

「この地図の作成に当たっては、国土地理院長の承認を得て、同院発行の20万分1地勢図を使用したものです。(承認番号 平17国保、第218号)」

富士川砂防事務所管内図

縮尺 1 : 200,000

法面吹付工 施工箇所

根固めブロック工 施工箇所

釜無川出張所管内


凡 例



今回施工箇所

工 事 名		R 8 釜無川出張所管内砂防整備工事							
図 面 名		位 置 図							
年 月 日		令和 8 年 2 月							
縮 尺		図示		図面番号		4 の 1			
設計会社名									
事務所名		国土交通省 富士川砂防事務所							
所長		副所長		課長		係長		設計	


工事用道路補修工 位置図 S=1:5000

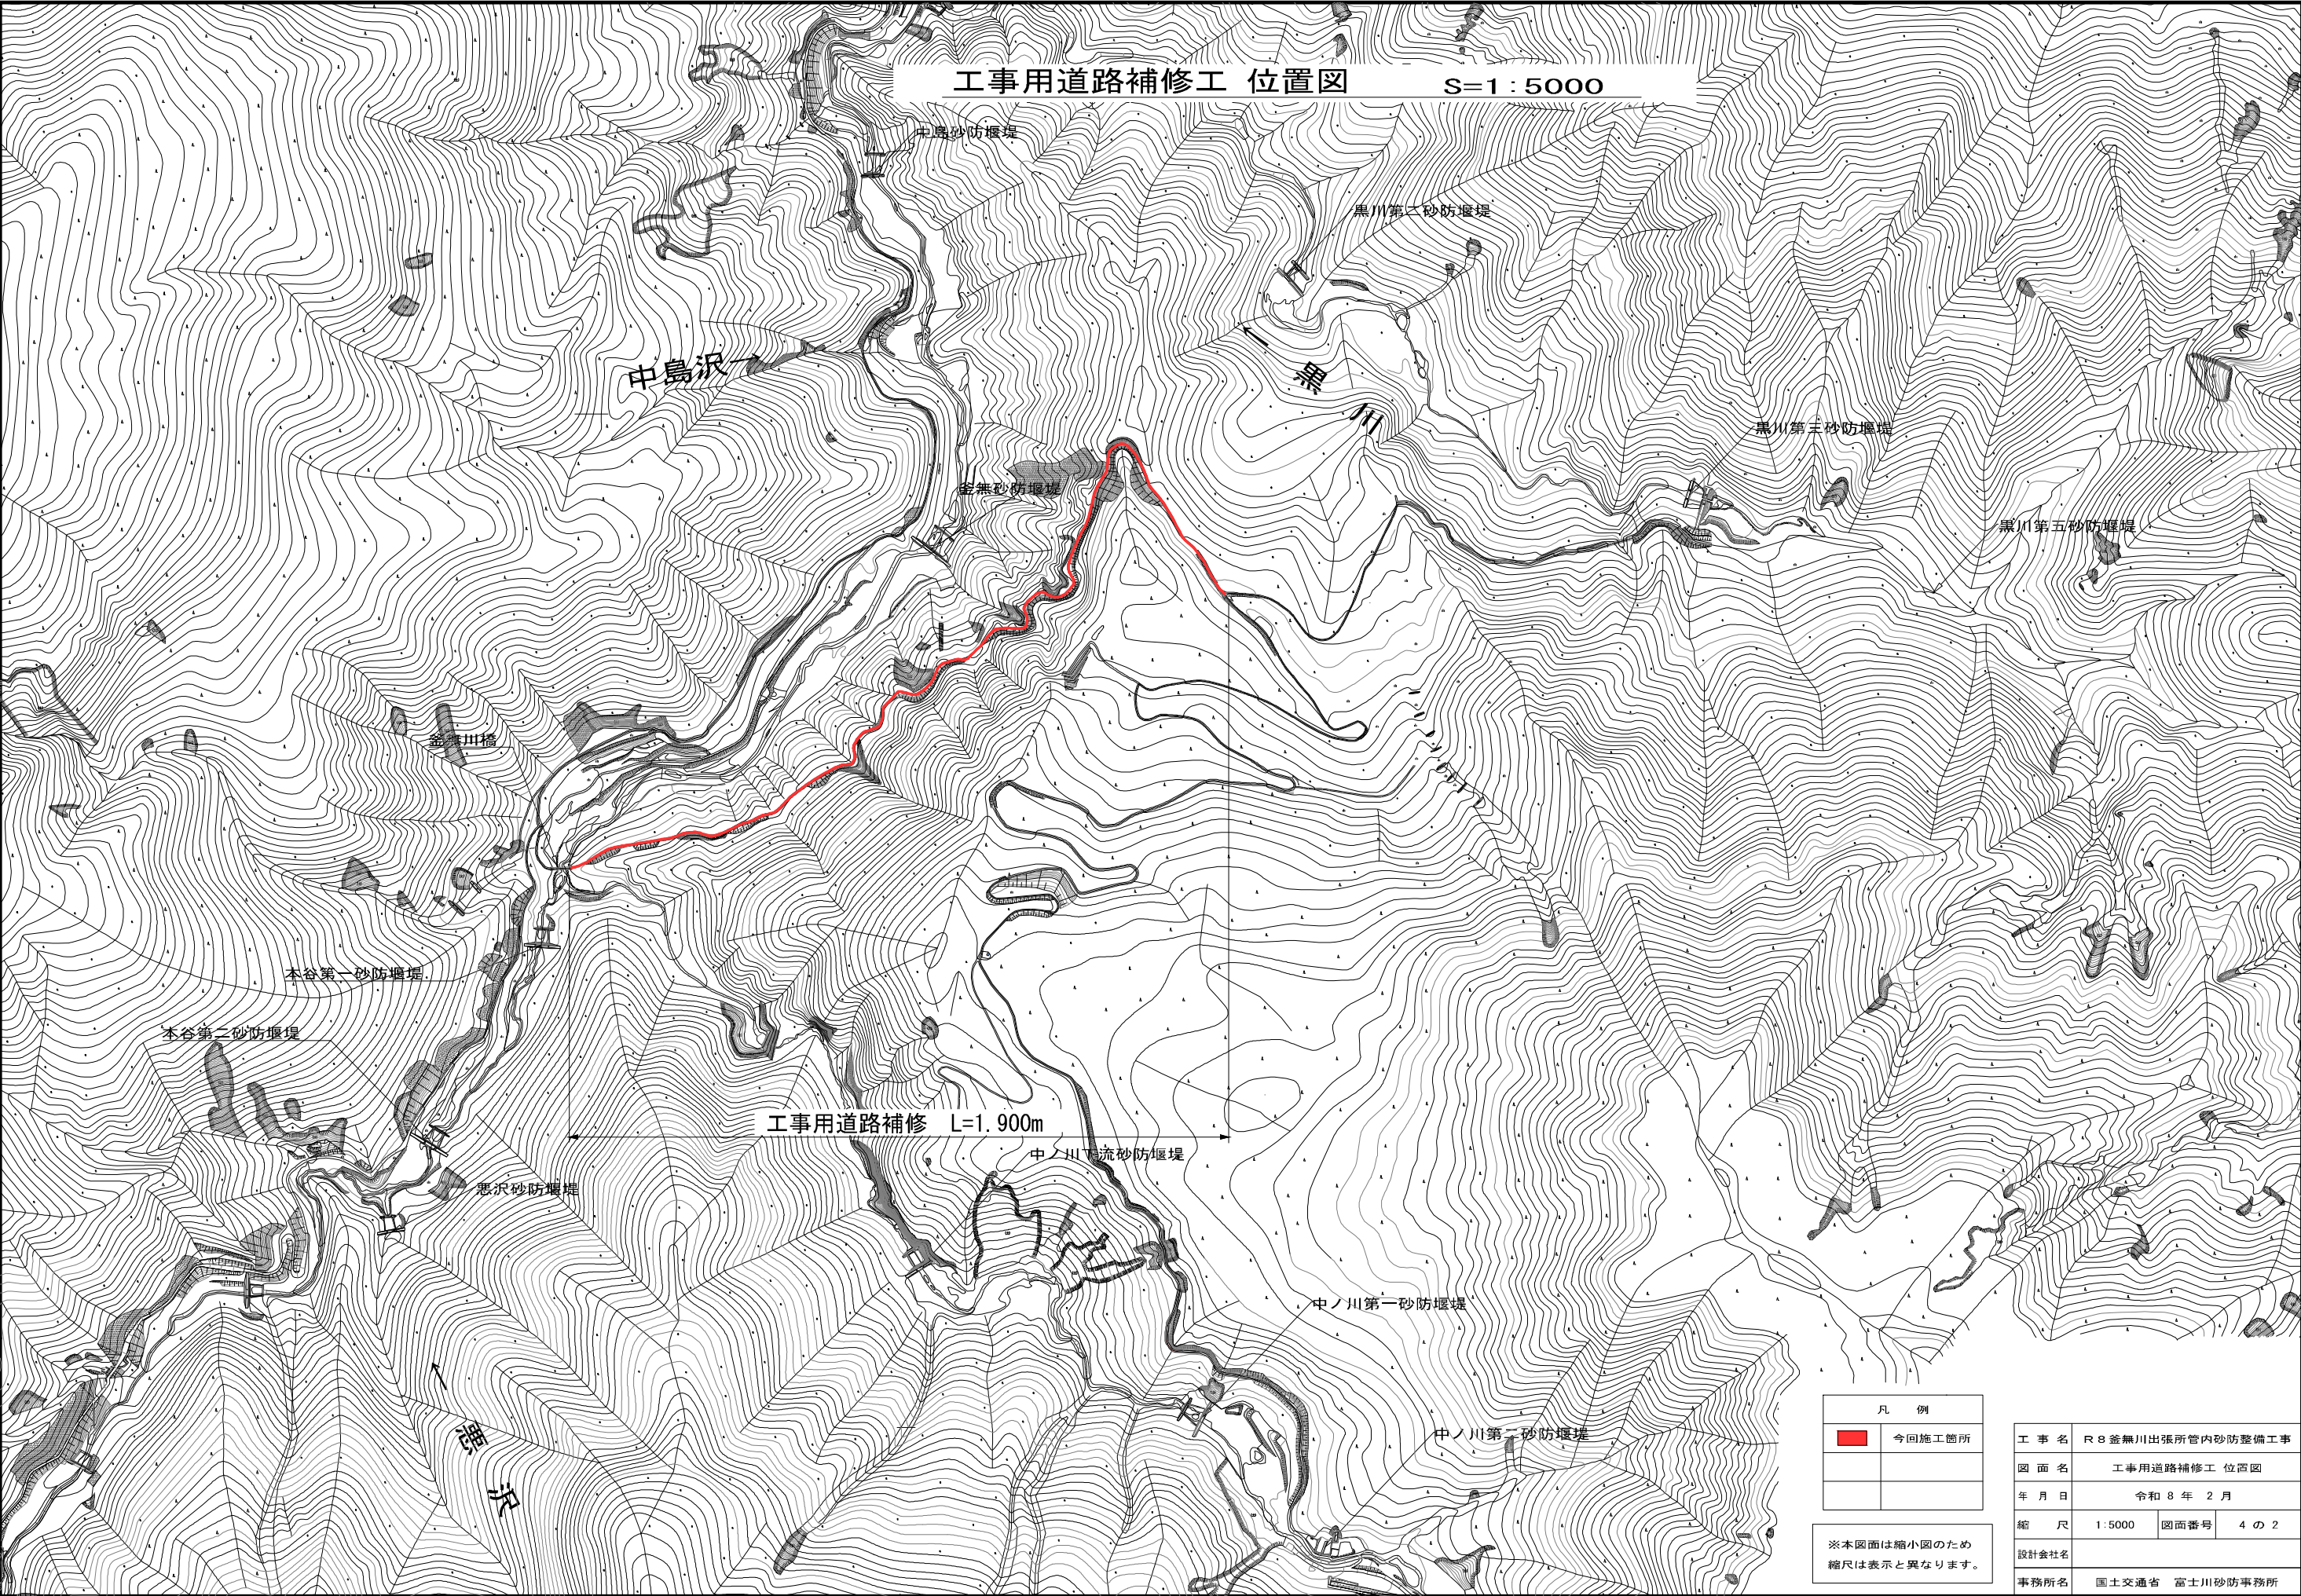


凡 例	
	今回施工箇所

※本図面は縮小図のため
縮尺は表示と異なります。

工 事 名	R8 釜無川出張所管内砂防整備工事		
図 面 名	工事用道路補修工 位置図		
年 月 日	令和 8 年 2 月		
縮 尺	1:5000	図面番号	4 の 2
設計会社名			
事務所名	国土交通省 富士川砂防事務所		

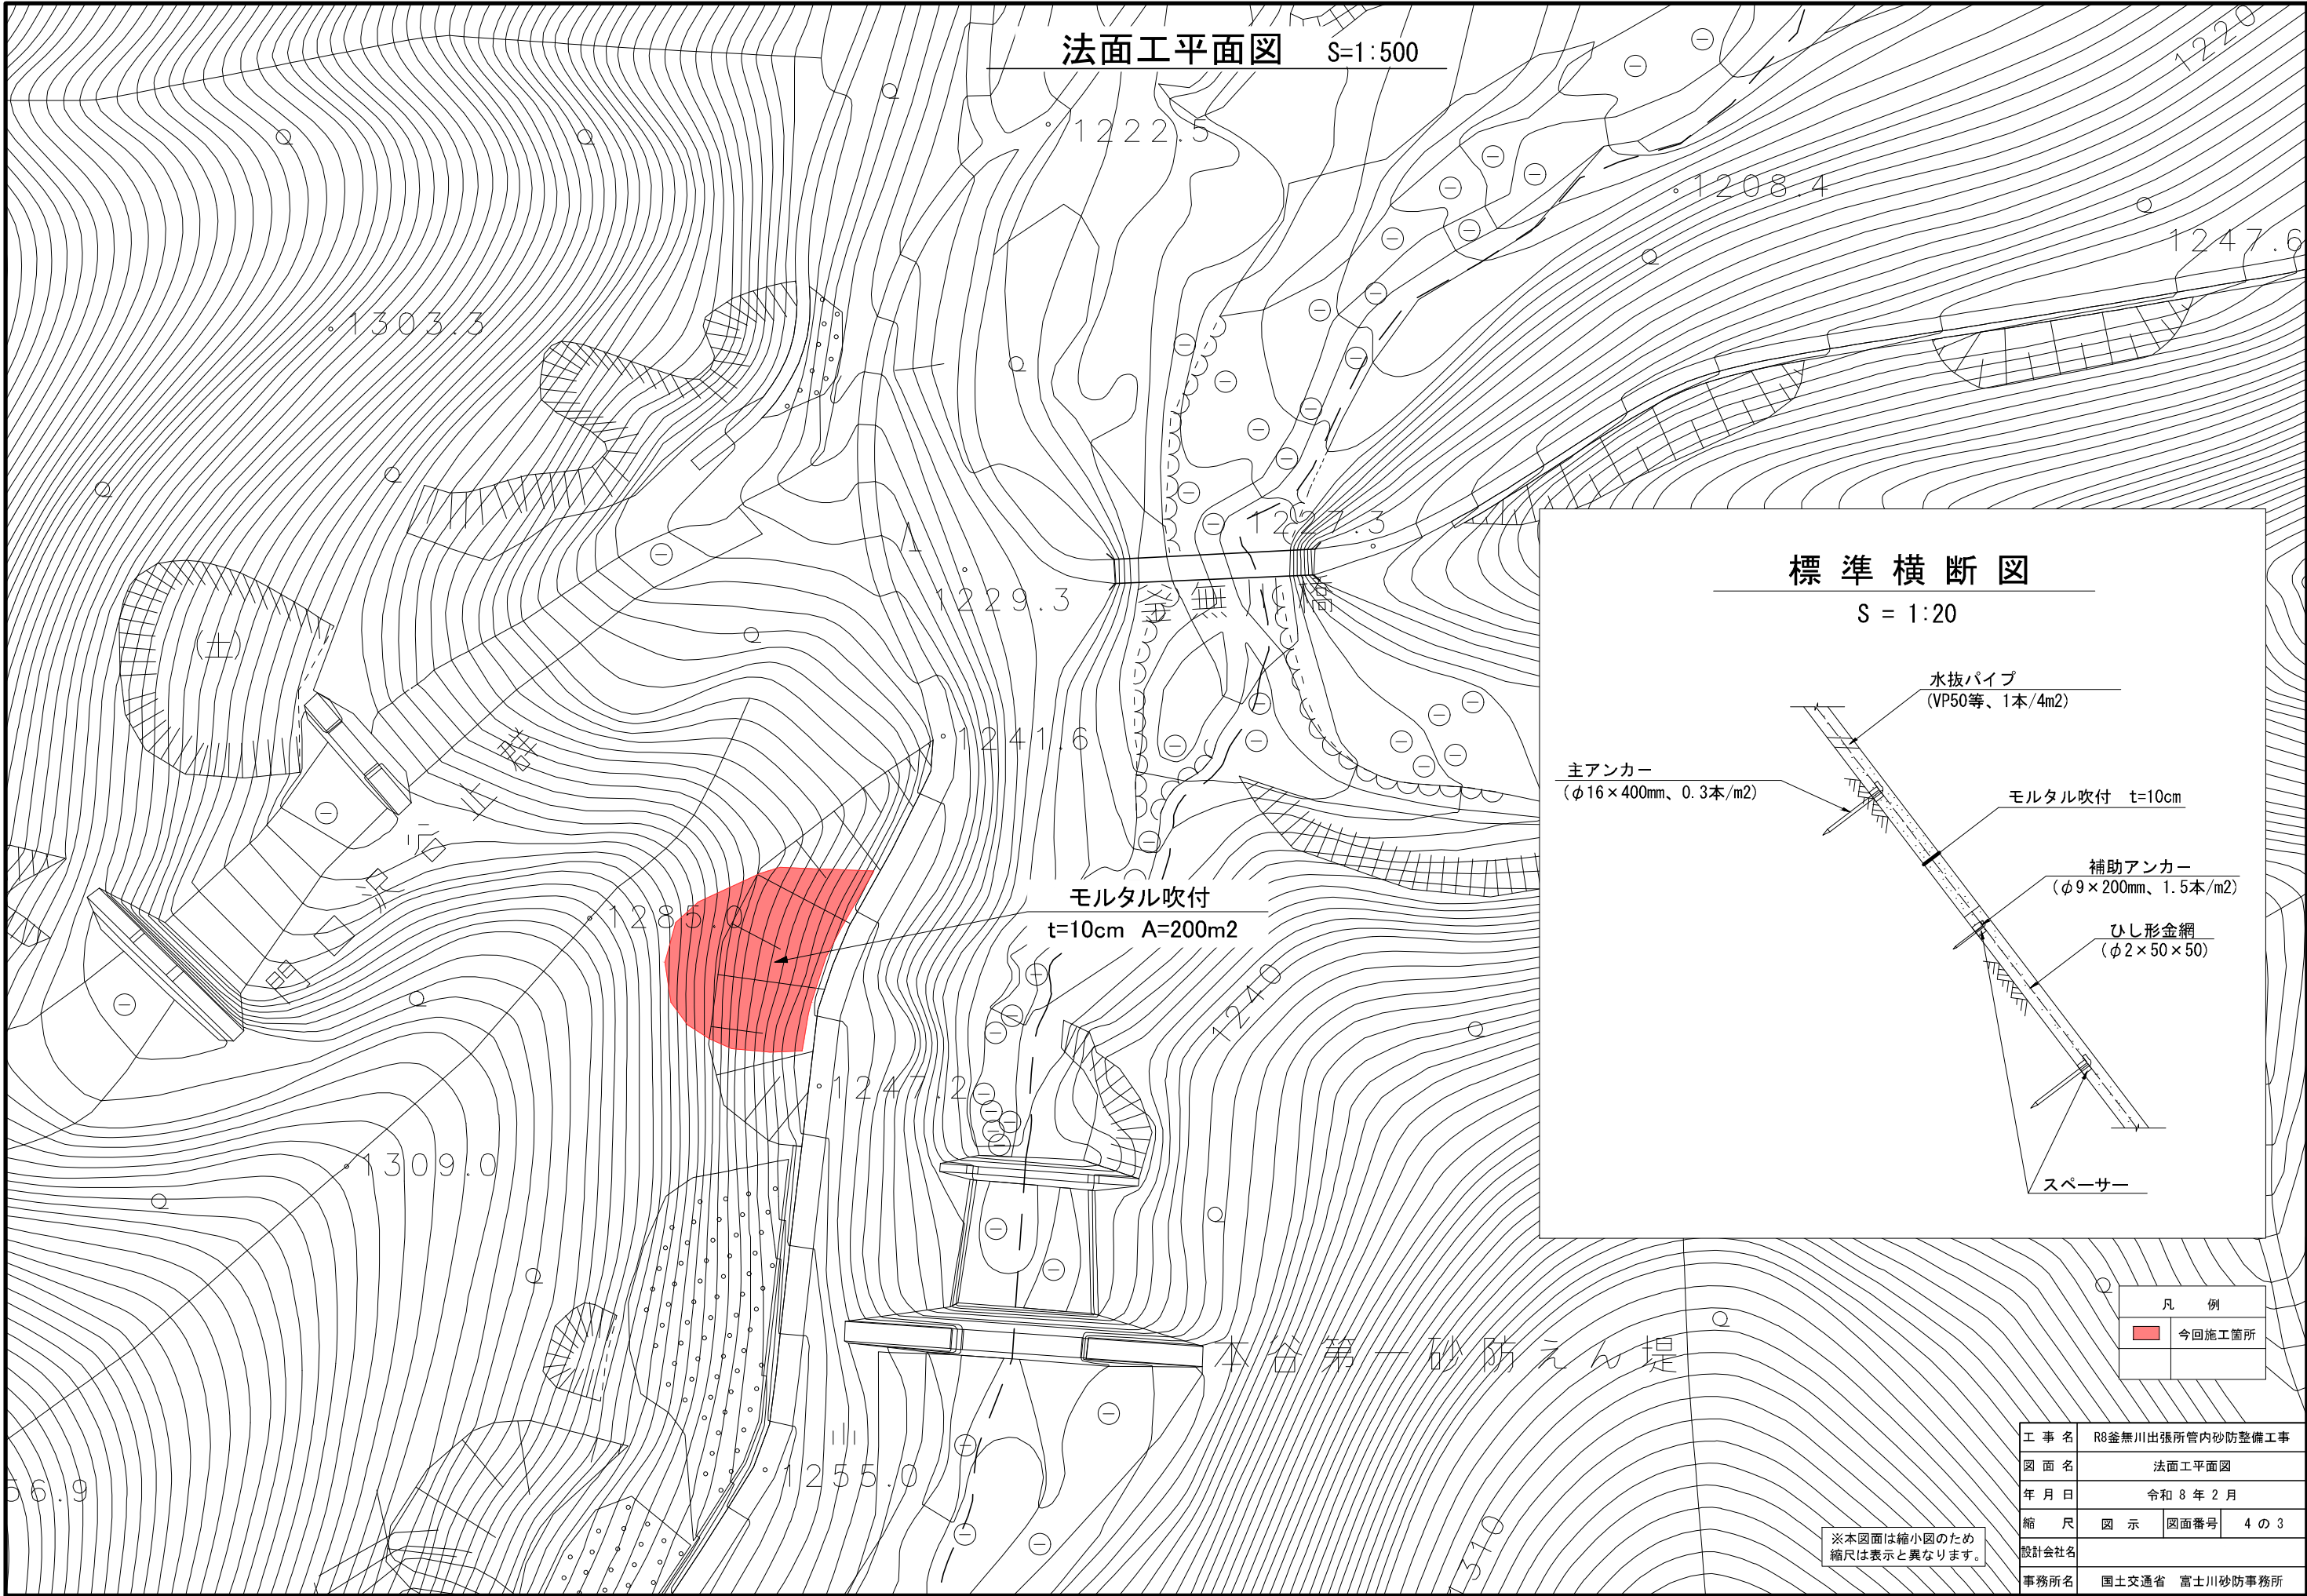

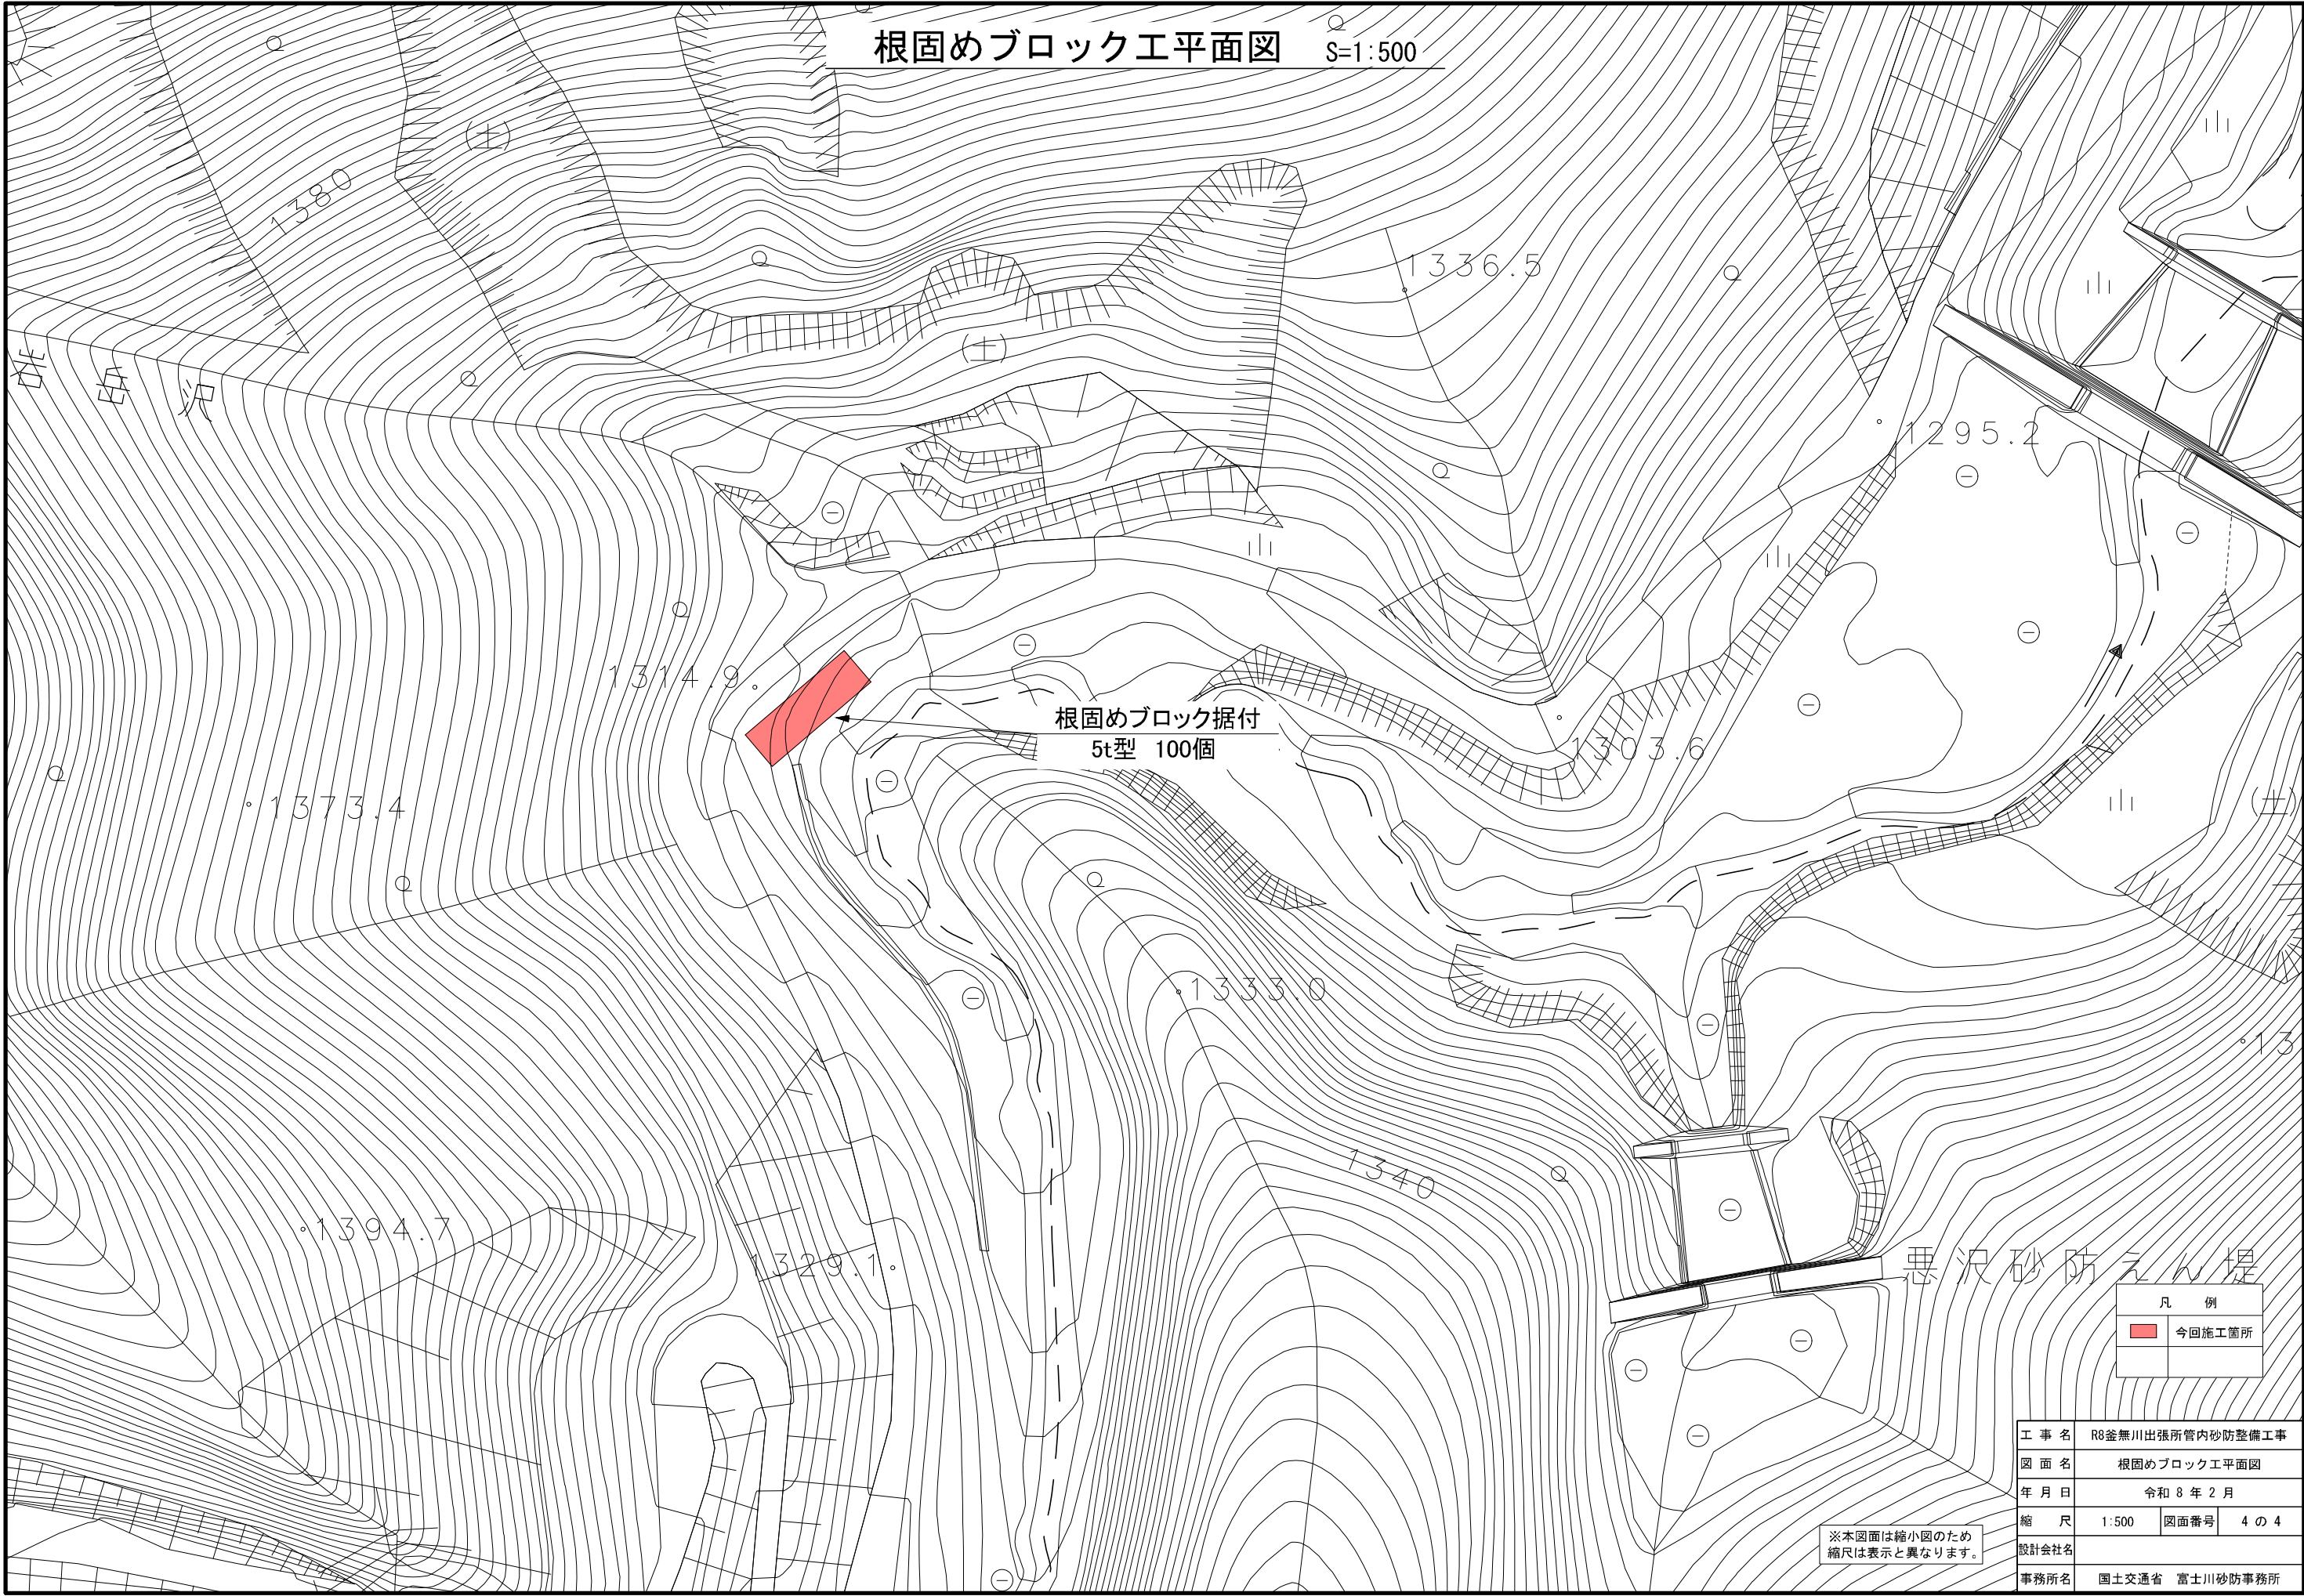

根固めブロック工平面図 S=1:500

根固めブロック据付
5t型 100個

凡 例	
	今回施工箇所

工 事 名	R8釜無川出張所管内砂防整備工事		
図 面 名	根固めブロック工平面図		
年 月 日	令和 8 年 2 月		
縮 尺	1:500	図面番号	4 の 4
設計会社名			
事務所名	国土交通省 富士川砂防事務所		

※本図面は縮小図のため
縮尺は表示と異なります。