


位置図 S=1:100,000

一般国道四六八号 工事平面図







横浜国道事務所



工事箇所：神奈川県横浜市栄区田谷町地先

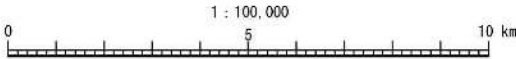





工 事 名	R8横環南栄 I C ・ J C T本線第 4 橋他床版工事									
図 面 名	位 置 図									
縮 尺	1:100,000					図面番号		1 / 158		
年 月 日	令和 8 年 2 月									
設計会社名	株式会社 オリエンタルコンサルタンツ 株式会社 総合技術コンサルタント									
所 長	副 所 長	課 長	専 門 室	担 当						
事務所名	国土交通省 横浜国道事務所									

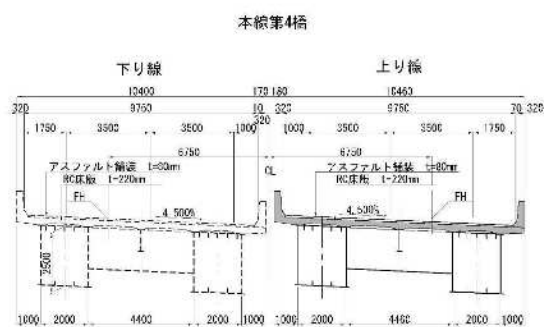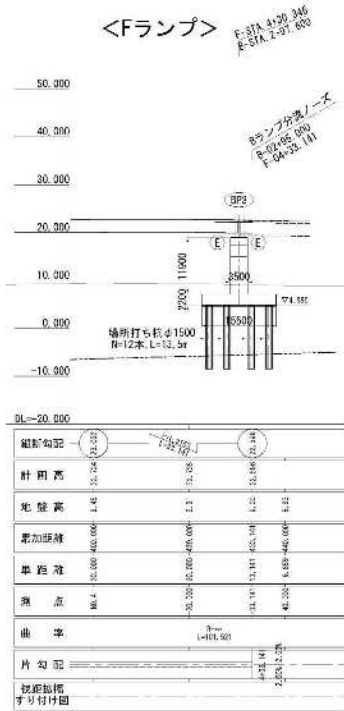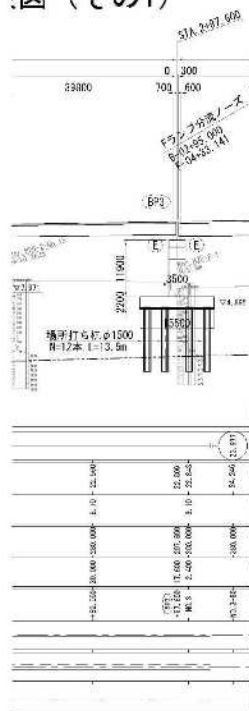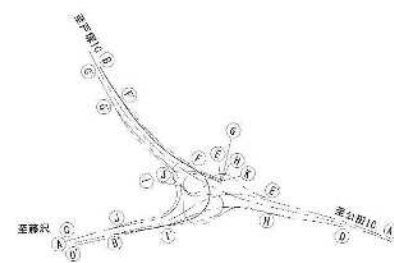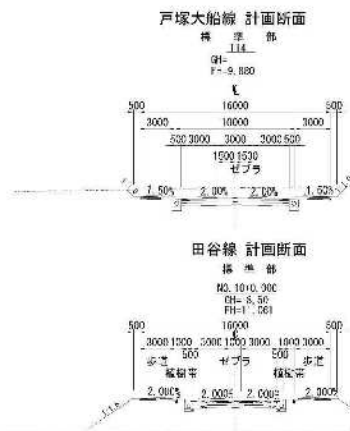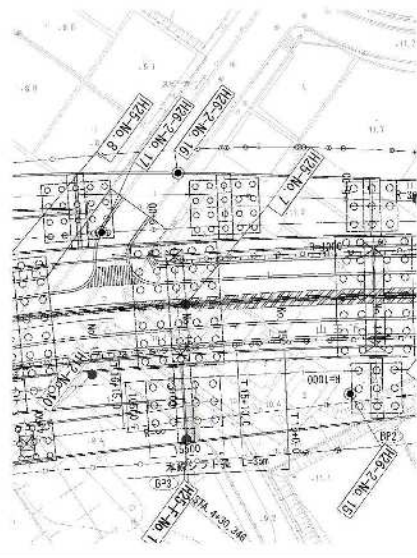[illegible]

工事名	R8横浜南港IC・JCT本線延伸(神奈川東工)		
図面名	本線(上り線)橋梁一般図(その1)		
縮尺	図示	図面番号	2 / 158
作成年月日	令和 8 年 2 月		
会社名	株式会社オリエンタルコンサルタンツ		
事業名	関東地方整備局 横浜国道事務所		

本線（上り線）橋梁一般図（その2）

断面図 § 1:200

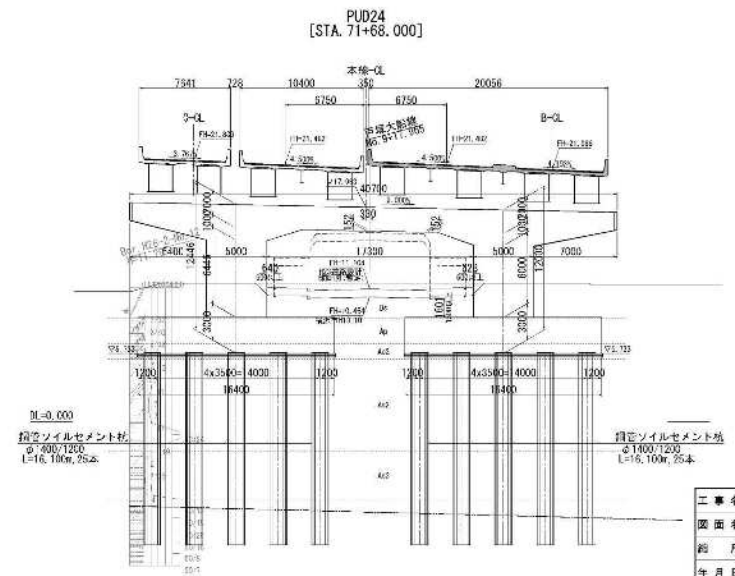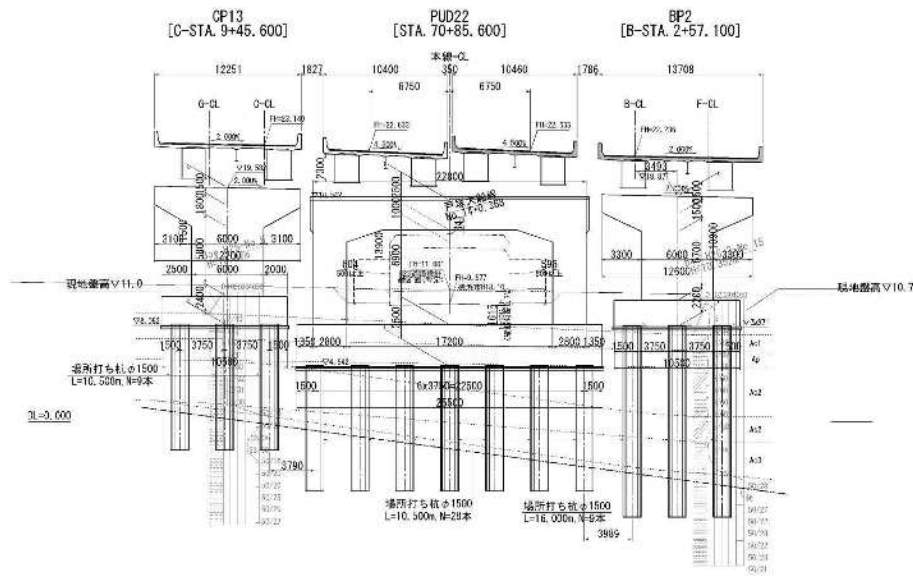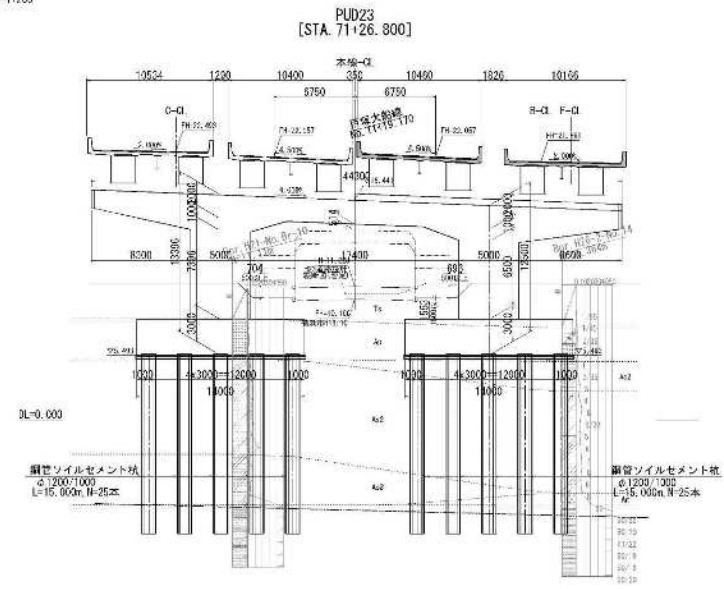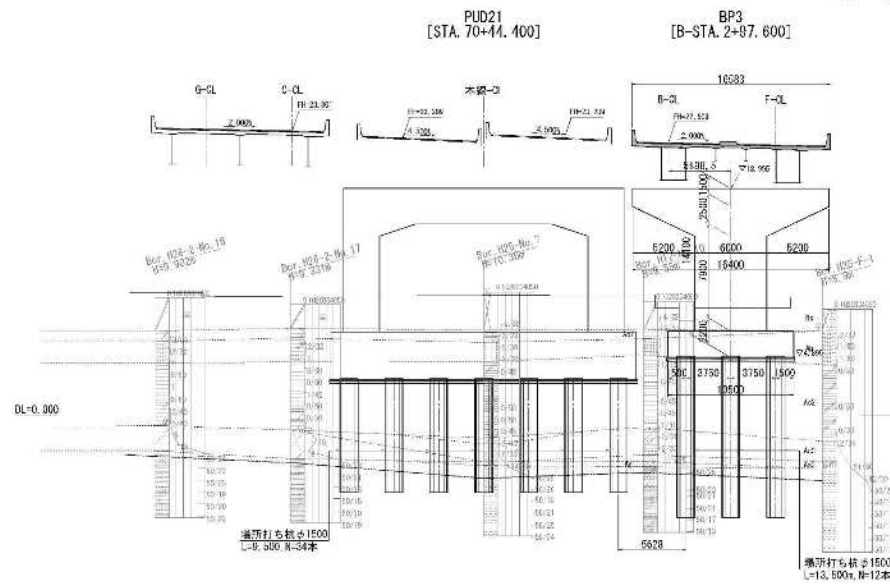


工事名	京浜東北線新橋駅～大塚駅間延伸工事		
図面名	本線（上り線）橋梁一般図（その2）		
図尺	図示	図番	3 / 158
年月日	令和 年 月 日		
設計者	株式会社オリエンタルコンサルタンツ		
監理者	関東地方整備局 横浜国道事務所		

本図面は縮小図のため
縮尺は表示と異なり得る

本線（上り線）橋梁一般図（その3）

断面図 § 1:200


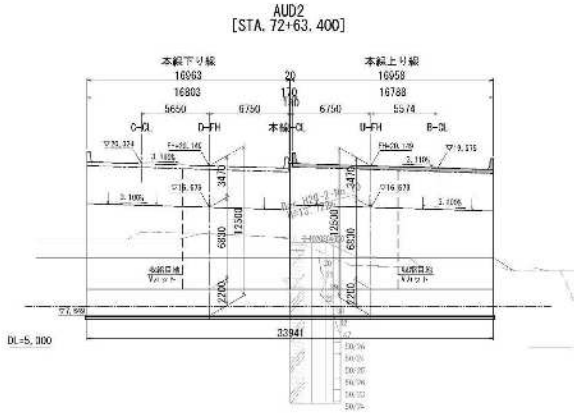


工事名	京浜東北線新大井駅～大井町駅間延伸区間の改良工事		
図面名	本線（上り線）橋梁一般図（その3）		
縮尺	図示	図番	4 / 158
年月日	令和 8 年 2 月 日		
設計者	株式会社オリエンタルコンサルタンツ		
監理所	関東地方整備局 横浜国道事務所		

本図面は縮小図のため、
縮尺は表示と異なります

本線（上り線）上部工一般図（その1）

■ : 今回対象箇所

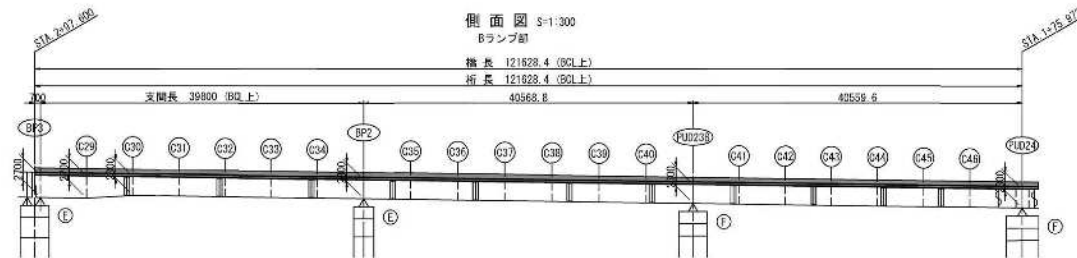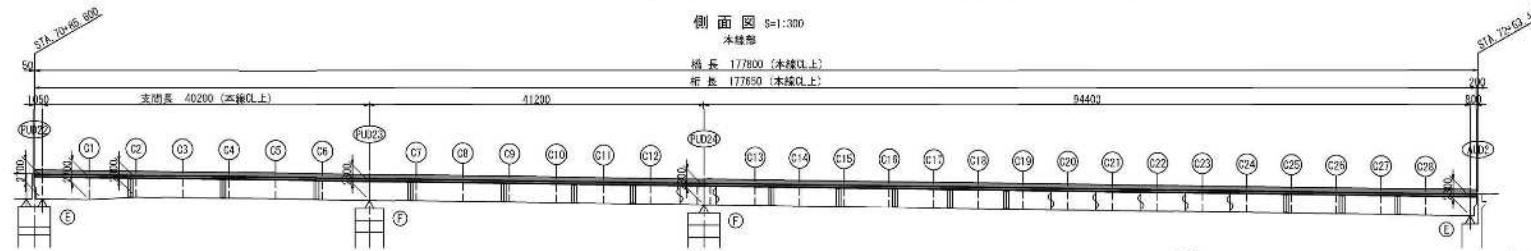


本線

項目	設計条件
道路規格	第1種第3級A規格
設計速度	80 km/h
橋梁形式	第3種開渠橋非合成箱桁橋
橋長	177,800m(本線以上)
桁長	177,850m(本線以上)
支間	40,200m+41,200m+94,400m(本線以上)
有効幅員	9.820m~19.361m
斜角	90° 00' 00"
平面線形	R=1000 ~ A=400
横断勾配	4.500% ~ 2.500%
縦断勾配	1.397%
荷重	B活荷重
設計水平曲率	kh = 0.30
コンクリート	σ _{ck} = 24 N/mm ²
鉄筋	S5345
鋼材	SM400, SM490Y, SM570, S10T
適用方式	道路橋示方書・同解説(平成24年3月) 道路橋設計指針(昭和55年6月) 設計要領第二集(平成25年7月) 鋼橋構造詳細の手引き(平成25年6月)

Bランプ

項目	設計条件
道路規格	A規格
設計速度	50 km/h
橋梁形式	第3種開渠橋非合成箱桁橋
橋長	121,628m(本線以上)
桁長	121,628m(本線以上)
支間	39,800m+40,568m+40,568m(BCL上)
有効幅員	7.392m~15.912m
斜角	BF3, BP2: 90° 00' 00"
平面線形	PLD233: 90° 2' 19", PU24: 90° 0' 0"
横断勾配	R=700m~R=1000~R=600~R=1300m 2.500% ~ 4.500%
縦断勾配	1.417%
荷重	B活荷重
設計水平曲率	kh = 0.30
コンクリート	σ _{ck} = 24 N/mm ²
鉄筋	S5345
鋼材	SM400, SM490Y, SM570, S10T
適用方式	道路橋示方書・同解説(平成24年3月) 道路橋設計指針(昭和55年6月) 設計要領第二集(平成25年7月) 鋼橋構造詳細の手引き(平成25年6月)

平面図 S=1:300

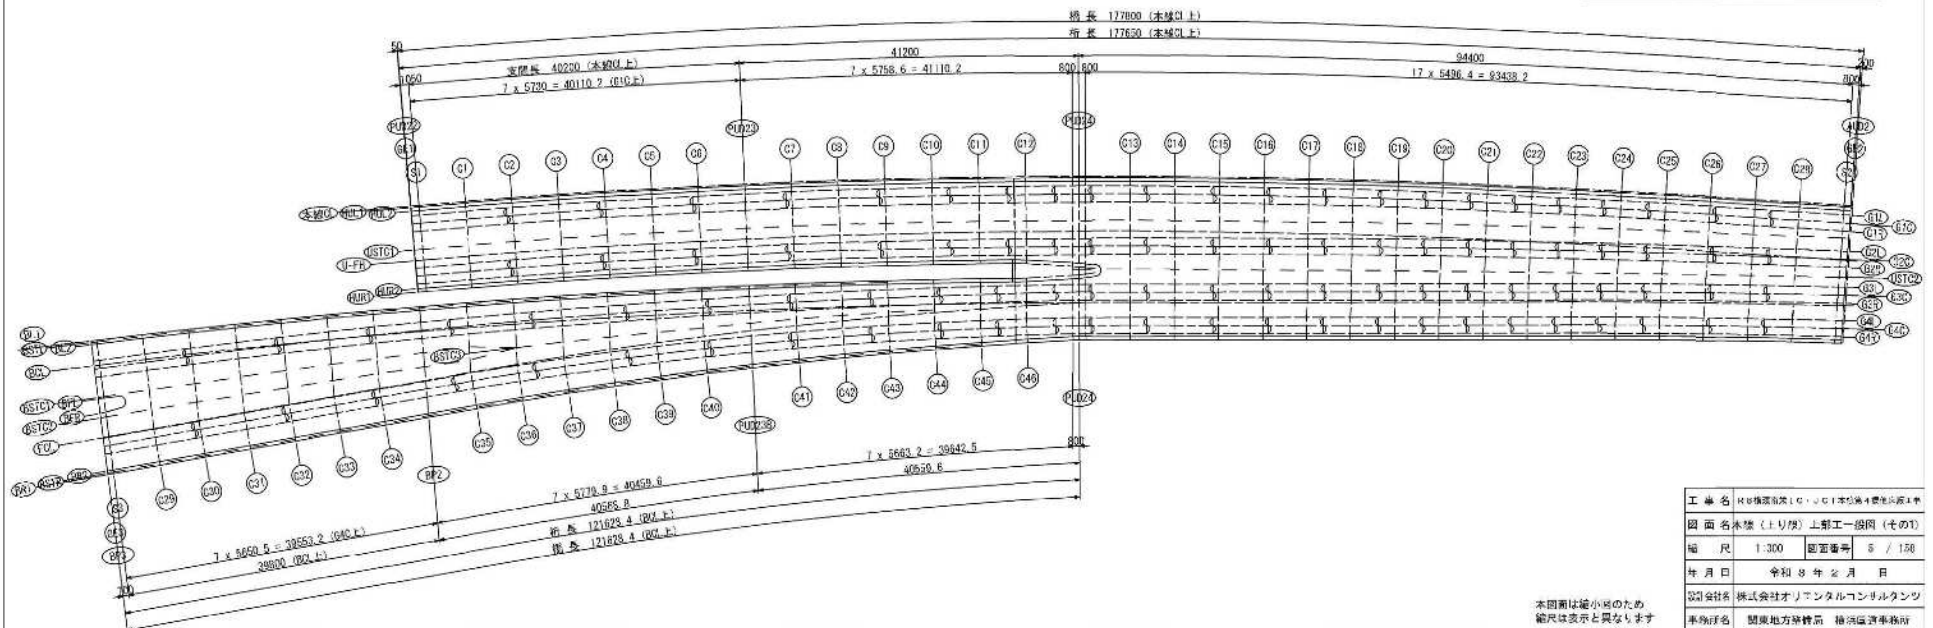











工事名	国土交通省 国土・建設省 国土・建設省 国土・建設省
図面名	本線(上り線)上部工一般図(その1)
縮尺	1:300 縮尺番号 5 / 156
年月日	令和5年2月 日
設計者	株式会社オリエントコンサルタンツ
実施者	関東地方建設局 横浜臨海事務所

本図面は縮小図のため
縮尺は表示と異なります

本線（上り線）上部一般図（その2） S=1:80

断面図

■ : 今回対象箇所

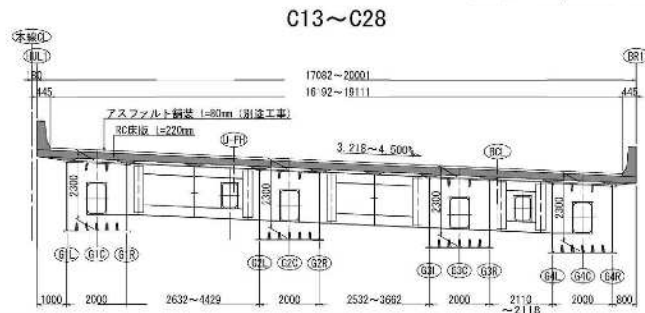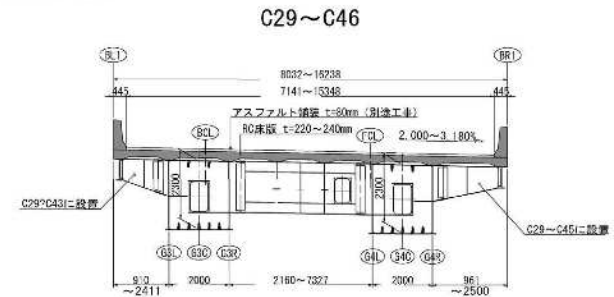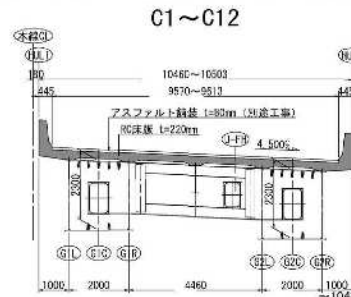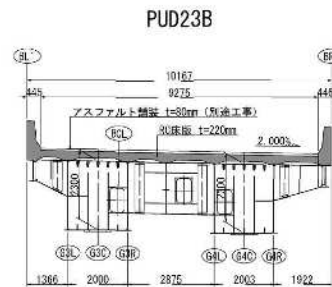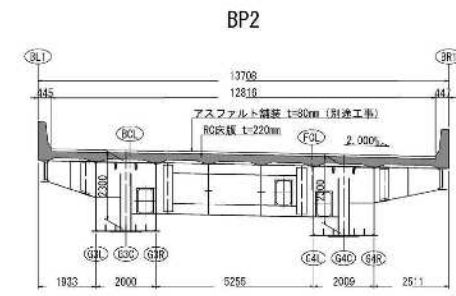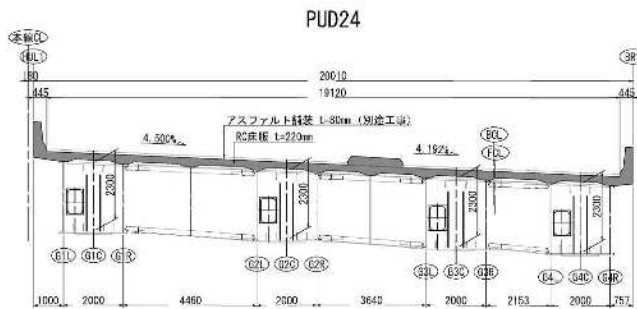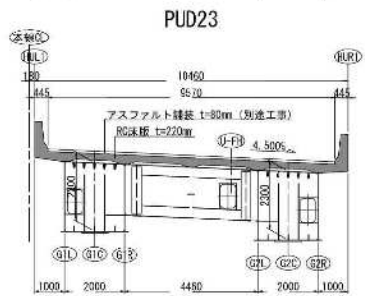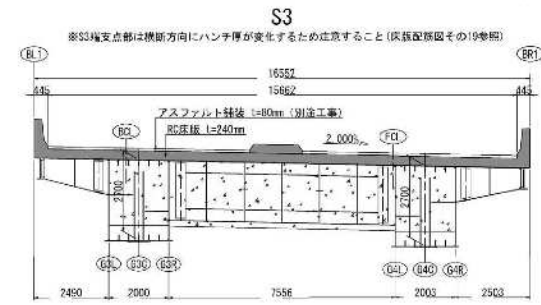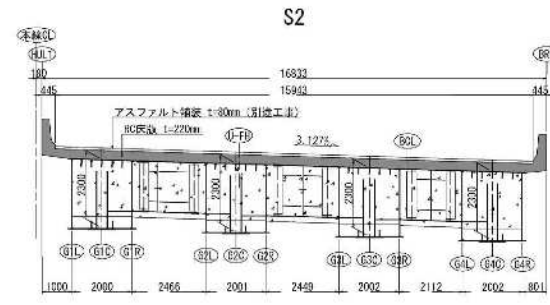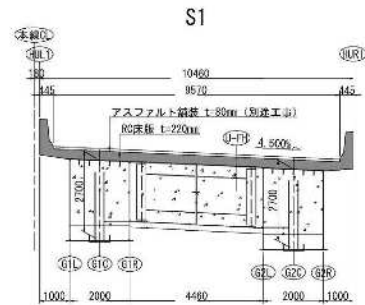

本図面は縮小図のため
縮尺は表示と異なります


工事名	JR東海西武池袋線（有明）延伸工事（池袋駅～有明駅間）
図面名	本線（上り線）上部一般図（その2）
縮尺	1:80 図面番号 8 / 188
年月日	令和 8 年 2 月 E
設計者	株式会社オリエンタルコンサルタンツ
事務所	関東地方事務所 池袋支店

本線（上り線）線形図（その1）

平面図 S=1:300

河長 177820 (本線G上)

河長 177630 (本線G上)

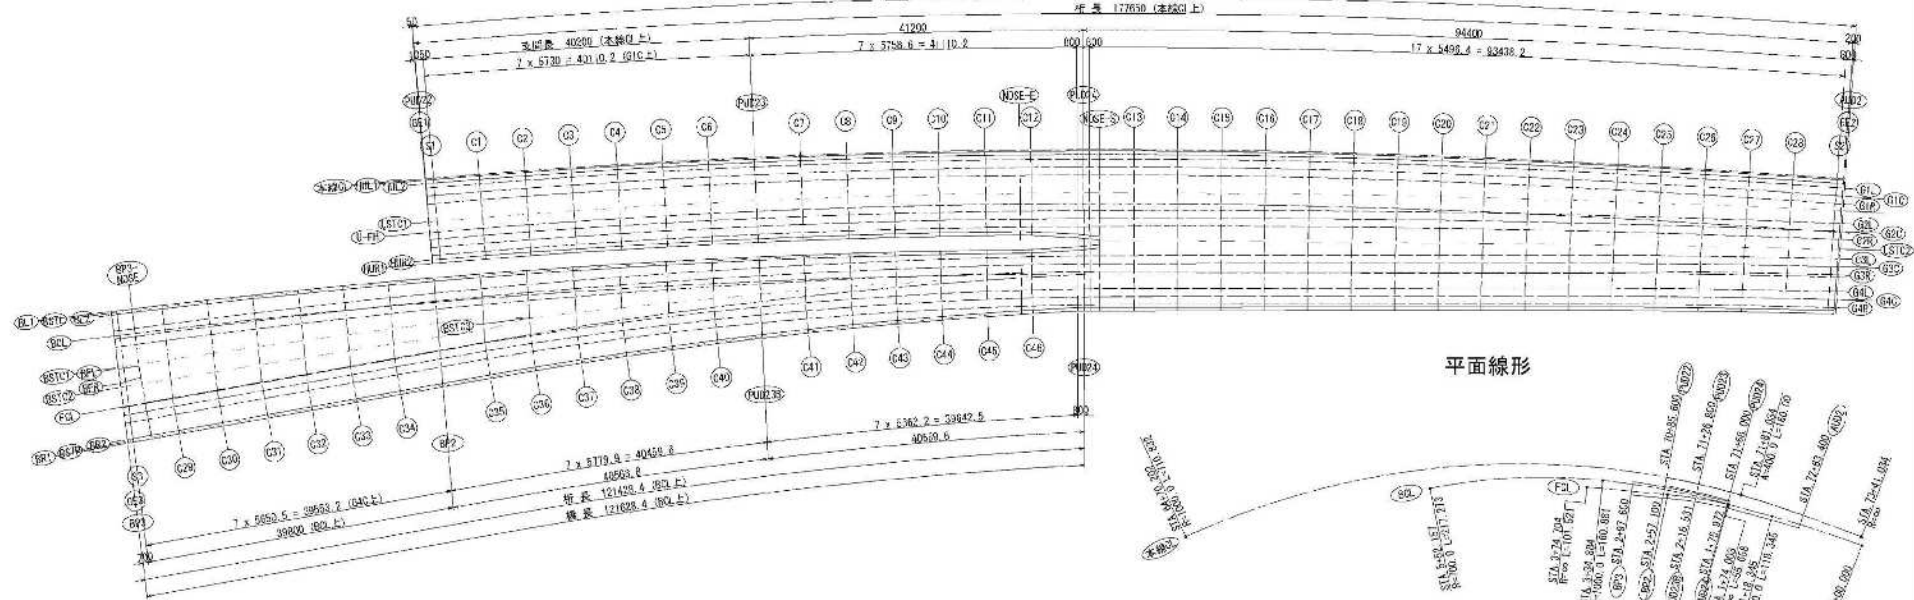

平面線形

本線CL

変化点	測点	X座標	Y座標	要素
8	64+70.202	-78620.5488	-27436.0918	$R=0.000$
9	71+81.034	-78195.3694	-27987.0793	$R=400.000$
10	75+41.034	-78055.3678	-28064.4422	


BCL

変化点	測点	X座標	Y座標	要素
1	5+52.157	-78461.2678	-27703.5605	$R=700.000$
2	3+34.884	-78024.2892	-27870.6742	$R=0.000$
3	+74.003	-78196.3159	-27968.0850	$R=0.000$
4	+118.340	-78149.4332	-27898.0828	$R=300.000$
5	0+00.000	-78046.9838	-28057.2427	


FCL

変化点	測点	X座標	Y座標	要素
2	3+74.704	-78031.2696	-27850.6305	$R=0.000$
3	4+78.228	-78036.5943	-27819.4305	$R=0.000$
4	5+52.758	-78197.1556	-27967.5077	$R=600.000$


縦断線形

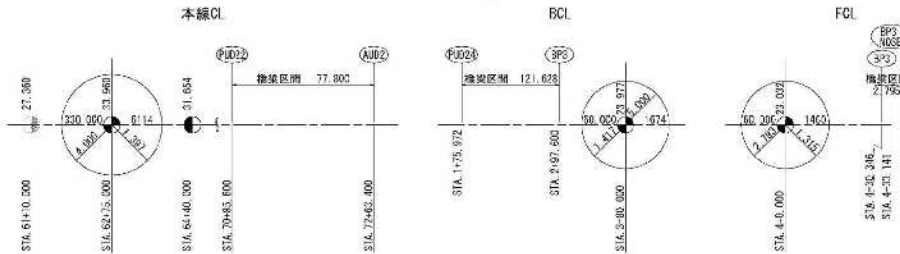

横断線形

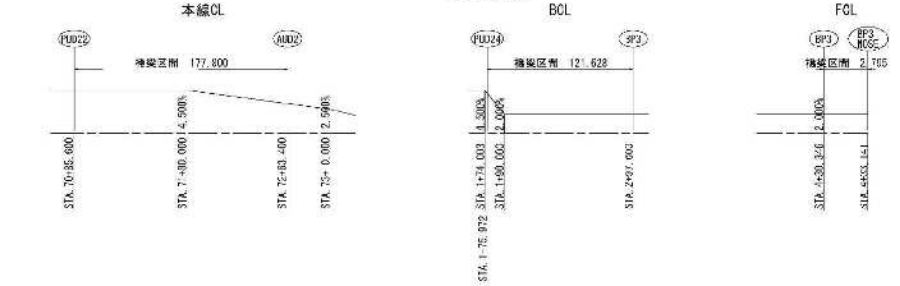

ピア配置

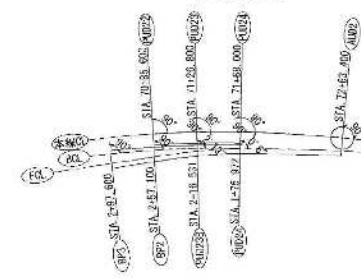

小座標の決定



工 事 名	河川改修工事（河川）本線（上り線）線形図（その1）
図 面 名	本線（上り線）線形図（その1）
縮 尺	1:300 図面番号 7 / 150
年 月 日	2011年11月11日
設計者	株式会社オリエントコンサルタンツ
承認者	河川改修工事 橋梁改修事務所


本図面は縮小図のため
縮尺は表示と異なります

本線（上り線）線形図（その2）

本線 + Bランプ

断面図 S=1:50


S1~PUD24

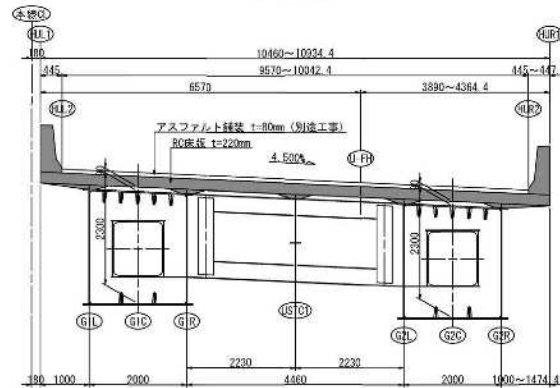


今回、施工範囲

	BF1	PJ022	S1	C1	C2	C3	C4	C5	C6	PUD23	C7	C8	C9	C10	C11	WSE-E	C12
本線CL	X -0.0498	0.0000	0.9964	6.7219	12.4478	18.1762	23.9068	29.6394	35.379	41.1100	46.8762	52.6437	58.4123	64.1817	69.9519	75.7268	75.7262
	Y -0.0043	0.0000	0.0850	0.5562	0.3603	1.3935	1.7838	2.1011	2.4086	2.6771	2.9168	3.1232	3.2963	3.4362	3.5427	3.6209	3.6182
	Z 22.6337	22.8330	22.6181	22.5388	22.4585	22.3783	22.2980	22.2178	22.1376	22.0573	21.9767	21.8960	21.8154	21.7347	21.6541	21.5735	21.4928
HUL1	X -0.0344	0.0154	1.0118	6.7361	12.4610	18.1894	23.9179	29.6495	35.3829	41.1180	46.8832	52.6496	58.4171	64.1866	69.9567	75.7277	75.7244
	Y -0.1820	-0.1793	-0.0943	0.3747	0.3107	1.2139	1.5841	1.9214	2.2258	2.4972	2.7370	2.9433	3.1164	3.2562	3.3627	3.4509	3.4350
	Z 23.8193	23.8187	23.8941	23.9244	23.9442	23.9639	23.9837	23.4034	23.3232	23.2428	23.1623	23.0817	23.0010	22.9204	22.8397	22.7590	22.6781
HUL2	X 0.0036	0.0535	1.0408	6.7712	12.4935	18.2183	23.9453	29.6744	35.4052	41.1378	46.9004	52.6642	58.4292	64.1951	69.9617	75.7286	75.7286
	Y -0.6270	-0.6221	-0.5377	-0.0689	0.3659	0.7699	1.1399	1.4771	1.7814	2.0521	2.2923	2.4986	2.6716	2.8113	2.9178	2.9758	2.9809
	Z 22.9083	22.9087	22.8947	22.8144	22.7342	22.6539	22.5737	22.4934	22.4132	22.3328	22.2523	22.1717	22.0910	22.0104	21.9297	21.8490	21.7681
GIL	X 0.0511	0.1005	1.0873	6.8149	12.5241	18.2567	23.9795	29.7054	35.4331	41.1624	46.9218	52.6825	58.4442	64.2066	69.9703	75.7342	75.7342
	Y -1.1800	-1.1757	-1.0907	-0.3222	-0.1800	0.2161	0.5860	0.9230	1.2271	1.4983	1.7377	1.9439	2.1168	2.2564	2.3628	2.4210	2.4380
	Z 22.8844	22.8837	22.8697	22.7894	22.7092	22.6289	22.5487	22.4685	22.3882	22.3080	22.2273	22.1467	22.0660	21.9854	21.9047	21.8240	21.7431
G1G	X 0.1365	0.1864	1.1828	6.8937	12.5672	18.3021	24.0311	29.7613	35.4832	41.2098	46.9605	52.7154	58.4714	64.2283	69.9936	75.7571	75.7540
	Y -2.1763	-2.1722	-2.0870	-1.1100	-1.1819	-0.7816	-0.4121	-0.0754	0.2283	0.4983	0.7284	0.9444	1.1171	1.2567	1.3529	1.4210	1.4300
	Z 22.8584	22.8581	22.8241	22.7444	22.6642	22.5839	22.5037	22.4235	22.3432	22.2630	22.1823	22.1017	22.0210	21.9404	21.8597	21.7790	21.6981
G1R	X 0.2222	0.2720	1.2683	6.9755	12.6003	18.3904	24.1028	29.8171	35.5334	41.2312	46.9991	52.7482	58.4995	64.2406	70.0014	74.3313	75.7336
	Y -3.1728	-3.1683	-3.0833	-2.1159	-2.1812	-1.7793	-1.4102	-1.0759	-0.7704	-0.4997	-0.2608	-0.0551	0.1175	0.2569	0.3631	0.4211	0.436
	Z 22.7944	22.7937	22.7797	22.6994	22.6192	22.5389	22.4587	22.3785	22.2982	22.2180	22.1373	22.0567	21.9760	21.8954	21.8147	21.7340	21.6531
JUST1	X 0.4129	0.4627	1.4591	7.1510	12.8455	18.5424	24.2416	29.9427	35.6457	41.3503	47.0849	52.8268	58.5578	64.2957	70.0342	74.3564	75.7734
	Y -5.3944	-5.3902	-5.3052	-4.3388	-4.4051	-4.0041	-3.6359	-3.3003	-2.9946	-2.7275	-2.4892	-2.2839	-2.1117	-1.9276	-1.8667	-1.8118	-1.7939
	Z 22.6940	22.6933	22.6793	22.5990	22.5188	22.4386	22.3583	22.2781	22.1979	22.1176	22.0370	21.9563	21.8757	21.7951	21.7144	21.6336	21.5528
U-FH	X 0.5275	0.5773	1.5737	7.2583	12.9448	18.6338	24.3290	30.0181	35.7132	41.4098	47.1365	52.8844	58.6154	64.3234	70.0541	74.3714	75.7882
	Y -6.7295	-6.7253	-6.6402	-5.7414	-5.7414	-5.3410	-4.9733	-4.6382	-4.3359	-4.0652	-3.8262	-3.6232	-3.4512	-3.3124	-3.2065	-3.1487	-3.1338
	Z 22.6337	22.6330	22.6190	22.5387	22.4585	22.3782	22.2980	22.2178	22.1375	22.0573	21.9767	21.8960	21.8154	21.7348	21.6541	21.5735	21.4928
G2L	X 0.6036	0.6534	1.6498	7.3295	13.0108	18.6945	24.3933	30.0862	35.7890	41.4863	47.2130	52.9605	58.6915	64.3418	70.0722	74.3814	75.7931
	Y -7.6193	-7.6130	-7.5279	-6.5609	-6.5609	-6.1605	-5.8249	-5.5247	-5.2497	-4.9953	-4.7715	-4.5787	-4.4069	-4.2622	-4.1464	-4.0588	-4.0238
	Z 22.5937	22.5930	22.5790	22.4987	22.4185	22.3382	22.2580	22.1777	22.0975	22.0173	21.9366	21.8560	21.7754	21.6947	21.6141	21.5333	21.4525
G2R	X 0.6891	0.7389	1.7353	7.4093	13.0839	18.7618	24.4420	30.1241	35.8281	41.5308	47.2584	53.0063	58.7443	64.3932	70.0838	74.3926	75.8028
	Y -8.6128	-8.6083	-8.5233	-7.5563	-7.5563	-7.1559	-6.8557	-6.5852	-6.3405	-6.1168	-5.9138	-5.7268	-5.5522	-5.3940	-5.2519	-5.1243	-5.0237
	Z 22.5497	22.5490	22.5350	22.4547	22.3744	22.2942	22.2140	22.1337	22.0535	21.9733	21.8930	21.8126	21.7322	21.6518	21.5714	21.4910	21.4106
G2R	X 0.7746	0.8244	1.8208	7.4871	13.1569	18.8292	24.5036	30.1800	35.8883	41.5832	47.3108	53.0587	58.7966	64.3945	70.0847	74.4039	75.8127
	Y -9.6090	-9.6047	-9.5197	-8.5527	-8.5527	-8.1523	-7.8521	-7.5816	-7.3405	-7.1168	-6.9138	-6.7268	-6.5522	-6.3940	-6.2519	-6.1243	-6.0237
	Z 22.5037	22.5030	22.4890	22.4087	22.3284	22.2482	22.1680	22.0877	22.0075	21.9273	21.8466	21.7660	21.6854	21.6047	21.5241	21.4433	21.3625
HUR2	X 0.8221	0.8719	1.8683	7.5308	13.1975	18.8655	24.5378	30.2110	35.8881	41.5828	47.3104	53.0580	58.7959	64.3928	70.1070	74.4101	75.8185
	Y -10.1619	-10.1576	-10.0726	-9.1056	-9.1056	-8.7052	-8.4050	-8.1345	-7.8934	-7.6797	-7.4827	-7.2957	-7.1211	-6.9590	-6.8169	-6.6943	-6.5937
	Z 22.4187	22.4180	22.4040	22.3237	22.2434	22.1632	22.0830	22.0027	21.9225	21.8423	21.7620	21.6816	21.6012	21.5208	21.4404	21.3600	21.2796
HUR1	X 0.9602	0.9100	1.9064	7.5659	13.2300	18.8965	24.5652	30.2359	35.8984	41.5826	47.3102	53.0578	58.7957	64.3927	70.1309	74.4151	75.8228
	Y -10.6053	-10.6010	-10.5160	-9.5490	-9.5490	-9.1486	-8.8484	-8.5779	-8.3368	-8.1131	-7.9161	-7.7291	-7.5545	-7.3924	-7.2403	-7.1077	-7.0071
	Z 23.3681	23.3680	23.3739	23.2937	23.2134	23.1332	23.0530	22.9728	22.8925	22.8123	22.7321	22.6519	22.5716	22.4914	22.4112	22.3310	22.2508

C13~S2

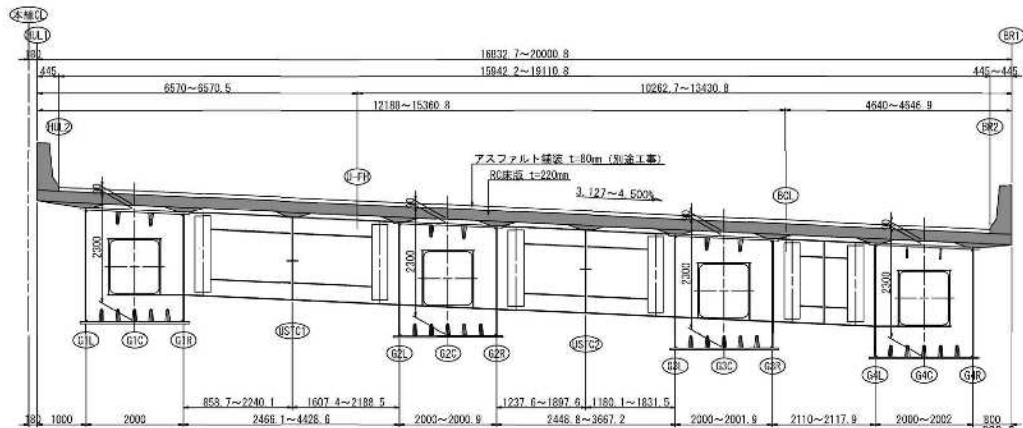

S3~PUD24

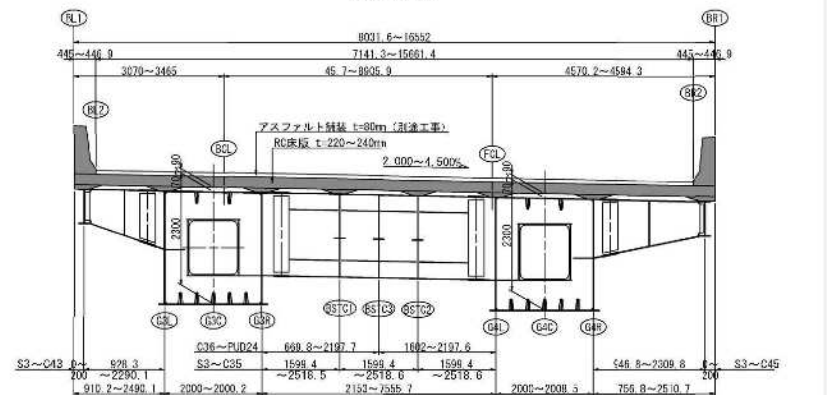

工事名	本線（上り線）線形図（その2）
図面名	本線（上り線）線形図（その2）
縮尺	1:50 図面番号 8 / 158
年月日	令和5年2月 日
設計者	株式会社オリエンタルコンサルタンツ
事務所	関東地方整備局 横浜国産事務所

本図面は縮小図のため、縮尺は表示と異なります

本線（上り線）線形図（その3）

本線 + Bランプ


		PUD24L	PUD24	PUD24R	MOSE-S	G12	G14	G15	G16	G17	G18	G19	G20	G21	G22	G23	G24	G25	G26	G27	G28	G29	G30	ALD2
本線	X	81.4994	82.2904	83.0994	84.2964	86.6096	84.1136	99.6272	105.1286	110.6349	116.1399	121.6437	127.1493	132.6475	138.1473	143.6487	149.1498	154.6500	160.1518	165.6542	171.1150	176.6094	177.4094	177.6099
	Z	3.6538	3.6587	3.6610	3.6632	3.6592	3.6271	3.5647	3.4727	3.3524	3.2046	3.0304	2.8310	2.6073	2.3624	2.0914	1.8212	1.4910	1.1618	0.8147	0.4506	0.0707	0.0142	0.0000
HUL1	X	81.4998	82.2916	83.1016	84.2954	86.6190	84.1136	99.6272	105.1286	110.6349	116.1399	121.6437	127.1493	132.6475	138.1473	143.6487	149.1498	154.6500	160.1518	165.6542	171.1150	176.6094	177.4094	177.6099
	Z	3.6538	3.6587	3.6610	3.6632	3.6592	3.6271	3.5647	3.4727	3.3524	3.2046	3.0304	2.8310	2.6073	2.3624	2.0914	1.8212	1.4910	1.1618	0.8147	0.4506	0.0707	0.0142	0.0000
HUL2	X	81.4998	82.2916	83.1016	84.2954	86.6190	84.1136	99.6272	105.1286	110.6349	116.1399	121.6437	127.1493	132.6475	138.1473	143.6487	149.1498	154.6500	160.1518	165.6542	171.1150	176.6094	177.4094	177.6099
	Z	3.6538	3.6587	3.6610	3.6632	3.6592	3.6271	3.5647	3.4727	3.3524	3.2046	3.0304	2.8310	2.6073	2.3624	2.0914	1.8212	1.4910	1.1618	0.8147	0.4506	0.0707	0.0142	0.0000
G1L	X	81.4998	82.2916	83.1016	84.2954	86.6190	84.1136	99.6272	105.1286	110.6349	116.1399	121.6437	127.1493	132.6475	138.1473	143.6487	149.1498	154.6500	160.1518	165.6542	171.1150	176.6094	177.4094	177.6099
	Z	3.6538	3.6587	3.6610	3.6632	3.6592	3.6271	3.5647	3.4727	3.3524	3.2046	3.0304	2.8310	2.6073	2.3624	2.0914	1.8212	1.4910	1.1618	0.8147	0.4506	0.0707	0.0142	0.0000
G10	X	81.5024	82.3024	83.1024	84.2964	86.6096	84.1136	99.6272	105.1286	110.6349	116.1399	121.6437	127.1493	132.6475	138.1473	143.6487	149.1498	154.6500	160.1518	165.6542	171.1150	176.6094	177.4094	177.6099
	Z	3.6538	3.6587	3.6610	3.6632	3.6592	3.6271	3.5647	3.4727	3.3524	3.2046	3.0304	2.8310	2.6073	2.3624	2.0914	1.8212	1.4910	1.1618	0.8147	0.4506	0.0707	0.0142	0.0000
G1R	X	81.5024	82.3024	83.1024	84.2964	86.6096	84.1136	99.6272	105.1286	110.6349	116.1399	121.6437	127.1493	132.6475	138.1473	143.6487	149.1498	154.6500	160.1518	165.6542	171.1150	176.6094	177.4094	177.6099
	Z	3.6538	3.6587	3.6610	3.6632	3.6592	3.6271	3.5647	3.4727	3.3524	3.2046	3.0304	2.8310	2.6073	2.3624	2.0914	1.8212	1.4910	1.1618	0.8147	0.4506	0.0707	0.0142	0.0000
USTC1	X	81.5128	82.3128	83.1128	84.3024	86.5940	84.0736	99.5956	105.0424	110.5246	116.0096	121.4986	126.9132	132.4533	137.9351	142.4198	147.8986	153.3802	158.8622	164.3348	169.8024	175.2696	179.7312	180.1912
	Z	3.6538	3.6587	3.6610	3.6632	3.6592	3.6271	3.5647	3.4727	3.3524	3.2046	3.0304	2.8310	2.6073	2.3624	2.0914	1.8212	1.4910	1.1618	0.8147	0.4506	0.0707	0.0142	0.0000
J-FH	X	81.5172	82.3172	83.1172	84.3024	86.5940	84.0736	99.5956	105.0424	110.5246	116.0096	121.4986	126.9132	132.4533	137.9351	142.4198	147.8986	153.3802	158.8622	164.3348	169.8024	175.2696	179.7312	180.1912
	Z	3.6538	3.6587	3.6610	3.6632	3.6592	3.6271	3.5647	3.4727	3.3524	3.2046	3.0304	2.8310	2.6073	2.3624	2.0914	1.8212	1.4910	1.1618	0.8147	0.4506	0.0707	0.0142	0.0000
G2L	X	81.5208	82.3208	83.1208	84.3024	86.5940	84.0736	99.5956	105.0424	110.5246	116.0096	121.4986	126.9132	132.4533	137.9351	142.4198	147.8986	153.3802	158.8622	164.3348	169.8024	175.2696	179.7312	180.1912
	Z	3.6538	3.6587	3.6610	3.6632	3.6592	3.6271	3.5647	3.4727	3.3524	3.2046	3.0304	2.8310	2.6073	2.3624	2.0914	1.8212	1.4910	1.1618	0.8147	0.4506	0.0707	0.0142	0.0000
G2R	X	81.5208	82.3208	83.1208	84.3024	86.5940	84.0736	99.5956	105.0424	110.5246	116.0096	121.4986	126.9132	132.4533	137.9351	142.4198	147.8986	153.3802	158.8622	164.3348	169.8024	175.2696	179.7312	180.1912
	Z	3.6538	3.6587	3.6610	3.6632	3.6592	3.6271	3.5647	3.4727	3.3524	3.2046	3.0304	2.8310	2.6073	2.3624	2.0914	1.8212	1.4910	1.1618	0.8147	0.4506	0.0707	0.0142	0.0000
HUR1	X	81.5296	82.3296	83.1296	84.3024	86.5940	84.0736	99.5956	105.0424	110.5246	116.0096	121.4986	126.9132	132.4533	137.9351	142.4198	147.8986	153.3802	158.8622	164.3348	169.8024	175.2696	179.7312	180.1912
	Z	3.6538	3.6587	3.6610	3.6632	3.6592	3.6271	3.5647	3.4727	3.3524	3.2046	3.0304	2.8310	2.6073	2.3624	2.0914	1.8212	1.4910	1.1618	0.8147	0.4506	0.0707	0.0142	0.0000
USTC2	X	81.5296	82.3296	83.1296	84.3024	86.5940	84.0736	99.5956	105.0424	110.5246	116.0096	121.4986	126.9132	132.4533	137.9351	142.4198	147.8986	153.3802	158.8622	164.3348	169.8024	175.2696	179.7312	180.1912
	Z	3.6538	3.6587	3.6610	3.6632	3.6592	3.6271	3.5647	3.4727	3.3524	3.2046	3.0304	2.8310	2.6073	2.3624	2.0914	1.8212	1.4910	1.1618	0.8147	0.4506	0.0707	0.0142	0.0000
BL1	X	81.5328	82.3328	83.1328	84.3024	86.5940	84.0736	99.5956	105.0424	110.5246	116.0096	121.4986	126.9132	132.4533	137.9351	142.4198	147.8986	153.3802	158.8622	164.3348	169.8024	175.2696	179.7312	180.1912
	Z	3.6538	3.6587	3.6610	3.6632	3.6592	3.6271	3.5647	3.4727	3.3524	3.2046	3.0304	2.8310	2.6073	2.3624	2.0914	1.8212	1.4910	1.1618	0.8147	0.4506	0.0707	0.0142	0.0000
BL2	X	81.5328	82.3328	83.1328	84.3024	86.5940	84.0736	99.5956	105.0424	110.5246	116.0096	121.4986	126.9132	132.4533	137.9351	142.4198	147.8986	153.3802	158.8622	164.3348	169.8024	175.2696	179.7312	180.1912
	Z	3.6538	3.6587	3.6610	3.6632	3.6592	3.6271	3.5647	3.4727	3.3524	3.2046	3.0304	2.8310	2.6073	2.3624	2.0914	1.8212	1.4910	1.1618	0.8147	0.4506	0.0707	0.0142	0.0000
G3L	X	81.5416	82.3416	83.1416	84.3024	86.5940	84.0736	99.5956	105.0424	110.5246	116.0096	121.4986	126.9132	132.4533	137.9351	142.4198	147.8986	153.3802	158.8622	164.3348	169.8024	175.2696	179.7312	180.1912
	Z	3.6538	3.6587	3.6610	3.6632	3.6592	3.6271	3.5647	3.4727	3.3524	3.2046	3.0304	2.8310	2.6073	2.3624	2.0914	1.8212	1.4910	1.1618	0.8147	0.4506	0.0707	0.0142	0.0000
G3R	X	81.5416	82.3416	83.1416	84.3024	86.5940	84.0736	99.5956	105.0424	110.5246	116.0096	121.4986	126.9132	132.4533	137.9351	142.4198	147.8986	153.3802	158.8622	164.3348	169.8024	175.2696	179.7312	180.1912
	Z	3.6538	3.6587	3.6610	3.6632	3.6592	3.6271	3.5647	3.4727	3.3524	3.2046	3.0304	2.8310	2.6073	2.3624	2.0914	1.8212	1.4910	1.1618	0.8147	0.4506	0.0707	0.0142	0.0000
RC1	X	81.5448	82.3448	83.1448	84.3024	86.5940	84.0736	99.5956	105.0424	110.5246	116.0096	121.4986	126.9132	132.4533	137.9351	142.4198	147.8986	153.3802	158.8622	164.3348	169.8024	175.2696	179.7312	180.1912
	Z	3.6538	3.6587	3.6610	3.6632	3.6592	3.6271	3.5647	3.4727	3.3524	3.2046	3.0304	2.8310	2.6073	2.3624	2.0914	1.8212	1.4910	1.1618	0.8147	0.4506	0.0707	0.0142	0.0000
FC1	X	81.5496	82.3496	83.1496	84.3024	86.5940	84.0736	99.5956	105.0424	110.5246	116.0096	121.4986	126.9132	132.4533	137.9351	142.4198	147.8986	153.3802	158.8622	164.3348	169.8024	175.2696	179.7312	180.1912
	Z	3.6538	3.6587	3.6610	3.6632	3.6592	3.6271	3.5647	3.4727	3.3524	3.2046	3.0304	2.8310	2.6073	2.3624	2.0914	1.8212	1.4910	1.1618	0.8147	0.4506	0.0707	0.0142	0.0000
G4L	X	81.5528	82.3528	83.1528	84.3024	86.5940	84.0736	99.5956	105.0424	110.5246	116.0096	121.4986	126.9132	132.4533	137.9351	142.4198	147.8986	153.3802	158.8622	164.3348	169.8024	175.2696	179.7312	180.1912
	Z	3.6538	3.6587																					

本線（上り線）線形図（その4）


Bランブ

	SP3	SE3	S8	SP3-MOSF	C99	C30	C31	C32	C33	C34	SP2	C35	C36	C37	C38	C39	C40	PLD238	C41	C42	C43	C44	C45	MOSE E	C46	PLD24L	C47	MOSE S
Y	-39.3411	-39.3411	-38.6466	-38.7530	-33.0288	-27.3618	-21.6916	-16.0184	-10.5422	-4.6636	1.0505	5.8149	11.6128	17.4136	23.2161	29.0201	34.8256	40.6321	46.4396	52.2471	58.0546	63.8621	69.6696	75.4771	81.2846	87.0921	92.8996	
Z	-18.6796	-16.6236	-16.5337	-16.2993	-15.8489	-15.1006	-14.5546	-13.9709	-13.4095	-12.7605	-2.3803	-11.5105	-11.4708	-11.0849	-10.8925	-10.7036	-10.5169	-10.3321	-10.1496	-9.9681	-9.7876	-9.6081	-9.4286	-9.2491	-9.0696	-8.8901	-8.7106	
X	23.7719	23.7719	23.7620	23.7521	23.6821	23.6121	23.5421	23.4721	23.4021	23.3321	23.2621	23.1921	23.1221	23.0521	22.9821	22.9121	22.8421	22.7721	22.7021	22.6321	22.5621	22.4921	22.4221	22.3521	22.2821	22.2121	22.1421	
Y	-39.3132	-39.3132	-38.6216	-38.7288	-33.0025	-27.3366	-21.6675	-15.9983	-10.5204	-4.6428	1.0754	5.8327	11.6300	17.4318	23.2341	29.0381	34.8436	40.6501	46.4576	52.2651	58.0726	63.8801	69.6876	75.4951	81.3026	87.1101	92.9176	
Z	-18.6191	-16.8191	-16.7392	-16.5048	-16.0412	-15.2930	-14.7467	-14.1630	-13.5831	-12.9041	-2.5786	-12.0096	-11.8701	-11.4842	-10.8925	-10.7036	-10.5169	-10.3321	-10.1496	-9.9681	-9.7876	-9.6081	-9.4286	-9.2491	-9.0696	-8.8901	-8.7106	
X	-20.2857	-20.2857	-20.5911	-20.6897	-22.9191	-27.3056	-21.6375	-15.9691	-10.5012	-4.6173	1.0960	5.8553	11.6526	17.4544	23.2567	29.0607	34.8662	40.6727	46.4792	52.2867	58.0942	63.9017	69.7092	75.5167	81.3242	87.1317	92.9392	
Y	-17.0822	-17.0822	-16.9753	-16.7410	-16.7990	-15.0664	-14.4130	-13.8319	-13.2521	-2.8327	-12.5338	-11.772	-11.5028	-11.1253	-10.7478	-10.4501	-10.2526	-10.0551	-9.8576	-9.6601	-9.4626	-9.2651	-9.0676	-8.8701	-8.6726	-8.4751	-8.2776	
Z	27.8619	27.8619	27.8620	27.8621	27.7720	27.6814	27.5916	27.5020	27.4126	27.3231	27.2337	27.1443	27.0549	26.9655	26.8761	26.7867	26.6973	26.6079	26.5185	26.4291	26.3397	26.2503	26.1609	26.0715	25.9821	25.8927	25.8033	
Y	-39.0230	-39.0230	-38.3385	-38.4528	-32.7195	-27.0571	-21.4197	-15.7883	-10.1132	-4.4545	1.2214	5.9554	11.7460	17.5468	23.3476	29.1484	34.9492	40.7500	46.5508	52.3516	58.1524	63.9532	69.7540	75.5548	81.3556	87.1564	92.9572	
Z	-19.1011	-19.1011	-19.0045	-18.7445	-18.2389	-17.5034	-16.8001	-16.1289	-15.4899	-14.8830	-4.3069	-13.3553	-13.2330	-12.7490	-12.2678	-11.8787	-11.4935	-11.1111	-10.8296	-10.5497	-10.2722	-10.0000	-9.7272	-9.4545	-9.1818	-8.9091	-8.6364	
Y	-38.9539	-38.9539	-38.2643	-38.3787	-32.6335	-26.9738	-21.3306	-15.6849	-10.0087	-4.3478	1.3177	6.0878	11.8788	17.6796	23.4804	29.2812	35.0820	40.8828	46.6836	52.4844	58.2852	64.0860	69.8868	75.6876	81.4884	87.2892	93.0900	
Z	-19.6658	-19.6658	-19.5799	-19.3464	-18.8923	-18.1628	-17.4625	-16.7928	-16.1231	-15.4534	-4.8494	-14.6677	-14.5298	-14.0468	-13.5638	-13.1191	-12.6744	-12.2297	-11.7850	-11.3403	-10.8956	-10.4509	-10.0062	-9.5615	-9.1168	-8.6721	-8.2274	
Y	-38.8034	-38.8034	-38.2995	-38.2726	-32.7190	-26.9734	-21.3306	-15.6849	-10.0087	-4.3478	1.3177	6.0878	11.8788	17.6796	23.4804	29.2812	35.0820	40.8828	46.6836	52.4844	58.2852	64.0860	69.8868	75.6876	81.4884	87.2892	93.0900	
Z	-38.9539	-38.9539	-38.2643	-38.2787	-32.6335	-26.9738	-21.3306	-15.6849	-10.0087	-4.3478	1.3177	6.0878	11.8788	17.6796	23.4804	29.2812	35.0820	40.8828	46.6836	52.4844	58.2852	64.0860	69.8868	75.6876	81.4884	87.2892	93.0900	
Y	-38.8034	-38.8034	-38.2995	-38.2726	-32.7190	-26.9734	-21.3306	-15.6849	-10.0087	-4.3478	1.3177	6.0878	11.8788	17.6796	23.4804	29.2812	35.0820	40.8828	46.6836	52.4844	58.2852	64.0860	69.8868	75.6876	81.4884	87.2892	93.0900	
Z	-38.9539	-38.9539	-38.2643	-38.2787	-32.6335	-26.9738	-21.3306	-15.6849	-10.0087	-4.3478	1.3177	6.0878	11.8788	17.6796	23.4804	29.2812	35.0820	40.8828	46.6836	52.4844	58.2852	64.0860	69.8868	75.6876	81.4884	87.2892	93.0900	
Y	-38.7838	-38.7838	-38.0874	-38.2087	-32.4484	-26.8143	-21.1781	-15.5328	-9.8942	-4.2469	1.3899	6.1701	11.9595	17.7597	23.5601	29.3817	35.2033	41.0249	46.8465	52.6681	58.4897	64.3113	70.1329	75.9545	81.7761	87.5977	93.4193	
Z	-21.0827	-21.0827	-20.8897	-20.7299	-20.2212	-19.4674	-18.7855	-18.1155	-17.4779	-16.7822	-6.3000	-15.1468	-15.2283	-14.7434	-14.2519	-13.7593	-13.2668	-12.7743	-12.2818	-11.7893	-11.2968	-10.8043	-10.3118	-9.8193	-9.3268	-8.8343	-8.3418	
Y	-38.4651	-38.4651	-37.7739	-38.0044	-32.1759	-26.5669	-20.9582	-15.3409	-9.7241	-4.1050	1.5374	6.2611	12.0413	17.8415	23.6417	29.4633	35.2849	41.1065	46.9281	52.7497	58.5713	64.3929	70.2145	76.0361	81.8577	87.6793	93.5009	
Z	-22.7838	-22.7838	-22.7928	-22.7711	-22.1447	-20.6918	-20.7235	-20.4543	-20.3760	-20.2975	-22.1827	-22.378	-22.3675	-21.9765	-21.8960	-21.8155	-21.7350	-21.6545	-21.5740	-21.4935	-21.4130	-21.3325	-21.2520	-21.1715	-21.0910	-21.0105	-20.9300	
Y	-38.4651	-38.4651	-37.7739	-38.0044	-32.1759	-26																						

本線（上り線）床版配筋図（その1） S=1:40
上面配筋図

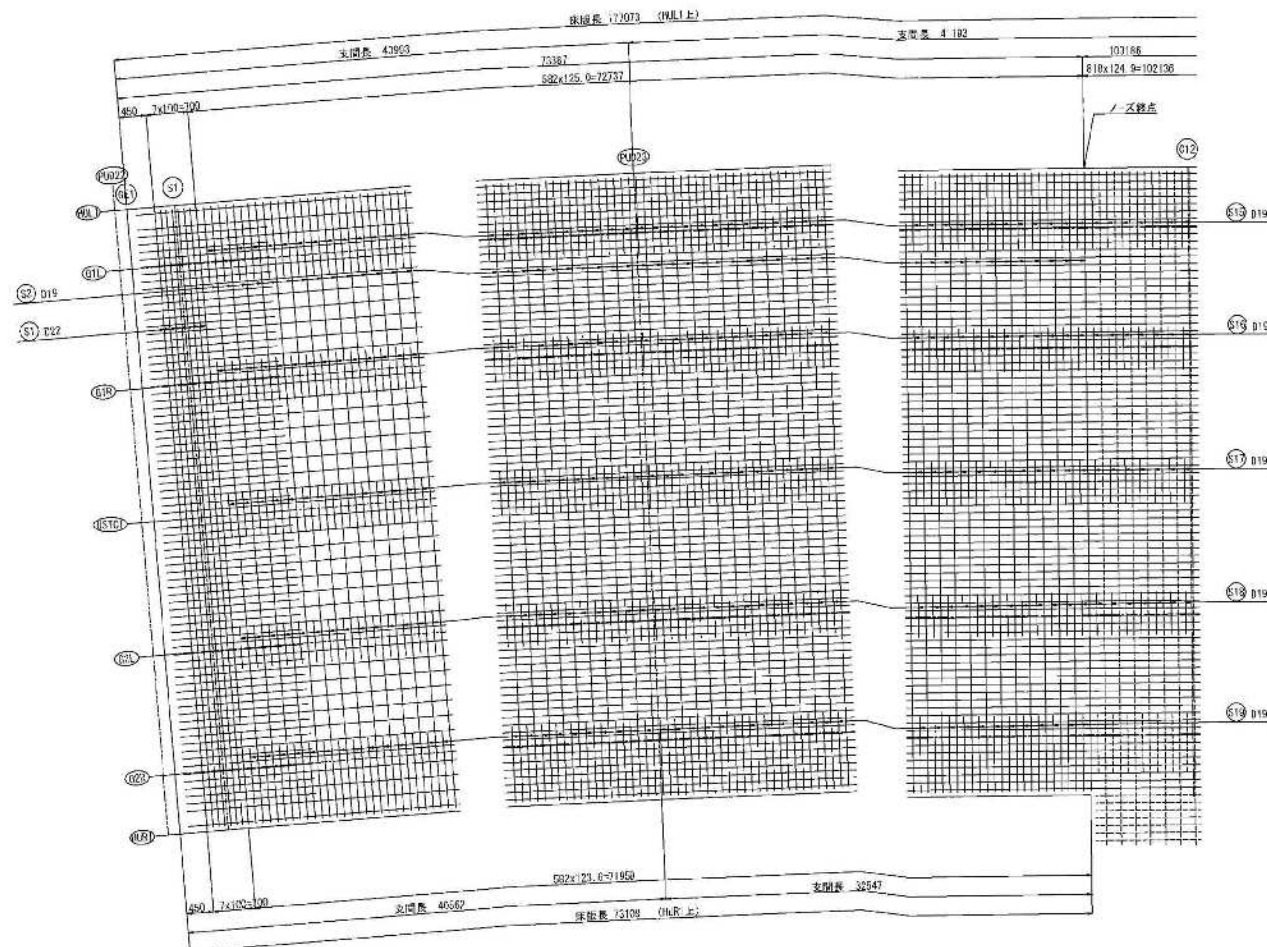

配置図

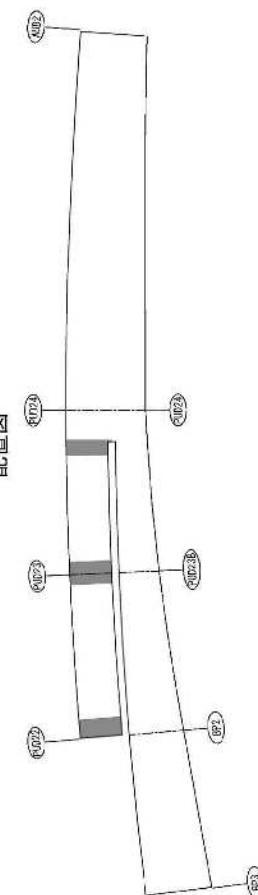

注記

- 1) 配筋表は、本線（上り線）床版配筋図（その1）～（その16）図面参照のこと。
- 2) 断面図及び各部詳細は、本線（上り線）床版配筋図（その17～20）図面参照のこと。

工事名	JR東日本線（上り線）4号線延伸工事
図面名	本線（上り線）床版配筋図（その1）
縮尺	1:40 図面番号 11 / 158
年月日	令和 9 年 2 月 日
設計会社	株式会社イリニタルコンサルタンツ
事務所	関東地方事務所 横浜国事事務所

本図は縮小図のため
縮尺は表示と異なります

— 上面配筋图



2) 断面図及び各部詳細は、本線（上り線）床版断面図（その17～20）図面参照のこと。



本図面は縮小図のため
縮尺は表示と異なります

上面配筋图



工 事 名	F 棟 8 階南床 1 Q、2 C T 手続室 4 番机設置工事		
図 面 名	本線（上り線） 既設配管図（その3）		
縮 尺	1:40	図面番号	13 / 15B
年 月 日	今 日 8 年 2 月 日		
設計会社名	株式会社オリエンタルコンサルタンツ		
事務所名	関東地方事務所 横浜国連事務所		

本線（上り線）床版配筋図（その4） S=1:40
上面配筋図

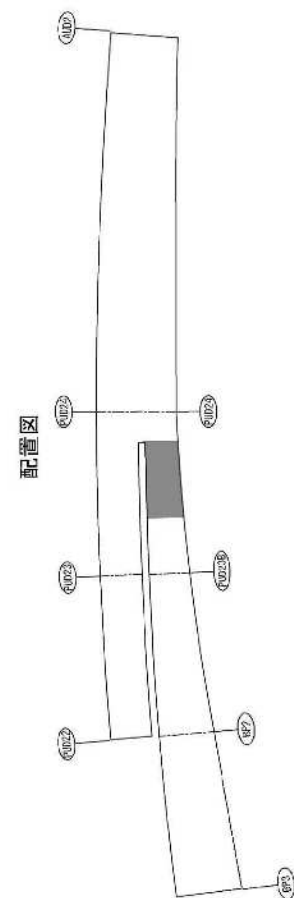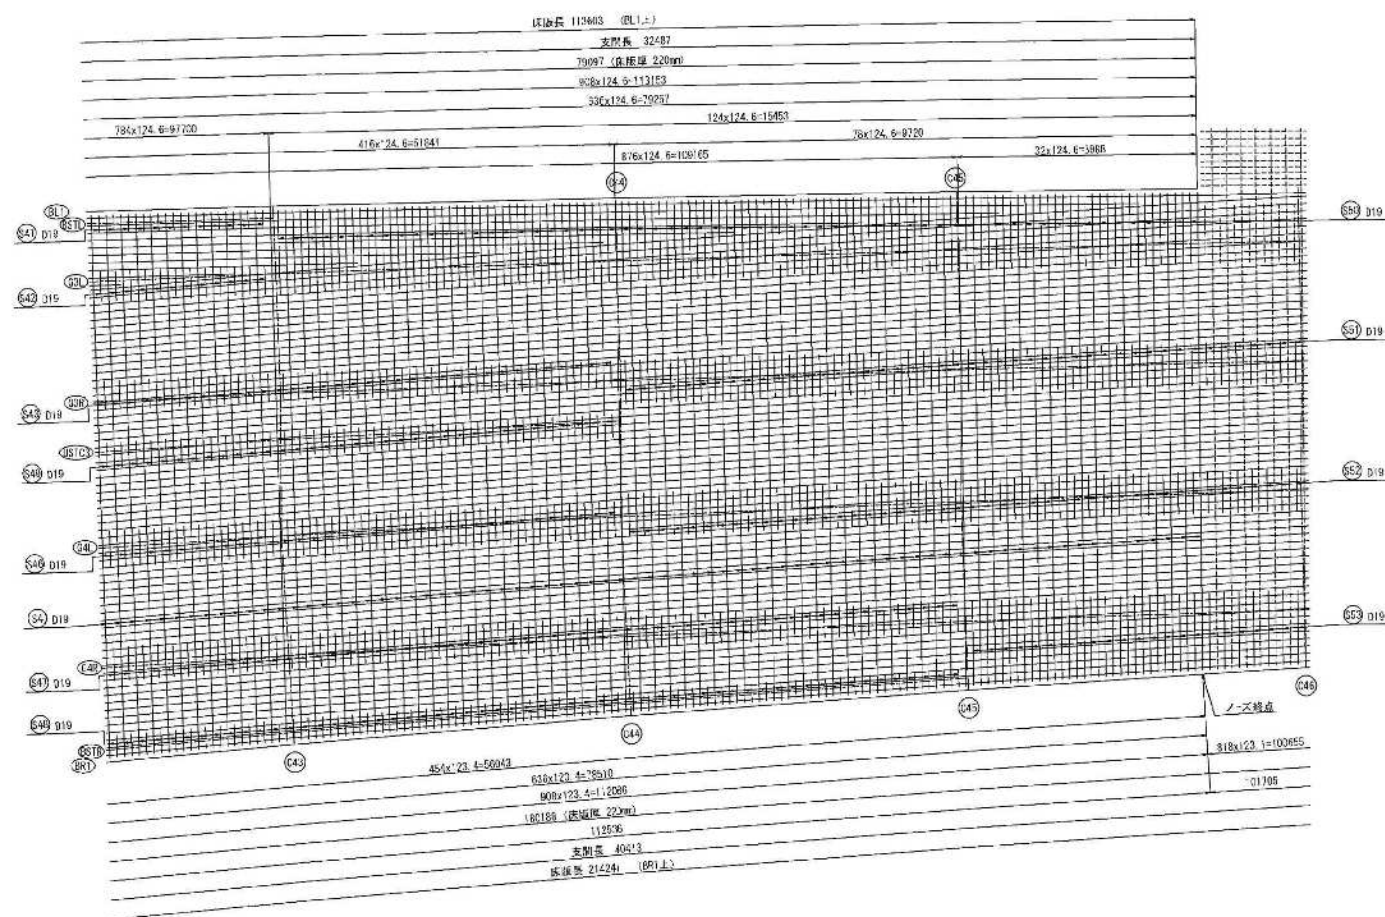

注記
1) 配筋鉄筋表示は、本線（上り線）床版配筋図（その11～16）図面参照のこと。
2) 断面図及び各部詳細は、本線（上り線）床版配筋図（その17～20）図面参照のこと。

工事名	新東横線10・11・12号線（上り線）		
図面名	本線（上り線）床版配筋図（その4）		
縮尺	1:40	図面番号	14 / 158
年月日	令和 8 年 2 月 日		
設計者	株式会社オリエントエナジー・システムズ		
事務所名	新東横線整備事務所 横浜工務所		

本図面は縮小図のため、
断尺は表示と異なり示す

73887
 620A154 8 73273
 支脚長 4150
 主脚長 17073 (組上)
 支脚長 64857
 163186
 878x124 9-102135
 74100 300
 -700
 612
 ノズ線点
 619 D19
 618
 617
1) 配力数値指示は、本機（上り線）床版配筋図（その11～16）図面参照のこと。

工 事 名	RR範圍南側JCT-JCT本坡路4級性水泥工事
-------	-------------------------

工 事 名	R9号国道第1C・JCT本施設4期建設工事		
図 面 名	本線(上り線) 床版配設図〈その5〉		
縮 尺	1:40	図面番号	15 / 158
年 月 日	令和 8 年 2 月 日		
監印会社名	株式会社オリエンタルコンサルタンツ		
事務所名	関東地方整備局 横浜国道事務所		

本図面は縮小図のため
縮尺は表示と異なり示す

下面配筋图

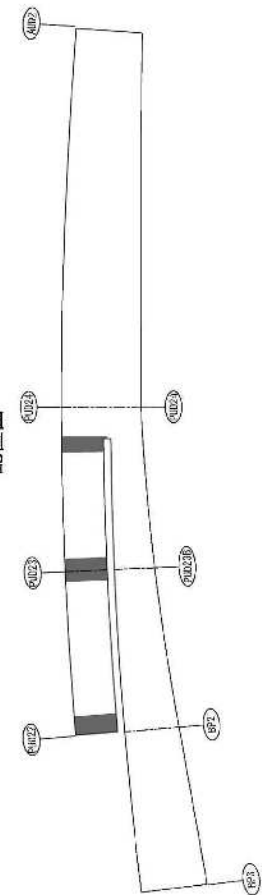


2) 断面図及び各部詳細は、本線（上り線）床版配筋図（その17～20）図面参照のこと。

工 事 名	R6 横浜南環状 1 の 1 の 1 本線第 4 通車区工事		
同 面 名	本線（上り線）に仮設配線（その他）		
縮 尺	1:40	図面番号	16 / 158
年 月 日	令和 8 年 2 月 日		
設計会社名	株式会社オリエンタルコンサルタンツ		
事務所名	関東地方整備局 横浜工事事務所		

本図面は縮小図のため
縮尺は表示と異なり示す

下面配筋图

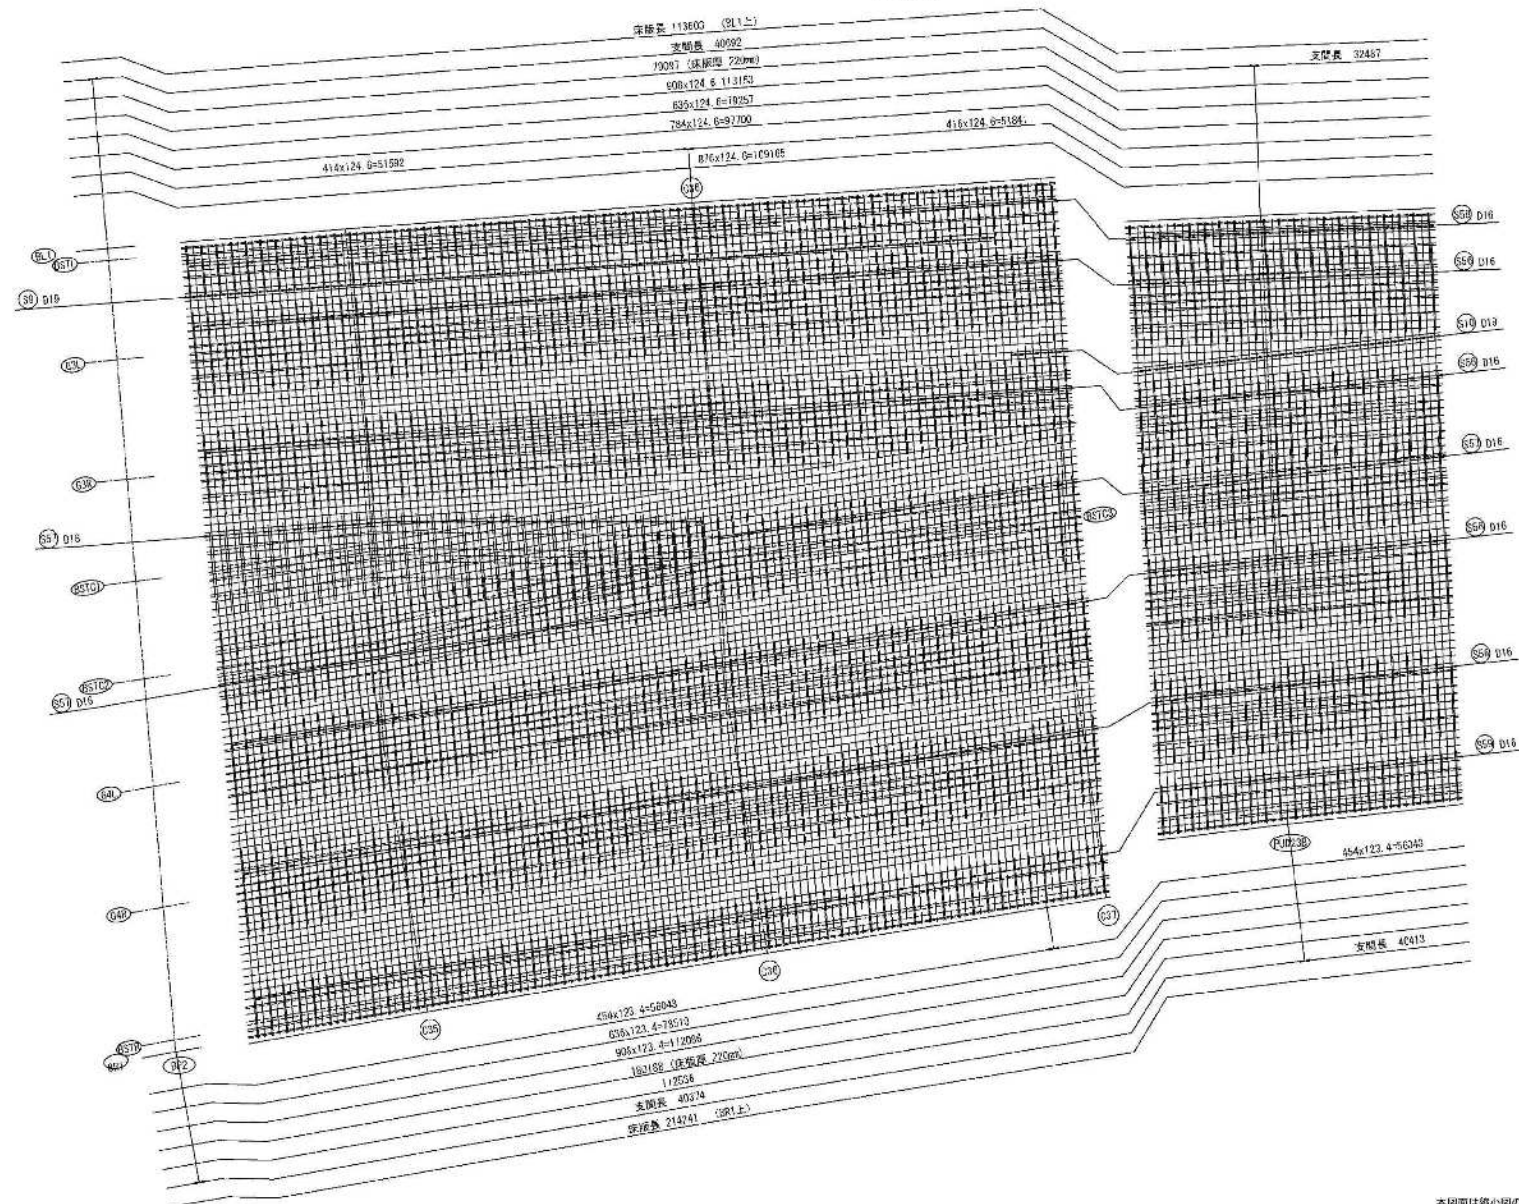


註記

- 1) 配力鉄筋指示は、本線（上り線）床版配筋図
（その11～16）図面参照のこと。
- 2) 断面図及び各部詳細は、本線（上り線）床版配筋図
（その17～20）図面参照のこと。

工事名	R9静岡南第1C・JCT本線第4橋性補修工事		
図面名	本線「上り線」 仮設既設橋脚「その8」		
縮尺	1:40	図面番号	18 / 158
年月日	令和 8 年 2 月 日		
設計会社名	株式会社オリエンタルコンサルタンツ		
事務所名	関東地方整備局 横浜国道事務所		

本図面は縮小図のため
縮尺は表示と異なり示す

下面配筋图

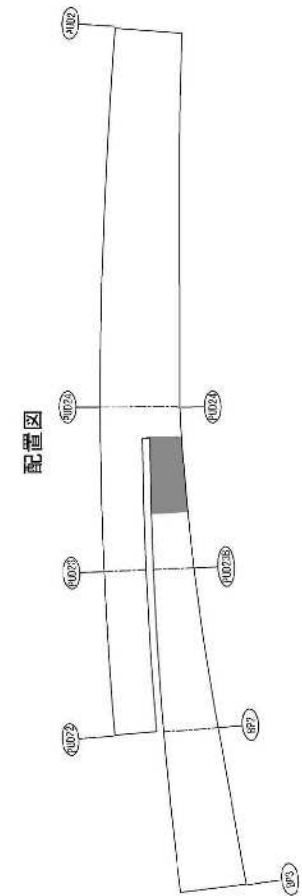

2) 断面図及び各部詳細は、本誌（上り巻）床版平断面図（その17～20）図面参照のこと。


工 事 名	R14国道第1C・J・K工区本線第4通称区工事		
図 面 名	本線(上り線) 既設年道図(その9)		
縮 尺	1:40	図面番号	19 / 158
年 月 日	令和 8 年 2 月 日		
設計会社名	株式会社オリエンタルコンサルタンツ		
事務所名	関東地方整備局 横浜国道事務所		

本図面は縮小図のため
縮尺は表示と異なり示す

本線（上り線）床版配筋図（その11） S=1:100

上面配力鉄筋要領図


配置図

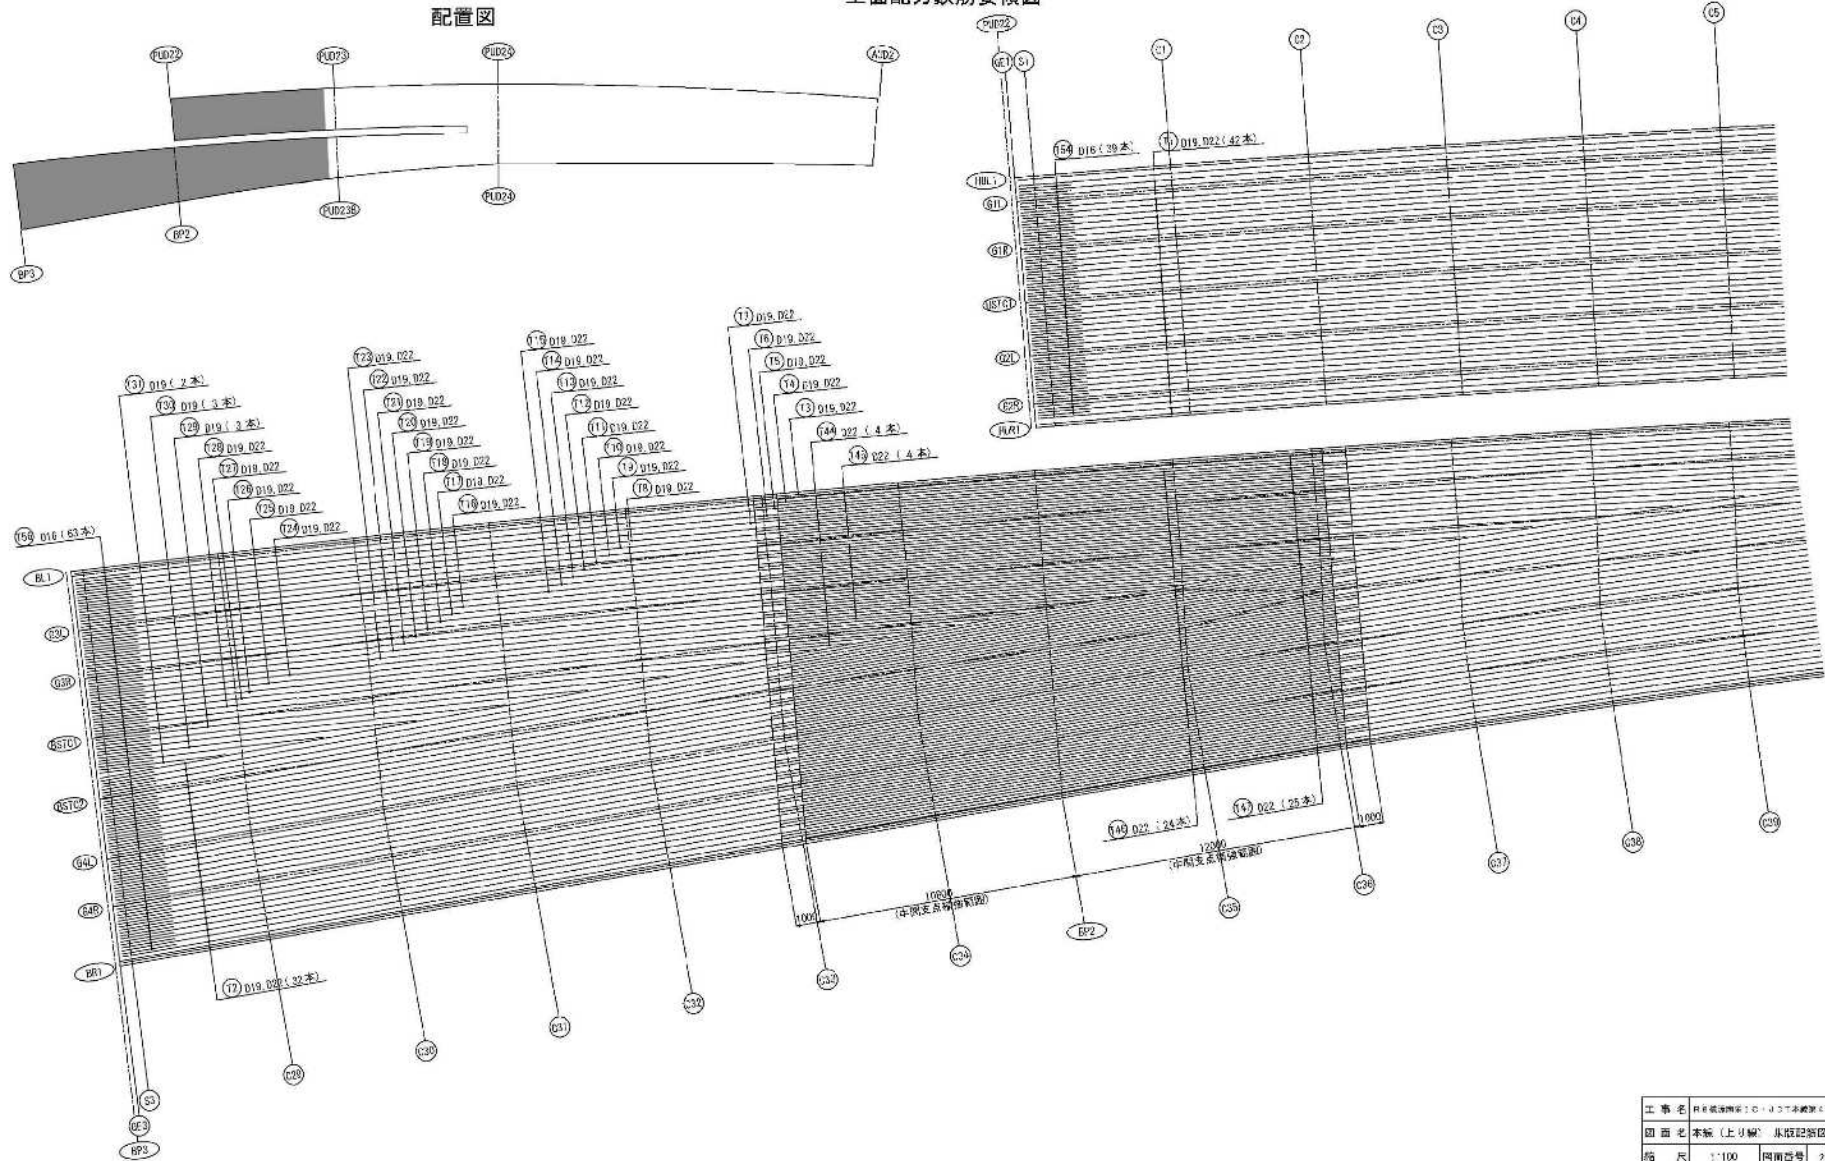


本図面は縮小図のため
断尺は表示と異なり得る

工事名	JR東海線（上り線）本線（上り線）床版配筋図（その11）		
図面名	本線（上り線）床版配筋図（その11）		
断尺	1:100	図面番号	21 / 158
年月日	令和 8 年 2 月 日		
設計会社名	株式会社オリエンタルコンサルタンツ		
事務所名	関東地方整備局 横浜国庫事務所		

上面配力鉄筋要領図

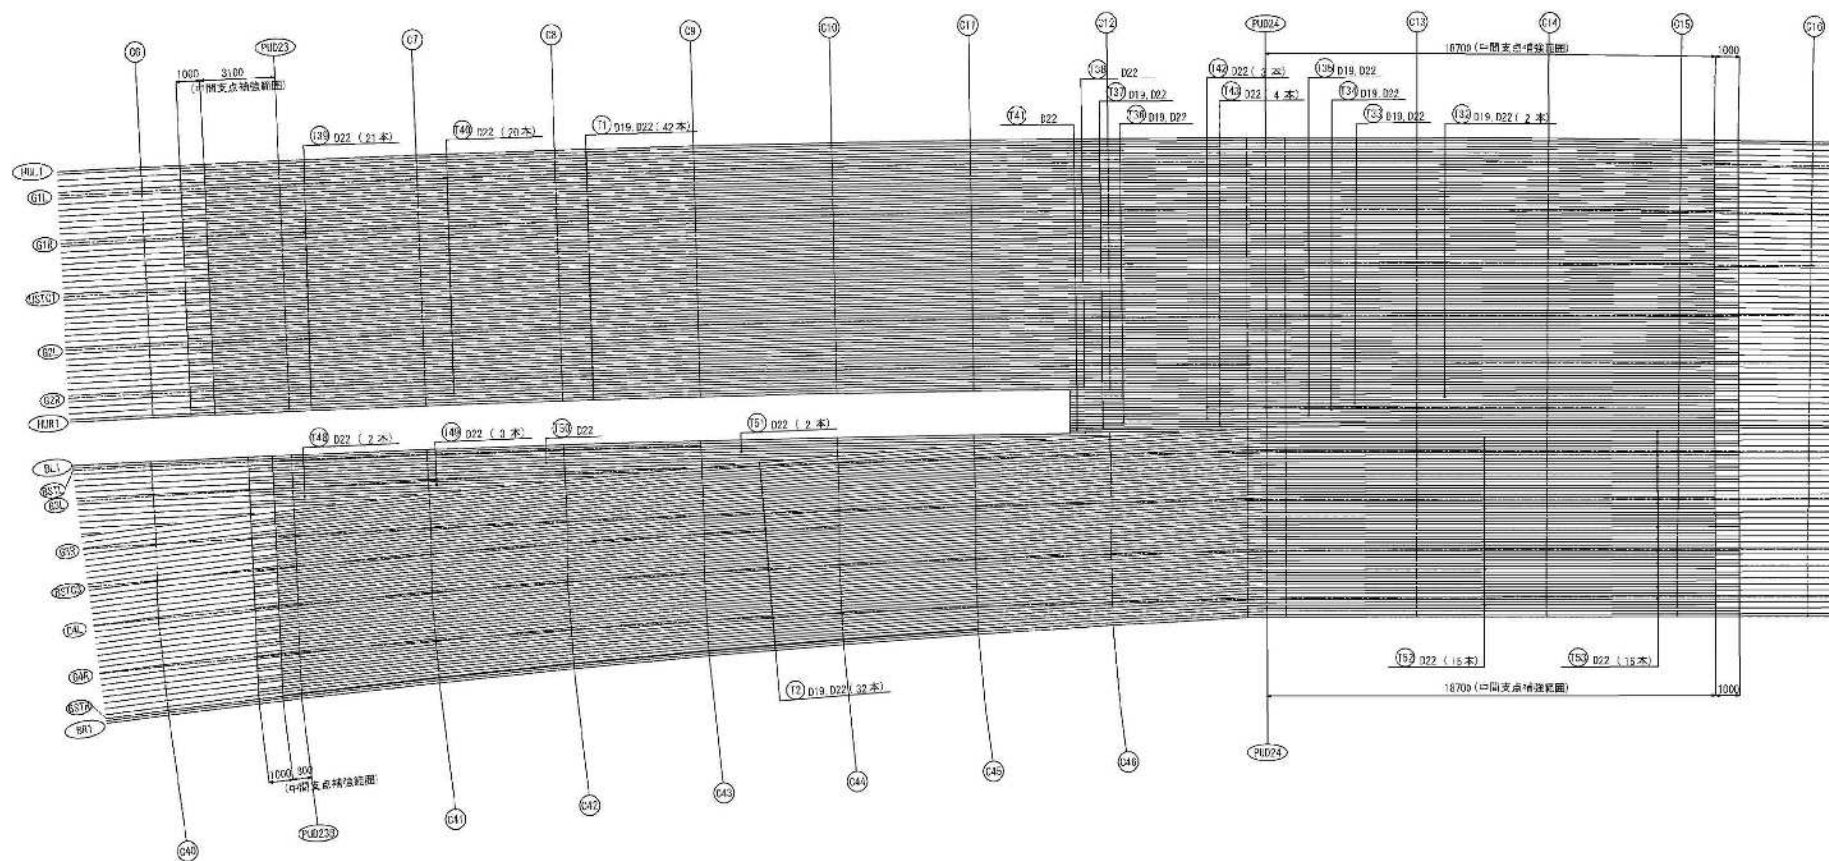


配置図

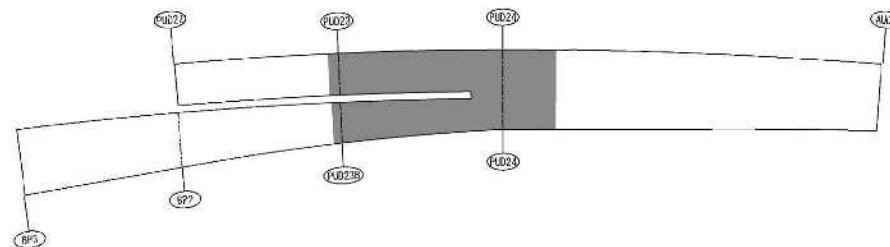


本図面は縮小図のため
縮尺は表示と異なります

工 事 名	R2横須賀港IC・JCT 小坂第41号供排水工事		
図 面 名	本架(上り線) 床面防砂面(その12)		
縮 尺	1:100	図面番号	22 / 158
年 月 日	令和 8 年 2 月 日		
設計会社名	株式会社オリエンタルコンサルタンツ		
手 続 氏 名	関東地方整備局 横浜国道事務所		

上面配力鉄筋要領図

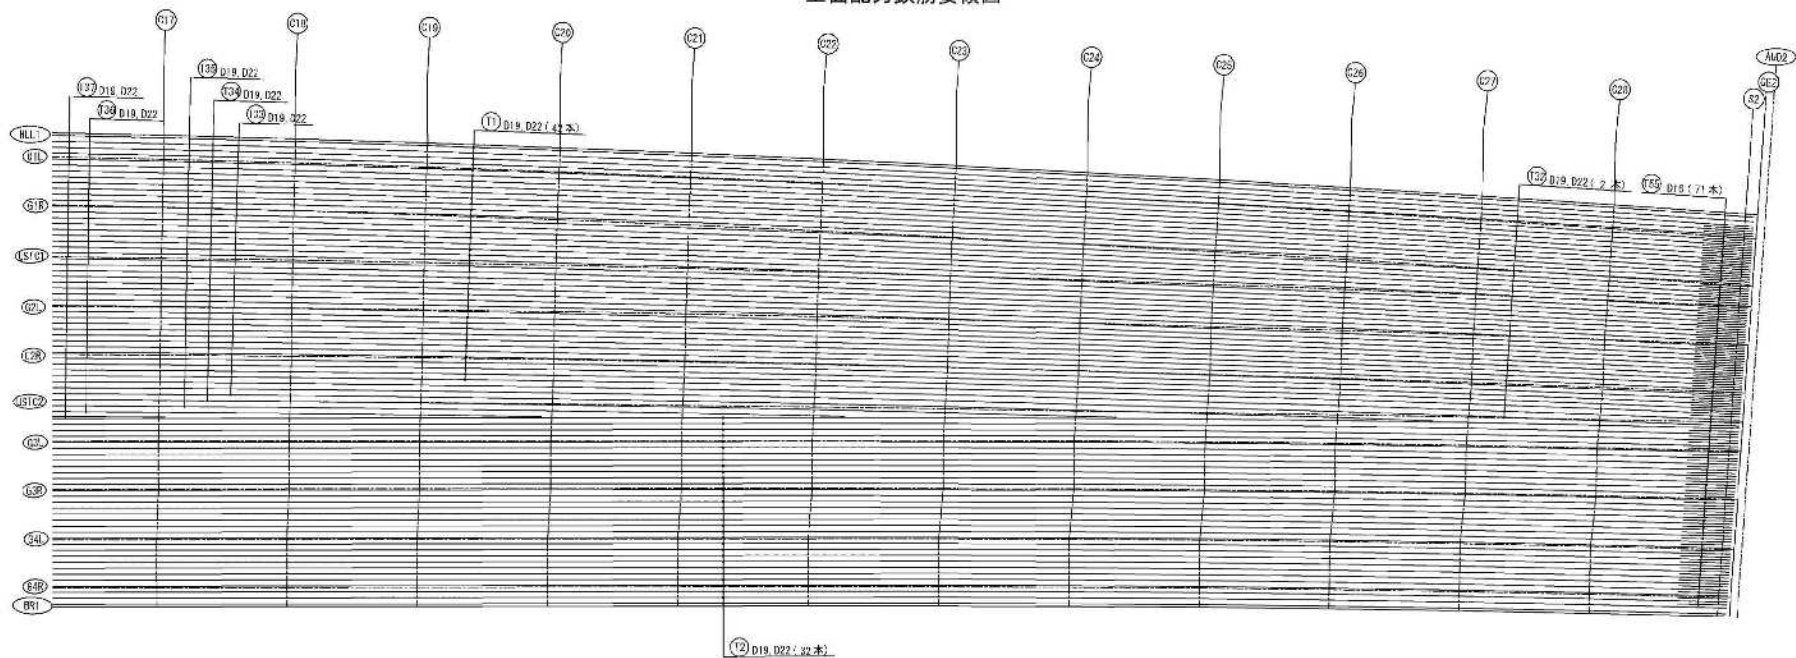

配置图

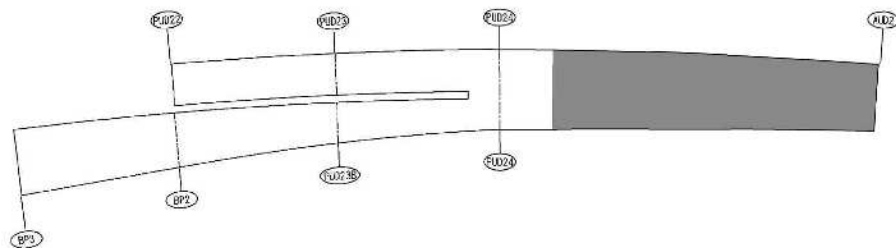


工事名	R6横浜西駅1のりより本線駅間施設改修工事		
図面名	本線(上り線) 区間配線図(その3)		
縮尺	1:100	図面番号	23 / 158
年月日	令和 8 年 2 月 日		
設計会社名	株式会社オリエンタルコンサルタンツ		
事務所名	関東地方整備局 横浜西車務所		

本図面は縮小図のため
縮尺は表示と異なり示す

本線（上り線）床版配筋図（その14） S=1:100

下面配力鉄筋要領図

配置図

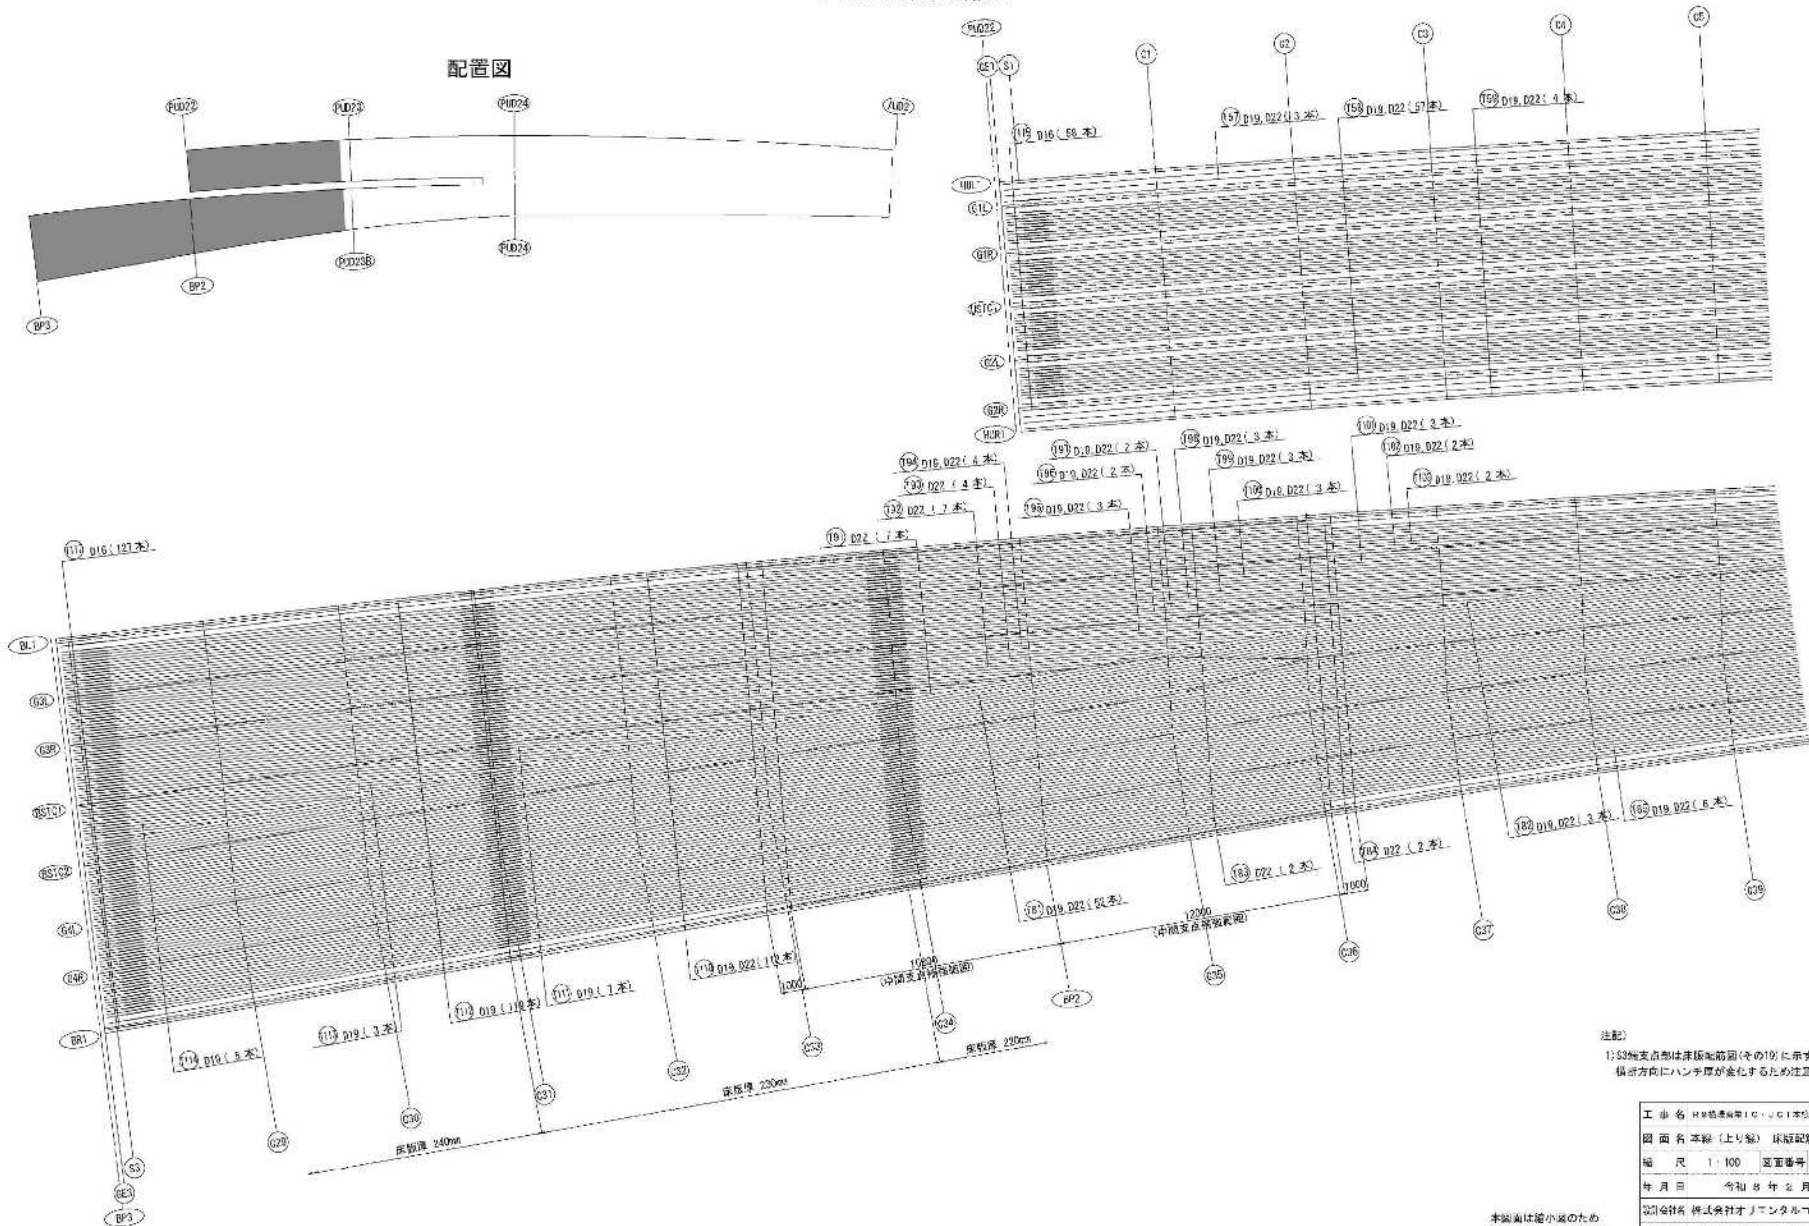


注記
1: S3無支点部は床版配筋図(その15)に示すとおり
横断方向にハンチ厚が変化するため注意すること。

工 事 名	JR東海道新幹線10・11・12号線4番線高架橋
図 面 名	本線（上り線）床版配筋図（その14）
縮 尺	1:100 図面番号 24 / 158
年 月 日	令和3年12月 日
設計者	株式会社オリエントコンサルタンツ
承認者	関東地方建設局 橋梁課長 橋本 隆幸


本図面は縮小図のため
縮尺は表示と異なります

本線（上り線）床版配筋図（その15） S=1:100

下面配力鉄筋要領図

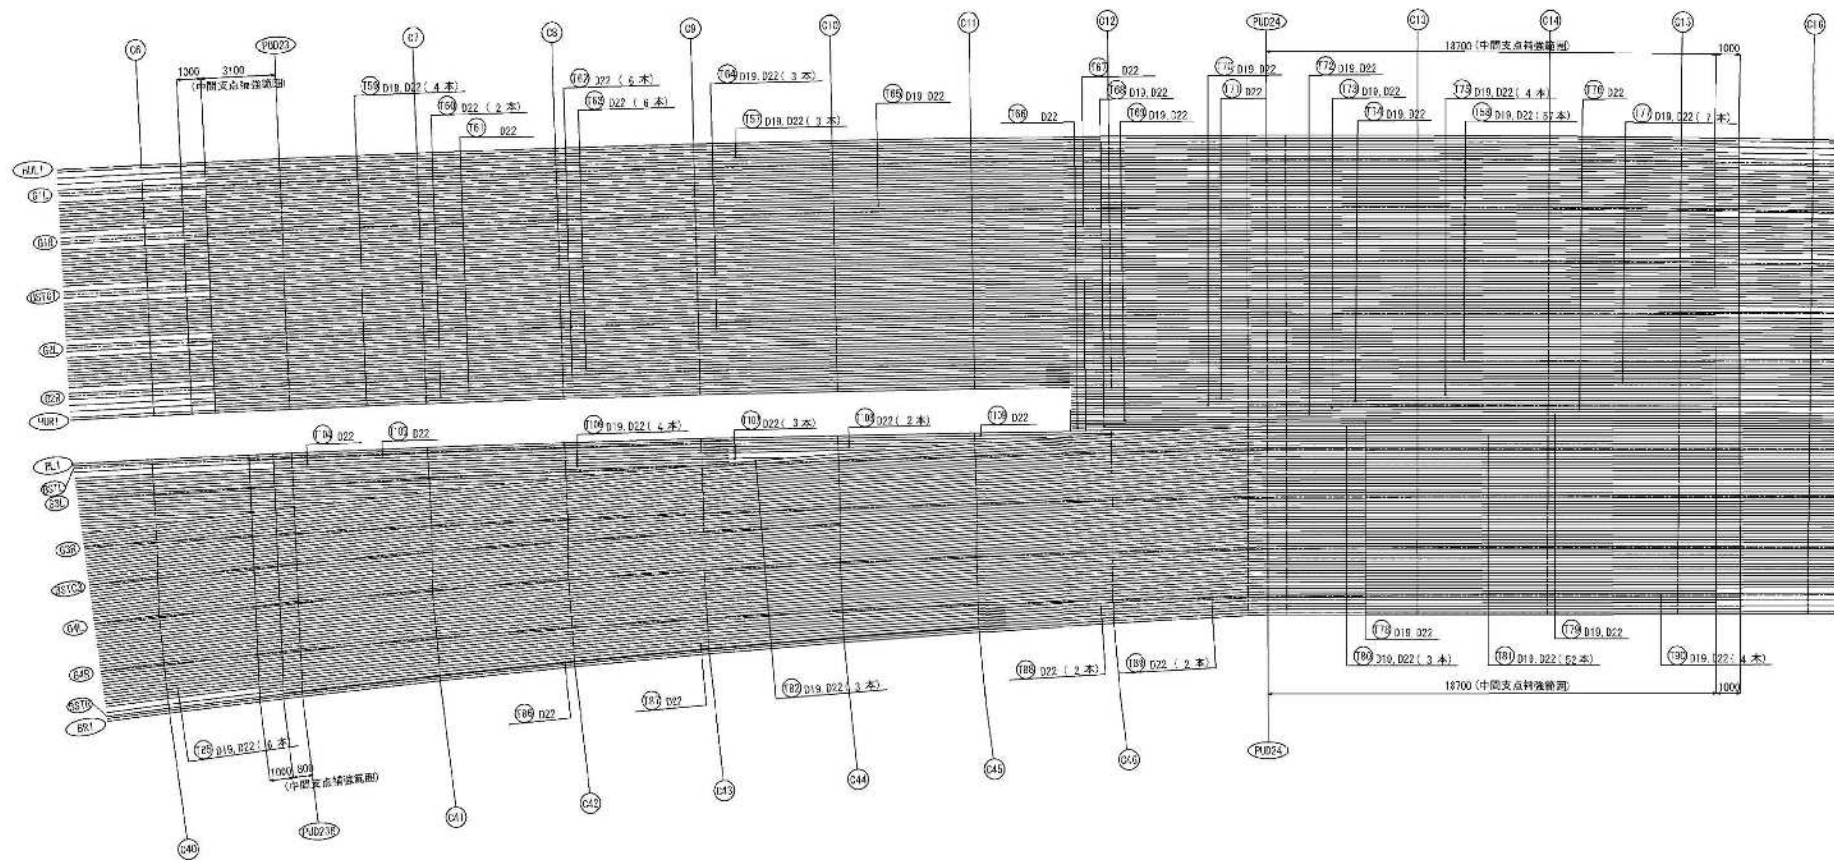


配置図

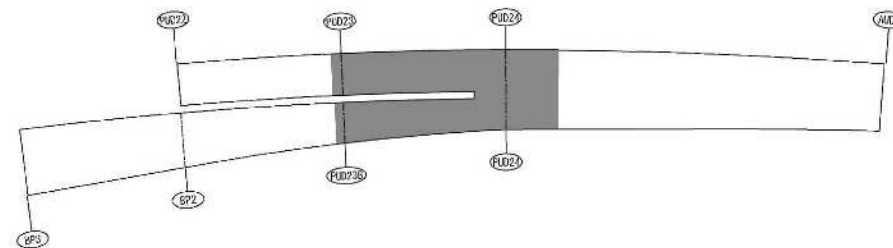


工事名	JR東海線新大阪駅～新大塚駅間延伸工事		
図面名	本線（上り線）床版配筋図（その15）		
縮尺	1:100	図面番号	25 / 158
年月日	令和 8 年 2 月 日		
設計会社名	株式会社オリエンタルコンサルタンツ		
事務所名	関東地方整備局 横浜国庫事務所		

本図面は縮小図のため
図尺は表示と異なり得る

下面配力鉄筋要領図

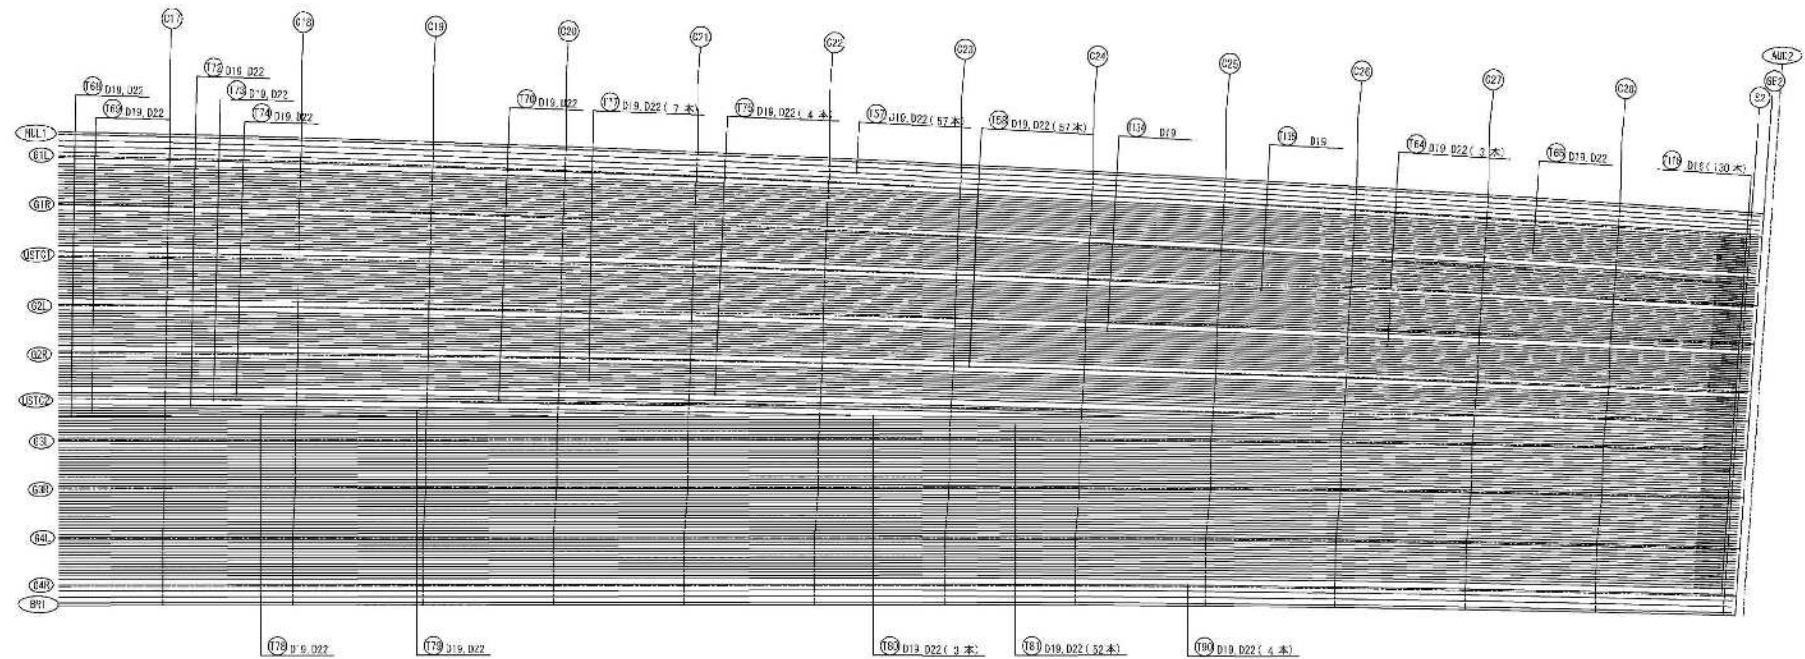

配置図

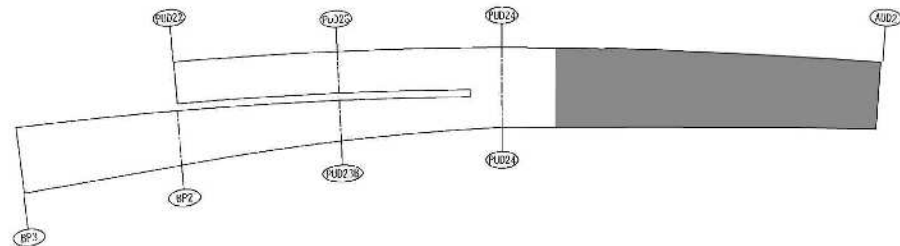


工 事 名	片8枚道東側IC・JC工事第4期仮設工事
図 面 名	本線(上り線) 床版部断面(その5)
縮 尺	1:100 図面番号 26 / 158
年 月 日	今期 3 年 2 月 日
設計会社名	株式会社オリエンタルコンサルタンツ
事務所名	関東地方事務所 横浜国道事務所

本図面は縮小図のため
縮尺は表示と異なります

本線（上り線） 床版配筋図（その17） S=1:40


S1端支点上断面図

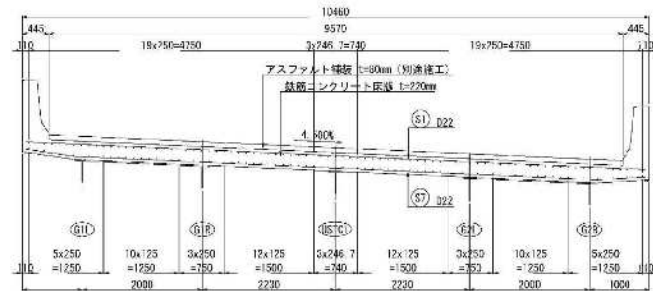


本線（上り線） 床版配筋図（その18） S=1:40

C12横桁上断面図


C46横桁上断面図

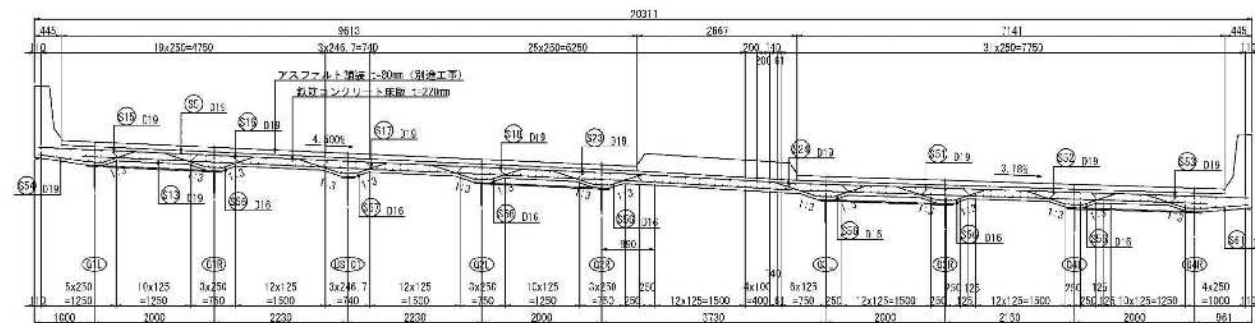

PUD24中間支点上断面図

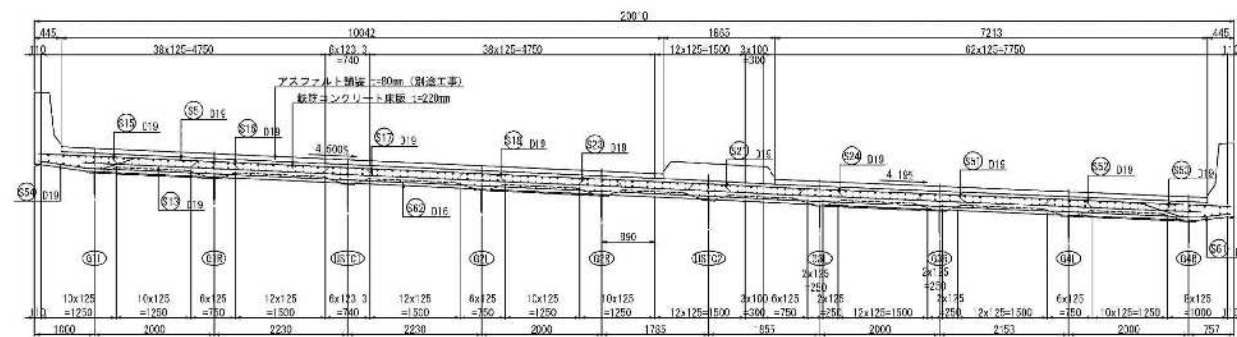

S2端支点上断面图

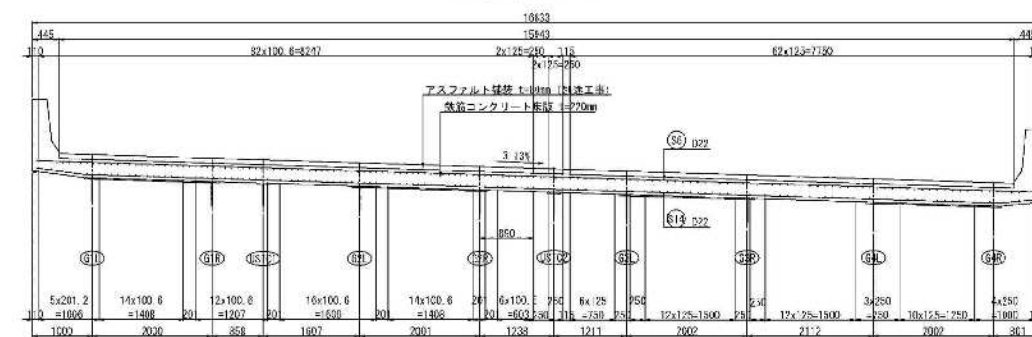


工 事 名	日根渡開港工、および本港築港施設改良工事		
図 面 名	本橋（上り線）既設区間図（その18）		
縮 尺	1:40	図面番号	28 / 156
年 月 日	令和 8 年 2 月 日		
設計会社名	株式会社オリエンタルコンサルタンツ		
事務所名	関東地方整備局 横浜河川事務所		

本図面は縮小図のため
縮尺は表示と異なり示す


本線（上り線）床版配筋図（その19） S=1:40

C13～C28横桁上断面図

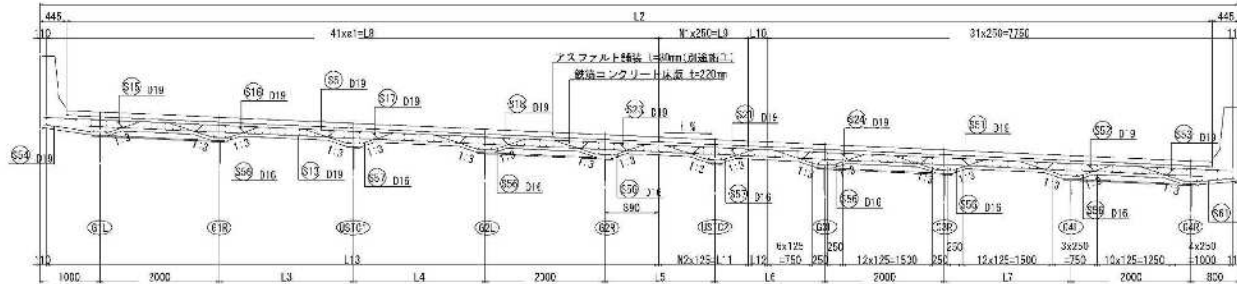


	L1	L2	L3	L4	L5	L6	L7	L8	a1	N1	L9	L10	L11	L12	L13 (G1L側より)	備考(単位: 1%)	
C13	20001	19111	2240	2109	1831	1832	2110	10209	249.0	6	1500	200 = 122	12	1500	3 x 100 = 300 - 22	5x 249.0 = 1245+ 14x 124.5 = 1743+ 240.0 = 12x 124.5 = 1494+ 249.0 = 249.0 = 4x 24.5 = 144+ 249.0 = 249.0 = 12x 124.5 = 1494+ 249.0 = 249.0 = 6x 124.5 = 747	4.30
C14	19962	19072	2233	2152	1961	1806	2110	10165	247.9	6	1500	200 = 127	12	1500	3 x 100 = 300 - 27	5x 247.9 = 1239+ 14x 124.5 = 1735+ 247.9 = 12x 124.5 = 1485+ 247.9 = 247.9 = 4x 24.5 = 144+ 247.9 = 247.9 = 12x 124.5 = 1485+ 247.9 = 247.9 = 6x 124.5 = 744	4.50
C15	19984	19004	2210	2116	1892	1776	2111	10106	246.5	6	1500	200 = 118	12	1500	3 x 100 = 300 - 18	5x 246.5 = 1232+ 14x 123.5 = 1725+ 246.5 = 12x 123.5 = 1479+ 246.5 = 246.5 = 4x 24.5 = 144+ 246.5 = 246.5 = 12x 123.5 = 1479+ 246.5 = 246.5 = 6x 123.5 = 739	4.41
C16	19797	18997	2173	2080	1894	1738	2111	10033	244.7	6	1500	200 = 94	12	1500	2 x 100 = 200 - 94	5x 244.7 = 1224+ 14x 122.4 = 1713+ 244.7 = 12x 122.4 = 1468+ 244.7 = 244.7 = 4x 24.5 = 144+ 244.7 = 244.7 = 12x 122.4 = 1468+ 244.7 = 244.7 = 6x 122.4 = 734	4.32
C17	19571	18781	2123	2044	1896	1696	2112	9949	242.6	6	1500	200 = 65	12	1500	2 x 100 = 200 - 65	5x 242.6 = 1213+ 14x 121.3 = 1698+ 242.6 = 12x 121.3 = 1456+ 242.6 = 242.6 = 4x 24.5 = 144+ 242.6 = 242.6 = 12x 121.3 = 1456+ 242.6 = 242.6 = 6x 121.3 = 728	4.23
C18	19519	18629	2060	2008	1892	1647	2112	9848	240.2	6	1500	200 = 1	12	1500	2 x 100 = 200 - 1	5x 240.2 = 1201+ 14x 120.1 = 1681+ 240.2 = 12x 120.1 = 1441+ 240.2 = 240.2 = 4x 24.5 = 144+ 240.2 = 240.2 = 12x 120.1 = 1441+ 240.2 = 240.2 = 6x 120.1 = 721	4.13
C19	19340	18150	1986	1971	1876	1592	2112	9737	237.5	6	1500	33	12	1500	33	5x 237.5 = 1187+ 14x 118.7 = 1662+ 237.5 = 12x 118.7 = 1425+ 237.5 = 237.5 = 4x 24.5 = 144+ 237.5 = 237.5 = 12x 118.7 = 1425+ 237.5 = 237.5 = 6x 118.7 = 712	4.04
C20	19137	18247	1902	1935	1854	1531	2114	9617	234.6	6	1500	50	12	1500	50	5x 234.6 = 1173+ 14x 117.3 = 1642+ 234.6 = 12x 117.3 = 1407+ 234.6 = 234.6 = 4x 24.5 = 144+ 234.6 = 234.6 = 12x 117.3 = 1407+ 234.6 = 234.6 = 6x 117.3 = 704	3.95
C21	18069	18019	1808	1808	1822	1405	2116	9488	231.4	5	1250	201	10	1250	202	5x 231.4 = 1157+ 14x 115.7 = 1620+ 231.4 = 12x 115.7 = 1388+ 231.4 = 231.4 = 4x 24.5 = 144+ 231.4 = 231.4 = 12x 115.7 = 1388+ 231.4 = 231.4 = 6x 115.7 = 694	3.86
C22	18059	17769	1708	1862	1780	1392	2117	9350	228.0	5	1250	89	10	1250	89	5x 228.0 = 1140+ 14x 114.0 = 1596+ 228.0 = 12x 114.0 = 1368+ 228.0 = 228.0 = 4x 24.5 = 144+ 228.0 = 228.0 = 12x 114.0 = 1368+ 228.0 = 228.0 = 6x 114.0 = 684	3.77
C23	18360	17500	1599	1826	1730	1318	2116	9205	224.5	4	1000	215	8	1000	215	5x 224.5 = 1123+ 14x 112.3 = 1572+ 224.5 = 12x 112.3 = 1347+ 224.5 = 224.5 = 4x 24.5 = 144+ 224.5 = 224.5 = 12x 112.3 = 1347+ 224.5 = 224.5 = 6x 112.3 = 674	3.68
C24	18121	17231	1485	1780	1671	1258	2116	9054	220.8	4	1000	97	8	1000	96	5x 220.8 = 1104+ 14x 110.4 = 1546+ 220.8 = 12x 110.4 = 1325+ 220.8 = 220.8 = 4x 24.5 = 144+ 220.8 = 220.8 = 12x 110.4 = 1325+ 220.8 = 220.8 = 6x 110.4 = 663	3.58
C25	17854	16964	1366	1753	1652	1215	2116	8899	217.0	3	750	235	6	750	235	5x 217.0 = 1085+ 14x 108.5 = 1519+ 217.0 = 12x 108.5 = 1302+ 217.0 = 217.0 = 4x 24.5 = 144+ 217.0 = 217.0 = 12x 108.5 = 1302+ 217.0 = 217.0 = 6x 108.5 = 655	3.49
C26	17581	16701	1247	1717	1575	1189	2116	8739	213.1	3	750	32	6	750	32	5x 213.1 = 1066+ 14x 106.6 = 1492+ 213.1 = 12x 106.6 = 1279+ 213.1 = 213.1 = 4x 24.5 = 144+ 213.1 = 213.1 = 12x 106.6 = 1279+ 213.1 = 213.1 = 6x 106.6 = 639	3.40
C27	17334	16444	1116	1681	1439	1180	2118	8577	209.2	3	750	37	6	750	37	5x 209.2 = 1046+ 14x 104.6 = 1464+ 209.2 = 12x 104.6 = 1255+ 209.2 = 209.2 = 4x 24.5 = 144+ 209.2 = 209.2 = 12x 104.6 = 1255+ 209.2 = 209.2 = 6x 104.6 = 628	3.31
C28	17082	16192	988	1644	1344	1188	2118	8412	205.2	2	500	200	4	500	200	5x 205.2 = 1026+ 14x 102.6 = 1436+ 205.2 = 12x 102.6 = 1231+ 205.2 = 205.2 = 4x 24.5 = 144+ 205.2 = 205.2 = 12x 102.6 = 1231+ 205.2 = 205.2 = 6x 102.6 = 616	3.22

S3端支点上断面図

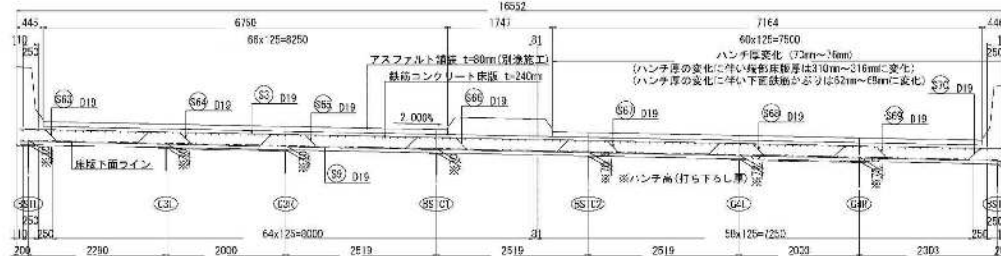


C29 <C30>横桁上断面図

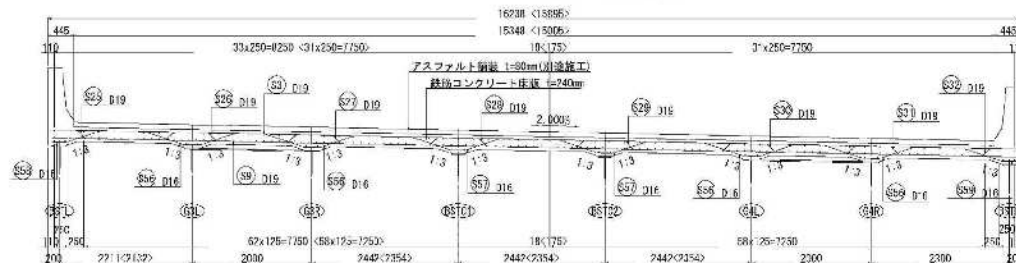

C44 横桁上断面図



C45 横桁上断面図

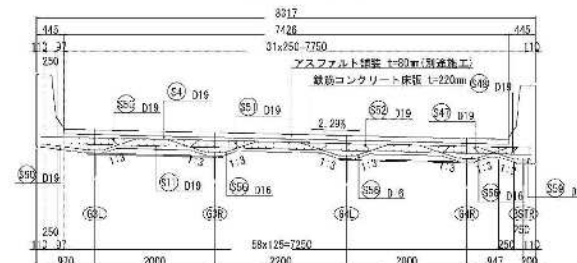


本図面は縮小のため
筋尺は表と異なります


工 事 名	JR東海関西支社・上り線・本線・上り線・上り線・上り線
図 面 名	本線（上り線）床版配筋図（その19）
縮 尺	1:40 図面番号 73 / 158
年 月 日	令和 8 年 2 月 日
設計者	株式会社オリエタルコンサルタンツ
事務所名	関東地方支店 横浜支店事務所

本線（上り線）床版配筋図（その20） S=1:40

C31 <C32><C33>横桁上断面図

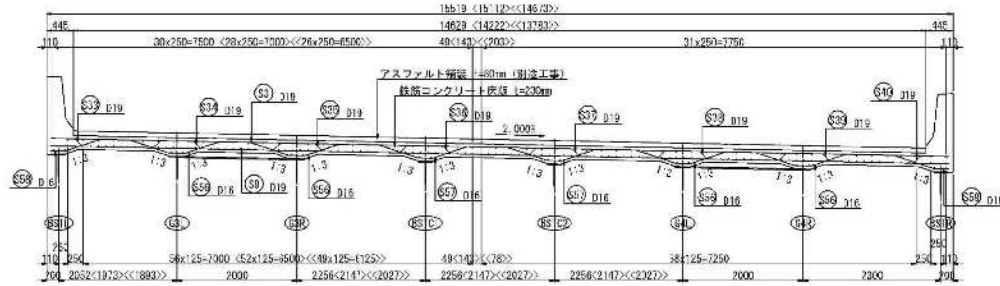


C34~C35 横桁上断面図


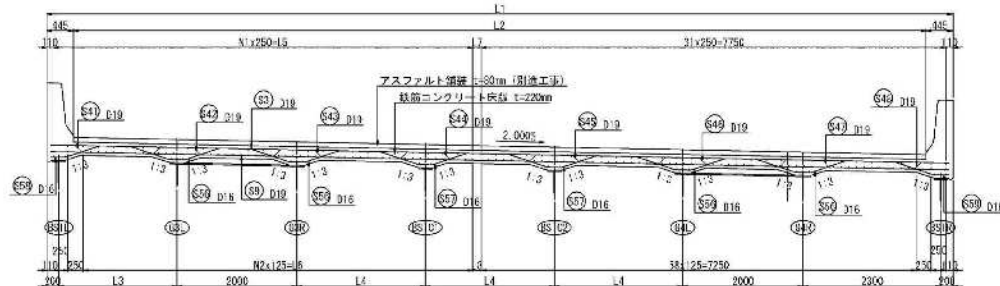


	L1	L2	L3	L4	N1	L5	N2	L6	L7	L8
C34	14202	13312	1813	1896	24	6000	45	5875	232	67
C35	15150	12290	1653	1600	20	5000	27	4825	180	55


BP2 中間支点上断面図

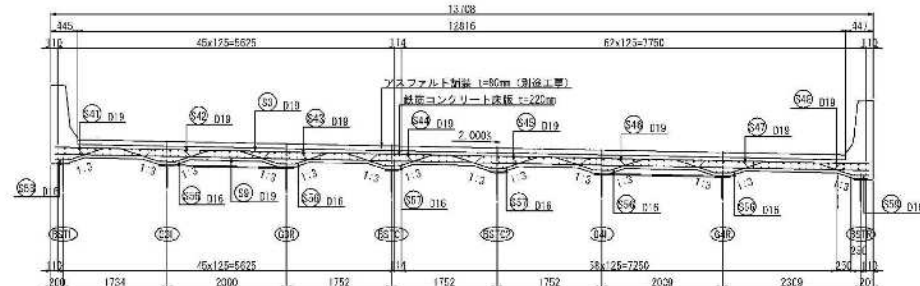

本線 (上り線) 床版配筋図 (その21) S=1:40

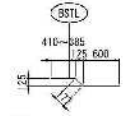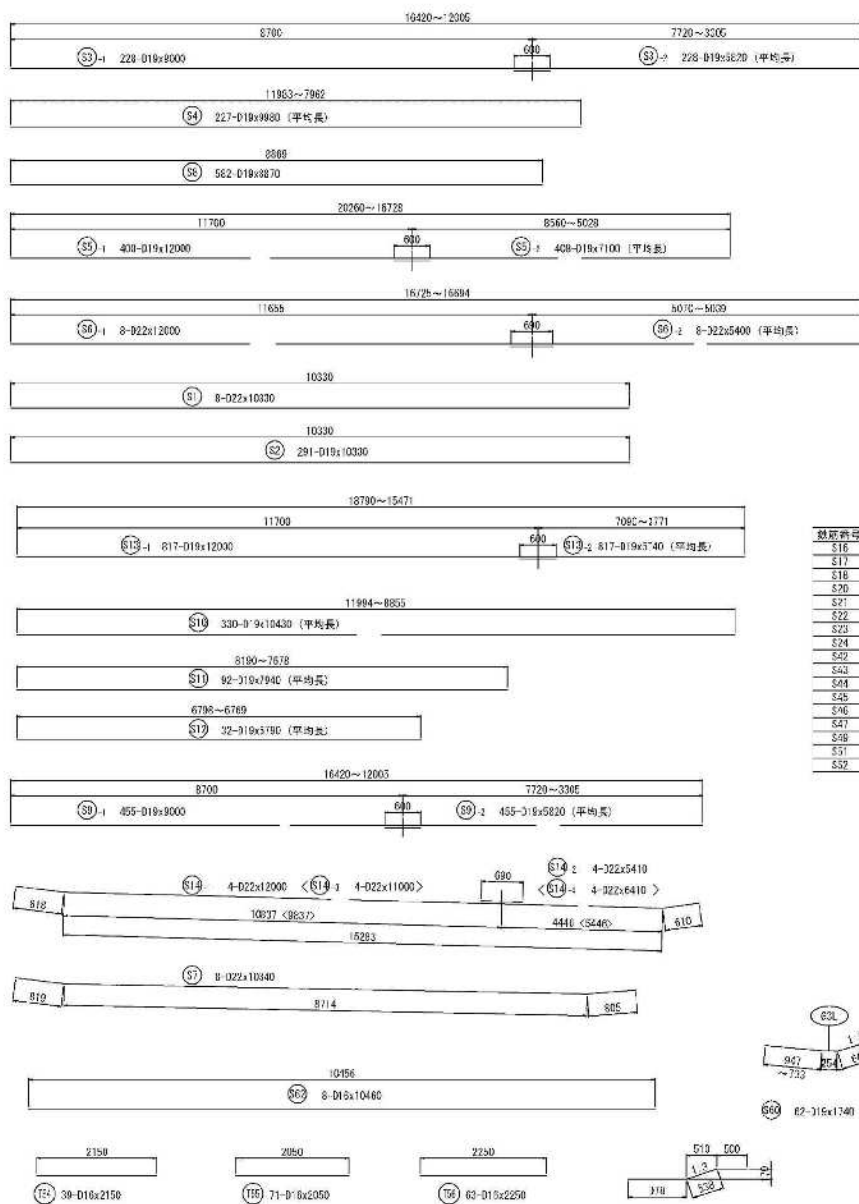

⑤33 63-D19x130 (平均長)

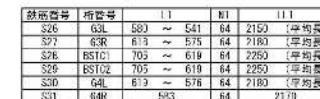0.01 g L⁻¹

1. *Chlorophyll a* (Chl a) and *Chlorophyll b* (Chl b) are the two main photosynthetic pigments in green plants. They are responsible for capturing light energy and converting it into chemical energy through the process of photosynthesis. Chl a is the primary pigment, while Chl b acts as an accessory pigment, transferring energy to Chl a.



Ⓢ N1-D19xLL



②

観音寺	御寺名	山	年	山		
516 <td>山 181</td> <td>586</td> <td>~ 344</td> <td>700</td> <td>2016</td> <td>(平均値)</td>	山 181	586	~ 344	700	2016	(平均値)
517	US2L	578	~ 299	200	1992	(平均値)
518	GS2L	515	~ 487	700	2016	(平均値)
520	GS2	515	~ 477	379	2002	(平均値)
521	US2L	494	~ 293	379	1936	(平均値)
522	GS2	529	~ 430	379	2006	(平均値)
523	GS2	547	~ 382	379	2006	(平均値)
524	GS2	547	~ 342	32	2376	(平均値)
529	GS2	535	~ 314	756	1996	(平均値)
530	GS2	548	~ 330	279	1916	(平均値)
534	BSTC2	564	~ 255	71	1946	(平均値)
545	BSTC2	563	~ 257	71	1946	(平均値)
546	GS4	558	~ 285	202	2006	(平均値)
547	GS4	584	~ 317	362	2006	(平均値)
548	BSTC2	571	~ 244	192	1916	(平均値)
551	GS2	581	~ 317	448	216	(平均値)
552	GS4	596	~ 517	448	216	(平均値)


数据番号	桁番号	1	N1	111
S64	G3L	509	4	2290
S65	G3R	547	4	2330
S66	BSTC1	633	4	2420
S67	BSTC2	633	4	2420
S68	G4L	548	4	2330
S69	G4R	513	4	2300

铁筋番号	桁番号	L1	N1	L11
S19	G2R	1206	291	1870
S46	B5TR	458 ~ 292	302	1110 (平均長)
S53	B4H	1350 ~ 1007	425	1950 (平均長)



Sn 81-010-111


鉄筋番号	桁番号	I	II	III	IV	V	VI	平均値
S41	3S1L	390	~	228	256	1080	(平均値)	
S50	G3L	1325	~	1123	62	2000	(平均値)	

 

4735-D16x1562






609-D19:172

 


221-D19x1710



82-216-1740 (平約票)

    497 D-8-000 Springer Springer


(S01) 424-DI 1515 C

 




© 1997 Kluwer Academic Publishers



 




本図面は縮小図のため
縮尺は表示と異なります

工事名	H8橋通南1C・D・E工事第4便所仮設工事		
図面名	木橋(上り線) 床設配管図(その2)		
縮尺	1:40	区画番号	31 / 158
年月日	令和 8 年 2 月 日		
設計会社名	株式会社オリエントコンサルタンツ		
事務所名	関東地方建設局 横浜経済事務所		

S=1 : 300

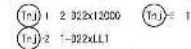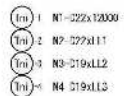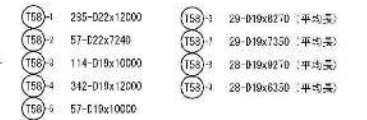

族称符号	L1	L2	L3	L4	L5	L6	LL1	LL2
T _{nj}								
T37	26475	8'32	26343	8543	4367	8943	5220	9250
T8E	26475	8'32	26343	8543	4367	8943	5220	9250

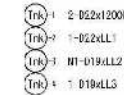


数据号	L1	L2	L3	L4	L5	L6	L7	L8	1	L11	L12	L13	N1
Tak													
T66	52107	8134	44955	25353	3669	11400	22800	2855	2	4220	12000	3190	2
T10	87478	8139	54340	55640	2814	11400	48000	18140	4	4730	17000	10640	4
T12	61823	8135	55597	75957	3671	11400	31200	7087	3	4220	11000	7390	3
T18	98365	8140	81225	82526	2875	10400	52000	10825	5	4220	11000	1130	5
T19	50469	8135	50847	32147	3670	10400	70800	11647	2	4230	11000	11550	2






工 事 名	R8線浮橋RC・CCT本線4歩掛架設工事		
図 面 名	本線(上り線) 架設前断面(その2)		
縮 尺	1:300	図面番号	32 / 158
年 月 日	令和 8 年 2 月 日		
設計会社名	株式会社オニシタルコンサルティング		
事務所名	関東地方建設局 横浜工区事務所		

本図面は縮小図のため
縮尺は表示と異なります

(13) - 56-322A71

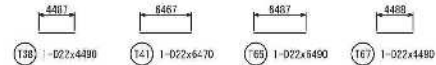

数据序号	L ₁	L ₂	L ₃	L ₄	L ₅	L ₆	L ₇	L ₈	L ₉	r1	L10	L11	L12	L13	L14	L15	W		
T3a																			
T3	115241	40270	40666	34287	28470	26685	9970	8586	8335	2	300	20620	5812	10006	12213	9250	6160	11000	2
T4	110692	40259	40676	28157	28459	26676	9959	8576	8355	2	3319	16620	4682	10000	12265	9280	6030	9000	2
T5	105638	40250	40664	28121	28450	26675	9950	8567	8335	1	300	01301	6556	10006	12255	9230	5916	11000	1







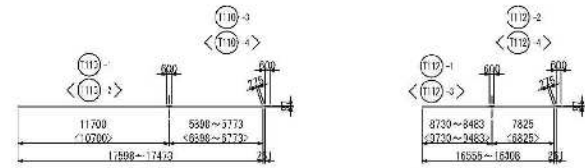
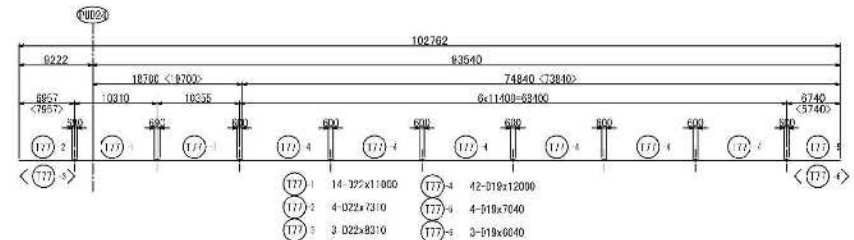
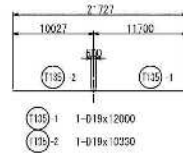


Test	L1	L2	L3	L4	L5	L6	L7	L8	L9	L10	L11	L12	L13	L14
T6	101268	40240	40657	24791	28440	26837	9810	9657	1355	10616	2000	12240	9260	19070
T7	97250	40236	40647	26583	28430	26647	9930	9647	1755	6528	2000	13230	9750	6880
T8	93409	40770	40637	17557	28470	26837	9870	9637	8355	4697	2000	13710	9740	5030




①	56-315x12000
②	56-315x11000
③	56-322x8720 (平均长)
④	56-322x7720 (平均长)

(T112)-1	60-019x69 0 (平均長)
(T112)-2	60-019x8000
(T112)-3	59-019x99 0 (平均長)
(T112)-4	59-019x8000

本線(上り線) 床版配筋図(その24) S=1:300

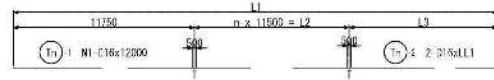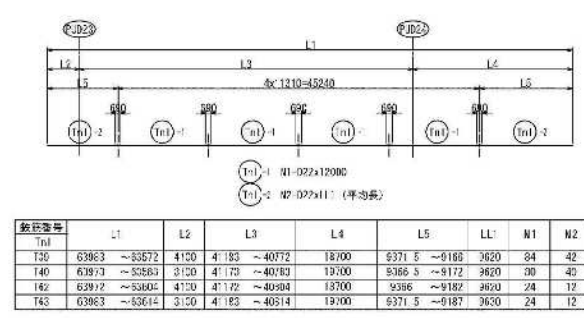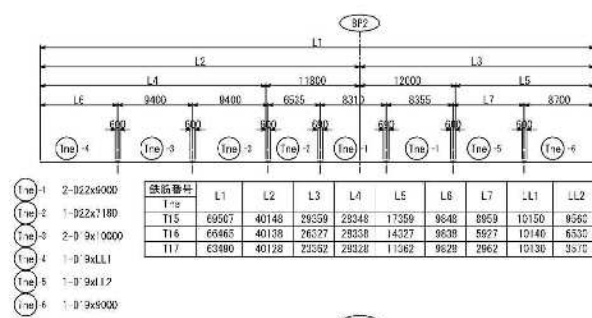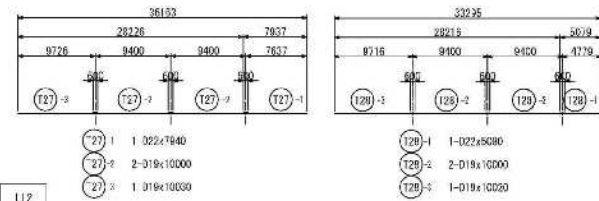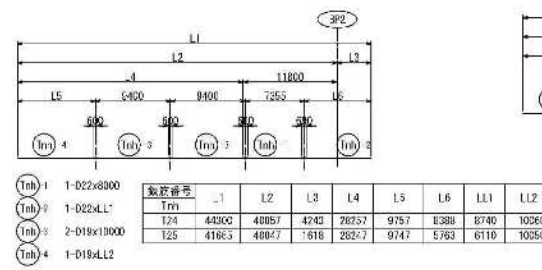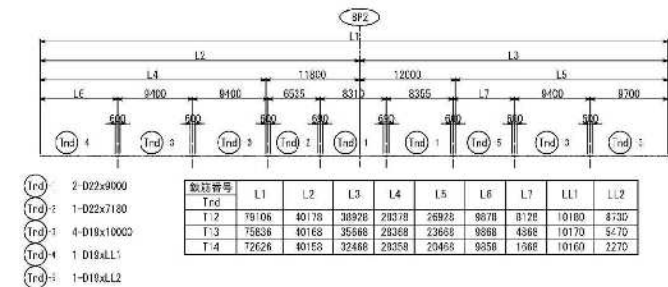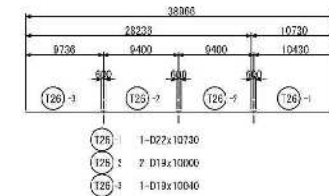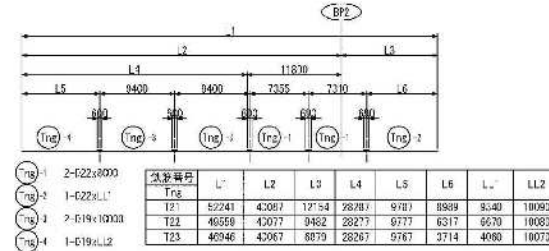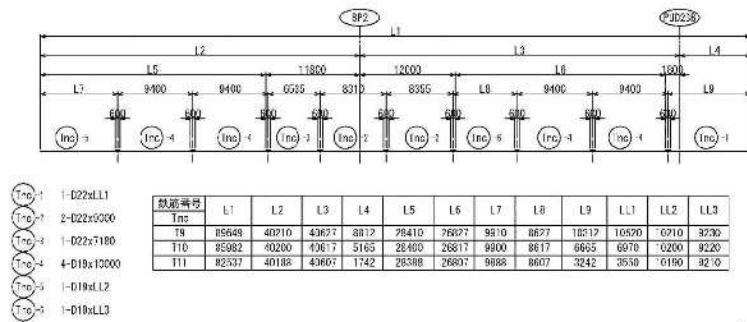



















鉄筋番号	断面番号	L1	n	L2	L3	N1	LL1
T119	81L	176316	14	161200	3568	30	3820
T120	61R	176002	14	161200	3252	30	3510
T121	81L	175377	14	161200	2627	30	2880
T122	62R	175084	14	161200	2314	30	2570
T123	81L	215088	17	186500	7818	38	6070
T124	62R	214677	17	186500	7427	38	5880
T125	84L	214227	17	186500	6877	38	7230
T126	64R	213876	17	186500	6566	38	6940
T127	83R1	175694	14	161200	2944	30	3300
T128	83L1	37630	7	80500	5560	15	6340
T129	83R1	188304	8	92000	4854	18	4810
T130	83R1	31414	3	34800	5164	8	5420
T131	83R1	31431	3	34600	5181	8	5440
T132	83R1	34621	7	80500	2371	15	2530
T133	83R1	31694	3	34800	5444	8	5700

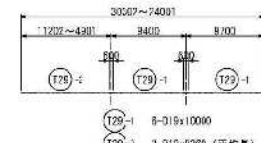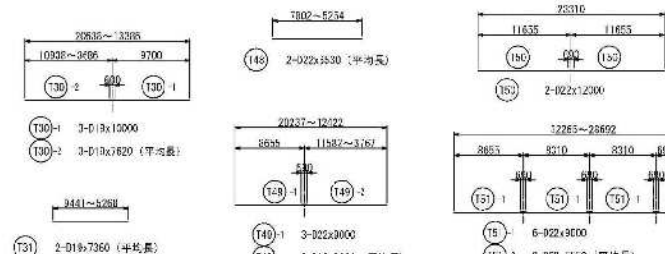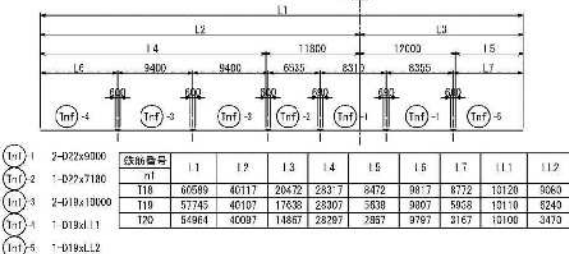

本図面は設計図のため
縮尺は表示と異なります

工 事 名	東横線延伸工事(1)・(2)・(3)・(4)・(5)・(6)・(7)・(8)・(9)・(10)・(11)・(12)・(13)・(14)・(15)・(16)・(17)・(18)・(19)・(20)・(21)・(22)・(23)・(24)・(25)・(26)・(27)・(28)・(29)・(30)・(31)・(32)・(33)・(34)・(35)・(36)・(37)・(38)・(39)・(40)・(41)・(42)・(43)・(44)・(45)・(46)・(47)・(48)・(49)・(50)・(51)・(52)・(53)・(54)・(55)・(56)・(57)・(58)・(59)・(60)・(61)・(62)・(63)・(64)・(65)・(66)・(67)・(68)・(69)・(70)・(71)・(72)・(73)・(74)・(75)・(76)・(77)・(78)・(79)・(80)・(81)・(82)・(83)・(84)・(85)・(86)・(87)・(88)・(89)・(90)・(91)・(92)・(93)・(94)・(95)・(96)・(97)・(98)・(99)・(100)
図 面 名	本線(上り線) 床版配筋図(その24)
縮 尺	1:300 断面番号 31 / 158
年 月 日	令和 8 年 月 日
設計者	株式会社オリエタル・コンストラクション
承認者	建設局 建設課 建設課長


本線（上り線） 床版配筋図（その25） S=1:300

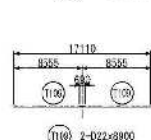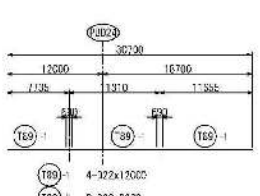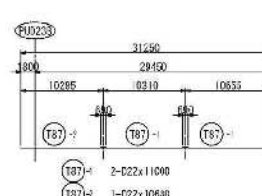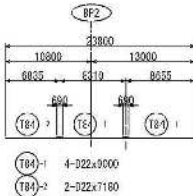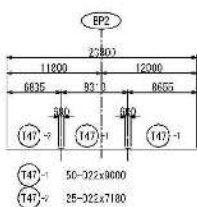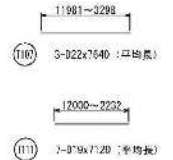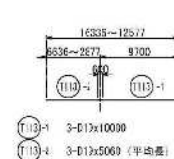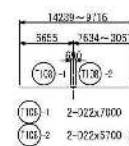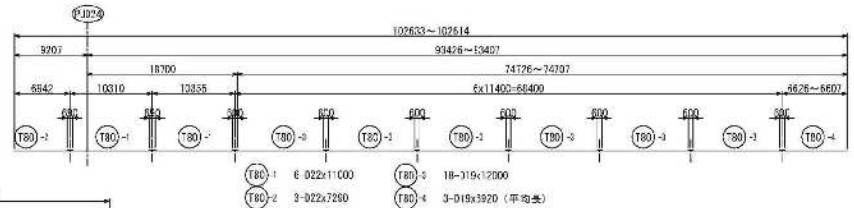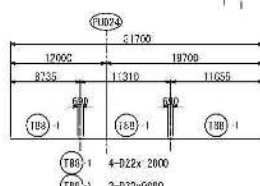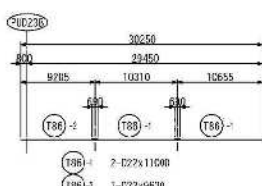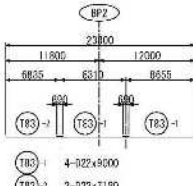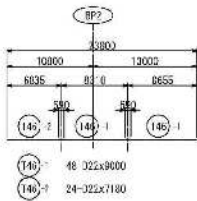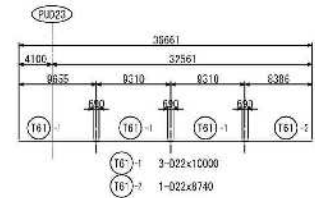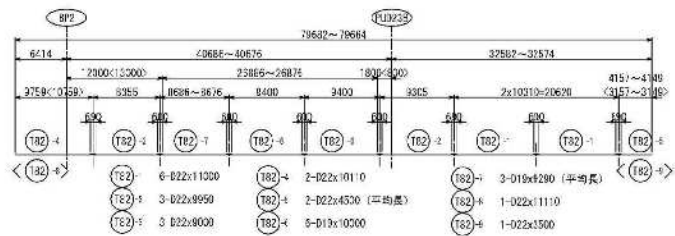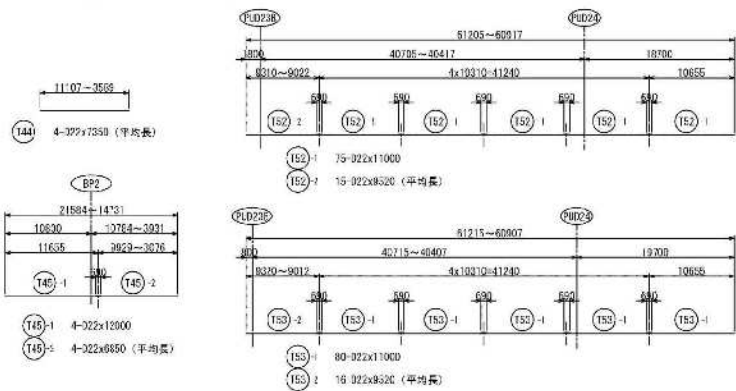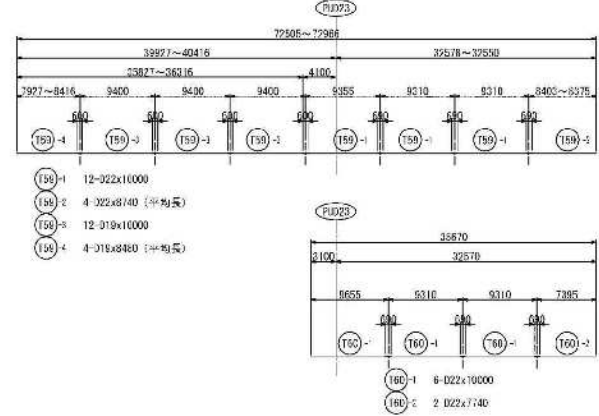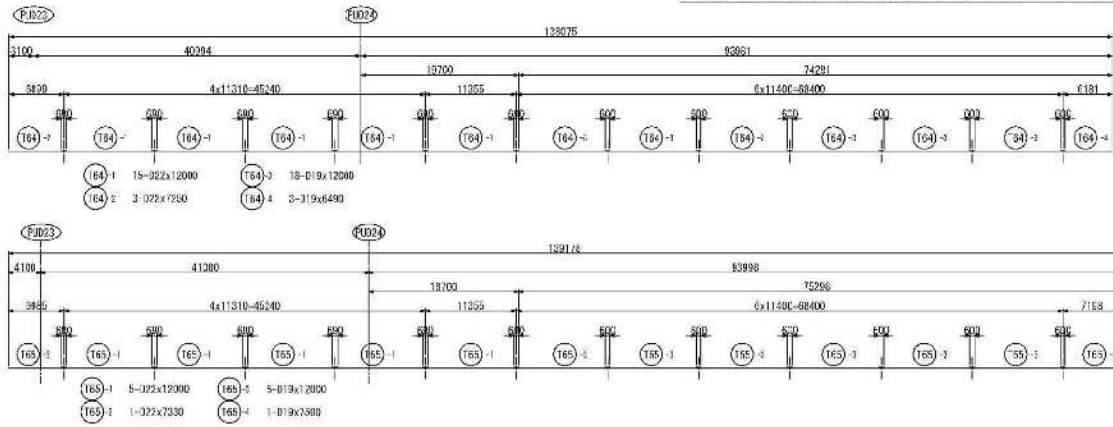

工 事 名	H8橋通商埠1C・C11本道第4豊後水原1号		
図 面 名	本橋(上り線) 広域部断面図(その25)		
縮 尺	1:330	区画番号	35 / 158
年 月 日	令和 8 年 2 月 日		
設計会社名	株式会社オリエントアルコンシステムズ		
事務所名	関東地方整備局 横浜臨海事務所		

本図面は縮小図のため
縮尺は表示と異なります

本線（上り線） 床版配筋図（その26） S=1:300

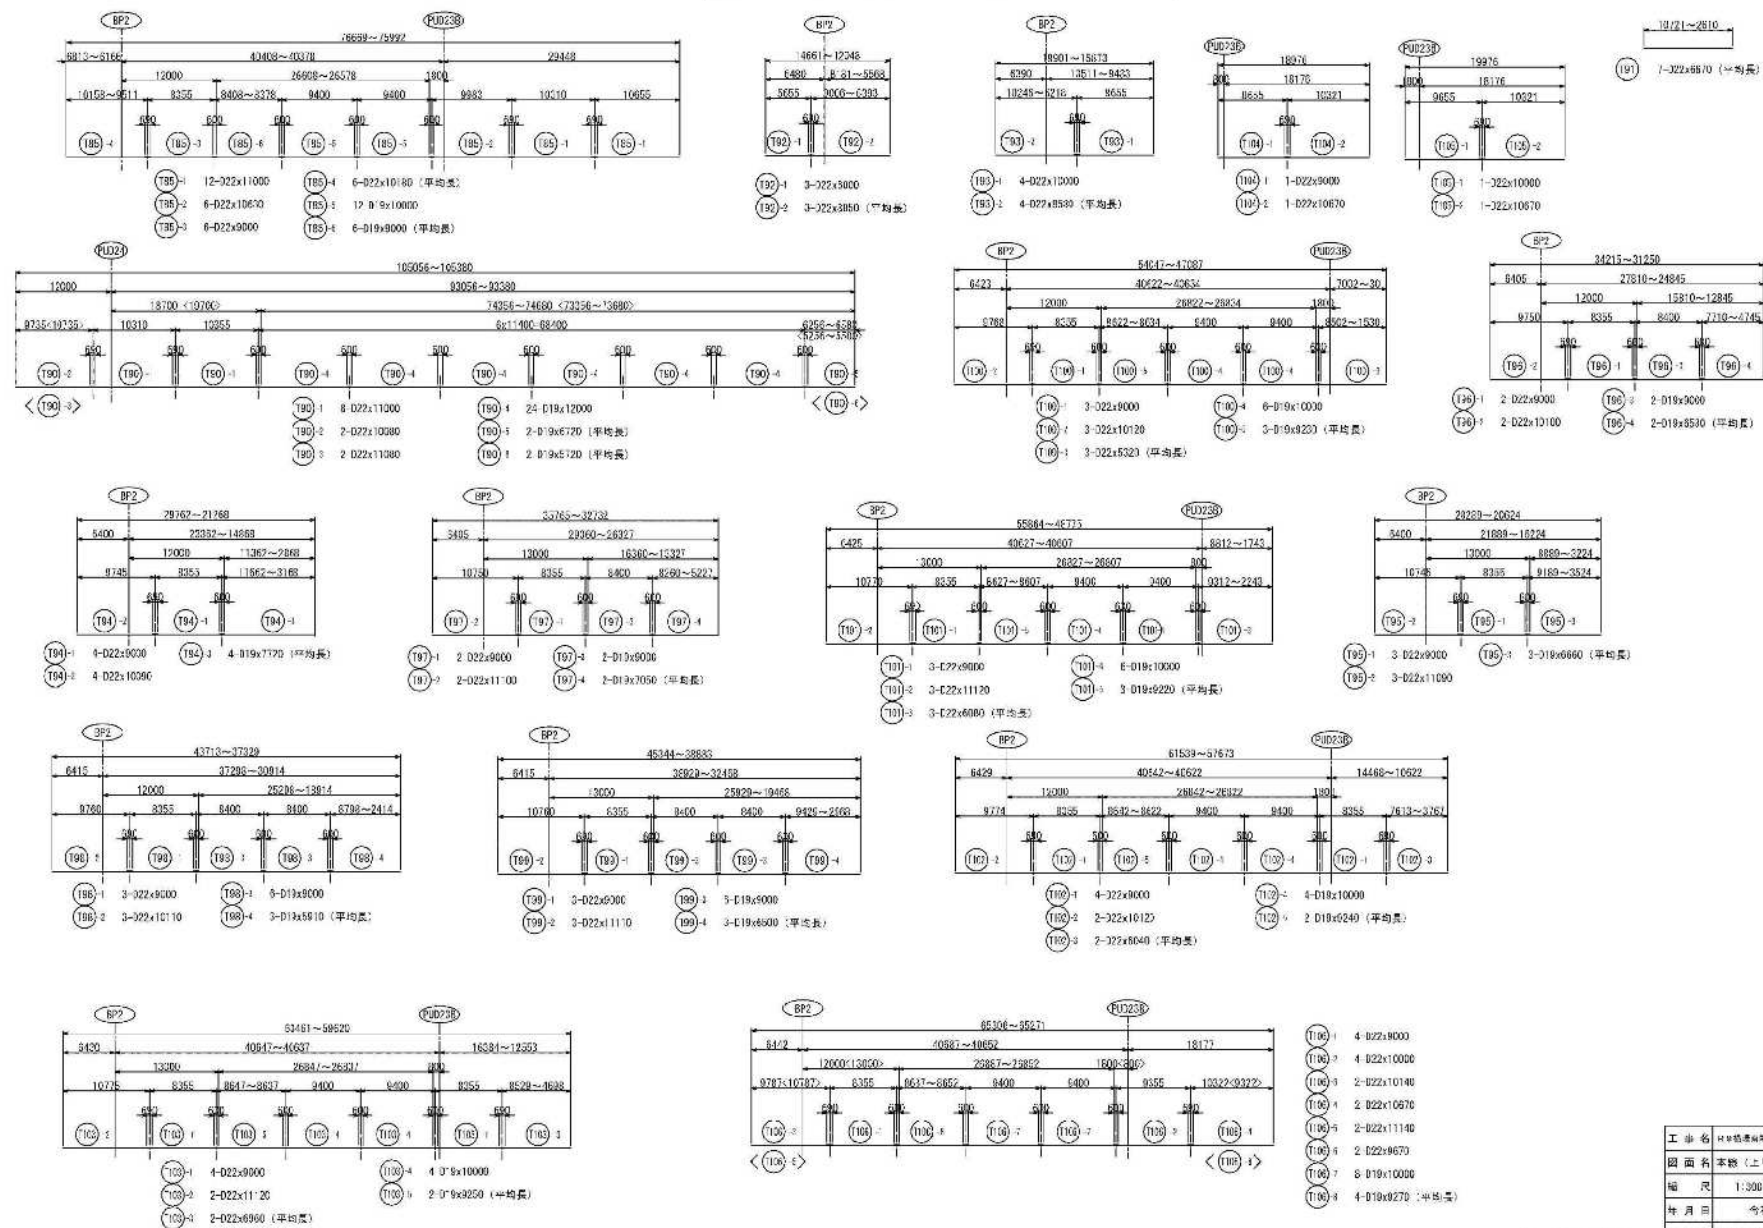

本図面は縮小図のため
縮尺は表示と異なります

工事名	H4橋通南第1C・D1本設第4費施工費		
図面名	本橋(上り線) 床版配筋図 (その26)		
縮尺	1:300	図面番号	35 / 158
年月日	令和 5 年 2 月 日		
設計会社名	株式会社オリエントコンサルタンツ		
事務所名	関東地方事務所 橋梁設計事務所		

本線（上り線）床版配筋図（その27）

配筋	径	長さ	本数	単位質量	本端り質量	質量	備考	図説
S1	D22	10330	8	3.04	31.40	251	—	工場加工
S2	D19	10330	291	2.75	23.24	6763	—	工場加工
S3-1	D19	9000	228	2.25	20.25	4617	—	工場加工
S3-2	D19	5820	228	2.25	13.10	2867	— (平均長)	工場加工
S4	D19	9880	227	2.25	22.46	5098	— (平均長)	工場加工
S5-1	D19	12000	438	2.25	27.00	11018	—	工場加工
S5-2	D19	7100	438	2.25	15.65	6820	— (平均長)	工場加工
S6-1	D22	12000	8	3.04	36.48	292	—	工場加工
S6-2	D22	5400	8	3.04	16.42	121	— (平均長)	工場加工
S7	D22	10340	8	3.04	31.43	251	—	工場加工
S8	D19	8670	582	2.75	16.86	11617	—	工場加工
S9-1	D19	9000	455	2.75	20.25	9214	—	工場加工
S9-2	D19	5820	455	2.75	13.10	5961	— (平均長)	工場加工
S10	D19	10430	330	2.75	23.47	7345	— (平均長)	工場加工
S11	D19	7940	92	2.25	17.67	1644	— (平均長)	工場加工
S12	D19	6790	32	2.25	15.28	489	— (平均長)	工場加工
S'-2-1	D19	12000	817	2.25	27.00	22039	—	工場加工
S'-2-2	D19	5740	817	2.25	12.92	10536	— (平均長)	工場加工
S'-4-1	D22	12000	4	3.04	36.48	146	—	工場加工
S'-4-2	D22	5410	4	3.04	16.45	60	—	工場加工
S'-4-3	D22	11000	4	3.04	33.44	134	—	工場加工
S'-4-4	D22	6410	4	3.04	16.49	78	—	工場加工
S15	D19	1970	730	2.25	4.43	3'01	— (平均長)	工場加工
S16	D19	2010	730	2.25	4.52	3'04	— (平均長)	工場加工
S17	D19	1990	730	2.25	4.43	3'35	— (平均長)	工場加工
S18	D19	2070	730	2.25	4.65	3262	— (平均長)	工場加工
S19	D19	1970	291	2.75	4.43	1289	—	工場加工
S20	D19	2000	379	2.25	4.50	1706	— (平均長)	工場加工
S21	D19	1930	379	2.75	4.34	1645	— (平均長)	工場加工
S22	D19	2000	379	2.75	4.50	1705	— (平均長)	工場加工
S23	D19	2360	30	2.25	5.31	159	— (平均長)	工場加工
S24	D19	2370	30	2.25	5.33	160	— (平均長)	工場加工
S25	D19	1220	64	2.25	2.75	176	— (平均長)	工場加工
S26	D19	2150	64	2.25	4.84	310	— (平均長)	工場加工
S27	D19	2180	64	2.25	4.91	314	— (平均長)	工場加工
S28	D19	2250	64	2.25	5.05	324	— (平均長)	工場加工
S29	D19	2250	64	2.25	5.05	324	— (平均長)	工場加工
S30	D19	2180	64	2.25	4.91	314	— (平均長)	工場加工
S31	D19	2170	64	2.25	4.88	312	—	工場加工
S32	D19	1240	64	2.25	2.79	179	—	工場加工
S33	D19	1180	68	2.25	2.65	181	— (平均長)	工場加工
S34	D19	2100	68	2.25	4.73	322	— (平均長)	工場加工
S35	D19	2130	68	2.25	4.79	326	— (平均長)	工場加工
S36	D19	2150	68	2.25	4.84	329	— (平均長)	工場加工
S37	D19	2150	68	2.25	4.84	329	— (平均長)	工場加工
S38	D19	2130	68	2.25	4.79	326	— (平均長)	工場加工
S39	D19	2150	68	2.25	4.84	329	—	工場加工
S40	D19	1230	68	2.25	2.77	188	—	工場加工
S41	D19	1080	256	2.25	2.43	622	— (平均長)	工場加工
S42	D19	1990	256	2.25	4.48	1'47	— (平均長)	工場加工
S43	D19	1970	279	2.25	4.43	1236	— (平均長)	工場加工
S44	D19	1540	71	2.25	4.37	310	— (平均長)	工場加工
S45	D19	1940	71	2.25	4.37	310	— (平均長)	工場加工
S46	D19	2050	279	2.25	4.61	1288	— (平均長)	工場加工
S47	D19	2020	302	2.25	4.55	1374	— (平均長)	工場加工
S48	D19	1110	302	2.25	2.50	765	— (平均長)	工場加工
S49	D19	1870	208	2.25	4.43	821	— (平均長)	工場加工
S50	D19	2000	62	2.25	4.50	279	— (平均長)	工場加工
S51	D19	2110	448	2.25	4.75	2'28	— (平均長)	工場加工
S52	D19	2110	448	2.25	4.75	2'28	— (平均長)	工場加工
S53	D19	1950	475	2.75	4.39	1866	— (平均長)	工場加工
S54	D19	1720	699	2.25	3.87	2705	—	工場加工
S55	D19	1710	291	2.75	3.85	1'20	—	工場加工
S56	D16	1580	4735	1.56	2.43	11508	—	工場加工
S57	D16	1530	1577	1.56	2.33	4008	—	工場加工
S58	D16	900	396	1.56	1.40	554	—	工場加工
S59	D16	900	435	1.56	1.40	600	—	工場加工

配筋	径	長さ	本数	単位質量	本端り質量	質量	備考	図説
S80	D19	740	82	2.25	3.92	243	— (平均長)	工場加工
S81	D19	1516	474	2.75	3.40	1442	—	工場加工
S82	D16	10460	8	1.56	16.32	121	—	工場加工
S83	D19	1306	4	2.25	2.93	12	—	工場加工
S84	D19	2230	4	2.25	5.15	21	—	工場加工
S85	D19	2330	4	2.25	5.24	21	—	工場加工
S86	D19	2420	4	2.25	5.45	22	—	工場加工
S87	D19	5420	4	2.25	5.45	22	—	工場加工
S88	D19	2330	4	2.25	5.24	21	—	工場加工
S89	D19	2330	4	2.25	5.18	21	—	工場加工
S90	D19	1316	4	2.25	2.65	12	—	工場加工
T1-1	D22	12000	210	3.04	36.48	7661	—	工場加工
T1-2	D22	7230	42	3.04	21.90	923	— (平均長)	工場加工
T1-3	D19	10000	84	2.25	22.50	1880	—	工場加工
T1-4	D19	12000	232	2.25	27.00	6304	—	工場加工
T1-5	D19	10000	42	2.25	22.50	945	—	工場加工
T1-6	D19	6930	21	2.25	20.08	422	— (平均長)	工場加工
T1-7	D19	7696	21	2.25	17.75	373	— (平均長)	工場加工
T1-8	D19	9930	21	2.25	22.34	469	— (平均長)	工場加工
T1-9	D19	6890	21	2.25	15.52	326	— (平均長)	工場加工
T2-1	D22	17000	160	3.04	33.44	5350	—	工場加工
T2-2	D22	6520	32	3.04	28.94	926	— (平均長)	工場加工
T2-3	D22	9030	84	3.04	27.36	1751	—	工場加工
T2-4	D22	7180	32	3.04	21.83	699	—	工場加工
T2-5	D19	10000	128	2.25	22.50	2880	—	工場加工
T2-6	D19	12000	192	2.25	27.00	5184	—	工場加工
T2-7	D19	5120	32	2.25	20.52	657	— (平均長)	工場加工
T2-8	D19	9830	16	2.25	22.34	357	— (平均長)	工場加工
T2-9	D19	1216	16	2.25	16.22	260	— (平均長)	工場加工
T2-10	D19	10930	16	2.25	24.58	393	— (平均長)	工場加工
T2-11	D19	6916	16	2.25	13.92	224	— (平均長)	工場加工
T2-1	D22	17000	2	3.04	33.44	67	—	工場加工
T2-2	D22	10000	1	3.04	33.40	30	—	工場加工
T2-3	D22	9030	2	3.04	27.36	55	—	工場加工
T2-4	D22	7180	1	3.04	21.83	22	—	工場加工
T2-5	D19	10000	4	2.25	22.50	90	—	工場加工
T2-6	D19	10270	1	2.25	23.11	25	—	工場加工
T2-7	D19	9230	1	2.25	20.90	21	—	工場加工
T2-8	D22	6190	1	3.04	18.73	19	—	工場加工
T2-1	D22	9030	2	3.04	27.36	55	—	工場加工
本線（上り線） 床版配筋図（その28）

記号	径	長さ	本数	単位質量	1本当り質量	質量	備考	振替
T17-3	Φ19	10000	2	2.25	22.50	45	—	上増加工
T17-4	Φ19	10130	1	2.25	22.79	23	—	上増加工
T17-5	Φ19	3570	1	2.25	8.03	8	—	上増加工
T17-6	Φ19	9000	1	2.25	20.25	20	—	上増加工
T18-1	Φ22	9000	2	3.04	27.36	55	—	上増加工
T18-2	Φ22	7180	1	3.04	21.83	22	—	上増加工
T18-3	Φ19	10000	2	2.25	22.50	45	—	上増加工
T18-4	Φ19	10130	1	2.25	22.77	23	—	上増加工
T18-5	Φ19	9000	1	2.25	20.43	20	—	上増加工
T19-1	Φ22	9000	2	3.04	27.36	55	—	上増加工
T19-2	Φ22	7180	1	3.04	21.83	22	—	上増加工
T19-3	Φ19	10000	2	2.25	22.50	45	—	上増加工
T19-4	Φ19	10130	1	2.25	22.75	23	—	上増加工
T19-5	Φ19	6240	1	2.25	14.54	14	—	上増加工
T20-1	Φ22	9000	2	3.04	27.36	55	—	上増加工
T20-2	Φ22	7180	1	3.04	21.83	22	—	上増加工
T20-3	Φ19	10000	2	2.25	22.50	45	—	上増加工
T20-4	Φ19	10130	1	2.25	22.73	23	—	上増加工
T20-5	Φ19	3470	1	2.25	7.81	8	—	上増加工
T21-1	Φ22	9000	2	3.04	24.32	49	—	上増加工
T21-2	Φ22	9340	1	3.04	28.39	28	—	上増加工
T21-3	Φ19	10000	2	2.25	22.50	45	—	上増加工
T21-4	Φ19	10090	1	2.25	22.70	23	—	上増加工
T22-1	Φ22	9000	2	3.04	24.32	49	—	上増加工
T22-2	Φ22	6670	1	3.04	20.88	20	—	上増加工
T22-3	Φ19	10000	2	2.25	22.50	45	—	上増加工
T22-4	Φ19	10080	1	2.25	22.68	23	—	上増加工
T23-1	Φ22	9000	2	3.04	24.32	49	—	上増加工
T23-2	Φ22	4060	1	3.04	12.34	12	—	上増加工
T23-3	Φ19	10000	2	2.25	22.50	45	—	上増加工
T23-4	Φ19	10010	1	2.25	22.68	23	—	上増加工
T24-1	Φ22	9000	1	3.04	24.32	24	—	上増加工
T24-2	Φ22	8740	1	3.04	26.57	27	—	上増加工
T24-3	Φ19	10000	2	2.25	22.50	45	—	上増加工
T24-4	Φ19	10060	1	2.25	22.64	23	—	上増加工
T25-1	Φ22	9000	1	3.04	24.32	24	—	上増加工
T25-2	Φ22	6110	1	3.04	18.57	19	—	上増加工
T25-3	Φ19	10000	2	2.25	22.50	45	—	上増加工
T25-4	Φ19	10050	1	2.25	22.61	23	—	上増加工
T25-5	Φ22	10130	1	3.04	22.82	23	—	上増加工
T26-2	Φ19	10000	2	2.25	22.50	45	—	上増加工
T26-3	Φ19	10040	1	2.25	22.59	23	—	上増加工
T27-1	Φ22	7840	1	3.04	24.14	24	—	上増加工
T27-2	Φ19	10000	2	2.25	22.50	45	—	上増加工
T27-3	Φ19	10030	1	2.25	22.57	23	—	上増加工
T28-1	Φ22	5080	1	3.04	18.44	18	—	上増加工
T28-2	Φ19	10000	2	2.25	22.50	45	—	上増加工
T28-3	Φ19	10010	1	2.25	22.55	23	—	上増加工
T29-1	Φ19	10000	6	2.25	22.50	135	—	上増加工
T29-2	Φ19	8330	3	2.25	18.81	56	— (平均長)	上増加工
T30-1	Φ19	10000	3	2.25	22.50	68	—	上増加工
T30-2	Φ19	7620	3	2.25	17.15	51	— (平均長)	上増加工
T31	Φ19	7330	2	2.25	18.56	33	— (平均長)	上増加工
T32-1	Φ22	12000	4	3.04	36.48	140	—	上増加工
T32-2	Φ22	5230	2	3.04	15.80	32	—	上増加工
T32-3	Φ19	12000	12	2.25	27.00	324	—	上増加工
T32-4	Φ19	6530	2	2.25	14.60	29	—	上増加工
T33-1	Φ22	12000	2	3.04	36.48	73	—	上増加工
T33-2	Φ22	5220	1	3.04	15.87	16	—	上増加工
T33-3	Φ19	12000	3	2.25	27.00	135	—	上増加工
T33-4	Φ19	5130	1	2.25	11.54	12	—	上増加工
T34-1	Φ22	12000	2	3.04	36.48	73	—	上増加工
T34-2	Φ22	5220	1	3.04	15.87	16	—	上増加工
T34-3	Φ19	11000	4	2.25	24.75	99	—	上増加工
T34-4	Φ19	7340	1	2.25	16.82	17	—	上増加工
T35-1	Φ22	12000	2	3.04	36.48	73	—	上増加工
T35-2	Φ22	5220	1	3.04	15.87	16	—	上増加工

記号	径	長さ	本数	単位質量	1本当り質量	質量	備考	振替
T35-3	Φ19	11000	3	2.25	24.75	74	—	上増加工
T35-4	Φ19	6390	1	2.25	14.38	14	—	上増加工
T36-1	Φ22	12000	2	3.04	36.48	73	—	上増加工
T36-2	Φ22	5220	1	3.04	15.87	16	—	上増加工
T36-3	Φ19	11000	2	2.25	24.75	50	—	上増加工
T36-4	Φ19	4160	1	2.25	9.35	9	—	上増加工
T37-1	Φ22	12000	2	3.04	36.48	73	—	上増加工
T37-2	Φ22	5220	1	3.04	15.87	16	—	上増加工
T37-3	Φ19	9250	1	2.25	20.81	21	—	上増加工
T38-1	Φ22	4490	1	3.04	13.65	14	—	上増加工
T38-2	Φ22	12000	84	3.04	36.48	3054	—	上増加工
T39-2	Φ22	9670	42	3.04	29.74	1258	— (平均長)	上増加工
T40-1	Φ22	12000	80	3.04	36.48	2616	—	上増加工
T40-2	Φ22	9620	40	3.04	29.24	1170	— (平均長)	上増加工
T41	Φ22	6470	1	3.04	19.67	20	—	上増加工
T42-1	Φ22	12000	6	3.04	36.48	219	—	上増加工
T42-2	Φ22	4200	3	3.04	12.86	39	—	上増加工
T43-1	Φ22	12000	8	3.04	36.48	292	—	上増加工
T43-2	Φ22	5230	4	3.04	15.90	64	—	上増加工
T44	Φ22	7360	4	3.04	22.34	89	— (平均長)	上増加工
T45-1	Φ22	12000	4	3.04	36.48	146	—	上増加工
T45-2	Φ22	6850	4	3.04	20.82	83	— (平均長)	上増加工
T46-1	Φ22	9000	48	3.04	27.36	1313	—	上増加工
T46-2	Φ22	7180	24	3.04	21.83	624	—	上増加工
T47-1	Φ22	9000	80	3.04	27.36	1358	—	上増加工
T47-2	Φ22	7180	25	3.04	21.83	546	—	上増加工
T48	Φ22	6530	2	3.04	19.85	40	— (平均長)	上増加工
T49-1	Φ22	9000	3	3.04	27.36	82	—	上増加工
T49-2	Φ22	8070	3	3.04	24.38	73	— (平均長)	上増加工
T50	Φ22	12000	2	3.04	36.48	73	—	上増加工
T51-1	Φ22	9000	6	3.04	27.36	164	—	上増加工
T51-2	Φ22	5550	2	3.04	16.87	34	— (平均長)	上増加工
T52-1	Φ22	11000	75	3.04	33.44	2508	—	上増加工
T52-2	Φ22	9620	15	3.04	28.94	434	— (平均長)	上増加工
T53-1	Φ22	11000	80	3.04	33.44	2675	—	上増加工
T53-2	Φ22	9620	16	3.04	28.94	493	— (平均長)	上増加工
T54	Φ16	2150	39	1.56	3.35	131	—	上増加工
T55	Φ16	2050	71	1.56	3.26	227	—	上増加工
T56	Φ16	2250	63	1.56	3.51	221	—	上増加工
T57-1	Φ22	12000	15	3.04	36.48	547	—	上増加工
T57-2	Φ22	7430	3	3.04	22.69	69	— (平均長)	上増加工
T57-3	Φ19	10000	6	2.25	22.50	135	—	上増加工
T57-4	Φ19	12000	8	2.25	27.00	486	—	上増加工
T57-5	Φ19	10000	3	2.25	22.50	68	—	上増加工
T57-6	Φ19	9130	2	2.25	20.54	41	— (平均長)	上増加工
T57-7	Φ19	8220	2	2.25	16.52	37	— (平均長)	上増加工
T57-8	Φ19	11130	1	2.25	22.79	23	— (平均長)	上増加工
T57-9	Φ19	7220	1	2.25	16.25	16	— (平均長)	上増加工
T58-1	Φ22	12000	285	3.04	36.48	10397	—	上増加工
T58-2	Φ22	7240	57	3.04	22.61	1255	—	上増加工
T58-3	Φ19	10000	14	2.25	22.50	2655	—	上増加工
T58-4	Φ19	12000	342	2.25	27.00	9234	—	上増加工
T58-5	Φ19	10000	57	2.25	22.50	1283	—	上増加工
T58-6	Φ19	9270	29	2.25	18.61	540	— (平均長)	上増加工
T58-7	Φ19	7350	29	2.25	16.54	489	— (平均長)	上増加工
T58-8	Φ19	9270	28	2.25	20.86	584	— (平均長)	上増加工
T58-9	Φ19	6350	28	2.25	14.29	400	— (平均長)	上増加工
T59-1	Φ22	10000	12	3.04	30.40	265	—	上増加工
T59-2	Φ22	8740	4	3.04	26.57	106	— (平均長)	上増加工
T59-3	Φ19	10000	12	2.25	22.50	270	—	上増加工
T59-4	Φ19	4480	4	2.25	15.98	75	— (平均長)	上増加工
T60-1	Φ22	10000	6	3.04	30.40	182	—	上増加工
T60-2	Φ22	7140	2	3.04	21.53	47	—	上増加工
T61-1	Φ22	10000	3	3.04	30.40	91	—	上増加工
T61-2	Φ22	8740	1	3.04	26.57	27	—	上増加工
T62-1	Φ22	12000	24	3.04	36.48	876	—	上増加工
T62-2	Φ22	9620	2	3.04	29.24	331	— (平均長)	上増加工

符号	径	長さ	本数	単位質量	1本当り質量	質量	備考	振替
T63-1	Φ22	12000	24	3.04	36.48	876	—	(平均長)
T63-2	Φ22	9600	12	3.04	29.28	351	—	
T64-1	Φ22	12000	15	3.04	36.48	547	—	上増加工
T64-2	Φ22	7250	3	3.04	22.04	66	—	
T64-3	Φ19	12000	18	2.25	27.00	486	—	上増加工
T64-4	Φ19	6480	3	2.25	14.50	44	—	
T65-1	Φ22	12000	5	3.04	36.48	182	—	上増加工
T65-2	Φ22	7350	1	3.04	22.78	22	—	
T65-3	Φ19	12000	6	2.25	27.00	162	—	上増加工
T65-4	Φ19	7560	1	2.25	16.38	17	—	
T66	Φ22	6480	1	3.04	19.73	20	—	上増加工
T67	Φ22	4480	1	3.04	13.55	14	—	
T68-1	Φ22	12000	2	3.04	36.48	73	—	上増加工
T68-2	Φ22	5220	1	3.04	15.87	16	—	
T68-3	Φ19	9280	1	2.25	20.81	21	—	上増加工
T69-1	Φ22	12000	2	3.04	36.48	73	—	
T69-2	Φ22	4220	1	3.04	12.83	13	—	上増加工
T69-3	Φ19	12000	2	2.25	27.00	54	—	
T69-4	Φ19	3160	1	2.25	7.11	7	—	上増加工
T70-1	Φ22	12000	2	3.04	36.48	73	—	
T70-2	Φ22	4220	1	3.04	12.83	13	—	上増加工
T70-3	Φ19	12000	4	2.25	27.00	108	—	
T70-4	Φ19	10640	1	2.25	23.24	24	—	上増加工
T71-1	Φ22	12000	2	3.04	36.48	73	—	
T71-2	Φ22	5220	1	3.04	15.80	16	—	上増加工
T72-1	Φ22	12000	2	3.04	36.48	73	—	
T72-2	Φ22	4220	1	3.04	12.83	13	—	上増加工
T72-3	Φ19	11000	3	2.25	24.75	74	—	
T72-4	Φ19	7380	1	2.25	16.53	17	—	上増加工
T73-1	Φ22	12000	2	3.04	36.40	73	—	
T73-2	Φ22	5220	1	3.04	15.87	16	—	上増加工
T73-3	Φ19	12000	4	2.25	27.00	108	—	
T73-4	Φ19	3340	1	2.25	7.52	8	—	上増加工
T74-1	Φ22	12000	2	3.04	36.48	73	—	
T74-2	Φ22	4220	1	3.04	12.83	13	—	上増加工
T74-3	Φ19	11000	5	2.25	24.75	124	—	
T74-4	Φ19	11130	1	2.25	25.04	25	—	上増加工
T75-1	Φ22	11000	8	3.04	33.44	268	—	
T75-2	Φ22	6350	2	3.04	18.94	38	—	上増加工
T75-3	Φ22	7550	2	3.04	21.88	44	—	
T75-4	Φ19	12000	24	2.25	27.00	648	—	上増加工
T75-5	Φ19	8990	2	2.25	15.73	31	—	
T75-6	Φ19	5990	2	2.25	13.48	27	—	上増加工
T75-7	Φ22	12000	2	3.04	36.48	73	—	
T76-2	Φ22	4220	1	3.04	12.83	13	—	上増加工
T77-1	Φ22	11000	14	3.04	33.44	488	—	
T77-2	Φ22	7310	4	3.04	22.22	89	—	上増加工
T77-3	Φ22	8310	2	3.04	26.76	76	—	
T77-4	Φ19	12000	42	2.25	27.00	1134	—	上増加工
T77-5	Φ19	7040	4	2.25	15.34	63	—	
T77-6	Φ19	6040	3	2.25	13.99	41	—	上増加工
T78-1	Φ22	12000	2	3.04	36.48	73	—	
T78-2	Φ22	5280	1	3.04	16.05	16	—	上増加工
T78-3	Φ19	12000	1	2.25	27.00	27	—	
T78-4	Φ19	6800	1	2.25	15.30	15	—	上増加工
T79-1	Φ22	12000	2	3.04	36.48	73	—	
T79-2	Φ22	4220	1	3.04	12.83	13	—	上増加工
T79-3	Φ19	11000	2	2.25	24.75	50	—	
T79-4	Φ19	11950	1	2.25	26.39	27	—	上増加工

本線（上り線）床版配筋図（その29）




配号	径	長さ	本数	単位質量	1本当り質量	質量	備考	施工
T30-1	222	11000	6	3.64	33.44	261	—	—
T30-2	222	7290	3	3.64	22.16	66	—	上端加工
T30-3	219	12000	18	2.25	27.00	486	—	—
T30-4	219	8920	3	2.25	15.75	47	— (平均長)	上端加工
T31-1	222	11000	200	3.64	33.44	8600	—	—
T31-2	222	8530	52	3.64	26.87	1506	— (平均長)	上端加工
T31-3	222	8090	52	3.64	27.36	1423	—	—
T31-4	222	10070	28	3.64	30.61	756	— (平均長)	上端加工
T31-5	222	11070	26	3.64	33.65	875	— (平均長)	上端加工
T31-6	219	12000	312	2.25	27.00	8424	—	—
T31-7	219	10000	104	2.25	22.50	2340	—	—
T31-8	219	9150	52	2.25	20.58	1071	— (平均長)	上端加工
T31-9	219	7130	26	2.25	16.13	419	— (平均長)	上端加工
T31-10	219	8170	26	2.25	13.88	381	— (平均長)	上端加工
T32-1	222	11000	6	3.64	33.44	261	—	—
T32-2	222	8850	3	3.64	30.25	91	—	上端加工
T32-3	222	9090	3	3.64	27.36	42	—	—
T32-4	222	10110	2	3.64	30.73	61	—	上端加工
T32-5	222	4500	2	3.64	13.68	27	— (平均長)	上端加工
T32-6	219	10000	6	2.25	22.50	135	—	—
T32-7	219	8290	3	2.25	20.90	63	— (平均長)	上端加工
T32-8	222	11110	1	3.64	33.77	34	—	上端加工
T32-9	222	3500	1	3.64	10.64	11	—	—
T33-1	222	8090	4	3.64	27.36	109	—	—
T33-2	222	7180	2	3.64	21.83	44	—	上端加工
T34-1	222	9090	4	3.64	27.36	109	—	—
T34-2	222	7180	2	3.64	21.83	44	—	上端加工
T35-1	222	11000	12	3.64	33.44	401	—	—
T35-2	222	10530	6	3.64	37.32	154	—	上端加工
T35-3	222	8090	6	3.64	27.36	164	—	—
T35-4	222	10180	6	3.64	30.95	166	— (平均長)	上端加工
T35-5	219	10000	12	2.25	22.50	270	—	—
T35-6	219	8090	6	2.25	20.25	122	— (平均長)	上端加工
T36-1	222	11000	2	3.64	33.44	57	—	—
T36-2	222	8530	1	3.64	26.28	29	—	上端加工
T37-1	222	11000	2	3.64	33.44	67	—	—
T37-2	222	10530	1	3.64	32.32	32	—	上端加工
T38-1	222	12000	4	3.64	36.48	146	—	—
T38-2	222	8090	2	3.64	27.36	55	—	上端加工
T39-1	222	12000	4	3.64	36.48	146	—	—
T39-2	222	8090	2	3.64	24.56	49	—	上端加工
T40-1	222	11000	8	3.64	33.44	268	—	—
T40-2	222	10080	2	3.64	30.64	61	—	上端加工
T40-3	222	11080	2	3.64	33.68	67	—	上端加工
T40-4	219	12000	24	2.25	27.00	648	—	—
T40-5	219	6720	2	2.25	15.12	30	— (平均長)	上端加工
T40-6	219	5720	2	2.25	12.87	26	— (平均長)	上端加工
T41	222	8670	7	3.64	20.28	142	— (平均長)	上端加工
T42-1	222	8090	3	3.64	18.74	35	—	—
T42-2	222	8950	3	3.64	24.47	73	— (平均長)	上端加工
T43-1	222	10000	4	3.64	30.40	122	—	—
T43-2	222	8580	4	3.64	26.08	104	— (平均長)	上端加工
T44-1	222	8090	4	3.64	27.36	109	—	—
T44-2	222	10080	4	3.64	30.67	153	—	上端加工
T44-3	219	7720	4	2.25	17.37	59	— (平均長)	上端加工
T45-1	222	8090	3	3.64	27.36	82	—	—
T45-2	222	11080	3	3.64	33.71	101	—	上端加工
T45-3	219	8660	3	2.25	14.98	45	— (平均長)	上端加工
T46-1	222	8090	2	3.64	27.36	55	—	—
T46-2	222	10100	2	3.64	30.70	61	—	上端加工
T46-3	219	8090	2	2.25	20.25	41	—	—
T46-4	219	8530	2	2.25	14.89	29	— (平均長)	上端加工
T47-1	222	8090	4	3.64	27.36	86	—	上端加工

配号	径	長さ	本数	単位質量	1本当り質量	質量	備考	施工
T47-2	222	11720	2	3.64	33.74	67	—	上端加工
T47-3	219	8090	2	2.25	20.25	41	—	—
T47-4	219	7050	2	2.25	15.86	32	— (平均長)	上端加工
T48-1	222	8090	3	3.64	27.36	82	—	—
T48-2	222	10720	3	3.64	30.73	92	—	上端加工
T48-3	219	8090	6	2.25	20.25	122	—	—
T48-4	219	5010	3	2.25	13.30	40	— (平均長)	上端加工
T49-1	222	8090	3	3.64	27.36	82	—	—
T49-2	222	11720	3	3.64	33.77	101	—	上端加工
T49-3	219	8090	6	2.25	20.25	122	—	—
T49-4	219	6900	3	2.25	14.43	43	— (平均長)	上端加工
T'00-1	222	8090	3	3.64	27.36	82	—	—
T'00-2	222	10720	3	3.64	30.76	92	—	上端加工
T'00-3	222	5320	3	3.64	16.17	49	— (平均長)	上端加工
T'00-4	219	10000	6	2.25	22.50	135	—	—
T'00-5	219	9200	3	2.25	20.77	62	— (平均長)	上端加工
T'01-1	222	8090	3	3.64	27.36	82	—	—
T'01-2	222	11720	3	3.64	33.83	101	—	上端加工
T'01-3	222	6080	3	3.64	18.49	55	— (平均長)	上端加工
T'01-4	219	10000	6	2.25	22.50	135	—	—
T'01-5	219	9220	3	2.25	20.75	62	— (平均長)	上端加工
T'02-1	222	8090	4	3.64	27.36	109	—	—
T'02-2	222	10720	2	3.64	30.76	62	—	上端加工
T'02-3	222	6040	2	3.64	18.36	37	— (平均長)	上端加工
T'02-4	219	10000	4	2.25	22.50	90	—	—
T'02-5	219	9240	2	2.25	20.79	42	— (平均長)	上端加工
T'03-1	222	8090	4	3.64	27.36	109	—	—
T'03-2	222	11720	2	3.64	33.83	68	—	上端加工
T'03-3	222	6960	2	3.64	21.16	42	— (平均長)	上端加工
T'03-4	219	10000	4	2.25	22.50	90	—	—
T'03-5	219	9250	2	2.25	20.81	42	— (平均長)	上端加工
T'04-1	222	8090	1	3.64	27.36	27	—	—
T'04-2	222	10670	1	3.64	32.44	32	—	上端加工
T'05-1	222	10000	1	3.64	30.40	59	—	—
T'05-2	222	10670	1	3.64	32.44	32	—	上端加工
T'06-1	222	8090	4	3.64	27.36	109	—	—
T'06-2	222	10000	4	3.64	30.43	122	—	—
T'06-3	222	10740	2	3.64	30.83	62	—	上端加工
T'06-4	222	10670	2	3.64	32.44	65	—	上端加工
T'06-5	222	11740	2	3.64	33.87	68	—	上端加工
T'06-6	222	9670	2	3.64	29.40	59	—	上端加工
T'06-7	219	10000	8	2.25	22.50	180	—	—
T'06-8	219	9270	4	2.25	20.86	83	— (平均長)	上端加工
T'107	222	7640	3	3.64	23.23	70	— (平均長)	上端加工
T'08-1	222	7000	2	3.64	21.28	43	—	—
T'08-2	222	5700	2	3.64	17.33	35	— (平均長)	上端加工
T'109	222	8900	2	3.64	27.06	54	—	上端加工
T'10-1	219	12000	56	2.25	27.00	1512	—	—
T'10-2	219	11000	56	2.25	24.75	1386	—	—
T'10-3	222	6720	56	3.64	20.43	1144	— (平均長)	上端加工
T'10-4	222	7720	56	3.64	23.47	1314	— (平均長)	上端加工
T'111	219	7720	7	2.25	16.02	112	— (平均長)	上端加工
T'12-1	219	8910	60	2.25	20.05	1203	— (平均長)	上端加工
T'12-2	219	8090	60	2.25	20.25	1215	—	—
T'12-3	219	8910	59	2.25	22.30	1316	— (平均長)	上端加工
T'12-4	219	8090	59	2.25	18.00	1062	—	—
T'13-1	219	10000	3	2.25	22.50	68	—	—
T'13-2	219	5050	3	2.25	11.39	34	— (平均長)	上端加工
T'14	219	6440	5	2.25	14.49	72	— (平均長)	上端加工
T'115	216	2230	58	1.56	3.52	203	—	上端加工
T'116	216	1950	120	1.56	3.84	365	—	上端加工
T'117	216	2020	127	1.56	3.78	403	—	上端加工
T'118	216	2780	14	1.56	4.24	327	—	上端加工
T'19-1	216	12000	30	1.56	18.72	552	—	—


配号	径	長さ	本数	単位質量	1本当り質量	質量	備考	施工
T1-9-2	216	3520	2	1.56	5.98	12	—	上端加工
T120-1	216	12000	30	1.56	18.72	562	—	—
T120-2	216	3510	2	1.56	5.48	11	—	上端加工
T121-1	216	12000	30	1.56	18.72	562	—	—
T121-2	216	2880	2	1.56	4.49	9	—	上端加工
T122-1	216	12000	30	1.56	18.72	562	—	—
T122-2	216	2570	2	1.56	4.01	8	—	上端加工
T123-1	216	12000	36	1.56	18.72	674	—	—
T123-2	216	8070	2	1.56	12.59	25	—	上端加工
T124-1	216	12000	36	1.56	18.72	674	—	—
T124-2	216	7680	2	1.56	11.88	24	—	上端加工
T125-1	216	12000	36	1.56	18.72	674	—	—
T125-2	216	7230	2	1.56	11.29	23	—	上端加工
T126-1	216	12000	36	1.56	18.72	674	—	—
T126-2	216	6840	2	1.56	10.67	21	—	上端加工
T127-1	216	12000	30	1.56	18.72	562	—	—
T127-2	216	3200	2	1.56	4.99	10	—	上端加工
T128-1	216	12000	16	1.56	18.72	306	—	—
T128-2	216	5840	2	1.56	9.11	18	—	上端加工
T129-1	216	12000	18	1.56	18.72	337	—	—
T129-2	216	4610	2	1.56	7.50	15	—	上端加工
T130-1	216	12000	8	1.56	18.72	150	—	—
T130-2	216	5420	2	1.56	8.48	17	—	上端加工
T131-1	216	12000	8	1.56	18.72	150	—	—
T131-2	216	5440	2	1.56	8.49	17	—	上端加工
T132-1	216	12000	16	1.56	18.72	306	—	—

本線（上り線）ノーズ部配筋図（その1） S=1:30


平面图

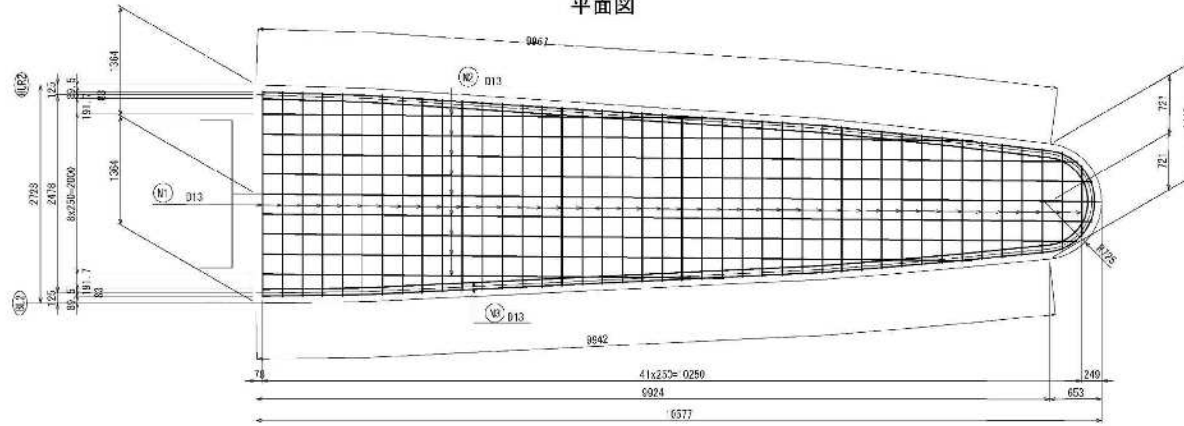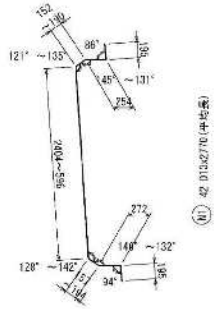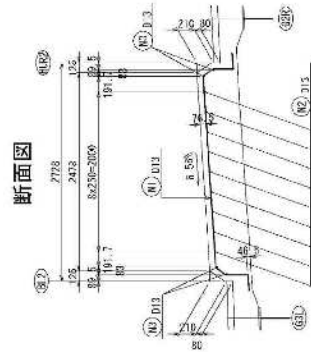

側面図

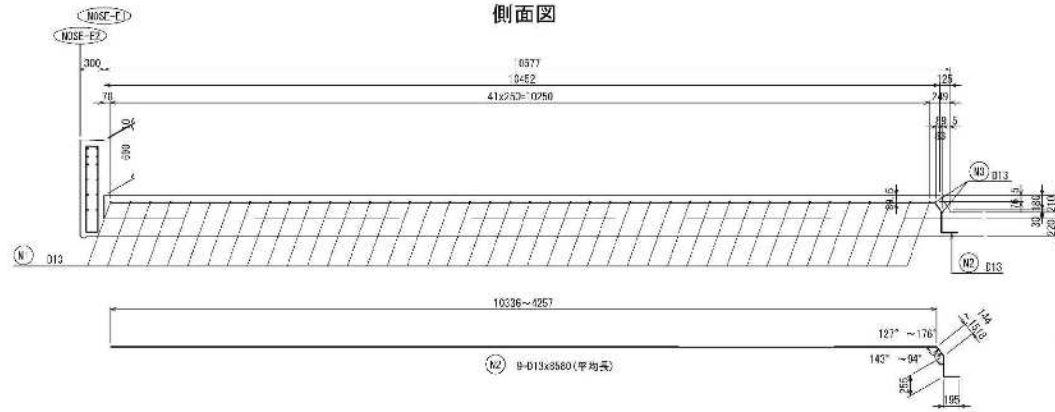


配置図

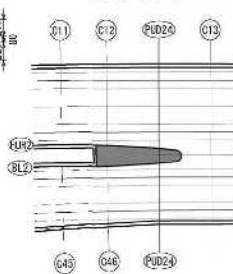

鉄筋表

記号	径	長さ	本数	単位質量	1本当り質量	質量	備考	取扱
N1	D13	2770	42	0.395	2.76	116	(平均長)	工場加工
N2	D13	8580	9	0.395	8.57	77	(平均長)	工場加工
N3-1	D13	8000	4	0.395	7.96	32		
N3-2	D13	6260	2	0.995	6.23	12	(平均長)	工場加工
合計						257 Kg		
S2045						D13	257 Kg	
コンクリート体積 (ρ=2400kg/m ³)						6.593 m ³		
型枠面積						1 式		

一式当り

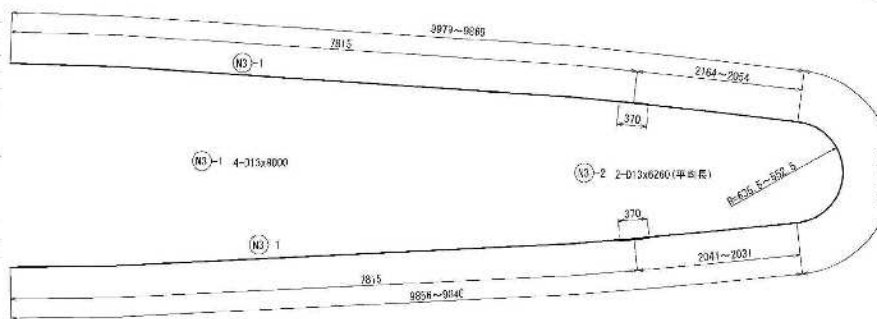


本図面は縮小図のため
縮尺は表示と異なります


工 事 名	R2 横須賀南港 L.C.「J」1 棟第 4 号倉庫改修工事		
図 面 名	基礎（上り壁）ノーズ配筋図（その 1）		
縮 尺	1:30	図面番号	40 / 158
年 月 日	令和 8 年 2 月 4 日		
設計会社名	株式会社オリエントラルコンサルタンツ		
申請所名	関東地方整備局 横浜国道事務所		

本線（上り線）ノーズ部配筋図（その2） S=1:30




附录

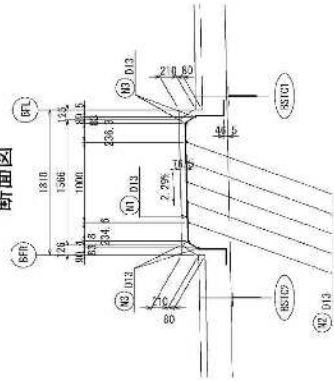

平面図

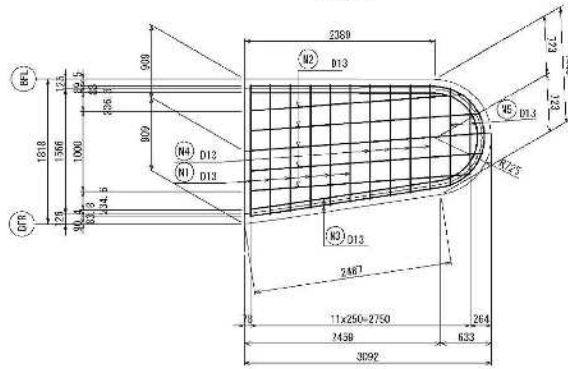

側面図

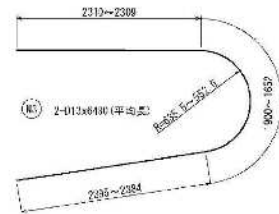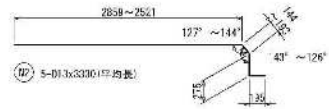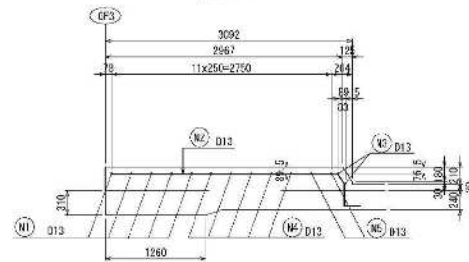

配置图



鉄筋表


一式当り

型号	径	長さ	本数	単位質量	(本数×単位質量)	質量	備考	作業	
H1	D12	2700	5	0.995	2.78	17		(平均長) 工場加工	
H2	D13	3300	3	0.995	3.31	17		(平均長) 工場加工	
H3	D13	6450	2	0.995	8.45	12		(平均長) 工場加工	
H4	D13	7450	4	0.995	2.45	10		(平均長) 工場加工	
H5	D13	2140	2	0.995	2.13	4		(平均長) 工場加工	
合計						61	Kg		
S3345						313	61	Kg	
コンクリート体積 (σ ck=30N/mm ²)							1.967 m ³		
型枠面積							1 式		


本図面は縮小図のため
縮尺は表示と異なります

工 事 名	尺3変換機10・11・12本架4種動床工事
図 面 名	本架「上り段」ノーズ封閉図(その2)
縮 尺	1:30 図面番号 41 / 158
年 月 日	令和 8 年 2 月 日
設計会社名	株式会社オリエンタルコンサルタンツ
承認者名	千葉東方建設 横田国造事務所

平面图 S=1:300

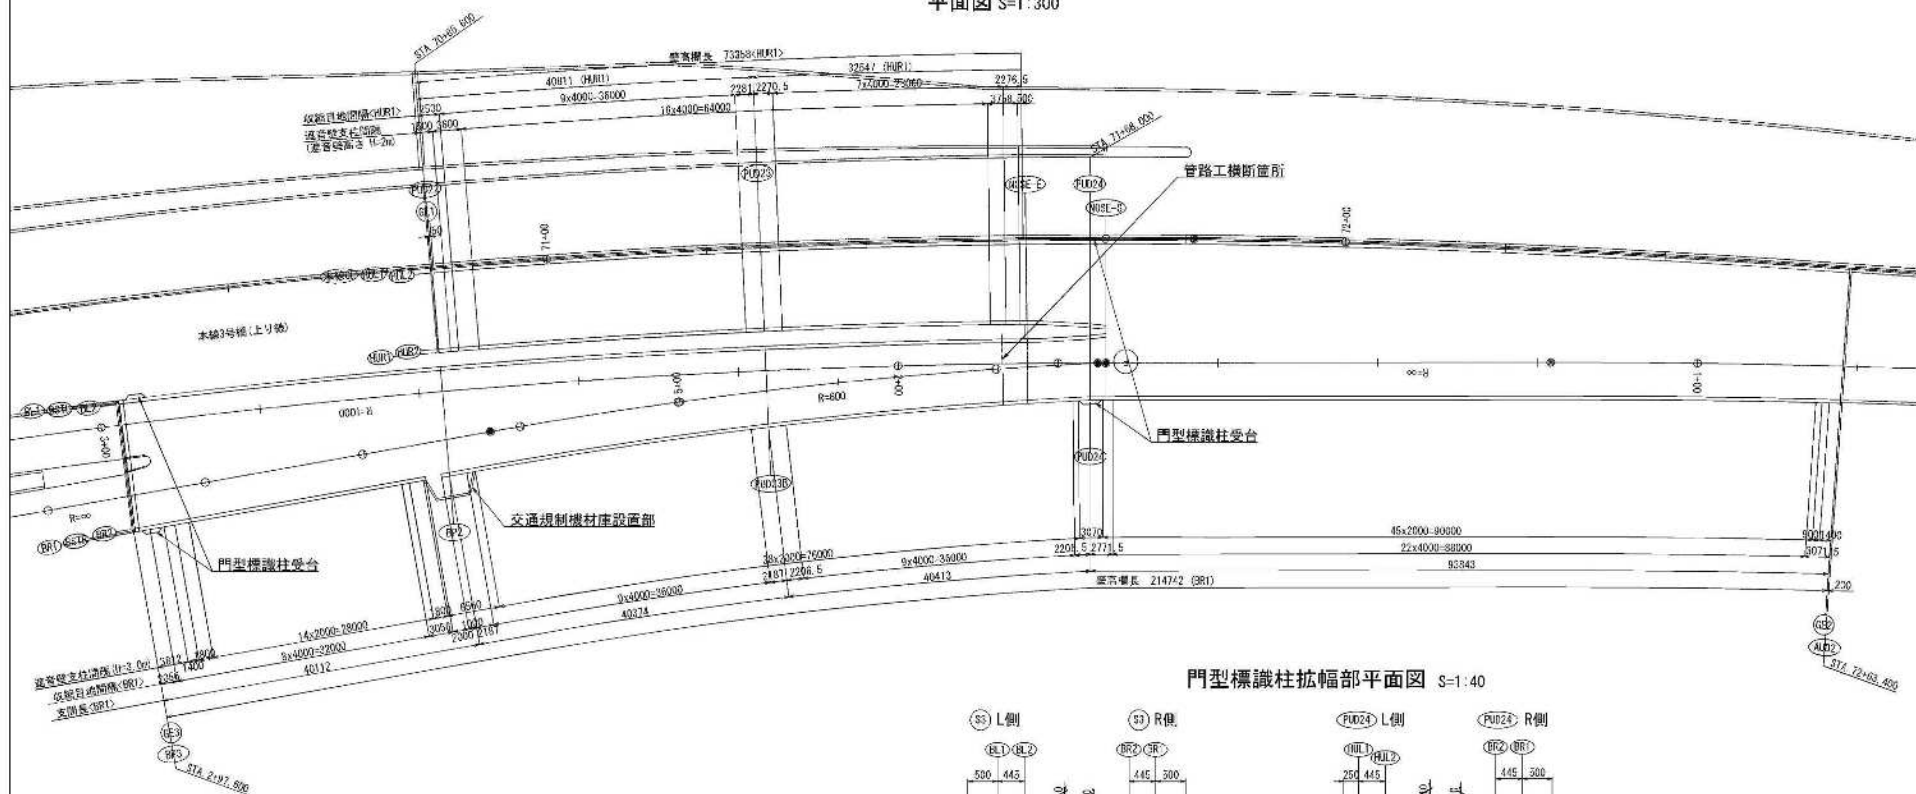

門型標識柱拡幅部平面図 S=1:40

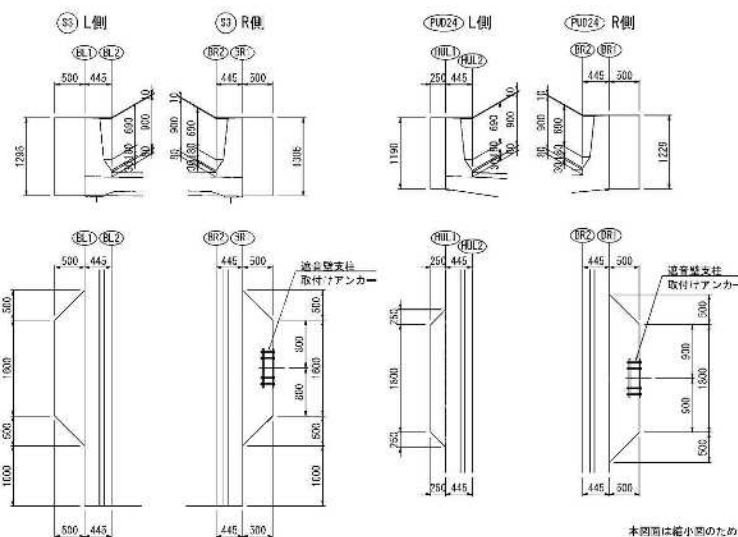


※2. BR1側は、基音壁高さがH-2mとH-5mの箇所が混在するため、平面図に示す。
HUM1側は、流路壁高さがH-2mである。

工 事 名	R10境界築造工、J1J2本館改修、機材取組工		
図 面 名	本館第4号機(上)図 盛高掘全体一般図(その1)		
縮 尺	図示	図面番号	42 / 15
年 月 日	令和 8 年 2 月		
監製会社名	株式会社 総合技術コンサルタン		
事務所名	関東地方事務所 横浜国道事務所		

本図画は縮小図のため
倍尺は表示と異なります


断面图 S=1:100

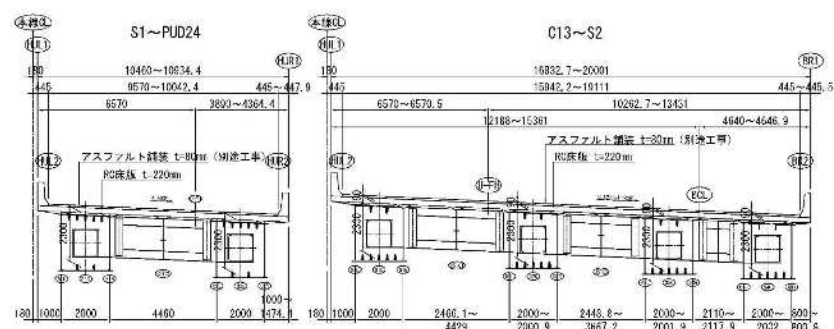


本線第4号橋（上り線） 壁高欄全体一般図（その2）

ベースプレート・アンカーボルト配置詳細図 S=1:20


※1 遮音壁標準部

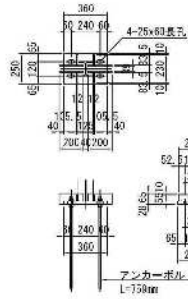

※2 遮音壁伸縮部

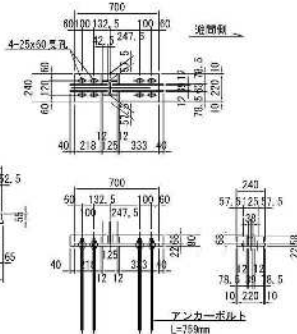


※5 門型標識柱受台部遮音壁

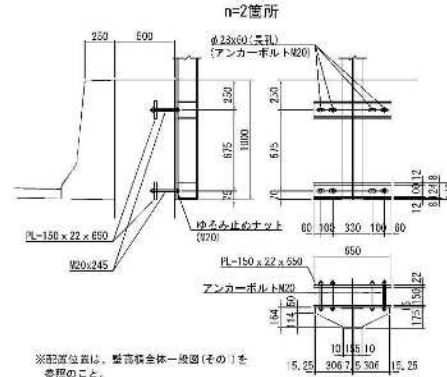


※配置位置は、壁高欄全体一般図（その1）を参照のこと。


※3 遮音壁標準部

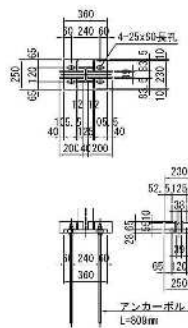

※4 遮音壁伸縮部

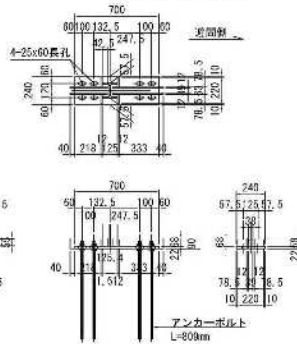


交通規制機材庫設置拡幅部平面図 S=1:40

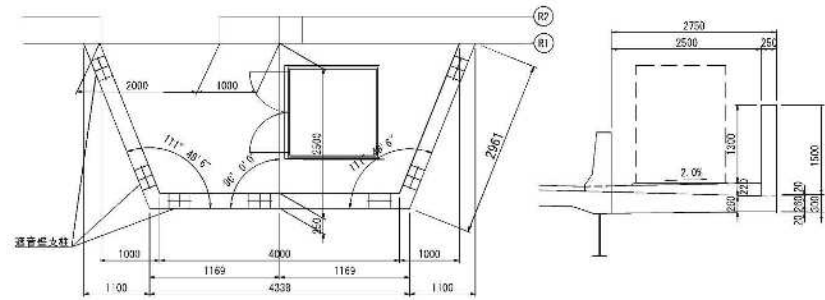

交通規制機材庫設置拡幅部平面図 S=1:100



遮音壁支柱間隔

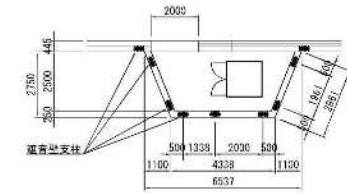

壁高欄施工時のアンカーボルトセット要領図


縦断方向（橋軸方向）S=1:10

横断方向（橋軸直角方向）S=1:5

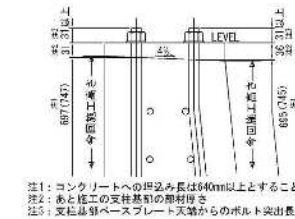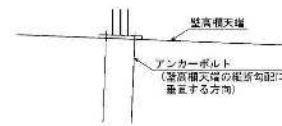



注1：コンクリートへの埋込み長は940mm以上とすること。
注2：あと施工の支柱基礎の部材長さ
注3：支柱基礎ベースプレート天端からのボルト突出長

アンカーボルト詳細図 S=1:5

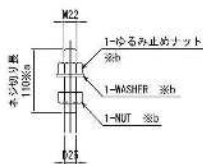


※a、ネジ切り部は溶融亜鉛めっきHDZ35を施す。
※b、母材は全て溶融亜鉛めっきを施す。
亜鉛の付着量は、JIS H 8841 HDZ55とする。
但しボルト、ナット類はHDZ35とする。
※ゆるみ止めナットおよびWASHERについては、遮音壁施工分とする。


壁高欄標準部 S=1:20

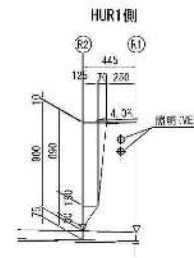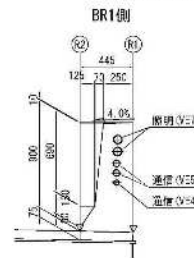

遮音壁支柱取付部詳細図 S=1:20

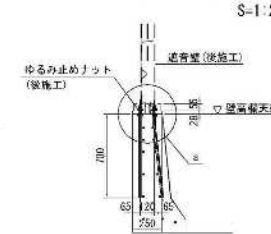

a部詳細 S=1:10

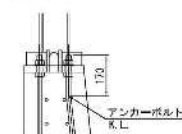


項 目	単位	部 数	数 量	備 考
(※1) 遮音壁標準部(伸) 2.0m	m	125 (ネジ部M22) x 759	72	全 18箇所 (1箇所あたり4本) 橋梁施工分 SD345
(※2) 遮音壁伸縮部(伸) 2.0m	m	D25 (ネジ部M22) x 759	8	全 1箇所 (1箇所あたり8本) 橋梁施工分 SD345
(※3) 遮音壁標準部(縮) 2.0m	m	D25 (ネジ部M22) x 609	440	全 115箇所 (1箇所あたり4本) 橋梁施工分 SD345
(※4) 遮音壁伸縮部(縮) 2.0m	m	D25 (ネジ部M22) x 609	8	全 1箇所 (1箇所あたり8本) 橋梁施工分 SD345
(※5) 遮音壁標準部柱受台部(伸) 2.0m	m	M20 x 245	16	全 2箇所 (1箇所あたり8本) 橋梁施工分 SD340

本図面は縮小図のため、
縮尺は表示と異なります


工 事 名	東海地方道10号・JCT本線橋・橋脚改修工事
図 面 名	本線第4号橋（上り線） 壁高欄全体一般図（その2）
縮 尺	図示 図面番号 43 / 158
年 月 日	令和 5 年 2 月 日
設計者氏名	株式会社 総合技術コンサルタント
事務所名	関東地方道橋脚 橋脚改修事務所

本線第4号橋（上り線） 壁高欄全体一般図（その3）

門型標識柱拡幅部アンカー配置図 S=1:40

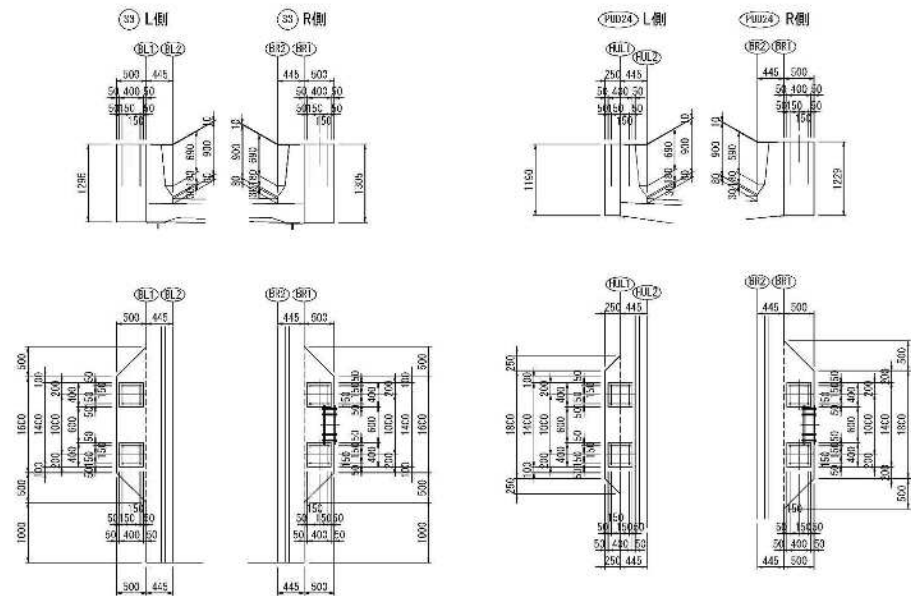

アンカー詳細図 S=1:20

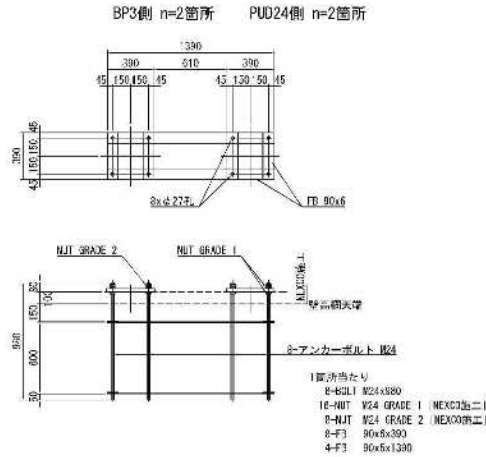


本図面は縮小図のため
縮尺は表示と異なります

工 事 名	R10国道新築1区・JCT新築・橋脚改修工事		
図 面 名	本線第4号橋(上り線) 壁高欄全体一般図(その3)		
縮 尺	図示	図面番号	44 / 158
年 月 日	令和 5 年 2 月 日		
設計会社名	株式会社 総合技術コンサルタント		
事務所名	関東地方事務所 横浜国庫事務所		

本線第4号橋（上り線） 管路工全体一般図

平面図 S=1:300

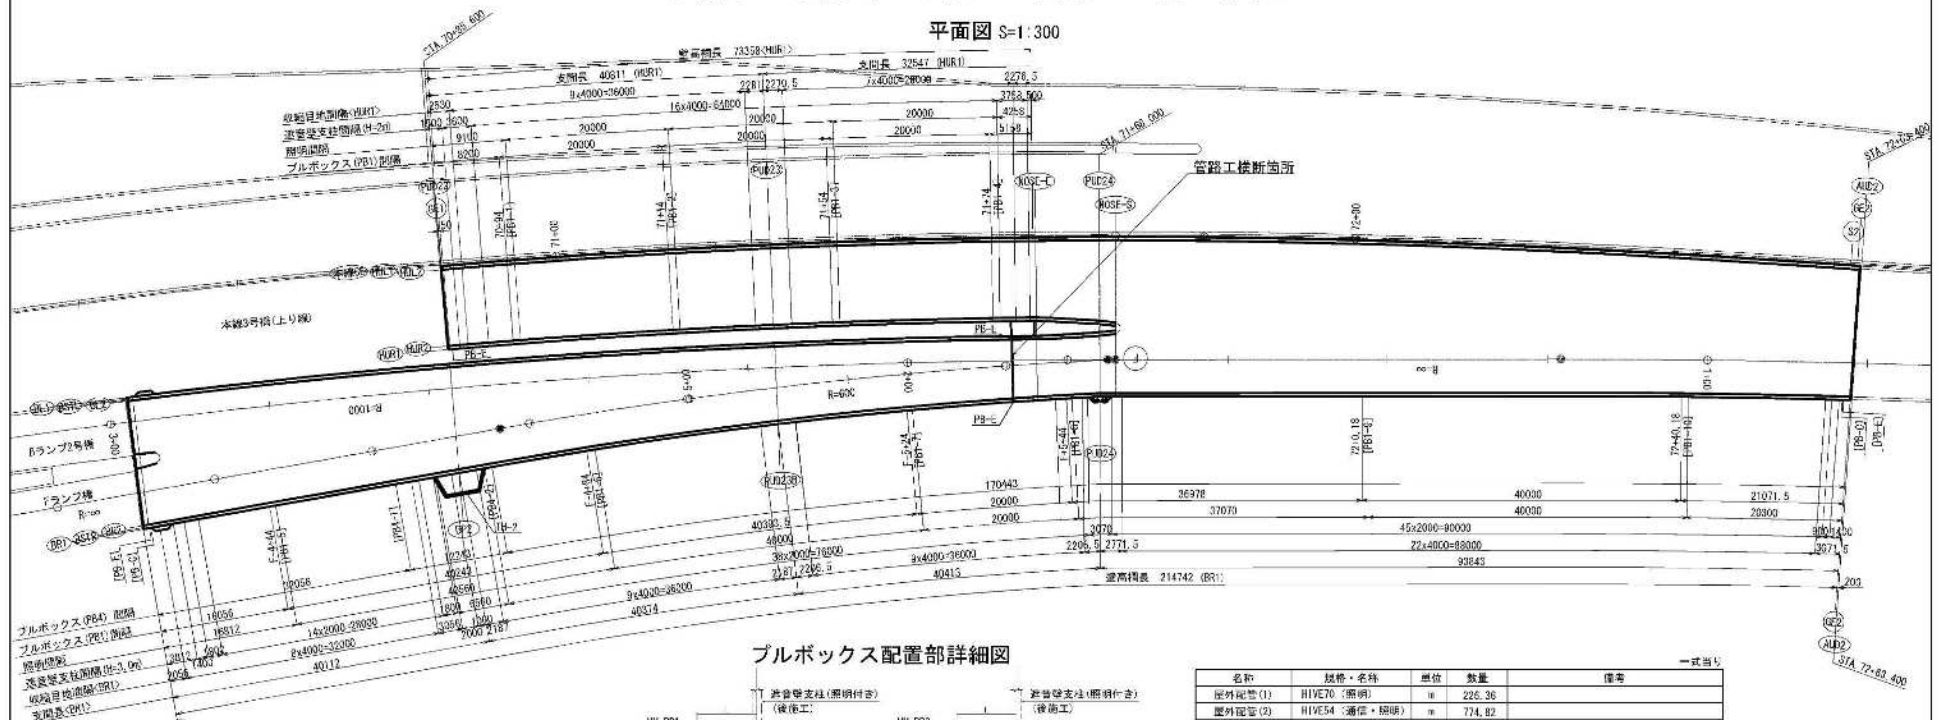


ブルボックス配置部詳細図



※ ブルボックスから送電線支柱までの距離 (L) に、等価配電距離を加算すること。
※ 送電線支柱上の記号は、送電線支柱工事時に設置すること。

名称	規格・名称	単位	数量	備考
屋外配管 (1)	HIVE70 (照明)	個	226.36	
屋外配管 (2)	HIVE54 (通信・照明)	個	774.82	
屋外配管 (3)	HIVE42 (通信・照明)	個	213.33	
屋外配管 (4)	G30 (立上げ配管)	個	1.40	ブルボックスから立上げ部
ブルボックス (1)	配線引出 P.BOX-C	個	2	PB-C
ブルボックス (2)	配線引出 P.BOX-H	個	5	PB-H
ブルボックス (3)	P.BOX HH-10	個	10	PB1-1~PB1-10
ブルボックス (4)	P.BOX HH-F4	個	2	PB4-1~PB4-2
ブルボックス (5)	P.BOX TH2	個	1	TH-2

配線図

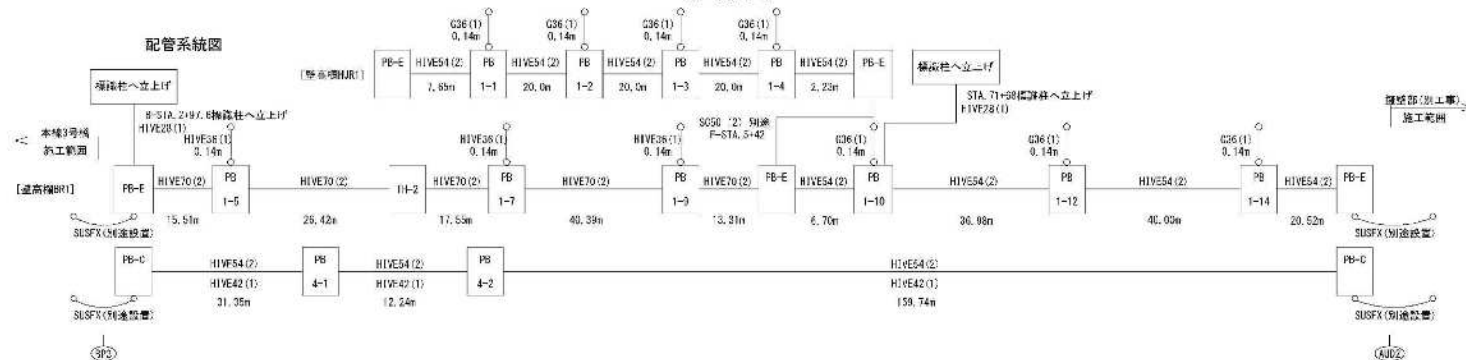


本図面は縮小図のため
縮尺は表示と異なるります

工事名	内子線橋梁工事・小橋梁・小橋梁・小橋梁工事
図面名	本線第4号橋(上り線) 管路工全体一般図
縮尺	図示 図面番号 45 / 158
年月日	令和 5 年 2 月 日
設計会社名	株式会社 総合技術コンサルタント
事務所名	関東地方整備局 橋梁課

本線第4号橋（上り線） 管路工配置図（その1）


S=1:横方向150,縦方向75

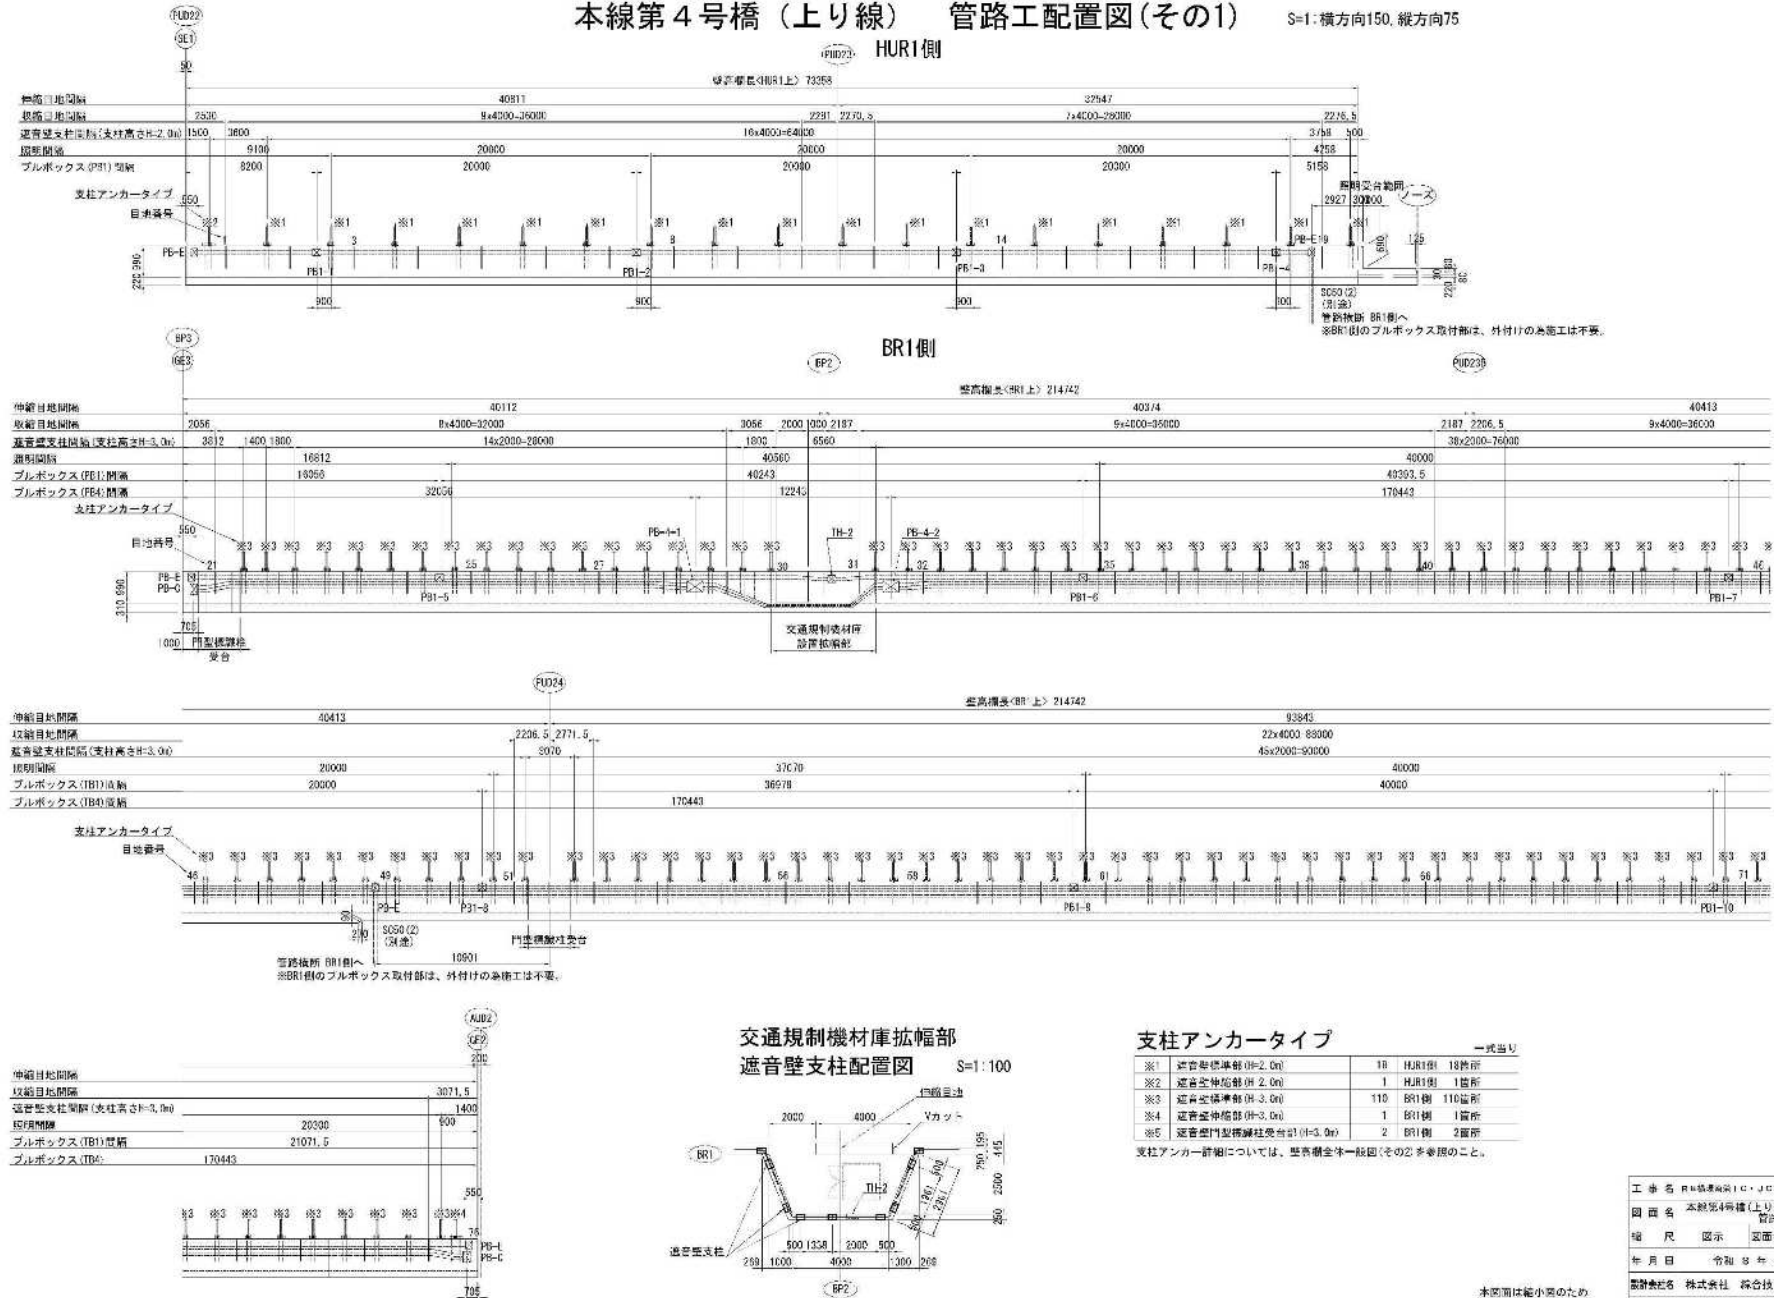


工事名	本線第4号橋(上り線) 管路工配置図(その1)
図名	本線第4号橋(上り線) 管路工配置図(その1)
縮尺	図示 縦断面 45 / 150
年月日	令和5年4月 日
設計者	株式会社 森合技術コンサルタント
承認者	田中 芳樹 橋本 孝幸

本線第4号橋（上り線） 管路工配置図（その2）


断面図 S=1:20

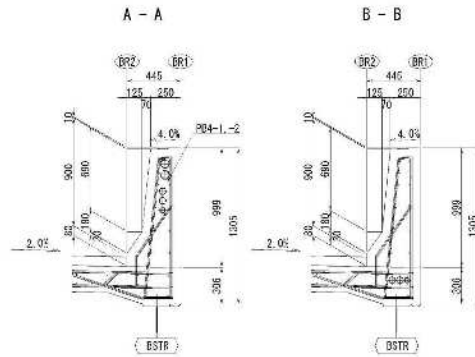


HH-TH2

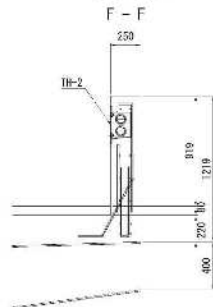


側面図 S=1:40

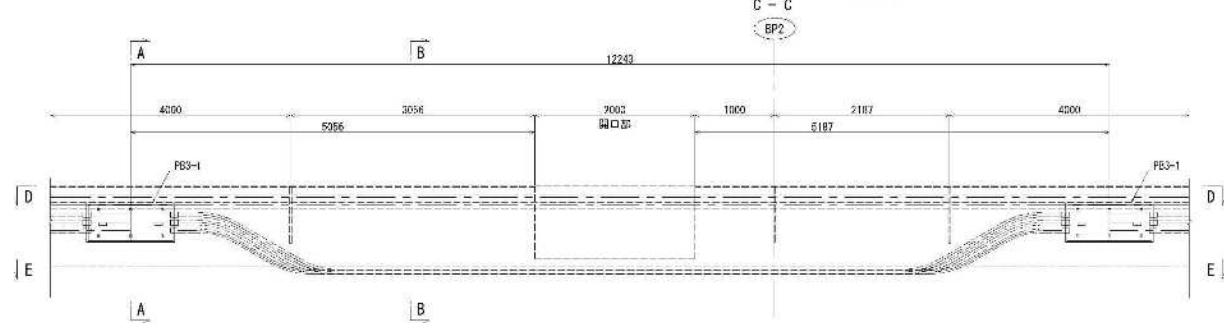

平面図 E-E

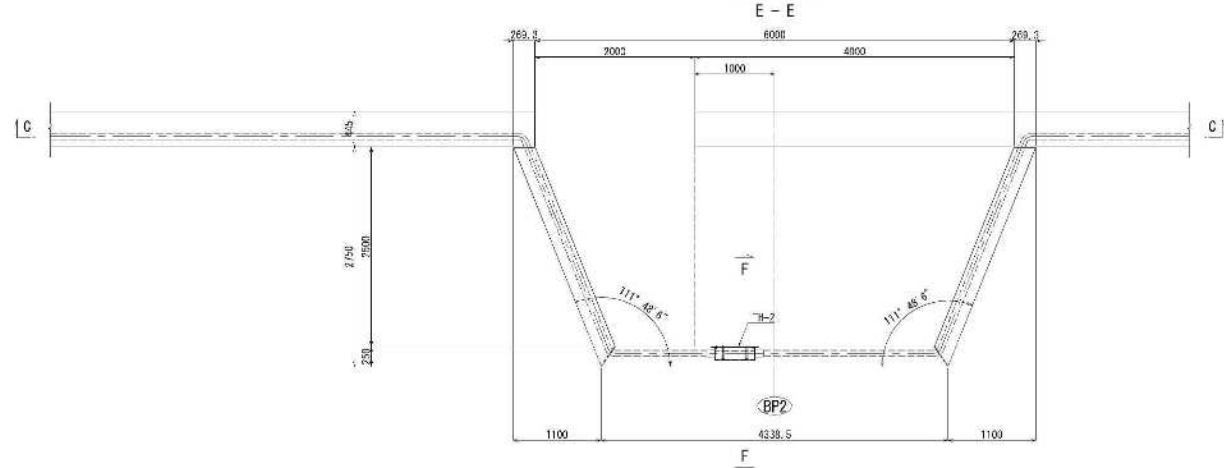

D-D

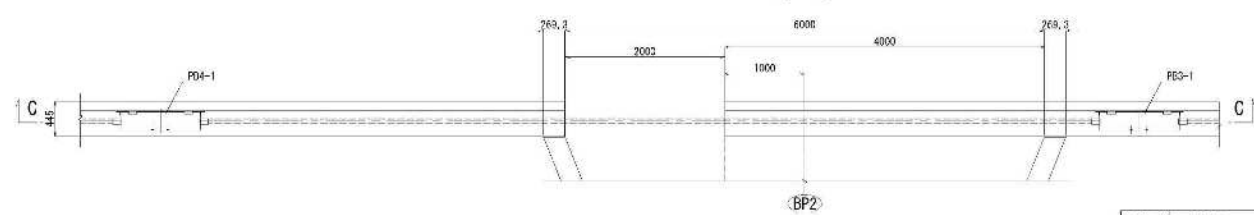


工事名	東日本旅客鉄道株式会社 東北本線 橋梁部工事
図面名	本線第4号橋（上り線） 管路工配置図（その2）
縮尺	図示 図面番号 47 / 158
年月日	令和 5 年 12 月 日
設計者	株式会社 総合技術コンサルタント
事務所	関東地方事務所 横浜国庫事務所

本図面は縮小図のため
縮尺は表示と異なります


本線4号橋(上り線) プルボックス詳細図 (PB-E, PB-C) S=1:6

P. BOX-E, P. BOX-C

配管引出し P. BOX-C詳細図

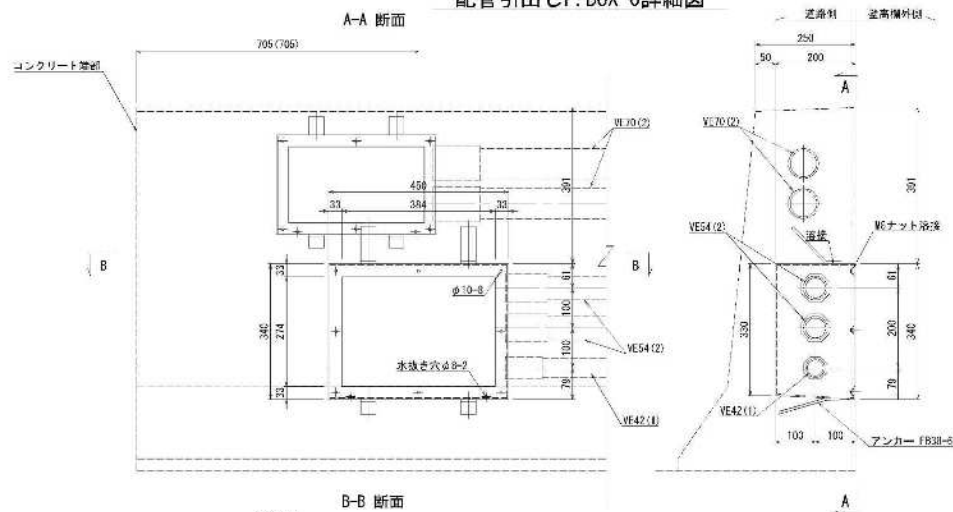

配管引出し P. BOX-E詳細図

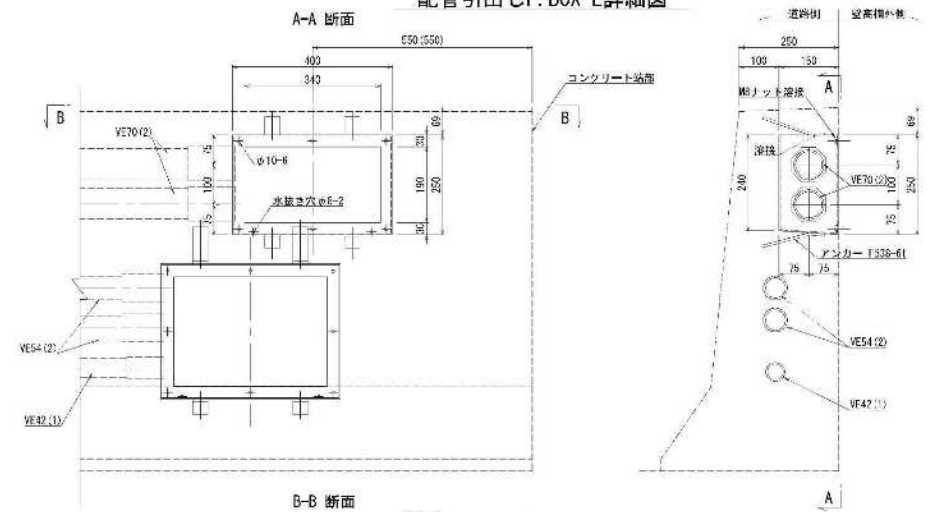




()内は、801 (A002) 側を示す。

()内は、801 (B03) 側を示す。

配置図

BR1側

配管引出し P. BOX-C, P. BOX-E

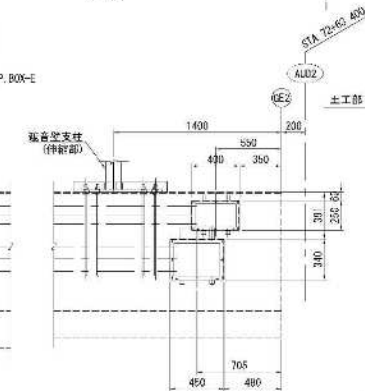
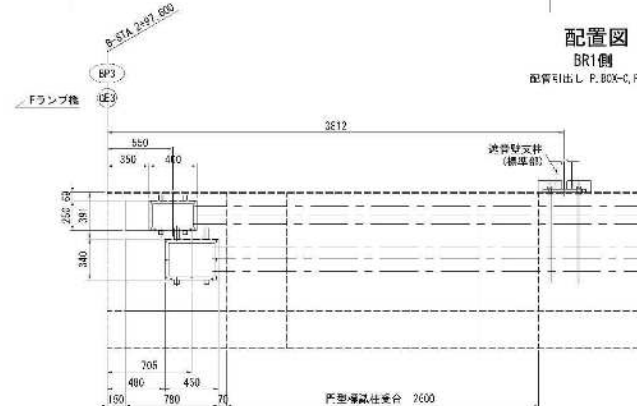
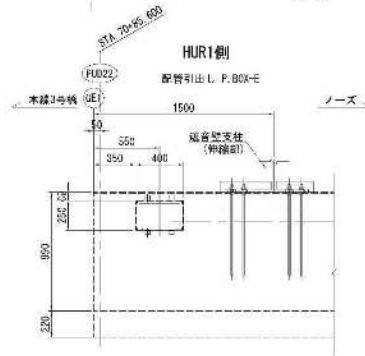


注) 道路建設株式会社
JIS H8641 102763


工事名	本線4号橋(上り線)プルボックス詳細図 (PB-E, PB-C)
図面番号	48 / 158
年月日	令和 5 年 2 月 日
設計者	株式会社 総合技術コンサルタント
事務所	関東地方事務所 横浜国産事務所

本図面は縮小図のため
縮尺は表示と異なります


HH-TB1

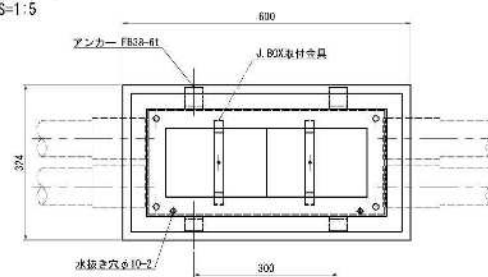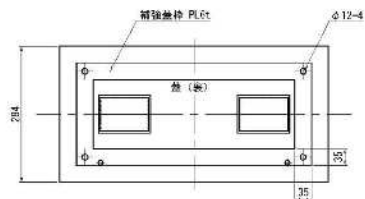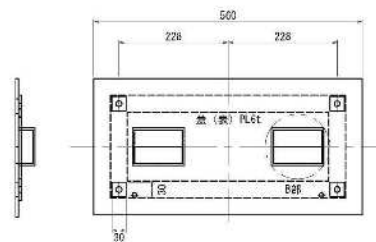


A-A' 断面
S=1:5

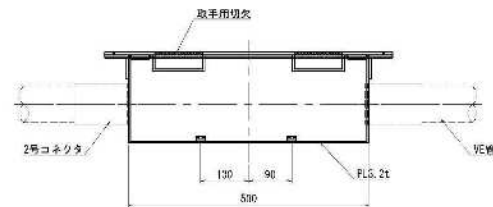

J. BOX取付金具 詳細図
S=1:2.5

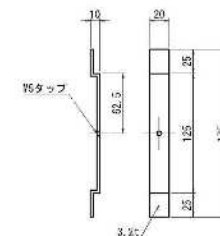

B部 (取手部) 詳細
S=1:2.5

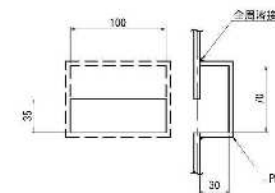

A部詳細
S=1:2.5





注) 溶融亜鉛メッキ塗装仕様
蓋: JIS H8641 HDZ177
本体: JIS H8641 HDZ163


工 事 名	R10橋梁向IC・JCT工事第4期道路工事		
図 面 名	本線4号橋(上)第2 ブルボックス前開道(1E1)		
縮 尺	図 示	図面番号	49 / 158
年 月 日	令和 8 年 2 月 日		
設計会社名	株式会社 綜合技術ニールリタント		
事務所名	関東地方事務所 横浜国道事務所		

本線4号橋(上り線) プルボックス詳細図 (F4) S=1:5



HH-F4

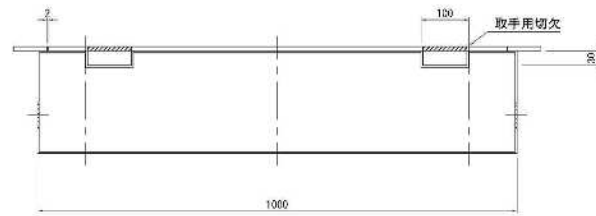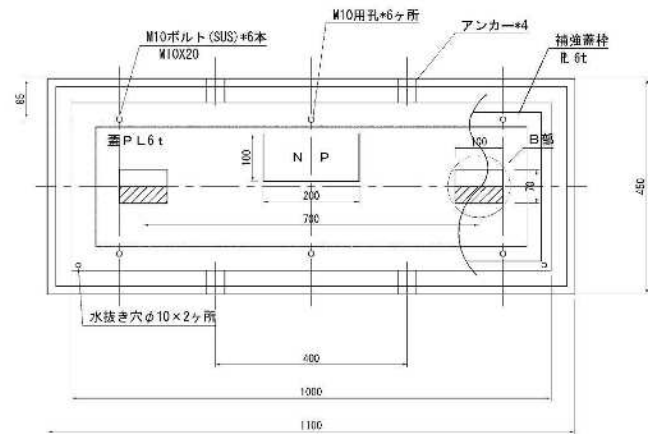


A部詳細 S=1:1

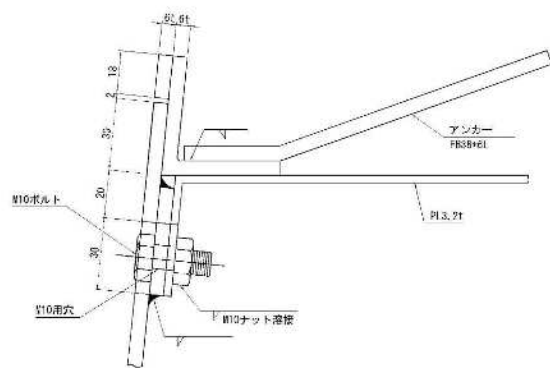

B部詳細 S=1:2 (取手部)

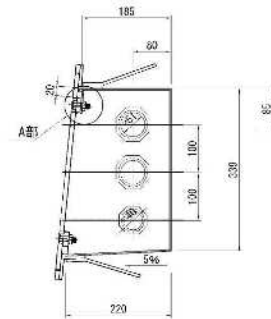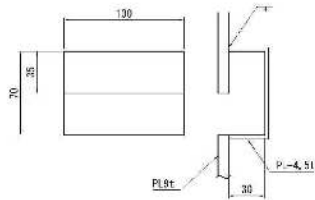

フロリダタイプ壁高欄への
埋め込み図

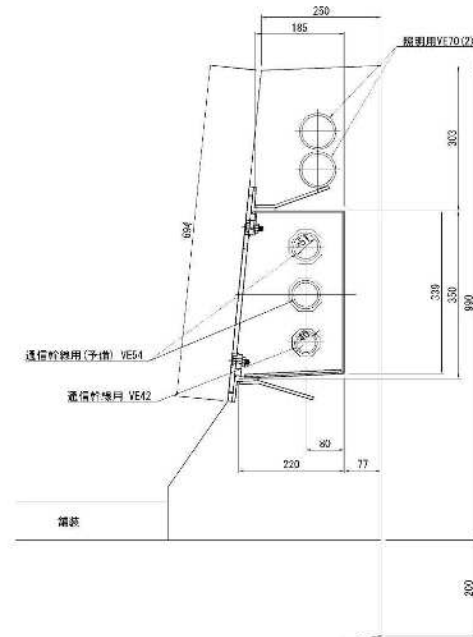


等 : PL6t
本 体 : PL3.2t
仕上げ : 錆防止処理
蓋 : JIS H0641 H02177
本 体 : JIS H0641 H02165



本図面は縮小図のため
縮尺は表示と異なる場合があります

工 事 名	本線4号橋(上り線)プルボックス詳細図(F4)
図 名	本線4号橋(上り線)プルボックス詳細図(F4)
縮 尺	図示 図面番号 50 / 150
年 月 日	令和 5 年 12 月 日
設計者氏名	株式会社 綜合技術コンサルタント
承認者氏名	関東地方整備局 橋梁課 橋梁課長 橋梁課長

本線4号橋(上り線) プルボックス詳細図 (TH2) S=1:5
HH-TH2

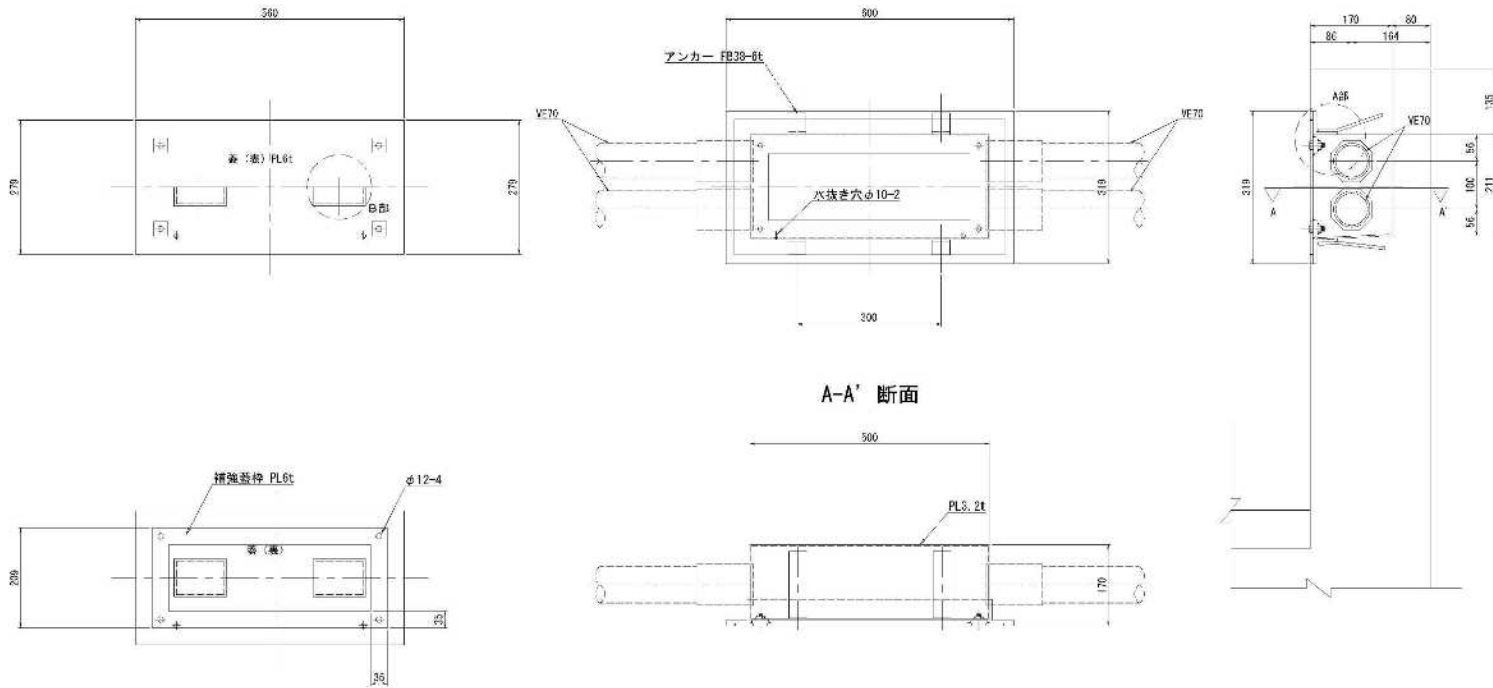


注1) 溶融亜鉛メッキ塗装仕様
鋼 : JIS H6641 H62777
木材 : JIS H6641 H62183
注2) 扉仕様は青白色アクリル板 (JIS K6718-1 一般用メタリル樹脂3mm厚に適合)
とし、文字は黒色とし背景材料を定め込み、字体は丸ゴシック体とする。

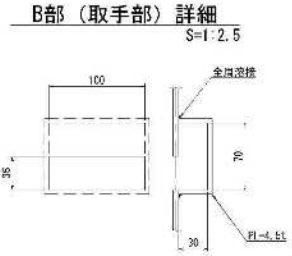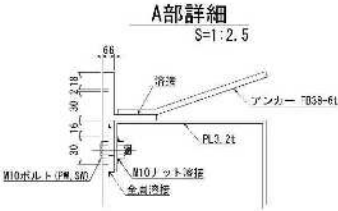


本図面は縮小図のため
縮尺は表示と異なります

工事名	本線4号橋(上り線) プルボックス詳細図 (TH2)
図面番号	51 / 158
年月日	令和 5 年 2 月 日
設計者	株式会社 総合技術コンサルタント
事務所	関東地方事務所 横浜国庫事務所


本線第4号橋（上り線）壁高欄配筋図（その1） S=1:40
HUR1側

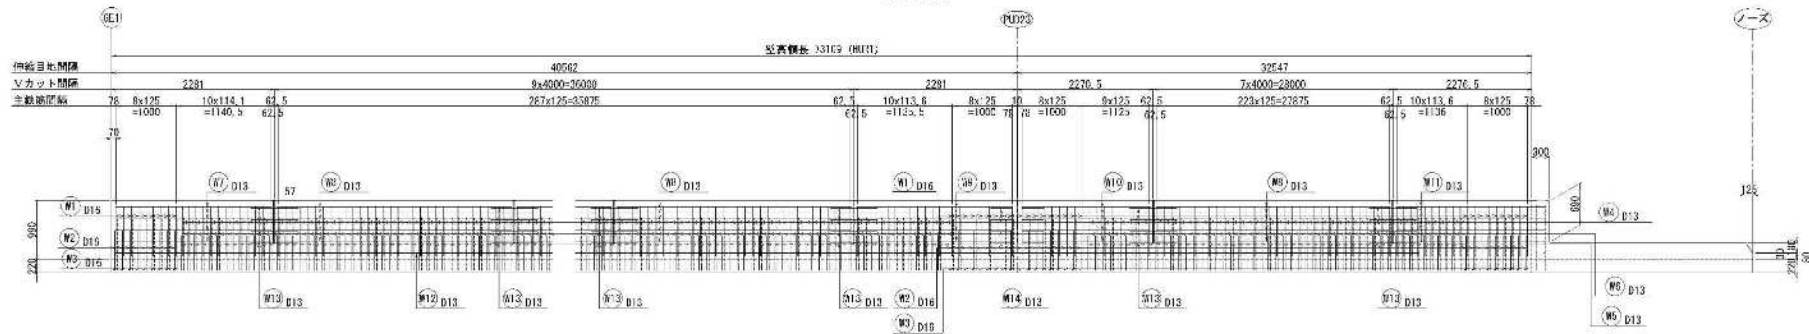


ノーズ部 縮尺=1:20

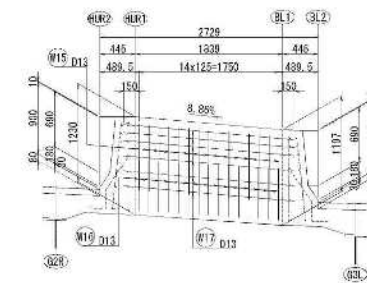

ノーズ部断面図

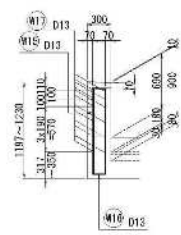

配置図

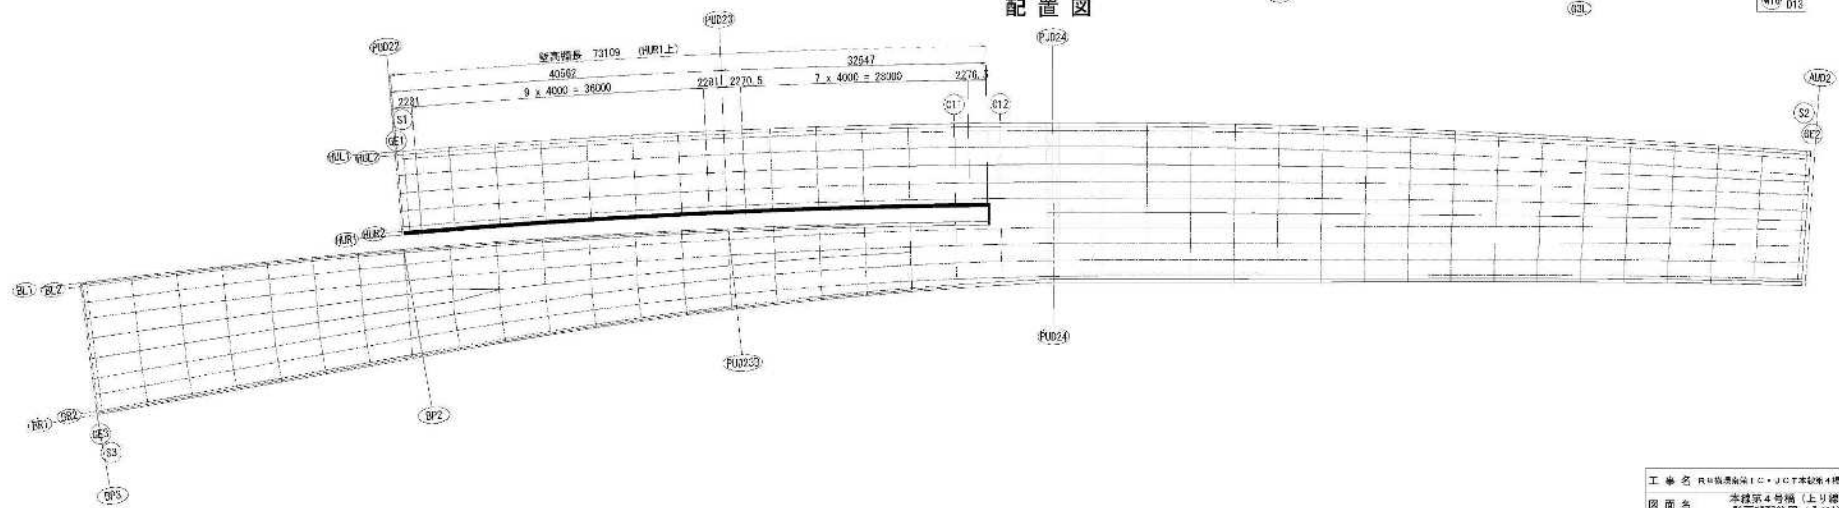


工事名	本線第4号橋（上り線）壁高欄配筋図（その1）
図面名	本線第4号橋（上り線）壁高欄配筋図（その1）
縮尺	1:40
年月日	令和8年2月
設計者	株式会社 総合技術コンサルタント
事務所	関東地方事務所 横浜国庫事務所

本図面に縮小図のため
縮尺は表示と異なります

本線第4号橋（上り線）壁高欄配筋図（その2） S=1:20

HUR1側

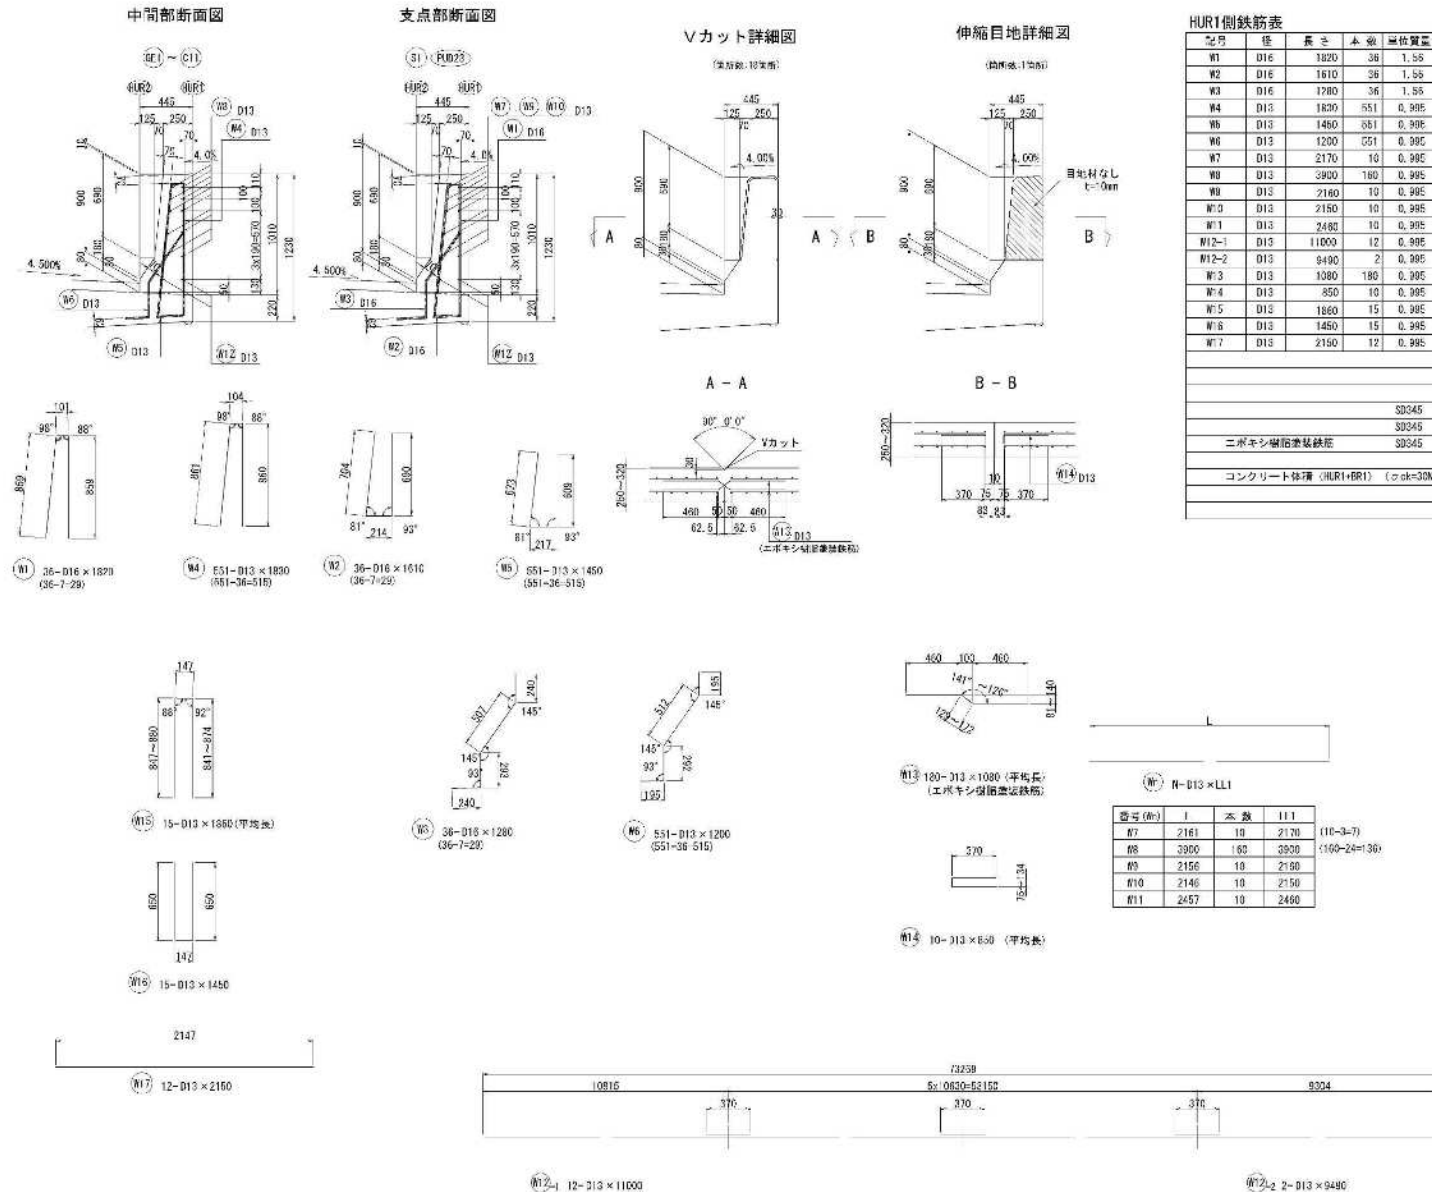


注1. ()内はフルボックス追加により変更後の鉄筋本数を示す。

工事名	内3線延伸区間10+1000m橋梁4線化改修工事
図面名	本線第4号橋（上り線） 壁高欄配筋図（その2）
縮尺	1:20 図面番号 53 / 158
年月日	令和 8 年 2 月 日
設計会社名	株式会社 総合技術コンサルタント
事務所名	関東地方営業所 横浜南支店


本図面は縮小図のため
縮尺は表示と異なります

本線第4号橋（上り線）壁高欄配筋図（その3） S=1:40

BR1側

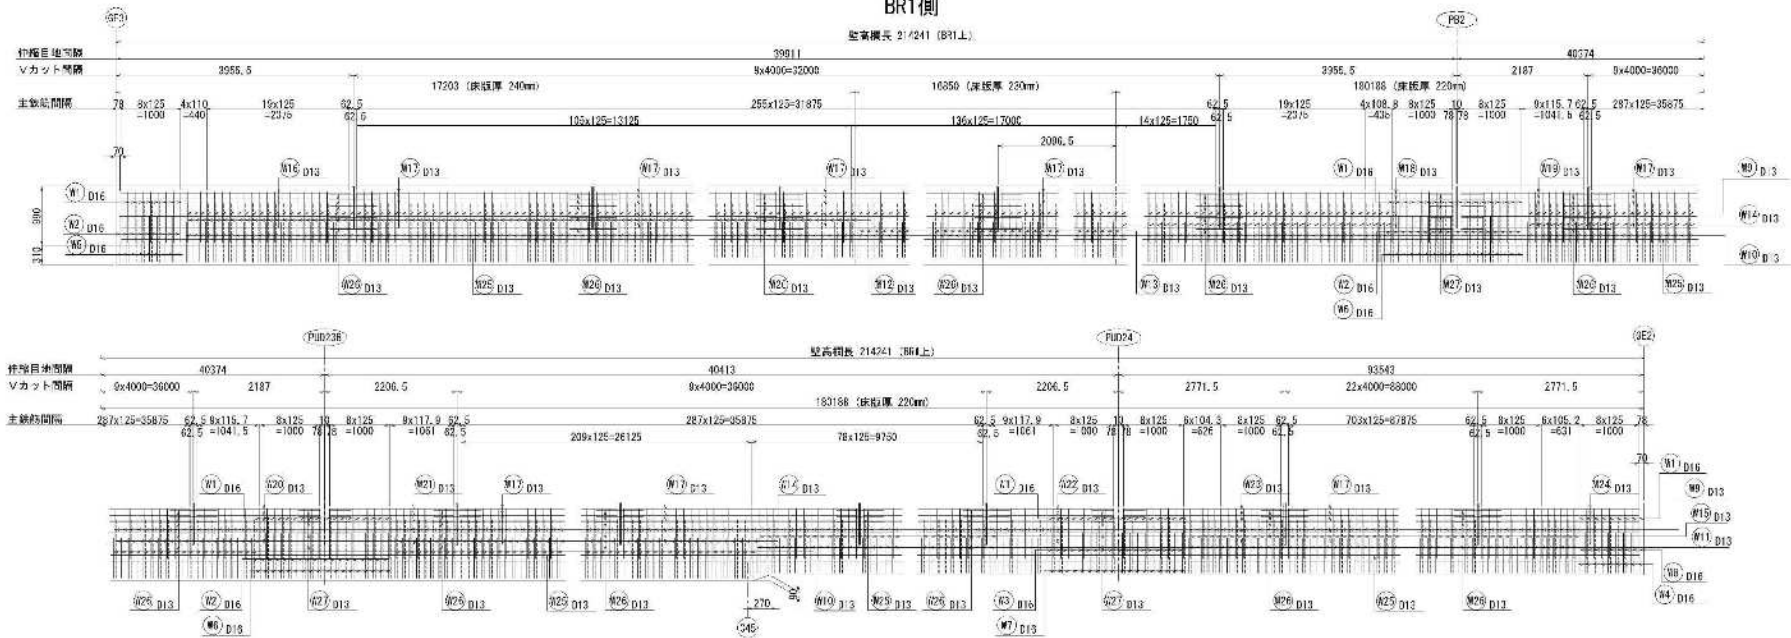

配置図

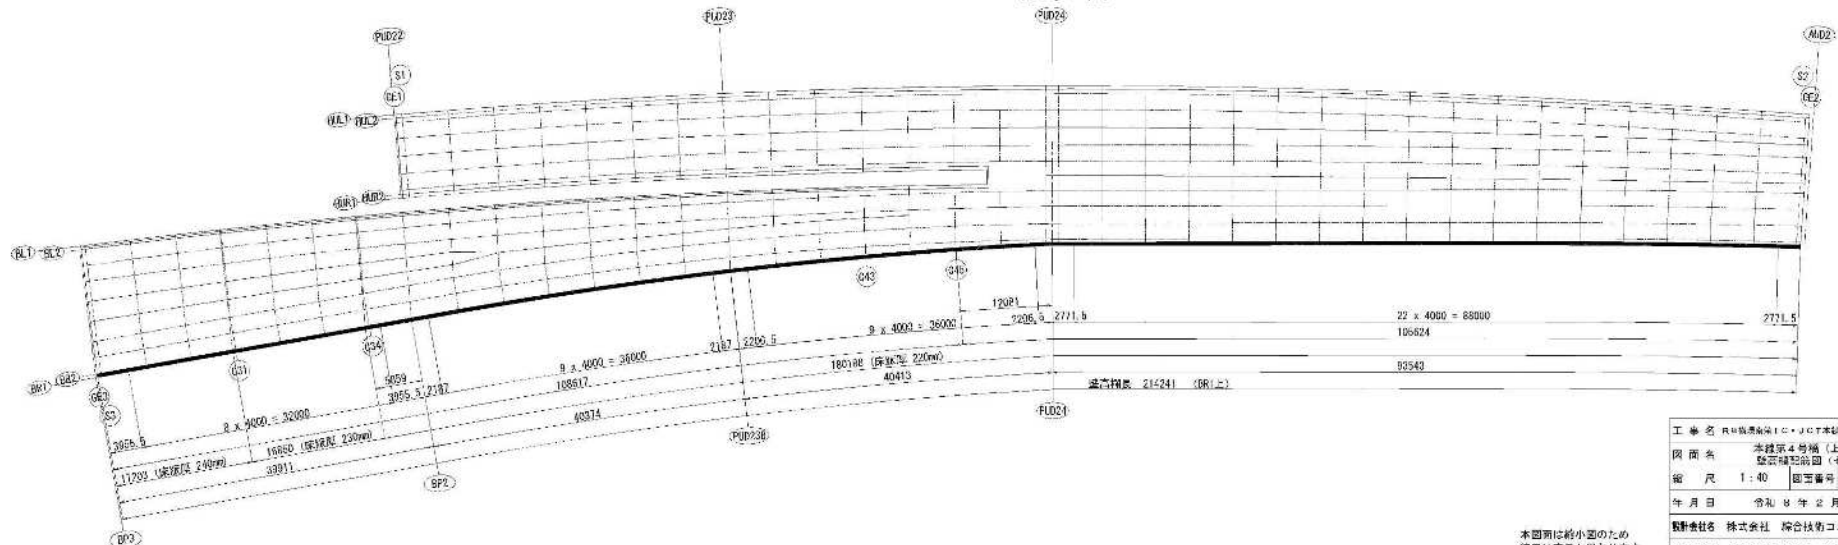

工事名	JR東日本東北本線第4号橋（上り線）壁高欄配筋図（その3）
図面名	本線第4号橋（上り線）壁高欄配筋図（その3）
縮尺	1:40
図番	54 / 158
年月日	令和5年2月
設計者	株式会社 総合技術コンサルタント
事務所	関東地方事務所 横浜国庫事務所

本図面に於ける寸法は表示と異なります

本線第4号橋（上り線）壁高欄配筋図（その4） S=1:20



BR1側

BR1側鉄筋表

記号	径	長さ	本数	単位質量	1本当り質量	質量	備考	工種	金切筋本数
W1	D16	1820	72	1.55	2.54	204		工種加工	(72-20=46)
W2	D16	1750	45	1.55	2.73	123		工種加工	(45-15=30)
W3	D16	1630	18	1.55	2.54	46		工種加工	
W4	D16	1610	9	1.55	2.51	23		工種加工	(9-8=3)
W5	D16	1340	9	1.55	2.09	19		工種加工	(9-7=2)
W6	D16	1240	36	1.55	1.93	69		工種加工	(36-9=27)
W7	D16	1300	18	1.55	2.03	37		工種加工	
W8	D16	1280	9	1.55	2.00	18		工種加工	(9-7=2)
W9	D13	1830	1646	0.995	1.82	2995		工種加工	(1646-106=1540)
W10	D13	1580	827	0.995	1.58	1307		工種加工	(827-75=752)
W11	D13	1470	818	0.995	1.48	1185	(平均長)	工種加工	(818-50=768)
W12	D13	1180	129	0.995	1.17	151		工種加工	(129-28=101)
W13	D13	1170	135	0.995	1.18	157		工種加工	(135-13=122)
W14	D13	1160	563	0.995	1.15	647		工種加工	(563-58=505)
W15	D13	1210	818	0.995	1.20	983	(平均長)	工種加工	(818-19=799)
W16	D13	3840	10	0.995	3.82	38		工種加工	(10-1=9)
W17	D13	3900	480	0.995	3.88	1862		工種加工	(480-53=427)
W18	D13	3930	10	0.995	3.91	39		工種加工	(10-5=5)
W19	D13	2070	10	0.995	2.08	21		工種加工	
W20	D13	2070	10	0.995	2.08	21		工種加工	
W21	D13	2080	10	0.995	2.08	21		工種加工	
W22	D13	2080	10	0.995	2.08	21		工種加工	
W23	D13	2650	10	0.995	2.64	26		工種加工	(10-3=7)
W24	D13	2660	10	0.995	2.65	27		工種加工	(10-3=7)
W25-1	D13	11000	40	0.995	10.95	438		工種加工	(40-40=0)
W25-2	D13	1140	2	0.995	1.13	2		工種加工	(2-2=0)
W26	D13	1080	520	0.995	1.07	556	(平均長)	工種加工	(520-5=515)
W27	D13	850	30	0.995	0.85	26	(平均長)	工種加工	
合計						11074	Kg		
SD345 D16						538	Kg		
SD345 D13						9979	Kg		
ニホキシ樹脂塗装鉄筋						556	Kg		
コンクリート体積 (HUR+BR1) (枕=33m ²)						38.4	m ³		

注: ※印はエポキシ樹脂塗装鉄筋を示す。

1. ()内はブルボックス追加により変更後の鉄筋本数を示す。

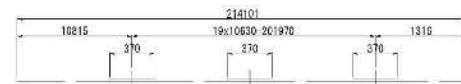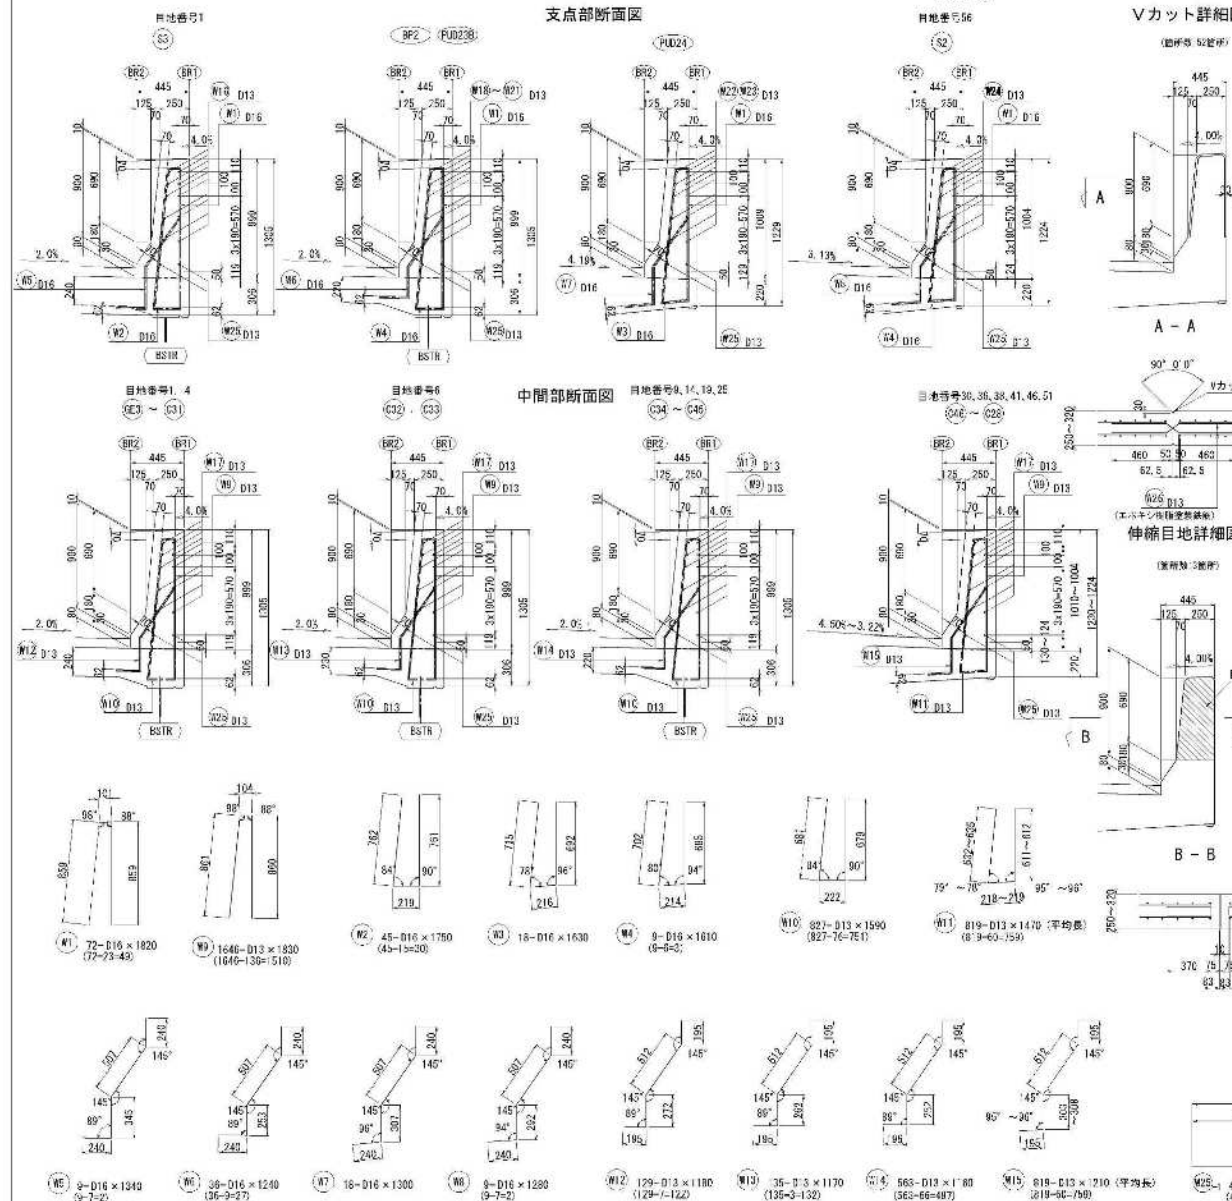





工事名	本線第4号橋（上り線）壁高欄配筋図（その4）		
図面名	本線第4号橋（上り線）壁高欄配筋図（その4）		
縮尺	1:30	図面番号	55 / 158
年月日	令和 8 年 2 月 日		
設計者	株式会社 総合技術コンサルタント		
事務所名	関東地方整備局 横浜国道事務所		

本図面は縮小図のため
縮尺は表示と異なり得ます

本線第4号橋（上り線）壁高欄配筋図（その5） S=1:30 （壁高欄断面図：ブルボックス追加部）





目地番号 NO. 0~1

HUR1側

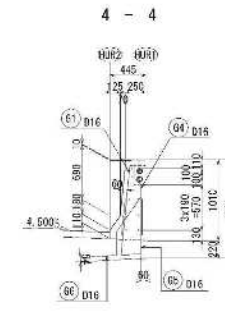
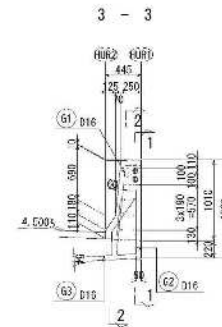
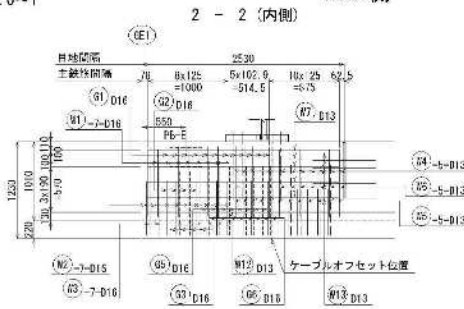
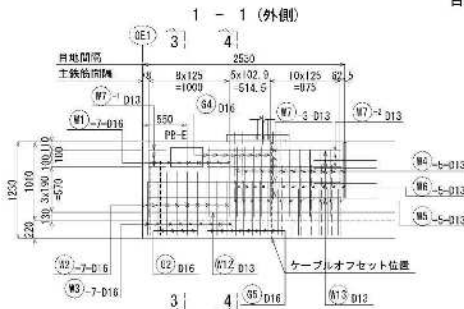


目地番号 NO. 18~19

6 - 6 (内側)

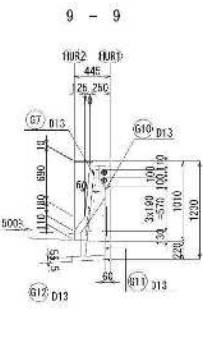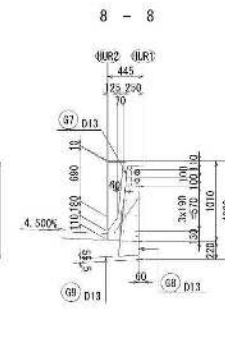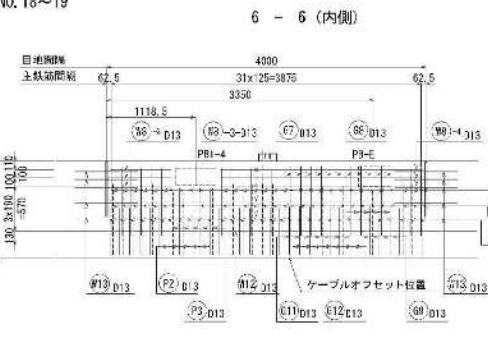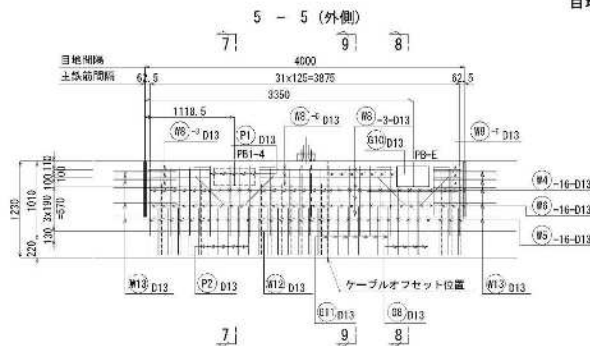



目地番号 NO. 2~3, 7~8

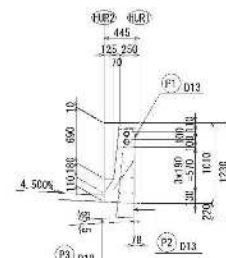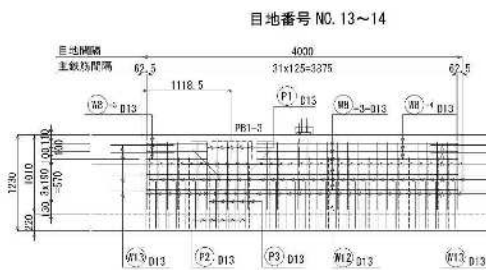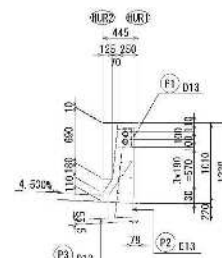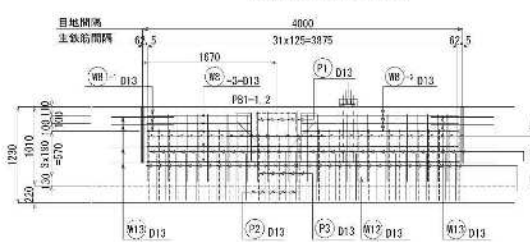

開口部補強図

PB-E

FB1-1~PB1-4

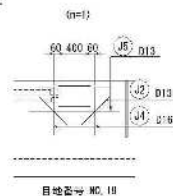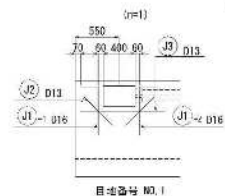

目地番号 NO. 3, 5, 14, 19

(注)
1. X 矢印はブルボックス追加により当初施工の
変更による削除を示す。





工事名	本線第4号橋（上り線）壁高欄追加部
図面名	壁高欄断面図（その5）
縮尺	1:30
図番	56 / 158
年月日	令和8年2月
設計者	株式会社 総合技術コンサルタント
事務所	関東地方事務所 横浜国事務所

本図面に於小図のため
縮尺は表示と異なります



本線第4号橋（上り線）壁高欄配筋図（その6） S=1:30

（壁高欄断面図：ブルボックス追加部）

HUR1側

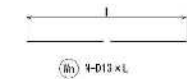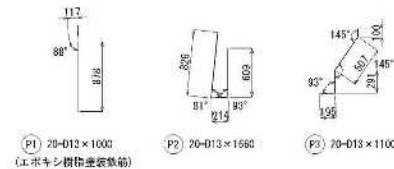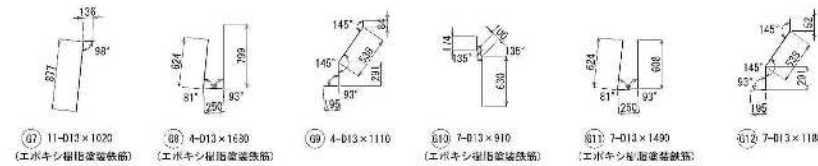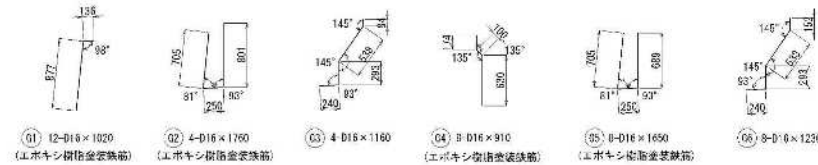

番号 (No)	長さ (mm)	本数 (No)	長さ (mm)
W1-1	270	3	270
W1-2	1620	3	1620
W5-1	1310	12	1310
W5-2	1370	12	1370
W5-3	759	12	760
W5-4	2522	9	2530
W5-5	1662	3	1670
W5-6	380	3	380

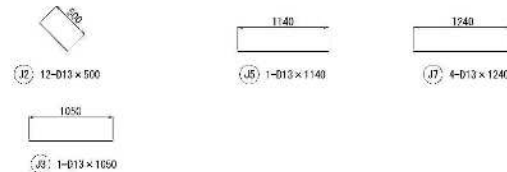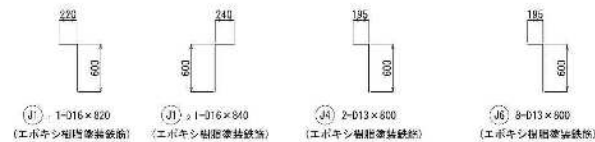

HUR1側鉄筋表

※印は、エボキシ樹脂塗装鉄筋を示す

記号	径	長さ	本数	単位重量	1本重り重量	重量	種類	備考
W1	D16	1620	7	1.56	2.84	20	※	
W2	D16	1610	7	1.56	2.51	18	※	
W3	D16	1280	7	1.56	2.00	14	※	
W4	D13	1630	36	0.995	1.82	66		
W5	D13	1450	36	0.995	1.44	52		
W6	D13	1200	36	0.995	1.19	43		
W7	D13	2770	3	0.995	2.16	6		
W8	D13	3500	24	0.995	3.88	93		
合計						312 kg		

D16 (SD345)

52 kg

D13 (SD345)

260 kg

開口部追加鉄筋

記号	径	長さ	本数	単位重量	1本重り重量	重量	種類	備考
B1	D16	1020	12	1.56	1.59	19	※	工事加工
B2	D16	1760	4	1.56	2.75	11	※	工事加工
B3	D16	1760	4	1.56	1.81	7	※	工事加工
B4	D16	510	6	1.56	1.42	11	※	工事加工
B5	D16	1650	8	1.56	2.57	21	※	工事加工
B6	D16	1230	8	1.56	1.92	15	※	工事加工
B7	D13	1020	11	0.995	1.01	11		工事加工
B8	D13	1630	4	0.995	1.67	7	※	工事加工
B9	D13	1710	4	0.995	1.10	4	※	工事加工
B10	D13	510	7	0.995	0.905	6	※	工事加工
B11	D13	1490	7	0.995	1.48	10	※	工事加工
B12	D13	1780	7	0.995	1.17	8	※	工事加工
P1	D13	1000	20	0.995	1.00	20	※	工事加工
P2	D13	1660	20	0.995	1.65	33	※	工事加工
P3	D13	1700	20	0.995	1.00	22	※	工事加工
W1-1	D13	220	3	0.995	0.219	1		工事加工
W1-2	D13	1670	3	0.995	1.68	5		工事加工
W5-1	D13	1310	12	0.995	1.30	16		工事加工
W5-2	D13	1570	12	0.995	1.96	24		工事加工
W5-3	D13	760	12	0.995	0.756	9		工事加工
W5-4	D13	2530	9	0.995	2.52	23		工事加工
W5-5	D13	1670	3	0.995	1.68	5		工事加工
W5-6	D13	240	3	0.995	0.338	1		工事加工
J1-1	D16	820	1	1.56	1.28	1	※	工事加工
J1-2	D16	840	1	1.56	1.31	1	※	工事加工
J2	D13	500	12	0.995	0.498	6		工事加工
J3	D13	1050	1	0.995	1.04	1		工事加工
J4	D13	600	2	0.995	0.795	2	※	工事加工
J5	D13	1740	1	0.995	1.13	1		工事加工
J6	D13	800	8	0.995	0.796	6	※	工事加工
J7	D13	1240	4	0.995	1.23	5		工事加工
合計						312 kg		

D16 (SD345)

54 kg

D13 (SD345)

181 kg

エボキシ樹脂塗装鉄筋 D16 (SD345)

32 kg

エボキシ樹脂塗装鉄筋 D13 (SD345)

45 kg

総合計

当部重量	別部重量	追加重量	合計重量
D16 (SD345)	264	52	54
D13 (SD345)	3358	260	181
エボキシ樹脂塗装鉄筋 D16 (SD345)	32	32	32
エボキシ樹脂塗装鉄筋 D13 (SD345)	193	45	238

工事名 本線第4号橋（上り線）壁高欄配筋図（その6）

図面名 1:30 図面番号 57 / 158

年月日 令和 8 年 2 月 日





設計会社 株式会社 総合技術コンサルタント

事務所 関東地方整備局 横浜国道事務所


本図面は縮小図のため
総尺は表示と異なり得ます

本線第4号橋（上り線）壁高欄配筋図（その7） S=1:30
（壁高欄断面図：ブルボックス追加部）
BR1側






目地番号 NO. 20~21

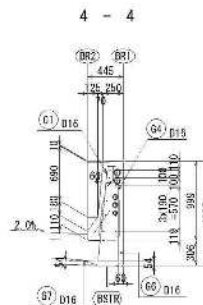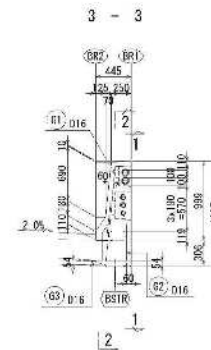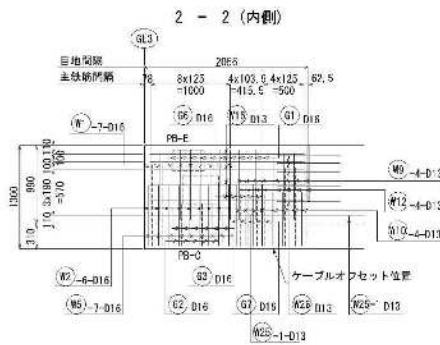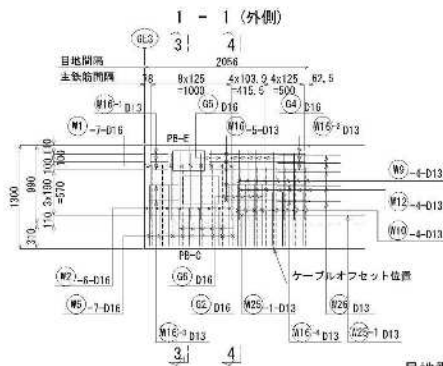





開口部補強図

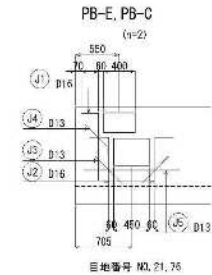

目地番号 NO. 75~76

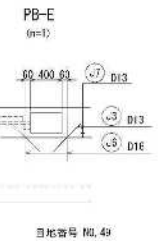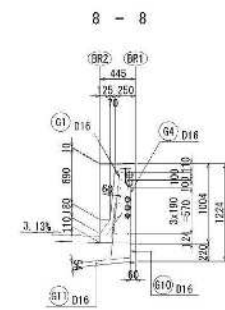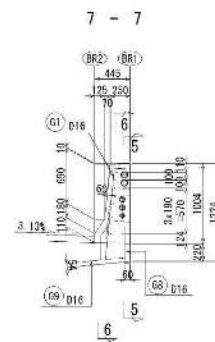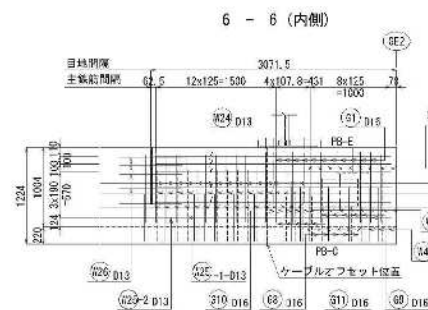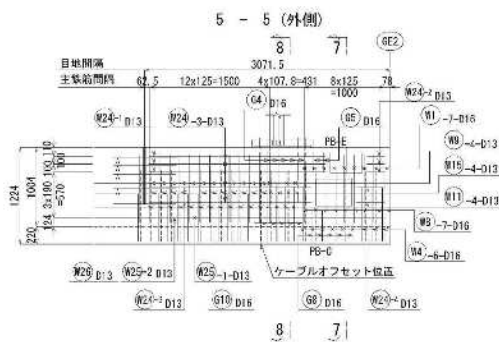

目地番号 NO. 48~49

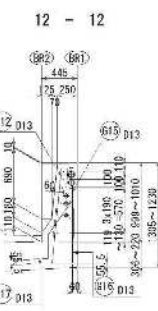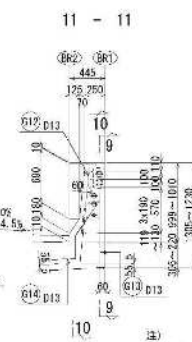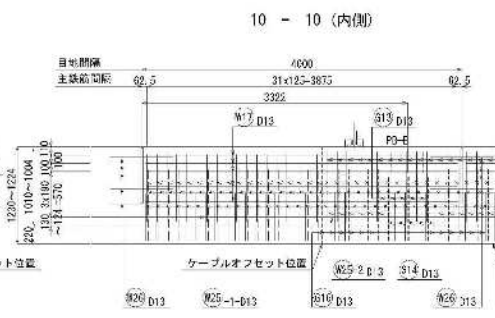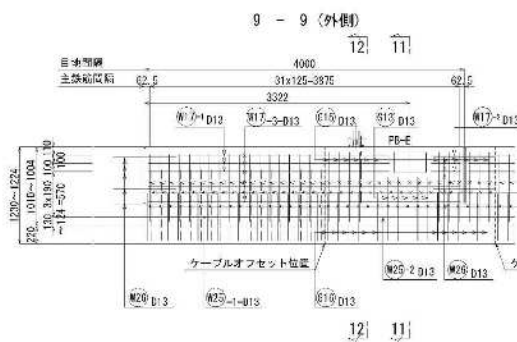





注
1. 欠けはブルボックス追加により当初加工の
変更による制限を示す。
本図面に於小図のため
縮尺は表示と異なりす

工事名	東武東上線新大塚駅～池袋駅間延伸工事
図面名	本線第4号橋（上り線） 壁高欄断面図（その7）
縮尺	1:30 図面番号 55 / 158
年月日	令和5年2月 日
設計者	株式会社 総合技術コンサルタント
事務所	関東地方事務所 横浜国庫事務所

本線第4号橋（上り線）壁高欄配筋図（その8） S=1:30

（壁高欄断面図：プルボックス追加部、器材庫拡張開口部）


BR1側

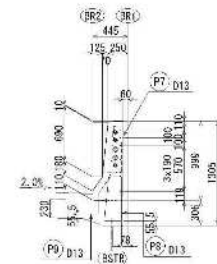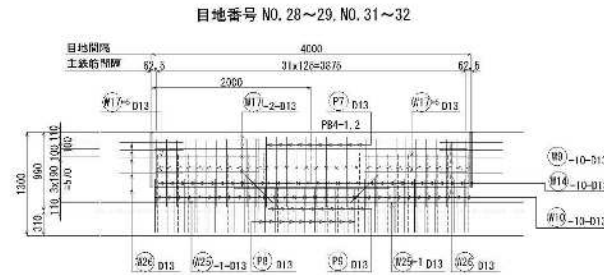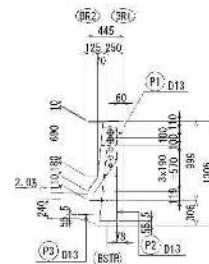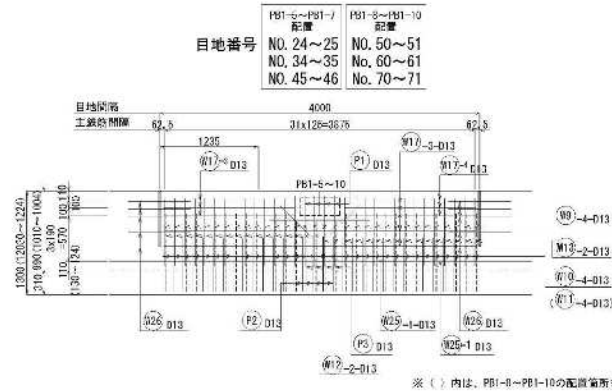


目地番号 NO. 29~30

目地番号 NO. 30~31

変更前【参考】

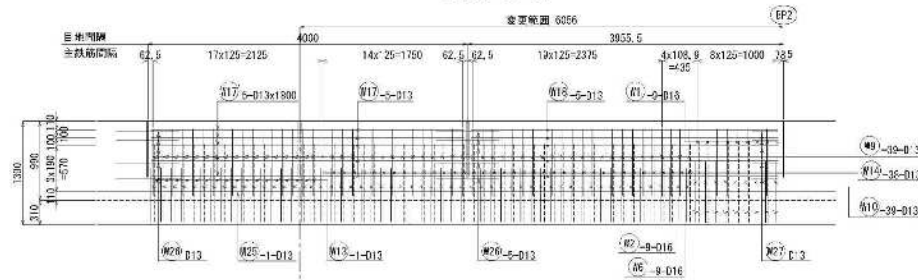


変更後

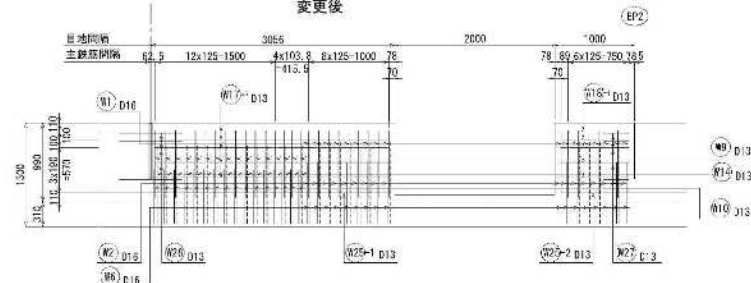


開口部補強図

PB1-5~PB1-10

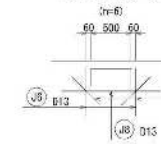


目地番号 NO. 24~25
NO. 34~35
NO. 45~46
NO. 50~51
NO. 60~61
No. 70~71

PB4-1, PB4-2

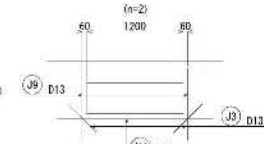

目地番号 NO. 28~29
目地番号 NO. 31~32










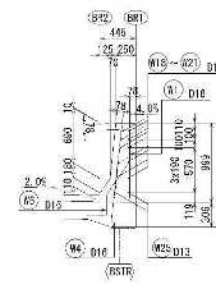


1. 矢印はプルボックス追加により当初施工の
変更による削除筋を示す。

工事名	JR東日本線（上り線）本線第4号橋（上り線）
図面名	本線第4号橋（上り線） 壁高欄断面図（その8）
縮尺	1:30 図面番号 59 / 158
年月日	令和5年2月
設計者	株式会社 総合技術コンサルタント
事務所	関東地方事務所 横浜国庫事務所

本図面に於小図のため
縮尺は表示と異なります

本線第4号橋（上り線）壁高欄配筋図（その9） S=1:30
（壁高欄断面図：プルボックス追加部）
BR1側

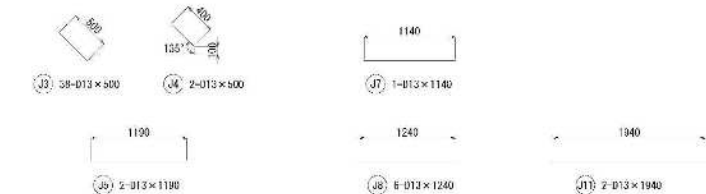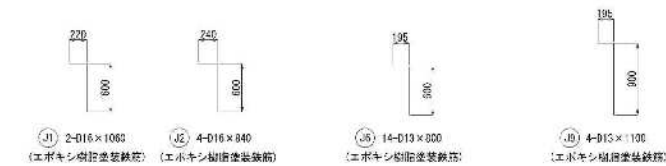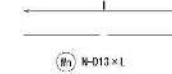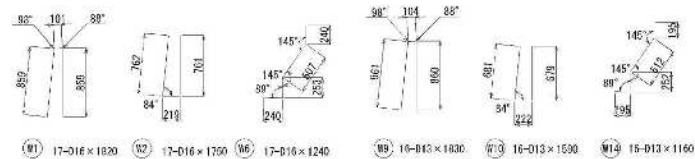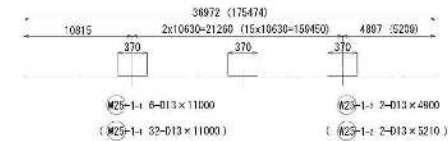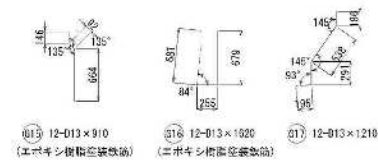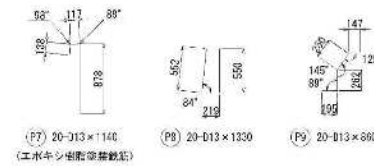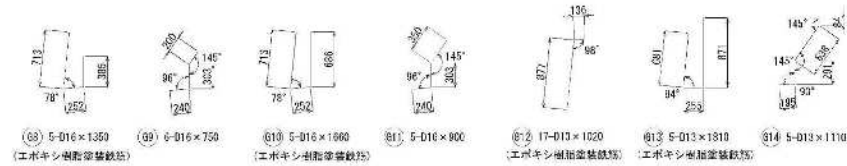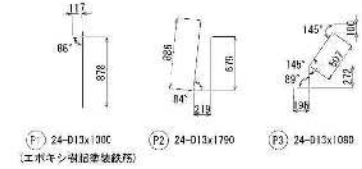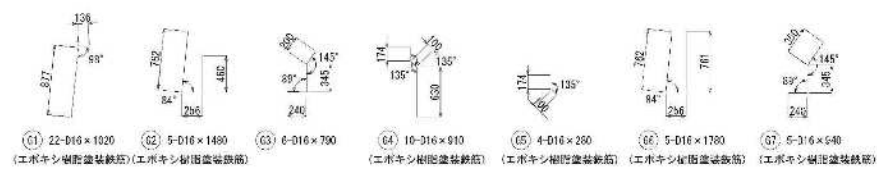

番号 (No.)	長さ (L)	本数 (N)	長さ (L)
W1-1	1800	10	1800
W1-2	220	3	220
W1-3	1195	3	1200
W1-4	350	2	350
W1-5	1015	2	1020
W1-6	3612	3	3620
W1-7	368	3	370
W1-8	875	18	880
W1-9	2405	18	2410
W1-10	1290	8	1290
W1-11	2935	10	2940
W1-12			
W1-13			
W1-14			
W1-15			
W1-16			
W1-17			
W1-18			
W1-19	855	10	860
W1-20			
W2-1	2212	3	2220
W2-2	220	3	220
W2-3	2532	2	2540
W2-4	350	2	350

工事名	本線第4号橋（上り線）壁高欄配筋図（その9）
図面名	壁高欄断面図（その9）
縮尺	1:30
年月日	令和5年2月
設計者	株式会社 総合技術コンサルタント
事務所	関東地方事務所 横浜国庫事務所

本図面に縮小図のため
縮尺は表示と異なります

本線第4号橋（上り線）壁高欄配筋図（その10）
（壁高欄断面図：ブルボックス追加部）
BR1側

BR1側鉄筋表

※印は、エポキシ樹脂塗装品を示す。

記号	径	長さ	本数	単位重量	1本当り重量	重量	注	適	要
ブルボックス追加部 および落石防止柵間口新設による削除鉄筋									
#1	D16	820	23	1.56	2.94	65	1		
#2	D16	750	15	1.56	2.73	41	1		
#4	D16	610	5	1.56	2.51	15	1		
#5	D16	740	7	1.56	2.09	15	1		
#6	D16	240	9	1.56	1.93	17	1		
#8	D16	280	7	1.56	2.06	14	1		
#9	D13	830	108	0.995	1.82	167	1		
#10	D13	1590	75	0.995	1.58	119	1		
#11	D13	1470 (平均)	30	0.995	1.46	44	1		
#12	D13	1180	28	0.995	1.17	33	1		
#13	D13	1170	13	0.995	1.16	15	1		
#14	D13	1160	58	0.995	1.15	67	1		
#15	D13	710 (平均)	18	0.995	1.20	22	1		
#16	D13	2840	1	0.995	3.82	4			
#17	D13	3900	35	0.995	3.88	136			
#18	D13	3930	5	0.995	3.91	20			
#22									
#24	D13	2880	3	0.995	2.65	8			
#25-1	D13	11000	40	0.995	10.95	438			
#25-2	D13	1140	2	0.995	1.13	2			
#26	D13	1080 (平均)	5	0.995	1.07	5			※
合計						1767 kg			
D16 (SD345)						167 kg			
D13 (SD345)						1625 kg			
エポキシ樹脂塗装鉄筋 D13 (SD345)						5 kg			
G1	D16	700	22	1.56	1.58	35	1	※	工場加工
G2	D16	480	5	1.56	2.31	12	1	※	工場加工
G3	D16	780	6	1.56	1.23	7	1	※	工場加工
G4	D16	910	10	1.56	1.42	14	1	※	工場加工
G5	D16	280	4	1.56	0.437	2	1	※	工場加工
G6	D16	780	5	1.56	2.78	14	1	※	工場加工
G7	D16	940	5	1.56	1.47	7	1	※	工場加工
G8	D16	350	3	1.56	2.11	11	1	※	工場加工
G9	D16	750	6	1.56	1.17	7	1	※	工場加工
G10	D16	660	5	1.56	2.59	13	1	※	工場加工
G11	D16	930	5	1.56	1.40	7	1	※	工場加工
G12	D13	7020	17	0.995	1.01	17	1	※	工場加工
G13	D13	810	5	0.995	1.80	9	1	※	工場加工
G14	D13	7110	5	0.995	1.10	6	1	※	工場加工
G15	D13	910	12	0.995	0.905	11	1	※	工場加工
G16	D13	620	12	0.995	1.51	19	1	※	工場加工
G17	D13	710	12	0.995	1.20	14	1	※	工場加工
P1	D13	7050	24	0.995	1.00	24	1	※	工場加工
P2	D13	790	24	0.995	1.78	43	1	※	工場加工
P3	D13	780	24	0.995	1.07	26	1	※	工場加工
P4									
P5									
P6	D13	7090 (平均)	25	0.995	1.08	27	1	※	工場加工
P7	D13	7140	20	0.995	1.13	23	1	※	工場加工
P8	D13	7330	20	0.995	1.32	26	1	※	工場加工
P9	D13	860	20	0.995	0.858	17	1	※	工場加工
P10									
P11									
P12									
#1	D16	820	17	1.56	2.94	48	1		工場加工
#2	D16	750	17	1.56	2.73	46	1		工場加工
#6	D16	740	17	1.56	1.93	33	1		工場加工
#9	D13	830	16	0.995	1.82	29	1		工場加工
#10	D13	1590	16	0.995	1.58	25	1		工場加工
#14	D13	1160	16	0.995	1.15	18	1		工場加工
#17	D13	890	10	0.995	1.79	18			工場加工

一式当り


記号	径	長さ	本数	単位重量	1本当り重量	重量	検査	備考
#16-1	D13	220	3	0.995	0.219	1	—	工場加工
#16-2	D13	1200	3	0.995	1.79	4	—	工場加工
#16-3	D13	350	2	0.995	0.348	1	—	工場加工
#16-4	D13	1070	2	0.995	1.01	2	—	工場加工
#17-1	D13	3020	3	0.995	3.00	9	—	工場加工
#17-2	D13	370	3	0.995	0.368	1	—	工場加工
#17-3	D13	280	18	0.995	0.876	16	—	工場加工
#17-4	D13	2410	18	0.995	2.40	43	—	工場加工
#17-5	D13	1290	8	0.995	1.25	10	—	工場加工
欠番-#17-6								
#17-7	D13	2970	10	0.995	2.63	29	—	工場加工
欠番-#17-8								
欠番-#17-9								
欠番-#17-10								
欠番-#17-11								
欠番-#17-12								
欠番-#17-13								
欠番-#17-14								
欠番-#17-15								
欠番-#17-16								
欠番-#17-17								
欠番-#17-18								
#18-1	D13	860	10	0.995	0.896	9	—	工場加工
欠番-#22-1								
#24-1	D13	2220	3	0.995	2.21	7	—	工場加工
#24-2	D13	220	3	0.995	0.219	1	—	工場加工
#24-3	D13	2040	2	0.995	2.03	4	—	工場加工
#24-4	D13	350	2	0.995	0.348	1	—	工場加工
#25-1-1	D13	11000	5	0.995	13.65	66	—	工場加工
#25-1-2	D13	4900	2	0.995	4.68	10	—	工場加工
#25-2-1	D13	11000	32	0.995	13.65	360	—	工場加工
#25-2-2	D13	5210	2	0.995	5.18	10	—	工場加工
J1	D16	1060	2	1.56	1.65	3	1	※
J2	D16	840	4	1.56	1.31	5	1	※
J3	D13	500	28	0.995	0.458	19	1	※
J4	D13	500	2	0.995	0.458	1	1	※
J5	D13	1190	2	0.995	1.18	2	1	※
J6	D13	800	14	0.995	0.766	11	1	※
J7	D13	1140	1	0.995	1.73	1	1	※
J8	D13	1740	5	0.995	1.23	7	1	※
J9	D13	1100	4	0.995	1.09	4	1	※
欠番-J10								
J11	D13	1940	2	0.995	1.63	4	1	※
合計						1212 kg		
D16 (SD345)						148 kg		
D13 (SD345)						850 kg		
エポキシ樹脂塗装鉄筋 D16 (SD345)						116 kg		
エポキシ樹脂塗装鉄筋 D13 (SD345)						118 kg		
※合計								
				単位重量	本数	重量	単位重量	本数
				D16 (SD345)	539	= 167	= 148	= 520 kg
				D13 (SD345)	3979	= 1625	= 330	= 9184 kg
				エポキシ樹脂塗装鉄筋 D16 (SD345)		= 116	= 116	= 116 kg
				エポキシ樹脂塗装鉄筋 D13 (SD345)	563	= 5	= 118	= 669 kg

工事名	内子線西側10・1070m橋梁4線化改修工事
図面名	本線第4号橋（上り線） 壁高欄配筋図（その10）
図面尺	1/100 図面番号 61 / 158
年月日	令和 8 年 2 月 日
設計者	株式会社 総合技術コンサルタント
事務所	関東地方整備局 橋梁課 橋梁設計課


S-1:30

BR1側




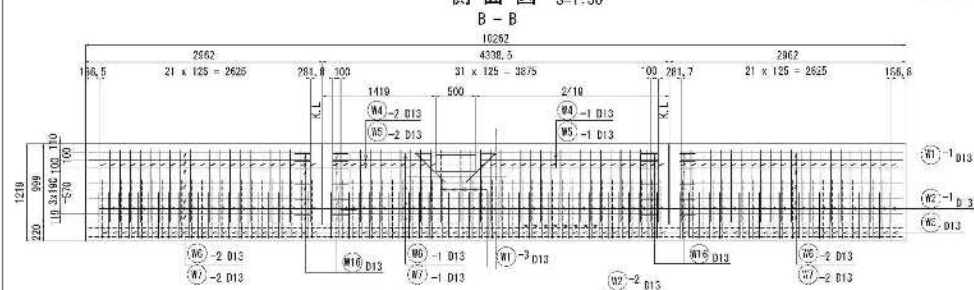


平面图 S=1:3

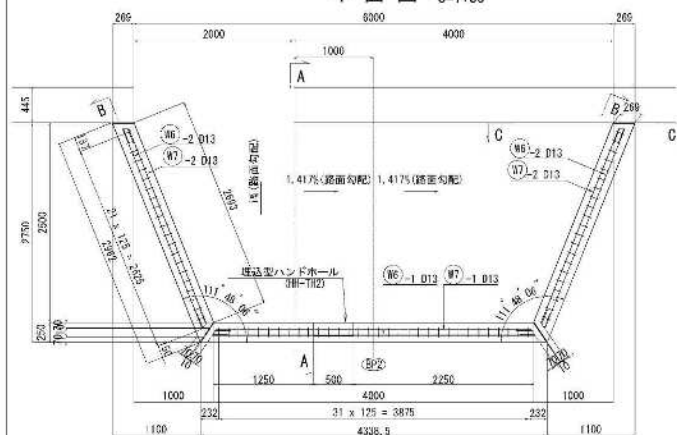

TH2 (n=1)

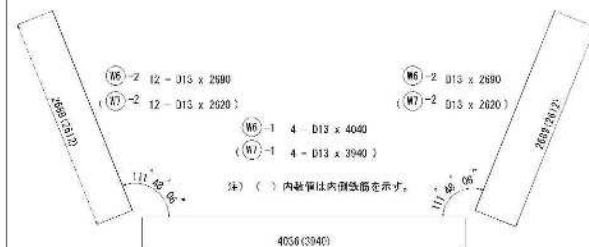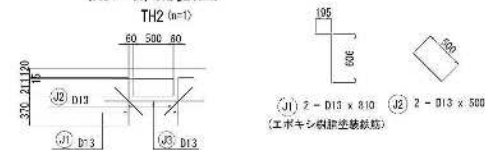

国所收: 4国

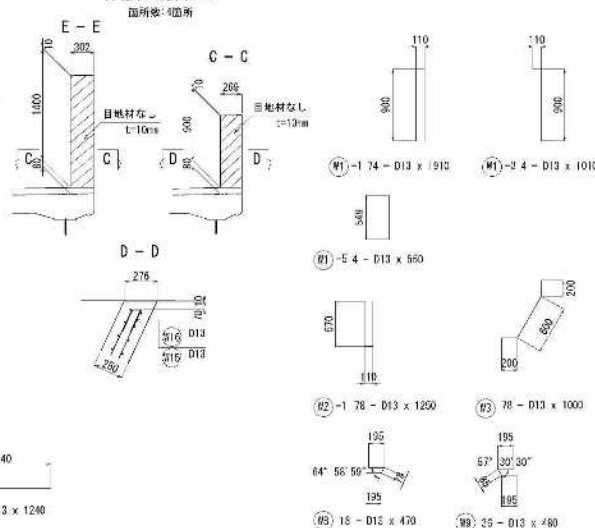


規制機材庫部拡幅部鉄筋

	記号	径	長さ	本数	単位重量	1本当り重量	重量	形状	用途
欠番	H1-1	D13	1070	74	0.995	7.80	141	I	工場加工
	H1-2								
	H1-3	D13	1010	4	0.995	1.50	4	┐	工場加工
欠番	H1-4								
	H1-5	D13	550	4	0.995	0.53	2	┐	工場加工
	H2-1	D13	1250	78	0.995	1.24	87	I	工場加工
欠番	H2-2								
	H3	D13	1000	78	0.995	0.985	78	S	工場加工
	H4-1	D13	2210	2	0.995	2.20	4	—	工場加工
	H4-2	D13	1270	2	0.995	1.26	3	—	工場加工
	H5-1	D13	2160	2	0.995	2.15	4	—	工場加工
	H5-2	D13	1160	2	0.995	1.15	2	—	工場加工
	H6-1	D13	4040	4	0.995	4.62	16	—	工場加工
	H6-2	D13	2650	12	0.995	2.68	22	—	工場加工
	H7-1	D13	3940	4	0.995	3.92	16	—	工場加工
	H7-2	D13	2620	12	0.995	2.61	21	—	工場加工
	H8	D13	470	19	0.995	0.463	8	┐	工場加工
	H9	D13	480	36	0.995	0.473	17	┐	工場加工
	J1	D13	810	2	0.995	0.808	2	┐	工場加工
	J2	D13	500	2	0.995	0.498	1	┐	工場加工
	J3	D13	1240	1	0.995	1.23	1	┐	工場加工
欠番	J4								
欠番	J5								
						合計	450 kg		
						D13(SD345)	457 kg		
						2 kg			
						コンクリート体積 (ρ=240kg/m ³)	10.8m ³		

注:※印はエポキシ樹脂塗布箇所を示す

圖 5-1-1 示出在電壓源作用下，電路中各支路電流及電壓的計算。

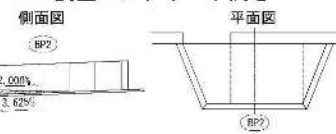

注) 1. フルボックスにおける開口部の挿入管先において、エボキシ樹脂接着工法の定着長は、普通鉄筋の定着長の100/85倍とする。


2. 壁高欄の高さは、作業員の落下防止高さ1,100mmと、鋼軌コンクリートの最大高さ225mmを合計した数値を、100mmラウンドとし、1,400mmとする。

工 事 名	R3橋梁第1区・JCT不換第4区改修工事
図 面 名	木築第4号標(上り橋) 築高標記図面(その11)
縮 尺	1:30 図面番号 62 / 158
年 月 日	令和 8 年 2 月 日
設計会社名	株式会社 総合技術コンサルタンツ
事務所名	関東地方整備局 横浜西近事務所


本図面は縮小図のため
縮尺は表示と異なります

注: 「」内数値は内側結節を示す

本線第4号橋（上り線）壁高欄配筋図（その12） S=1:40

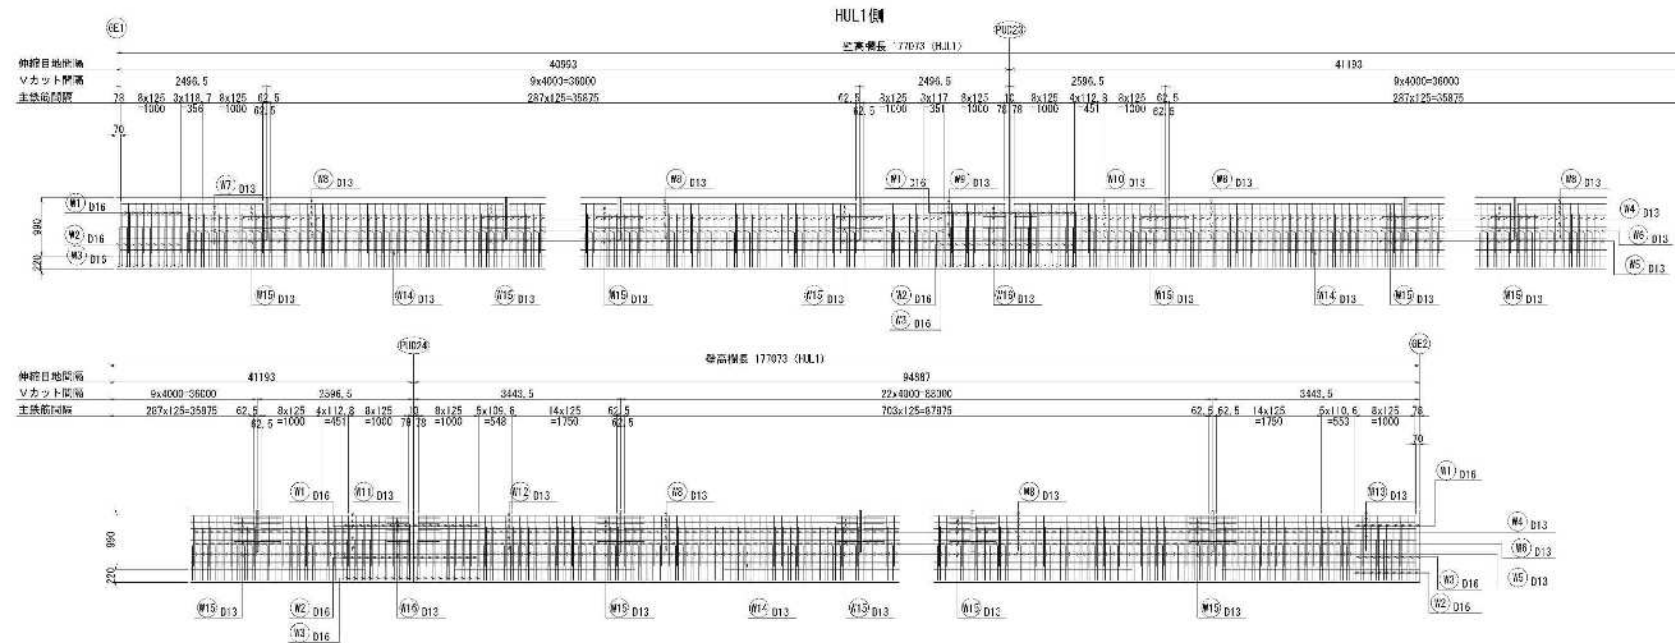

配置図

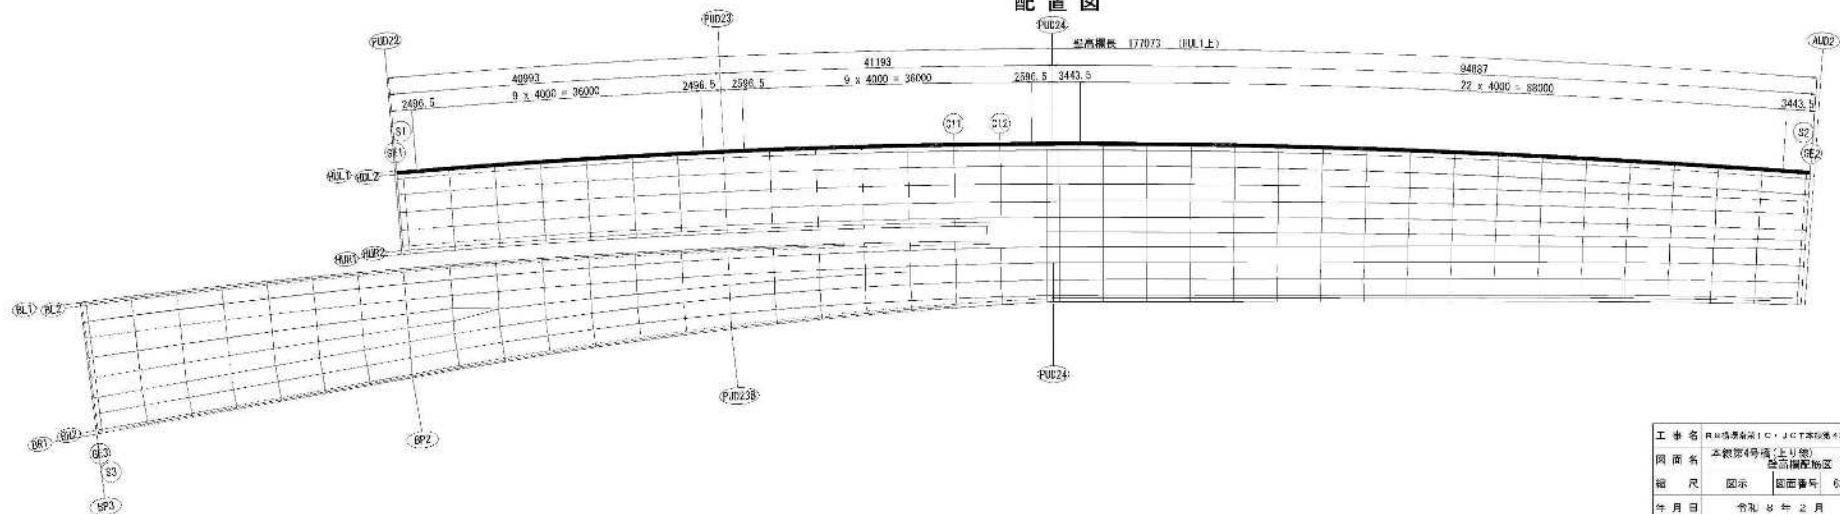


工事名	東日本旅客鉄道株式会社 東北本線 本線第4号橋（上り線）
図面名	壁高欄配筋図（その12）
縮尺	図示 図面番号 63 / 158
年月日	令和 5 年 2 月 日
設計者	株式会社 総合技術コンサルタント
事務所	関東地方事務所 横浜国庫事務所

本図面は縮小図のため
縮尺は表示と異なります


本線第4号橋（上り線）壁高欄配筋図（その13） S=1:20

HUL1


中間部断面図

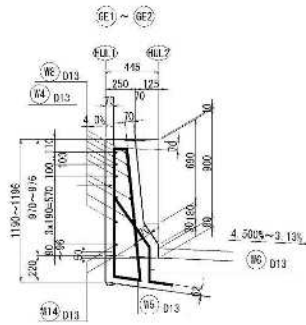


支点部断面図

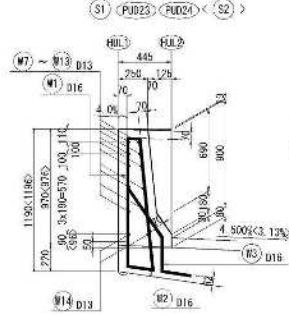

Vカット詳細図









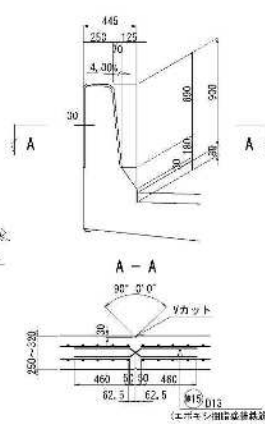


伸縮目地詳細図

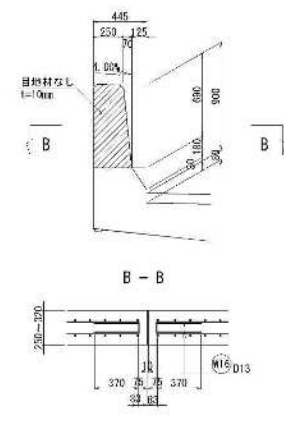


HUL1側鉄筋表

配号	径	長さ	本数	単位質量	1本当り質量	質量	備考	工法
W1	D16	1820	54	1.56	2.84	153		工場加工
W2	D16	1560	54	1.56	2.43	131		工場加工
W3	D16	1280	54	1.56	2.00	106		工場加工
W4	D13	1830	1364	0.995	1.82	2482		工場加工
W5	D13	1400	1364	0.995	1.39	1896		工場加工
W6	D13	1190	1364	0.995	1.18	1610	(平均長)	工場加工
W7	D13	2380	10	0.995	2.37	24		工場加工
W8	D13	3900	400	0.995	3.88	1552		工場加工
W9	D13	2380	10	0.995	2.37	24		工場加工
W10	D13	2420	10	0.995	2.47	25		工場加工
W11	D13	2480	10	0.995	2.47	25		工場加工
W12	D13	3320	10	0.995	3.30	33		工場加工
W13	D13	3320	10	0.995	3.31	33		工場加工
W14-1	D13	16500	34	0.995	10.45	355		工場加工
W14-2	D13	6730	2	0.995	4.71	9		工場加工
W15	D13	1080	430	0.995	1.17	460	(平均長)	工場加工
W16	D13	850	70	0.995	0.85	17	(平均長)	工場加工
合計							8937 Kg	
SD345 D16							392 Kg	
SD345 D13							8085 Kg	
エポキシ樹脂塗装鉄筋							460 Kg	
コンクリート体積 (ρ=2400kg/m³)							55,944 m³	
型枠面積							1 式	

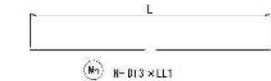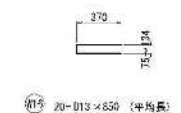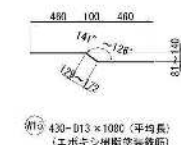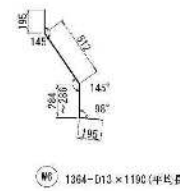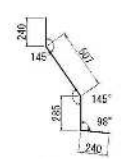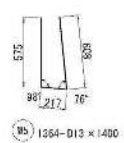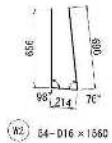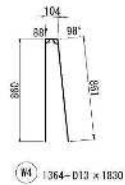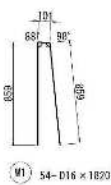


番号	長さ	本数	LL1
W7	2372	10	2380
W8	3900	400	3900
W9	2372	10	2380
W10	2472	10	2480
W11	2472	10	2480
W12	3316	10	3320
W13	3324	10	3330

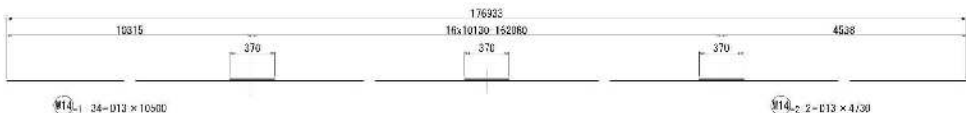


工事名	内田建設株式会社・土木部・土木課・土木課・土木課
図面名	本線第4号橋(上り線) 壁高欄配筋図(その13)
縮尺	1:20 図面番号 61 / 158
年月日	令和5年2月 日
設計者	株式会社オリエンタルコンサルタンツ
事務所	関東地方整備局 横浜国道事務所

本図面は縮小図のため
縮尺は表示と異なり得ます

本線第4号橋（上り線）壁高欄配筋図（その14） S=1:40

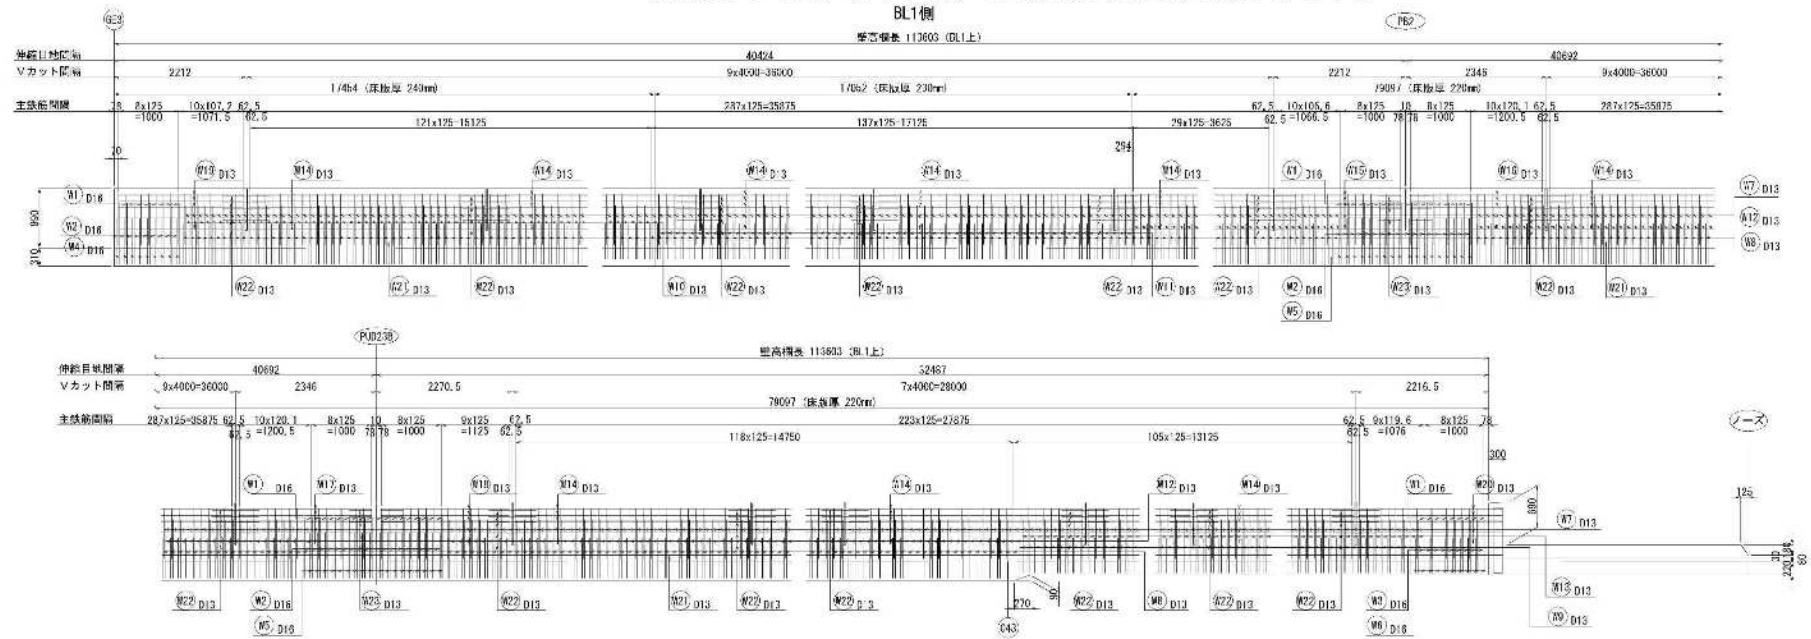

配置図

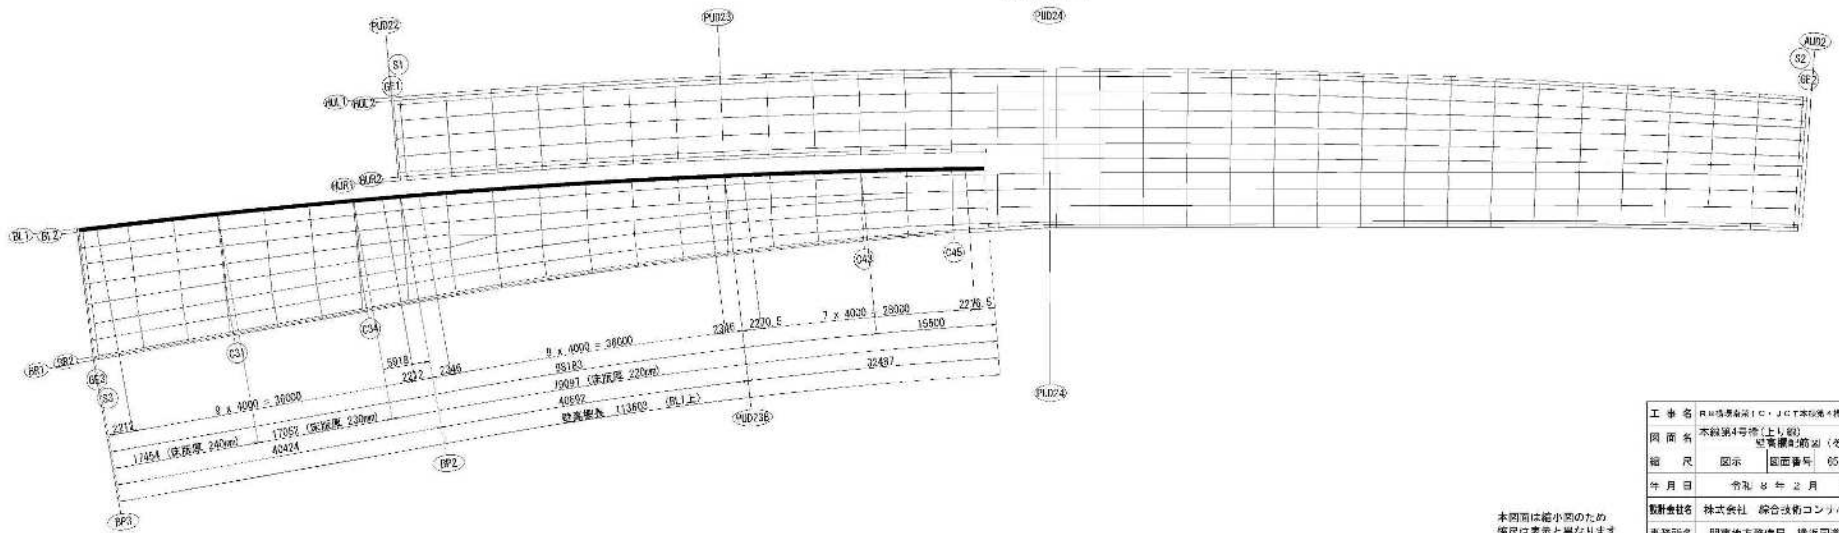


本図面は縮小図のため
縮尺は表示と異なります








工 事 名	日清海軍造船厂C・JCT本館改修・増設工事		
図 面 名	本館第4号塔(上り脱)		
縮 尺	図示	図面番号	05 / 158
年 月 日	令和 8 年 2 月 日		
設計会社名	株式会社 綜合技術コンサルタント		
事務所名	関東地方事務所 横浜国庫事務所		

本線第4号橋（上り線）壁高欄配筋図（その15） S=1:20

支点部断面図


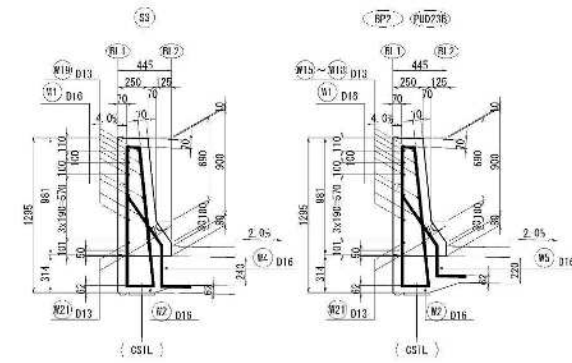


中間部断面図

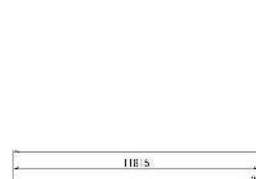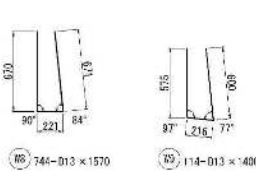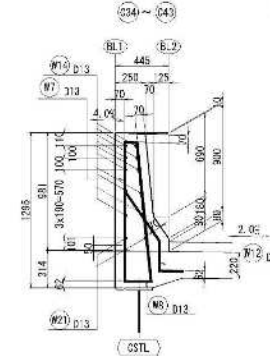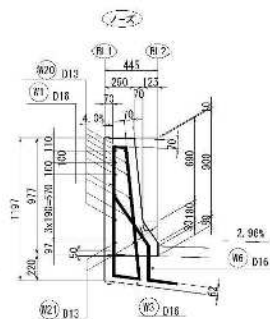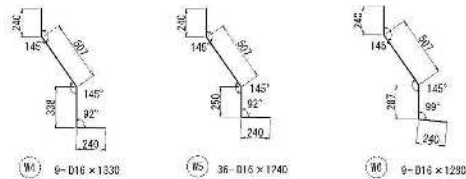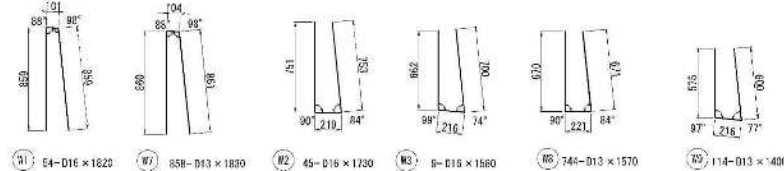
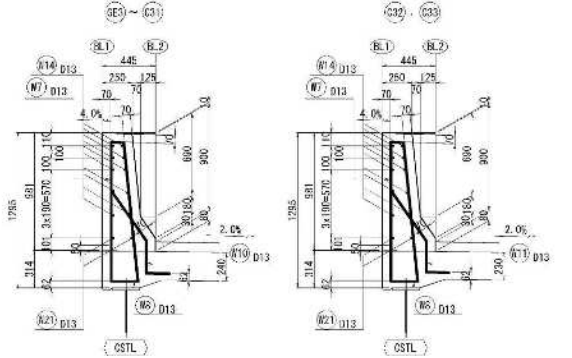


BL1側


Vカット詳細図

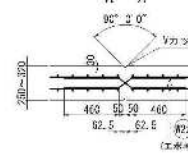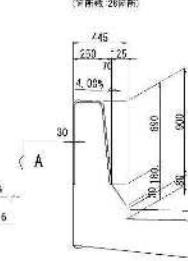

伸縮目地詳細図

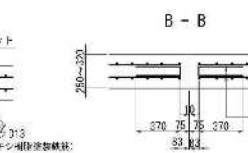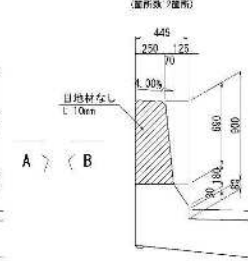

中間部断面図

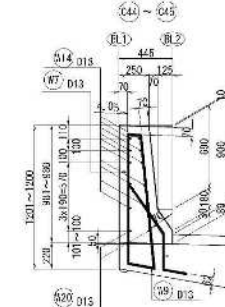




BL1側鉄筋表

記号	径	長さ	本数	総重量	1本当り重量	巻数	備考	一式当り
#1	D16	1820	54	1.56	2.84	153		工場加工
#2	D16	1730	45	1.56	2.70	122		工場加工
#3	D16	1580	9	1.56	2.48	22		工場加工
#4	D16	1330	9	1.56	2.01	19		工場加工
#5	D16	1240	35	1.56	1.93	69		工場加工
#6	D16	1280	9	1.56	2.00	16		工場加工
#7	D13	1830	858	0.935	1.62	1362		工場加工
#8	D13	1570	744	0.935	1.56	1161		工場加工
#9	D13	1430	114	0.935	1.59	153		工場加工
#10	D13	1180	132	0.935	1.17	154		工場加工
#11	D13	1170	136	0.935	1.16	158		工場加工
#12	D13	1160	476	0.935	1.15	547		工場加工
#13	D13	1210	114	0.935	1.20	137		工場加工
#14	D13	3930	250	0.935	3.88	973		工場加工
#15	D13	2090	10	0.935	2.08	21		工場加工
#16	D13	2230	10	0.935	2.22	22		工場加工
#17	D13	2230	10	0.935	2.22	22		工場加工
#18	D13	2150	10	0.935	2.14	21		工場加工
#19	D13	2130	10	0.935	2.09	21		工場加工
#20	D13	2430	10	0.935	2.39	24		工場加工
#21-1	D13	12000	18	0.935	11.94	215		工場加工
#21-2	D13	9130	2	0.935	9.05	18		工場加工
#22	D13	1080	280	0.935	1.07	300	(平均長) ※	工場加工
#23	D13	850	20	0.935	0.85	17	(平均長)	工場加工
合計							5931 kg	
S3345 D16							403 kg	
S3345 D13							5228 kg	
エポキシ樹脂塗装鉄筋							200 kg	
コンクリート体積 (σok=30N/m ²)							35.985 m ³	
型枠面積							1 式	

S3345	D16	403 kg
S3345	D13	5228 kg
エポキシ樹脂塗装鉄筋	D13	200 kg


コンクリート体積 (σok=30N/m²) 35.985 m³
型枠面積 1 式

※印は、エポキシ樹脂塗装鉄筋を示す。

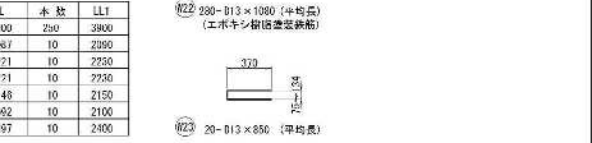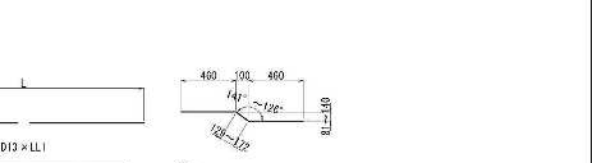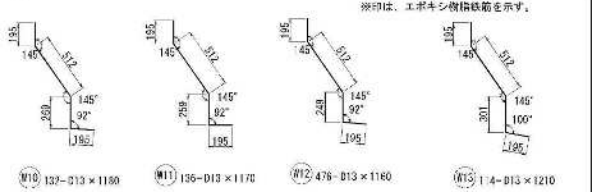

工事名	本線第4号橋(上り線) 壁高欄配筋図(その15)
図面名	壁高欄配筋図(その15)
縮尺	1:20 図面番号 66 / 158
年月日	令和5年2月
設計者	株式会社オリエンタルコンサルタンツ
事務所	関東地方整備局 横浜国道事務所

s=1:20

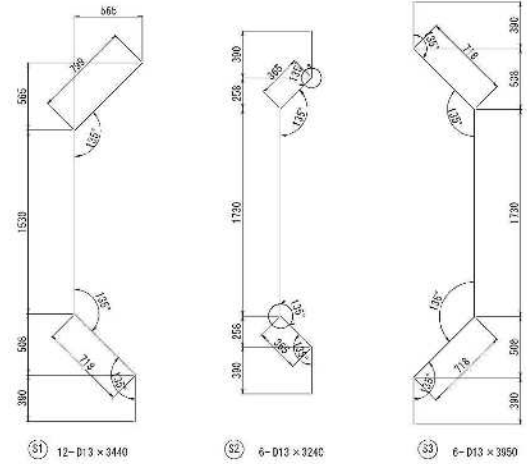


番号	径	長さ	本数	単位質量	1本当り質量	質量	備考	作業
W1	D16	2170	4	1.56	3.38	14	 (平均長)	工場加工
W2	D16	2700	7	1.56	4.21	29		工場加工
W3	D18	2300	4	1.56	5.58	14	 (平均長)	工場加工
W4	D16	2710	6	1.56	4.23	25		工場加工
W5	D16	1650	2	1.56	2.64	5	 (平均長)	工場加工
W6	D16	2100	8	1.56	3.26	26		工場加工
W7	D18	2010	4	1.56	3.14	13		工場加工
W8	D16	2640	8	1.56	4.12	33		工場加工
S1	D13	3440	12	0.995	3.42	41		工場加工
S2	D13	3240	6	0.995	3.22	19		工場加工
S3	D13	3950	6	0.995	3.93	24		工場加工
合計						243	Kg	
SD345						D16	159	Kg
SD345						D13	84	Kg
コンクリート体積 (∅ ak=30ℓ/mm2)						4.753	m ³	
低枠留構						1	式	



本図面は縮小図のため
細尺は表示と異なります

本線第4号橋（上り線） 剥落防止対策工・桁端防水詳細図

平面図 S=1:300

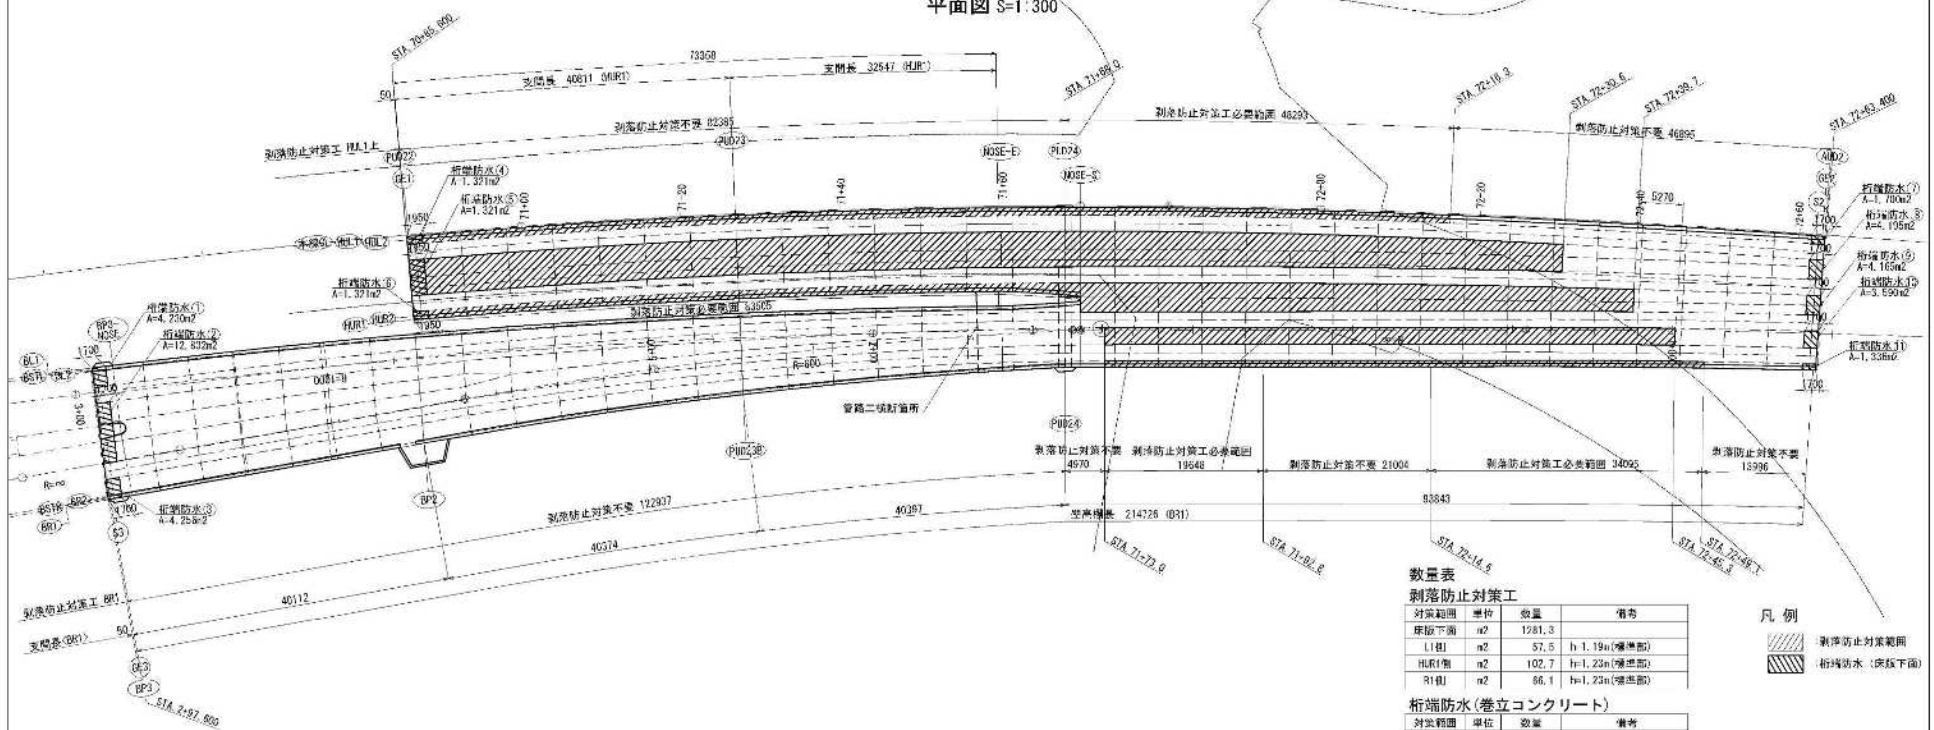

数量表

剥落防止対策工

対象範囲	単位	数量	備考
床版下面	m ²	1281.3	
L1側	m ²	57.5	h=1.19m(標準部)
HLR1側	m ²	102.7	h=1.23m(標準部)
R1側	m ²	66.1	h=1.23m(標準部)


桁端防水(巻立コンクリート)

対象範囲	単位	数量	備考
PUD22	m ²	23.9	
AUD2	m ²	37.9	
BP3	m ²	33.3	


凡例

- 剥落防止対策範囲
- 桁端防水(床版下面)

断面図 S=1:100

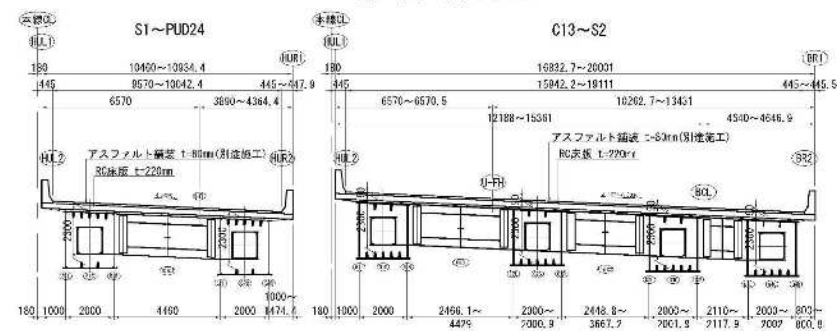

壁・欄標準部 S=1:20

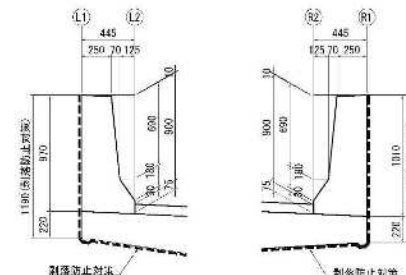


工事名	R3橋梁第10・107本線第4号橋上り線		
図面名	本線第4号橋(上り線) 剥落防止対策工・桁端防水詳細図		
縮尺	図示	図面番号	68 / 158
年月日	令和5年2月 日		
設計者名	株式会社 総合技術コンサルタント		
事務所名	関東地方整備局 横浜河川事務所		

本図面は縮小図のため
縮尺は表示と異なるります

S=1:30

A - A

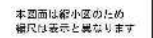



工事名	R3橋脚改良工・O・O・T橋脚4号生体工事		
図面名	本線4号橋(上り側) 桁筋節水工(その1)		
縮尺	図示	図面番号	09 / 158
年月日	令和 5 年 2 月 日		
設計会社名	株式会社 総合技術コンサルタント		
事務所名	関東地方整備局 横浜国道事務所		

本線第4号橋(上り線) 桁端防水工(その2)


S=1:30

AUD2 (S2-G1~G4側)


A - A

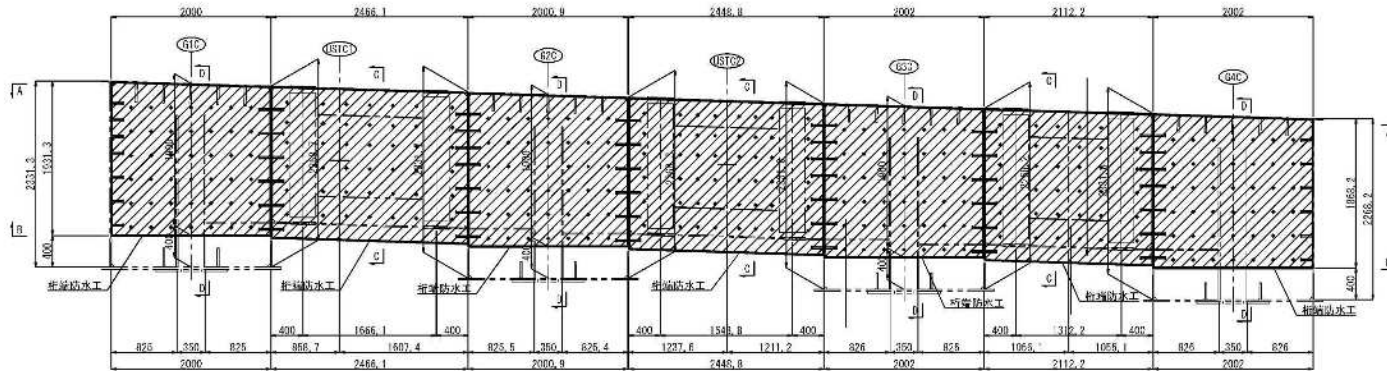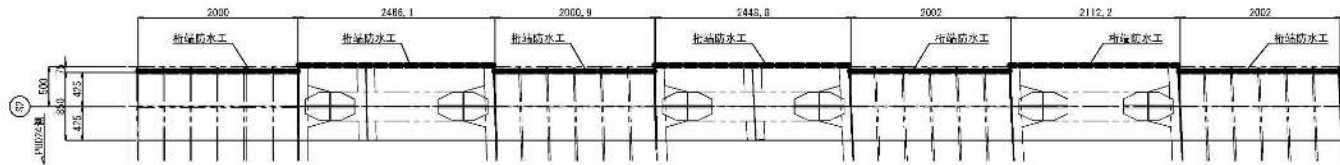


B - B

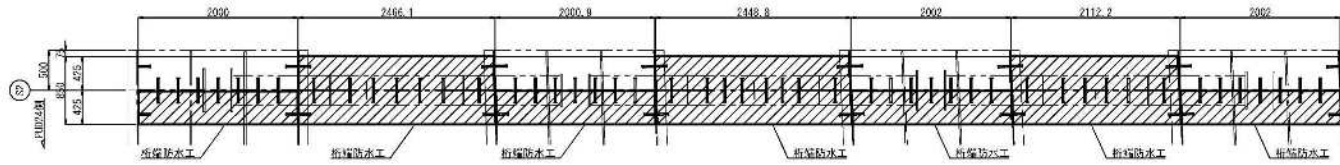


C - C

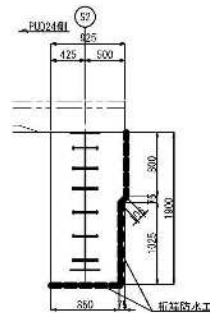


D - D

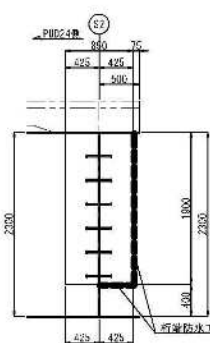

配置図 縮尺 1:700

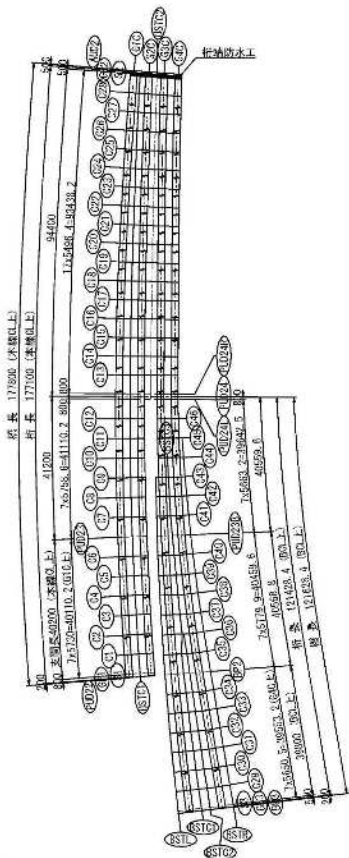

配置図 S=1:50

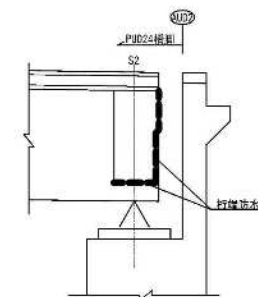


本図面は縮小図のため
縮尺は表示と異なります

工事名	R3横浜東10・10T本線第4号橋防水工		
図面名	本線4号橋(上り線) 桁端防水工(その2)		
縮尺	図示	図面番号	70 / 158
年月日	令和 5 年 2 月 日		
設計会社名	株式会社 総合技術コンサルタン		
事務所名	関東地方整備局 横浜河港事務所		


本線第4号橋(上り線) 桁端防水工(その3)

BP3 (S3-G3, G4側)


S=1:30

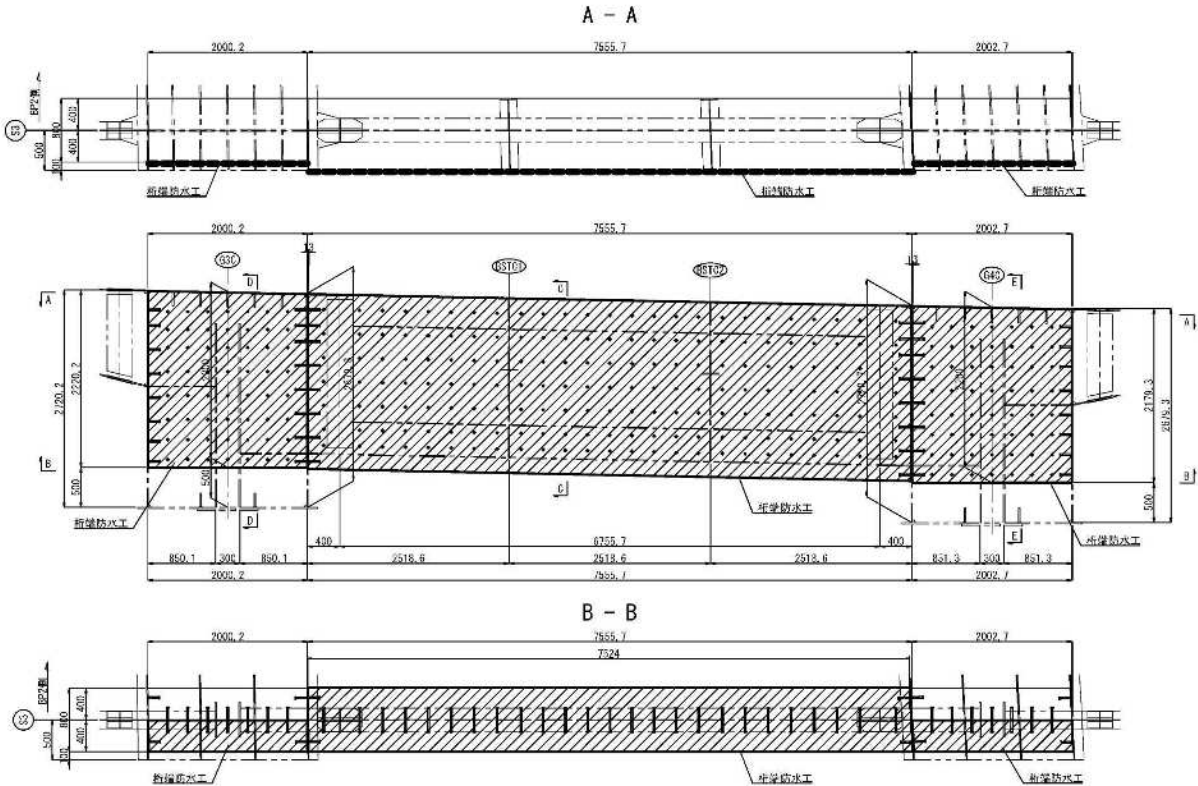

配置図 縮尺 1:700

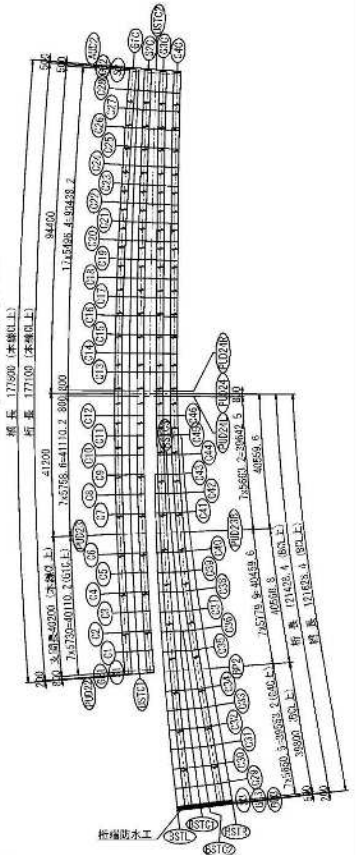


配置図 S=1:50

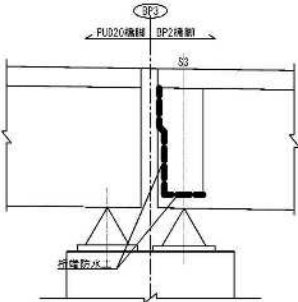


本図面は縮小図のため
縮尺は表示と異なります

工事名	R3橋梁第10・11・12号橋梁4号橋梁工事		
図面名	本線4号橋(上り線) 桁端防水工(その3)		
縮尺	図示	図面番号	71 / 158
年月日	令和 5 年 2 月 日		
設計会社名	株式会社 総合技術コンサルタン		
事務所名	関東地方整備局 横浜河港事務所		


本線(上り線) 橋面排水工 S=1:300

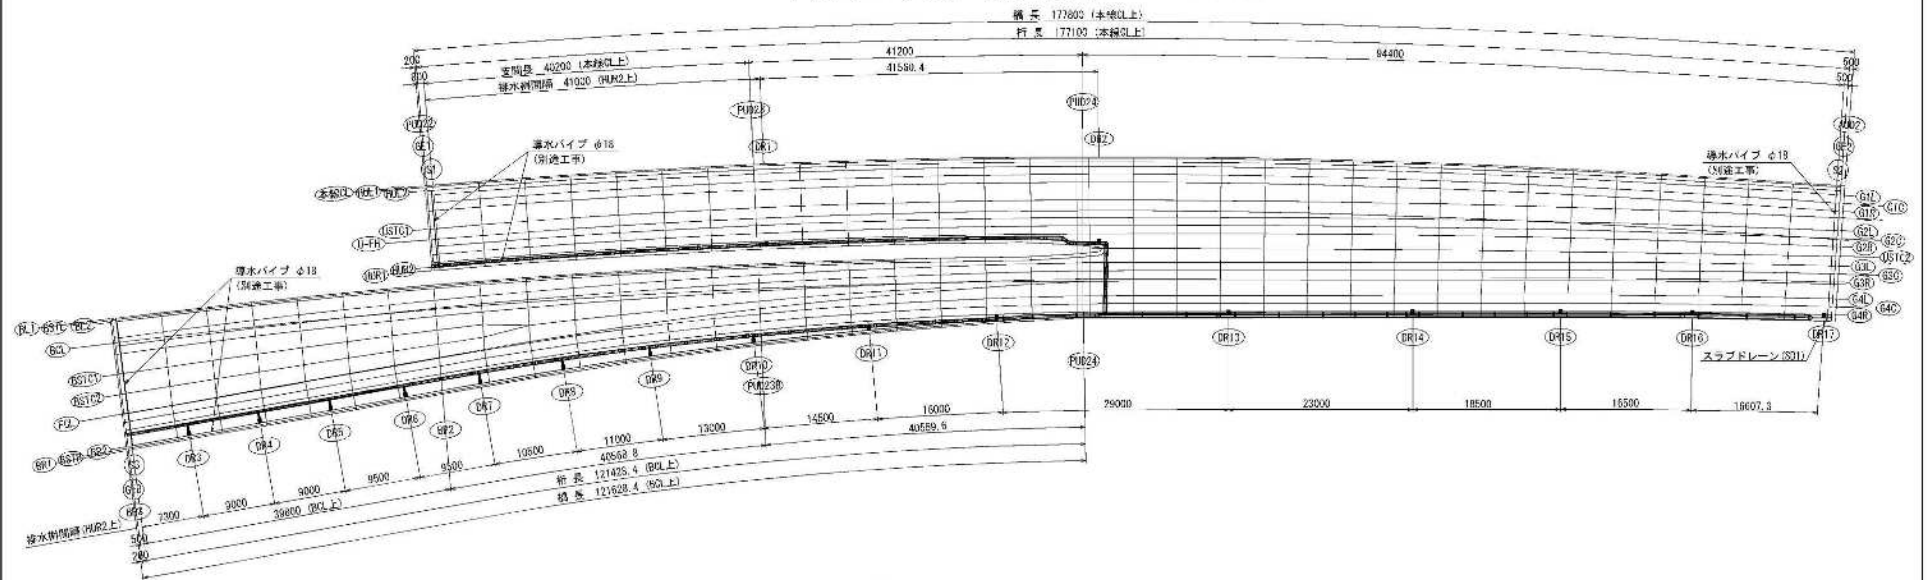

SD1 縮尺=1:30

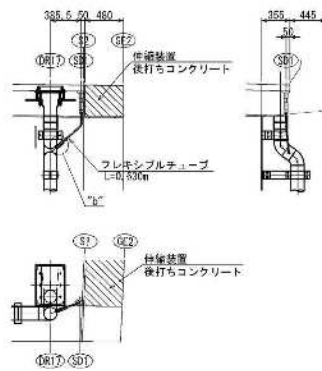


"a"部詳細図 縮尺=1:5

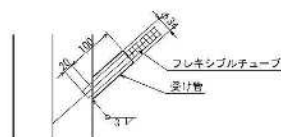

製作数: 1
1-PIPE φ34 x 3.2 x 100 (SGP)

排水パイプ詳細図 縮尺=1:3

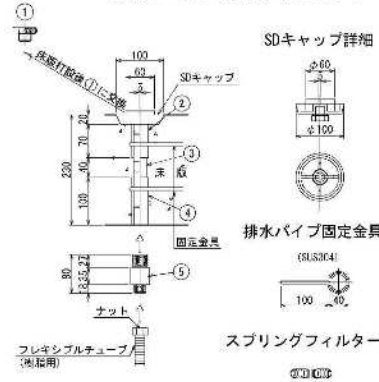


SDキャップ詳細

排水パイプ固定金具


スプリングフィルター詳細

φ100

排水樹導水詳細

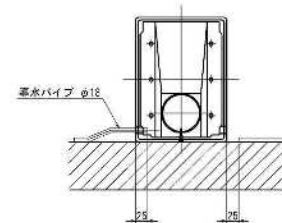

防水層端部詳細図 縮尺=1:3
(別途工事)

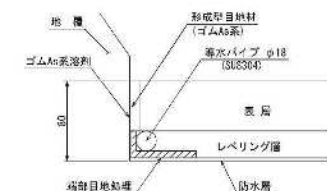

名	部	単位	数量
排水パイプ φ18	m	330.784	
管目地処理材料	m	337.244	


一環当り材料(製作数: 1箇所)

部材名	寸法	備 考
本体構成部品 ①	φ34.0x35	鋼管(重鋳メッキ仕上) キャップ付(φ60x2.3)
本体構成部品 ②	φ42.7x76	鋼管(重鋳メッキ仕上)
本体構成部品 ③	φ34.0x180	鋼管(重鋳メッキ仕上)
本体構成部品 ④	φ42.7x100	鋼管(重鋳メッキ仕上)
本体構成部品 ⑤	φ40.0x80	鋼管(重鋳メッキ仕上)
固定金具	φ6(φ40リング状)	(SLSS304)
目地防止フィルタ		スプリングフィルター(SLS304)
SDキャップ	φ100x45	樹脂製

工事名	R3横浜東10・107本線第4駅橋梁工事		
図面名	本線(上り線) 橋面排水工		
縮尺	図示	図面番号	77 / 158
年月日	令和5年2月		
設計者名	株式会社イリエンタルコンサルタンツ		
事務所名	関東地方整備局 横浜河港事務所		

本図面は縮小図のため
縮尺は表示と異なります





本線(上り線) 上部工排水装置(その1) S=1:300
排水系統図

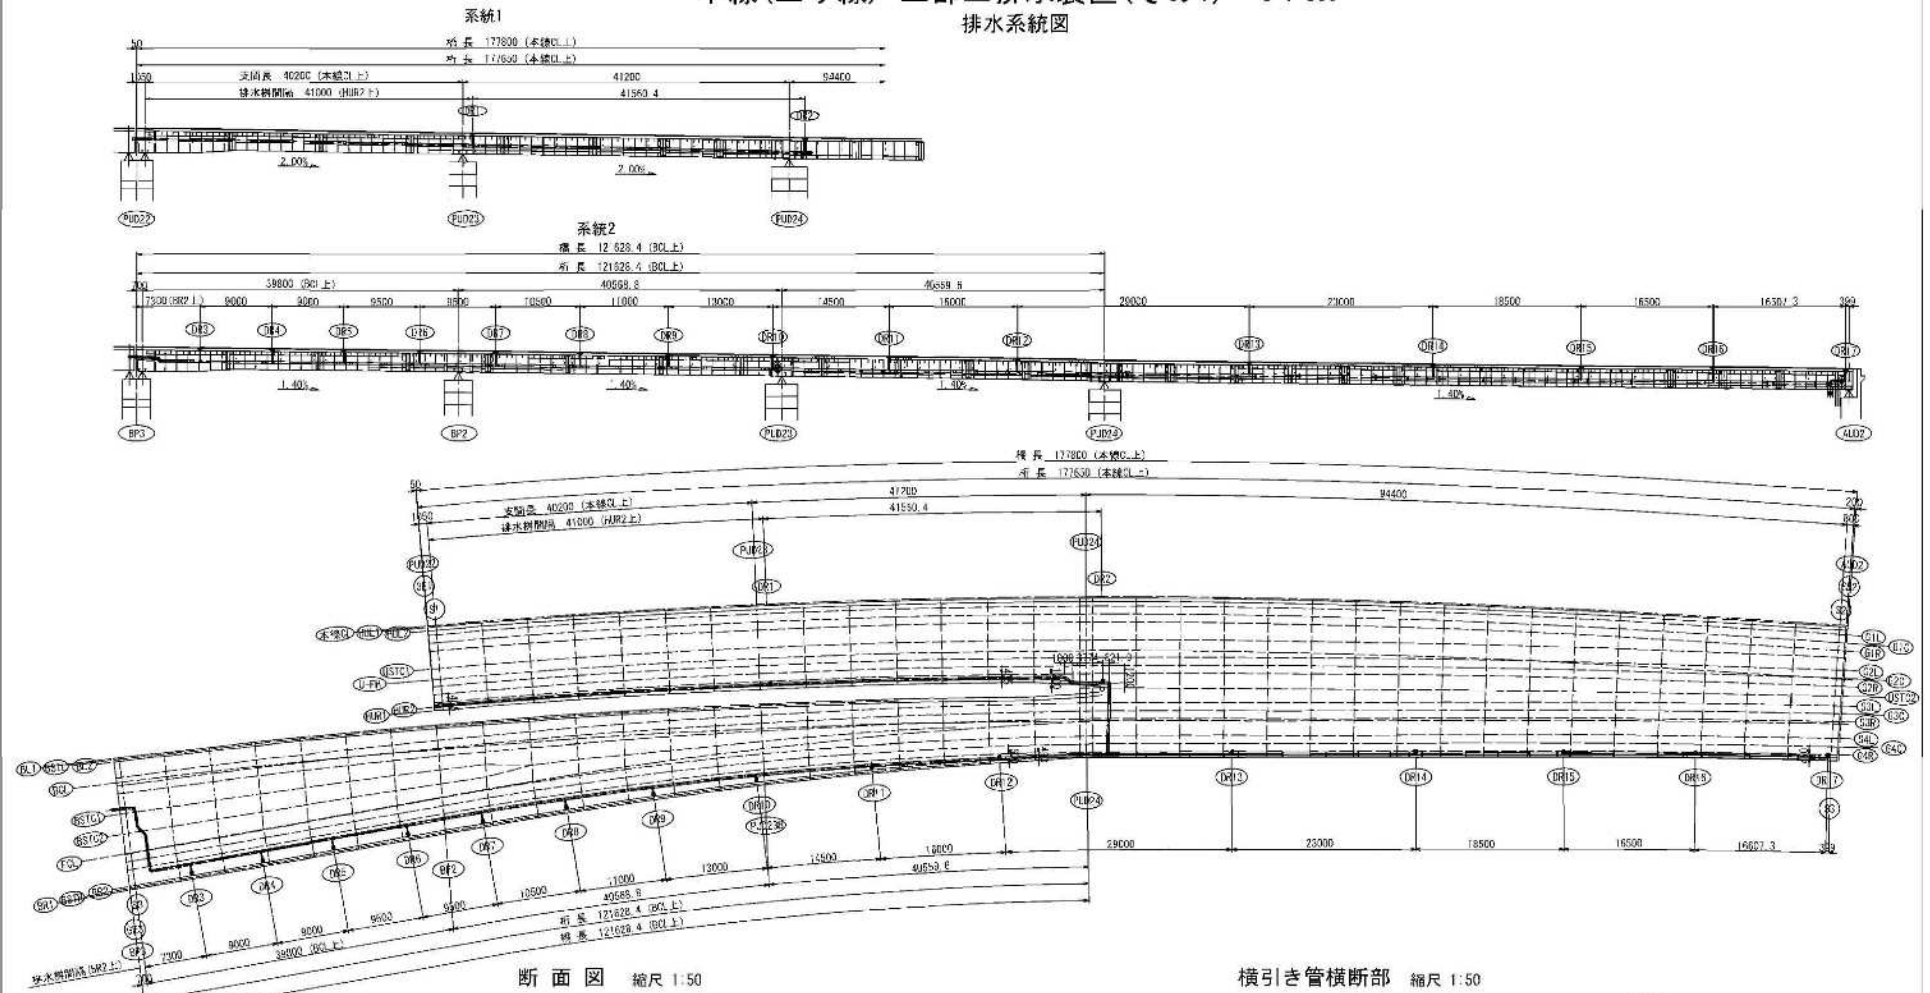

本図面は縮小図のため
縮尺は表示と異なる場合があります

工 事 名	JR東日本線(上り線) 上部工排水装置(その1)		
図 面 名	水線(上り線) 上部工排水装置(その1)	縮 尺	1/300
縮 尺	1/300	図面番号	73 / 153
年 月 日	令和 5 年 2 月 日		
設計者名	株式会社イ・エス・エス・エス・エス		
事務所名	関東地方整備局 飯沼工務事務所		





断面図

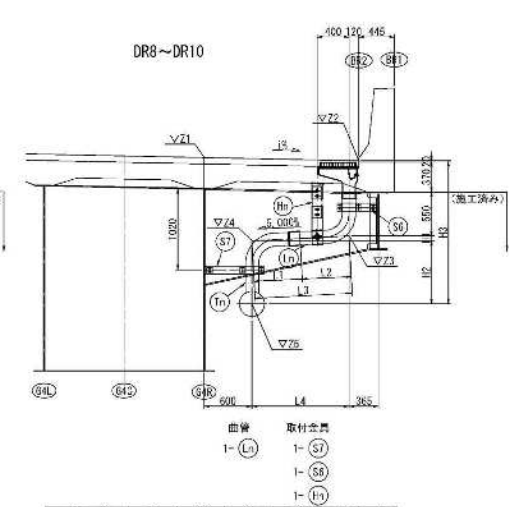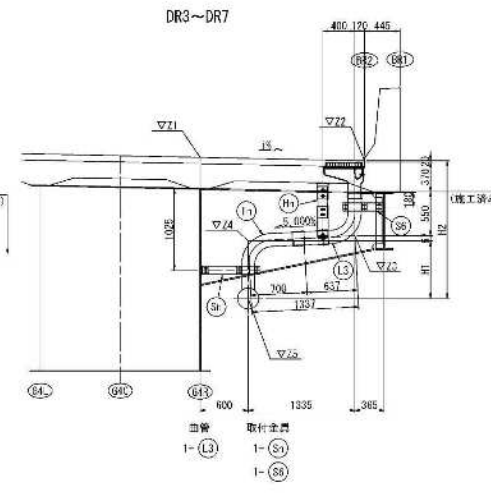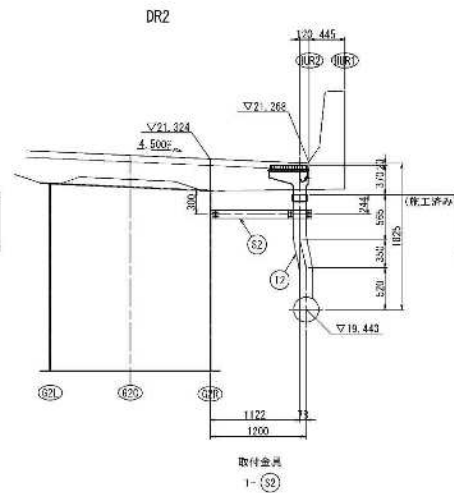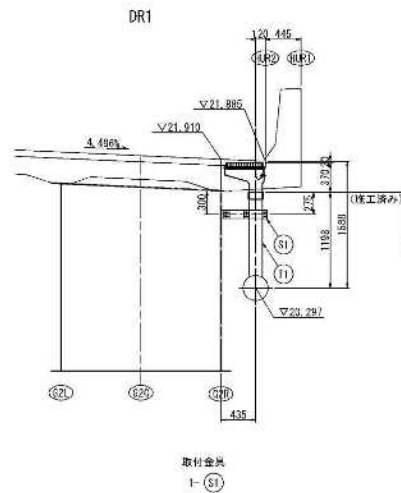

	Z1	Z2	Z3	Z4	Z5	H1	H2	i	Sn	In
DR2	22.485	22.442	21.502	2.435	26.717	718	1725	0.063	83	T3
DR4	22.568	22.325	21.348	2.318	26.591	727	1734	0.062	84	T4
DR5	22.253	22.209	21.268	2.203	26.465	737	1744	0.102	84	T5
DR6	22.33	22.089	21.149	2.082	26.332	750	1757	0.117	S5	T6
DR7	22.019	21.972	21.032	20.965	26.799	763	1773	0.127	S5	T7

	Z1	Z2	Z3	Z4	Z5	Ln	Tn
DR8	21.883	21.842	20.902	20.841	20.051	L4	T3
DR9	21.742	21.705	20.765	20.713	19.897	L5	T9
DR10	21.572	21.541	20.603	20.562	19.715	L6	T10

	H1	H2	H3	L1	L2	L3	L4	I
DR8	81	790	1791	600	316, 0	1216, 0	1215, 3	2, 153
DR9	52	816	1808	600	439, 5	1039, 5	1033, 2	2, 097
DR10	39	847	1826	446	332, 0	778, 0	0	2, 071

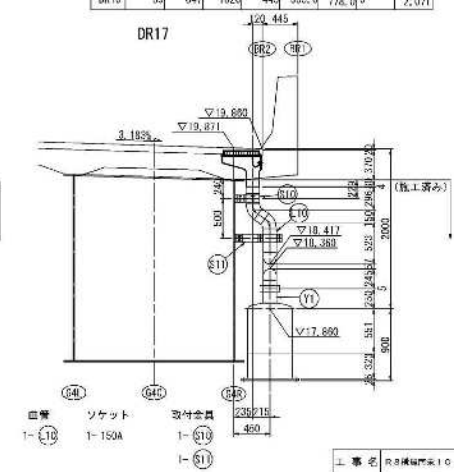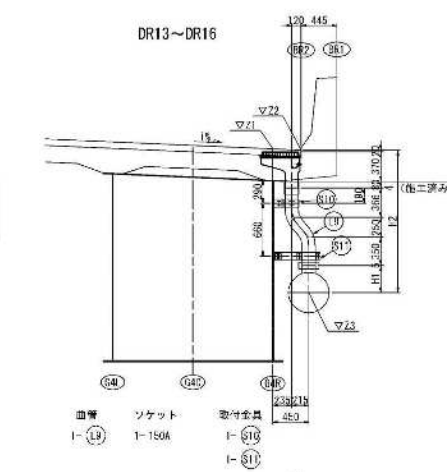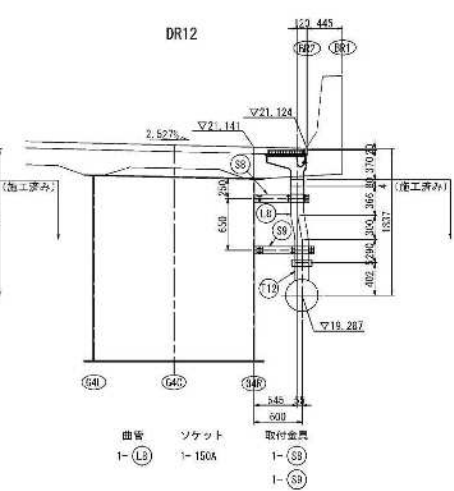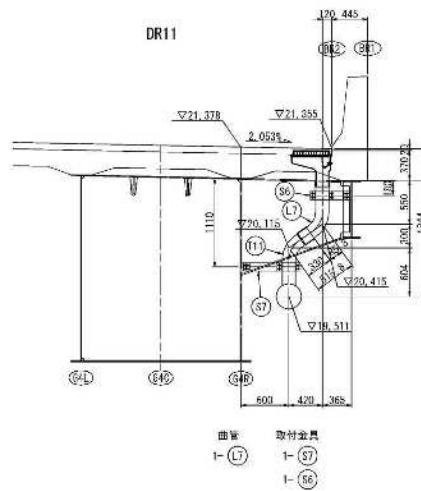

	Z1	Z2	Z3	H1	2	1
DR13	20,613	20,659	8,878	335	1781	4,42
DR14	20,422	20,497	8,556	405	1851	4,05
DR15	20,227	20,214	8,297	472	1917	3,74
DR16	20,053	20,040	8,066	529	1974	3,48


本図面は縮小図のため
細尺は表示と異なります

上 事 名	R3環境計画10・11・12水環境4年度実施工事		
図 画 名	木瀬(上り渡) 上部工水圧涵管(その2)		
縮 尺	1 : 30	図面番号	74 / 158
年 月 日	令和 5 年 2 月 日		
設計者名	株式会社「長谷川建設エンジニアリング」		
事務所名	関東地方整備局 横浜国道事務所		


本線(上り線) 上部工排水装置(その3) S=1:5

排水機


DR1~DR17(製作数:17)

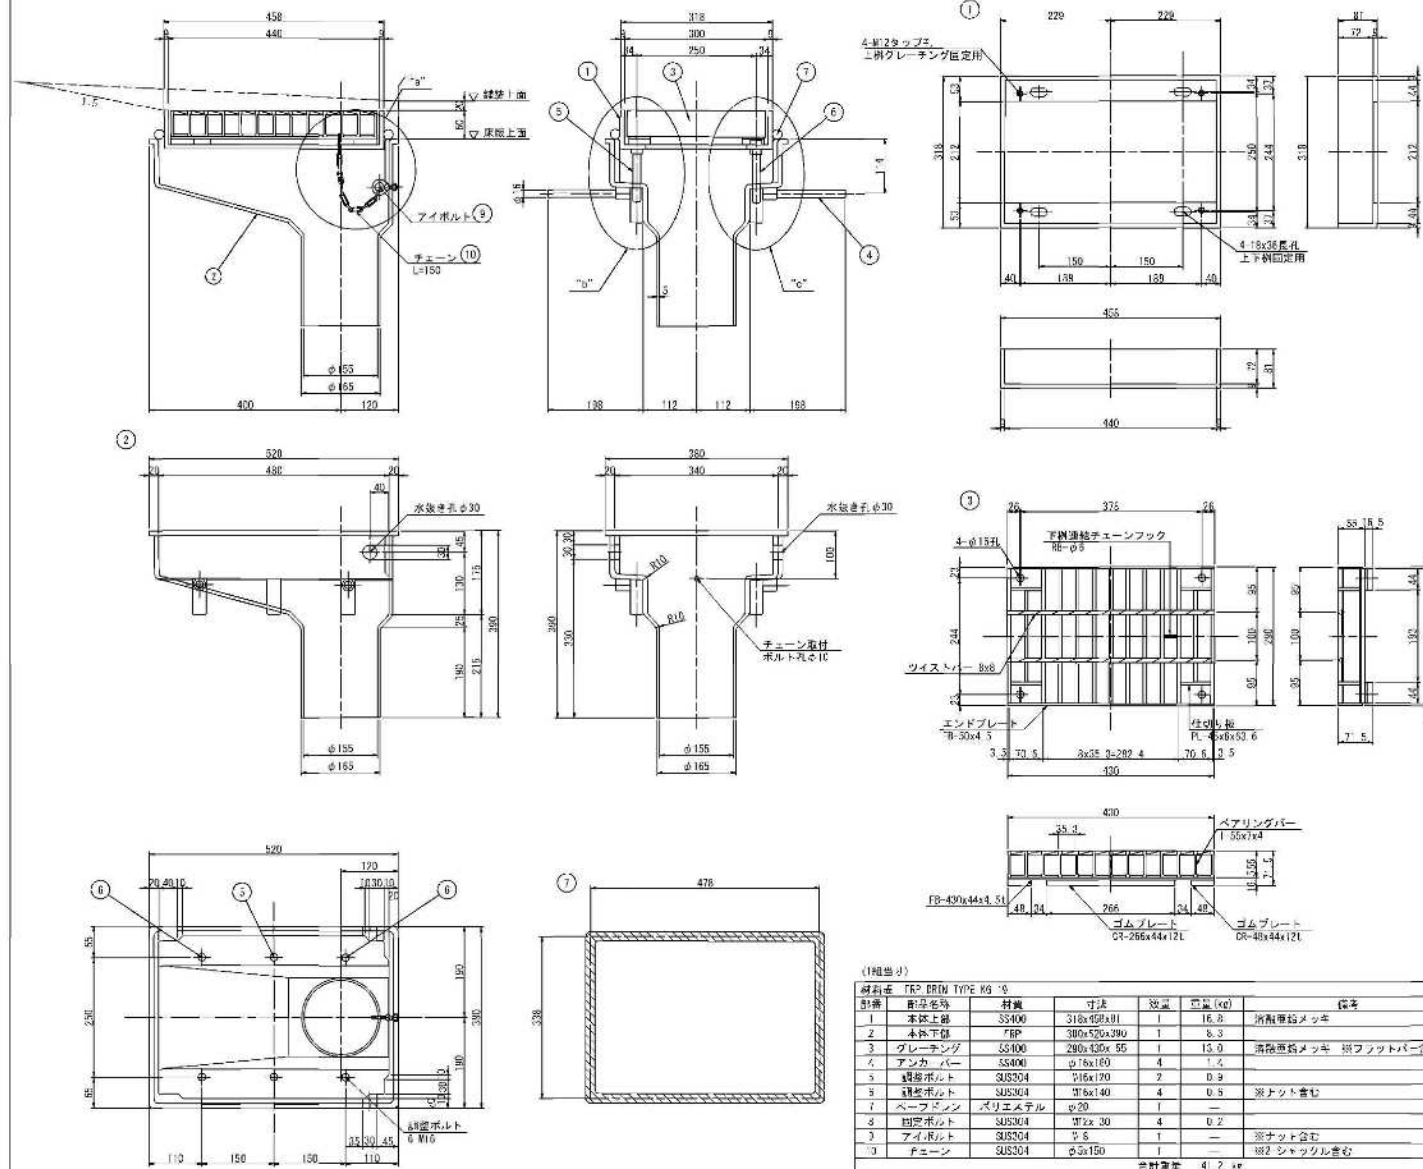


"b" 部詳細図 縮尺=1:2

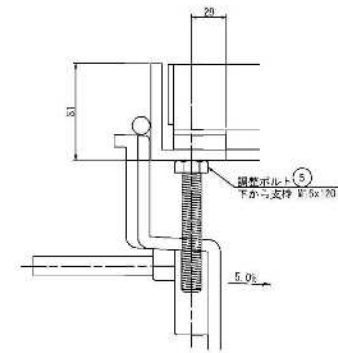

"c" 部詳細図 縮尺=1:2

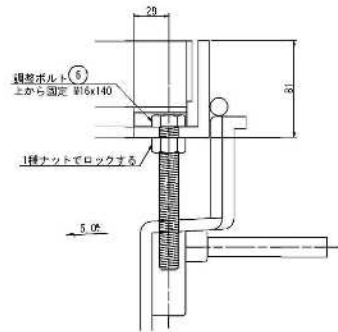

"a" 部詳細図

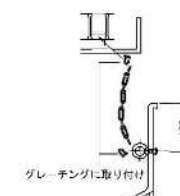

本図面は縮小図のため
縮尺は表示と異なる場合があります

(1組単位)


部品番号	部品名称	材質	寸法	数量	重量(kg)	備考
1	本体上部	SS400	310x450x81	1	16.8	消音樹脂メッキ
2	本体下部	FRP	300x520x390	1	8.3	
3	グレーチング	SS400	280x430x55	1	15.0	消音樹脂メッキ ※フラットバー含む
4	アンカーバー	SS400	φ16x160	4	1.4	
5	調整ボルト	SUS304	φ16x170	2	0.9	
6	調整ボルト	SUS304	φ16x140	4	0.5	※ナット含む
7	ベアリング	ポリエチレン	φ20	1	—	
8	調整ボルト	SUS304	φ12x30	4	0.2	
9	調整ボルト	SUS304	φ5	1	—	※ナット含む
10	チェーン	SUS304	φ5x150	1	—	※2 シェックル含む

合計重量 41.2 kg


工事名	R&D 排水機・C・L・C 排水機 4号排水機		
図面名	本線(上り線) 上部工排水装置(その3)		
縮尺	図示	図面番号	75 / 153
年月日	令和 5 年 2 月 日		
設計者	株式会社 総合技術コンサルタント		
事務所	関東地方整備局 飯沼河川事務所		

本線(上り線) 下部工排水装置 S=1:50


正面図
上り線

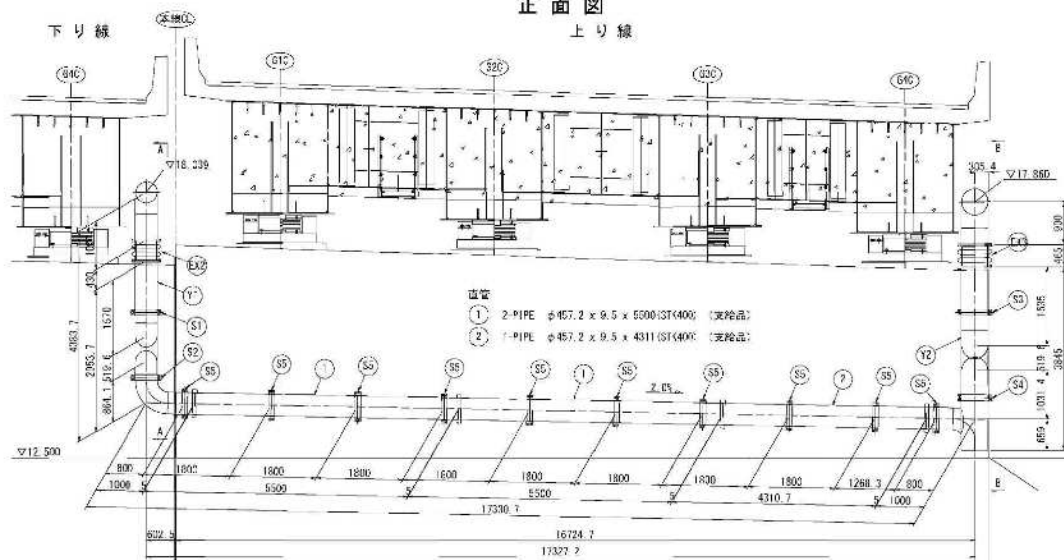


B-B

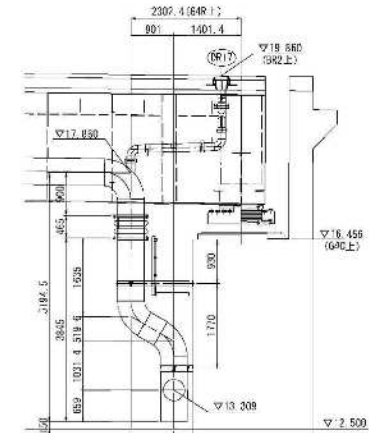


A-A

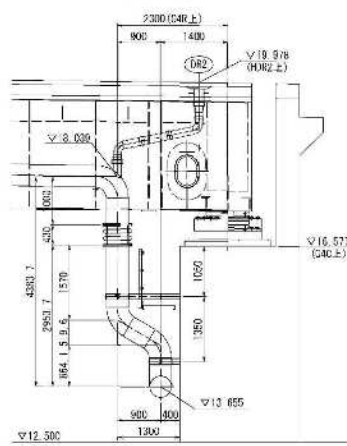

伸縮管詳細
縮尺1:20
(支給品)

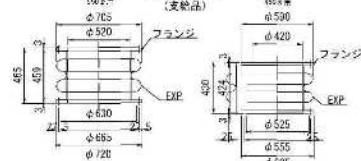

排水管詳細 縮尺1:30
(支給品)

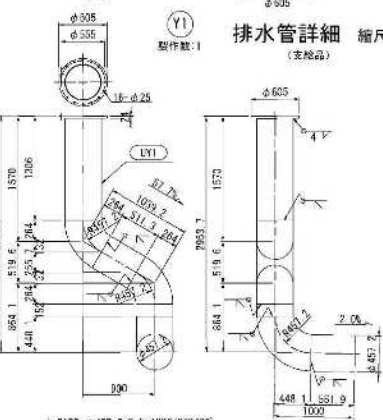


- 1-PIPE φ457.2 x 9.5 x 1306 (ST400)
- 1-PIPE φ457.2 x 9.5 x 511 (ST400)
- 1-PIPE φ457.2 x 9.5 x 152 (ST400)
- 1-PIPE φ457.2 x 9.5 x 552 (ST400)
- 3-PIPE 90° ショートエルボ 450A (ST400)
- 1-PL φ80 x 24 (SR400A)
- 15 BN M2 x 55 (2 単位)

- 1-PIPE φ558.8 x 51312 (SR400)
- 1-PIPE φ558.8 x 51394 (SR400)
- 1-PIPE φ558.8 x 51388 (SR400)
- 1-PIPE φ457.2 x 9.5 x 552 (ST400)
- 2-PIPE 90° ショートエルボ 550A (ST400)
- 1-PIPE 90° ショートエルボ 450A (ST400)
- 1 PL φ70 x 26 (SR400A)
- 20 BN M2 x 80 (2 単位)

- 曲管 可とう継手 伸縮管 取付金具
- 1 (Y1) 4- GMR型 (450A) 1- EX2
- 1 (Y2) 1- EX2 10 (S5)

取付金具詳細 縮尺1:20
(支給品)

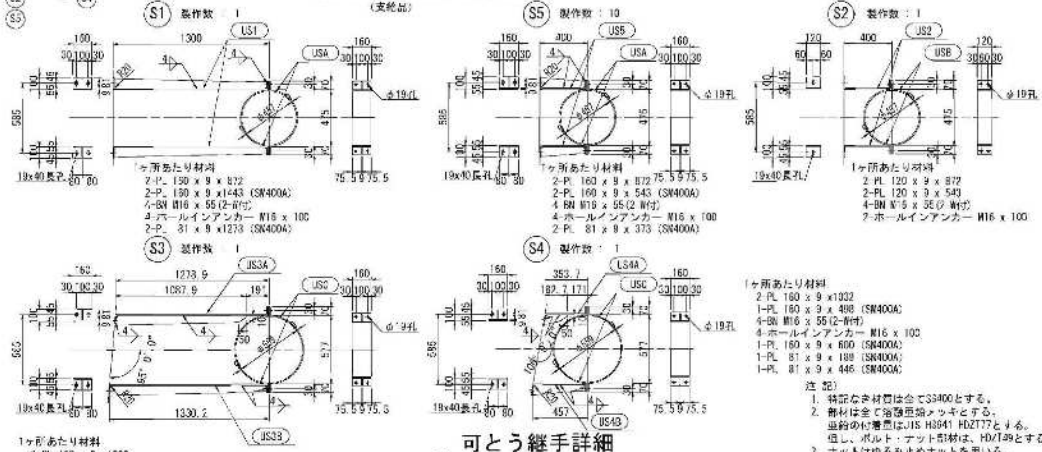



可とう継手詳細
(支給品)





本図面は縮小図のため
縮尺は表示と異なる場合があります

1. 特記なき場合は全てSR400とする。
2. 鋼材は全て溶接用鋼材とする。
3. 鋼材の寸法はJIS H3941 H2777とする。
4. 鋼材の寸法はJIS H3941 H2777とする。
5. 鋼材の寸法はJIS H3941 H2777とする。
6. 鋼材の寸法はJIS H3941 H2777とする。
7. 鋼材の寸法はJIS H3941 H2777とする。
8. 鋼材の寸法はJIS H3941 H2777とする。
9. 鋼材の寸法はJIS H3941 H2777とする。
10. 鋼材の寸法はJIS H3941 H2777とする。


工 事 名	本線(上り線) 下部工排水装置		
図 面 名	図 示	図 面 号	76 / 153
年 月 日	令和 5 年 2 月	日	
設計者	株式会社 エンタルコンサルタンツ		
承認者	関東地方整備局 飯沼道事務所		

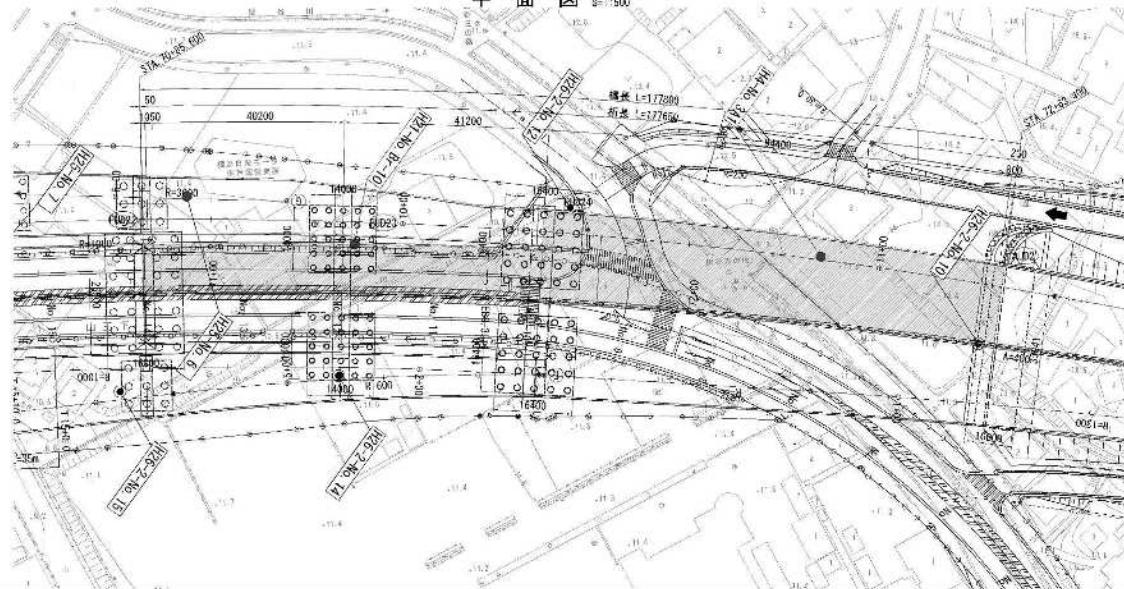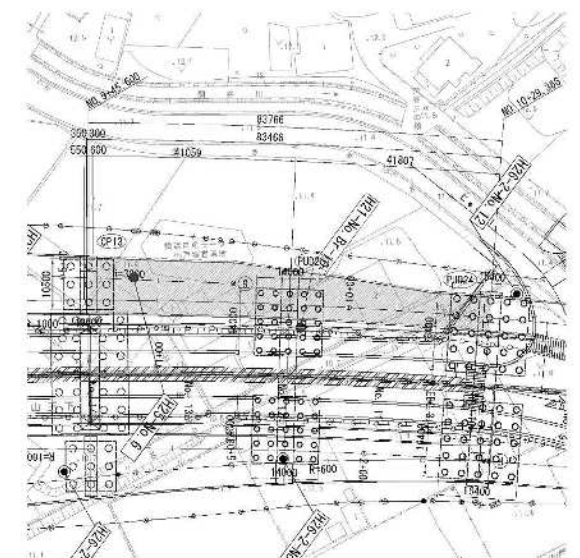[illegible]

本線（下り線） 橋梁一般図（その1）

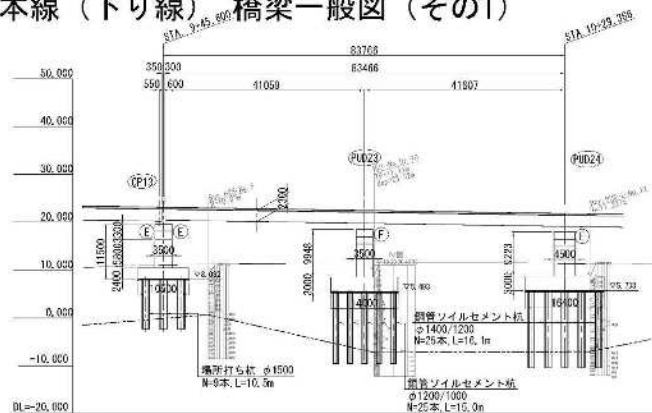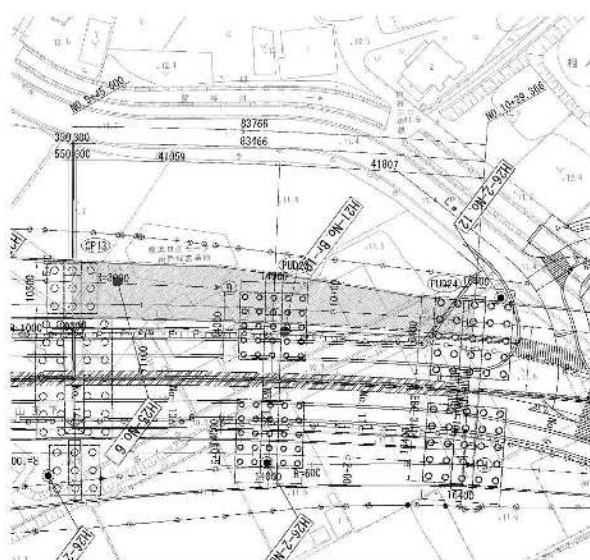
[illegible]

標準断面図 S=1:100

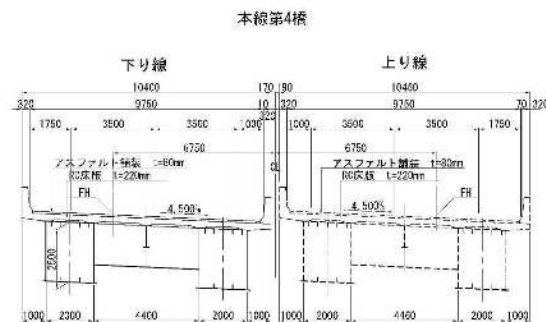

交差条件 S=1:200

戸塚大船線 計画断面

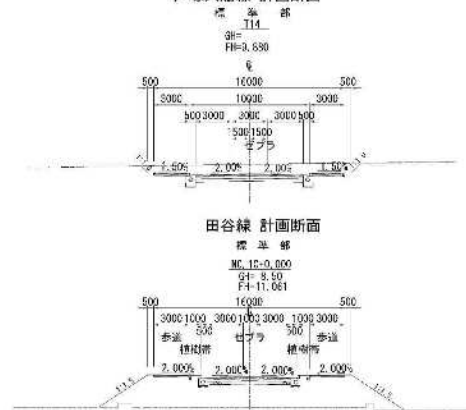

位置图




聯絡者	梁紀 - JCT
聯絡位置	彌敦道與區區廟街
樓名	本報報館(下另註)
通訊技術員	萬名安
預計量度日	平成23年3月

[illegible]



工事名	R8東横南第1C・J・K工事第4期北側排水工事		
図面名	本棟(下り線)構梁一設図(その他)		
縮尺	図示	図面番号	77 / 158
作成年月日	令和 8 年 2 月		
会社名	株式会社オリエンタルコンサルタンツ		
事業名	関東地方整備局 横浜国道事務所		

断面图 S-1:200

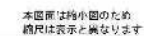

工事名	R10換機用土留・R10土留設置工事(土留2本)		
図面名	本棟(下り線)構梁一段面(その2)		
図面尺	図面番号	70 / 158	
年月日	令和 8 年 2 月 日		
設計者名	株式会社オリエンタルコンサルタンツ		
訂読者名	関東地方整備局 豊田河津事務所		

本線（下り線）上部エー一般図（その1）

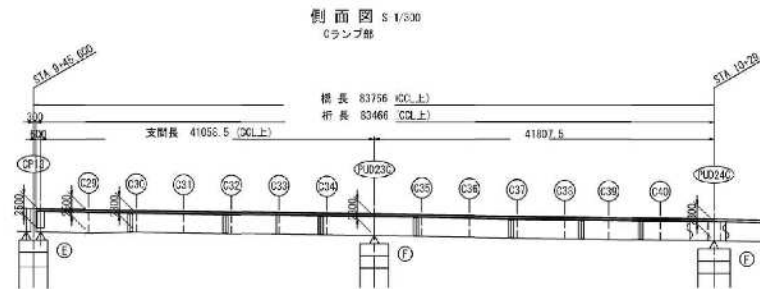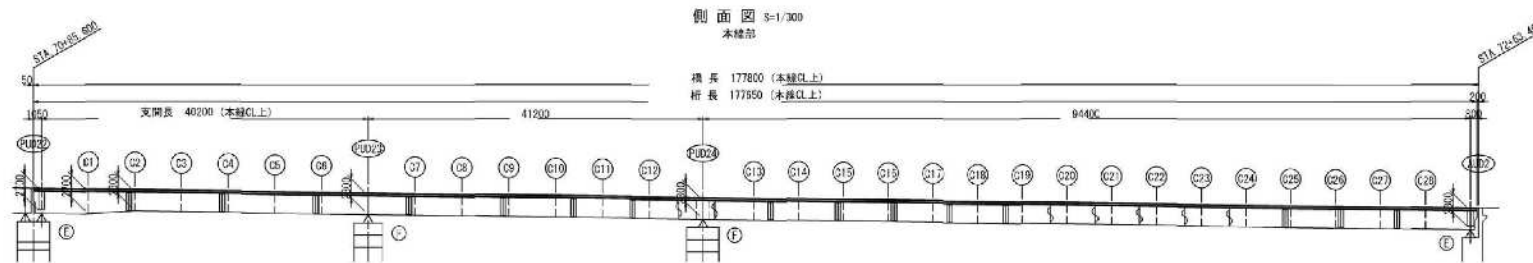


本線

設計条件	設計条件
道路規格	第1種第3級A規格
設計速度	80 km/h
橋梁形式	鋼3径間連続非合成箱桁橋
橋長	177,800m (本線CL上)
桁長	177,650m (本線CL上)
支間	40,200m + 41,200m + 94,400m (本線CL上)
有効幅員	9.780m ~ 17.965m
斜角	9° 00' 00"
平面線形	R=1000 ~ A=400
横断勾配	-4.500% ~ -2.500%
縦断勾配	-1.397%
荷重	B活荷重
設計水平曲率	kh = 0.30
コンクリート	σ _{ck} = 24 N/mm ²
鉄筋	S5045
鋼材	SM400, SM490Y, SM570, S101
適用方書	道路橋示方書・同解説 (平成24年3月) 道路橋設計便覧 (昭和55年8月) 設計要領第二集 (平成25年7月) 鋼橋構造詳細の手引き (平成25年6月)

Cランプ

設計条件	設計条件
道路規格	A規格
設計速度	50 km/h
橋梁形式	鋼2径間連続非合成箱桁橋
橋長	83,766m (CCL上)
桁長	83,466m (CCL上)
支間	41,059m + 41,809m (CCL上)
有効幅員	7.001m ~ 11.575m
斜角	CP13: 9° 00' 00", PUD23C: 9° 45' 10", PUD24C: 9° 47' 15"
平面線形	R=1000
横断勾配	-2.000% ~ -4.500%
縦断勾配	-1.553%
荷重	B活荷重
設計水平曲率	kh = 0.33
コンクリート	σ _{ck} = 24 N/mm ²
鉄筋	S5045
鋼材	SM400, SM490Y, SM570, S101
適用方書	道路橋示方書・同解説 (平成24年3月) 道路橋設計便覧 (昭和55年8月) 設計要領第二集 (平成25年7月) 鋼橋構造詳細の手引き (平成25年6月)





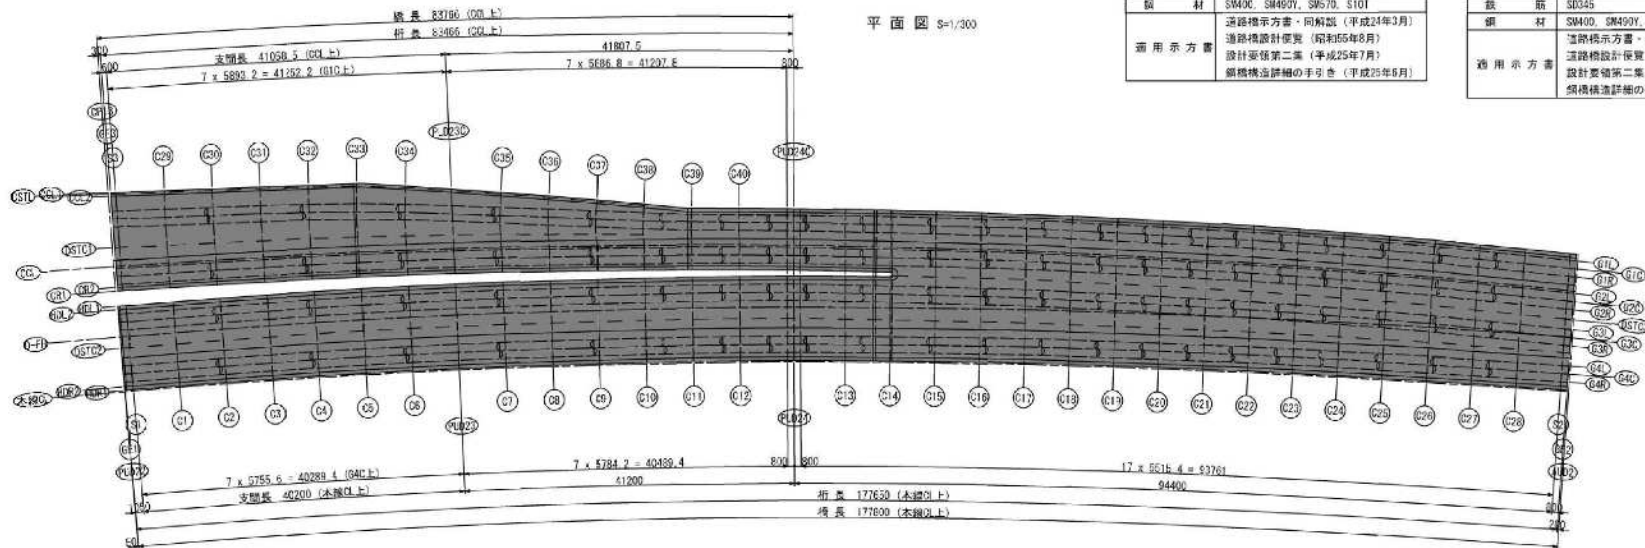


工事名	JR東海東海道新幹線延伸工事
図面名	本線（下り線）上部エー一般図（その1）
縮尺	1:300 図面番号 79 / 158
年月日	令和6年2月
設計会社	株式会社オリエントコンサルタンツ
事務所	関東地方支店 飯沼道子事務所

本図面は縮小図のため
縮尺は表示と異なります

S=1:80

S2 断面图

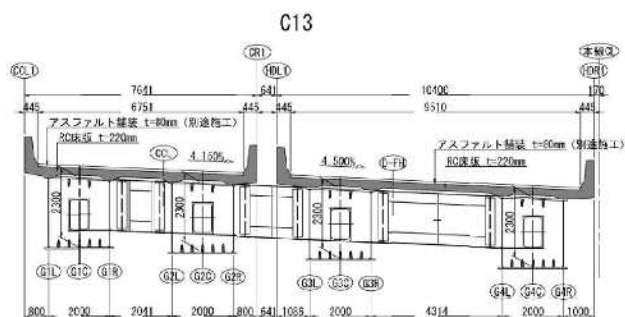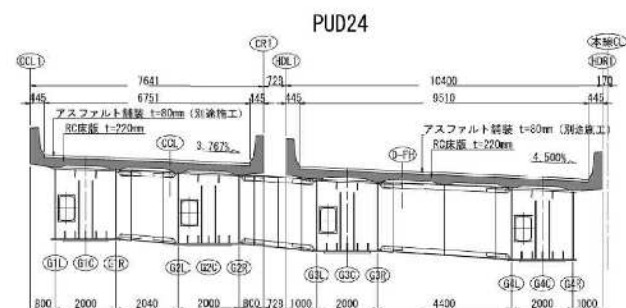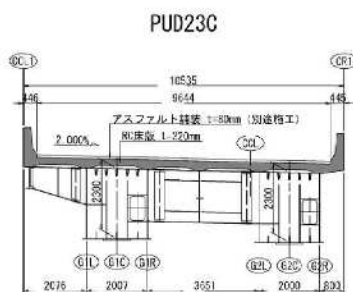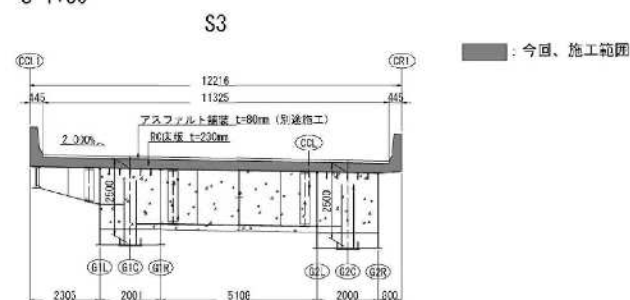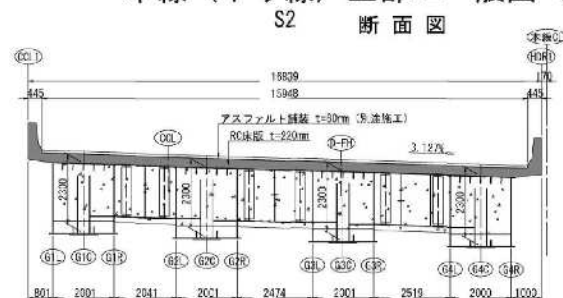


本図面は縮小図のため
縮尺は表示と異なります


工 事 名	R8橋渡南東IC・JCT市橋至八咫橋保田二車		
図 面 名	本線(下り線)上部Eー類面Ⅱ(その2)		
縮 尺	1:80	図面番号	30 / 158
年 月 日	令和 8 年 2 月 日		
設計会社名	株式会社オリエンタルコンサルタンツ		
事務所名	関東地方整備局 横浜西面事務所		

本線（下り線）線形図（その1）


平面図 S=1:300

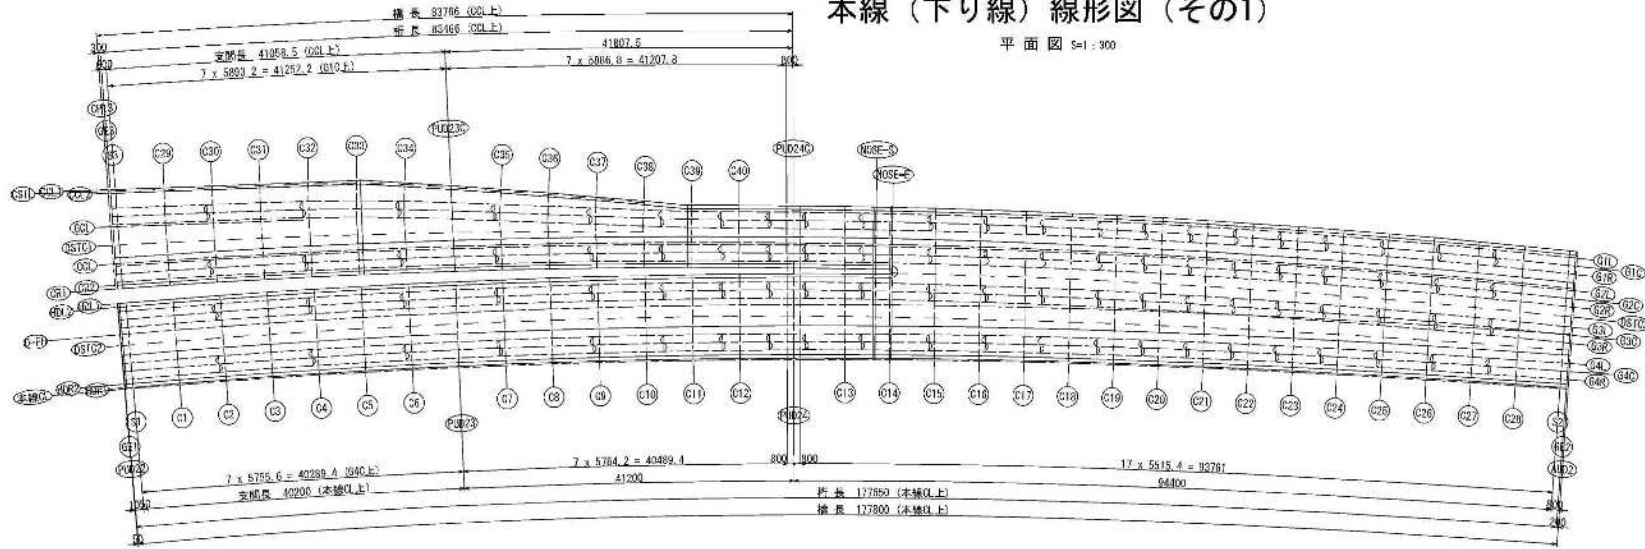

平面線形

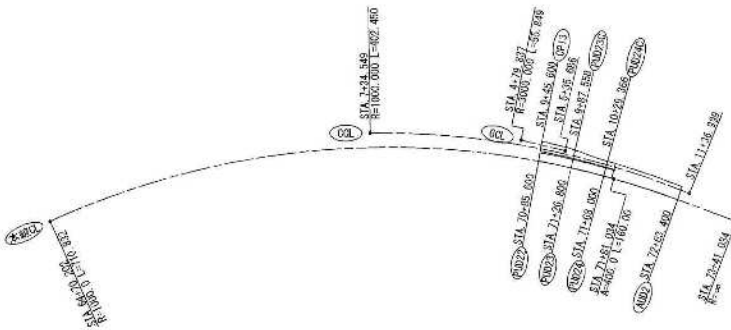

ピア配置

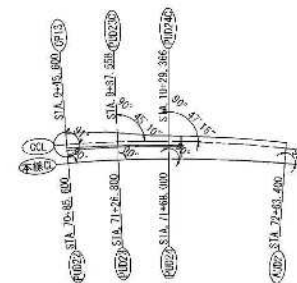


小座標の決定



本線とAUD2、AUD3の交点を流る直線をx軸とし、それに直交する直線をy軸とする。


縦断線形

本線CL

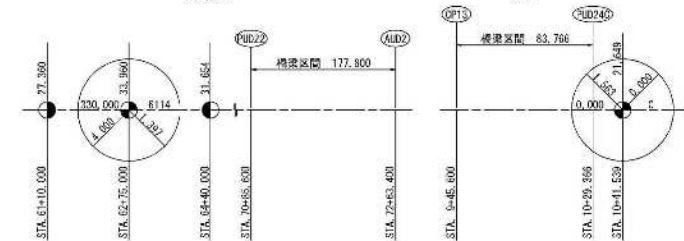

横断線形

本線CL

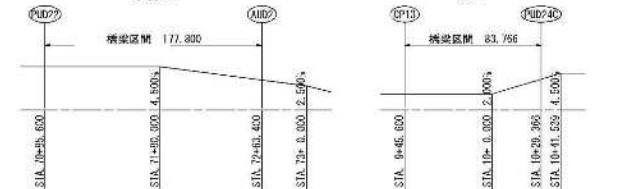

本線CL

変化点	測点	X座標	Y座標	要素
8	64+70.202	-70620.5448	-27436.0916	R=1000.000
9	71+81.034	-70195.3694	-27697.0769	A=400.000
10	73+41.034	-70055.3676	-27698.4427	

CCL

変化点	測点	X座標	Y座標	要素
1	7+34.549	-70437.8992	-27801.8834	R=1000.000
2	11+38.999	-70119.9254	-27804.1118	

GCL



変化点	測点	X座標	Y座標	要素
2	4+78.837	-70307.2347	-27934.2543	R=3000.000
3	5+35.686	-70261.1983	-27965.9716	

工事名	R3横浜東10+00T本線第4駅北東部工事		
図面名	本線（下り線）線形図（その1）		
縮尺	1:500	図面番号	81 / 158
年月日	令和8年2月 日		
設計会社名	株式会社リニタルコンサルタンツ		
事務所名	関東地方整備局 横浜国道事務所		


本図面は縮小図のため
縮尺は表示と異なるります

本線（下り線）線形図（その2）


本線

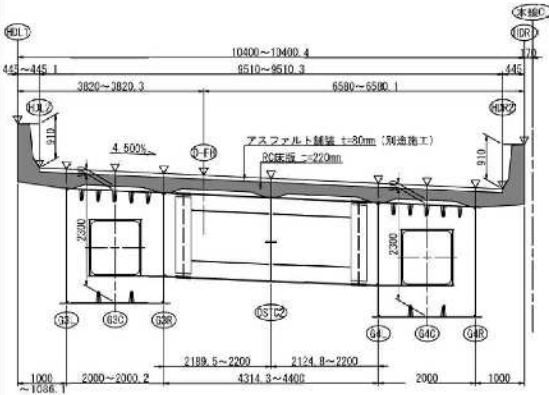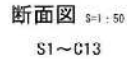

C14~S2
C16

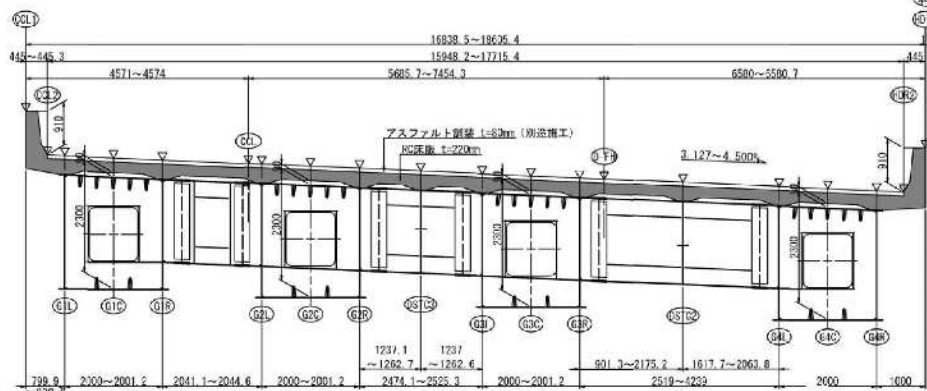

S3~C13
C3b

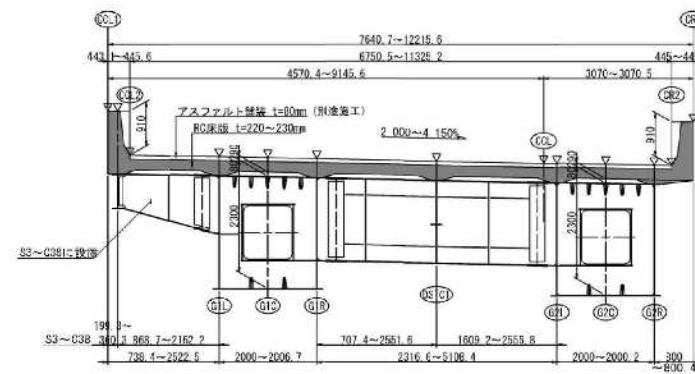

工 事 名	R2横浜南東1C・1C2不図面4号付工事		
図 面 名	本線（下り線）形状図（その2）		
縮 尺	1:50	図面番号	82 / 158
年 月 日	令和 8 年 2 月 日		
設計会社名	株式会社オリエントコンサルタンツ		
事務所名	関東地方支店 横浜西通事務所		

本線（下り線）線形図（その3）

本線 + Cランプ

		MOSE-S	C14	MOSE-E	C15	C16	C17	C18	C19	C20	C21	C22	C23	C24	C25	C26	C27	C28	S2	GE2	AUD2
D01.1	X	92.4226	94.2366	94.4599	99.8237	105.4100	110.9952	116.5793	122.619	127.4430	133.3223	138.3958	144.4751	150.0482	155.6189	161.1870	166.7523	172.3147	177.8115	178.6274	178.8084
	Y	22.4396	22.4006	22.3535	22.2568	22.0880	21.8851	21.6511	21.3881	21.1000	20.7629	20.4047	20.0758	19.6954	19.2542	18.7568	18.2092	17.6047	17.0503	16.9515	16.8301
	Z	22.7721	22.7484	22.7435	22.6578	22.5571	22.4765	22.3857	22.2949	22.2043	22.1130	22.0218	21.9304	21.8389	21.7471	21.6552	21.5631	21.4707	21.3792	21.3659	21.3626
	Y	92.4196	94.2366	94.4500	99.8113	105.3961	110.9778	116.5562	122.596	127.4197	133.2953	138.3700	144.4478	150.0205	155.5917	161.1574	166.7199	172.2761	177.7799	178.5789	178.7746
D02.2	X	21.9945	21.8557	21.8505	21.8150	21.6432	21.4404	21.2066	20.9417	20.6457	20.3157	19.9607	19.5717	19.1517	18.7067	18.2187	17.6858	17.1619	16.5022	16.5073	16.4885
	Y	21.8621	21.8384	21.8334	21.7479	21.6577	21.5668	21.4759	21.3851	21.2942	21.2031	21.1119	21.0208	20.9291	20.8373	20.7454	20.6533	20.5609	20.4692	20.4589	20.4576
	X	92.4172	94.2187	94.4529	99.8214	105.3332	110.9640	116.5433	122.5718	127.6934	133.2733	138.3463	144.4172	149.3659	155.5521	161.1157	166.6706	172.2346	177.7547	178.5507	178.7497
	Y	21.9395	21.6038	21.5935	21.4801	21.3885	21.0857	20.8619	20.5871	20.2513	19.8844	19.4805	19.778	18.7978	18.3489	17.8651	17.3574	16.8087	16.2768	16.1579	16.1316
G11	X	21.8465	21.8225	21.8194	21.7323	21.6420	21.5516	21.4612	21.3708	21.2802	21.1895	21.0987	21.0077	20.9165	20.8251	20.7335	20.6417	20.5497	20.4581	20.4449	20.4416
	Y	92.4104	94.1963	94.4441	99.7734	105.3497	110.9449	116.4969	122.0716	127.6426	133.2120	138.7794	144.3448	149.9079	155.4686	161.0287	166.5820	172.1344	177.6837	178.4787	178.6787
	X	20.0384	20.6010	20.5934	20.4605	20.2880	20.0885	19.8529	19.5884	19.2928	18.9663	18.6088	18.2203	17.8008	17.3504	16.8691	16.3569	15.8137	15.2397	15.1548	15.1335
	Z	21.8025	21.7776	21.7742	21.6884	21.5990	21.5096	21.4201	21.3306	21.2409	21.1512	21.0613	20.9712	20.8810	20.7905	20.6999	20.6091	20.5180	20.4268	20.4137	20.4104
G1R	X	92.4037	94.1739	94.4354	99.7455	105.3162	110.8668	116.4543	122.0214	127.5839	133.1507	138.7126	144.2724	149.8259	155.3851	160.9376	166.4875	172.0343	177.6128	178.4088	178.6076
	Y	19.0394	19.6013	19.5954	19.4609	19.2886	19.0872	18.8539	18.5896	18.2844	17.9682	17.6110	17.2229	16.8639	16.5359	16.2371	15.8614	15.4188	14.9146	14.5667	14.3354
	Z	21.7586	21.7328	21.7290	21.6445	21.5580	21.4675	21.3790	21.2904	21.2017	21.1129	21.0239	20.9349	20.8455	20.7560	20.6663	20.5764	20.4864	20.3955	20.3826	20.3793
	Y	92.3917	94.1935	94.4198	99.7595	105.3245	110.8885	116.4513	122.0128	127.5726	133.1308	138.6870	144.2411	149.7830	155.3425	160.8954	166.4338	171.9745	177.4572	178.2832	178.4822
G21	X	17.9897	17.8394	17.8250	17.6989	17.5183	17.3758	17.1867	16.9476	16.6594	16.3215	15.9346	15.4905	15.0014	14.5613	14.1003	13.5865	13.0458	12.4750	12.3907	12.3687
	Z	21.6807	21.6575	21.6490	21.5658	21.4788	21.3893	21.3050	21.2179	21.1308	21.0436	20.9567	20.8687	20.7810	20.6931	20.6051	20.5168	20.4284	20.3407	20.3274	20.3245
	X	92.3899	94.1965	94.4175	99.7616	105.3256	110.8890	116.4509	122.0115	127.5705	133.1277	138.6831	144.2384	149.7814	155.3380	160.8921	166.4293	171.9657	177.4280	178.2640	178.4530
	Y	17.9892	17.8392	17.8252	17.6987	17.5187	17.3761	17.1865	16.9471	16.6591	16.3211	15.9341	15.4901	15.0011	14.5611	14.1001	13.5861	13.0451	12.4751	12.3901	12.3681
G2C	X	21.6868	21.6633	21.6570	21.5637	21.4731	21.3824	21.2917	21.2010	21.1103	21.0196	20.9289	20.8382	20.7475	20.6568	20.5661	20.4754	20.3847	20.2940	20.2879	20.2847
	Y	92.3763	94.1516	94.3990	99.7055	105.2586	110.8106	116.3614	121.9159	127.4638	133.0049	138.5462	144.0913	149.6313	155.1688	160.7037	166.2369	171.7651	177.3261	178.1221	178.3211
	X	15.5901	15.5927	15.5551	15.4205	15.2489	15.0471	14.8141	14.5591	14.2652	13.9395	13.5729	13.1674	12.7271	12.2179	11.8379	11.3271	10.7855	10.2094	10.1243	10.1030
	Z	21.5808	21.5536	21.5470	21.4659	21.3811	21.2967	21.2114	21.1285	21.0415	20.9563	20.8711	20.7857	20.7001	20.6144	20.5285	20.4424	20.3563	20.2692	20.2567	20.2536
G2L	X	92.3759	94.1544	94.3968																	
	Y	15.2440	15.2056	15.2001																	
	Z	21.5852	21.5344	21.5310																	
	X	92.3709	94.1579	94.3929																	
G2L	X	14.7990	14.7834	14.7551																	
	Y	22.4751	22.4442	21.5110																	
	Z	94.1815	94.3838	99.7111	105.2589	110.8077	116.3542	121.8994	127.4430	132.9850	138.5250	144.0630	149.5867	155.1321	160.6826	166.1908	171.7160	177.2384	178.0345	178.2335	
	Y	14.2892	14.2925	14.1587	13.8285	13.7874	13.5555	13.2926	12.9995	12.6753	12.3204	11.9247	11.5182	11.0711	10.5932	10.0846	9.5454	8.9754	8.5814	8.5706	
H01.1	X	21.4935	21.4902	21.4099	21.3267	21.2476	21.1599	21.0752	20.9814	20.9074	20.8234	20.7397	20.6548	20.5703	20.4856	20.4008	20.3157	20.2305	20.2182	20.2152	
	Y	92.3669	94.1623	94.3880																	
	Z	14.2108	14.1970	14.1951																	
	X	22.4037	22.3789	21.4636																	
H01.2	X	92.3639	94.1558	94.3841																	
	Y	13.7859	13.7520	13.7501																	
	Z	21.4937	21.4988	21.4638																	
	X	92.3592	94.1714	94.3778	99.7168	105.2513	110.8042	116.3470	121.8880	127.4273	132.9650	138.5006	144.0348	149.5662	155.0954	160.6226	166.1459	171.6669	177.1801	177.9467	178.1451
G3L	Y	13.0741	13.0356	13.0310	12.8973	12.7282	12.5294	12.2970	12.0367	11.7448	11.4322	11.0889	10.6853	10.2104	9.6257	9.0392	8.4427	7.8395	7.2145	7.0571	7.0358
	Z	21.4638	21.4364	21.4334	21.3538	21.2714	21.1892	21.1065	21.0239	20.9413	20.8586	20.7757	20.6927	20.6095	20.5263	20.4428	20.3591	20.2753	20.1918	20.1797	20.1767
	X	92.3524	94.1493	94.3690	99.6891	105.2280	110.7660	116.3027	121.8391	127.3720	132.9041	138.4344	143.9626	149.4887	155.0123	160.5334	166.0518	171.5673	177.0797	177.8758	178.0748
	Y	12.0741	12.0359	12.0310	11.8877	11.7288	11.5292	11.2899	11.0380	10.7464	10.4241	10.0712	9.6875	9.2734	8.8286	8.3532	7.8472	7.3106	6.7434	6.6580	6.6378
G3C	X	21.4176	21.3916	21.3884	21.3100	21.2294	21.1483	21.0653	20.9837	20.9023	20.8202	20.7383	20.6563	20.5741	20.4917	20.4092	20.3265	20.2436	20.1606	20.1486	20.1456
	Z	92.3457	94.1271	94.3602	99.6614	105.1446	110.7272	116.2564	121.7892	127.3186	132.8432	138.3676	143.8907	149.4112	154.9263	160.4449	165.9577	171.4677	176.9698	177.8048	178.0038
	Y	11.0740	11.0381	11.0309	10.8800	10.7283	10.5293	10.2899	10.0382	9.7479	9.4259	9.0734	8.6907	8.2764	7.8320	7.3571	6.8616	6.3155	5.7454	5.6609	5.6397
	Z	21.3726	21.3468	21.3434	21.2601	21.1854	21.1049	21.0242	20.9436	20.8627	20.7819	20.7009	20.6198	20.5385	20.4571	20.3755	20.2938	20.2119	20.1293	20.1174	20.1144
D-F11	X	92.3410	94.1279	94.3545	99.6595	105.1914	110.7278	116.2537	121.7838	127.3131	132.8415	138.3702	143.9013	149.4271	154.9697	160.4833	166.0074	171.5549	177.0640	177.8870	178.0815
	Y	10.9609	10.3722	10.3752	10.3148	10.2218	10.1272	10.0342	9.9541	9.7796	9.5706	9.3582	9.1074	8.8371	8.5455	8.2396	7.9024				

Cランプ

		C013	C021	S2	C09	C20	C31	C32	C33	C34	UD03C	C35	C36	C37	C38	C39	C40	PD021	PU04C	PU04R	EN
COL1	X	-2.4732	-1.0851	-1.7230	4.7890	10.6713	16.648	27.5698	28.4560	34.4762	40.53	46.240	52.160	57.8888	63.9603	69.7017	75.5007	81.4342	87.2342	83.0343	88.6487
	Y	24.5576	24.5675	25.5875	24.7938	25.0074	25.2329	25.4724	25.7245	25.4168	25.0530	24.5.67	24.1.657	23.6907	23.1597	22.6506	22.6452	22.6058	22.5977	22.5911	22.52.02
	Z	24.7334	24.7795	25.2185	24.7216	24.977C	25.0334	25.8398	25.7603	25.5440	25.5448	25.4378	25.3313	25.2487	25.1604	25.0695	22.9929	27.9.00	27.9055	27.895C	27.87.05
CST1	X	-2.1086	-1.8665	-1.2083	4.7896	10.6789	16.5678	25.5138	28.4681	34.42.3	40.1243	46.2345	52.1968	57.8814	63.9529	69.7000	75.5000	81.4300	87.2300	83.0300	88.6400
	Y	24.3580	24.3579	25.3919	25.5952	24.8076	25.0330	25.7274	25.3647	25.2189	24.9495	24.4.69	23.9859	23.8804	23.8004	22.9605	22.9600	22.9600	22.9600	22.9600	22.9600
	Z	24.2324	24.2265	25.2167	24.7160	24.9721	25.9335	25.8398	25.7471	25.5447	25.5447	25.4379	25.3387	25.2488	25.1605	25.0695	22.9929	27.9.00	27.9055	27.895C	27.87.05
COL2	X	-2.0906	-1.7065	-1.1964	4.7896	10.6883	16.5722	27.5187	28.4681	34.4166	40.1251	46.2294	52.1985	57.8722	63.9477	69.6943	75.5695	81.4336	87.2357	83.0357	88.6413
	Y	24.1135	24.1234	25.1433	24.3489	24.5678	24.7882	25.2274	25.2761	24.3765	24.6049	24.1239	23.7226	23.7327	22.7166	22.2055	22.2003	22.1607	22.1527	22.144C	22.0653
	Z	23.9323	23.9185	23.9087	23.9117	23.9171	23.9205	23.9302	22.9372	22.7344	22.6346	22.5392	22.4354	22.3389	22.2389	22.1389	22.0389	22.0389	22.0389	22.0389	22.0389
G1L	X	-1.9541	-1.5541	-1.0847	4.8885	10.7893	16.4741	22.5961	28.4685	34.38.0	40.2076	46.1722	52.0649	57.9377	63.9703	69.6981	75.5751	81.4388	87.2368	83.0388	88.6503
	Y	23.9231	23.9213	23.9214	23.9216	23.9218	23.9219	23.9220	23.9221	23.9222	23.9223	23.9224	23.9225	23.9226	23.9227	23.9228	23.9229	23.9230	23.9231	23.9232	23.9233
	Z	23.7890	23.7891	23.7892	23.7893	23.7894	23.7895	23.7896	23.7897	23.7898	23.7899	23.7900	23.7901	23.7902	23.7903	23.7904	23.7905	23.7906	23.7907	23.7908	23.7909
G1C	X	-1.8801	-1.4801	-1.0801	4.9076	10.7897	16.4742	22.5962	28.4690	34.3815	40.2077	46.1734	52.0655	57.9387	63.9704	69.6982	75.5753	81.4400	87.2369	83.0390	88.6504
	Y	21.5557	21.5607	21.2807	21.5159	21.7821	22.9687	27.1499	27.9025	22.1454	21.9735	21.7536	21.5335	21.3137	21.0939	20.9176	20.8454	20.8057	20.7936	20.7889	20.7705
	Z	22.6660	22.7617	23.7614	23.1547	23.9617	24.7617	24.7636	22.7778	27.8803	25.8814	22.4822	22.3892	22.2958	22.2024	22.1090	22.0156	21.9222	21.8288	21.7354	21.6420
G1R	X	-1.5076	-1.5077	-0.9078	4.8462	10.8355	15.7239	22.5958	28.4590	34.3421	40.2667	46.0971	52.3806	57.8598	63.7054	69.5958	75.5495	81.4333	87.2433	83.0433	88.6563
	Y	20.2573	20.2688	20.7918	20.5186	20.1428	22.9689	27.1431	27.2022	22.1436	22.9711	22.7541	22.5340	20.3138	20.2323	19.9128	19.8454	18.8056	19.7875	19.7888	19.789
	Z	23.7460	23.2411	23.2314	23.187	23.2425	22.848	22.8540	22.7504	22.5613	22.5611	22.4632	22.3545	22.2375	22.1825	22.0914	22.0036	21.9179	21.9063	21.8947	21.8139
COL	X	-1.7885	-1.4884	-0.8883	4.9682	10.8541	15.7377	22.6114	27.8803	25.8814	22.4822	22.3892	22.2958	22.2024	22.1090	22.0156	21.9222	21.8288	21.7354	21.6420	21.5593
	Y	19.9967	20.0061	20.0261	20.2773	20.4412	22.666	20.9027	22.8419	22.8492	22.8492	22.8492	22.8492	22.8492	22.8492	22.8492	22.8492	22.8492	22.8492	22.8492	22.8492
	Z	23.2408	23.2359	23.2261	23.1308	23.0359	22.9419	22.8492	22.8492	22.8492	22.8492	22.8492	22.8492	22.8492	22.8492	22.8492	22.8492	22.8492	22.8492	22.8492	22.8492
DSTC1	X	-1.6196	-1.2901	-0.7710	5.1320	11.0455	15.8190	27.3454	28.6107	34.4741	40.3771	46.1965	52.0685	57.9235	63.7907	69.7000	75.5000	81.4300	87.2300	83.0300	88.6400
	Y	17.5949	17.7123	17.7471	18.0632	18.3554	18.0082	18.2698	18.2047	19.1587	19.2739	19.3535	19.3995	19.4148	19.3879	19.3529	19.3179	19.2829	19.2479	19.2129	19.1779
	Z	23.1846	23.1999	23.1873	23.0629	22.9508	22.9993	22.8670	22.7138	22.5706	22.5298	22.4349	22.3400	22.2451	22.1502	22.0553	21.9604	21.8655	21.7706	21.6757	21.5808
COL	X	-1.54015	-1.1521	-0.5537	5.2065	11.1107	15.8582	27.3610	28.6215	34.4881	40.3807	46.2003	52.0727	57.9340	63.8061	69.7265	75.5908	81.4480	87.2290	83.0400	88.6269
	Y	15.4015	15.4159	15.4064	15.8723	16.2485	15.5882	16.8981	17.1575	17.3925	17.5991	17.7593	17.9295	18.0997	18.2699	18.4401	18.6103	18.7805	18.9507	19.1209	19.2911
	Z	23.1406	23.1439	23.1346	23.0438	22.9481	22.8544	22.7677	22.6762	22.5844	22.4920	22.4001	22.3082	22.2165	22.1246	22.0329	21.9412	21.8518	21.7623	21.6728	21.5833
G1I	X	-1.4315	-1.1323	-0.5339	5.3100	11.1733	12.2297	22.8879	28.7179	30.9032	40.3539	46.3262	52.1815	58.2377	63.8833	69.7988	75.6091	81.4408	87.2499	83.0499	88.6368
	Y	15.8137	15.1536	15.1927	15.0041	15.8786	15.3146	16.1196	16.8850	17.1231	17.3233	17.4837	17.6214	17.7188	17.7818	17.8105	17.8051	17.7654	17.7537	17.7485	17.6908
	Z	23.1432	23.1385	23.1292	23.0374	22.9457	22.8540	22.7623	22.6705	22.5788	22.4873	22.3955	22.3039	22.2116	22.1192	22.0265	21.9340	21.8417	21.8280	21.8161	21.7282
G2C	X	-1.3583	-1.0591	-0.4601	5.3554	11.2339	12.2444	22.9368	28.7909	30.9464	40.3033	46.3515	52.2204	58.2508	63.9101	69.7518	75.6025	81.4531	87.2531	83.0531	88.6139
	Y	14.1344	14.1363	14.1098	14.0063	14.3785	15.3163	15.6198	15.8890	16.1238	16.3242	16.5000	16.6216	16.7189	16.8107	16.8951	16.9653	16.7572	16.7485	16.6807	16.6007
	Z	23.1232	23.1186	23.1091	23.0174	22.9257	22.8340	22.7423	22.6505	22.5588	22.4671	22.3755	22.2840	22.1885	22.0924	21.9964	21.9003	21.8043	21.7917	21.7891	21.7282
G2R	X	-1.2851	-0.9839	-0.3825	5.4515	11.2945	12.1738	22.9857	28.8338	30.9835	40.5477	46.3771	52.2204	58.2545	63.9090	69.7538	75.5986	81.4563	87.2563	83.0564	88.5970
	Y	13.8371	13.1590	13.2675	13.0018	13.8003	14.2178	14.6710	14.8899	15.1245	15.3251	15.4903	15.6301	15.7485	15.8190	15.8107	15.8051	15.7652	15.7577	15.7485	15.6701
	Z	23.1032	23.0965	23.0891	22.9914	22.9057	22.8140	22.7223	22.6305	22.5388	22.4469	22.3555	22.2640	22.1725	22.0810	21.9892	21.8967	21.7699	21.7532	21.7376	21.6452
G2I	X	-1.2592	-0.9608	-0.3615	5.4755	11.2652	12.1985	22.9630	28.8491	30.9698	40.5635	46.3961	52.2240	58.2594	63.9118	69.7545	75.5972	81.4574	87.2575	83.0575	88.6010
	Y	12.7829	12.8048	12.8194	12.8786	13.2485	14.1633	14.3786	14.5874	14.7883	14.9804	15.1684	15.3548	15.5400	15.7248	15.4831	15.4501	15.4132	15.4271	15.3903	15.3150
	Z	23.0824	23.0814	23.0820	22.9903	22.9005	22.8095	22.7182	22.6274	22.5371	22.4477	22.3582	22.2689	22.1792	22.0903	21.9955	21.8947	21.7536	21.7268	21.7200	21.6300
G3I	X	-1.2796	-0.9824	-0.3820	5.5000	11.3479	12.1925	22.7747	28.8593	30.7133	40.5837	46.3974	52.2269	58.2754	63.9152	69.7594	75.5958	81.4589	87.2589	83.0589	88.6060
	Y	12.3392	12.3611	12.4042	12.8130	13.1818	13.5190	13.8220	14.2006	14.3230	14.5259	14.6890	14.8219	14.9114	14.9822	15.0167	15.0051	14.9652	14.957	14.9480	14.8668
	Z	24.0601	24.0014	23.9920	23.9003	23.8086	23.7169	23.6252	23.5334	23.4417	23.3496	23.2568	23.1639	23.0722	12.9822	22.8955	22.7647	22.6635	22.6487	22.6358	22.5229




構造高表


		本線部												ランプ											
		F1022(S1)				F1023				F1024				A102(S2)				GP13(S3)				F1023C			
		G3C	G4C	G3D	G4C	G3C	G4C	G1C	G2C	G2C	G4C	G1C	G2C	G1C	G2C	G1C	G2C	G1C	G2C						
路面対面高	Z1	22.00	22.42	22.19	21.81	21.56	21.27	20.42	20.30	23.18	23.01	23.75	23.01	23.75	23.09	22.58	22.46	21.94	21.79						
路床厚	H1	0.082	0.083	0.090	0.082	0.260	0.260	0.263	0.263	0.080	0.080	0.080	0.080	0.080	0.080	0.080	0.080	0.082	0.082						
床厚厚	H2	0.222	0.222	0.220	0.222	0.220	0.220	0.220	0.222	0.228	0.222	0.230	0.222	0.230	0.230	0.230	0.220	0.220	0.222						
ハネ厚	H3	0.090	0.090	0.090	0.090	0.260	0.260	0.260	0.260	0.080	0.080	0.080	0.080	0.080	0.080	0.080	0.080	0.090	0.090						
主筋高	H4	2.202	2.202	2.300	2.302	2.300	2.300	2.300	2.300	2.302	2.300	2.300	2.302	2.300	2.300	2.300	2.300	2.302	2.300						
下フランジ厚	H5	0.010	0.010	0.010	0.010	0.044	0.044	0.022	0.019	0.021	0.021	0.021	0.015	0.011	0.010	0.010	0.047	0.040							
ソールプレート厚	H6	0.027	0.027	0.045	0.045	0.049	0.049	0.029	0.029	0.029	0.029	0.029	0.029	0.029	0.029	0.045	0.045	0.049	0.040						
上甲板高	H	3.127	3.127	2.745	2.745	2.763	2.760	2.741	2.738	2.740	2.739	2.804	2.823	2.745	2.745	2.758	2.758	2.730							
天梁深	H7	0.387	0.387	0.416	0.416	0.423	0.423	0.409	0.397	0.397	0.397	0.397	0.397	0.415	0.415	0.429	0.429								
マルチ厚	H8	0.030	0.077	0.030	0.030	0.030	0.031	0.030	0.032	0.030	0.030	0.030	0.030	0.030	0.030	0.030	0.030	0.030							
台座高	H9	0.335	0.335	0.161	0.132	0.168	-	0.113	0.115	0.112	0.111	0.253	0.238	0.176	0.238	0.238	0.320								
橋梁全高計	ΣH	3.889	3.891	3.763	3.763	3.430	3.370	3.435	3.435	3.484	3.482	3.614	3.654	3.367	3.349	3.638	3.587								
下軌上高計	Σ2	18.812	18.812	18.566	18.566	18.134	18.065	18.411	18.411	18.677	18.677	19.632	19.645	19.214	19.468	19.305	18.224								

工事名	第14回環境県庁・市・町・区長会 4月15日(土)工事		
図面名	本報(下り線)緑地図(その他)		
縮尺		図面番号	81 / 158
年月日	令和 5 年 2 月 日		
委託会社名	株式会社オノエンタルコンサルティング		
事務所名	関東地方望橋局 横浜西国事務所		

上面配筋图

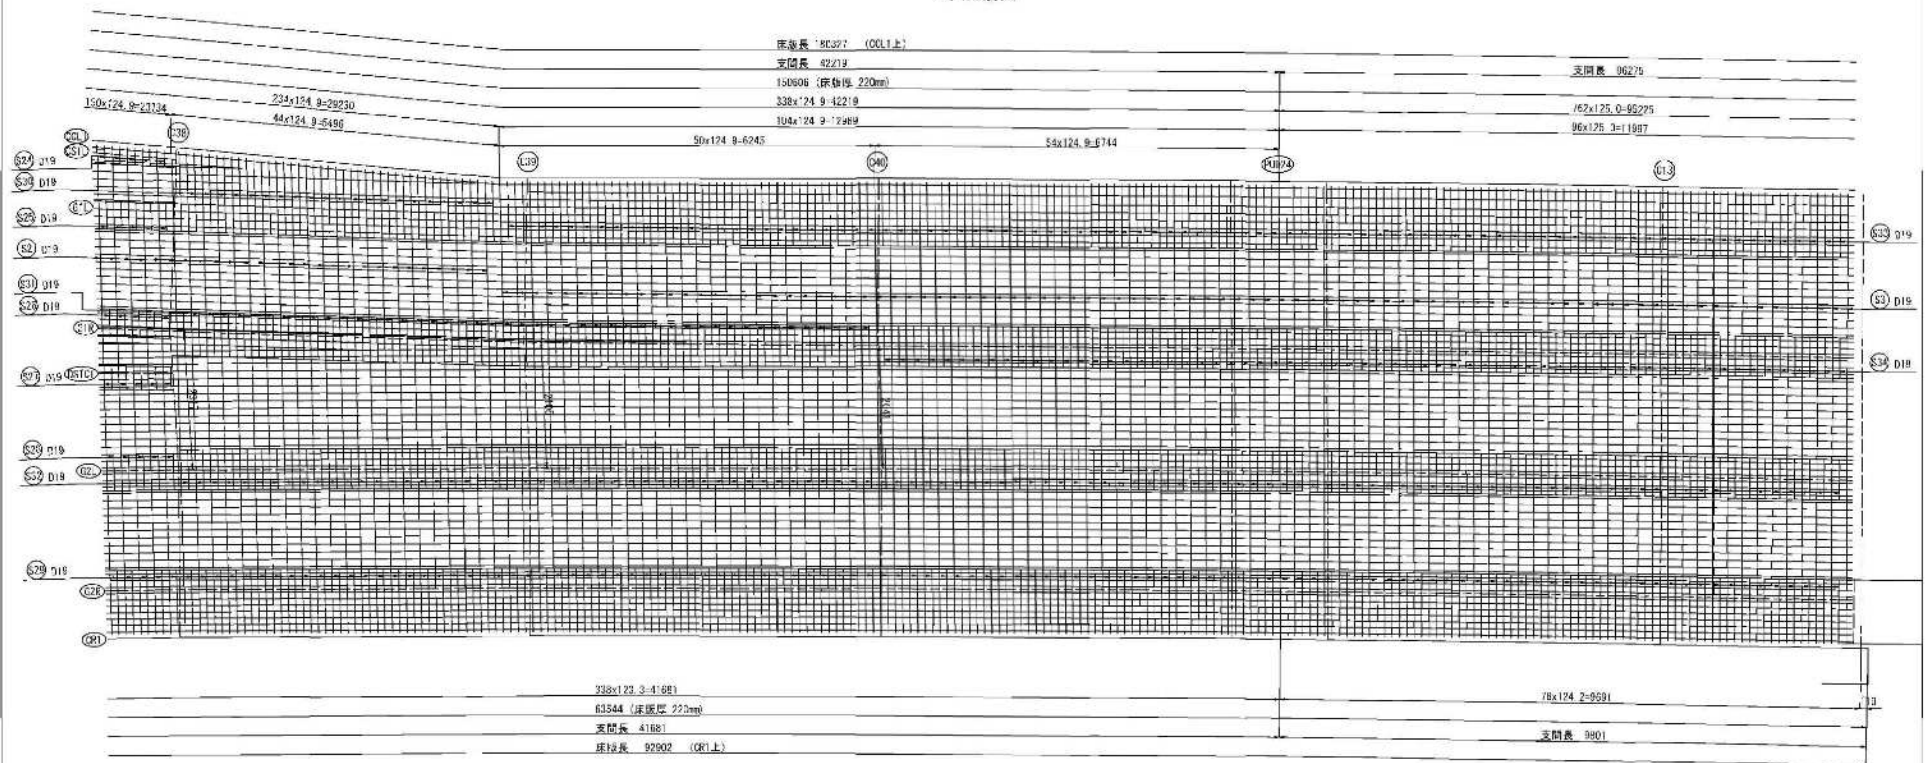

配置図

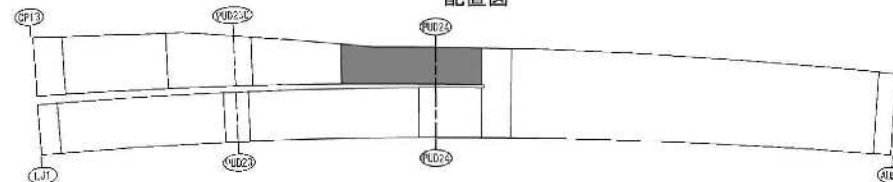



本図面は縮小図のため
縮尺は表示と異なります

【注記】

- 1) 配力鉄筋指示は、本線（下り線）既設駅地区（その9～12）図面参照のこと。

工 事 名	R4(横須賀線)C・J・D区間第4号区工事		
図 面 名	本線(下り線) 床版記号図(その1)		
縮 尺	1:40	図面番号	86 / 158
年 月 日	令和 6 年 2 月 日		
設計会社名	株式会社J/エンタルコンサルタンツ		
事務所名	関東地方支店 横浜西田事務所		

本線（下り線）床版配筋図（その3） S=1:40
上面配筋図

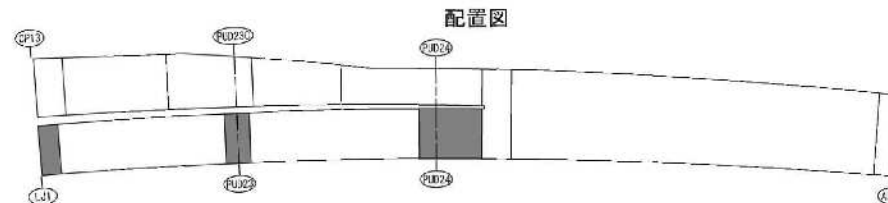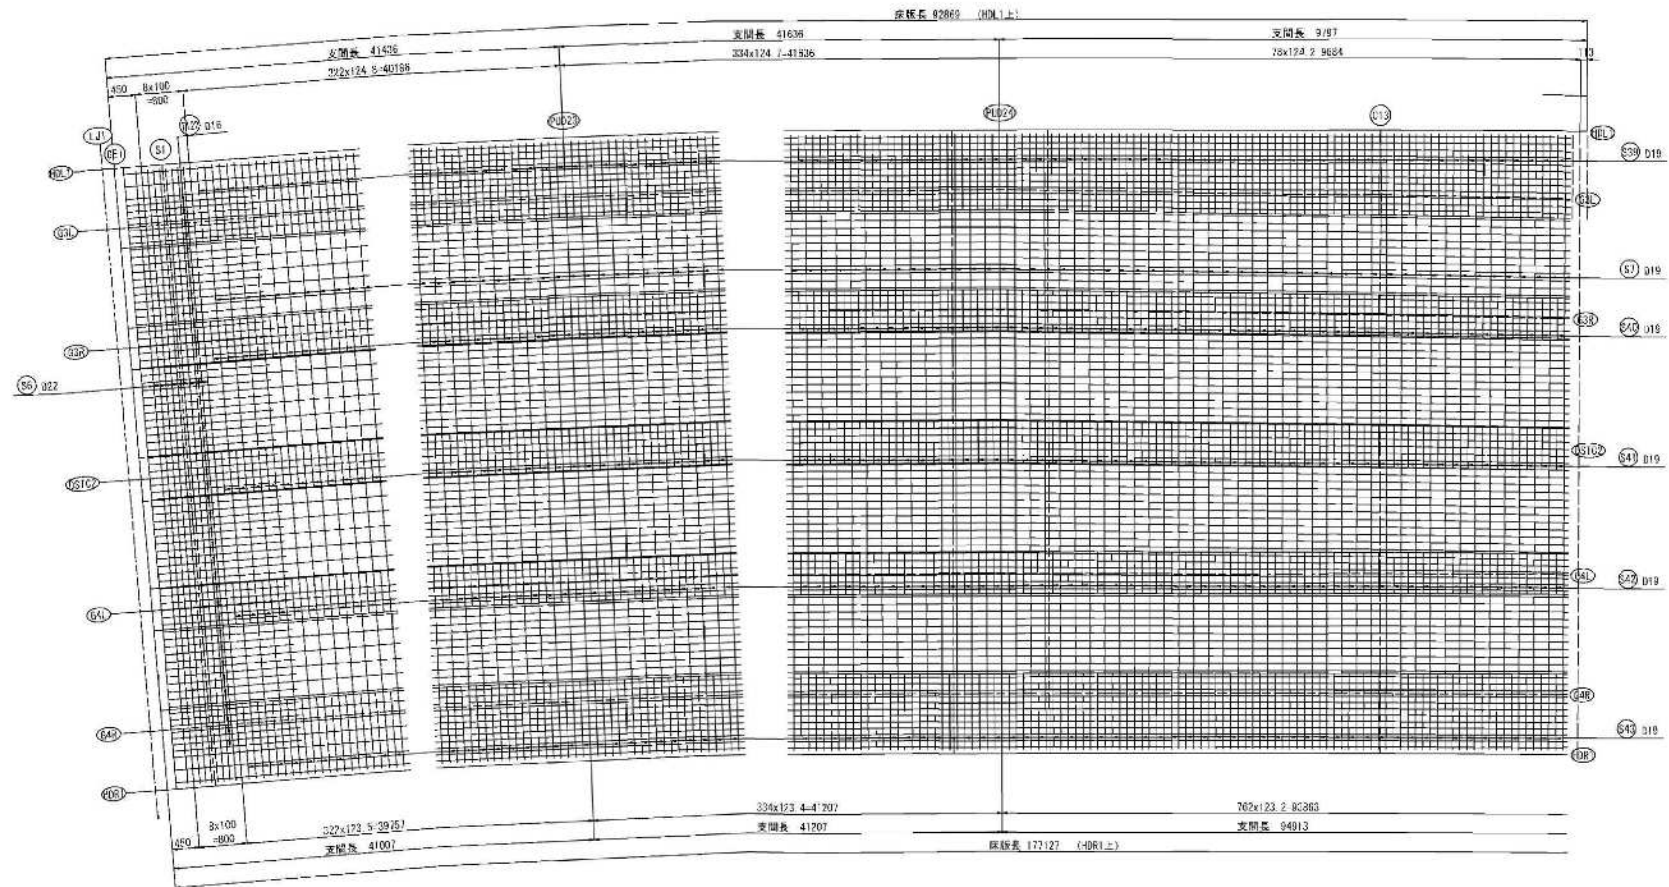

注記:


- 1) 筋力筋筋指示は、本線（下り線）床版配筋図（その3）に、図面参照のこと。
- 2) 断面図及び各部詳細は、本線（下り線）床版配筋図（その3）に、図面参照のこと。

工事名	R18線延伸工事（C・C）工事第4期工事		
図面名	本線（下り線）床版配筋図（その3）		
縮尺	1:40	図面番号	R7 / 158
年月日	令和6年2月 日		
設計会社名	株式会社イ・エントラルコンサルタンツ		
事務所名	関東地方整備局 飯沼西事務所		


本図面は縮小図のため
縮尺は表示と異なる場合があります

本線（下り線）床版配筋図（その4） S=1:40

上面配筋図

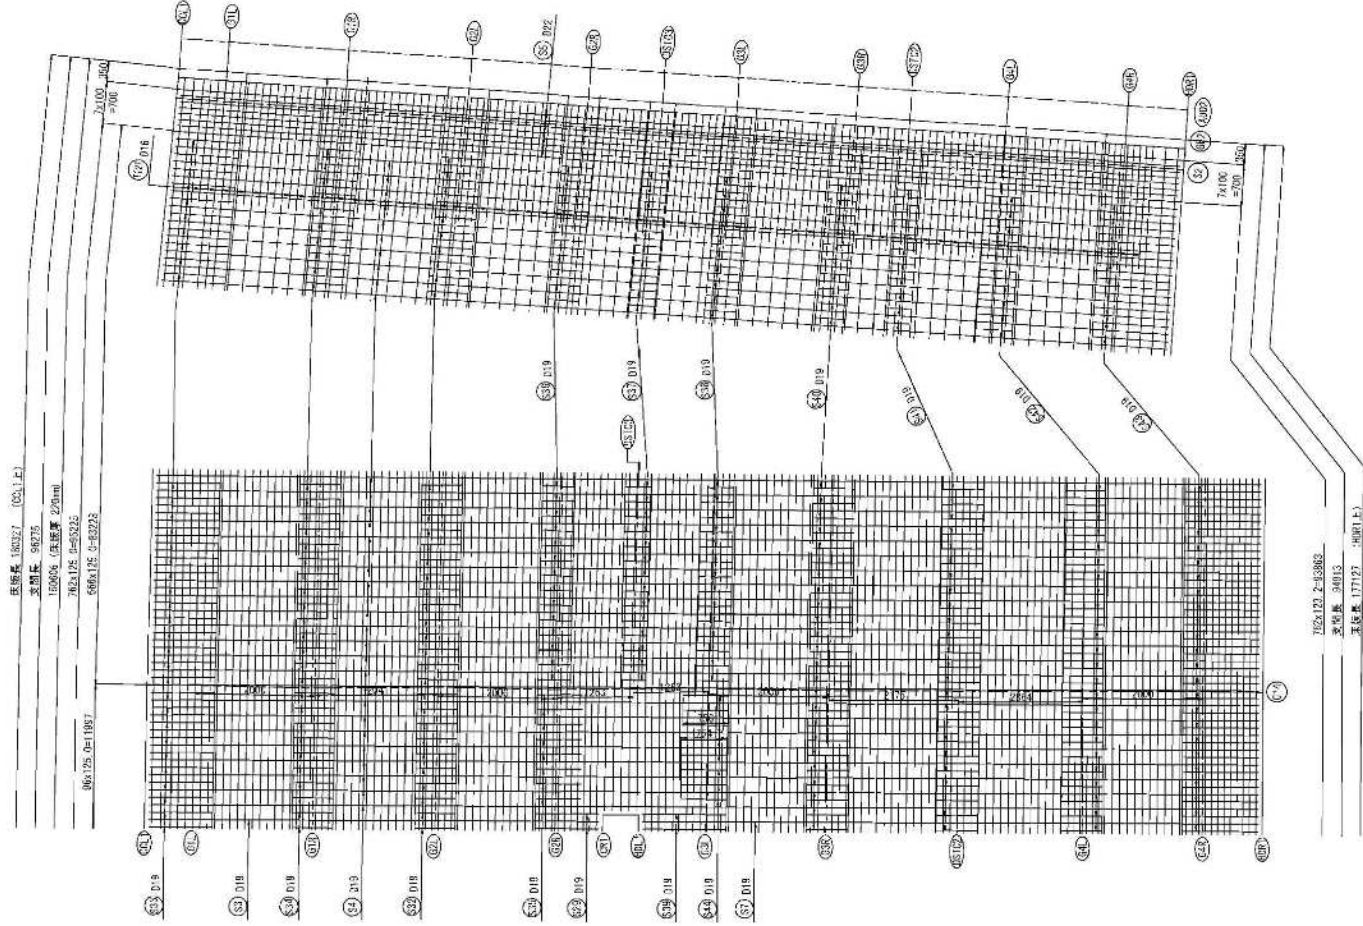

配置図

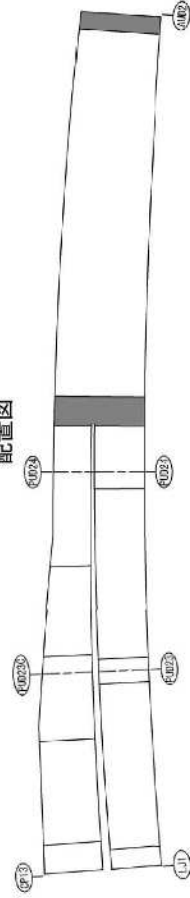


注記)

- 1) 配力鉄筋指示は、本線（下り線）床版配筋図（その8～12）図面参照のこと。
- 2) 断面図及び各部詳細は、本線（下り線）床版配筋図（その13～16）図面参照のこと。


工事名	R8橋梁用架（C・J・C）下り線第4号床版上		
図面名	本線（下り線）床版配筋図（その4）		
縮尺	1:40	図面番号	88 / 158
年月日	令和8年2月 日		
設計会社	株式会社オリエンタルコンサルタンツ		
事務所名	関東地方整備局 横浜国造事務所		

本図面は縮小図のため
縮尺は表示と異なるります

下面配筋图

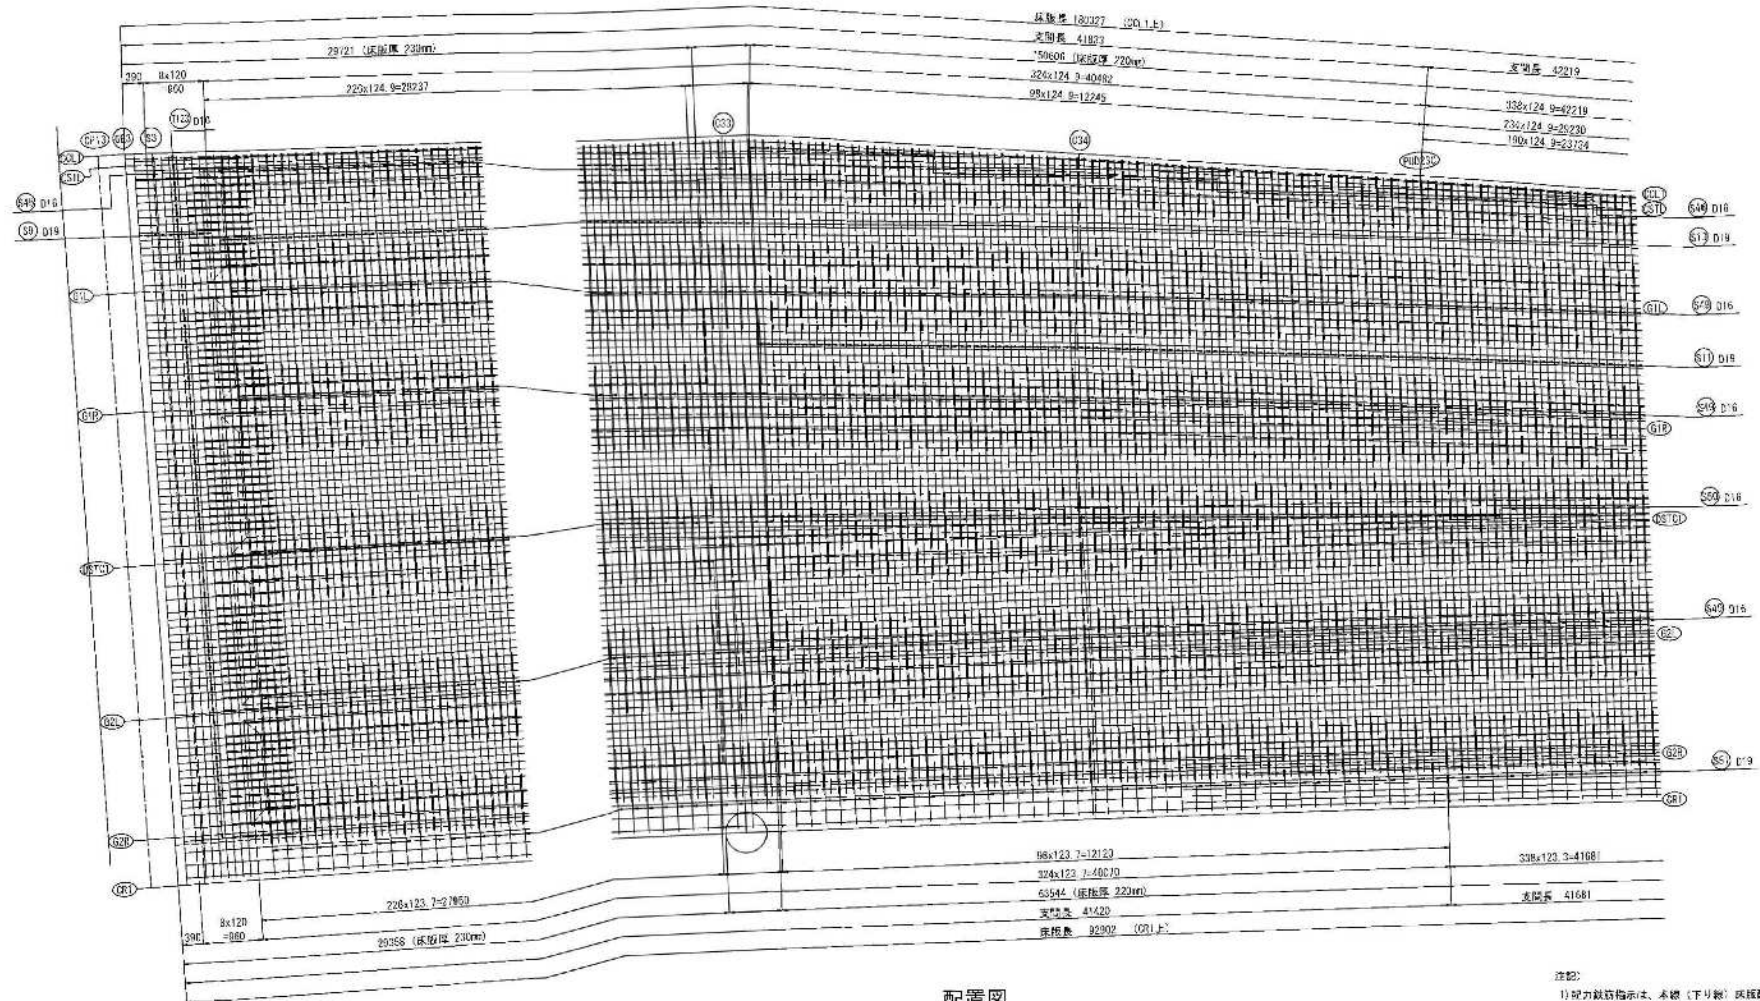

配置図

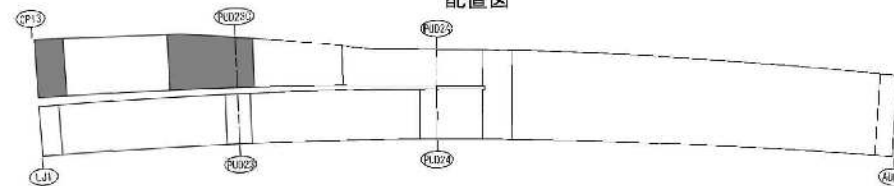


注意：

- 1) 配力鉄筋指示は、本線（下り線）既設駅地区（その9～12）図面参照のこと。

工 事 名	R4(横須賀線)C・J・D区間新4号線工事		
図 面 名	本線(下り線) 床版記号図 (その5)		
縮 尺	1:40	図面番号	29 / 158
年 月 日	令和 6 年 2 月 日		
設計会社名	株式会社J/エンタルコンサルタンツ		
事務所名	関東地方支店 横浜西田事務所		

本図面は縮小図のため
縮尺は表示と異なります

下面配筋图

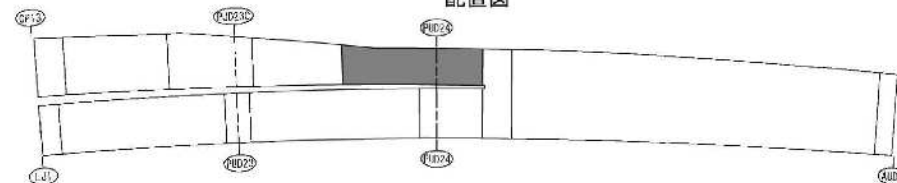


2) 断面図及び各部詳細は、本線（下り線）灰産配線図（その13～16）図面参照のこと。

工 事 名	第Ⅱ期掘削区Ⅱ・Ⅲ・Ⅳ区掘削 4階掘削工事		
図 面 名	本線(下り線) 床版配筋図(その5)		
縮 尺	1:40	図面番号	90 / 158
年 月 日	令和 6 年 2 月 日		
設計会社名	株式会社エフ・エンタルコンサルタンツ		
事務所名	関東地方整備局 横浜西国事務所		


本図面は縮小図のため
縮尺は表示と異なります

本線（下り線）床版配筋図（その7） S=1:40

下面配筋図

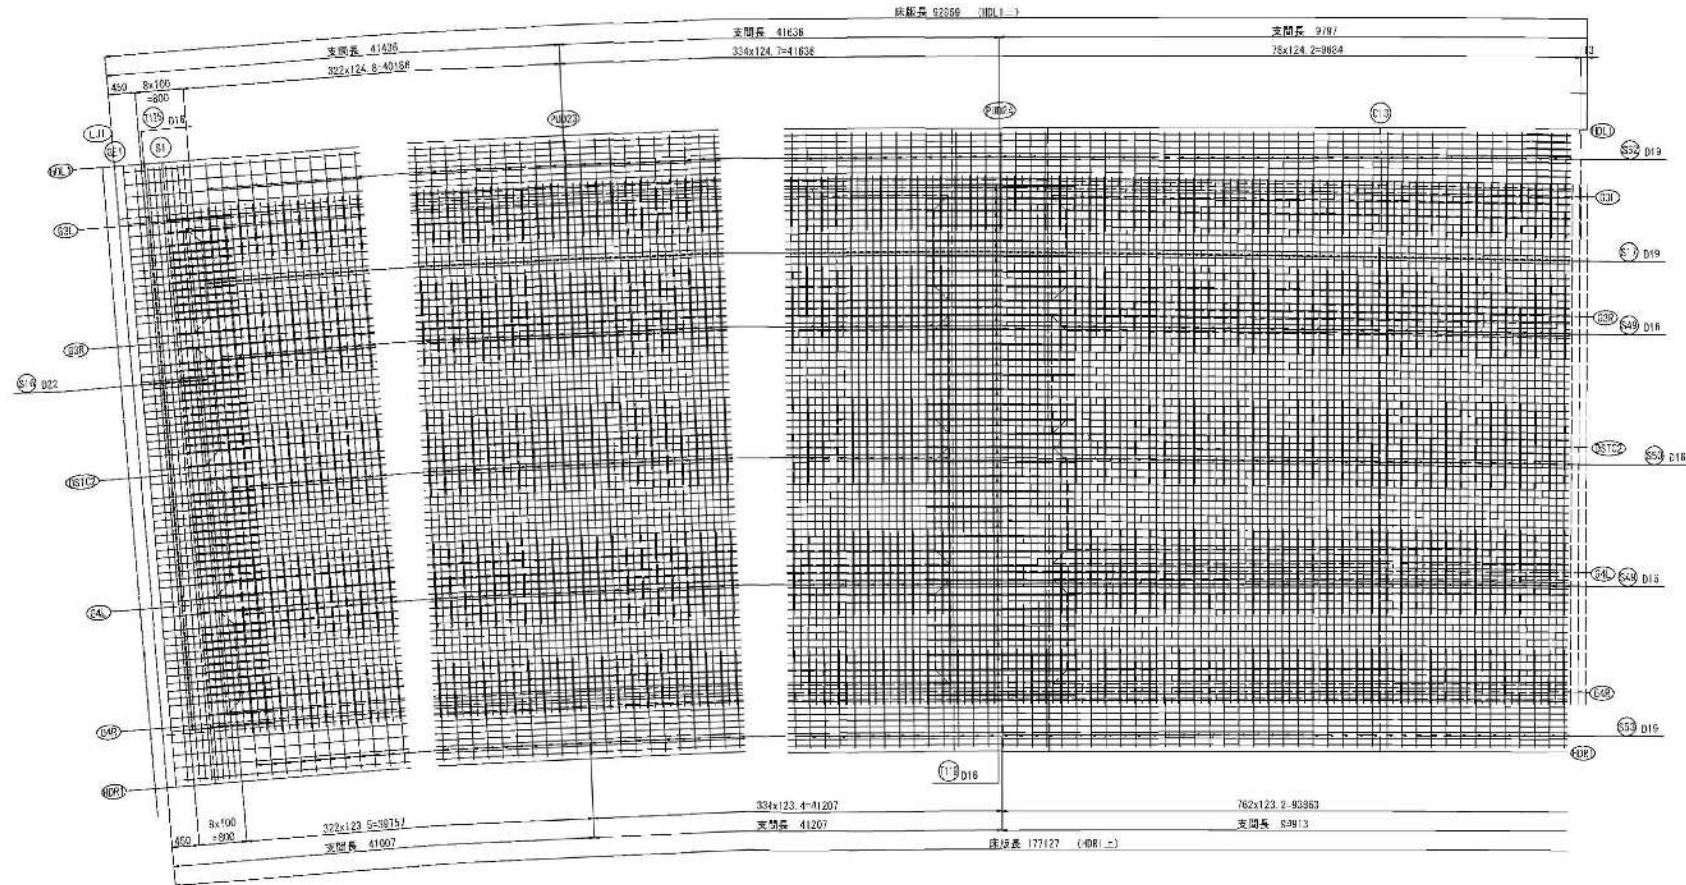

配置図

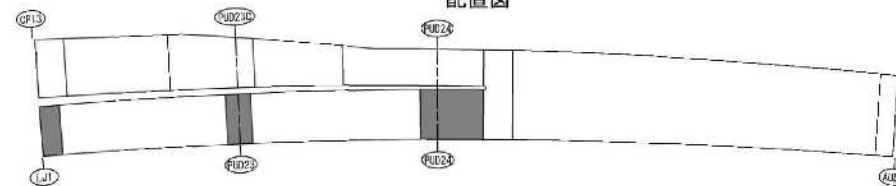

注記:


- 1) 部材筋筋指示は、本線（下り線）床版配筋図（その3～7）図面参照のこと。
- 2) 断面図及び各部詳細は、本線（下り線）床版配筋図（その3～16）図面参照のこと。

工事名	JR東日本線（下り線）4号線工事		
図面名	本線（下り線）床版配筋図（その7）	図面番号	B1 / 158
縮尺	1:40	図面番号	B1 / 158
年月日	令和 6 年 2 月 日	設計者	株式会社イ・エシタルコンサルタンツ
設計者	株式会社イ・エシタルコンサルタンツ	事務所	関東地方支店 横浜西通り事務所


本図面は縮小図のため
縮尺は表示と異なるります

本線（下り線）床版配筋図（その8） S=1:40

下面配筋図

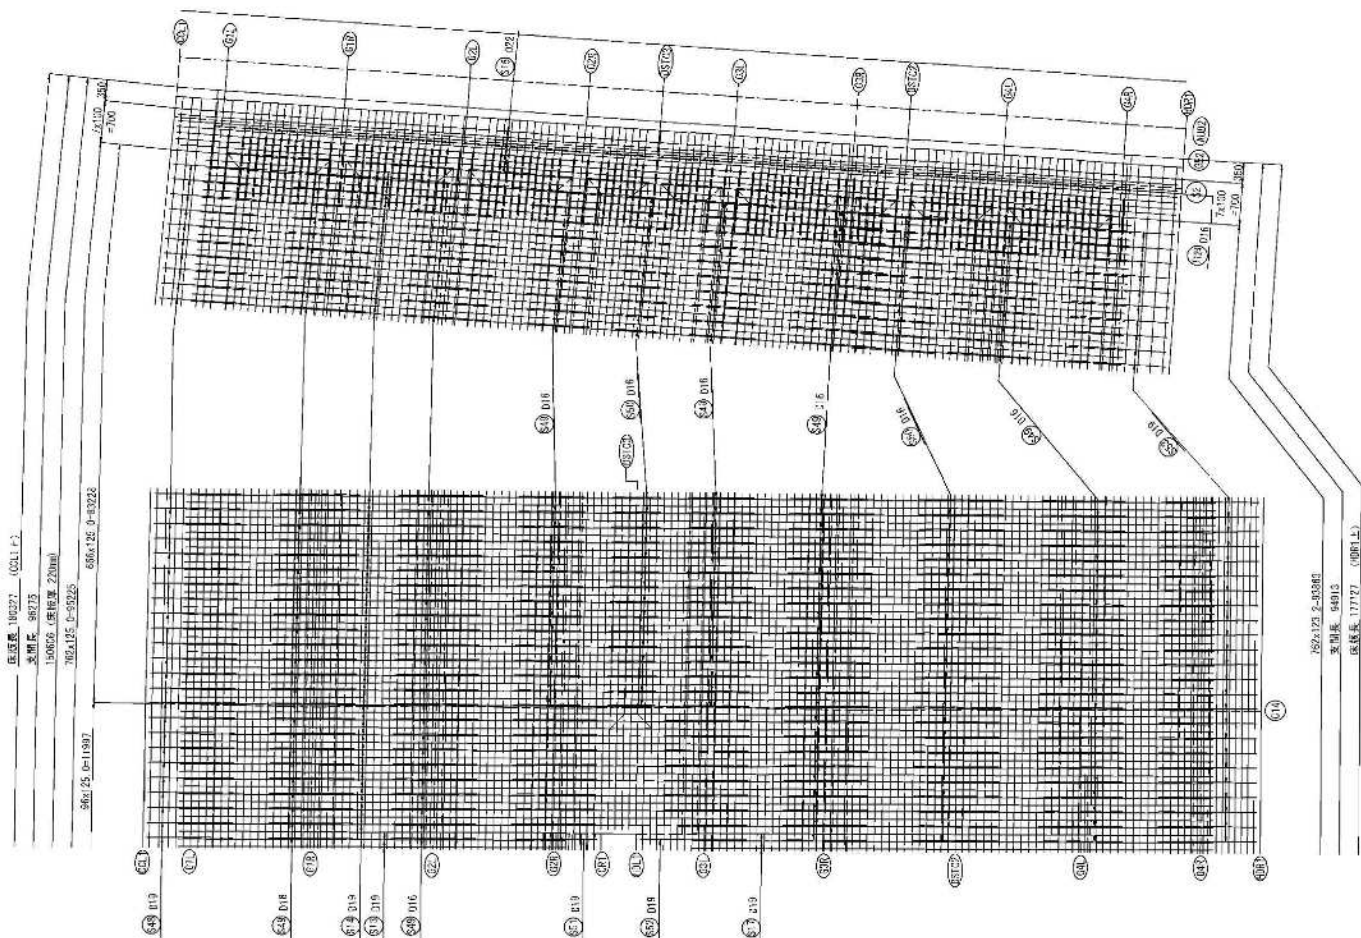

配置図

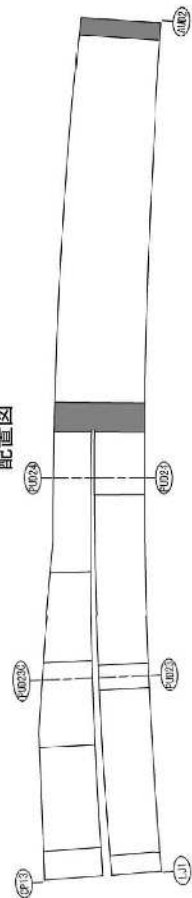


注記)
1) 配力鉄筋指示は、本線（下り線）床版配筋図（その8～12）図面参照のこと。
2) 断面図及び各部詳細は、本線（下り線）床版配筋図（その13～16）図面参照のこと。

工 事 名	R 8 橋梁用架（C・J・C）下り線第 4 号床版上*		
図 面 名	本線（下り線）床版配筋図（その8）		
縮 尺	1 : 40	図面番号	製 / 158
年 月 日	令和 8 年 2 月 日		
設計会社名	株式会社 総合技術コンサルタント	事務所名	関東地方整備局 横浜国造事務所


本図面は縮小図のため
縮尺は表示と異なります

本線（下り線）床版配筋図（その9） S=1:100

上面配力鉄筋要領図

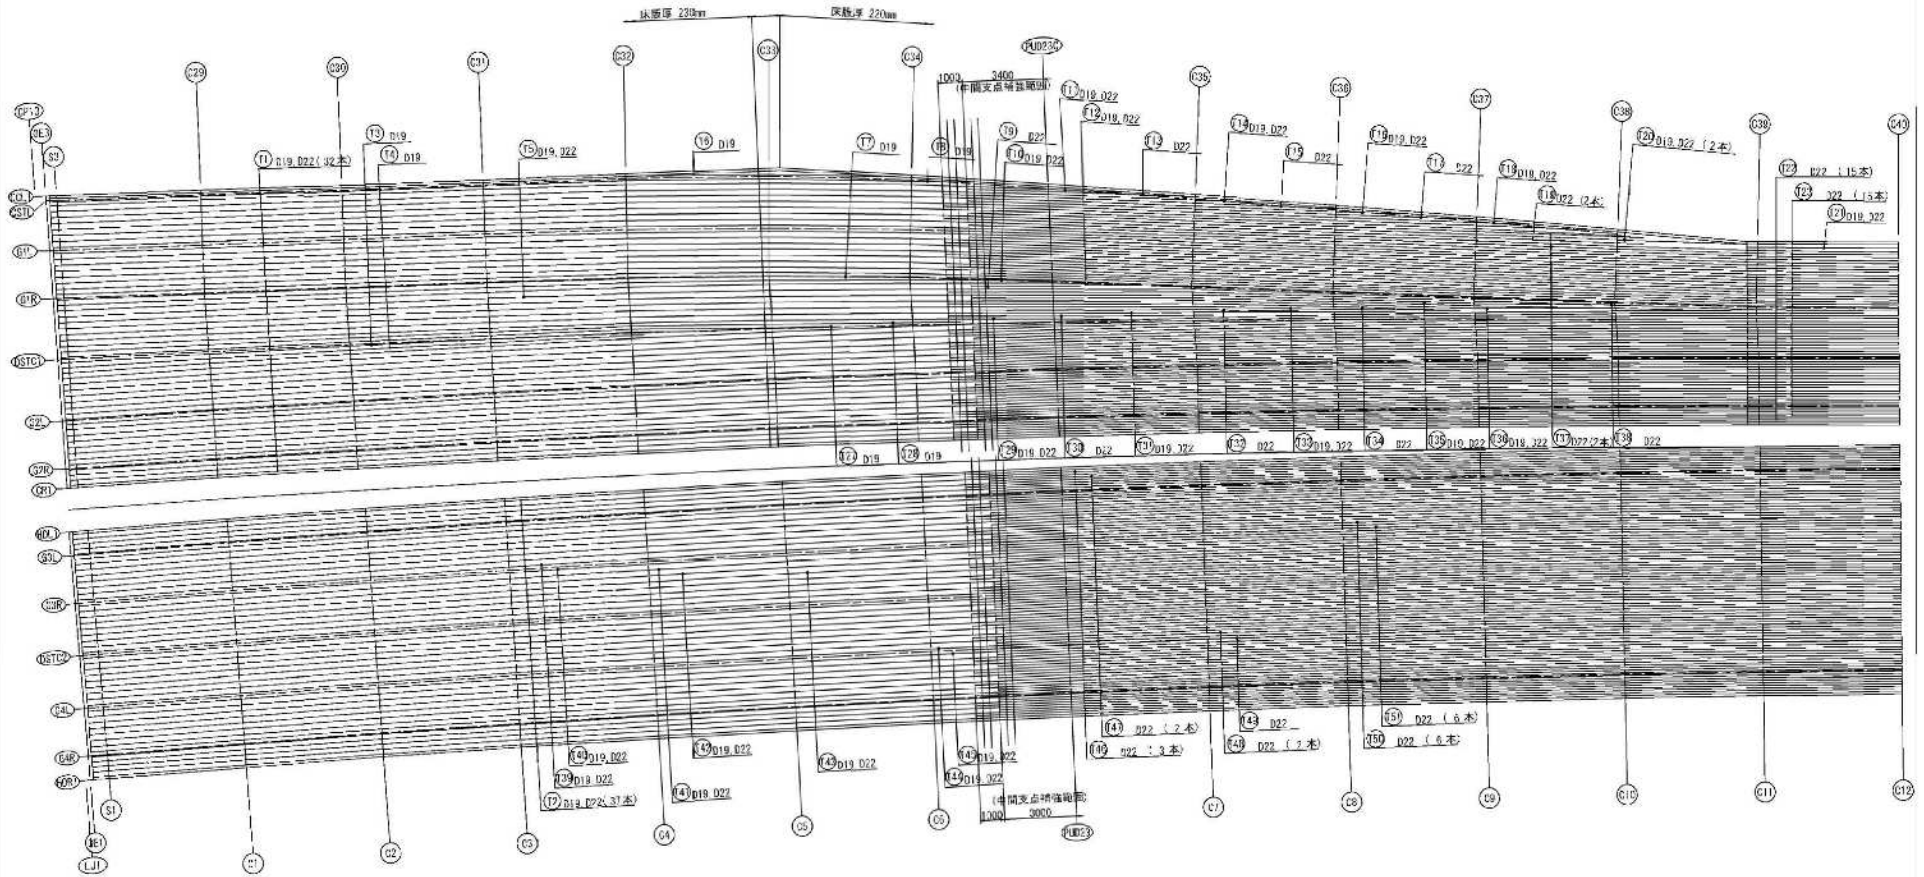

配置図

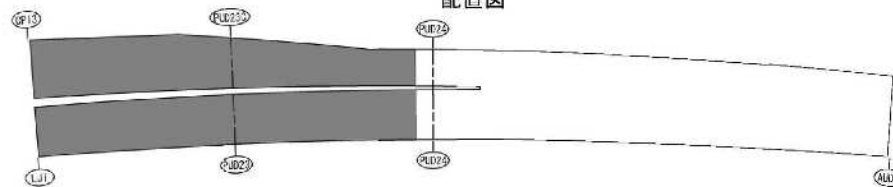

本図面は縮小図のため
縦尺は表示と異なる場合があります

工事名	JR東日本線、C-107本線第4号の基礎工事		
図面名	本線（下り線）床版配筋図（その9）		
縮尺	1:100	図面番号	93 / 158
年月日	令和 6 年 2 月 日		
設計会社名	株式会社イノエンタルコンサルティング		
事務所名	関東地方支局 飯沼西事務所		

上面配力鉄筋要領図




工 事 名	R2横須賀駅・C・JCT工事第2次(4)工事区工事		
図 面 名	本線(下り線) 庫前配筋図(その10)		
縮 尺	1:100	図面番号	91 / 155
年 月 日	令和 8 年 2 月 日		
設計会社名	株式会社オリエンタルコンサルタンツ		
事務所名	関東地方整備局 横浜国道事務所		


本図面は縮小図のため
縮尺は表示と異なります

本線（下り線）床版配筋図（その11） S=1:100

下面配力鉄筋要領図

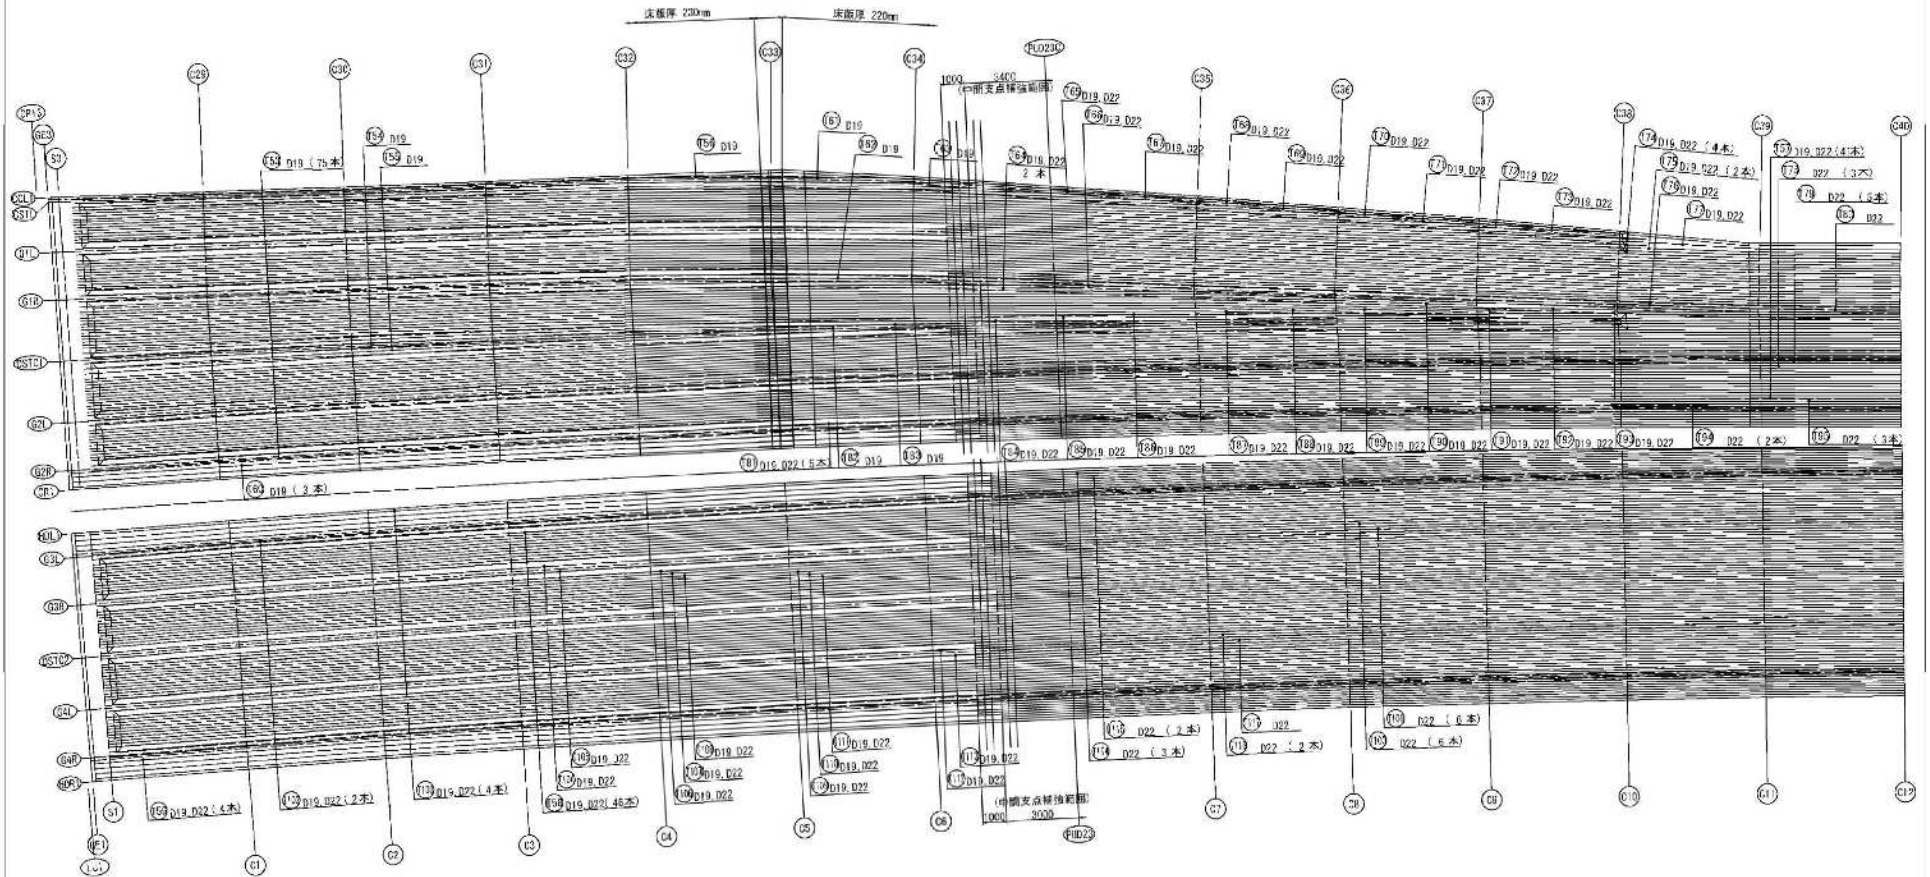

配置図

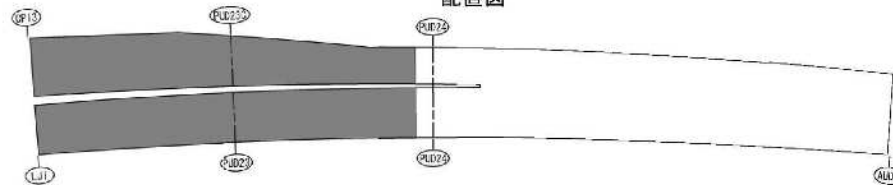


本図面は縮小図のため
縮尺は表示と異なる場合があります


工事名	JR東日本線、C-107工事第4号の工事		
図面名	本線（下り線）床版配筋図（その11）		
縮尺	1:100	図面番号	05 / 158
年月日	令和 6 年 2 月 日		
設計会社名	株式会社イノエンタルコンサルタンツ		
事務所名	関東地方支局 飯沼西事務所		

本線（下り線）床版配筋図（その12） S=1:100

下面配力鉄筋要領図

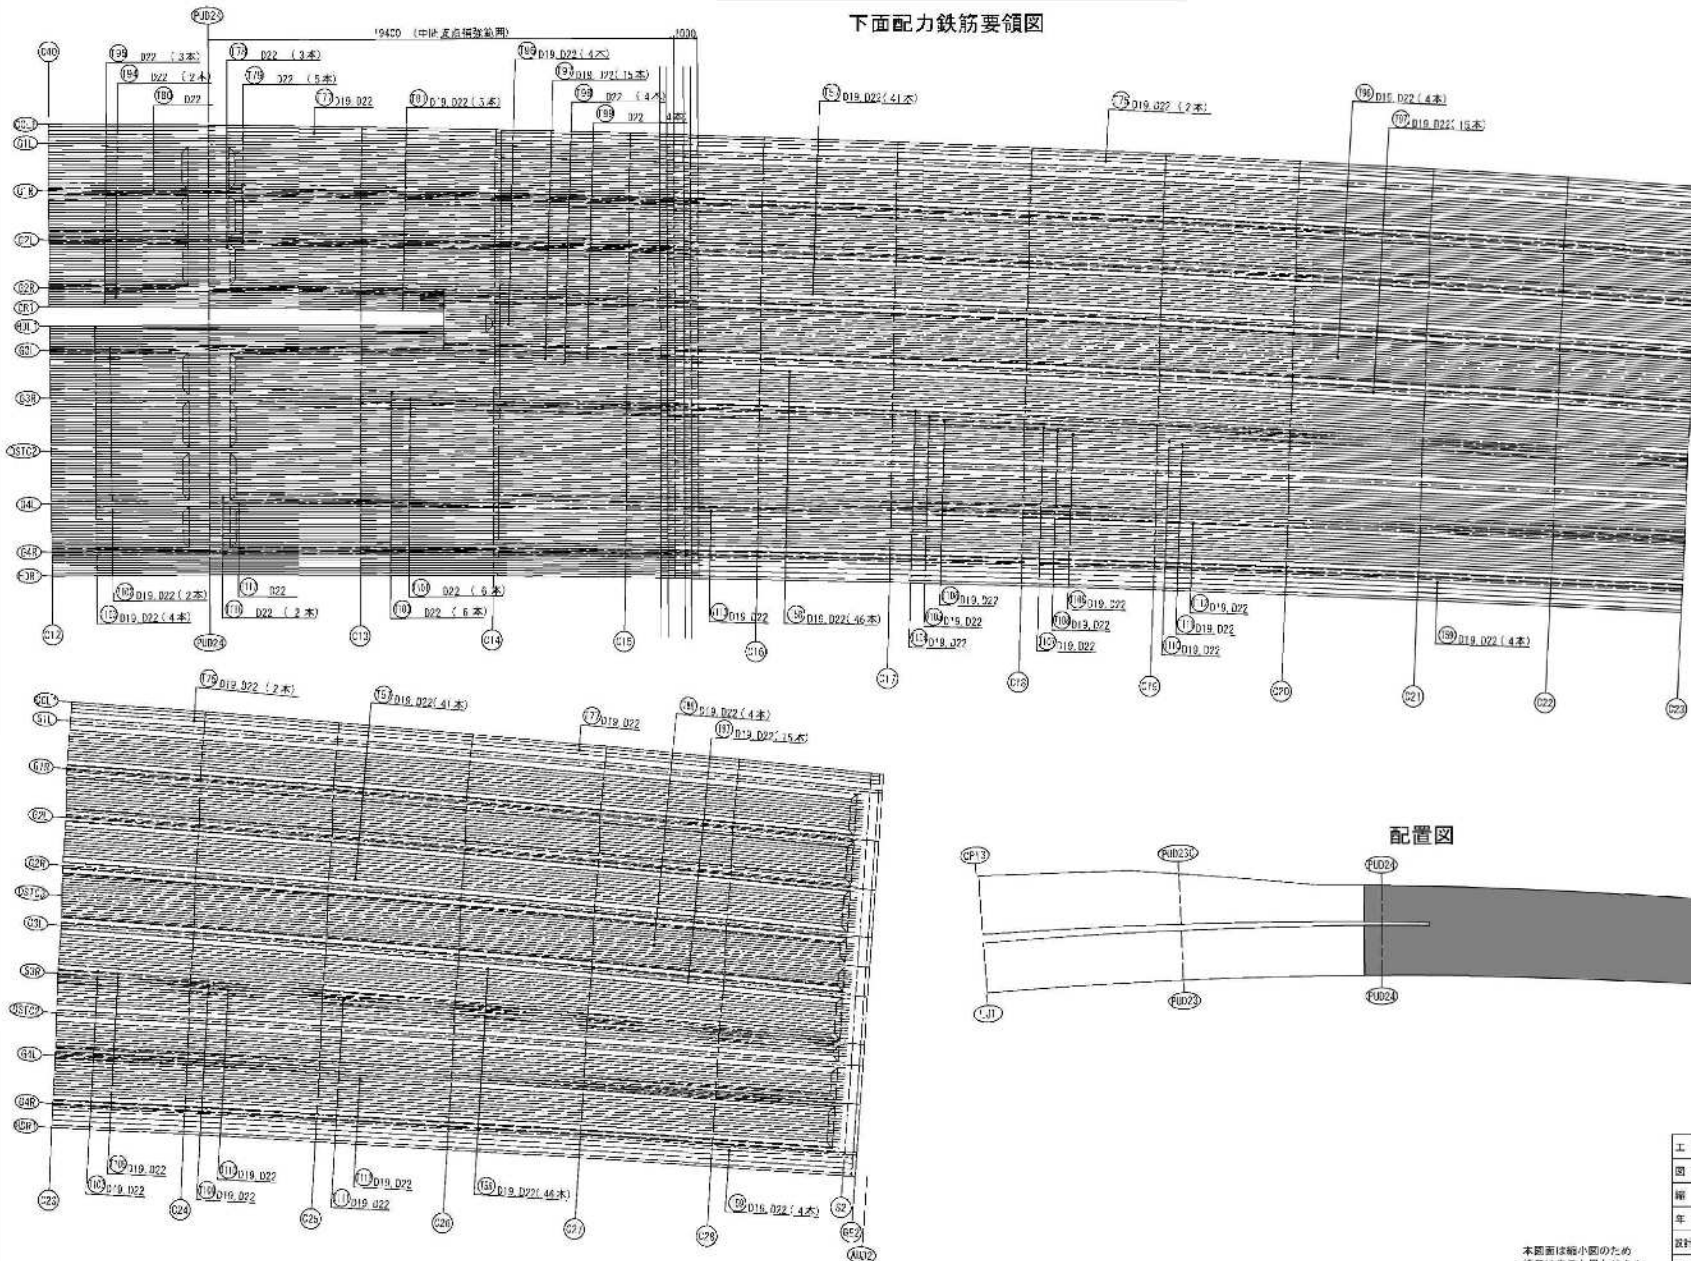

配置図

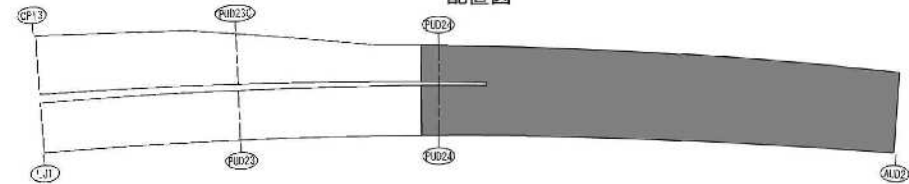


本図面は縮小図のため
縮尺は表示と異なります


工事名	R8横断車道（C・J・C）工事第4期工事		
図面名	本線（下り線）床版配筋図（その12）		
縮尺	1:100	図面番号	第158
年月日	令和8年2月 日		
設計会社	株式会社オリエンタルコンサルタンツ		
事務所名	関東地方整備局 横浜国造事務所		

本線（下り線）床版配筋図（その13） S=1:40


S1端支点上断面図

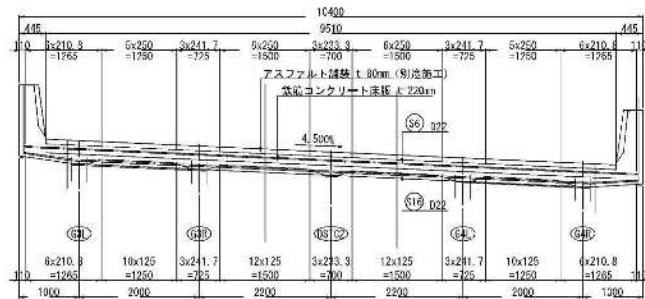

C1～C12横桁上断面図

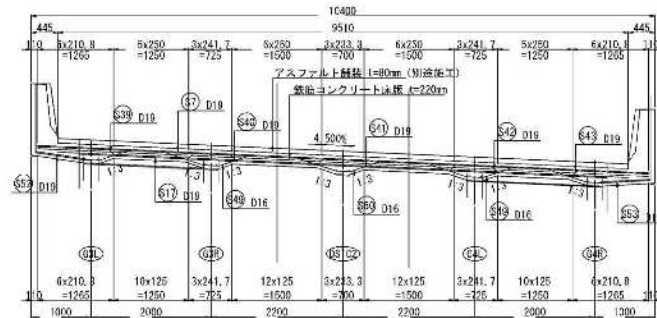


PUD23中間支点上断面図

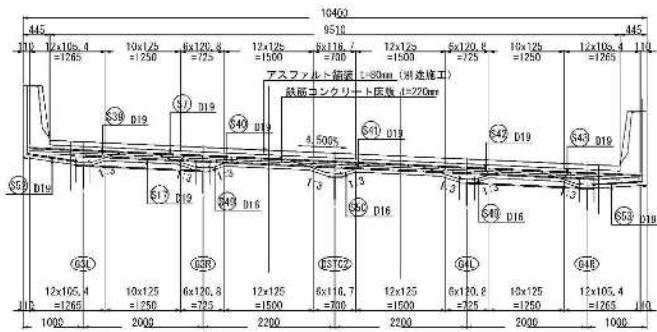


張出部

鉄筋かぶり詳細図


S 1:10

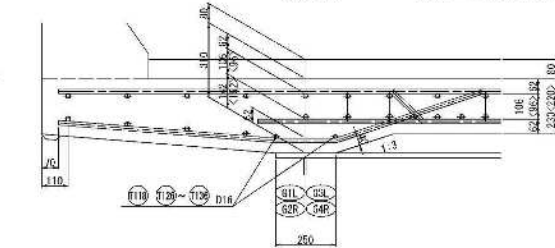


中間部

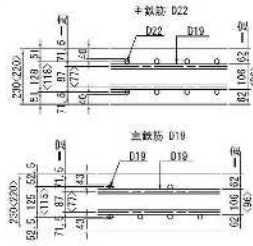


主桁支点部

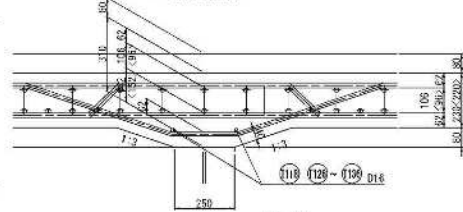


縦桁支点部

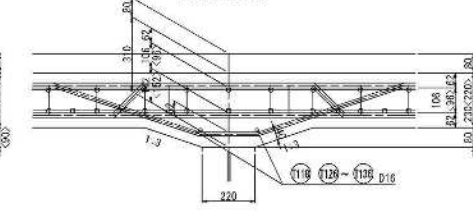


桁端部

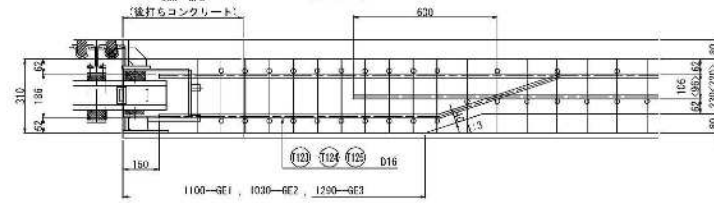


床版厚変化位置

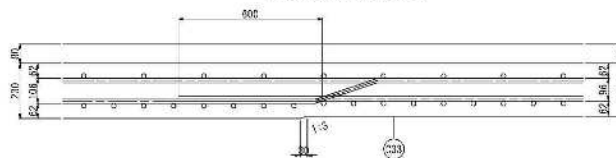

横梁部

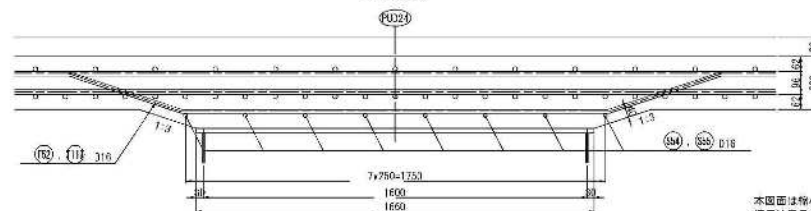

水切り詳細図 S=1:10

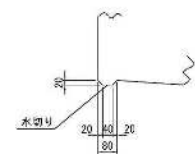


本図面は縮小図のため
縮尺は表示と異なり得ます

工事名	R3横浜東10・10T本線第4駅北東部工事		
図面名	本線（下り線）床版配筋図（その13）		
縮尺	図示	図面番号	97 / 158
年月日	令和8年2月 日		
設計会社名	株式会社イリニタルコンサルタンツ		
事務所名	関東地方整備局 横浜国道事務所		


本線（下り線） 床版配筋図（その14） S=1:40

C15~C28横桁上断面図

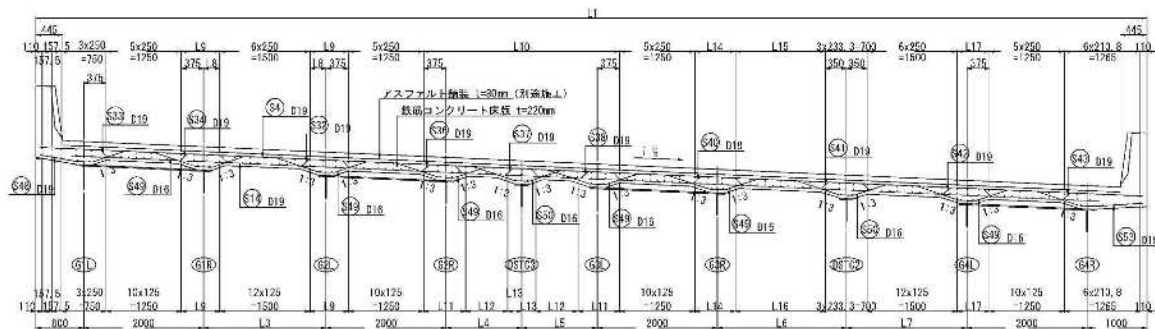

	L1	L2	L3	L4	L5	L6	L7	L8	L9	L10	L11	L12	L13	L14	L15	L16	L17	爆燃配气 1 %
C15	18592	17625	2041	1787	1260	7167	2011	771	3 x 215.7 = 646	14 x 233.9 = 3274	3 x 233.9 = 702	6 x 116.8 = 702	284	3 x 275.7 = 677	6 x 250.0 = 1500	12 x 125.0 = 1500	3 x 176.7 = 530	4,412
C16	18449	13565	2042	1591	1260	7170	1967	711	3 x 215.3 = 646	14 x 233.6 = 3271	3 x 233.6 = 701	6 x 116.8 = 701	284	3 x 274.7 = 644	6 x 250.0 = 1500	12 x 125.0 = 1500	3 x 164.0 = 489	4,371
C17	18366	14735	2042	1280	1259	7030	1929	771	3 x 215.3 = 646	14 x 233.5 = 3269	3 x 233.5 = 701	6 x 116.8 = 701	284	3 x 261.0 = 603	6 x 250.0 = 1500	12 x 125.0 = 1500	3 x 151.3 = 454	4,229
C18	18284	12974	2042	1258	1259	7020	1896	771	3 x 215.3 = 646	14 x 233.4 = 3267	3 x 233.4 = 700	6 x 116.7 = 700	283	3 x 264.7 = 654	6 x 250.0 = 1500	12 x 125.0 = 1500	2 x 210.5 = 421	4,137
C19	18195	17306	2042	1257	1256	7072	1859	771	3 x 215.3 = 646	14 x 233.1 = 3253	3 x 233.1 = 699	6 x 116.5 = 699	283	3 x 165.7 = 497	6 x 250.0 = 1500	12 x 125.0 = 1500	2 x 197.0 = 394	4,046
C20	18107	17212	2042	1256	1256	7004	1845	271	3 x 215.3 = 646	14 x 232.9 = 3251	3 x 232.9 = 699	6 x 116.5 = 699	283	3 x 143.0 = 429	6 x 250.0 = 1500	12 x 125.0 = 1500	2 x 195.0 = 390	3,954
C21	18002	17112	2043	1254	1253	1853	1823	232	3 x 215.5 = 647	14 x 232.6 = 3257	3 x 232.6 = 698	6 x 116.3 = 693	283	3 x 118.0 = 354	6 x 250.0 = 1500	12 x 125.0 = 1500	2 x 174.0 = 348	3,852
C22	17894	17004	2043	1252	1252	1743	1803	232	3 x 215.5 = 647	14 x 232.5 = 3255	3 x 232.5 = 698	6 x 116.3 = 693	283	2 x 134.0 = 269	6 x 250.0 = 1500	12 x 125.0 = 1500	2 x 164.0 = 328	3,790
C23	17778	16886	2043	1251	1250	1650	1784	232	3 x 215.5 = 647	14 x 232.2 = 3251	3 x 232.2 = 697	6 x 116.1 = 697	282	2 x 212.5 = 425	5 x 250.0 = 1250	10 x 125.0 = 1250	2 x 154.5 = 309	3,678
C24	17652	16762	2043	1249	1249	1574	1704	232	3 x 215.5 = 647	14 x 231.0 = 3247	3 x 231.0 = 696	6 x 116.0 = 696	282	2 x 161.5 = 323	5 x 250.0 = 1250	10 x 125.0 = 1250	2 x 144.5 = 289	3,580
C25	17515	16625	2044	1247	1247	1456	1742	272	3 x 215.7 = 647	14 x 231.7 = 3244	3 x 231.7 = 695	6 x 115.9 = 695	282	2 x 105.0 = 210	5 x 250.0 = 1250	10 x 125.0 = 1250	2 x 133.5 = 267	3,494
C26	17367	16477	2044	1245	1245	1316	1718	272	3 x 215.7 = 647	14 x 231.4 = 3240	3 x 231.4 = 694	6 x 115.7 = 694	281	2 x 170.0 = 340	4 x 250.0 = 1000	8 x 125.0 = 1000	2 x 121.5 = 243	3,403
C27	17205	16316	2044	1243	1242	1187	1688	272	3 x 215.7 = 647	14 x 231.1 = 3236	3 x 231.1 = 693	6 x 115.7 = 693	281	2 x 106.0 = 212	4 x 250.0 = 1000	8 x 125.0 = 1000	1 x 214.0 = 214	3,311
C28	17032	16145	2044	1241	1241	1049	1657	273	3 x 215.7 = 648	14 x 230.9 = 3232	3 x 230.9 = 693	6 x 115.7 = 693	281	2 x 161.5 = 323	3 x 250.0 = 750	8 x 125.0 = 1000	1 x 187.0 = 187	3,219

PUD24中間支点上断面図

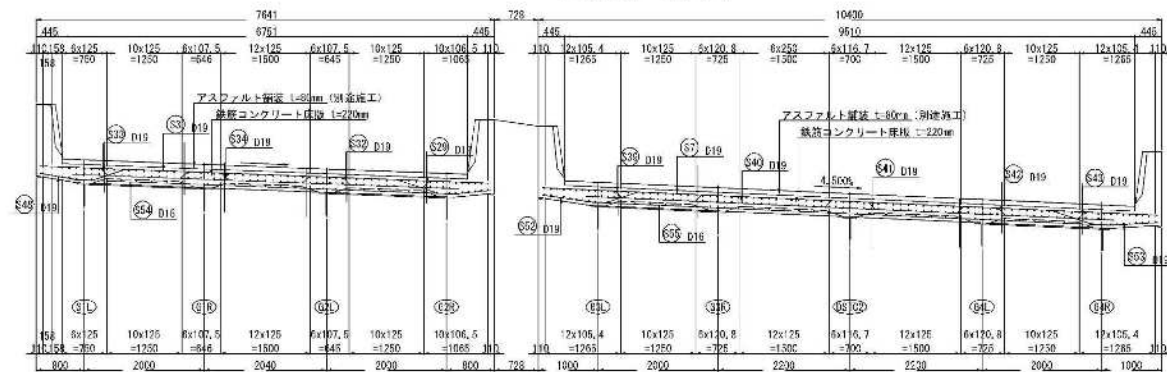


工事名	R3横浜地区10・11の土木第4期工事		
図面名	木造(下り鉄) 床版配筋図(その14)		
縮尺	1:40	図面番号	92 / 153
年月日	令和 8 年 2 月 日		
設計会社名	株式会社オリニタルコンサルタンツ		
事務所名	関東地方整備局 横浜国道事務所		


本図面は縮小図のため
 縮尺は表示と異なります

本線（下り線） 床版配筋図（その15） S=1:40


C13横桁上断面図

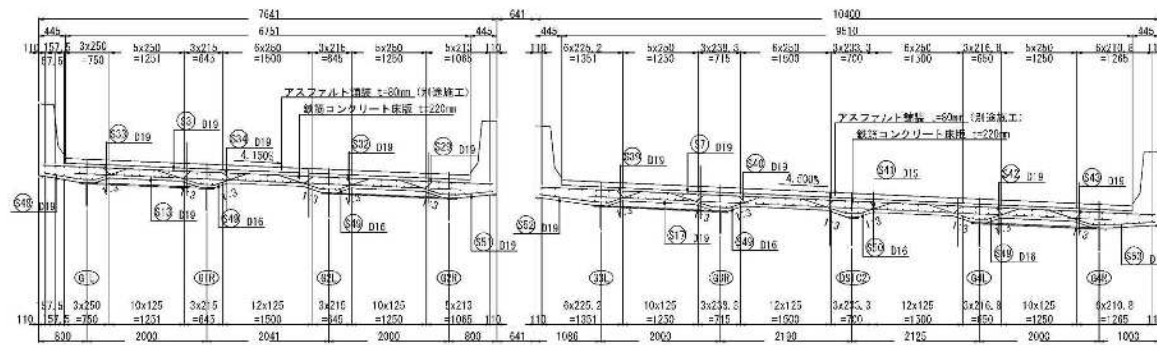

C14横桁上断面図

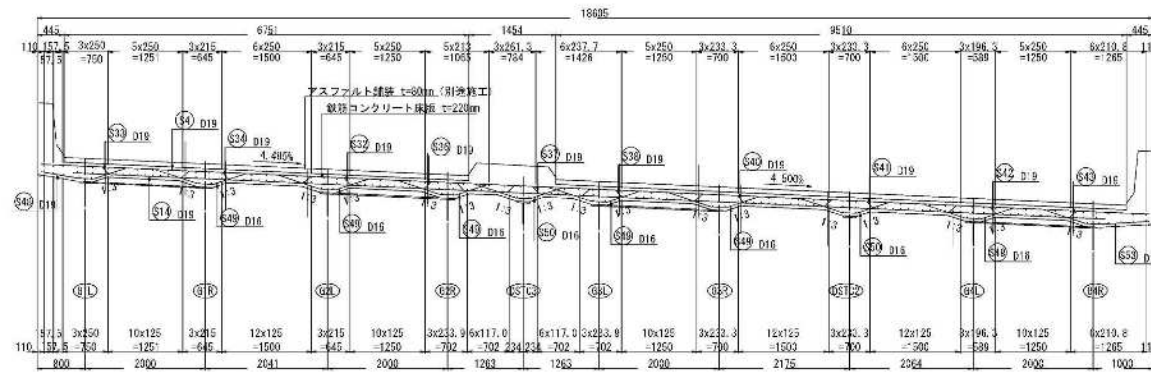


S2端支点上断面图

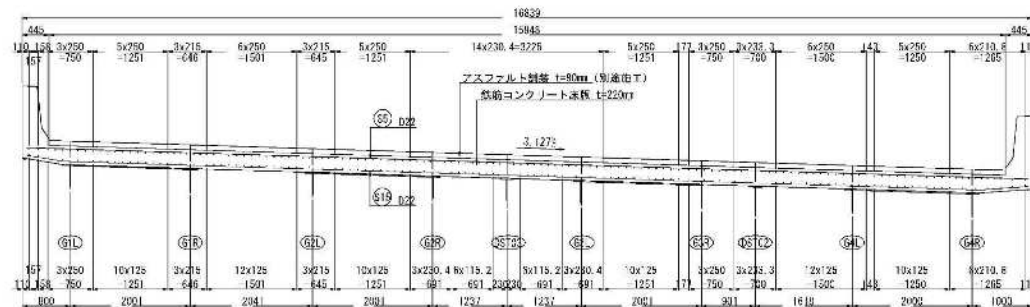

本図面は縮小図のため
縮尺は表示と異なります

工 事 名	R2橋脚保安工・OCT水検査・4号排水路工事		
図 画 名	木津(下り流) 庄田配管図(その15)		
縮 尺	1:40	図面番号	99 / 153
年 月 日	令和 8 年 2 月 日		
設計会社名	株式会社オリエンタルコンサルタンツ		
事務所名	関東地方整備局 横浜国道事務所		


S=1:40

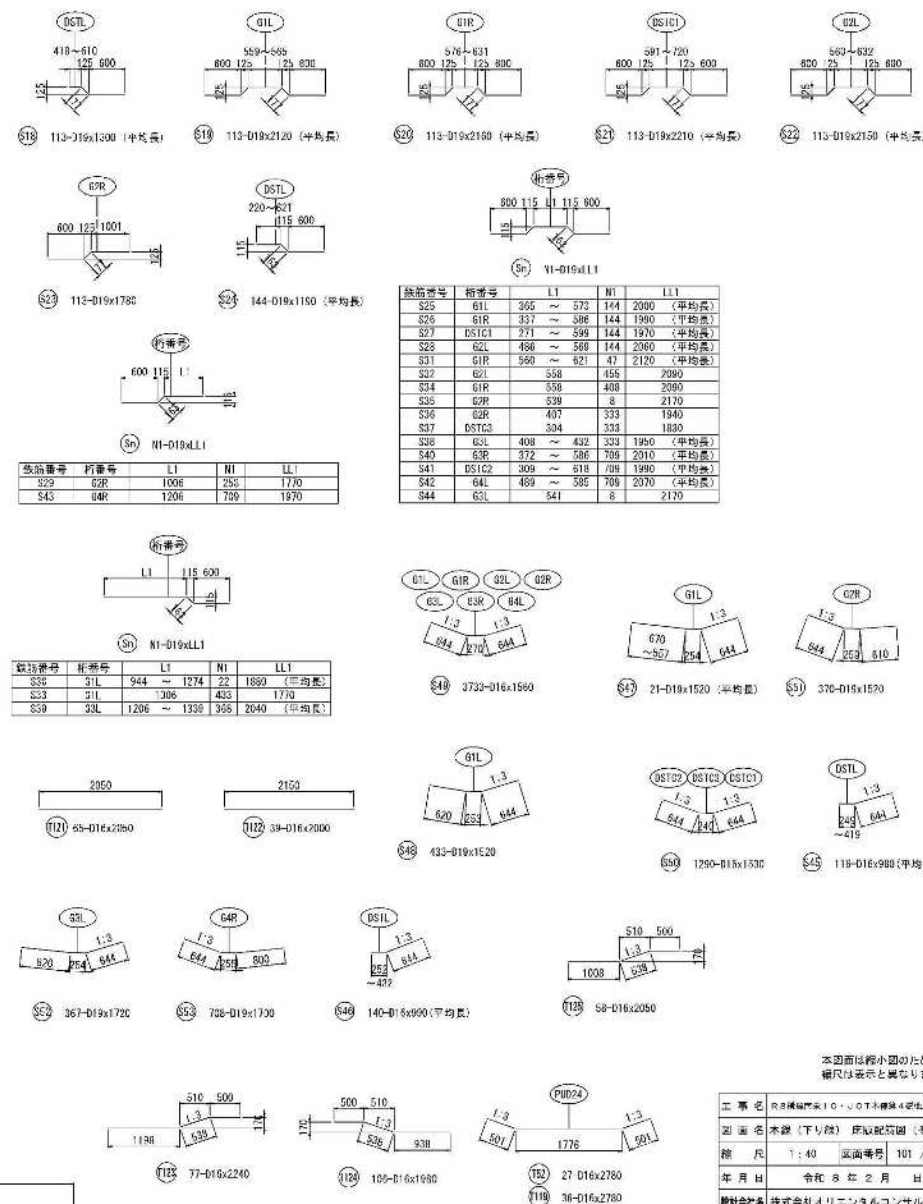


本図面は縮小図のため
縮尺は表示と異なります

工 事 名	R8横断梁10・11・12木構造4号化修理工工		
図 面 名	木造「下り梁」 床版配筋図 (その17)		
縮 尺	1:40	図面番号	101 / 158
年 月 日	令和 8 年 2 月 日		
設計会社名	株式会社オリエンタルコンサルタンツ		
事務所名	関東地方整備局 横浜国道事務所		


本線（下り線）床版配筋図（その18） S=1:300

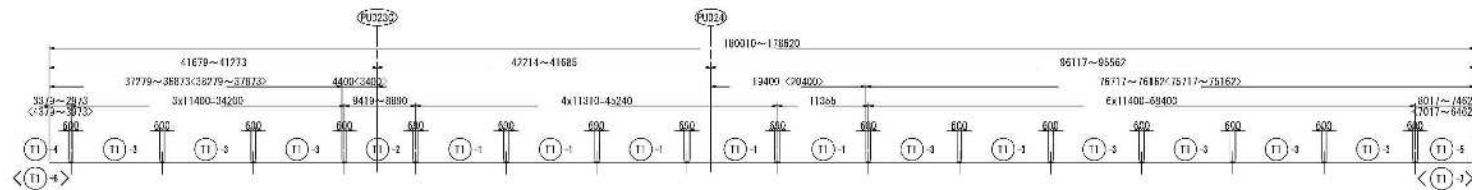


- (T1)-1 160-D22x12000
- (T1)-2 32-D22x8900 (平均長)
- (T1)-3 288-D19x12000
- (T1)-4 16-D19x3480 (平均長)
- (T1)-5 10-D19x8040 (平均長)
- (T1)-6 16-D19x4480 (平均長)
- (T1)-7 16-D19x7040 (平均長)

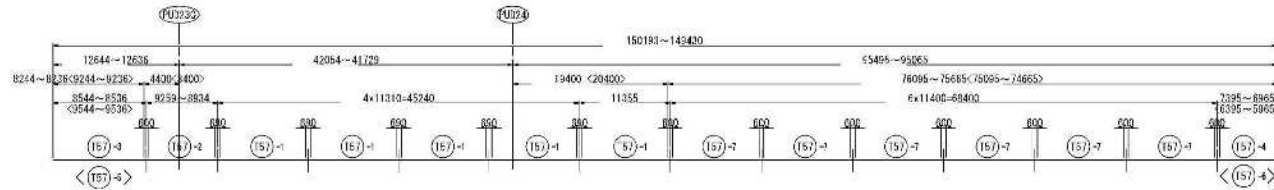

- (T5)-1 205-D22x12000
- (T5)-2 41-D22x8750 (平均長)
- (T5)-3 21-D19x8840 (平均長)
- (T5)-4 21-D19x7480 (平均長)
- (T5)-5 20-D19x8840 (平均長)
- (T5)-6 20-D19x6480 (平均長)
- (T5)-7 246-D19x12000

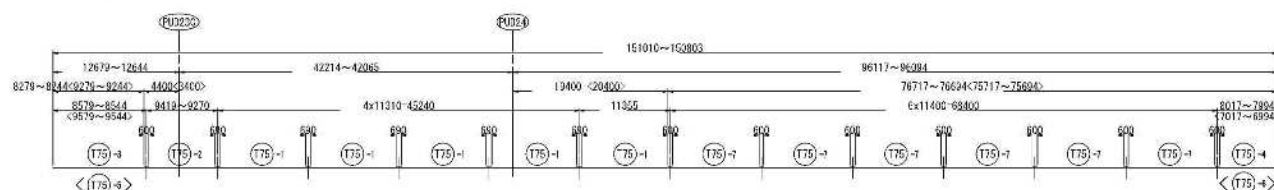


- (T5)-1 10-D22x12000
- (T5)-2 2-D22x9990 (平均長)
- (T5)-3 1-D19x8870
- (T5)-4 1-D19x8310
- (T5)-5 1-D19x9070
- (T5)-6 1-D19x7310
- (T5)-7 12-D19x12000

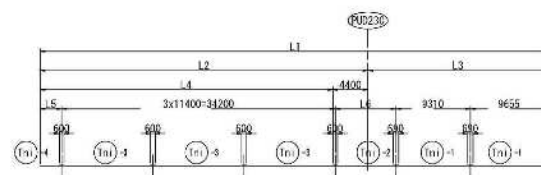


- (Tn)-1 2-D22x10000
- (Tn)-2 1-D22xLL1
- (Tn)-3 3-D19x12000
- (Tn)-4 1-D19xLL2

鉄筋番号	L1	L2	L3	L4	L5	L6	LL1	LL2
Tn								
T5	63843	41482	22461	37082	3182	7596	8250	3480
T18	61869	41612	20052	37212	3312	5192	5840	3620
T35	63845	41475	22470	37075	3175	7605	8250	3480
T36	63941	41468	22473	37068	3168	7608	8260	3470

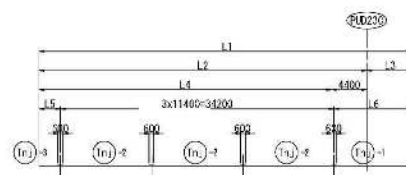


- (Tn)-1 1-D22xLL1
- (Tn)-2 3-D19x2000
- (Tn)-3 1-D19xLL2

鉄筋番号	L1	L2	L3	L4	L5	L6	LL1	LL2
Tn								
T10	42671	41499	1172	37098	3199	5272	5590	3500
T11	41624	41636	2388	37236	3233	6988	7230	3640
T12	47302	41490	5812	37086	3190	9912	10226	3490
T26	41444	41447	2887	37047	3147	6797	7100	3450

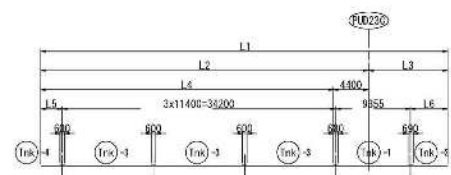


- (Tn)-1 1-D22x10000
- (Tn)-2 1-D22xLL1
- (Tn)-3 3-D19x12000
- (Tn)-4 1-D19xLL2


鉄筋番号	L1	L2	L3	L4	L5	L6	LL1	LL2
Tn								
T14	50659	41627	8909	37227	3327	3654	4300	3830
T16	58450	41670	14830	37220	3370	9875	9820	3820
T31	53157	41454	11583	37054	3154	6428	6760	3480
T32	57658	41461	16177	37061	3161	10222	11270	3470

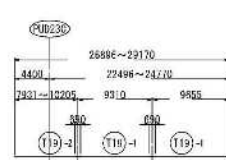

- (T19)-1 4-D22x10000
- (T19)-2 2-D22x9420 (平均長)

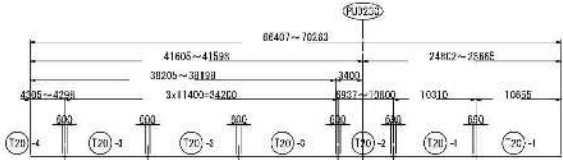

- (T20)-1 4-D22x10000
- (T20)-2 2-D22x9520 (平均長)
- (T20)-3 6-D19x12000
- (T20)-4 2-D19x4610 (平均長)

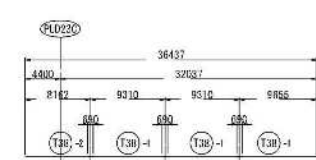


- (T38)-1 3-D22x10000
- (T38)-2 1-D22x8510

工事名	R3横浜南10・10T本線第4区工事							
図面名	本線（下り線）床版配筋図（その18）							
縮尺	1:500 図面番号 102 / 158							
年月日	令和 8 年 2 月 日							
設計会社名	株式会社 リニタルコンサルタンツ							
事務所名	関東地方整備局 横浜南地区事務所							


本図面は縮小図のため
縮尺は表示と異なるります



群員番号	L1	L2	L3	L4	L5	L6	L7	L8	ni	L9	L10	L11	L12	L13		
T36	162538	41167	41517	59904	37167	40564	3678	5377	3	11400	34200	6604	8870	3510	8310	
T41	167938	41147	41497	72744	37167	41334	3244	327	8382	4	11400	45000	7444	8950	3550	
T47	176903	41123	41459	59139	37167	75561	3262	5781	8	11400	46500	3881	8630	3530	8500	
T48	180141	40817	40817	59139	37167	75561	3262	5781	8	11400	46500	3881	8630	3530	8500	
T107	138108	40482	41462	59124	37167	3242	2582	3257	3	11400	34200	2224	8500	2800	7200	
T109	154577	40461	41481	12715	35481	6347	251	2681	2826	5	11400	45600	7415	8940	2800	7200
T111	160399	40414	41411	8376	35481	6406	251	8276	5	11400	45600	7067	8930	2800	7200	

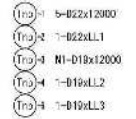


站前番号	L1	L2	L3	L4	L5	L6	L7	L8	n1	L10	L11	L12	L13	
Trb														
T0	35201	41257	41607	52437	32627	3237	4257	8312	2	11400	22380	8800	4660	3240
T4	86424	41257	41607	83500	387	47	63460	4237	5252	5	11400	11700	8840	4540
T5	62223	40578	41607	52437	32627	3237	4257	8312	2	11400	22380	8800	4660	3240
T104	41535	40578	41607	52437	32627	3237	4257	8312	2	11400	22380	8800	4660	3240
T106	54519	40578	41607	52437	32627	3237	4257	8312	2	11400	22380	8800	4660	3240
T108	40578	41607	52437	32627	3237	4257	8312	2	11400	22380	8800	4660	3240	
T109	65774	40578	41607	52437	32627	3237	4257	8312	2	11400	22380	8800	4660	3240
T12	98673	40578	41607	52437	32627	3237	4257	8312	2	11400	22380	8800	4660	3240

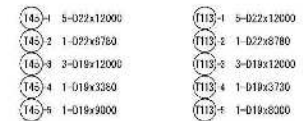


結果番号	L1	L2	L3	L4	L5	LL1	N1	M
T02								
T46	50526	-84615	4200	41626	-41215	19496	9889	-3668
T47	50517	-84624	3200	41617	-41224	20400	9889	-3682
T48	50504	-55073	3200	41340	-41320	10764	-10753	4032
T49	50588	4200	41230	16158	3424	5270	8	4
T50	54822	-84616	3200	41522	-41214	90400	9881	-3682
T51	53913	-84624	3200	41513	-41224	19400	9331	-3168
T100	54822	-84624	3200	41522	-41214	19400	9834	-3682
T101	54812	-84615	3200	41512	-41215	20400	9836	-3688
T114	54413	-54327	3200	41626	-41531	9793	-9706	4590
T115	55406	-54331	4200	41617	-41530	9791	-9787	5384
T116	56104	-56073	4200	41340	-41320	10764	-10753	5432
T117	55282	3200	41330	10758	4994	5270	8	4

工 事 名	R2横浜西駅10・11地下棟4階仕上工		
図 面 名	木造(下り鉄) 版配設図面 (その19)		
縮 尺	1:500	図面番号	102 / 158
年 月 日	令和 8 年 2 月 日		
設計会社名	株式会社オリエンタルコンサルタンツ		
事務所名	関東地方整備局 横浜国道事務所		

$S=1:300$

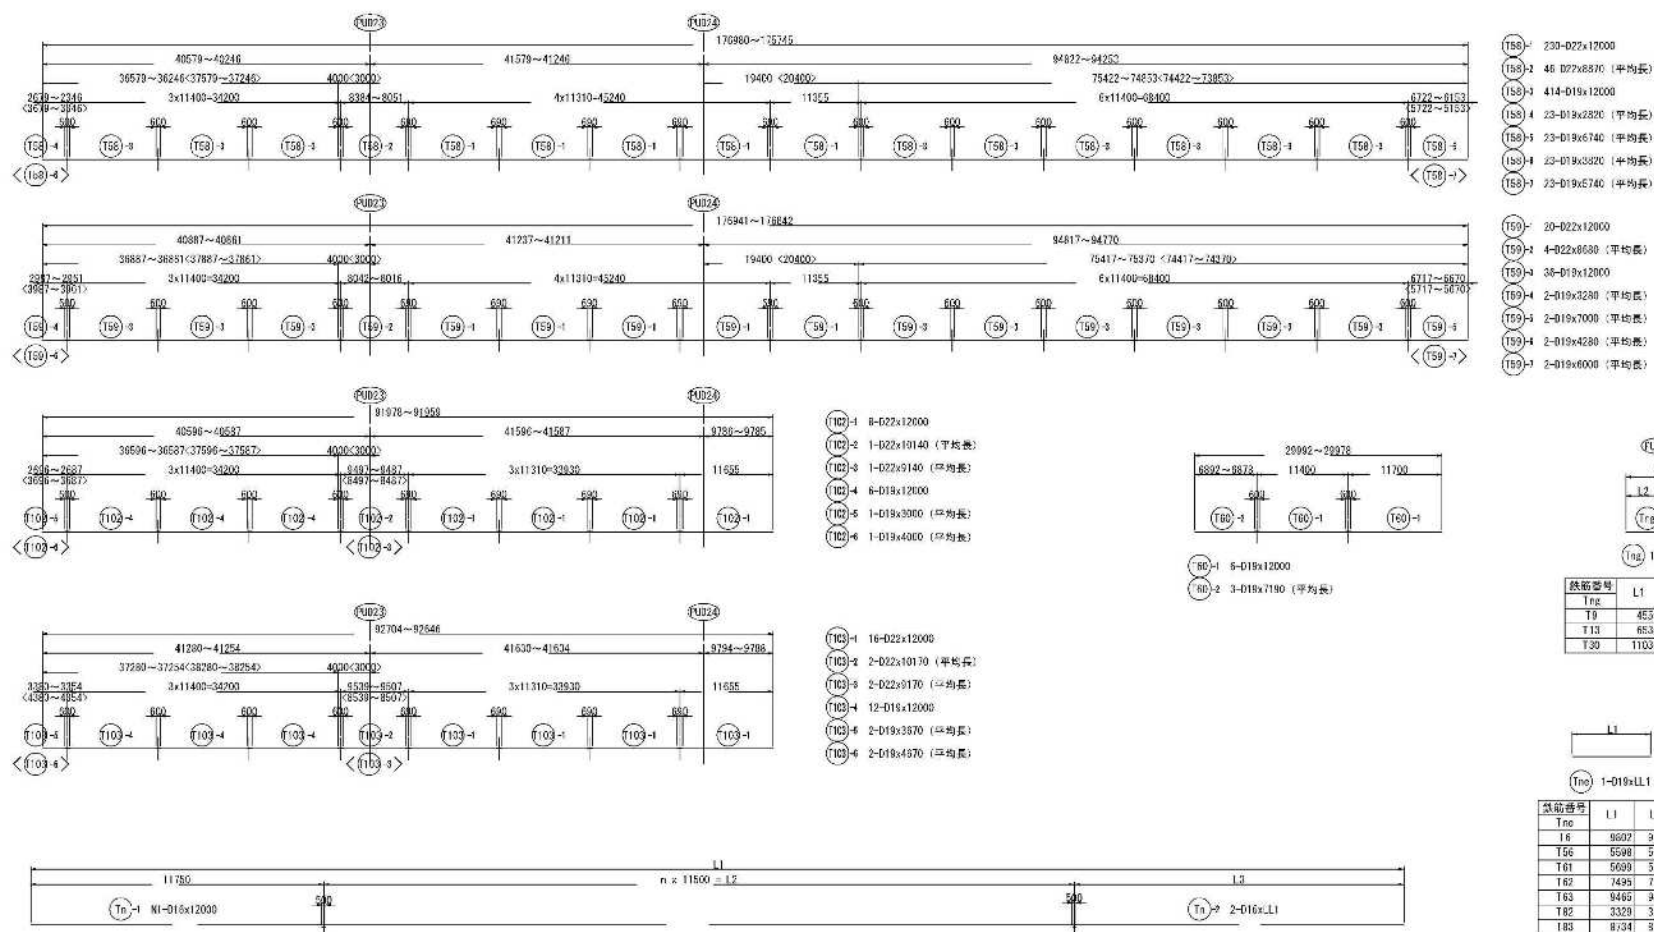

ハンパ製造用 相対強度							
統計番号	相対強度	L1	n	L2	L3	M1	L1L1
T125	Q1L	179397	14	151000	9367	30	5800
T127	Q1R	179108	14	151000	9358	30	5801
T125	Q2L	173614	14	181000	5856	30	8120
T129	S2R	163522	14	151000	5575	30	5830
T130	S3L	177656	14	151000	5200	30	5160
T131	S3R	177670	14	181600	4826	30	5470
T132	g4L	169896	14	151000	4235	30	4500
T133	g4R	176683	14	151000	3943	30	4190
T134	DTG1	64894	4	46000	8844	10	7200
T135	DTG2	174620	14	151000	8910	30	7120
T138	DTG3	83472	6	46000	2722	10	2860
T118	CS11	65319	4	46000	7569	10	7290

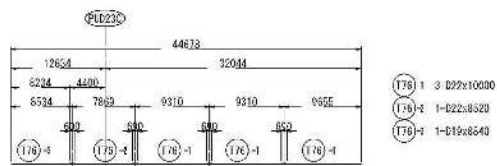

11

1-010xL11

類別番号	U	U1
16	9602	9810
156	6598	5680
161	6699	5700
162	7495	7560
163	9466	9470
182	3329	3330
183	8734	9740

10538 <9577>


724 2-022x10540

726 1-022x9540


本図面は縮小図のため
 縮尺は表示と異なります

工 事 名	R8横断梁10・11の補修工事(4号地盤工)		
図 面 名	木線(下り線) 床版配筋図(その2)		
縮 尺	1:500	図面番号	104 / 158
年 月 日	令和 8 年 2 月 日		
設計会社名	株式会社オリエンタルコンサルタンツ		
事務所名	関東地方整備局 横浜国道事務所		



S=1:300

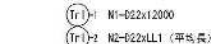


年份	L1	L2	L3	L4	L5	LL1	N1	N2				
T22	65540	~65598	5403	42149	~41689	19400	10305	~10125	10560	60	30	
T23	65630	~65696	5403	42059	~41693	20400	10310	~10120	10570	60	30	
T70	65540	~65595	5403	42048	~41785	20400	10305	~10173	10560	12	6	
T79	65559	~65594	5403	42059	~41794	19400	10310	~10170	10560	10	20	
T94	55926	~55910	5403	41716	~41688	9910	~9812	5343	~5335	5650	3	
T95	54936	~54892	5403	41716	~41689	9810	~9804	4848	~4827	5190	12	6

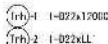

站次	L1	L2	L3	L4	L5
T0	16468	4400	12058	4814	5160
T1	20990	3400	17593	9335	9690
T2	15571	3400	16171	7916	8270
T3	21350	4400	16952	9695	10040

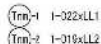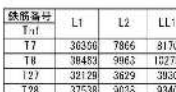


鉄筋番号	L1	L2	L3	L4	L5	L6	LL1	LL2
T65	15534	12646	2888	8246	8546	6988	7290	8850
T67	18308	12640	5868	8240	8540	9768	10070	8840
T85	19272	12636	5836	8236	8538	10736	11040	8840

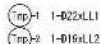


铁粉符号 Tno	L1	L2	L3	L4	L5	L6	LL1	LL2
T86	18446	12634	5812	9234	9534	8912	9220	9840
T84	15334	12637	2687	9237	9537	5767	6780	9840




航班号	L1	L2	L3	L4	L5	L6	L7	L8
T09								
109	24710	1264	12089	8241	5541	4514	5180	5850
171	30231	1264	13590	8241	5541	10035	13683	8850
187	23179	12635	15543	8235	5535	7988	8640	8840
189	23585	12633	16350	8235	5535	9295	10040	8840

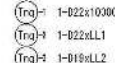



铁器号与 Tm	L1	L2	L3	L4	L5	L6	LL1	LL2
T68	21550	12641	8909	9241	9541	2354	3000	9850
T70	27471	12641	14830	9241	9541	8275	8920	9850
T86	20762	12636	8156	9236	9536	1501	2250	9840
T88	25034	12636	12308	9236	9536	5543	6450	9840
T90	30206	12635	17521	9235	9535	11016	11670	9840

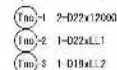

站号 Tno	L1	L2	L3	L4	L5	L6	L11	L12
T73	35138	12642	22486	8242	8542	3631	4280	8850
T91	32882	12635	20247	8235	8535	1382	2030	8840
T93	41502	12634	28068	8234	8534	10063	10650	8840










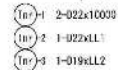


数据序号	11	12	13	14	15	16	17	18
Tn1								
172	32699	12642	20057	9242	9542	4192	4340	9850
T02	38054	12635	25419	9235	9535	9554	10200	9640

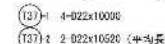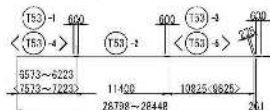

本図面は縮小図のため
縮尺は表示と異なります

本線（下り線） 床版配筋図（その22） S=1:300

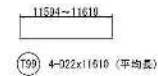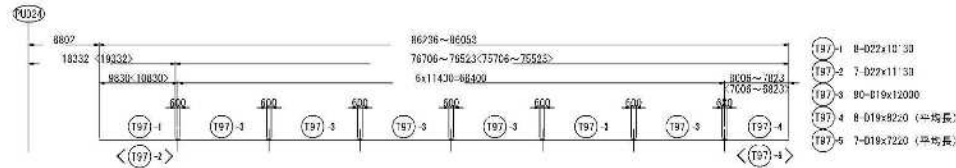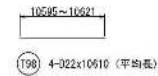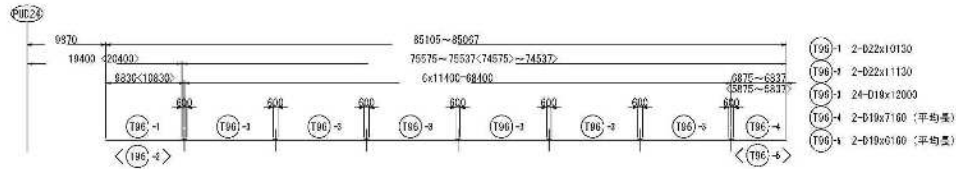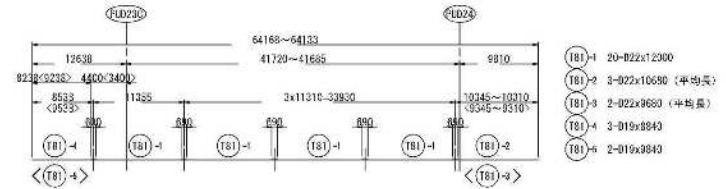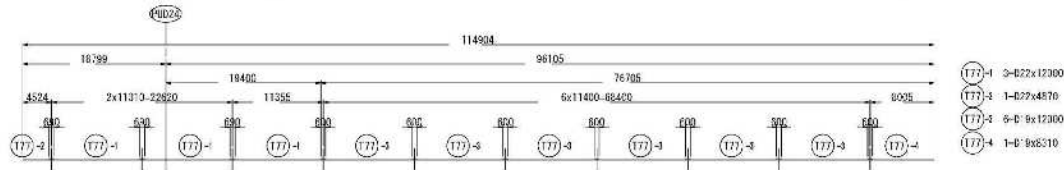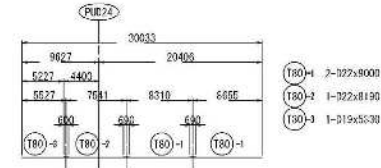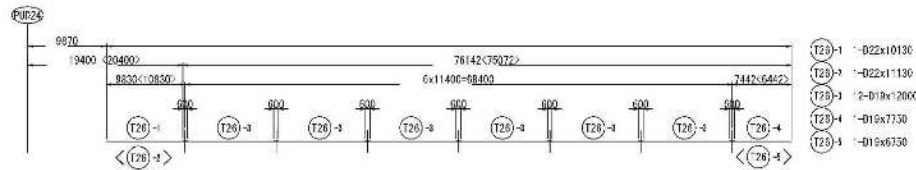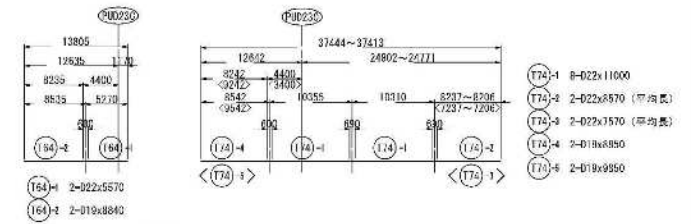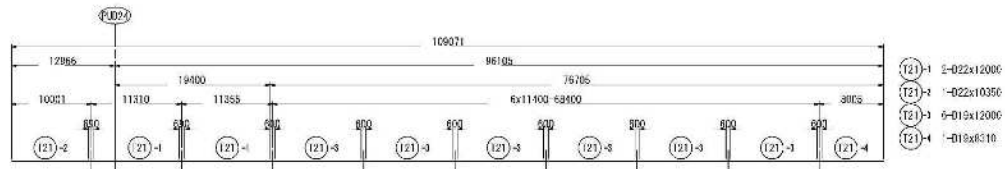

工 事 名	Ｒ3構内門１０・１１・１２棟第４変圧室工事
図 面 名	本線（下り線） 庄原駅附近（その27）
縮 尺	1：500 図面番号 106 / 158
年 月 日	令和 8 年 2 月 日
設計会社名	株式会社オリニタルコンサルタンツ
事務所名	関東地方整備局 熊谷四道事務所

本図面は縮小図のため
縮尺は表示と異なります

本線（下り線）床版配筋図（その23）

記号	径	長さ	本数	単位質量	1本当り質量	質量	備考	処理
S1-1	D19	9000	14	2.25	20.25	284	—	—
S1-2	D19	3650	14	2.25	8.21	115	— (平均長)	工場加工
S2	D19	9620	162	2.25	21.42	3470	— (平均長)	工場加工
S3	D19	7510	92	2.25	16.90	1555	—	工場加工
S4-1	D19	17000	241	2.25	71.00	9207	—	—
S4-2	D19	8230	341	2.25	14.02	4781	— (平均長)	工場加工
S5-1	D22	12000	8	3.04	36.48	292	—	—
S5-2	D22	5410	8	3.04	16.45	132	— (平均長)	工場加工
S6	D22	10270	9	3.04	31.22	281	—	工場加工
S7	D19	10270	267	2.25	23.11	8481	—	工場加工
S8	D19	11750	111	2.25	26.44	2935	— (平均長)	工場加工
S9-1	D19	9000	5	2.25	20.25	101	—	—
S9-2	D19	3650	5	2.25	8.21	41	— (平均長)	工場加工
S9-3	D19	8000	4	2.25	18.00	72	—	—
S9-4	D19	4850	4	2.25	10.48	42	— (平均長)	工場加工
S10	D19	11750	233	2.25	25.31	5897	— (平均長)	工場加工
S11	D19	9950	281	2.25	20.81	5848	— (平均長)	工場加工
S12	D19	8690	43	2.25	14.90	641	— (平均長)	工場加工
S13	D19	6480	184	2.25	14.59	2683	— (平均長)	工場加工
S14-1	D19	10000	682	2.25	22.50	15345	—	—
S14-2	D19	6580	682	2.25	15.66	10690	— (平均長)	工場加工
S15-1	D22	12000	4	3.04	36.48	148	—	工場加工
S15-2	D22	5420	4	3.04	16.48	60	— (平均長)	工場加工
S15-3	D22	11000	4	3.04	33.44	134	— (平均長)	工場加工
S15-4	D22	6420	4	3.04	19.52	78	— (平均長)	工場加工
S16	D22	10290	9	3.04	31.25	281	—	工場加工
S17	D19	8810	735	2.25	19.82	14668	—	工場加工
S18	D19	1300	113	2.25	2.93	331	— (平均長)	工場加工
S19	D19	2120	113	2.25	4.77	539	— (平均長)	工場加工
S20	D19	2160	113	2.25	4.66	549	— (平均長)	工場加工
S21	D19	2210	113	2.25	4.97	562	— (平均長)	工場加工
S22	D19	2150	113	2.25	4.84	547	— (平均長)	工場加工
S23	D19	1780	113	2.25	4.01	453	— (平均長)	工場加工
S24	D19	1190	144	2.25	2.68	386	— (平均長)	工場加工
S25	D19	2000	144	2.25	4.80	648	— (平均長)	工場加工
S26	D19	1990	144	2.25	4.48	645	— (平均長)	工場加工
S27	D19	1970	144	2.25	4.43	638	— (平均長)	工場加工
S28	D19	2060	144	2.25	4.64	668	— (平均長)	工場加工
S29	D19	1770	258	2.25	3.98	1027	—	工場加工
S30	D19	1680	22	2.25	4.23	93	— (平均長)	工場加工
S31	D19	2120	47	2.25	4.77	224	— (平均長)	工場加工
S32	D19	2090	455	2.25	4.70	2139	—	工場加工
S33	D19	1770	433	2.25	3.98	1723	—	工場加工
S34	D19	2090	408	2.25	4.70	1918	—	工場加工
S35	D19	2170	8	2.25	4.68	39	—	工場加工
S36	D19	1940	333	2.25	4.37	1455	—	工場加工
S37	D19	1830	333	2.25	4.12	1379	—	工場加工
S38	D19	1950	333	2.25	4.39	1452	— (平均長)	工場加工
S39	D19	2040	368	2.25	4.58	1689	— (平均長)	工場加工
S40	D19	2010	709	2.25	4.52	3205	— (平均長)	工場加工
S41	D19	1990	709	2.25	4.48	3176	— (平均長)	工場加工
S42	D19	2070	709	2.25	4.66	3304	— (平均長)	工場加工
S43	D19	1970	709	2.25	4.43	3141	—	工場加工
S44	D19	2170	8	2.25	4.88	39	—	工場加工
S45	D16	980	118	1.56	1.33	177	— (平均長)	工場加工
S46	D16	990	140	1.56	1.54	216	— (平均長)	工場加工
S47	D19	1620	21	2.25	3.42	72	— (平均長)	工場加工
S48	D19	1520	433	2.25	3.42	1481	—	工場加工
S49	D16	1600	3733	1.56	2.43	9071	—	工場加工
S50	D16	1530	1290	1.56	2.39	3083	—	工場加工
S51	D19	1520	370	2.25	3.42	1265	—	工場加工
S52	D19	1720	367	2.25	3.87	1420	—	工場加工
S53	D19	1700	708	2.25	3.83	2719	—	工場加工
S54	D16	8450	8	1.56	10.06	80	—	工場加工
S55	D16	8810	8	1.56	13.74	110	—	工場加工

記号	径	長さ	本数	単位質量	1本当り質量	質量	備考	処理
T1-1	D22	12000	160	3.04	36.48	5837	—	—
T1-2	D22	9800	32	3.04	29.79	953	— (平均長)	工場加工
T1-3	D19	12000	286	2.25	27.50	7776	—	—
T1-4	D19	3480	16	2.25	7.63	126	— (平均長)	工場加工
T1-5	D19	8340	16	2.25	13.09	208	— (平均長)	工場加工
T1-6	D19	4780	16	2.25	10.08	161	— (平均長)	工場加工
T1-7	D19	7940	16	2.25	13.84	253	— (平均長)	工場加工
T2-1	D22	12000	185	3.04	36.48	6749	—	—
T2-2	D22	6880	32	3.04	27.50	890	— (平均長)	工場加工
T2-3	D19	12000	333	2.25	27.50	8991	—	—
T2-4	D19	5480	18	2.25	7.63	146	— (平均長)	工場加工
T2-5	D19	7340	18	2.25	13.52	214	— (平均長)	工場加工
T2-6	D19	4490	18	2.25	10.08	181	— (平均長)	工場加工
T2-7	D19	6340	18	2.25	14.27	257	— (平均長)	工場加工
T3-1	D19	10000	2	2.25	22.50	45	—	—
T3-2	D19	8520	1	2.25	18.19	19	—	工場加工
T4-1	D19	10000	2	2.25	22.50	45	—	—
T4-2	D19	5690	1	2.25	12.35	12	—	工場加工
T5-1	D22	10000	2	3.04	30.40	61	—	—
T5-2	D22	6950	1	3.04	26.58	26	—	工場加工
T5-3	D19	12000	3	2.25	27.50	81	—	—
T5-4	D19	3480	1	2.25	7.65	8	—	工場加工
T-6	D19	9910	1	2.25	22.07	22	—	工場加工
T7-1	D19	10000	3	2.25	22.50	68	—	—
T7-2	D19	8170	1	2.25	13.38	18	—	工場加工
T9-1	D19	10000	3	2.25	22.50	68	—	—
T9-2	D19	10270	1	2.25	23.11	22	—	工場加工
T-9	D22	4580	1	3.04	13.86	14	—	工場加工
T10-1	D22	5580	1	3.04	16.96	17	—	工場加工
T10-2	D19	12000	3	2.25	27.50	81	—	—
T10-3	D19	3560	1	2.25	7.88	8	—	—
T11-1	D22	7290	1	3.04	22.16	22	—	工場加工
T11-2	D19	12000	3	2.25	27.50	81	—	—
T11-3	D19	3540	1	2.25	3.19	8	—	工場加工
T12-1	D22	10270	1	3.04	31.27	31	—	工場加工
T12-2	D19	12000	3	2.25	27.50	81	—	—
T12-3	D19	3480	1	2.25	7.65	8	—	工場加工
T13	D22	6540	1	3.04	19.88	20	—	工場加工
T14-1	D22	10000	1	3.04	30.40	30	—	—
T14-2	D22	4000	1	3.04	12.16	12	—	—
T14-3	D19	12000	3	2.25	27.50	81	—	—
T14-4	D19	3530	1	2.25	3.17	8	—	工場加工
T15-1	D22	12000	1	3.04	36.48	36	—	—
T15-2	D22	5160	1	3.04	15.69	16	—	工場加工
T16-1	D22	10000	1	3.04	30.40	30	—	—
T16-2	D22	9920	1	3.04	30.16	30	—	工場加工
T16-3	D19	12000	3	2.25	27.50	81	—	—
T16-4	D19	3520	1	2.25	3.19	8	—	工場加工
T17-1	D22	12000	1	3.04	36.48	36	—	—
T17-2	D22	9580	1	3.04	28.43	28	—	工場加工
T18-1	D22	10000	2	3.04	30.40	61	—	—
T18-2	D22	5840	1	3.04	17.75	18	—	工場加工
T18-3	D19	12000	3	2.25	27.50	81	—	—
T18-4	D19	3570	1	2.25	3.16	8	—	工場加工
T19-1	D22	10000	4	3.04	30.40	122	—	—
T19-2	D22	9420	2	3.04	28.64	57	— (平均長)	工場加工
T20-1	D22	11000	4	3.04	33.44	134	—	—
T20-2	D22	9520	2	3.04	28.94	58	— (平均長)	工場加工
T20-3	D19	12000	3	2.25	27.50	162	—	—
T20-4	D19	4610	2	2.25	10.37	21	— (平均長)	工場加工
T21-1	D22	12000	2	3.04	36.48	73	—	—
T21-2	D22	10350	1	3.04	31.46	31	—	工場加工
T21-3	D19	12000	3	2.25	27.50	169	—	—
T21-4	D19	8310	1	2.25	13.70	18	—	工場加工
T22-1	D22	12000	80	3.04	36.48	2189	—	—

記号	径	長さ	本数	単位質量	1本当り質量	質量	備考	処理
T22-2	D22	10580	30	3.04	32.10	963	—— (平均長)	工場加工
T23-1	D22	12000	60	3.04	36.48	2189	——	——
T23-2	D22	10570	30	3.04	32.13	964	—— (平均長)	工場加工
T24	D22	10540	2	3.04	32.04	64	——	工場加工
T25	D22	8540	1	3.04	29.00	29	——	工場加工
T26-1	D22	10130	1	3.04	30.80	31	——	工場加工
T26-2	D22	11130	1	3.04	33.84	34	——	工場加工
T26-3	D19	12000	12	2.25	27.00	324	——	——
T26-4	D19	7750	1	2.25	17.44	17	——	工場加工
T26-5	D19	6750	1	2.25	15.19	15	——	工場加工
T27-1	D19	10000	3	2.25	22.50	69	——	——
T27-2	D19	9920	1	2.25	8.84	9	——	工場加工
T28-1	D19	10000	3	2.25	22.50	69	——	——
T28-2	D19	9340	1	2.25	21.02	21	——	工場加工
T28-3	D22	7100	1	3.04	21.58	22	——	工場加工
T28-4	D19	12000	3	2.25	27.00	81	——	——
T28-5	D19	3450	1	2.25	7.76	8	——	工場加工
T30	D22	11040	1	3.04	33.58	34	——	工場加工
T31-1	D22	10000	1	3.04	30.40	30	——	——
T31-2	D22	8780	1	3.04	20.61	21	——	工場加工
T31-3	D19	12000	3	2.25	27.00	81	——	——
T31-4	D19	3480	1	2.25	7.79	8	——	工場加工
T32-1	D22	12000	1	3.04	36.48	36	——	——
T32-2	D22	8270	1	3.04	25.14	25	——	工場加工
T33-1	D22	10000	1	3.04	30.40	30	——	——
T33-2	D22	11270	1	3.04	34.26	34	——	工場加工
T33-3	D19	12000	3	2.25	27.00	81	——	——
T33-4	D19	3470	1	2.25	7.81	8	——	工場加工
T34-1	D22	12000	1	3.04	36.48	36	——	——
T34-2	D22	10040	1	3.04	30.62	31	——	工場加工
T35-1	D22	10000	2	3.04	30.40	61	——	——
T35-2	D22	8250	1	3.04	25.08	25	——	工場加工
T35-3	D19	12000	3	2.25	27.00	81	——	——
T35-4	D19	3480	1	2.25	7.83	8	——	工場加工
T36-1	D22	10000	2	3.04	30.40	61	——	——
T36-2	D22	8260	1	3.04	25.11	25	——	工場加工
T36-3	D19	12000	3	2.25	27.00	81	——	——
T36-4	D19	3470	1	2.25	7.81	8	——	工場加工
T37-1	D22	10000	4	3.04	30.40	122	——	——
T37-2	D22	10520	2	3.04	31.98	64	—— (平均長)	工場加工
T38-1	D22	10000	3	3.04	30.40	91	——	——
T38-2	D22	8510	1	3.04	25.87	26	——	工場加工
T39-1	D22	12000	5	3.04	36.48	182	——	——
T39-2	D22	8970	1	3.04	27.27	27	——	工場加工
T39-3	D19	12000	6	2.25	27.00	162	——	——
T39-4	D19	3570	1	2.25	8.03	8	——	工場加工
T39-5	D19	6310	1	2.25	14.20	14	——	工場加工
T40-1	D22	12000	5	3.04	36.48	182	——	——
T40-2	D22	8960	1	3.04	27.24	27	——	工場加工
T40-3	D19	12000	5	2.25	27.00	135	——	——
T40-4	D19	4580	1	2.25	10.49	10	——	工場加工

本線（下り線）床版配筋図（その24）

記号	径	長さ	本数	単位質量	1本当り質量	質量	備考	設定
T40-0	D19	9240	1	2.25	20.79	21	—	工場加工
T41-1	D22	12000	5	3.04	36.48	182	—	工場加工
T41-2	D22	8960	1	3.04	27.21	27	—	工場加工
T41-3	D19	12000	7	2.25	27.00	189	—	工場加工
T41-4	D19	3550	1	2.25	7.69	8	—	工場加工
T41-5	D19	7750	1	2.25	17.44	17	—	工場加工
T42-1	D22	12000	5	3.04	36.48	182	—	工場加工
T42-2	D22	8960	1	3.04	27.18	27	—	工場加工
T42-3	D19	12000	8	2.25	27.00	216	—	工場加工
T42-4	D19	4540	1	2.25	10.22	10	—	工場加工
T42-5	D19	6400	1	2.25	14.40	14	—	工場加工
T43-1	D22	12000	5	3.04	36.48	182	—	工場加工
T43-2	D22	8930	1	3.04	27.15	27	—	工場加工
T43-3	D19	12000	9	2.25	27.00	243	—	工場加工
T43-4	D19	3530	1	2.25	7.64	8	—	工場加工
T43-5	D19	6200	1	2.25	13.85	14	—	工場加工
T44-1	D22	12000	5	3.04	36.48	182	—	工場加工
T44-2	D22	8790	1	3.04	26.72	27	—	工場加工
T44-3	D19	12000	7	2.25	27.00	189	—	工場加工
T44-4	D19	4330	1	2.25	3.88	10	—	工場加工
T44-5	D19	12000	1	2.25	27.00	27	—	工場加工
T45-1	D22	12000	5	3.04	36.48	182	—	工場加工
T45-2	D22	8780	1	3.04	26.09	27	—	工場加工
T45-3	D19	12000	3	2.25	27.00	81	—	工場加工
T45-4	D19	3380	1	2.25	7.61	8	—	工場加工
T45-5	D19	9500	1	2.25	20.25	20	—	工場加工
T46-1	D22	12000	12	3.04	36.48	438	—	工場加工
T46-2	D22	10140	9	3.04	30.83	185	— (平均長)	工場加工
T47-1	D22	12000	8	3.04	36.48	292	—	工場加工
T47-2	D22	10140	4	3.04	30.83	123	— (平均長)	工場加工
T48-1	D22	12000	8	3.04	36.48	292	—	工場加工
T48-2	D22	5270	4	3.04	18.02	64	— (平均長)	工場加工
T48-1	D22	12000	4	3.04	36.48	146	—	工場加工
T48-2	D22	5270	2	3.04	17.54	35	—	工場加工
T50-1	D22	12000	24	3.04	36.48	876	—	工場加工
T50-2	D22	10120	12	3.04	30.76	369	— (平均長)	工場加工
T51-1	D22	12000	24	3.04	36.48	876	—	工場加工
T51-2	D22	9610	12	3.04	29.21	351	— (平均長)	工場加工
T52	D16	2780	27	1.56	4.34	117	—	工場加工
T53-1	D19	6700	38	2.25	15.08	573	— (平均長)	工場加工
T53-2	D19	12000	75	2.25	27.00	2025	—	工場加工
T53-3	D19	12000	38	2.25	27.00	1026	—	工場加工
T53-4	D19	7700	37	2.25	17.33	641	— (平均長)	工場加工
T53-5	D19	11000	37	2.25	24.75	916	—	工場加工
T54-1	D19	10000	2	2.25	22.50	45	—	工場加工
T54-2	D19	7690	1	2.25	17.30	17	—	工場加工
T55-1	D19	10000	2	2.25	22.50	45	—	工場加工
T55-2	D19	4650	1	2.25	10.46	10	—	工場加工
T56	D19	5600	1	2.25	12.60	13	—	工場加工
T57-1	D22	12000	205	3.04	36.48	7478	—	工場加工
T57-2	D22	9750	41	3.04	29.64	1215	— (平均長)	工場加工
T57-3	D19	8840	21	2.25	19.89	418	— (平均長)	工場加工
T57-4	D19	7480	21	2.25	16.83	353	— (平均長)	工場加工
T57-5	D19	9840	20	2.25	22.14	443	— (平均長)	工場加工
T57-6	D19	6180	20	2.25	14.58	292	— (平均長)	工場加工
T57-7	D19	12000	245	2.25	27.00	6642	—	工場加工
T58-1	D22	12000	230	3.04	36.48	8390	—	工場加工
T58-2	D22	8970	48	3.04	28.95	1240	— (平均長)	工場加工
T58-3	D19	12000	414	2.25	27.00	11178	—	工場加工
T58-4	D19	7820	23	2.25	8.35	146	— (平均長)	工場加工
T58-5	D19	6240	23	2.25	15.17	349	— (平均長)	工場加工
T58-6	D19	3820	23	2.25	8.60	198	— (平均長)	工場加工
T58-7	D19	5740	23	2.25	12.82	297	— (平均長)	工場加工
T58-1	D22	12000	20	3.04	36.48	730	—	工場加工

記号	径	長さ	本数	単位質量	1本当り質量	質量	備考	設定
T59-2	D22	6080	4	3.04	29.39	106	— (平均長)	工場加工
T59-3	D19	12000	36	2.25	27.30	972	—	工場加工
T59-4	D19	3280	2	2.25	7.38	15	— (平均長)	工場加工
T59-5	D19	7060	2	2.25	15.75	32	— (平均長)	工場加工
T59-6	D19	4280	2	2.25	9.63	19	— (平均長)	工場加工
T59-7	D19	6080	2	2.25	13.50	27	— (平均長)	工場加工
T60-1	D19	12000	6	2.25	27.30	162	—	工場加工
T60-2	D19	7190	3	2.25	16.18	49	— (平均長)	工場加工
T61	D19	5700	1	2.25	12.93	13	—	工場加工
T62	D19	7300	1	2.25	16.38	17	—	工場加工
T63	D19	9470	1	2.25	21.31	21	—	工場加工
T64-1	D22	6570	2	3.04	16.93	34	—	工場加工
T64-2	D19	8840	2	2.25	19.89	40	—	工場加工
T65-1	D22	7290	1	3.04	22.16	22	—	工場加工
T65-2	D19	8850	1	2.25	19.91	20	—	工場加工
T66-1	D22	9220	1	3.04	28.33	28	—	工場加工
T66-2	D19	9840	1	2.25	22.14	22	—	工場加工
T67-1	D22	10970	1	3.04	30.61	31	—	工場加工
T67-2	D19	8840	1	2.25	19.89	20	—	工場加工
T68-1	D22	10900	1	3.04	30.40	30	—	工場加工
T68-2	D22	3000	1	3.04	9.12	9	—	工場加工
T68-3	D19	9850	1	2.25	22.16	22	—	工場加工
T68-1	D22	12000	1	3.04	36.48	36	—	工場加工
T68-2	D22	5180	1	3.04	16.99	16	—	工場加工
T69-3	D19	8850	1	2.25	19.91	20	—	工場加工
T70-1	D22	10000	1	3.04	30.40	30	—	工場加工
T70-2	D22	8920	1	3.04	27.12	27	—	工場加工
T70-3	D19	9850	1	2.25	22.16	22	—	工場加工
T71-1	D22	12000	1	3.04	36.48	36	—	工場加工
T71-2	D22	10580	1	3.04	32.47	32	—	工場加工
T71-3	D19	8850	1	2.25	19.91	20	—	工場加工
T72-1	D22	10000	2	3.04	30.40	61	—	工場加工
T72-2	D22	4840	1	3.04	14.71	15	—	工場加工
T72-3	D19	9850	1	2.25	22.16	22	—	工場加工
T73-1	D22	12000	2	3.04	36.48	73	—	工場加工
T73-2	D22	4280	1	3.04	13.31	13	—	工場加工
T73-3	D19	8850	1	2.25	19.91	20	—	工場加工
T74-1	D22	11000	8	3.04	33.44	268	—	工場加工
T74-2	D22	6370	2	3.04	20.35	52	— (平均長)	工場加工
T74-3	D22	7570	2	3.04	23.31	46	— (平均長)	工場加工
T74-4	D19	8850	2	2.25	19.91	40	—	工場加工
T74-5	D19	9850	2	2.25	22.16	44	—	工場加工
T75-1	D22	12000	10	3.04	36.48	365	—	工場加工
T75-2	D22	9990	2	3.04	30.37	61	— (平均長)	工場加工
T75-3	D19	8870	1	2.25	19.96	20	—	工場加工
T75-4	D19	8310	1	2.25	18.70	18	—	工場加工
T75-5	D19	5870	1	2.25	22.21	22	—	工場加工
T75-6	D19	7310	1	2.25	16.45	16	—	工場加工
T76-7	D19	12000	12	2.25	27.30	324	—	工場加工
T76-1	D22	10900	3	3.04	30.40	91	—	工場加工
T76-2	D22	8320	1	3.04	25.90	26	—	工場加工
T77-3	D19	8840	1	2.25	19.89	20	—	工場加工
T77-1	D22	12000	3	3.04	36.48	109	—	工場加工
T77-2	D22	4870	1	3.04	14.90	15	—	工場加工
T77-3	D19	12000	6	2.25	27.30	162	—	工場加工
T77-4	D19	2310	1	2.25	12.70	19	—	工場加工
T78-1	D22	12000	12	3.04	36.48	438	—	工場加工
T78-2	D22	10580	6	3.04	32.19	193	— (平均長)	工場加工
T78-1	D22	12000	20	3.04	36.48	730	—	工場加工
T78-2	D22	10580	10	3.04	32.19	322	— (平均長)	工場加工
T80-1	D22	9000	2	3.04	27.36	56	—	工場加工
T80-2	D22	6190	1	3.04	24.90	26	—	工場加工
T80-3	D19	8830	1	2.25	13.12	13	—	工場加工
T81-1	D22	12000	20	3.04	36.48	730	—	工場加工

記号	径	長さ	本数	単位質量	1本当り質量	質量	備考	設定
T81-2	D22	10680	3	3.04	32.47	97	—— (平均長)	工場加工
T81-3	D22	9680	2	3.04	29.43	59	—— (平均長)	工場加工
T81-4	D19	8840	3	2.25	19.89	60	——	工場加工
T81-6	D19	8840	2	2.25	22.14	44	——	工場加工
T82	D19	3330	1	2.25	7.49	7	——	工場加工
T83	D19	8740	1	2.25	19.67	20	——	工場加工
T84-1	D22	8100	1	3.04	18.54	19	——	工場加工
T84-2	D19	9840	1	2.25	22.14	22	——	工場加工
T85-1	D22	11040	1	3.04	33.56	34	——	工場加工
T85-2	D19	8840	1	2.25	19.89	20	——	工場加工
T86-1	D22	10000	1	3.04	30.40	30	——	工場加工
T86-2	D22	2250	1	3.04	6.84	7	——	工場加工
T86-5	D19	9840	1	2.25	22.14	22	——	工場加工
T87-1	D22	12000	1	3.04	36.48	36	——	工場加工
T87-2	D22	9640	1	3.04	26.27	26	——	工場加工
T87-3	D19	8840	1	2.25	19.89	20	——	工場加工
T88-1	D22	10000	1	3.04	30.40	30	——	工場加工
T88-2	D22	6490	1	3.04	19.73	20	——	工場加工
T88-3	D19	9840	1	2.25	22.14	22	——	工場加工
T89-1	D22	12000	1	3.04	36.48	36	——	工場加工
T89-2	D22	10040	1	3.04	30.62	31	——	工場加工
T89-3	D19	9840	1	2.25	19.89	20	——	工場加工
T90-1	D22	10000	1	3.04	30.40	30	——	工場加工
T90-2	D22	11670	1	3.04	35.48	35	——	工場加工
T90-3	D19	9840	1	2.25	22.14	22	——	工場加工
T91-1	D22	12000	2	3.04	36.48	73	——	工場加工
T91-2	D22	7030	1	3.04	6.17	6	——	工場加工
T91-3	D19	9840	1	2.25	19.89	20	——	工場加工
T92-1	D22	10000	2	3.04	30.40	61	——	工場加工
T92-2	D22	10000	1	3.04	31.01	31	——	工場加工
T92-3	D19	9840	1	2.25	22.14	22	——	工場加工
T93-1	D22	12000	2	3.04	36.48	73	——	工場加工
T93-2	D22	10650	1	3.04	32.38	32	——	工場加工
T93-3	D19	9840	1	2.25	19.89	20	——	工場加工
T94-1	D22	12000	3	3.04	36.48	292	——	工場加工
T94-2	D22	5690	4	3.04	17.20	69	—— (平均長)	工場加工
T95-1	D22	12000	12	3.04	36.48	438	——	工場加工
T95-2	D22	5190	6	3.04	15.78	95	—— (平均長)	工場加工
T96-1	D22	10130	2	3.04	30.80	62	——	工場加工
T96-2	D22	11130	2	3.04	33.84	68	——	工場加工
T96-3	D19	12000	24	2.25	27.00	648	——	工場加工
T96-4	D19	7160	2	2.25	16.11	32	—— (平均長)	工場加工
T96-5	D19	6160	2	2.25	13.66	28	—— (平均長)	工場加工
T97-1	D22	10130	3	3.04	30.80	246	——	工場加工
T97-2	D22	11130	7	3.04	33.84	237	——	工場加工
T97-3	D19	12000	90	2.25	27.00	2430	——	工場加工
T97-4	D19	8720	3	2.25	18.50	148	—— (平均長)	工場加工
T97-5	D19	7220	7	2.25	16.25	114	—— (平均長)	工場加工
T98	D22	10610	4	3.04	22.25	129	—— (平均長)	工場加工
T98	D22	11610	4	3.04	25.29	141	—— (平均長)	工場加工
T100-1	D22	12000	24	3.04	36.48	876	——	工場加工
T100-2	D22	10120	12	3.04	30.76	369	—— (平均長)	工場加工








本線（下り線）床版配筋図（その25）

記号	径	長さ	本数	単位質量	1本当り質量	質量	備考	施工
T101-1	D22	12000	24	3.04	36.48	876	—	—
T101-2	D22	10110	12	3.04	30.73	369	— (平均長)	工場加工
T102-1	D27	12000	8	3.04	36.48	287	—	—
T102-2	D22	10140	1	3.04	30.83	31	— (平均長)	工場加工
T102-3	D22	9140	1	3.04	23.79	28	— (平均長)	工場加工
T102-4	D19	12000	6	2.25	27.00	162	—	—
T102-5	D19	3000	1	2.25	6.75	7	— (平均長)	工場加工
T102-6	D19	4000	1	2.25	9.00	9	— (平均長)	—
T103-1	D22	12000	16	3.04	36.48	584	—	—
T103-2	D22	10170	2	3.04	30.82	62	— (平均長)	工場加工
T103-3	D22	9170	2	3.04	27.88	56	— (平均長)	工場加工
T103-4	D19	12000	12	2.25	27.00	324	—	—
T103-5	D10	3670	2	2.25	8.25	17	— (平均長)	工場加工
T103-6	D19	4670	2	2.25	10.51	21	— (平均長)	工場加工
T104-1	D22	12000	5	3.04	36.48	182	—	—
T104-2	D22	8970	1	3.04	27.27	27	—	工場加工
T104-3	D19	12000	6	2.25	27.00	162	—	—
T104-4	D19	3920	1	2.25	8.82	9	—	工場加工
T104-5	D19	5310	1	2.25	11.95	12	—	工場加工
T105-1	D22	12000	5	3.04	36.48	182	—	—
T105-2	D22	8960	1	3.04	27.24	27	—	工場加工
T105-3	D19	12000	6	2.25	27.00	135	—	—
T105-4	D19	2910	1	2.25	6.55	7	—	工場加工
T105-5	D19	10240	1	2.25	23.04	23	—	工場加工
T106-1	D22	12000	5	3.04	36.48	182	—	—
T106-2	D22	8950	1	3.04	27.21	27	—	工場加工
T106-3	D19	12000	7	2.25	27.00	189	—	—
T106-4	D19	3800	1	2.25	8.78	9	—	工場加工
T106-5	D19	6750	1	2.25	15.15	15	—	工場加工
T107-1	D22	12000	5	3.04	36.48	182	—	—
T107-2	D22	8950	1	3.04	27.21	27	—	工場加工
T107-3	D19	12000	6	2.25	27.00	162	—	—
T107-4	D19	2900	1	2.25	6.53	7	—	工場加工
T107-5	D19	2530	1	2.25	5.09	6	—	工場加工
T108-1	D22	12000	5	3.04	36.48	182	—	—
T108-2	D22	8940	1	3.04	27.18	27	—	工場加工
T108-3	D19	12000	8	2.25	27.00	216	—	—
T108-4	D19	3880	1	2.25	8.75	9	—	工場加工
T108-5	D19	6400	1	2.25	14.40	14	—	工場加工
T109-1	D22	12000	5	3.04	36.48	182	—	—
T109-2	D22	8940	1	3.04	27.18	27	—	工場加工
T109-3	D19	12000	7	2.25	27.00	189	—	—
T109-4	D19	2880	1	2.25	6.50	7	—	工場加工
T109-5	D19	7720	1	2.25	17.37	17	—	工場加工
T110-1	D22	12000	5	3.04	36.48	182	—	—
T110-2	D22	8920	1	3.04	27.15	27	—	工場加工
T110-3	D19	12000	9	2.25	27.00	243	—	—
T110-4	D19	3860	1	2.25	8.73	9	—	工場加工
T110-5	D19	5200	1	2.25	11.70	12	—	工場加工
T111-1	D22	12000	5	3.04	36.48	182	—	—
T111-2	D22	8930	1	3.04	27.15	27	—	工場加工
T111-3	D19	12000	8	2.25	27.00	216	—	—
T111-4	D19	2860	1	2.25	6.48	6	—	工場加工
T111-5	D19	2370	1	2.25	16.58	17	—	工場加工
T112-1	D22	12000	5	3.04	36.48	182	—	—
T112-2	D22	8790	1	3.04	26.77	27	—	工場加工
T112-3	D19	12000	7	2.25	27.00	189	—	—
T112-4	D19	3740	1	2.25	8.42	8	—	工場加工
T112-5	D19	12000	1	2.25	27.00	27	—	—
T113-1	D22	12000	5	3.04	36.48	182	—	—

一式当り								
図号	径	長さ	本数	単位質量	1本当り質量	質量	備考	備考
T113-2	D22	8780	1	3.04	26.69	27	—	工場加工
T113-3	D19	12000	3	2.25	27.00	81	—	—
T113-4	D19	2730	1	2.25	8.59	8	—	工場加工
T113-5	D19	8000	1	2.25	18.00	18	—	—
T114-1	D22	12000	12	3.04	36.48	438	—	—
T114-2	D22	4830	6	3.04	14.99	60	— (平均長)	工場加工
T115-1	D27	12000	8	3.04	36.48	292	—	—
T115-2	D22	5430	4	3.04	16.51	66	— (平均長)	工場加工
T115-1	D22	12000	8	3.04	36.48	292	—	—
T116-2	D27	5770	4	3.04	17.64	70	— (平均長)	工場加工
T117-1	D22	12000	4	3.04	36.48	148	—	—
T117-2	D22	5270	2	3.04	16.02	32	— (平均長)	工場加工
T119-1	D16	12000	10	1.56	18.72	157	—	—
T119-2	D16	7820	2	1.56	12.20	24	—	工場加工
T119	D16	2780	38	1.56	4.54	156	—	工場加工
T120	D16	2250	47	1.56	3.51	155	—	工場加工
T121	D16	2650	65	1.56	3.20	208	—	工場加工
T122	D16	2150	39	1.56	3.25	131	—	工場加工
T123	D16	2270	77	1.56	3.49	259	—	工場加工
T124	D16	1980	106	1.56	3.09	328	—	工場加工
T125	D16	2050	68	1.56	3.20	186	—	工場加工
T125-1	D16	12000	30	1.56	18.72	562	—	—
T125-2	D16	6900	2	1.56	10.76	22	—	工場加工
T127-1	D16	12000	30	1.56	18.72	562	—	—
T127-2	D16	6610	2	1.56	10.31	21	—	工場加工
T128-1	D16	12000	30	1.56	18.72	562	—	—
T128-2	D16	6120	2	1.56	9.55	19	—	工場加工
T129-1	D16	12000	30	1.56	18.72	562	—	—
T129-2	D16	5830	2	1.56	9.09	18	—	工場加工
T130-1	D16	12000	30	1.56	18.72	562	—	—
T130-2	D16	5450	2	1.56	8.52	17	—	工場加工
T131-1	D16	12000	30	1.56	18.72	562	—	—
T131-2	D16	5170	2	1.56	8.07	16	—	工場加工
T132-1	D16	12000	30	1.56	18.72	562	—	—
T132-2	D16	4500	2	1.56	7.02	14	—	—
T133-1	D16	12000	30	1.56	18.72	562	—	—
T133-2	D16	4190	2	1.56	6.54	13	—	工場加工
T134-1	D16	12000	10	1.56	18.72	157	—	—
T134-2	D16	7200	2	1.56	11.23	22	—	工場加工
T135-1	D16	12000	30	1.56	18.72	562	—	—
T135-2	D16	5120	2	1.56	7.69	16	—	工場加工
T138-1	D16	12000	14	1.56	18.72	262	—	—
T139-2	D16	2880	2	1.56	4.65	8	—	工場加工
合計				284566 Kg				
S0345				D22	62438 Kg			
S0345				D19	187076 Kg			
S0345				D16	26702 Kg			
コンクリート体積 (σc=24N/mm2)				848.448 m ³				
型枠面積				1 式				

工事名	R3横浜東区10・110T本線第4駅北東側工事		
図面名	本線（下り線）床版配筋図（その25）		
縮尺	—	図面番号	105 / 158
年月日	令和 8 年 2 月 日		
設計会社名	株式会社「リニタルコンサルタンツ		
事務所名	関東地方整備局 横浜河港事務所		

本線（下り線）ノーズ部配筋図 S=1:30

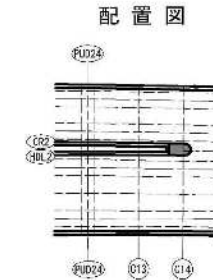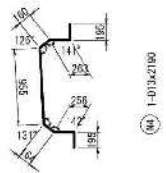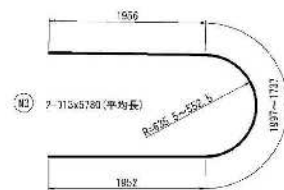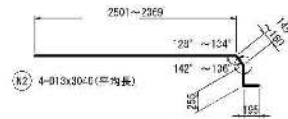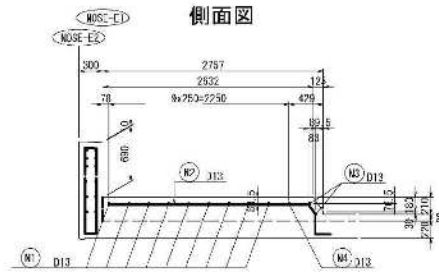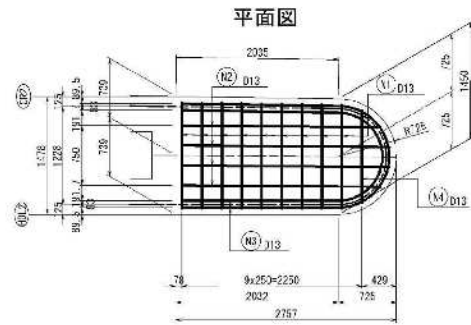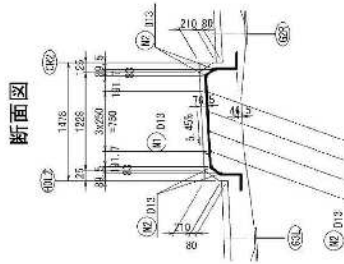


工事名	R3東横線西10・11・12号線4階建地下工事		
図面名	本図（下り線）ノース面配設図		
縮尺	1:30	図面番号	110 / 158
年月日	令和 8 年 2 月 日		
設計者名	株式会社オリエンタルコンサルタンツ		
事務所名	関東地方整備局	横浜国道事務所	


本図面は縮小図のため
縮尺は表示と異なります

本線第4号橋（下り線） 壁高欄全体一般図（その1）

平面図 S=1:300

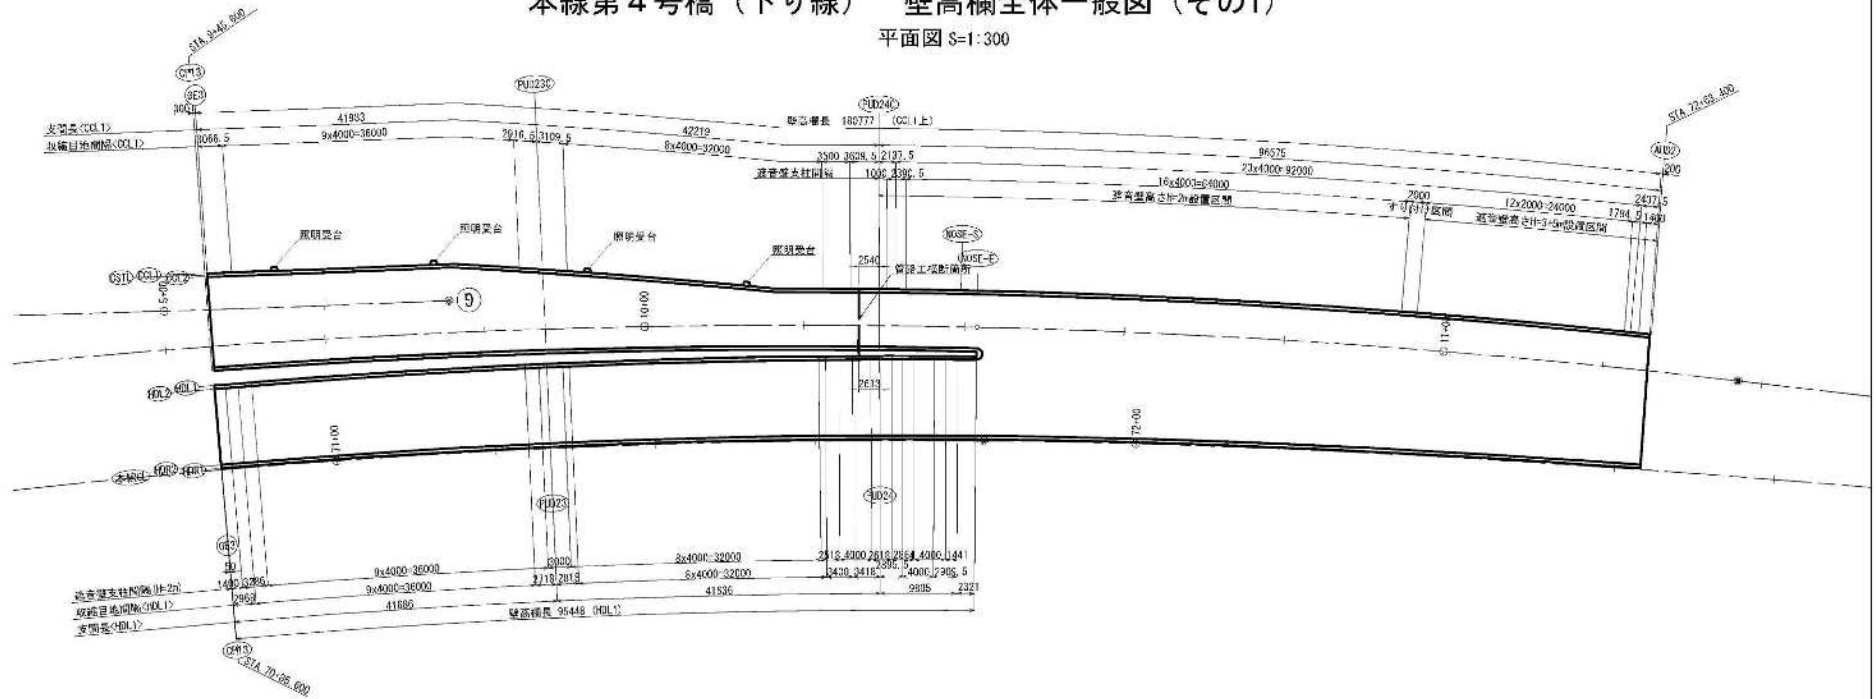

断面図 S=1:100

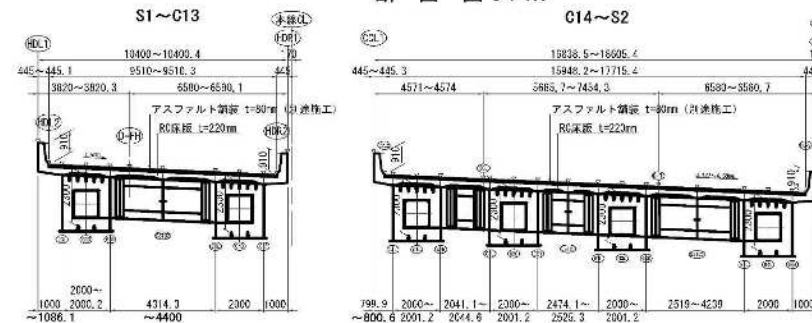


※1. 近き壁の支柱アンカーボルトは、壁高欄全体一般図（その2）に記載。

工事名	JR東日本線（下り線）第4号橋壁高欄工事
図面名	本線第4号橋（下り線）壁高欄全体一般図（その1）
図尺	図示 図面番号 111 / 158
年月日	令和 5 年 2 月 日
設計会社名	株式会社 総合技術コンサルタント
事務所名	関東地方整備局 横浜国道事務所


本図面は縮小図のため
縮尺は表示と異なります

壁高欄全体一般図 (その2)


壁高欄標準部
S=1:20

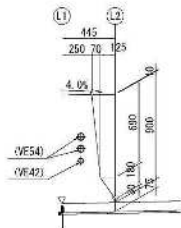

遮音壁支柱取付部詳細図
S=1:20

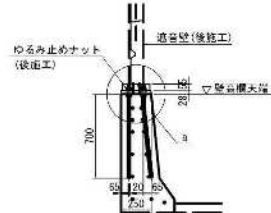


a部詳細 S=1:10

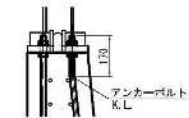


ベースプレート・アンカーボルト配置詳細図 S=1:20


※1. ※3 遮音壁標準部

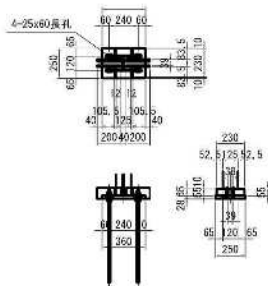

※2, ※4 遮音壁伸縮部

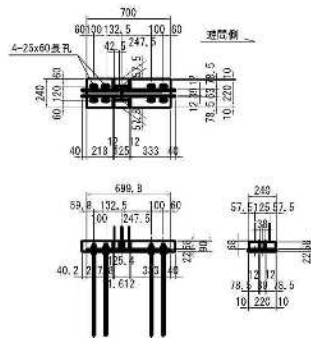

アンカーボルト詳細図 S=1:5

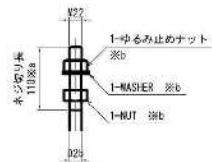


※ ネジ切り部は溶融亜鉛めっきHDZT49とする。
※ 部材は全て溶融亜鉛めっきを施す。
亜鉛の付着量は、JIS H 8641 HDZ777とする。
但しボルト、ナット類はHDZT49とする。
※ ゆるみ止めナットおよびWASHERについては
汎用規格品とする。

一式当り


項 目	単位	形 状	数量	備 考
(※1)遊歩帯標準部(中-2.0m)	本	D25(ネジ部)R22×759	168	全 42箇所(市街地あり4本) 残差施工分 50045
(※2)遊歩帯標準部(中-2.0m)	本	D25(ネジ部)R22×759	8	全 1箇所(市街地あり8本) 残差施工分 50045
(※3)遊歩帯標準部(小-3.5.0m)	本	D25(ネジ部)R22×800	52	全 13箇所(市街地あり4本) 残差施工分 50045
(※4)遊歩帯標準部(小-3.5.0m)	本	D25(ネジ部)R22×800	8	全 1箇所(市街地あり8本) 残差施工分 50045

壁高欄施工時のアンカーボルトセット要領図

縱斷方向（橋軸方向）S=1:10

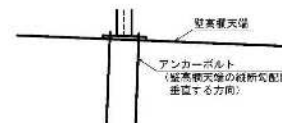

橫斷方向（橋軸直角方向） S=1:5

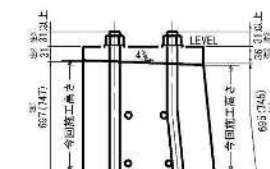

注1: コンクリートへの埋込み長は640mm以上とすること。
 注2: あと施工の支柱部材の部材厚さ
 注3: 支柱基部ベースプレート天端からのボルト突出長


※1,001個は、適合型高さが $H=2n$ と $H=3+5n$ の箇所が
 異なるための、壁貫通全体一般図(その1)の断面
 に示す。
 HD1個は、逆音壁高さが $H=2n$ である。

工 事 名	Ｒ8橋脚改良工・Ｒ・Ｔで水漏れ4箇所修繕工事
図 面 名	本橋第4号橋(下り線) 監製欄全体一起図 その2
縮 尺	図示 図面番号 12 / 158
年 月 日	令和 8 年 2 月 日
監 査 姓 名	株式会社 総合技術コンサルタント
事務所名	国東地方整備局 橋梁国道事務所

本図面は縮小図のため
細尺は表示と異なります

本線第4号橋(下り線) 管路工全体一般図

平面図 S=1:300

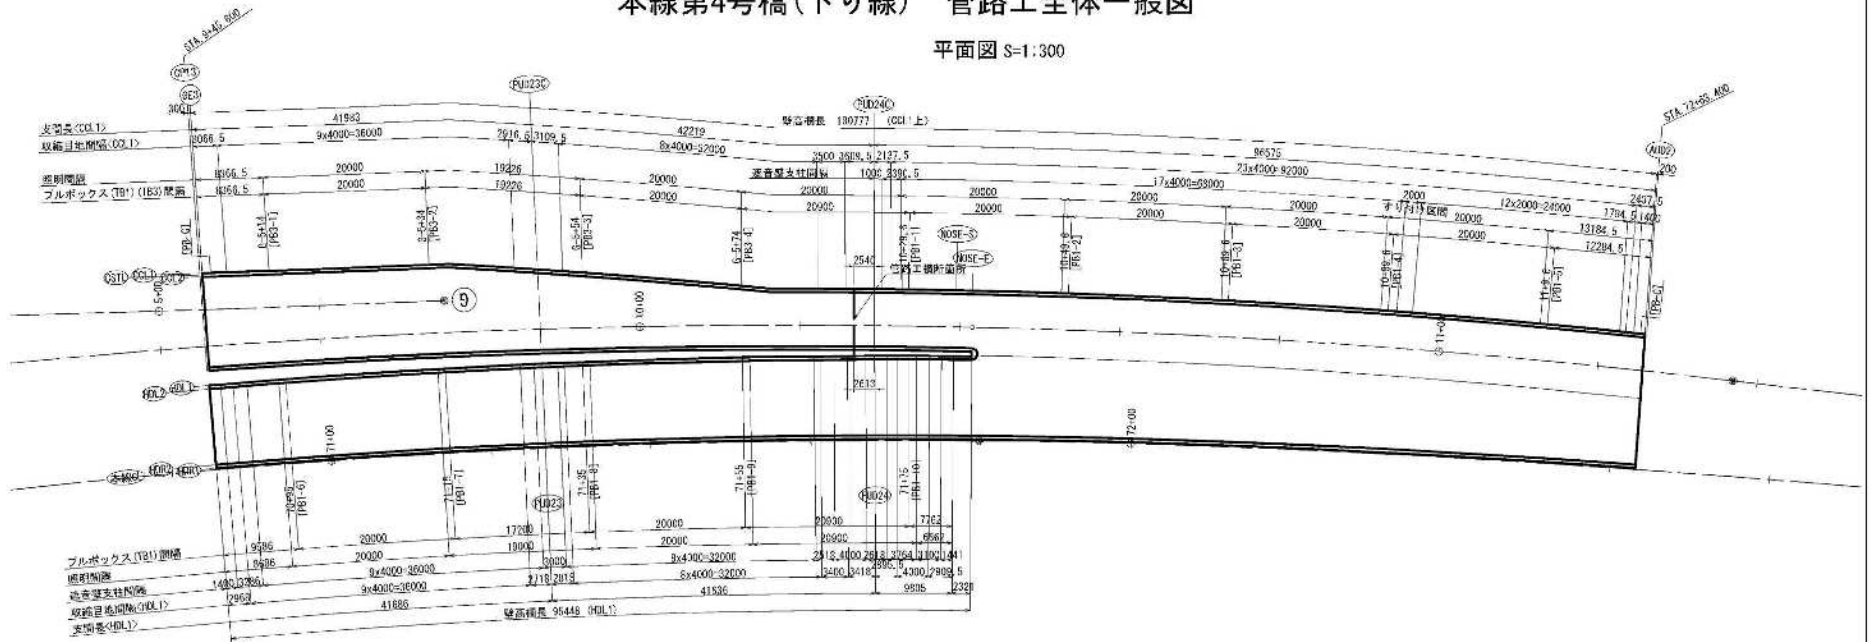

ブルボックス配置部詳細図




※ ブルボックスから逆音壁支柱までの距離 (L) は、管路工配置図を参照のこと。
※ 壁高欄天端上の配管は、原形設置施工時に設置すること。

名称	規格・名称	単位	数量	備考
逆音壁支柱 (1)	HIVE54	m	421.00	
壁外配管 (2)	HIVE42	m	179.55	
壁外配管 (3)	HIVE28	m	7.88	
壁外配管 (4)	G36 (立上り配管)	m	2.72	
ブルボックス (1)	配給利山 F.BOX-C	個	3	FB-C
ブルボックス (2)	配給利山 F.BOX-E	個	2	FB-E
ブルボックス (3)	P.BOX HH-1B1	個	10	FB1-1~FB1-10
ブルボックス (4)	P.BOX HH-1B3	個	4	FB3-1~FB3-4

配線図



配管系統図 (BRI側)

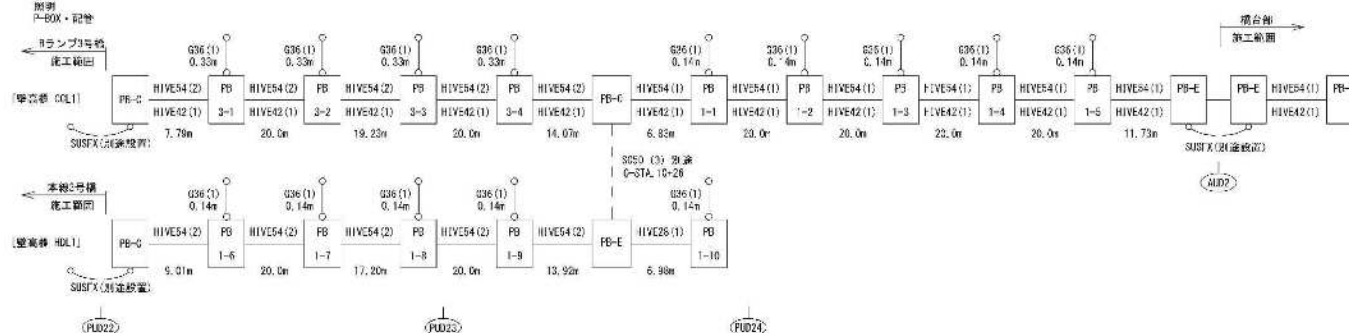


工事名	R3横浜東10・10T本線第4号橋下り線工事		
図面名	本線第4号橋(下り線) 管路工全体一般図		
縮尺	1:300	図面番号	112 / 153
年月日	令和 8 年 2 月 日		
設計会社名	株式会社 総合技術コンサルタン		
事務所名	関東地方整備局 横浜河港事務所		

本図面は縮小図のため
縮尺は表示と異なるります

本線第4号橋（下り線）管路工配置図 S=1:横方向150, 縦方向75

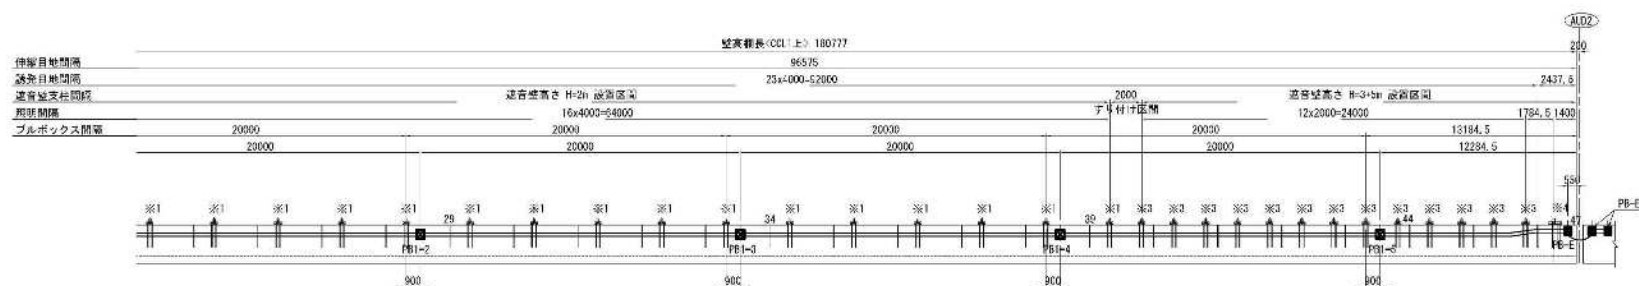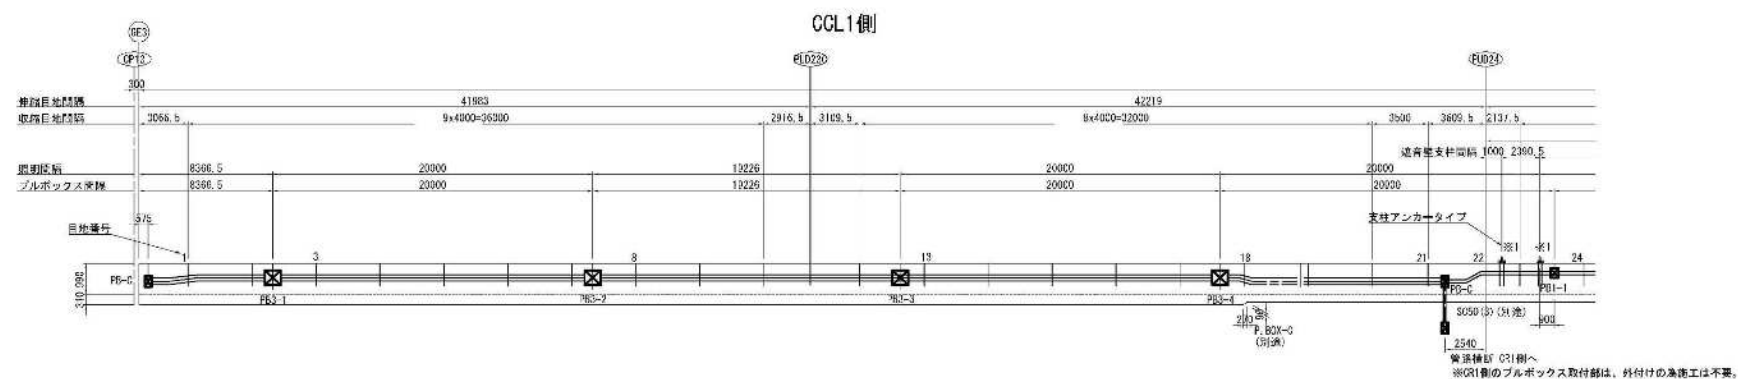

HDL1側

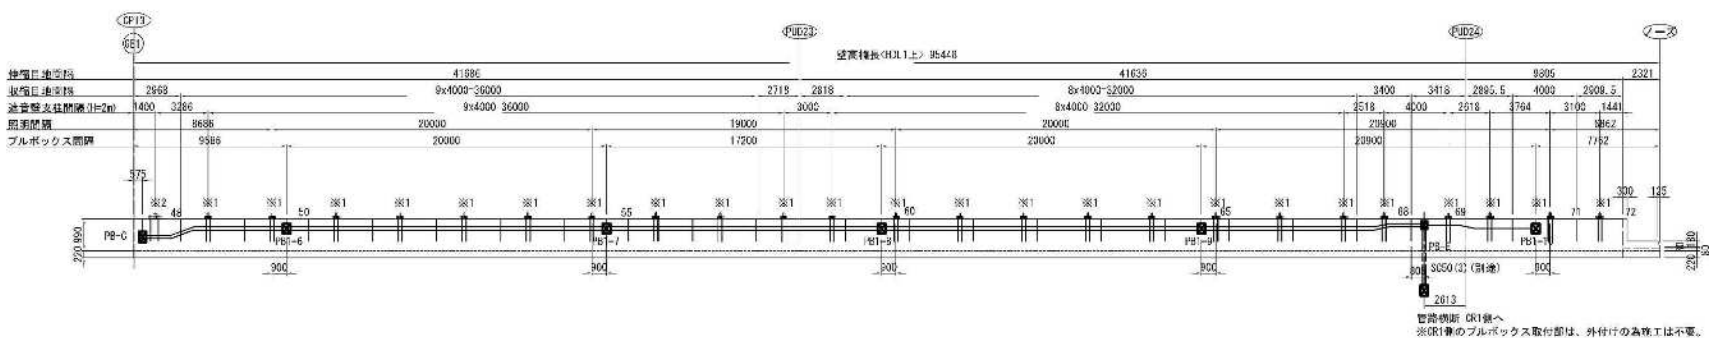

支柱アンカータイプ

支圧アンカータイプ		(単位)	一式当り
※1	造管型標準部 (3=2.0m)	42	CSL1個 18箇所、-DL1個 24箇所
※2	造管型伸縮部 (3=2.0m)	1	CSL1個 0箇所、-DL1個 1箇所
※3	造管型標準部 (3=3.0m)	13	CSL1個 13箇所、-DL1個 0箇所
※4	造管型伸縮部 (3=3.0m)	1	CSL1個 1箇所、-DL1個 0箇所

支社アンカー詳細については、望産欄全体一欄区を参照のこと。


本図面は縮小図のため
縮尺は表示と異なります

上事名	R8橋樑補修工事・O・C・T水漏れ4箇所修理工事
区画名	本線第4号線（下り線）管軌工記置岡
納尺	図示 図面番号：14 / 198
年月日	令和 8 年 2 月 日
設計会社名	株式会社 総合技術コンサルタント
事務所名	関東地方整備局 横浜国道事務所


本線第4号橋（下り線） プルボックス詳細図（PB-E, PB-C） S=1:10

P. BOX-E, P. BOX-C

配管引出しP. BOX-E詳細図

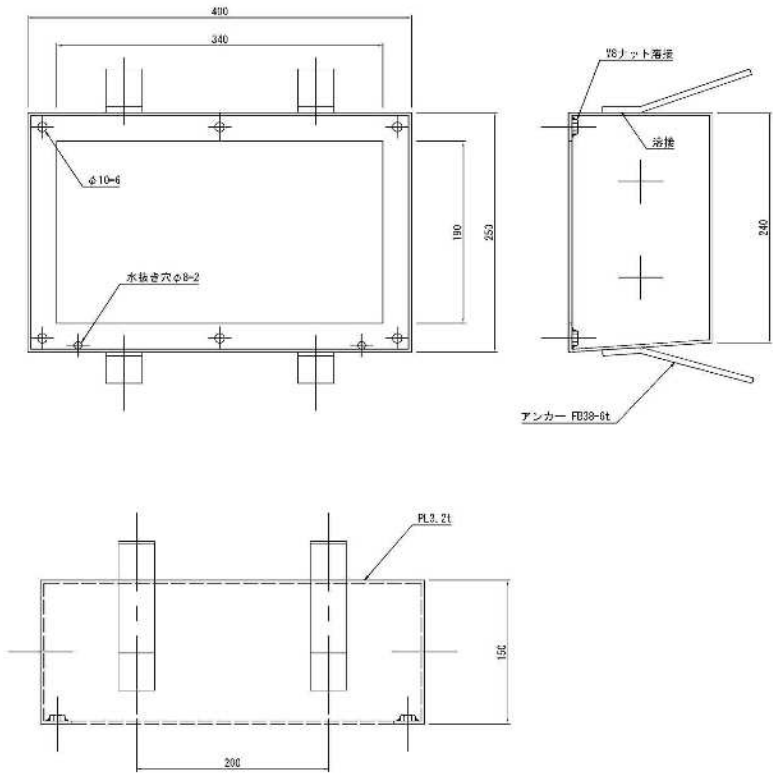

配管引出しP. BOX-C詳細図

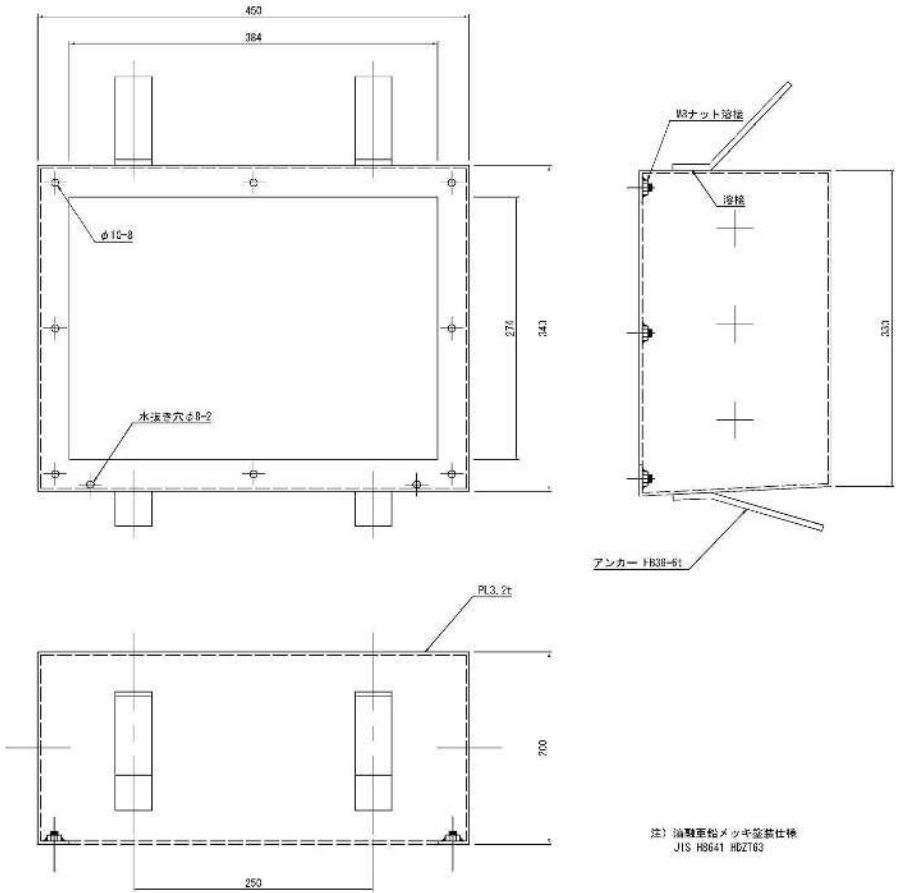



注) 溶接部はメッキ塗装仕様
JIS H8641 H8Z103

本図面は縮小図のため
縮尺は表示と異なります



工 事 名	R3横浜東10・10T本線第4号橋改修工事		
図 面 名	本線第4号橋（下り線）プルボックス詳細図(PB-E, PB-C)		
縮 尺	1:10	図面番号	115 / 158
年 月 日	令和 8 年 2 月 日		
設計会社名	株式会社 総合技術コンサルタン		
事務所名	関東地方整備局 横浜河港事務所		

$s=1:10$


HH-TB1

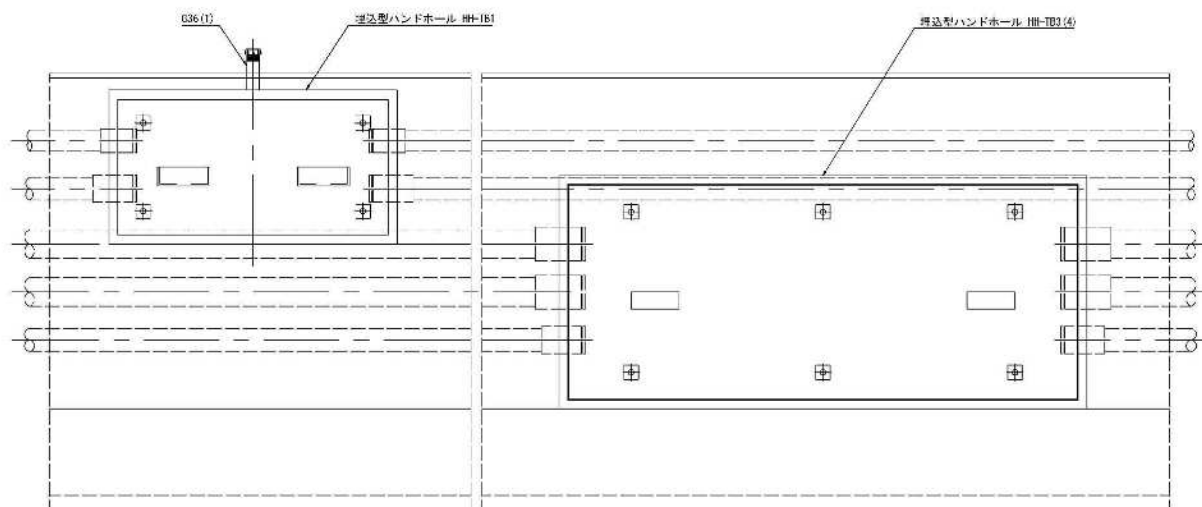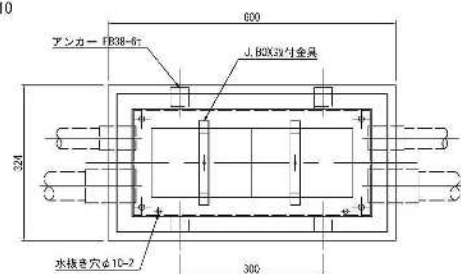
$$S=1:10$$


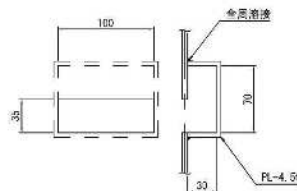
S=1:5

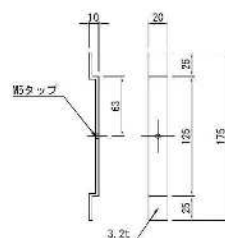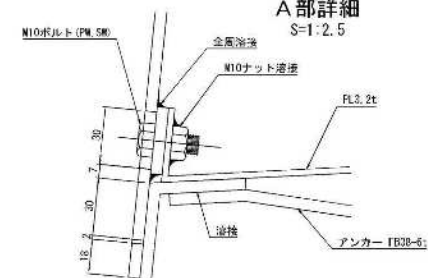 $S=1:2:5$ 

S-1-F

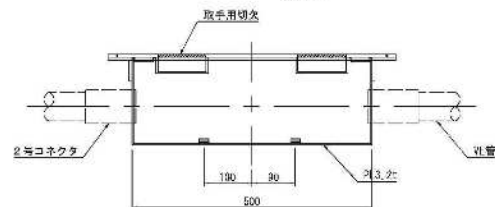

S=1:5






本体：JIS H8641 H0Z763

本図面は縮小図のため
縮尺は表示と異なりま


工事名	R3横綱門梁10・U・OT小橋第4梁工事		
図面名	本図第4等幅(下り線) ブルボックス詳細図(TB1)		
縮尺	図示	區画番号	116 / 158
年月日	令和 8 年 2 月 日		
設計会社名	株式会社 総合技術コンサルタント		
事務所名	関東地方整備局 横浜国道事務所		

本線第4号橋（下り線） プルボックス詳細図（TB3） S=1:10


HH-TB3

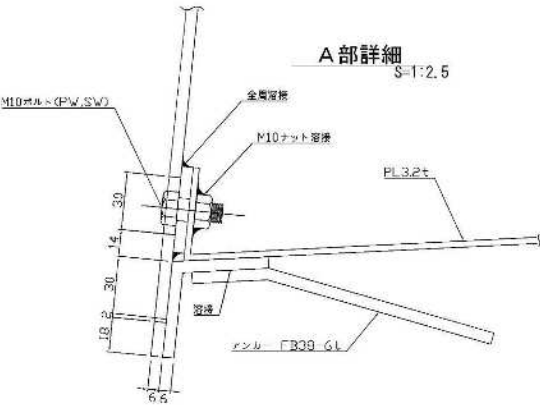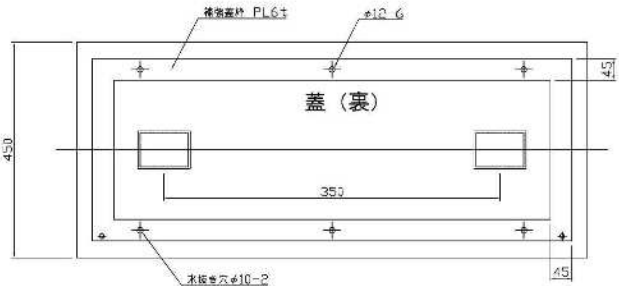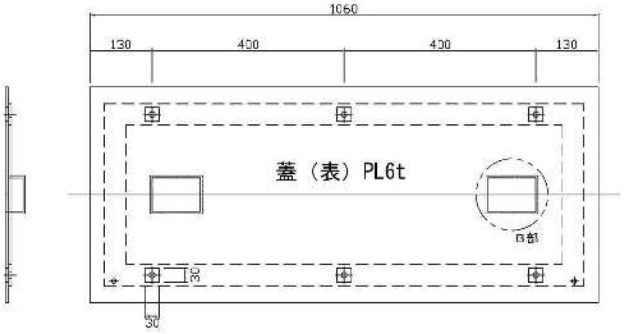


A部詳細 S=1:2.5

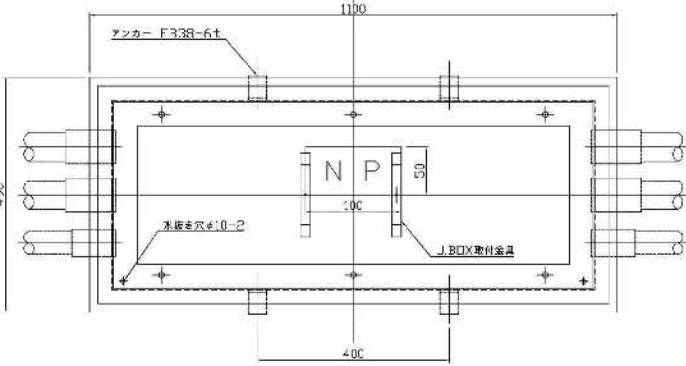



A-A' 断面 S=1:10

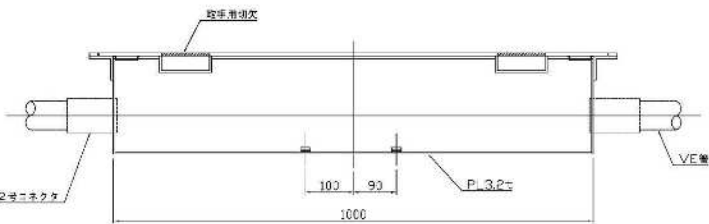

B部（取手部）詳細 S=1:5

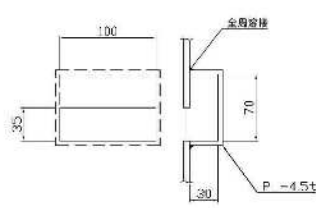

J. BOX取付金具 詳細図 S=1:5

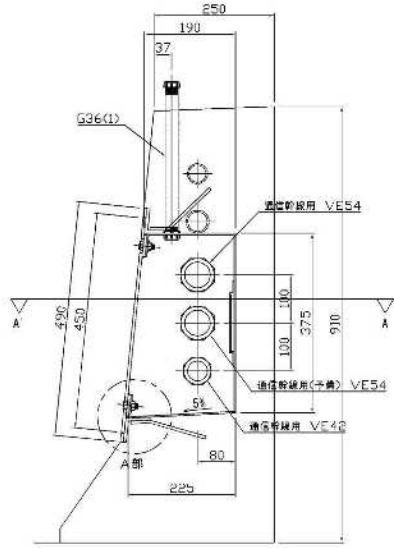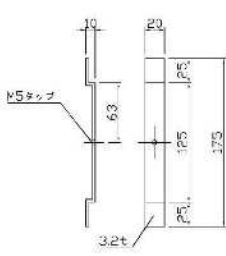

注1) 絶縁面被メッキ塗装仕様
蓋: JIS H8841 HD2177
本体: JIS H8841 HD2163

注2) G22配管・J. BOX取付金具、及びNP（ホームプレート）は
下図により取付を行う。

	原則基準配管敷設要領参照		
	Type-2	Type-4	通常仕様用
G22配管	○	○	×
J. BOX取付金具	○	○	×
NP	×	×	○


注3) NP仕様は青白色アクリル板（JIS K6718-1 一般用メタクリル板厚3mm厚に適合）とし、文字は彫刻とし着色材料を塗込み、字体は丸ゴシック体とする。

工事名	R3横浜東10・10T本線第4号橋下り線工事		
図面名	本線第4号橋（下り線）プルボックス詳細図（TB3）		
図尺	図示	図面番号	117 / 158
年月日	令和8年2月		
設計会社名	株式会社 総合技術コンサルタン		
事務所名	関東地方整備局 横浜国道事務所		

本図面は縮小図のため
縮尺は表示と異なる場合があります

本線第4号橋（下り線）壁高欄配筋図（その1） S=1:40


CCL1側

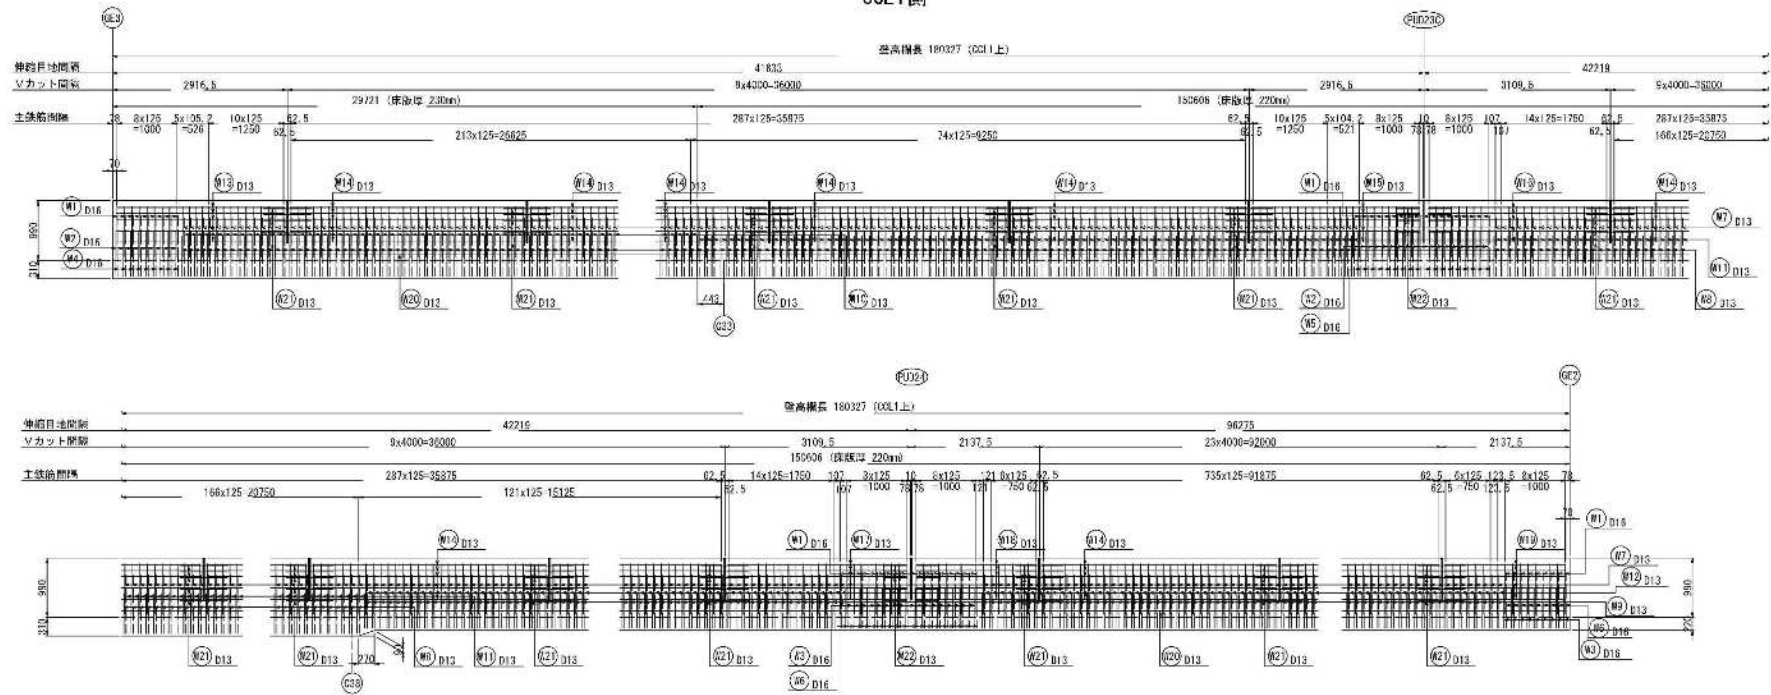


本線第4号橋（下り線）壁高欄配筋図（その2） S=1:20

CCL1側


支点部断面図

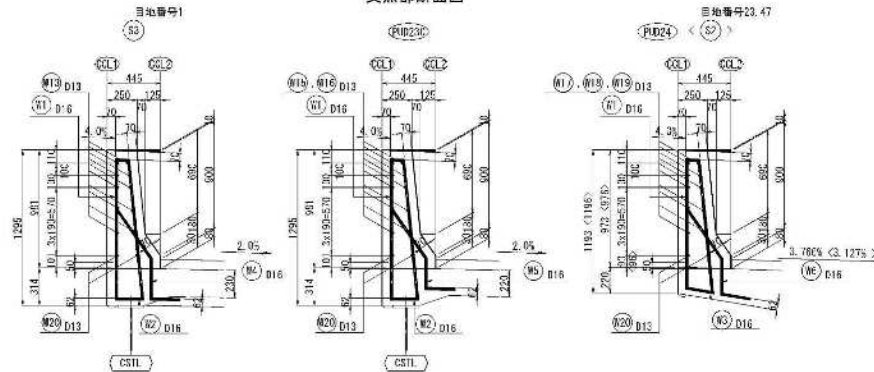


中間部断面図

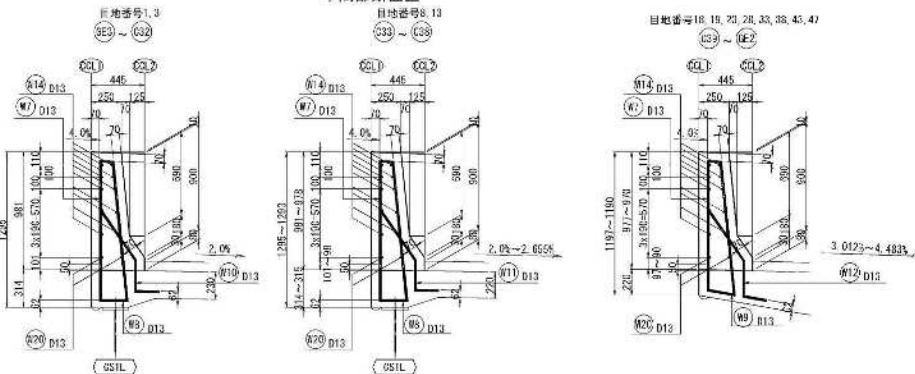


Vカット詳細図

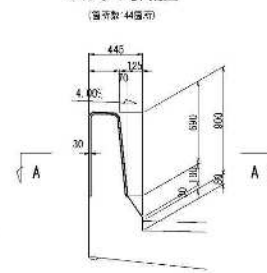


A-A

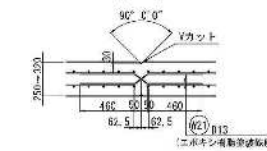

伸縮目地詳細図

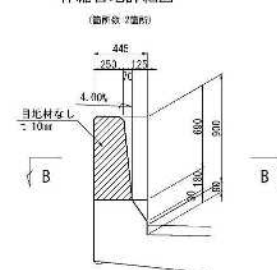


B-B

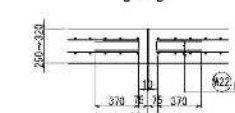

CCL1側鉄筋表

記号	径	長さ	本数	単位質量	1本当り質量	質量	補注	一式当り	要鋼鉄筋本数
W1	D16	1820	54	1.56	2.84	153		工場加工	34-12-42
W2	D16	1730	27	1.56	2.70	73		工場加工	27-5-22
W3	D16	1580	27	1.56	2.46	66		工場加工	27-7-20
W4	D16	1330	9	1.56	2.07	19		工場加工	27-5-4
W5	D18	1740	15	1.56	1.83	28		工場加工	
W6	D18	1290	27	1.56	2.01	54		工場加工	27-7-20
W7	D13	1830	1390	0.995	1.82	2530		工場加工	1390-100-1290
W8	D13	1570	501	0.995	1.50	752		工場加工	501-26-475
W9	D13	1430	889	0.995	1.42	1262		工場加工	889-74-615
W10	D13	1170	229	0.995	1.15	266		工場加工	229-6-222
W11	D13	1160	272	0.995	1.15	313		工場加工	272-17-255
W12	D13	1210	389	0.995	1.20	1097		工場加工	389-74-615
W13	D13	2800	10	0.995	2.79	28		工場加工	10-2-8
W14	D13	3900	410	0.995	3.88	1591		工場加工	410-58-352
W15	D13	2800	10	0.995	2.79	28		工場加工	
W16	D13	2900	10	0.995	2.88	30		工場加工	
W17	D13	2900	10	0.995	2.88	30		工場加工	
W18	D13	2020	10	0.995	2.01	20		工場加工	
W19	D13	2020	10	0.995	2.01	20		工場加工	10-3-7
W20-1	D13	12000	30	0.995	11.94	358		工場加工	
W20-2	D13	5740	2	0.995	5.71	11		工場加工	
W21	D13	1080	440	0.995	1.07	471		工場加工	
W22	D13	850	20	0.995	0.85	17		工場加工	
合計						9224			
SD345	D16					400			
SD345	D13					8353			
エボキシ樹脂等鉄筋	SD345	D13				471			
コンクリート体積 (σck 30N/m ²)						50.973			
型枠面積						1			

※印は、エボキシ樹脂鉄筋を示す。

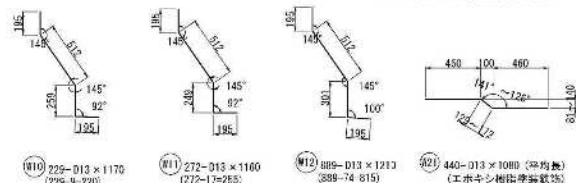


番号(W)	L	本数	LL	要鋼鉄筋本数
W13	2797	10	2800	(10-2-8)
W14	3900	410	3900	(410-58-352)
W15	2797	10	2800	
W16	2655	10	2690	
W17	2655	10	2690	
W18	2013	10	2020	
W19	2018	10	2020	(10-3-7)

注

工事名	本線第4号橋(下り線)壁高欄配筋図(その2)
図面名	壁高欄配筋図(その2)
縮尺	1:20 図面番号 116 / 158
年月日	令和8年2月
設計会社名	株式会社 総合技術コンサルタン
事務所名	関東地方整備局 横浜河川事務所

本図面は縮小図のため
縮尺は表示と異なり得ます


本線第4号橋（下り線）壁高欄配筋図（その3） S=1:40

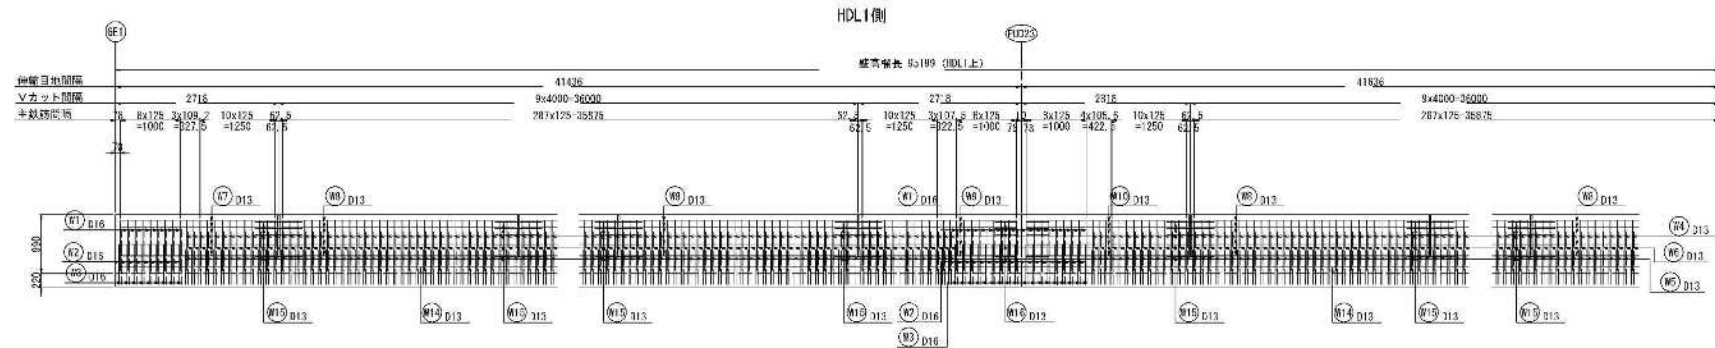


本線第4号橋（下り線）壁高欄配筋図（その4） S=1:20

HDL1


中間部断面図

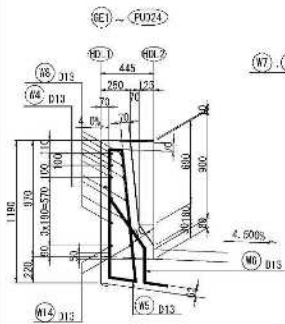


支点部断面図

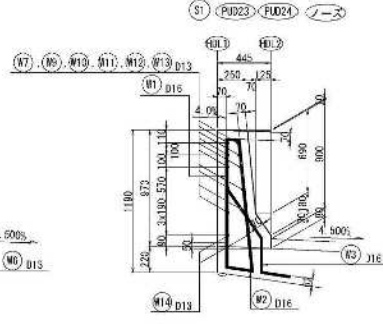

Vカット詳細図

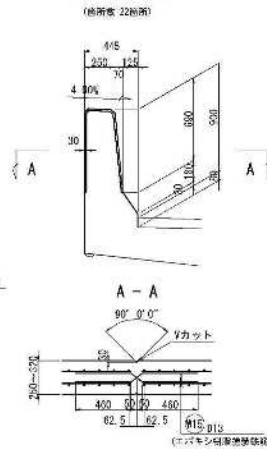












伸縮目地詳細図

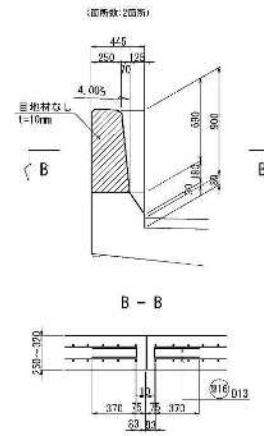


HDL1側鉄筋表

記号	径	長さ	本数	単位質量	1本当り質量	質量	備考	換算	設置数量の注
W1	D16	1820	84	1.56	2.84	153		工場加工	(54-5-48)
W2	D16	1580	84	1.56	2.43	131		工場加工	(54-5-48)
W3	D16	1280	84	1.56	2.00	108		工場加工	(54-5-48)
W4	D13	1830	691	0.995	1.82	1258		工場加工	(591-74-617)
W5	D13	1400	691	0.995	1.39	960		工場加工	(591-74-617)
W6	D13	1190	691	0.995	1.18	815		工場加工	(591-74-617)
W7	D13	2600	10	0.995	2.59	26		工場加工	(10-2-8)
W8	D13	3900	190	0.995	3.88	737		工場加工	(100-40-150)
W9	D13	2600	10	0.995	2.59	26		工場加工	
W10	D13	2700	10	0.995	2.69	27		工場加工	(10-3-7)
W11	D13	2700	10	0.995	2.69	27		工場加工	
W12	D13	2780	10	0.995	2.77	28		工場加工	
W13	D13	3100	10	0.995	3.06	31		工場加工	
W14-1	D13	11500	16	0.995	11.44	183		工場加工	
W14-2	D13	4000	2	0.995	3.88	8		工場加工	
W15	D13	1080	220	0.995	1.07	235	(平均長) ※	工場加工	
W16	D13	850	20	0.995	0.85	17	(平均長)	工場加工	
W17	D13	1570	5	0.995	1.86	9		工場加工	
W18	D13	1450	5	0.995	1.44	7		工場加工	
W19	D13	900	12	0.995	0.90	11		工場加工	
合計						4707	Kg		
SD345 D16						392	Kg		
SD345 D13						4170	Kg		
エポキシ樹脂塗装鉄筋						235	Kg		
コンクリート体積 (σck=504/mm2)						28.611	m ³		
型枠面積						1	m ²		

※印は、エポキシ樹脂塗装を示す。

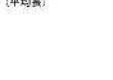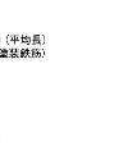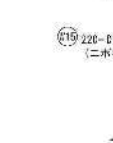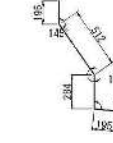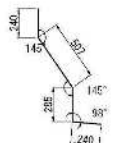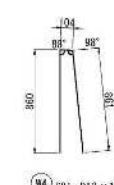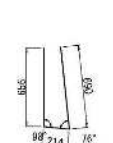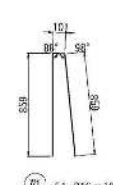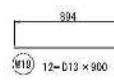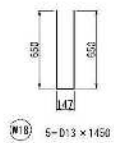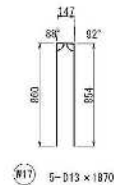

注) 1. () 内はブルボックス追加により変更後の張筋本数を示す。

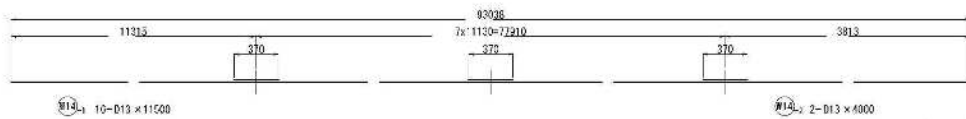

工事名	JR東海線新10・11・12号橋第4号橋下り線工事
図面名	本線第4号橋(下り線)壁高欄配筋図(その4)
縮尺	1:20 図面番号 121 / 158
年月日	令和8年2月
設計会社名	株式会社 総合技術コンサルタン
事務所名	関東地方整備局 横浜河川事務所

本図面は縮小図のため
縮尺は表示と異なり得る

$S=1:30$

目地番号 NO.1



PB-C





目地番号: N0.22

4 - 4 (外側)



(n=1)

目地番号 NO. 22

  


注)
1. X 矢印はブルボックス追加により当初加工筋の変更による削除筋を示す。

本図面は縮小図のため
細尺は表示と異なります


本線第4号橋（下り線）壁高欄配筋図（その6） S=1:30
（壁高欄断面図：プルボックス追加部）

CCL1例


目地番号 NO. 3

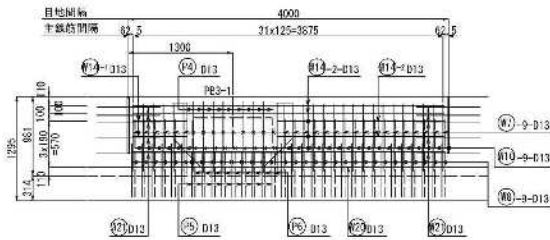


目地番号 NO.8

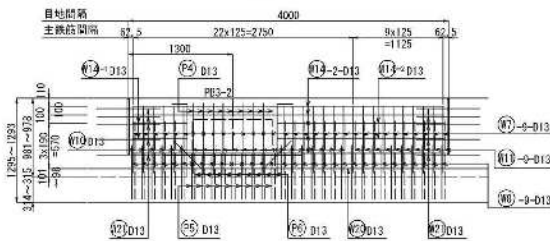


目地番号 NO.13

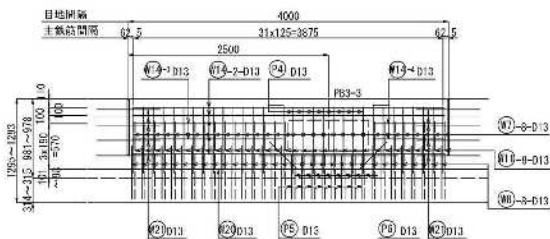


变更前

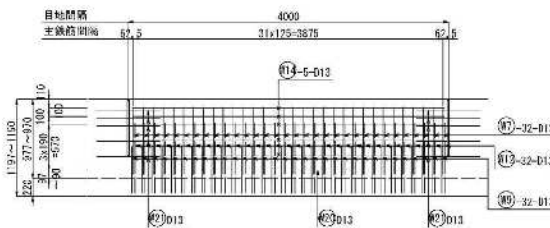


目地番号 NO. 21

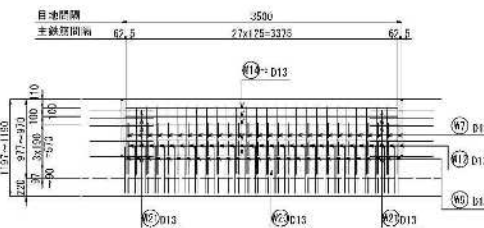


変更後

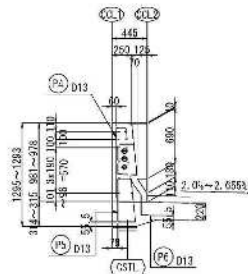


目地番号 NO. 18

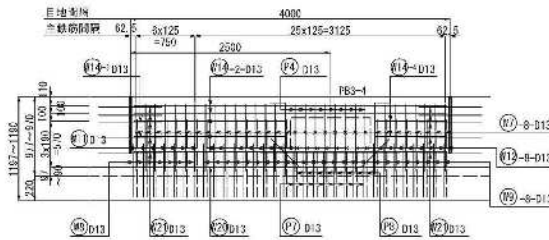

目地番号 NO. 24, 29, 34, 39, 44


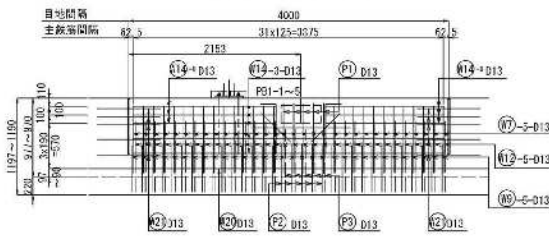


開口部補強図

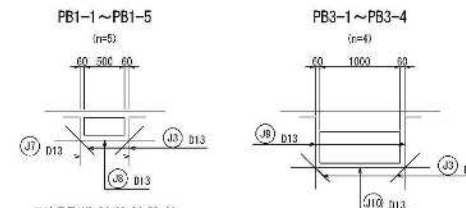

目地番号 NO. 24, 29, 34, 39, 44

目地番号 140, 2, 8, 13, 18

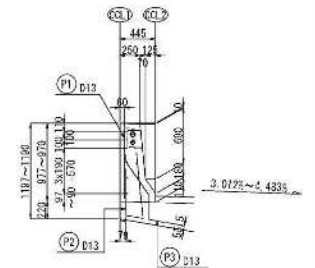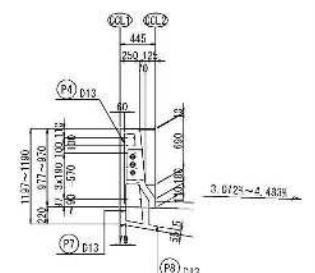

注)
1. X 矢印はプルボックス追加により当初加工筋の変更による削除筋を示す。

工 事 名	R2 横濱市東区 10・11 丁目下水道 4 号排水施設工事		
図 面 名	本標第 4 号標(下り標)		
	型合標設置図面 (その他)		
縮 尺	1:30	區画番号	128 / 158
年 月 日	令和 8 年 2 月 日		
設計会社名	株式会社 総合技術コンサルタント		
事務所名	関東地方整備局 横浜国道事務所		

本図面は縮小図のため
細尺は表示と異なります

本線第4号橋（下り線）壁高欄配筋図（その7） S=1:30 （壁高欄断面図：ブルボックス追加部）

CCL1側

CCL1側鉄筋表

※図1は、エボキシ樹脂塗装鉄筋を示す。

記号	径	長さ	本数	単位重量	1本当り重量	重量	備 考	備 考
ブルボックス追加部による増設鉄筋								
M1	D16	1820	12	1.56	2.84	34		
M2	D16	1730	5	1.56	2.70	14		
M3	D16	1580	7	1.56	2.46	17		
M4	D16	1330	5	1.56	2.37	10		
M5	D16	1290	7	1.56	2.31	14		
M7	D13	1830	100	0.995	1.82	182		
M8	D13	1570	26	0.995	1.56	41		
M9	D13	1430	74	0.995	1.42	105		
M10	D13	1170	9	0.995	1.16	10		
M11	D13	1160	17	0.995	1.15	20		
M12	D13	1210	74	0.995	1.20	89		
M13	D13	2860	2	0.995	2.79	6		
M14	D13	3960	58	0.995	3.98	228		
M19	D13	2020	3	0.995	2.31	6		
合計						713 kg		
D16 (SD345)						89 kg		
D13 (SD345)						694 kg		
開口部追加鉄筋								
G1	D16	1290	5	1.56	2.31	10		※ 工場加工
G2	D16	1460	5	1.56	2.28	11		※ 工場加工
G3	D16	780	5	1.56	1.22	6		※ 工場加工
G4	D16	1070	11	1.56	1.59	17		※ 工場加工
G5	D16	1740	4	1.56	2.71	11		※ 工場加工
G6	D16	1170	4	1.56	1.33	7		※ 工場加工
G7	D16	910	7	1.56	1.42	10		※ 工場加工
G8	D16	1630	7	1.56	2.54	18		※ 工場加工
G9	D16	1230	7	1.56	1.92	13		※ 工場加工
G10	D13	1290	5	0.995	1.28	6		※ 工場加工
G11	D13	1240	5	0.995	1.23	6		※ 工場加工
G12	D13	760	5	0.995	0.697	3		※ 工場加工
P1	D13	1020	30	0.995	1.30	30		※ 工場加工
P2	D13	1630	30	0.995	1.62	49		※ 工場加工
P3	D13	1110	30	0.995	1.10	33		※ 工場加工
P4	D13	1140	34	0.995	1.13	38		※ 工場加工
P5	D13	1310	26	0.995	1.30	34		※ 工場加工
P6	D13	850	26	0.995	0.646	22		※ 工場加工
P7	D13	1170	8	0.995	1.16	9		※ 工場加工
P8	D13	960	8	0.995	0.696	7		※ 工場加工
M7	D13	1830	28	0.995	1.82	51		工場加工
M9	D13	1430	28	0.995	1.42	40		工場加工
M12	D13	1210	28	0.995	1.20	34		工場加工
M13	D13	220	2	0.995	2.219	0		工場加工
M13-2	D13	2160	2	0.995	2.15	4		工場加工
M14-1	D13	680	8	0.995	0.697	5		工場加工
M14-2	D13	2090	8	0.995	2.08	17		工場加工
M14-3	D13	1880	8	0.995	1.88	15		工場加工
M14-4	D13	880	8	0.995	0.696	7		工場加工
M14-5	D13	2400	10	0.995	2.39	34		工場加工
M14-6	D13	740	2	0.995	0.736	1		工場加工
M14-7	D13	2180	2	0.995	2.17	4		工場加工
M14-8	D13	1800	30	0.995	1.79	54		工場加工
M14-9	D13	1490	30	0.995	1.48	44		工場加工
M19-1	D13	1580	3	0.995	1.57	5		工場加工
M19-2	D13	220	3	0.995	0.219	1		工場加工
J1	D16	900	2	1.56	1.40	3		※ 工場加工
J2	D13	560	28	0.995	0.498	14		工場加工
J3	D13	1190	4	0.995	1.18	5		工場加工
J4-1	D16	820	1	1.56	1.28	1		※ 工場加工
J4-2	D16	840	1	1.56	1.31	1		※ 工場加工
J5	D12	1060	1	0.898	1.18	1		工場加工
J6	D13	900	2	0.995	0.996	2		※ 工場加工
J7	D13	800	16	0.995	0.796	8		※ 工場加工
J8	D13	1240	5	0.995	1.23	6		工場加工
J9	D13	1160	8	0.995	1.11	9		※ 工場加工
J10	D13	1740	4	0.995	1.73	7		工場加工
合計						713 kg		

記号	径	長さ	本数	単位重量	1本当り重量	重量
D16 (SD345)						
						20 kg
D13 (SD345)						414 kg
エボキシ樹脂塗装鉄筋 D16 (SD345)						82 kg
エボキシ樹脂塗装鉄筋 D13 (SD345)						191 kg
総合計						
				当初重量	削除重量	追加重量
				D16 (SD345)	400	- 39 = 26
				D13 (SD345)	8353	- 684 = 414
				エボキシ樹脂塗装鉄筋 D16 (SD345)		82
				エボキシ樹脂塗装鉄筋 D13 (SD345)	471	+ 191 = 662
コンクリート体積 (0.000000m ³)						55.973 m ³
型枠面積						1 式



※ N-D13×L






番号 (mm)	1	本数	長さ (mm)
M13-1	220	2	220
M13-2	2157	2	2160
M14-1	696	8	696
M14-2	2090	8	2090
M14-3	1890	8	1890
M14-4	890	8	890
M14-5	3400	10	3400
M14-6	735	2	740
M14-7	2180	2	2180
M14-8	1793	30	1800
M14-9	1487	30	1490
M19-1	1578	3	1580
M19-2	220	3	220

工事名	R3橋脚第10・11・12橋脚第4壁高欄工
図面名	本線第4号橋(下り線)型高欄配筋図(その7)
縮尺	1:30 図面番号 124 / 158
年月日	令和8年2月
設計会社名	株式会社 総合技術コンサルタン
事務所名	関東地方整備局 横浜河川事務所

本図面は概小図のため
縮尺は表示と異なり得る

S=1:30

目地番号 NO. 48

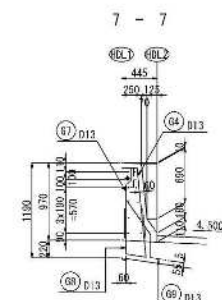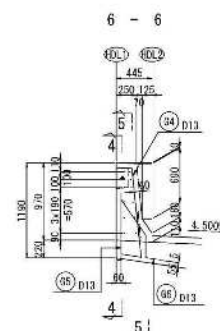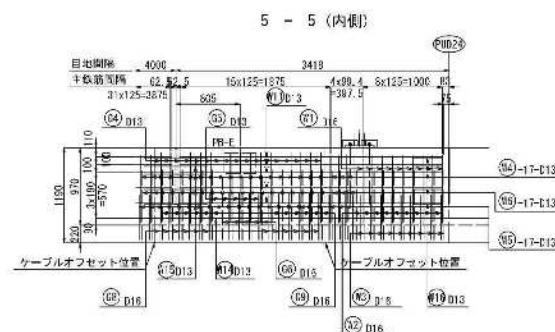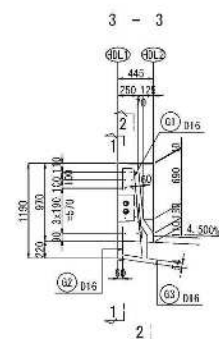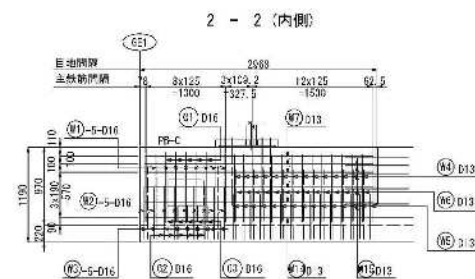

PB-E
 $(n=1)$

目地番号: 43, 63







工 事 名	R8橋脚増設工（G・J・OT水補強4発生体施工）		
図 面 名	本橋脚4号橋（下り線） 型高補強配筋図（その6）		
縮 尺	1：30	図面番号	125 / 158
年 月 日	令和 8 年 2 月 日		
設計会社名	株式会社 総合技術コンサルタント		
事務所名	関東地方整備局 横浜国道事務所		

本図面は縮小図のため
縮尺は表示と異なります


本線第4号橋（下り線）壁高欄配筋図（その9） S=1:30

（壁高欄断面図：ブルボックス追加部）


HDL1側

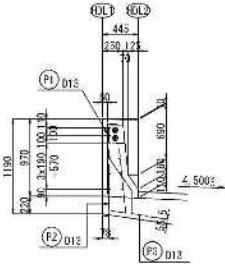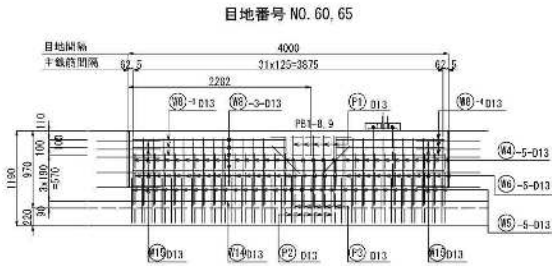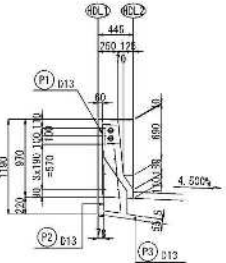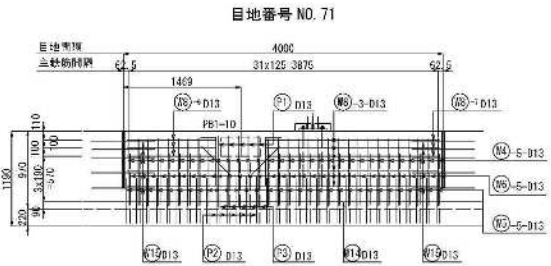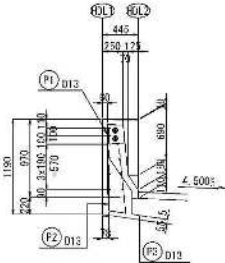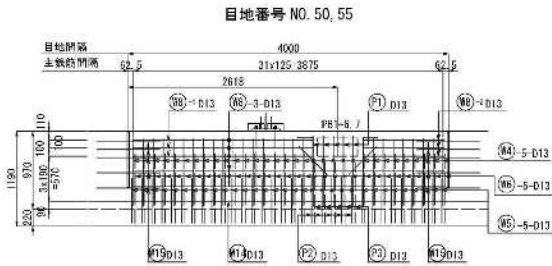



開口部補強図

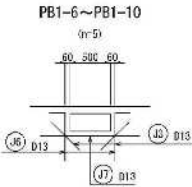

目地番号 NO. 69

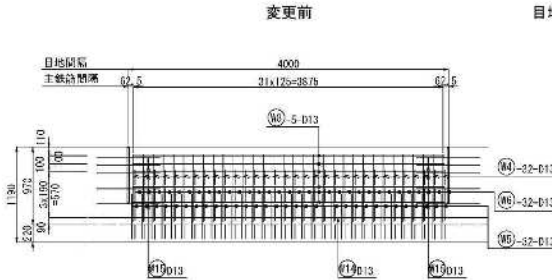

目地番号 NO. 68

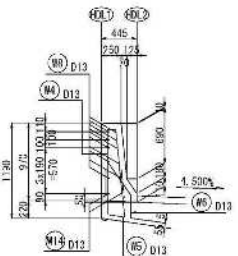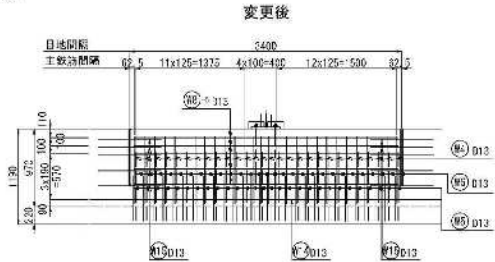

注）
1. X 矢印はブルボックス追加により当該加工箇所の
変換による配筋筋を示す。

工事名	R3横浜線東10・11・12号橋第4号橋工事		
図面名	本線第4号橋（下り線）壁高欄配筋図（その9）		
縮尺	1:30	図面番号	126 / 158
年月日	令和8年2月 日		
設計会社名	株式会社 総合技術コンサルタント		
事務所名	関東地方整備局 横浜国道事務所		

本図面は縮小図のため
縮尺は表示と異なり得ます

HDL 1例




コンクリート体積(ダブ-30h/m ²)	29.611 m ³
世給価格	1 式


工 事 名	R8橋脚門架10・11・12本脚架4面架取組工事
図 面 名	本脚架4号橋(下り線) 架台脚架断面 (その 0)
縮 尺	1/30 断面番号 123 / 158
年 月 日	令和 8 年 2 月 日
設計会社名	株式会社 新谷技研コンサルタンツ
事務所名	関東地方整備局 横浜国道事務所

本線第4号橋（下り線）壁高欄配筋図（その11） S=1:40

CR1側

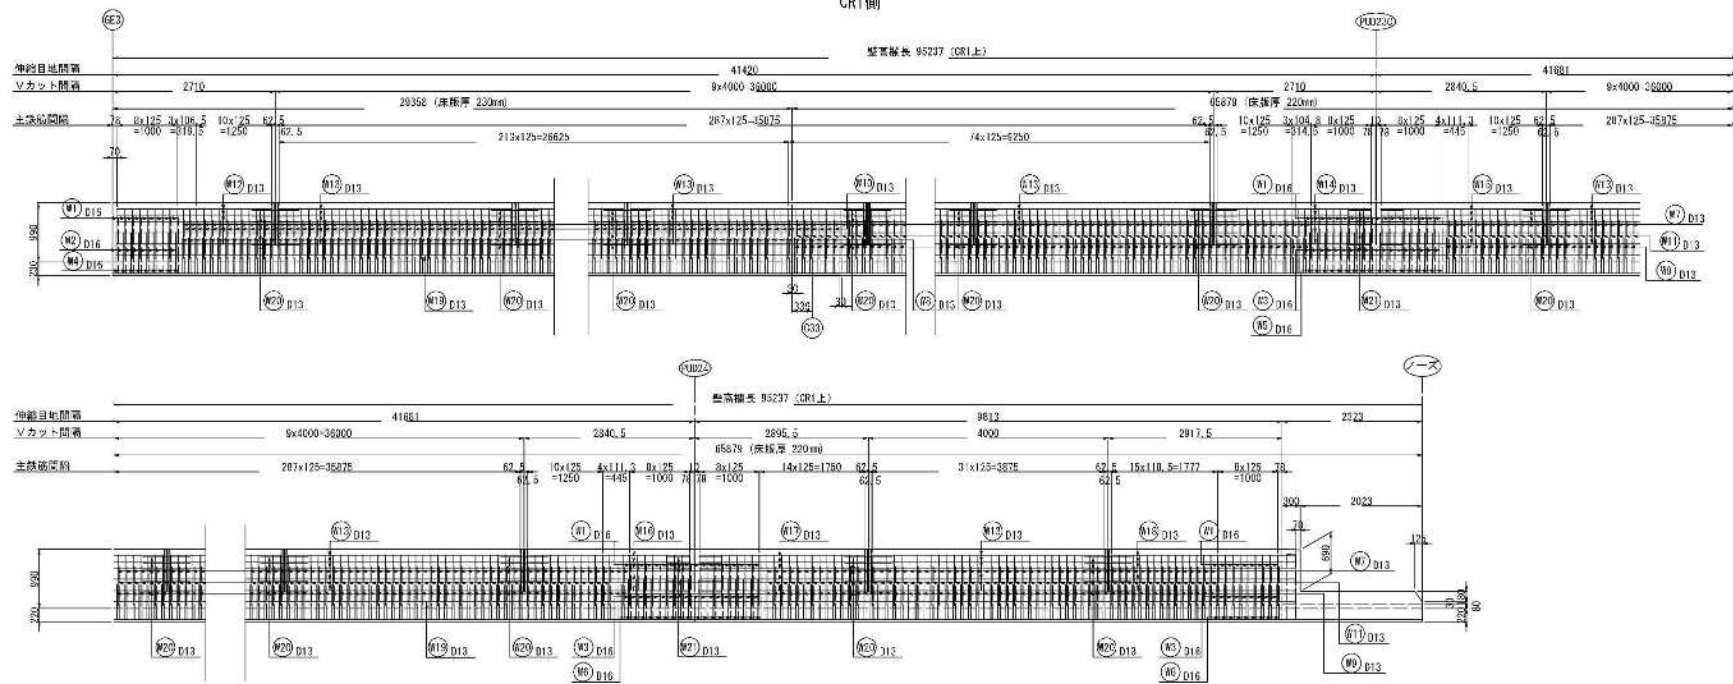

配置図

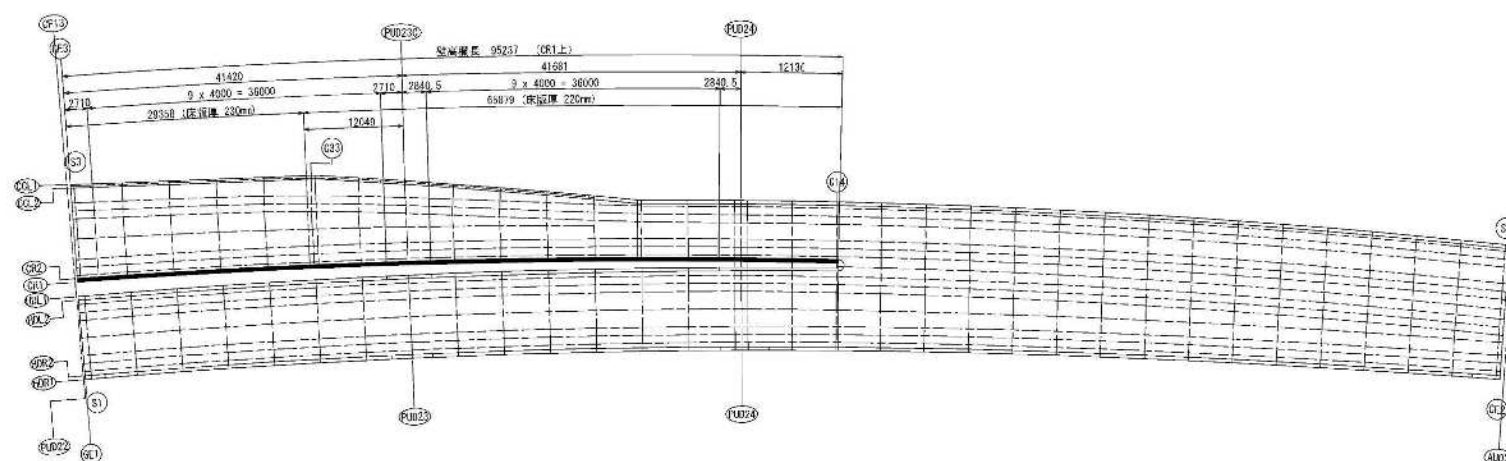


本図面は縮小図のため
縮尺は表示と異なります


工事名	JR東海線新10・11・12号橋第4号橋工事
図面名	本線第4号橋（下り線） 壁高欄配筋図（その11）
縮尺	1:20 図面番号 122 / 158
年月日	令和 8 年 2 月 日
設計会社名	株式会社 総合技術コンサルタント
事務所名	関東地方整備局 横浜河港事務所

本線第4号橋(下り線) 壁高欄配筋図(その12) S=1:20



支点部断面図

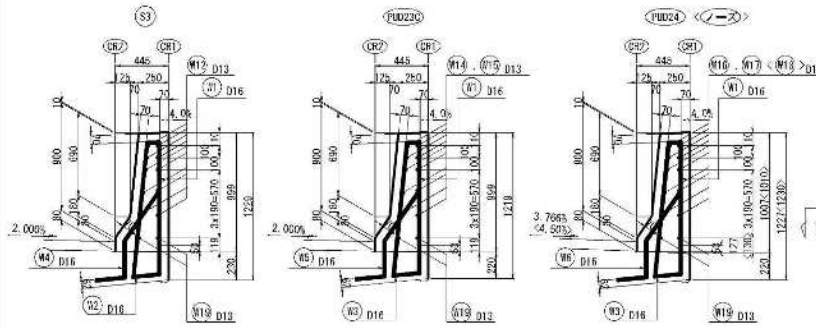

中間部断面図

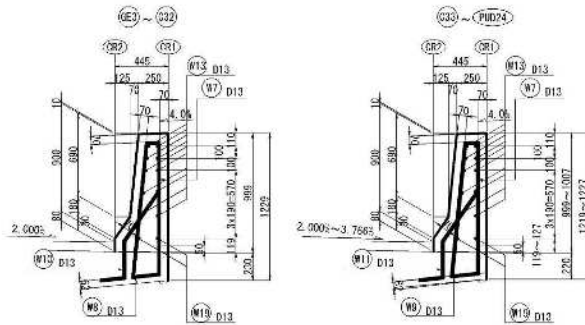


3.766%

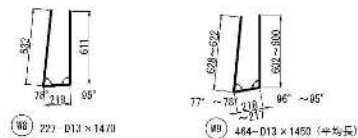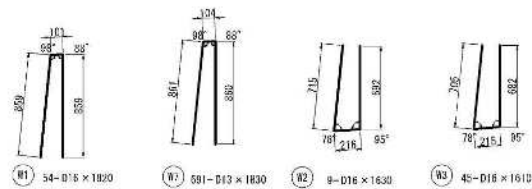


CR1

Vカット詳細図



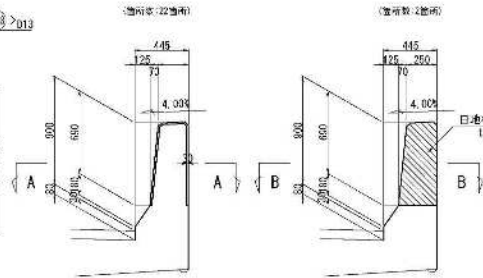


伸縮目地詳細図

A - A

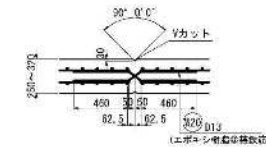

B - B

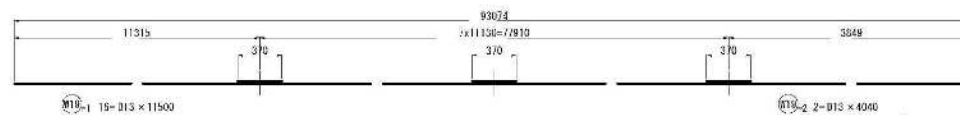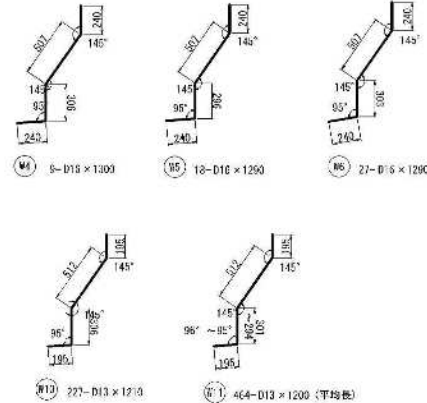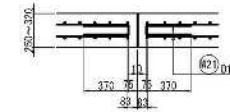

CR1側鉄筋表

記号	経	長さ	本数	単位質量	1本当り質量	質量	棒長	備考
W1	D16	1890	54	1.56	2.84	153		工場加工
W2	D16	1630	9	1.56	2.54	23		工場加工
W3	D16	1610	45	1.56	2.51	113		工場加工
W4	D16	1300	9	1.56	2.03	18		工場加工
W5	D16	1290	18	1.56	2.01	36		工場加工
W6	D16	1290	27	1.56	2.01	54		工場加工
W7	D13	1830	691	0.995	1.82	1258		工場加工
W8	D13	1470	227	0.995	1.46	331		工場加工
W9	D13	1450	464	0.995	1.44	688	(平均長)	工場加工
W10	D13	1210	227	0.995	1.20	272		工場加工
W11	D13	1200	464	0.995	1.19	552	(平均長)	工場加工
W12	D13	2590	10	0.995	2.58	26		工場加工
W13	D13	3900	190	0.995	3.88	737		工場加工
W14	D13	2590	10	0.995	2.58	26		工場加工
W15	D13	2720	10	0.995	2.71	27		工場加工
W16	D13	2720	10	0.995	2.71	27		工場加工
W17	D13	2780	10	0.995	2.77	28		工場加工
W18	D13	3100	10	0.995	3.08	31		工場加工
DT3-1	D13	11500	16	0.995	11.44	193		工場加工
DT3-2	D13	4040	2	0.995	4.02	8		工場加工
W20	D13	1080	220	0.995	1.07	235	(平均長)	工場加工
W21	D13	850	20	0.995	0.85	17		工場加工

※印は、エポキシ樹脂接着剤を示す。

(Mn) N-D13 x LL1

番号(Wn)	L	本数	LL
W12	2590	10	2590
W13	3900	10	3900
W14	2585	10	2590
W15	2715	10	2720
W16	2715	10	2720
W17	2771	10	2780
W18	3298	10	3100

工 号 名	R33樓層門窗10+JOT木樓梯4段生土施工
-------	------------------------

型番名	本線第1号機(下り線)
-----	-------------

品名		配合率 (%)	
1	...	...	...
2	...	...	...
图 片	1:20	区面书号	128 / 153
-----	------	------	-----------

年 月 日 令和 8 年 2 月 日

設計会社名 株式会社 総合技術コンサルタント

本図面は縮小図のため
縮尺は表示と異なります

HDR1側

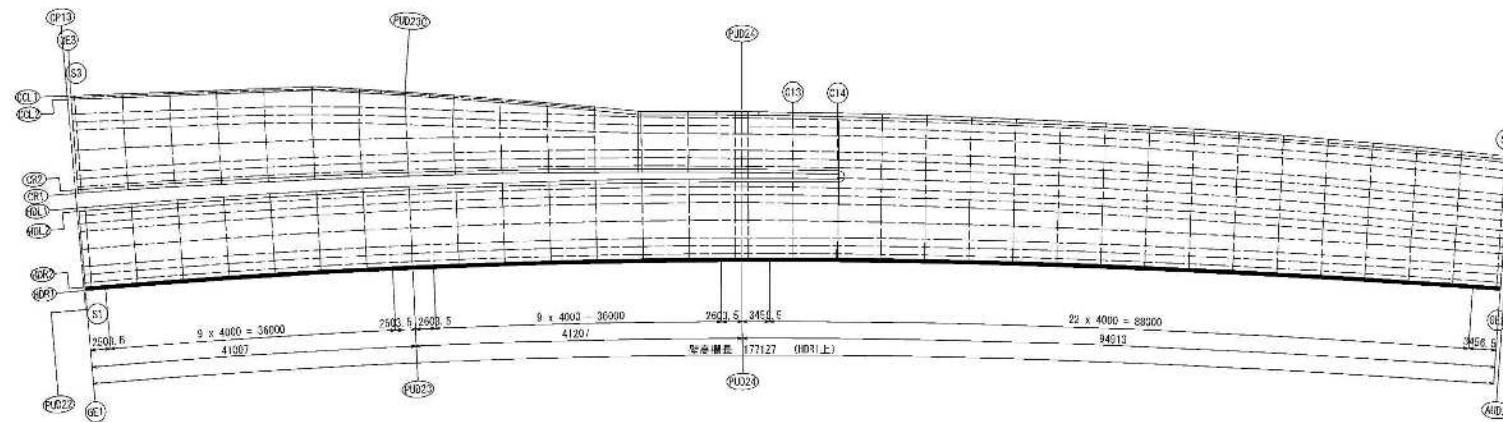


工 事 名	R3補修床10・J・OT本棟4階作業工		
図 面 名	本棟4階補修下り図		
縮 尺	1:40	図面番号	130 / 158
年 月 日	令和 8 年 2 月 日		
設計会社名	株式会社 総合技術コンサルタント		
事務所名	関東地方整備局 横浜国道事務所		


本線第4号橋（下り線）壁高欄配筋図（その14）S=1:20

HDR1


中間部断面図

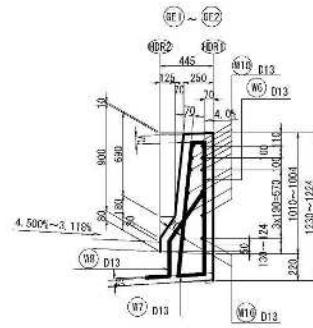


支点部断面図

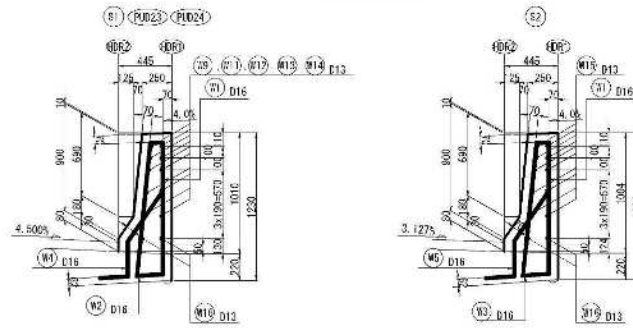


Vカット詳細図

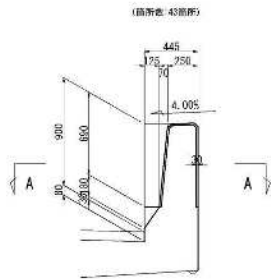










A - A

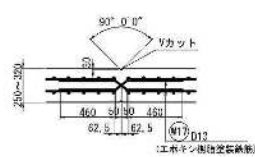


伸縮目地詳細図

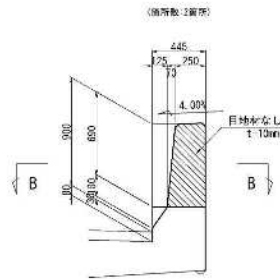


B - B

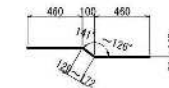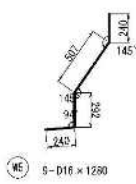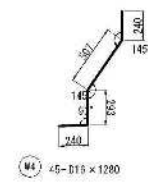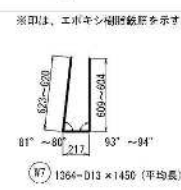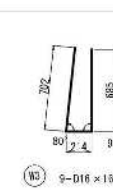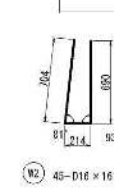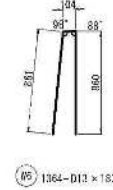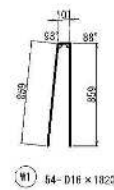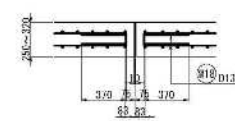


W10 400-D13 x 1080 (平均長)
(エポキシ樹脂塗装鉄筋)

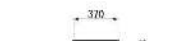

W18 20-D13 x 350 (平均長)

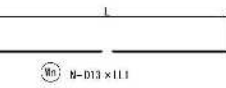

番号 (No.)	L	本数	LL'
W9	2333	10	2350
W10	3900	400	3900
W11	2378	10	2380
W12	2479	10	2480
W13	2479	10	2480
W14	3332	10	3340
W15	3336	10	3340

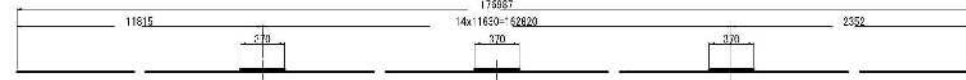

W15 30-D13 x 12000

W16 2-D13 x 2540

HDR1側鉄筋表

部材	径	長さ	本数	単位重量	1本当り重量	重量	備考	施工
W1	D16	1820	54	1.56	2.84	153		工場加工
W2	D16	1610	45	1.56	2.51	113		工場加工
W3	D16	1510	9	1.56	2.51	23		工場加工
W4	D16	1280	45	1.56	2.00	90		工場加工
W5	D16	1280	9	1.56	2.00	18		工場加工
W6	D13	1200	364	0.995	1.82	2482		工場加工
W7	D13	1450	364	0.995	1.44	1964	(平均長)	工場加工
W8	D13	1200	364	0.995	1.19	1623	(平均長)	工場加工
W9	D13	2390	10	0.995	2.38	24		工場加工
W10	D13	3900	400	0.995	3.88	1552		工場加工
W11	D13	2380	10	0.995	2.37	24		工場加工
W12	D13	2480	10	0.995	2.47	25		工場加工
W13	D13	2480	10	0.995	2.47	25		工場加工
W14	D13	3340	10	0.995	3.32	33		工場加工
W15	D13	3340	10	0.995	3.32	33		工場加工
W16-1	D13	12000	30	0.995	11.94	358		工場加工
W16-2	D13	2540	2	0.995	2.53	5		工場加工
W17	D13	1080	450	0.995	1.07	480	(平均長)	工場加工
W18	D13	350	20	0.995	0.85	17	(平均長)	工場加工

合計 9022 Kg

S0345 D18 307 Kg

S0345 D13 8165 Kg

エポキシ樹脂塗装鉄筋 S0345 D13 400 Kg

コンクリート体積 (αok=200/m²) 55.983 m³

型枠面積 1 式


※印は、エポキシ樹脂塗装鉄筋を示す。

工事名	R3横浜東10・10T本線第4号橋下り線
図面名	本線第4号橋(下り線) 型高欄配筋図 (その4)
縮尺	1:20 図面番号 131 / 158
年月日	令和8年2月
設計会社名	株式会社 総合技術コンサルタント
事務所名	関東地方整備局 横浜河港事務所

本図面は縮小図のため
縮尺は表示と異なり得ます

本線第4号橋（下り線） 剥落防止対策工・桁端防水詳細図

平面図 S=1:300

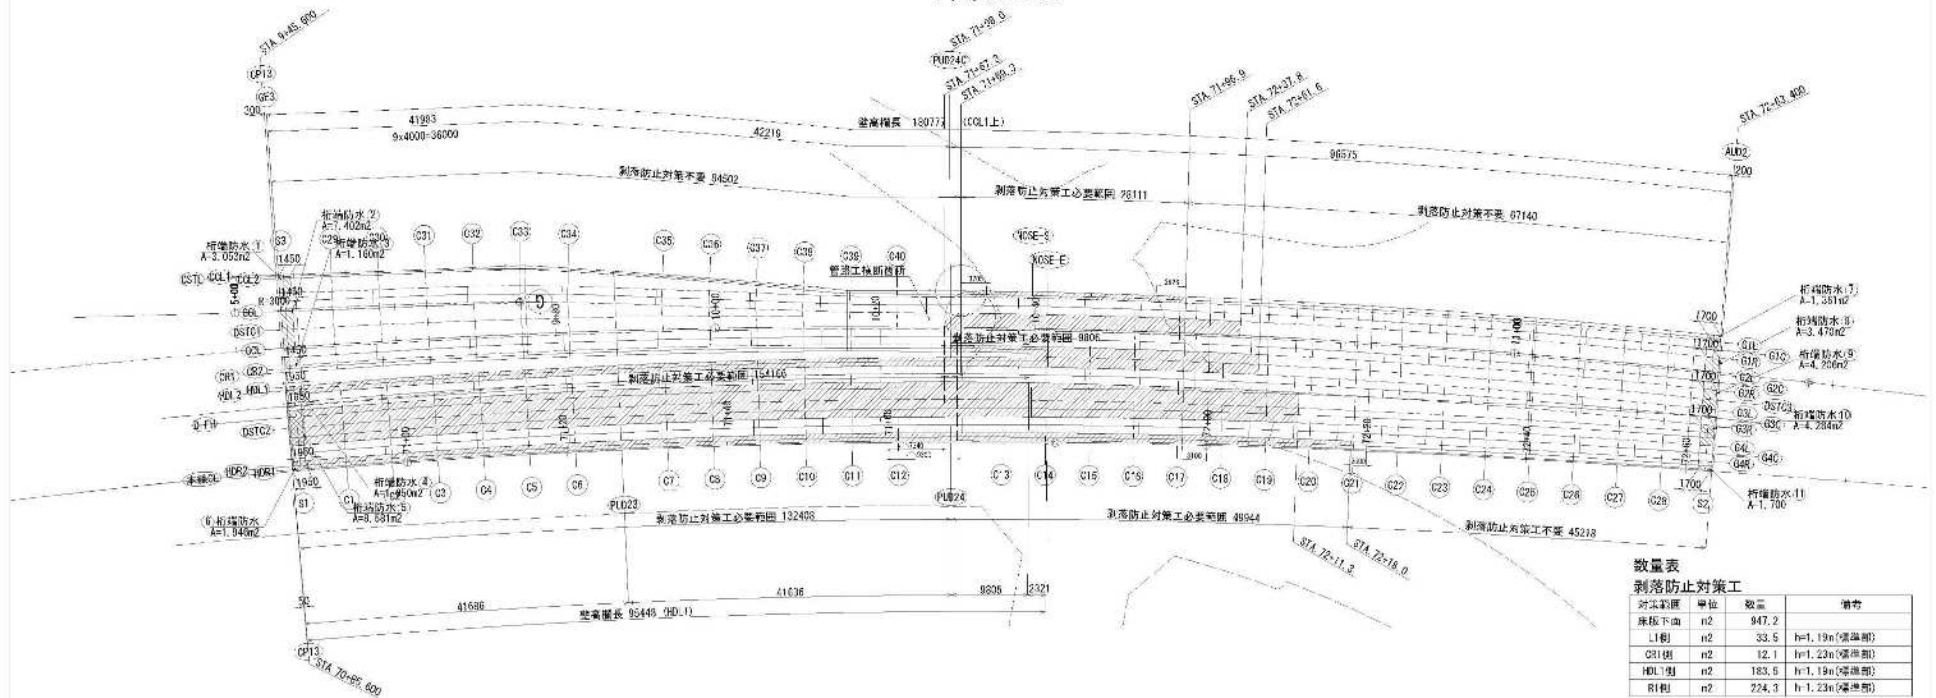

数量表


剥落防止対策工

対策箇所	単位	数量	備考
床版下面	m2	947.2	
L1側	m2	33.5	h=1.19m(標準部)
CR1側	m2	12.1	h=1.23m(標準部)
HD1側	m2	183.5	h=1.19m(標準部)
R1側	m2	224.3	h=1.23m(標準部)


桁端防水(巻立コンクリート)

対策箇所	単位	数量	備考
PUD22	m2	23.7	
AUD2	m2	37.0	
OP13	m2	24.4	

断面図 S=1:100

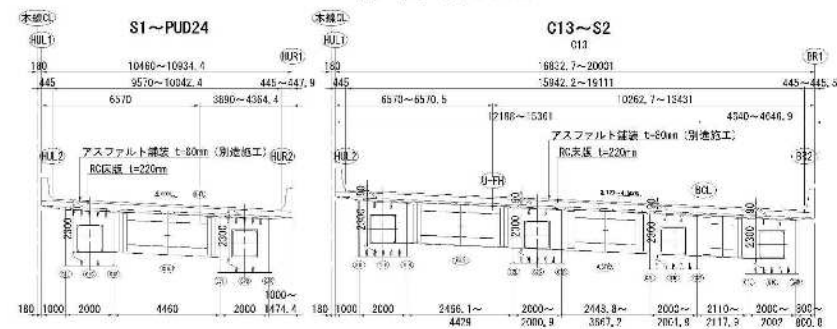

壁高欄標準部 S=1:20

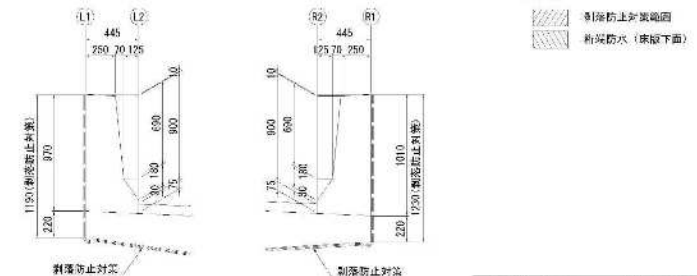

凡例

- 剥落防止対策範囲
- 桁端防水(巻立下面)



工事名	本線第4号橋(下り線) 剥落防止対策工・桁端防水詳細図
図面名	剥落防止対策工・桁端防水詳細図
図尺	図示 図面番号 32 / 158
年月日	令和5年2月 日
設計者	株式会社 総合技術コンサルタント
事務所	関東地方整備局 横浜河川事務所

本図面は縮小図のため
縮尺は表示と異なるります


本線第4号橋(下り線) 桁端防水工(その1)

S=1:30


PUD22 (S1-G3, G4側)

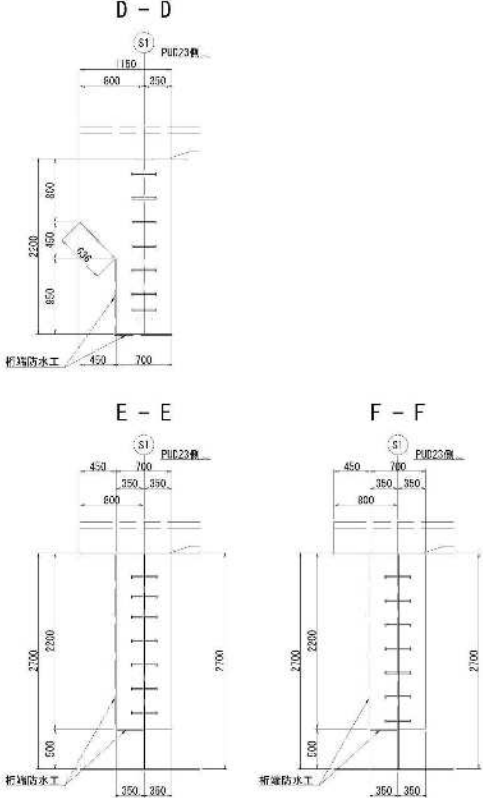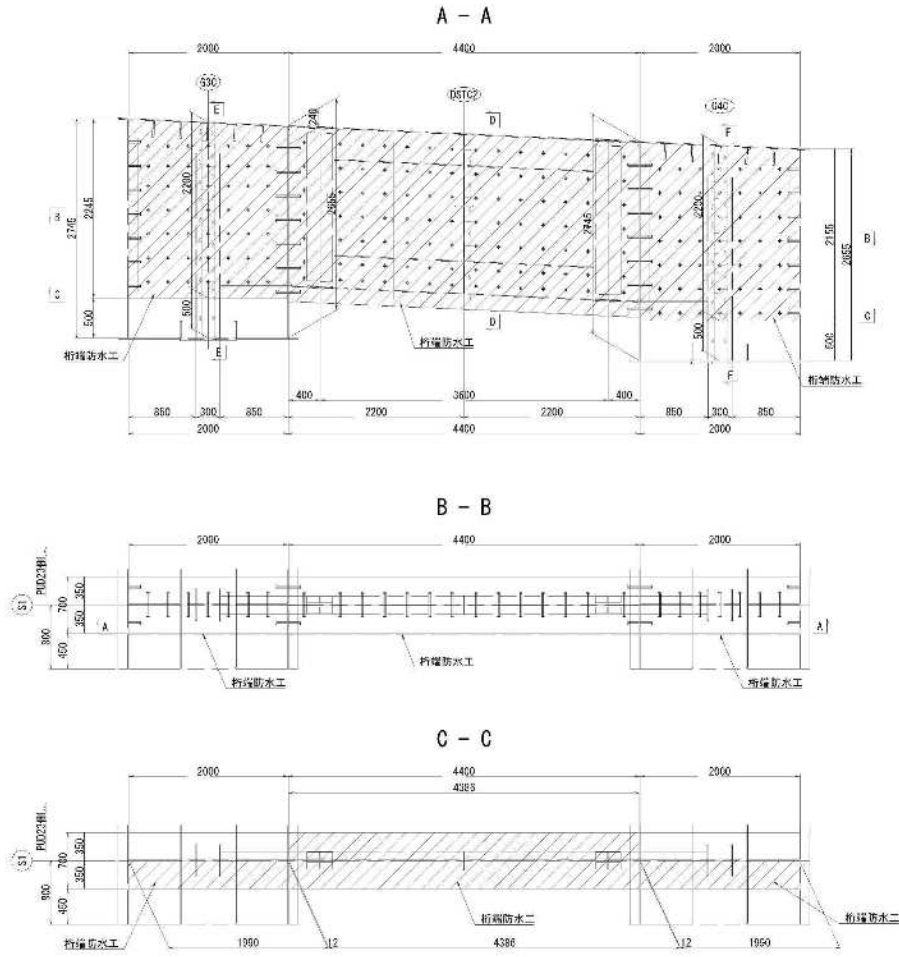

配置図 S=1:50

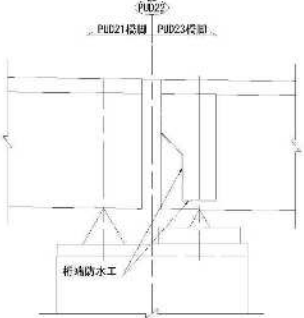

配置図 縮尺 1:500

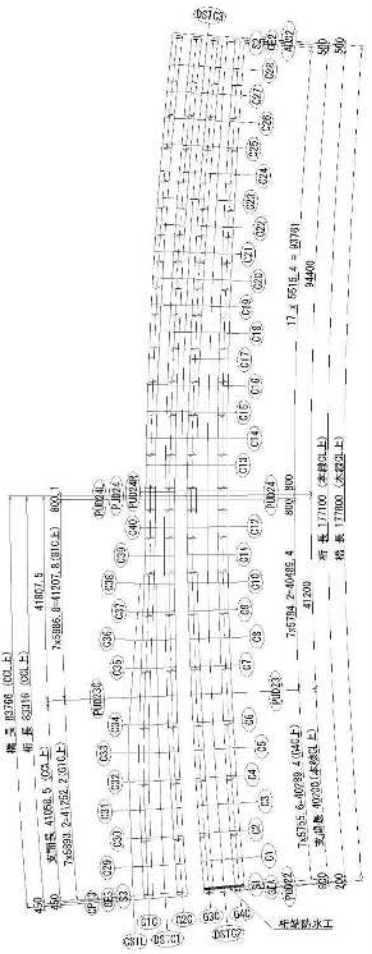

数量表

対象範囲	単位	数量	備考
桁端防水	m ²	23.7	

工事名	R8橋脚西岸:O・V・C・水補修4桁端防水工		
図面名	本線4号橋(下り線) 桁端防水工(その1)		
図尺	図示	図面番号	739 / 158
年月日	令和 5 年 2 月	日	
設計会社名	株式会社 総合技術コンサルタント		
事務所名	関東地方整備局 横浜河川事務所		


本図面は図中国のみのため
縮尺は表示と異なります

本線第4号橋(下り線) 桁端防水工(その2)


S=1:30

AUD2 (S2)


A - A

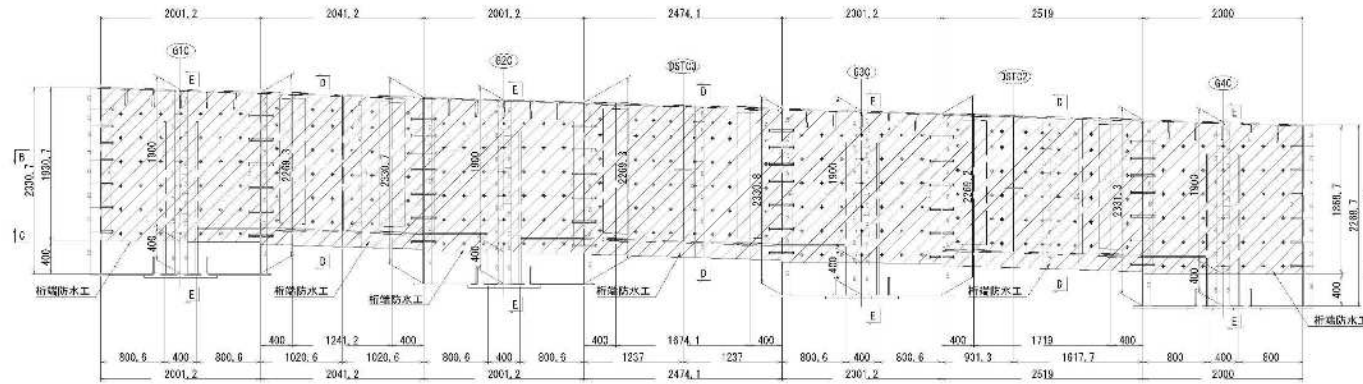


B - B

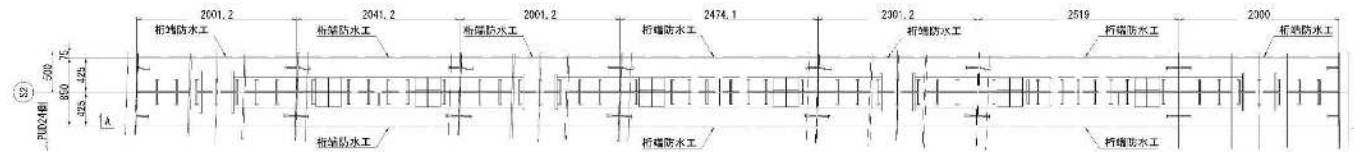


C - C

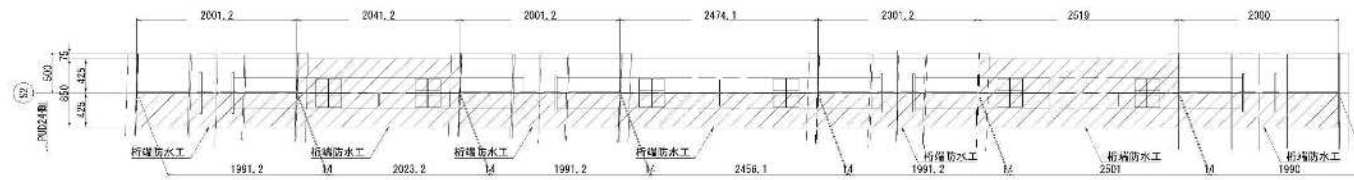


D - D

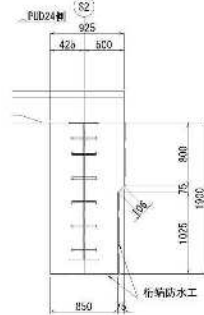


E - E

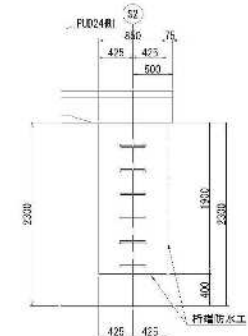

配置図 S=1:50

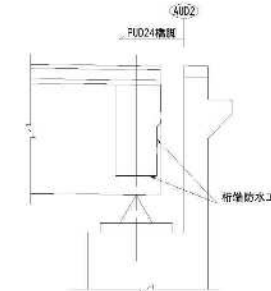

配置図 縮尺 1:500

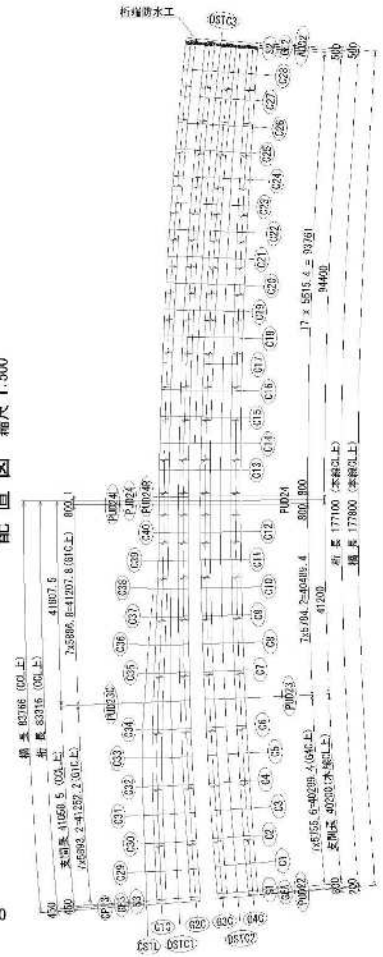

数量表

対象範囲	単位	数量	備考
------	----	----	----

桁端防水	m2	37.9	
------	----	------	--



工事名	R8線橋脚第4号橋(下り線) 桁端防水工(その2)		
図面名	本線第4号橋(下り線) 桁端防水工(その2)		
縮尺	図示	図面番号	134 / 158
年月日	令和5年2月 日		
設計会社名	株式会社 総合技術コンサルタント		
事務所名	関東地方整備局 横浜河川事務所		

本図面は縮小図のため
縮尺は表示と異なる場合があります

S=1:30


D - D

E - E

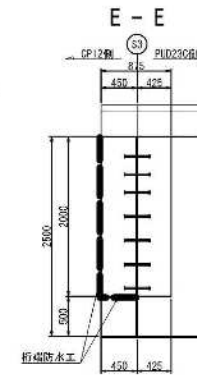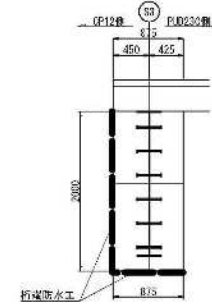


配置図 縮尺 1:500

F - F

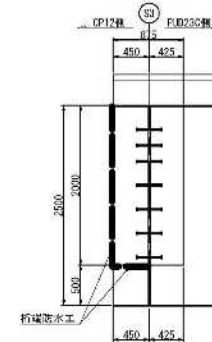

配置图 S=1:50

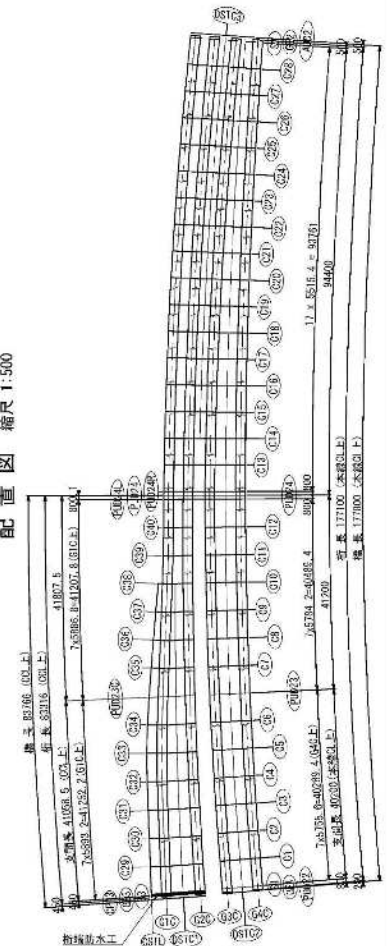


数量表


对岗範圍	單位	數量	備考
桁端防水	段	24.4	

工 事 名	R3橋脚門架10・11・12木脚架4面塗装工事
図 面 名	本線(号線)下り線 桁架防水工(その他)
縮 尺	図示 変面番号 135 / 153
年 月 日	令和 8 年 2 月 日
設計会社名	株式会社 総合技術コンサルタント
事務所名	関東地方整備局 横浜国道事務所


本線(下り線) 橋面排水工 S=1:300

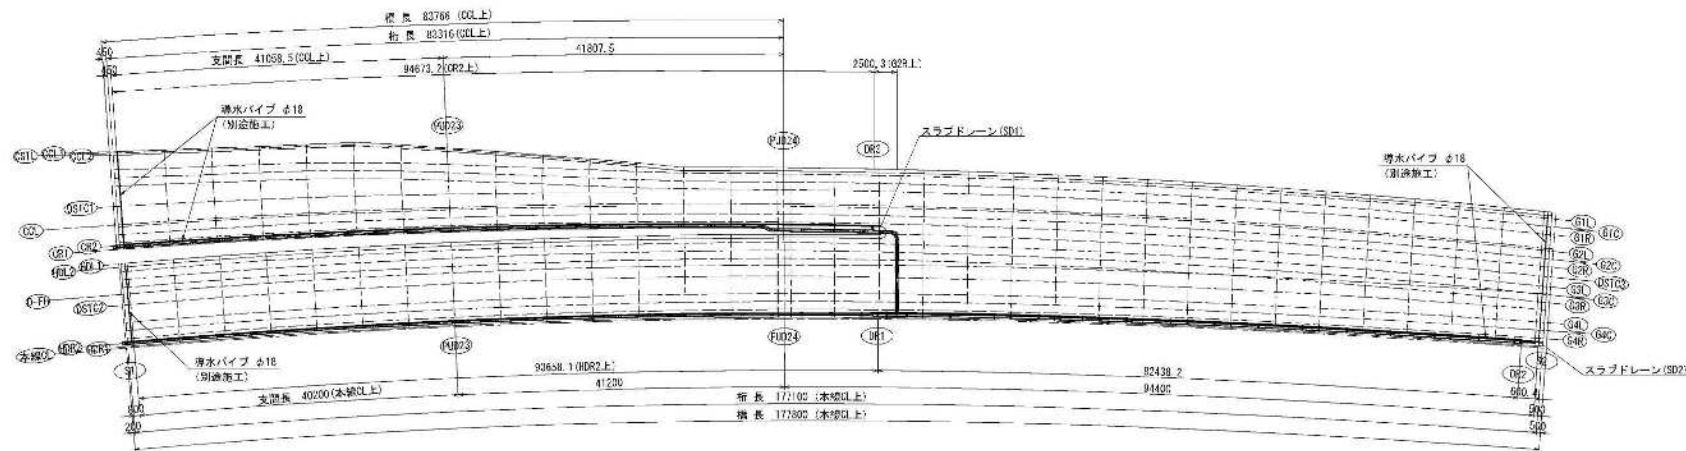


SD1 S=1:30

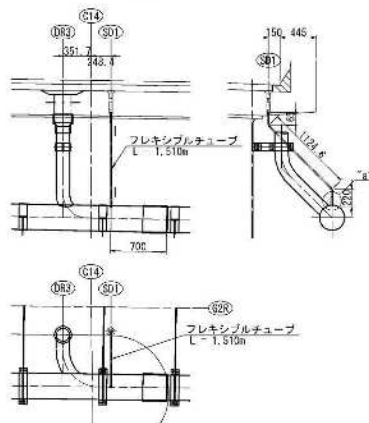


"a"部詳細図 S=1:5

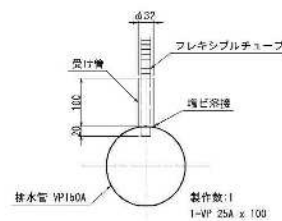


SD2 S=1:30

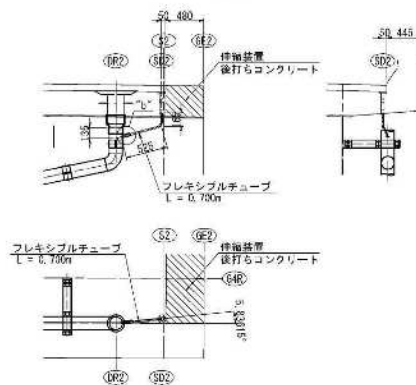

"b"部詳細図 S=1:5

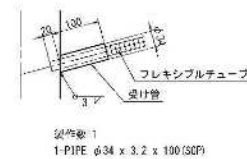

排水パイプ詳細図 S=1:3

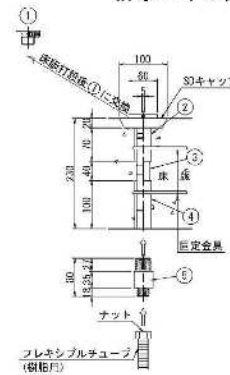

SDキャップ詳細




排水パイプ固定金具



スプリングフィルター詳細



防水層端部詳細図 S=1:3
(別途施工)

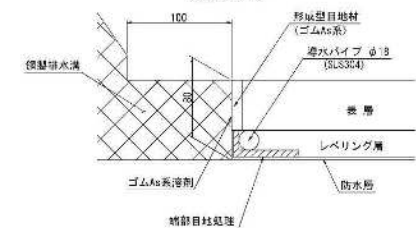

名	数	単位	数量
排水パイプ φ18	1	m	307.362
管目地処理延長	1	m	307.362

一機当たり材料(製作数:2箇所)


部	材	名	注	備	考
本体埋込部品	①	φ34.3x35		鋼管(亜鉛メッキ仕上)	キャップ付(φ60x7.3)
本体埋込部品	②	φ42.7x70		鋼管(亜鉛メッキ仕上)	
本体埋込部品	③	φ34.3x180		鋼管(亜鉛メッキ仕上)	
本体埋込部品	④	φ42.7x100		鋼管(亜鉛メッキ仕上)	
本体埋込部品	⑤	φ40.0x60		樹脂性	
固定金具	⑥	φ6(φ40)リング状		(SUS304)	
目隠り防止フィルター				スプリングフィルター(SUS304)	
SDキャップ		φ100x45		樹脂性	

工事名	R3橋脚南側10・10T橋脚4号橋脚工事
図面名	本線(下り線) 橋面排水工
縮尺	図示 版面番号 736 / 158
年月日	令和8年2月 日
設計会社名	株式会社リニタルコンサルタンツ
事務所名	関東地方整備局 横浜河港事務所

本図面は縮小図のため
縮尺は表示と異なり得ます

S=1 : 300

※鋼製排水溝延長は実長寸法を示す。(縦断勾配考慮)
※設置図の、() 寸法は水平長を示す。

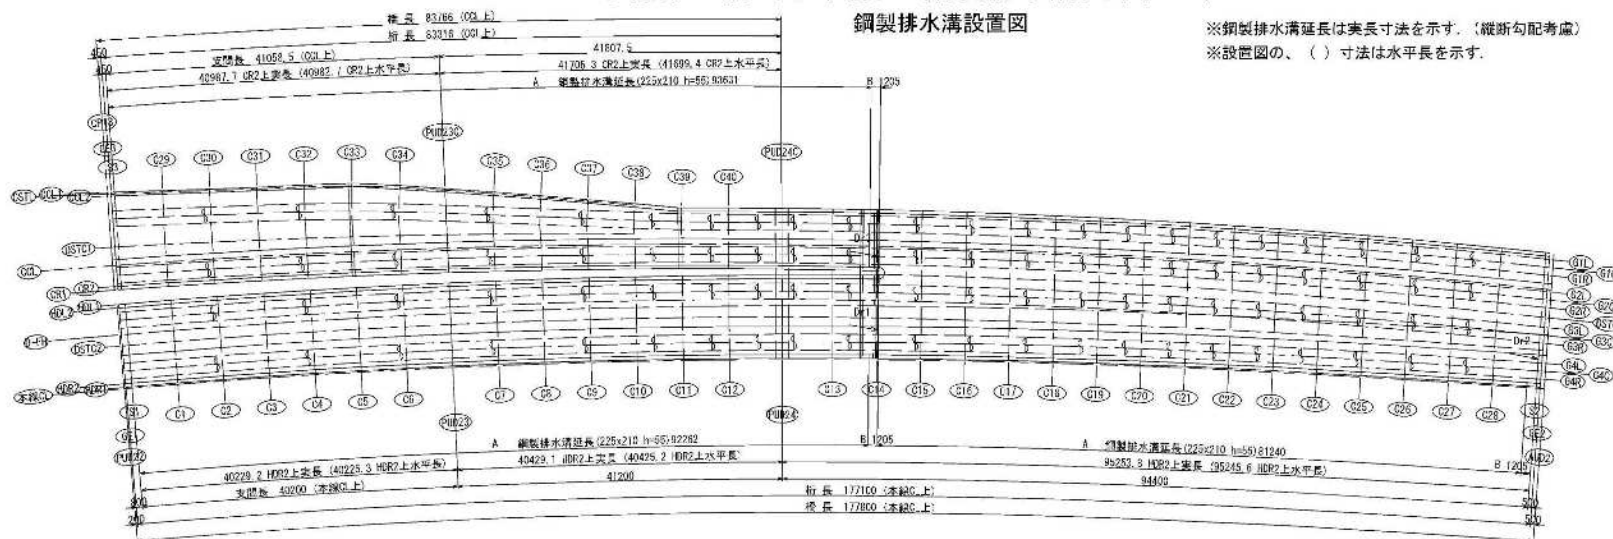

鋼製排水溝 数量表

ドレン番号	寸 法	延長 (m)	記 事
A	225x210 h=35	267.133	標準部
B	225x210 h=35	3.615	流末部、End PL付
	流末管 (Dr1,Dr2)	2ヶ所	
	流末管 (Dr2)	1ヶ所	
	合 計	270.748	


※ hは、鋼製排水口の埋込深さを示す。

仁林特記

- ・製品の表面処理は「溶融亜鉛・アルミニウム合金のめっき(熱入り)」とし、亜鉛付着量 350 g/m^2 (50 μm) 以上とする。
(主として部材の平均付着量とします)
- ・その上にナイロンコーティング (ナイロン12) を平均膜厚 $90\text{ }\mu\text{m}$ 以上とする。
- ・フタは1セット毎に部口及び立てが4ヶ所必要
- ・フタは縁は4ヶ所より止断絶を有し、縁上より防止機構は浸水範囲に位置し、 gls
- ・複層防食反射体内部設置とする。


清掃時断面図 S=1:6

※フタは1セット毎に開口及び立てかけ可能
※フタは跳ね上がり防止機能付き

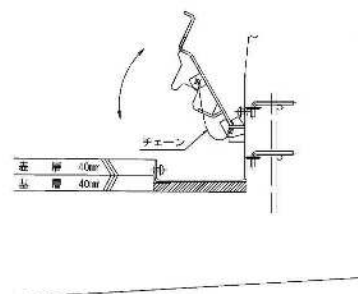


鋼製排水溝断面図 S=1:6

標準部

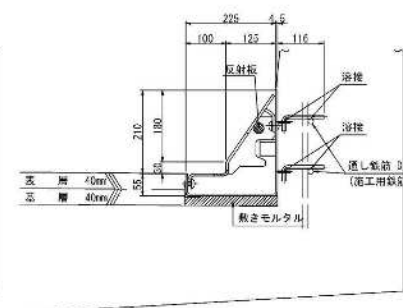

継ぎ手目地詳細図 S=1:2

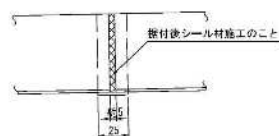



本図面は縮小図のため
縮尺は表示と異なります

工 事 名	R3橋梁第1C・JCT小橋第4変形部施工
図 面 名	本線第4橋(下り線) 鋼梁排水溝図(その1)
縮 尺	図示 断面番号 137 / 158
年 月 日	令和 8 年 2 月
設計会社名	株式会社 総合技術コンサルタント
事務所名	関東地方整備局 横須賀国道事務所

S=1:10

鋼製排水溝詳細図


A-225x210x120
h=55 標準部

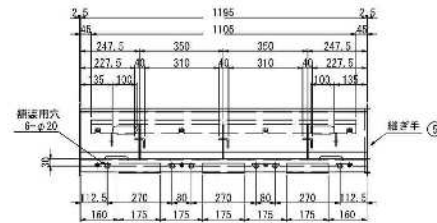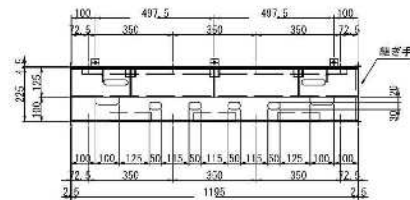

鋼製排水溝断面図

 $s=1:6$

流末部 DR1~DR3

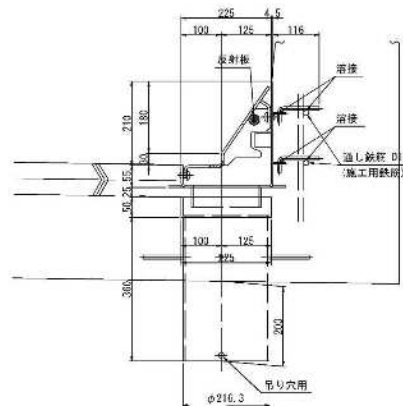


材料表 A-225x210x1200 h=55

一式並り

序号	寸法	重量(Kg)
1	1-PL 549, 5x4, 5x1195	23.2
2	1-PL 358, 5x5, 5x1195	20.
3	3-PL 142x6, 0x117	1.02
4	1-PL 71x6, 0x1105	3.48
5	1-PL 25x3, 0x549, 5	0.32
6	3-bnl 1121x8(角形孔部バルド)(4, 5)	0.24
7	6-bnl 6x9x155	0.40
8	1-Chain φ4x200 シャックル付(SUS)	0.11
9	7-PL 32x4, 5x32	0.28
10	2-PL 50x6, 5x56	0.13
11	3-L 46x40x5x40	0.25
12	3-L 40x40x3x175	0.98
	総重量	50.7
	n重量	42.3

※特記なき材質は全てSS400とする。
※寸法表記のFLは、FBを含む。
※アンカーバーは黒皮とする。

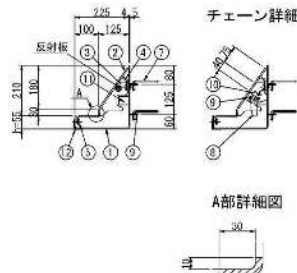



チェーン詳細

A部詳細図



鋼製排水溝詳細図


B-225x210x1205
h=55 流末部

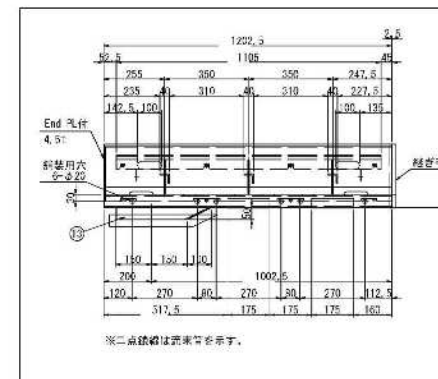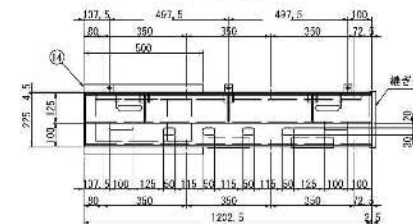

※二点鎖線は読取エラーを示す。

流末管詳細図

流末管 DR1, DR2

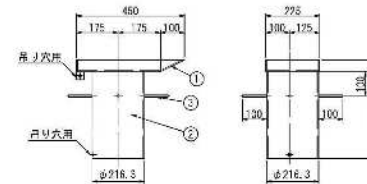


材料表 B-225x210x1205 h=55

一式当り

符号	寸法	重量 (kg)
1	1-PL 54x, 5x4, 5x1202, S(Erd PL付)	24.3
2	1-PL 38x, 5x6, 0x1195	20.9
3	3-PL 42x6, 0x111	1.02
4	1-PL 71x6, 0x1105	3.48
5	1-PL 75x3, 0x549, 5	0.39
6	8-Bolt 81218 (内側丸部ボルト) (丸部)	0.24
7	6-RB φ8x135	0.42
8	1-Chain φ4x200 シャックル付 (SUS)	0.11
9	1-PL 22x4, 5x32	0.28
10	2-PL 50x4, 5x58	0.13
11	3-PL 40x40x4x40	0.35
12	2-L 40x40x3x175	0.64
13	PL 40x4175x50x4, 5	2.24
14	2-PL 32x4, 5x500	1.14
総重量		54.9
自重		45.6

※特記なき材質は全てS S 4 0 0とする。
※寸法表記のPLは、FRを含む。
※アンカーバーは黒皮とする。

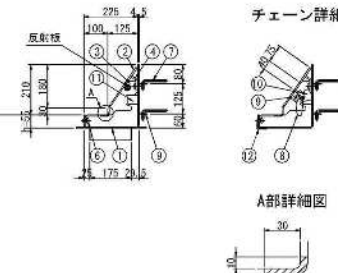

チェーン詳細

A部詳細図



材料表 流末管 DR1, DR2, DR3

一式当り

符号	寸法	重量 (g)
1	PL 450x225x50x4, 5	5.49
2	1-GP ϕ 216, 3x5, 3x360 (20CA-SGP)	10.84
3	4-RB ϕ 9x130	0.26
	総重量	16.5


※特記なき材質は全てSS400とする。
※寸法表記のPLは、FLを言む。

本図面は縮小図のため
縮尺は表示と異なります


工 事 名	R3橋脚第10・11・12本脚4号生体工事		
国 道 名	本線第4橋(下り線)		
縮 尺	図示	図面番号	13E / 15B
年 月 日	令和 8 年 2 月 日		
設計会社名	株式会社 総合技術コンサルタント		
事務所名	関東地方整備局 横浜国道事務所		

本線4号橋 AUD2橋台 壁高欄配筋図(その1) $\frac{1}{30}$
(壁高欄断面図: ブルボックス追加部)


1-1 (3-3)

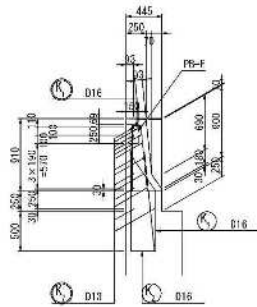




2-2

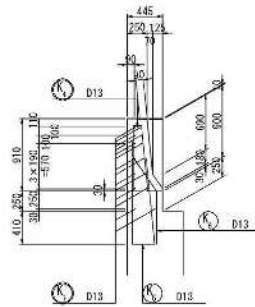

ブルボックス部

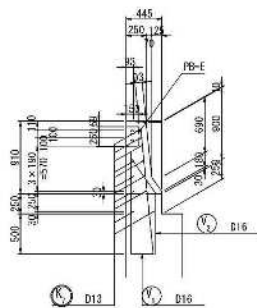


開口部補強図

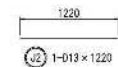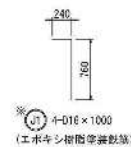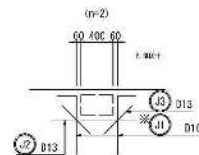


(本線下り線 左側壁高欄)

3-3

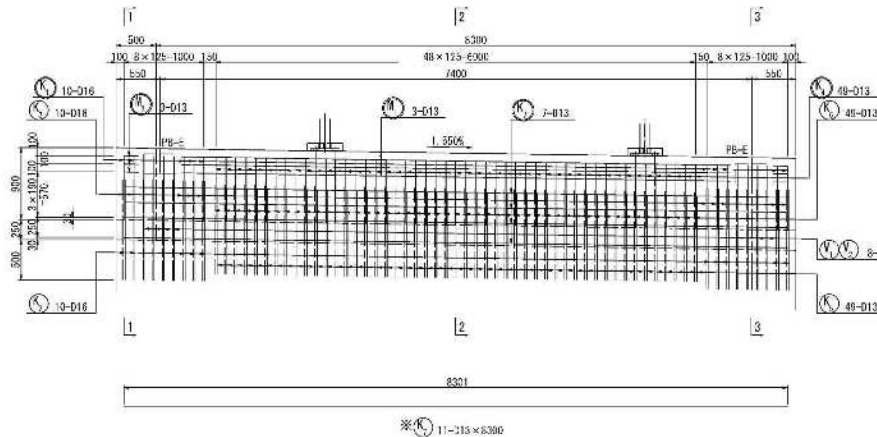


※ 11-215 × 6300

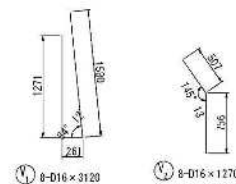

3-D13 × 6600


3-D13 × 180

位置図
(本線下り線)

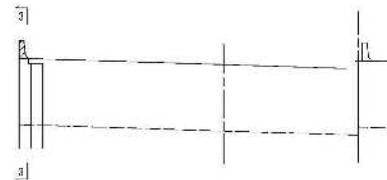


かぶり詳細図 $\frac{1}{20}$

左側

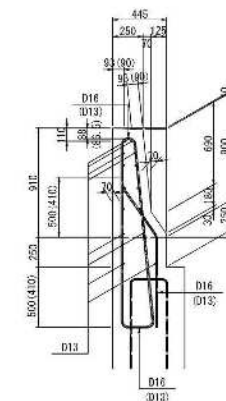

右側

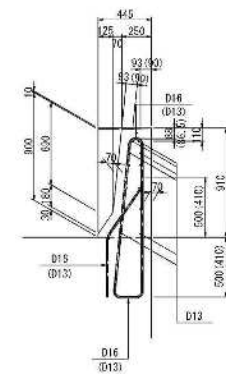

注: 1. 印は上部工施工を示す。
2. ※印はTボキシ樹脂塗装鉄筋を示す。

本図面は縮小図のため
縮尺は表示と異なる場合があります

工事名	JR東海線新10・10T本線第4号橋台工事
図面名	本線第4号橋台 AUD2橋台 壁高欄配筋図(その1)
縮尺	図示 図面番号 139 / 158
年月日	令和 8 年 2 月 日
設計会社名	株式会社 総合技術コンサルタン
事務所名	関東地方整備局 横浜河港事務所

本線4号橋 AUD2橋台 壁高欄配筋図(その2)

(本線下り線 右側壁高欄)




4 - 4

5 - 5




かぶり詳細図 S-1:20

左側

右側

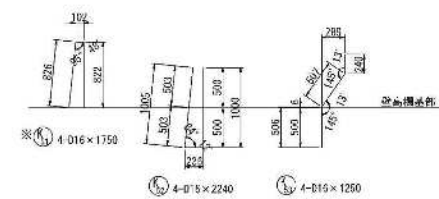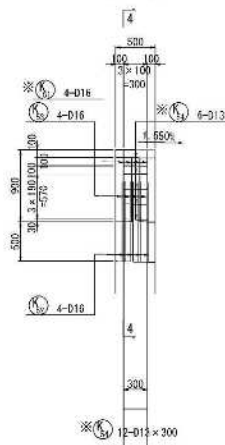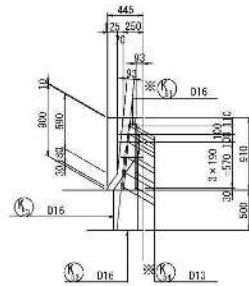

位置図
(本線下り線)

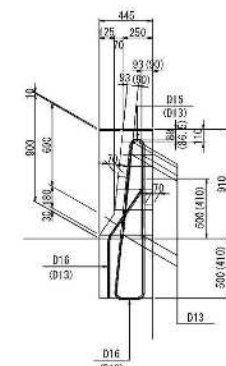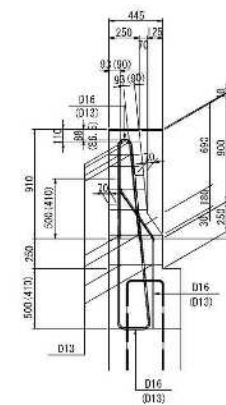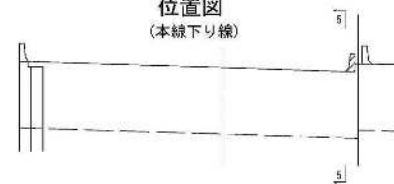

注) ※は上部工施工を示す。




1 - 1

2 - 2



3 - 3

4 - 4


(本線上り線 右側壁高欄)

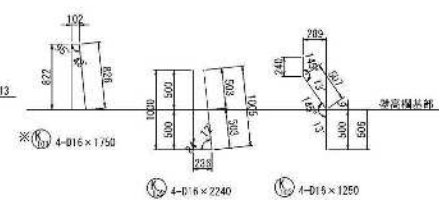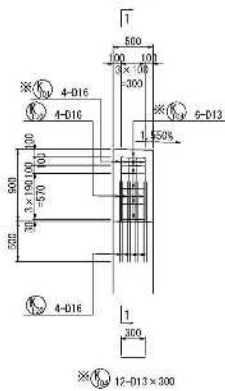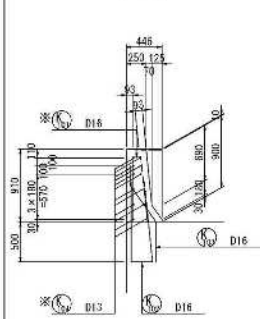

左側 かぶり詳細図 5:1:20 右側

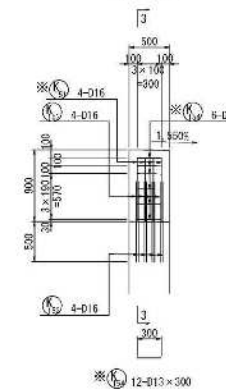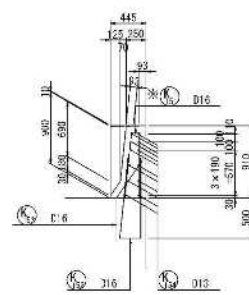

位置図
(本線・上り線)

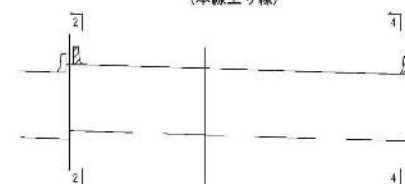

注) ※は上部工施工を示す。

工 事 名	R3補修第10・11・12棟第4・5階全工
図 面 名	本棟第4階 A102階段 壁・窓枠図面(その2)
縮 尺	図示 図面番号 140 / 158
年 月 日	令 和 8 年 2 月 日
設計会社名	株式会社 総合技術コンサルタント
事務所名	関東地方整備局 横浜国道事務所

本図面は縮小図のため
細尺は表示と異なります

本線第4橋 AUD2橋台 壁高欄配筋図(その3)

鉄筋数量表

記号	材質	径	長さ (mm)	本数	単位質量 (kg/m)	1本当り質量 (kg/本)	質量 (kg)	補要	必要
K1	SD345	D16	1750	10	1.56	2.73	27	〃	工場加工
K2	SD345	D16	2770	10	1.56	4.32	43	〃	工場加工
K3	SD345	D16	1500	10	1.56	2.34	23	〃	工場加工
小計							93	kg	
K4	SD345	D13	1750	49	0.995	1.74	85	〃	工場加工
K5	SD345	D13	2400	49	0.995	2.39	117	〃	工場加工
K6	SD345	D13	1370	49	0.995	1.36	67	〃	工場加工
K7	SD345	D13	8300	11	0.995	8.26	91	〃	工場加工
小計							360	kg	
K51	SD345	D16	1750	4	1.56	2.73	11	〃	工場加工
K52	SD345	D16	2240	4	1.56	3.49	14	〃	工場加工
K53	SD345	D16	1250	4	1.56	1.95	8	〃	工場加工
小計							33	kg	
K54	SD345	D13	300	12	0.995	0.30	4	〃	工場加工
小計							4	kg	
K101	SD345	D16	1750	4	1.56	2.73	11	〃	工場加工
K102	SD345	D16	2240	4	1.56	3.49	14	〃	工場加工
K103	SD345	D16	1250	4	1.56	1.95	8	〃	工場加工
小計							33	kg	
K104	SD345	D13	300	12	0.995	0.30	4	〃	工場加工
小計							4	kg	
K151	SD345	D16	1750	4	1.56	2.73	11	〃	工場加工
K152	SD345	D16	2240	4	1.56	3.49	14	〃	工場加工
K153	SD345	D16	1250	4	1.56	1.95	8	〃	工場加工
小計							33	kg	
K154	SD345	D13	300	12	0.995	0.30	4	〃	工場加工
小計							4	kg	

今回、対象箇所

壁高欄開口部

記号	径	長さ	本数	単位質量	1本当り質量	質量	補要	必要
V1	D16	3120	8	1.56	4.87	39	〃	工場加工
V2	D16	1270	8	1.56	1.98	16	〃	工場加工
小計							55	kg
N1	D13	6860	3	0.995	6.03	20	〃	工場加工
V2	D13	180	3	0.995	0.18	1	〃	工場加工
小計							21	kg
J1	D16	1080	4	1.56	1.56	6	〃	工場加工
J2	D13	1220	1	0.995	1.21	1	〃	工場加工
J3	D13	500	4	0.995	0.50	2	〃	工場加工
小計							9	kg
(下り線)								
SD345			D13	204		kg		
			D16	38		kg		
			合計	242		kg		
エポキシ樹脂塗装鉄筋			D16	8		kg		
コンクリート保護 (Grk=24mm2)				4.3		m3		
			型枠	1		式		

注:張印はエポキシ樹脂塗装鉄筋を示す。

一式当り

記号	材質	径	長さ (mm)	本数	単位質量 (kg/m)	1本当り質量 (kg/本)	質量 (kg)	補要	必要
K1	SD345	D16	1750	10	1.56	2.73	27	〃	工場加工
K2	SD345	D16	2770	10	1.56	4.32	43	〃	工場加工
K3	SD345	D16	1500	10	1.56	2.34	23	〃	工場加工
小計							93	kg	
K4	SD345	D13	1750	49	0.995	1.74	85	〃	工場加工
K5	SD345	D13	2400	49	0.995	2.39	117	〃	工場加工
K6	SD345	D13	1370	49	0.995	1.36	67	〃	工場加工
K7	SD345	D13	8300	11	0.995	8.26	91	〃	工場加工
小計							360	kg	
K51	SD345	D16	1750	4	1.56	2.73	11	〃	工場加工
K52	SD345	D16	2240	4	1.56	3.49	14	〃	工場加工
K53	SD345	D16	1250	4	1.56	1.95	8	〃	工場加工
小計							33	kg	
K54	SD345	D13	300	12	0.995	0.30	4	〃	工場加工
小計							4	kg	
K101	SD345	D16	1750	4	1.56	2.73	11	〃	工場加工
K102	SD345	D16	2240	4	1.56	3.49	14	〃	工場加工
K103	SD345	D16	1250	4	1.56	1.95	8	〃	工場加工
小計							33	kg	
K104	SD345	D13	300	12	0.995	0.30	4	〃	工場加工
小計							4	kg	
K151	SD345	D16	1750	4	1.56	2.73	11	〃	工場加工
K152	SD345	D16	2240	4	1.56	3.49	14	〃	工場加工
K153	SD345	D16	1250	4	1.56	1.95	8	〃	工場加工
小計							33	kg	
K154	SD345	D13	300	12	0.995	0.30	4	〃	工場加工
小計							4	kg	
(上り線)									
SD345			D16	22		kg			
			D13	8		kg			
			合計	30		kg			
コンクリート保護 (Grk=24mm2)									
			2.1		m3				
			型枠		1	式			


工事名	R3橋台第10・11・12橋脚第4壁高欄工事		
図面名	本線4号橋 AUD2橋台 壁高欄配筋図(その3)		
縮尺	—	図面番号	141 / 158
年月日	令和8年2月 日		
設計会社名	株式会社 総合技術コンサルタン		
事務所名	関東地方整備局 横浜河港事務所		

本線（上り線）下部工検査路（その1） 縮尺=1:40

AUD2橋脚



配置図

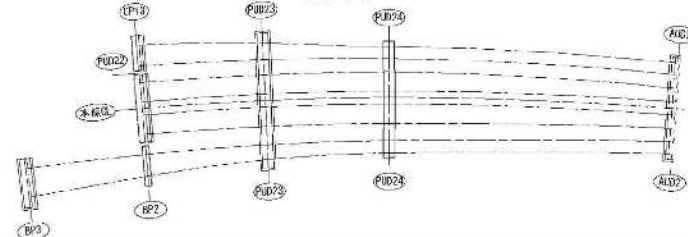

注記

1. 特記なき材質は、全てSS400とする。
2. 引付金具以外のナットは、全て防錆処理ナットを使用すること。
3. 本図に示す検査路の断面形状は、液面平均線とする。付帯の付帯量は、JIS H6411 2種D2177とする。値は引付、ナット及び板厚3.2mm未満の付帯量は、2種D2148とする。
4. AUD2下部工検査路について図面のみとし、製作は別途支給する。

AUD2-1 製作数：1

- 1 - CH. PL. 600 x 3.2 x 1540 (SS400相当品)
- 1 - CH. PL. 600 x 3.2 x 1815 (SS400相当品)
- 1 - CH. 75 x 40 x 5 x 7 x 680
- 2 - CH. 75 x 40 x 5 x 7 x 3683
- 7 - L. 75 x 75 x 6 x 670
- 2 - L. 50 x 50 x 6 x 670
- 1 - PL. 160 x 9 x 660 (SS400A)
- 1 - PL. 60 x 9 x 660 (SS400A)
- 42 - B.W. 110 x 30 (1-W 1-TW付)

AUD2-2 製作数：6

- 2 - CH. PL. 600 x 3.2 x 1589 (SS400相当品)
- 2 - CH. 75 x 40 x 5 x 7 x 3730
- 6 - L. 75 x 75 x 6 x 670
- 2 - L. 50 x 50 x 6 x 670
- 2 - PL. 60 x 9 x 660 (SS400A)
- 32 - B.W. 110 x 30 (1-W 1-TW付)

AUD2-3 製作数：1

- 1 - CH. PL. 600 x 3.2 x 1764 (SS400相当品)
- 1 - CH. PL. 600 x 3.2 x 1789 (SS400相当品)
- 1 - CH. 75 x 40 x 5 x 7 x 680
- 2 - CH. 75 x 40 x 5 x 7 x 3590
- 7 - L. 75 x 75 x 6 x 670
- 2 - L. 50 x 50 x 6 x 670
- 1 - PL. 160 x 9 x 660 (SS400A)
- 1 - PL. 60 x 9 x 660 (SS400A)
- 42 - B.W. 110 x 30 (1-W 1-TW付)

AUD2-4 製作数：1

- 1 - CH. PL. 600 x 3.2 x 1789 (SS400相当品)
- 1 - CH. PL. 600 x 3.2 x 1764 (SS400相当品)
- 1 - CH. 75 x 40 x 5 x 7 x 680
- 2 - CH. 75 x 40 x 5 x 7 x 3590
- 7 - L. 75 x 75 x 6 x 670
- 2 - L. 50 x 50 x 6 x 670
- 1 - PL. 160 x 9 x 660 (SS400A)
- 1 - PL. 60 x 9 x 660 (SS400A)
- 42 - B.W. 110 x 30 (1-W 1-TW付)

AUD2-5 製作数：1

- 1 - CH. PL. 600 x 3.2 x 1813 (SS400相当品)
- 1 - CH. PL. 600 x 3.2 x 1838 (SS400相当品)
- 1 - CH. 75 x 40 x 5 x 7 x 680
- 2 - CH. 75 x 40 x 5 x 7 x 3683
- 7 - L. 75 x 75 x 6 x 670
- 2 - L. 50 x 50 x 6 x 670
- 1 - PL. 160 x 9 x 660 (SS400A)
- 1 - PL. 60 x 9 x 660 (SS400A)
- 42 - B.W. 110 x 30 (1-W 1-TW付)

AUD2-A 製作数：1

- 2 - CH. PL. 600 x 3.2 x 1714 (SS400相当品)
- 2 - CH. 75 x 40 x 5 x 7 x 680
- 2 - CH. 75 x 40 x 5 x 7 x 3450
- 6 - L. 75 x 75 x 6 x 670
- 2 - L. 50 x 50 x 6 x 670
- 2 - PL. 160 x 9 x 660 (SS400A)
- 44 - B.W. 110 x 30 (1-W 1-TW付)

AUD2-B 製作数：1

- 2 - CH. PL. 600 x 3.2 x 1714 (SS400相当品)
- 2 - CH. 75 x 40 x 5 x 7 x 680
- 2 - CH. 75 x 40 x 5 x 7 x 3450
- 6 - L. 75 x 75 x 6 x 670
- 2 - L. 50 x 50 x 6 x 670
- 2 - PL. 160 x 9 x 660 (SS400A)
- 44 - B.W. 110 x 30 (1-W 1-TW付)


工 事 名	本線（上り線）下部工検査路（その1）
図 面 名	本線（上り線）下部工検査路（その1）
縮 尺	図示 図面番号 142 / 156
年 月 日	令和 5 年 2 月 日
設計者	株式会社オリエタルコンサルタンツ
承認者	関東地方整備局 横浜河港事務所

本図面は縮小図のため
縮尺は表示と異なり得る


本線（上り線）下部工検査路（その2） S=1:40

AUD2橋脚

A-A（下り線）

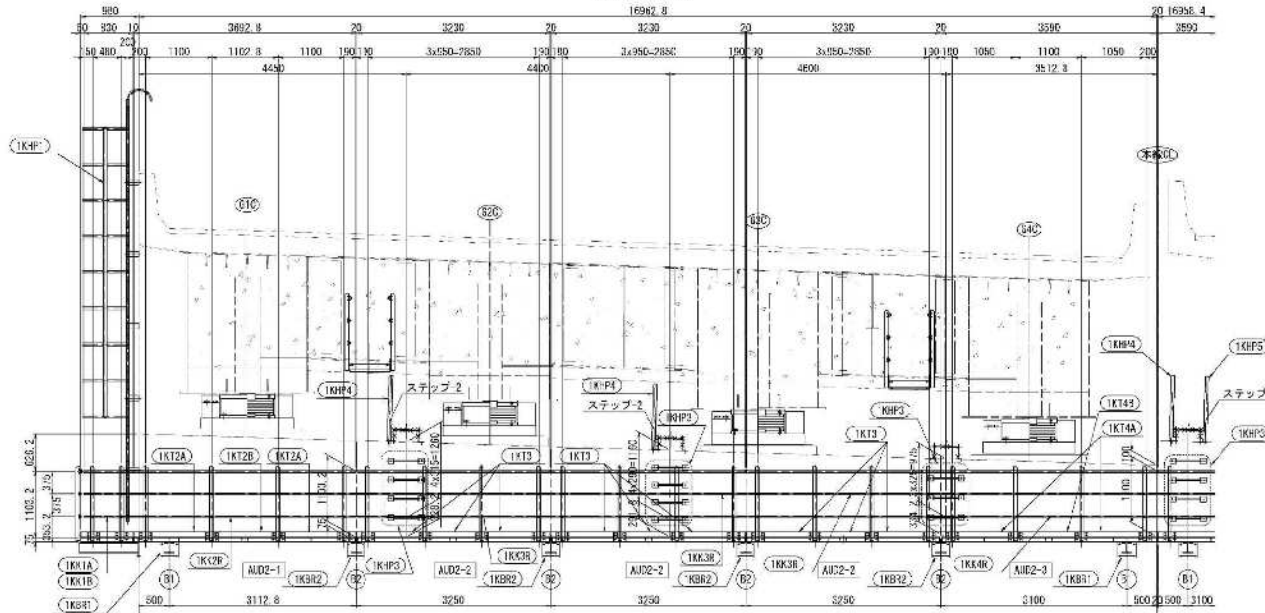

A-A（上り線）

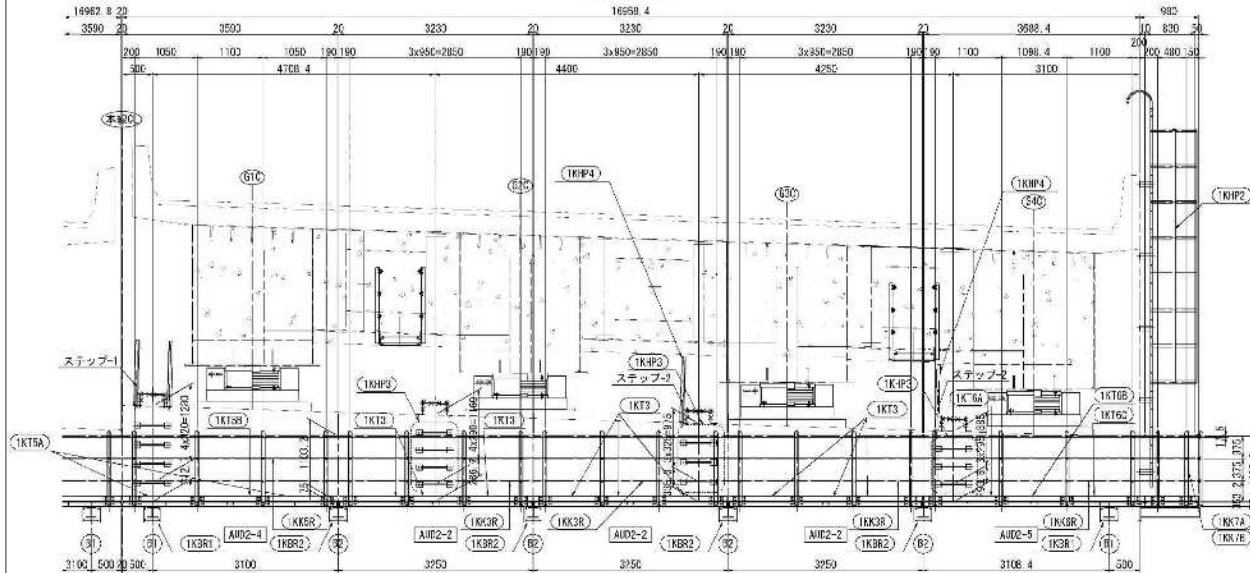

- AUD2-1 製作数: 1
- 1 - P. pe φ42.7 x 2.3 x 3695 (STK400)
 - 2 - P. pe φ21.7 x 1.9 x 2695 (STK400)
 - 1 - PL 90 x 3.2 x 1233
 - 1 - PL 90 x 3.2 x 1008
 - 1 - PL 90 x 3.2 x 1243
 - 4 - L 65 x 35 x 6 x 1233
 - 4 - PL 165 x 12 x 215 (SW400A)
 - 8 - B. N. M16 x 45 (2-9F)
 - 16 - B. N. M13 x 35 (2-9F)
 - 4 - U. Bolt 呼び320
 - 8 - U. Bolt 呼び150

- AUD2-2 製作数: 6
- 1 - P. pe φ42.7 x 2.3 x 3230 (STK400)
 - 2 - P. pe φ21.7 x 1.9 x 3230 (STK400)
 - 1 - PL 90 x 3.2 x 1093
 - 1 - PL 90 x 3.2 x 855
 - 4 - L 65 x 35 x 6 x 1233
 - 4 - PL 165 x 12 x 215 (SW400A)
 - 8 - B. N. M16 x 45 (2-9F)
 - 16 - B. N. M13 x 35 (2-9F)
 - 4 - U. Bolt 呼び320
 - 8 - U. Bolt 呼び150

- AUD2-3 製作数: 1
- 1 - P. pe φ42.7 x 2.3 x 3590 (STK400)
 - 2 - P. pe φ21.7 x 1.9 x 3590 (STK400)
 - 1 - PL 90 x 3.2 x 1193
 - 1 - PL 90 x 3.2 x 1008
 -

本線（上り線）下部工検査路（その3） 縮尺=1:30


AUD2橋台

梯子詳細

上り線 G4R側


下り線 G1L側

B - B

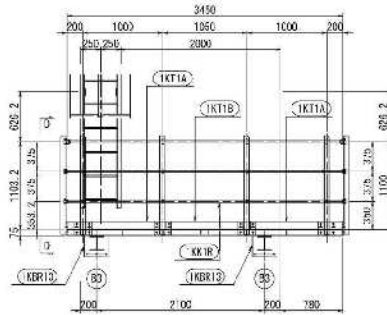


- AUD2-B 製作数 : 1
- 1 - Pipe $\phi 42.7 \times 2.3 \times 3450$ (STK400)
 - 2 - Pipe $\phi 21.7 \times 1.9 \times 3450$ (STK400)
 - 3 - PL $90 \times 3.2 \times 1133$
 - 4 - L $65 \times 65 \times 6 \times 1233$
 - 4 - PL $165 \times 12 \times 215$ (SMA400A)
 - 8 - B.M. $\#16 \times 45$ (2-4桁)
 - 8 - B.M. $\#10 \times 35$ (2-4桁)
 - 4 - U.Bolt $\#U32C$
 - 8 - U.Bolt $\#U315C$

C - C

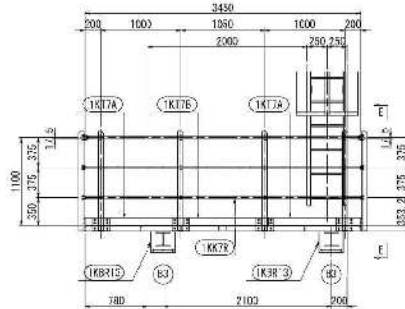


- AUD2-B 製作数 : 1
- 1 - Pipe $\phi 42.7 \times 2.3 \times 3450$ (STK400)
 - 2 - Pipe $\phi 21.7 \times 1.9 \times 3450$ (STK400)
 - 3 - PL $90 \times 3.2 \times 1133$
 - 4 - L $65 \times 65 \times 6 \times 1233$
 - 4 - PL $165 \times 12 \times 215$ (SMA400A)
 - 8 - B.M. $\#16 \times 45$ (2-4桁)
 - 8 - B.M. $\#10 \times 35$ (2-4桁)
 - 4 - U.Bolt $\#U32C$
 - 8 - U.Bolt $\#U315C$

D - D

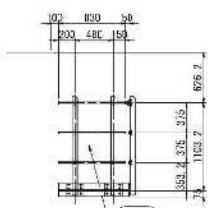


- 製作数 : 2
- 1 - Pipe $\phi 42.7 \times 2.3 \times 830$ (STK400)
 - 2 - Pipe $\phi 21.7 \times 1.9 \times 830$ (STK400)
 - 1 - PL $90 \times 3.2 \times 870$
 - 2 - L $65 \times 65 \times 6 \times 1233$
 - 2 - PL $165 \times 12 \times 215$ (SMA400A)
 - 4 - B.M. $\#16 \times 45$ (2-4桁)
 - 8 - B.M. $\#10 \times 35$ (2-4桁)
 - 2 - U.Bolt $\#U32C$
 - 4 - U.Bolt $\#U315C$

E - E

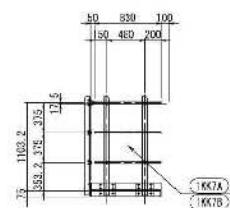


- 製作数 : 2
- 1 - Pipe $\phi 42.7 \times 2.3 \times 830$ (STK400)
 - 2 - Pipe $\phi 21.7 \times 1.9 \times 830$ (STK400)
 - 1 - PL $90 \times 3.2 \times 870$
 - 2 - L $65 \times 65 \times 6 \times 1233$
 - 2 - PL $165 \times 12 \times 215$ (SMA400A)
 - 4 - B.M. $\#16 \times 45$ (2-4桁)
 - 8 - B.M. $\#10 \times 35$ (2-4桁)
 - 2 - U.Bolt $\#U32C$
 - 4 - U.Bolt $\#U315C$


支持金具詳細 縮尺=1:10

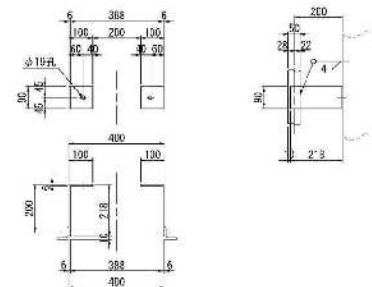

転落防止リング詳細 縮尺=1:10

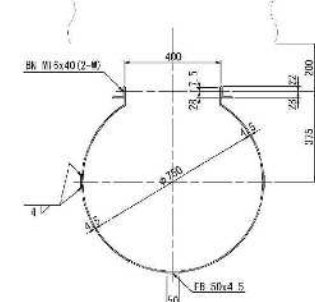


a 部詳細 縮尺=1:10

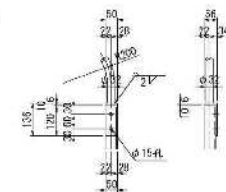

b 部詳細 縮尺=1:10



ステップ詳細 縮尺=1:10

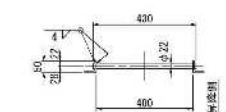



注 22

1. 暗部なき材質は、全てS400とする。
2. Uボルト付き以外のナットは、全て締め止のナットを使用すること。
3. 本体付きを除く検査路の設置位置は、道路面約メッキとする。取組の仕様書は、JIS H8541 2種H2777とする。但しボルト、ナット及び板厚3.2mm未満の仕様書は、2種H2777とする。
4. AUD2下部工検査路について設置のみとし、製作は別途支給する

工事名	R3米堤防工・L3米堤防工・L4米堤防工・L5米堤防工		
図面名	本線（上り線）下部工検査路（その3）		
縮尺	図示	図面番号	144 / 158
年月日	令和5年2月		
設計者	株式会社オリエンタルコンサルタンツ		
承認者	関東地方整備局 横浜河川事務所		

本図面は縮尺図のため、縮尺は表示と異なります

A - A
上り線

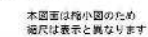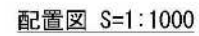


工事名	R3横断梁・O・J・C補強 4次工事		
図面名	足場図(その1)		
縮尺	図示	図面番号	145 / 158
年月日	令和 8 年 2 月 日		
設計者氏名	-		
事務所名	関東地方整備局 横浜西地区事務所		

通常足場(下り線)

下り線

PUD22~PUD24

 


本図面は縮小図のため
縮尺は表示と異なります

吊足場図(その3) S=1:100

B - B
上り線


PUD24~AUD2

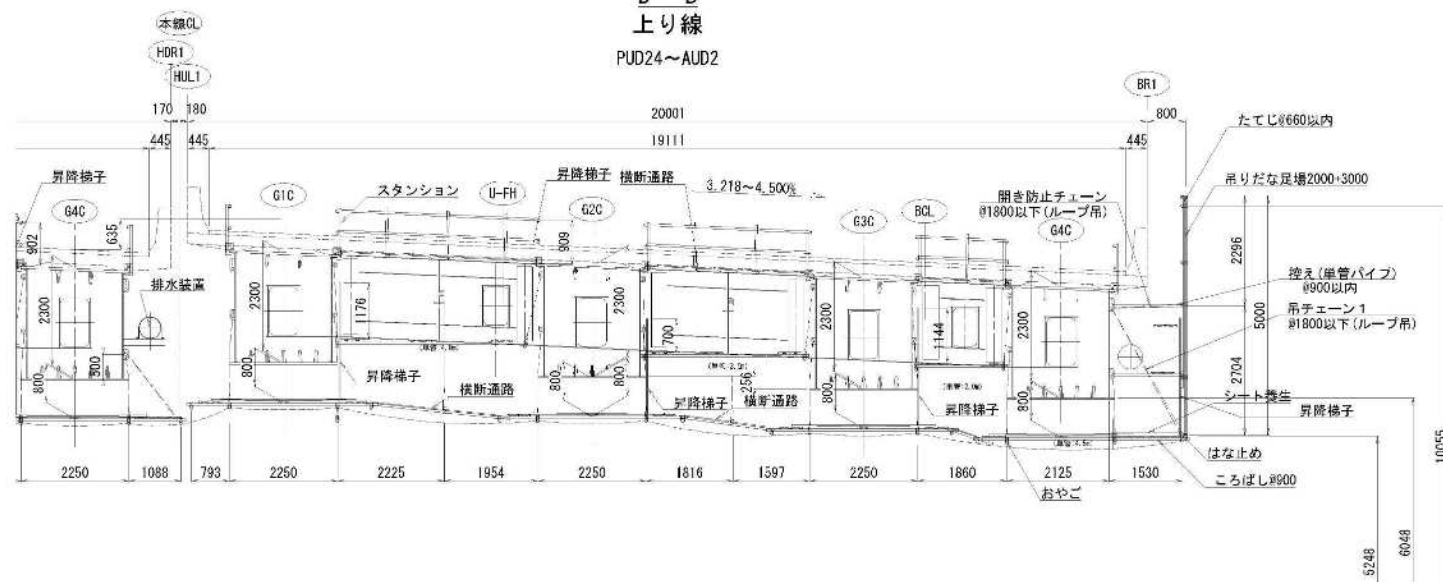

工 事 名	W4棟補修工事：G・J・C 本館第4名地床改修工事		
図 面 名	足場構図（その3）		
縮 尺	1:100	図面番号	147 / 158
年 月 日	令和 8 年 2 月 〇		
設計会社名	-		
事務所名	関東地方整備局 横浜国道事務所		

本図面は縮小図のため
縮尺は表示と異なります

吊足場図(その4) S=1:100

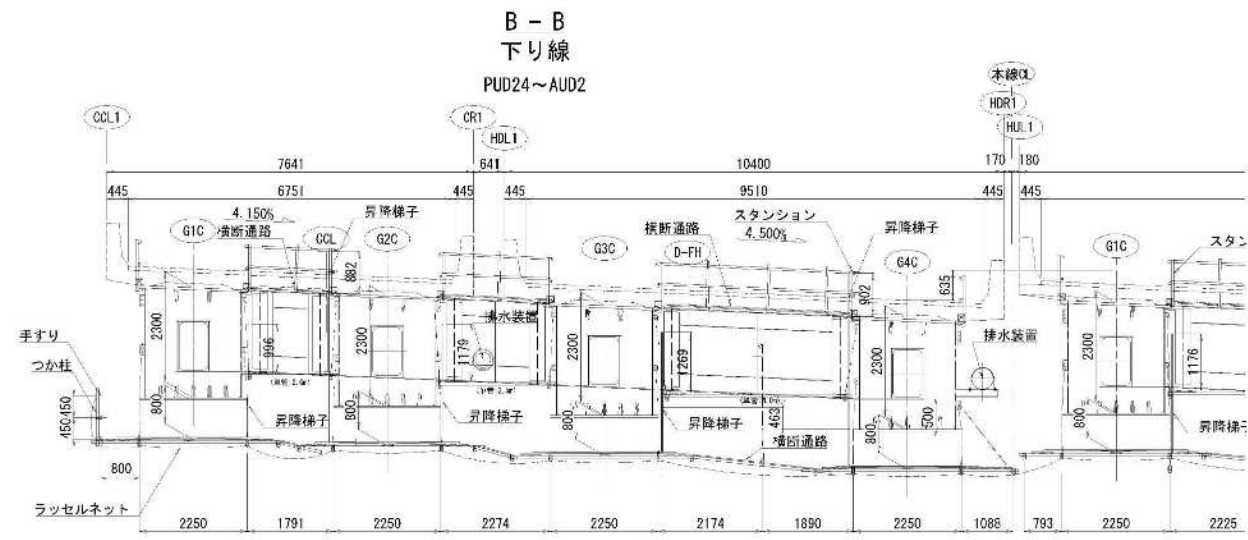

工事名	R8線延伸区間のJCT小幡第4階段建設工事		
図面名	吊足場図(その4)		
縮尺	1:100	図面番号	1/8 / 158
年月日	令和8年2月 日		
設計者	-		
事務所名	関東地方整備局 横浜川辺事務所		






本図面は縮小図のため
縮尺は表示と異なります

吊足場図（その5）S= 1:120 道路上及び俯角75度の範囲

C-C

上り線施工時


板張り防護部

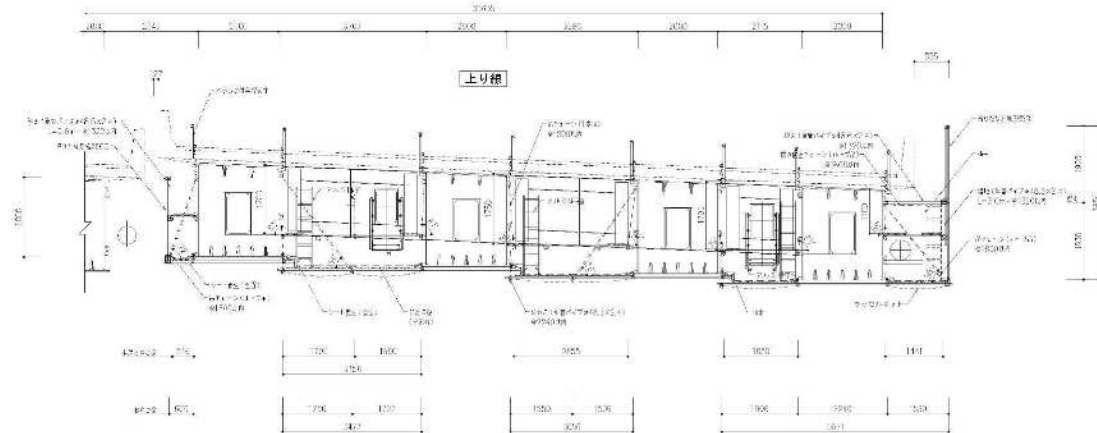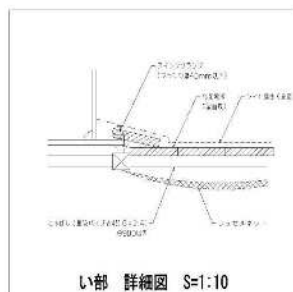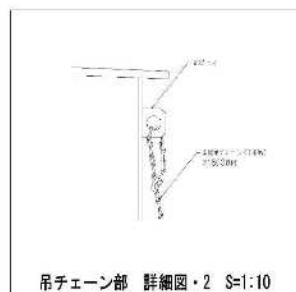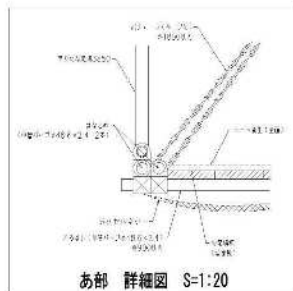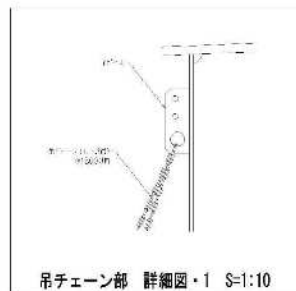

C-C

上り線+下り線施工時

板張り防護部

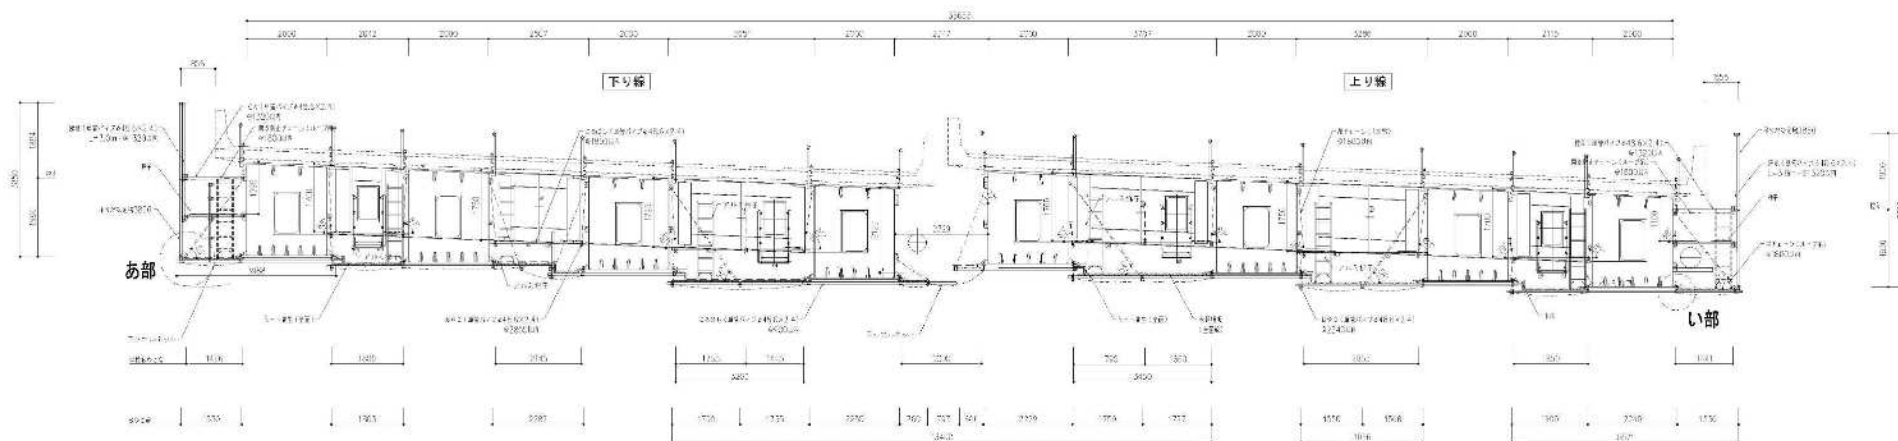


工事名	県道第1号（C）下り線第4号の改良工事
図面名	吊足場図（その5）
縮尺	図示 図面番号 149 / 158
年月日	令和8年2月 日
設計会社名	-
事務所名	関東地方整備局 総務課

本図面は縮小図のため
縮尺は表示と異なります


昇降設備図（その1） S=1 : 100

正面図


【BP2】

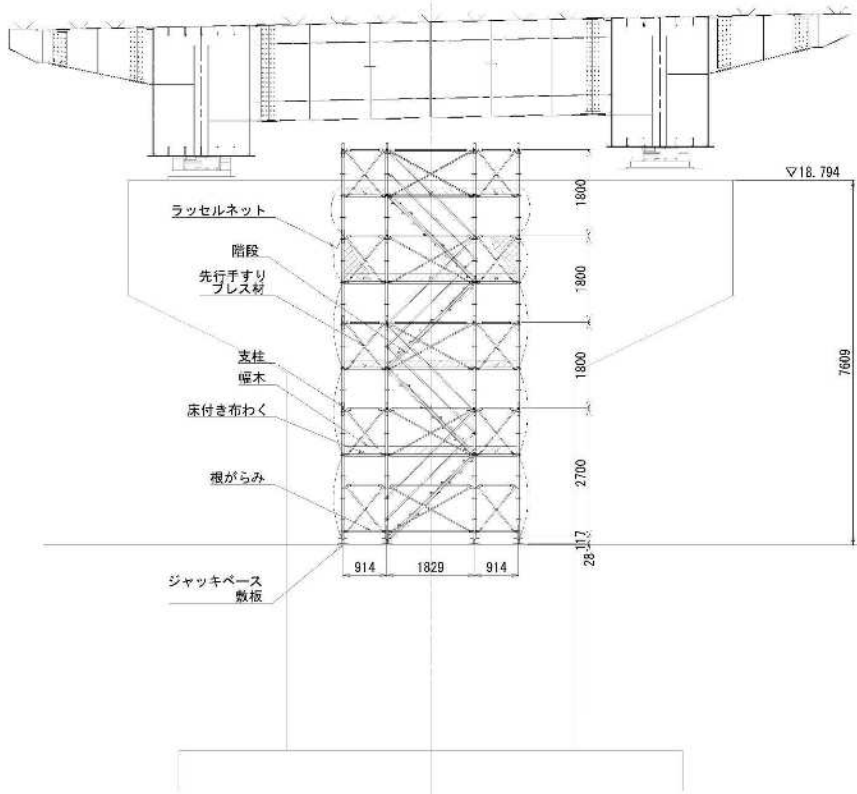

側面図

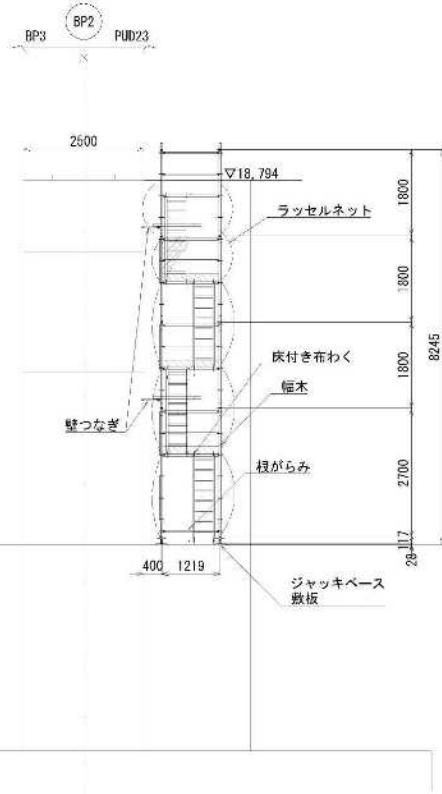

平面図

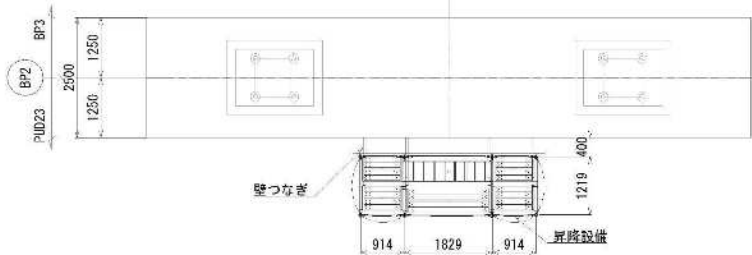

工 事 名	昇降設備図（その1）		
図 面 名	昇降設備図（その1）		
縮 尺	1:100	図面番号	150 / 158
年 月 日	平成28年2月 日		
設計者名	関東地方整備局 建設部		
監理所名	関東地方整備局 建設部		

本図面は縮小図のため、
縮尺は表示と異なります

【CP13】

Technical drawing of a scaffolding structure for a bridge deck. The drawing shows a cross-section of the scaffolding with various components labeled in Japanese. Dimensions are provided for height and width. The height scale on the left ranges from 2817.900 to 8548. The width scale at the top ranges from 1829 to 1829. The scaffolding is supported by a base labeled 'ジャッキベース 数個' (Jack base, several). Other labels include '桁' (Truss), 'ラッセルネット' (Russell net), '先行手すり' (先行手すり), 'レス材' (レス材), '階段' (Staircase), '支柱' (Support column), '灰付き布わく' (灰付き布わく), '幅木' (幅木), and '横がらみ' (横がらみ).

Figure 1: Plan view of the building layout. The drawing shows a rectangular building footprint with a central corridor and multiple rooms. Dimensions are provided in millimeters. The overall width is 3500mm, divided into two 1750mm sections. The overall length is 1219mm, divided into two 609mm sections. Room widths are 1829mm, 1629mm, and 1829mm. Room lengths are 914mm and 1829mm. A central staircase is labeled "昇降設備" (Elevator/Escalator). A note "駐つなぎ" (Waiting area) points to a specific area. Room numbers "CP12" and "CP13" are indicated near the top left corner.

Architectural drawing of a staircase section. The drawing shows a vertical profile of a staircase with various structural elements and dimensions.

Vertical Dimensions (Left Side):

- 13195 (Total height)
- 450
- 1800
- 1800
- 1800
- 1800
- 1800
- 2700
- 900
- 28

Horizontal Dimensions (Right Side):

- 500
- 250
- 1219
- 1219

Labels and Components:


- CP12
- CP13
- PUD23
- ラッセルネット
- ▽19.682
- 階段
- 支柱
- 床付き布わく
- 幅木
- 壁つなぎ
- 根がらみ
- ジャッキベース
敷板

主事名	R/R受領両方口・□・◇・T本第4巻民法改正
図面名	元路設備図(その2)
縮尺	1:100 区画番号 151 / 158
年月日	令和 8 年 2 月 日
設計会社名	-
事務所名	茨城地方整備局 横須賀出張事務所

本図面は縮小図のため
縦尺は表示と異なります



【PUD22】

正 面 图

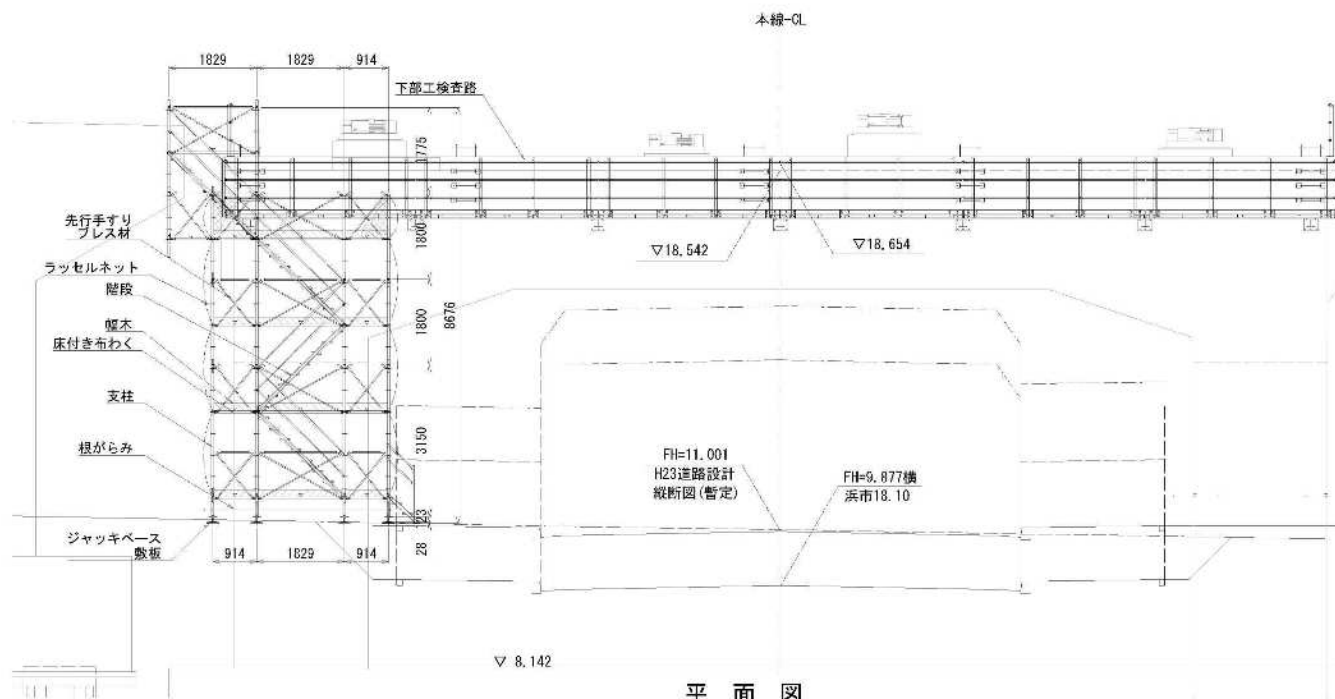

平面図

側面図

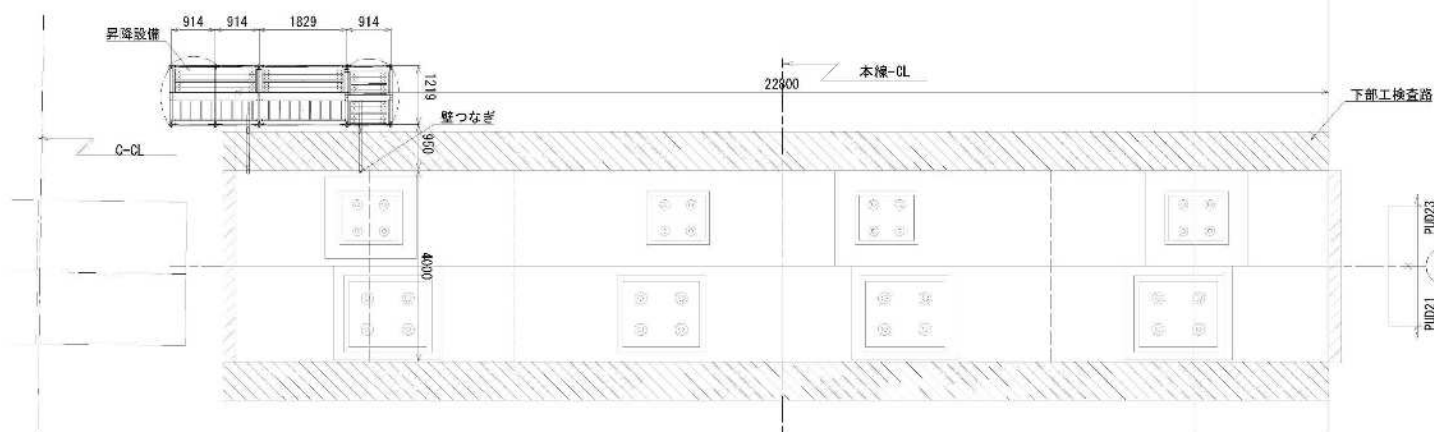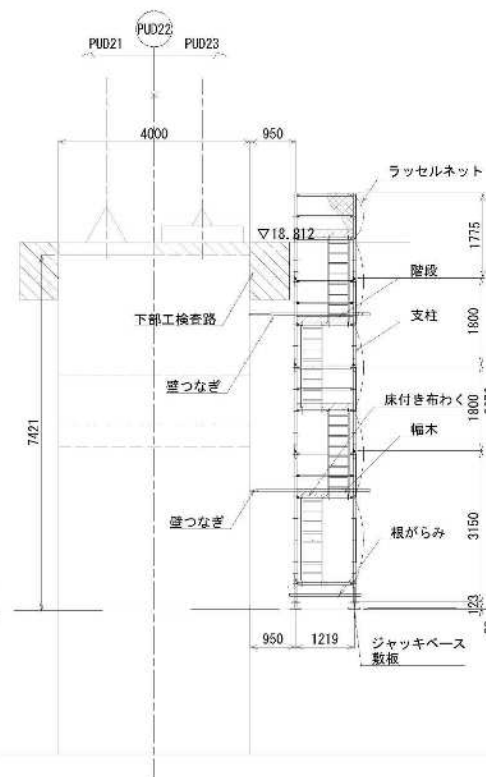


上 事 名	R4 阪南線(西・JCT)本線第4号化油器工事		
図 面 名	昇降設備図(その3)		
縮 尺	1:100	図面番号	152 / 158
年 月 日	令和 4 年 2 月 日		
設計会社名	-		
申請所名	関東地方整備局 横浜西国営事務所		

本図面は縮小図のため
細尺は表示と異なります


昇降設備図（その4） S=1：100

【BP3】


正面図

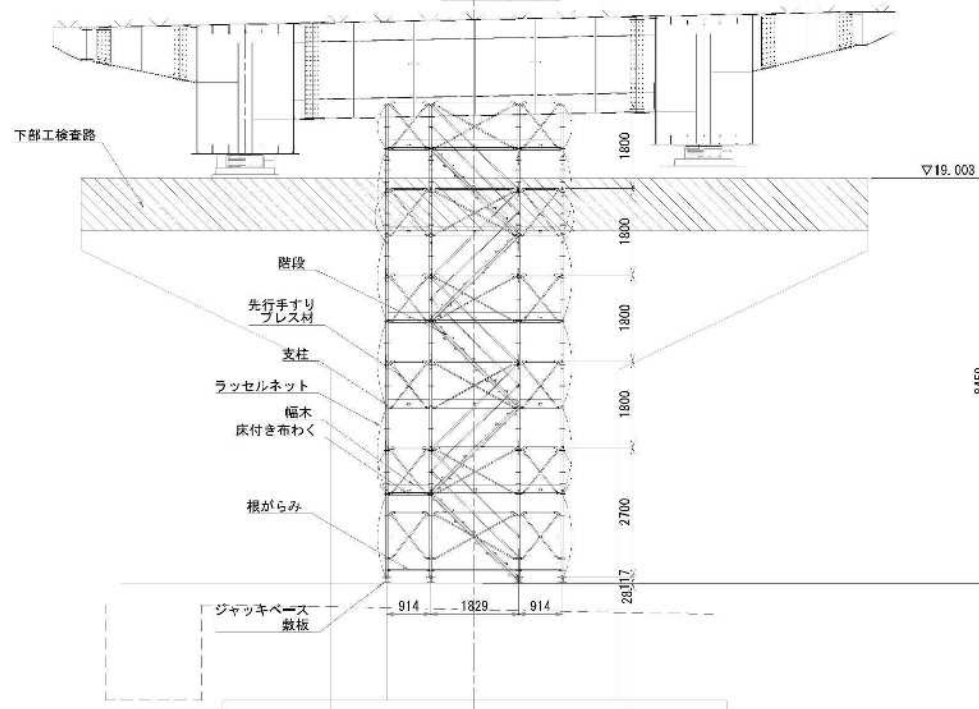

平面図

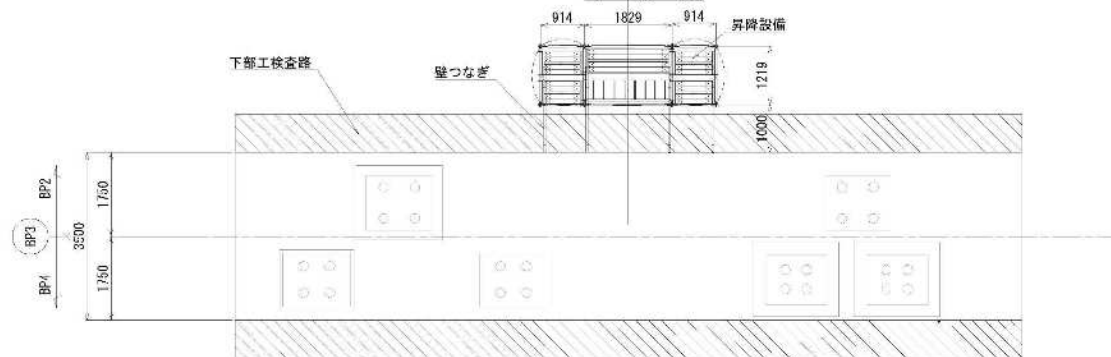

側面図

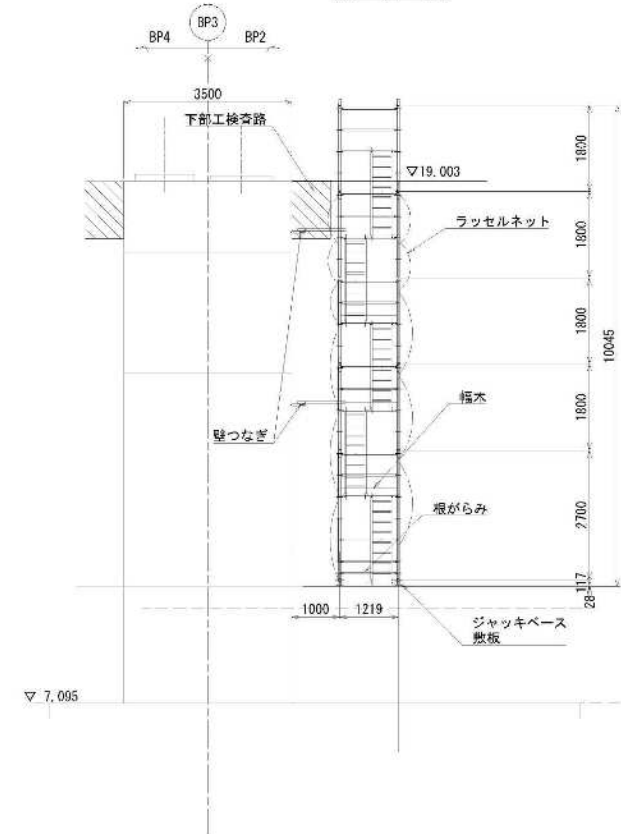


工事名	R8東海環状IC・JCT小田原4階換気工事		
図面名	昇降設備図（その4）		
縮尺	1:100	図面番号	153 / 158
年月日	令和 8 年 2 月 日		
設計会社名	-		
事務所名	関東地方整備局 横浜河津事務所		

本図面は縮小図のため
縮尺は表示と異なるります


昇降設備図（その5） S=1 : 150

正面図 【PUD23】

側面図

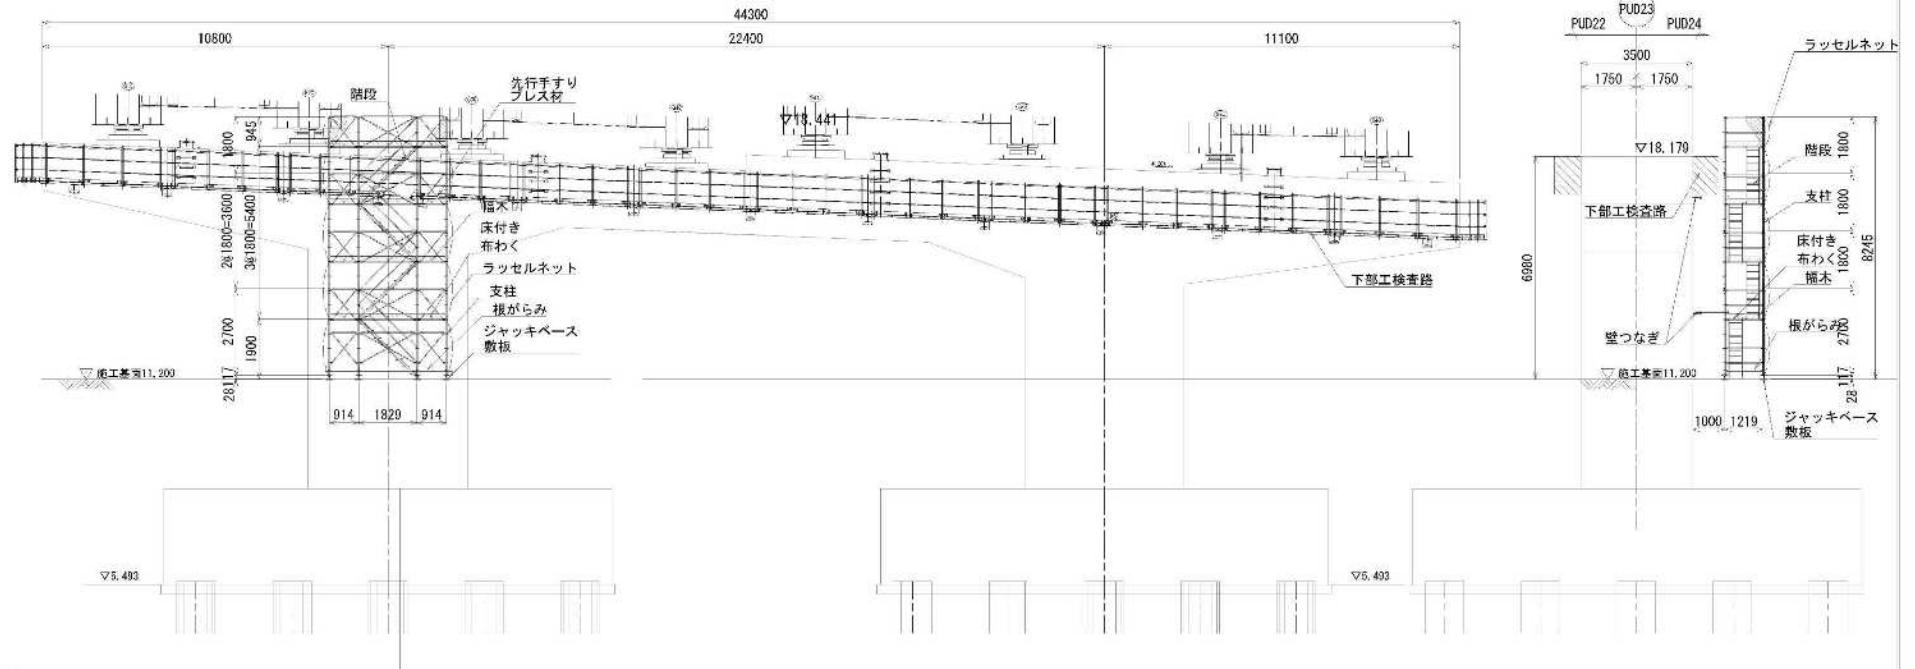

平面図

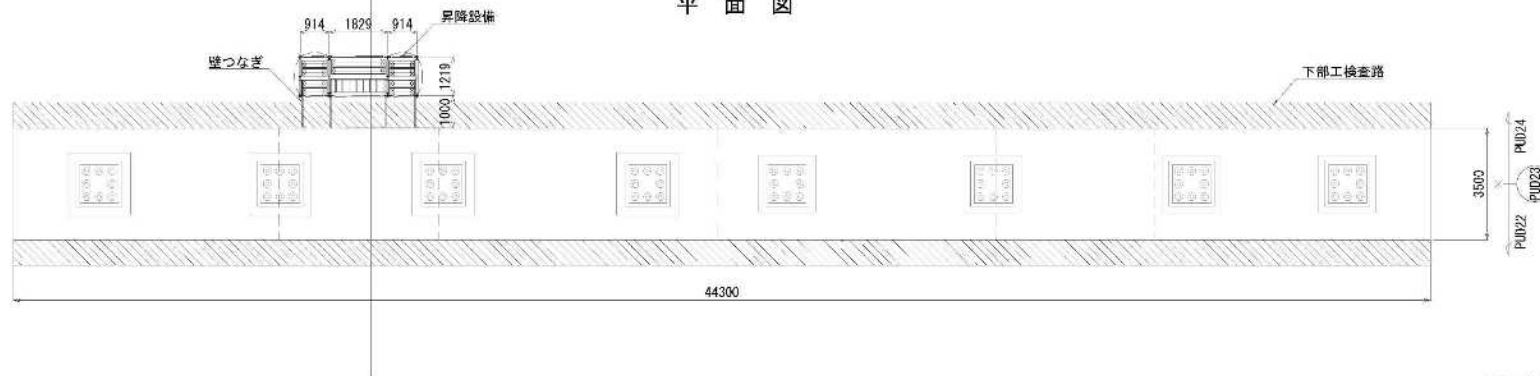


工事名	日米地産電設1号・JCT工事現場4期使用設備工事		
図面名	昇降設備図（その5）		
縮尺	1:100	図面番号	154 / 158
年月日	令和8年2月 日		
設計会社名	-		
审核所名	関東地方建設局 横浜県庁事務所		

本図面は縮小図のため、
縮尺は表示と異なります


昇降設備図（その6）S=1：200

【PUD24】


断面図

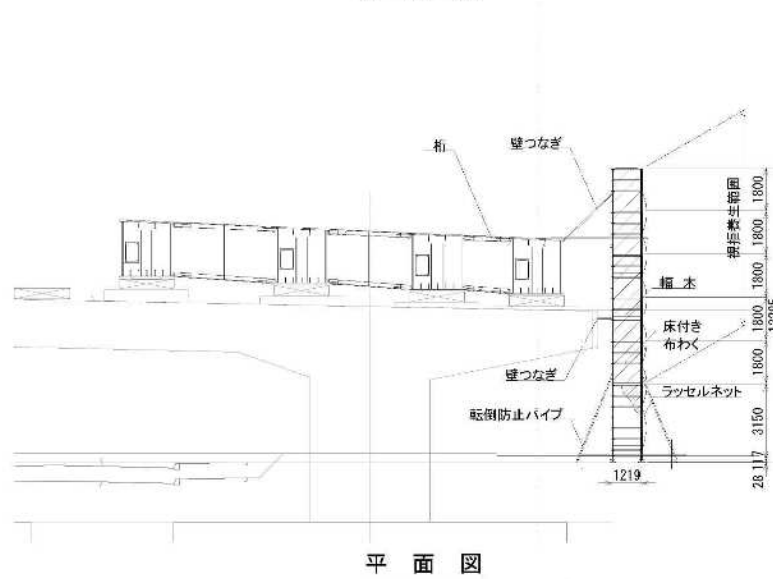

平面図

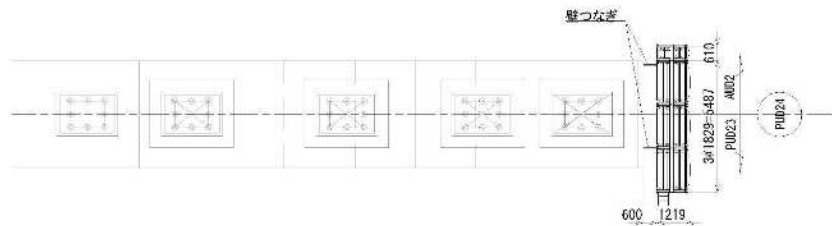

側面図

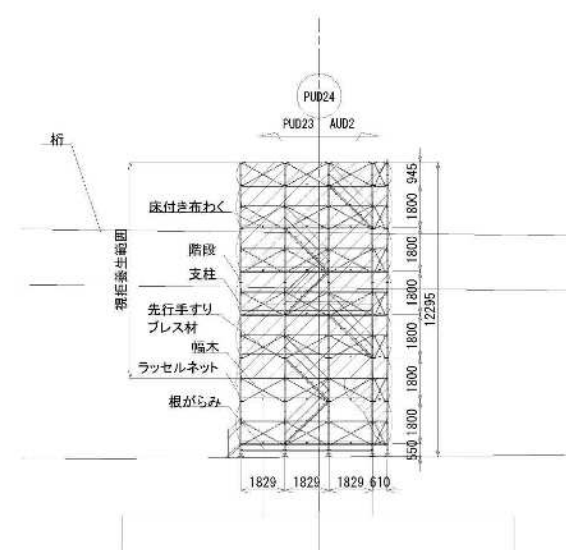

工事名	H8橋野宮東10・100号線第1段延伸工事		
図面名	昇降設備図（その6）		
縮尺	1:200	図面番号	155 / 158
年月日	令和8年2月 日		
設計者氏名	-		
事務所名	関東地方整備局 横浜工区事務所		

本図面は設計図のため
縮尺は表示と異なります

敷鉄板平面図 S=1:500

全体集計

1524×22×6096 572枚

1524×22×3048 52枚

(○付箇所)

多峰範囲
1524×22×6096
488番、491番、492番、494番～498番、
500番～516番、518番～522番、524番～529番、
531番～536番、538番～567番 計 70枚

1524×22×6096
489番、490番、493番、499番、
517番、523番、530番、537番 8枚

1524×22×6096
133番～193番、324番、325番 63枚
1524×22×3048
⑤2番 1枚

1524×22×6096
194番～323番、326番～328番 133枚
1524×22×3048
⑭番～⑳番、㉔番～㉕番 24枚

1524×22×6096
329番～487番、510番、511番 571番 162枚
1524×22×3048
㉖番～㉚番 14枚

1524×22×6096
1番～132番、568番～570番 572番 136枚
1524×22×3048
①番～⑬番 13枚

工事名	R3年度第1回・第2回土木部第4次補正工事
図面名	敷鉄板平面図
縮尺	1:500 図面番号 156 / 158
年月日	令和8年2月 日
設計会社名	
事務所名	関東地方整備局 横浜河港事務所

本図面は縮小図のため
縮尺は表示と異なり得ます

数量総括表（上り線）

工事区分	工種	種別	細目	規格	単位	数量	備考
鋼橋上部	床版工	RC床版工			式	1	
					式	1	
					式	1	
			鉄筋	SD345 D16～25	t	328.11	
			排水溝	排水溝A	箇所	17	
	橋梁付属物工		コンクリート	24-12-25 (25) (普通)→膨張性混和剤 (乾燥収縮低減)	m3	10.6	
			型枠 (1)	一般型枠	式	1	
			型枠 (2)	撤去しない埋設型枠	式	1	
			桁上小梁敷		式	1	
					式	1	
	伸縮装置工				式	1	
			鋼・ゴム製伸縮装置 (PUD22)		m	9.7	
			鋼・ゴム製伸縮装置 (AUD2)		m	16.0	
			鋼・ゴム製伸縮装置 (BP3-B部)		m	6.9	
			鋼・ゴム製伸縮装置 (BP3-F部)		m	7.3	
	排水装置工				式	1	
			橋面排水		箇所	1	
			排水管【下部工】	鋼管	m	25	
			コンクリート管の設置		本	54	
					式	1	
	橋梁用防護欄工		遮音壁T1- (1)	H=2m 支柱間隔4m	箇所	19	
			遮音壁T1- (2)	H=3m 支柱間隔2m	箇所	111	
			遮音壁T1- (3)	H=3m 支柱間隔2m 門型鋼梁柱受合部	箇所	2	
	鋼橋用高欄工				式	1	
			鉄筋 (1)	SD345 D16～25	t	1.76	
			鉄筋 (2)	SD345 D13	t	28.66	
			鉄筋 (3)	SD345 D18 (14'杉樹脂)	t	0.5	
			鉄筋 (4)	SD345 D13 (14'杉樹脂)	t	1.67	
	大型橋梁工		コンクリート (1)	30-12-25 (20) 高炉 Ⅱ/CS5%以下	m3	205	
			コンクリート (2)	24-12-25 (20) (高炉)	m3	2	
			型枠	一般型枠	式	1	
			シールド材	V801型	m	232	
					式	1	
	鋼橋防止工		門型支柱の撤去		箇所	4	
					式	1	
			鋼橋防止	砂防/砂防三輪/砂防シート	m2	15.0	
	表面保護工				式	1	
			桁端防水	一般劣化対策	m2	140	

工事区分	工種	種別	細目	規格	単位	数量	備考
	配管・配線工				式	1	
			屋外配管 (1)	耐衝撃硬質ビニル配線管 HIVE 径 70mm	m	220	
			屋外配管 (2)	耐衝撃硬質ビニル配線管 HIVE 径 54mm	m	775	
			屋外配管 (3)	耐衝撃硬質ビニル配線管 HIVE 径 42mm	m	213	
			屋外配管 (4)	厚鋼配線管 φ 径 36mm	m	1	
	ケーブル設置工				式	1	
			ケーブル設置 (1)	P BOX-C 450×340×200	個	2	
			ケーブル設置 (2)	P BOX-E 400×250×150	個	5	
			ケーブル設置 (3)	P BOX-H1 500×212×182	個	10	
			ケーブル設置 (4)	P BOX-HH-F4 1000×350×185/220	個	2	
	検査路工				式	1	
					式	1	
			検査路		m	41	
	鋼橋足場等設置工				式	1	
			橋梁足場工		式	1	
			床版足場	プレート・ゲート・ボックス・ゲート	m2	3220	
			床版足場【夜間】	プレート・ゲート・ボックス・ゲート	m2	870	
	橋梁防護工				式	1	
			橋梁防護【夜間】		m2	870	
			シート張り【夜間】		m2	870	
	昇降用設備工				式	1	
					箇所	3	
	仮設工				式	1	
			工事用道路		式	1	
			敷鉄板 (1)	22×1,524×8,096 (mm) 撤去	m2	5314	
			敷鉄板 (2)	22×1,524×3,048 (mm) 撤去	m2	242	
	作業ヤード設備工				式	1	
			床版り	土砂	式	1	
			埋戻し	土砂	式	1	
			土のう (1)	製作・設置 丸形 110×110 21用 (3年型)	式	1	
	振動養生工				式	1	
			振動防護撤去【夜間】		m2	1310	
	支保保金工				式	1	
			ケーブル・ケーブル取替		式	1	
			ケーブル・ケーブル撤去		式	1	
	交通誘導工				式	1	
			交通誘導警備員		式	1	
			交通誘導警備員【夜間】		式	1	


工事名	R3橋梁部東10・107橋梁4部工事		
図面名	数量総括表（上り線）		
縮尺	＝	図面番号	157 / 158
年月日	令和 5 年 2 月 日		
設計者名	－		
事務所名	関東地方整備局 横浜国道事務所		

数量総括表（下り線）


工事区分	工程	種別	細別	規格	単位	数量	摘要
基礎上部					式	1	
	床版工				式	1	
		RC床版工			式	1	
			鉄筋	SD345 D16～25	t	264.67	
			コンクリート	24-12-25 (20) (普通)+陽圧修補和割(転倒取縮低減)	m3	346	
			型枠 (1)	一般型枠	式	1	
			型枠 (2)	撤去しない埋設型枠	式	1	
			桁上小連板		式	1	
	橋梁付属物工				式	1	
		伸縮装置工			式	1	
			鋼・S/A製伸縮装置 (PUD22)		m	9.6	
			鋼・S/A製伸縮装置 (AUD2)		m	16.0	
			鋼・S/A製伸縮装置 (GP13)		m	12.3	
		排水装置工			式	1	
			橋面排水		箇所	2	
			鋼製排水溝		m	271	
		橋梁用防護柵工			式	1	
			遮音壁フェース (1)	H=2m 支柱間隔4m	箇所	43	
			遮音壁フェース (2)	H=3m 支柱間隔2m	箇所	14	
		張橋用高欄工			式	1	
			鉄筋 (1)	SD345 D16～25	t	1.53	
			鉄筋 (2)	SD345 D13	t	24.71	
			鉄筋 (3)	SD345 D16 (x8' 杉模造)	t	0.11	
			鉄筋 (4)	SD345 D13 (x8' 杉模造)	t	1.75	
			コンクリート (1)	30-12-25 (20) 高炉 W/G55%以下	m3	173	
			コンクリート (2)	24-12-25 (20) (普通)	m3	4	
			型枠	一般型枠	式	1	
			シート材	V8シート	m	215	
		割落防止工			式	1	
			割落防止	砂付75x15'三軸メッシュシート	m2	1400	
		表面保護工			式	1	
			橋端防水	一般劣化対策	m2	130	

工事区分	工程	種別	細別	規格	単位	数量	摘要
		配管・配線工			式	1	
			屋外配管 (1)	耐衝撃硬質E'エポキシ樹脂 HIVE 径 54mm	m	421	
			屋外配管 (2)	耐衝撃硬質E'エポキシ樹脂 HIVE 径 42mm	m	180	
			屋外配管 (3)	耐衝撃硬質E'エポキシ樹脂 HIVE 径 28mm	m	8	
			屋外配管 (4)	厚鋼電線管 φ 径 36mm	m	3	
		ブレース設置工			式	1	
			ブレース設置 (1)	P.BOX-C 450×340×200	個	3	
			ブレース設置 (2)	P.BOX-E 400×250×150	個	2	
			ブレース設置 (3)	P.BOX-HH-TB1 500×212×182	個	10	
			ブレース設置 (4)	P.BOX-HH-TB3 1000×375×208	個	4	
		経緯足場等設置工			式	1	
			橋梁足場工		式	1	
			床版足場	プレート型・S/A製・2x2x8'→9'	m2	2580	
			床版足場【夜間】	プレート型・S/A製・2x2x8'→9'	m2	870	
		橋梁防護工			式	1	
			夜間防護【夜間】		m2	870	
			シート張防護【夜間】		m2	870	
		異時用設備工			式	1	
			重り橋柵		箇所	3	
		仮設工			式	1	
		作業シート設置工			式	1	
			床取り	土砂	式	1	
			埋戻し	土砂	式	1	
			土のう (1)	製作・設置 丸形 110×110 2t用 (3年型)	式	1	
			土のう (2)	撤去 丸形 110×110 2t用 (3年型)	式	1	
		視界確保工			式	1	
			夜間防護撤去【夜間】		m2	180	
		支保保金工			式	1	
			テーパー型取替		式	1	
			テーパー型撤去		式	1	
		交通管理工			式	1	
			交通誘導警備員		式	1	
			交通誘導警備員【夜間】		式	1	


本線(上り線) 伸縮装置2次排水(その1) PUD22 S=1:50

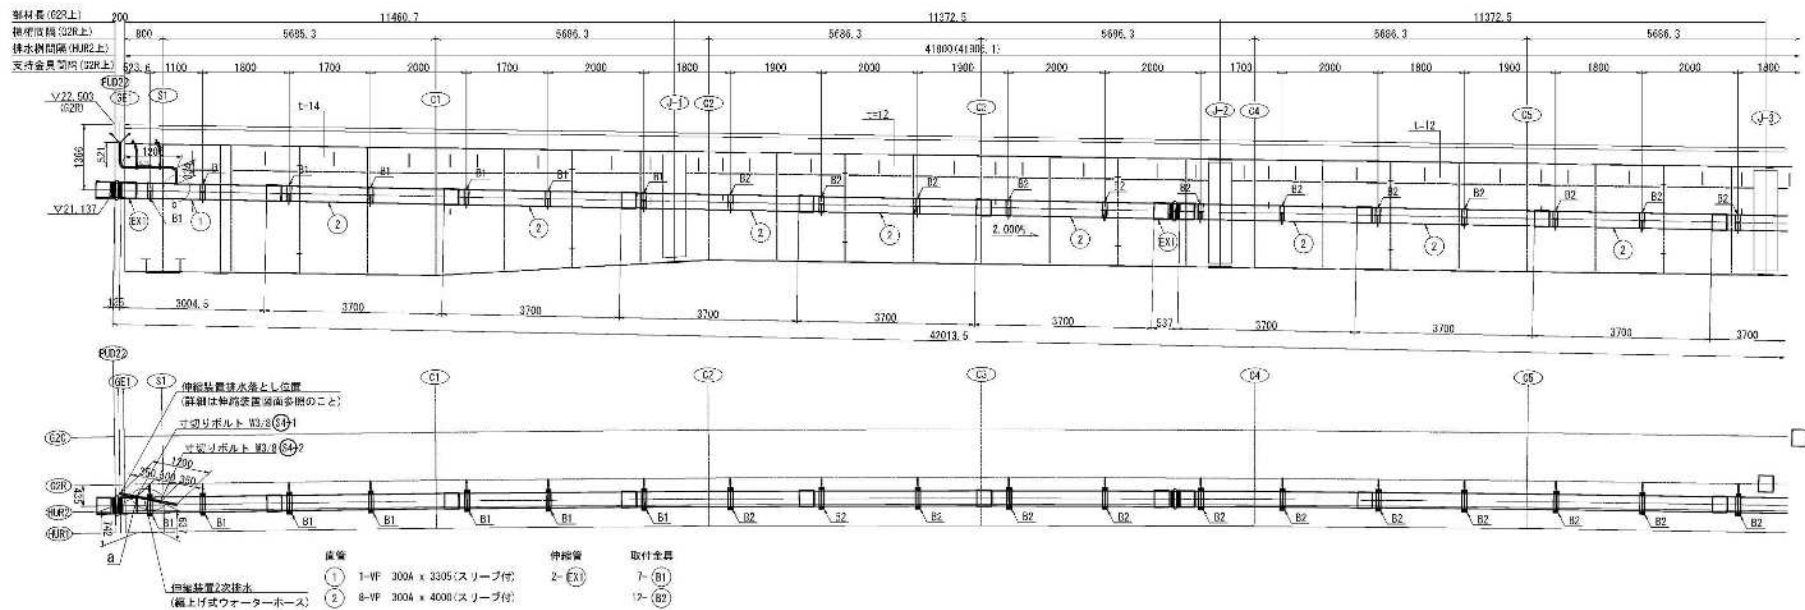



伸縮装置2次排水詳細図 S=1:20

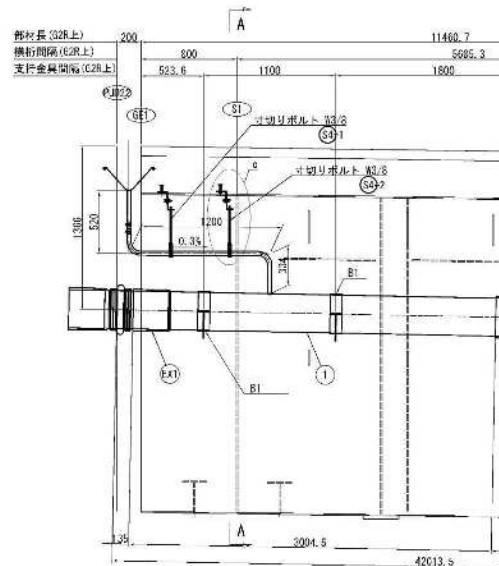

A-A断面図 S=1:30

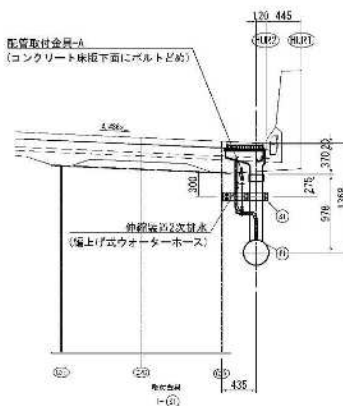

寸切りボルト配置図(a部) S=1:20

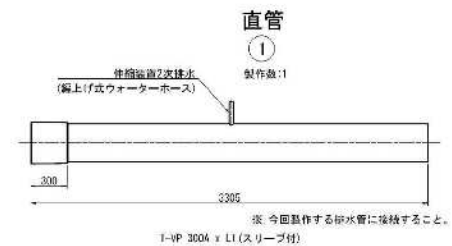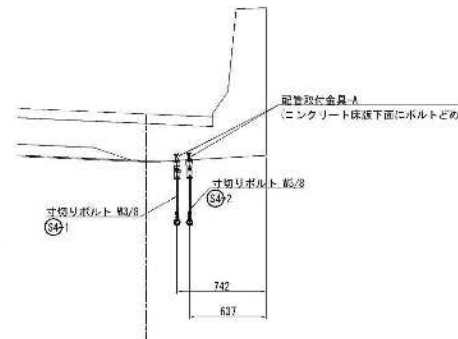


※: 上部工排水および取付金具については別途施工済みとする。

この「参考図」は、入札参加者の適切な選定を確保するための資料であり、契約書第1条にいう設計図書ではない。
従って、「参考図」は指図的の拘束力を生じるものではなく、発注者は、施工条件、機具条件等を充分考慮して、取捨、施工方法、安全対策等、工事目的物を発注するための一切の手続きについて発注者の責任において定めるものとする。
なお、この「参考図」の著作権は、この工事の入札日までとする。


(参考図)		本図面は野小区のため 幅尺は表示と異なり得る	
工事名	R3線延伸10+10T+橋梁4区工事	図面名	本線(上り線) 伸縮装置2次排水(その1) PUD22
図面尺	縦尺	図面番号	第 2
年月日	令和 8 年 2 月 日	設計者	株式会社 総合技術コンサルタント
事務所	関東地方整備局 横浜河津事務所		

本線(上り線) 伸縮装置2次排水(その2) PUD22


編上式ウォーターホース S=1:5

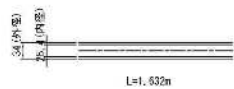


ウォーターホース支持金具詳細 S=1:5

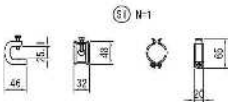


- 1 - バイラック S-PH18 (SUS430)
1 - バイラッククリップ S-390 (32A用) (SUS430)

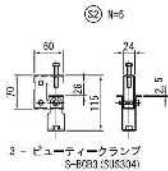

3 - コンピュータークランプ S-B993 (SUS304)

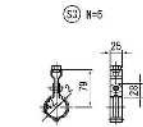

5 - 金属式吊バンド タン付 (SUS304)

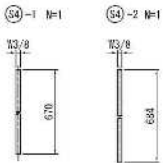


- 1 - 寸切りボルト 13/8 x 670 (SUS304)
1 - 寸切りボルト 13/8 x 680 (SUS304)


※ 寸切りボルト長さは現場計測後、決定のこと。

伸縮装置水抜きパイプ接続部 詳細

S=1:5

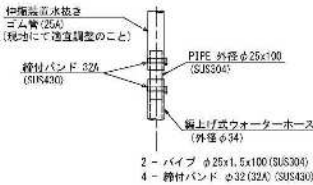

"b"部詳細 S=1:5


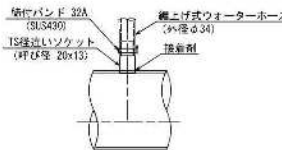


- 2 - T3径ソケット 15径20x13
2 - 伸付バンド φ32 (32A) (SUS430)

c部詳細図 S=1:10

配管取付金具-A 詳細図

S=1:10

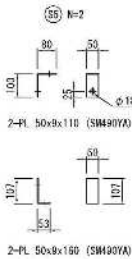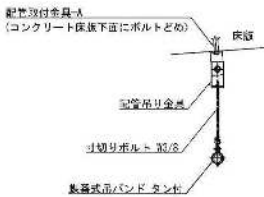

2-PL 50x9x110 (SW490YA)

2-PL 50x9x150 (SW490YA)

この「参考図」は、入札参加者の適切な設計図書に資するための資料であり、契約書第1条にいう設計図書ではない。
従って、「参考図」は指図的拘束力をもたない。
また、発注者は、施工条件、現場条件等を充分考慮して、取組、施工方法、安全対策等、工事目的物を発注するための一切の手段について発注者の責任において定めるものとする。
なお、この「参考図」の著作権は、この工場の入札日までとする。

(参考図)		本図面は縮小図のため 縮尺は表示と異なります	
工 事 名	R3横浜東10・10T本線4駅工事		
図 面 名	本線(上り線) 伸縮装置2次排水(その2) PUC22		
縮 尺	図示	図面番号	参 の 3
年 月 日	令和 8 年 2 月 日		
設計者	株式会社 総合技術コンサルタント		
事務所	関東地方整備局 横浜圏近郊部		

本線（上り線）壁高欄塞ぎ板詳細図（PUD22）S=1:20

A部 (HUL1部)

B部 (HUR1部)

壁高欄詳細図


塞ぎ板詳細図

壁高欄詳細図

塞ぎ板詳細図



本線3号橋側

A-A

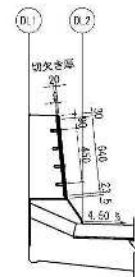


本線4号橋側

B-B

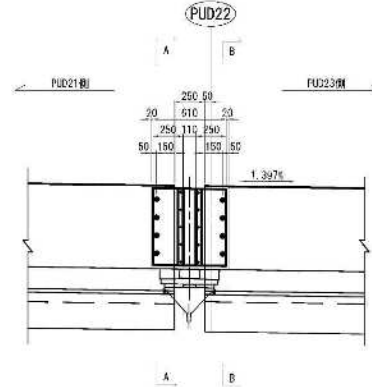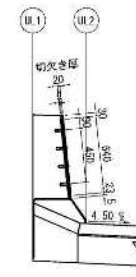




本線4号橋側

C-C

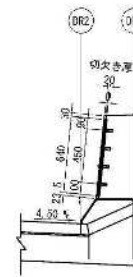

本線3号橋側


D-D

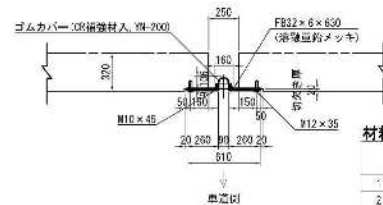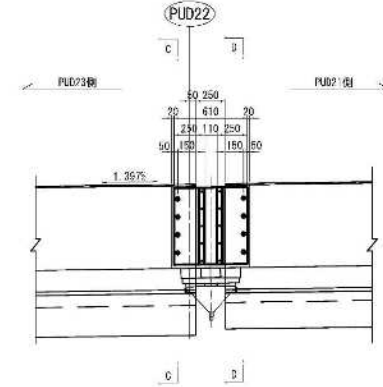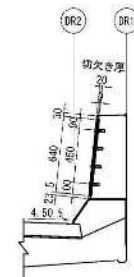


材料表

名称	寸法	材質	個数	質量	切取内訳		備考	
					DL1側	DL8側		
1	ゴムカバー	250x6x640	GR	2	3.54	1	1	YH-200 (GR補強材入り)
2	固定金具 (1)	250x9x640	SS400	2	22.51	1	1	(溶融亜鉛メッキ)
3	固定金具 (2)	250x9x640	SS400	2	22.51	1	1	(溶融亜鉛メッキ)
4	固定金具 (3)	32x6x830	SS400	4	3.80	2	2	(溶融亜鉛メッキ)
5	六角ボルト・ナット	M10x45	SS400	20	1.26	10	10	(溶融亜鉛メッキ) 1=5mm, 2=4mm
6	六角ボルト	M10x30	SS400	20	0.84	10	10	(溶融亜鉛メッキ) 1=5mm, 2=4mm
7	ホールインアンカー	φ17.5x52 (M12用)	SS400	16	1.32	8	8	(溶融亜鉛メッキ)
合計質量					55.98	kg		


A41 (PUD22) HUL1側 低部=1個
B41 (PUD22) HUR1側 低部=1個

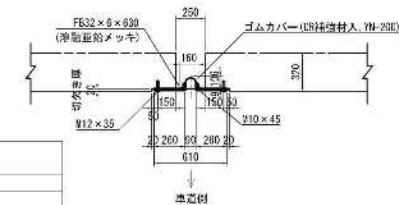

壁高欄カバー配置図 S=1:10

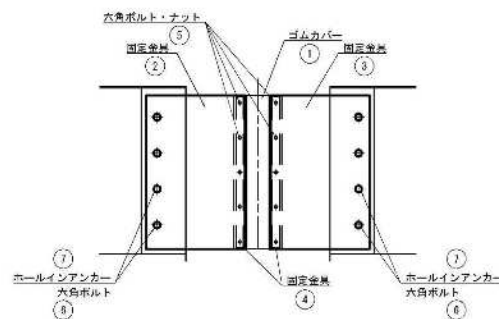

配置図

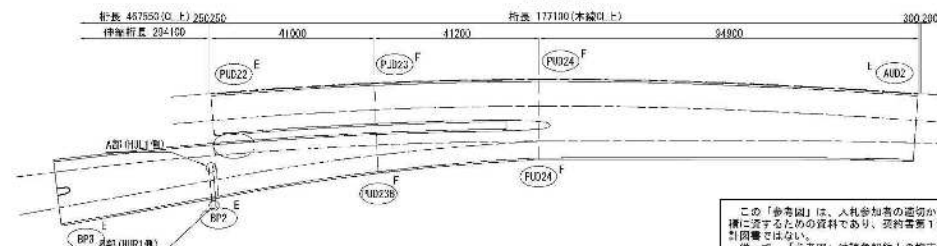


この「参考図」は、入札参加者の選定かつ選定後、本図に添付するための資料であり、契約書第1条にいう設計図書ではない。
従って、「参考図」は設計図書の拘束力をもつものではなく、発注者は、施工条件、地質条件等を充分考慮して、必要に応じて、施工方法、安全対策等、工事目的物を完成するための一切の手段について発注者の責任において定めるものとする。
なお、この「参考図」の有効期間は、この工事の入札日までとする。

本図面は縮小図のため 縮尺は表示と異なります	
工事名	JR東海線（上り線）4号橋側壁高欄
図面名	本線（上り線）4号橋側壁高欄 PUD22
縮尺	図面縮尺 1/4
年月日	令和 5 年 2 月 日
設計者	株式会社 総合技術コンサルタント
事務所	関東地方整備局 横浜国道事務所


本線（上り線） 伸縮装置図（AUD2）

金物設置図 S=1:30


車道用伸縮装置 16027
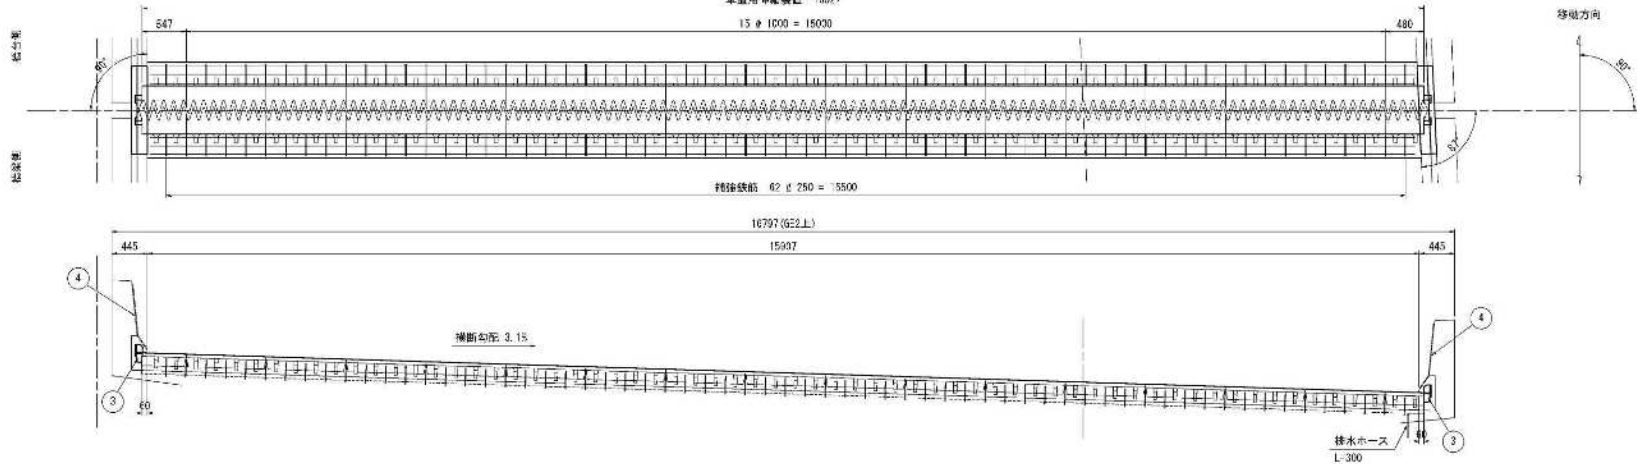
$$15 \times 100 = 1500$$


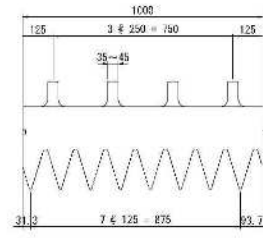
伸縮裝置断面図 S=1:8

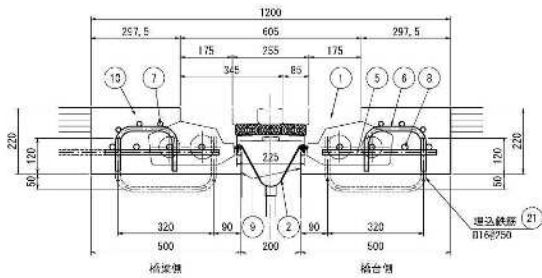


伸縮金物断面図 S=1:5

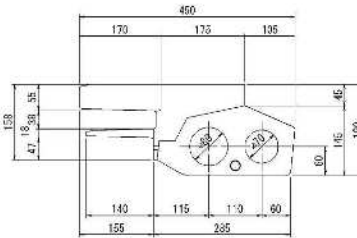


伸縮金物平面図 S=1:10



配置図

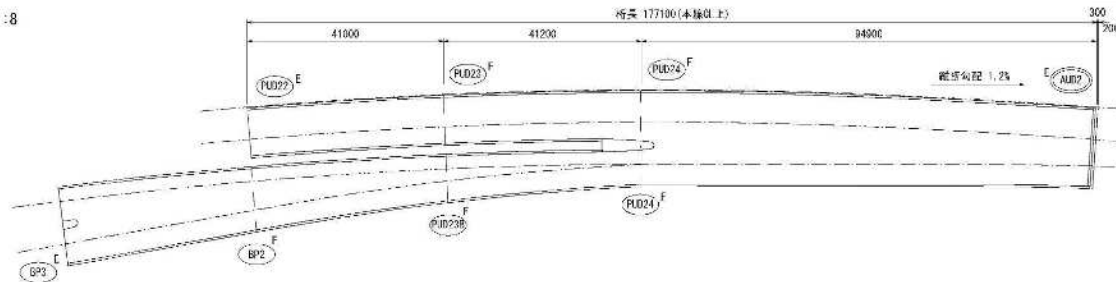

補強鉄筋加工図 S=1:8

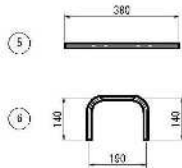

		材 料 表		(1箇所当たり)×1式	
番号	名称	材質	単位	数量	記号
1	車道(伸縮)舗装	アルミ合金舗装	m	16.027	KMA-160Nタイプ
2	二里止水壁		m	16.027	排水ホース、外径φ27.6内径φ19
3	アブスタンド	アルミ合金	個	2	薄型
4	ゴム付き壁高剛カバー		枚	2	
5	補注筋筋	SD345	kg	74.69	D16×380×126本
6	補注筋筋	SD345	kg	92.38	D16×470×126本
7	補注筋筋	SD345	kg	148.82	D16×15.9m×6本
8	補注筋筋	SD345	kg	286.20	D19×15.9m×8本
9	造筋部型枠	鋼板等	m ²	5.04	150×16.8m×2式
10	打ちコンクリート	高強度コンクリート	m ³	3.41	σck<36N/mm ²

上部工および下部工において施工

21	環込鉄筋	SD345	kg	129.73	D16× 660×126本
----	------	-------	----	--------	---------------

設計条件

注記

1. 施工において図面指定品とする
2. 伸縮装置の割付は変更することがある
3. 梁間と平行に施工する通し筋を分割する場合、正ね長さを考慮すること

この「参事図」は、入札参加者の適切かつ迅速な見積りに資するための資料であり、契約書類1条にいう設計図書ではない。


従って、「参事図」は諸問題解決上の拘束力を与えるものではなく、受注者は、施工条件、地質条件等を充分考慮して、仮設、施工方法、安全対策等、工事目的物を完成するための一切の手段について受注者の責任において定めるものとする。

なお、この「参事図」の審査関係について、この工事の入札日よ、この「参事図」の審査関係について、この工事の入

(参考図) 本図面は縮小図のため
縮尺は表示と異なります

工 事 名	R3横田門10・O・OT水障4号生体工事		
図 面 名	本線（上り線） 神姫道路区 A02		
縮 尺	図示	区画番号	参の 5
年 月 日	令和 8 年 2 月 日		
設計会社	株式会社 総合技術コンサルタント		
事務所名	関東地方整備局 横浜国道事務所		


S=1:50

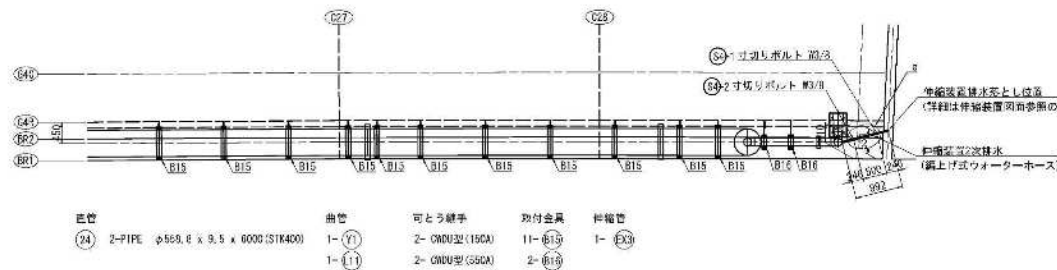

伸張装置2次排水
（鋼上げ式ウォーターホース）

伸張装置2次排水
（鋼上げ式ウォーターホース）

S-1:20

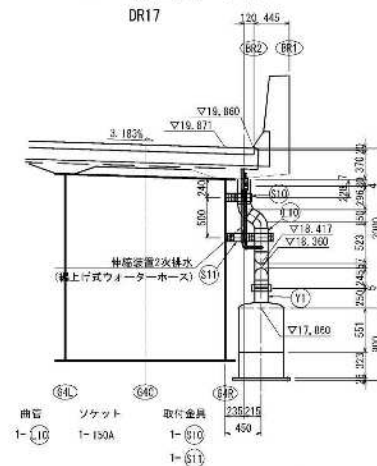

この「参考図」は、入札参加者の適切な迅速な見直しに資するための資料であり、契約書第1条にいう「参考図書」ではない。

従って、「参考図」は随時契約上の拘束力を与えるのではなく、受注者は、施工条件、地質条件等を充分考慮して、仮設、施工法、安全対策等、工事目的物を完成するための一切の手段について受注者の責任において定めるものとする。

なお、この「参考図」の有効期限は、この工事の入札日までとする。

(参考図)		本図面は学区のため 他尺は表示と異なります	
工事名	R3橋脚第1区、2区、3区、4区工事		
図面名	本橋(上り橋) 伸縮装置2次取付(その1) AUG2		
図面尺	図尺	縮小	多の 8
年月日	令和 8 年 2 月		
設計会社	株式会社 総合技術コンサルタント		
事務所名	関東地方整備局 横浜国道事務所		

本線（上り線）壁高欄塞ぎ板詳細図 S=1:20

C部 (HUL1部)

AUD2

D部 (BR1部)

壁高欄詳細図

塞ぎ板詳細図

壁高欄詳細図

塞ぎ板詳細図

本線3号橋側

AUD2橋台側

AUD2橋台側

本線3号橋側

AUD2

A - A

B - B

A







B

C - C

D - D

C

D

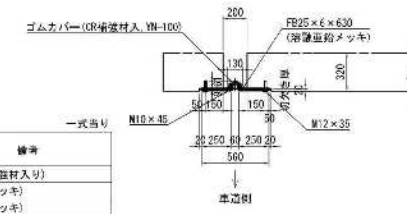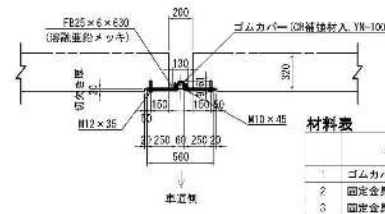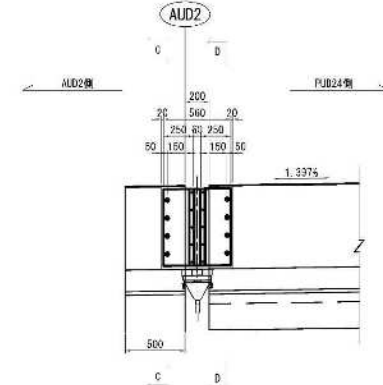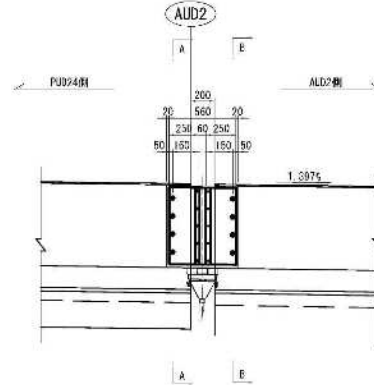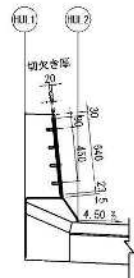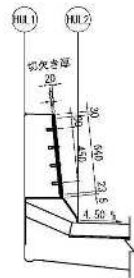


材料表


No.	名称	寸法	材質	個数	質量	数量内訳		備考
						HUL1側	BR1側	
1	ゴムカバー	130x6x640	CR	2	2.56	1	1	YH-100 (CR補強材入り)
2	固定金具 (1)	250x9x640	SS400	2	22.16	1	1	(溶融亜鉛メッキ)
3	固定金具 (2)	250x9x640	SS400	2	22.16	1	1	(溶融亜鉛メッキ)
4	固定金具 (3)	250x6x300	SS400	4	2.97	2	2	(溶融亜鉛メッキ)
5	六角ボルト・ナット	M10x45	SS400	20	1.26	10	10	(溶融亜鉛メッキ) 1-cw, 2-cw付
6	六角ボルト	M12x30	SS400	16	0.84	8	8	(溶融亜鉛メッキ) 1-cw, 1-cw付
7	ホールインアンカー	φ17.5x52 (M12用)	SS400	16	1.32	8	8	(溶融亜鉛メッキ)
合計重量					53.27 kg			

C3 (AUD2) HUL1側 数量=1個
D3 (AUD2) BR1側 数量=1個

壁高欄カバー配置図 S=1:10

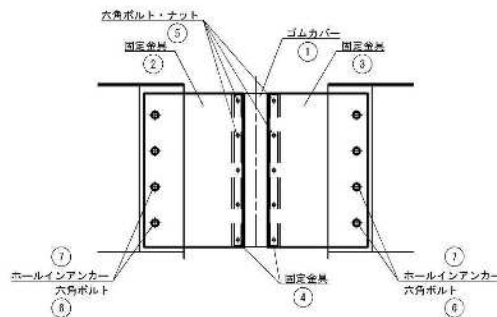

配置図


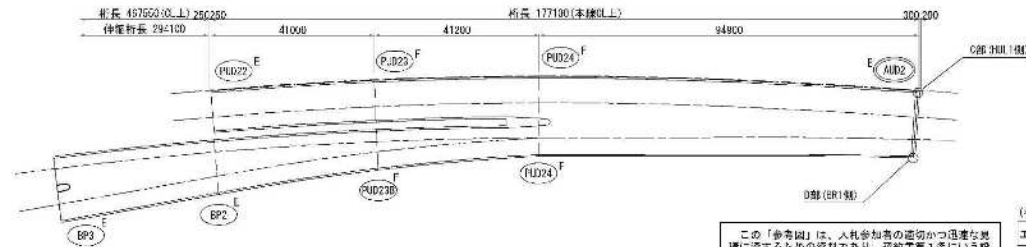


この「参考図」は、入札参加者の適切な判断を要するものではない。従って、「参考図」は設計者の指示に従って、施工方法、安全対策等、工事目的物を実施するための一切の手段について発注者の責任において定めるものとする。なお、この「参考図」の有効期間は、この工事の入札日までとする。

(参考図)		本図面は縮小図のため、縮尺は表示と異なります。	
工事名	JR東日本線・山手線・有楽町線・丸の内線・丸の内線・丸の内線	図面名	本線(上り線)壁高欄塞ぎ板詳細図 AUD2
縮尺	図面縮尺 1/8	年月日	令和 5 年 2 月 日
設計者	株式会社 総合技術コンサルタント	市役所名	関東地方整備局 横浜国道事務所



本線（上り線） 伸縮装置図 BP3(Bランプ側)

金物設置図 S=1:30

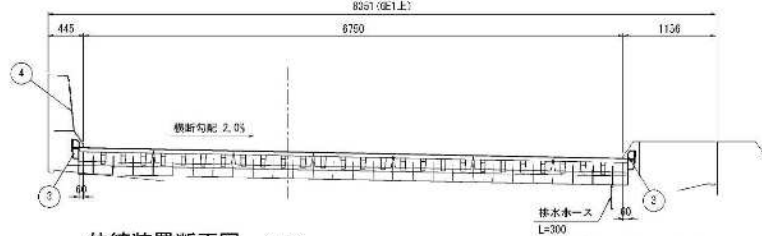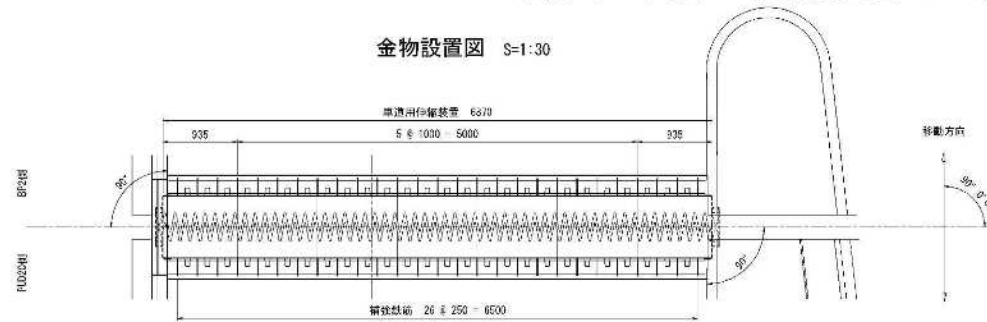


伸縮裝置断面図 S=1:8


補強鉄筋加工図 S=1:5

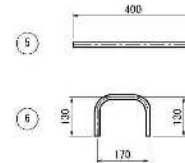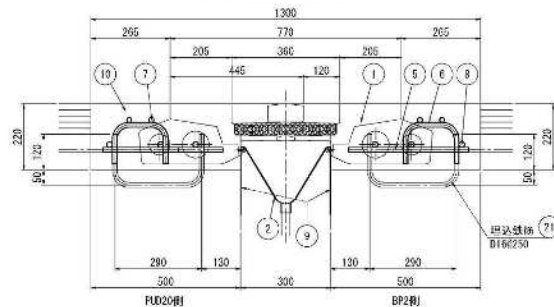

伸縮金物断面図 S=1:5

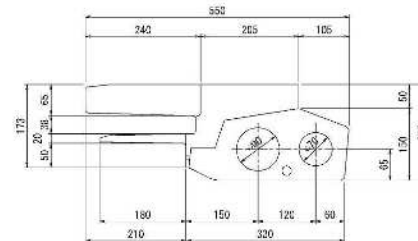

伸縮金物平面図 S=1:10

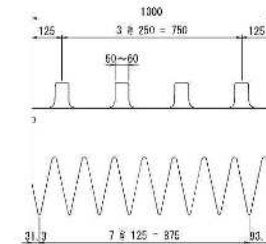

材 料 表			(1箇所当たり)×1式		
番号	名称	材質	単位	数量	記号
1	伸縮縫口	アルミ合金棒物	m	6.870	KMA-230Nタイプ
2	二重止水装置		m	6.870	排水ホース(外径φ27.6内径φ13)
3	アブスタンド	アルミ合金	個	2	溝型
4	ゴム付突起高圧カバー		個	1	
5	補強鉄筋	SD345	kg	33.70	D16×400×54本
6	補強鉄筋	SD345	kg	36.22	D16×430×54本
7	補強鉄筋	SD345	kg	41.81	D16×6.7m×4本
8	補強鉄筋	SD345	kg	40.45	D19×6.7m×8本
9	遮光押型枠	鋼板物	m ²	2.49	150×8.3m×2式
10	床打コンクリート	高強度コンクリート	m ³	1.46	σck=35N/mm ²

上卸工において施工


21	埋设铁线	SD345	kg	53.07	D16×630×54本
----	------	-------	----	-------	-------------

注記

1. 施工において図面相当品とする
2. 伸縮装置の割付は変更することがある
3. 道間と平行に施工する通し筋を分測する場合
伸縮装置を考慮すること

設 計 条 件	
温度範囲	-10℃~+40℃
振動条件(振幅)	9.0 mm
衝撃条件	109 mm
地震許容変位	±41 mm

配置图

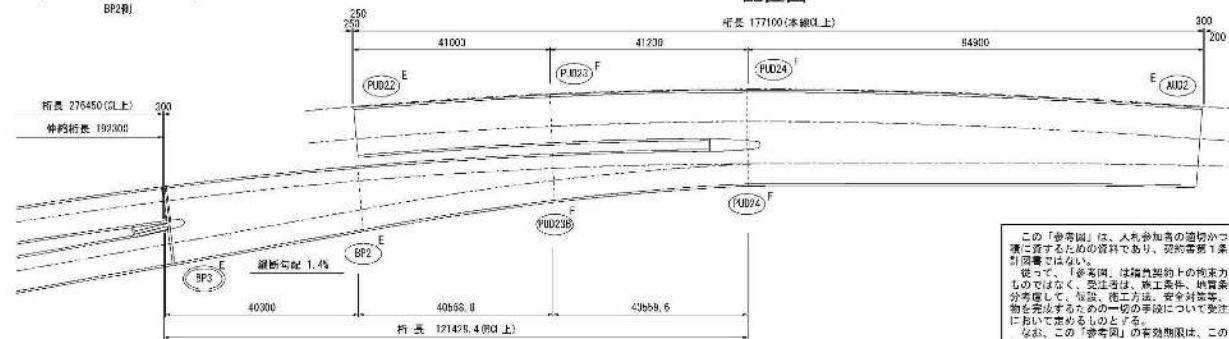


従って、「参考図」は臨貫契約上の拘束力を生じるものではなく、受注者は、施工条件、地質条件等を充分考慮して、仮設、施工方法、安全対策等、工事目的物を完成するための一切の手段について受注者の責任において定めるものとする。


なお、この「参考図」の有効期限は、この工事の入札日までとする。

(参考図)		本図面は細小図のため 縮尺は表示と異なります	
工 事 名	尺3構備門架10・0・0丁下構架4連立施工工事	図 面 名	本線(上り線) 神奈川線 第2 (05年計画)
縮 尺	原形	面番番号	巻の 9
年 月 日	令和 8 年 2 月 日	設計会社名	株式会社 総合技術コンサルタント
事務所名	関東地方整備局 横浜国道事務所		


本線（上り線） 伸縮装置図 BP3 (Fランプ側)

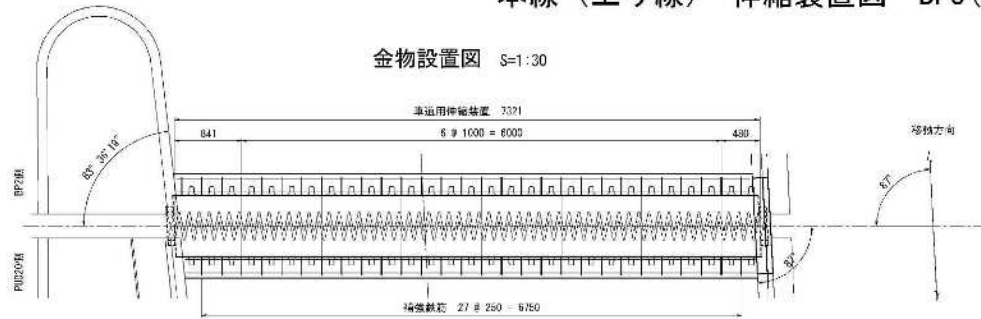


金物設置図 S=1:30

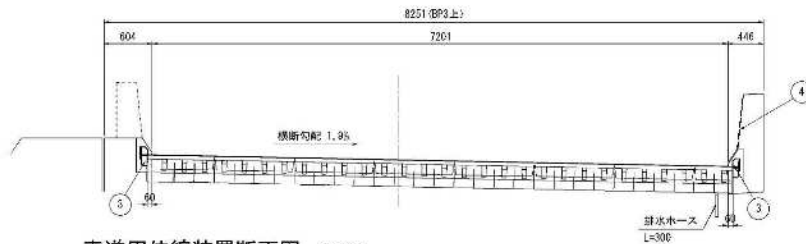


車道用伸縮装置断面図 S=1:8

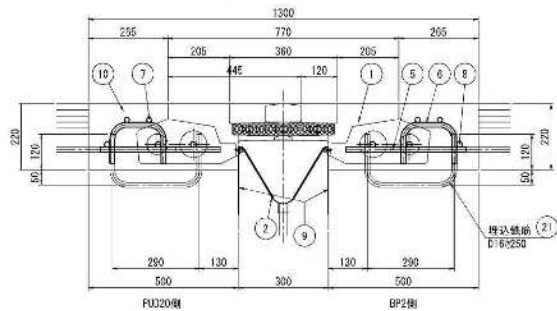


補強鉄筋加工図 S=1:5

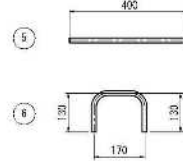


伸縮金物断面図 S=1:5

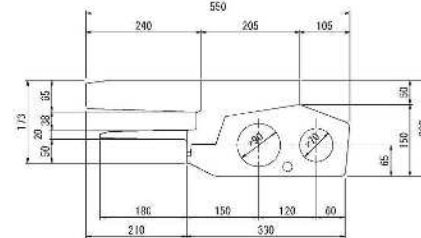

伸縮金物平面図 S=1:10

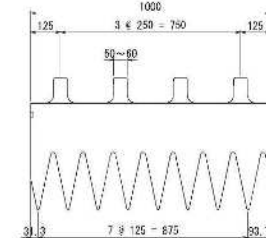

配置図

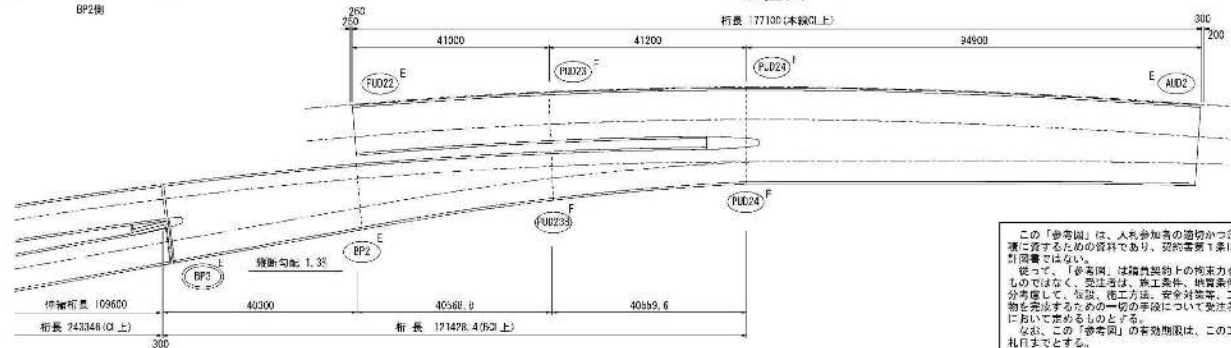

材 料 表				(1箇所当たり)×1式	
番号	名称	材質	単位	数量	工事
1	伊根設置	アルミ合金新造	m	7.321	KMA-230Nタイプ
2	二重止水装置		m	7.321	排水ホース・外径φ77,内径φ71
3	アプススタンド	アルミ合金	個	2	脚型・両角用
4	ゴム付壁高欄カバー		根	1	
5	組建鉄筋	S D 3 4 5	k g	3 5. 5 7	D 1 6 × 4 0 0 × 5 7 本
6	組建鉄筋	S D 3 4 5	k g	3 8. 2	D 1 6 × 4 3 0 × 5 7 本
7	組建鉄筋	S D 3 4 5	k g	4 4. 9 3	D 1 6 × 7. 2 m × 4 本
8	組建鉄筋	S D 3 4 5	k g	9 7. 2 0	D 1 9 × 7. 2 m × 6 本
9	足間割製煉	鋼板巻	m ²	2. 4 6	1 5 0 × 8. 2 m × 2 式
10	後打ちコンクリート	高強度コンクリート	m ³	1. 5 8	c c k = 3 8 N / m m ²

上部工において施工

21	埋设铁筋	SD345	kg	56.02	Φ16×630×57本
----	------	-------	----	-------	-------------

注意

1. 施工において図面相当品とする
2. 伸縮装置の割付は変更することがある
3. 並間と平行に施工する道しるぎを分割する場合
車線長さを考慮すること

設計条件	
温度範囲	-10℃~+40℃
温度変化伝達量	4.8、6 mm
常時伝達量	5.9 mm
地震時移動量	±3.5 mm

この「参考図」は、人々参加者の適切な迅速な見聞に資するための資料であり、契約書第1条にいう計画書ではない。

従って、「参考図」は臨時的な拘束力を生ずるものでなく、発注者は、施工条件、地質条件等を充分考慮して、短装、施工程法、安全対策等、工事目的物を完成するための一切の手段について発注者の責任において定めるものとする。


なお、この「参考図」の有効期限は、この工事の人札日までとする。

(参考図) 本図面は鉛小区のため
幅尺は表示と異なります


工 事 名	R8福岡門10・O・O土木建設4号住宅建設工事		
図 面 名	本棟（上り棟） 新築諸図面 B3（Fラング）		
縮 尺	図示	図面番号	巻 の 19
年 月 日	令和 8 年 2 月 日		
設計会社名	株式会社 総合技術コンサルタント		
事務所名	関東地方整備局 横浜国道事務所		

本線(上り線) 伸縮装置2次排水 縮尺 1:50
BP3(Bランプ2号橋側)


第1系統

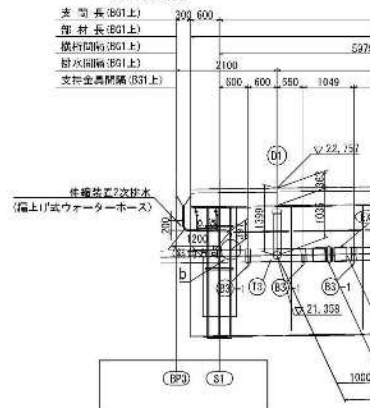


伸縮裝置2次排水部平面図 S=1:50

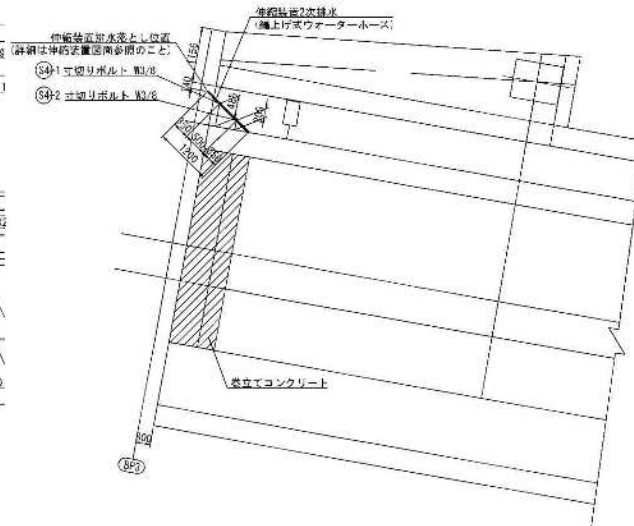


A - A 断面 S=1:20

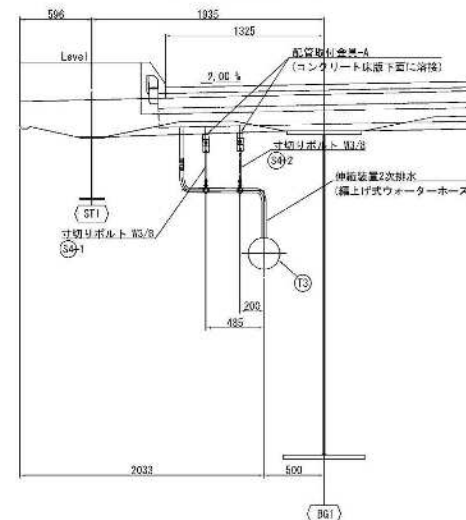




伸縮装置水抜きパイプ接続部 詳細
S=1:5

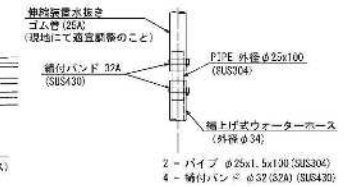

“b”部詳細 S=1:5

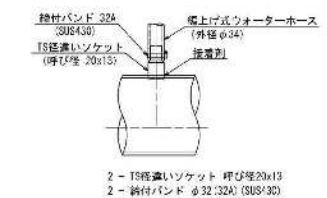


ウォーターホース支持金具詳細 S-1:5

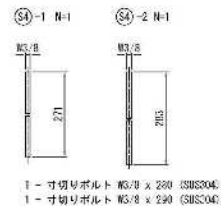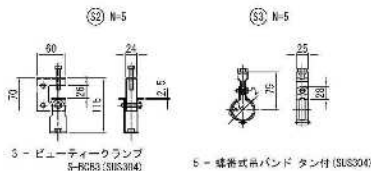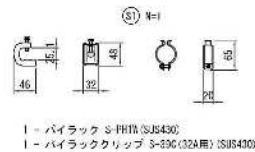


※ 寸切りボルト長さは現地計測後、決定のこと。


伸縮装置2次排水詳細図 S=1:20

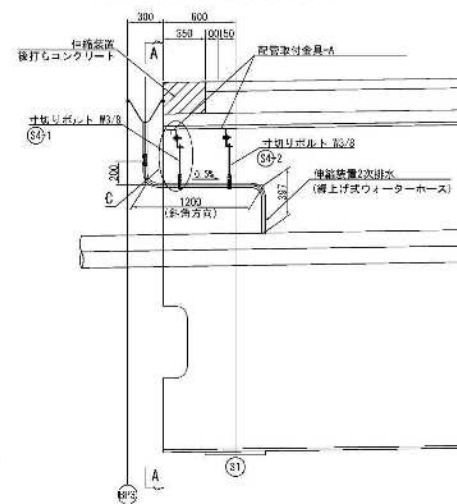

C部詳細図 S=1:10

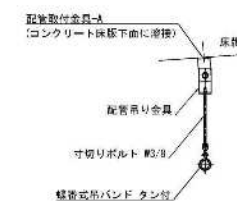

配管取付金具-A 詳細図
S=1:10

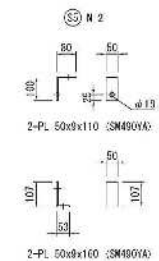

編上式ウォーターホース
S=1.5



この「参考図」は、入札参加者の適切かつ迅速な見積りに資するための資料であり、契約書第1条にいう設計図書ではない。

従って、「参考図」は競り契約の拘束力を及ぼすものではなく、受注者は、施工条件、地質条件等を充分考慮して、発注、施工方法、安全対策等、工事自体を完済するための一切の手段について受注者の責任において定めるものとする。


なお、この「参考図」の有効期限は、この工事の入札日までとする。

(参考図) 本図面は鉛小区のため
縮尺は表示と異なります


工 事 名	R2橋脚部R10・R7橋脚4号生業工事
図 面 名	本線(上り線)伸縮装置2次排水 B/F(ランプ2号)側付
縮 尺	原尺 版面番号 参の 11
年 月 日	令和 8 年 2 月 日
設計会社	株式会社 総合技術コンサルタント
事務所名	関東地方整備局 横浜国道事務所

本線(上り線) 伸縮装置2次排水
BP3(ランプ橋側)
S=1:30


側面図(A-A)

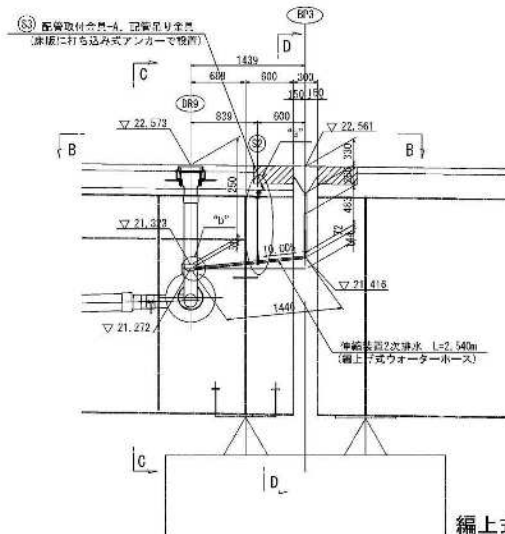

正面図(C-C)




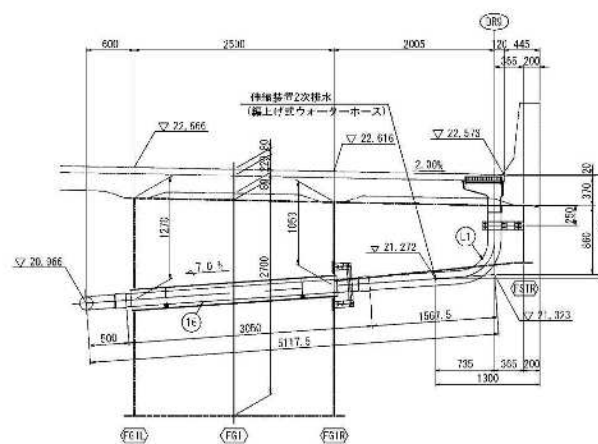


正面図(D-D)

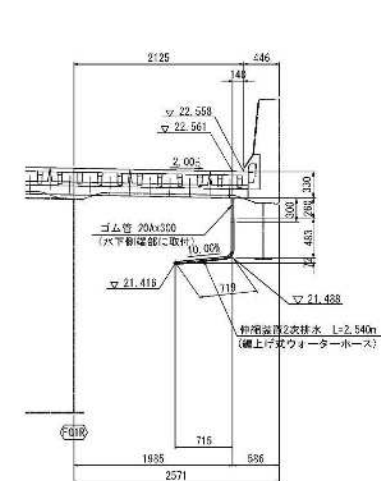


編上式ウォーターホース S=1:5 伸縮装置水抜きパイプ接続部 詳細 S=1:5 "b"部詳細 S=1:5


平面図(B-B)

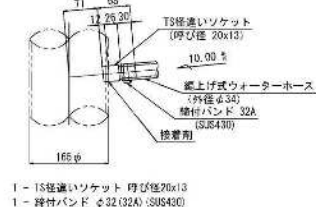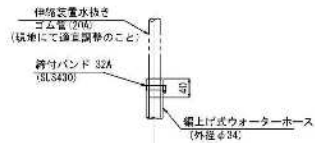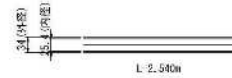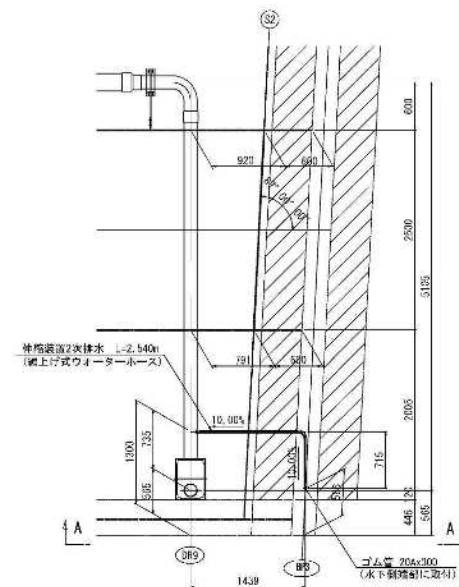


配置図

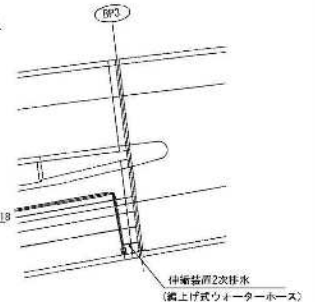


ウォーターホース支持金具詳細 S=1:5

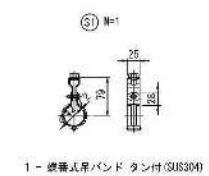

"a"部詳細 S=1:10

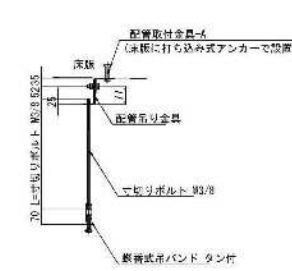

配管取付金具-A 詳細図 S=1:10

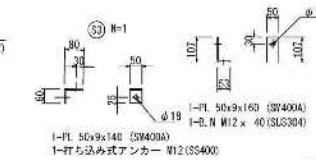

注
1. 施工前に取付位置を再度慎重・寸法測定し、数量を算出すること。
2. 本図面は縮小図のため、縮尺は表示と異なります。

この「参考図」は、人知れずの適切な選定を
に資するための資料であり、契約書第1条にいう
「図面」ではない。
「参考図」は、設計者の技術力や経験
を反映し、施工条件、現場状況、工事内容等
を考慮して、設計、施工方法、安全対策等、工事
の進捗を確保するための一助として、設計者の責任
において作成するものとする。
なお、この「参考図」の著作権は、この工事の
人知れずとする。


（参考図）		本図面は縮小図のため、縮尺は表示と異なります。
工事名	R3線延伸10.0km区間4駅延伸工事	
図面名	本線(上り線) 伸縮装置2次排水 BP3(ランプ橋側)	
縮尺	図示 画面番号	第 12
年月日	令和 8 年 2 月	
設計者	株式会社 総合技術コンサルタント	
事務所	関東地方整備局 横浜国産事務所	

本線（上り線）壁高欄塞ぎ板詳細図（その1）S=1:20



BP3 (Bランプ2号橋側)

A部 (BL1部)

壁高欄詳細図

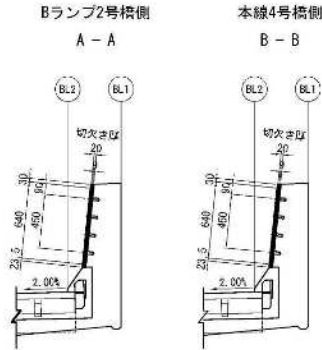

塞ぎ板詳細図

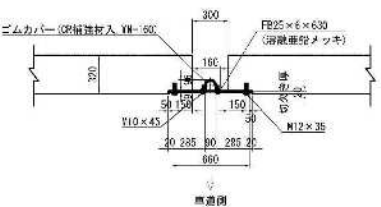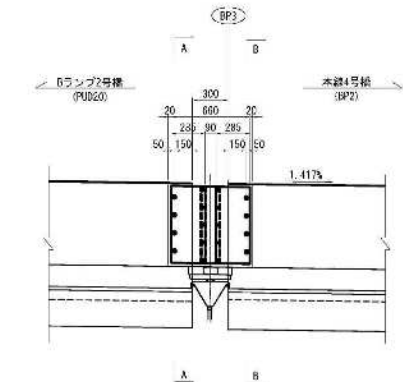


材料表


No.	名称	寸法	材質	個数	質量	収容内訳		備考
						BL1部		
1	ゴムカバー	180x6x640	CR	1	1.79	1		YH-200 (3層建付入り)
2	固定金具 (1)	285x9x640	SS400	1	12.89	1		(溶融亜鉛メッキ)
3	固定金具 (2)	285x9x640	SS400	1	12.89	1		(溶融亜鉛メッキ)
4	固定金具 (3)	25x6x630	SS400	2	1.48	2		(溶融亜鉛メッキ)
5	六角ボルト・ナット	M10x45	SS400	10	0.53	10		(溶融亜鉛メッキ) 1=30、2=40付き
6	六角ボルト	M12x30	SS400	8	0.42	8		(溶融亜鉛メッキ) 1=30、1=40付き
7	ホールインアンカー	φ17.5x52 (M12用)	SS400	8	1.32	8		(溶融亜鉛メッキ)
合計重量					31.42 kg			

A部 (BP3: BL1部) 数量=1組

壁高欄カバー配置図 S=1:10

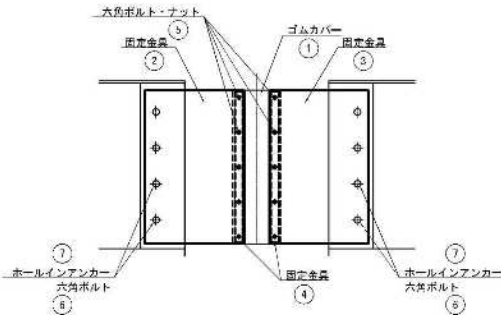

配置図

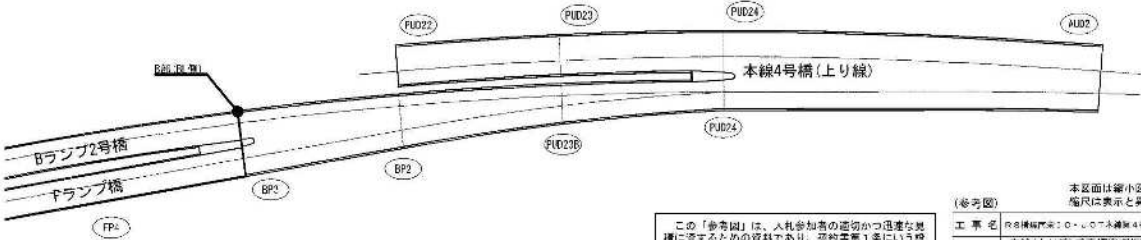

この「参考図」は、入札参加者の適切なかつ迅速な見積りに資するための資料であり、契約書第1条にいう設計図書ではない。
従って、「参考図」は諸君契約の拘束力を生じるものではなく、発注者は、施工条件、積算条件等を充分考慮して、必要に応じて、発注方法、安全対策等、工事目的物を完成するための一切の手段について発注者の責任において定めるものとする。
なお、この「参考図」の有効期間は、この工事の入札日までとする。


(参考図)		本区画は縮小図のため、縮尺は表示と異なります。	
工事名	JR東日本線(上り線)壁高欄塞ぎ板詳細図(その1)BP3(Bランプ2号橋側)	図面番号	第 13
図面名	本線(上り線)壁高欄塞ぎ板詳細図(その1)BP3(Bランプ2号橋側)	国 家	国 家
年 月 日	令和 5 年 2 月 日	設計者	株式会社 総合技術コンサルタント
市役所名	国東地方整備局 横浜国東事務所		

本線（上り線）壁高欄塞ぎ板詳細図（その2）S=1:20



BP3 (ランプ橋側)

B部 (BR1部)

壁高欄詳細図

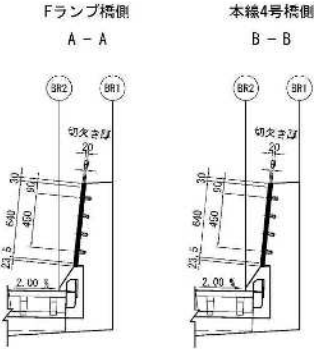

塞ぎ板詳細図

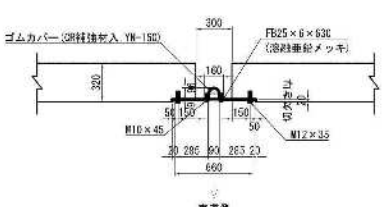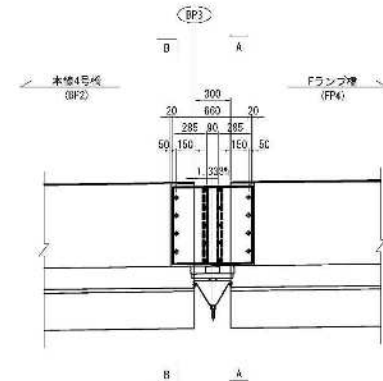


材料表


No.	名称	寸法	材質	個数	質量	収容内訳		備考
						数量	単位	
1	ゴムカバー	180x640	CR	1	1.79	1	YH-200 (3層建付入り)	
2	固定金具 (1)	285x9x640	S5400	1	12.89	1	(溶融亜鉛メッキ)	
3	固定金具 (2)	285x9x640	S5400	1	12.89	1	(溶融亜鉛メッキ)	
4	固定金具 (3)	285x9x640	S5400	2	1.48	2	(溶融亜鉛メッキ)	
5	六角ボルト・ナット	M10x45	S5400	10	0.53	10	(溶融亜鉛メッキ) 1-8mm, 2-6mm付き	
6	六角ボルト	M12x30	S5400	8	0.42	8	(溶融亜鉛メッキ) 1-8mm, 1-6mm付き	
7	ホールインアンカー	φ17.5x52 (M12用)	S5400	8	1.32	8	(溶融亜鉛メッキ)	
合計重量					31.42 kg			

B部 (BR1部) 数量=1組

壁高欄カバー配置図 S=1:10

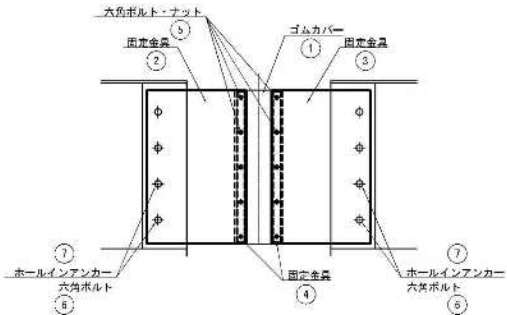

配置図

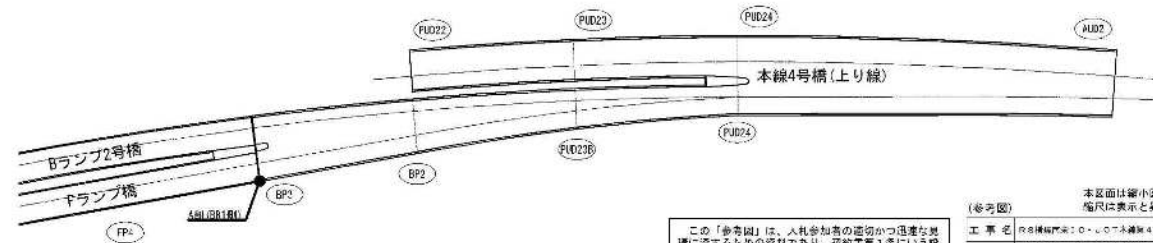

この「参考図」は、入札参加者の適切な設計と選定を促すための資料であり、契約書第1条にいう設計図書ではない。
従って、「参考図」は設計図書の拘束力をもたない。
また、発注者は、施工条件、地質条件等を充分考慮して、必要に応じて、設計図書の修正、工事目的物を実施するための一切の手段について発注者の責任において定めるものとする。
なお、この「参考図」の有効期間は、この工事の入札日までとする。

(参考図)		本図面は縮小図のため、縮尺は表示と異なります。	
工事名	JR東日本東北新幹線 4号線 橋脚工	図面名	本線(上り線)壁高欄塞ぎ板詳細図 (その2) B部(ランプ橋側)
図面番号	国鉄 国鉄 14	年月日	令和 5 年 2 月 日
設計者	株式会社 総合技術コンサルタント	市役所	国東地方整備局 橋梁国道事務所

金物設置図 S=1:30




21 埋込線筋	S D 345	kg	88.89	D 16 x 770 x 74本
---------	---------	----	-------	------------------




設 計 条 件	
温度範囲	-10℃~+40℃
濃度変化係数	217, 0 mm
常時持荷量	261, 0 mm
地震時移動量	±34 mm

1. 施工において区画相当品とする
2. 伸縮設置の割付は変更することがある
3. 道間と平行に施工する通し筋を分割する場合
重ね長さを考慮すること

伸縮金物平面図 S=1:10

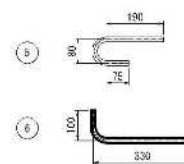

配置図

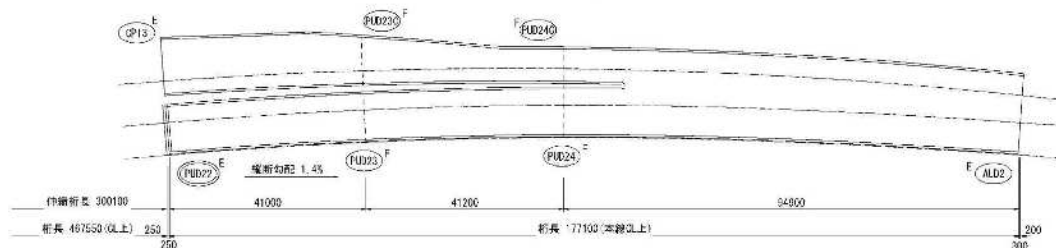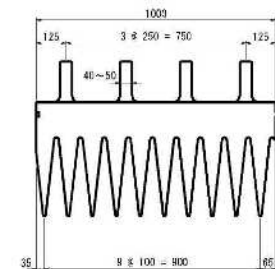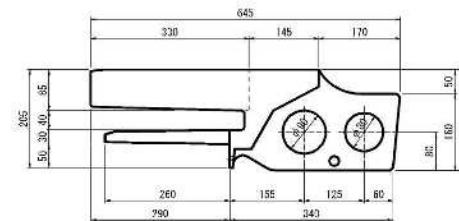

この「参考図」は、人れ参加者の適切かつ迅速な見識に資するための資料であり、契約書第1条にいう資料図書ではない。


従って、「参考図」は臨場契約上の拘束力を受けるものではなく、受注者は、施工条件、地質調査結果を参考として、仮設、施工方法、安全対策等、工事目的物を完成するための一切の手段について受注者の責任において進めるものとする。

なお、この「参考図」の有効期限は、この工事の人礼日までとする。


（参考図） 本図面は縮小図のため
縮尺は表示と異なります

工 事 名	R3橋脚改良工（○・△工）橋脚4号北側施工		
図 面 名	木橋（下り橋） 伸縮装置図（R02）		
縮 尺	原尺	変換倍率	表の15
年 月 日	令和 8 年 2 月 日		
設計会社	株式会社 総合技術コンサルタント		
事務所名	国東地方整備局 熊野国道事務所		

本線(下り線) 伸縮装置2次排水(その1) PUD22 S=1:50 系統2 G4R側

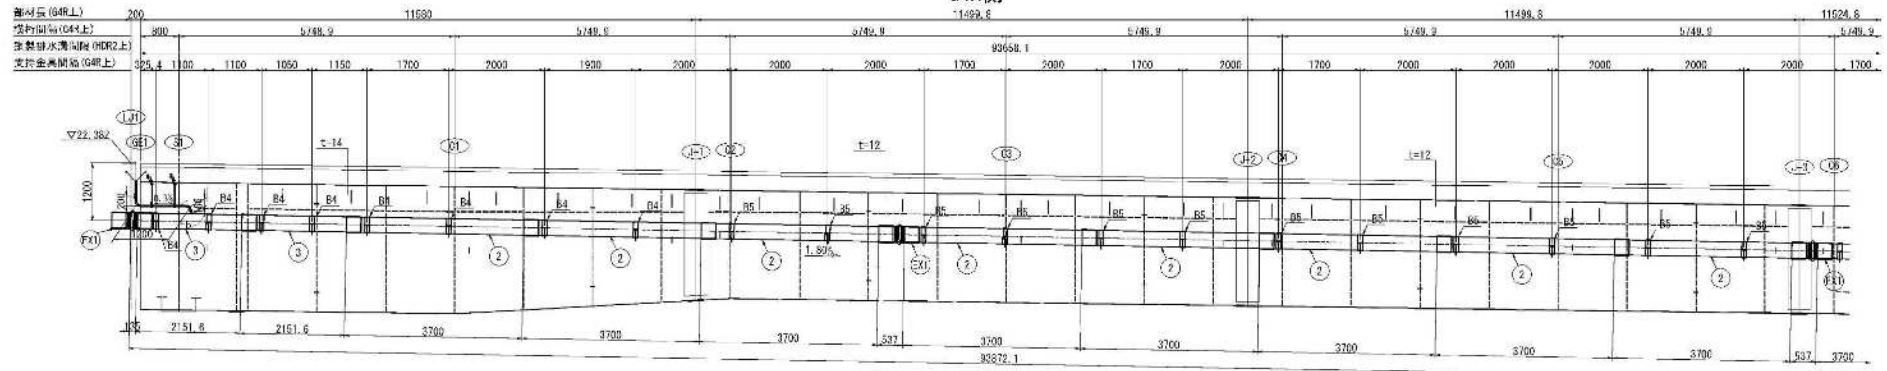


伸縮装置2次排水詳細図 S=1:20

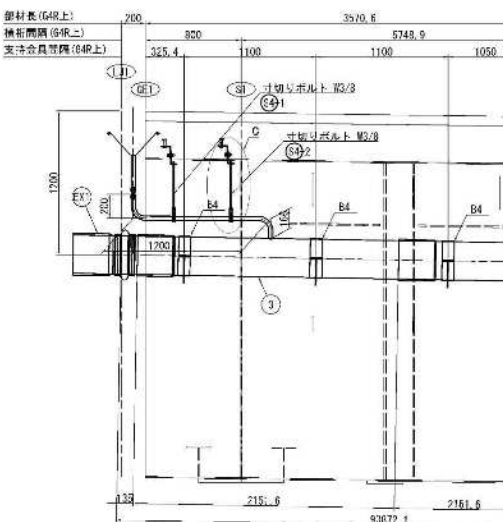


- 直管
 ① 8-Y 300A x 4000 (スリーブ付)
 ② 2-Y 300A x 2452 (スリーブ付)
- 伸縮管
 ③ EX1
- 取付金具
 ④ B4
 ⑤ B5

A-A断面図 S=1:30

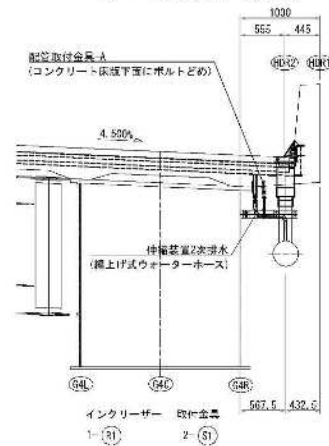


寸切りボルト配置図(a部) S=1:20

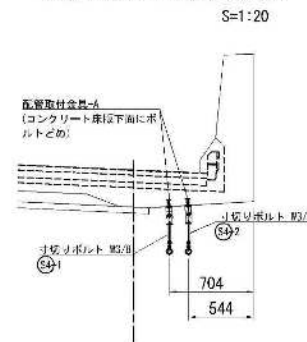

直管

- ①
 製作数 2

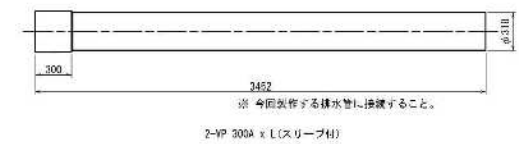


※：上部工排水および取付金具については別途施工済みとする。

この「参考図」は、入札参加者の適切な迅速な見解に資するための資料であり、契約書第1条にいう設計図書ではない。
 従って、「参考図」は指図的上の拘束力を生じるものではなく、発注者は、施工条件、地質条件等を充分考慮して、取捨、施工方法、安全対策等、工事目的物を発注するための一切の手段について発注者の責任において定めるものとする。
 なお、この「参考図」の著作権は、この工場の入札日までとする。


(参考図)		本図面は新小区のため 幅尺は表示と異なります	
工事名	R3線延伸10+10OT+延伸4駅延伸工事	図面名	本線(下り線) 伸縮装置2次排水(その1) PUD22
図面尺	縦尺 断面番号	多の16	
年月日	令和8年2月	日	
設計者	株式会社 総合技術コンサルタント	事務所	関東地方整備局 都市計画課

本線(下り線) 伸縮装置2次排水(その2) PUD22 S=1:50


編上式ウォーターホース S=1:5

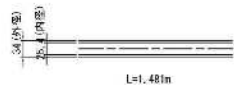


ウォーターホース支持金具詳細 S=1:5

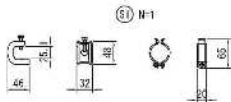

- 1 - バイラック S-PH18 (SUS430)
1 - バイラッククリップ S-390 (32A用) (SUS430)

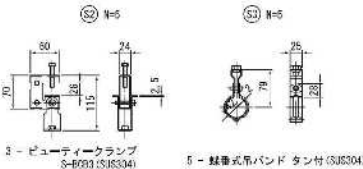

- 3 - ビューティーランプ S-B093 (SUS304)
5 - 紐巻式吊バンド タン付 (SUS304)

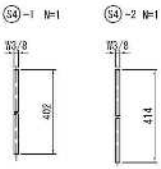


- 1 - 寸切りボルト M3/8 x 410 (SUS304)
1 - 寸切りボルト M3/8 x 470 (SUS304)


※ 寸切りボルト長さは現場計測後、決定のこと。

伸縮装置水抜きパイプ接続部 詳細

S=1:5

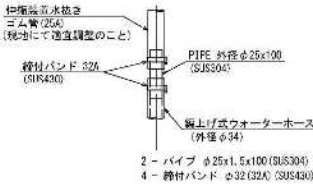

"b"部詳細 S=1:5


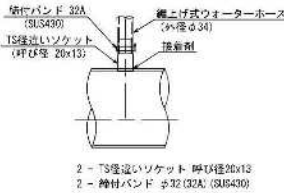


- 2 - T3径違いソケット 鋼15径20x13
2 - 締付バンド φ32 (32A) (SUS430)

c部詳細図 S=1:10

配管取付金具-A 詳細図

S=1:10

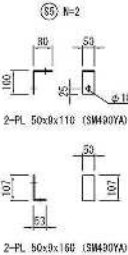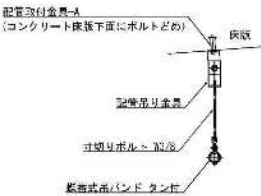

- 2-PL 50x9x110 (SM490YA)

- 2-PL 50x9x160 (SM490YA)

この「参考図」は、入札参加者の適切かつ迅速な見積りに資するための資料であり、契約書第1条にいう設計図書ではない。
従って、「参考図」は指図的かつ拘束力をもつものではなく、発注者は、施工条件、地質条件等を充分考慮して、取組、施工方法、安全対策等、工事目的物を発注するための一切の手段について発注者の責任において定めるものとする。
なお、この「参考図」の著作権は、この工事の入札日までとする。

(参考図)		縮尺は表示と異なります	
工 事 名	R3横浜東10・10T本線第4駅北側工事		
図 面 名	本線(下り線) 伸縮装置2次排水(その2) PUD22		
縮 尺	図示	図面番号	参 の 17
年 月 日	令和 8 年 2 月 日		
設計会社	株式会社 総合技術コンサルタント		
事務所名	関東地方整備局 横浜国近事務所		

本線（下り線）壁高欄塞ぎ板詳細図 S=1:20

A部 (DL1部)

PUD22

B部 (DR1部)

壁高欄詳細図


塞ぎ板詳細図

壁高欄詳細図

塞ぎ板詳細図



本線2-2号橋側

A-A

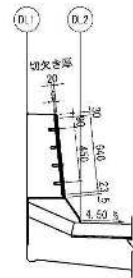


本線3号橋側

B-B

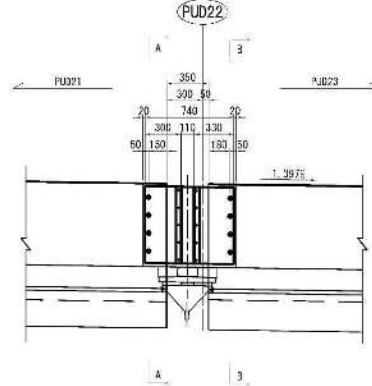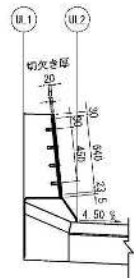





本線3号橋側

C-C

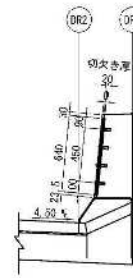

本線2-2号橋側

D-D

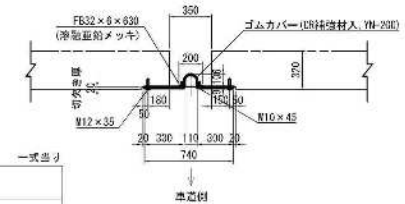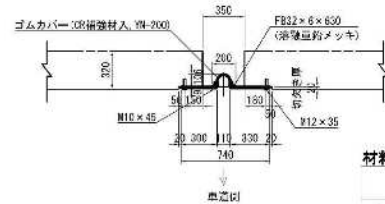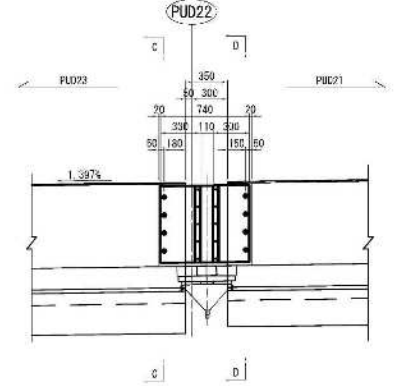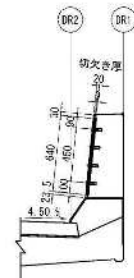

材料表


No.	名称	寸法	材質	個数	質量	設置内容		備考
						DL1側	DR1側	
1	ゴムカバー	250×6×640	DR	2	2.54	1	1	YH-200 (DR補強材入り)
2	固定金具 (1)	300×9×640	SS400	2	27.13	1	1	(溶融亜鉛メッキ)
3	固定金具 (2)	330×9×640	SS400	2	29.84	1	1	(溶融亜鉛メッキ)
4	固定金具 (3)	320×6×630	SS400	4	3.60	2	2	(溶融亜鉛メッキ)
5	六角ボルト・ナット	M10×45	SS400	20	1.26	10	10	(溶融亜鉛メッキ) 1-面、2-面付き
6	六角ボルト	M12×30	SS400	20	0.84	10	10	(溶融亜鉛メッキ) 1-面、2-面付き
7	ホールインアンカー	φ17.5×57 (M12用)	SS400	16	1.37	8	8	(溶融亜鉛メッキ)

合計重量 57.73 t


C3 (PUD12) DL1側 数量=14t

B3 (PUD12) DR1側 数量=1t

壁高欄カバー配置図 S=1:10

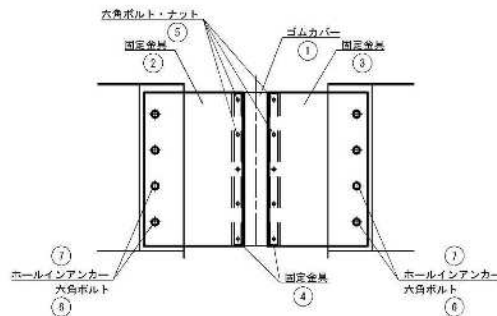

配置図

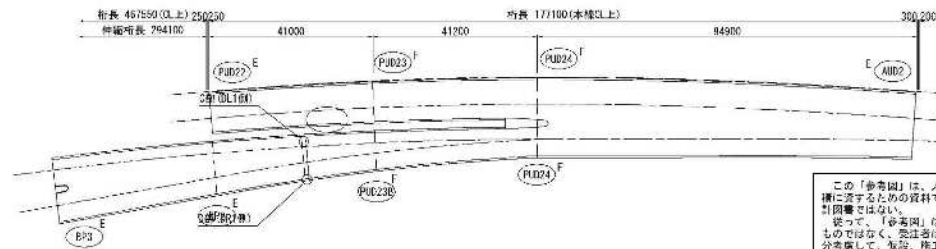


この「参考図」は、入札参加者の適切な判断に基づき、本図に添えるための資料であり、契約書第1条にいう設計図書ではない。
従って、「参考図」は諸君の判断を要するものではなく、発注者は、施工条件、品質条件等を充分考慮して、取扱い、施工方法、安全対策等、工事目的物を完成するための一切の手段について発注者の責任において要するものとする。
なお、この「参考図」の有効期間は、この工事の入札日までとする。

（参考図）		本図面は縮小図のため、縮尺は表示と異なる。	
工事名	JR東海線（下り線）壁高欄塞ぎ板詳細図	図面番号	4-0000-0000
図面名	本線（下り線）壁高欄塞ぎ板詳細図	図面番号	PUD22
縮尺	図面縮尺	縮尺	1/10
年月日	令和 5 年 2 月	日	
設計者	株式会社 総合技術コンサルタント	設計者	
市役所名	国東地方整備局 横浜国東事務所	市役所名	


本線（下り線） 伸縮装置図（AUD2）

金物設置図 S=1:30


应道用伸縮裝置 16040

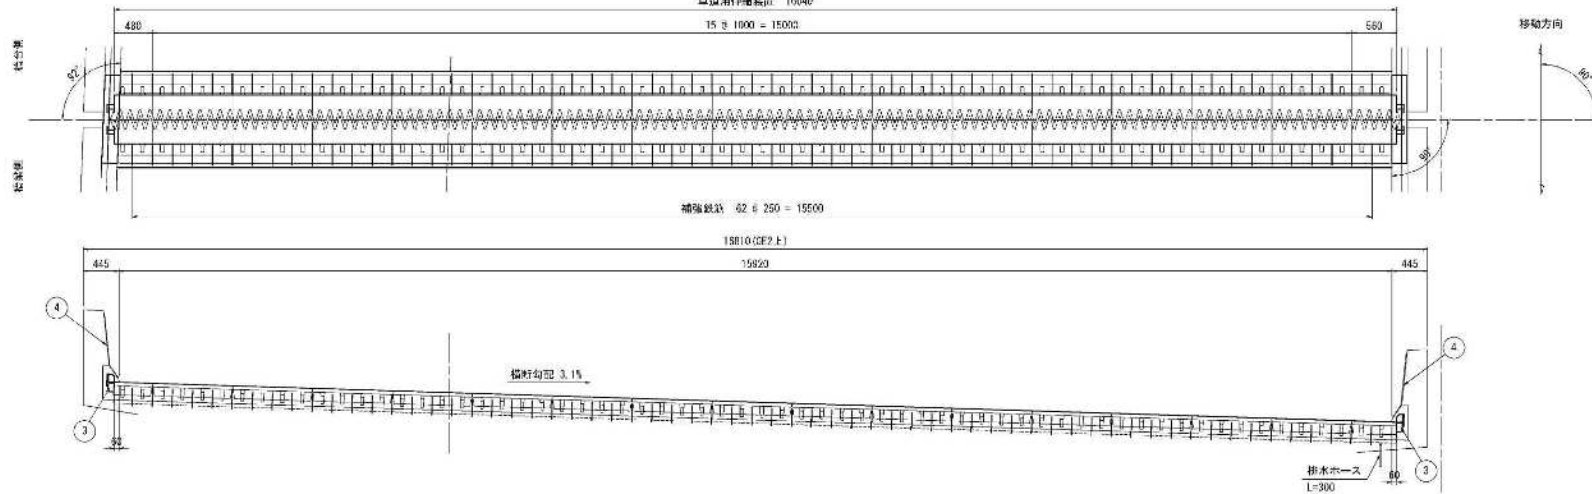


伸縮裝置断面図 S=1:8

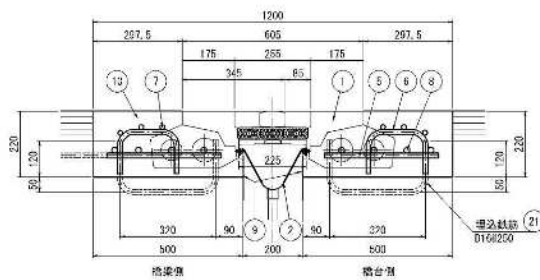


伸縮金物断面図 S=1:5

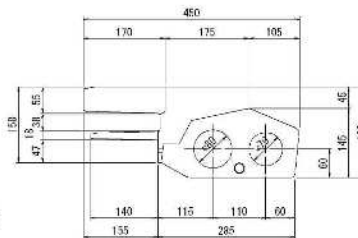


伸縮金物平面図 S=1:10

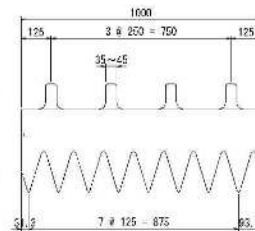

補強鉄筋加工図 S=1:8

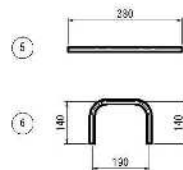

配置図

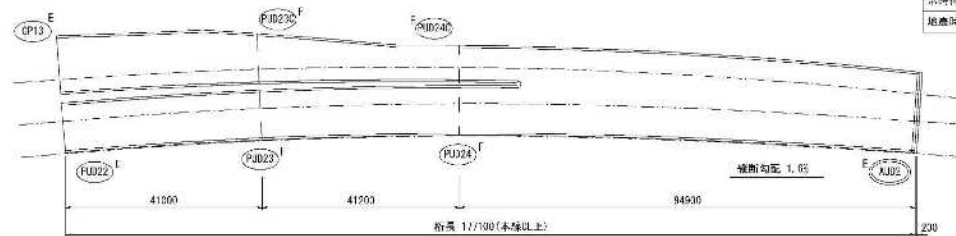

材 料 表				(1箇所当たり)×1式	
番号	名称	材質	単位	数量	記号
1	車道用伸縮装置	アルミ合金製物	m	16.040	KMA-180Nタイプ
2	二重止水装置		m	16.040	排水ホース・外径φ77.6内径φ18
3	アップスタンド	アルミ合金	個	2	型式
4	ゴム付き警備用カバー		個	2	
5	縁石鉄筋	SD345	kg	74.69	D16×380×126本
6	縁石鉄筋	SD345	kg	92.38	D16×470×126本
7	縁石鉄筋	SD345	kg	148.82	D16×15.9m×6本
8	縁石鉄筋	SD345	kg	286.20	D19×15.9m×8本
9	歩道部鉄棒	鋼鉄棒	mm ²	5.04	15C×16.8m×2式
10	後打ちコンクリート	高強度コンクリート	m ³	3.41	α _{ck} =36N/mm ²
上部工および下部工において施工					
21	埋込鉄筋	SD345	kg	129.73	D16×860×126本

設計条件	
温度範囲	-10℃~+40℃
湿度変化伸縮量	57.1 mm
常時伸縮量	69 mm
地震時移動量	±23 mm

注記

1. 施工において図面仕掛表とする
2. 伸縮装置の割付は変更することがある
3. 遊路と平行に施工する通し筋を分割する場合
重ね長さを考慮すること

この「参考図」は、人れ参加者の適切かつ迅速な見直しに資するための資料であり、契約書第1条にいう設計図書ではない。

従って、「参考図」は、協議契約上の拘束力をもてるものではなく、受注者は、施工条件、施工費、賠償責任等を充分考慮して、仮設、施工方法、安全対策等、工事目的物を作成するための一切の手段について受注者の責任において進めるとする。

なお、この「参考図」の有効期限は、この工事の人札日までとする。

(参考図)		本図面は細小図のため 縮尺は表示と異なります	
工 事 名	R3種廃棄物集積・処分場整備4期工事		
図 面 名	本線（下り線） 神城踏切 A02		
縮 尺	原尺	変換番号	参の 9
年 月 日	令和 8 年 2 月 日		
設計会社名	株式会社 総合技術コンサルタント		
事務所名	関東地方整備局 豊田国道事務所		

本線（下り線）壁高欄塞ぎ板詳細図 S=1:20

A部 (CCL1部)

AUD2

B部 (HDR1部)

壁高欄詳細図


塞ぎ板詳細図

壁高欄詳細図

塞ぎ板詳細図






A - A

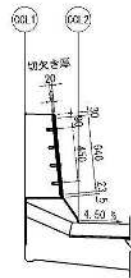


AUD2橋台側

B - B

 
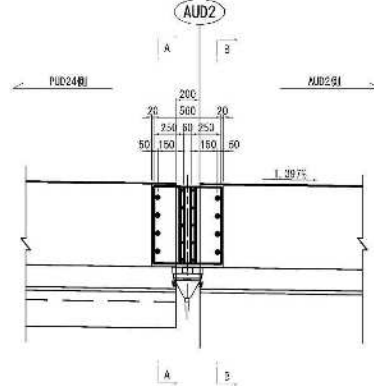
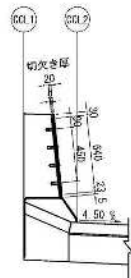


C - C

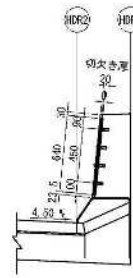

本線4号橋側


D - 1

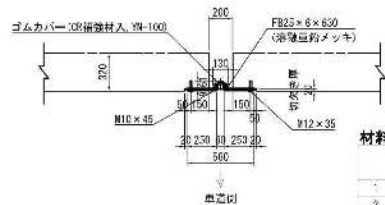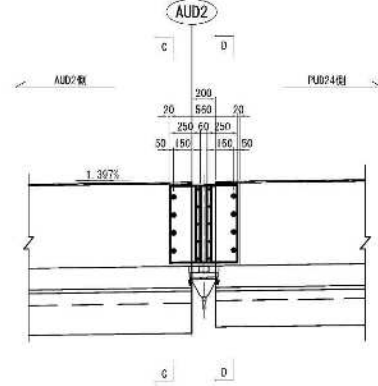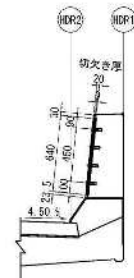


材料表

No.	名称	寸法	材質	個数	質量	塩分内訳		備考
						CLL1値	HRB1値	
1	ゴムカバー	130x6x840	SR	2	2.58	1	1	7H-100 (CR補強素材入り)
2	固定金具 (1)	250x3x640	S40C	2	22.16	1	1	(溶接部メッキ)
3	固定金具 (2)	250x5x640	S40C	2	22.16	1	1	(溶接部メッキ)
4	固定金具 (3)	25x6x300	S40C	4	9.97	7	7	(溶接部メッキ)
5	穴内ボルト・ナット	M10x45	S40C	20	1.64	0	10	(溶接部メッキ) 1-1mm, 2-1mm
6	穴内ボルト	M12x30	S40C	10	0.28	0	8	(溶接部メッキ) 1-1mm, 1-1mm
7	ホールインアンカー	φ17.5x52 (H12用)	S40C	16	1.32	8	8	(溶接部メッキ)
合計重量					53.27 kg			


A台(4UD2)	CCL1例	個数=1半
B台(4UD2)	HDR1例	個数=1半

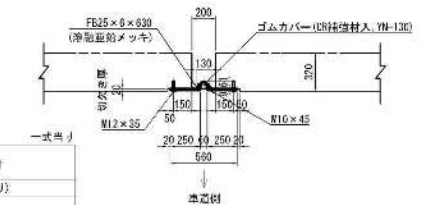

壁高欄カバ配置図 S=1:10

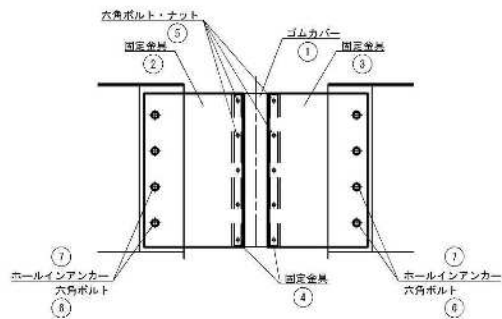

配置図

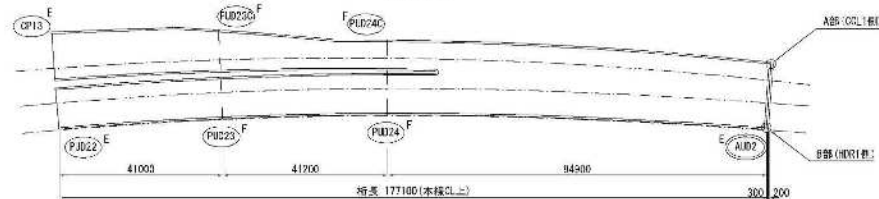

この「参考図」は、入札参加者の適切な迅速な見直しを促すための資料であり、契約書第1条にいう意図図書ではない。


従って、「参考図」は諸関係者の拘束力を生ずるものではなく、発注者は、施工条件、仕様書等を充分考慮して、仮設、施工方法、安全対策等、工事目的物を完成するための一切の手段について発注者の責任において定めるものとする。

なお、この「参考図」の施工要図は、この工事の入札日までとする。


(参考図)

工 事 名	R8橋脚工事：C・Lのり水補強4箇所築造工事		
図 面 名	本線(下り線)砂倉橋梁架け許許可図面		
縮 尺	図 示	図面番号	巻 の 22
年 月 日	令和 8 年 2 月 日		
設計会社名	株式会社 総合技術コンサルタンツ		
事務所名	国東地方整備局 橋梁国道事務所		


S=1:30

 

EJ-7側

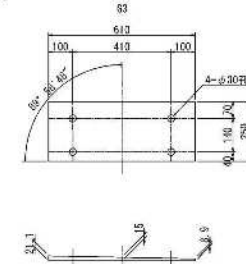


1-F [11. Pl. 750x22x610 (SS400)]
2-HTB N22x 90 (F10T)
2-HTD N22x100 (F10T)

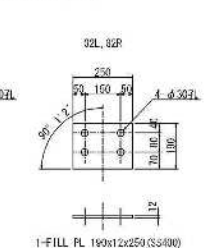

1-FILL PL 190x12x257(223) (SS400)
4-ITB M22x 80(F10T;

1. 本図は、1セル当たり"φ" = 40mm (中立時) 遊動状態を示す。
2. 指示なき薄接部は、0.5mm 肉厚接とする。
3. A~Dの断面及び各形詳細は、内筒配置詳細図(その9)を参照のこと。

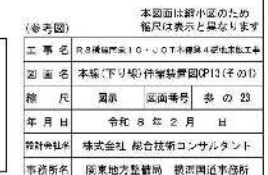


この「参考図」は、人へ参加者の適切な迅速な見解に至るための資料であり、契約書第1条にいう「図書」ではない。

従って、「参考図」は、諸契約上の拘束力を生ずるものでなく、受注者は、施工条件、地質条件等を充分考慮して、仮設、施工方法、安全対策等、工事目的物を完成するための一切の手段について受注者の責任において進めるものとする。


なお、この「参考図」の有効期限は、この工事の人札日までとする。

S=1:10

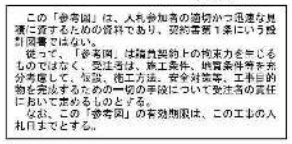


本線(下り線) 伸縮装置2次排水 CP13 S=1:30


側面図 (A - A)

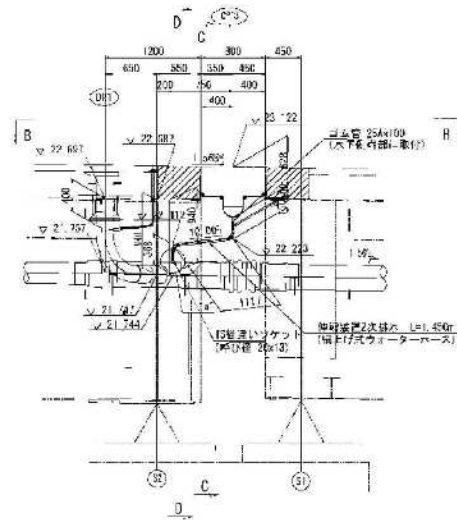



正面図 (C - C)

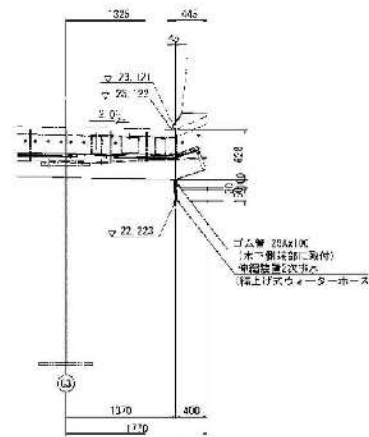


正面図 (D - D)

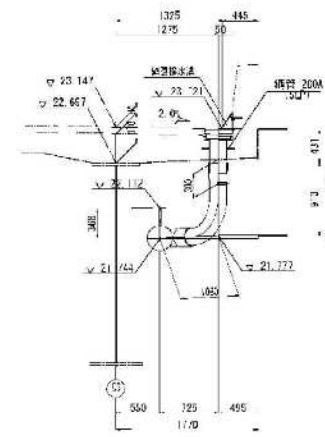


編上式ウォーターホース S=1:5 伸縮装置水抜きパイプ接続部 詳細 S=1:5

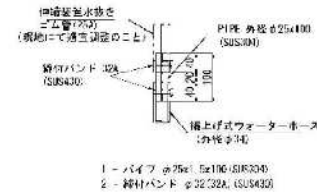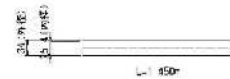


"a" 部詳細 S=1:5

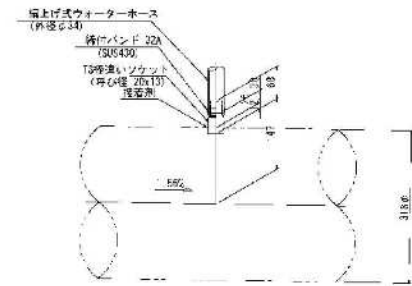

平面図 (B - B)

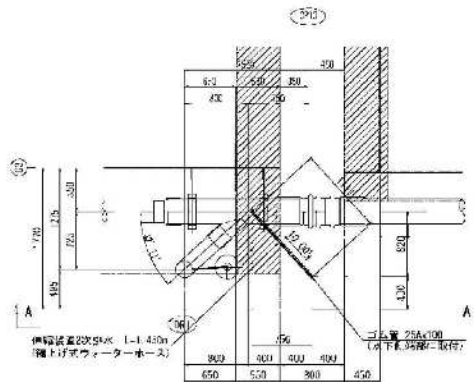

配置区

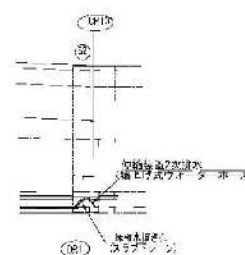

注) 1. 施工前に現場を再度調査・計測し、必要を追加すること。



この 参考図) は、人井 歩道の近接かつ迅速な見直しを行うための図であり、契約書第 1 条にいう設計図書ではない。
従って、本図面は、設計者の指示に従って作成するものでなく、施工者は、設計者、監理者、施工者等と協議して、必要に応じて、安全対策、工事現場の安全確保等のための必要の手続きについて、設計者の指示に従って行うものとする。
なお、この「参考図」の有効期限は、この工事の入札日までとする。

参考図		本図面は縮尺の異なる図面と見なす	
工 事 名	本線(下り線) 伸縮装置2次排水	縮 尺	1/50
図 面 名	CP13	縮 尺	1/50
縮 尺	1/50	縮 尺	1/50
年 月 日	令和 年 月 日	縮 尺	1/50
所 在 地	埼玉県 埼玉県庁 埼玉県庁	縮 尺	1/50
所 在 地	埼玉県 埼玉県庁 埼玉県庁	縮 尺	1/50

S=1:10

CP13 (L1側)

平面图

 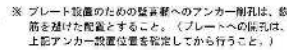


特殊ワッシャー詳細 S-1



※ 1 - 材質ワッシャー φ32 x 3,2 (SS400)

止水ゴムパッキン 詳細 6:15

 

壁高欄カバ一配置図 S=1:10

[illegible]

合計重量	31.4
------	------

A部 (GP13) L1情 恒数=14

配置图



庄記

1. 本製品製作時には、焼酎勾配を考慮すること。
2. 箇中※印付材料は溶融亜鉛めっきを施す。
付着量はJIS H8641 HDT77とする。
但し、ネジ部はJIS H8641 HDT49とする。

本区画は縮小図のため
縮尺は表示と異なります

(参考図) 縮尺は表示と異なります

工 单 名	R8横墙厚采10+10T木铺板4密肋楼盖二单
-------	------------------------

[illegible]

図面名	空機搬送取扱詳細図(その1)CP13(11例)
-----	-------------------------

納尺	図示	図面番号	巻の 26
----	----	------	-------

年 月 日	令和 5 年 2 月 日
-------	--------------

年 月 日	第 页 共 页
姓名	学 号

設計会社名	株式会社 総合技術コンサルタント
-------	------------------

この「参考図」は、入札参加者の適切な迅速な理解に資するための資料であり、技術書第1巻にいう「図解」である。





従って、「参考図」は諸協定契約上の拘束力を生ずるものではなく、受注者は、施工条件、仕様条件等を十分考慮して、勉強、施工方法、安全対策等、工事目的を完成するために一切の手配について受注者の責任において定めるものとする。

なお、この「参考図」の有効期間は、この工事の発注日からとする。


壁高欄塞ぎ板詳細図(その2) S=1:10

CP13 (R1側)


平面図

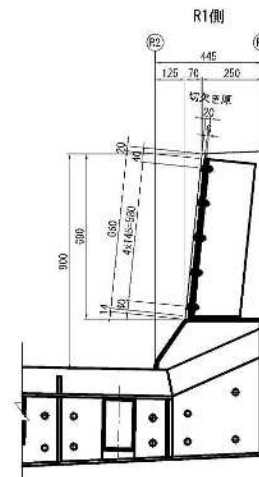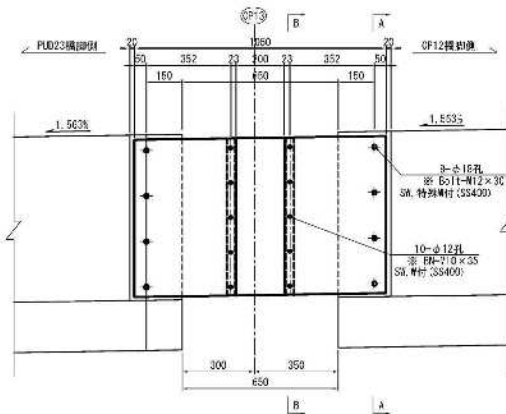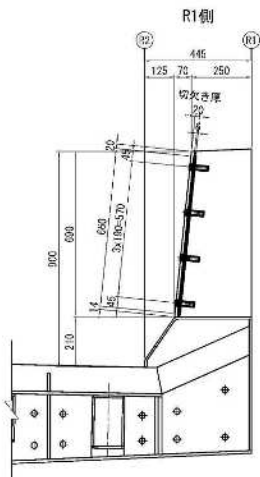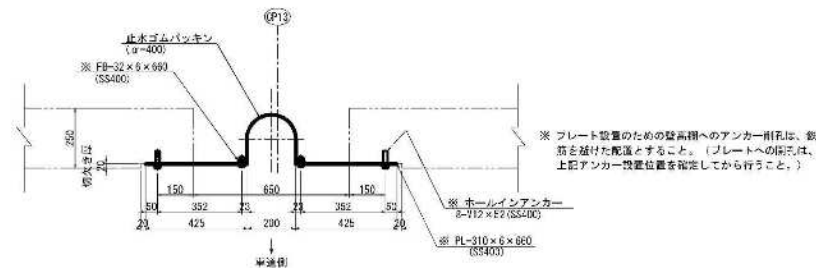


特殊ワッシャー詳細 S=1:3

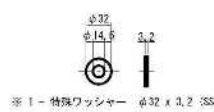

止水ゴムパッキン 詳細 S=1:5

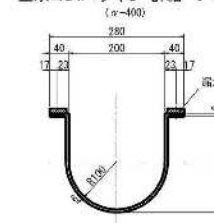

壁高欄カバー配置図 S=1:10

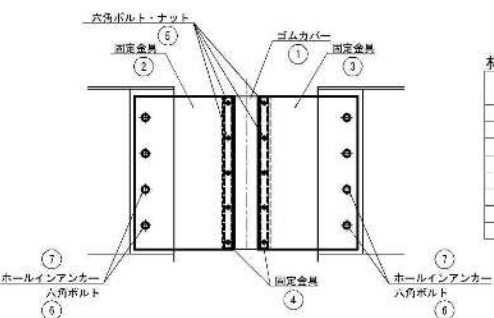


材料表

名称	寸法	材質	数量	重量	概数内訳 B.J.H	備考
1 ゴムカバー	160x6x640	CR	1	1.79	1	YH-400 (CR補強材入り)
2 固定金具 (1)	285x9x640	SS400	1	12.69	1	(溶融亜鉛メッキ)
3 固定金具 (2)	285x9x640	SS400	1	12.69	1	(溶融亜鉛メッキ)
4 固定金具 (3)	25x6x530	SS400	2	1.48	2	(溶融亜鉛メッキ)
5 六角ボルト・ナット	V10x45	SS400	10	0.63	10	(溶融亜鉛メッキ) 1-sw, 2-w付
6 六角ボルト	V12x30	SS400	8	0.42	8	(溶融亜鉛メッキ) 1-sw, 1-w付
7 ホールインアンカー	φ17.5x52 (112用)	SS400	8	1.22	8	(溶融亜鉛メッキ)

合計重量 31.42 kg
B部 (CP12) CR1部 数量=1個

配置図

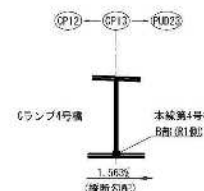

注記

1. 本製品は、現場に設置するに際しては、図面に示す寸法を厳格に遵守すること。
2. 図中に示す寸法は、現場に設置するに際しては、図面に示す寸法を厳格に遵守すること。

※ 本製品は、現場に設置するに際しては、図面に示す寸法を厳格に遵守すること。

※ 本製品は、現場に設置するに際しては、図面に示す寸法を厳格に遵守すること。

本線第4橋上り線 RC床版施工ステップ図 (その2)

S=1:600





ステップ1

- ・上り線 足場設置 (床版足場追加)
- ・上り線 型枠、鉄筋施工
 - ◆2パーティ施工
 - ・AUD2背面：橋台背面からの搬入
 - ・PUD23～BP2側面：クレーン設置可能範囲からの搬入

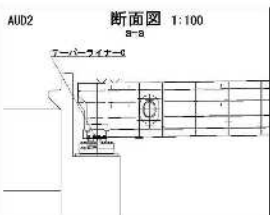

【AUD2】
上部工架設工事からの引継
支承支持
テーパーライナーC

【PUD24】
上部工架設工事からの引継
支承支持
テーパーライナーA

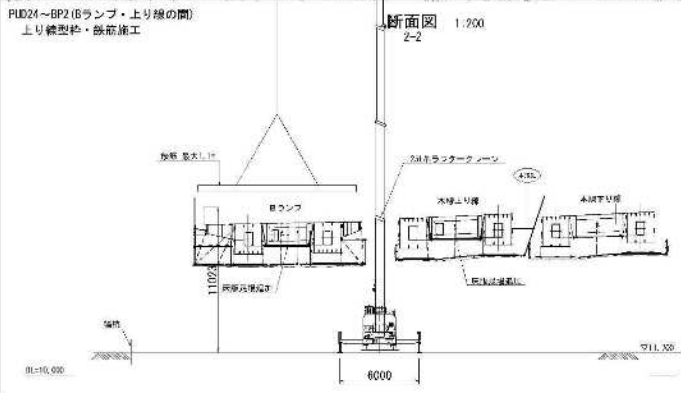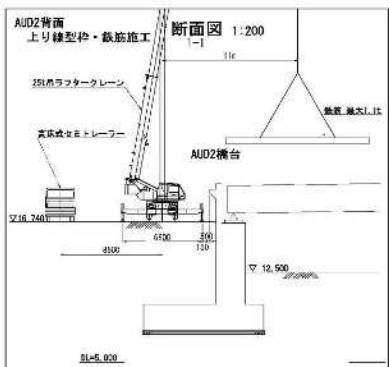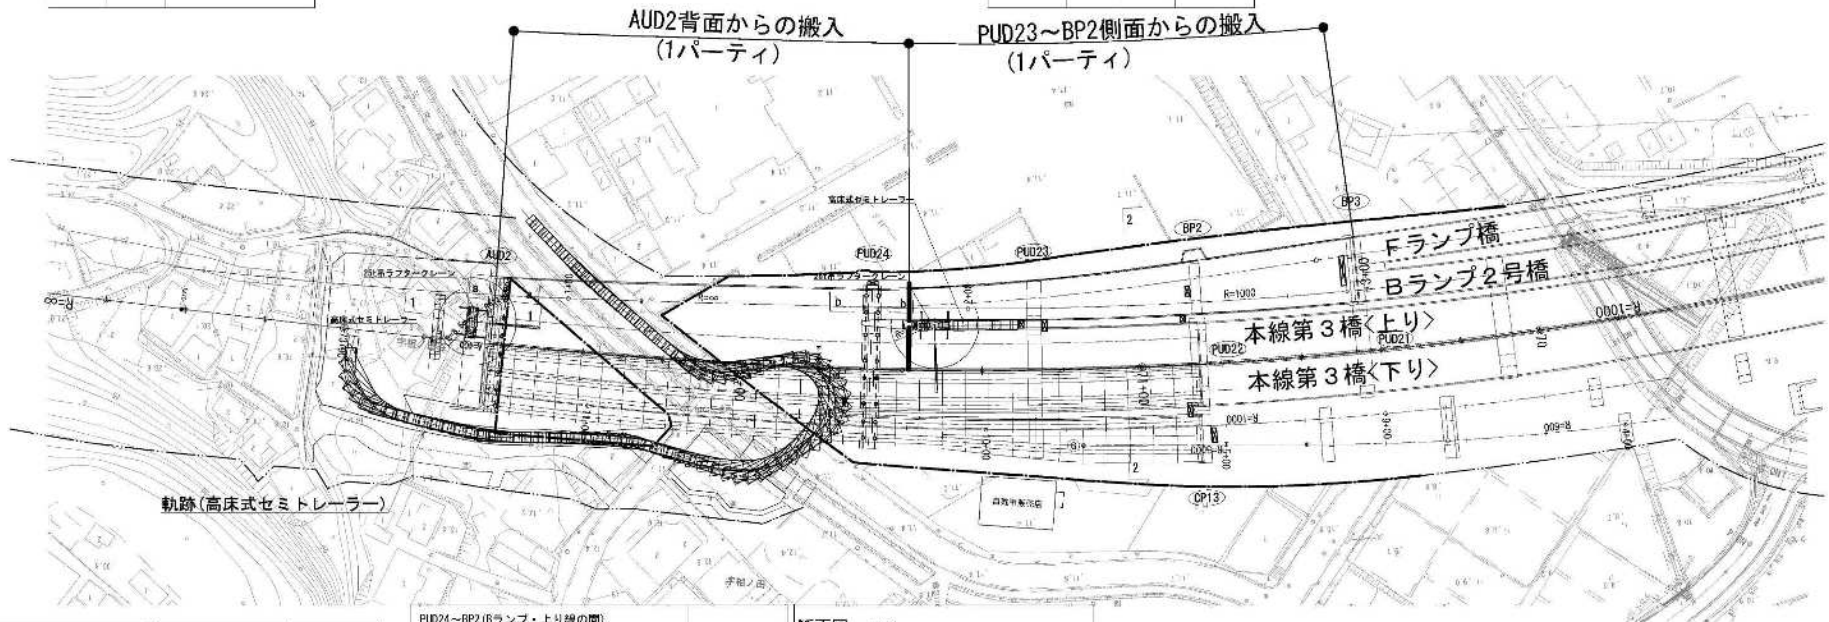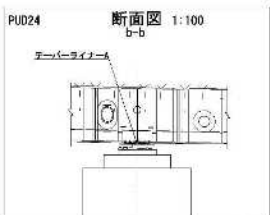

この「参考図」は、入札参加者の適切なかつ迅速な見積りに資するための資料であり、契約書第1条にいう設計図書ではない。
従って、「参考図」は諸君契約上の拘束力を生じるものではなく、発注者は、施工条件、積算条件等を充分考慮して、取組、施工方法、安全対策等、工事目的物を完成するための一切の手段について発注者の責任において定めるものとする。
なお、この「参考図」の有効期間は、この工事の入札日までとする。


(参考図)		本図面は縮小図のため、縮尺は表示と異なる。	
工事名	JR東日本線 4号線延伸工事	図面名	本線第4橋上り線 RC床版施工ステップ図 (その2)
図面尺	縮尺	図面番号	第 29
年月日	令和 5 年 2 月 日	設計者	株式会社 総合技術コンサルタント
事務所名	関東地方整備局 横浜国道事務所		

本線第4橋上り線 RC床版施工ステップ図（その3）

ステップ2

S=1:600

・AUD2 テーパーライナー取替え

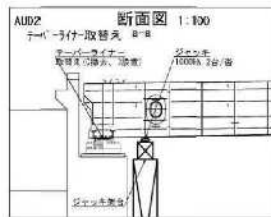

【AUD2】



床版工事前のテーパーライナー取替え

- ・仮支点ベント設置
- ↓
- ・ジャッキアップ
- ↓
- ・テーパーライナーC撤去
- ↓
- ・テーパーライナーD設置
- ↓
- ・ジャッキダウン

【PUD24】

上部工架設工事からの引継

支承支持
テーパーライナーA

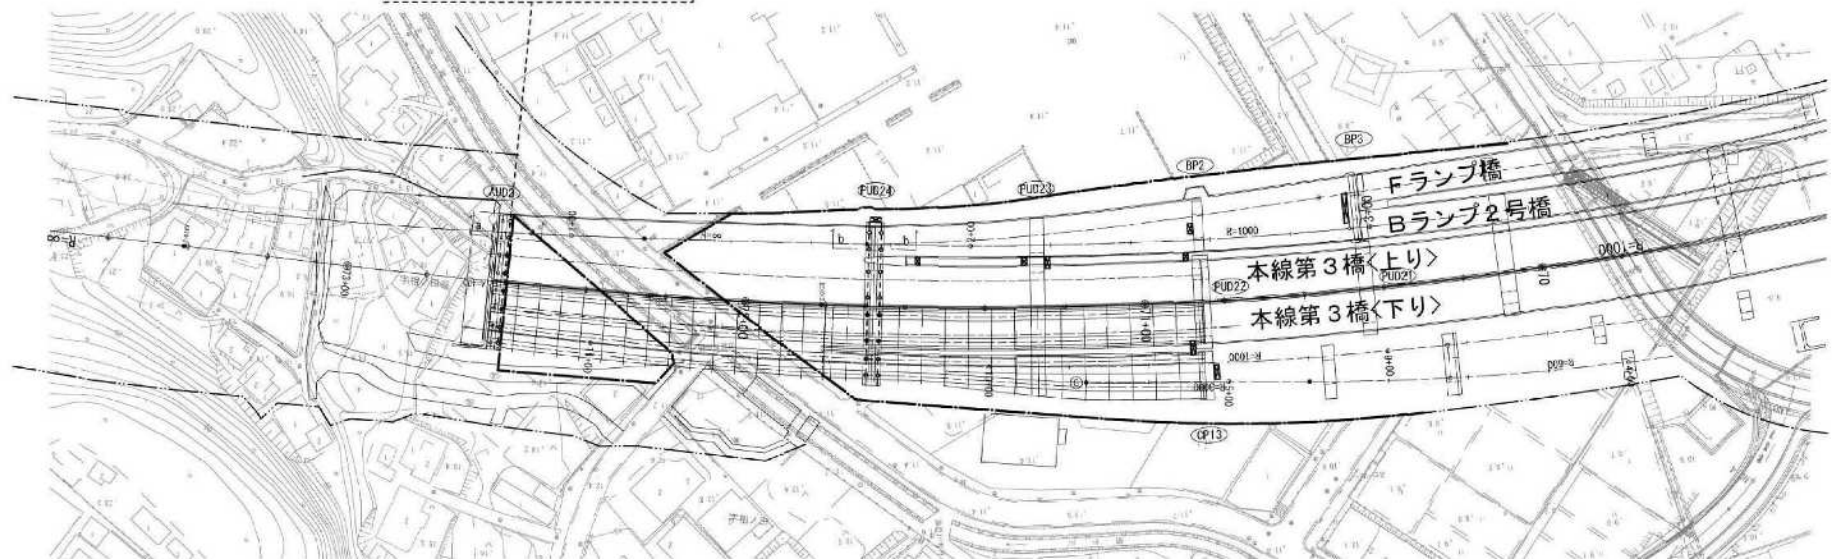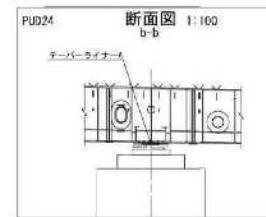

この「参考図」は、入札参加者の適切な出資を算定するための資料であり、契約書第1条にいう設計図書ではない。
 従って、「参考図」は請負契約上の拘束力を生じるものではなく、変更は、施工条件、地質条件等を充分考慮して、仮設、施工方法、安全対策等、工事目的を達成するための一切の手段について受注者の責任において定めらるものとする。
 なお、この「参考図」の有効期間は、この工事の入札日までとする。


(参考図)		本図面は縮小図のため 縮尺は表示と異なり得る	
工 事 名	R3橋梁第4橋上り線RC床版施工	図 面 名	本線第4橋上り線RC床版施工ステップ図（その3）
図 面 名	RC床版施工ステップ図（その3）	縮 尺	図示 図面番号 参 照 30
年 月 日	令和 8 年 2 月 日	設計者	株式会社 総合技術コンサルタント
事務所名	関東地方整備局 横浜国道事務所		

本線第4橋上り線 RC床版施工ステップ図（その4）

S=1:600

ステップ3

・上り線 コンクリート打設①

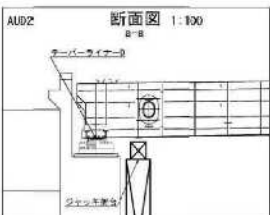

【AUD2】




床版工事での盛替え済み

支承支持
テーパーライナーD

【PUD24】

上部工架設工事からの引継

支承支持
テーパーライナーA

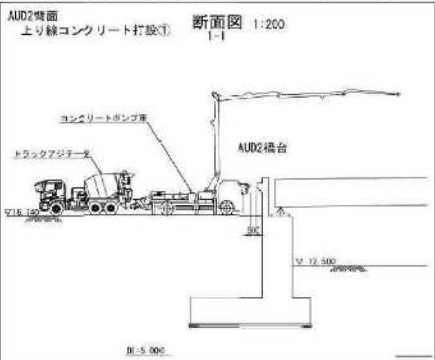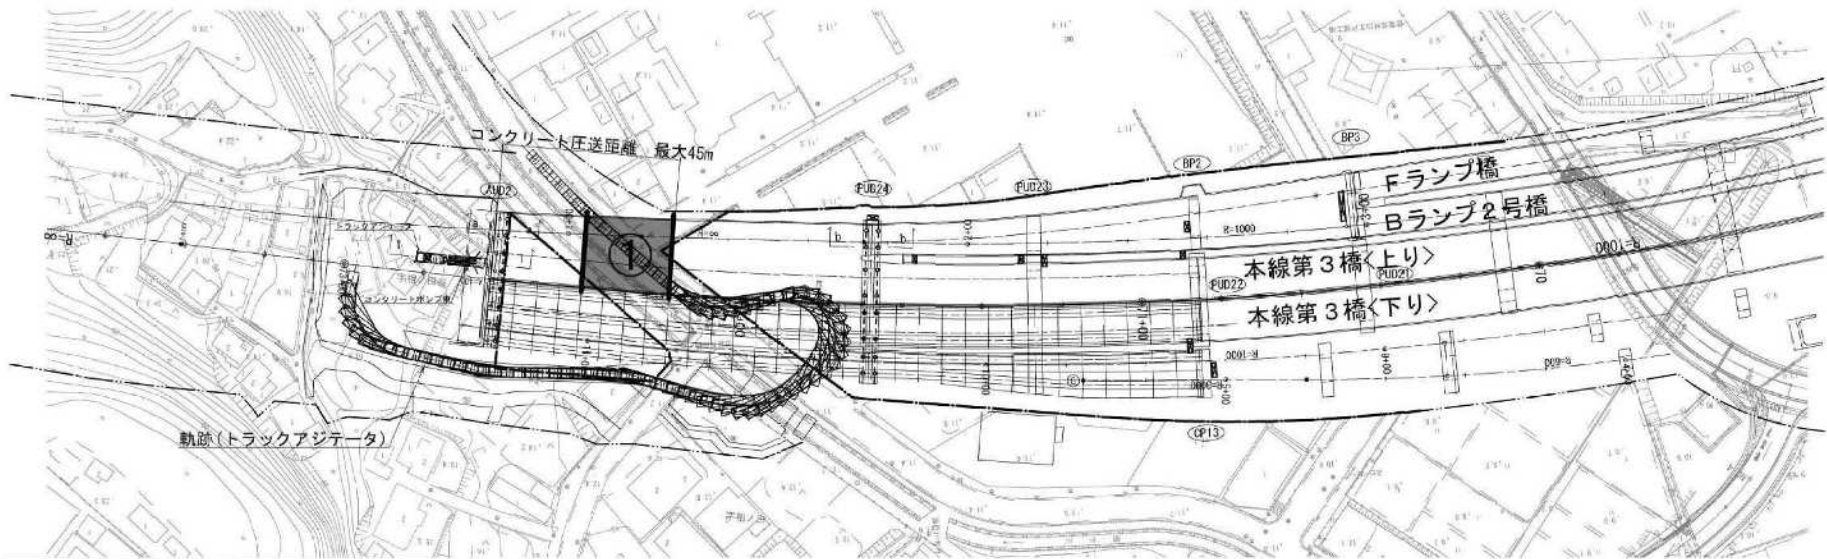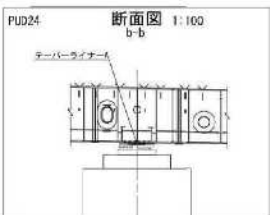

打設順序



この「参考図」は、入札参加者の適切な出資による見解に資するための資料であり、契約第1条にいう設計図書ではない。
従って、「参考図」は請負契約上の拘束力を生じるものではなく、変更は、施工条件、地質条件等を充分考慮して、仮設、施工方法、安全対策等、工事目的を達成するための一切の手段について受注者の責任において定めらるものとする。
なお、この「参考図」の有効期間は、この工事の入札日までとする。


(参考図)	縮尺は表示と異なります		
工事名	R3橋梁所管10・10・10T第4橋上り線RC床版施工		
図面名	本線第4橋上り線 RC床版施工ステップ図（その4）		
縮尺	図示	図面番号	参 31
年月日	令和 8 年 2 月 日		
設計会社	株式会社 総合技術コンサルタント		
事務所名	関東地方整備局 横浜国道事務所		

本線第4橋上り線 RC床版施工ステップ図（その5）

S=1:600

ステップ4

- ・ AUD2 テーパーライナー取替え
- ・ PUD24 テーパーライナー取替え

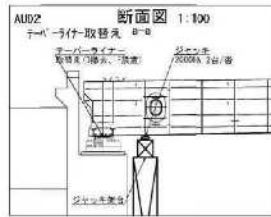

【AUD2】



床版打設①後のテーパーライナー取替え

- ・ 仮支点ペント設置
- ↓
- ・ ジャッキアップ
- ↓
- ・ テーパーライナーD撤去
- ↓
- ・ テーパーライナーE設置
- ↓
- ・ ジャッキダウン


【PUD24】

床版打設①後のテーパーライナー取替え

- ・ ジャッキアップ
- ↓
- ・ テーパーライナーA撤去
- ↓
- ・ テーパーライナーB設置
- ↓
- ・ ジャッキダウン

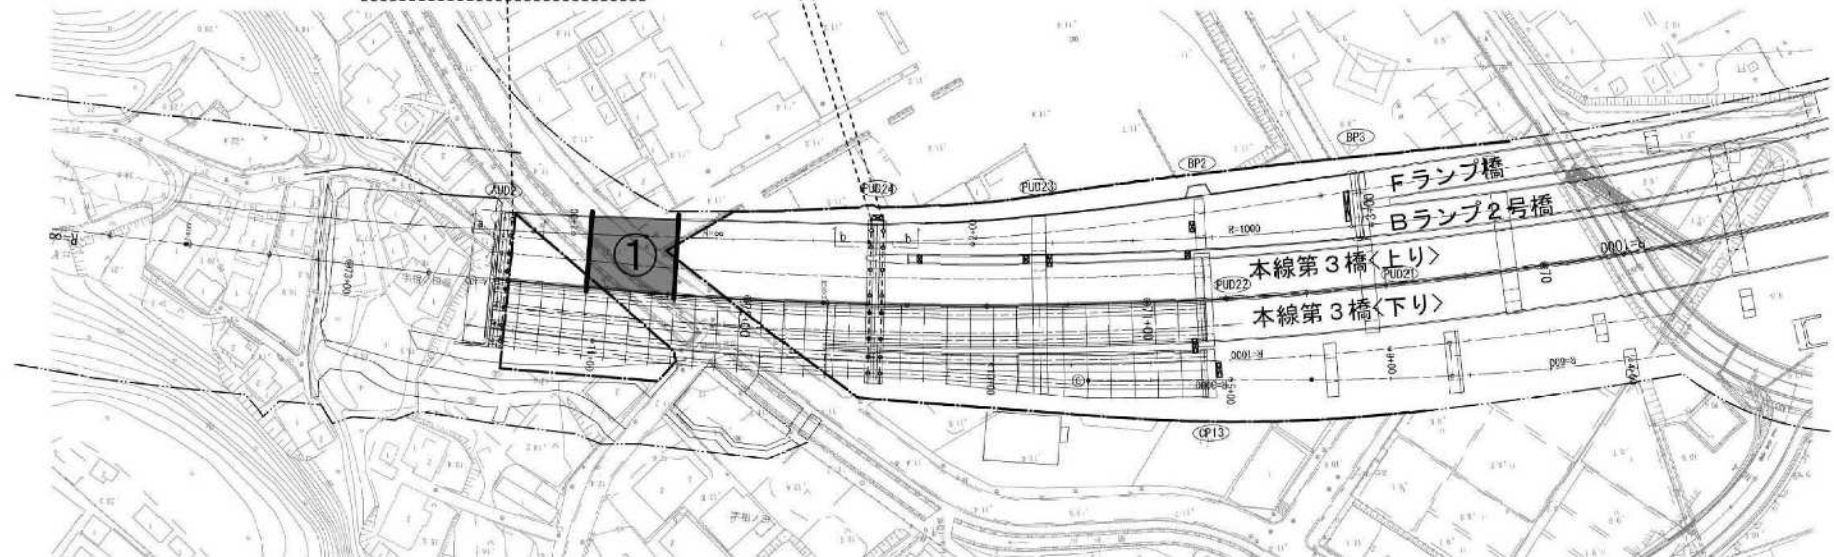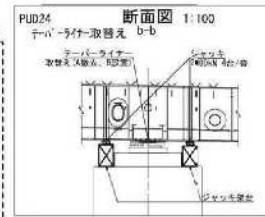

打設順序

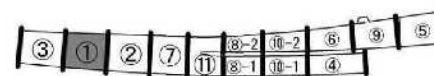


この「参考図」は、入札参加者の適切な出資を前提に作成するための資料であり、契約書第1条にいう設計図書ではない。
 従って、「参考図」は請負契約上の拘束力を生じるものではなく、変更は、施工条件、地質条件等を充分考慮して、仮設、施工方法、安全対策等、工事目的を達成するための一切の手段について受注者の責任において定めらるものとする。
 なお、この「参考図」の有効期限は、この工事の入札日までとする。

(参考図)		本図面は縮小図のため 縮尺は表示と異なり得る	
工事名	本線第4橋上り線	図面名	RC床版施工ステップ図（その5）
図面名	本線第4橋上り線	縮尺	図示 図面番号 参 32
年月日	令和 8 年 2 月 日	設計者	株式会社 総合技術コンサルタント
事務所名	関東地方整備局 横浜国道事務所		

本線第4橋上り線 RC床版施工ステップ図（その6）

S=1:600

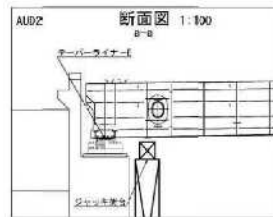


【AUD2】
床版工事での盛替え済み

支承支持
テーパライナーE



【PUD24】
床版工事での盛替え済み

支承支持
テーパライナーB

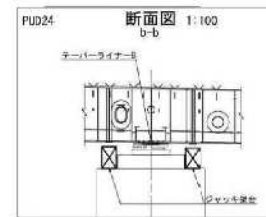


ステップ5

- ・上り線 コンクリート打設②～③
（③施工時、伸縮装置部は除く）

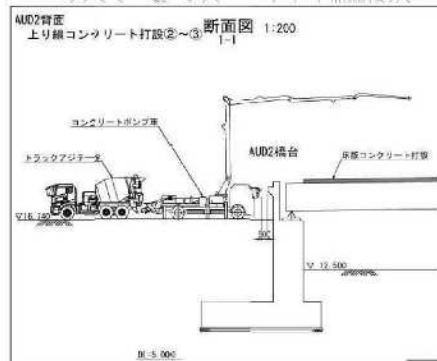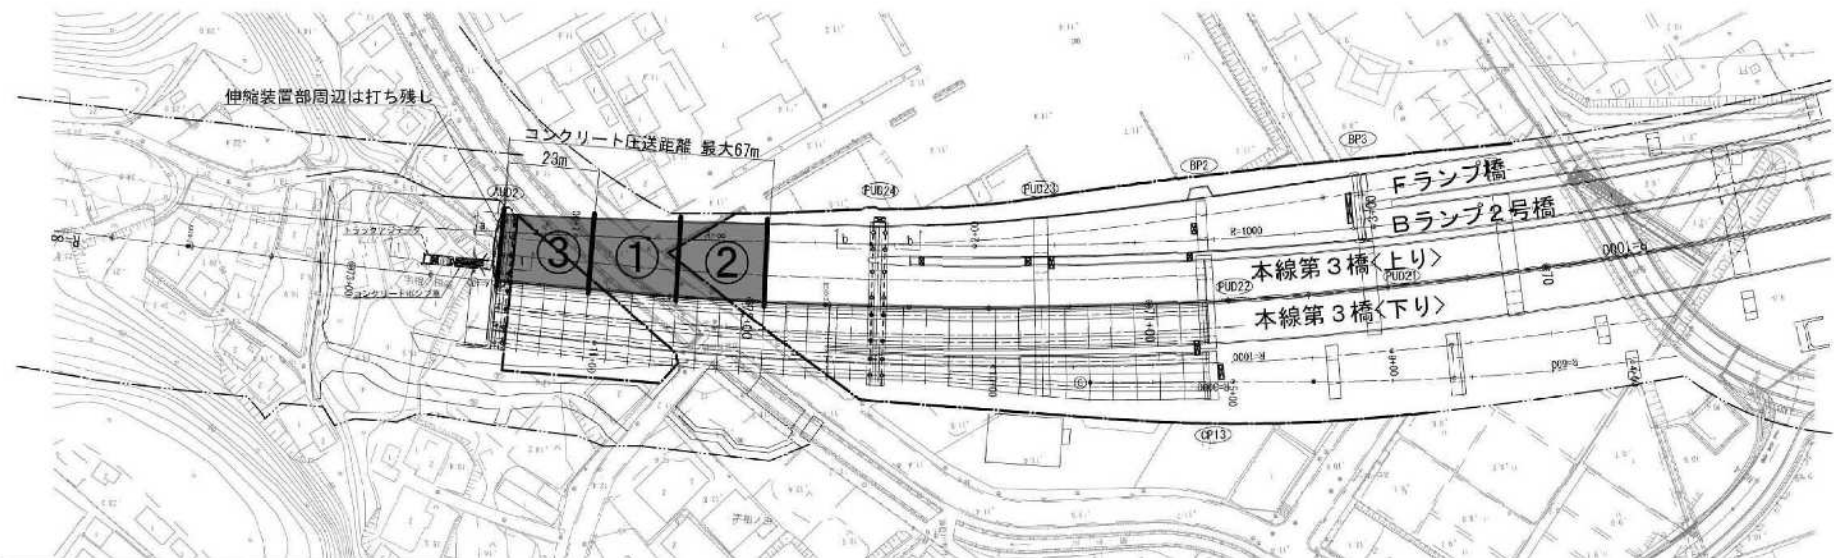

打設順序

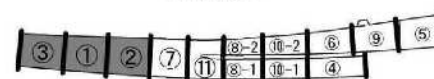

この「参考図」は、入札参加者の適切な出資を算定するための資料であり、契約書第1条にいう設計図書ではない。
 従って、「参考図」は請負契約上の拘束力を生じるものではなく、受注者は、施工条件、地質条件等を充分考慮して、仮設、施工方法、安全対策等、工事目的を達成するための一切の手段について受注者の責任において定めるものとする。
 なお、この「参考図」の有効期間は、この工事の入札日までとする。


（参考図）		本図面は縮小図のため 縮尺は表示と異なります	
工事名	R3橋梁所管10・10・10年線第4橋床版施工	図面名	本線第4橋上り線 RC床版施工ステップ図（その6）
図面尺	図示	図面番号	参 第 33
年月日	令和 8 年 2 月 日	設計者	株式会社 総合技術コンサルタント
事務所名	関東地方整備局 横浜国道事務所		

本線第4橋上り線 RC床版施工ステップ図（その7）

S=1:600



ステップ6

・ PUD24 支承への盛替え完了

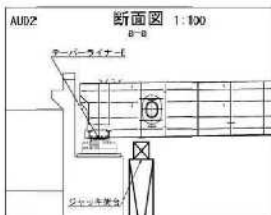

【AUD2】
床版工事での盛替え済み
支承支持
テーパーライナーE

【PUD24】
③ブロック目完了後
・ジャッキアップ
↓
・テーパーライナーB撤去
↓
・ジャッキダウン
(支承への盛替え完了)

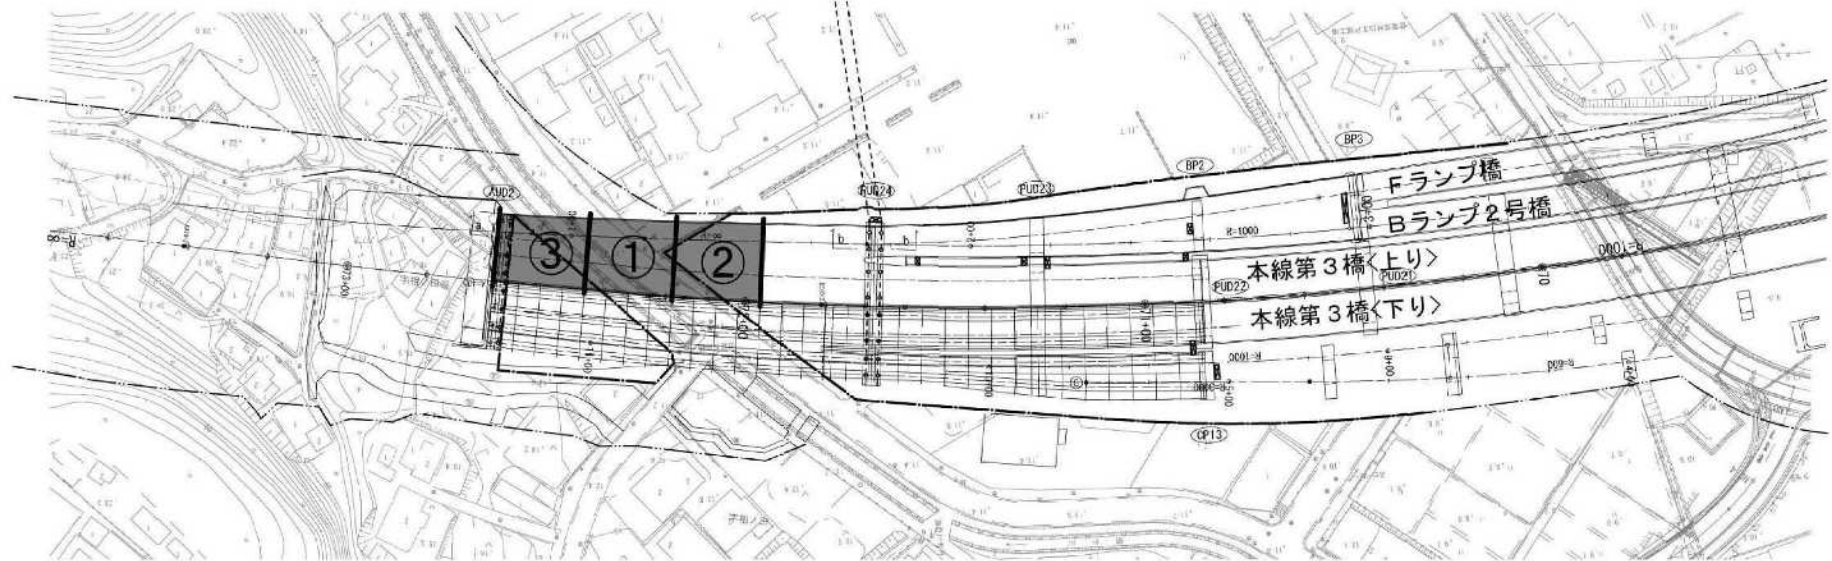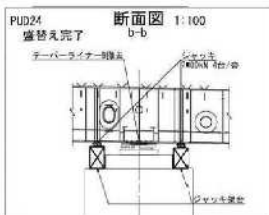

打設順序



この「参考図」は、入札参加者の適切な出資を前提に算出するための資料であり、契約書第1条にいう設計図書ではない。
 従って、「参考図」は請負契約上の拘束力を生じるものではなく、変更は、施工条件、地質条件等を充分考慮して、仮設、施工方法、安全対策等、工事目的物を完成するための一切の手段について受注者の責任において定めらるゝとする。
 なお、この「参考図」の有効期間は、この工事の入札日までとする。


(参考図)		本図面は縮小図のため 縮尺は表示と異なり得る	
工事名	本線第4橋上り線	図面名	RC床版施工ステップ図（その7）
図面名	RC床版施工ステップ図（その7）	縮尺	図示 図面番号 参 24
年月日	令和 8 年 2 月 日	設計者	株式会社 総合技術コンサルタント
事務所名	関東地方整備局 横浜国道事務所		

本線第4橋上り線 RC床版施工ステップ図(その8)

S=1:600





ステップ7

・上り線 コンクリート打設④～⑪

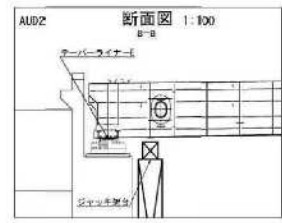

【AUD2】
床版工事での盛替え済み
支保支持
テーパライナー-E

【PUD24】
床版工事での盛替え済み
支保支持〔最終状態〕
(テーパライナー無し)

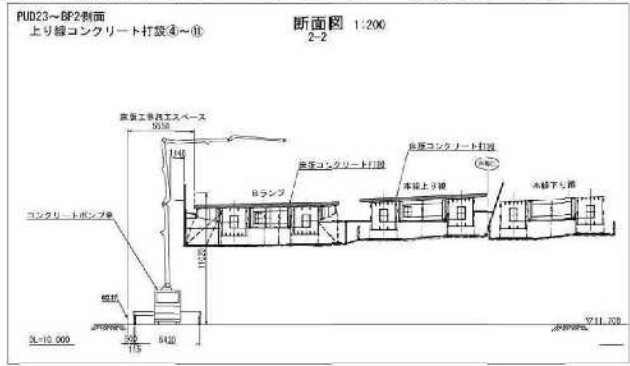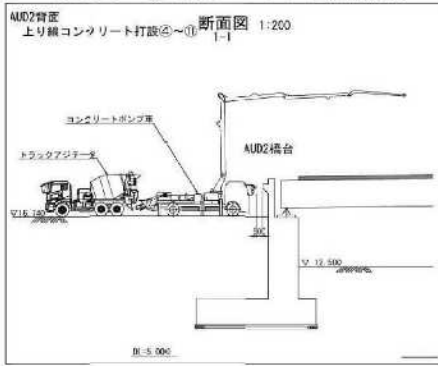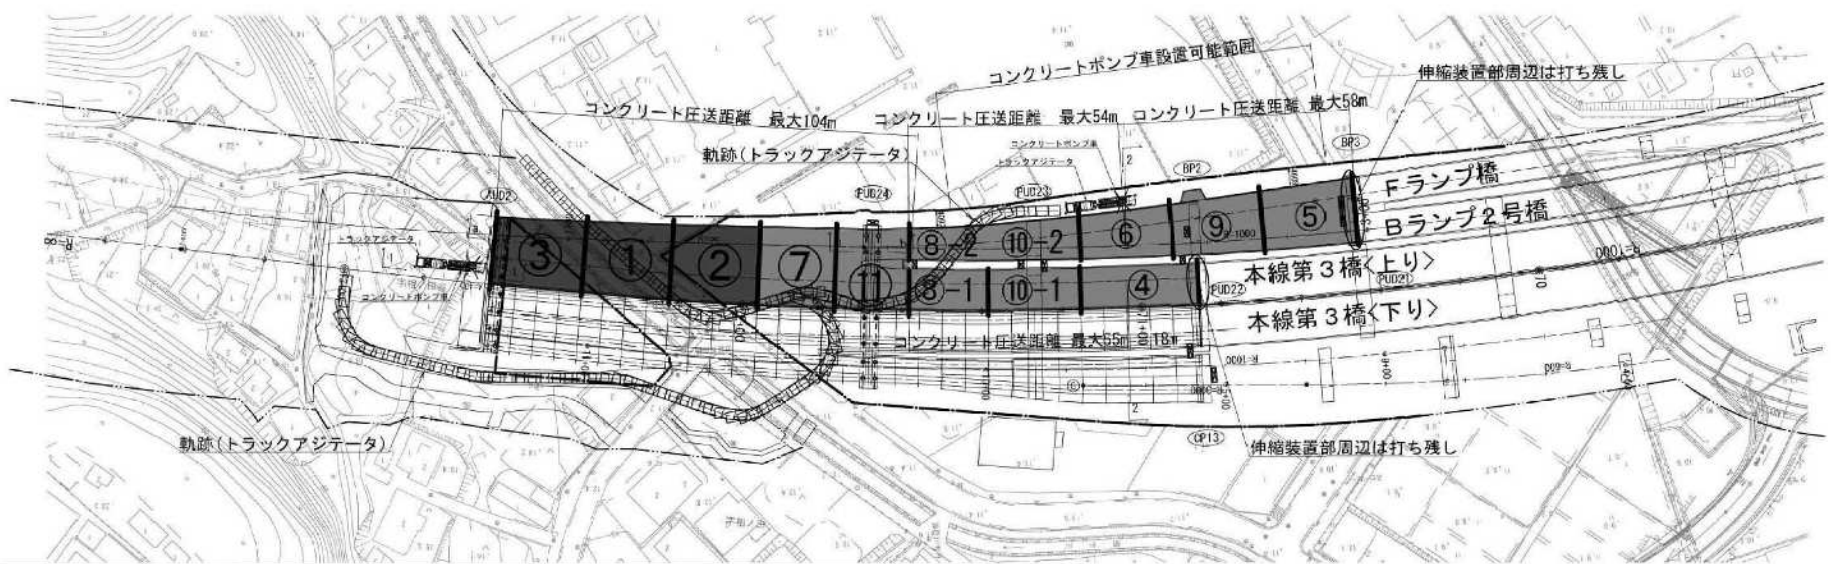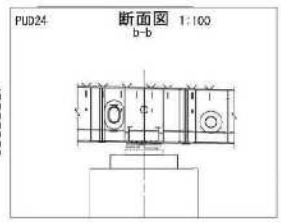

この「参考図」は、入札参加者の適切なかつ迅速な見解に資するための資料であり、契約第1条にいう設計図書ではない。
従って、「参考図」は請負契約上の拘束力を生じるものではなく、変更は、施工条件、地質条件等を充分考慮して、仮設、施工方法、安全対策等、工事目的を達成するための一切の手段について受注者の責任において定めらるものとする。
なお、この「参考図」の有効期限は、この工事の入札日までとする。


(参考図)		本図面は縮小図のため 縮尺は表示と異なり得る
工事名	R3横須賀市10・10・10年線第4橋床版施工工事	
図面名	本線第4橋上り線 RC床版施工ステップ図(その8)	
縮尺	図示	図面番号 参 35
年月日	令和8年2月 日	
設計者	株式会社 総合技術コンサルタント	
事務所名	関東地方整備局 横浜国道事務所	

本線第4橋上り線 RC床版施工ステップ図(その9)

S=1:600




ステップ8

・上り線 壁高欄施工(2パーティー)

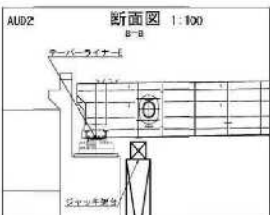

【AUD2】
床版工事での盛替え済み
支承支持
テーパーライナー-E

【PUD24】
床版工事での盛替え済み
支承支持「最終状態」
(テーパーライナー無し)

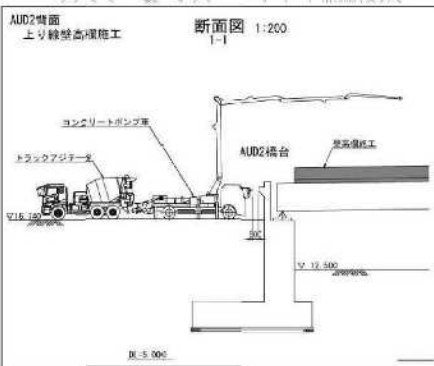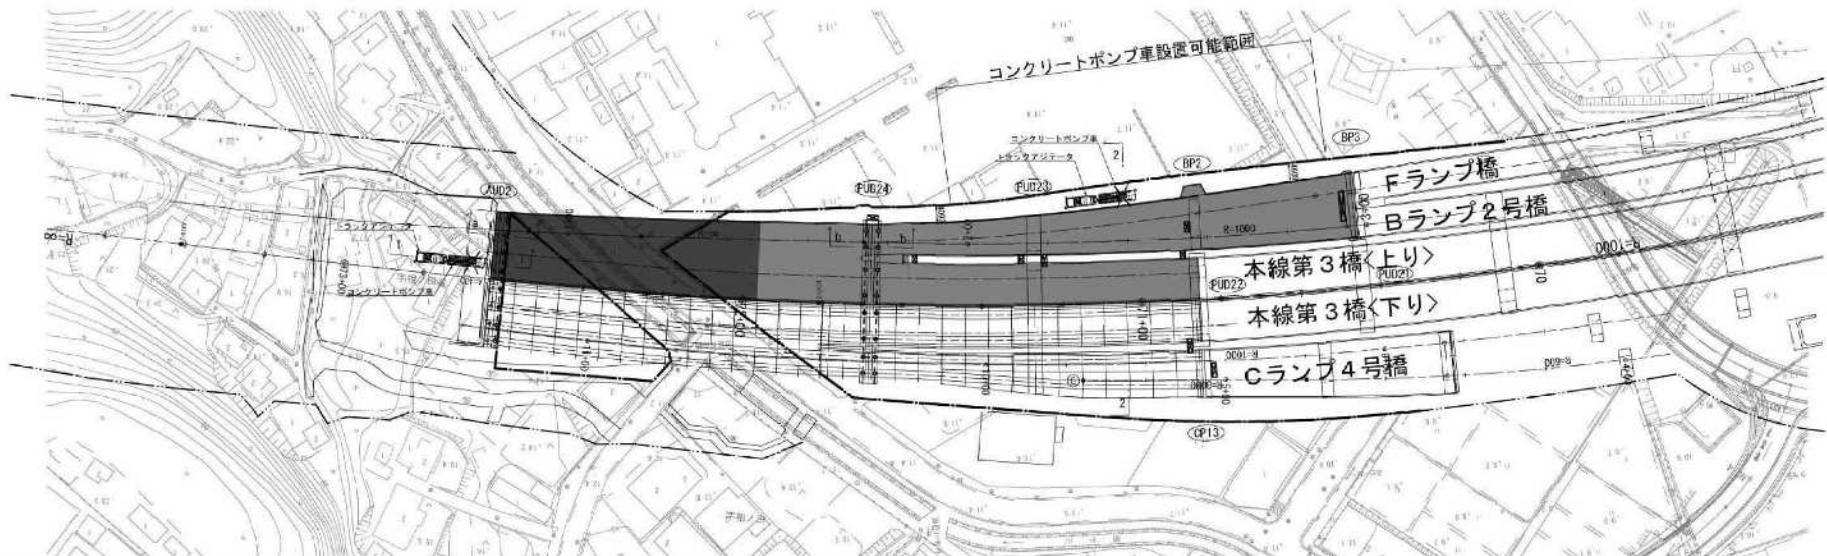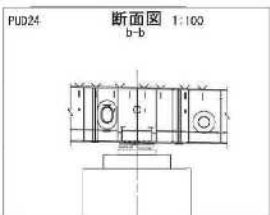

この「参考図」は、入札参加者の適切な出資を算定するための資料であり、契約書第1条にいう設計図書ではない。
従って、「参考図」は請負契約上の拘束力を生じるものではなく、受注者は、施工条件、地質条件等を充分考慮して、仮設、施工方法、安全対策等、工事目的を達成するための一切の手段について受注者の責任において定めるとする。
なお、この「参考図」の有効期間は、この工事の入札日までとする。


(参考図)	本図面は縮小図のため 縮尺は表示と異なり得ます		
工事名	R3線延伸工事(10・10・10)第4橋上り線RC床版施工		
図面名	本線第4橋上り線 RC床版施工ステップ図(その9)		
縮尺	図示	図面番号	第 35
年月日	令和 8 年 2 月 日		
設計会社	株式会社 総合技術コンサルタント		
事務所名	関東地方整備局 横浜国道事務所		

本線第4橋上り線 R C床版施工ステップ図 (その10)

ステップ9

- ・ AUD2 支承への盛替え完了

S=1:600

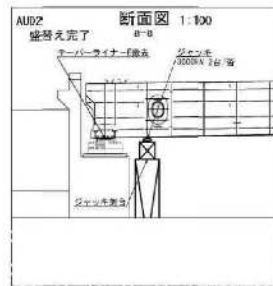

【AUD2】



床版工事での盛替え済み

- ・ ジャッキアップ
- ・ テーパーライナーE撤去
- ・ ジャッキダウン (支承への盛替え完了)
- ・ 仮支点ベント撤去

【PUD24】

床版工事での盛替え済み

- ・ 支承支持〔最終状態〕 (テーパーライナー無し)

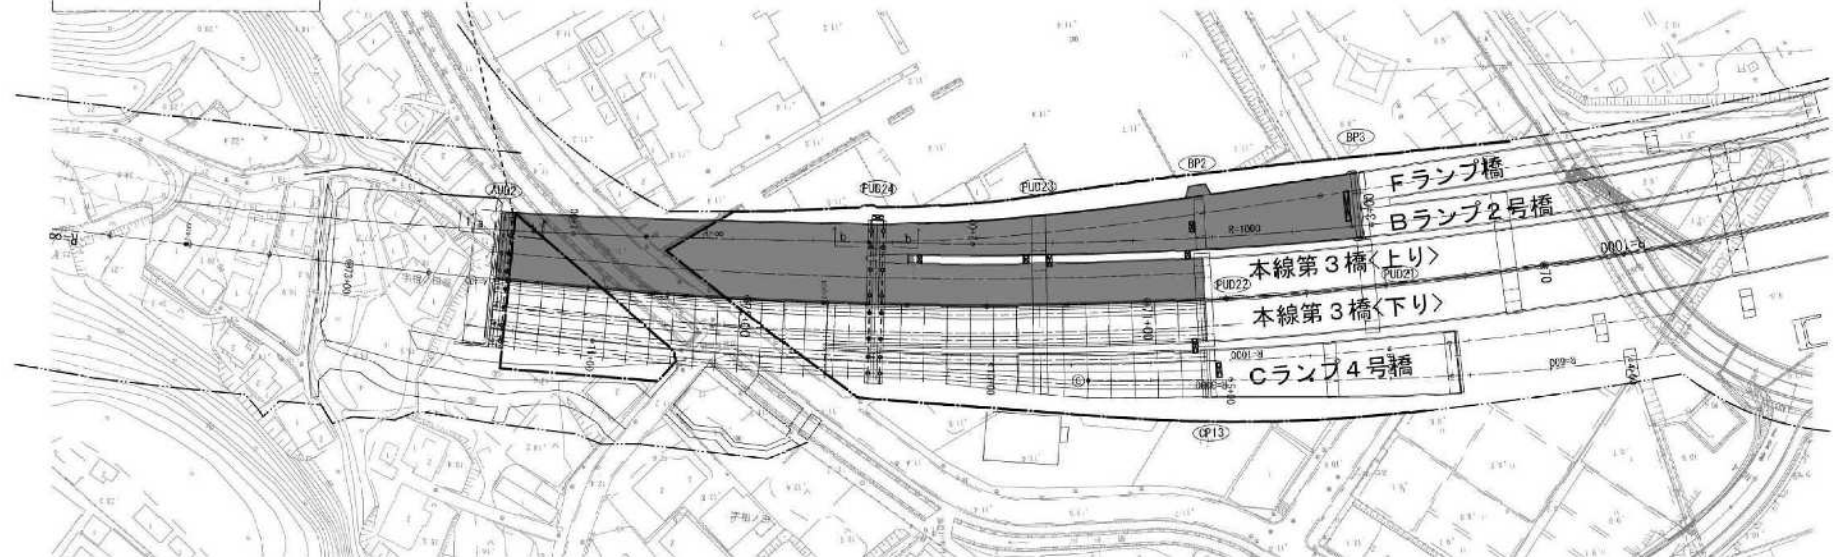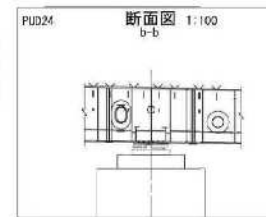

この「参考図」は、入札参加者の適切な出資な見解に資するための資料であり、契約書第1条にいう設計図書ではない。
 従って、「参考図」は諸君契約上の拘束力を生じるものではなく、変更は、施工条件、地質条件等を充分考慮して、仮設、施工方法、安全対策等、工事目的を達成するための一切の手段について受注者の責任において定めらるものとする。
 なお、この「参考図」の有効期間は、この工事の入札日までとする。


(参考図)		本図面は縮小図のため 縮尺は表示と異なり得ます	
工 事 名	R 3 橋梁第 1 0 号 JCT 本線第 4 橋上り線工事	図 面 名	本線第 4 橋上り線 R C 床版施工ステップ図 (その 10)
図 面 名	R C 床版施工ステップ図 (その 10)	縮 尺	図示 図面番号 参 照 37
年 月 日	令和 8 年 2 月 日	設計者	株式会社 総合技術コンサルタント
事務所名	関東地方整備局 横浜国道事務所		

本線第4橋上り線 R C床版施工ステップ図 (その12)

S=1:600



ステップ11

- ・ 商業施設出入迂回ルート設置
- ・ 上り線 型枠撤去
- ・ 上り線 足場撤去

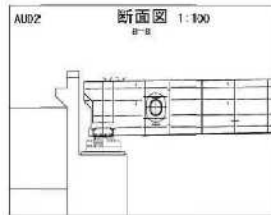

【AUD2】
床版工事での盛替え済み
支承支持〔最終状態〕
(テーパーライナー無し)

【PUD24】
床版工事での盛替え済み
支承支持〔最終状態〕
(テーパーライナー無し)

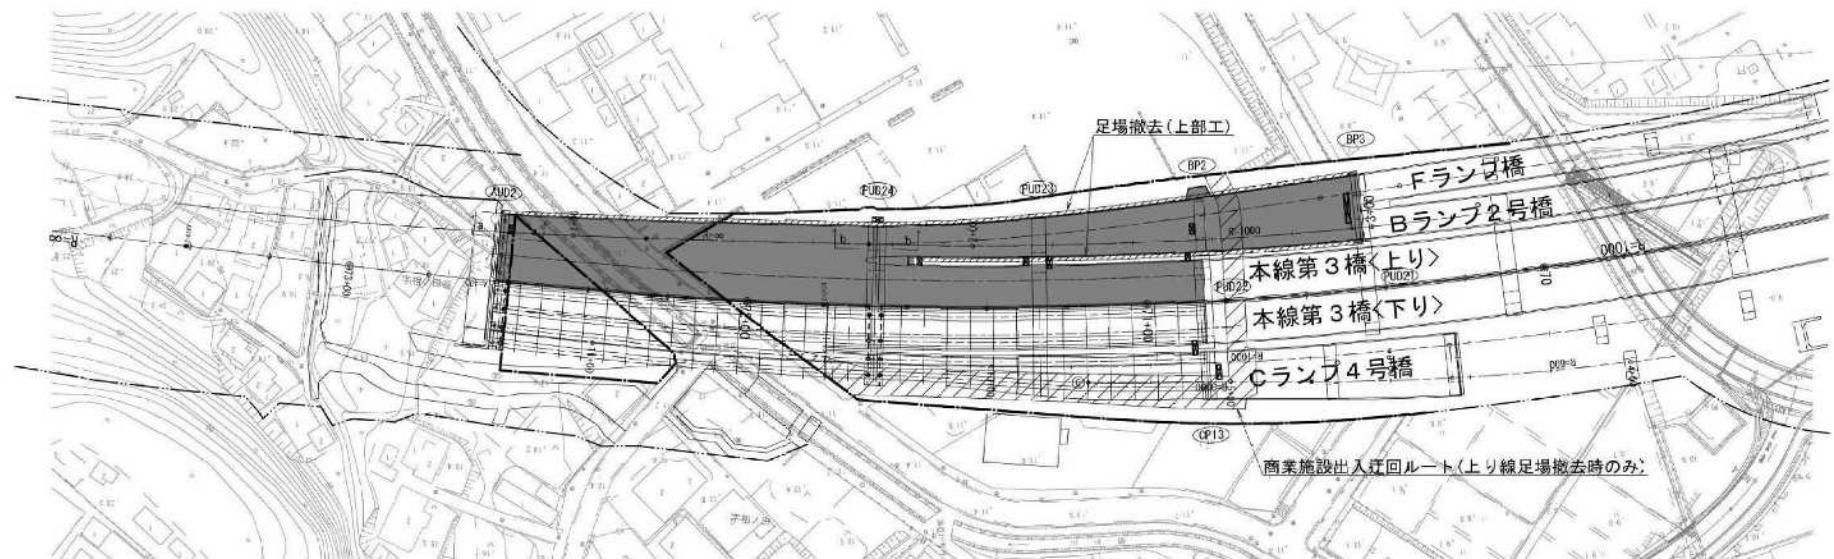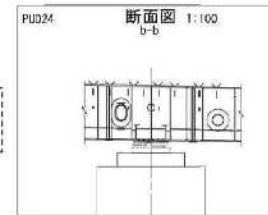

商業施設出入迂回ルート(全交通)

この「参考図」は、入札参加者の適切な交通手段の確保に資するための資料であり、契約書第1条にいう設計図書ではない。
従って、「参考図」は道員契約上の拘束力を生じるものではなく、変更は、施工条件、地質条件等を充分考慮して、仮設、施工方法、安全対策等、工事目的物を完成するための一切の手段について受注者の責任において定めらるものとする。
なお、この「参考図」の有効期間は、この工事の入札日までとする。


(参考図)		本図面は縮小図のため 縮尺は表示と異なり得る	
工事名	R3線延伸工事10・11・12年連続4年度連続工事		
図面名	本線第4橋上り線 R C床版施工ステップ図 (その12)		
縮尺	図示	図面番号	参 39
年月日	令和 8 年 2 月 日		
設計者	株式会社 総合技術コンサルタント		
事務所名	関東地方整備局 横浜国道事務所		

本線第4橋下り線 RC床版施工ステップ図 (その2)

S=1:600




ステップ2

・下り線 伸縮装置仮据付け (CP13)

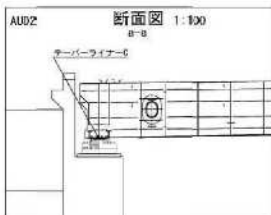

【AUD2】
上部工架設工事からの引継
支承支持
テーパライナーC

【PUD24】
上部工架設工事からの引継
支承支持
テーパライナーA

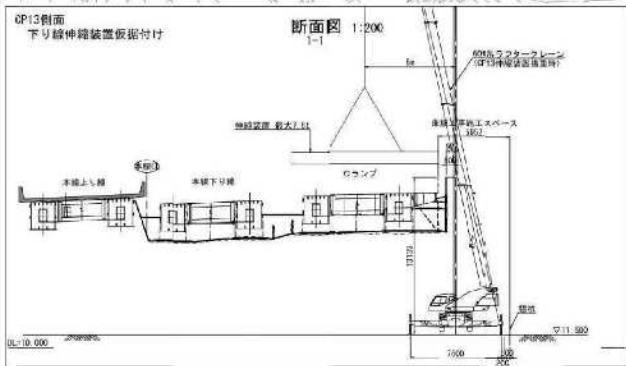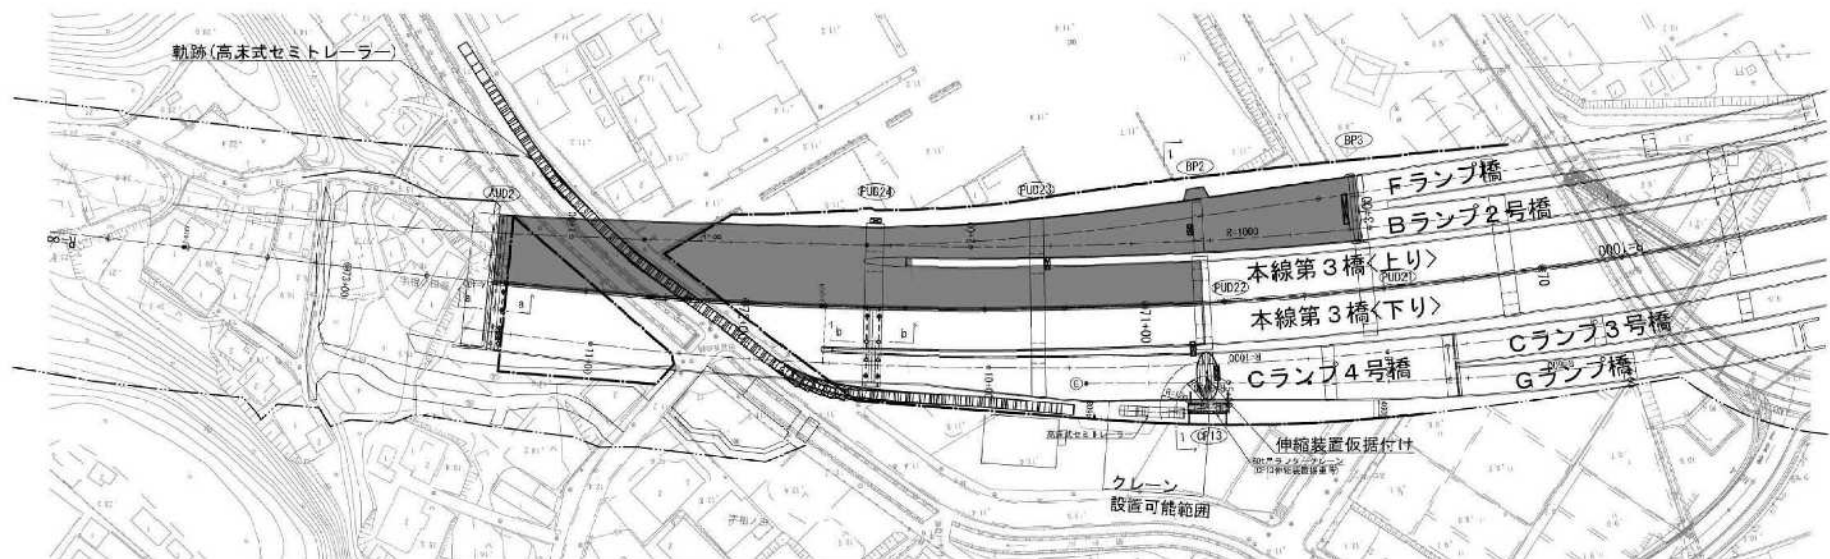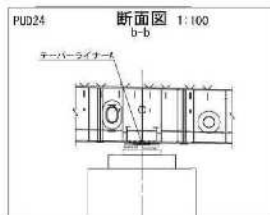

この「参考図」は、入札参加者の適切な出資な見解に資するための資料であり、契約書第1条にいう設計図書ではない。
従って、「参考図」は請負契約上の拘束力を生じるものではなく、変更は、施工条件、地質条件等を充分考慮して、仮設、施工方法、安全対策等、工事目的を達成するための一切の手段について受注者の責任において定めものとする。
なお、この「参考図」の有効期限は、この工事の入札日までとする。


(参考図)		本図面は縮小図のため 縮尺は表示と異なり得ます	
工事名	R3線延伸工事10・10・10年線第4橋床版施工工事		
図面名	本線第4橋下り線 RC床版施工ステップ図 (その2)		
縮尺	図示	図面番号	参 41
年月日	令和 8 年 2 月 日		
設計者	株式会社 総合技術コンサルタント		
事務所名	関東地方整備局 横浜国造事務所		

本線第4橋下り線 RC床版施工ステップ図（その3）

S=1:600

ステップ3

- ・ AUD2 テーパーライナー取替え


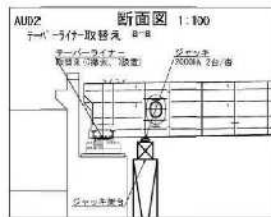


【AUD2】
床版工事前のテーパーライナー取替え

- ・ ジャッキアップ
- ・ テーパーライナーC撤去
- ・ テーパーライナーD設置
- ・ ジャッキダウン

【PUD24】
上部工架設工事からの引継

- ・ 支承支持
- ・ テーパーライナーA

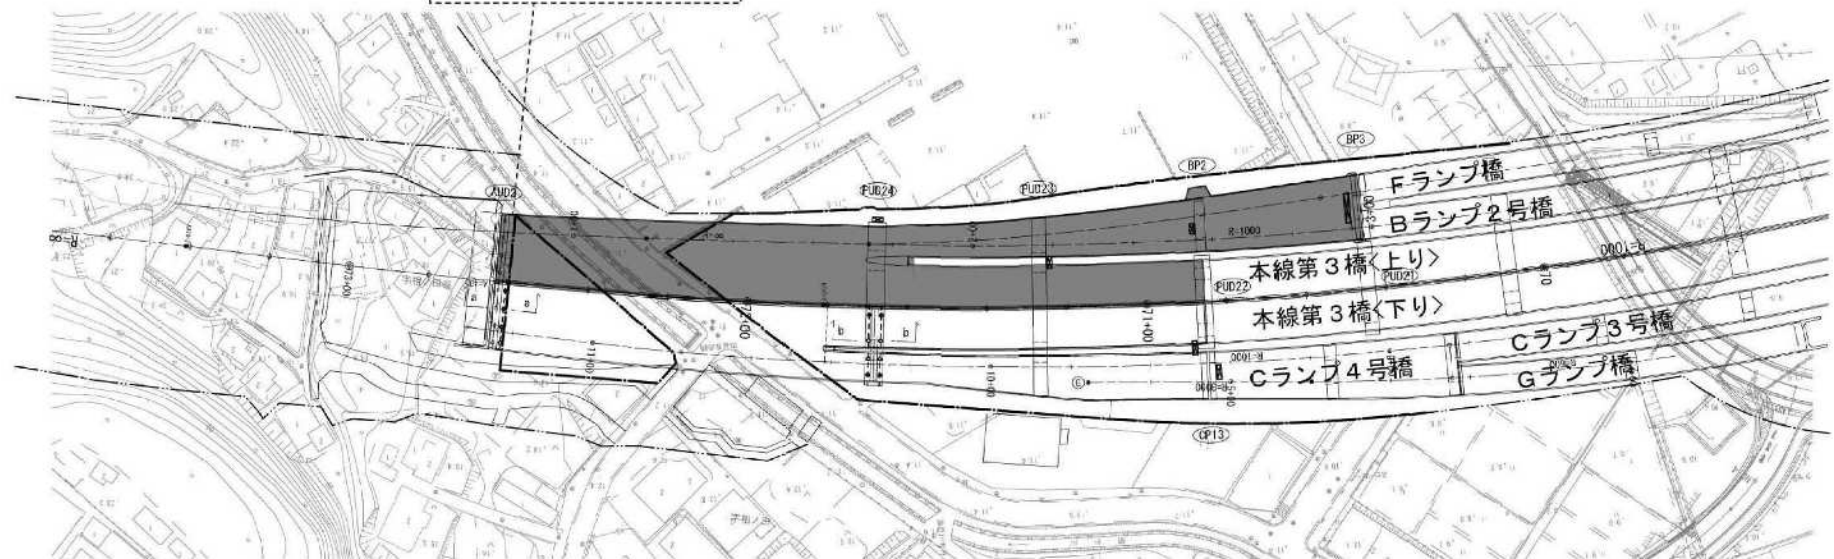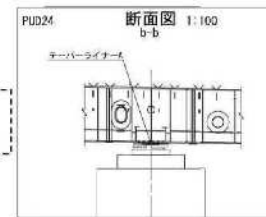

この「参考図」は、入札参加者の適切な出資を算定するための資料であり、契約書第1条にいう設計図書ではない。
従って、「参考図」は請負契約上の拘束力を生じるものではなく、変更は、施工条件、地質条件等を充分考慮して、仮設、施工方法、安全対策等、工事目的を達成するための一切の手段について受注者の責任において定めらるものとする。
なお、この「参考図」の有効期間は、この工事の入札日までとする。


(参考図)		本図面は縮小図のため 縮尺は表示と異なり得る	
工 事 名	R3線延伸工事10・10・10年線第4橋床版施工工事		
図 面 名	本線第4橋下り線 RC床版施工ステップ図（その3）		
縮 尺	図示	図面番号	参の42
年 月 日	令和 8 年 2 月 日		
設計会社名	株式会社 総合技術コンサルタント		
事務所名	関東地方整備局 横浜国造事務所		

本線第4橋下り線 RC床版施工ステップ図（その4）

S=1:600

ステップ4

・下り線 コンクリート打設①



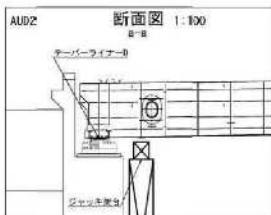


【AUD2】
床版工事での盛替え済み


支承支持
オーパーライナーD

【PUD24】
上部工架設工事からの引継

支承支持
オーパーライナーA

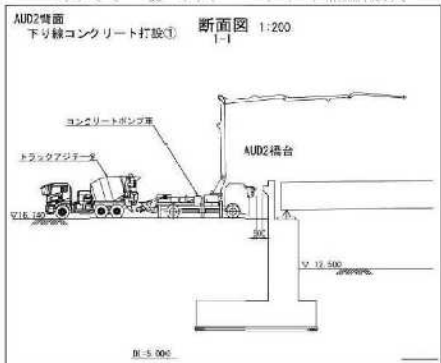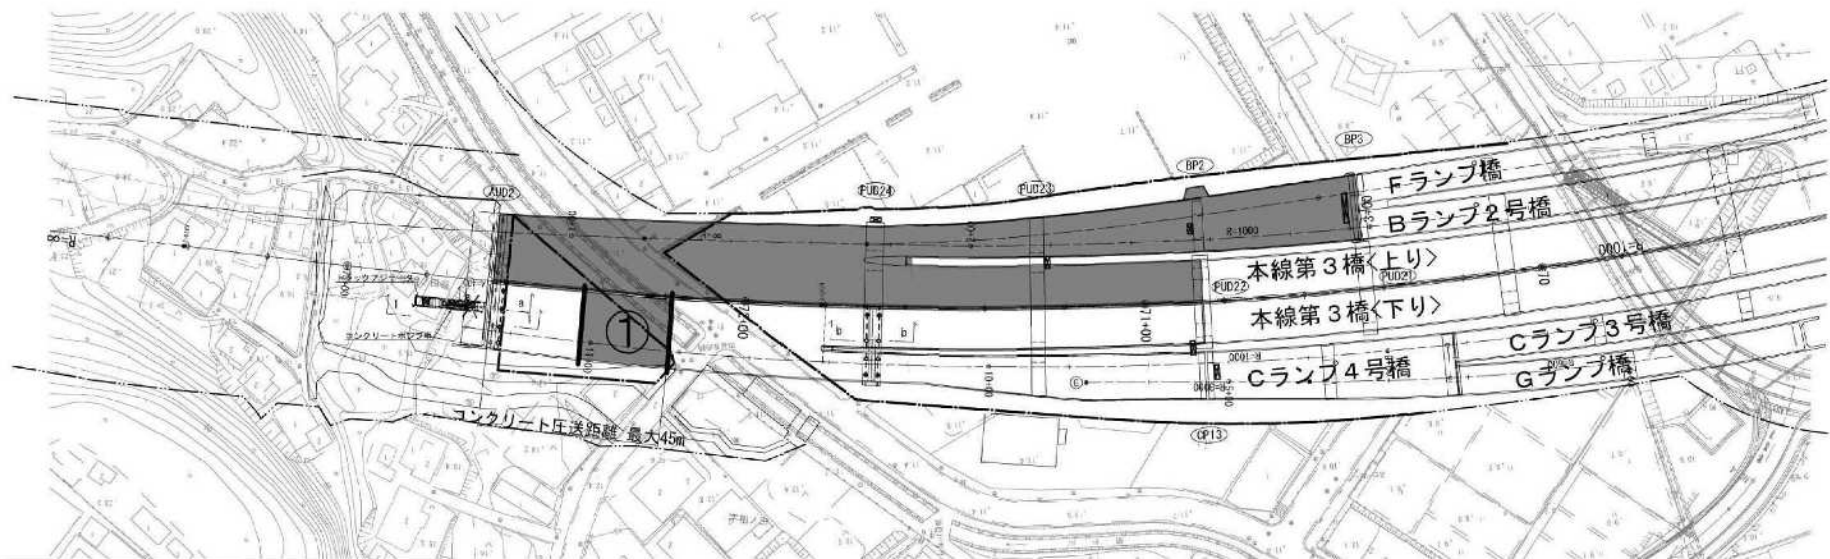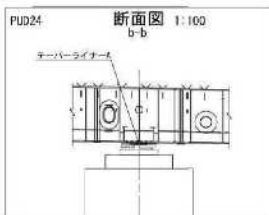

打設順序

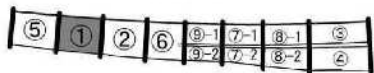

この「参考図」は、入札参加者の適切な出資を前提に作成するための資料であり、契約書第1条にいう設計図書ではない。
 従って、「参考図」は請負契約上の拘束力を生じるものではなく、変更は、施工条件、地質条件等を充分考慮して、仮設、施工方法、安全対策等、工事目的を達成するための一切の手段について受注者の責任において定めらるものとする。
 なお、この「参考図」の有効期間は、この工事の入札日よりとする。


(参考図)	縮尺は表示と異なり得ます		
工事名	R3橋梁工事10・10・10本線第4橋下り線工事		
図面名	本線第4橋下り線 RC床版施工ステップ図（その4）		
縮尺	図示	図面番号	参 43
年月日	令和 8 年 2 月 日		
設計者	株式会社 総合技術コンサルタント		
事務所名	関東地方整備局 横浜国道事務所		

本線第4橋下り線 RC床版施工ステップ図(その5)

S=1:600



ステップ5

- ・ AUD2 テーパーライナー取替え
- ・ PUD24 テーパーライナー取替え

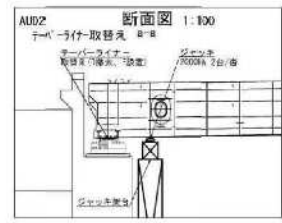

- 【AUD2】
床版打設①後のテーパーライナー取替え
- ・ 仮支点ベント設置
 - ↓
 - ・ ジャッキアップ
 - ↓
 - ・ テーパーライナーD撤去
 - ↓
 - ・ テーパーライナーE設置
 - ↓
 - ・ ジャッキダウン

- 【PUD24】
床版打設①後のテーパーライナー取替え
- ・ ジャッキアップ
 - ↓
 - ・ テーパーライナーA撤去
 - ↓
 - ・ テーパーライナーB設置
 - ↓
 - ・ ジャッキダウン

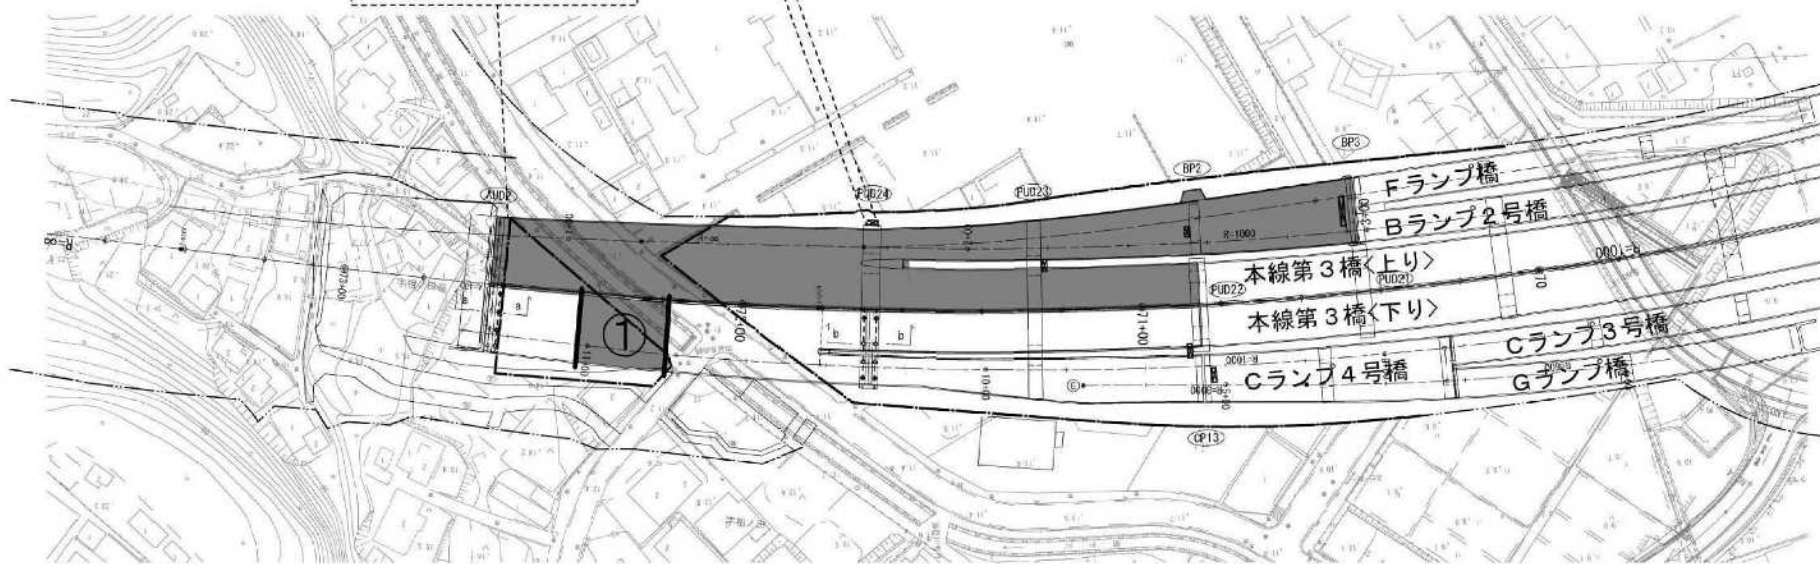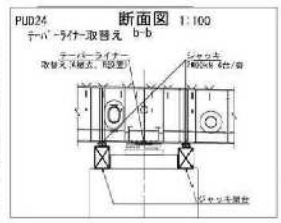

打設順序



この「参考図」は、入札参加者の適切な出資を前提に作成するための資料であり、契約書第1条にいう設計図書ではない。
従って、「参考図」は請負契約上の拘束力を生じるものではなく、変更は、施工条件、地質条件等を充分考慮して、仮設、施工方法、安全対策等、工事目的を達成するための一切の手段について受注者の責任において定めらるものとする。
なお、この「参考図」の有効期間は、この工事の入札日までとする。


(参考図)		本図面は縮小図のため 縮尺は表示と異なり得ます	
工 事 名	R3線橋河原10・JCT新緑4橋床版工事		
図 面 名	本線第4橋下り線 RC床版施工ステップ図(その5)		
縮 尺	図示	図面番号	参の44
年 月 日	令和 8 年 2 月 日		
設計会社名	株式会社 総合技術コンサルタント		
事務所名	関東地方整備局 横浜国造事務所		

本線第4橋下り線 RC床版施工ステップ図（その6）

S=1:600





ステップ6

・下り線 コンクリート打設②～⑤

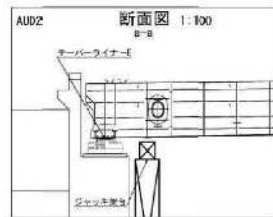


【AUD2】
床版工事での盛替え済み
支承支持
テーパーライナーE

【PUD24】
床版工事での盛替え済み
支承支持
テーパーライナーB

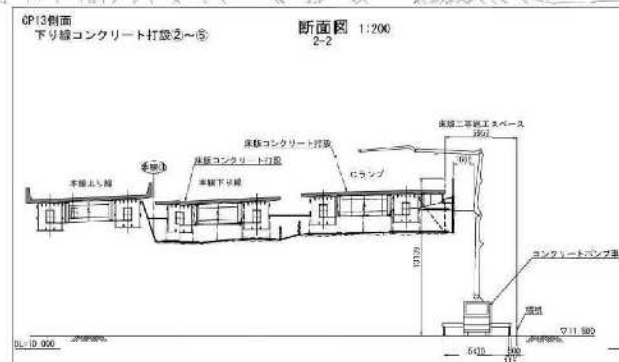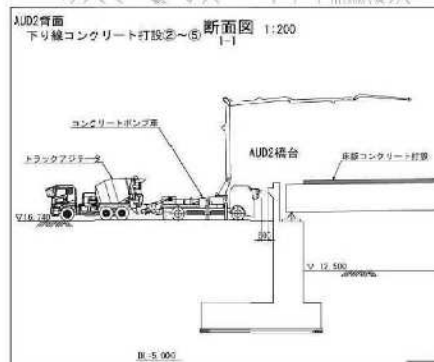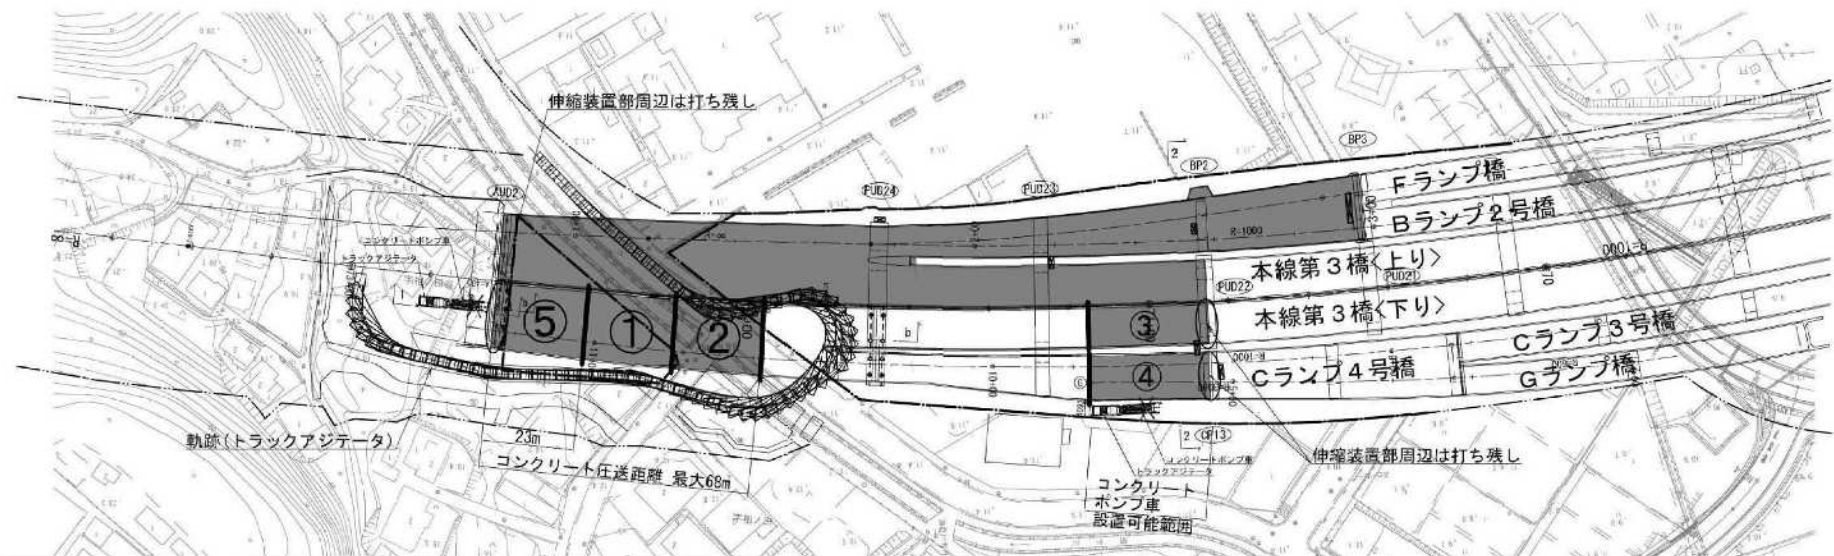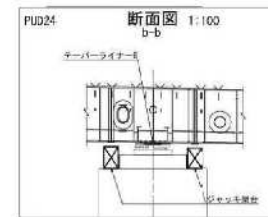

打設順序

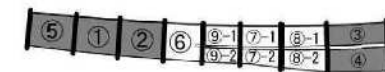

この「参考図」は、入札参加者の適切な出資な見解に資するための資料であり、契約書第1条にいう設計図書ではない。
従って、「参考図」は請負契約上の拘束力を生じるものではなく、受注者は、施工条件、地質条件等を充分考慮して、仮設、施工方法、安全対策等、工事目的を達成するための一切の手段について受注者の責任において定めるとする。
なお、この「参考図」の有効期間は、この工事の入札日よりとする。


(参考図)		本図面は縮小図のため 縮尺は表示と異なり得ます	
工事名	R3横浜町南10・11丁地区第4橋床版改修工事		
図面名	本線第4橋下り線 RC床版改修工事ステップ図（その6）		
縮尺	図示	図面番号	参の 45
年月日	令和 8 年 2 月 日		
設計者	株式会社 総合技術コンサルタント		
事務所	関東地方整備局 横浜国道事務所		

本線第4橋下り線 RC床版施工ステップ図（その7）

S=1:600



ステップ7

・ PUD24 支承への盛替え完了

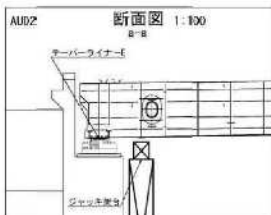

【AUD2】
床版工事で盛替え済み
支承支持
テーパーライナーE

- 【PUD24】
⑤ブロック目完了後
- ・ ジャッキアップ
 - ↓
 - ・ テーパーライナーB撤去
 - ↓
 - ・ ジャッキダウン
(支承への盛替え完了)

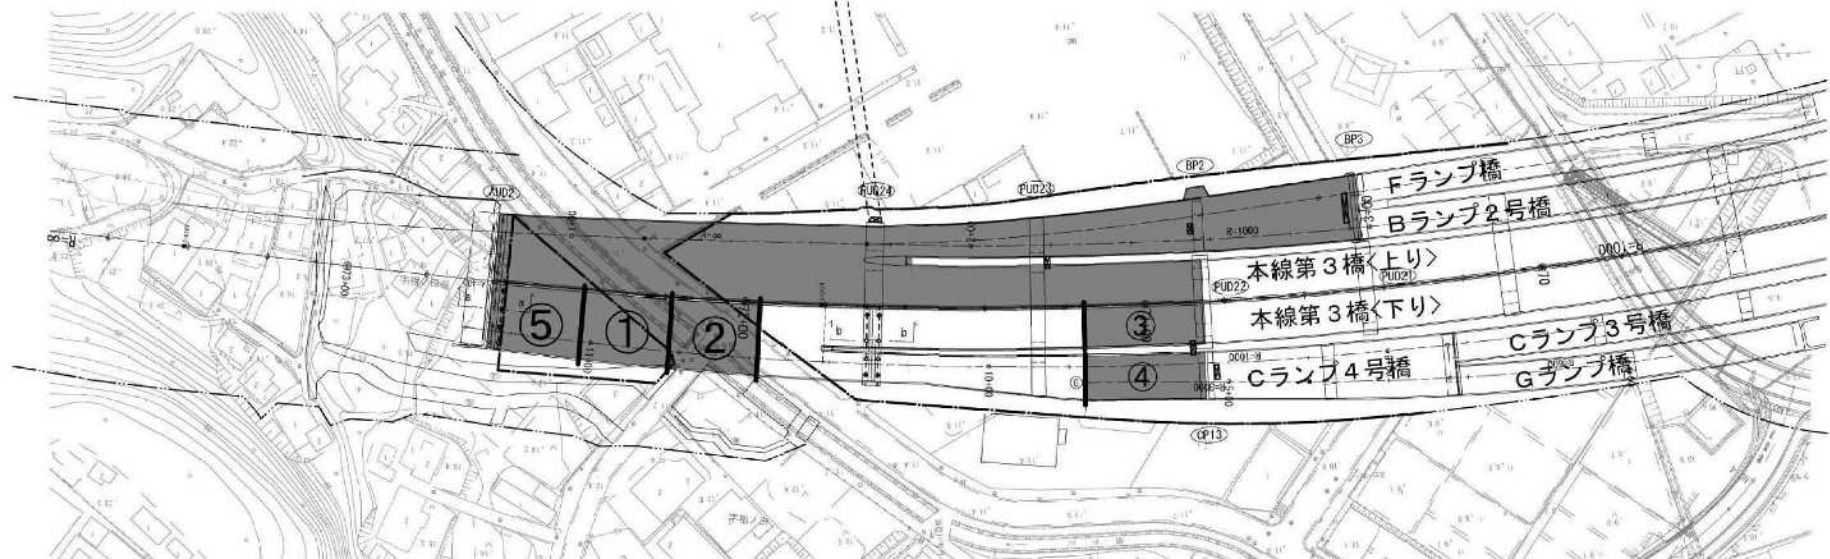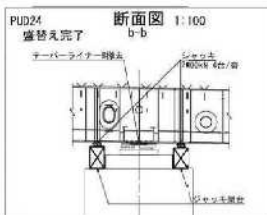

打設順序



この「参考図」は、入札参加者の適切な出資を前提に作成するための資料であり、契約第1条にいう設計図書ではない。
 従って、「参考図」は請負契約上の拘束力を生じるものではなく、変更は、施工条件、地質条件等を充分考慮して、仮設、施工方法、安全対策等、工事目的を達成するための一切の手段について受注者の責任において定めるとする。
 なお、この「参考図」の有効期間は、この工事の入札日までとする。


(参考図)		本図面は縮小図のため 縮尺は表示と異なり得ます	
工 事 名	本線第4橋下り線	図 示	図面番号 参 46
図 面 名	RC床版施工ステップ図（その7）	年 月 日	令和 8 年 2 月 日
縮 尺	図示	技 術 者	株式会社 総合技術コンサルタント
年 月 日	令和 8 年 2 月 日	事務所名	関東地方整備局 横浜国道事務所

本線第4橋下り線 RC床版施工ステップ図(その8)

S=1:600





ステップ8

・下り線 コンクリート打設⑥～⑨

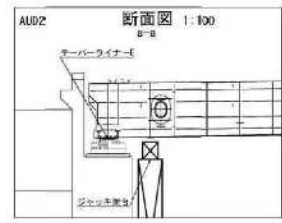

【AUD2】
床版工事での盛替え済み
支承支持
テーパライナー-E

【PUD24】
床版工事での盛替え済み
支承支持「最終状態」
(テーパライナー無し)

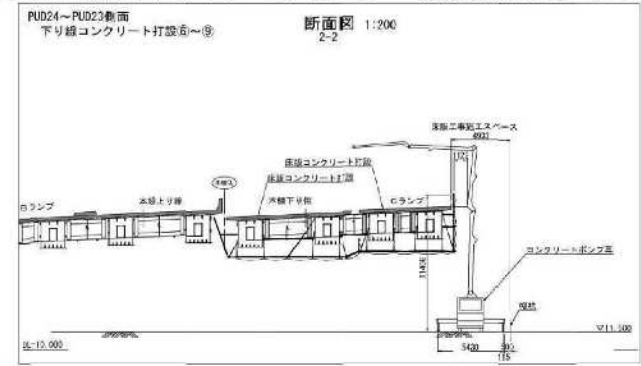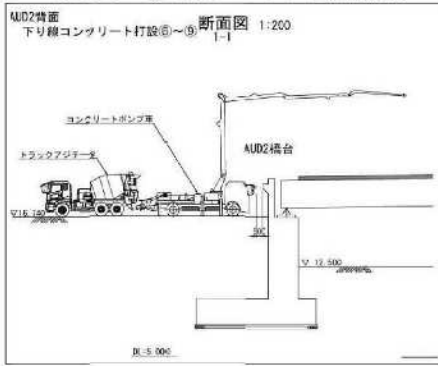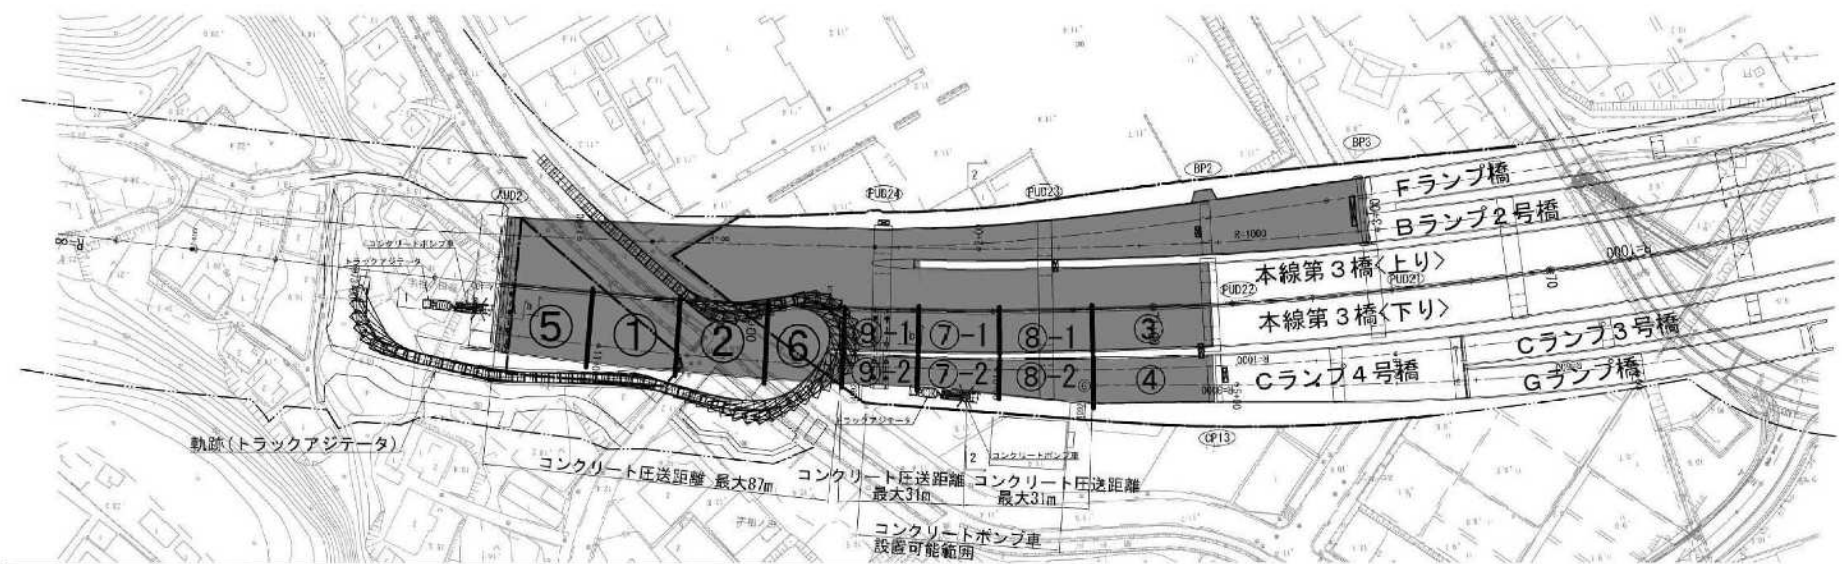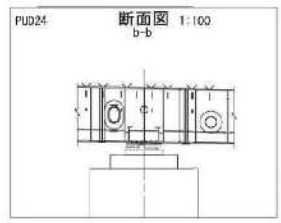

打設順序



この「参考図」は、入札参加者の適切な判断と責任に基づいて作成されたものであり、契約書第1条にいう設計図書ではない。
「参考図」は、入札参加者の責任と負担で、入札参加者の判断と責任に基づいて作成されたものであり、入札参加者の責任と負担で、入札参加者の判断と責任に基づいて作成されたものである。
なお、この「参考図」の有効期間は、この工事の入札日よりとする。


(参考図)		本図面は縮小図のため、縮尺は表示と異なる。
工事名	R3線延伸事業(1)OCT事業第4橋床版施工	
図面名	本線第4橋下り線 RC床版施工ステップ図(その8)	
縮尺	図示	図面番号 参 47
年月日	令和8年2月 日	
設計者	株式会社 総合技術コンサルタント	
事務所	関東地方整備局 横浜国道事務所	

本線第4橋下り線 RC床版施工ステップ図(その9)

ステップ9






S=1:600

・下り線 壁高欄施工

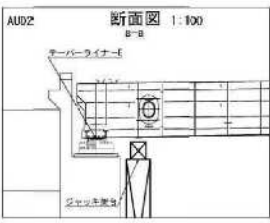

【AUD2】
床版工事での盛替え済み
支承支持
テーパーライナー-E

【PUD24】
床版工事での盛替え済み
支承支持〔最終状態〕
(テーパーライナー無し)

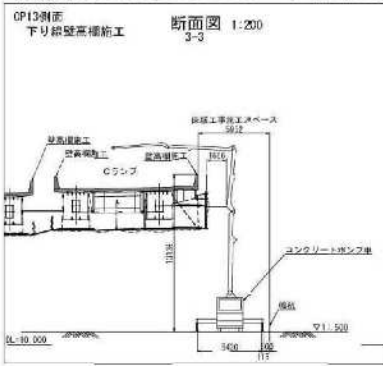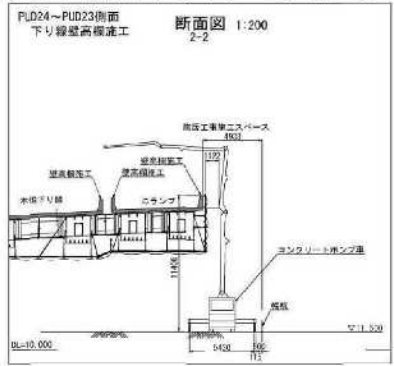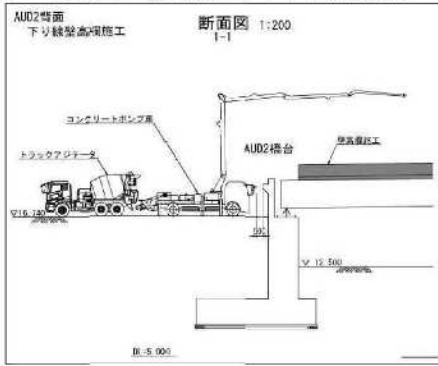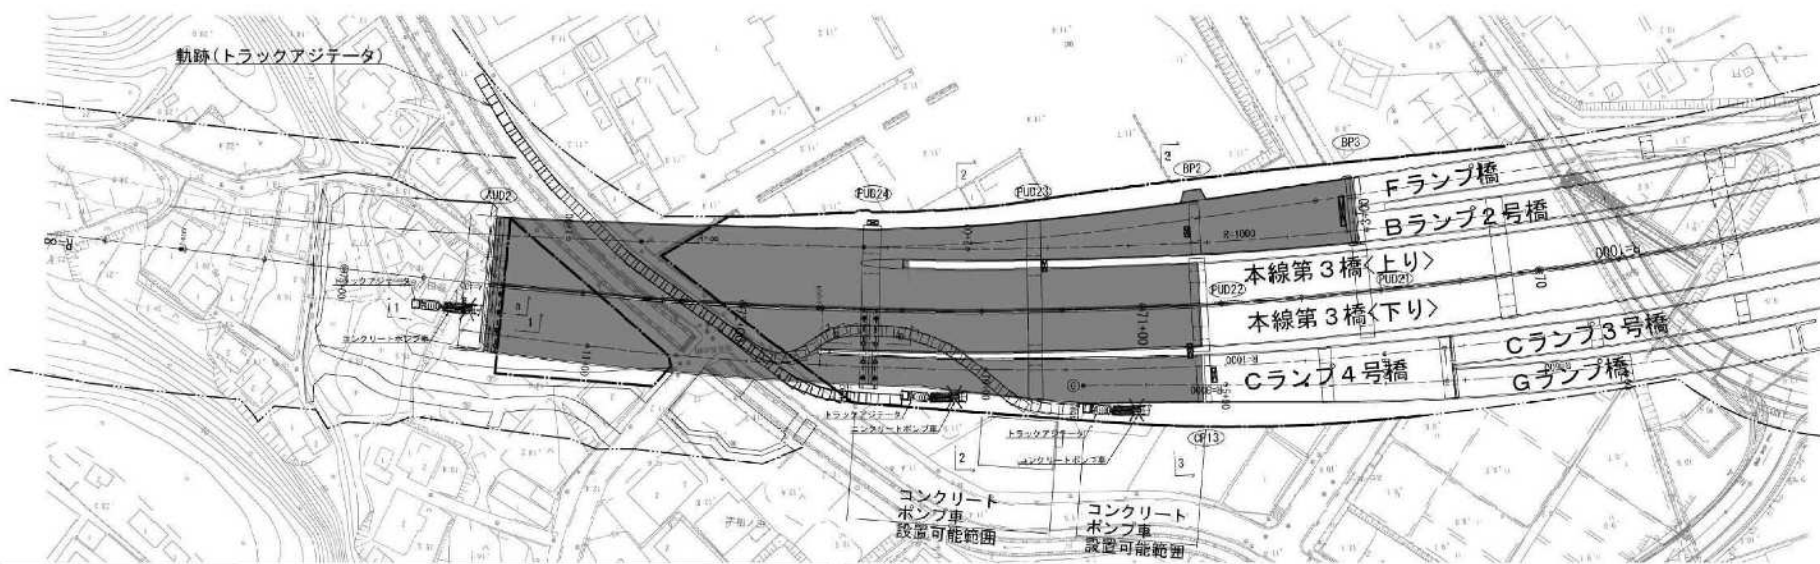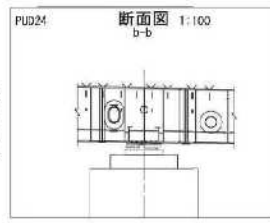

この「参考図」は、入札参加者の適切な出資を前提に作成するための資料であり、契約書第1条にいう設計図書ではない。
「参考図」は、入札参加者の責任で、入札条件、地質条件等を十分考慮して、仮設、施工方法、安全対策等、工事目的を達成するための一切の手段について受注者の責任において定めらるものとする。
なお、この「参考図」の有効期間は、この工事の入札日からとする。


(参考図)		本図面は縮小図のため 縮尺は表示と異なり得る	
工 事 名	本線第4橋下り線	図 示	図面番号
図 面 名	RC床版施工ステップ図(その9)	参 考	参 照
縮 尺	1:600	参 考	参 照
年 月 日	令和 8 年 2 月 日	参 考	参 照
技 術 者	株式会社 総合技術コンサルタント	参 考	参 照
事務所名	関東地方整備局 横浜国道事務所	参 考	参 照

本線第4橋下り線 R C床版施工ステップ図 (その10)

ステップ10

S=1:600

・ AUD2 支承への盛替え完了


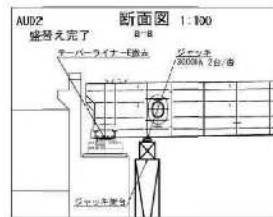


【AUD2】
床版工事での盛替え済み

- ・ジャッキアップ
- ↓
- ・テーパーライナーE撤去
- ↓
- ・ジャッキダウン
(支承への盛替え完了)

【PUD24】
床版工事での盛替え済み

支承支持〔最終状態〕
(テーパーライナー無し)

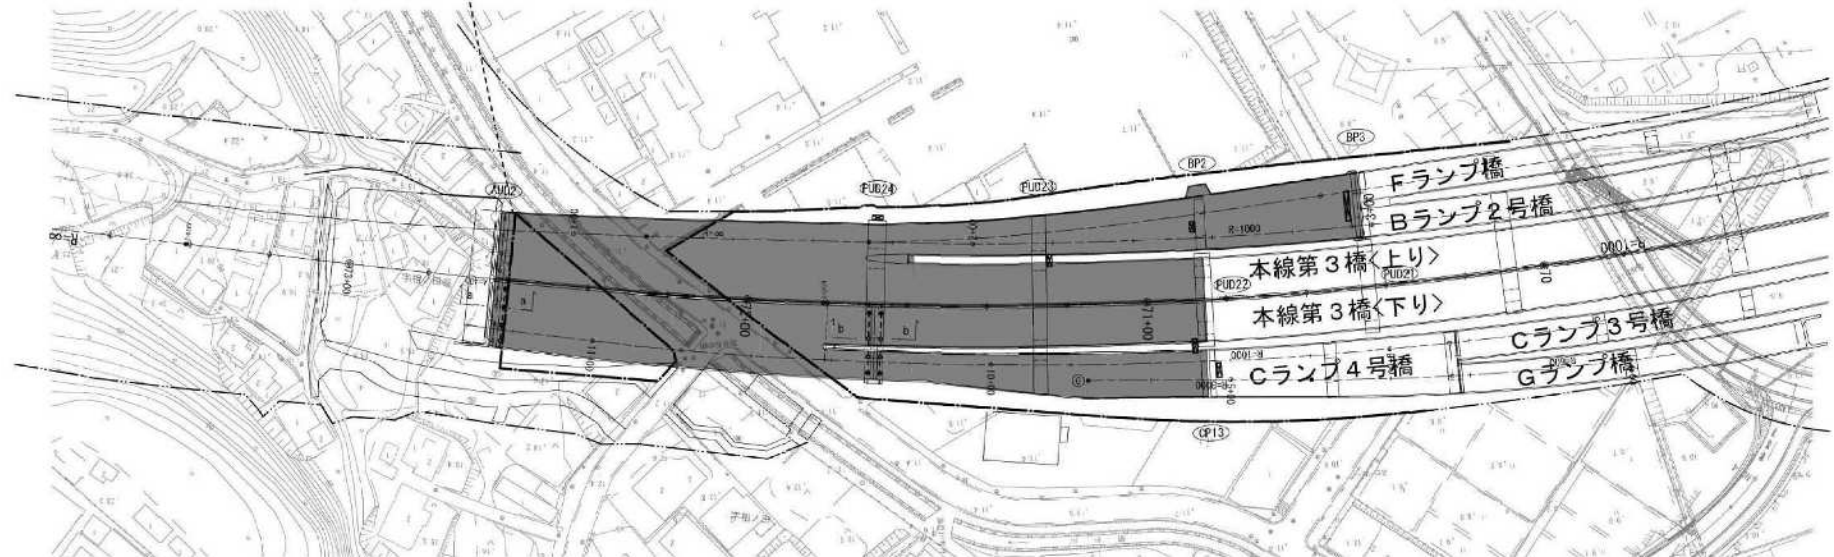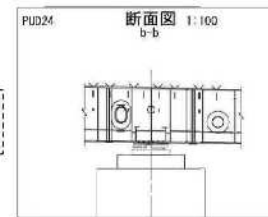

この「参考図」は、入札参加者の適切な出資な見
察に資するための資料であり、契約書第1条にいう図
面図書ではない。
従って、「参考図」は諸責任の範囲を定める
ものではなく、変更は、施工条件、地質条件等を充
分考慮して、仮設、施工方法、安全対策等、工事目的
を達成するための一切の手段について受注者の責任
において定めらるものとする。
なお、この「参考図」の有効期間は、この工事の入
札日までとする。

(参考図)		本図面は縮小図のため 縮尺は表示と異なり得る	
工 事 名	R 3 線橋梁第 10・11・12 号橋梁 4 橋梁改修工事	図 面 名	本線第 4 橋下り線 R C 床版施工ステップ図 (その 10)
縮 尺	図示	図面番号	参 の 49
年 月 日	令和 8 年 2 月 日	設計者	株式会社 総合技術コンサルタント
事務所名	関東地方整備局 横浜国道事務所		



本線第4橋(上り線) ジャッキアップ計画図(その1)

S=1:50

PUD24

上り線

上り線(G1)
B-B

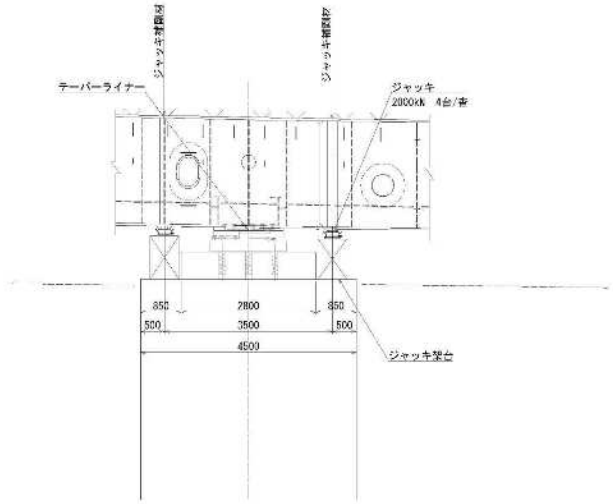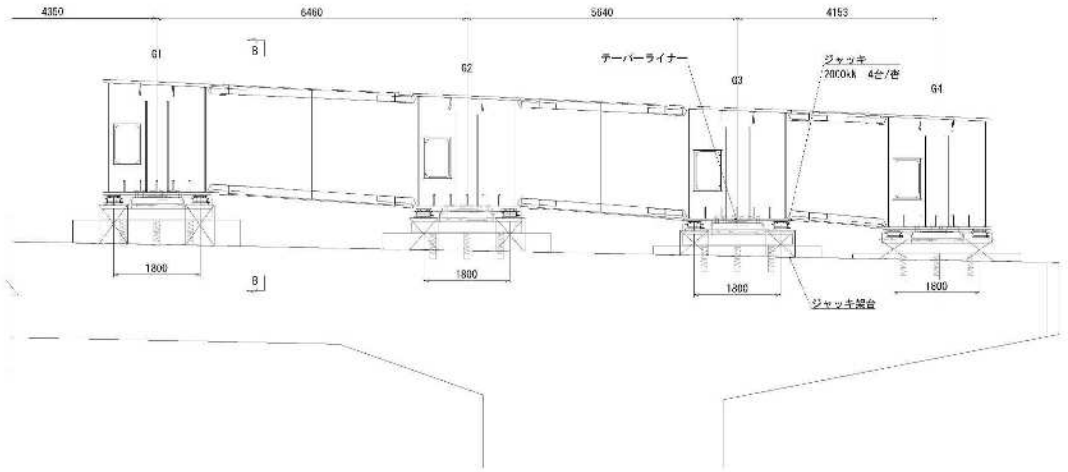

- 上り線
- 床版ブロック①を打設した後に既設のテーパーライナーTYPE AをTYPE Bに取替える
 - 床版ブロック③を打設した後にテーパーライナーTYPE Bを撤去する

※記
・ジャッキ台はジャッキアップ時の位置(ベーズP.)とする。
・ジャッキは1床版あたり4台とする。
・テーパー支持の状態でせん断係数1/2以上入れた状態とする。


この「参考図」は、入札参加者の適切な判断に基づき、本図に添えるための資料であり、契約書第1条にいう設計図書ではない。
従って、「参考図」は指図上の拘束力をもたず、あくまでも参考として、取捨選択、施工方法、安全対策等、工事目的を達成するための一切の手段について受注者の責任において定めるものとする。
なお、この「参考図」の有効期間は、この工事の完了日までとする。

(参考図)		本図面は縮小図のため 縮尺は表示と異なり得る	
工 事 名	本線第4橋(上り線)	図 面 名	ジャッキアップ計画図(その1)
縮 尺	1:50	図 面 号	第 51
年 月 日	令和 8 年 2 月 日	設計者	株式会社 総合技術コンサルタント
事務所	関東地方整備局 横浜国道事務所		


本線第4橋(上り線) ジャッキアップ計画図(その2)

上り線

AUD2

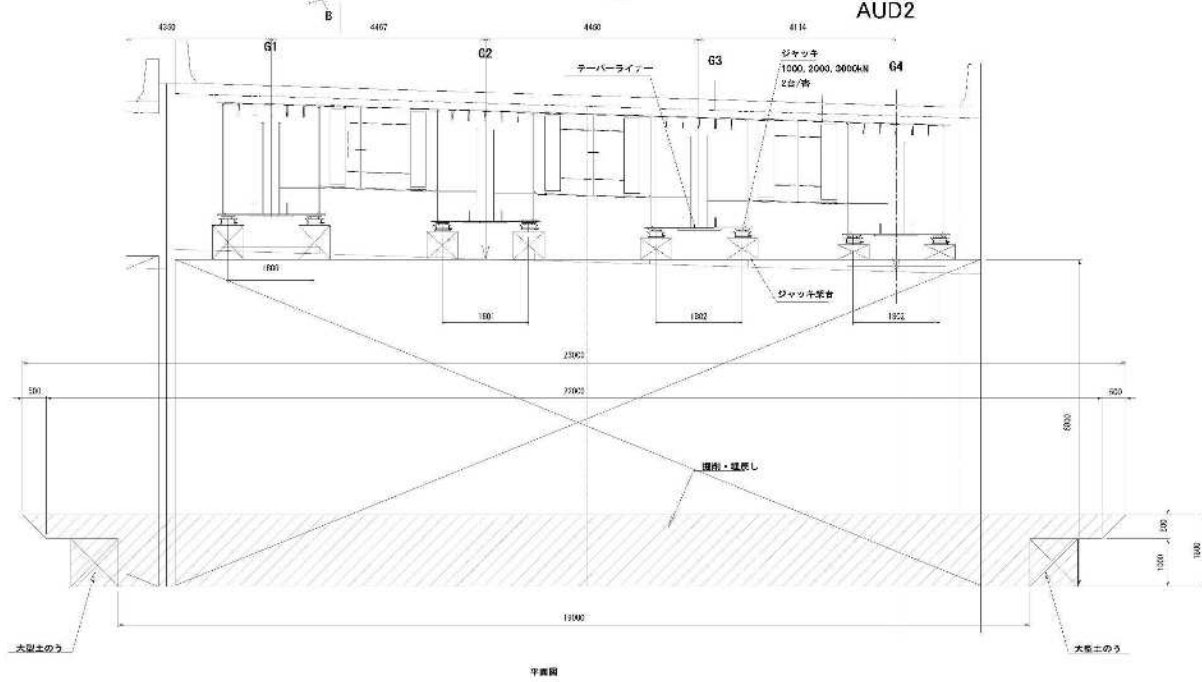


平鹿園

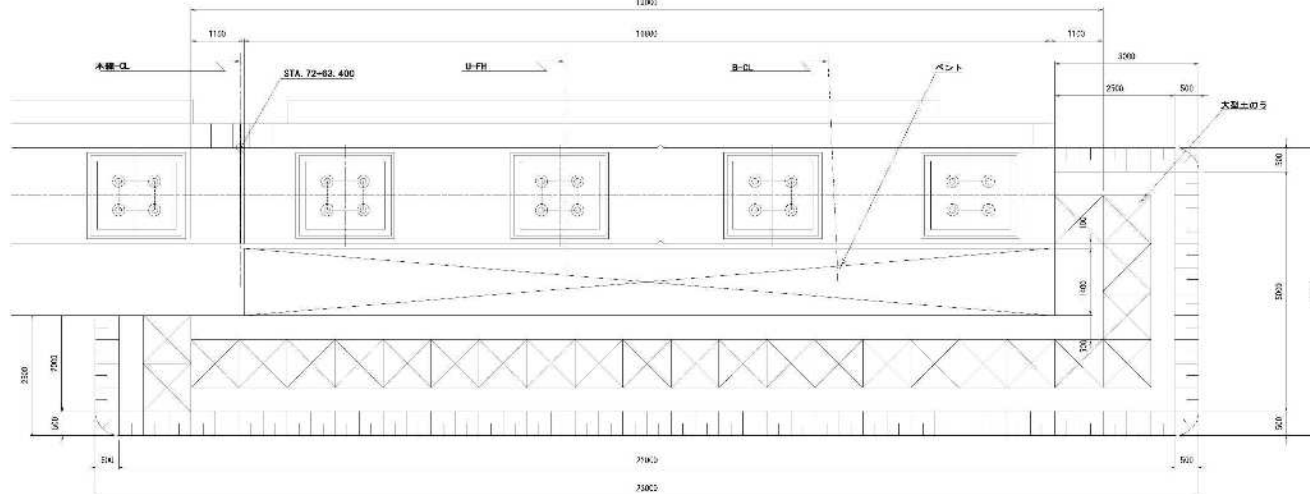

S=1:50

上り線(G1)

B - B

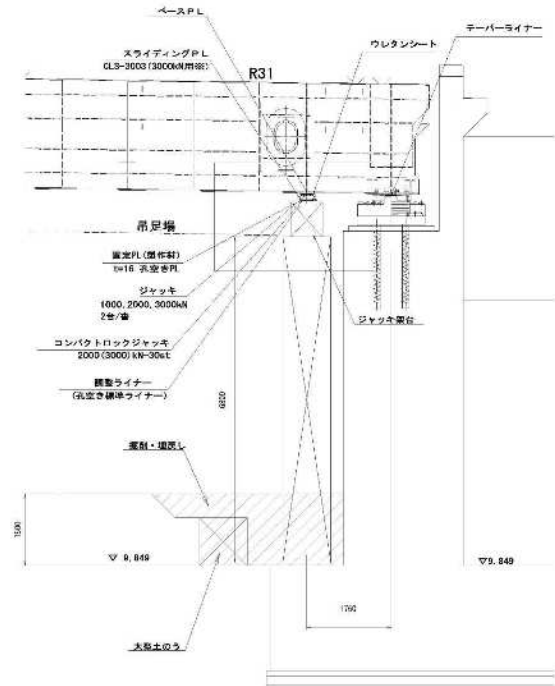

■上り線、下り線

- 床版ブロック⑩を打設する前に既存のテーパーライナーTYPE EをTYPE Dに取替える (1000kNジャッキを使用)
- 床版ブロック⑪を打設した後にテーパーライナーTYPE DをTYPE Eに取替える (2000kNジャッキを使用)
- 壁高欄を打設した後にテーパーライナーTYPE Eを撤去する (3000kNジャッキを使用)

注意

- ・ジャッキ位置はジャッキアップ材隣材位置（ベースPL）とする。
- ・ジャッキは1主桁あたり2台とする。
- ・アーバー支持の状態でもなんでもキーを1/2以上入れた状態とする。

本区画は縮小区のため

(参考圖)

事 名	高松市立中央図書館の建設と開館
-----	-----------------

上 事 名	尺8横堀尺米10・40丁水補無4管池津也二事
-------	------------------------

区 画 名	本館第4樓(上り級)
-------	------------

国名	ジャッキアップ計画国(その2)
年次	1990 1991 1992 1993

縮尺	1:50	図面番号	第 52
----	------	------	------


年 月 日 令和 8 年 2 月 日

年 月 日	年 月 日
姓名	姓名


[illegible]

この「労働団」は、入り、現地の建設の迅速な進行に資するなどの資料であり、契約第1条に基づいて5割の返金はしない。	上 事 名	R8建築関係・07-07で決定された4番目の仕事
また、「労働団」は諸国建設の両方から資金を生じても構わないと、発注者、主施工者、建築費貸与者（労働者を派遣して、施設、生産方法、安全対策等、工事目的を達成するための一切の手帳について）発注者の責任においてあるものと主張した。	期 間	本館発行(仁里)局 Jisho アップリケーション(その6)
なお、この「労働団」の有効期限は、この工事の人材とすること。	年 月 日	1950 年度 第 52 令和 8 年 2 月
	資料提供先	株式会社 総合技術コンサルタント

本線第4橋(上り線) テーパーライナー詳細図 S-1:15

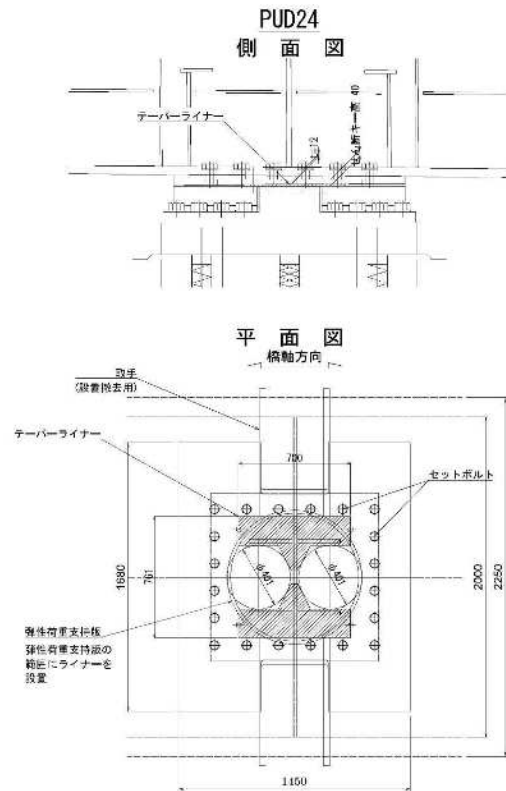


既設 TYPE A

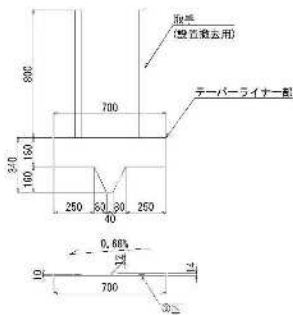


1-FF	340x16x700 (\$5400)	29.30kg
2-FF	30x4.5x800 (\$6400)	2.1kg
	小計	32.0kg


詳細図

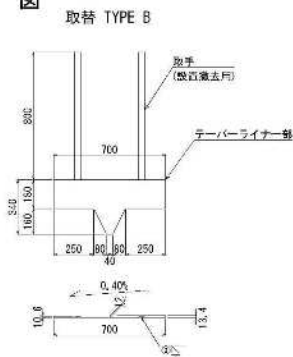


1-가	340x14x700 (SS400)	26.2kg
2-가	38x4.5x800 (SS400)	2.1kg
	소계	28.3kg

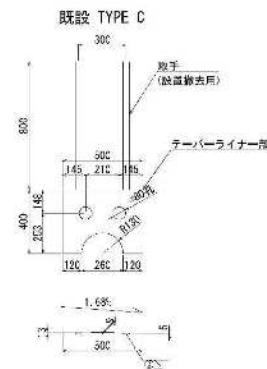


1-PL 400x14x500 (SS400)	22.0kg
2-TR 38x4.5x800 (SS400)	2.1kg
合計	24.1kg

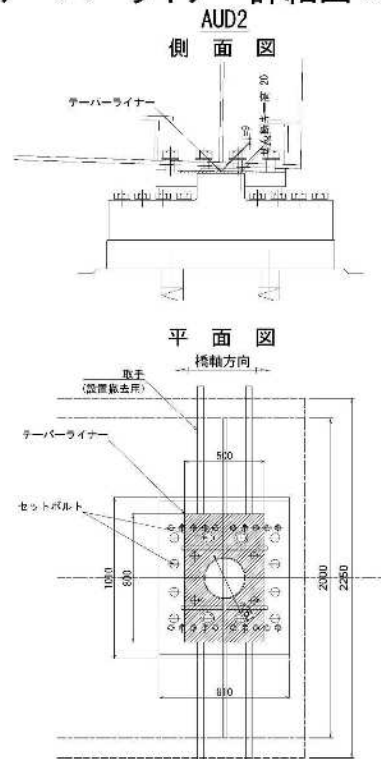

詳細図

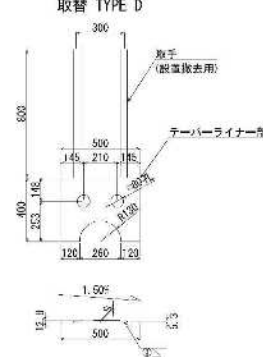

1-PL 420x14x500(SS400)	22.0kg
2-FB 38x4.5x800(SS400)	2.1kg
小計	24.1kg

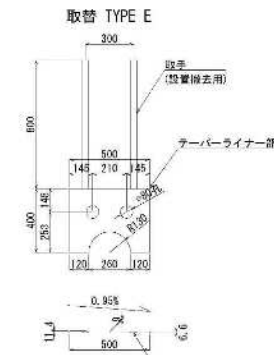


1-PI 40(1)x17x500 (SS400)	18.8kg
2-FB 38x4.5x300 (SS400)	2.1kg
小計	20.9kg

この「参考図」は、人々参加者の適切な迅速な見解に資するための資料であり、契約書類の系にいう設計図書ではない。

従って、「参考図」は諸契約上の拘束力を生じるものではなく、発注者は、施工条件、地質条件等を充分考慮して、仮設、施工方法、安全対策等、工事目的物を完成するための一切の手段について発注者の責任において定めるものとする。

なお、この「参考図」の有効期限は、この工事の人札日までとする。

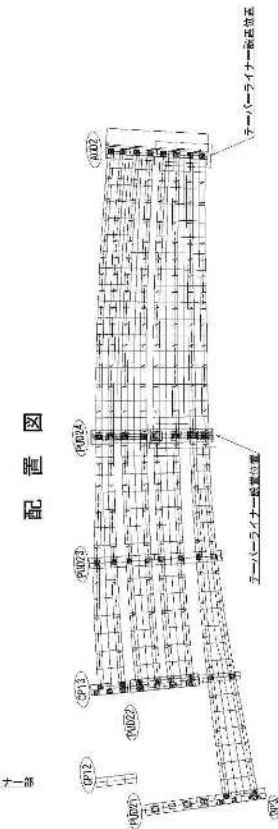


（必考図） 工事名 尺3構内床104・105・106構内4階仕上工事 図面名 本図4階（上り段） 縮尺 1:15 図面番号 参の58 年月日 令和8年2月 設計会社名 株式会社 総合技術コンサルタント 事務所名 関東地方整備局 関東国道事務所		本図面は縮小図のため 縮尺は表示と異なります
--	--	-----------------------------------

本線第4橋(下り線) ジャッキアップ計画図(その1)

S=1:50


PUD24

下り線

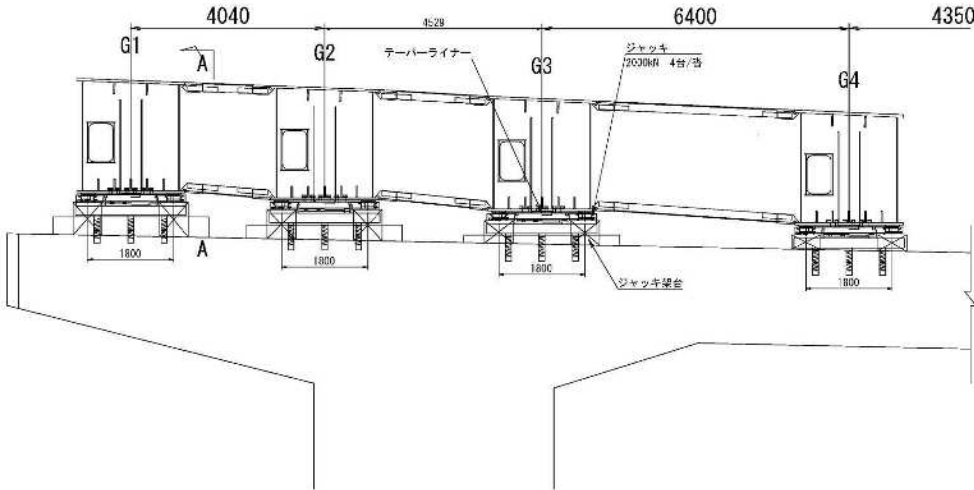

- 下り橋
- ・仮設ブロック①を打設した後には既設のテーバーライナーTYPE AをTYPE Bに取替える
 - ・床版ブロック②を打設した後にはテーバーライナーTYPE Bを撤去する

下り線(G1)
A - A

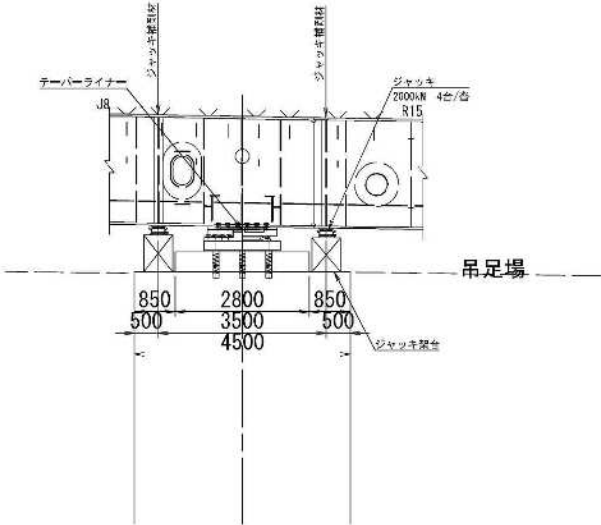

- ※記
- ・ジャッキ位置はジャッキアップ補助機位置(ベースPL)とする。
 - ・ジャッキは1主桁あたり4台とする。
 - ・テーバー支持の状態でもせん断キーを1/2以上入れた状態とする。

この「参考図」は、入札参加者の適切な選定を支援するための資料であり、契約書類1条にいう設計図書ではない。
従って、「参考図」は指図上の拘束力を生じるものではなく、要注書、施工条件、機具条件等を充分考慮して、取組、施工方法、安全対策等、工事目的物を発注するための一助の手段について発注者の責任において定めるものとする。
なお、この「参考図」の参考図は、この工事の入札日までとする。

(参考図)		本図面は新小区のため 幅尺は表示と異なります	
工 事 名	R3橋脚部未10・10T橋脚部4改修工事	工 事 名	本線第4橋(下り線)
図 面 名	ジャッキアップ計画図(その1)	図 面 名	ジャッキアップ計画図(その1)
縮 尺	1:50 画面番号	縮 尺	多 54
年 月 日	令和 8 年 2 月 日	年 月 日	
設計者	株式会社 総合技術コンサルタント	設計者	
事務所	関東地方整備局 横浜国道事務所	事務所	



本線第4橋(下り線) ジャッキアップ計画図(その2)

下り線

AUD2

S=1:50

下り線(G1)

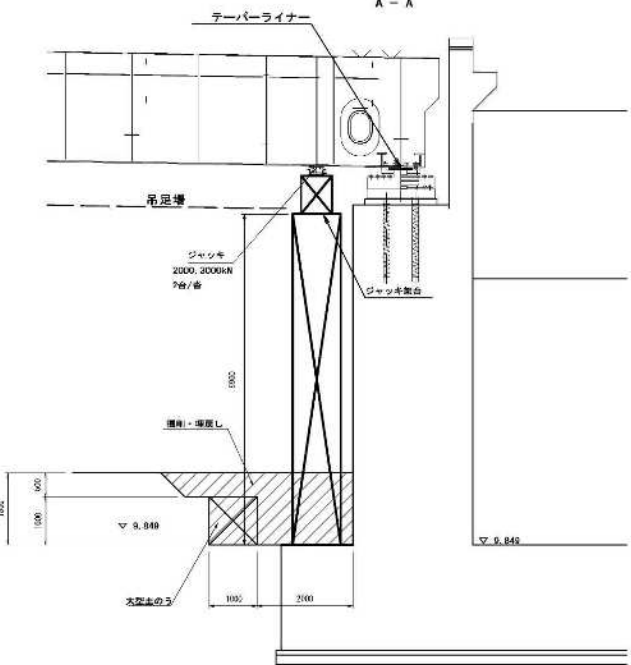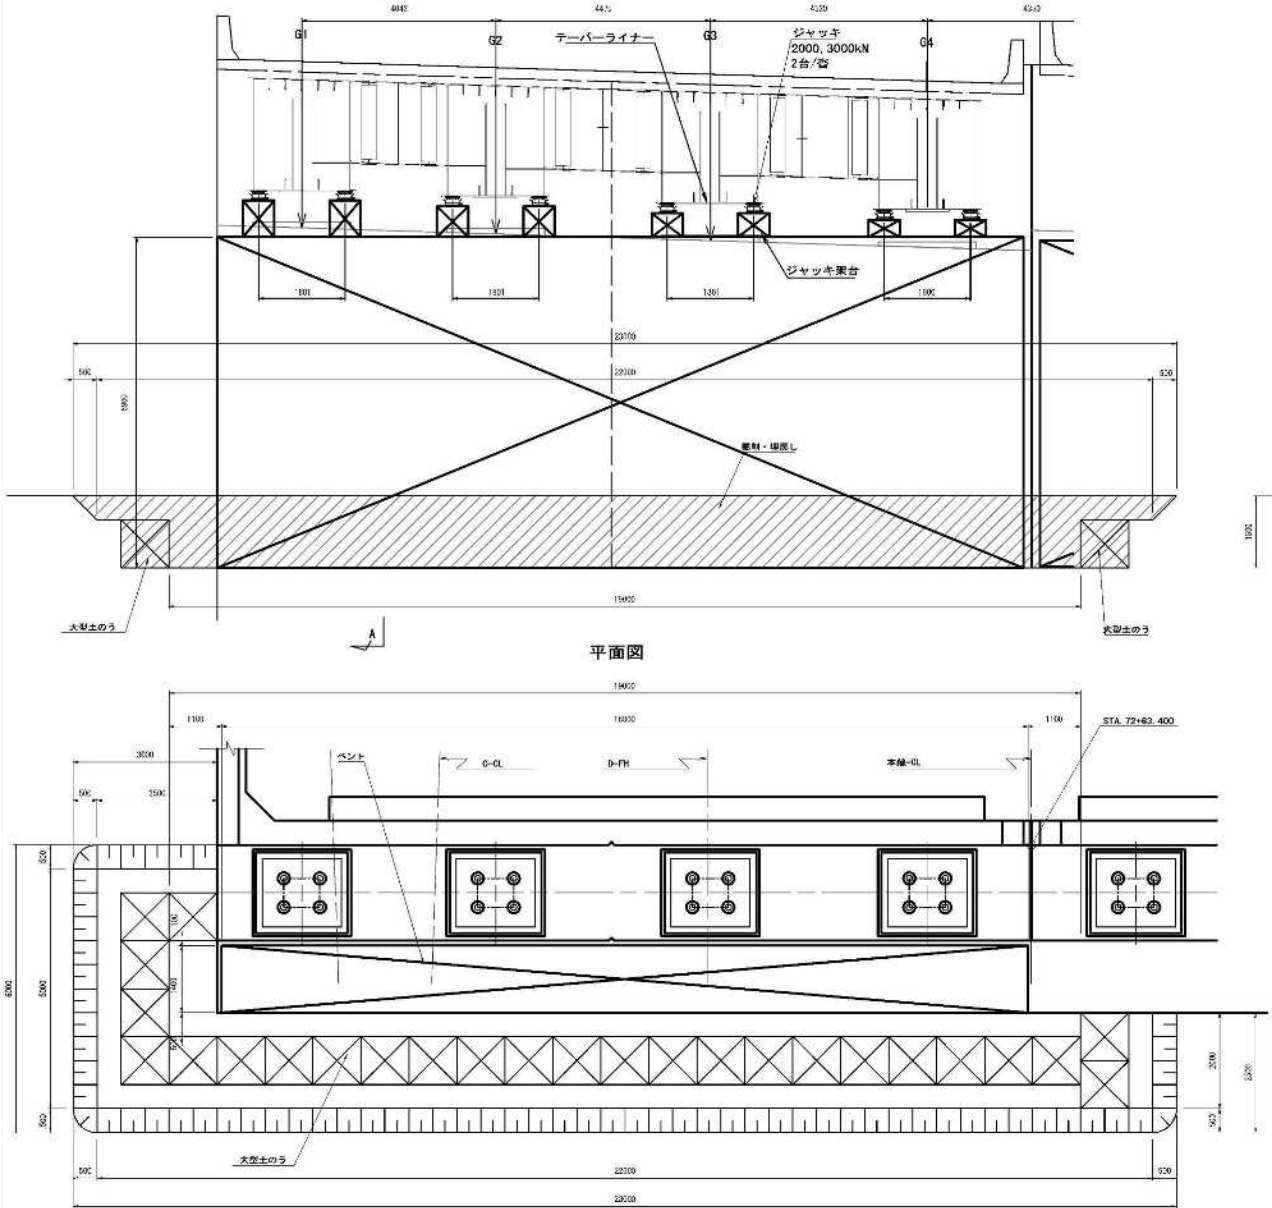

- 上り線、下り線
- ・床版ブロック①を打設する前に既存のターバーライナーTYPE GをTYPE Dに取替える (2000kNジャッキを使用)
 - ・床版ブロック②を打設した後にターバーライナーTYPE DをTYPE Fに取替える (3000kNジャッキを使用)
 - ・床版ブロック③を打設した後にターバーライナーTYPE Eを撤去する (3000kNジャッキも使用)





- 注記
- ・ジャッキ位置はジャッキアップ幅別位置(ベースP)とする。
 - ・ジャッキは1主脚あたり2台とする。
 - ・ターバー支持の状態でも主脚間を一と1/2以上入れた状態とする。

この「参考図」は、入札参加者の適切なかつ迅速な見積りに資するための資料であり、契約書第1条にいう設計図書ではない。
従って、「参考図」は諸君契約上の拘束力を生じるものではなく、発注者は、施工条件、積算条件等を充分考慮して、概算、施工方法、安全対策等、工事目的物を完成するための一切の手段について発注者の責任において定めるものとする。
なお、この「参考図」の有効期間は、この工事の入札日までとする。

(参考図)		本図面は縮小図のため 縮尺は表示と異なります	
工事名	R8線延伸区間(下り線) 本線第4橋(下り線)		
図面名	ジャッキアップ計画図(その2)		
縮尺	1:50	図面番号	第 55
年月日	令和 5 年 2 月 日		
設計会社	株式会社 総合技術コンサルタント		
事務所名	国東地方整備局 横浜岡田事務所		


本線第4橋(下り線) テーパーライナー詳細図

S=1:15

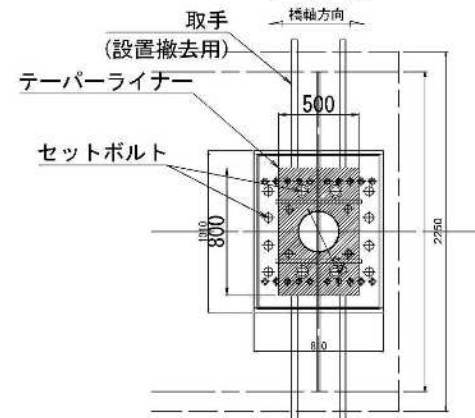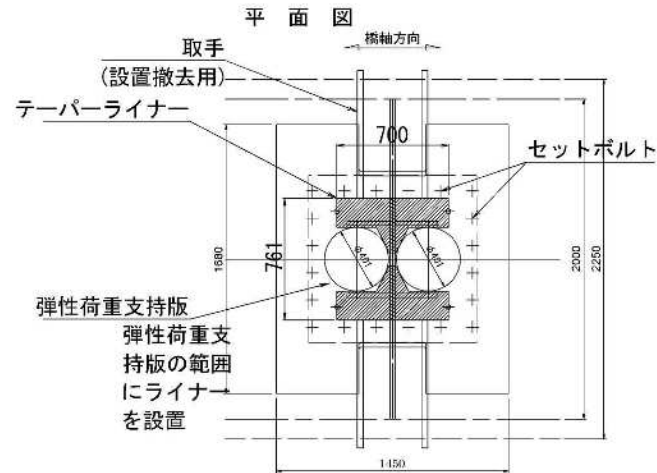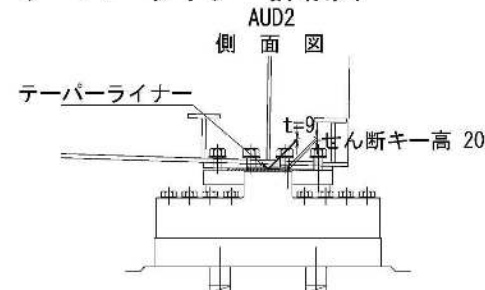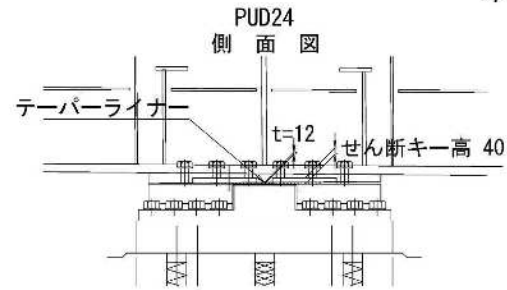

既設 TYPE A

詳細図 取替 TYPE B

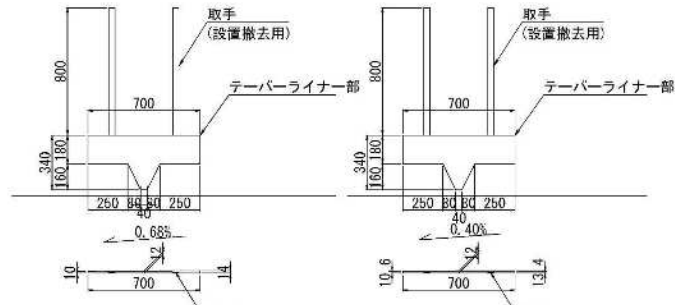


1-PL 340x18x700 (SS400)
29.9kg
2-FB 38x4.5x800 (SS400)
2.1kg

1-PL 340x14x700 (SS400)
26.2kg
2-FB 38x4.5x800 (SS400)
2.1kg


既設 TYPE C

詳細図 取替 TYPE D

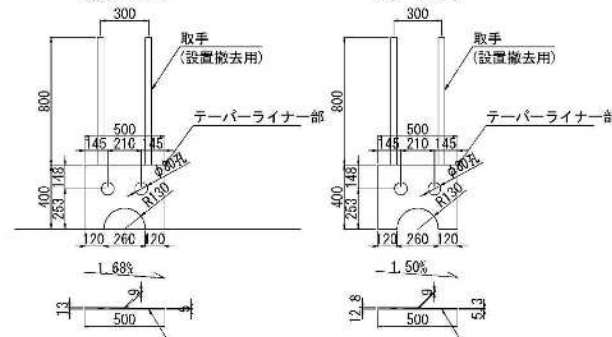


1-PL 400x14x500 (SS400)
22.0kg
2-FB 38x4.5x800 (SS400)
2.1kg

1-PL 400x14x500 (SS400)
22.0kg
2-FB 38x4.5x800 (SS400)
2.1kg

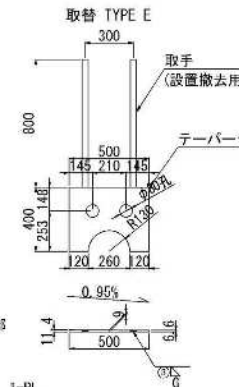

1-PL 400x12x500 (SS400)
18.8kg
2-FB 38x4.5x800 (SS400)
2.1kg

この「参考図」は、人形参加者の適切な選定と、
選定に資するための資料であり、契約書第1条にいう設計
図書ではない。
従って、「参考図」は臨時的な拘束力をもつ
ものではなく、発注者は、施工条件、現場条件等を充分
考慮して、取組、施工方法、安全対策等、工事目的
物を発注するための一助の手段について発注者の責任
において定めるものとする。
なお、この「参考図」の著作権は、この工事の人
札日までとする。

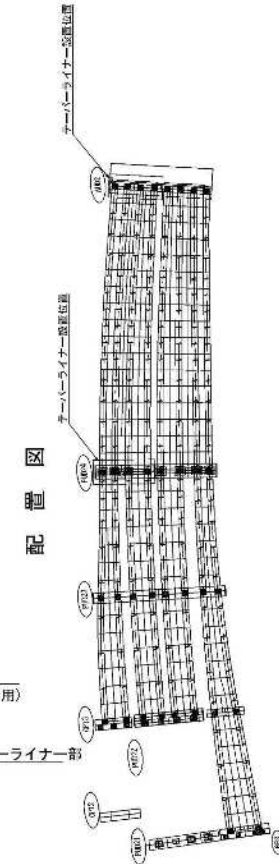

本図面は新小区のため 幅尺は表示と異なります	
工事名	R3橋脚第4橋脚第4橋脚第4橋脚
図面名	本線4橋(下り線) テーパライナー詳細図
縮尺	1:15 画面番号 第 56
年月日	令和 8 年 2 月 日
設計者	株式会社 総合技術コンサルタント
事務所	関東地方整備局 横浜国道事務所

本線第4橋 足場工施工要領図（その1）

S=1:100


工事着手前

下り線

- ・主体足場設置済
- ・中段足場（桁間）設置済
- ・安全通路設置済

上り線

- ・主体足場設置済
- ・中段足場（桁間、桁外）設置済
- ・安全通路設置済

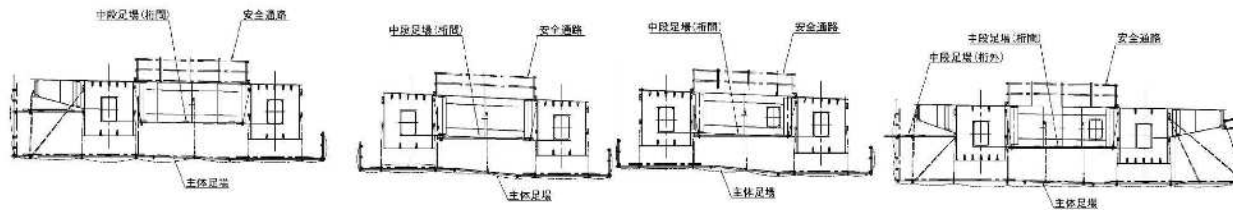


STEP1 足場工設置（上り線）

下り線

- ・安全通路【撤去】

上り線

- ・主体足場設置済
- ・中段足場（桁間、桁外）設置済
- ・中段足場（桁外）【追加】
- ・床版追加足場【追加】
- ・朝顔【追加】
- ・安全通路【撤去】

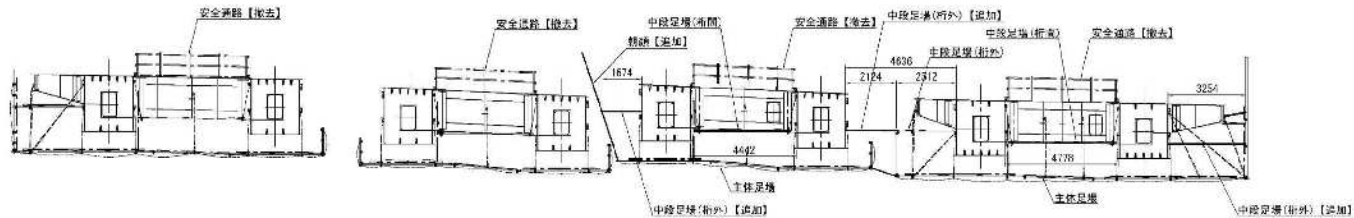



この「参考図」は、人札参加者の適切かつ迅速な見解に資するための資料であり、契約書第1条にいう設計図書ではない。
 従って、「参考図」は責任契約上の拘束力を生じるものではなく、要注書は、施工条件、地質条件等を充分考慮して、仮設、施工方法、安全対策等、工費目的を達成するための一切の手配について受注者の責任において定めるものとする。
 なお、この「参考図」の有効期限は、この工事の入札日までとする。

（参考図）		本図面は縮小図のため、 縮尺は表示と異なります	
工 事 名	東武東上線 本線第4橋 足場工	図 面 名	本線第4橋 足場工施工要領図（その1）
縮 尺	1:100	図 面 番 号	巻 の 57
年 月 日	令和 5 年 12 月 日	6 月 24 日	株式会社 総合建設コンサルタント
承認者	関東地方整備局 橋梁課課長	承認者	関東地方整備局 橋梁課課長

S=1:100

下り線

- ・主体足場【撤去】
- ・中段足場（桁間、桁外）【撤去】
- ・床版追加足場【撤去】
- ・朝顔【撤去】

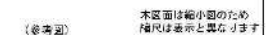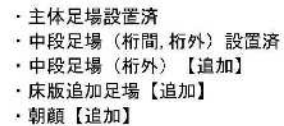

この「参考図」は、人札参加者の適切な予測と意見
 形成に資するための資料であり、実例集第1巻にいう説
 明図書ではない。

併せて、「参考図」は諸発掘場の拘束力を生じるも
 のではなく、発掘者は、遺工整理、地質条件等を充
 分考慮して、仮設、第三方法、安全対策等、工場の
 様を完成するための一切の手段について発掘者の責任
 において定めるものとする。


なお、この「参考図」の有効期限は、この工事の人
 札日までとする。

(参考図)		本図面は縮小図のため 縮尺は表示と異なるります	
工 事 名	水防施設改良工、J、J工本築第1号地区排水工		
図 面 名	本築第1号排水工施工要領図(その2)		
縮 尺	1:100	図面番号	参の 58
年 月 日	令和 8 年 2 月 日		
設計会社	株式会社 総合技術コンサルタント		
事務所名	関東地方整備局 横浜国道事務所		


本線第4橋 足場工施工要領図（その3）

S=1:100

STEP4
足場工撤去（下り線）

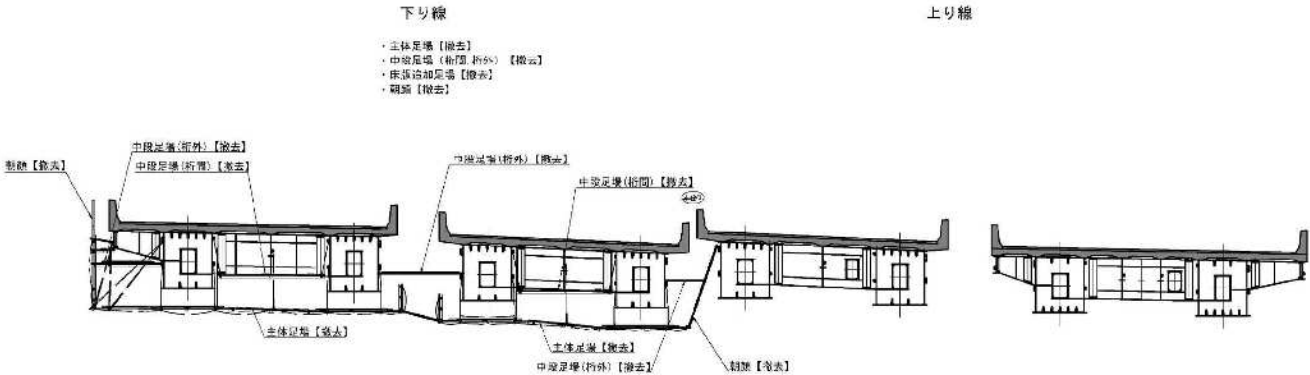

床版工事完了

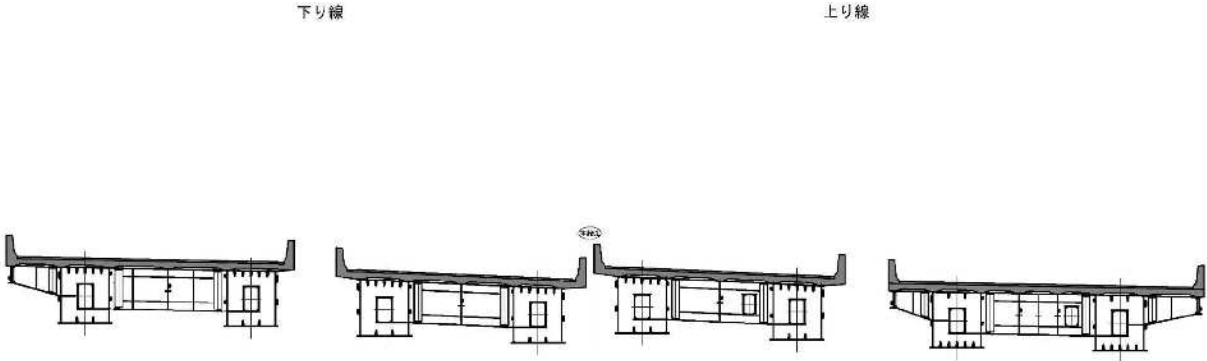

※下り線の欄干の追加は、上り線の252と
同じ形状を添付した。

（参考図） 本区画は縮小図のため
欄干は表示と異なりです

この「参考図」は、人札参加者の適切かつ迅速な見
察に資するための資料であり、実際の施工にいう設
計図書ではない。
従って、「参考図」は諸負担上の拘束力を生じる
ものではなく、要注者は、施工条件、地質条件等を充
分考慮して、仮設、施工方法、安全対策等、工務目
録を完成するための一部の手段について受注者の責任
において定めるものとする。
なお、この「参考図」の有効期限は、この工務の入
札日までとする。

工 事 名	本線第4橋 足場工施工要領図(その3)
図 面 名	本線第4橋 足場工施工要領図(その3)
縮 尺	1:100 図面番号 第 59
年 月 日	令和 5 年 2 月 日
設計者	株式会社 電念設計コンサルタント
承認者	関東地方整備局 横浜国造事務所