


全体位置図



工 事 名		R7 国分寺出張所管内 交通安全対策その2 工事									
図 面 名		全 体 位 置 図									
縮 尺		1 : 150,000		図面番号		38 の 1					
年 月 日		令和 8 年 4 月 日									
設計会社名		パシフィックコンサルタンツ株式会社									
所長		副所長		課長		専門 設 官		係長		担当	
事務所名		国土交通省 宇都宮国道事務所									

位置図 S=1:50,000

国道4号 宇都宮市築瀬地区
105.88kp~106.28kp L=400m

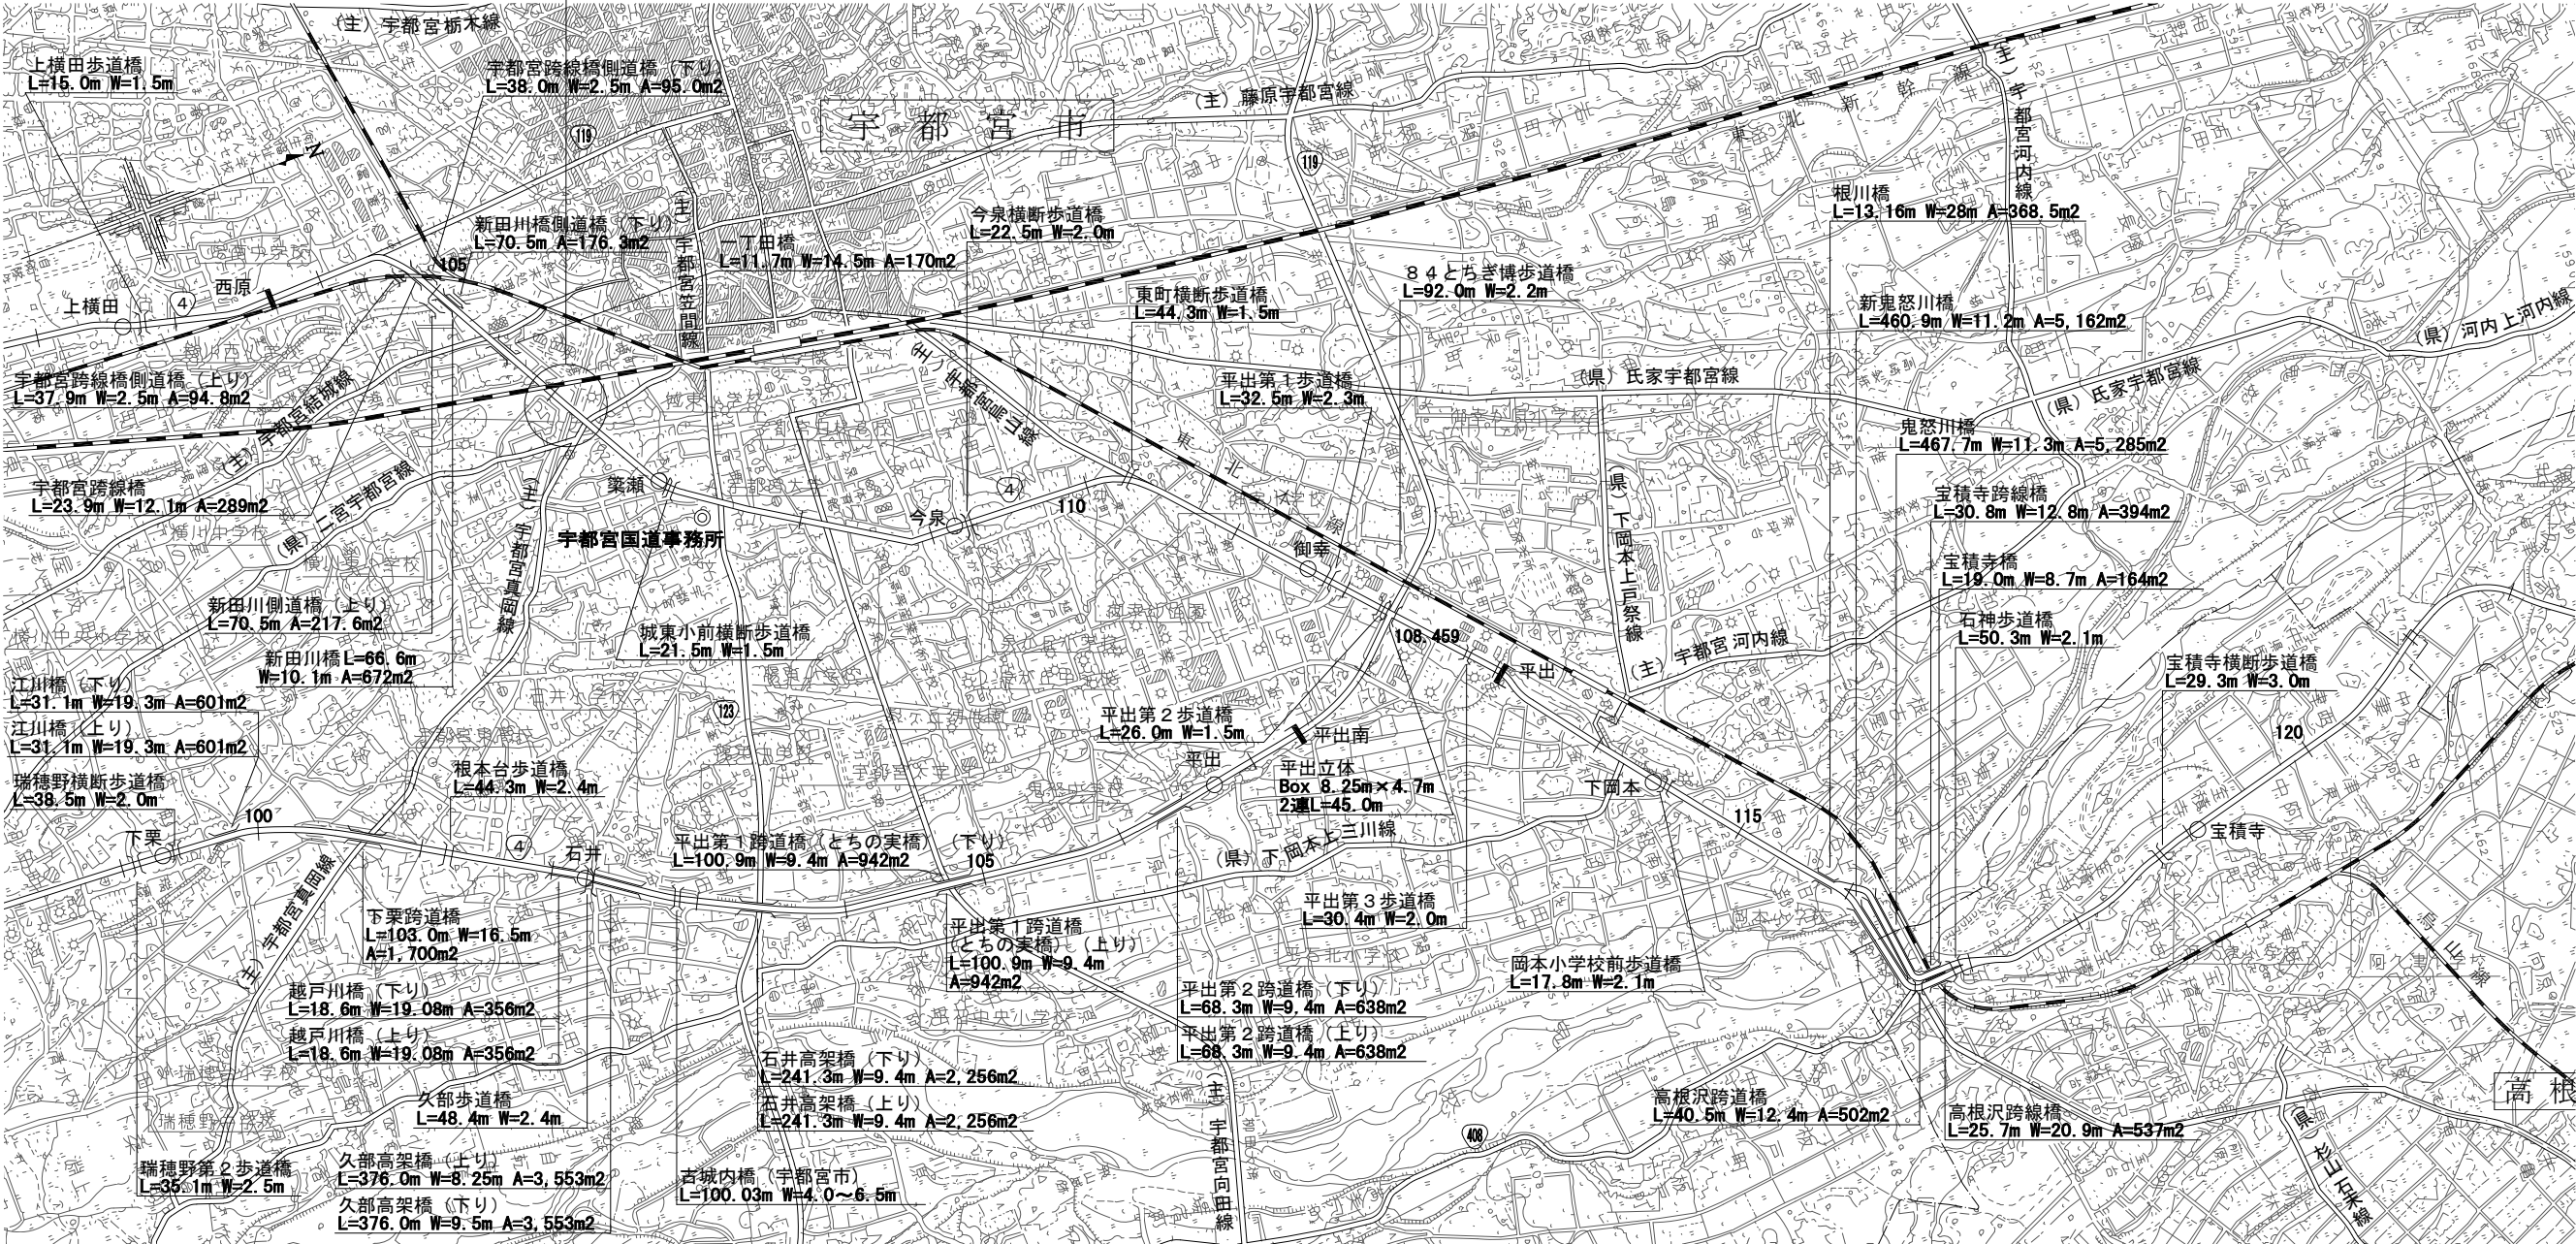

1:50,000 1000 500 0 1000 2000 3000 4000

本図面は縮小図のため
縮尺は表示と異なります

工 事 名	R7国分寺出張所管内 交通安全対策その2工事		
図 面 名	位置図		
縮 尺	1:50,000	図面番号	38 の 2
年 月 日	令和 8 年 4 月 日		
設計会社名			
事務所名	国土交通省 宇都宮国道事務所		

平面図(1)
(宇都宮市築瀬地区)

S=1:500

工事起点
105.88kp

工事終点
106.05kp


舗装工
切削オーバーレイ工(1)
殻運搬(路面切削) 22m3 殻処分 22m3

構造物撤去工
構造物取壊し工
コンクリート構造物取壊し 15m3 舗装版切断 1式 舗装版破碎 46m2

運搬処理工
殻運搬(1) 15m3 殻運搬(2) 3m3 殻処分(1) 15m3 殻処分(2) 3m3

至：埼玉

至：福島

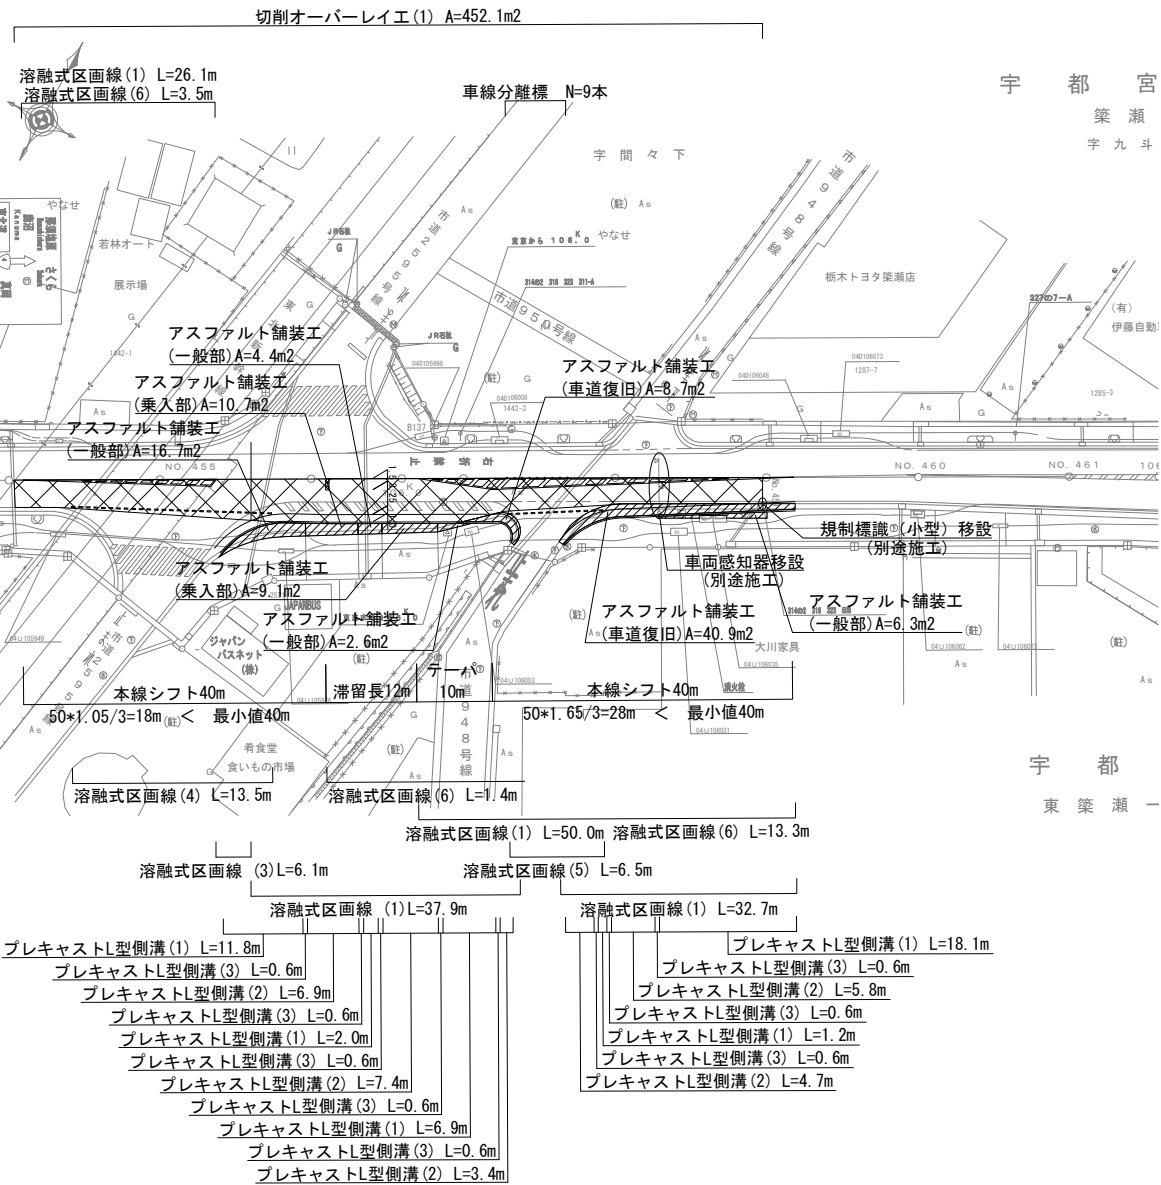


本図面は縮小図のため
縮尺は表示と異なります

国道4号 宇都宮市築瀬地区			
工 事 名	R7 国分寺出張所管内 交通安全対策その2工事		
図 面 名	平面図(1)		
縮 尺	1:500	図面番号	38 の 3
年 月 日	令和 8 年 4 月 日		
設計会社名	パシフィックコンサルタンツ株式会社		
事務所名	国土交通省 宇都宮国道事務所		

平面図(2)
(宇都宮市築瀬地区)

S=1:500

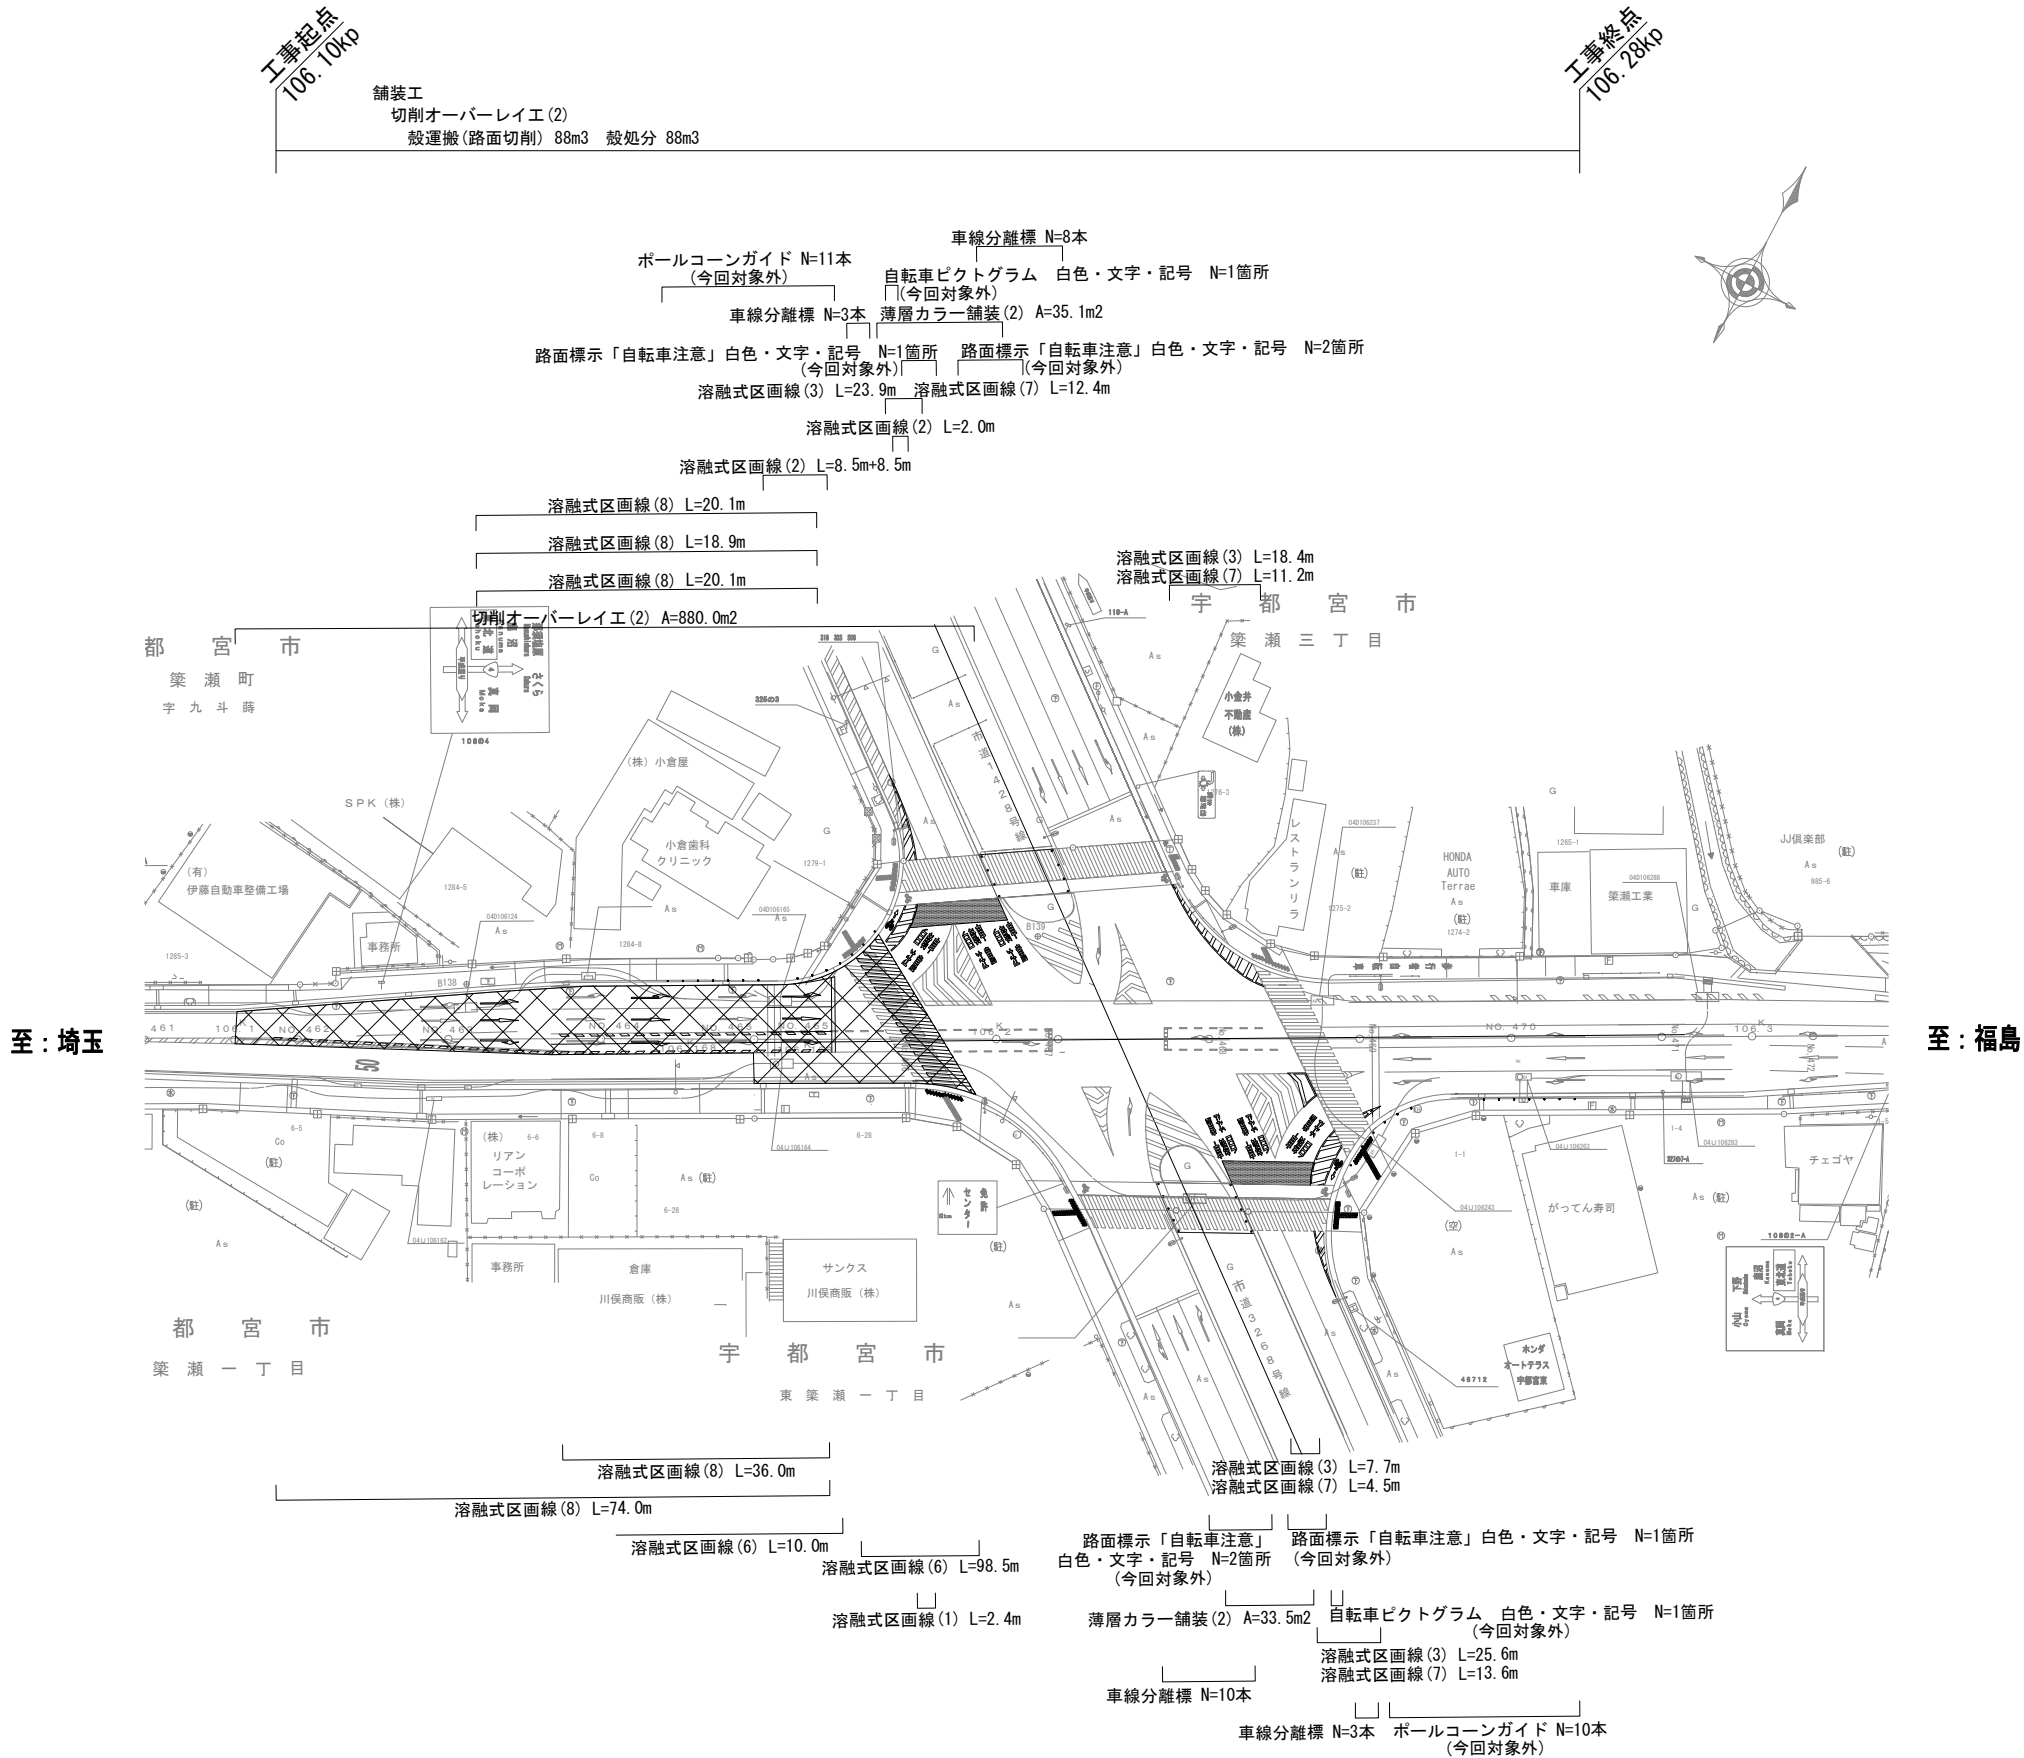

至：埼玉

至：福島

本図面は縮小図のため
縮尺は表示と異なります


国道4号 宇都宮市築瀬地区			
工事名	R7 国分寺出張所管内 交通安全対策その2工事		
図面名	平面図(2)		
縮尺	1:500	図面番号	38 の 4
年月日	令和 8 年 4 月 日		
設計会社名	パシフィックコンサルタンツ株式会社		
事務所名	国土交通省 宇都宮国道事務所		

小構造物詳細図(1)
(宇都宮市築瀬地区)

溶融式区画線詳細図

S=1:100


溶融式区画線(9)
減速路面標示 (ドットライン)
路面標示「追突注意」
L=55.8m

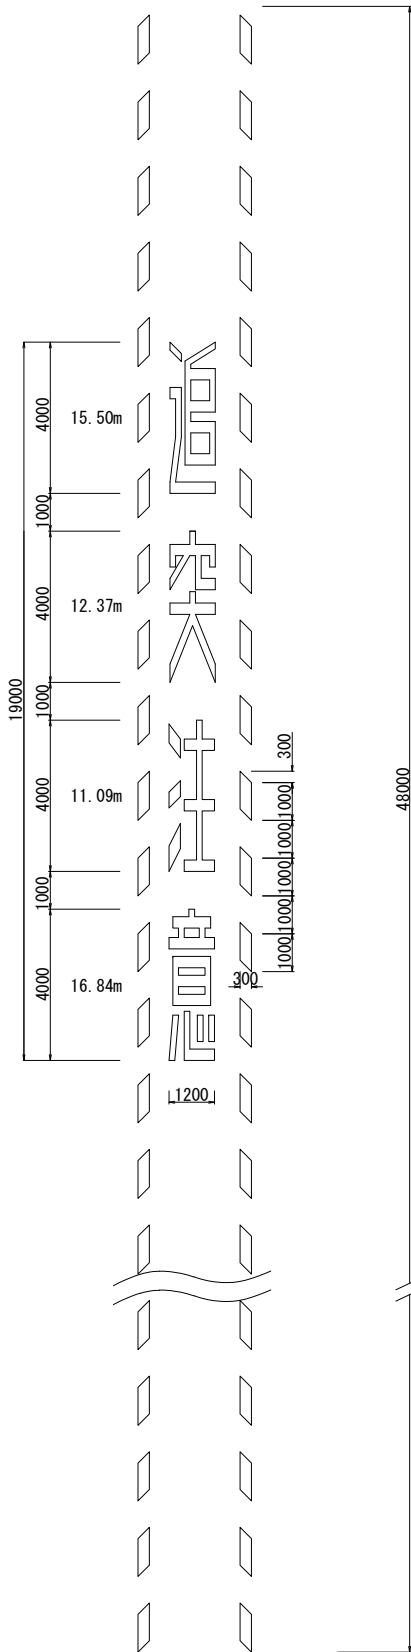


溶融式区画線(1)・(3)
外側線
(実線)




溶融式区画線(4)・(5)
ドットライン標示 (破線)
(W=15cm)

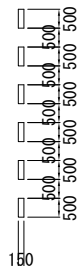


溶融式区画線(6)
右折時停止線 (W=45cm)

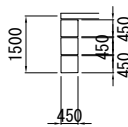

溶融式区画線(6)
交差点中心ゼブラ

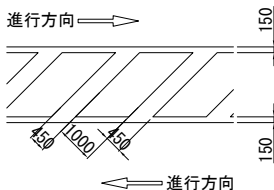


プレキャストL型側溝(1)

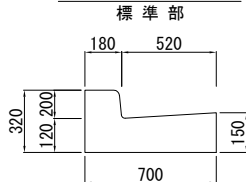


プレキャストL型側溝(1) 材料表					1m当り
名 称	規 格	単 位	数 量	摘 要	
プレキャストL型側溝(1)	GB-3-200	m	1		

プレキャストL型側溝(2)

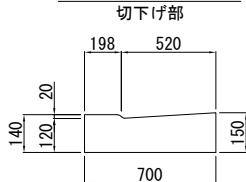

プレキャストL型側溝(2) 材料表					1m当り
名 称	規 格	単 位	数 量	摘 要	
プレキャストL型側溝(2)	GB-4a-20	m	1		

プレキャストL型側溝(3)

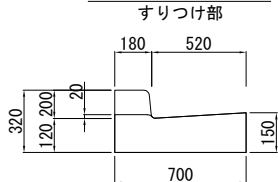


プレキャストL型側溝(3) 材料表					1m当り
名 称	規 格	単 位	数 量	摘 要	
プレキャストL型側溝(3)	GB-4c-20	m	1		

※一般的な構造物を参照し作成した構造物図のため、
竣工図または現地で構造を確認すること。

車線分離標

(H=650) S=1:10

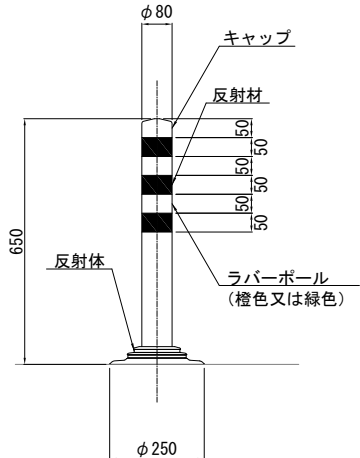

車線分離標 材料表					1本当り
名 称	規 格	単 位	数 量	摘 要	
車線分離標	貼付式 H=650mm	本	1		

本図面は縮小図のため
縮尺は表示と異なります

国道4号 宇都宮市築瀬地区			
工 事 名	R7 国分寺出張所管内 交通安全対策その2工事		
図 面 名	小構造物詳細図(1)		
縮 尺	図 示	図面番号	38 の 5
年 月 日	令和 8 年 4 月 日		
設計会社名	パシフィックコンサルタンツ株式会社		
事務所名	国土交通省 宇都宮国道事務所		

小構造物詳細図(2)


(宇都宮市築瀬地区)

溶融式区画線詳細図

S=1:100


溶融式区画線(8)

直進

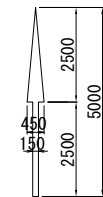

L=6.25m

右折
(左折)

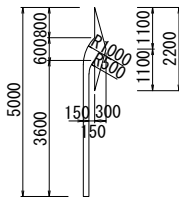

L=6.66m

溶融式区画線(1)
外側線
(実線)



150

溶融式区画線(2)
車線境界線
(黄色・実線)




150

溶融式区画線(2)
中央線
(黄色・実線)




150


溶融式区画線(7)
交差点中心ゼブラ

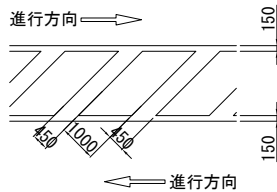

溶融式区画線(6)
横断歩道 (W=45cm)

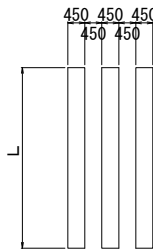


溶融式区画線(6)
停止線 (W=45cm)

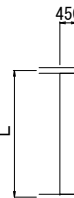

薄層カラー舗装(2)詳細図

(排水性舗装用 RPN-302)

S=1:100

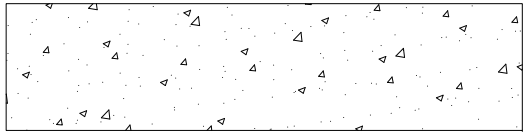

薄層カラー舗装(2) 数量表

100m2当り


名 称	規 格	単 位	数 量	摘 要
薄層カラー舗装	排水性舗装用 RPN-302	m2	100	(ベンガラ全面施工)

ポールコーンガイド

(H=650)

S=1:10

(今回対象外)

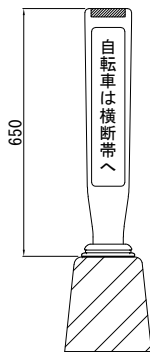

※同等製品以上とする


ポールコーンガイド (H=650) 数量表

10箇所当り

名 称	規 格	単 位	数 量	摘 要
ポールコーンガイド	本体：橙色、文字：青、背景：白	本	10	貼付式

溶融式区画線(8)

減速路面標示 (ドットライン)
(白色・破線 w=30cm)

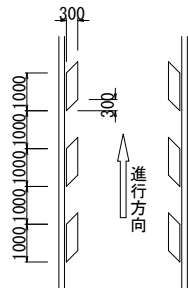


路面標示「自転車注意」

L=55.8m

S=1:50


(今回対象外)

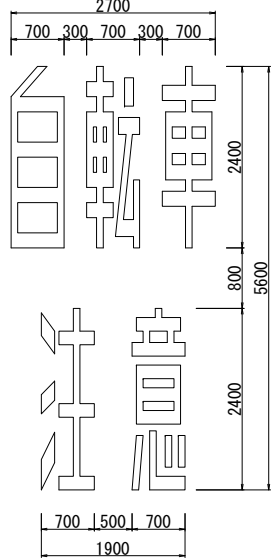

自転車ピクトグラム

(今回対象外)

S=1:20

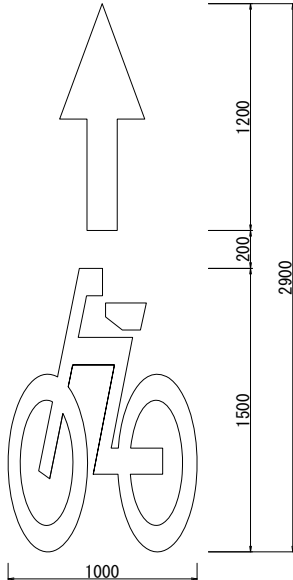

本図面は縮小図のため
縮尺は表示と異なります

国道4号 宇都宮市築瀬地区

R7 国分寺出張所管内

交通安全対策その2工事

小構造物詳細図(2)

縮 尺 図 示 図面番号 38 の 6


年 月 日 令和 8 年 4 月 日

設計会社名 パシフィックコンサルタンツ株式会社

事務所名 国土交通省 宇都宮国道事務所


舗装構成図 S=1:5

アスファルト舗装工

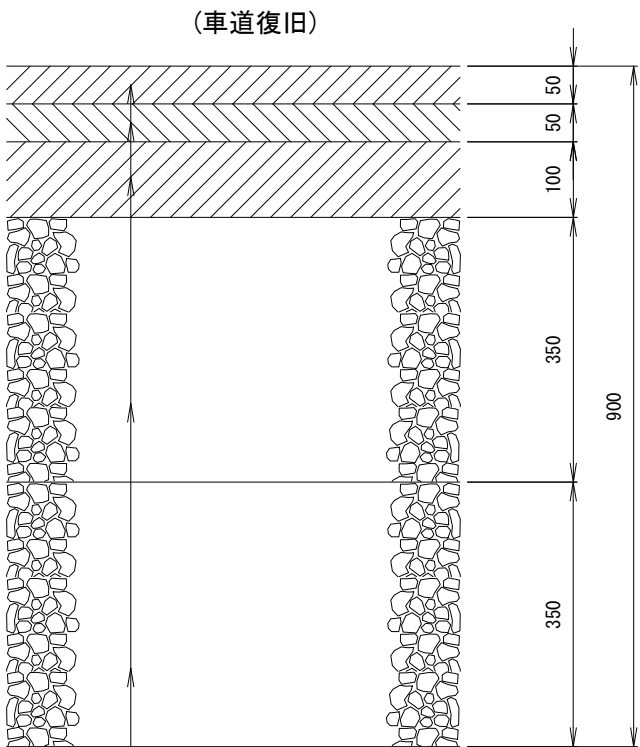


表層:改質As 密粒Ⅱ型(20)(改ⅡA②)	t= 5cm
タックコート : PK-4	0. 4L/m2
基層:再生粗粒度アスコン(20)(RA①)	t= 5cm
タックコート : PK-4	0. 4L/m2
上層路盤(2):再生瀝青安定処理材(RAst)	t=10cm
プライムコート:PK-3	1. 2L/m2
上層路盤(1):粒度調整碎石(M-40)	t=35cm
下層路盤:再生クラッシャラン(RC-40)	t=35cm

アスファルト舗装工

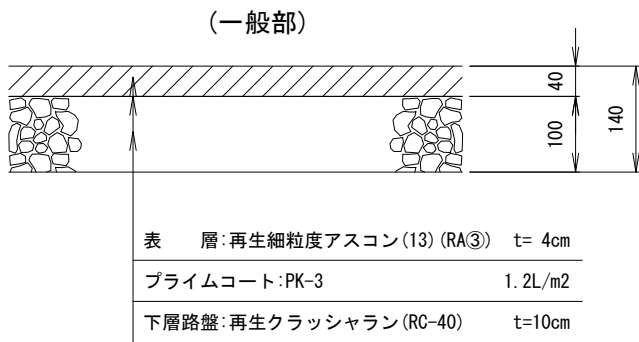

表層:再生細粒度アスコン(13)(RA③)	t= 4cm
プライムコート:PK-3	1. 2L/m2
下層路盤:再生クラッシャラン(RC-40)	t=10cm

アスファルト舗装工

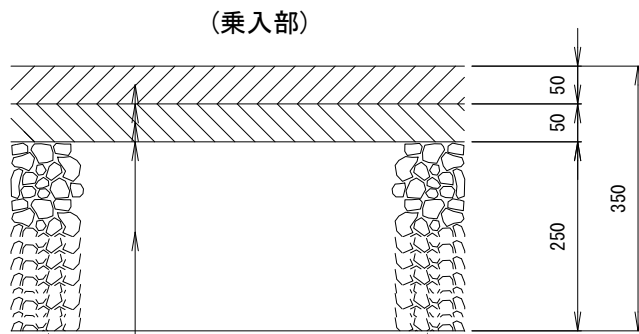


表層:再生密粒度アスコン(20)(RA②)	t= 5cm
タックコート : PK-4	0. 4L/m2
基層:再生粗粒度アスコン(20)(RA①)	t= 5cm
プライムコート:PK-3	1. 2L/m2
上層路盤:粒度調整碎石(M-40)	t=25cm

切削オーバーレイ(1)

現況


計画

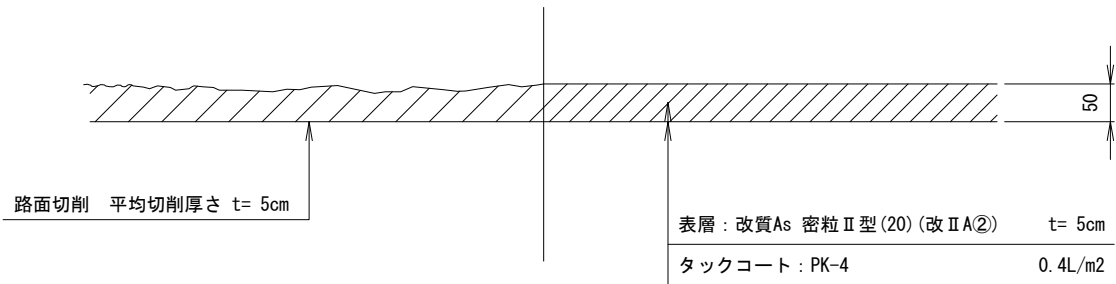

切削オーバーレイ(2)

現況

計画


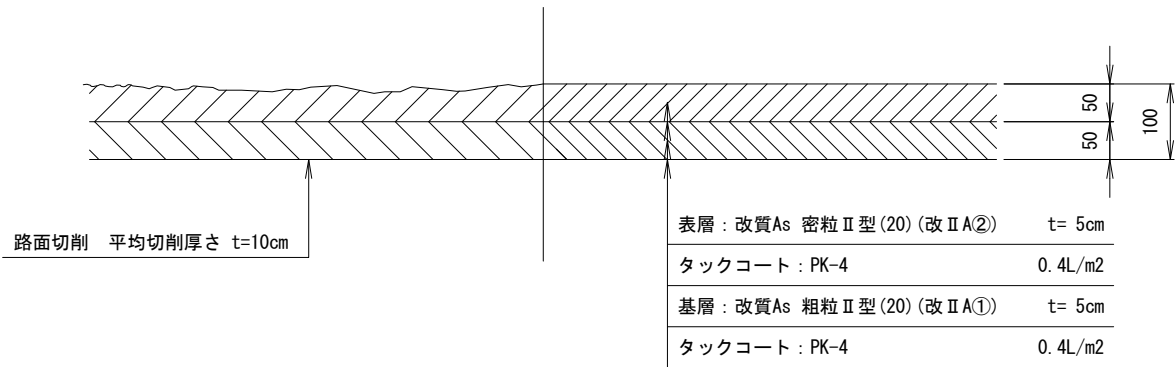


本図面は縮小図のため
縮尺は表示と異なります

工事名	R7国分寺出張所管内交通安全対策その2工事		
図面名	舗装構成図		
縮尺	1:5	図面番号	38の7
年月日	令和8年4月 日		
設計会社名			
事務所名	国土交通省 宇都宮国道事務所		

$S=1:50,000$

国道4号 宇都宮市高砂町地区
98.29kp~98.41kp L=120m

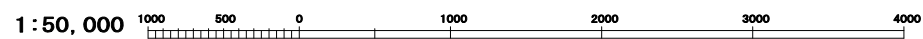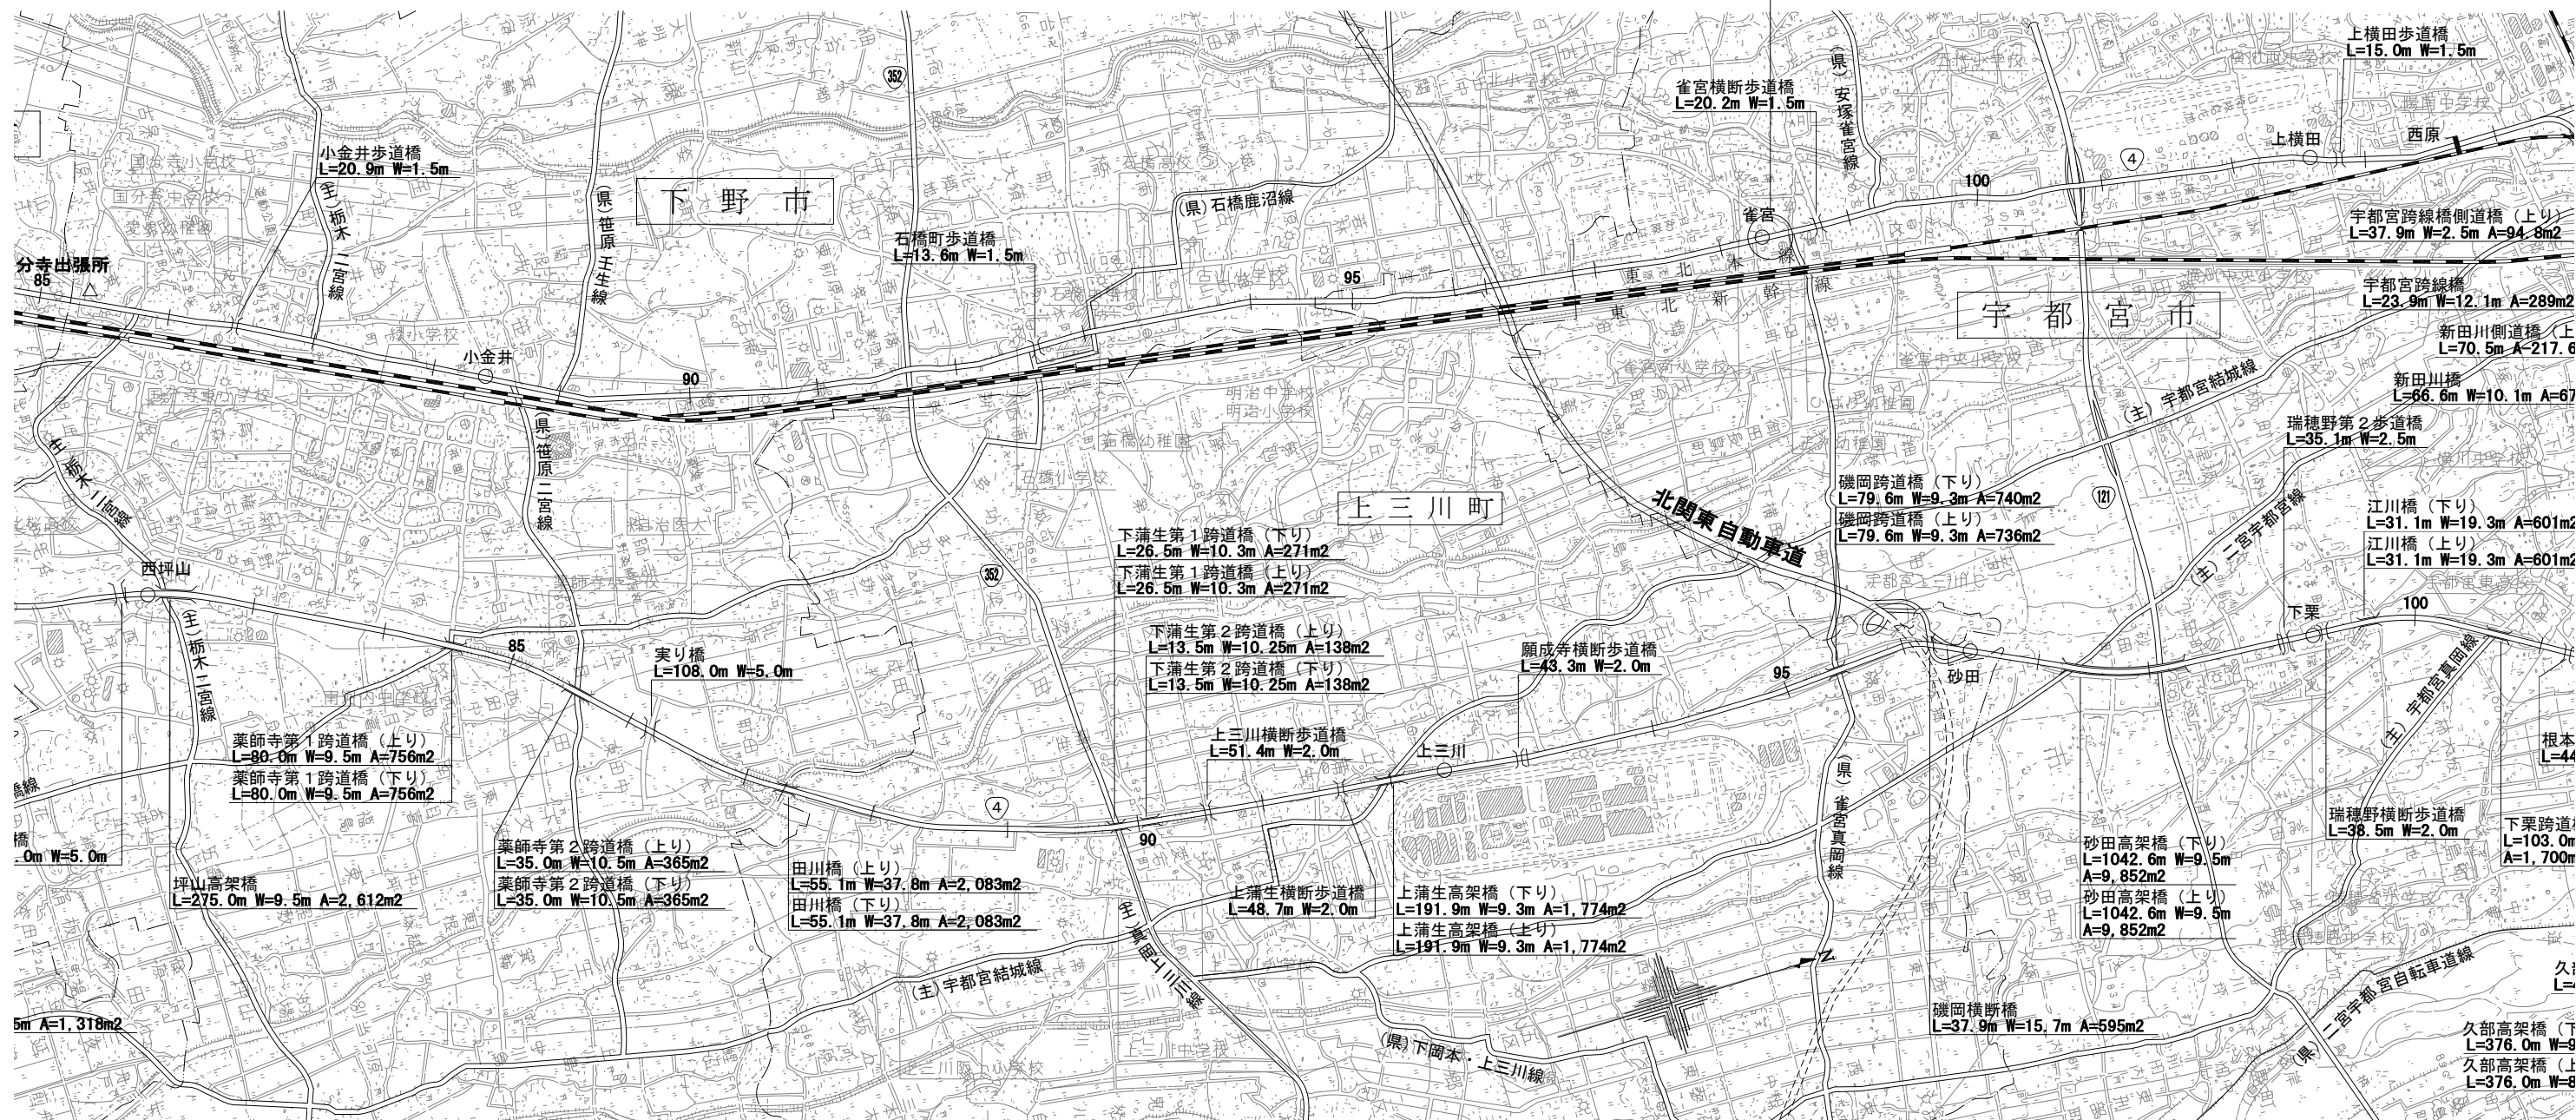

本図面は縮小図のため
縮尺は表示と異なります

工 事 名	R7 国分寺出張所管内 交通安全対策その2工事		
図 面 名	位置図		
縮 尺	1:50,000	図面番号	38 の 8
年 月 日	令和 8 年 4 月 日		
設計会社名			
事務所名	国土交通省 宇都宮国道事務所		


平面図 S=1:500
(宇都宮市高砂町地区)

工事起点
98.29kp

工事終点
98.41kp

至 茨城県

至 福島県

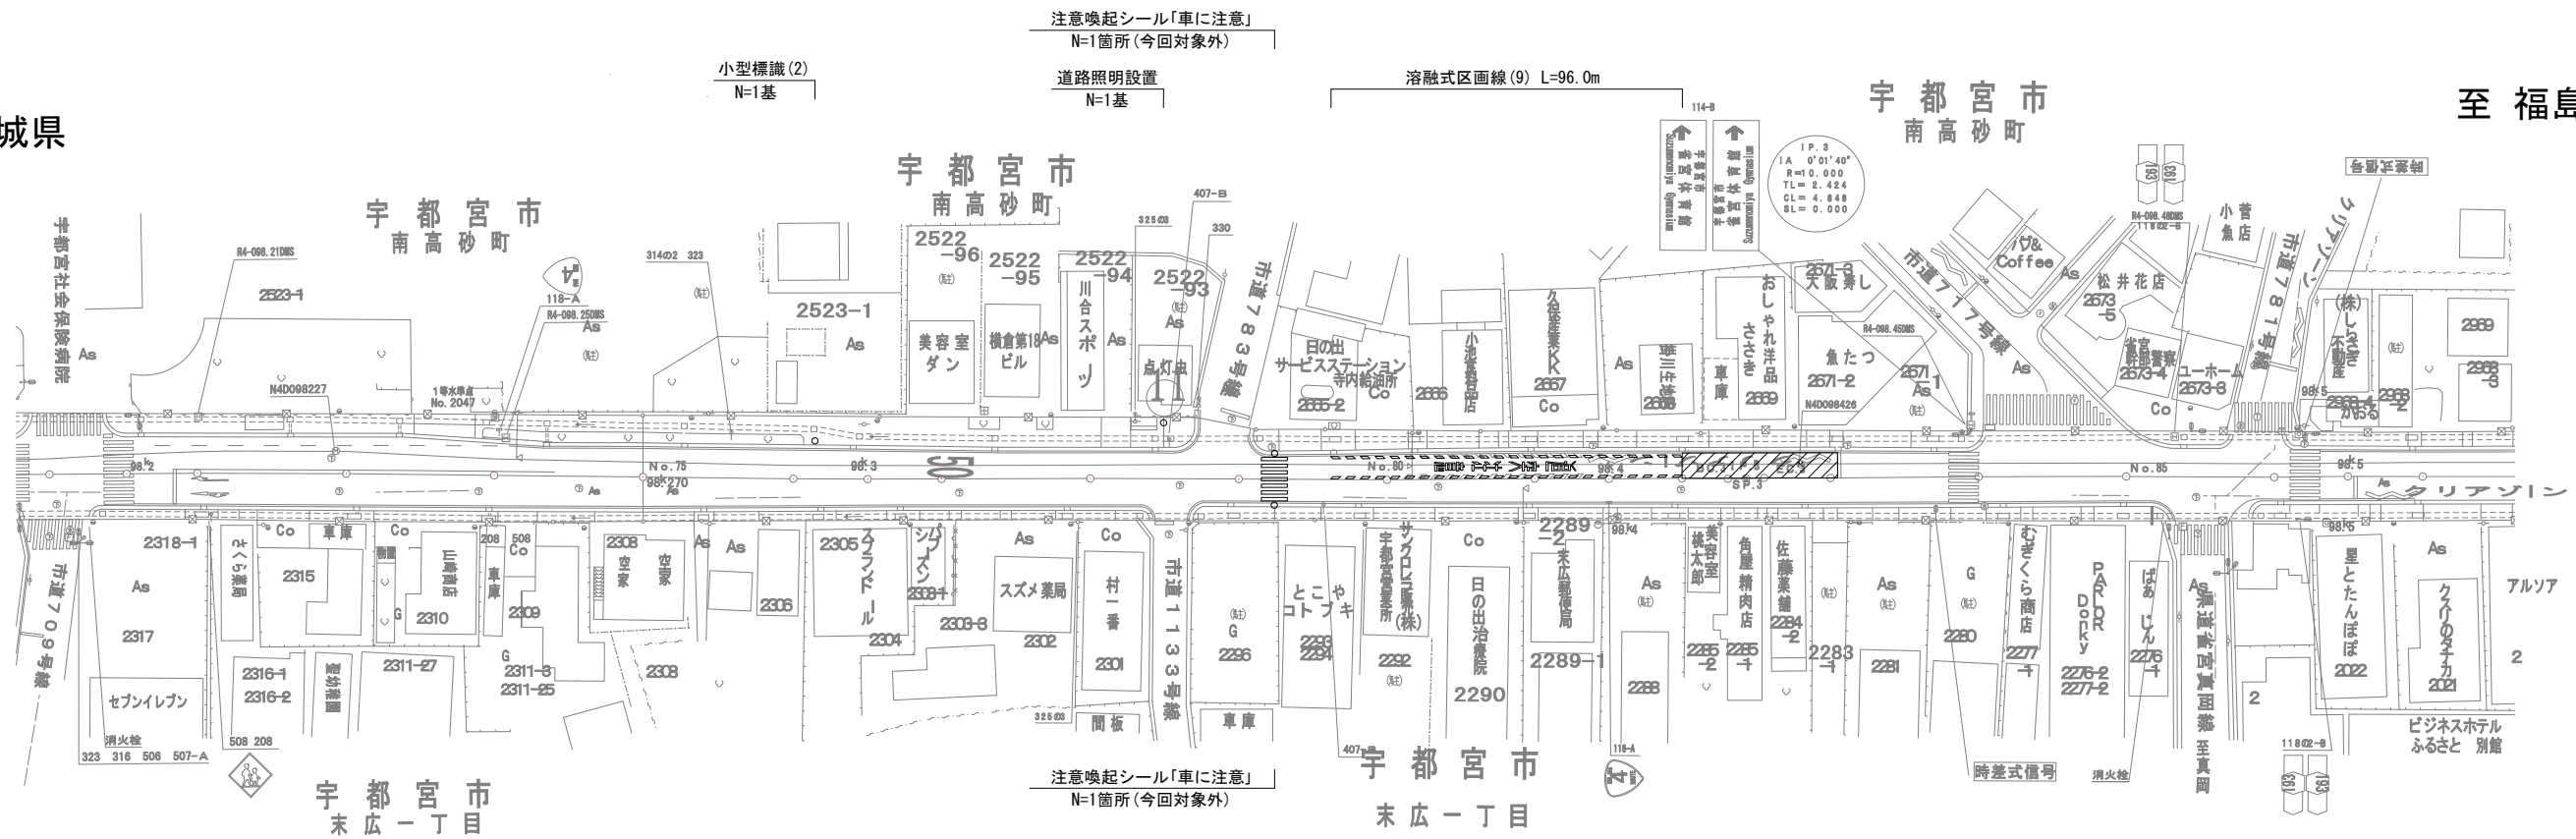


本図面は縮小図のため
縮尺は表示と異なります


国道4号 宇都宮市高砂町地区			
工事名	R7 国分寺出張所管内 交通安全対策その2 工事		
図面名	平面図		
縮尺	1:500	図面番号	38 の 9
年月日	令和 8 年 4 月 日		
設計会社名	パシフィックコンサルタンツ株式会社		
事務所名	国土交通省 宇都宮国道事務所		

(宇都宮市高砂町地区)


減速路面標示(ドットライン) (W=30cm)

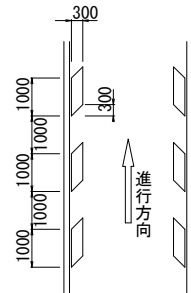

(車に注意)

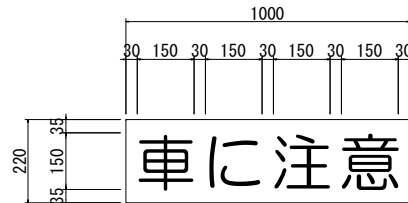


(横断車注意)

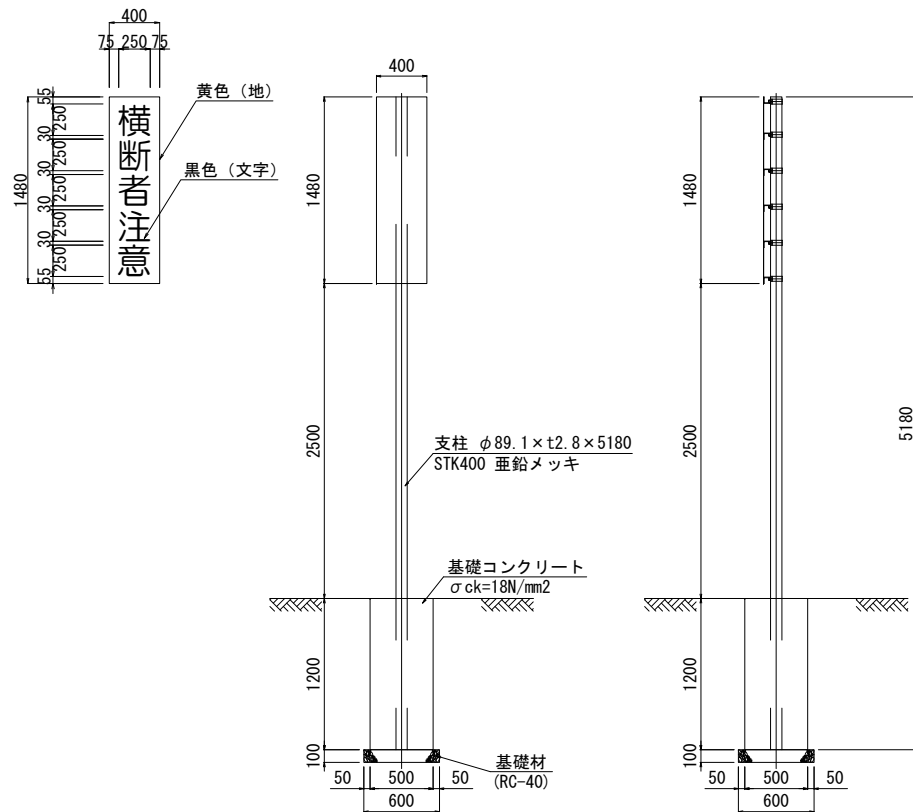

小型標識(2) 材料表 1基当り

名称	規格	単位	数量	摘要
標識板	1480×400 直角プリズム	枚	1	
アルミバンド	φ89.1用	組	6	
支柱	φ89.1×t2.8×5180	基	1	
コンクリート	σ _{ck} =18N/mm ²	式	1	
基礎型枠		式	1	
基礎材	RC-40・t=100	式	1	


取付金具詳細図 S=1:8

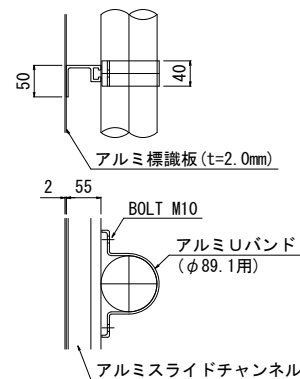


本図面は縮小図のため
縮尺は表示と異なります

国道4号	宇都宮市高砂町地区		
工 事 名	R7 国分寺出張所管内 交通安全対策その2工事		
図 面 名	小構造物詳細図(1)		
縮 尺	図 示	図面番号	38 の 10
年 月 日	令和 8 年 4 月 日		
設計会社名	パシフィックコンサルタンツ株式会社		
事務所名	国土交通省 宇都宮国道事務所		


小構造物詳細図(2)
(宇都宮市高砂町地区)

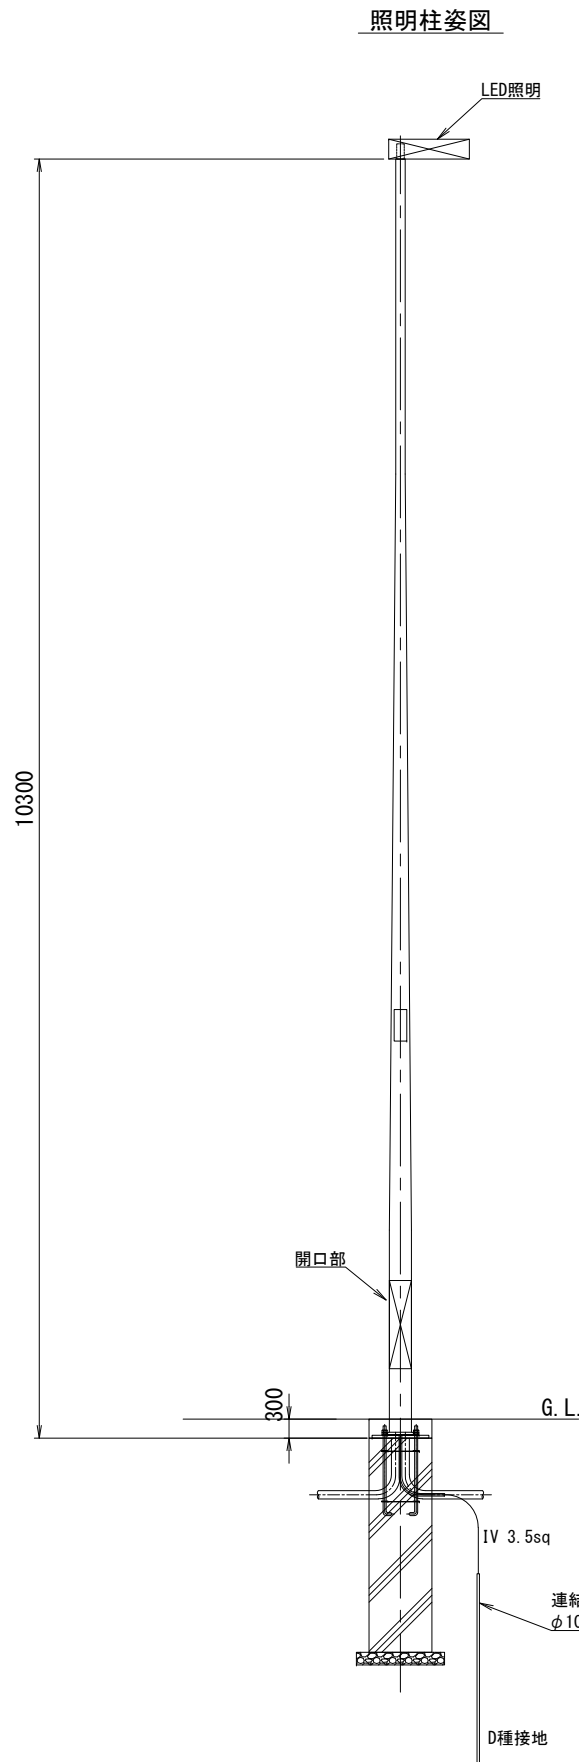

ベースプレート詳細図

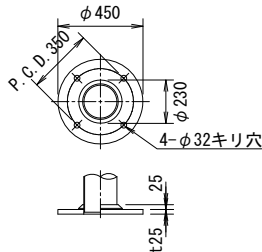

照明灯基礎詳細図

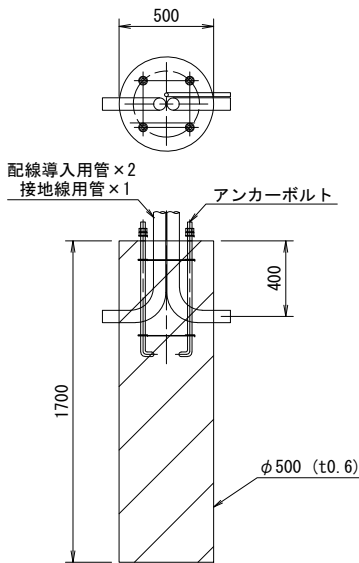

照明灯 数量表

名 称	規格・寸法	単位	数 量	摘 要
道路照明灯建柱	H=10m 350kg以下	基	1.0	
照明器具取付	新設	台	1.0	
LED道路照明器具		台・本	1.0	
自動点滅器取付(ポール取付)	新設	個	1.0	
自動点滅器(プラグ式)		個	1.0	
照明灯基礎ブロック(単独照明用)	10m直線1灯型ポール用φ500 L=1700(アンカーボルト付)	個	1.0	配管導入用管、接地線用管含む
床掘り	照明灯基礎φ500 2m以下	基	1.0	
基礎砕石	RC-40 t=100	m2	0.28	
接地設置	D種設置	極	1.0	
連結式接地棒	φ10 L=900	本	1.0	
連結式接地棒用リード端子	φ10用 8sq×500	本	1.0	
ケーブル及び電線配線	露出配線 5mm以下 新設	m	2.0	
IV電線(600Vビニル絶縁電線)	IV 3.5mm2	m	2.0	


※現地に合わせた構造にすること。

本図面は縮小図のため
縮尺は表示と異なります

国道4号 宇都宮市高砂町地区			
工 事 名	R7 国分寺出張所管内 交通安全対策その2工事		
図 面 名	小構造物詳細図(2)		
縮 尺	図 示	図面番号	38 の 11
年 月 日	令和 8 年 4 月	日	
設計会社名			
事務所名	国土交通省 宇都宮国道事務所		

位置図 S=1:50,000

国道4号 宇都宮市雀の宮地区
99.77kp~100.17kp L=400m

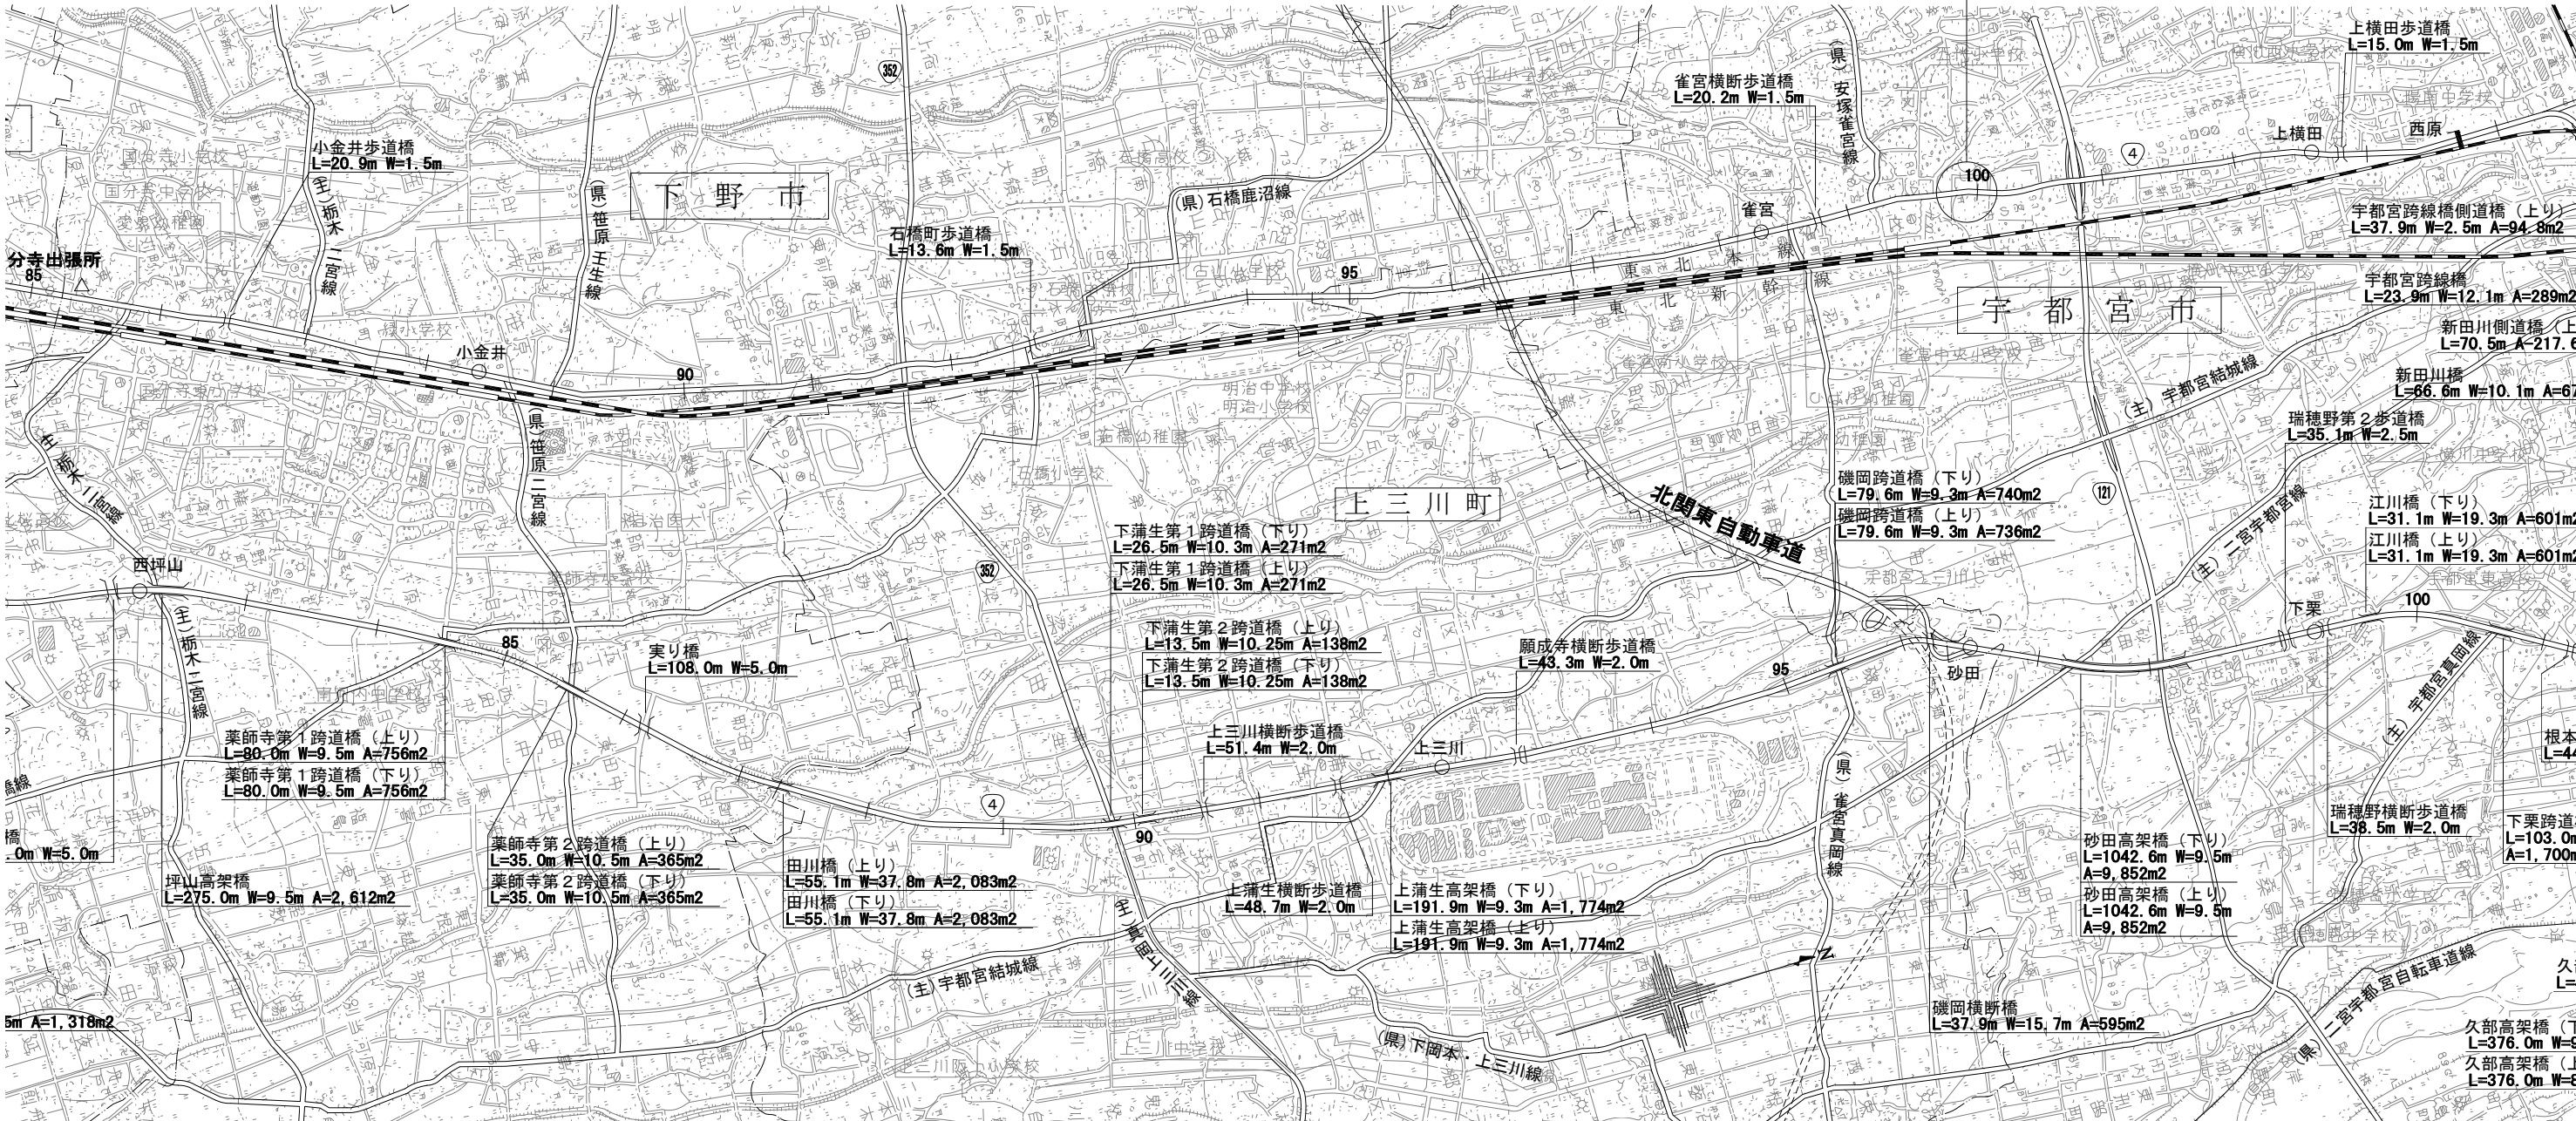

1:50,000 1000 500 0 1000 2000 3000 4000

本図面は縮小図のため
縮尺は表示と異なります

工 事 名	R7国分寺出張所管内 交通安全対策その2工事		
図 面 名	位置図		
縮 尺	1:50,000	図面番号	38 の 12
年 月 日	令和 8 年 4 月 日		
設計会社名			
事務所名	国土交通省 宇都宮国道事務所		

平面図(1) S=1:500
(宇都宮市雀の宮地区)

工事起点
99.77kp


舗装工
アスファルト舗装工
下層路盤（歩道部） 580m3 表層（歩道部） 580m3
緑石工
緑石工
地先境界ブロック 176m



国道4号 宇都宮市雀の宮地区			
工 事 名	R7 国分寺出張所管内 交通安全対策その2工事		
図 面 名	平面図(1)		
縮 尺	1:500	図面番号	38 の 13
年 月 日	令和 8 年 4 月 日		
設計会社名			
事務所名	国土交通省 宇都宮国道事務所		

本図面は縮小図のため
縮尺は表示と異なります


S=1 : 500

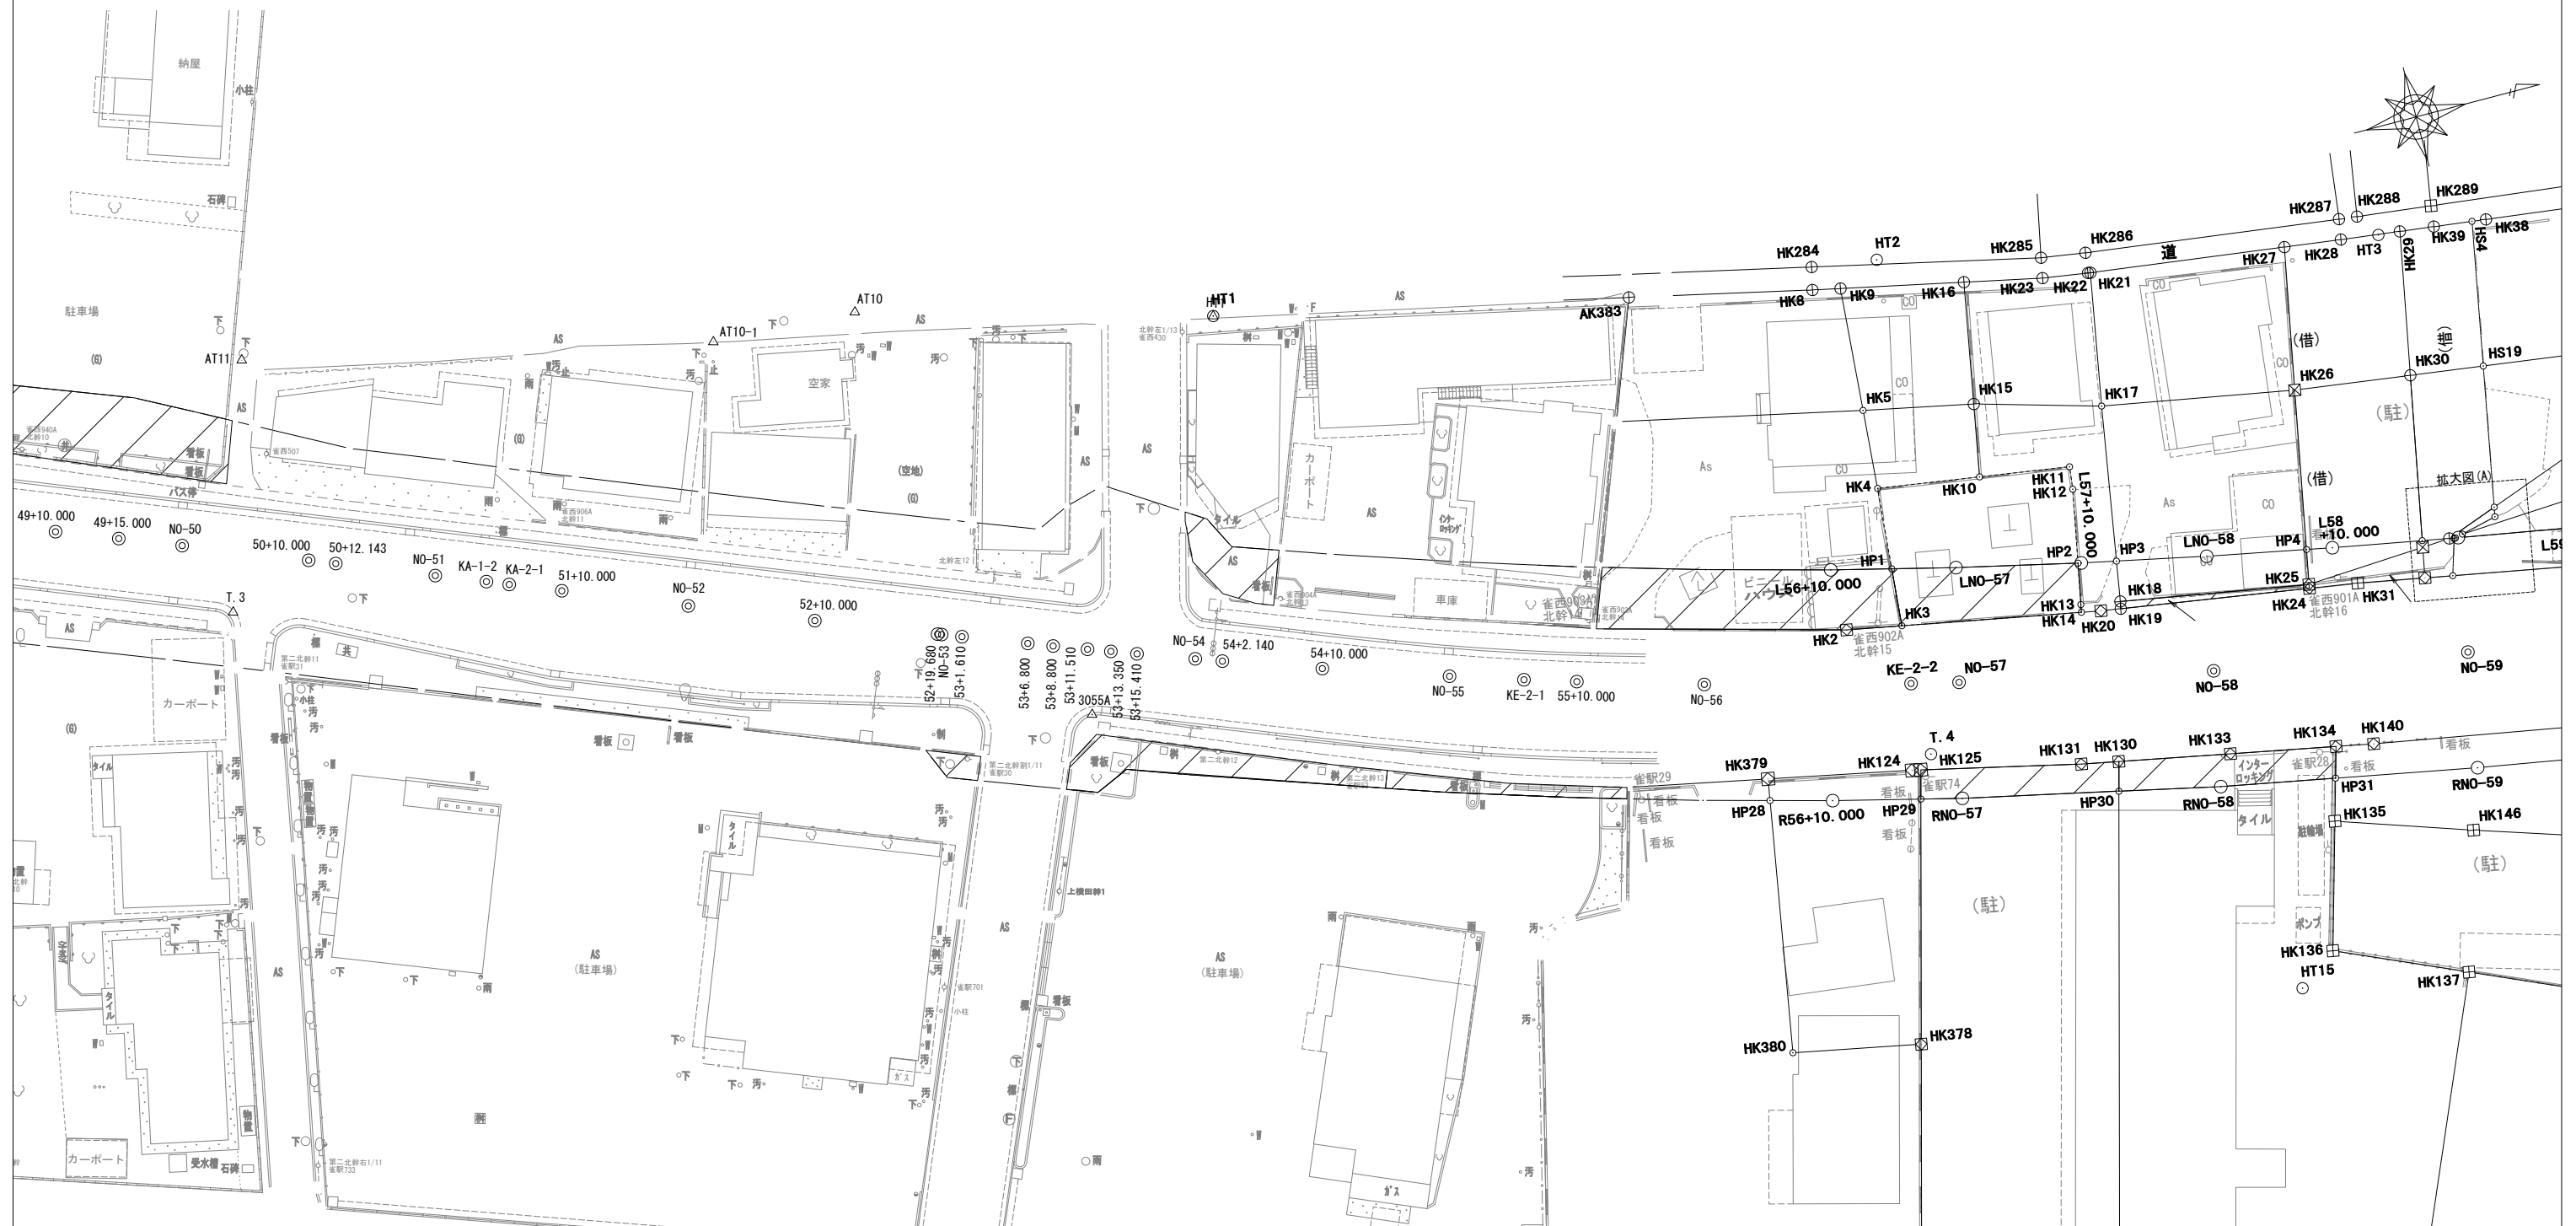

本図面は縮小図のため
縮尺は表示と異なります

国道4号	宇都宮市雀の宮地区		
工 事 名	R7 国分寺出張所管内 交通安全対策その2工事		
図 面 名	平面図 (2)		
縮 尺	1:500	図面番号	38 の 14
年 月 日	令和 8 年 4 月 日		
設計会社名			
事務所名	国土交通省 宇都宮国道事務所		

小構造物詳細図 S=1:10
(宇都宮市雀の宮地区)

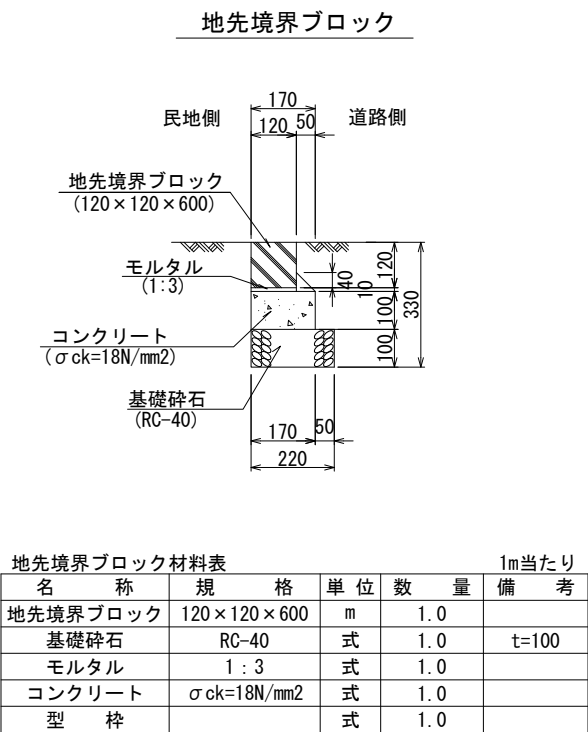

本図面は縮小図のため
縮尺は表示と異なります


国道4号 宇都宮市雀の宮地区			
工 事 名	R7 国分寺出張所管内 交通安全対策その2工事		
図 面 名	小構造物詳細図		
縮 尺	1:10	図面番号	38 の 15
年 月 日	令和 8 年 4 月 日		
設計会社名			
事務所名	国土交通省 宇都宮国道事務所		

舗装構成図

S=1:10

(宇都宮市雀の宮地区)

アスファルト舗装工

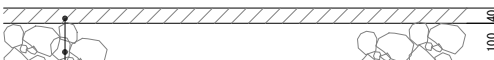


表層：再生密粒度アスコン(13)	t= 4cm
プライムコート PK-3	1.2L/m2
下層路盤：再生クラッシャーラン(RC-40)	t=10cm

本図面は縮小図のため
縮尺は表示と異なります

国道4号 宇都宮市雀の宮地区			
工 事 名	R7 国分寺出張所管内 交通安全対策その2工事		
図 面 名	舗装構成図		
縮 尺	1:10	図面番号	38 の 16
年 月 日	令和 8 年 4 月 日		
設計会社名			
事務所名	国土交通省 宇都宮国道事務所		

位置図 S=1:50,000

国道4号 宇都宮市峰町地区
107.33kp~108.12kp L=790m

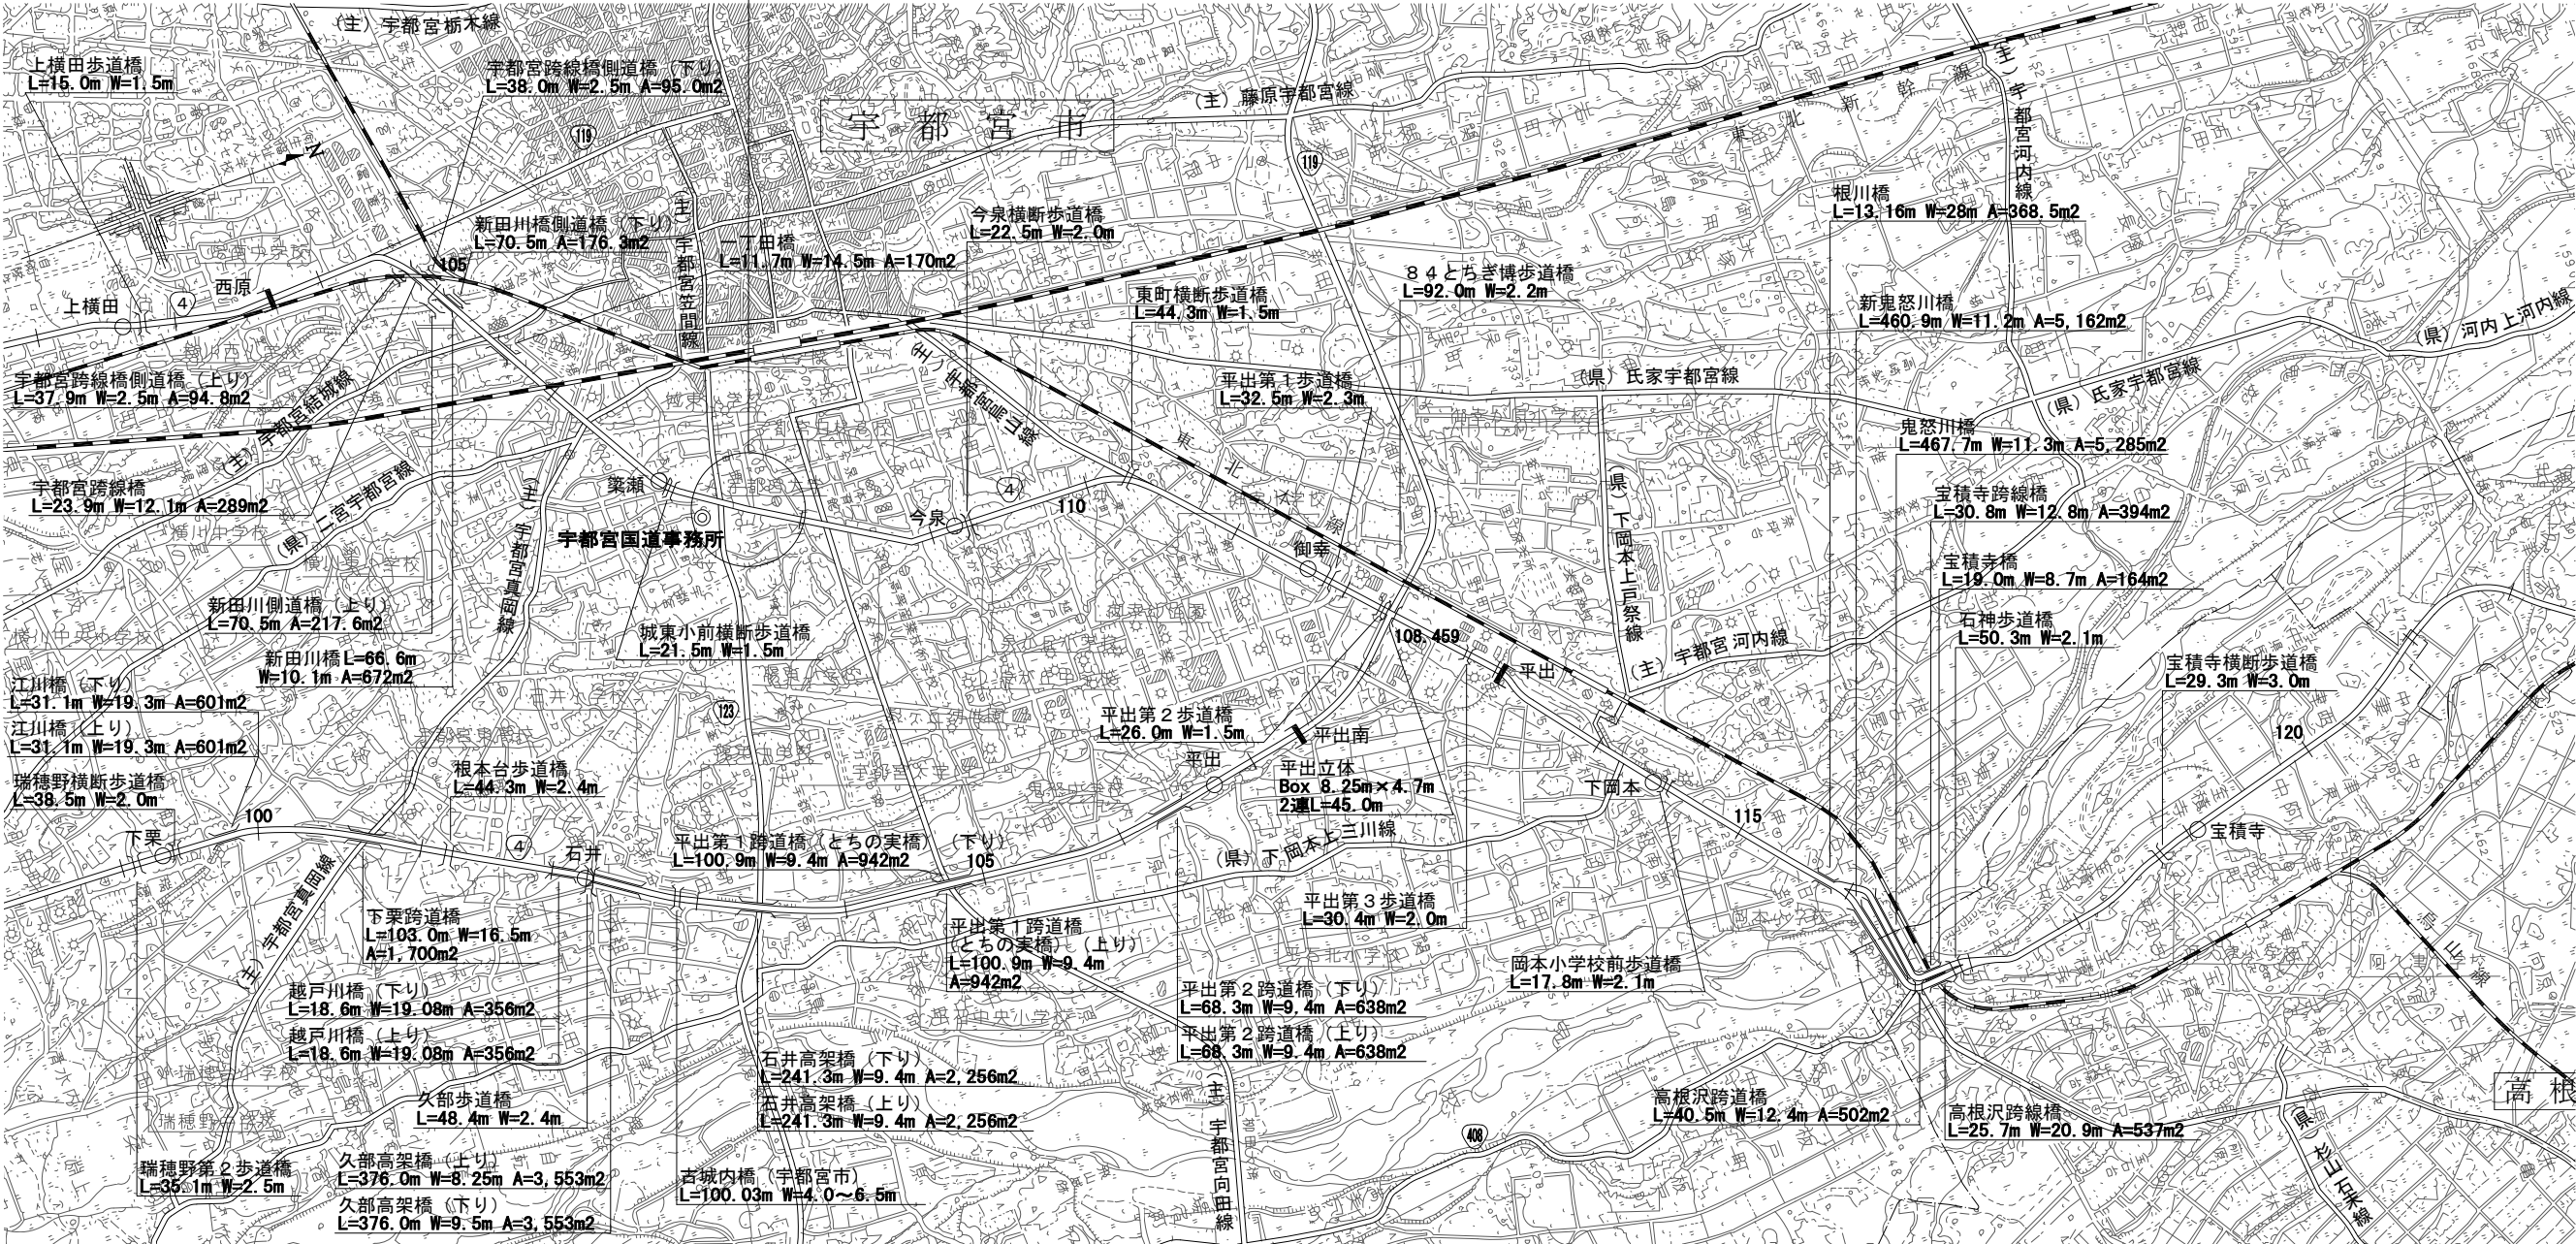

1:50,000 1000 500 0 1000 2000 3000 4000


本図面は縮小図のため
縮尺は表示と異なります

工 事 名	R7国分寺出張所管内 交通安全対策その2工事		
図 面 名	位置図		
縮 尺	1:50,000	図面番号	38 の 17
年 月 日	令和 8 年 4 月 日		
設計会社名			
事務所名	国土交通省 宇都宮国道事務所		

平面図(1) S=1:500
(宇都宮市峰町地区)


工事起点
107.33kp

- 舗装工
アスファルト舗装工(1)
下層路盤 1m2 上層路盤(1) 2m2 上層路盤(2) 2m2 基層 0.8m2 中間層 0.8m2 表層 0.8m2
- アスファルト舗装工(2)
下層路盤 4m2 表層 4m2
- 排水構造物工
側溝工
プレキャストL型側溝 2m
- 構造物撤去工
構造物取壊し工
舗装版切断 1式 舗装版破砕 5m2
- 運搬処理工
般運搬(3) 0.3m3 般処分(3) 0.3m3

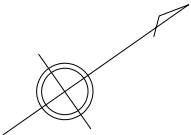

至：東京

至：福島

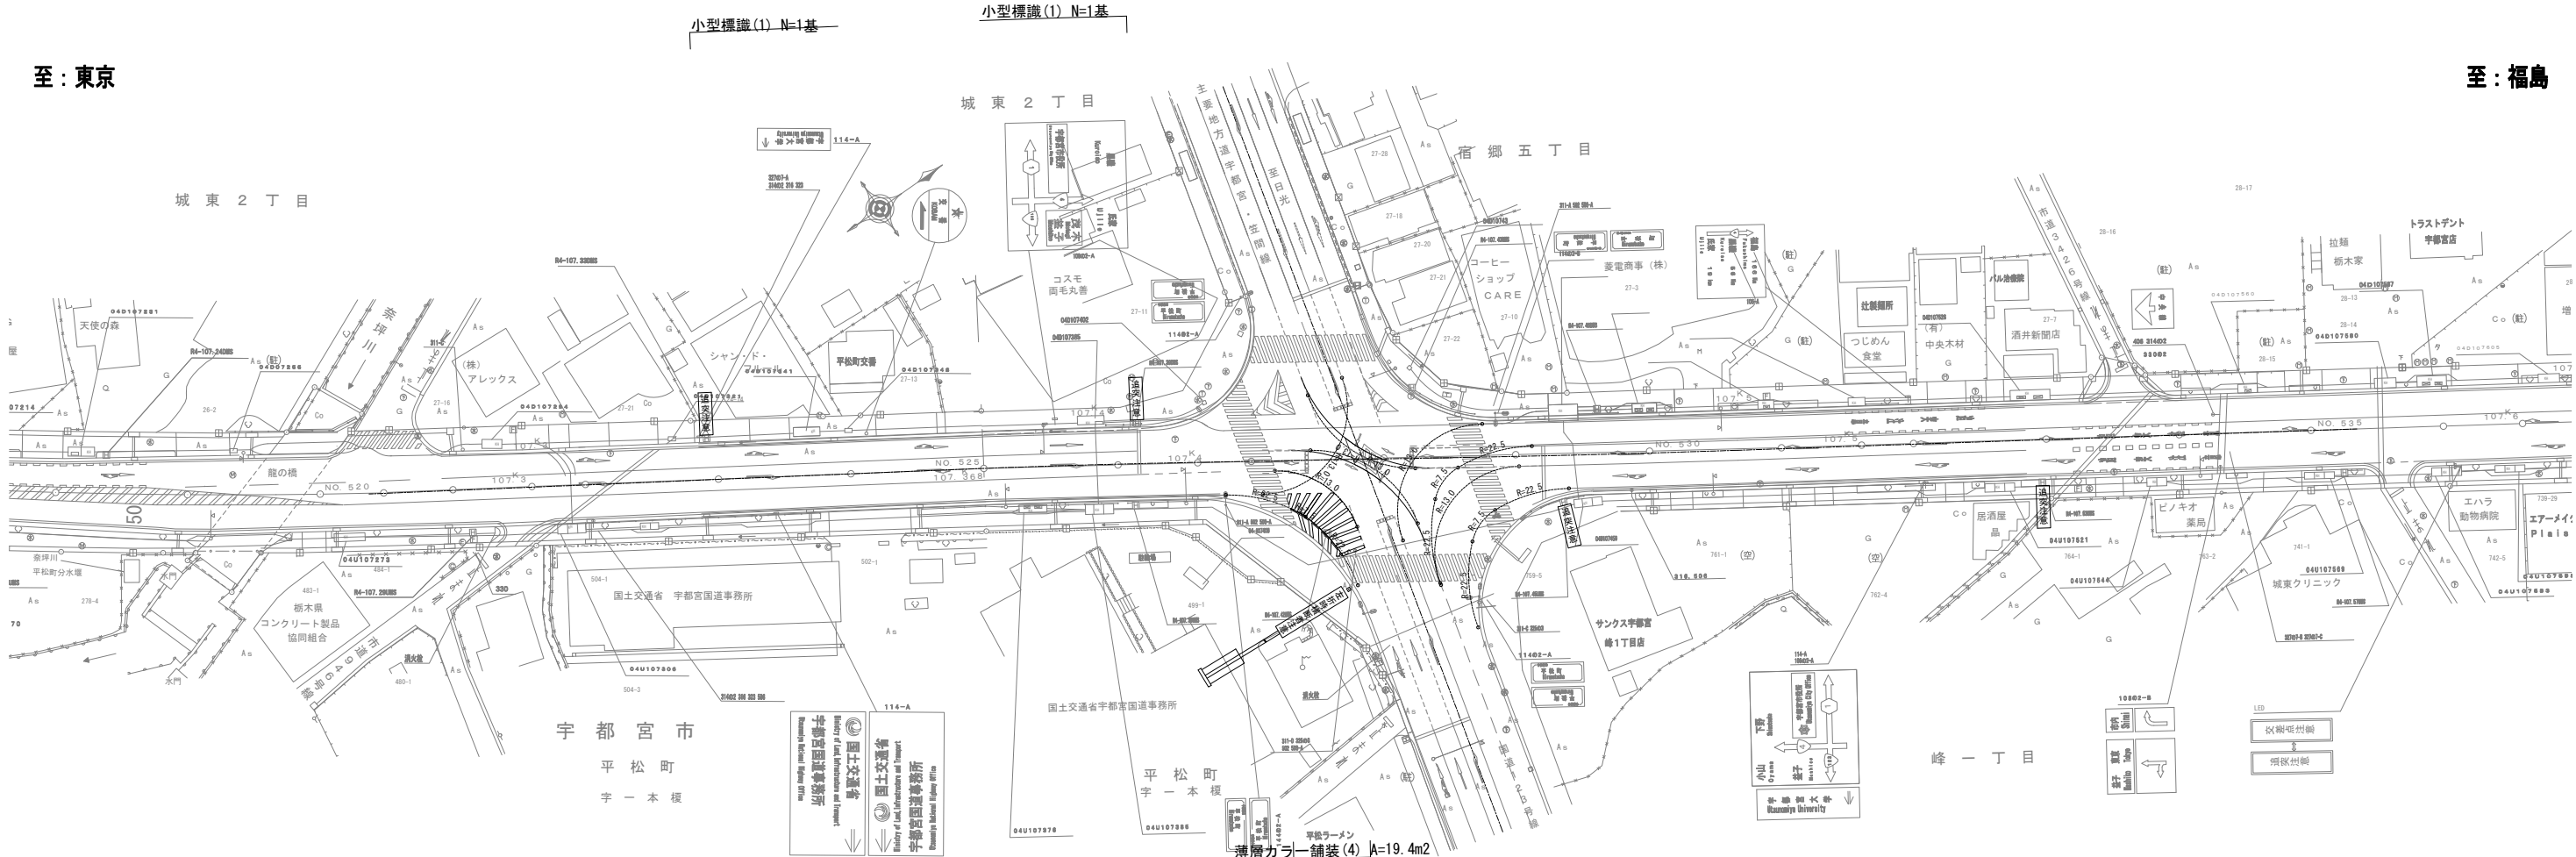

溶融式区画線(3) L=10.7m

溶融式区画線(7) L=9.9m

小型標識(3) N=1基

小型標識(1) N=1基


小型標識(1) N=1基

本図面は縮小図のため
縮尺は表示と異なります

国道4号 宇都宮市峰町地区			
工 事 名	R7 国分寺出張所管内 交通安全対策その2工事		
図 面 名	平面図(1)		
縮 尺	1:500	図面番号	38 の 18
年 月 日	令和 8 年 4 月 日		
設計会社名	パシフィックコンサルタンツ株式会社		
事務所名	国土交通省 宇都宮国道事務所		

平面図(2) S=1:500
(宇都宮市峰町地区)

工事終点
108.12Kp

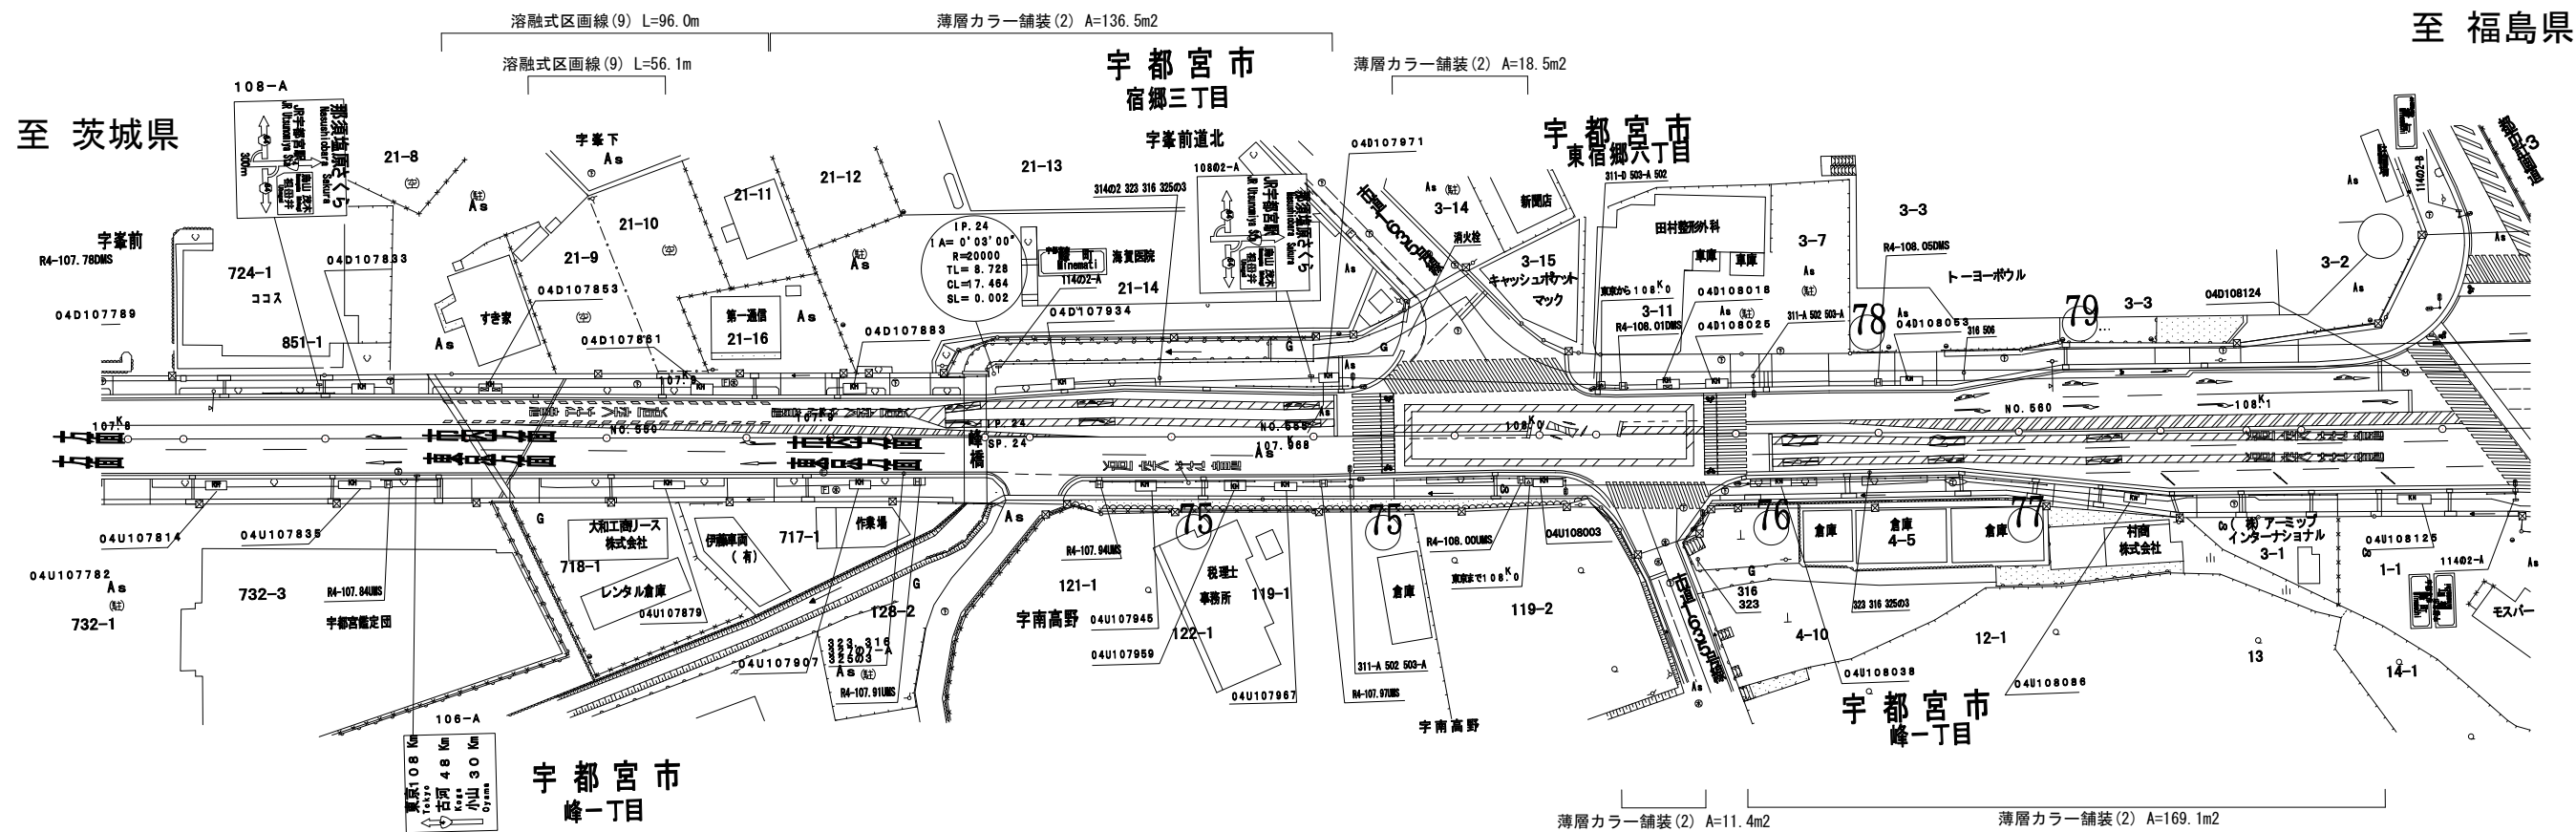

本図面は縮小図のため
縮尺は表示と異なります

国道4号 宇都宮市峰町地区			
工事名	R7 国分寺出張所管内 交通安全対策その2 工事		
図面名	平面図(2)		
縮尺	1:500	図面番号	38 の 19
年月日	令和 8 年 4 月 日		
設計会社名	パシフィックコンサルタンツ株式会社		
事務所名	国土交通省 宇都宮国道事務所		

(宇都宮市峰町地区)

Technical drawing of a pedestrian crossing signpost. The sign is rectangular with a yellow background and black text reading "左折時歩行者注意" (Caution for Pedestrians when Turning Left). The sign is mounted on a pole. Dimensions are provided for the sign, pole, and mounting hardware. The sign is 400mm wide and 2320mm high. The pole is 4900mm high. The mounting hardware is 101.6mm diameter and 6020mm long. The sign is mounted on a base that is 500mm wide and 100mm high. 

Technical drawing of the sliding door assembly showing the top and side views.

Top View:

- Door profile width: 40
- Door profile height: 50
- Label: アルミ標識板 (t=2.0mm)

Side View:


- Door profile width: 55
- Label: アルミUバンド (φ101.6用)
- Label: ボルト M10
- Label: アルミスライドチャンネル
- Label: 取付金具 (9組)

Technical drawing of a roof truss section. The drawing shows a vertical line on the left and two parallel diagonal lines on the right. The vertical distance between the top and bottom horizontal lines is labeled 150. The horizontal distance between the two diagonal lines is labeled 450. The vertical distance between the two diagonal lines is labeled 1000. The horizontal distance between the two diagonal lines is labeled 450. The vertical distance between the two diagonal lines is labeled 1000.

種 別	規格・寸法	単位	数 量	摘 要
薄層カラ一舗装	排水性舗装用 RPN-304	m2	100	車道-ベンガラ色

白色・実線 w=15cm

白色・ゼブラ w=45cm S=1:50

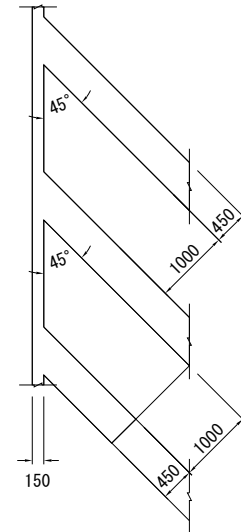


種 別	規格・寸法	単位	数 量	摘 要
標識板	2320×400 広角ブリズム	枚	1	
取付金具	φ101.6用	組	9	「今回含まない」
支 柱	φ101.6×t3.2×6020	基	1	
コンクリート	σ _{ck} =18N/mm ²	式	1	
基 礎 型 枠		式	1	
基 礎 材	RC-40・t=100	式	1	

本図面は縮小図のため
縮尺は表示と異なります


国道4号	宇都宮市峰町地区
工 事 名	R7 園分寺出張所管内 交通安全対策その2工事
図 面 名	小構造物詳細図(1)
縮 尺	図 示 図面番号 38 の 20
年 月 日	令和 8 年 4 月 日
設計会社名	パシフィックコンサルタンツ株式会社
事務所名	国土交通省 宇都宮国道事務所

(宇都宮市峰町地区)

プレキャストL型側溝

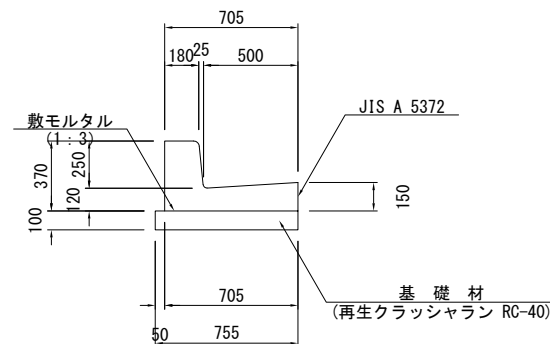

平面図

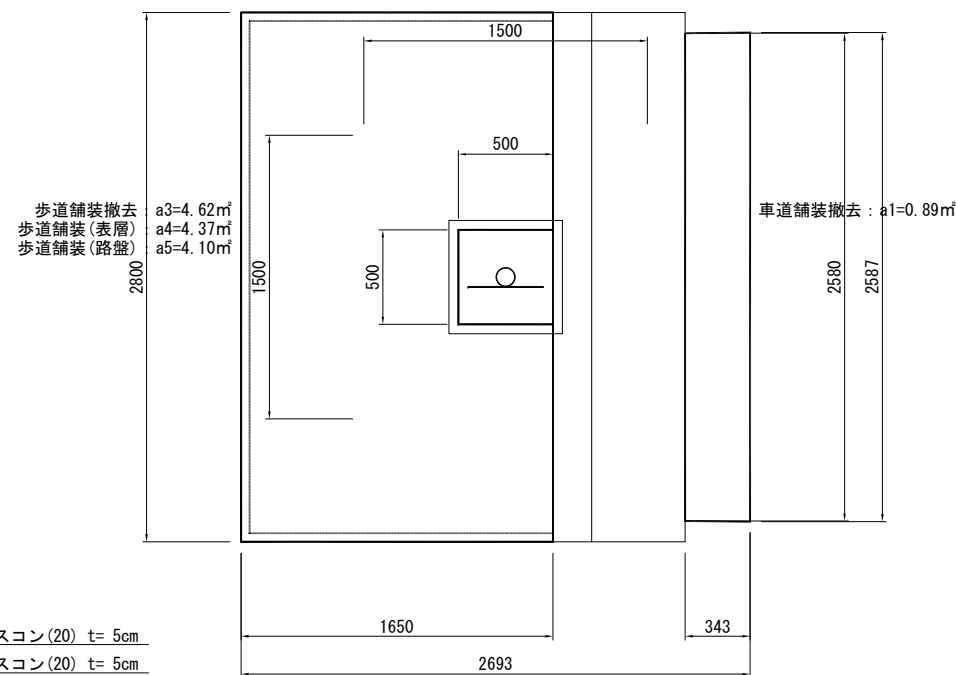

種 別	規格・寸法	単位	数 量	摘 要
プレキャストL型側溝	705×370×600	m	10.0	JIS A 5372
基 礎 材	RC-40・t=100	式	1.0	
敷モルタル	(1:3)	式	1.0	

種 別	規格・寸法	単位	数 量	摘 要
標 識 板	2320×400 広角プリズム	枚	1	「左折時歩行者注意」
支 柱	φ 101.6×t3.2×5770	基	1	
コンクリート	$\sigma_{ck}=18N/mm^2$	式	1	
基礎型枠		式	1	
基礎材	RC-40・t=100	式	1	
プレキャストL型側溝	705×370×600	m	2.80	
コンクリートカッター	t= 5cm	m	2.80	
	t=15cm	m	2.80	
舗装版撤去	車道t=15cm	m ²	0.89	
	歩道t= 4cm	m ²	4.62	
車道舗装	表層、中間層、基層	m ²	0.87	
	上層路盤	m ²	2.26	再生瀝青安定処理材(40)
	上層路盤	m ²	2.02	粒度調整砕石(M-40)
	下層路盤	m ²	1.73	再生クラッシュラン(RC-40)
歩道舗装	表層工	m ²	4.37	
	路盤工	m ²	4.10	再生クラッシュラン(RC-40)


※基礎側面及び底面の地盤はN値10程度の砂層とする。
 施工に当たっては地下埋設物等の確認を行い、支障となる場合は、設置位置の変更を行うこと。

本図面は縮小図のため
縮尺は表示と異なります

国道4号	宇都宮市峰町地区
工 事 名	R7 国分寺出張所管内 交通安全対策その2工事
図 面 名	小構造物詳細図 (2)
縮 尺	図 示 図面番号 38 の 21
年 月 日	令和 8 年 4 月 日
設計会社名	パシフィックコンサルタンツ株式会社
事務所名	国土交通省 宇都宮国道事務所

小構造物詳細図(3)
(宇都宮市峰町地区)

小型標識(1) S=1:20

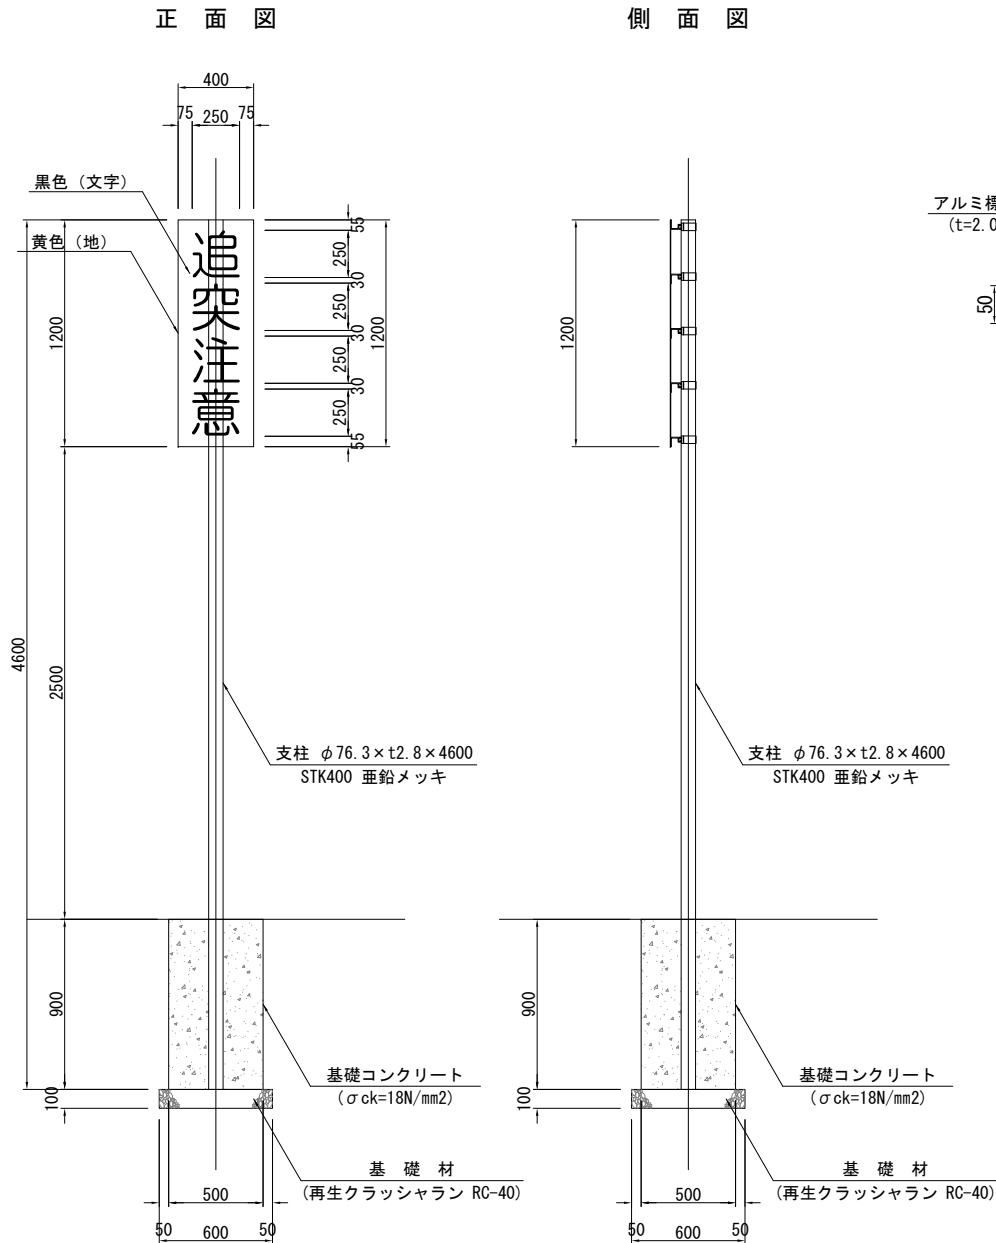

小型標識(1) 材料表(1基 当たり)

種 別	規格・寸法	単位	数 量	摘 要
標 識 板	400×1200 広角プリズム	枚	1	
取付金具	φ76.3用	組	5	
支 柱	φ76.3×t2.8×4600	基	1	
基礎コンクリート	σck=18N/mm2	式	1	
型 枠		式	1	
基 礎 材	RC-40・t=100	式	1	

※基礎側面及び底面の地盤はN値10程度の砂層とする。
※注1：隣接の照明柱の位置や基礎の規模を確認し、
最終位置を確定すること
※注2：地下埋設物を確認すること

本図面は縮小図のため
縮尺は表示と異なります

国道4号 宇都宮市峰町地区			
工 事 名	R7 国分寺出張所管内 交通安全対策その2工事		
図 面 名	小構造物詳細図(3)		
縮 尺	図 示	図面番号	38 の 22
年 月 日	令和 8 年 4 月 日		
設計会社名	パシフィックコンサルタンツ株式会社		
事務所名	国土交通省 宇都宮国道事務所		


小構造物詳細図(4)
(宇都宮市峰町地区)

S=1:100

溶融式区画線(9)

S=1:100


路面標示「追突注意」
L 15=55.8m

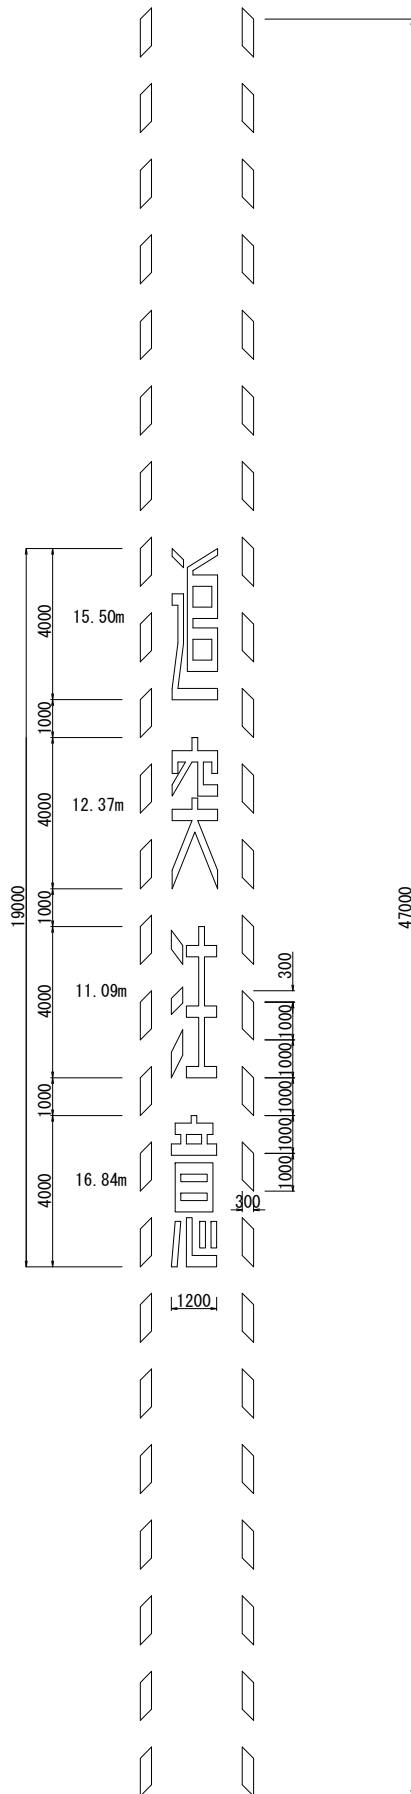

薄層カラー舗装(2) 詳細図

S=1:100

(排水性舗装用 RPN-302)

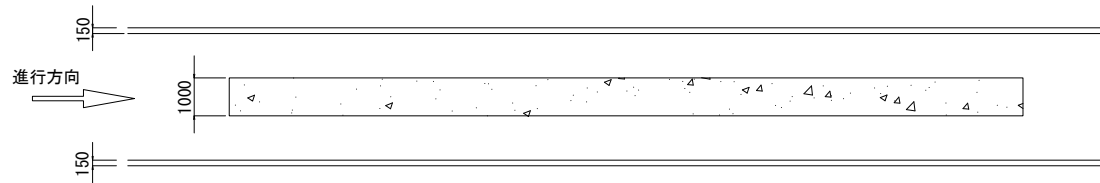

薄層カラー舗装(2) 数量表

100m2当り

名 称	規 格	単 位	数 量	摘 要
薄層カラー舗装	排水性舗装用 RPN-302	m2	100	(ベンガラ全面施工)


本図面は縮小図のため
縮尺は表示と異なります

国道4号		宇都宮市峰町地区	
工 事 名		R7 国分寺出張所管内 交通安全対策その2工事	
図 面 名		小構造物詳細図(4)	
縮 尺	1:100	図面番号	38 の 23
年 月 日	令和 8 年 4 月 日		
設計会社名	パシフィックコンサルタンツ株式会社		
事務所名	国土交通省 宇都宮国道事務所		

舗装構成図


S=1:5

アスファルト舗装工(1)

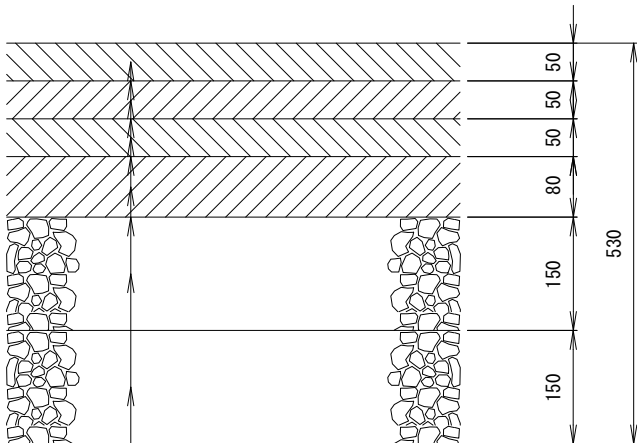

表層:改質As 密粒Ⅱ型(20)(改ⅡA②)	t= 5cm
タックコート: PK-4	0. 4L/m2
中間層:改質As 粗粒Ⅱ型(20)(改ⅡA①)	t= 5cm
タックコート: PK-4	0. 4L/m2
基層:再生粗粒度アスコン(20)(RA①)	t= 5cm
タックコート: PK-4	0. 4L/m2
上層路盤(2):再生瀝青安定処理材(RAst)	t= 8cm
プライムコート:PK-3	1. 2L/m2
上層路盤(1):粒度調整碎石(M-40)	t=15cm
下層路盤:再生クラッシャラン(RC-40)	t=15cm

アスファルト舗装工(2)

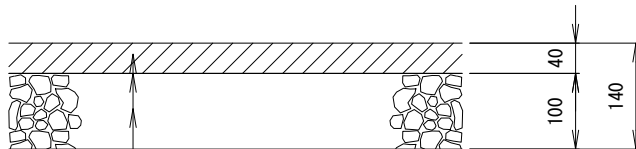

表層:再生細粒度アスコン(13)(RA③)	t= 4cm
プライムコート:PK-3	1. 2L/m2
下層路盤:再生クラッシャラン(RC-40)	t=10cm

本図面は縮小図のため
縮尺は表示と異なります

工事名	R7国分寺出張所管内 交通安全対策その2工事		
図面名	舗装構成図		
縮尺	1:5	図面番号	38の24
年月日	令和8年4月 日		
設計会社名			
事務所名	国土交通省 宇都宮国道事務所		