



位置図

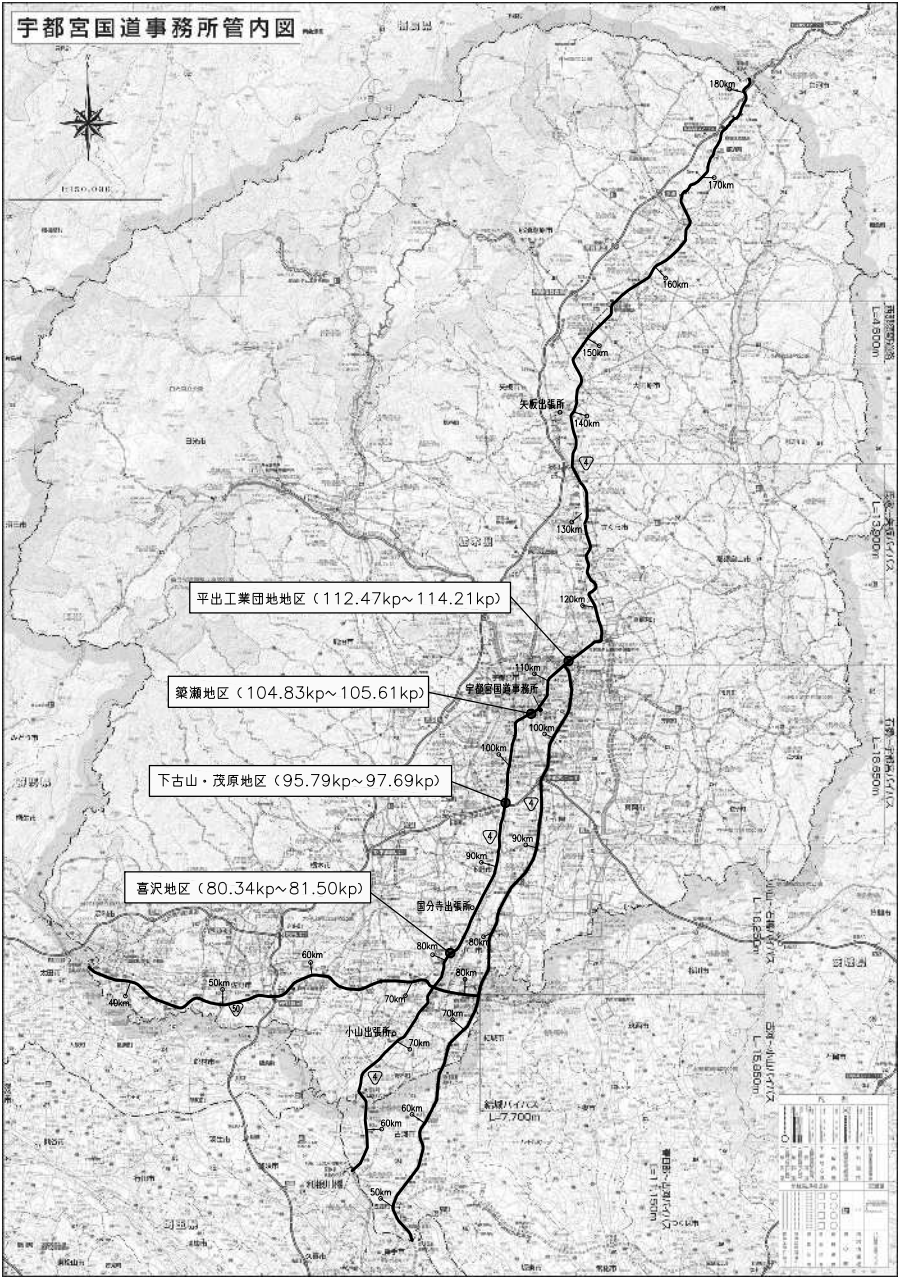

本図面は縮小図のため
縮尺は表示と異なります

工 事 名		R7国道4号宇都宮国道光ケーブル移設工事									
図 面 名		位 置 図									
縮 尺		1/250,000		図面番号		45 の 1					
年 月 日		令和 8 年 1 月 日									
設計会社名											
所		副		課		建設専門官		専		担	
長		所		長		官		門		当	
		長						職			
事務所名		国土交通省 宇都宮国道事務所									

系統図（敷設） 喜沢

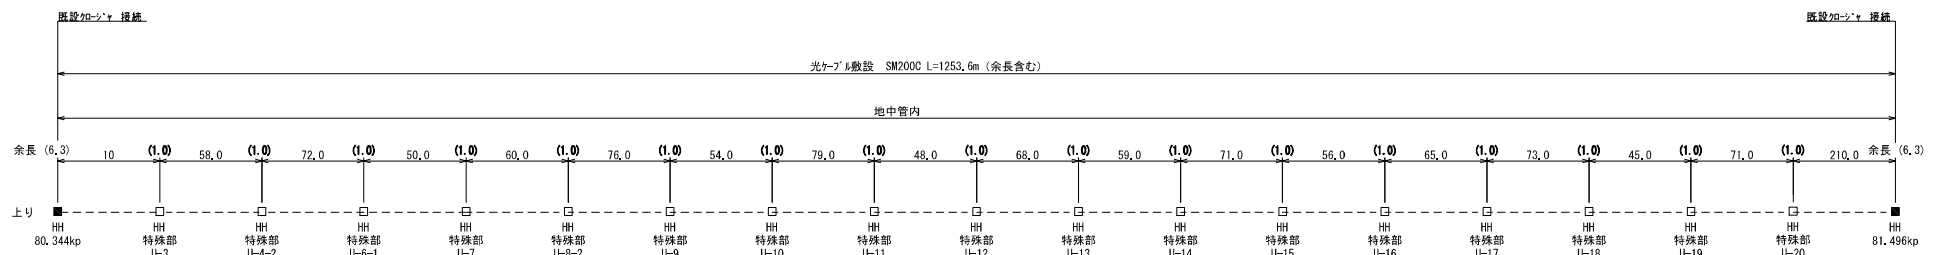


凡 例

□	HH
■	HH (ケーブル)

工 事 名	R7国道4号宇都宮国道光ケーブル移設工事		
図 面 名	系統図（敷設） 喜沢		
縮 尺	1/500	図面番号	45 の 2
年 月 日	令和 8 年 1 月 日		
設計会社名	—		
事務所名	国土交通省 宇都宮国道事務所		

平面図（敷設） 喜沢(1)

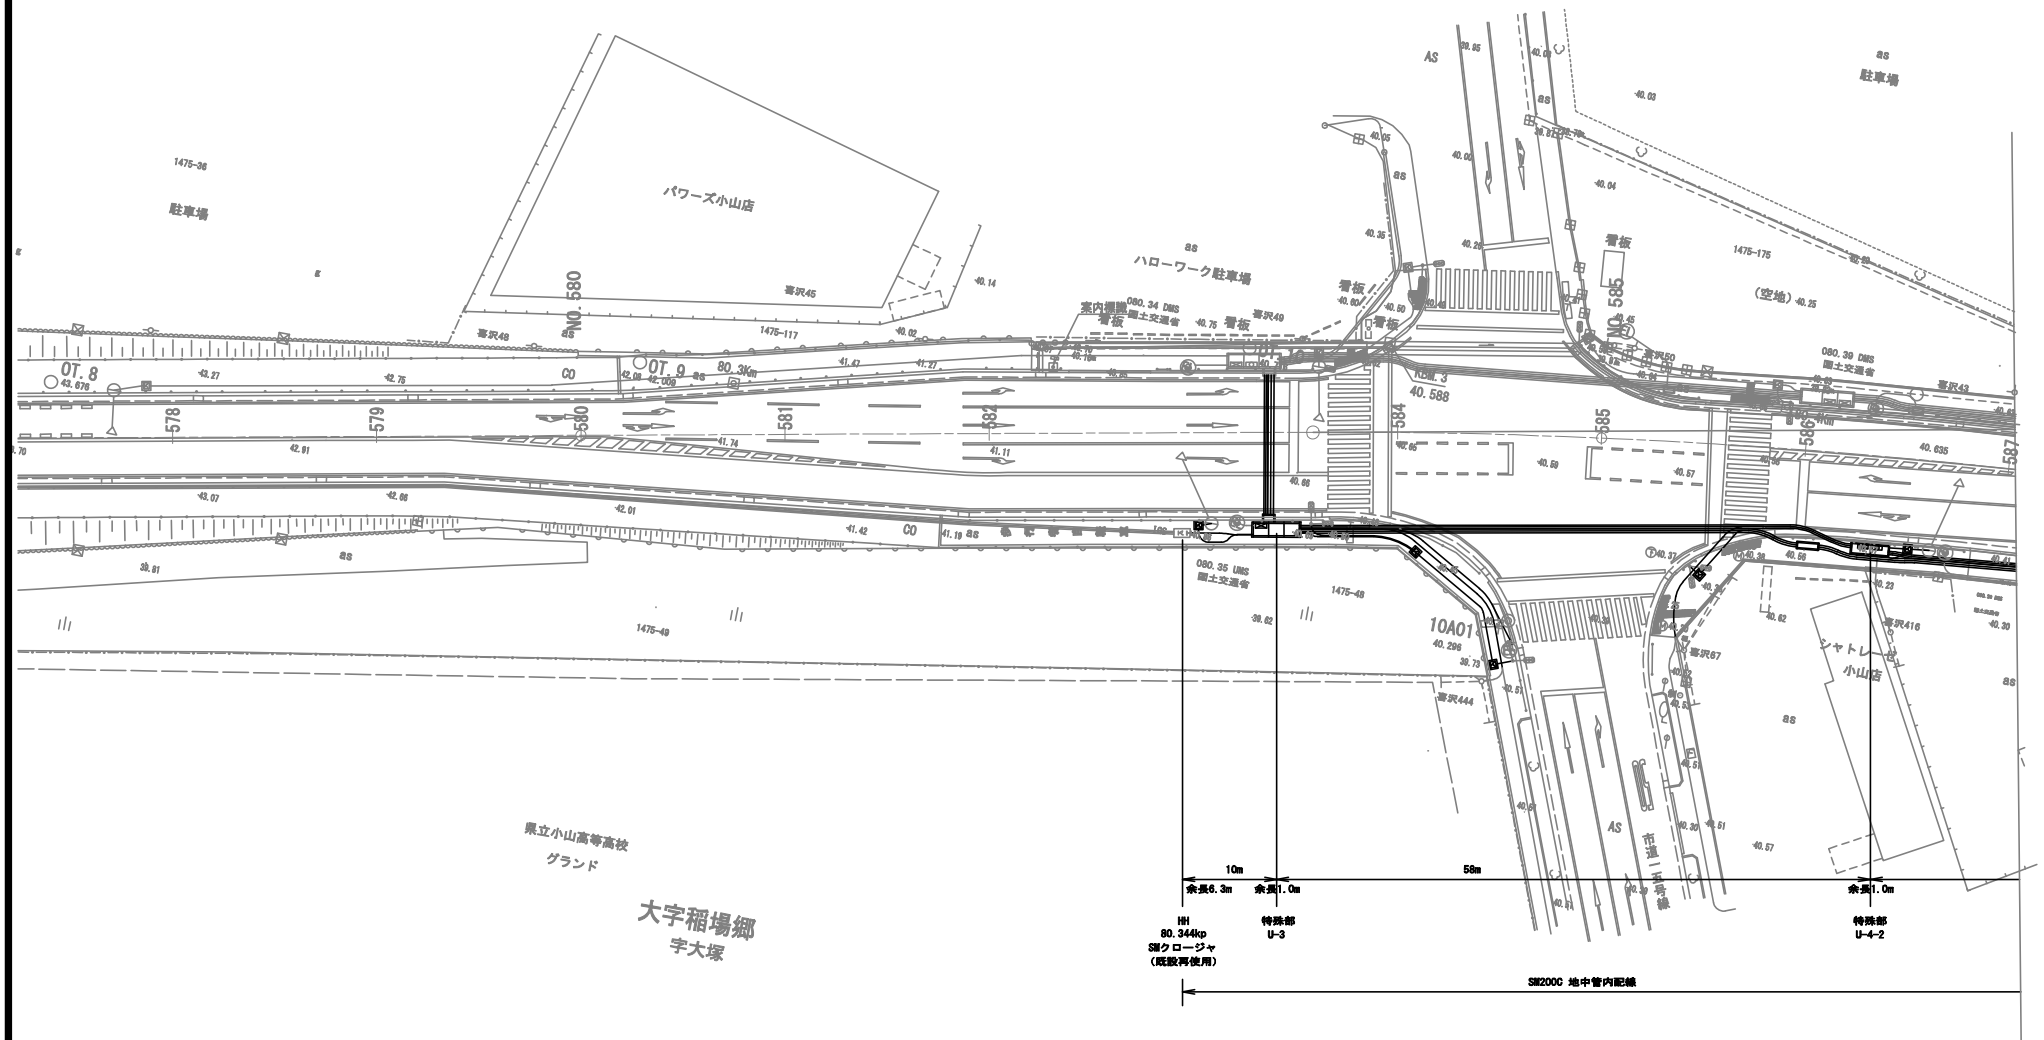


本図面は縮小図のため
縮尺は表示と異なります

工 事 名	R7 国道4号宇都宮国道光ケーブル移設工事		
図 面 名	平面図（敷設）	喜沢(1)	
縮 尺	1/250	図面番号	45 の 3
年 月 日	令和 8 年 1 月 日		
設計会社名	—		
事務所名	国土交通省 宇都宮国道事務所		

平面図（敷設） 喜沢(2)

小山市
大字喜沢
字海道西

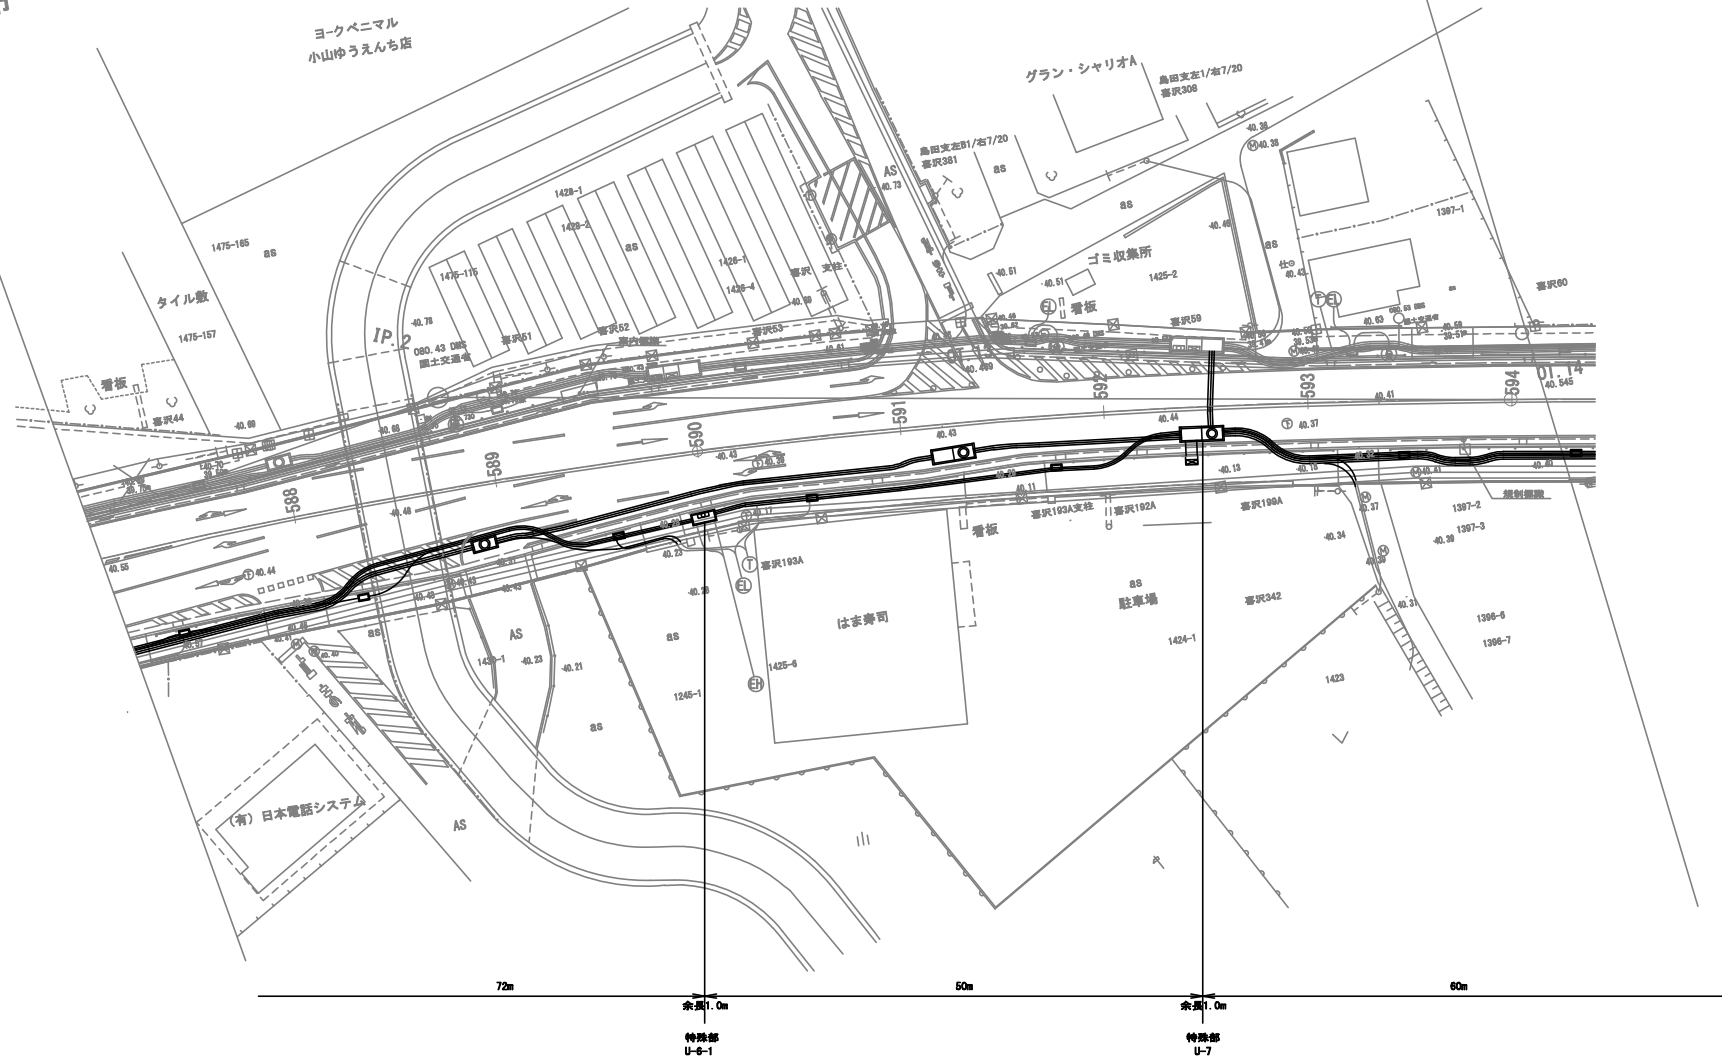

SM200C 地中管内配線


本図面は縮小図のため
縮尺は表示と異なります

工 事 名	R7国道4号宇都宮国道光ケーブル移設工事		
図 面 名	平面図（敷設）	喜沢(2)	
縮 尺	1/250	図面番号	45 の 4
年 月 日	令和 8 年 1 月 日		
設計会社名	—		
事務所名	国土交通省 宇都宮国道事務所		



本図面は縮小図のため
縮尺は表示と異なります

平面図（敷設） 喜沢(4)

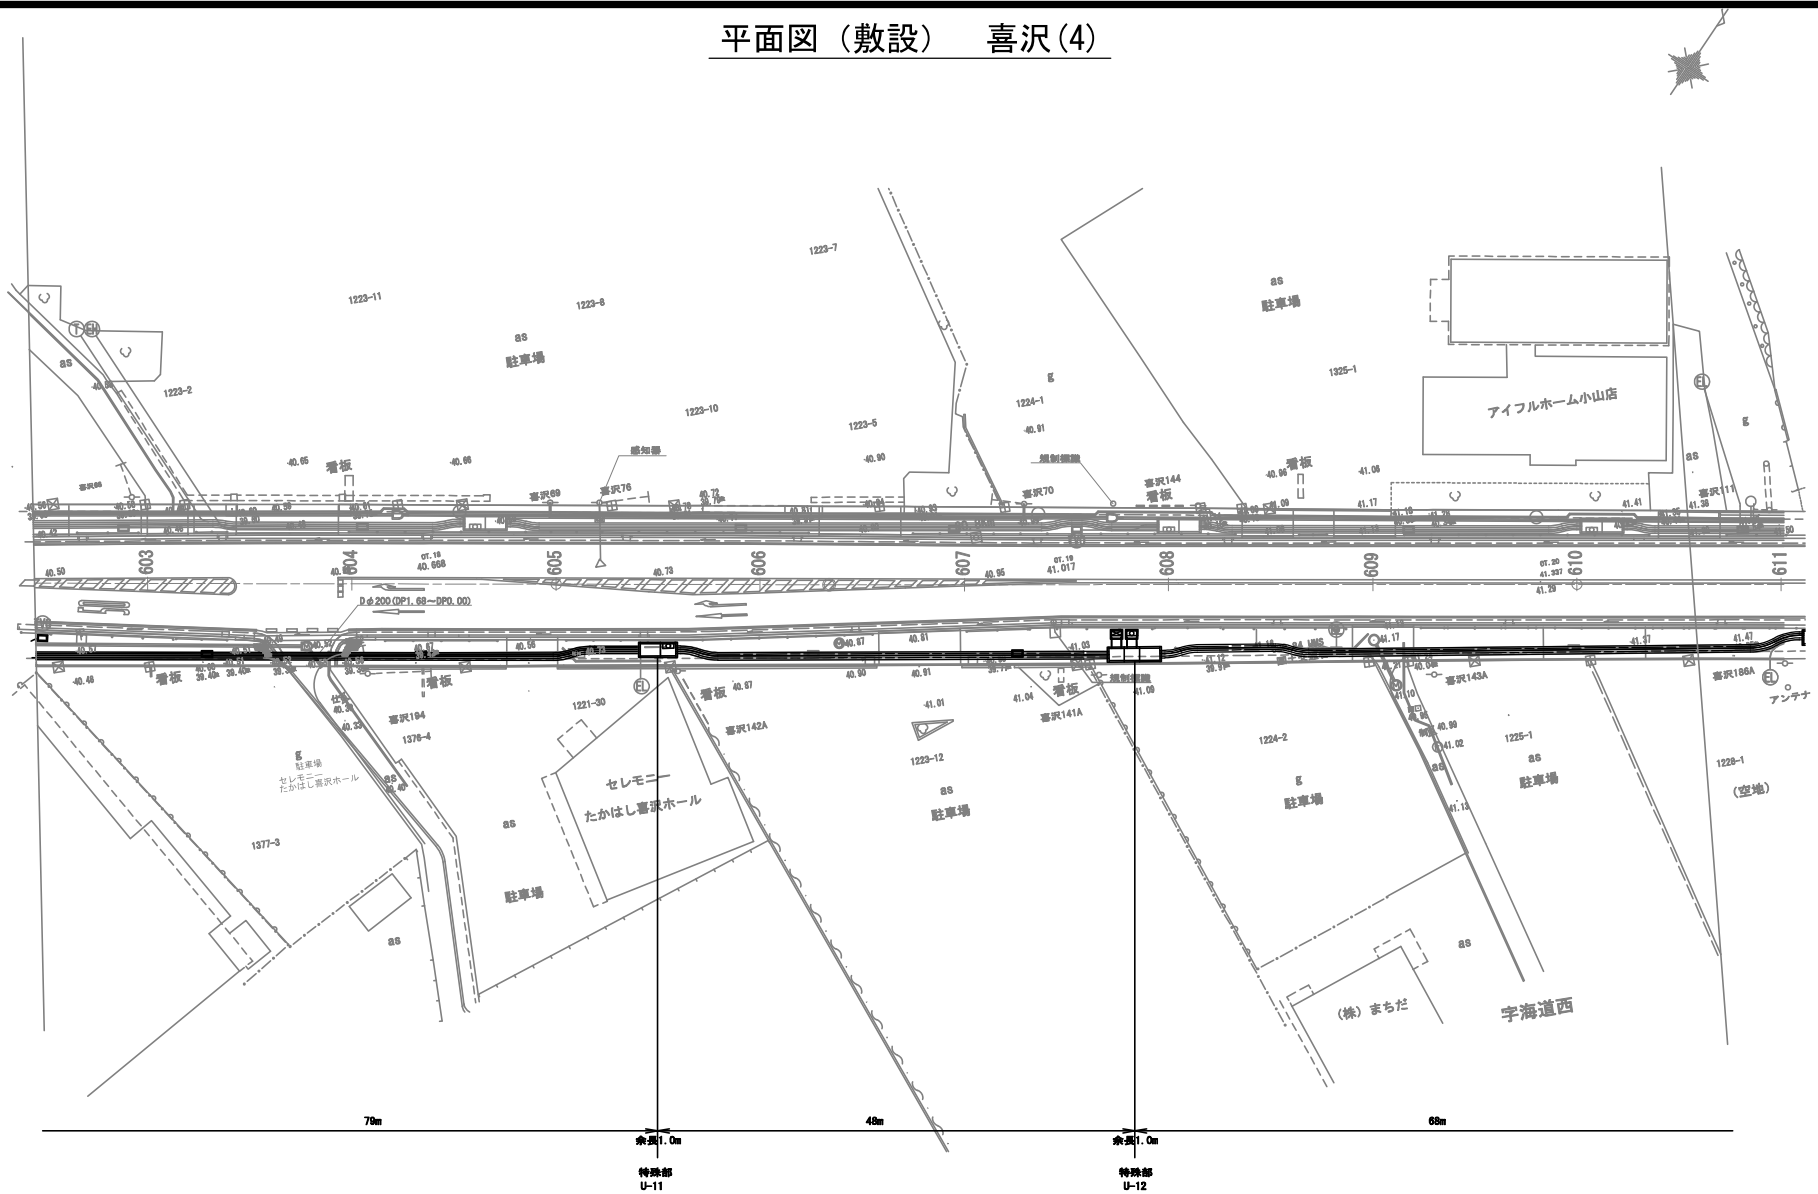


SM200C 地中管内配線

工 事 名	R7国道4号宇都宮国道光ケーブル移設工事		
図 面 名	平面図（敷設） 喜沢(4)		
縮 尺	1/250	図面番号	45 の 6
年 月 日	令和 8 年 1 月 日		
設計会社名	—		
事務所名	国土交通省 宇都宮国道事務所		

本図面は縮小図のため
縮尺は表示と異なります

平面図（敷設） 喜沢(5)

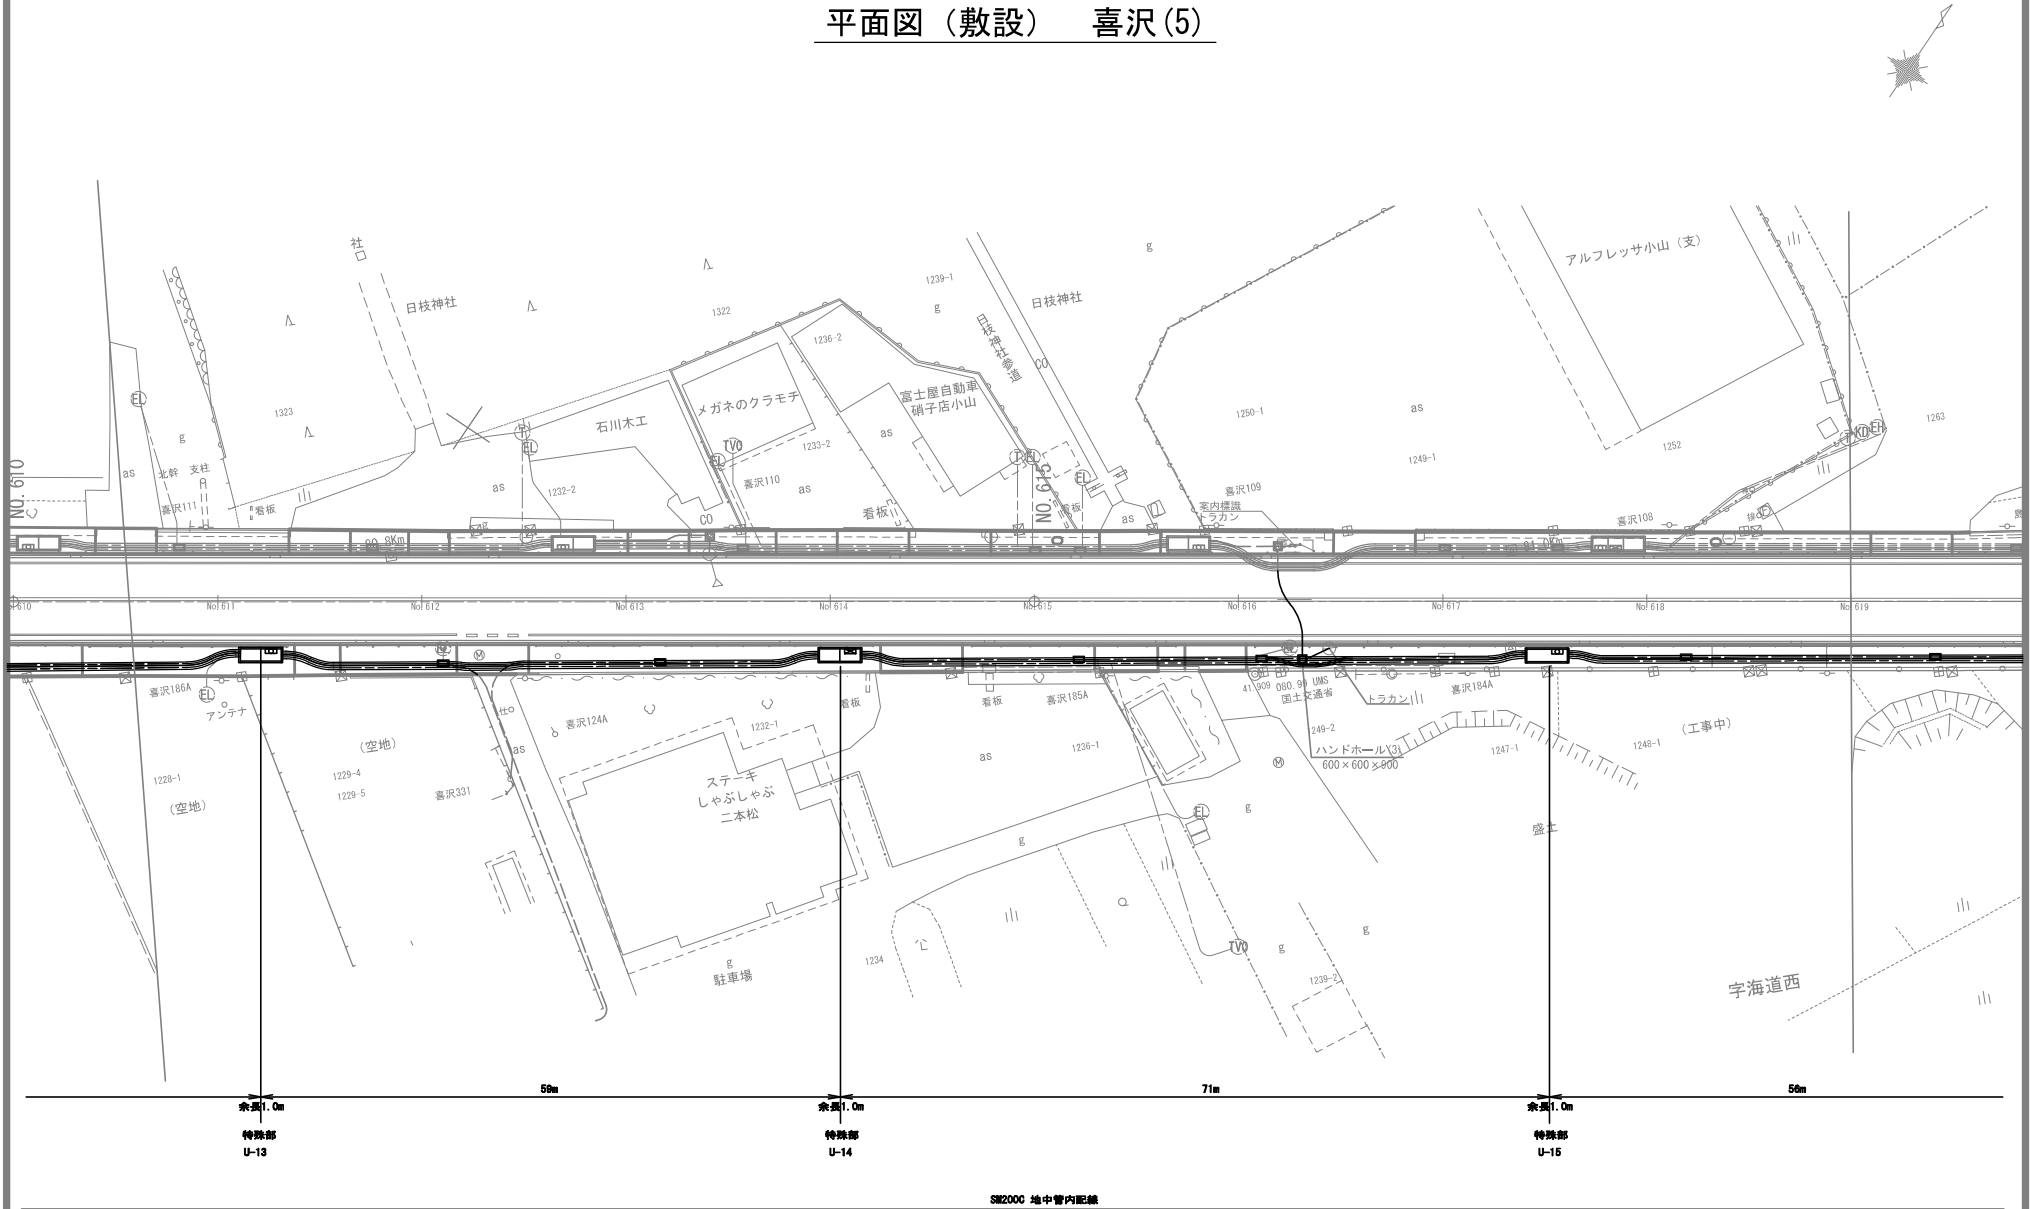


SR2000 地中管内配線

本図面は縮小図のため
縮尺は表示と異なります

工 事 名	R7国道4号宇都宮国道光ケーブル移設工事		
図 面 名	平面図（敷設） 喜沢(5)		
縮 尺	1/250	図面番号	45 の 7
年 月 日	令和 8 年 1 月 日		
設計会社名	—		
事務所名	国土交通省 宇都宮国道事務所		

平面図（敷設） 喜沢(6)

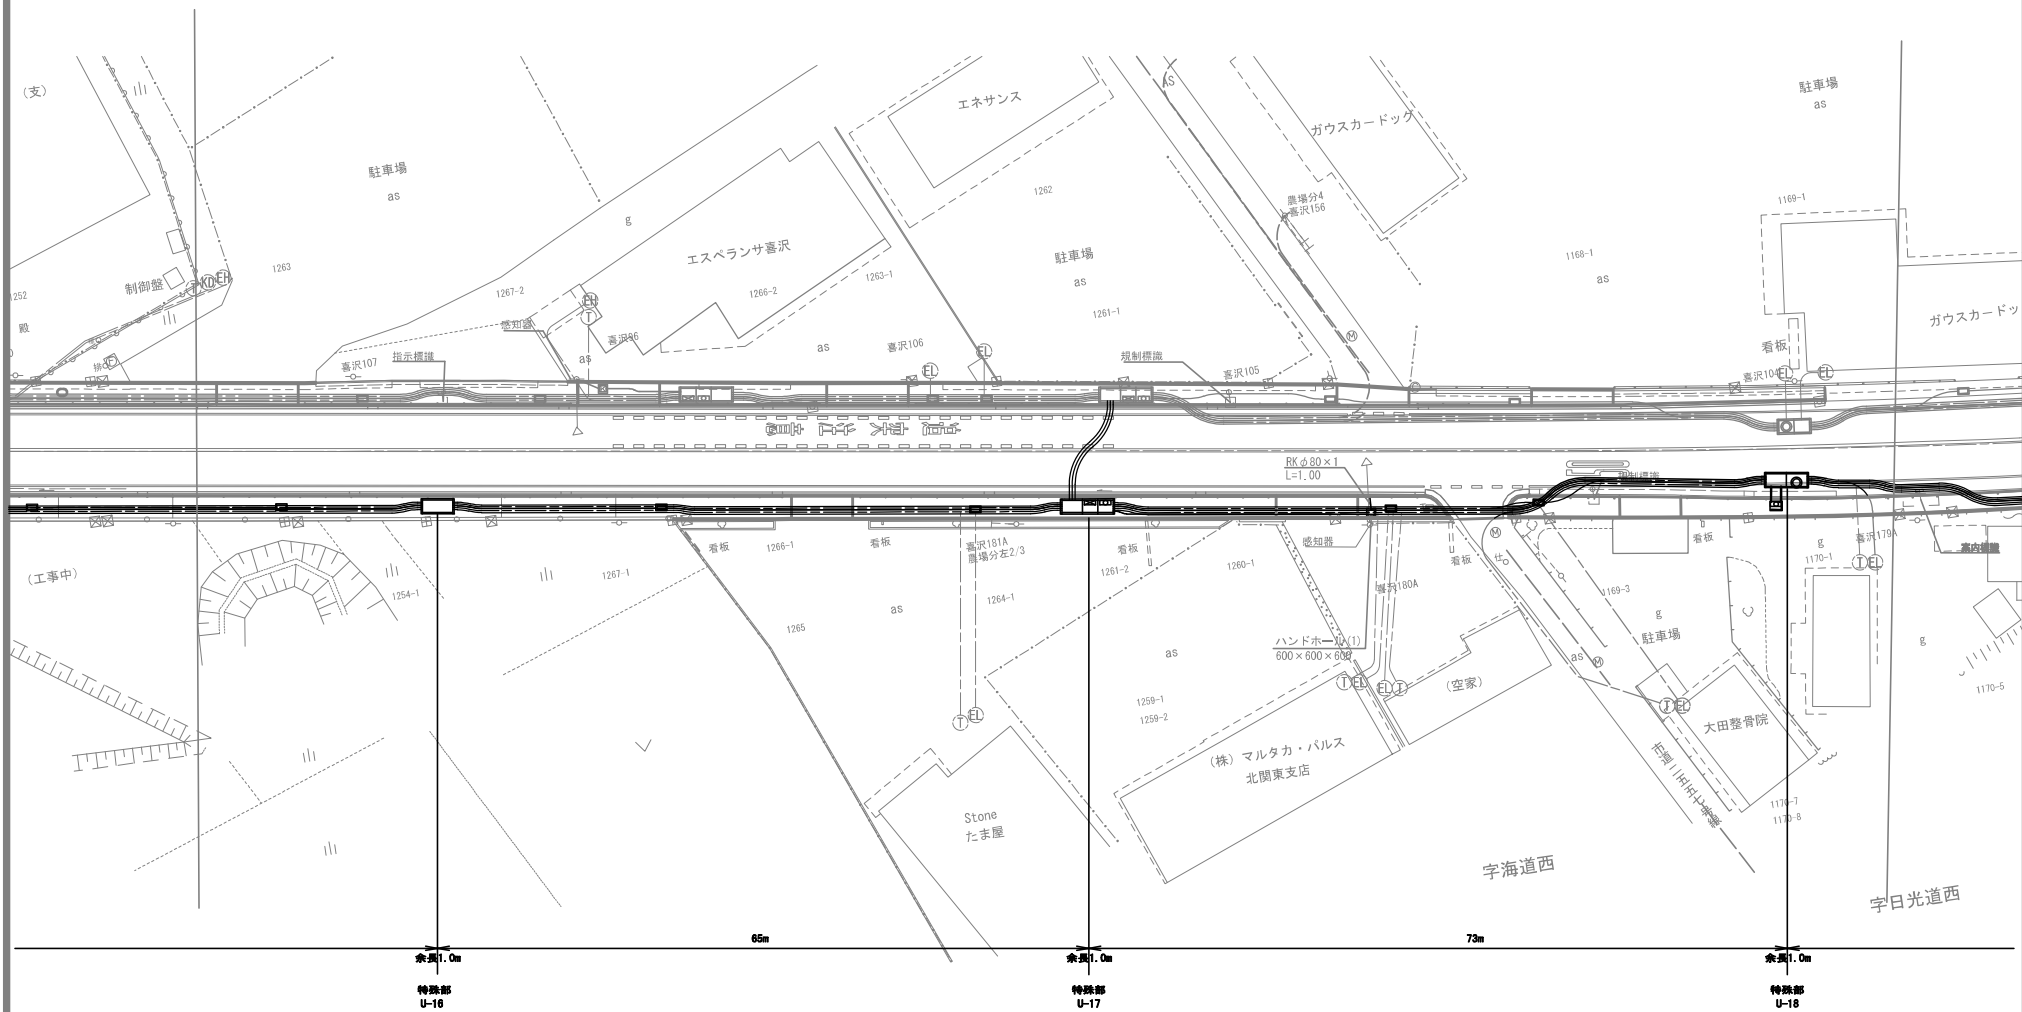

SM200C 地中管内配線




工 事 名	R7国道4号宇都宮国道光ケーブル移設工事		
図 面 名	平面図（敷設） 喜沢(6)		
縮 尺	1/250	図面番号	45 の 8
年 月 日	令和 8 年 1 月 日		
設計会社名	—		
事務所名	国土交通省 宇都宮国道事務所		

本図面は縮小図のため
縮尺は表示と異なります



本図面は縮小図のため
縮尺は表示と異なります

系統図（撤去） 喜沢

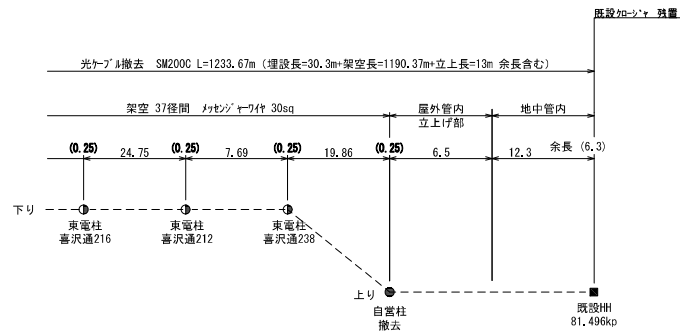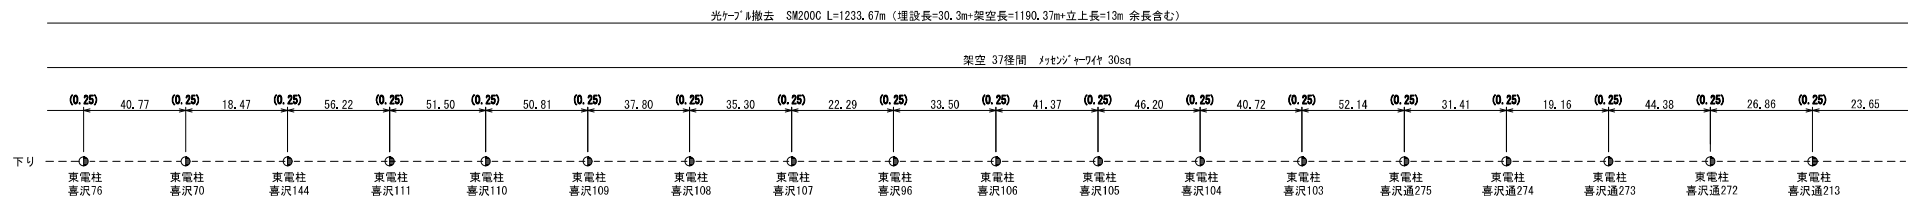
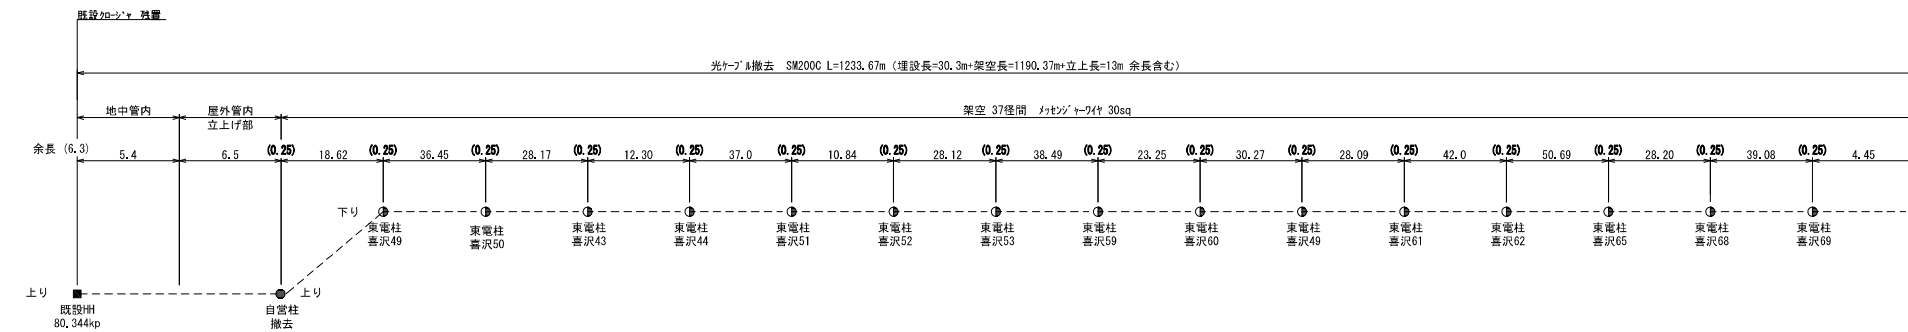


凡 例

□ HH	⊙ 東京電力柱
■ HH (架下シヤ)	● 自営柱
☒ 架空架下シヤ	



工 事 名	R7国道4号宇都宮国道光ケーブル移設工事		
図 面 名	系統図（撤去） 喜沢		
縮 尺	1/500	図面番号	45 の 10
年 月 日	令和 8 年 1 月	日	
設計会社名	—		
事務所名	国土交通省 宇都宮国道事務所		

平面図 (撤去) 喜沢(1)

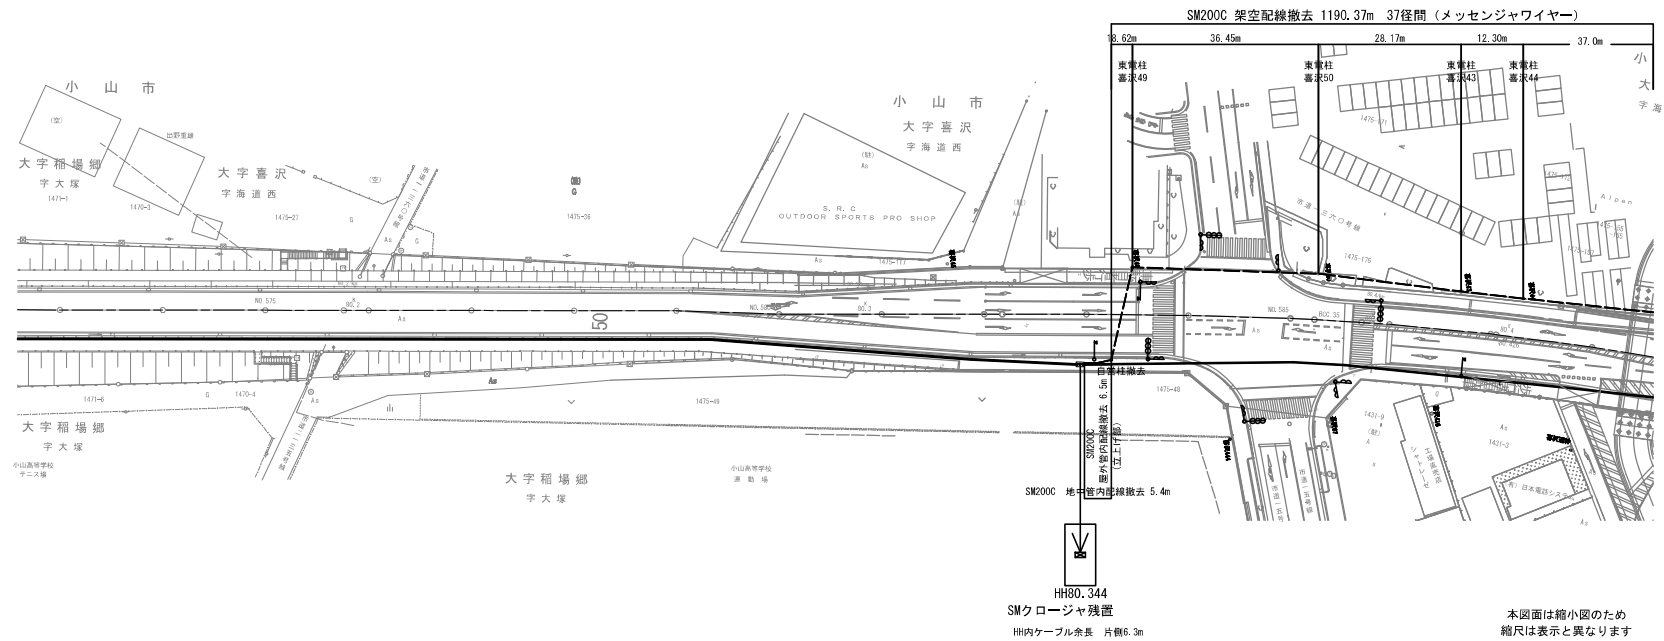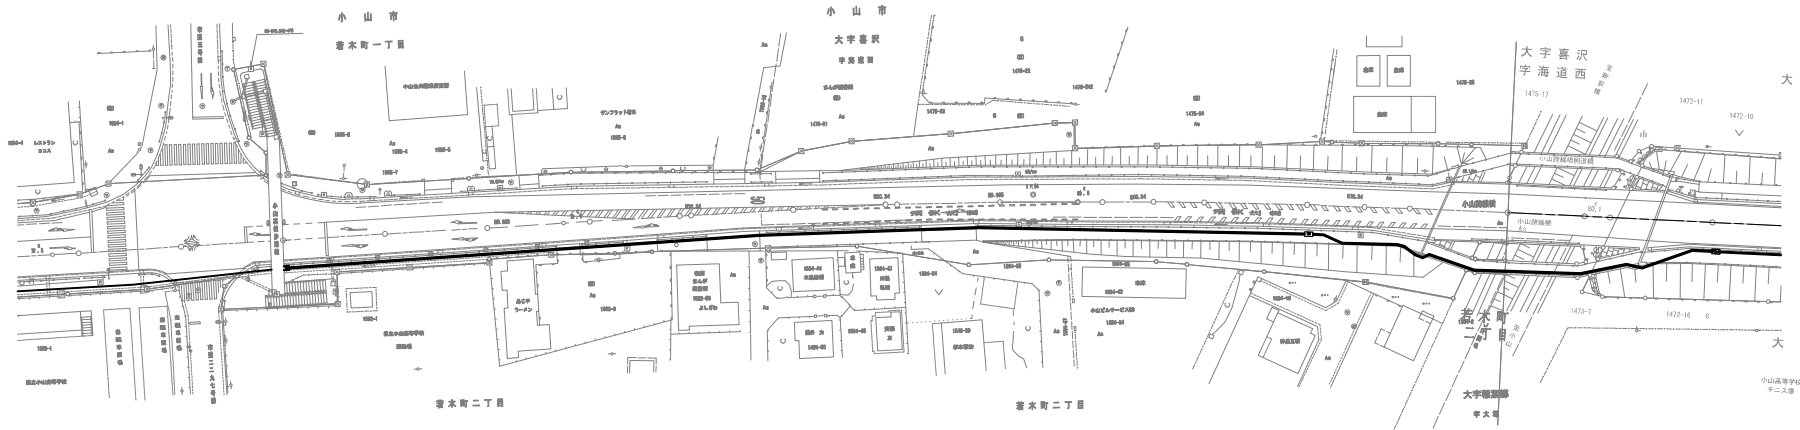

工 事 名	R7国道4号宇都宮国道光ケーブル移設工事		
図 面 名	平面図(撤去) 喜沢(1)		
縮 尺	1/500	図面番号	45 の 11
年 月 日	令和 8 年 1 月 日		
設計会社名	—		
事務所名	国土交通省 宇都宮国道事務所		



平面図（撤去） 喜沢(2)

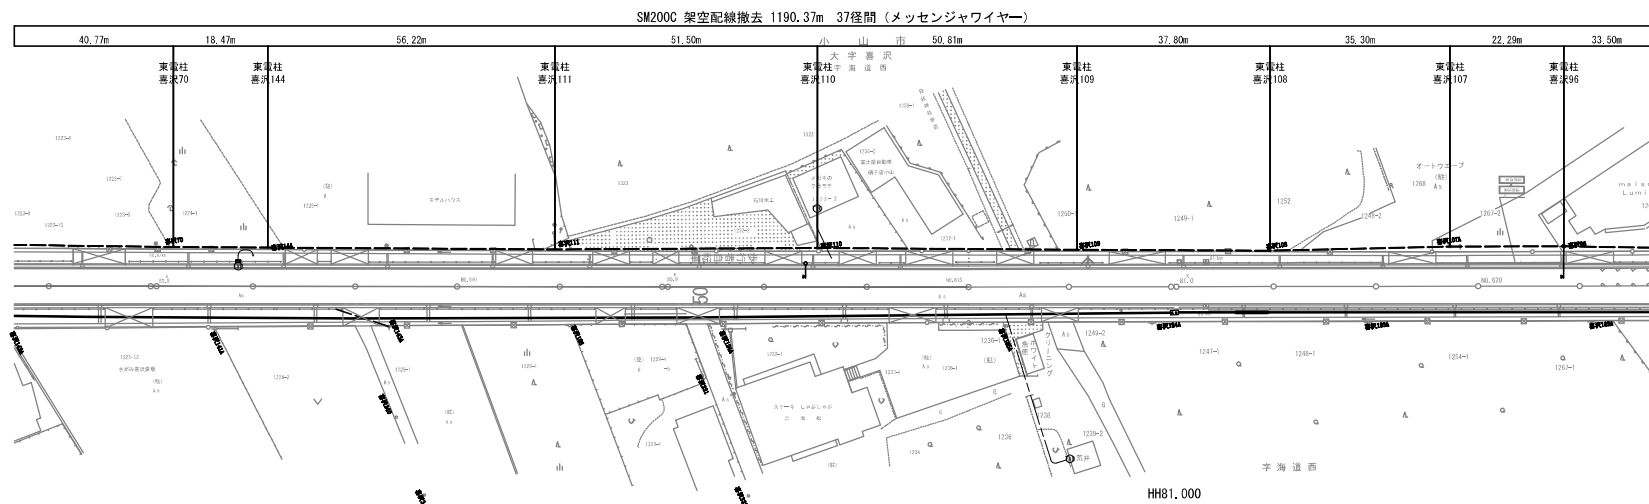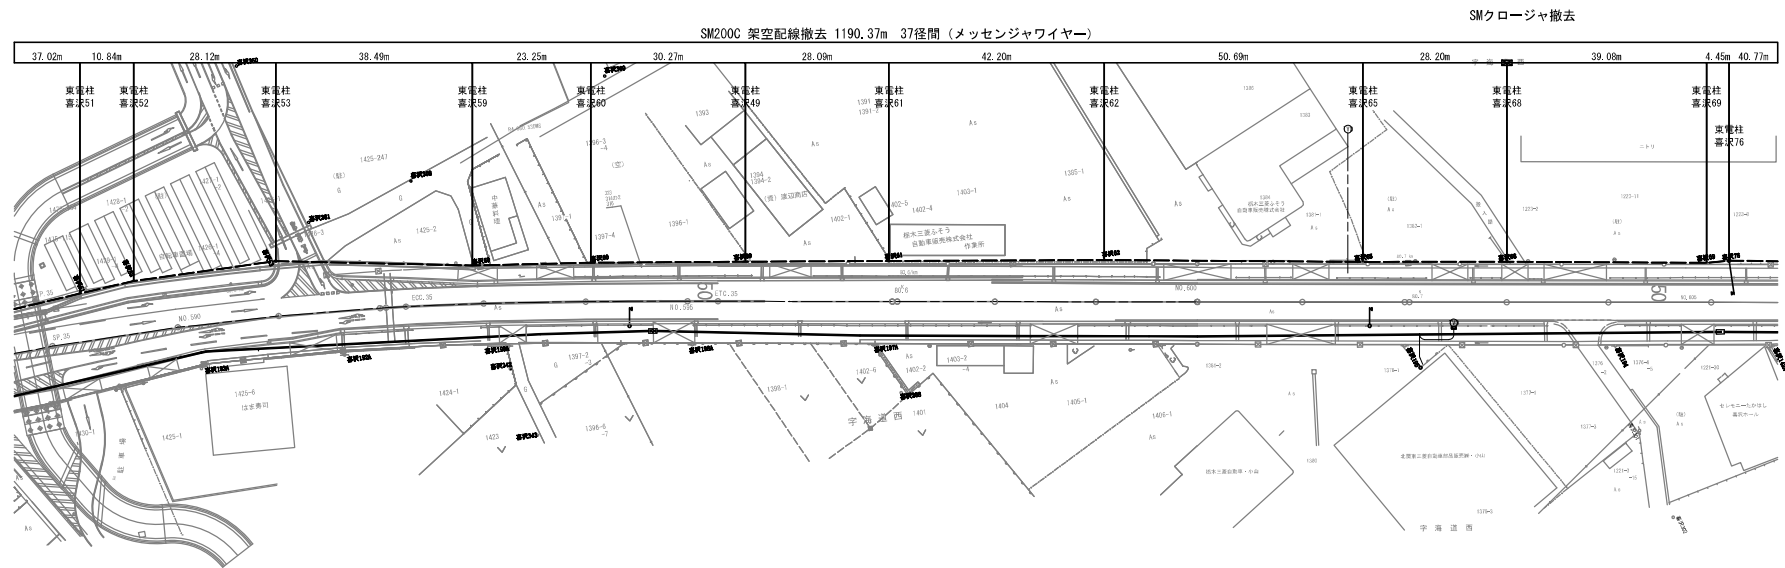

本図面は縮小図のため
縮尺は表示と異なります

工 事 名	R7国道4号宇都宮国道光ケーブル移設工事		
図 面 名	平面図（撤去） 喜沢(2)		
縮 尺	1/500	図面番号	45 の 12
年 月 日	令和 8 年 1 月 日		
設計会社名	—		
事務所名	国土交通省 宇都宮国道事務所		


平面図（撤去） 喜沢(3)

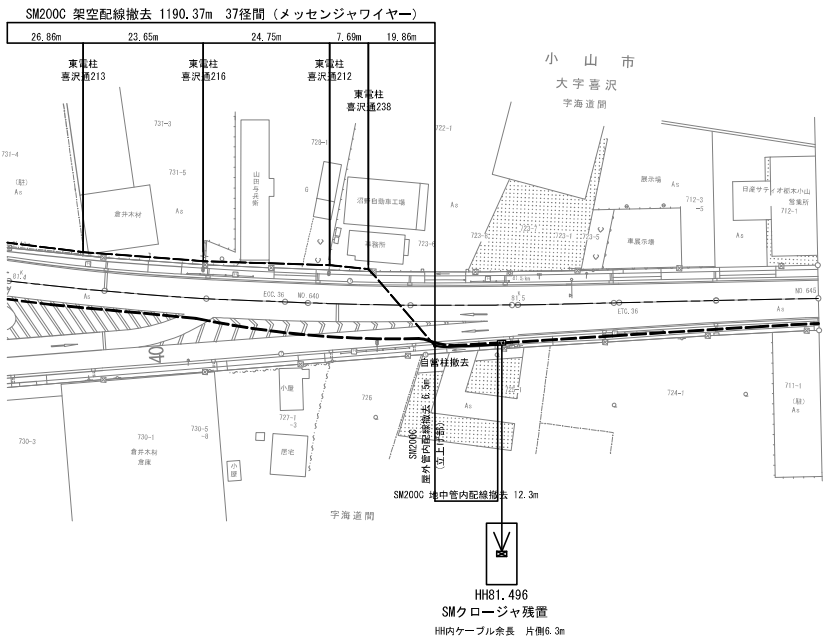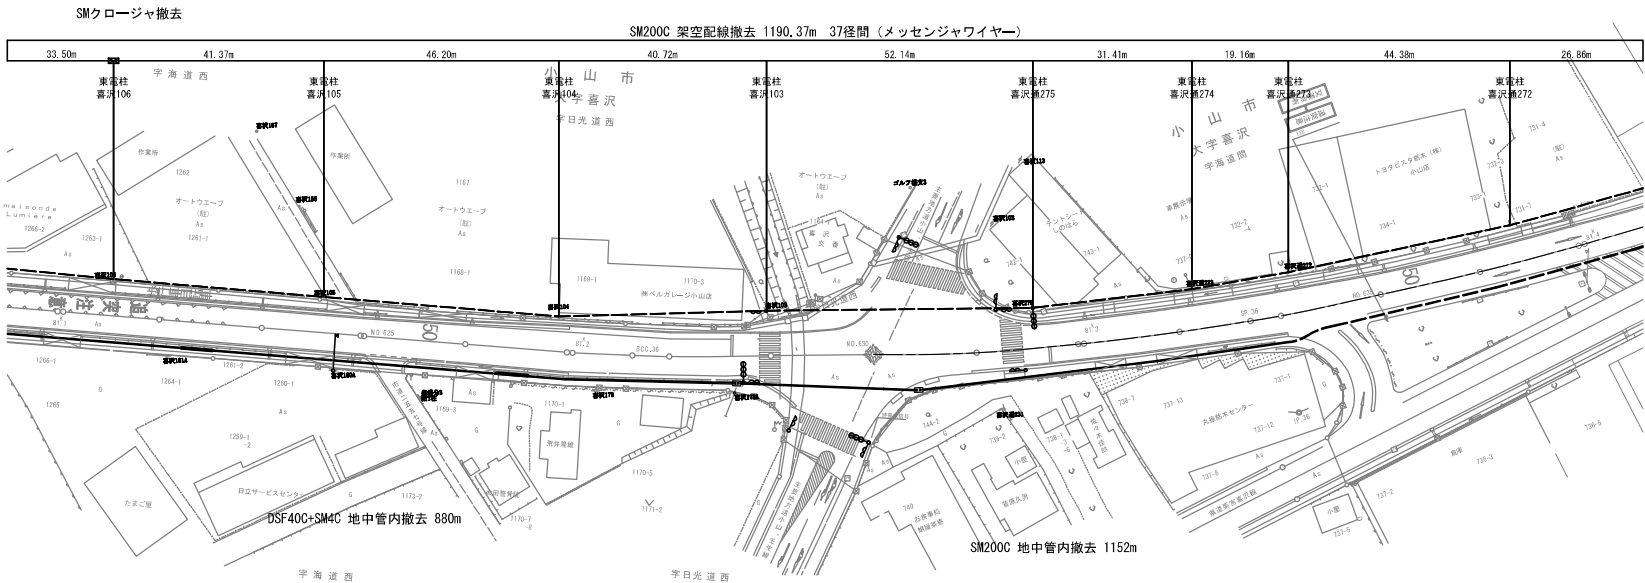

本図面は縮小図のため
縮尺は表示と異なります

工 事 名	R7国道4号宇都宮国道光ケーブル移設工事		
図 面 名	平面図（撤去） 喜沢（3）		
縮 尺	1/500	図面番号	45 の 13
年 月 日	令和 8 年 1 月 日		
設計会社名	一		
事務所名	国土交通省 宇都宮国道事務所		

系統図（敷設） 下古山・茂原

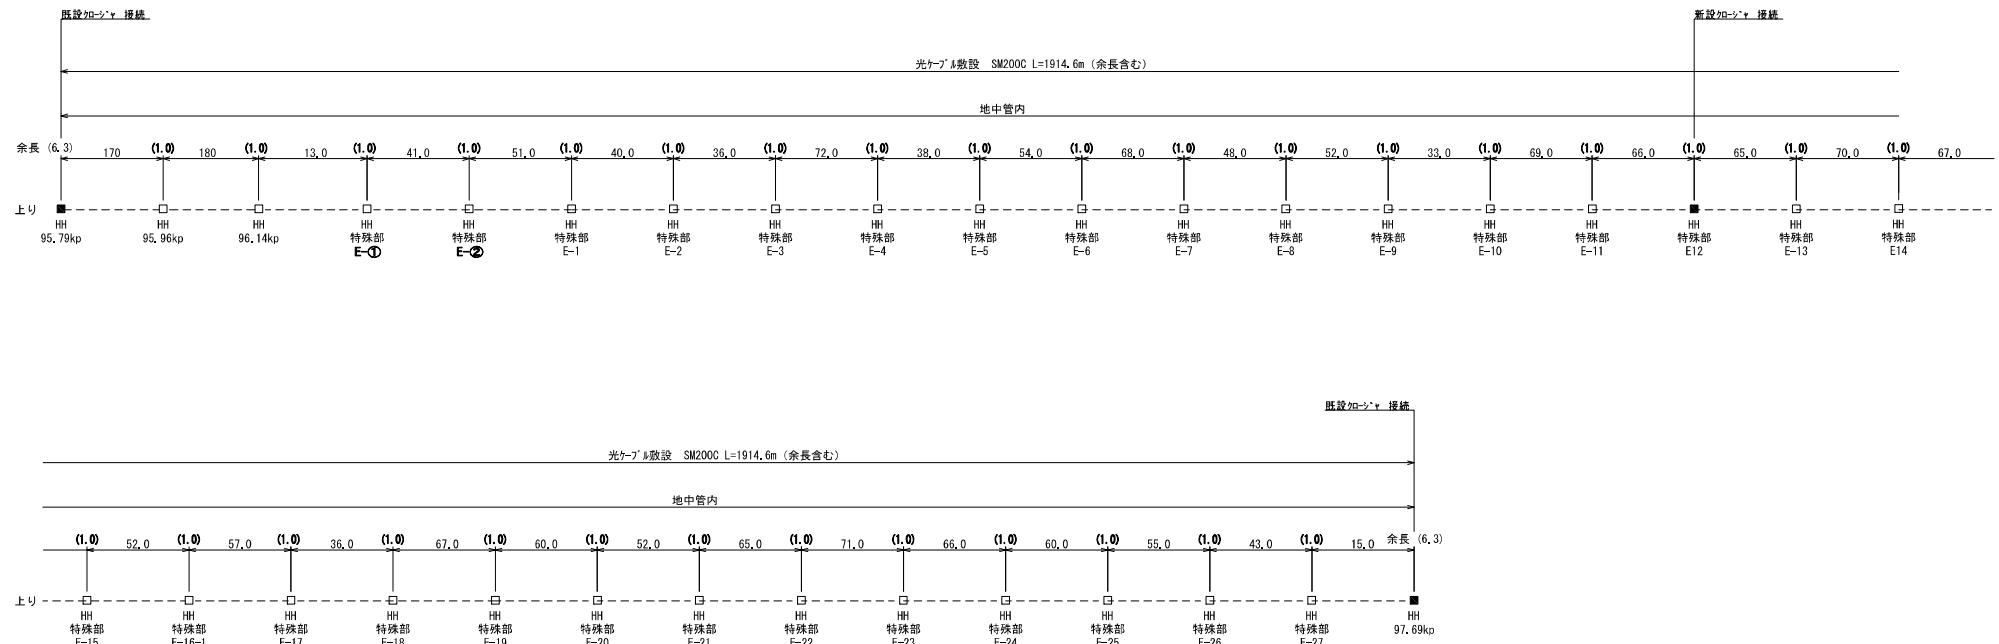


凡 例

□	HH
■	HH (ケーブル接続)

工 事 名	R7国道4号宇都宮国道光ケーブル移設工事		
図 面 名	系統図（敷設） 下古山・茂原		
縮 尺	1/500	図面番号	45 の 14
年 月 日	令和 8 年 1 月 日		
設計会社名	—		
事務所名	国土交通省 宇都宮国道事務所		


平面図（敷設） 下古山・茂原(1)

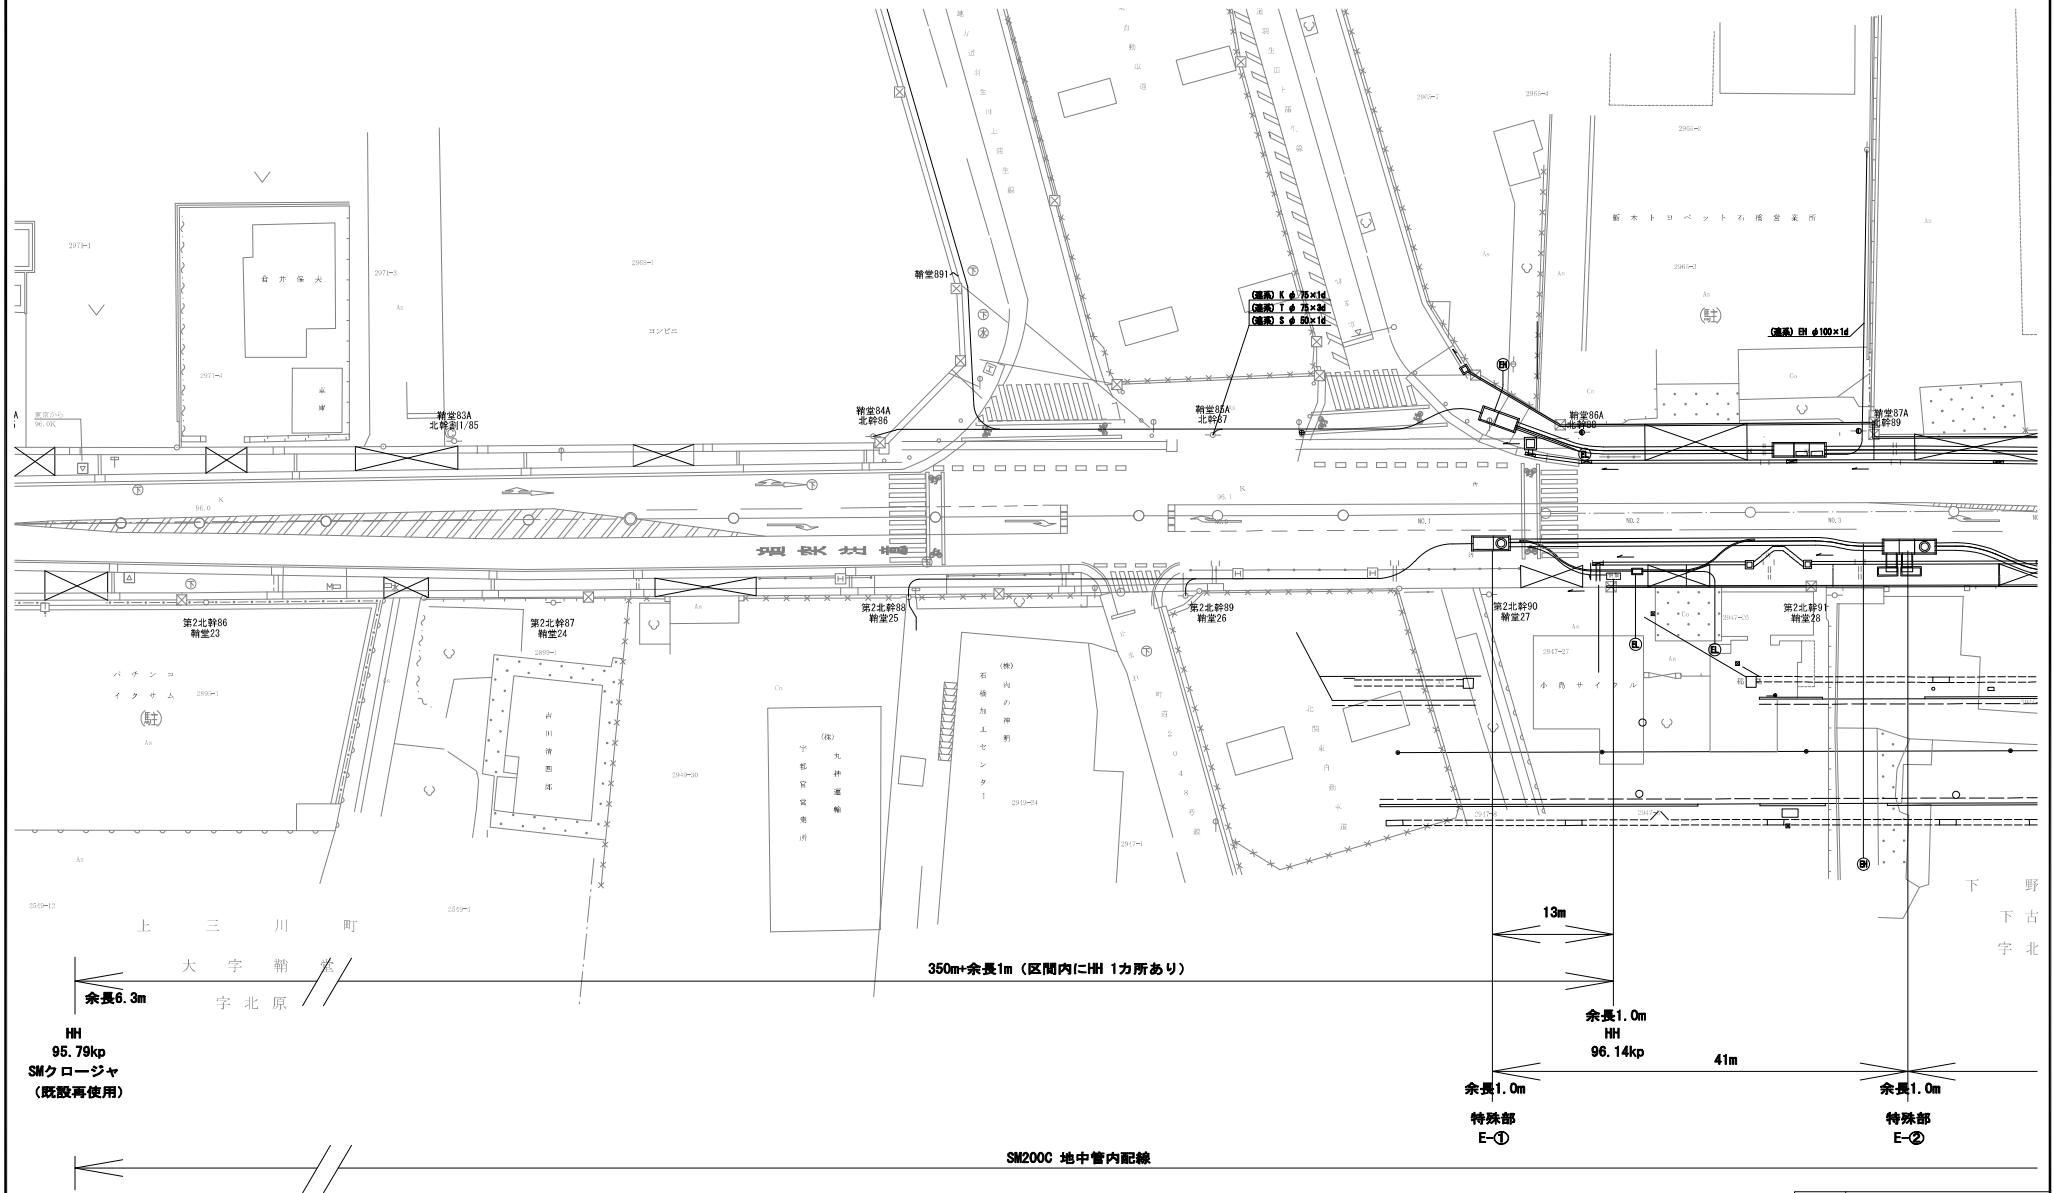

工 事 名	R7国道4号宇都宮国道光ケーブル移設工事		
図 面 名	平面図（敷設） 下古山・茂原(1)		
縮 尺	1/250	図面番号	45 の 15
年 月 日	令和 8 年 1 月 日		
設計会社名	—		
事務所名	国土交通省 宇都宮国道事務所		

本図面は縮小図のため
縮尺は表示と異なります


平面図（敷設） 下古山・茂原(2)

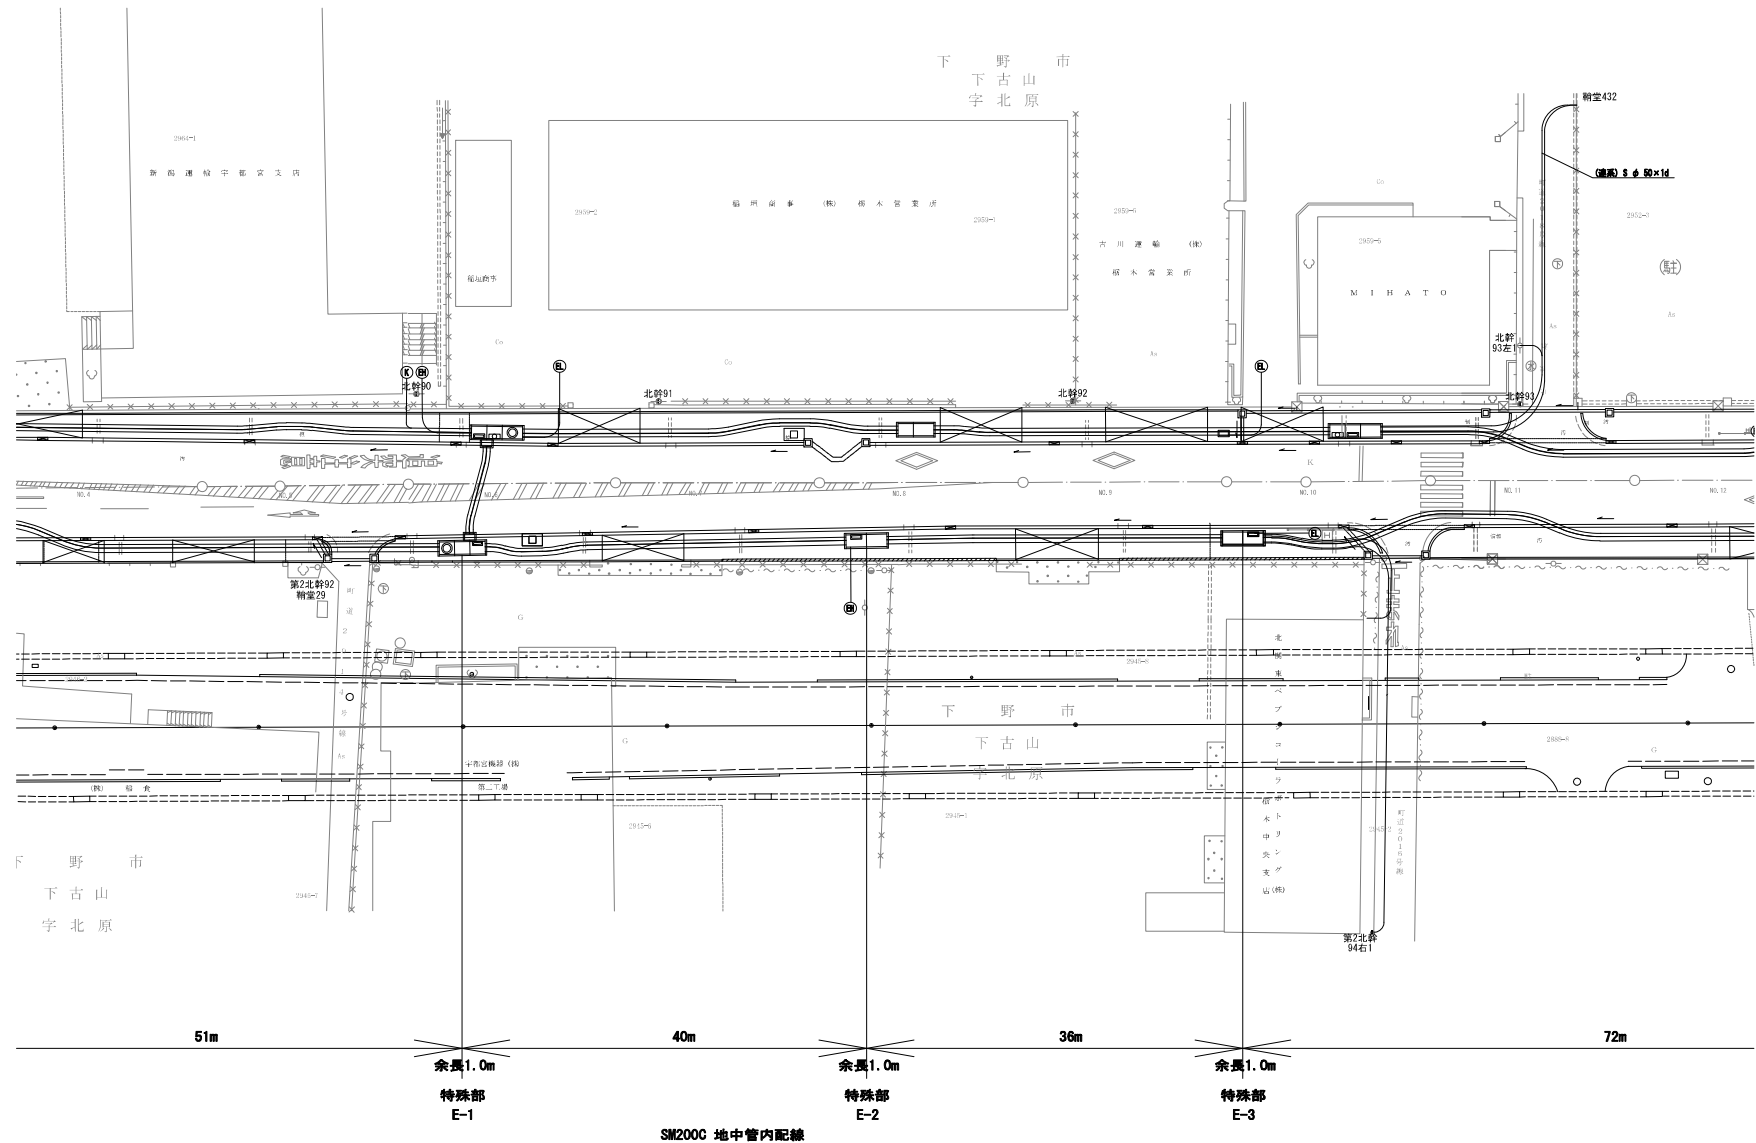

本図面は縮小図のため
縮尺は表示と異なります

工 事 名	R7国道4号宇都宮国道光ケーブル移設工事		
図 面 名	平面図（敷設） 下古山・茂原(2)		
縮 尺	1/250	図面番号	45 の 16
年 月 日	令和 8 年 1 月 日		
設計会社名	—		
事務所名	国土交通省 宇都宮国道事務所		


平面図（敷設） 下古山・茂原(3)

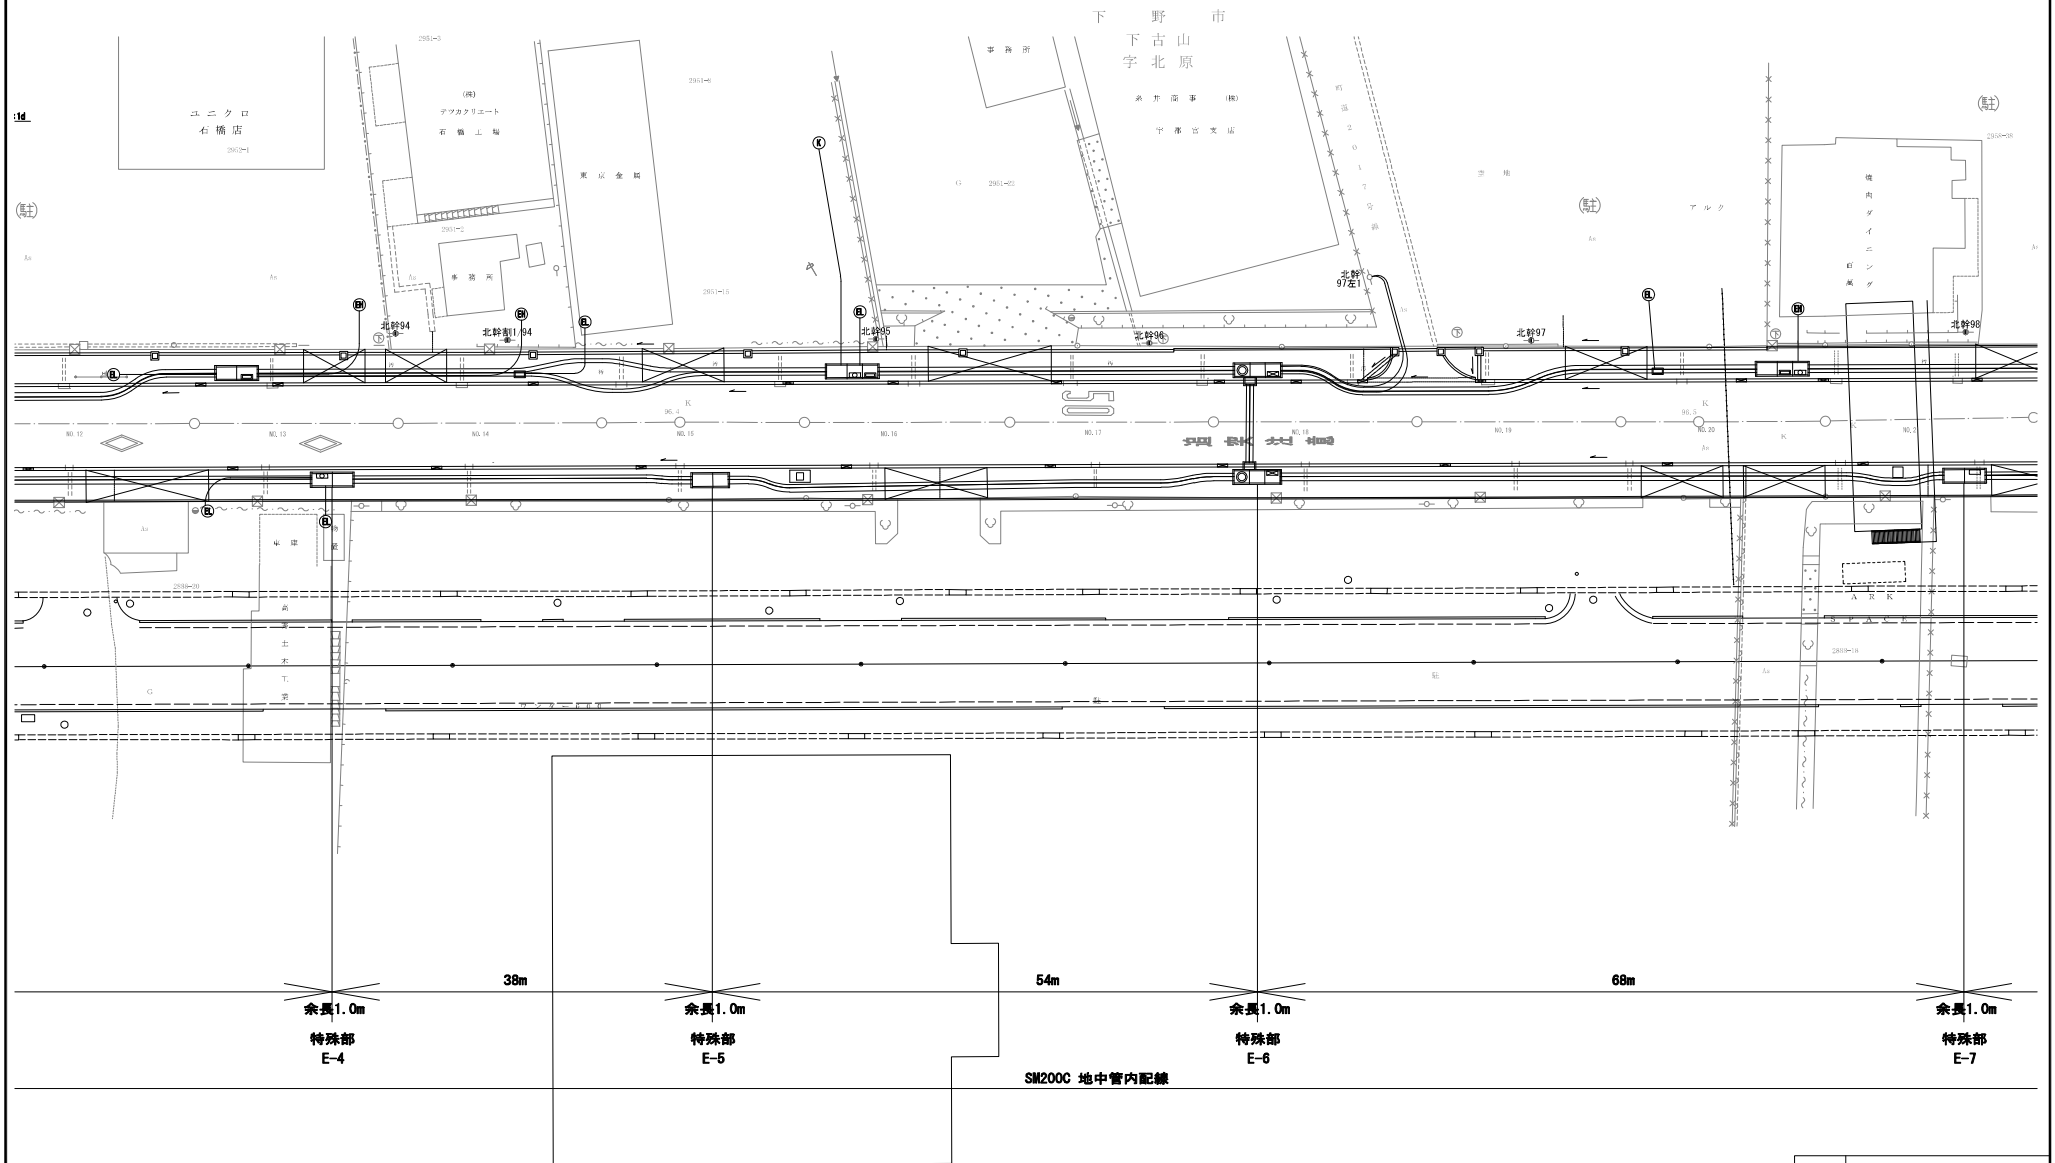

本図面は縮小図のため
縮尺は表示と異なります

工 事 名	R7国道4号宇都宮国道光ケーブル移設工事		
図 面 名	平面図（敷設） 下古山・茂原(3)		
縮 尺	1/250	図面番号	45 の 17
年 月 日	令和 8 年 1 月 日		
設計会社名	—		
事務所名	国土交通省 宇都宮国道事務所		

平面図（敷設） 下古山・茂原(4)

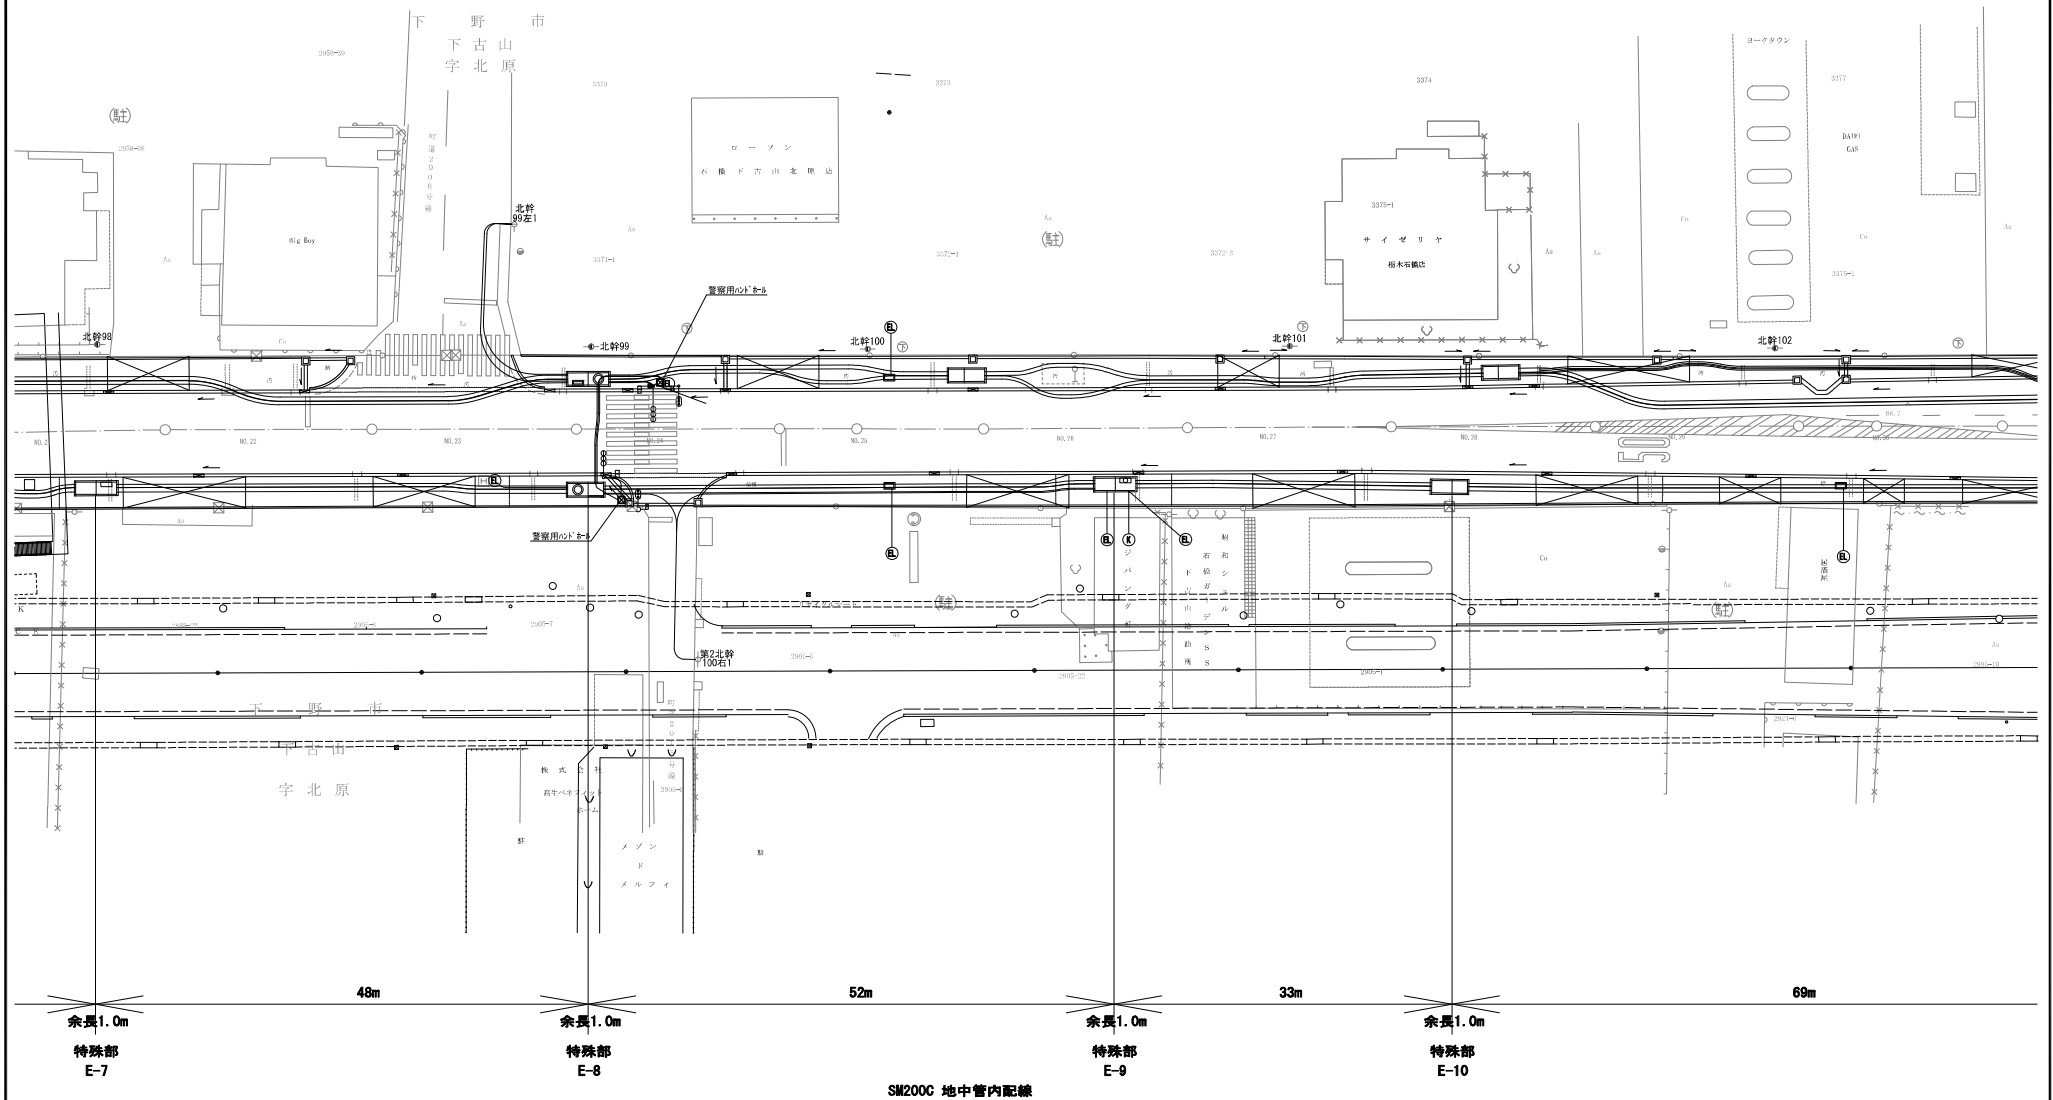

本図面は縮小図のため
縮尺は表示と異なります


工 事 名	R7国道4号宇都宮国道光ケーブル移設工事		
図 面 名	平面図（敷設） 下古山・茂原(4)		
縮 尺	1/250	図面番号	45 の 18
年 月 日	令和 8 年 1 月 日		
設計会社名	—		
事務所名	国土交通省 宇都宮国道事務所		

[illegible]

工 事 名	R7国道4号宇都宮国道光ケーブル移設工事		
図 面 名	平面図（敷設） 下古山・茂原(5)		
縮 尺	1/250	図面番号	45 の 19
年 月 日	令和 8 年 1 月 日		
設計会社名	—		
事務所名	国土交通省 宇都宮国道事務所		

本図面は縮小図のため
縮尺は表示と異なります


平面図（敷設） 下古山・茂原(6)

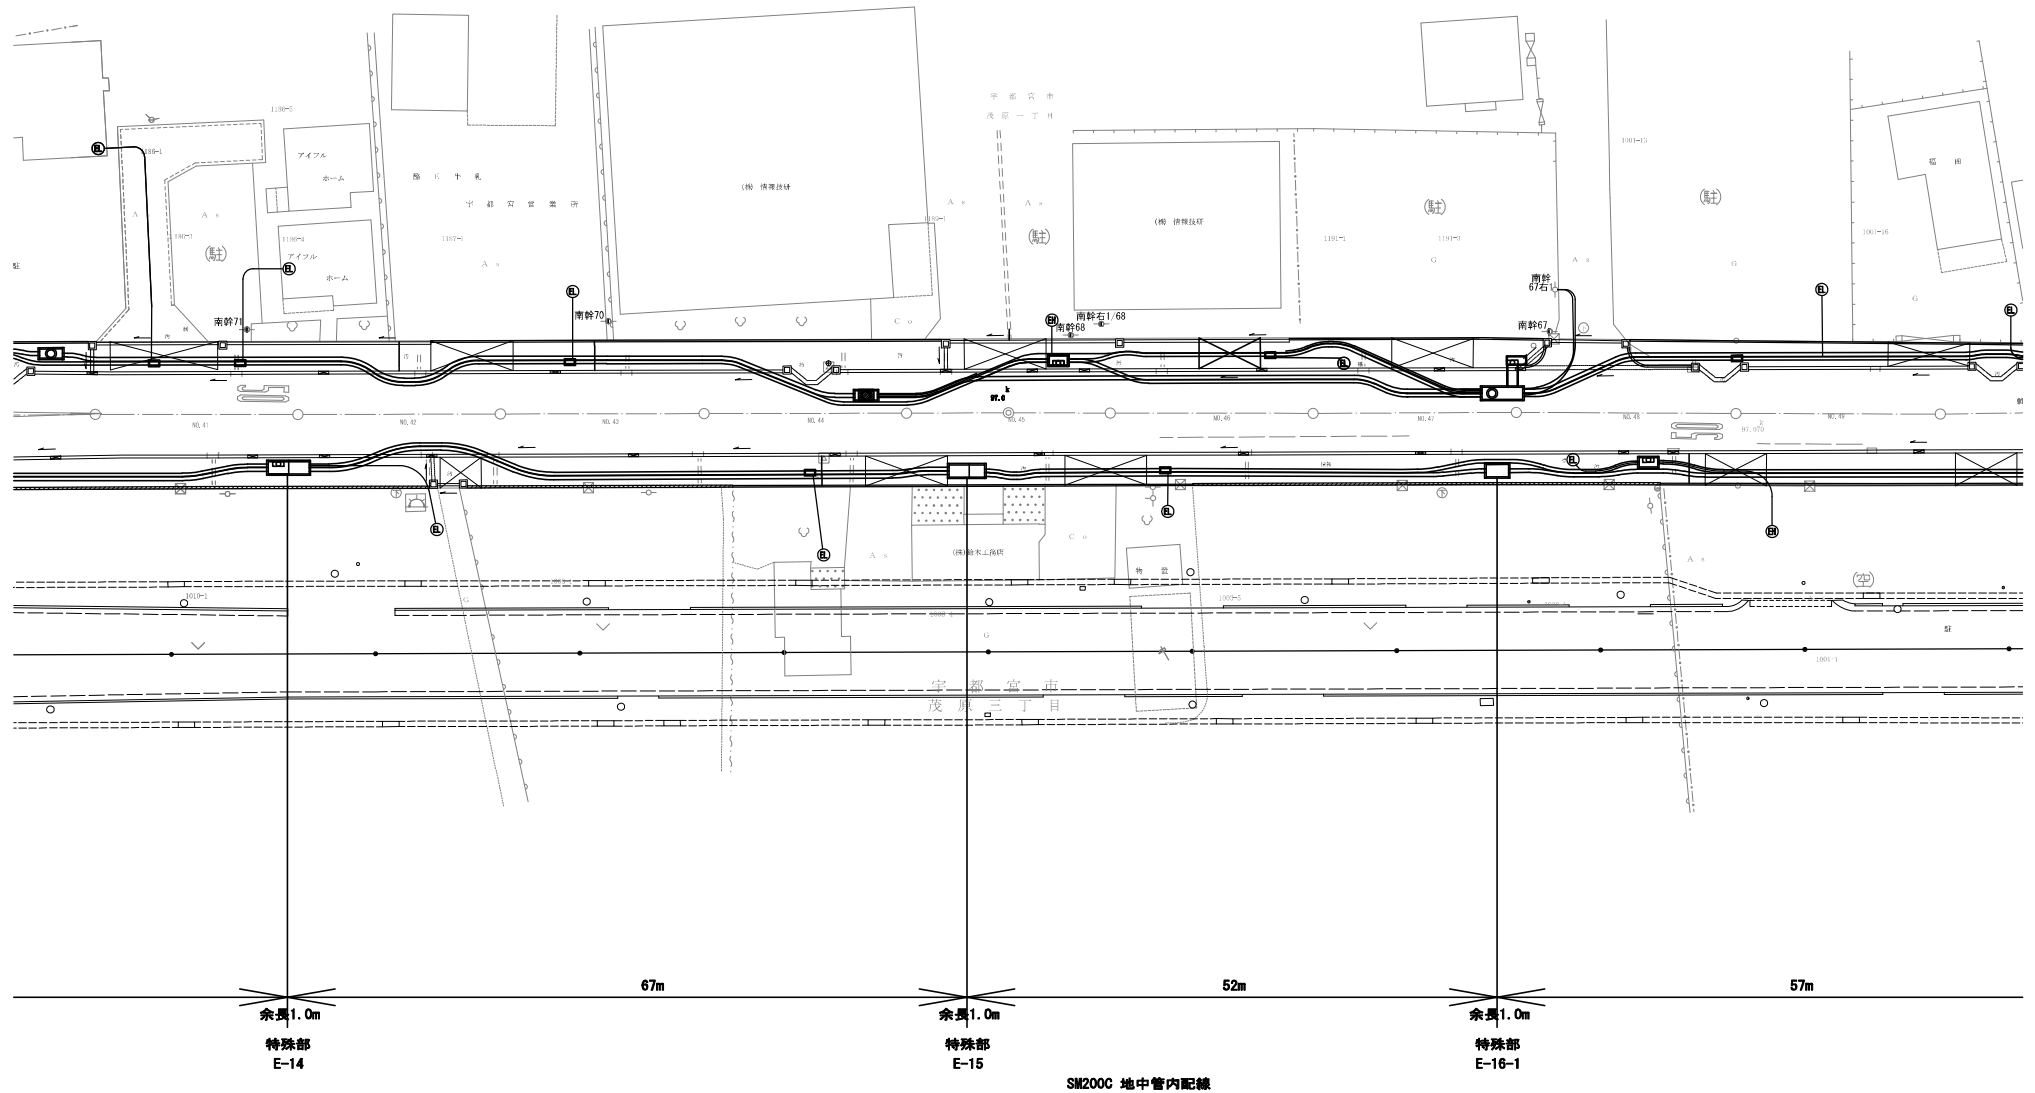

本図面は縮小図のため
縮尺は表示と異なります

工 事 名	R7国道4号宇都宮国道光ケーブル移設工事		
図 面 名	平面図（敷設） 下古山・茂原(6)		
縮 尺	1/250	図面番号	45 の 20
年 月 日	令和 8 年 1 月 日		
設計会社名	—		
事務所名	国土交通省 宇都宮国道事務所		


平面図（敷設） 下古山・茂原(7)

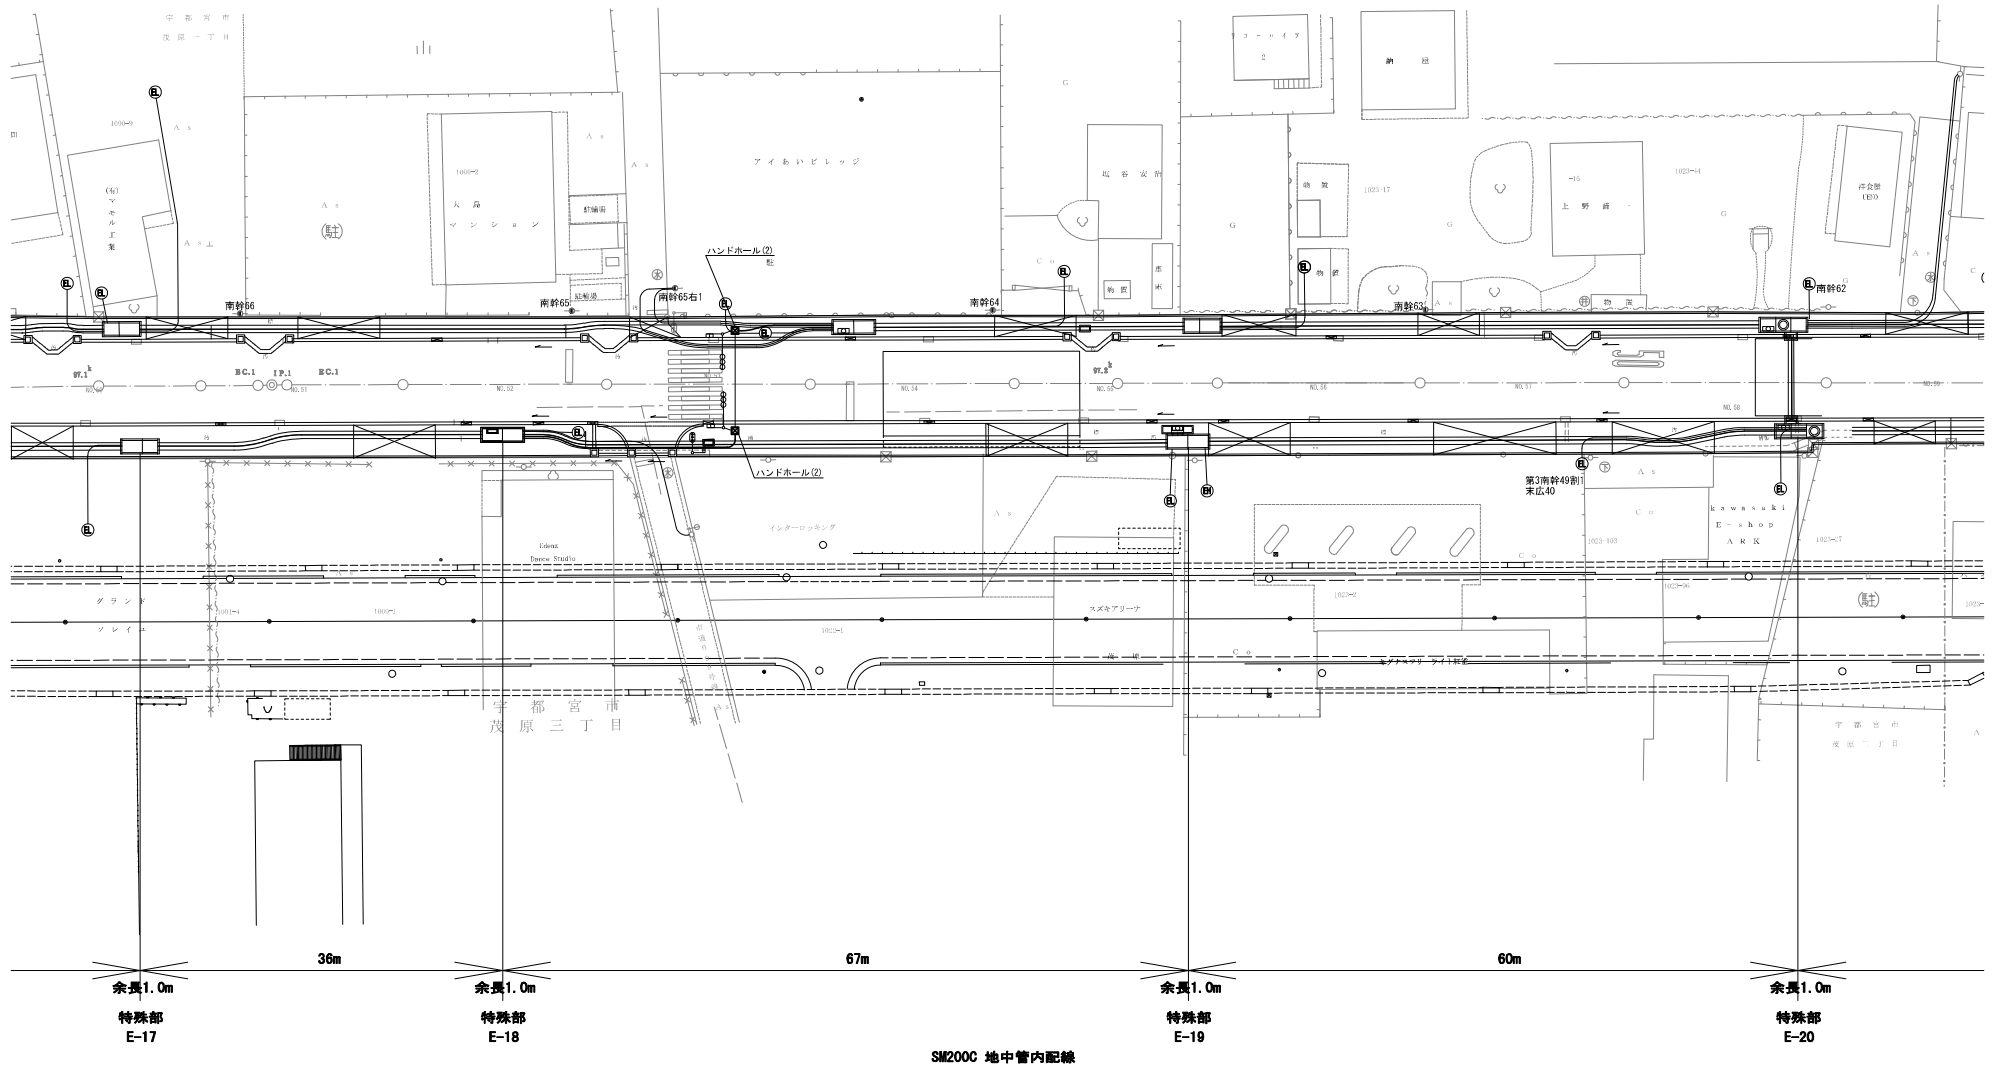

本図面は縮小図のため
縮尺は表示と異なります


工事名	R7 国道4号宇都宮国道光ケーブル移設工事		
図面名	平面図（敷設） 下古山・茂原(7)		
縮尺	1/250	図面番号	45 の 21
年月日	令和 8 年 1 月 日		
設計会社名	—		
事務所名	国土交通省 宇都宮国道事務所		

SM200C 地中管内配線

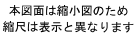

工 事 名	R7 国道 4 号宇都宮国道光ケーブル移設工事		
図 面 名	平面図（敷設） 下古山・茂原 (8)		
縮 尺	1/250	図面番号	45 の 22
年 月 日	令和 8 年 1 月 日		
設計会社名	—		
事務所名	国土交通省 宇都宮国道事務所		


平面図（敷設） 下古山・茂原(9)

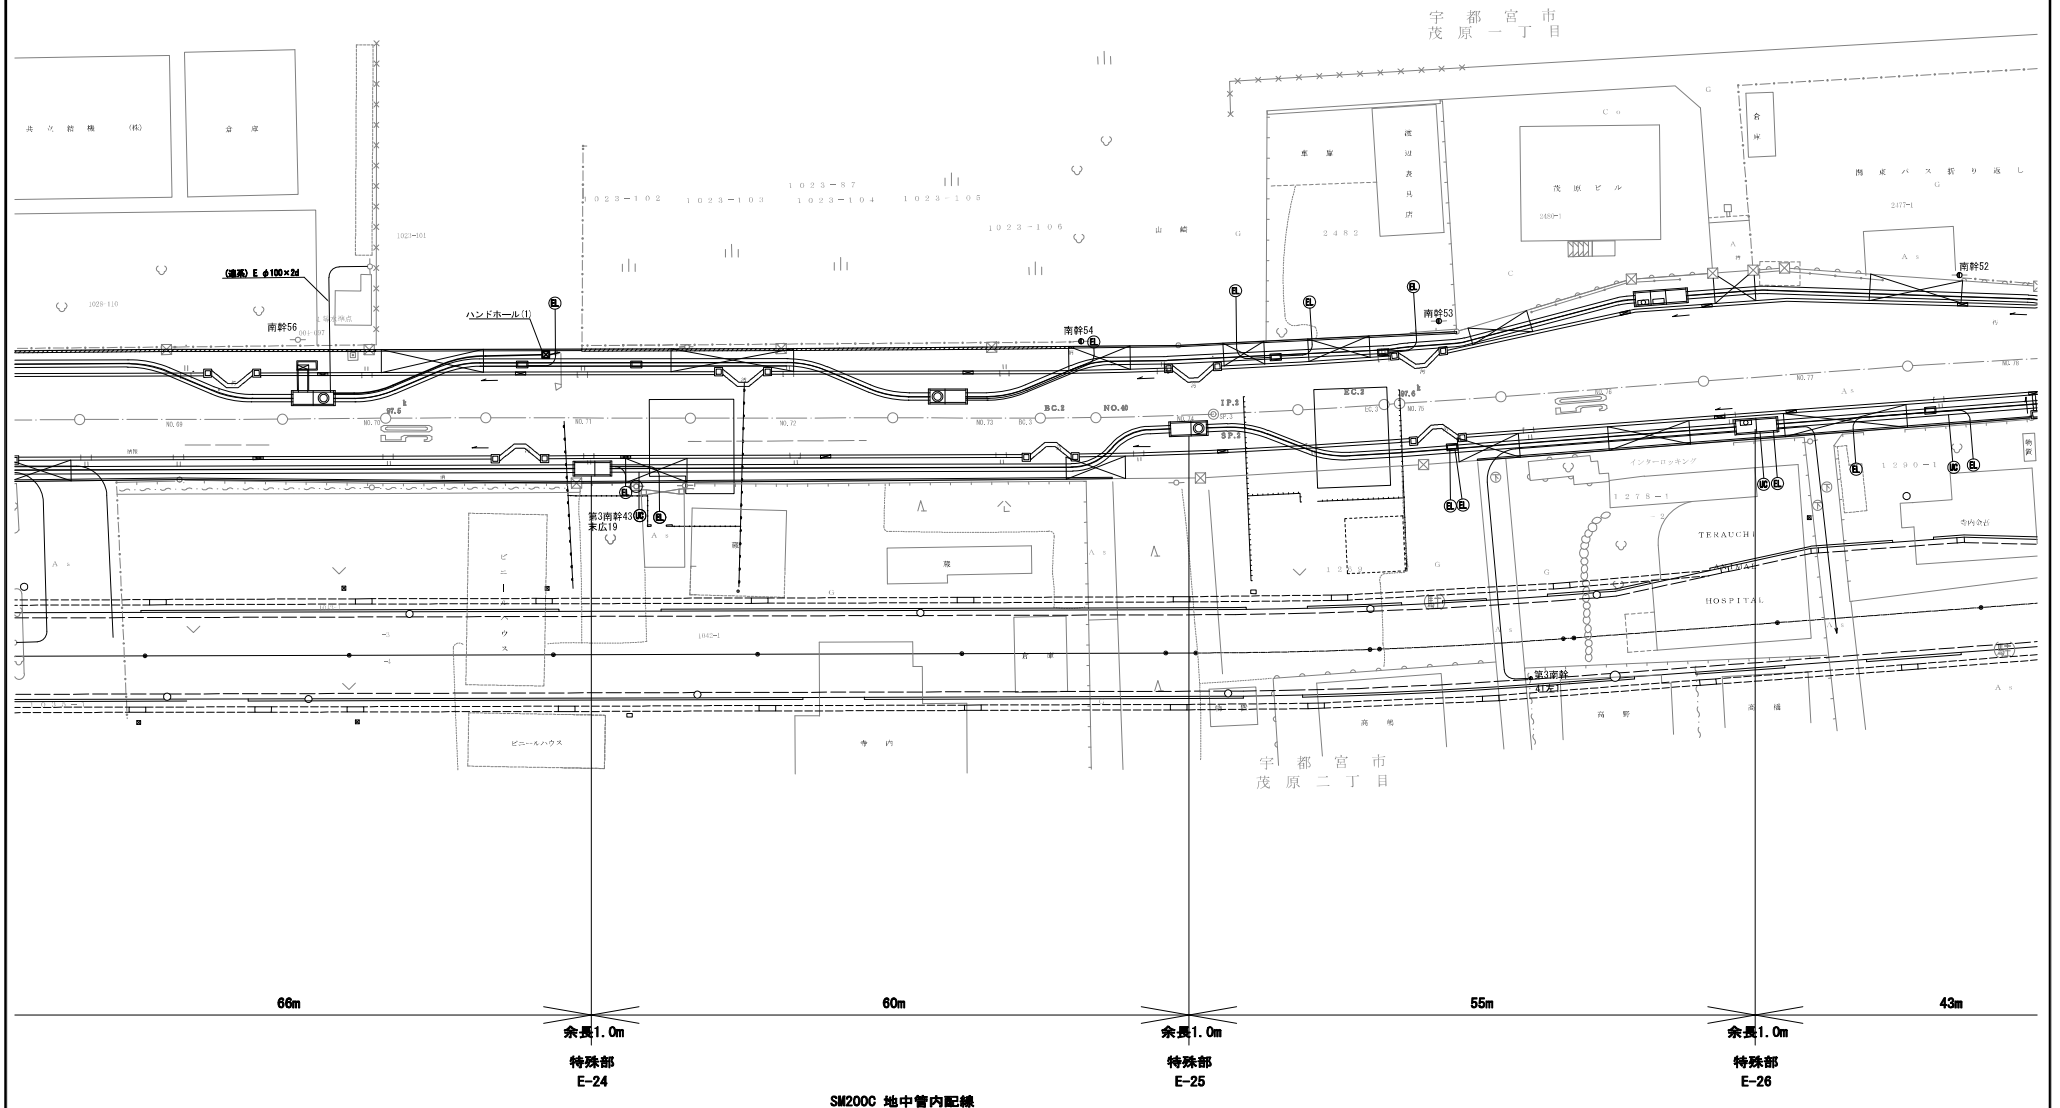

工 事 名	R7国道4号宇都宮国道光ケーブル移設工事		
図 面 名	平面図（敷設） 下古山・茂原(9)		
縮 尺	1/250	図面番号	45 の 23
年 月 日	令和 8 年 1 月 日		
設計会社名	—		
事務所名	国土交通省 宇都宮国道事務所		

本図面は縮小図のため
縮尺は表示と異なります


平面図（敷設） 下古山・茂原(10)

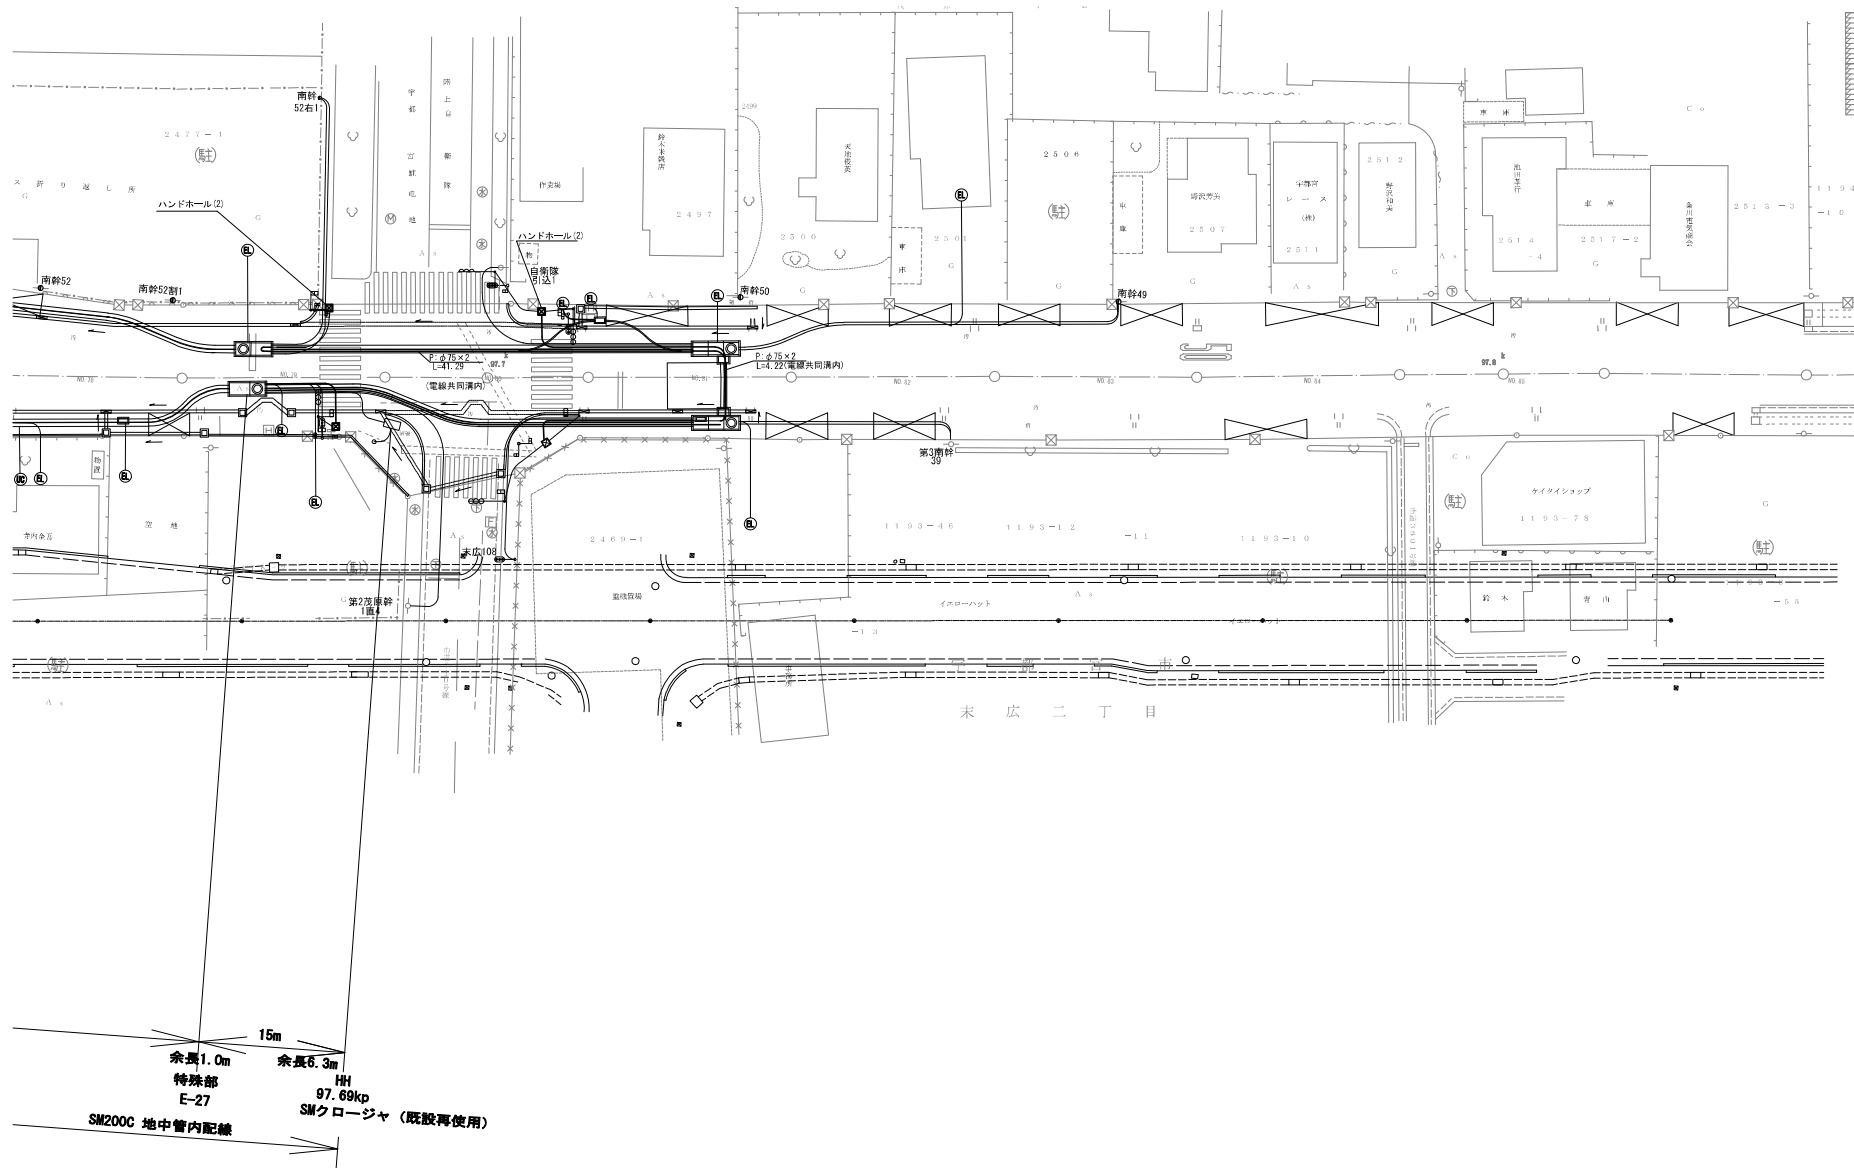

本図面は縮小図のため
縮尺は表示と異なります

工 事 名	R7国道4号宇都宮国道光ケーブル移設工事		
図 面 名	平面図（敷設） 下古山・茂原(10)		
縮 尺	1/250	図面番号	45 の 24
年 月 日	令和 8 年 1 月 日		
設計会社名	—		
事務所名	国土交通省 宇都宮国道事務所		

系統図（撤去） 下古山・茂原

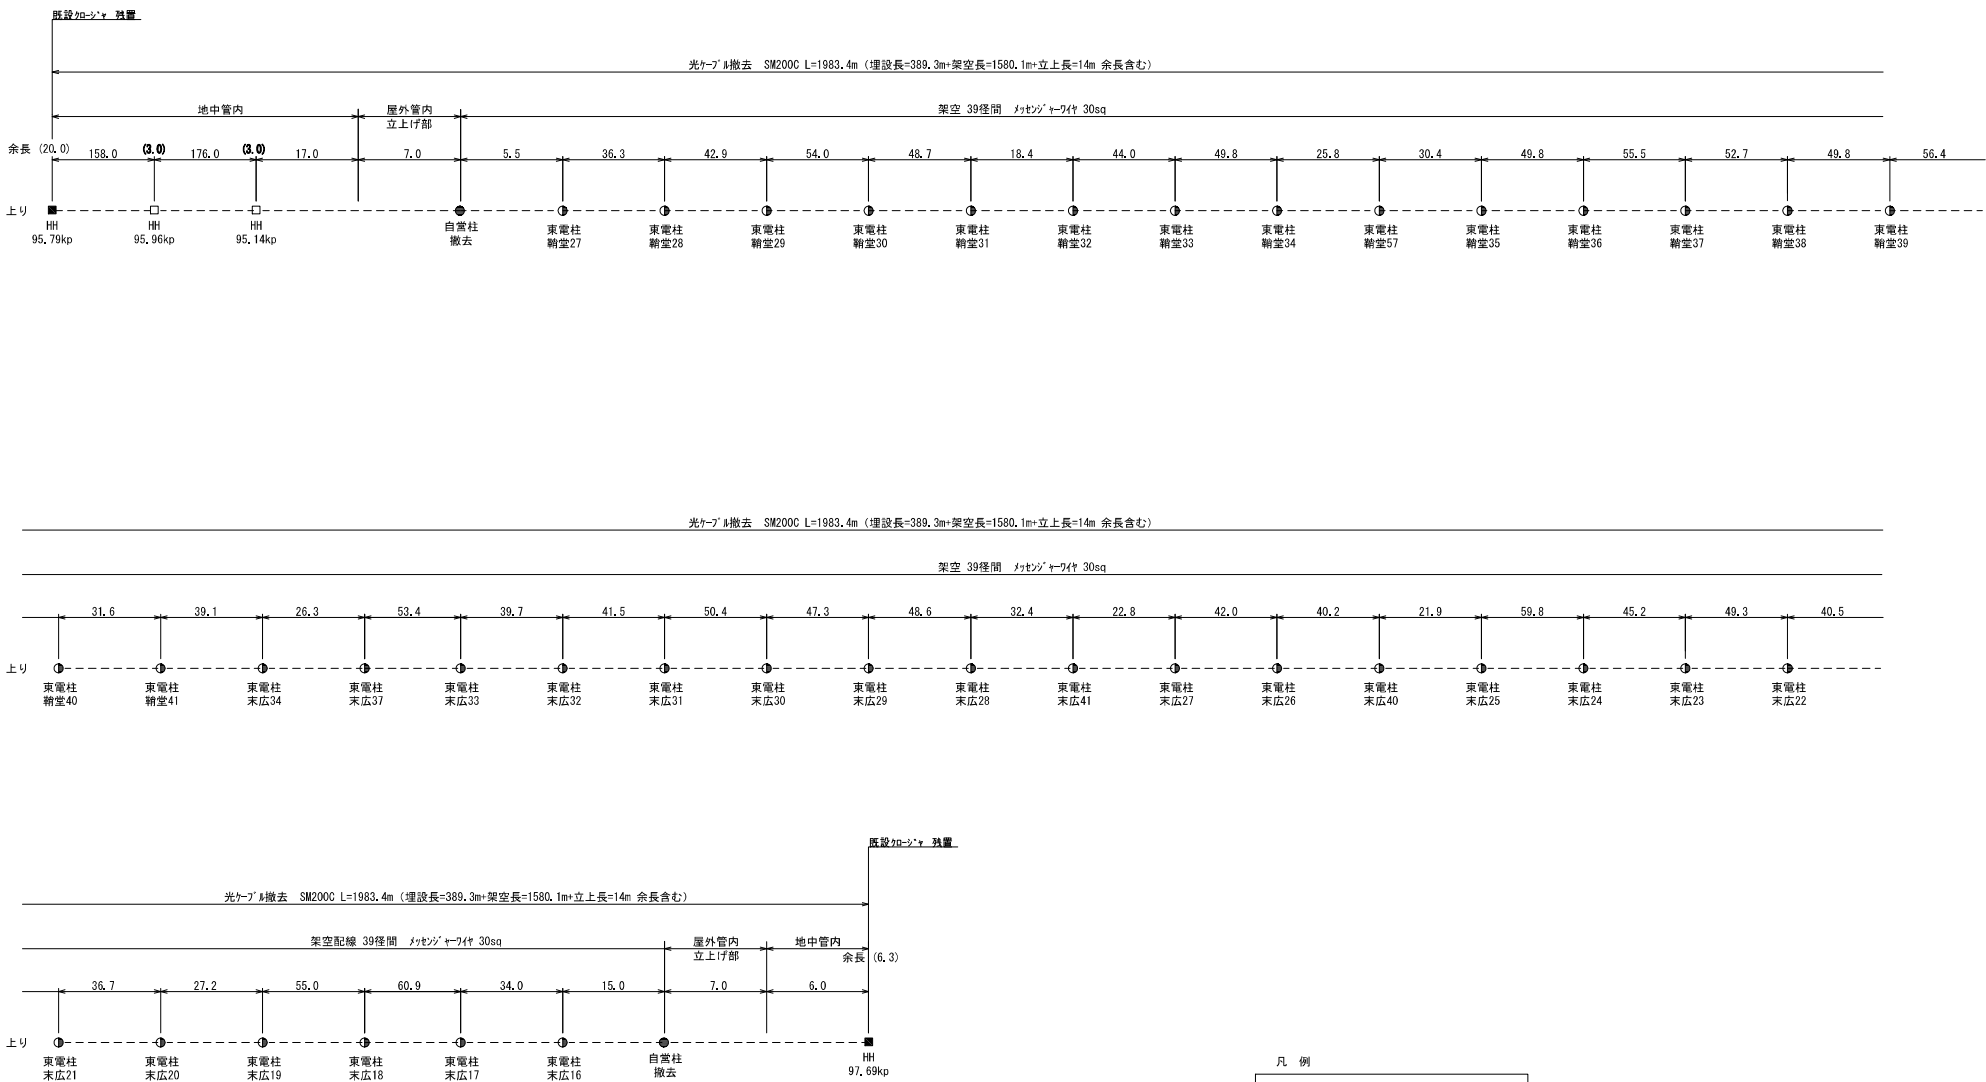

凡 例

□ HH

■ HH (加圧機)



☒ 架空加圧機

① 東京電力柱

● 自営柱



工 事 名	R7国道4号宇都宮国道光ケーブル移設工事		
図 面 名	系統図（撤去） 下古山・茂原		
縮 尺	1/500	図面番号	45 の 25
年 月 日	令和 8 年 1 月 日		
設計会社名	—		
事務所名	国土交通省 宇都宮国道事務所		

平面図（撤去） 下古山・茂原(1)

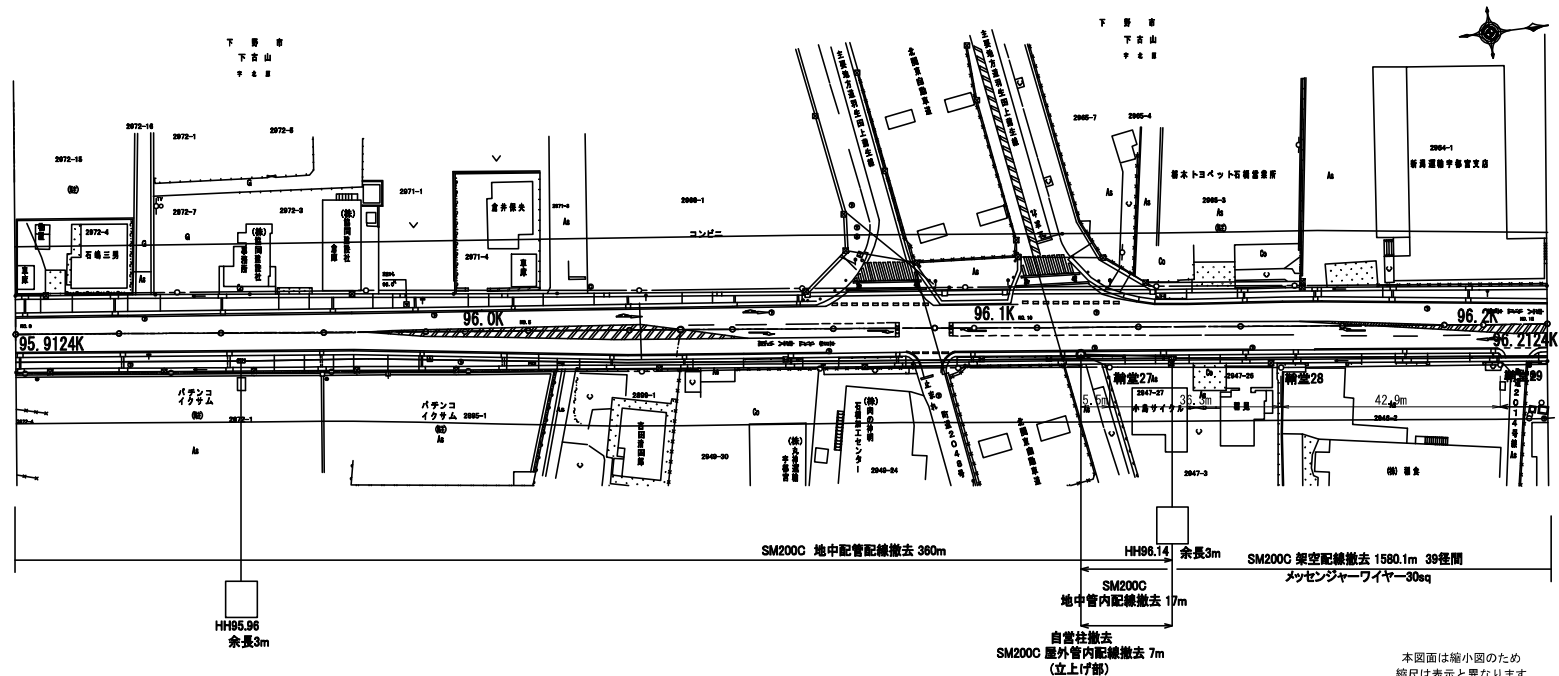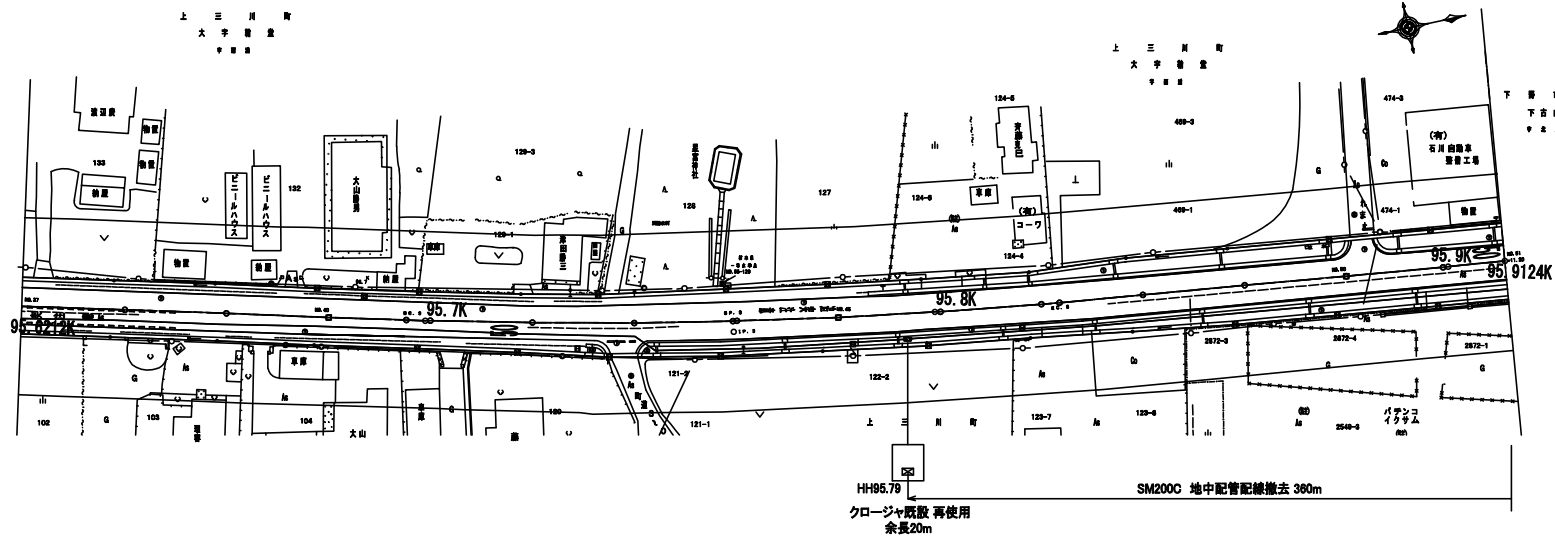

工事名	R7国道4号宇都宮国道光ケーブル移設工事		
図面名	平面図（撤去） 下古山・茂原(1)		
縮尺	1/500	図面番号	45 の 26
年月日	令和 8 年 1 月 日		
設計会社名	—		
事務所名	国土交通省 宇都宮国道事務所		



平面図（撤去） 下古山・茂原(2)

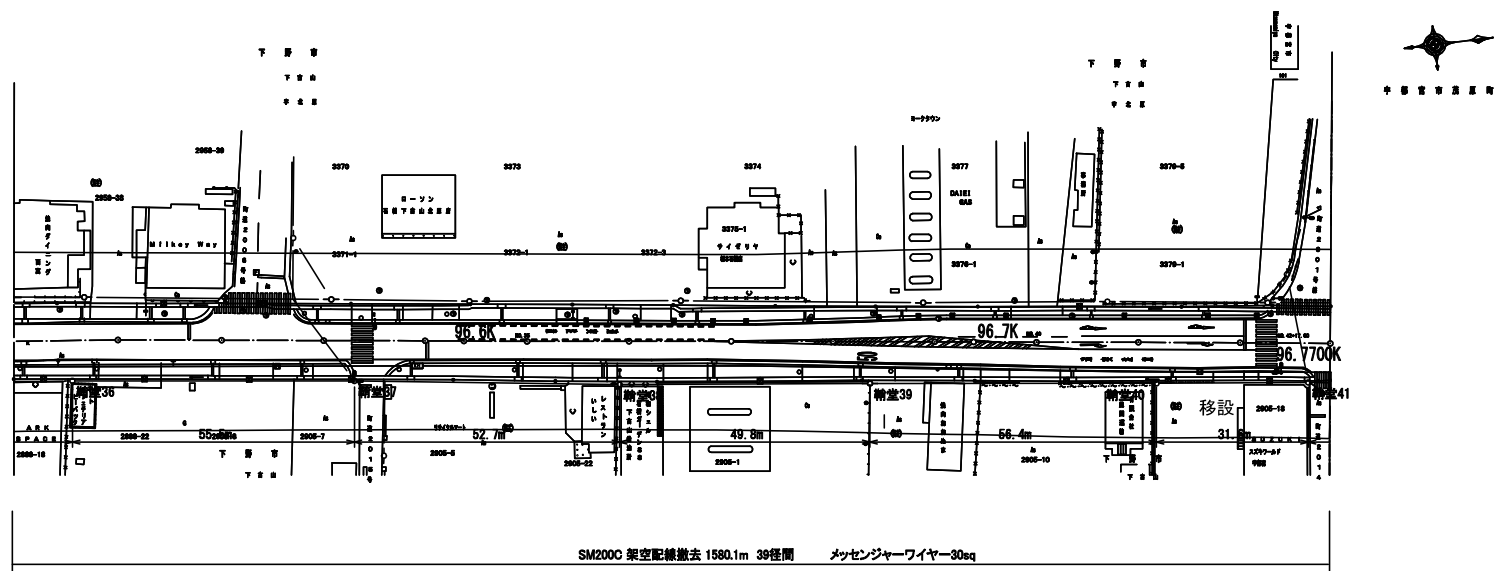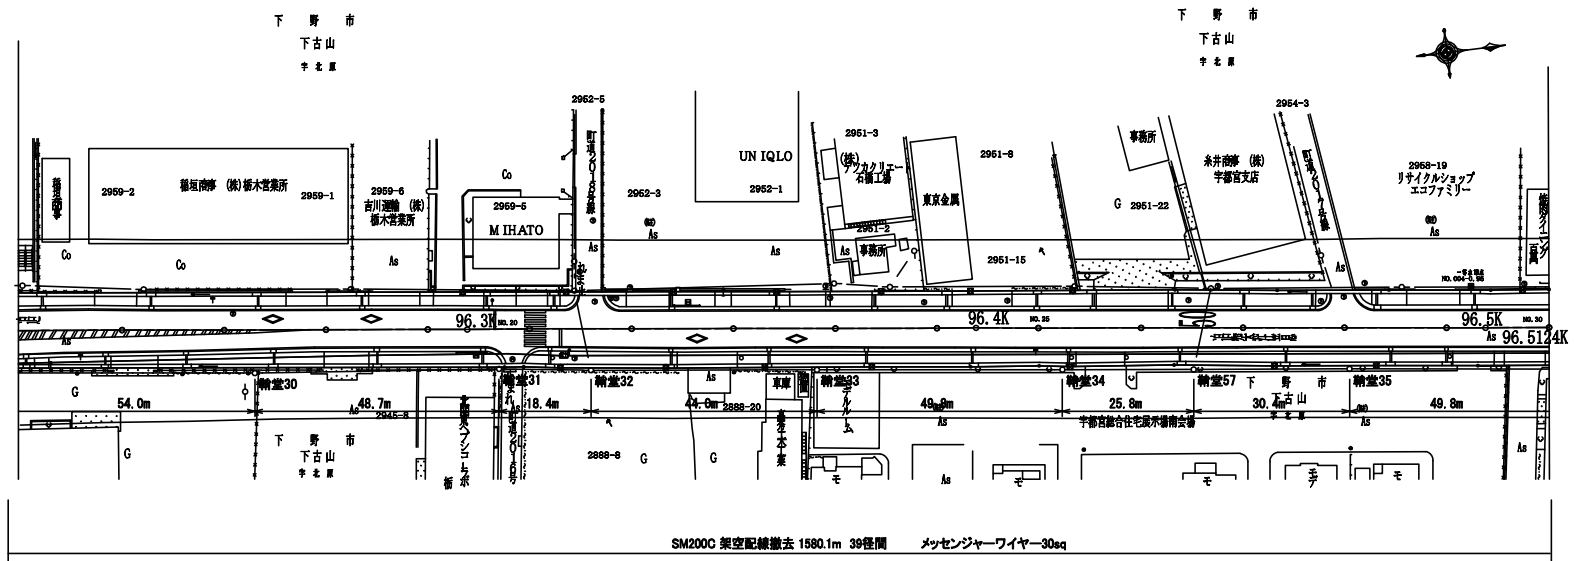

本図面は縮小図のため
縮尺は表示と異なります

工 事 名	R7国道4号宇都宮国道先ケーブル移設工事		
図 面 名	平面図（撤去） 下古山・茂原(2)		
縮 尺	1/500	図面番号	45 の 27
年 月 日	令和 8 年 1 月 日		
設計会社名	—		
事務所名	国土交通省 宇都宮国道事務所		



平面図（撤去） 下古山・茂原(3)

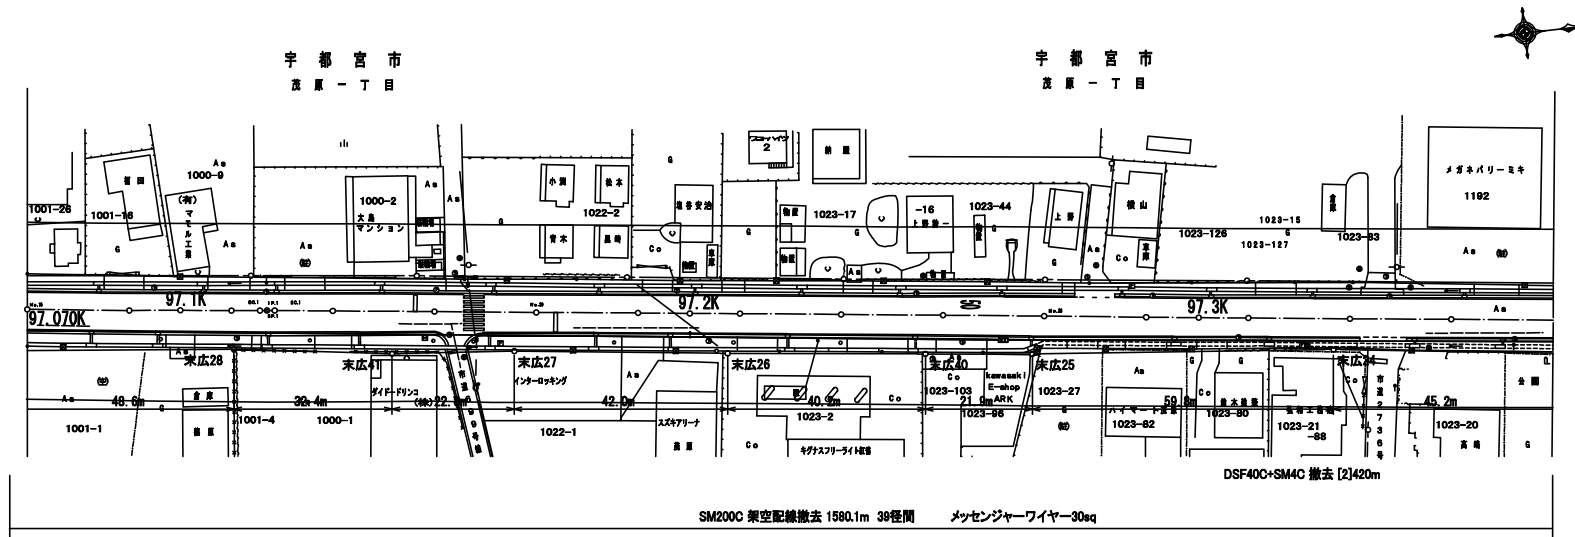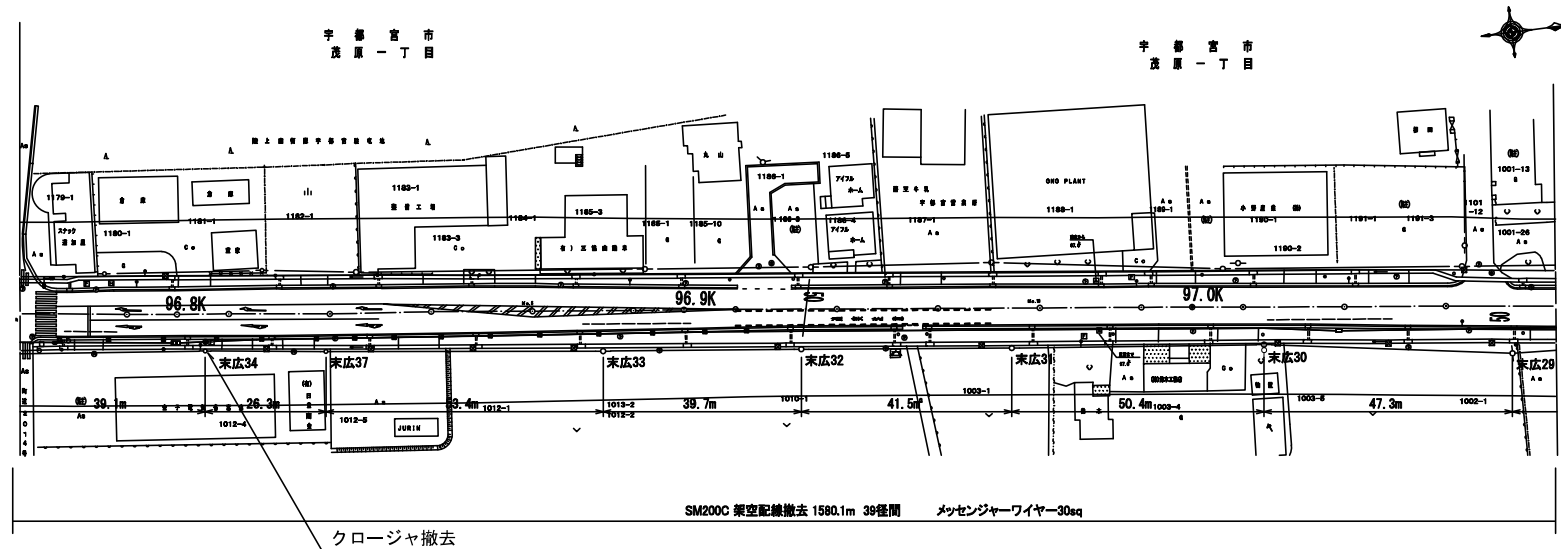

本図面は縮小図のため
縮尺は表示と異なります


工事名	R7国道4号宇都宮国道光ケーブル移設工事		
図面名	平面図（撤去） 下古山・茂原(3)		
縮尺	1/500	図面番号	45 の 28
年月日	令和 8 年 1 月 日		
設計会社名	—		
事務所名	国土交通省 宇都宮国道事務所		

平面図（撤去） 下古山・茂原(4)

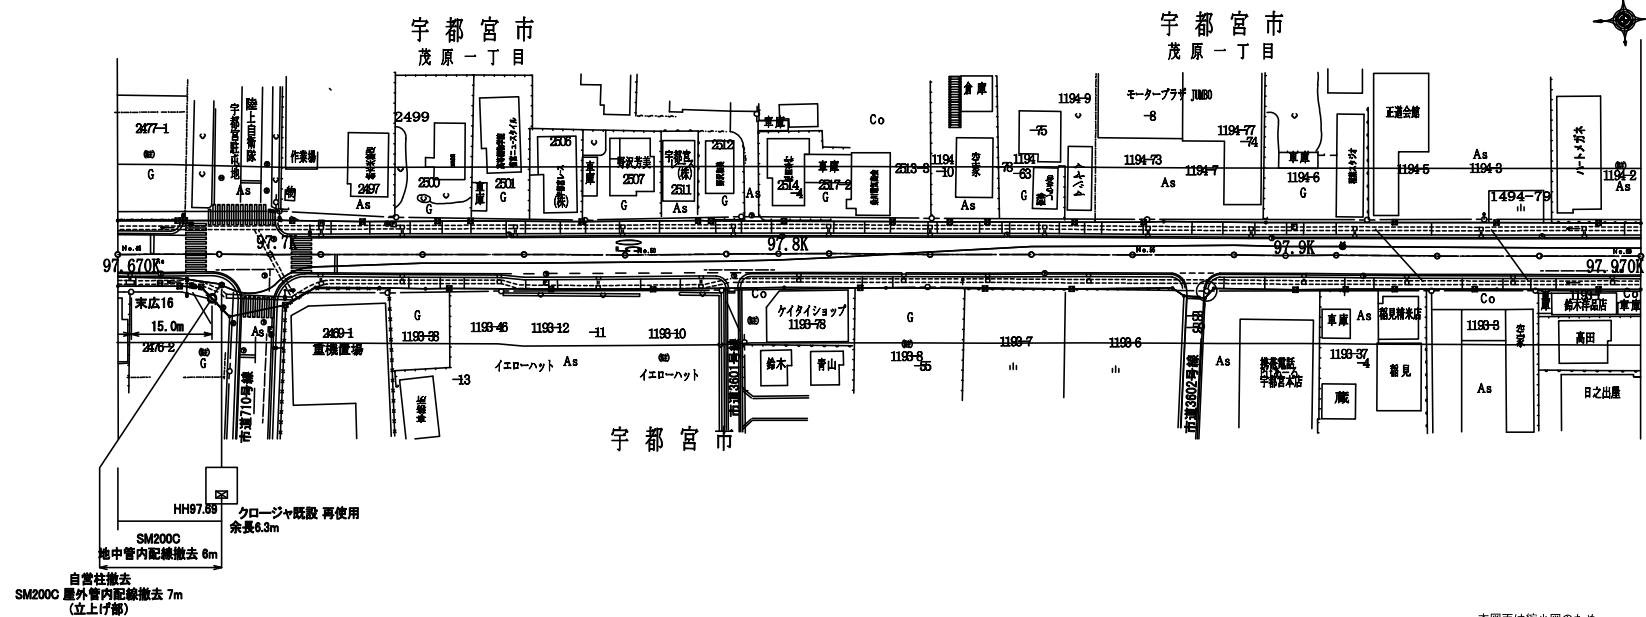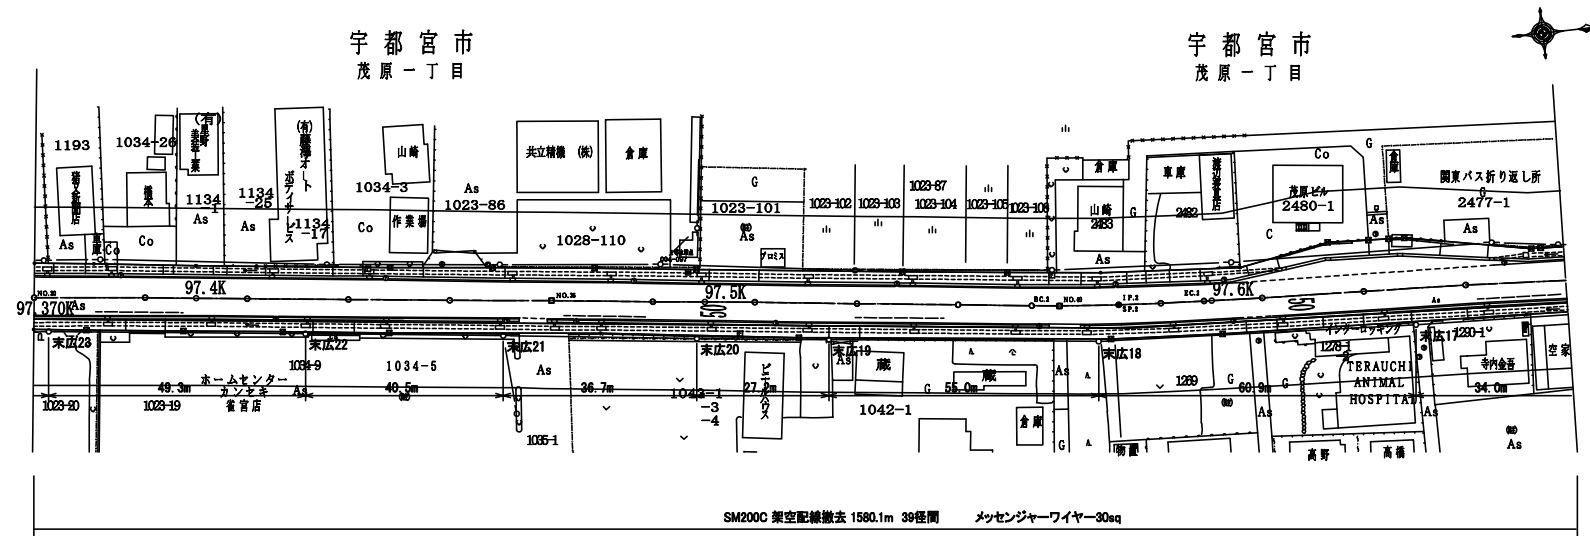

工事名	R7国道4号宇都宮国道光ケーブル移設工事		
図面名	平面図（撤去） 下古山・茂原(4)		
縮尺	1/500	図面番号	45 の 29
年月日	令和 8 年 1 月 日		
設計会社名	—		
事務所名	国土交通省 宇都宮国道事務所		

系統図（敷設） 築瀬

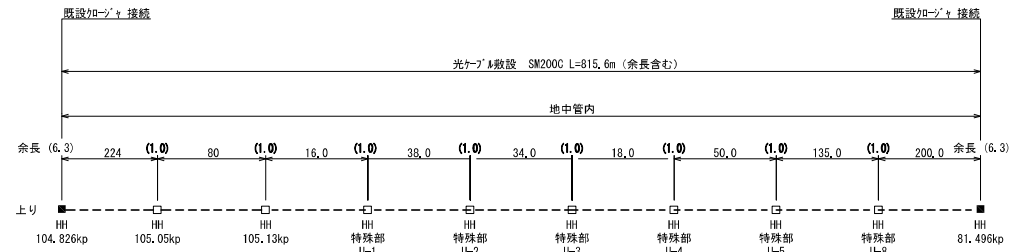

凡 例


- HH
- HH（ケーブル）

工 事 名	R7国道4号宇都宮国道光ケーブル移設工事		
図 面 名	系統図（敷設） 築瀬		
縮 尺	1/500	図面番号	45 の 30
年 月 日	令和 8 年 1 月 日		
設計会社名	—		
事務所名	国土交通省 宇都宮国道事務所		

平面図（敷設） 築瀬(1)

築瀬町


宇薬師免

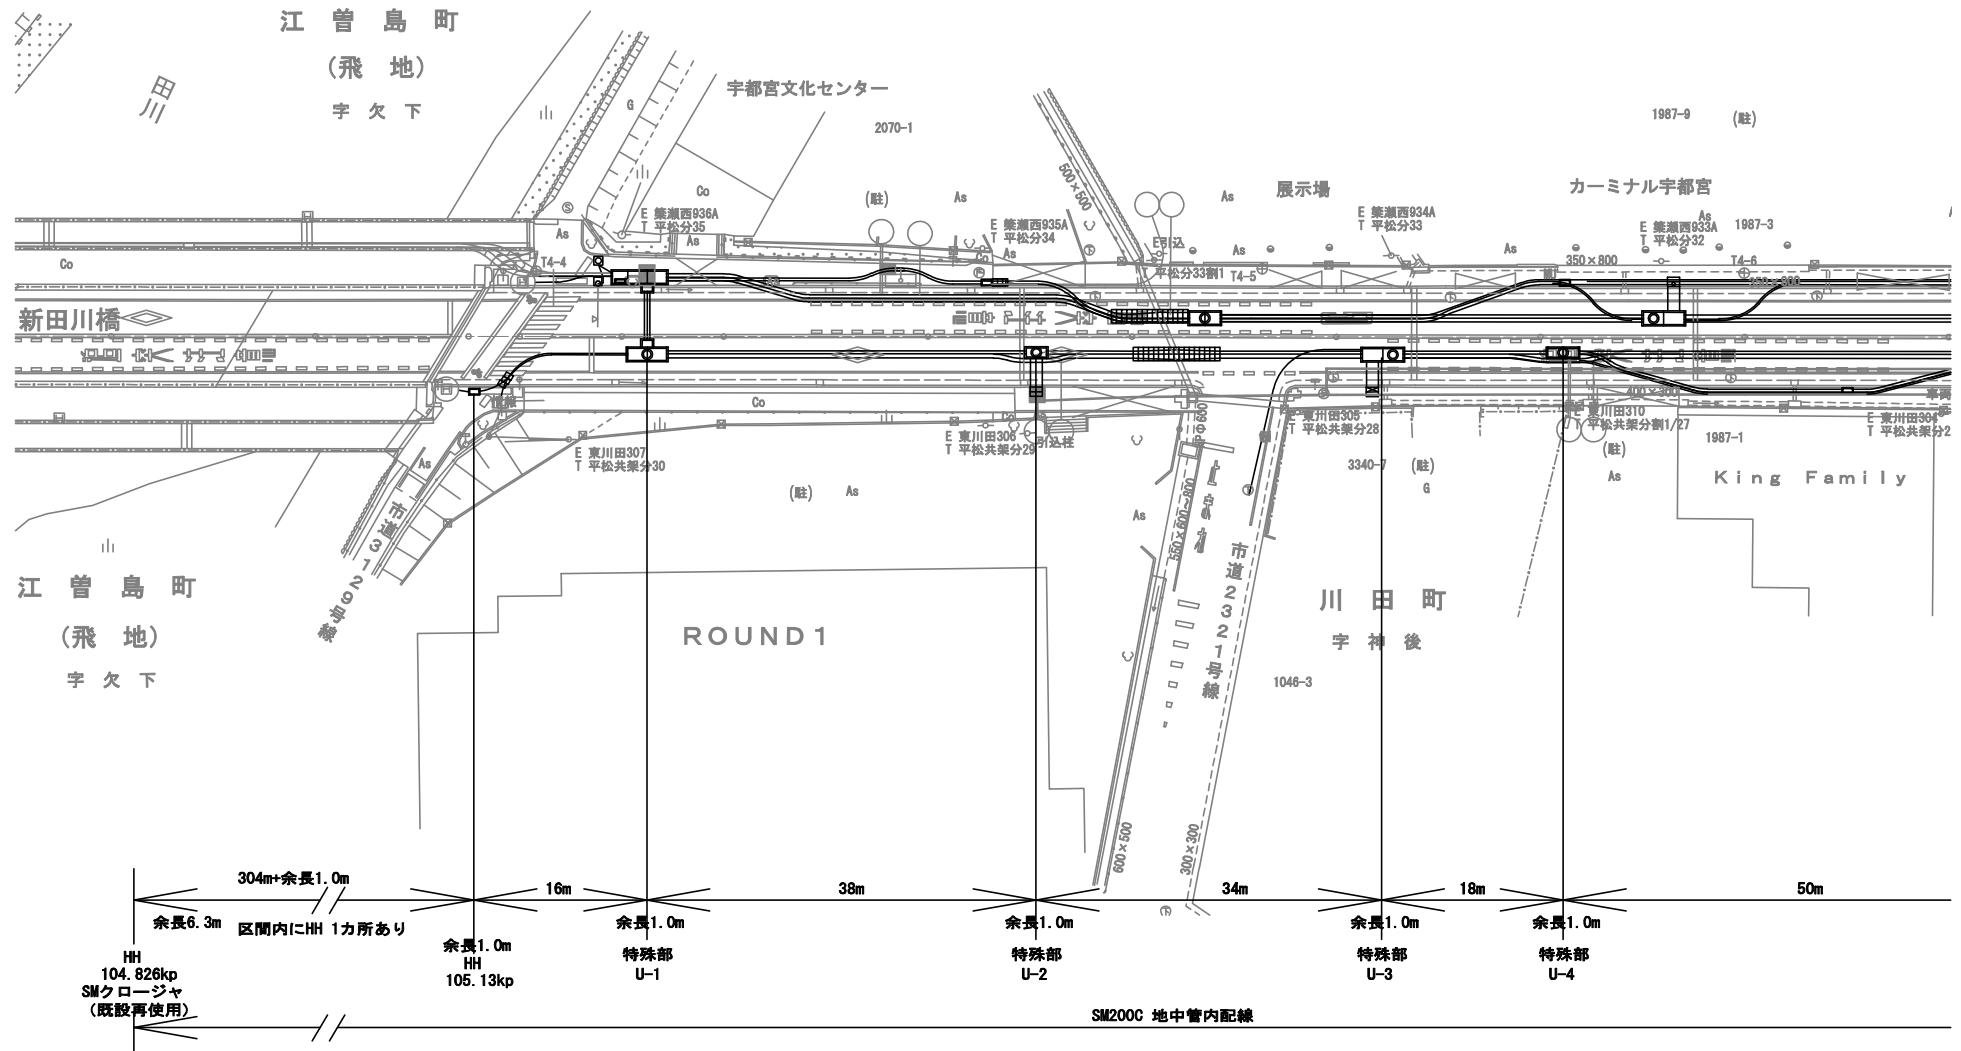

工事名	R7国道4号宇都宮国道光ケーブル移設工事		
図面名	平面図（敷設）	築瀬(1)	
縮尺	1/250	図面番号	45の31
年月日	令和8年1月	設計会社名	—
事務所名	国土交通省 宇都宮国道事務所		

本図面は縮小図のため
縮尺は表示と異なります



平面図（敷設） 築瀬(2)

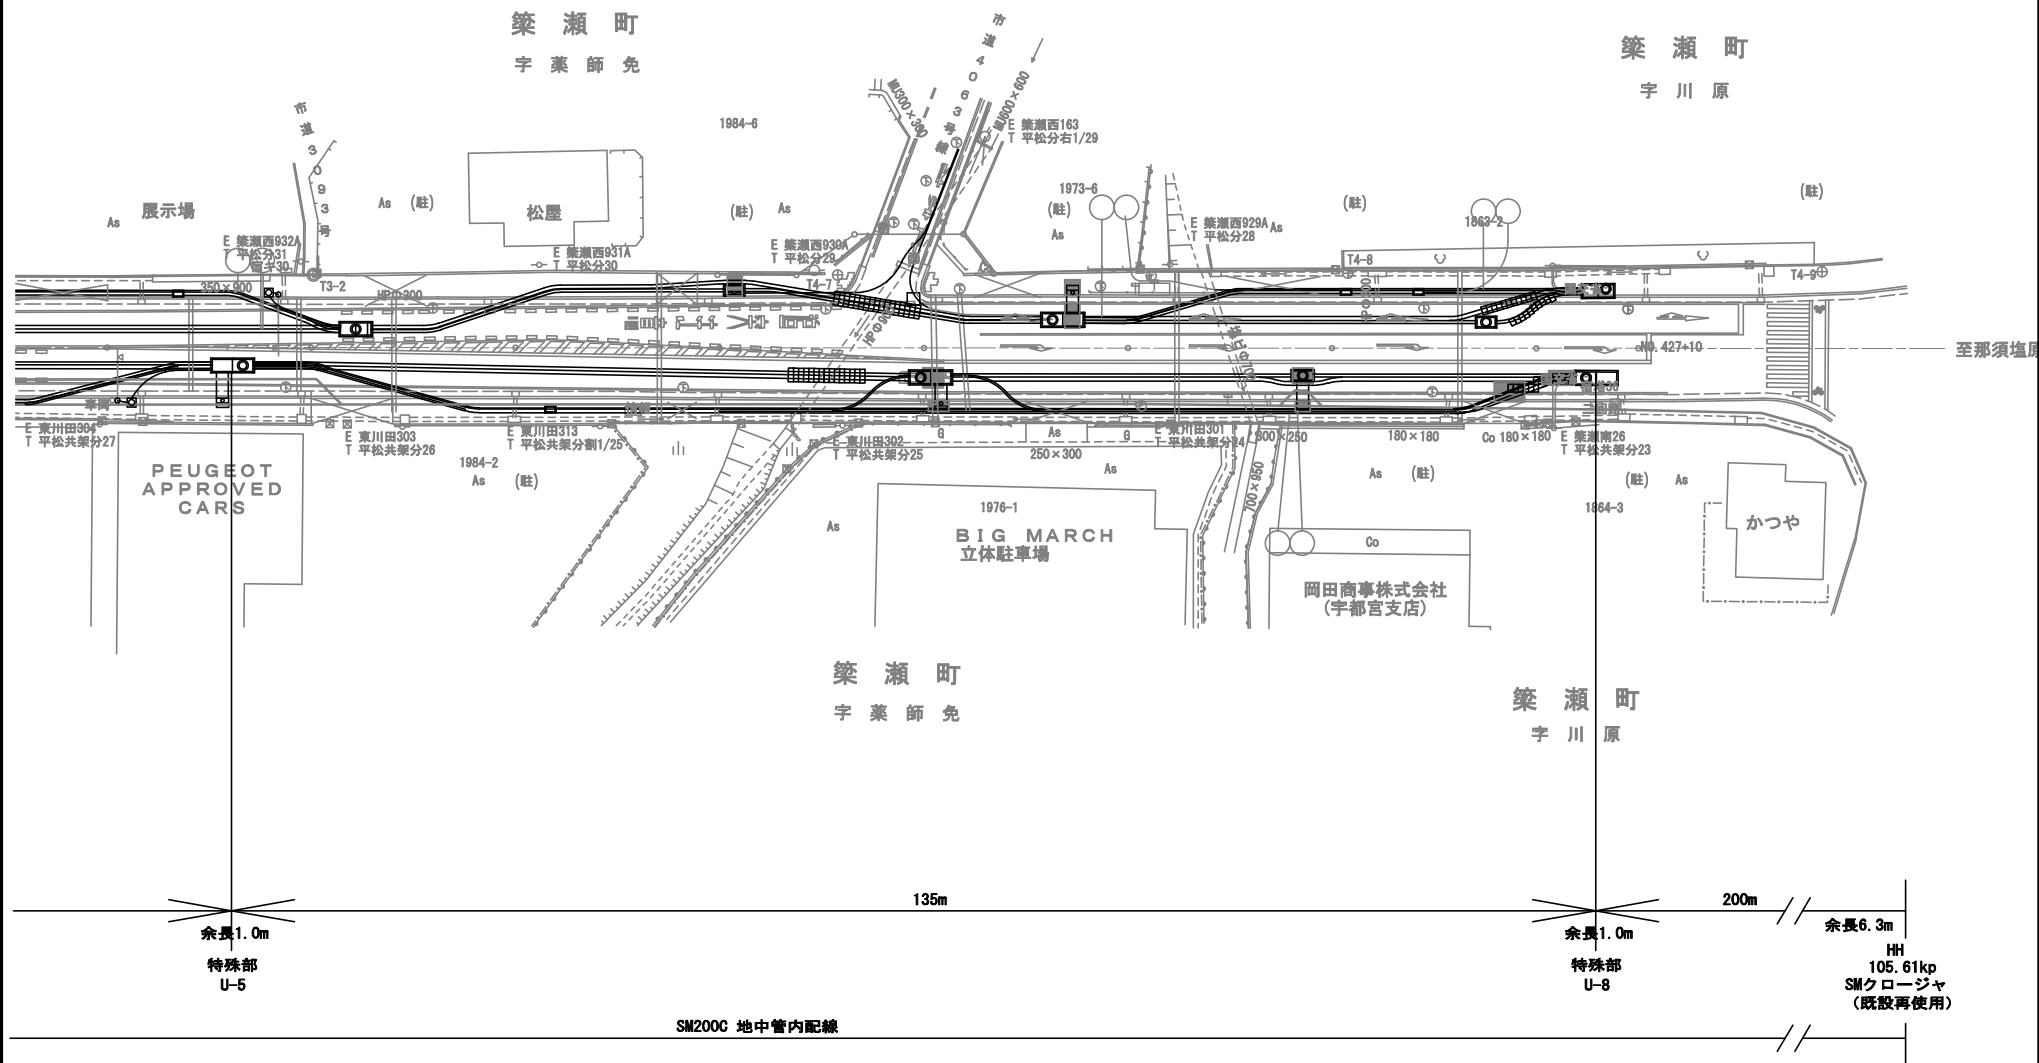

工事名	R7国道4号宇都宮国道光ケーブル移設工事		
図面名	平面図（敷設）	築瀬(2)	
縮尺	1/250	図面番号	45の32
年月日	令和8年1月日		
設計会社名	—		
事務所名	国土交通省 宇都宮国道事務所		

本図面は縮小図のため
縮尺は表示と異なります

系統図（撤去） 築瀬

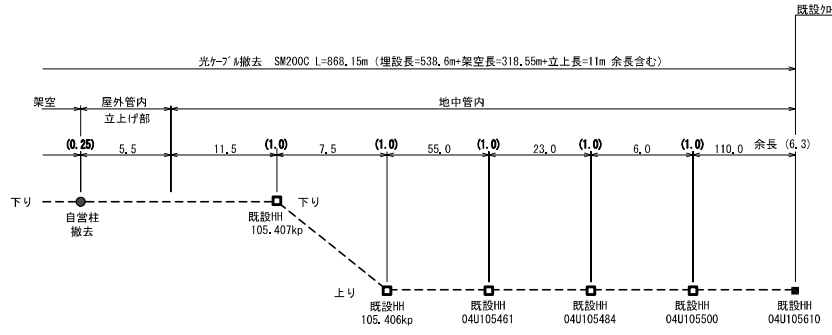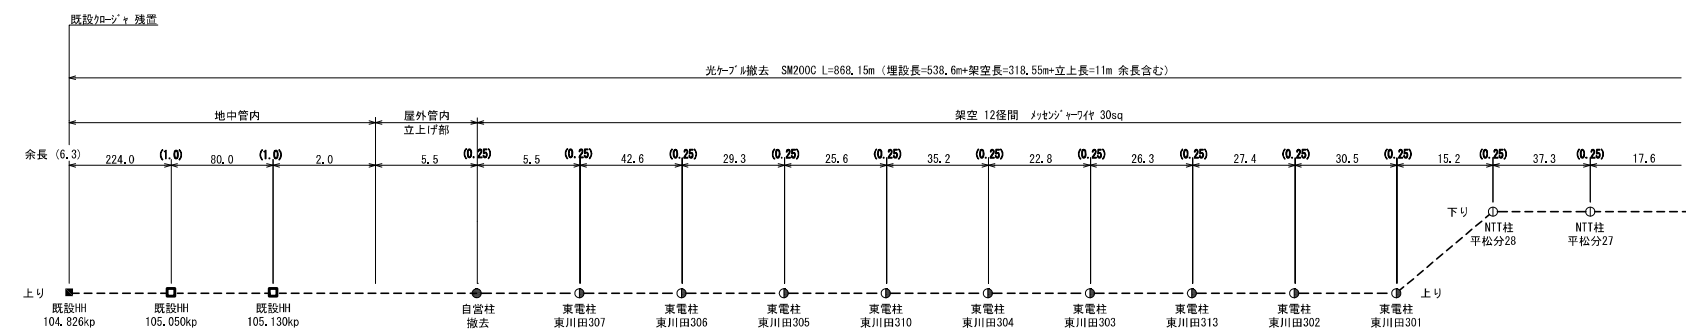


凡 例

□ HH	● 東京電力柱
■ HH (ケーブル)	● 自営柱
▣ 架空ケーブル	


工 事 名	R7国道4号宇都宮国道光ケーブル移設工事		
図 面 名	系統図（撤去）	築瀬	
縮 尺	1/500	図面番号	45 の 33
年 月 日	令和 8 年 1 月	日	
設計会社名	—		
事務所名	国土交通省 宇都宮国道事務所		

平面図（撤去） 築瀬


S=1:600

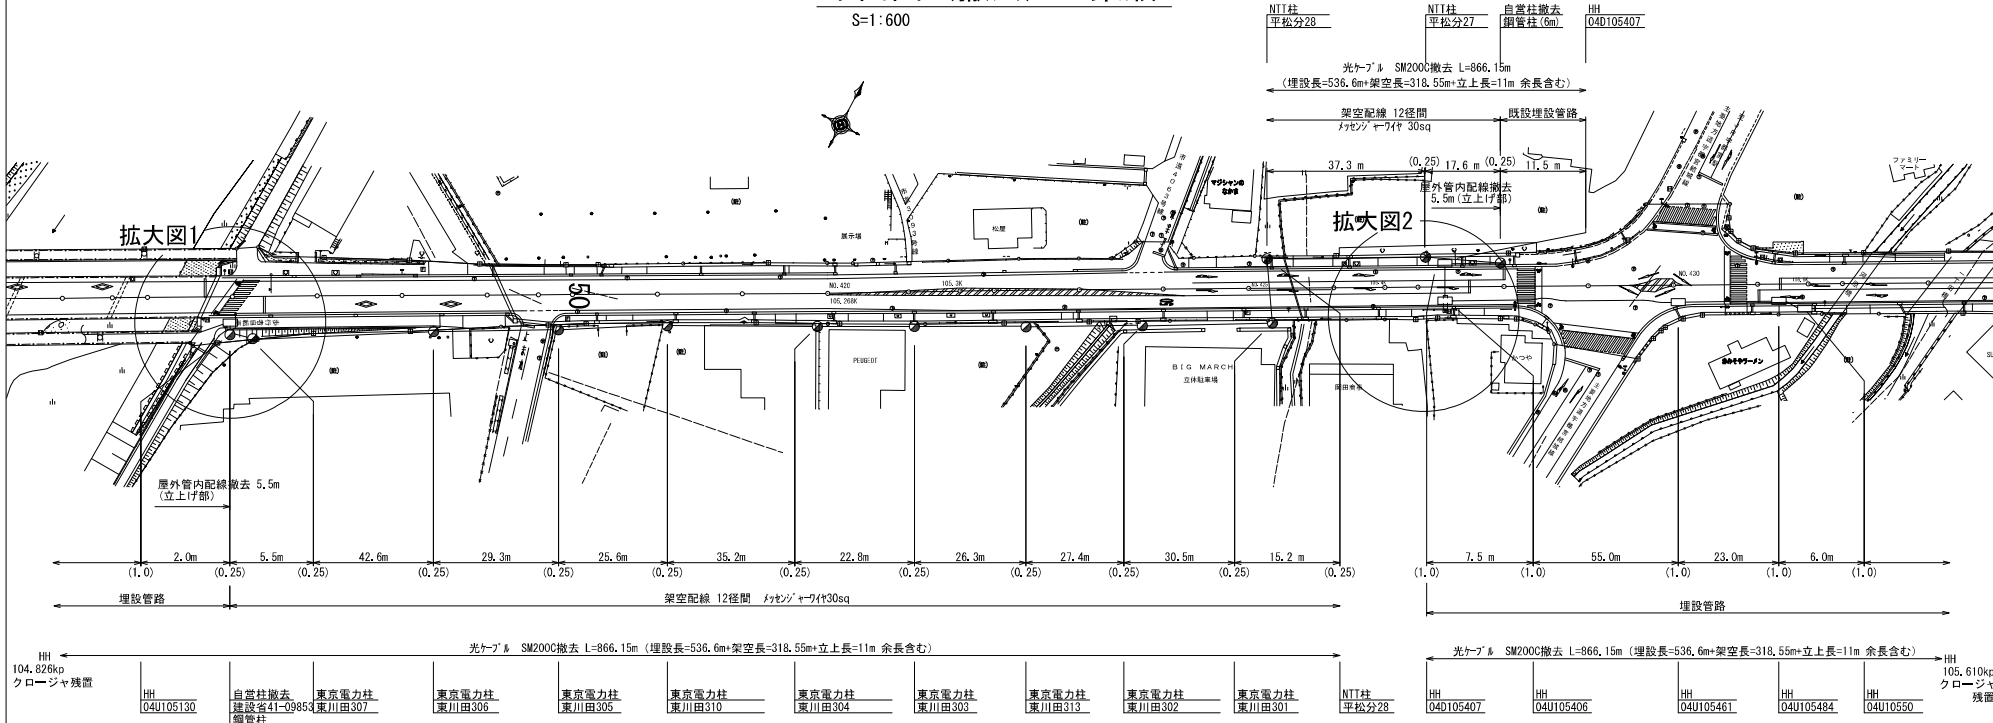

拡大図1 S=1:150

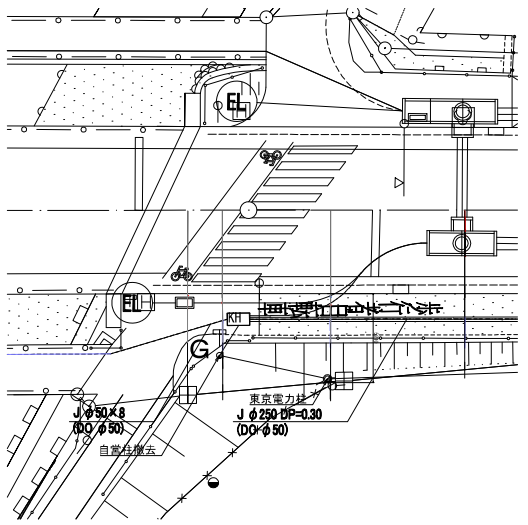


拡大図2 S=1:150

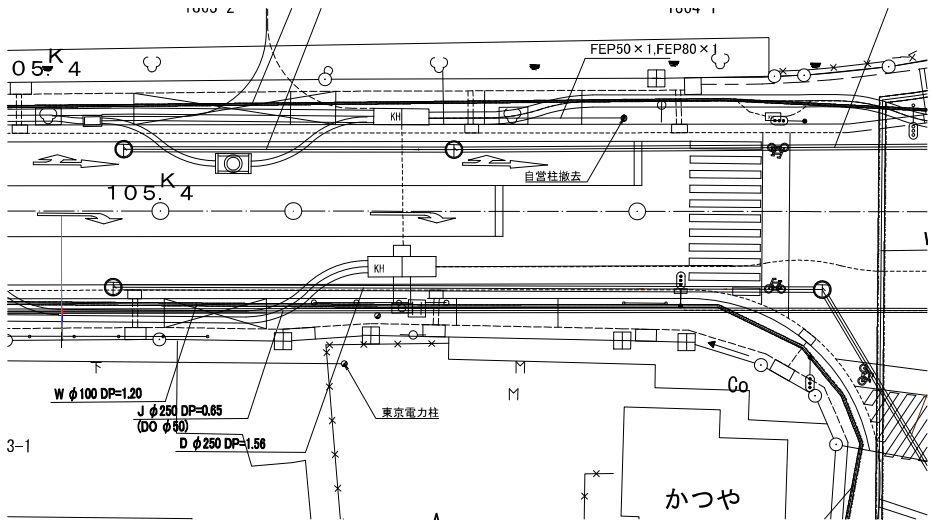

本図面は縮小図のため
縮尺は表示と異なります

工 事 名	R7国道4号宇都宮国道光ケーブル移設工事		
図 面 名	平面図（撤去） 築瀬		
縮 尺	図示	図面番号	45 の 34
年 月 日	令和 8 年 1 月 日		
設計会社名	—		
事務所名	国土交通省 宇都宮国道事務所		

系統図（敷設） 平出工業団地

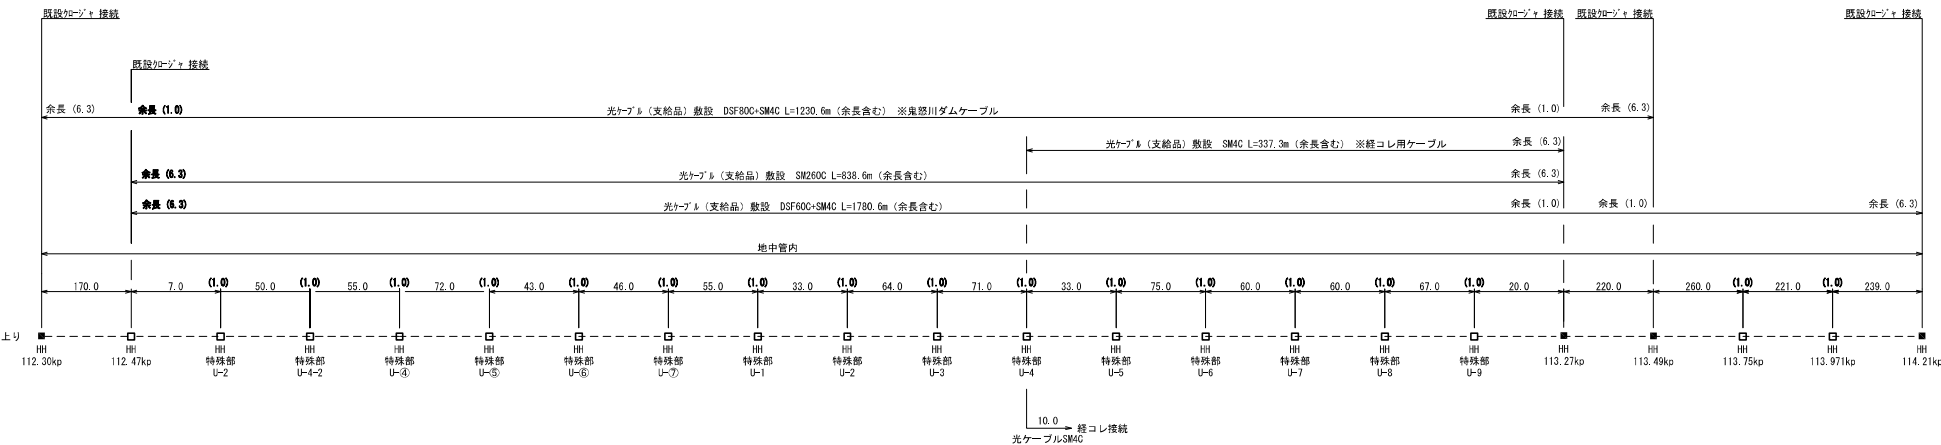

凡 例

□

HH


■

HH (ジョイント)

工 事 名	R7国道4号宇都宮国道光ケーブル移設工事		
図 面 名	系統図（敷設） 平出工業団地		
縮 尺	1/500	図面番号	45 の 35
年 月 日	令和 8 年 1 月 日		
設計会社名	—		
事務所名	国土交通省 宇都宮国道事務所		

平面図（敷設） 平出工業団地(1)

※敷設する光ケーブルは支給品

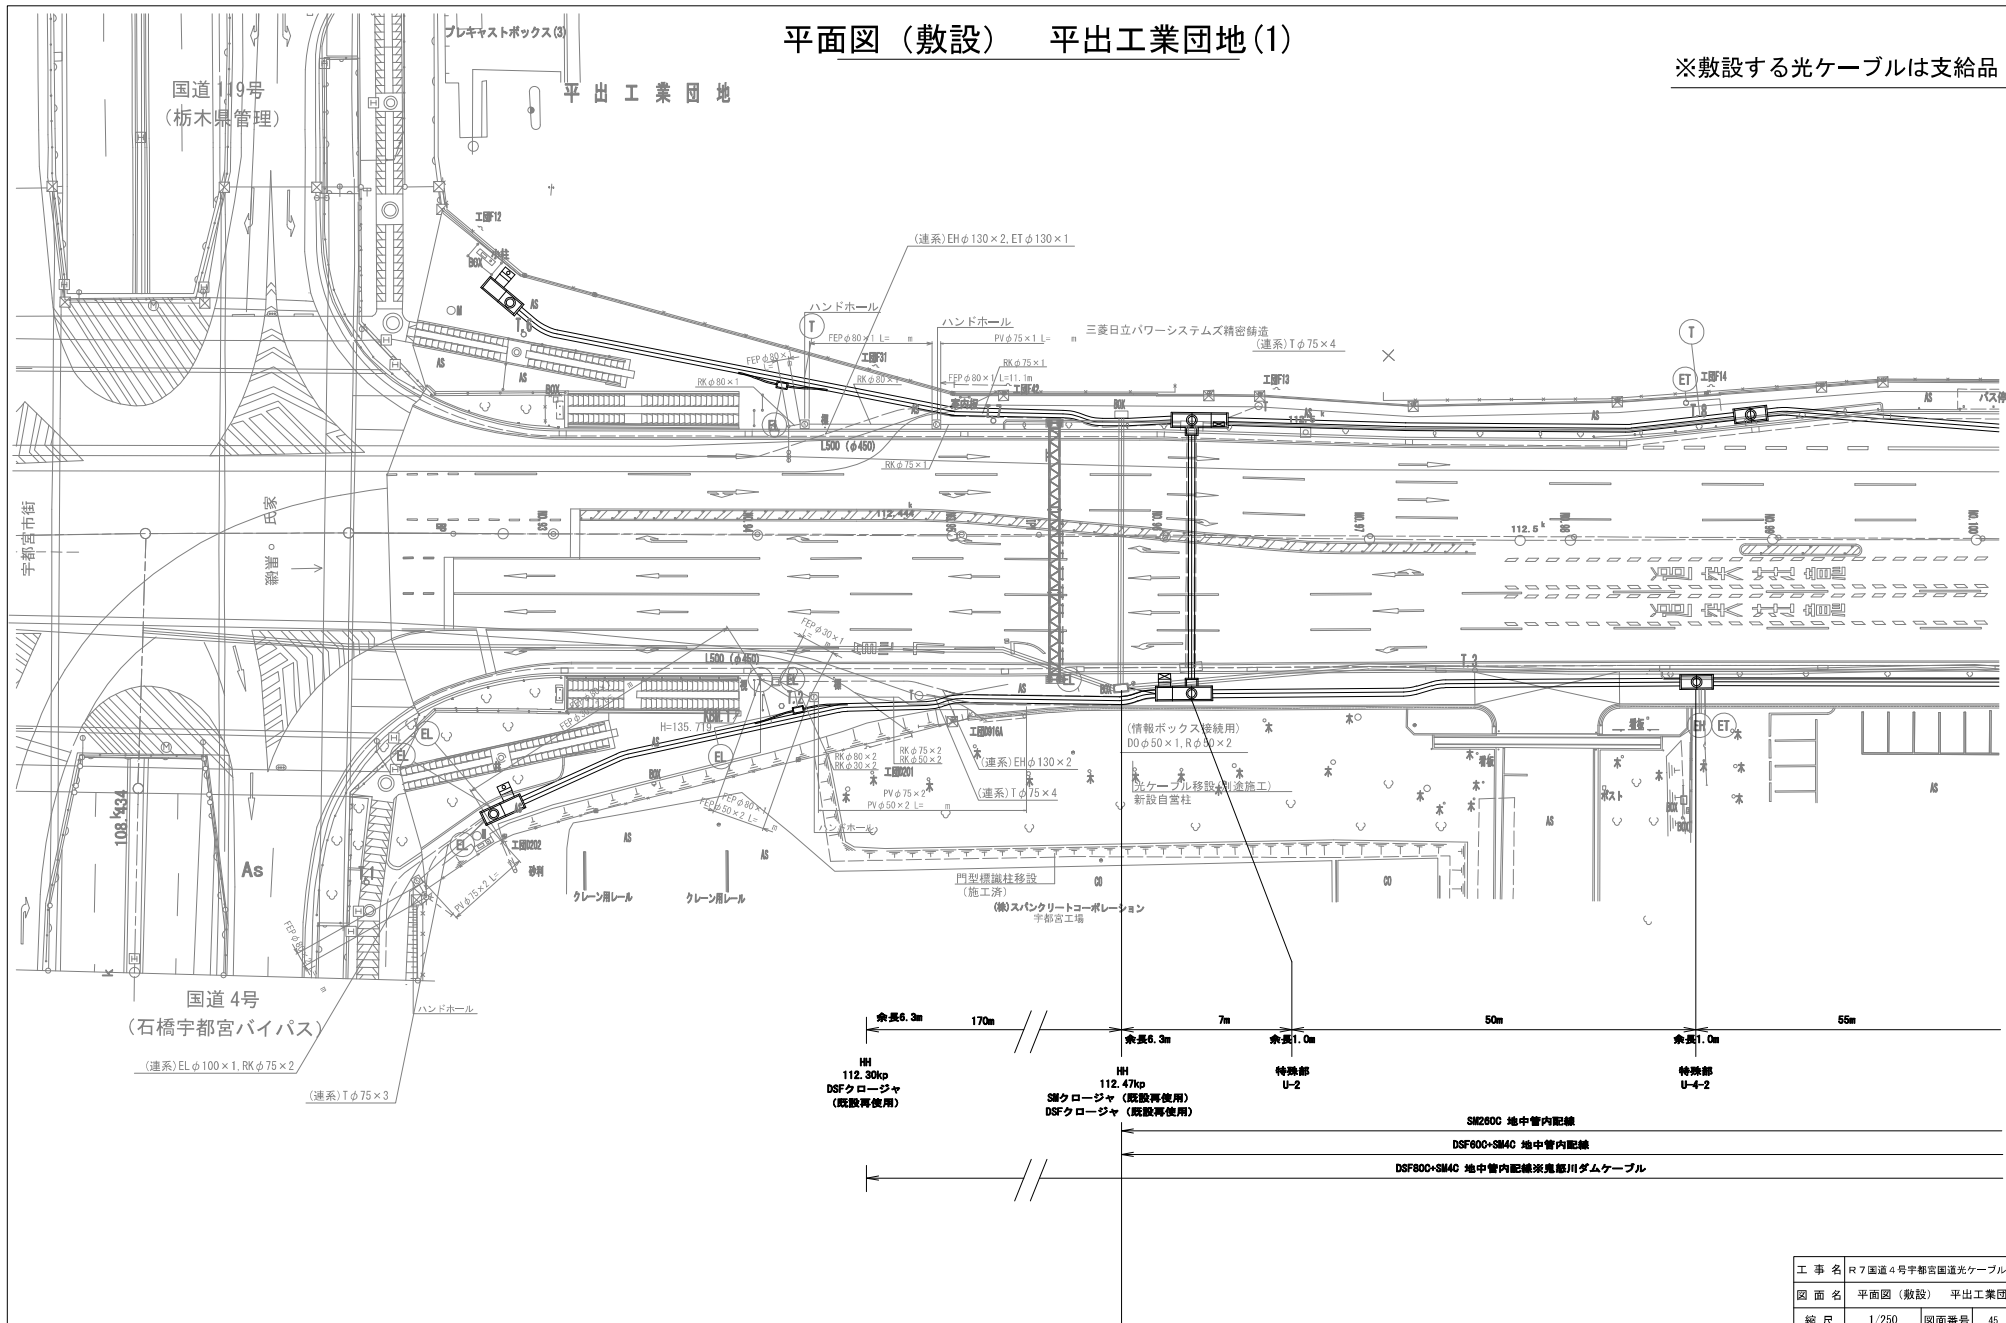


本図面は縮小図のため
縮尺は表示と異なります

工 事 名	R7国道4号宇都宮国道光ケーブル移設工事		
図 面 名	平面図（敷設） 平出工業団地(1)		
縮 尺	1/250	図面番号	45 の 36
年 月 日	令和 8 年 1 月 日		
設計会社名	—		
事務所名	国土交通省 宇都宮国道事務所		

平面図（敷設） 平出工業団地(2)

※敷設する光ケーブルは支給品

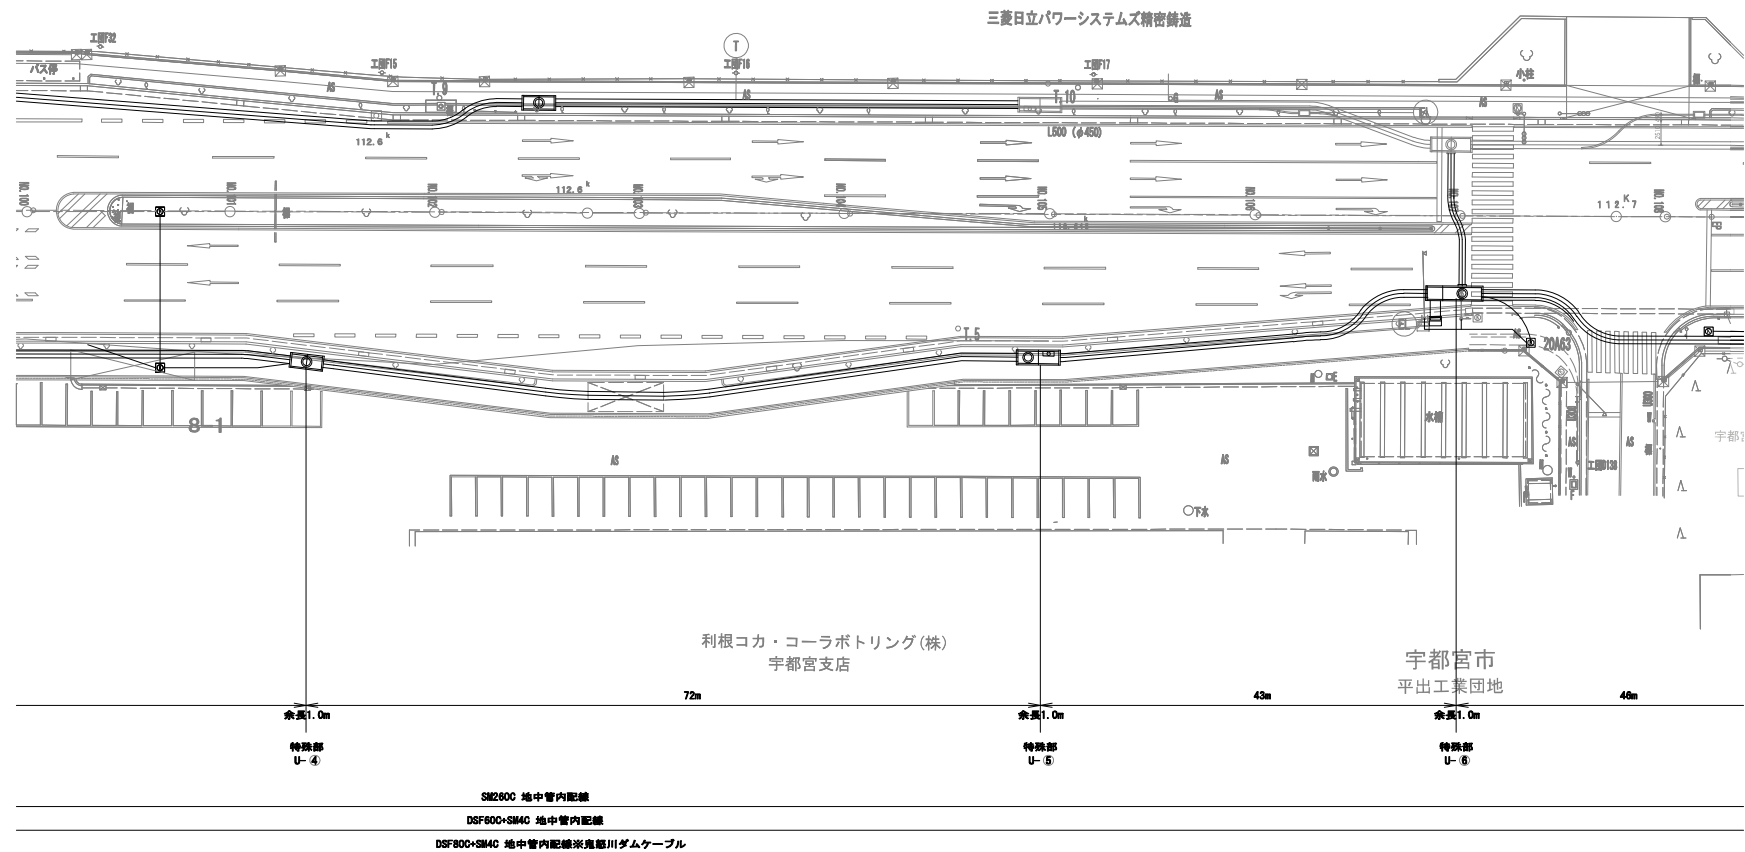


工 事 名	R7国道4号宇都宮国道光ケーブル移設工事		
図 面 名	平面図（敷設） 平出工業団地(2)		
縮 尺	1/250	図面番号	45 の 37
年 月 日	令和 8 年 1 月 日		
設計会社名	—		
事務所名	国土交通省 宇都宮国道事務所		

本図面は縮小図のため
縮尺は表示と異なります

平面図（敷設） 平出工業団地(3)

※敷設する光ケーブルは支給品

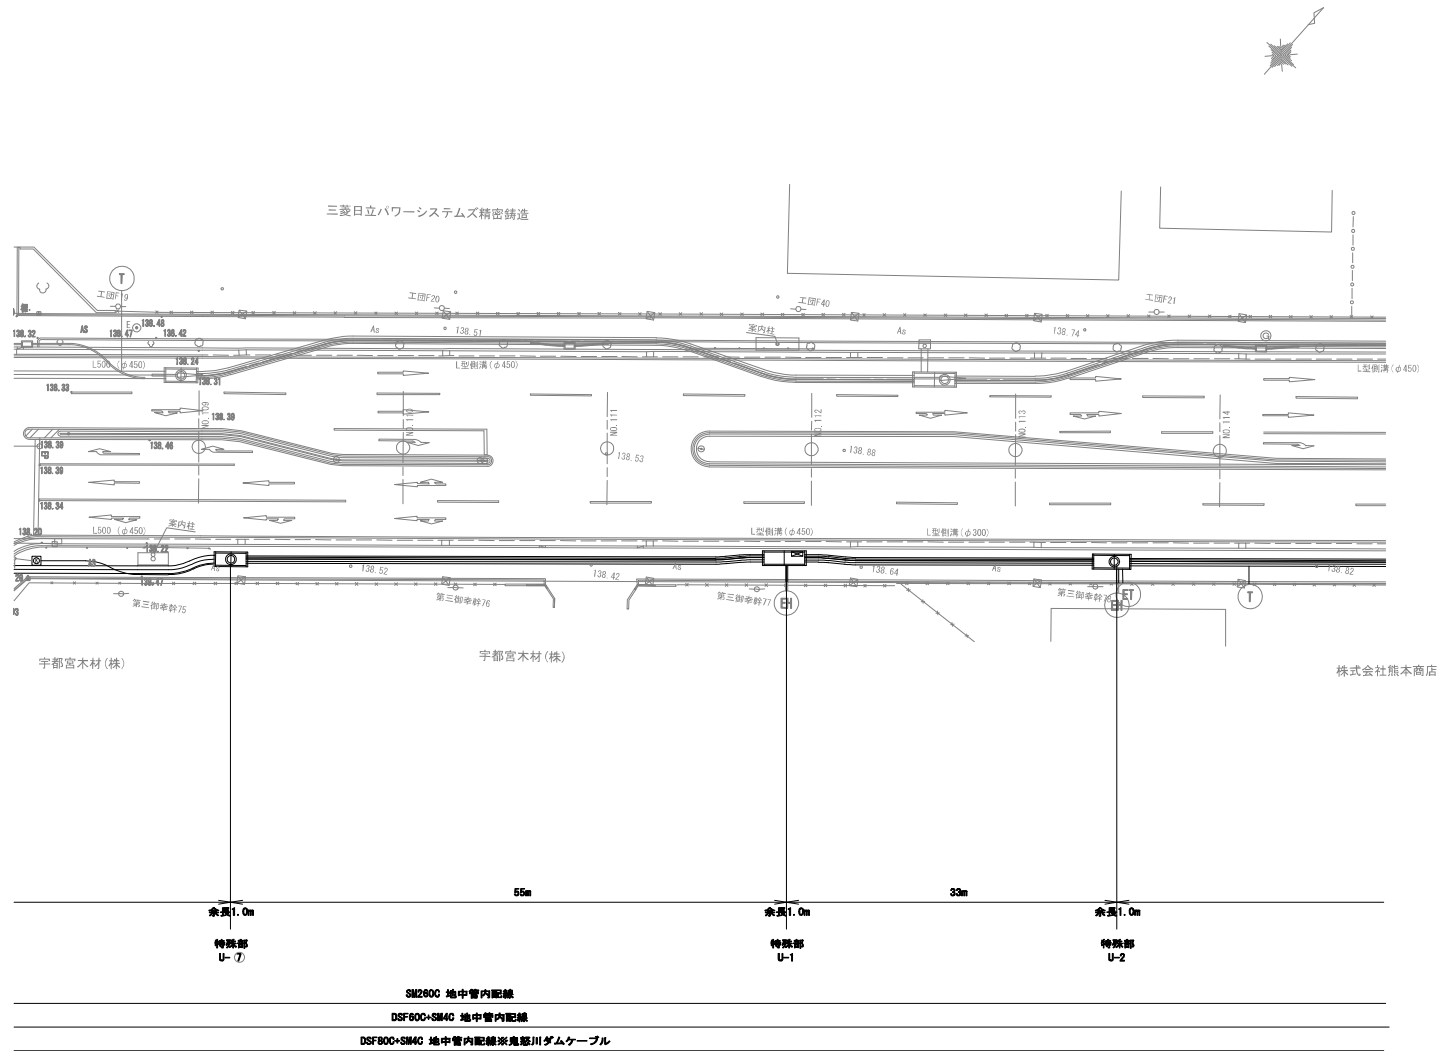


本図面は縮小図のため
縮尺は表示と異なります

工 事 名	R7国道4号宇都宮国道光ケーブル移設工事		
図 面 名	平面図（敷設） 平出工業団地(3)		
縮 尺	1/250	図面番号	45 の 38
年 月 日	令和 8 年 1 月 日		
設計会社名	—		
事務所名	国土交通省 宇都宮国道事務所		

平面図（敷設） 平出工業団地（4）


※敷設する光ケーブルは支給品

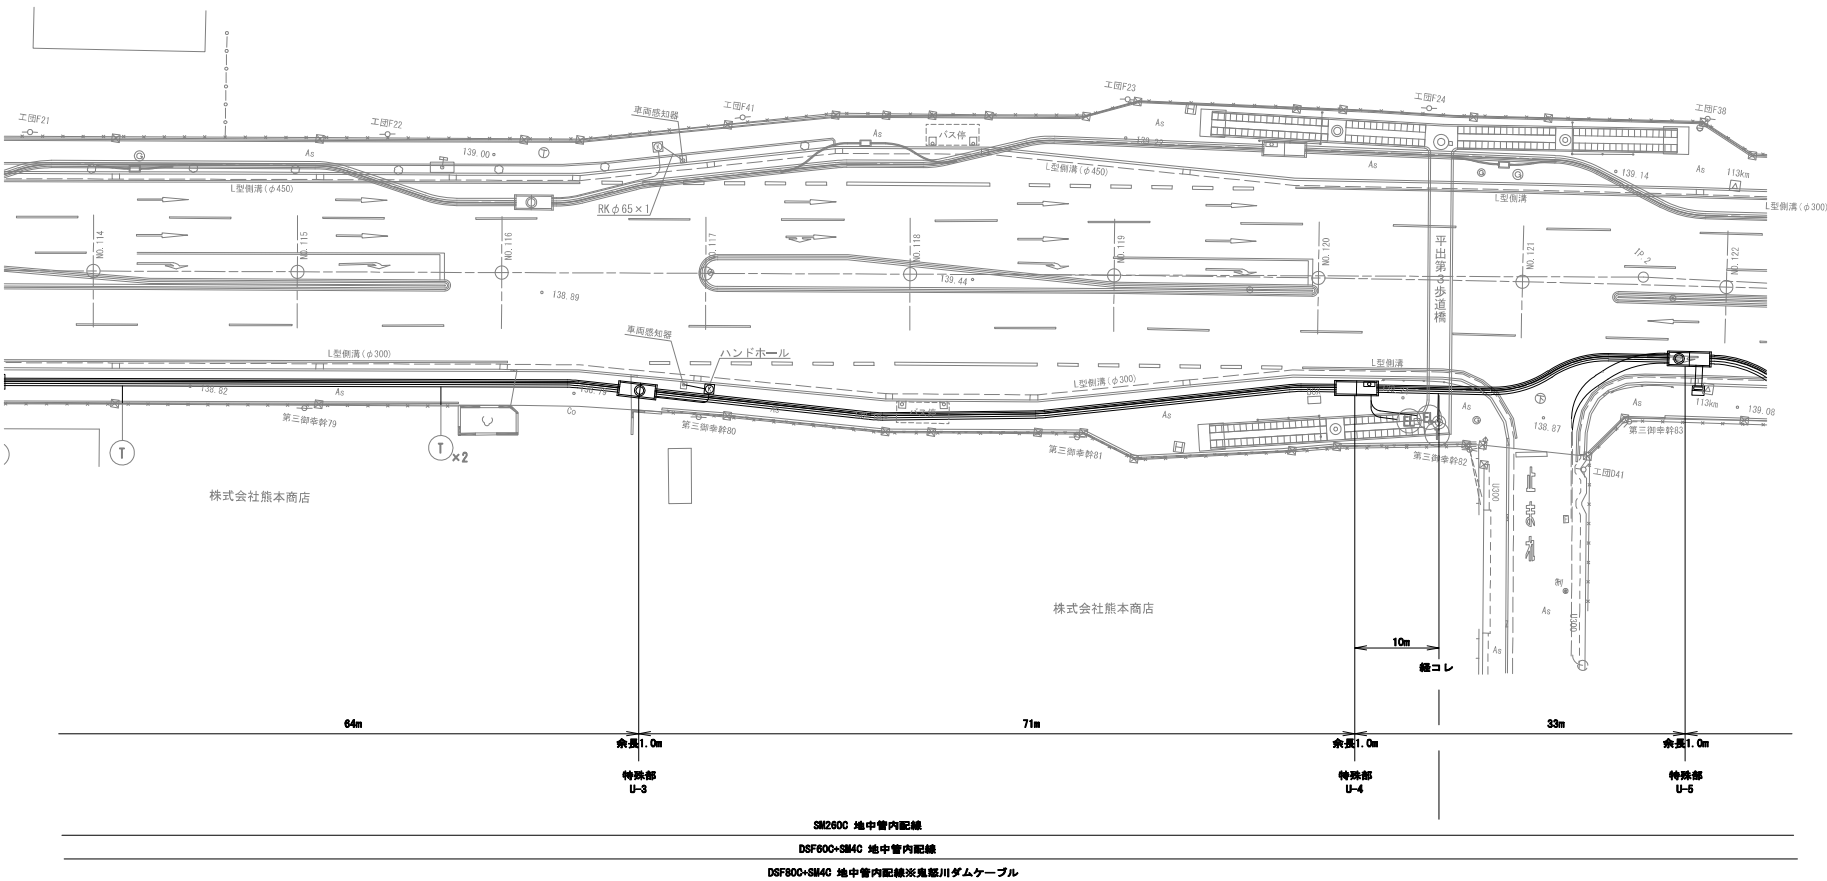

本図面は縮小図のため
縮尺は表示と異なります

工 事 名	R7国道4号宇都宮国道光ケーブル移設工事		
図 面 名	平面図（敷設）	平出工業団地（4）	
縮 尺	1/250	図面番号	45 の 39
年 月 日	令和 8 年 1 月	日	
設計会社名	—		
事務所名	国土交通省 宇都宮国道事務所		


※敷設する光ケーブルは支給品

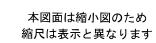

工 事 名	R7国道4号宇都宮国道光ケーブル移設工事		
図 面 名	平面図（敷設） 平出工業団地(5)		
縮 尺	1/250	図面番号	45 の 40
年 月 日	令和 8 年 1 月 日		
設計会社名	—		
事務所名	国土交通省 宇都宮国道事務所		

平面図（敷設） 平出工業団地(6)


※敷設する光ケーブルは支給品

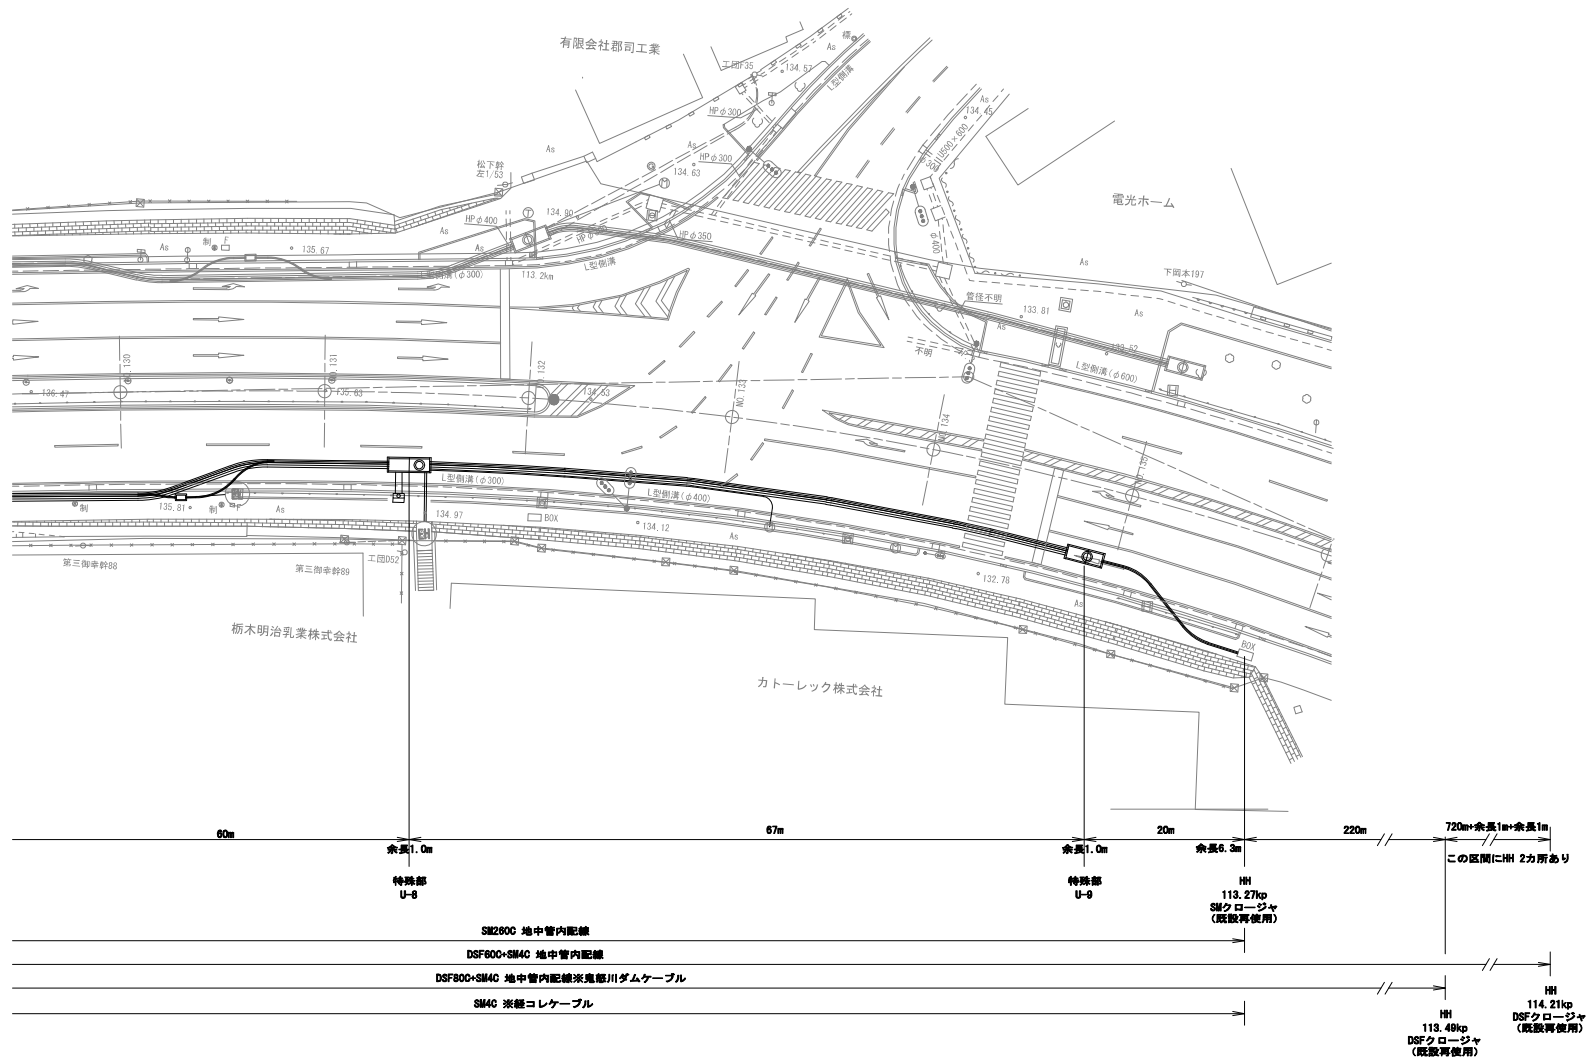

本図面は縮小図のため
縮尺は表示と異なります

工事名	R7国道4号宇都宮国道光ケーブル移設工事		
図面名	平面図（敷設）	平出工業団地(6)	
縮尺	1/250	図面番号	45 の 41
年月日	令和 8 年 1 月	日	
設計会社名	—		
事務所名	国土交通省 宇都宮国道事務所		

系統図（撤去） 平出工業団地

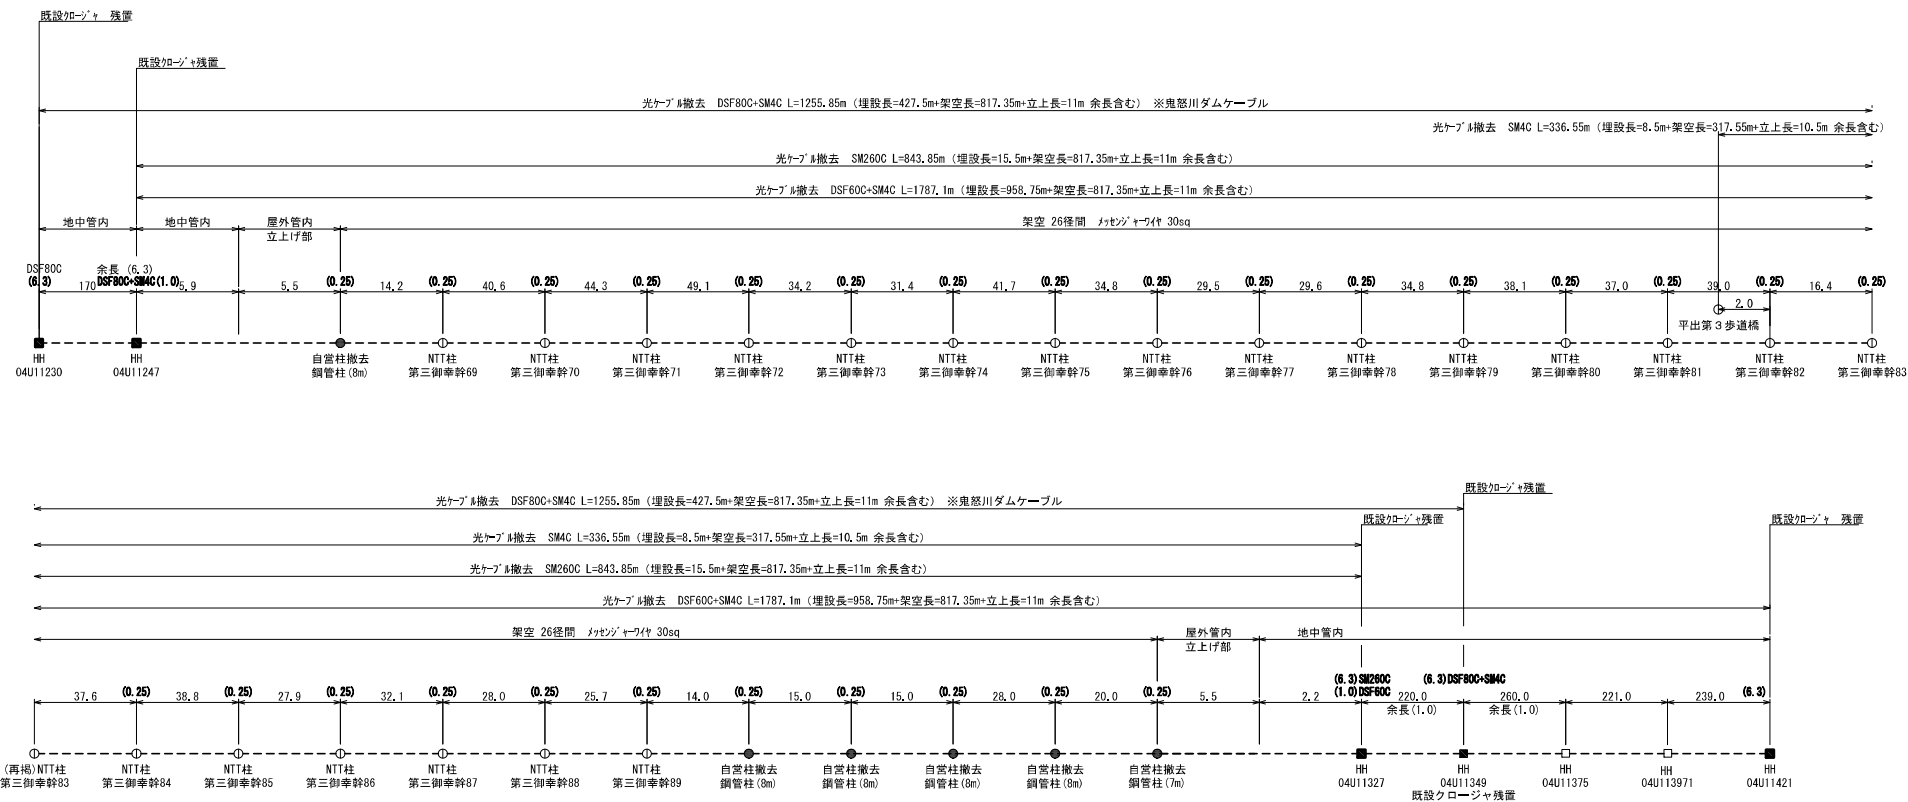

凡 例


☐ HH 東京電力柱

☒ HH (加印) 柱

☒ 架空加印 柱

工 事 名	R7国道4号宇都宮国道光ケーブル移設工事		
図 面 名	系統図（撤去） 平出工業団地		
縮 尺	1/500	図面番号	45 の 42
年 月 日	令和 8 年 1 月 日		
設計会社名	—		
事務所名	国土交通省 宇都宮国道事務所		

平面図（撤去） 平出工業団地(1)

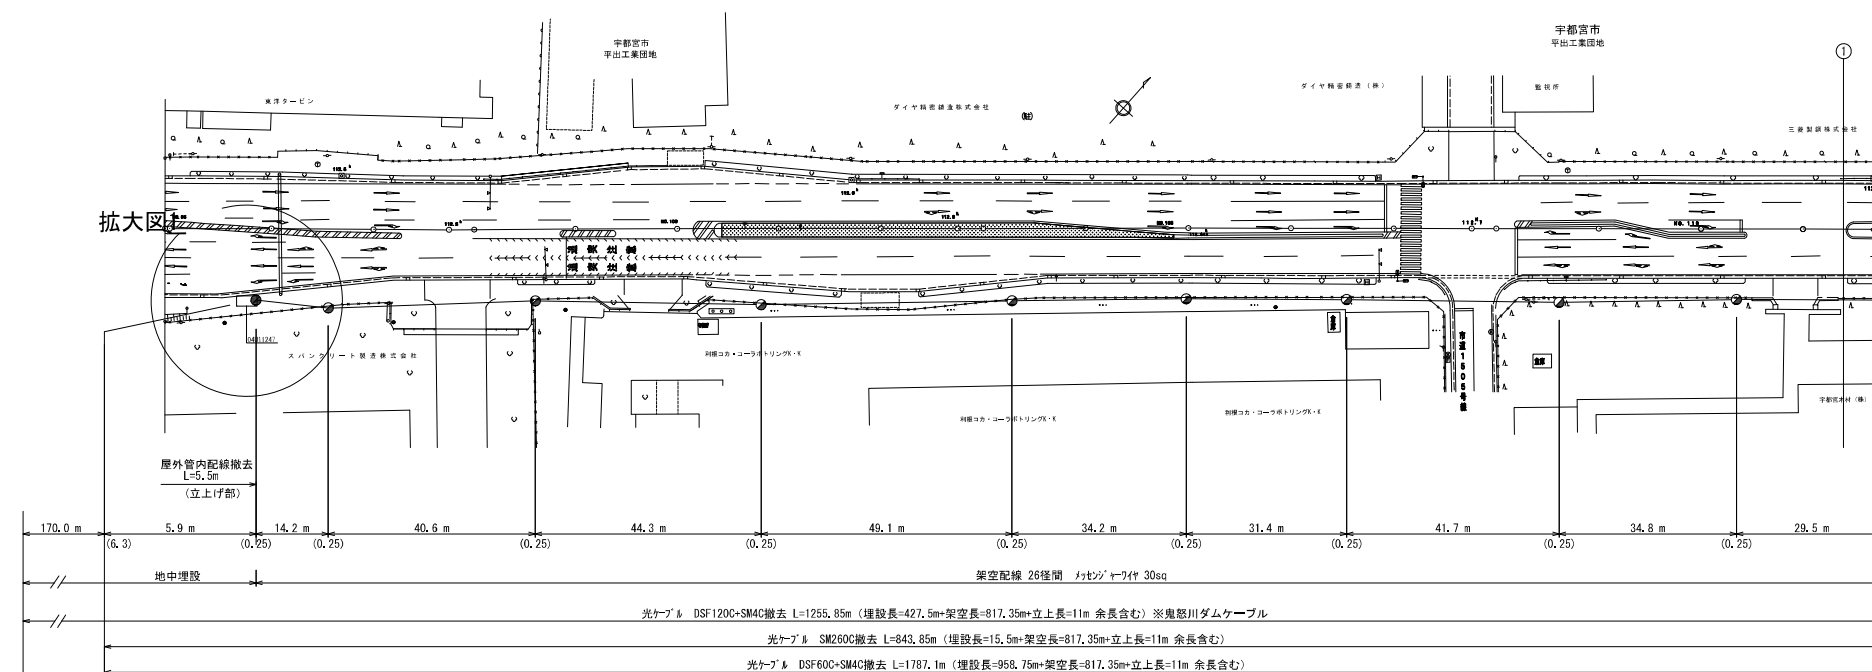

HH
04U11230
知-ジヤ
(DSF80C+SM
再使用

HH
04U11247
クロージヤ(SM260C)再使用
クロージヤ(DSF60C+SM4C)再使用

自營柱撤去 鋼管柱(8m)	NTT柱 第三御幸幹69
------------------	-----------------

NTT柱
第三御幸幹70

NTT柱
第三御幸幹71

NTT柱
第三御幸幹72


NTT柱
第三御幸幹73

NTT柱
第三御幸幹74

NTT柱
第三御幸幹75

NTT柱
第三御幸幹76


拡大図1 S=1:150

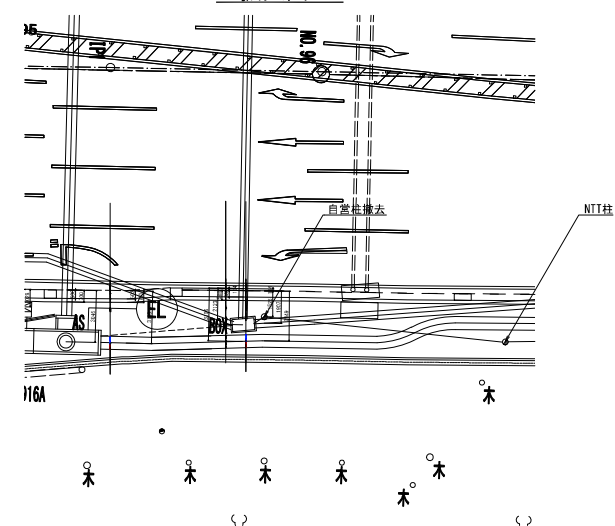

本図面は縮小図のため
縮尺は表示と異なります

工 事 名	R7国道4号宇都宮国道光ケール移設工事		
図 面 名	平面図（撤去） 平出工業団地（1）		
縮 尺	1/500	図面番号	45 の 43
年 月 日	令和 8 年 1 月 日		
設計会社名	—		
事務所名	国土交通省 宇都宮国道事務所		



平面図（撤去） 平出工業団地(2)

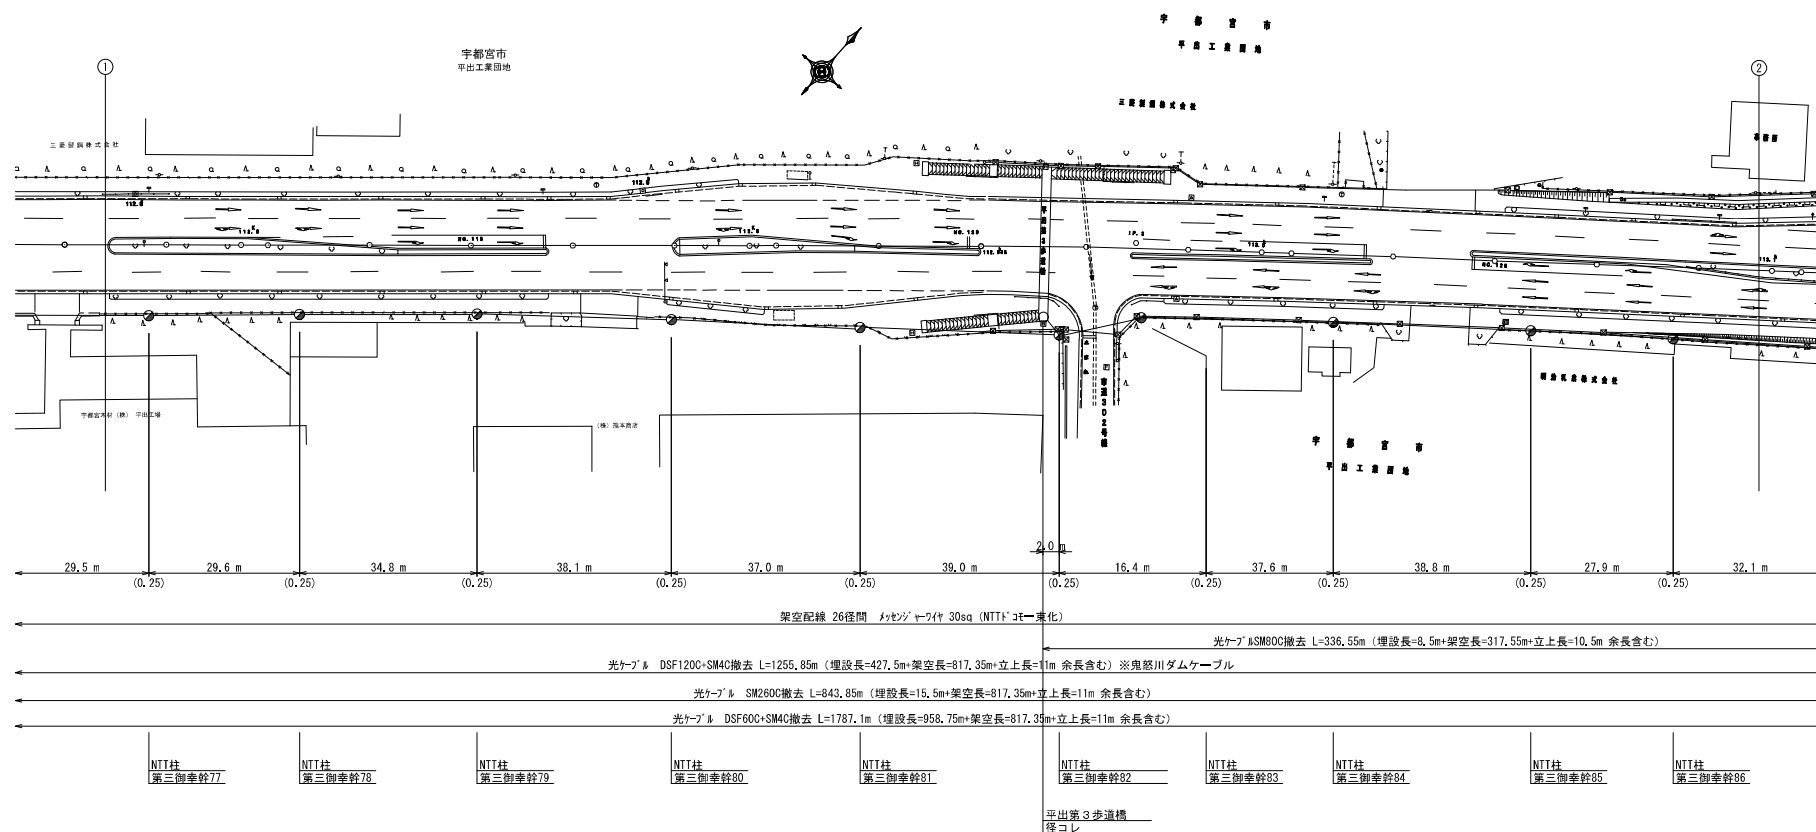

工 事 名	R7国道4号宇都宮国道光ケーブル移設工事		
図 面 名	平面図（撤去） 平出工業団地(2)		
縮 尺	1/500	図面番号	45 の 44
年 月 日	令和 8 年 1 月 日		
設計会社名	—		
事務所名	国土交通省 宇都宮国道事務所		

本図面は縮小図のため
縮尺は表示と異なります

平面図（撤去） 平出工業団地(3)

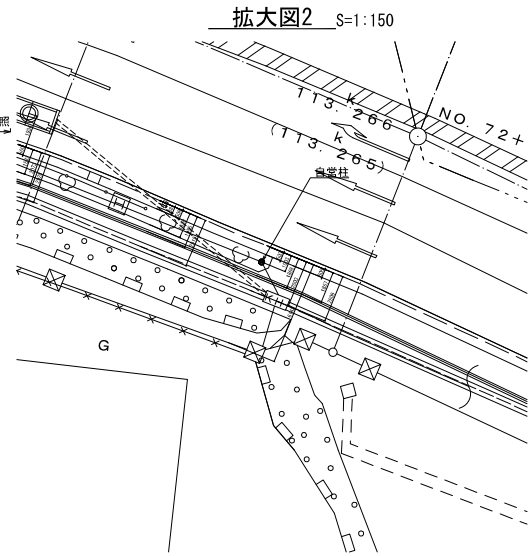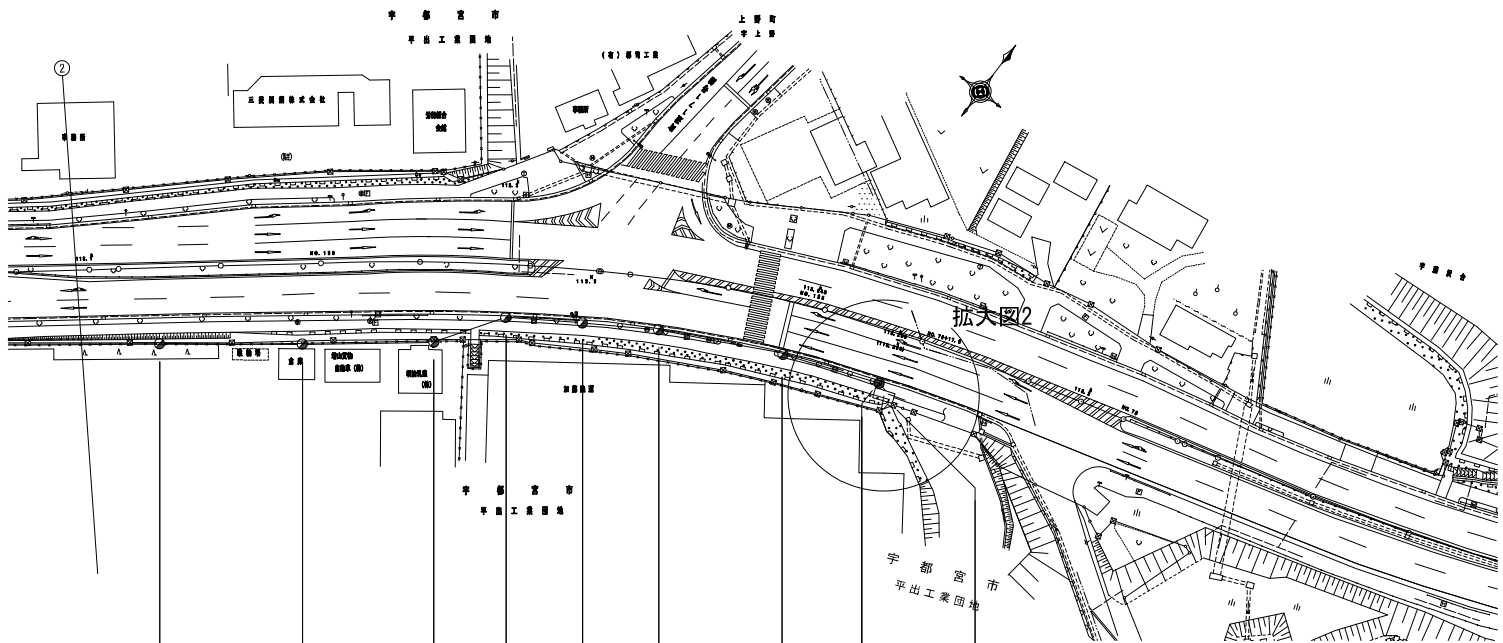

本図面は縮小図のため
縮尺は表示と異なります

工事名	R7国道4号宇都宮国道光ケーブル移設工事		
図面名	平面図（撤去） 平出工業団地(3)		
縮尺	1/500	図面番号	45 の 45
年月日	令和 8 年 1 月 日		
設計会社名	—		
事務所名	国土交通省 宇都宮国道事務所		