



位置図 S=1:50,000

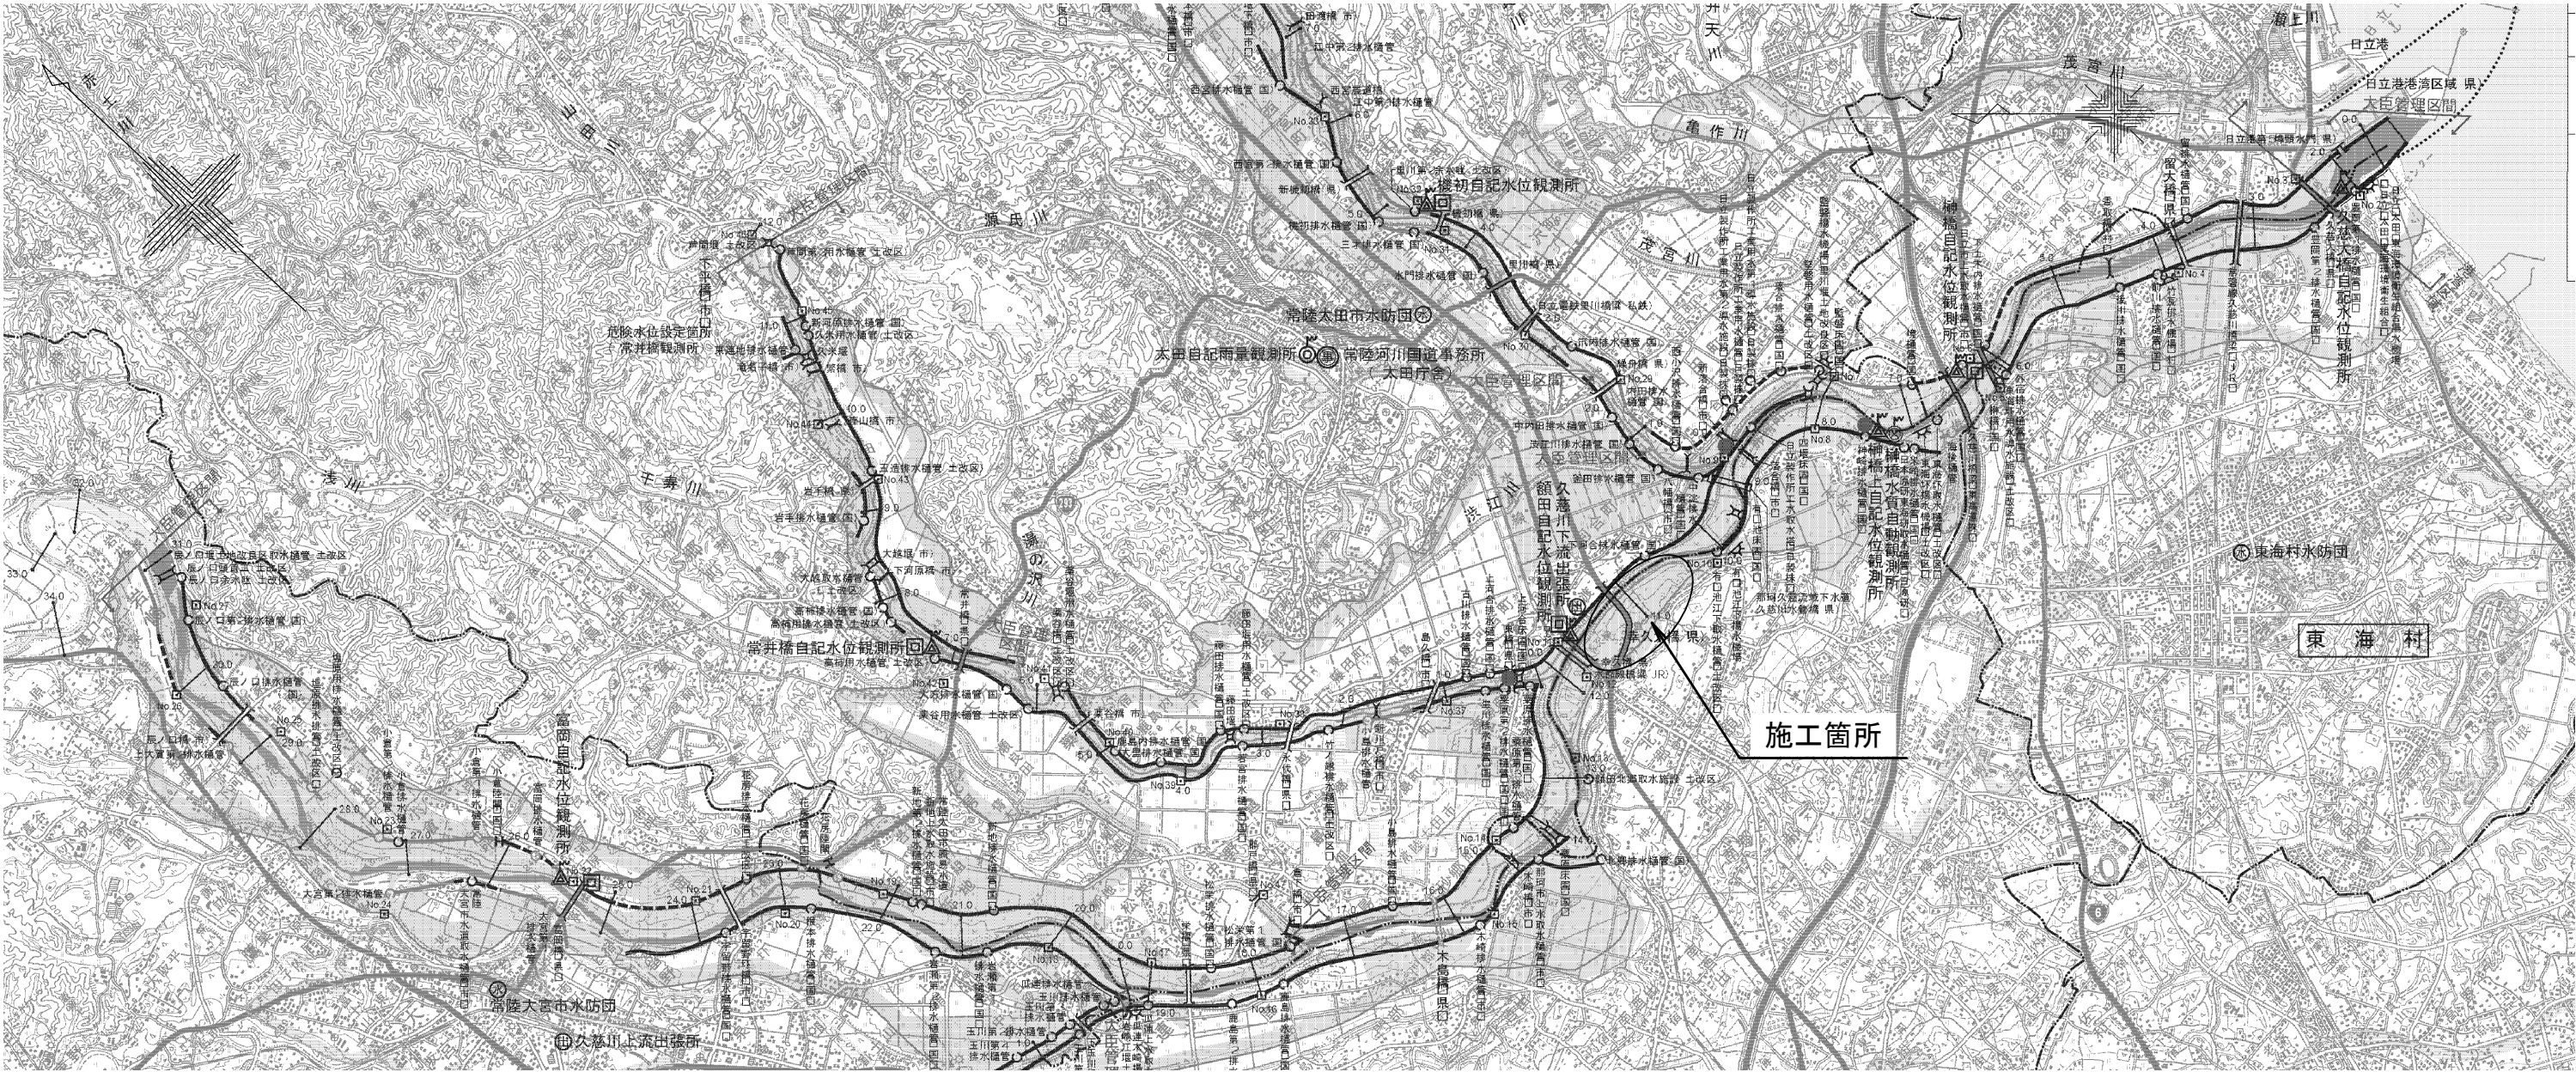

工 事 名		R7久慈川右岸額田地先下流部築堤 (その1) 工事							
図 面 名		位 置 図							
縮 尺		1:50,000		図面番号		21 の 1			
年 月 日		令和 8 年		1 月		日			
設計会社名		いであ 株式会社							
事務所名		国土交通省 久慈川緊急治水対策河川事務所							
所		副		課		係		設	
長		所		長		長		計	
		長						者	

全体平面図 S=1:2500

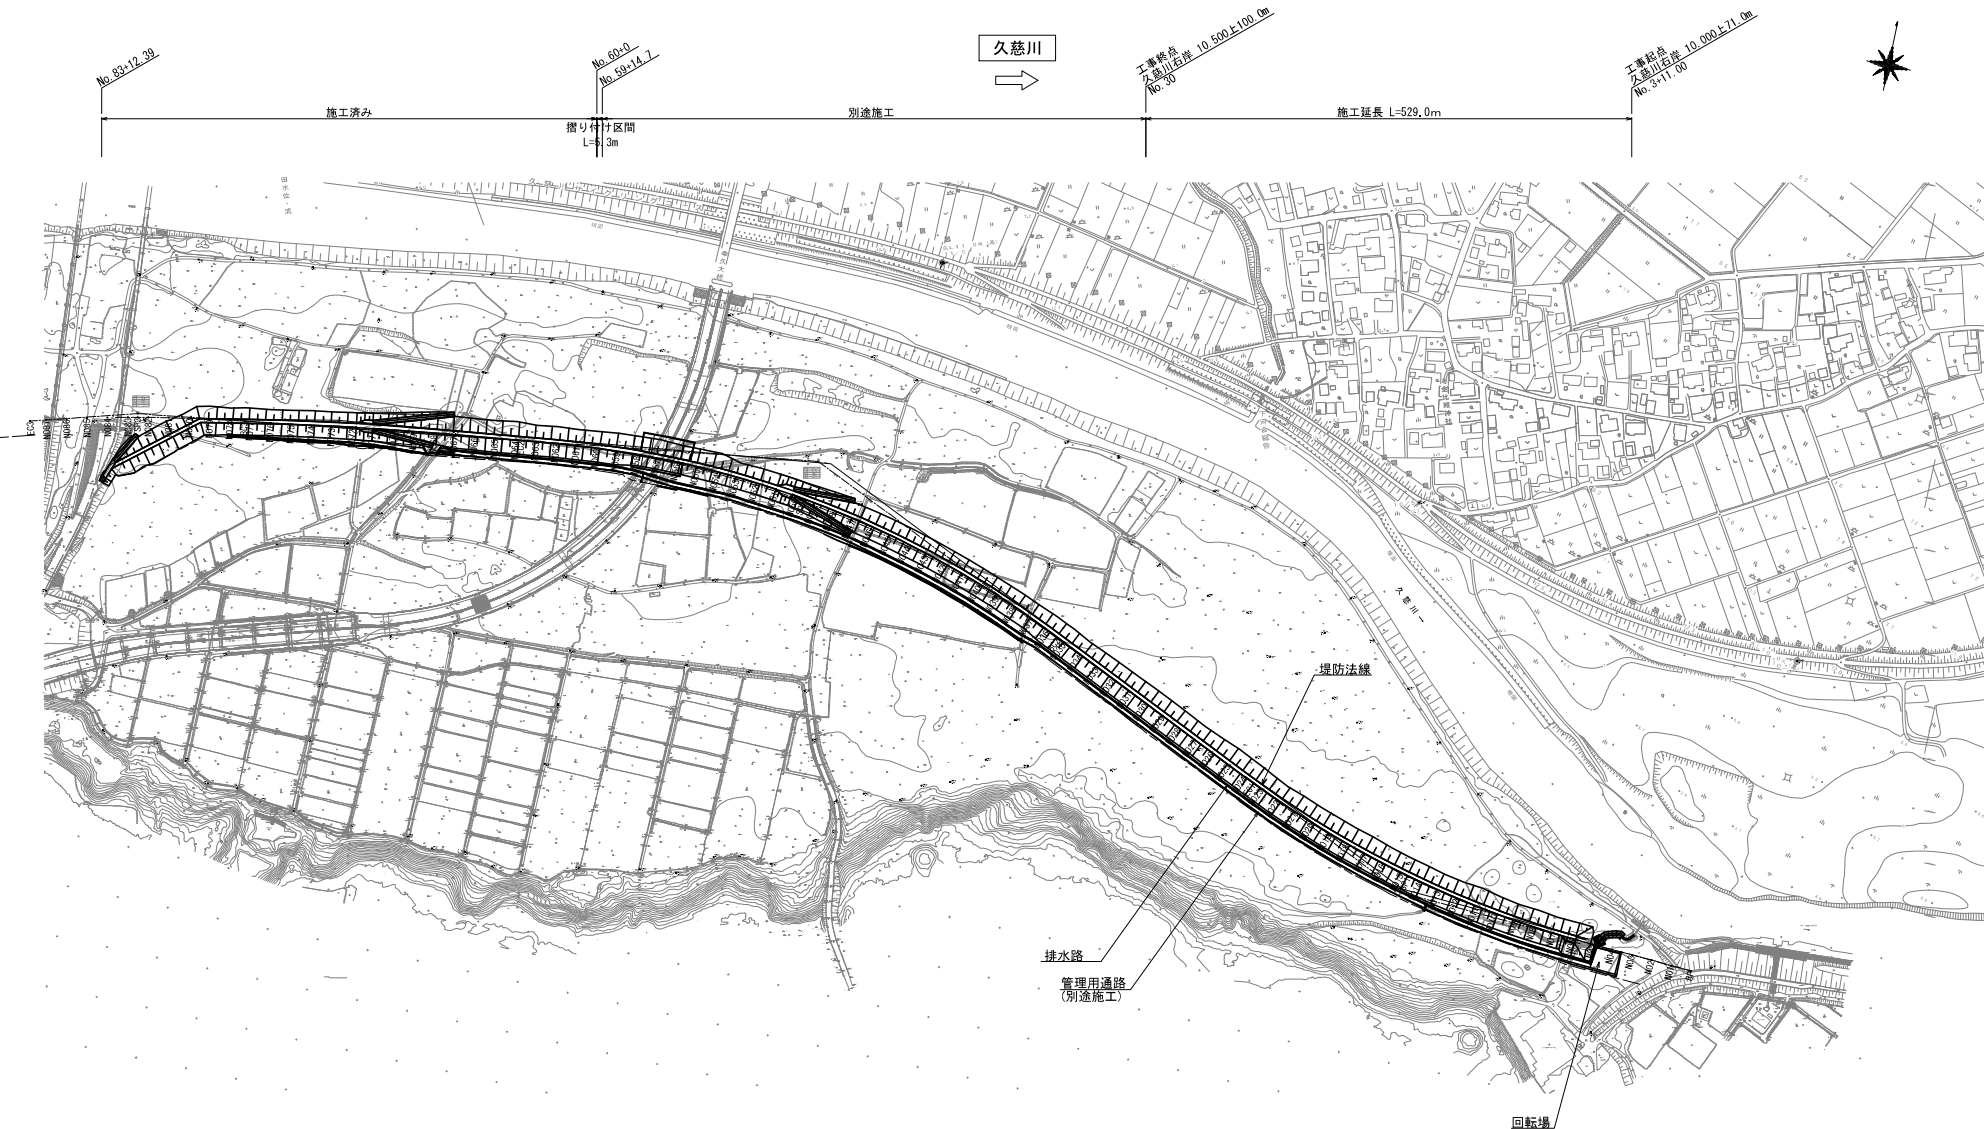

本図面は縮小図のため
縮尺は表示と異なります

工事名	R7久慈川右岸顧田地先下流部築堤 (その1) 工事		
図面名	全体平面図		
縮尺	1:2500	図面番号	21 の 2
年月日	令和 8 年 1 月 日		
設計会社名	いであ 株式会社		
事務所名	国土交通省 久慈川緊急治水対策河川事務所		

平面図(1) S=1:500

久慈川

施工延長 L=529.0m

築堤延長 L=483.3m

久慈川右岸 10,000±125.0m
No. 9-16.7

工事起点
久慈川右岸 10,000±171.0m
No. 3+11.00

コンクリート
B1200×H1200×2000
L=18.00m

プレキャスト
A=80.7m²

プレキャストボックス B1200×H1100
L=4.0m

堤防法線

回転場

排水路
管理用通路
W=3.5m
(別途施工)

プレキャストボックス B700×H700
L=3.49m

自由勾配側溝(5)
B700×H1200 L=338.0m

自由勾配側溝(4)
B1200×H1400~1600
L=23.9m

自由勾配側溝(3)
B1200×H1600 L=61.1m

自由勾配側溝(2)
B1200×H1600~2000
L=40.8m

自由勾配側溝(1)
B1200×H2000 L=42.6m

排水路 L=506.4m

コンクリート
No. 13+4.50 1600×1600×H1800

コンクリート
No. 4+6.972 1400×1400×H2400

本図面は縮小図のため
縮尺は表示と異なります

工事名	R7久慈川右岸顧田地先下流部築堤 (その1) 工事		
図面名	平面図(1)		
縮尺	1:500	図面番号	21の3
年月日	令和8年1月 日		
設計会社名	いであ 株式会社		
事務所名	国土交通省 久慈川緊急治水対策河川事務所		

平面図(2) S=1:500



久慈川



工事概要
久慈川右岸 10.500上100.0m
No.30

別途施工

施工延長 L=529.0m

築堤延長 L=483.3m

No.20

堤防法線

排水路

管理用通路
W=3.5m
(別途施工)

別途施工

別途施工

自由勾配側溝(5)
B700×H1200 L=338.0m


排水路 L=506.4m

本図面は縮小図のため
縮尺は表示と異なります

工事名	R7久慈川右岸顧田地先下流部築堤 (その1) 工事		
図面名	平面図(2)		
縮尺	1:500	図面番号	21の4
年月日	令和8年1月 日		
設計会社名	いであ株式会社		
事務所名	国土交通省 久慈川緊急治水対策河川事務所		

SV=1:100
SH=1:500

施工築堤高
計畫高水位
地盤高

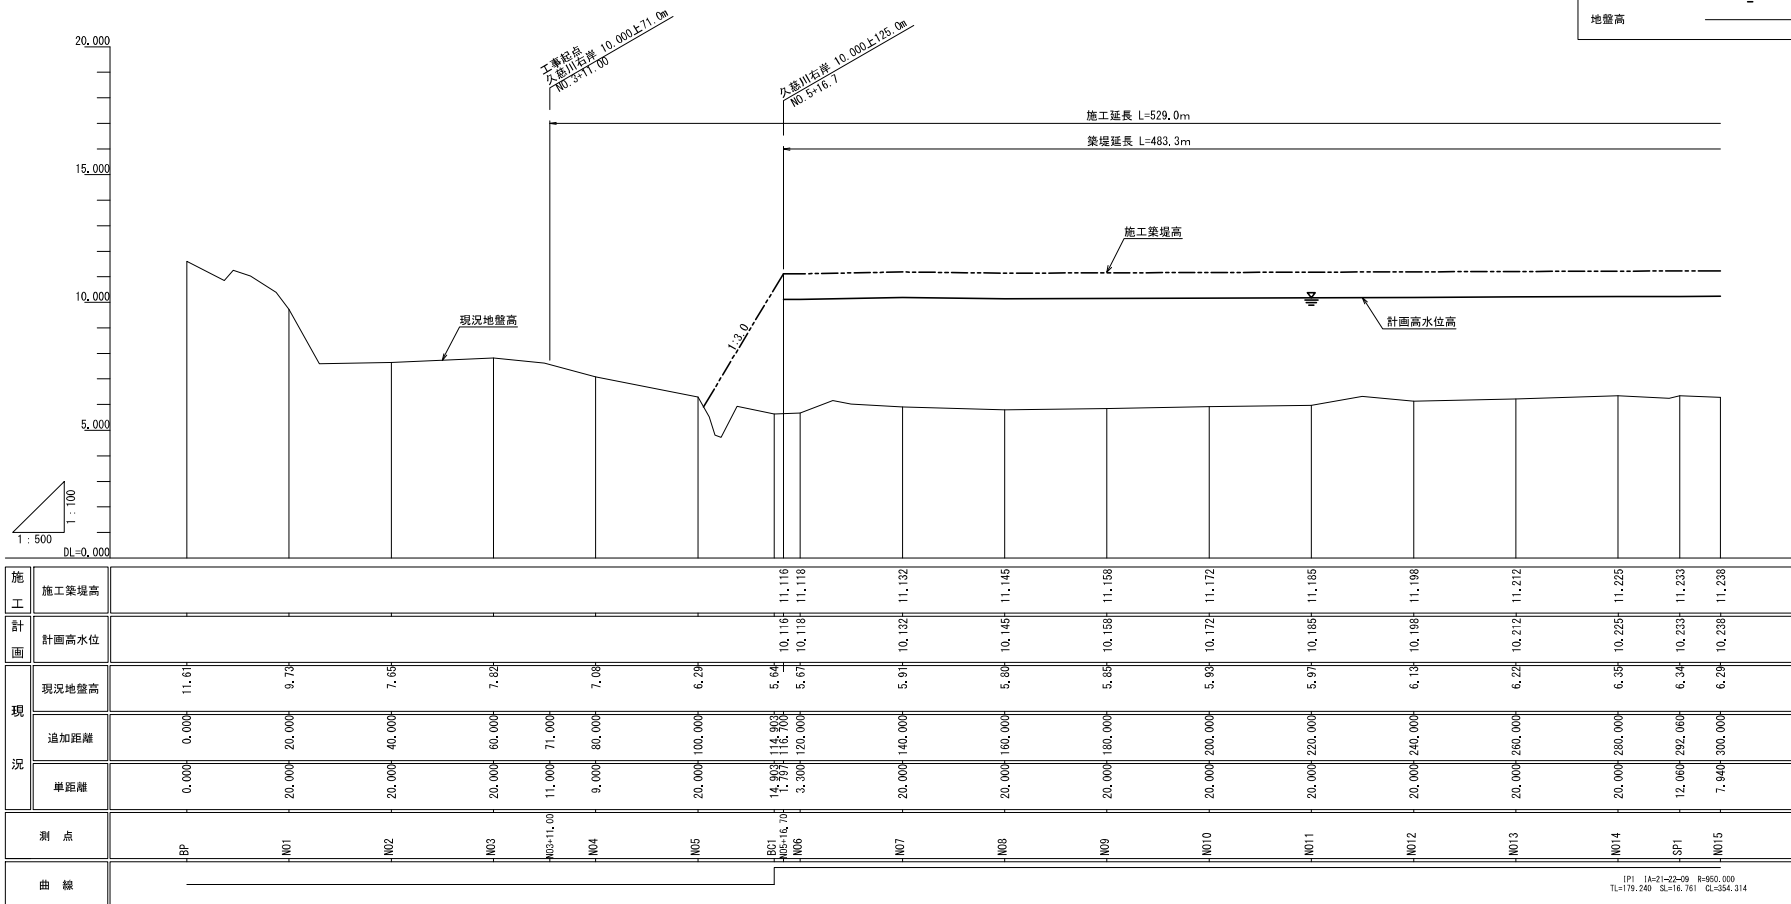


本図面は縮小図のため
縮尺は表示と異なります

工 事 名	R7久慈川右岸田地地下流部築堤 (その1) 工事		
図 面 名	縦断図(1)		
縮 尺	SV=1:100 SH=1:500	図面番号	21 の 5
年 月 日	令和 8 年 1 月 日		
設計会社名	いであ 株式会社		
事務所名	国土交通省 久慈川緊急治水対策河川事務所		

縦断図(2) SV=1:100
SH=1:500

凡 例	
施工築堤高	-----
計画高水位	———
地盤高	—————

工事終点
久慈川右岸 10+500より100.0m
NO.30

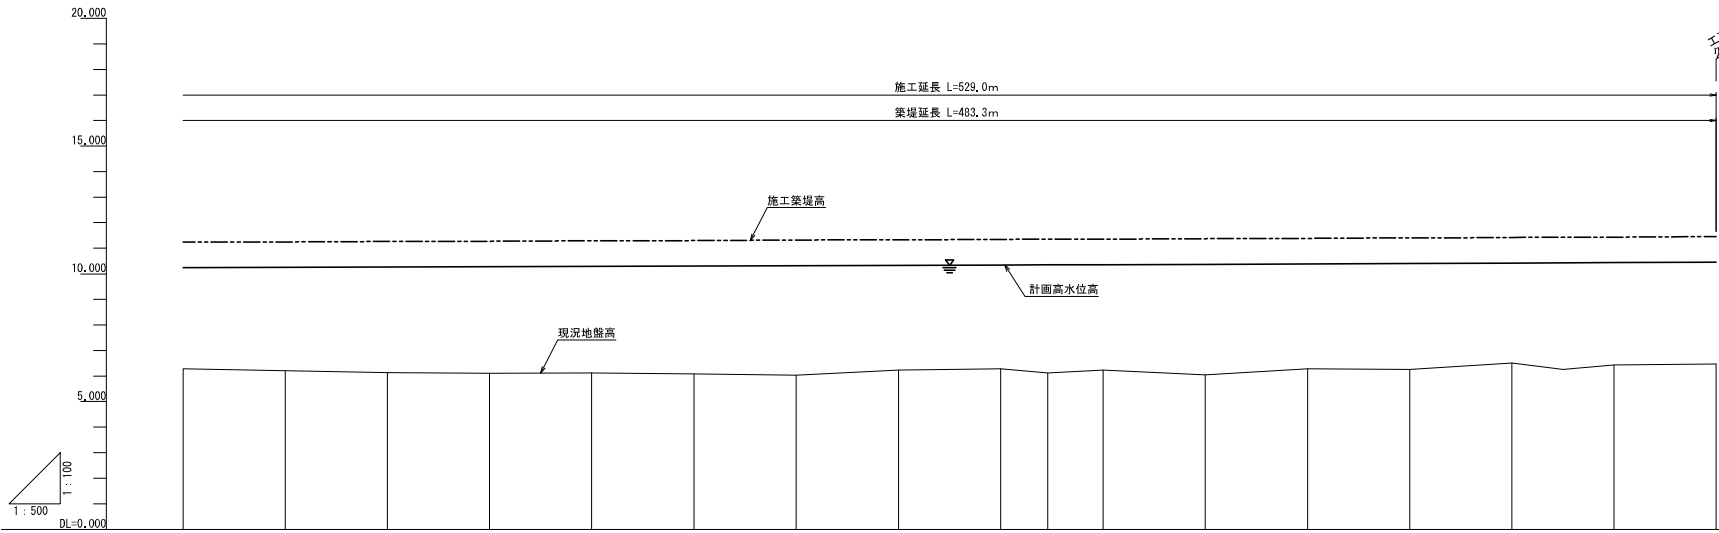

施 工 計 画 現 況	施工築堤高	11.238	11.252	11.265	11.279	11.292	11.305	11.319	11.332	11.345	11.351	11.359	11.372	11.389	11.405	11.421	11.438	11.454
	計画高水位	10.238	10.252	10.265	10.279	10.292	10.305	10.319	10.332	10.345	10.351	10.359	10.372	10.389	10.405	10.421	10.438	10.454
	現況地盤高	6.29	6.21	6.13	6.11	6.13	6.08	6.04	6.24	6.28	6.13	6.23	6.05	6.29	6.25	6.51	6.44	6.47
	追加距離	300.000	320.000	340.000	360.000	380.000	400.000	420.000	440.000	460.000	468.218	480.000	500.000	520.000	540.000	560.000	580.000	600.000
測 点	単距離	7.940	20.000	20.000	20.000	20.000	20.000	20.000	20.000	20.000	9.218	10.782	20.000	20.000	20.000	20.000	20.000	20.000
	測 点	N015	N016	N017	N018	N019	N020	N021	N022	N023	EC1	N024	N025	N026	N027	N028	N029	N030
曲 線		IP1 JA=21+22+09 R=950.000 TL=179.240 SL=16.761 CL=354.314																


本図面は縮小図のため
縮尺は表示と異なります

工 事 名	R7久慈川右岸顧田地先下流部築堤 (その1) 工事		
図 面 名	縦断図(2)		
縮 尺	SV=1:100 SH=1:500	図面番号	21 の 6
年 月 日	令和 8 年 1 月 日		
設計会社名	いであ 株式会社		
事務所名	国土交通省 久慈川緊急治水対策河川事務所		

S=1:100




S=1:10

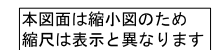


工 事 名	R7久慈川右岸額田地先下流部築堤 (その1)工事		
図 面 名	標準断面図		
縮 尺	図示	図面番号	21 の 7
年 月 日	令和 8 年 1 月 日		
設計会社名	いであ 株式会社		
事務所名	国土交通省 久慈川緊急治水対策河川事務所		

横断図(1) S=1:100


N03+11.000
GH= 7.82
FH=

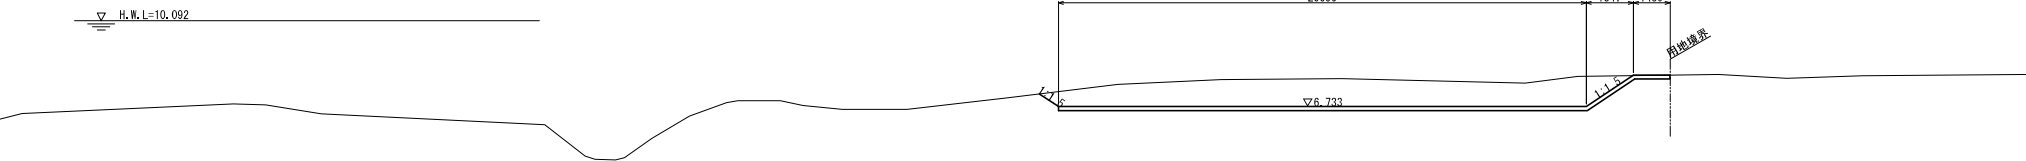

DL=0.00

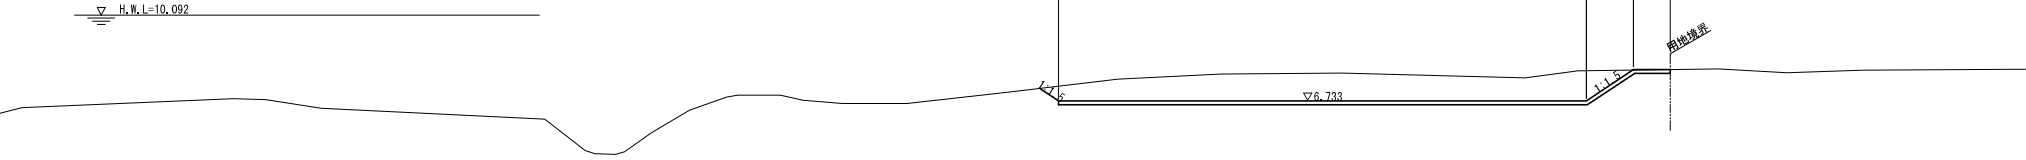

DL=0.00

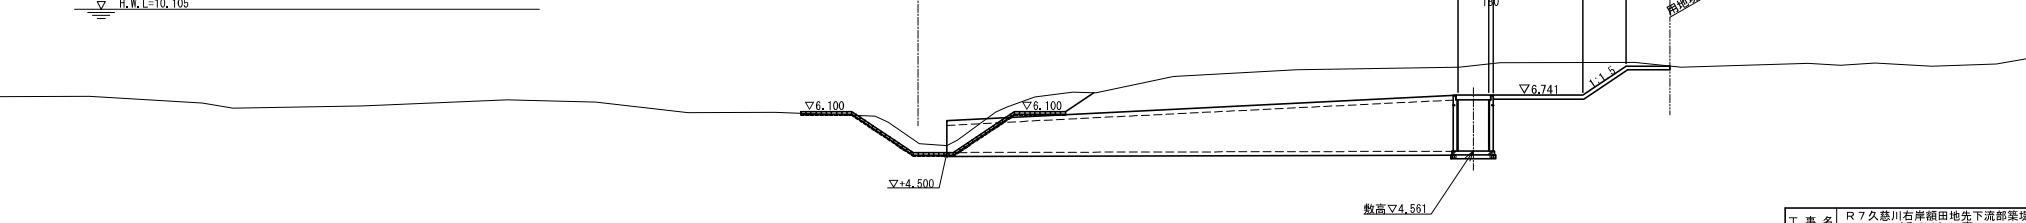


DL=0.00

本図面は縮小図のため
縮尺は表示と異なります


工事名	R7久慈川右岸顧田地先下流部築堤 (その1)工事		
図面名	横断図(1)		
縮尺	1:100	図面番号	21の8
年月日	令和8年1月	日	
設計会社名	いであ株式会社		
事務所名	国土交通省 久慈川緊急治水対策河川事務所		

S=1:100

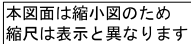

工 事 名	R7久慈川右岸額田地先下流部築堤 (その1) 工事		
図 面 名	横断面(2)		
縮 尺	1:100	図面番号	21 の 9
年 月 日	令和 8 年 1 月 日		
設計会社名	いであ 株式会社		
事務所名	国土交通省 久慈川緊急治水対策河川事務所		

横断図(3) S=1:100

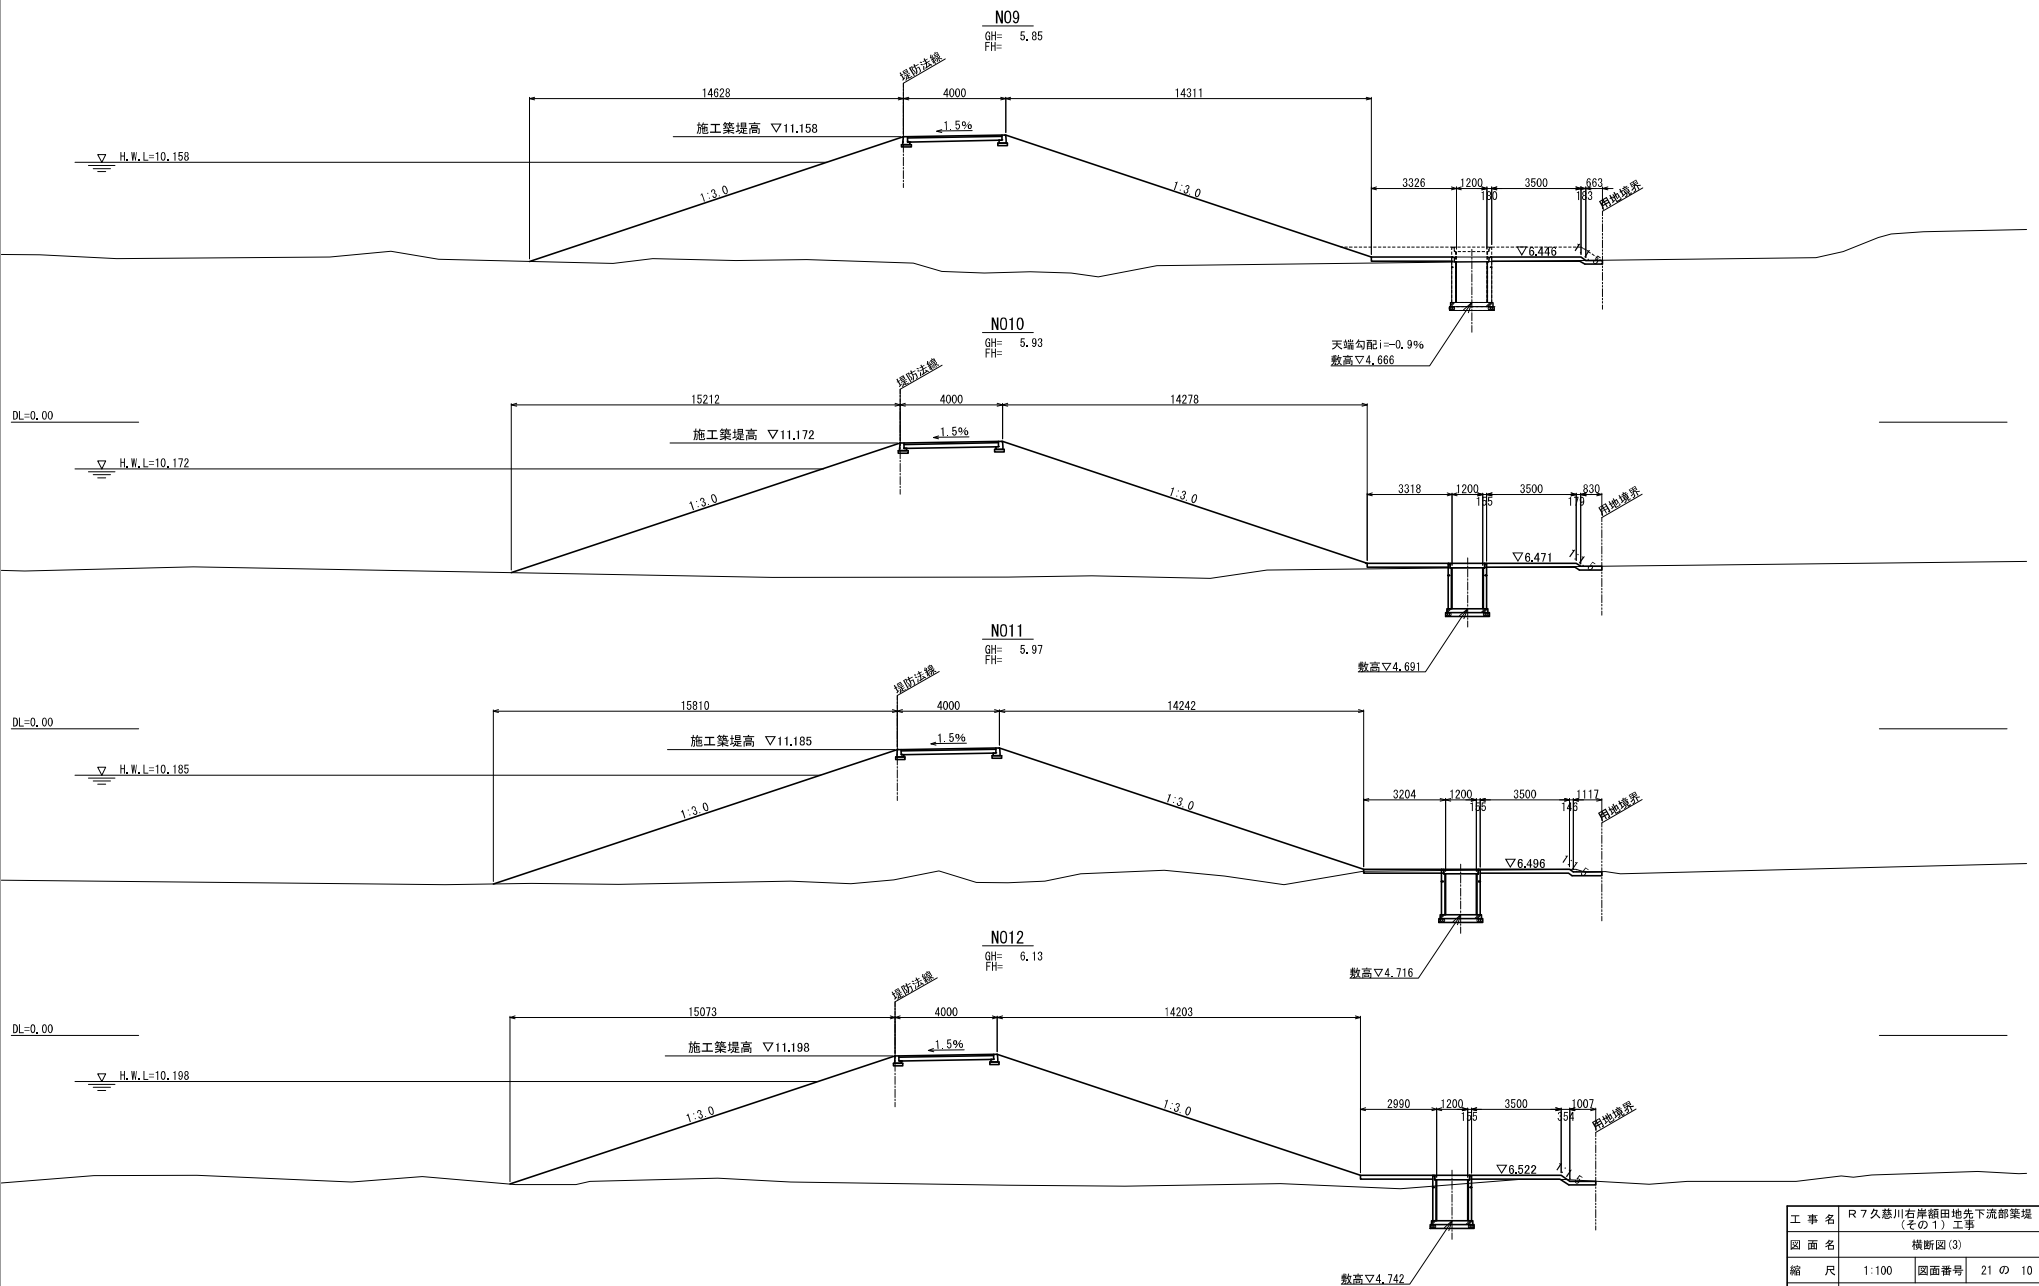


本図面は縮小図のため
縮尺は表示と異なります


工事名	R7久慈川右岸顧田地先下流部築堤 (その1) 工事		
図面名	横断図(3)		
縮尺	1:100	図面番号	21 の 10
年月日	令和 8 年 1 月 日		
設計会社名	いであ 株式会社		
事務所名	国土交通省 久慈川緊急治水対策河川事務所		

横断図(4) S=1:100


N013
GH= 6.22
FH=

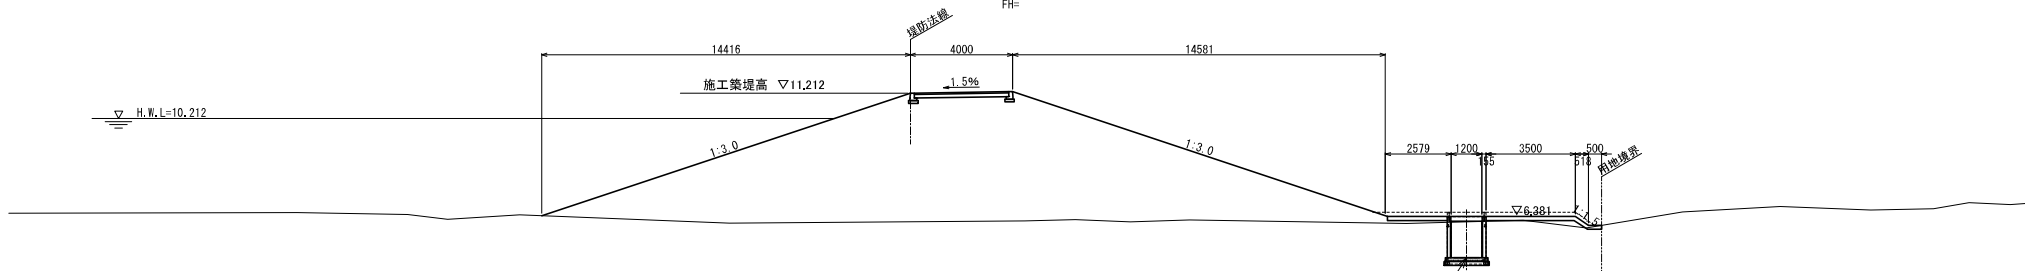


N014
GH= 6.35
FH=

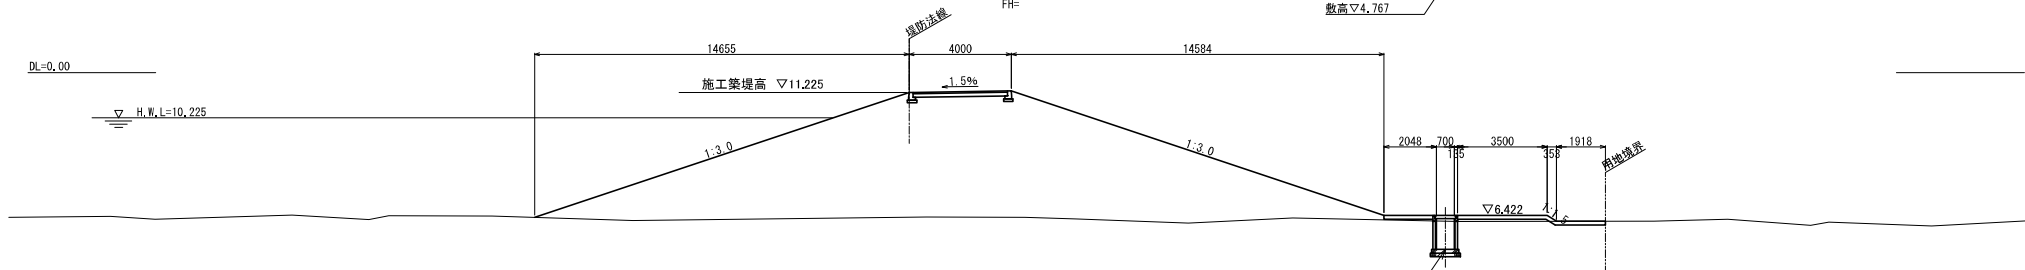

SP1
GH= 6.34
FH=

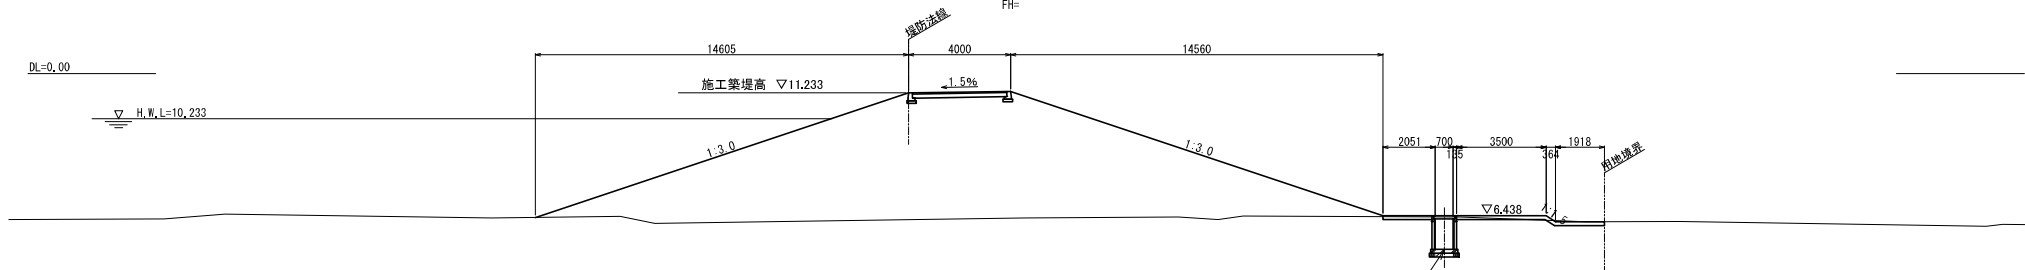


N015
GH= 6.29
FH=

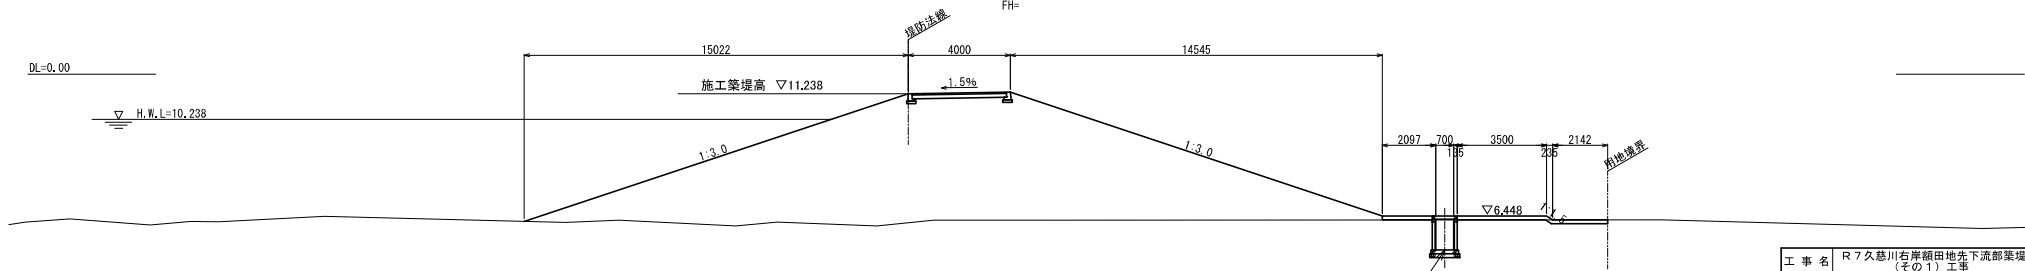

本図面は縮小図のため
縮尺は表示と異なります

工事名	R7久慈川右岸顧田地先下流部築堤 (その1) 工事		
図面名	横断図(4)		
縮尺	1:100	図面番号	21 の 11
年月日	令和 8 年 1 月 日		
設計会社名	いであ 株式会社		
事務所名	国土交通省 久慈川緊急治水対策河川事務所		


横断図(5) S=1:100

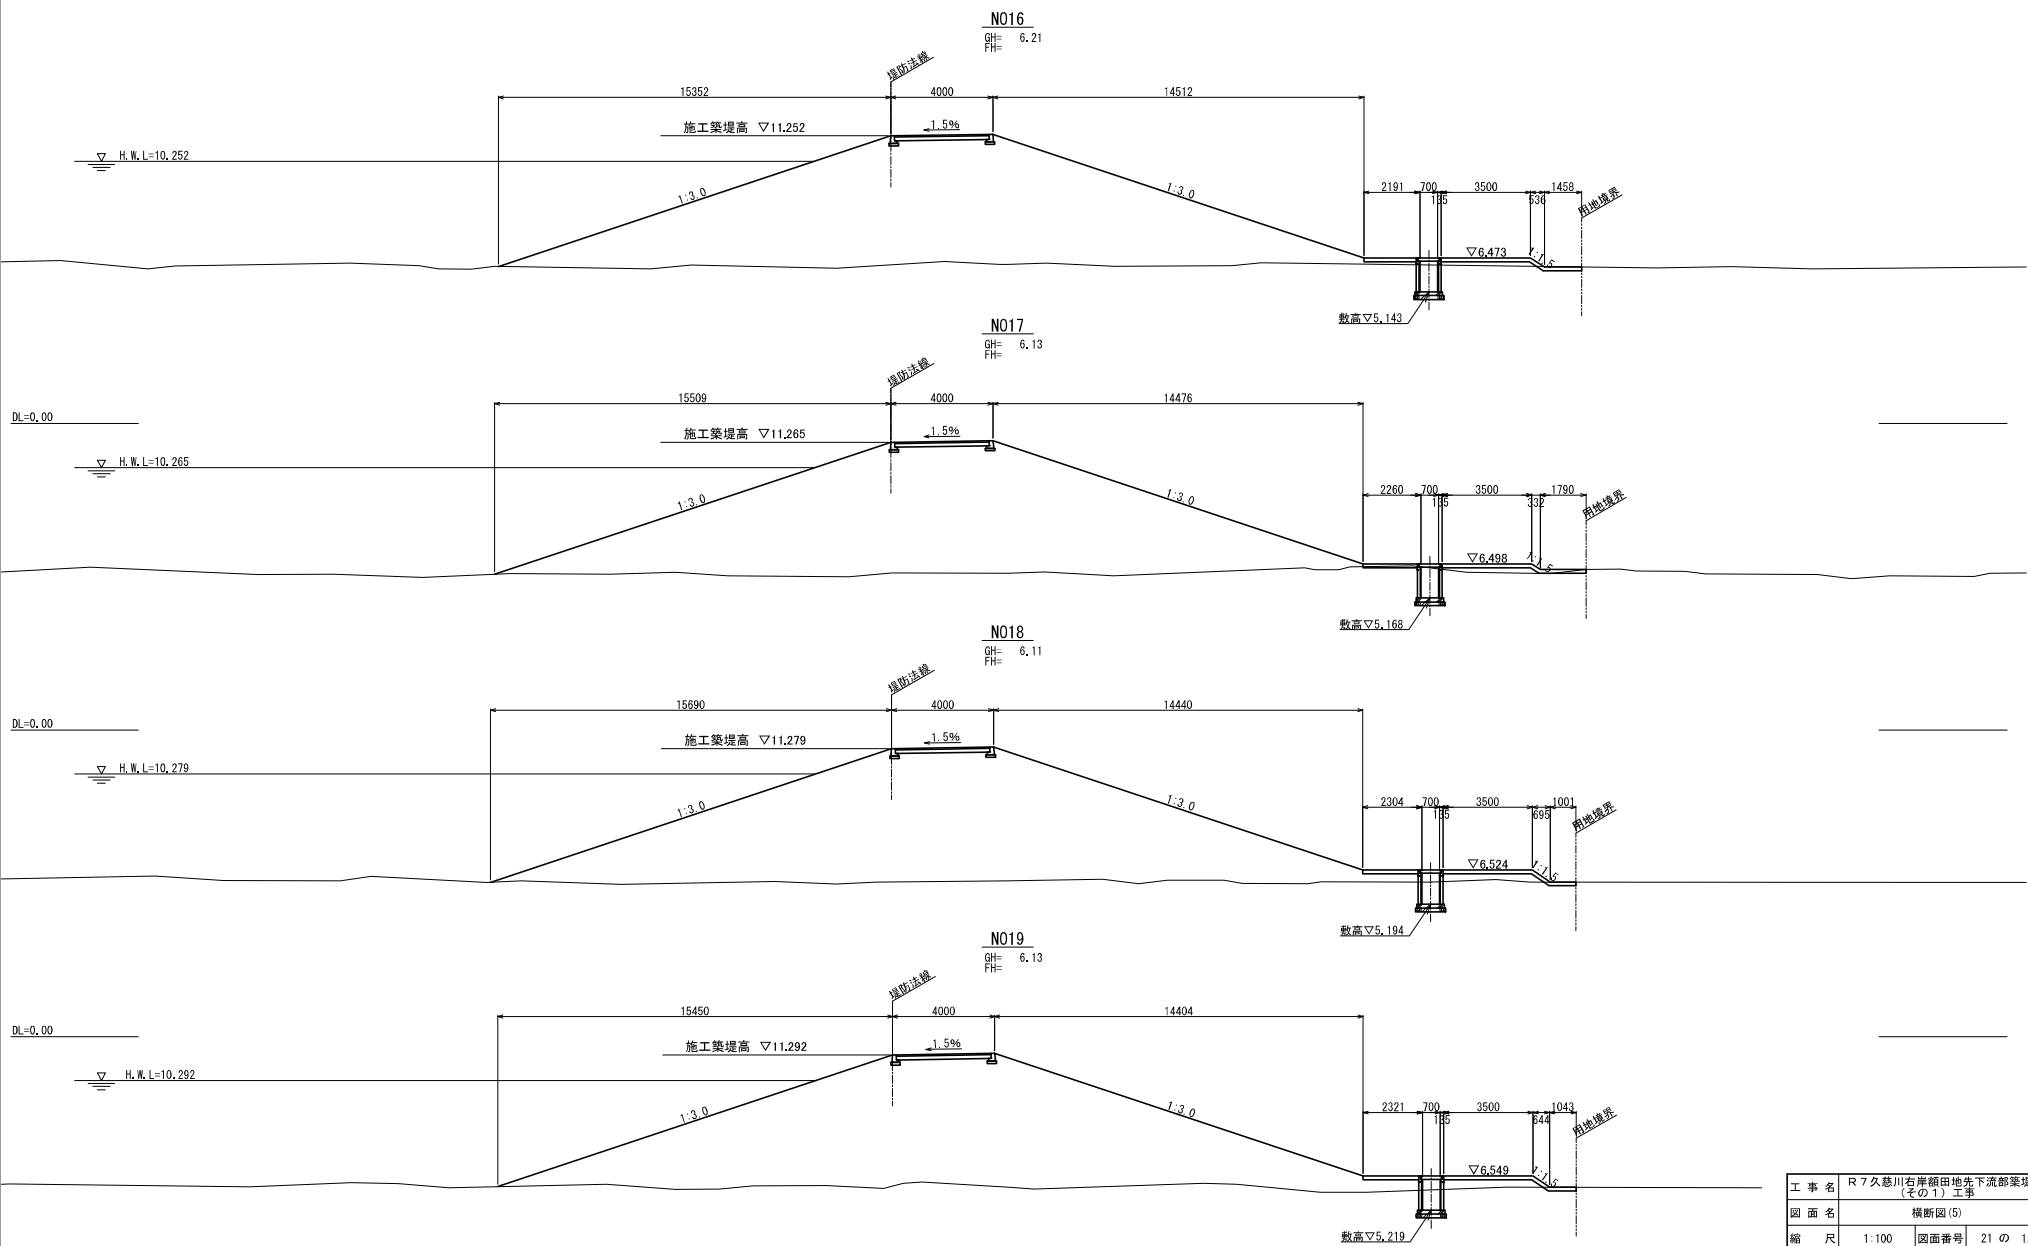

本図面は縮小図のため
縮尺は表示と異なります

工 事 名	R7久慈川右岸顧田地先下流部築堤 (その1) 工事		
図 面 名	横断図(5)		
縮 尺	1:100	図面番号	21 の 12
年 月 日	令和 8 年 1 月 日		
設計会社名	いであ 株式会社		
事務所名	国土交通省 久慈川緊急治水対策河川事務所		


横断図(6) S=1:100

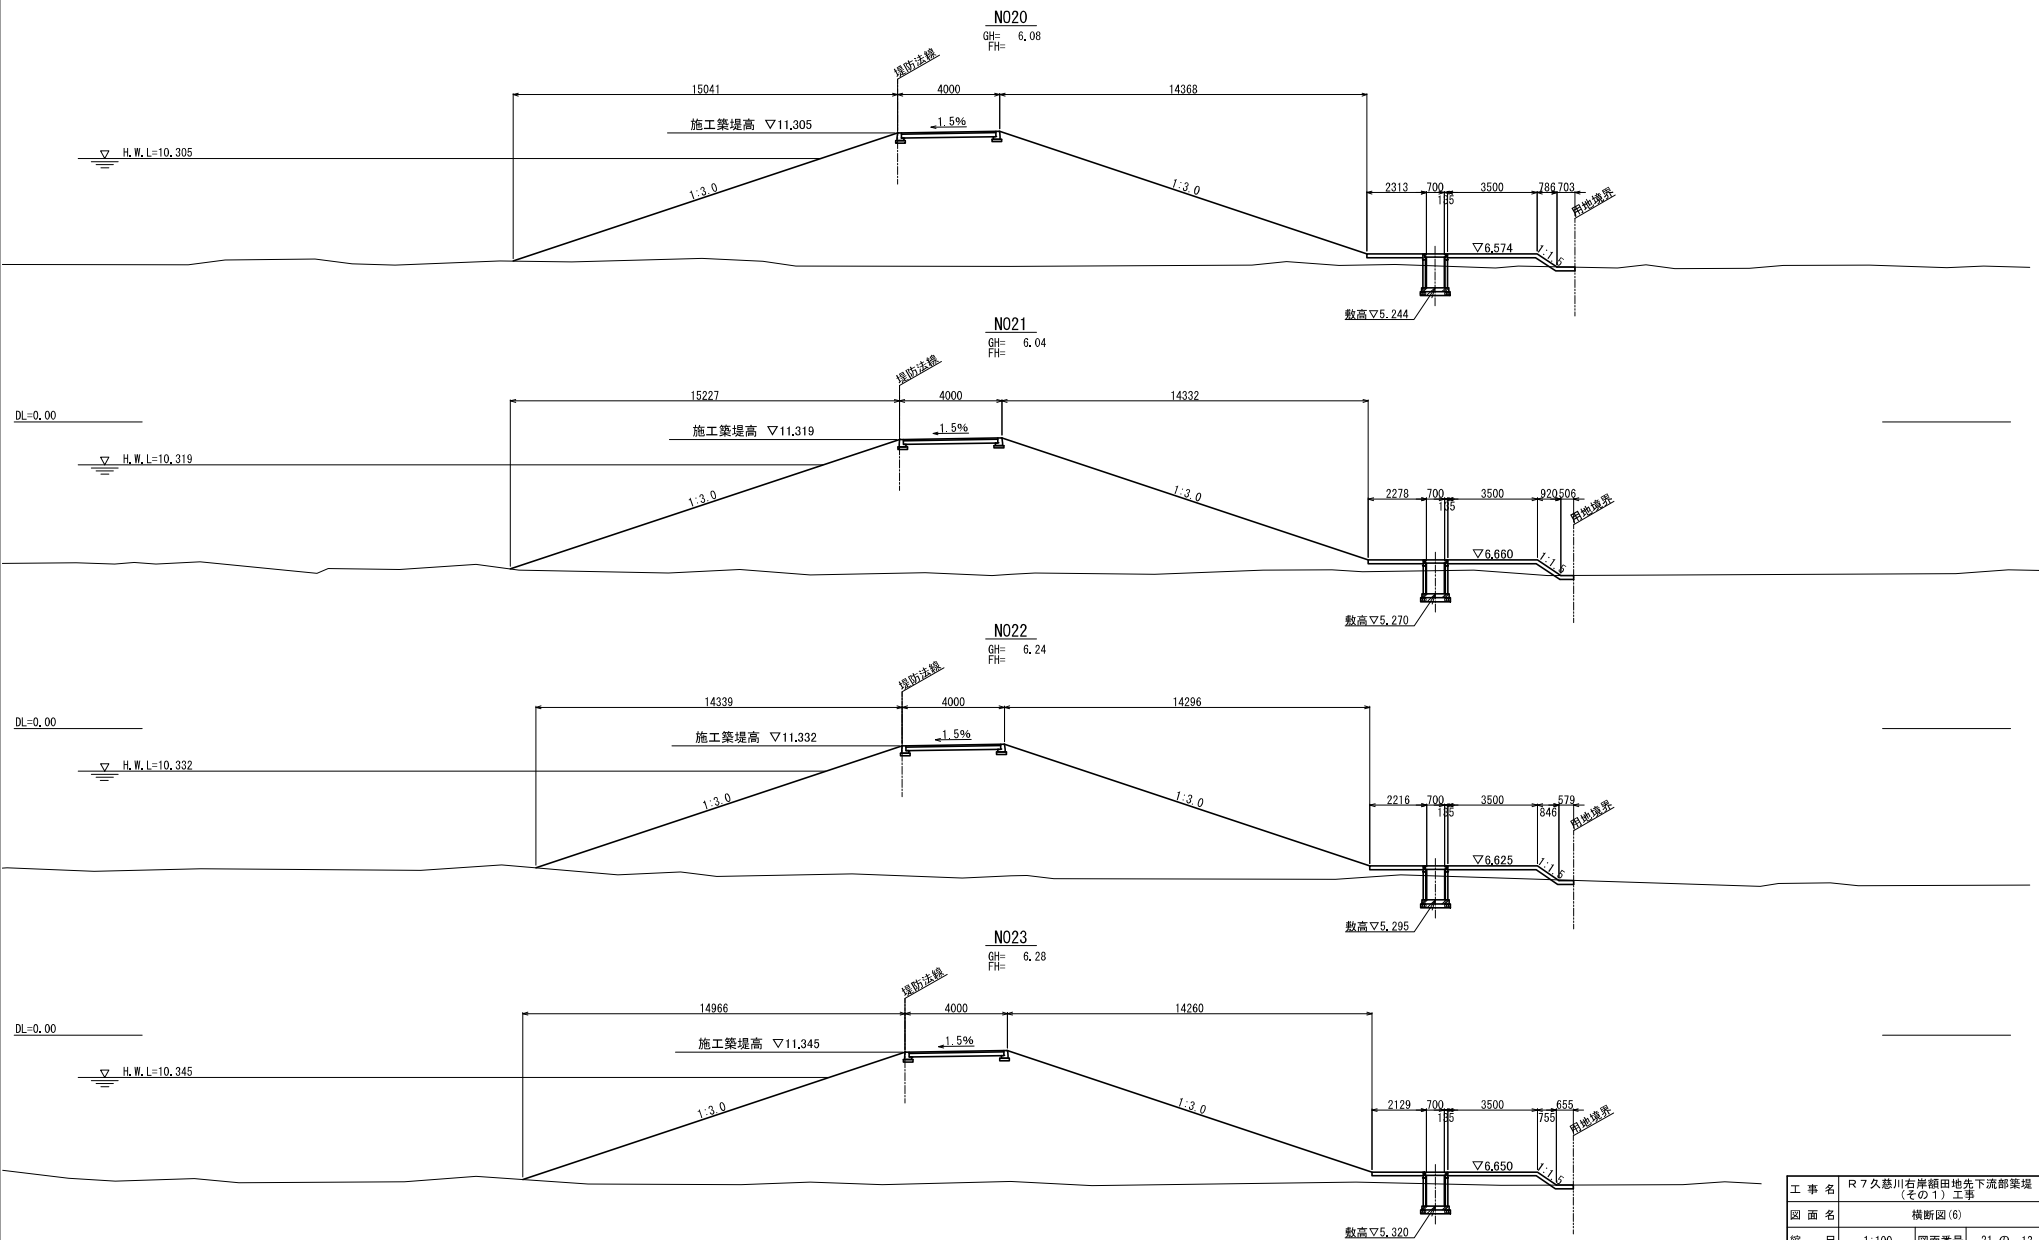

本図面は縮小図のため
縮尺は表示と異なります

工 事 名	R7久慈川右岸顧田地先下流部築堤 (その1) 工事		
図 面 名	横断図(6)		
縮 尺	1:100	図面番号	21 の 13
年 月 日	令和 8 年 1 月 日		
設計会社名	いであ 株式会社		
事務所名	国土交通省 久慈川緊急治水対策河川事務所		

横断図(7) S=1:100

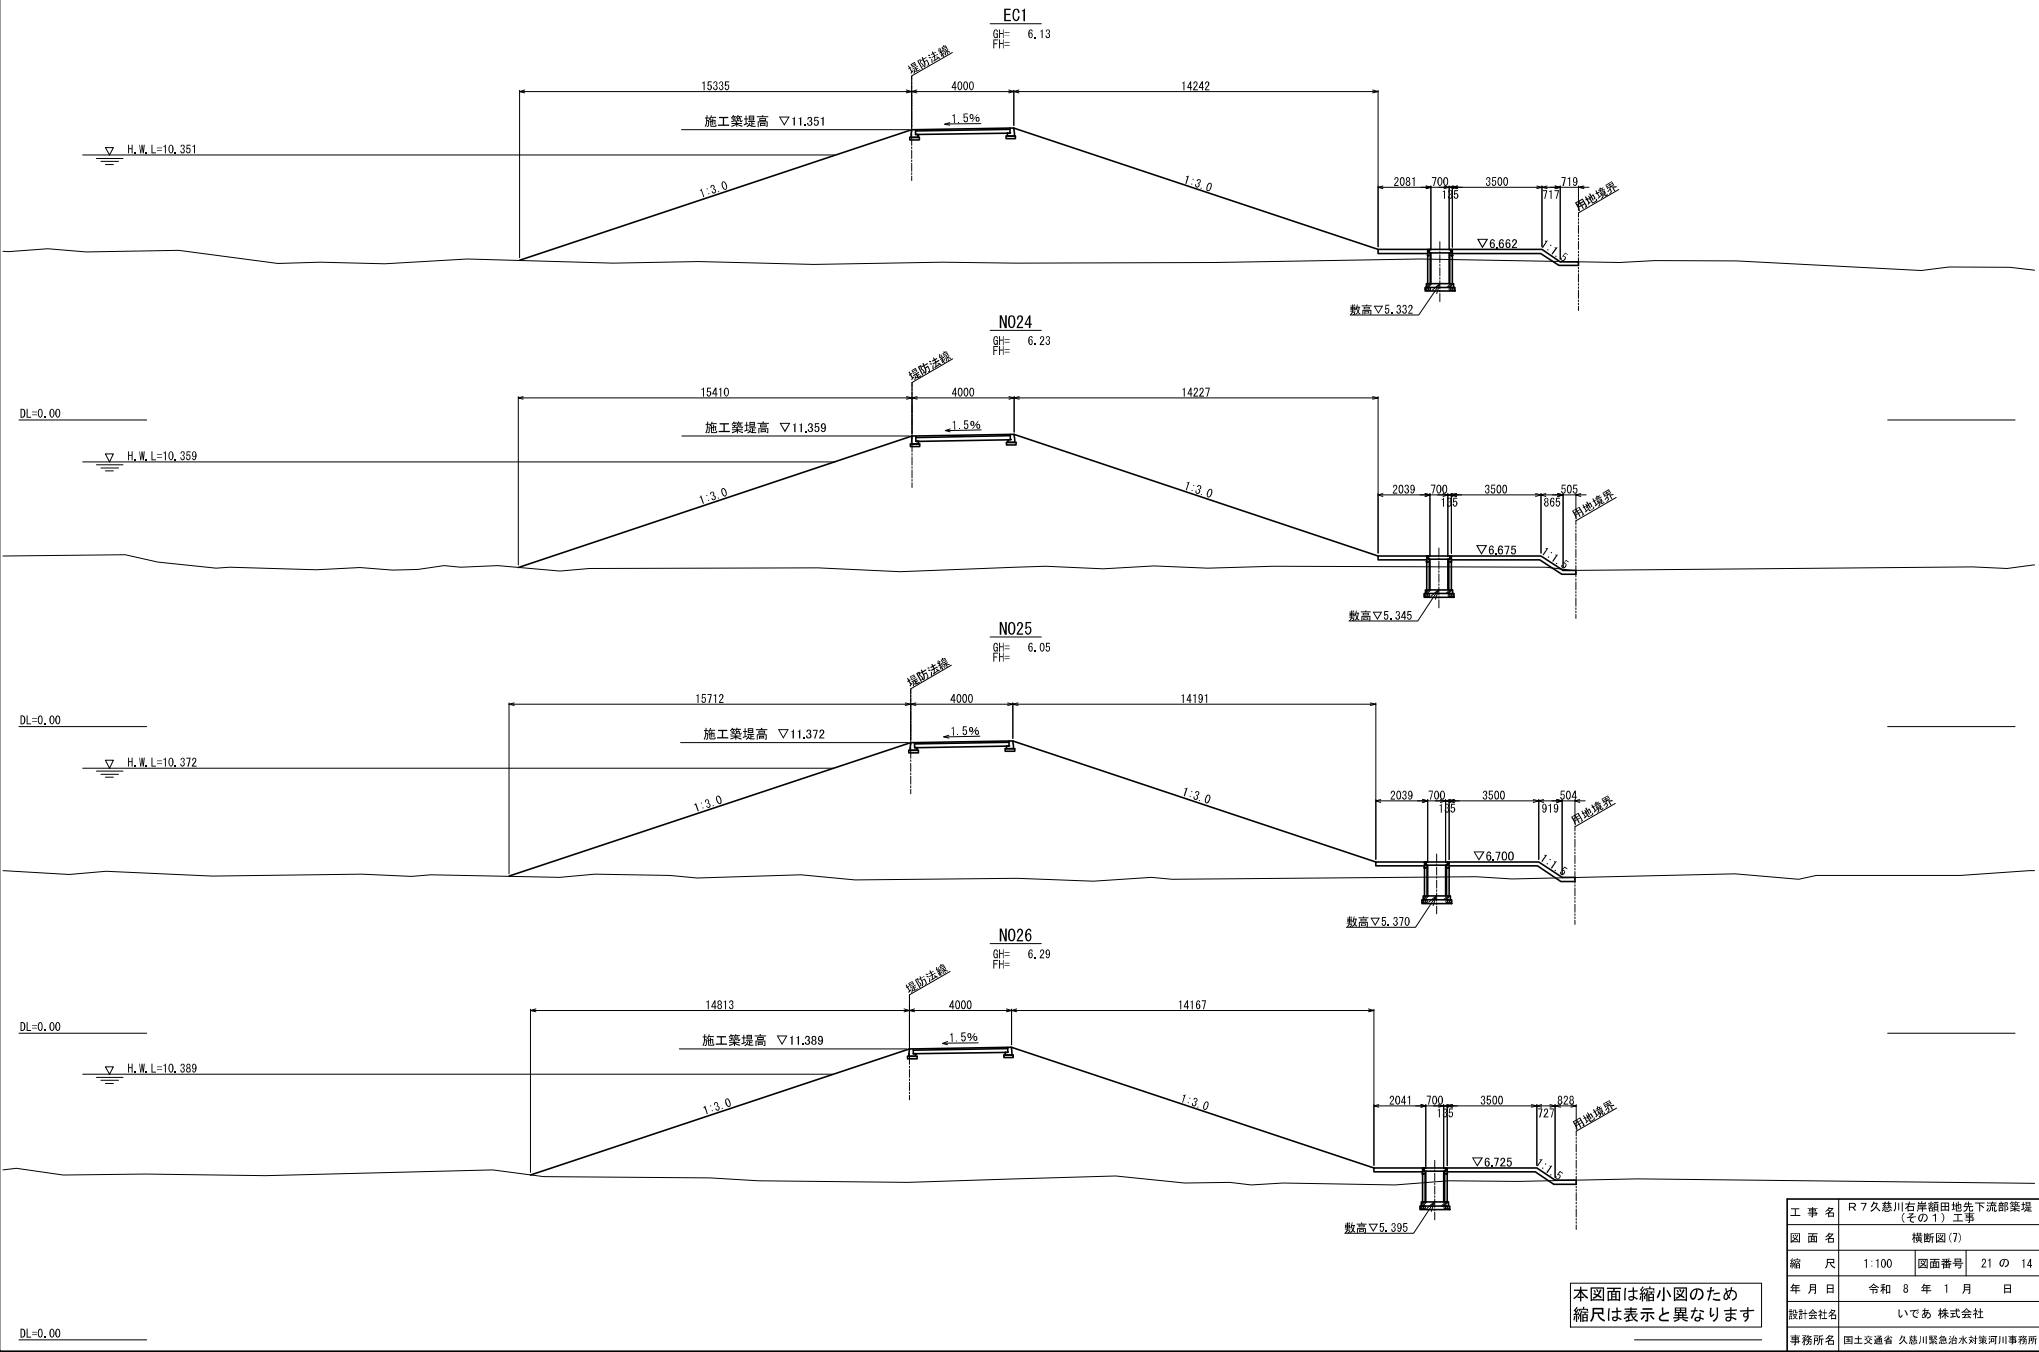

本図面は縮小図のため
縮尺は表示と異なります

工 事 名	R7久慈川右岸顧田地先下流部築堤 (その1) 工事		
図 面 名	横断面(7)		
縮 尺	1:100	図面番号	21 の 14
年 月 日	令和 8 年 1 月 日		
設計会社名	いであ 株式会社		
事務所名	国土交通省 久慈川緊急治水対策河川事務所		


S=1:100




本図面は縮小図のため
縮尺は表示と異なります


工 事 名	R7久慈川右岸瀬田地先下流部築堤 (その1)工事		
図 面 名	横断図(8)		
縮 尺	1:100	図面番号	21 の 15
年 月 日	令和 8 年 1 月 日		
設計会社名	いであ 株式会社		
事務所名	国土交通省 久慈川緊急治水対策河川事務所		

SV=1:100
SH=1:500

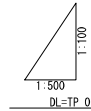


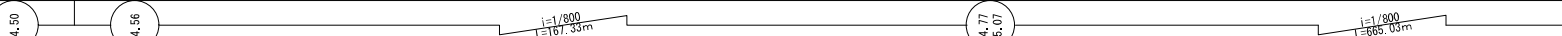計 画	水路勾配																					
	水路敷高	4.500	4.561	4.595	4.590	4.615	4.640	4.666	4.691	4.716	4.742	4.767	4.773	5.073	5.092	5.108	5.118	5.143	5.168	5.194	5.219	5.244
現 況	水路形式	B1200×H1100~2000		B1200×H2000		B1200×H1600~2000		B1200×H1600		B1200×H1430~1600		B700×H1200										
	水路部 地盤高	4.90		7.83	7.70	6.67	6.49	6.26	6.29	6.45	6.17	6.18			6.19	6.39	6.29	6.20	6.34	6.05	6.01	6.10
追加距離		0.000	20.009	23.837	38.540	43.734	64.117	84.501	104.884	125.865	145.643	166.015	186.380	190.866	206.750	219.019	227.996	247.442	267.789	288.137	308.686	328.935
単距離		0.000	20.009	3.028	14.003	5.194	20.383	20.384	20.383	20.381	20.378	20.372	20.365	4.506	15.784	12.269	8.077	20.346	20.347	20.346	20.349	20.349
測点		起点 (No. 4 +15.972)	No. 4 +15.972	No. 5	No. 6	No. 7		No. 8	No. 9	No. 10	No. 11	No. 12	No. 13	+4.500	No. 14	SP1	No. 15	No. 16	No. 17	No. 18	No. 19	No. 20


(No. 13+4.500)

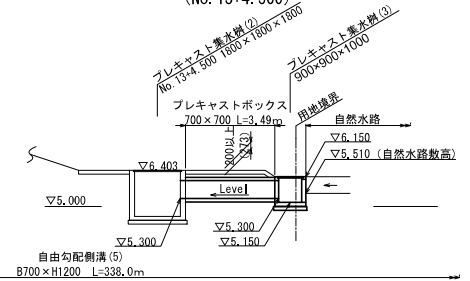

S=1:100

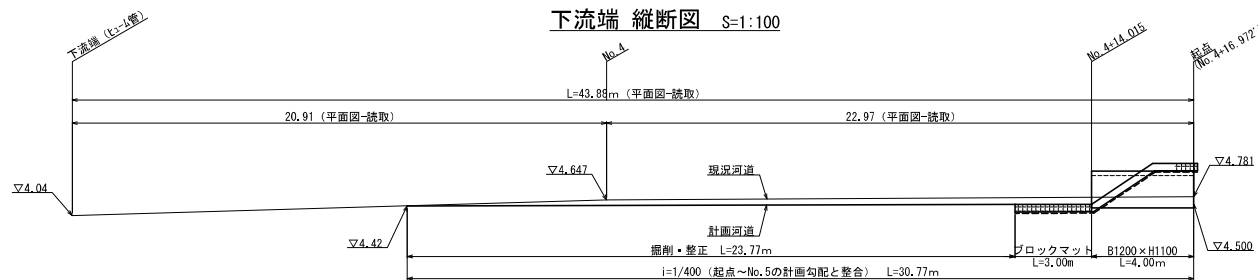

(No. 4+14.015)

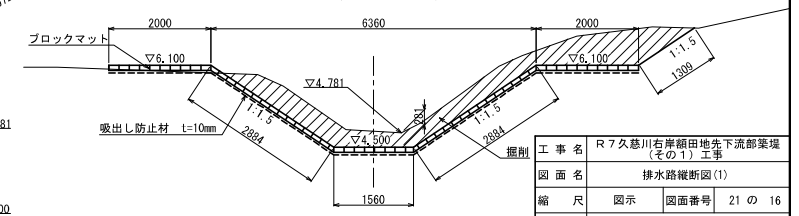



本図面は縮小図のため
縮尺は表示と異なります

工 事 名	R7久慈川右岸顧田地下下流部築堤 (その1)工事		
図 面 名	排水路横断面図(1)		
縮 尺	図示	図面番号	21 の 16
年 月 日	令和 8 年 1 月 日		
設計会社名	いであ 株式会社		
事務所属	国土交通省 久慈川緊急治水対策河川事務所		


排水路縦断図(2) SV=1:100 SH=1:500

久慈川

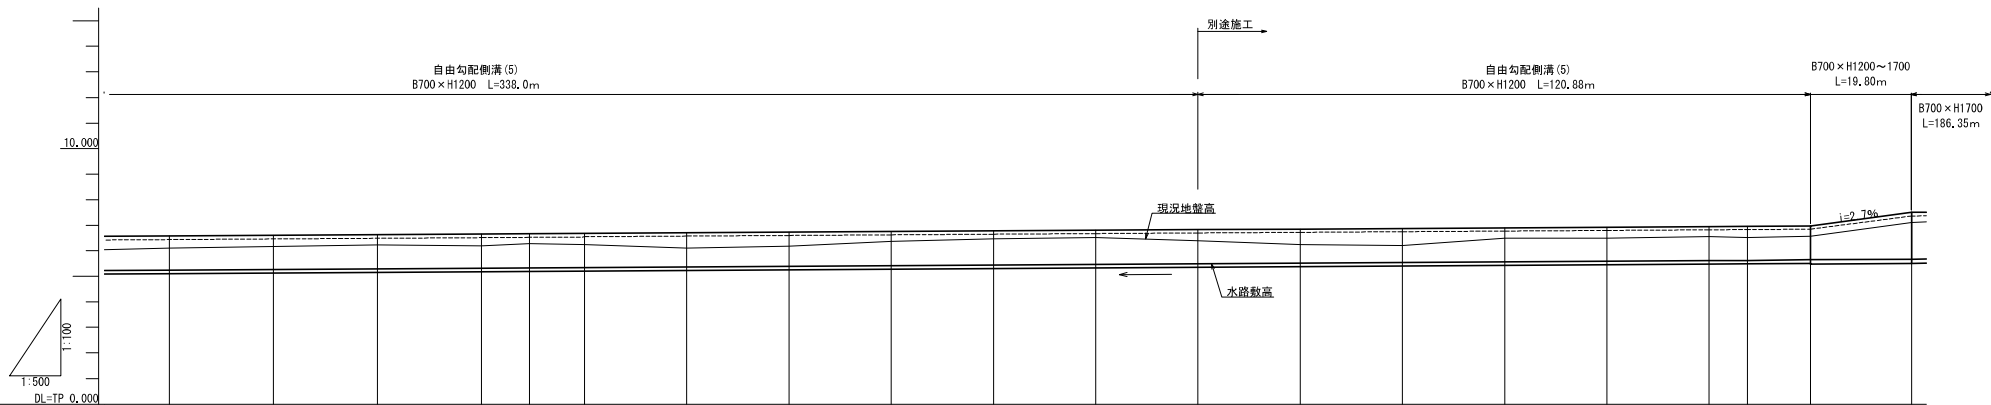

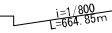
計 画	水路勾配																				
	水路敷高	5.244	5.270	5.295	5.320	5.332	5.345	5.370	5.395	5.420	5.445	5.470	5.495	5.519	5.544	5.569	5.594	5.619	5.628	5.644	5.668
	水路形式	B700×H1200																			B700×H1200~1700
現 況	水路部 地盤高	6.10	6.17	6.23	6.19	6.28	6.24	6.11	6.18	6.38	6.48	6.53	6.40	6.24	6.21	6.50	6.50	6.56	6.53	6.57	7.11
追加距離		328.835	349.184	369.534	389.884	399.263	410.045	430.045	450.045	470.045	490.045	510.045	530.045	550.045	570.045	590.045	610.045	630.045	637.553	649.851	669.651
単距離		20.349	20.349	20.350	20.350	9.379	10.782	20.000	20.000	20.000	20.000	20.000	20.000	20.000	20.000	20.000	20.000	20.000	7.508	12.288	19.800
測点		N020	N021	N022	N023	EC1	N024	N025	N026	N027	N028	N029	N030	N031	N032	N033	N034	N035	BC2	N036	N037

素掘側溝 標準断面図 S=1:50

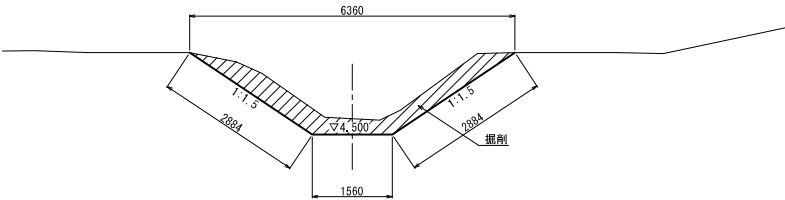

本図面は縮小図のため
縮尺は表示と異なります

工 事 名	R7久慈川右岸顧田地先下流部築堤 (その1) 工事		
図 面 名	排水路縦断図(2)		
縮 尺	SV=1:100 SH=1:500	図面番号	21 の 17
年 月 日	令和 8 年 1 月 日		
設計会社名	いであ 株式会社		
事務所名	国土交通省 久慈川緊急治水対策河川事務所		

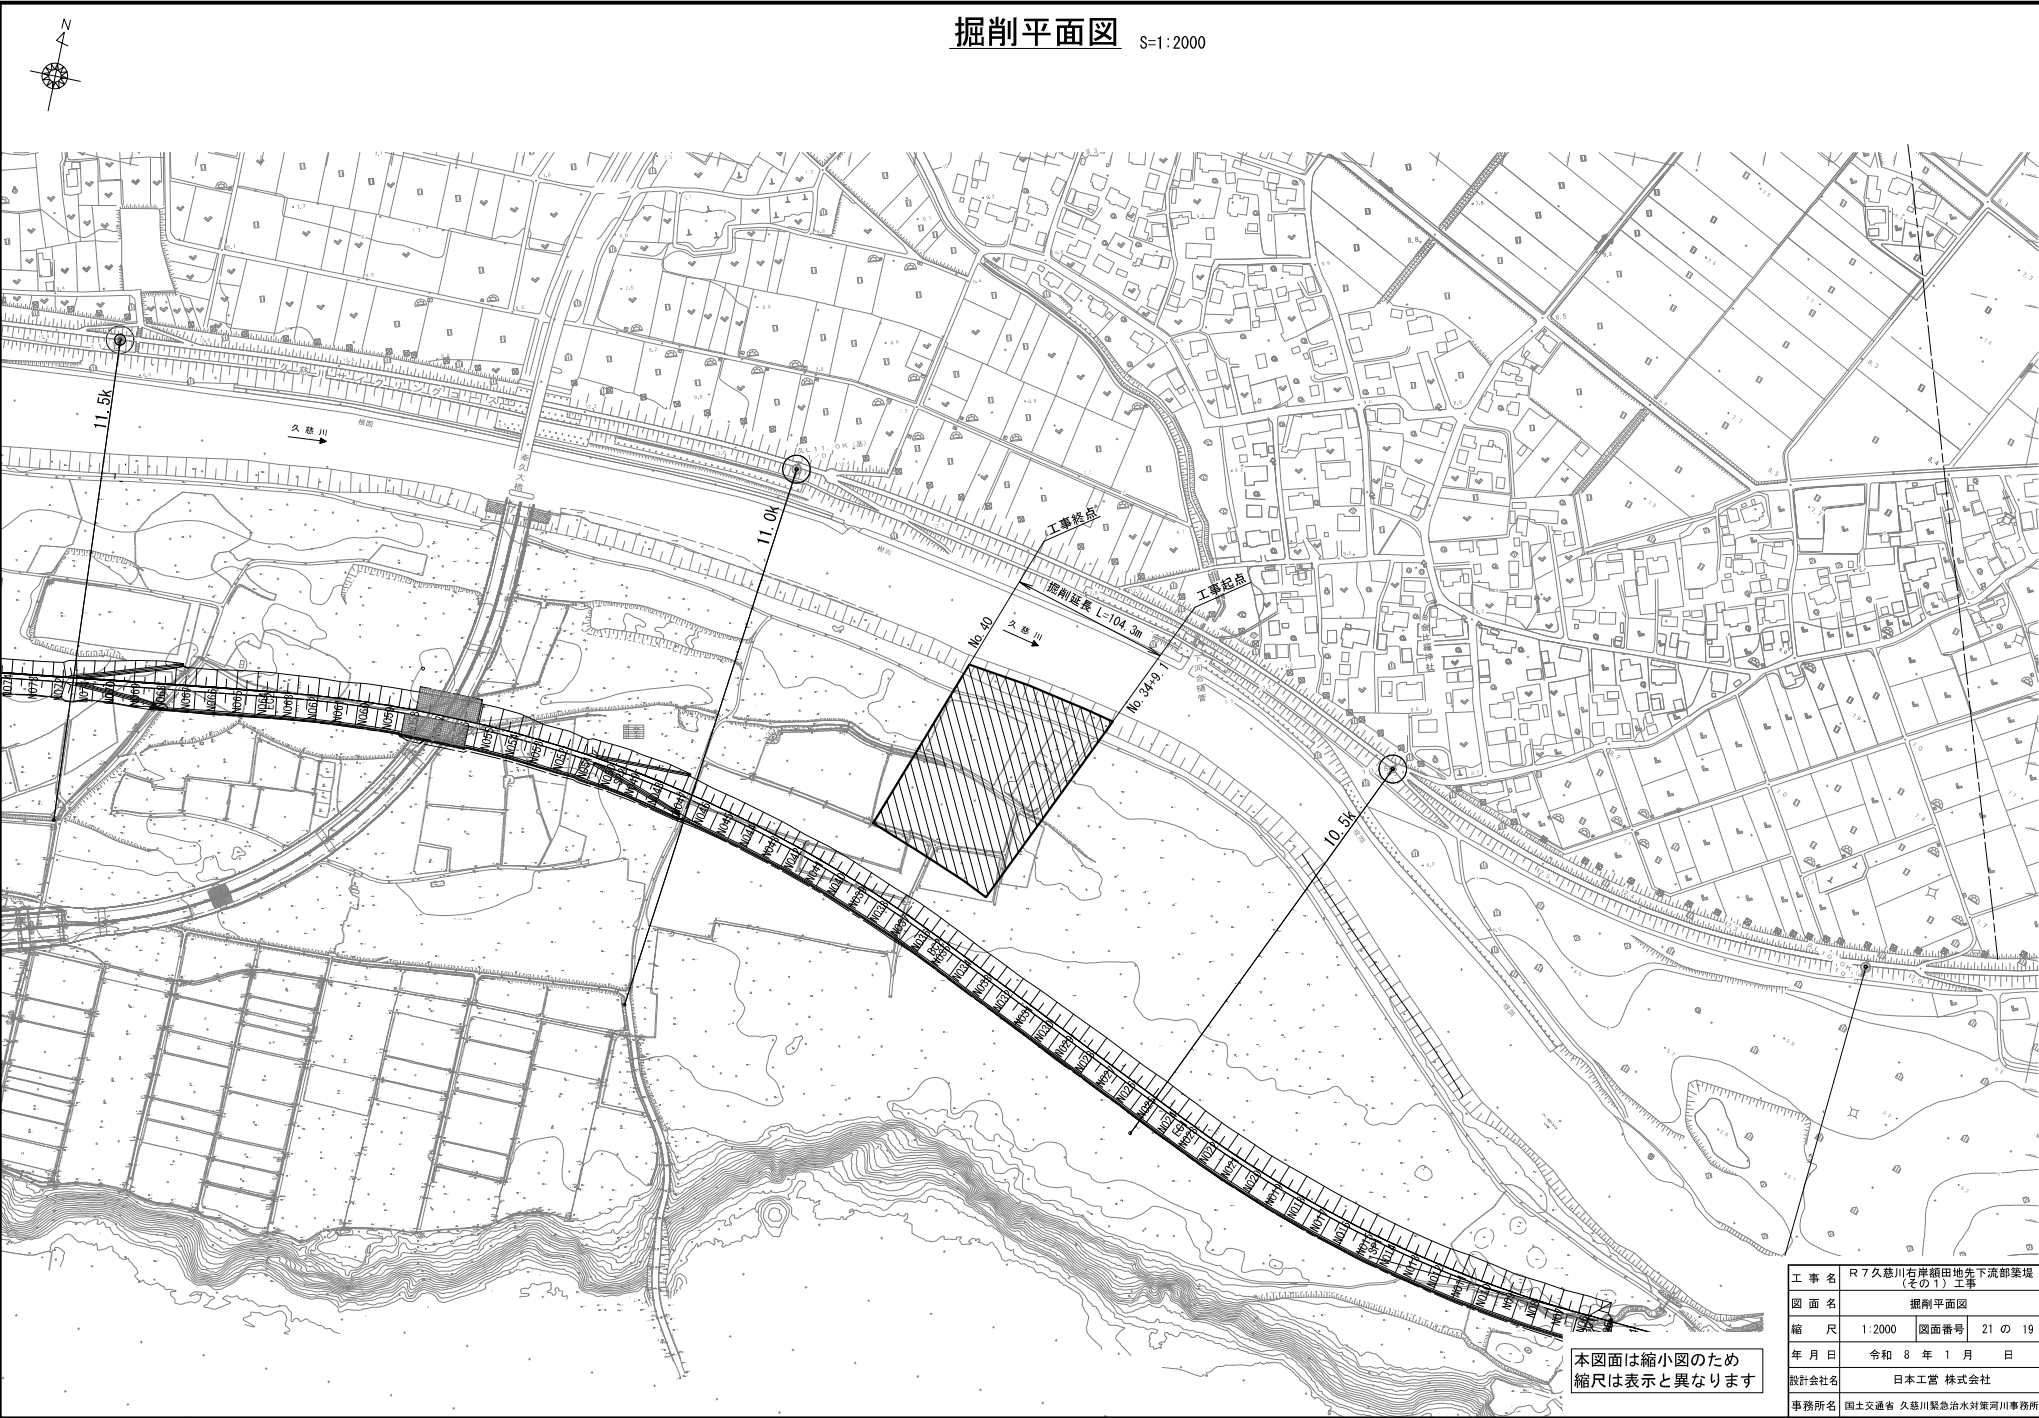

掘削平面図

S=1:2000

本図面は縮小図のため
縮尺は表示と異なります


工事名	R7久慈川右岸顧田地先下流部築堤 (その1) 工事		
図面名	掘削平面図		
縮尺	1:2000	図面番号	21 の 19
年月日	令和 8 年 1 月 日		
設計会社名	日本工営 株式会社		
事務所名	国土交通省 久慈川緊急治水対策河川事務所		

標準横断面図

S=1:300

N038

GH=7.00
FH=

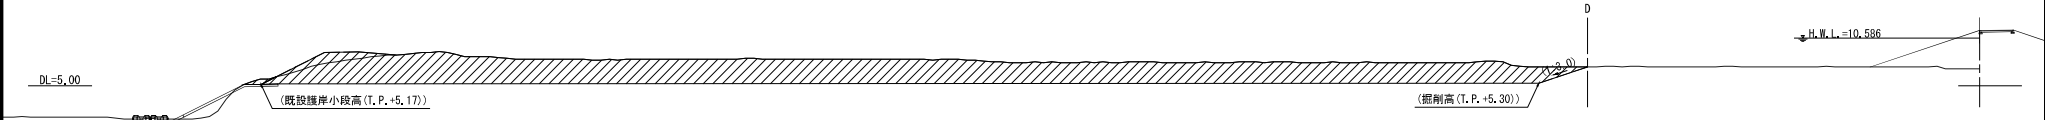

本図面は縮小図のため
縮尺は表示と異なります


工 事 名	R7久慈川右岸額田地先下流部築堤 (その1) 工事		
図 面 名	標準横断面図		
縮 尺	1:300	図面番号	21 の 20
年 月 日	令和 8 年 1 月 日		
設計会社名	日本工営 株式会社		
事務所名	国土交通省 久慈川緊急治水対策河川事務所		

掘削横断図

S=1:300


N036

QH=7.20
FH=

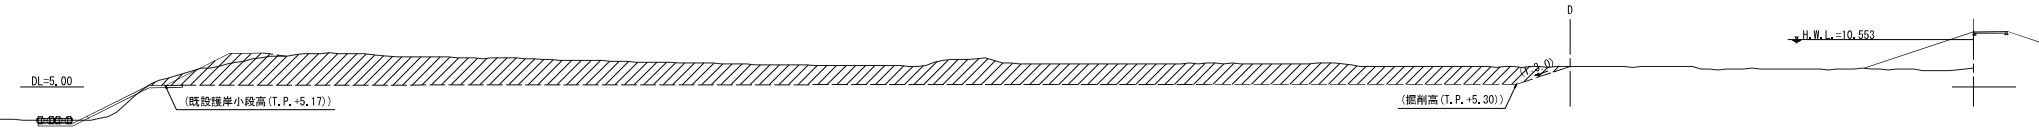


N038

QH=7.00
FH=

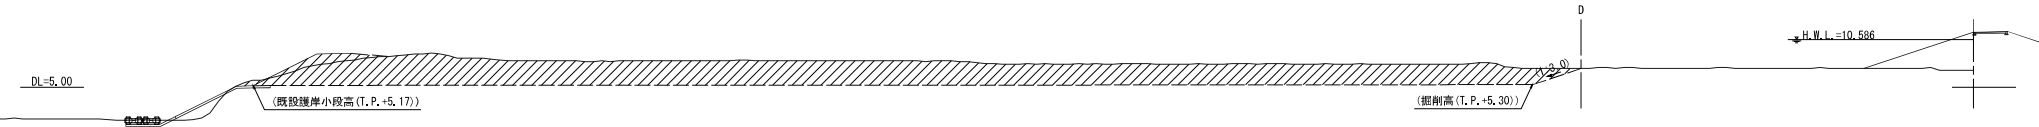


N040

QH=7.20
FH=

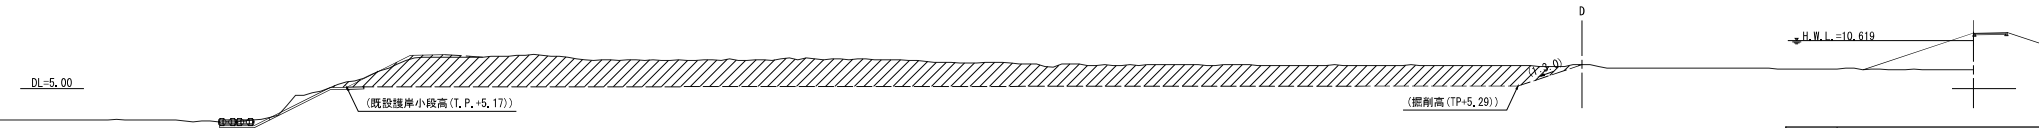


工 事 名	R7久慈川右岸額田地先下流部築堤 (その1) 工事		
図 面 名	掘削横断図		
縮 尺	1:300	図面番号	21 の 21
年 月 日	令和 8 年 1 月 日		
設計会社名	日本工営 株式会社		
事務所名	国土交通省 久慈川緊急治水対策河川事務所		

仮設図(1) S=1:1000

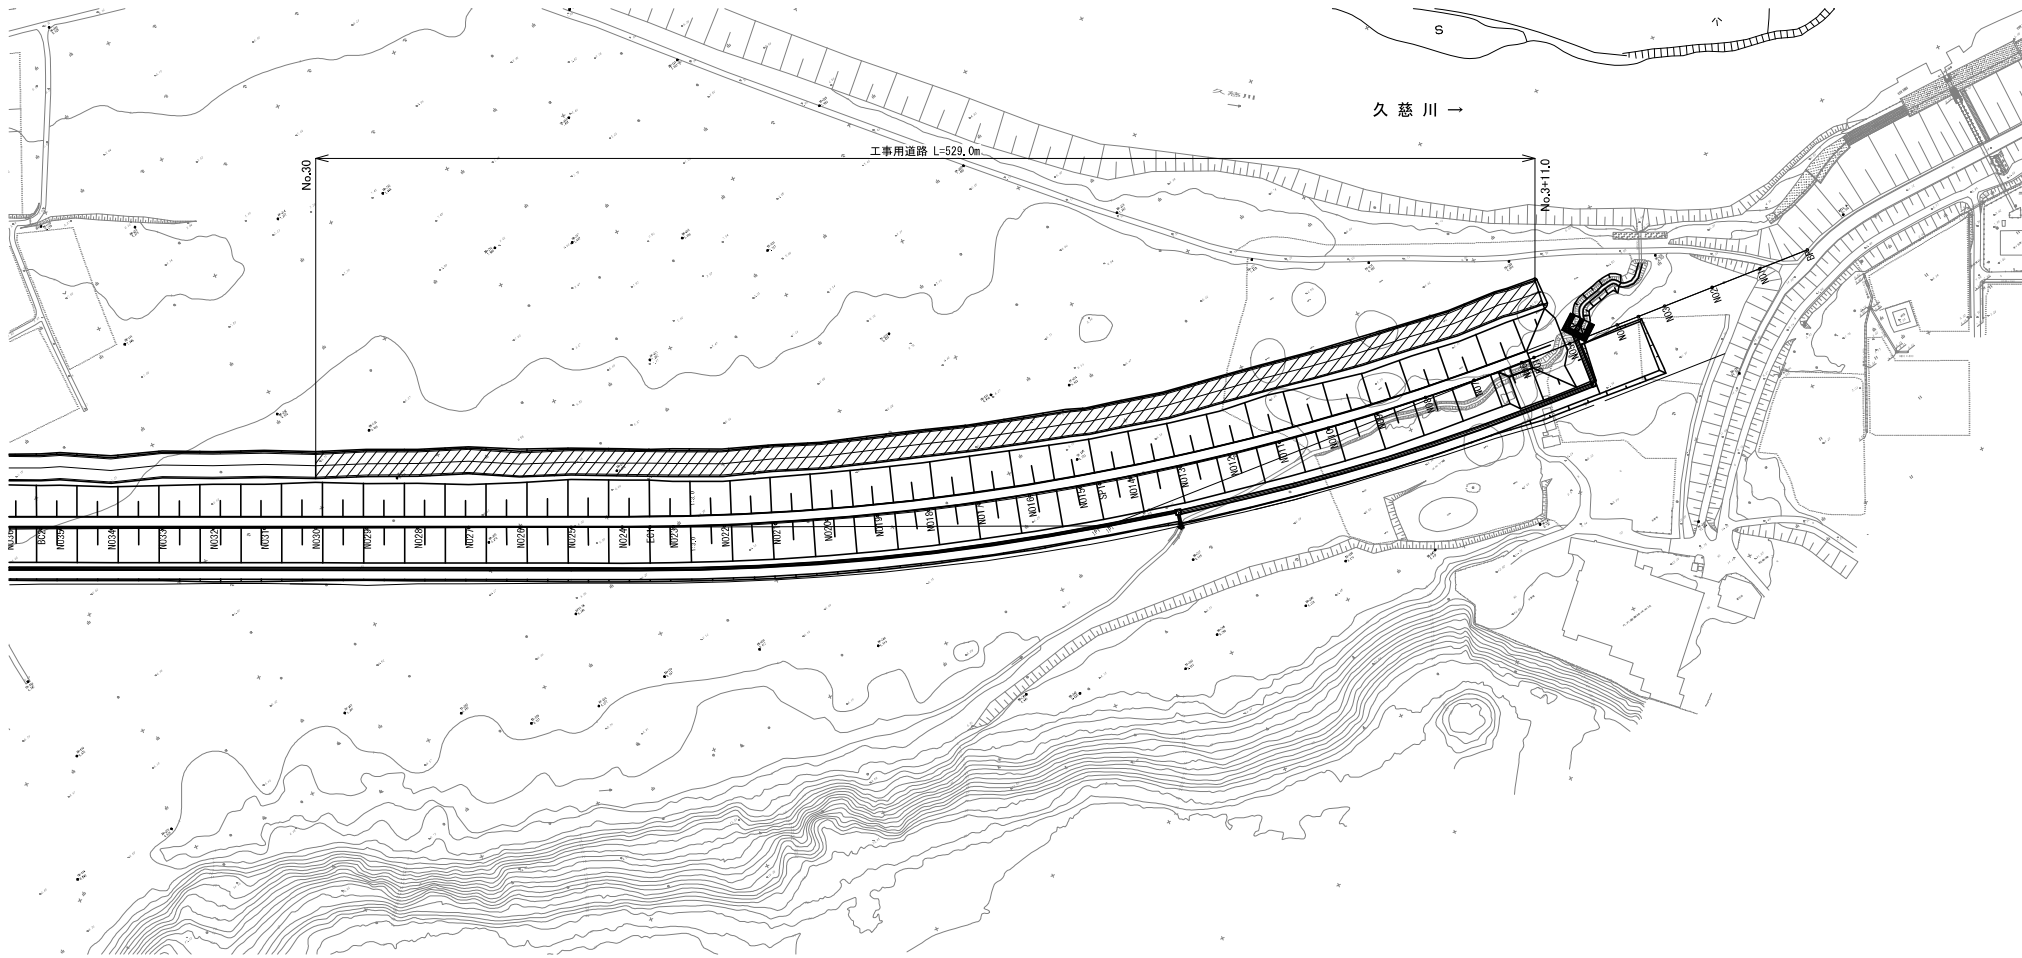

工事用道路標準横断面 S=1:100

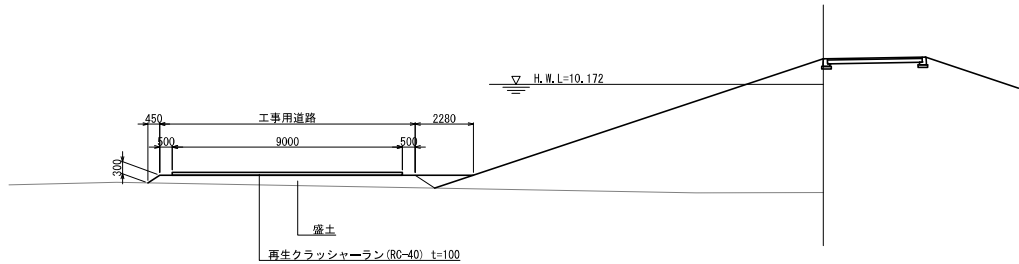


この「参考図」は、入札参加者の適正かつ迅速な見積りに資するための資料であり、契約書第1条にいう設計図書ではない。
したがって、「参考図」は請負契約上の拘束力を生じるものではなく、受注者は、施工条件、地質条件等を十分考慮して、仮設、施工方法、安全対策等、工事目的物を完成するための一切の手段について受注者の責任において定めるものとする。なお、この「参考図」の有効期限は、この工事の入札日までとする。

本図面は縮小図のため
縮尺は表示と異なります

(参考図)			
工 事 名	R7久慈川右岸顧田地先下流部築堤 (その1) 工事		
図 面 名	仮設図(1)		
縮 尺	図示	図面番号	参 の 1
年 月 日	令和 8 年 1 月		日
設計会社名			
事務所名	国土交通省 久慈川緊急治水対策河川事務所		



仮設図(2) S=1:1000

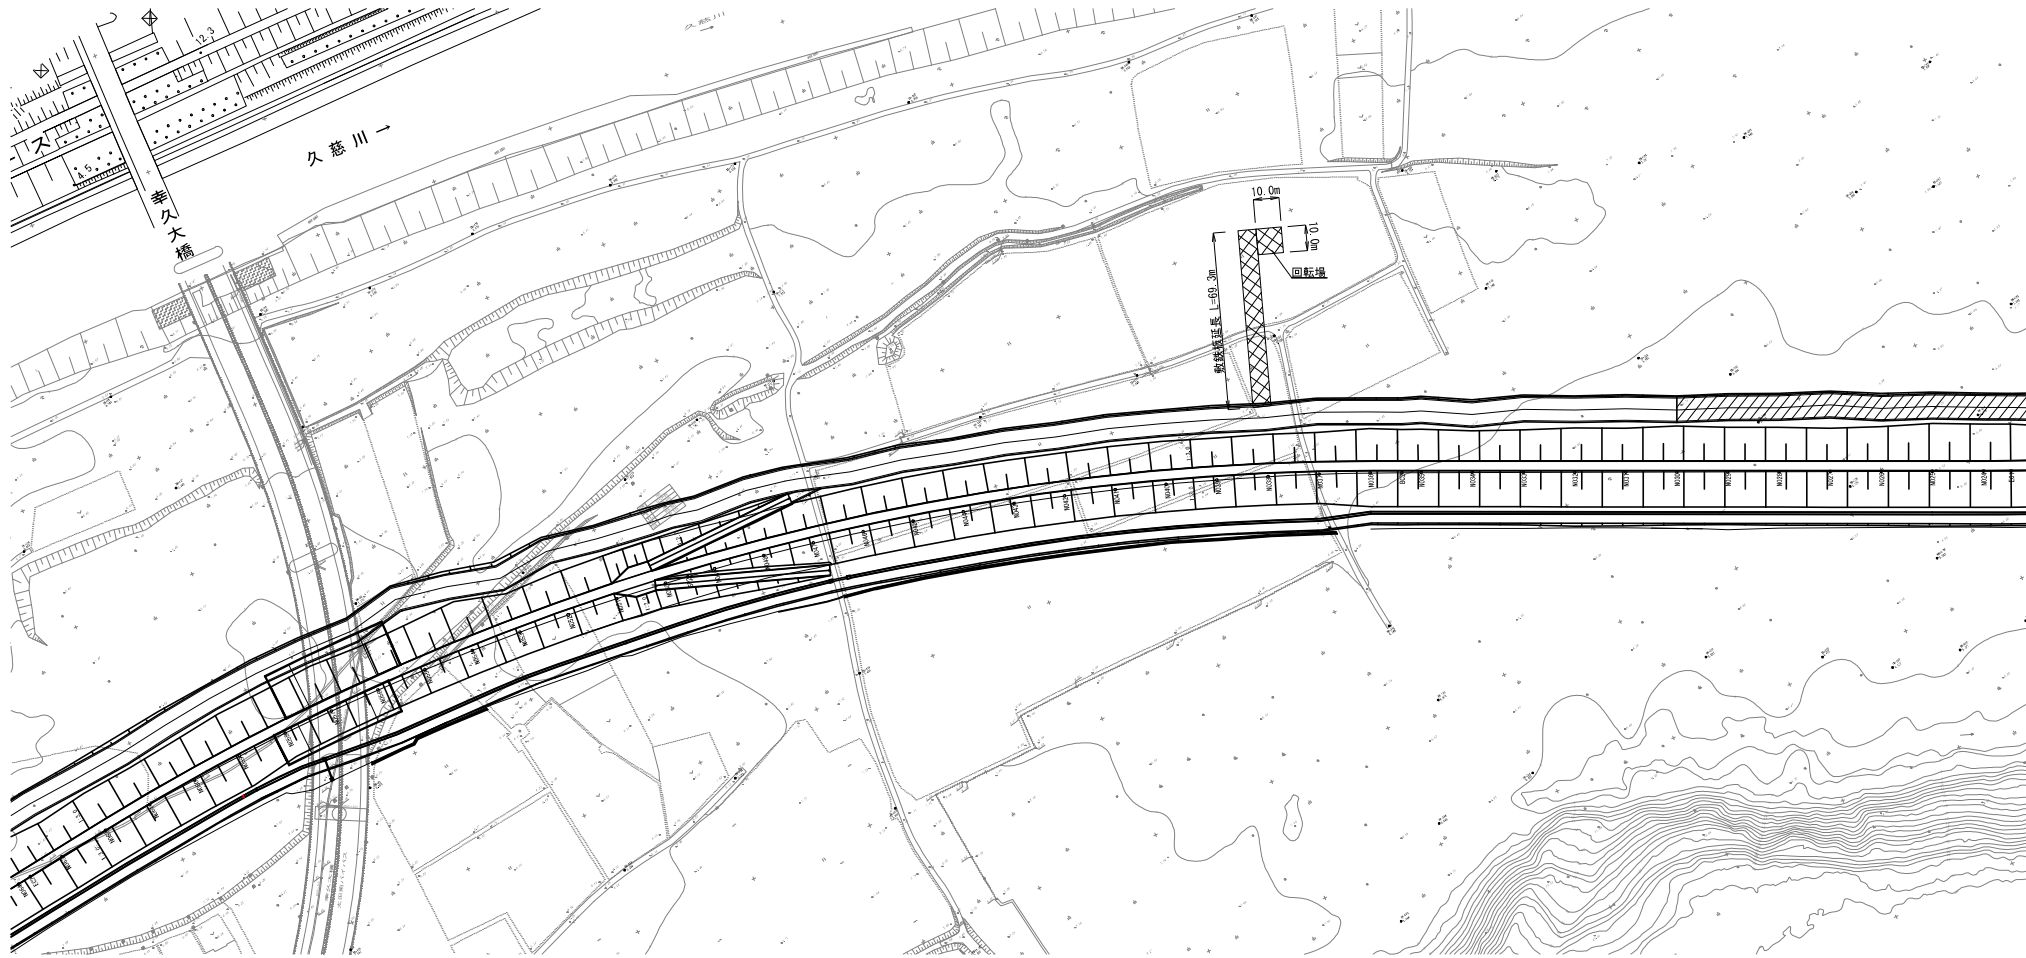

工事用道路標準横断面 S=1:100

敷鉄板標準横断面 S=1:100

××××: 今回施工敷鉄板

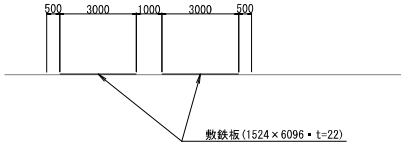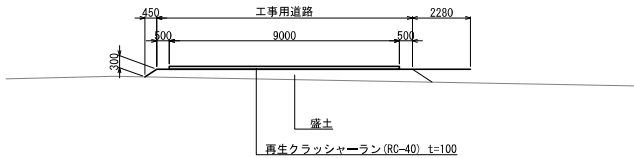


この「参考図」は、入札参加者の適正かつ迅速な見積りに資するための資料であり、契約書第1条にいう設計図書ではない。
したがって、「参考図」は請負契約上の拘束力を生じるものではなく、受注者は、施工条件、地質条件等を十分考慮して、仮設、施工方法、安全対策等、工事目的物を完成するための一切の手段について受注者の責任において定めるものとする。なお、この「参考図」の有効期限は、この工事の入札日までとする。

本図面は縮小図のため
縮尺は表示と異なります

(参考図)			
工事名	R7久慈川右岸顧田地先下流部築堤(その1)工事		
図面名	仮設図(2)		
縮尺	図示	図面番号	参の2
年月日	令和8年1月	日	
設計会社名			
事務所名	国土交通省 久慈川緊急治水対策河川事務所		

伐採平面図 S=1:2000

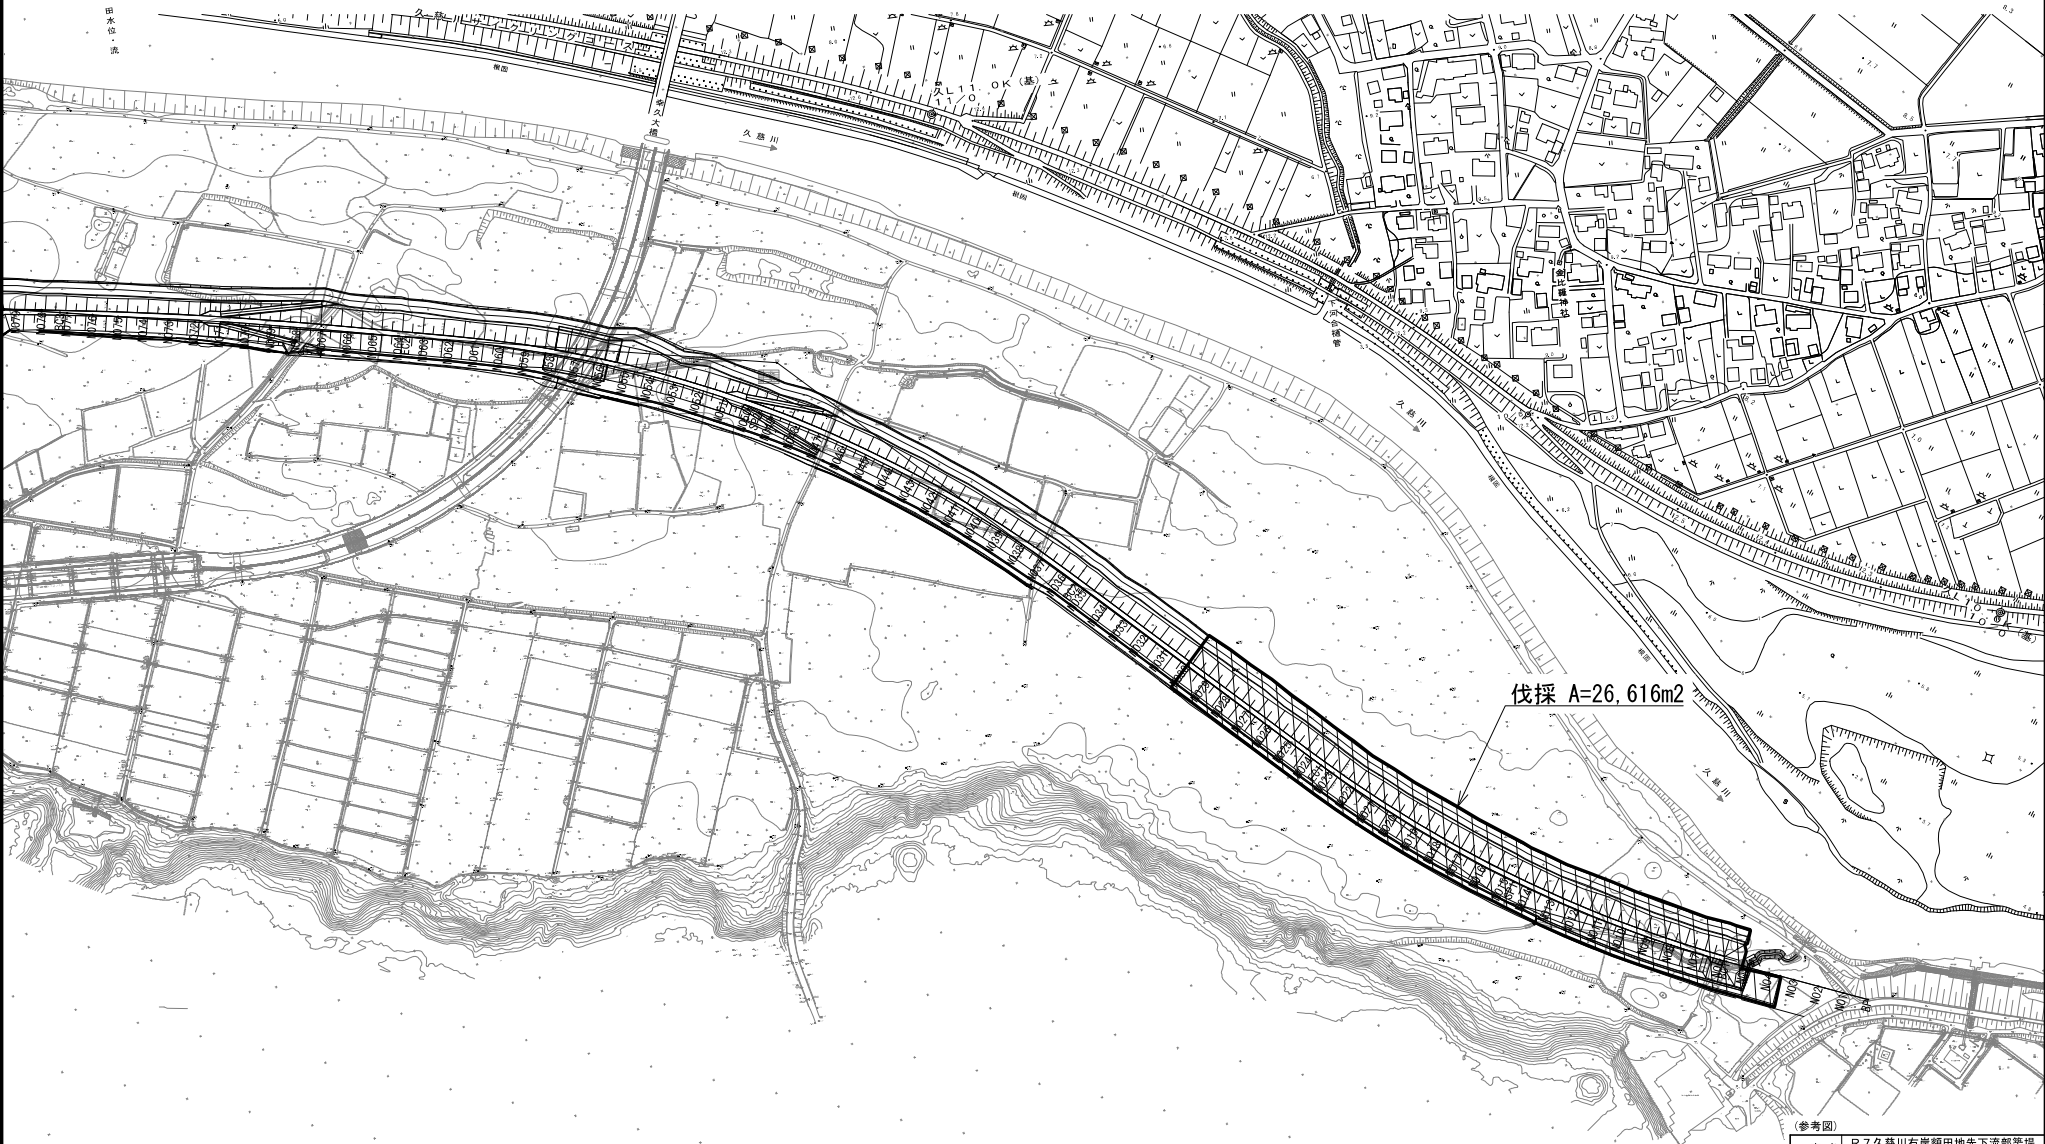


この「参考図」は、入札参加者の適正かつ迅速な見積りに資するための資料であり、契約書第1条にいう設計図書ではない。
したがって、「参考図」は請負契約上の拘束力を生じるものではなく、受注者は、施工条件、地質条件等を十分考慮して、仮設、施工方法、安全対策等、工事目的物を完成するための一切の手段について受注者の責任において定めるものとする。なお、この「参考図」の有効期限は、この工事の入札日までとする。

本図面は縮小図のため
縮尺は表示と異なります

(参考図)			
工事名	R7久慈川右岸顧田地先下流部築堤(その1)工事		
図面名	伐採平面図		
縮尺	1:2000	図面番号	参の3
年月日	令和8年1月 日		
設計会社名	いであ 株式会社		
事務所名	国土交通省 久慈川緊急治水対策河川事務所		

S=1 : 100

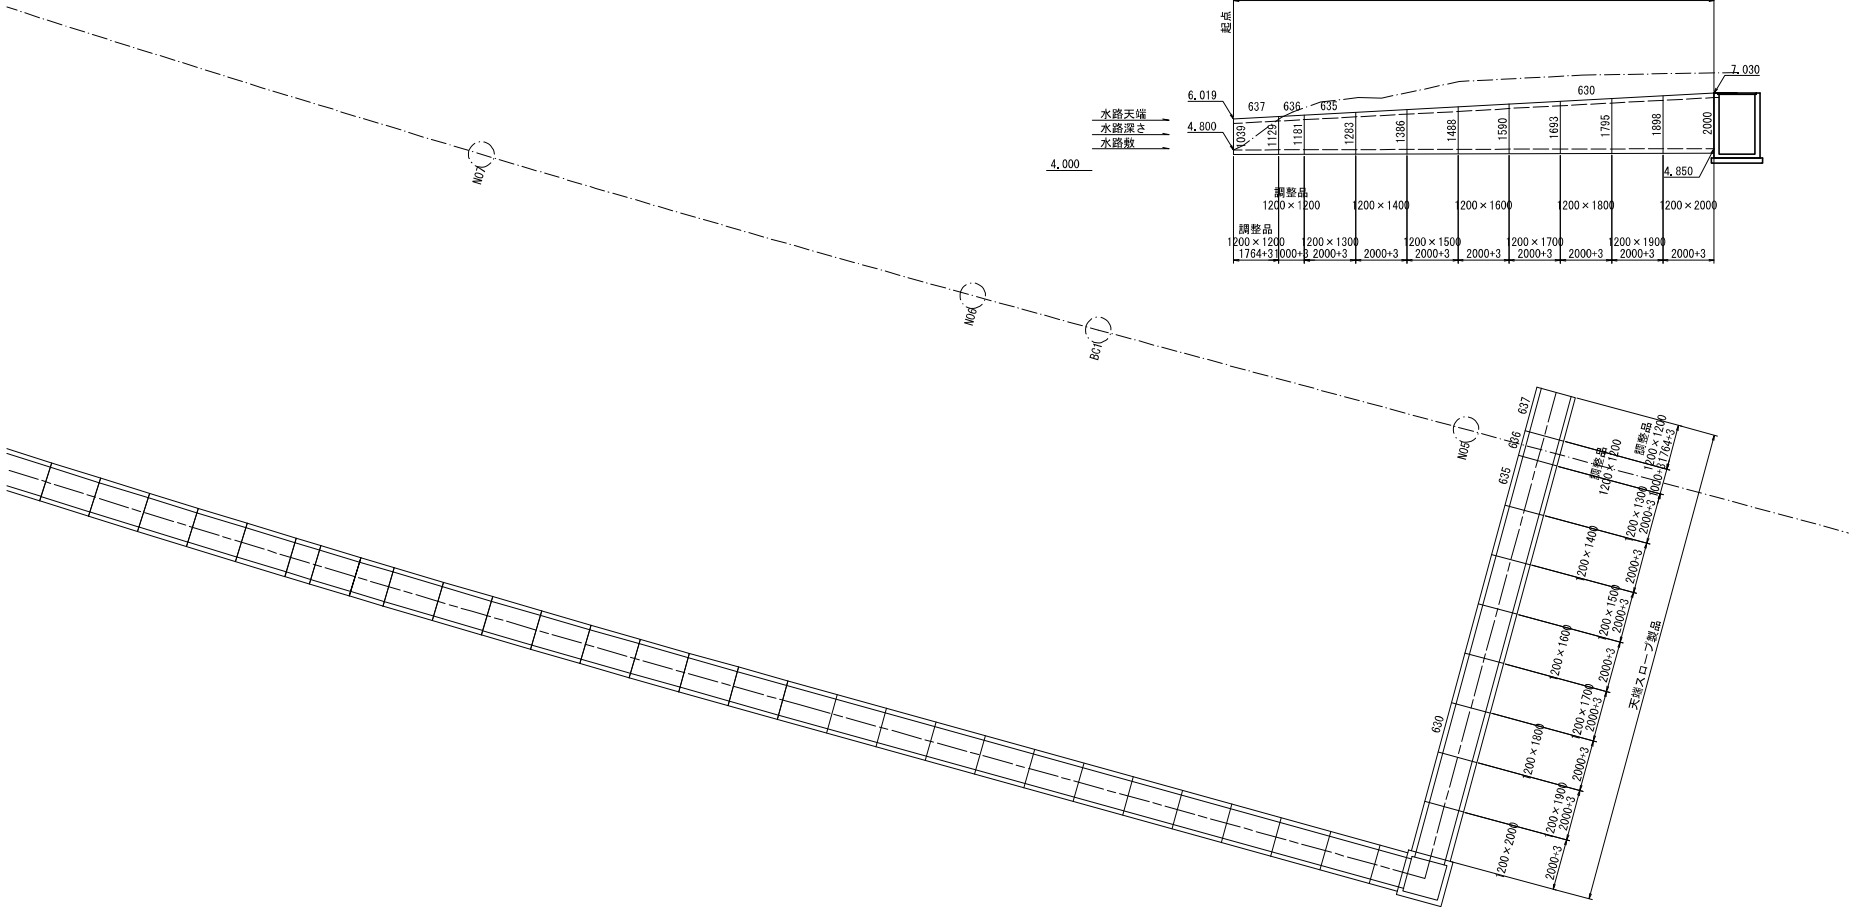

本図面は縮小図のため
縮尺は表示と異なります

(参考図)			
工 事 名	R7久慈川右岸顧田地先下流部築堤 (その1)工事		
図 面 名	プレキャスト型側溝溝削付図		
縮 尺	1:100	図面番号	参 の 4
年 月 日	令和 8 年 1 月 日		
設計会社名	いであ 株式会社		
事務所名	国土交通省 久慈川緊急治水対策河川事務所		