



位置図 S=1:50,000

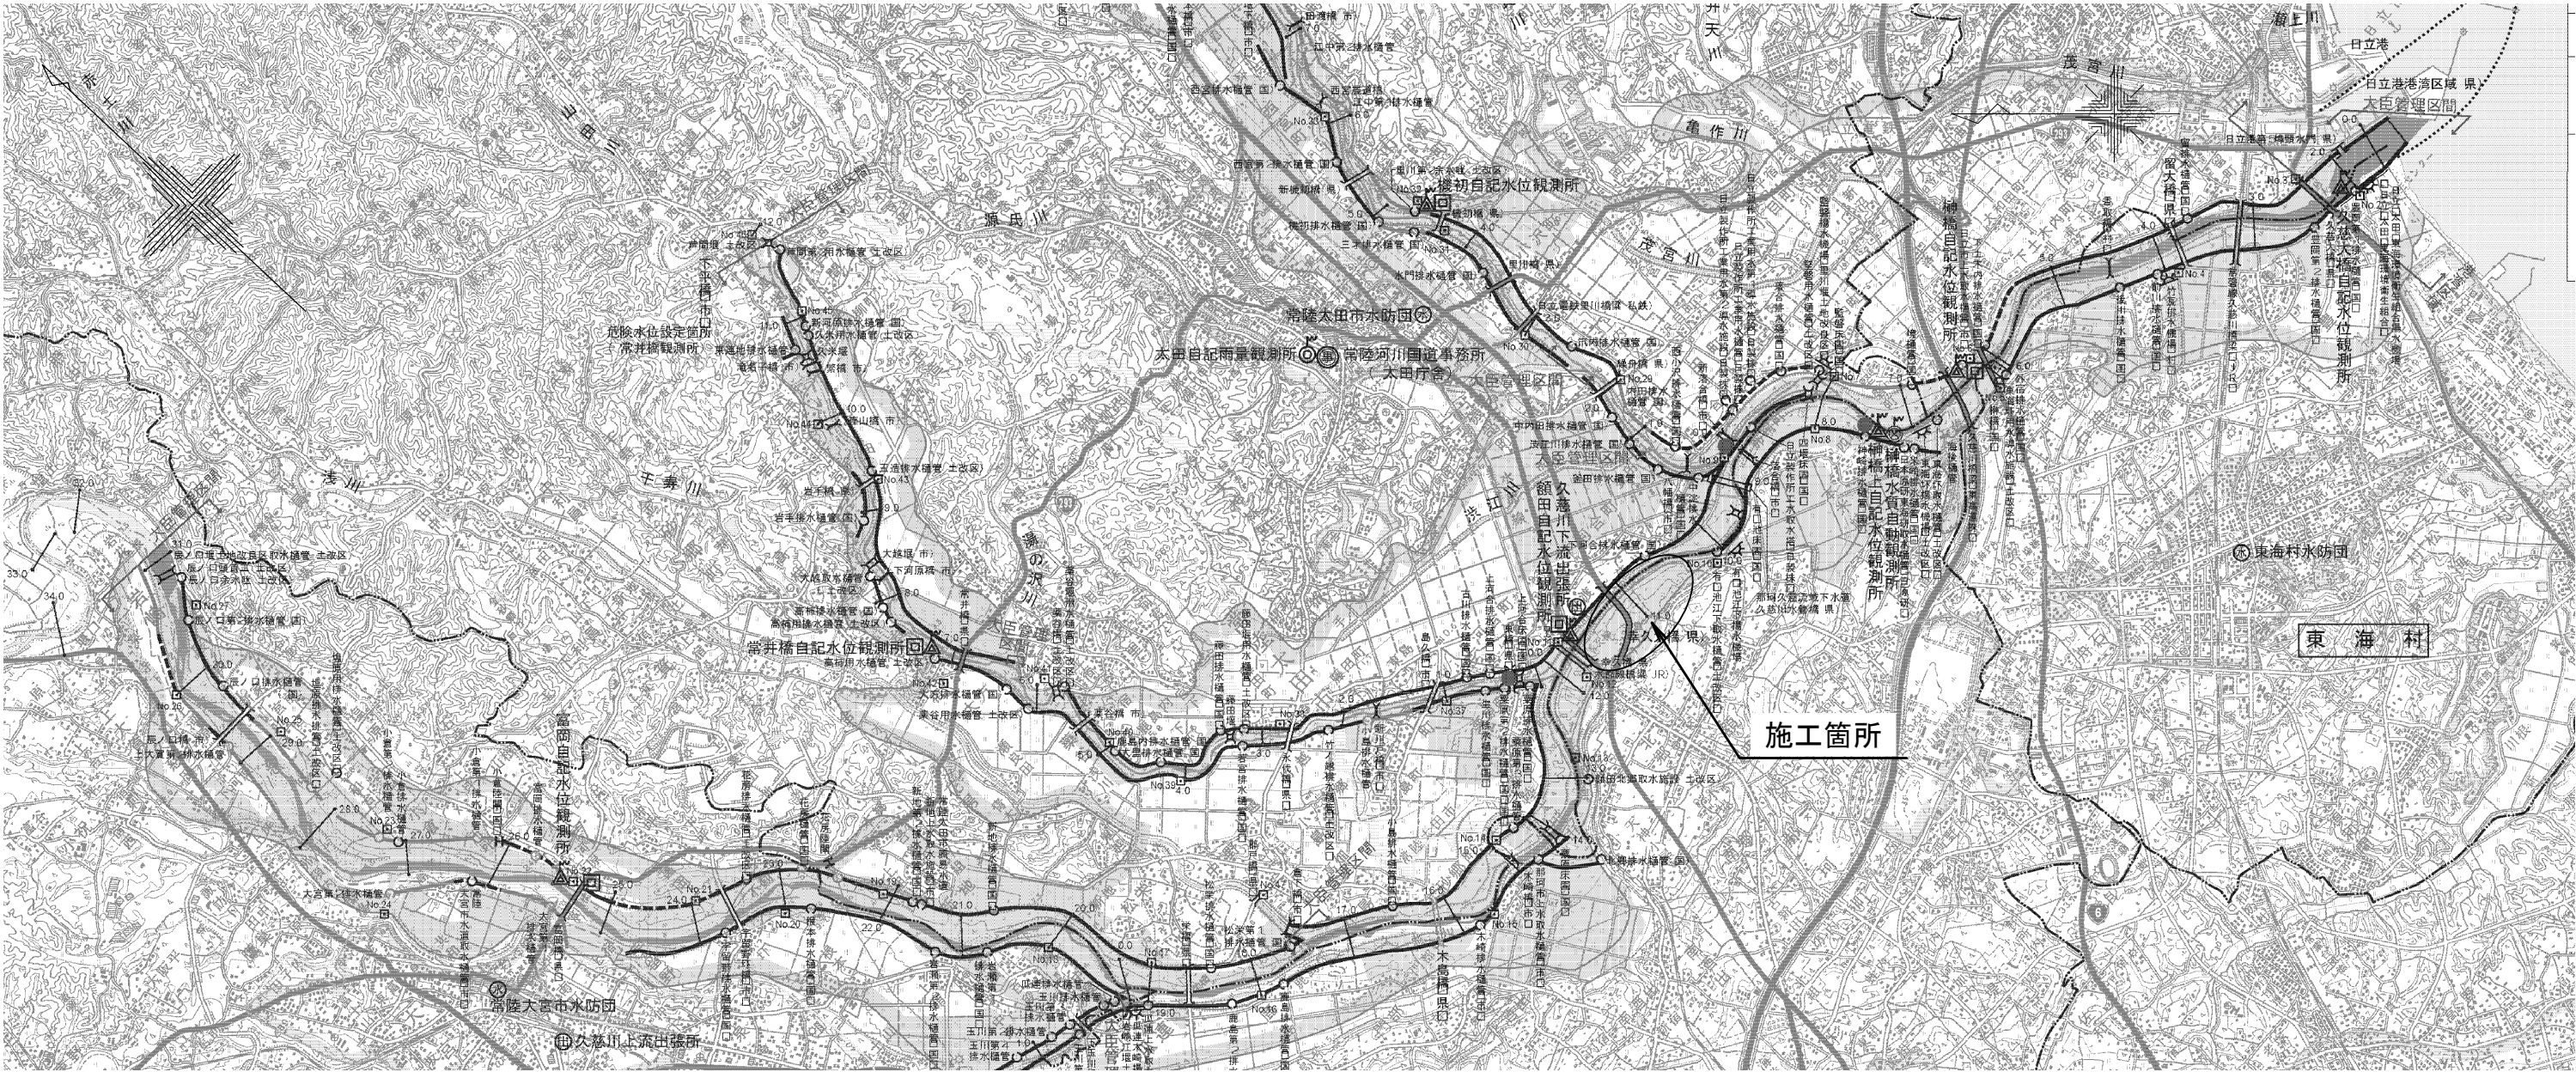

工 事 名		R 7 久慈川右岸額田地先下流部築堤 (その2) 工事							
図 面 名		位 置 図							
縮 尺		1:50,000		図面番号		25 の 1			
年 月 日		令和 8 年		1 月		日			
設計会社名									
事務所名		国土交通省 久慈川緊急治水対策河川事務所							
所		副		課		係		設	
長		所		長		長		計	
		長						者	

全体平面図 S=1:2500

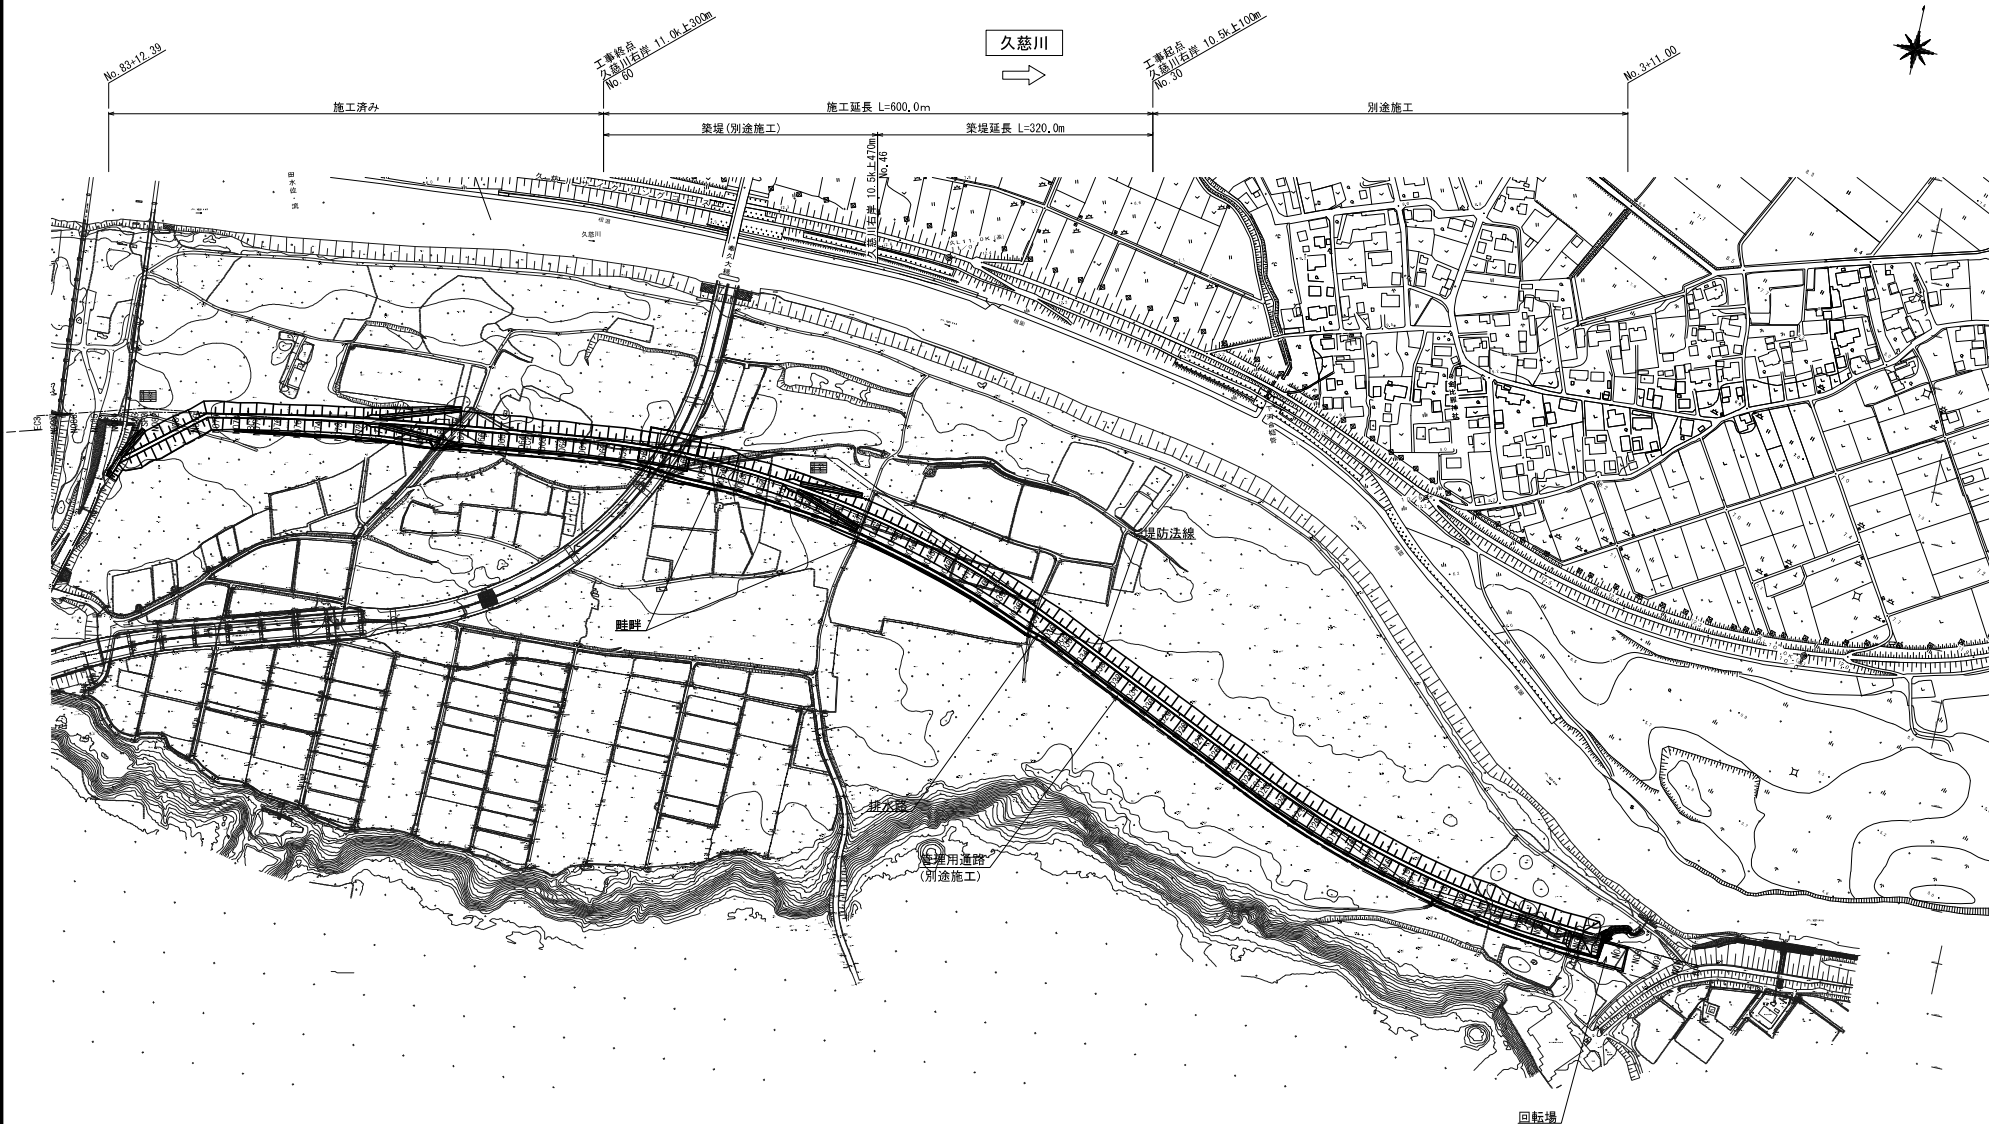

本図面は縮小図のため
縮尺は表示と異なります

工事名	R7久慈川右岸顧田地先下流部築堤 (その2) 工事		
図面名	全体平面図		
縮尺	1:2500	図面番号	25 の 2
年月日	令和 8 年 1 月 日		
設計会社名	いであ 株式会社		
事務所名	国土交通省 久慈川緊急治水対策河川事務所		

平面図(1) S=1:500

久慈川



工事起点
久慈川右岸 10.5k+100m
No. 30

No. 26

施工延長 L=600.0m
築堤延長 L=320.0m

別途施工

No. 20

堤防法線

排水路
管理用通路
W=3.5m
(別途施工)

自由勾配側溝(1)
B700×H1200 L=119.8m
排水路 L=584.7m

別途施工

本図面は縮小図のため
縮尺は表示と異なります

工事名	R7久慈川右岸顧田地先下流部築堤 (その2) 工事		
図面名	平面図(1)		
縮尺	1:500	図面番号	25 の 3
年月日	令和 8 年 1 月 日		
設計会社名	いであ 株式会社		
事務所名	国土交通省 久慈川緊急治水対策河川事務所		

平面図(2) S=1:500

久慈川



久慈川右岸 10.5k上470m
No.46

施工延長 600.0m
築堤延長 320.0m

築堤(別途施工)

No.36

堤防法線

排水路

管理用通路
W=3.5m
(別途施工)

区画	1	2	
----	---	---	---	---	---	---	---	---	---	----	----	-----

自由勾配側溝(5)
B700×H2000 L=177.1m

自由勾配側溝(4)
B700×H1700~2000
L=19.7m

自由勾配側溝(3)
B700×H1700
L=23.0m

プレキャストボックス
700×900
L=5.7m

自由勾配側溝(3)
B700×H1700 L=186.4m

自由勾配側溝(2)
B700×H1200~1700
L=19.8m

畦畔 L=193.9m

排水路L=584.7m

プレキャスト側溝(1)
No.46-1C 602 700×900×H2000
プレキャスト側溝(1)
No.46-4D 646 900×900×H2000

本図面は縮小図のため
縮尺は表示と異なります

工事名	R7久慈川右岸顧田地先下流部築堤(その2)工事		
図面名	平面図(2)		
縮尺	1:500	図面番号	25の4
年月日	令和8年1月 日		
設計会社名	いであ 株式会社		
事務所名	国土交通省 久慈川緊急治水対策河川事務所		

平面図(3) S=1:500


久慈川

工事延長
久慈川右岸 17.0m上300m
No.60

施工済み

施工延長 600.0m

築堤(別途施工)

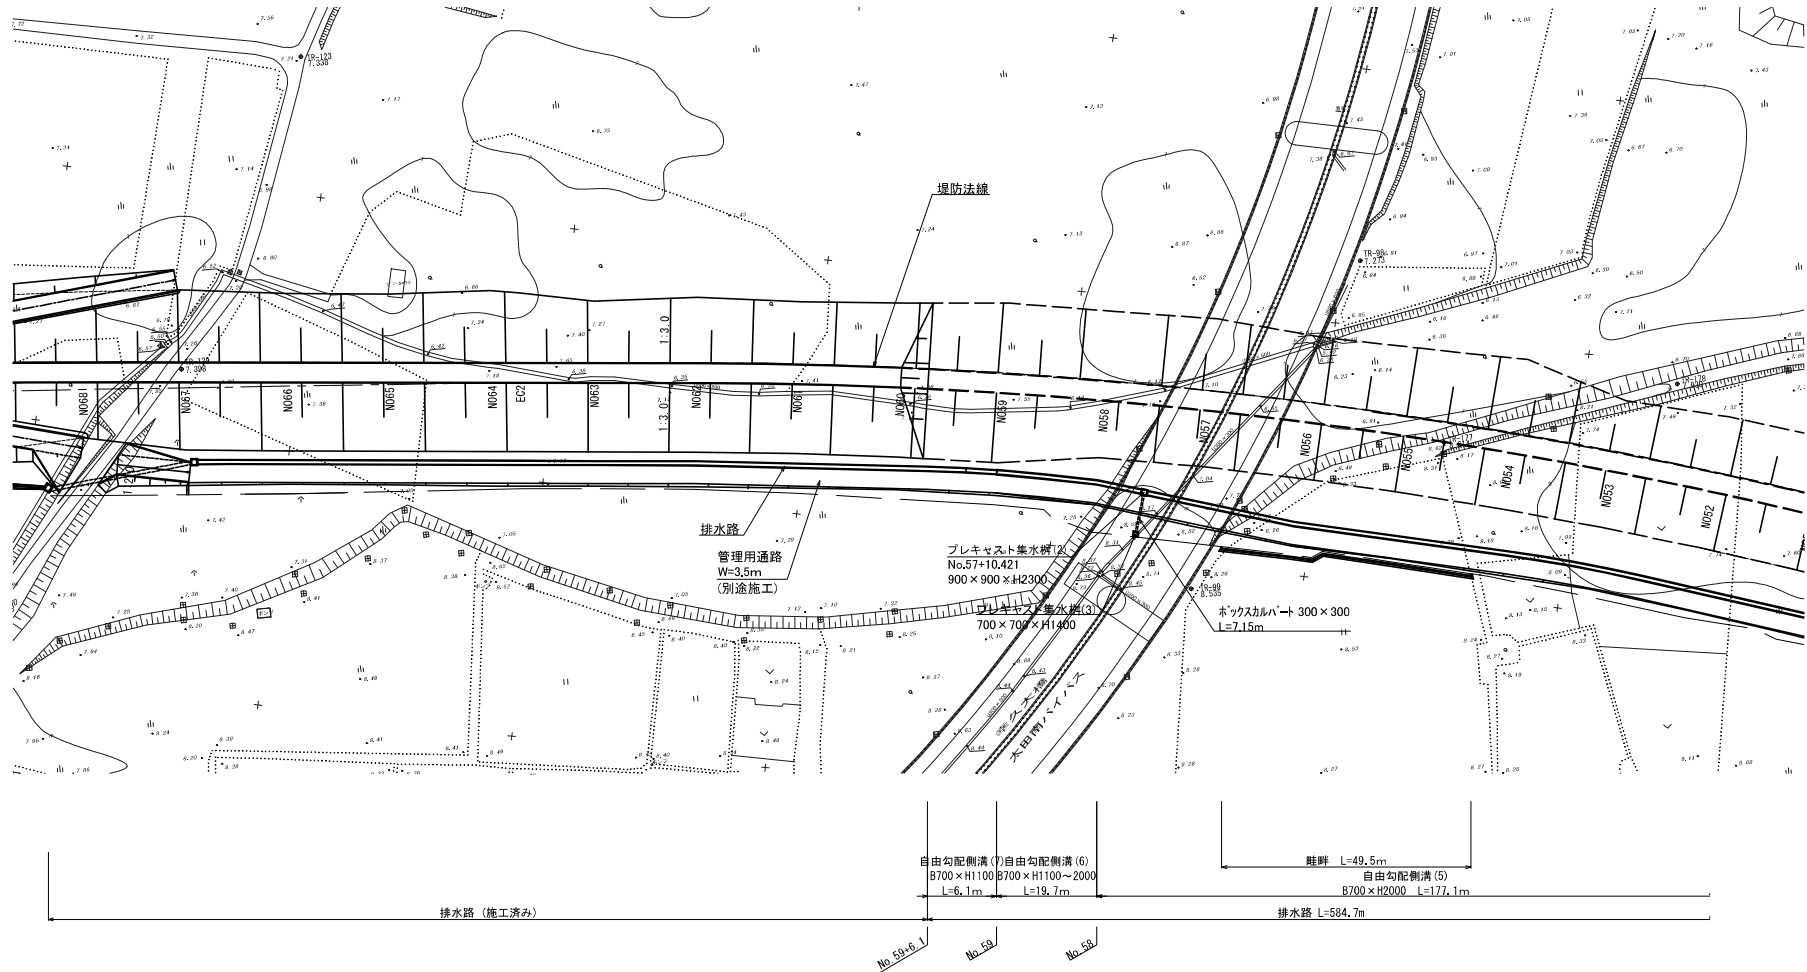


本図面は縮小図のため
縮尺は表示と異なります

工事名	R7久慈川右岸顧田地先下流部築堤(その2)工事			
図面名	平面図(3)			
縮尺	1:500	図面番号	25	5
年月日	令和8年1月 日			
設計会社名	いであ 株式会社			
事務所名	国土交通省 久慈川緊急治水対策河川事務所			

縦断図(1) SV=1:100
SH=1:500

凡 例


施工築堤高	-----
計画高水位	≡
地盤高	—————

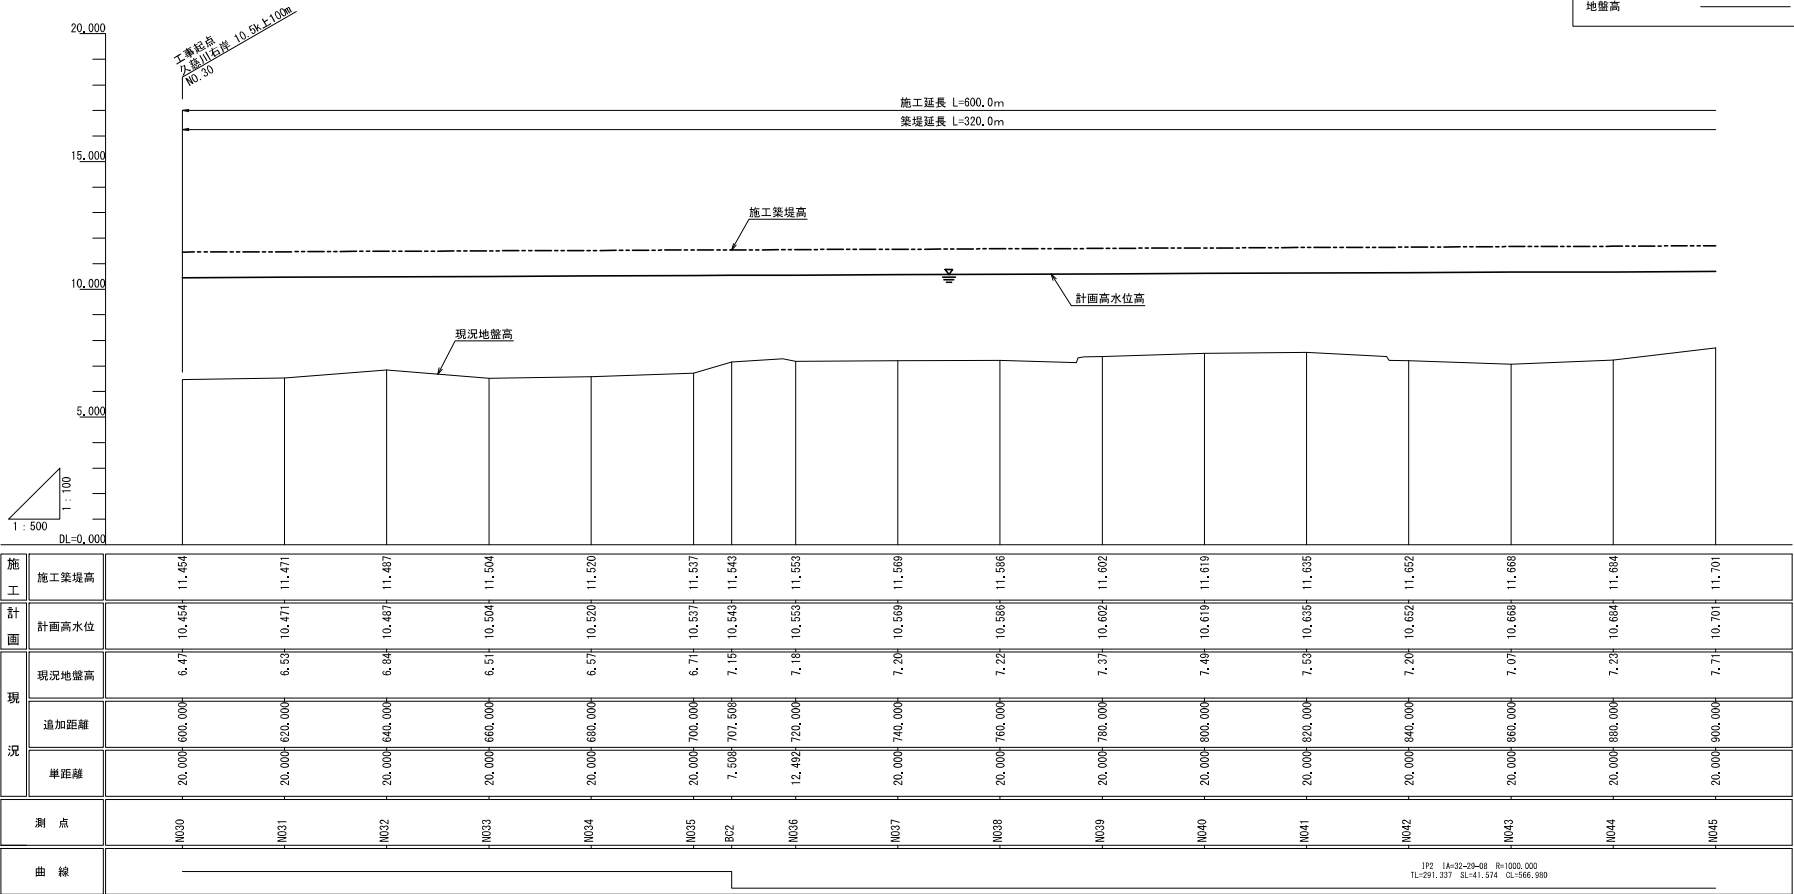

本図面は縮小図のため
縮尺は表示と異なります

工 事 名	R7久慈川右岸顧田地先下流部築堤 (その2) 工事		
図 面 名	縦断図(1)		
縮 尺	SV=1:100 SH=1:500	図面番号	25 の 6
年 月 日	令和 8 年 1 月 日		
設計会社名	いであ 株式会社		
事務所名	国土交通省 久慈川緊急治水対策河川事務所		



縦断図(2) SV=1:100
SH=1:500

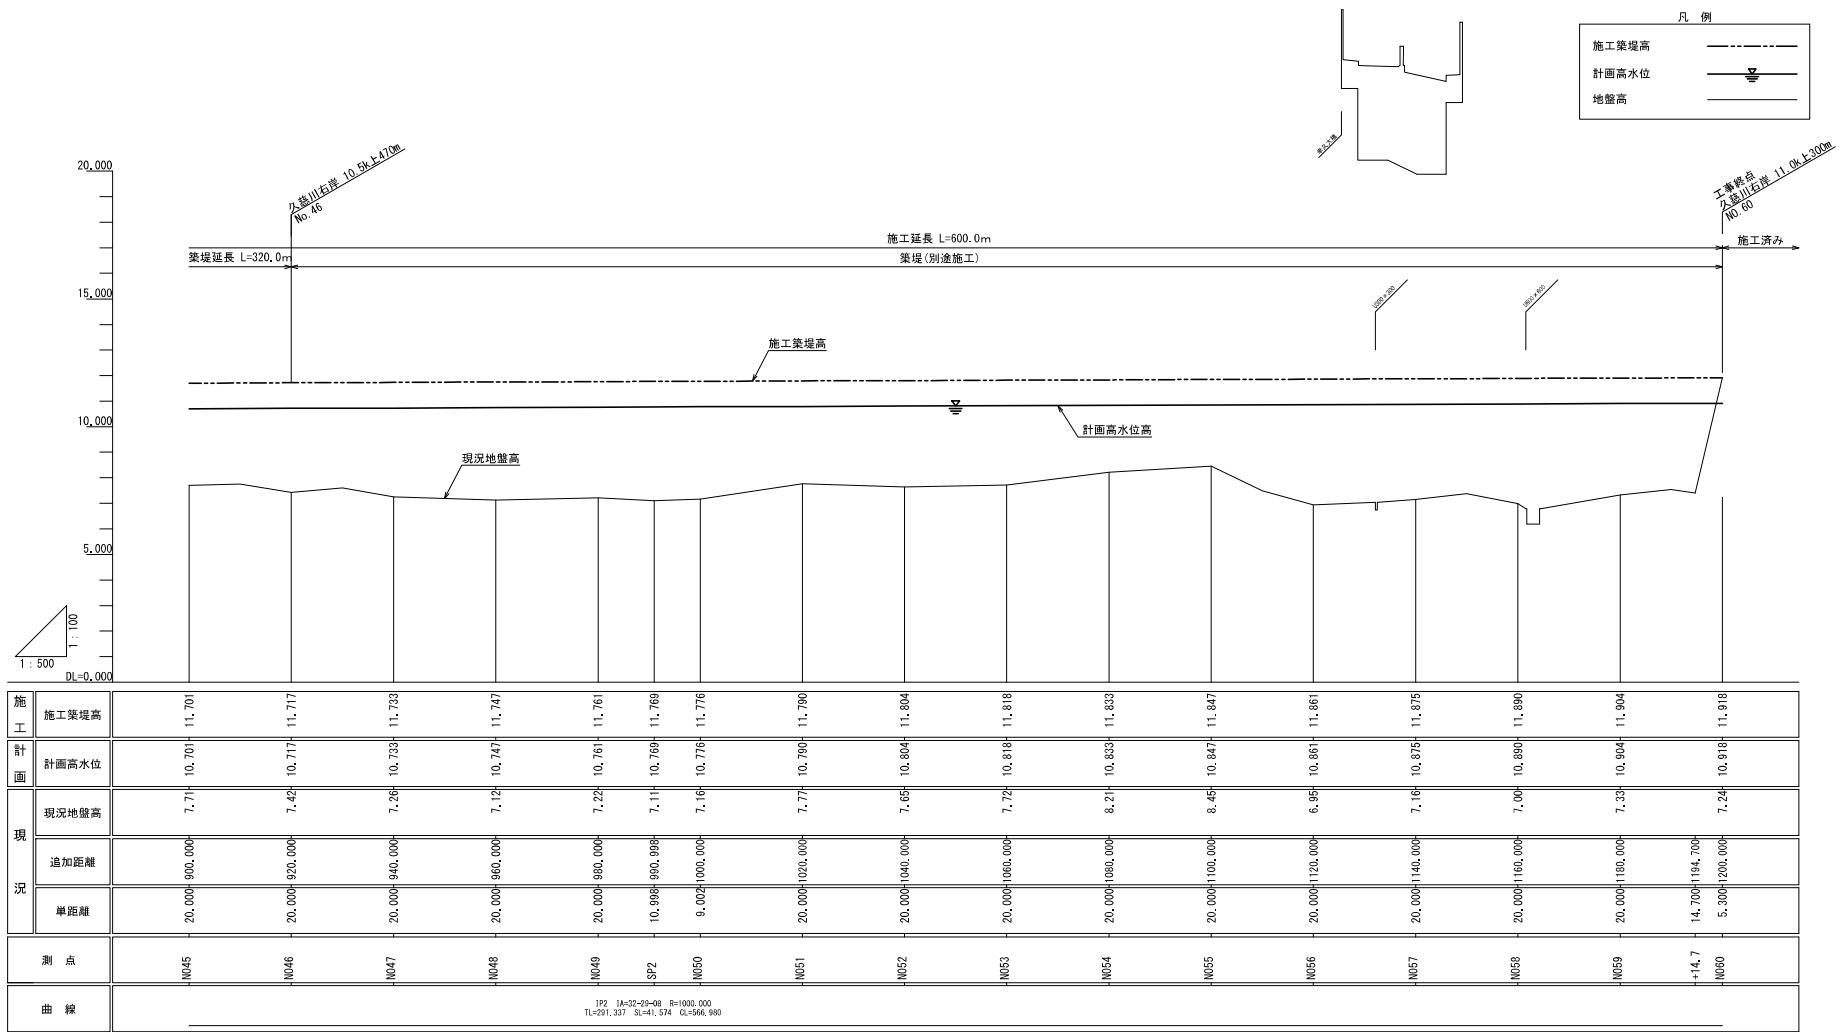


本図面は縮小図のため
縮尺は表示と異なります

工 事 名	R7久慈川右岸顧田地先下流部築堤 (その2) 工事		
図 面 名	縦断図(2)		
縮 尺	SV=1:100 SH=1:500	図面番号	25 の 7
年 月 日	令和 8 年 1 月 日		
設計会社名	いであ 株式会社		
事務所名	国土交通省 久慈川緊急治水対策河川事務所		

標準断面図 S=1:100

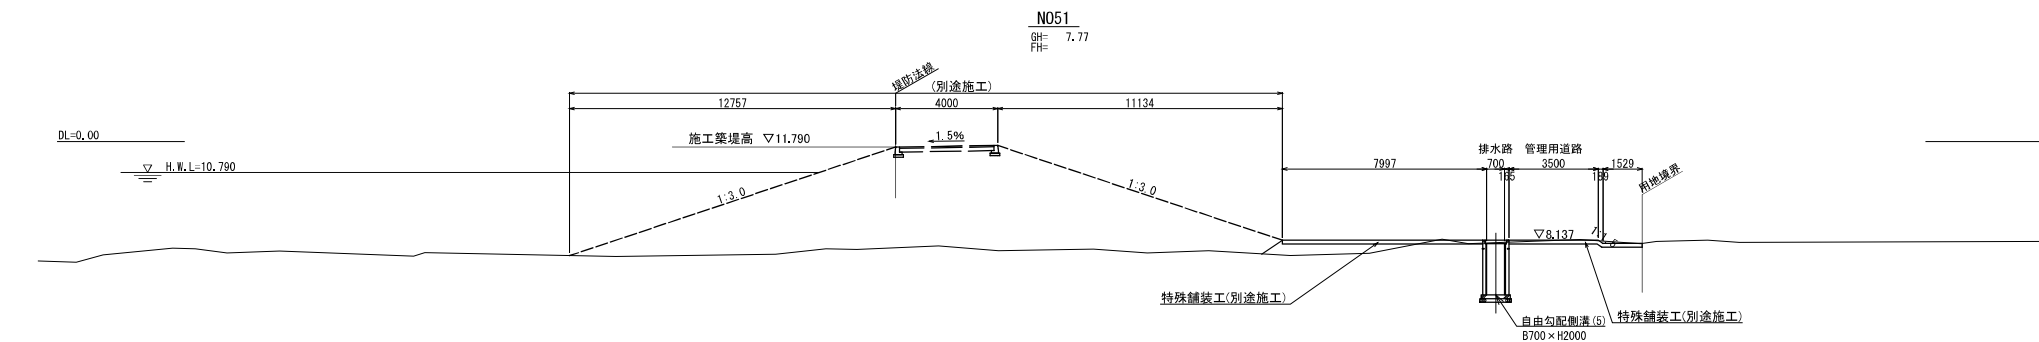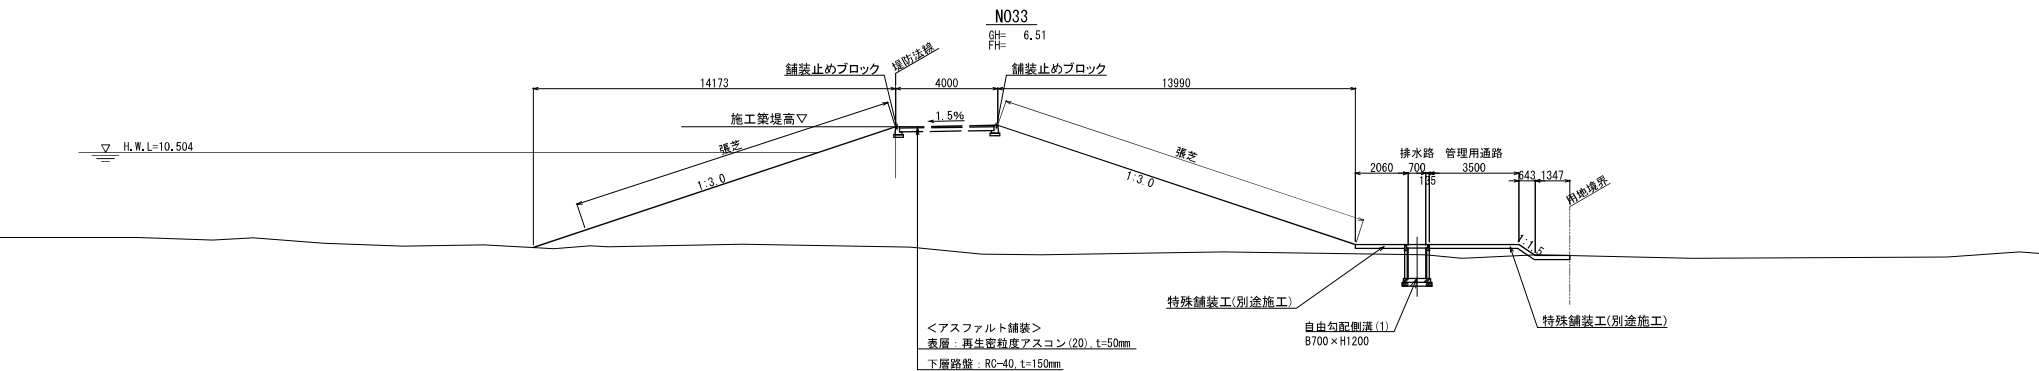


舗装止めブロック構造図 S=1:10

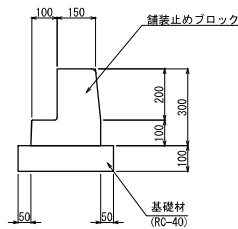

本図面は縮小図のため
縮尺は表示と異なります

工事名	R7久慈川右岸顧田地先下流部築堤 (その2)工事		
図面名	標準断面図		
縮尺	1:100	図面番号	25の8
年月日	令和8年1月	日	
設計会社名	いであ 株式会社		
事務所名	国土交通省 久慈川緊急治水対策河川事務所		


横断図(1) S=1:100

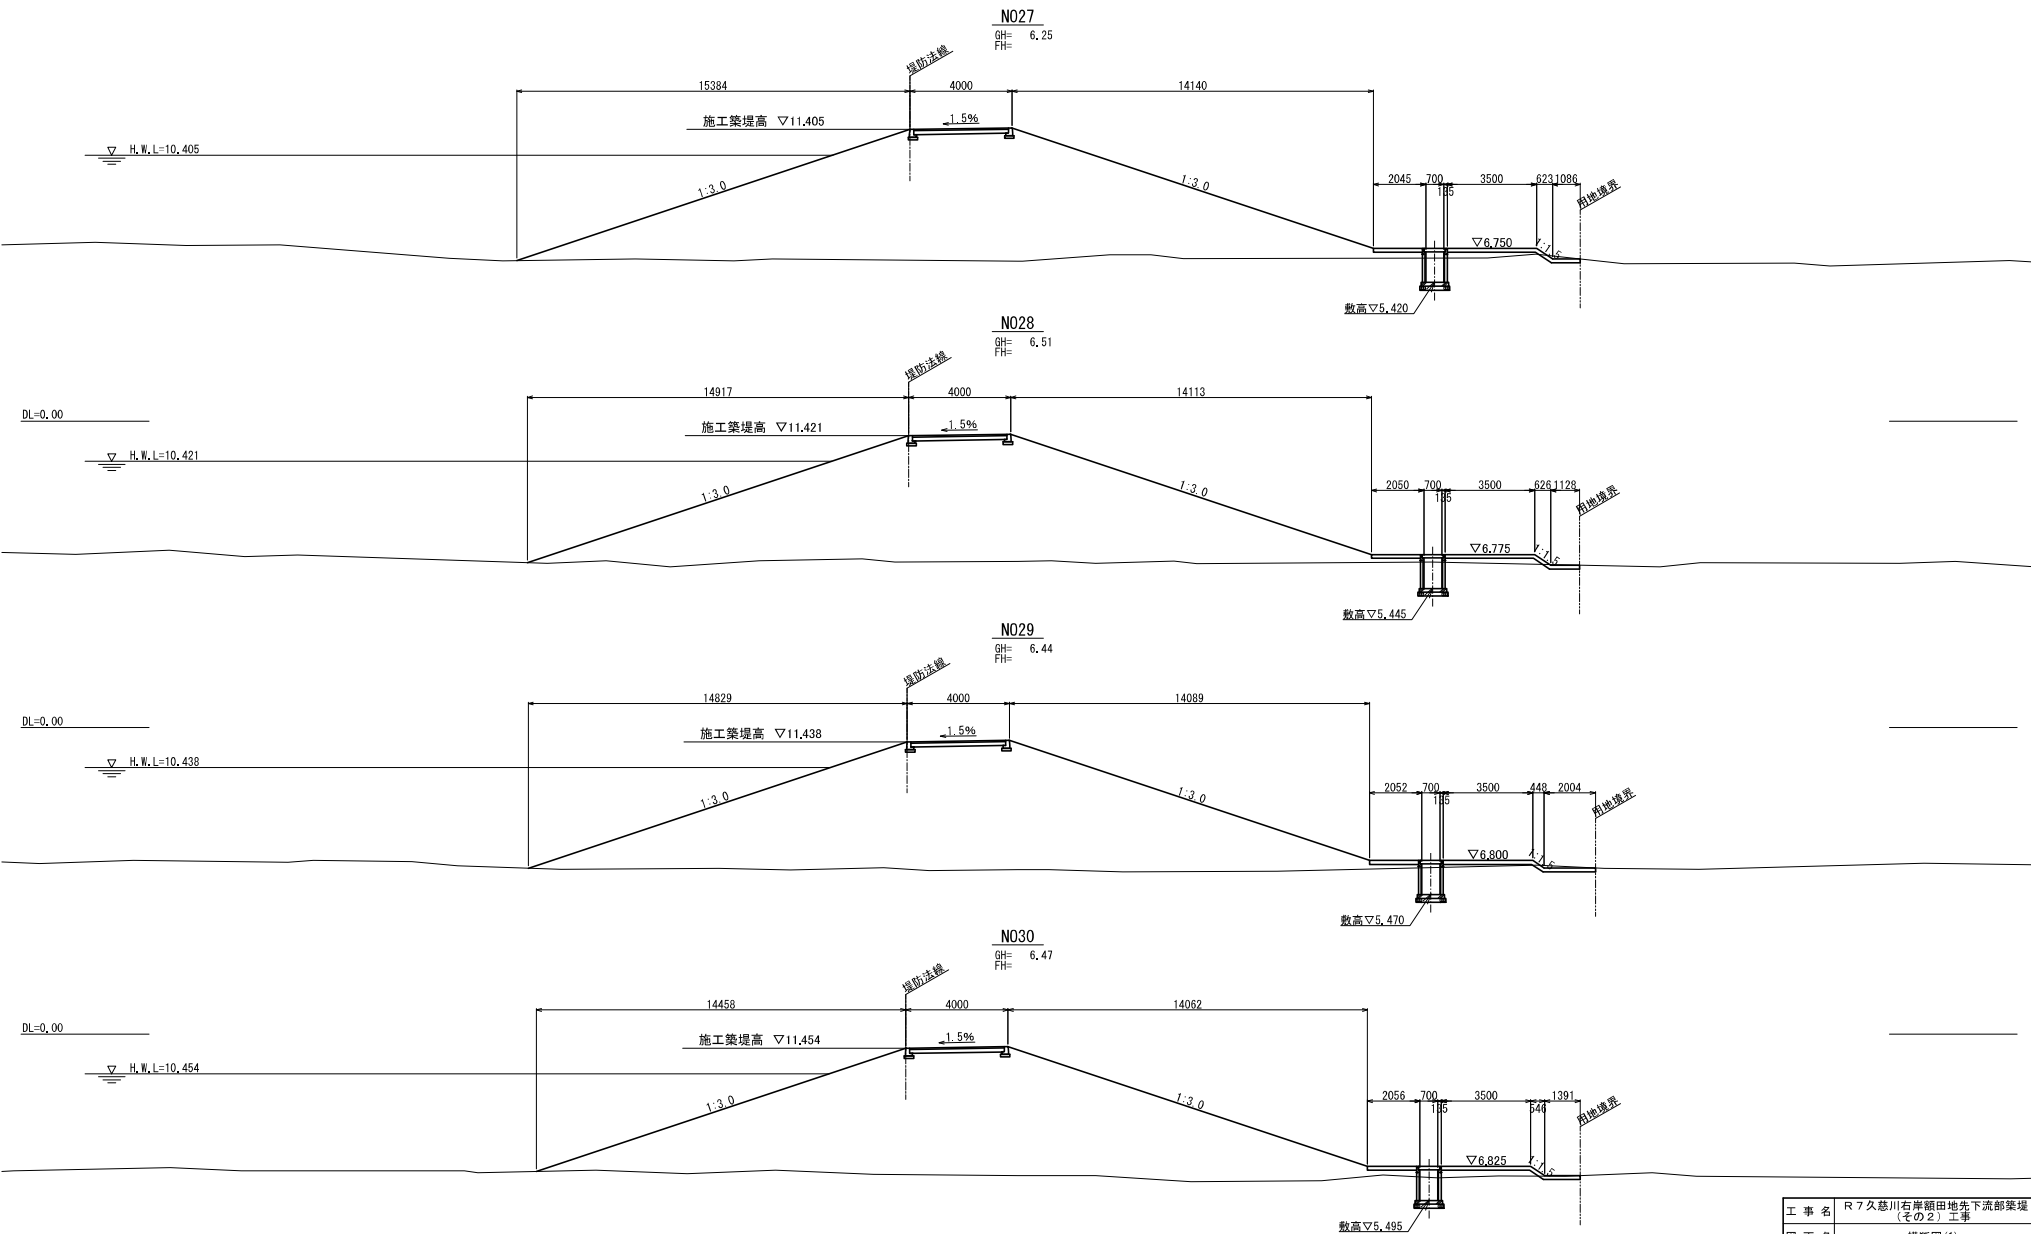

本図面は縮小図のため
縮尺は表示と異なります

工事名	R7久慈川右岸顧田地先下流部築堤 (その2) 工事		
図面名	横断図(1)		
縮尺	1:100	図面番号	25の9
年月日	令和8年1月 日		
設計会社名	いであ 株式会社		
事務所名	国土交通省 久慈川緊急治水対策河川事務所		


横断図(2) S=1:100

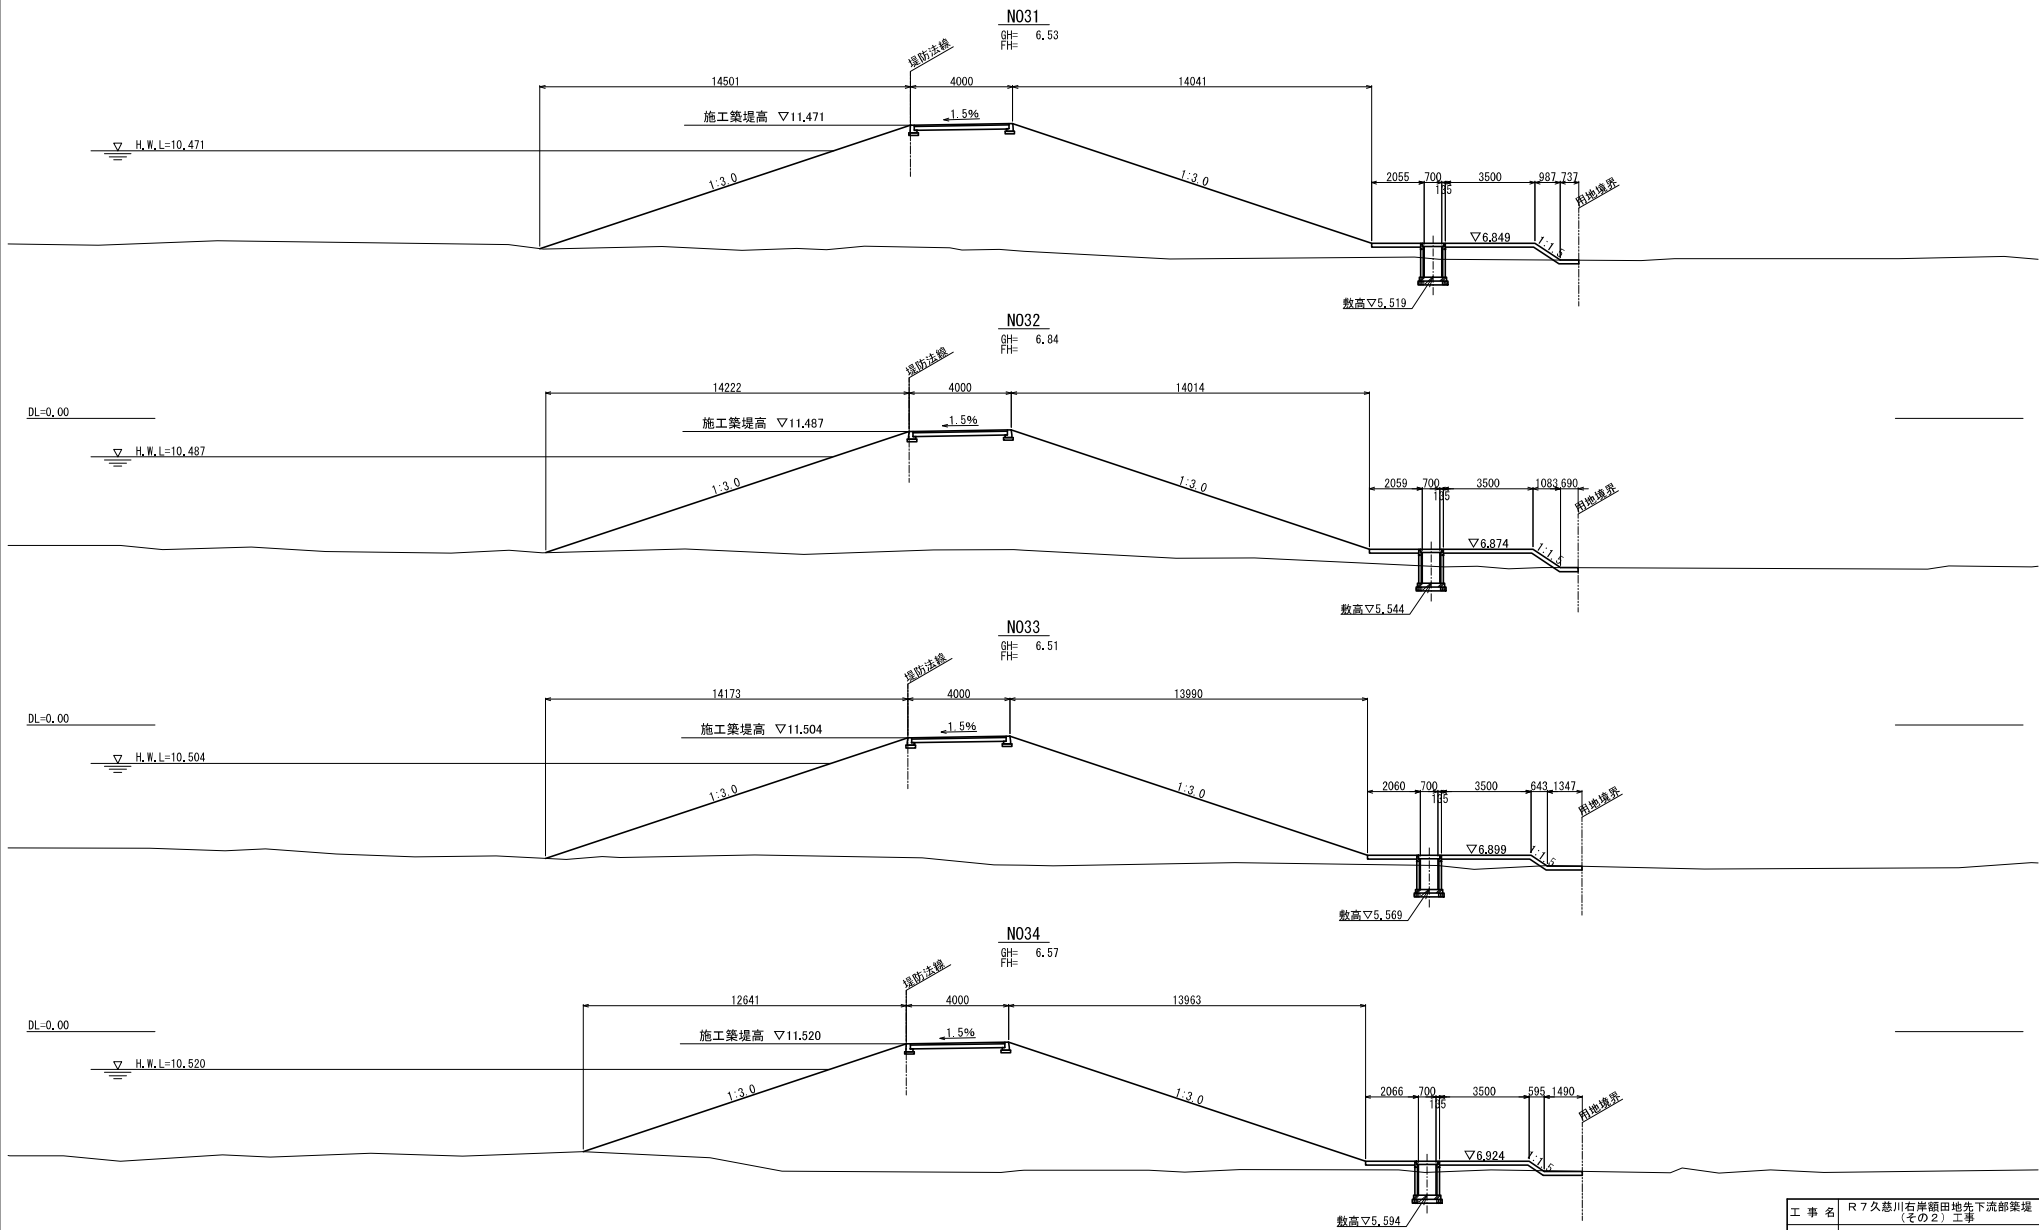

本図面は縮小図のため
縮尺は表示と異なります

工事名	R7久慈川右岸顧田地先下流部築堤 (その2) 工事		
図面名	横断図(2)		
縮尺	1:100	図面番号	25 の 10
年月日	令和 8 年 1 月 日		
設計会社名	いであ 株式会社		
事務所名	国土交通省 久慈川緊急治水対策河川事務所		

S=1 : 100

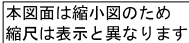


工 事 名	R7久慈川右岸頭田地先下流部架堤 (その2) 工事		
図 面 名	横断面図(3)		
縮 尺	1:100	図面番号	25 の 11
年 月 日	令和 8 年 1 月 日		
設計会社名	いであ 株式会社		
事務所名	国土交通省 久慈川緊急治水対策河川事務所		

横断図(4) S=1:100


NO38

GH= 7.22
FH=

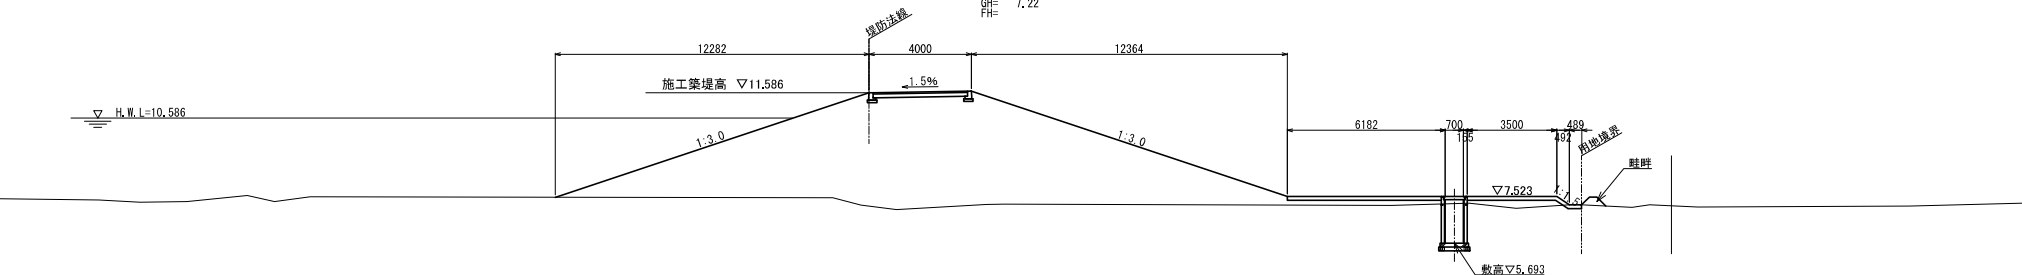


NO39

GH= 7.37
FH=

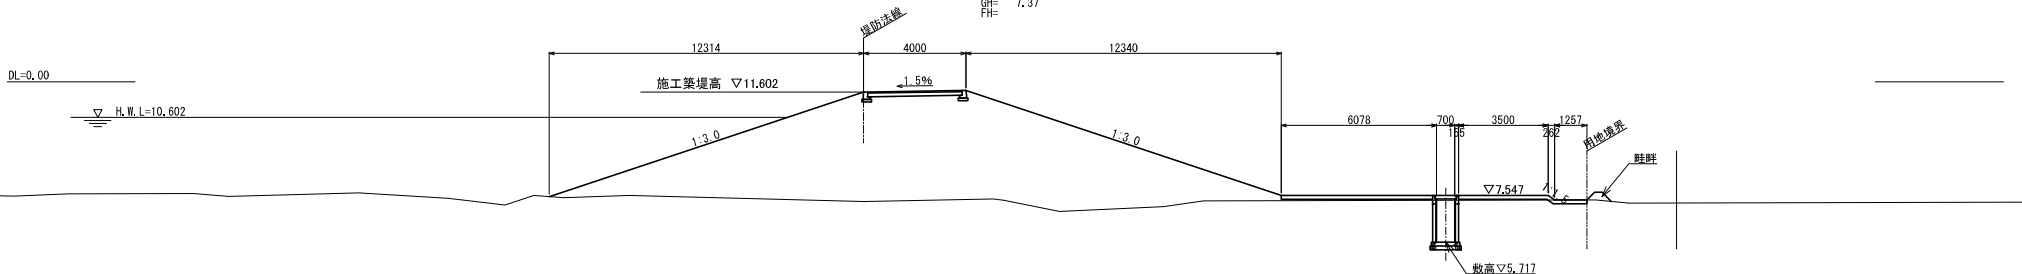


NO40

GH= 7.49
FH=

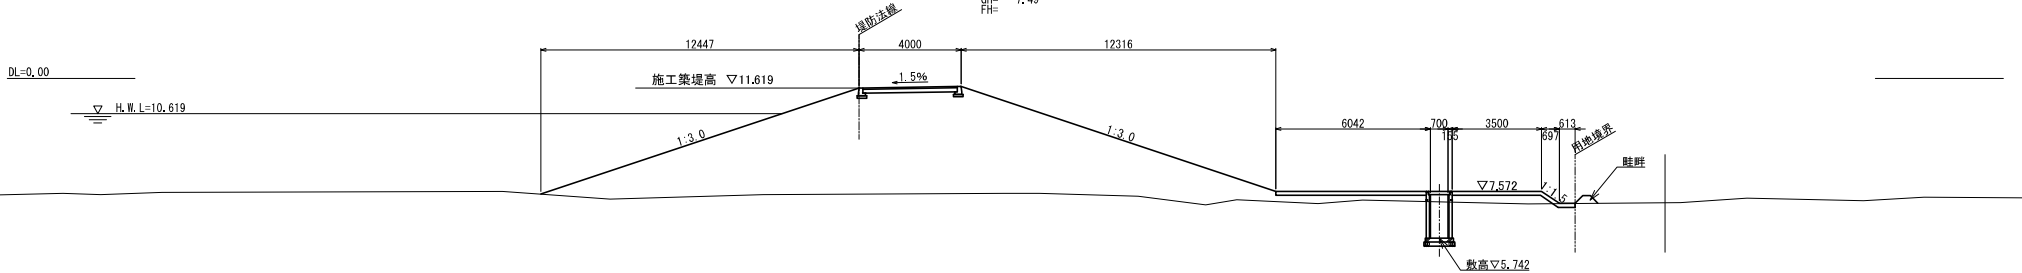

NO41


GH= 7.53
FH=

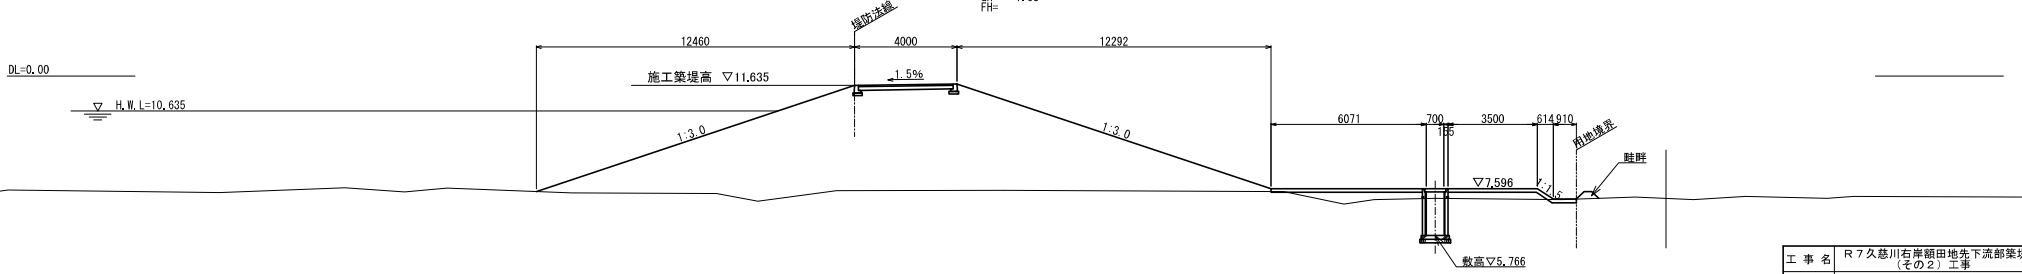

本図面は縮小図のため
縮尺は表示と異なります

工 事 名	R7久慈川右岸顧田地先下流部築堤 (その2) 工事		
図 面 名	横断図(4)		
縮 尺	1:100	図面番号	25 の 12
年 月 日	令和 8 年 1 月		
設計会社名	いであ 株式会社		
事務所名	国土交通省 久慈川緊急治水対策河川事務所		

横断図(5) S=1:100

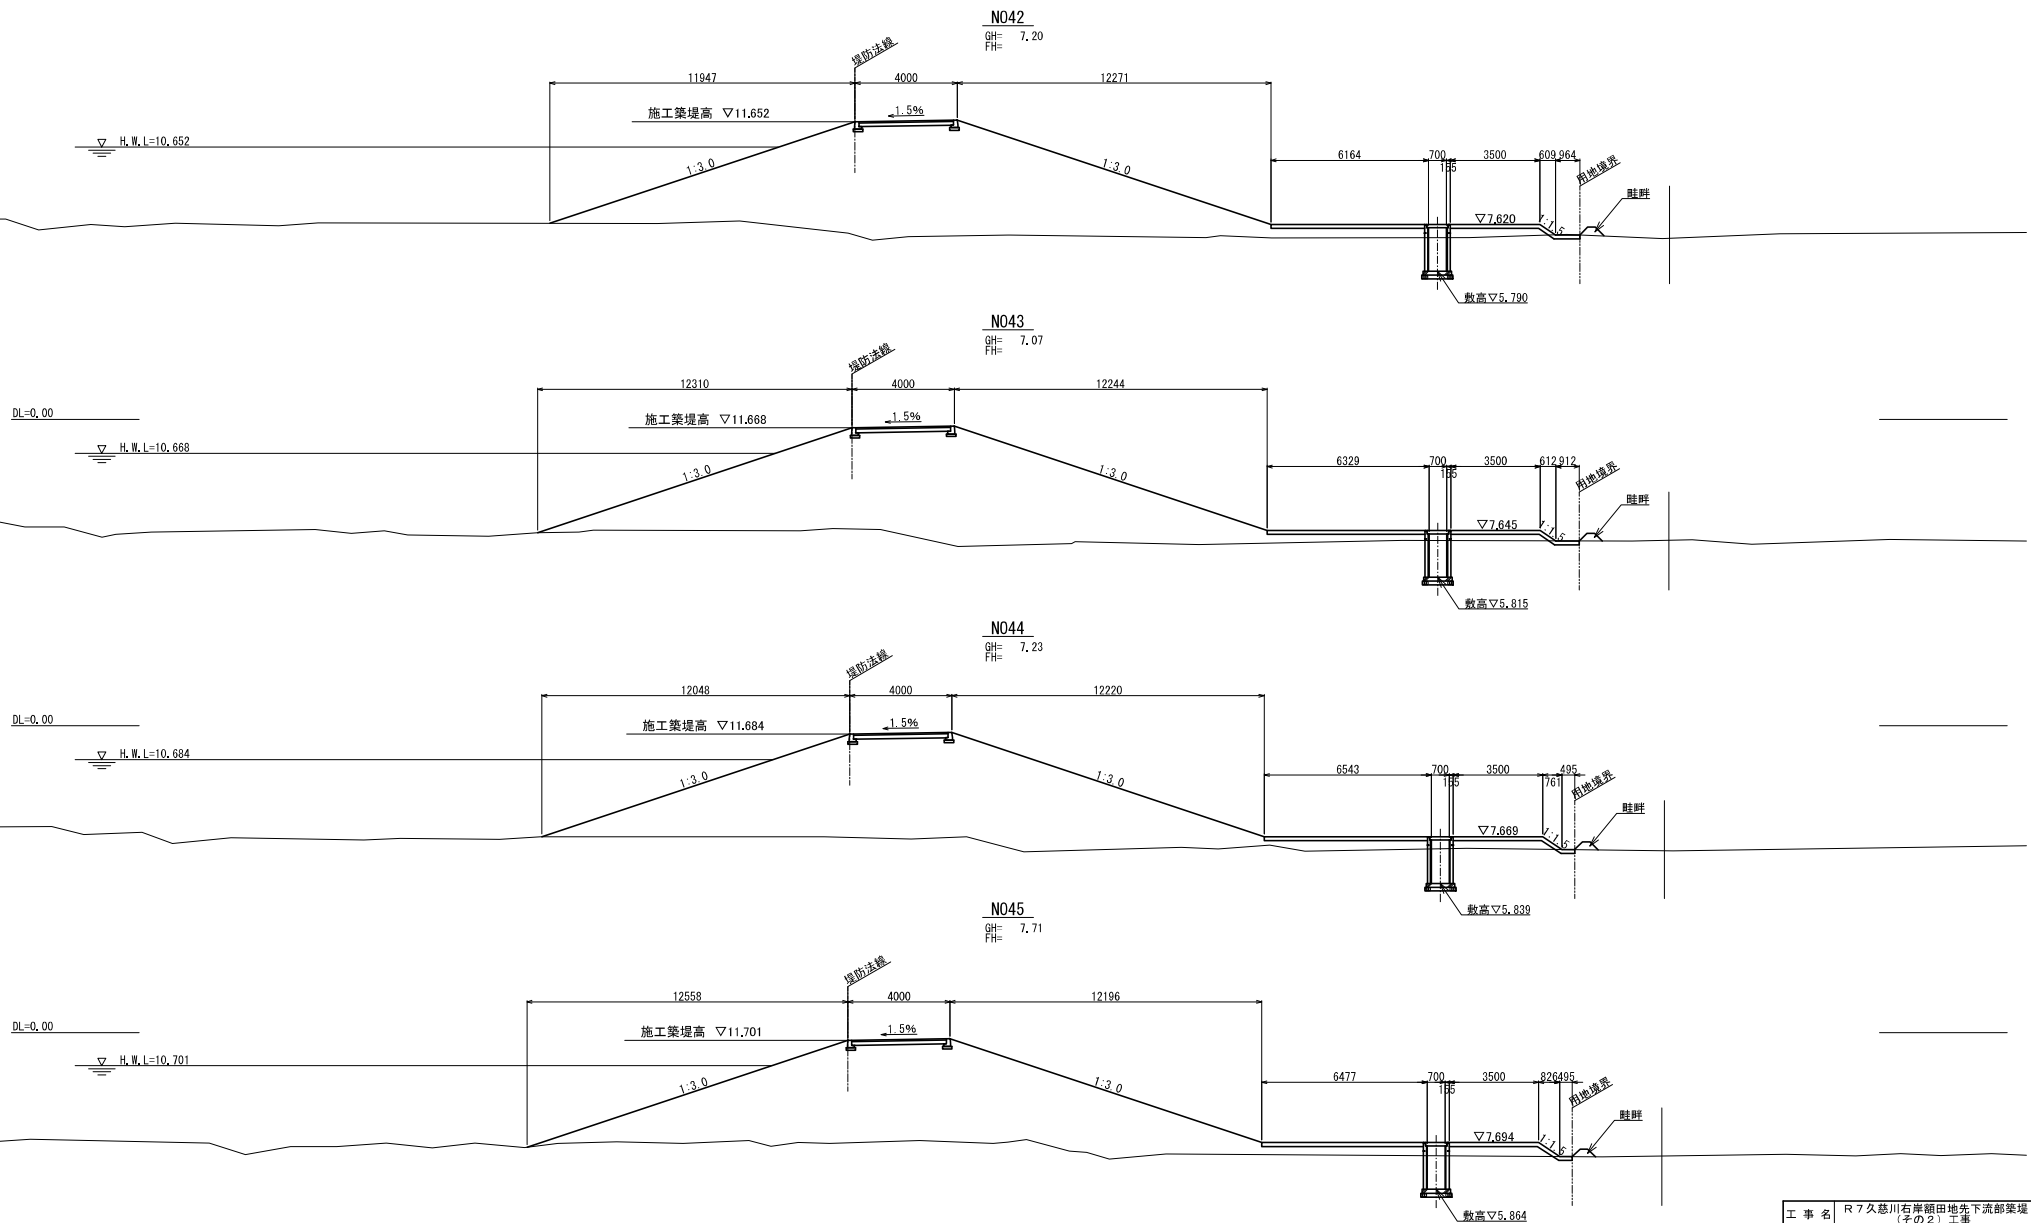


本図面は縮小図のため
縮尺は表示と異なります


工事名	R7久慈川右岸顧田地先下流部築堤 (その2) 工事		
図面名	横断図(5)		
縮尺	1:100	図面番号	25 の 13
年月日	令和 8 年 1 月 日		
設計会社名	いであ 株式会社		
事務所名	国土交通省 久慈川緊急治水対策河川事務所		

横断図(6) S=1:100


N046
GH= 7.42
FH=

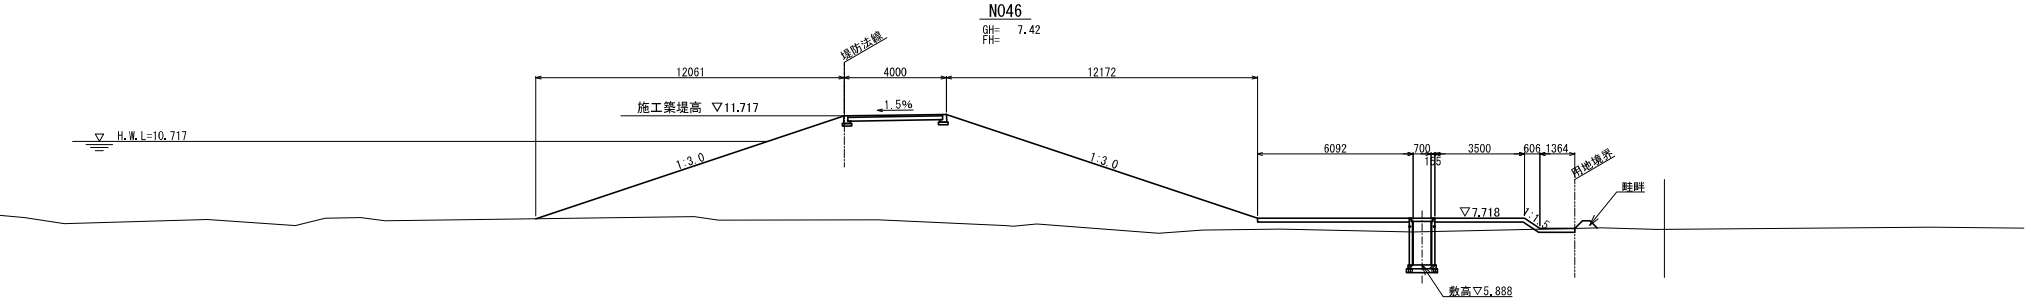


N047
GH= 7.26
FH=

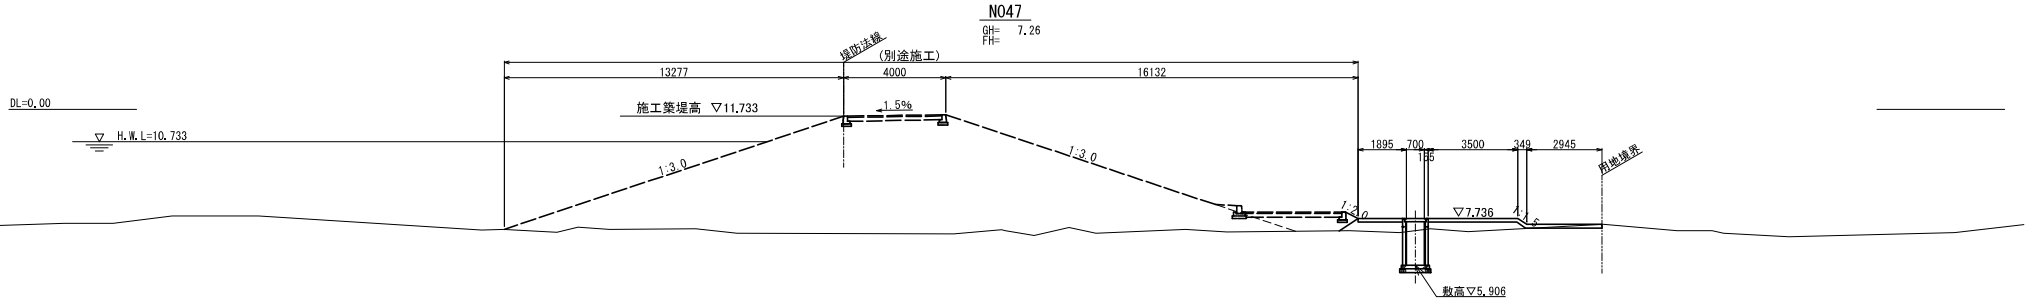

N048
GH= 7.12
FH=

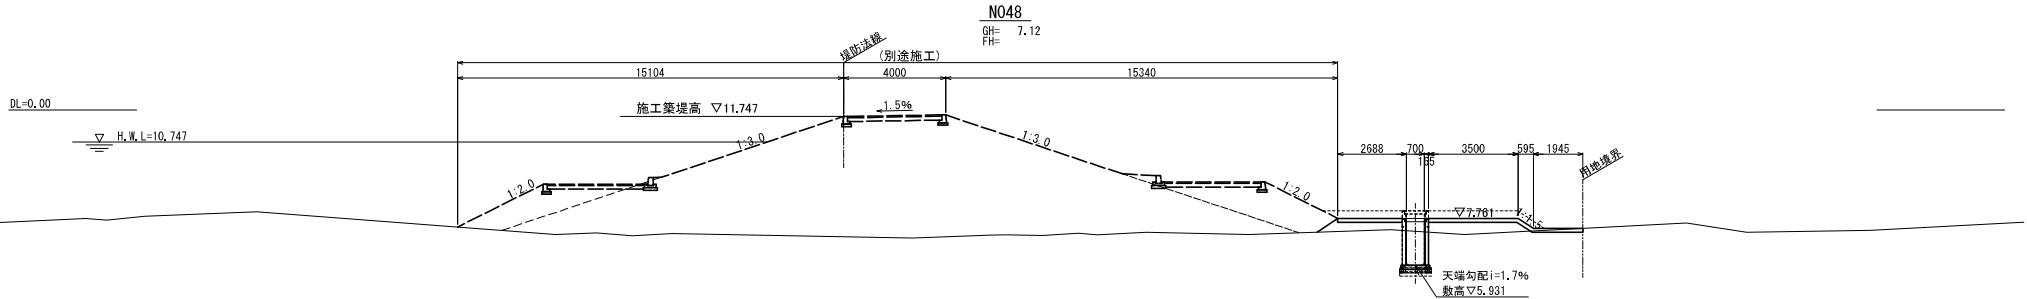


N049
GH= 7.22
FH=

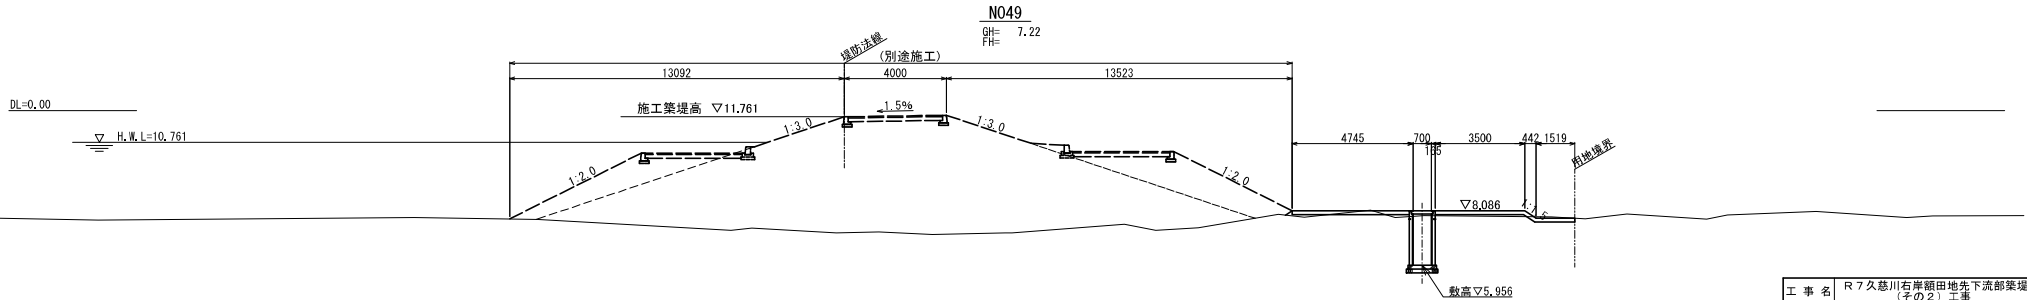

本図面は縮小図のため
縮尺は表示と異なります

工 事 名	R7久慈川右岸顧田地先下流部築堤 (その2) 工事		
図 面 名	横断図(6)		
縮 尺	1:100	図面番号	25 の 14
年 月 日	令 和 8 年 1 月		
設計会社名	いであ 株式会社		
事務所名	国土交通省 久慈川緊急治水対策河川事務所		

横断図(7) S=1:100

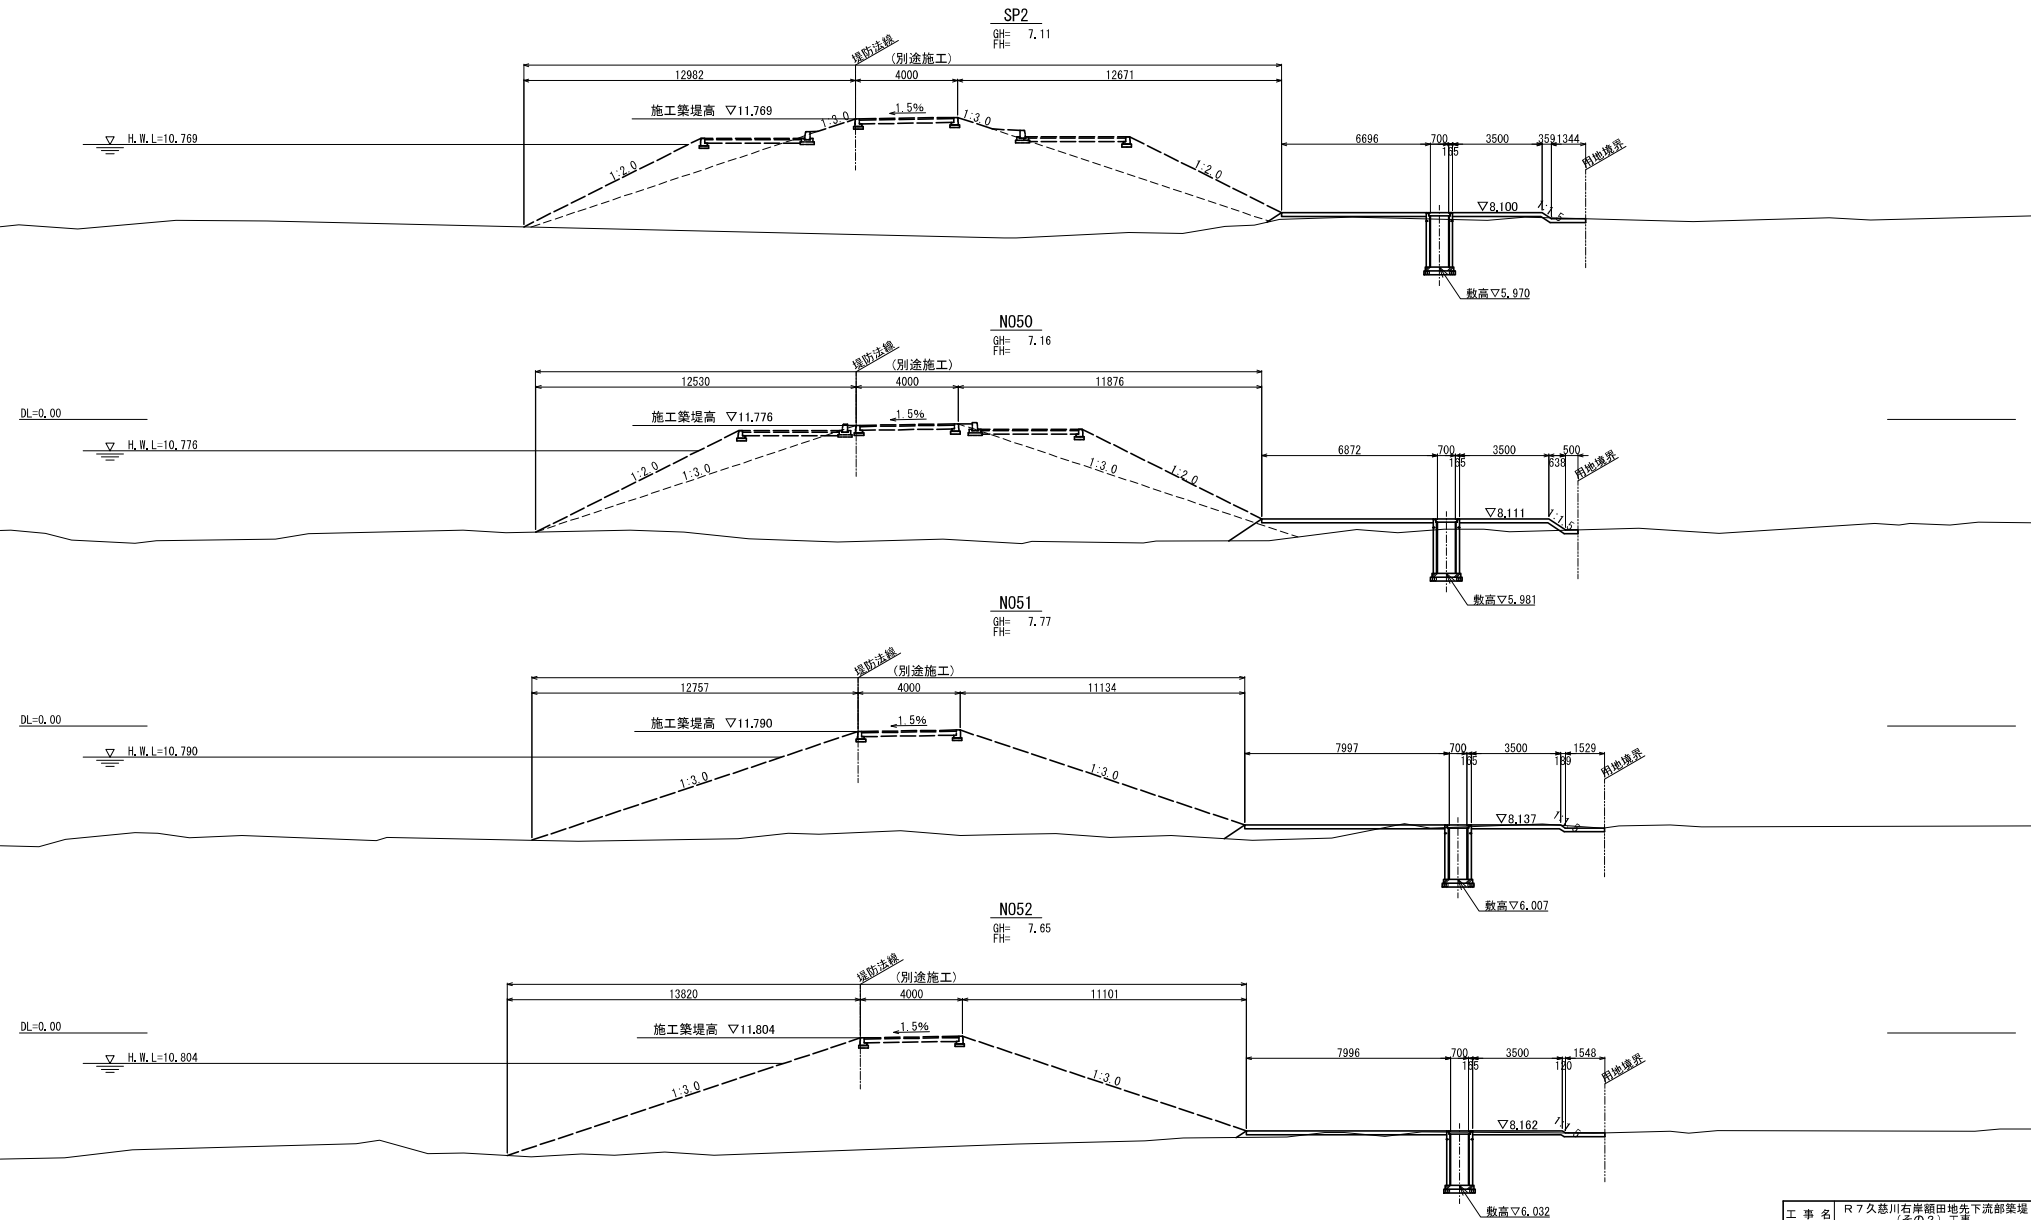

本図面は縮小図のため
縮尺は表示と異なります

工事名	R7久慈川右岸顧田地先下流部築堤 (その2)工事		
図面名	横断図(7)		
縮尺	1:100	図面番号	25の15
年月日	令和8年1月 日		
設計会社名	いであ 株式会社		
事務所名	国土交通省 久慈川緊急治水対策河川事務所		

横断図(8)

S=1:100

N053

GH= 7.72
FH=

堤防法線
(別途施工)

4000

11100

1.5%

施工築堤高 $\nabla 11.818$

1:3.0

1:3.0

7724

700

185

3500

208

1464

用地境界

$\nabla 8.187$

敷高 $\nabla 6.057$

N054

GH= 8.21
FH=

堤防法線
(別途施工)

4000

15509

1.5%

施工築堤高 $\nabla 11.833$

1:3.0

1:3.0

8132

700

185

3500

498

用地境界

$\nabla 8.212$

敷高 $\nabla 6.082$

N055

GH= 8.45
FH=

堤防法線
(別途施工)

4000

17284

1.5%

施工築堤高 $\nabla 11.847$

1:3.0

1:3.0

8612

700

185

3500

609

用地境界

$\nabla 8.237$

敷高 $\nabla 6.107$

本図面は縮小図のため
縮尺は表示と異なります

工事名	R7久慈川右岸顧田地先下流部築堤 (その2) 工事		
図面名	横断図(8)		
縮尺	1:100	図面番号	25 の 16
年月日	令和 8 年 1 月 日		
設計会社名	いであ 株式会社		
事務所名	国土交通省 久慈川緊急治水対策河川事務所		


S=1 : 100



本図面は縮小図のため
縮尺は表示と異なります


工 事 名	R7久慈川右岸顧田地先下流部築堤 (その2) 工事		
図 面 名	横断図(9)		
縮 尺	1:100	図面番号	25 の 17
年 月 日	令和 8 年 1 月 日		
設計会社名	いであ 株式会社		
事務所名	国土交通省 久慈川緊急治水対策河川事務所		

横断図(10) S=1:100

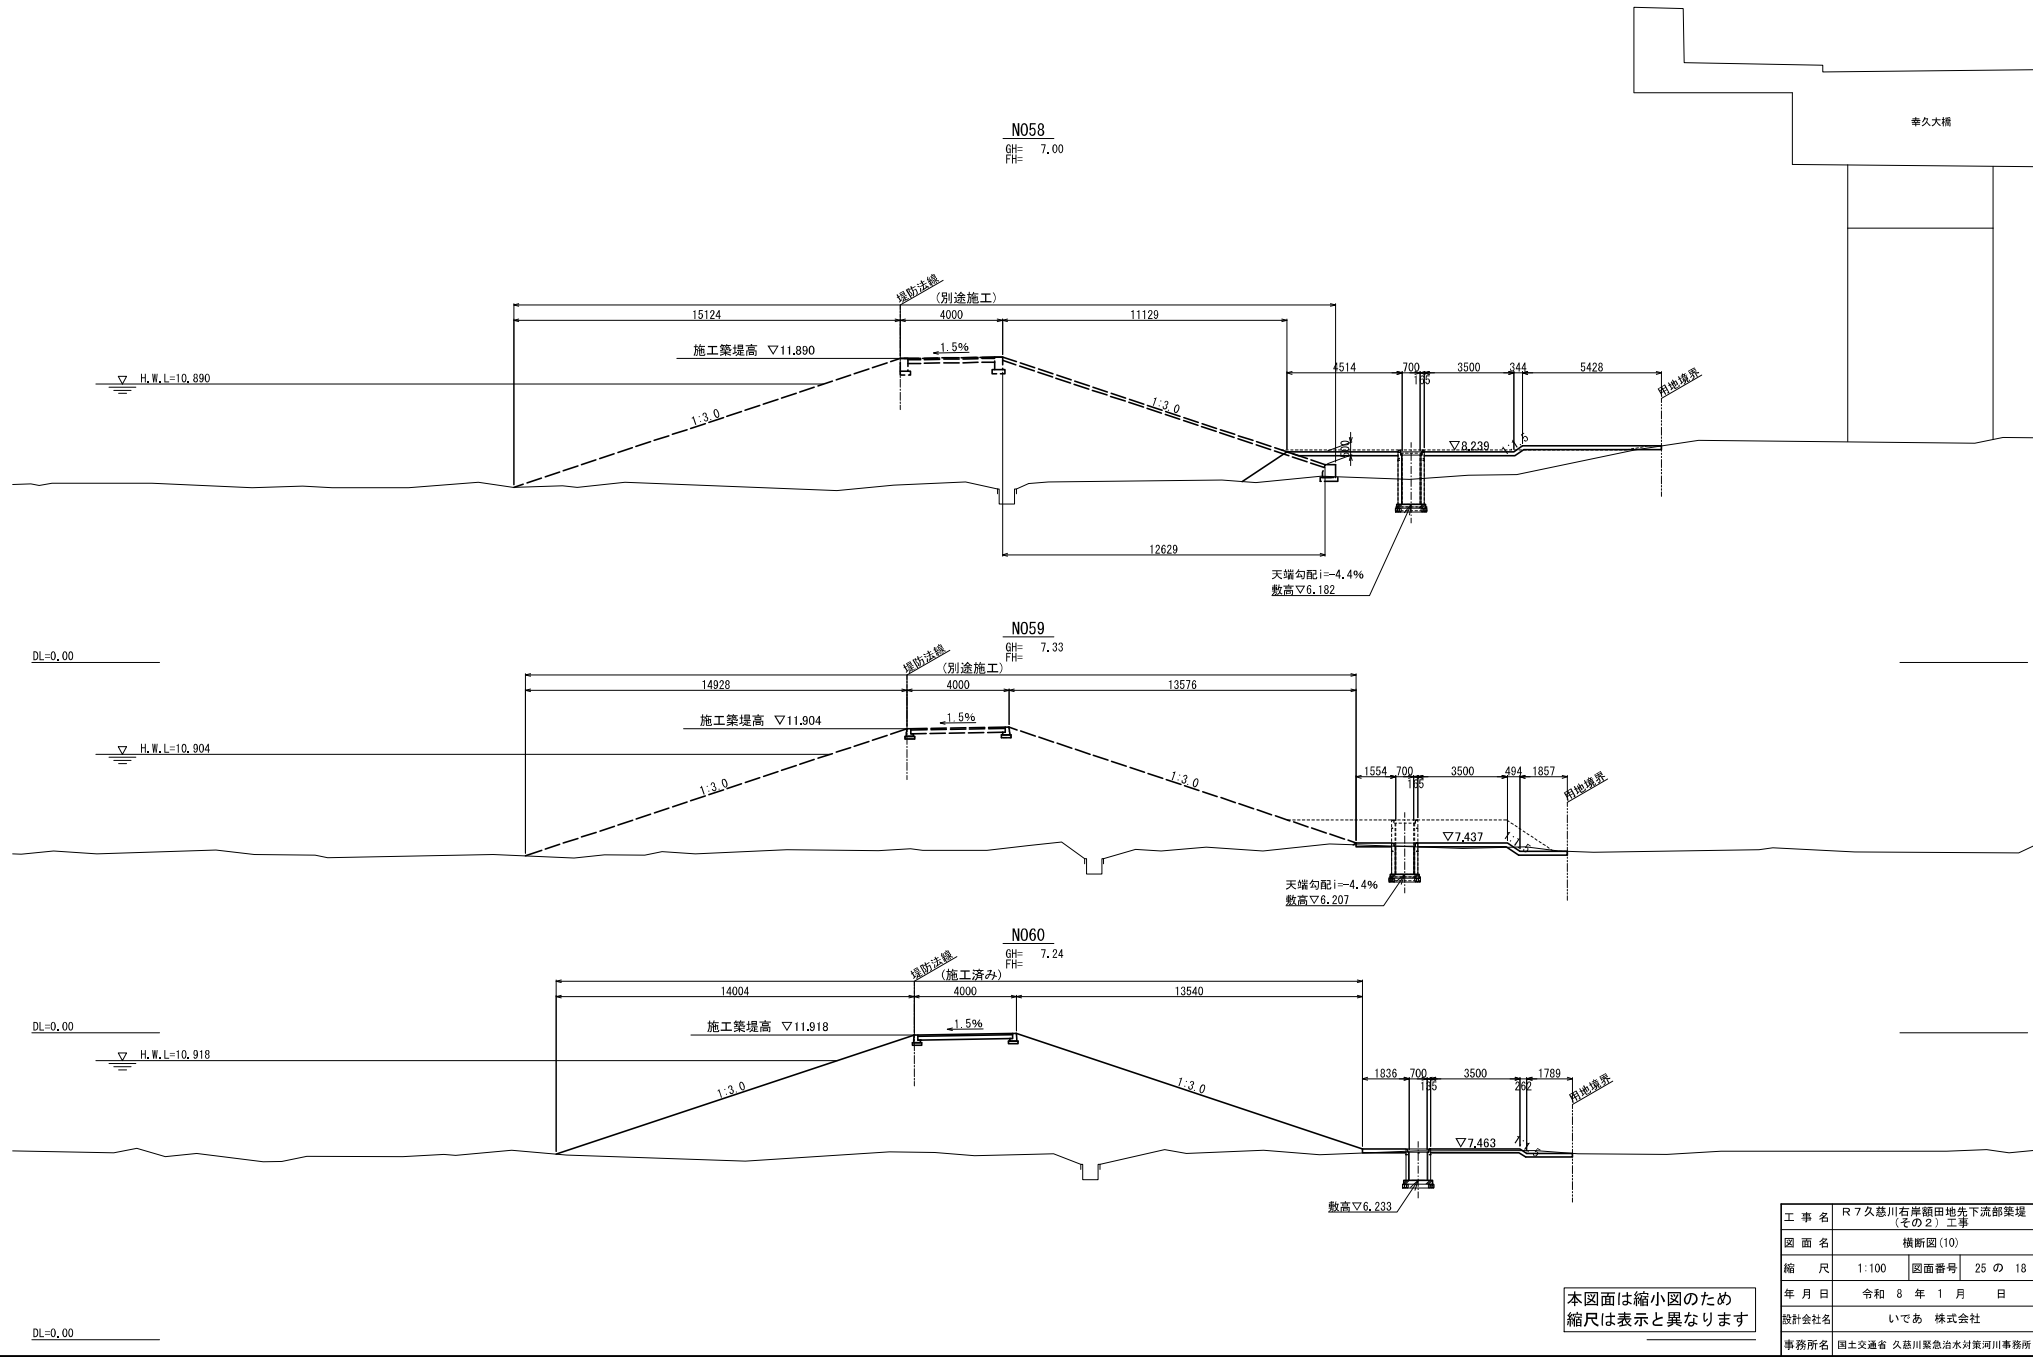

排水路縦断図(1) SV=1:100 SH=1:500

久慈川

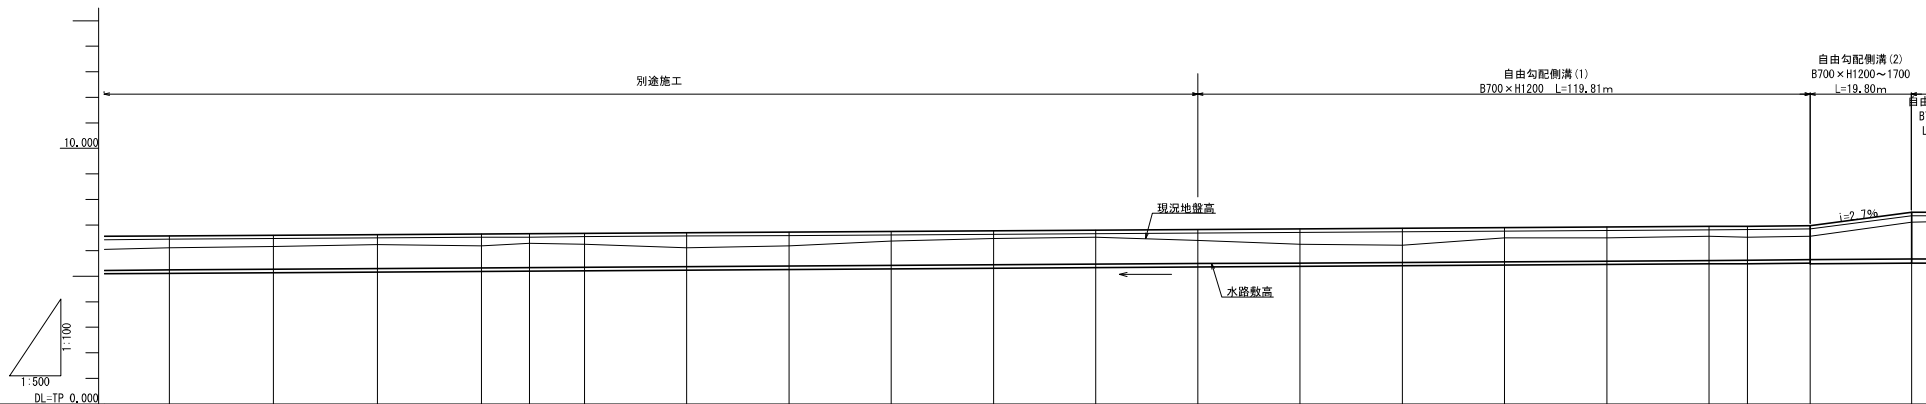

計 画 面	水路勾配	i=1/800 L=664.85m																			
	水路敷高	5.244	5.270	5.295	5.320	5.332	5.345	5.370	5.395	5.420	5.445	5.470	5.495	5.519	5.544	5.569	5.594	5.619	5.628	5.644	5.668
	水路形式	自由勾配側溝(1) B700×H1200自由勾配側溝(2) B700×H1200~1700自由勾配側溝(3) B700×H1700																			
現 況	水路部 地盤高	6.10	6.17	6.23	6.19	6.28	6.24	6.11	6.18	6.38	6.48	6.53	6.40	6.24	6.21	6.50	6.50	6.56	6.53	6.57	7.11
追加距離		328.835	349.184	369.534	389.884	399.263	410.045	430.045	450.045	470.045	490.045	510.045	530.045	550.045	570.045	590.045	610.045	630.045	637.553	649.851	669.651
単距離		20.349	20.349	20.350	20.350	9.379	10.782	20.000	20.000	20.000	20.000	20.000	20.000	20.000	20.000	20.000	20.000	20.000	7.508	12.288	19.800
測点		N020	N021	N022	N023	EC1	N024	N025	N026	N027	N028	N029	N030	N031	N032	N033	N034	N035	EC2	N036	N037


本図面は縮小図のため
縮尺は表示と異なります


工 事 名	R7久慈川右岸顧田地先下流部築堤 (その2)工事		
図 面 名	排水路縦断図(1)		
縮 尺	SV=1:100 SH=1:500	図面番号	25 の 19
年 月 日	令和 8 年 1 月 日		
設計会社名	いであ 株式会社		
事務所名	国土交通省 久慈川緊急治水対策河川事務所		

排水路縦断図(2)

SV=1:100
SH=1:500

久慈川
←

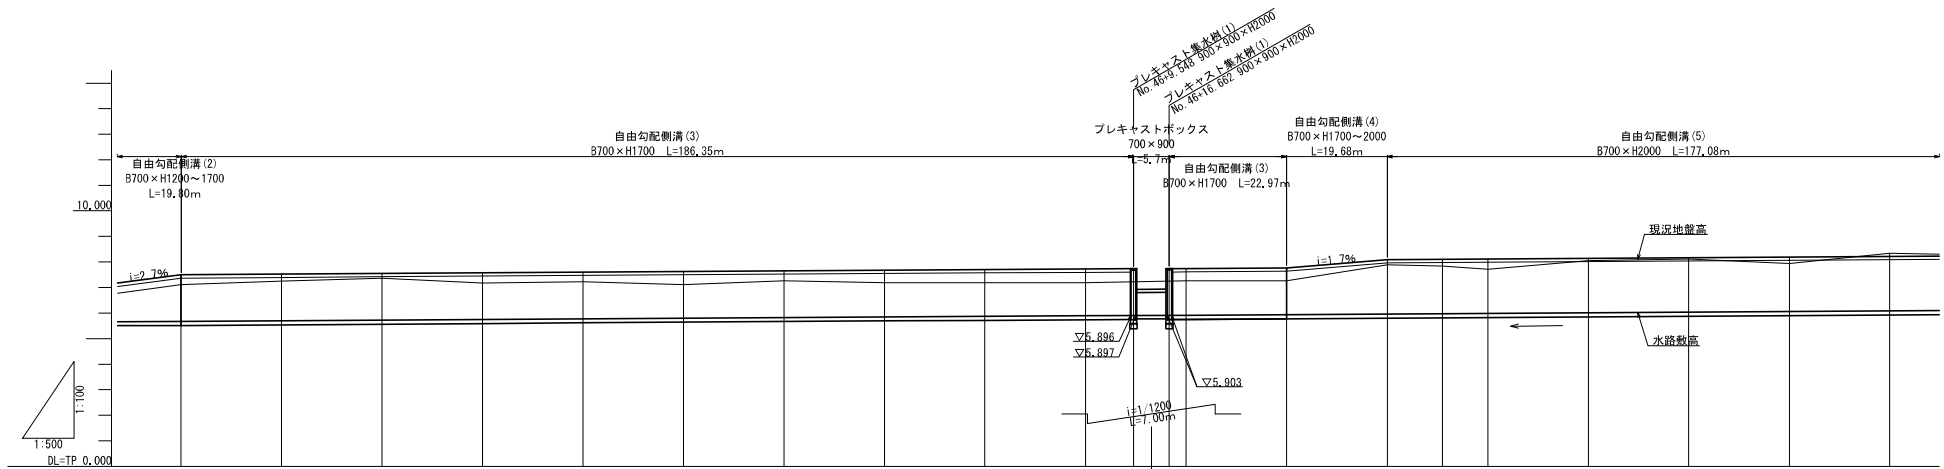

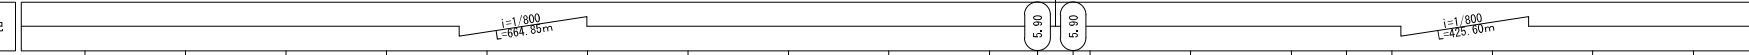計 画	水路勾配																						
	水路敷高	5.668	5.693	5.717	5.742	5.766	5.790	5.815	5.839	5.864	5.888	5.897	5.903	5.906	5.931	5.956	5.970	5.981	6.007	6.032	6.057	6.082	
	水路形式	自由勾配側溝 (2) B700×H1200～1700		自由勾配側溝 (3) B700×H1700										自由勾配側溝 (3) B700×H1700		自由勾配側溝 (4) B700×H1700～2000		自由勾配側溝 (5) B700×H2000					
	水路部 地盤高	7.11	7.24	7.36	7.17	7.22	7.11	7.26	7.19	7.18	7.18	7.25	7.89	7.84	7.71	8.05	8.11	7.94	8.33				
現 況	追加距離	669.651	689.297	708.951	728.610	748.272	767.936	787.600	807.263	826.927	846.602	855.996	862.996	866.281	885.961	905.640	916.460	925.316	944.980	964.633	984.289	1003.951	
	単距離	19.900	19.646	19.654	19.659	19.662	19.664	19.664	19.663	19.664	19.675	9.394	7.000	3.285	19.680	19.679	10.820	8.856	19.664	19.653	19.656	19.662	
	測点	N037	N038	N039	N040	N041	N042	N043	N044	N045	N046	+9.548 +16.662 N047	N048	N049	SP2	N050	N051	N052	N053	N054			


本図面は縮小図のため
縮尺は表示と異なります

工 事 名	R7久慈川右岸顧田地先下流部築堤 (その2) 工事		
図 面 名	排水路縦断図(2)		
縮 尺	SV=1:100 SH=1:500	図面番号	25 の 20
年 月 日	令和 8 年 1 月 日		
設計会社名	いであ 株式会社		
事務所名	国土交通省 久慈川緊急治水対策河川事務所		

排水路縦断図(3)


SV=1:100
SH=1:500

久慈川

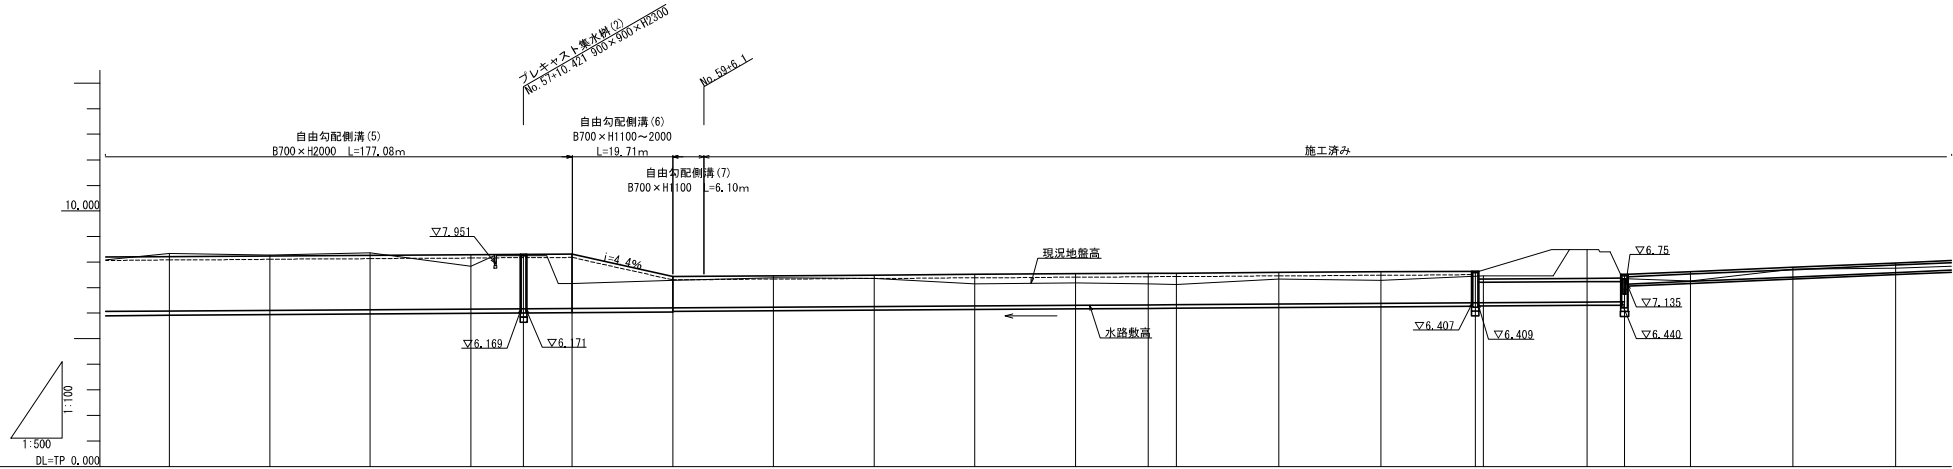

計 画	水路勾配																							
	水路敷高	6.082	6.107	6.132	6.157	6.182	6.207	6.233	6.258	6.283	6.308	6.326	6.333	6.359	6.384	6.410	6.435	6.440	7.242	7.415	7.588			
	水路形式	自由勾配側溝 (5) B700×H2000				自由勾配側溝 (6) B700×H1100～2000				自由勾配側溝 (7) B700×H1100				横断暗渠 700×800				上蓋式U形側溝 300×300						
	水路部 地盤高	8.33	8.27	8.37	7.83	7.16	7.29	7.39	7.36	7.15	7.19	7.15	7.12	7.34	7.28	7.47	8.49	7.26	7.72	7.76				
現 況	追加距離	1003.951	1023.600	1043.233	1062.941	1073.237	1082.720	1102.426	1122.136	1141.832	1161.516	1181.199	1195.458	1200.972	1220.976	1240.980	1259.434	1281.301	1288.593	1301.524	1321.602	1341.660		
	単距離	19.662	19.649	19.633	19.708	10.296	9.483	19.706	19.710	19.696	19.684	19.683	14.259	5.514	20.004	20.004	18.454	20.296	7.292	12.931	20.078	20.058		
	測点	N054	N055	N056	N057	+10.421	N058	N059	N060	N061	N062	N063	E02	N064	N065	N066	+18.452 N067	N068	+7.110	N069	N070	N071		

流入部 縦断図 S=1:100
(No. 57+10.421)

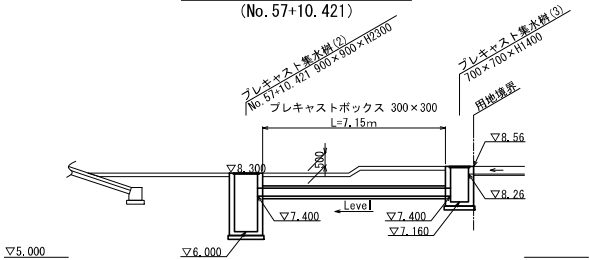


本図面は縮小図のため
縮尺は表示と異なります

工 事 名	R7久慈川右岸顧田地先下流部築堤 (その2) 工事		
図 面 名	排水路縦断図(3)		
縮 尺	SV=1:100 SH=1:500	図面番号	25 の 21
年 月 日	令和 8 年 1 月 日		
設計会社名	いであ 株式会社		
事務所名	国土交通省 久慈川緊急治水対策河川事務所		

排水路構造図

S=1:20


自由勾配側溝

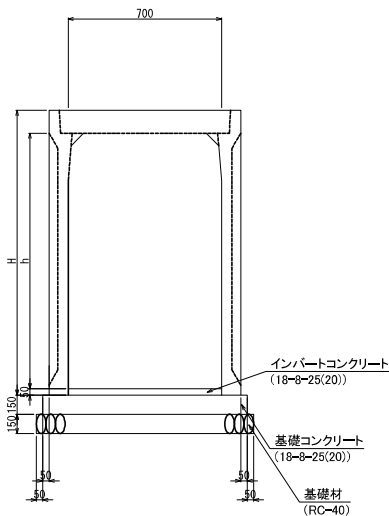

寸法表


名称	H (mm)	h (mm)
700×1200	1400	1200
700×1300	1500	1300
700×1400	1600	1400
700×1500	1700	1500
700×1600	1800	1600
700×1700	1900	1700
700×1800	2000	1800
700×1900	2100	1900
700×2000	2200	2000

集水樹工

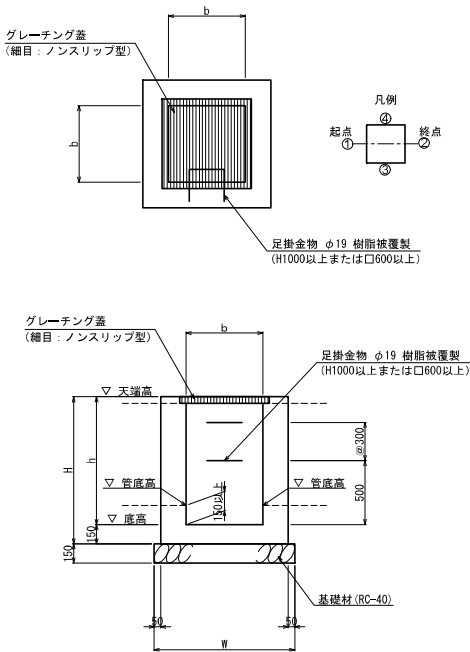


プレキャストボックスカルバート工
(プレキャストボックス)

700×900

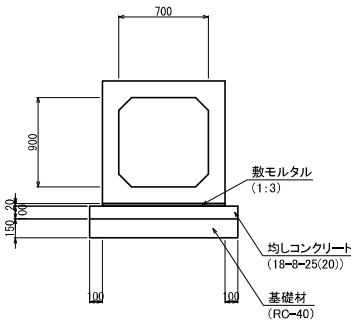

300×300

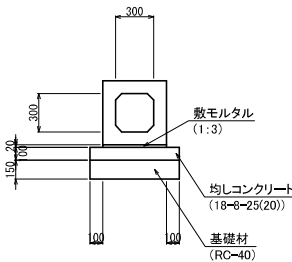

寸法表 (プレキャスト集水樹)


測点	名称	H (mm)	h (mm)	b (mm)	W (mm)	足掛金物 (本)	天端高	底高	管底高				樹蓋
									①	②	③	④	
No. 46+9.548	集水樹 (1) : 900×900×H2000	2150	2000	900	1400	5	▽7.727	▽5.727	▽5.896 U 700×1700	▽5.897 暗渠700×900	-	-	900×900用 1枚
No. 46+16.662	集水樹 (1) : 900×900×H2000	2150	2000	900	1400	5	▽7.733	▽5.733	▽5.903 暗渠700×900	▽5.903 U 700×1700	-	-	900×900用 1枚
No. 57+10.421	集水樹 (2) : 900×900×H2300	2450	2300	900	1400	6	▽8.300	▽6.000	▽6.169 U 700×2000	▽6.171 暗渠300×300	-	▽7.400	900×900用 1枚
No. 57+10.421	集水樹 (3) : 700×700×H1400	1550	1400	700	1200	3	▽8.560	▽7.160	-	-	▽7.400 暗渠300×300	▽8.280 既U300	700×700用 1枚

本図面は縮小図のため
縮尺は表示と異なります

工事名	R7久慈川右岸顧田地先下流部築堤 (その2) 工事		
図面名	排水路構造図		
縮尺	1:20	図面番号	25の22
年月日	令和8年1月 日		
設計会社名	いであ 株式会社		
事務所名	国土交通省 久慈川緊急治水対策河川事務所		

掘削平面図

S=1:2000

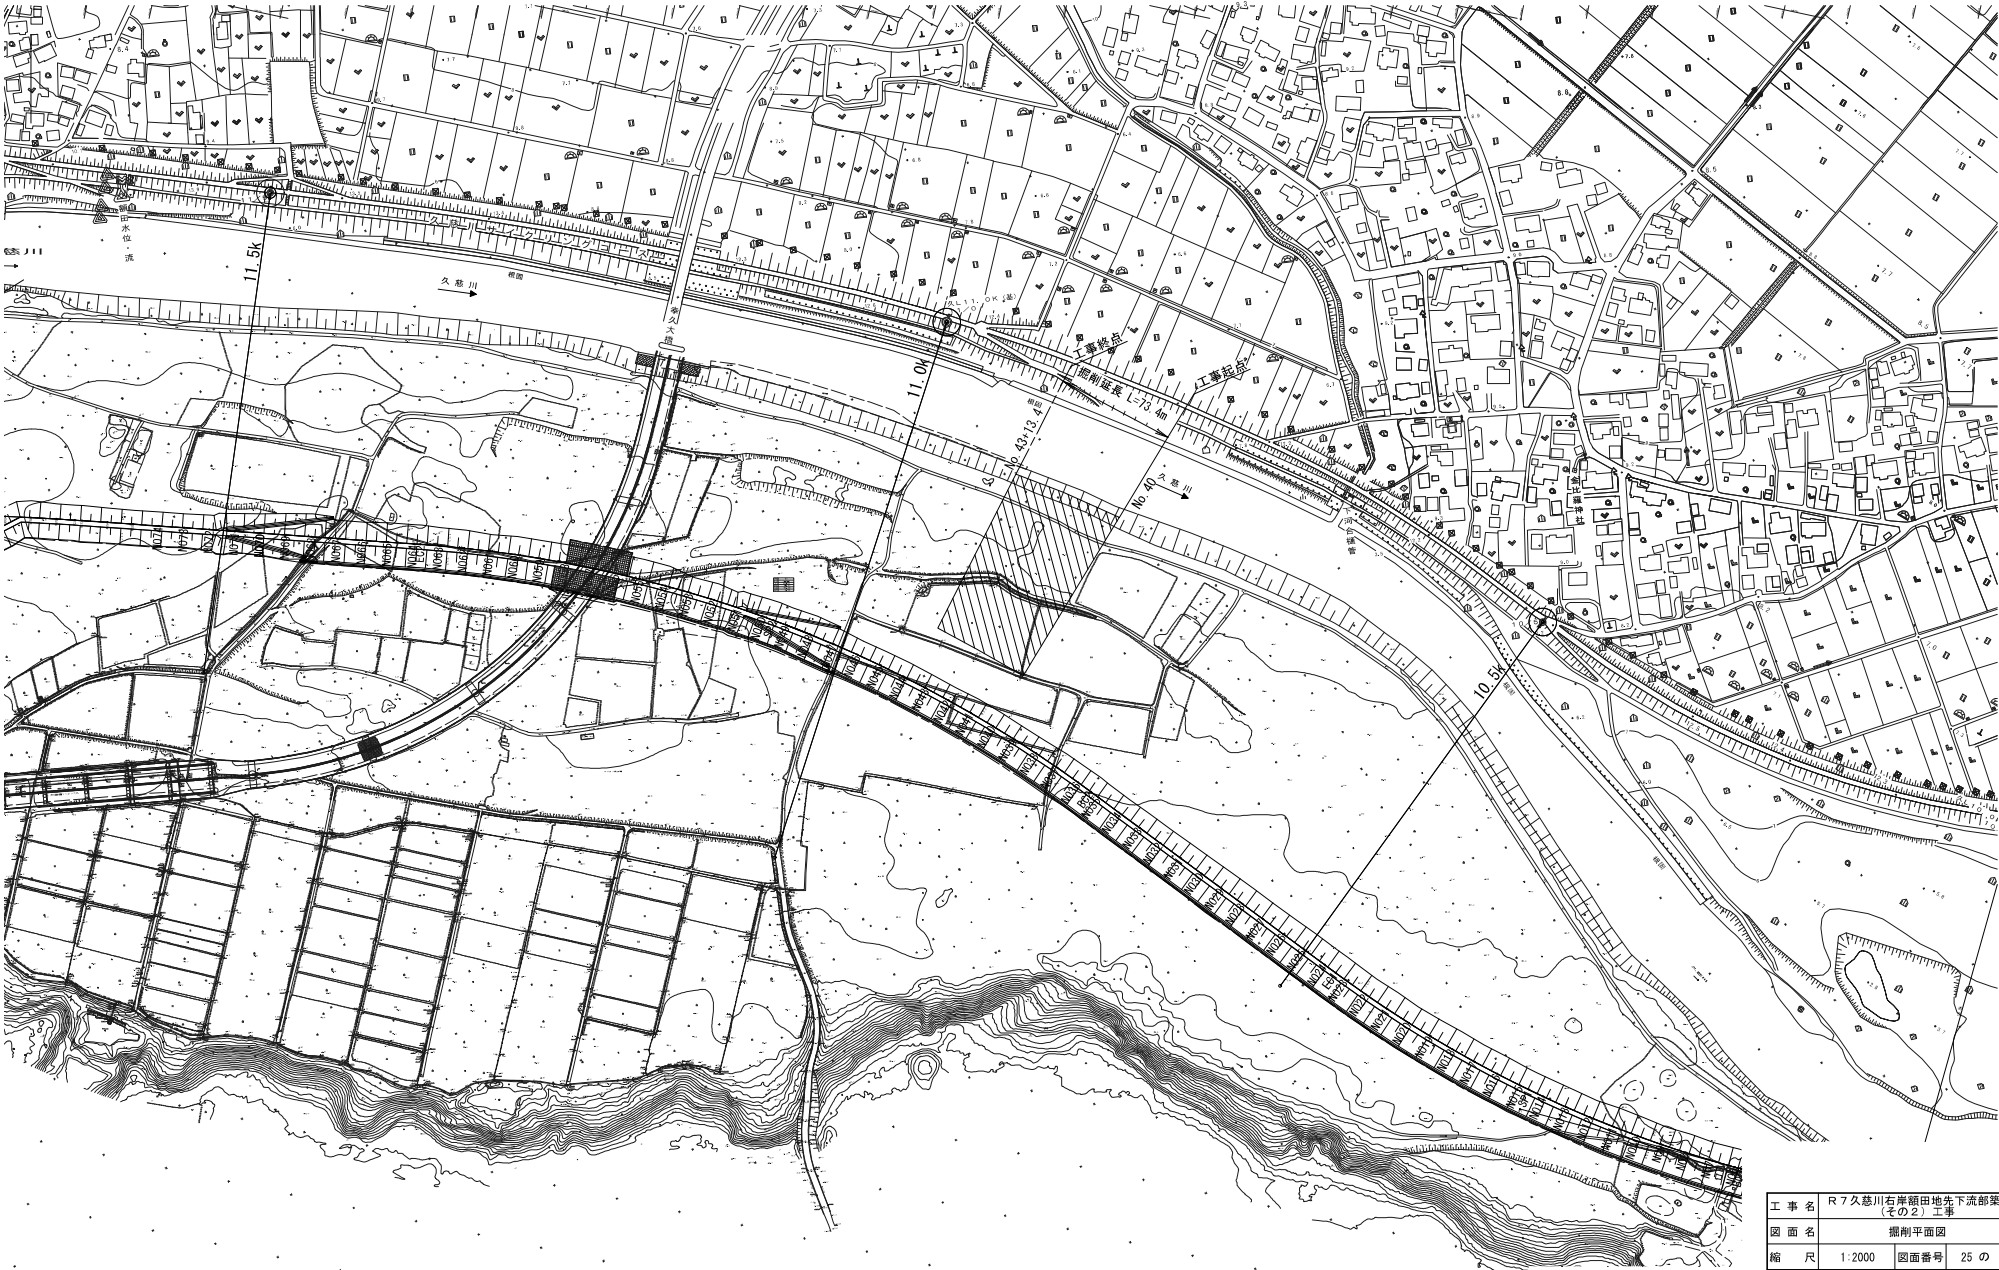

本図面は縮小図のため
縮尺は表示と異なります

工 事 名	R7久慈川右岸顧田地先下流部築堤 (その2) 工事		
図 面 名	掘削平面図		
縮 尺	1:2000	図面番号	25 の 23
年 月 日	令和 8 年 1 月 日		
設計会社名	日本工営株式会社		
事務所名	国土交通省 久慈川緊急治水対策河川事務所		


掘削標準横断面図

S=1:300

N042

GH=7.10

FH=

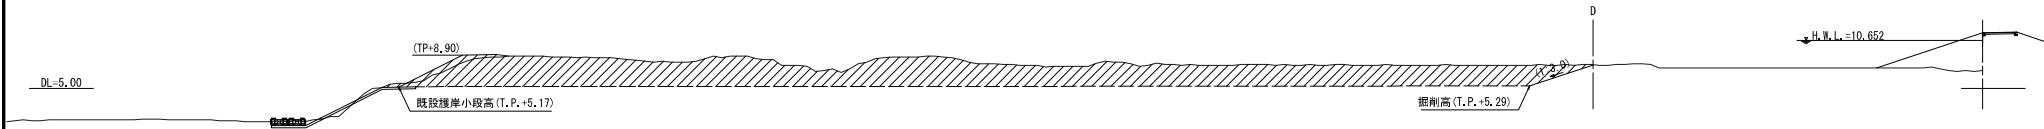

本図面は縮小図のため
縮尺は表示と異なります


工 事 名	R7久慈川右岸顧田地先下流部築堤 (その2) 工事		
図 面 名	掘削標準横断面		
縮 尺	1:300	図面番号	25 の 24
年 月 日	令和 8 年 1 月 日		
設計会社名	日本工営株式会社		
事務所名	国土交通省 久慈川緊急治水対策河川事務所		

掘削横断面図 S=1:300

N040
GH=7.20
FH=

N042
GH=7.10
FH=


N044
GH=7.40
FH=

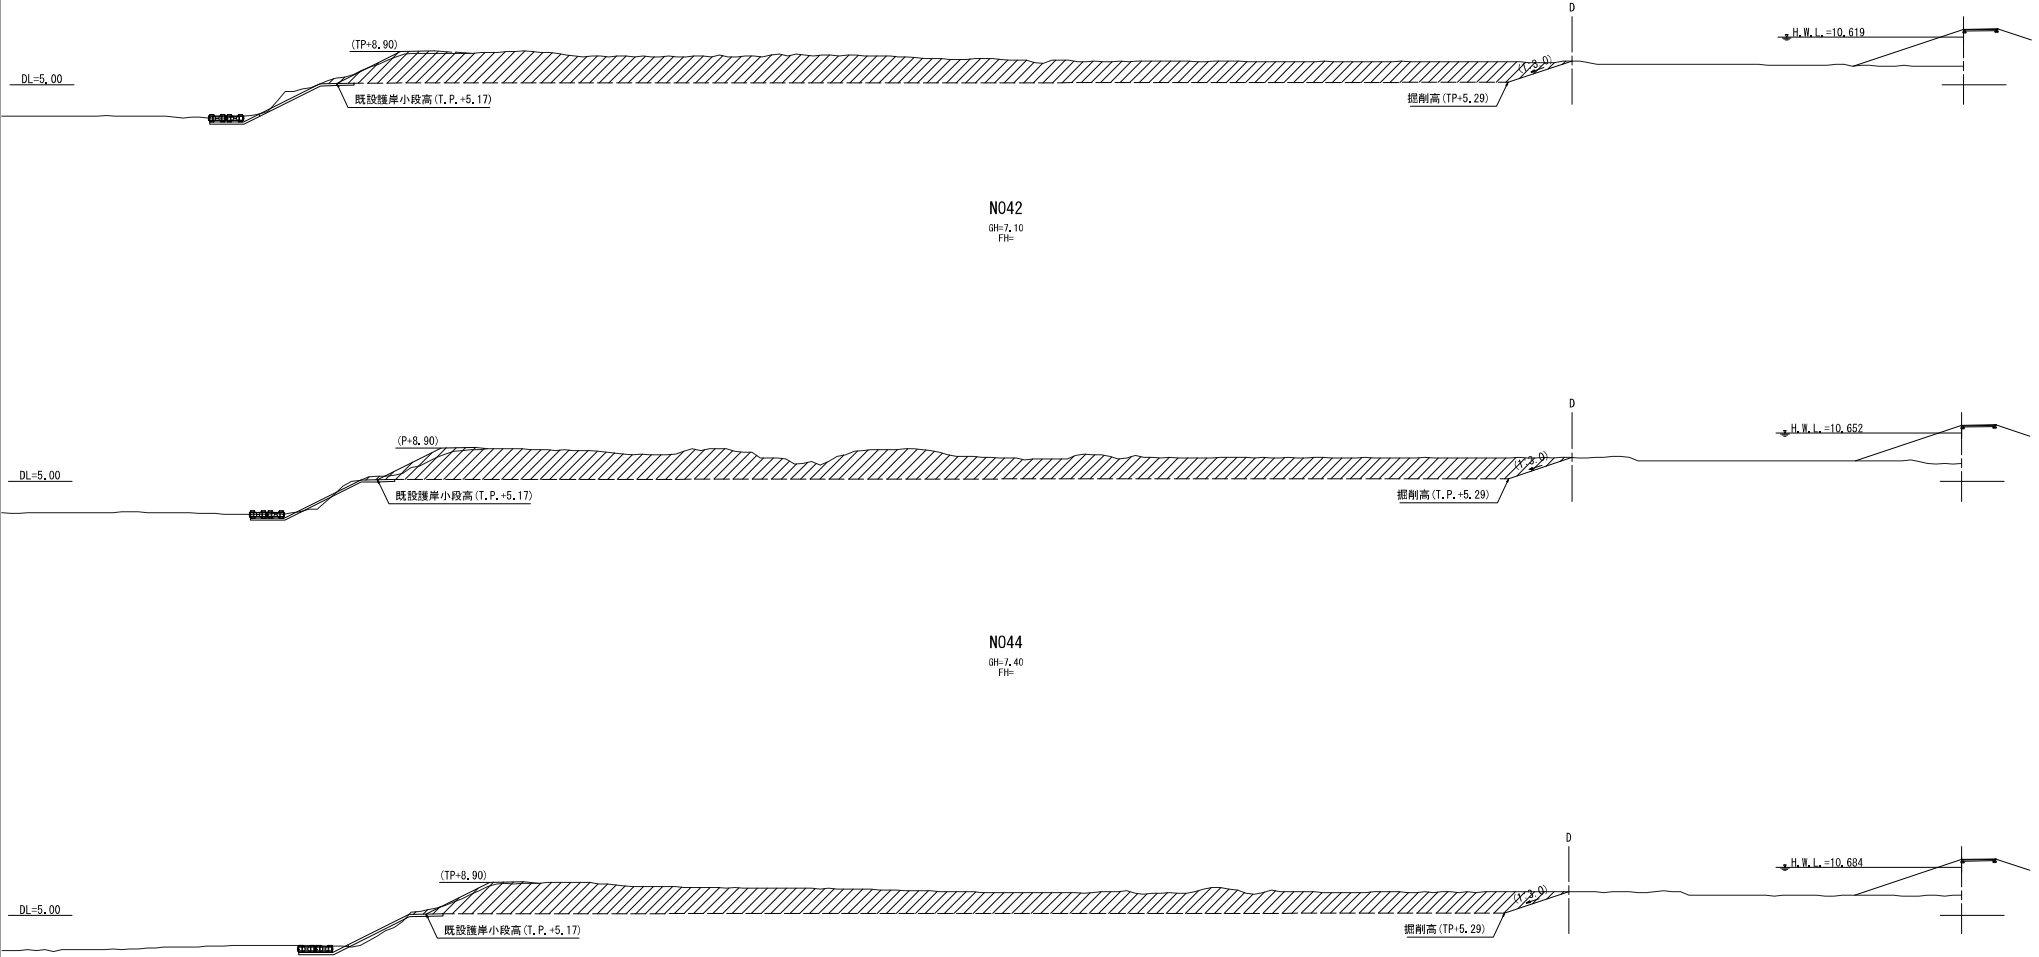


本図面は縮小図のため
縮尺は表示と異なります

工 事 名	R7久慈川右岸顧田地先下流部築堤 (その2) 工事		
図 面 名	掘削横断面図		
縮 尺	1:300	図面番号	25 の 25
年 月 日	令和 8 年 1 月 日		
設計会社名	日本工営株式会社		
事務所名	国土交通省 久慈川緊急治水対策河川事務所		


仮設図 S=1:1000

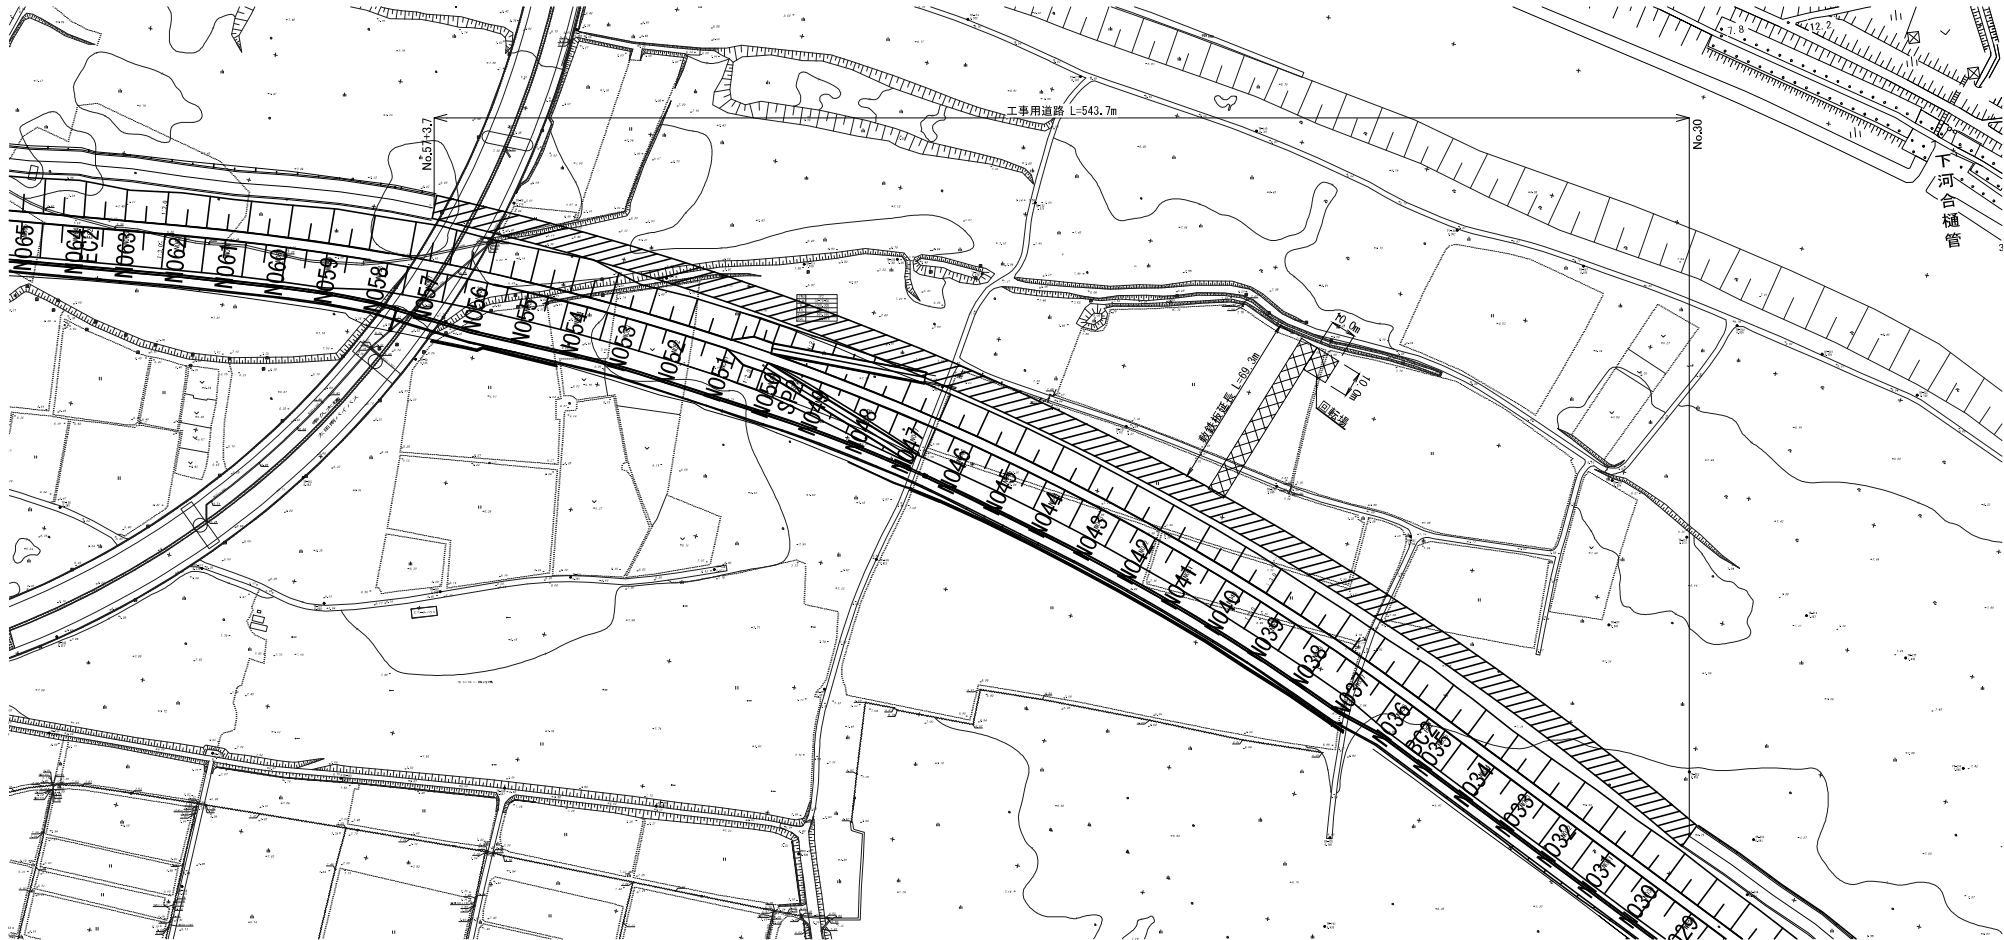

工事用道路標準横断面 S=1:100

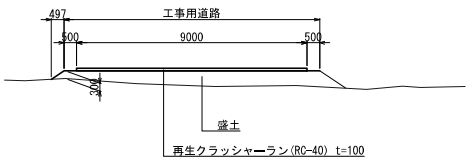

敷鉄板標準横断面 S=1:100

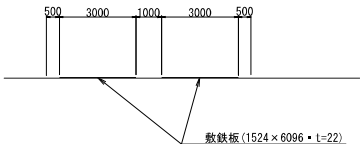


今回施工敷鉄板

この「参考図」は、入札参加者の適正かつ迅速な見積りに資するための資料であり、契約書第1条にいう設計図書ではない。
したがって、「参考図」は請負契約上の拘束力を生じるものではなく、受注者は、施工条件、地質条件等を十分考慮して、仮設、施工方法、安全対策等、工事的物事を完成するための一切の手段について受注者の責任において定めるものとする。なお、この「参考図」の有効期限は、この工事の入札日までとする。

本図面は縮小図のため
縮尺は表示と異なります

(参考図)			
工 事 名	R7久慈川右岸顧田地下流部築堤 (その2)工事		
図 面 名	仮設図		
縮 尺	図示	図面番号	参 の 1
年 月 日	令和 8 年 1 月 日		
設計会社名			
事務所名	国土交通省 久慈川緊急治水対策河川事務所		

S=1 : 2000

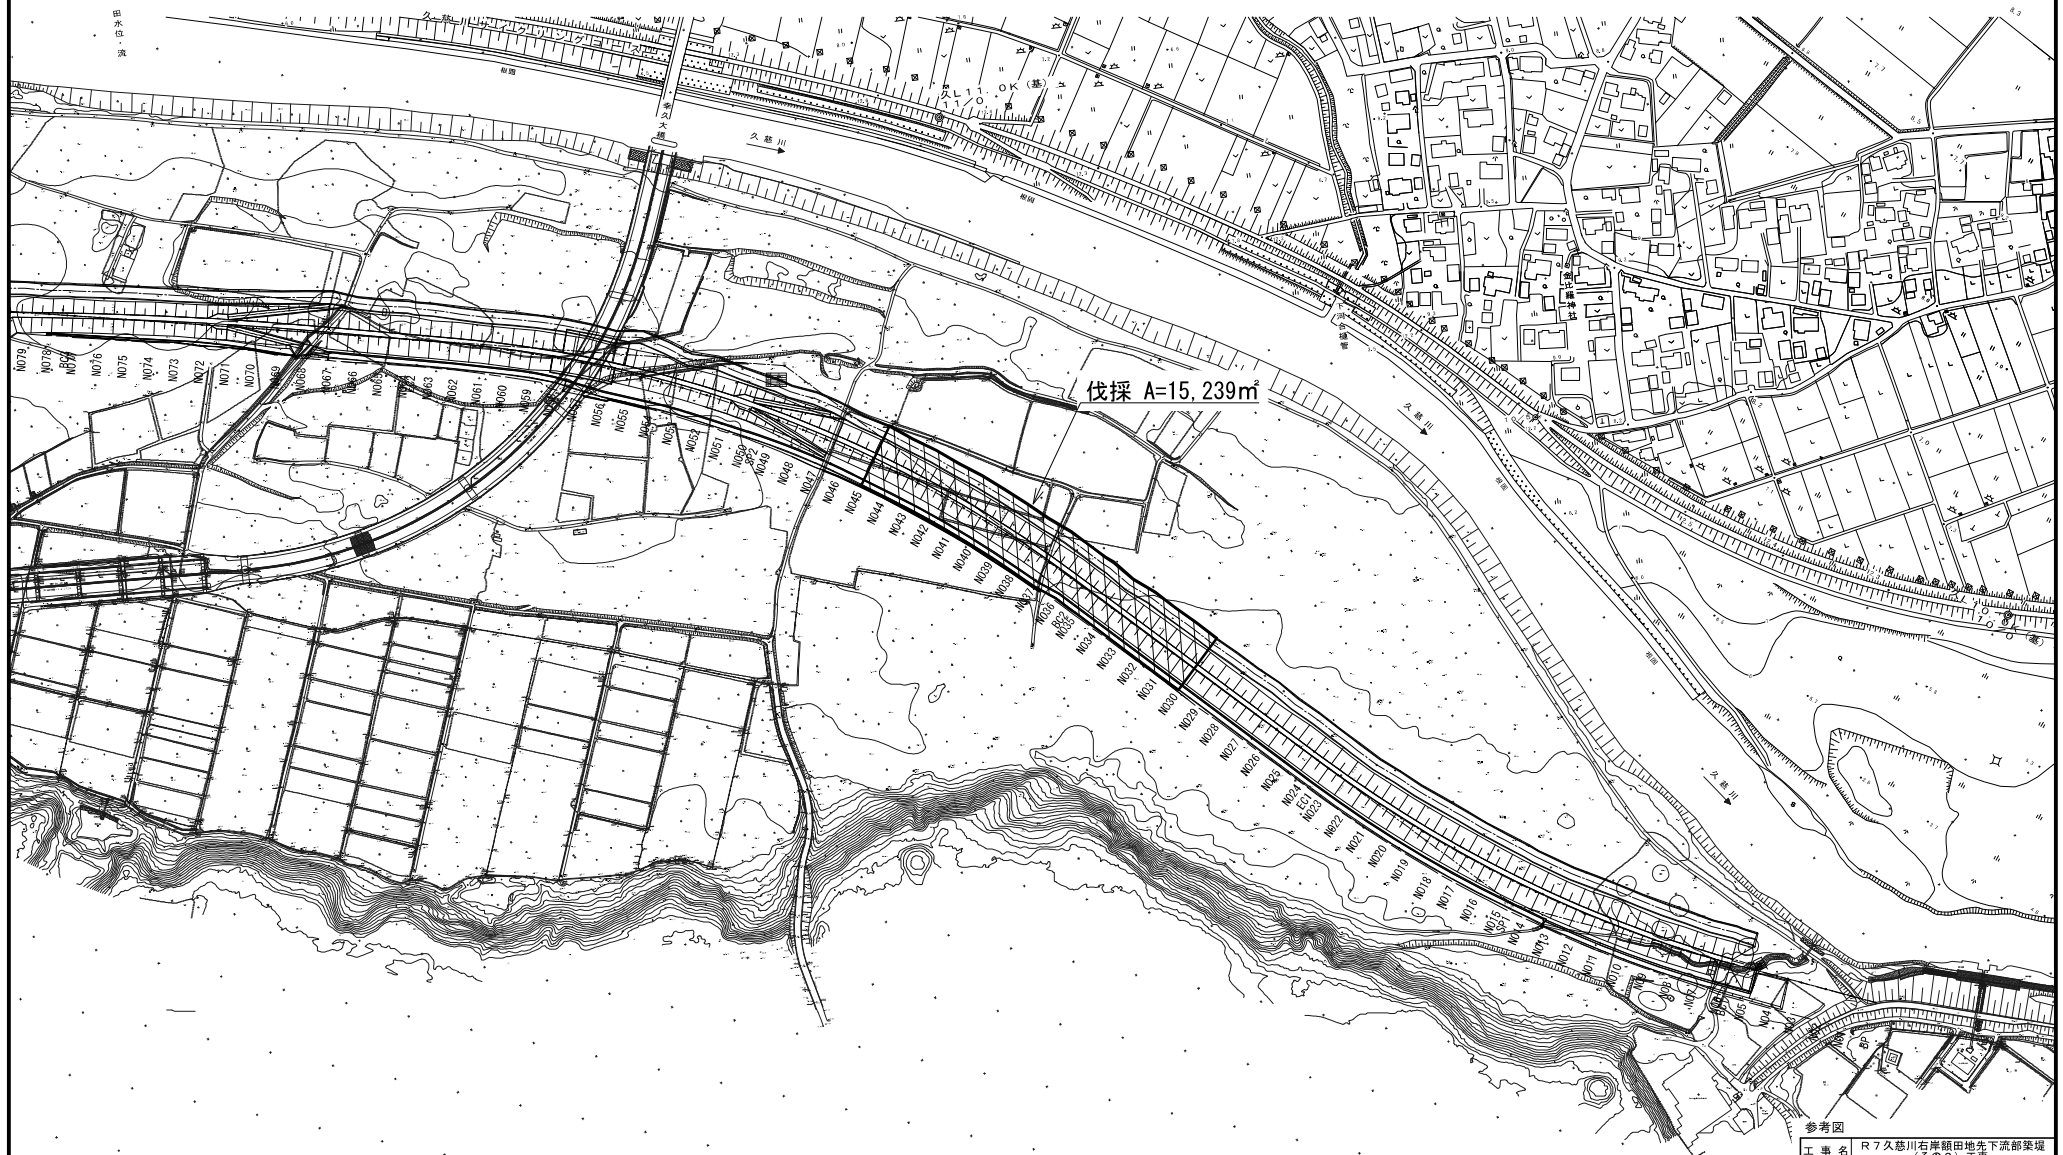

本図面は縮小図のため
縮尺は表示と異なります

参考図	R7久慈川右岸顧田地先下流部築堤 (その2)工事		
工事名	伐採平面図		
図面名			
縮尺	1:2000	図面番号	参の 2
年月日	令和 8 年 1 月 日		
設計会社名			
事務所名	国土交通省 久慈川緊急治水対策河川事務所		