

位置図 S=1:50,000



那珂市

工 事 名		R 7 久慈川左岸小貫地先河道掘削 (その2) 工事							
図 面 名		位 置 図							
縮 尺		1 : 50,000		図面番号		7 の 1			
年 月 日		令和 8 年 2 月 日							
設計会社名									
事務所名		国土交通省 久慈川緊急治水対策河川事務所							
所		副		課		係		設	
長		所長		長		長		計者	

河道掘削平面図 S=1:1000




本図面は縮小図のため
縮尺は表示と異なります

工 事 名	R7久慈川左岸小貫地先河通掘削 (その2)工事		
図 面 名	平面図		
縮 尺	1:1000	図面番号	7 の 2
年 月 日	令和 8 年 2 月 日		
設計会社名	日本工営株式会社		
事務所名	国土交通省 久慈川県営治水対策河川事務所		

標準横断面図 S=1:300

33,000+150.0~33,500+130.0

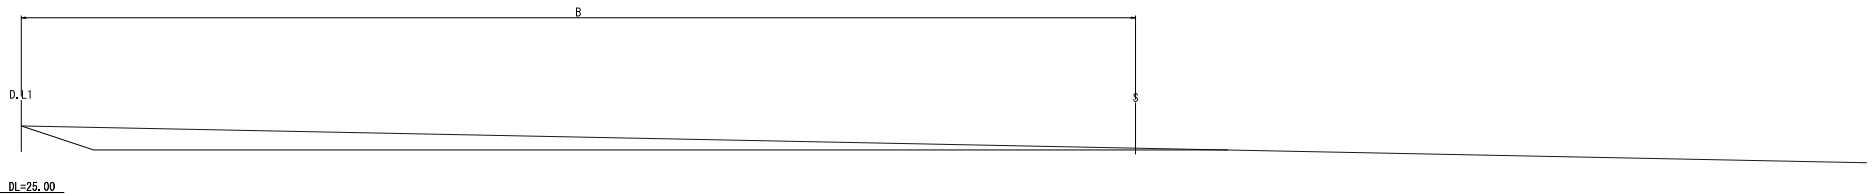

本図面は縮小図のため
縮尺は表示と異なります

工 事 名	R7 久慈川左岸小買地先河辺整備 (その2) 工事		
図 面 名	標準横断面図		
縮 尺	1:300	図面番号	7 の 3
年 月 日	令和 8 年 2 月	日	
設計会社名	日本工営株式会社		
事務所名	国土交通省 久慈川緊急治水対策河川事務所		

横断図(1) S=1:300

33.000+150.0
GH=29.80
FH=

83750

D, L1

D, L2

S

D, R1

DL=25.00

33.000+200.0
GH=31.90
FH=

80880

D, L1

S

DL=25.00

33.000+250.0
GH=32.50
FH=

87290

D, L1

S

DL=25.00

本図面は縮小図のため
縮尺は表示と異なります

工 事 名	R7久慈川左岸小買地先河辺整削 (その2)工事		
図 面 名	横断図(1)		
縮 尺	1:300	図面番号	7 の 4
年 月 日	令和 8 年 2 月 日		
設計会社名	日本工営株式会社		
事務所名	国土交通省 久慈川緊急治水対策河川事務所		

横断図(2) S=1:300

33.000+300.0
GH=32.40
FH=

95370

D.L1

DL=25.00

33.000+350.0
GH=32.60
FH=

107170

D.L1

DL=25.00

33.000+400.0
GH=32.50
FH=

130810

D.L1

DL=25.00

本図面は縮小図のため
縮尺は表示と異なります

工 事 名	R7久慈川左岸小買地先河辺整削 (その2)工事		
図 面 名	横断図(2)		
縮 尺	1:300	図面番号	7 の 5
年 月 日	令和 8 年 2 月 日	設計会社名	日本工営株式会社
事務所名	国土交通省 久慈川緊急治水対策河川事務所		

横断図(3) S=1:300

33.500
G=32.50
F=

141500

D.L1

S

DL=25.00

33.500+50.0
G=32.50
F=

145450

D.L1

S

DL=25.00

33.500+100.0
G=32.60
F=

146370

D.L1

S

DL=25.00

本図面は縮小図のため
縮尺は表示と異なります

工 事 名	R7久慈川左岸小買地先河辺整削 (その2)工事		
図 面 名	横断図(3)		
縮 尺	1:300	図面番号	7 の 6
年 月 日	令和 8 年 2 月 日		
設計会社名	日本工営株式会社		
事務所名	国土交通省 久慈川緊急治水対策河川事務所		

横断図(4) S=1:300

33.500+130.0
@H=32.60
FH=

146370

D, L1


S

DL=25.00

本図面は縮小図のため
縮尺は表示と異なります

工 事 名	R7久慈川左岸小買地先河辺距離 (その2) 工事		
図 面 名	横断図(4)		
縮 尺	1:300	図面番号	7 の 7
年 月 日	令和 8 年 2 月 日		
設計会社名	日本工営株式会社		
事務所名	国土交通省 久慈川緊急治水対策河川事務所		

工事用道路平面図 S=1:1500

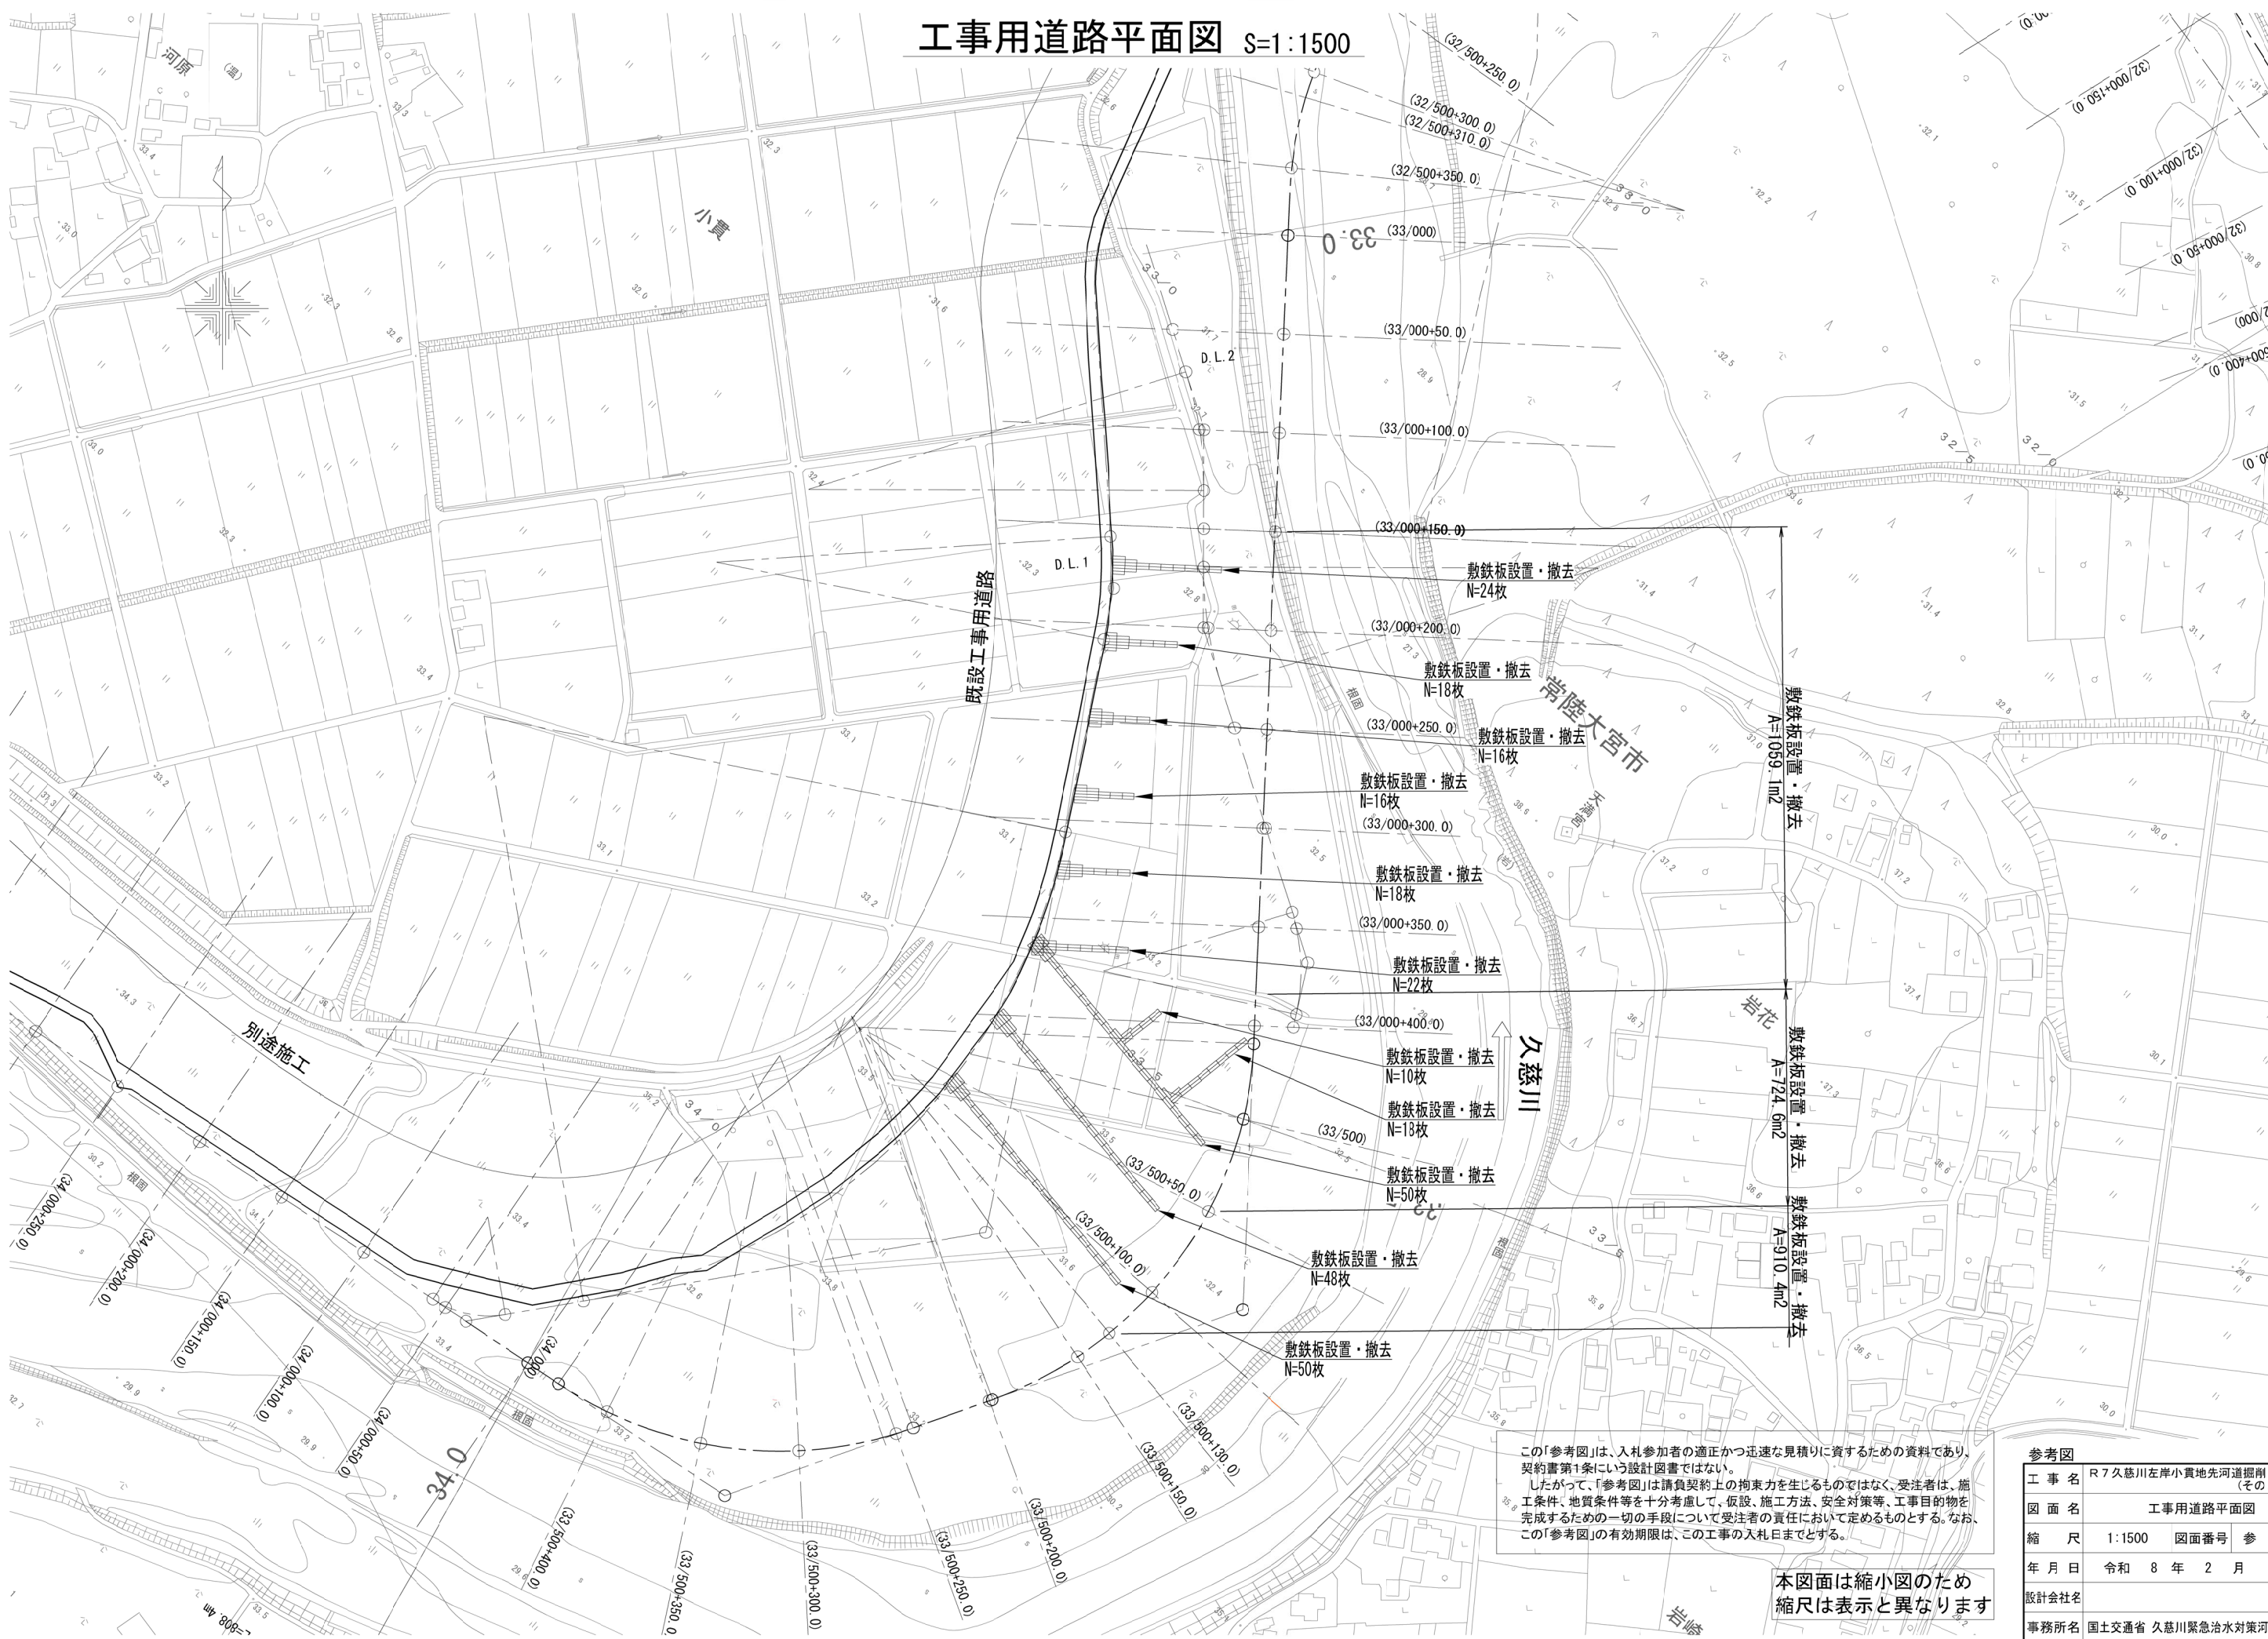

この「参考図」は、入札参加者の適正かつ迅速な見積りに資するための資料であり、契約書第1条にいう設計図書ではない。
したがって、「参考図」は請負契約上の拘束力を生じるものではなく、受注者は、施工条件、地質条件等を十分考慮して、仮設、施工方法、安全対策等、工事目的物を完成するための一切の手段について受注者の責任において定めるものとする。なお、この「参考図」の有効期限は、この工事の入札日までとする。

本図面は縮小図のため
縮尺は表示と異なります

参考図			
工 事 名	R7久慈川左岸小貴地先河道掘削 (その2) 工事		
図 面 名	工事用道路平面図		
縮 尺	1:1500	図面番号	参 の 1
年 月 日	令和 8 年 2 月	日	
設計会社名			
事務所名	国土交通省 久慈川緊急治水対策河川事務所		