



位置図 S=1:50,000

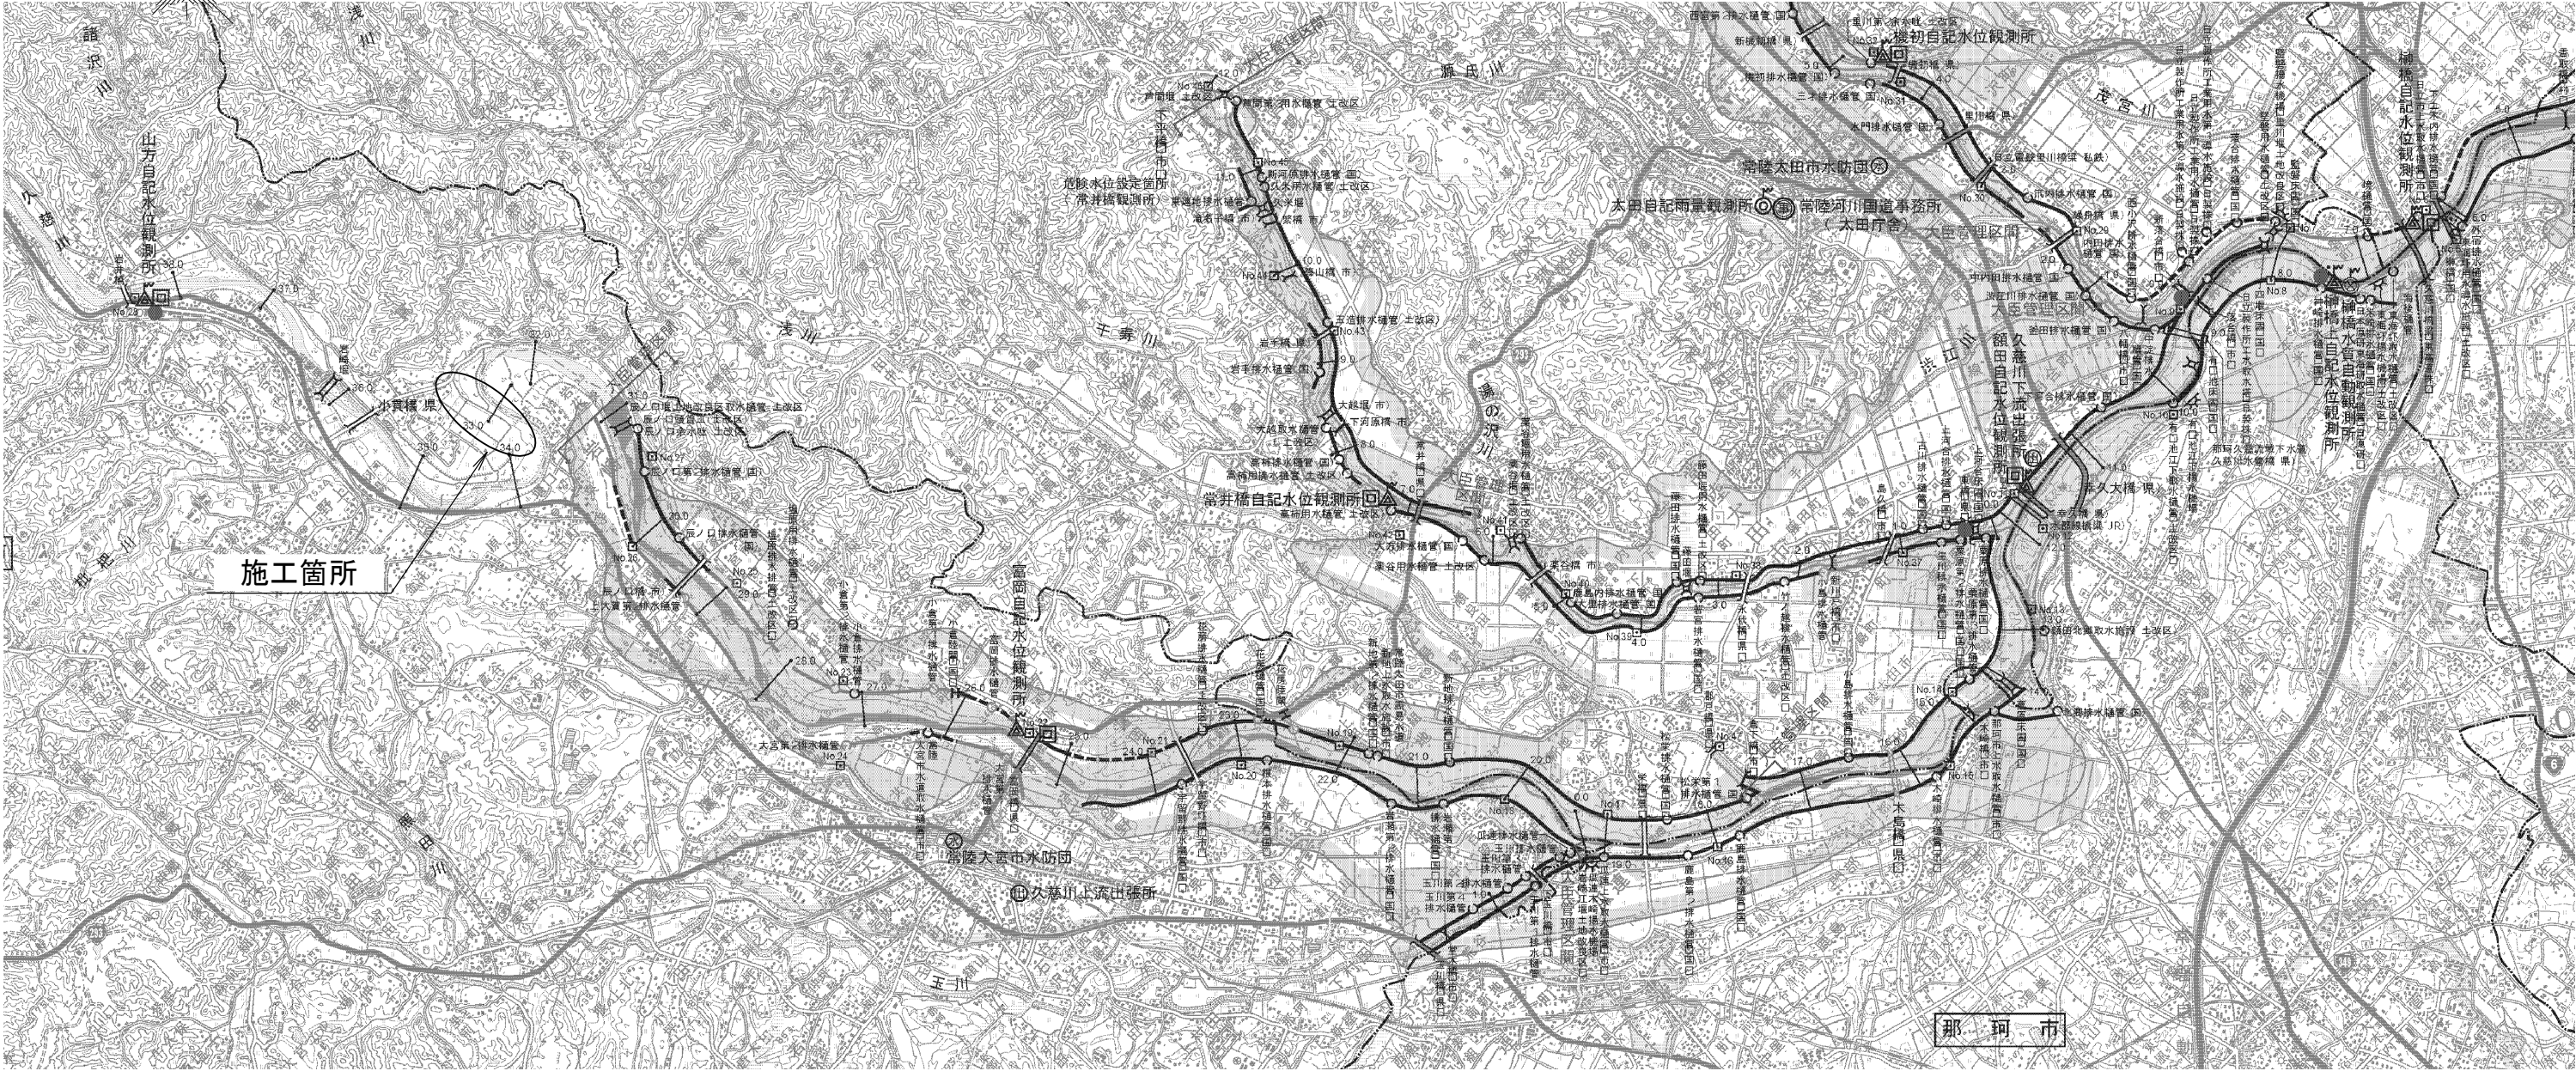


工 事 名		R 7 久慈川左岸小貫地先築堤工事							
図 面 名		位 置 図							
縮 尺		1 : 50,000		図面番号		28 の 1			
年 月 日		令和 8 年 1 月 日							
設計会社名									
事務所名		国土交通省 久慈川緊急治水対策河川事務所							
所		副		課		係		設	
長		所		長		長		計	
		長						者	

全体平面図 S=1:2000

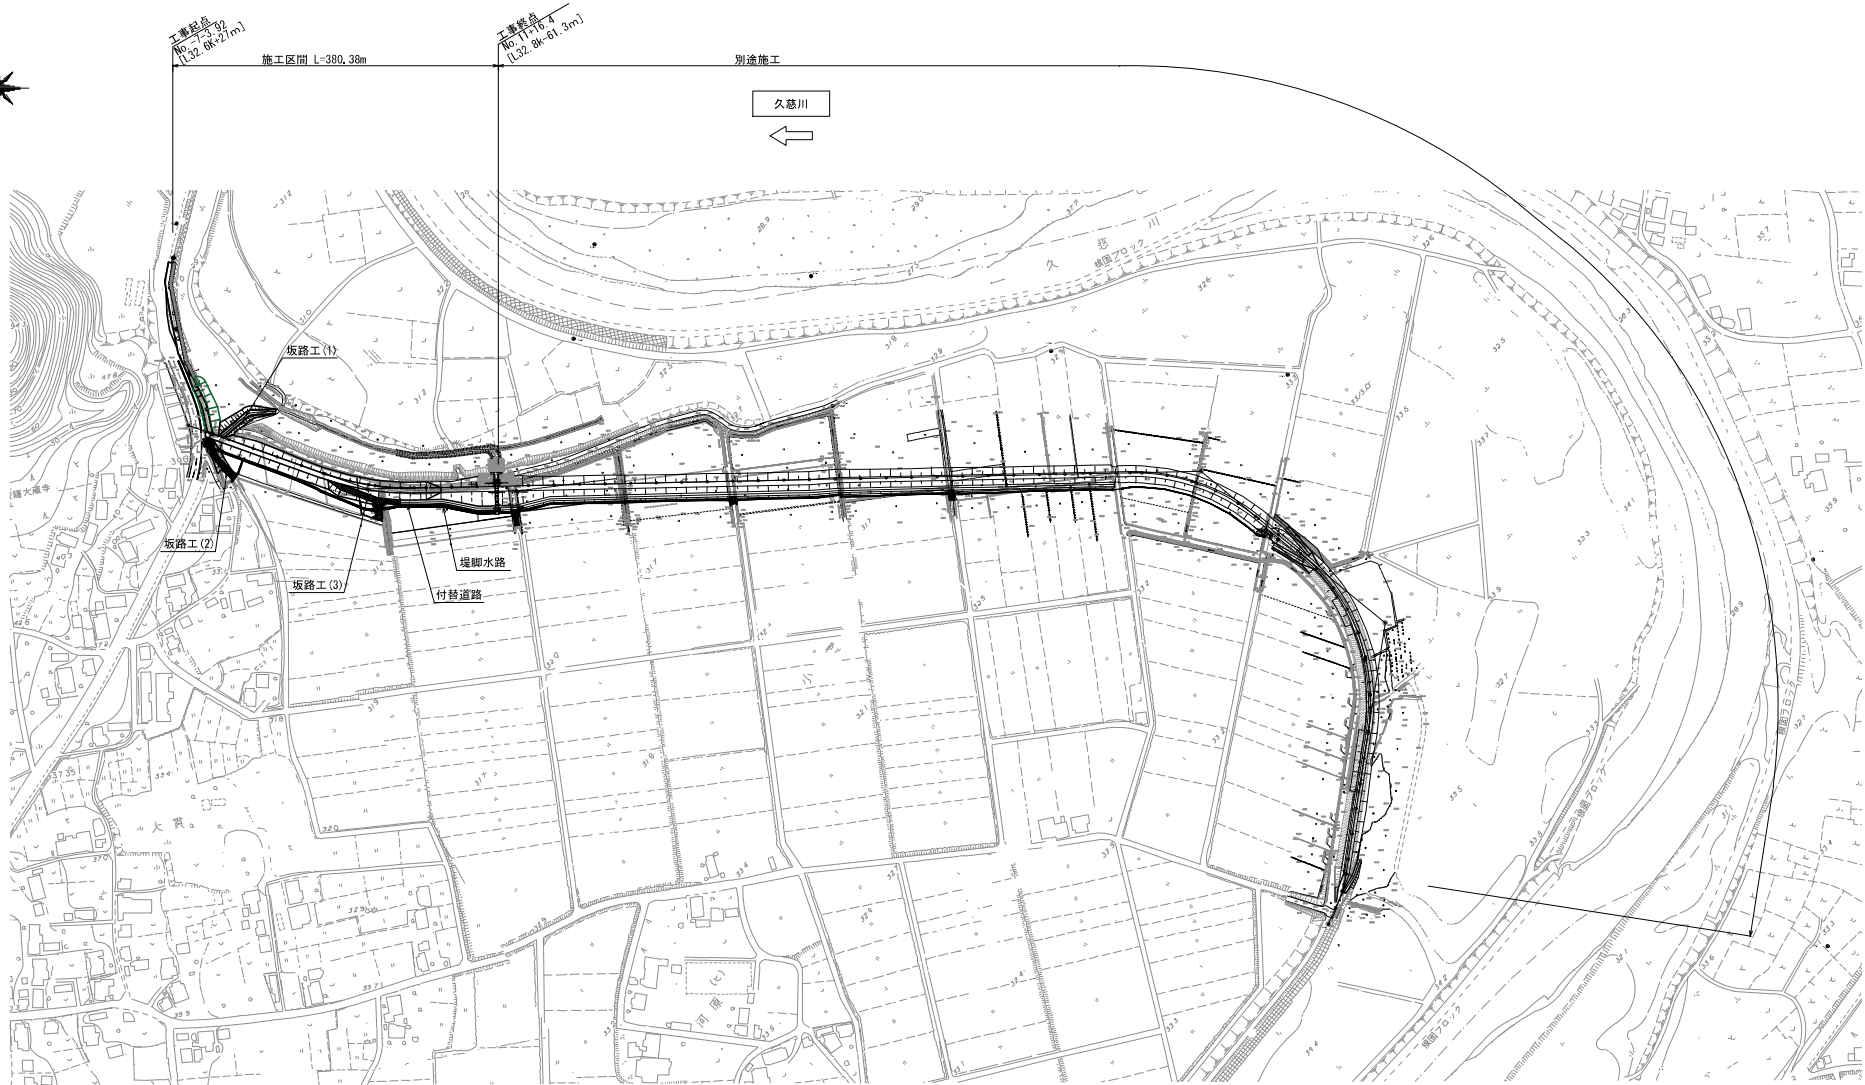

本図面は縮小図のため
縮尺は表示と異なります


工 事 名	R7 久慈川左岸小貫地先築堤工事		
図 面 名	全体平面図		
縮 尺	1:2000	図面番号	28 の 2
年 月 日	令和 8 年 1 月 日		
設計会社名	パシフィックコンサルタンツ株式会社		
事務所名	国土交通省 久慈川緊急治水対策河川事務所		

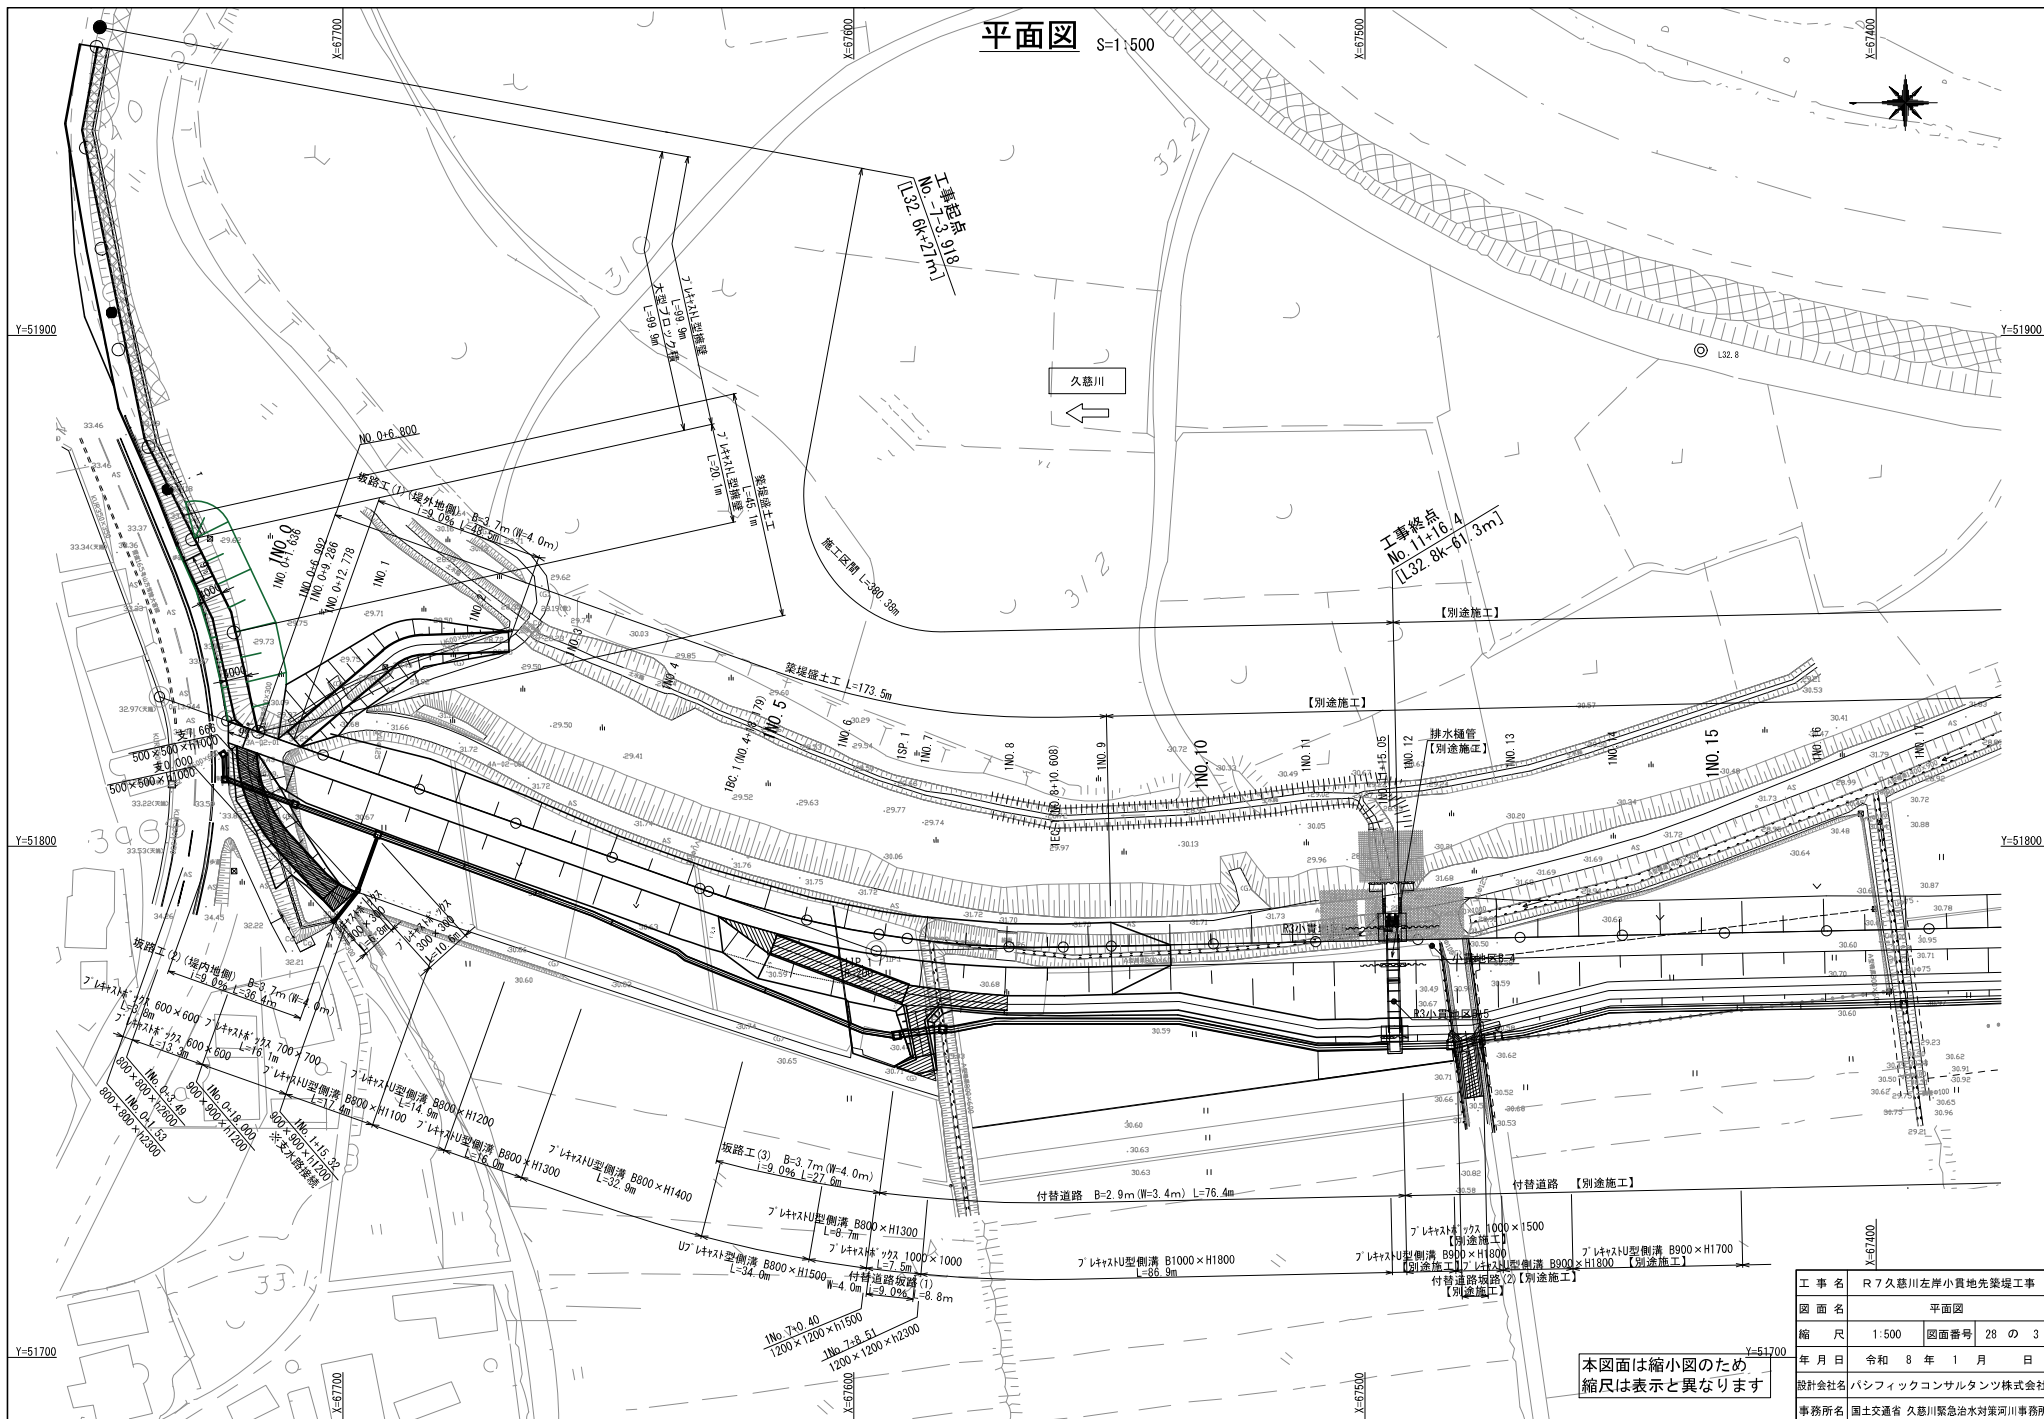

工 事 名	R7久慈川左岸小貫地先築堤工事		
図 面 名	平面図		
縮 尺	1:500	図面番号	28 の 3
年 月 日	令和 8 年 1 月 日		
設計会社名	バシフィックコンサルタンツ株式会社		
事務所名	国土交通省 久慈川緊急治水対策河川事務所		

縦断図(1)


SV=1:100
SH=1:500

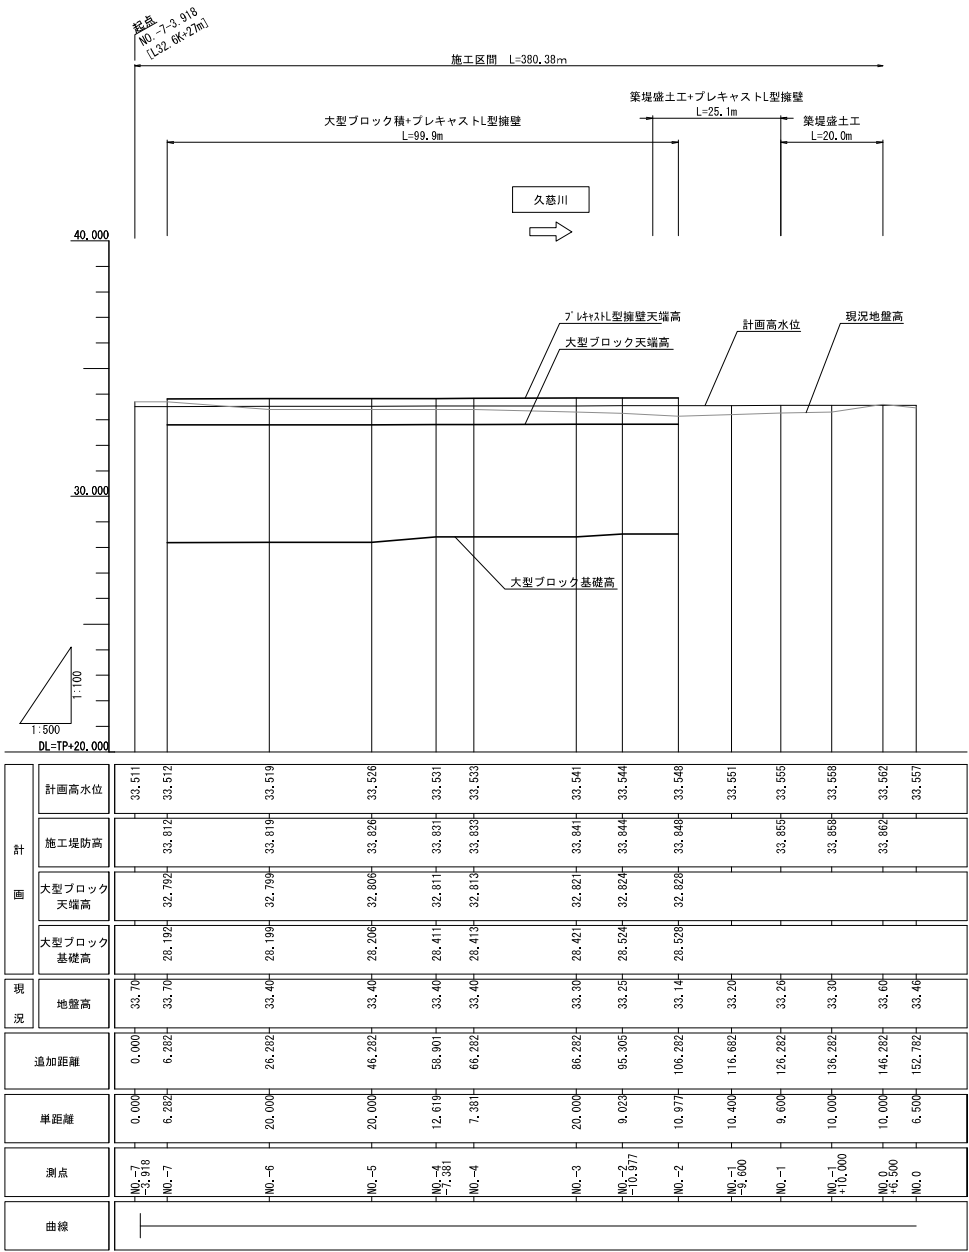

本図面は縮小図のため
縮尺は表示と異なります

工 事 名	R7久慈川左岸小貫地先築堤工事		
図 面 名	縦断図(1)		
縮 尺	SV=1:100 SH=1:500	図面番号	28 の 4
年 月 日	令和 8 年 1 月 日		
設計会社名	パシフィックコンサルタンツ株式会社		
事務所名	国土交通省 久慈川緊急治水対策河川事務所		

SV=1:100
SH=1:500

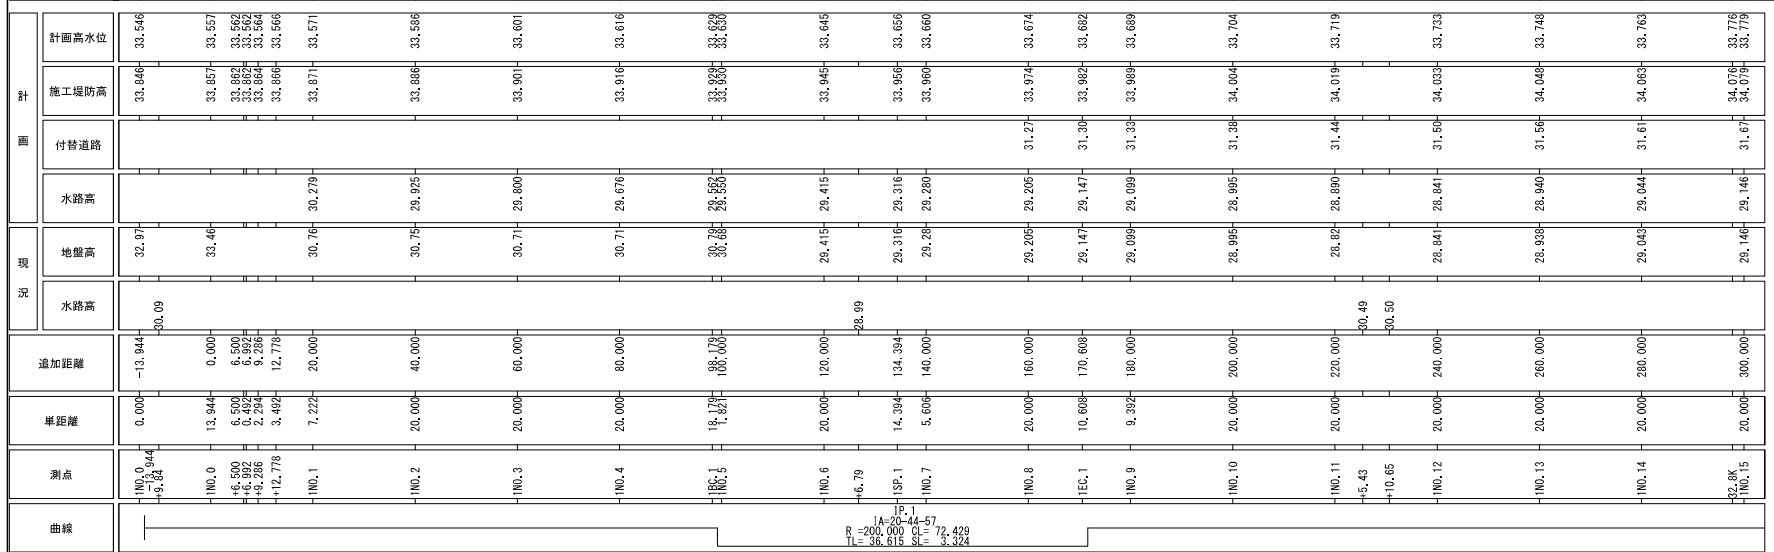


本図面は縮小図のため
縮尺は表示と異なります


工 事 名	R7久慈川左岸小貴地先築堤工事		
図 面 名	縦断図(2)		
縮 尺	SH=1:100 SV=1:500	図面番号	28 の 5
年 月 日	令和 8 年 1 月 日		
設計会社名	パシフィックコンサルタンツ株式会社		
事務所名	国土交通省 久慈川緊急治水対策河川事務所		

標準断面図(1) S=1:50

県道部(1)

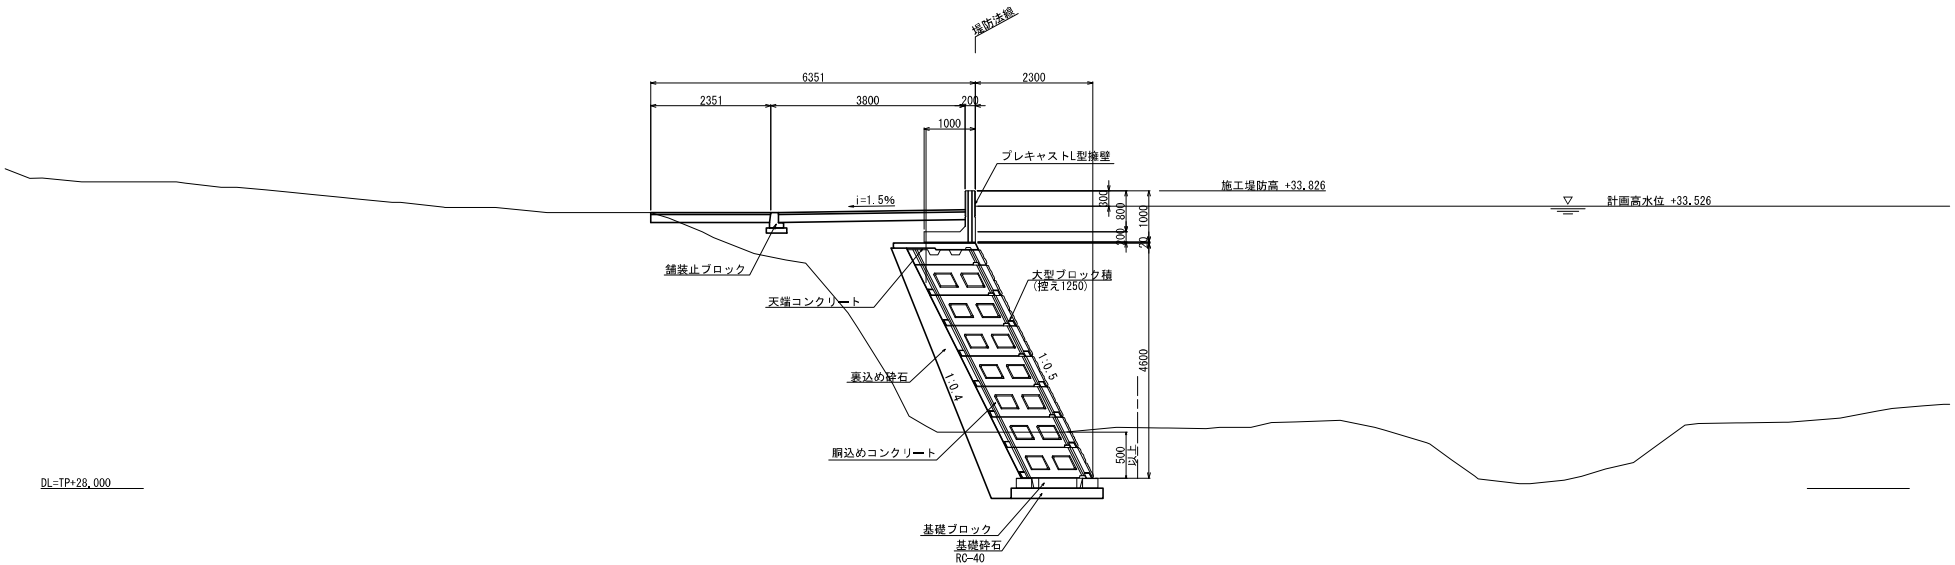


県道部(2)

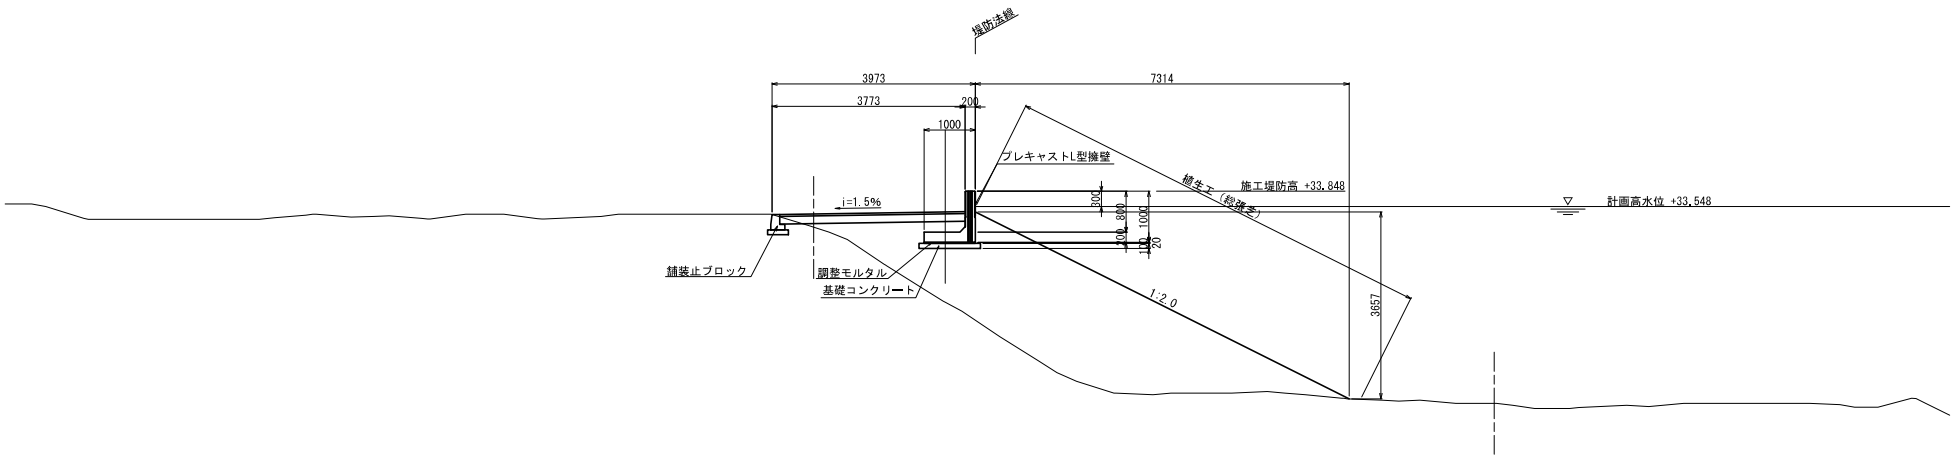


本図面は縮小図のため
縮尺は表示と異なります

工 事 名	R7久慈川左岸小貫地先築堤工事		
図 面 名	標準断面図(1)		
縮 尺	1:50	図面番号	28 の 6
年 月 日	令和 8 年 1 月 日	設計会社名	パシフィックコンサルタンツ株式会社
事務所名	国土交通省 久慈川緊急治水対策河川事務所		


標準断面図(2) S=1:50

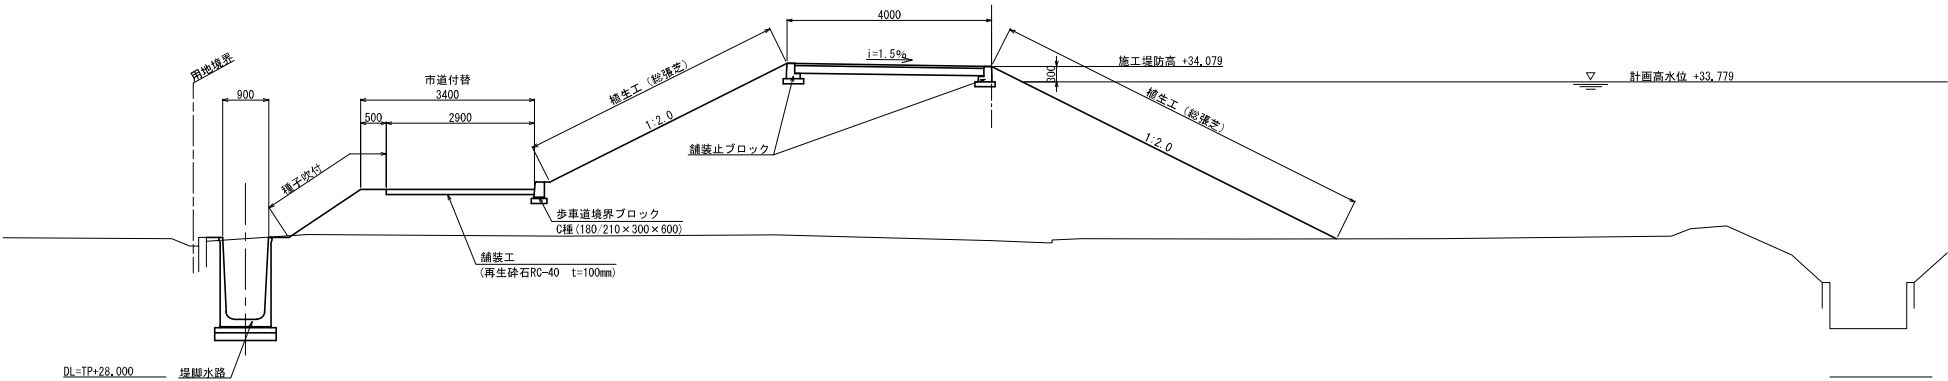


歩車道境界ブロック S=1:20

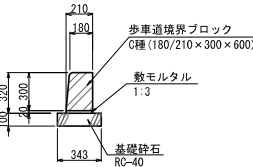

舗装止ブロック S=1:20

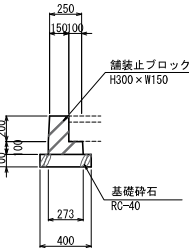

天端舗装標準図 S=1:20

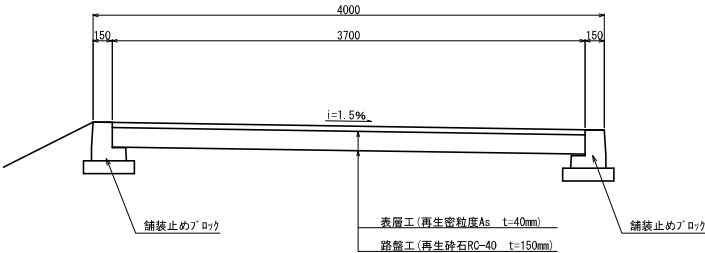

本図面は縮小図のため
縮尺は表示と異なります


工 事 名	R7久慈川左岸小貫地先築堤工事		
図 面 名	標準断面図(2)		
縮 尺	図示	図面番号	28 の 7
年 月 日	令和 8 年 1 月 日		
設計会社名	パシフィックコンサルタンツ株式会社		
事務所名	国土交通省 久慈川緊急治水対策河川事務所		

横断図(1) S=1:100

NO.-7-3.918

GH=


FH=

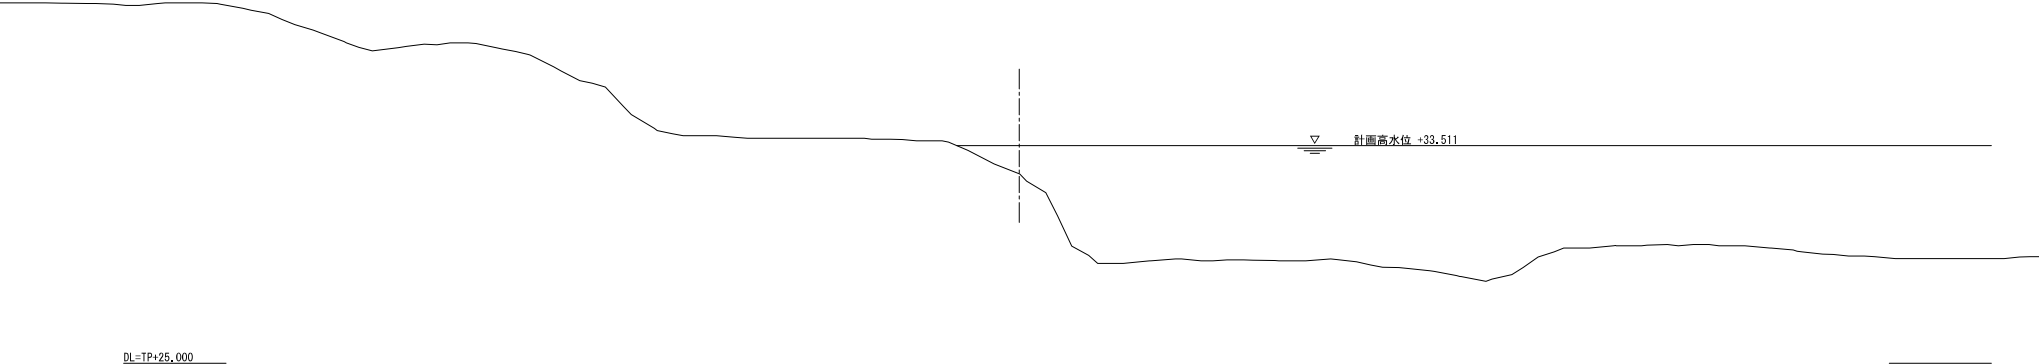

NO.-7

GH=


FH=

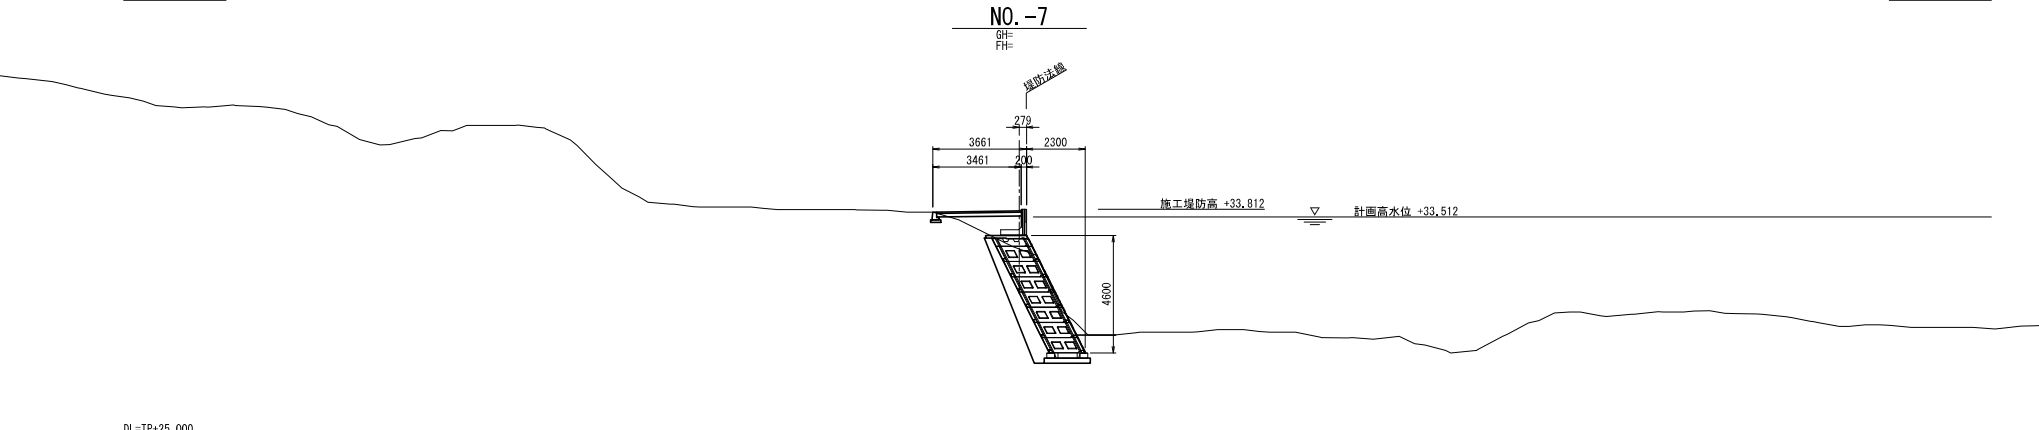

NO.-6

GH=

FH=

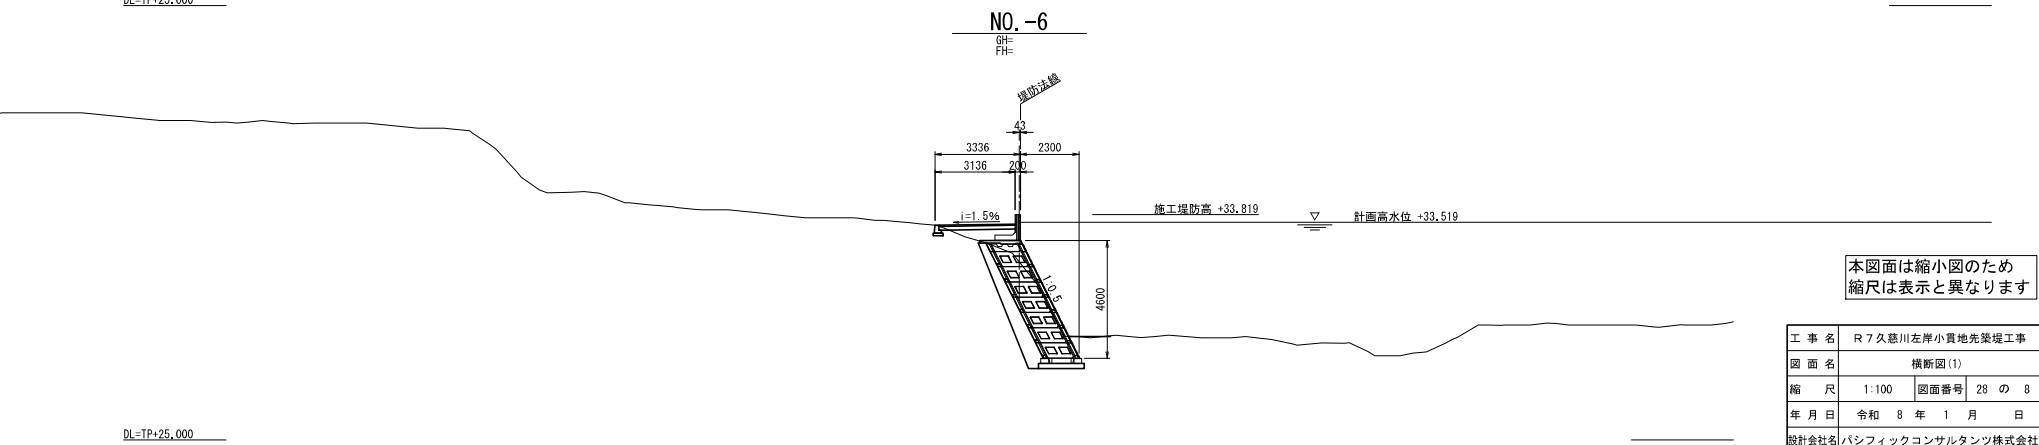

本図面は縮小図のため
縮尺は表示と異なります


工 事 名	R7久慈川左岸小貫地先築堤工事		
図 面 名	横断図(1)		
縮 尺	1:100	図面番号	28 の 8
年 月 日	令和 8 年 1 月 日		
設計会社名	パシフィックコンサルタンツ株式会社		
事務所名	国土交通省 久慈川緊急治水対策河川事務所		

横断図(2) S=1:100

NO. -5

GH=

FH=

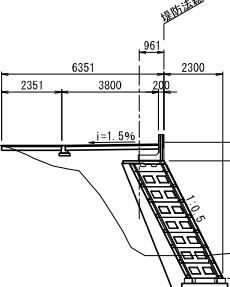

施工堤防高 +33.826


計画高水位 +33.526

DL=TP+30.000

NO. -4-7.381

GH=

FH=

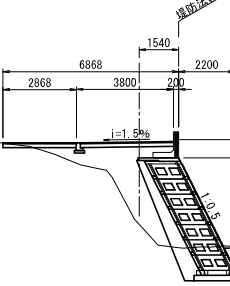

施工堤防高 +33.831


計画高水位 +33.531

DL=TP+30.000

NO. -4

GH=

FH=

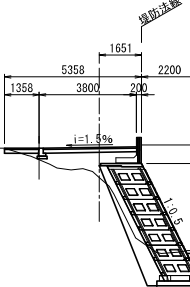

施工堤防高 +33.833

計画高水位 +33.533

DL=TP+25.000

本図面は縮小図のため
縮尺は表示と異なります


工 事 名	R7久慈川左岸小貫地先築堤工事		
図 面 名	横断図(2)		
縮 尺	1:100	図面番号	28 の 9
年 月 日	令和 8 年 1 月 日		
設計会社名	パシフィックコンサルタンツ株式会社		
事務所名	国土交通省 久慈川緊急治水対策河川事務所		

横断図(3) S=1:100

NO.-3

GH=

FH=

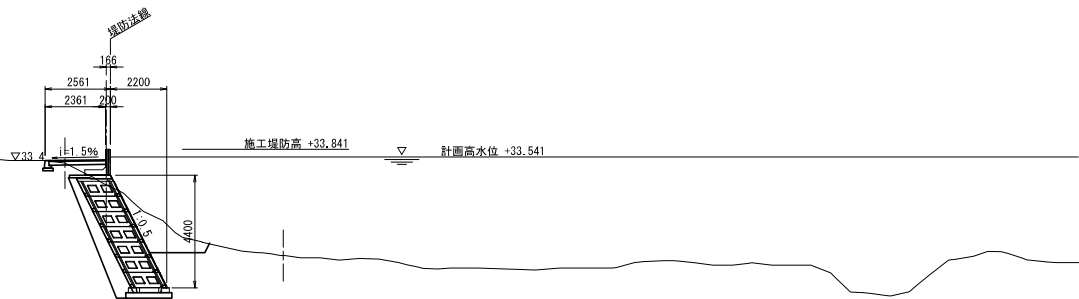


DL=TP+25,000

NO.-2-10.977

GH=

FH=

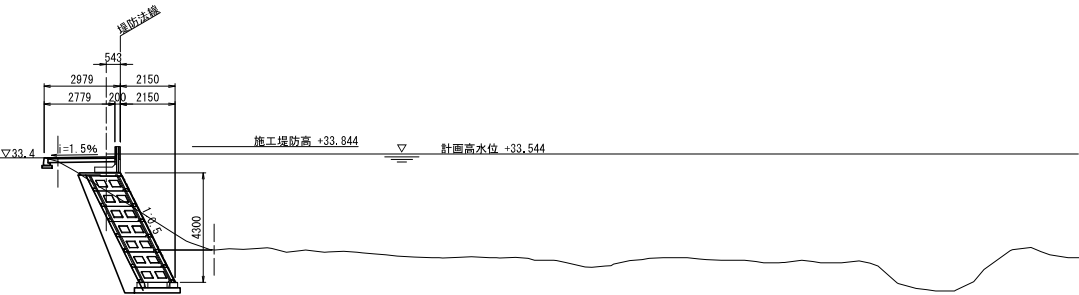


DL=TP+25,000

NO.-2

GH=

FH=

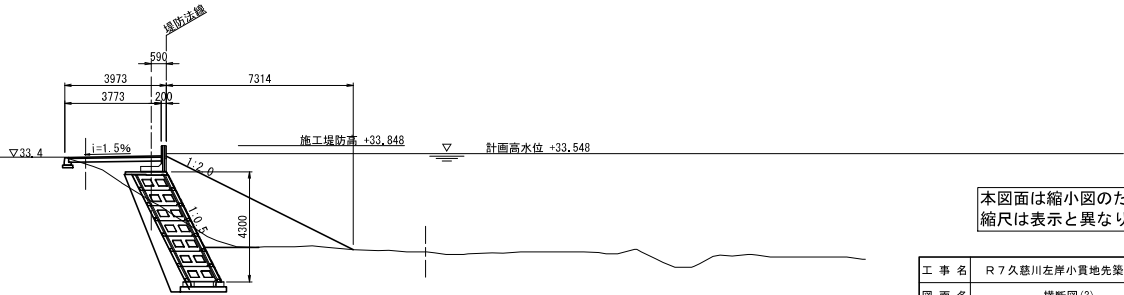

DL=TP+25,000

本図面は縮小図のため
縮尺は表示と異なります


工 事 名	R7久慈川左岸小貫地先築堤工事		
図 面 名	横断図(3)		
縮 尺	1:100	図面番号	28 の 10
年 月 日	令和 8 年 1 月 日		
設計会社名	パシフィックコンサルタンツ株式会社		
事務所名	国土交通省 久慈川緊急治水対策河川事務所		

横断図(4) S=1:100

NO. -1

GH=

FH=

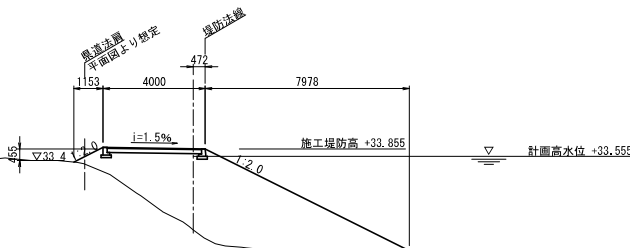


DL=TP+25.000

NO. -1+10.000

GH=

FH=

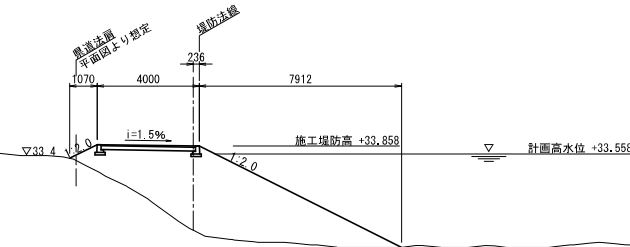


DL=TP+25.000

NO. 0+6.500

GH=

FH=

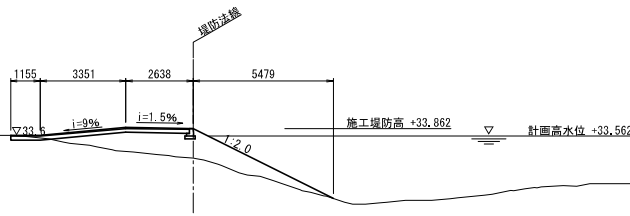

DL=TP+25.000

本図面は縮小図のため
縮尺は表示と異なります


工 事 名	R7久慈川左岸小貫地先築堤工事		
図 面 名	横断図(4)		
縮 尺	1:100	図面番号	28 の 11
年 月 日	令和 8 年 1 月 日		
設計会社名	パシフィックコンサルタンツ株式会社		
事務所名	国土交通省 久慈川緊急治水対策河川事務所		

横断図(5) S=1:100

1NO. 0+6.992

GH=


FH=

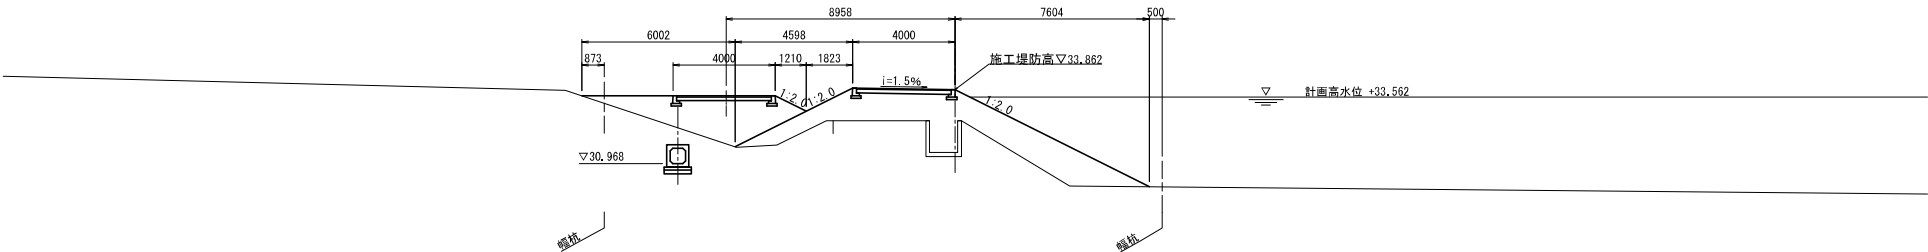

1NO. 0+9.286

GH=


FH=

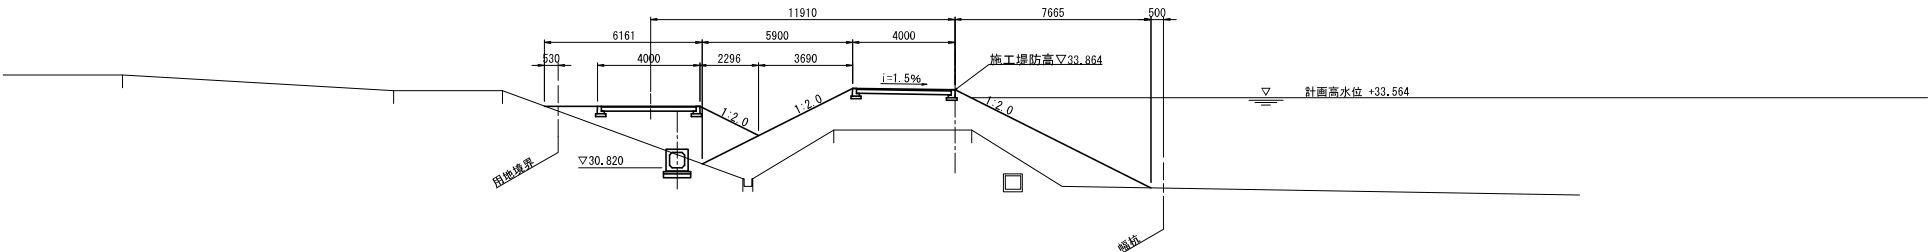

1NO. 0+12.778

GH=

FH=

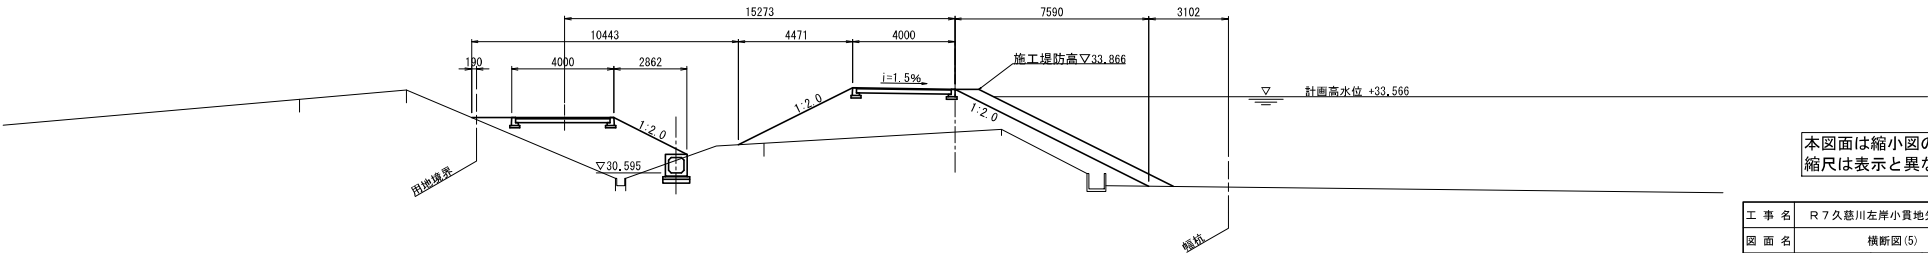


本図面は縮小図のため
縮尺は表示と異なります

工 事 名	R7久慈川左岸小貫地先築堤工事		
図 面 名	横断図(5)		
縮 尺	1:100	図面番号	28 の 12
年 月 日	令和 8 年 1 月 日		
設計会社名	パシフィックコンサルタンツ株式会社		
事務所名	国土交通省 久慈川緊急治水対策河川事務所		


横断図(6) S=1:100

1NO. 1
GH=30.76
FH=

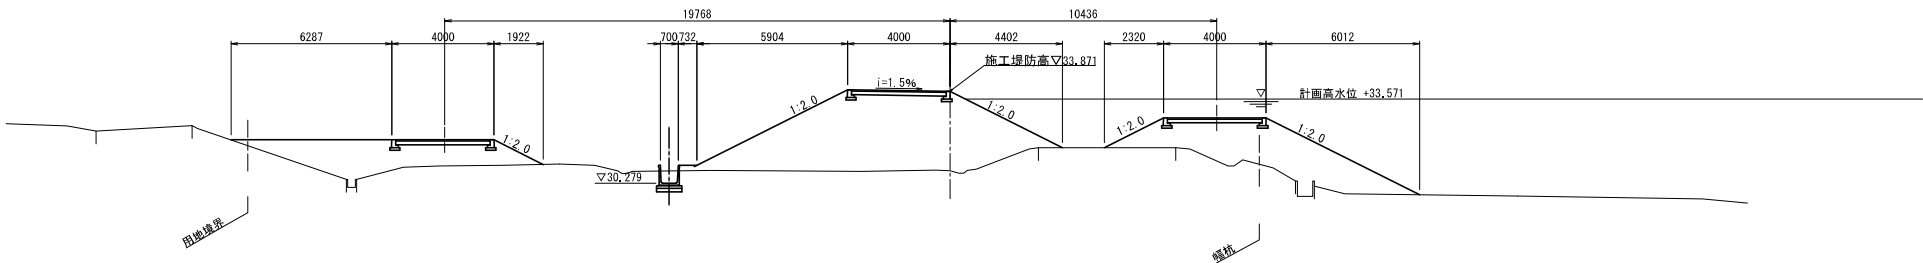


DL=TP+25.000

1NO. 2
GH=30.76
FH=

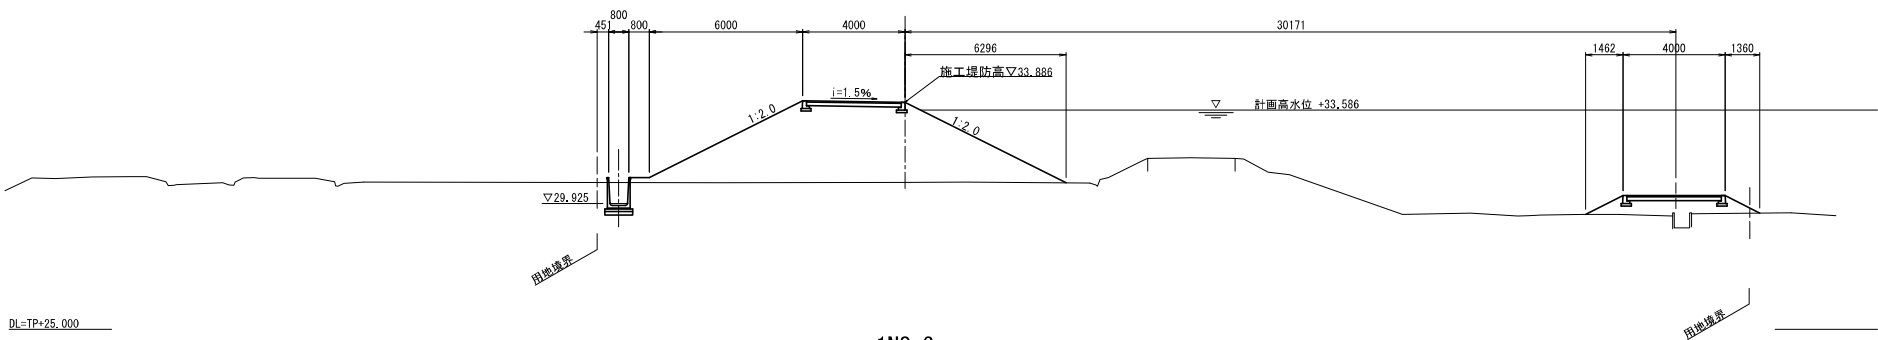

DL=TP+25.000

1NO. 3
GH=30.71
FH=

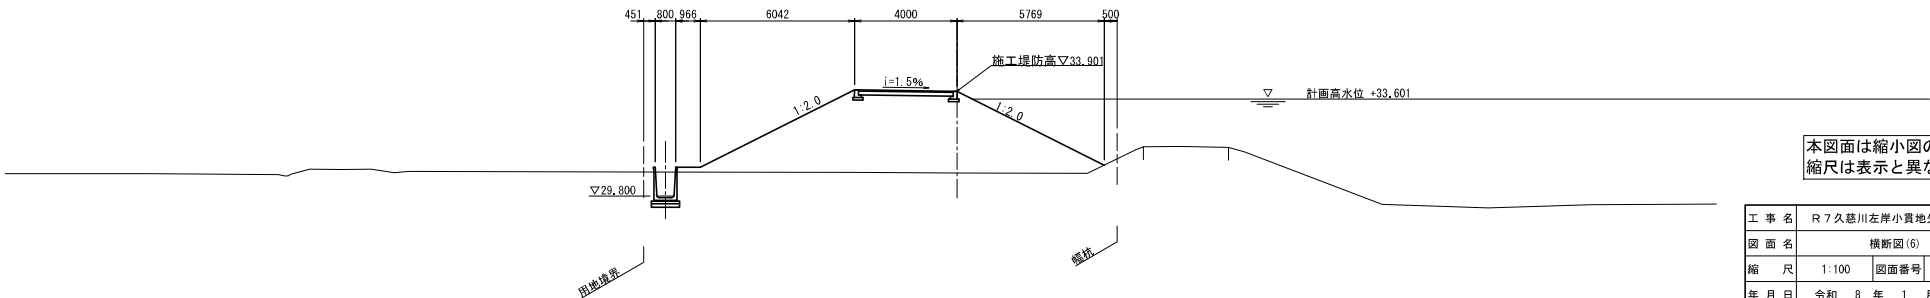

DL=TP+25.000

本図面は縮小図のため
縮尺は表示と異なります


工 事 名	R7久慈川左岸小貫地先築堤工事		
図 面 名	横断図(6)		
縮 尺	1:100	図面番号	28 の 13
年 月 日	令和 8 年 1 月 日		
設計会社名	パシフィックコンサルタンツ株式会社		
事務所名	国土交通省 久慈川緊急治水対策河川事務所		

※ 市道付替道路は舗装版取壊し時に
現況舗装厚を確認し、現況を復旧すること。

横断図(7) S=1:100

1NO. 4


GH=30.71
FH=

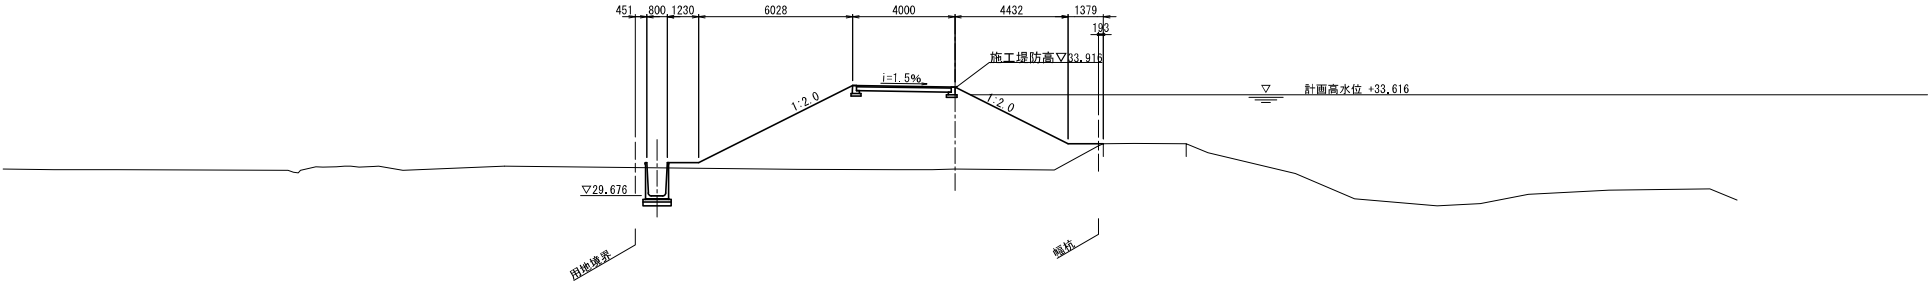

DL=TP+25.000

1BC. 1


GH=30.79
FH=

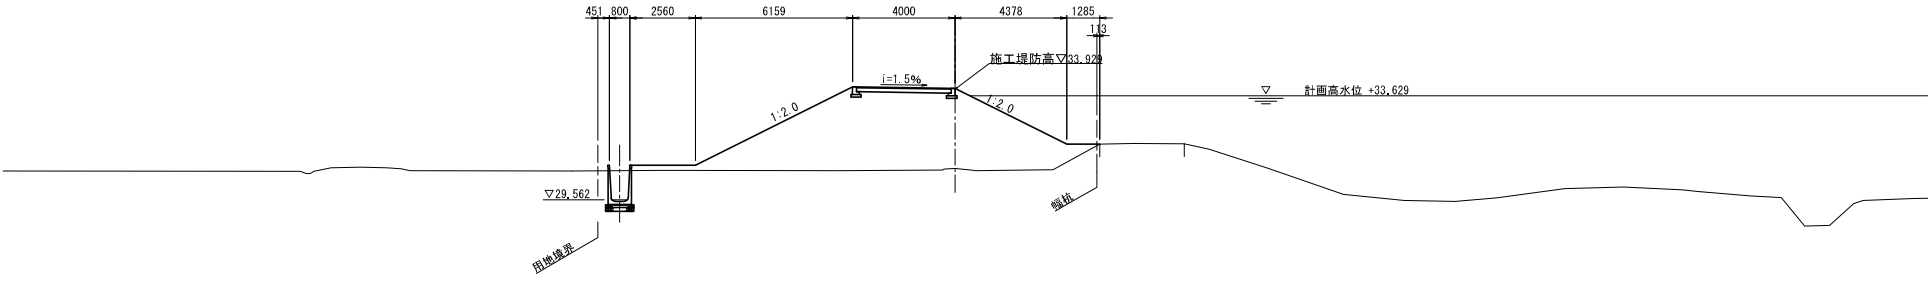

DL=TP+25.000

1NO. 5

GH=30.68
FH=

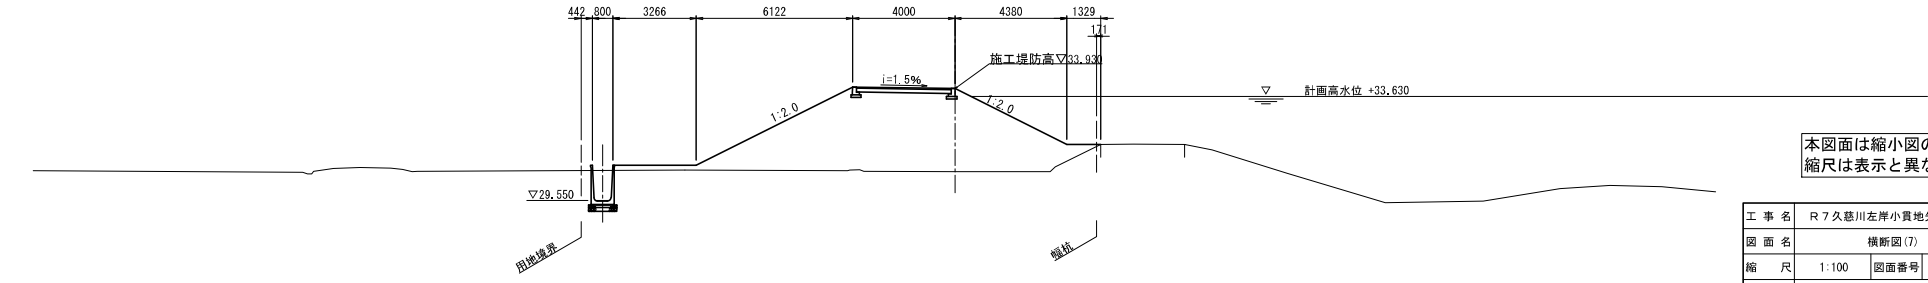

DL=TP+25.000


本図面は縮小図のため
縮尺は表示と異なります

工 事 名	R7久慈川左岸小貫地先築堤工事		
図 面 名	横断図(7)		
縮 尺	1:100	図面番号	28 の 14
年 月 日	令和 8 年 1 月 日		
設計会社名	パシフィックコンサルタンツ株式会社		
事務所名	国土交通省 久慈川緊急治水対策河川事務所		


※ 市道付替道路は舗装版取壊し時に
現況舗装厚を確認し、現況を復旧すること。

横断図(8) S=1:100


1NO. 6
GH=30.66
FH=

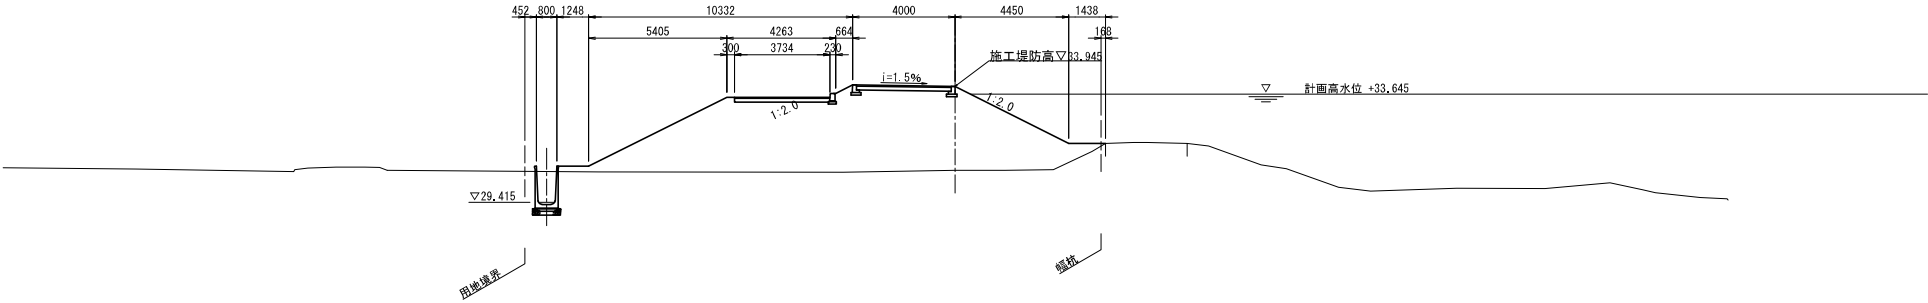

1SP. 1
GH=30.48

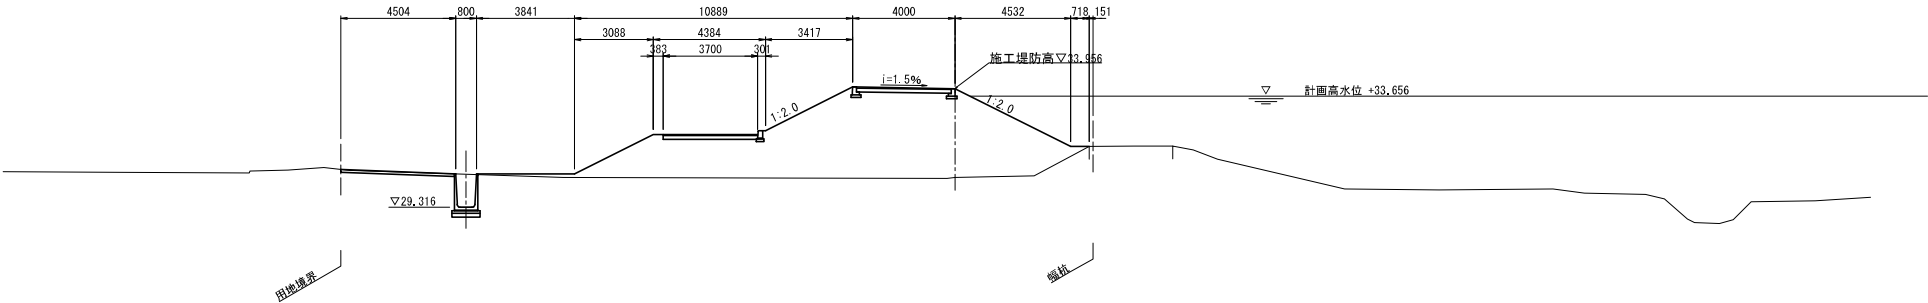

1NO. 7
GH=30.51
FH=

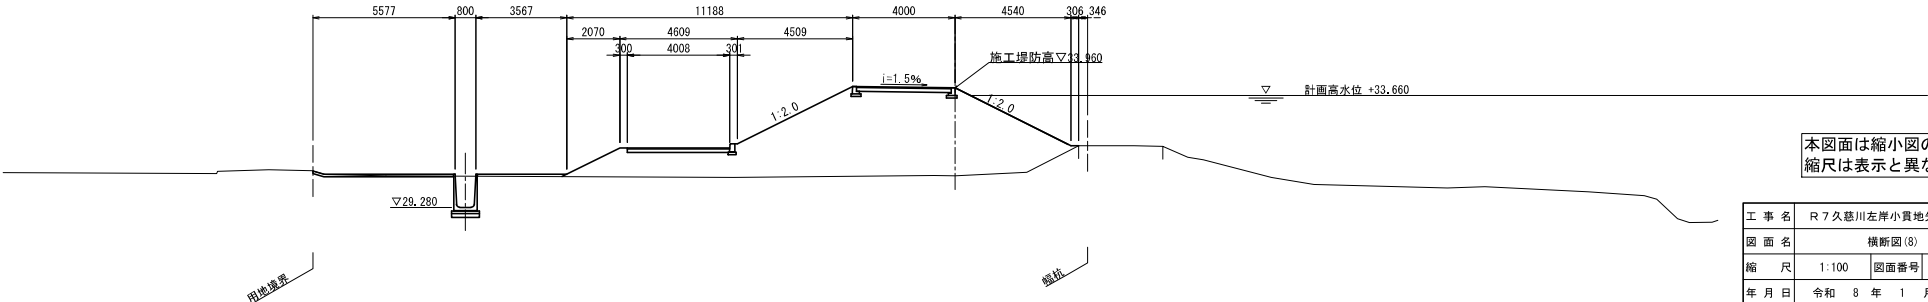


本図面は縮小図のため
縮尺は表示と異なります

工 事 名	R7久慈川左岸小貫地先築堤工事		
図 面 名	横断図(8)		
縮 尺	1:100	図面番号	28 の 15
年 月 日	令 和 8 年 1 月 日		
設計会社名	パシフィックコンサルタンツ株式会社		
事務所名	国土交通省 久慈川緊急治水対策河川事務所		


※ 市道付替道路は舗装版取壊し時に
現況舗装厚を確認し、現況を復旧すること。

横断図(9) S=1:100


1NO.8
H=29.62
FH

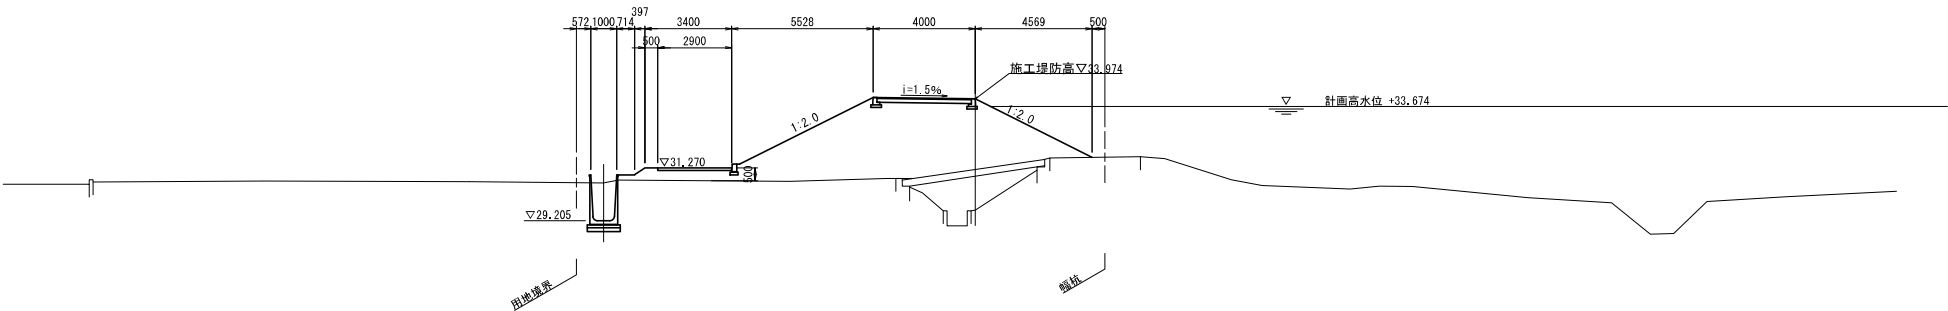

1EC.1
H=30.51
FH

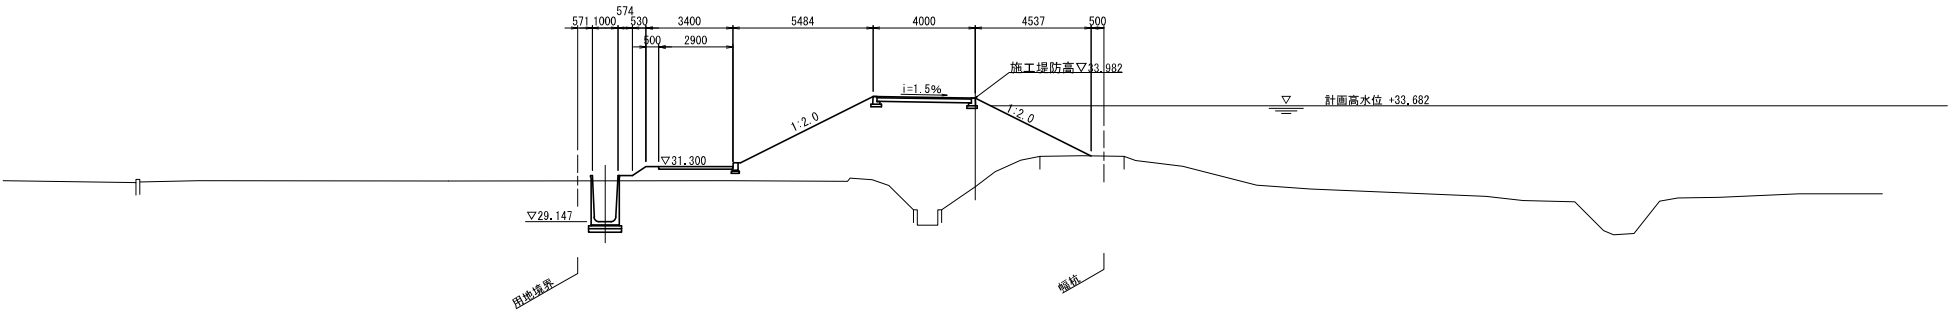

1NO.9
H=30.65
FH

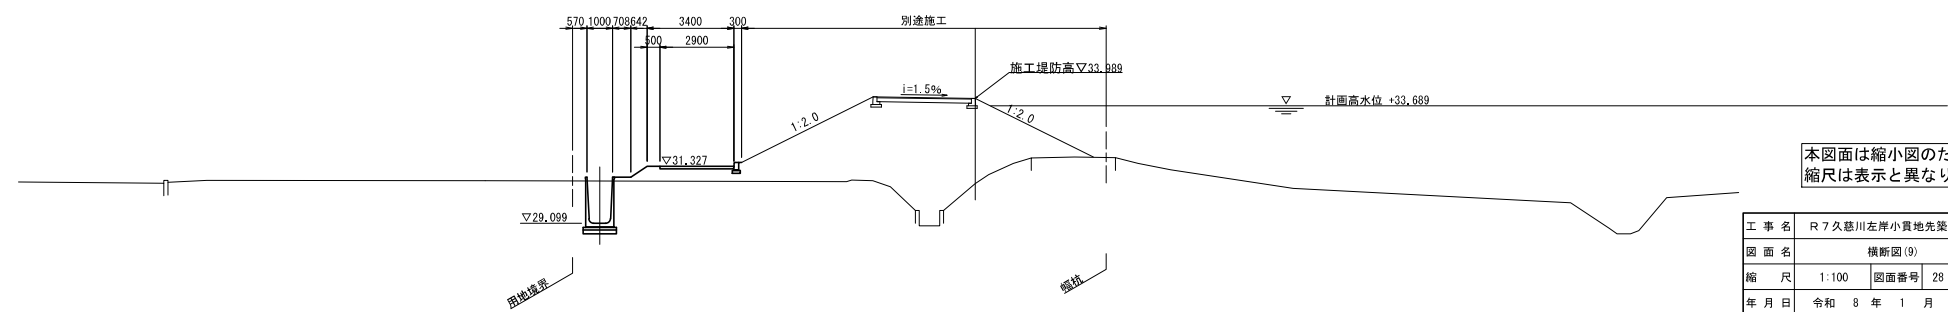


本図面は縮小図のため
縮尺は表示と異なります


工 事 名	R7久慈川左岸小貫地先築堤工事		
図 面 名	横断図(9)		
縮 尺	1:100	図面番号	28 の 16
年 月 日	令和 8 年 1 月 日		
設計会社名	パシフィックコンサルタンツ株式会社		
事務所名	国土交通省 久慈川緊急治水対策河川事務所		

横断面図(10) S=1:100


1N0.10
H=30.28
H

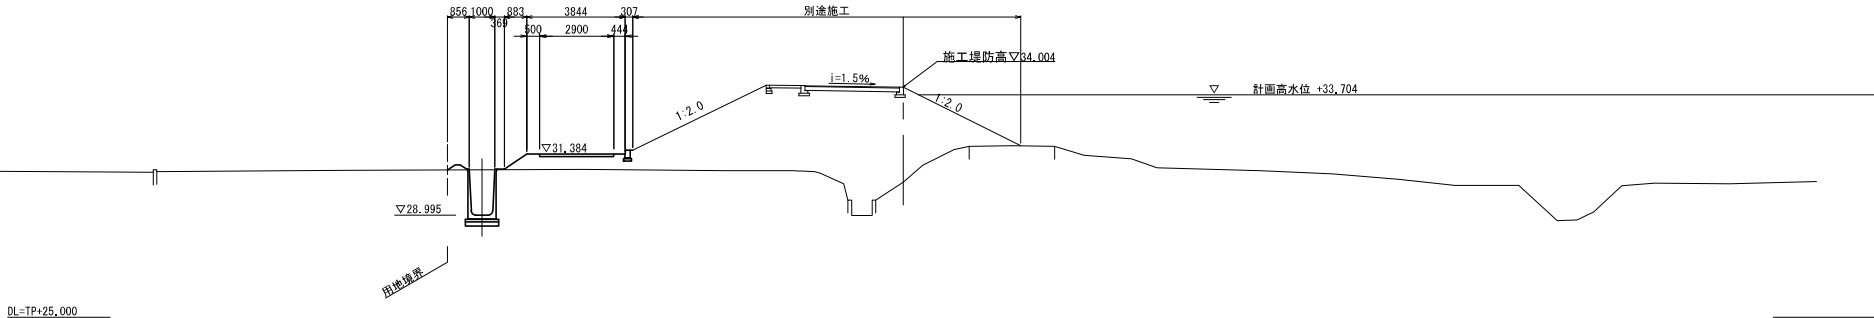

1N0.11
H=28.94
H

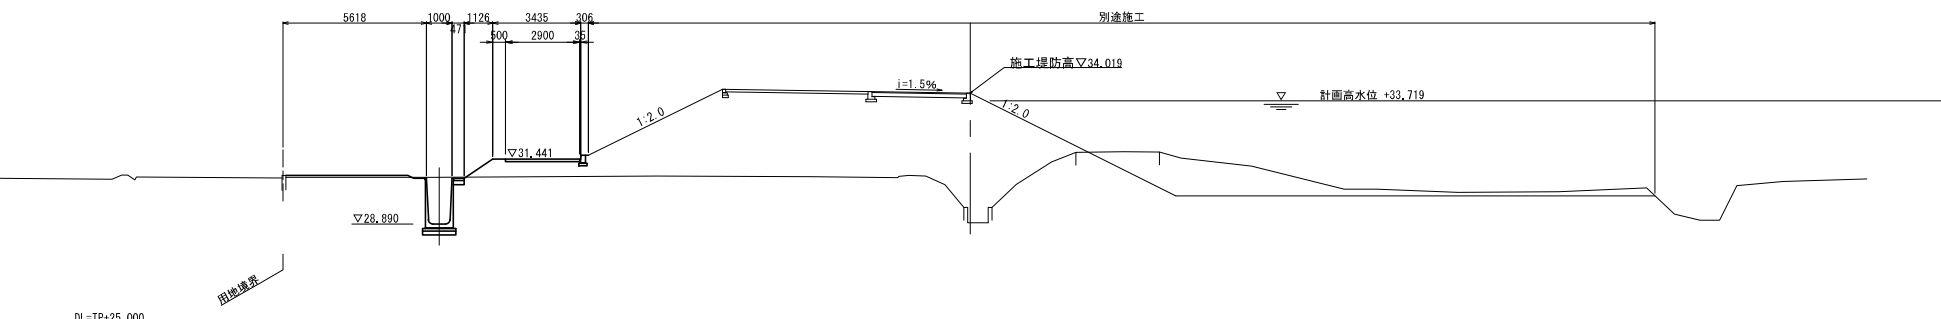

1N0.12
H=30.75
H

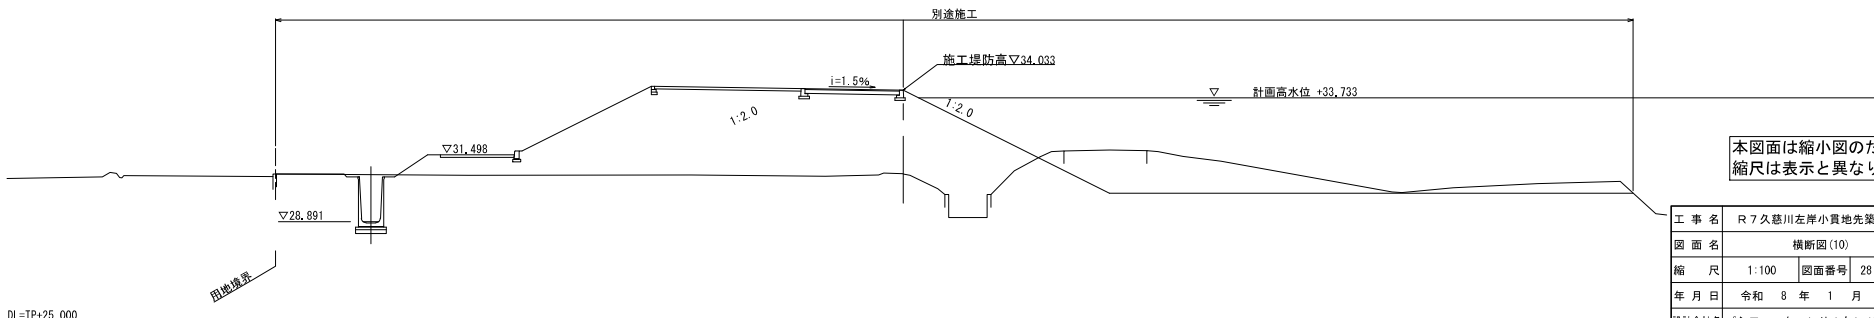


本図面は縮小図のため
縮尺は表示と異なります


工 事 名	R7久慈川左岸小貫地先築堤工事		
図 面 名	横断面図(10)		
縮 尺	1:100	図面番号	28 の 17
年 月 日	令和 8 年 1 月 日		
設計会社名	パシフィックコンサルタンツ株式会社		
事務所名	国土交通省 久慈川緊急治水対策河川事務所		

護岸工構造図 S=図示


大型ブロック積工詳細図 S=1:20

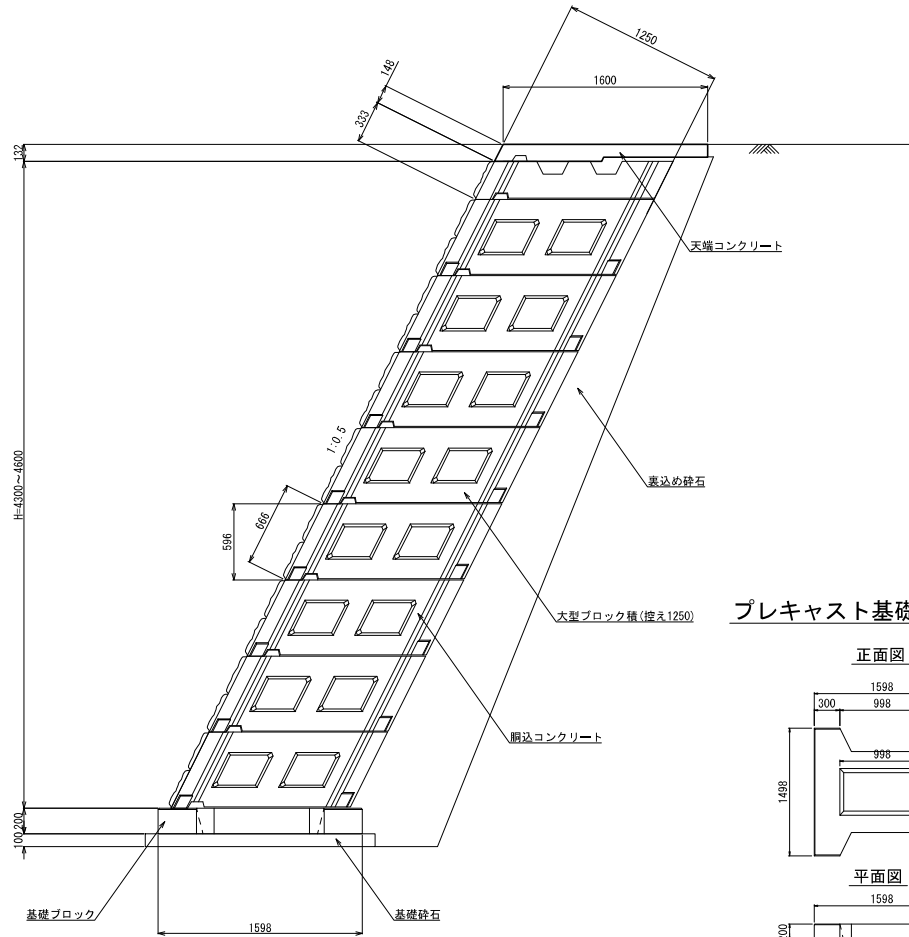


L型擁壁工詳細図 S=1:20

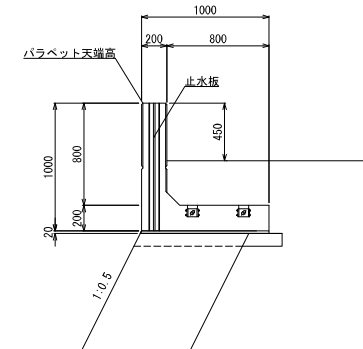

プレキャスト基礎ブロック詳細図 S=1:30

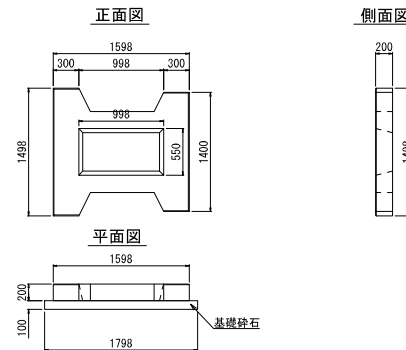


天端コンクリート(1)詳細図 S=1:20

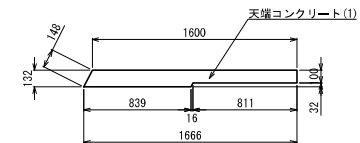

本図面は縮小図のため
縮尺は表示と異なります

工 事 名	R7久慈川左岸小貫地先築堤工事		
図 面 名	護岸工構造図		
縮 尺	図示	図面番号	28 の 18
年 月 日	令和 8 年 1 月 日		
設計会社名	パシフィックコンサルタンツ株式会社		
事務所名	国土交通省 久慈川緊急治水対策河川事務所		


大型ブロック積工展開図 S=1:100

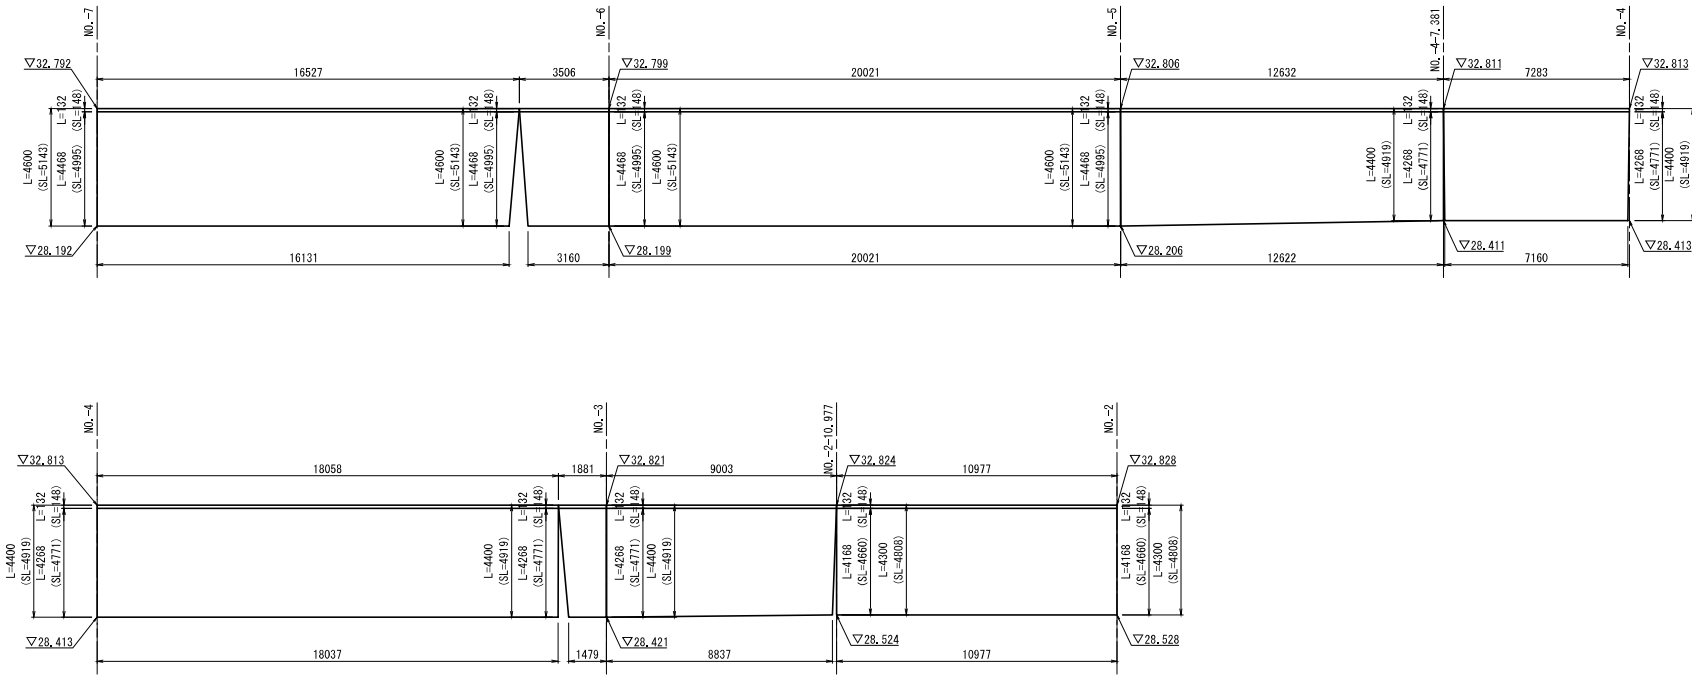

本図面は縮小図のため
縮尺は表示と異なります

工 事 名	R7久慈川左岸小貫地先築堤工事		
図 面 名	大型ブロック積工展開図		
縮 尺	1:100	図面番号	28 の 19
年 月 日	令和 8 年 1 月 日	設計会社名	パシフィックコンサルタンツ株式会社
事務所名	国土交通省 久慈川緊急治水対策河川事務所		

L型擁壁工展開図 S=1:100

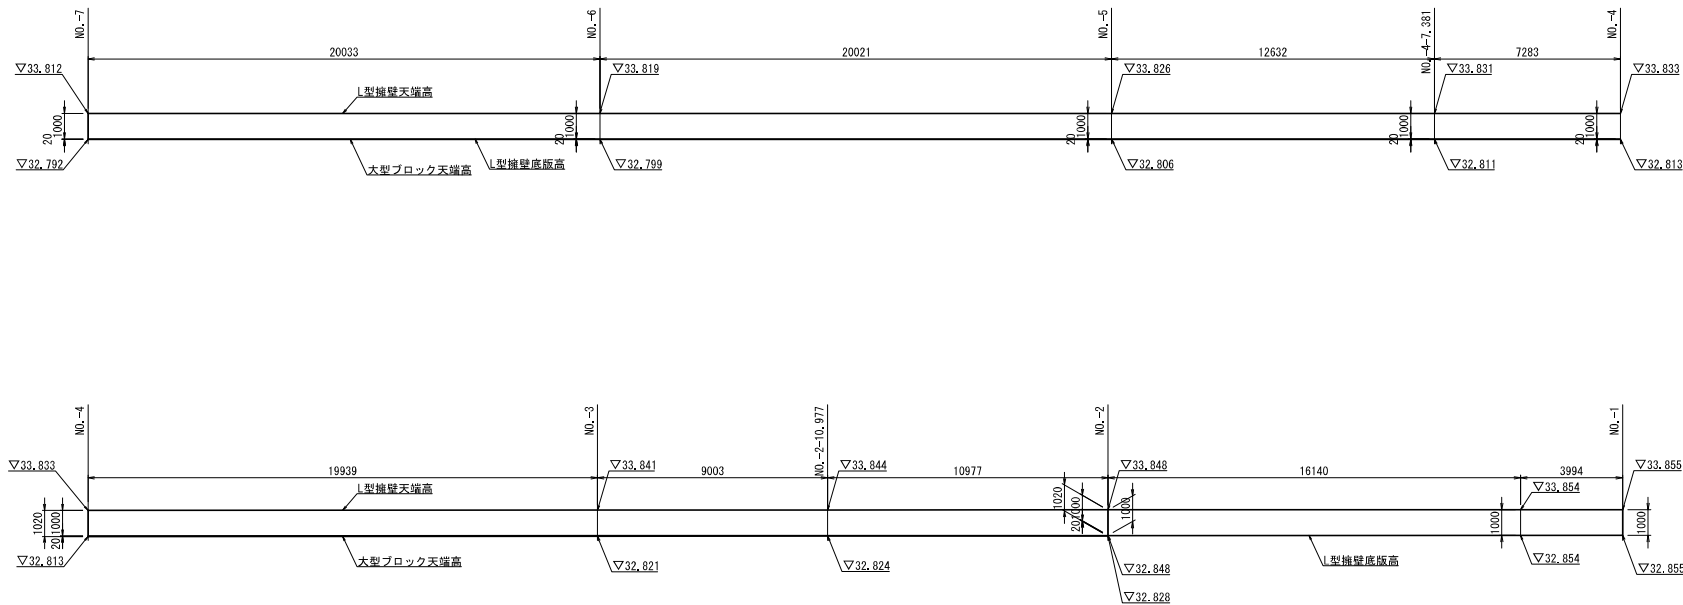


本図面は縮小図のため
縮尺は表示と異なります

工 事 名	R7久慈川左岸小貫地先築堤工事		
図 面 名	L型擁壁工展開図		
縮 尺	1:100	図面番号	28 の 20
年 月 日	令和 8 年 1 月 日		
設計会社名	パシフィックコンサルタンツ株式会社		
事務所名	国土交通省 久慈川緊急治水対策河川事務所		



坂路工詳細図(1)

No. 0付近


平面図 S=1:200

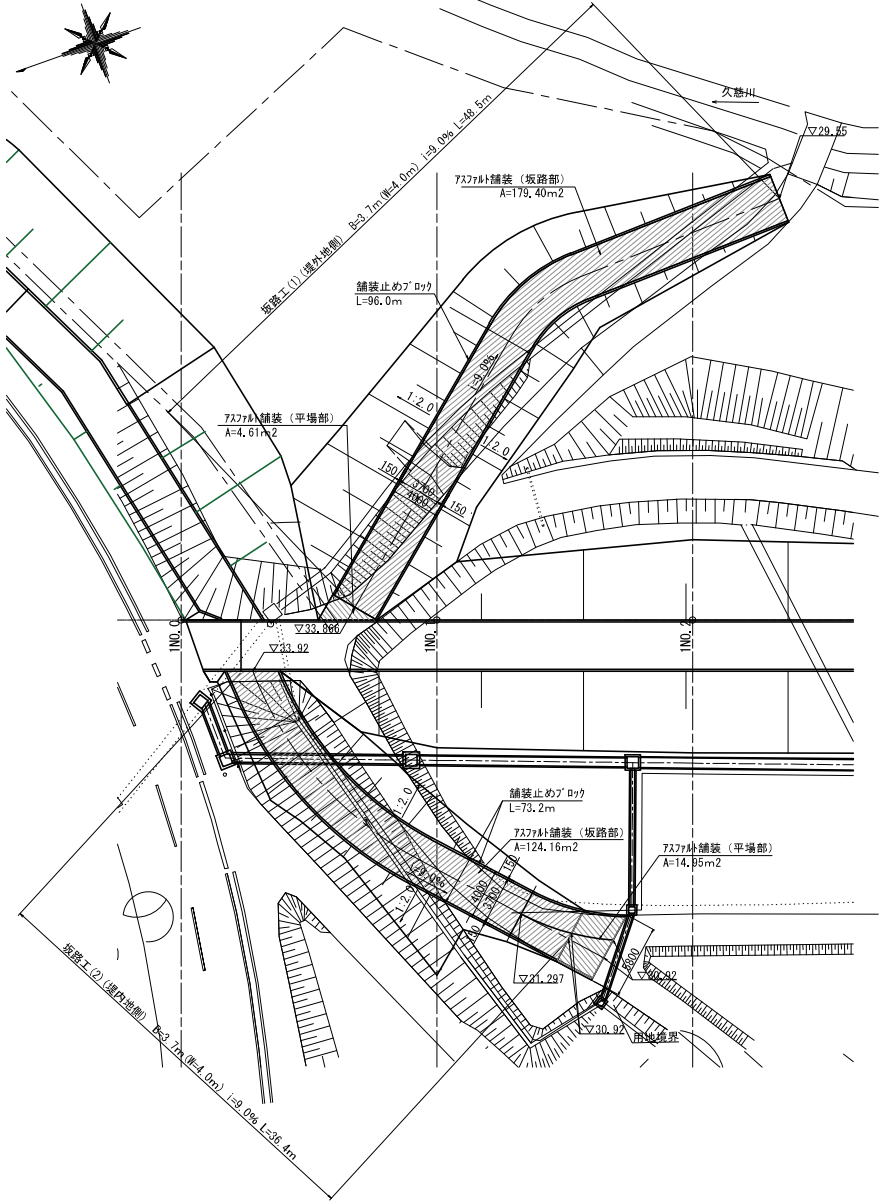

縦断面図 S=1:200

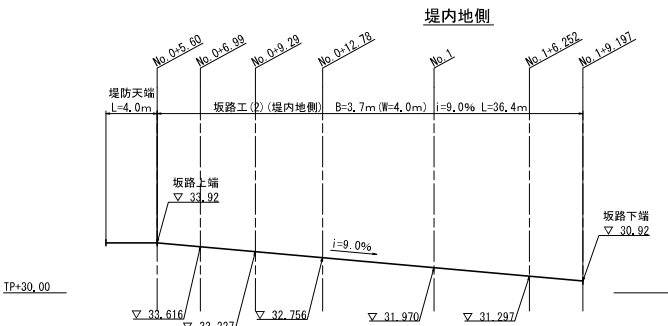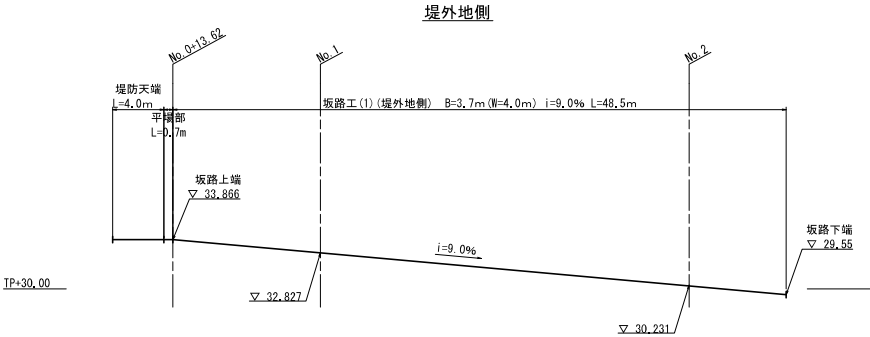

標準断面図 S=1:100

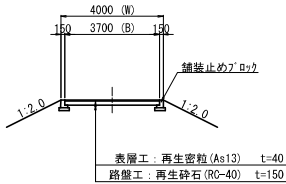


本図面は縮小図のため
縮尺は表示と異なります

工 事 名	R7 久慈川左岸小貫地先築堤工事		
図 面 名	坂路工詳細図(1)		
縮 尺	図示	図面番号	28 の 21
年 月 日	令和 8 年 1 月 日		
設計会社名	パシフィックコンサルタンツ株式会社		
事務所名	国土交通省 久慈川緊急治水対策河川事務所		

坂路工詳細図(2)


No. 6付近

平面図 S=1:200

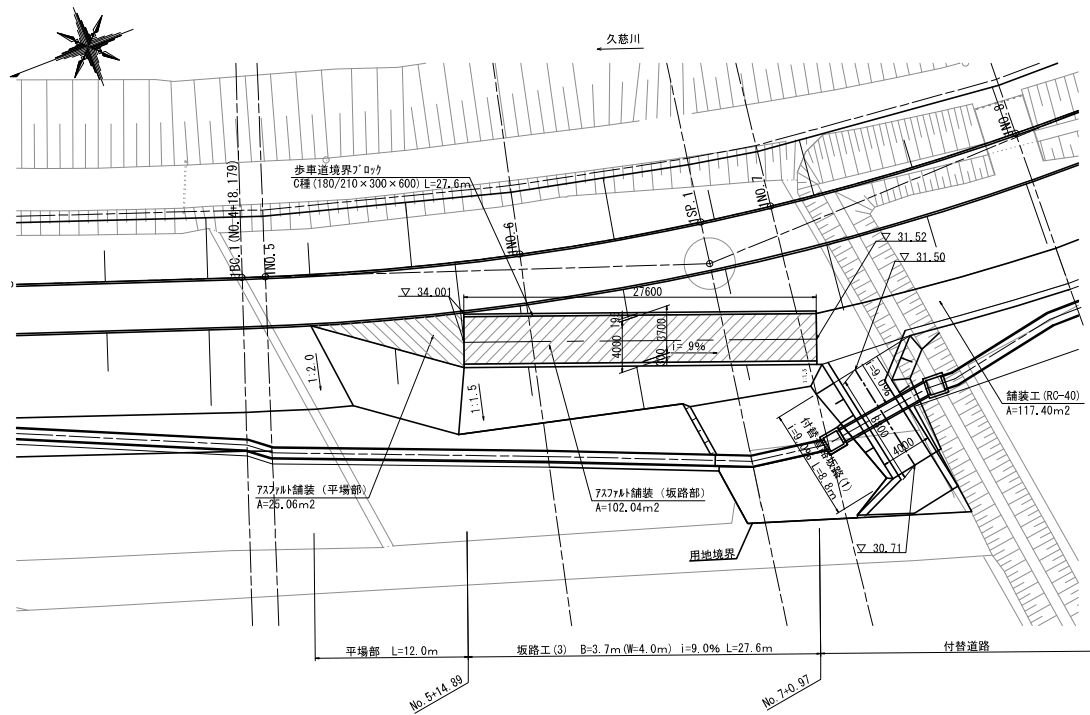


標準断面図 S=1:100


坂路部

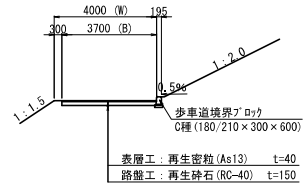


付替道路坂路部

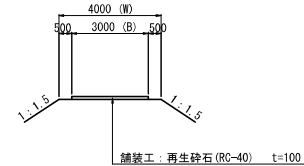


歩車道境界ブロック構造図 S=1:10

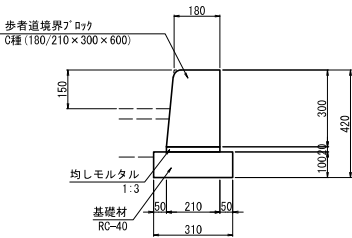

縦断面図 S=1:200

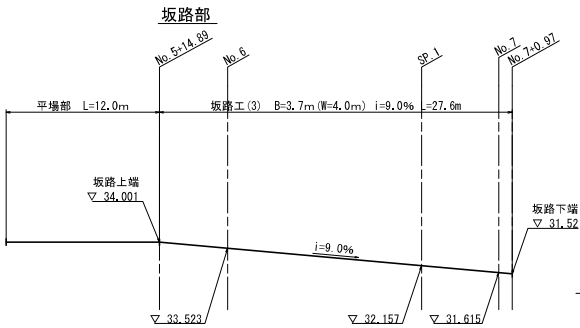

付替道路坂路部

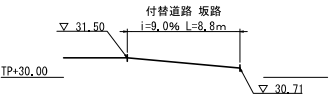


本図面は縮小図のため
縮尺は表示と異なります

工 事 名	R 7 久慈川左岸小貫地先築堤工事		
図 面 名	坂路工詳細図 (2)		
縮 尺	図示	図面番号	28 の 22
年 月 日	令和 8 年 1 月 日		
設計会社名	パシフィックコンサルタンツ株式会社		
事務所名	国土交通省 久慈川緊急治水対策河川事務所		



No. 6付近

S=1 : 200

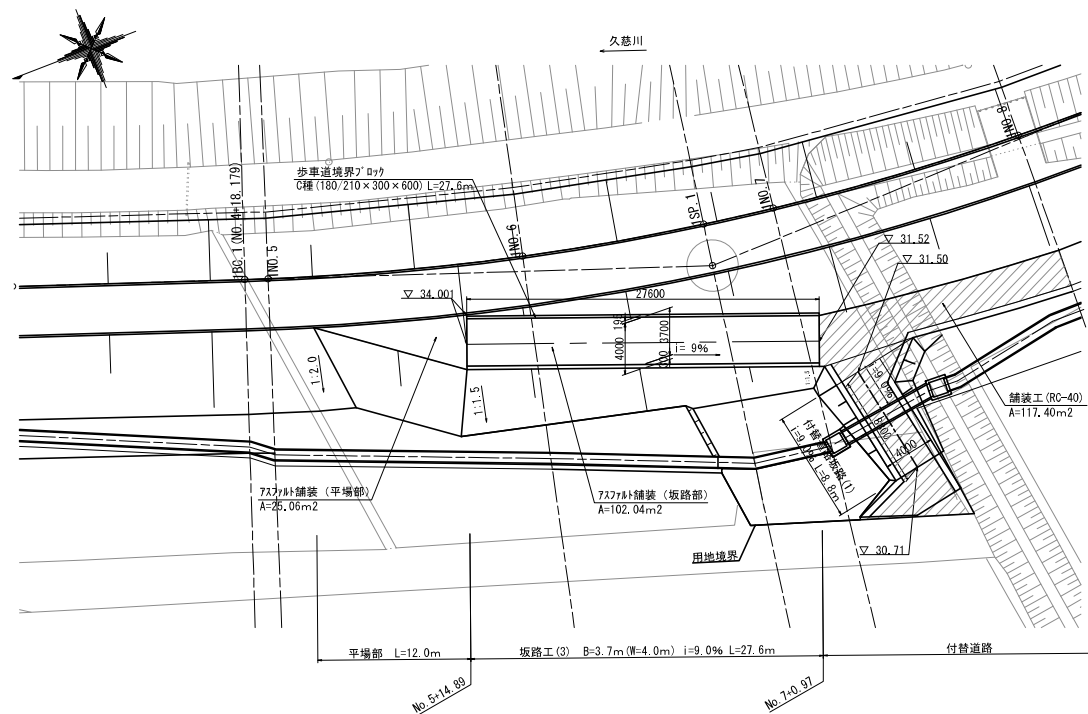

S=1:200

S=1 : 100

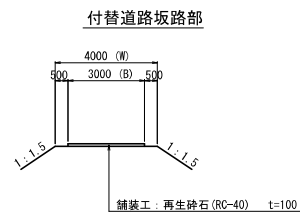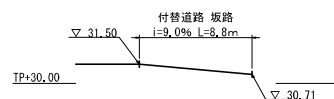


本図面は縮小図のため
縮尺は表示と異なります

工 事 名	R7久慈川左岸小貴地先築堤工事		
図 面 名	付替道路板路詳細図		
縮 尺	図示	図面番号	28 の 23
年 月 日	令和 8 年 1 月 日		
設計会社名	パシフィックコンサルタンツ株式会社		
事務所名	国土交通省 久慈川緊急治水対策河川事務所		

堤脚水路縦断図(1)

SV=1:100
SH=1:500

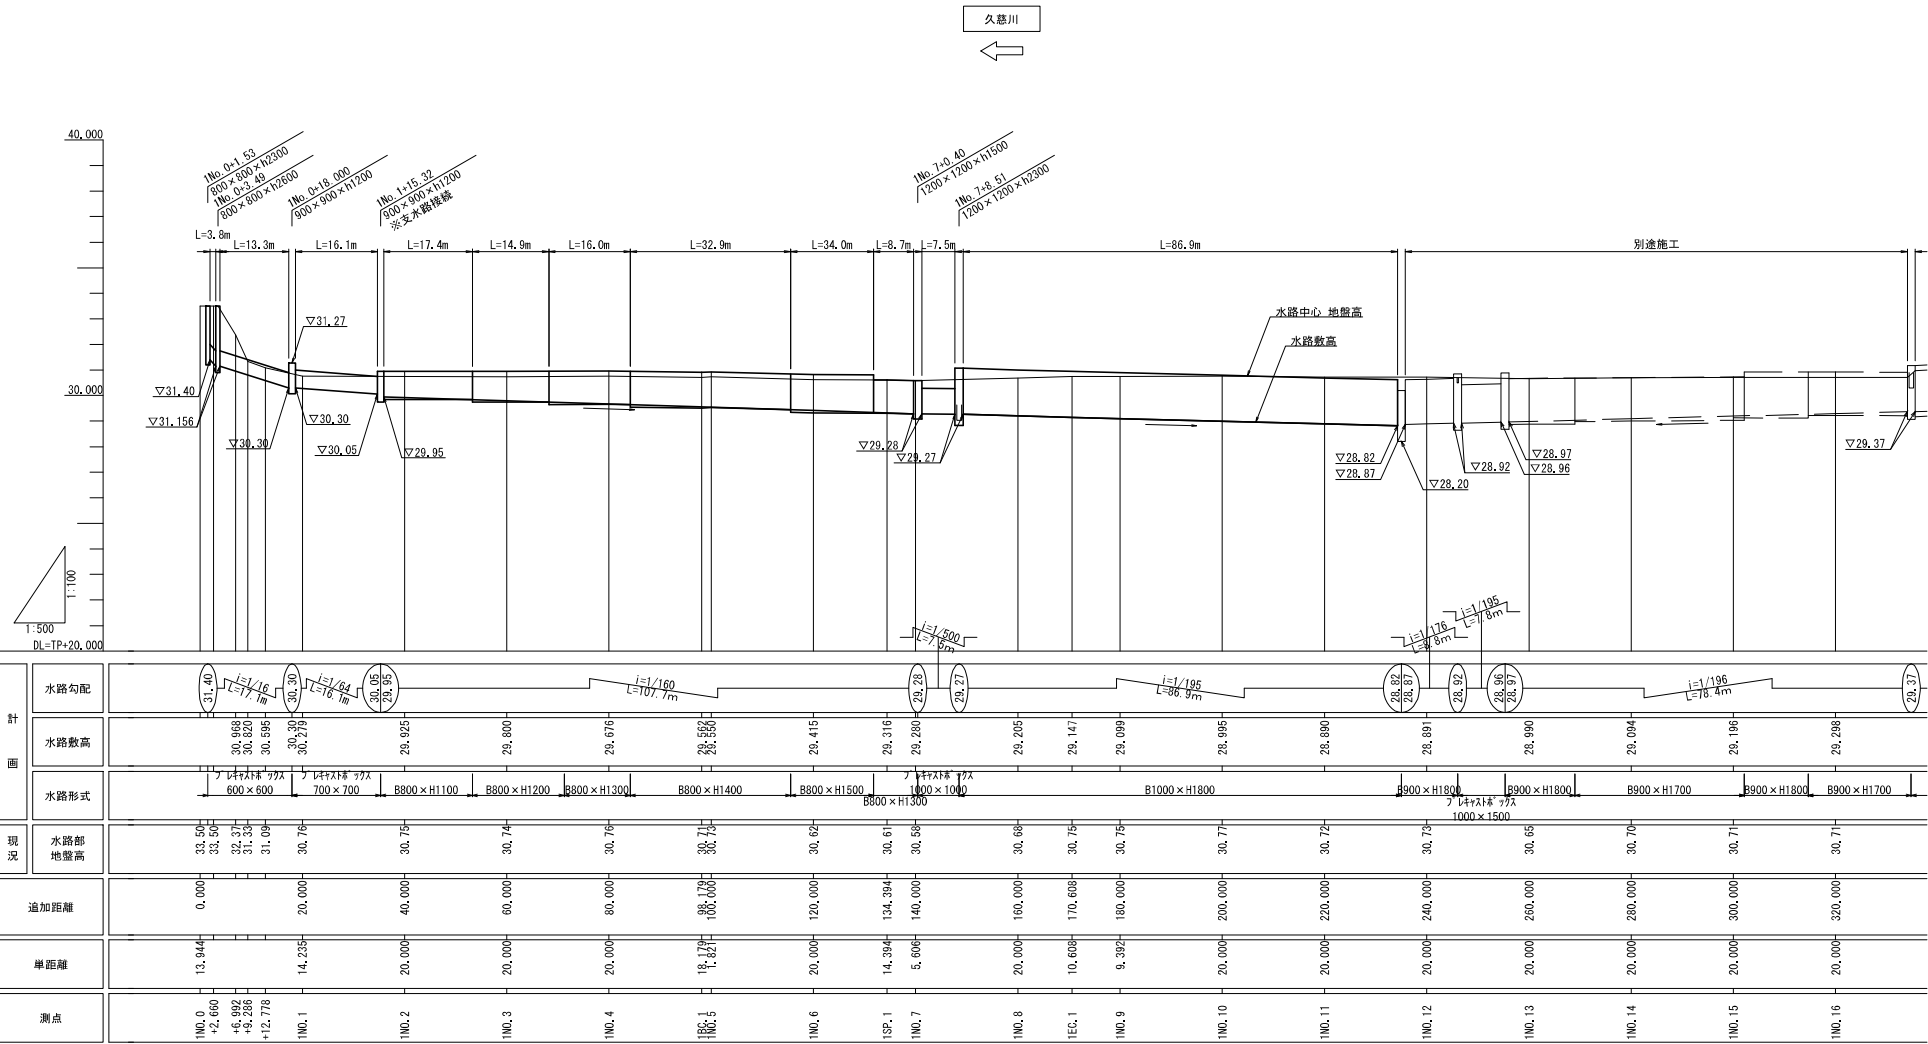


本図面は縮小図のため
縮尺は表示と異なります

工 事 名	R7久慈川左岸小貫地先築堤工事		
図 面 名	堤脚水路縦断図(1)		
縮 尺	SV=1:100 SH=1:500	図面番号	28 の 24
年 月 日	令和 8 年 1 月 日		
設計会社名	パシフィックコンサルタンツ株式会社		
事務所名	国土交通省 久慈川緊急治水対策河川事務所		

堤脚水路縦断図(2)

SV=1:100
SH=1:500

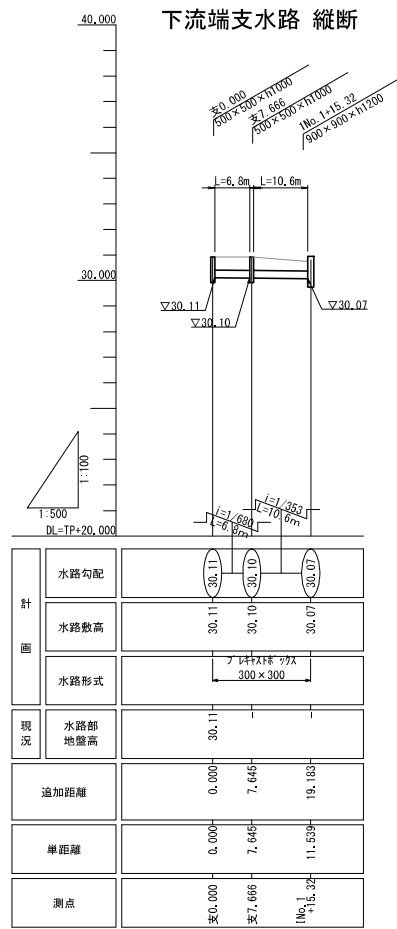


※ 寸法の（ ）内値は、水路実延長を示す。

本図面は縮小図のため
縮尺は表示と異なります

工 事 名	R7久慈川左岸小貫地先築堤工事		
図 面 名	堤脚水路縦断図(2)		
縮 尺	SV=1:100 SH=1:500	図面番号	28 の 25
年 月 日	令和 8 年 1 月 日		
設計会社名	パシフィックコンサルタンツ株式会社		
事務所名	国土交通省 久慈川緊急治水対策河川事務所		

堤脚水路構造図(1) S=1:10


側溝工
(プレキャストU型側溝)

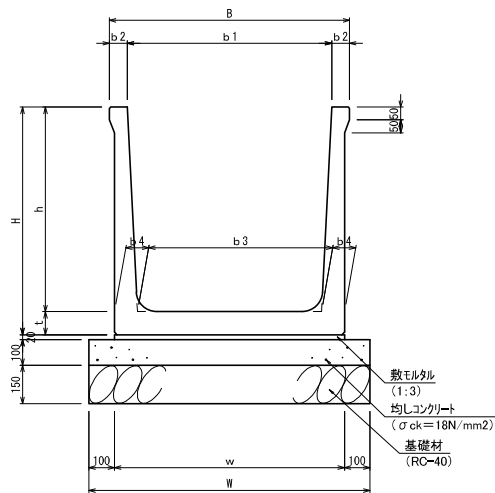

寸法表 (プレキャストU型側溝)

名称	H (mm)	h (mm)	t (mm)	B (mm)	b1 (mm)	b2 (mm)	b3 (mm)	b4 (mm)	W (mm)	w (mm)
800×1100	1205	1100	105	940	800	70	690	105	1100	900
800×1200	1310	1200	110	940	800	70	680	110	1100	900
800×1300	1420	1300	120	940	800	70	670	115	1100	900
800×1400	1530	1400	130	940	800	70	660	120	1100	900
800×1500	1640	1500	140	940	800	70	650	125	1100	900
1000×1800	1950	1800	150	1140	1000	70	820	140	1300	1100

プレキャストカルバート工
(プレキャストボックス)

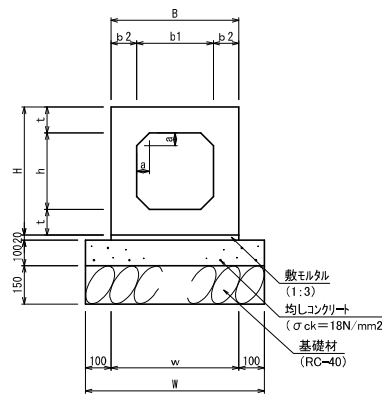



寸法表 (プレキャストボックス)

名称	H (mm)	h (mm)	t (mm)	B (mm)	b1 (mm)	b2 (mm)	a (mm)	W (mm)	w (mm)
300×300	500	300	100	500	300	100	50	700	500
600×600	860	600	130	860	600	130	100	1060	860
700×700	960	700	130	960	700	130	100	1160	960
1000×1000	1260	1000	130	1260	1000	130	150	1460	1260

本図面は縮小図のため
縮尺は表示と異なります

工 事 名	R 7 久慈川左岸小貫地先築堤工事		
図 面 名	堤脚水路構造図 (1)		
縮 尺	1:10	図面番号	28 の 26
年 月 日	令和 8 年 1 月 日		
設計会社名	パシフィックコンサルタンツ株式会社		
事務所名	国土交通省 久慈川緊急治水対策河川事務所		


堤脚水路構造図(2) S=1:10

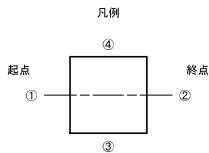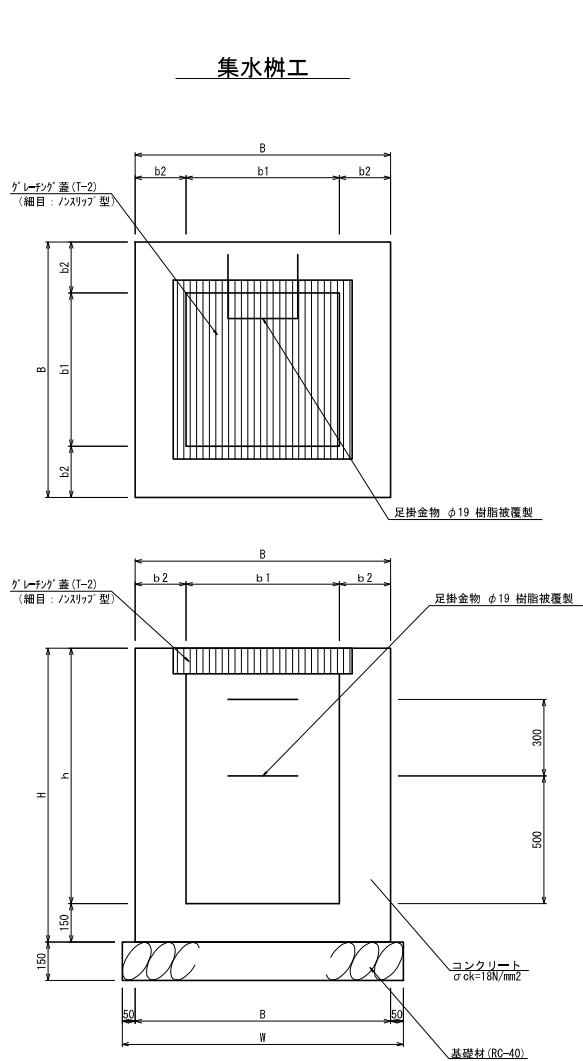

寸法表 (集水樹)

測点	名称	H	h	B	b1	b2	W	足掛金物	天端高	底高	管底高				樹蓋
		(mm)	(mm)	(mm)	(mm)	(mm)	(mm)	(本)			①	②	③	④	
1	No. 0+1.53	800×800×h2300	2500	2300	1200	800	200	1300	6	▽33.50	▽31.20	▽31.40	—	—	800×800 用 1枚
2	No. 0+3.49	800×800×h2600	2800	2600	1200	800	200	1300	7	▽33.50	▽30.90	▽31.16	—	—	800×800 用 1枚
3	No. 0+18.00	900×900×h1200	1400	1200	1300	900	200	1400	3	▽31.27	▽30.07	Box-700	Box-700	—	900×900 用 1枚
4	No. 1+15.32	900×900×h1200	1400	1200	1300	900	200	1400	3	▽30.95	▽29.75	Box-700	Box-700	—	900×900 用 1枚
5	No. 7+0.40	1200×1200×h1500	1700	1500	1600	1200	200	1700	4	▽30.58	▽29.08	Box-700	Box-700	—	1200×1200 用 2枚/組
6	No. 7+8.51	1200×1200×h2300	2500	2300	1600	1200	200	1700	6	▽31.07	▽28.77	Box-700	Box-700	—	1200×1200 用 2枚/組
7	支0.000	500×500×h1000	1150	1000	800	500	150	900	2	▽30.92	▽29.92	Box-300	Box-300	—	500×500 用 1枚
8	支7.666	500×500×h1000	1150	1000	800	500	150	900	2	▽30.92	▽29.92	Box-300	Box-300	—	500×500 用 1枚


足掛金物詳細図
(W=300 樹脂被覆製)

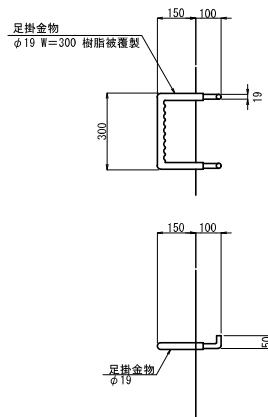

本図面は縮小図のため
縮尺は表示と異なります

工 事 名	R7久慈川左岸小貫地先築堤工事		
図 面 名	堤脚水路構造図(2)		
縮 尺	1:10	図面番号	28 の 27
年 月 日	令和 8 年 1 月 日	設計会社名	パシフィックコンサルタンツ株式会社
事務所名	国土交通省 久慈川緊急治水対策河川事務所		

撤去工平面図 S=1:1000


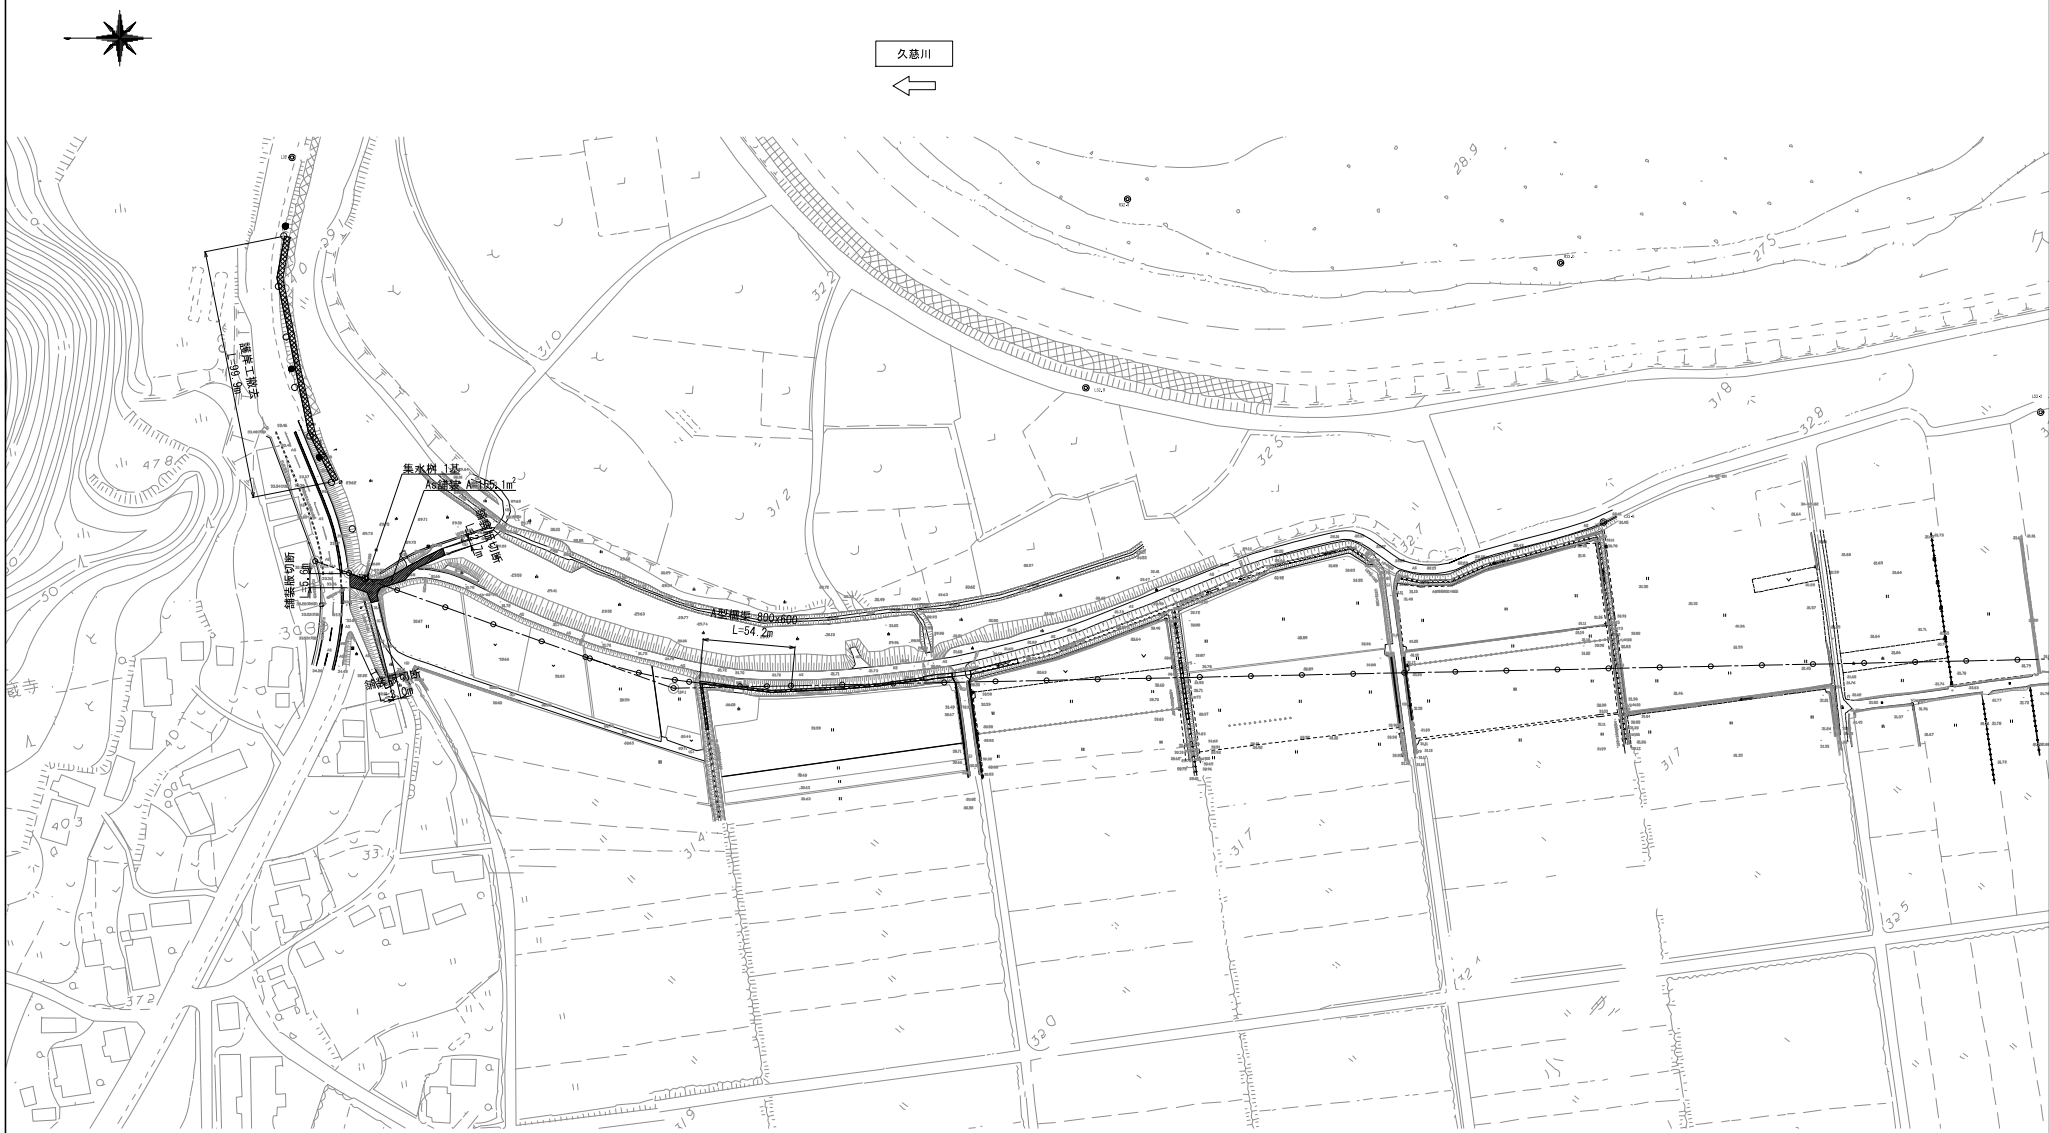


本図面は縮小図のため
縮尺は表示と異なります

工 事 名	R7久慈川左岸小貫地先築堤工事		
図 面 名	撤去工平面図		
縮 尺	1:1000	図面番号	28 の 28
年 月 日	令和 8 年 1 月 日		
設計会社名	パシフィックコンサルタンツ株式会社		
事務所名	国土交通省 久慈川緊急治水対策河川事務所		

L型擁壁工割付図
(参考図)

平面割付図 S=1:100





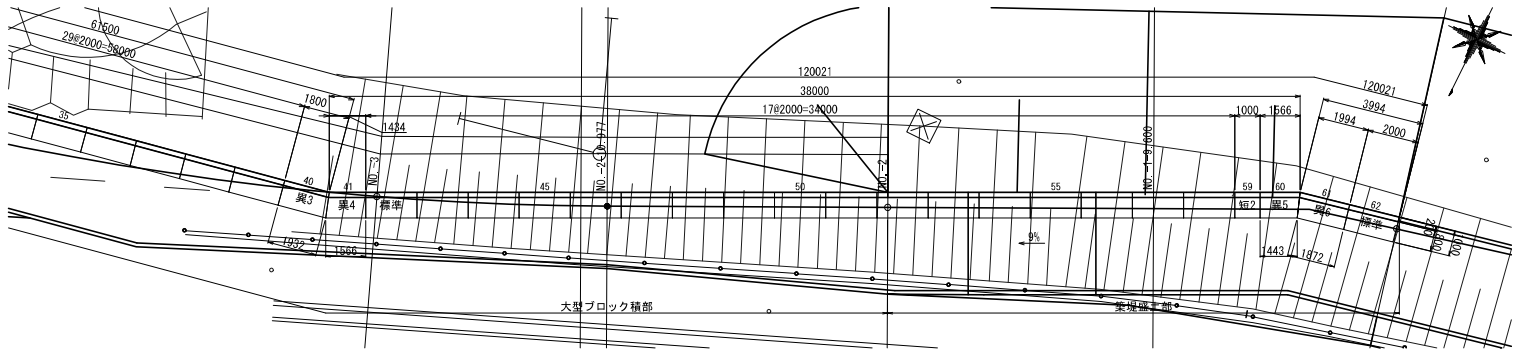
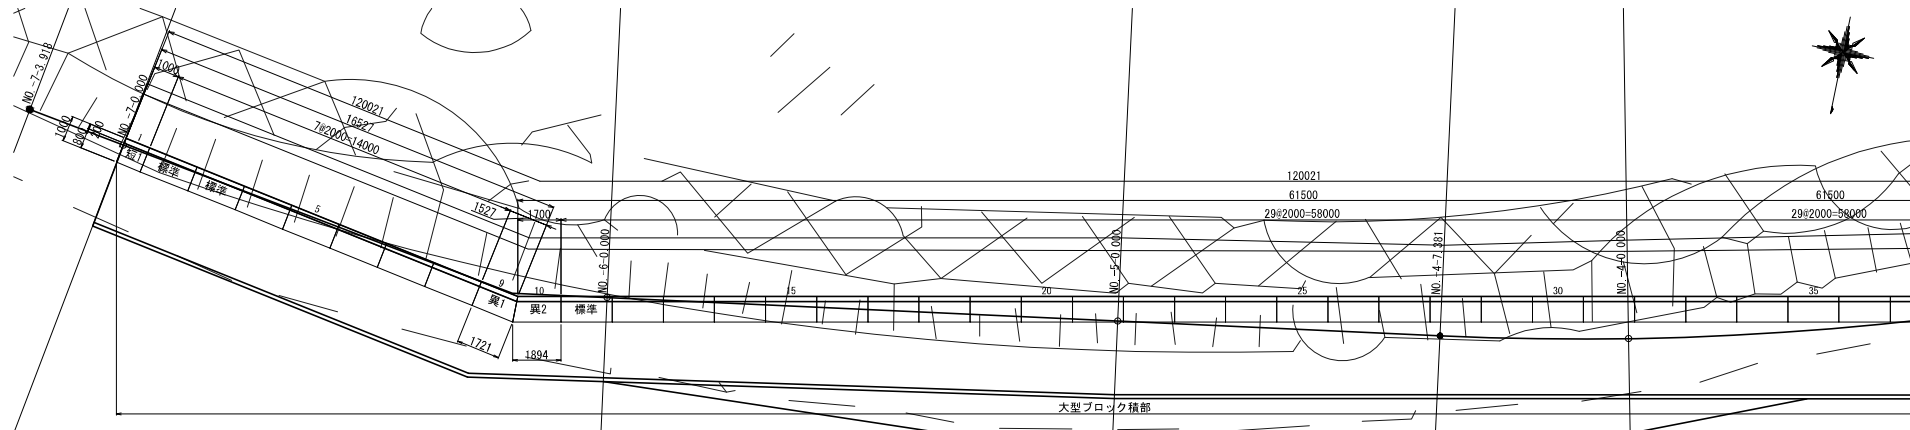


標準断面図 S=1:50

プレキャストL型擁壁参考図 S=1:50

【大型ブロック積部】

【築堤盛土部】

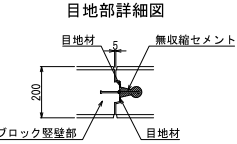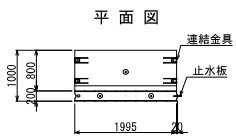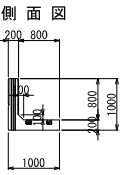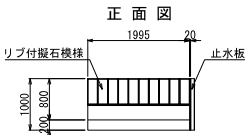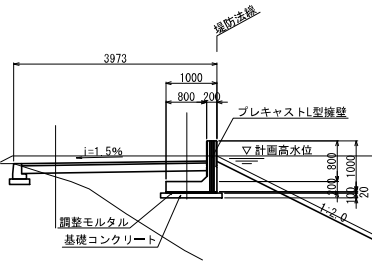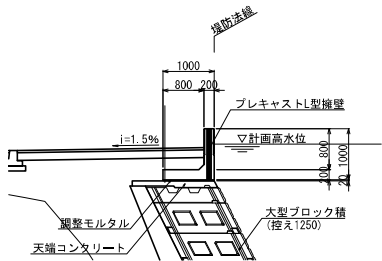

ブロック数量表

名 称	規 格	製 品 長 (mm)	数 量	備 考
プレキャスト L型擁壁	H1000×B1000	標 準 L:1995	54 (個)	
		短尺1 L:993R (端)	1 (個)	No. 1
		短尺2 L:993L	1 (個)	No. 59
		異形1 L:1523/1717L	1 (個)	No. 9
		異形2 L:1696/1890R	1 (個)	No. 10
		異形3 L:1796/1928L	1 (個)	No. 40
		異形4 L:1430/1562R	1 (個)	No. 41
		異形5 L:1563/1441L	1 (個)	No. 60
合 計		異形6 L:1990/1868R	1 (個)	No. 61
			62 (個)	

この「参考図」は、入札参加者の適正かつ迅速な見積りに資するための資料であり、契約書第1条にいう設計図書ではない。
したがって、「参考図」は請負契約上の拘束力を生じるものではなく、受注者は、施工条件、地質条件等を十分考慮して、仮設、施工方法、安全対策等、工事目的物を完成するための一切の手段について受注者の責任において定めるものとする。なお、この「参考図」の有効期限は、この工事の入札日までとする。


本図面は縮小図のため
縮尺は表示と異なります

(参考図)				
工 事 名	R7久慈川左岸小貫地先築堤工事			
図 面 名	L型擁壁工割付図			
縮 尺	図示	図面番号	参 の 1	
年 月 日	令和 8 年 1 月	日		
設計会社名				
事務所名	国土交通省 久慈川緊急治水対策河川事務所			

工事用道路 平面図 S=1:500




工事用道路 標準断面図 S=1:100

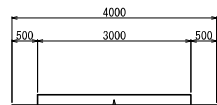

砕石 (RC-40) t=20cm

この「参考図」は、入札参加者の適正かつ迅速な見積りに資するための資料であり、契約書第1条にいう設計図書ではない。
したがって、「参考図」は請負契約上の拘束力を生じるものではなく、受注者は、施工条件、地質条件等を十分考慮して、仮設、施工方法、安全対策等、工事目的物を完成するための一切の手段について受注者の責任において定めるものとする。なお、この「参考図」の有効期限は、この工事の入札日までとする。

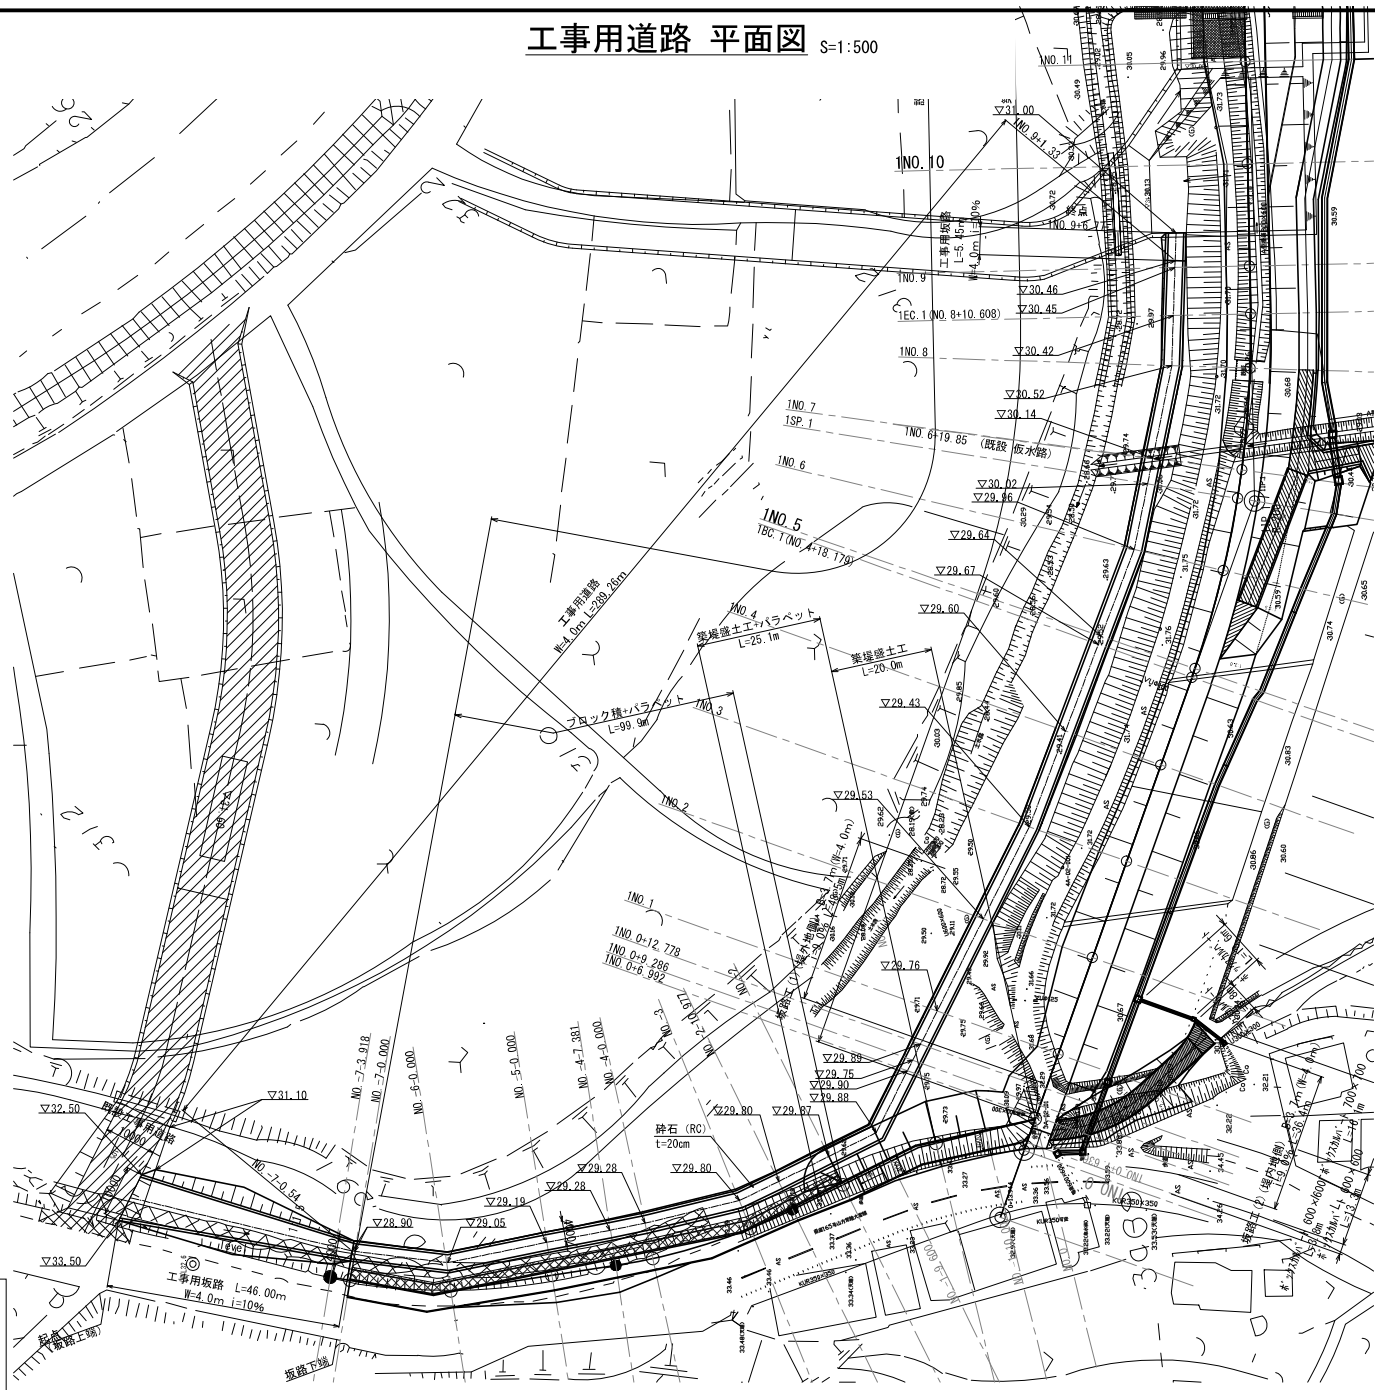

本図面は縮小図のため
縮尺は表示と異なります

(参考図)			
工事名	R7久慈川左岸小貫地先築堤工事		
図面名	工事用道路 平面図		
縮尺	図示	図面番号	参 2
年月日	令和 8 年 1 月 日		
設計会社名	いであ 株式会社		
事務所名	国土交通省 久慈川緊急治水対策河川事務所		