



位置図 S=1:50,000

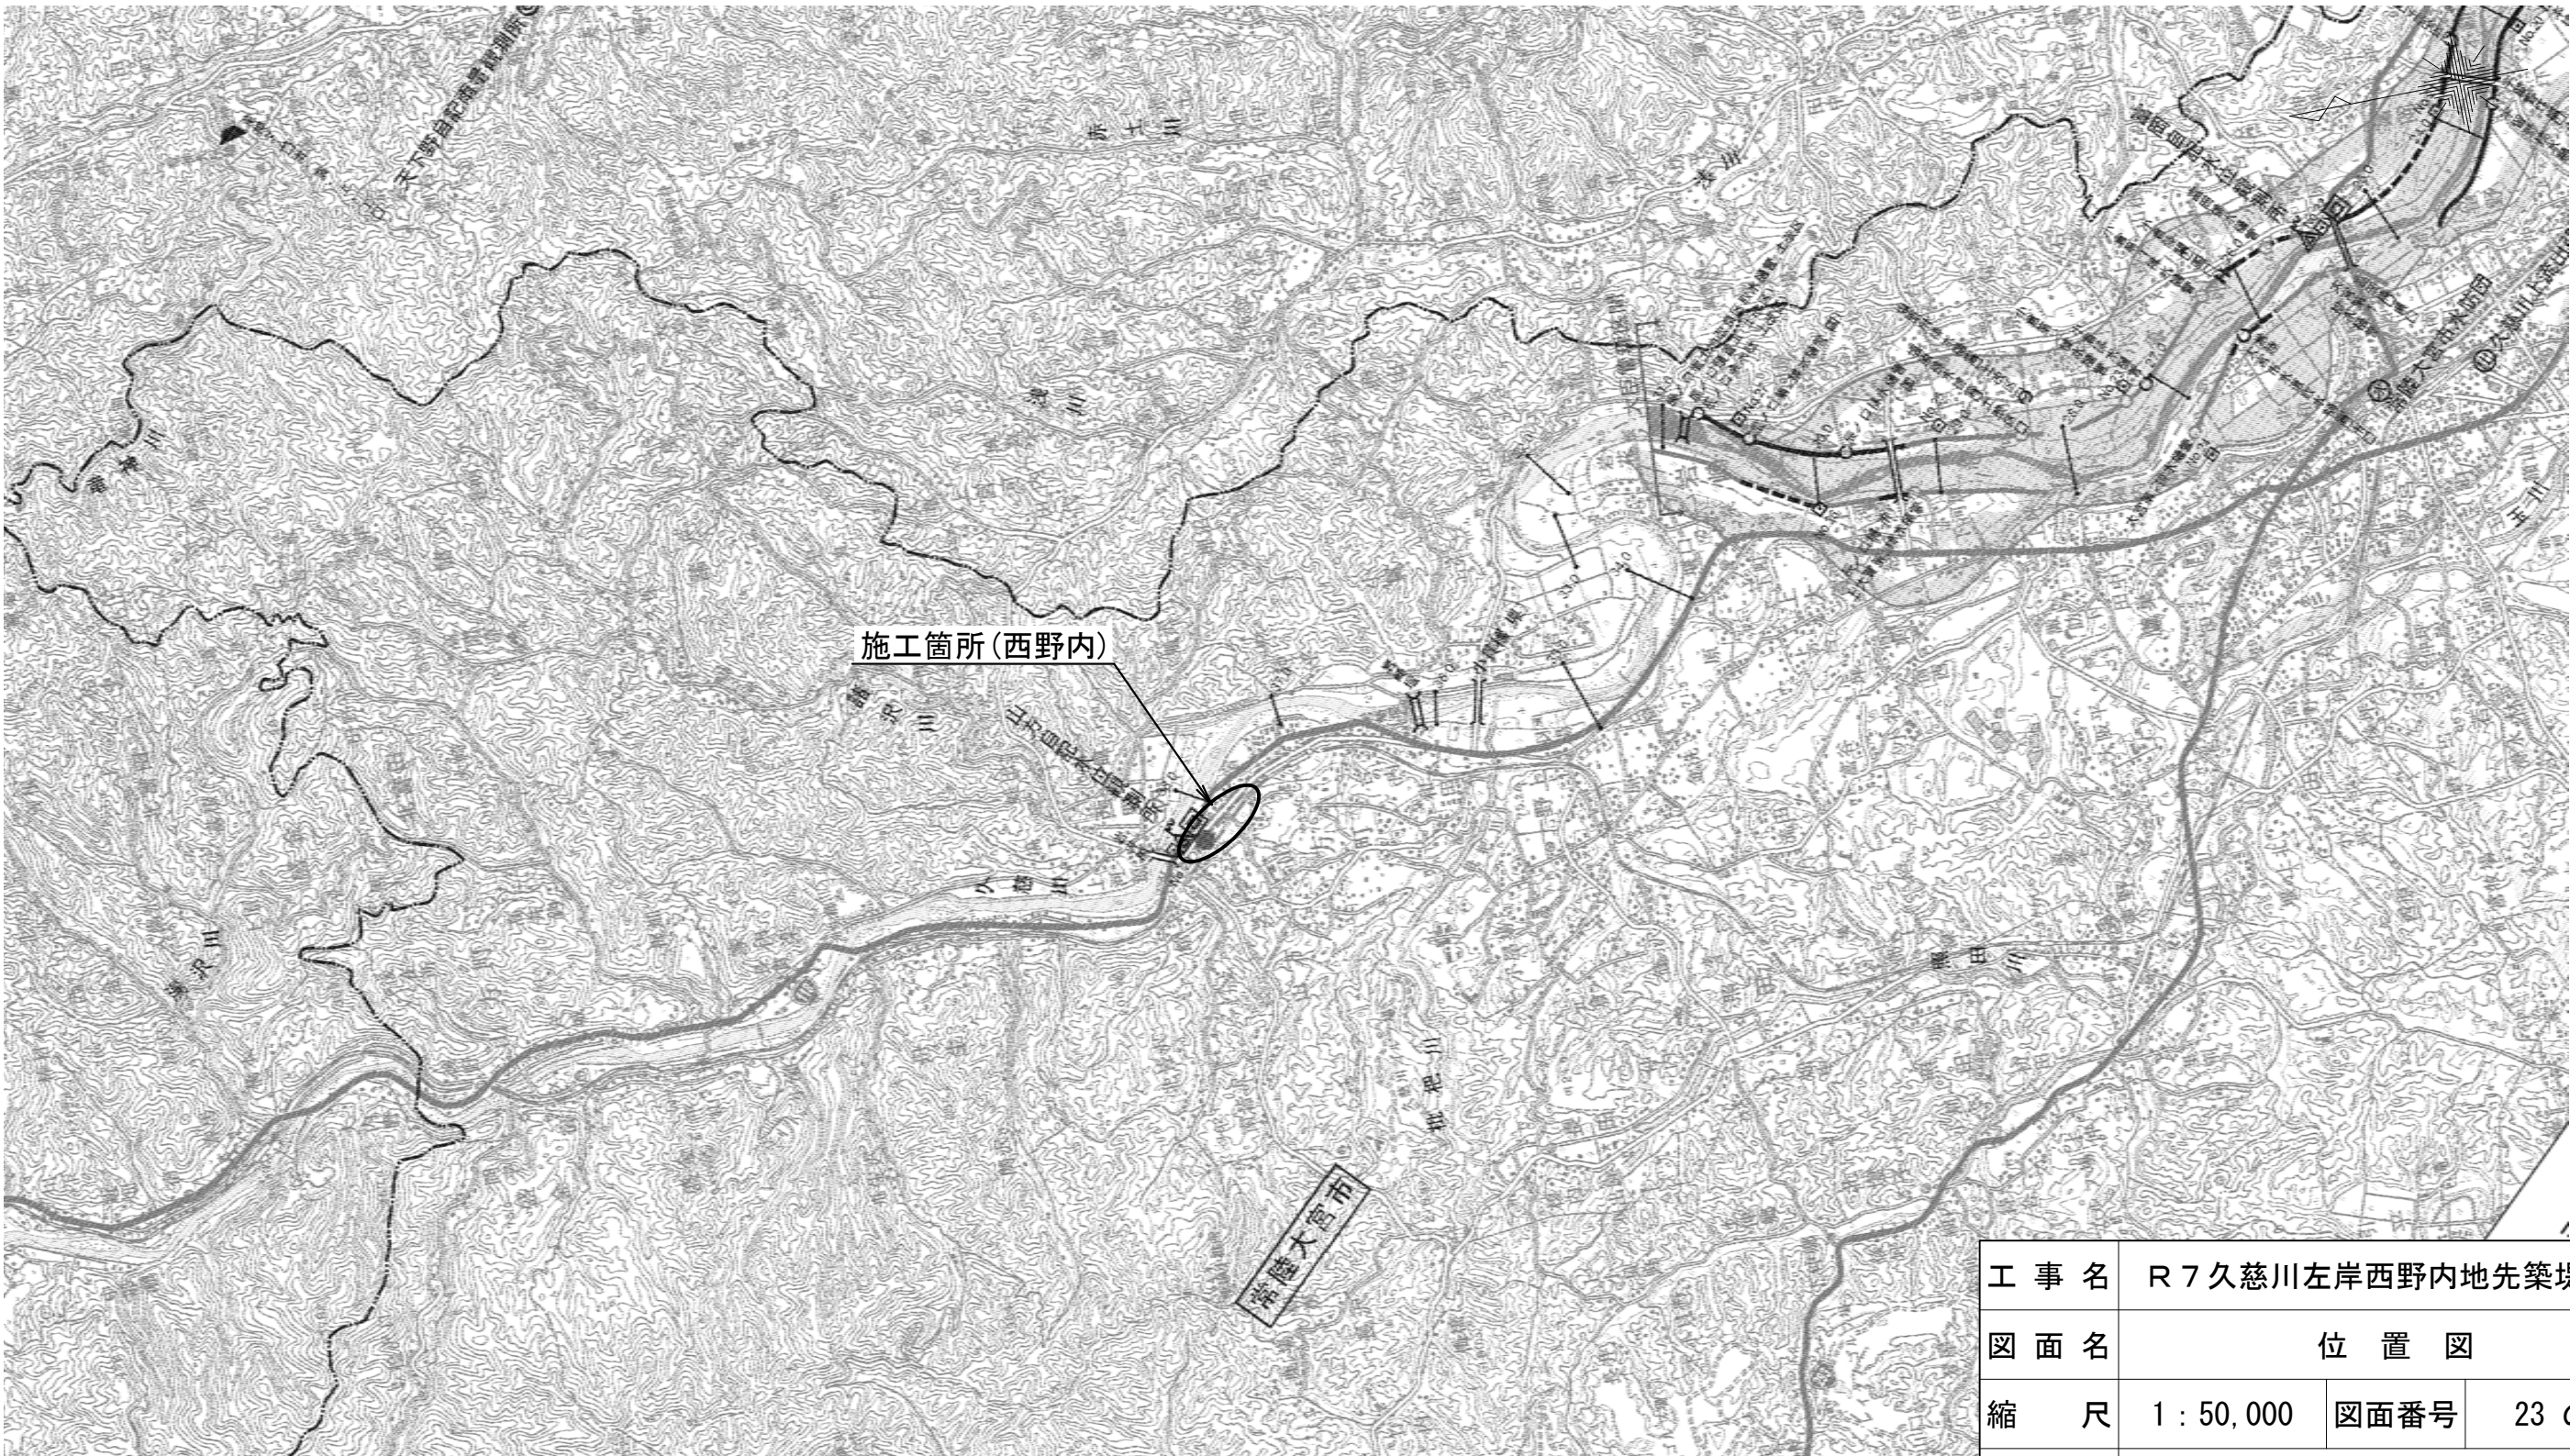

工 事 名		R 7 久慈川左岸西野内地先築堤工事							
図 面 名		位 置 図							
縮 尺		1 : 50,000		図面番号		23 の 1			
年 月 日		令和 8 年 1 月 日							
設計会社名		いであ株式会社 パシフィックコンサルタンツ株式会社							
事務所名		国土交通省 久慈川緊急治水対策河川事務所							
所長		副所長		課長		係長		設計者	

平面図 S=1:500

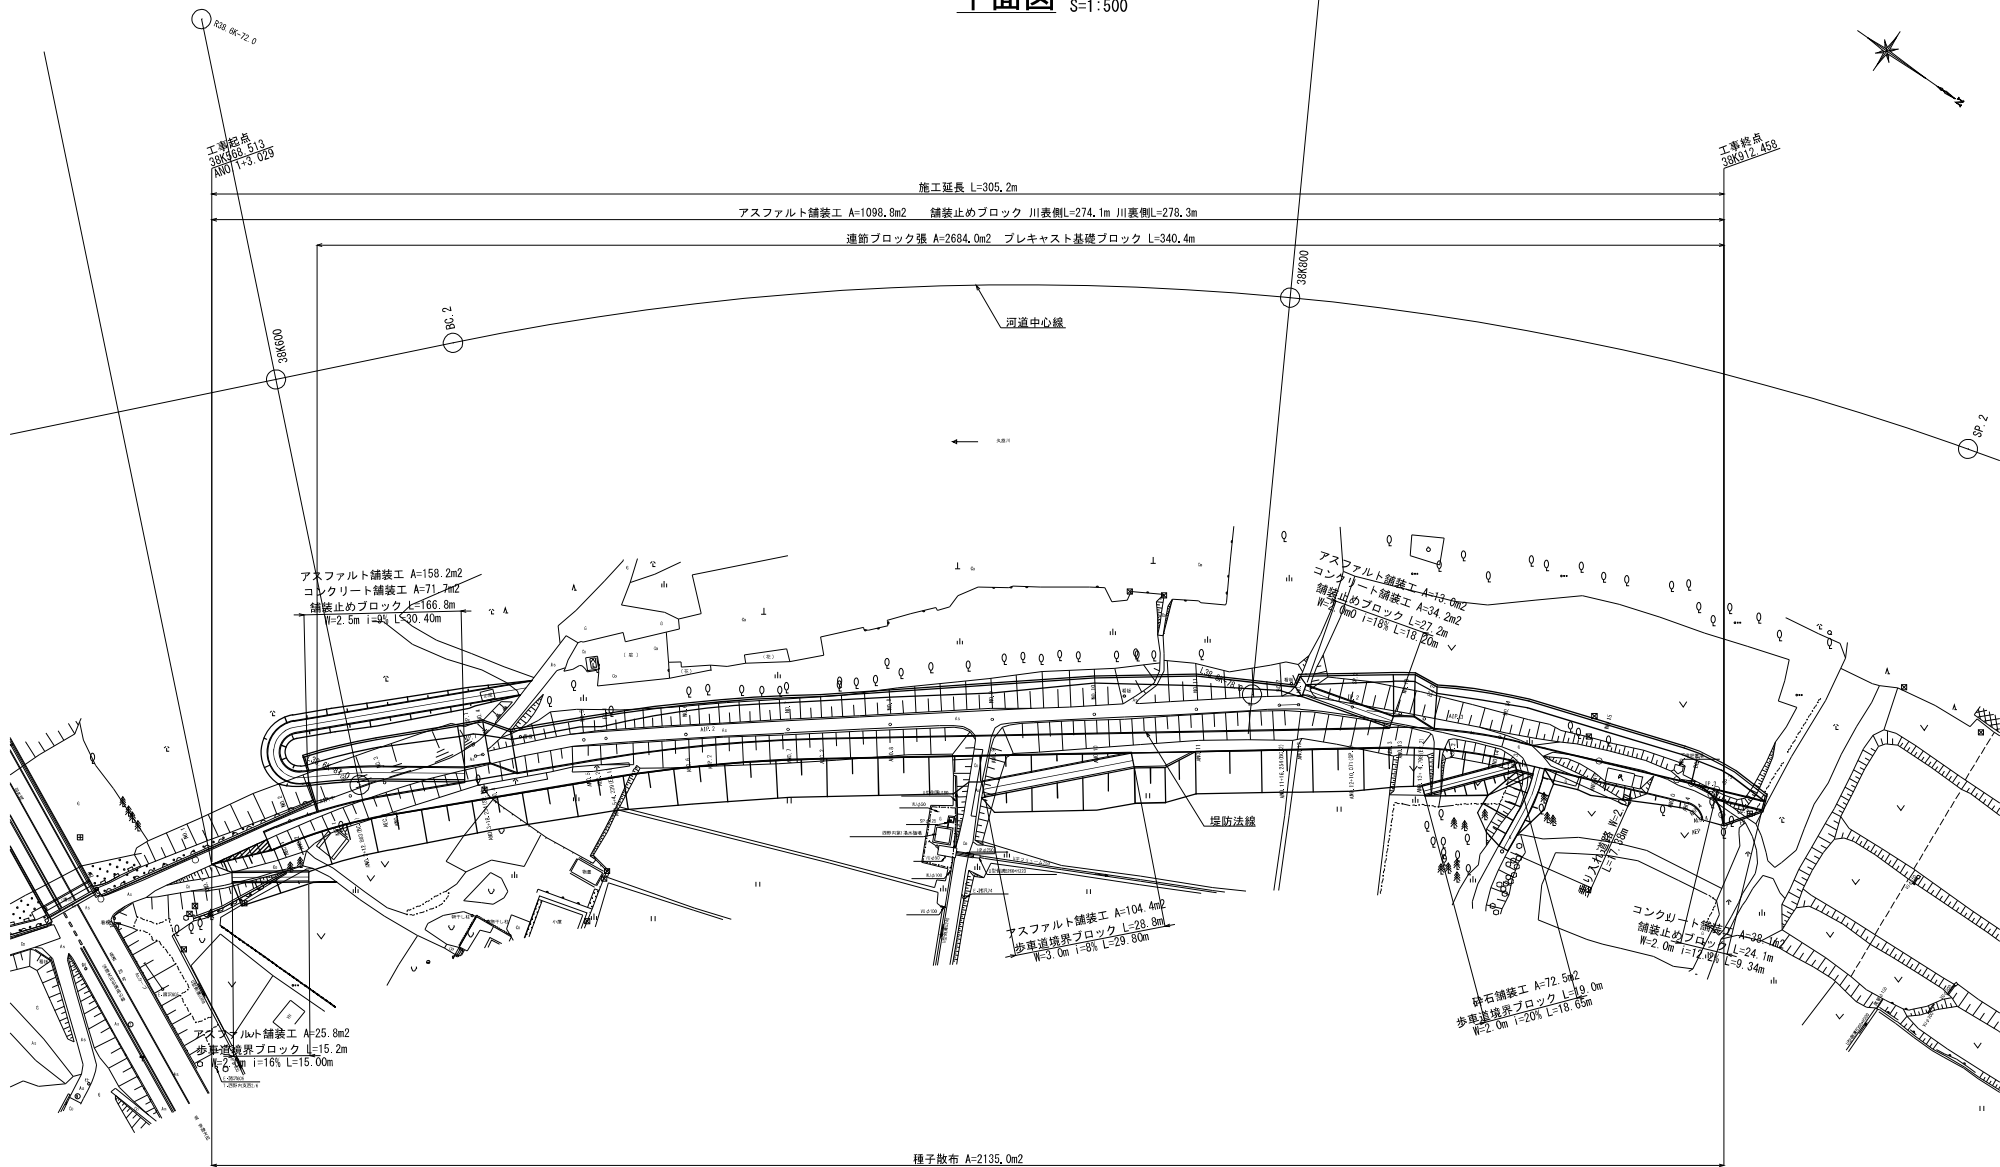

本図面は縮小図のため
縮尺は表示と異なります

工 事 名	R7久慈川左岸西野内地先築堤工事		
図 面 名	平面図		
縮 尺	1:500	図面番号	23 の 2
年 月 日	令和 8 年 1 月 日		
設計会社名	いであ株式会社		
事務所名	国土交通省 久慈川緊急治水対策河川事務所		


縦断面図

SV=1:100
SH=1:500

堤防道路(A) NO.0 1+47.075
工事終点
38K+39.519
ANO.1+3.029

工事終点
38K+17.458

施工延長 L=305.2m

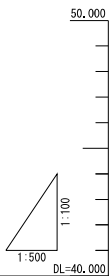

50.000

H13-久-2
H=45.019

施工堤防高

計画高水位

護岸基礎高

施工堤防高

計画高水位



護岸基礎高

勾配	44.686 i=1/523 L=34.817m		44.791 i=1/451 L=174.229m		45.177 i=1/465 L=84.819m		45.359 i=1/465 L=84.819m	
	44.686		44.791		45.177		45.359	
	44.724		44.778		45.177		45.359	
	44.730		44.784		45.183		45.365	
施工堤防高								
高水位	44.686		44.724		45.177		45.359	
	44.724		44.778		45.183		45.371	
	44.730		44.784		45.189		45.377	
	44.736		44.790		45.195		45.383	
護岸基礎高	41.952		41.987		42.420		42.455	
	41.957		41.992		42.425		42.460	
	41.963		41.998		42.430		42.465	
	41.968		42.003		42.435		42.470	
堤防高								
地盤高	47.975		47.065		45.169		45.131	
	47.065		46.863		45.022		45.021	
	46.863		45.955		45.022		45.021	
	45.955		45.877		45.022		45.021	
追加距離	0.000		11.439		10.071		15.297	
	0.000		13.894		10.071		15.297	
	11.439		16.971		10.071		15.297	
	2.455		16.971		10.071		15.297	
単距離	0.000		11.439		10.071		15.297	
	0.000		13.894		10.071		15.297	
	11.439		16.971		10.071		15.297	
	2.455		16.971		10.071		15.297	
測点	ASP 38K+39.519		ANO.1 +3.029		ANO.2 +14.468		ANO.3 +12.863	
	ANO.1 +3.029		ANO.2 +14.468		ANO.3 +12.863		ANO.4 +18.233	
	ANO.2 +14.468		ANO.3 +12.863		ANO.4 +18.233		ANO.5 +19.397	
	ANO.3 +12.863		ANO.4 +18.233		ANO.5 +19.397		ANO.6 +15.726	
曲率図	L= 36.923		L= 41.635		L= 111.134		L= 34.652	
	L= 36.923		L= 41.635		L= 111.134		L= 34.652	
	L= 36.923		L= 41.635		L= 111.134		L= 34.652	
	L= 36.923		L= 41.635		L= 111.134		L= 34.652	

本図面は縮小図のため
縮尺は表示と異なります

工 事 名	R7久慈川左岸西野内池先築堤工事		
図 面 名	縦断面図		
縮 尺	SV=1:100 SH=1:500	図面番号	23 の 3
年 月 日	令和 8 年 1 月 日		
設計会社名	いであ株式会社		
事務所名	国土交通省 久慈川緊急治水対策河川事務所		

標準断面図 S=1:100

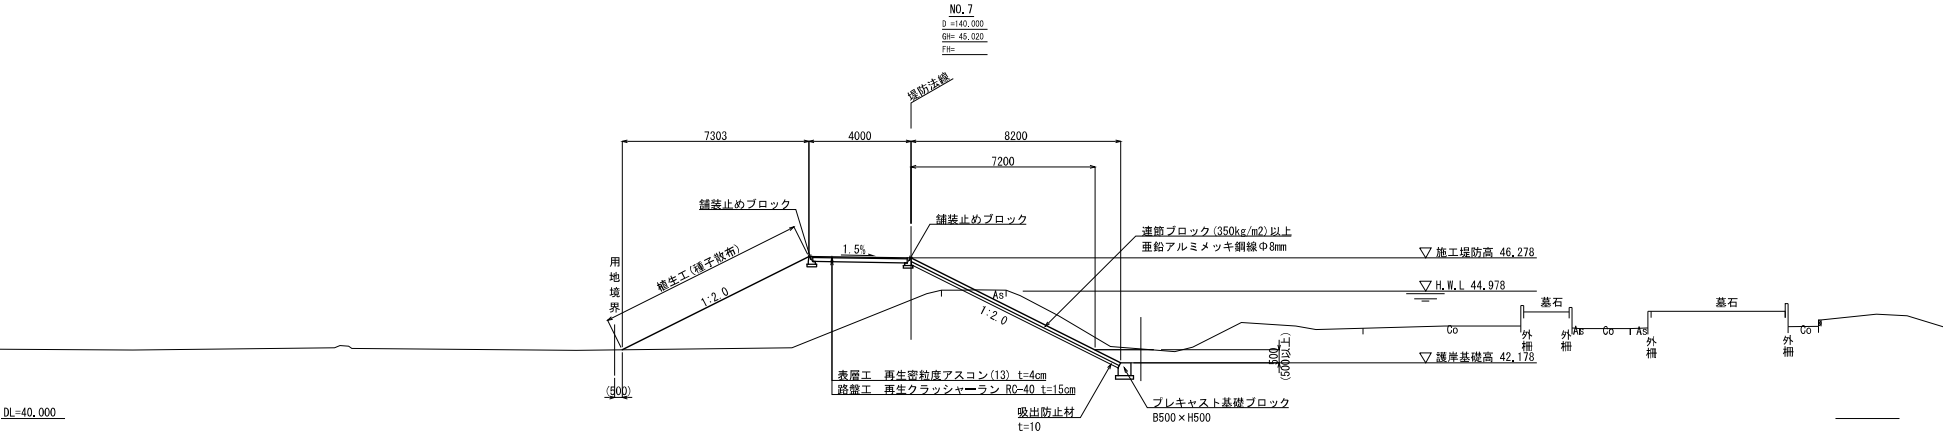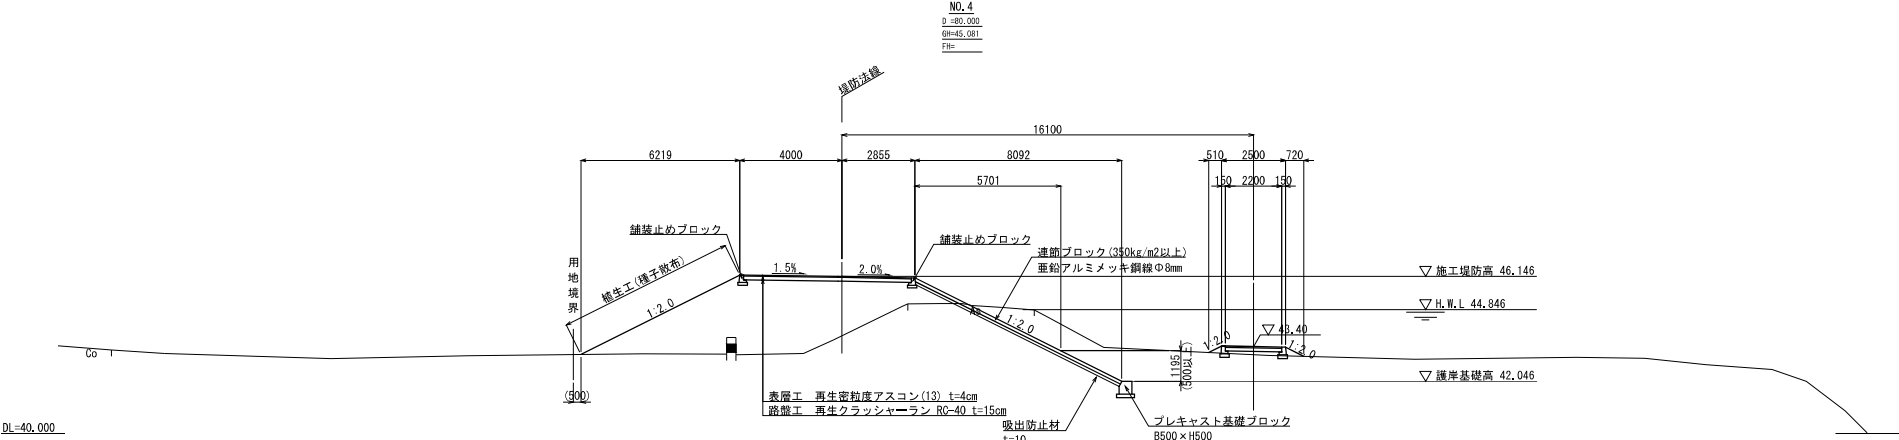

本図面は縮小図のため
縮尺は表示と異なります

工 事 名	R7久慈川左岸西野内地先築堤工事		
図 面 名	標準断面図		
縮 尺	1:100	図面番号	23 の 4
年 月 日	令和 8 年 1 月 日		
設計会社名	いであ株式会社		
事務所名	国土交通省 久慈川緊急治水対策河川事務所		

横断図(1) S=1:100

ABP
D=0.000
QH=47.978
PIH=

1:2.0

1:2.0

▽ H. W. L. 44.686

G

DL=40.000

ANO. 1
D=20.000
QH=47.085
PIH=

1:2.0

1:2.0


▽ H. W. L. 44.724

蛇籠

DL=40.000

ANO. 2

NO. 2
D=40.000
QH=45.657
PIH=

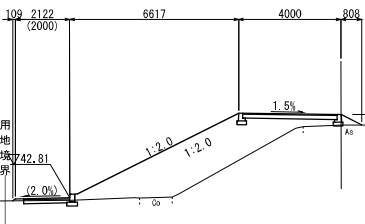

▽ 計画堤防高 46.063

▽ H. W. L. 44.763

蛇籠

DL=40.000

▽ H.L.=38.770m


本図面は縮小図のため
縮尺は表示と異なります

工事名	R7久慈川左岸西野内地先築堤工事		
図面名	横断図(1)		
縮尺	1:100	図面番号	23の5
年月日	令和8年1月 日		
設計会社名	いであ株式会社		
事務所名	国土交通省 久慈川緊急治水対策河川事務所		

横断図(2) S=1:100


ANO. 2+12.863

BC. 1
D=52.795
OH=45.231
FH=

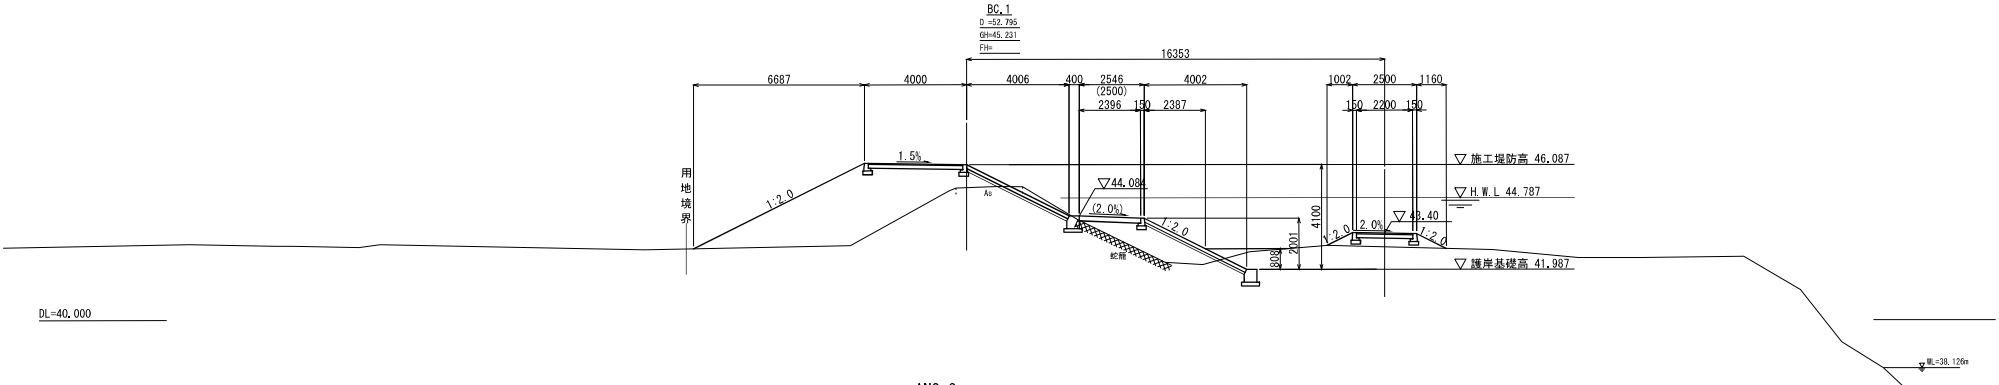


ANO. 3

NO. 3
D=60.200
OH=45.163
FH=

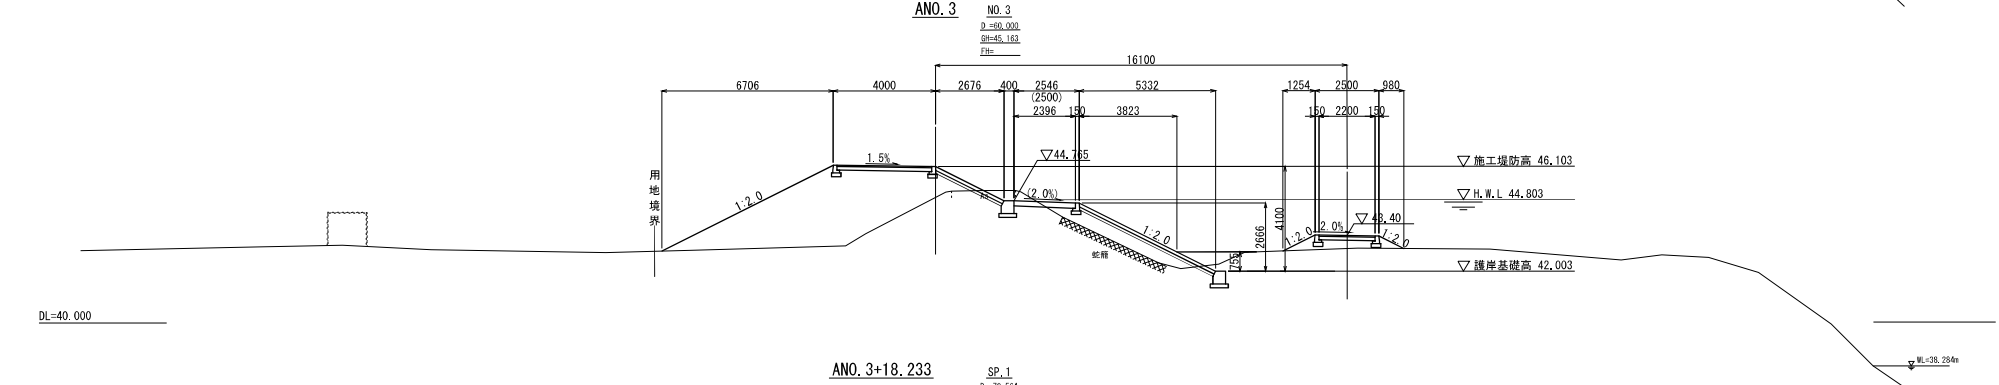

ANO. 3+18.233



SP. 1
D=78.564
OH=45.100
FH=

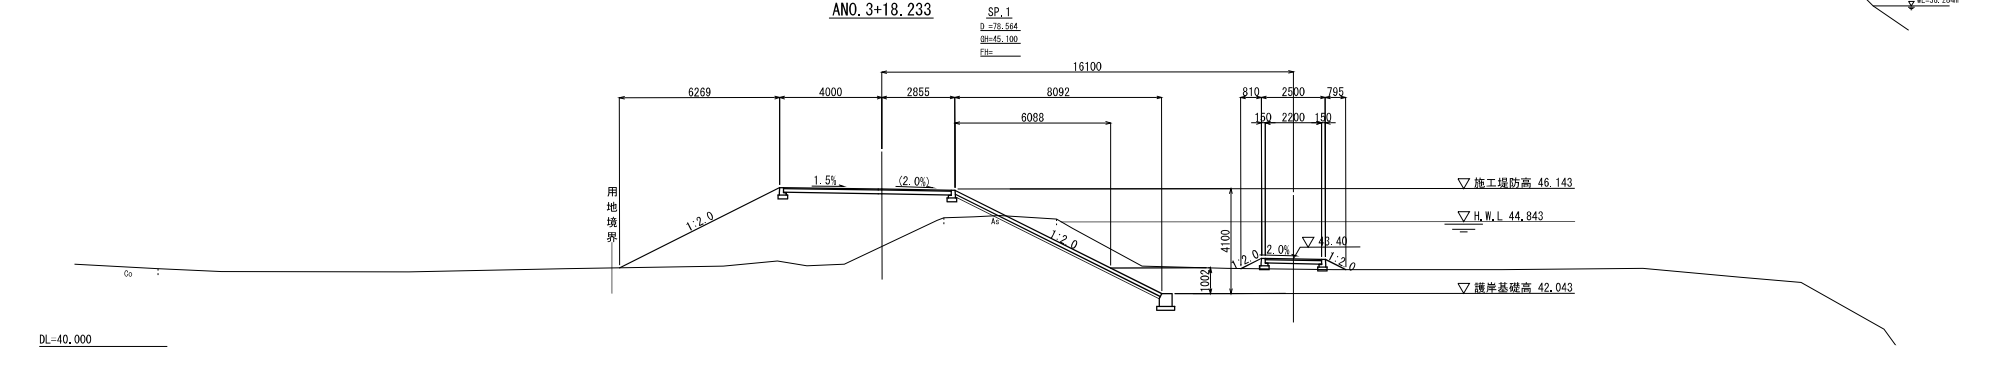

本図面は縮小図のため
縮尺は表示と異なります

工事名	R7久慈川左岸西野内地主築堤工事		
図面名	横断図(2)		
縮尺	1:100	図面番号	23の6
年月日	令和8年1月 日		
設計会社名	いであ株式会社		
事務所名	国土交通省 久慈川緊急治水対策河川事務所		

S=1 : 100

  


本図面は縮小図のため
縮尺は表示と異なります


工 事 名	R7久慈川左岸西野内地先築堤工事		
図 面 名	横断図(3)		
縮 尺	1:100	図面番号	23 の 7
年 月 日	令和 8 年 1 月 日		
設計会社名	いであ株式会社		
事務所名	国土交通省 久慈川緊急治水対策河川事務所		

横断図(4) S=1:100


NO. 6
D=120,000
OH= 44,996
FH=

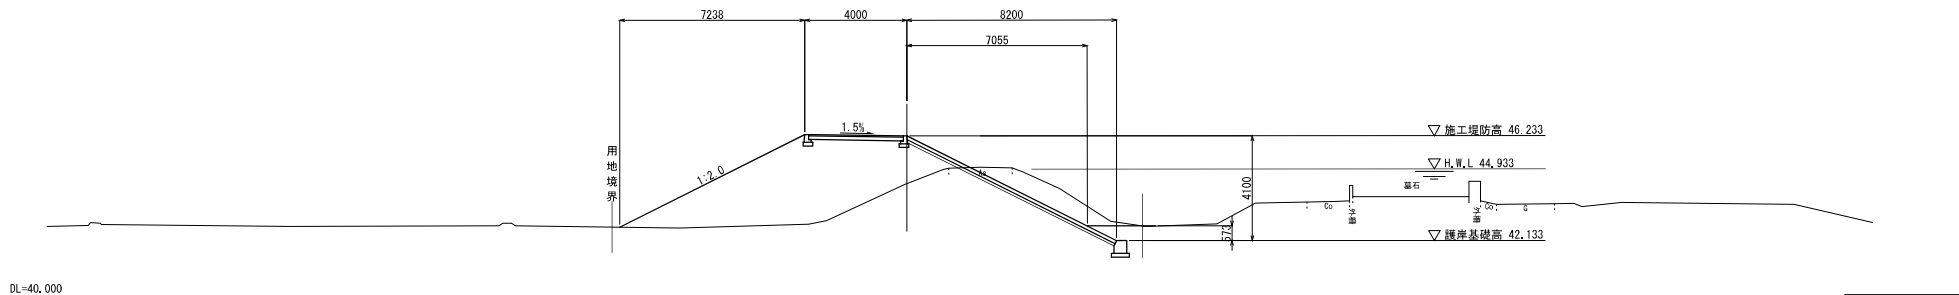

NO. 7
D=140,000
OH= 45,020
FH=

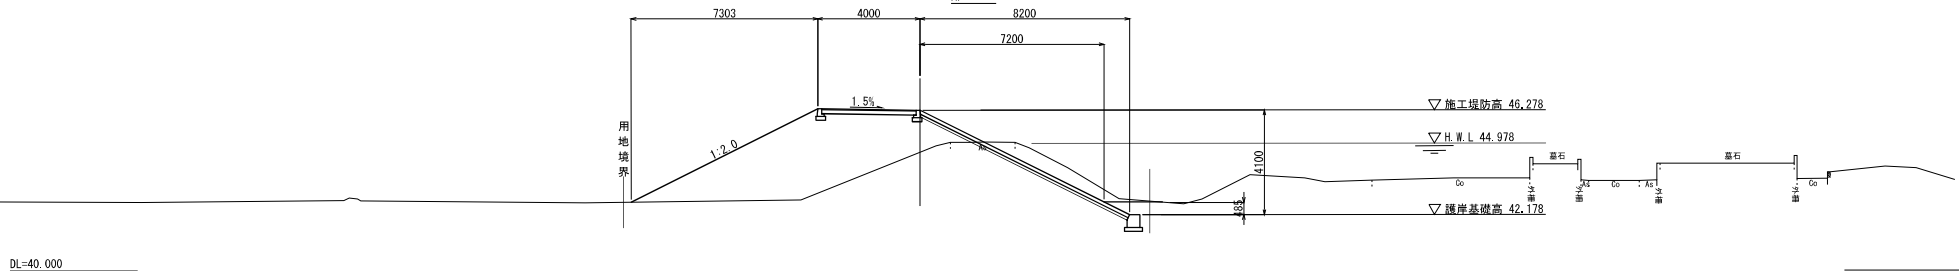

NO. 8
D=160,000
OH= 45,024
FH=

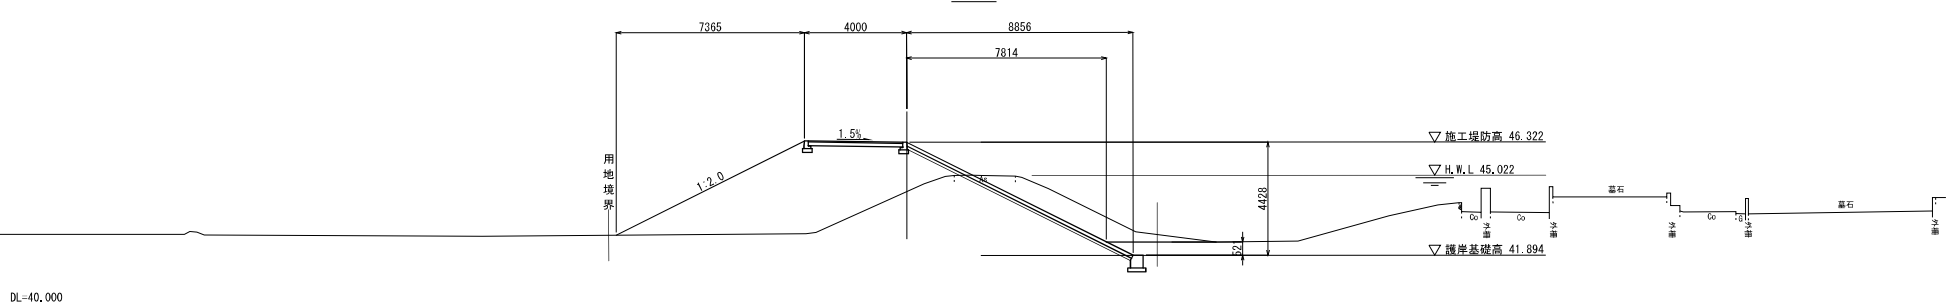

本図面は縮小図のため
縮尺は表示と異なります

工事名	R7久慈川左岸西野内地先築堤工事		
図面名	横断図(4)		
縮尺	1:100	図面番号	23の8
年月日	令和8年1月 日		
設計会社名	いであ株式会社		
事務所名	国土交通省 久慈川緊急治水対策河川事務所		


S=1 : 100



工 事 名	R7久慈川左岸野内地先築堤工事		
図 面 名	横断面(5)		
縮 尺	1:100	図面番号	23 の 9
年 月 日	令和 8 年 1 月 日		
設計会社名	いであ株式会社		
事務所名	国土交通省 久慈川緊急治水対策河川事務所		

本図面は縮小図のため
縮尺は表示と異なります




横断図(6) S=1:100

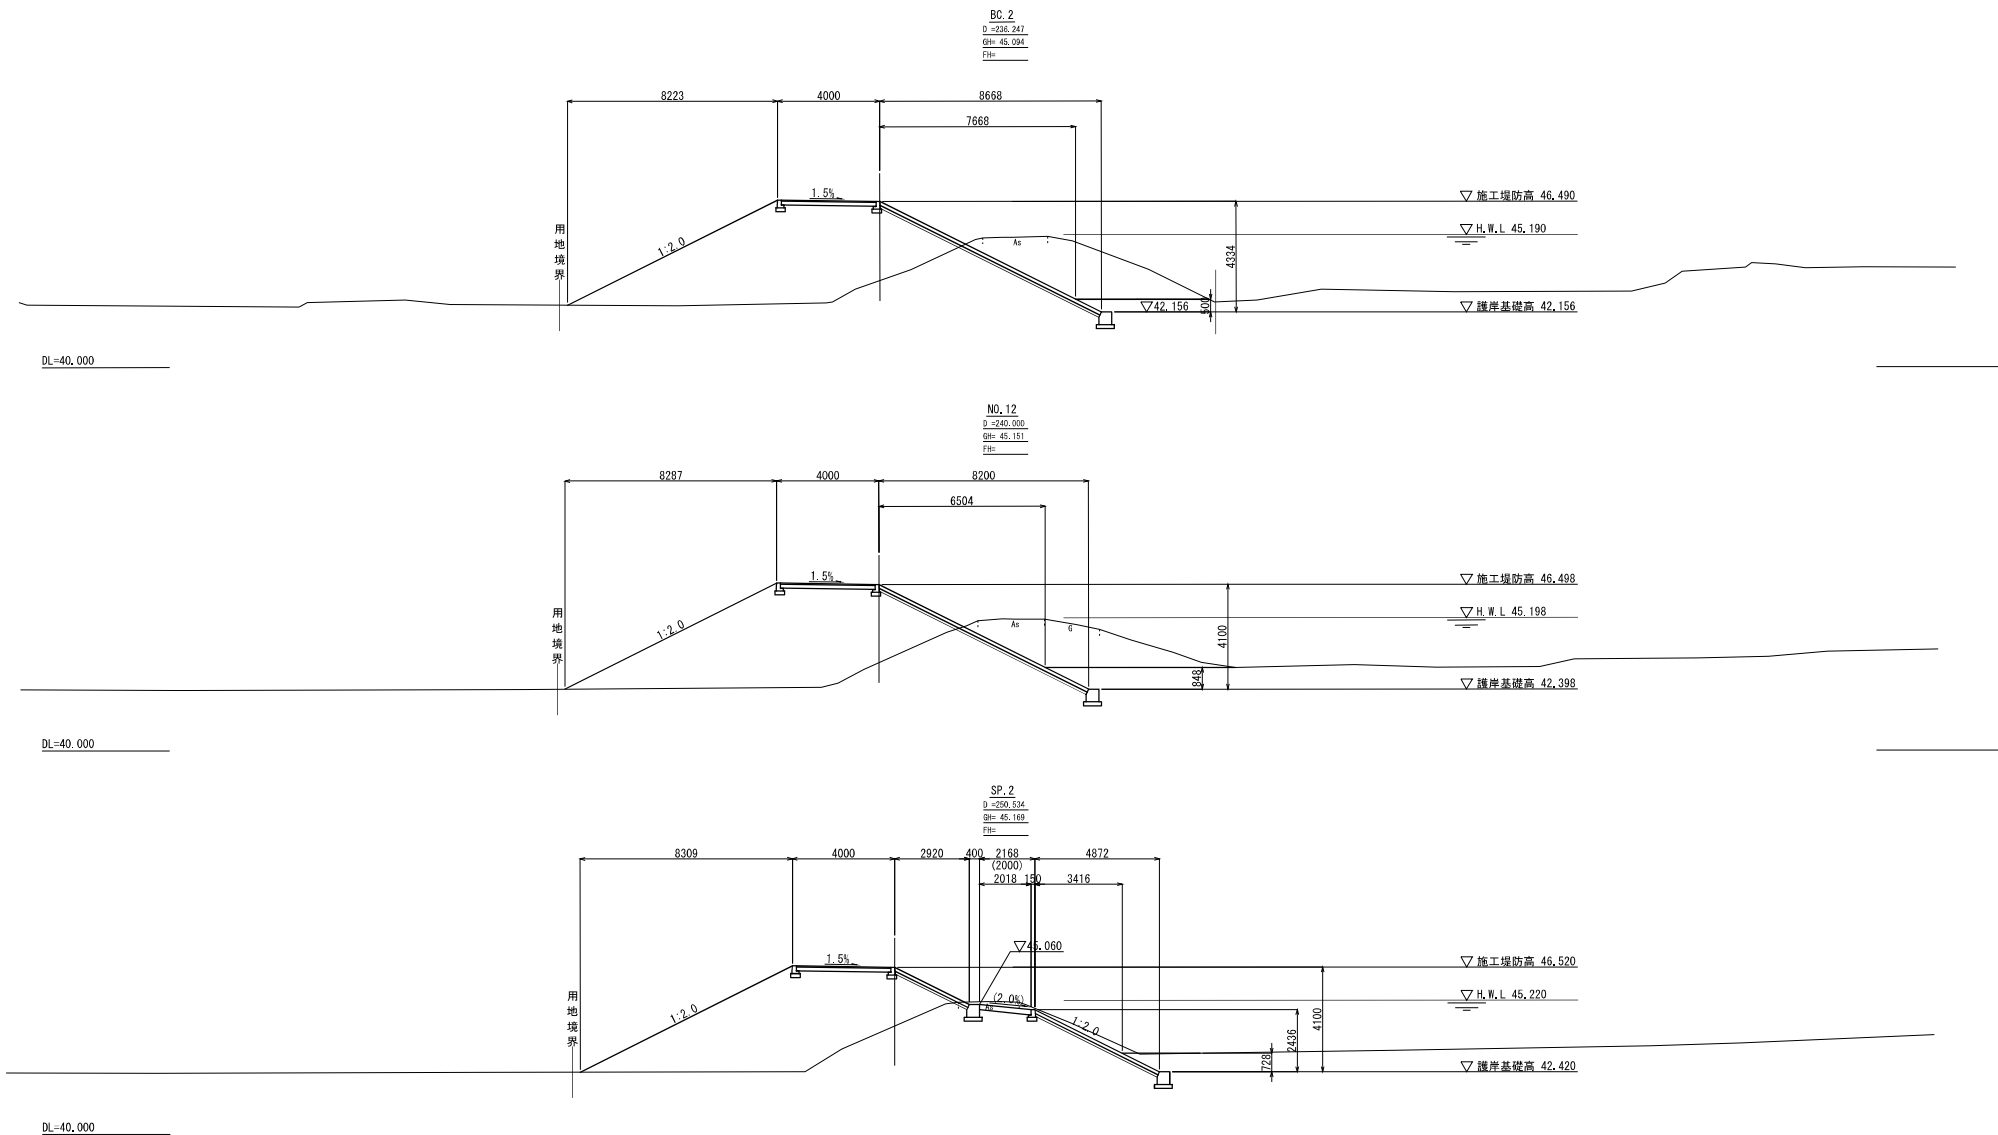

本図面は縮小図のため
縮尺は表示と異なります

工事名	R7久慈川左岸西野内地先築堤工事		
図面名	横断図(6)		
縮尺	1:100	図面番号	23の10
年月日	令和8年1月 日		
設計会社名	いであ株式会社		
事務所名	国土交通省 久慈川緊急治水対策河川事務所		


横断図(7) S=1:100

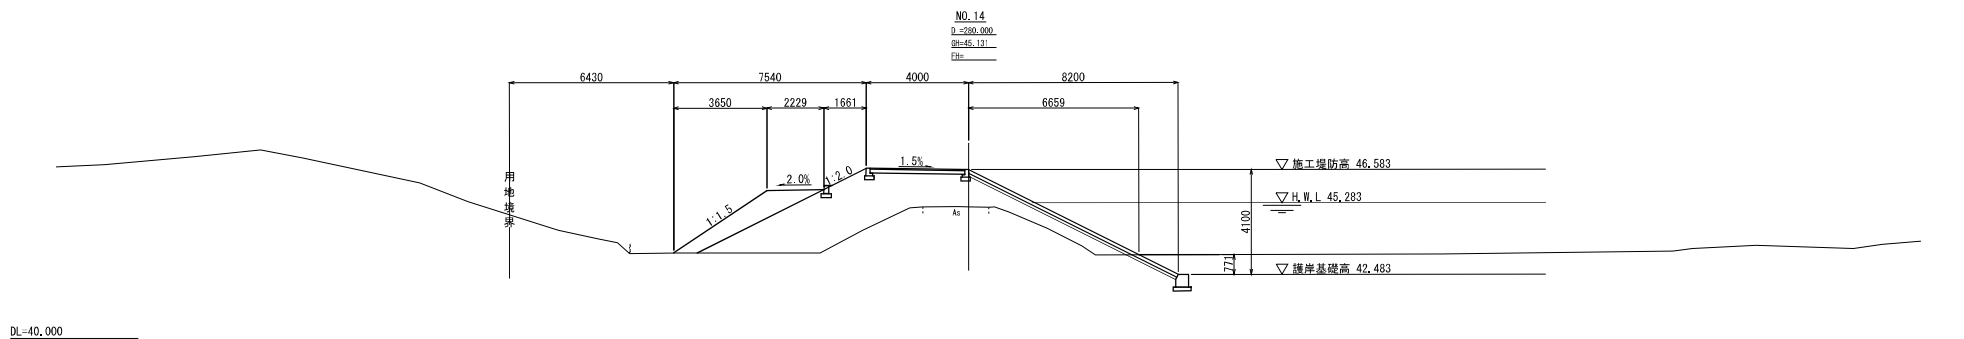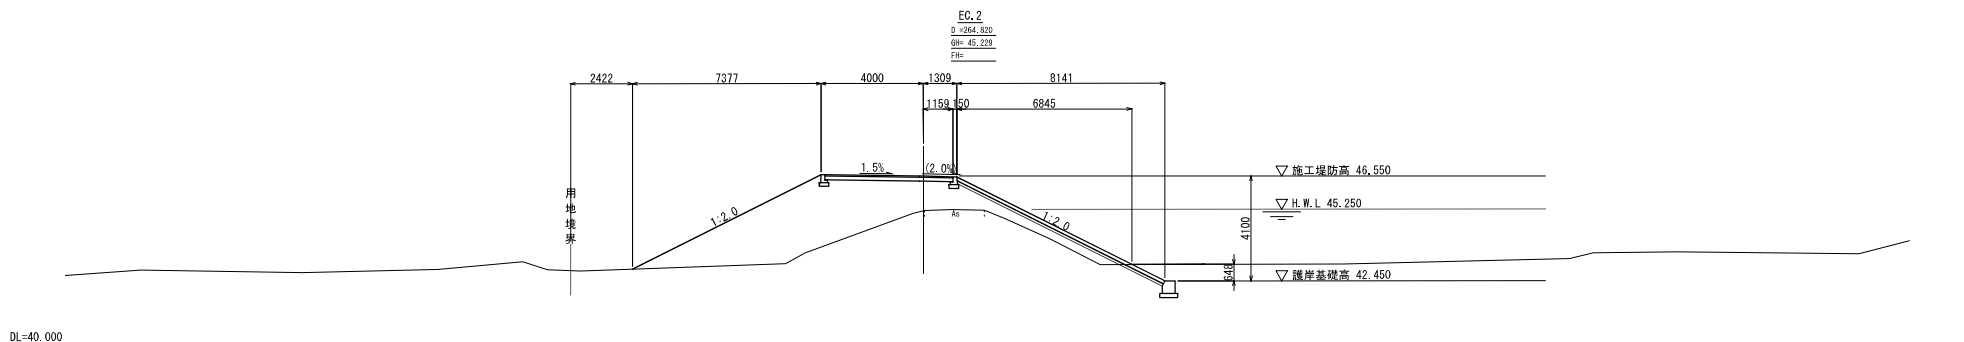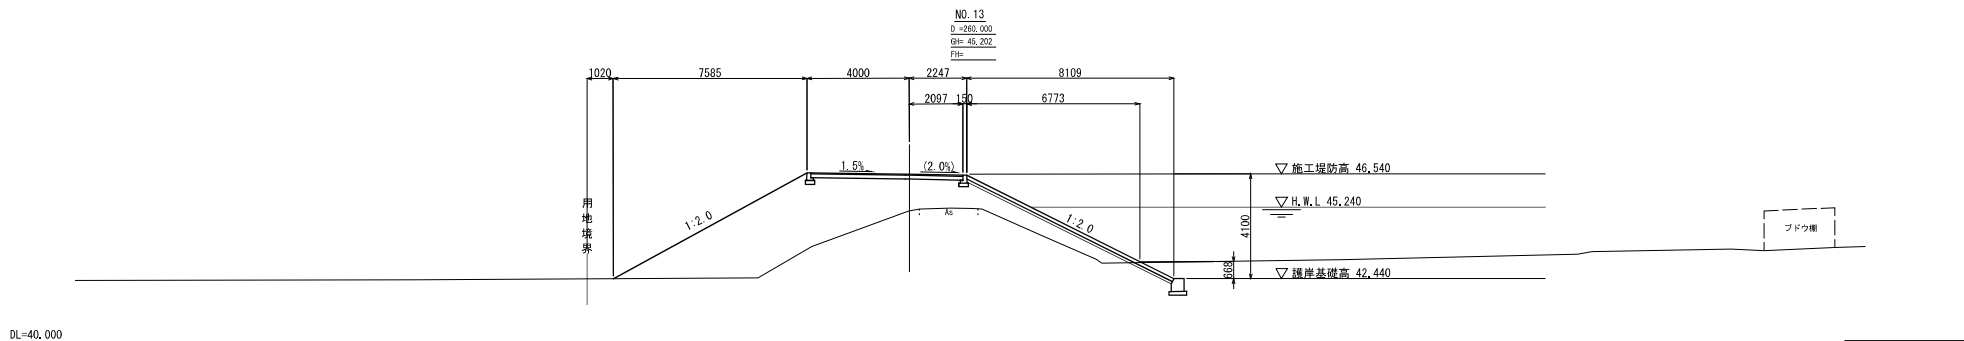

本図面は縮小図のため
縮尺は表示と異なります

工事名	R7久慈川左岸西野内地先築堤工事		
図面名	横断図(7)		
縮尺	1:100	図面番号	23の11
年月日	令和8年1月 日		
設計会社名	いであ株式会社		
事務所名	国土交通省 久慈川緊急治水対策河川事務所		


横断図(8) S=1:100

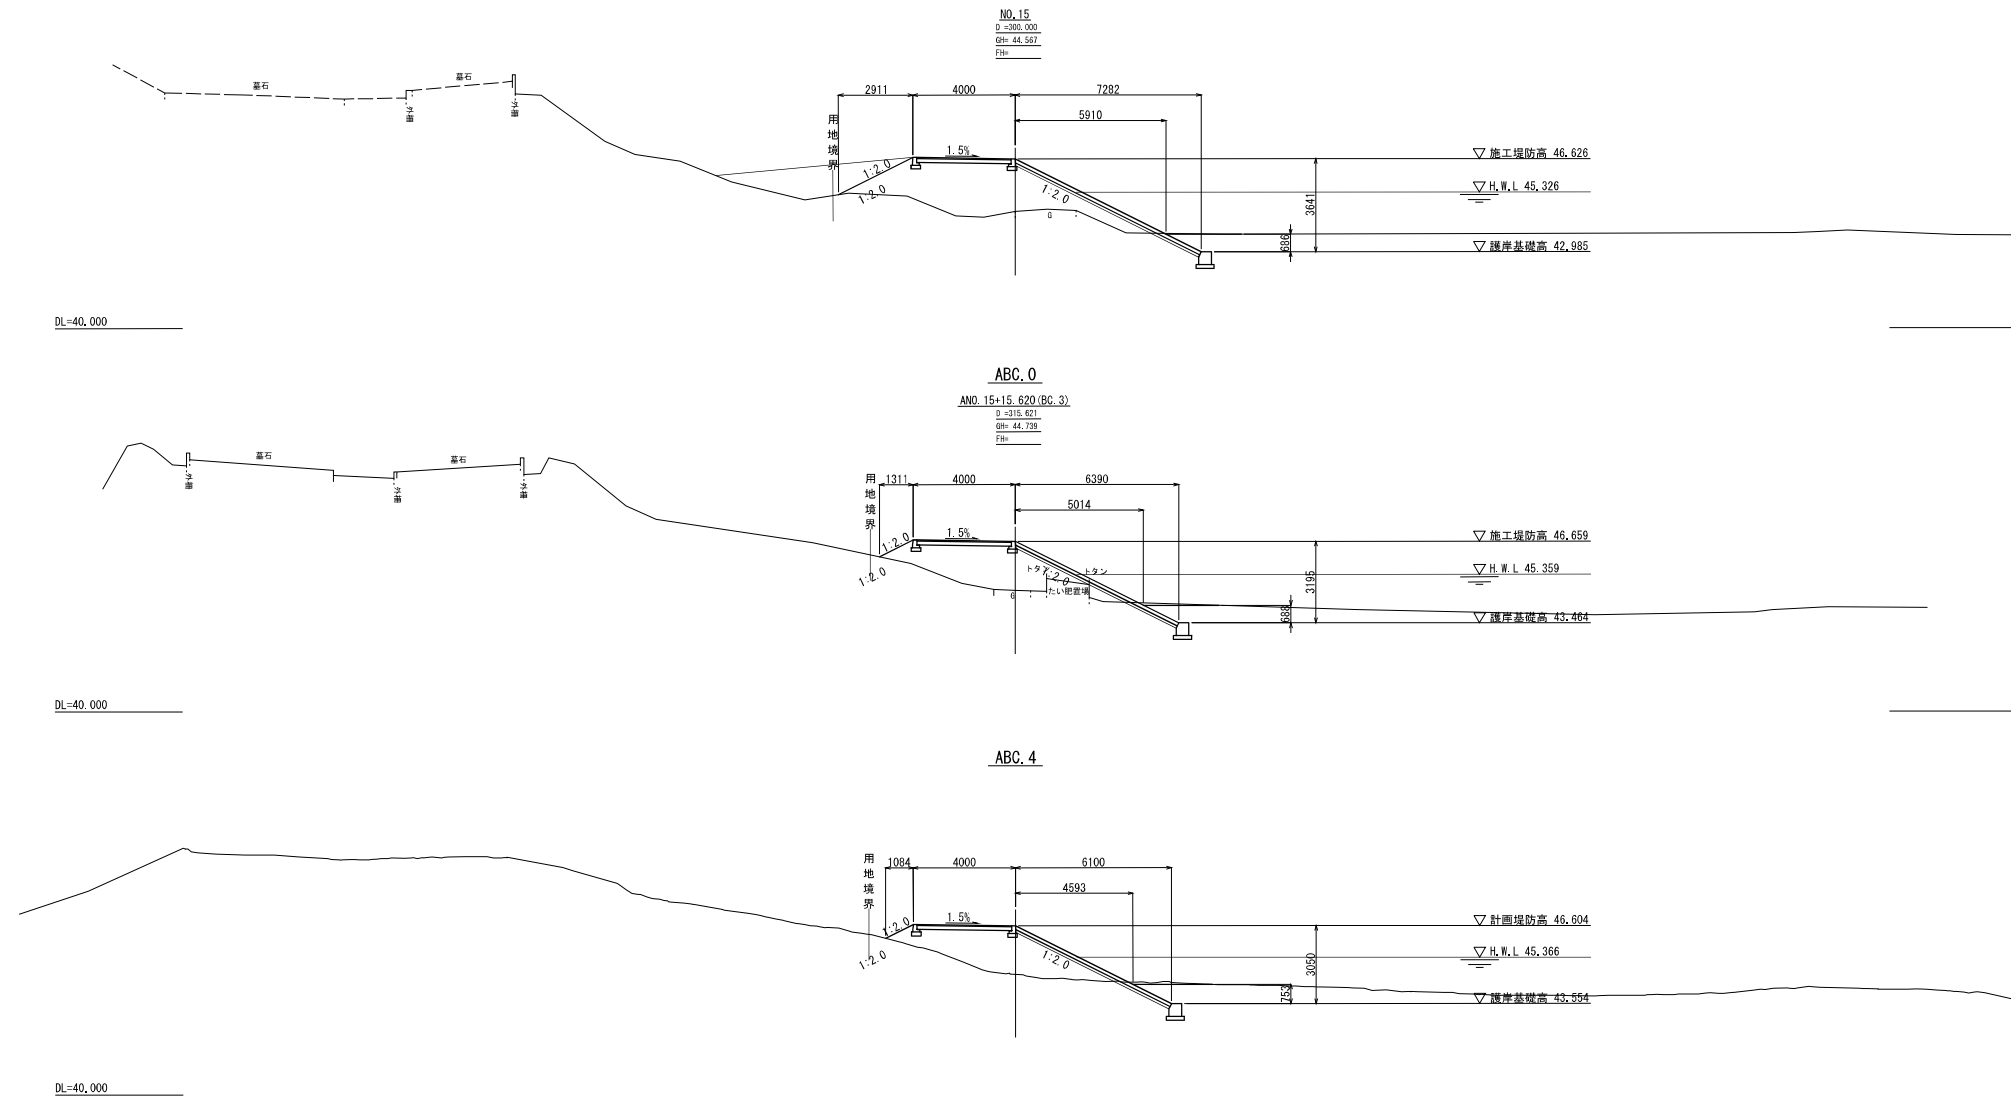

本図面は縮小図のため
縮尺は表示と異なります


工 事 名	R7久慈川左岸西野内地先築堤工事		
図 面 名	横断図(8)		
縮 尺	1:100	図面番号	23 の 12
年 月 日	令和 8 年 1 月 日		
設計会社名	いであ株式会社		
事務所名	国土交通省 久慈川緊急治水対策河川事務所		

S=1 : 100

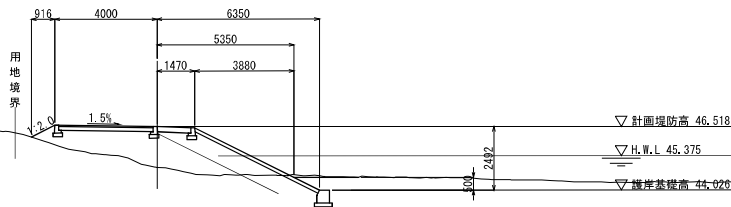ASP. 4


DL=40.000

AEC. 4

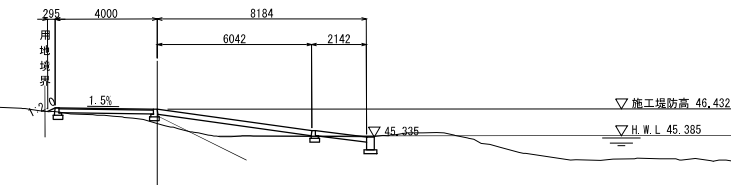

DL=40.000

AEP

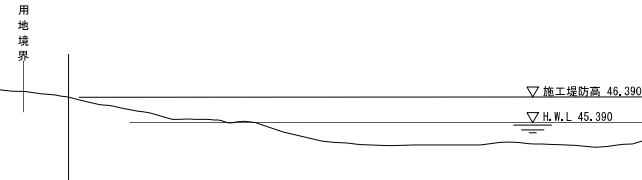


DL=40.000

本図面は縮小図のため
縮尺は表示と異なります


工 事 名	R7久慈川左岸野野内地先築堤工事		
図 面 名	横断図(9)		
縮 尺	1:100	図面番号	23 の 13
年 月 日	令和 8 年 1 月 日		
設計会社名	いであ株式会社		
事務所名	国土交通省 久慈川緊急治水対策河川事務所		

護岸工構造図


標準断面図 S=1:50

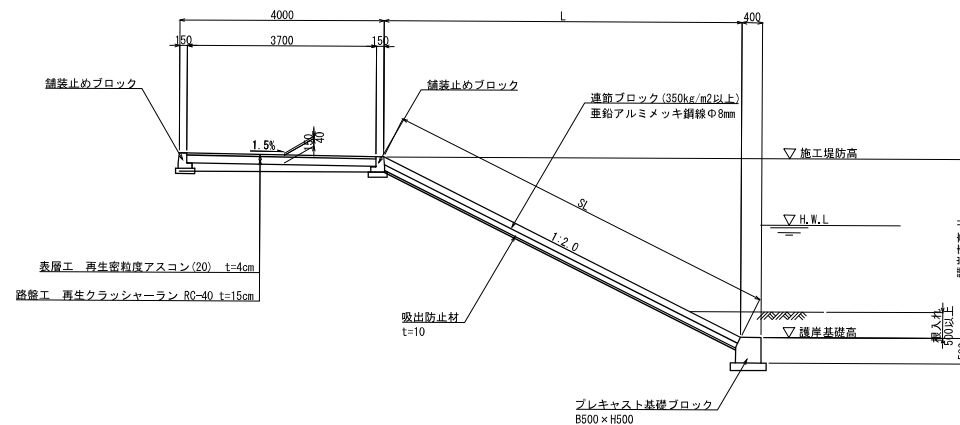


プレキャスト小口止ブロック S=1:20

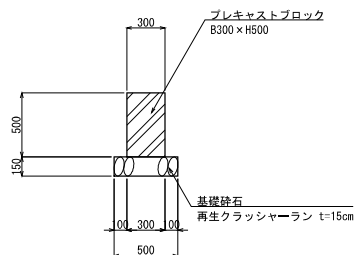


プレキャスト基礎ブロック S=1:20

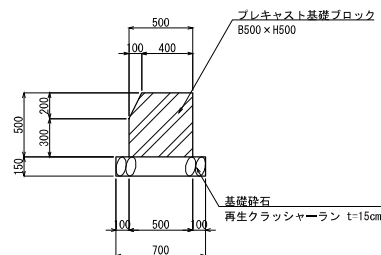

舗装止めブロック S=1:10

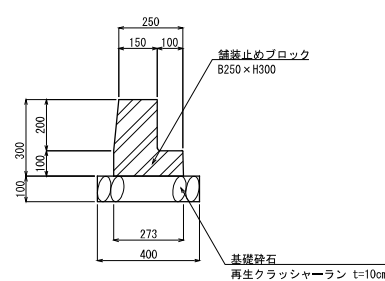


連節ブロック詳細図 S=1:20

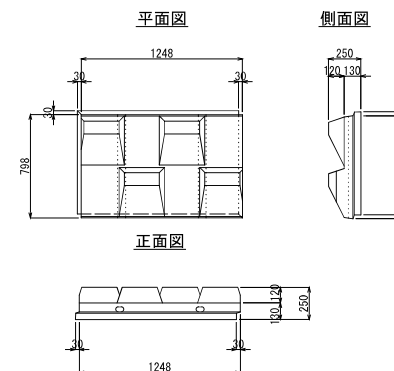

本図面は縮小図のため
縮尺は表示と異なります

工事名	R7久慈川左岸西野内地先築堤工事		
図面名	護岸工構造図		
縮尺	図示	図面番号	23の14
年月日	令和8年1月 日		
設計会社名	いであ株式会社		
事務所名	国土交通省 久慈川緊急治水対策河川事務所		


護岸工展開図(1) V=1:100
H=1:250

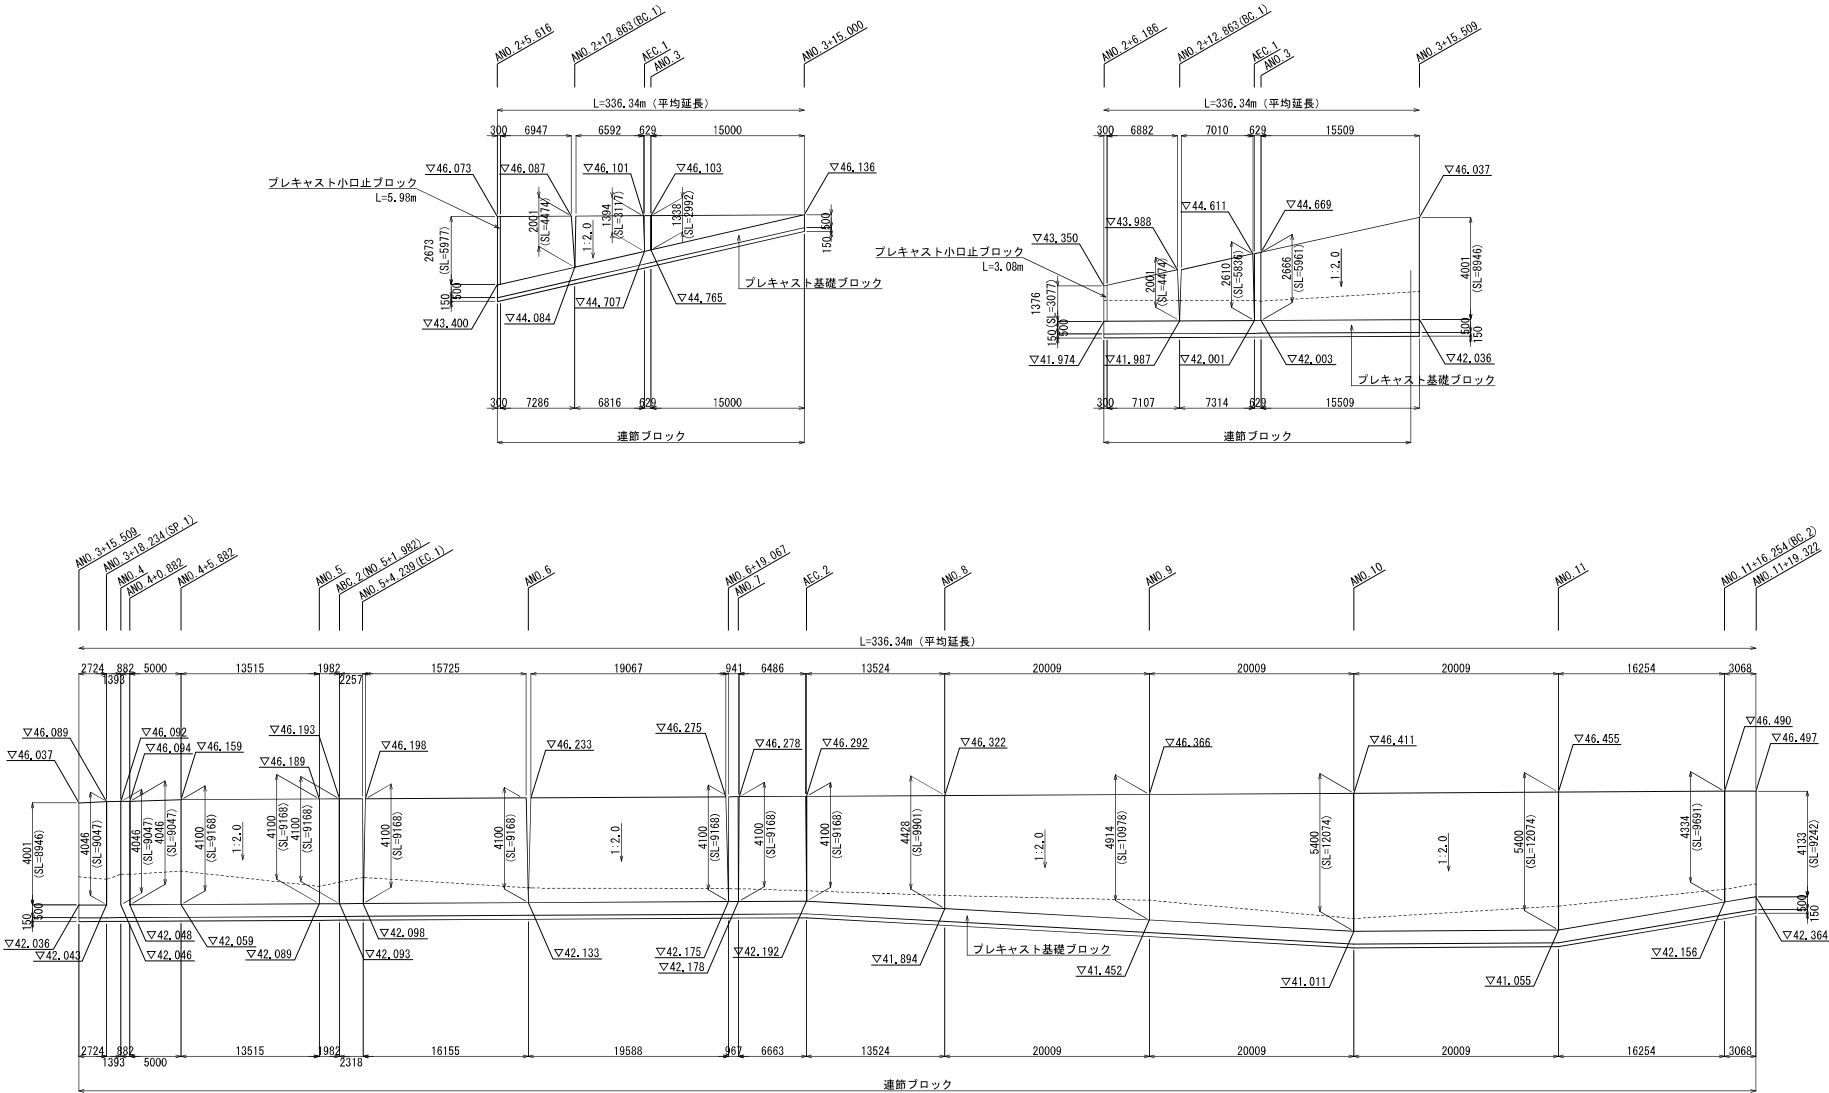

本図面は縮小図のため
縮尺は表示と異なります

工事名	R7久慈川左岸西野内地先築堤工事		
図面名	護岸工展開図(1)		
縮尺	V=1:100 H=1:250	図面番号	23の15
年月日	令和8年1月 日		
設計会社名	いであ株式会社		
事務所名	国土交通省 久慈川緊急治水対策河川事務所		


V=1:100
H=1:250

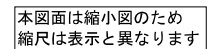


工 事 名	R 7 久慈川左岸野内地先築堤工事		
図 面 名	護岸工展開図(2)		
縮 尺	$\frac{V=1:100}{H=1:250}$	図面番号	23 の 16
年 月 日	令和 8 年 1 月 日		
設計会社名	いであ株式会社		
事務所名	国土交通省 久慈川緊急治水対策河川事務所		

坂路工一般図(1)


平面図 S=1:200

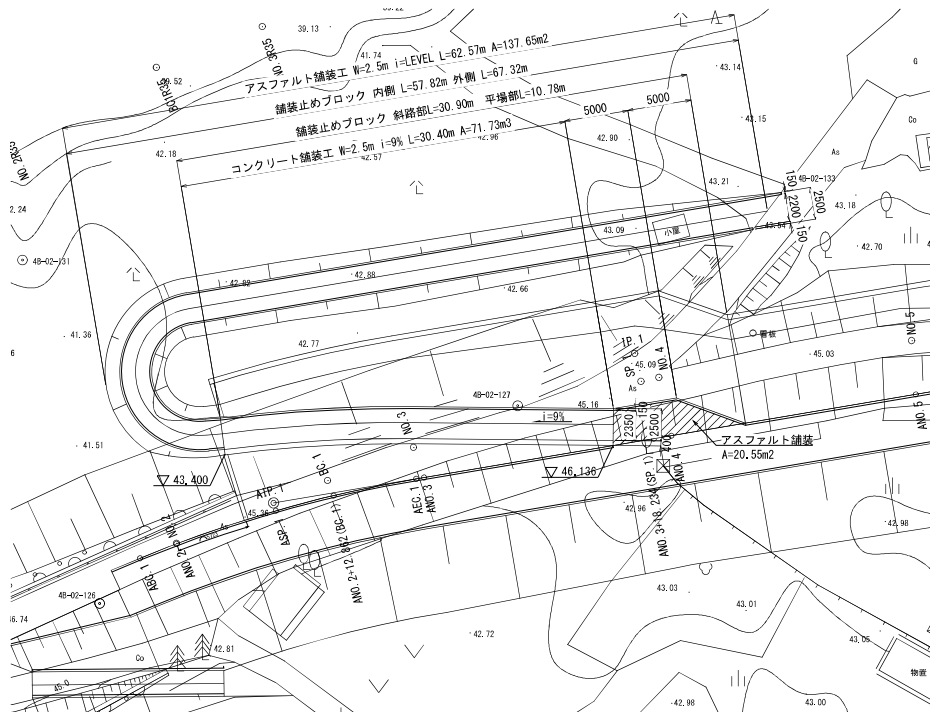


標準断面図 S=1:100

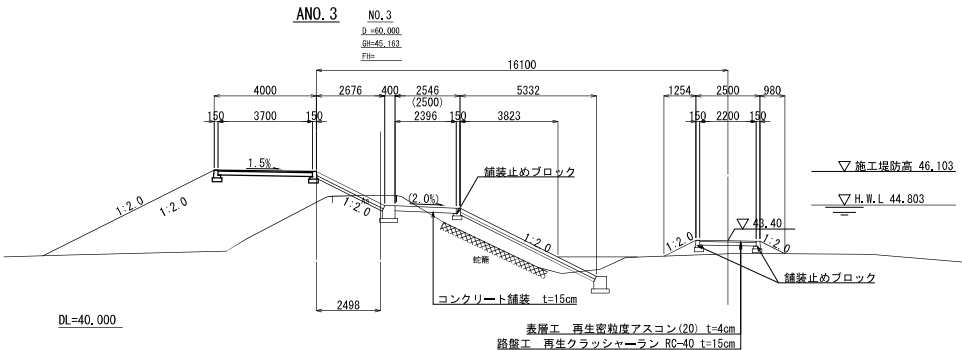

縦断図 S=1:200

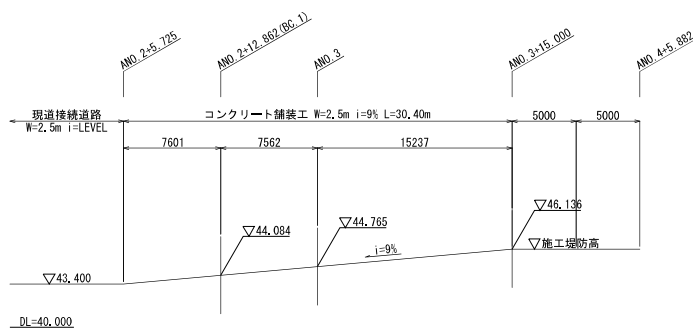

舗装構成 S=1:50

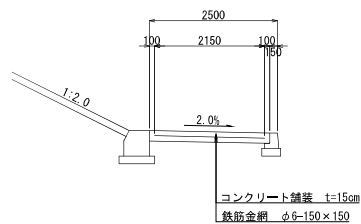


本図面は縮小図のため
縮尺は表示と異なります


工 事 名	R7久慈川左岸西野内地先築堤工事		
図 面 名	坂路工一般図(1)		
縮 尺	図 示	図面番号	23 の 17
年 月 日	令 和	8 年	1 月 日
設計会社名	いであ株式会社		
事務所名	国土交通省 久慈川緊急治水対策河川事務所		

坂路工一般図(2)


平面図 S=1:100

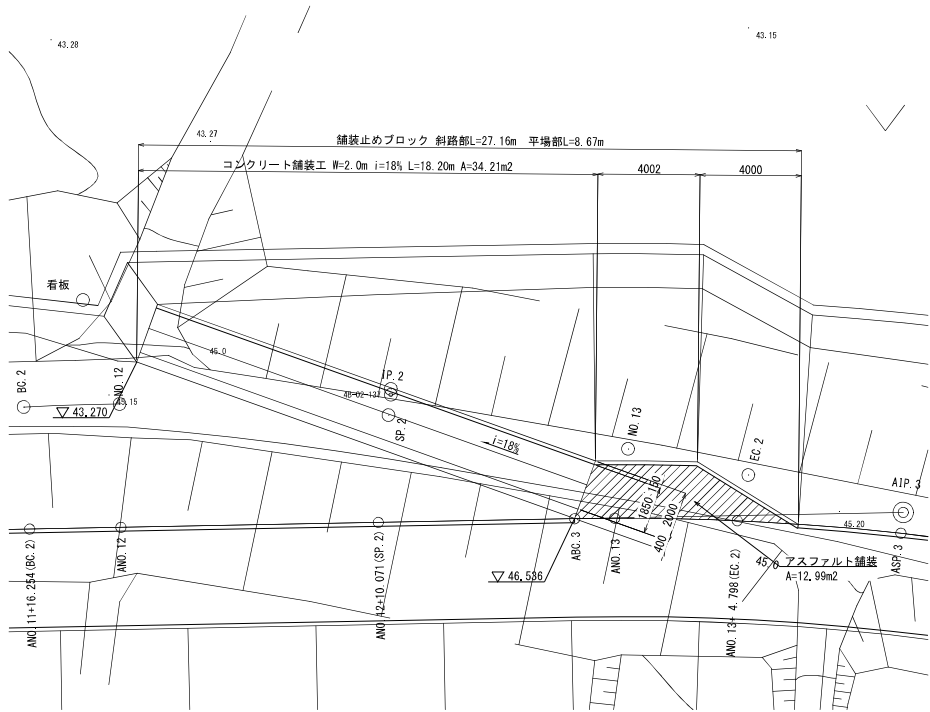


標準断面図 S=1:100

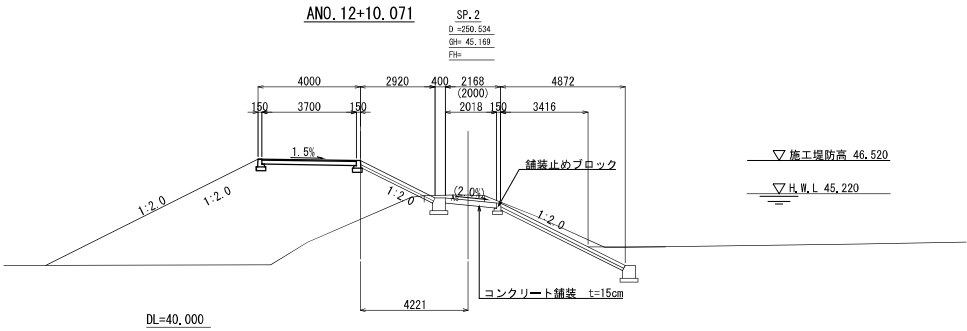

縦断面図 S=1:100

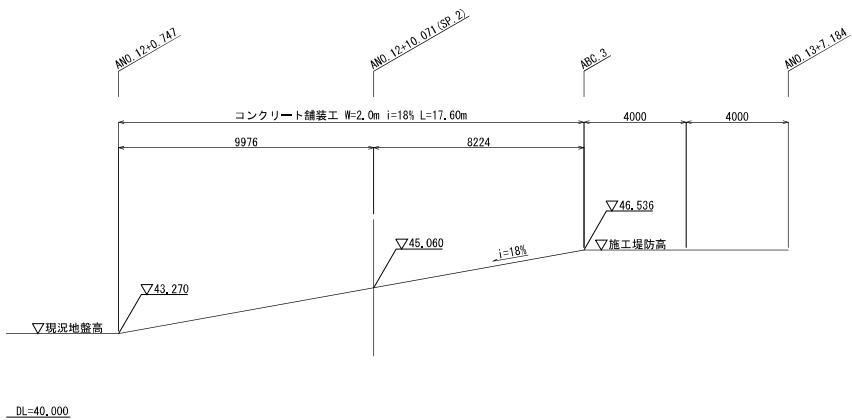

舗装構成 S=1:50

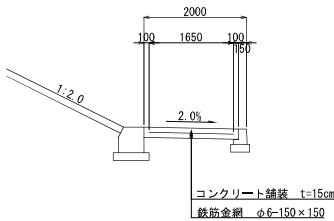


本図面は縮小図のため
縮尺は表示と異なります


工事名	R7久慈川左岸西野内地先築堤工事		
図面名	坂路工一般図(2)		
縮尺	図示	図面番号	23の18
年月日	令和8年1月 日		
設計会社名	いであ株式会社		
事務所名	国土交通省 久慈川緊急治水対策河川事務所		

坂路工一般図(3)


平面図 S=1:100

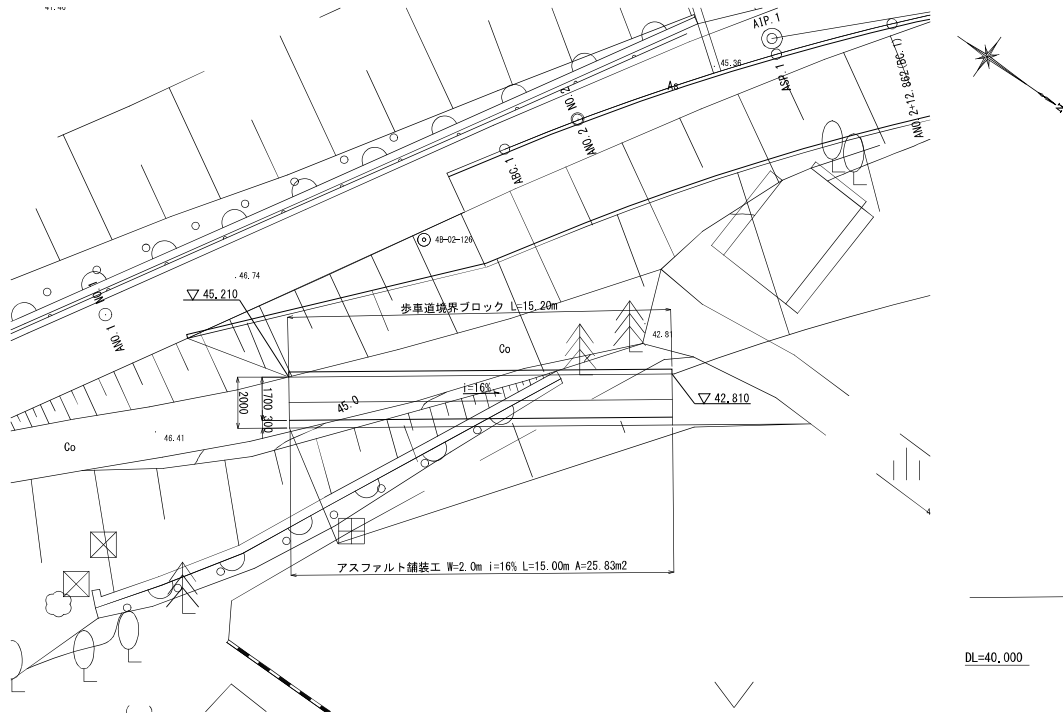


縦断図 S=1:100

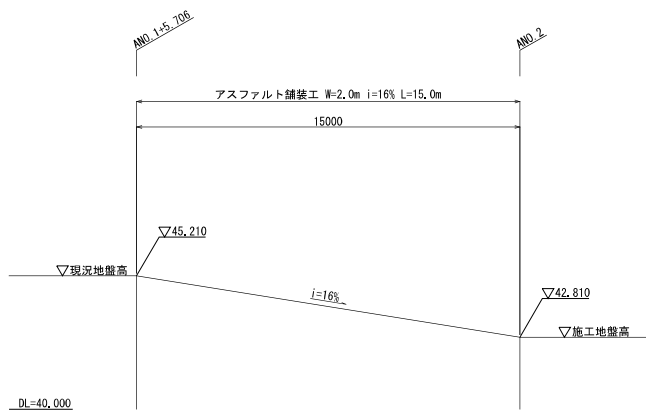


標準断面図 S=1:100

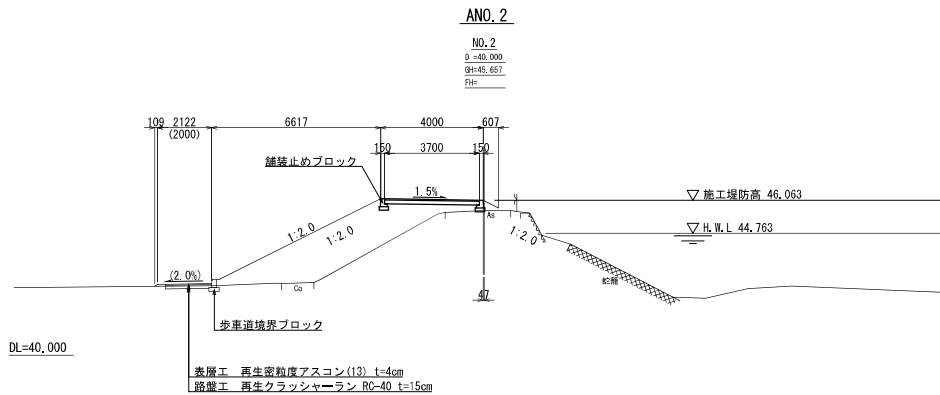

舗装構成 S=1:50

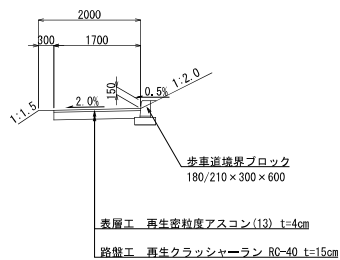

歩車道境界ブロック S=1:10

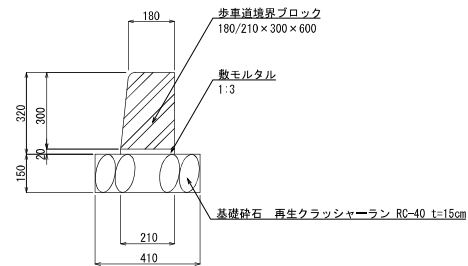


本図面は縮小図のため
縮尺は表示と異なります


工事名	R7久慈川左岸西野内地先築堤工事		
図面名	坂路工一般図(3)		
縮尺	図示	図面番号	23の19
年月日	令和8年1月 日		
設計会社名	いであ株式会社		
事務所名	国土交通省 久慈川緊急治水対策河川事務所		

坂路工一般図(4)


平面図 S=1:200

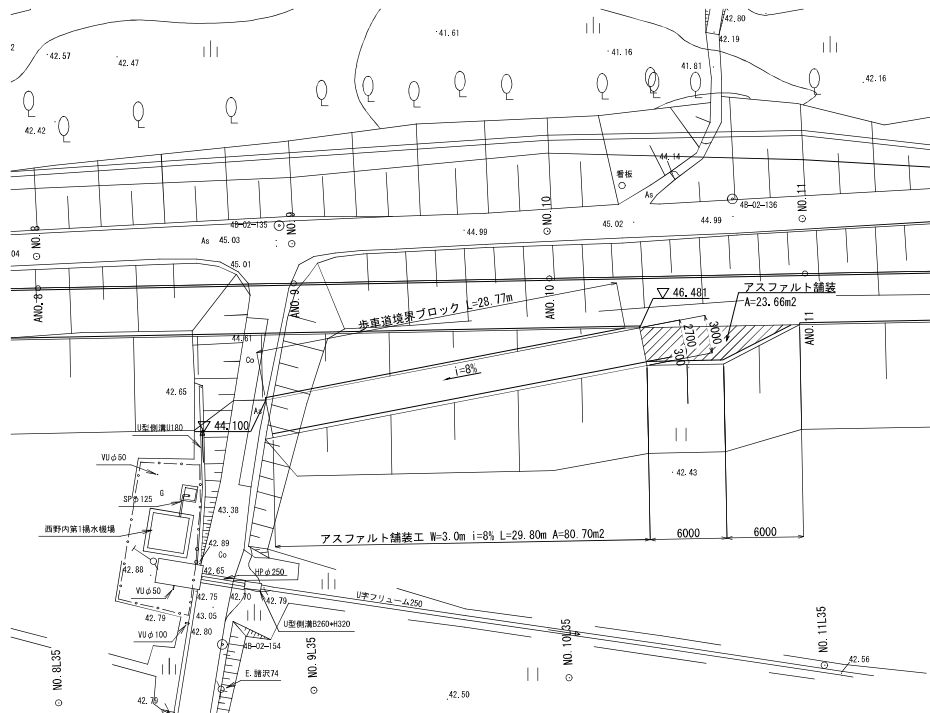


縦断図 S=1:200

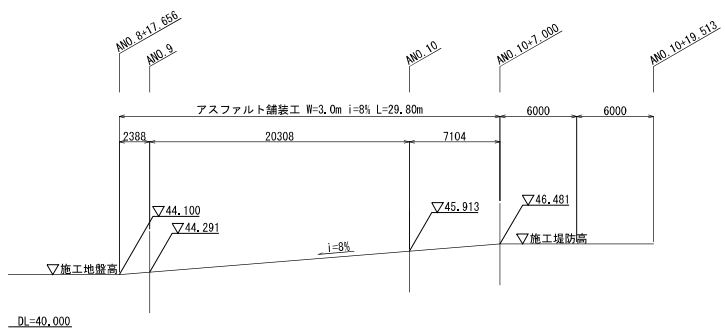


標準断面図 S=1:100

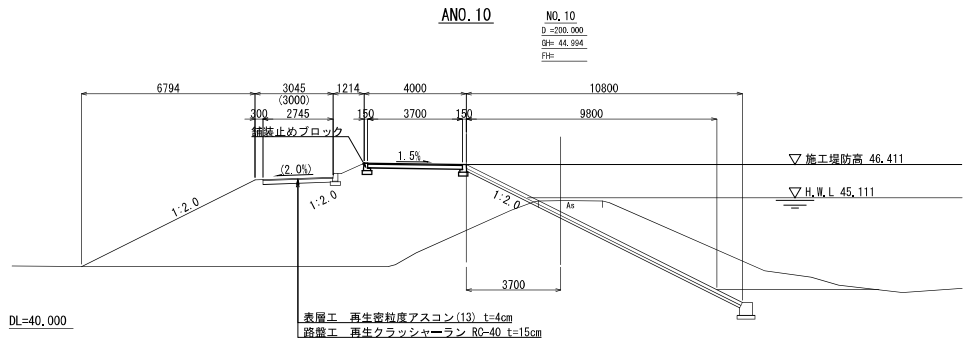

舗装構成 S=1:50

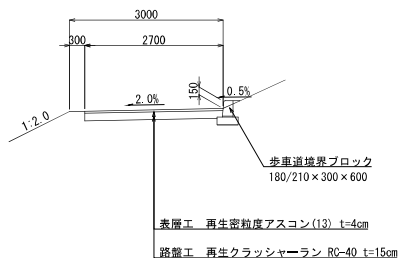

歩車道境界ブロック S=1:10

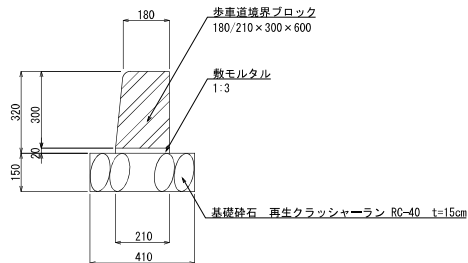


本図面は縮小図のため
縮尺は表示と異なります


工事名	R7久慈川左岸西野内地先築堤工事		
図面名	坂路工一般図(4)		
縮尺	図示	図面番号	23の20
年月日	令和8年1月 日		
設計会社名	いであ株式会社		
事務所名	国土交通省 久慈川緊急治水対策河川事務所		

坂路工一般図(6)


平面図 S=1:100

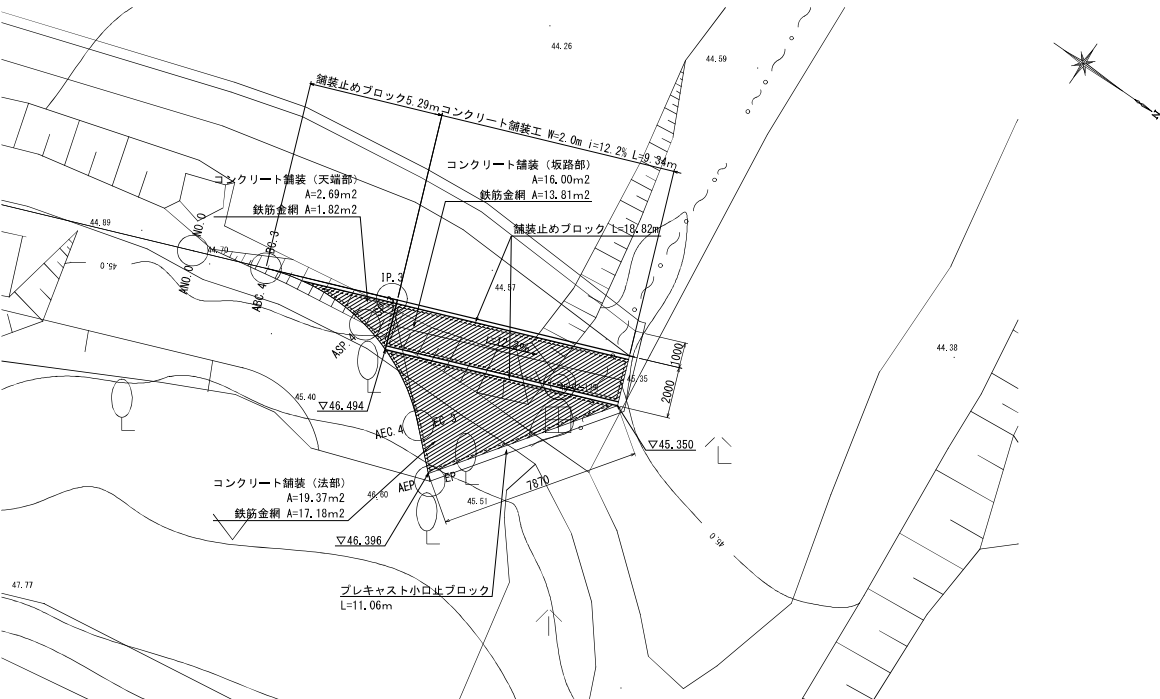


縦断図 S=1:100

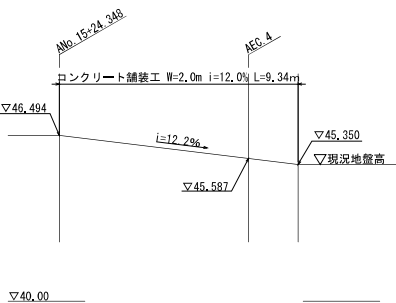

舗装構成図 S=1:50

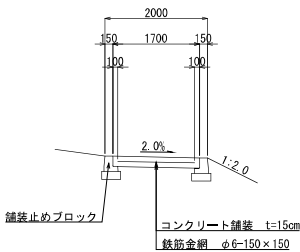


プレキャスト小口止めブロック S=1:20

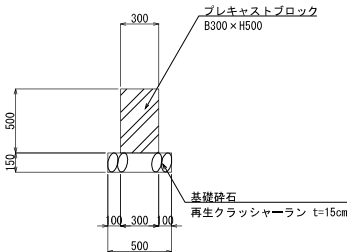


本図面は縮小図のため
縮尺は表示と異なります

工事名	R7久慈川左岸西野内地先築堤工事		
図面名	坂路工一般図(6)		
縮尺	図示	図面番号	23の22
年月日	令和8年1月日		
設計会社名	いであ株式会社		
事務所名	国土交通省 久慈川緊急治水対策河川事務所		

撤去平面図 S=1:500

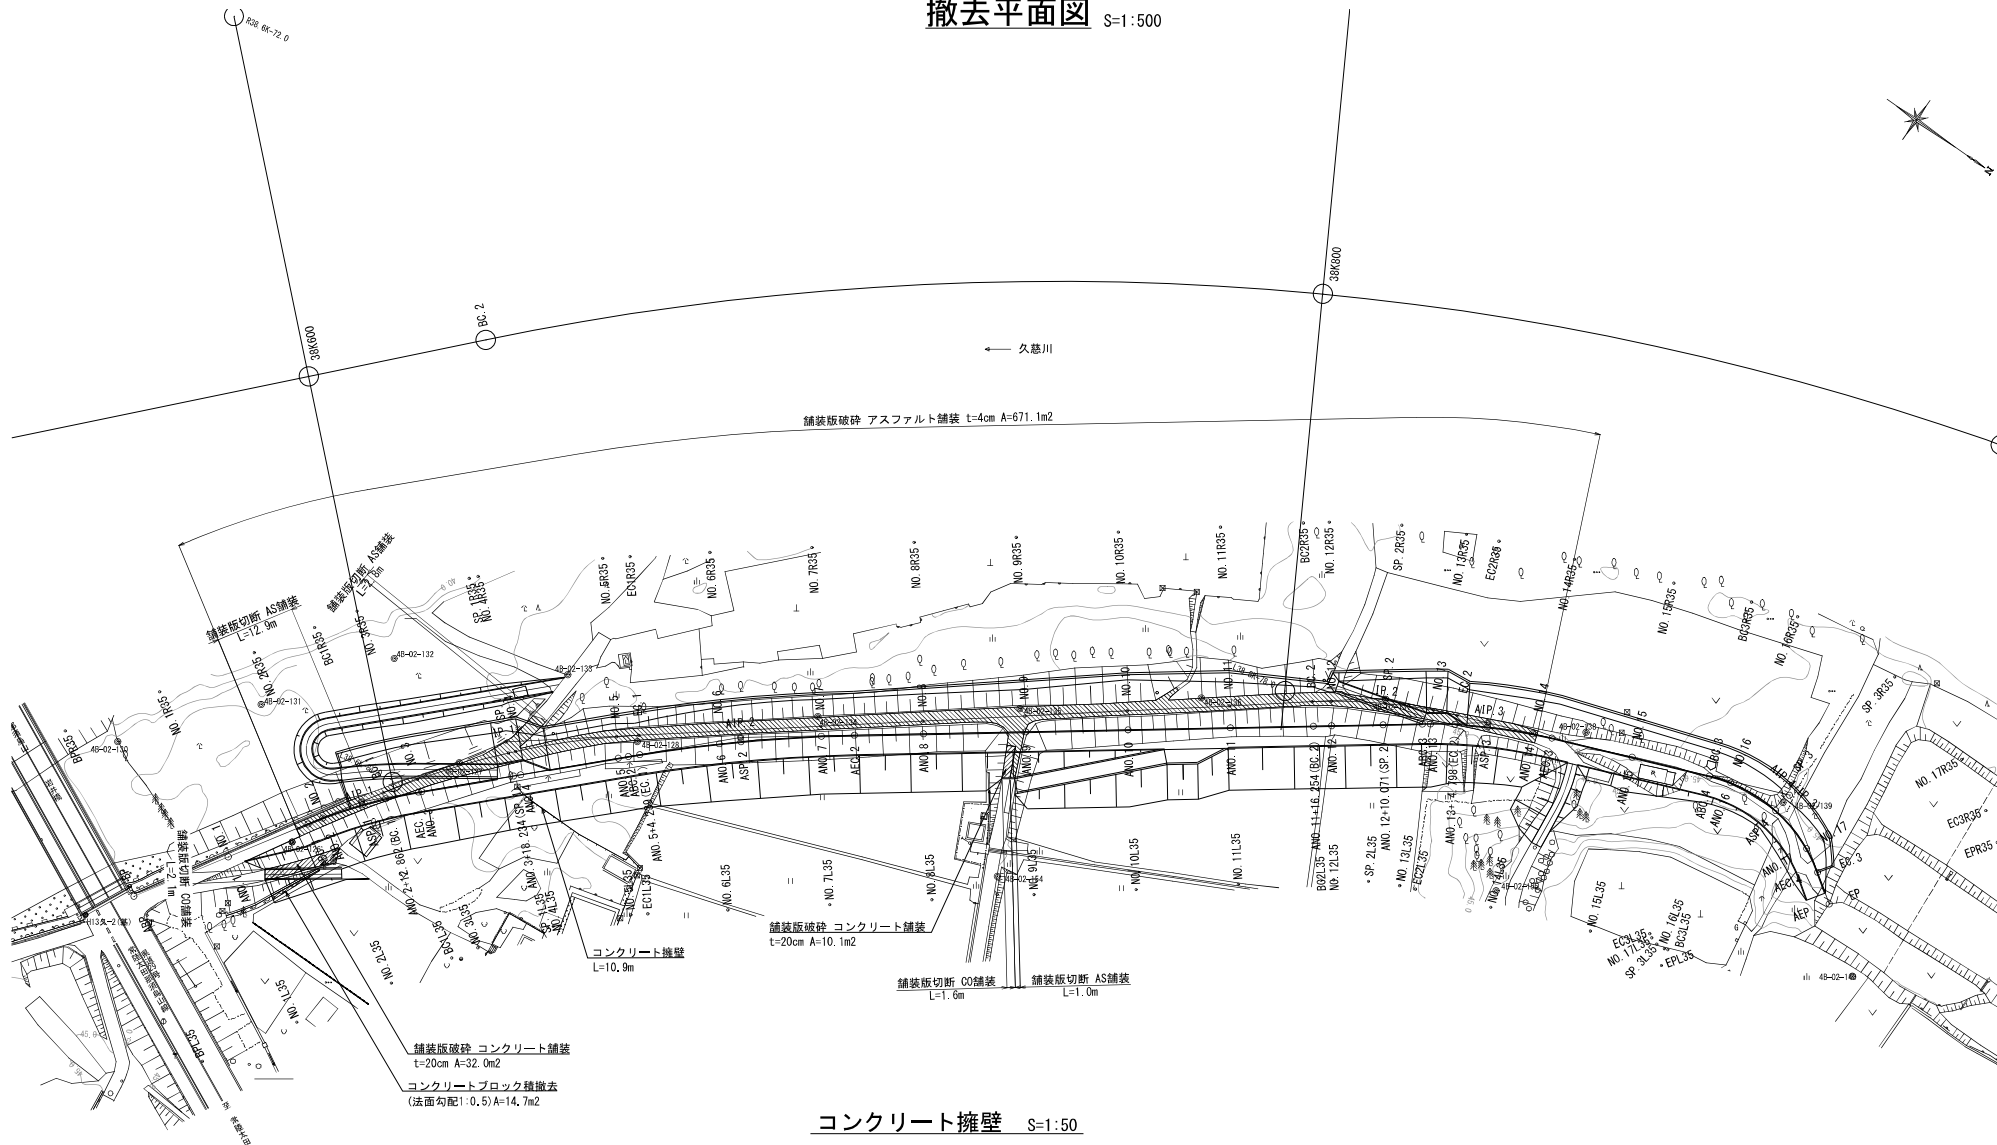


コンクリート擁壁 S=1:50

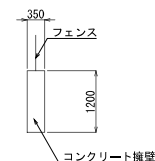

本図面は縮小図のため
縮尺は表示と異なります

工 事 名	R7久慈川左岸西野内地先築堤工事		
図 面 名	撤去平面図		
縮 尺	図示	図面番号	23 の 23
年 月 日	令和 8 年	1 月	日
設計会社名	いであ株式会社		
事務所名	国土交通省 久慈川緊急治水対策河川事務所		

伐木除根平面図 S=1:500

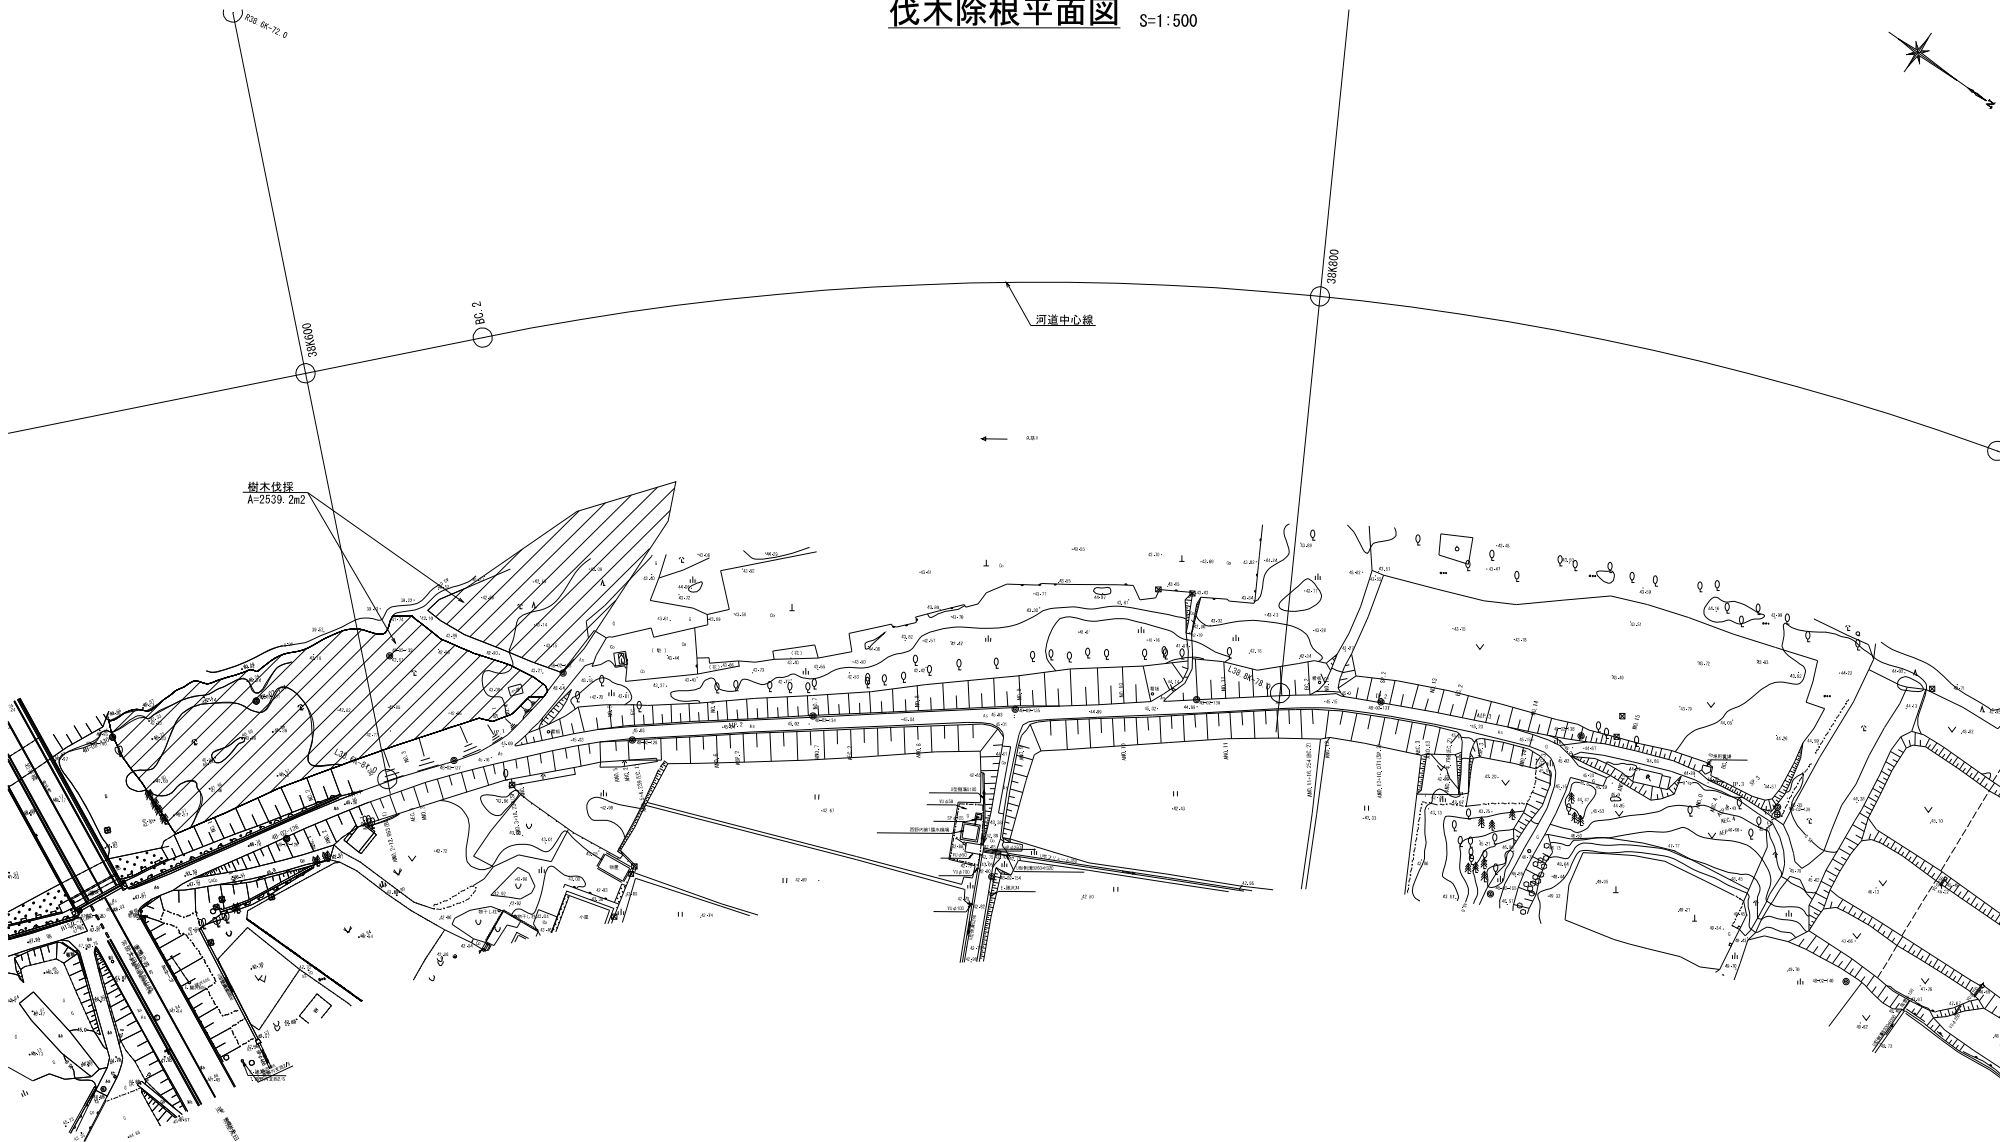


この「参考図」は、入札参加者の適正かつ迅速な見積りに資するための資料であり、契約書第1条にいう設計図書ではない。
したがって、「参考図」は請負契約上の拘束力を生じるものではなく、受注者は、施工条件、地質条件等を十分考慮して、仮設、施工方法、安全対策等、工事的目的物を完成するための一切の手段について受注者の責任において定めるものとする。なお、この「参考図」の有効期限は、この工事の入札日までとする。

本図面は縮小図のため
縮尺は表示と異なります

工 事 名	R 7 久慈川左岸西野内地先築堤工事		
図 面 名	伐木除根平面図		
縮 尺	1:500	図面番号	参 の 1
年 月 日	令和 8 年 1 月 日		
設計会社名	いであ株式会社		
事務所名	国土交通省 久慈川緊急治水対策河川事務所		


仮設図

S=1:700

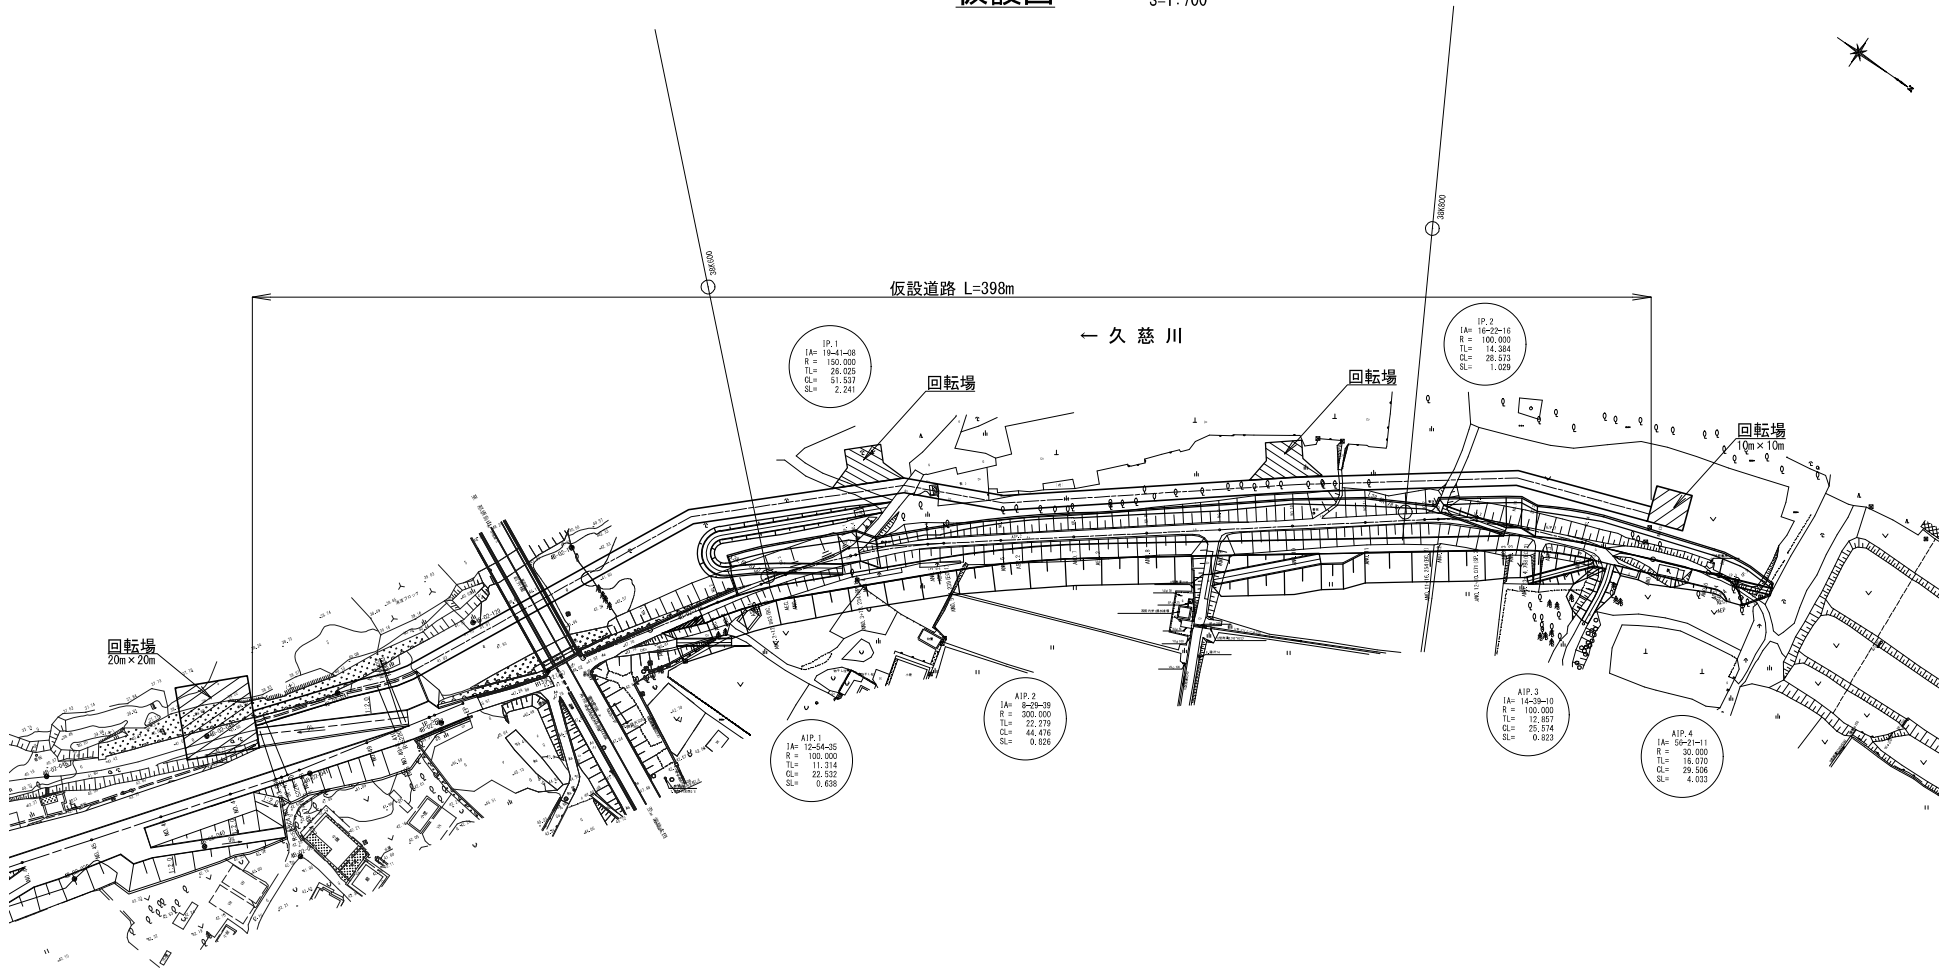

標準横断面

S=1:100

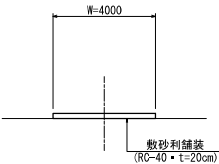

この「参考図」は、入札参加者の適正かつ迅速な見積りに資するための資料であり、契約書第1条にいう設計図書ではない。
したがって、「参考図」は請負契約上の拘束力を生じるものではなく、受注者は、施工条件、地質条件等を十分考慮して、仮設、施工方法、安全対策等、工事目的物を完成するための一切の事段について受注者の責任において定めるものとする。なお、この「参考図」の有効期限は、この工事の入札日までとする。

本図面は縮小図のため
縮尺は表示と異なります

参考図

工事名	R7久慈川左岸西野内地先築堤工事		
図面名	仮設図		
縮尺	1:700	図面番号	参の2
年月日	令和8年1月 日		
設計会社名	いであ株式会社		
事務所名	国土交通省 久慈川緊急治水対策河川事務所		