



位置図

S=1:70,000

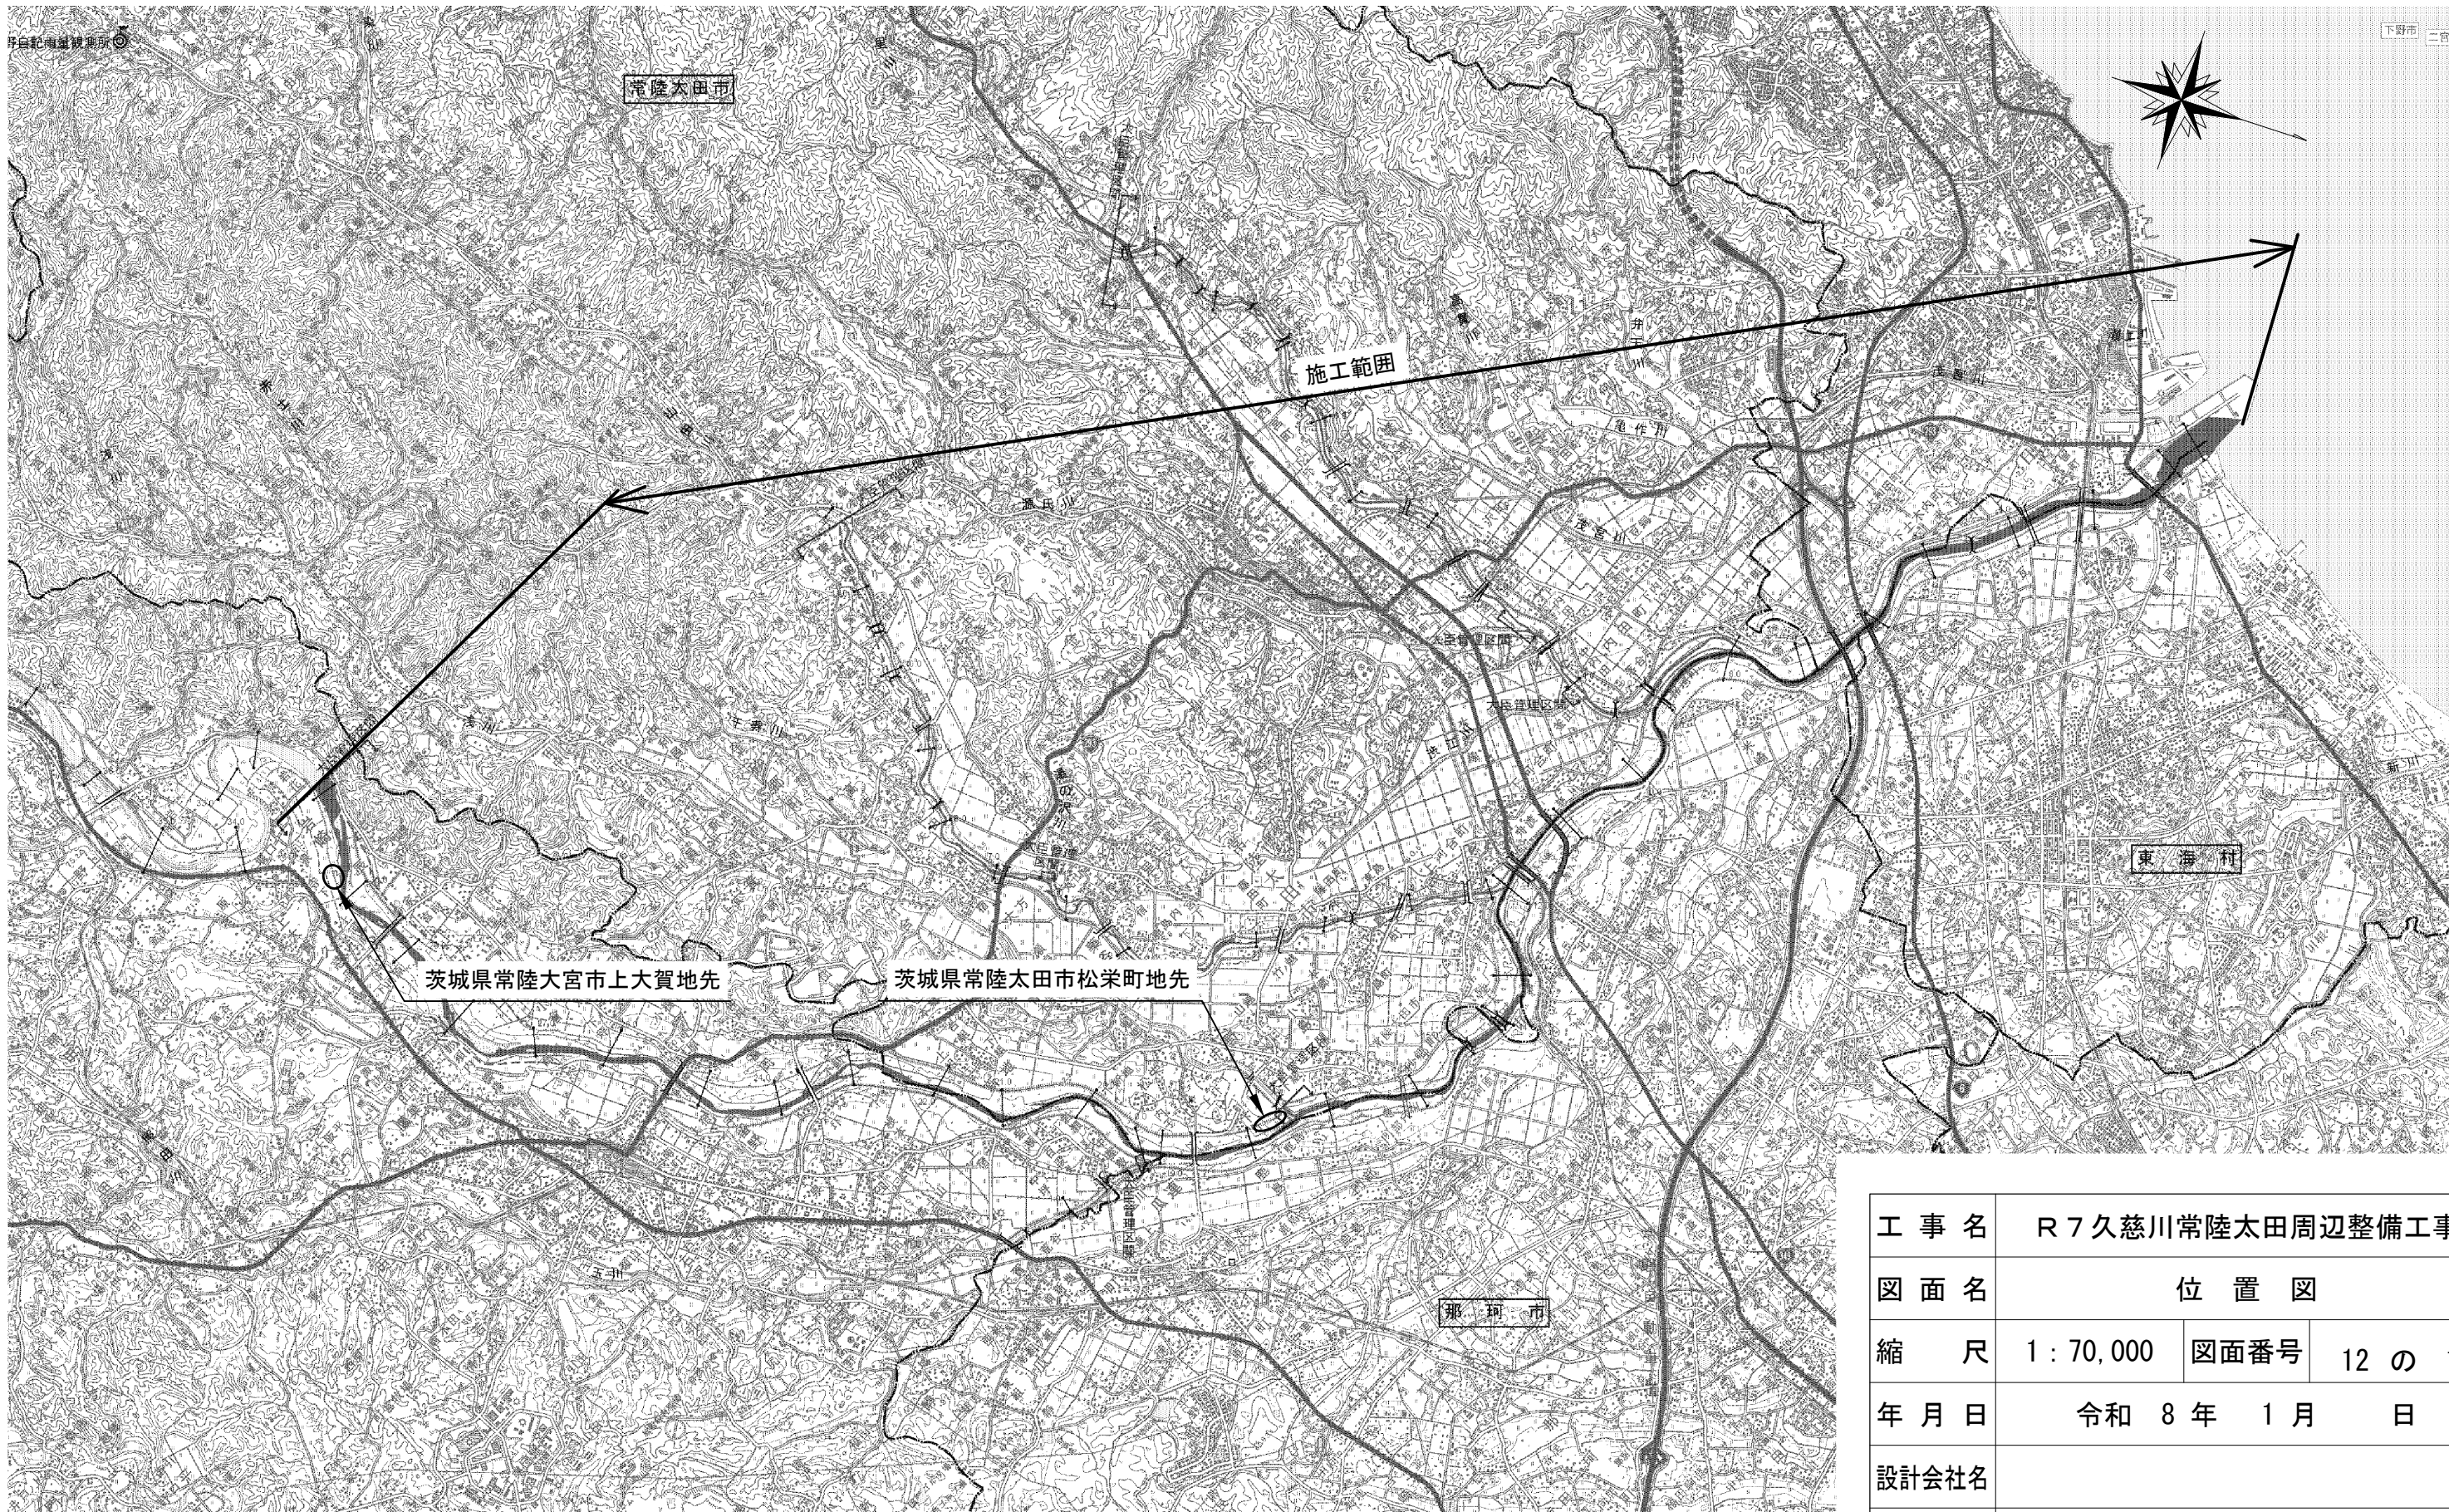

工 事 名		R 7 久慈川常陸太田周辺整備工事							
図 面 名		位 置 図							
縮 尺		1 : 70,000		図面番号		12 の 1			
年 月 日		令和 8 年 1 月 日							
設計会社名									
事務所名		国土交通省 久慈川緊急治水対策河川事務所							
所 長		副 所 長		課 長		係 長		設 計 者	


S=1 : 1000

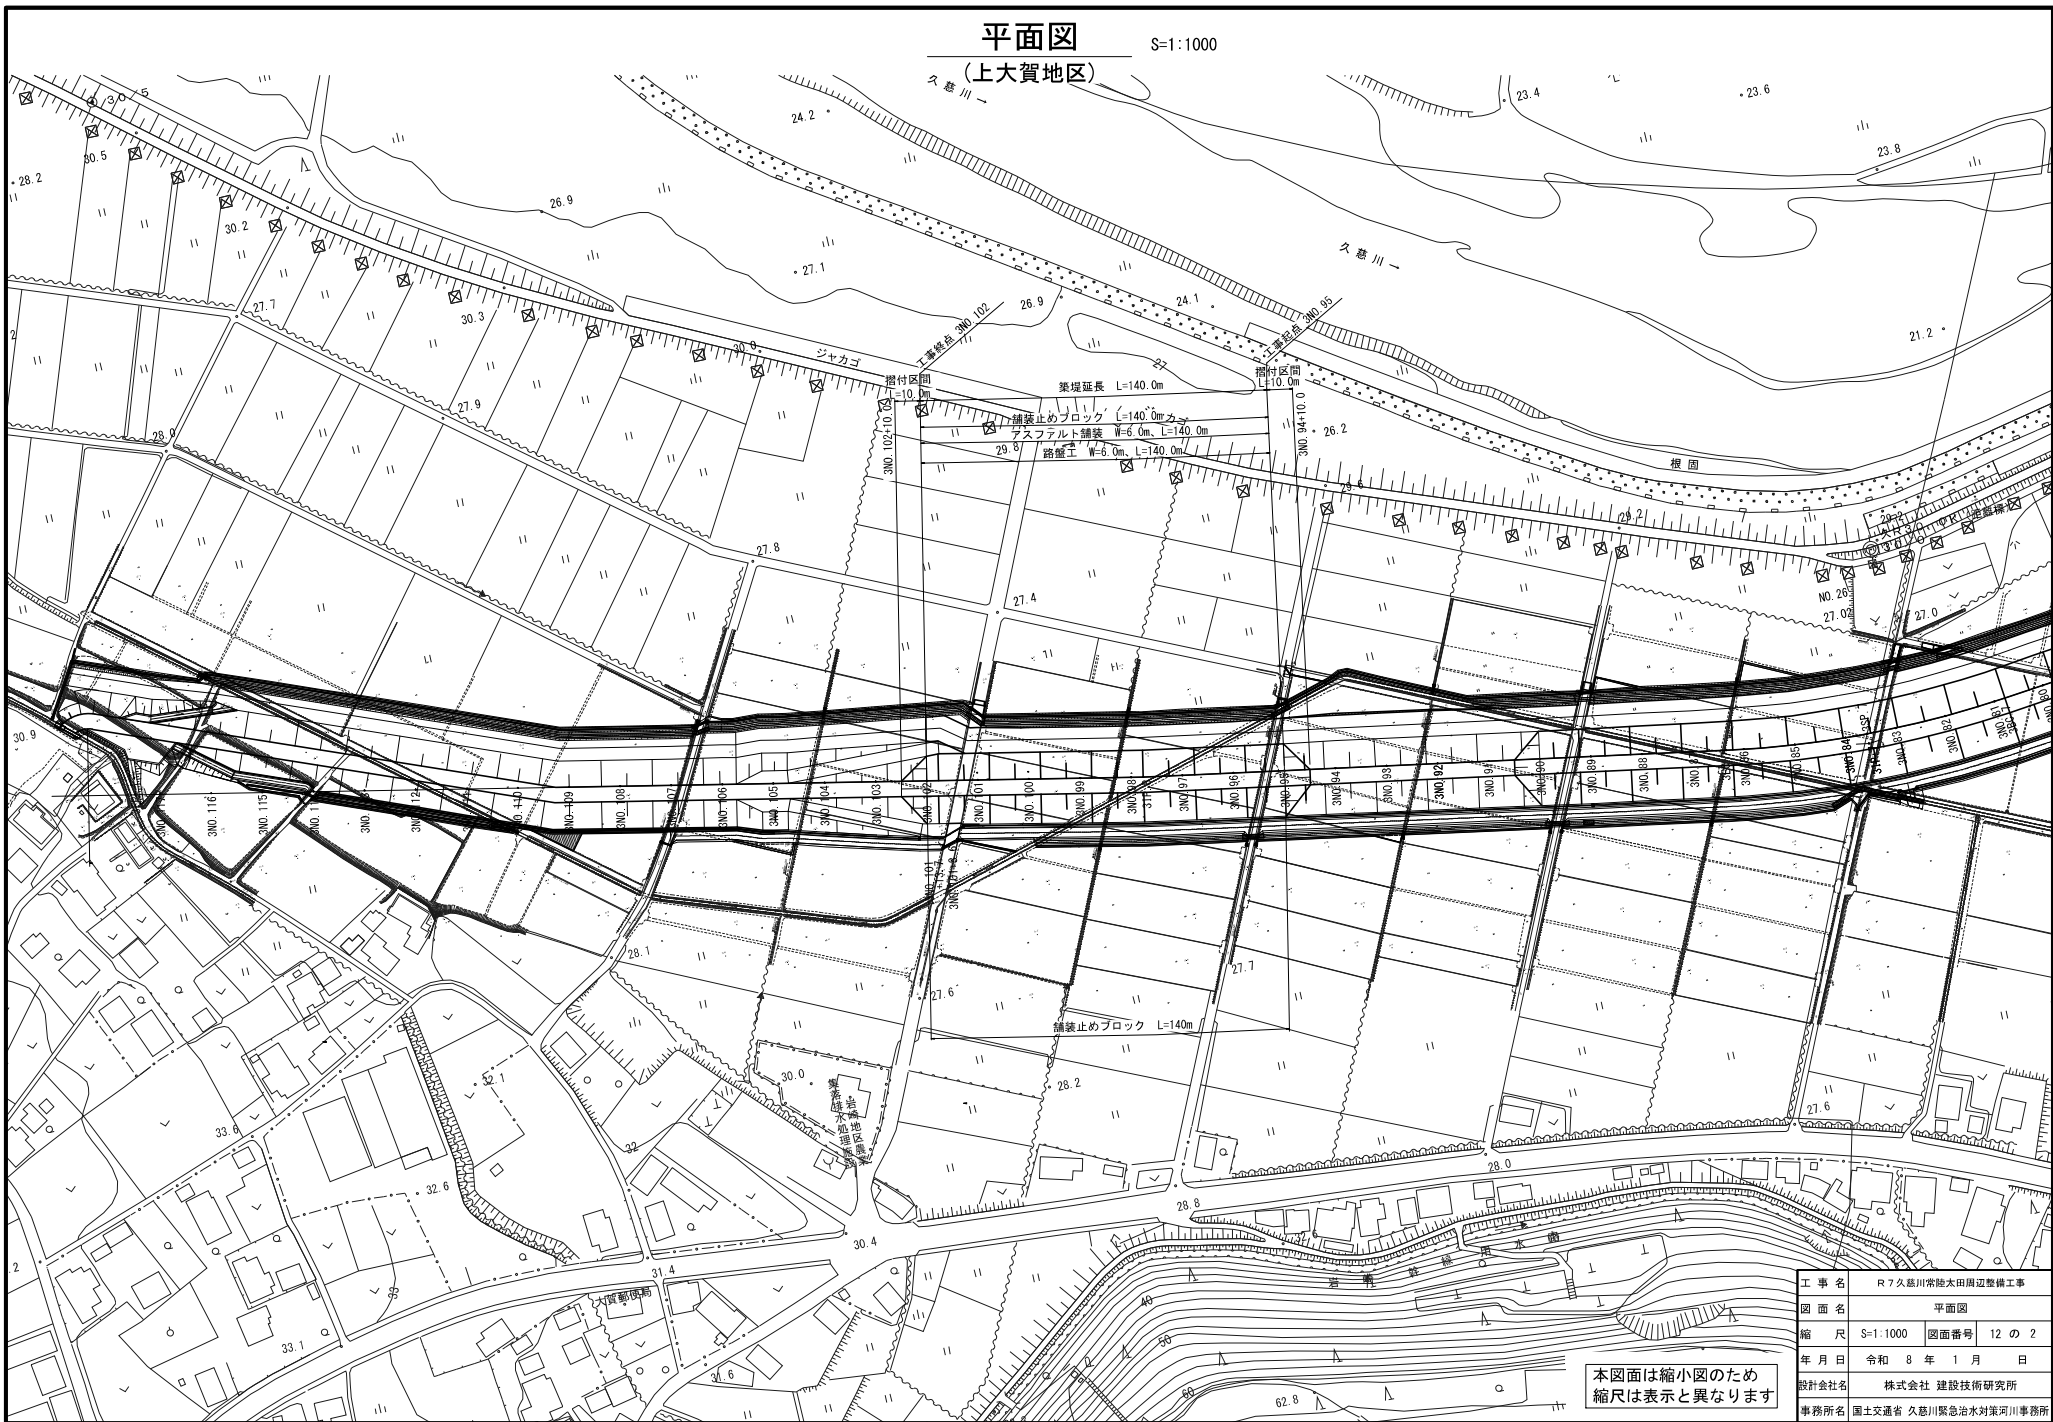

工 事 名	R7久慈川常陸太田周辺整備構工事		
図 面 名	平面図		
縮 尺	S=1:1000	図面番号	12 の 2
年 月 日	令和 8 年 1 月 日		
設計会社名	株式会社 建設技術研究所		
事務所名	国土交通省 久慈川緊急治水対策河川事務所		

縦断面図
(上大賀地区)

V=1:100
H=1:500

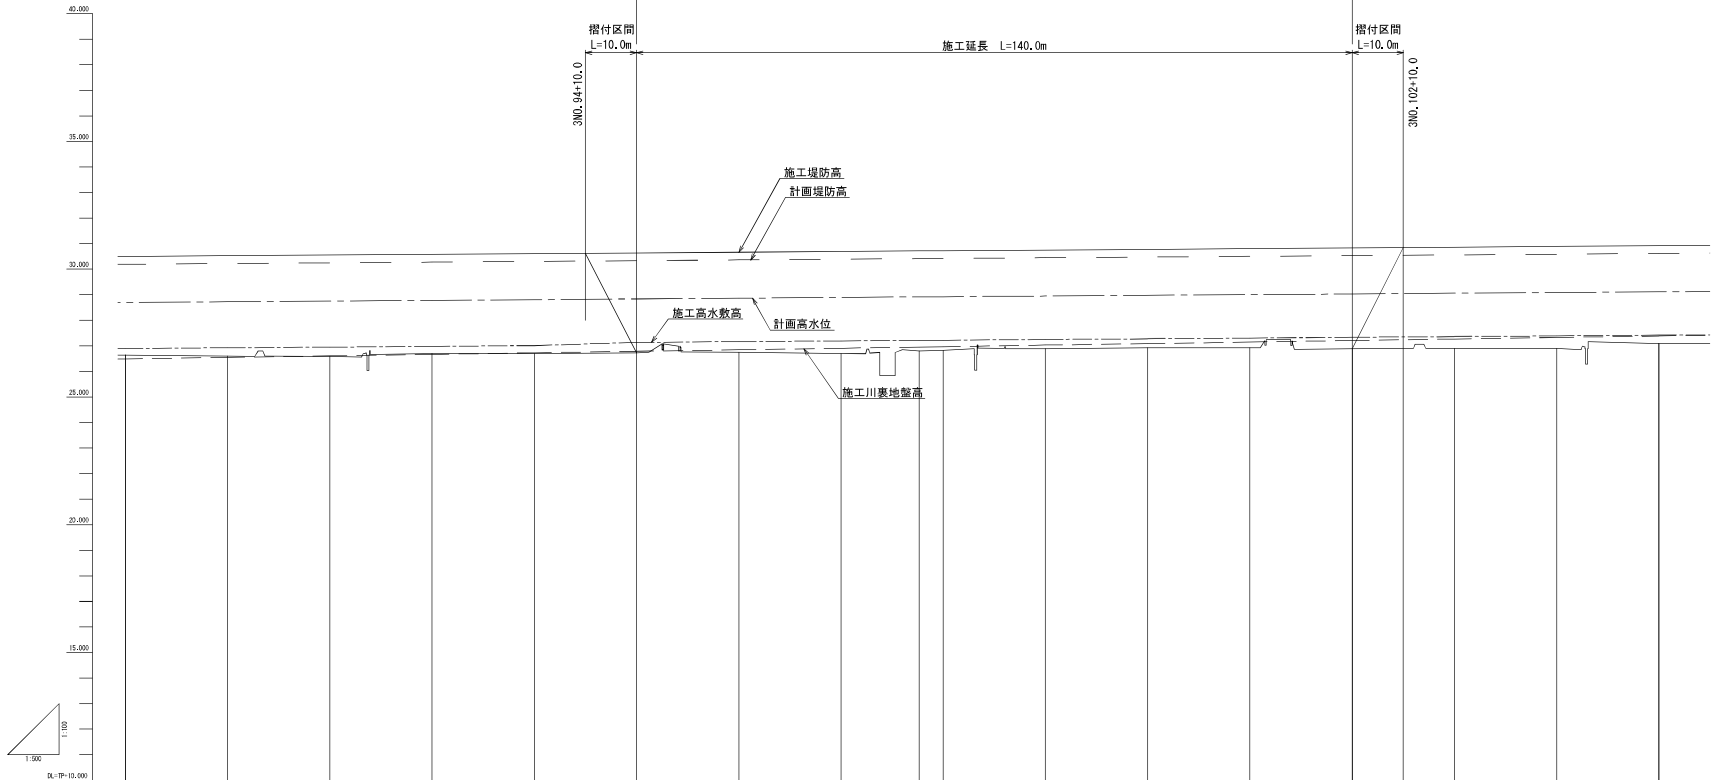

凡 例

———	施工堤防高
- - - -	計画堤防高
- - - -	計画高水位
- - - -	施工高水数高
- - - -	施工川裏地盤高

施工堤防高勾配															
施工堤防高	30,495		30,524		30,552		30,580		30,608		30,636		30,664		30,692
施工高水数高	26,896		26,924		26,952		26,980		27,008		27,036		27,064		27,092
施工川裏地盤高	26,487		26,514		26,542		26,570		26,598		26,626		26,654		26,682
計画高水位	26,696		26,724		26,752		26,780		26,808		26,836		26,864		26,892
地盤高	26,44		26,60		26,84		26,70		26,70		26,75		26,74		26,89
追加距離	1800,000		1820,000		1840,000		1860,000		1880,000		1900,000		1920,000		1940,000
単距離	20,000		20,000		20,000		20,000		20,000		20,000		20,000		20,000
測点	300.90		300.91		300.92		300.93		300.94		300.95		300.96		300.97
曲線															

100.0
100.0-38.40

310.8
15,282
4,718

300.98
1955,282
1960,000

※ 注 記
1. 単距離・追加距離は測量法線の単距離・追加距離を示す。

本図面は縮小図のため
縮尺は表示と異なります


工 事 名	R7久慈川常陸太田周辺整備工事			
図 面 名	縦断面図			
縮 尺	V=1:100 H=1:500	図面番号	12 の 3	
年 月 日	令和 8 年 1 月 日			
設計会社名	株式会社 建設技術研究所			
事務所名	国土交通省 久慈川緊急治水対策河川事務所			

標準断面図

(上大賀地区)

S=1:100

3No. 98付近

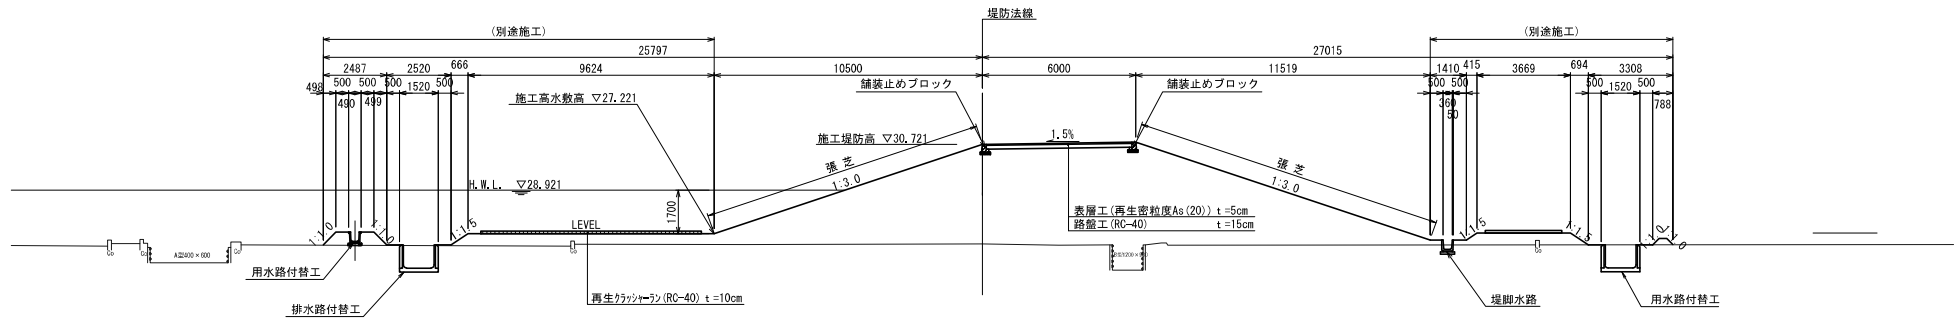

DL=TP+22.000

本図面は縮小図のため
縮尺は表示と異なります

工事名	R7久慈川常陸太田周辺整備工事		
図面名	標準断面図		
縮尺	S=1:100	図面番号	12の4
年月日	令和8年1月		
設計会社名	株式会社建設技術研究所		
事務所名	国土交通省 久慈川緊急治水対策河川事務所		


横断図(1)

(上大賀地区)

S=1:1000


3N0.93 (施工済)

9H=26.70
FH=30.580

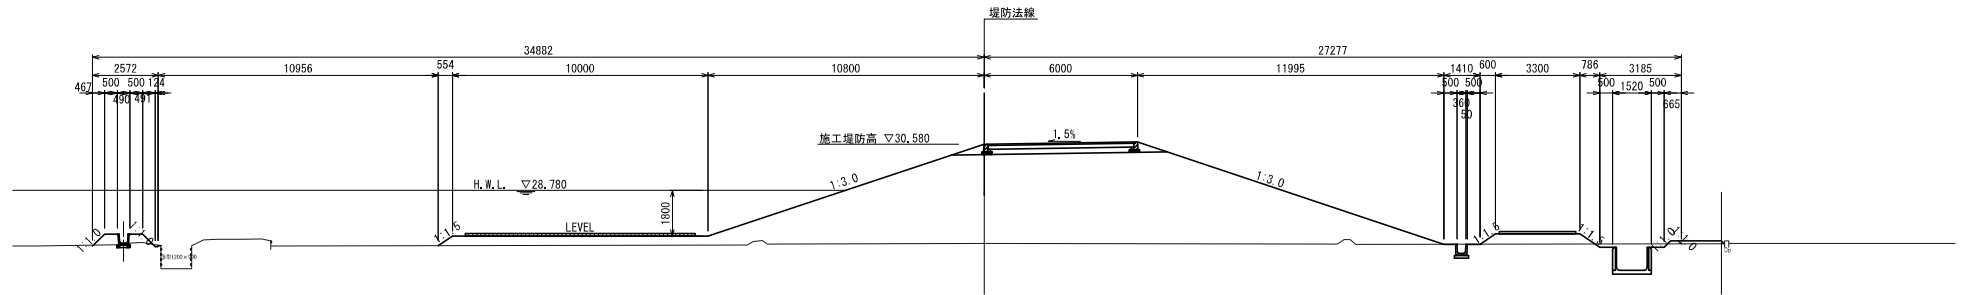


3N0.94 (施工済)

9H=26.70
FH=30.606

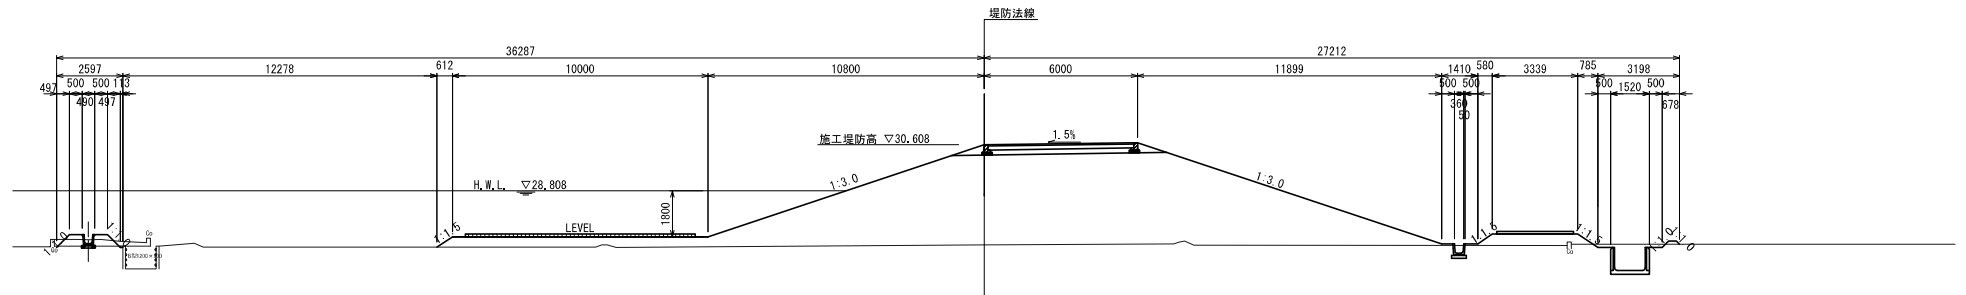

3N0.95

9H=26.73
FH=30.636

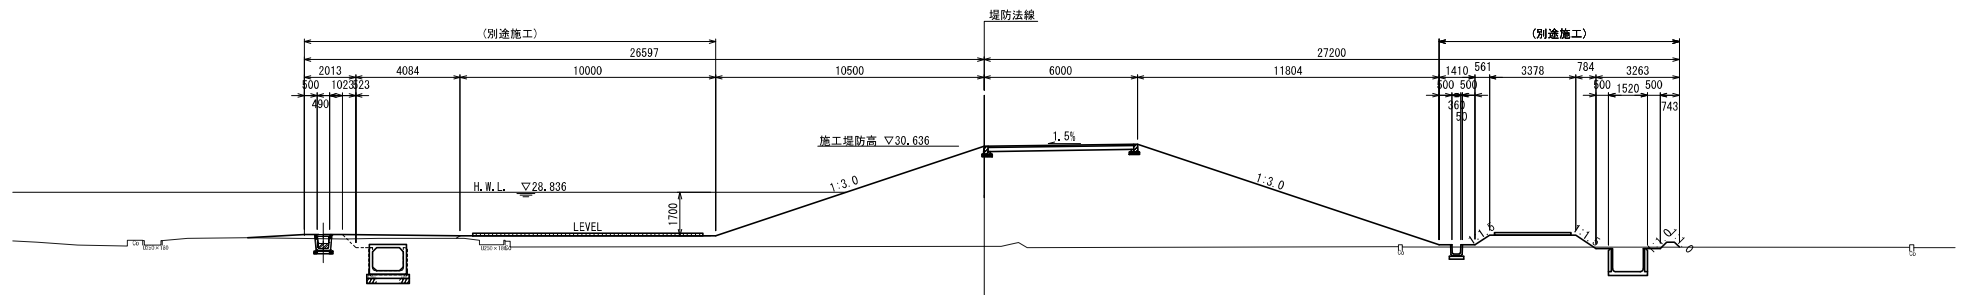

本図面は縮小図のため
縮尺は表示と異なります

工 事 名	R7久慈川常陸太田岸辺整備工事		
図 面 名	横断図(1)		
縮 尺	S=1:100	図面番号	12 の 5
年 月 日	令和 8 年 1 月		
設計会社名	株式会社 建設技術研究所		
事務所名	国土交通省 久慈川緊急治水対策河川事務所		


(上大賀地区)

S=1:1000

3NO. 96

GH=26.74
FH=30.664

堤防法線

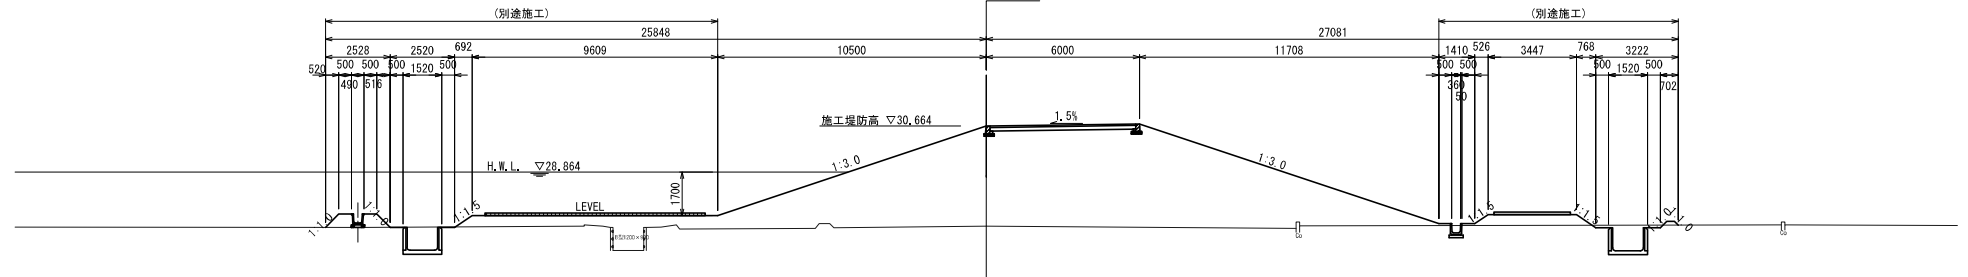

$$DL = TP + 22,000$$

3NO. 97

GH=26.70
FH=30.693

Abstract

預防法類	
------	--

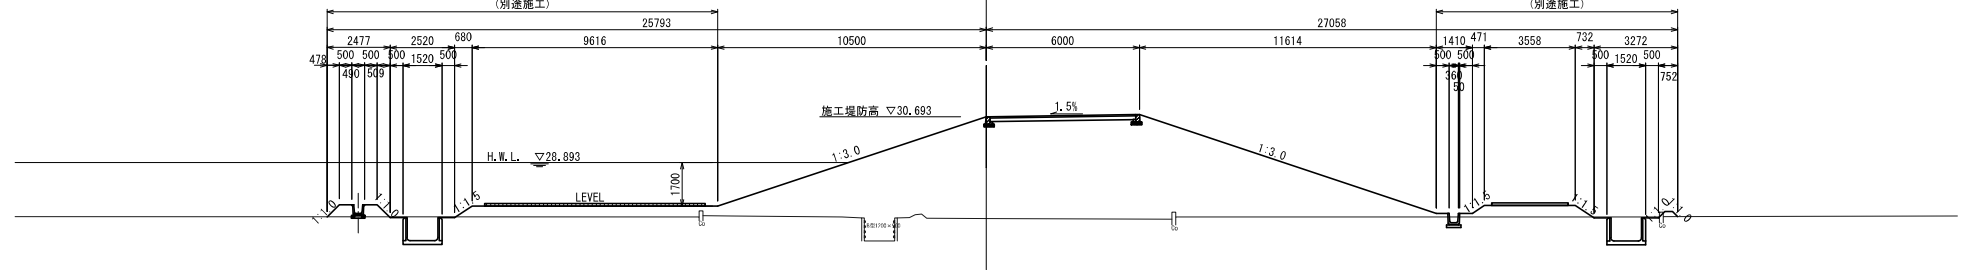

$$OL = TP + 22,000$$

3IP. 8

GH=26.80
FH=30.714

© 2006 The Authors

堤防法様

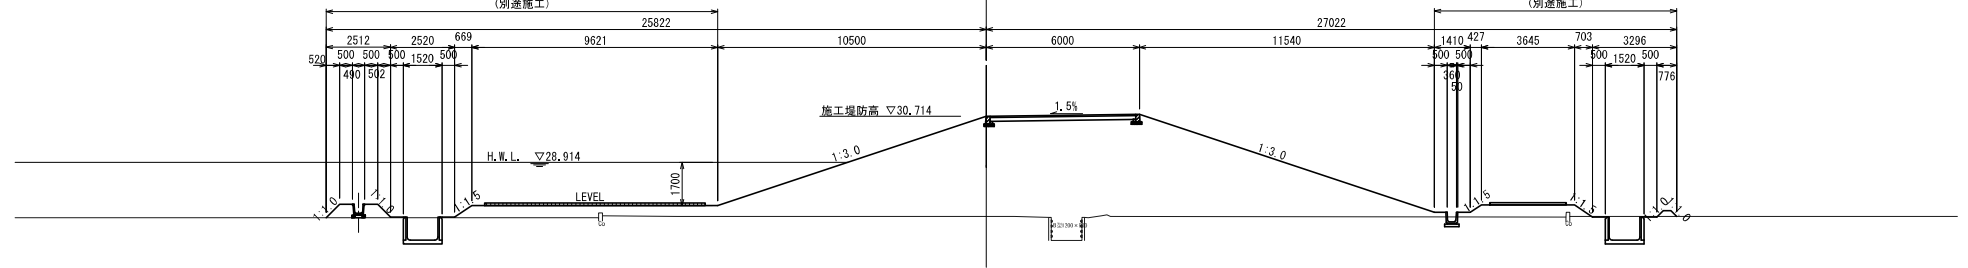
$$DL = TP + 22.000$$

本図面は縮小図のため
縮尺は表示と異なります

工 事 名	R7久慈川常陸太田周辺整備工事		
図 面 名	横断図(2)		
縮 尺	S=1:100	図面番号	12 の 6
年 月 日	令和 8 年 1 月 日		
設計会社名	株式会社 建設技術研究所		
事務所名	国土交通省 久慈川緊急治水対策河川事務所		


(上大賀地区)

S=1:1000

3NO. 98

GH=26.82
FH=30.72


堤防法新

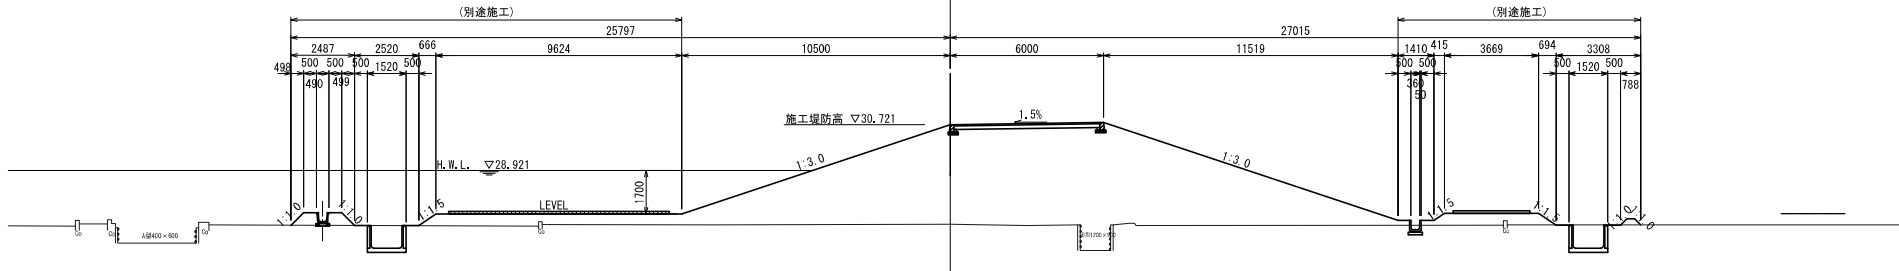
$$DL = TP + 22.000$$

3NO. 99

GH=26.85
FH=30.74


48 24 24 4

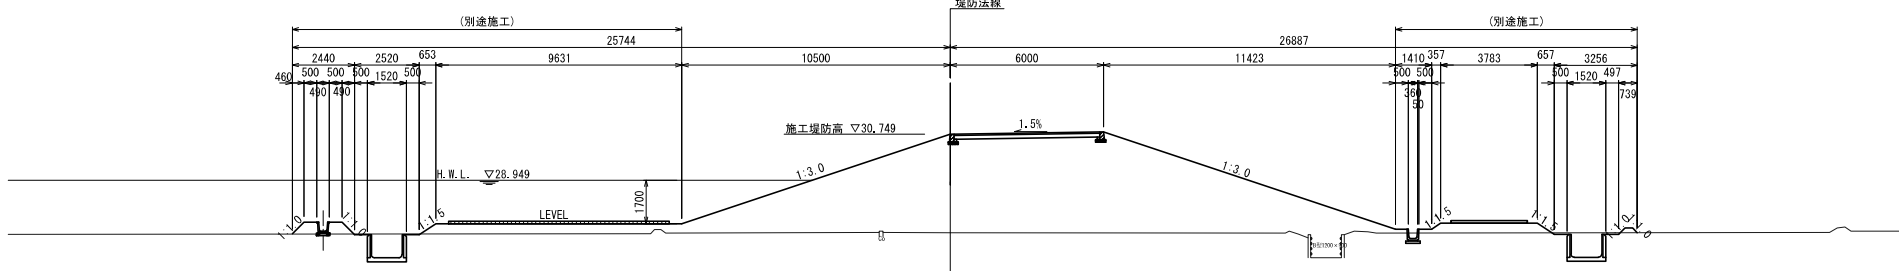
$$DL = TP + 22,000$$

3NO. 100

GH=26.93
FH=30.75

4024-24-0

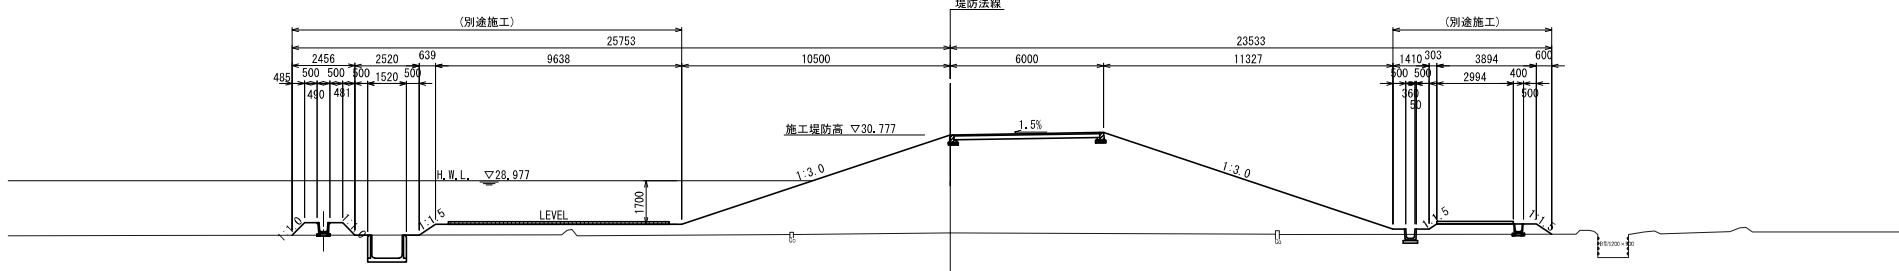
$$DL = TP + 22.000$$

本図面は縮小図のため
縮尺は表示と異なります

工 事 名	R7久慈川常陸太田周辺整備工事		
図 面 名	横断図(3)		
縮 尺	S=1:100	図面番号	12 の 7
年 月 日	令和 8 年 1 月 日		
設計会社名	株式会社 建設技術研究所		
事務所名	国土交通省 久慈川緊急治水対策室河川事務所		


横断図(4)

(上大賀地区)

S=1:1000


3NO. 101

(H=26.83
P=30.805)

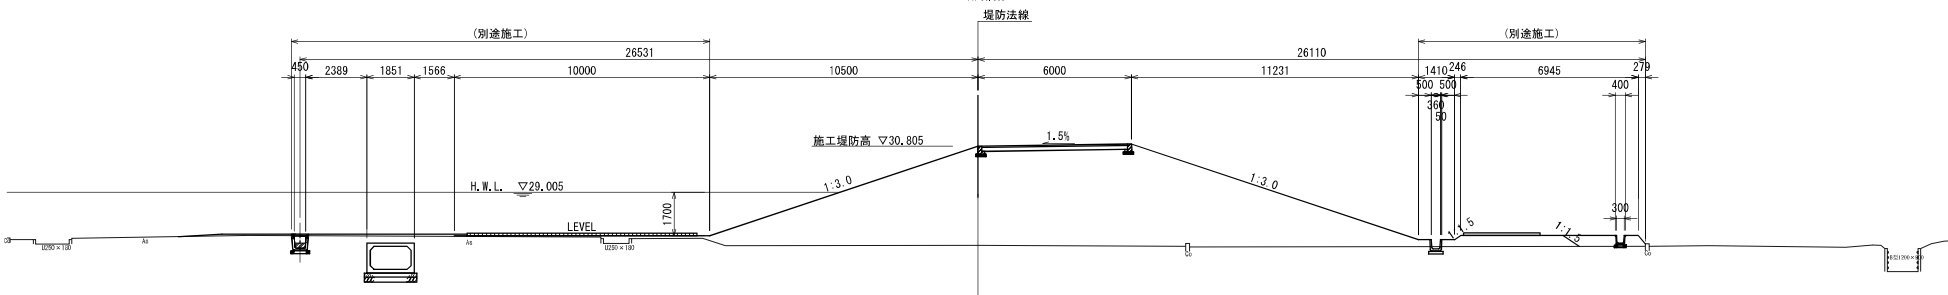


3NO. 102

(H=26.83
P=30.805)

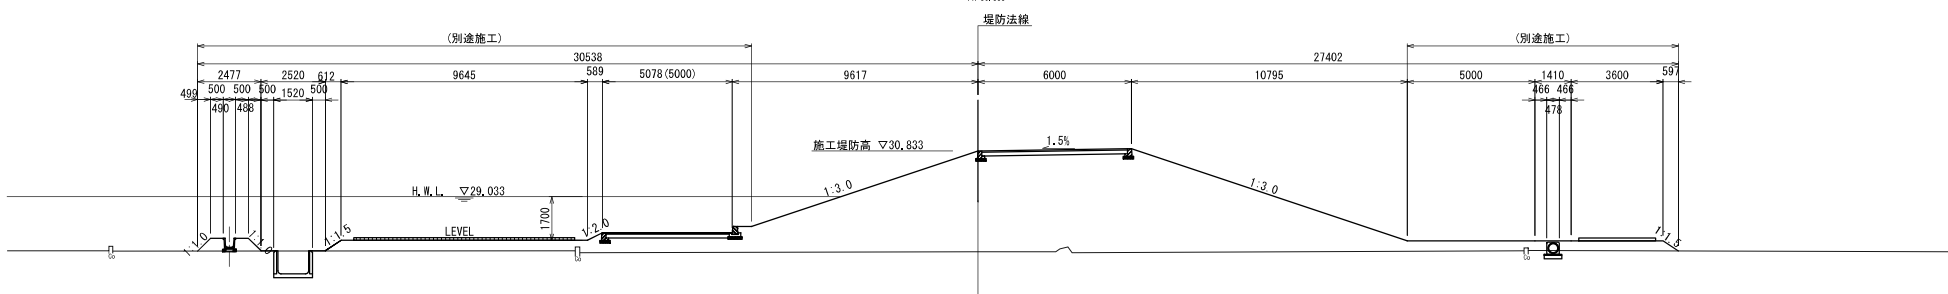

3NO. 103 (施工済)

(H=26.90
P=30.861)

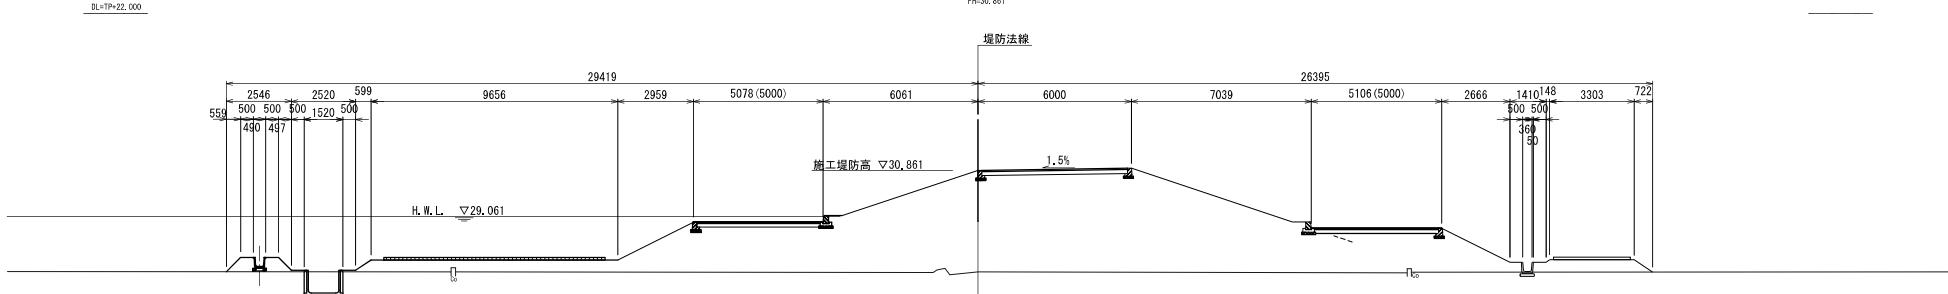


本図面は縮小図のため
縮尺は表示と異なります


工事名	R7久慈川常陸太田周辺整備工事		
図面名	横断図(4)		
縮尺	S=1:100	図面番号	12の8
年月日	令和8年1月	日	
設計会社名	株式会社 建設技術研究所		
事務所名	国土交通省 久慈川緊急治水対策河川事務所		

付帯工構造図 (上大賀地区)

堤防天端 S=1:25
3N0, 95 ~ 3N0, 102

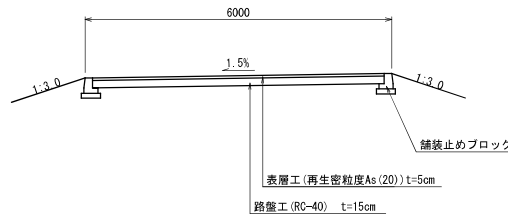

舗装止めブロック S=1:10

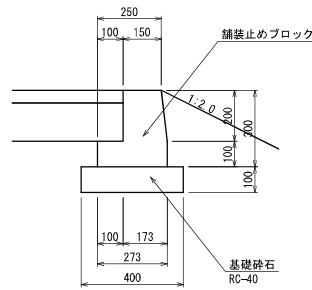


本図面は縮小図のため
縮尺は表示と異なります

工 事 名	R7久慈川常陸太田周辺整備工事		
図 面 名	付帯工構造図		
縮 尺	図示	図面番号	12 の 9
年 月 日	令和 8 年 1 月 日		
設計会社名	株式会社 建設技術研究所		
事務所名	国土交通省 久慈川緊急治水対策河川事務所		

(上大賀地区)

S=1 : 1000

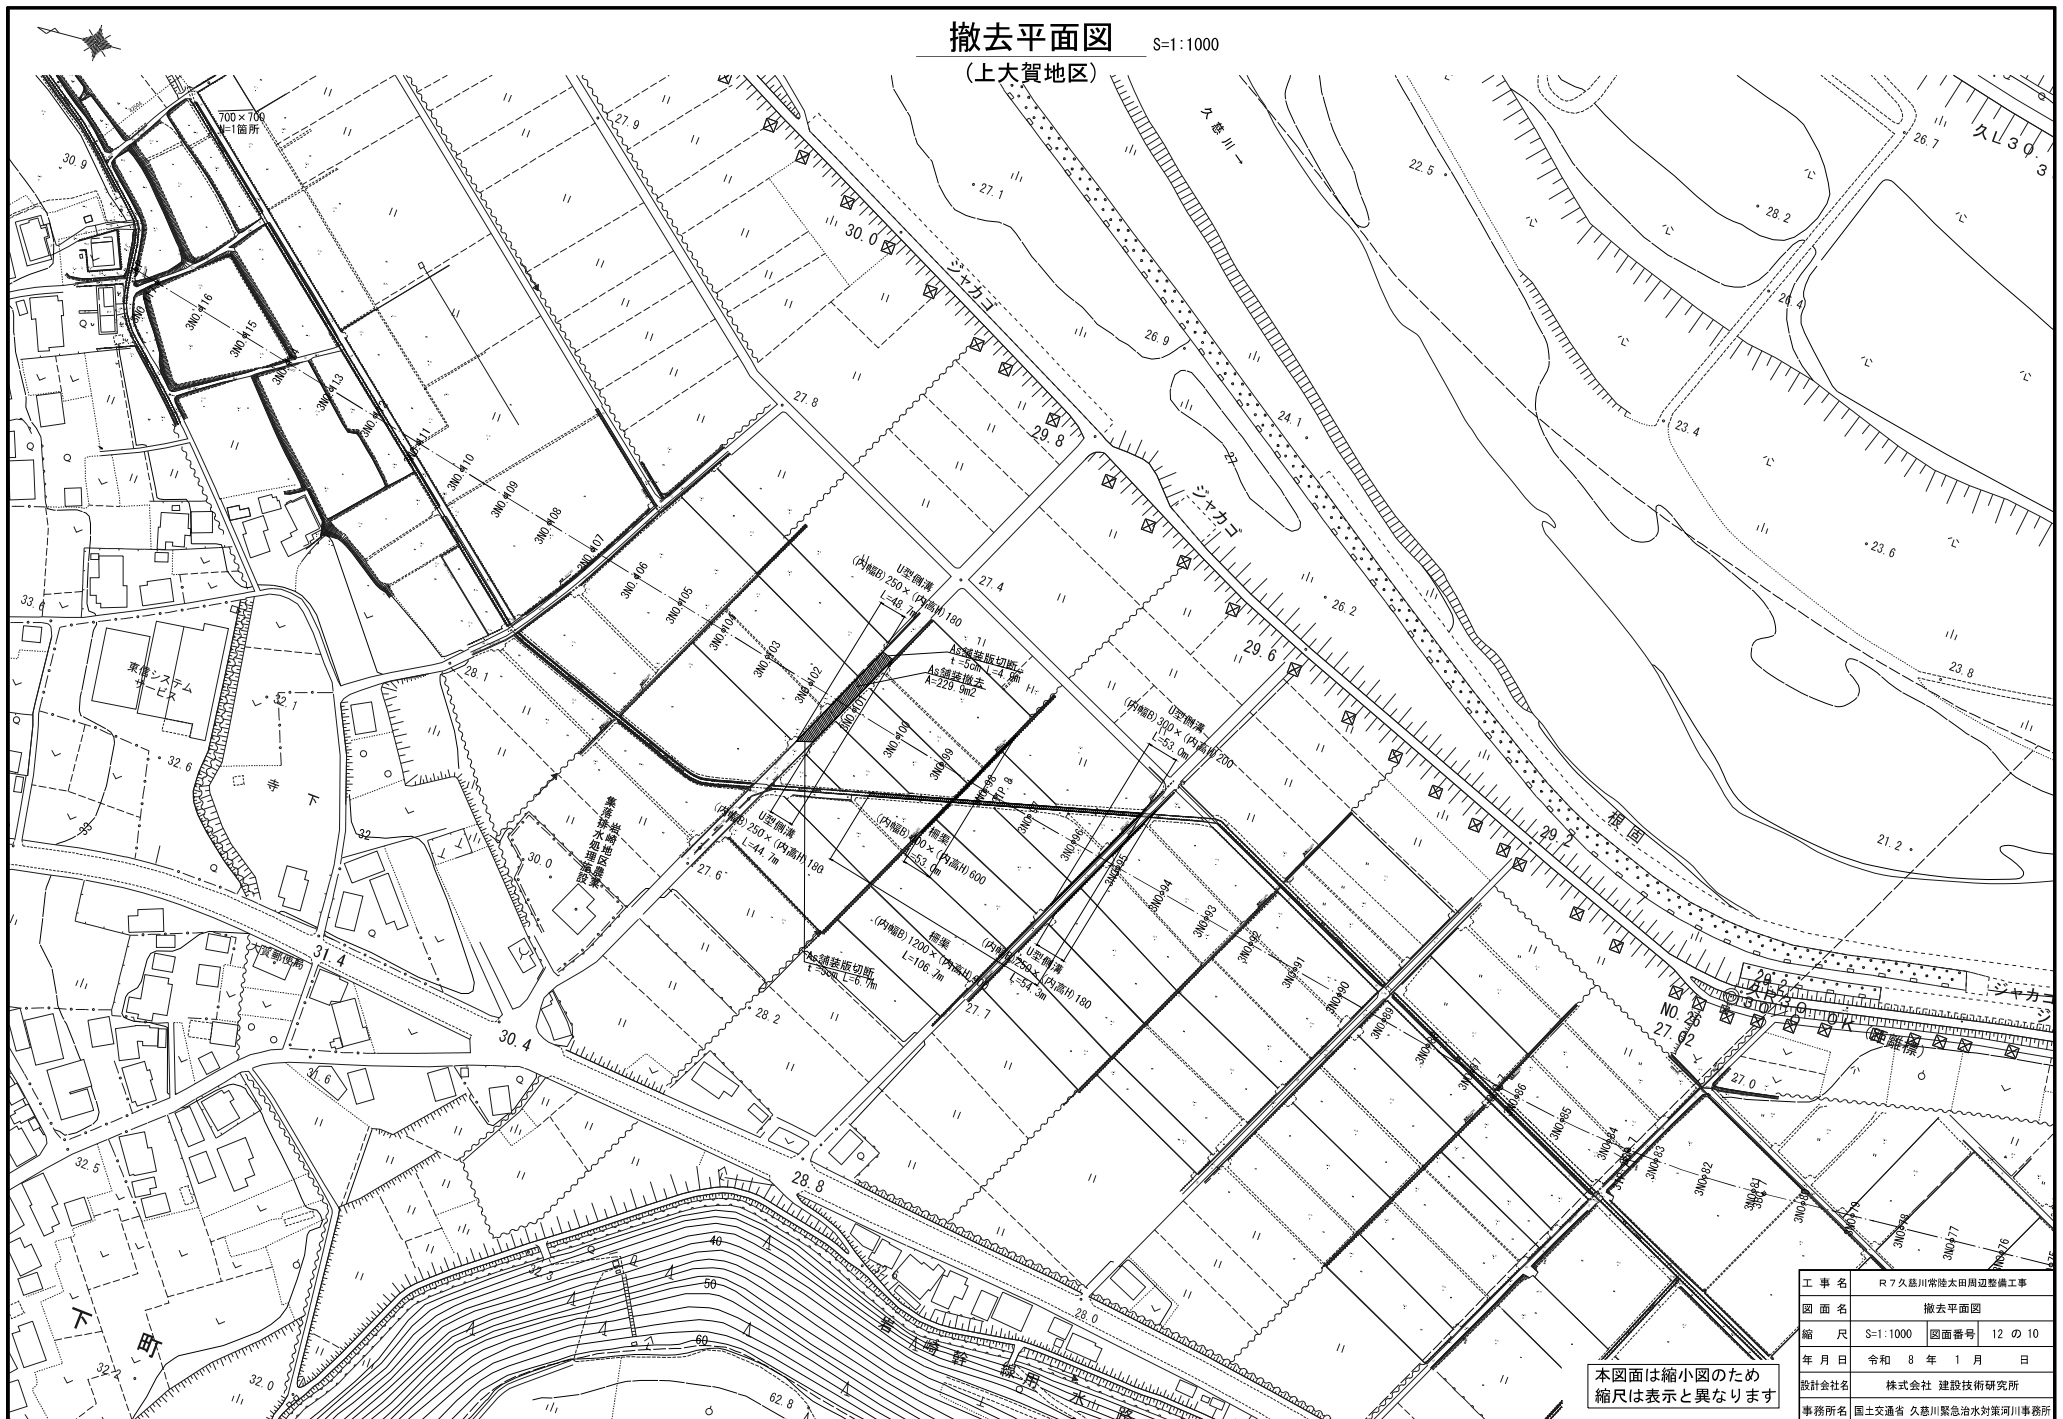


工 事 名	R7久慈川常陸太田周辺整備工事		
図 面 名	越上平面図		
縮 尺	S=1:1000	図面番号	12 の 10
年 月 日	令和 8 年 1 月 日		
設計会社名	株式会社 建設技術研究所		
事務所名	国土交通省 久慈川緊急治水対策河川事務所		

構造物撤去工構造図


S=1:50

(上大賀地区)


U型側溝
(内幅B) 250 × (内高H) 180

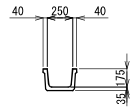


U型側溝
(内幅B) 300 × (内高H) 200

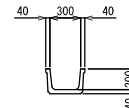

柵渠
(内幅B) 400 × (内高H) 600

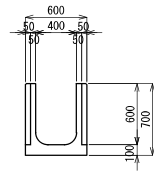

柵渠
(内幅B) 1200 × (内高H) 900

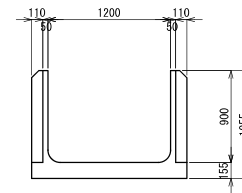

本図面は縮小図のため
縮尺は表示と異なります

工 事 名	R 7 久慈川常陸太田周辺整備工事		
図 面 名	撤去工構造図		
縮 尺	S=1:50	図面番号	12 の 11
年 月 日	令和 8 年 1 月 日		
設計会社名	株式会社 建設技術研究所		
事務所名	国土交通省 久慈川緊急治水対策河川事務所		

— S=1 : 2000

(松栄町地先)

