



位置図

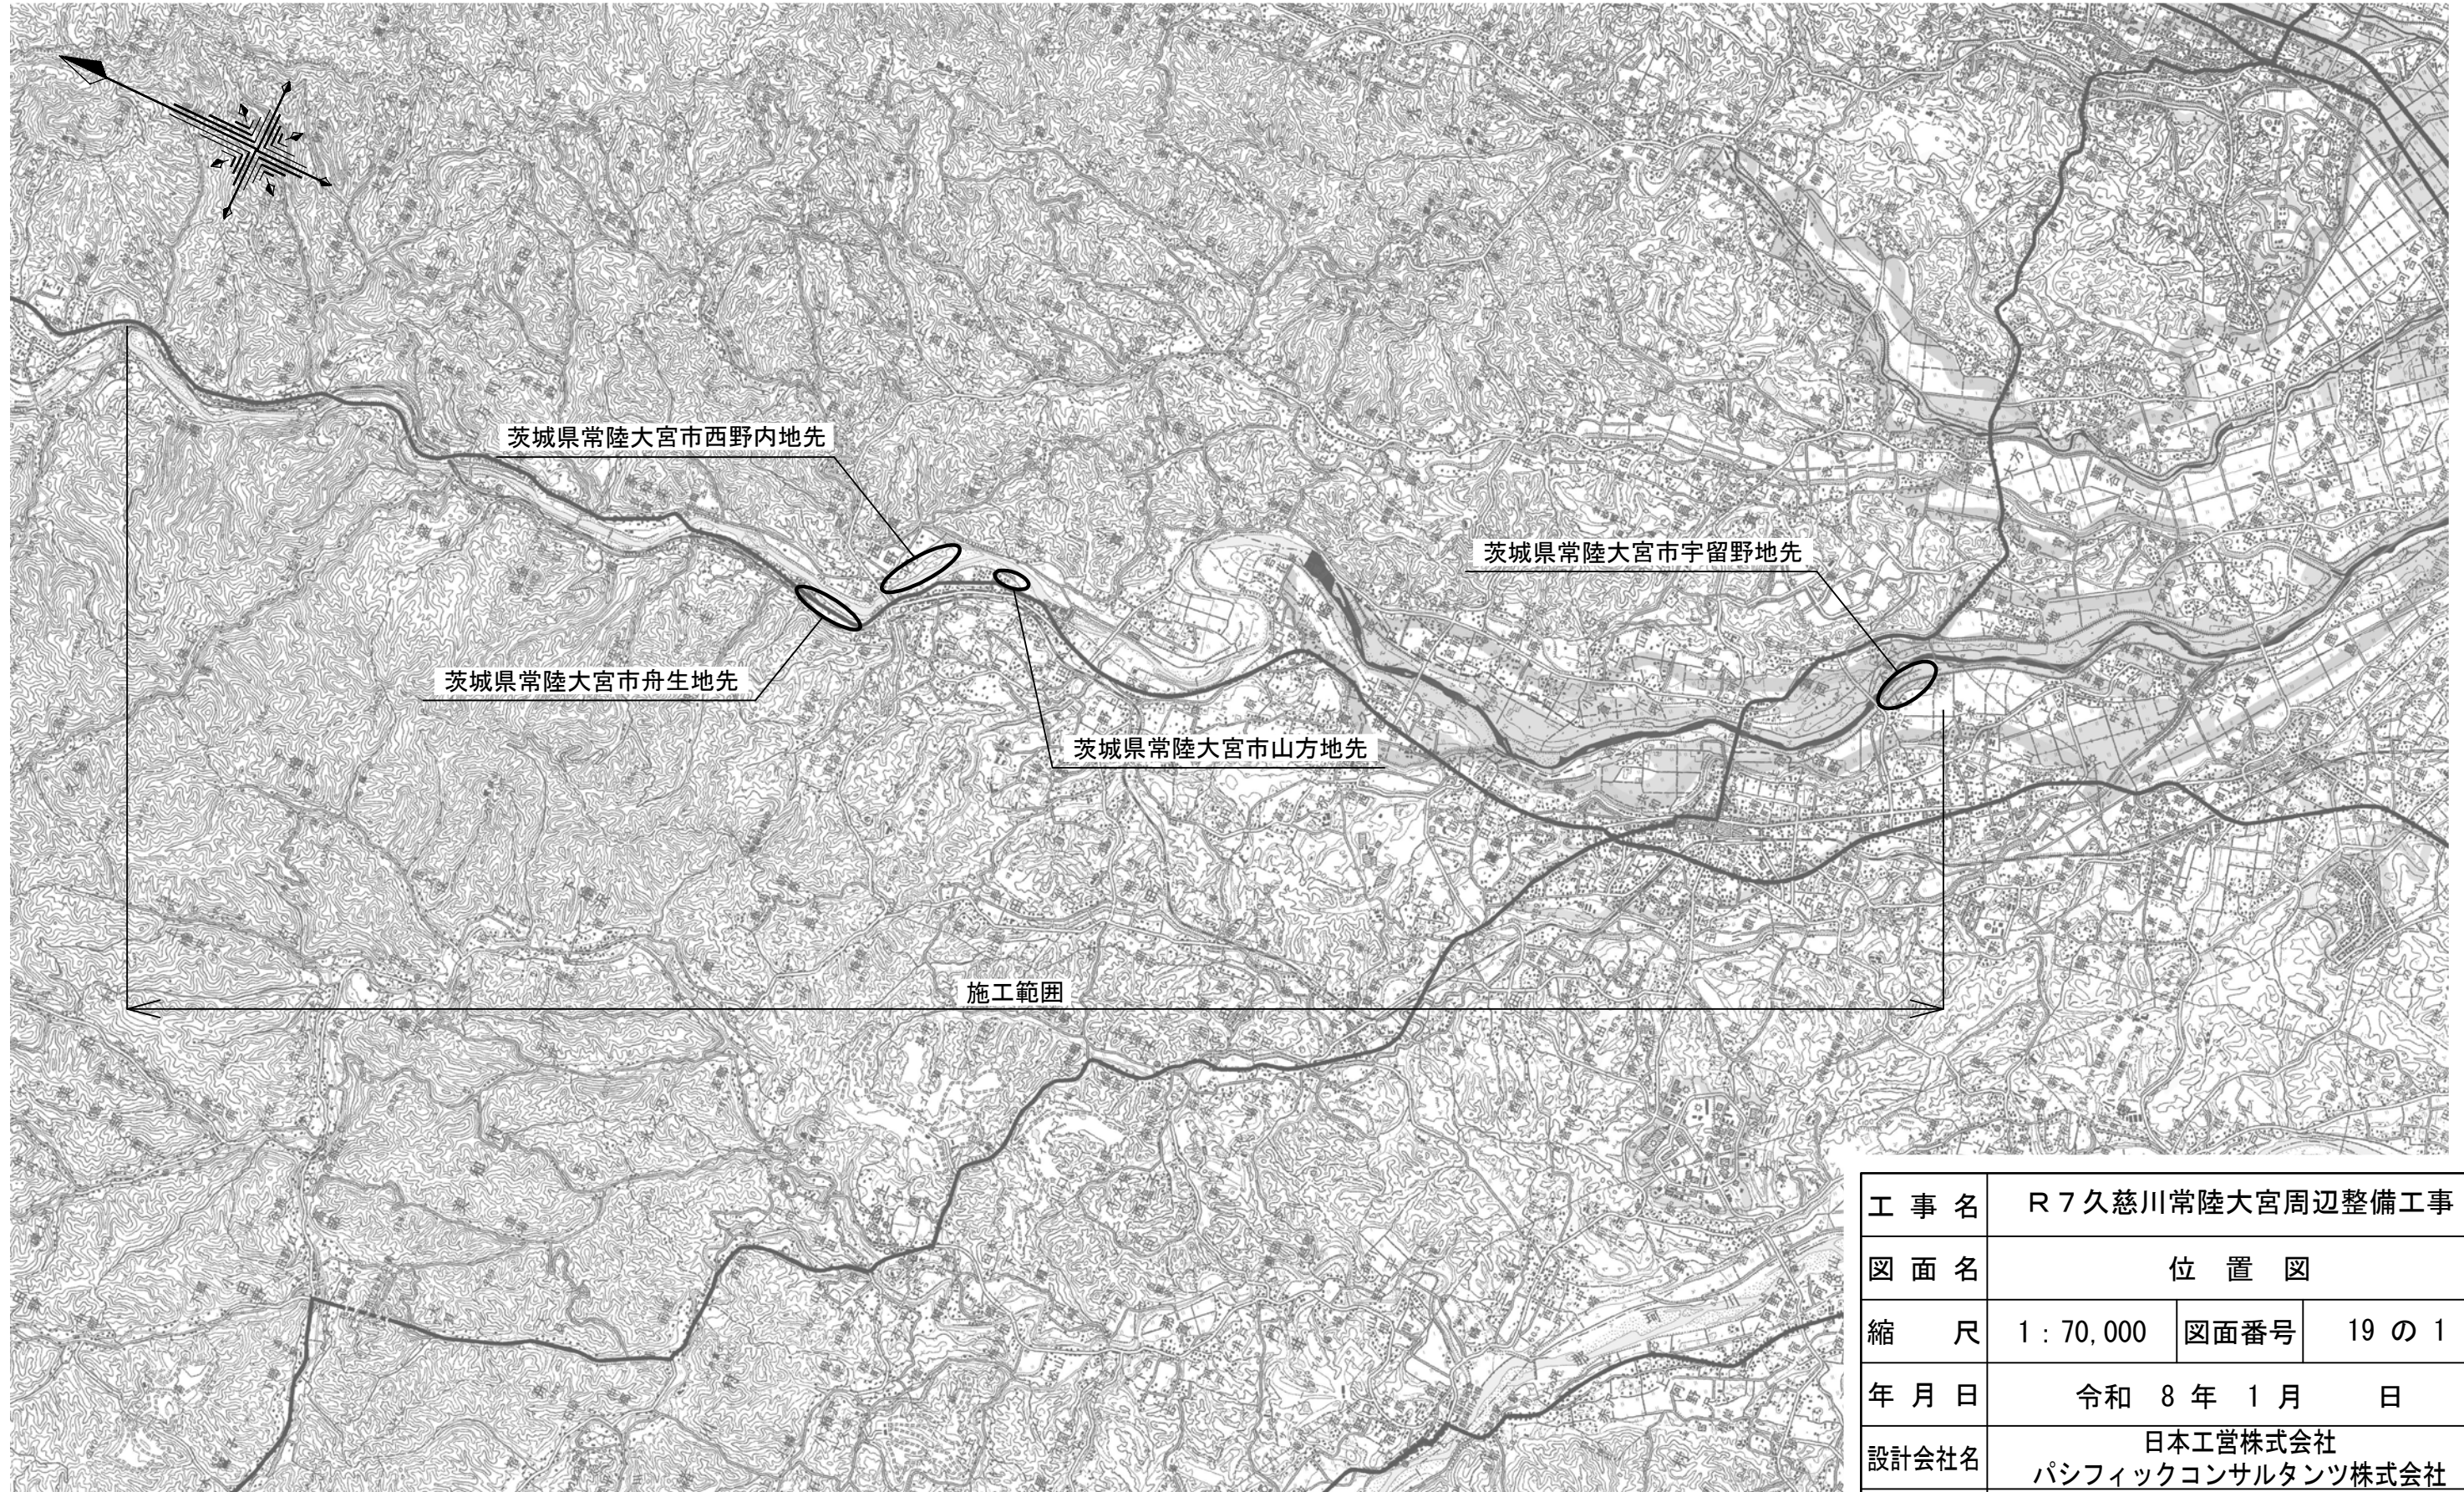

工 事 名		R 7 久慈川常陸大宮周辺整備工事							
図 面 名		位 置 図							
縮 尺		1 : 70,000		図面番号		19 の 1			
年 月 日		令和 8 年 1 月 日							
設計会社名		日本工営株式会社 パシフィックコンサルタンツ株式会社							
事務所名		国土交通省 久慈川緊急治水対策河川事務所							
所 長		副 所 長		課 長		係 長		設 計 者	

平面图 S=1:500

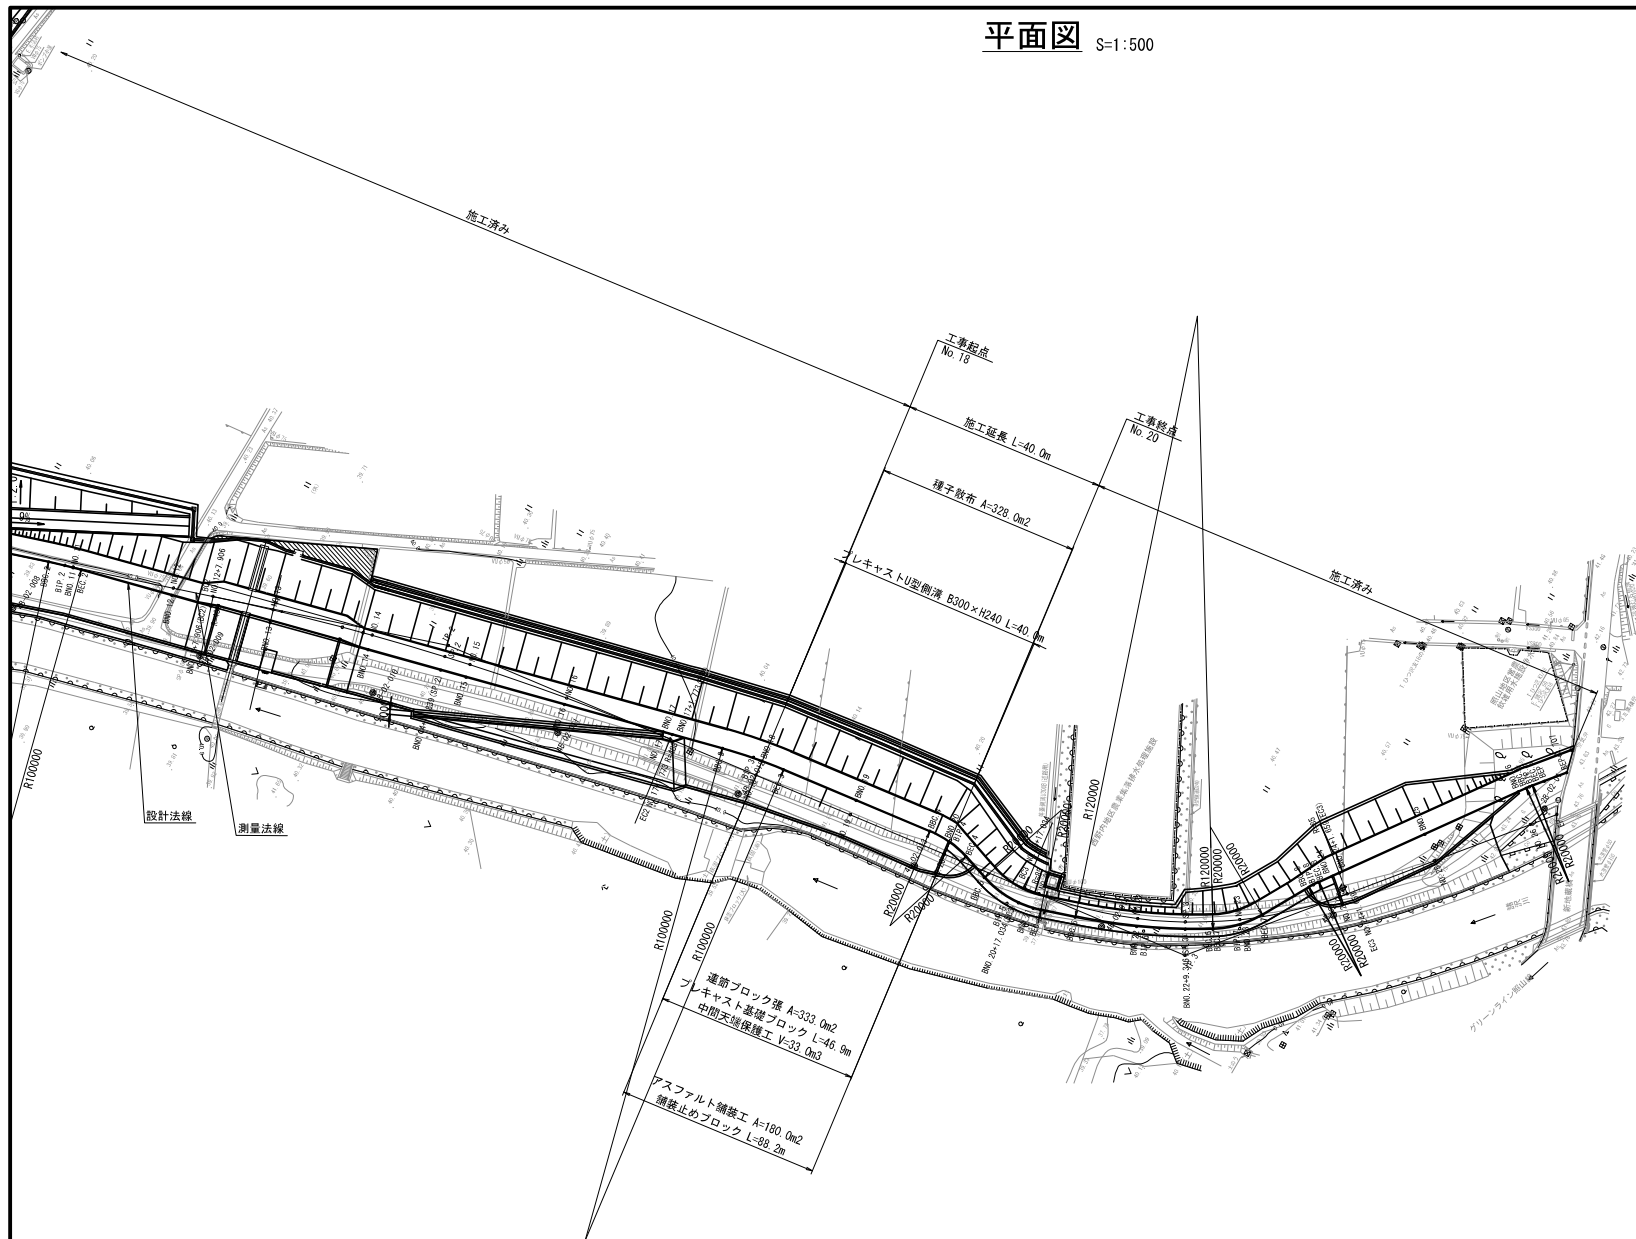


工 事 名	R7久慈川常陸大宮周辺整備工事		
図 面 名	平面図		
縮 尺	1:500	図面番号	19 の 2
年 月 日	令和 8 年 1 月 日		
設計会社名	バシフィックコンサルタンツ株式会社		
事務所名	国土交通省 久慈川緊急治水対策河川事務所		

本図面は縮小図のため
縮尺は表示と異なります

縦断面図

V=1:100
H=1:500

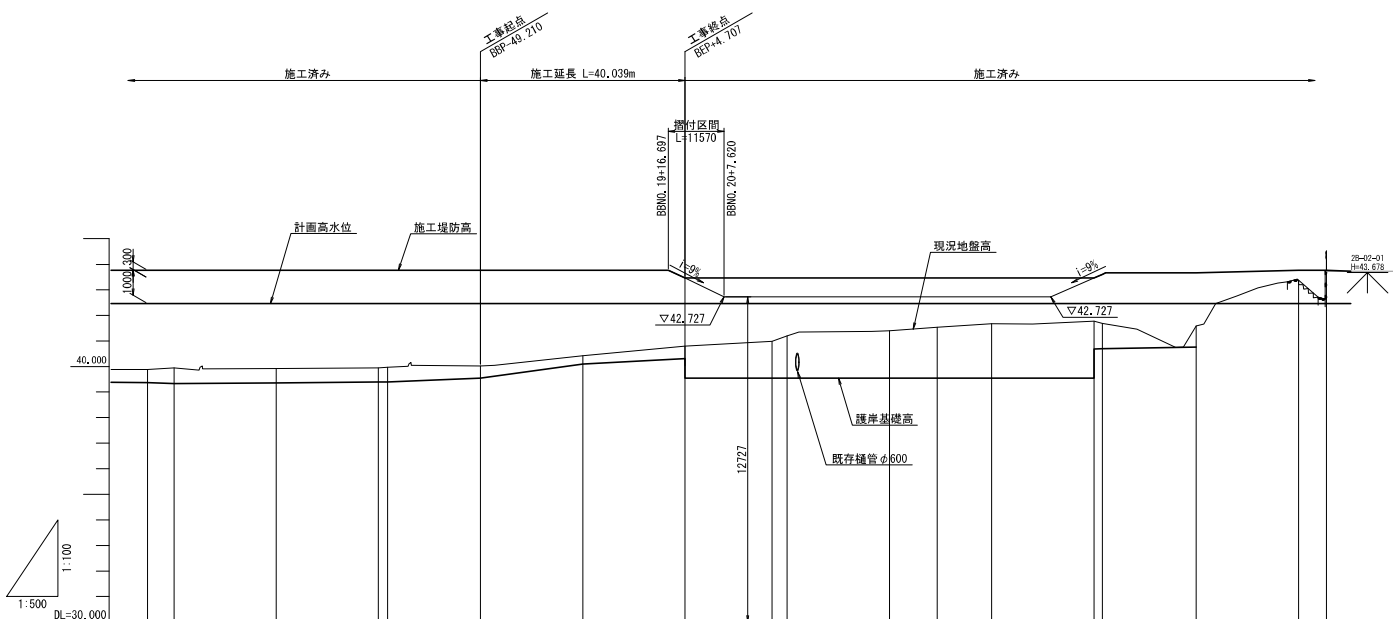


勾配	LEVEL L=581.889m										43.468	
計 画												
現 況												
堤防高												
地盤高												
追加距離												
単距離												
測点												
曲率図												

本図面は縮小図のため
縮尺は表示と異なります

工 事 名	R7久慈川常陸大宮周辺整備工事		
図 面 名	縦断面図		
縮 尺	V=1:100 H=1:500	図面番号	19 の 3
年 月 日	令和 8 年 1 月 日		
設計会社名	パシフィックコンサルタンツ株式会社		
事務所名	国土交通省 久慈川緊急治水対策河川事務所		

標準断面図 S=1:100

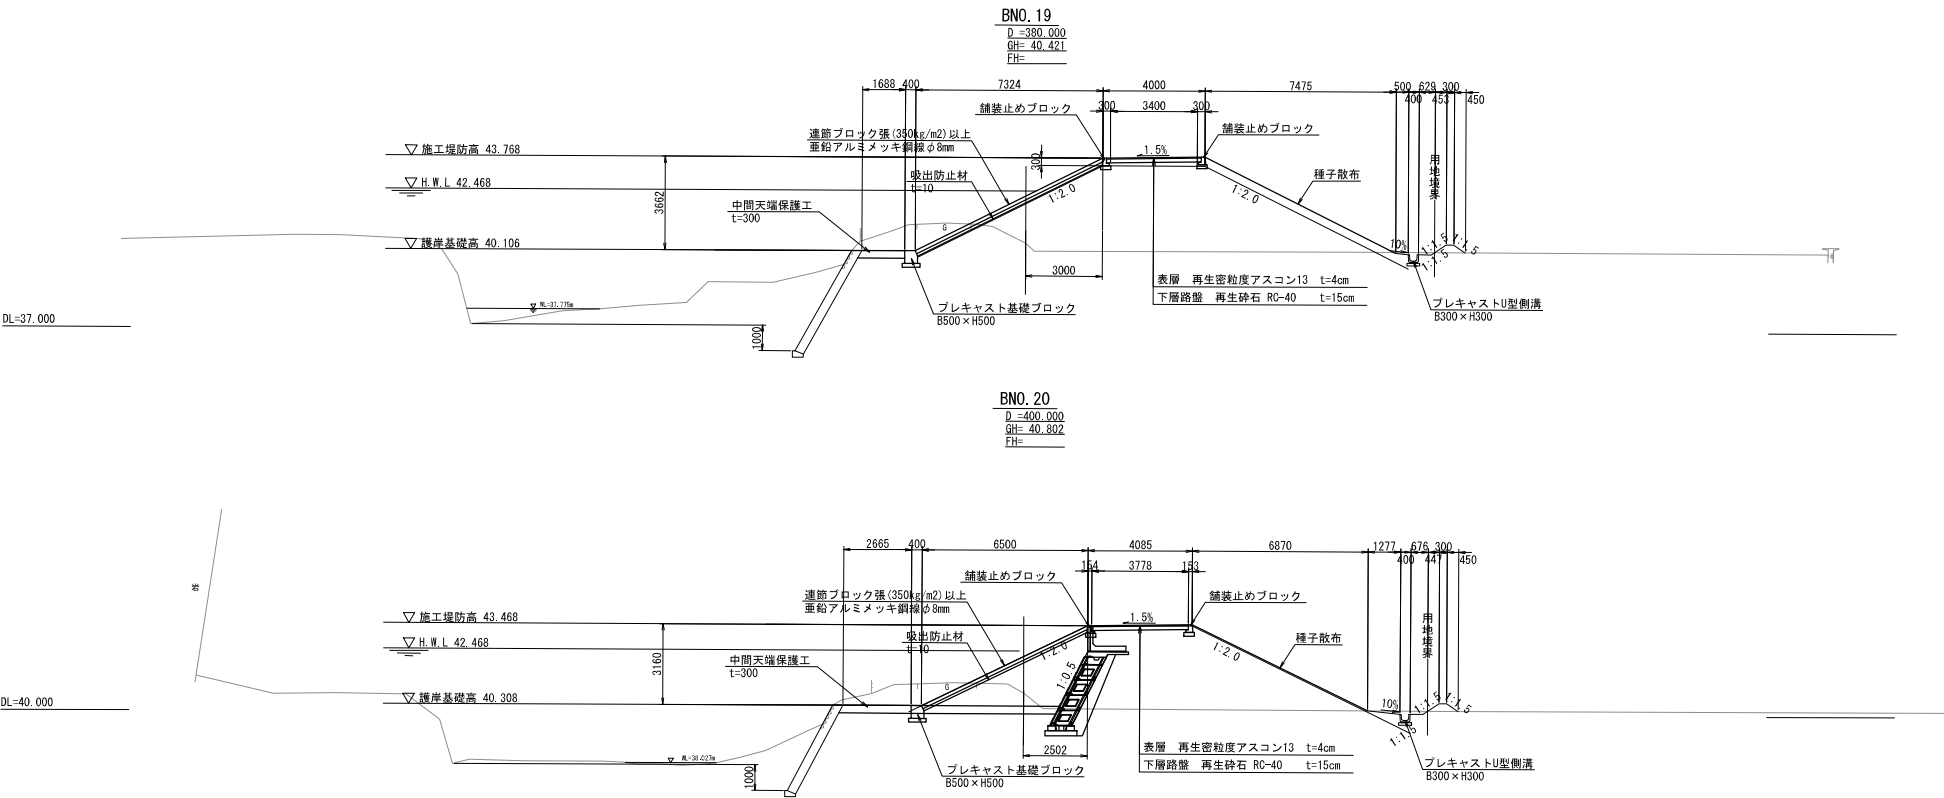

本図面は縮小図のため
縮尺は表示と異なります

工 事 名	R7久慈川常陸大宮周辺整備工事		
図 面 名	標準断面図		
縮 尺	1:1000	図面番号	19 の 4
年 月 日	令和 8 年 1 月 日		
設計会社名	パシフィックコンサルタンツ株式会社		
事務所名	国土交通省 久慈川緊急治水対策河川事務所		

S=1 : 100



DL=37.000


DL=40.000

工 事 名	R7久慈川常陸大宮周辺整備工事		
図 面 名	横断図		
縮 尺	1:100	図面番号	19 の 5
年 月 日	令和 8 年 1 月 日		
設計会社名	パシフィックコンサルタンツ株式会社		
事務所名	国土交通省 久慈川緊急治水対策河川事務所		


本図面は縮小図のため
縮尺は表示と異なります

護岸工構造図


標準断面図 S=1:50

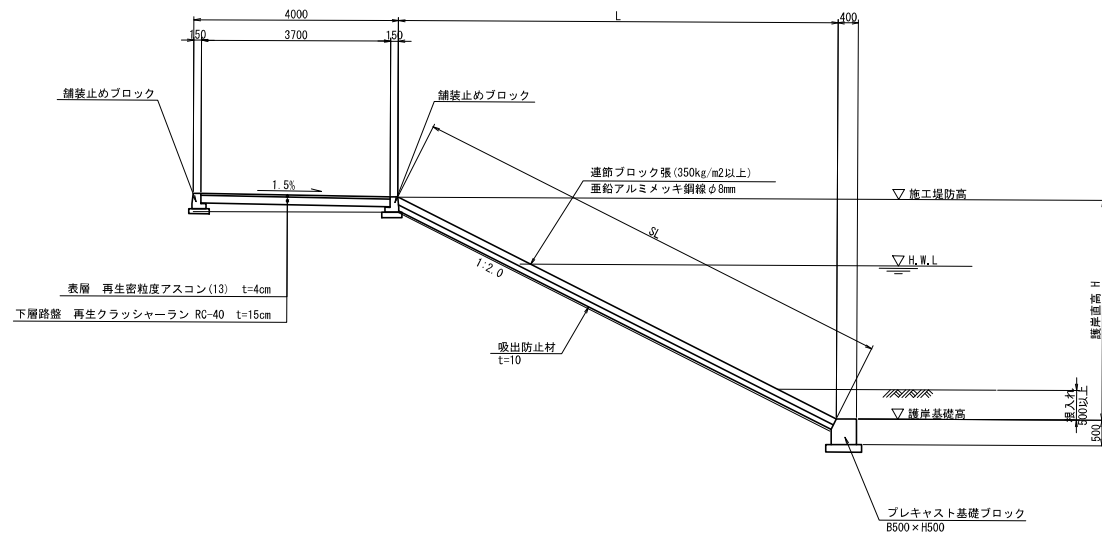


プレキャスト基礎ブロック S=1:20

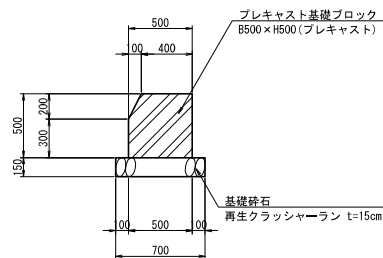

舗装止めブロック S=1:10

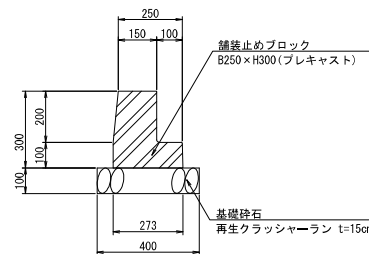

連節ブロック詳細図 S=1:20

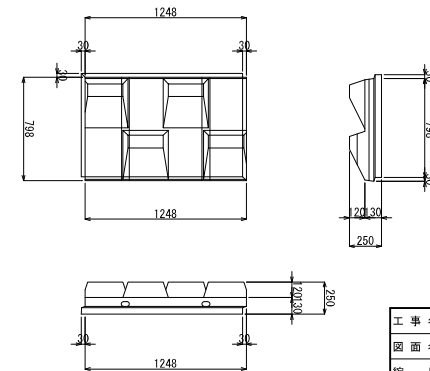


本図面は縮小図のため
縮尺は表示と異なります

工事名	R7久慈川常陸大宮周辺整備工事		
図面名	護岸工構造図		
縮尺	図示	図面番号	19の6
年月日	令和8年1月 日		
設計会社名	パシフィックコンサルタンツ株式会社		
事務所名	国土交通省 久慈川緊急治水対策河川事務所		

護岸工展開図

V=1:100
H=1:200

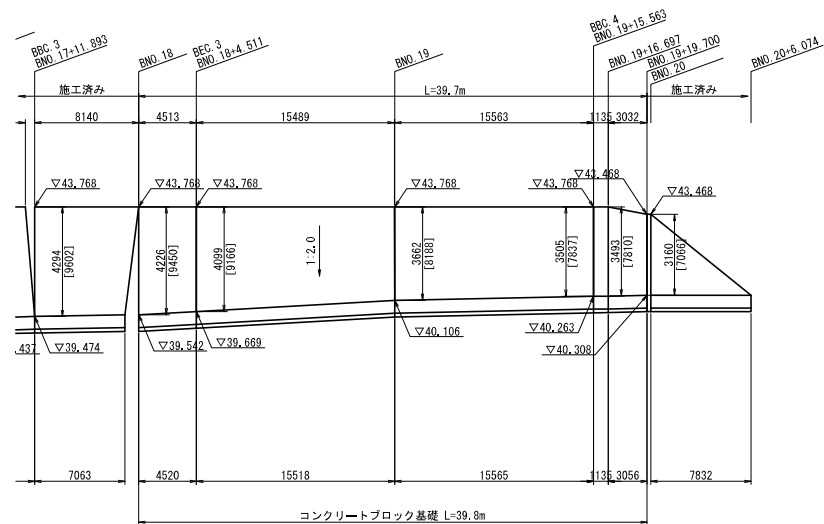

本図面は縮小図のため
縮尺は表示と異なります


工 事 名	R7久慈川常陸大宮周辺整備工事		
図 面 名	護岸工展開図		
縮 尺	V=1:100 H=1:200	図面番号	19 の 7
年 月 日	令和 8 年 1 月 日		
設計会社名	パシフィックコンサルタンツ株式会社		
事務所名	国土交通省 久慈川緊急治水対策河川事務所		

水路工構造図

S=1:10

プレキャストU型側溝

B300×H240

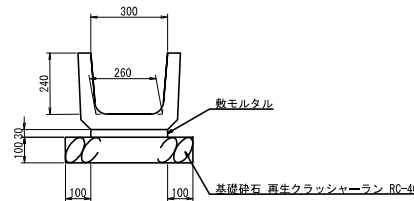


本図面は縮小図のため
縮尺は表示と異なります

工事名	R7久慈川常陸大宮周辺整備工事		
図面名	水路工構造図		
縮尺	1:10	図面番号	19の8
年月日	令和8年1月 日		
設計会社名	パシフィックコンサルタンツ株式会社		
事務所名	国土交通省 久慈川緊急治水対策河川事務所		

水路工縦断面図


V=1:100
H=1:500

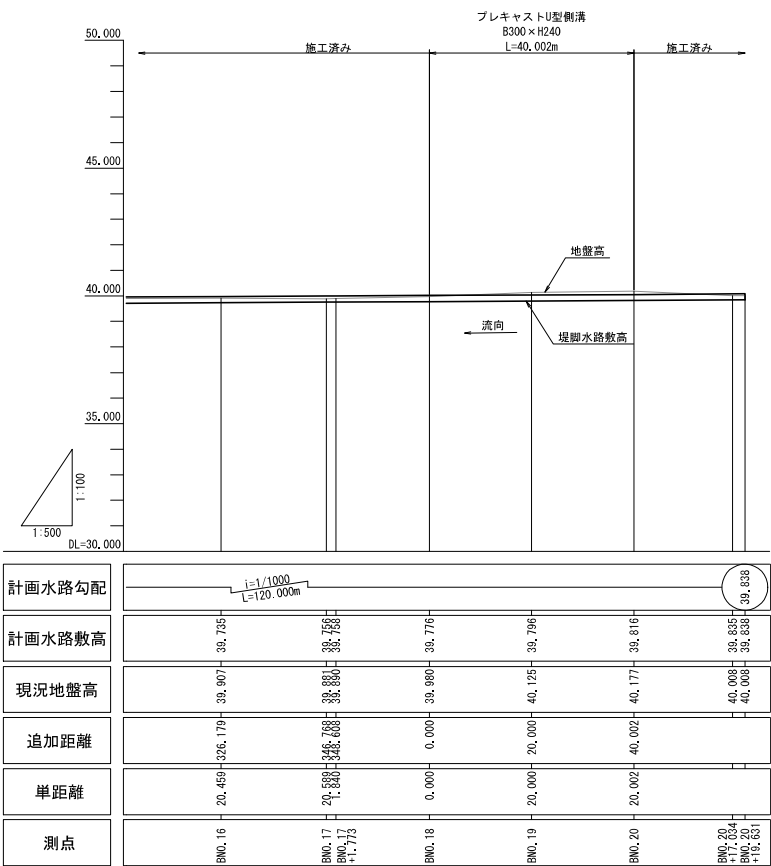

本図面は縮小図のため
縮尺は表示と異なります

工 事 名	R7久慈川常陸大宮周辺整備工事		
図 面 名	水路工縦断面図		
縮 尺	V=1:100 H=1:500	図面番号	19 の 9
年 月 日	令和 8 年 1 月 日		
設計会社名	パシフィックコンサルタンツ株式会社		
事務所名	国土交通省 久慈川緊急治水対策河川事務所		

S=1:1000

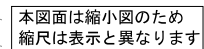


工 事 名	R7久慈川常陸大宮周辺整備工事		
図 面 名	採掘平面図(1)		
縮 尺	1:1000	図面番号	19 の 10
年 月 日	令和 8 年 1 月 日		
設計会社名			
事務所名	国土交通省 久慈川緊急治水対策河川事務所		

伐採平面図(2)

S=1:1000

【西野内地区】

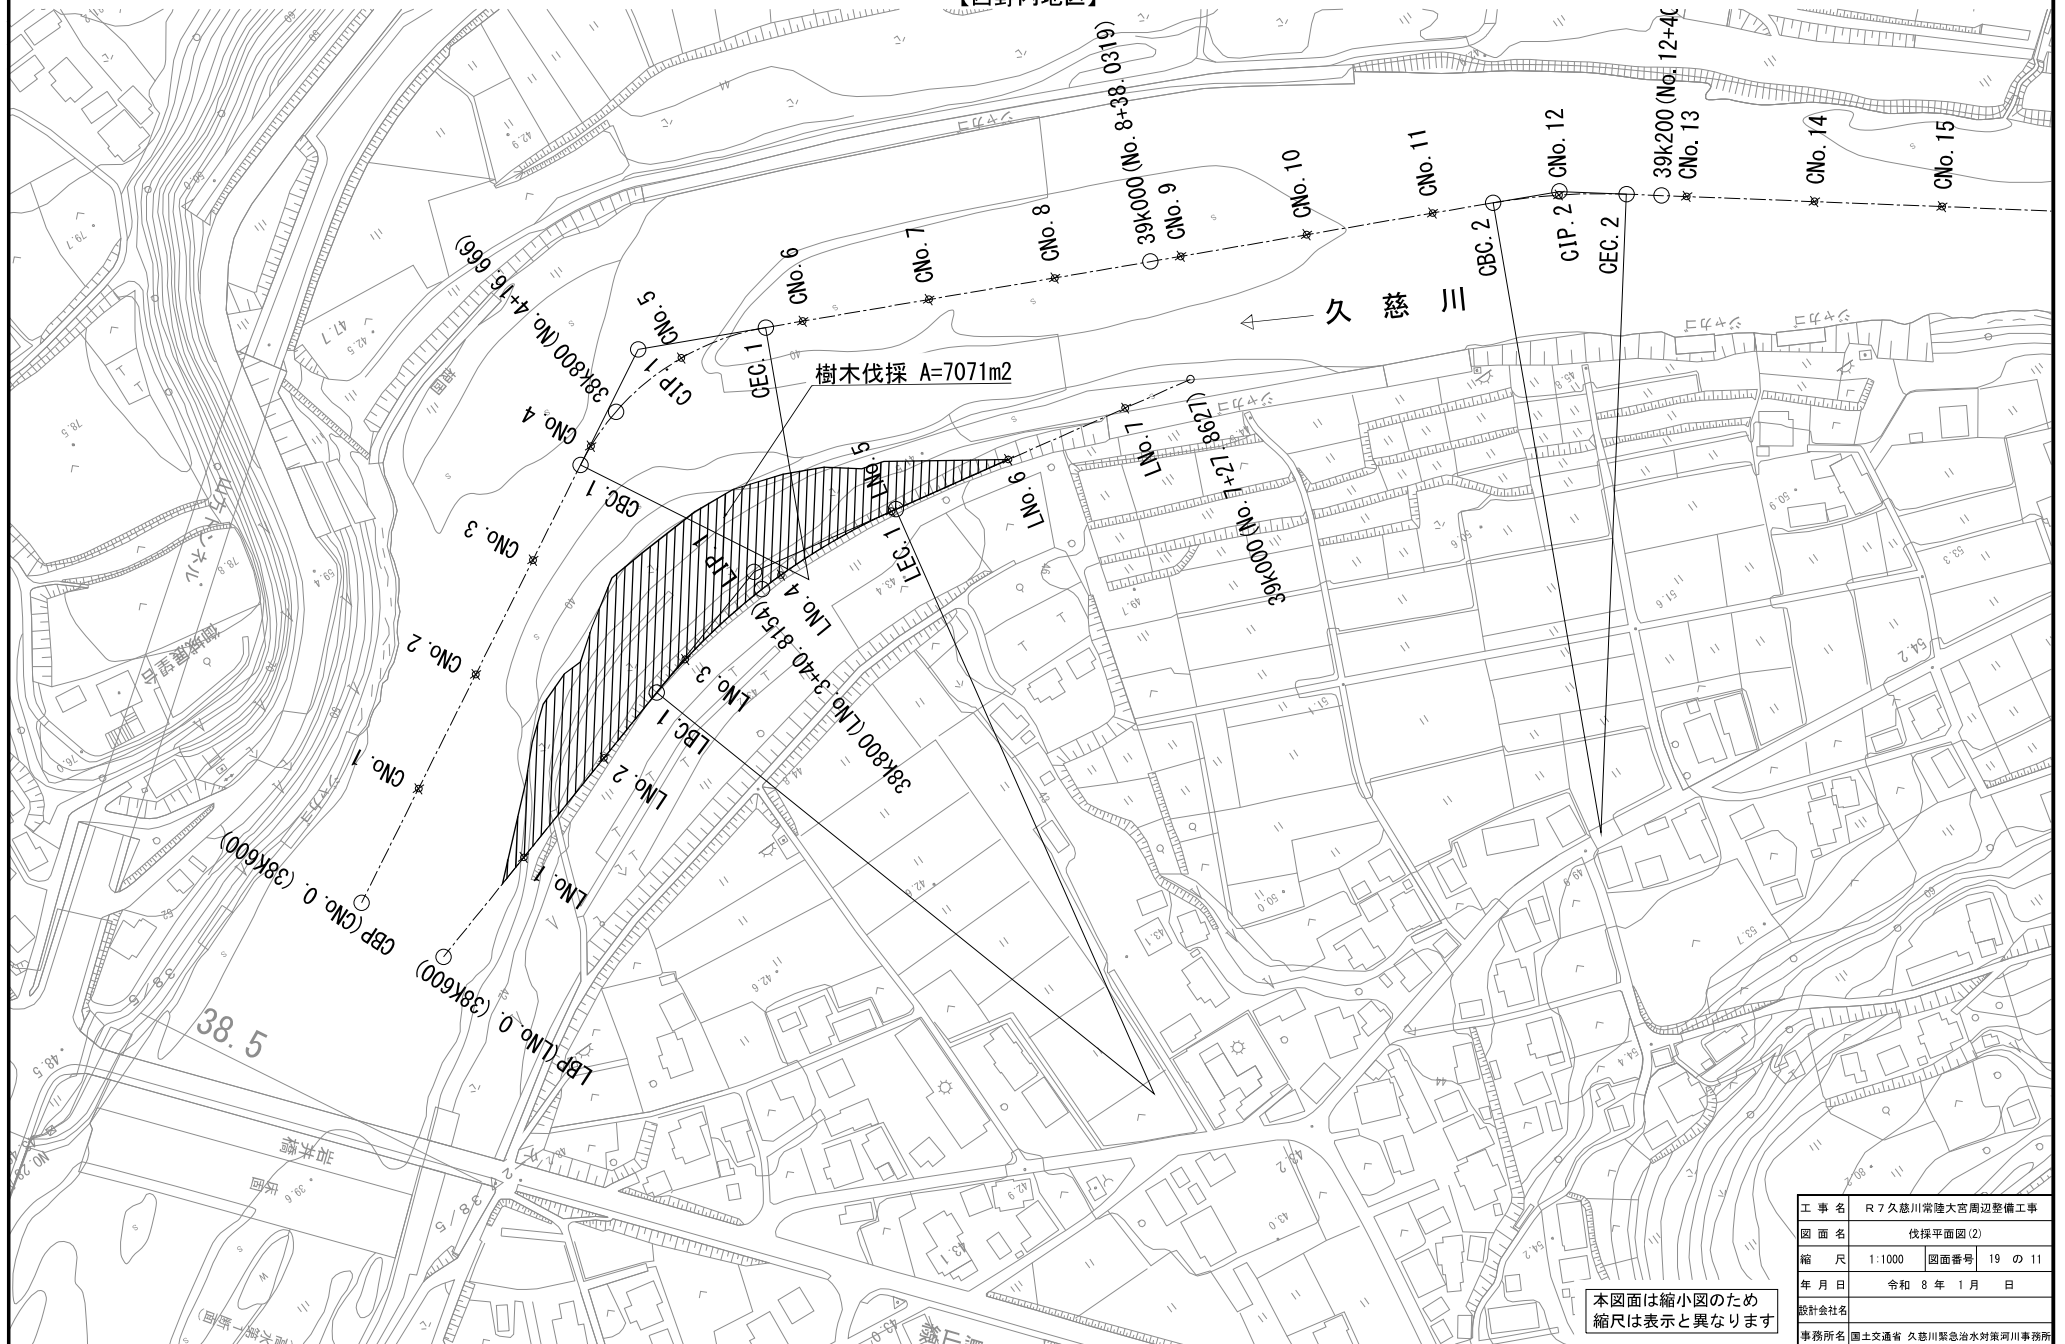


工事名	R7久慈川常陸大宮周辺整備工事		
図面名	伐採平面図(2)		
縮尺	1:1000	図面番号	19 の 11
年月日	令和 8 年 1 月 日		
設計会社名			
事務所名	国土交通省 久慈川緊急治水対策河川事務所		

境界杭設置箇所位置図


【山方地区(上流)】

S=1:300

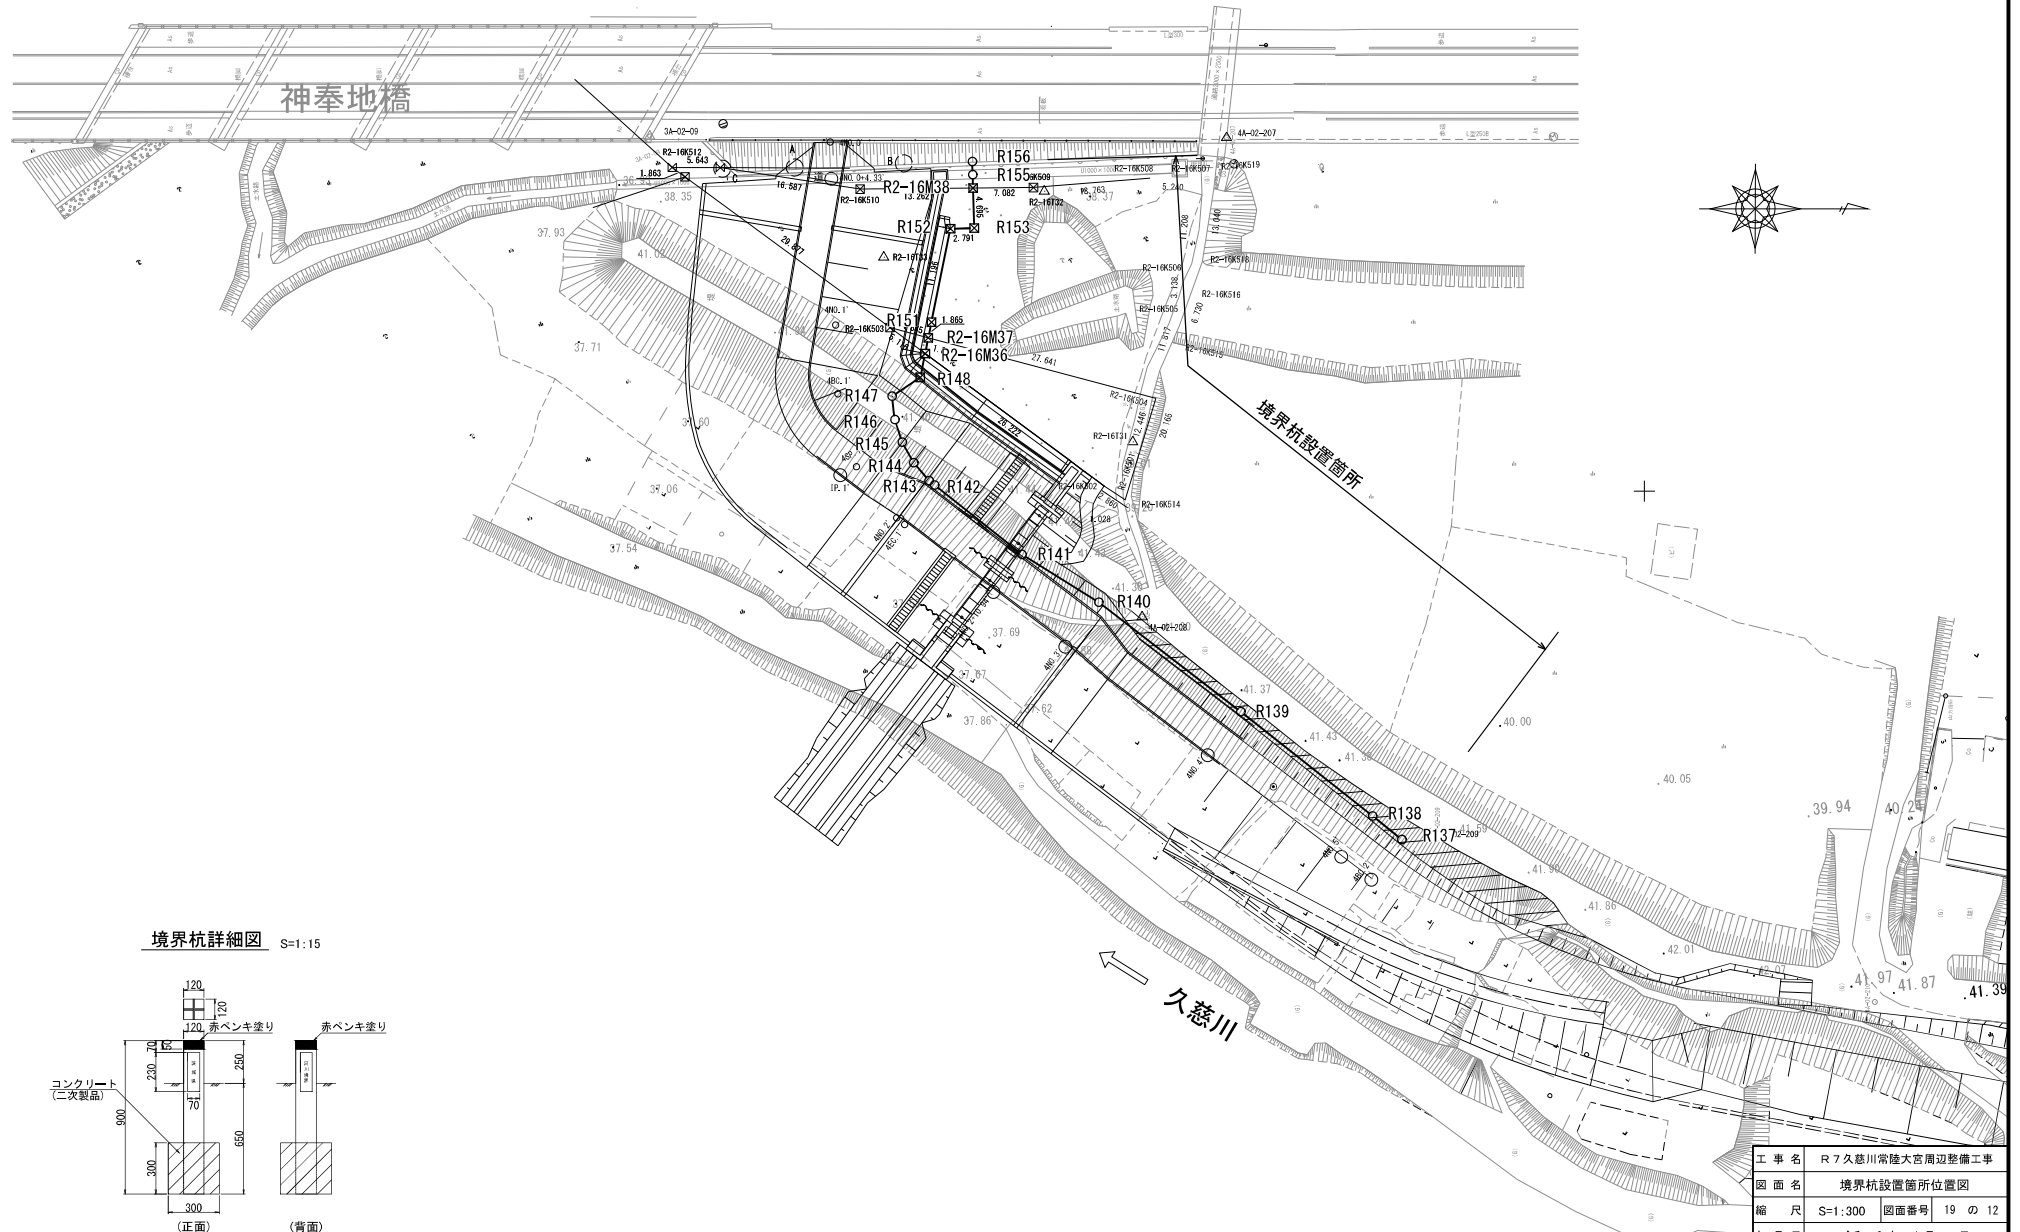

境界杭詳細図

S=1:15

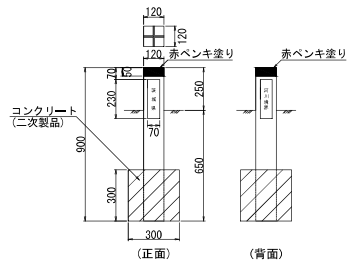


本図面は縮小図のため
縮尺は表示と異なります

工事名	R7久慈川常陸大宮周辺整備工事		
図面名	境界杭設置箇所位置図		
縮尺	S=1:300	図面番号	19 の 12
年月日	令和 8 年 1 月 日		
設計会社名			
事務所名	国土交通省 久慈川緊急治水対策河川事務所		

境界杭設置箇所位置図(1) S=1:500
【西野内地区】




境界杭設置箇所

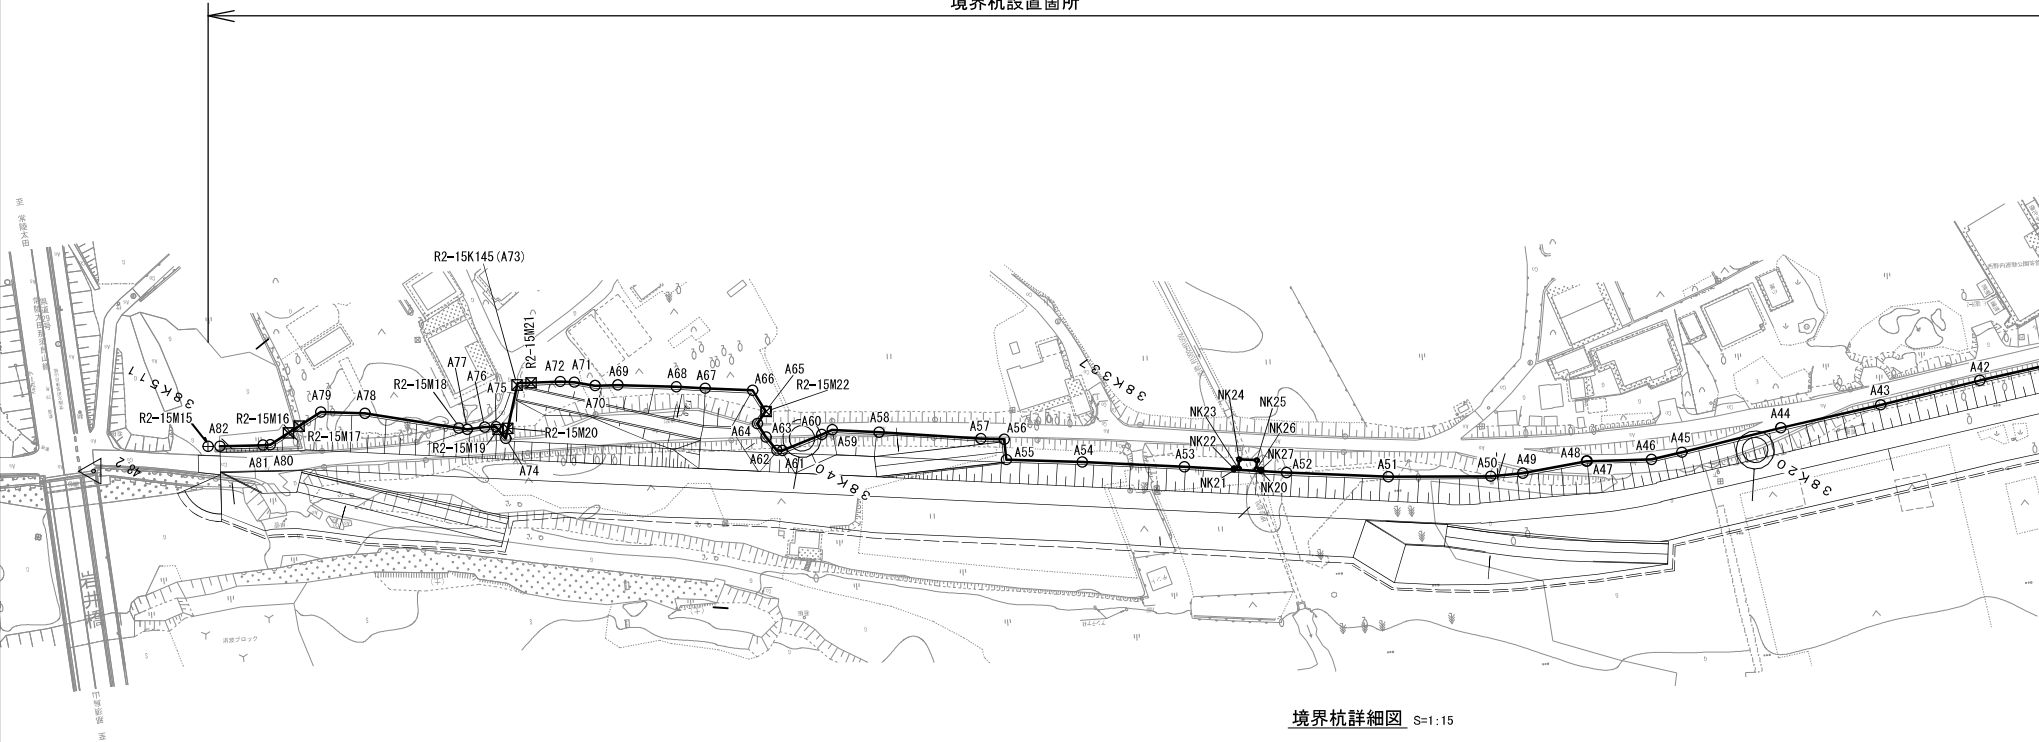

久慈川 →

境界杭詳細図 S=1:15

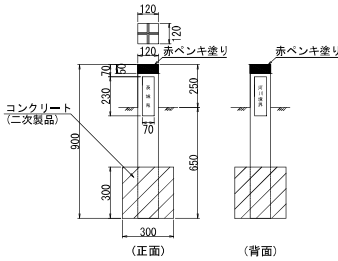


本図面は縮小図のため
縮尺は表示と異なります

工 事 名	R7久慈川常陸大宮周辺整備工事		
図 面 名	境界杭設置箇所位置図(1)		
縮 尺	S=1:500	図面番号	19 の 13
年 月 日	令和 8 年 1 月 日		
設計会社名			
事務所名	国土交通省 久慈川緊急治水対策河川事務所		


境界杭設置箇所位置図(2) S=1:500
【西野内地区】



境界杭設置箇所

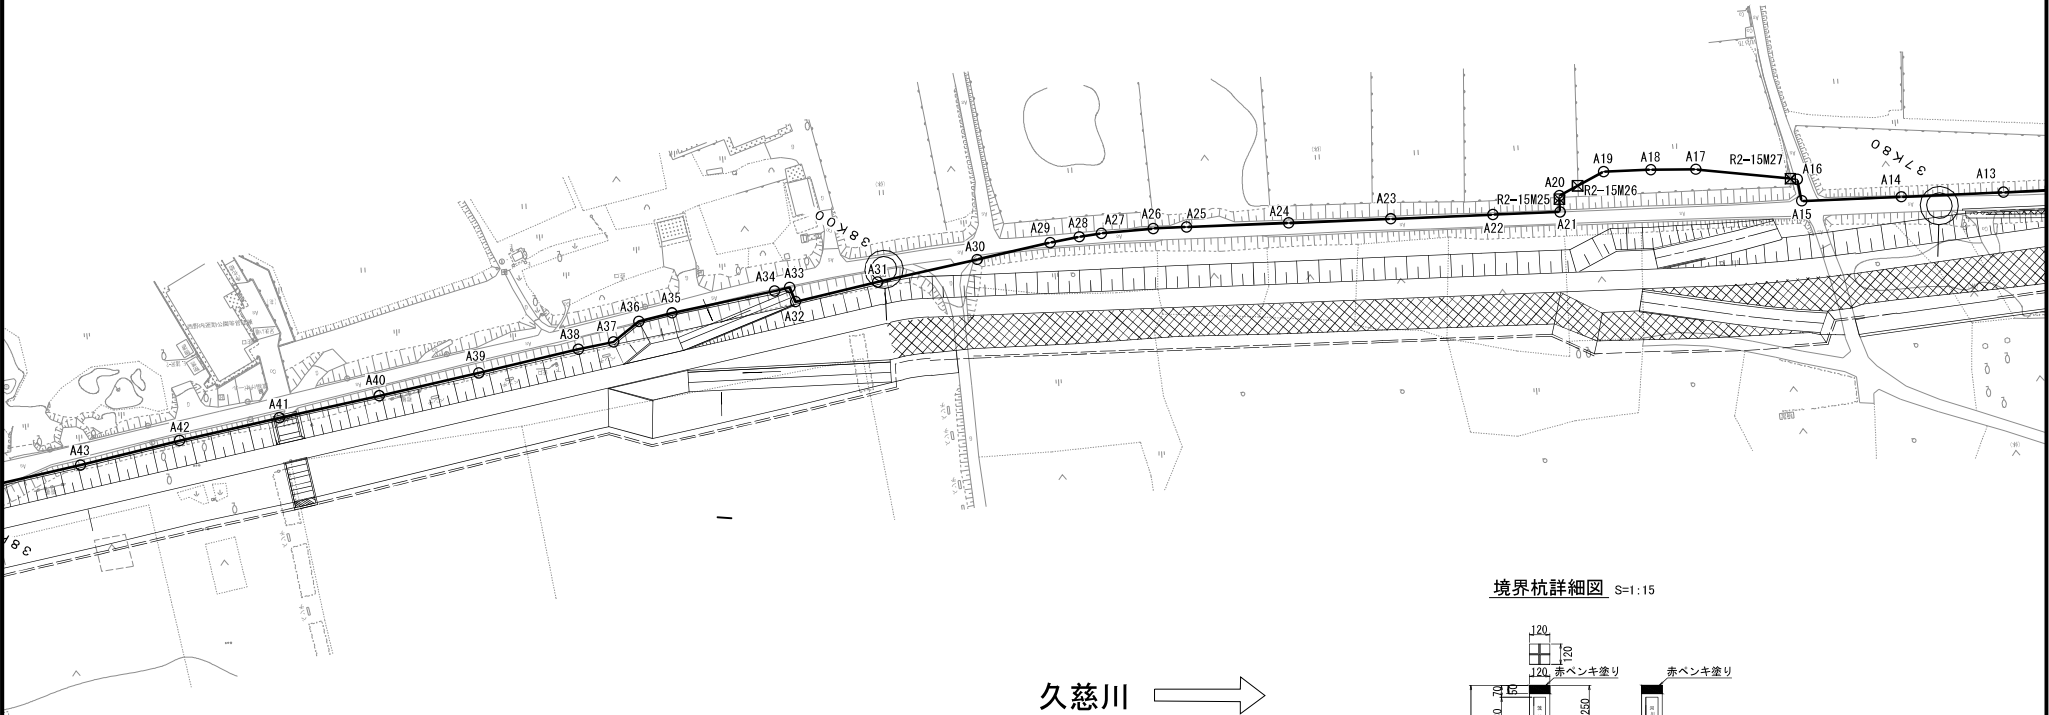

境界杭詳細図 S=1:15

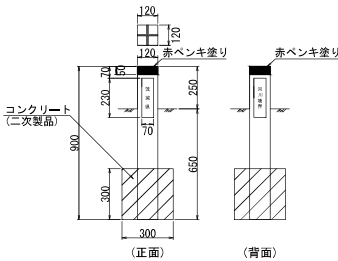

本図面は縮小図のため
縮尺は表示と異なります

工 事 名	R7久慈川常陸大宮周辺整備工事		
図 面 名	境界杭設置箇所位置図(2)		
縮 尺	S=1:500	図面番号	19 の 14
年 月 日	令和 8 年 1 月		
設計会社名			
事務所名	国土交通省 久慈川緊急治水対策河川事務所		


境界杭設置箇所位置図(3)

S=1:500


【西野内地区】



境界杭設置箇所

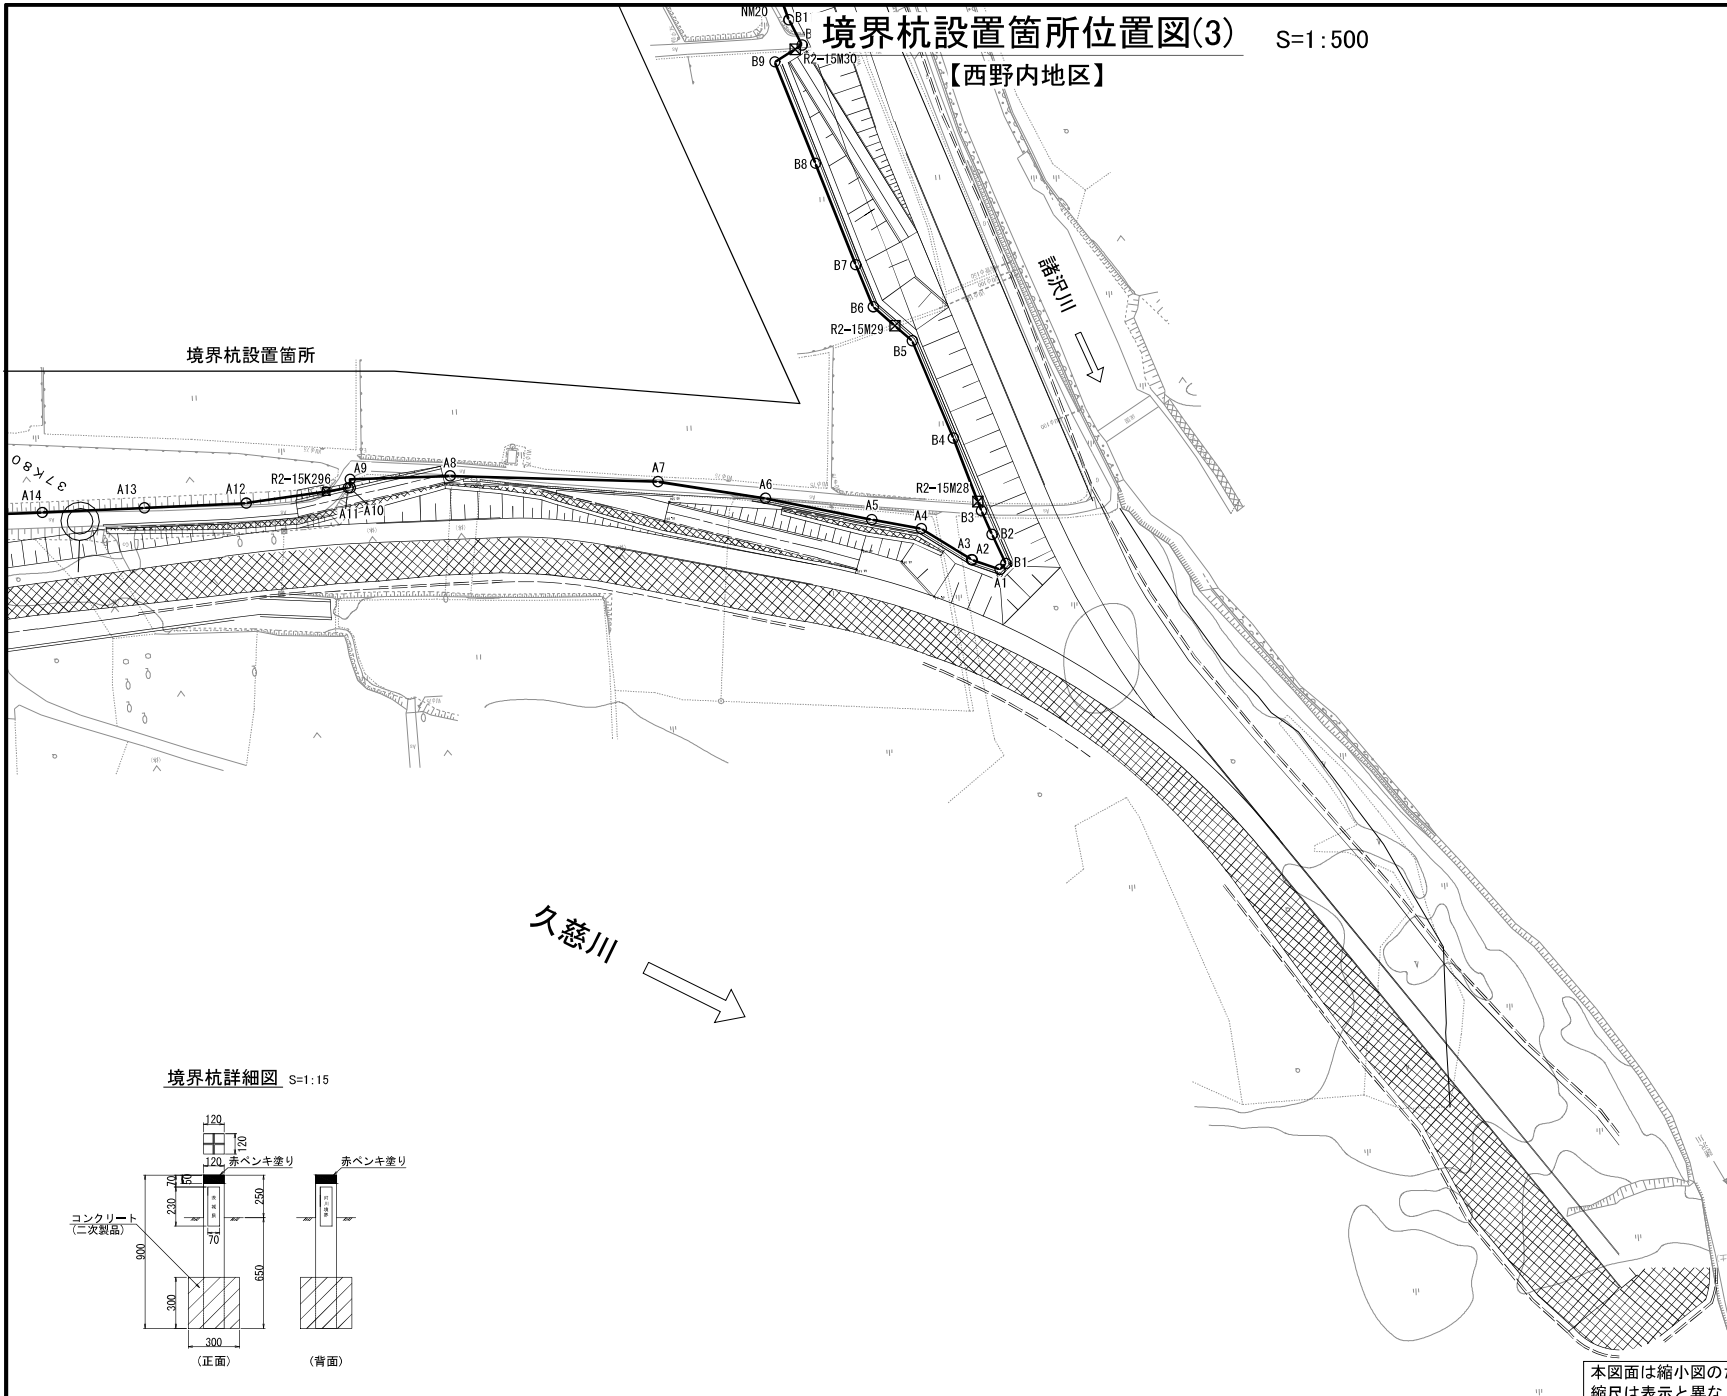

境界杭詳細図 S=1:15

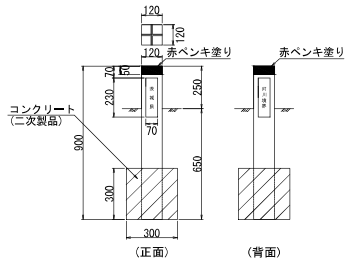

本図面は縮小図のため
縮尺は表示と異なります

工事名	R7久慈川常陸大宮周辺整備工事		
図面名	境界杭設置箇所位置図(3)		
縮尺	S=1:500	図面番号	19 の 15
年月日	令和 8 年 1 月 日		
設計会社名			
事務所名	国土交通省 久慈川緊急治水対策河川事務所		


境界杭設置箇所位置図(4)

S=1:500

【西野内地区】




境界杭詳細図 S=1:15

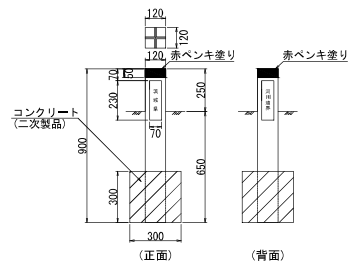


本図面は縮小図のため
縮尺は表示と異なります

工事名	R7久慈川常陸大宮周辺整備工事		
図面名	境界杭設置箇所位置図(4)		
縮尺	S=1:500	図面番号	19 の 16
年月日	令和 8 年 1 月 日		
設計会社名			
事務所名	国土交通省 久慈川緊急治水対策河川事務所		

境界杭設置箇所位置図(1) S=1:500
【舟生地区】

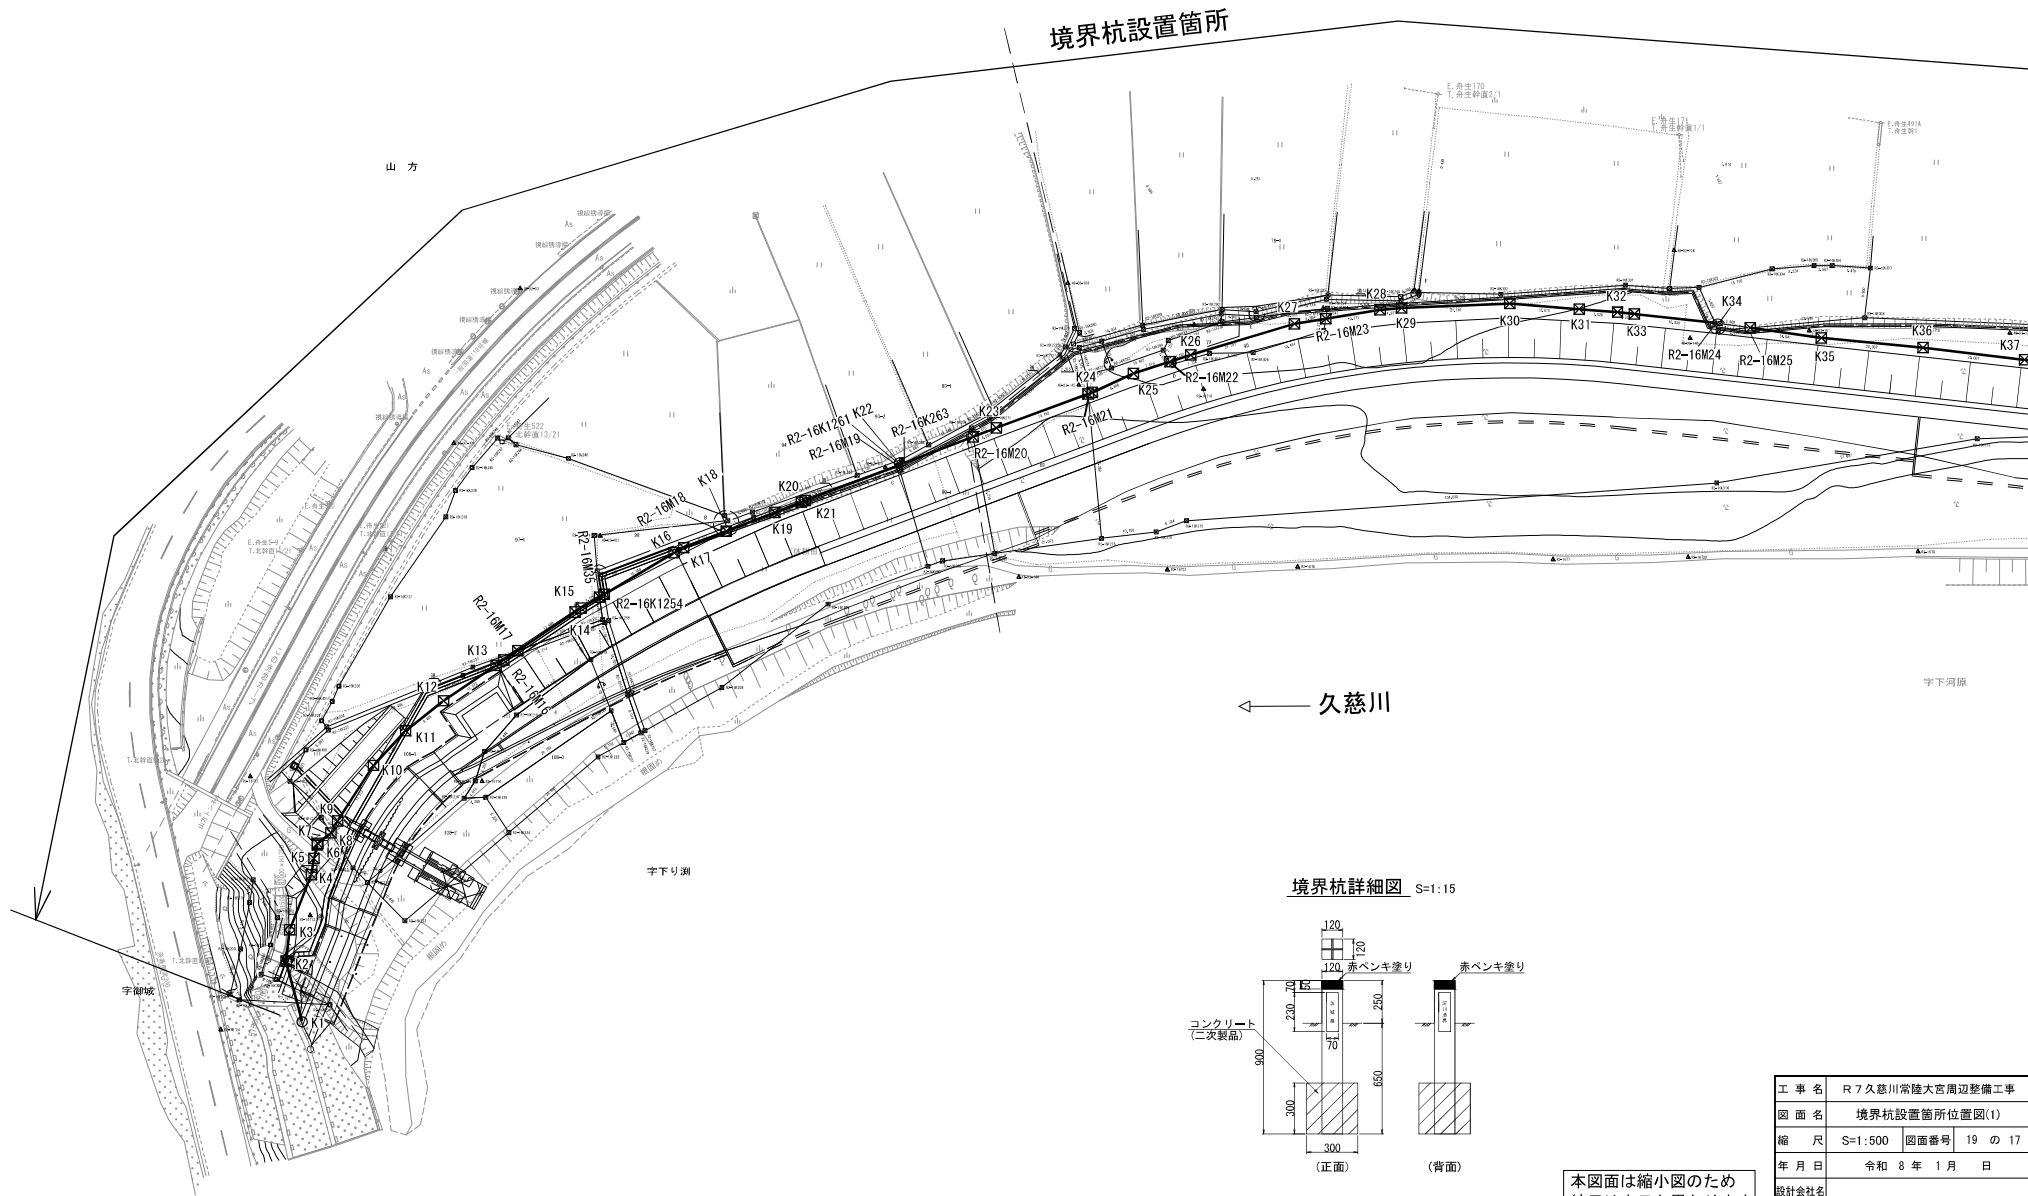


境界杭詳細図 S=1:15

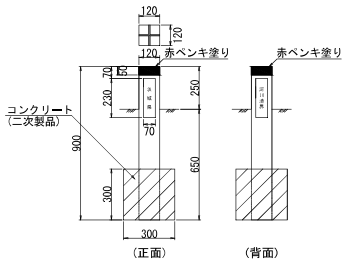


本図面は縮小図のため
縮尺は表示と異なります

工事名	R7久慈川常陸大宮周辺整備工事		
図面名	境界杭設置箇所位置図(1)		
縮尺	S=1:500	図面番号	19 の 17
年月日	令和 8 年 1 月 日		
設計会社名			
事務所名	国土交通省 久慈川緊急治水対策河川事務所		

境界杭設置箇所位置図(2) S=1:500
【舟生地区】

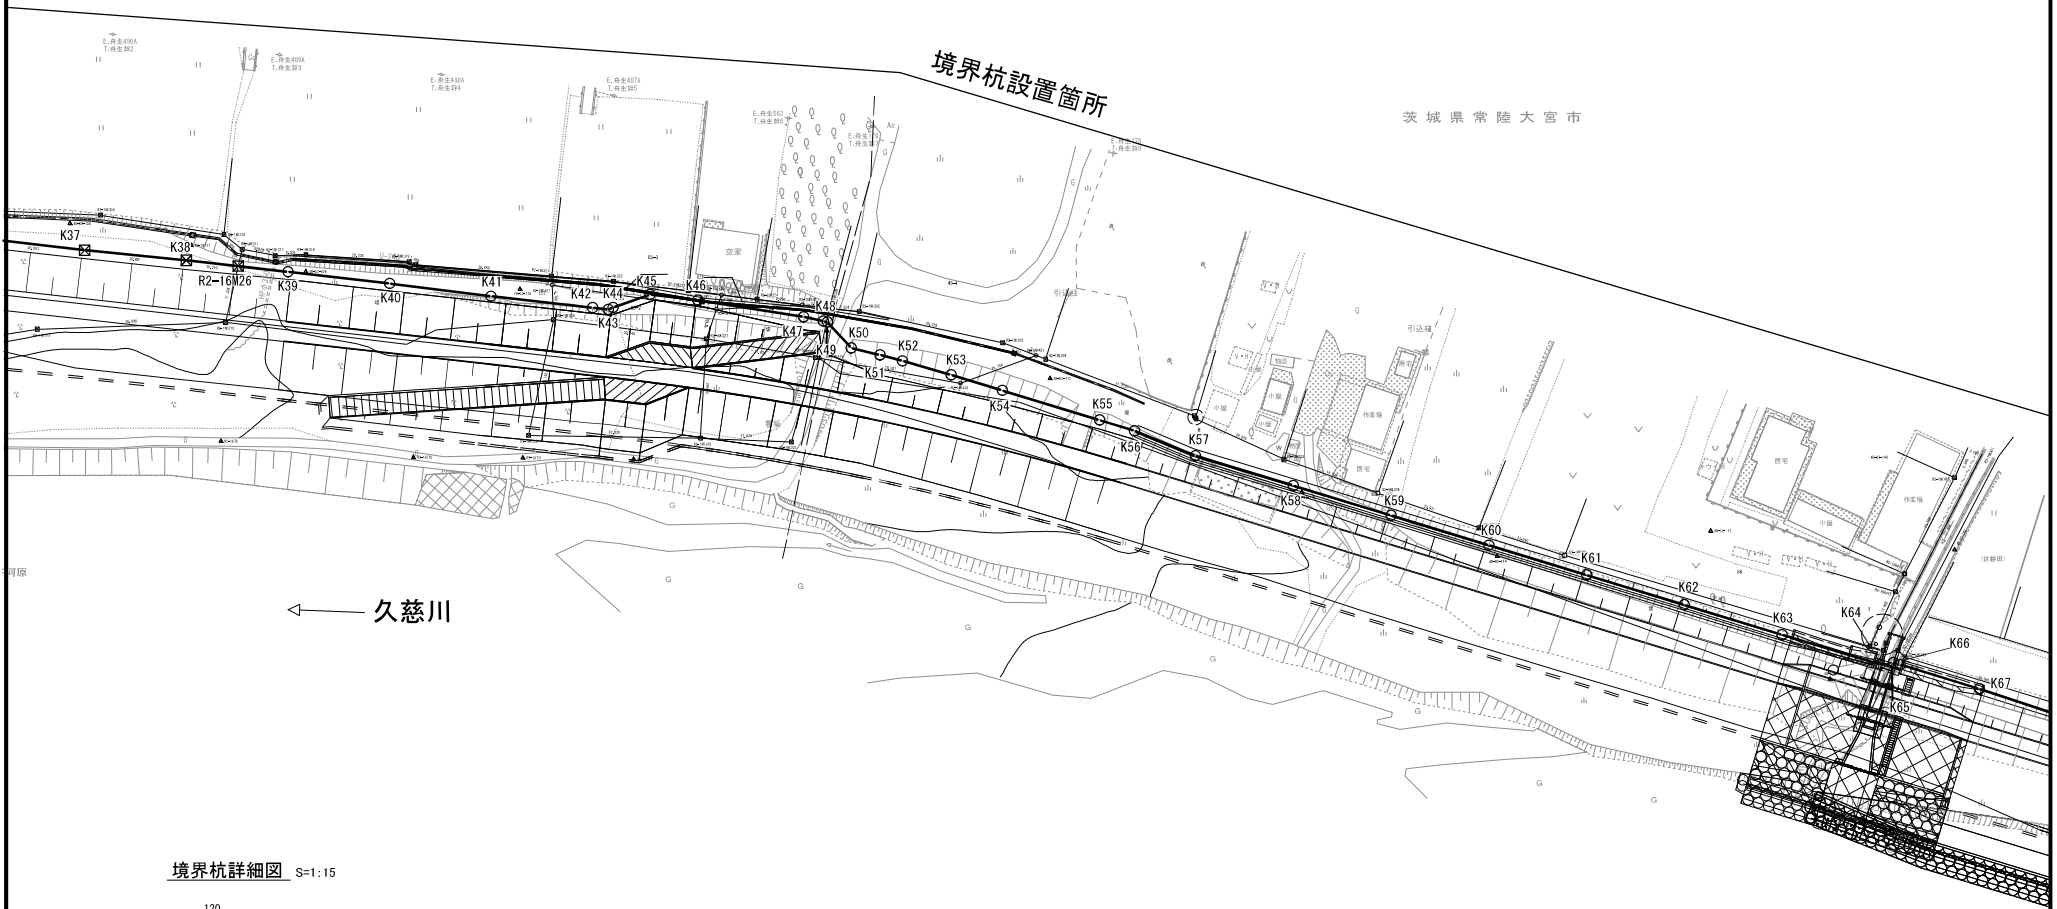


境界杭詳細図 S=1:15

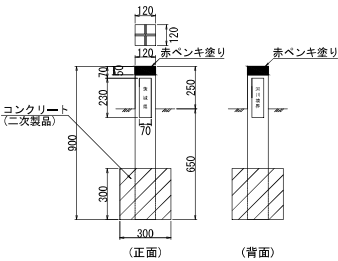


本図面は縮小図のため
縮尺は表示と異なります

工事名	R7久慈川常陸大宮周辺整備工事		
図面名	境界杭設置箇所位置図(2)		
縮尺	S=1:500	図面番号	19 の 18
年月日	令和 8 年 1 月 日		
設計会社名			
事務所名	国土交通省 久慈川緊急治水対策河川事務所		

境界杭設置箇所位置図(3) S=1:500
【舟生地区】

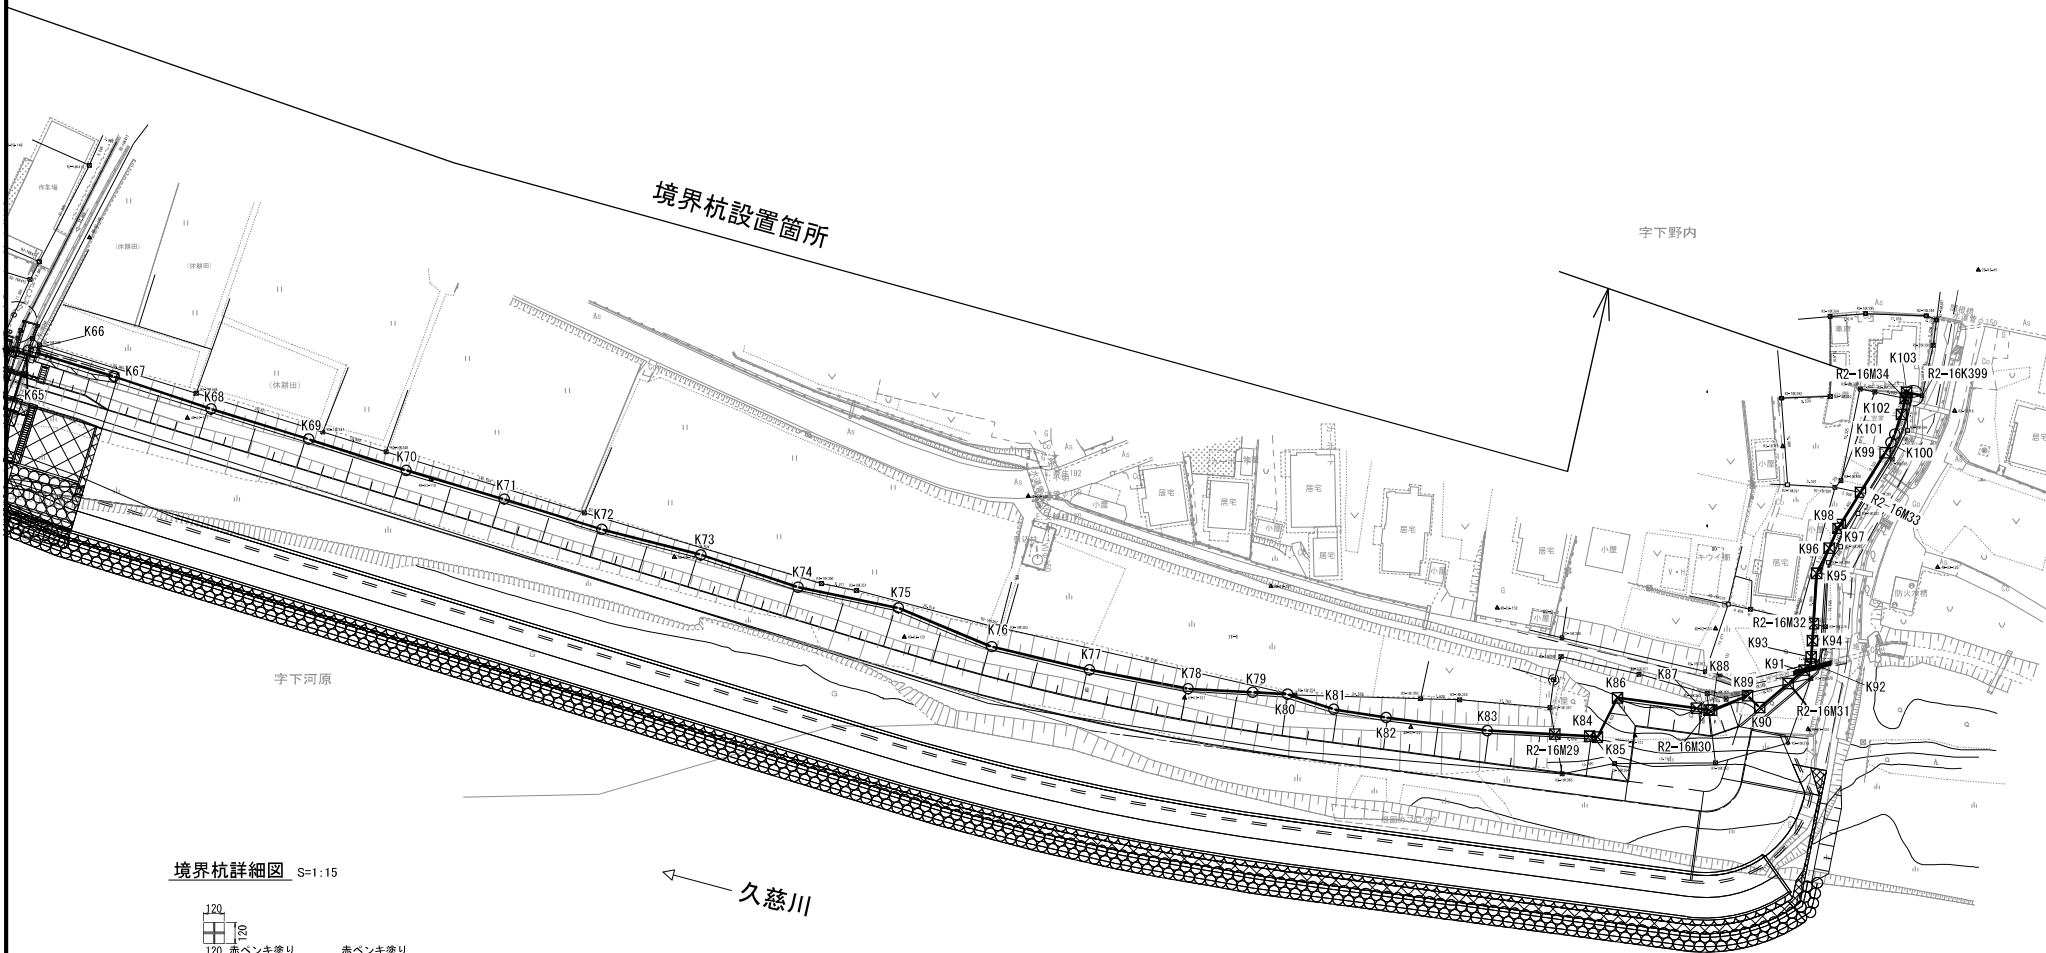

境界杭詳細図 S=1:15

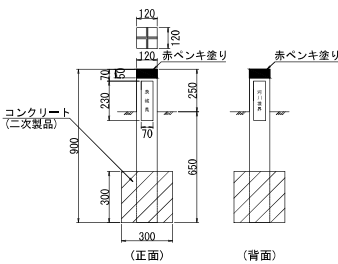


本図面は縮小図のため
縮尺は表示と異なります

工 事 名	R7 久慈川常陸大宮周辺整備工事		
図 面 名	境界杭設置箇所位置図(3)		
縮 尺	S=1:500	図面番号	19 の 19
年 月 日	令和 8 年 1 月 日		
設計会社名			
事務所名	国土交通省 久慈川緊急治水対策河川事務所		

仮 設 図


S=1:2000

【宇留野地区】

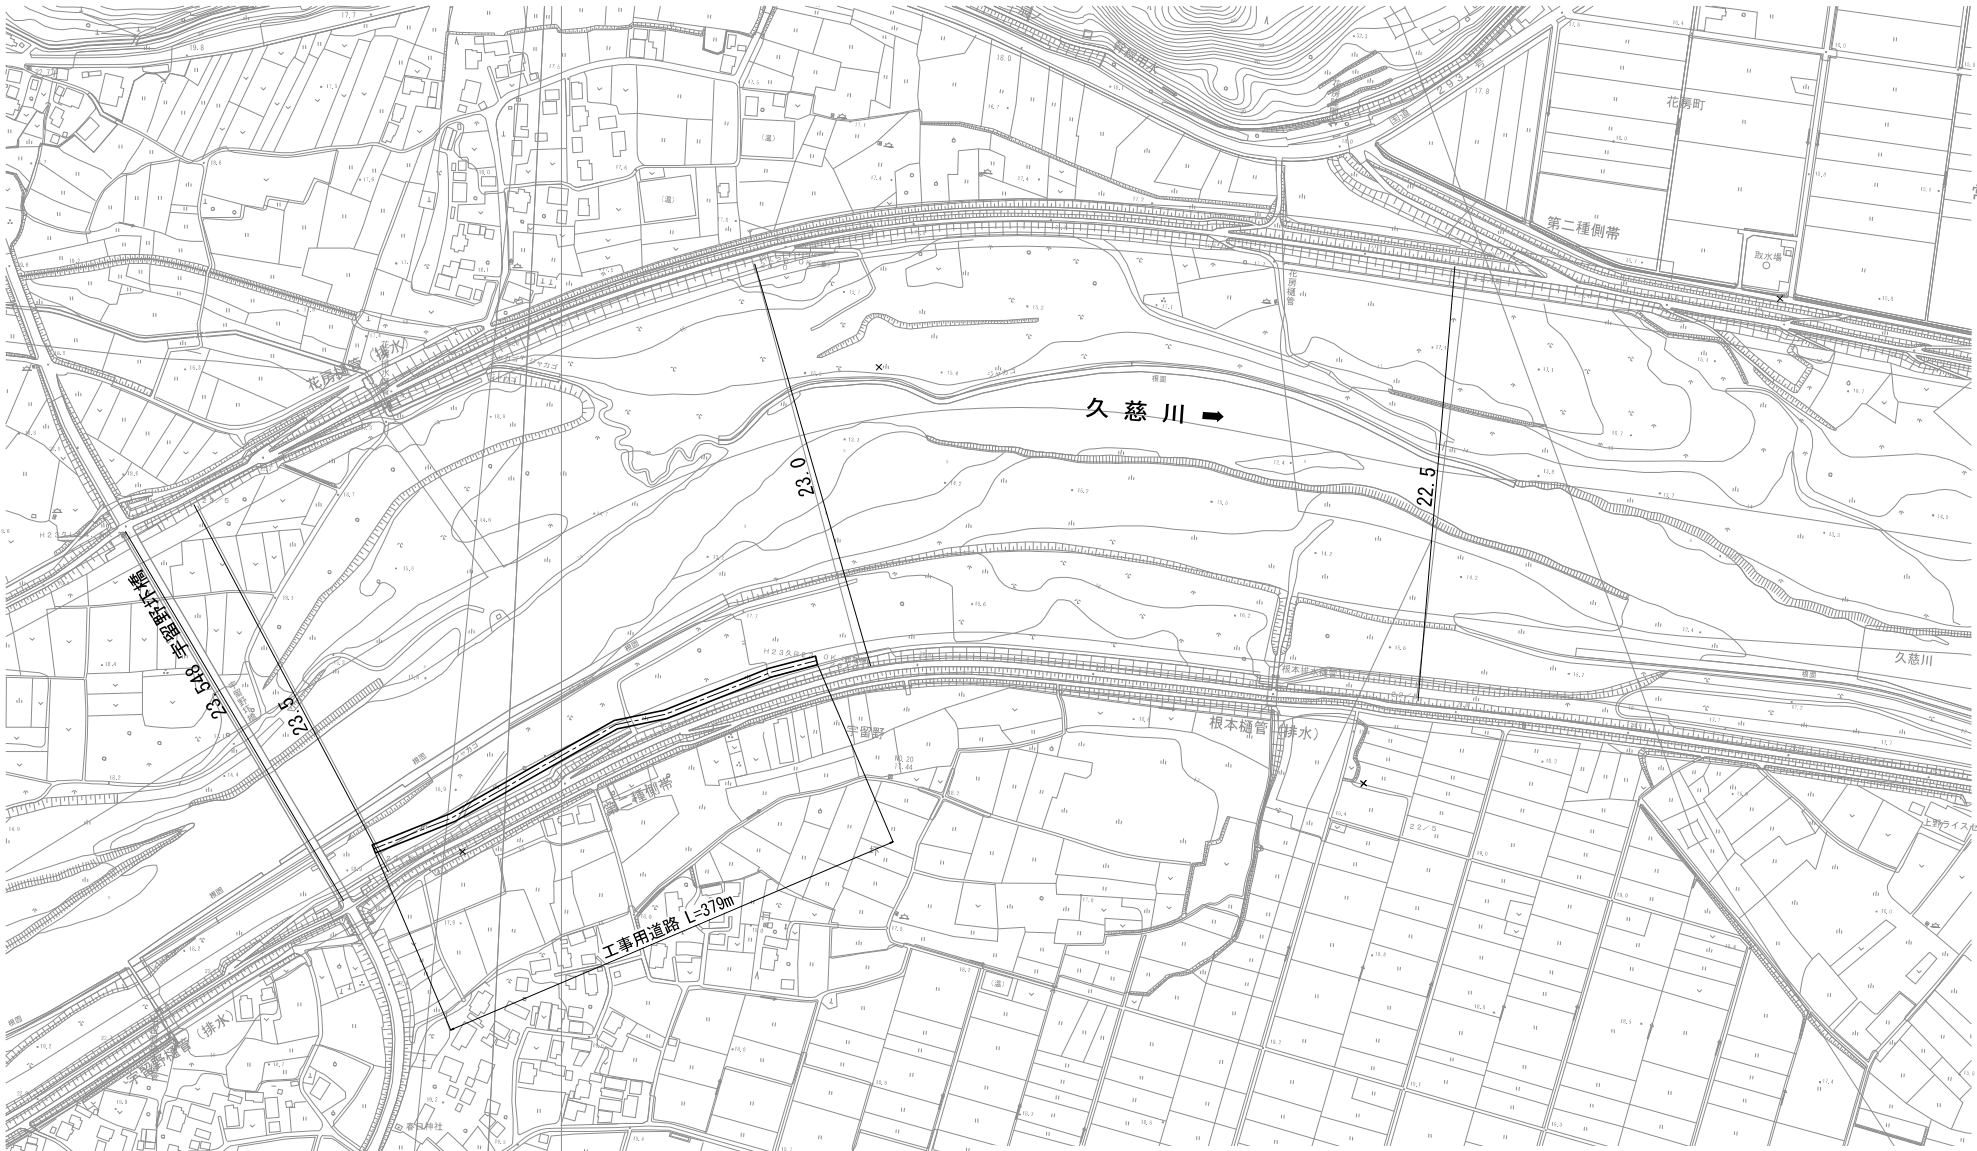

工事用道路標準断面図

S=1:100

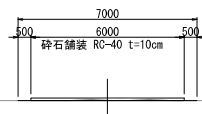

本図面は縮小図のため
縮尺は表示と異なります

参考図

工 事 名	R7久慈川常陸大宮周辺整備工事		
図 面 名	仮 設 図 【宇留野地区】		
縮 尺	図示	図面番号	参 の 1
年 月 日	令和 8 年 1 月 日		
設計会社名	日本工営株式会社		
事務所名	国土交通省 久慈川緊急治水対策河川事務所		