


位置図


S=1:50,000

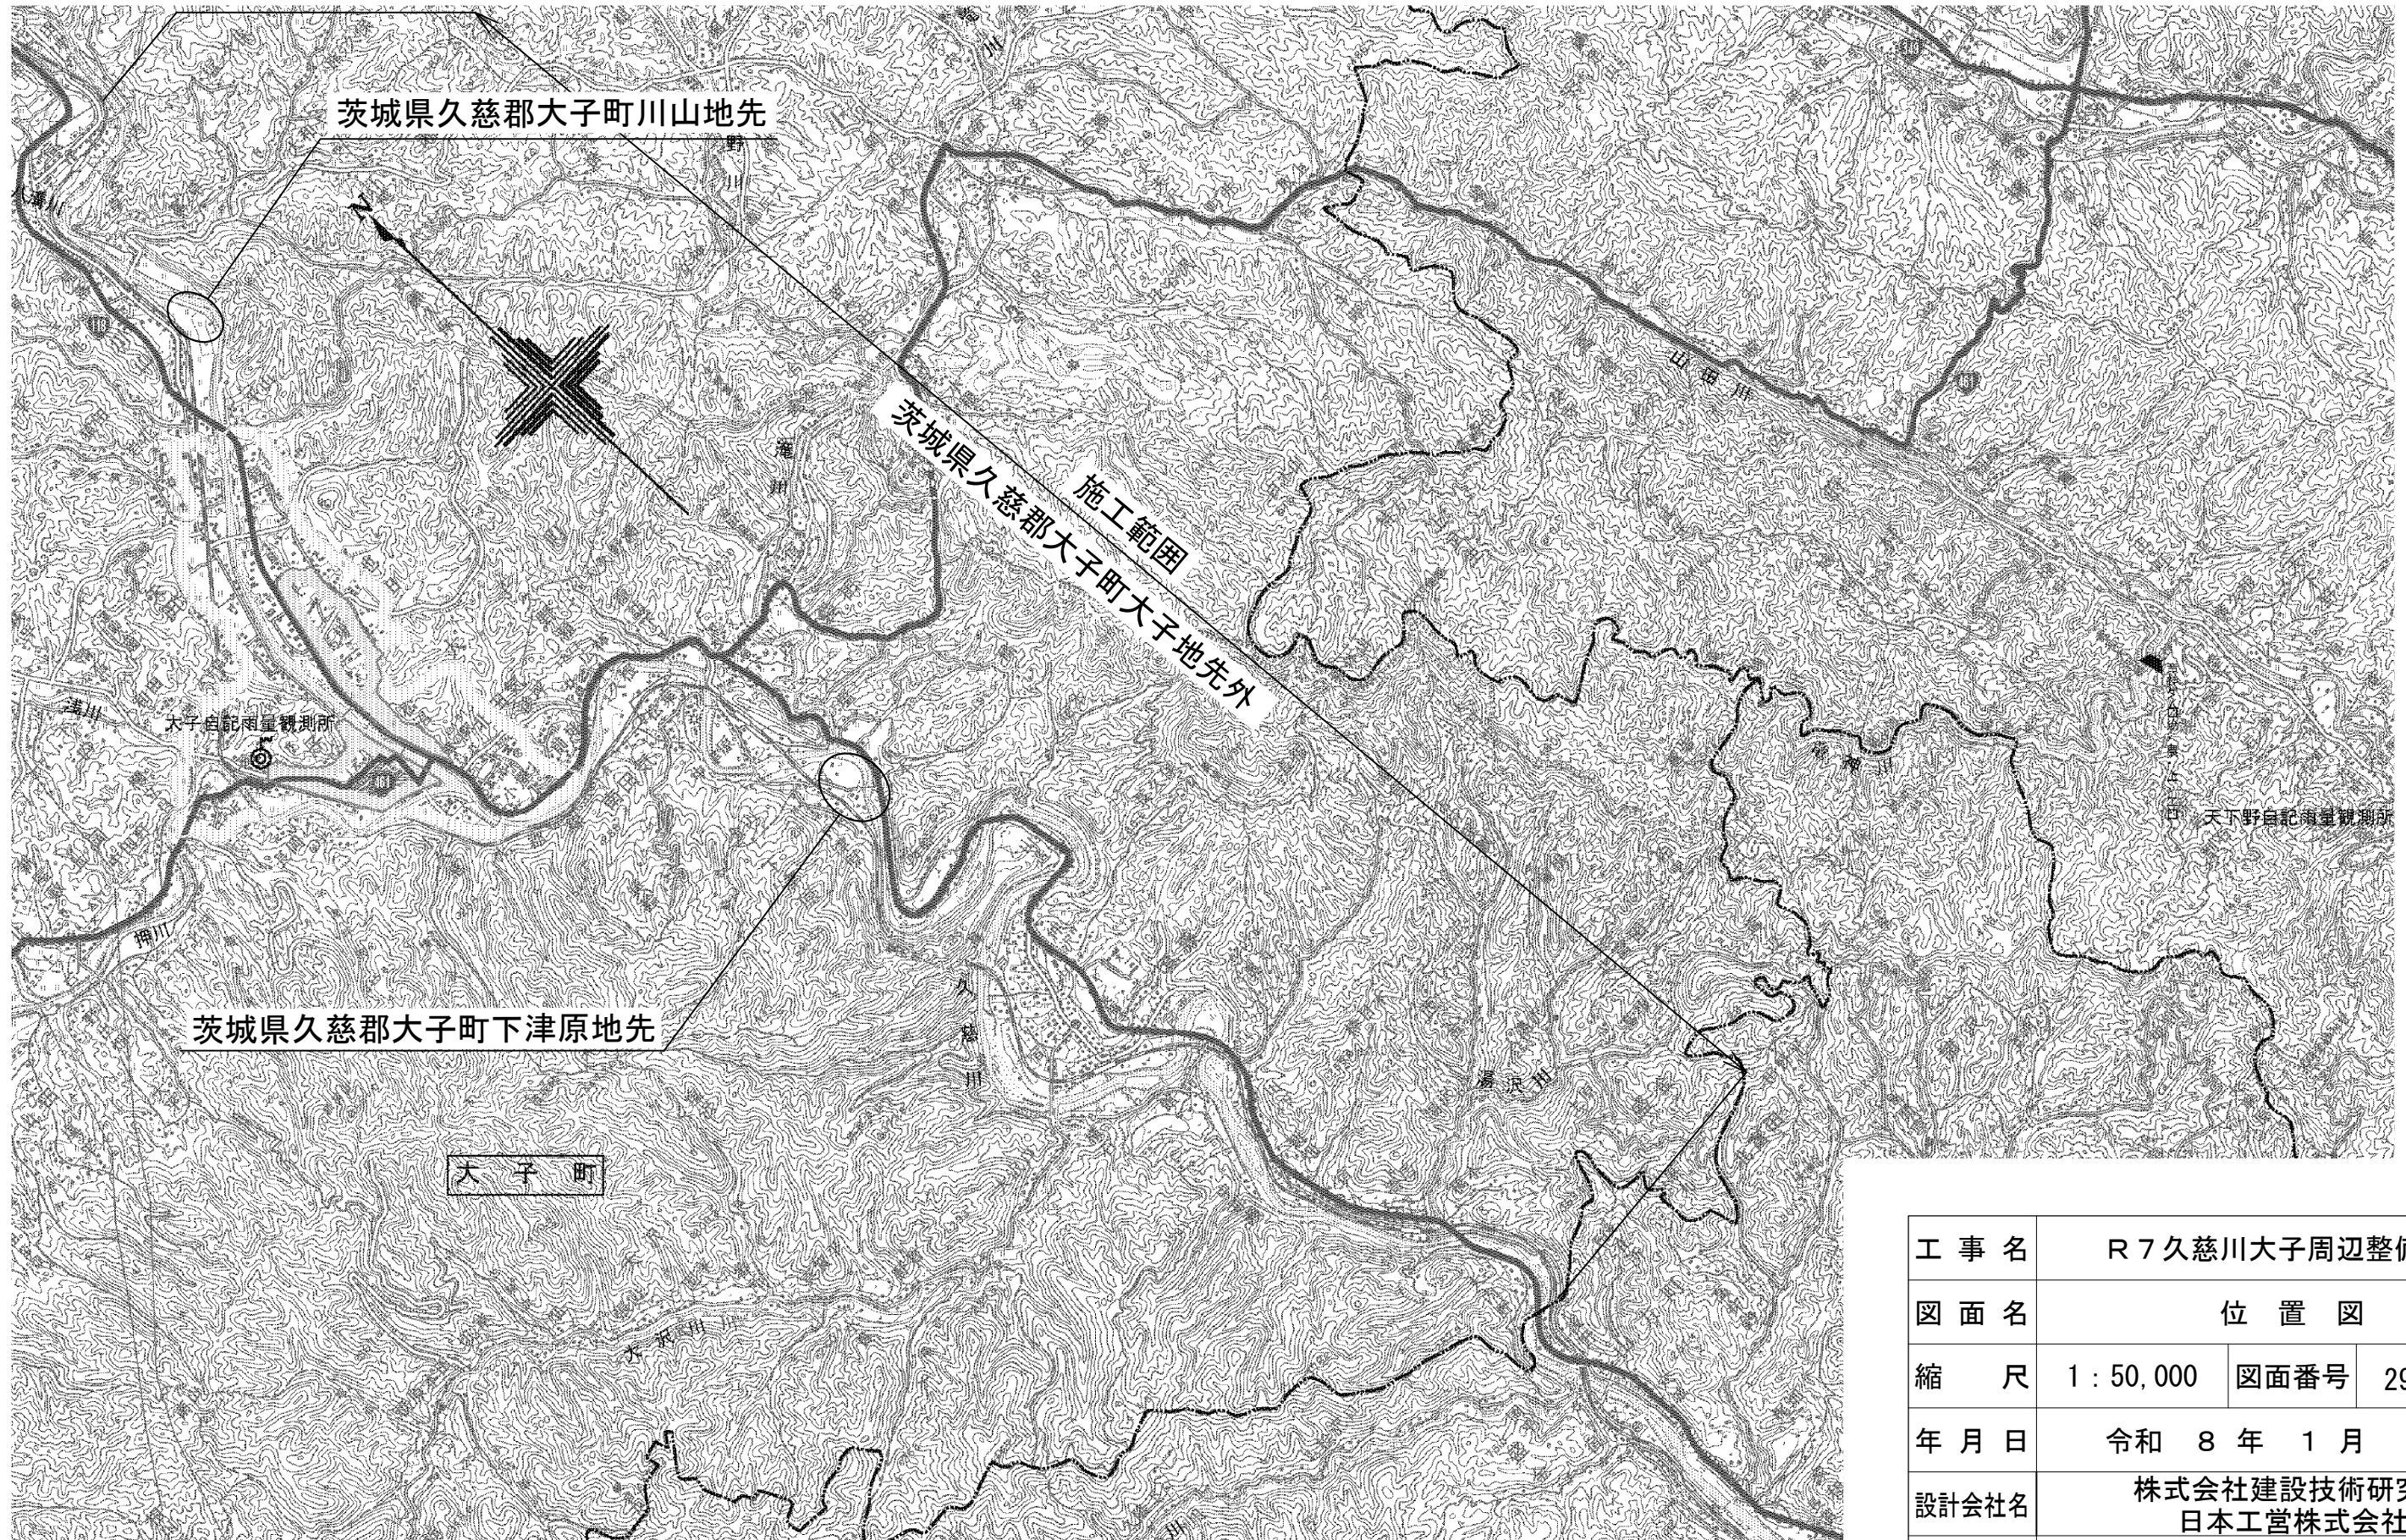


|       |                         |      |        |       |  |
|-------|-------------------------|------|--------|-------|--|
| 工 事 名 | R 7 久慈川大子周辺整備工事         |      |        |       |  |
| 図 面 名 | 位 置 図                   |      |        |       |  |
| 縮 尺   | 1 : 50,000              | 図面番号 | 29 の 1 |       |  |
| 年 月 日 | 令和 8 年 1 月 日            |      |        |       |  |
| 設計会社名 | 株式会社建設技術研究所<br>日本工営株式会社 |      |        |       |  |
| 事務所名  | 国土交通省 久慈川緊急治水対策河川事務所    |      |        |       |  |
| 所 長   | 副 所 長                   | 課 長  | 係 長    | 設 計 者 |  |

平面図

S=1:250

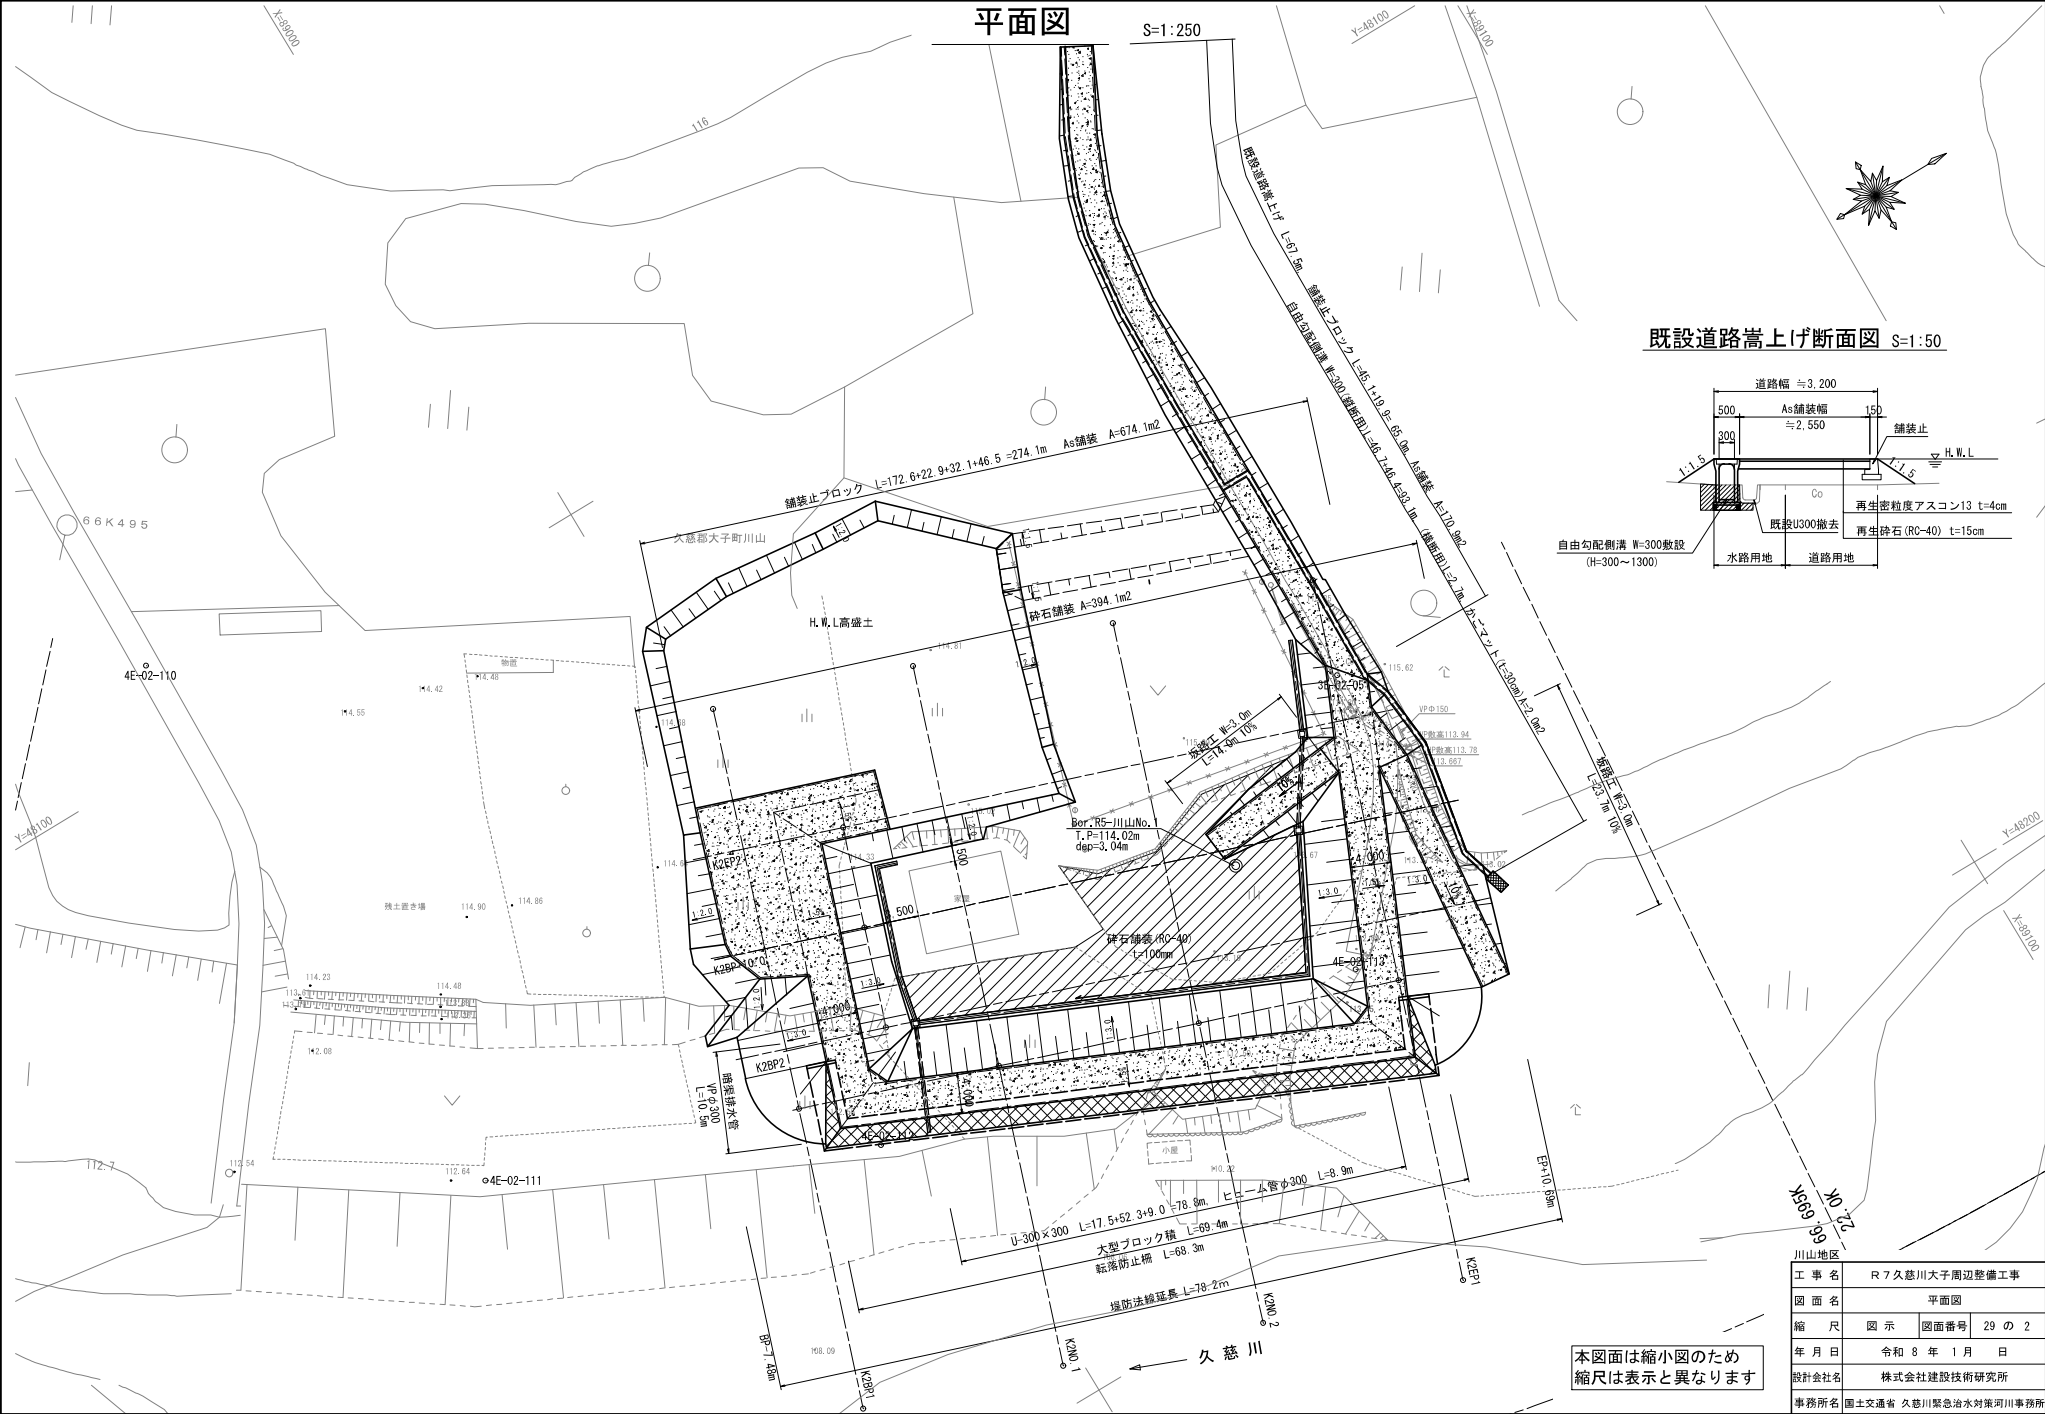


既設道路嵩上げ断面図 S=1:50

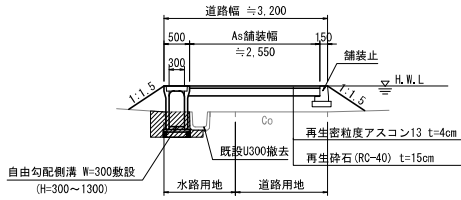

本図面は縮小図のため  
縮尺は表示と異なります

|       |                      |
|-------|----------------------|
| 川山地区  |                      |
| 工 事 名 | R7久慈川大子周辺整備工事        |
| 図 面 名 | 平面図                  |
| 縮 尺   | 図示 図面番号 29 の 2       |
| 年 月 日 | 令和 8 年 1 月 日         |
| 設計会社名 | 株式会社建設技術研究所          |
| 事務所名  | 国土交通省 久慈川緊急治水対策河川事務所 |

縦断面図 SV=1:100  
SH=1:250

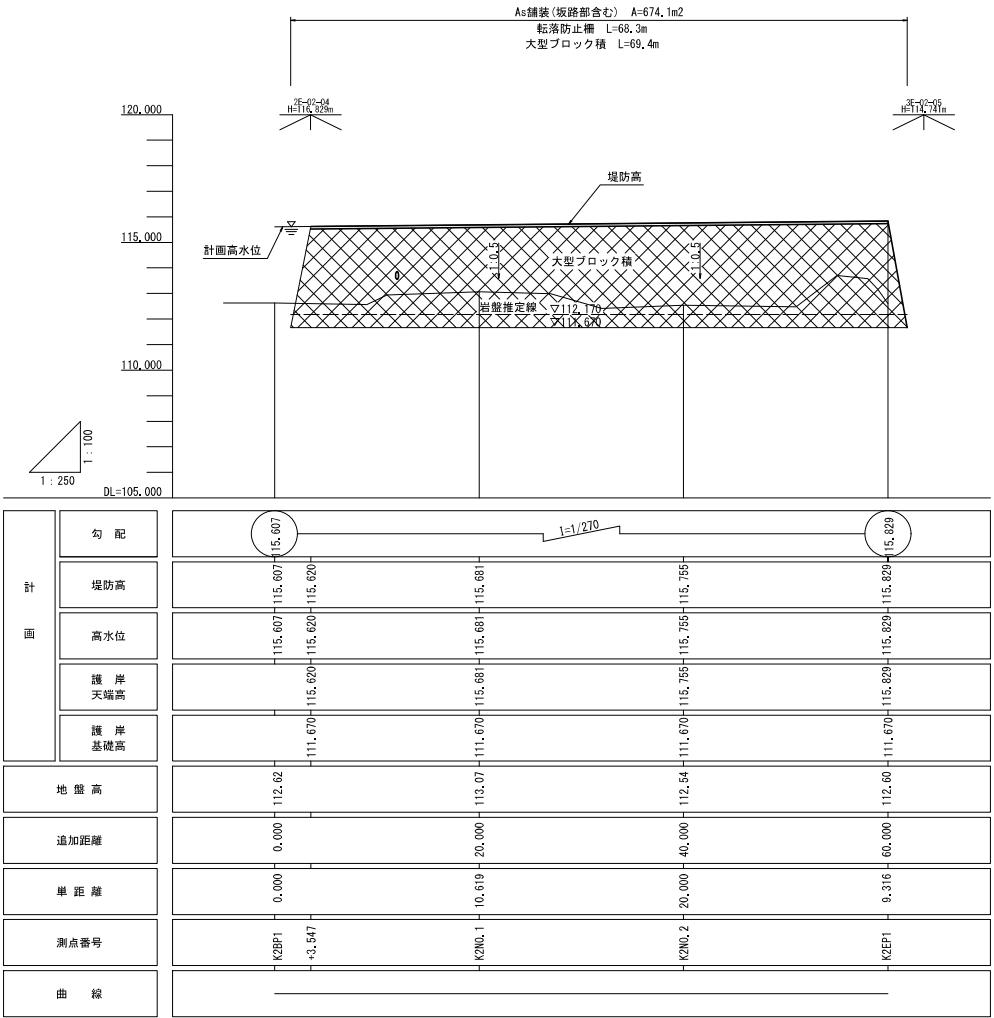


本図面は縮小図のため  
縮尺は表示と異なります

|       |                      |      |        |
|-------|----------------------|------|--------|
| 川山地区  |                      |      |        |
| 工 事 名 | R7久慈川大子周辺整備工事        |      |        |
| 図 面 名 | 縦断面図                 |      |        |
| 縮 尺   | SV=1:100<br>SH=1:250 | 図面番号 | 29 の 3 |
| 年 月 日 | 令和 8 年 1 月 日         |      |        |
| 設計会社名 | 株式会社建設技術研究所          |      |        |
| 事務所名  | 国土交通省 久慈川緊急治水対策河川事務所 |      |        |

# 標準断面図

S=1:50

## 大型ブロック積

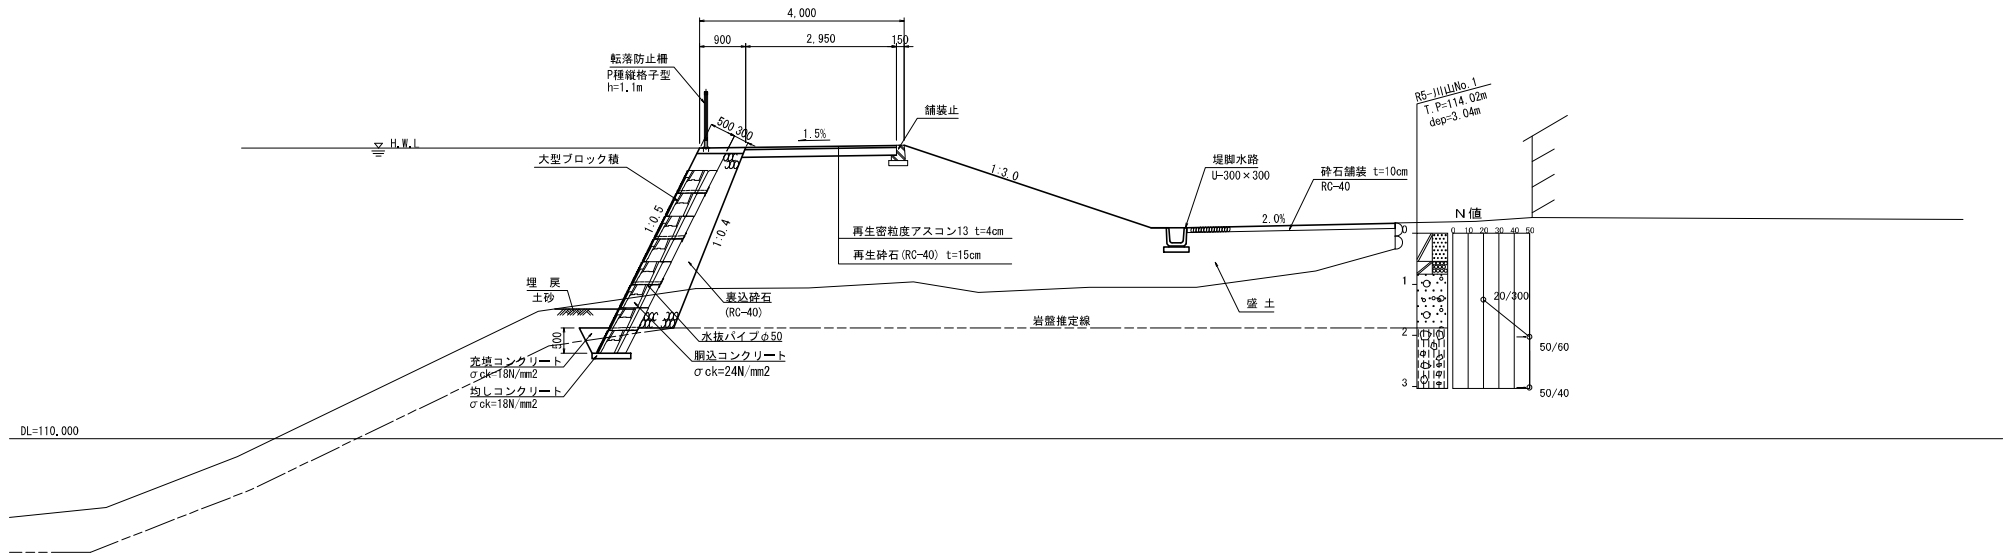


本図面は縮小図のため  
縮尺は表示と異なります

|       |                      |      |      |
|-------|----------------------|------|------|
| 川山地区  |                      |      |      |
| 工事名   | R7久慈川大子周辺整備工事        |      |      |
| 図面名   | 標準断面図                |      |      |
| 縮尺    | 1:50                 | 図面番号 | 29の4 |
| 年月日   | 令和8年1月 日             |      |      |
| 設計会社名 | 株式会社建設技術研究所          |      |      |
| 事務所名  | 国土交通省 久慈川緊急治水対策河川事務所 |      |      |

横断図(1)

S=1:100

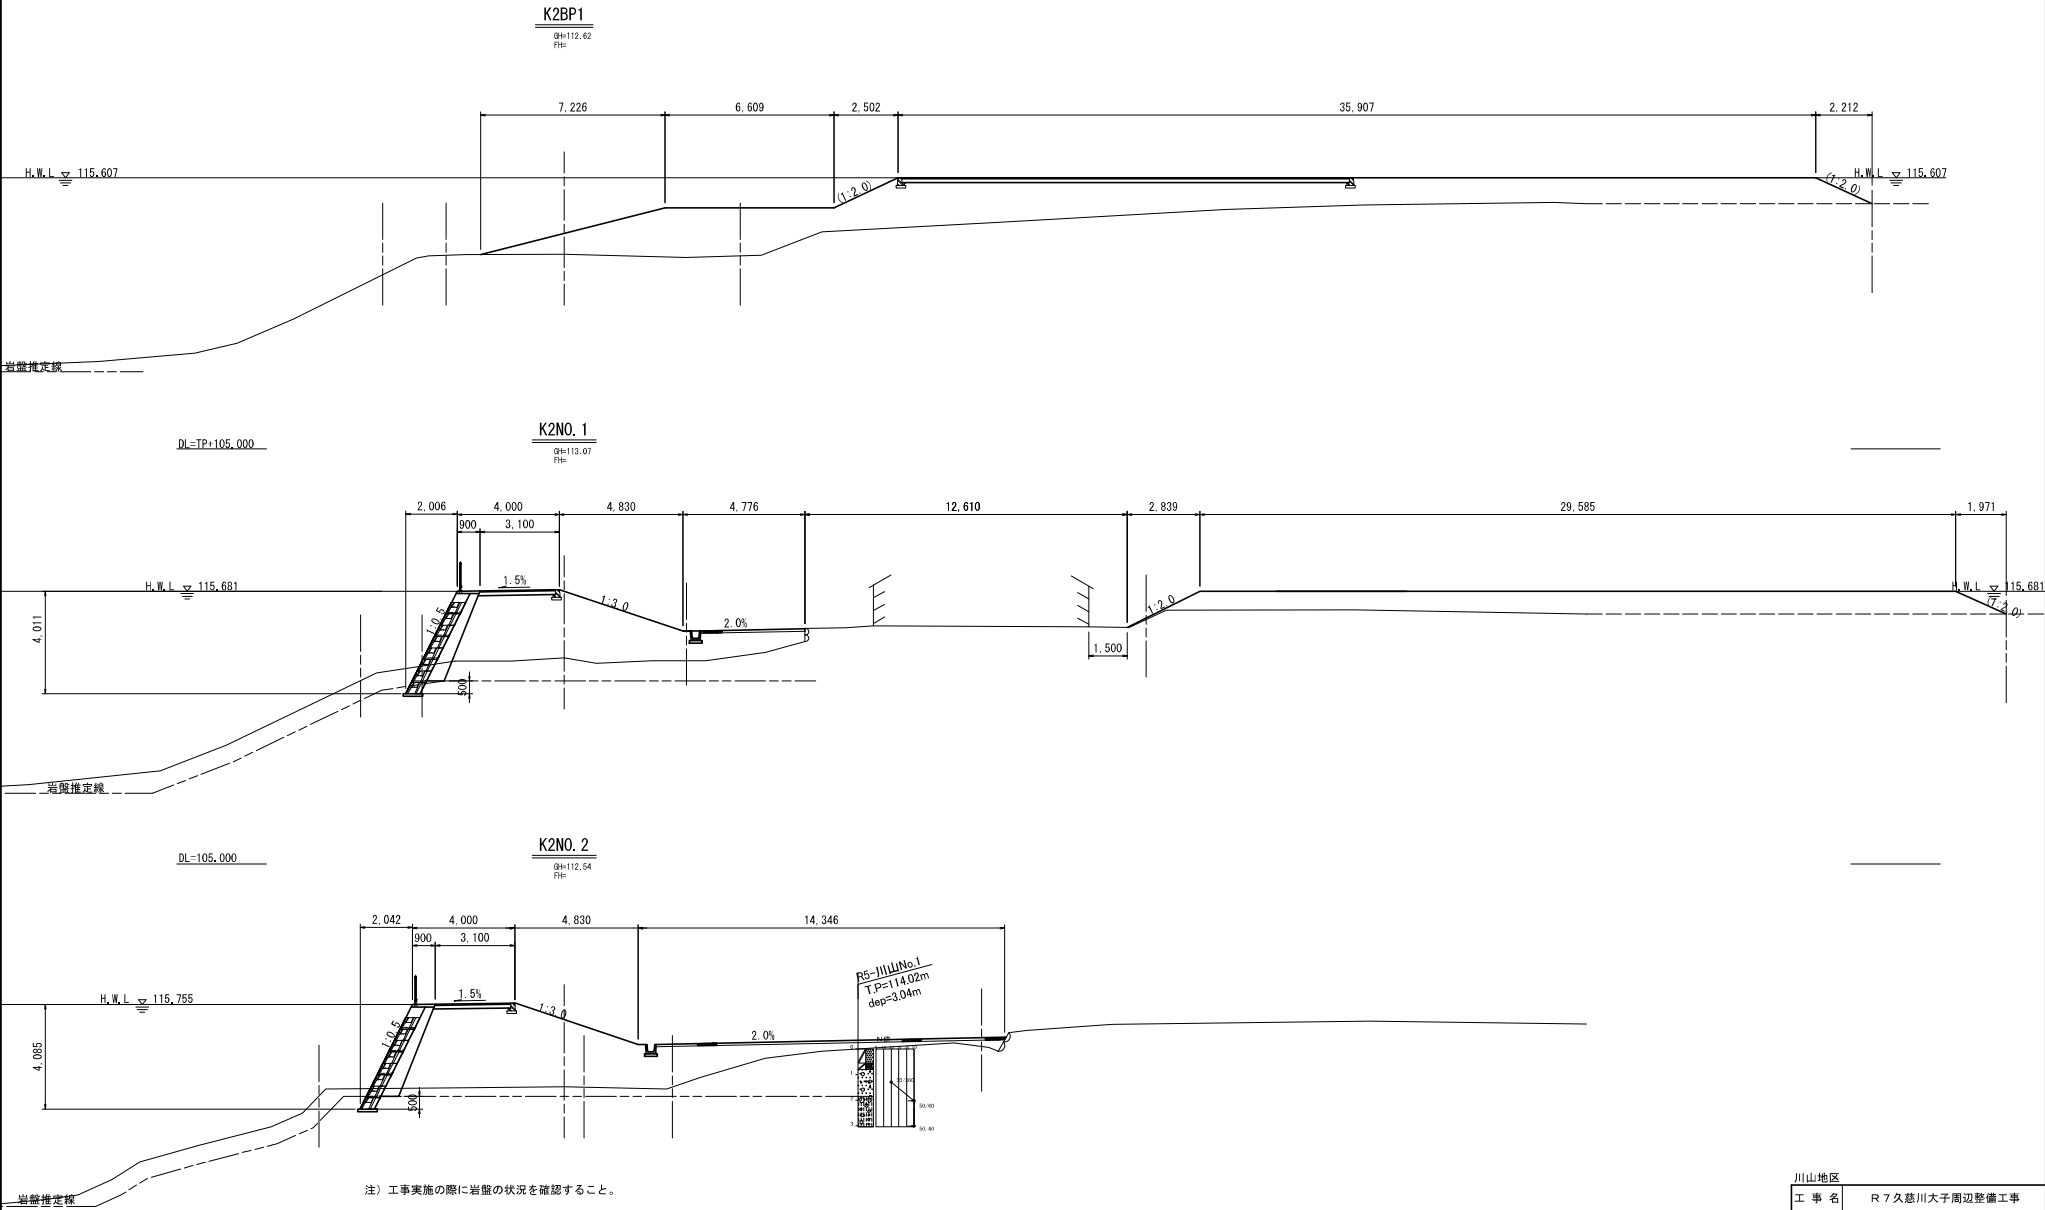


本図面は縮小図のため  
縮尺は表示と異なります

|       |                      |      |        |
|-------|----------------------|------|--------|
| 川山地区  |                      |      |        |
| 工 事 名 | R7久慈川大子周辺整備工事        |      |        |
| 図 面 名 | 横断図(1)               |      |        |
| 縮 尺   | 1:100                | 図面番号 | 29 の 5 |
| 年 月 日 | 令和 8 年 1 月 日         |      |        |
| 設計会社名 | 株式会社建設技術研究所          |      |        |
| 事務所名  | 国土交通省 久慈川緊急治水対策河川事務所 |      |        |

横断図(2)

S=1:100

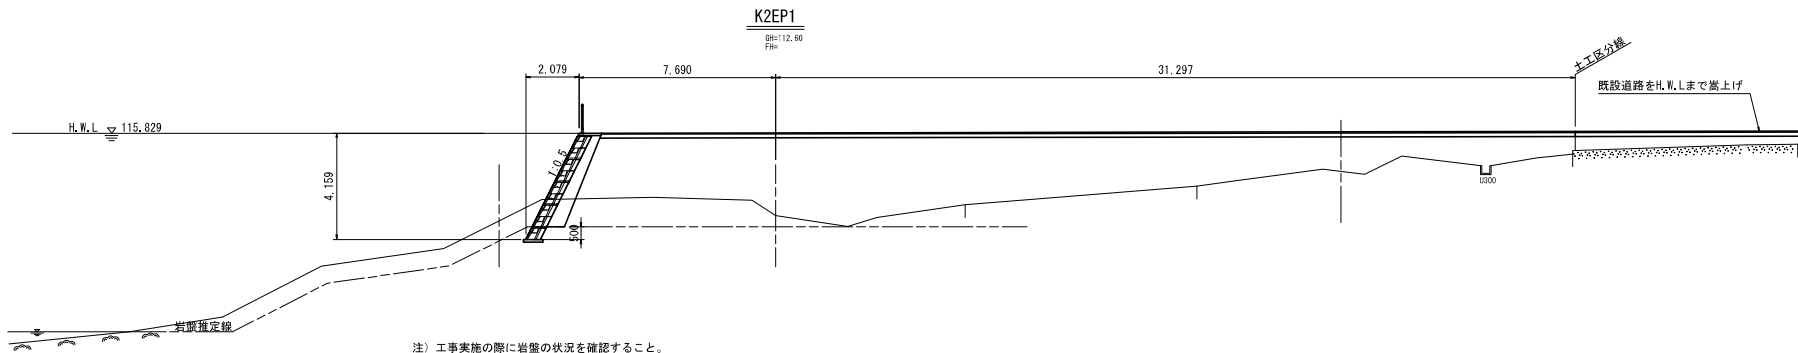


本図面は縮小図のため  
縮尺は表示と異なります

|       |                      |      |        |
|-------|----------------------|------|--------|
| 川山地区  |                      |      |        |
| 工 事 名 | R7久慈川大子周辺整備工事        |      |        |
| 図 面 名 | 横断図(2)               |      |        |
| 縮 尺   | 1:100                | 図面番号 | 29 の 6 |
| 年 月 日 | 令和 8 年 1 月 日         |      |        |
| 設計会社名 | 株式会社建設技術研究所          |      |        |
| 事務所名  | 国土交通省 久慈川緊急治水対策河川事務所 |      |        |

横断図(3)

S=1:100

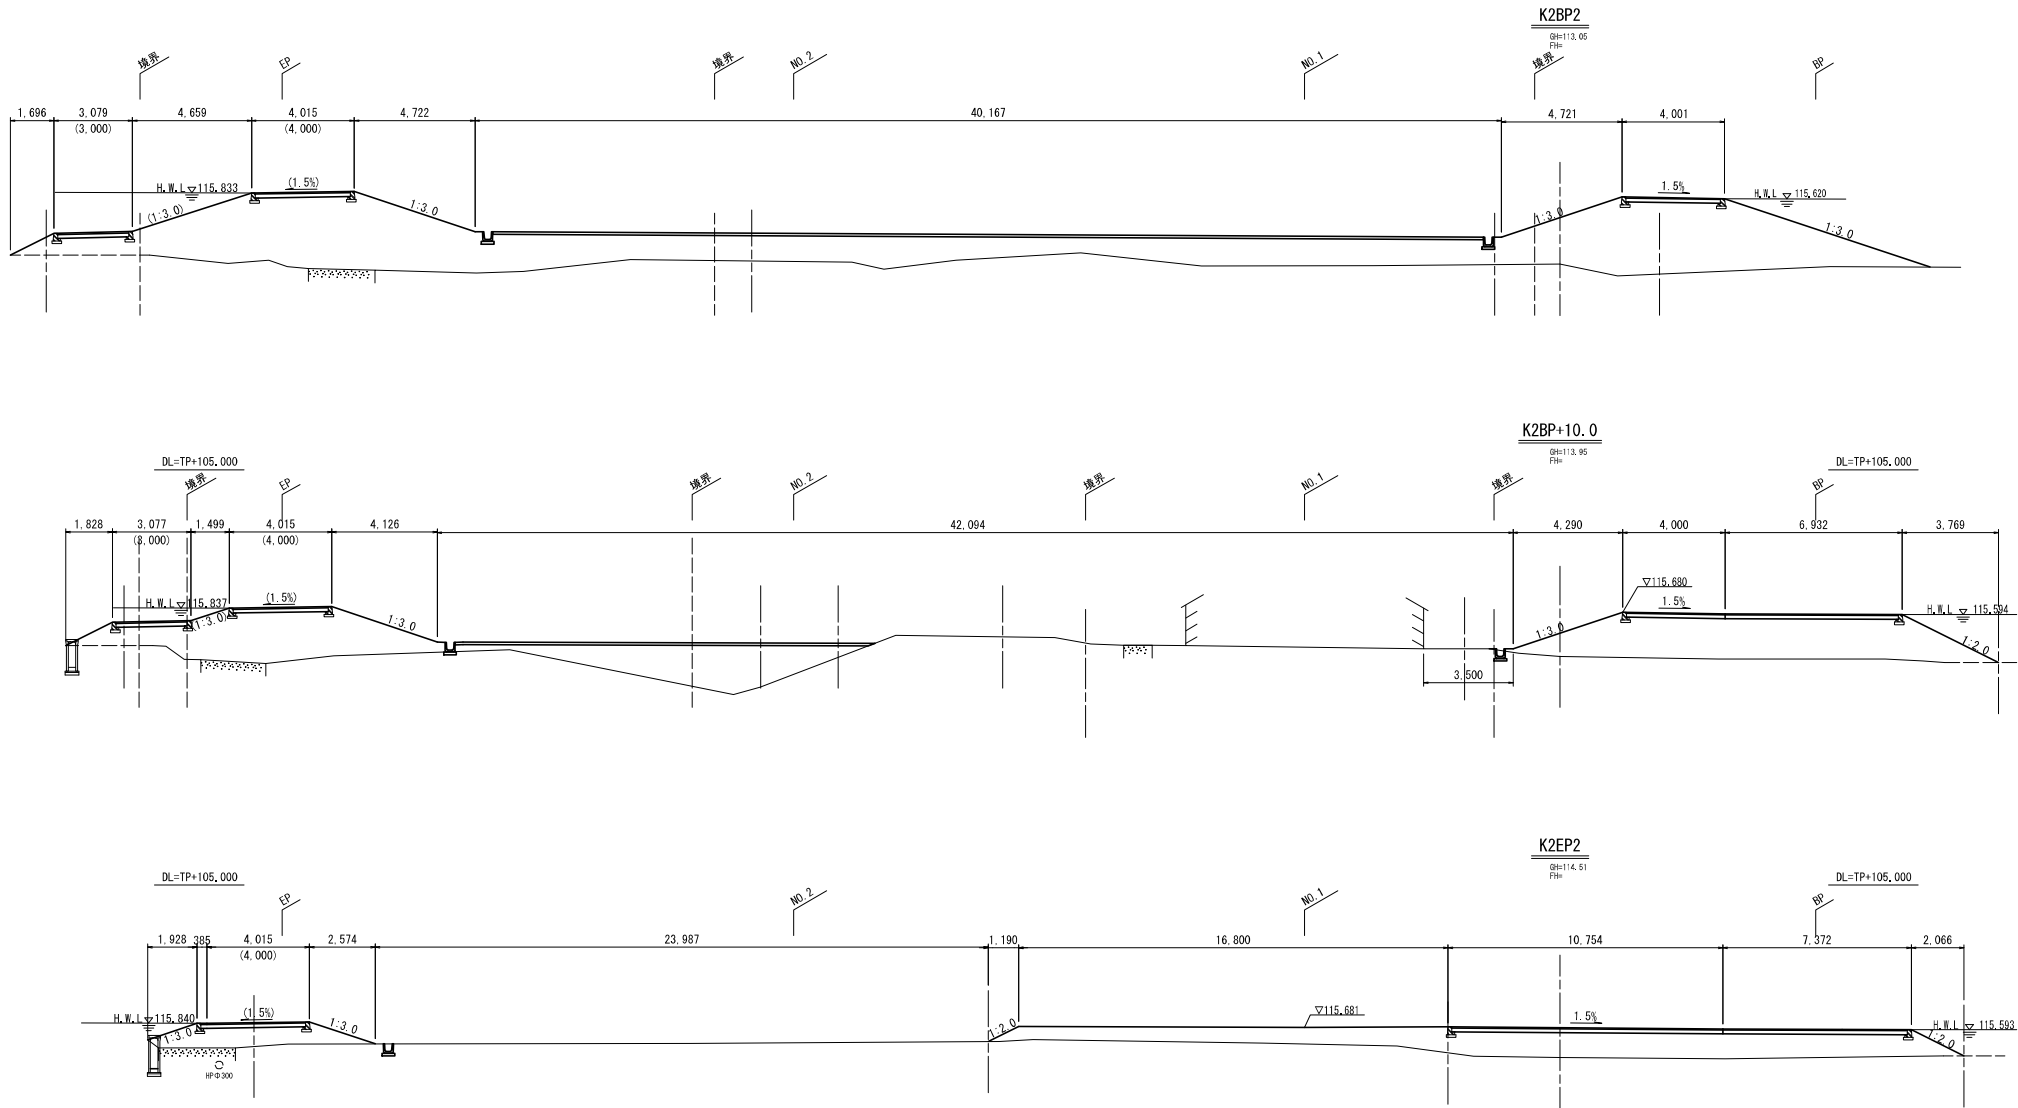


本図面は縮小図のため  
縮尺は表示と異なります

|       |                      |      |        |
|-------|----------------------|------|--------|
| 川山地区  |                      |      |        |
| 工 事 名 | R7久慈川大子周辺整備工事        |      |        |
| 図 面 名 | 横断図(3)               |      |        |
| 縮 尺   | 1:100                | 図面番号 | 29 の 7 |
| 年 月 日 | 令和 8 年 1 月 日         |      |        |
| 設計会社名 | 株式会社建設技術研究所          |      |        |
| 事務所名  | 国土交通省 久慈川緊急治水対策河川事務所 |      |        |


護岸工詳細図

大型ブロック積展開図


SV=1:50  
SH=1:100

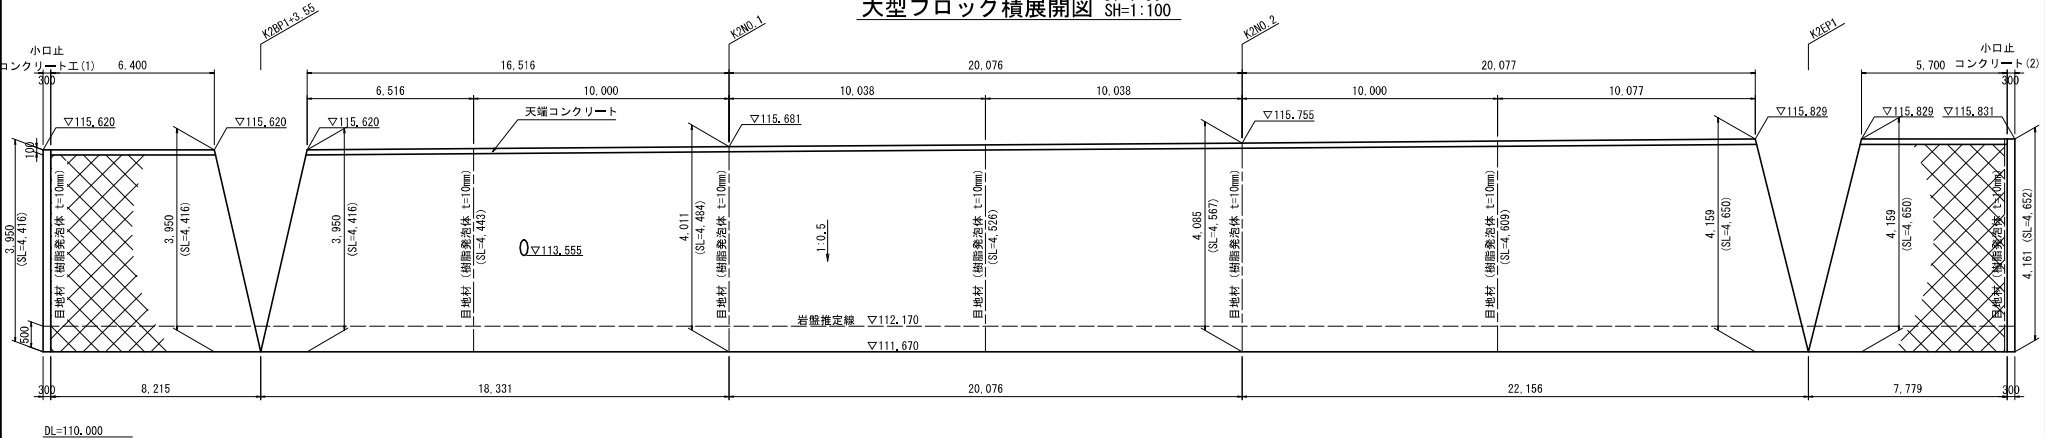


ブロック積擁壁 S=1:50

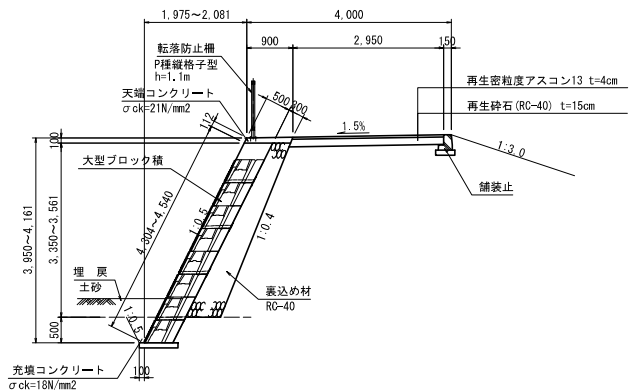


小口止コンクリート(1) S=1:50

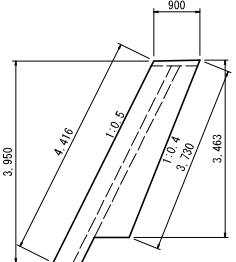


小口止コンクリート(2) S=1:50

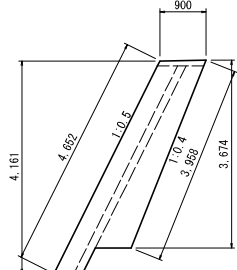

天端コンクリート S=1:20

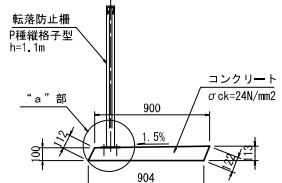

“a”部詳細図 S=1:5

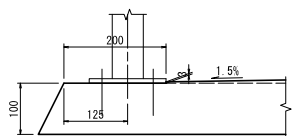


※転落防止柵プレート部は、プレートまで厚さ100mmのLEVELとする。

本図面は縮小図のため  
縮尺は表示と異なります

|       |                      |      |        |
|-------|----------------------|------|--------|
| 川山地区  |                      |      |        |
| 工 事 名 | R7久慈川大子周辺整備工事        |      |        |
| 図 面 名 | 護岸工詳細図               |      |        |
| 縮 尺   | 図 示                  | 図面番号 | 29 の 8 |
| 年 月 日 | 令和 8 年 1 月 日         |      |        |
| 設計会社名 | 株式会社建設技術研究所          |      |        |
| 事務所名  | 国土交通省 久慈川緊急治水対策河川事務所 |      |        |

排水工詳細図


断面図 S=1:50

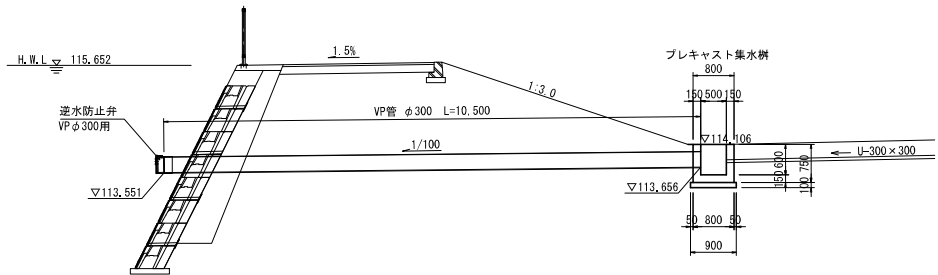

逆水防止弁 S=1:10



(参考図)

VP φ 300用

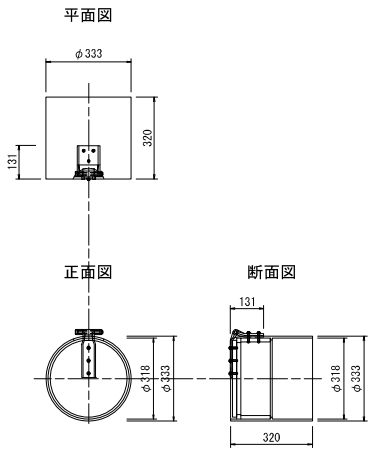

プレキャスト集水樹 S=1:20

B500-L500-H600

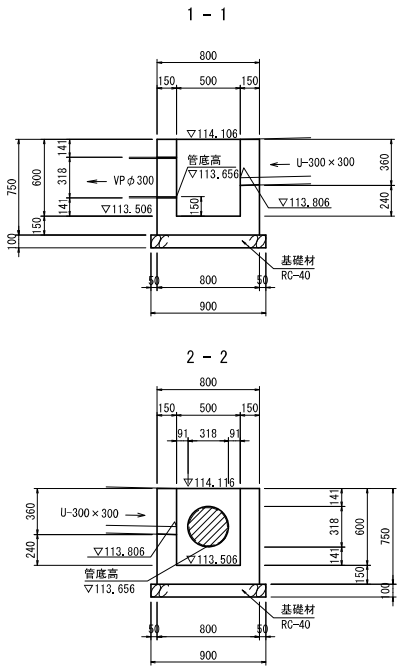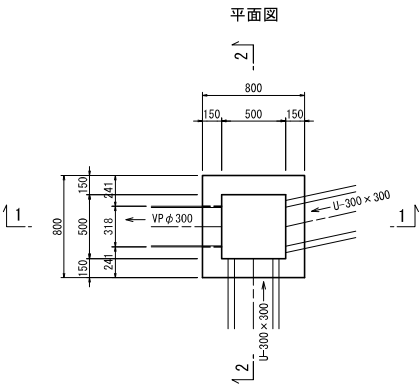


本図面は縮小図のため  
縮尺は表示と異なります


|       |                      |      |      |
|-------|----------------------|------|------|
| 川山地区  |                      |      |      |
| 工事名   | R7久慈川大子周辺整備工事        |      |      |
| 図面名   | 排水工詳細図               |      |      |
| 縮尺    | 図示                   | 図面番号 | 29の9 |
| 年月日   | 令和8年1月 日             |      |      |
| 設計会社名 | 株式会社建設技術研究所          |      |      |
| 事務所名  | 国土交通省 久慈川緊急治水対策河川事務所 |      |      |

# 堤脚水路工詳細図


平面図 S=1:100

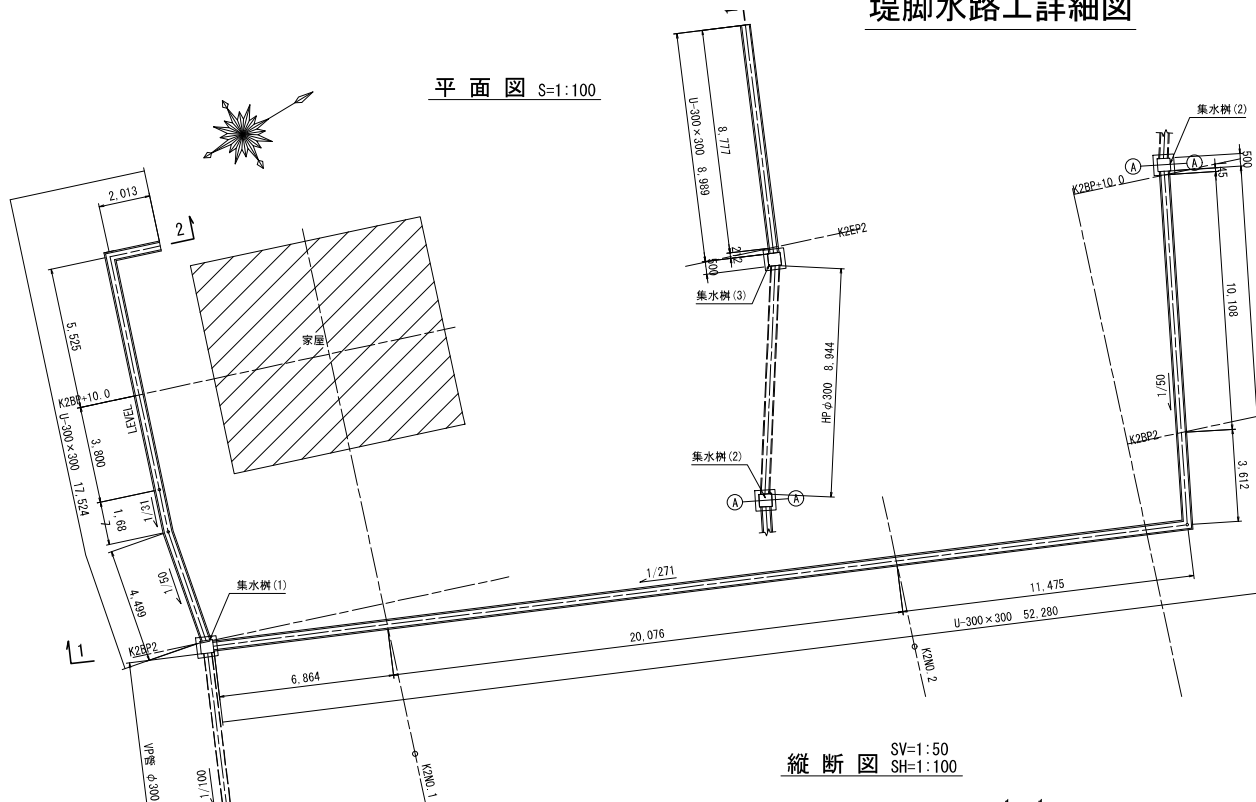


縦断面図 SV=1:50 SH=1:100

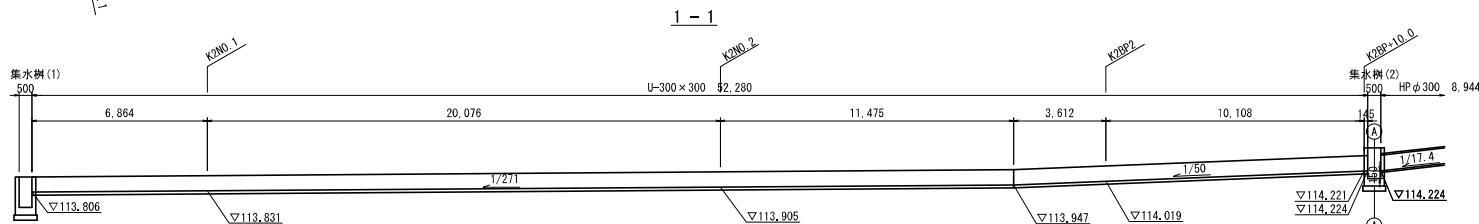


U型側溝 S=1:20  
300×300

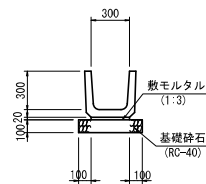


プレキャスト集水樹 S=1:20  
B500-L500-H600

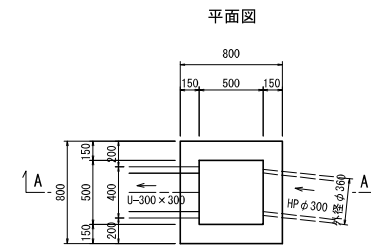


プレキャスト集水樹 S=1:20  
B500-L500-H600

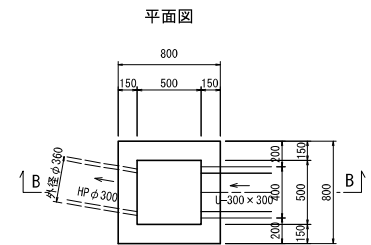



A - A

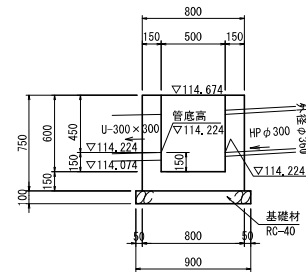

B - B

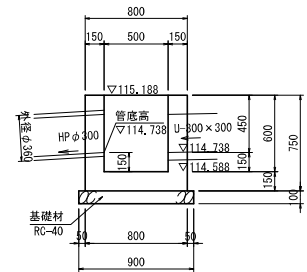

2 - 2

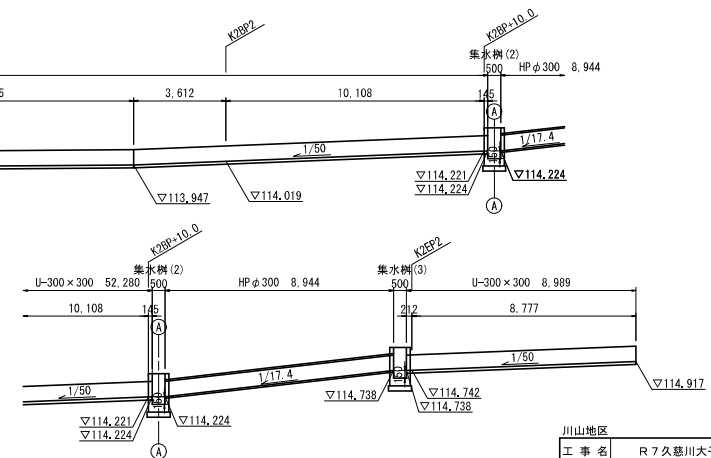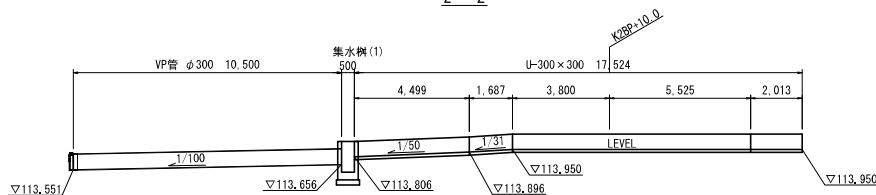


本図面は縮小図のため  
縮尺は表示と異なります

|       |                      |
|-------|----------------------|
| 工事名   | R7久慈川大子周辺整備工事        |
| 図面名   | 堤脚水路工詳細図             |
| 縮尺    | 図示 図面番号 29 の 10      |
| 年月日   | 令和 8 年 1 月 日         |
| 設計会社名 | 株式会社建設技術研究所          |
| 事務所名  | 国土交通省 久慈川緊急治水対策河川事務所 |


水路工構造図

S=1:20


自由勾配側溝  
300×300

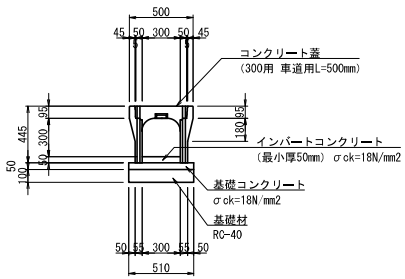

自由勾配側溝  
300×1100

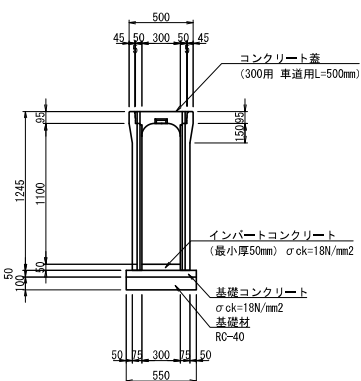

自由勾配側溝  
500×1300

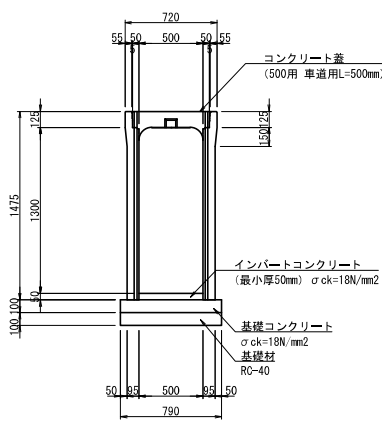


本図面は縮小図のため  
縮尺は表示と異なります

|       |                      |      |       |
|-------|----------------------|------|-------|
| 川山地区  |                      |      |       |
| 工事名   | R7久慈川大子周辺整備工事        |      |       |
| 図面名   | 水路工構造図               |      |       |
| 縮尺    | 1:20                 | 図面番号 | 29の11 |
| 年月日   | 令和8年1月 日             |      |       |
| 設計会社名 | 株式会社建設技術研究所          |      |       |
| 事務所名  | 国土交通省 久慈川緊急治水対策河川事務所 |      |       |






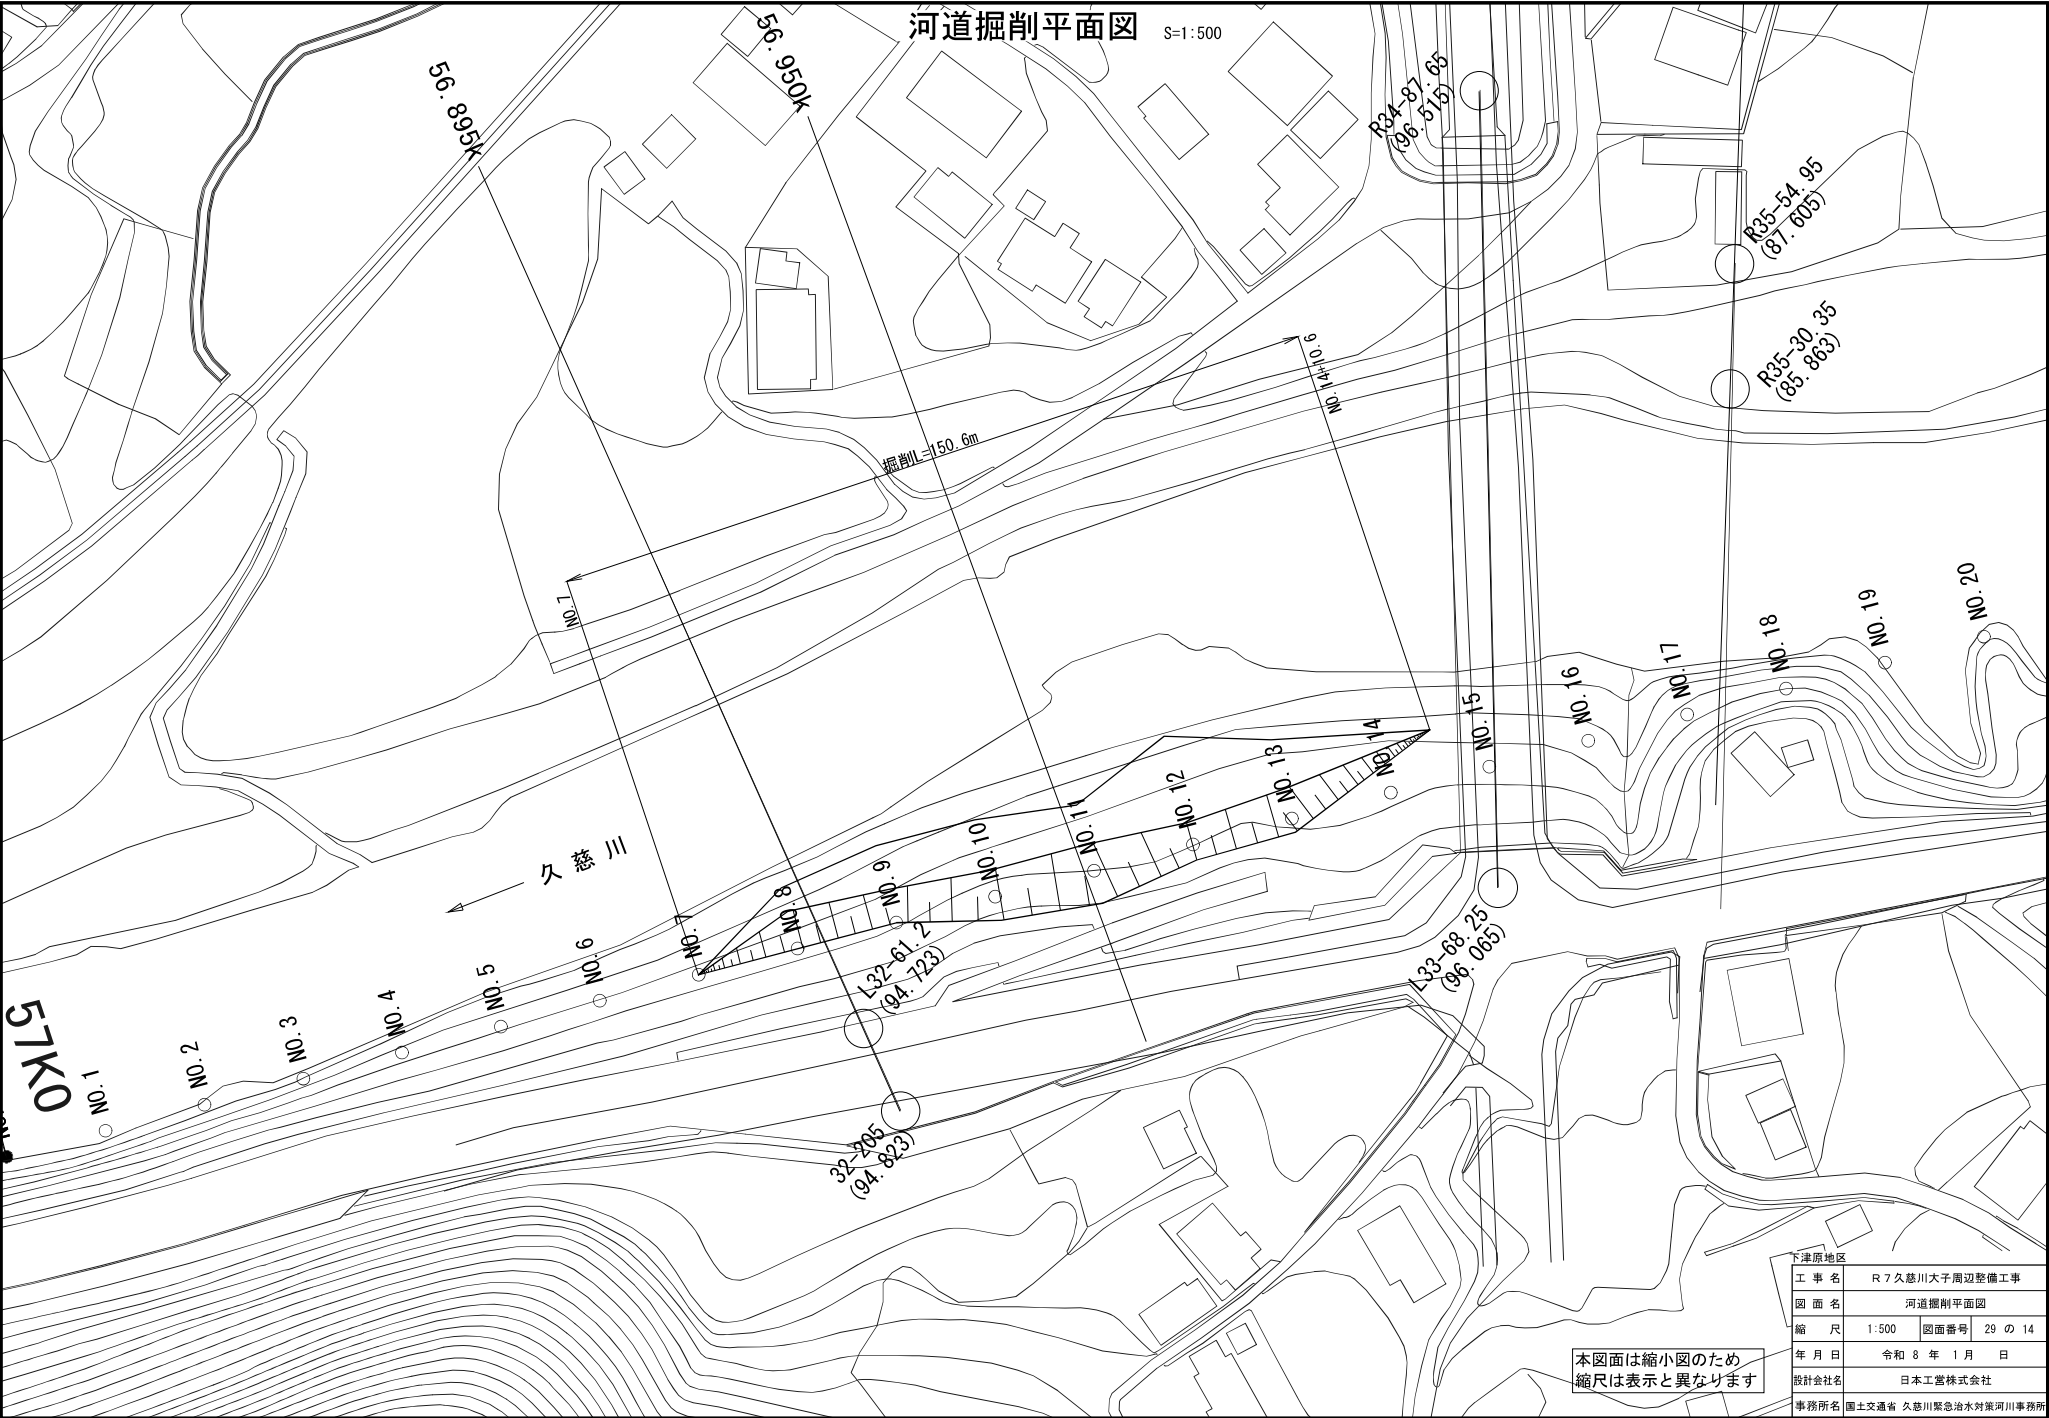

|       |                      |      |         |
|-------|----------------------|------|---------|
| 下津原地区 |                      |      |         |
| 工 事 名 | R7久慈川大子周辺整備工事        |      |         |
| 図 面 名 | 河道掘削平面図              |      |         |
| 縮 尺   | 1:500                | 図面番号 | 29 の 14 |
| 年 月 日 | 令和 8 年 1 月 日         |      |         |
| 設計会社名 | 日本工営株式会社             |      |         |
| 事務所名  | 国土交通省 久慈川緊急治水対策河川事務所 |      |         |

V=1:100 H=1:1000

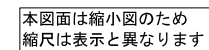

|       |                      |              |
|-------|----------------------|--------------|
| 下津原地区 |                      |              |
| 工 事 名 | R7久慈川大子周辺整備工事        |              |
| 図 面 名 | 河道掘削縦断面              |              |
| 縮 尺   | V=1:100<br>H=1:1000  | 図面番号 29 の 15 |
| 年 月 日 | 令和 8 年 1 月 日         |              |
| 設計会社名 | 日本工営株式会社             |              |
| 事務所名  | 国土交通省 久慈川緊急治水対策河川事務所 |              |

河道掘削横断図(1)

S=1:100



本図面は縮小図のため  
縮尺は表示と異なります

|       |                      |      |         |
|-------|----------------------|------|---------|
| 下津原地区 |                      |      |         |
| 工事名   | R7久慈川大子周辺整備工事        |      |         |
| 図面名   | 河道掘削横断図(1)           |      |         |
| 縮尺    | 1:100                | 図面番号 | 29 の 16 |
| 年月日   | 令和 8 年 1 月 日         |      |         |
| 設計会社名 | 日本工営株式会社             |      |         |
| 事務所名  | 国土交通省 久慈川緊急治水対策河川事務所 |      |         |

※地形はR2レーザー測量より作成したものである。掘削対象の土質は砂礫質土を想定しているが、岩盤掘削となる場合は監督職員と協議すること。

# 河道掘削横断図(2)

S=1:100




※地形はR2レーザー測量より作成したものである。掘削対象の土質は砂礫質土を想定しているが、岩盤掘削となる場合は監督職員と協議すること。

|       |                      |      |         |
|-------|----------------------|------|---------|
| 下津原地区 |                      |      |         |
| 工 事 名 | R7久慈川大子周辺整備工事        |      |         |
| 図 面 名 | 河道掘削横断図(2)           |      |         |
| 縮 尺   | 1:100                | 図面番号 | 29 の 17 |
| 年 月 日 | 令和 8 年 1 月 日         |      |         |
| 設計会社名 | 日本工営株式会社             |      |         |
| 事務所名  | 国土交通省 久慈川緊急治水対策河川事務所 |      |         |

# 河道掘削横断図(3)

S=1:100

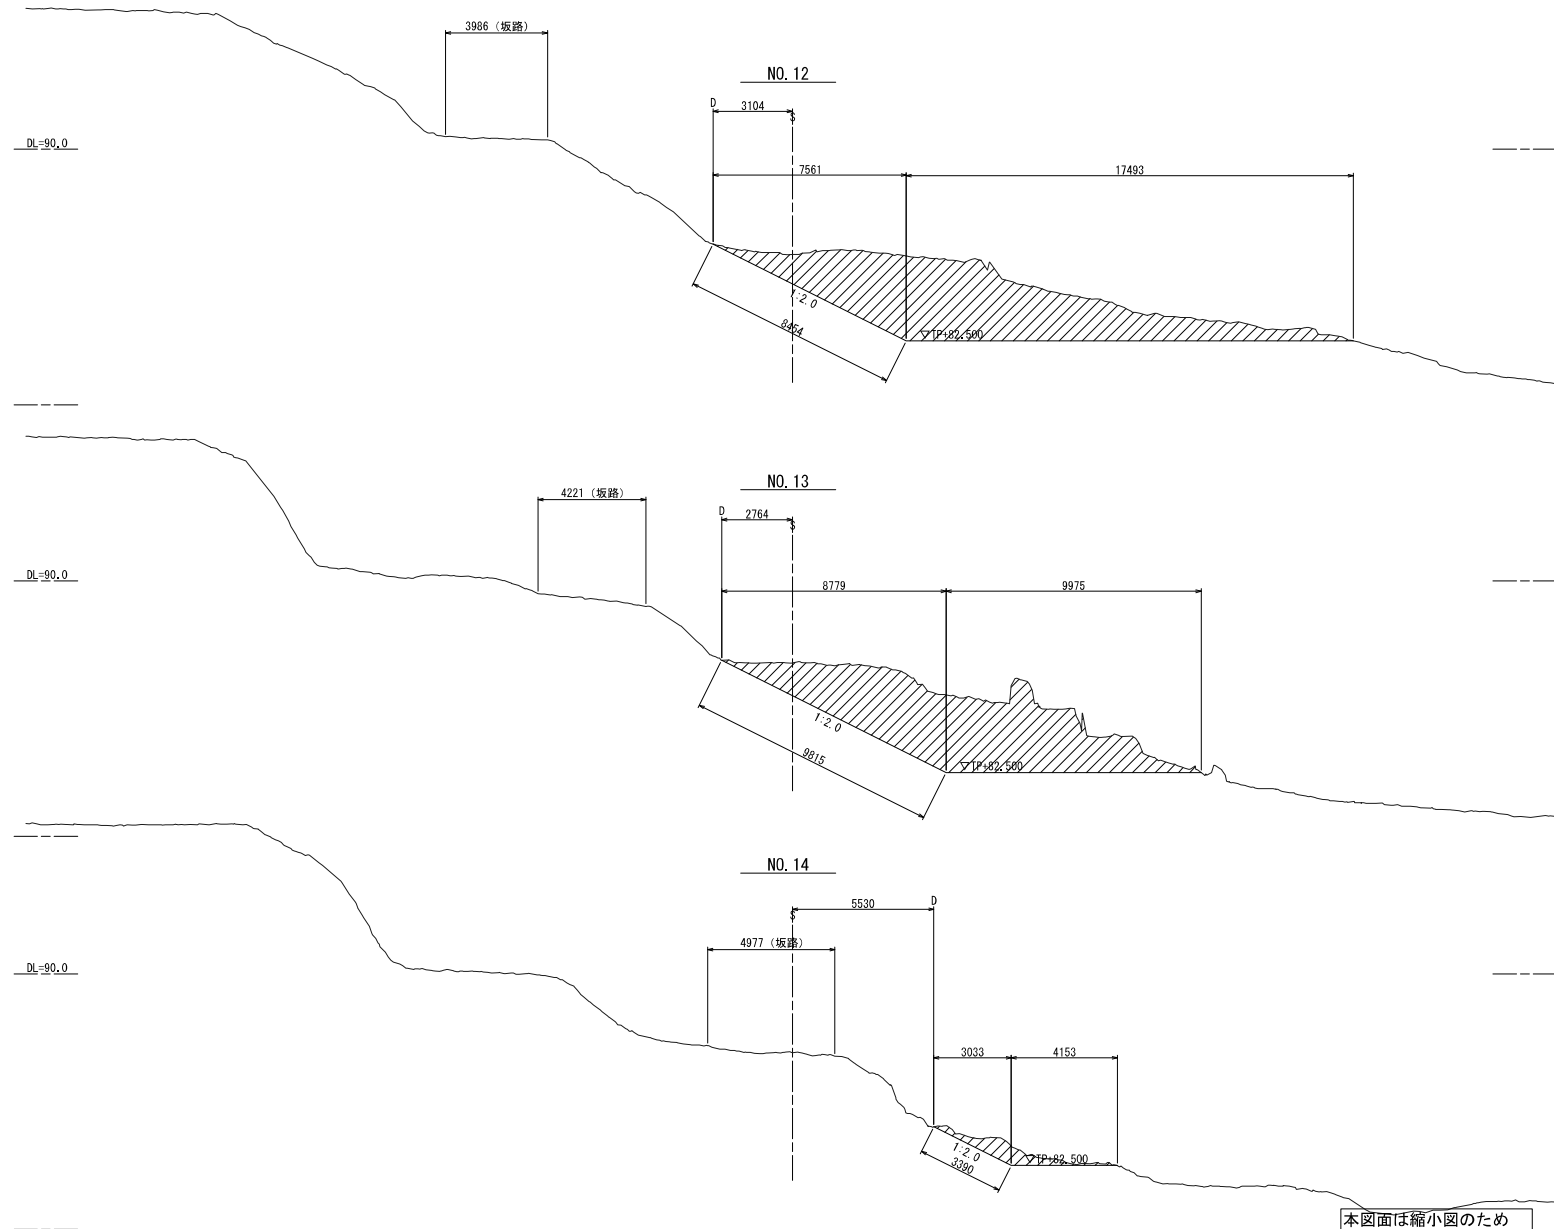

本図面は縮小図のため  
縮尺は表示と異なります



※地形はR2レーザ測量より作成したものである。掘削対象の土質は砂礫質土を想定しているが、岩盤掘削となる場合は監督職員と協議すること。

|       |                      |      |         |
|-------|----------------------|------|---------|
| 下津原地区 |                      |      |         |
| 工 事 名 | R7久慈川大子周辺整備工事        |      |         |
| 図 面 名 | 河道掘削横断図(3)           |      |         |
| 縮 尺   | 1:100                | 図面番号 | 29 の 18 |
| 年 月 日 | 令和 8 年 1 月 日         |      |         |
| 設計会社名 | 日本工営株式会社             |      |         |
| 事務所名  | 国土交通省 久慈川緊急治水対策河川事務所 |      |         |



# ストックヤード管理一般図(1)

S=1:400

中央SY(太子町町営中央グラウンド)

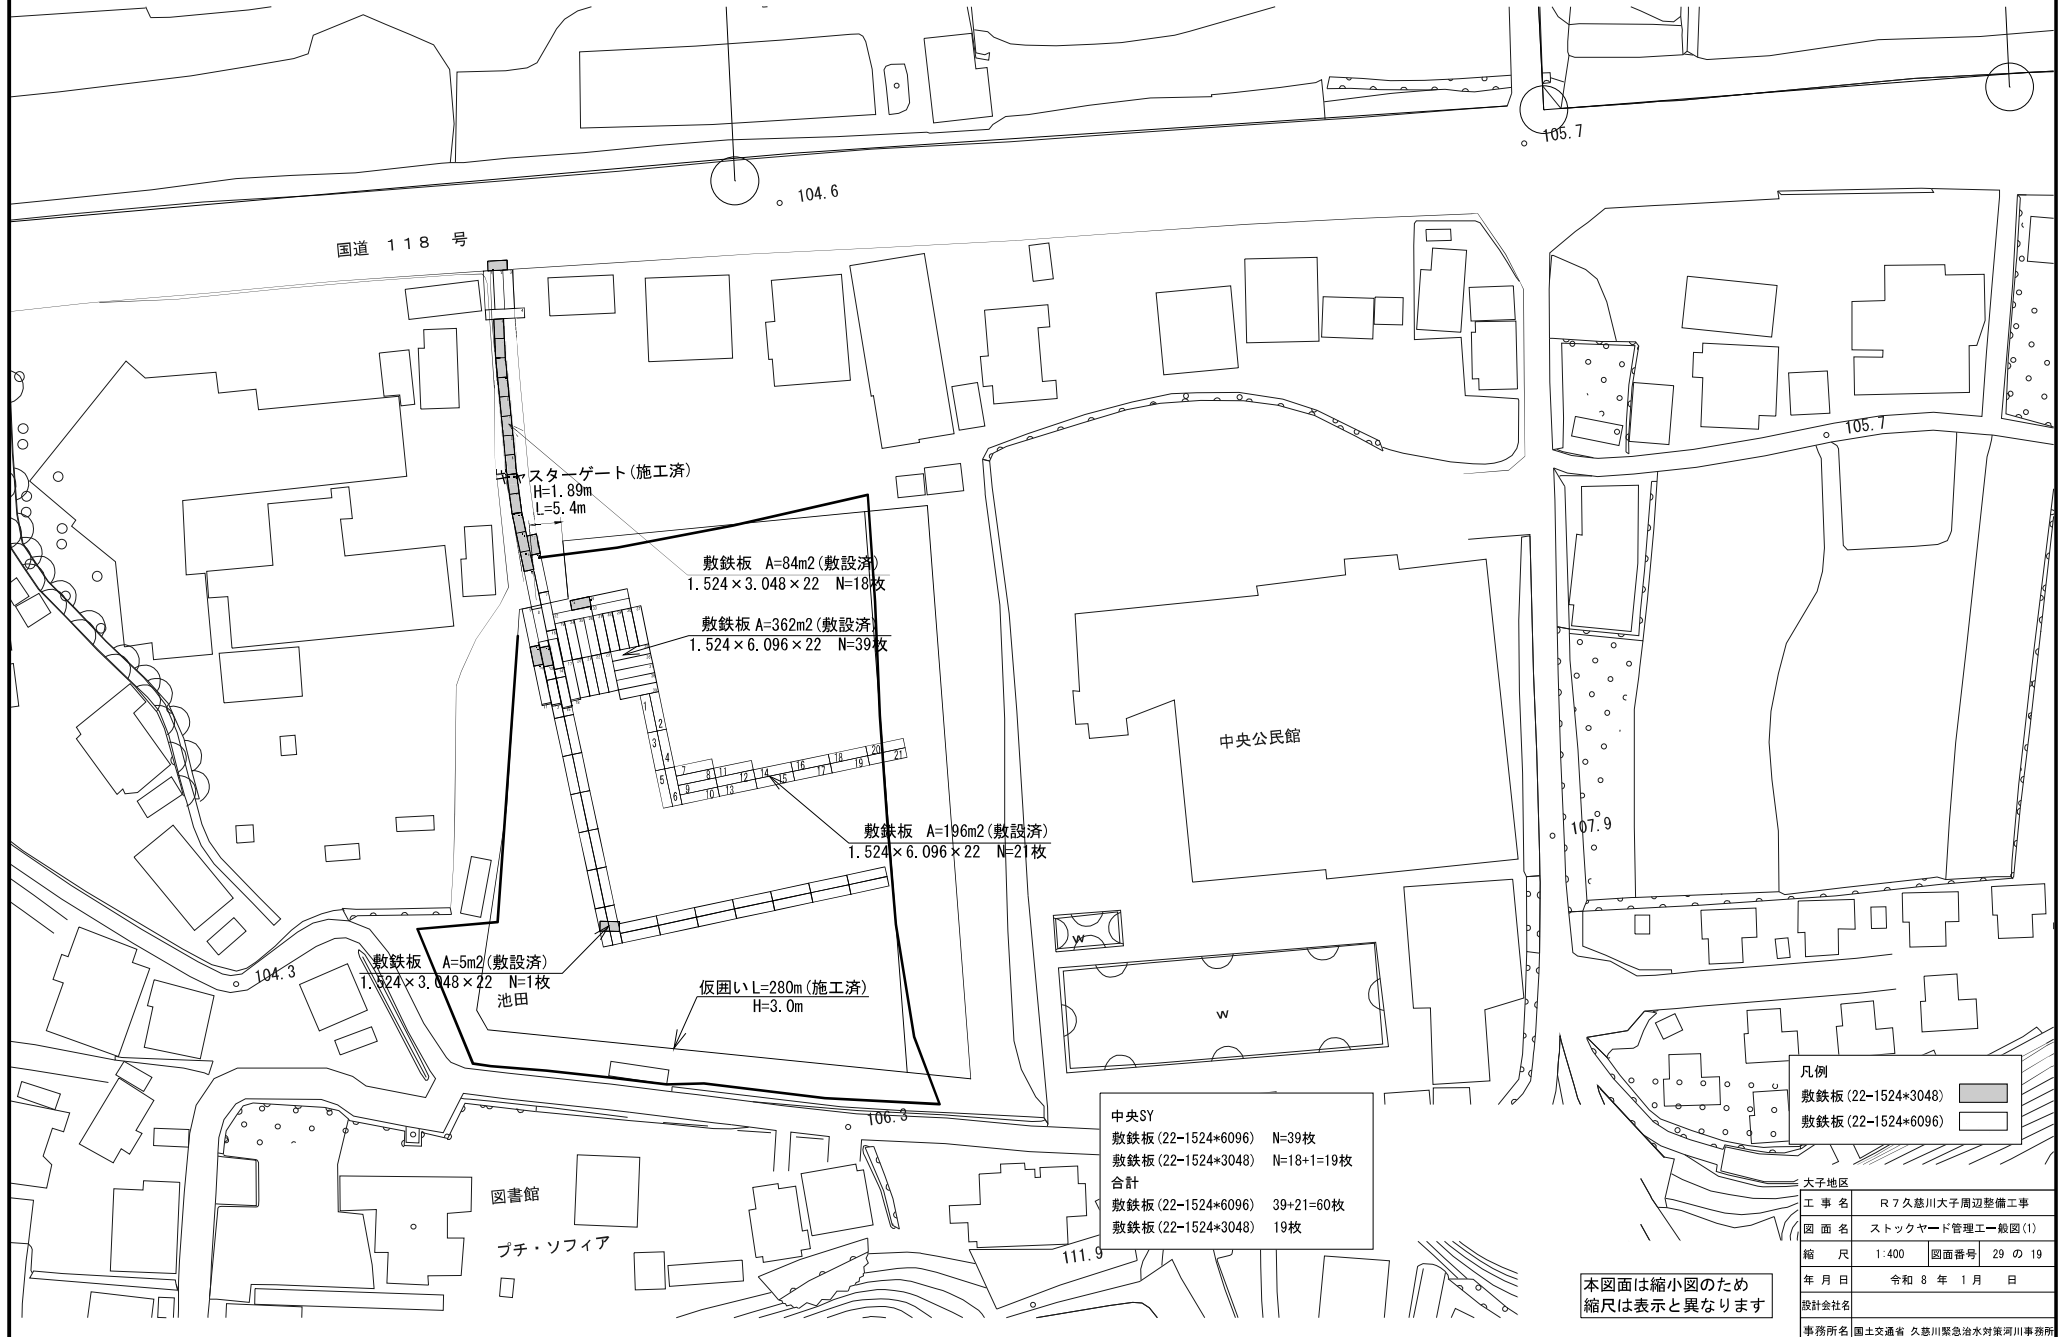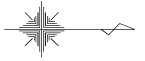

中央SY  
敷鉄板 (22-1524\*6096) N=39枚  
敷鉄板 (22-1524\*3048) N=18+1=19枚  
合計  
敷鉄板 (22-1524\*6096) 39+21=60枚  
敷鉄板 (22-1524\*3048) 19枚

  凡例  
敷鉄板 (22-1524\*3048)   
敷鉄板 (22-1524\*6096) 


|       |                       |
|-------|-----------------------|
| 太子地区  | R7久慈川太子周辺整備工事         |
| 工事名   | ストックヤード管理一般図(1)       |
| 図面名   | 縮尺 1:400 図面番号 29 の 19 |
| 年月日   | 令和 8 年 1 月 日          |
| 設計会社名 | 国土交通省 久慈川緊急治水対策河川事務所  |
| 事務所名  |                       |

本図面は縮小図のため  
縮尺は表示と異なります

# ストックヤード管理一般図(2)

S=1:400

宮川SY(太子町町営宮川グラウンド)

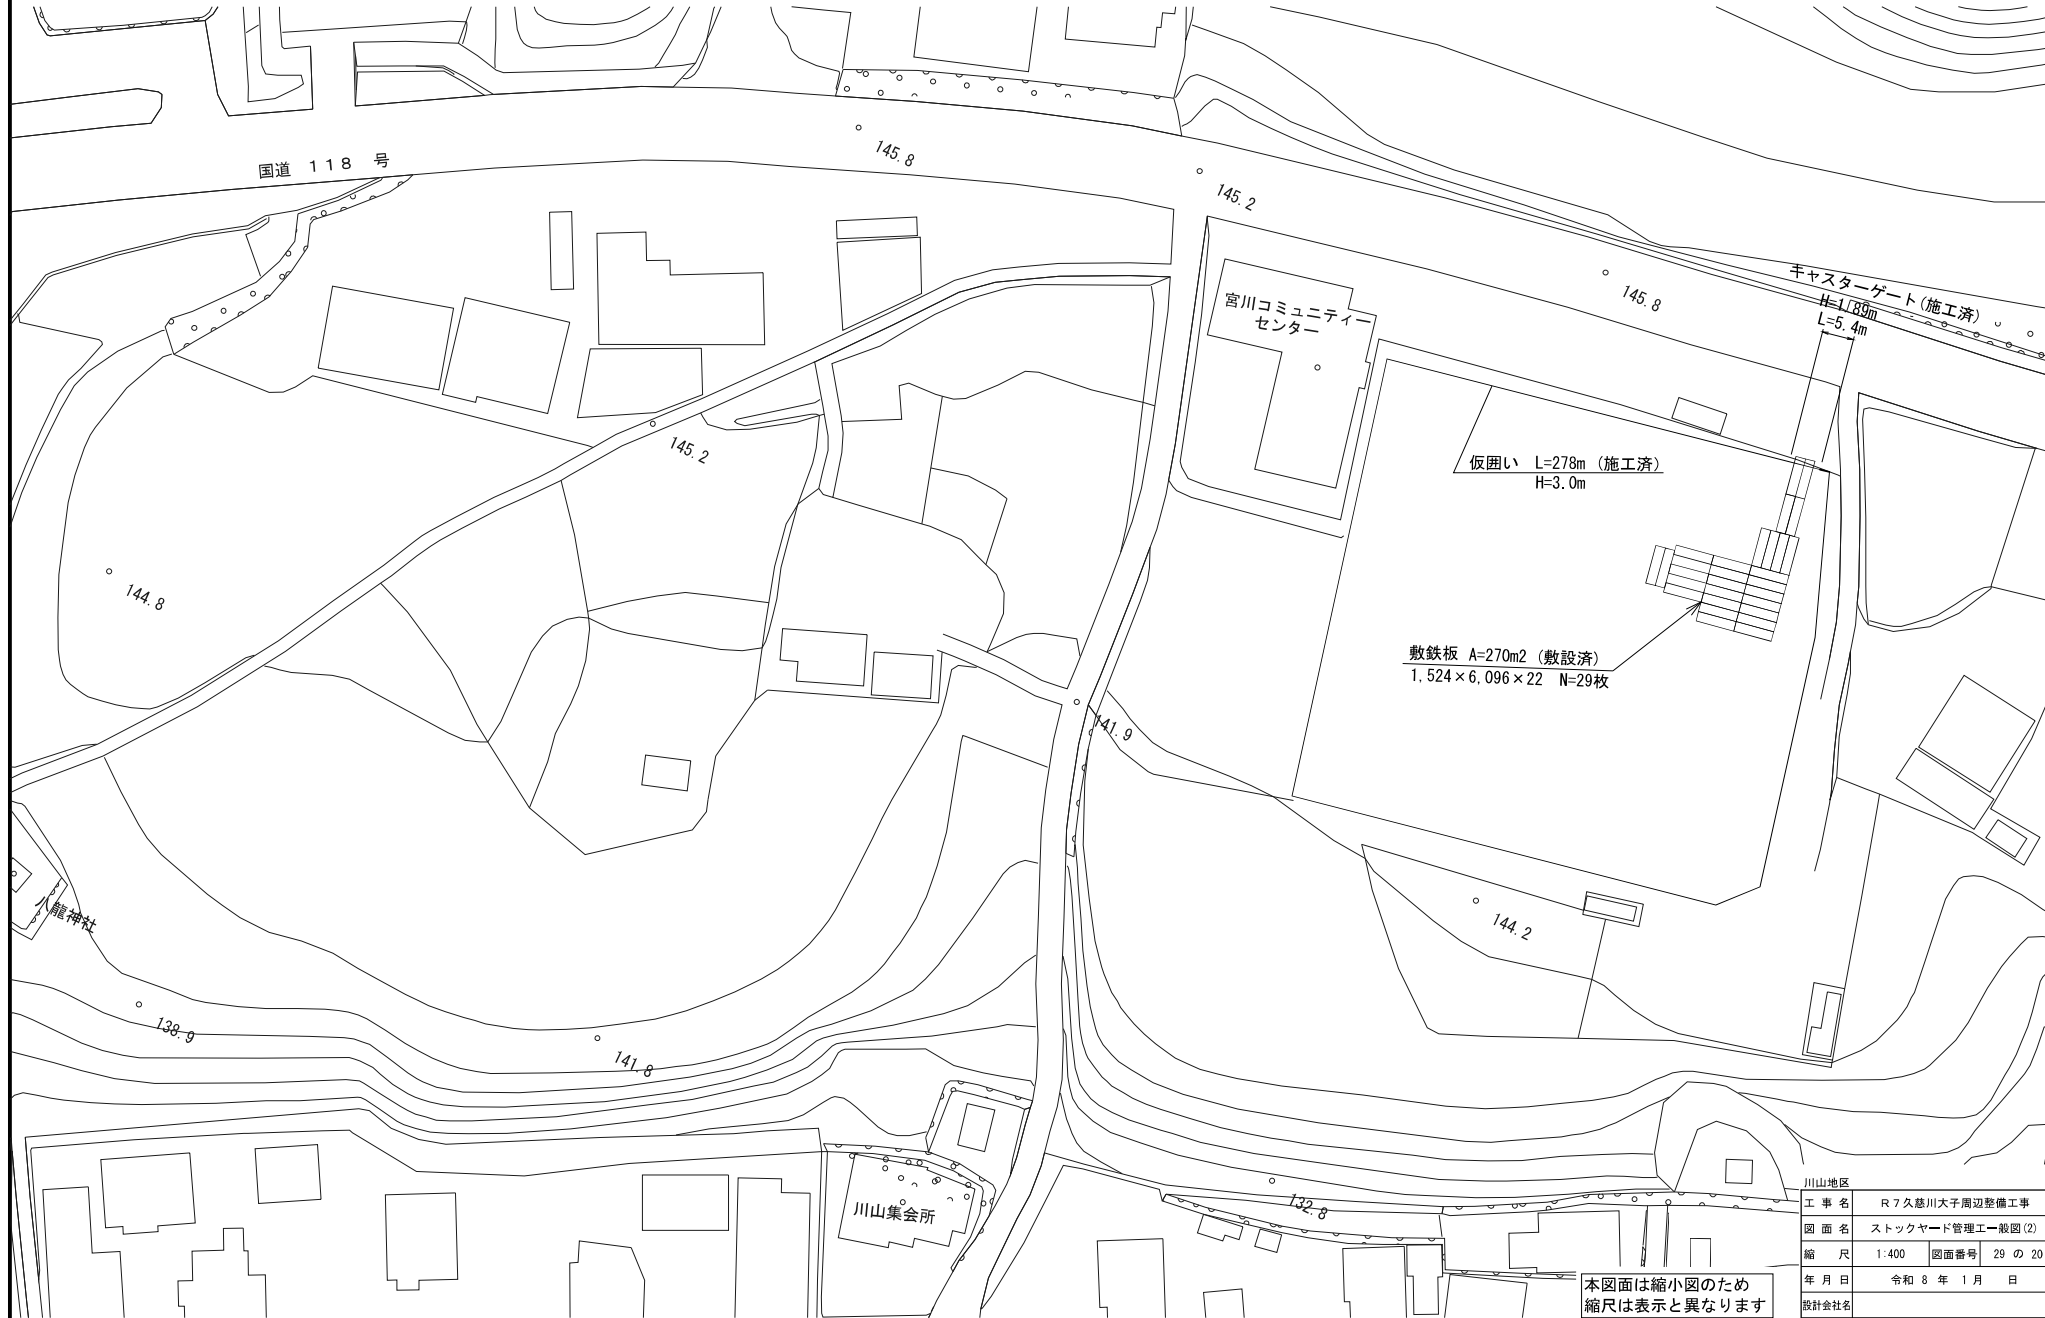


本図面は縮小図のため  
縮尺は表示と異なります

|       |                      |               |
|-------|----------------------|---------------|
| 川山地区  | 工事名                  | R7久慈川太子周辺整備工事 |
| 図面名   | ストックヤード管理一般図(2)      |               |
| 縮尺    | 1:400                | 図面番号 29 の 20  |
| 年月日   | 令和 8 年 1 月 日         |               |
| 設計会社名 |                      |               |
| 事務所名  | 国土交通省 久慈川緊急治水対策河川事務所 |               |

# ストックヤード管理一般図(3)

S=1:1000

(下津原ストックヤード)

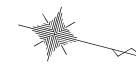

下津原SY

敷鉄板 (22-1524\*6096) : N=2枚

稲荷神社

仮囲い L=272m (施工済)  
H=3.0m

防草シート L=272m (施工済)  
(W=2.0m、A=544m<sup>2</sup>)

下津原集会所

キヤスターゲート L=11.9m (施工済)  
H=1.9m

敷鉄板 A=19m2 (敷設済)  
1.524×6.096×22 N=2枚

58K095

58K175

新昭和橋

改良ヤード

改良ヤード

国道 118 号 (袋田バイパス)

仮囲い L=369m (施工済)  
H=3.0m

防草シート L=369m (施工済)  
(W=2.0m、A=737m<sup>2</sup>)

キヤスターゲート L=12.3m (施工済)  
H=1.9m

原

下津原路線橋

久慈川


第5久慈川橋りょう

|       |       |                      |
|-------|-------|----------------------|
| 下津原地区 | 工事名   | R7久慈川大子周辺整備工事        |
|       | 図面名   | ストックヤード管理一般図(3)      |
|       | 縮尺    | 1:1000 図面番号 29 の 21  |
|       | 年月日   | 令和 8 年 1 月 日         |
|       | 設計会社名 |                      |
|       | 事務所名  | 国土交通省 久慈川緊急治水対策河川事務所 |

本図面は縮小図のため  
縮尺は表示と異なります

S=1 : 500


← 久慈川

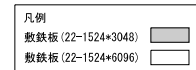


|       |                      |      |         |
|-------|----------------------|------|---------|
| 久野瀬地区 |                      |      |         |
| 工 事 名 | R7久慈川大子周辺整備工事        |      |         |
| 図 面 名 | ストックヤード管理工一般図(4)     |      |         |
| 縮 尺   | 1:500                | 図面番号 | 29 の 22 |
| 年 月 日 | 令和 8 年 1 月 日         |      |         |
| 設計会社名 |                      |      |         |
| 事務所名  | 国土交通省 久慈川緊急治水対策河川事務所 |      |         |

仮設図

S=1:1000

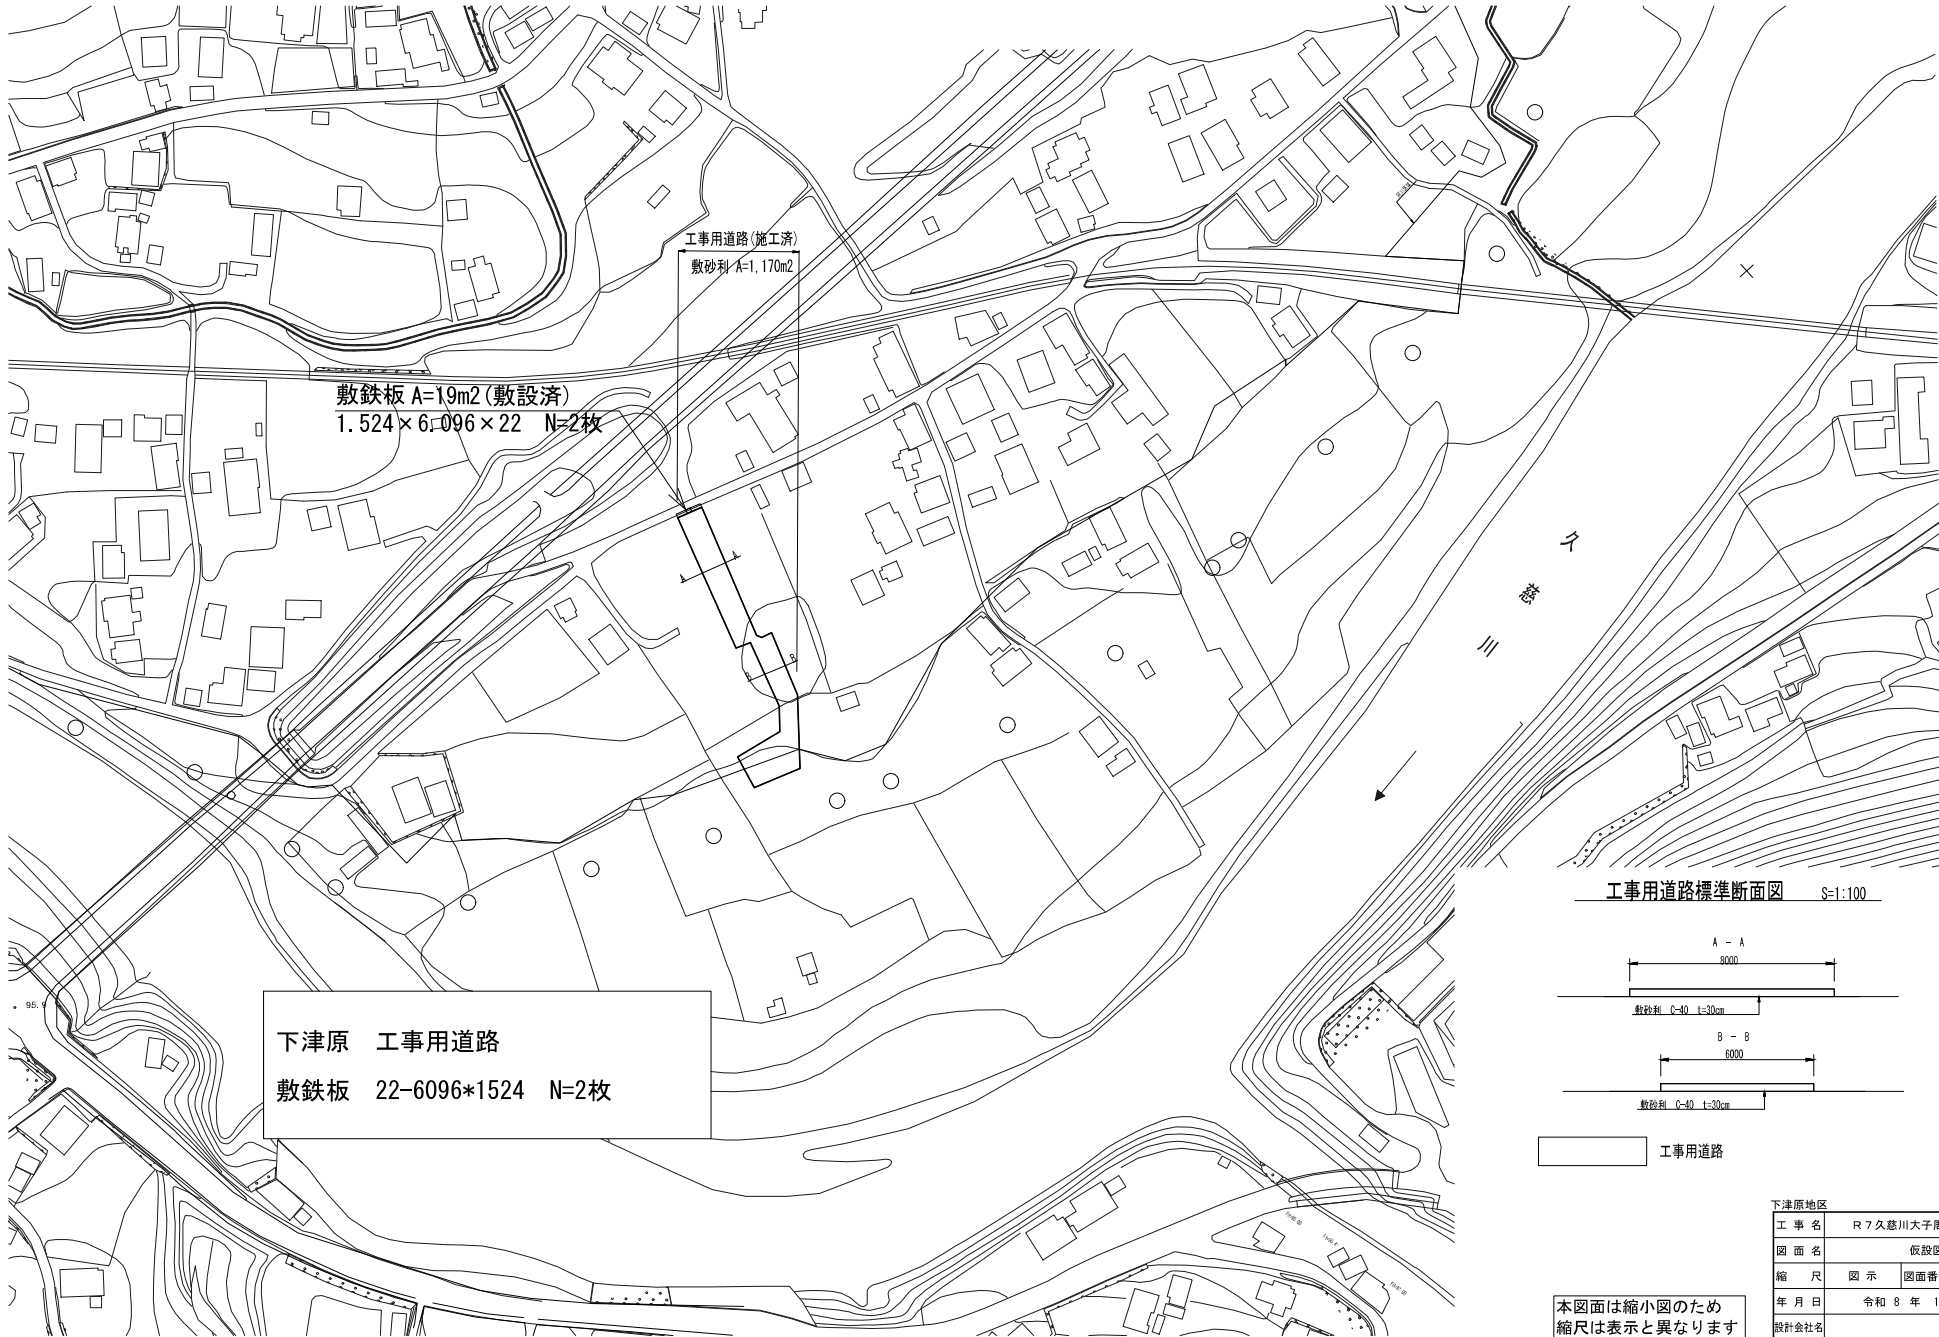

工事用道路標準断面図 S=1:100

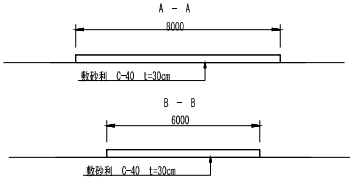

工事用道路

|       |                      |      |         |
|-------|----------------------|------|---------|
| 下津原地区 |                      |      |         |
| 工 事 名 | R 7 久慈川大子周辺整備工事      |      |         |
| 図 面 名 | 仮設図                  |      |         |
| 縮 尺   | 図 示                  | 図面番号 | 29 の 23 |
| 年 月 日 | 令和 8 年 1 月 日         |      |         |
| 設計会社名 |                      |      |         |
| 事務所名  | 国土交通省 久慈川緊急治水対策河川事務所 |      |         |

本図面は縮小図のため  
縮尺は表示と異なります

境界杭設置箇所位置図(1)

S=1:200(A1)


大子町

【頃藤南地区右岸】


頃藤

75

境界杭設置箇所

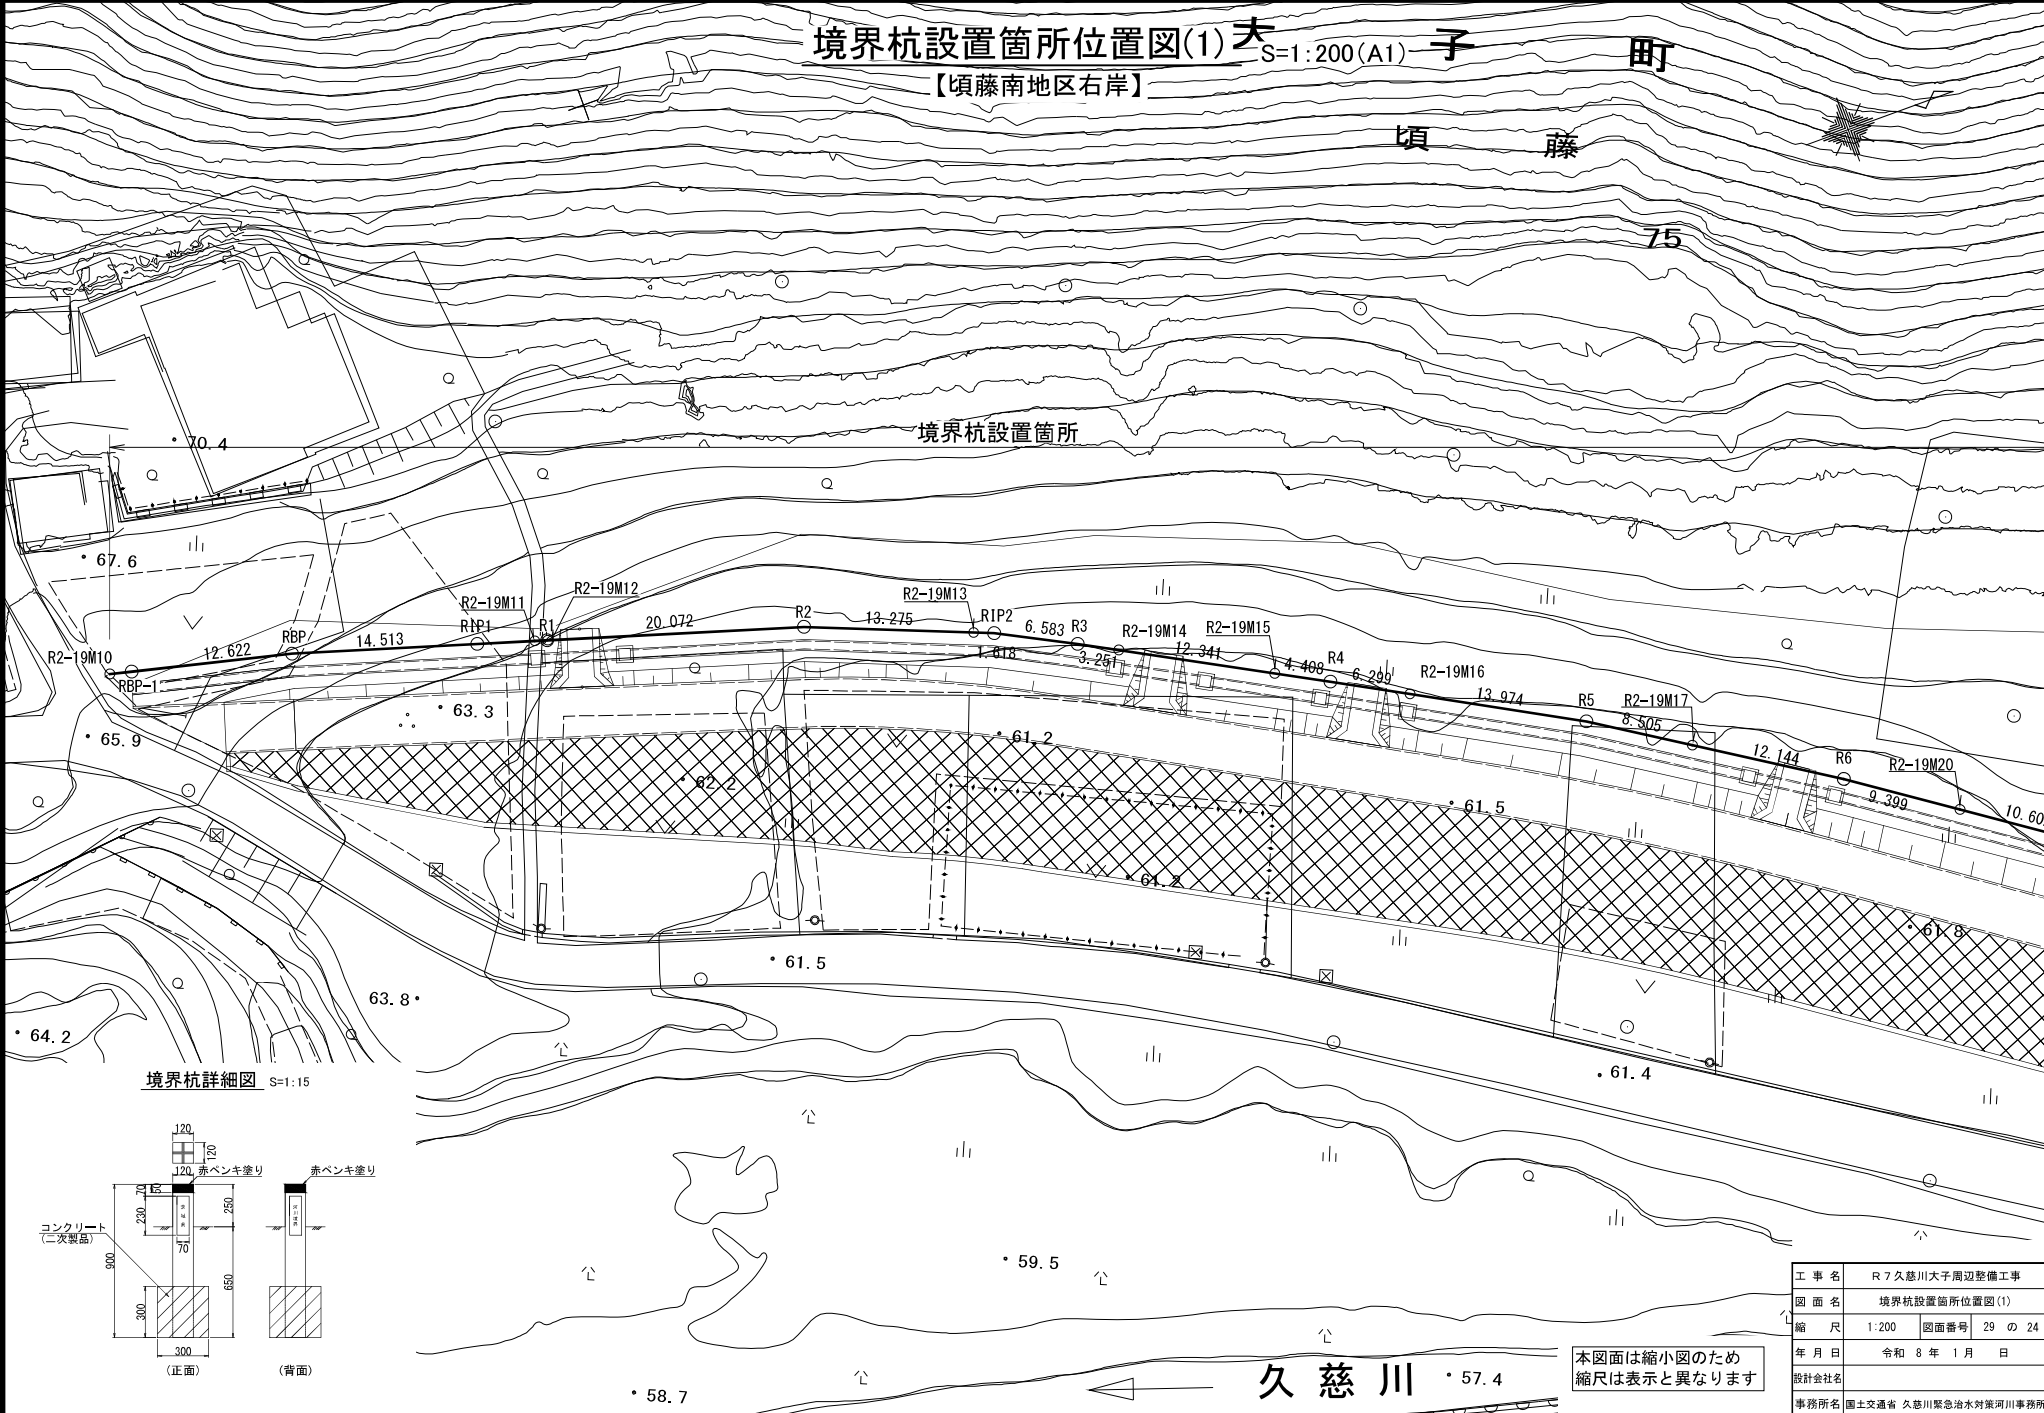

境界杭詳細図 S=1:15

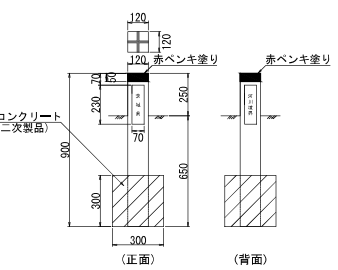

久慈川

本図面は縮小図のため縮尺は表示と異なります

|       |                      |      |         |
|-------|----------------------|------|---------|
| 工事名   | R7久慈川大子周辺整備工事        |      |         |
| 図面名   | 境界杭設置箇所位置図(1)        |      |         |
| 縮尺    | 1:200                | 図面番号 | 29 の 24 |
| 年月日   | 令和 8 年 1 月 日         |      |         |
| 設計会社名 |                      |      |         |
| 事務所名  | 国土交通省 久慈川緊急治水対策河川事務所 |      |         |


## 境界杭設置箇所位置図(2)

S=1:200(A1)

【頃藤南地区右岸】

境界杭設置箇所

境界杭詳細図 S=1:15

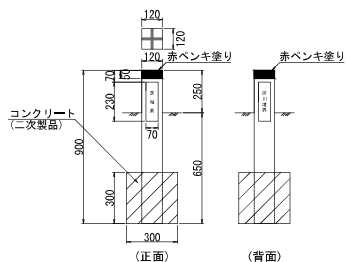

川

久慈川


本図面は縮小図のため  
縮尺は表示と異なります

|       |                      |      |       |
|-------|----------------------|------|-------|
| 工事名   | R7久慈川大子周辺整備工事        |      |       |
| 図面名   | 境界杭設置箇所位置図(2)        |      |       |
| 縮尺    | 1:200                | 図面番号 | 29の25 |
| 年月日   | 令和8年1月 日             |      |       |
| 設計会社名 |                      |      |       |
| 事務所名  | 国土交通省 久慈川緊急治水対策河川事務所 |      |       |

境界杭設置箇所位置図(3) S=1:200(A1)  
【頃藤南地区右岸】

境界杭設置箇所

境界杭詳細図 S=1:15

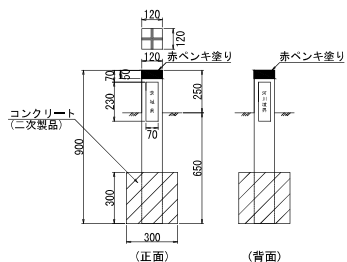

久慈川

|       |                      |      |         |
|-------|----------------------|------|---------|
| 工事名   | R7久慈川大子周辺整備工事        |      |         |
| 図面名   | 境界杭設置箇所位置図(3)        |      |         |
| 縮尺    | 1:200                | 図面番号 | 29 の 26 |
| 年月日   | 令和 8 年 1 月 日         |      |         |
| 設計会社名 |                      |      |         |
| 事務所名  | 国土交通省 久慈川緊急治水対策河川事務所 |      |         |


本図面は縮小図のため  
縮尺は表示と異なります

【頃藤南地区右岸】




S=1:200(A1)

頃【頃藤南地区右岸】

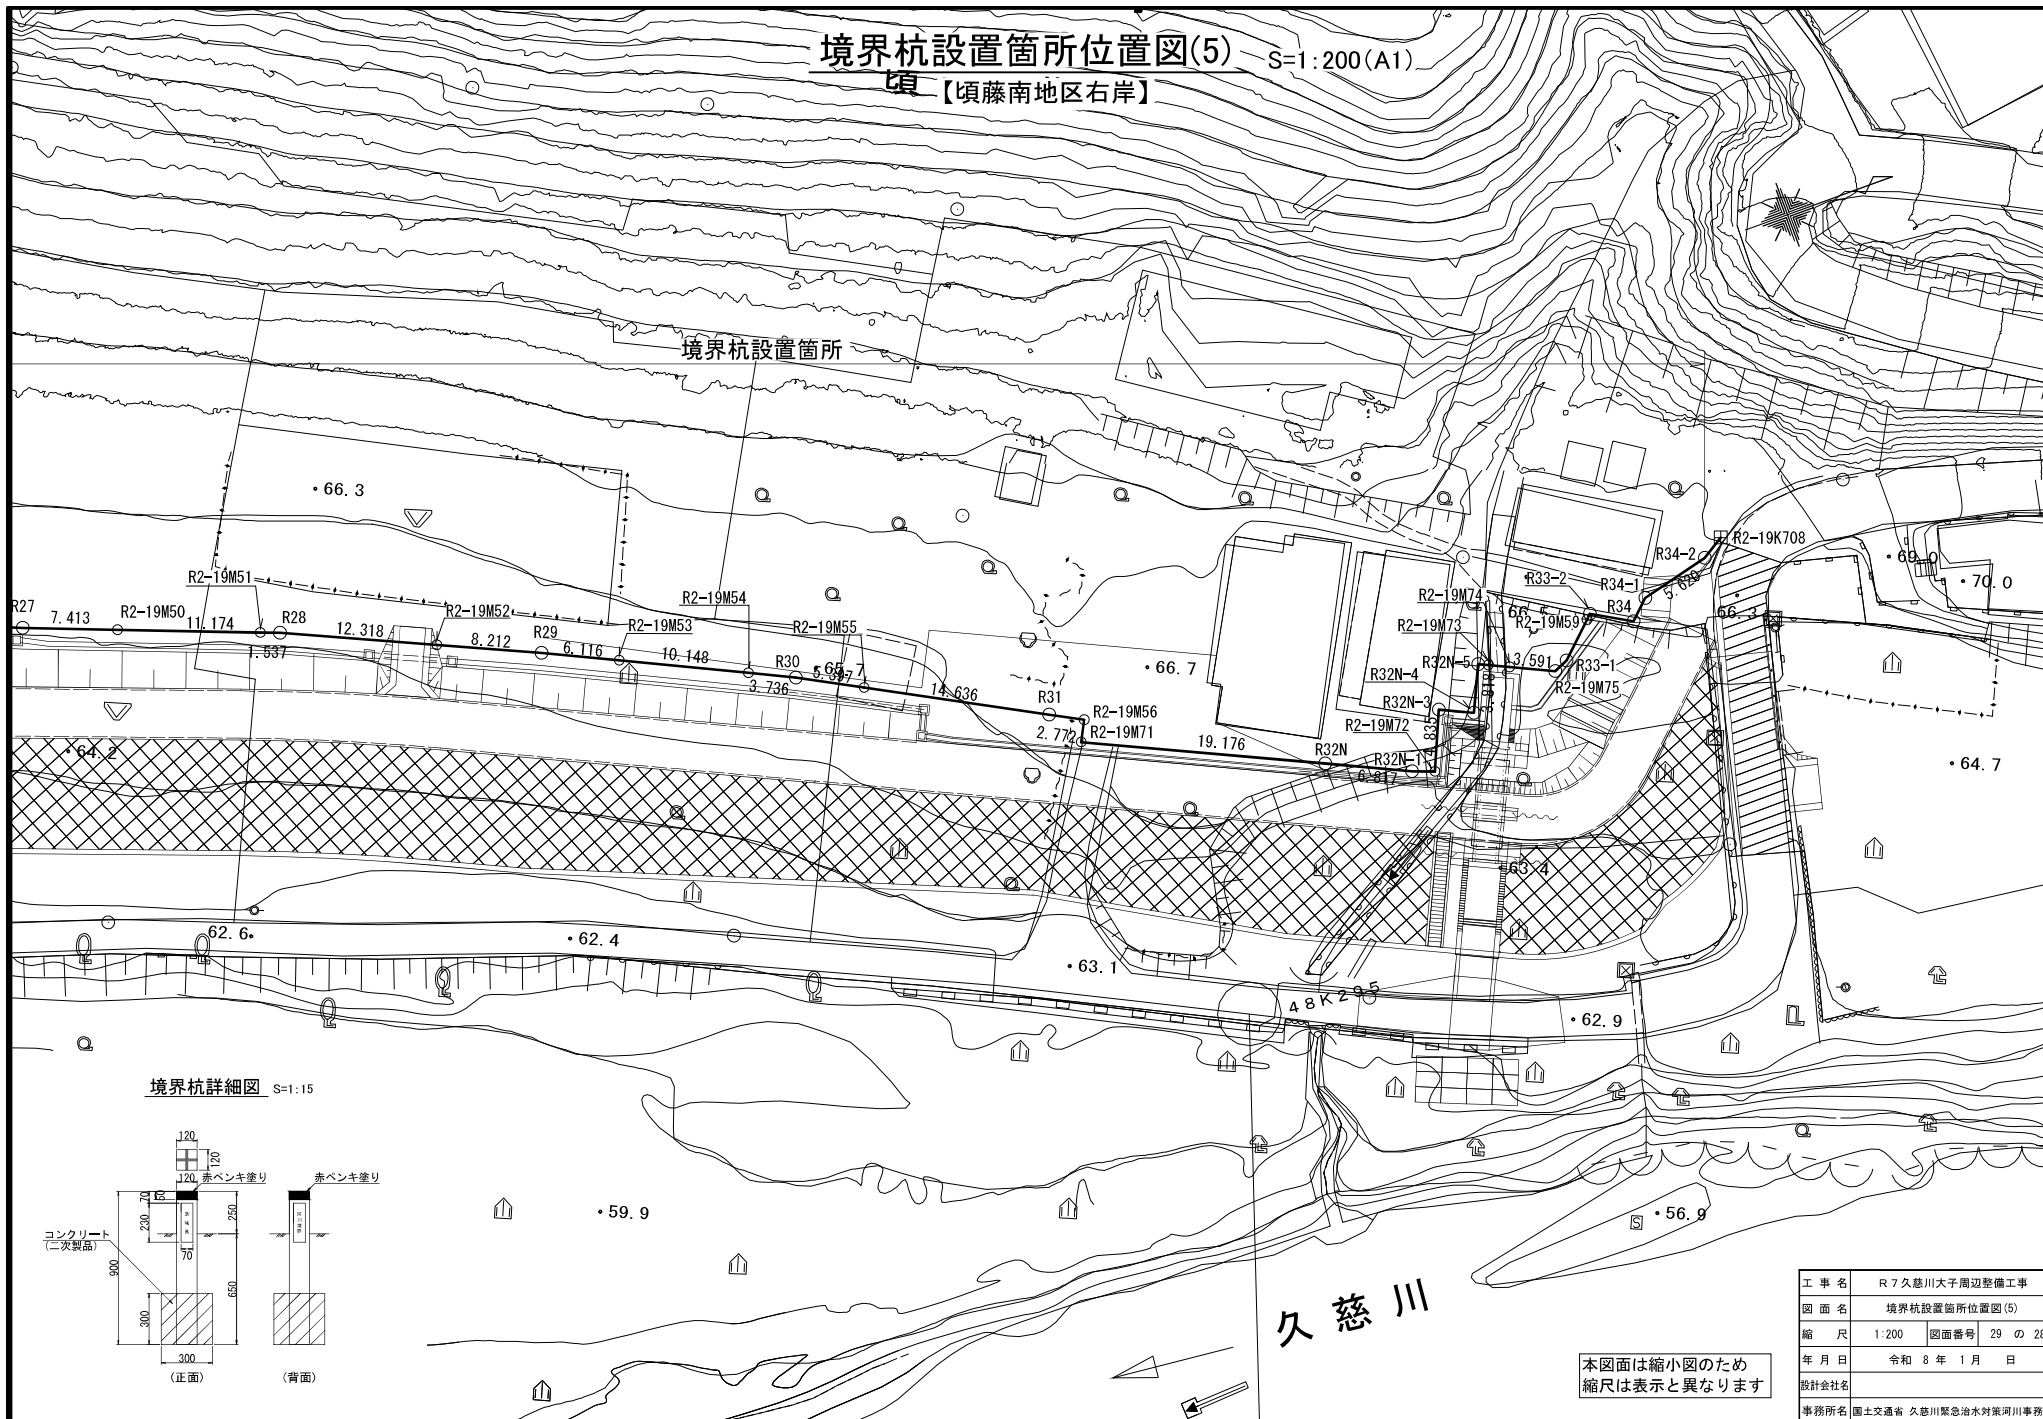

境界杭詳細図 S=1:15

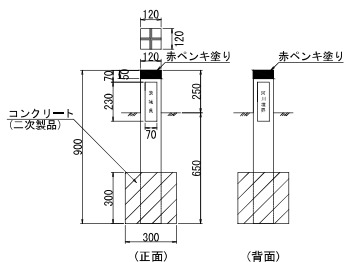


本図面は縮小図のため  
縮尺は表示と異なります

|       |                      |      |         |
|-------|----------------------|------|---------|
| 工 事 名 | R7久慈川大子周辺整備工事        |      |         |
| 図 面 名 | 境界杭設置箇所位置図(5)        |      |         |
| 縮 尺   | 1:200                | 図面番号 | 29 の 28 |
| 年 月 日 | 令和 8 年 1 月 日         |      |         |
| 設計会社名 |                      |      |         |
| 事務所名  | 国土交通省 久慈川緊急治水対策河川事務所 |      |         |


# 境界杭設置箇所位置図

S=1:500(A1)

【矢田地区】

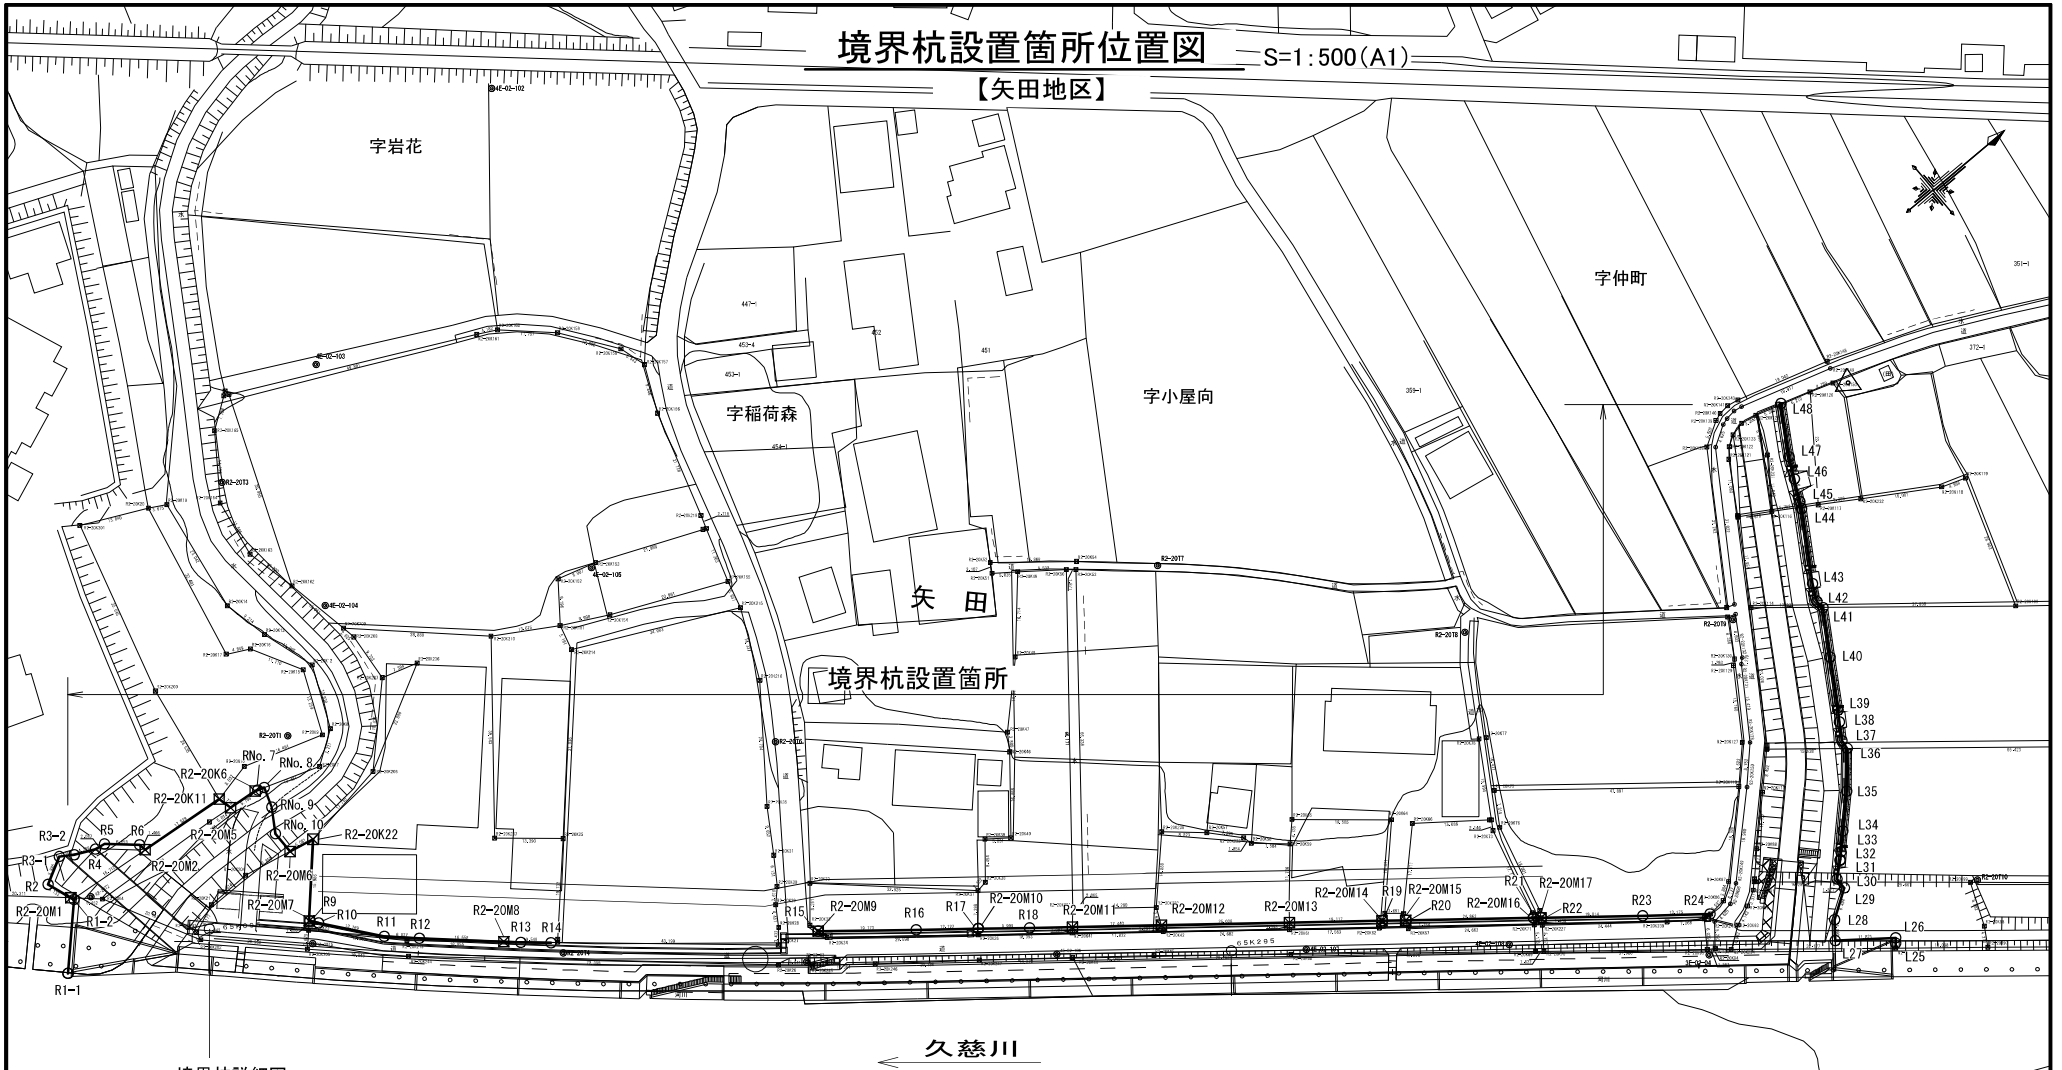

境界杭詳細図 S=1:15

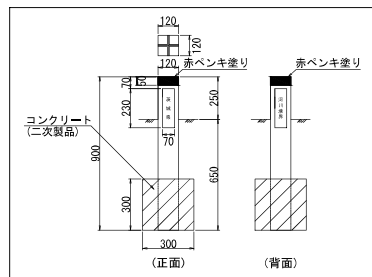

本図面は縮小図のため  
縮尺は表示と異なります

|       |                      |      |         |
|-------|----------------------|------|---------|
| 工事名   | R7久慈川大子周辺整備工事        |      |         |
| 図面名   | 境界杭設置箇所位置図           |      |         |
| 縮尺    | 1:500                | 図面番号 | 29 の 29 |
| 年月日   | 令和 8 年 1 月 日         |      |         |
| 設計会社名 | 国土交通省 久慈川緊急治水対策河川事務所 |      |         |
| 事務所名  | 国土交通省 久慈川緊急治水対策河川事務所 |      |         |


仮設図

S=1:250

平面図 S=1:250

工事用道路断面図 S=1:50


1-1

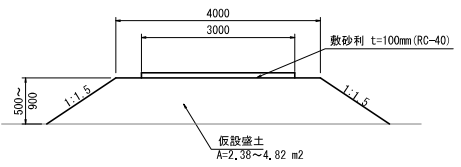

本図面は縮小図のため  
縮尺は表示と異なります


|             |                      |      |       |
|-------------|----------------------|------|-------|
| 参考図<br>川山地区 |                      |      |       |
| 工 事 名       | R7久慈川大子周辺整備工事        |      |       |
| 図 面 名       | 仮設図                  |      |       |
| 縮 尺         | 図 示                  | 図面番号 | 参 の 1 |
| 年 月 日       | 令和 8 年 1 月 日         |      |       |
| 設計会社名       | 株式会社建設技術研究所          |      |       |
| 事務所名        | 国土交通省 久慈川緊急治水対策河川事務所 |      |       |

S=1 : 250

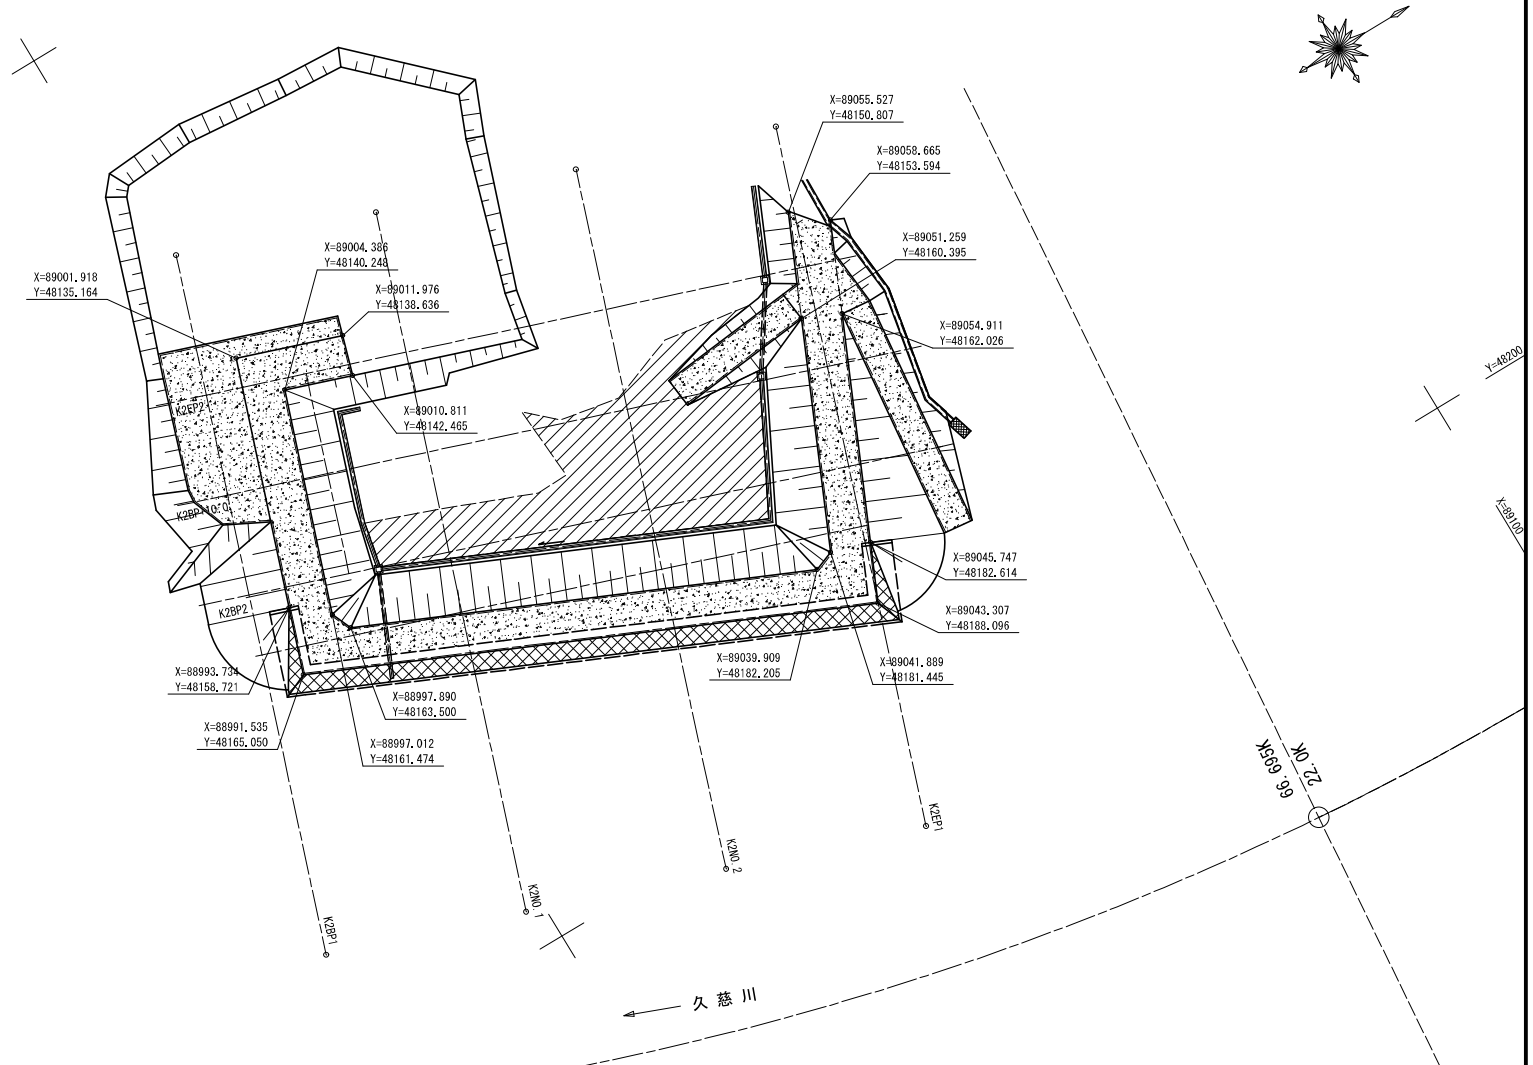

|       |                      |      |       |
|-------|----------------------|------|-------|
| 工 事 名 | R7久慈川大子周辺整備工事        |      |       |
| 図 面 名 | 線形図                  |      |       |
| 縮 尺   | 1:250                | 図面番号 | 参 の 2 |
| 年 月 日 | 令和 8 年 1 月 日         |      |       |
| 設計会社名 | 株式会社建設技術研究所          |      |       |
| 事務所名  | 国土交通省 久慈川緊急治水対策川川事務所 |      |       |

本図面は縮小図のため  
縮尺は表示と異なります

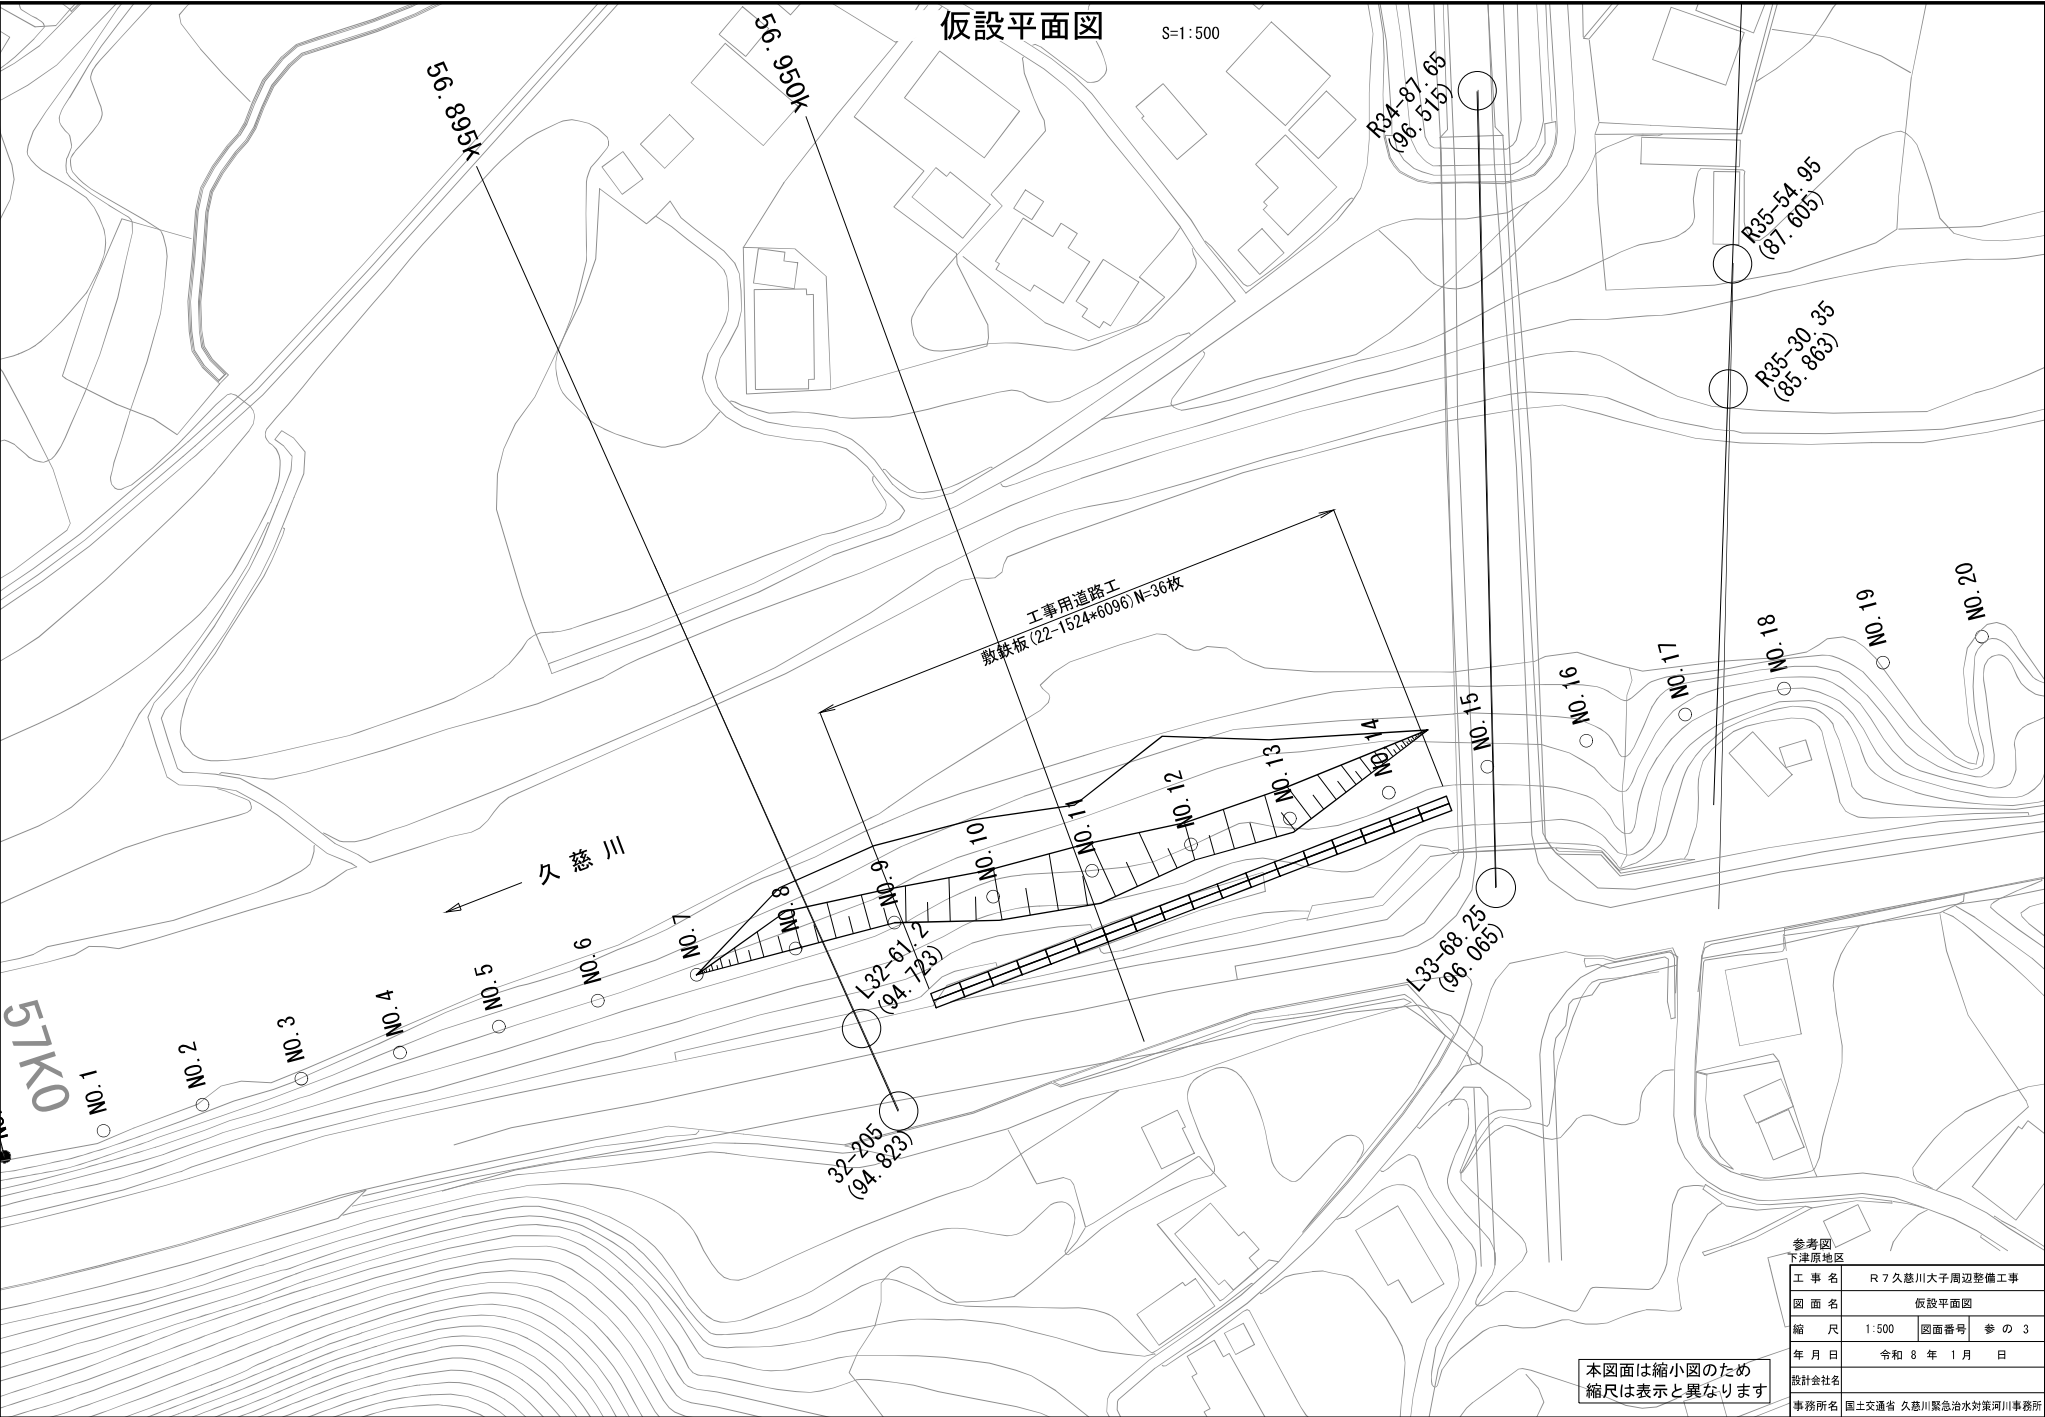

57KO

# 仮設平面図

S=1:500

久慈川

工事用道路工  
敷設板 (22-1524\*6096) N=36枚

本図面は縮小図のため  
縮尺は表示と異なります

|              |                      |      |       |
|--------------|----------------------|------|-------|
| 参考図<br>下津原地区 |                      |      |       |
| 工 事 名        | R 7 久慈川大子周辺整備工事      |      |       |
| 図 面 名        | 仮設平面図                |      |       |
| 縮 尺          | 1:500                | 図面番号 | 参 の 3 |
| 年 月 日        | 令和 8 年 1 月 日         |      |       |
| 設計会社名        |                      |      |       |
| 事務所名         | 国土交通省 久慈川緊急治水対策河川事務所 |      |       |