

富士川砂防事務所管内図

縮尺 1 : 200,000

R 7 中島砂防堰堤改築工事




凡 例

● 今回施工箇所

工 事 名		R 7 中島砂防堰堤改築工事					
図 面 名		位 置 図					
年 月 日		令和 8 年 1 月					
縮 尺		図 示		図面番号		10 の 1	
設計会社名							
事務所名		国土交通省 富士川砂防事務所					
所	副	課	係	設			
長	所長	長	長	計			

平面図 S=1:500

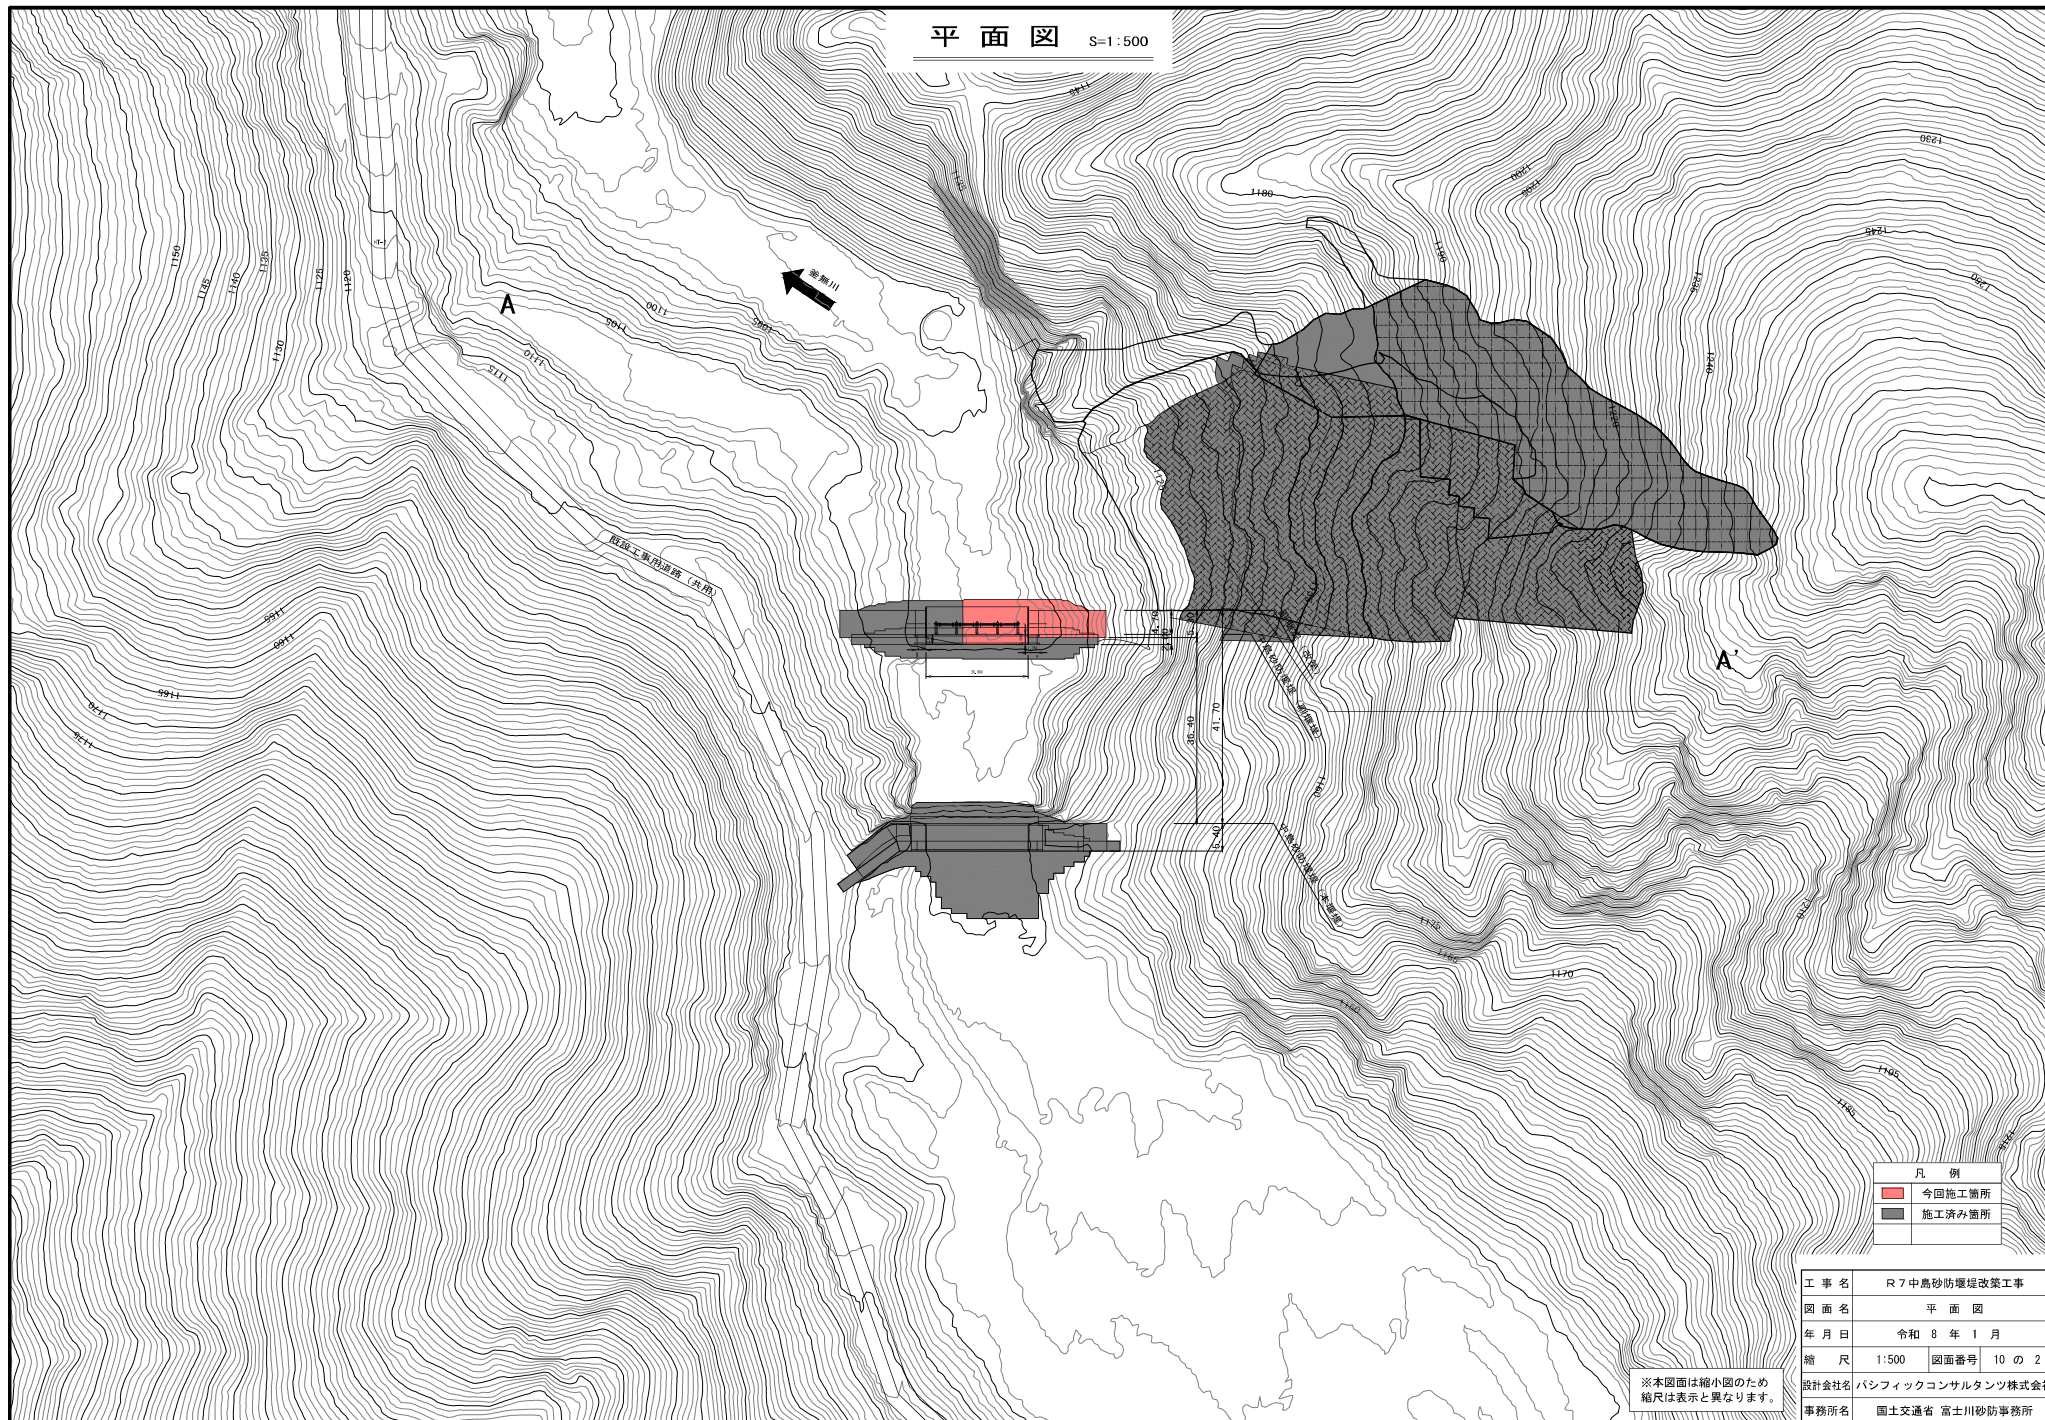

凡 例	
	今回施工箇所
	施工済み箇所

工 事 名	R7中島砂防堰堤改築工事		
図 面 名	平 面 図		
年 月 日	令和 8 年 1 月		
縮 尺	1:500	図面番号	10 の 2
設計会社名	パシフィックコンサルタンツ株式会社		
事務所名	国土交通省 富士川砂防事務所		



※本図面は縮小図のため
縮尺は表示と異なります。

本堤正面図

構造一般図


S=1:200

平面図

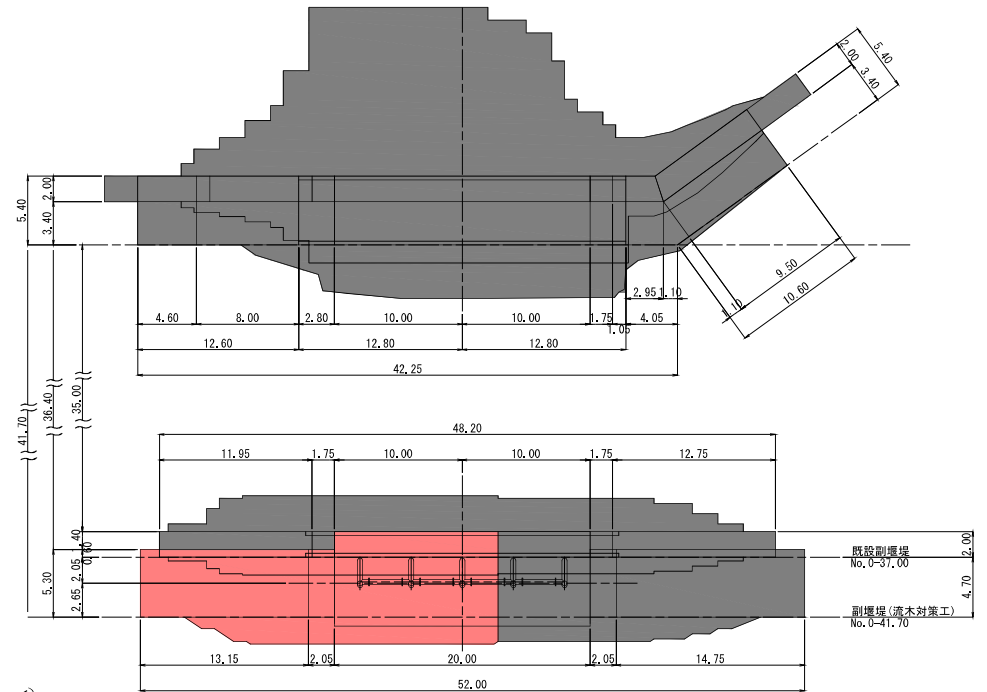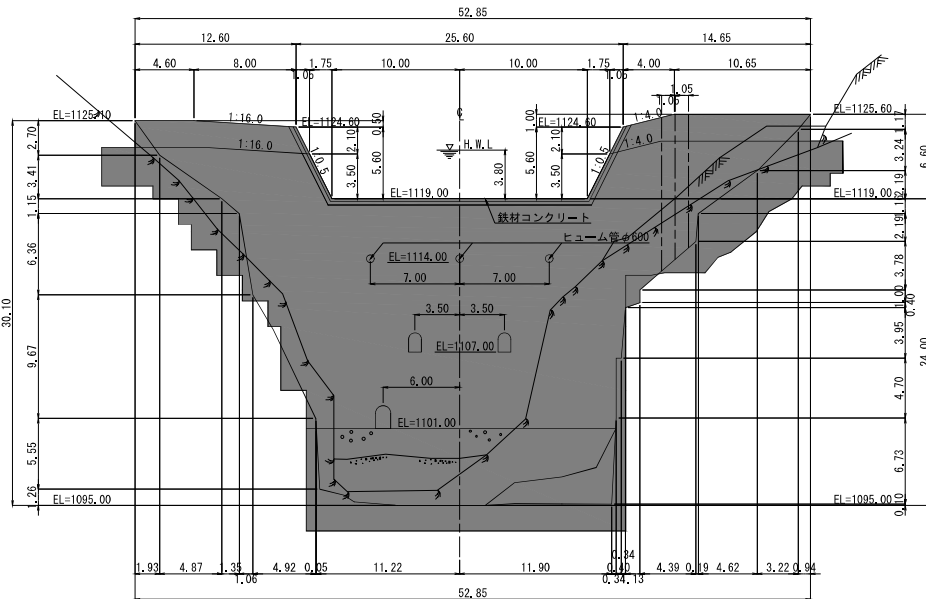


副堤正面図

No. 0-41.70

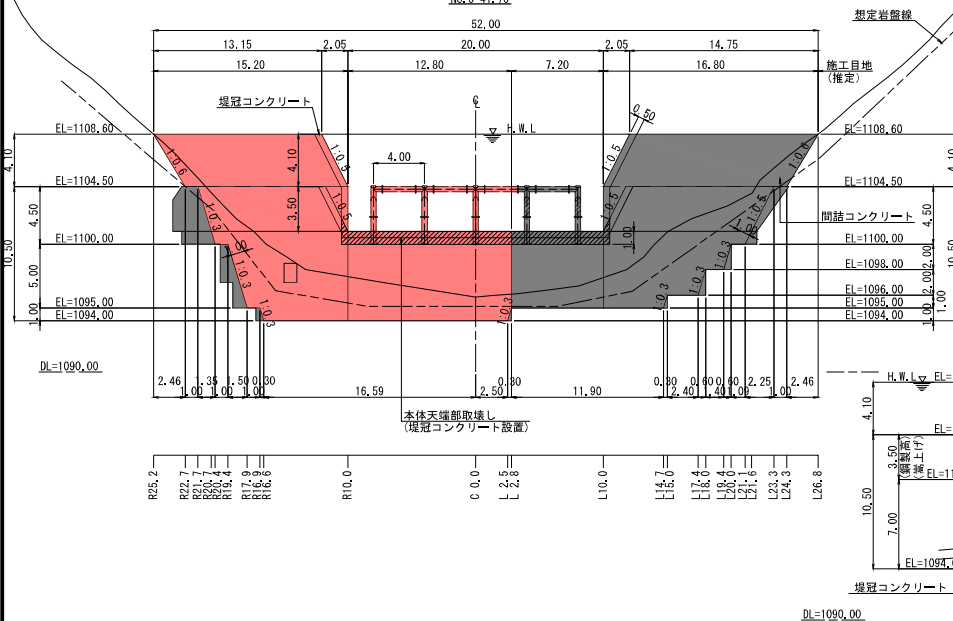

側面図

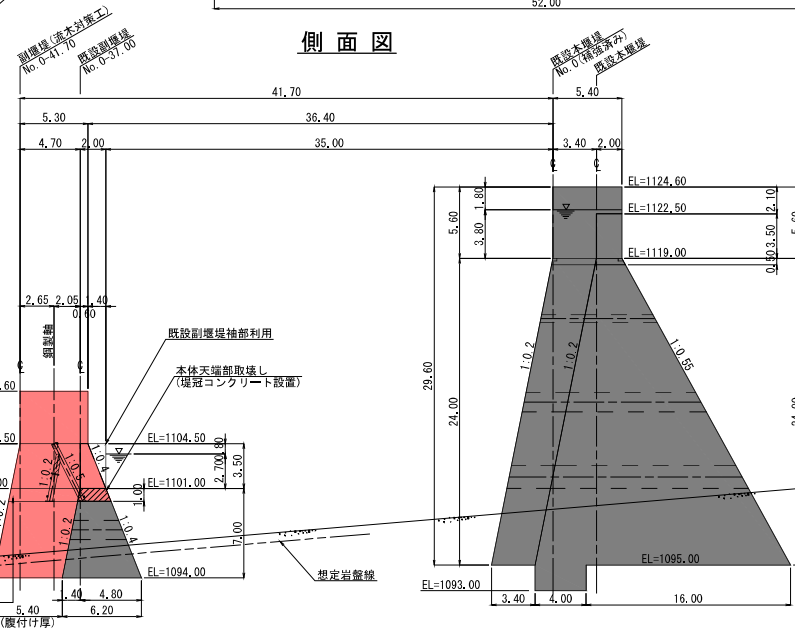

凡 例
今回施工箇所
施工済み箇所


工 事 名	R7中島砂防堤改築工事
図 面 名	構 造 一 般 図
年 月 日	令和 8 年 1 月
縮 尺	1:200 図面番号 10 の 3
設計会社名	パシフィックコンサルタンツ株式会社
事務所名	国土交通省 富士川砂防事務所

※本図面は縮小図のため
縮尺は表示と異なります。


※地形測量を行っていないため、副堤横断地盤線はLP平面からのペーパーロケーションである。
※地質調査を行っていないため、地盤線は台帳より想定したものである。

副堰堤補強対策詳細図 S=1:100


副堰堤正面図

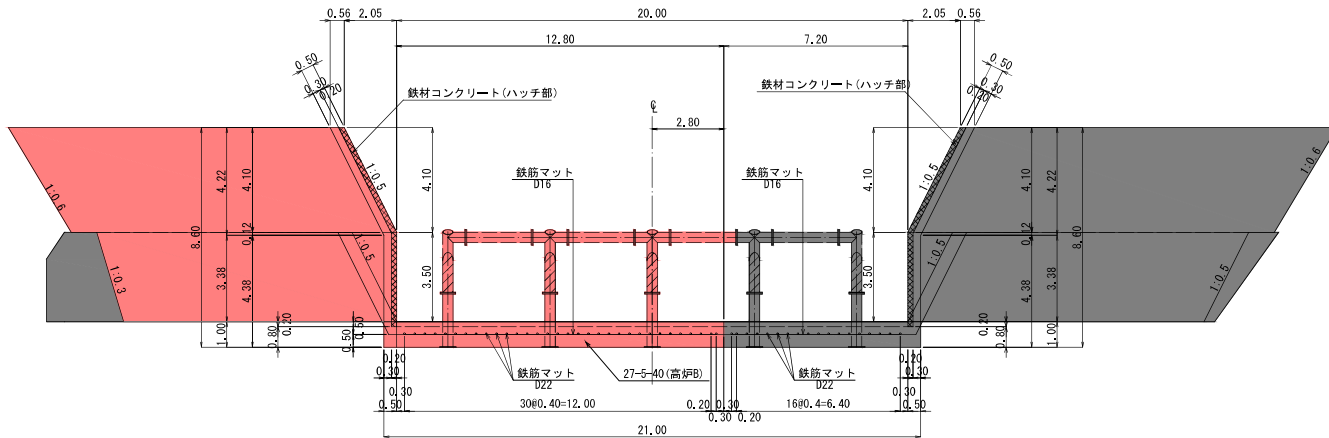


非越流部断面図

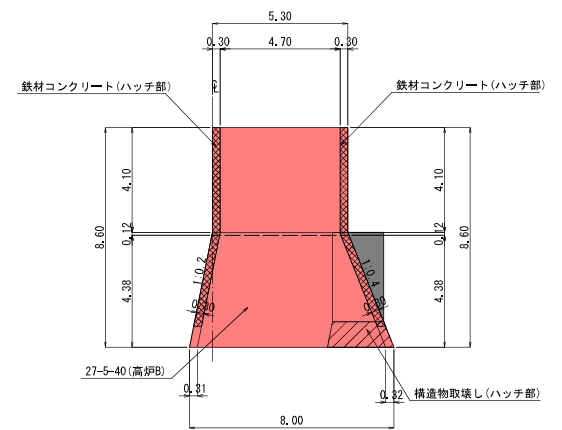

平面図

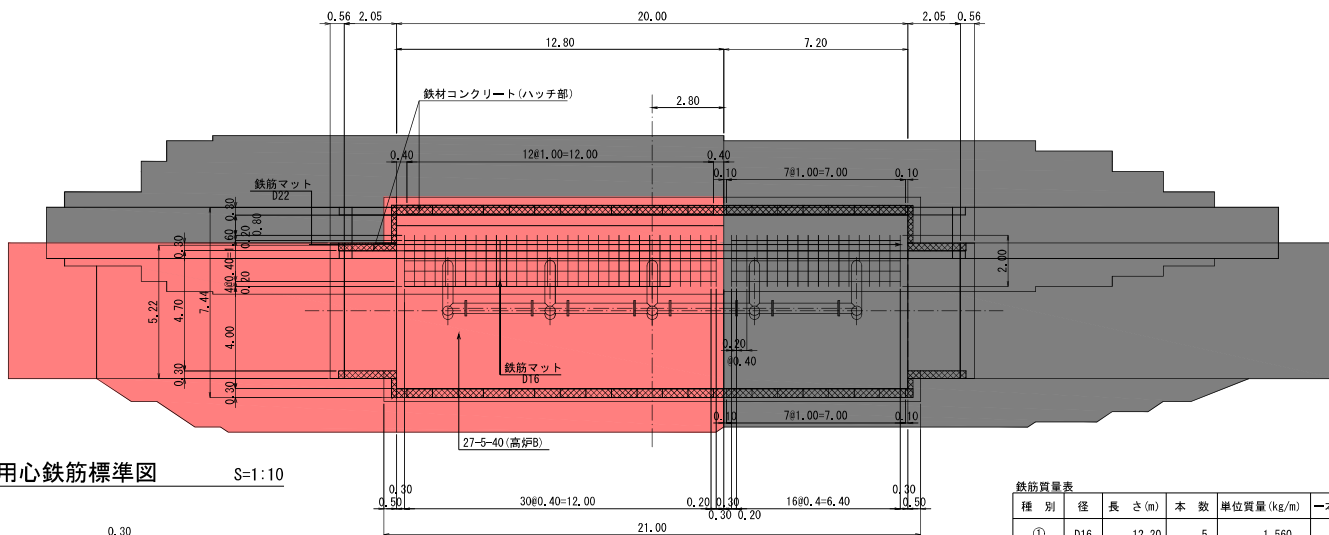


越流部断面図

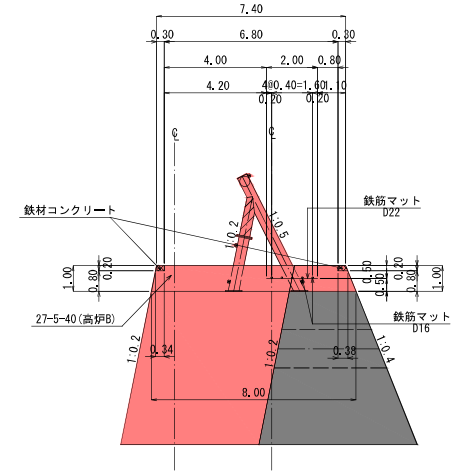

用鉄筋標準図

S=1:10

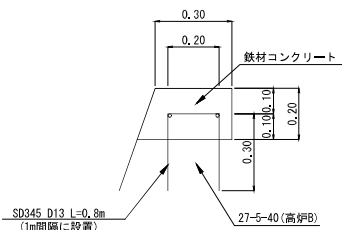

鉄筋質量表

種別	径	長さ(m)	本数	単位質量(kg/m)	一本当り質量(kg)	質量(kg)	形状
①	D16	12.20	5	1,560	19,03	95,2	—
③	D22	2.00	32	3,040	6,08	194,6	
合計						95,2	
						D22	194,6

凡例
今回施工箇所
施工済み箇所


工事名	R7中島砂防堰堤改築工事		
図面名	副堰堤補強対策詳細図		
年月日	令和8年1月		
縮尺	図示	図面番号	10の4
設計会社名	パシフィックコンサルタンツ株式会社		
事務所名	国土交通省 富士川砂防事務所		

※本図面は縮小図のため縮尺は表示と異なります。


※鉄筋マットは、鋼製D-スリット基礎根入れ部の干渉する部分を、適宜省くものとする。

コンクリート削孔・用心鉄筋詳細図


副堰堤正面図 S=1:100

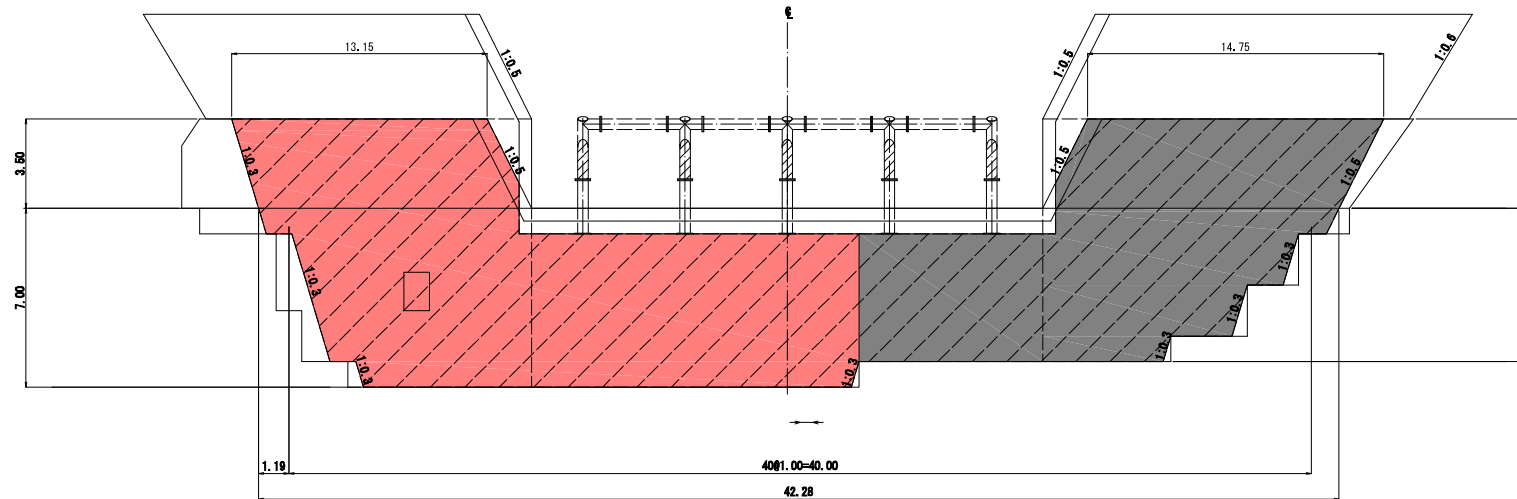

断面図 S=1:100

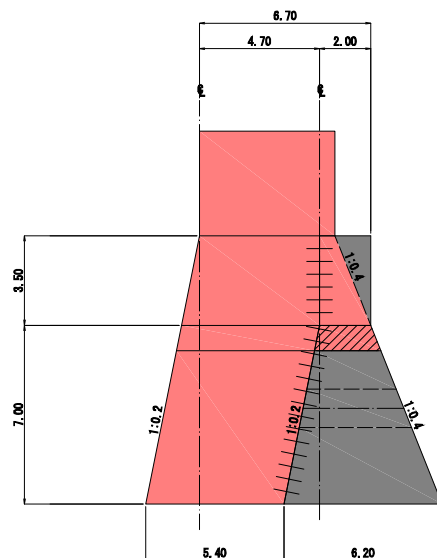

用心鉄筋標準図 S=1:20

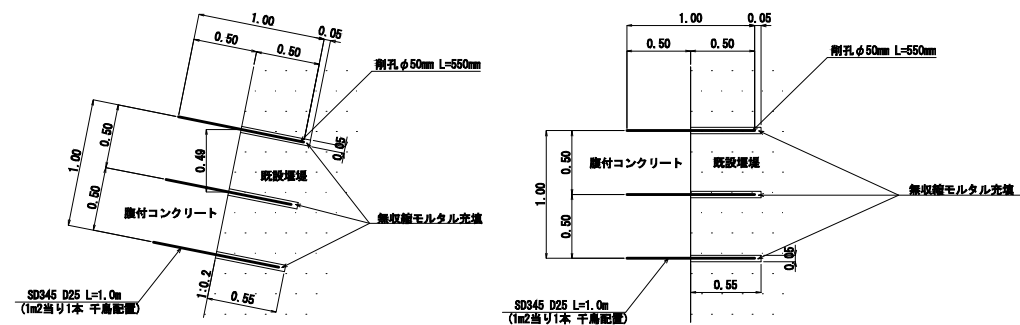

注：用心鉄筋は法面直角方向とし、干鳥配置で挿入すること

鉄筋質量表

径	長さ(m)	本数	単位質量(kg/m)	一本当り質量(kg)	質量(kg)	形状
D25	1.00	175	3.980	3.980	696.5	—
合計					D25 696.5	


※本図面は縮小図のため
縮尺は表示と異なります。

凡 例	
■	今回施工箇所
■	施工済み箇所


工事名	R7中島砂防堰堤改築工事		
図面名	コンクリート削孔・用心鉄筋詳細図		
年月日	令和8年1月		
縮尺	図示	図面番号	10の5
設計会社名	パシフィックコンサルタンツ株式会社		
事務所名	国土交通省 富士川砂防事務所		

鋼製スリット堰堤D型構造図


正面図 S=1:150
(下流面 1-1)

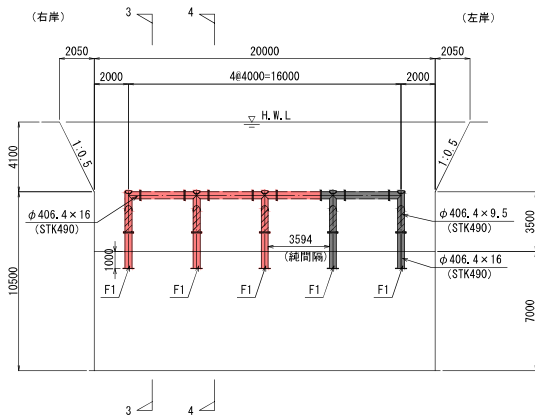


正面図 S=1:150
(上流面 2-2)

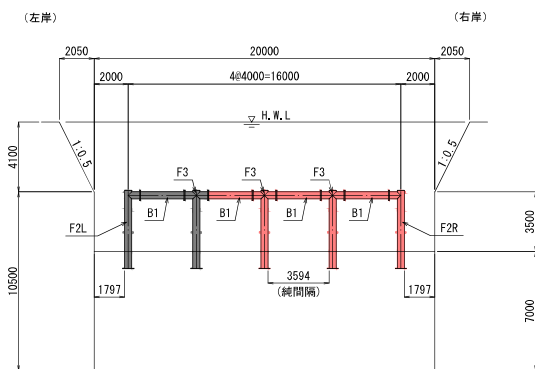


側面図 S=1:150

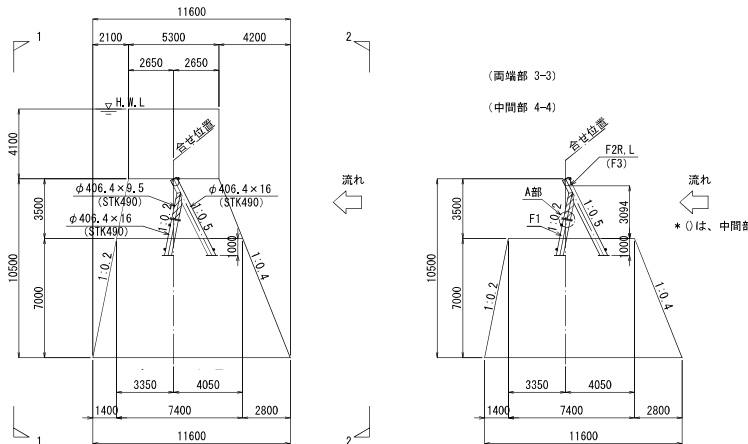



平面図 S=1:150

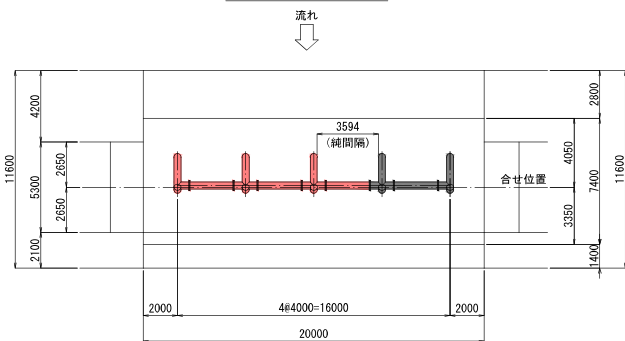

A部接合部詳細図 S=1:20

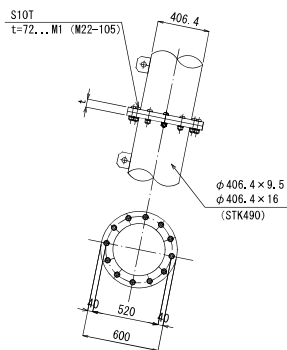

ベースプレート部詳細図 S=1:30

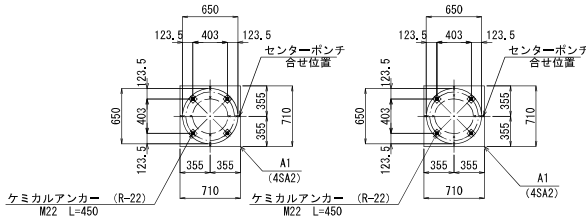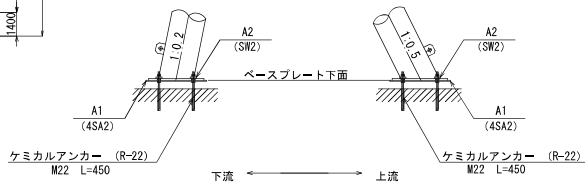

流木捕捉工 D-スリット 材料表 (H=3.5m)						
番号	名称	規格	材質	数量	単位質量 (kg)	質量 (kg)
F1	フレーム下流側	φ 406.4 × 16.0	STK490	3	459.35	1,378.05
F2	フレーム上流側	φ 406.4 × 9.5, 16.0	STK490	1	1,199.51	1,199.51
F3	フレーム上流側	φ 406.4 × 9.5, 16.0	STK490	2	1,358.48	2,716.96
B1	ビーム	φ 406.4 × 16.0	STK490	3	546.17	1,638.51
A1	アンカープレート	PL-710 × 710 × 9 (4SA2)	S S400	6	35.49	212.94
A2	座金プレート	PL-70 × 70 × 16 (SW2)	S S400	24	0.56	13.44
M1	トルシア形高力ボルト	M 22-105 (S10T), 1N, 1W		108	0.628	67.82
合 計						7,227.23

(ケミカルアンカー及び柱回り用心鉄筋の質量は含まない)


凡 例	
■	今回施工箇所
■	施工済み箇所

工 事 名	R7中島砂防堰堤改築工事		
図 面 名	鋼製スリット堰堤D型構造図		
年 月 日	令和 8 年 1 月		
縮 尺	図 示	図面番号	10 の 6
設計会社名	パシフィックコンサルタンツ株式会社		
事務所名	国土交通省 富士川砂防事務所		


※本図面は縮小図のため
縮尺は表示と異なります。

鋼製スリット据付用アンカーボルト設置図

平面図 S=1:100

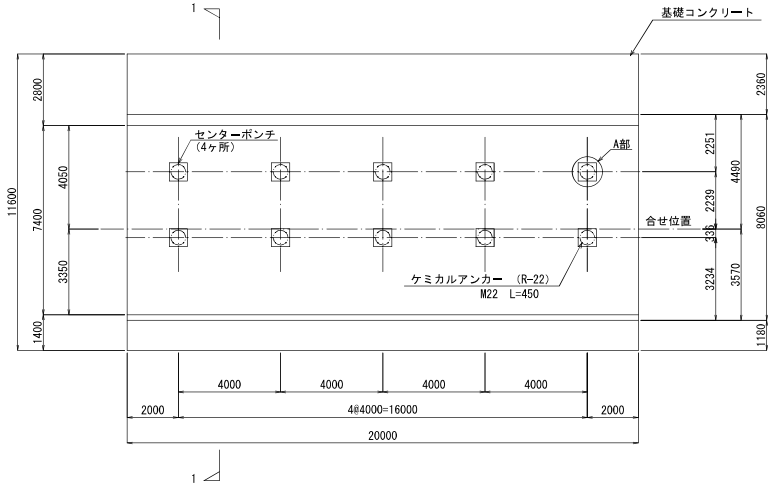


1-1 側面図 S=1:50

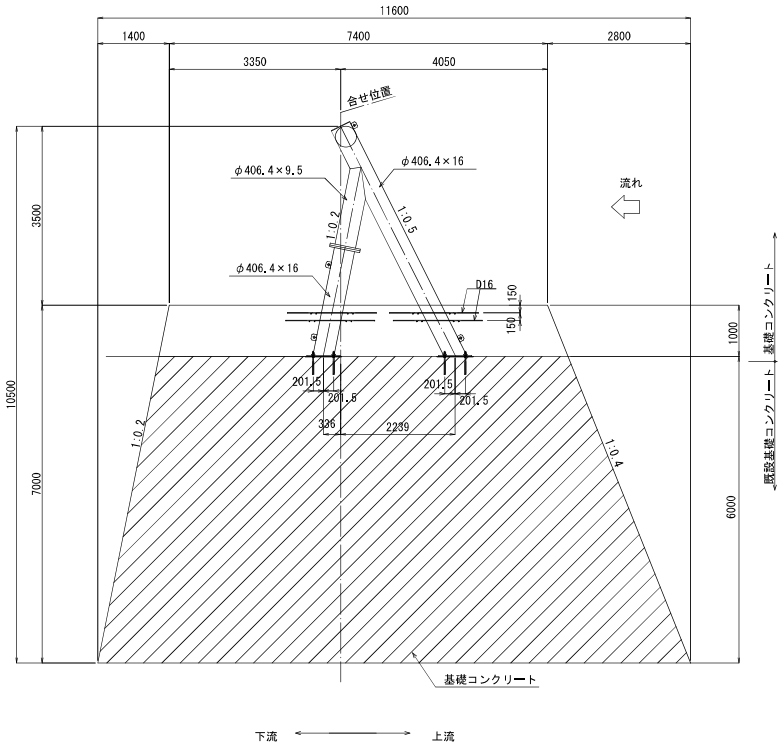


A部詳細図 S=1:20


アンカープレート (4SA2)

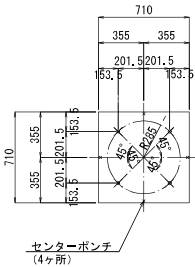

ベースプレート部詳細図 S=1:25
柱材回り用心鉄筋部詳細図

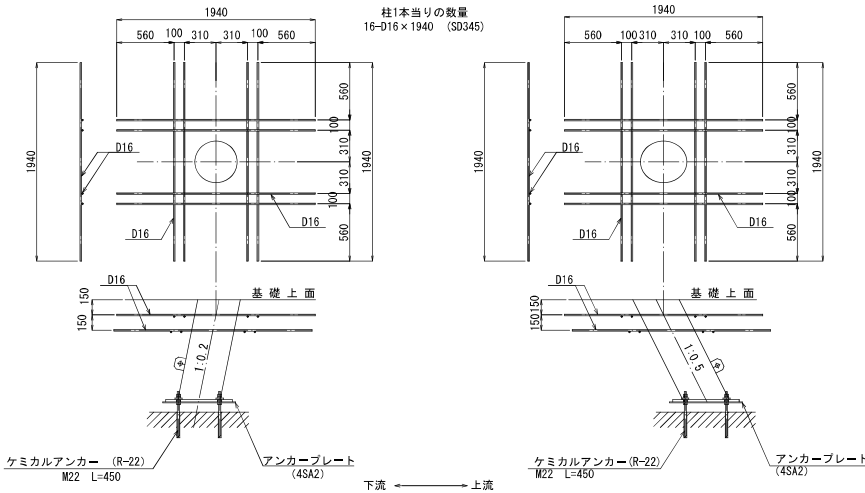

アンカー詳細図

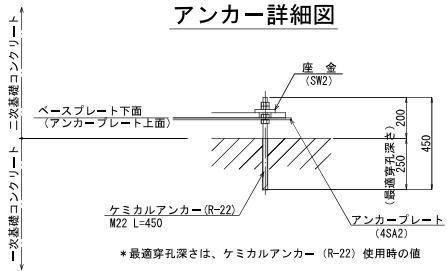


※本図面は縮小図のため
縮尺は表示と異なります。

工事名	R7中島砂防堰堤改築工事		
図面名	鋼製スリット据付用アンカーボルト設置図		
年月日	令和8年1月		
縮尺	図示	図面番号	10の7
設計会社名	パシフィックコンサルタンツ株式会社		
事務所名	国土交通省 富士川砂防事務所		


撤去工図 S=1:100

越流部断面図

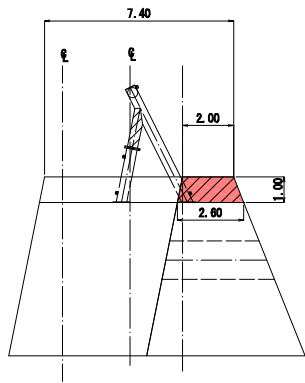


副堰堤正面図


撤去範囲

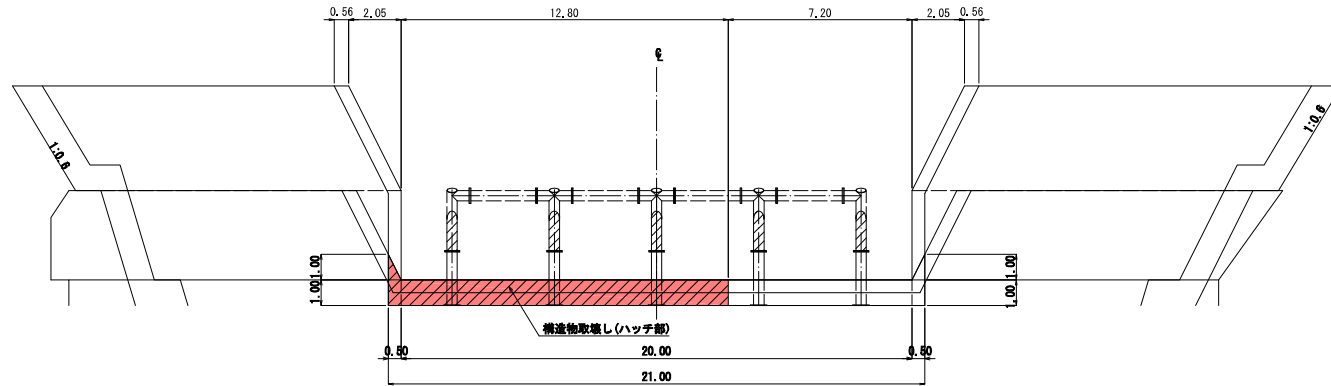

非越流部断面図

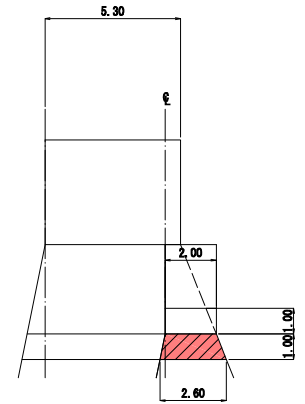

平面図








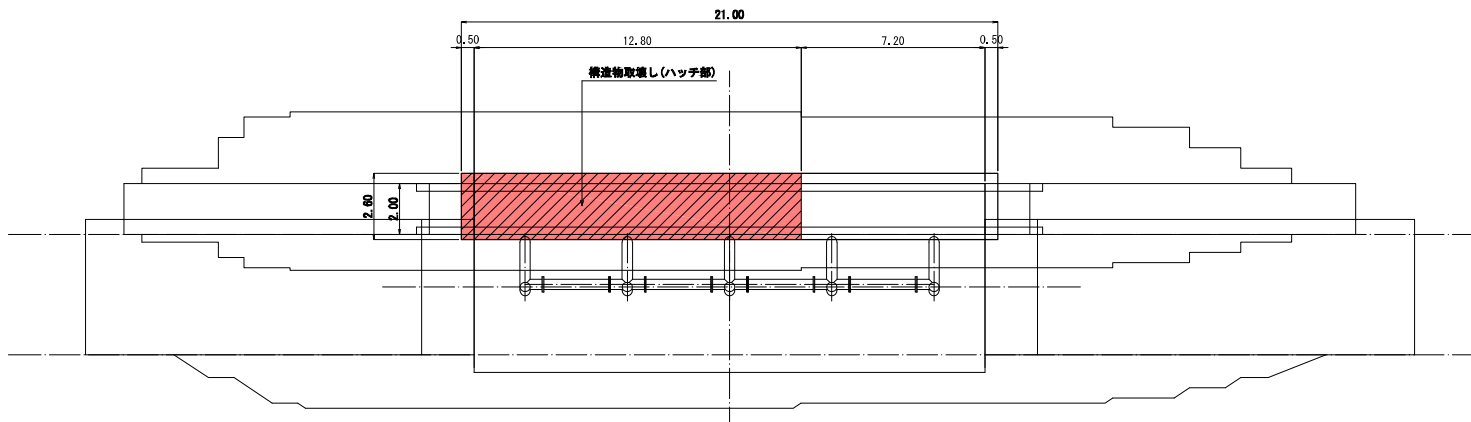


凡 例	
	今回施工箇所

※本図面は縮小図のため
縮尺は表示と異なります。

工 事 名	R7中島砂防堰堤改築工事		
図 面 名	撤去工図		
年 月 日	令和 8 年 1 月		
縮 尺	1:100	図面番号	10 の 8
設計会社名	パシフィックコンサルタンツ株式会社		
事務所名	国土交通省 富士川砂防事務所		

副堰堤工横断図(1) S=1:200

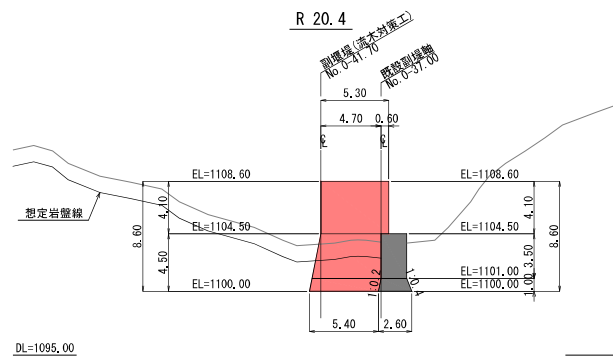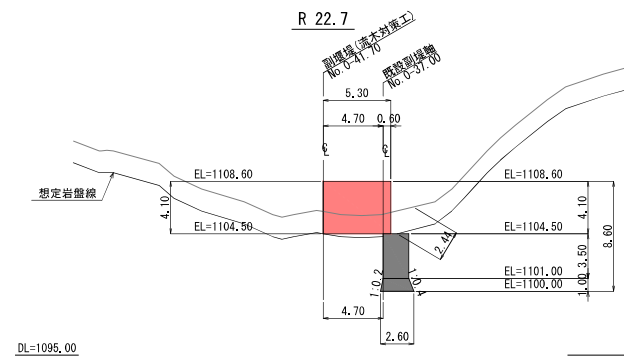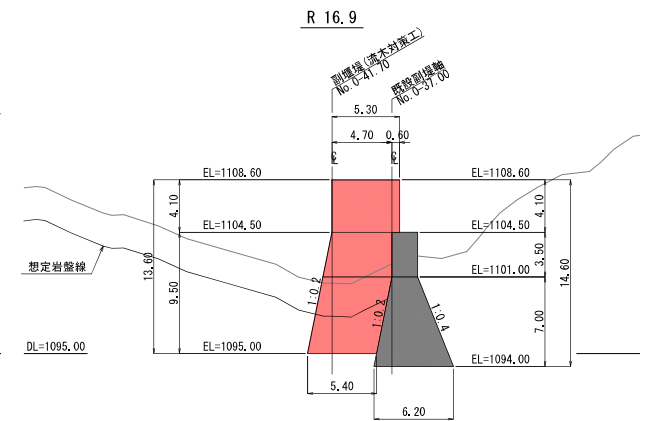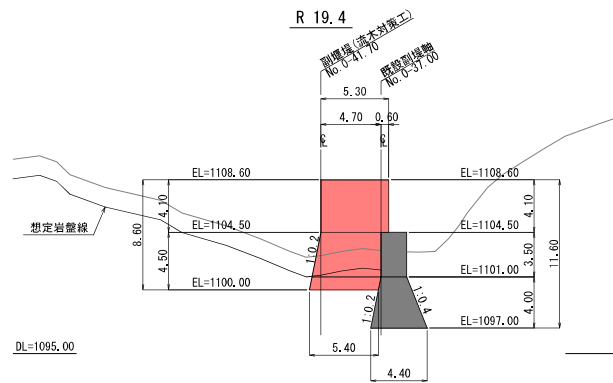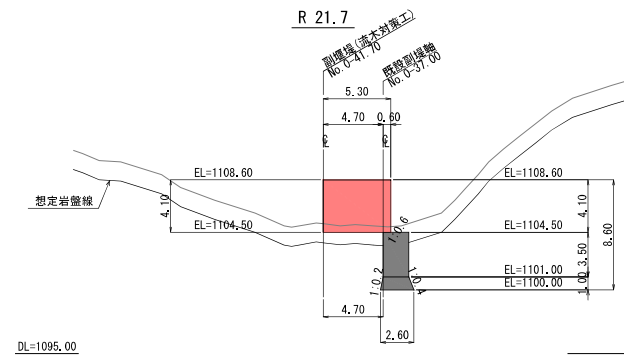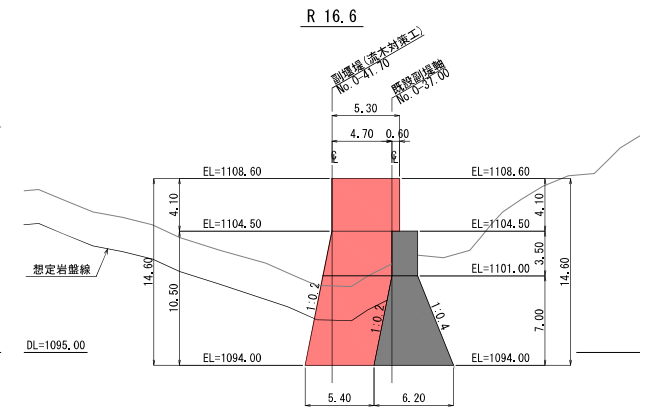
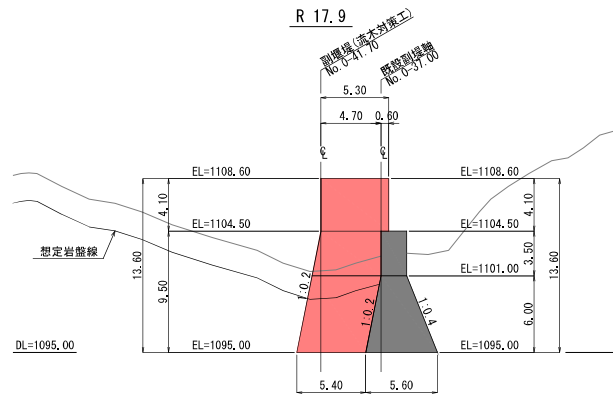
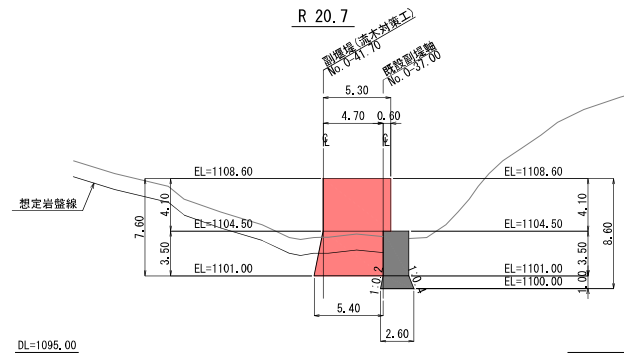


凡 例	
	今回施工箇所
	施工済み箇所

工 事 名	R 7 中島砂防堰堤改築工事		
図 面 名	副堰堤工横断図(1)		
年 月 日	令和 8 年 1 月		
縮 尺	1:200	図面番号	10 の 9
設計会社名	パシフィックコンサルタンツ株式会社		
事務所名	国土交通省 富士川砂防事務所		

※本図面は縮小図のため
縮尺は表示と異なります。

副堰堤工横断図(2) S=1:200

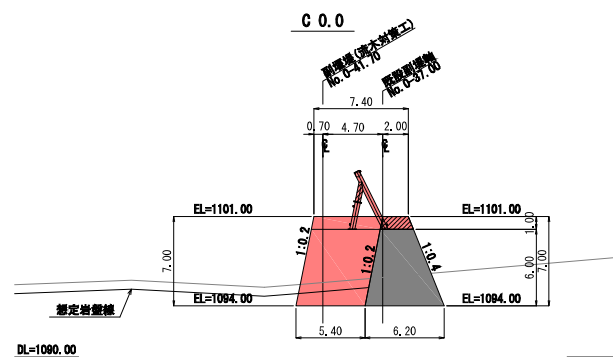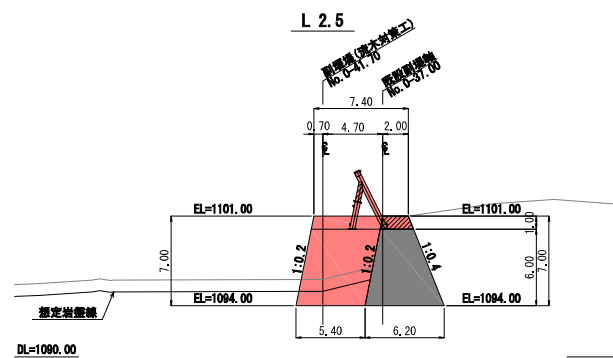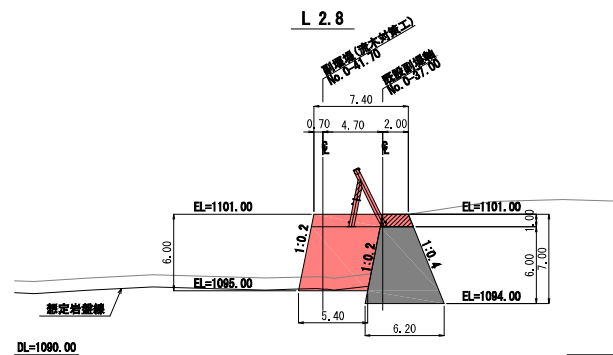


凡 例	
	今回施工箇所
	施工済み箇所

工 事 名	R 7 中島砂防堰堤改築工事		
図 面 名	副堰堤工横断図(2)		
年 月 日	令和 8 年 1 月		
縮 尺	1:200	図面番号	10 の 10
設計会社名	パシフィックコンサルタンツ株式会社		
事務所名	国土交通省 富士川砂防事務所		

※本図面は縮小図のため
縮尺は表示と異なります。

仮設計画平面図(参考図) S=1:500

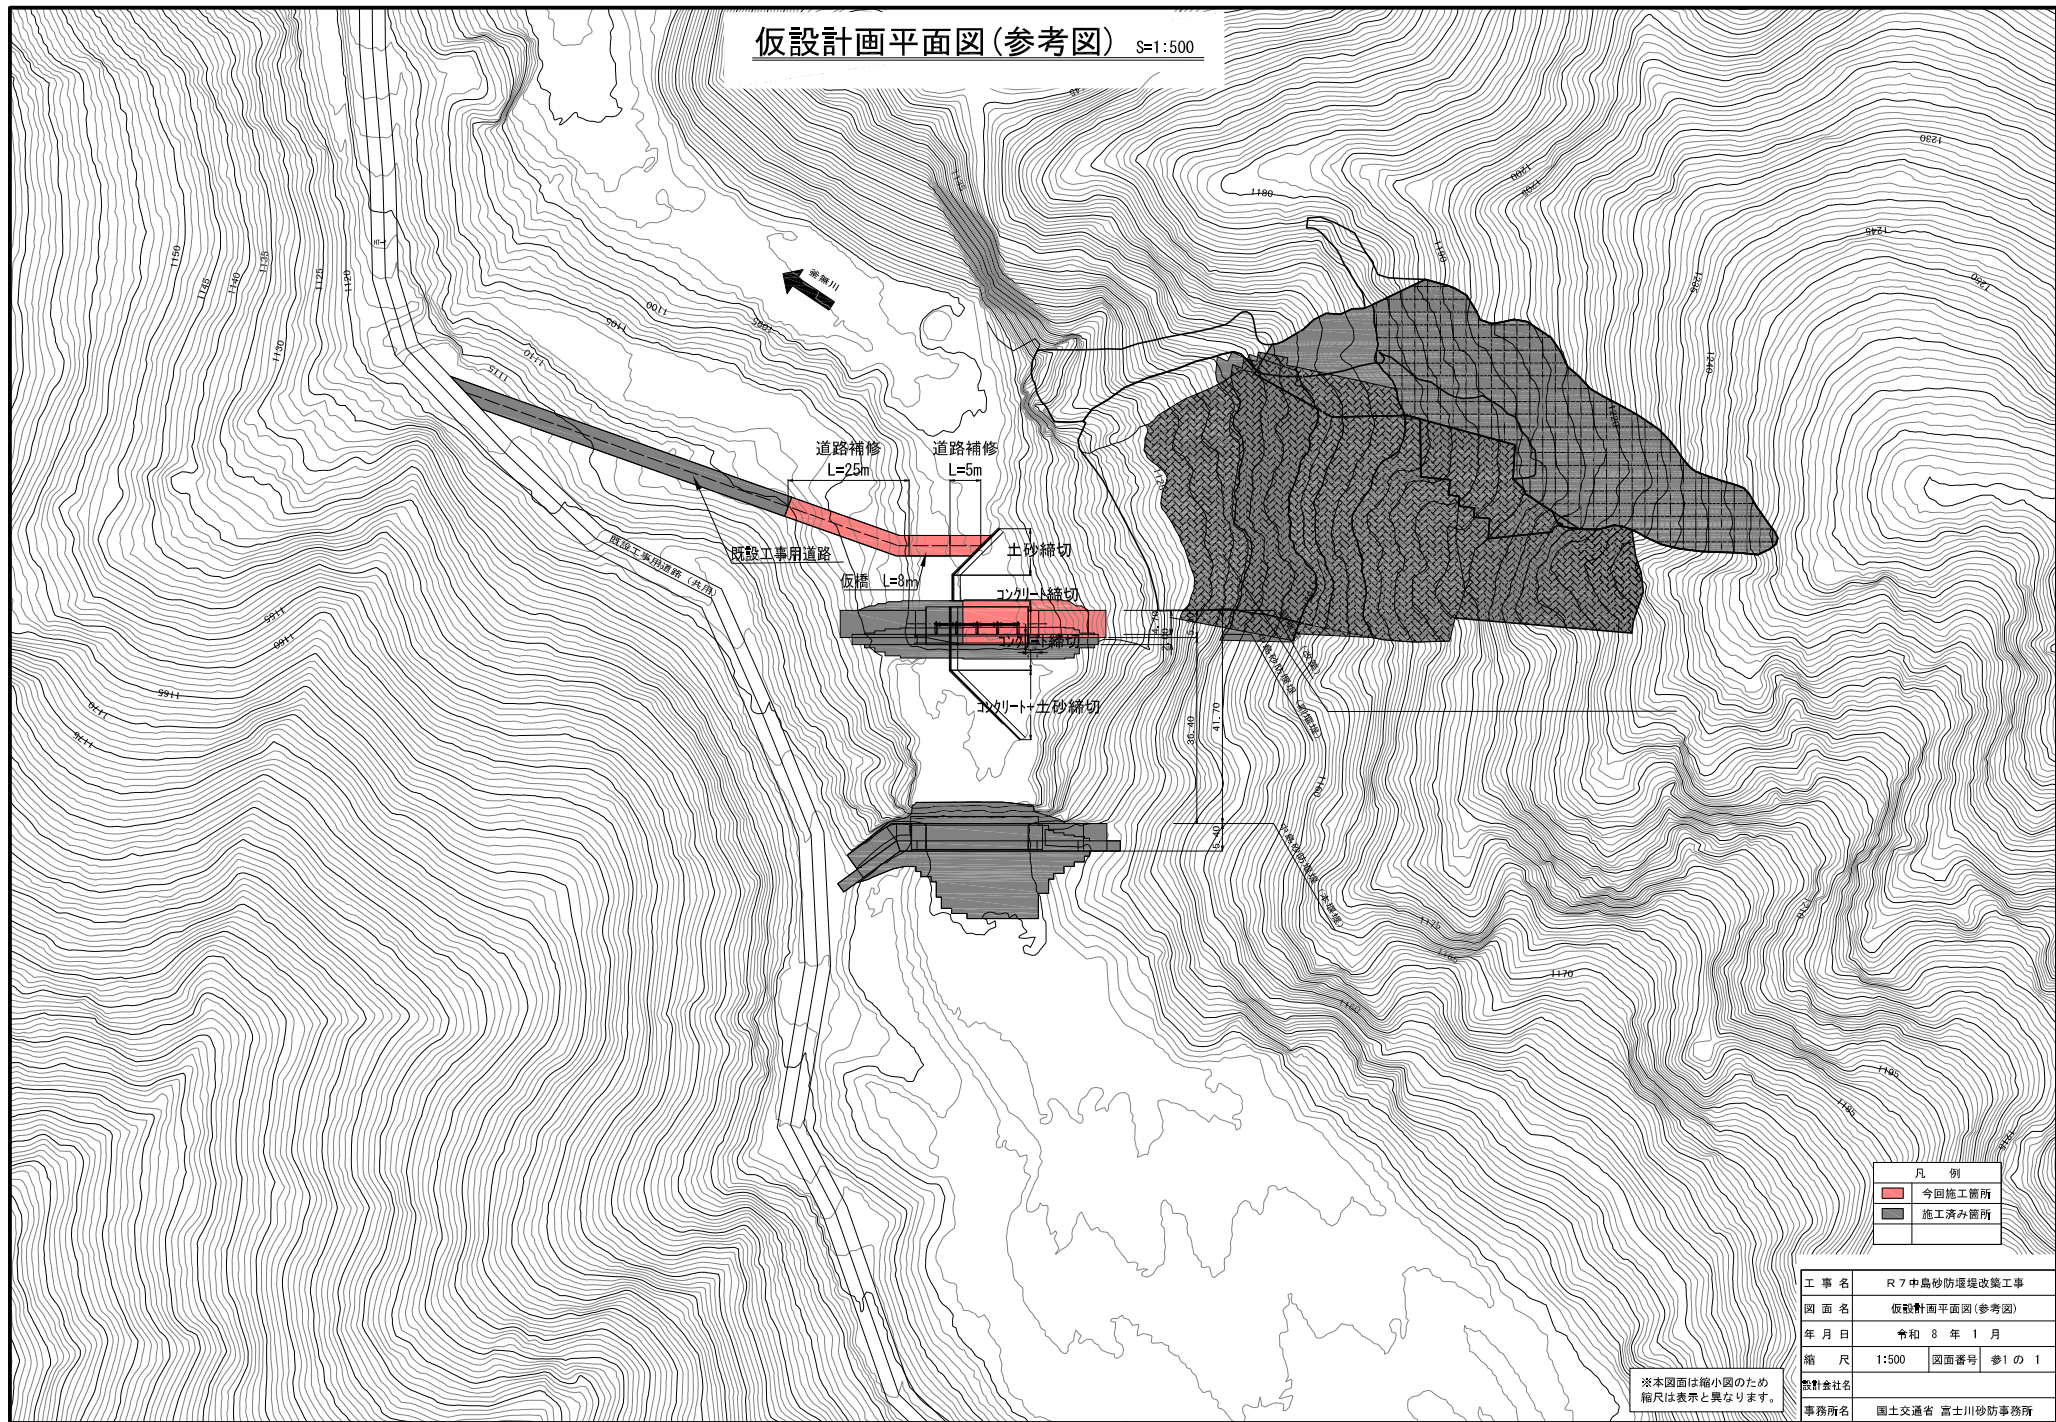

凡 例	
■	今回施工箇所
■	施工済み箇所

工 事 名	R7中島砂防堰堤改築工事		
図 面 名	仮設計画平面図(参考図)		
年 月 日	令和 8 年 1 月		
縮 尺	1:500	図面番号	参1の 1
設計会社名	〇〇設計株式会社		
事務所名	国土交通省 富士川砂防事務所		

※本図面は縮小図のため
縮尺は表示と異なります。