


富士川砂防事務所管内図

縮尺 1:200,000

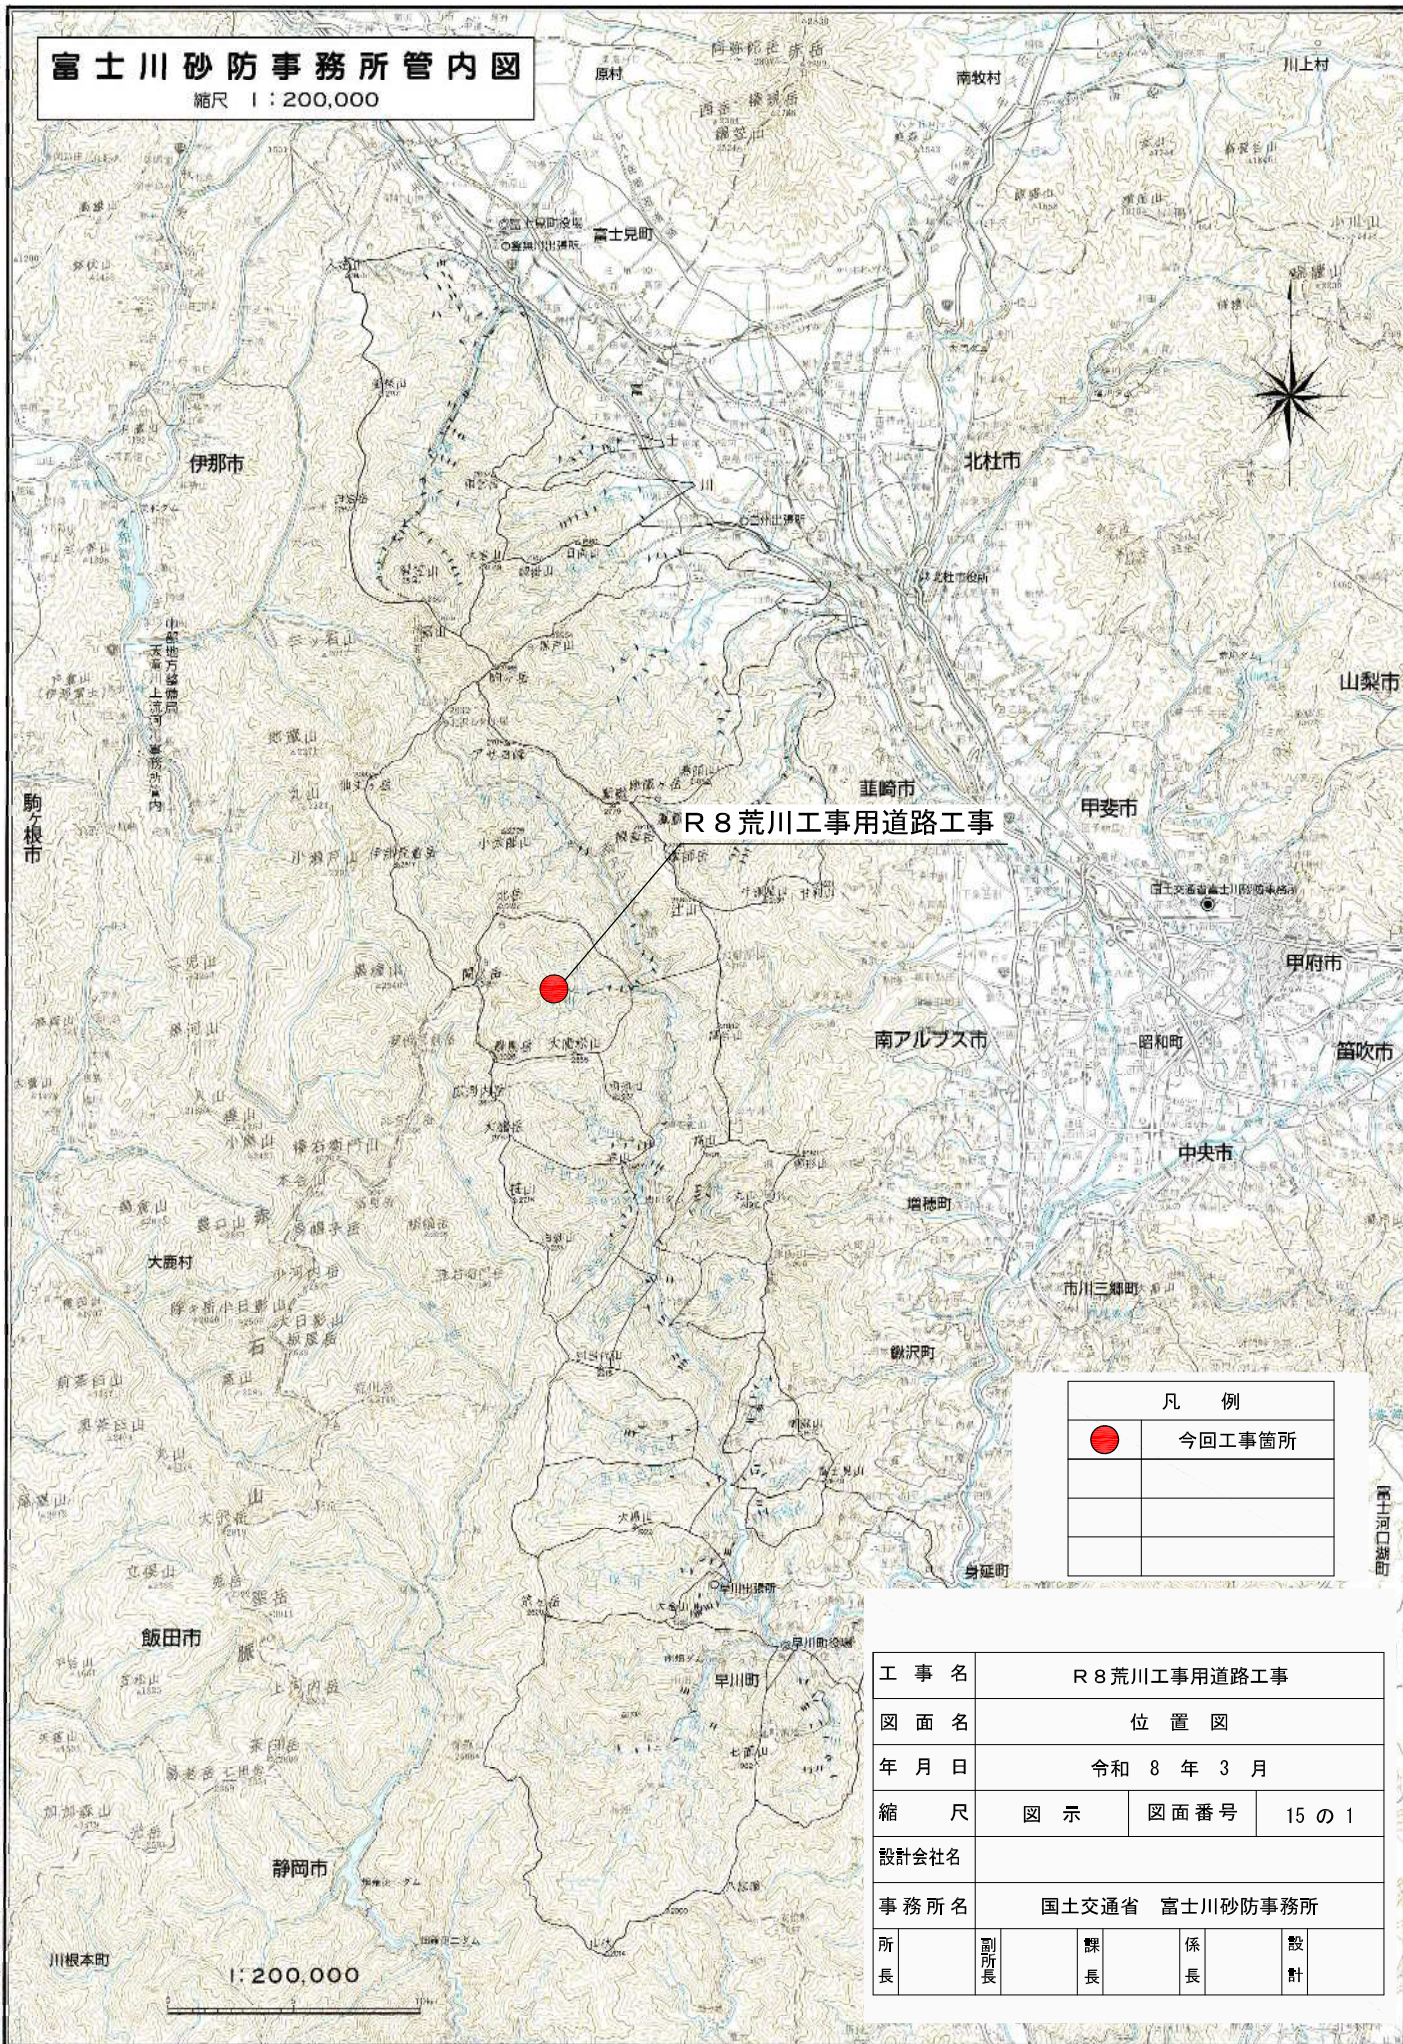


R 8 荒川工事用道路工事

凡 例

	今回工事箇所

工 事 名		R 8 荒川工事用道路工事					
図 面 名		位 置 図					
年 月 日		令和 8 年 3 月					
縮 尺		図 示		図面番号		15 の 1	
設計会社名							
事 務 所 名		国土交通省 富士川砂防事務所					
所長	副所長		課長		係長		設計

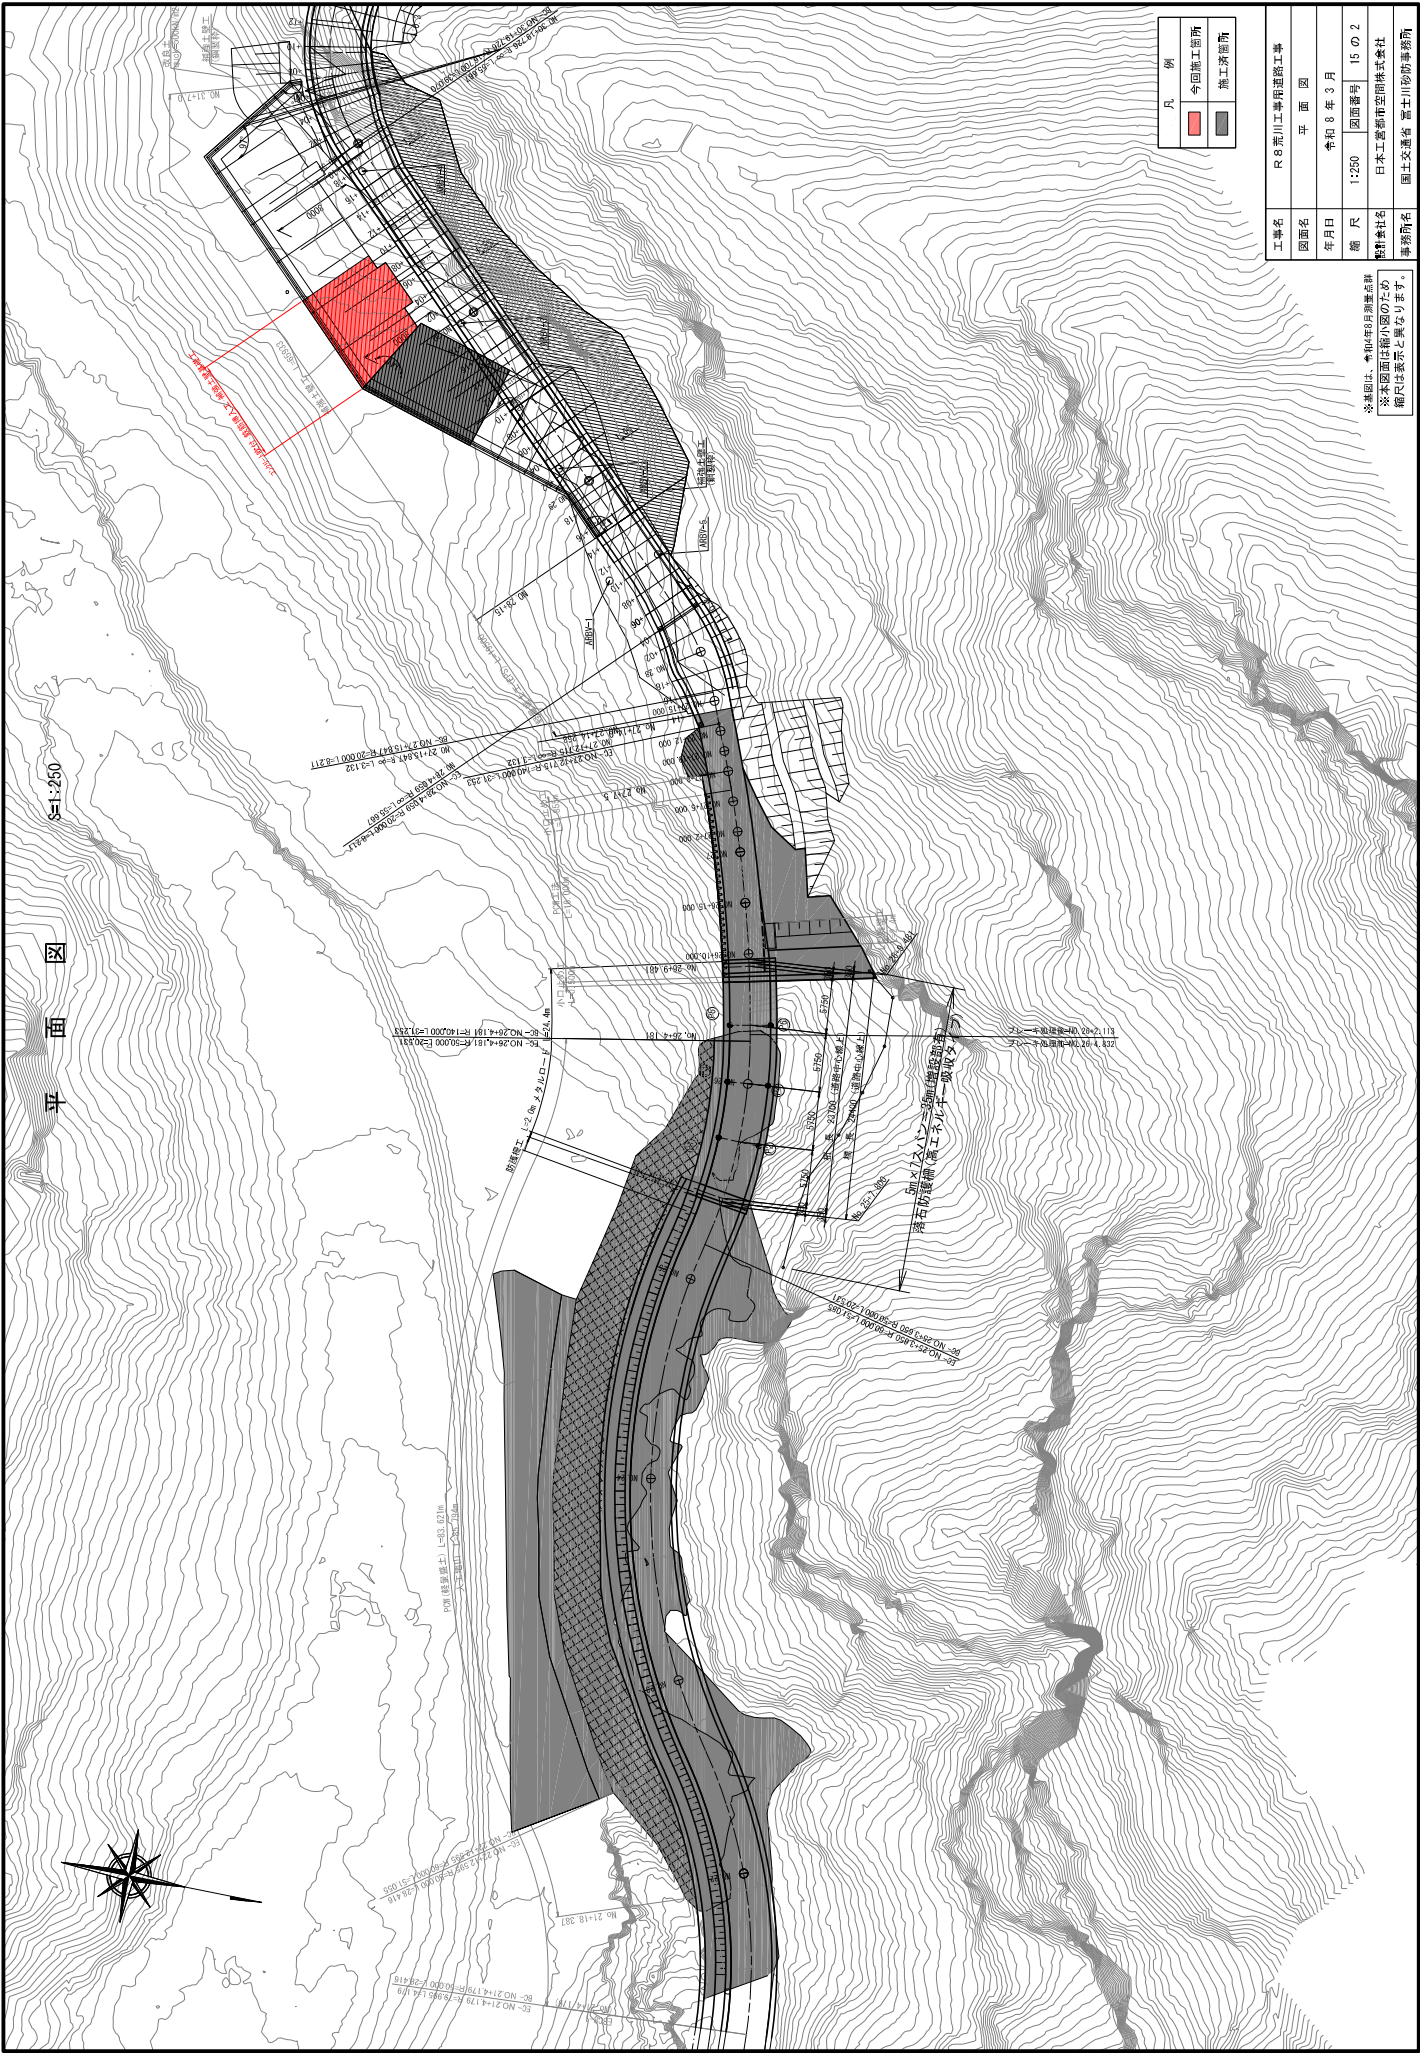


凡 例	
■	今回施工箇所
■	施工済箇所

工事名	R8荒川工事計画図		
図面名	平 面 図		
年月日	令和 8 年 3 月		
縮 尺	1:250	図面番号	15 の 2
設計者	日本工務株式会社		
事務所名	国土交通省 国土川防事務所		


本図は、令和8年度測量点群
※本図面は縮小図のため
縮尺は表示と異なり得る。

補強土壁工一般図


展開図(背面) S=1:200

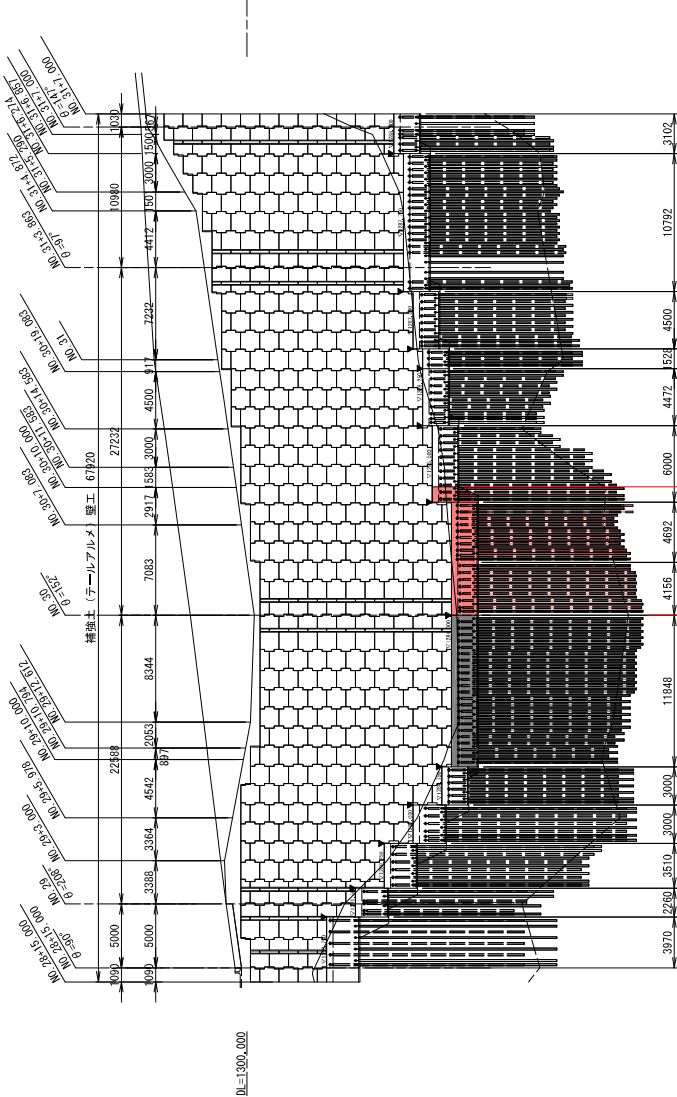

平面配置図 S=1:200

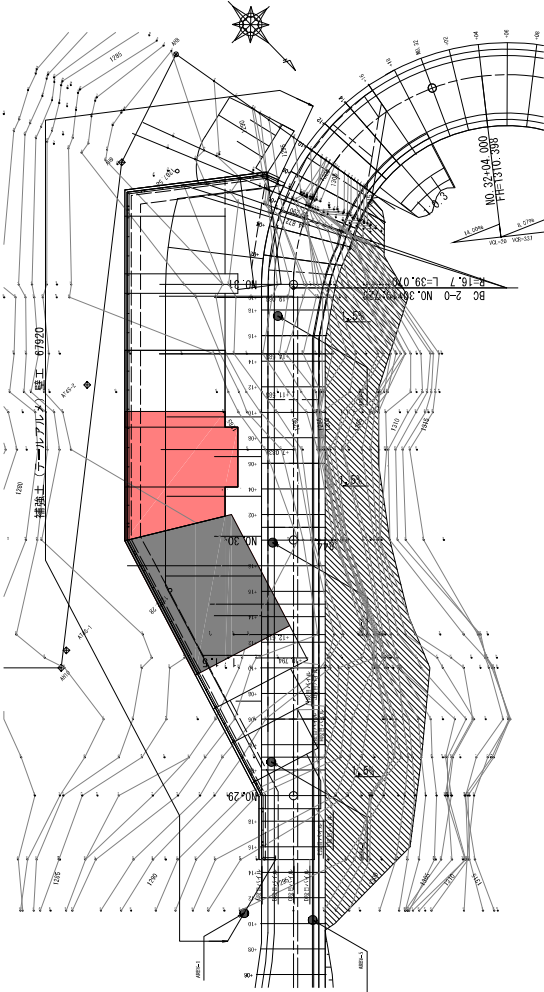

標準断面図 S=1:100

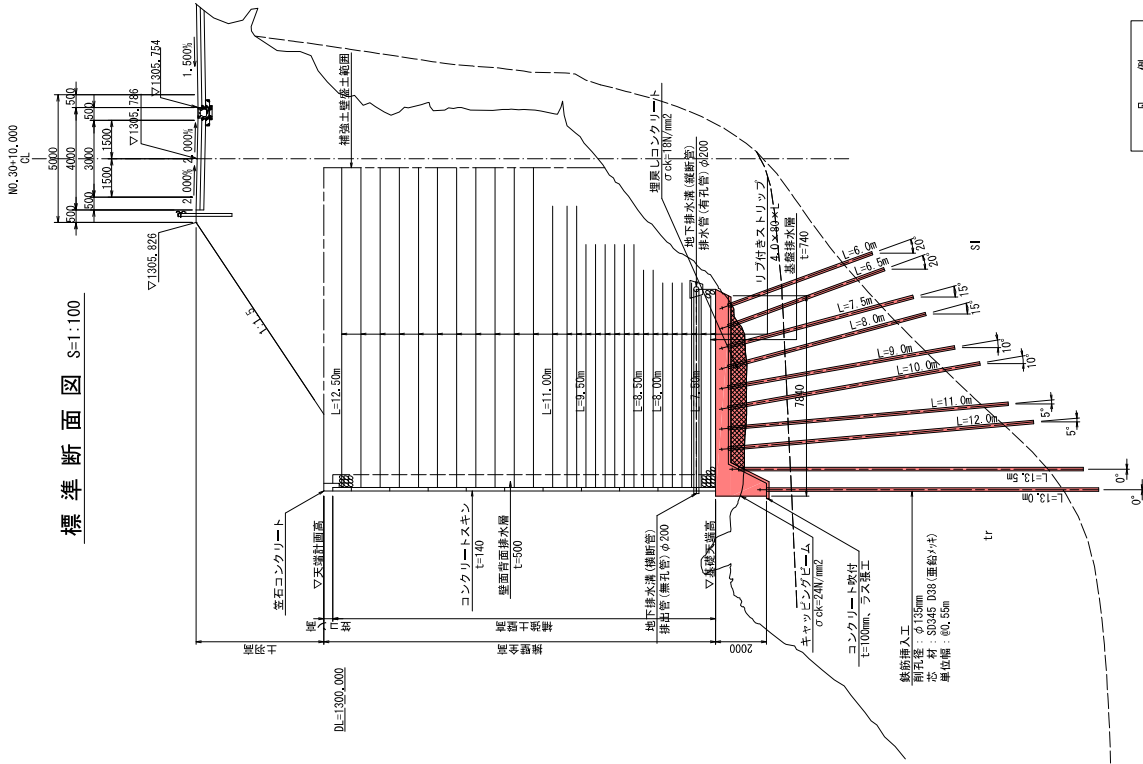


凡 例	
今回施工箇所	

工事名	R8荒川工事用道路工事
図面名	補強土壁工一般図
年月日	令和 8 年 3 月
縮 尺	図面番号 15 の 3
会社名	日本工営都市空間株式会社
事務所名	国土交通省 富士山防務事務所

※本図面は縮小図のため
縮尺は表示と異なるります。


横断面(1) $S=1:100$

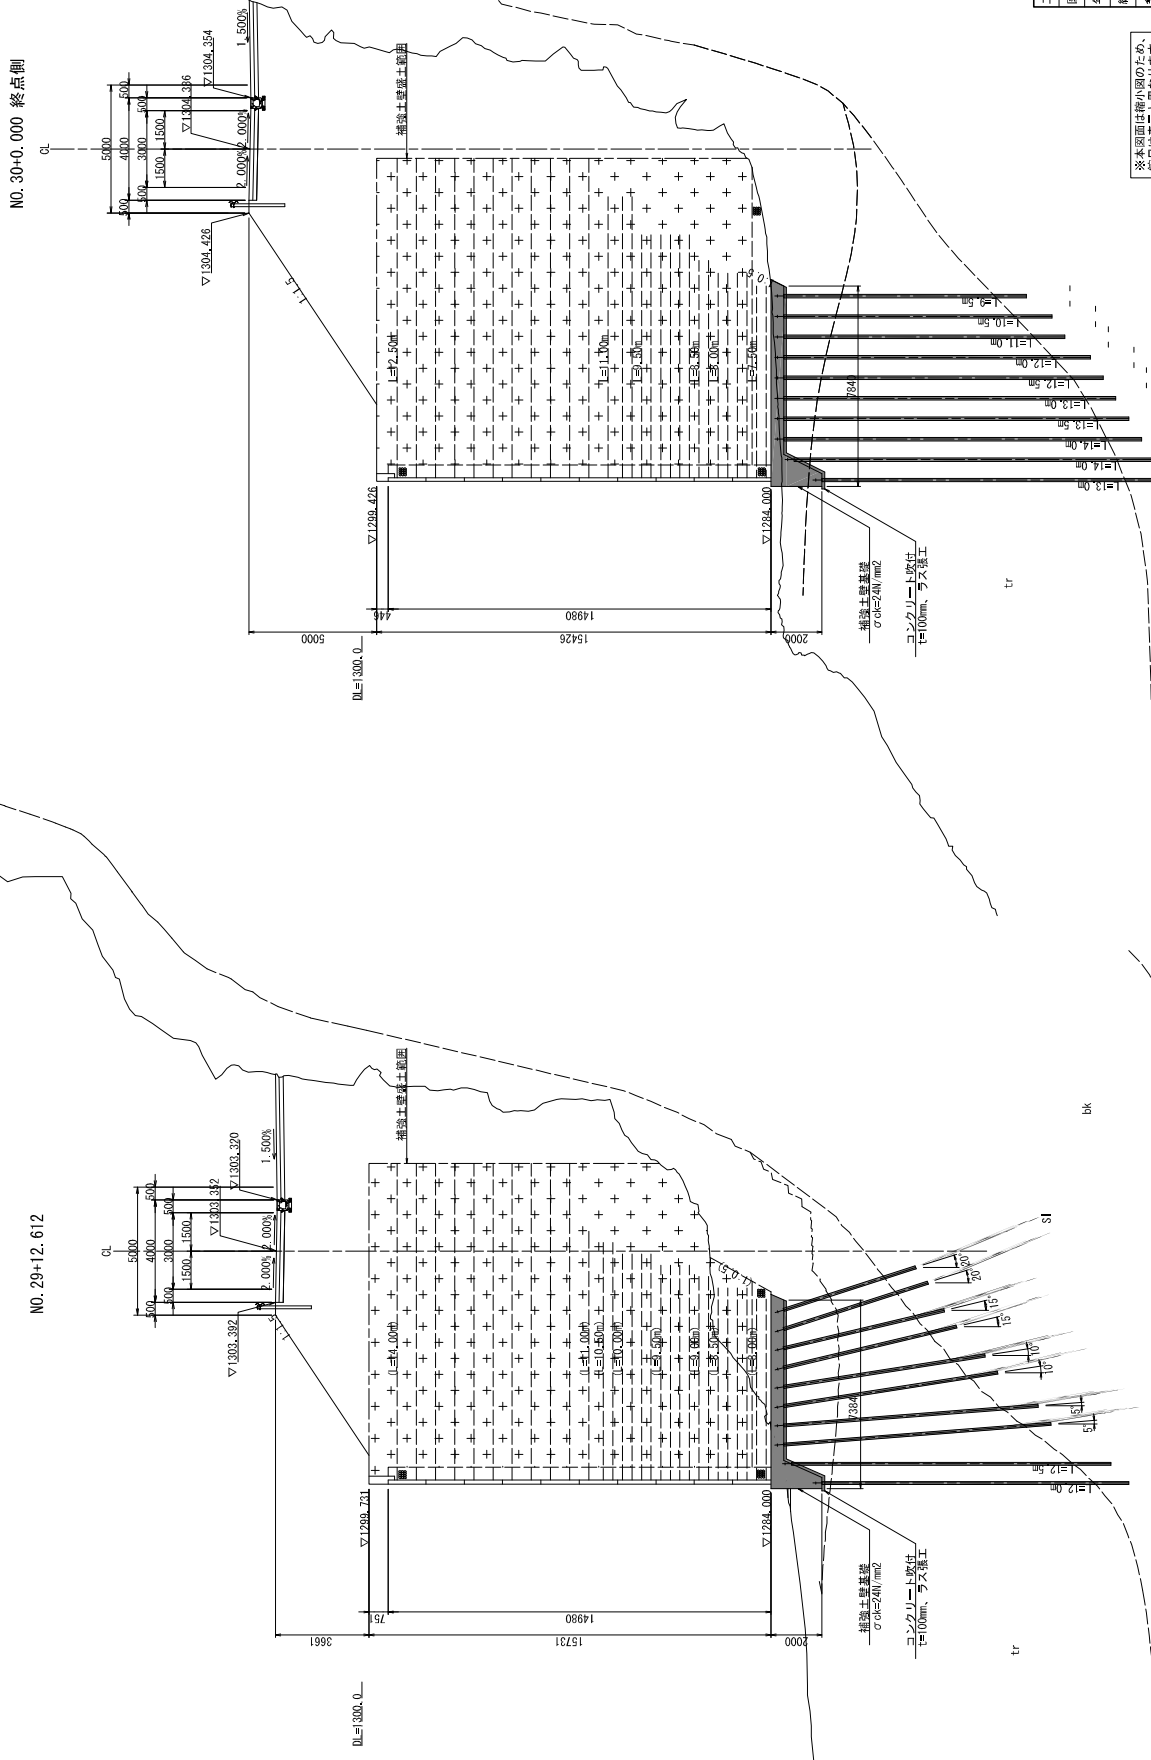

※本図面は縮小図のため、縮尺は表示と異なります。

工事名	R8荒川工事用道路工事		
図面名	横断図(1)		
年月日	令和 8 年 3 月		
縮尺	1:100	図面番号	15 の 4
会社名	日本工営都市空間株式会社		
事務所名	国土交通省 富山1砂防事務所		

横断面(2) $S=1:100$

 


凡 例		
	今回施工箇所	

工事名	R8荒川工事用道路工事		
図面名	横断図(2)		
年月日	令和 8 年 3 月		
縮尺	1:100	図面番号	15 の 5
会社名	日本工営都市空間株式会社		
事務所名	国土交通省 国土院防務研究所		

※本図面は縮小図のため、縮尺は表示と異なります。

展開図(背面) $S=1:100$

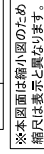

平面配置図 S=1:100






凡例	
	今回施工箇所
	施工済箇所

※本図面は縮小図のため縮尺は表示と異なります。

工事名	R8荒川工事用道路工事		
図面名	鉄筋挿入工配置図 (2)		
年月日	令和 8 年 3 月		
縮尺	1:100	図面番号	15 の 7
集社名	日本工営都市空間株式会社		
集社所名	国十次通東 高十次防犯監視装置		

鐵筋插入工芯材組立図(1)

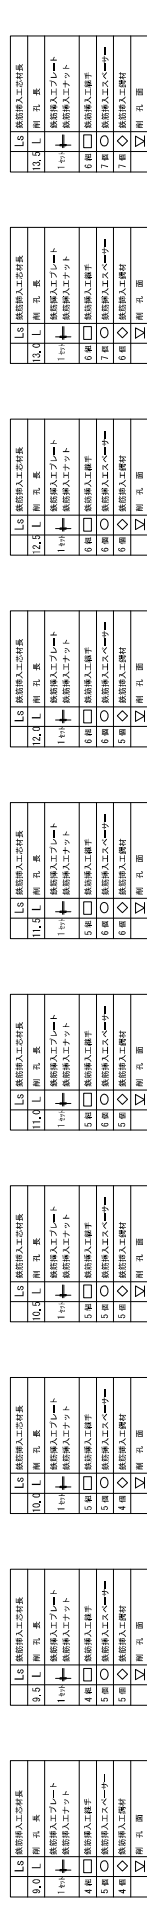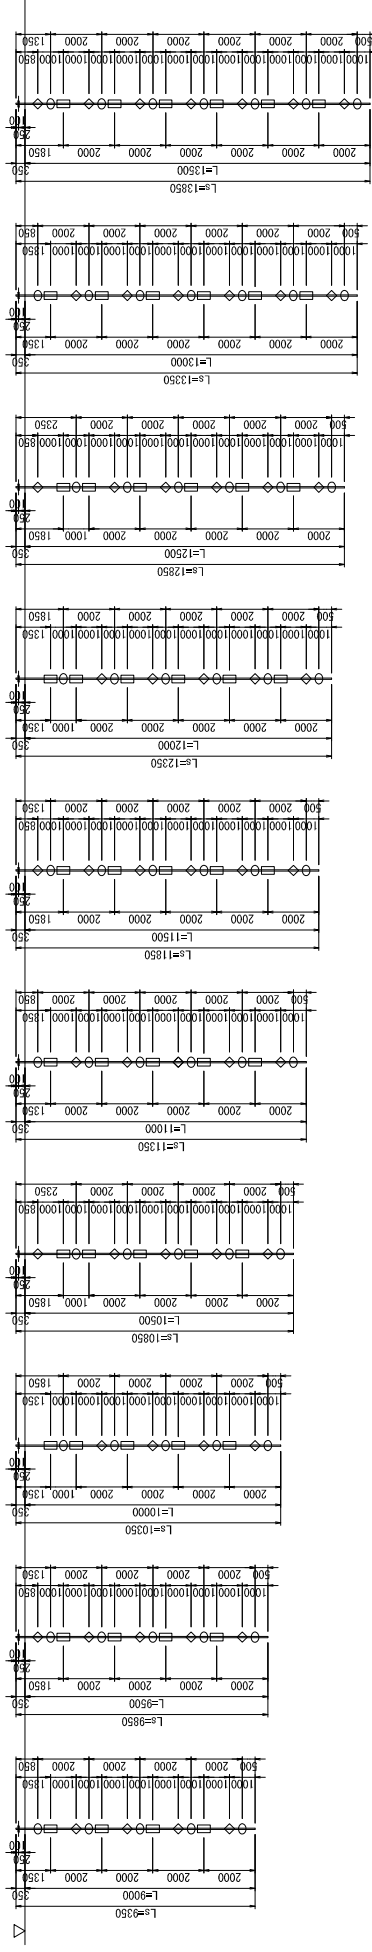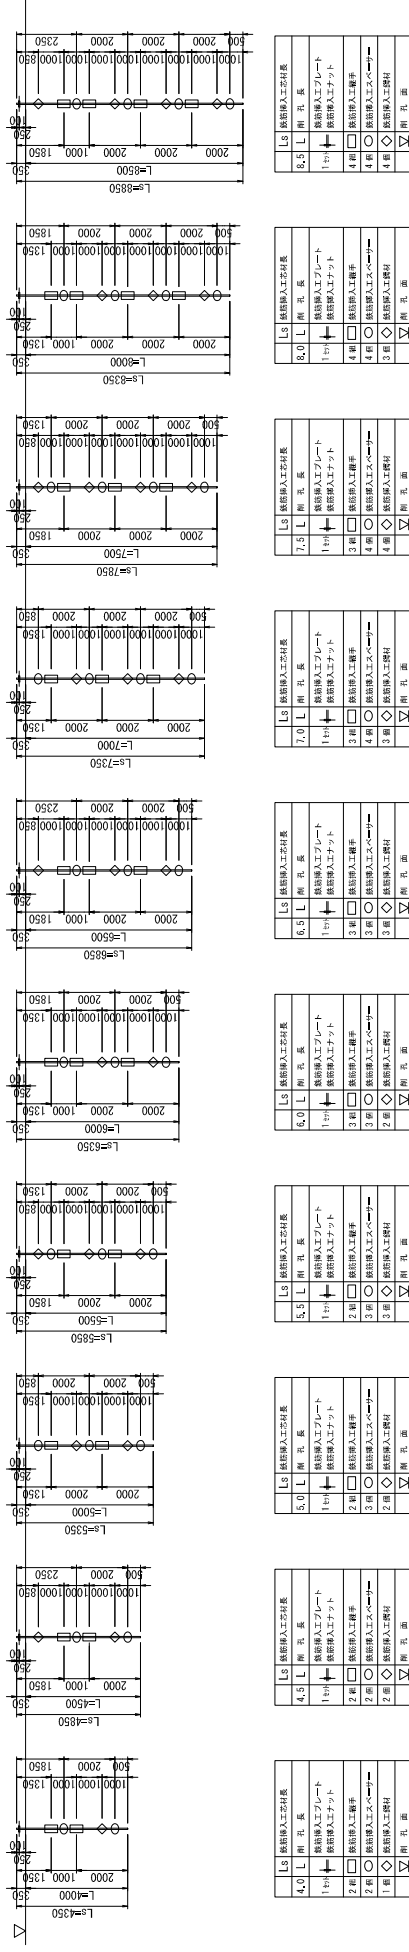
$$S=1:100$$


工 事 名	R8荒川工専用道路工事		
図 面 名	鉄筋挿入工木材組立図(1)		
年 月 日	令和 8 年 3 月		
縮 尺	1:100	図面番号	15 の 8
食 社 名	日本工営都市空間株式会社		
事務所名	国土交通省 富士川沙防事務所		

※本図面は縮小図のため
縮尺は表示と異なります。

鉄筋挿入工芯材組立図 (2)

S=1:100

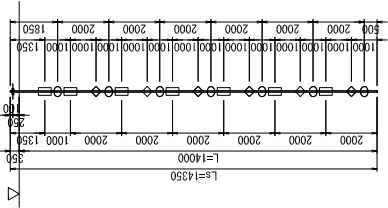

1. 鉄筋挿入工芯材組立図	2. 鉄筋挿入工芯材組立図
3. 鉄筋挿入工芯材組立図	4. 鉄筋挿入工芯材組立図
5. 鉄筋挿入工芯材組立図	6. 鉄筋挿入工芯材組立図
事務所名	国土交通省 富士川砂防事務所


鉄筋挿入工部品詳細図

(D38mm用)


鉄筋挿入工 ナット S=1:2
(亜鉛メッキ)

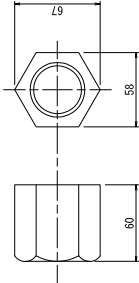


鉄筋挿入工 プレート S=1:5
(亜鉛メッキ)

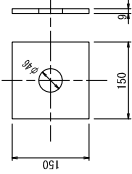


鉄筋挿入工 錨材 S=1:2

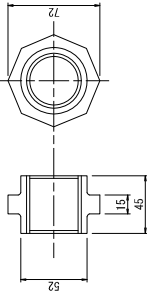

鉄筋挿入工 スペーサー S=1:2

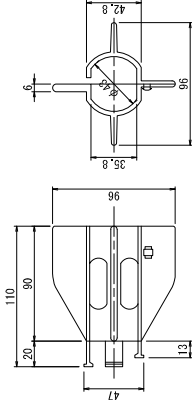

鉄筋挿入工 継手 S=1:2
(亜鉛メッキ)

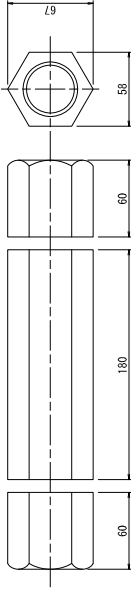


※本図面は機入図のため
縮尺は表示と異なります。

工事名	R8荒川工事街道路工事		
図面名	鉄筋挿入工部品詳細図		
年月日	令和 8 年 3 月		
縮尺	図示	図面番号	15 の 10
設計者	パシフィックコンサルタンツ株式会社		
事務所名	国土交通省 富士川防衛事務所		

鉄筋挿入工詳細図(1)

TYPE-IV

取付詳細図
S=1:20

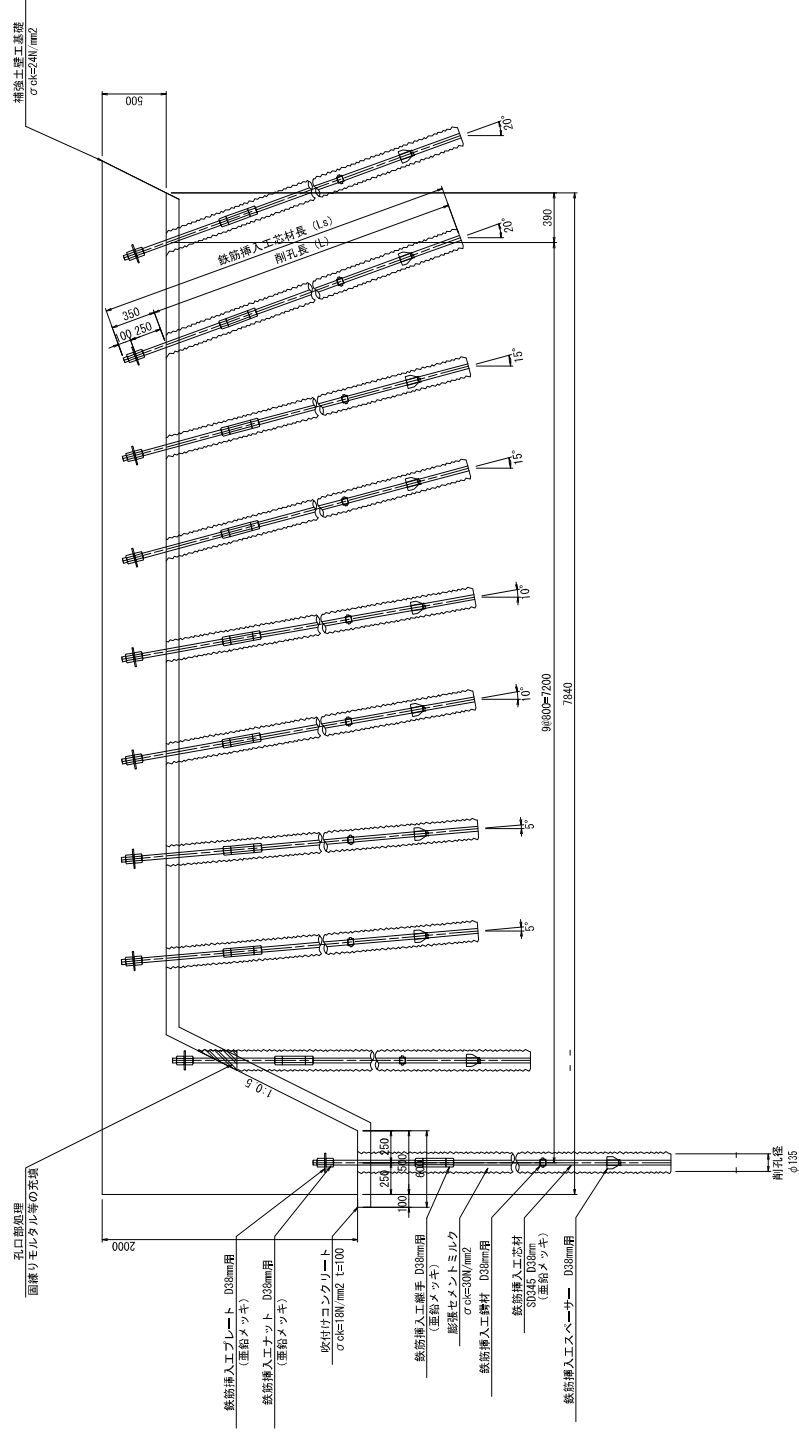


※本図面は縮小図のため、縮尺は表示と異なります。

工 事 名	R8荒川工事用道路工事		
図 面 名	鉄鈹挿入工群線図(1)		
年 月 日	令和 8 年 3 月		
縮 尺	1:20	図面番号	15 の 11
会 社 名	日本工営都市空間株式会社		
事務所名	国土交通省 富士山砂防事務所		

鉄筋挿入工詳細図 (2)

TYPE-V

取付詳細図 S:1:20

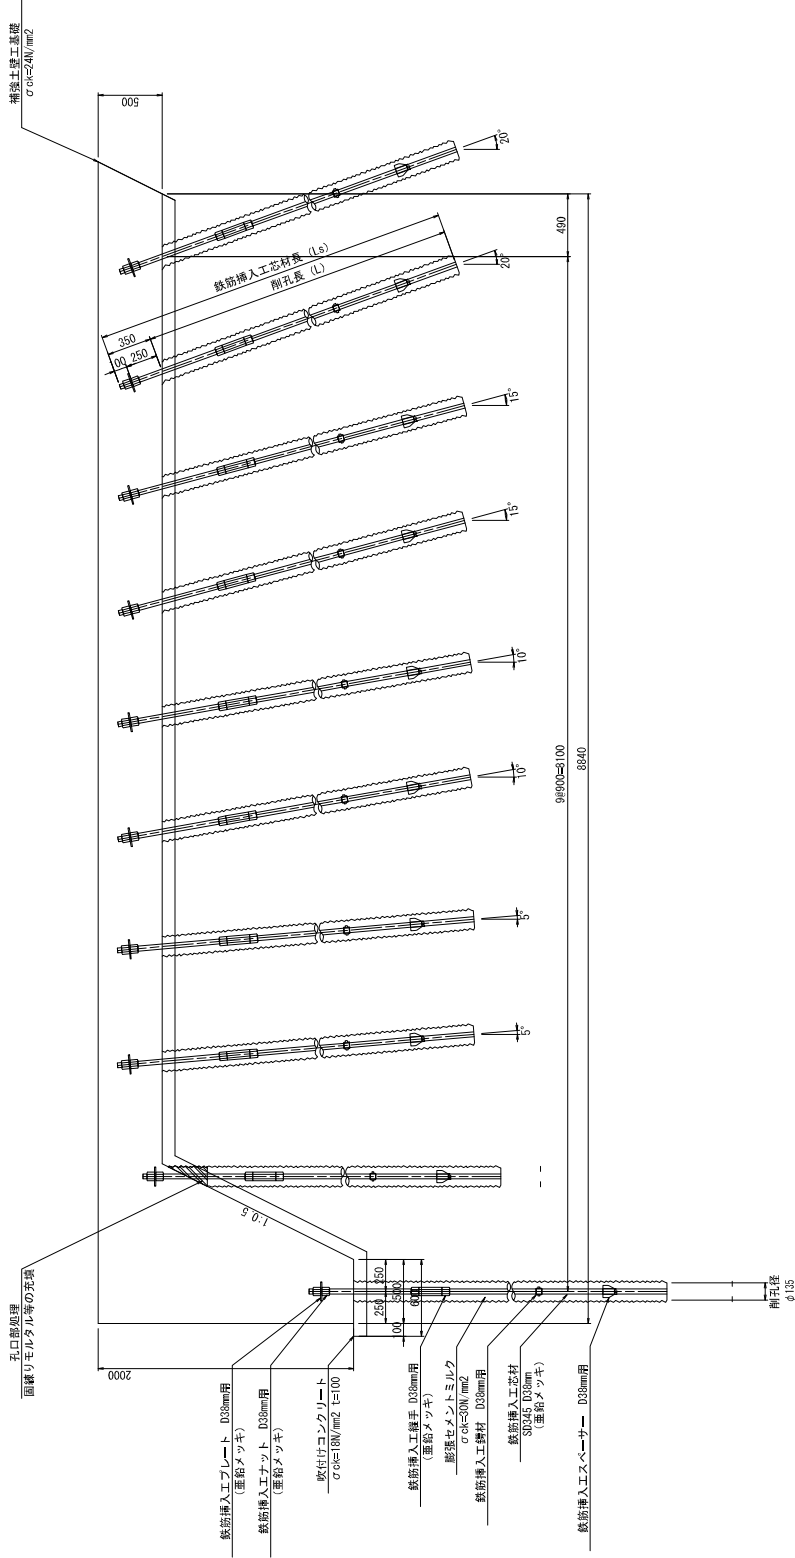


※本図面は縮小図のため、
総尺は着書と異なります。

工事名	R8荒川工事補強工事		
図面名	鉄筋挿入工詳細図 (2)		
年月日	令和 8 年 3 月		
縮尺	1:20	図面番号	15 の 12
会社名	日本工営都市空間株式会社		
事務所名	国土交通省 富士川防砂事務所		

鉄筋挿入工詳細図(3)

TYPE-VI

取付詳細図
S=1:20

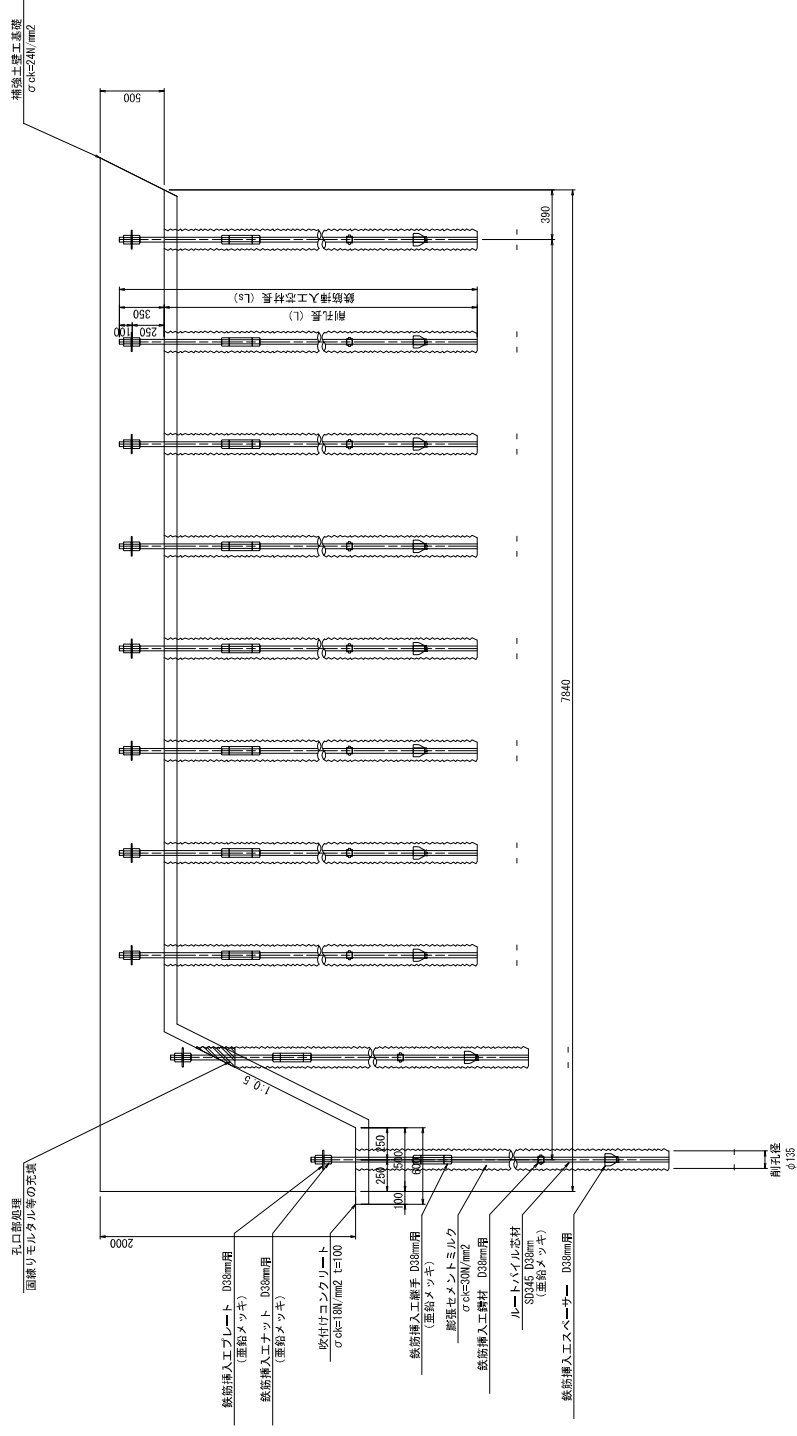

※本図面は縮小図のため、縮尺は表示と異なります。

工 事 名	R8荒川工事用地舗装工事		
図 面 名	鉄筋挿入工群集図(3)		
年 月 日	令和 8 年 3 月		
縮 尺	1:20	図面番号	15 の 13
企 社 名	日本工営都市空間株式会社		
事務所名	国土交通省 富士川防務事務所		

TYPE-IV, VI

Technical drawing of a reinforced concrete slab (鉄筋加工図) showing dimensions and reinforcement details.

Dimensions:

- Overall width: 2000
- Overall length: 1800
- Effective width: 1800
- Effective length: 1500
- Bar spacing (width): 6@250=1500
- Bar spacing (length): 6@250=1500
- Top bar spacing: #250
- Bottom bar spacing: #250
- Top bar diameter: D13
- Bottom bar diameter: D13
- Top bar offset: 50
- Bottom bar offset: 50
- Top bar offset (width): 50
- Bottom bar offset (width): 50
- Top bar offset (length): 50
- Bottom bar offset (length): 50
- Top bar offset (width): 50
- Bottom bar offset (width): 50
- Top bar offset (length): 50
- Bottom bar offset (length): 50
- Top bar offset (width): 50
- Bottom bar offset (width): 50
- Top bar offset (length): 50
- Bottom bar offset (length): 50



Reinforcement Details:

- Top bars: D13, #250
- Bottom bars: D13, #250
- Top bar diameter: D13
- Bottom bar diameter: D13
- Top bar spacing: #250
- Bottom bar spacing: #250
- Top bar offset: 50
- Bottom bar offset: 50
- Top bar offset (width): 50
- Bottom bar offset (width): 50
- Top bar offset (length): 50
- Bottom bar offset (length): 50
- Top bar offset (width): 50
- Bottom bar offset (width): 50
- Top bar offset (length): 50
- Bottom bar offset (length): 50
- Top bar offset (width): 50
- Bottom bar offset (width): 50
- Top bar offset (length): 50
- Bottom bar offset (length): 50

Notes:

- 鉄筋加工図 S=1:20
- 1000

鉄筋加工図 S=1:20

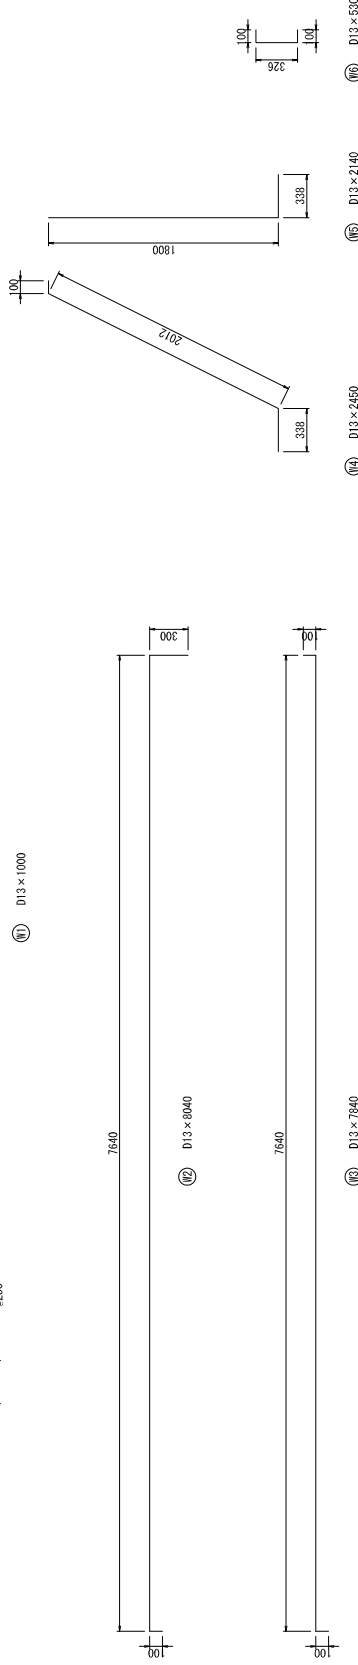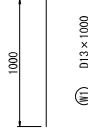

配号	径	寸法 (mm)	本数	単位重量 (kg/m)	1本当り質量 (kg)	質量 (kg)	摘要
(01)	D13	1000	77	0.995	1.00	77	—
(02)	D13	8040	4	0.995	8.00	32	[]
(03)	D13	7840	4	0.995	7.80	31	[]
(04)	D13	2450	4	0.995	2.44	10	/
(05)	D13	2140	4	0.995	2.13	9	L
(06)	D13	530	30	0.995	0.53	16	C
						D13合計	175 kg


工事名	R8 荒川工事用道路工事		
図面名	補強土壁工基礎構造図(1)		
年月日	令和 8 年 3 月		
縮尺	1:20	図面番号	15 の 14
会社名	日本工営都市空間株式会社		
事務所名	国土交通省 富山工区砂防事務所		

※本図面は縮小図のため、縮尺は表示と異なります。

補強土壁基礎構造図 (2)


TYPE-V

断面図 S=1:20

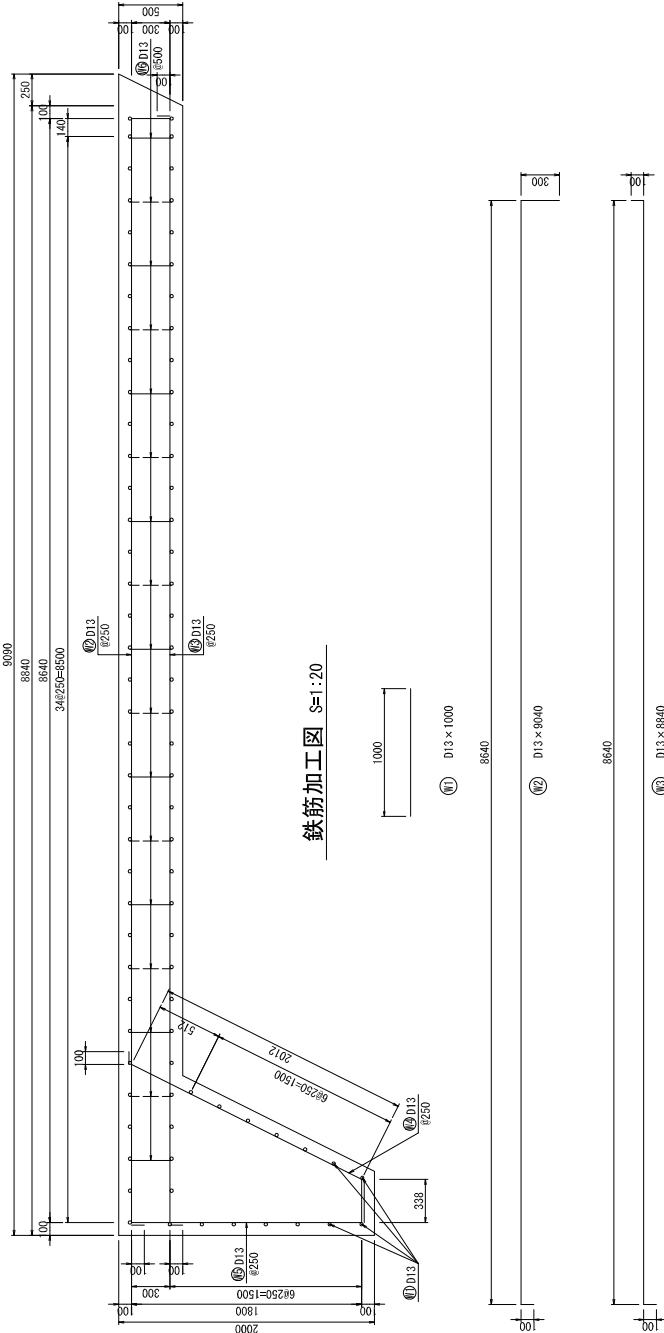

鉄筋加工図 S=1:20


鉄 筋 質 量 表					(1.0mあたり)	
配号	径	寸法(mm)	本数	単位質量(kg/m)	1本当り質量(kg)	質量(kg)
①	D13	1000	85	0.995	1.00	85
②	D13	9040	4	0.995	8.99	36
③	D13	8840	4	0.995	8.80	35
④	D13	2450	4	0.995	2.44	10
⑤	D13	2140	4	0.995	2.13	9
⑥	D13	530	34	0.995	0.53	18
					D13 合 計	193
						kg

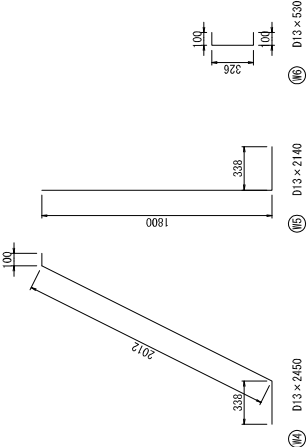

工 場 名	R 8 荒川工事株式会社
図 面 名	補強土壁基礎構造図 (2)
年 月 日	令和 8 年 3 月
縮 尺	1:20
図面番号	15 の 15
社 名	日本工営株式会社
事務所名	国土交通省 国土川砂防事務所

※本図面は縮小図のため、
縮尺は表示と異なります。

仮設平面図 S=1:1000

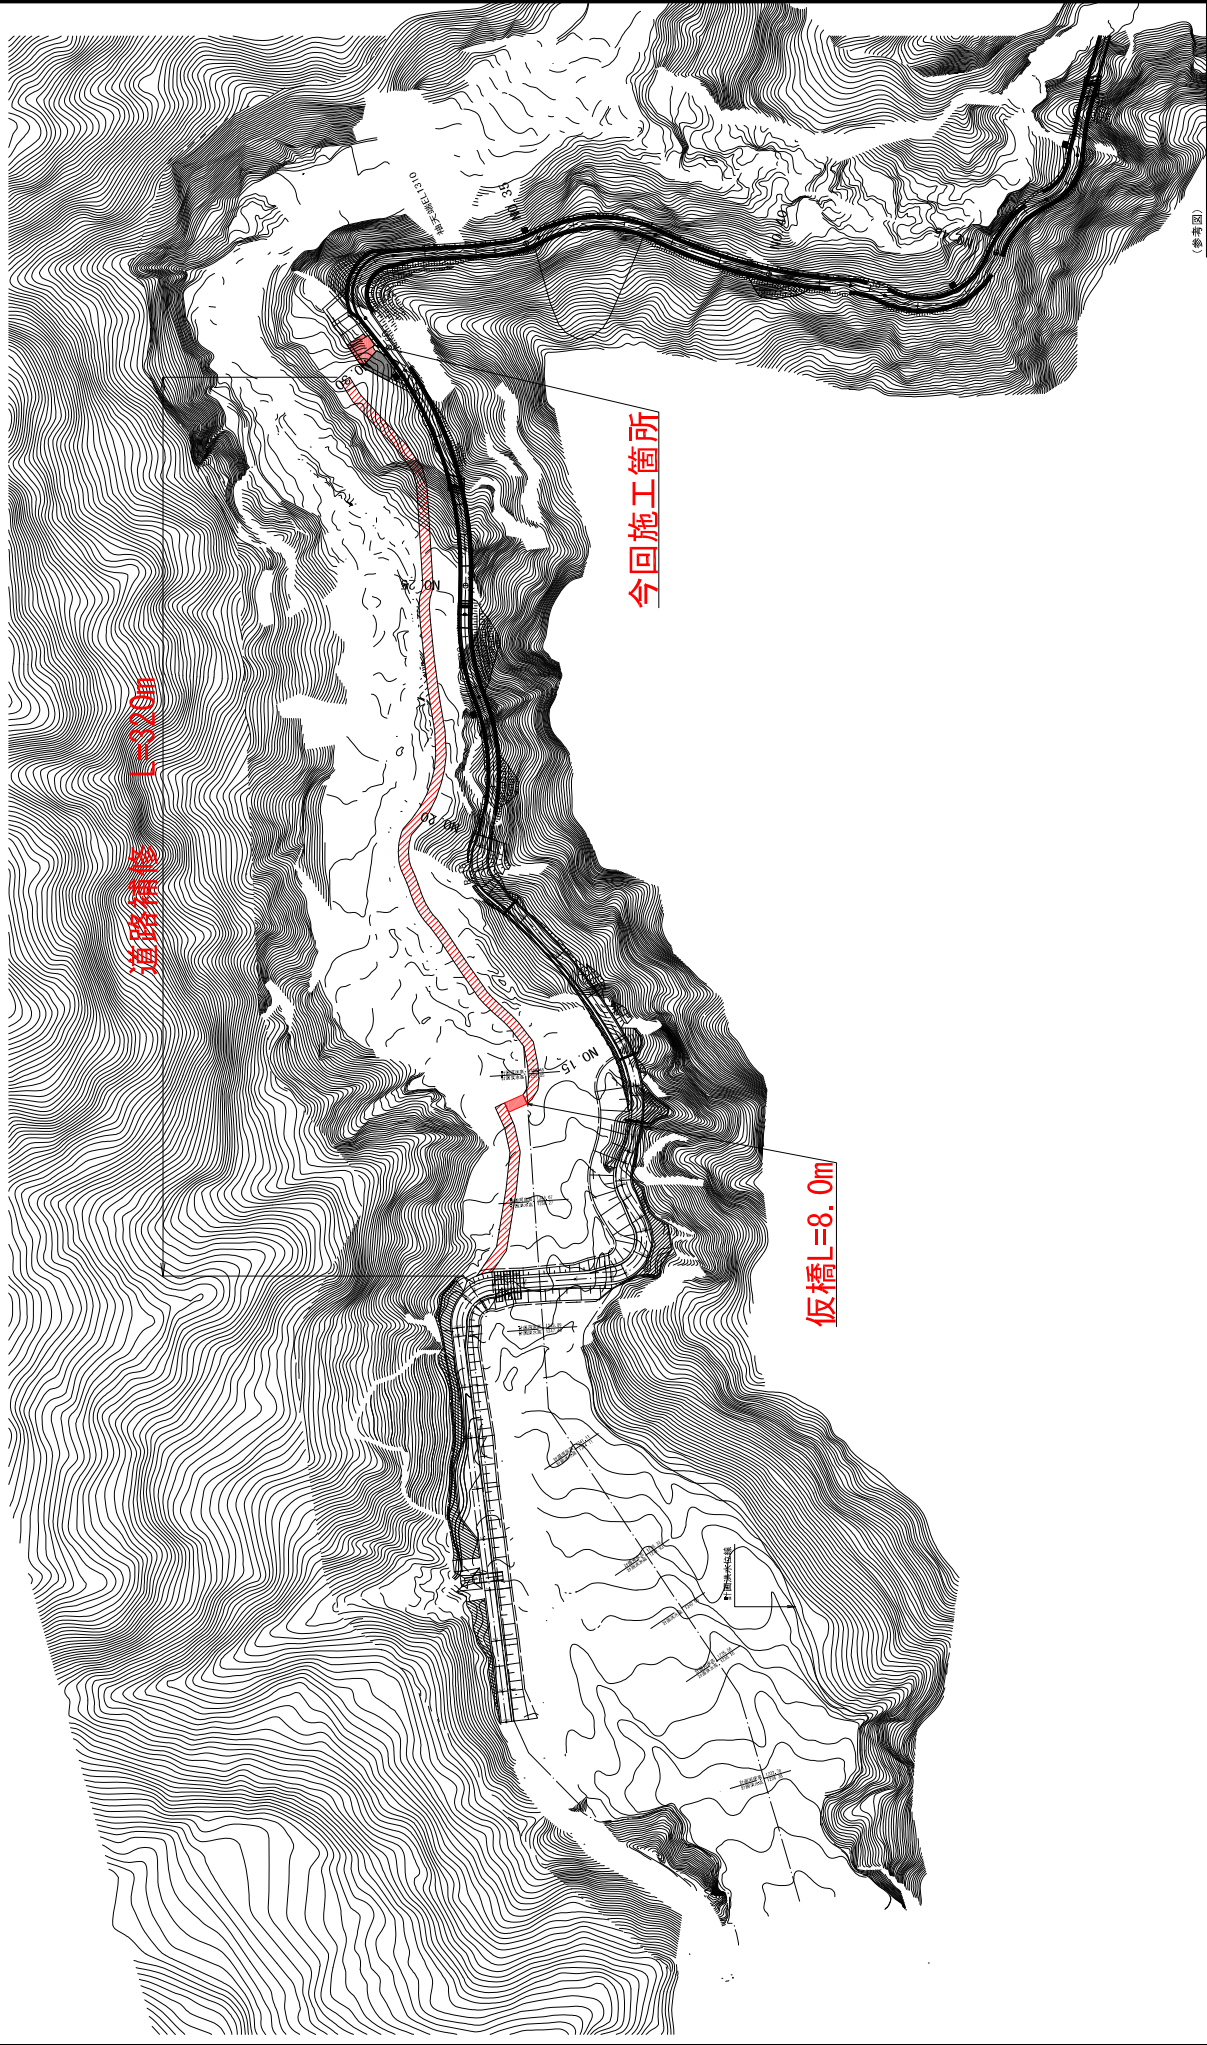

工事名	R8荒川工事用道路工事		
図面名	仮 設 平 面 図		
年月日	令和 8 年 3 月		
縮尺	1:1000	図面番号	参101

※本図面は縮小図のため
縮尺は表示と異なりま。

設計者 事務所名	国土交通省 国土院 国土院 国土院
-------------	-------------------