


出川地区区平面図 S=1:500

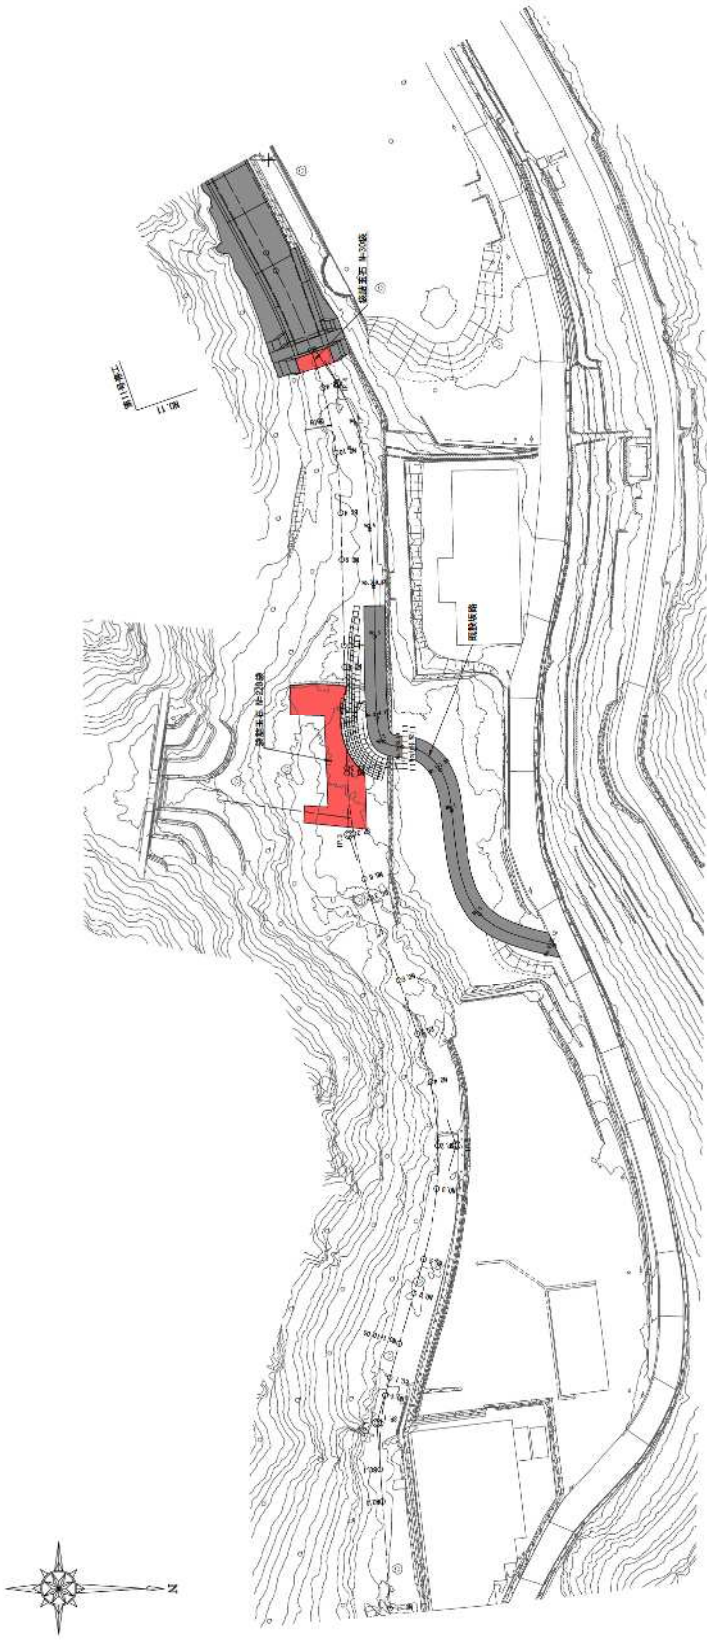


| 凡 例 |         |
|-----|---------|
|     | 本年建設工部分 |

|       |                    |      |        |  |
|-------|--------------------|------|--------|--|
| 工事名   | R8年度出川管内砂防整備工事     |      |        |  |
| 図面名   | 出川地区区平面図           |      |        |  |
| 作成年月日 | 令和 8 年             | 4 月  | 日      |  |
| 縮尺    | S=1:500            | 図面番号 | 15 の 3 |  |
| 会社名   | 国土交通省 東北管区 東北河川事務所 |      |        |  |
| 事業名   | 出川地区区平面図           |      |        |  |

本図面は縮小図のため  
縮尺は表示と異なる場合があります



仁田元川地区平面図 S=1:500

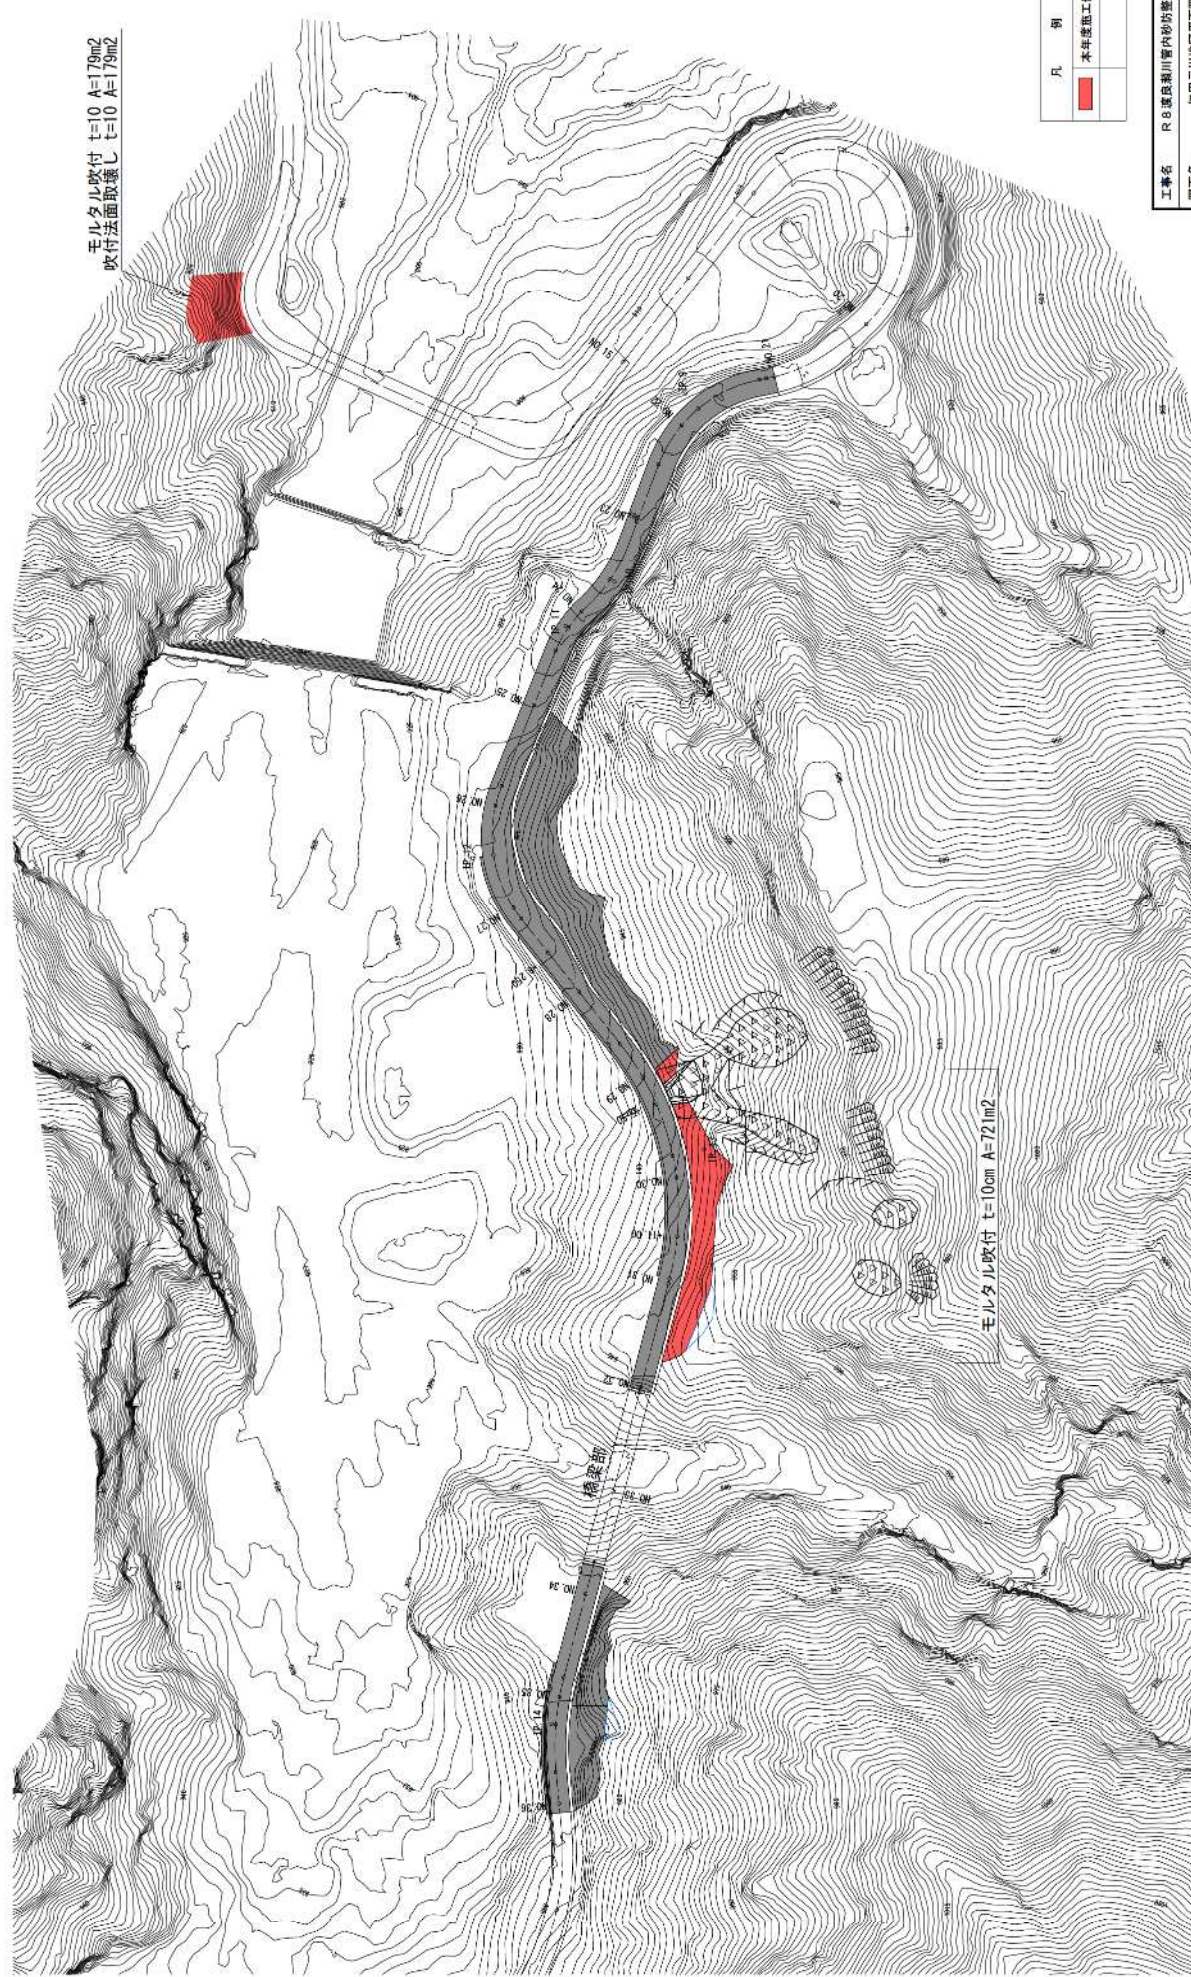


| 凡 例     |                                                             |
|---------|-------------------------------------------------------------|
| 本年建設工部分 | <span style="background-color: red; color: black;">■</span> |

|       |                |
|-------|----------------|
| 工事名   | R8遠良川管内砂防整備工事  |
| 図面名   | 仁田元川地区平面図      |
| 作成年月日 | 令和 8 年 4 月 日   |
| 縮尺    | S=1:500        |
| 図面番号  | 15 の 4         |
| 会社名   |                |
| 事業所名  | 西土交通 東品瀬川河川事務所 |

本図面は縮小図のため  
縮尺は表示と異なるります



久蔵川地区除草平面図 S=1:500

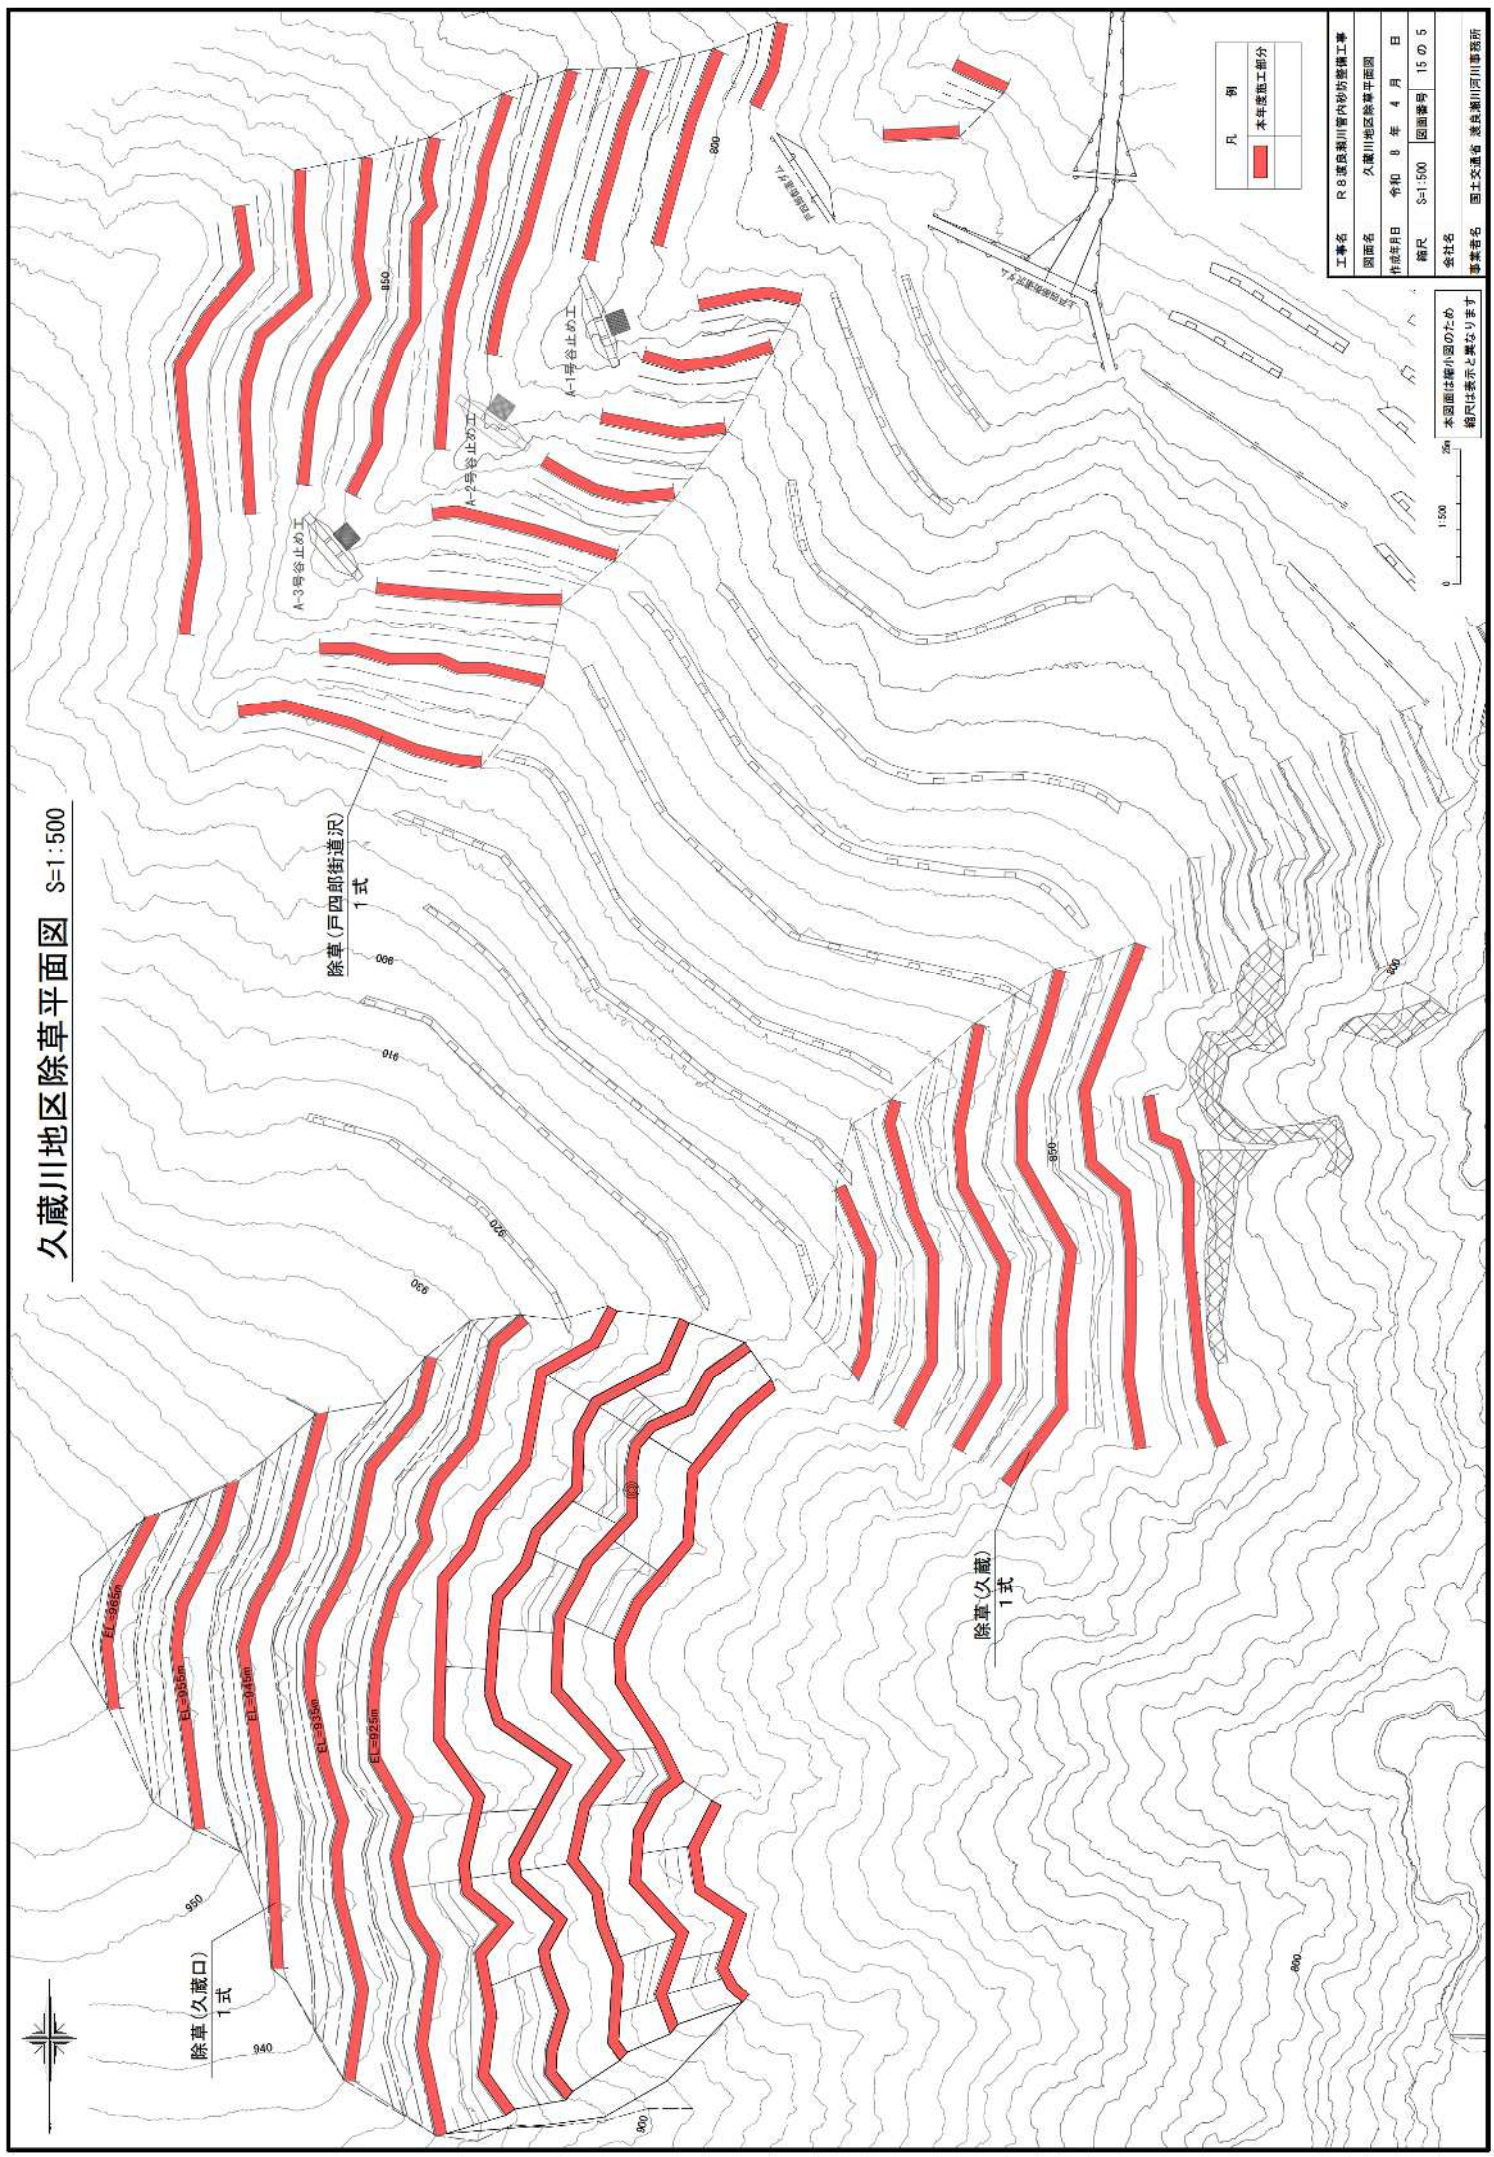


| 凡 例 |         |
|-----|---------|
|     | 本年建設工部分 |

|       |                 |      |        |  |  |
|-------|-----------------|------|--------|--|--|
| 工事名   | R8年度秋田管内砂防整備工事  |      |        |  |  |
| 図面名   | 久蔵川地区除草平面図      |      |        |  |  |
| 作成年月日 | 令和 8 年          | 4 月  | 日      |  |  |
| 縮尺    | S=1:500         | 図面番号 | 15 の 5 |  |  |
| 会社名   |                 |      |        |  |  |
| 事務所名  | 国土交通省 秋田県川河川事務所 |      |        |  |  |

0 1:500 5m  
本図面は縮小図のため  
縮尺は表示と異なり得ます



神子内川地区除草平面図 S=1:2,500

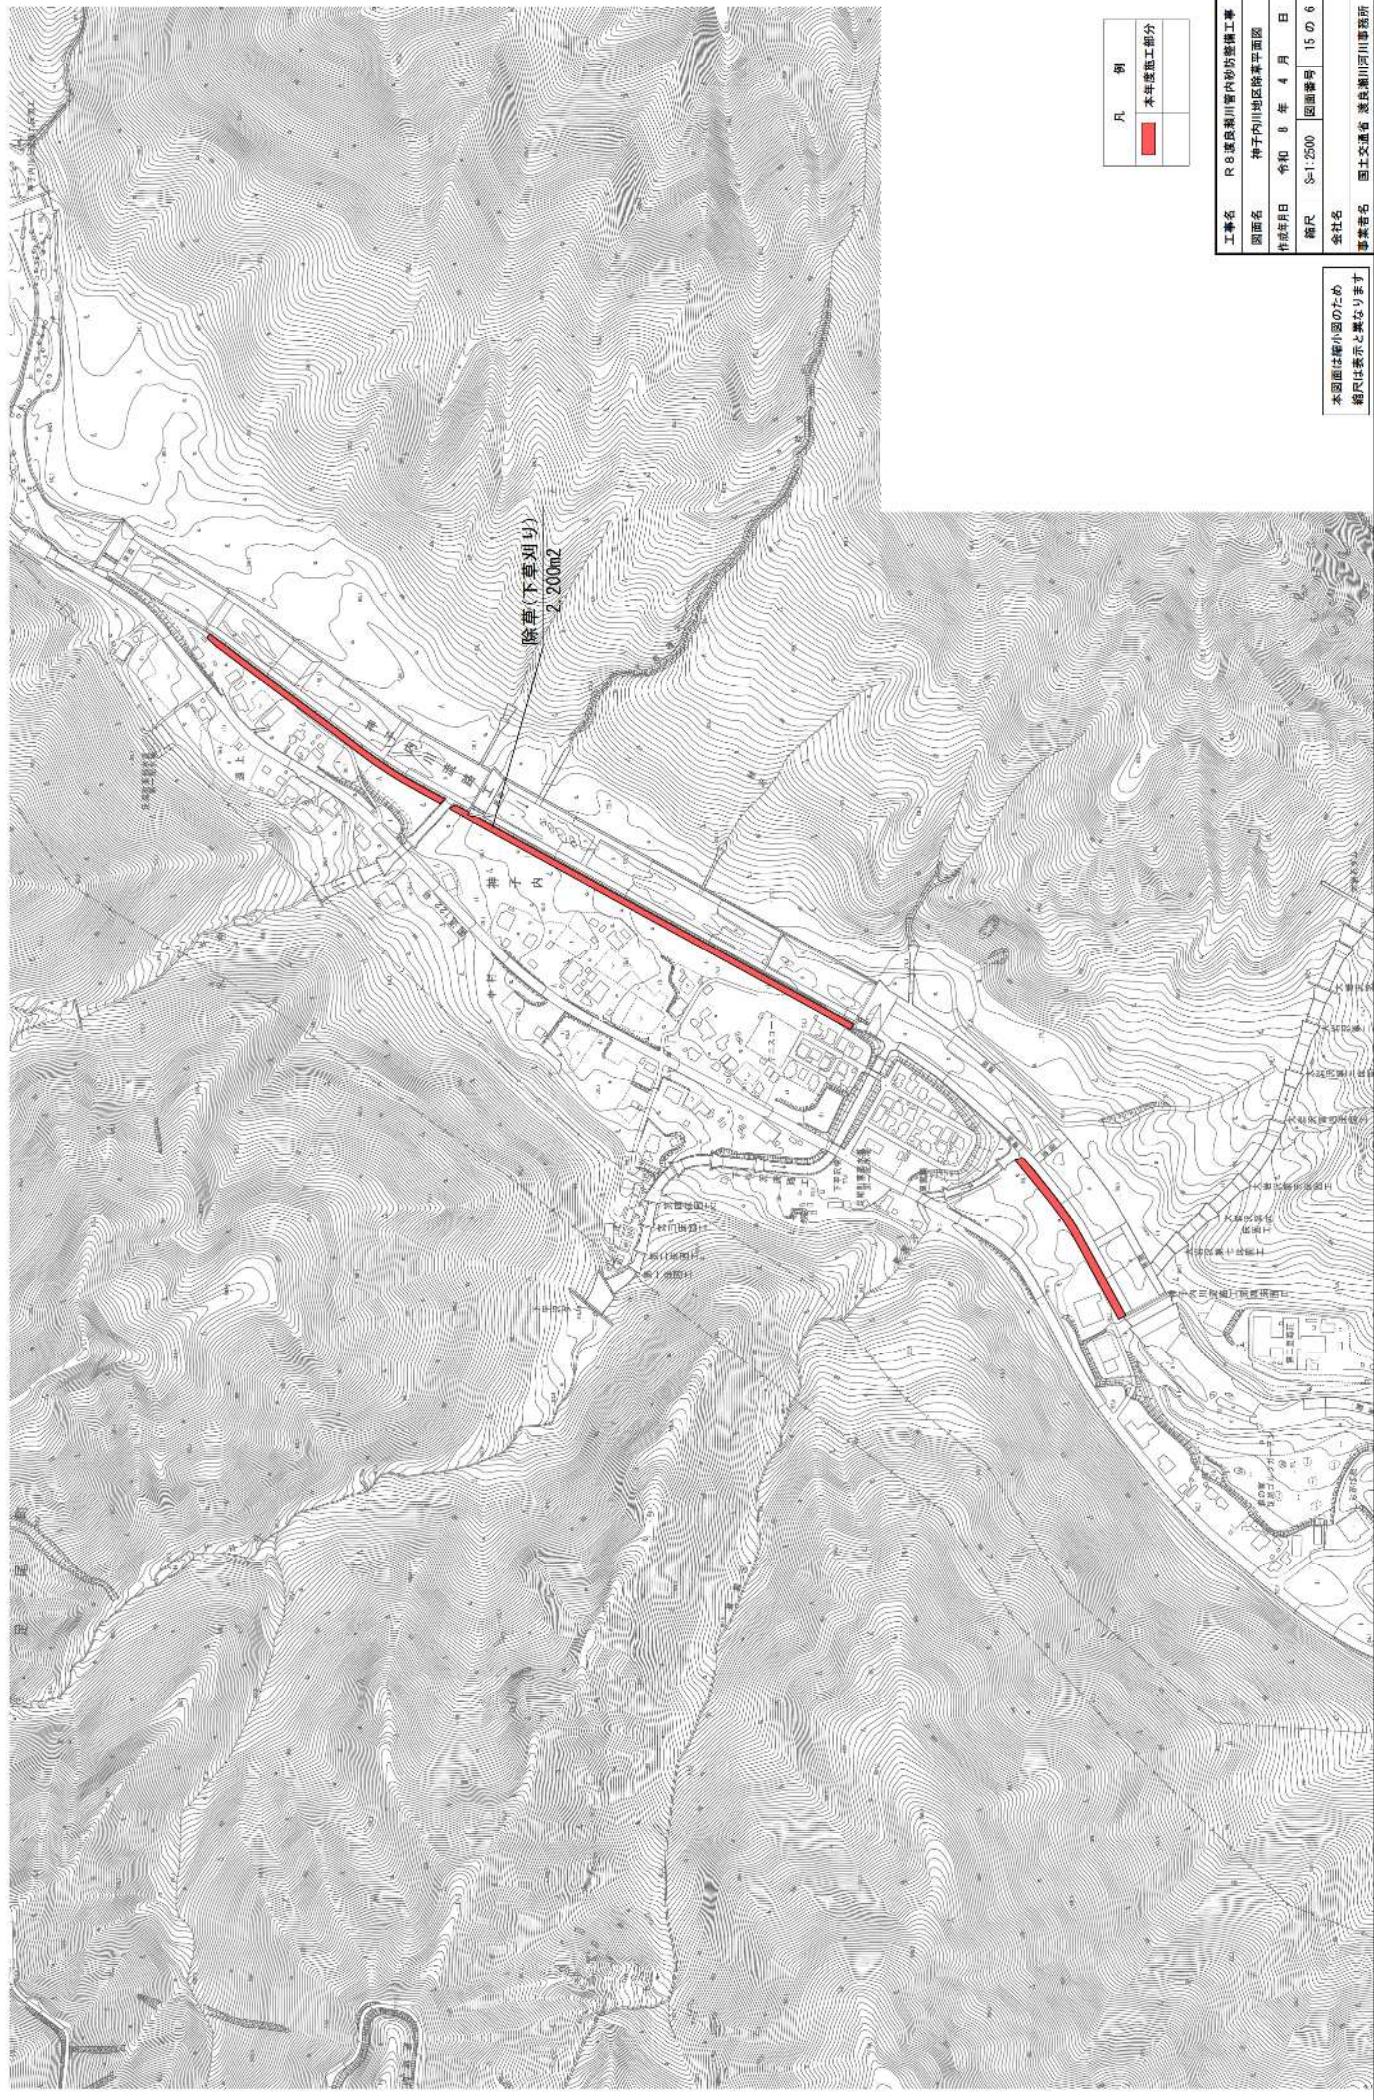


| 凡 例   |
|---|
| <span style="background-color: red; width: 20px; height: 10px; display: inline-block;"></span> 本年実施工部分 |

|       |                       |
|-------|-----------------------|
| 工事名   | R8遠良川管内の整備工事          |
| 図面名   | 神子内川地区除草平面図           |
| 作成年月日 | 令和 8 年 4 月 日          |
| 縮尺    | S=1:2500              |
| 図面番号  | 15 の 6                |
| 会社名   |                       |
| 部署名   | 国土交通省 東北地方整備局 河川部 河川課 |

本図面は縮小図のため  
縮尺は表示と異なり得ます




# 小中川地区平面図 S=1:400

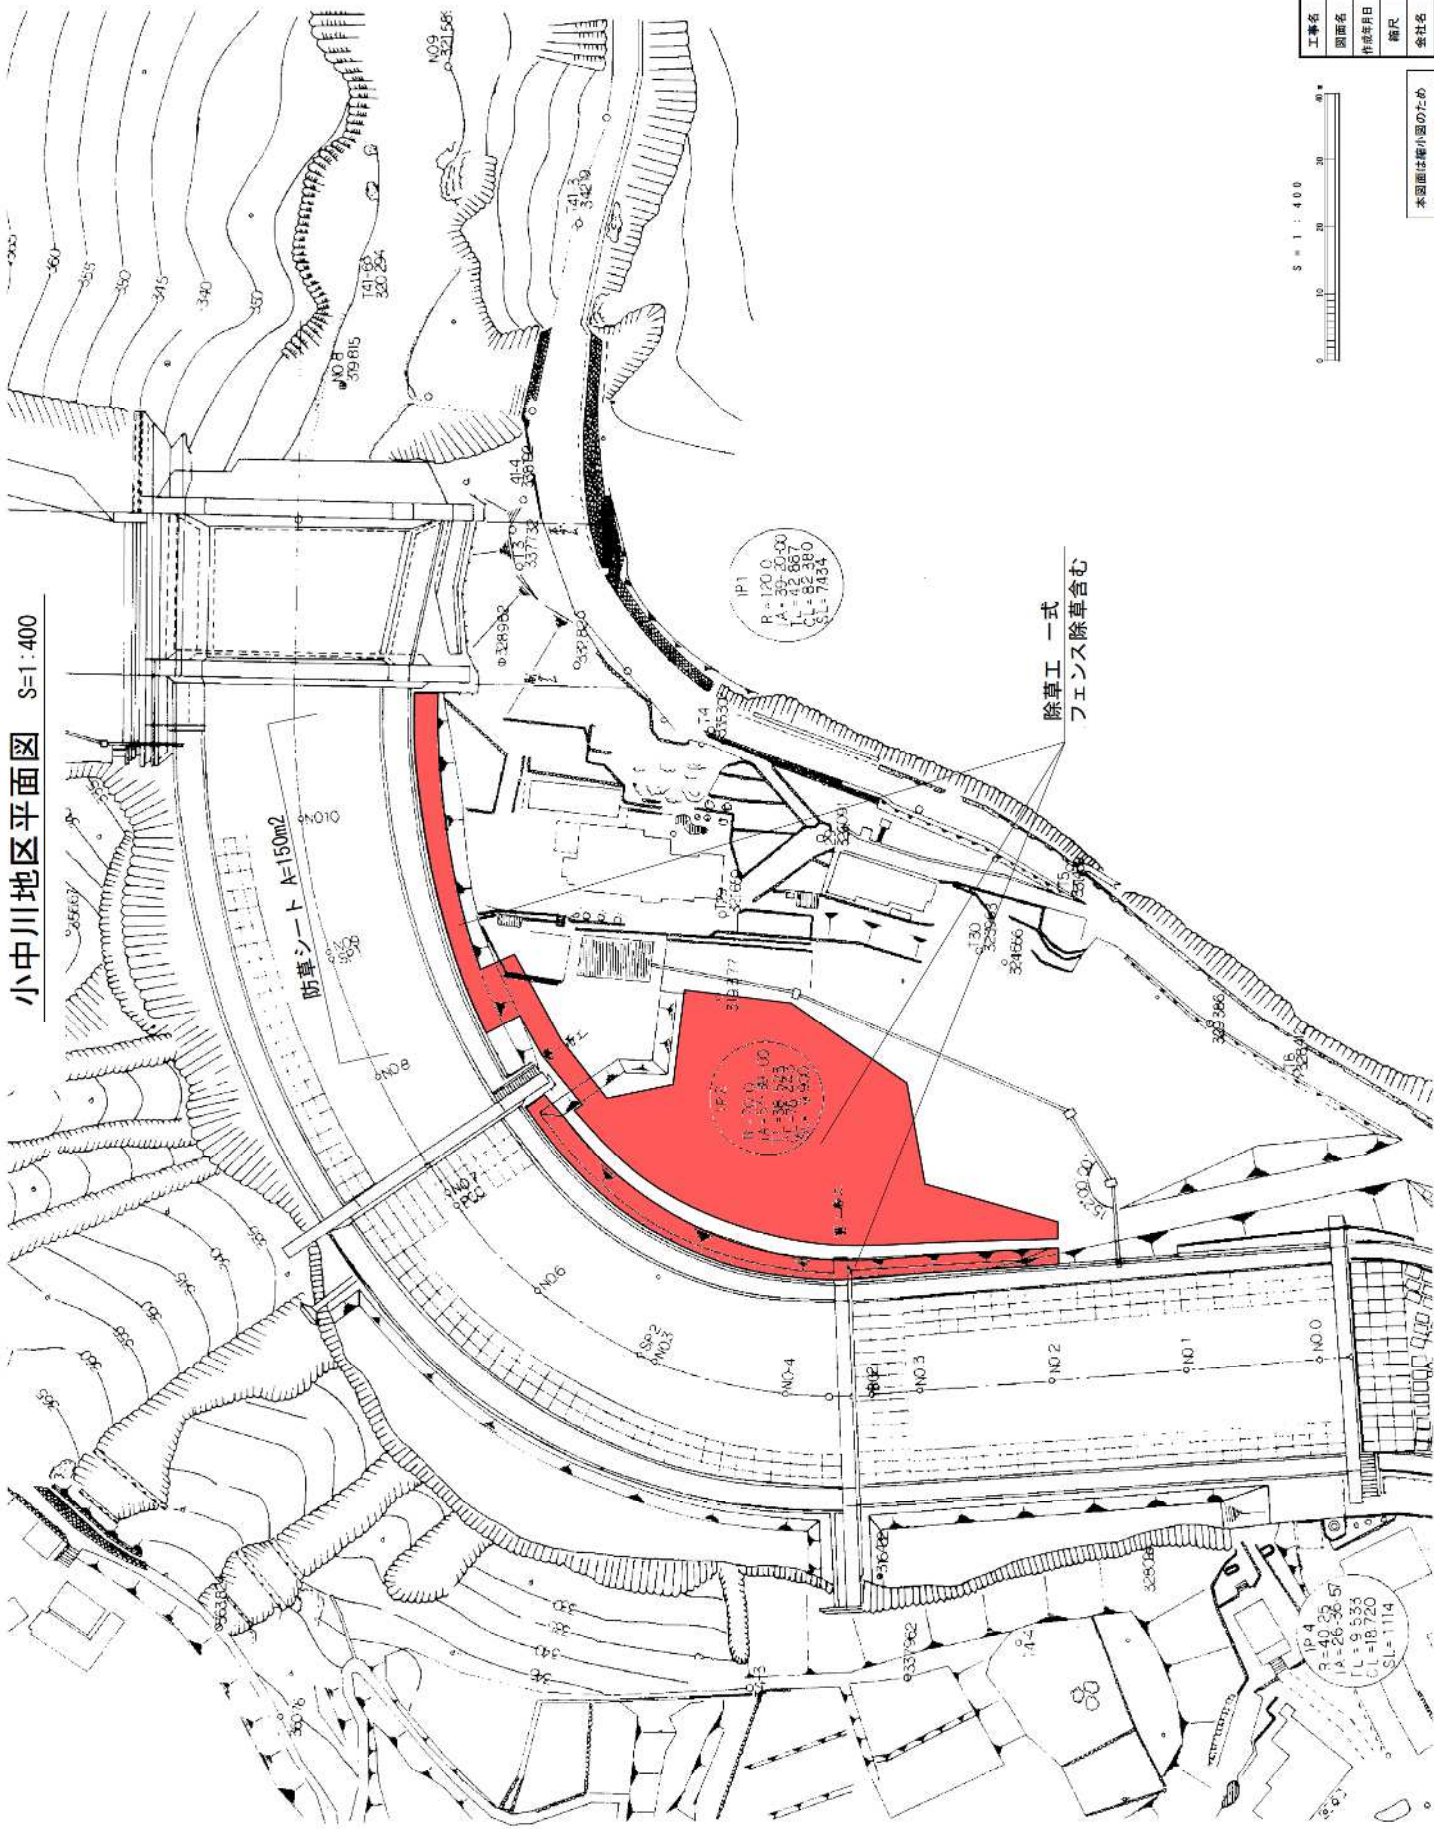




# 花輪地区平面図 S=1:1,000

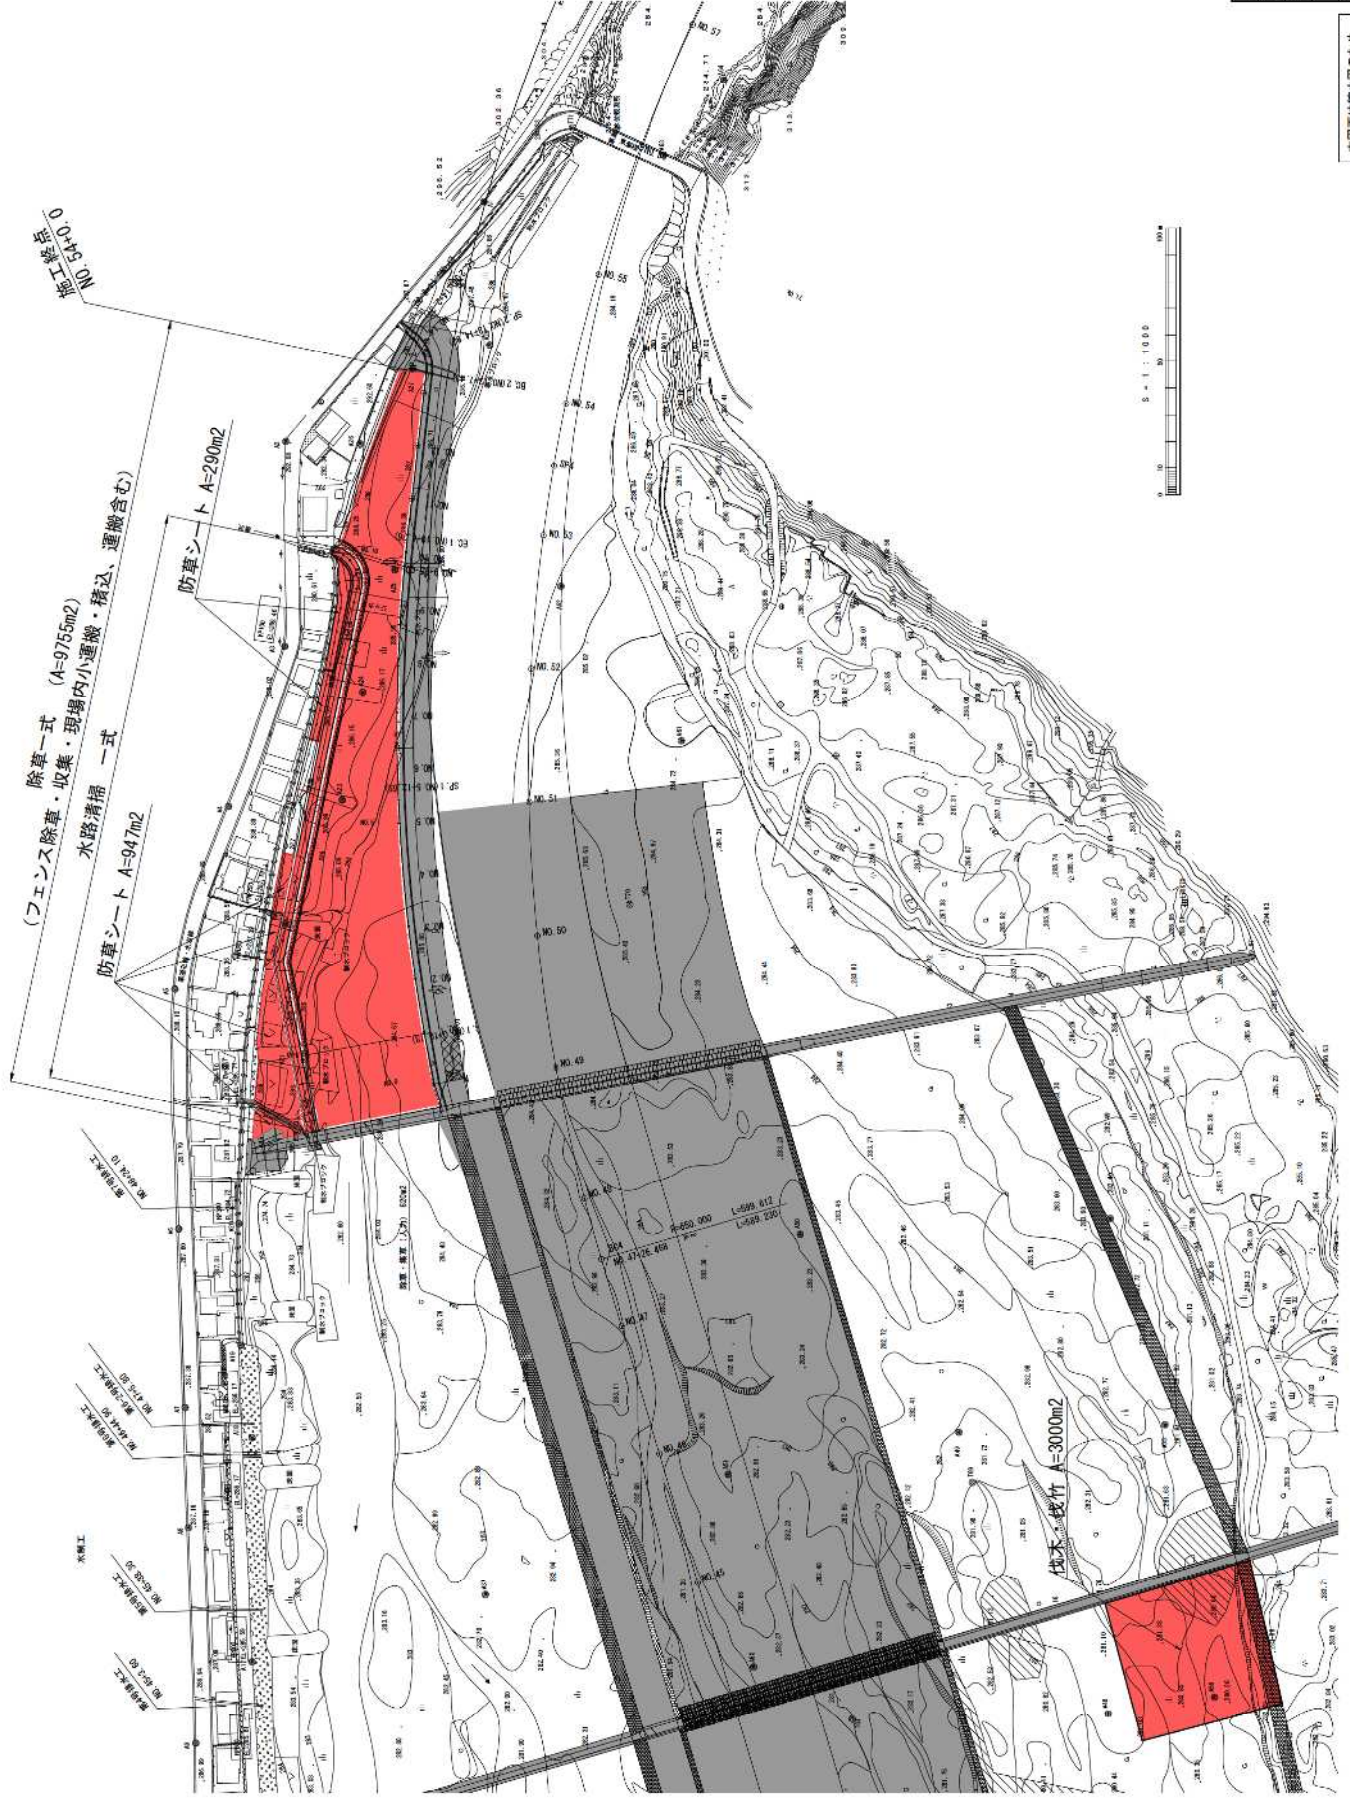

本図面は縮小図のため  
 縮尺は表示と異なる場合があります

花輪地区排水構造物平面図 S=1:500

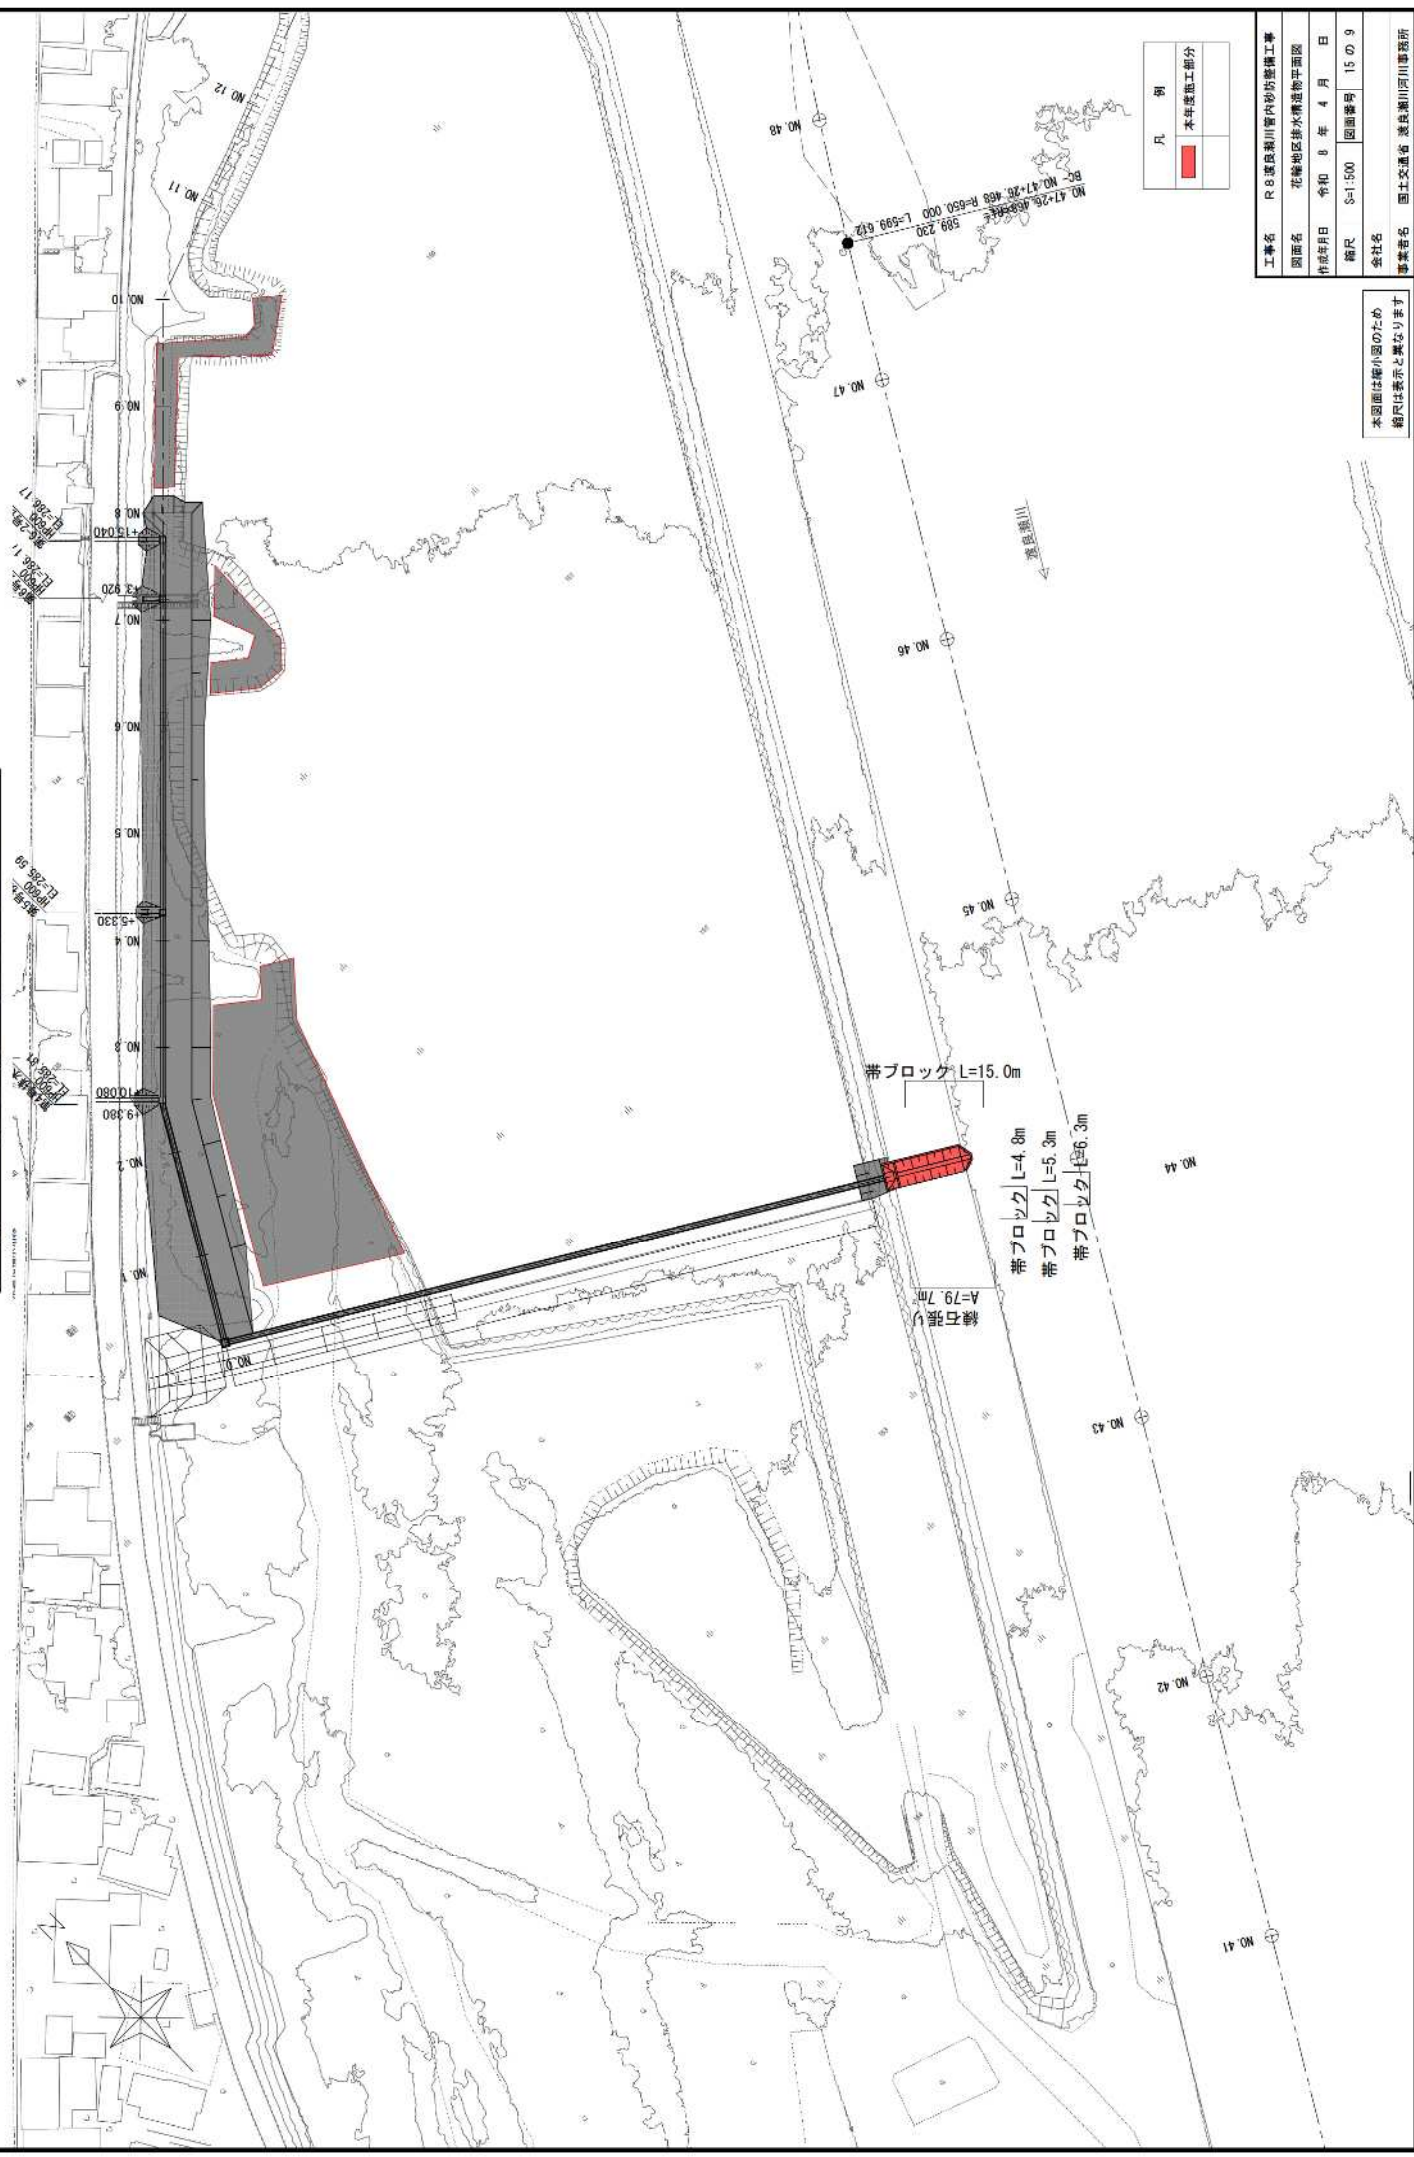

| 凡 例     |
|---------|
| 本年建設工部分 |

|       |                      |
|-------|----------------------|
| 工事名   | R8 渡良瀬川管内砂防整備工事      |
| 図面名   | 花輪地区排水構造物平面図         |
| 作成年月日 | 令和 8 年 4 月 日         |
| 縮尺    | S=1:500              |
| 図面番号  | 15 の 9               |
| 会社名   |                      |
| 製作者名  | 国土交通省 東北管区 渡良瀬川河川事務所 |


本図面は縮小図のため  
縮尺は表示と異なる場合があります




花輪地区排水構造物詳細図

平面図 S=1:200


ボックスカルバート 800×800 施工済

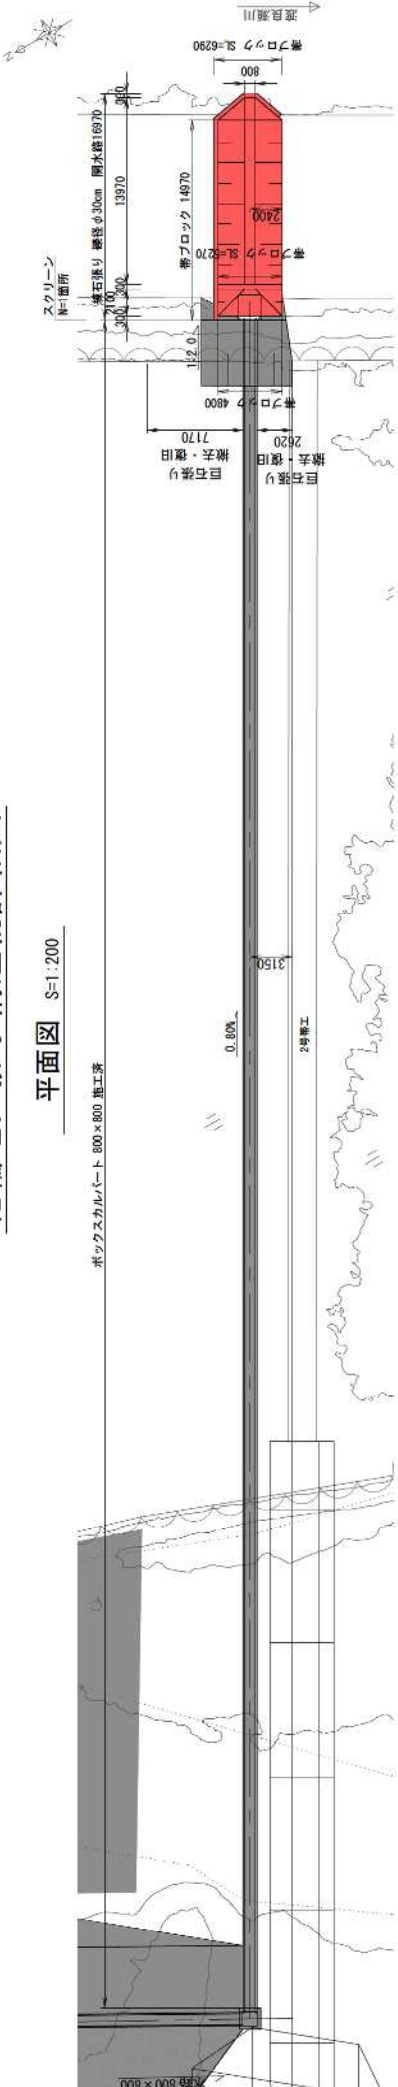


縦断面図 S=1:200

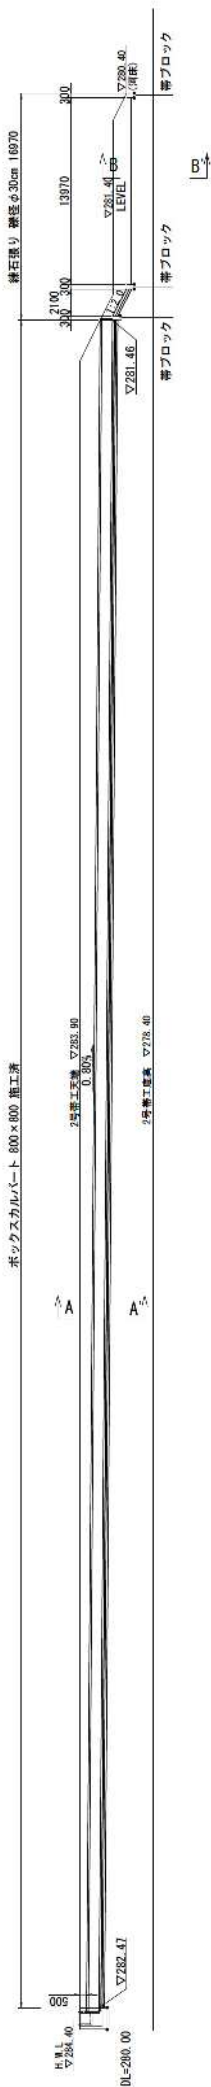


帯ブロック S=1:20

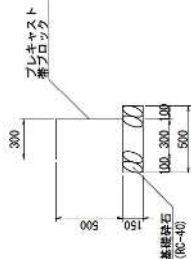

B-B' S=1:50

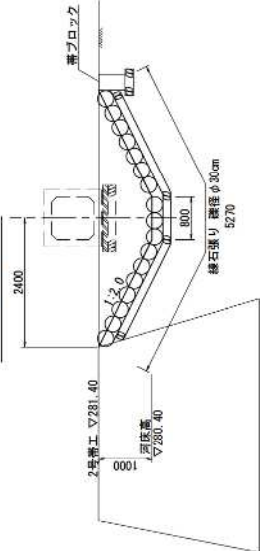

緑石張り S=1:20

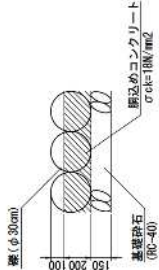

| 凡 例     |  |
|---------|--|
| 本年建設工部分 |  |



|       |                      |
|-------|----------------------|
| 工事名   | R8 渡良瀬川管内砂防整備工事      |
| 図面名   | 花輪地区排水構造物詳細図         |
| 作成年月日 | 令和 8 年 4 月 日         |
| 縮尺    | S=1:500 図面番号 15 の 10 |
| 会社名   | 国土交通省 東北地方整備局        |
| 事業所名  | 国土交通省 東北地方整備局 河川事務所  |

本図面は縮小図のため  
縮尺は表示と異なります



花輪地区法覆護岸工詳細図

平面図 S=1:200

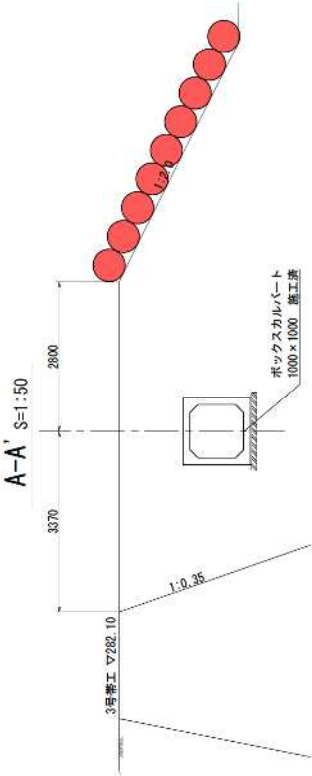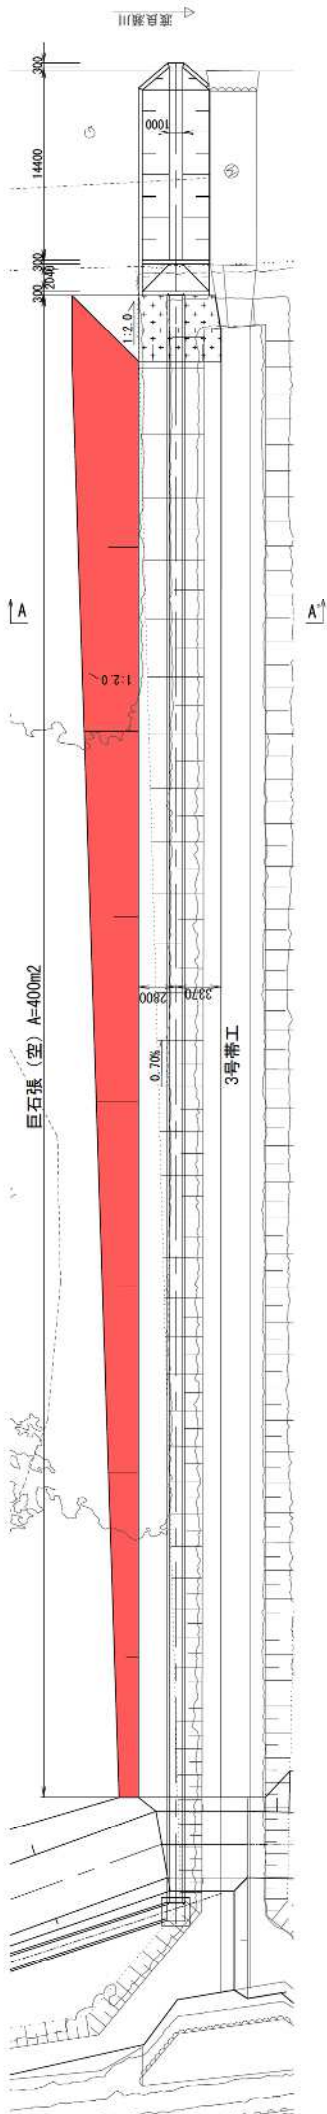


| 凡 例     |  |
|---------|--|
| 本年建設工部分 |  |

|       |                    |
|-------|--------------------|
| 工事名   | R8度良瀬川管内砂防整備工事     |
| 図面名   | 花輪地区法覆護岸工詳細図       |
| 作成年月日 | 令和 8 年 4 月 日       |
| 縮尺    | S=1:500            |
| 図面番号  | 15 の 11            |
| 会社名   | 国土交通省 東北道 東北道河川事務所 |
| 事業名   | 国土交通省 東北道 東北道河川事務所 |

本図面は縮小図のため  
縮尺は表示と異なる場合があります



# 関守地区除草工・伐採工平面図 S=1:1000

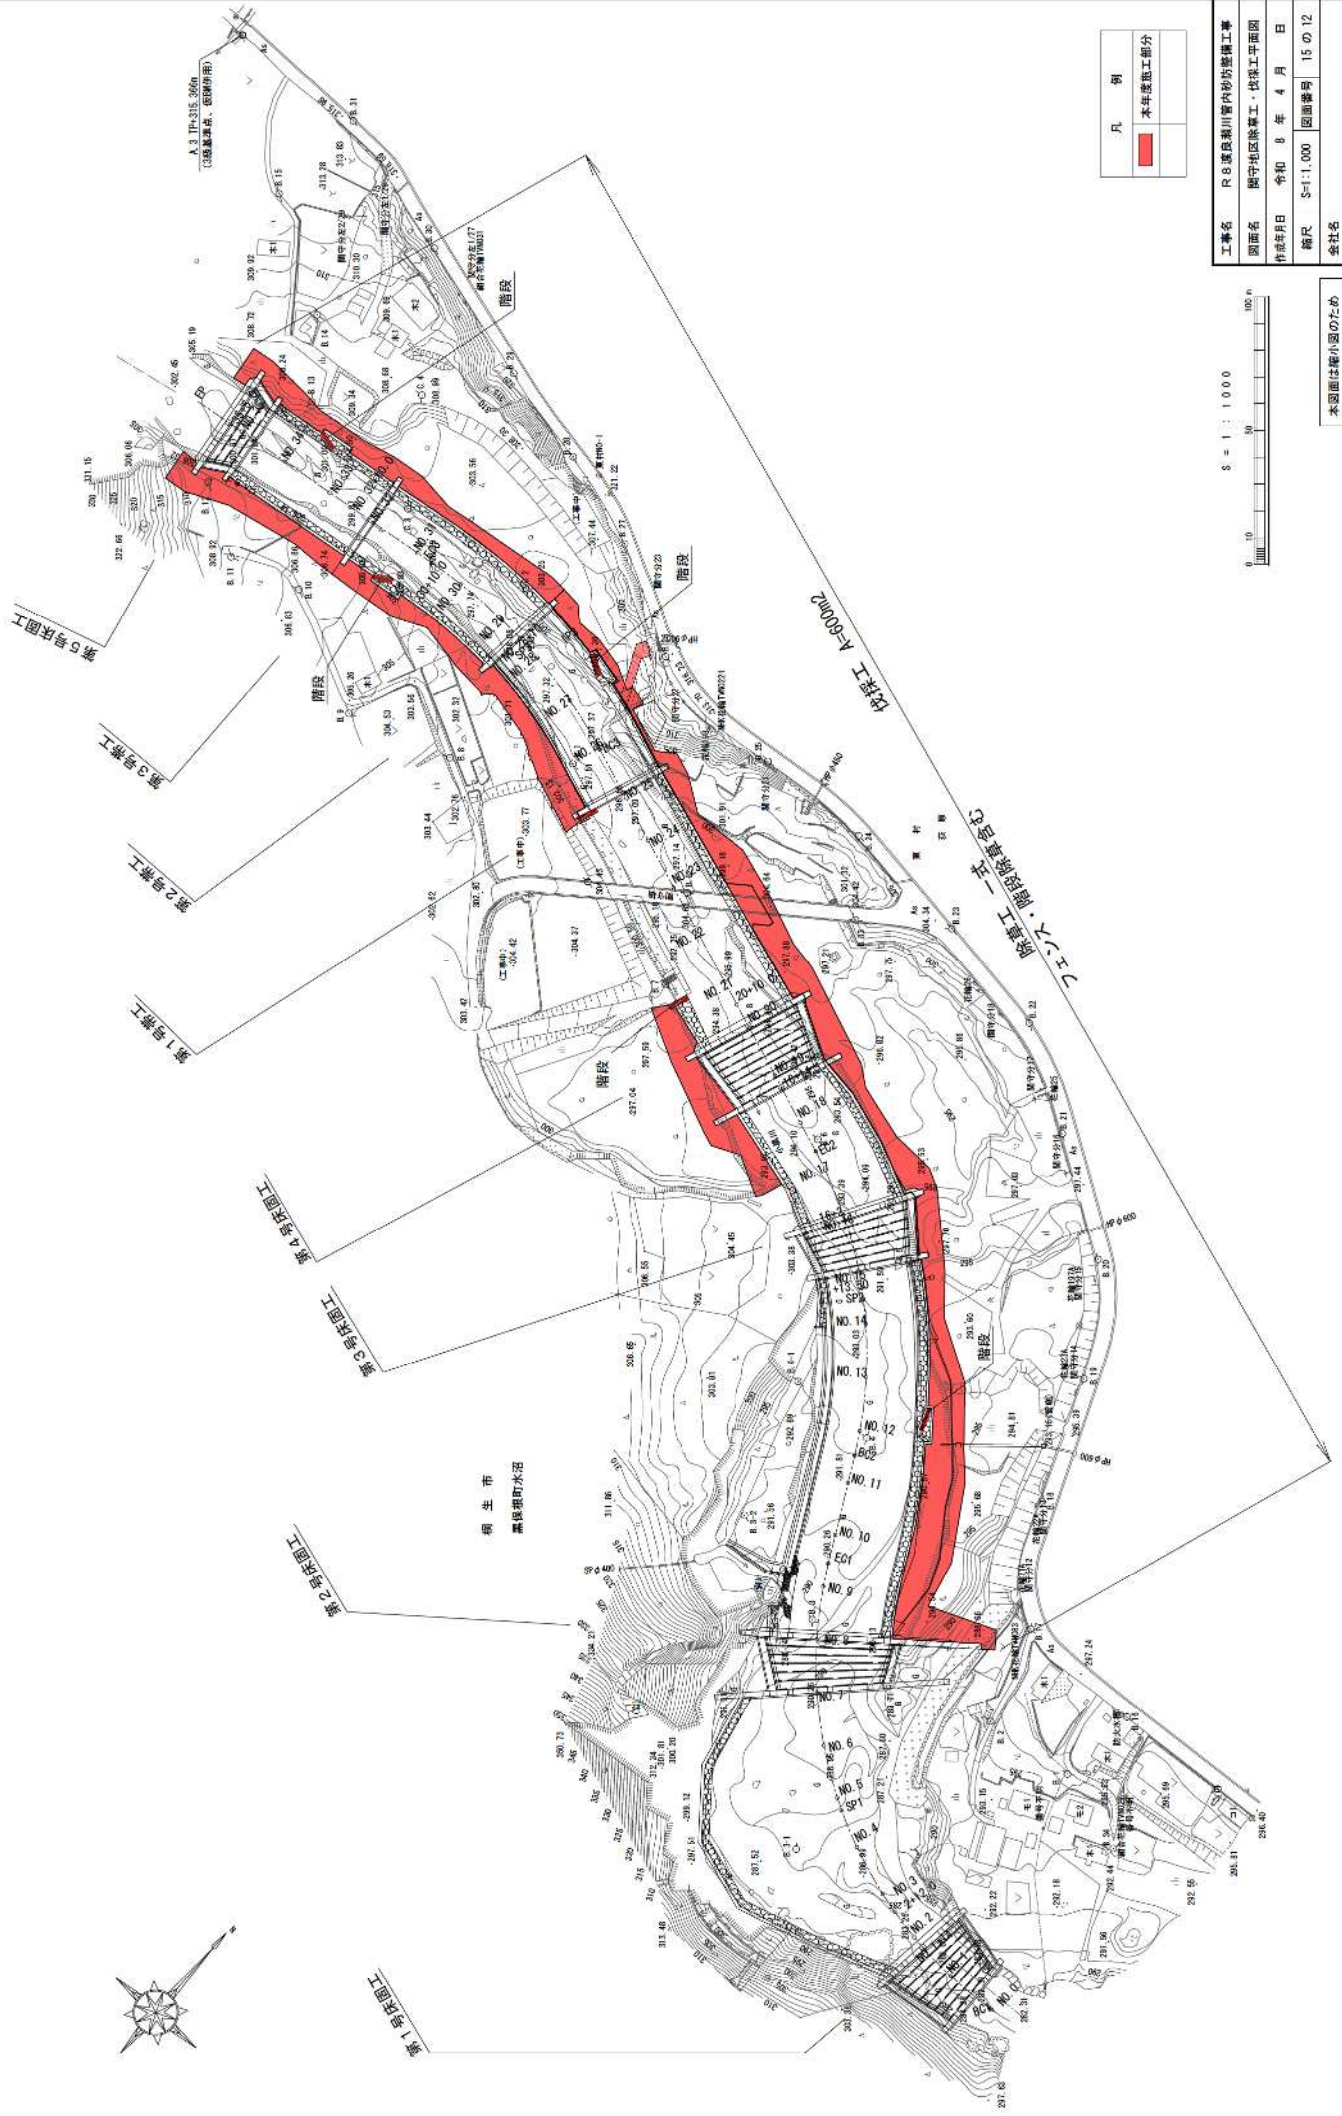


| 凡 例     |
|---------|
| 本年建設工部分 |

|       |                        |
|-------|------------------------|
| 工事名   | R8 黒川管内砂防整備工事          |
| 図面名   | 関守地区除草工・伐採工平面図         |
| 作成年月日 | 令和 8 年 4 月 日           |
| 縮尺    | S=1:1,000 図面番号 15 の 12 |
| 会社名   | 国土交通省 東北地方建設局          |
| 事業名   | 黒川管内砂防整備工事             |

本図面は縮小図のため  
縮尺は表示と異なります



川口川地区除草平面図

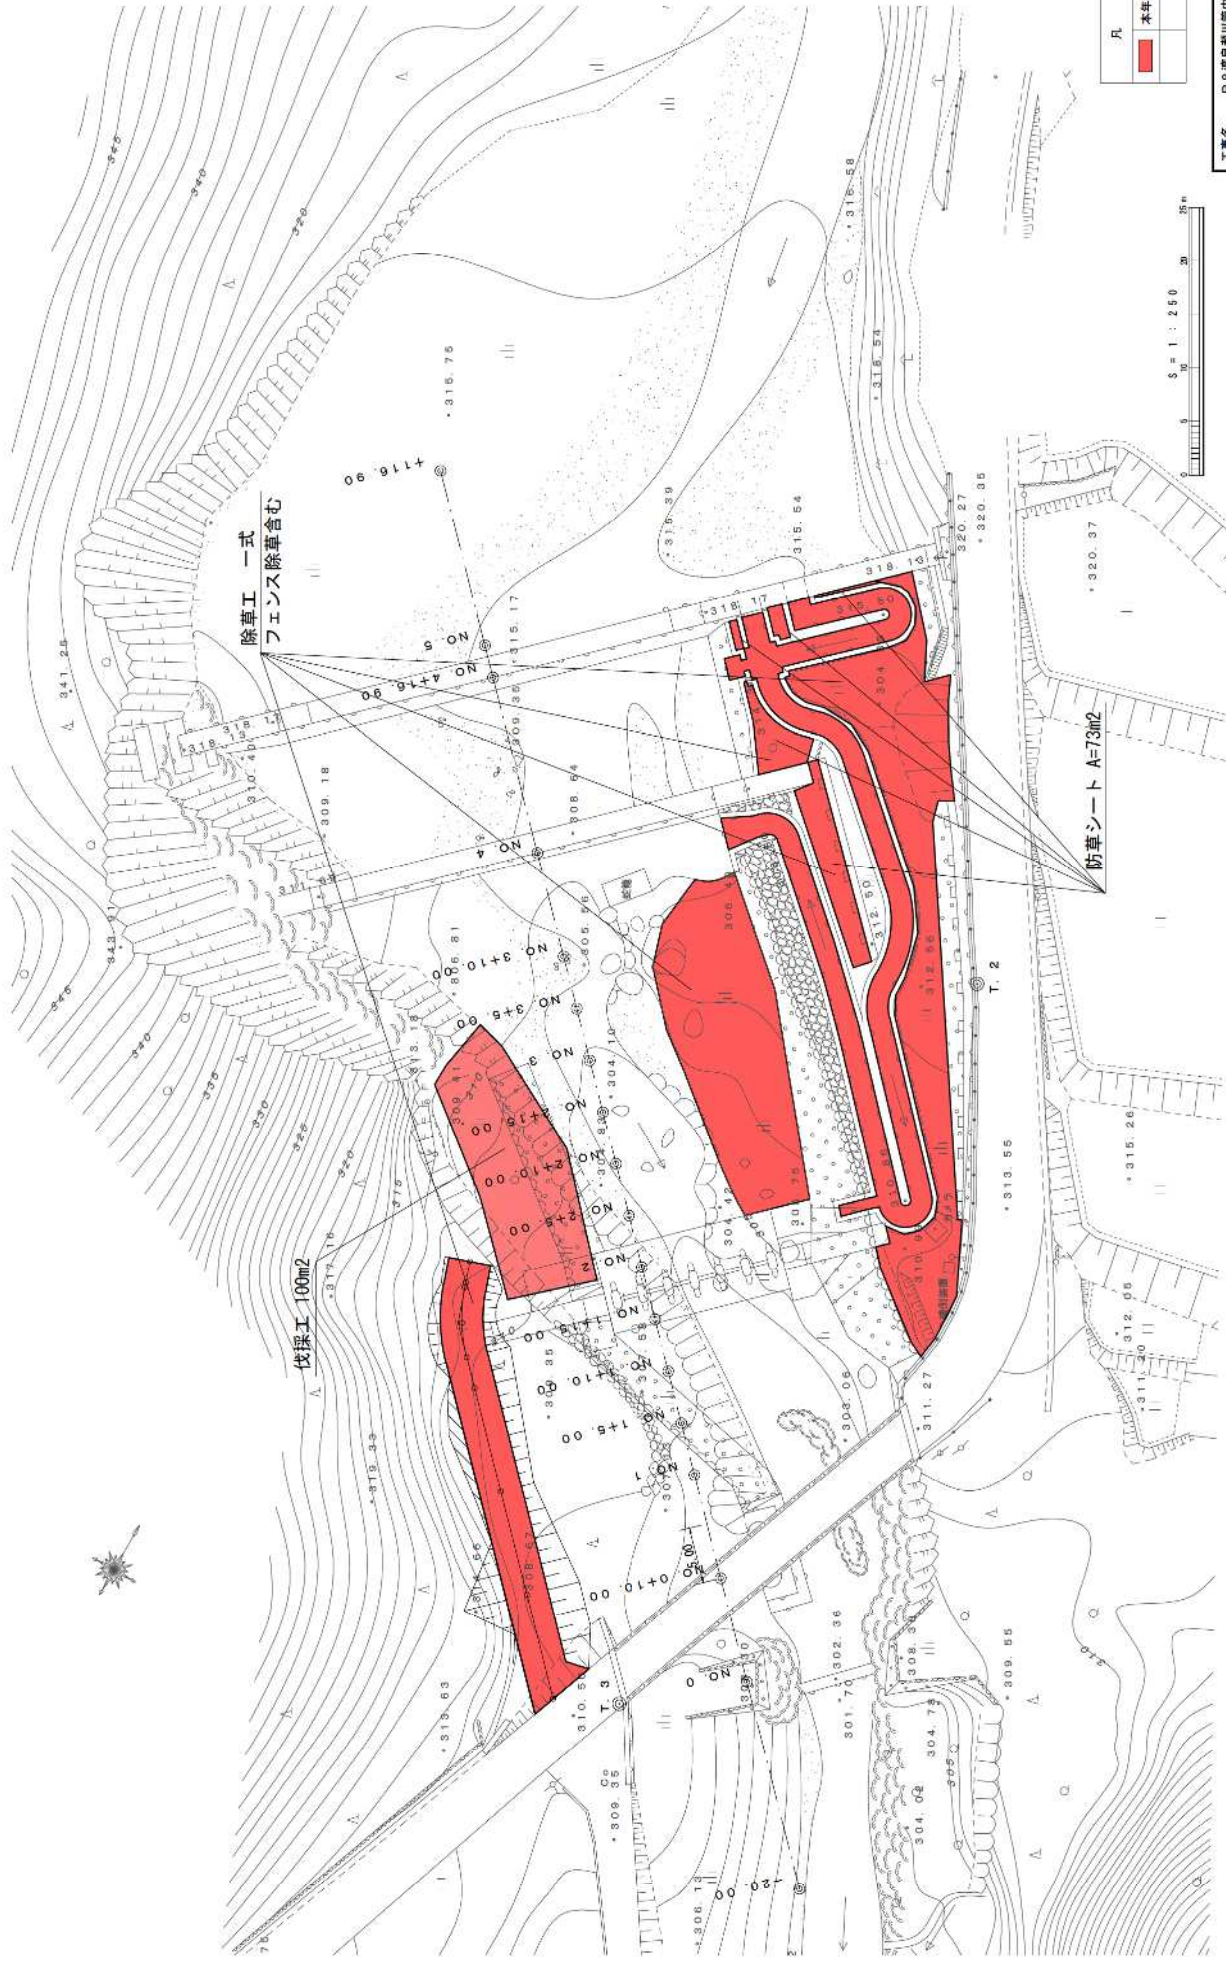

|   |         |
|---|---------|
| 凡 | 例       |
| ■ | 本年度施工部分 |

|       |                       |   |      |         |  |
|-------|-----------------------|---|------|---------|--|
| 工事名   | R 8 渡良瀬川暫次防汚対策工事      |   |      |         |  |
| 図面名   | 川口川地区建設計画図            |   |      |         |  |
| 作成年月日 | 令和 8 年 4 月            | 日 |      |         |  |
| 縮尺    | S=1:250               |   | 図面番号 | 15 の 13 |  |
| 会社名   |                       |   |      |         |  |
| 事業者名  | 国土交通省 東北国土地建設院 川口川事務所 |   |      |         |  |

本図面は縮小図のため  
縮尺は表示と異なります



除草工 一式  
フェンス除草含む

伐木: 伐竹 A=60m2  
防竹シート A=5m2

神橋団地  
町営住宅神橋団地

根利木原  
大開  
線

252.5  
256.4  
256.9  
257.4  
257.9  
258.3  
258.8  
259.3  
259.8  
260.2  
260.7  
261.0  
261.5  
凡例  
本年工事部分

工事名 R8年度秋田県内砂防整備工事  
図面名 神橋地区区画整理工事  
作成年月 令和8年4月  
縮尺 1/400  
図面番号 15の14

|       |                  |   |              |
|-------|------------------|---|--------------|
| 工事名   | R 8 環状緑川管内砂防整備工事 |   |              |
| 図面名   | 神埼地区除雪工・伐倒平面図    |   |              |
| 作成年月日 | 令和 8 年 4 月       | 日 |              |
| 縮尺    | S=1:400          |   | 図面番号 15 の 14 |
| 会社名   |                  |   |              |
| 事務所   | 国土交通省 新潟県川口川事務所  |   |              |




日暮沢地区管理用道路維持平面図 S=1:1,000

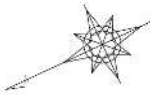

管理用道路維持 一式  
落石・落葉・倒木撤去・側溝清掃含む

桐生市川内町 (日暮沢)

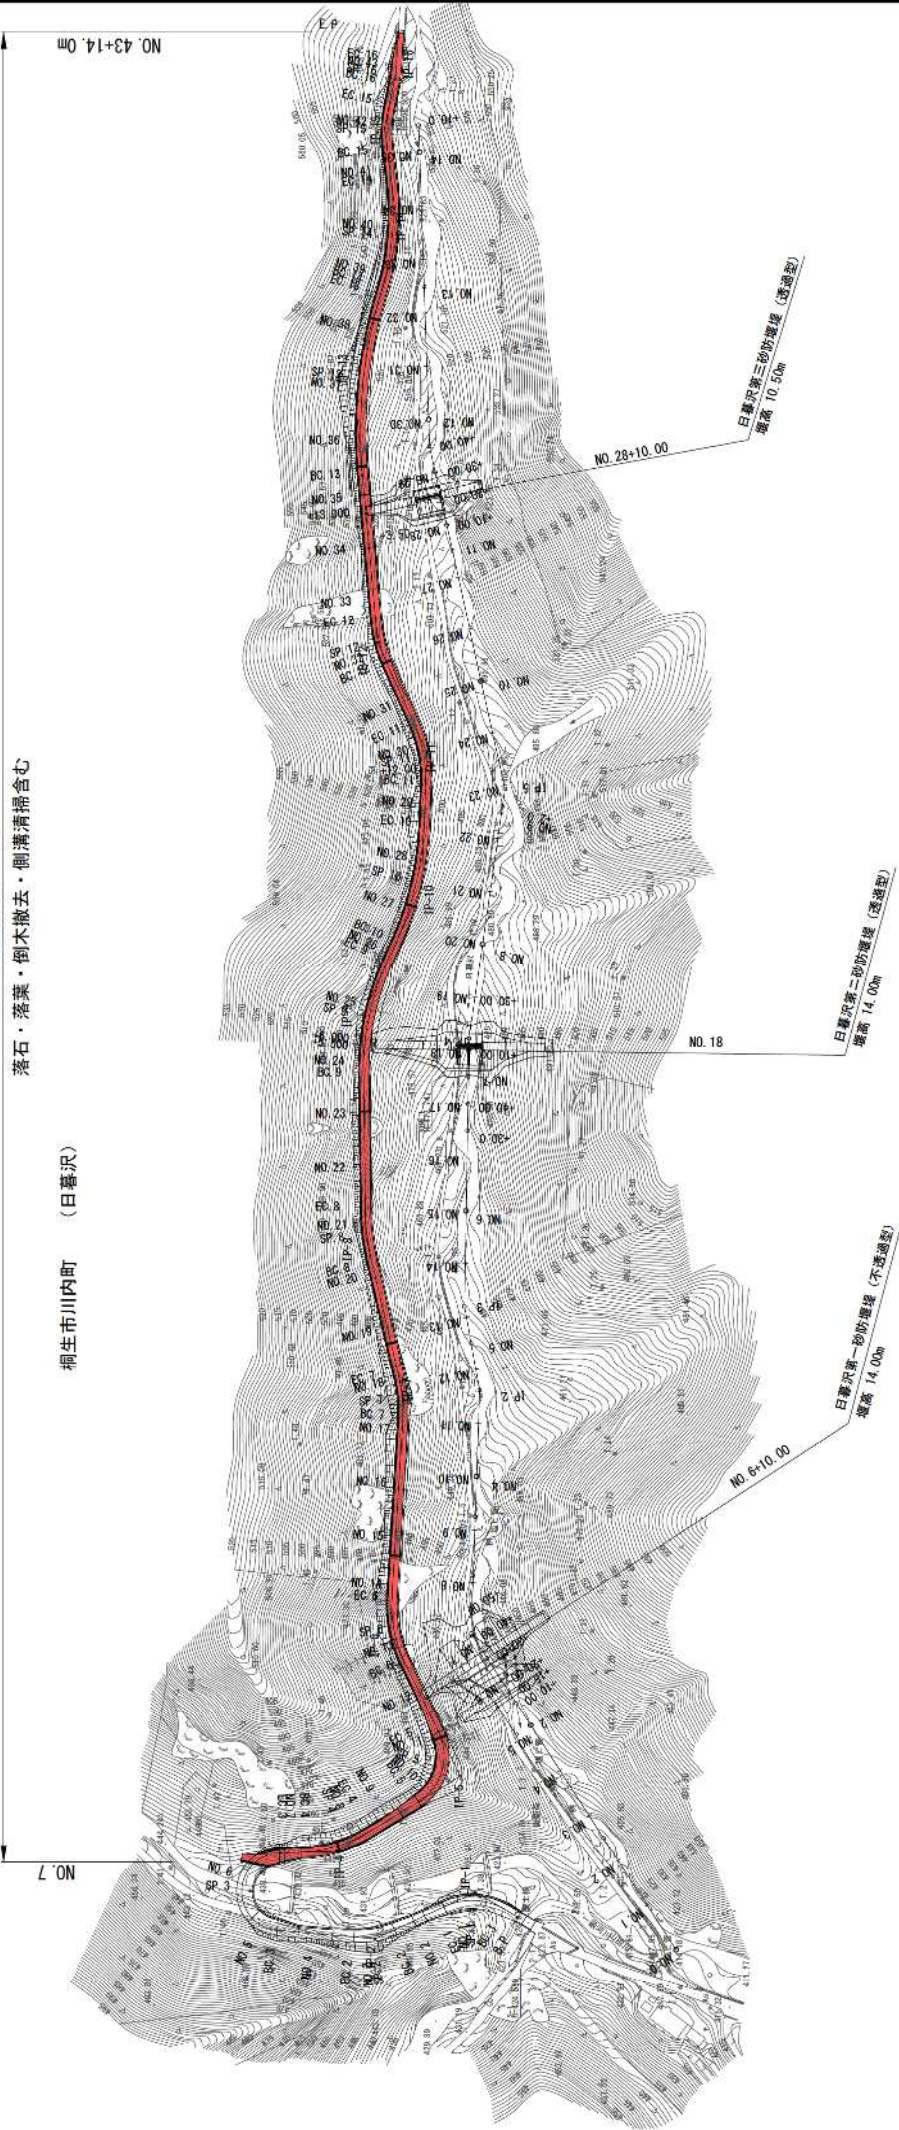

| 凡 例                                                                                        |         |
|--------------------------------------------------------------------------------------------|---------|
| <span style="display:inline-block; width:10px; height:10px; background-color:red;"></span> | 本年道路工部分 |



|       |                     |      |         |  |  |
|-------|---------------------|------|---------|--|--|
| 工事名   | R8 渡良瀬川管内砂防整備工事     |      |         |  |  |
| 図面名   | 日暮沢地区管理用道路維持平面図     |      |         |  |  |
| 作成年月日 | 令和 8 年 4 月          | 日    |         |  |  |
| 縮尺    | S=1:1,000           | 図面番号 | 15 の 15 |  |  |
| 会社名   |                     |      |         |  |  |
| 事業所   | 国土交通省 東北地方整備局 河川事務所 |      |         |  |  |

本図面は縮小図のため  
縮尺は表示と異なり得ます