

工事報告【榛名出張所（烏川流域）】

かわうらだいじゅうはちじゅうくにじゅうおびこうじ
工事名 R7川浦第18・19・20帯工工事
工 期 令和8年6月15日～令和8年12月28日
受注者 株式会社佐藤建設工業
工事場所 群馬県高崎市倉淵町川浦地先

工事目的 本工事は、烏川本川に計画されている
川浦床固群の中の第18から20帯工(右岸)
の施工を行うものである。

位置図



出典：国土地理院(電子国土WEB)ウェブサイト(<https://maps.gsi.go.jp/>)
地理院の地図データに施工箇所を加工して作成


施工状況

現況写真（川浦第18・19・20帯工工事）




現場を下流上空から 着工前

現況写真（川浦第18・19・20帯工工事）

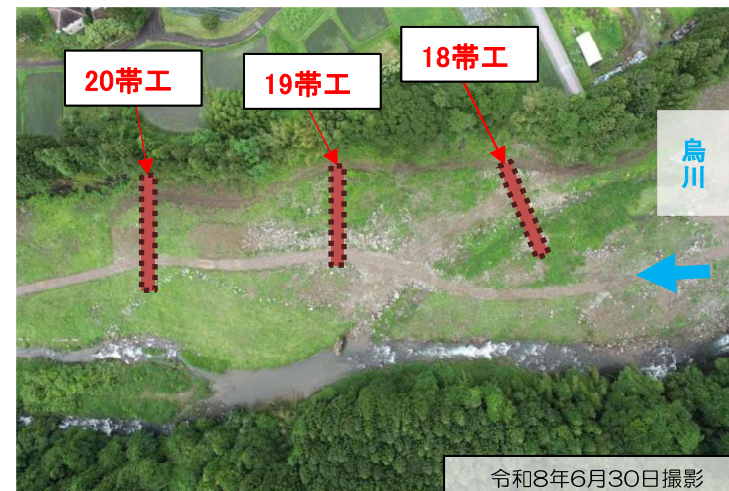

現場を上空から 着工前


工事報告【榛名出張所（烏川流域）】

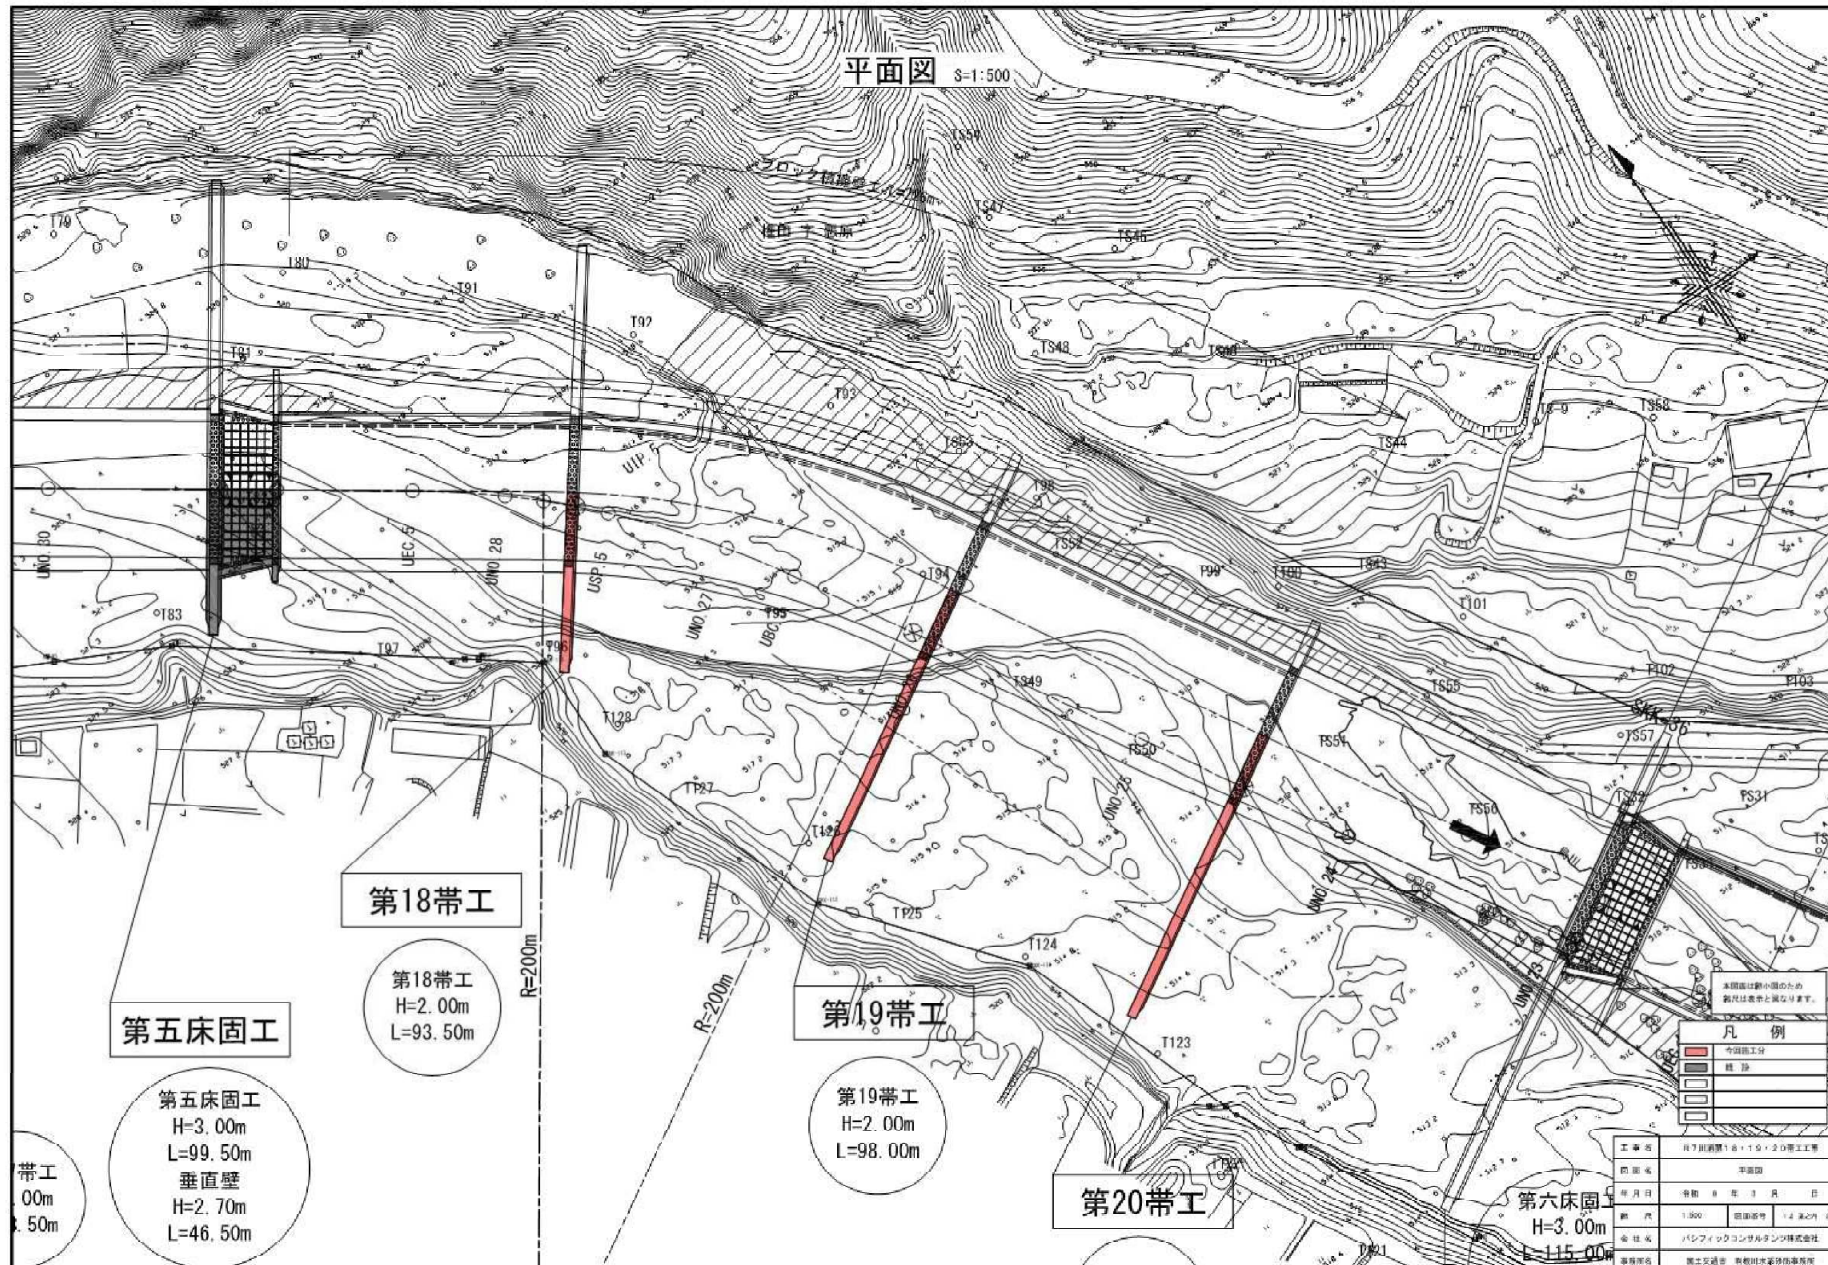


工事報告【榛名出張所（烏川流域）】

第18帯工一般図


平面図 S=1:200

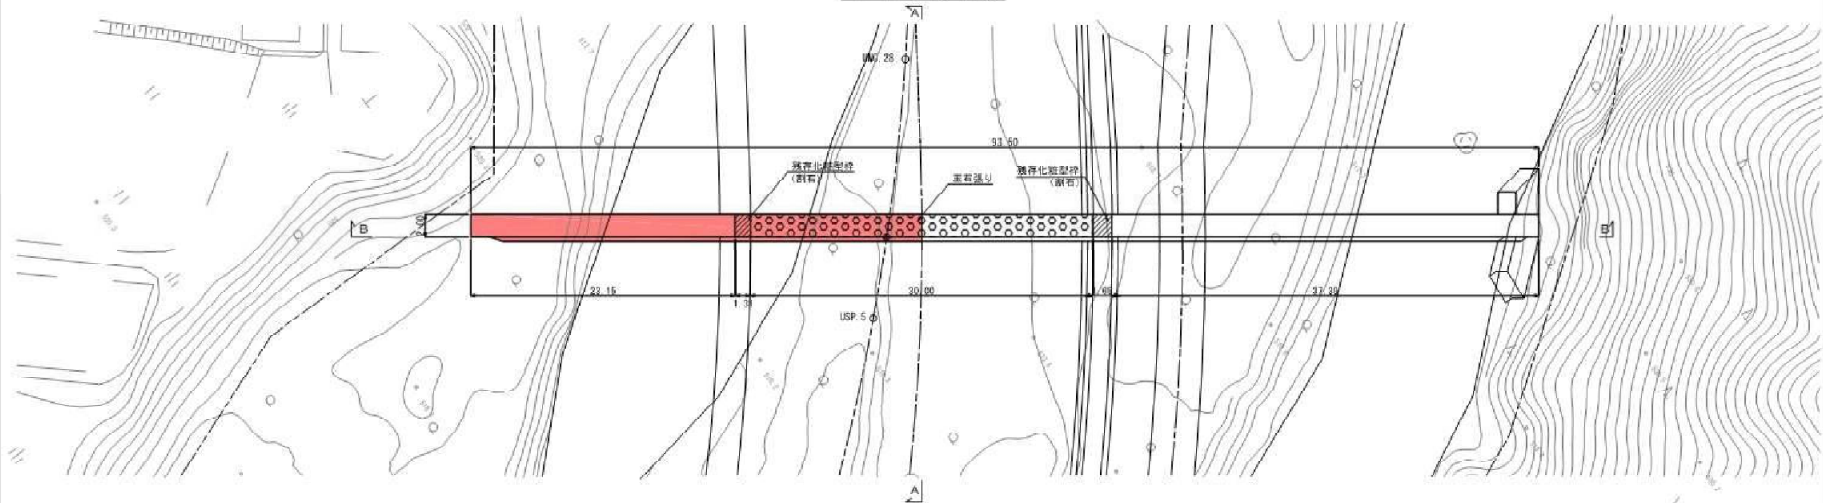


正面図(B-B断面) S=1:200

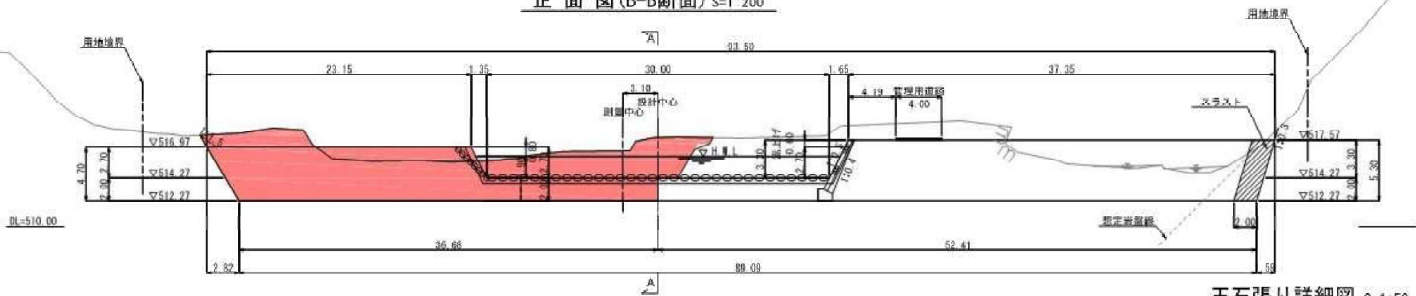


玉石張り詳細図 S=1:50

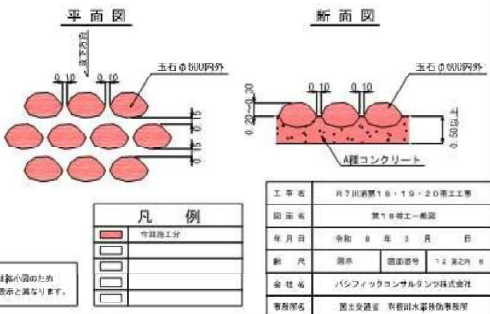


堤冠コンクリート側面詳細図 S=1:50

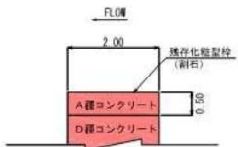

堤冠コンクリート底面詳細図 S=1:100

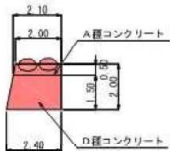


縦断面図(A-A断面) S=1:200

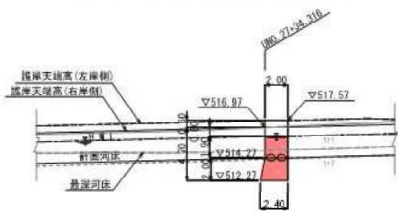

工事報告【榛名出張所（烏川流域）】

第19帯工一般図

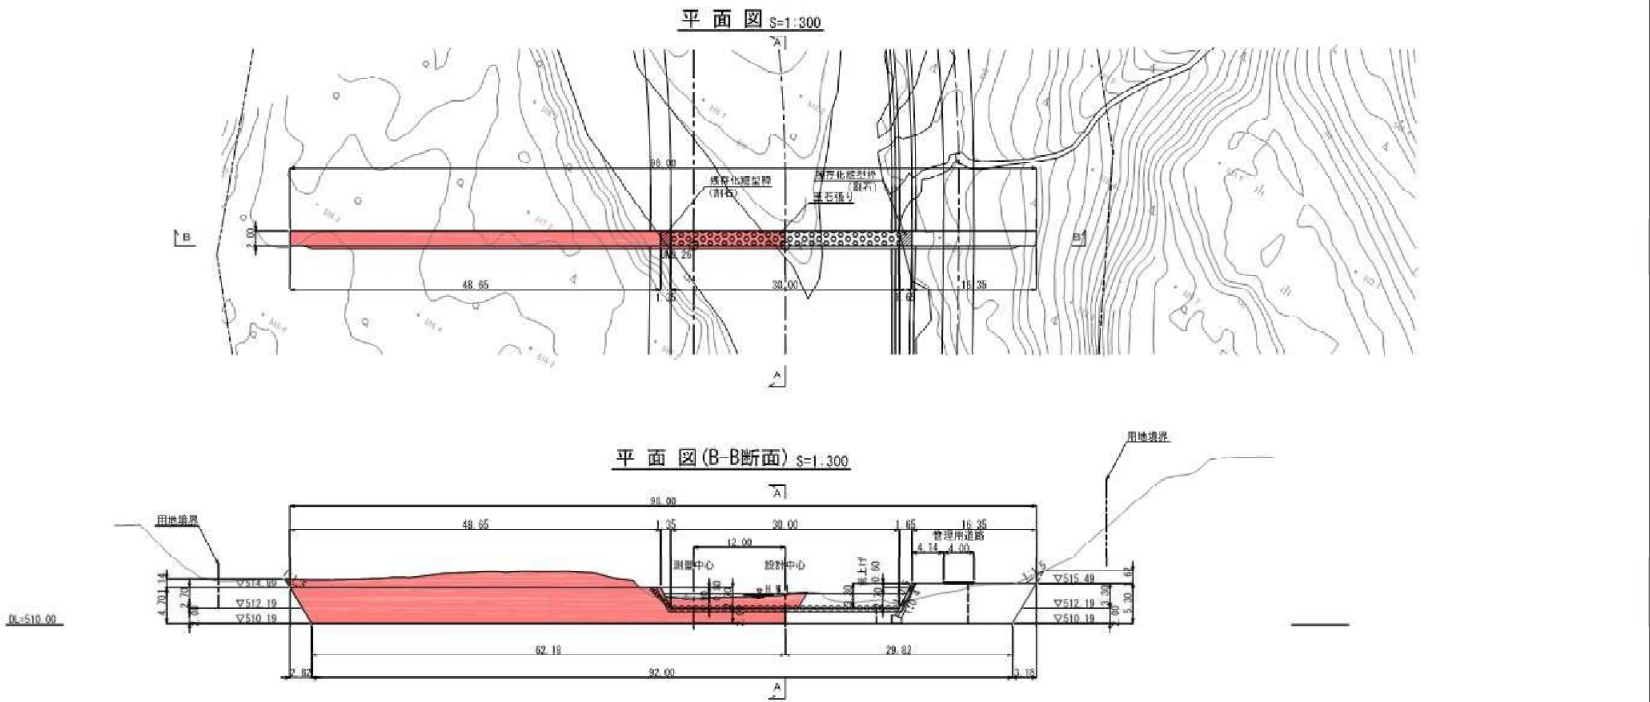

凡例


赤い塗りつぶし	今回施工分
白い塗りつぶし	A種コンクリート
黒い塗りつぶし	
斜線塗りつぶし	
点線塗りつぶし	
波線塗りつぶし	

工事名 河7組調整1号・1号・2号帯工工事
図面名 第19帯工一般図
年月日 令和 8 年 3 月 日
縮尺 1:250 図面番号 1-2 表と内 1-0
会社名 パシフィックコンサルタンツ株式会社
業務内容 国土交通省 河川国土審判事務所


工事報告【榛名出張所（烏川流域）】

第20帯工一般図 S=1:200


平面図 S=1:200

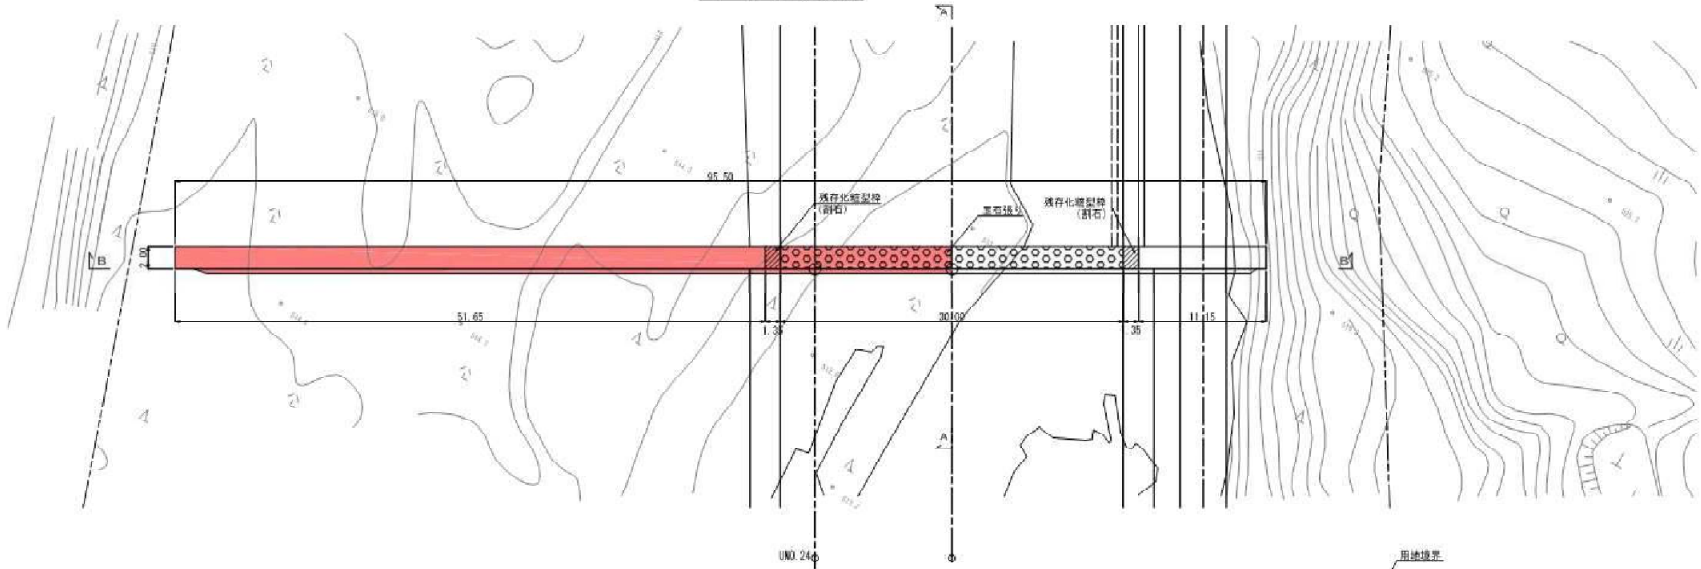


正面図(B-B断面) S=1:200

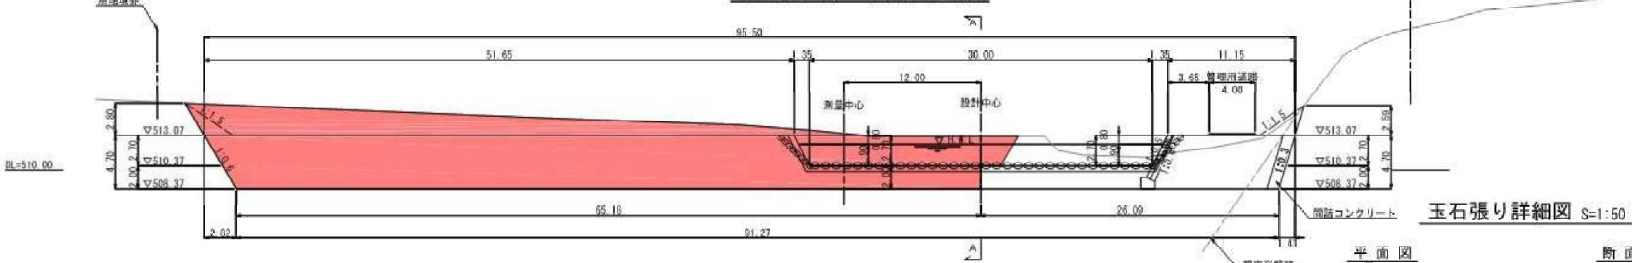


玉石張り詳細図 S=1:50

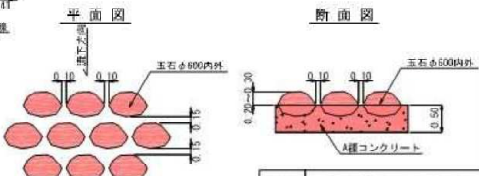


堤冠コンクリート側面詳細図 S=1:50

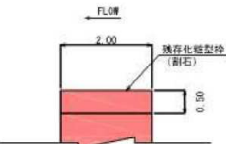

堤冠コンクリート底面詳細図 S=1:100

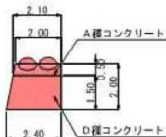

縦断面図(A-A断面) S=1:200

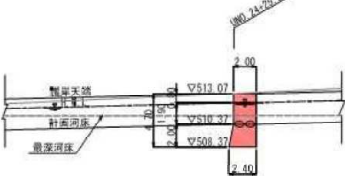

凡例

■	常設工事
□	仮設工事
○	測量点
△	観測点
◇	境界点

工事名	向7川開削1号・1号・2号帯工等		
図面名	第20帯工一般図		
年月日	令和 年 月 日		
設計	河本 浩一郎	監理	河本 浩一郎
会社名	パシフィックコンサルタンツ株式会社		
事務所	国土交通省 河川局 河川事務所		