



位置図 S=1:50,000

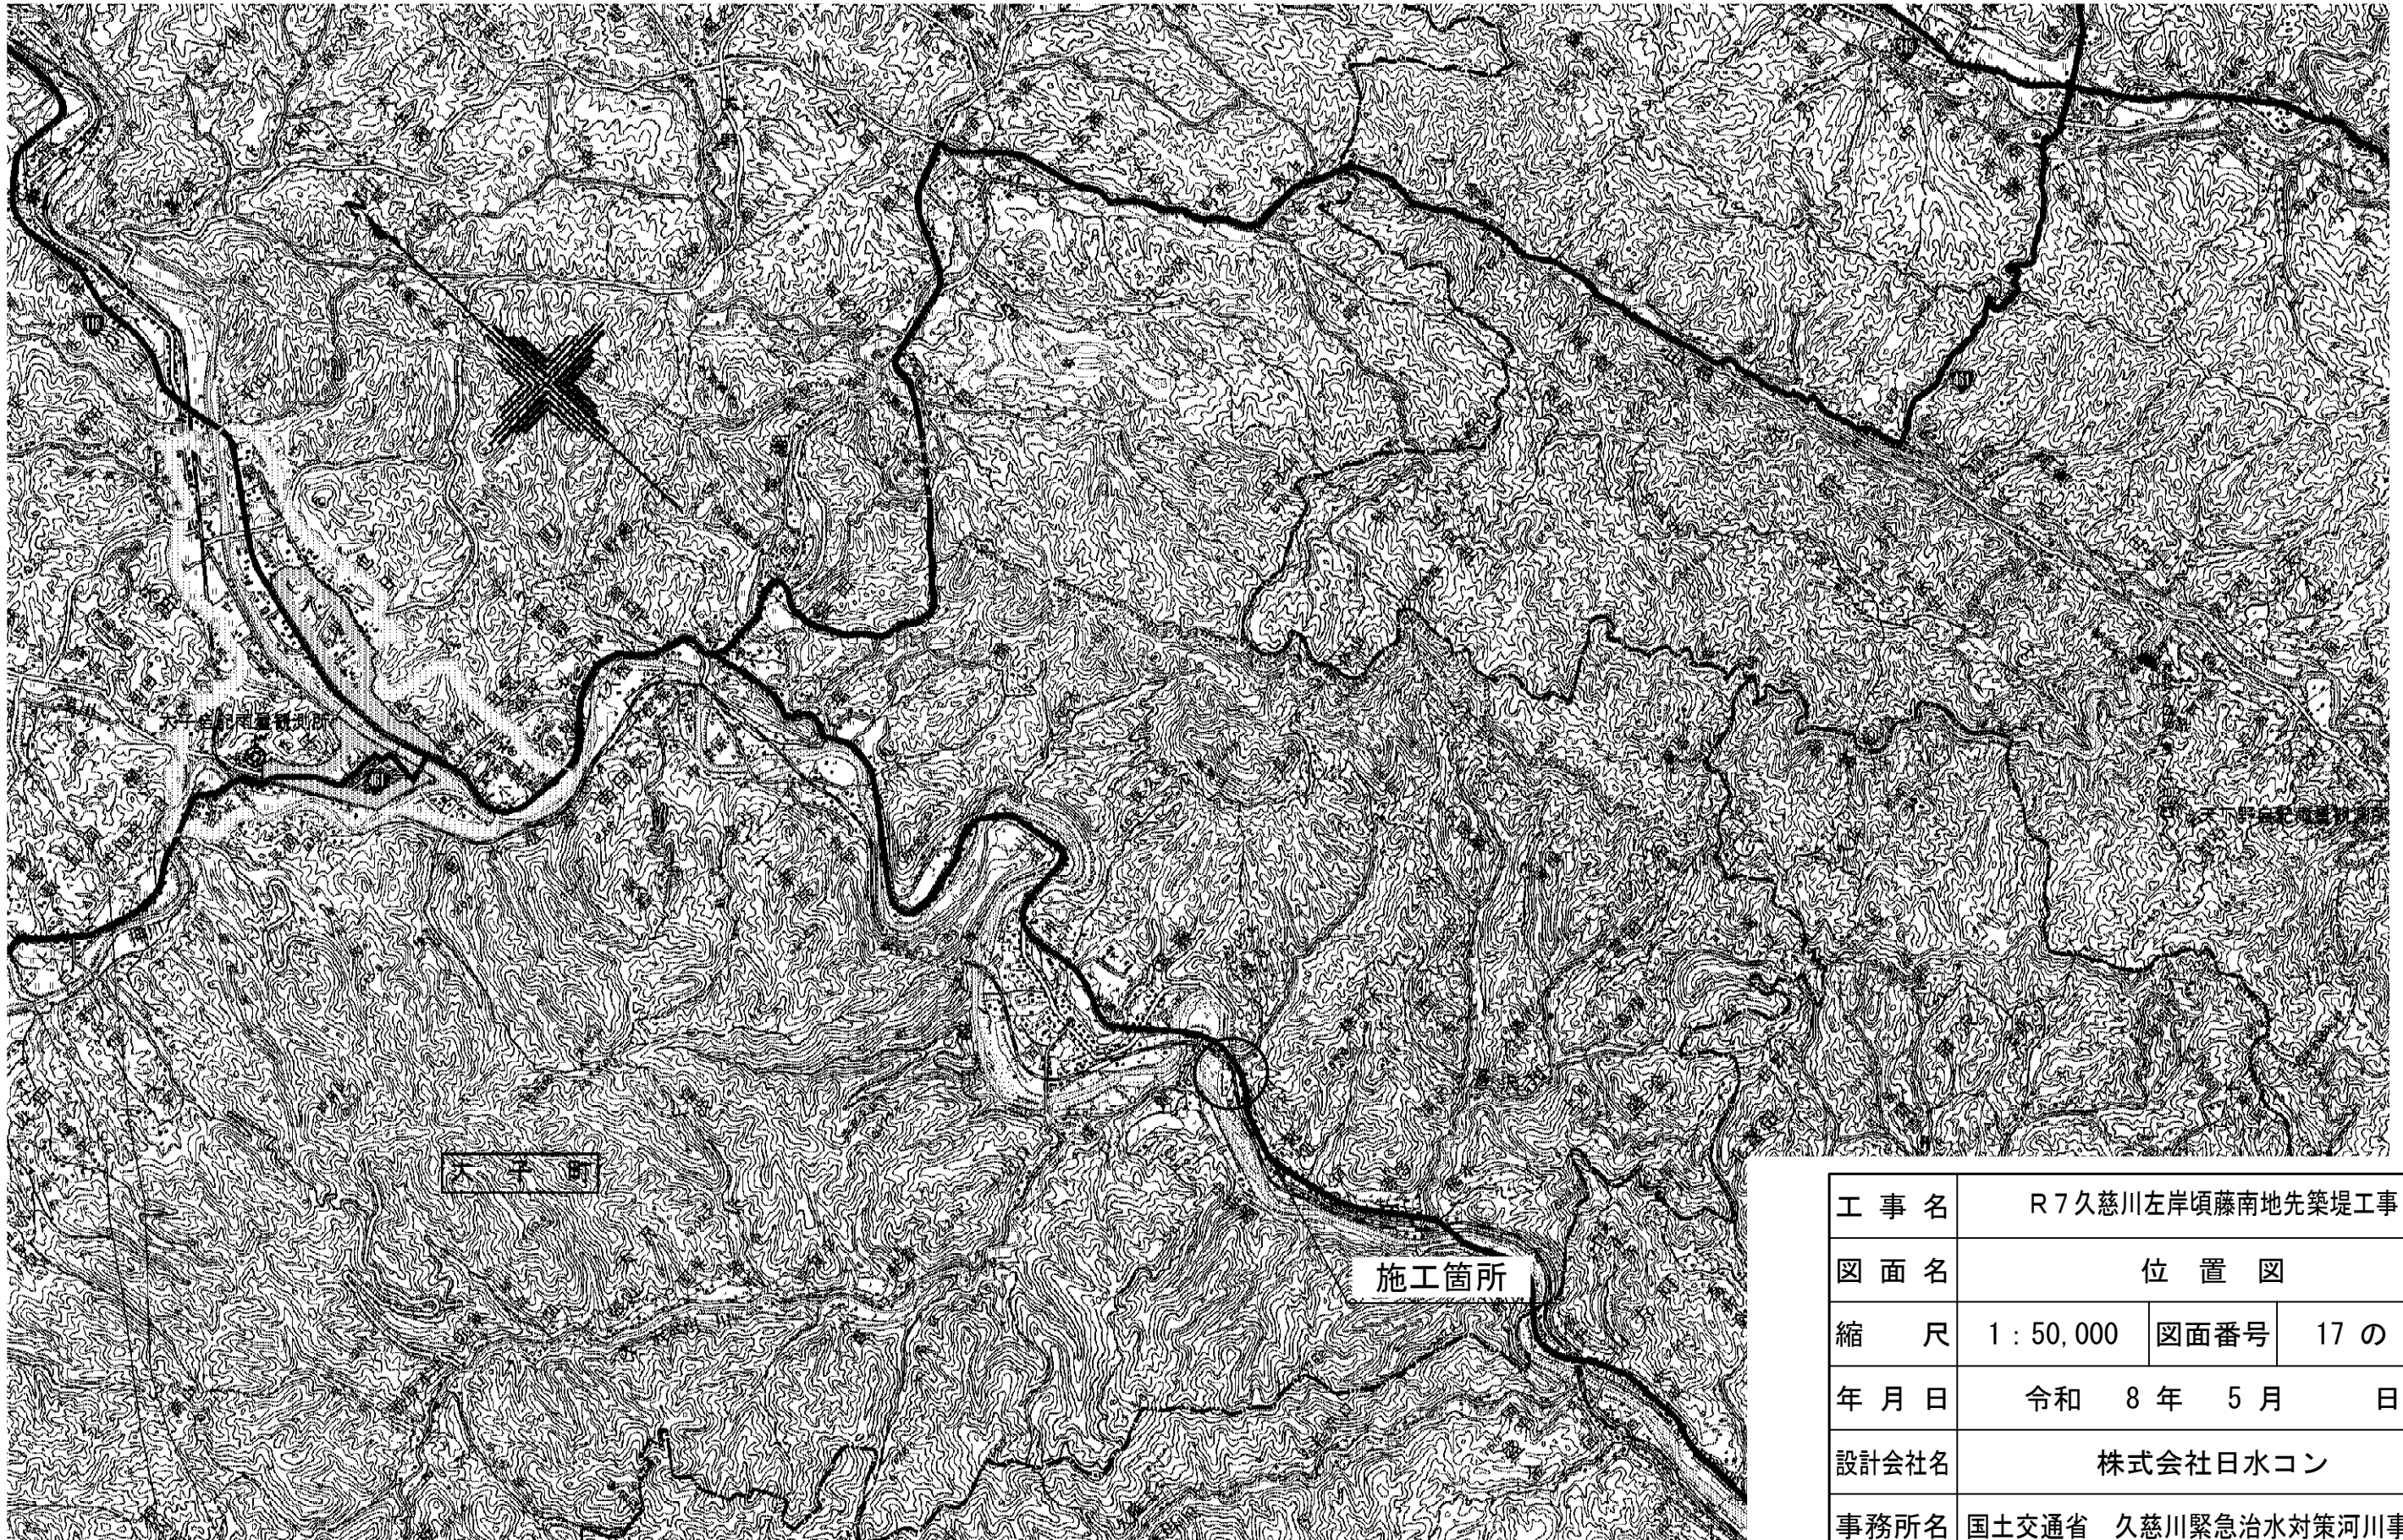

工 事 名		R 7 久慈川左岸頃藤南地先築堤工事							
図 面 名		位 置 図							
縮 尺		1 : 50,000		図面番号		17 の 1			
年 月 日		令和 8 年 5 月 日							
設計会社名		株式会社日水コン							
事務所名		国土交通省 久慈川緊急治水対策河川事務所							
所 長		副 所 長		課 長		係 長		設 計 者	

縦断面図

SV=1:100
SH=1:500

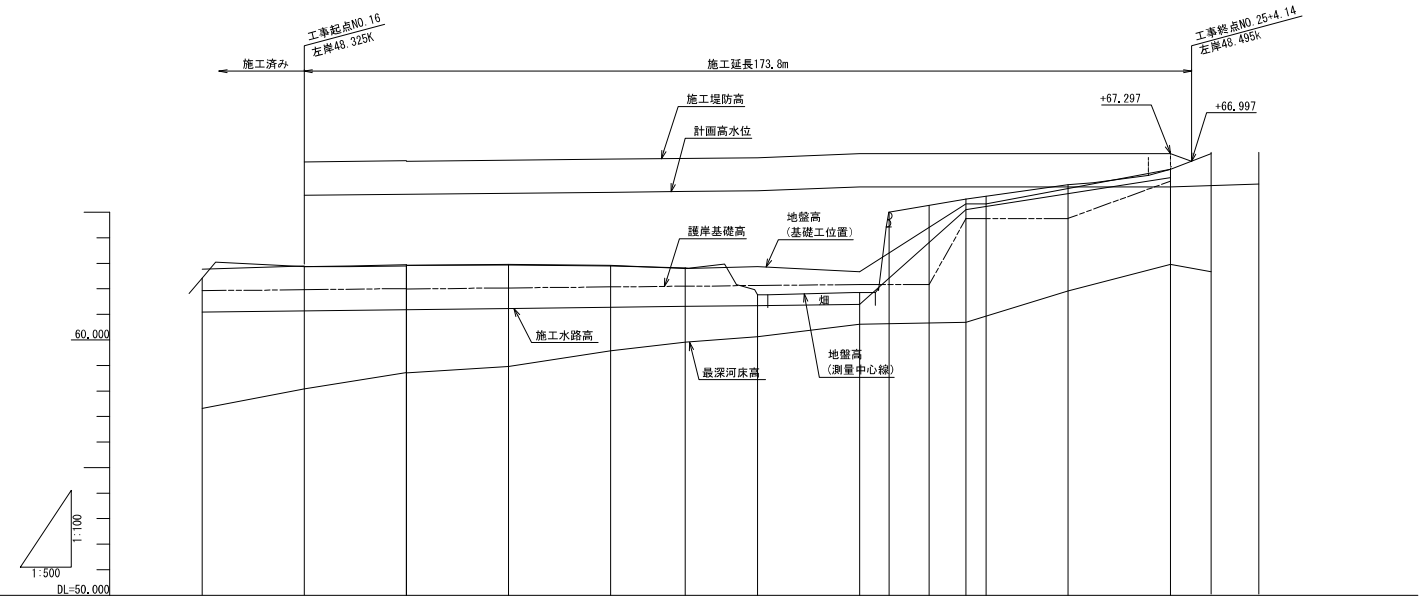




曲線	測点	単距離	追加距離	現況			計画			
				道路高	地盤高 (計画法線)	最深河床高	護岸基礎高	計画高水位	施工堤防高	施工水路高
	N015			66.698	61.49	57.300	61.918	65.626	66.926	61.090
	N016	0.000	0.000	66.870	61.62	58.070	61.957	65.605	66.965	61.137
	N017	20.000	20.000	66.972	61.71	58.710	61.997	65.705	67.005	61.184
	N018	20.000	40.000	66.899	61.71	58.960	62.036	65.744	67.044	61.231
	N019	20.000	60.000	67.062	61.74	59.580	62.076	65.793	67.083	61.279
	N020	14.621	74.621	67.114	62.07	59.910	62.105	65.811	67.111	61.313
	N021	14.149	88.770	67.048	61.76	60.130	62.133	65.839	67.139	61.346
	N022	20.000	108.770		61.86	60.610	62.172	65.997	67.297	61.393
	EC.4	5.802	114.572				62.172			
	+5.802	7.857	122.429				62.172			
	N023	7.219	129.648		65.48	60.690	64.758	65.997	67.297	65.106
	N023+3.92	3.918	133.566		65.80		64.758	65.997	67.297	65.228
	N024	16.082	149.648		66.07	61.920	64.758	65.997	67.297	65.731
	N025	20.000	169.648		66.71	62.960	66.221	65.997	67.297	66.356
	+4.141	4.141	173.789					65.997	67.997	65.954
	C7-EP	3.847	177.636		67.32	62.670				
	48.405k							66.116		66.959

本図面は縮小図のため
縮尺は表示と異なります

工 事 名	R 7 久慈川左岸堤防南地先築堤工事		
図 面 名	縦断面図		
縮 尺	SV=1:100 SH=1:500	図面番号	17 の 3
年 月 日	令和 7 年 5 月 日	設計会社名	株式会社 日水コン
事務所名	国土交通省 久慈川緊急治水対策河川事務所		

標準断面図

S=1:100

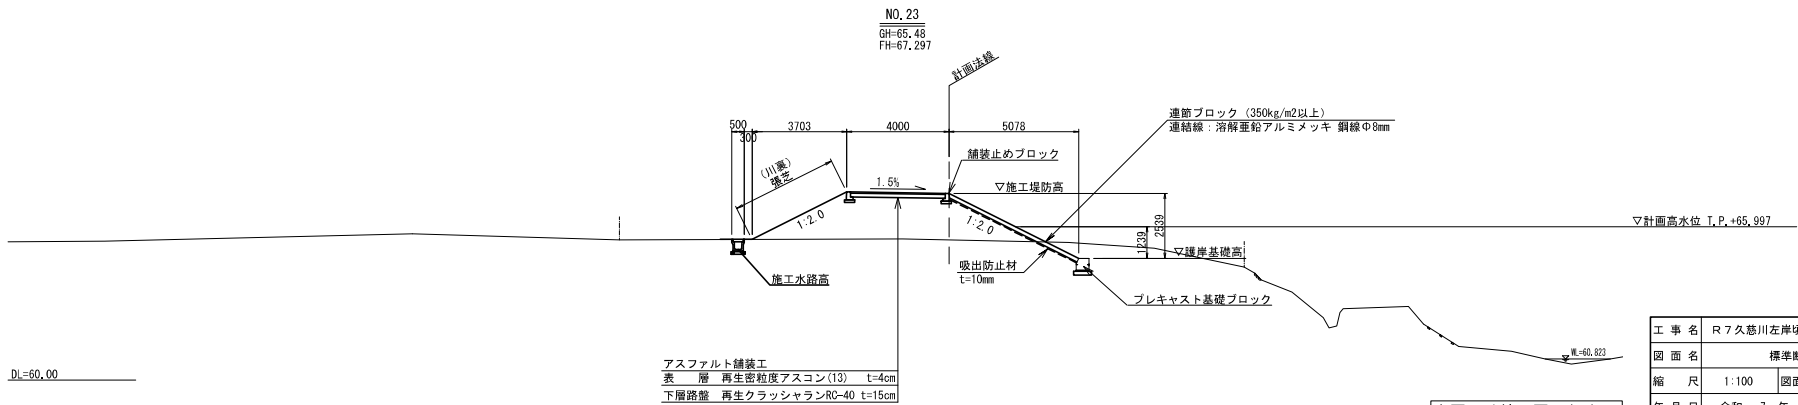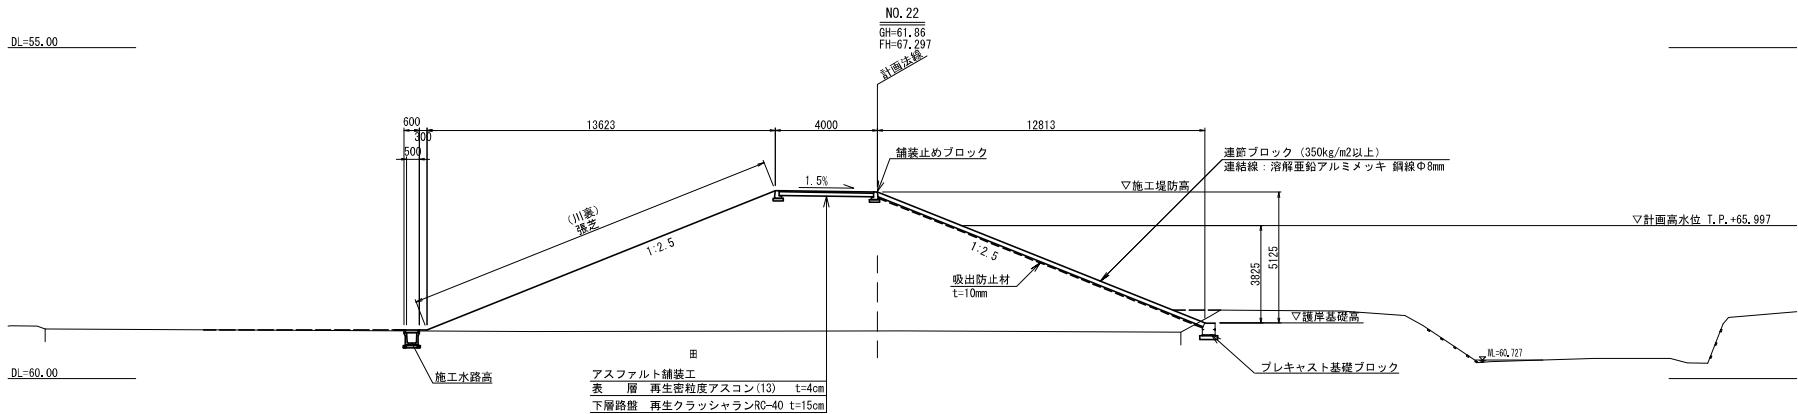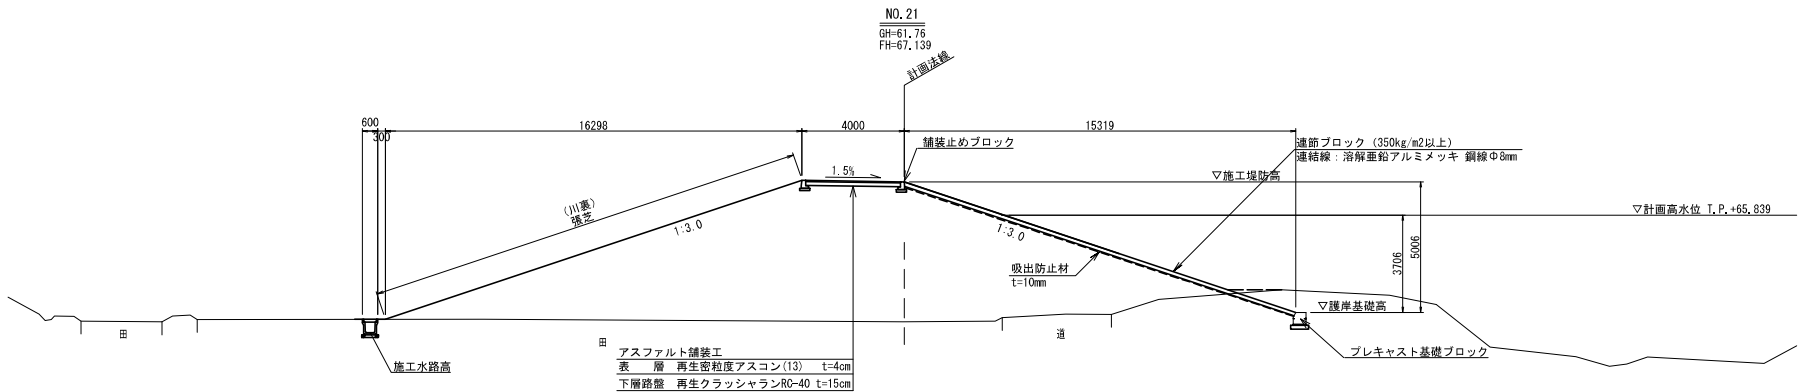

本図面は縮小図のため
縮尺は表示と異なります

工 事 名	R7久慈川左岸切藤南地先築堤工事		
図 面 名	標準断面図		
縮 尺	1:100	図面番号	17 の 4
年 月 日	令和 7 年 5 月 日		
設計会社名	株式会社 日水コン		
事務所名	国土交通省 久慈川緊急治水対策河川事務所		

S=1 : 100


Technical drawing of a cross-section of a road embankment. The drawing shows a road with a 1.5% slope and 1:3.0 side slopes. Key elevations include the road surface at T.P. +61.137, the embankment top at T.P. +66.965, and the base at T.P. +61.957. Dimensions include a total width of 16120, a top width of 4000, and a bottom width of 15024. A vertical clearance of 3708 is shown. The drawing is labeled "FH-66.965" and "DL=55.00".

工 事 名	R7久慈川左岸埋蔵南地先築堤工事		
図 面 名	横断面(1)		
縮 尺	1:100	図面番号	17 の 5
年 月 日	令和 7 年 5 月 日		
設計会社名	株式会社 日水コン		
事務所名	国土交通省 久慈川緊急治水対策河川事務所		

横断図(2)


S=1:100

NO. 18
GH=61.71
FH=67.044

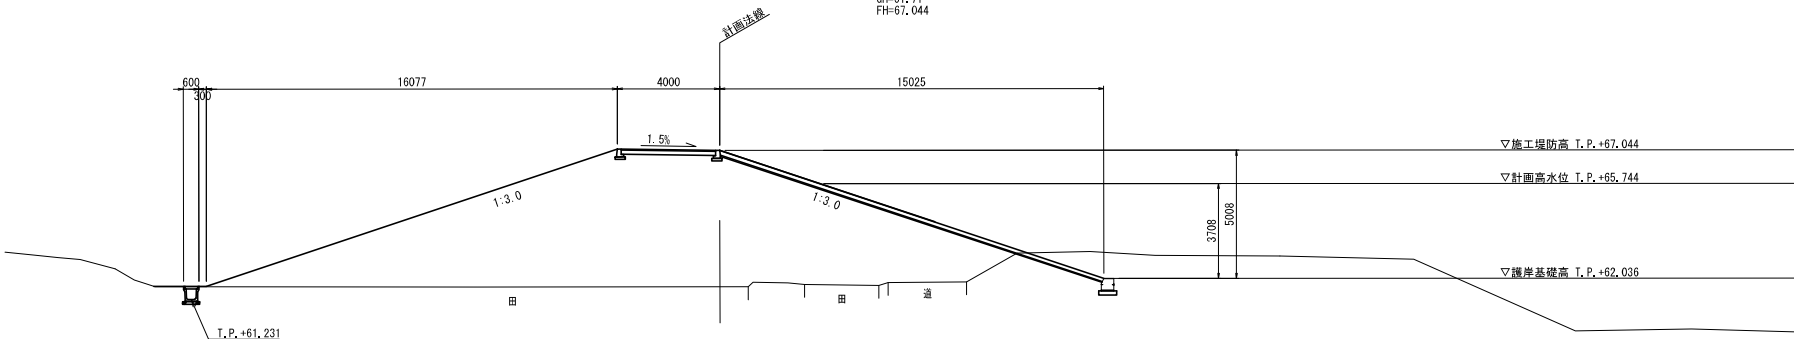

DL=55.00

NO. 19
GH=61.74
FH=67.083

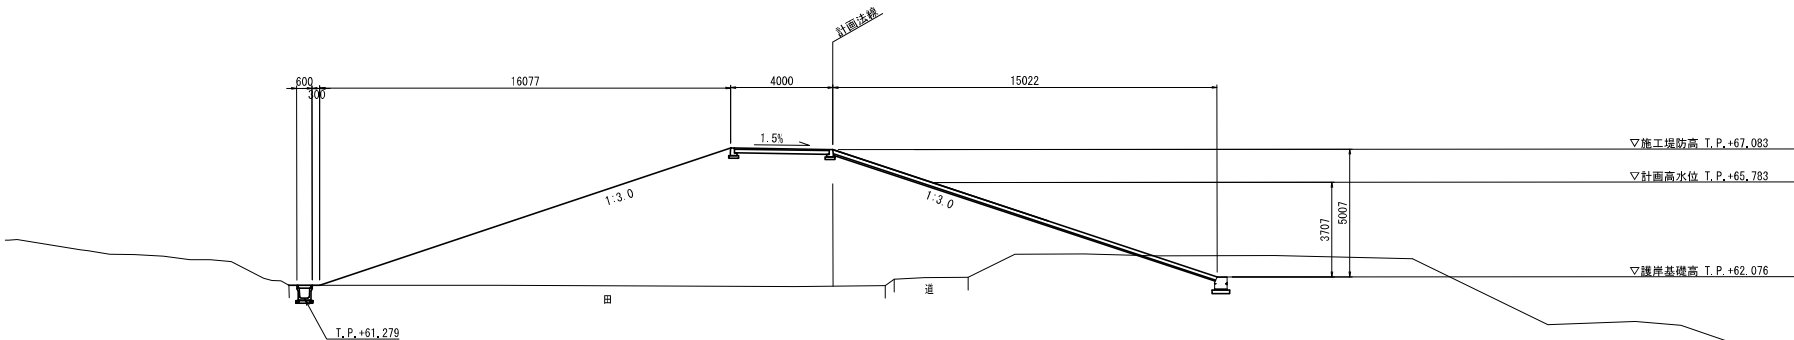


DL=55.00

本図面は縮小図のため
縮尺は表示と異なります


工 事 名	R7久慈川左岸堤防南地先築堤工事		
図 面 名	横断図(2)		
縮 尺	1:100	図面番号	17 の 6
年 月 日	令 和 7 年 5 月 日	設計会社名	株式会社 日水コン
事務所名	国土交通省 久慈川緊急治水対策河川事務所		

横断図(3)

S=1:100

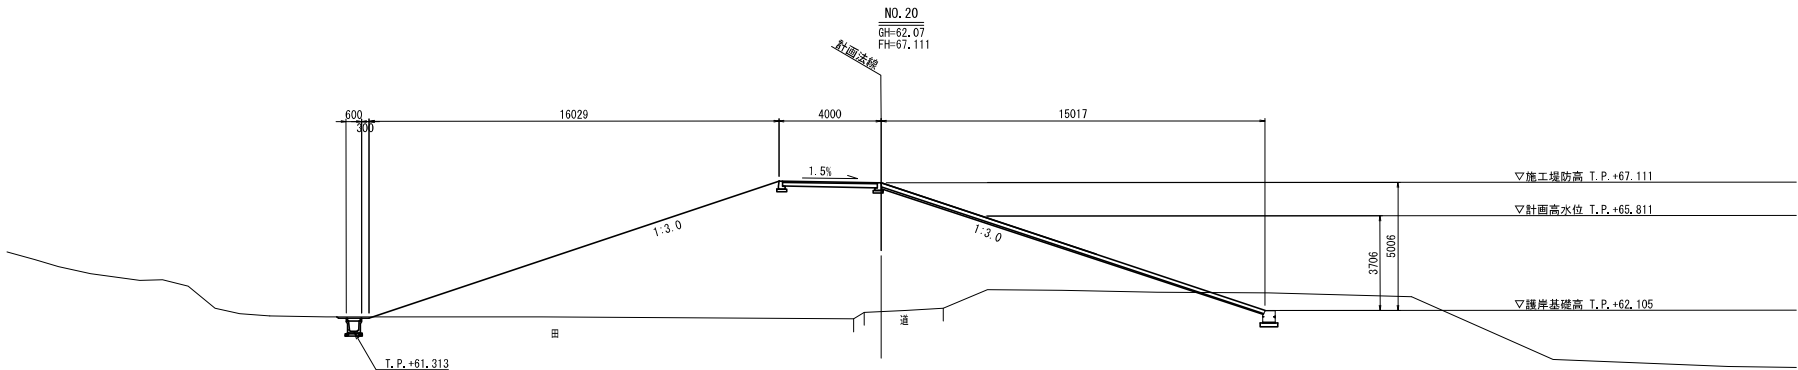

DL=55.00

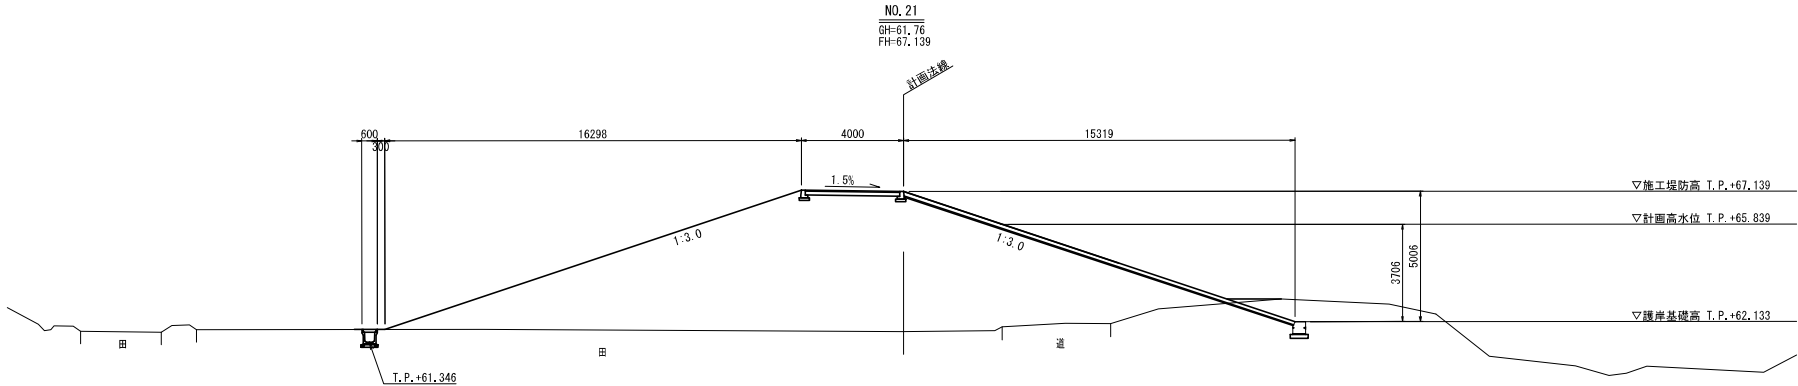

DL=55.00


本図面は縮小図のため
縮尺は表示と異なります

工事名	R7久慈川左岸堤防南地先築堤工事		
図面名	横断図(3)		
縮尺	1:100	図面番号	17の7
年月日	令和7年5月日		
設計会社名	株式会社 日水コン		
事務所名	国土交通省 久慈川緊急治水対策河川事務所		


横断図(4)

S=1:100

NO. 22
GH=61.86
FH=67.297

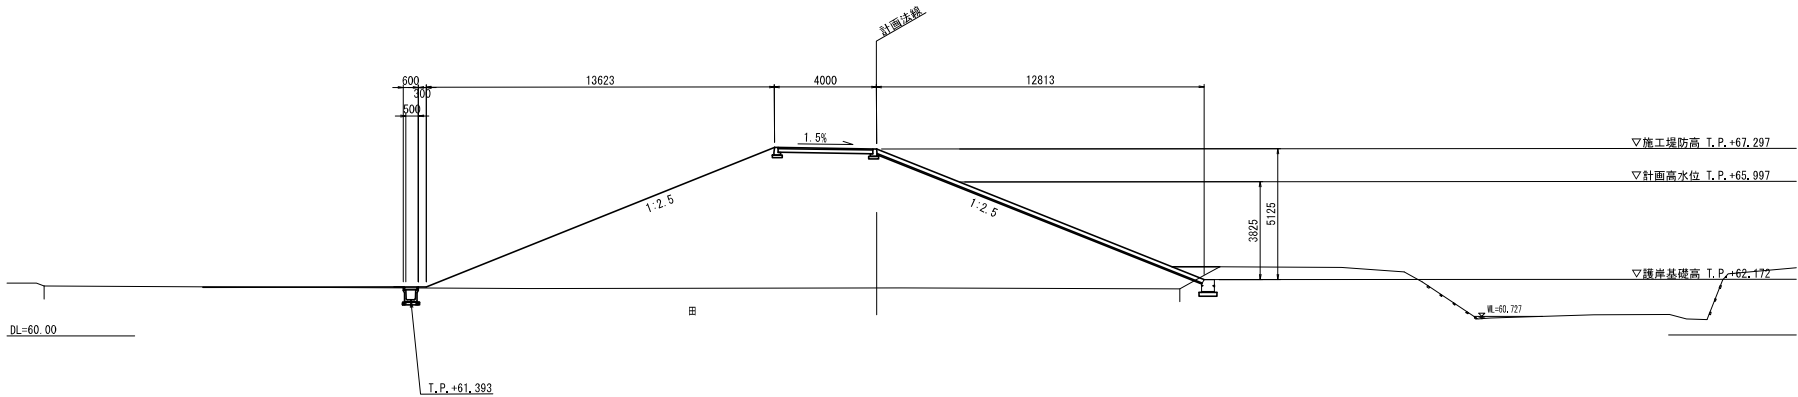

NO. 23
GH=65.48
FH=67.297

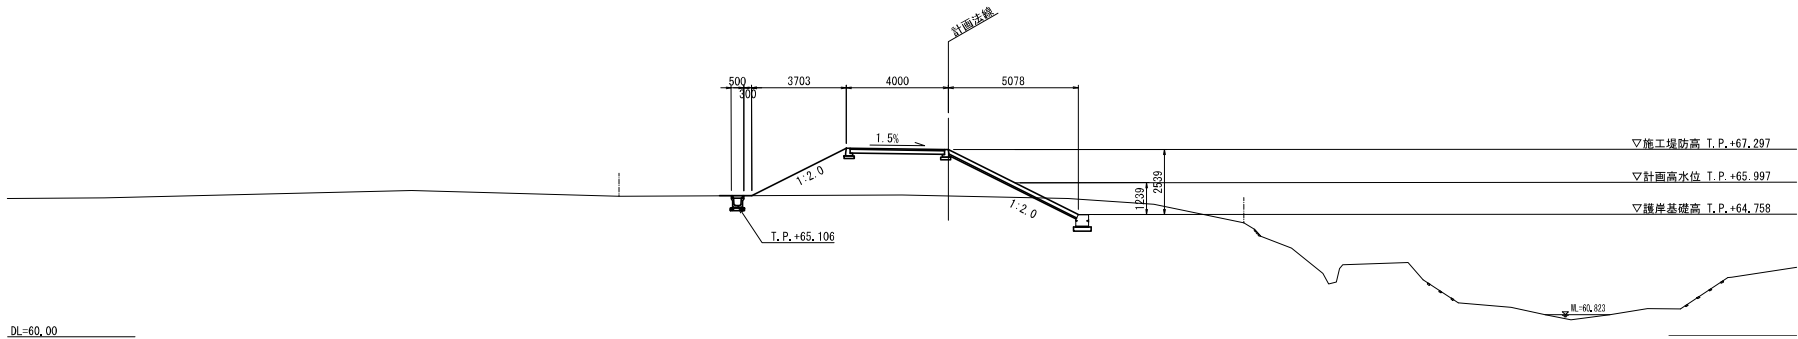


本図面は縮小図のため
縮尺は表示と異なります

工 事 名	R7久慈川左岸堤防南地先築堤工事		
図 面 名	横断図(4)		
縮 尺	1:100	図面番号	17 の 8
年 月 日	令 和 7 年 5 月 日	設計会社名	株式会社 日水コン
事務所名	国土交通省 久慈川緊急治水対策河川事務所		


横断図(5)

S=1:100

NO. 23+3.92
GH=65.80
FH=67.297

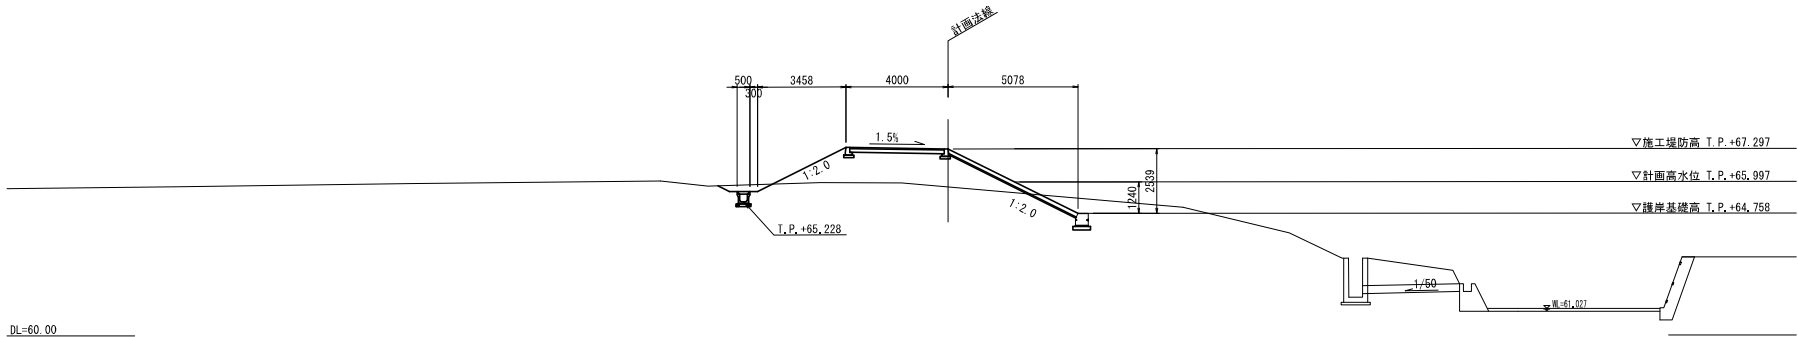

NO. 24
GH=66.07
FH=67.297

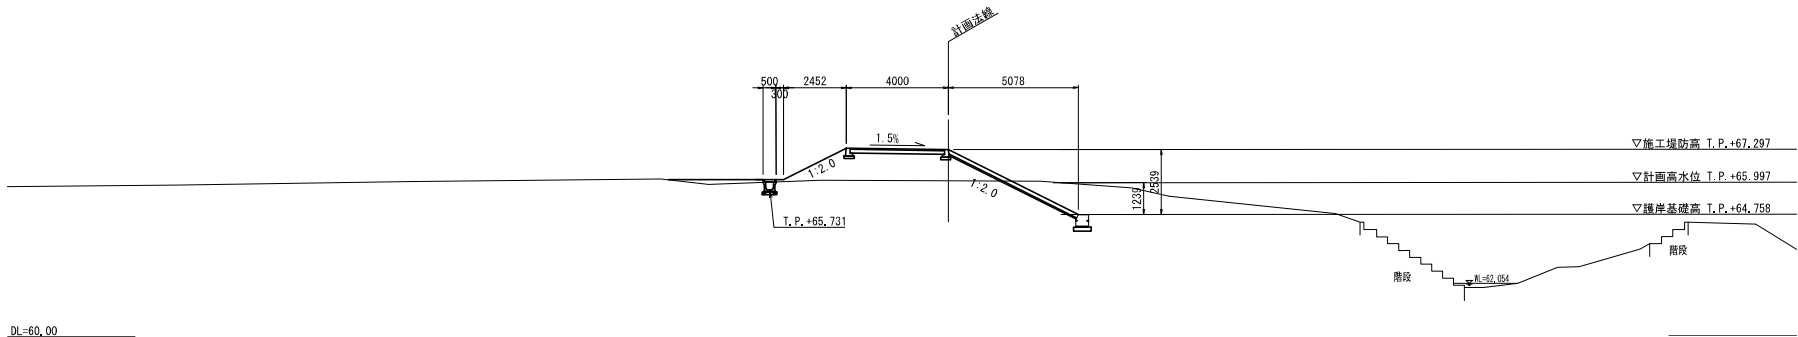

本図面は縮小図のため
縮尺は表示と異なります

工 事 名	R 7 久慈川左岸堤防南地先築堤工事		
図 面 名	横断図(5)		
縮 尺	1:100	図面番号	17 の 9
年 月 日	令 和 7 年 5 月 日	設計会社名	株式会社 日水コン
事務所名	国土交通省 久慈川緊急治水対策河川事務所		

S=1 : 100

DL=60.00

計画基礎

計画高水位

コンクリート基礎ブロック

舗装止めブロック

連節ブロック張 (小型連節ブロック)

吸出防止材 t=10mm

1.5%

1.2%

500

1203

4000

855

2000

100

1.5%

1.2%

▽施工堤防高 T.P.+67.297

▽護岸基礎高 T.P.+66.221

▽計画高水位 T.P.+65.997

側溝U300

00

アスファルト舗装工

表層 再生密粒度アスコン(13) t=4cm

下層路盤 再生クラッシュランR0-40 t=15cm


Technical drawing of a bridge structure showing a cross-section. The drawing includes the following details:

- Dimensions:**
 - Top width: 400
 - Top offset: 300
 - Main span width: 4000
 - Abutment width: 2000
- Gradient:** A 1.5% slope is indicated with an arrow pointing right.
- Elevations:**
 - ▽施工堤防高 T.P. +66,997
 - ▽計画高水位 T.P. +65,997
- Structural Labels:**
 - 橋桁 (Bridge Girder)
 - 橋台 (Bridge Abutment)
- Stationing:**
 - DL=60.00 at the left end.
 - 00 at the right end of the abutment.

工 事 名	R7久慈川左岸埋蔵南地先築堤工事		
図 面 名	横断面(6)		
縮 尺	1:100	図面番号	17 の 10
年 月 日	令和 7 年 5 月 日		
設計会社名	株式会社 日水コン		
事務所名	国土交通省 久慈川緊急治水対策河川事務所		

護岸展開図

SV=1:100
SH=1:200

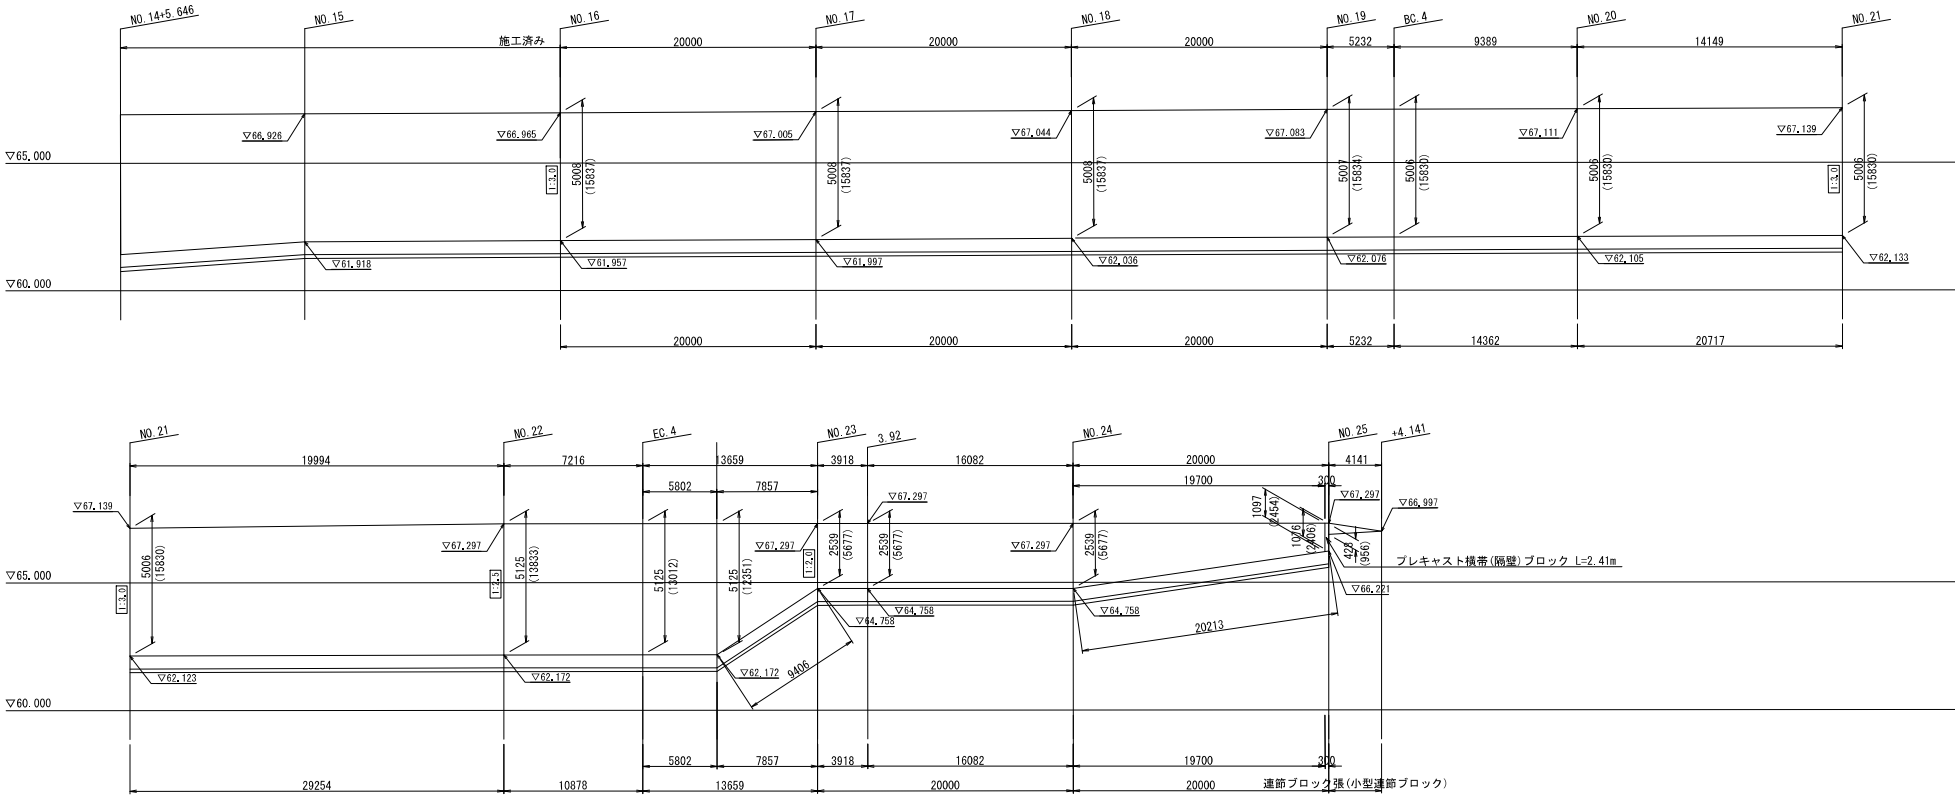


本図面は縮小図のため
縮尺は表示と異なります

工 事 名	R7久慈川左岸堤防南地先築堤工事		
図 面 名	護岸展開図		
縮 尺	SV=1:100 SH=1:200	図面番号	17 の 11
年 月 日	令和 7 年 5 月 日		
設計会社名	株式会社 日水コン		
事務所名	国土交通省 久慈川緊急治水対策河川事務所		

護岸構造図


プレキャスト基礎ブロック S=1:2

2割月

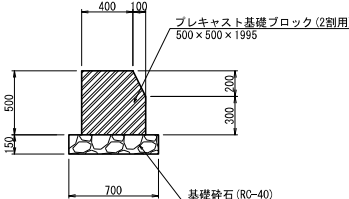


舗装止めブロック S=1:20

S=1 : 20

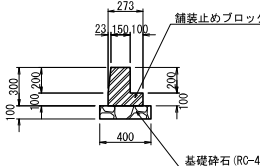

連節ブロック詳細図 S=1:20


S=1 : 20

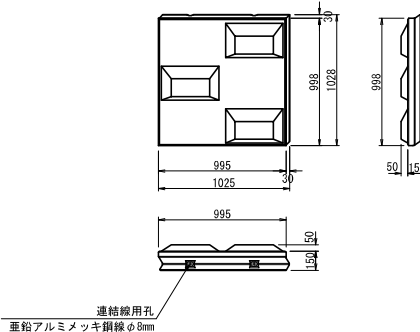


プレキャスト基礎ブロック S=1:2

 $S=1:20$

3割月

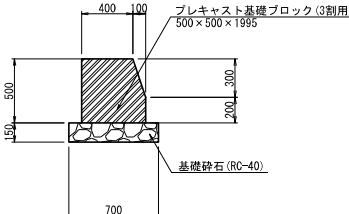


プレキャスト横帯(隔壁)ブロック $S_{=1}:$

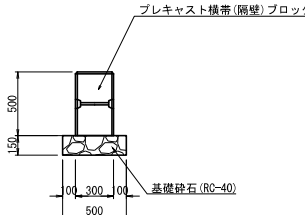 $S=1:2$ 

小型連節ブロック詳細図 S=1:20

S=1 : 20

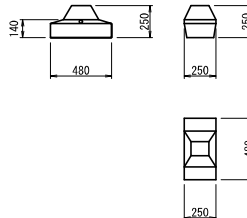


本図面は縮小図のため
縮尺は表示と異なりま

工 事 名	R7久慈川左岸堤防緑地先築堤工事		
図 面 名	護岸構造図		
縮 尺	図 示	図面番号	17 の 12
年 月 日	令和 7 年 5 月 日		
設計会社名	株式会社 日水コン		
東 路 所 名	国十左運込 久慈川緑地治水対策河川東路所		

水路縦断面図

SV=1:100
SH=1:200

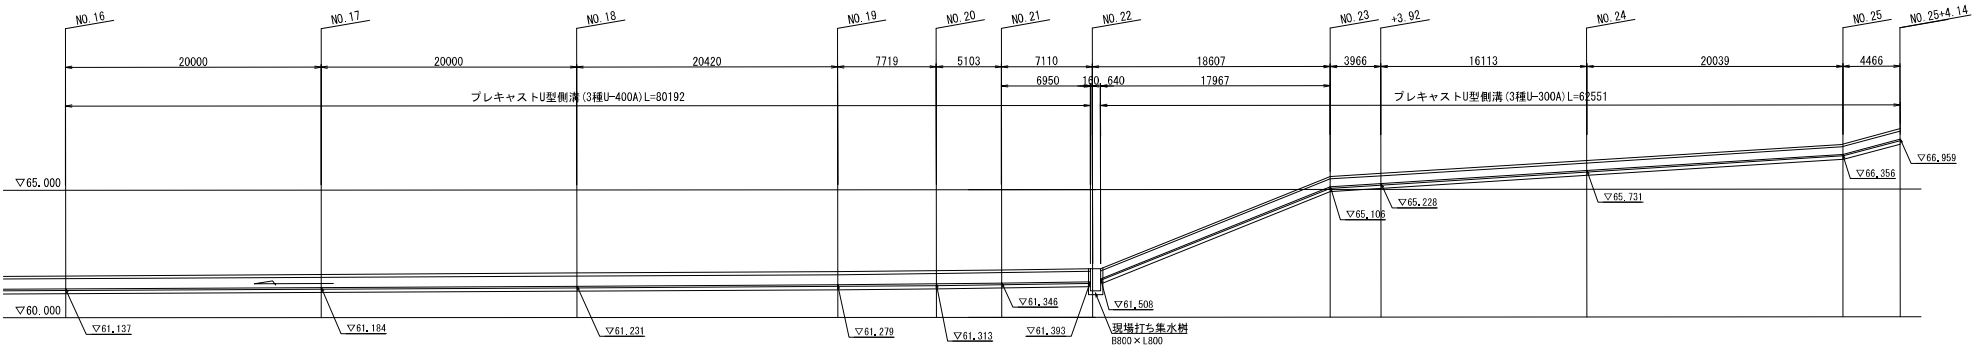

本図面は縮小図のため
縮尺は表示と異なります


工 事 名	R 7 久慈川左岸頃藤南地先築堤工事		
図 面 名	水路縦断面図		
縮 尺	SV=1:100 SH=1:200	図面番号	17 の 13
年 月 日	令和 7 年 5 月 日		
設計会社名	株式会社 日水コン		
事務所名	国土交通省 久慈川緊急治水対策河川事務所		

排水路構造図

S=1:10


プレキャストU型側溝

(3種 300A)

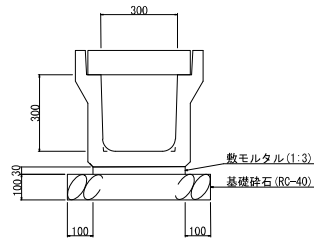

プレキャストU型側溝

(3種 400A)

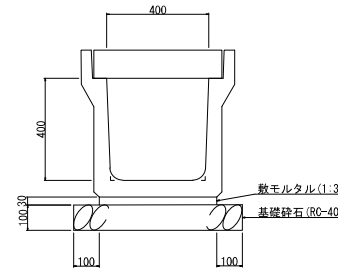


本図面は縮小図のため
縮尺は表示と異なります

工 事 名	R 7 久慈川左岸堤防南地先築堤工事		
図 面 名	排水路構造図		
縮 尺	1:10	図面番号	17 の 14
年 月 日	令和 7 年 5 月 日		
設計会社名	株式会社 日水コン		
事務所名	国土交通省 久慈川緊急治水対策河川事務所		

集水桝構造図 S=1:20

現場打ち集水桝 B800×L800
U-400×400←U-300×300

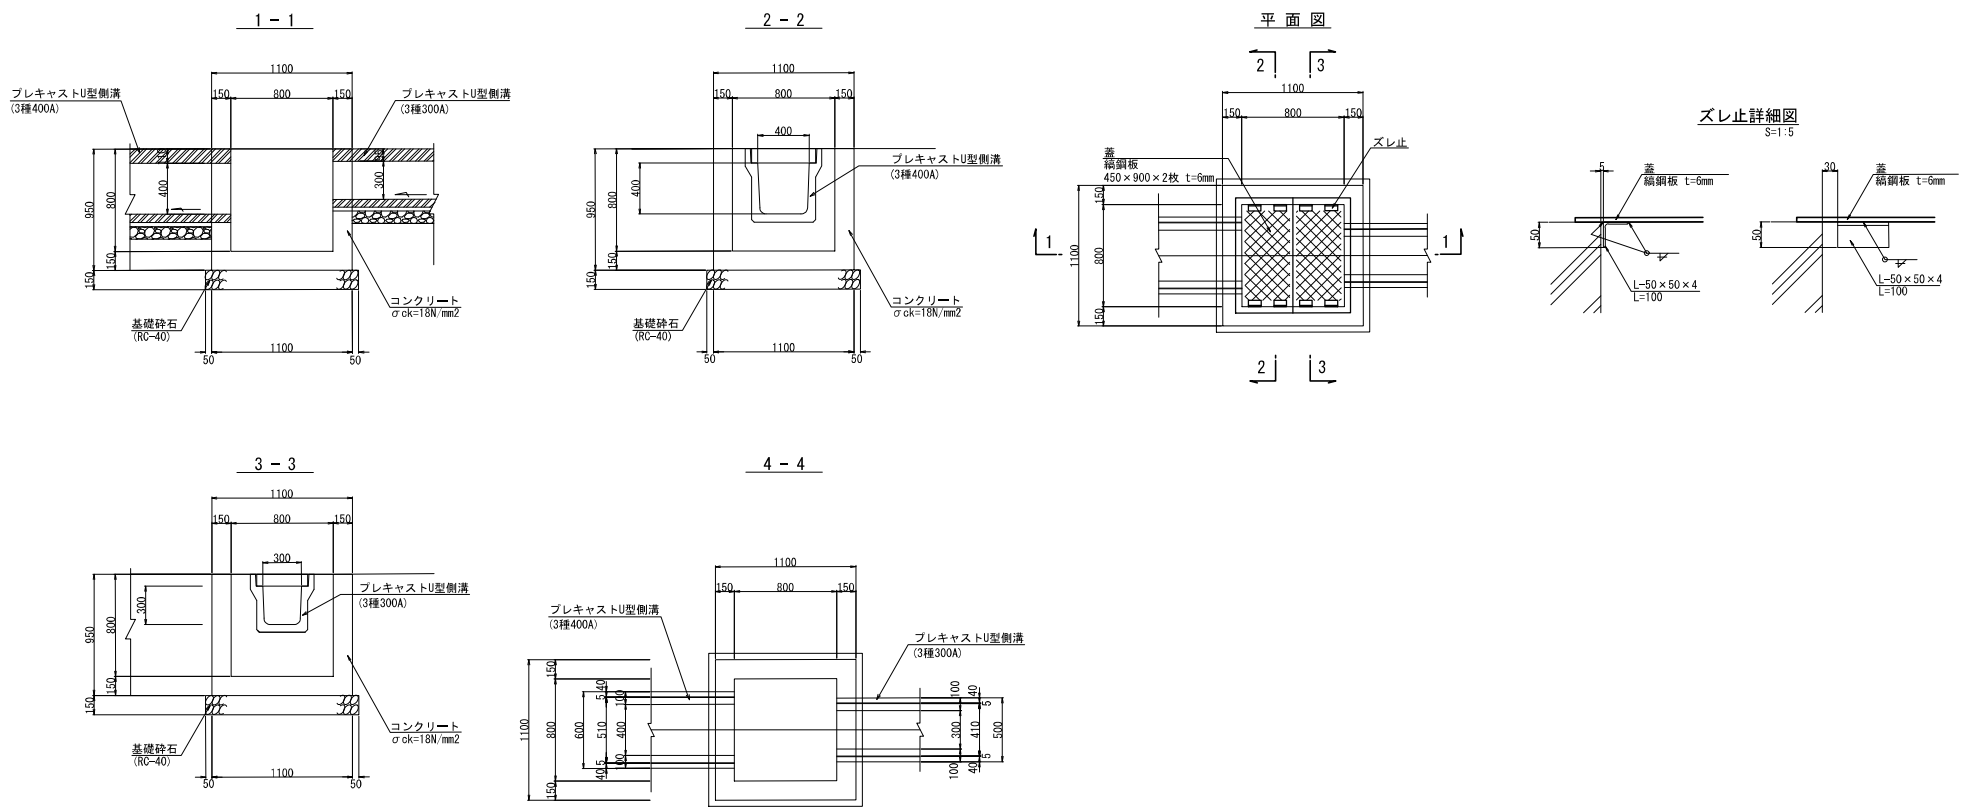

本図面は縮小図のため
縮尺は表示と異なります

工 事 名	R7久慈川左岸傾斜南地先築堤工事		
図 面 名	集水桝構造図		
縮 尺	1:20	図面番号	17 の 15
年 月 日	令和 7 年 5 月 日		
設計会社名	株式会社 日水コン		
事務所名	国土交通省 久慈川緊急治水対策河川事務所		

S=1 : 200

掘削 2,900m³ 大型土のう 238袋 袋詰玉石 810袋 吸出し防止材撤去 1,620m²

工事用道路撤去


坂路撤去

本図面は縮小図のため
縮尺は表示と異なります


工 事 名	R7久慈川左岸堤防南地先築堤工事		
図 面 名	撤去平面図		
縮 尺	1:200	図面番号	17 の 16
年 月 日	令和 7 年 5 月 日		
設計会社名	株式会社 日水コン		
事務所	国土交通省 久慈川緊急治水対策河川事務所		

撤去構造図

平面図 S=1:250

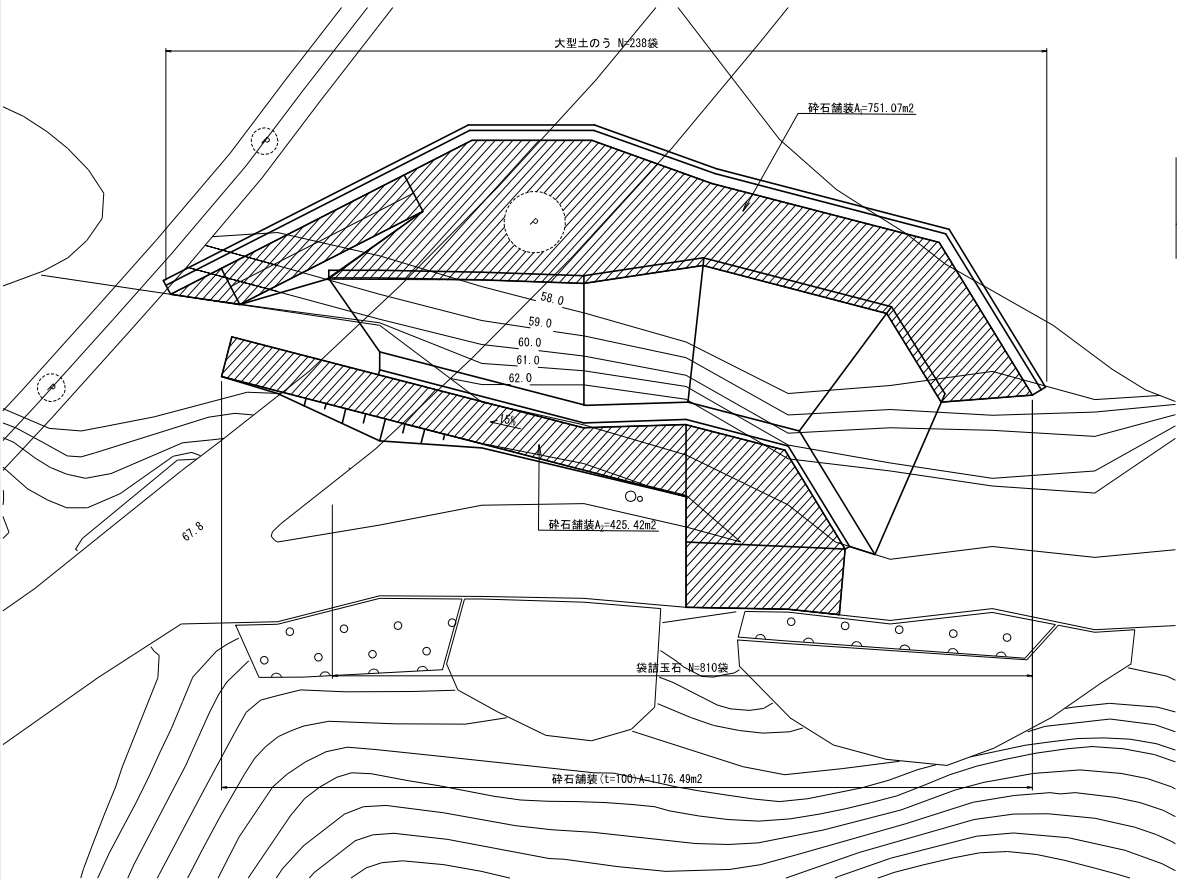

標準断面図 S=1:150

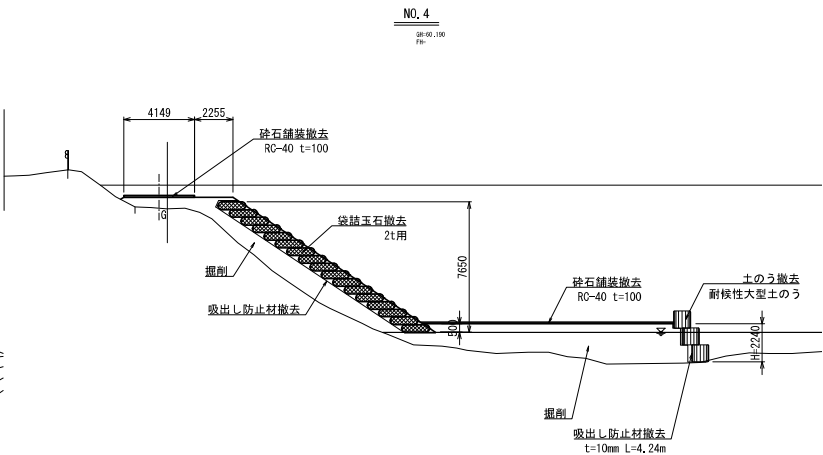


本図面は縮小図のため
縮尺は表示と異なります

工 事 名	R7久慈川左岸堤防南地先築堤工事		
図 面 名	撤去構造図		
縮 尺	図 示	図面番号	17 の 17
年 月 日	令和 7 年 5 月 日		
設計会社名	株式会社 日水コン		
事務所名	国土交通省 久慈川緊急治水対策河川事務所		

仮設工平面図

S=1:400


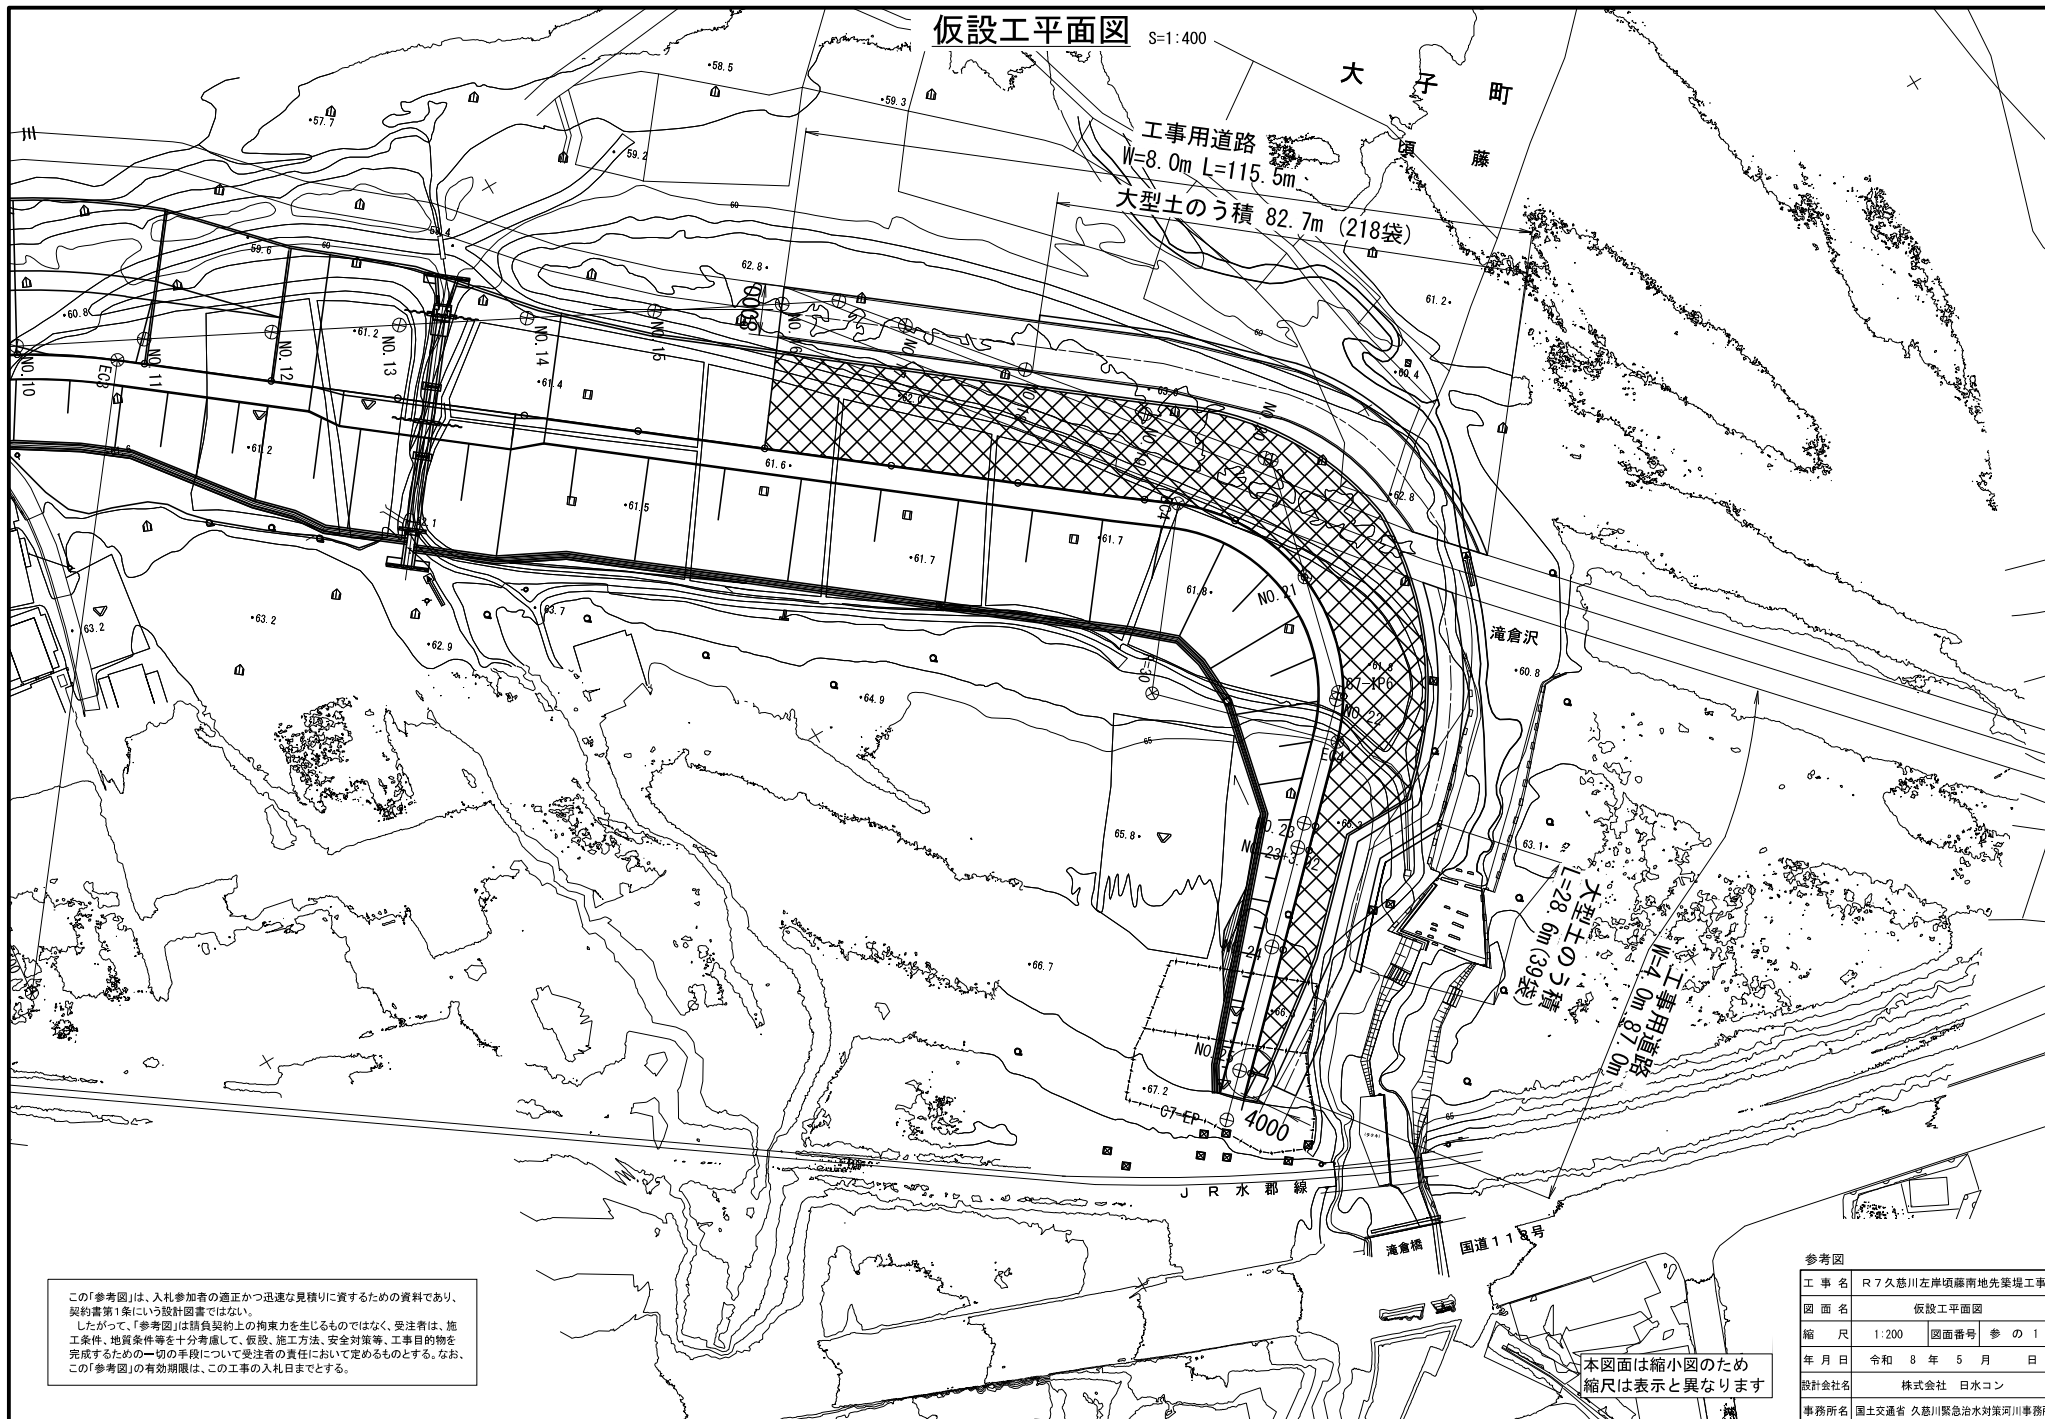


この「参考図」は、入札参加者の適正かつ迅速な見積りに資するための資料であり、契約書第1条にいう設計図書ではない。
したがって、「参考図」は請負契約上の拘束力を生じるものではなく、受注者は、施工条件、地質条件等を十分考慮して、仮設、施工方法、安全対策等、工事目的物を完成するための一切の手段について受注者の責任において定めるものとする。なお、この「参考図」の有効期限は、この工事の入札日までとする。

参考図			
工 事 名	R7久慈川左岸切藤南地先築堤工事		
図 面 名	仮設工平面図		
縮 尺	1:200	図面番号	参 の 1
年 月 日	令和 8 年 5 月 日		
設計会社名	株式会社 日水コン		
事務所名	国土交通省 久慈川緊急治水対策河川事務所		

本図面は縮小図のため
縮尺は表示と異なります

仮設横断図(1)_{S=1:100}

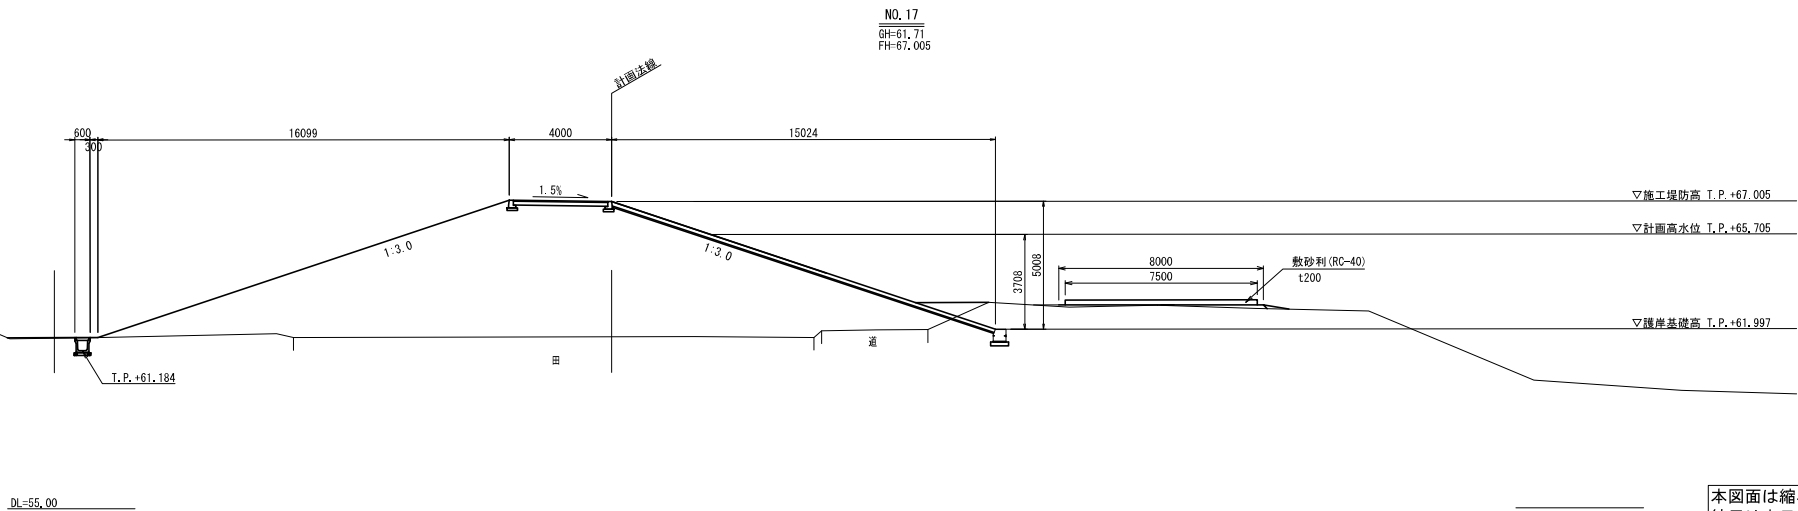
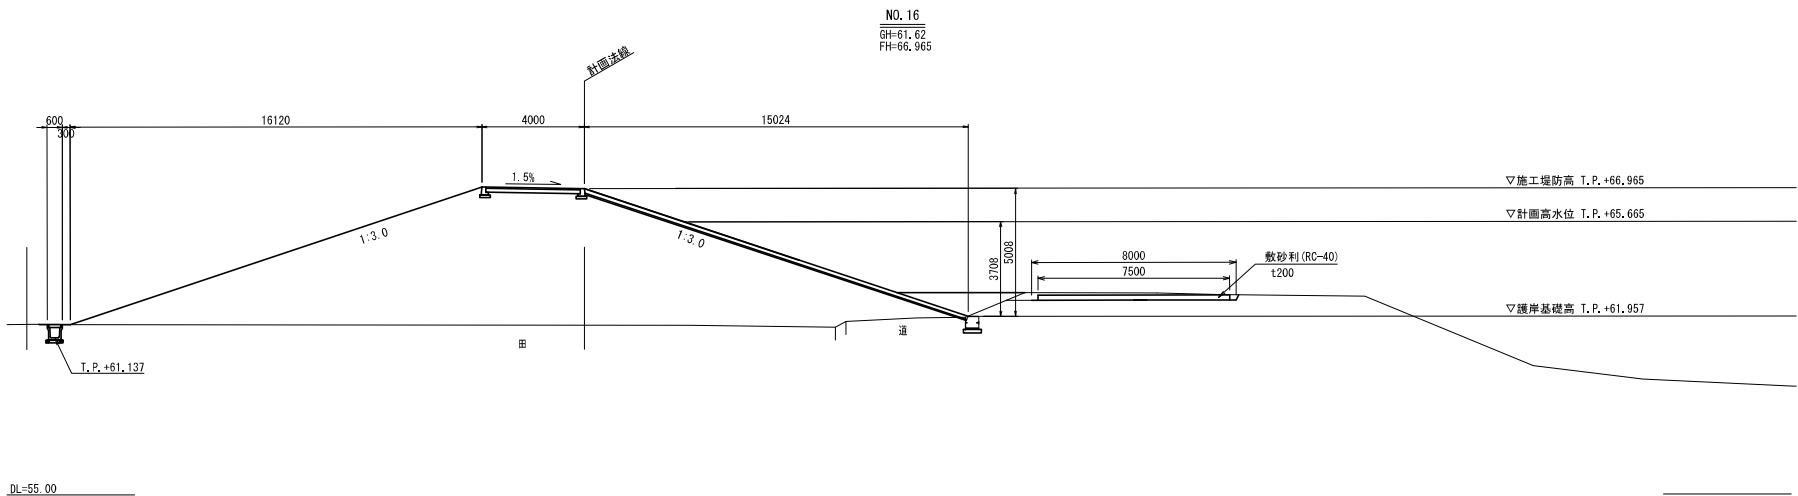


本図面は縮小図のため
縮尺は表示と異なります

この「参考図」は、入札参加者の適正かつ迅速な見積りに資するための資料であり、契約書第1条にいう設計図書ではない。
したがって、「参考図」は請負契約上の拘束力を生じるものではなく、受注者は、施工条件、地質条件等を十分考慮して、仮設、施工方法、安全対策等、工事目的物を完成するための一切の手段について受注者の責任において定めるものとする。なお、この「参考図」の有効期限は、この工事の入札日までとする。

参考図			
工 事 名	R7久慈川左岸堤防南地先築堤工事		
図 面 名	仮設横断図(1)		
縮 尺	1:100	図面番号	参 の 2
年 月 日	令和 8 年 5 月 日	設計会社名	株式会社 日水コン
事務所名	国土交通省 久慈川緊急治水対策河川事務所		



NO. 18
GH=61.71
 FH=67.044

  

本図面は縮小図のため
縮尺は表示と異なります

参考図			
工 事 名	R7久慈川左岸防緑南地先築堤工事		
図 面 名	仮設横断面 (2)		
縮 尺	1:100	図面番号	参 の 3
年 月 日	令和 8 年 5 月 日		
設計会社名	株式会社 日水コン		
事務所名	国土交通省 久慈川緊急治水対策河川事務所		

仮設横断図(3) S=1:100

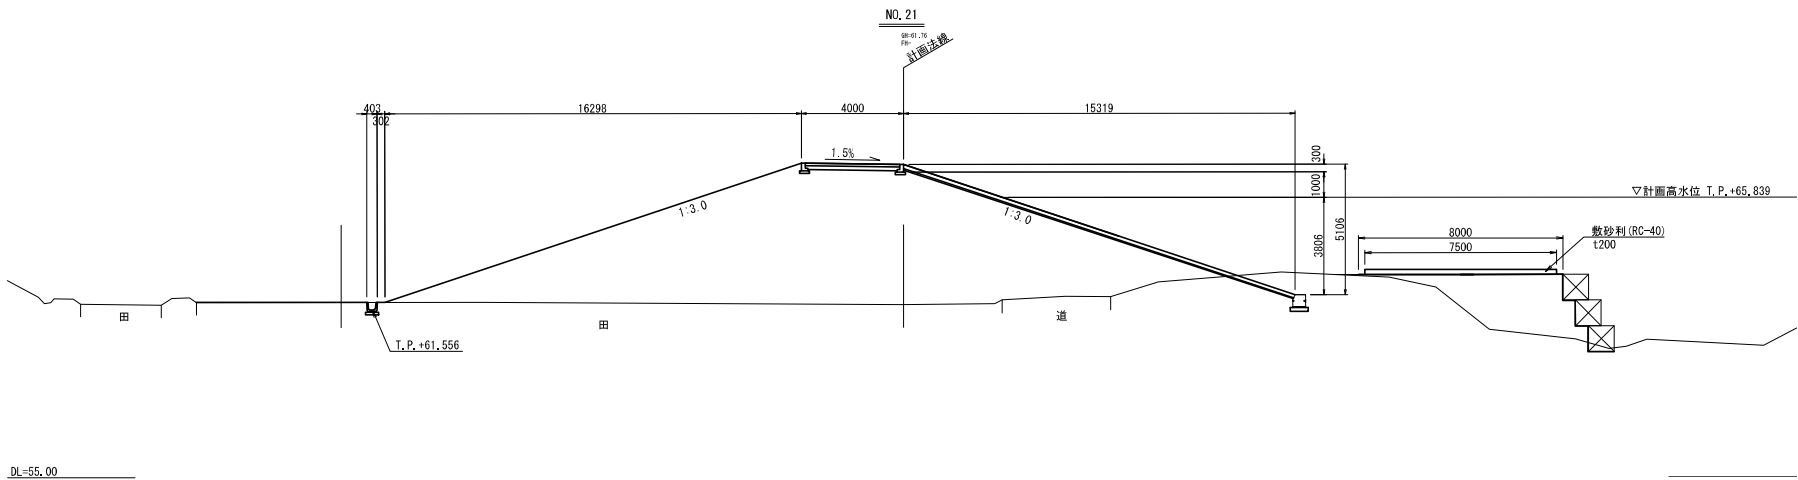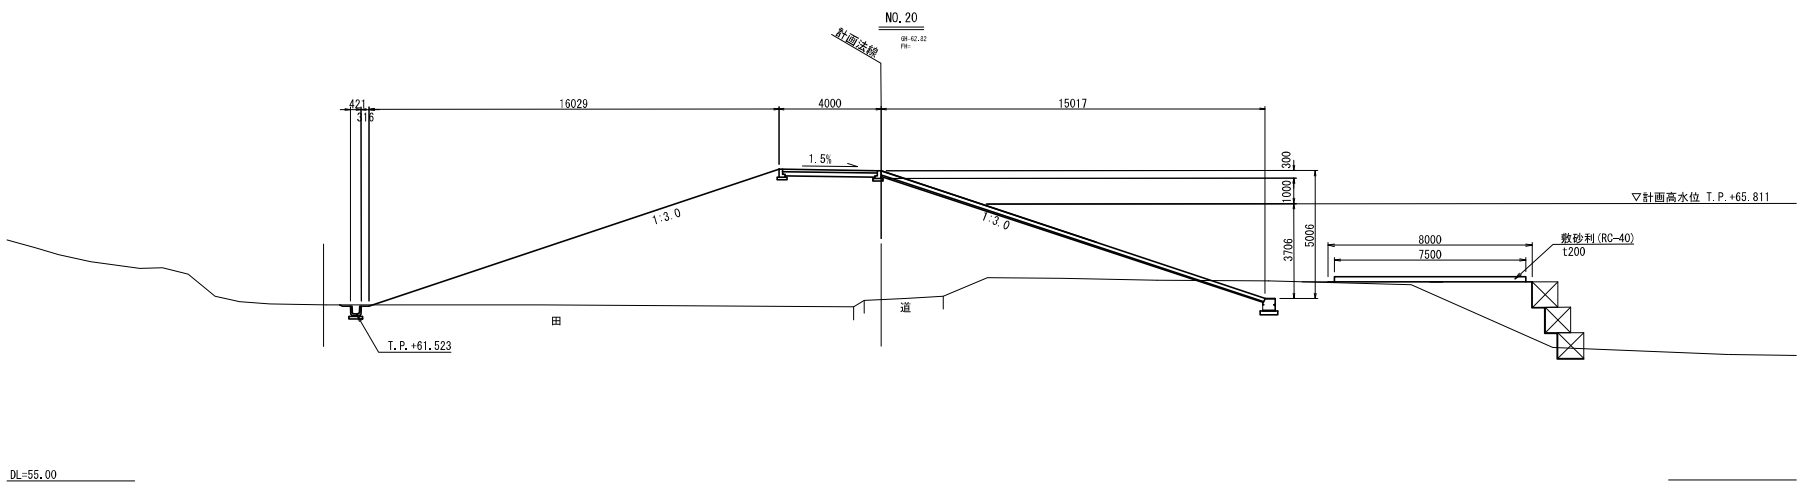

この「参考図」は、入札参加者の適正かつ迅速な見積りに資するための資料であり、契約書第1条にいう設計図書ではない。
したがって、「参考図」は請負契約上の拘束力を生じるものではなく、受注者は、施工条件、地質条件等を十分考慮して、仮設、施工方法、安全対策等、工事的目的物を完成するための一切の手段について受注者の責任において定めるものとする。なお、この「参考図」の有効期限は、この工事の入札日までとする。

本図面は縮小図のため
縮尺は表示と異なります

参考図			
工 事 名	R 7 久慈川左岸堤防南地先築堤工事		
図 面 名	仮設横断図(3)		
縮 尺	1:100	図面番号	参 の 4
年 月 日	令和 8 年 5 月 日	設計会社名	株式会社 日水コン
事務所名	国土交通省 久慈川緊急治水対策河川事務所		



S=1 : 100



本図面は縮小図のため
縮尺は表示と異なります

参考図			
工事名	R7久慈川左岸堤防南地先築堤工事		
図面名	仮設横断面(4)		
縮尺	1:100	図面番号	参の5
年月日	令和8年5月 日		
設計会社名	株式会社 日水コン		
事務所名	国土交通省 久慈川緊急治水対策川事務所		

仮設横断図(5) S=1:100

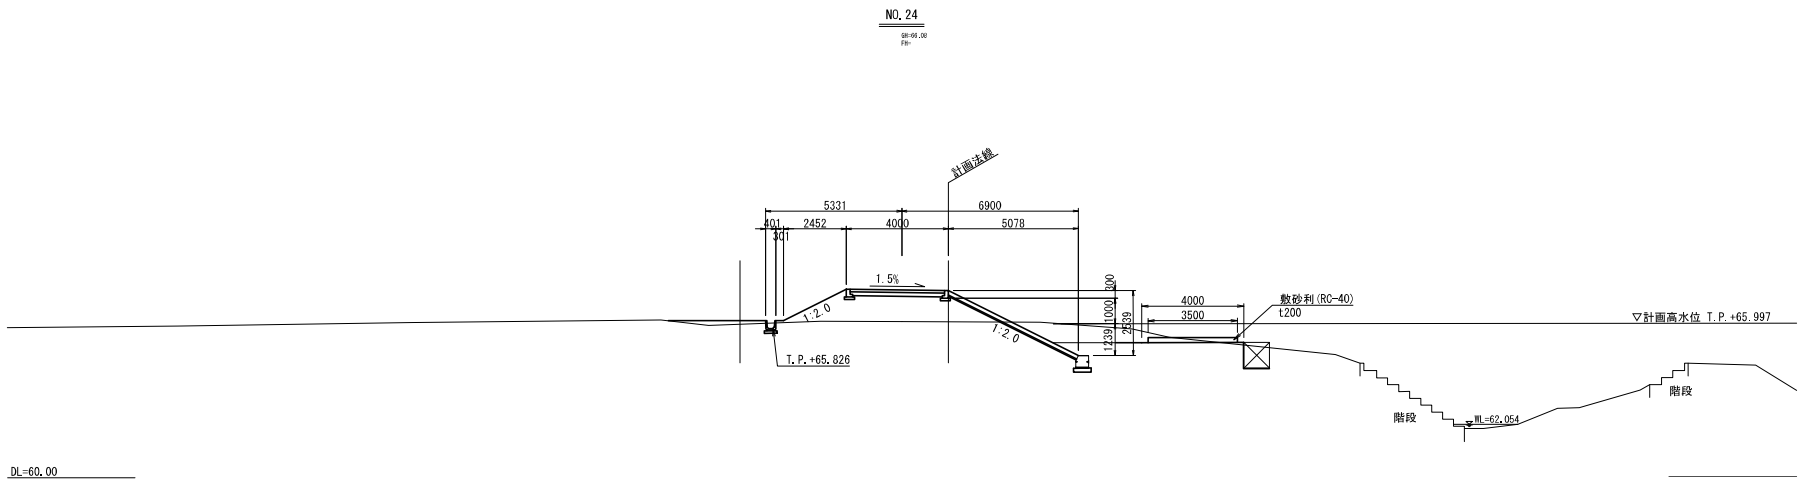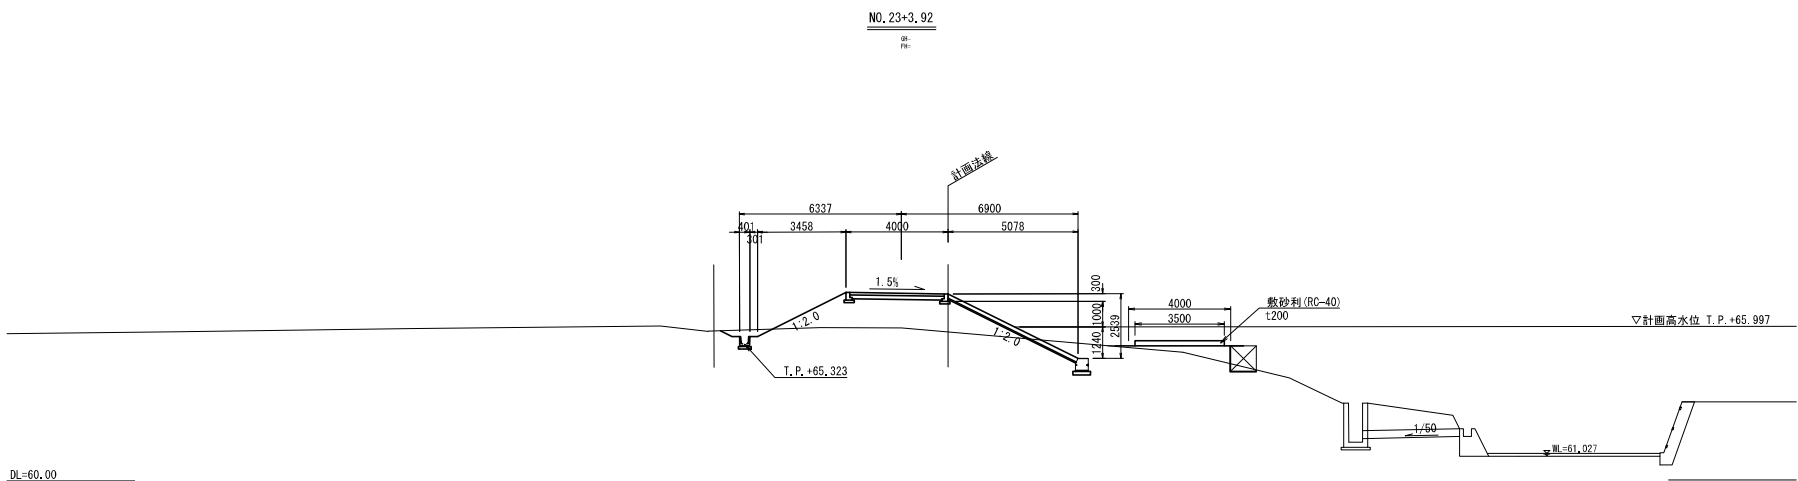

この「参考図」は、入札参加者の適正かつ迅速な見積りに資するための資料であり、契約書第1条にいう設計図書ではない。
したがって、「参考図」は請負契約上の拘束力を生じるものではなく、受注者は、施工条件、地質条件等を十分考慮して、仮設、施工方法、安全対策等、工事目的物を完成するための一切の手段について受注者の責任において定めるものとする。なお、この「参考図」の有効期限は、この工事の入札日までとする。

本図面は縮小図のため
縮尺は表示と異なります

参考図			
工 事 名	R 7 久慈川左岸頃藤南地先築堤工事		
図 面 名	仮設横断図(5)		
縮 尺	1:100	図面番号	参 の 6
年 月 日	令和 8 年 5 月 日	設計会社名	株式会社 日水コン
事務所名	国土交通省 久慈川緊急治水対策河川事務所		

S=1:100

GH-00.69
FH=



GN=67.20
FH=




本図面は縮小図のため
縮尺は表示と異なります


工 事 名	R7久慈川左岸堤防南地先築堤工事		
図 面 名	仮設横断面 (6)		
縮 尺	1:100	図面番号	参 の 7
年 月 日	令和 8 年 5 月 日		
設計会社名	株式会社 日水コン		
事務所名	国土交通省 久慈川緊急治水対策河川事務所		

大型土のう構造図

展開図 SV=1:100 SH=1:400

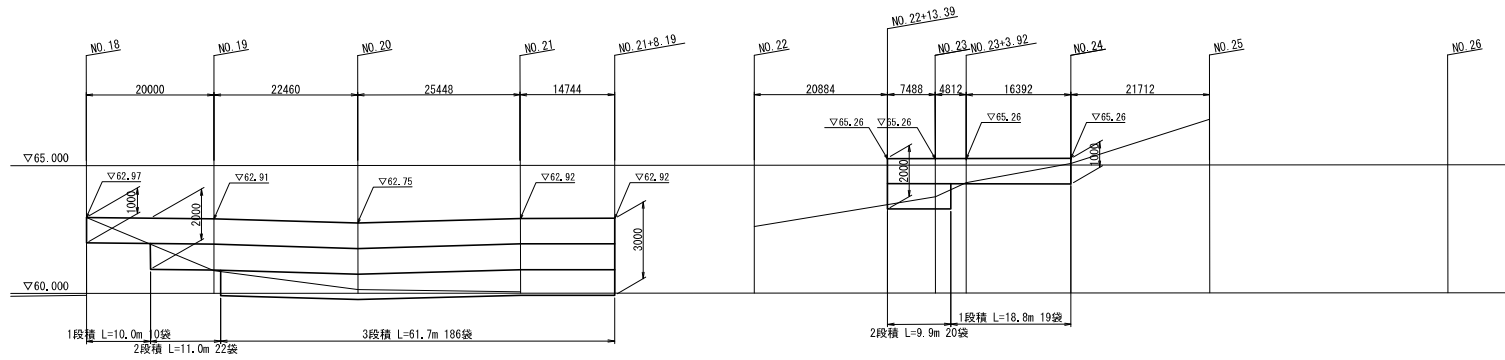

断面図 S=1:100

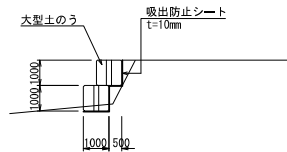

本図面は縮小図のため
縮尺は表示と異なります

この「参考図」は、入札参加者の適正かつ迅速な見積りに資するための資料であり、契約書第1条にいう設計図書ではない。
したがって、「参考図」は請負契約上の拘束力を生じるものではなく、受注者は、施工条件、地質条件等を十分考慮して、仮設、施工方法、安全対策等、工事目的物を完成するための一切の手段について受注者の責任において定めるものとする。なお、この「参考図」の有効期限は、この工事の入札日までとする。

参考図			
工 事 名	R7久慈川左岸堤防南地先築堤工事		
図 面 名	大型土のう構造図		
縮 尺	図 示	図面番号	参 の 8
年 月 日	令和 8 年 5 月 日		
設計会社名	株式会社 日水コン		
事務所名	国土交通省 久慈川緊急治水対策河川事務所		