



位置図

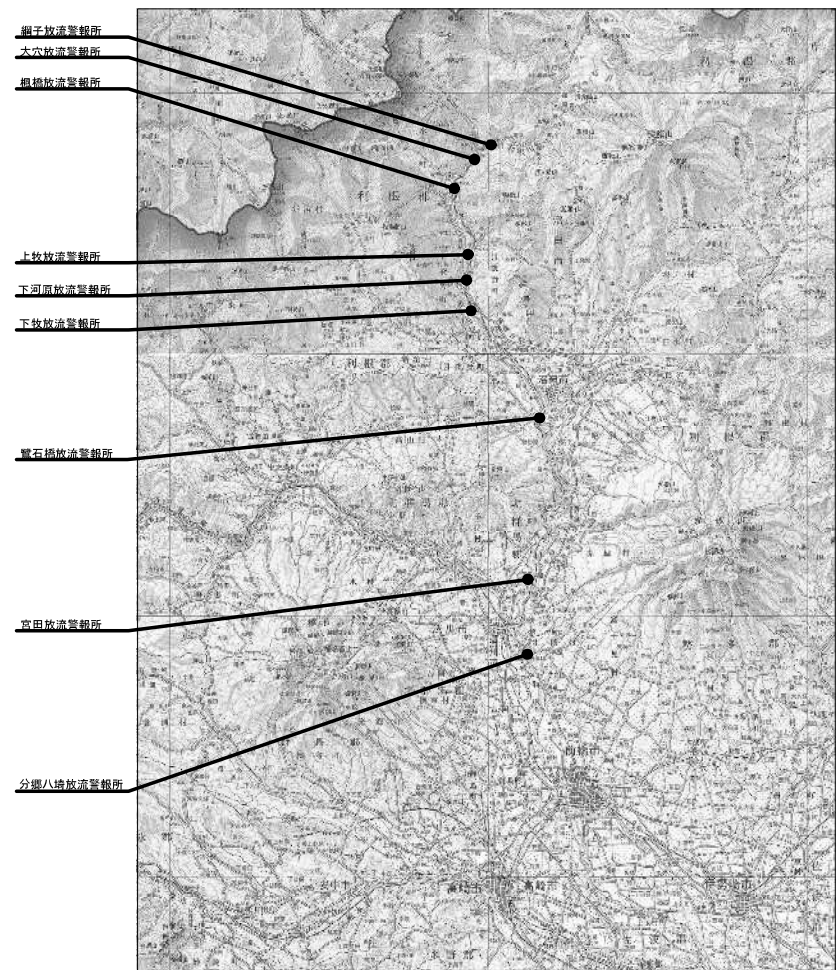


工 事 名		R 8 利根川ダム管内放流警報設備他更新工事					
図 面 名		位		置		図	
縮 尺		1/250000		図面番号		1/59	
作成年月日		令和 8 年 4 月					
会 社 名							
所長	副所長	課長		係長		設計	
事業所名		国土交通省利根川ダム統合管理事務所					


藤原ダム放流警報システム 回線構成図
(更新)

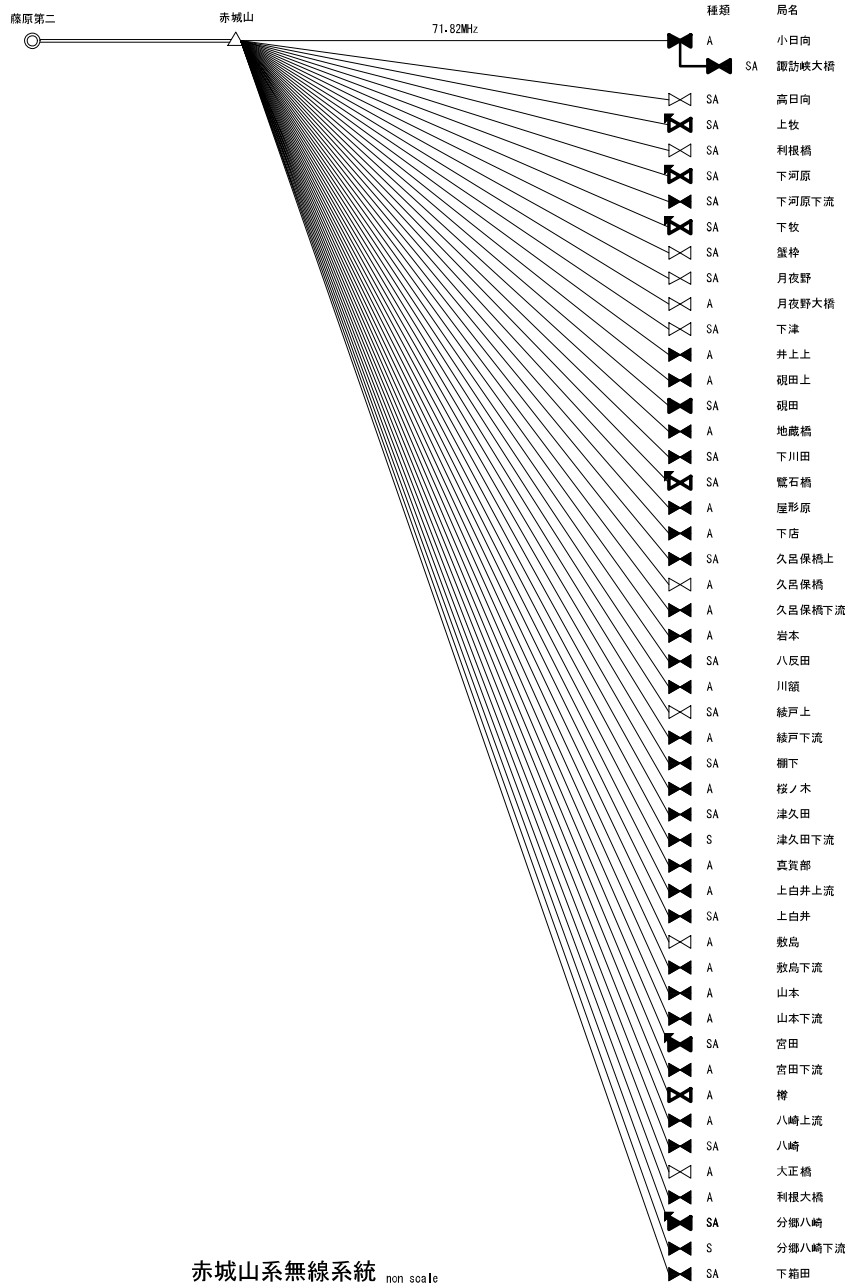

赤城山系無線系統 non scale

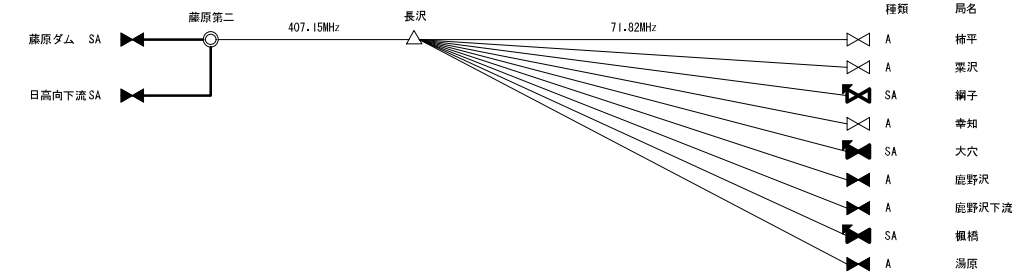

長沢系無線系統 non scale

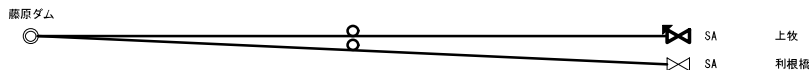


有線(光)系統 non scale


凡 例	
◎	: 監視局装置
△	: 中継局装置
⌘	: 警報局装置
⌘	: 警報局装置(簡易表示板有り)
S	: サイレン局
A	: スピーカ局
====	: 多重回線
----	: 無線回線
—p—	: 有線回線(光)
	: 有線回線(メタル)
□	: 更新対象

業 務 名	R8利根川ダム管内 放流監視装置他更新工事		
図 面 名	藤原ダム放流警報システム 回線構成図(更新)		
作成年月日	令和8年4月		
縮 尺	non scale	図面番号	2/59
会 社 名	株式会社 長大		
事業者名	関東地方整備局 利根川ダム総合管理事務所		


綱子放流警報所 屋外機器配置図(更新)

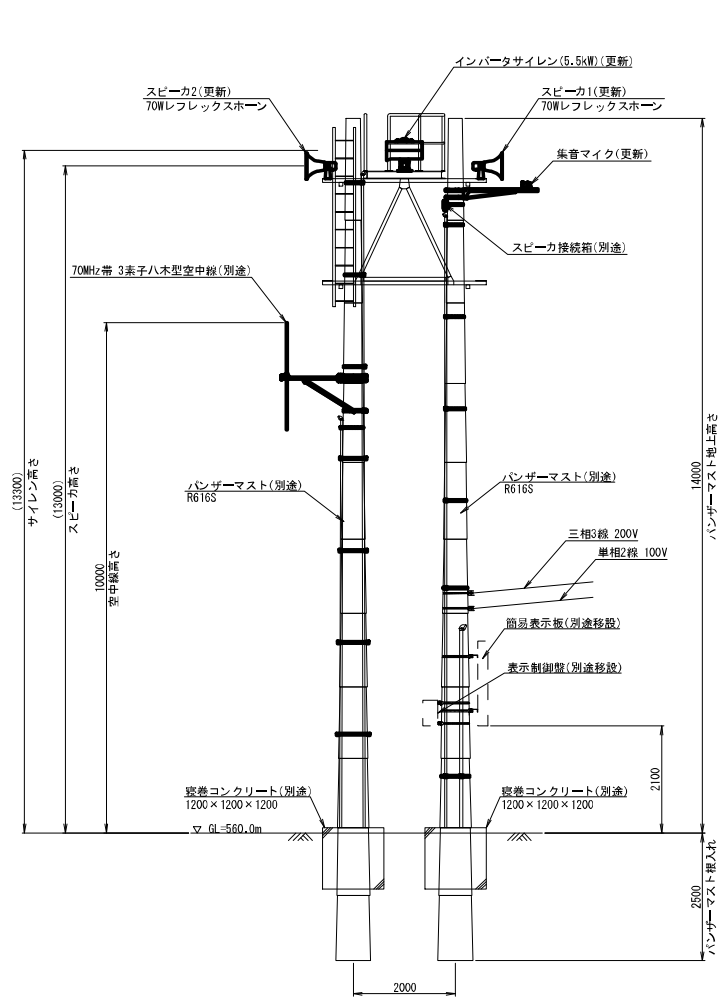



立面図 S=1:50

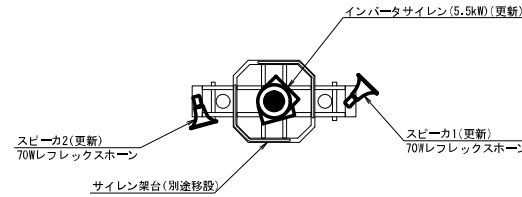

吹鳴設備設置図 S=1:50

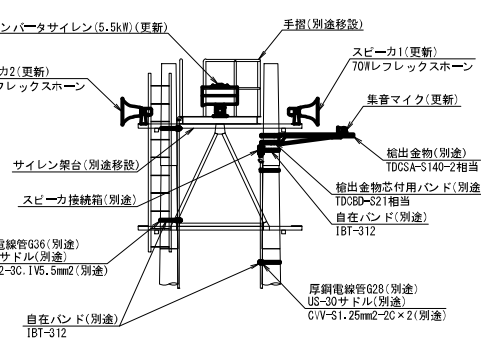

空中線設置図 S=1:50

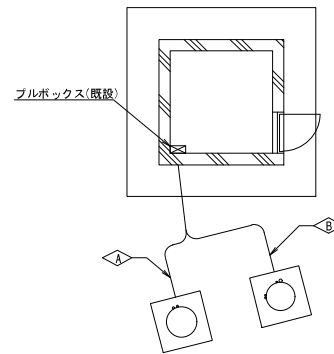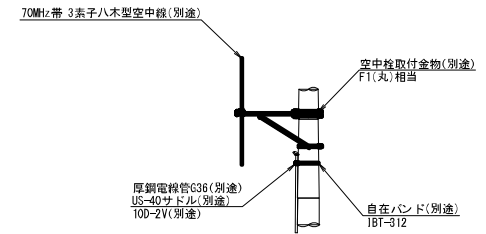


埋設管路敷設図 non scale


管路敷設一覧		埋設管路	露出管路	配線種別	備考
系	A	FEF30	(既設) 厚銅電線管	G36 (別途) 10D-2V	(別途)
		FEF30	(既設) 厚銅電線管	G36 (別途) CV8mm2-3C, 1V5.5mm2	(別途)
系	B	FEF50	(既設) 厚銅電線管	G54 (別途) CV8mm2-3C, CV5.5mm2-2C	(別途)
		FEF40	(既設) 厚銅電線管	G28 (別途) CVV-S1.25mm2-2C x 2	(別途)
		FEF30	(既設) ビニル電線管	VE28 (別途) 1V14mm2	(別途)

業務名	R8利根川ダム管内 放流監視設備更新工事		
図面名	綱子放流警報所 屋外機器配置図(更新)		
作成年月日	令和8年4月		
縮尺	1:50	図面番号	3/59
会社名	株式会社 長大		
事業者名	関東地方整備局 利根川ダム総合管理事務所		


綱子放流警報所 屋内機器配置図(更新)

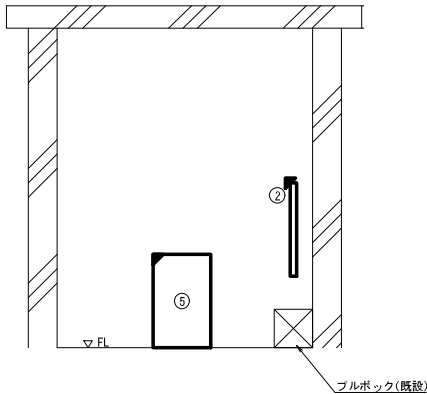


B-B' 矢視図 S=1:20

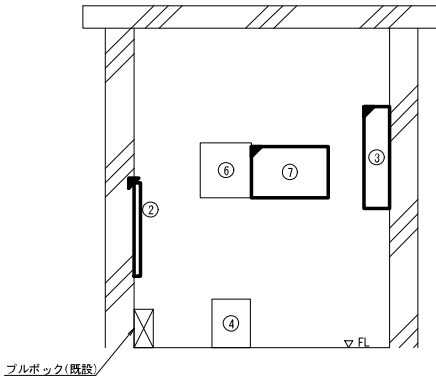


A-A' 矢視図 S=1:20

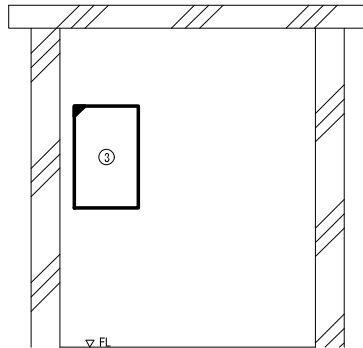

C-C' 矢視図 S=1:20

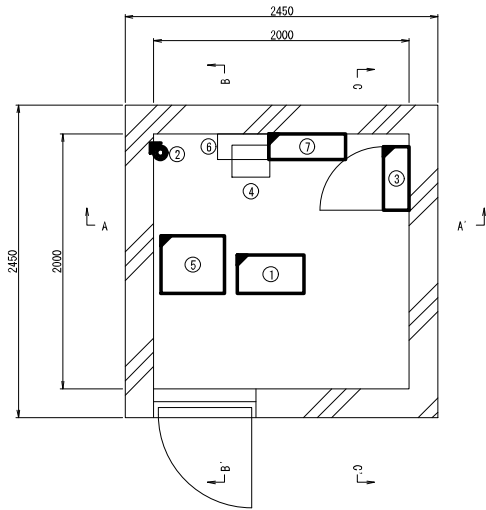

平面図 S=1:20

 

機器一覧		
No.	機 器 名 称	備 考
①	警報装置	更 新
②	円軸避雷器	別 途
③	サイレン制御盤	更 新
④	耐雷変圧器(1kVA)	既 設
⑤	直流電源装置	別 途
⑥	避雷器付きARS盤	既 設
⑦	分電盤	別 途


凡 例

□ : 既設機器

■ : 更新機器

業 務 名	R 8 利根川ダム管内 放流監視設備地更新工事		
図 面 名	綱子放流警報所 屋内機器配置図(更新)		
作成年月日	令和 8 年 4 月		
縮 尺	1:20	図面番号	4/59
会 社 名	株式会社 長大		
事業者名	関東地方整備局 利根川ダム総合管理事務所		

網子放流警報所 配線系統図(更新)

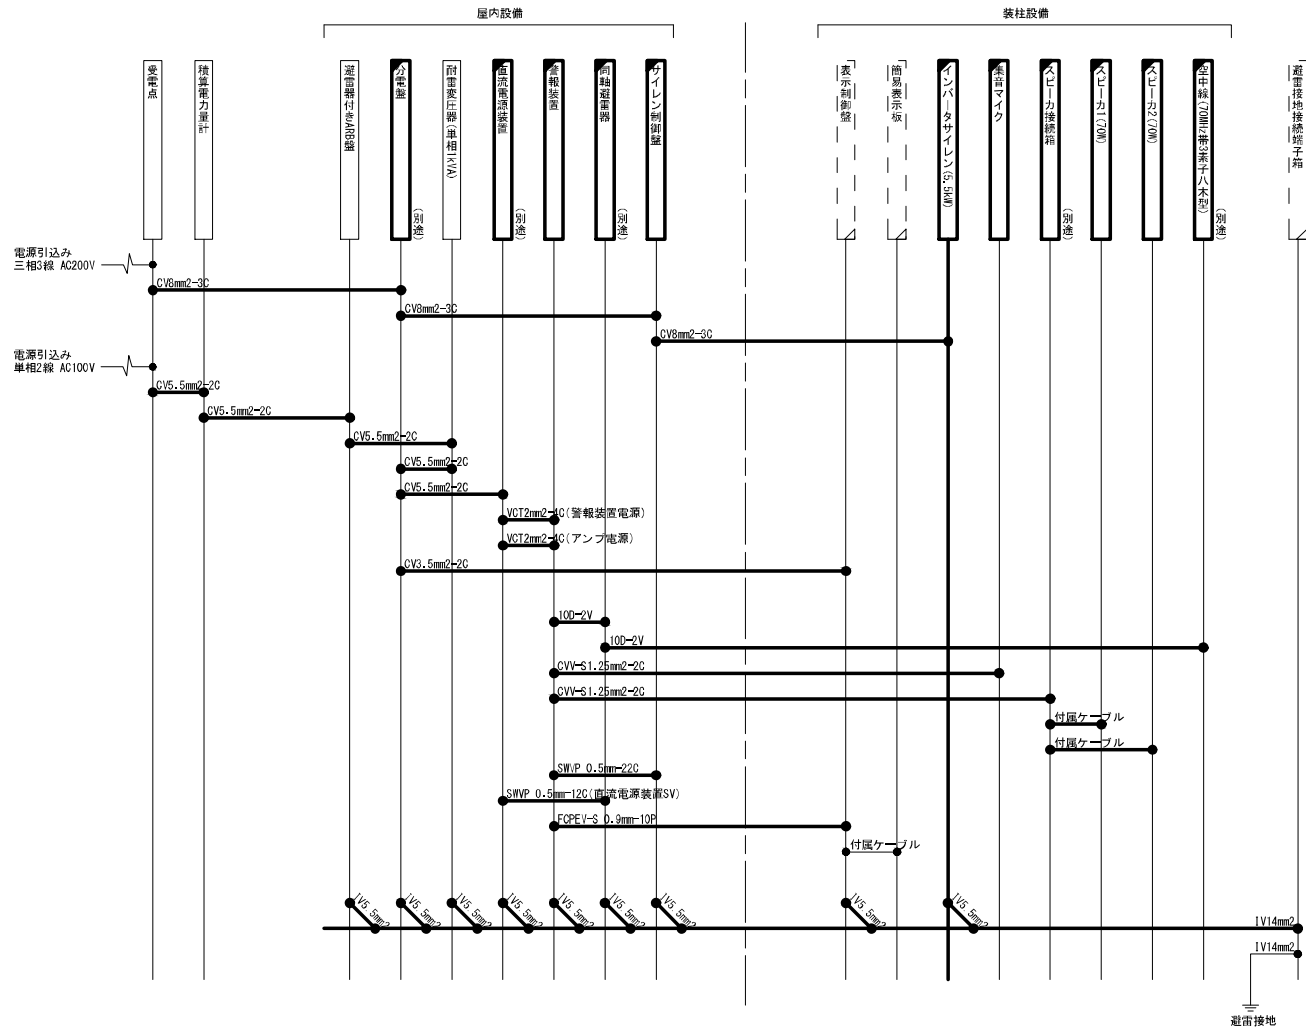

(注記)
同一室内及び装置内の配線は、機器据付に含む。

凡 例

☐ : 既設機器

 : 更新機器


——：既設配線

——：更新配線（別途）


□ : 移設機器 (別途)

業 務 名	R3利根川ダム管内 放流監視設備他更新工事		
図 面 名	鋼子放流監視所 配線系統図(更新)		
作成年月日	令和 8 年 4 月		
縮 尺	non scale	図面番号	5/59
会 社 名	株式会社 長大		
事業者名	関東地方整備局 利根川ダム・統合管理事務所		


綱子放流警報所 屋外機器配置図(撤去)

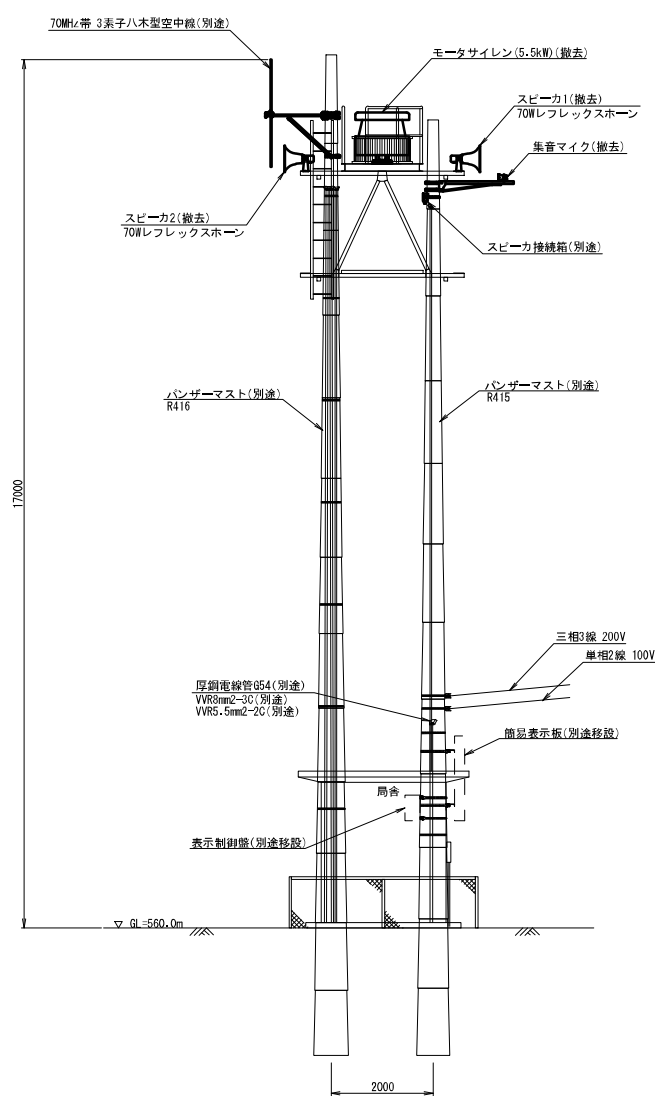


立面図 S=1:50

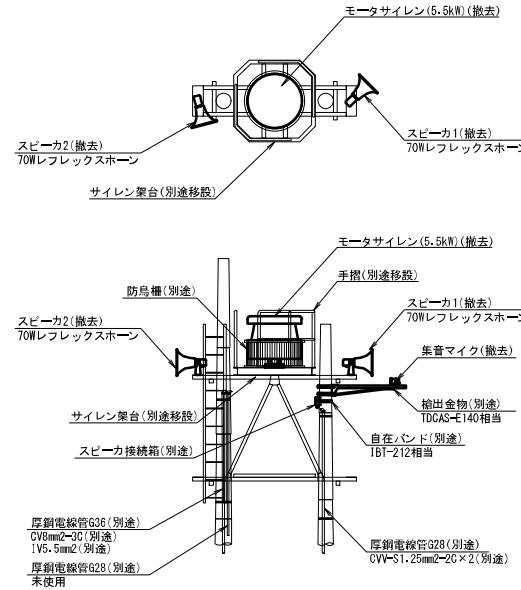

吹鳴設備設置図 S=1:50

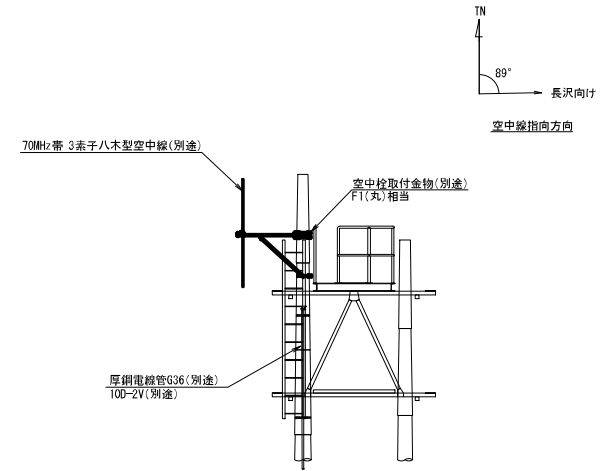

空中線設置図 S=1:50

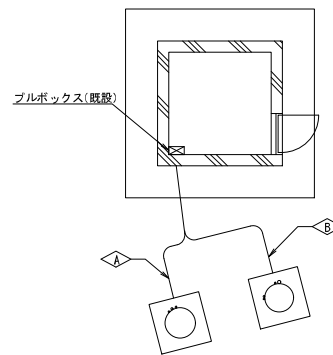


管路敷設一覧				
系 統	埋設管路	露出管路	配線種別	備 考
△	FFP30 (既設)	厚鋼電線管 G28(別途)	未使用管	
△	FFP30 (既設)	厚鋼電線管 G36(別途)	10D-2V (別途)	
△	FFP30 (既設)	厚鋼電線管 G36(別途)	CVR8mm2-3C 1V5.5mm2 (別途)	
△	FFP50 (既設)	厚鋼電線管 G54(別途)	VVR8mm2-3C VVR5.5mm2-2C (別途)	
△	FFP40 (既設)	厚鋼電線管 G28(別途)	CVV-S1.25mm2-2C×2 (別途)	
△	FFP30 (既設)	ビニル電線管 VE28(別途)	1V14mm2 (既設)	


埋設管路敷設図 non scale

業 務 名	R8利根川ダム管内 放流警報設備更新工事		
図 面 名	綱子放流警報所 屋外機器配置図(撤去)		
作成年月日	令和8年4月		
縮 尺	1:50	図面番号	6/59
会 社 名	株式会社 長大		
事業者名	関東地方整備局 利根川ダム総合管理事務所		


綱子放流警報所 屋内機器配置図(撤去)

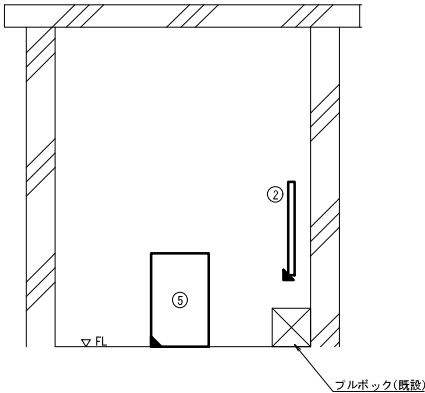


B-B' 矢視図 S=1:20

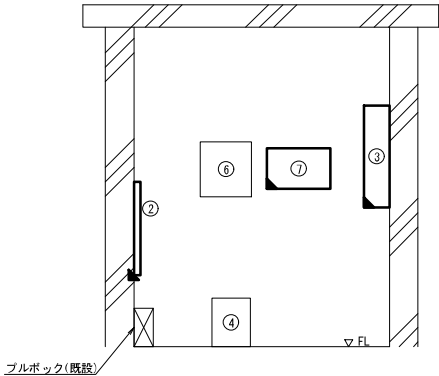

A-A' 矢視図 S=1:20

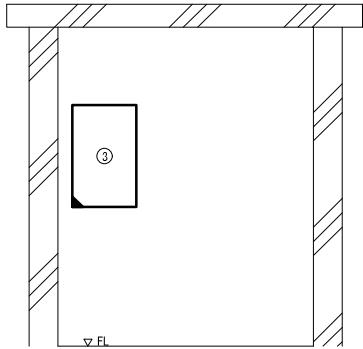

C-C' 矢視図 S=1:20

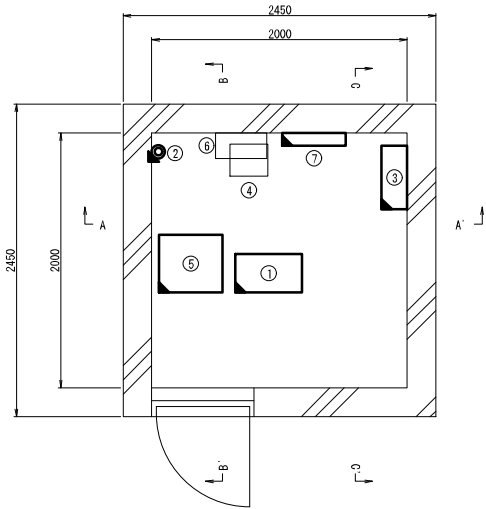

平面図 S=1:20

機器一覧		
No.	機 器 名 称	備 考
①	警報装置	撤 去
②	円軸避雷器	別 途
③	サイレン制御盤	撤 去
④	耐雷変圧器(1kVA)	既 設
⑤	直流電源装置	別 途
⑥	避雷器付きARS盤	既 設
⑦	分電盤	別 途


凡 例

□ : 既設機器

■ : 撤去機器

業 務 名	R 8 利根川ダム管内 放流監視設備地更新工事		
図 面 名	屋内機器配置図(撤去)		
作成年月日	令和 8 年 4 月		
縮 尺	1:20	図面番号	7/59
会 社 名	株式会社 長大		
事業者名	関東地方整備局 利根川ダム総合管理事務所		

綱子放流警報所 配線系統図(撤去)

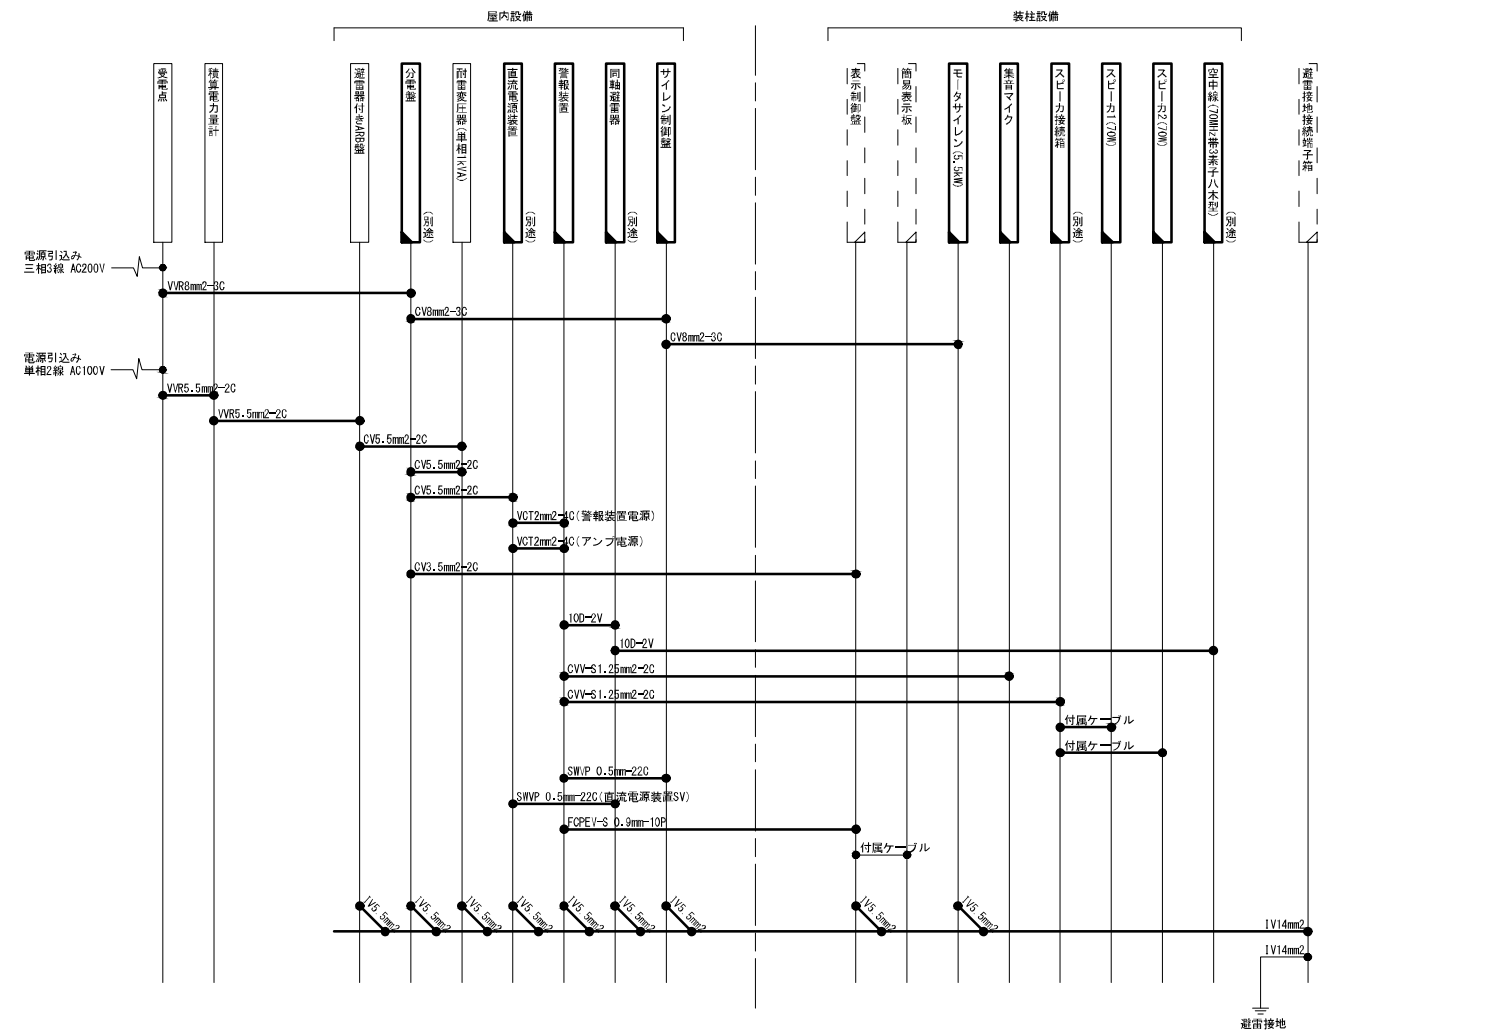


(注記)
同一室内及び装置内の配線は、機器撤去に含む。


- 凡 例
- : 既設機器
 - : 撤去機器
 - : 移設機器 (別途)
 - : 既設配線
 - : 撤去配線 (別途)

業 務 名	R 8 利根川ダム管内 放流警報設備地更新工事		
図 面 名	綱子放流警報所 配線系統図(撤去)		
作成年月日	令和 8 年 4 月		
縮 尺	non scale	図面番号	8/59
会 社 名	株式会社 長大		
事業者名	関東地方整備局 利根川ダム総合管理事務所		


大穴放流警報所 屋内機器配置図(更新)

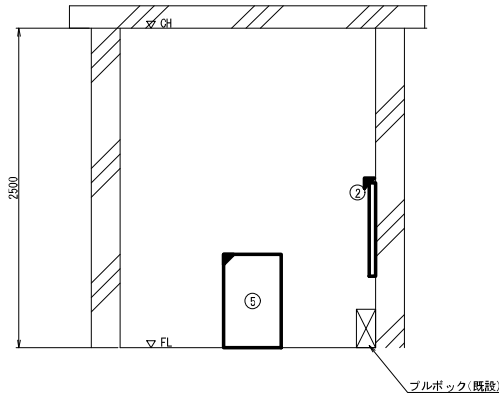


B-B' 矢視図 S=1:20

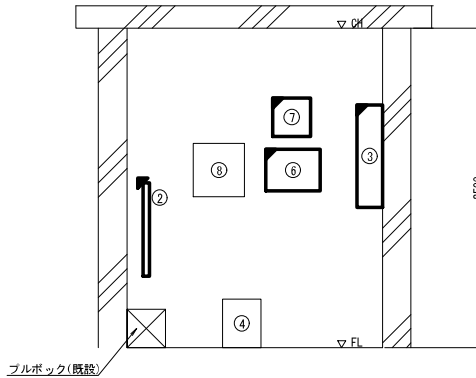

A-A' 矢視図 S=1:20

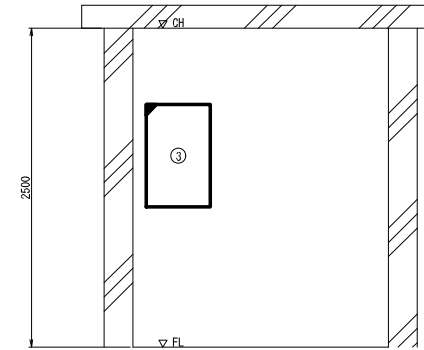

C-C' 矢視図 S=1:20

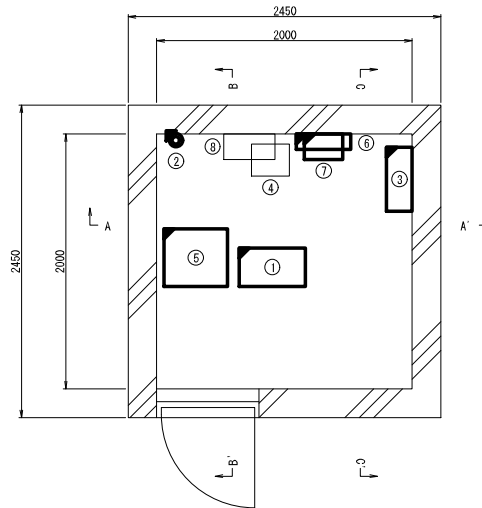

平面図 S=1:20

機器一覧

No.	機 器 名 称	備 考
①	警報装置	更 新
②	円軸避雷器	別 途
③	サイレン制御盤	更 新
④	耐雷変圧器(1kVA)	既 設
⑤	直流電源装置	別 途
⑥	電灯分電盤	別 途
⑦	ARB盤	別 途
⑧	避雷器付きARB盤	既 設


凡 例

□ : 既設機器

■ : 更新機器

業 務 名	R8利根川ダム管内 放流監視設備地更新工事		
図 面 名	大穴放流警報所 屋内機器配置図(更新)		
作成年月日	令和8年4月		
縮 尺	1:20	図面番号	10/59
会 社 名	株式会社 長大		
事業者名	関東地方整備局 利根川ダム総合管理事務所		

大穴放流警報所 配線系統図(更新)

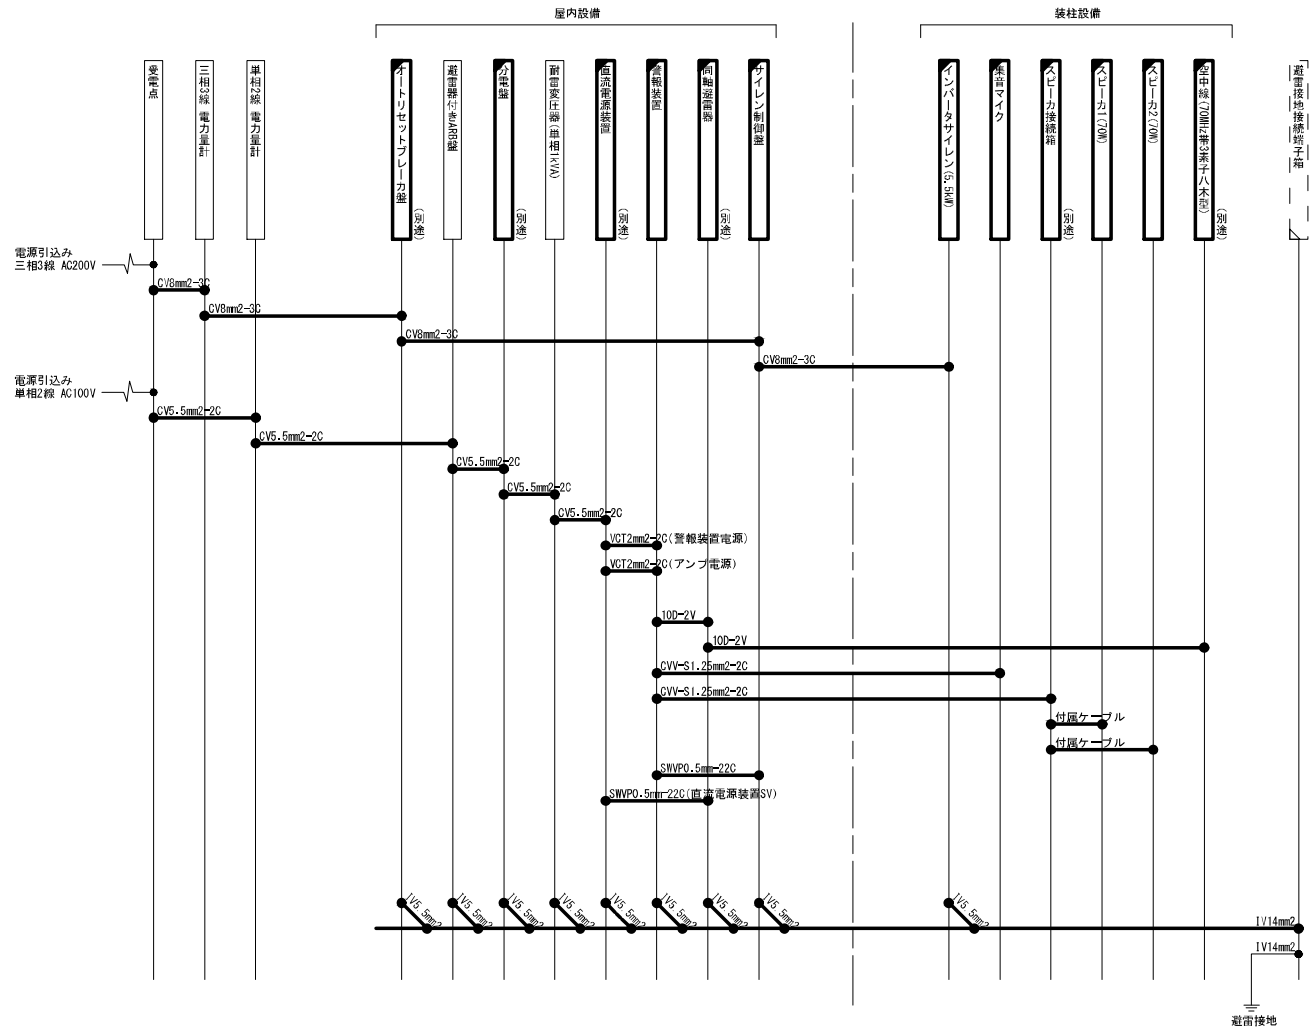

(注記)
同一室内及び装置内の配線は、機器据付に含む。

凡 例

☐ : 既設機器

 : 更新機器


□_□ : 移設機器 (別途)

——：既設配線


— : 更新配線 (別途)

業務名	R8利根川ダム管内 放流監視設備地更新工事		
図面名	綱子放流監視所 配線系統図(更新)		
作成年月日	令和 8 年 4 月		
縮 尺	non scale	図面番号	11/59
会社名	株式会社 長大		
事業者名	関東地方整備局 利根川ダム総合管理事務所		


大穴放流警報所 屋内機器配置図(撤去)

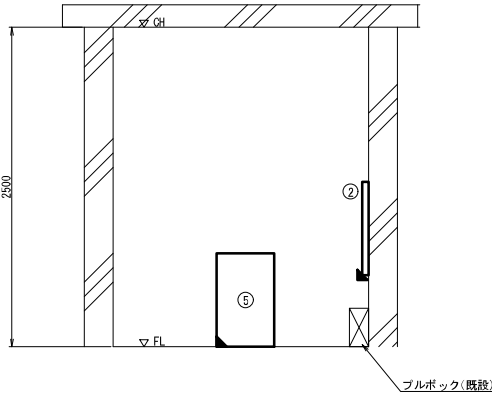


B-B' 矢視図 S=1:20

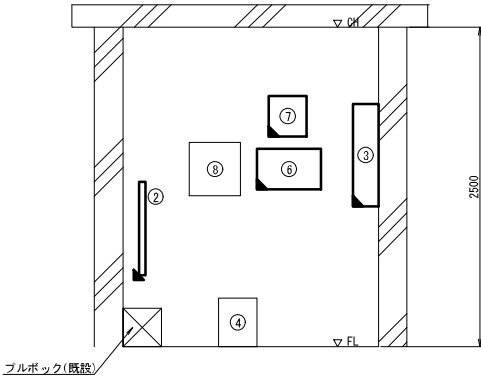

A-A' 矢視図 S=1:20

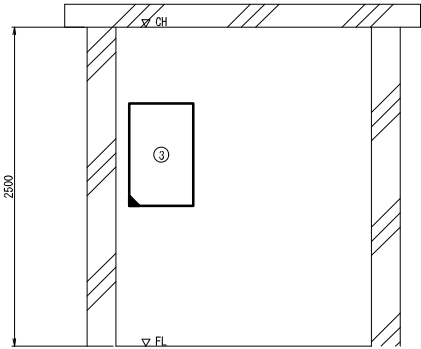

C-C' 矢視図 S=1:20

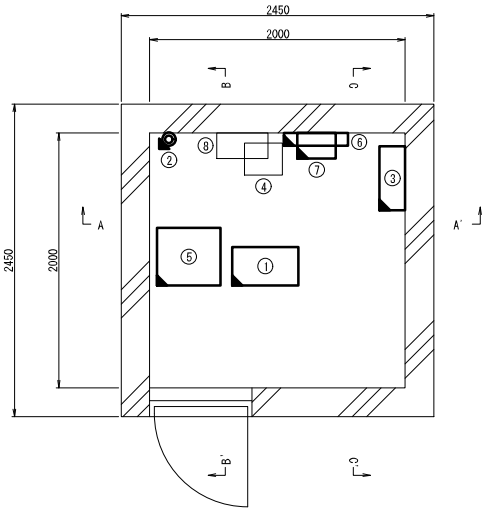

平面図 S=1:20

機器一覧		
No.	機 器 名 称	備 考
①	警報装置	撤 去
②	門鎖装置	別 途
③	サイレン制御盤	撤 去
④	耐雷変圧器(1kVA)	既 設
⑤	直流電源装置	別 途
⑥	電灯分電盤	別 途
⑦	ARB盤	別 途
⑧	避雷器付きARB盤	既 設


凡 例

□ : 既設機器

■ : 撤去機器

業 務 名	R 8 利根川ダム管内 放流監視設備地更新工事		
図 面 名	屋内機器配置図(撤去)		
作成年月日	令和 8 年 4 月		
縮 尺	1:20	図面番号	13/59
会 社 名	株式会社 長大		
事業者名	関東地方整備局 利根川ダム総合管理事務所		

大穴放流警報所 配線系統図(撤去)

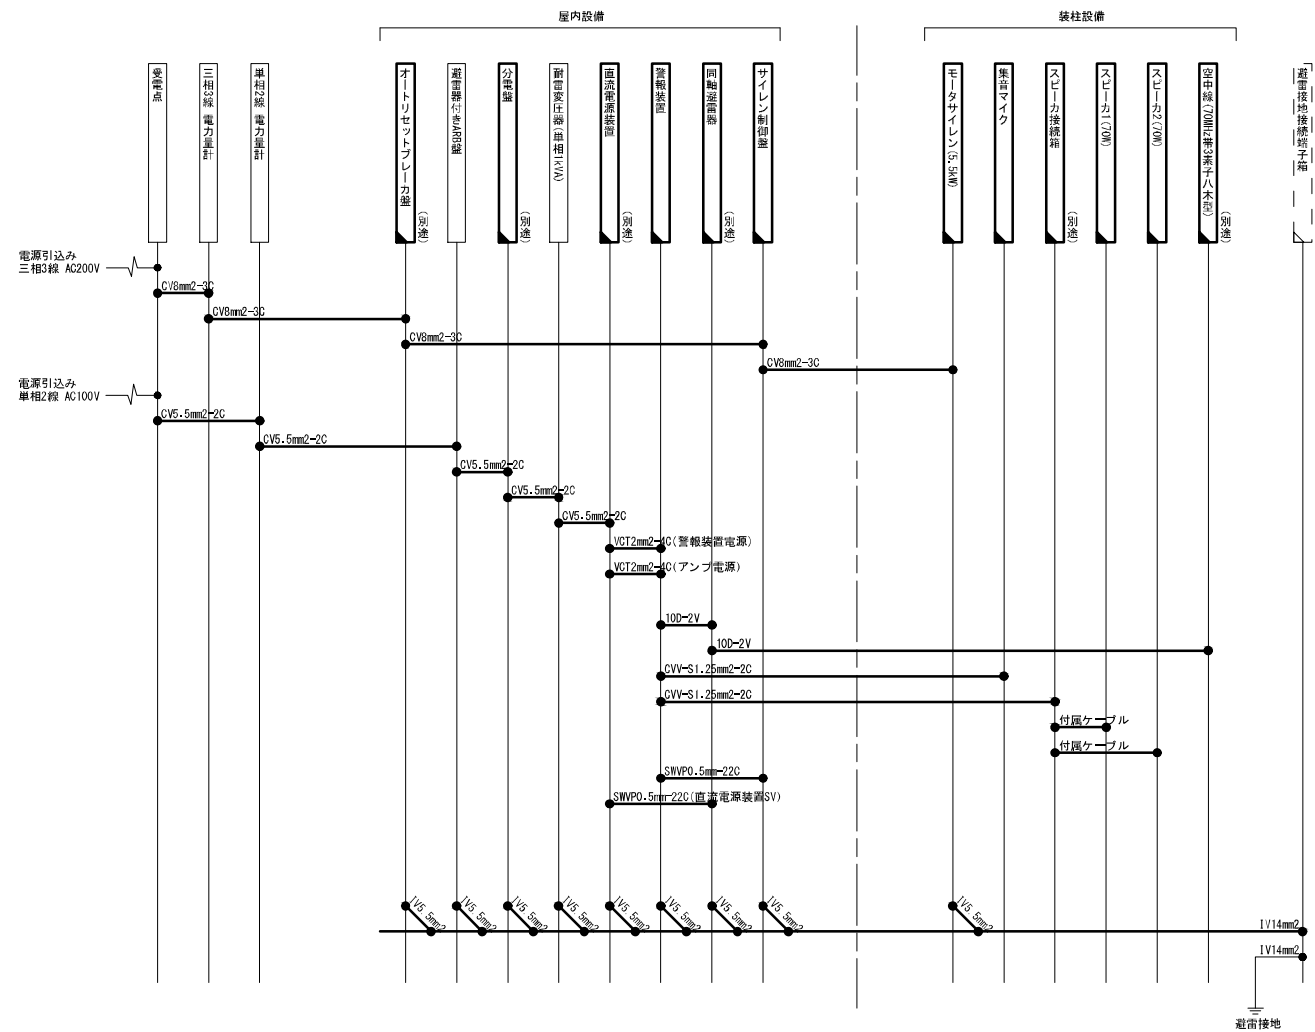


(注記)
同一室内及び装置内の配線は、機器撤去を含む。


- 凡 例
- : 既設機器
 - : 既設配線
 - : 撤去機器
 - : 撤去配線 (別添)
 - : 移設機器 (別添)

業 務 名	R 8 利根川ダム管内 放流警報装置地更新工事
図 面 名	大穴放流警報所 配線系統図(撤去)
作成年月日	令和 8 年 4 月
縮 尺	non scale 図面番号 14/59
会 社 名	株式会社 長大
事業者名	関東地方整備局 利根川ダム総合管理事務所


楓橋放流警報所 屋外機器配置図(更新)

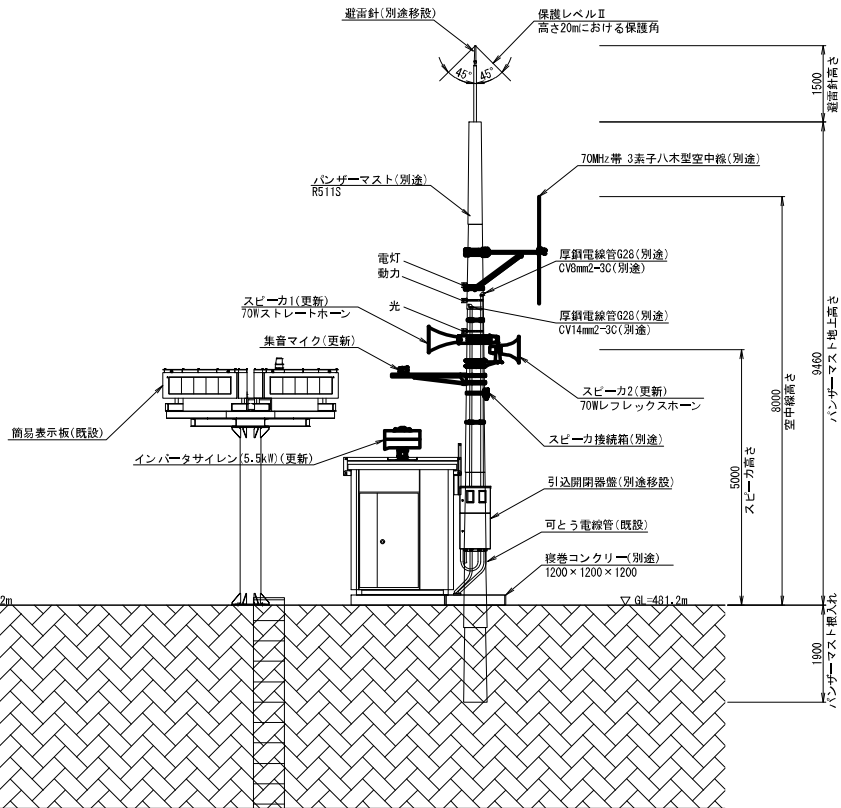


立面图 S=1:50

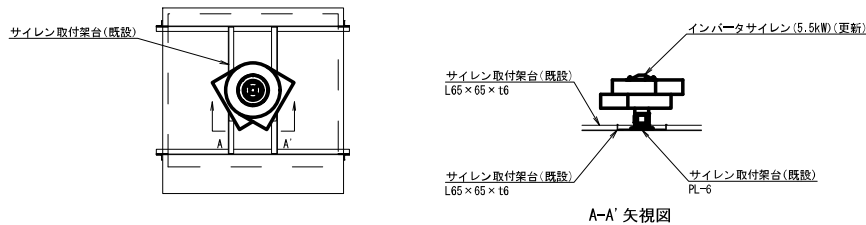

吹鳴設備設置図(1) S=1:30

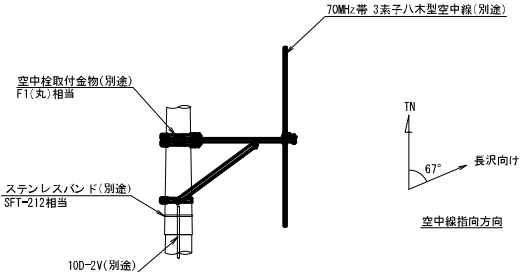


空中線設置図 S=1:30

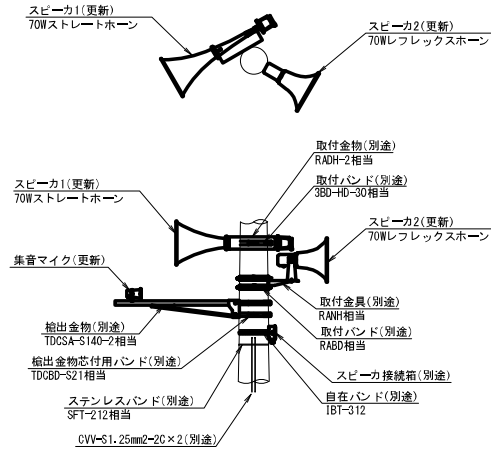


吹鳴設備設置図(2) S=1:30

業 務 名	R8利根川ダム管内 放流監視設備他更新工事		
図 面 名	橋格放流監視所 屋外機器配置図(更新)		
作成年月日	令和 8 年 4 月		
縮 尺	1:50.1:30	図面番号	15/59
会 社 名	株式会社 長大		
事業者名	関東地方整備局 利根川川口社会局理事 篠原		


楓橋放流警報所 屋内機器配置図(更新)

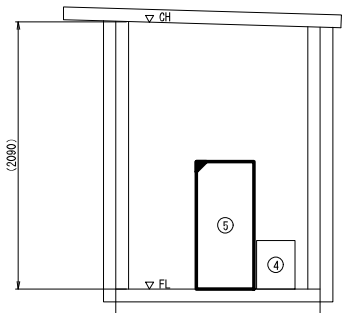


B-B' 矢視図 S=1:20

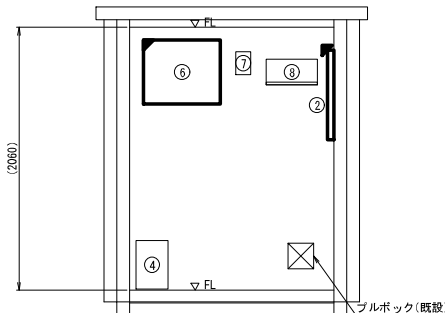

A-A' 矢視図 S=1:20

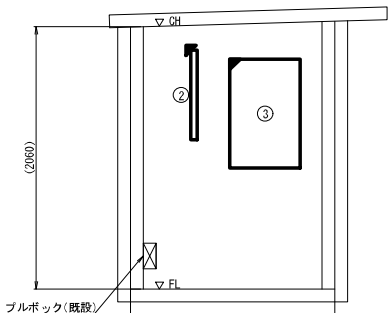

C-C' 矢視図 S=1:20

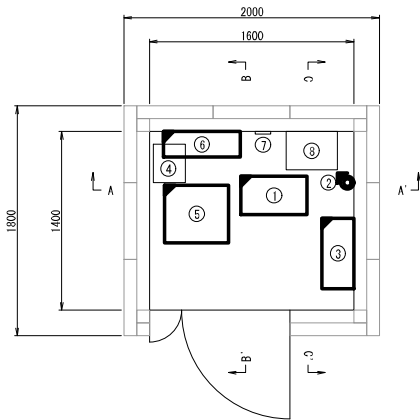

平面図 S=1:20

機器一覧		
No.	機 器 名 称	備 考
①	警報装置	更 新
②	円軸避雷器	別 途
③	サイレン制御盤	更 新
④	耐雷変圧器(1kVA)	既 設
⑤	直流電源装置	別 途
⑥	分電盤	別 途
⑦	光伝送装置	既 設
⑧	光伝送装置(L2-SW)	既 設


凡 例

□ : 既設機器

■ : 更新機器

業 務 名	R8利根川ダム管内 放流監視設備他更新工事		
図 面 名	楓橋放流警報所 屋内機器配置図(更新)		
作成年月日	令和8年4月		
縮 尺	1:20	図面番号	16/59
会 社 名	株式会社 長大		
事業者名	関東地方整備局 利根川ダム総合管理事務所		

楓橋放流警報所 配線系統図(更新)

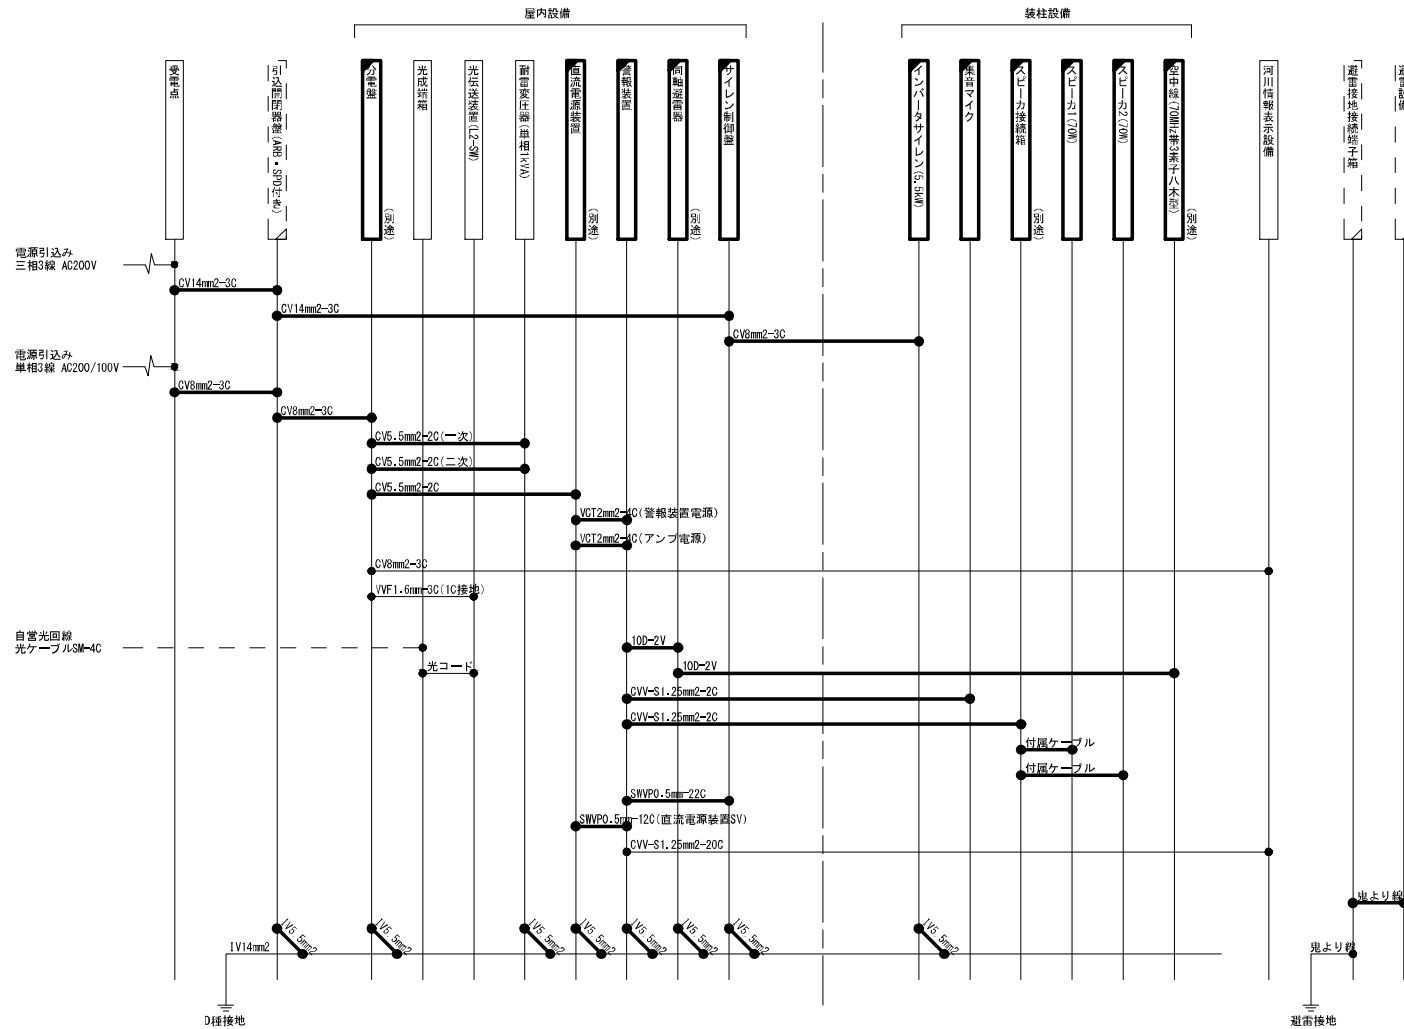

(注記)
同一室内及び装置内の配線は、機器据付に含む。

凡 例

☐ : 既設機器

 : 更新機器

☒ : 移設機器 (別途)


——：既設配線

——：更新配線（別途）


金) — — : 撤去再使用配線 (別途)

業 務 名	R 8 利根川ダム管内 放流監視設備の更新工事	
図 面 名	橋樑放流監視所 配線系統図 (更新)	
作成年月日	令和 8 年 4 月	
縮 尺	non scale	図面番号 / 17/59
会 社 名	株式会社 長大	
事業者名	関東地方整備局 利根川ダム(総合管理事務所)	


楓橋放流警報所 屋外機器配置図(撤去)

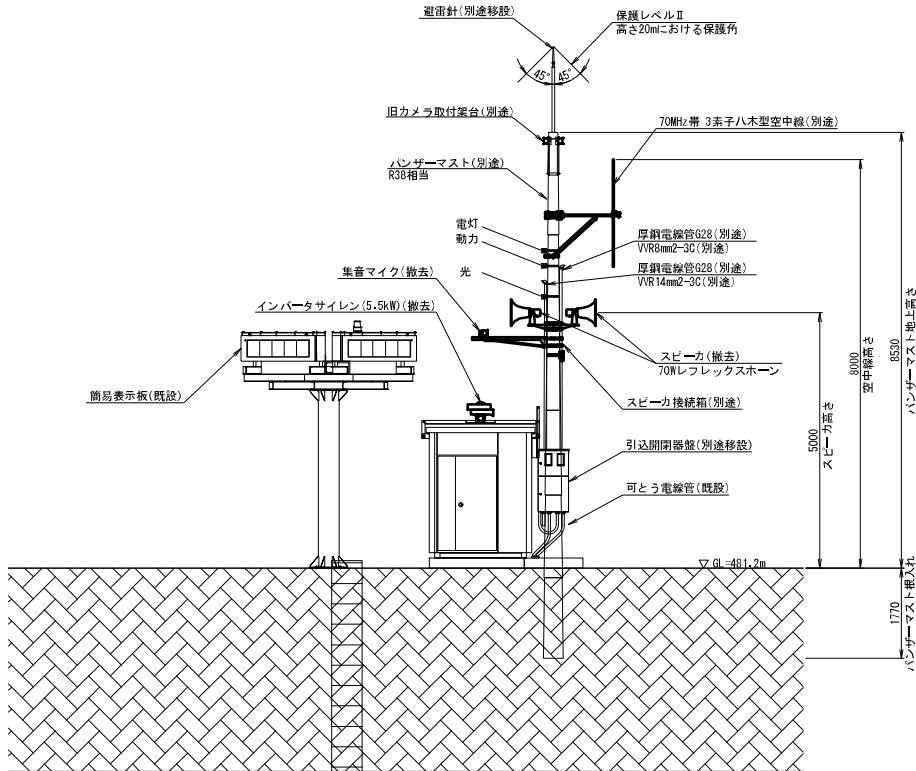


立面图 S=1:50

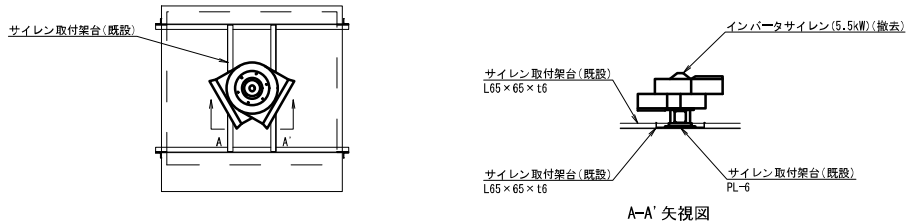

吹鳴設備設置図(1) S=1:30

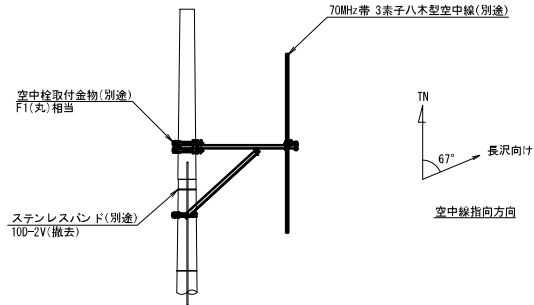


空中線設置図 S=1:30

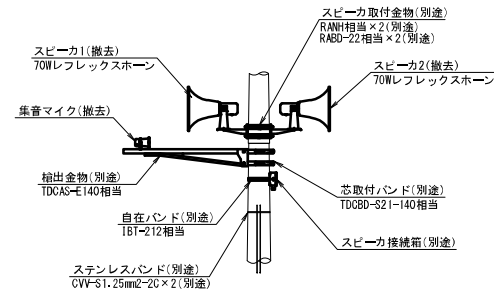


吹鳴設備設置図(2) S=1:30

業務名	R8利根川ダム管内 放流管設置設備更新工事		
図面名	橋杭放流管報所 屋外機器配置図(撤去)		
作成年月日	令和 8 年 4 月		
縮尺	1:50.1:30	図面番号	18/59
会社名	株式会社 長大		
事業者名	関東地方整備局		


楓橋放流警報所 屋内機器配置図(撤去)

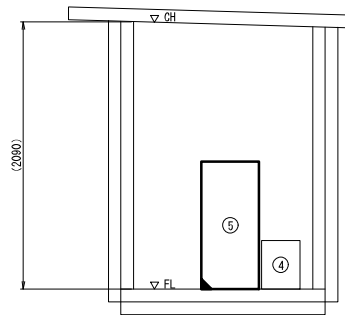


B-B' 矢視図 S=1:20

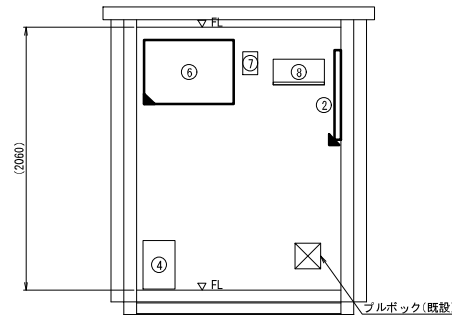

A-A' 矢視図 S=1:20

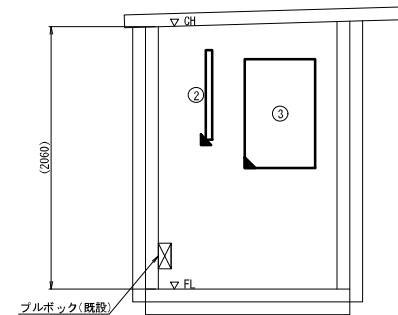

C-C' 矢視図 S=1:20

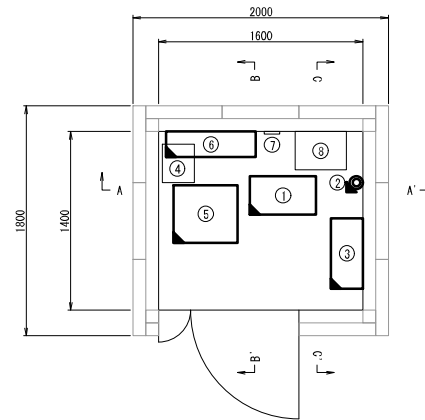

平面図 S=1:20

機器一覧


No.	機 器 名 称	備 考
①	警報装置	撤 去
②	円軸避雷器	別 途
③	サイレン制御盤	撤 去
④	耐雷変圧器(1kVA)	既 設
⑤	直流電源装置	別 途
⑥	分電盤	別 途
⑦	光伝送装置	既 設
⑧	光伝送装置(L2-SW)	既 設

凡 例

- : 既設機器
▨ : 撤去機器

業 務 名	R 8 利根川ダム管内 放流監視設備他更新工事		
図 面 名	楓橋放流警報所 屋内機器配置図(撤去)		
作成年月日	令和 8 年 4 月		
縮 尺	1:20	図面番号	19/59
会 社 名	株式会社 長大		
事業者名	関東地方整備局 利根川ダム総合管理事務所		

楓橋放流警報所 配線系統図(撤去)

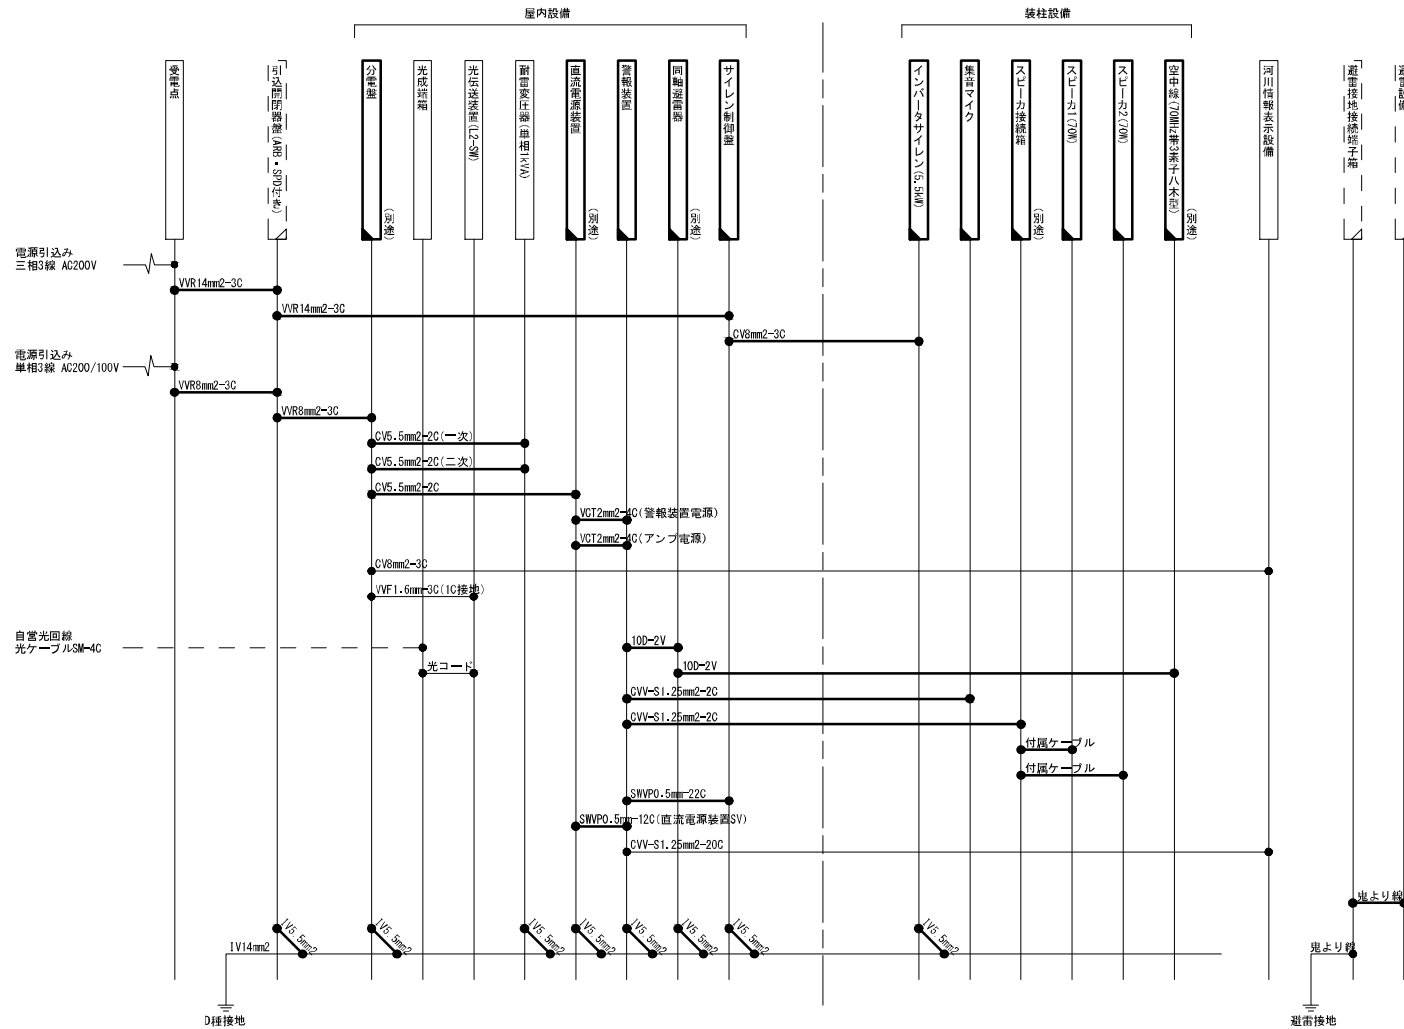

(注記)
同一室内及び装置内の配線は、機器撤去に含む。

凡 例

☐ : 既設機器

 : 撤去機器

☒ : 移設機器


——：既設配線

——：撤去配線（別途）


— — : 撤去再使用配線 (別途)

業 務 名	R 8 利根川ダム管内 放流監視設備の更新工事		
図 面 名	橋樑放流監視所 配線系統図(撤去)		
作成年月日	令和 8 年 4 月		
縮 尺	non scale	図面番号	20/59
会 社 名	株式会社 長大		
事業者名	関東地方整備局 利根川ダム/総合管理事務所		


上牧放流警報所 屋外機器配置図(1)(更新)

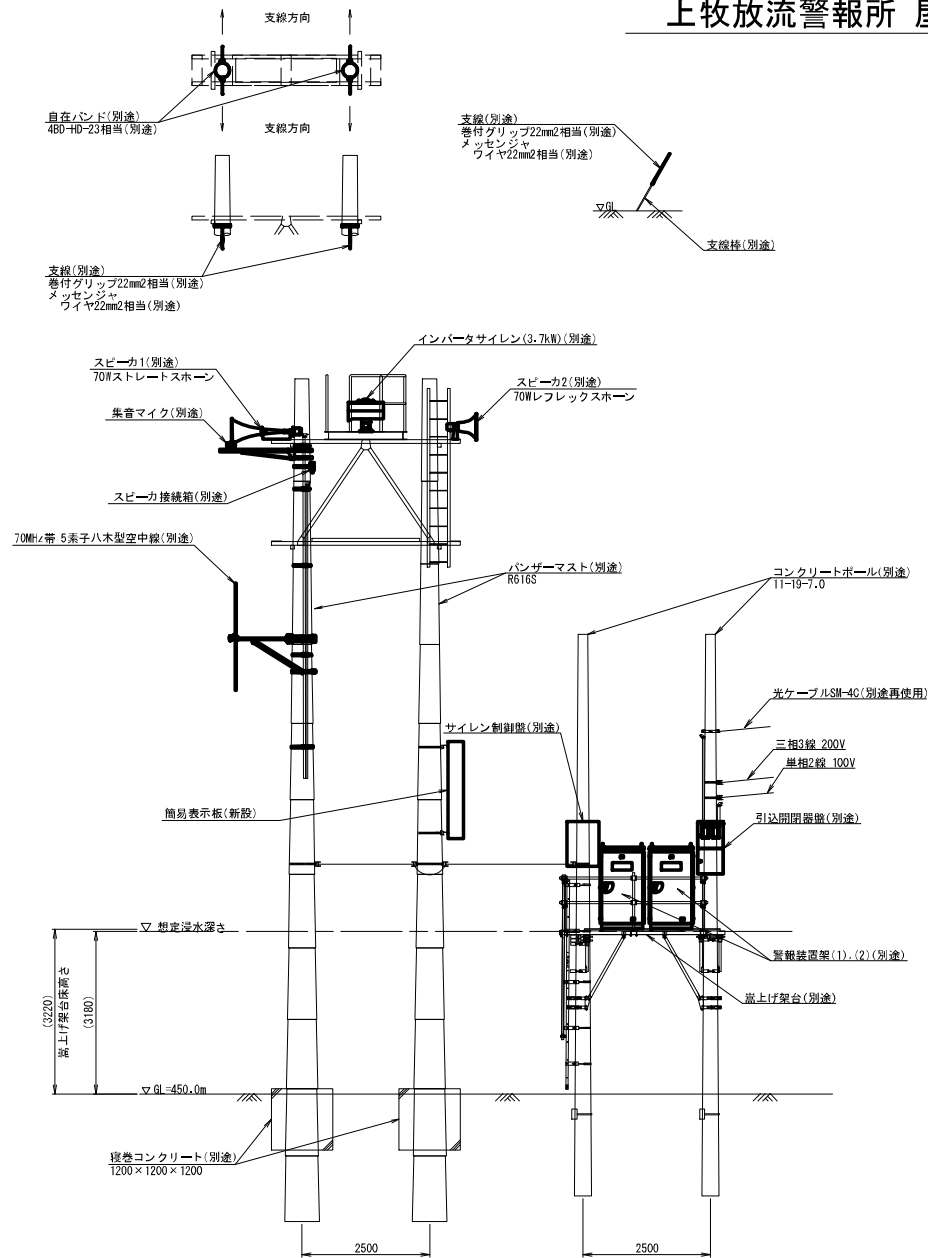

上牧放流警報所 立面図 S=1:50

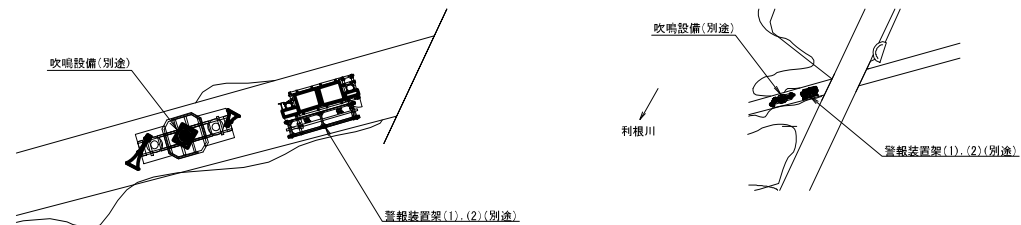

上牧警報所平面図 S=non scale

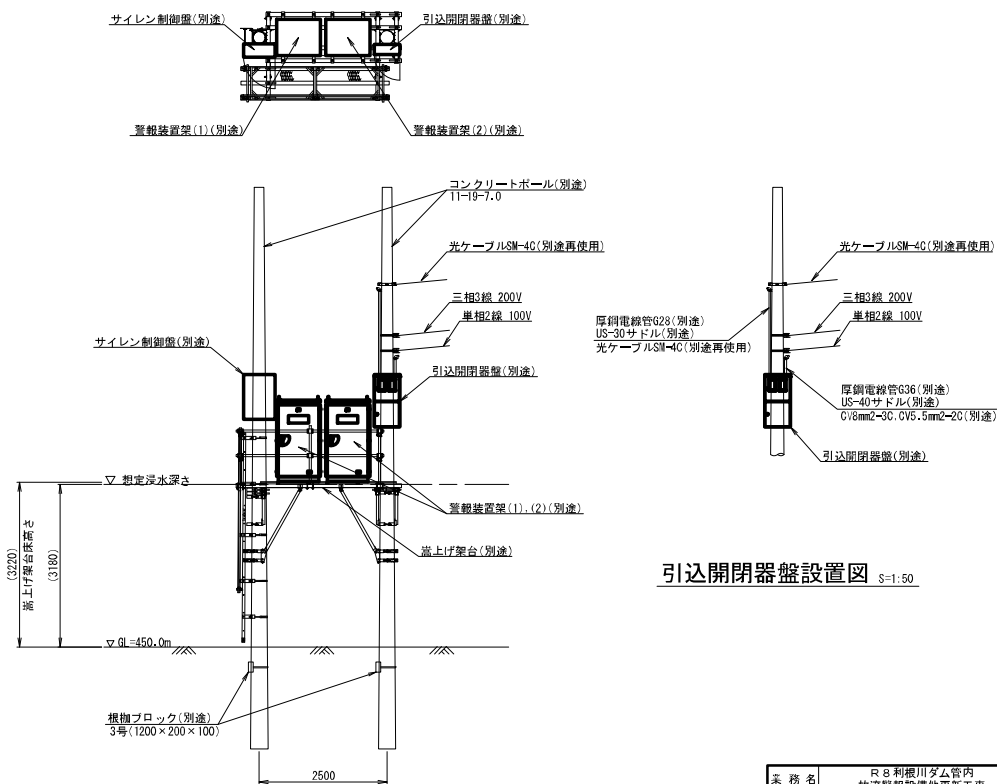


引込開閉器盤設置図 S=1:50



放流警報設備 嵩上立面図 S=1:50

業務名	R8利根川ダム管内 放流警報設備地更新工事		
図面名	上牧放流警報所 屋外機器配置図(1)(更新)		
作成年月日	令和8年4月		
縮尺	1:50	図面番号	21/59
会社名	株式会社 長大		
事業者名	関東地方整備局 利根川ダム総合管理事務所		


上牧放流警報所 屋外機器配置図(2)(更新)

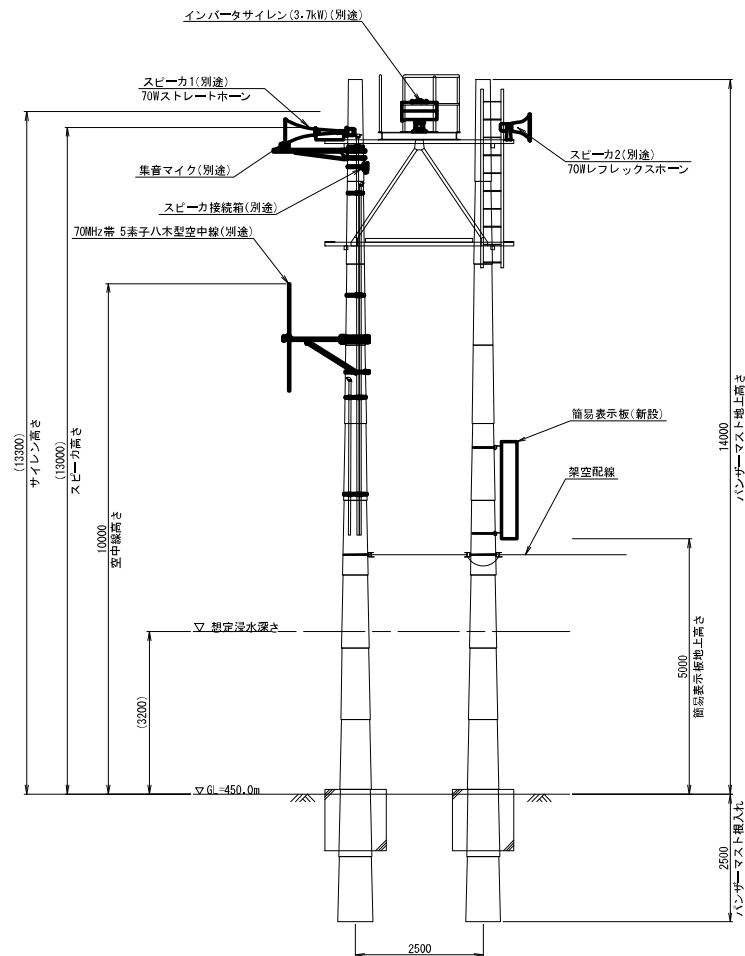

上牧放流警報所 立面図 S=1:50

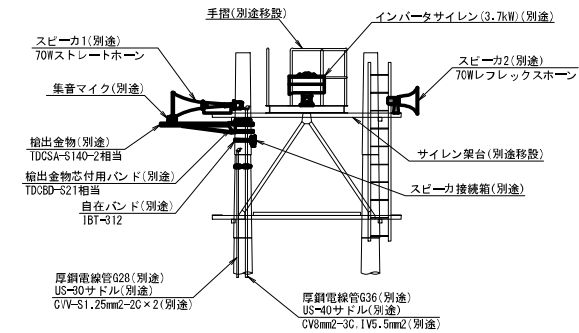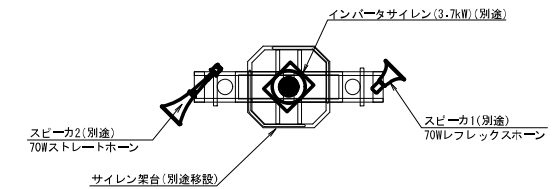


吹鳴設備設置図 S=1:50

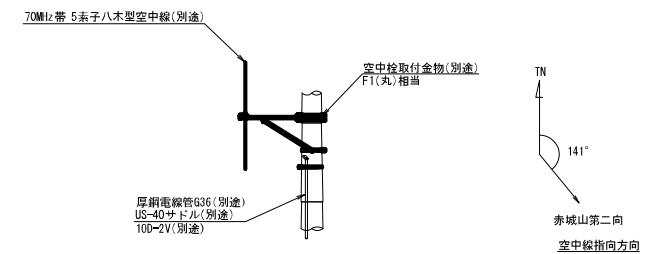

空中線設置図 S=1:50

業務名	R8利根川ダム管内 放流監視設置地更新工事		
図面名	上牧放流警報所 屋外機器配置図(2)(更新)		
作成年月日	令和8年4月		
縮尺	1:50	図面番号	22/59
会社名	株式会社 長大		
事業者名	関東地方整備局 利根川ダム総合管理事務所		

上牧放流警報所 配線系統図(更新)

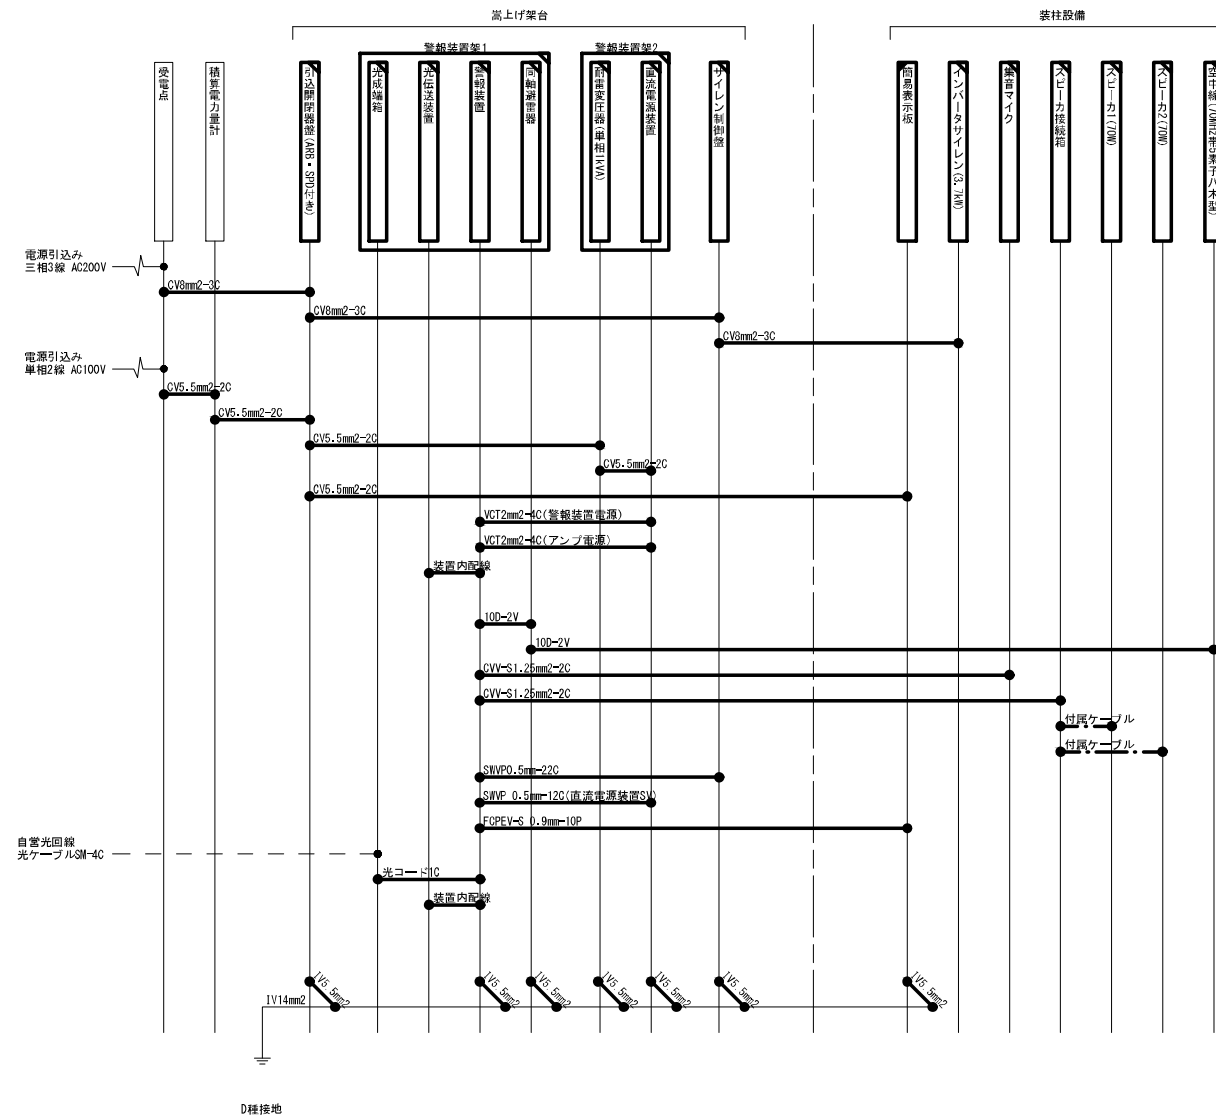

(注記)


- ※1 開閉器室内のサレレン制御盤用ARB(オートリセットブレーカ)、新設する引込開閉器室内に移設すること。
- ※2 ケーブルPBM-40については、延長サレレン・スピーカ局地点まで引き戻しを行い、新設する警報装置架1に配線すること。
- ※3 装置内の配線は、機器据付に含む。

凡 例

 : 既設機器  : 既設配線
 : 新設・更新機器  : 更新配線 (別途)
 : 更新機器 (別途)  : 再使用配線 (別途)

業務名	R8利根川ダム管内 放流監視設備地盤更新工事		
図面名	上牧放流監視所 配線系統図(更新)		
作成年月日	令和8年4月		
縮尺	non scale	図面番号	24/59
会社名	株式会社 長大		
事業者名	関東地方整備局 利根川ダム総合管理事務所		

上牧放流警報所 屋外機器配置図(1)(撤去)

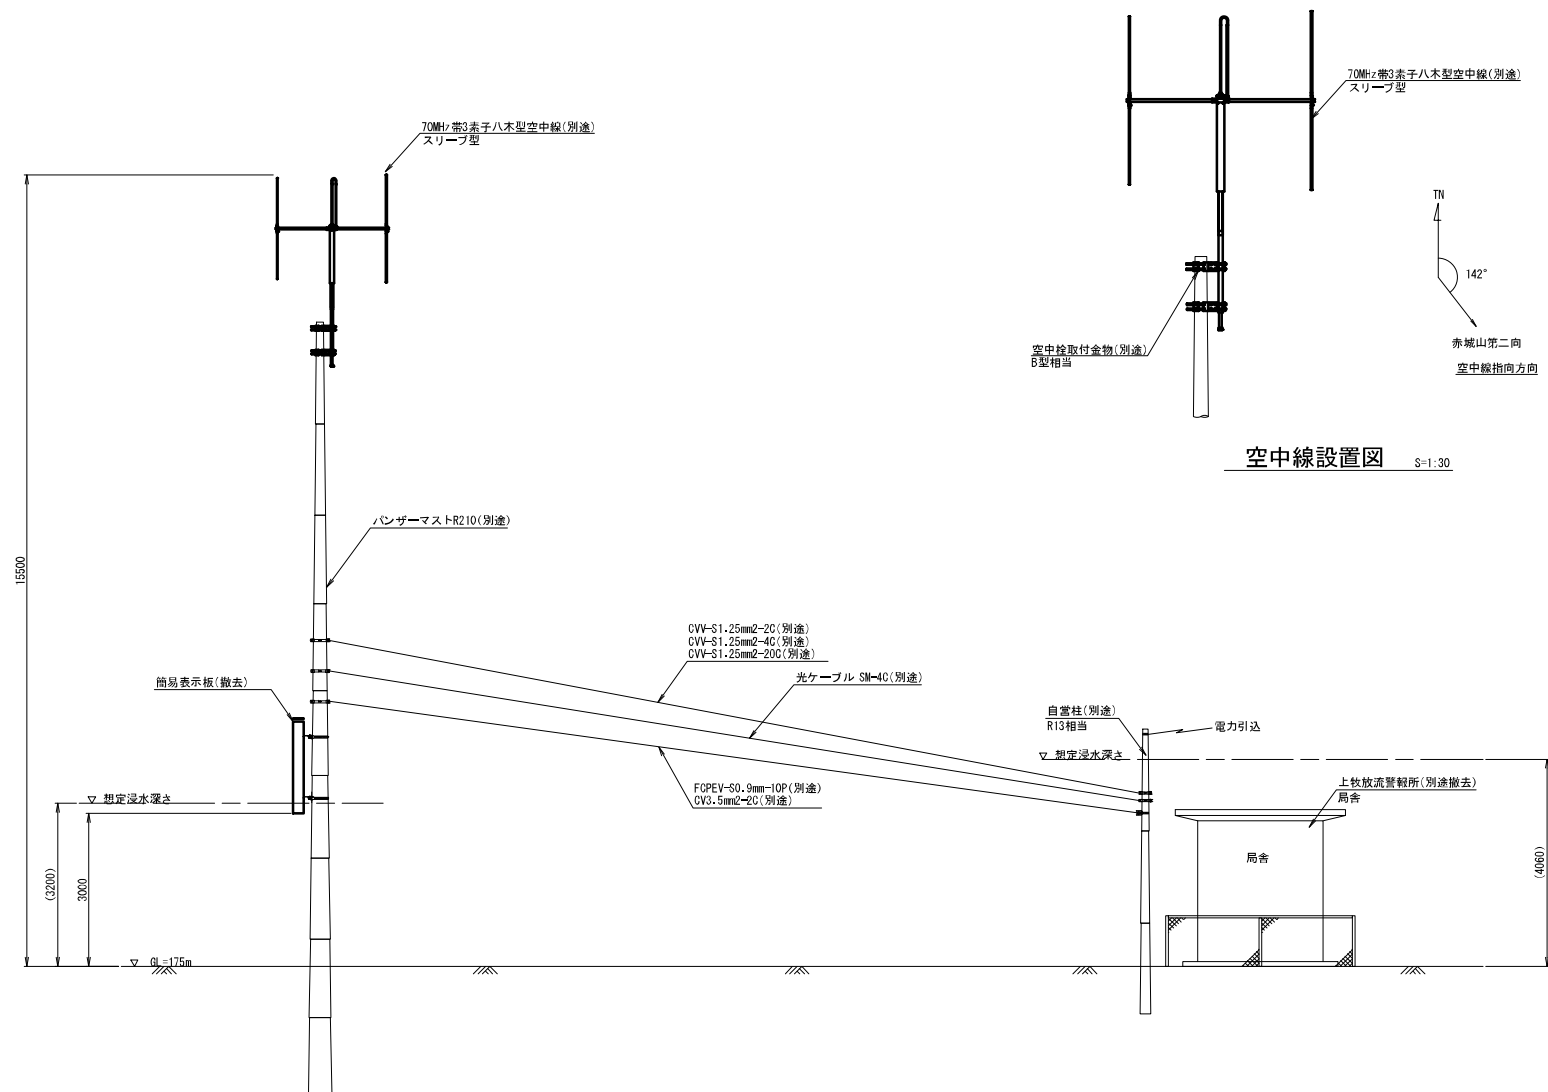


立面図 S=1:50


業務名	R8利根川ダム管内 放流監視設置地更新工事		
図面名	上牧放流警報所 屋外機器配置図(1)(撤去)		
作成年月日	令和8年4月		
縮尺	1:50	図面番号	25/59
会社名	株式会社 長大		
事業者名	関東地方整備局 利根川ダム総合管理事務所		

上牧放流警報所 屋外機器配置図(2)(撤去)

(延長サイレン・スピーカ局)

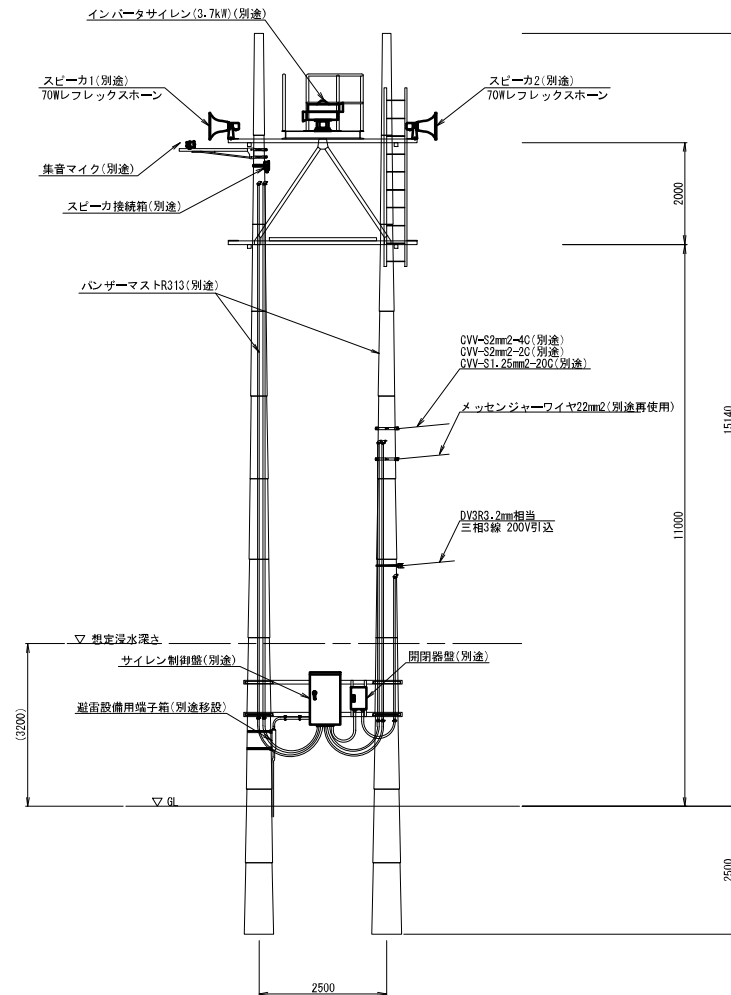


立面図 S=1:50

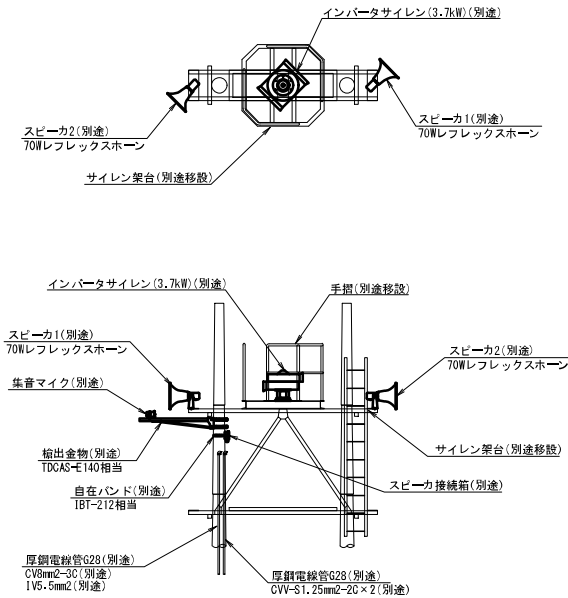


吹鳴設備設置図 S=1:50

業務名	R8利根川ダム管内 放流警報設置地更新工事		
図面名	屋外機器配置図(2)(撤去)		
作成年月日	令和8年4月		
縮尺	1:50	図面番号	26/59
会社名	株式会社 長大		
事業者名	関東地方整備局 利根川ダム総合管理事務所		


上牧放流警報所 屋内機器配置図(撤去)

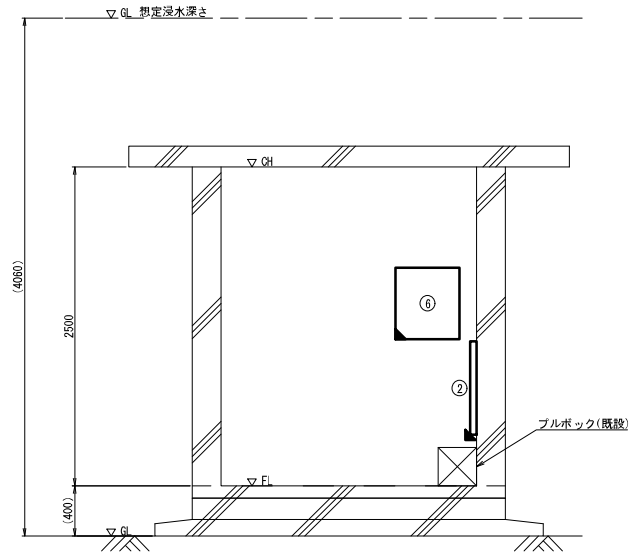


B-B' 矢視図 S=1:20

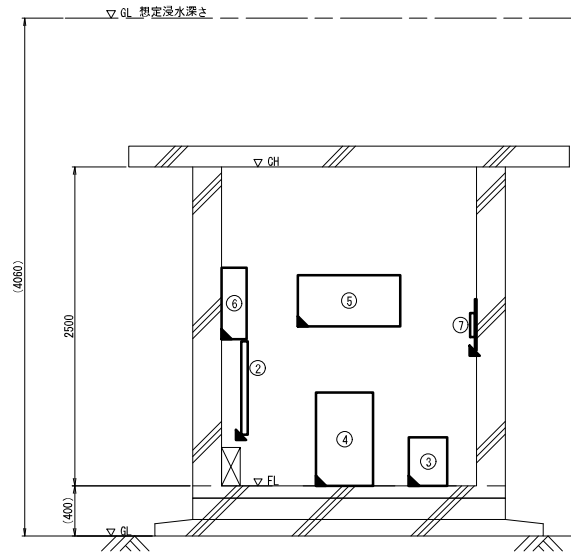

A-A' 矢視図 S=1:20

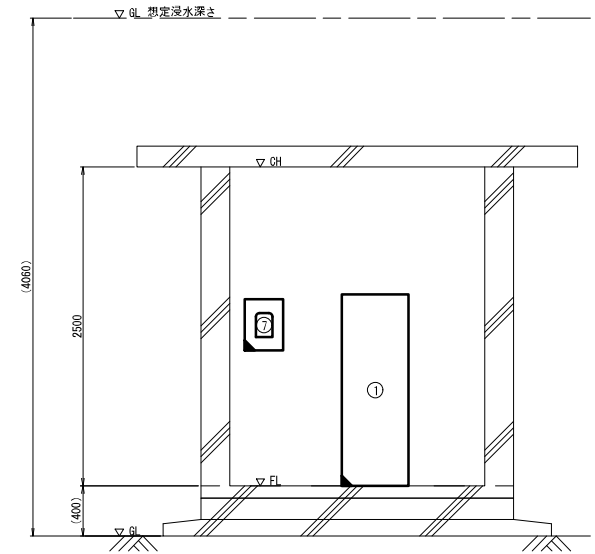

C-C' 矢視図 S=1:20

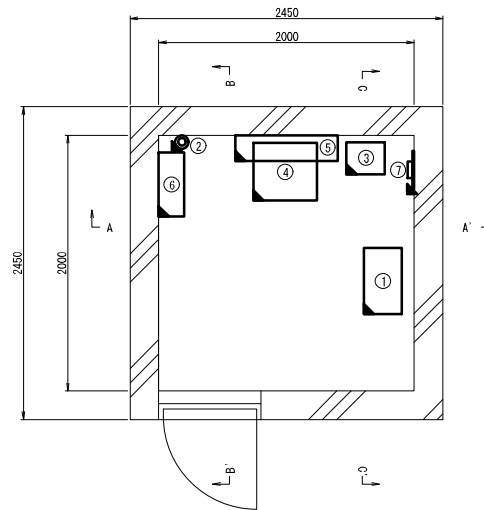

平面図 S=1:20


機器一覧		
No.	機 器 名 称	備 考
①	警報装置	別 途
②	同軸避雷器	別 途
③	耐雷変圧器(1kVA)	別 途
④	直流電源装置	別 途
⑤	分電盤	別 途
⑥	誘雷防止器	別 途
⑦	光成端箱	別 途

凡 例




□ : 既設機器 — : 既設配線
■ : 撤去機器 — : 撤去配線

業 務 名	R 8 利根川ダム管内 放流監視設備地更新工事		
図 面 名	屋内機器配置図(撤去)		
作成年月日	令和 8 年 4 月		
縮 尺	1:20	図面番号	27/59
会 社 名	株式会社 長大		
事業者名	関東地方整備局		

上牧警報所 延長SA局 光・メタルケーブル敷設図(撤去)

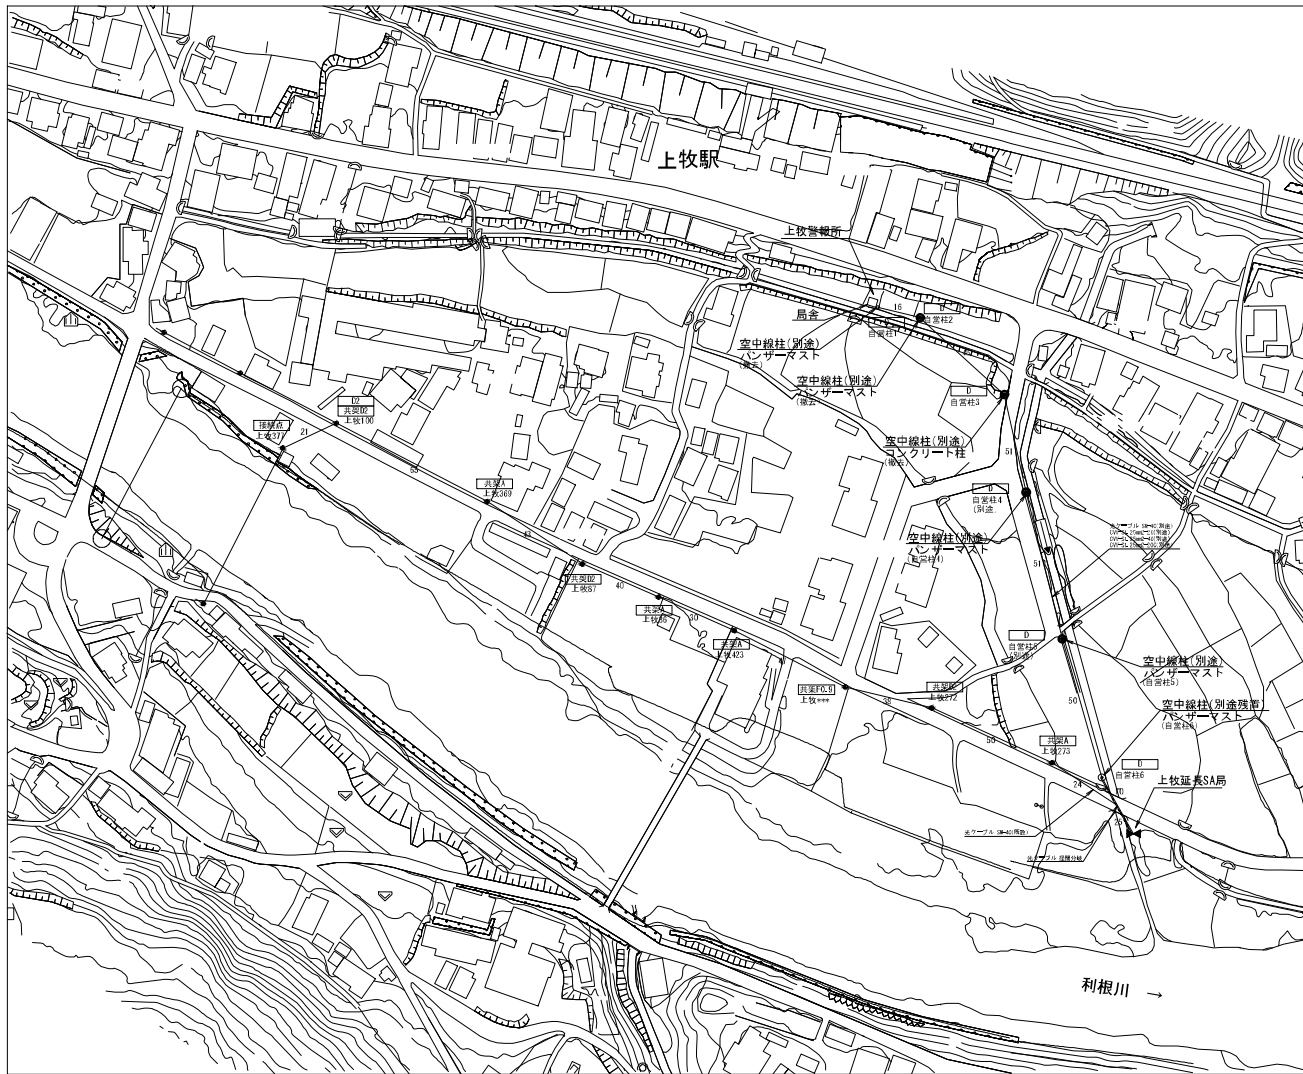



平面图 non scale

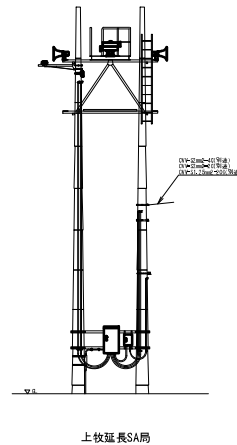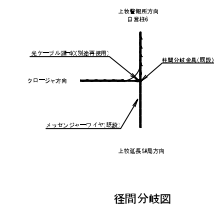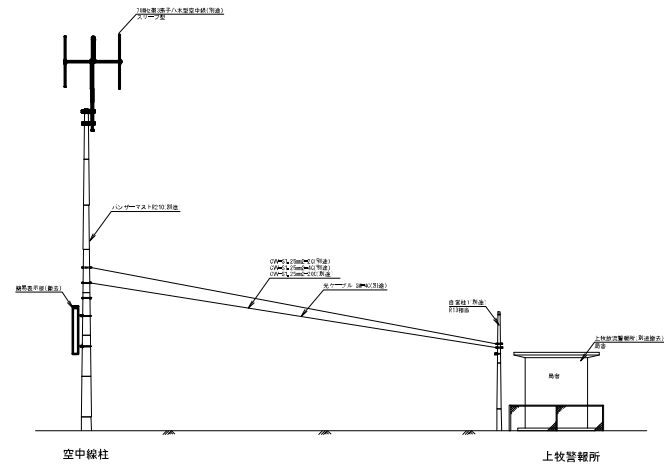

凡 例	
記 号	
	放送電台所
	SSB電台
	東京電力社
	東京電力社 パンザマスト
	NTH社
	中継站
	地 支 柱 下部アンカー
	植込電源
	種別RJ45 レジラシ入式
	マルチケーブル 架空部
	光ケーブル 架空部
	光・マルチケーブル 架空部
	側面接地 水平支線・補助系伝導
	引出所架
	終線引架
	曲線引架
	引出所架(0.9, 1.4)

業務名	R8利根川ダム管内 放送設備設備他更新工事		
図面名	上牧管轄所 延長SA局 光・メタルケーブル敷設図(撤去)		
作成年月	令和 8 年 4 月		
縮 尺	non scale	図面番号	28/59
会 社 名	株式会社 長大		
事業者名	関東地方整備局 利根川ダム総合管理事務所		

上牧放流警報所 配線系統図(撤去)

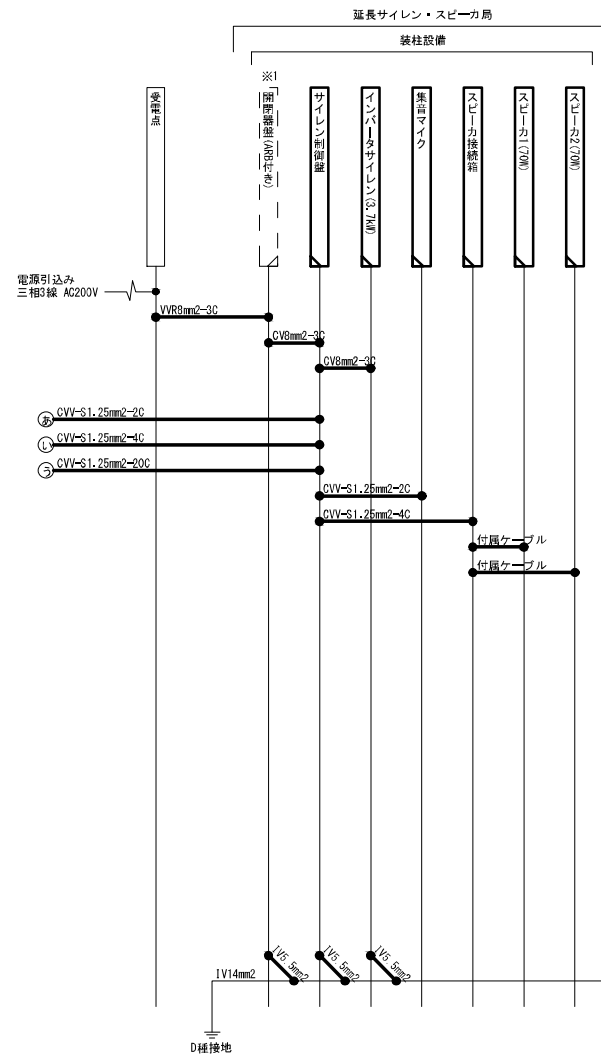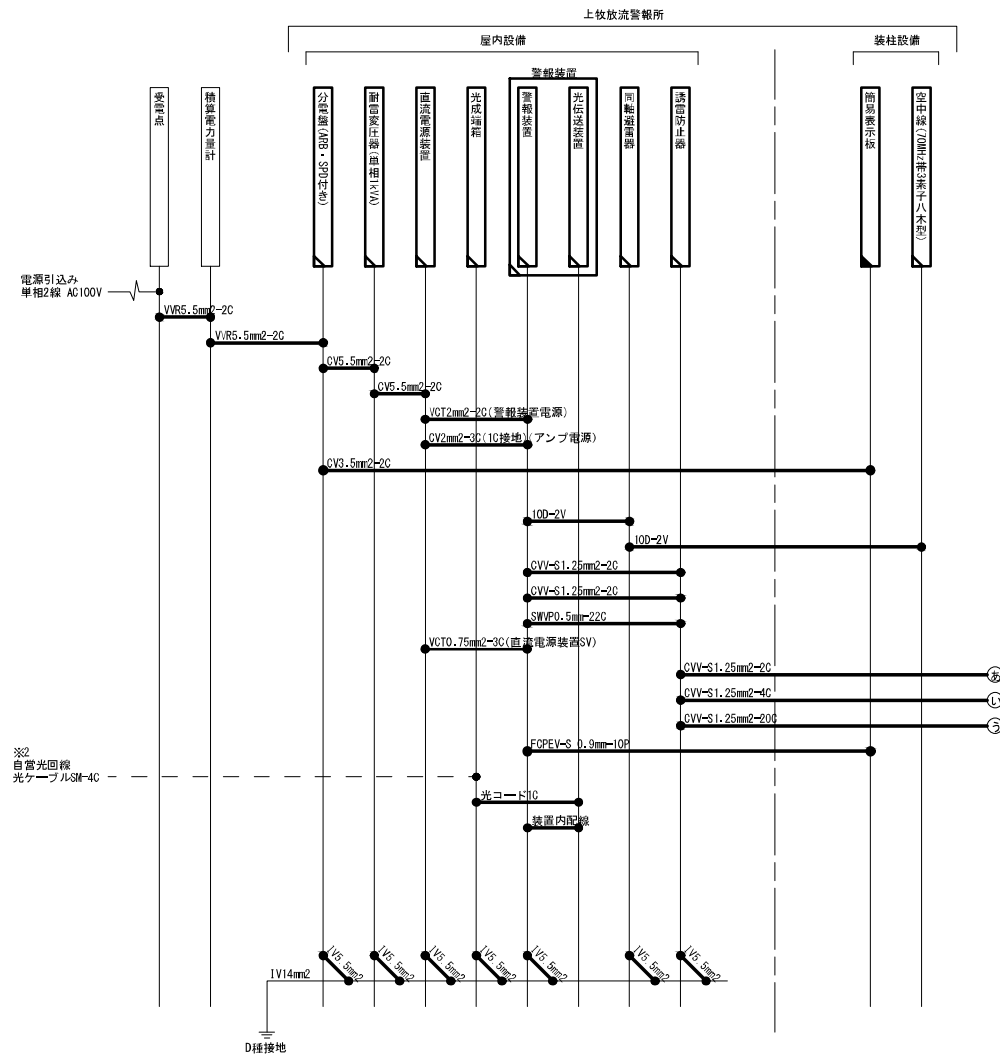

(注記)





- ※1 開閉器盤内のサイレン制御盤用ARB(オートリセットブレーカ)、新設する引込開閉器盤内に移設すること。
- ※2 光ケーブルSM-40については、延長サイレン・スピーカ局地点まで引き戻しを行い、新設する警報装置Ⅱに配線すること。
- ※同一室内及び装置内の配線は、機器搬入に含む。

凡 例

 : 既設機器  : 既設配線
 : 撤去機器
 : 撤去機器 (別途)  : 撤去配線 (別途)
 : 移設機器 (別途)  : 撤去再使用配線 (別途)


業 務 名	R3利根川ダム管内 放流監視設備他更新工事	
図 面 名	土放流監視所 配線系統図(撤去)	
作成年月日	令和 8 年 4 月	
縮 尺	non scale	図面番号 29/59
会 社 名	株式会社 長大	
事業者名	関東地方整備局 利根川ダム・統合管理事務所	

下河原放流警報所 屋外機器配置図(更新)

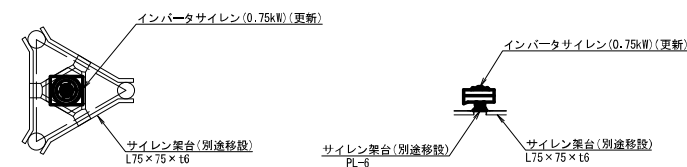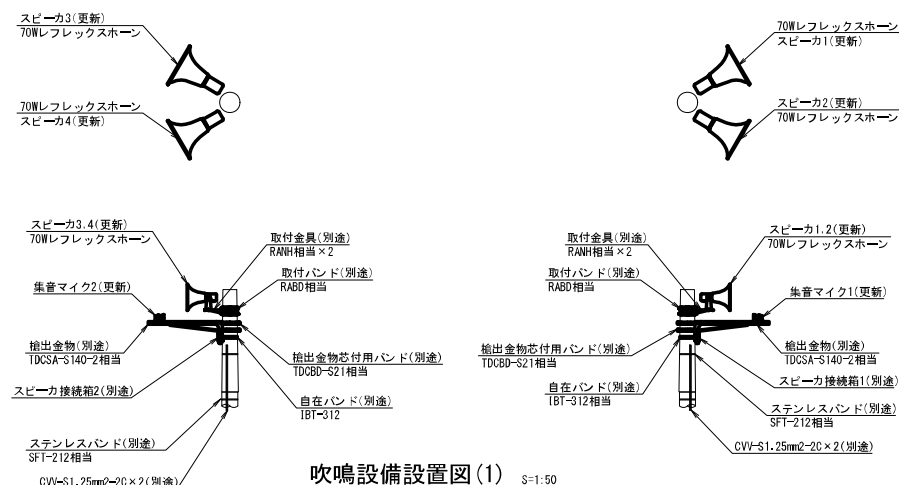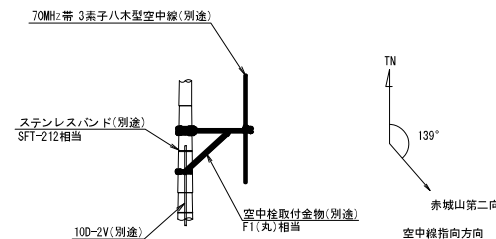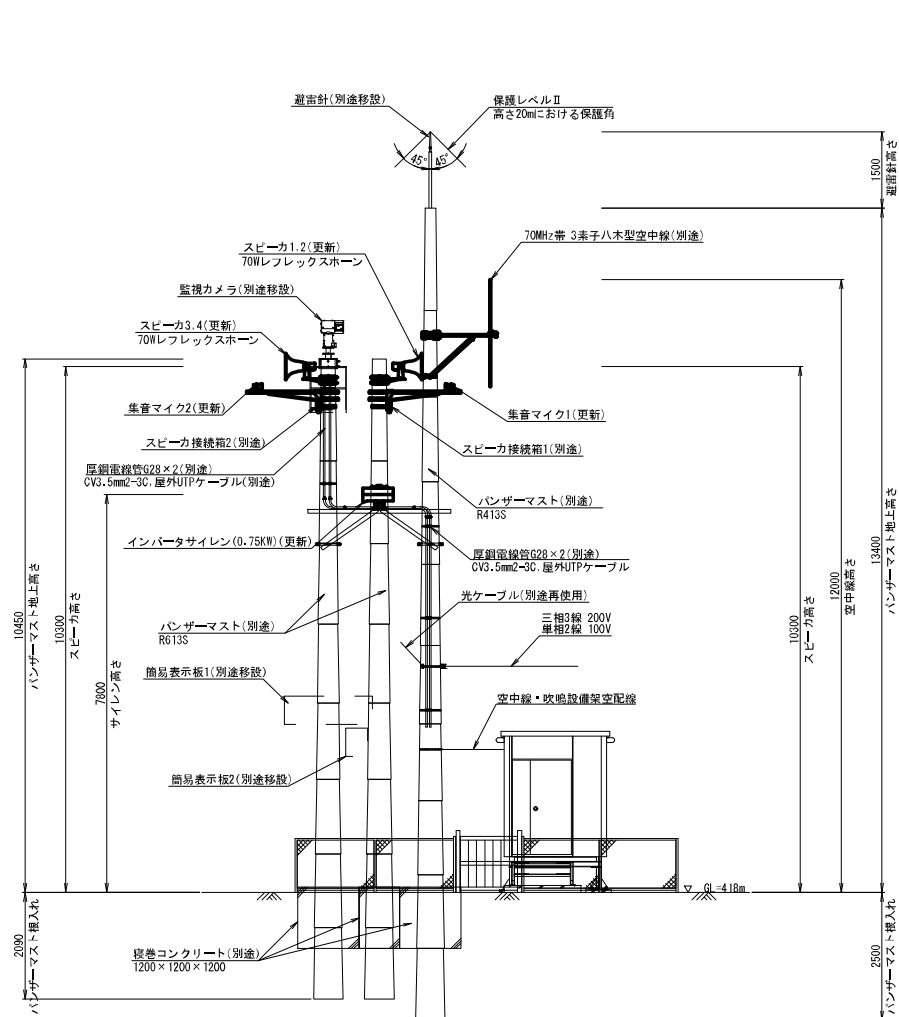


業務名	R8利根川ダム管内 放流警報設備更新工事		
図面名	下河原放流警報所 屋外機器配置図(更新)		
作成年月日	令和8年4月		
縮尺	1:50	図面番号	30/59
会社名	株式会社 長大		
事業所名	関東地方整備局 利根川ダム総合管理事務所		


下河原放流警報所 屋内機器配置図(更新)

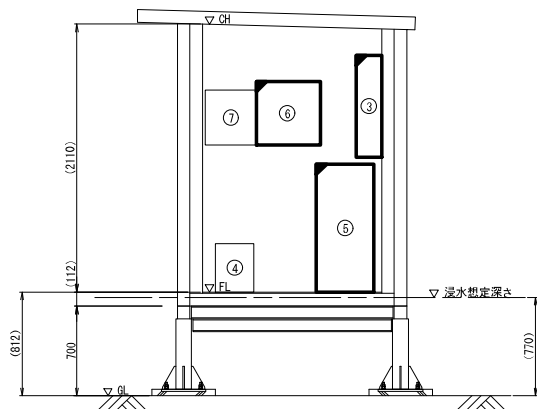


B-B' 矢視図 S=1:20

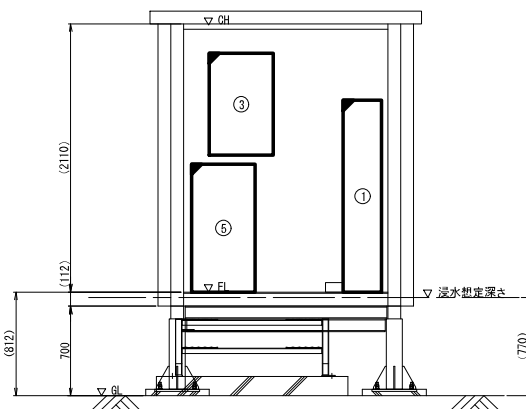

A-A' 矢視図 S=1:20

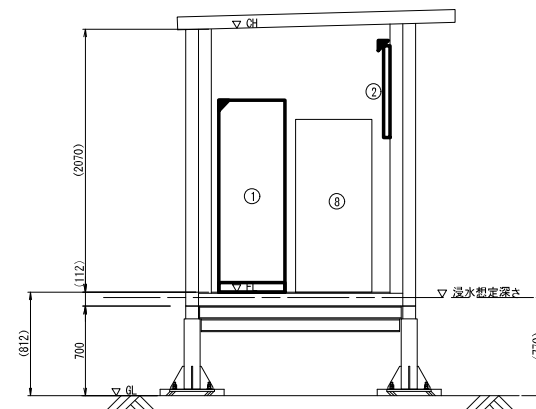

C-C' 矢視図 S=1:20

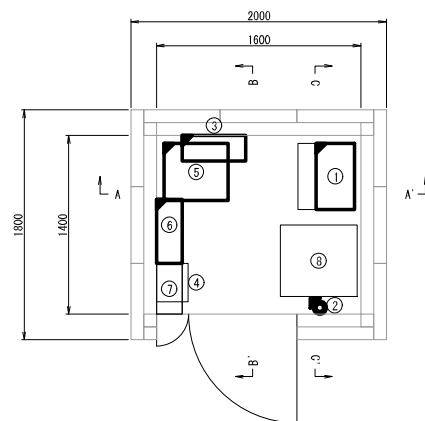

平面図 S=1:20

機器一覧


No.	機 器 名 称	備 考
①	警報装置	更 新
②	円軸避雷器	別 途
③	サイレン制御盤	更 新
④	耐雷変圧器(1kVA)	既 設
⑤	直流電源装置	別 途
⑥	分電盤	別 途
⑦	避雷器付きARS盤	既 設
⑧	機割制御装置	既 設

凡 例


- : 既設機器
■ : 更新機器

業 務 名	R8利根川ダム管内 放流警報設備地更新工事		
図 面 名	屋内機器配置図(更新)		
作成年月日	令和8年4月		
縮 尺	1:20	図面番号	31/59
会 社 名	株式会社 長大		
事業者名	関東地方整備局 利根川ダム総合管理事務所		


下河原放流警報所 屋外機器配置図(撤去)

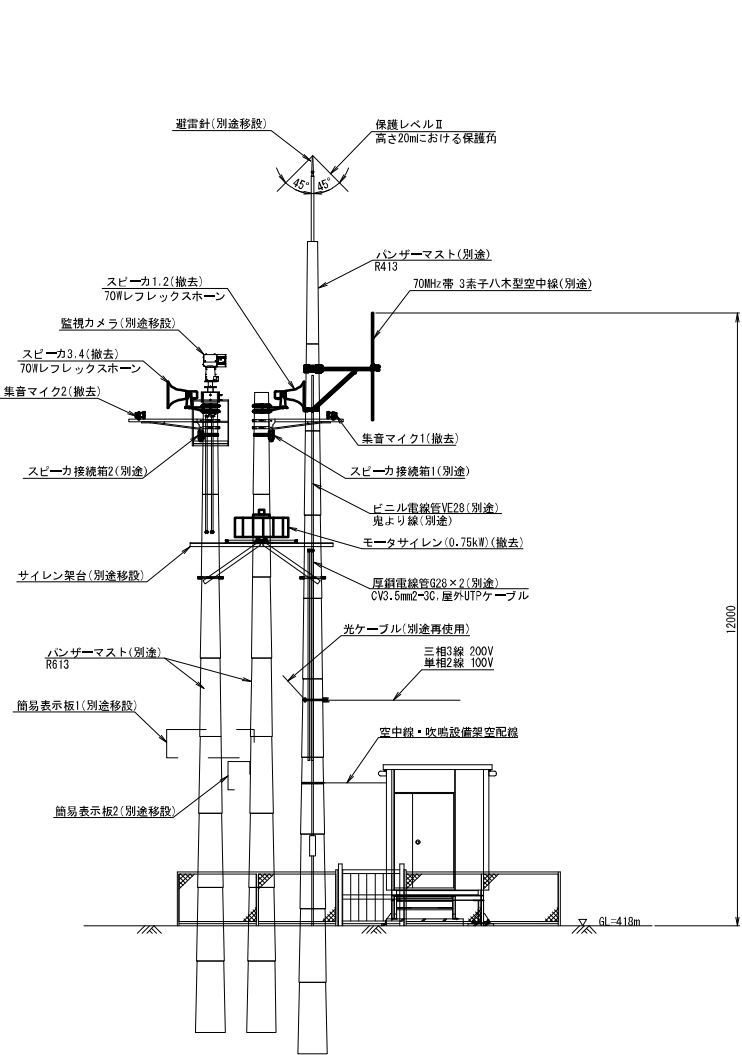


立面図 S=1:50

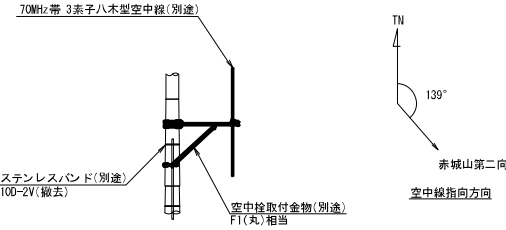

空中線設置図 S=1:50

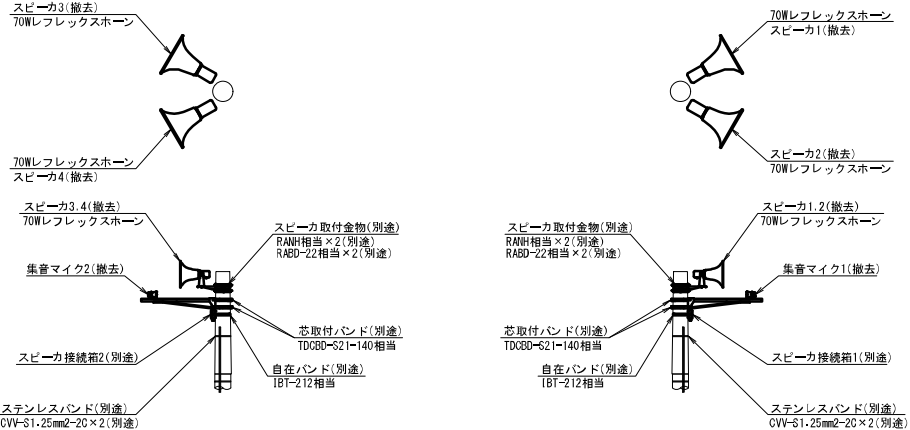


吹鳴設備設置図(1) S=1:50

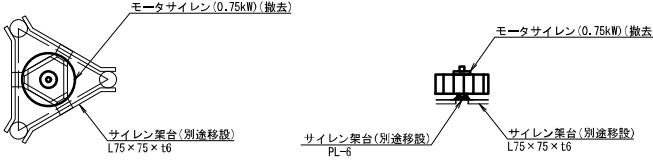


吹鳴設備設置図(2) S=1:50

業務名	R8利根川ダム管内 放流警報設備他更新工事		
図面名	下河原放流警報所 屋外機器配置図(撤去)		
作成年月日	令和8年4月		
縮尺	1:50	図面番号	33/59
会社名	株式会社 長大		
事業者名	関東地方整備局 利根川ダム総合管理事務所		


下河原放流警報所 屋内機器配置図(撤去)

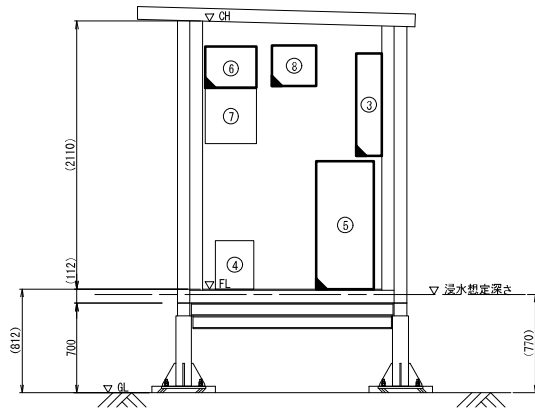


B-B' 矢視図 S=1:20

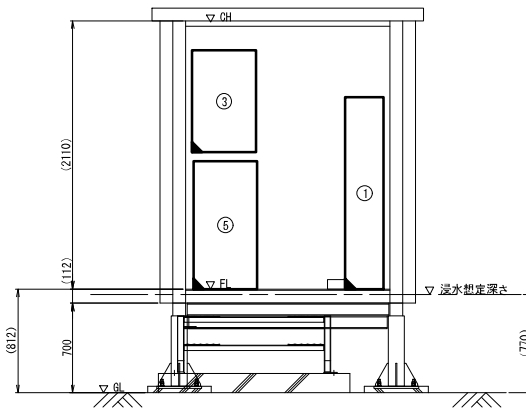

A-A' 矢視図 S=1:20

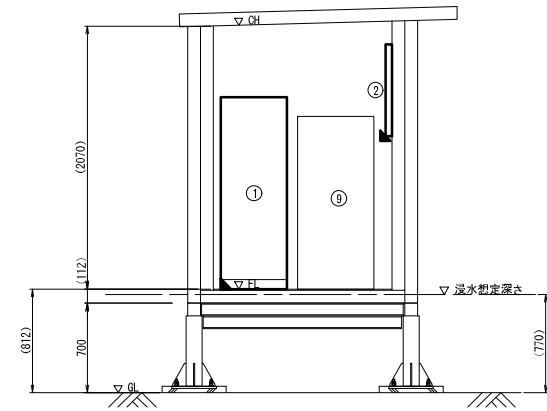

C-C' 矢視図 S=1:20

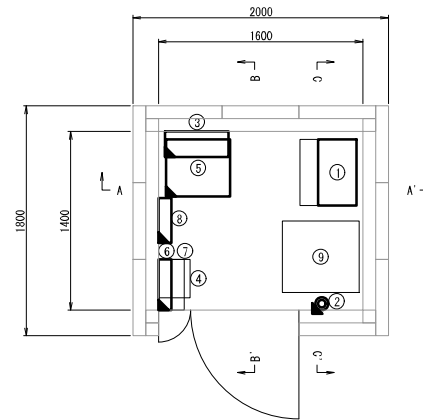

平面図 S=1:20

機器一覧

No.	機 器 名 称	備 考
①	警報装置	撤 去
②	円軸避雷器	別 途
③	サイレン制御盤	撤 去
④	耐雷変圧器(1kVA)	既 設
⑤	直流電源装置	別 途
⑥	分電盤	別 途
⑦	避雷器付きARS盤	既 設
⑧	動力用開閉器盤	別 途
⑨	機軸制御装置	既 設


凡 例

□ : 既設機器

■ : 撤去機器

業 務 名	R8利根川ダム管内 放流監視設備地更新工事		
図 面 名	屋内機器配置図(撤去)		
作成年月日	令和8年4月		
縮 尺	1:20	図面番号	34/59
会 社 名	株式会社 長大		
事業者名	関東地方整備局 利根川ダム総合管理事務所		

下河原放流警報所 配線系統図(撤去)

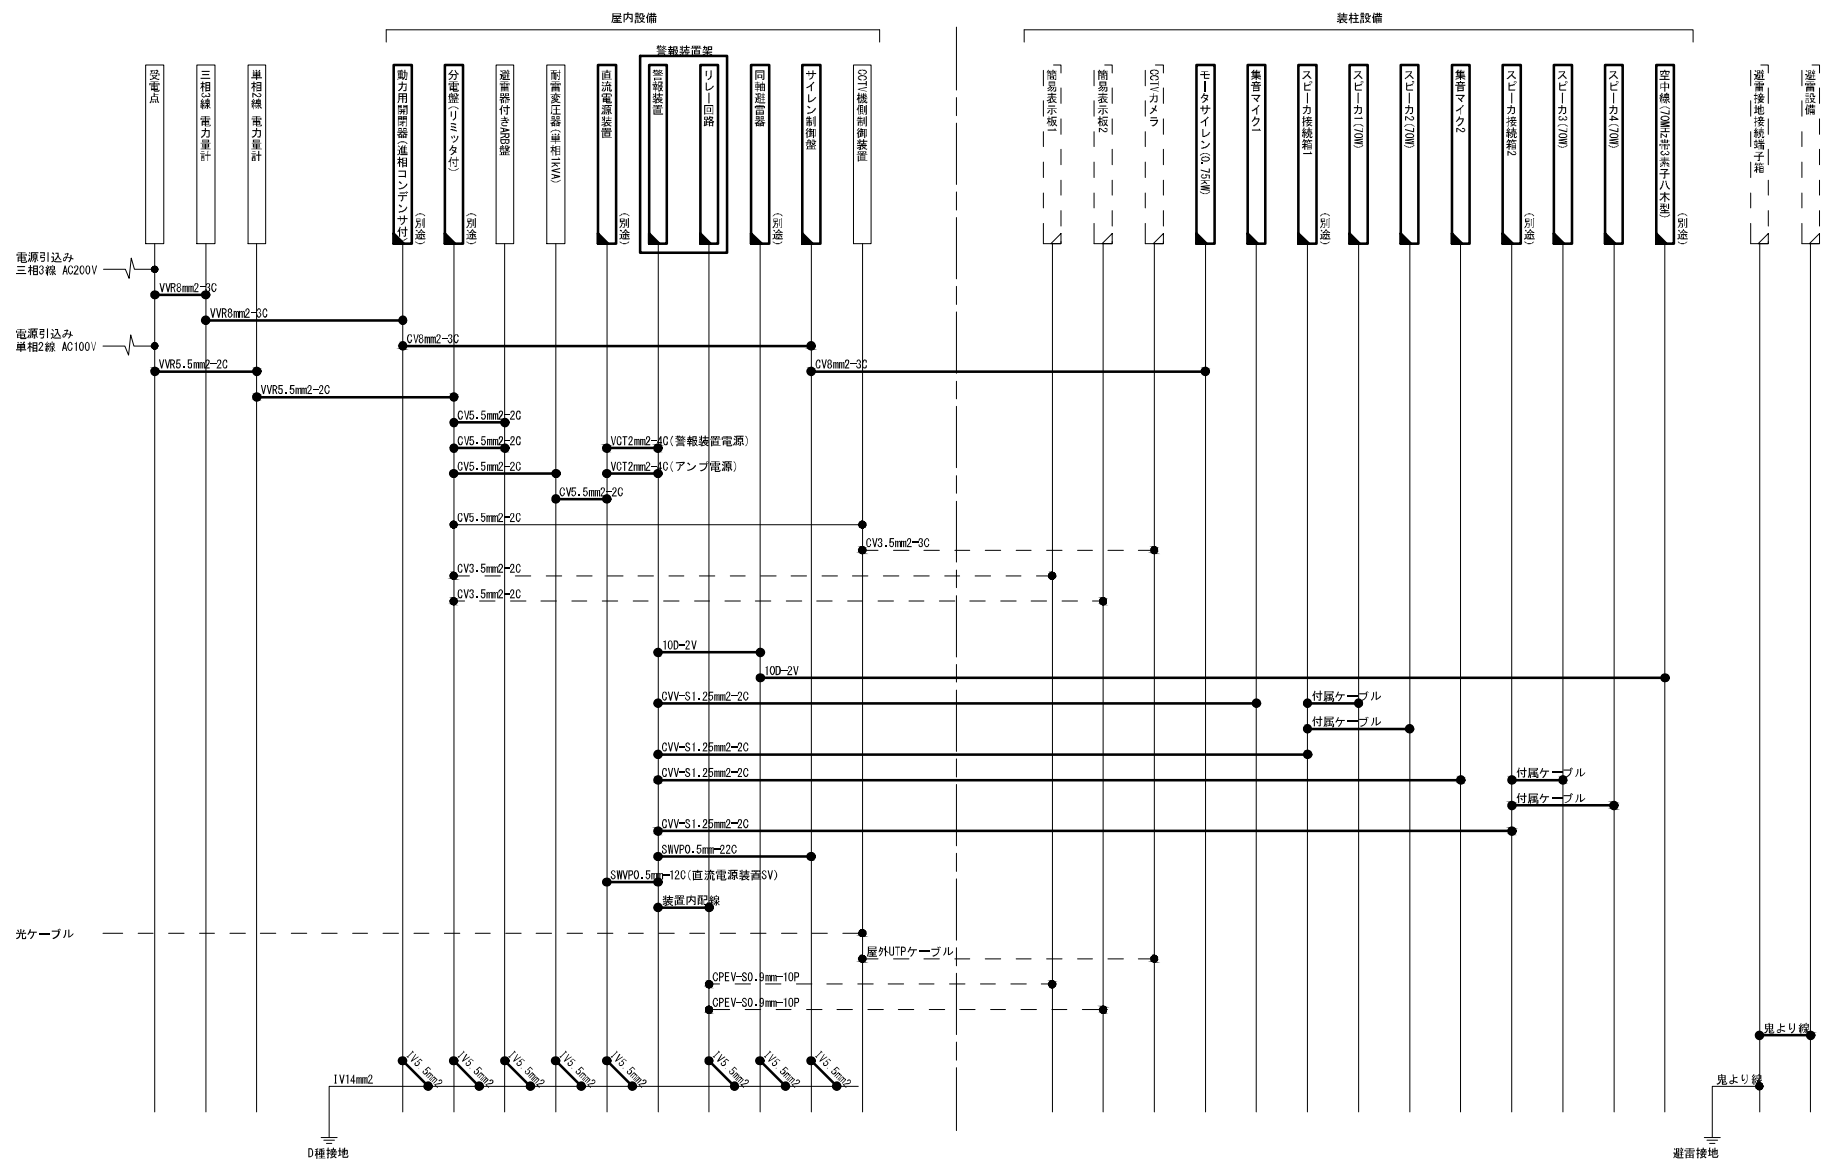


(注記)
同一室内及び装置内の配線は、機器撤去に含む。

凡 例


-  : 既設機器  : 既設配線
 : 撤去機器  : 撤去配線（別途）
 : 移設機器（別途）  : 撤去再使用配線（別途）

業務名	R8利根川ダム管内 放流監視設備地更新工事		
図面名	下河原放流監視所 配線系統図(撤去)		
作成年月日	令和 8 年 4 月		
縮 尺	non scale	図面番号	35/59
会 社 名	株式会社 長大		
事業者名	関東地方整備局 利根川ダム・総合管理事務所		

下牧放流警報所 屋外機器配置図(更新)

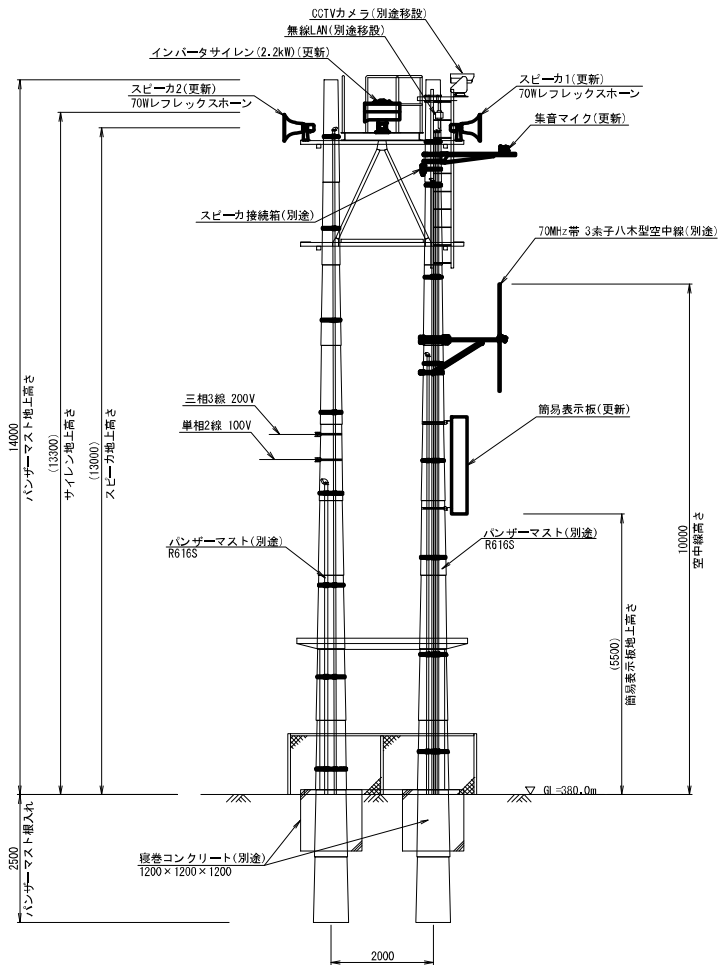


立面图 S=1:50

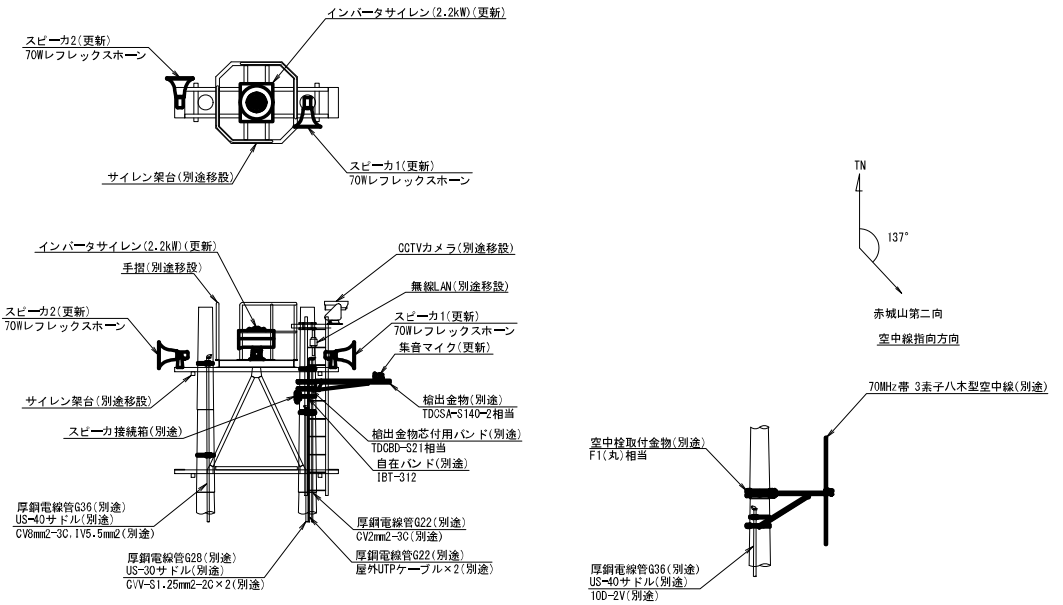

吹鳴設備設置図 S=1:50

空中線設置図 S-1:50

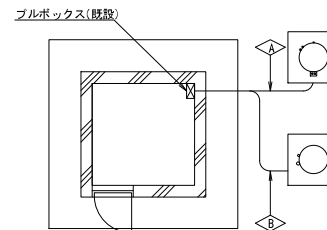


管路施設一覧					
系統	埋設管路	露出管路	配線種別	備考	
△	FEFP50 (既設)	厚底排水管 954(河津)	CVR8mm-2C、CVR5.5mm-2C	(河津)	
	FEFP40 (既設)	厚底排水管 939(河津)	CVR8mm-2C、1V5.5mm-2C	(河津)	
	- (無し)	厚底排水管 927(河津)	CVR6.5mm-2C、CVR5.5mm-2C	(河津) 専用カメラ	カメラ
	- (無し)	厚底排水管 927(河津)	埋設用UPケーブル	(河津) 専用カメラ	カメラ
	- (無し)	厚底排水管 922(河津)	埋設用UPケーブル	(河津) 専用カメラ	無照入
	FEFP30 (既設)	厚底排水管 939(河津)	10A-2V	(河津)	
	FEFP20 (既設)	厚底排水管 920(河津)	CVR1.25mm-2C×2	(河津)	
	FEFP10 (既設)	厚底排水管 VE29(河津)	11V4mm2	(河津)	


埋設管路敷設図 non scale

業務名	R7利根川ダム管内 放流管設置施設設計業務		
図面名	下牧放流管報告 屋外機器配置図(更新)		
作成年月日	令和 8 年 3 月		
縮 尺	1:50	図面番号	36/59
会 社 名	株式会社 長大		
事業者名	関東地方整備局 利根川ダム・総合管理事務所		


下牧放流警報所 屋内機器配置図(更新)

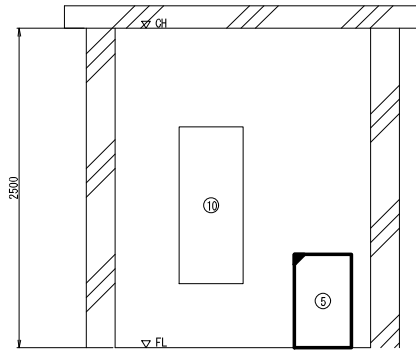


B-B' 矢視図 S=1:20

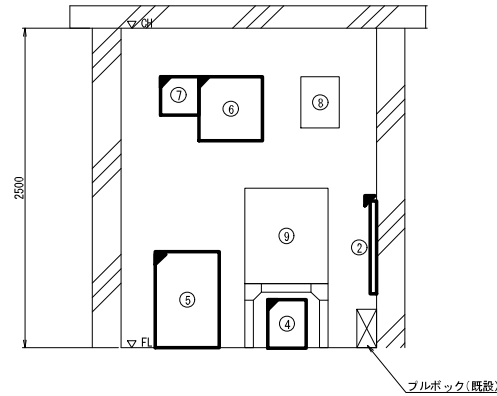

A-A' 矢視図 S=1:20

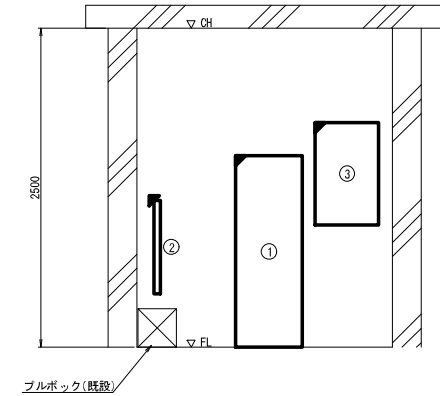

C-C' 矢視図 S=1:20

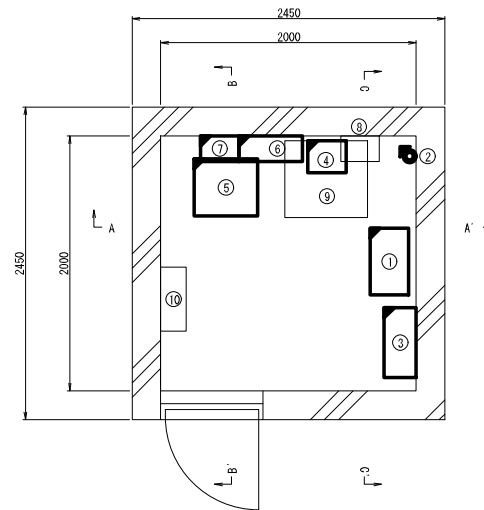

平面図 S=1:20

機器一覧


No.	機 器 名 称	備 考
①	警報装置	更 新
	アラーム監視装置(IP接点変換装置)	移 設
	信号分岐装置	移 設
②	同軸通信器	別 途
③	サイレン制御盤	更 新
④	耐雷変圧器(1kVA)	別 途
⑤	直流電源装置	別 途
⑥	分電盤	別 途
⑦	オートリセットブレーカ盤	別 途
⑧	サイレン用開閉器盤	既 設
⑨	旋回式IP型機側装置	既 設
⑩	収容盤	既 設

凡 例

- : 既設機器
- ▨ : 更新機器
- /△ : 移設機器

業 務 名	R7利根川ダム管内 放流監視設備施設業務		
図 面 名	下牧放流警報所 屋内機器配置図(更新)		
作成年月日	令和8年3月		
縮 尺	1:20	図面番号	37/59
会 社 名	株式会社 長大		
事業者名	関東地方整備局 利根川ダム総合管理事務所		

下牧放流警報所 配線系統図(更新)

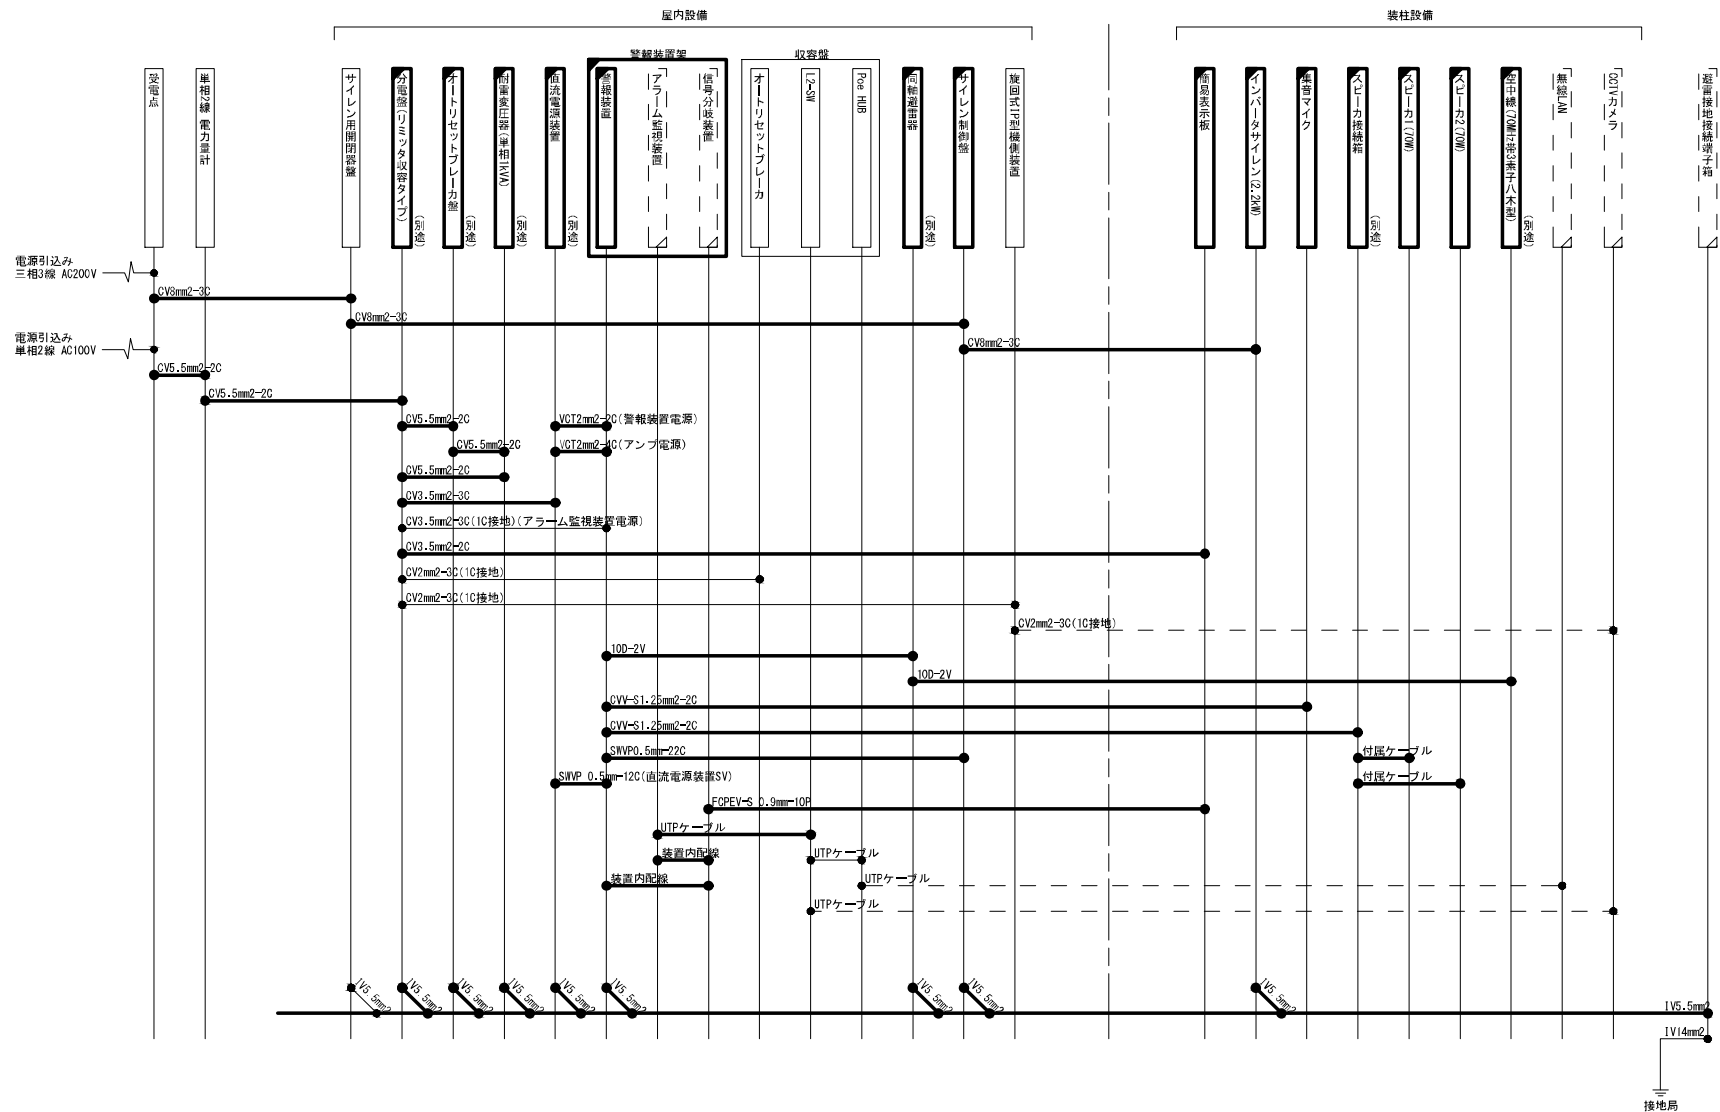


(注記)
・警報装置内のアラーム監視装置及び信号分岐装置は、装置架内から撤去し、新設する警報装置内に再実装すること。
・同一室内及び装置内の配線は、機器架付に含む。


- 凡 例
- : 既設機器
 - : 更新機器
 - ▨ : 更新機器 (別途)
 - /▨ : 移設機器 (別途)
 - : 既設配線
 - : 更新配線 (別途)
 - - : 撤去再使用配線 (別途)

業 務 名	R7利根川ダム管内 放流警報設備地設計業務		
図 面 名	下牧放流警報所 配線系統図(更新)		
作成年月日	令和8年3月		
縮 尺	non scale	図面番号	38/59
会 社 名	株式会社 長大		
事業者名	関東地方整備局 利根川ダム総合管理事務所		


下牧放流警報所 屋外機器配置図(撤去)

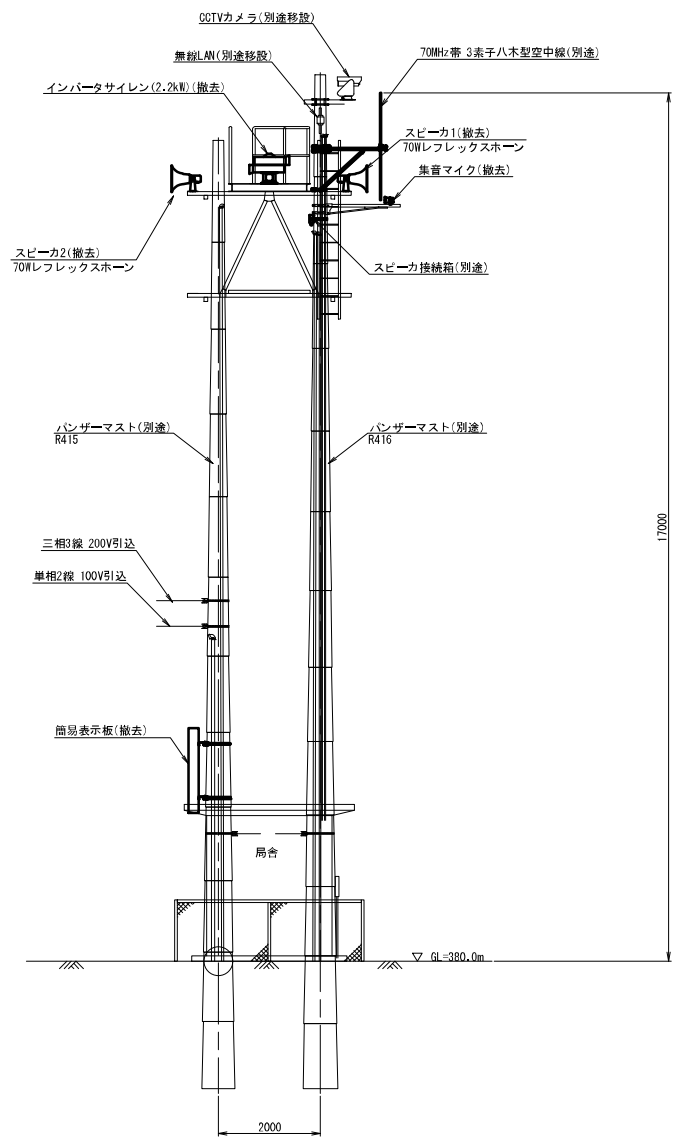


立面図 S=1:50

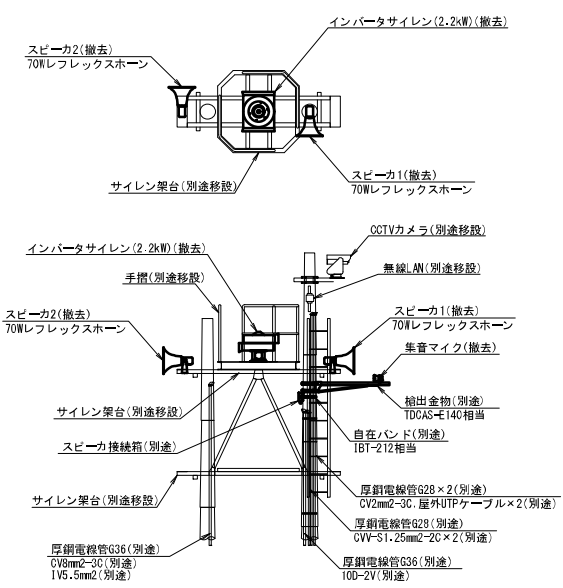

吹鳴設備設置図 S=1:50

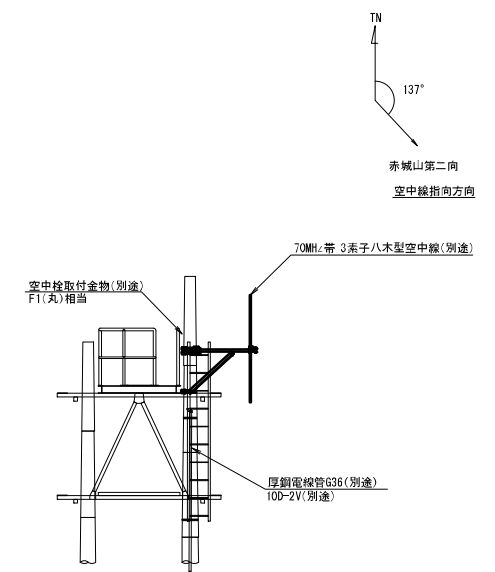

空中線設置図 S=1:50

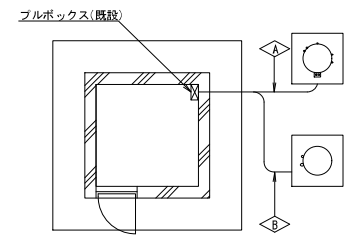


管路敷設一覧				
系統	埋設管路	露出管路	配線種別	備考
△	FEF50 (概設)	厚鋼電線管 G54 (別途)	VVR8mm ² -3C, VVR5.5mm ² -2C (別途)	
	FEF40 (概設)	厚鋼電線管 G36 (別途)	CV5mm ² -3C, IV5.5mm ² (別途)	
	- (無し)	厚鋼電線管 G22 (別途)	CV2.5mm ² -2C, IV2.5mm ² (別途)	カメラ
	- (無し)	厚鋼電線管 G22 (別途)	屋外UTPケーブル (別途)	カメラ
◇	FEF30 (概設)	厚鋼電線管 G22 (別途)	屋外UTPケーブル (別途)	無線LAN
	FEF30 (概設)	厚鋼電線管 G36 (別途)	100-2V (別途)	
	FEF30 (概設)	厚鋼電線管 G28 (別途)	CVV-S1.25mm ² -2C × 2 (別途)	
	FEF30 (概設)	厚鋼電線管 VE28 (別途)	1V14mm ² (別途)	


埋設管路敷設図 non scale

業務名	R7利根川ダム管内 放流監視設備地設計業務		
図面名	屋外機器配置図(撤去)		
作成年月日	令和8年3月		
縮尺	1:50	図面番号	39/59
会社名	株式会社 長大		
事業所名	関東地方整備局 利根川ダム総合管理事務所		


下牧放流警報所 屋内機器配置図(撤去)

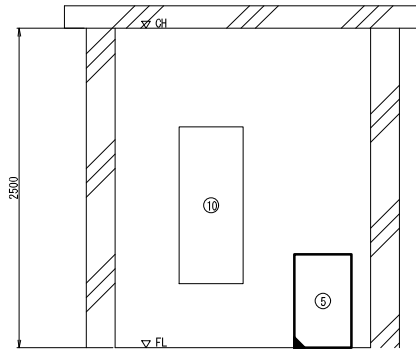


B-B' 矢視図 S=1:20

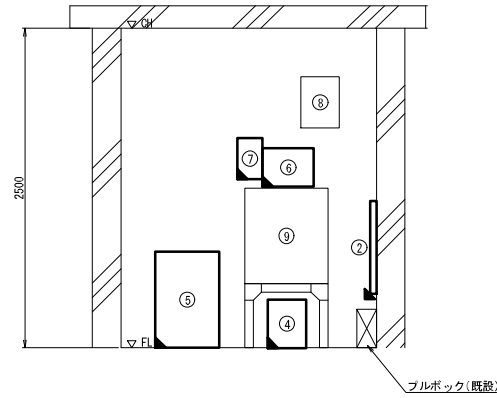

A-A' 矢視図 S=1:20

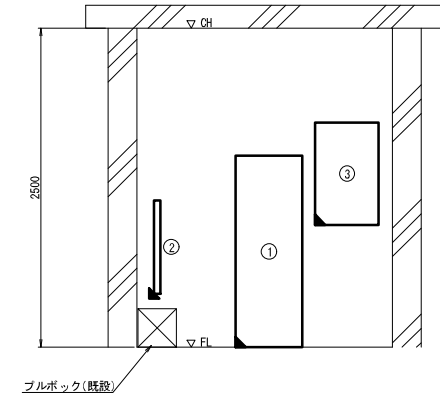

C-C' 矢視図 S=1:20

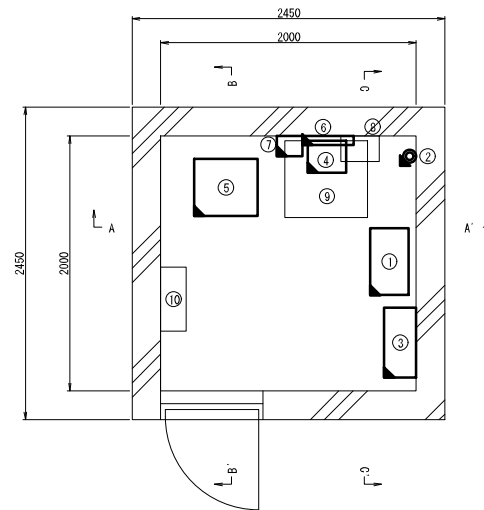

平面図 S=1:20

機器一覧


No.	機 器 名 称	備 考
①	警報装置	撤 去
	アラーム監視装置(IP接点変換装置)	移 設
	信号分枝装置	移 設
②	同軸避雷器	別 途
③	サイレン制御盤	撤 去
④	耐雷変圧器(1kVA)	別 途
⑤	直流電源装置	別 途
⑥	分電盤	別 途
⑦	オートリセットブレーカ盤	別 途
⑧	サイレン用開閉器盤	既 設
⑨	旋回式IP型機側装置	既 設
⑩	収容盤	既 設

凡 例

- : 既設機器
- ◼ : 撤去機器
- ◻ : 移設機器

業 務 名	R7利根川ダム管内 放流監視設備施設業務		
図 面 名	下牧放流警報所 屋内機器配置図(撤去)		
作成年月日	令和8年3月		
縮 尺	1:20	図面番号	40/59
会 社 名	株式会社 長大		
事業者名	利根川ダム総合管理事務所		

下牧放流警報所 配線系統図(撤去)

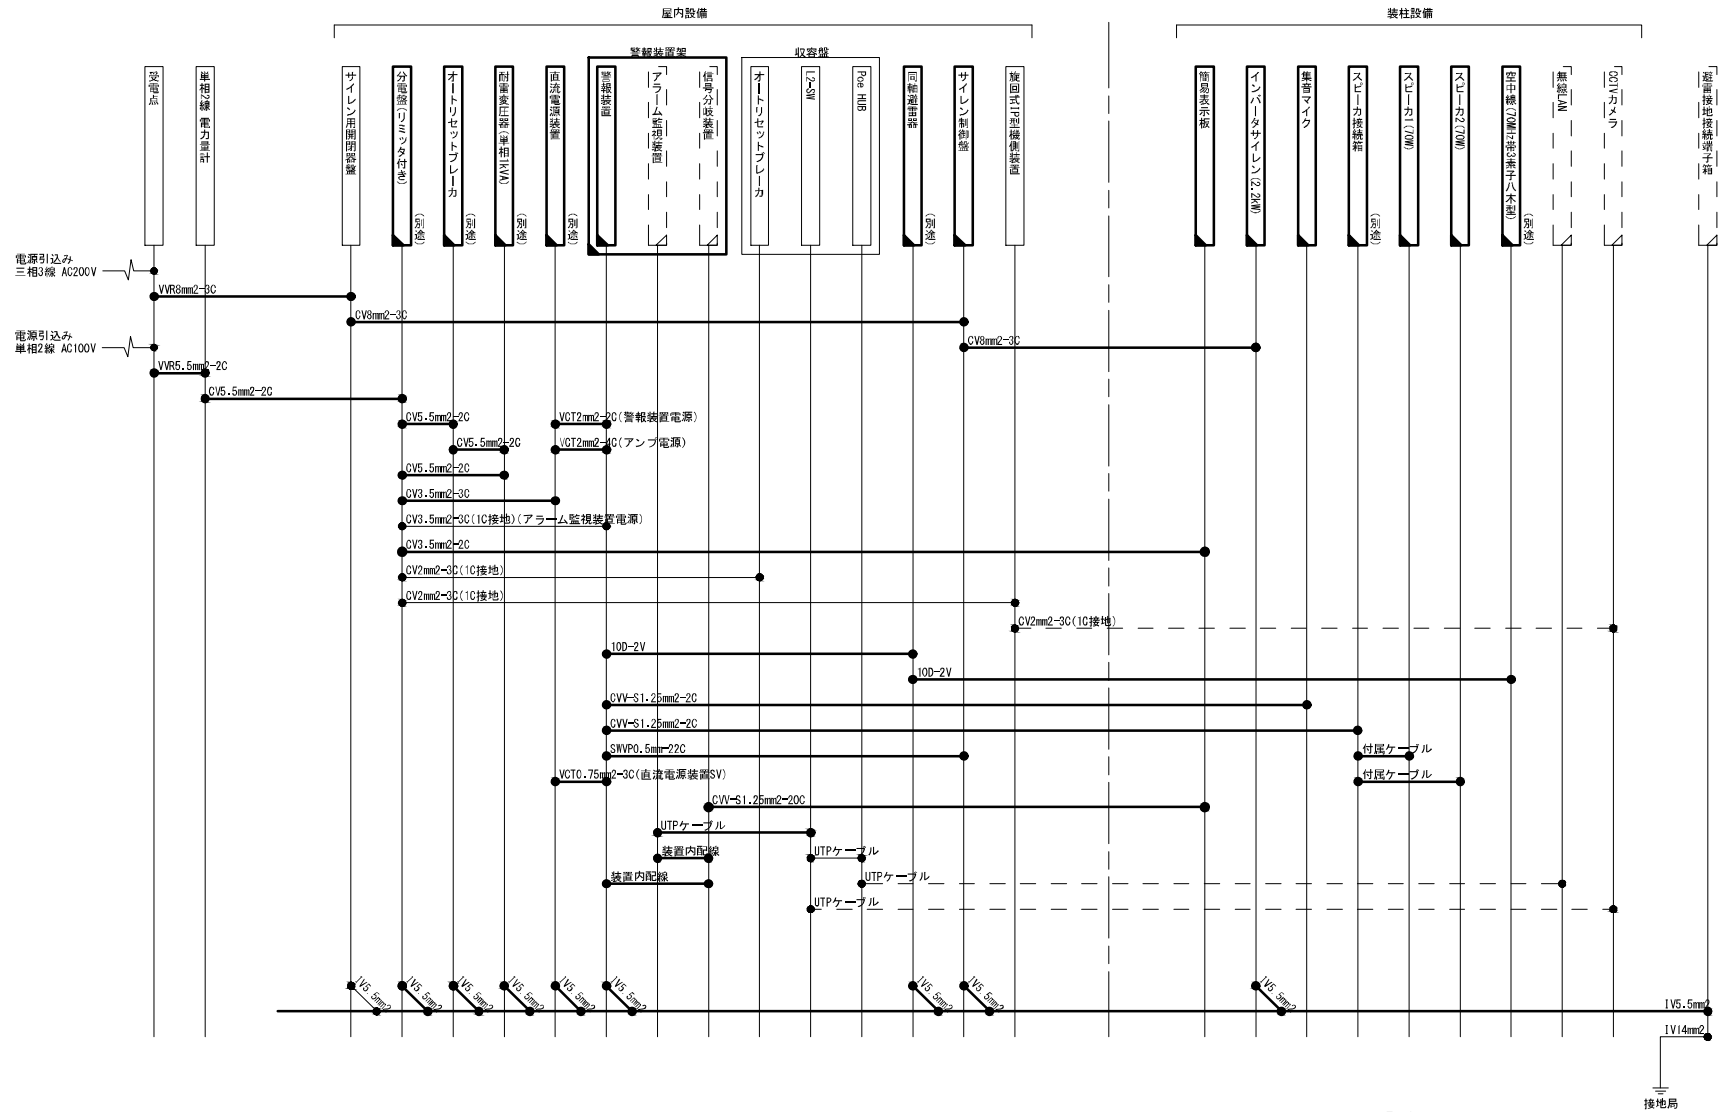


(注記)
・ 警報装置内のアラーム監視装置及び信号分岐装置は、装置室内から撤去し、新設する警報装置内に再実装すること。
・ 同一室内及び装置内の配線は、機器撤去に含む。


- 凡 例
- : 既設機器
 - : 撤去機器
 - : 撤去機器 (別途)
 - : 移設機器 (別途)
 - : 既設配線
 - : 撤去配線 (別途)
 - : 撤去再使用配線 (別途)

業 務 名	R7利根川ダム管内 放流監視設備地設計業務		
図 面 名	下牧放流警報所 配線系統図(撤去)		
作成年月日	令和 8 年 3 月		
縮 尺	non scale	図面番号	41/59
会 社 名	株式会社 長大		
事業者名	関東地方整備局 利根川ダム総合管理事務所		



鷺石橋放流警報所 屋外機器配置図(更新)

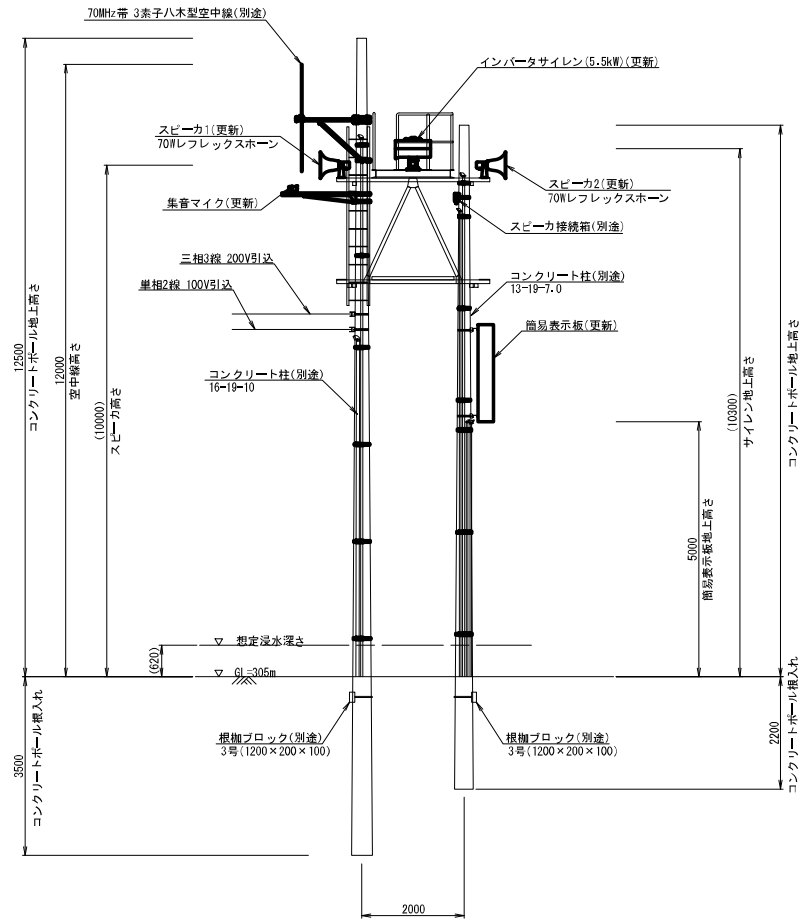


立面図 S=1:50

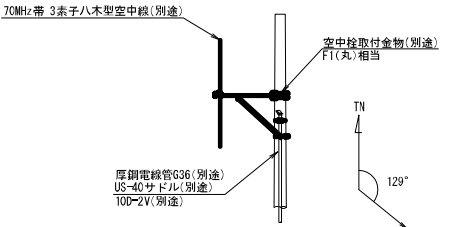

空中線設置図 S=1:50

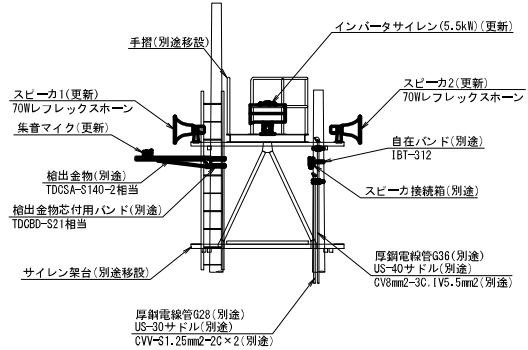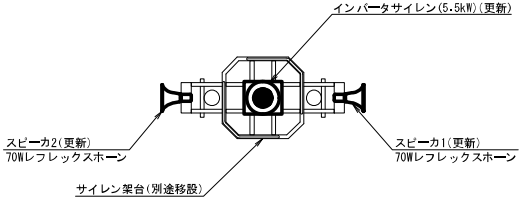

吹鳴設備設置図 S=1:50

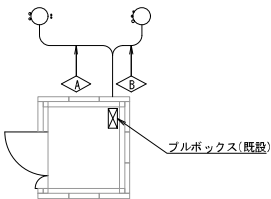


管路敷設一覧		埋設管路	引出管路	配線種別	備考
△	埋設管路	(既設)	厚銅電線管 G36(別途)	100-2V	(別途)
	埋設管路	(既設)	ビニル電線管 VE22(別途)	1V14mm2	(別途)
	埋設管路	(無し)	ビニル電線管 VE22(別途)	1V14mm2	(別途) 接地母線
◇	埋設管路	(既設)	厚銅電線管 G42(別途)	CV3.5mm2-3C, 1V5.5mm2	(別途)
	埋設管路	(既設)	厚銅電線管 G28(別途)	CVW-S1.25mm2-2C, 4C	(別途)
	埋設管路	(既設)	厚銅電線管 G36(別途)	CV3.5mm2-2C, 1V5.5mm2	(別途)
				FOPEV-S0.9mm-10P	(別途)


埋設管路敷設図 non scale

業務名	R8利根川ダム管内 放流警報設備地更新工事		
図面名	鷺石橋放流警報所 屋外機器配置図(更新)		
作成年月日	令和8年4月		
縮尺	1:50	図面番号	42/59
会社名	株式会社 長大		
事業所名	関東地方整備局 利根川ダム総合管理事務所		


鷺石橋放流警報所 屋内機器配置図(更新)

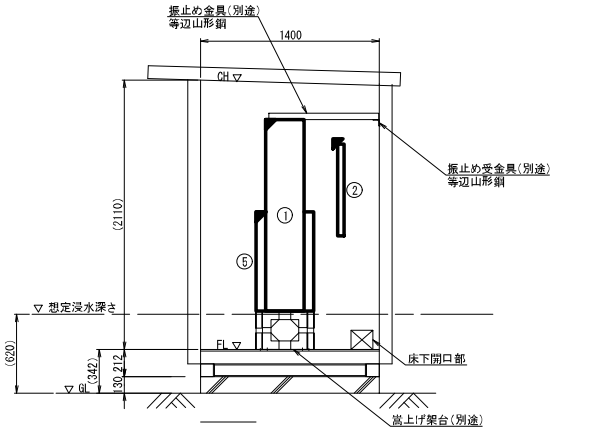


B-B' 矢視図 S=1:20

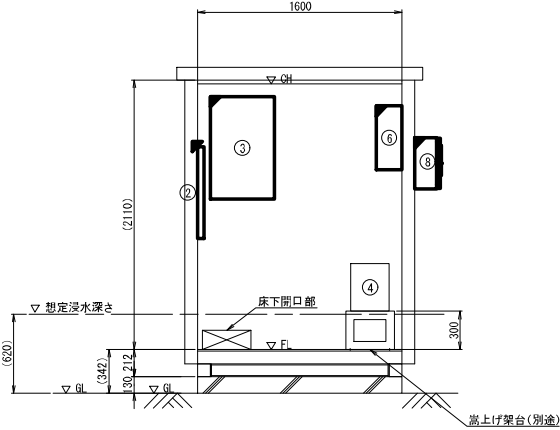


A-A' 矢視図 S=1:20

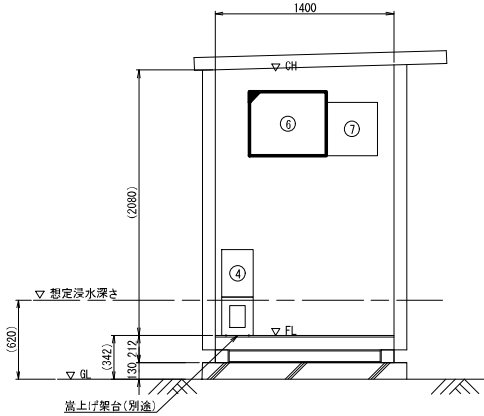

C-C' 矢視図 S=1:20

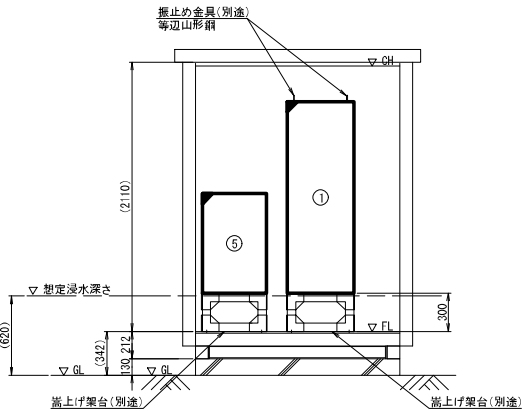

D-D' 矢視図 S=1:20

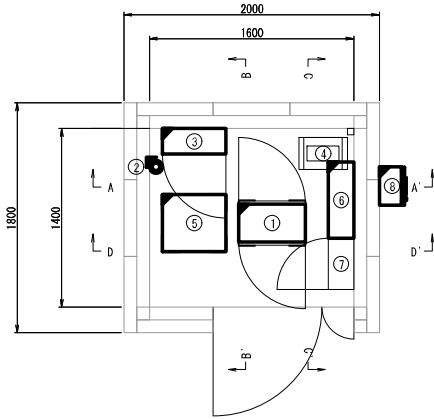

平面図 S=1:20

機器一覧		
No.	機 器 名 称	備 考
①	警報装置	更 新
②	円軸避雷器	別 途
③	サイレン制御盤	更 新
④	耐雷変圧器(1kVA)	既 設
⑤	直流電源装置	別 途
⑥	分電盤	別 途
⑦	避雷器付きARS盤	既 設
⑧	電力量計収容盤	別 途


凡 例

□ : 既設機器

■ : 更新機器

業 務 名	R 8 利根川ダム管内 放流警報設備更新工事		
図 面 名	鷺石橋放流警報所 屋内機器配置図(更新)		
作成年月日	令和 8 年 4 月		
縮 尺	1:20	図面番号	43/59
会 社 名	株式会社 長大		
事業者名	関東地方整備局 利根川ダム総合管理事務所		

鷺石橋放流警報所 配線系統図(更新)

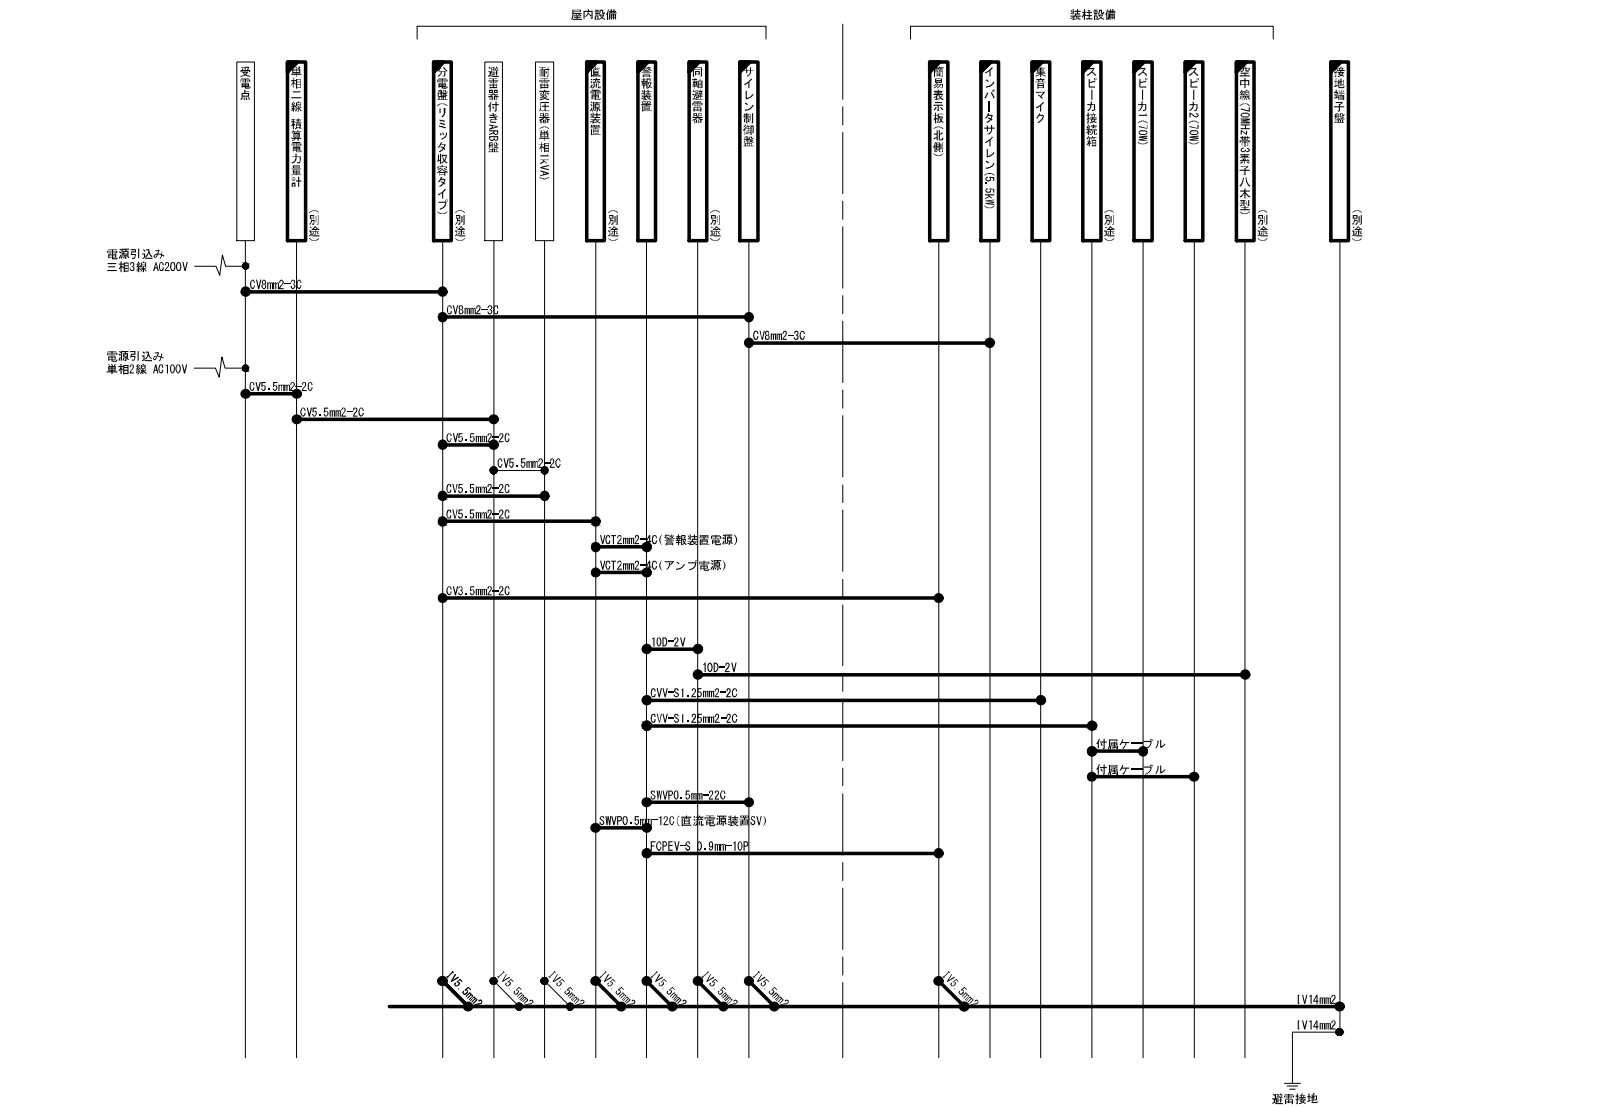

(注記)
・同一室内及び装置内の配線は、機器敷付に含む。


凡 例

□ : 既設機器 — : 既設配線


■ : 更新機器 — : 更新配線 (別途)

業 務 名	R 8 利根川ダム管内 放流警報設備地更新工事		
図 面 名	鷺石橋放流警報所 配線系統図(更新)		
作成年月	令和 8 年 4 月		
縮 尺	non scale	図面番号	44/59
会 社 名	株式会社 長大		
事業者名	関東地方整備局 利根川ダム総合管理事務所		


鷺石橋放流警報所 屋外機器配置図(撤去)

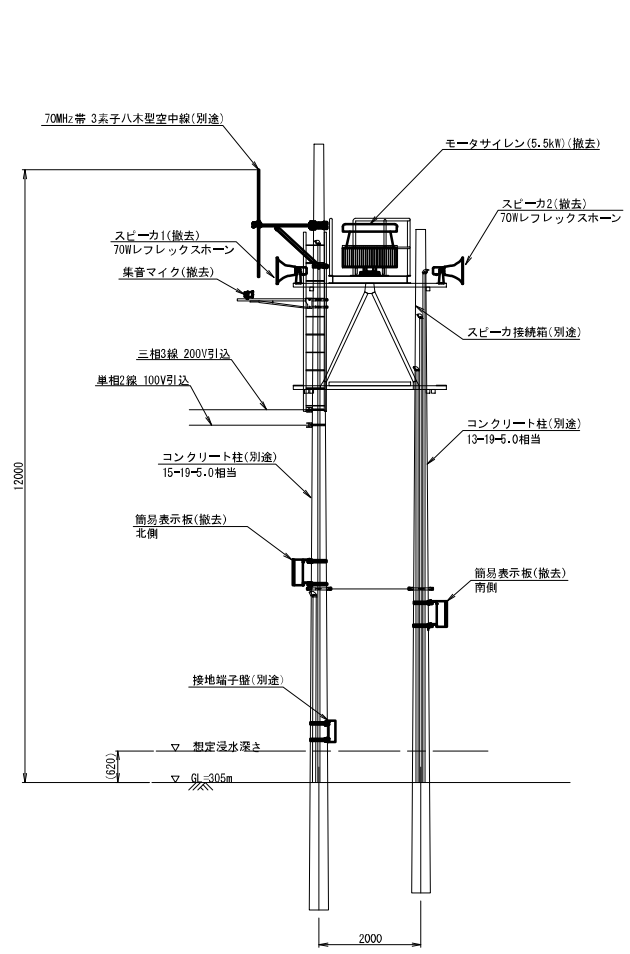


立面図 S=1:50

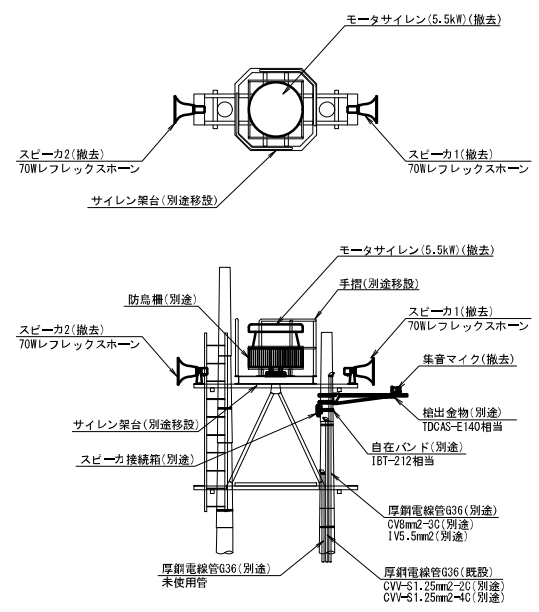

吹鳴設備設置図 S=1:50

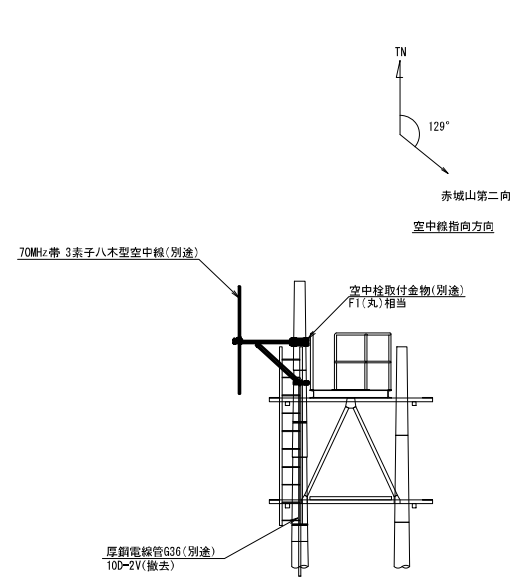

空中線設置図 S=1:50

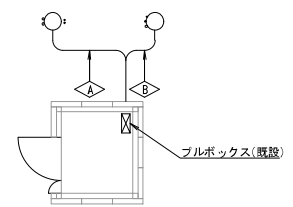


埋設管路敷設図 non scale


管路敷設一覧		埋設管路	露出管路	配線種別	備考
A	埋設管路	(既設)	厚鋼電線管 PE42(別添)	FCPEV-S0.9mm ² -10P×2 (別添)	
	埋設管路	(既設)	厚鋼電線管 PE36(別添)	CV3.5mm ² -2C.1V5.5mm ² ×2 (別添)	
	埋設管路	(既設)	厚鋼電線管 PE22(別添)	100-2V (別添)	
	埋設管路	(既設)	厚鋼電線管 PE22(別添)	1V14mm ² (別添)	
B	埋設管路	(既設)	厚鋼電線管 PE42(別添)	CV8mm ² -3C.1V5.5mm ² (別添)	
	埋設管路	(既設)	厚鋼電線管 PE28(別添)	CVV-S1.25mm ² -2C.4C (別添)	
	埋設管路	(既設)	厚鋼電線管 PE22(別添)	100-2V(撤去)	
	埋設管路	(既設)	厚鋼電線管 PE22(別添)	100-2V(撤去)	

業務名	R8利根川ダム管内 放流警報設備地更新工事		
図面名	鷺石橋放流警報所 屋外機器配置図(撤去)		
作成年月日	令和8年4月		
縮尺	1:50	図面番号	45/59
会社名	株式会社 長大		
事業所名	関東地方整備局 利根川ダム総合管理事務所		


鷺石橋放流警報所 屋内機器配置図(撤去)

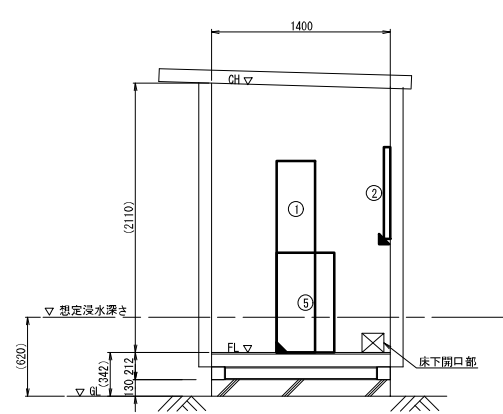


B-B' 矢視図 S=1:20

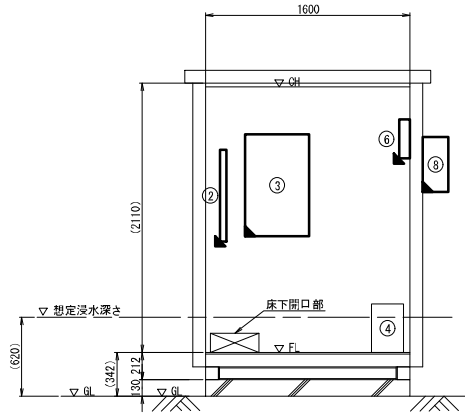

A-A' 矢視図 S=1:20

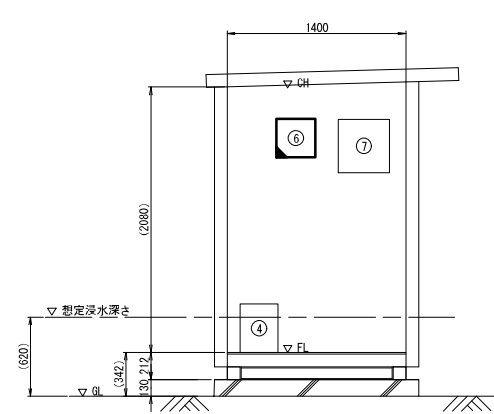

C-C' 矢視図 S=1:20

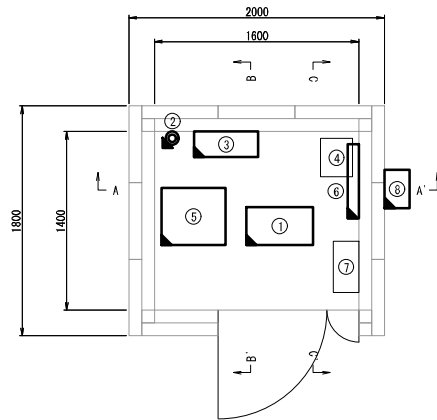

平面図 S=1:20

機器一覧		
No.	機 器 名 称	備 考
①	警報装置	撤 去
②	円軸避雷器	別 途
③	サイレン制御盤	撤 去
④	耐雷変圧器(1kVA)	既 設
⑤	直流電源装置	別 途
⑥	分電盤	別 途
⑦	避雷器付きARS盤	既 設
⑧	電力量計収容盤	別 途


凡 例

□ : 既設機器

■ : 撤去機器


業 務 名	R 8 利根川ダム管内 放流監視設備地更新工事		
図 面 名	鷺石橋放流警報所 屋内機器配置図(撤去)		
作成年月日	令和 8 年 4 月		
縮 尺	1:20	図面番号	46/59
会 社 名	株式会社 長大		
事業所名	関東地方整備局 利根川ダム総合管理事務所		

鷺石橋放流警報所 配線系統図(撤去)

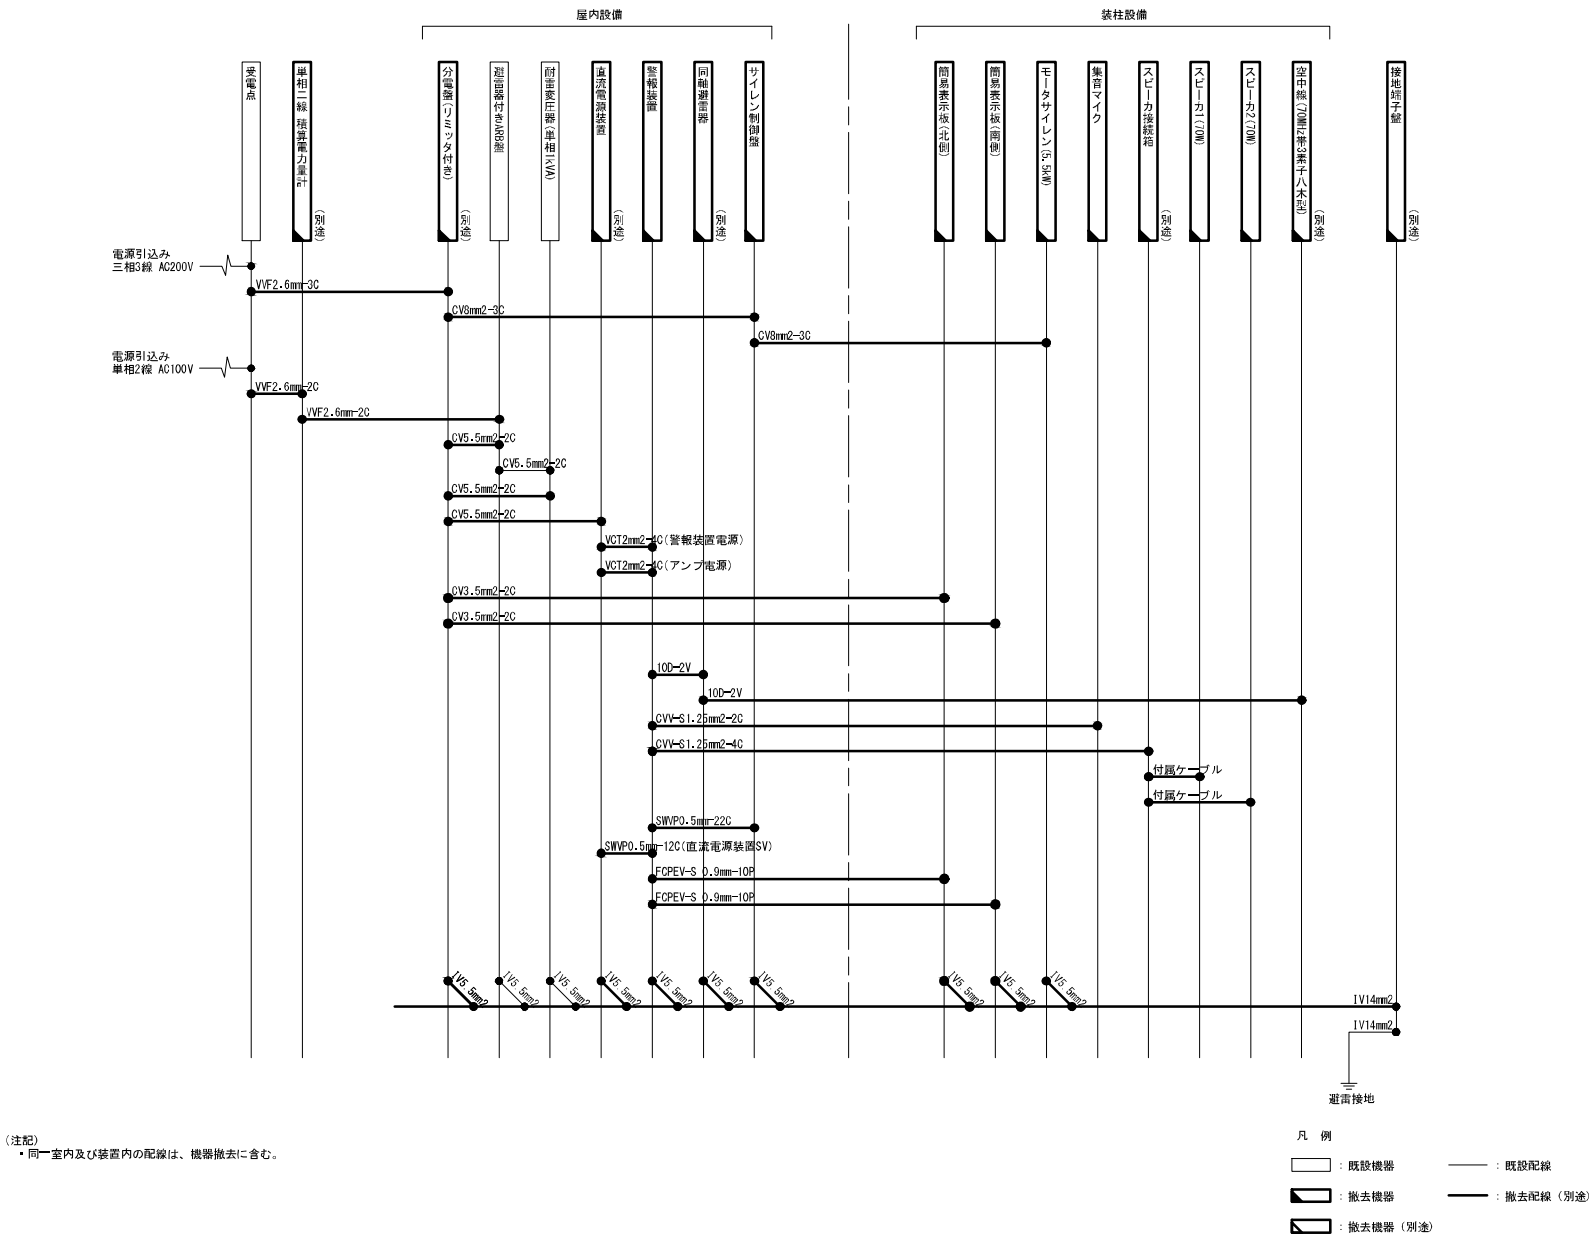


業 務 名	R 8 利根川ダム管内 放流警報装置地更新工事		
図 面 名	鷺石橋放流警報所 配線系統図(撤去)		
作成年月	令和 8 年 4 月		
縮 尺	non scale	図面番号	47/59
会 社 名	株式会社 長大		
事業者名	関東地方整備局 利根川ダム総合管理事務所		


宮田放流警報所 屋外機器配置図(更新)

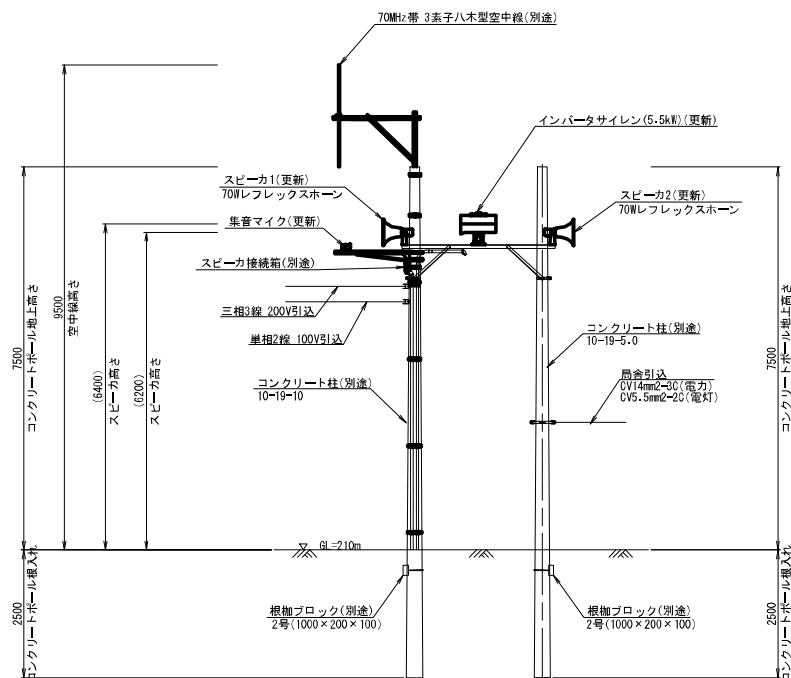


立面図 S=1:50

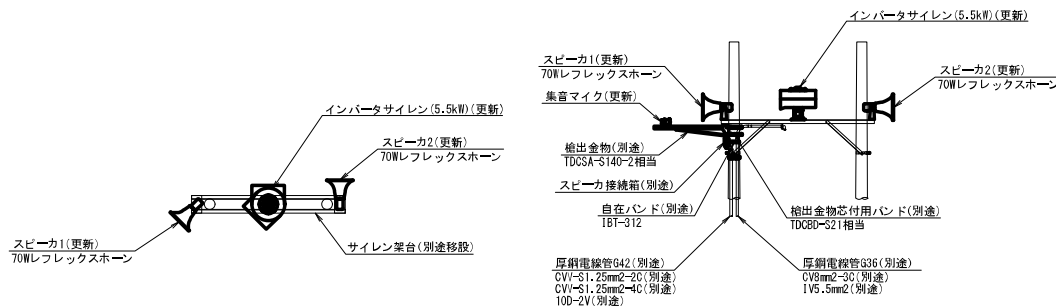

吹鳴設備設置図 S=1:50

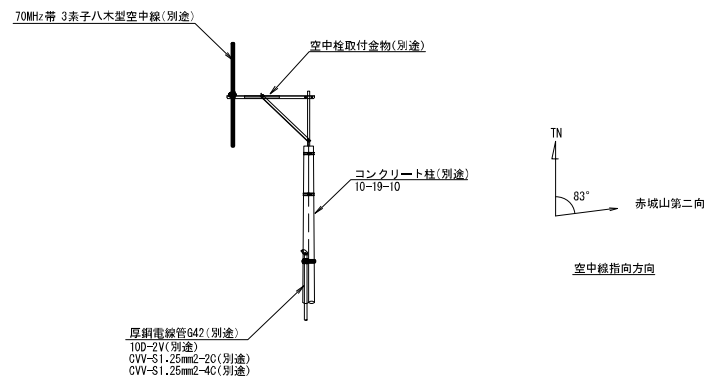

空中線設置図 S=1:50

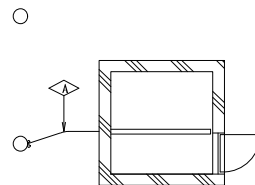


管路敷設一覧					
系 統	埋設管路	露出管路	配線種別	備 考	
A	埋設管路 (既設)	厚鋼電線管 G42 (別途)	100-2V (別途)	CVV-S1.25mm2-2C (別途)	
	埋設管路 (既設)	厚鋼電線管 G36 (別途)	CV8mm2-3C (別途)	1V5.5mm2 (別途)	


埋設管路敷設図 non scale

業 務 名	R8利根川ダム管内 放流警報設備更新工事		
図 面 名	屋外機器配置図(更新)		
作成年月日	令和8年4月		
縮 尺	1:50	図面番号	48/59
会 社 名	株式会社 長大		
事業者名	関東地方整備局 利根川ダム総合管理事務所		


宮田放流警報所 屋内機器配置図(更新)

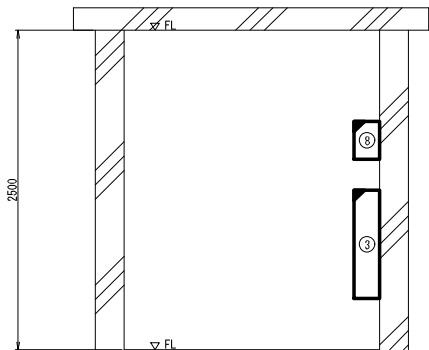


B-B' 矢視図 S=1:20

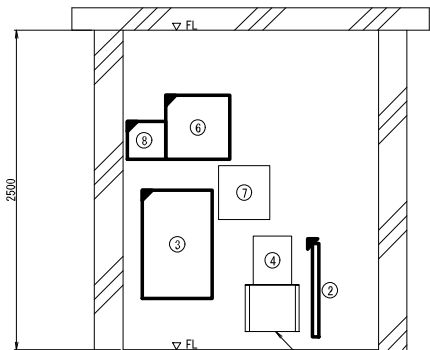

A-A' 矢視図 S=1:20

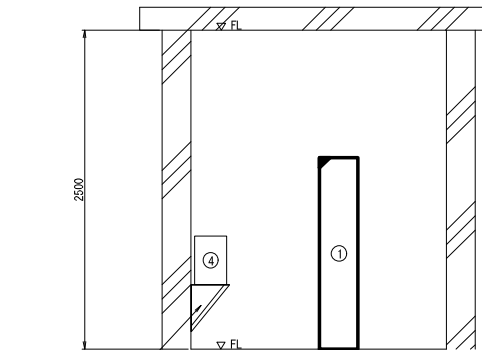

C-C' 矢視図 S=1:20

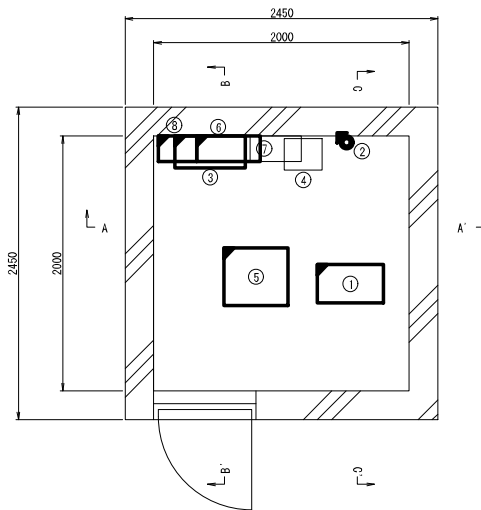

平面図 S=1:20

機器一覧

No.	機 器 名 称	備 考
①	警報装置	更 新
②	円軸避雷器	別 途
③	サイレン制御盤	更 新
④	耐雷変圧器(1kVA)	既 設
⑤	直流電源装置	別 途
⑥	分電盤	別 途
⑦	避雷器付きARS盤	既 設
⑧	開閉器盤(三相3線用)	別 途


凡 例

□ : 既設機器

■ : 更新機器

業 務 名	R 8 利根川ダム管内 放流警報設備地更新工事		
図 面 名	屋内機器配置図(更新)		
作成年月日	令和 8 年 4 月		
縮 尺	1:20	図面番号	49/59
会 社 名	株式会社 長大		
事業者名	関東地方整備局 利根川ダム総合管理事務所		

宮田放流警報所 配線系統図(更新)

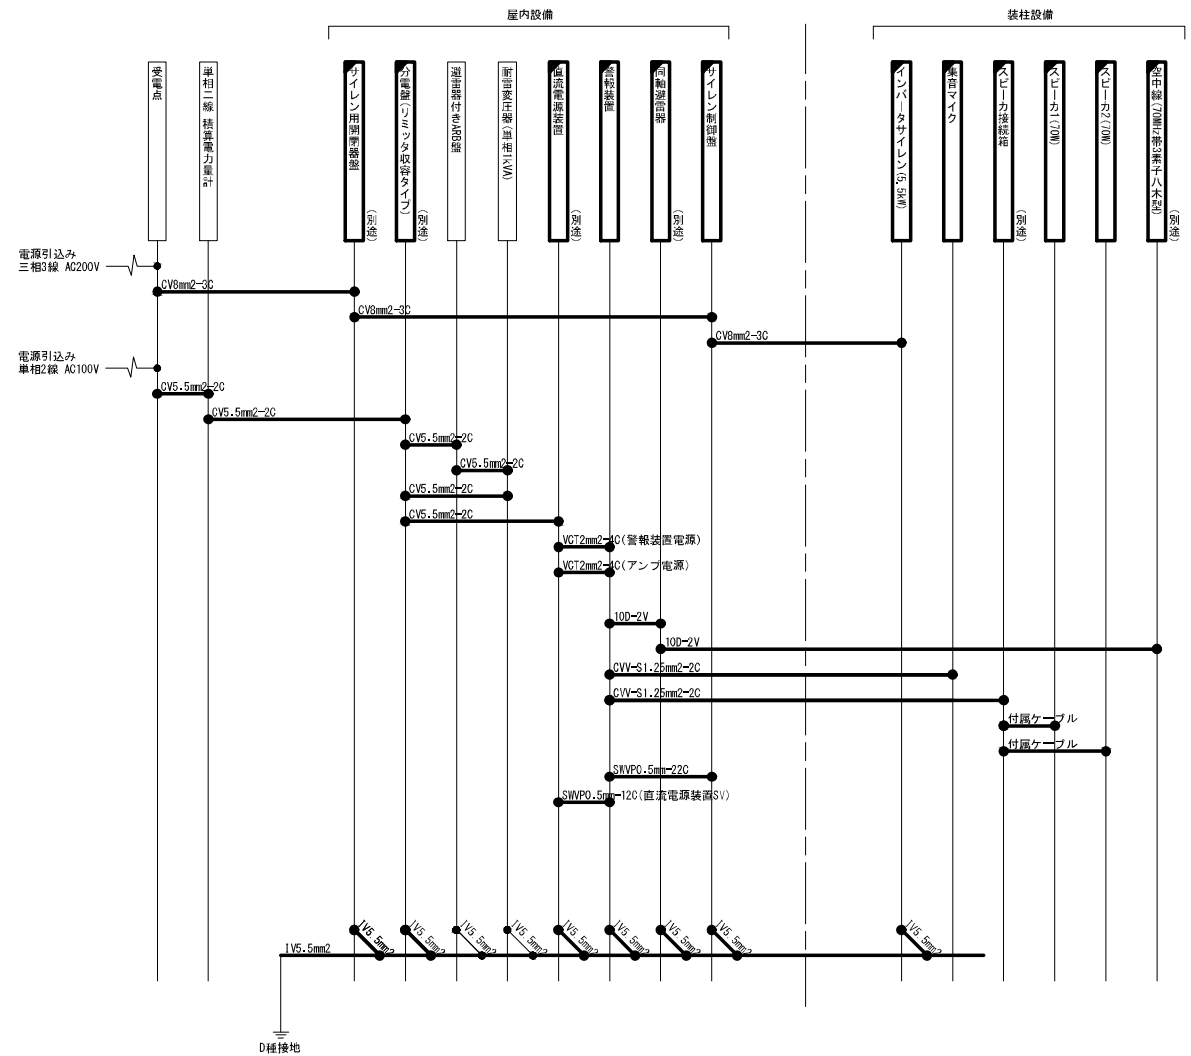


(注記)
・同一室内及び装置内の配線は、機器敷付に含む。



凡 例
□ : 既設機器 — : 既設配線
■ : 更新機器 — : 更新配線 (別途)

業 務 名	R8利根川ダム管内 放流警報装置更新工事		
図 面 名	宮田放流警報所 配線系統図(更新)		
作成年月日	令和 8 年 4 月		
縮 尺	non scale	図面番号	50/59
会 社 名	株式会社 長大		
事業者名	関東地方整備局 利根川ダム総合管理事務所		


宮田放流警報所 屋外機器配置図(撤去)

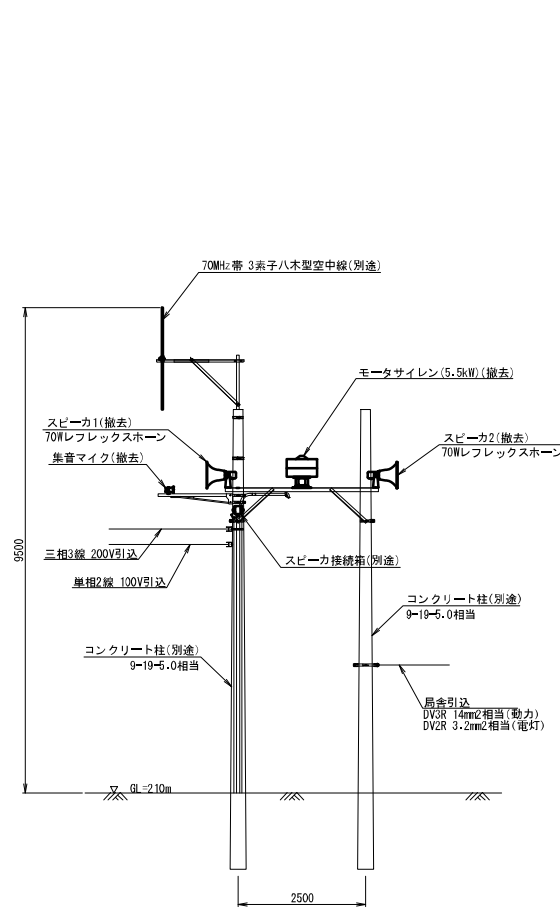


立面図 S=1:50

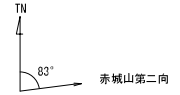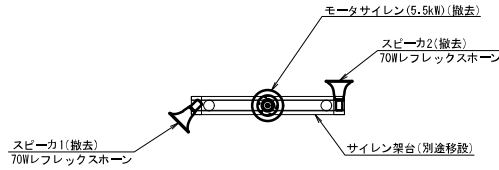


空中線指向方向

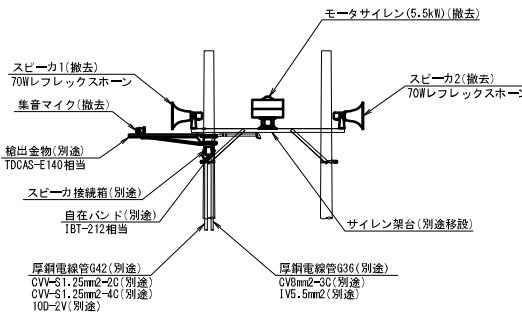

吹鳴設備設置図 S=1:50

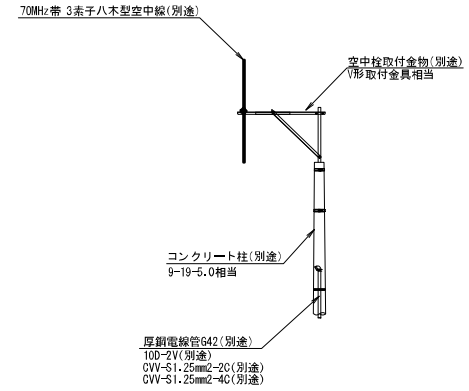

空中線設置図 S=1:50

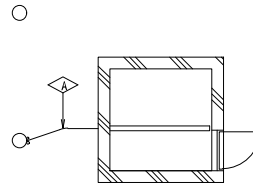


管路敷設一覧				
系統	埋設管路	露出管路	配線種別	備考
系統	埋設管路	(既設) 厚銅電線管 G42 (別途)	10D-2V (別途)	
			CVV-S1.25mm2-2C (別途)	
			CVV-S1.25mm2-4C (別途)	
	埋設管路	(既設) 厚銅電線管 G36 (別途)	CV8mm2-3C, 1V5.5mm2 (別途)	


埋設管路敷設図 non scale

業務名	R8利根川ダム管内 放流警報設置更新工事		
図面名	宮田放流警報所 屋外機器配置図(撤去)		
作成年月日	令和8年4月		
縮尺	1:50	図面番号	51/59
会社名	株式会社 長大		
事業者名	関東地方整備局 利根川ダム総合管理事務所		


宮田放流警報所 屋内機器配置図(撤去)

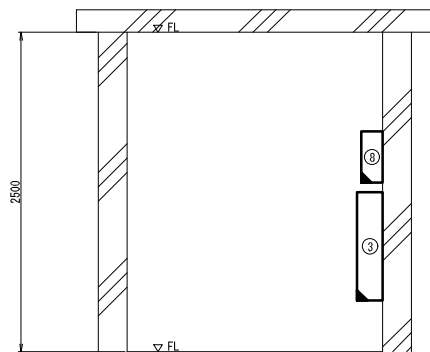


B-B' 矢視図 S=1:20

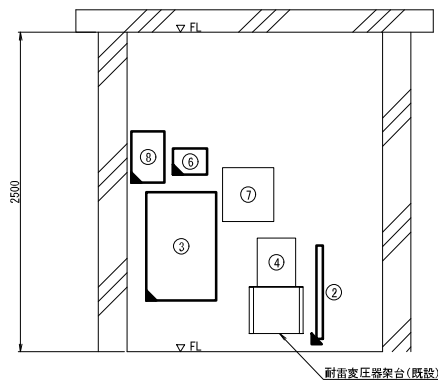

A-A' 矢視図 S=1:20

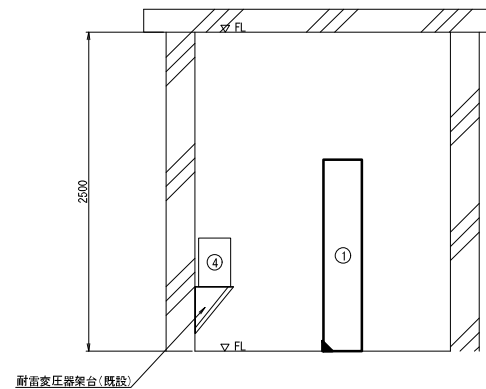

C-C' 矢視図 S=1:20

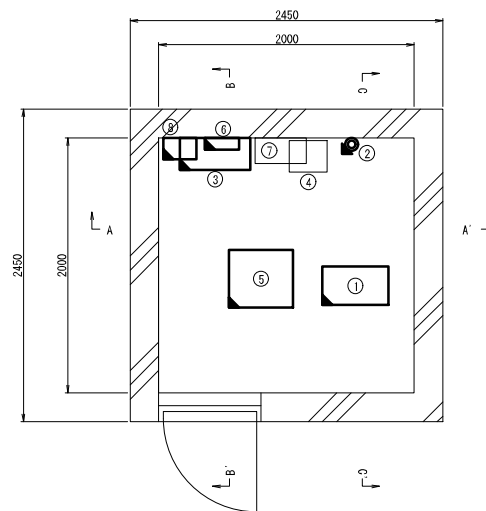

平面図 S=1:20

機器一覧


No.	機 器 名 称	備 考
①	警報装置	撤 去
②	円軸避雷器	別 途
③	サイレン制御盤	撤 去
④	耐雷変圧器(1kVA)	既 設
⑤	直流電源装置	別 途
⑥	分電盤	別 途
⑦	避雷器付きARS盤	既 設
⑧	閉閉器盤(三相3線用)	別 途

凡 例

- : 既設機器
■ : 撤去機器

業 務 名	R 8 利根川ダム管内 放流警報設備地更新工事		
図 面 名	屋内機器配置図(撤去)		
作成年月日	令和 8 年 4 月		
縮 尺	1:20	図面番号	52/59
会 社 名	株式会社 長大		
事業者名	関東地方整備局 利根川ダム総合管理事務所		

宮田放流警報所 配線系統図(撤去)

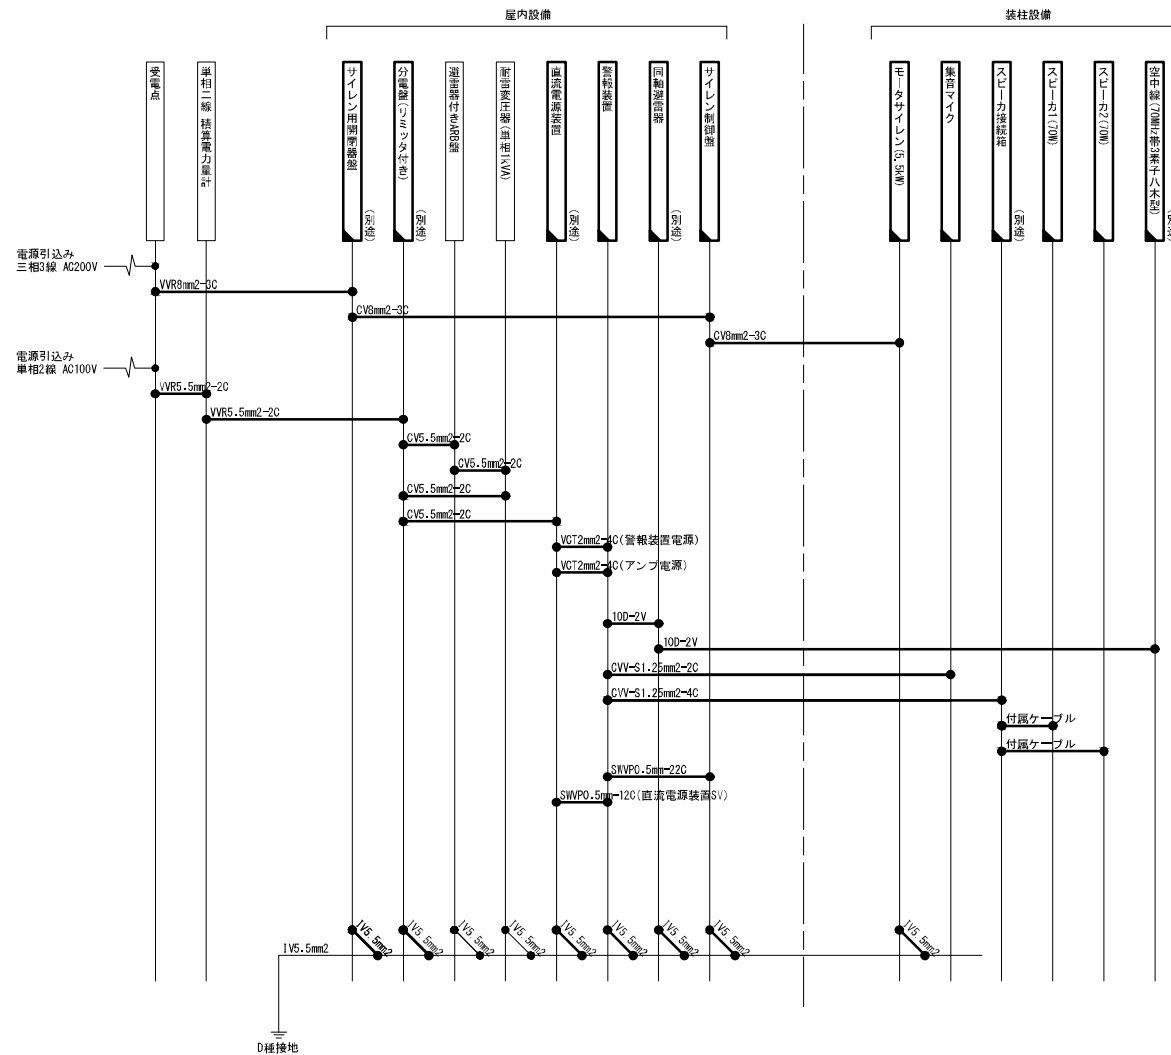

(注記)


- ・同一室内及び装置内の配線は、機器撤去に含む。

凡 例


 : 既設機器  : 既設配線
 : 撤去機器  : 撤去配線 (別途)

業務名	R8利根川ダム管内 放流装置設備地更新工事		
図面名	宮田放流管報告 配線系統図(縦去)		
作成年月	令和 8 年 4 月		
縮 尺	non scale	図面番号	53/59
会社名	株式会社 長大		
事業者名	関東地方整備局 利根川ダム総合管理事務所		


分郷八崎放流警報所 屋外機器配置図(更新)

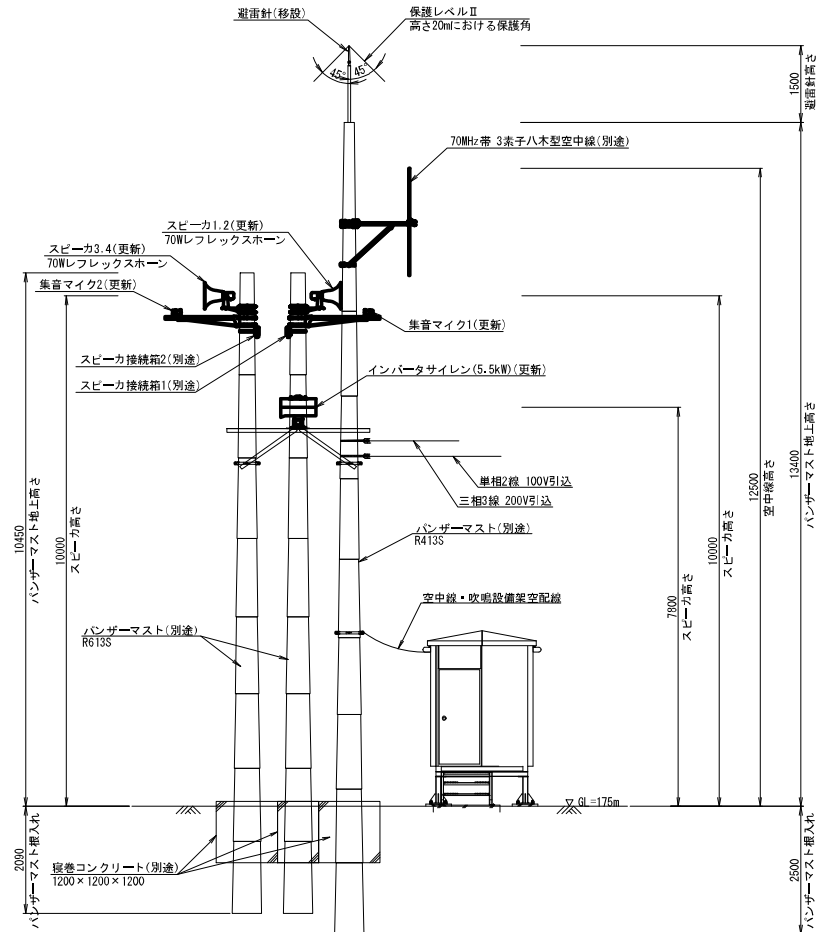

立面图 S=1:50

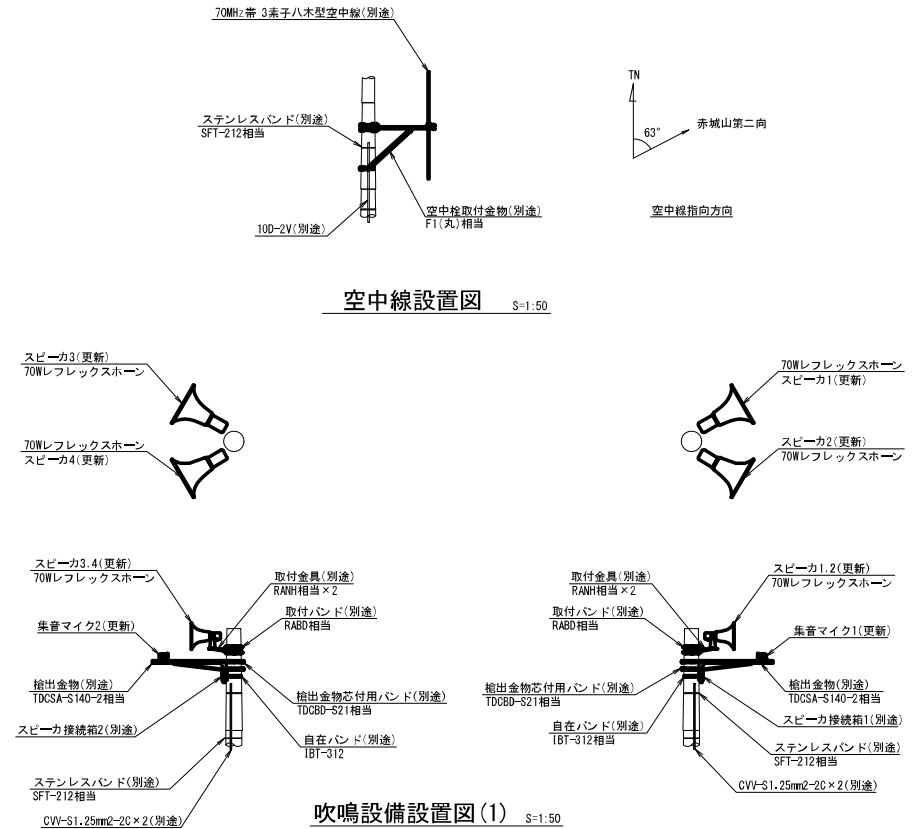


吹鳴設備設置図(2) S=1:50

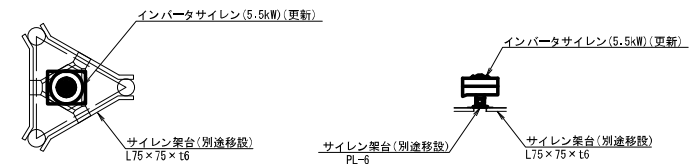


業務名	R8利根川ダム管内 放流監視設備他更新工事		
図面名	分堀八幡放流監視器 屋外機器配置図(更新)		
作成年月日	令和 8 年 4 月		
縮 尺	1:50	図面番号	54/59
会 社 名	株式会社 長大		
事業者名	関東地方整備局 利根川ダム・総合管理事務所		


分郷八崎放流警報所 屋内機器配置図(更新)

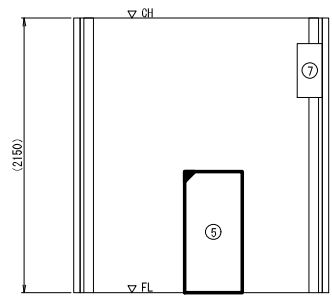


B-B' 矢視図 S=1:20

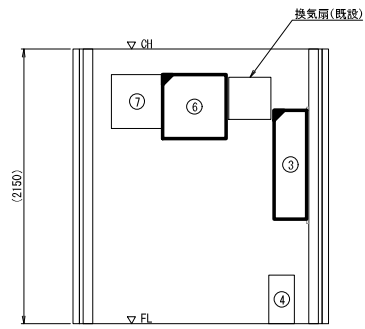

A-A' 矢視図 S=1:20

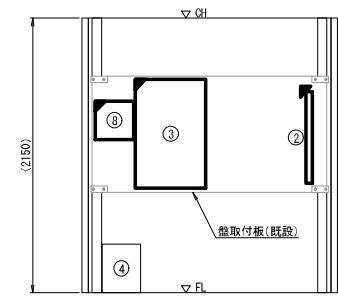

C-C' 矢視図 S=1:20

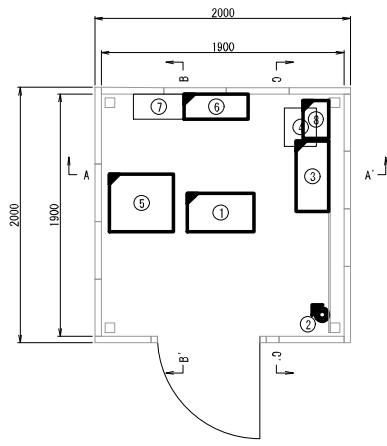


平面図 S=1:20

機器一覧		
No.	機 器 名 称	備 考
①	警報装置	更 新
②	円軸避雷器	別 途
③	サイレン制御盤	更 新
④	耐雷変圧器(1kVA)	既 設
⑤	直流電源装置	別 途
⑥	分電盤	別 途
⑦	避雷器付きAR3盤	既 設
⑧	開閉器盤(三相3線用)	別 途

凡 例
□ : 既設機器
■ : 更新機器

業 務 名	R 8 利根川ダム管内 放流監視設備地更新工事		
図 面 名	分郷八崎放流警報所 屋内機器配置図(更新)		
作成年月日	令和 8 年 4 月		
縮 尺	1:20	図面番号	55/59
会 社 名	株式会社 長大		
事業者名	関東地方整備局 利根川ダム総合管理事務所		

分郷八崎放流警報所 配線系統図(更新)

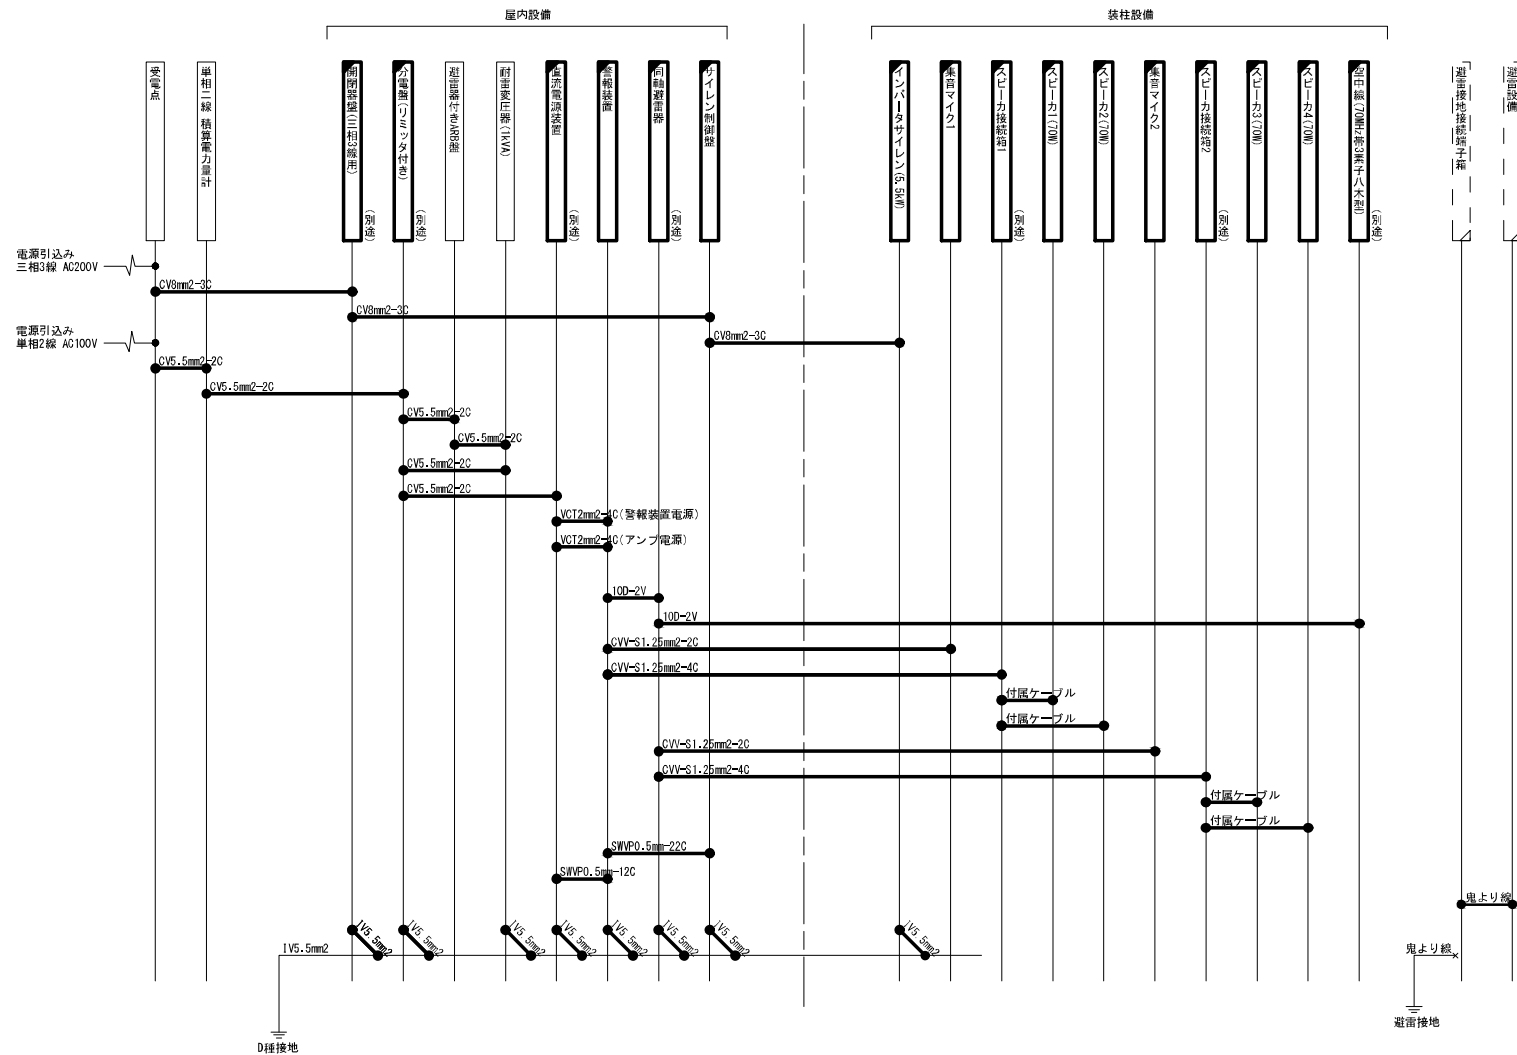


(注記)
・同一室内及び装置内の配線は、機器撤去に含む。

凡 例


- : 既設機器 — : 既設配線
■ : 更新機器 — : 更新配線 (別途)
□ : 移設機器 (別途)

業 務 名	R8利根川ダム管内 放流量観測設備更新工事		
図 面 名	分郷八崎放流量観測所 配線系統図(更新)		
作成年月日	令和 8 年 4 月		
縮 尺	non scale	図面番号	56/59
会 社 名	株式会社 長大		
事業者名	関東地方整備局 利根川ダム総合管理事務所		


分郷八崎放流警報所 屋外機器配置図(撤去)

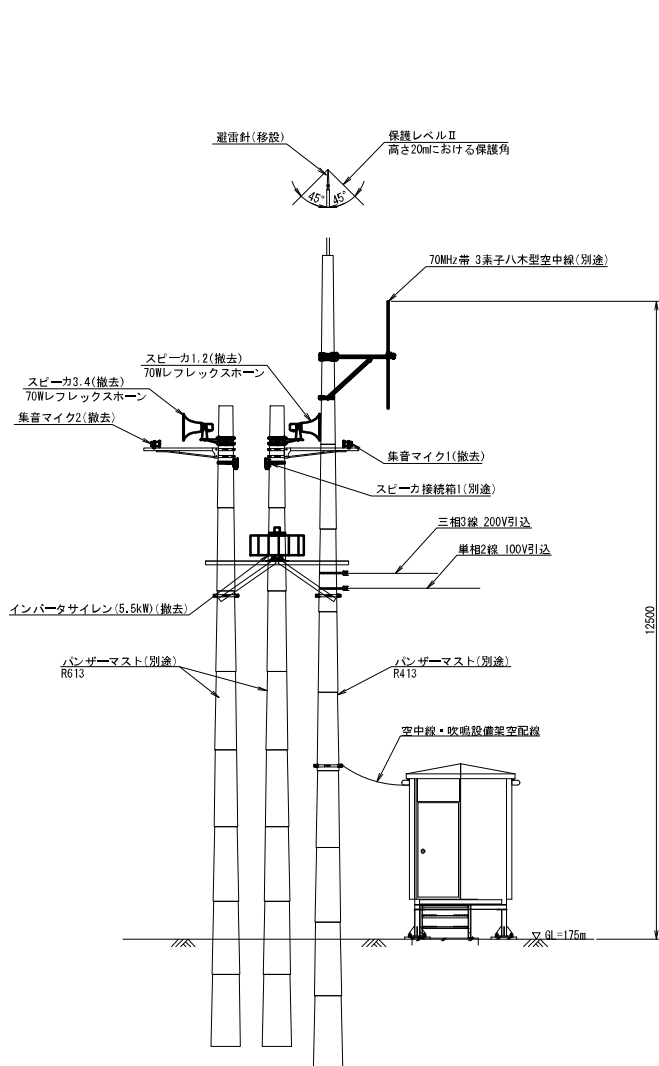


立面図 S=1:50

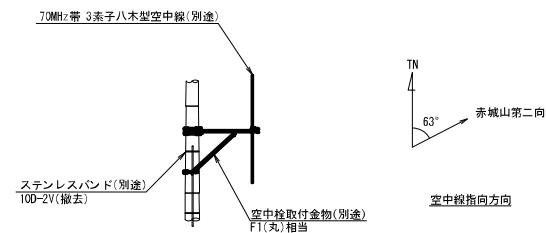

空中線設置図 S=1:50

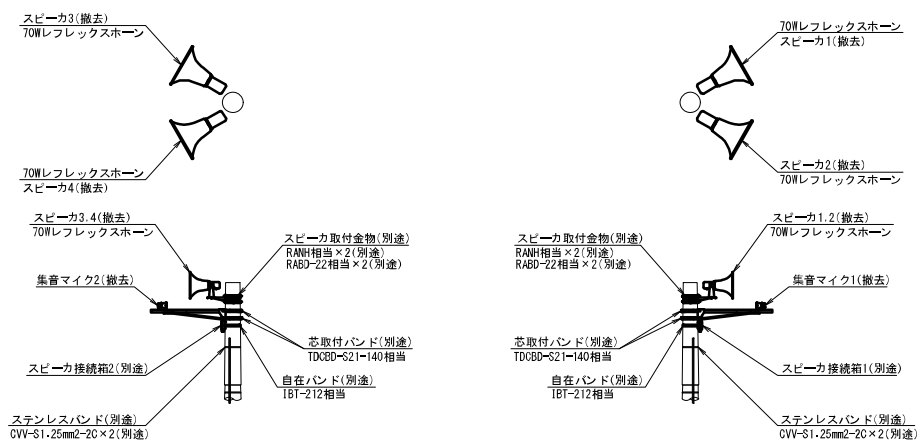


吹鳴設備設置図(1) S=1:50

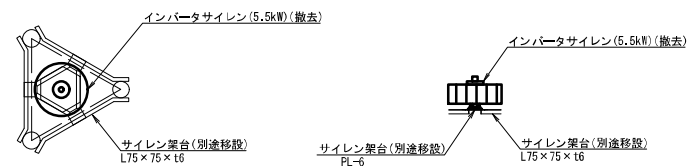


吹鳴設備設置図(2) S=1:50

業務名	R8利根川ダム管内 放流監視設備地取新工事		
図面名	分郷八崎放流警報所 屋外機器配置図(撤去)		
作成年月日	令和8年4月		
縮尺	1:50	図面番号	57/59
会社名	株式会社 長大		
事業者名	関東地方整備局 利根川ダム総合管理事務所		


分郷八崎放流警報所 屋内機器配置図(撤去)

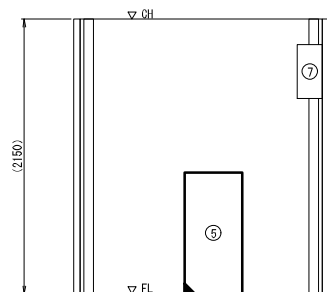


B-B' 矢視図 S=1:20

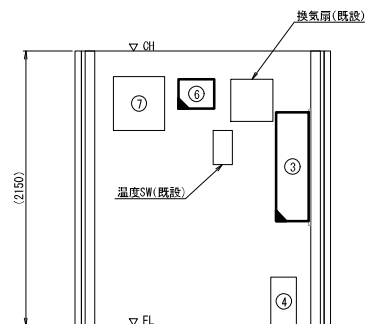

A-A' 矢視図 S=1:20

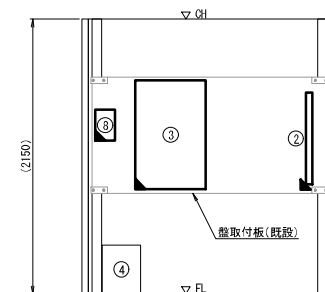

C-C' 矢視図 S=1:20

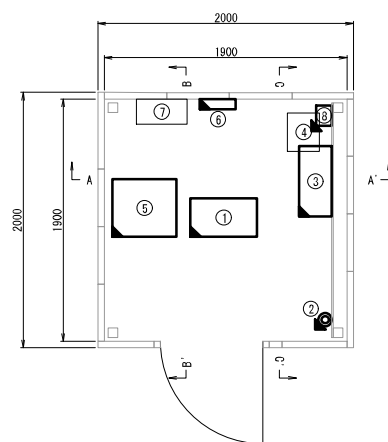

平面図 S=1:20

機器一覧


No.	機 器 名 称	備 考
①	警報装置	撤 去
②	円軸避雷器	別 途
③	サイレン制御盤	撤 去
④	耐雷変圧器(1kVA)	既 設
⑤	直流電源装置	別 途
⑥	分電盤	別 途
⑦	避雷器付きARS盤	既 設
⑧	開閉器盤(三相3線用)	別 途

凡 例

- : 既設機器
▢ : 撤去機器

業 務 名	R 8 利根川ダム管内 放流監視設備地更新工事		
図 面 名	分郷八崎放流警報所 屋内機器配置図(撤去)		
作成年月日	令和 8 年 4 月		
縮 尺	1:20	図面番号	58/59
会 社 名	株式会社 長大		
事業者名	関東地方整備局 利根川ダム総合管理事務所		

分郷八崎放流警報所 配線系統図(撤去)

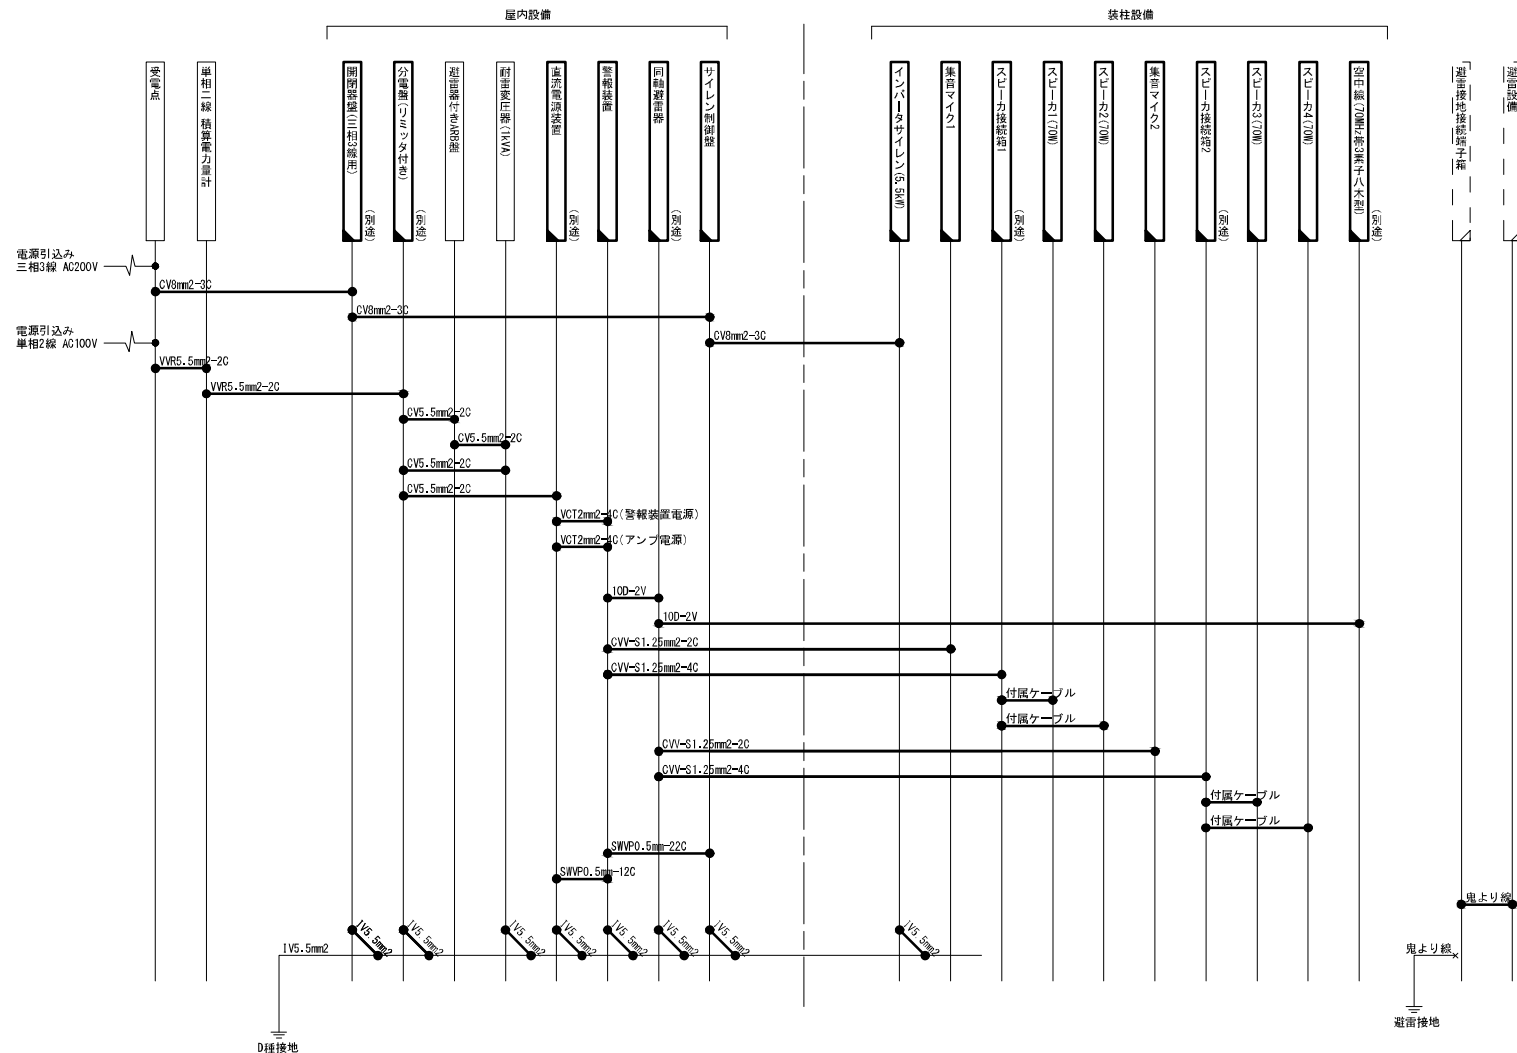

(注記)
・同一室内及び装置内の配線は、機器撤去を含む。

- 凡 例
- | | | | |
|--|-------------|--|-------------|
| | ： 既設機器 | | ： 既設配線 |
| | ： 撤去機器 | | ： 撤去配線 (別途) |
| | ： 移設機器 (別途) | | |

業 務 名	R 8 利根川ダム管内 放流量観測設備地更新工事		
図 面 名	分郷八崎放流警報所 配線系統図(撤去)		
作成年月日	令和 8 年 4 月		
縮 尺	non scale	図面番号	59/59
会 社 名	株式会社 長大		
事業者名	関東地方整備局 利根川ダム総合管理事務所		