



位置図 S=1:50,000

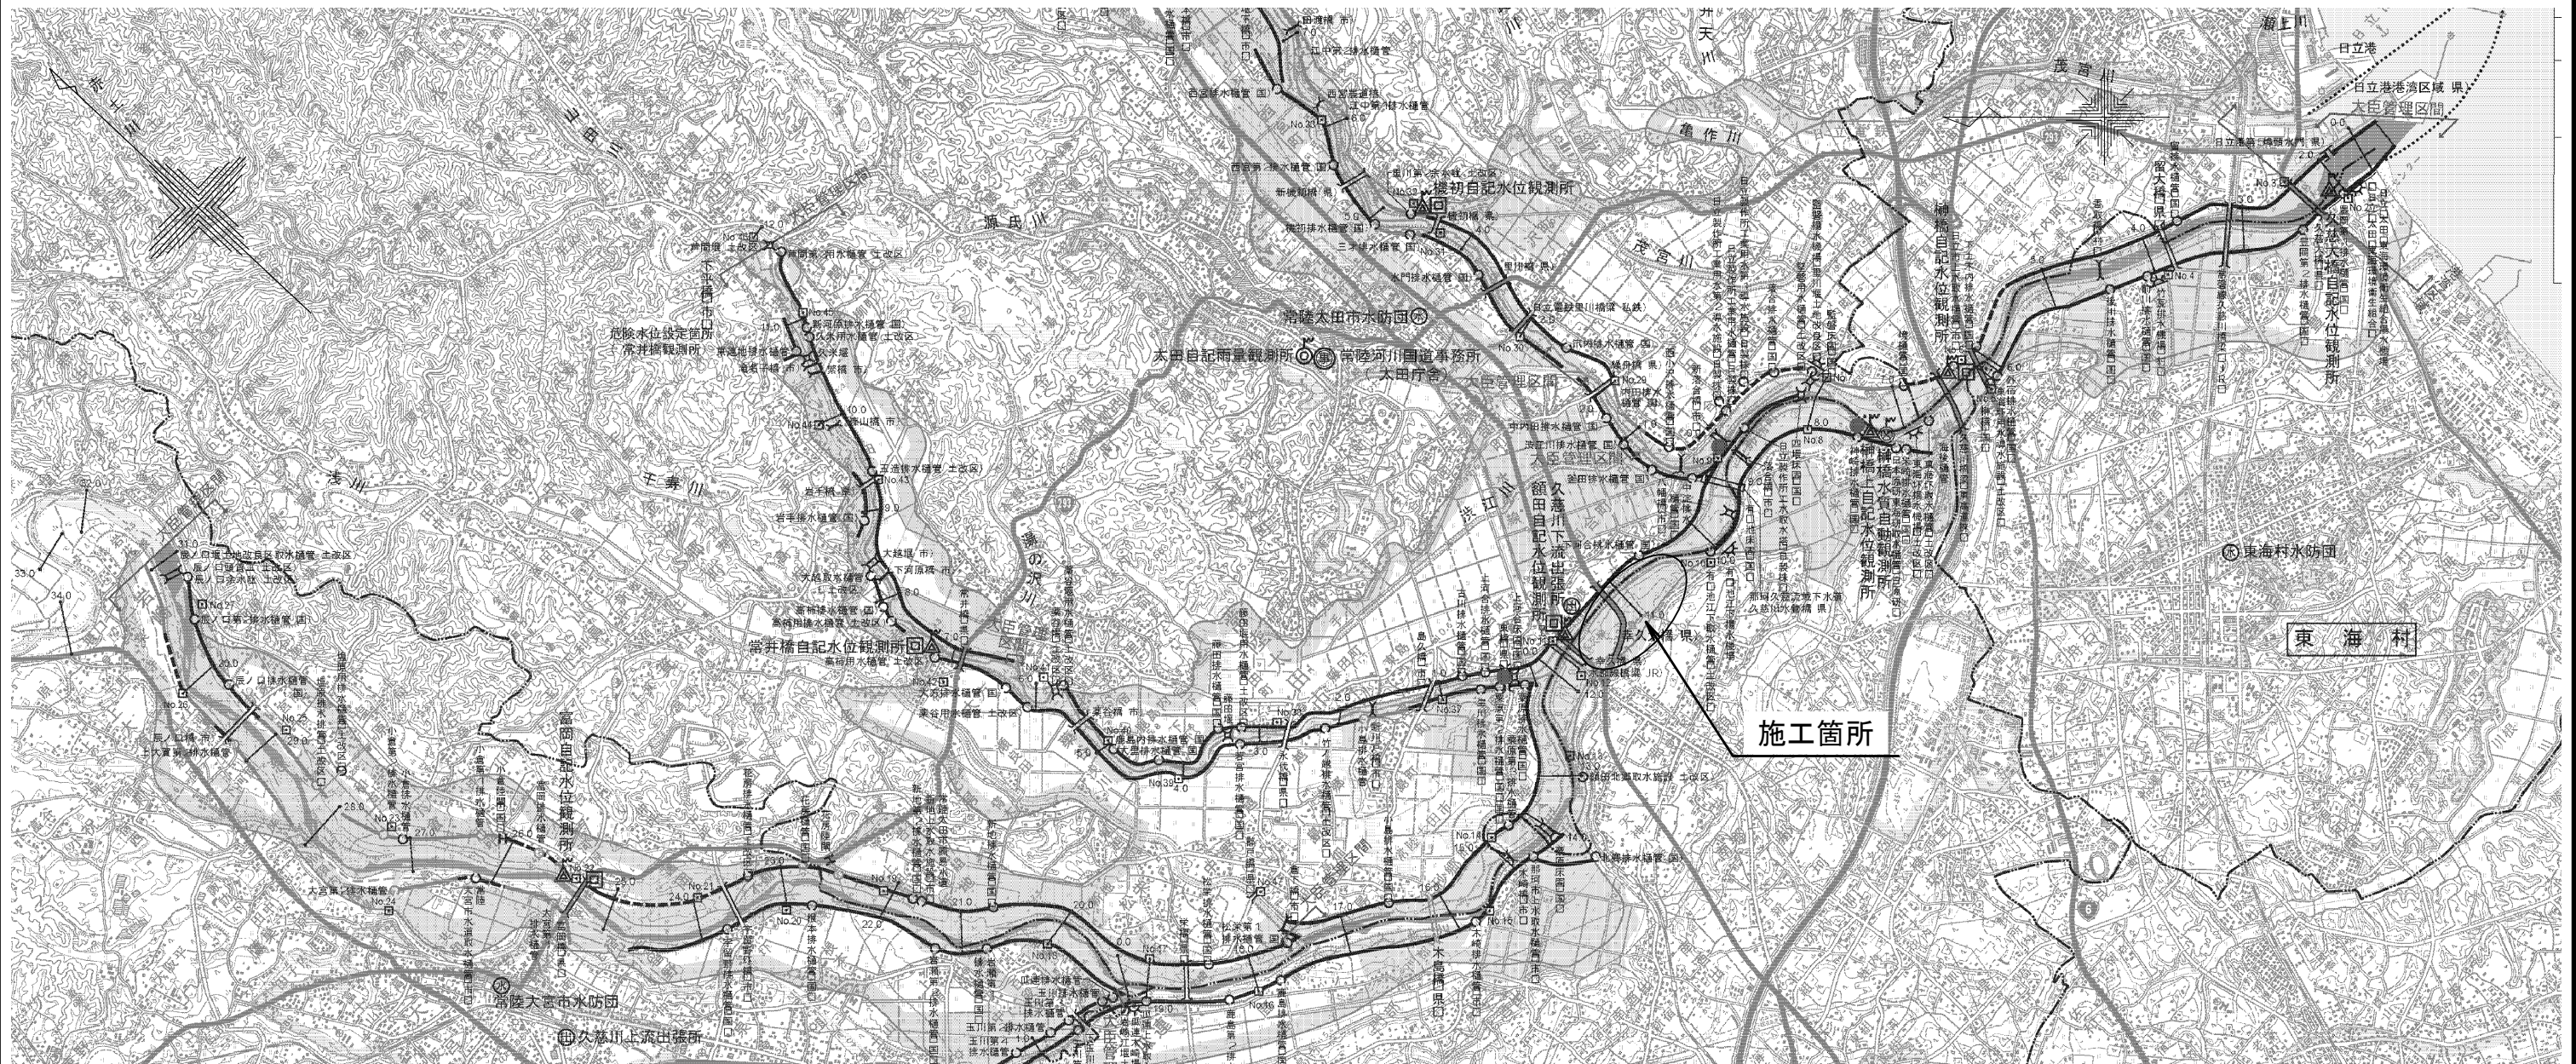

工 事 名	R7久慈川右岸額田地先下流部築堤 (その3) 工事									
図 面 名	位 置 図									
縮 尺	1:50,000			図面番号			18 の 1			
年 月 日	令和 8 年 5 月 日									
設計会社名	いであ 株式会社									
事務所名	国土交通省 久慈川緊急治水対策河川事務所									
所 長	副 所 長		課 長		係 長		設 計 者			


全体平面図 S=1:2500

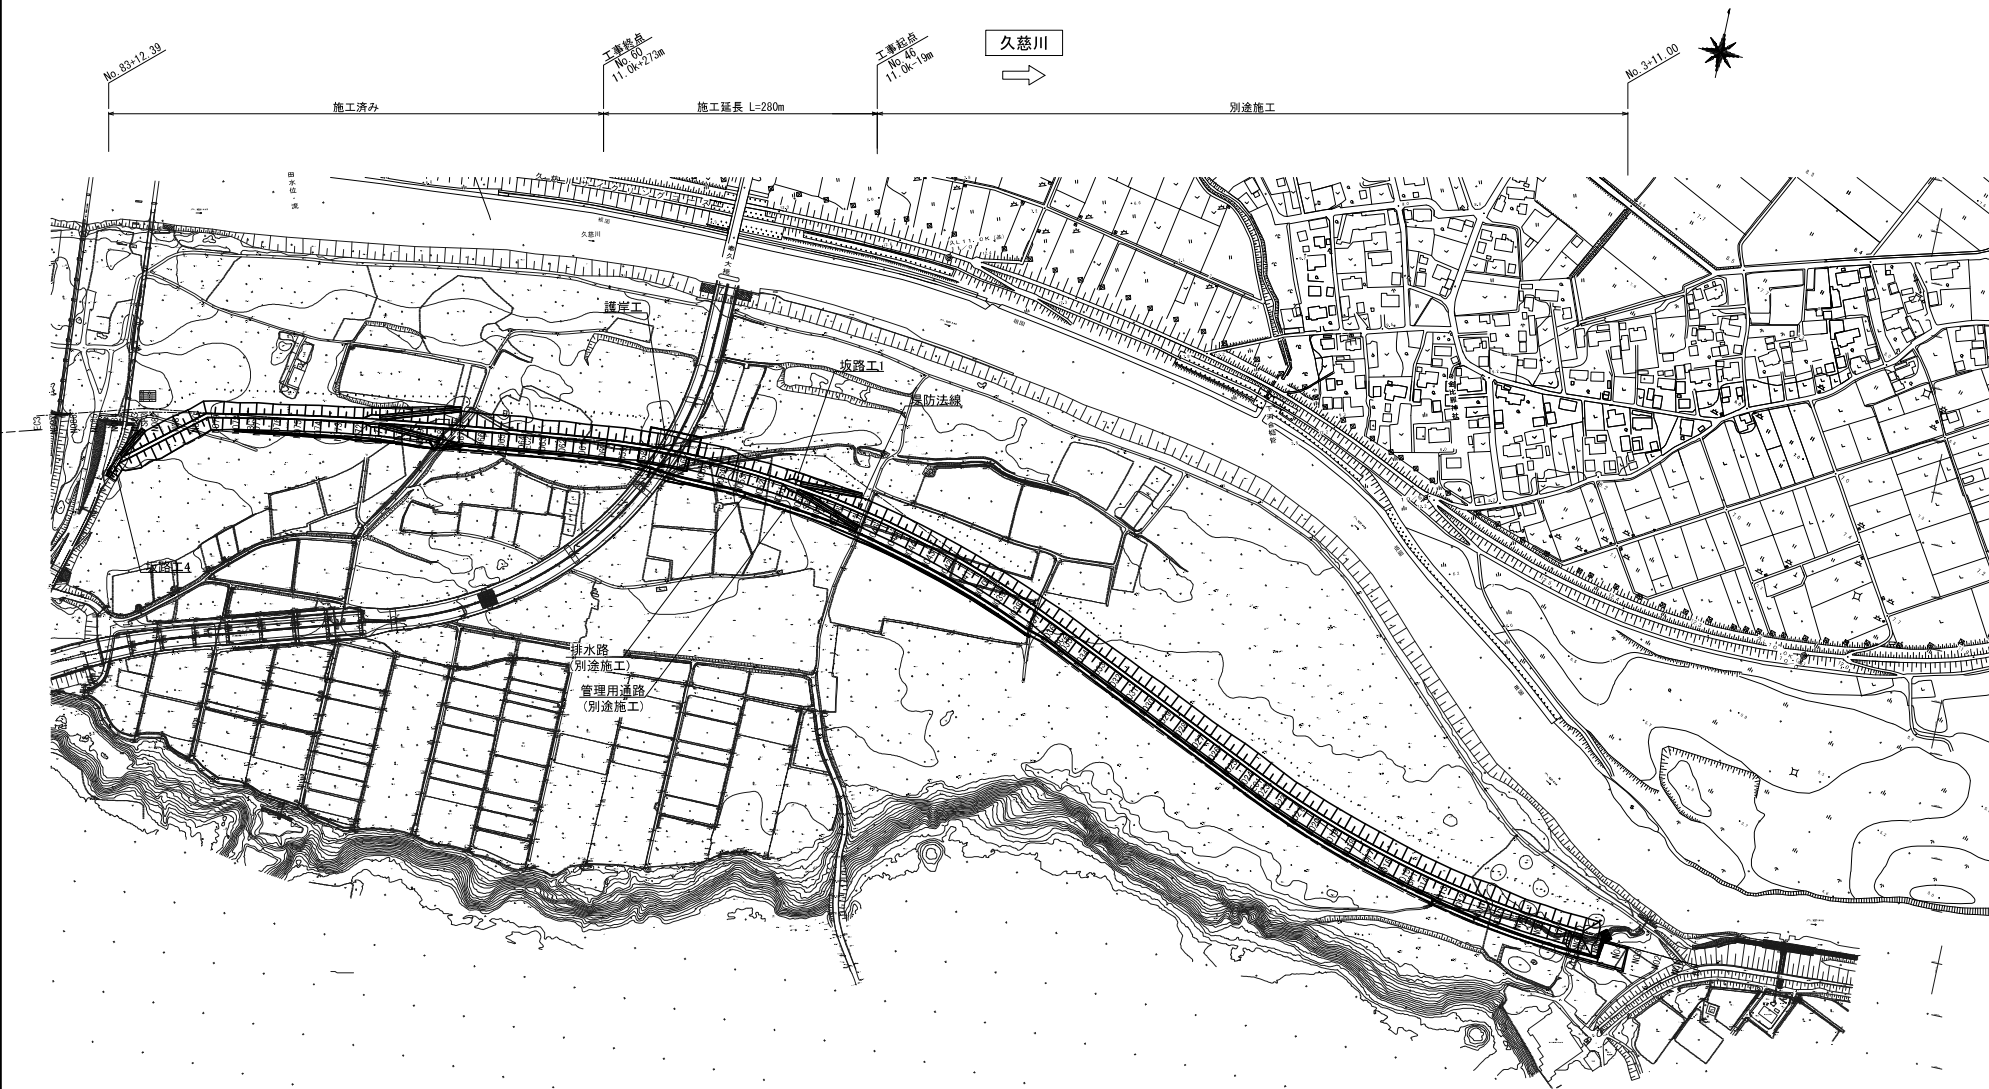

本図面は縮小図のため
縮尺は表示と異なります

工事名	R7久慈川右岸額田地先下流部築堤 (その3) 工事		
図面名	全体平面図		
縮尺	1:2500	図面番号	18 の 2
年月日	令和 8 年 5 月 日		
設計会社名	いであ 株式会社		
事務所名	国土交通省 久慈川緊急治水対策河川事務所		


平面图(1) S=1:500

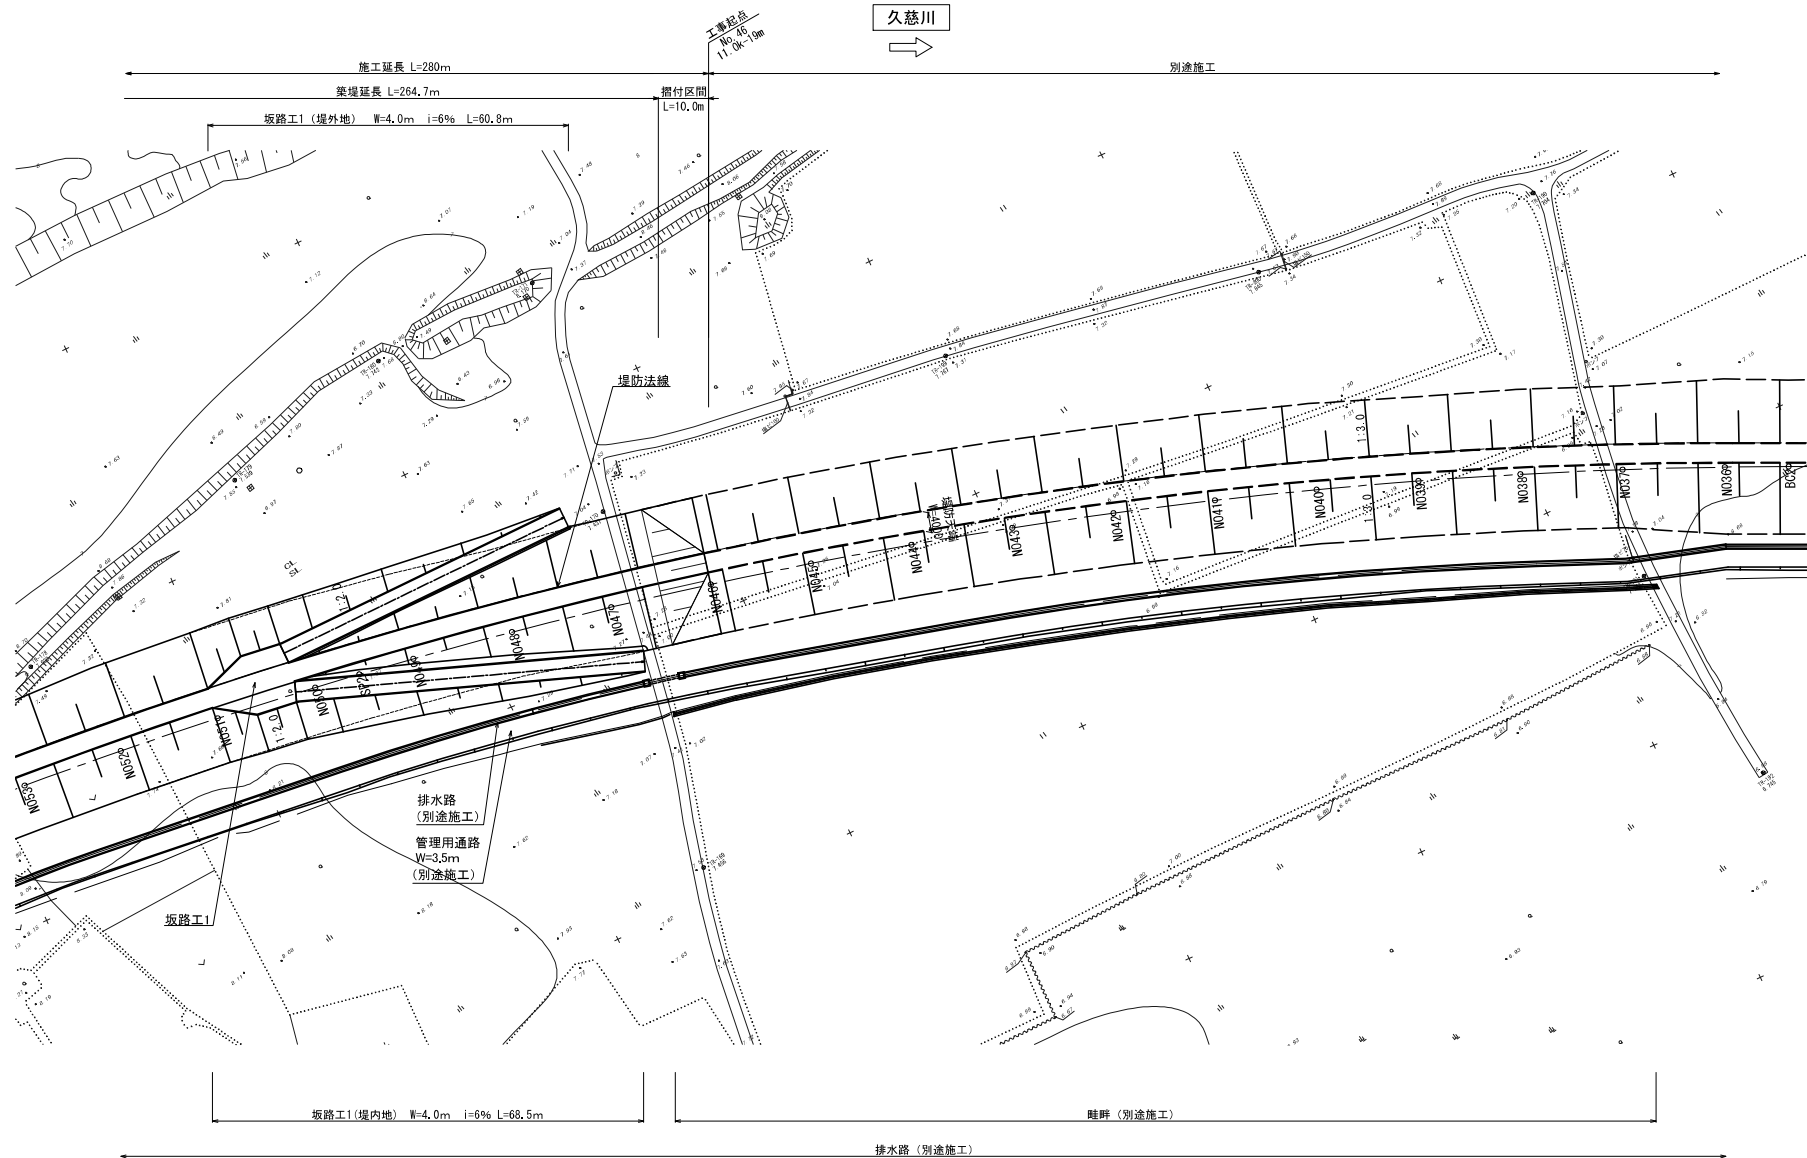

本図面は縮小図のため
縮尺は表示と異なります

工 事 名	R7久慈川右岸額田地地下流部築堤 (その3) 工事		
図 面 名	平面図(1)		
縮 尺	1:500	図面番号	18 の 3
年 月 日	令和 8 年 5 月 日		
設計会社名	いであ 株式会社		
事務所名	国土交通省 久慈川緊急治水対策川河事務所		


久慈川 →

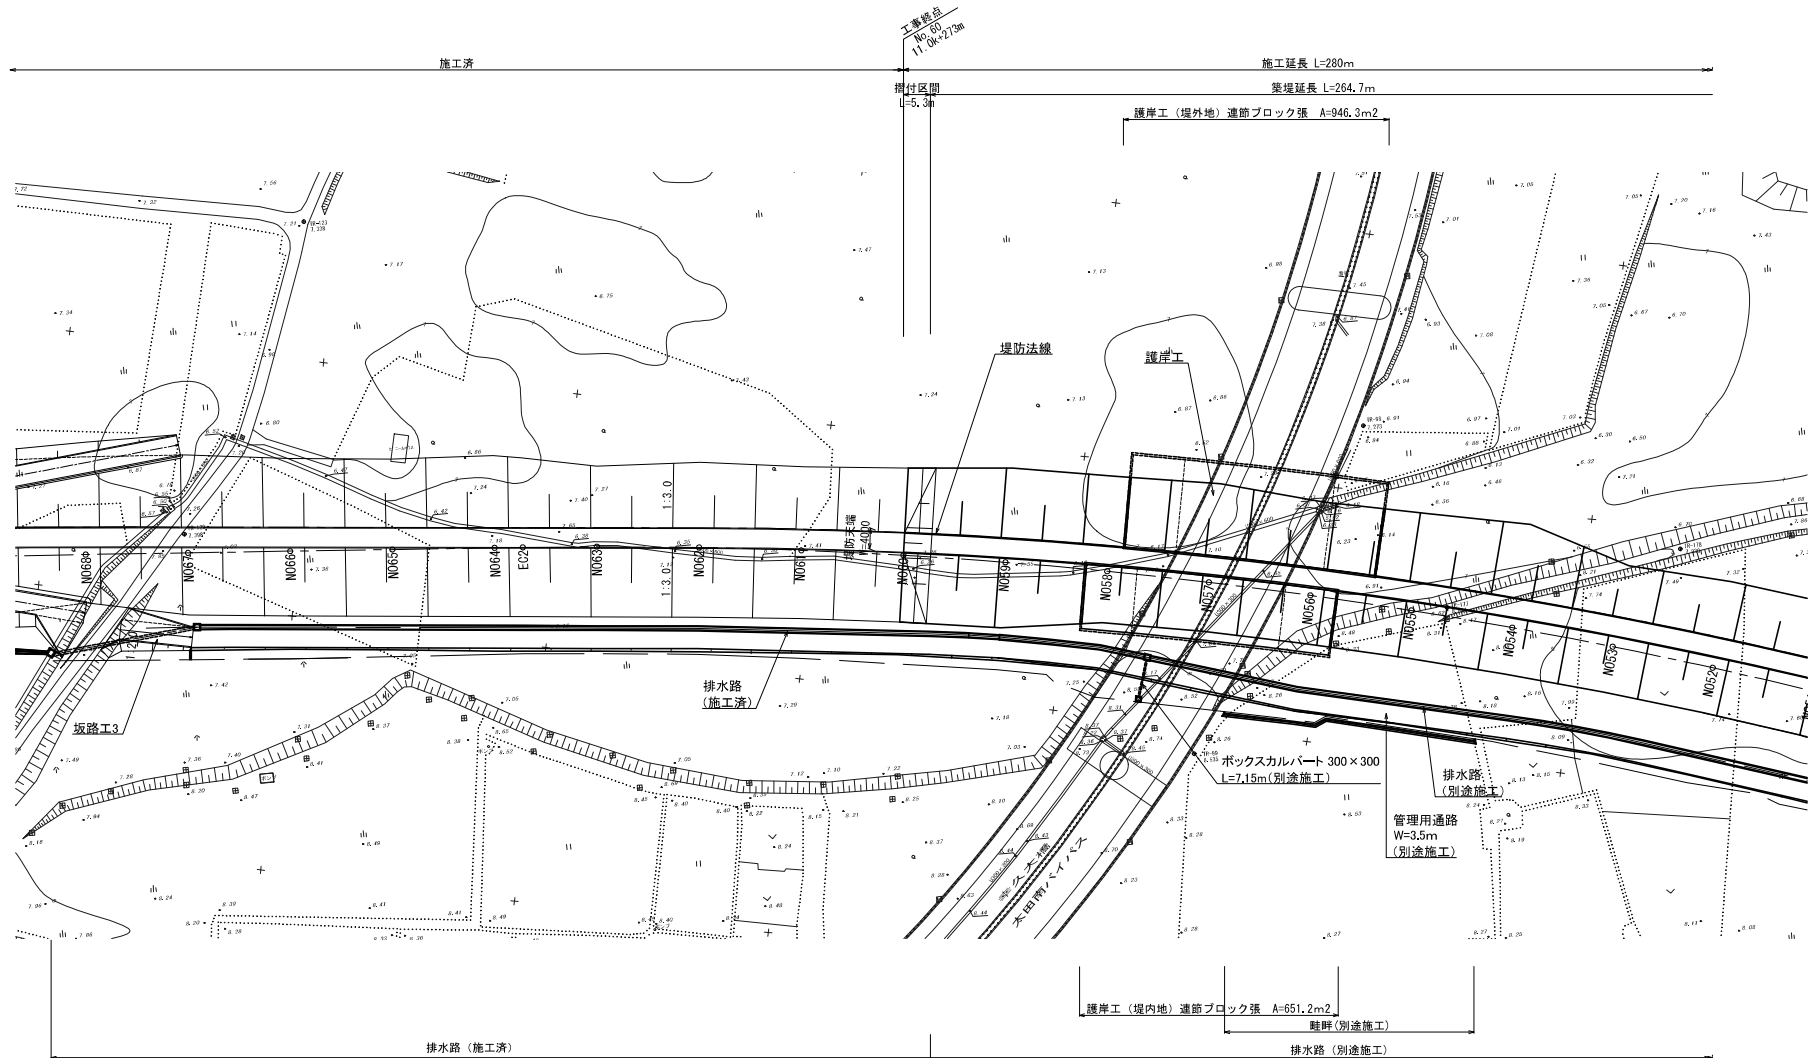

工事名	R7久慈川右岸額田地先下流部築堤 (その3) 工事		
図面名	平面図(2)		
縮尺	1:500	図面番号	18 の 4
年月日	令和 8 年 5 月 日		
設計会社名	いであ 株式会社		
事務所名	国土交通省 久慈川緊急治水対策川口事務所		


縦断面図

SV=1:100
SH=1:500

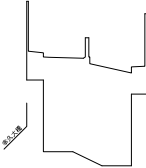

凡 例

計画築堤高	-----
計画堤防高	-----
計画高水位	-----
地盤高	-----

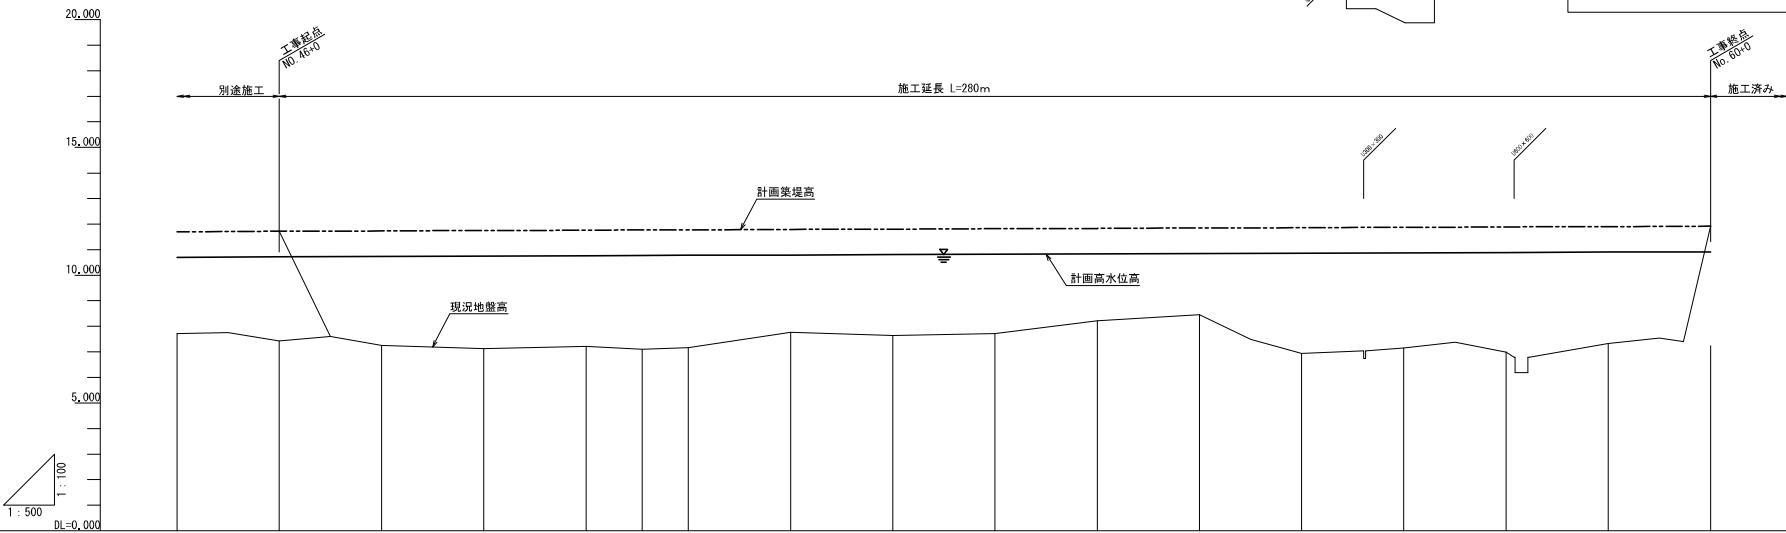


現況	單距離		20.000	900.000	7.71	10.701	11.701
	追加距離			20.000	920.000	7.42	10.717
	現況地盤高			10.000	930.000		11.717
				10.000	940.000	7.26	10.733
測 点							
曲 線							

本図面は縮小図のため
縮尺は表示と異なります

工 事 名	R7久慈川右岸顧田地先下流部築堤 (その3) 工事		
図 面 名	縦断面図		
縮 尺	SV=1:100 SH=1:500	図面番号	18 の 5
年 月 日	令和 8 年 5 月 日		
設計会社名	いであ 株式会社		
事務所名	国土交通省 久慈川緊急治水対策河川事務所		


標準断面図 S=1:100

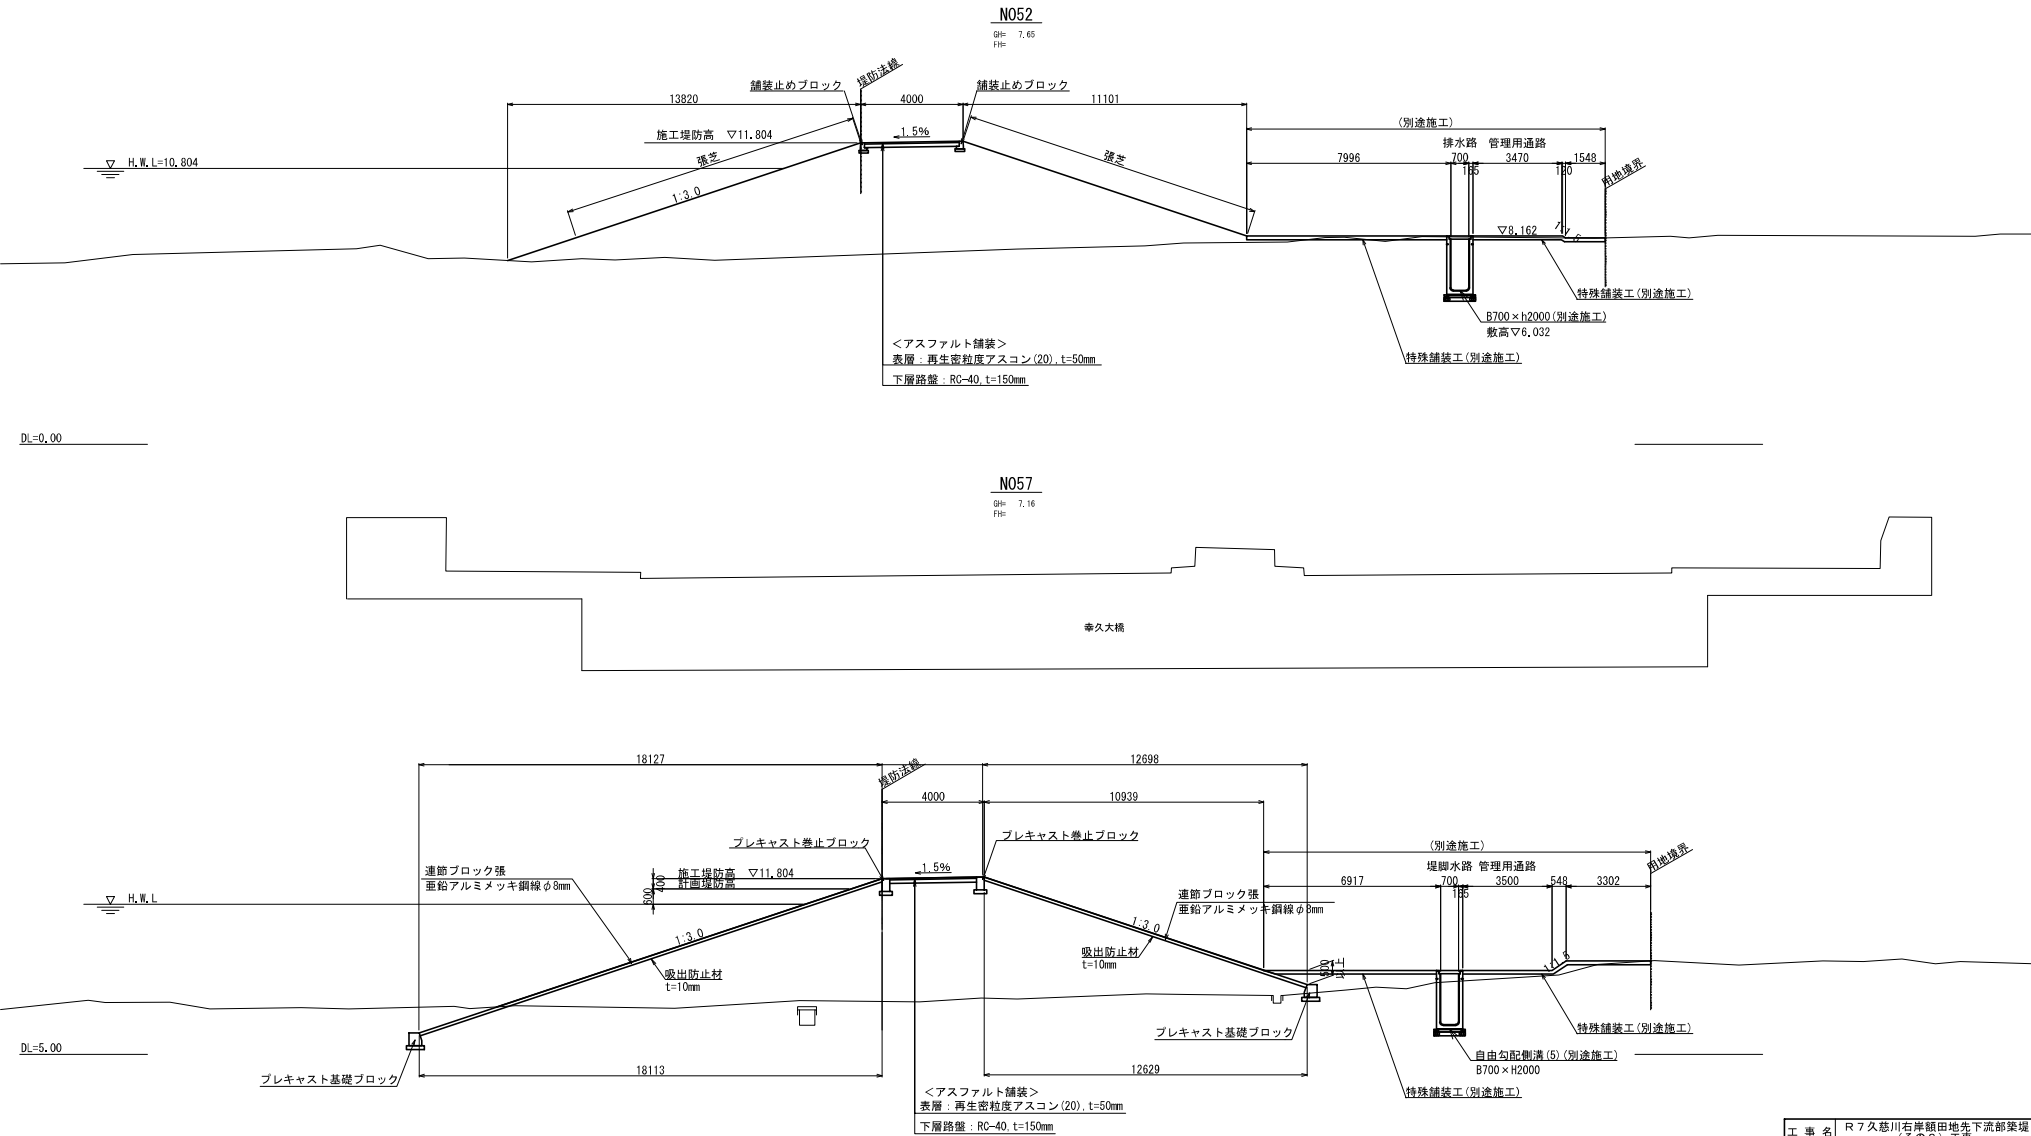

本図面は縮小図のため
縮尺は表示と異なります

工事名	R7久慈川右岸額田地先下流部築堤 (その3) 工事		
図面名	標準断面図		
縮尺	1:100	図面番号	18 の 6
年月日	令和 8 年 5 月	日	
設計会社名	いであ 株式会社		
事務所名	国土交通省 久慈川緊急治水対策河川事務所		

横断図(2) S=1:100

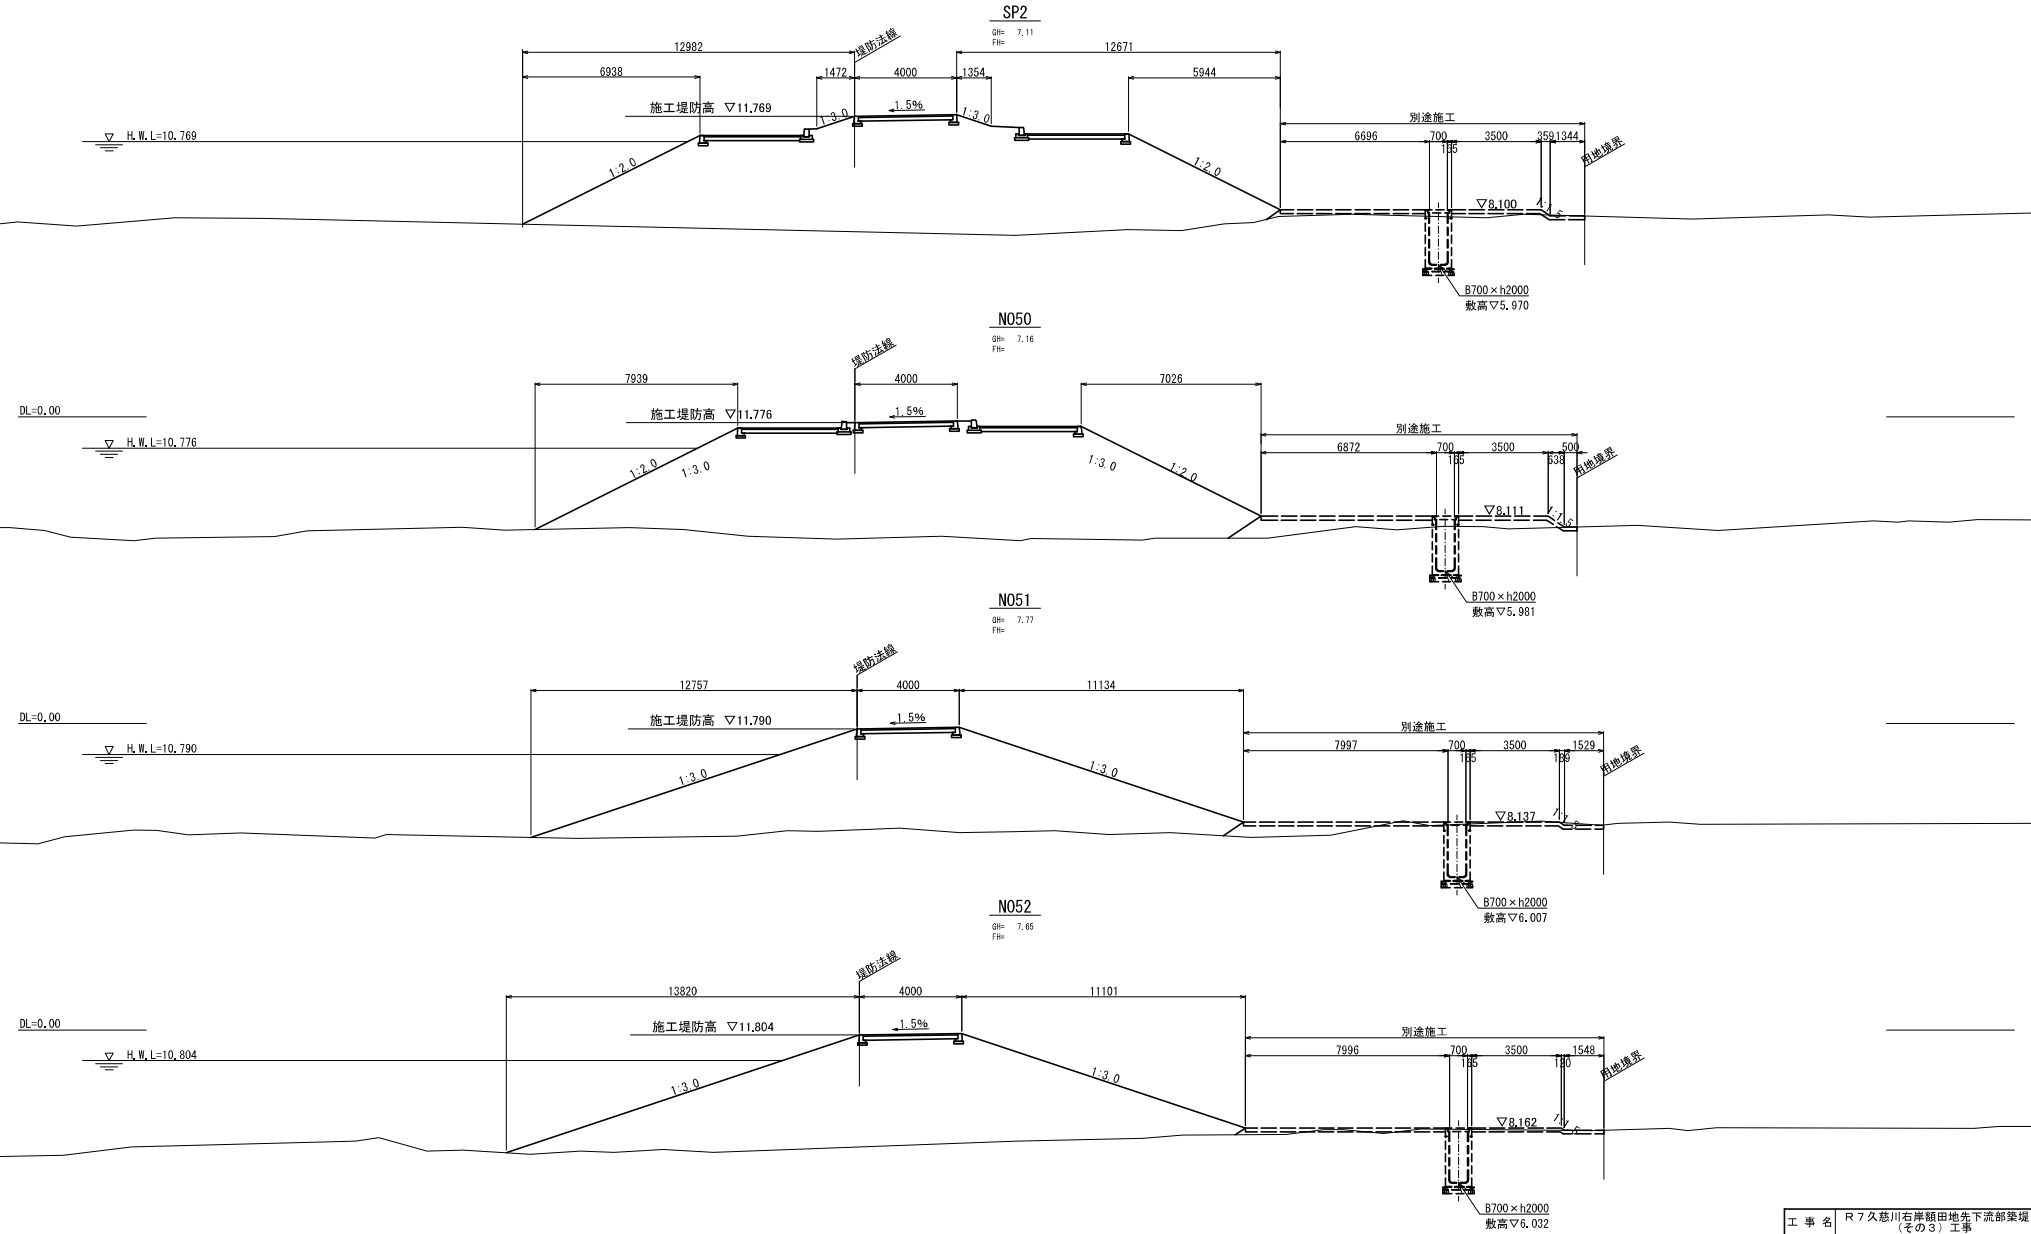

本図面は縮小図のため
縮尺は表示と異なります

工 事 名	R7久慈川右岸顧田地先下流部築堤 (その3) 工事		
図 面 名	横断図(2)		
縮 尺	1:100	図面番号	18 の 8
年 月 日	令和 8 年	5 月	日
設計会社名	いであ 株式会社		
事務所名	国土交通省 久慈川緊急治水対策河川事務所		

S=1 : 100

GH= 7.72
FH=



GH= 8.21
FH=




GH= 8.45
FH=




本図面は縮小図のため
縮尺は表示と異なります

工 事 名	R7久慈川右岸額田地先下流部築堤 (その3)工事		
図 面 名	横断面図(3)		
縮 尺	1:100	図面番号	18 の 9
年 月 日	令和 8 年 5 月 日		
設計会社名	いであ 株式会社		
事務所名	国土交通省 久慈川緊急治水対策河川事務所		

横断図(4) S=1:100

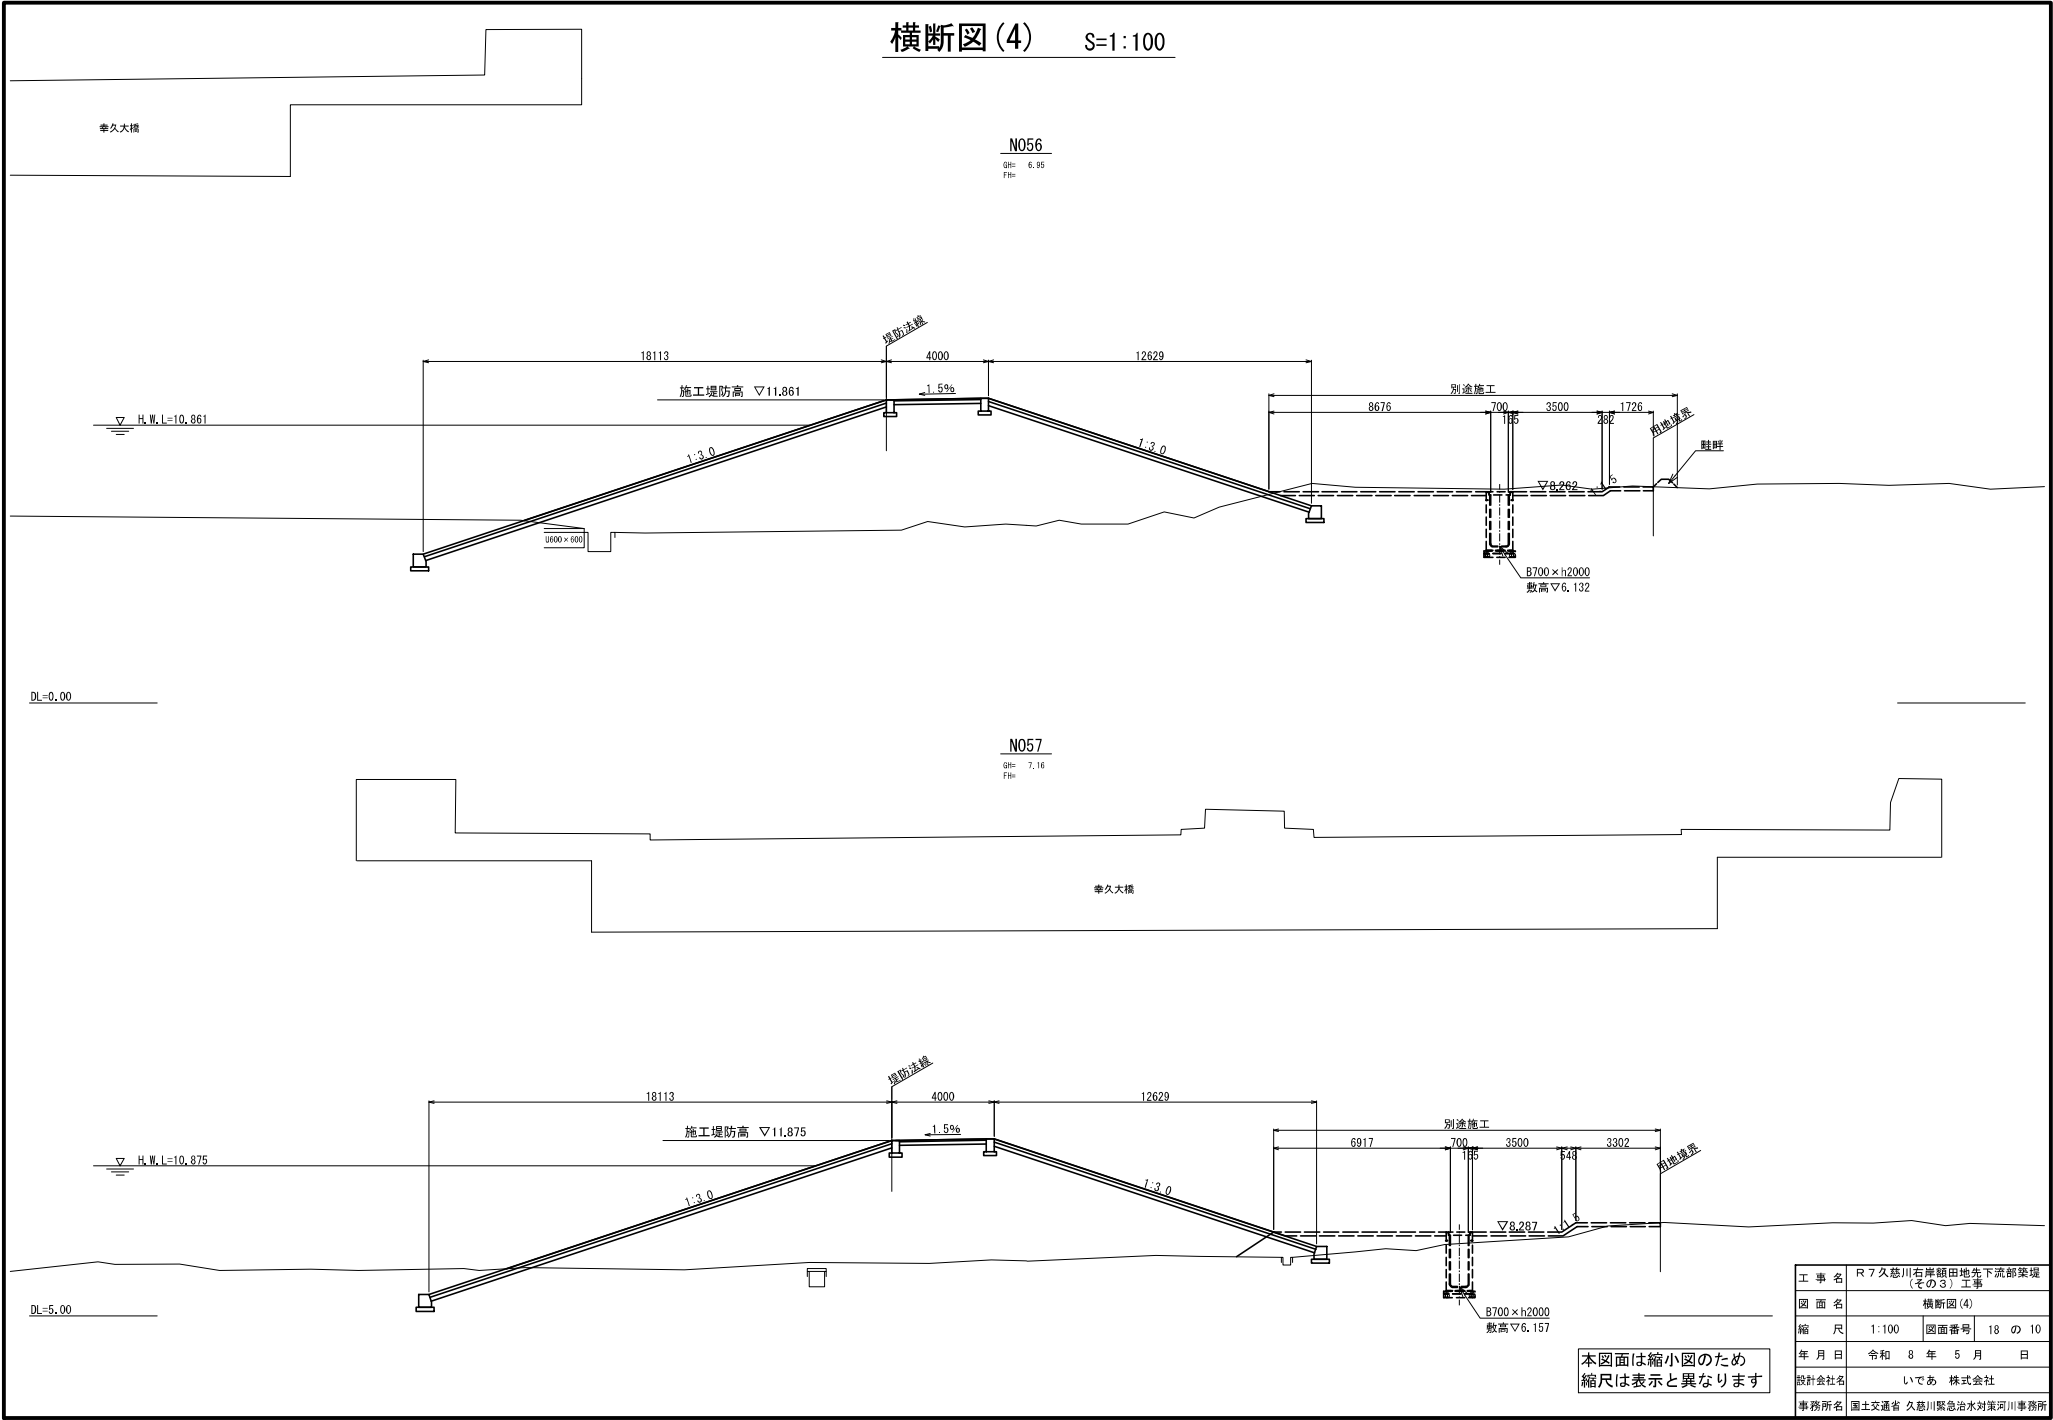

横断図(5) S=1:100

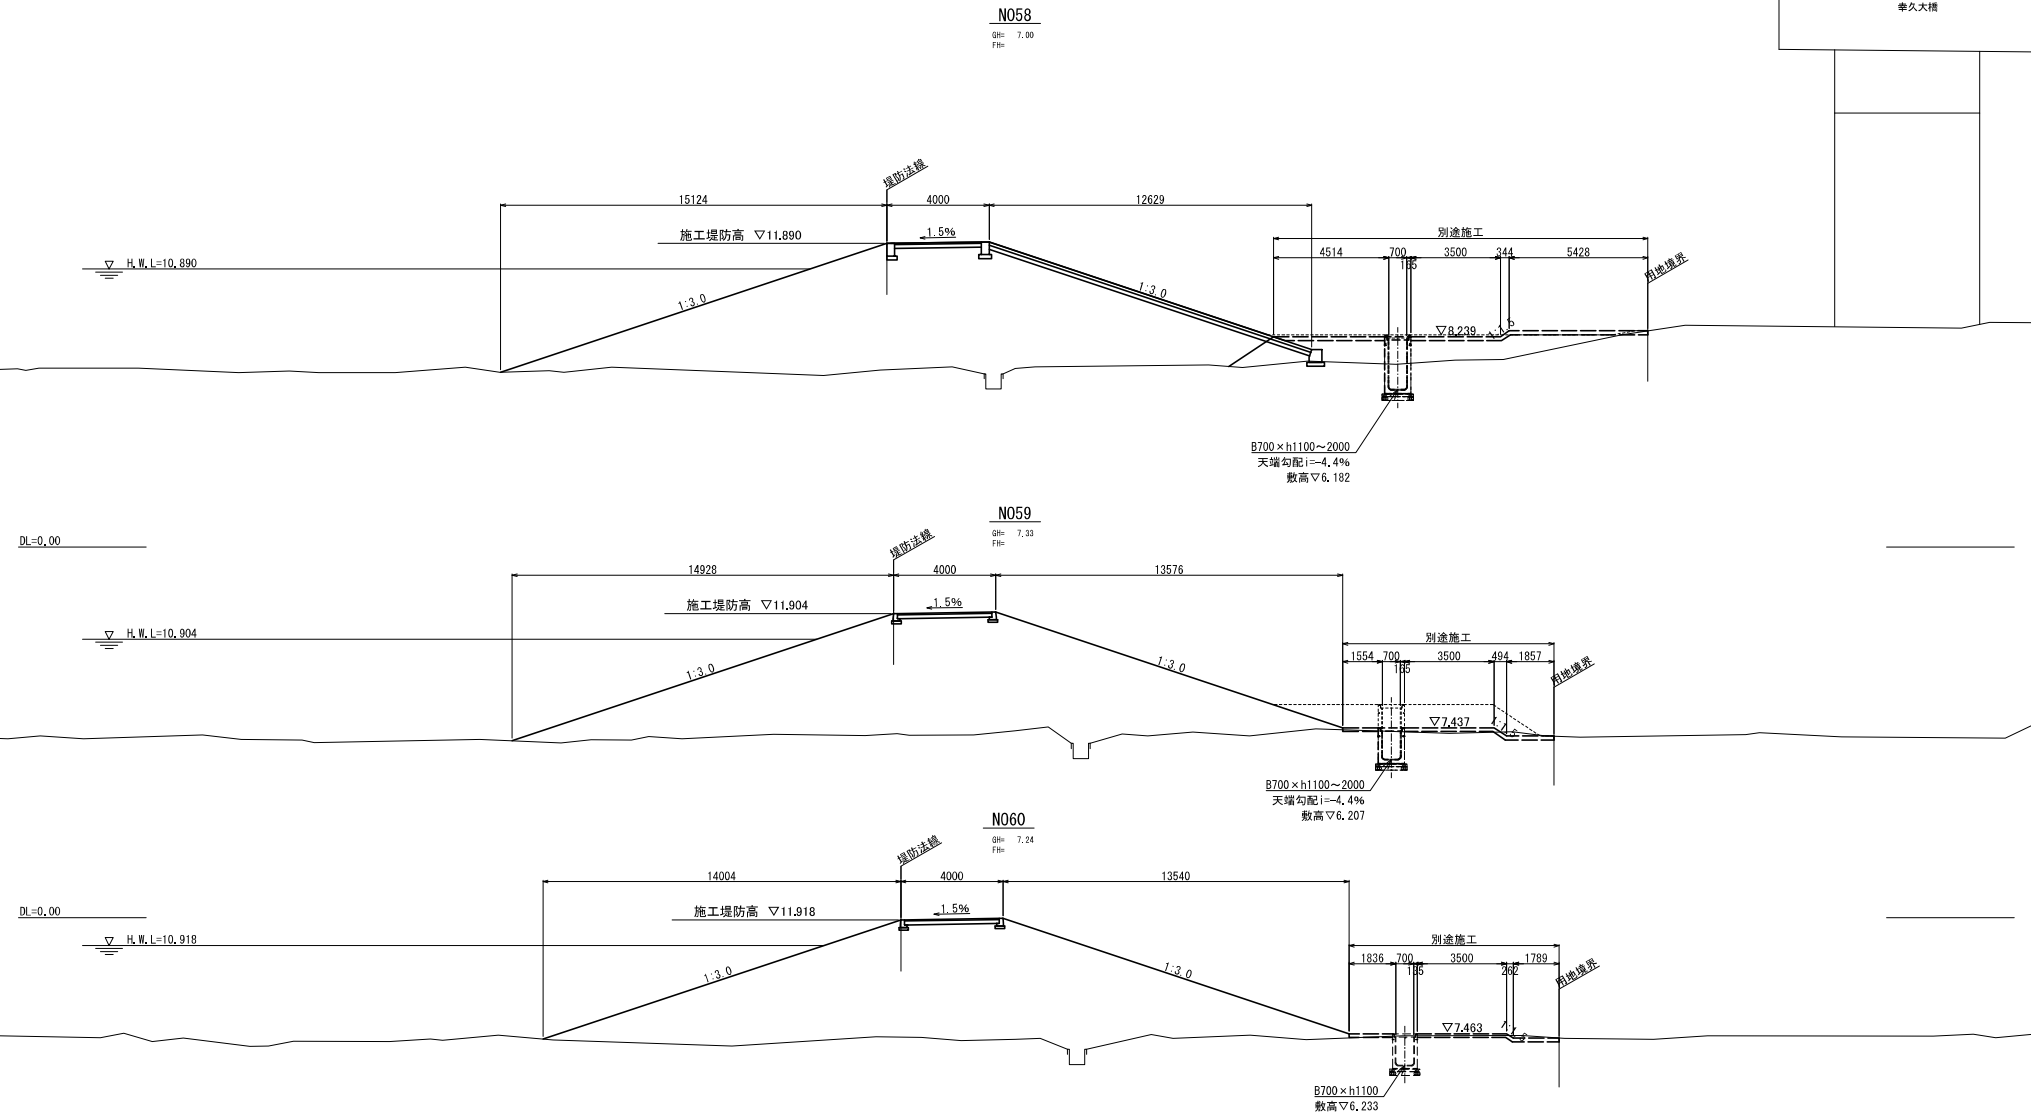


本図面は縮小図のため
縮尺は表示と異なります

工 事 名	R7久慈川右岸額田地先下流部築堤 (その3) 工事		
図 面 名	横断図(5)		
縮 尺	1:100	図面番号	18 の 11
年 月 日	令和 8 年 5 月 日		
設計会社名	いであ 株式会社		
事務所名	国土交通省 久慈川緊急治水対策河川事務所		


護岸工詳細図(1)

護岸展開図 S=1:100

＜堤外側＞

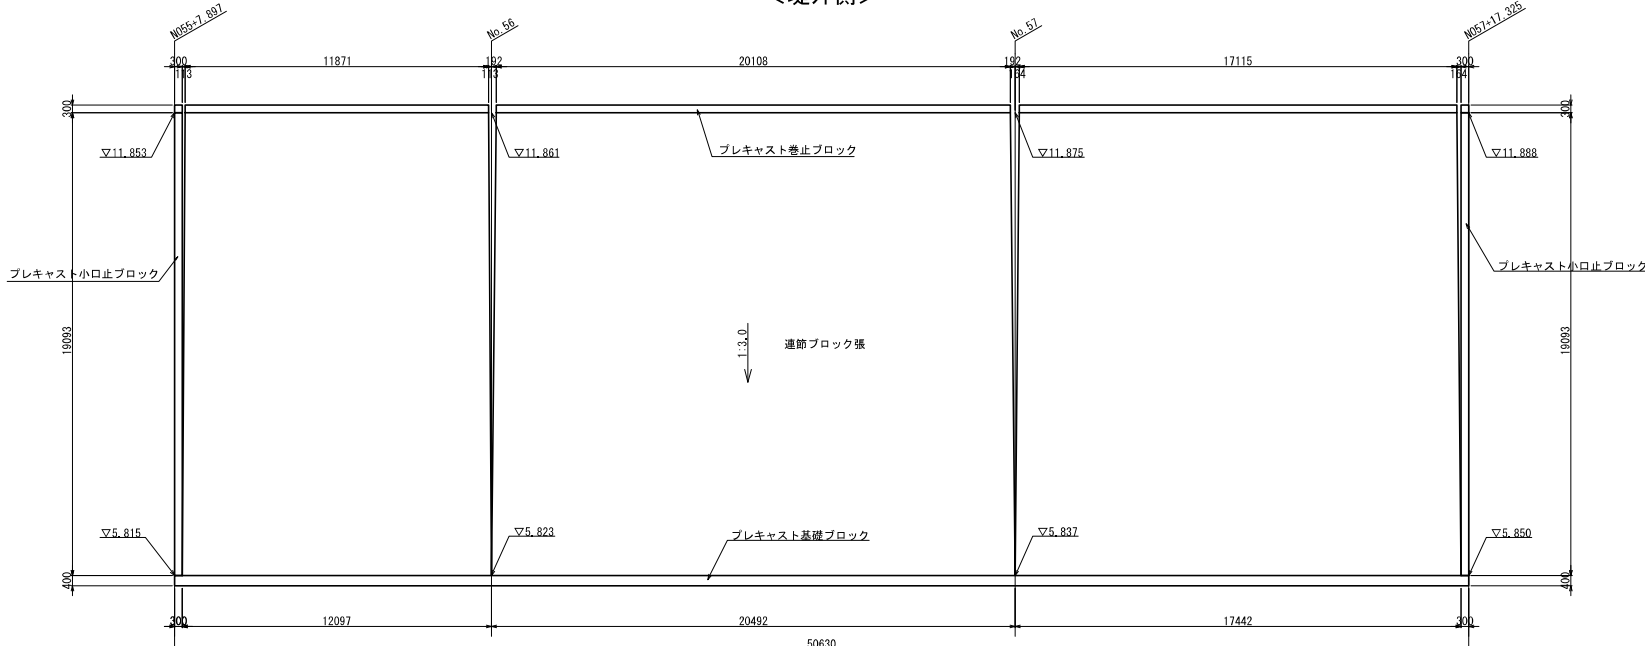

＜堤内側＞

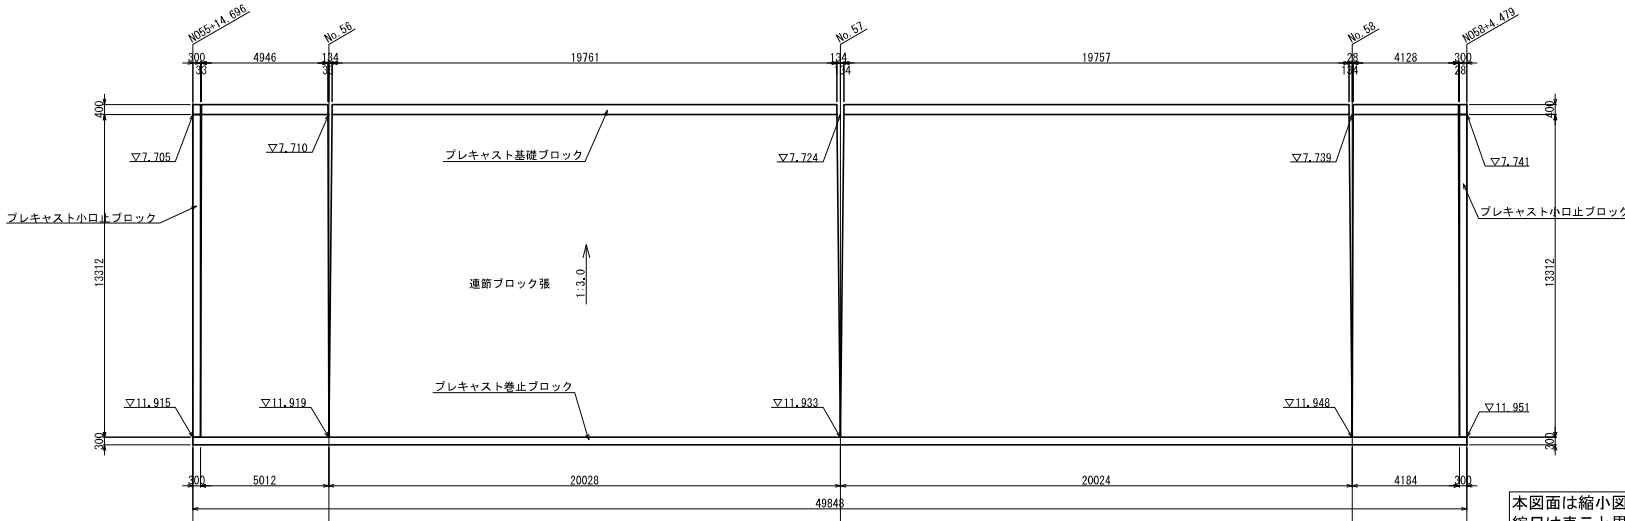


本図面は縮小図のため
縮尺は表示と異なります


工 事 名	R7久慈川右岸額田地先下流部築堤 (その3)工事		
図 面 名	護岸工詳細図(1)		
縮 尺	1:100	図面番号	18 の 12
年 月 日	令和 8 年 5 月 日		
設計会社名	いであ 株式会社		
事務所名	国十通交番 久慈川緊急治水対策河川事務所		

護岸工詳細図(2)

標準断面図 S=1:100

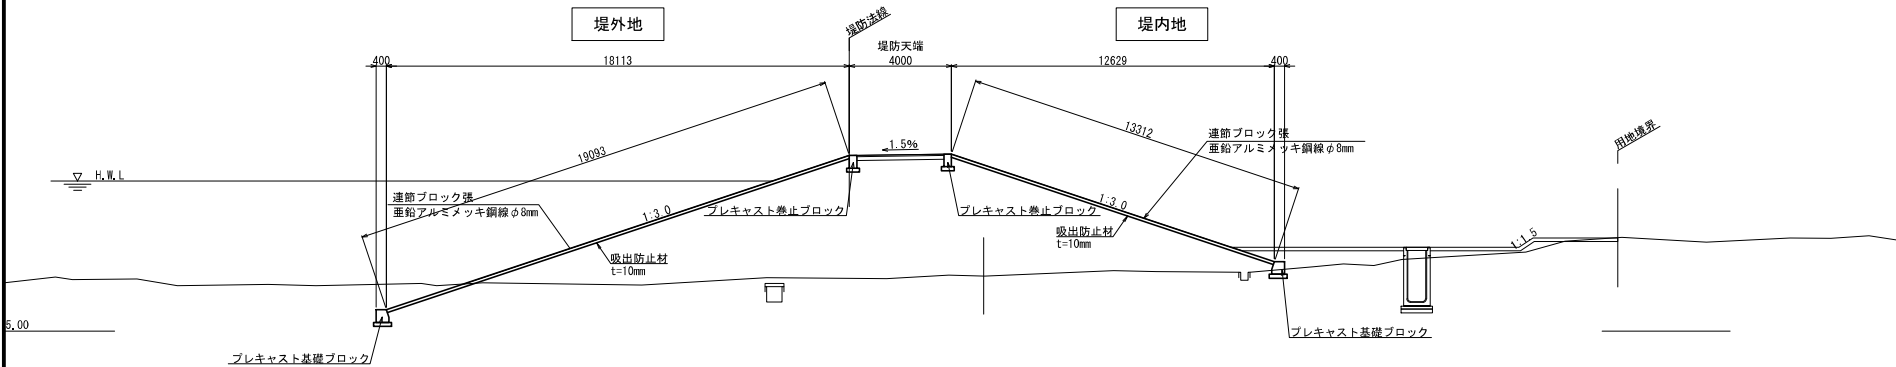

護岸工 構造図 S=1:20

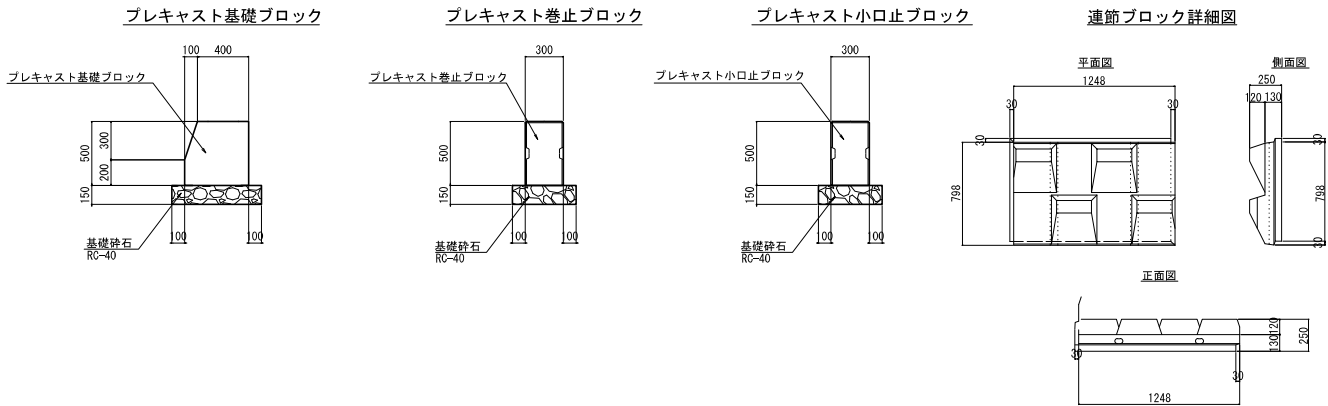


本図面は縮小図のため
縮尺は表示と異なります

工 事 名	R7久慈川右岸額田地先下流部築堤 (その3) 工事		
図 面 名	護岸工詳細図(2)		
縮 尺	図 示	図面番号	18 の 13
年 月 日	令和 8 年 5 月 日		
設計会社名	いであ 株式会社		
事務所名	国土交通省 久慈川緊急治水対策河川事務所		

取壊し平面図

平面图 S=1:500



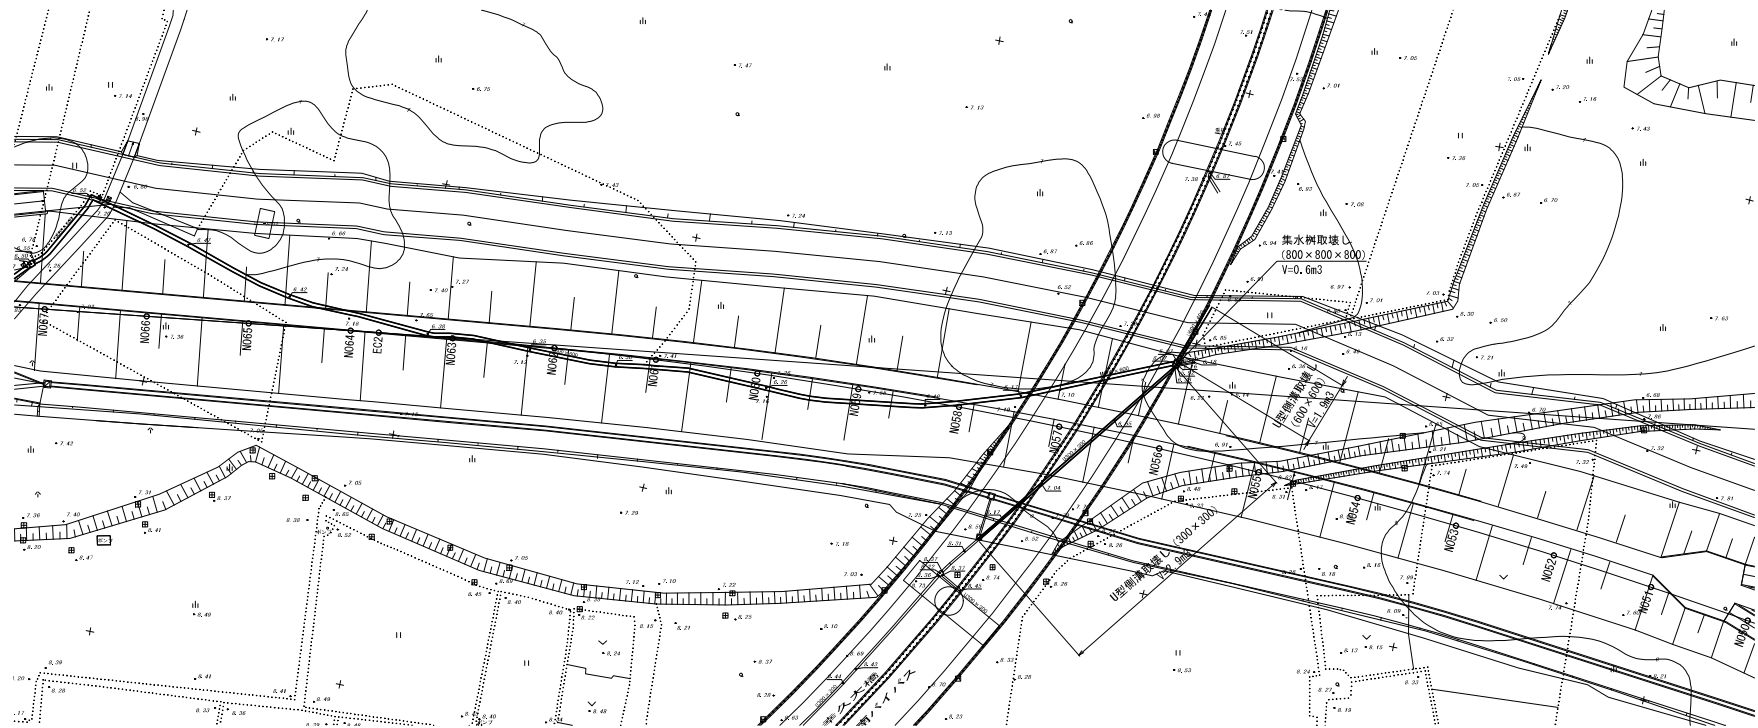


取壊し 構造図 S=1:20

U型側溝
(300×300)

U型側溝
(600×600)


集水枳
(800×800×800)

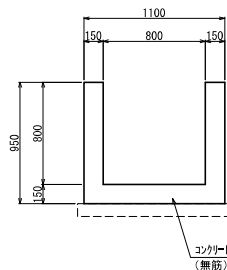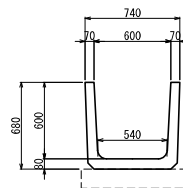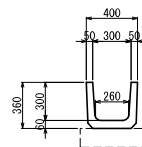

本図面は縮小図のため
縮尺は表示と異なります

工事名	R7久慈川右岸額田地先下流部築堤 (その3) 工事		
図面名	取壊し平面図		
縮尺	図示	図面番号	18 の 15
年月日	令和 8 年 5 月 日		
設計会社名	いであ 株式会社		
事務所名	国土交通省 久慈川緊急治水対策河川事務所		

土砂改良平面図 S=1:2000

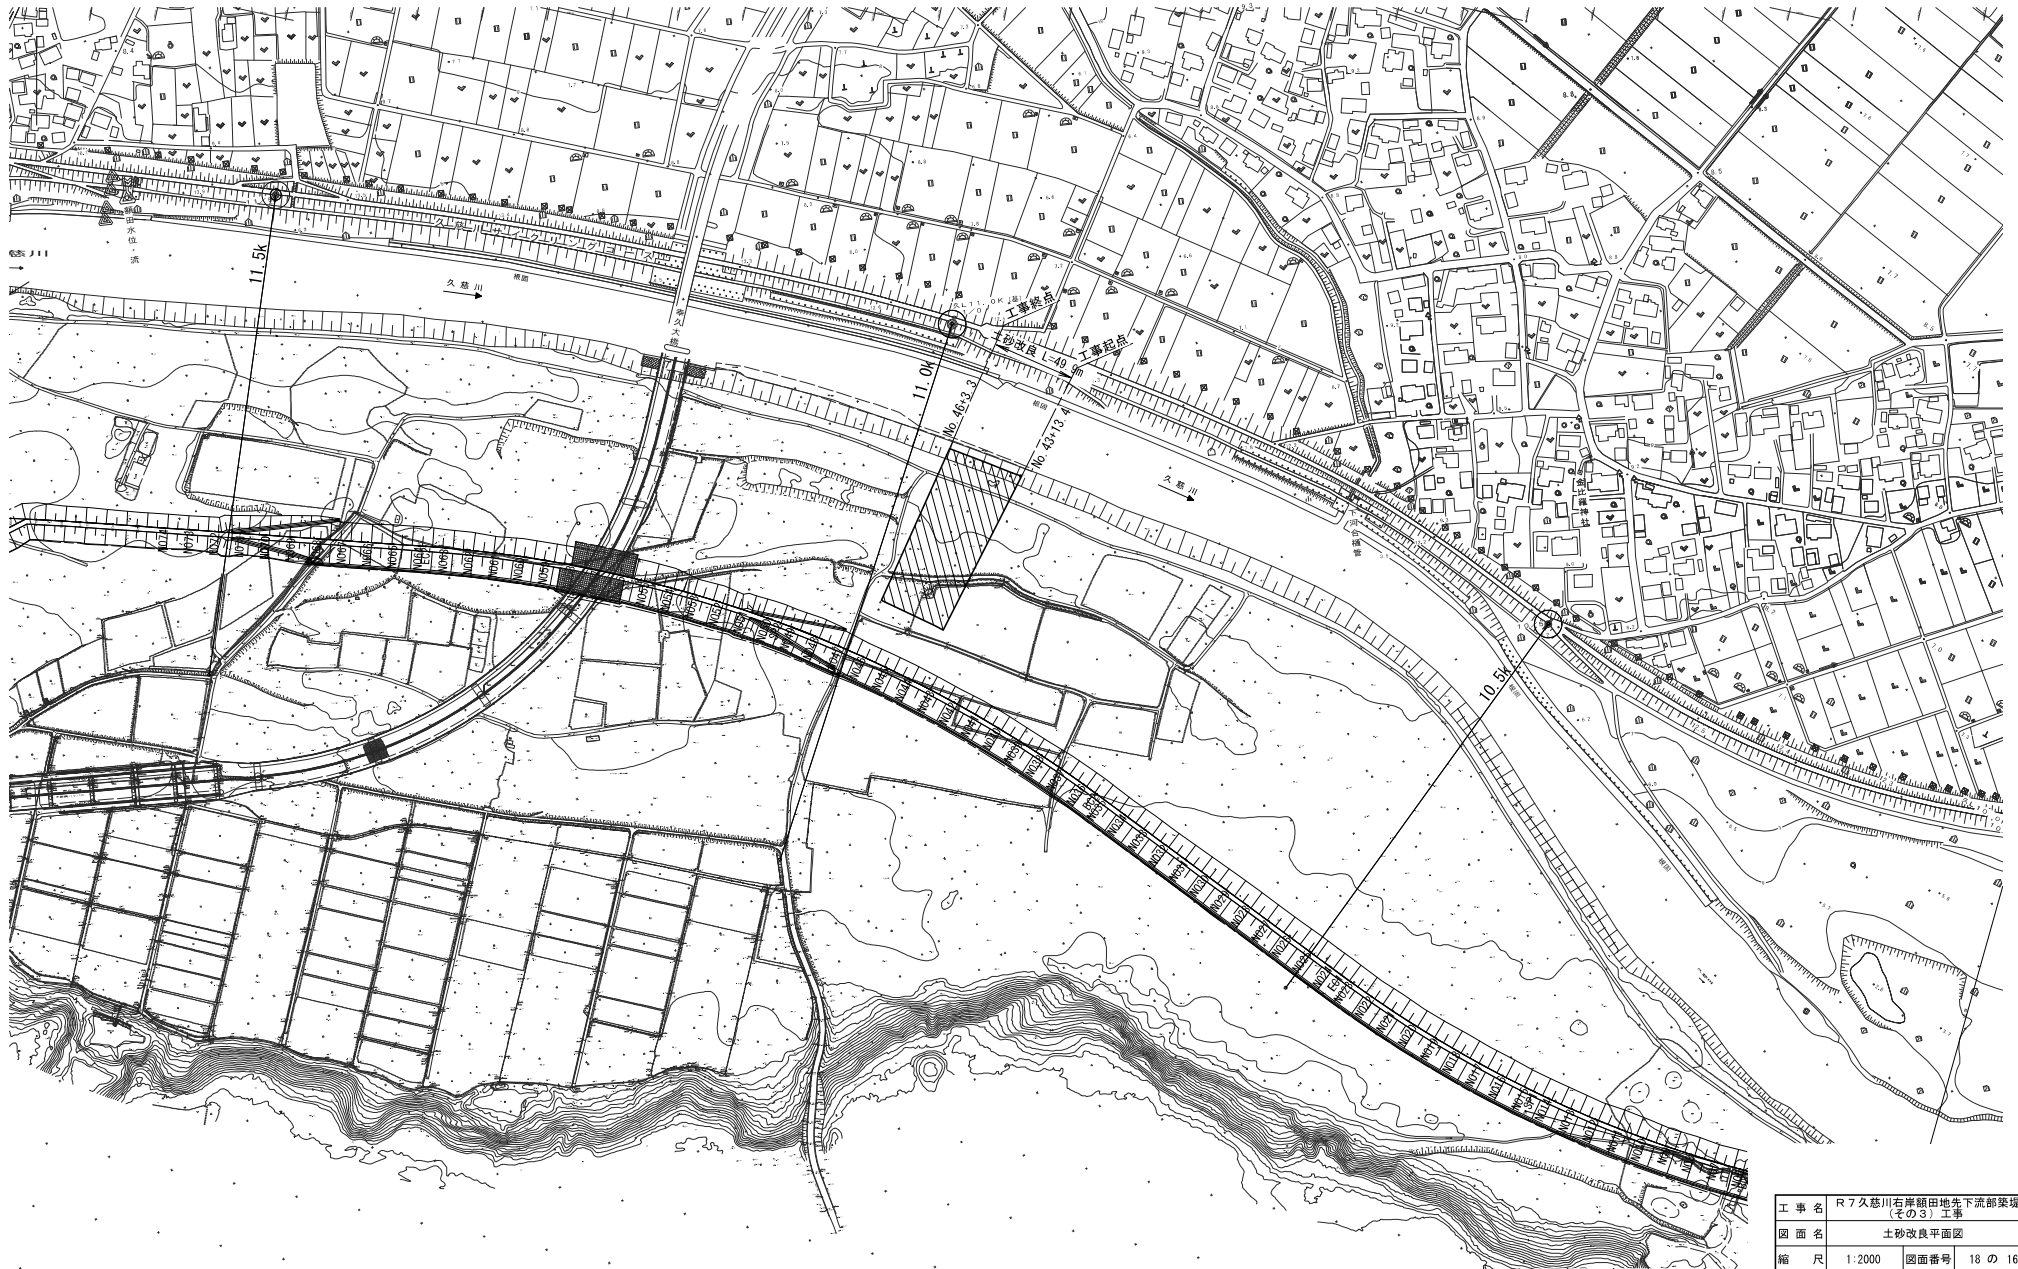


本図面は縮小図のため
縮尺は表示と異なります

工事名	R7久慈川右岸顧田地先下流部築堤 (その3) 工事		
図面名	土砂改良平面図		
縮尺	1:2000	図面番号	18の16
年月日	令和8年5月 日		
設計会社名	日本工営株式会社		
事務所名	国土交通省 久慈川緊急治水対策河川事務所		

土砂改良標準横断面図 S=1:300

N044
0H=7.40
FH=

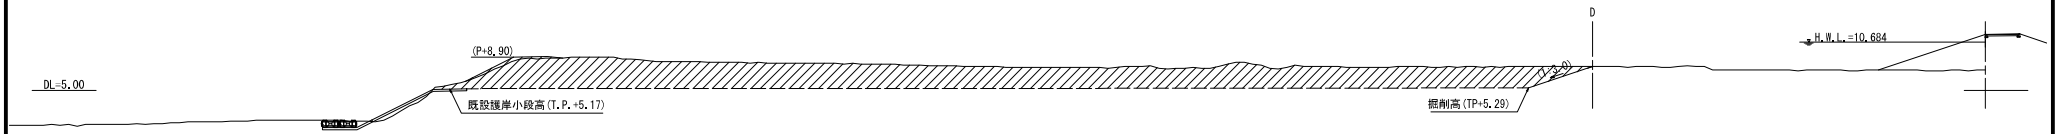

本図面は縮小図のため
縮尺は表示と異なります

工 事 名	R7久慈川右岸額田地先下流部築堤 (その3) 工事		
図 面 名	土砂改良標準横断面図		
縮 尺	1:300	図面番号	18 の 17
年 月 日	令和 8 年 5 月 日		
設計会社名	日本工営株式会社		
事務所名	国土交通省 久慈川緊急治水対策河川事務所		

土砂改良横断図


S=1:300

N044

GH=7.40
FH=

N046


GH=7.40
FH=

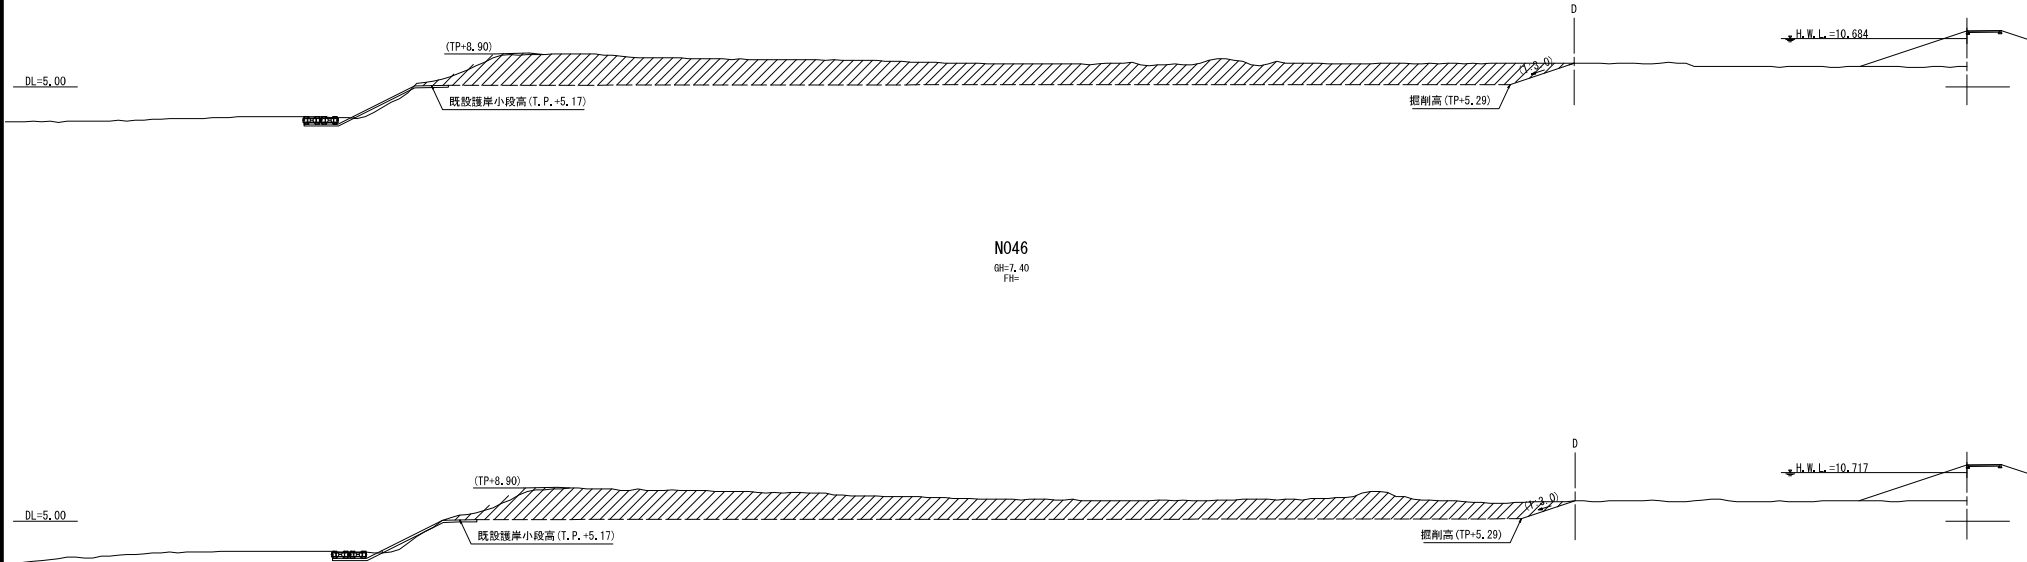

本図面は縮小図のため
縮尺は表示と異なります

工事名	R7久慈川右岸額田地先下流部築堤 (その3) 工事		
図面名	土砂改良横断図		
縮尺	1:300	図面番号	18 の 18
年月日	令和 8 年 5 月 日		
設計会社名	日本工営株式会社		
事務所名	国土交通省 久慈川緊急治水対策河川事務所		

伐採平面図 S=1:2000

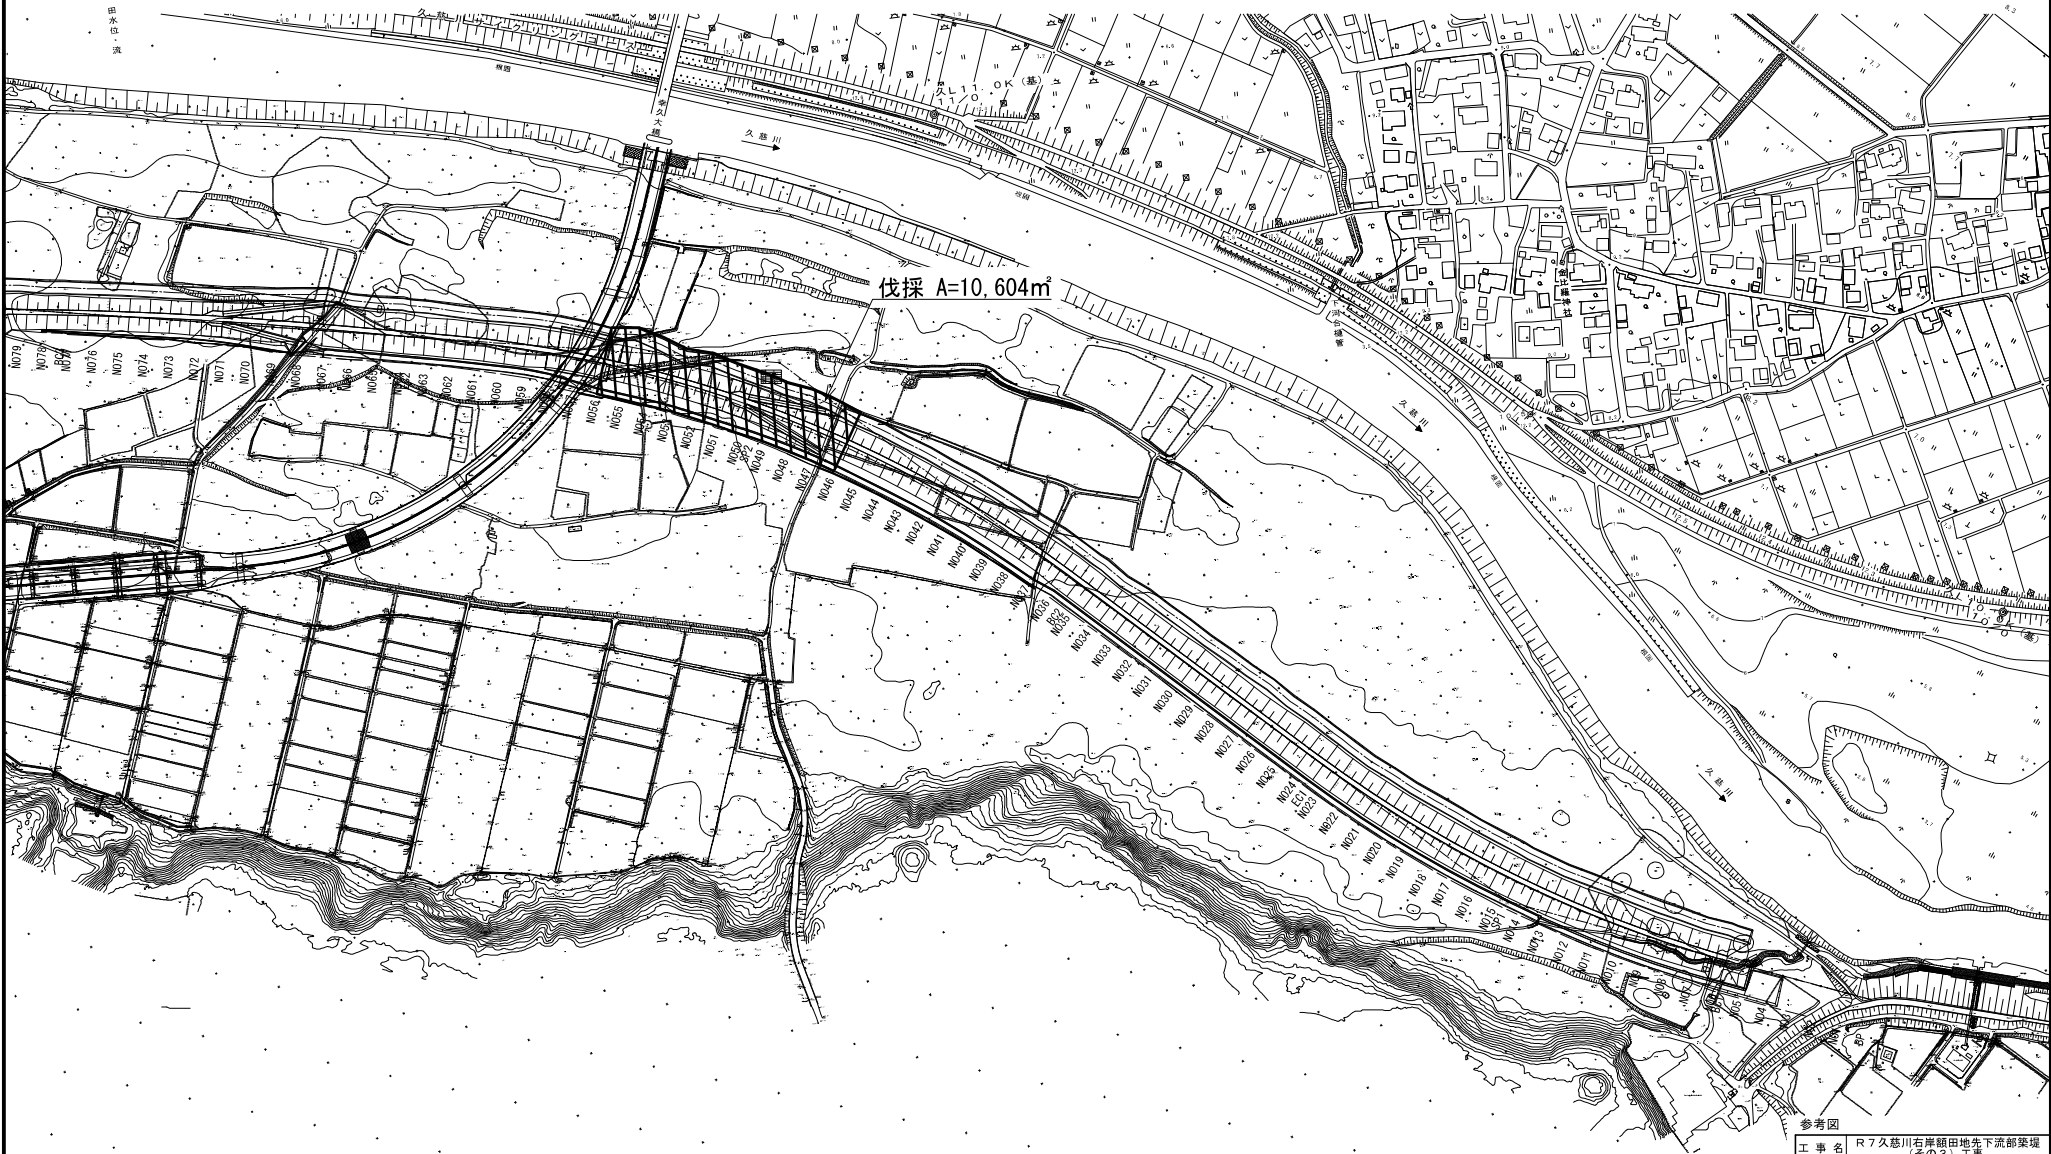

本図面は縮小図のため
縮尺は表示と異なります

参考図			
工事名	R7久慈川右岸顧田地先下流部築堤 (その3) 工事		
図面名	伐採平面図		
縮尺	1:2000	図面番号	参の2
年月日	令和8年5月 日		
設計会社名			
事務所名	国土交通省 久慈川緊急治水対策河川事務所		