



位置図 S=1:50,000

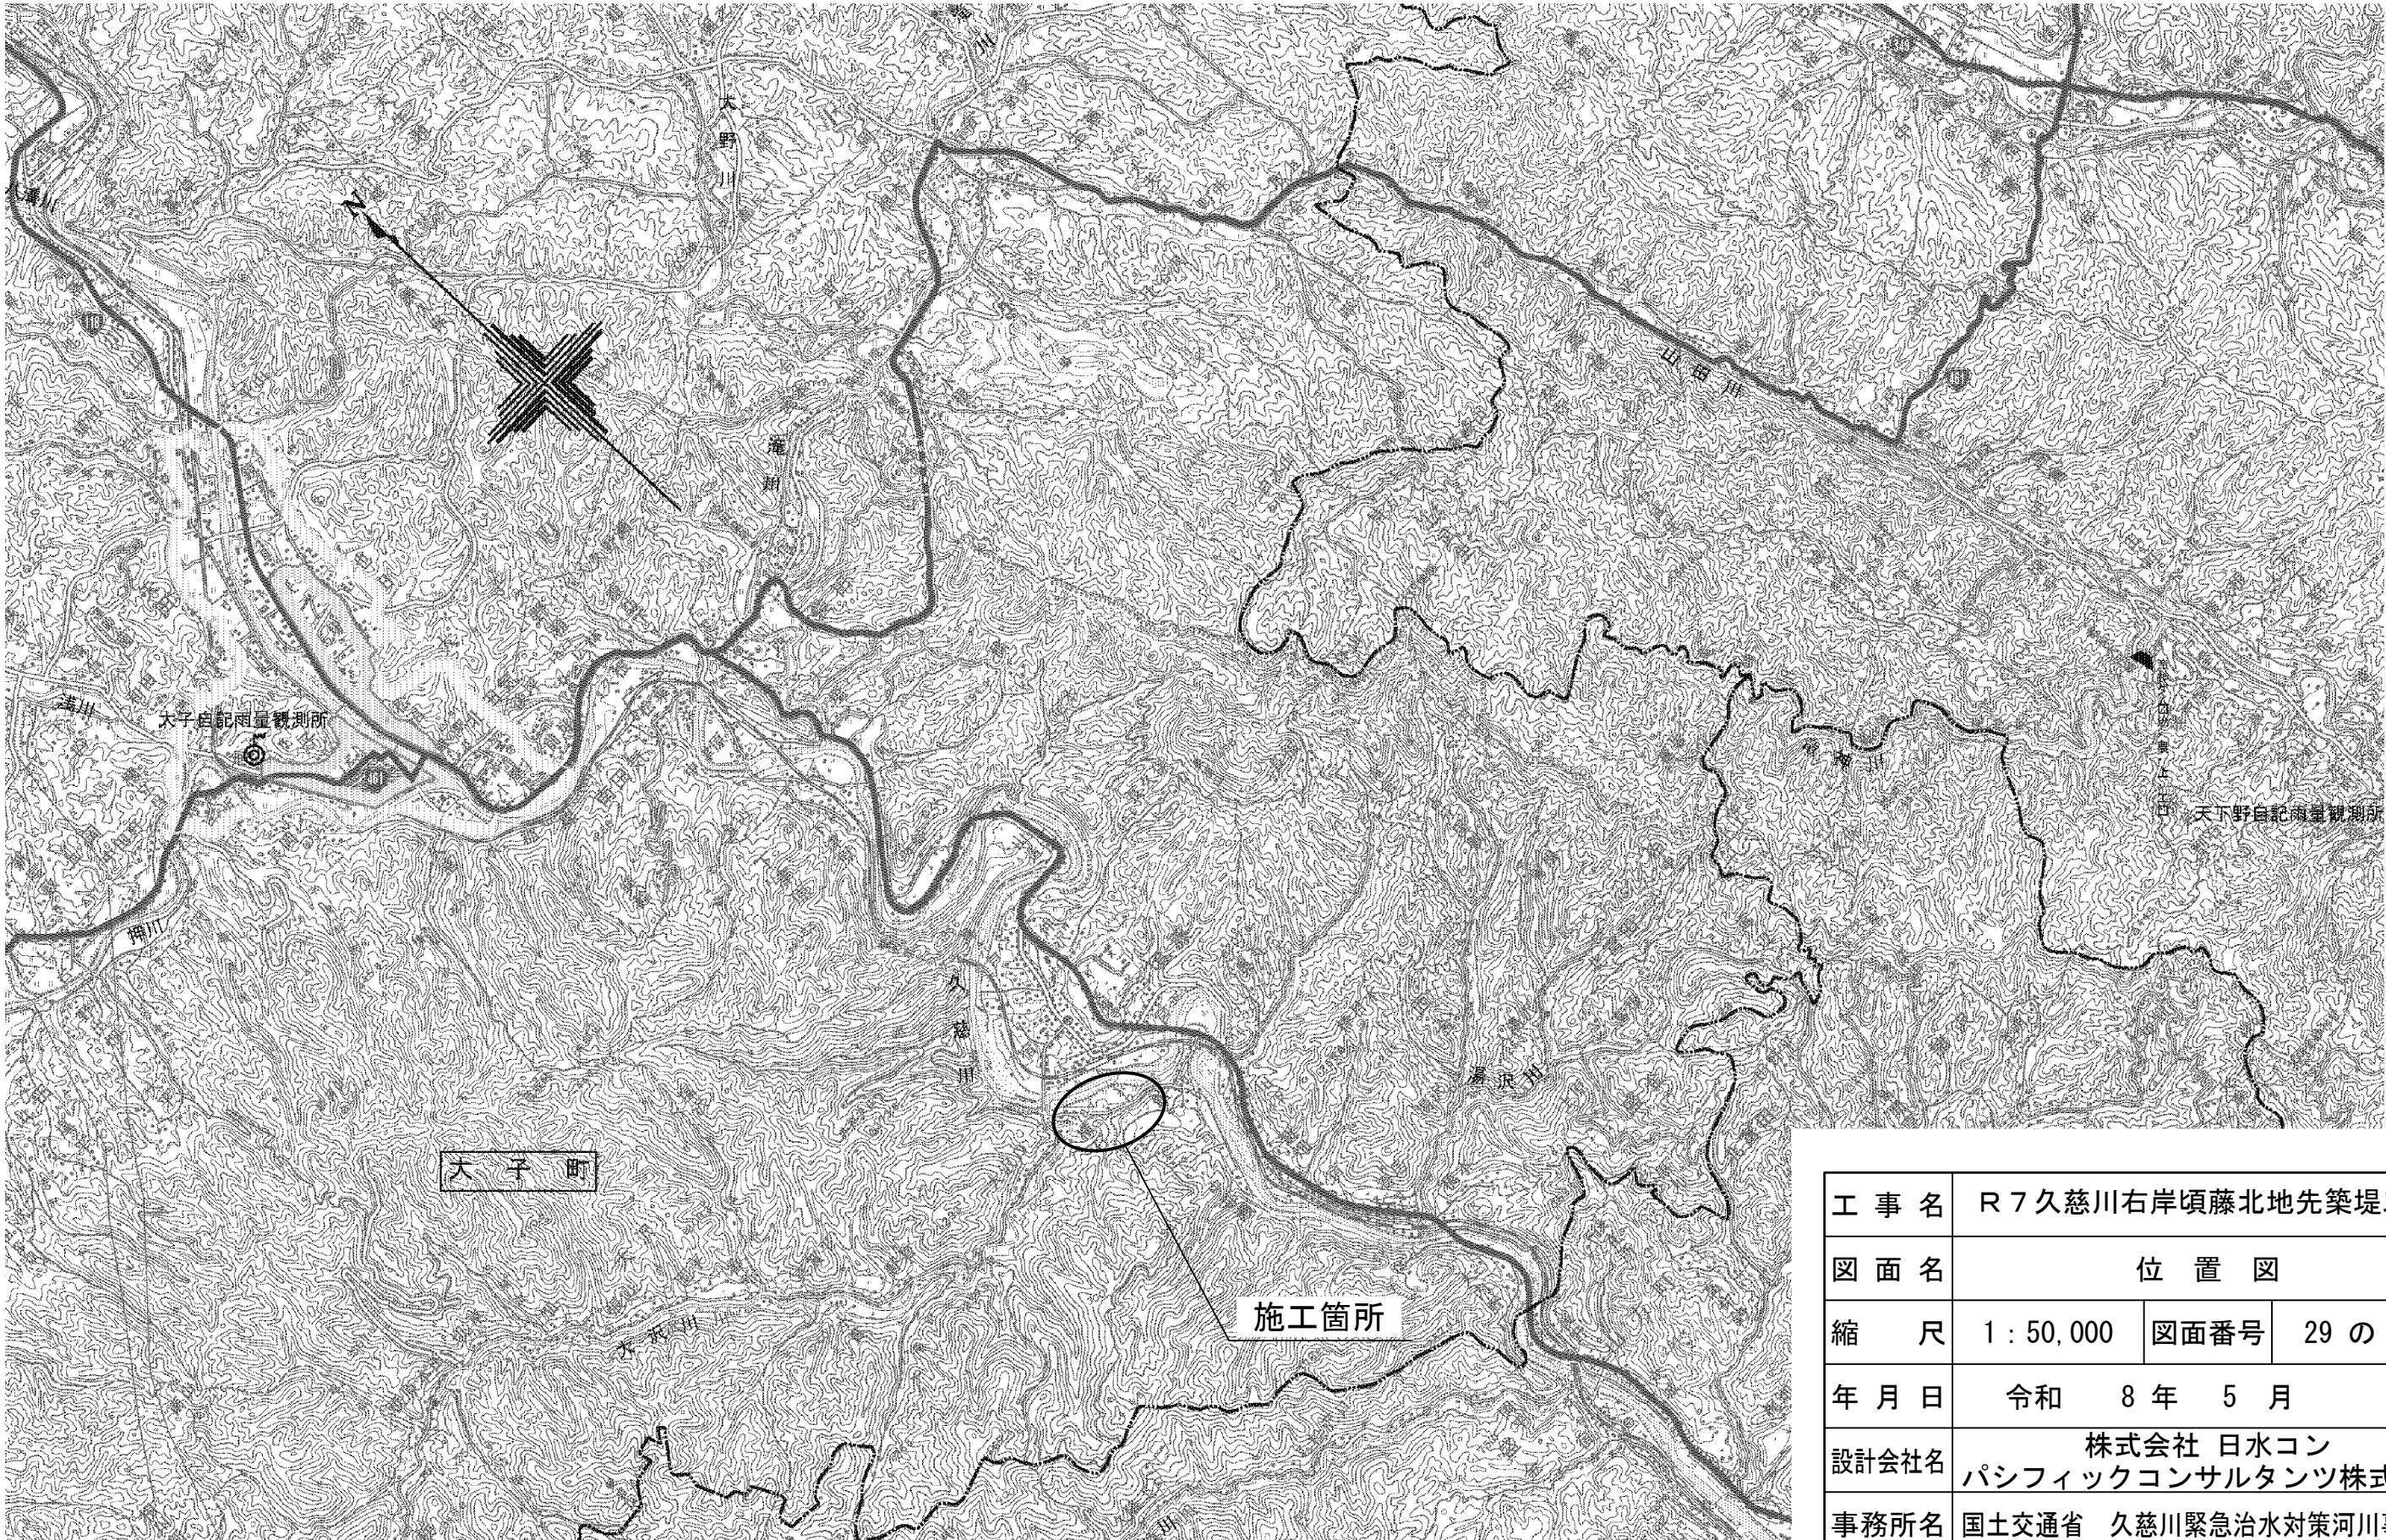

工 事 名		R 7 久慈川右岸頃藤北地先築堤工事							
図 面 名		位 置 図							
縮 尺		1 : 50,000		図面番号		29 の 1			
年 月 日		令和 8 年 5 月 日							
設計会社名		株式会社 日水コン パシフィックコンサルタンツ株式会社							
事務所名		国土交通省 久慈川緊急治水対策河川事務所							
所長		副所長		課長		係長		設計者	


S=1 : 500

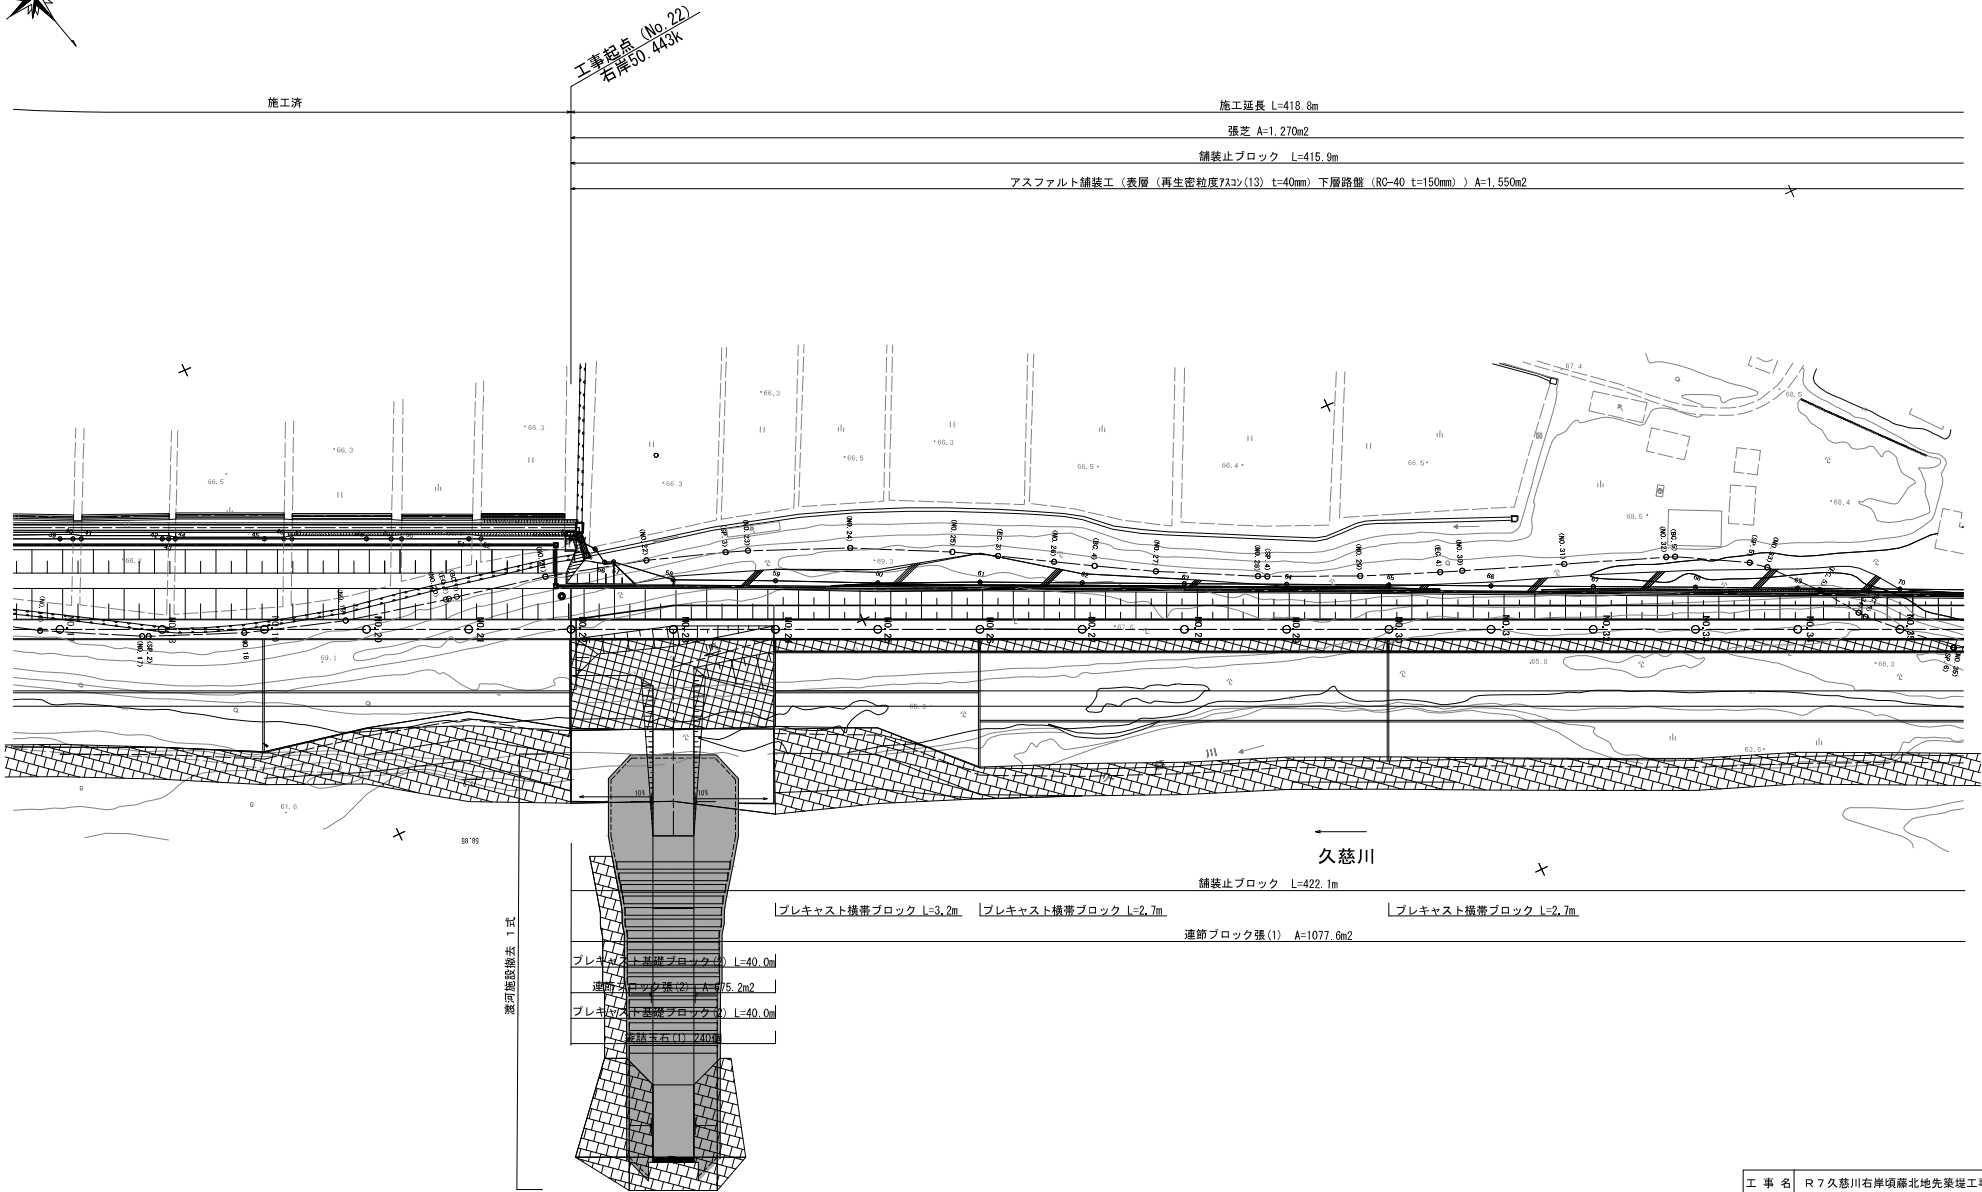

工 事 名	R7久慈川右岸堤防北地先築堤工事		
図 面 名	平面図(1)		
縮 尺	1:500	図面番号	29 の 2
年 月 日	令和 8 年 5 月 日		
設計会社名	株式会社 日水コン		
事務所名	国土交通省 久慈川緊急治水対策河川事務所		

本図面は縮小図のため
縮尺は表示と異なります

S=1:500

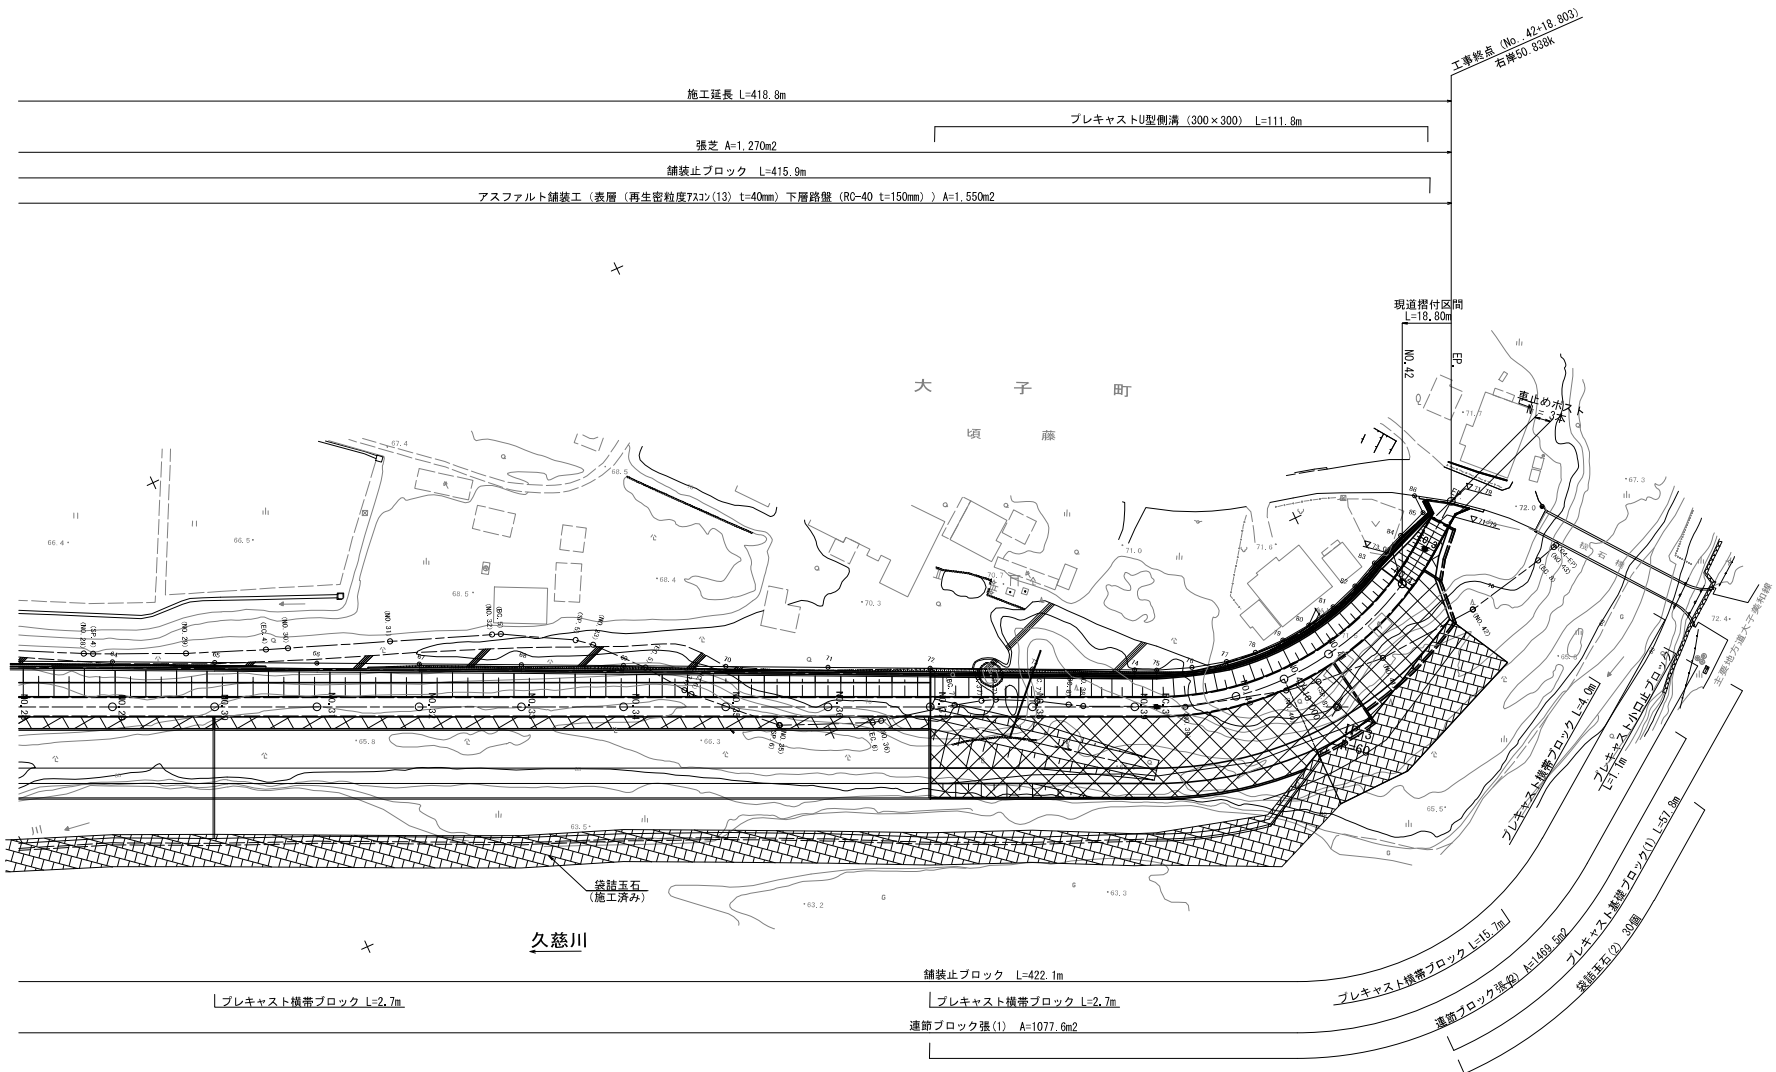

工 事 名	R7久慈川右岸堤防北地先築堤工事		
図 面 名	平面図(2)		
縮 尺	1:500	図面番号	29 の 3
年 月 日	令和 8 年 5 月 日		
設計会社名	株式会社 日水コン		
事務所名	国土交通省 久慈川緊急治水対策河川事務所		

本図面は縮小図のため
縮尺は表示と異なります

V=1:100
H=1:500




DL=TP.55.00

本図面は縮小図のため
縮尺は表示と異なります

工 事 名	R7久慈川右岸堤防補正工事		
図 面 名	縦断面(1)		
縮 尺	V=1:100 H=1:500	図面番号	29 の 4
年 月 日	令和 8 年 5 月 日		
設計会社名	パシフィックコンサルタンツ株式会社		
事務所名	国土交通省 久慈川緊急治水対策河川事務所		

縦断図(2) V=1:100
H=1:500


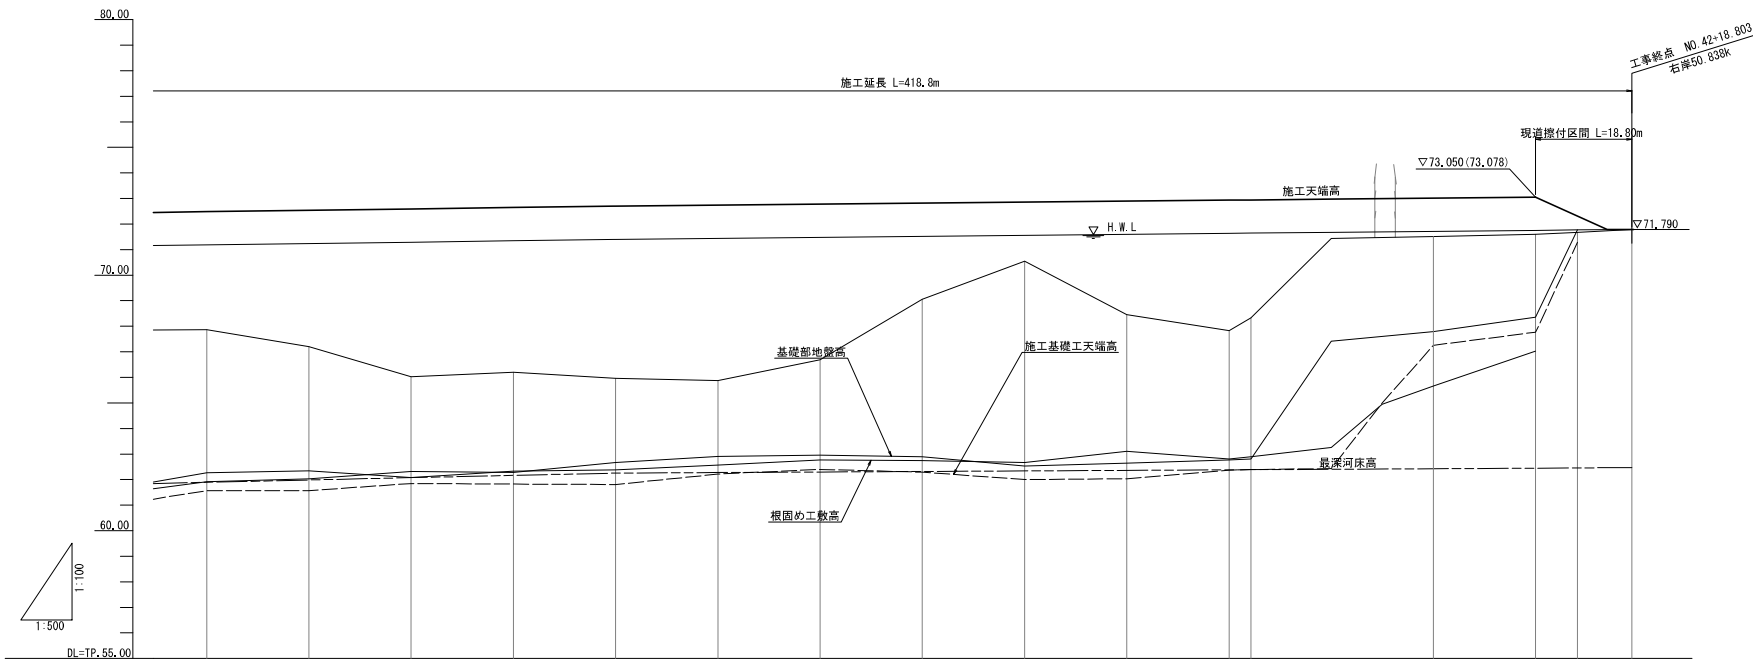


計 画 施 工 現 況	測 点	曲 線	計画法線 久慈川	単 距 離	追加距離	地盤高 (基礎部)	最深河床高	根固め工敷高	施工基礎工天端高	施工天端高	H.W.L	計画河床	計画石配	H.W.L
	No.29			20.000	580.000	67.87	61.893	62.261	61.586	72.482	71.188			
	No.30			20.000	600.000	67.20	61.983	62.242	61.564	72.536	71.238			
	No.31			20.000	620.000	66.02	62.072	62.075	61.646	72.591	71.291			
	No.32			20.000	640.000	66.20	62.162	62.235	61.825	72.646	71.346			
	No.33			20.000	660.000	65.97	62.250	62.373	61.895	72.699	71.399			
	No.34			20.000	680.000	66.87	62.273	62.568	62.216	72.738	71.438			
	No.35			20.000	700.000	66.68	62.294	62.764	62.397	72.777	71.477			
	No.36			20.000	720.000	66.06	62.316	62.740	62.388	72.816	71.516			
	No.37			20.000	740.000	70.54	62.338	62.670	62.000	72.855	71.555			
	No.38			20.000	760.000	68.45	62.360	63.107	62.029	72.894	71.594			
	No.39			20.000	780.000	67.82	62.382	62.892	62.210	72.933	71.633			
	No.40			4.227	784.287	68.33	62.397	62.882	62.392	72.942	71.642			
	No.41			15.713	800.000	71.44	62.404	63.238	62.427	72.972	71.672			
	No.42			8.173	808.173	71.69	62.416	64.939	68.891	72.992	71.691			
	No.43			20.000	820.000	71.51	62.428	65.656	67.255	73.011	71.711			
	No.44			20.000	840.000	71.60	62.448	67.026	67.765	73.050	71.750			
	No.45			8.173	848.173	71.67	62.457		71.270	72.314	71.706			
	No.46			10.830	858.830	71.78	62.469			71.719	71.719			

本図面は縮小図のため
縮尺は表示と異なります

工 事 名	R7久慈川右岸堤防北地先築堤工事		
図 面 名	縦断図(2)		
縮 尺	V=1:100 H=1:500	図面番号	29 の 5
年 月 日	令和 8 年 5 月 日		
設計会社名	パシフィックコンサルタンツ株式会社		
事務所名	国土交通省 久慈川緊急治水対策河川事務所		

標準断面図 S=1:100

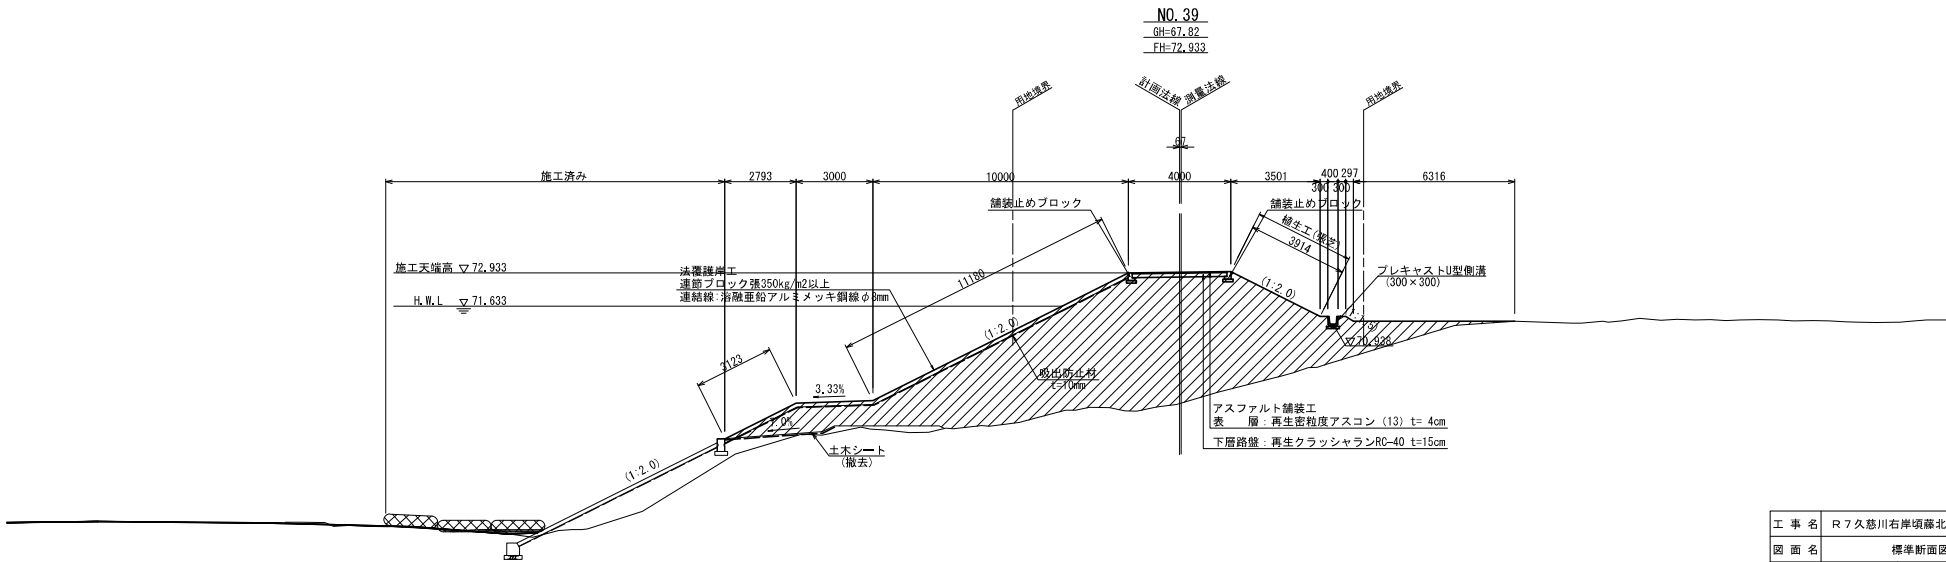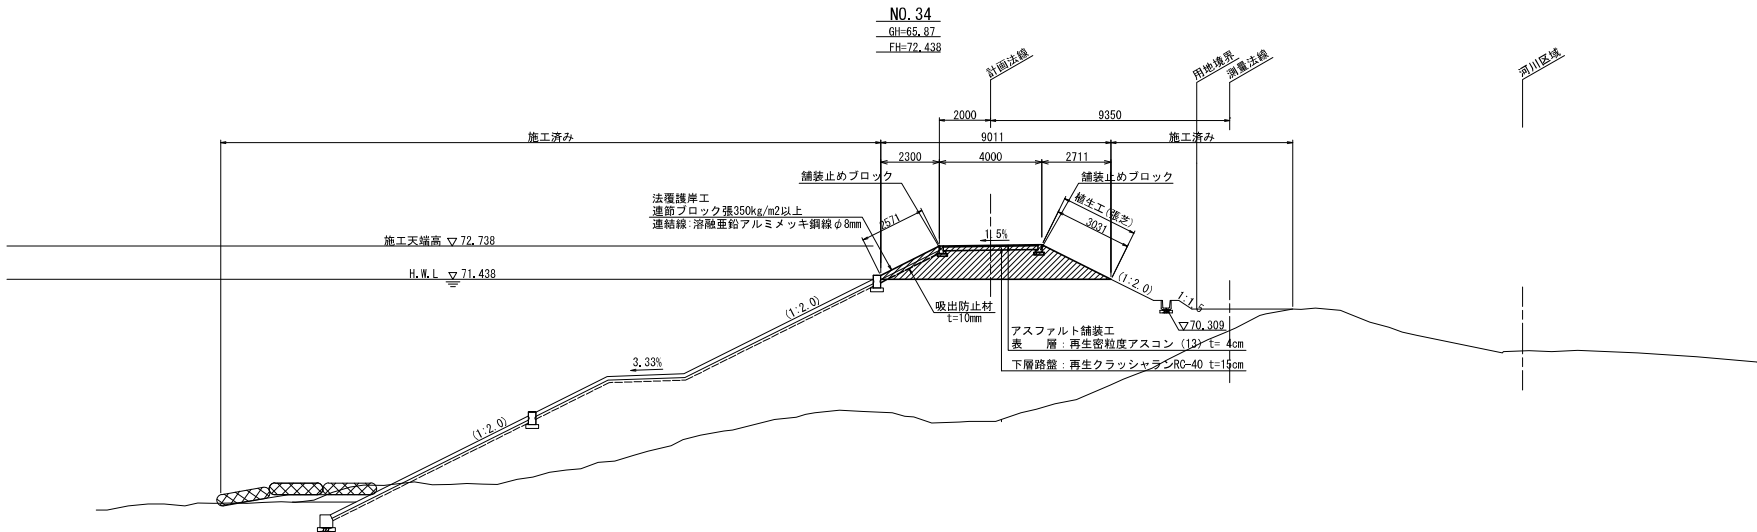


本図面は縮小図のため
縮尺は表示と異なります


工 事 名	R7久慈川右岸頃藤北地先築堤工事		
図 面 名	標準断面図		
縮 尺	1:100	図面番号	29 の 6
年 月 日	令和 8 年 5 月 日		
設計会社名	パシフィックコンサルタンツ株式会社		
事務所名	国土交通省 久慈川緊急治水対策河川事務所		

S=1 : 100

NO. 22
GH=67.81
FH=72.100

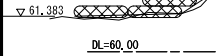


NO. 23
GH=67.28
FH=72.155

 

本図面は縮小図のため
縮尺は表示と異なります


工 事 名	R7久慈川右岸堤防北地先築堤工事		
図 面 名	横断図(1)		
縮 尺	1:100	図面番号	29 の 7
年 月 日	令和 8 年 5 月 日		
設計会社名	パシフィックコンサルタンツ株式会社		
事務所名	国土交通省 久慈川緊急治水対策河川事務所		

横断図(2) S=1:100

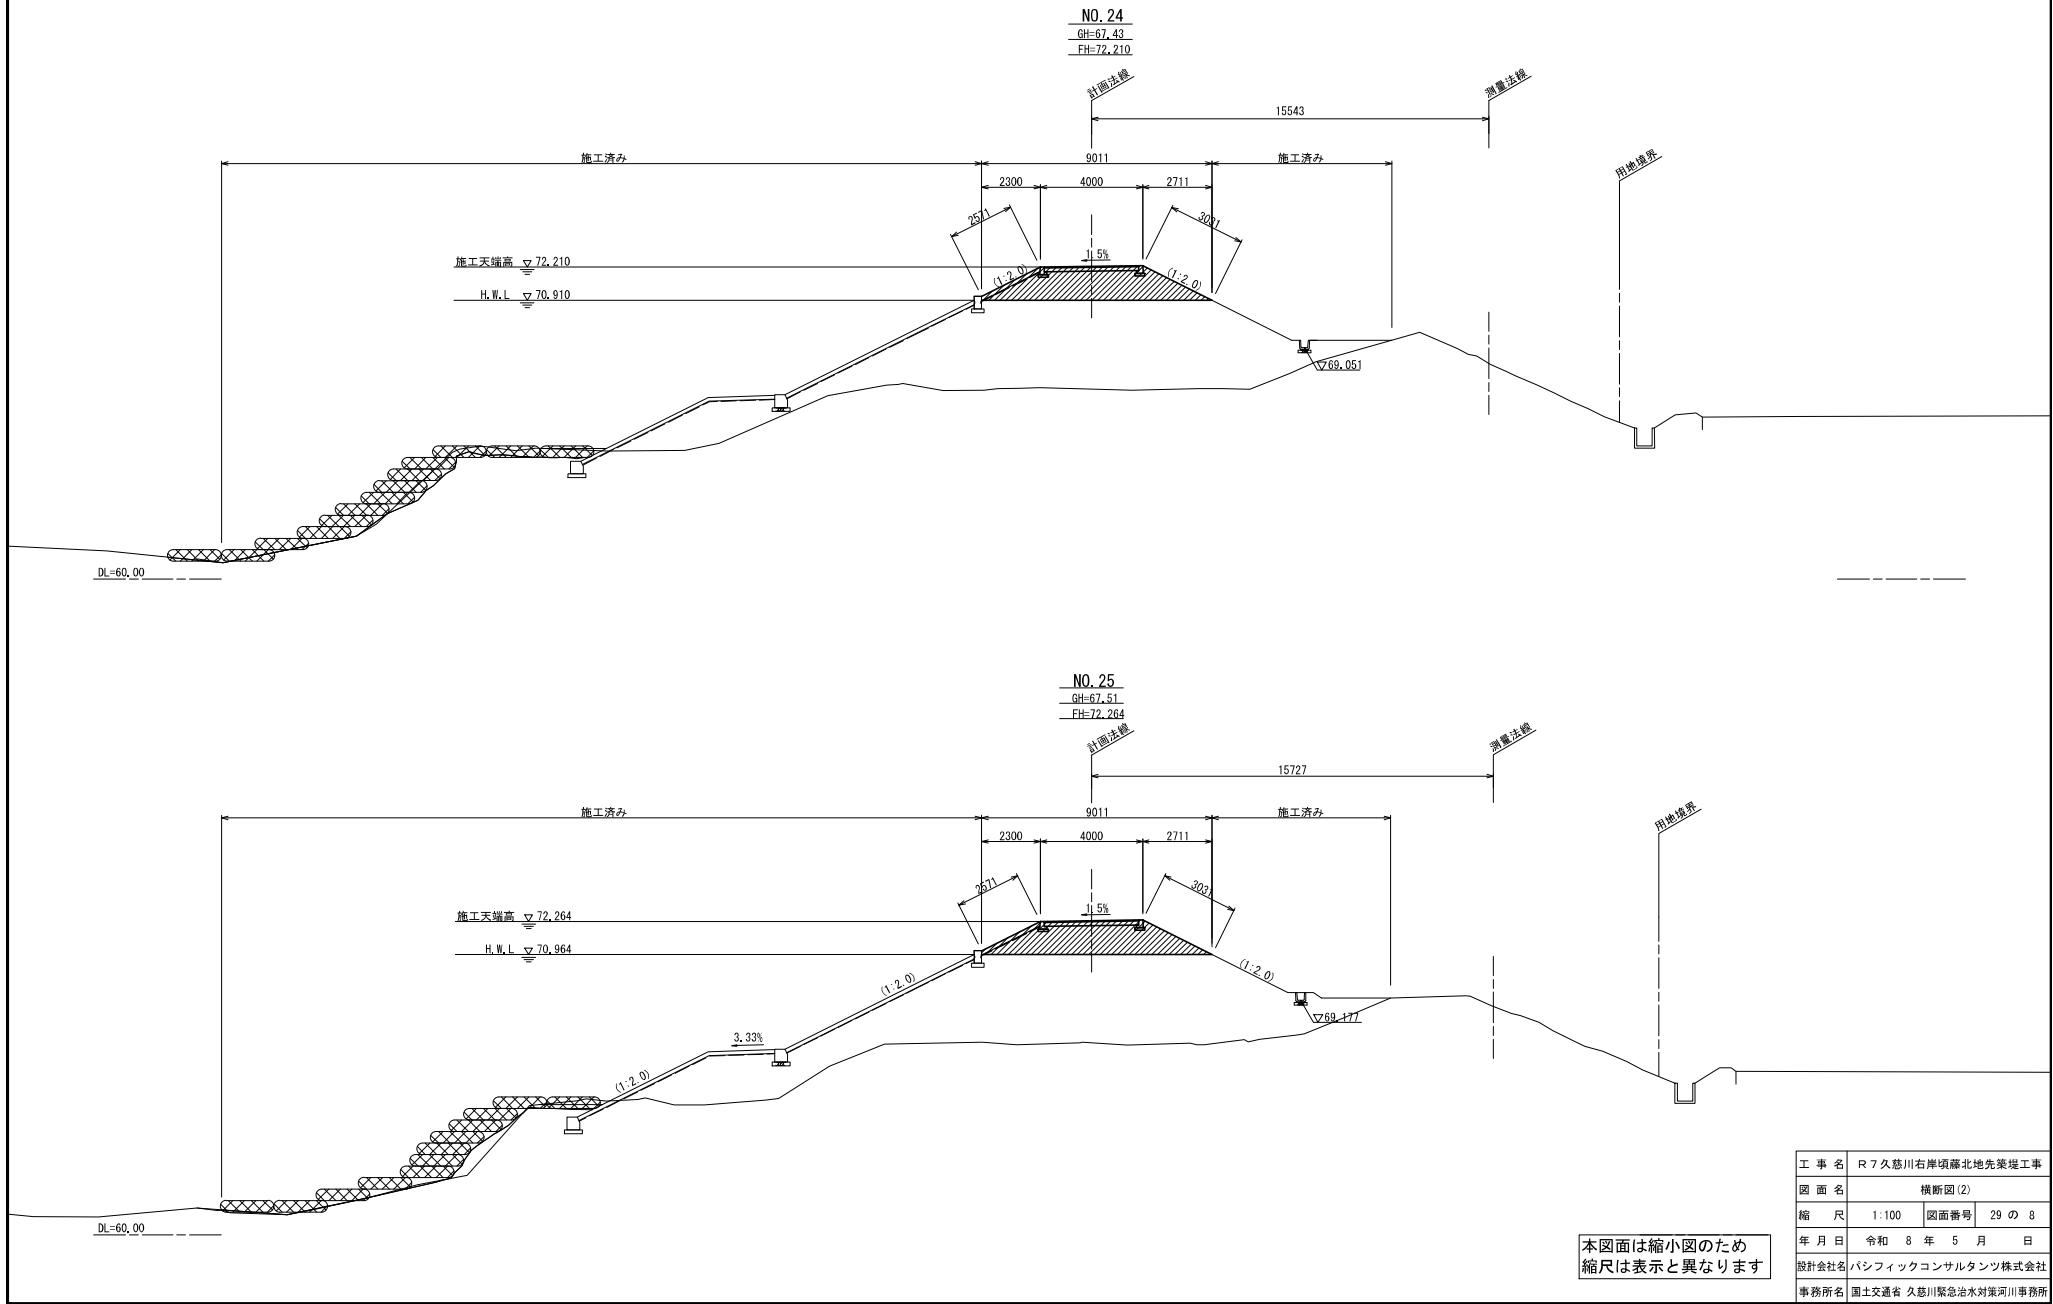

横断図(3)



S=1:100

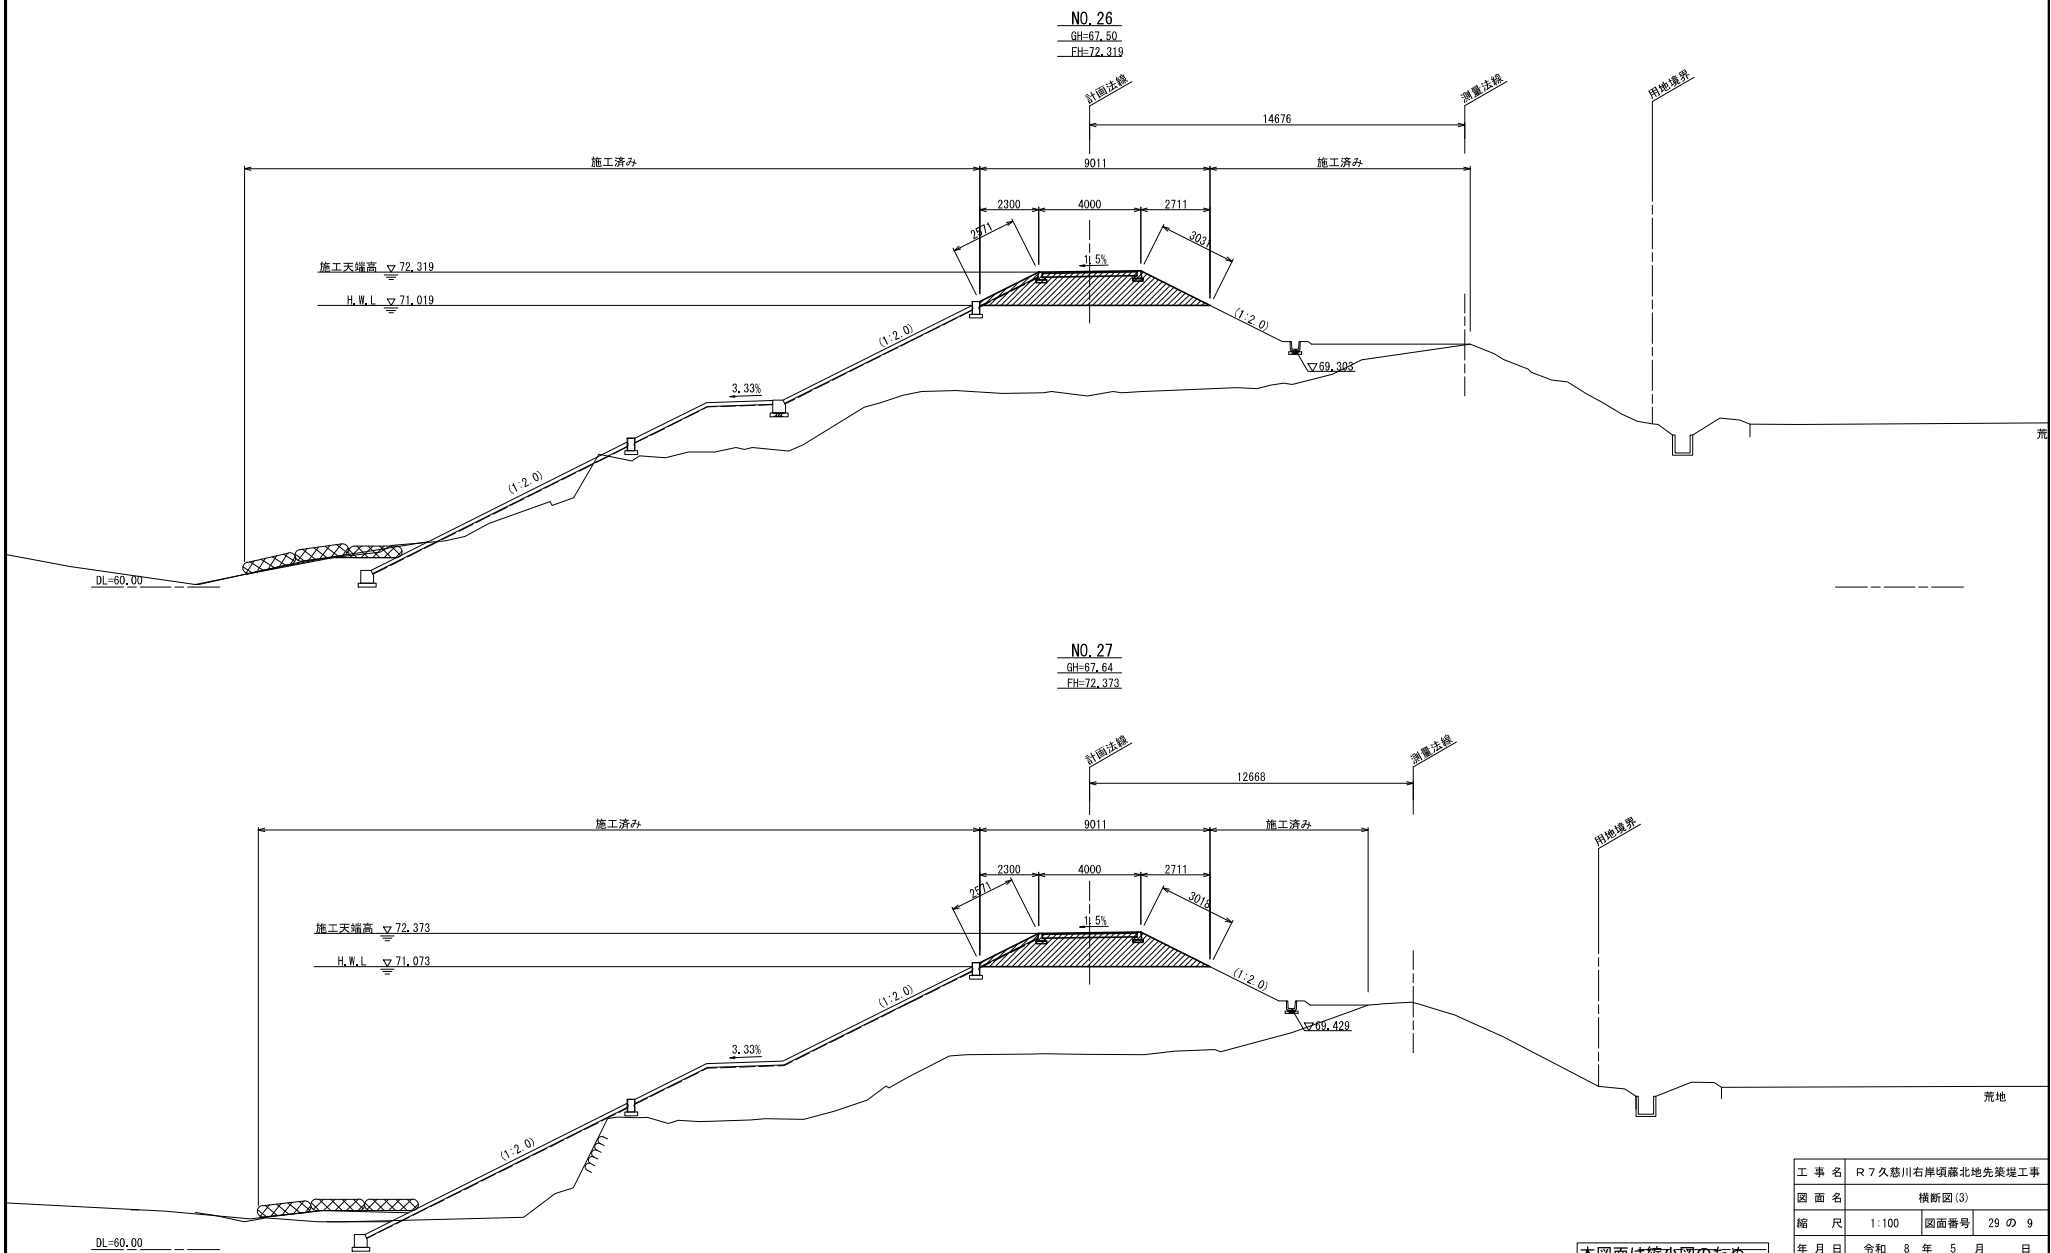

本図面は縮小図のため
縮尺は表示と異なります

工 事 名	R7久慈川右岸頃藤北地先築堤工事		
図 面 名	横断図(3)		
縮 尺	1:100	図面番号	29 の 9
年 月 日	令和 8 年 5 月 日		
設計会社名	パシフィックコンサルタンツ株式会社		
事務所名	国土交通省 久慈川緊急治水対策河川事務所		


横断図(4) S=1:100

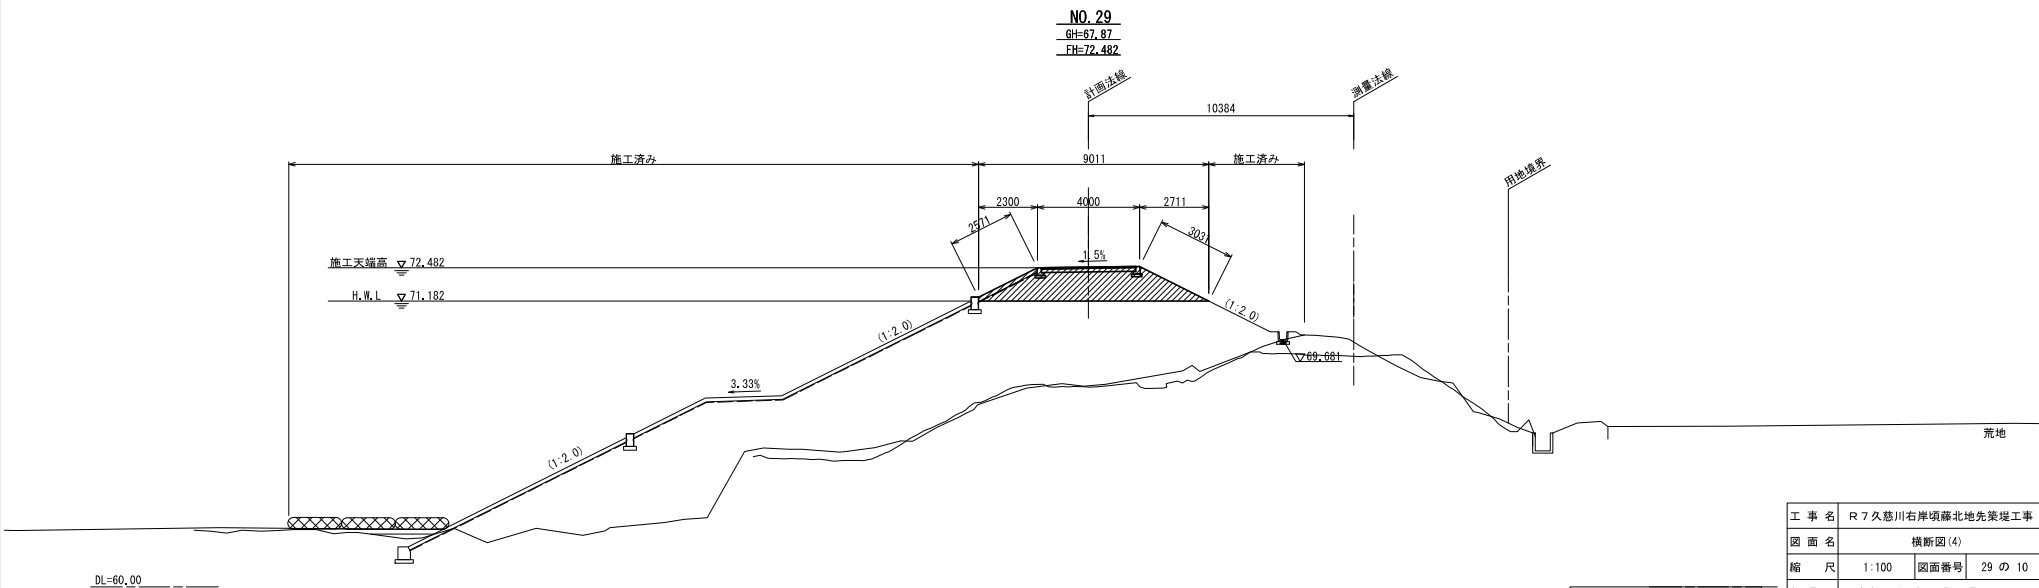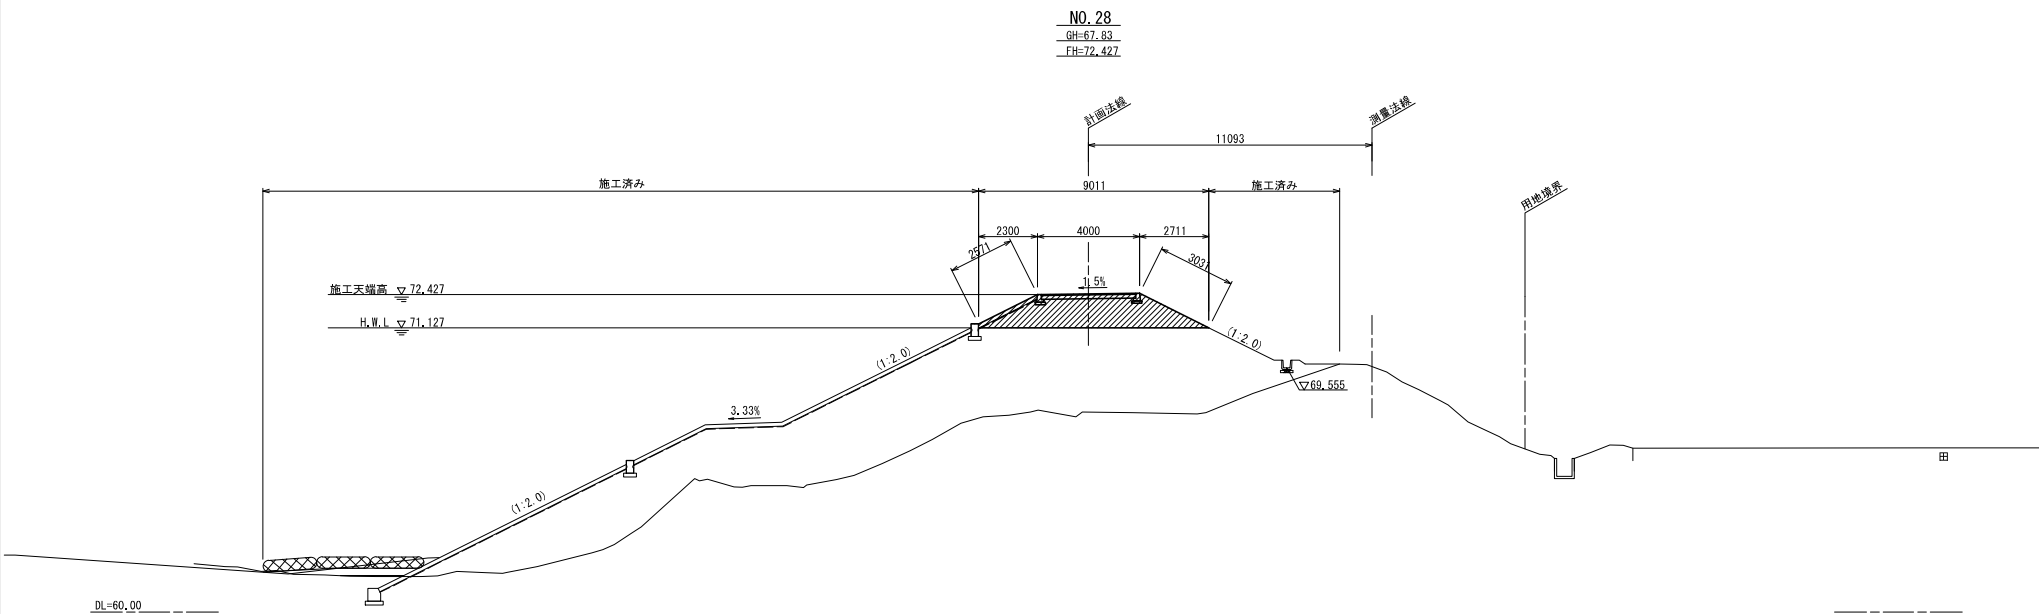

本図面は縮小図のため
縮尺は表示と異なります

工 事 名	R7久慈川右岸頃藤北地先築堤工事		
図 面 名	横断図(4)		
縮 尺	1:100	図面番号	29 の 10
年 月 日	令和 8 年 5 月 日		
設計会社名	パシフィックコンサルタンツ株式会社		
事務所名	国土交通省 久慈川緊急治水対策河川事務所		


横断図(5) S=1:100

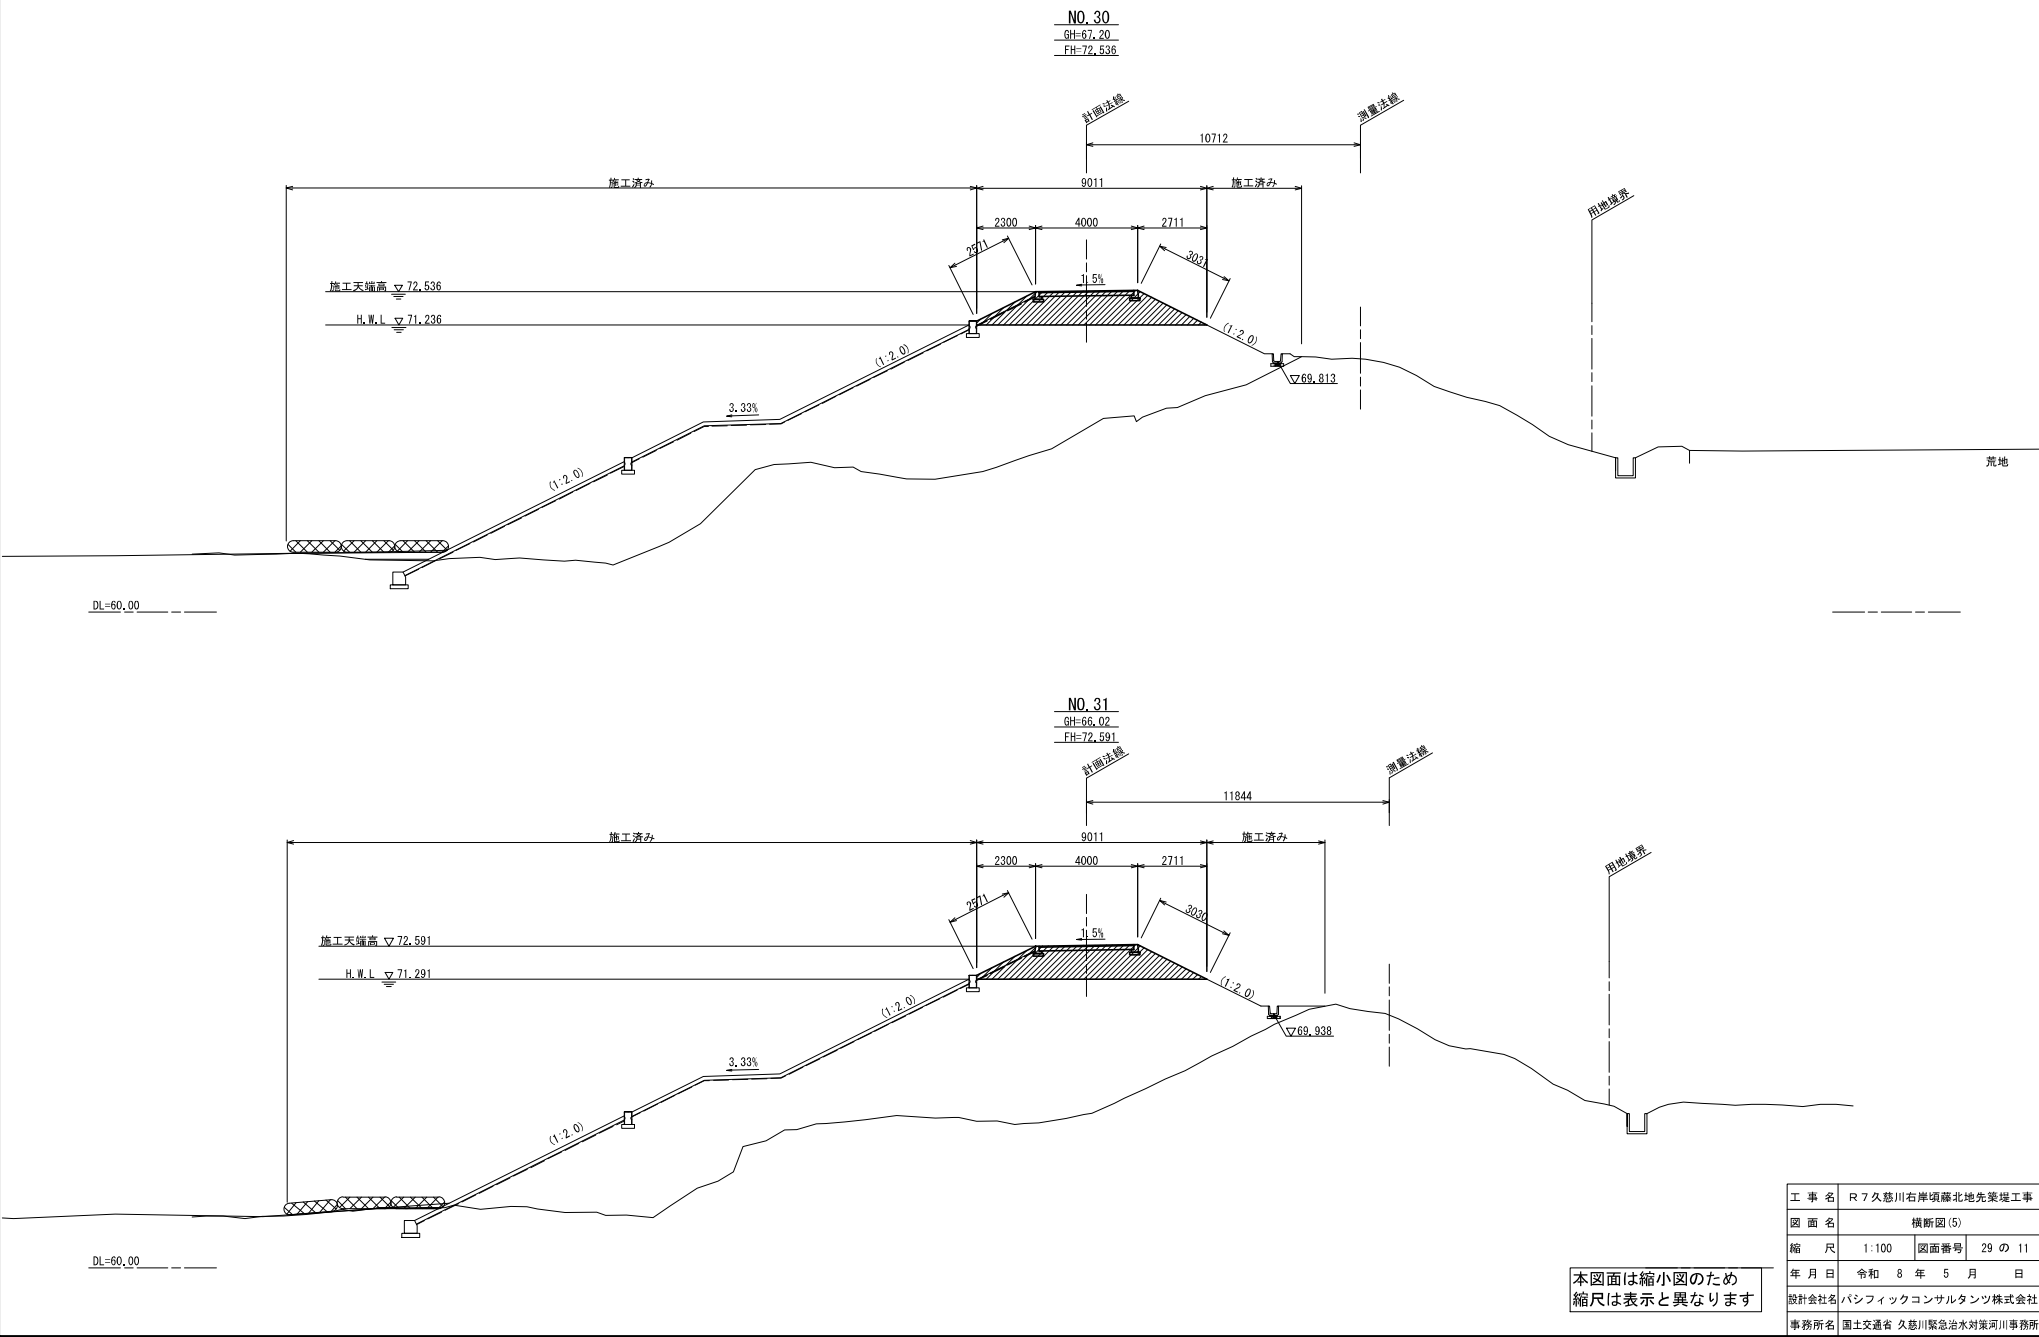


本図面は縮小図のため
縮尺は表示と異なります

工事名	R7久慈川右岸堤防北地先築堤工事		
図面名	横断図(5)		
縮尺	1:100	図面番号	29の11
年月日	令和8年5月 日		
設計会社名	パシフィックコンサルタンツ株式会社		
事務所名	国土交通省 久慈川緊急治水対策河川事務所		

横断図(6) S=1:100

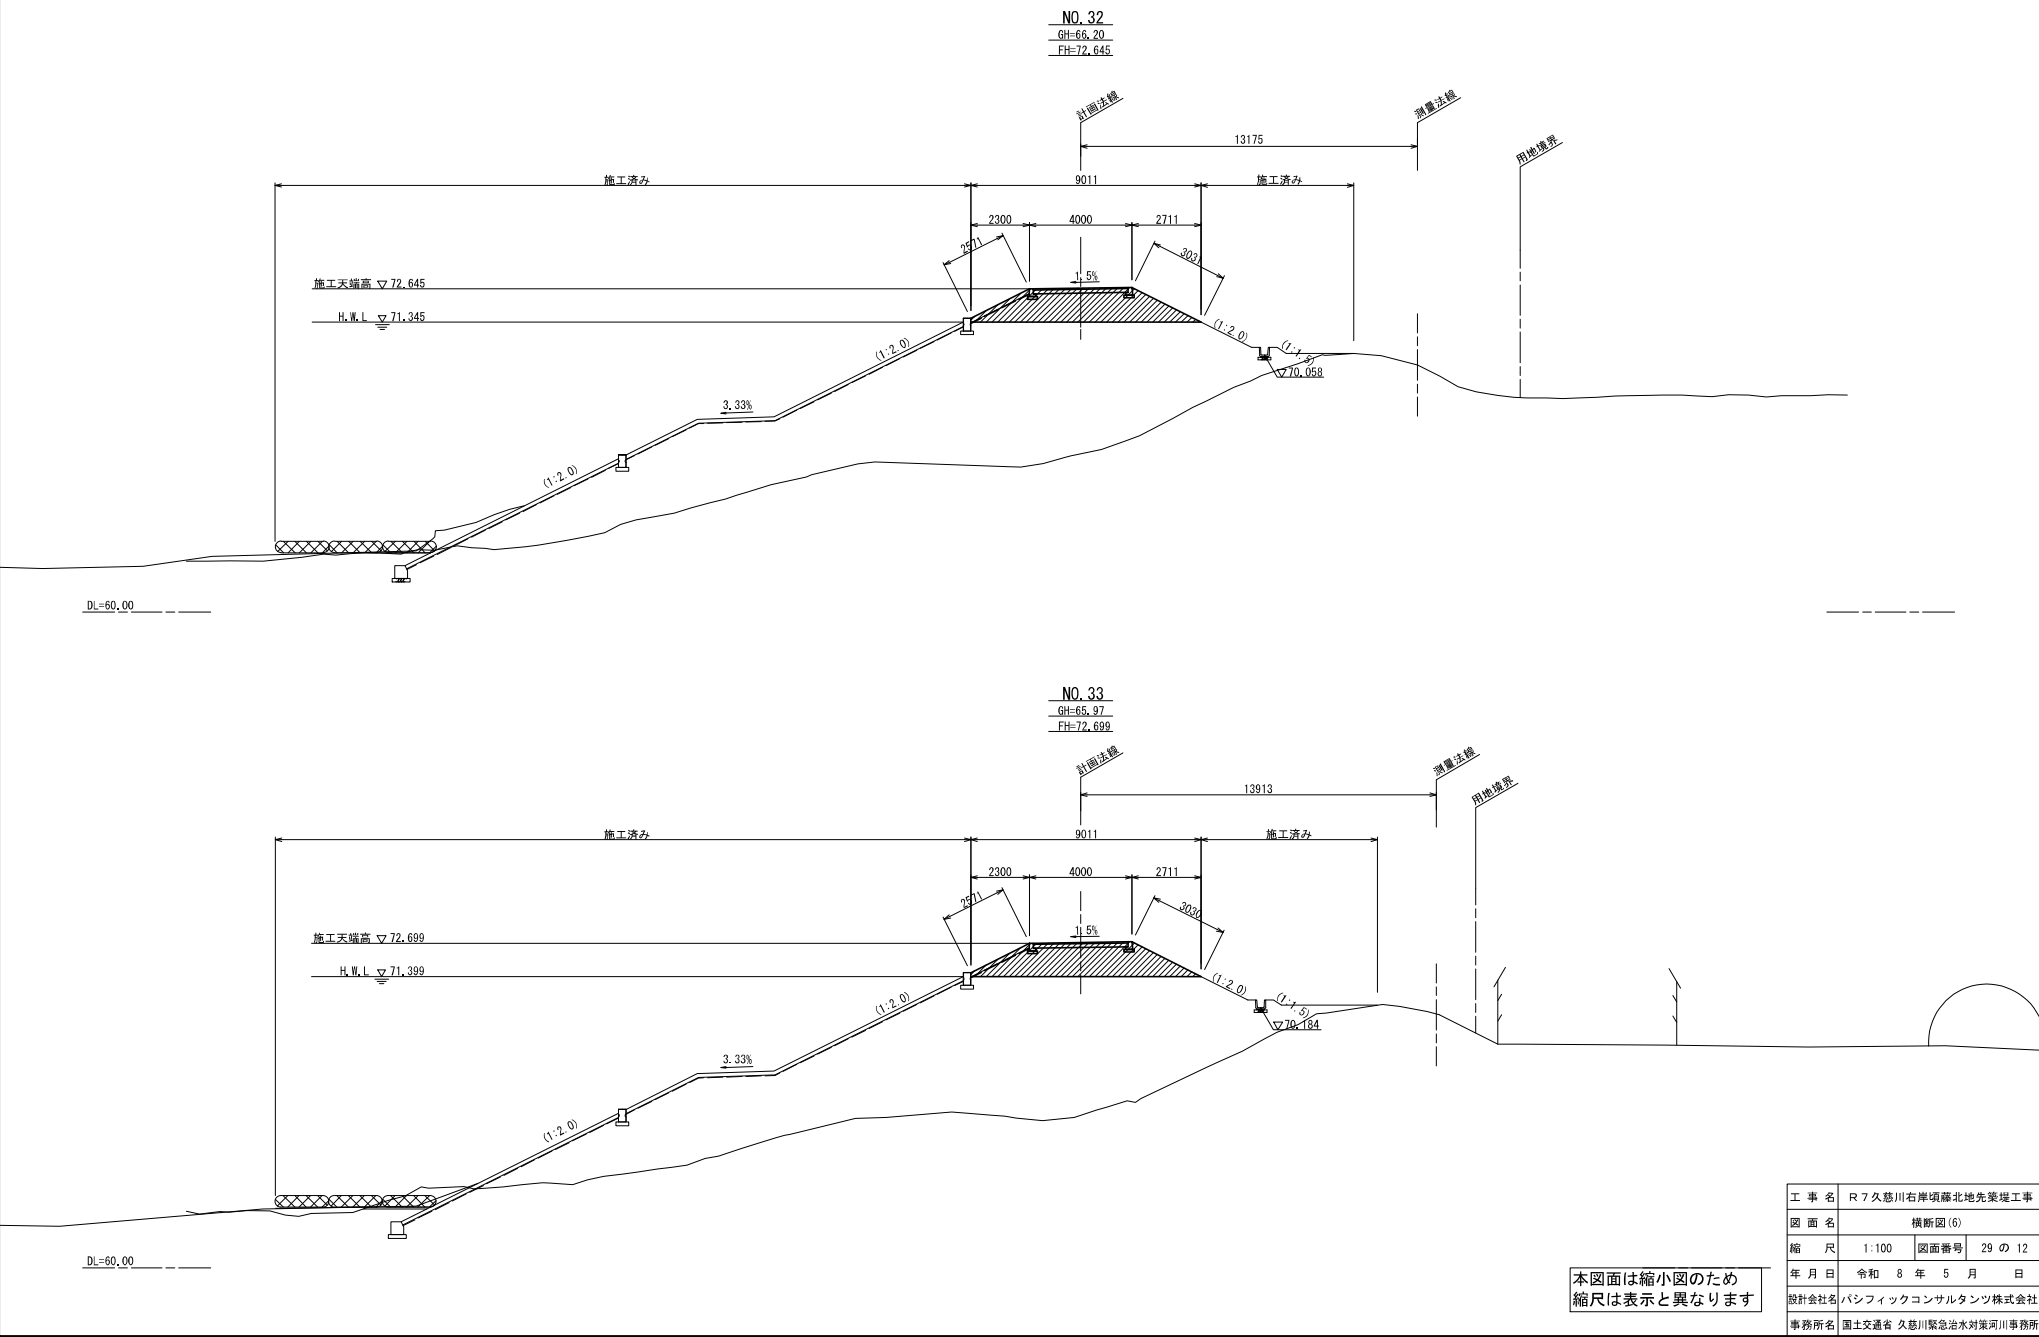


横断図(7) S=1:100

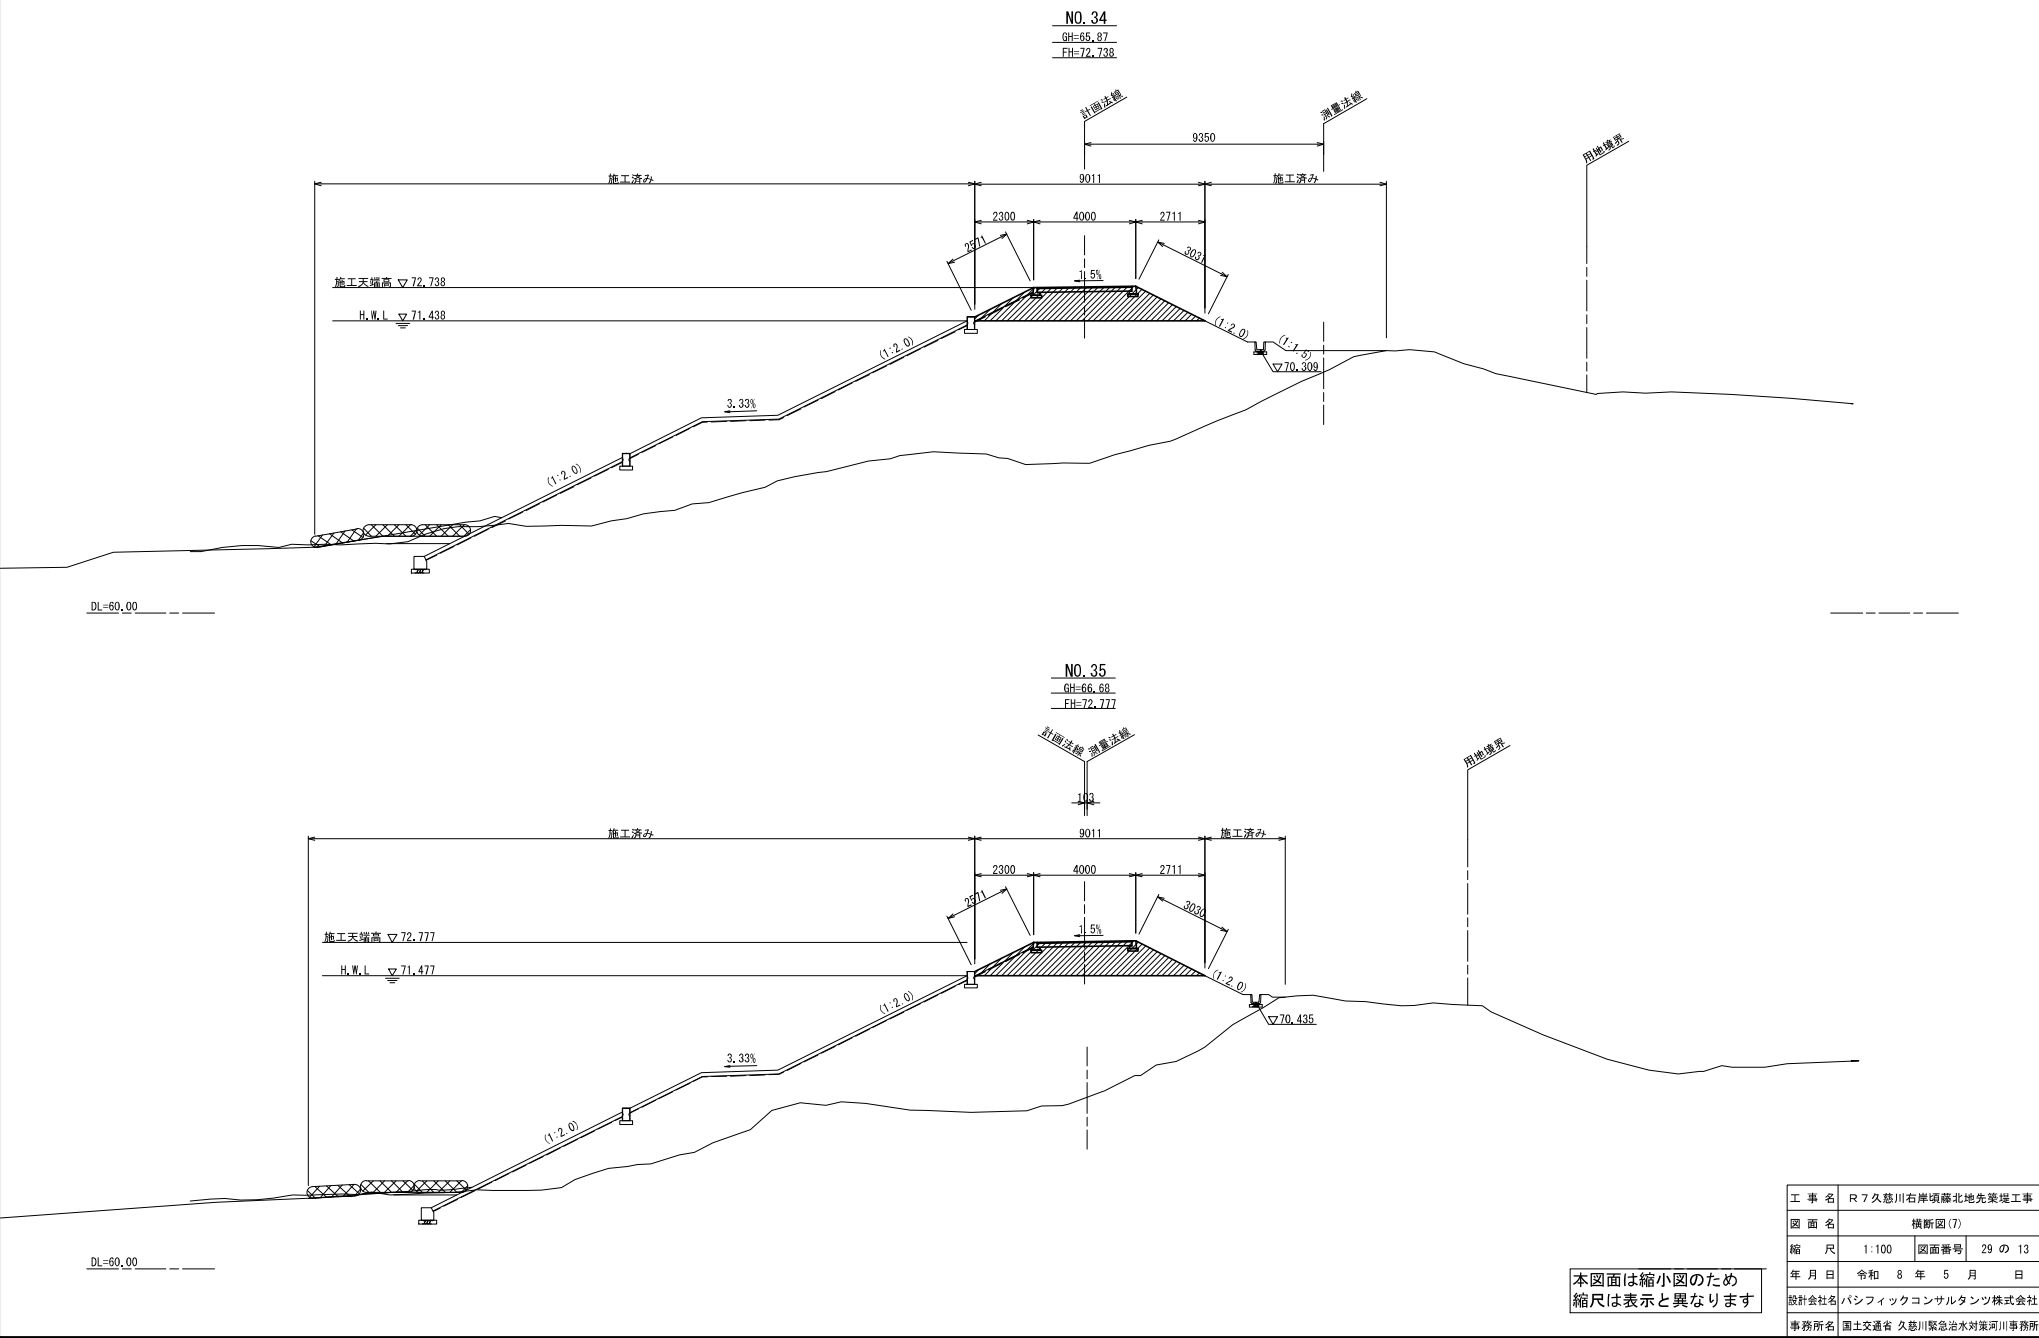

工 事 名	R7久慈川右岸頃藤北地先築堤工事		
図 面 名	横断図(7)		
縮 尺	1:100	図面番号	29の13
年 月 日	令和 8 年 5 月 日	設計会社名	パシフィックコンサルタンツ株式会社
事務所名	国土交通省 久慈川緊急治水対策河川事務所		

横断図(8) S=1:100

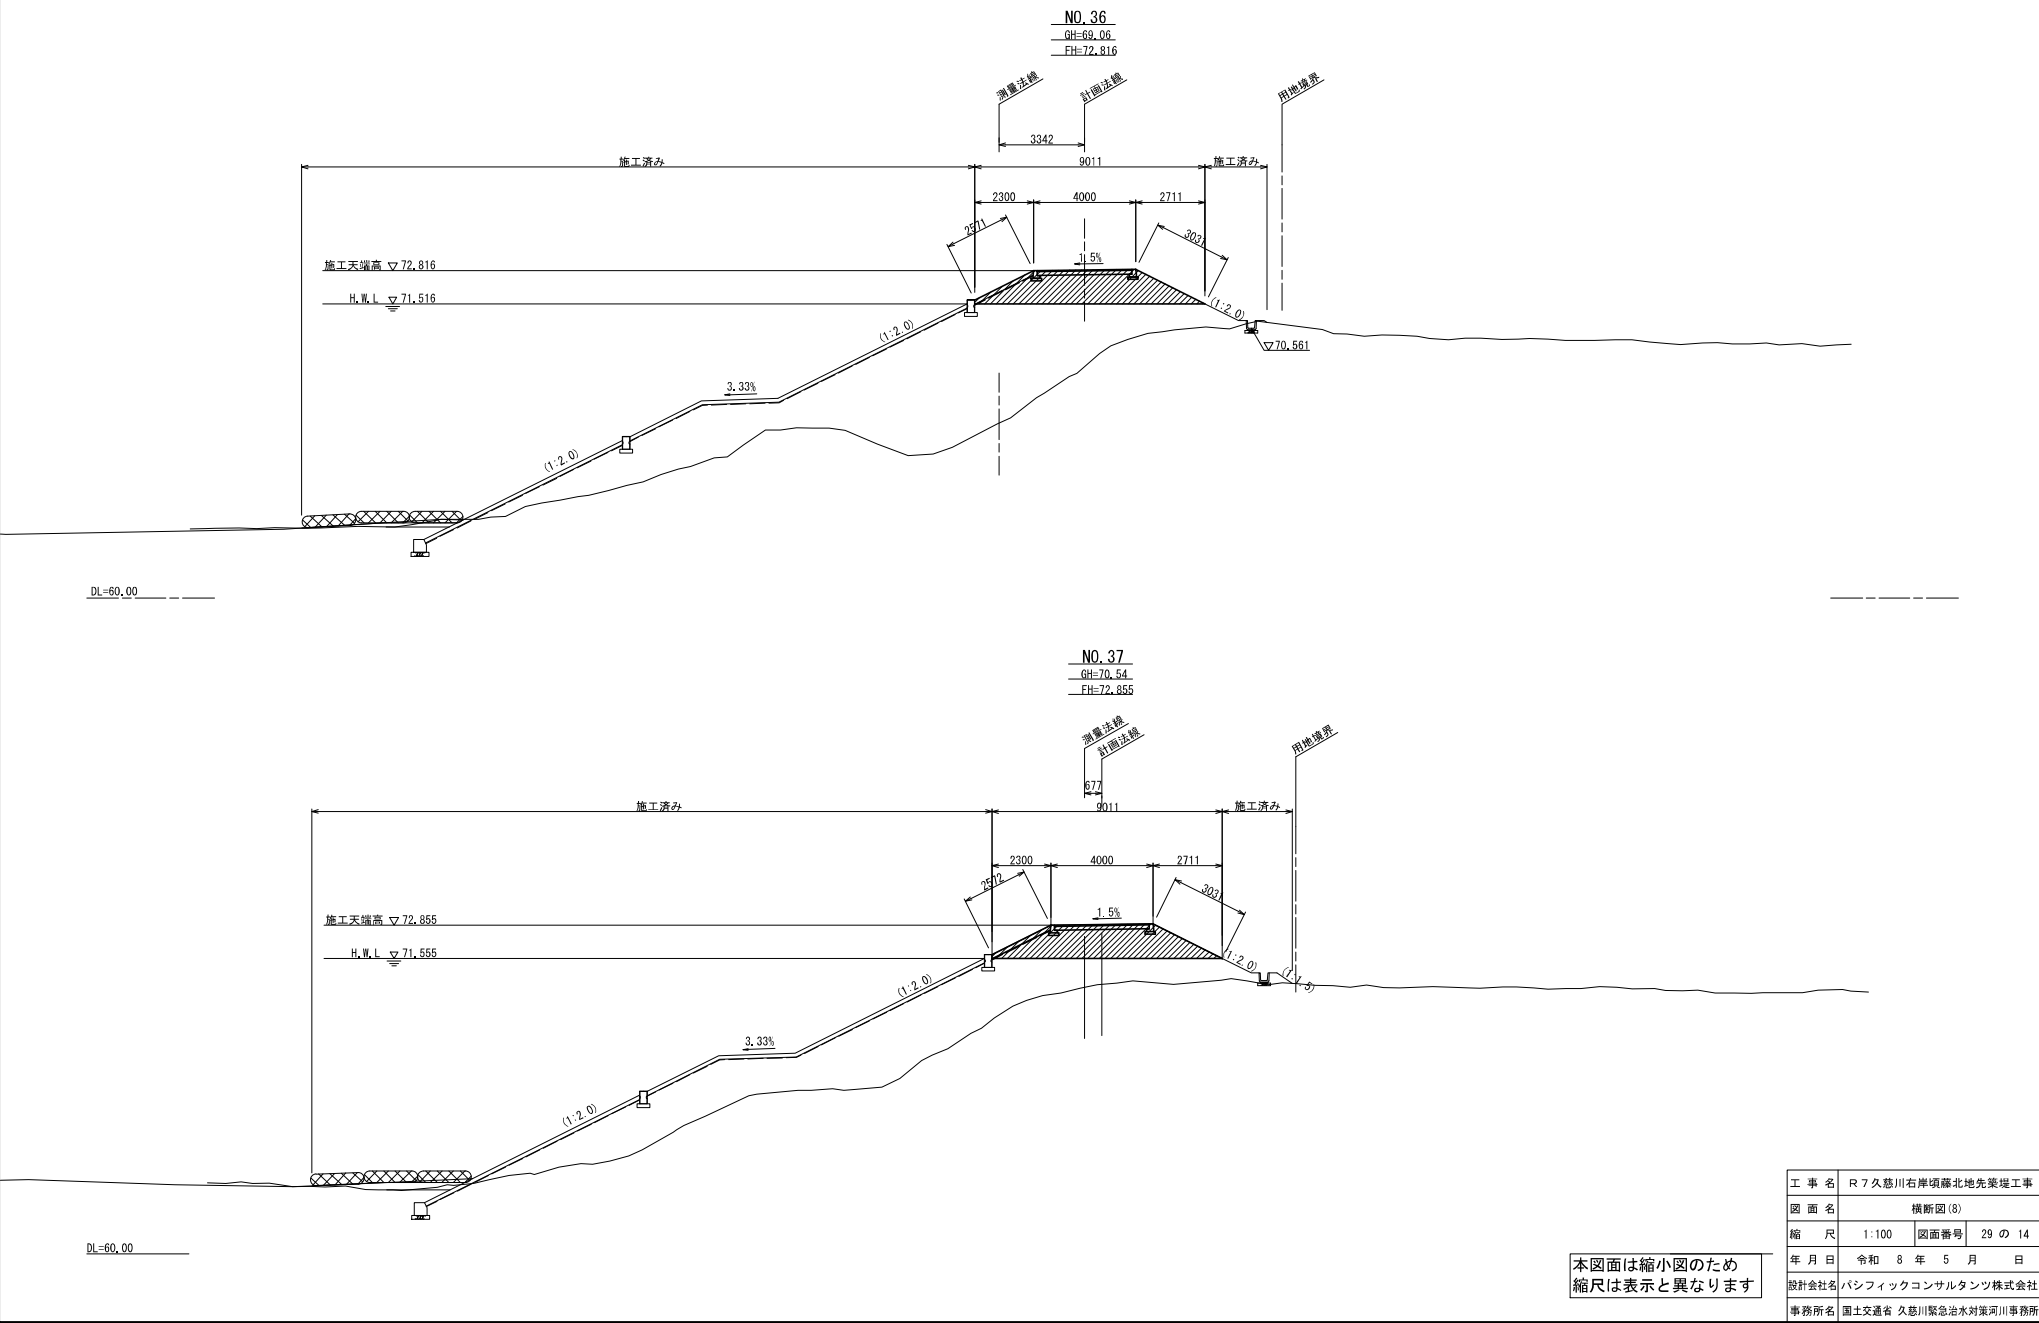

工事名	R7久慈川右岸頃藤北地先築堤工事		
図面名	横断図(8)		
縮尺	1:100	図面番号	29の14
年月日	令和8年5月 日		
設計会社名	パシフィックコンサルタンツ株式会社		
事務所名	国土交通省 久慈川緊急治水対策河川事務所		


S=1 : 100




本図面は縮小図のため

工 事 名	R7久慈川右岸堤防補正先築堤工事		
図 面 名	横断図(9)		
縮 尺	1:100	図面番号	29 の 15
年 月 日	令和 8 年 5 月 日		
設計会社名	パシフィックコンサルタンツ株式会社		
事務所名	国土交通省 久慈川緊急治水対策河川事務所		

横断図(10) S=1:100

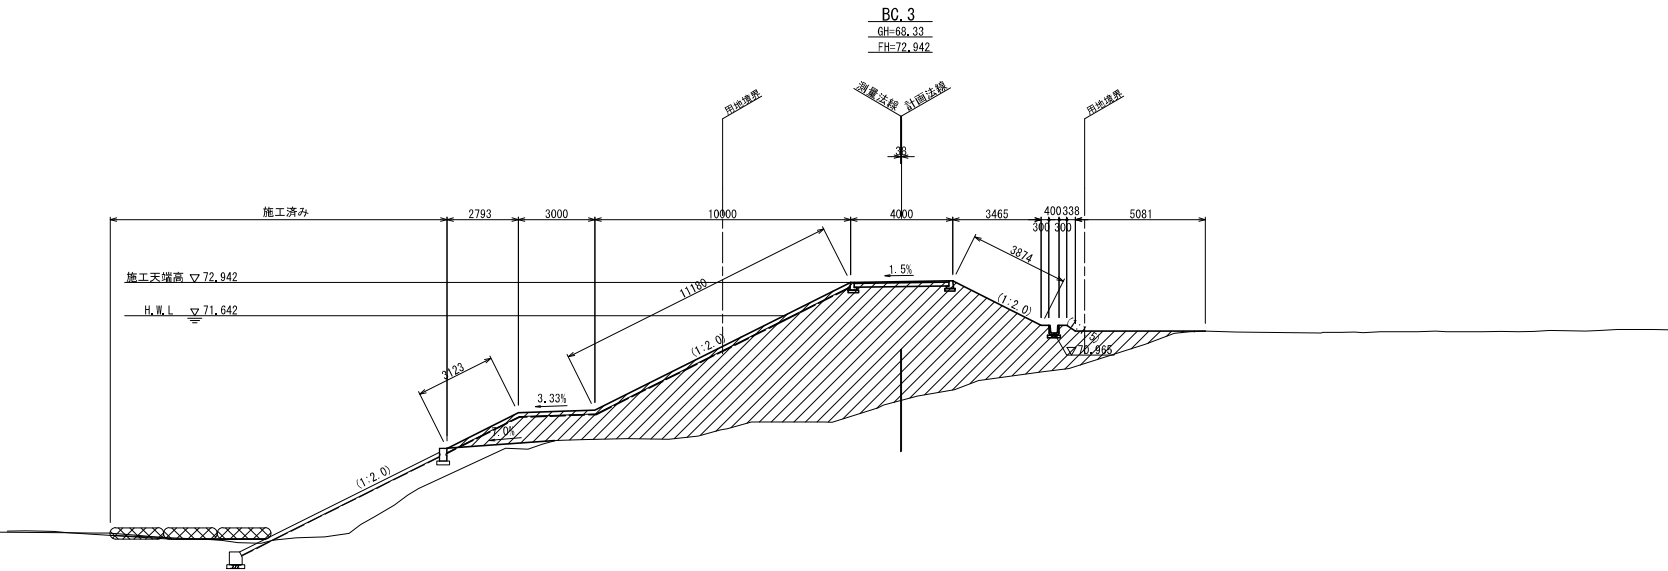

DL=60.00


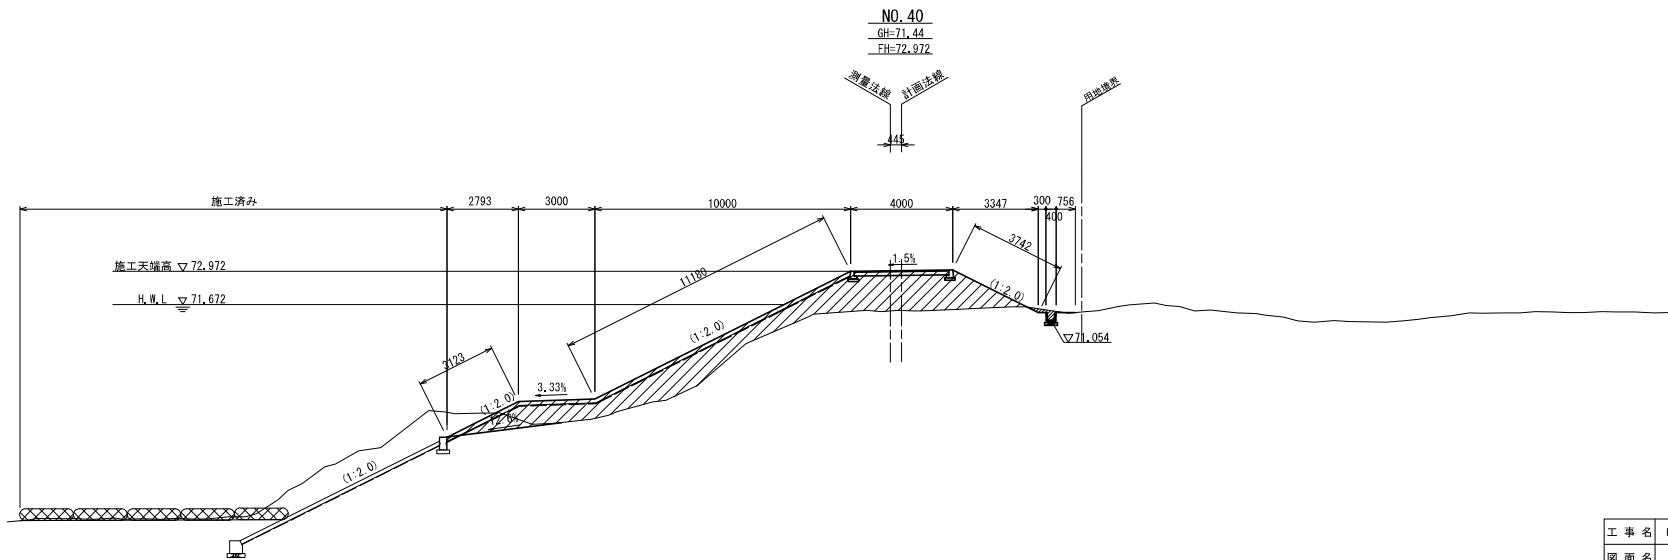


DL=60.00

本図面は縮小図のため
縮尺は表示と異なります

工 事 名	R7久慈川右岸堤防北地先築堤工事		
図 面 名	横断図(10)		
縮 尺	1:100	図面番号	29 の 16
年 月 日	令和 8 年 5 月 日		
設計会社名	パシフィックコンサルタンツ株式会社		
事務所名	国土交通省 久慈川緊急治水対策河川事務所		



横断図(11) S=1:100

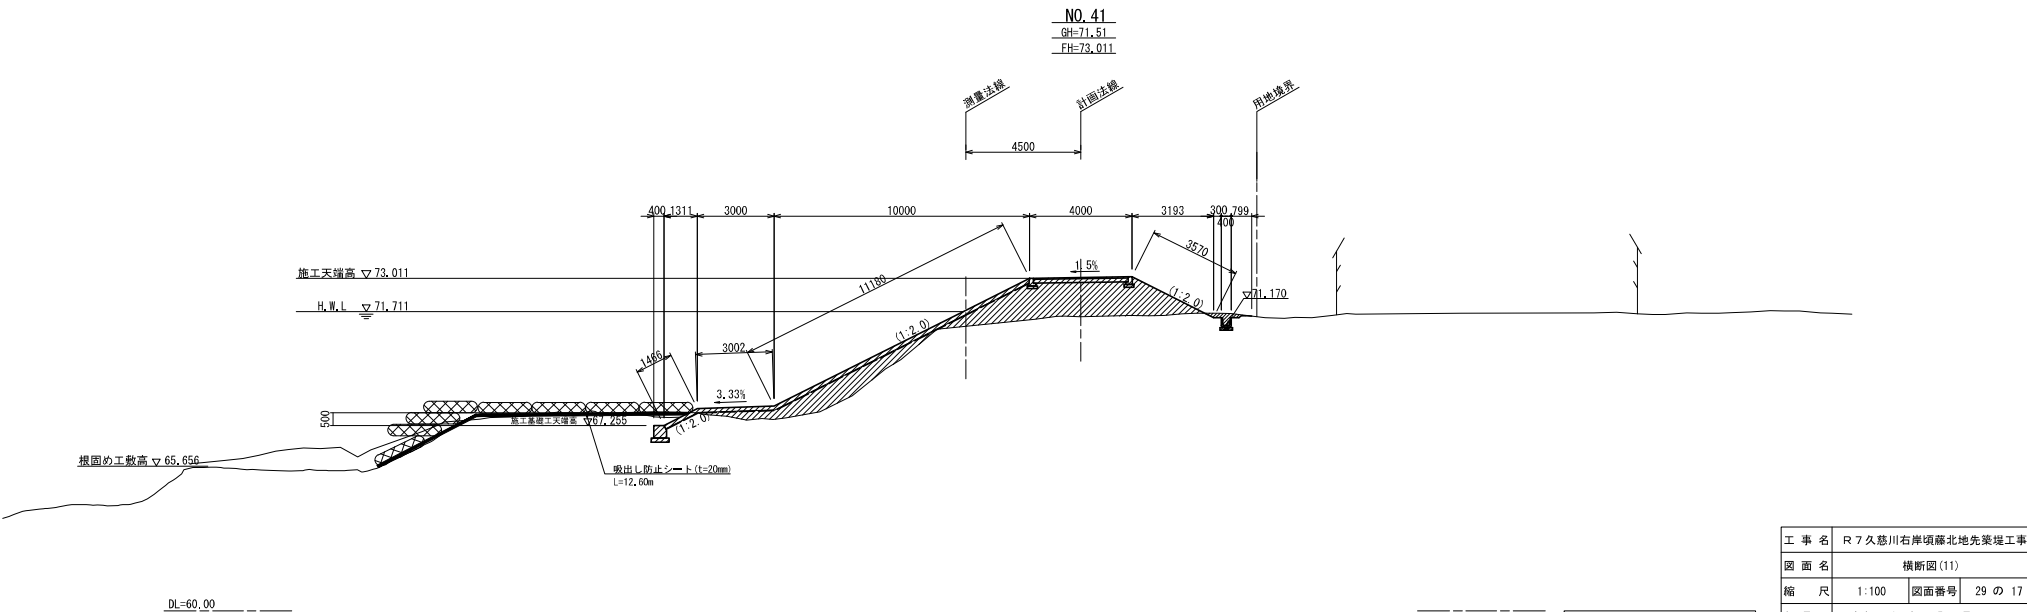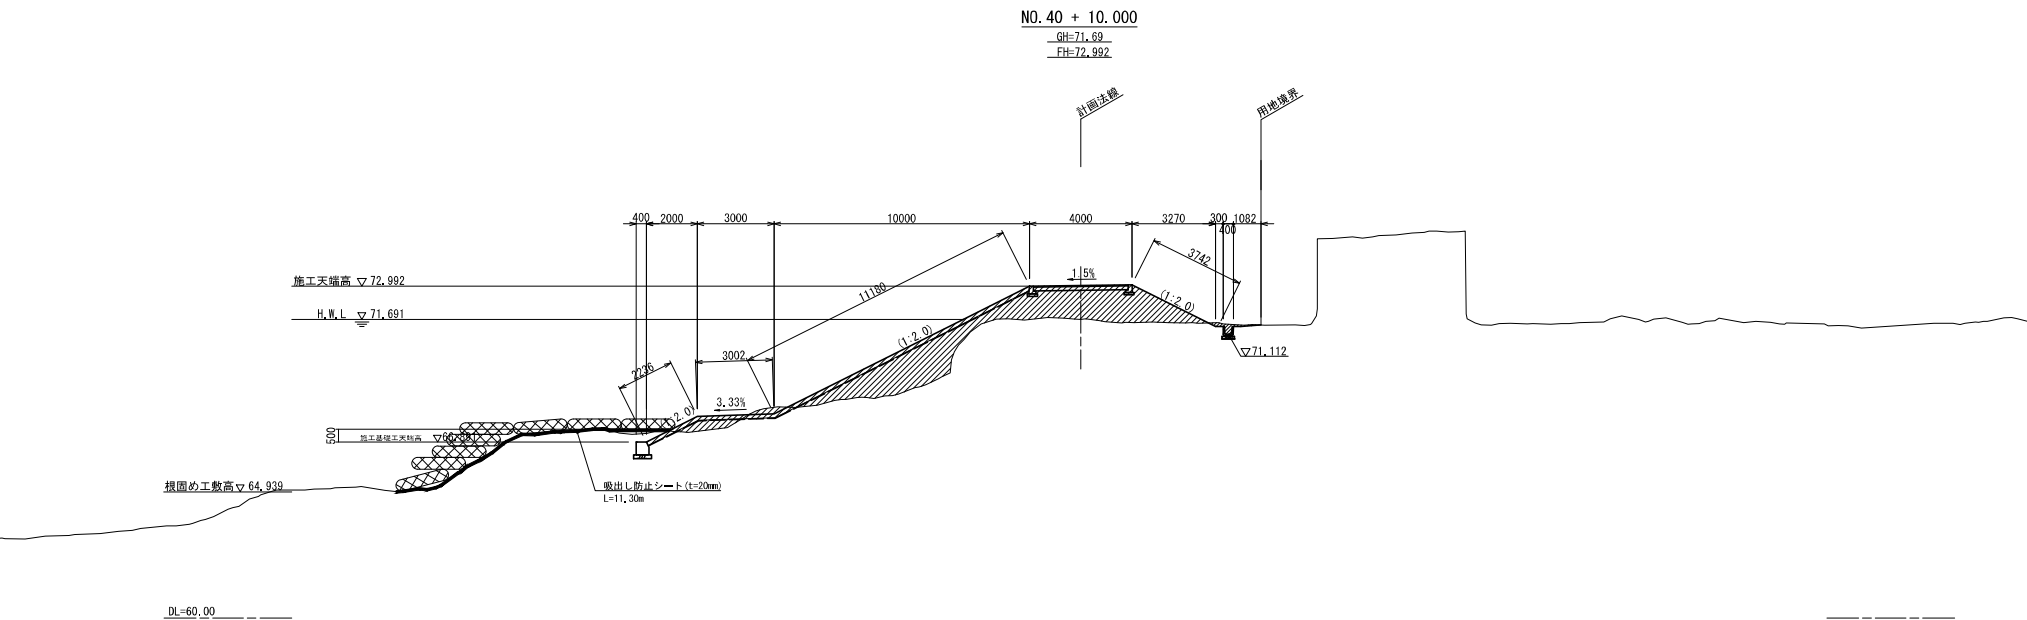

本図面は縮小図のため
縮尺は表示と異なります

工 事 名	R7久慈川右岸頃藤北地先築堤工事		
図 面 名	横断図(11)		
縮 尺	1:100	図面番号	29 の 17
年 月 日	令和 8 年 5 月 日		
設計会社名	パシフィックコンサルタンツ株式会社		
事務所名	国土交通省 久慈川緊急治水対策河川事務所		


横断図(12) S=1:100

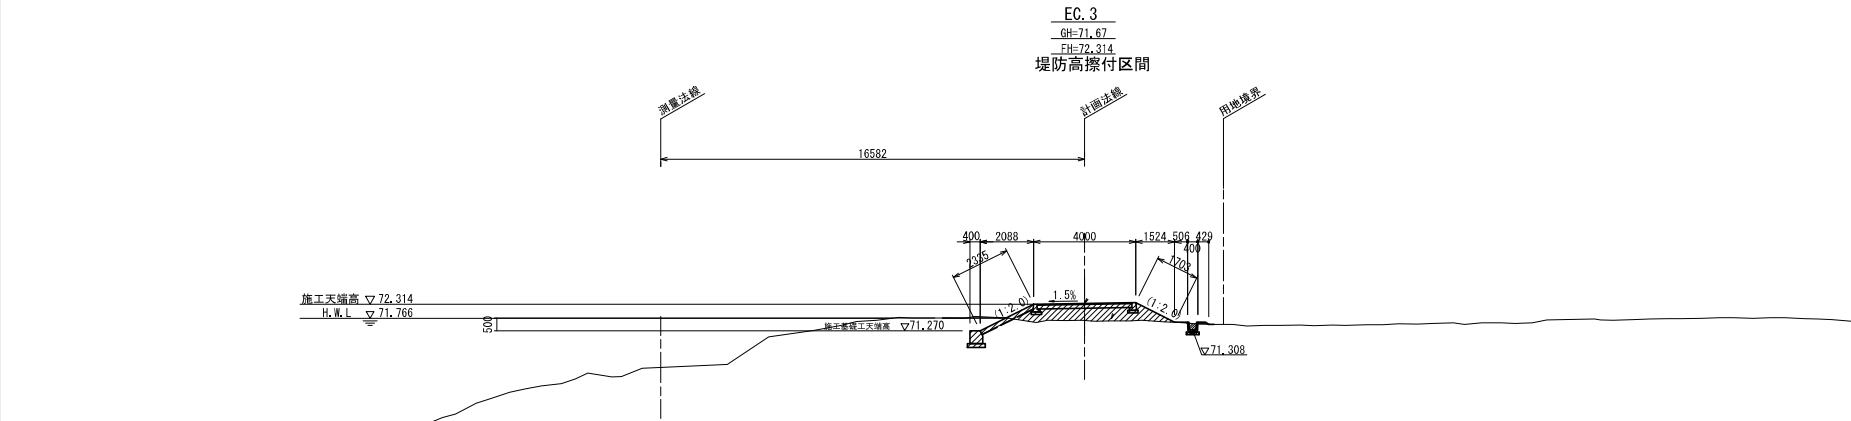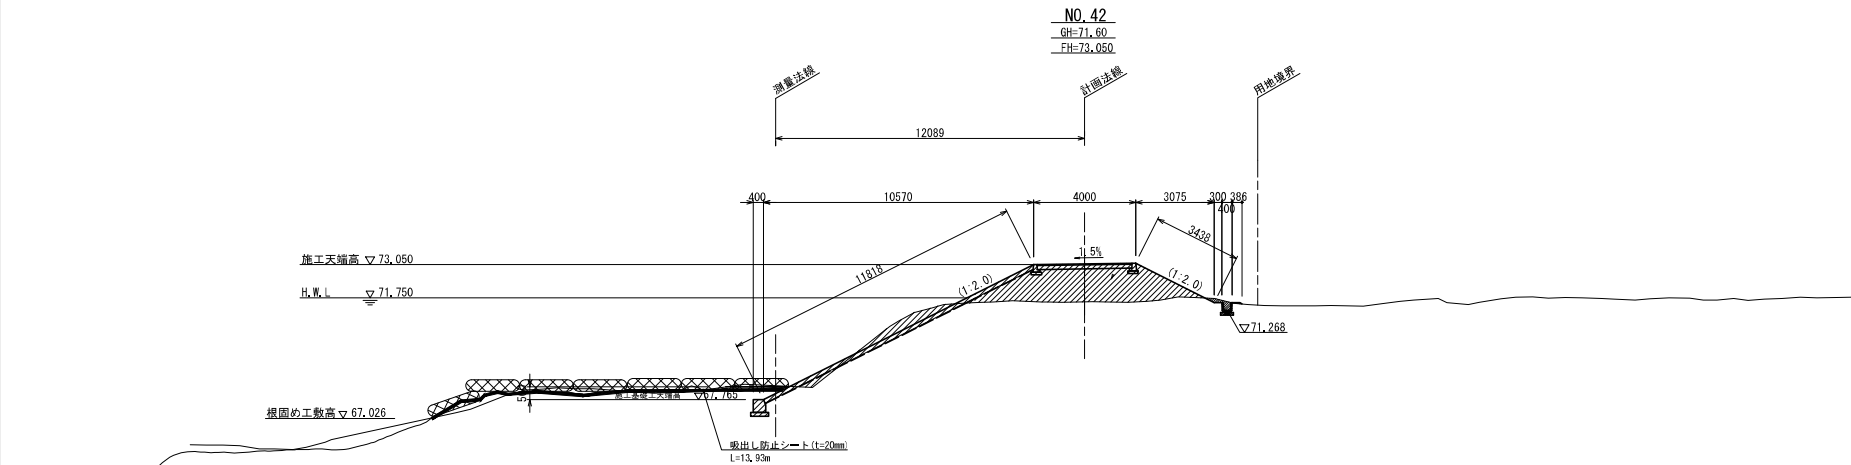

工 事 名	R7久慈川右岸頃藤北地先築堤工事		
図 面 名	横断図(12)		
縮 尺	1:100	図面番号	29 の 18
年 月 日	令和 8 年 5 月 日	設計会社名	パシフィックコンサルタンツ株式会社
事務所名	国土交通省 久慈川緊急治水対策河川事務所		

本図面は縮小図のため
縮尺は表示と異なります

横断図(13) S=1:100

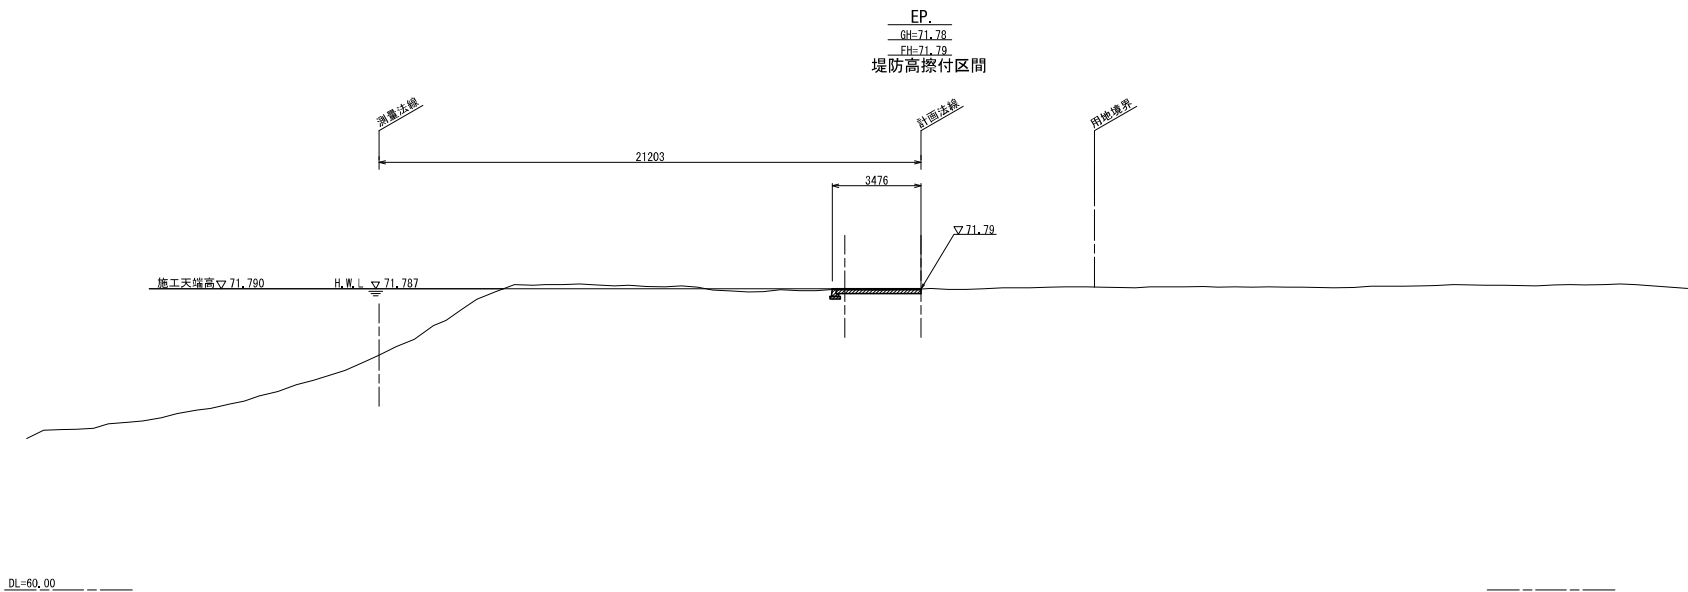


本図面は縮小図のため
縮尺は表示と異なります


工 事 名	R7久慈川右岸頃藤北地先築堤工事		
図 面 名	横断図(13)		
縮 尺	1:100	図面番号	29 の 19
年 月 日	令和 8 年 5 月 日		
設計会社名	パシフィックコンサルタンツ株式会社		
事務所名	国土交通省 久慈川緊急治水対策河川事務所		

法覆護岸工構造図(1)


プレキャスト基礎ブロック S=1:20

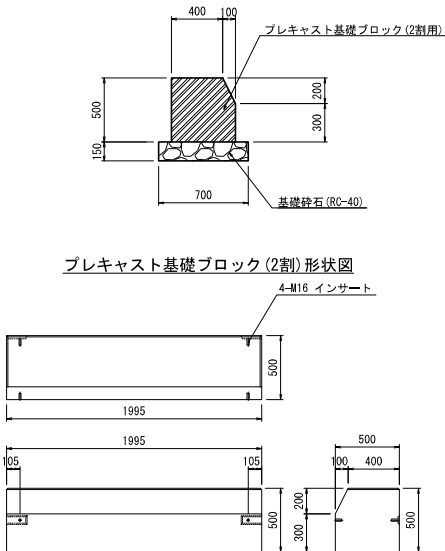


プレキャスト小口止ブロック
プレキャスト横帯(隔壁)ブロック S=1:20

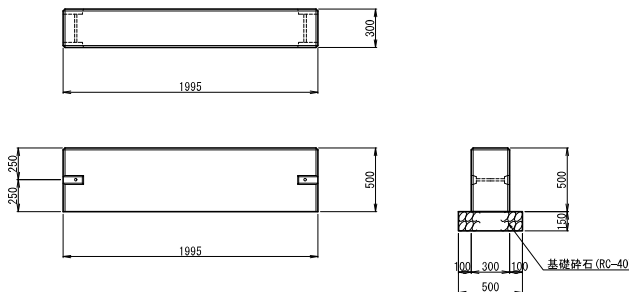


連節ブロック詳細図 S=1:20

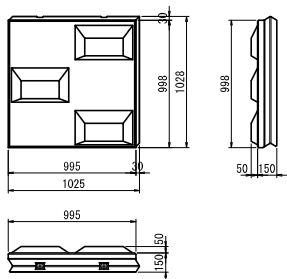

袋詰玉石用袋材 (2t用) S=1:50

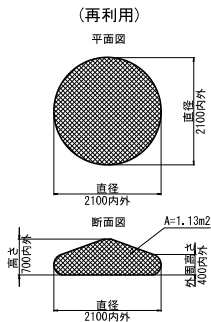

舗装止めブロック S=1:20

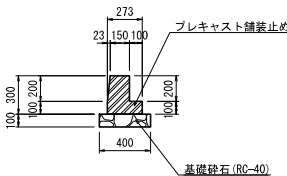


本図面は縮小図のため
縮尺は表示と異なります


工事名	R7久慈川右岸堤防北地先築堤工事		
図面名	法覆護岸工構造図(1)		
縮尺	図示	図面番号	29の20
年月日	令和8年	5月	日
設計会社名	パシフィックコンサルタンツ株式会社		
事務所名	国土交通省 久慈川緊急治水対策河川事務所		

法覆護岸工構造図(2) S=1:50


NO. 24, NO. 26, NO. 30, NO. 37

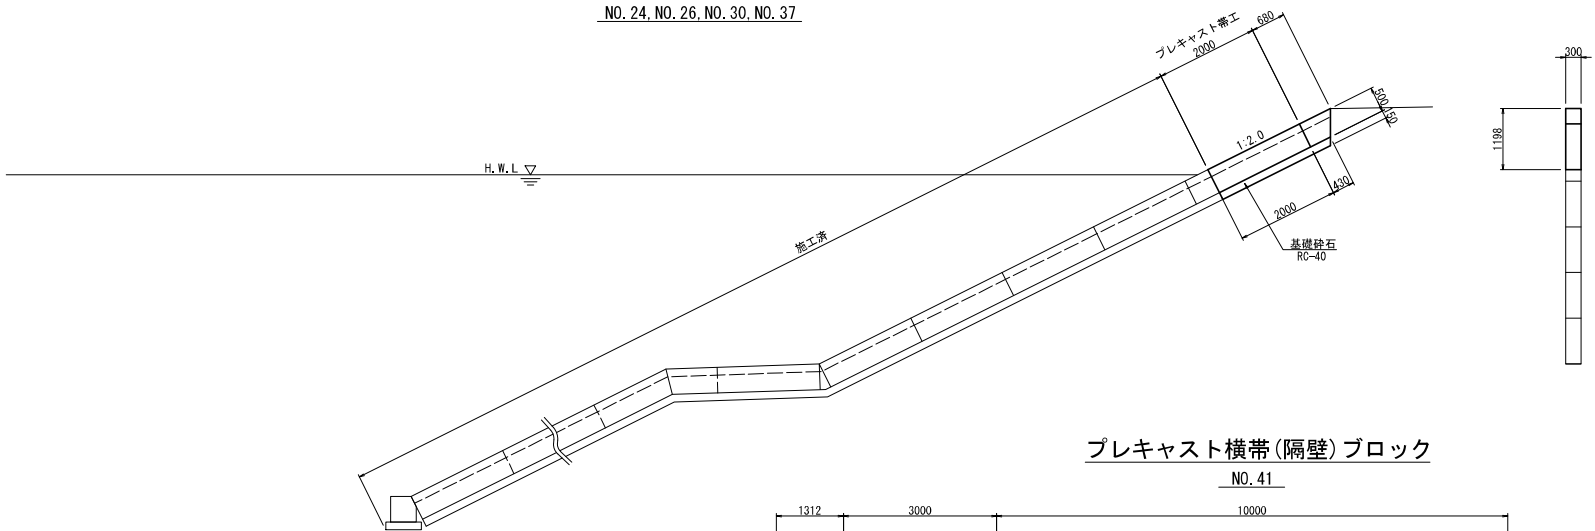


プレキャスト横帯(隔壁)ブロック
NO. 41

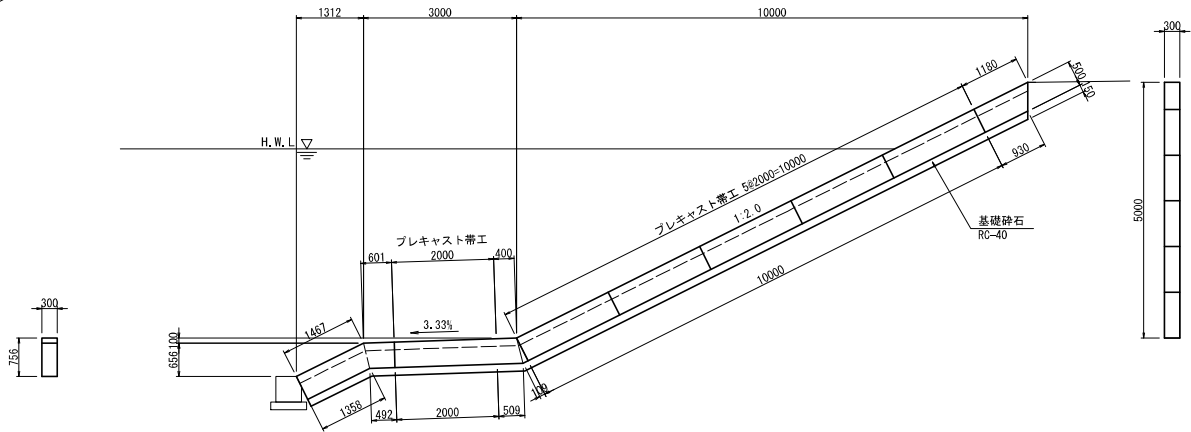

プレキャスト横帯(隔壁)ブロック
NO. 42+4, 686

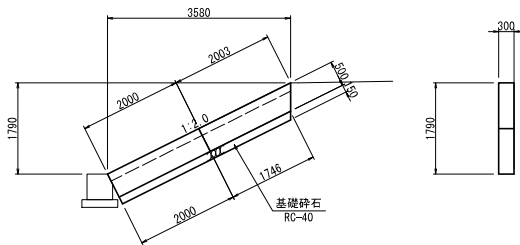


プレキャスト小口止ブロック
EP+6, 138

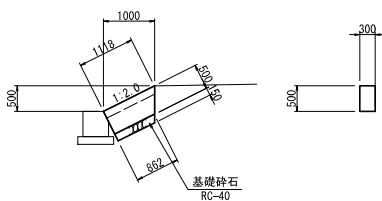


本図面は縮小図のため
縮尺は表示と異なります

工 事 名	R7久慈川右岸堤防北地先築堤工事		
図 面 名	法覆護岸工構造図(2)		
縮 尺	1:50	図面番号	29 の 21
年 月 日	令和 8 年 5 月 日		
設計会社名	パシフィックコンサルタンツ株式会社		
事務所名	国土交通省 久慈川緊急治水対策河川事務所		

護岸展開図(1) V=1:100
H=1:200

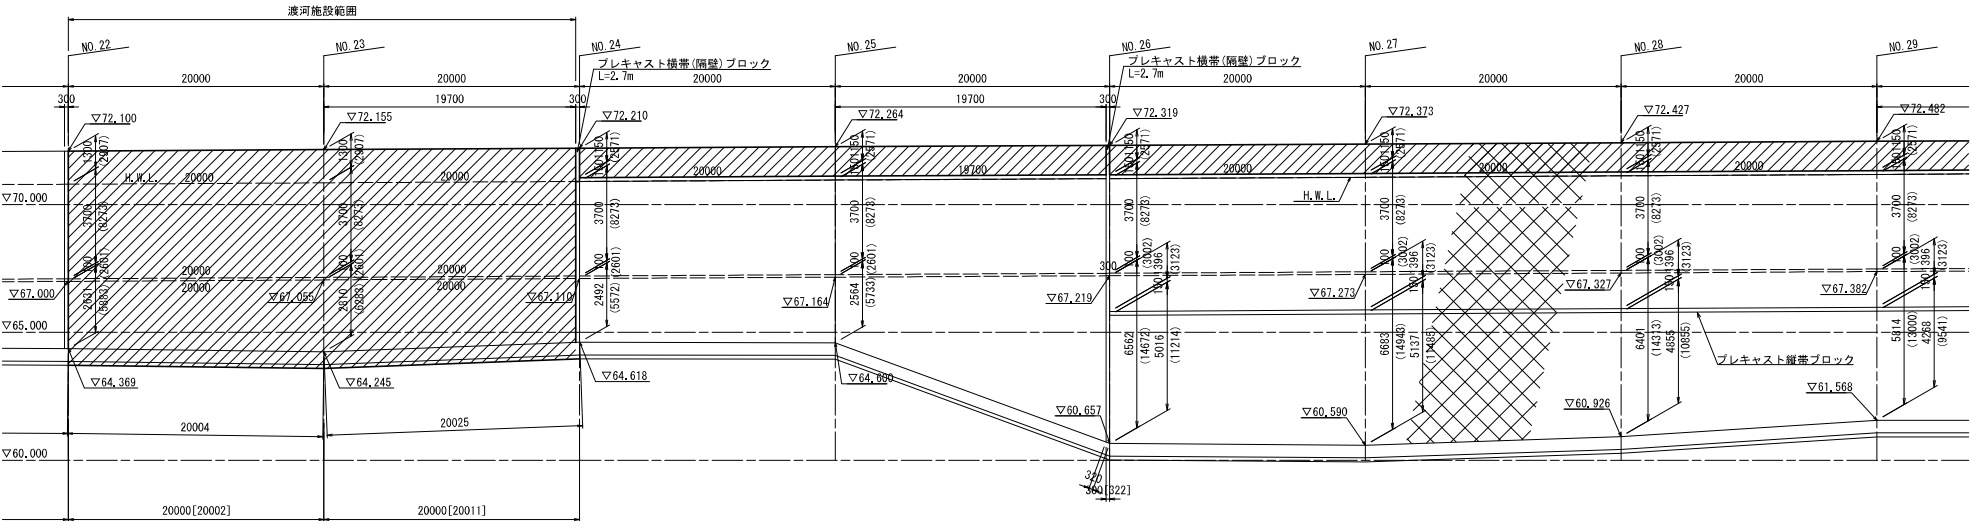



() 内はブロック長

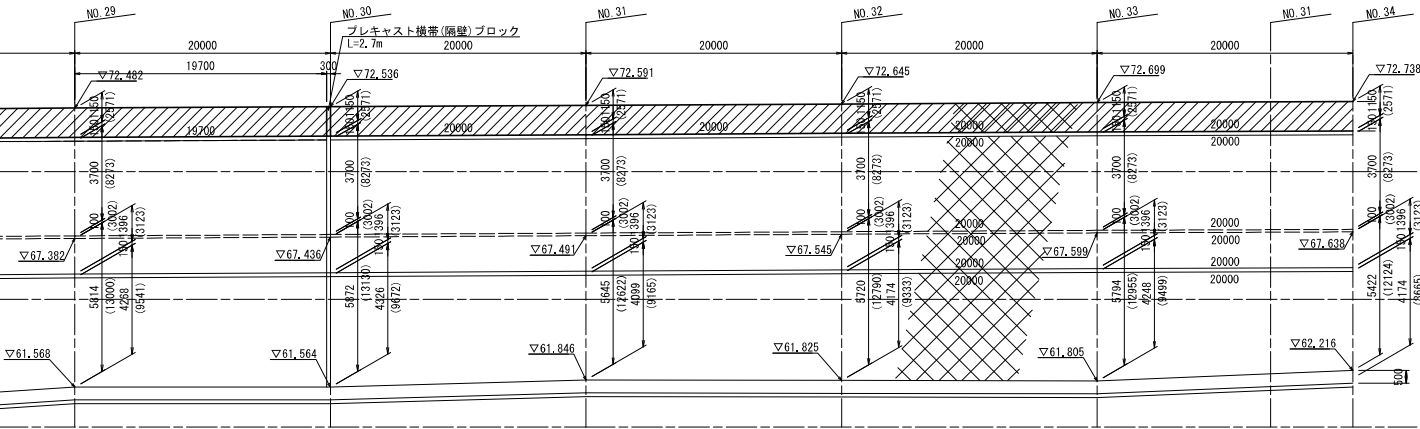

本図面は縮小図のため
縮尺は表示と異なります

工 事 名	R7久慈川右岸垣藤北地先築堤工事		
図 面 名	護岸展開図(1)		
縮 尺	V=1:100 H=1:200	図面番号	29 の 22
年 月 日	令和 8 年 5 月 日	設計会社名	パシフィックコンサルタンツ株式会社
事務所名	国土交通省 久慈川緊急治水対策河川事務所		


護岸展開図(2) V=1:100
H=1:200

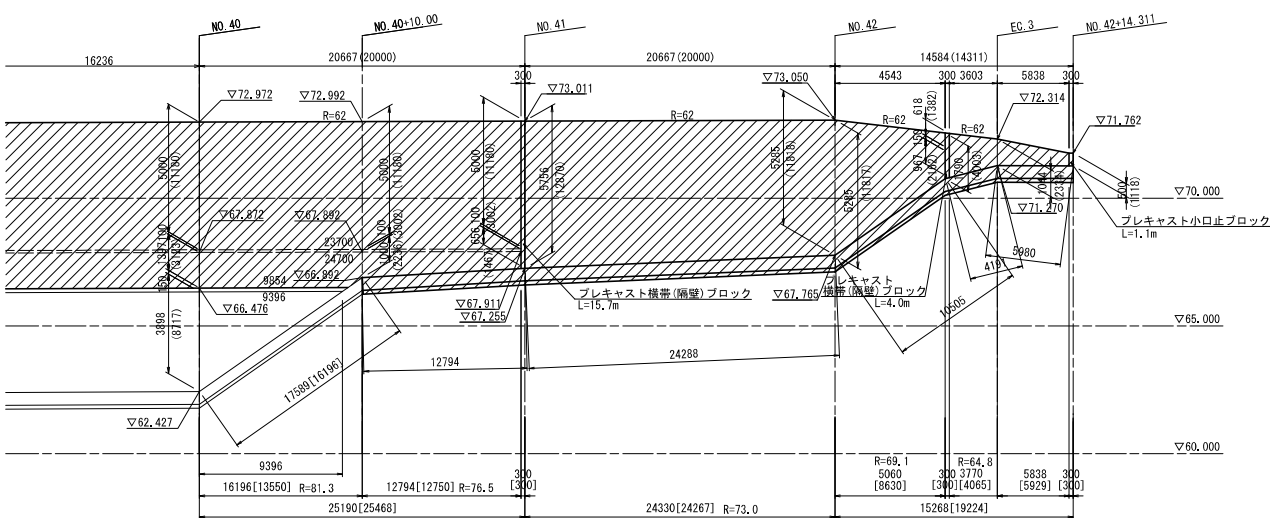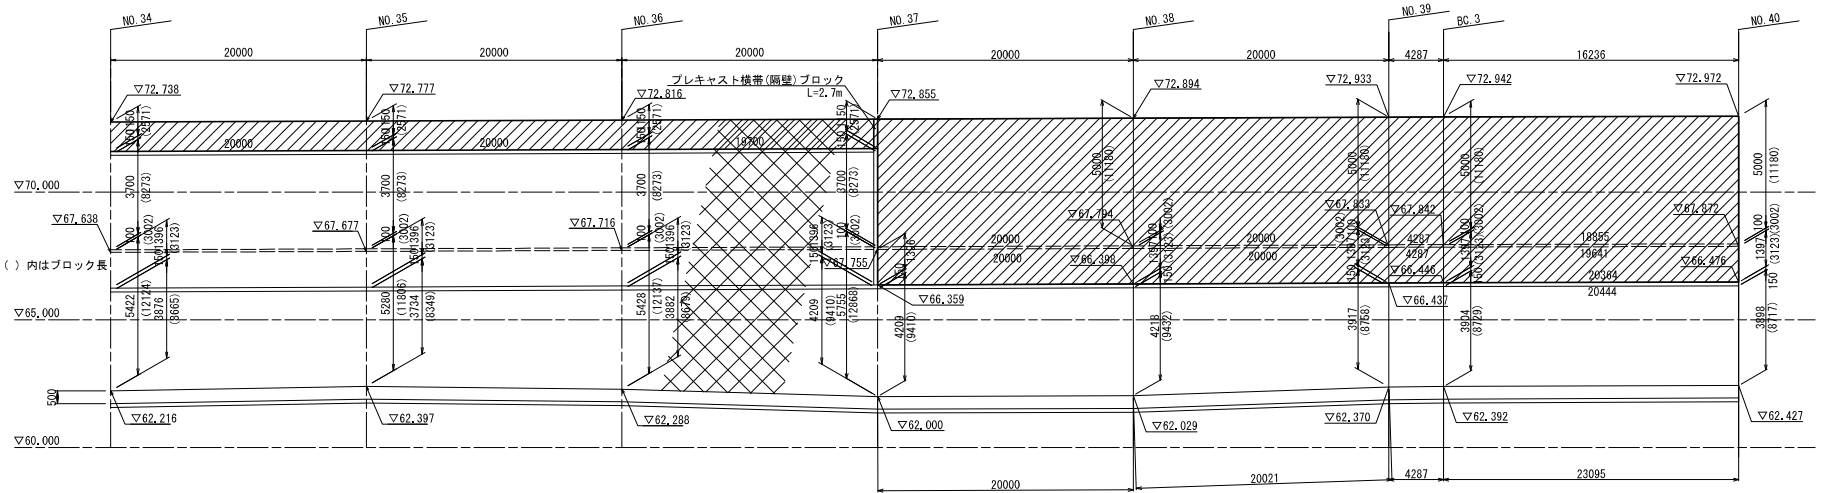


本図面は縮小図のため
縮尺は表示と異なります

工 事 名	R7久慈川右岸堤防北地先築堤工事		
図 面 名	護岸展開図(2)		
縮 尺	V=1:100 H=1:200	図面番号	29 の 23
年 月 日	令和 8 年 5 月 日	設計会社名	パシフィックコンサルタンツ株式会社
事務所名	国土交通省 久慈川緊急治水対策河川事務所		

側溝工縦断面図 V=1:100
H=1:500

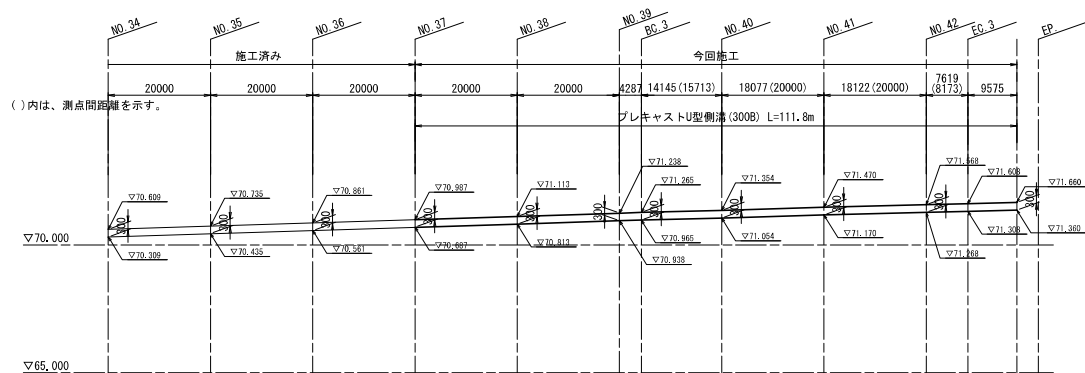

プレキャストU型側溝断面図 S=1:10
(300B)

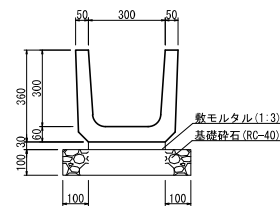


本図面は縮小図のため
縮尺は表示と異なります


工 事 名	R7久慈川右岸頃藤北地先築堤工事		
図 面 名	側溝工縦断面図		
縮 尺	図 示	図面番号	29 の 24
年 月 日	令和 8 年 5 月 日		
設計会社名	株式会社 日水コン		
事務所名	国土交通省 久慈川緊急治水対策河川事務所		

車止めポスト構造図



平面図 S=1:20

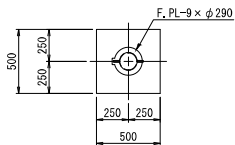


正面図 S=1:20

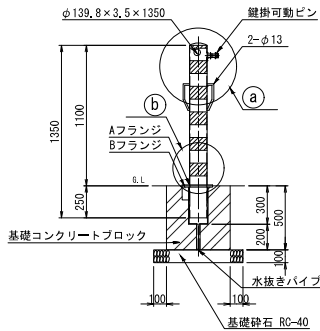


フランジ部詳細図 S=1:10

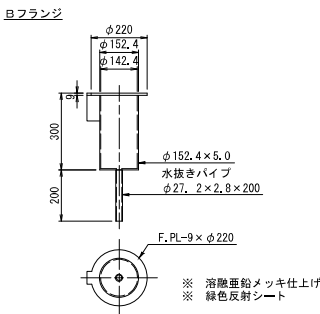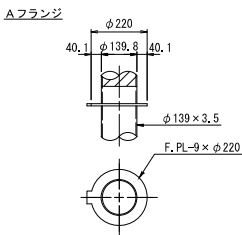


① 部詳細図 S=1:10

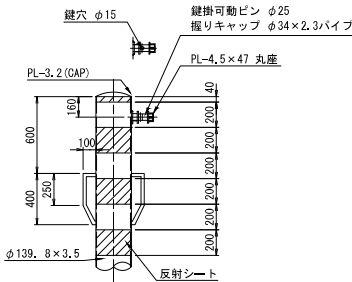

② 部詳細図 S=1:10

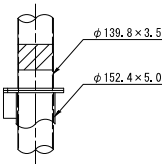


設置図 S=1:30

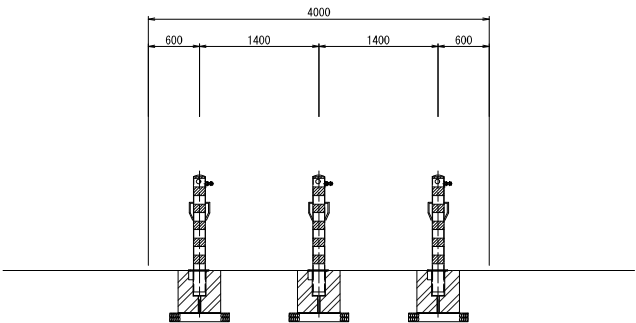

本図面は縮小図のため
縮尺は表示と異なります

工 事 名	R7久慈川右岸頃藤北地先築堤工事		
図 面 名	車止めポスト構造図		
縮 尺	図示	図面番号	29 の 25
年 月 日	令和 8 年 5 月 日		
設計会社名	株式会社 日水コン		
事務所名	国土交通省 久慈川緊急治水対策河川事務所		

撤去工平面図(1) S=1:500

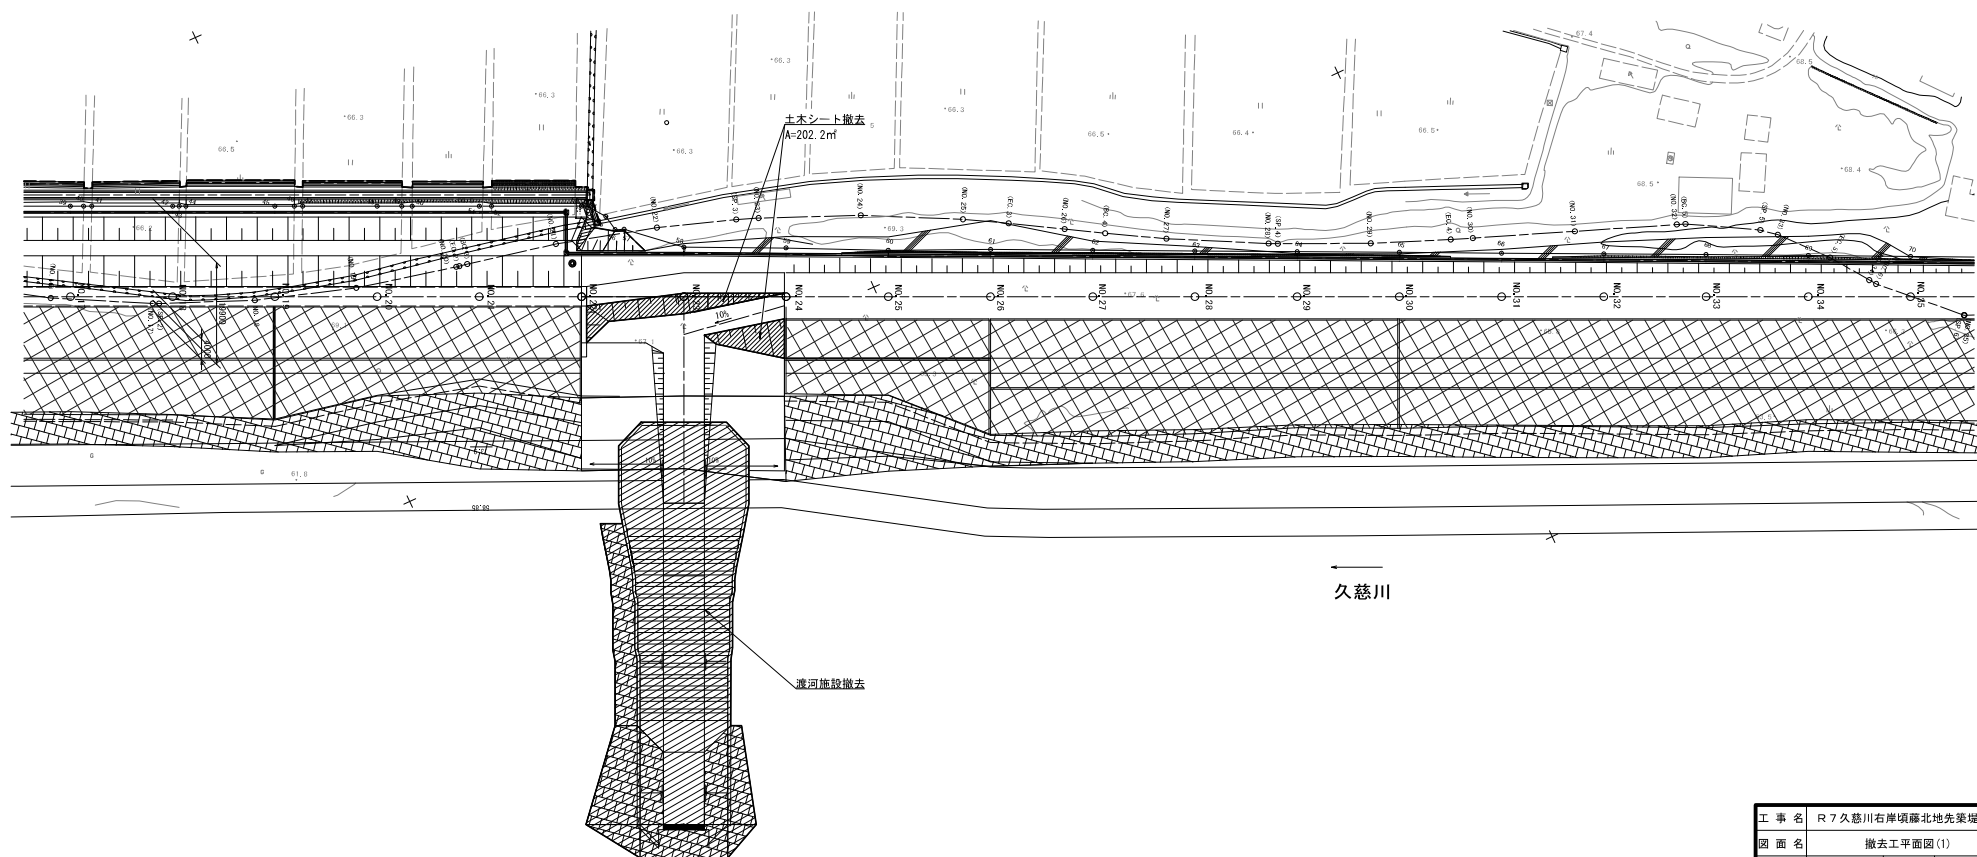

本図面は縮小図のため
縮尺は表示と異なります


工 事 名	R7久慈川右岸頃藤北地先築堤工事		
図 面 名	撤去工平面図(1)		
縮 尺	1:500	図面番号	29 の 26
年 月 日	令和 8 年 5 月 日		
設計会社名	株式会社 日水コン		
事務所名	国土交通省 久慈川緊急治水対策河川事務所		



土砂撤去 $V=1200.0\text{m}^3$
(掘削1CT)

標準横断面 $S=1:200$

NO. 38
GH=68.45
FH=72.894

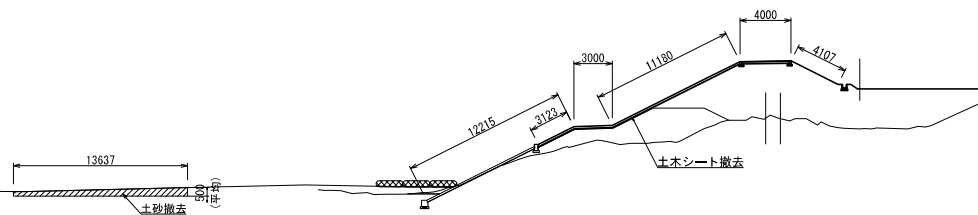


本図面は縮小図のため
縮尺は表示と異なります


工 事 名	R7久慈川右岸堤防北地先築堤工事		
図 面 名	撤去工平面図(2)		
縮 尺	図 示	図面番号	29 の 27
年 月 日	令和 8 年 5 月 日		
設計会社名	株式会社 日水コン		
事務所名	国土交通省 久慈川緊急治水対策河川事務所		

渡河施設一般図
渡河施設高 TP+64.0m
(撤去)


平面図 S=1:600

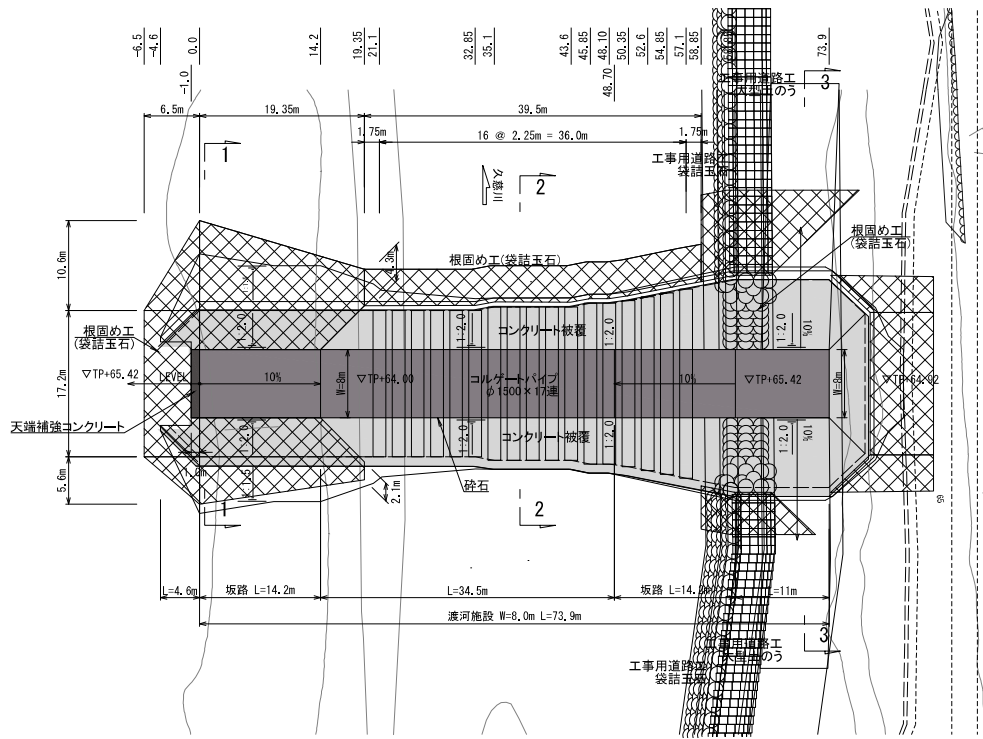


縦断面図 S=1:400

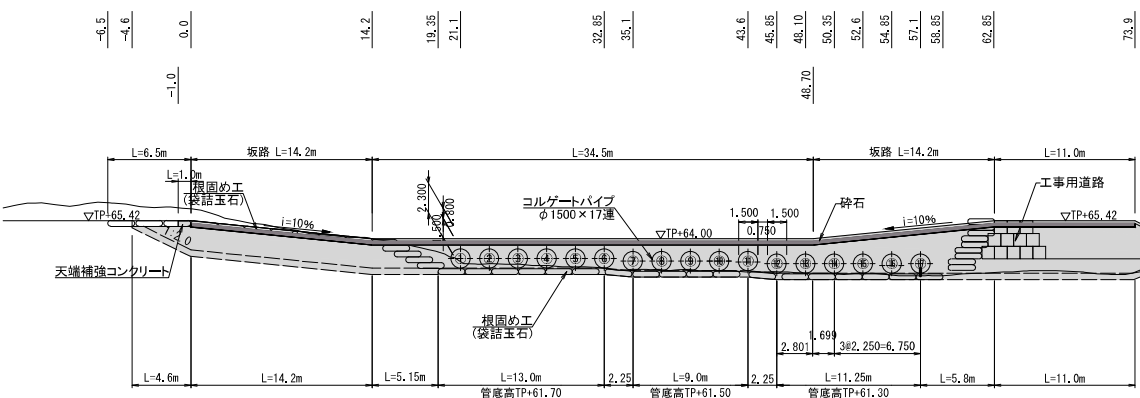


1-1断面図 S=1:300

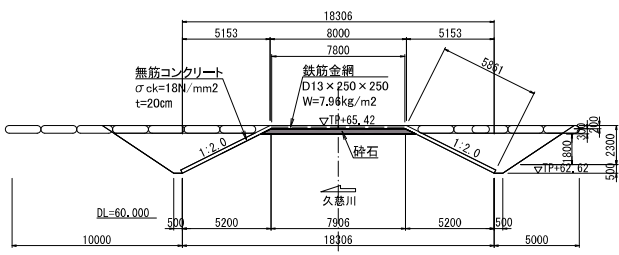

2-2断面図 S=1:300

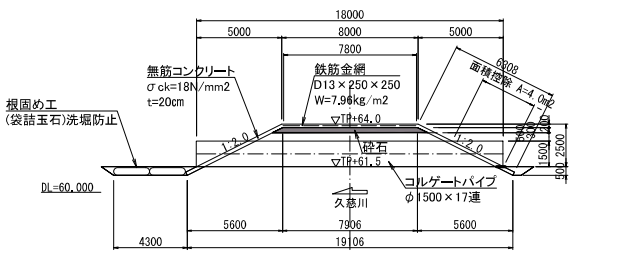

3-3断面図 S=1:300

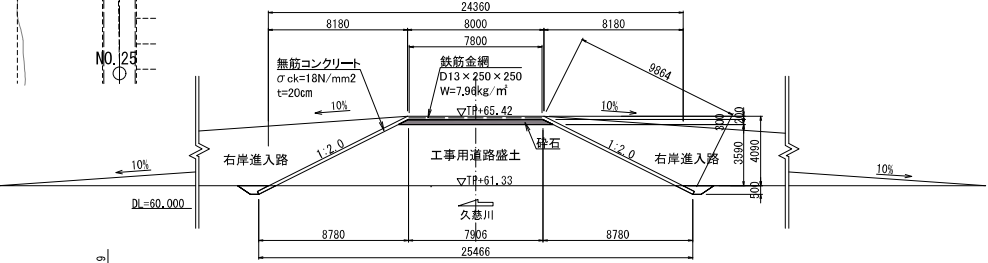

NO. 23

本図面は縮小図のため
縮尺は表示と異なります

工事名	R7久慈川右岸堤防北地先築堤工事
図面名	渡河施設一般図
縮尺	図示 図面番号 29 の 28
年月日	令和 8 年 5 月 日
設計会社名	
事務所名	国土交通省 久慈川緊急治水対策河川事務所


伐採平面図 S=1:600



本図面は縮小図のため
縮尺は表示と異なります


工 事 名	R7久慈川右岸頃藤北地先築堤工事		
図 面 名	伐採平面図		
縮 尺	1:600	図面番号	29 の 29
年 月 日	令和 8 年 5 月 日		
設計会社名			
事務所名	国土交通省 久慈川緊急治水対策河川事務所		

仮設平面図(1) S=1:500

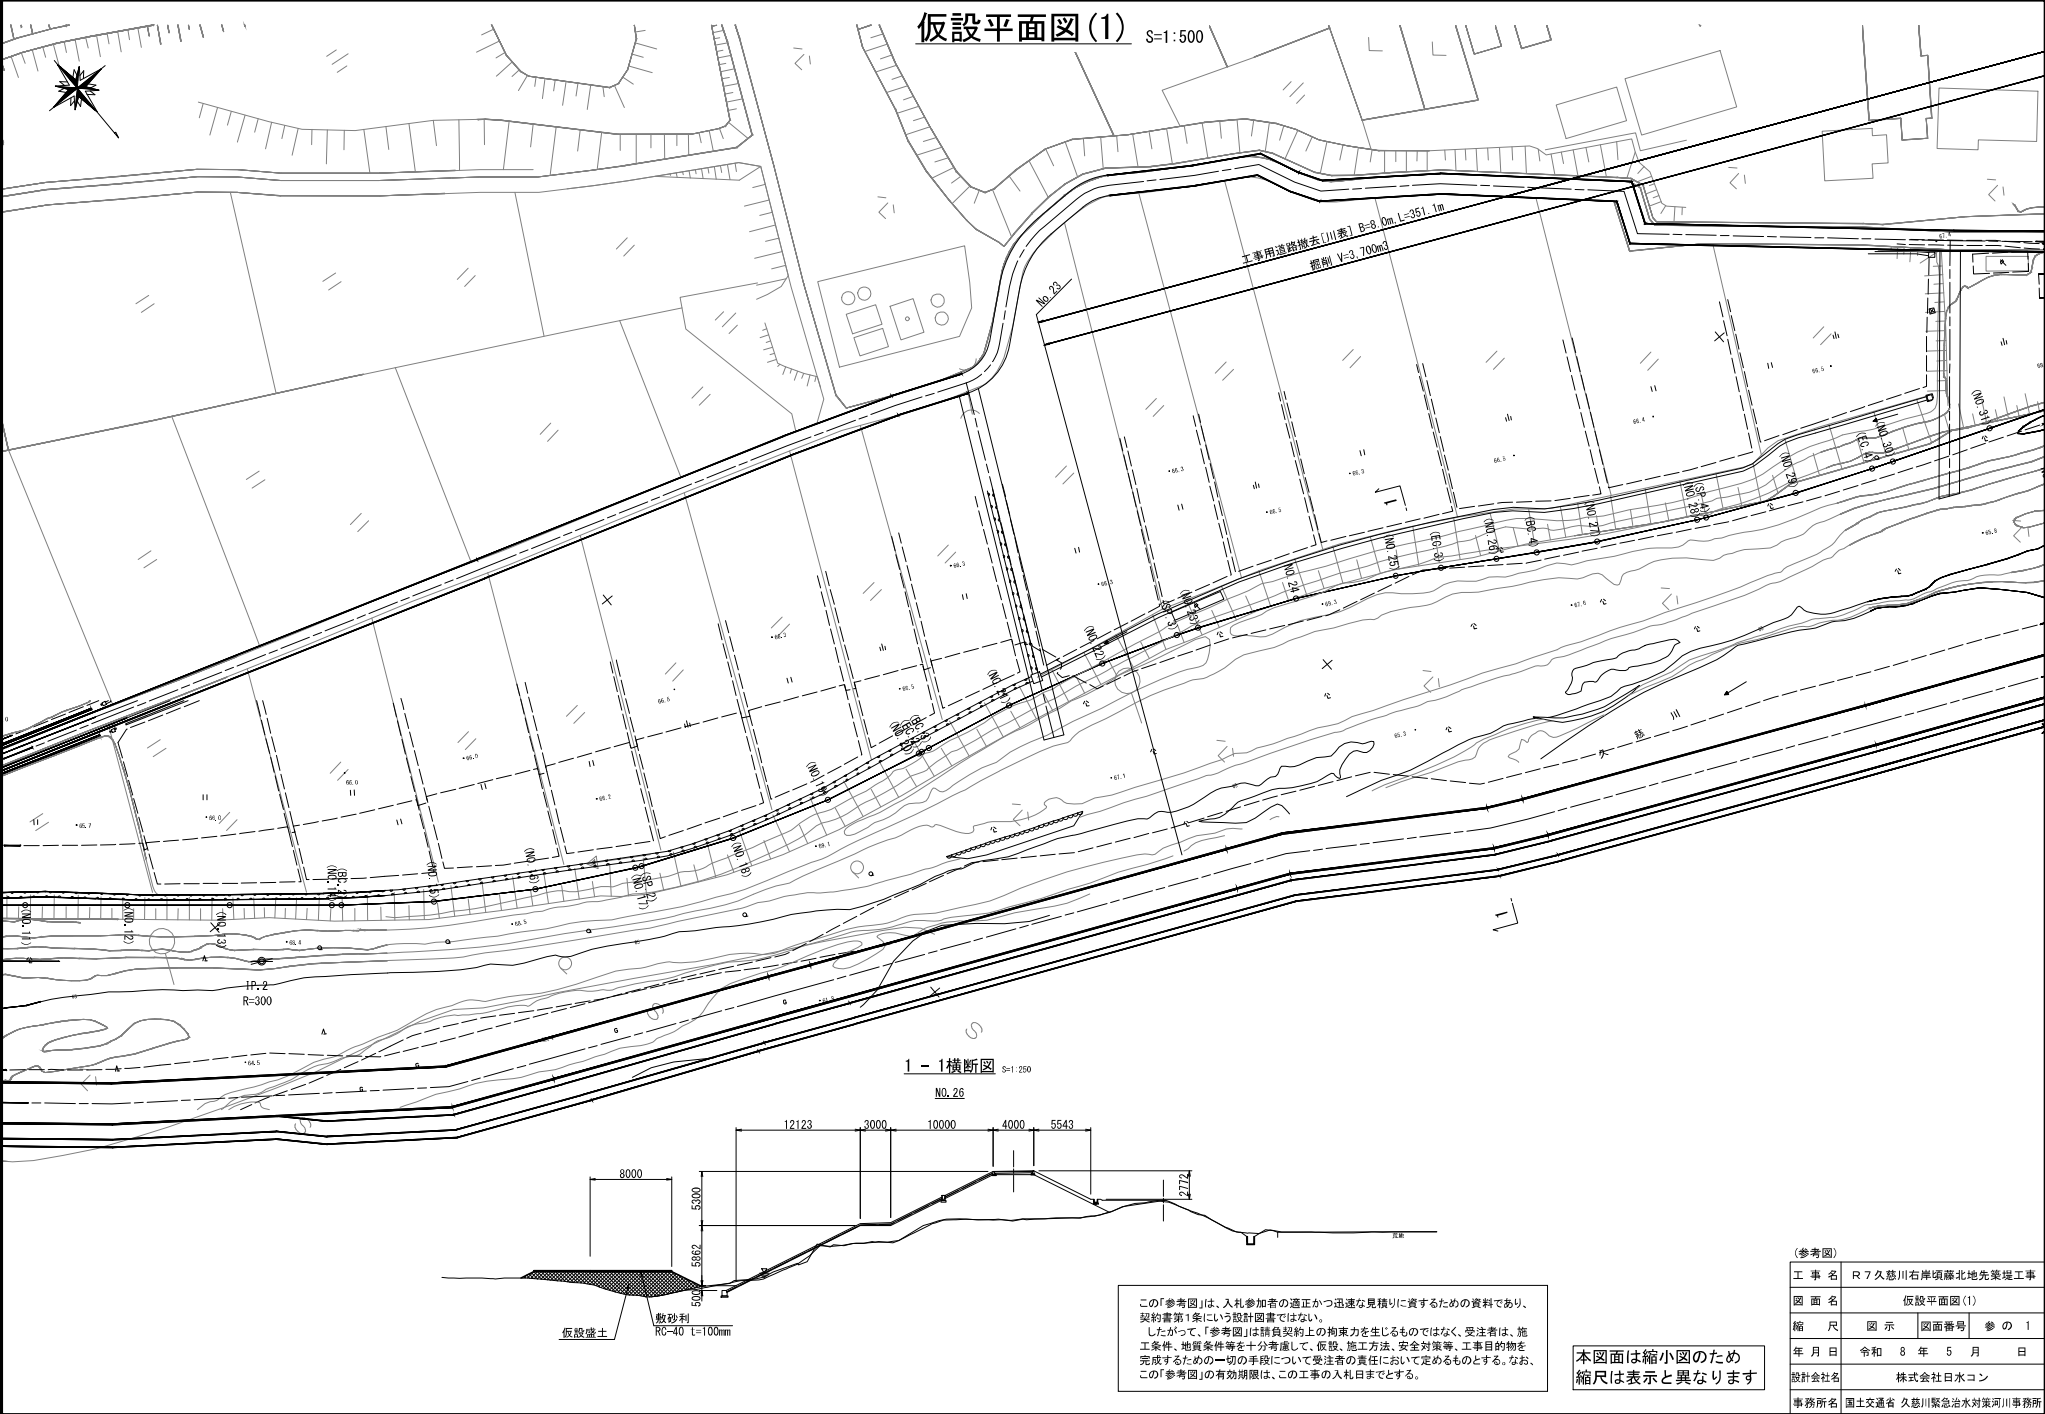

1-1横断面図 S=1:250

NO.26

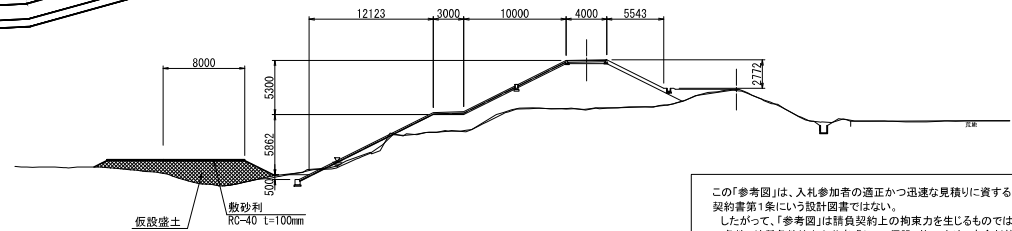


この「参考図」は、入札参加者の適正かつ迅速な見積りに資するための資料であり、契約書第1条にいう設計図書ではない。
したがって、「参考図」は請負契約上の拘束力を生じるものではなく、受注者は、施工条件、地質条件等を十分考慮して、仮設、施工方法、安全対策等、工事目的物を完成するための一切の手段について受注者の責任において定めるものとする。なお、この「参考図」の有効期限は、この工事の入札日までとする。

本図面は縮小図のため
縮尺は表示と異なります

(参考図)			
工 事 名	R7久慈川右岸堤防北地先築堤工事		
図 面 名	仮設平面図(1)		
縮 尺	図 示	図面番号	参 の 1
年 月 日	令和 8 年 5 月 日		
設計会社名	株式会社日水コン		
事務所名	国土交通省 久慈川緊急治水対策河川事務所		

S=1 : 500

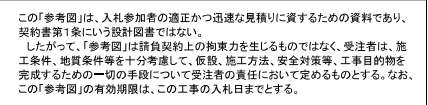

本図面は縮小図のため
縮尺は表示と異なります

(参考図)			
工 事 名	R7久慈川右岸堤防地先栄堤工事		
図 面 名	仮設平面図(2)		
縮 尺	図 示	図面番号	参 の 2
年 月 日	令和 8 年 5 月 日		
設計会社名	株式会社日水コン		
事務所名	国土交通省 久慈川緊急治水対策河川事務所		