

工 事 設 計 書 等

工事設計書等のダウンロードにあたって

知り得た情報は、関東地方整備局以外の者の権利を含む場合があるため、ダウンロードを行った個人又は法人における1次利用に限るものとし、有償無償に関わらず「第三者への提供行為※」を行わないでください。

※「他の第三者への提供行為」・・・PDFデータのまま、あるいは、紙に出力して等の手段に関わらず、ダウンロードを行った個人又は法人以外の他者による2次利用につながる一切の行為を指します。

国土交通省 関東地方整備局
常陸河川国道事務所

鏡

1. 工事名

工.事名	R 7 久慈川左岸塩原地区築堤工事
工事地名	茨城県常陸大宮市塩原地先

2. 工事内容

1) 発注年月	令和 8年 2月	12) 設 計 年 月	令和 8年 1月
2) 事務所名	常陸河川国道事務所 工務第一課	13) 機械損料一括補正	0 労務費一括割増 0%
3) 工事番号	2026010024	14) 単価適用年月	2026年 3月
4) 契約区分	単年度（繰越を含む）の分任官	15) 歩掛適用年月	2026年 3月
5) 変更回数	0回	16) 前請負工事費	0
6) 主 工 種	河川工事	17) 前請負代金額	0
7) 工 事 量		18) 調 整 区 分	0
8) 工 期	332日間 自 令和 8年 4月 1日 (当初) 至 令和 9年 2月 26日 (0回変更) 至 年 月 日	19) 共通仮設費対象額	
9) 施 工 県	茨城県	20) 現場管理費対象額	
10) 地 区	日立地区	21) 一般管理費等対象額	
11) 河川・路線	久慈川本川	22) 処 分 費 等	122,800
		23) 公 告 日	令和 8年 1月 28日
		24) 入 札 締 切 日	年 月 日

3. 予算科目

1) 予算科目：	2) H：	3) 日の細分：	4) 事業名：

設計内訳書

工事名	R 7 久慈川左岸塩原地区築堤工事 (当 初)					事業区分	河川改修		
						工事区分 金額	築堤・護岸 数量増減	金額増減	摘要
工事区分・工種・種別・細別	規格	単位	数量	単価					
築堤・護岸									
河川土工		式	1			114,425,072			
掘削工(ICT)		式	1			43,060,274			
掘削(ICT)	上砂 オープンカット(バックホウ掘削) 1,000m3未満	式	1			152,600			単-1号
盛土工		m3	400	381.5		152,600			
		式	1			2,060,748			
路休(築堤)盛土	2.5m未満								単-2号
		m3	270	6,834		1,845,180			
路休(築堤)盛土	2.5m以上4.0m未満								単-3号
		m3	240	898.2		215,568			
盛土工(ICT)									
		式	1			36,914,616			
路休(築堤)盛土(ICT)									単-4号
		m3	24,400	249.7		6,092,680			
土砂等運搬	土砂(岩塊・玉石混り土含む)								内-1号
		式	1			24,187,856			
積込(ルース)	土砂 土量50,000m3未満								内-2号
		式	1			6,634,080			
法面整形工(ICT)									
		式	1			3,932,310			

設計内訳書

工事名		R 7 久慈川左岸塩原地区築堤工事 (当 初)				事業区分	河川改修		
工事区分・工種・種別・細別		規格	単位	数量	単価	工事区分 金額	築堤・護岸 数量増減	金額増減	摘要
法面整形(切上部)(ICT)		切上整形 砂質土、砂及び砂質土、粘性土 1,000m3未満	m2	870	885.2	770,124			単-5号
法面整形(盛土部)(ICT)		法面締固め無し	m2	5,580	566.7	3,162,186			単-6号
矢板工			式	1		17,574,300			
矢板工			式	1		17,574,300			
広幅鋼矢板		25H型 広幅鋼矢板平均長さ 10.5m 鋼矢板打込長 7.3m	枚	69	254,700	17,574,300			単-7号
法覆護岸工			式	1		28,545,810			
コンクリートブロック工(連節ブロック張)			式	1		18,859,020			
プレキャスト小口止ブロック		幅 30cm 高さ 50cm	m	34	27,920	949,280			単-8号
プレキャスト縦帯コンクリート		幅 30cm 高さ 50cm	m	26	26,490	688,740			単-9号
連節ブロック張		350kg/m2以上	m2	850	20,260	17,221,000			単-10号
植生工			式	1		9,686,790			
張芝		張芝工 500m2以上	m2	3,710	1,949	7,230,790			単-11号

設計内訳書

工事名		R 7 久慈川左岸塩原地区築堤工事				事業区分	河川改修		
工事区分・工種・種別・細別		規格	単位	数量	単価	工事区分 金額	築堤・護岸 数量増減	金額増減	摘要
人工張芝 水路工 作業土工 床掘り 埋戻し	ワラ芝		m2	3,070	800	2,456,000			単-12号
			式	1		4,688,658			
			式	1		868,818			内-3号
			式	1		133,408			内-4号
			式	1		634,880			
基面整正									内-5号
			式	1		100,530			
側溝工									
			式	1		3,819,840			
プレキャストU型側溝 (川表排水路)	U型側溝 300×300								単-13号
			m	368	10,380	3,819,840			
付帯道路工									
			式	1		1,630,332			
管理用道路工									
			式	1		1,630,332			
敷砂利	RC-40 敷厚 200mm								単-14号
			m2	1,980	823.4	1,630,332			
構造物撤去工									
			式	1		414,268			

設計内訳書

工事名	R 7 久慈川左岸塩原地区築堤工事 (当 初)					事業区分	河川改修		
						工事区分 金額	築堤・護岸 数量増減	金額増減	摘要
工事区分・工種・種別・細別	規格	単位	数量	単価					
構造物取壊し工									
コンクリート構造物取壊し	無筋構造物 機械施工	式	1		189,358				単-15号
コンクリート構造物取壊し	鉄筋構造物 機械施工	m3	11	8,624	94,864				単-16号
舗装版切断	コンクリート舗装版 15cm以下	m3	2	17,670	35,340				内-6号
舗装版破砕	コンクリート舗装版 舗装版厚 10 c m	式	1		11,610				単-17号
		m2	210	226.4	47,544				
運搬処理工									
		式	1		224,910				
殻運搬	コンクリート殻(無筋)								単-18号
		m3	11	1,834	20,174				
殻運搬	コンクリート殻(無筋)								単-19号
		m3	21	3,686	77,406				
殻運搬	コンクリート殻(鉄筋)								単-20号
		m3	2	2,265	4,530				
殻処分	コンクリート殻(無筋)								単-21号
		m3	32	3,525	112,800				
殻処分	コンクリート殻(鉄筋)								単-22号
		m3	2	5,000	10,000				
周辺整備工									
		式	1		5,181,600				

設計内訳書

工事名	R 7 久慈川左岸塩原地区築堤工事 (当 初)					事業区分	河川改修		
						工事区分 金額	築堤・護岸 数量増減	金額増減	摘要
周辺整備工									
周辺整備工		式	1			5,181,600			内-7号
仮設工		式	1			5,181,600			
工事用道路工		式	1			13,329,830			
仮設坂路		式	1			10,310,630			内-8号
		式	1			1,481,046			
仮設坂路拡張									内-9号
		式	1			8,829,584			
交通管理工									
		式	1			3,019,200			
交通誘導警備員									内-10号
		式	1			3,019,200			
直接工事費									
		式	1			114,425,072			
共通仮設費									
		式	1			14,398,336			
共通仮設費									
		式	1			6,023,336			
運搬費									
		式	1			2,039,080			

設計内訳書

工事名	R 7 久慈川左岸塩原地区築堤工事 (当 初)					事業区分	河川改修		
						工事区分 金額	築堤・護岸 数量増減	金額増減	摘要
工事区分・工種・種別・細別	規格	単位	数量	単価					
重建設機械分解組立輸送費									内-11号
仮設材運搬費		式	1		1,241,000				内-12号
準備費		式	1		798,080				
表土運搬処理		式	1		1,618,231				内-13号
役務費		式	1		1,618,231				
		式	1		123,025				
借地料									内-14号
		式	1		123,025				
技術管理費									
		式	1		1,146,000				
システム初期費 (ICT)									内-15号
		式	1		1,146,000				
現場環境改善費 (率計上)									
		式	1		1,097,000				
共通仮設費 (率計上)									
		式	1		8,375,000				
純工事費									
		式	1		128,823,408				
現場管理費									
		式	1		32,154,000				

設計内訳書

[illegible]

・式当たり内訳書

土砂等運搬

第 1 号内訳書

單價使用年月	2026. 3
步掛使用年月	2026. 3
勞務調整係數	1.000-00-00-2-0

[illegible]

・式当たり内訳書

積込(ルーズ)

第 2号内訳書

單價使用年月	2026. 3
步掛使用年月	2026. 3
勞務調整係數	1.000-00-00-2-0

[illegible]

・式当たり内訳書

床掘り

第 3号内訳書

単価使用年月	2026. 3
歩掛使用年月	2026. 3
労務調整係数	1.000-00-00-2-0

[illegible]

・式当たり内訳書

埋戻し

第 4号内訳書

單僱使用年月	2026. 3
步掛使用年月	2026. 3
勞務調整係數	1.000-00-00-2-0

[illegible]

一式当たり内訳書

基面整正

第 5号内訳書

単価使用年月	2026. 3
歩掛使用年月	2026. 3
労務調整係数	1.000-00-00-2-0

名称 基面整正	規格	単位	数量	単価	金額	数量増減	金額増減	摘要
合 計		m 2	194	518.2	100,530			
					100,530			

・式当たり内訳書

鋪裝版切斷

第 6号内訳書

単価使用年月	2026. 3
歩掛使用年月	2026. 3
労務調整係数	1.000-00-00-2-0

[illegible]

・式当たり内訳書

周边整備工

第 7号内訳書

単価使用年月	2026. 3
歩掛使用年月	2026. 3
労務調整係数	1.000-00-00-2-0

[illegible]

一式当たり内訳書

仮設坂路

第 8号内訳書

単価使用年月	2026. 3
歩掛使用年月	2026. 3
労務調整係数	1.000-00-00-2-0

名称	規格	単位	数量	単価	金額	数量増減	金額増減	摘要
【坂路】								
路体（築堤）盛土	4.0m以上 20,000m3未満 無し	m 3	540	247.9	133,866			
法面整形	盛土部 無し 無し 砂質土、砂及び砂質土、粘性土 全ての費用	m 2	350	467.4	163,590			
人工張芝		m 2	350	800	280,000			
【天端】								
路体（築堤）盛土	4.0m以上 20,000m3未満 無し	m 3	110	247.9	27,269			
法面整形	盛土部 無し 無し 砂質土、砂及び砂質土、粘性土 全ての費用	m 2	150	467.4	70,110			
人工張芝		m 2	150	800	120,000			
【仮設坂路】								
敷鉄板設置・撤去	設置・撤去	m 2	330	438.7	144,771			
敷鉄板賃料	22×1,524×6,096(mm) 無 164口 無 有	枚	36	15,040	541,440			
合 計					1,481,046			

一式当たり内訳書

仮設坂路拡幅

第 9号内訳書

単価使用年月	2026. 3
歩掛使用年月	2026. 3
労務調整係数	1.000-00-00-2-0

名称 【設置】	規格	単位	数量	単価	金額	数量増減	金額増減	摘要
積込（ルーズ）	土砂 土量50,000m3未満							
土砂等運搬	標準 バックホウ山積0.8m3(平積0.6m3) 土砂(岩塊・玉石混り土含む) 無し 4.0km以下	m 3	2,100	244.8	514,080			
土砂等運搬	標準 バックホウ山積0.8m3(平積0.6m3) 土砂(岩塊・玉石混り土含む) 無し 1.0km以下	m 3	1,030	893.2	919,996			
路体（築堤）盛土	4.0m以上 20,000m3未満 無し	m 3	1,080	506.2	546,696			
法面整形	盛土部 無し 無し 時質土、砂及び砂質土、粘性土 全ての費用	m 2	700	467.4	327,180			
人工張芝		m 2	700	800	560,000			
大型土のう工	製作・設置 流用土 5m以下 3m≦H≦2m	袋	452	5,089	2,300,228			
土木シート設置	ポリプロピレン系	m 2	91	56.99	5,186			
材料費（m 2）								
土木シート		m 2	91	230	20,930			
下層路盤（車道・路肩部）	200mm 1層施工 再生グラツァツ RC-40 全ての費用	m 2	640	823.4	526,976			
【撤去】								

一式当たり内訳書

仮設坂路拡幅

第 9号内訳書

単価使用年月	2026. 3
歩掛使用年月	2026. 3
労務調整係数	1.000-00-00-2-0

名称	規格	単位	数量	単価	金額	数量増減	金額増減	摘要
掘削	土砂 オープンカット 無し 無し 10,000m3以上50,000m3未満	m 3	2,000	234.5	469,000			
大型土のう工	撤去 6m以下 -3m≦H≦2m	袋	452	1,017	459,684			
土留シート撤去	ポリプロピレン系	m 2	91	54.08	4,921			
現場発生産品及び支給品運搬	トラック[クレーン装置付]ヘビーストラック2t積、吊能力2.9t 無し 2.0km以下	t	0.03	979.1	29			
土砂等運搬	標準 バックホウ山積0.8m3(平積0.6m3) 土砂(岩塊・玉石混り土含む) 無し 4.0km以下	m 3	1,060	893.2	946,792			
土砂等運搬	標準 バックホウ山積0.8m3(平積0.6m3) 土砂(岩塊・玉石混り土含む) 無し 1.0km以下	m 3	980	506.2	496,076			
整地	敷均し(スレスレ) 標準(10,000m3未満) 無し	m 3	2,000	130.4	260,800			
合 計					8,829,584			

一式当たり内訳書

交通誘導警備員

第 10号内訳書

単価使用年月	2026. 3
歩掛使用年月	2026. 3
労務調整係数	1.000-00-00-2-0

名称	規格	単位	数量	単価	金額	数量増減	金額増減	摘要
【現場進入路】								
交通誘導警備員B		人日	80	18,870	1,509,600			
【長ノロストックヤード】								
交通誘導警備員B		人日	80	18,870	1,509,600			
合 計					3,019,200			

式当たり内訳書

重建設機械分解組立輸送費

第 11号内訳書

單僱使用年月	2026. 3
步掛使用年月	2026. 3
勞務調整係數	1.000-00-00-2-0

[illegible]

一式当たり内訳書

仮設材運搬費

第 12号内訳書

単価使用年月	2026. 3
歩掛使用年月	2026. 3
労務調整係数	1.000-00-00-2-0

名 称 【仮設仮路】	規 格	単 位	数 量	単 価	金 額	数量増減	金額増減	摘 要
仮設材等(鋼矢板、H形鋼、覆工板、敷鉄板等)の運	関東・中部・近畿 31.7km 12m以内 各種(実数入力) 0無 無	t	58	5,380	312,040			
仮設材等(鋼矢板、H形鋼、覆工板、敷鉄板等)の運	関東・中部・近畿 31.7km 12m以内 各種(実数入力) 0無 無	t	58	5,380	312,040			
仮設材等の積込み、取卸し 費	積込み, 取卸し(往復分)	t	58	3,000	174,000			
合 計					798,080			

一式当たり内訳書

表土運搬処理

第 13号内訳書

單僱使用年月	2026. 3
步掛使用年月	2026. 3
勞務調整係數	1.000-00-00-2-0

[illegible]

・式当たり内訳書

借地料

第 14号内訳書

單僱使用年月	2026. 3
步掛使用年月	2026. 3
勞務調整係數	1.000-00-00-2-0

[illegible]

・式当たり内訳書

システム初期費 (ICT)

第 15号内訳書

單僱使用年月	2026. 3
步掛使用年月	2026. 3
勞務調整係數	1.000-00-00-2-0

[illegible]

1 次単価表

1 次単価表

						単価使用年月 歩掛使用年月 労務調整係数	2026. 3 2026. 3 1.000-00-00-2-0	
単 1号	掘削(1CT)	土砂 ホブシカット(バックホ)掘削) 1,000m3未満	単位	m3	数量		単価	381.5
	名称	規格	単位	数量	単価	金額	摘要	
	掘削 (I C T)	土砂 ホブシカット(バックホ)掘削) 1,000m3未満	m 3	1	381.5	381.5		
	計					381.5		
	単価					381.5	円/m3	

						単価使用年月 歩掛使用年月 労務調整係数	2026. 3 2026. 3 1.000 00 00 2 0	
単一2号	路体(築堤)盛土	2.5m未満	単位	m3	数量	1	単価	6,834
名称		規格	単位	数量	単価	金額	摘要	
路体 (築堤) 盛土		2.5m未満	m 3	1	6,834	6,834		
計						6,834		
単価						6,834	円/m3	

1 次単価表

1 次単価表						単価使用年月 歩掛使用年月 労務調整係数		2026. 3 2026. 3 1.000-00-00-2-0	
単 3号	路体(築堤)盛土	2.5m以上4.0m未満	単位	m3	数量		1	単価	898.2
	名称	規格	単位	数量	単価	金額		摘要	
	路体(築堤)盛土	2.5m以上4.0m未満	m 3	1	898.2	898.2			
	計					898.2			
	単価					898.2	円/m3		

						単価使用年月	2026. 3	
						歩掛使用年月	2026. 3	
						労務調整係数	1.000 00 00 2 0	
単一4号	路体(築堤)盛土(ICT)		単位	m3	数量	1	単価	249.7
名称		規格	単位	数量	単価	金額	摘要	
路体（築堤）盛土（ICT）		20,000m3以上 無し	m 3	1	249.7	249.7		
計						249.7		
単価						249.7	円／m3	

1 次単価表

						単価使用年月 歩掛使用年月 労務調整係数	2026. 3 2026. 3 1.000-00-00-2-0
単 5号	法面整形(切土部) (ICT)	切土整形 砂質土、砂及び砂質土、粘性土 1,000m3未満	単位	m2	数量		単価
	名称	規格	単位	数量	単価	1 金額	885.2 摘要
	法面整形(切土部) (ICT)	切土整形 砂質土、砂及び砂質土、粘性土 1,000m3未満	m 2	1	885.2	885.2	
	計					885.2	
	単価					885.2	円/m2

						単価使用年月 歩掛使用年月 労務調整係数	2026. 3 2026. 3 1.000 00 00 2 0
単一6号	法面整形(盛土部) (ICT)	法面締固め無し	単位	m2	数量		単価
	名称	規格	単位	数量	単価	1 金額	566.7 摘要
	法面整形 (ICT)	盛土部 無し 砂質土、砂及び砂質土、粘性土	m 2	1	566.7	566.7	
	計					566.7	
	単価					566.7	円/m2

1 次単価表

						単価使用年月 歩掛使用年月 労務調整係数	2026. 3 2026. 3 1.000-00-00-2-0
単 7号	広幅鋼欠板	25H型 広幅鋼欠板平均長さ 10.5m 鋼欠板打込長 7.3m	単位	枚	数量		単価
	名称	規格	単位	数量	単価	1 金額	254,700 摘要
鋼欠板（各種）		鋼欠板材料					
			枚	1	240,000	240,000	
パイプロハンマ施工による鋼欠板打込み		陸上 電動式 60kW 無し 25H型 9m以下					
			枚	1	14,610	14,610	
計						254,610	
単価						254,700	円／枚

						単価使用年月 歩掛使用年月 労務調整係数	2026. 3 2026. 3 1.000 00 00 2 0
単—8号	ブレキャスト小口止ブロック	幅 30cm 高さ 50cm	単位	m	数量		単価
	名称	規格	単位	数量	単価	1 金額	27,920 摘要
ブレキャスト小口止ブロック設置		作業半径=25m以下 ブロック質量750kg/個以下					
			m	1	12,770	12,770	
ブレキャスト小口止ブロック（材料費）							
			m	1	15,150	15,150	
計						27,920	
単価						27,920	円／m

1 次単価表

単価使用年月	2026. 3
歩掛使用年月	2026. 3
労務調整係数	1.000-00-00-2-0

単 9号	プレキャスト縦帯コンクリート	幅 30 c m 高さ 50 c m	単位	m	数量		1	単価	26,490
	名称	規格	単位	数量	単価	金額		摘要	
	プレキャスト縦帯ブロック設置	作業半径 25m以下 ブロック質量750kg/個以下							
	材料費 (m)		m	1	11,340	11,340			
	プレキャスト縦帯ブロック		m	1	15,150	15,150			
	計					26,490			
	単価					26,490	円/m		

1 次単価表

単価使用年月	2026. 3
歩掛使用年月	2026. 3
労務調整係数	1.000-00-00-2-0

単 10号	連節ブロック張	350kg/m2以上	単位	m2	数量	100	単価	20,260
	名称	規格	単位	数量	単価	金額		摘要
	連節ブロック張	作業半径 25m以下 ブロック質量770kg/個未満	m 2	100	3,691	369,100		
	材料費 (m 2)		m 2	100	15,000	1,500,000		
	連節ブロック							
	亜鉛アルミメッキ鋼線	径 8 mm	t	0.1	477,900	47,790		
	吸出し防止材 (全面) 設置		m 2	100	1,082	108,200		
	計					2,025,090		
	単価					20,260	円/m2	

1 次単価表

						単価使用年月 歩掛使用年月 労務調整係数	2026. 3 2026. 3 1.000-00-00-2-0	
単 11号	張芝	張芝工 500m2以上	単位	m2	数量		単価	
	名称	規格	単位	数量	単価	1 金額		1,949 摘要
人力施工による植生工		張芝工 500m2以上(標準) 無	m 2	1	1,949	1,949		
計						1,949		
単価						1,949	円/m2	

						単価使用年月 歩掛使用年月 労務調整係数	2026. 3 2026. 3 1.000 00 00 2 0	
単-12号	人工張芝	ワラ芝	単位	m2	数量		単価	
	名称	規格	単位	数量	単価	1 金額		800 摘要
人工張芝			m 2	1	800	800		
計						800		
単価						800	円/m2	

1 次単価表

						単価使用年月 歩掛使用年月 労務調整係数	2026. 3 2026. 3 1.000-00-00-2-0
単 13号	プレキャストU型側溝 (川表排水路)	U型側溝 300×300	単位	m	数量		単価
	名称	規格	単位	数量	単価	10 金額	10,380 摘要
U型側溝		据付け 無し 無し 鉄筋コンクリートU型 JIS A 5372 300B 300×300×600 無し 無し 有り 再生グラッサラン 40～0	m	10	10,380	103,800	
計						103,800	
単価						10,380	円/m

						単価使用年月 歩掛使用年月 労務調整係数	2026. 3 2026. 3 1.000 00 00 2 0
単 14号	敷砂利	RC-40 敷厚 200mm	単位	m2	数量		単価
	名称	規格	単位	数量	単価	1 金額	823.4 摘要
下層路盤 (車道・路肩部)		200mm 1層施工 再生グラッサラン RC-40 全ての費用	m 2	1	823.4	823.4	
計						823.4	
単価						823.4	円/m2

1 次単価表

1 次単価表						単価使用年月 歩掛使用年月 労務調整係数	2026. 3 2026. 3 1.000-00-00-2-0
単 15号	コンクリート構造物取壊し	無筋構造物 機械施工	単位	m3	数量		単価
	名称	規格	単位	数量	単価	1 金額	8,624 摘要
	構造物とりこわし	無筋構造物 機械施工 無し 無し 不要					
			m 3	1	8,624	8,624	
	計					8,624	
	単価					8,624	円／m3

						単価使用年月 歩掛使用年月 労務調整係数	2026. 3 2026. 3 1.000 00 00 2 0	
単-16号	コンクリート構造物取壊し	鉄筋構造物 機械施工	単位	m3	数量	1	単価	17,670
名称		規格	単位	数量	単価	金額	摘要	
構造物とりこわし		鉄筋構造物 機械施工 無し 無し 不要	m 3	1	17,670	17,670		
計						17,670		
単価						17,670	円／m3	

1 次単価表

1 次単価表

						単価使用年月	2026. 3	
						歩掛使用年月	2026. 3	
						労務調整係数	1.000-00-00-2-0	
単 17号	舗装版破碎	コンクリート舗装版 舗装版厚 10 c m	単位	m2	数量	1	単価	226. 4
	名称	規格	単位	数量	単価	金額	摘要	
	舗装版破碎	コンクリート舗装版 無し 不要 15cm以下 有り 全ての費用	m 2	1	226. 4	226. 4		
	計					226. 4		
	単価					226, 4	円／m2	

						単価使用年月 歩掛使用年月 労務調整係数	2026. 3 2026. 3 1.000 00 00 2 0
単一18号	殻運搬	コンクリート殻(無筋)	単位	m3	数量	1	単価 1,834
名称		規格	単位	数量	単価	金額	摘要
殻運搬		コンクリート(無筋)構造物と取りこわし 機械積込 無し 10.9km以下 全ての費用	m 3	1	1,834	1,834	
計						1,834	
単価						1,834	円/m3

1 次単価表

						単価使用年月 歩掛使用年月 労務調整係数	2026. 3 2026. 3 1.000-00-00-2-0	
単 19号	般運搬	コンクリート般(無筋)	単位	m3	数量		単価	
	名称	規格	単位	数量	単価	1 金額		3,686 摘要
般運搬		舗装版破碎 機械積込(騒音対策不要、舗装版厚15cm以下) 無し 11.5km以下 全ての費用	m 3	1	3,686	3,686		
	計					3,686		
	単価					3,686	円/m3	

						単価使用年月 歩掛使用年月 労務調整係数	2026. 3 2026. 3 1.000 00 00 2 0	
単 20号	般運搬	コンクリート般(鉄筋)	単位	m3	数量		単価	
	名称	規格	単位	数量	単価	1 金額		2,265 摘要
般運搬		コンクリート(鉄筋)構造物とこわし 機械積込 無し 10.9km以下 全ての費用	m 3	1	2,265	2,265		
	計					2,265		
	単価					2,265	円/m3	

1 次単価表

						単価使用年月 歩掛使用年月 労務調整係数	2026. 3 2026. 3 1.000-00-00-2-0	
単 21号	設処分	コンクリート設(無筋)	単位	m3	数量		単価	
	名称	規格	単位	数量	単価	1 金額		3,525 摘要
処分費 (m 3)			m 3	1	3,525	3,525		
計						3,525		
単価						3,525	円/m3	

						単価使用年月 歩掛使用年月 労務調整係数	2026. 3 2026. 3 1.000 00 00 2 0	
単 22号	設処分	コンクリート設(鉄筋)	単位	m3	数量		単価	
	名称	規格	単位	数量	単価	1 金額		5,000 摘要
処分費 (m 3)			m 3	1	5,000	5,000		
計						5,000		
単価						5,000	円/m3	

参考資料（１）

単価使用年月	2026. 3
歩掛使用年月	2026. 3
労務調整係数	1.000-00-00-2-0

掘削（ＩＣＴ）	土砂 ホブコンクリート（ハットホブ掘削）1,000m3未満	単位	m ³	数量				
名称	規格	単位	数量	単価	100 金額	単価	381.5	摘要
ハットホブ（タコ）「後方超小旋回型・超低騒音型」運転	排出ガス対策型（第3次基準値）山積0.45m3（平積0.35m3）	日	0.59	64,650	38,143			
諸雑費（まるめ）		式	1		7			
計					38,150			
単価					381.5	円／m ³		

参考資料（１）

単価使用年月	2026. 3
歩掛使用年月	2026. 3
労務調整係数	1.000-00-00-2-0

法面整形（切土部）（I C T）	切土整形 砂質土、砂及び砂質土、粘性土 1,000m3未満	単位	m ²	数量	100	単価	885.2
名称	規格	単位	数量	単価	金額	摘要	
土木一般世託役		人	0.49	32,844	16,093		
普通作業員		人	0.4	25,908	10,363		
バックホウ(ターフ)〔後方超小旋回型・超低騒音型〕運転	排出ダスト対策型(第3次基準値)山積0.45m3(平積0.35m3)	日	0.96	64,650	62,064		
諸雑費（まるめ）		式	1		0		
計					88,520		
単価					885.2	円／m ²	

参考資料（１）

単価使用年月	2026. 3
歩掛使用年月	2026. 3
労務調整係数	1.000-00-00-2-0

鋼欠板（各種）		鋼欠板材料		単位	枚	数量	1	単価	240,000
名称		規格	単位	数量	単価	金額			摘要
鋼欠板		SYW295 ハット形(25H)	枚	1	240,000	240,000			
諸経費（まるめ）			式	1		0			
計						240,000			
単価						240,000		円／枚	

参考資料（１）

単価使用年月	2026. 3
歩掛使用年月	2026. 3
労務調整係数	1.000-00-00-2-0

土木 一般世話役 とび工 普通作業員	パイプロハンマ施工による鋼欠板打込み	陸上 電動式 60kW 無し 25H型 9m以下	単位	枚	数量	10 金額	単価	14,610 摘要
	名称	規格	単位	数量	単価			
			人	0.4	32,844		13,137	
			人	0.8	31,518		25,214	
			人	0.4	25,908	10,363		
パイプロハンマ杭打機運転（陸上施工）		打込み 電動式60kW 25H型	日	0.4	193,300	77,320		
諸雑費（率）まるめ） 16%			式	1		20,066		
計						146,100		
単価						14,610	円／枚	

参考資料（１）

単価使用年月	2026. 3
歩掛使用年月	2026. 3
労務調整係数	1.000-00-00-2-0

名称	規格	単位	m	数量	単価	10 金額	単価	12,770 摘要
上木 一般世話役		単位		数量	単価			
特殊作業員		人	0.67	32,844		22,005		
普通作業員		人	0.67	27,744		18,588		
		人	0.67	25,908		17,358		
ラフデレーンクレーン [油圧伸縮ジブ型]	50t吊	日	0.67	92,000		61,640		
諸雑費（率）（まるめ） 14%		式	1			8,109		
計						127,700		
単価						12,770	円/m	

参考資料（１）

単価使用年月	2026. 3
歩掛使用年月	2026. 3
労務調整係数	1.000-00-00-2-0

名称	規格	単位	m	数量	単価	10 金額	単価	11,340 摘要
土木一般世話役		人	0.59	32,844		19,377		
特殊作業員		人	0.59	27,744		16,368		
普通作業員		人	0.59	25,908		15,285		
ラフデレハンクレーン [油圧伸縮ジブ型]	50t吊	台	0.59	92,000		54,280		
諸雑費（率）（まるめ） 16%		式	1			8,090		
計						113,400		
単価						11,340	円/m	

参考資料（１）

単価使用年月	2026. 3
歩掛使用年月	2026. 3
労務調整係数	1.000-00-00-2-0

材料費（m）		単位	m	数量		1	単価	15, 150
フレキスト縦帯ブロック	名称	単位	数量	単価	金額		摘要	
フレキスト帯コンクリート	300×500 連結金具含む	m	1	15, 150	15, 150			
計					15, 150			
単価					15, 150	円／m		

参考資料（１）

単価使用年月	2026. 3
歩掛使用年月	2026. 3
労務調整係数	1.000-00-00-2-0

連節ブロック張	作業半径-25m以下 ブロック質量770kg/個未満	単位	m ²	数量	10	単価	3,691
名称	規格	単位	数量	単価	金額	摘要	
土木一般世話役		人	0.1	32,844	3,284		
特殊作業員		人	0.2	27,744	5,548		
普通作業員		人	0.4	25,908	10,363		
ブロック工		人	0.2	32,844	6,568		
ラフテレーンクレーン [油圧伸縮ジブ型]	2.5t吊	日	0.2	53,200	10,640		
諸雑費（率による） 2%		式	1		507		
計					36,910		
単価					3,691	円／m ²	

参考資料（１）

						単価使用年月	2026. 3
						歩掛使用年月	2026. 3
						労務調整係数	1.000-00-00-2-0
材料費（m ² ）		単位	m ²	数量		1	単価
連節ア [○] ック							15,000
名称	規格	単位	数量	単価	金額	摘要	
大型連節ア [○] ック 標準 CL型	350kg/m ² 以上	m ²	1	15,000	15,000		
計					15,000		
単価					15,000	円／m ²	

						単価使用年月	2026. 3
						歩掛使用年月	2026. 3
						労務調整係数	1.000 00 00 2 0
亜鉛アルミメッキ鋼線	径 8 mm	単位	t	数量		1	単価
							477,900
名称	規格	単位	数量	単価	金額	摘要	
亜鉛アルミメッキ鋼線	径 8 mm	t	1.03	464,000	477,920		
計					477,920		
単価					477,900	円／t	

参考資料（１）

単価使用年月	2026. 3
歩掛使用年月	2026. 3
労務調整係数	1.000-00-00-2-0

人力施工による植生工	張芝工 500m2以上(標準) 無	単位	m 2	数量		1	単価	1,949
名称	規格	単位	数量	単価	金額		摘要	
法面工（張芝工）	野芝・高麗芝（全面張）	m 2	1	1,949.3	1,949			
諸雑費（まるめ）		式	1		0			
計					1,949			
単価					1,949		円／m 2	

参考資料（１）

単価使用年月	2026. 3
歩掛使用年月	2026. 3
労務調整係数	1.000-00-00-2-0

名称	仕様	単位	数量	単価	10 金額	単価	10,380 摘要
U型側溝	据付け 無し 無し 鉄筋コンクリートU型 JIS A 5372 300B 300×300×600 無し 無し 有り 再生クラッシャー 40～0 規格 L 6 0 0 3 0 0 k g 以下 量 無	m	10	6,995.16	69,951		
鉄筋コンクリートU形	3 0 0 B 3 0 0 × 3 0 0 × 6 0 0	m	10	6,995.16	69,951		
再生クラッシャーラン	R C - 4 0	個	16.5	1,980	32,670		
		m 3	0.6	1,900	1,140		
諸雑費（まるめ）		式	1		39		
計					103,800		
単価					10,380	円／m	

参考資料（１）

参考資料（1）						単価使用年月 歩掛使用年月 労務調整係数		2026. 3 2026. 3 1.000-00-00-2-0	
構造物とりこわし		無筋構造物 機械施工 無し 無し 不要		単位	m 3	数量	1	単価	8,624
名称		規格		単位	数量	単価	金額	摘要	
無筋構造物		昼間 機械施工 制約無		m 3	1	8,624.39	8,624		
諸雑費（まるめ）				式	1		0		
計							8,624		
単価							8,624	円／m 3	

						単価使用年月 歩掛使用年月 労務調整係数	2026. 3 2026. 3 1.000 00 00 2 0	
	構造物とりこわし	鉄筋構造物 機械施工 無し 無し 不要	単位	m 3	数量	1	単価	17,670
名称		規格	単位	数量	単価	金額	摘要	
鉄筋構造物		昼間 機械施工 制約無	m 3	1	17,664.9	17,664		
諸雑費（まるめ）			式	1		6		
計						17,670		
単価						17,670	円／m 3	

参考資料（１）

参考資料（1）						単価使用年月 歩掛使用年月 労務調整係数		2026. 3 2026. 3 1.000-00-00-2-0	
処分費（m 3）			単位	m 3	数量		単価	3,525	
名称		規格	単位	数量	単価	100 金額		摘要	
処分費		Co殻(無筋) 關白土商事 三美野イタルター							
			m 3	100	3,525	352,500			
計						352,500			
単価						3,525	円／m 3		

						単価使用年月 歩掛使用年月 労務調整係数	2026. 3 2026. 3 1.000 00 00 2 0	
	処分費 (m 3)		単位	m 3	数量	100	単価	5,000
名称		規格	単位	数量	単価	金額	摘要	
処分費		Co殻(鉄筋) 關白土商事 三美野イタルター	m 3	100	5,000	500,000		
計						500,000		
単価						5,000	円／m 3	

参考資料（１）

単価使用年月	2026. 3
歩掛使用年月	2026. 3
労務調整係数	1.000-00-00-2-0

敷鉄板設置・撤去	設置・撤去	単位	m ²	数量	100	単価	438.7
名称	規格	単位	数量	単価	金額	摘要	
土木一般世話役		人	0.295	32,844	9,688		
とび工		人	0.295	31,518	9,297		
普通作業員		人	0.295	25,908	7,642		
バックホウ（クローラ型）運転		日	0.295	56,980	16,809		
諸雑費（率）まるめ） 1%		式	1		434		
計					43,870		
単価					438.7	円／m ²	

参考資料（１）

単価使用年月	2026. 3
歩掛使用年月	2026. 3
労務調整係数	1.000-00-00-2-0

敷鉄板賃料	22×1,524×6,096(mm) 無 164口 無 有	単位	枚	数量			
名称	規格	単位	数量	単価	1 金額	単価	15,040 摘要
敷き鉄板賃料	2 2 × 1 5 2 4 × 6 0 9 6 mm						
整備費（敷鉄板）	2 2 × 1 5 2 4 × 6 0 9 6 mm	枚	1	13,937	13,937		
諸雑費（まるめ）		枚	1	1,100	1,100		
		式	1		3		
計					15,040		
単価					15,040	円／枚	

参考資料（１）

単価使用年月	2026. 3
歩掛使用年月	2026. 3
労務調整係数	1.000-00-00-2-0

名称	規格	単位	袋	数量	10 金額	単価	5,089 摘要
土木一般世話役		人	0.294	32,844	9,656		
特殊作業員		人	0.294	27,744	8,156		
普通作業員		人	0.294	25,908	7,616		
大型土のう袋材	丸型 φ110×高108 (cm)	袋	10	1,100	11,000		
バックホウ運転（クレーン仕様）	製作・設置 5m以下 3m≦H≦2m	日	0.294	48,330	14,209		
諸雑費（率による） 1%		式	1		253		
計					50,890		
単価					5,089	円／袋	

参考資料（１）

参考資料（1）						単価使用年月 歩掛使用年月 労務調整係数		2026. 3 2026. 3 1.000-00-00-2-0	
	土木シート設置	ポリプロピレン系	単位	m ²	数量		100	単価	
	名称	規格	単位	数量	単価		金額		56.99 摘要
普通作業員			人	0.22	25,908		5,699		
諸雑費（まるめ）			式	1			0		
計							5,699		
単価							56.99	円／m ²	

						単価使用年月 歩掛使用年月 労務調整係数	2026. 3 2026. 3 1.000 00 00 2 0
材料費（m 2）		単位	m 2	数量		単価	230
土木シート					1		
名称	規格	単位	数量	単価	金額	摘要	
土木シート	ポリプロピレン系織布 厚 0.4mm	m 2	1	230	230		
計					230		
単価					230	円／m 2	

参考資料（１）

単価使用年月	2026. 3
歩掛使用年月	2026. 3
労務調整係数	1.000-00-00-2-0

大型土のう工	撤去 6m以下 -3m≦H≦2m	単位	袋	数量			
名称	規格	単位	数量	単価	10 金額	単価	1,017 摘要
土木一般世話役		人	0.087	32,844	2,857		
特殊作業員		人	0.087	27,744	2,413		
バックホウ運転（クレーン仕様）	撤去 6m以下 -3m≦H≦2m	日	0.087	56,140	4,884		
諸雑費（率＋まるめ） 0.4%		式	1		16		
計					10,170		
単価					1,017	円／袋	

参考資料（１）

参考資料（1）						単価使用年月 歩掛使用年月 労務調整係数		2026. 3 2026. 3 1.000-00-00-2-0	
	土木シート撤去	ポリプロピレン系	単位	m ²	数量	100 金額	単価	54.08	
	名称	規格	単位	数量	単価			摘要	
普通作業員			人	0.2	25,908	5,181			
諸雑費（率＋まるめ） 4.4%			式	1		227			
計						5,408			
単価						54.08	円／m ²		

						単価使用年月 歩掛使用年月 労務調整係数	2026. 3 2026. 3 1.000 00 00 2 0	
	交通誘導警備員 B		単位	人口	数量	1	単価	18,870
名称		規格	単位	数量	単価	金額	摘要	
交通誘導警備員 B			人	1	18,870	18,870		
諸雑費（まるめ）			式	1		0		
計						18,870		
単価						18,870	円／人口	

参考資料（１）

単価使用年月	2026. 3
歩掛使用年月	2026. 3
労務調整係数	1.000-00-00-2-0

重建設機械分解組立輸送		分解組立+輸送(往復) クラウラー系 35t吊超80t吊以下(クマ平積0.6m3超2m3下) 標準(1.0)	単位	回	数量	1	単価	1,241,000
名称	規格		単位	数量	単価	金額		摘要
特殊作業員			人	5.5	27,744	152,592		
ラフテレーンクレーン〔油圧伸縮ジブ型〕	25t吊		日	1.5	53,200	79,800		
運搬費等率 434%			式	1		1,008,581		
諸雑費（まるめ）			式	1		27		
計						1,241,000		
単価						1,241,000	円／回	

参考資料（１）

						単価使用年月 歩掛使用年月 労務調整係数	2026. 3 2026. 3 1.000-00-00-2-0
	仮設材等(鋼欠板、H形鋼、覆工板、敷鉄板等)の運	関東・中部・近畿 31.7km 12m以内 各種(実数入力) 0無 無	単位	t	数量		単価
	名称	規格	単位	数量	単価	1 金額	5,380 摘要
基本運賃区分A		製品長12m以内 40kmまで	t	1	5,380	5,380	
諸雑費(まるめ)			式	1		0	
計						5,380	
単価						5,380	円/t

						単価使用年月 歩掛使用年月 労務調整係数	2026. 3 2026. 3 1.000 00 00 2 0
	仮設材等の積込み、取卸し費	積込み、取卸し(往復分)	単位	t	数量		単価
	名称	規格	単位	数量	単価	1 金額	3,000 摘要
積込み、取卸し費(仮設材等)			t	2	1,500	3,000	
諸雑費(まるめ)			式	1		0	
計						3,000	
単価						3,000	円/t

参考資料（１）

参考資料（1）						単価使用年月 歩掛使用年月 労務調整係数		2026. 3 2026. 3 1.000-00-00-2-0	
借地料（㎡入力） 11ヶ月（坂路出入口） 名称	66㎡ 規格	単位 単位	㎡ 数量	数量 単価	1 金額	単価	66 摘要		
借地料		㎡	1	66	66				
計					66				
単価					66	円／㎡			

						単価使用年月 歩掛使用年月 労務調整係数	2026. 3 2026. 3 1.000 00 00 2 0	
	借地料（一式入力） 11ヶ月（辰ノ口SY）	117千円	単位	式	数量	1	単価	117,000
名称		規格	単位	数量	単価	金額	摘要	
借地料			式	1		117,000		
計						117,000		
単価						117,000	円／式	

参考資料（１）

参考資料（1）						単価使用年月 歩掛使用年月 労務調整係数		2026. 3 2026. 3 1.000-00-00-2-0	
	システム初期費（ICT）	バックホウ	単位	式	数量	1	単価	598,000	
	名称	規格	単位	数量	単価	金額			摘要
	システム初期費	バックホウ	式	1		598,000			
	計					598,000			
	単価					598,000	円／式		

						単価使用年月 歩掛使用年月 労務調整係数	2026. 3 2026. 3 1.000 00 00 2 0	
	システム初期費（ICT）	ブルドーザ	単位	式	数量	1	単価	548,000
名称		規格	単位	数量	単価	金額	摘要	
システム初期費		ブルドーザ	式	1		548,000		
計						548,000		
単価						548,000	円／式	

参考資料（２）

単価使用年月	2026. 3
歩掛使用年月	2026. 3
労務調整係数	1.000-00-00-2-0

名称	規格	単位	日	数量	単価	1 金額	単価	64,650 摘要
運転手（特殊）		単位		数量	単価			
軽油		人	1	30,906		30,906		
バックホウ（クローラ） [後方超小旋回・超低騒音型] 運転	排出ガス対策型（第3次基準値）山積0.45m3（平積0.35m3）	L	44	130		5,720		
		供用日	1.33	15,600		20,748		
I C T 建設機械経費損料加算額	バックホウ（ICT施工対応型）1,000m3未満	日	1.33	5,470		7,275		
諸雑費（まゐりめ）		式	1			1		
計						64,650		
単価						64,650	円／日	

参考資料（２）

単価使用年月	2026. 3
歩掛使用年月	2026. 3
労務調整係数	1.000-00-00-2-0

名称	規格	単位	日	数量	単価	1 金額	単価	64,650 摘要
運転手（特殊）		単位		数量	単価			
軽油		人	1	30,906		30,906		
バックホウ（クローラ）〔後方超小旋回・超低騒音型〕運転	排出ガス対策型（第3次基準値）山積0.45m3（平積0.35m3）	L	44	130		5,720		
		供用日	1.33	15,600		20,748		
I C T建設機械経費損料加算額	バックホウ（ICT施工対応型）1,000m3未満	日	1.33	5,470		7,275		
諸雑費（まゐりめ）		式	1			1		
計						64,650		
単価						64,650	円／日	

参考資料（２）

単価使用年月	2026. 3
歩掛使用年月	2026. 3
労務調整係数	1.000-00-00-2-0

名称	規格	単位	日	数量	単価	1 金額	単価	193,300 摘要
運転手（特殊）		単位	数量		単価			
軽油		人	1		30,906	30,906		
パイプロハンマ（単体）〔電動・可変モーメント型〕	ハット形鋼欠板用 0～475kN 60kW	L	76		130	9,880		
		供用日	1.31		52,700	69,037		
クローラクレーン〔油圧駆動ウインチ・ラチスジブ〕	排出ガス対策型（2014年規制）50～55t吊							
		供用日	1.31		63,700	83,447		
諸雑費（まゐりめ）								
		式	1			30		
計						193,300		
単価						193,300	円／日	

参考資料（２）

単価使用年月	2026. 3
歩掛使用年月	2026. 3
労務調整係数	1.000-00-00-2-0

バックホウ（クローラ型）運転		単位	日	数量		1	単価	56,980
名称	規格	単位	数量	単価	金額		摘要	
運転手（特殊）		人	1	30,906	30,906			
軽油		L	119	130	15,470			
バックホウ（クローラ）〔標準・クレーン機能付き〕	山積0.8m3（平積0.6m3） 2.9t吊	日	1.06	10,000	10,600			
諸雑費（まるめ）		式	1		4			
計					56,980			
単価					56,980	円／口		

参考資料（２）

単価使用年月	2026. 3
歩掛使用年月	2026. 3
労務調整係数	1.000-00-00-2-0

名称	規格	単位	日	数量	単価	1 金額	単価	48,330 摘要
運転手（特殊）		人	1	30,906		30,906		
軽油		L	63	130		8,190		
バックホウ（クレーン仕様）	製作・設置 5m以下 -3m≦H≦2m	日	1.28	7,210		9,228		
バックホウ（クレーン型） [後方超小旋回・クレーン付]	山積0. 4 5 m3(平積0. 3 5 m3)吊2. 9 t	式	1			6		
諸雑費（まるめ）								
計						48,330		
単価						48,330	円／口	

参考資料（２）

単価使用年月	2026. 3
歩掛使用年月	2026. 3
労務調整係数	1.000-00-00-2-0

名称	規格	単位	日	数量	単価	1 金額	単価	56,140 摘要
運転手（特殊）		単位		数量	単価			
軽油		人	1		30,906	30,906		
バックホウ（クローラ）〔標準・クレーン機能付き〕	山積0.8m3（平積0.6m3） 2.9t吊	L	101		130	13,130		
		日	1.21		10,000	12,100		
諸雑費（まるめ）		式	1			4		
計						56,140		
単価						56,140	円／口	

共通仮設費

主たる工種						
単独（追加工事）：河川工事			合算工事：0			
対象工事費	114,425,072	直接工事費	114,425,072	準備費	0	事業損失 0
対象工事費に含まれる全処分費額		単独（追加工事）	122,800	現工事	0	合算工事 0
非対象額計（－）		0				
管理費区分1		0	（橋梁、PC桁、門扉、ポンプ等購入費）			
管理費区分2，7		0	（工場原価）			
管理費区分5		0	（一般管理費等のみ対象額）			
管理費区分9		0	（間接費非対象額）			
管理費区分11		0	（全処分費等のうち3％または3000万円を超える額）			
対象額 支給品（＋）		0				
無償貸付機械評価額（－）		0				
共通仮設費対象額						
単独（追加工事）		114,425,072		現工事	0	合算工事 0
全処分費等を除く共通仮設費対象額		114,302,272			0	0
共通仮設費（率分）						
率（補正前）		7.18 %		0	%	
施工地域等補正		0 %	ICT施工補正	1		
率（補正後）		7.32 %	（7.18% × 週休1.02）			
計上額		8,375,000		0		0
比較結果						
当該追加工事		A				
	0	0			調整工事計上額	0

共通仮設費

現場環境改善費対象工事費	114,302,272	直接工事費	114,425,072		
非対象額計（－）	122,800				
管理費区分1	0	（橋梁、P C 桁、門扉、ポンプ等購入費）			
管理費区分2、7	0	（工場原価）			
管理費区分5	0	（一般管理費等のみ対象額）			
管理費区分9	0	（間接費非対象額）			
管理費区分11	122,800	（直接工事費に含まれる処分費等）			
対象額 支 給 品（＋）	0				
無償貸付機械評価額（＋）	0				
現場環境改善費対象額（P i）					
単独（追加工事）	114,302,272	現 工 事	0	合 算 工 事	0
現場環境改善費					
率（補正前）	0.96 %		0 %		0 %
施工地域等補正	市街地以外				
率（補正後）	0.96 %				
計上額	1,097,000		0		0
比較結果	当該追加工事	A		調整工事計上額	0
	0	0			

共通仮設費

共通仮設費（積上分）	4,926,336				
運搬費	2,039,080	準備費	1,618,231	事業損失防止施設費	0
安全費	0	役務費	123,025	技術管理費	1,146,000
営繕費	0	現場環境改善費	0		
共通仮設費計					14,398,336

現場管理費

単独（追加工事）純工事費	128,823,408	単独（追加工事）直接工事費	114,425,072	単独（追加工事）共通仮設費	14,398,336
非対象額計（－）	0				
管理費区分2,7	0	（工場原価）			
管理費区分5	0	（一般管理費等のみ対象額）			
管理費区分9	0	（間接費非対象額）			
管理費区分T	0	（全処分費等のうち3％または3000万円を超える額）			
対象額　支給品（＋）	0				
無償貸付機械等評価額（＋）	0				
現場管理費対象純工事費					
単独（追加工事）	128,823,408	現　　工　　事	0	合算工事	0
全処分費等を除く	128,700,608		0		0
現場管理費対象純工事費（調整工事入力で使用）					
率（補正前）	24.23％		0％		0％
施工地域等補正	0％				
施工時期補正	0％	熱中症補正	0％	ICT施工補正	1
緊急工事補正	0％				
砂防・地すべり補正	0％		0％		
率（補正後）	24.96％（24.23％×週休1.03）		0％		
計上額	32,154,000		0		0
			7,326,872（工事価格に含まれる平均的な法定福利費概算額）		
比較結果　当該追加工事	A				
0	0			調整工事計上額	0

一般管理費等（当初）

事務所名	常陸河川国道事務所	工務第一課	工事番号	2026010024	第 0 回変更
発注年月	令和08年02月	契約区分	単年度（繰越を含む）の分任官	主工種	河川工事

工事原価	160,977,408				
純工事費	128,823,408	現場管理費	32,154,000	工期延長等に伴う現場維持費	0
非対象額計（一）	0				
管理費区分9	0	（支給品を除く間接費非対象額）			
管理費区分T	0	（全処分費等のうち3%または3000万円を超える額）			
一般管理費等対象工事原価					
単独（追加工事）	160,977,408	現工事	0	合算工事	0
全処分費等を除く					
一般管理費等対象工事原価	160,854,608	現工事	0	合算工事	0
	（調整工事人力で使用）				
前払金支出割合による補正係数	1	現工事			
財団法人等による補正係数	1				
契約保証に係る一般管理費対象工事原価	160,977,408				
契約保証に係る補正值	0.04 %				
一般管理費率					
単独（追加工事）	16.07 %	現工事	0 %	合算工事	0 %
一般管理費	25,932,592				
業務委託料等	0				
調査基準価格	187,572,000				
調査基準価格の100/110	170,520,000	（ 91.23 %）			

R 7 久慈川左岸塩原地区築堤工事

(当 初) 請負工事費計算書

(1) 直接工事費	114,425,072
(2) 共通仮設費	14,398,336
(3) 純工事費	128,823,408

(1) + (2)

(4) 現場管理費	32,154,000
(5) 工期延長等に伴う現場維持等の費用	0

(6) 工事原価	160,977,408
------------	-------------

(3) + (4) + (5) + (18)

(7') 一般管理費等 (計上額)	25,932,592
-----------------------	------------

(8') その他費目計	0
---------------	---

(9) 業務委託料等	0
--------------	---

(10) 工事価格	186,910,000
-------------	-------------

(6) + (7') + (8') + (9) (万円未満切り捨て)

(11) 消費税相当額	18,691,000
---------------	------------

(12) 請負工事価格	205,601,000
---------------	-------------

(10) + (11)

(13) 入札書比較価格	186,910,000
----------------	-------------

(請負工事費の 100 / 110)

(14) 調査基準価格	187,572,000
---------------	-------------

(15) 調査基準価格の 100 / 110	170,520,000
--------------------------	-------------

(万円未満切り捨て)

(16) 工場製作純工事費	0
-----------------	---

(17) 工場管理費	0
--------------	---

(18) 工場製作原価	0
---------------	---

(16) + (17)

((7) 一般管理費等 (計算額)	25,933,460	)
-----------------------	------------	---

〔Ⅰ〕一般管理費等

一般管理費等の計算

$$\begin{array}{l}
 \text{(7) 一般管理費等} \\
 \boxed{25,933,460} = \boxed{160,977,408} \times \left(\boxed{16.07} \times \boxed{1} \right) \times 1 / 100 + \boxed{160,977,408} \times \boxed{0.04} \times 1 / 100
 \end{array}$$

※ 4) 一般管理費等率

※ 1) 補正後の一般管理費等率の桁数は小数点以下第 3 位を四捨五入し、2 位止めとする。

※ 4) 一般管理費等率において財団法人に発注する場合は 90 / 100 とする。

一般管理費等の計算 (随意契約で調整計算を行う場合)

$$\begin{array}{l}
 \text{(7) 一般管理費等} \\
 \boxed{} = \boxed{} \times \left(\boxed{} \times \boxed{} \right) \times 1 / 100 \\
 \text{※ 1) } \\
 \text{追加工事における一般管理費等対象工事原価} \quad \text{追加工事の契約保証に係る補正率} \quad \text{※ 3) 現工事の一般管理費等} \\
 + \boxed{} \times \boxed{} \times 1 / 100 - \boxed{}
 \end{array}$$

※ 2) 現工事と追加工事の前払い金による補正係数が異なる場合は、対象額の加重平均とする。

※ 3) 現工事の一般管理費等 (計算額) より契約保証に係る金額を除いた額とする。

$$\begin{array}{l}
 \text{(19) 合算一般管理費等対象工事原価} \quad \text{当該追加工事の一般管理費等対象工事原価} \quad \text{現工事の一般管理費等対象工事原価} \\
 \boxed{} \leq \boxed{} + \boxed{}
 \end{array}$$

〔Ⅱ〕消費税相当額

消費税相当額の計算

$$\begin{array}{l}
 \text{(11) 消費税相当額} \quad \text{(10) 工事価格} \\
 \boxed{18,691,000} = \boxed{186,910,000} \times 10 / 100
 \end{array}$$

[Ⅲ] 調査基準価格

$$\begin{aligned}
 A &= \left(\text{工場製作純工事費} - \text{間接労務費} + \text{直接工事費} \right) \times 0.97 + \left(\text{間接労務費} + \text{共通仮設費} \right) \times 0.9 \\
 &+ \left(\text{工場管理費} + \text{現場管理費} + \text{工期延長に伴う現場維持費} \right) \times 0.9 + \text{一般管理費等} \times 0.68 \\
 &- \left(\boxed{0} - \boxed{0} + \boxed{114,425,072} \right) \times 0.97 + \left(\boxed{0} + \boxed{14,398,336} \right) \times 0.9 \\
 &+ \left(\boxed{0} + \boxed{32,154,000} + \boxed{0} \right) \times 0.9 + \boxed{25,932,592} \times 0.68 \\
 &= \boxed{170,520,000} \quad \text{※各〃部は円未満切り捨て、Aは万円未満切り捨て}
 \end{aligned}$$

$$\begin{aligned}
 (A) &= A \times (110 / 100) / \text{工事費計} \\
 &= \boxed{170,520,000} \times (110 / 100) / \boxed{205,601,000} \\
 &= \boxed{0.9123107378} \quad \text{※小数第11位切り上げ}
 \end{aligned}$$

$$(B) = 7.5 / 10 = 0.75$$

$$(C) = 9.2 / 10 = 0.92$$

$$\begin{aligned}
 (15) \text{調査基準価格の} &= (A) \text{又は}(B) \text{又は}(C) \times \text{工事費計} \times 100 / 110 \\
 100 / 110 &- \boxed{0.9123107378} \times \boxed{205,601,000} \times 100 / 110 \\
 &- \boxed{170,520,000} \quad \text{※万円未満切り捨て}
 \end{aligned}$$

$$\begin{aligned}
 (14) \text{調査基準価格} &= \boxed{170,520,000} \times 110 / 100 \\
 &= \boxed{187,572,000}
 \end{aligned}$$

工 事 数 量 総 括 表

工 事 名 R 7 久慈川左岸塩原地区築堤工事

国土交通省 関東地方整備局
常陸河川国道事務所 工務第一課

工事数量総括表

工事名		R 7 久慈川左岸塩原地区築堤工事					(当 初)
工事区分・工種・種別・細別		規格	単位	数量 (前回)	数量 (今回)	数量増減	摘要
築堤・護岸							
河川土工			式		1		
掘削工 (ICT)			式		1		
掘削 (ICT)		上砂 オープンカット (バックホウ掘削) 1,000m3未満	式		1		
盛土工			m3		400		
			式		1		
路体 (築堤) 盛土		2.5m未満					
			m3		270		
路体 (築堤) 盛土		2.5m以上4.0m未満					
			m3		240		
盛土工 (ICT)							
			式		1		
路体 (築堤) 盛土 (ICT)							
			m3		24,400		
土砂等運搬		土砂 (岩塊・玉石混り土含む)					
			式		1		
積込 (ルース)		土砂 土量50,000m3未満					
			式		1		

工事数量総括表

工事名		R 7 久慈川左岸塩原地区築堤工事					(当 初)
工事区分・工種・種別・細別		規格	単位	数量 (前回)	数量 (今回)	数量増減	摘要
法面整形工 (ICT)			式		1		
法面整形 (切土部) (ICT)	切土整形 埴質土、砂及び砂質土、粘性土 1,000m3未満		m2		870		
法面整形 (盛土部) (ICT)	法面締固め無し		m2		5,580		
矢板工			式		1		
矢板工			式		1		
広幅鋼矢板	25H型 広幅鋼矢板平均長さ 10.5m 鋼矢板打込長 7.3m		枚		69		
法覆護岸工			式		1		
コンクリートブロック工 (連節ブロック張)			式		1		
ブロック止小口止ブロック	幅 30 c m 高さ 50 c m		m		34		
ブロック縦帯コンクリート	幅 30 c m 高さ 50 c m		m		26		
連節ブロック張	350kg/m2以上		m2		850		

工事数量総括表

工事名		R 7 久慈川左岸塩原地区築堤工事					(当 初)
工事区分・工種・種別・細別		規格	単位	数量 (前回)	数量 (今回)	数量増減	摘要
植生工							
張芝		張芝工 500m2以上	式		1		
人工張芝		ワラ芝	m2		3,710		
水路工			m2		3,070		
作業上工			式		1		
			式		1		
床掘り		上砂					
			式		1		
埋戻し		上砂					
			式		1		
基面整正							
			式		1		
側溝工							
			式		1		
プレキャストU型側溝 (川表排水路)		U型側溝 300×300					
			m		368		
付帯道路工							
			式		1		

工事数量総括表

工事名		R 7 久慈川左岸塩原地区築堤工事					(当 初)
工事区分・工種・種別・細別		規格	単位	数量 (前回)	数量 (今回)	数量増減	摘要
管理用道路工							
敷砂利		RC-40 敷厚 200mm	式		1		
構造物撤去工			m2		1,980		
構造物取壊し工			式		1		
コンクリート構造物取壊し		無筋構造物 機械施工	式		1		
			m3		11		
コンクリート構造物取壊し		鉄筋構造物 機械施工					
			m3		2		
舗装版切断		コンクリート舗装版 15cm以下					
			式		1		
舗装版破砕		コンクリート舗装版 舗装版厚 10 c m					
			m2		210		
運搬処理工							
			式		1		
殻運搬		コンクリート殻(無筋)					
			m3		11		
殻運搬		コンクリート殻(無筋)					
			m3		21		

工事数量総括表

工事名	R 7 久慈川左岸塩原地区築堤工事 (当 初)					
工事区分・工種・種別・細別	規格	単位	数量 (前回)	数量 (今回)	数量増減	摘要
殻運搬	コンクリート殻(鉄筋)	m3		2		
殻処分	コンクリート殻(無筋)	m3		32		
殻処分	コンクリート殻(鉄筋)	m3		2		
周辺整備工		式		1		
周辺整備工		式		1		
周辺整備工		式		1		
仮設工		式		1		
工事用道路工		式		1		
仮設坂路		式		1		
仮設坂路拡幅		式		1		
交通管理工		式		1		

工事数量総括表

工事名		R 7 久慈川左岸塩原地区築堤工事					(当 初)
工事区分・工種・種別・細別		規格	単位	数量 (前回)	数量 (今回)	数量増減	摘要
交通誘導警備員			式		1		
直接工事費			式		1		
共通仮設費			式		1		
共通仮設費			式		1		
運搬費			式		1		
重建設機械分解組立輸送費			式		1		
仮設材運搬費			式		1		
準備費			式		1		
表土運搬処理			式		1		
役務費			式		1		
借地料			式		1		

工事数量総括表

工事名		(当 初)				
R 7 久慈川左岸塩原地区築堤工事						
工事区分・工種・種別・細別	規格	単位	数量 (前回)	数量 (今回)	数量増減	摘要
技術管理費						
システム初期費 (ICT)		式		1		
現場環境改善費 (率計上)		式		1		
共通仮設費 (率計上)		式		1		
純工事費		式		1		
		式		1		
現場管理費						
		式		1		
工事原価						
		式		1		
一般管理費等						
		式		1		
工事価格						
		式		1		
消費税相当額						
		式		1		
工事費計						
		式		1		

令和 7 年 度

R 7 久慈川左岸塩原地区築堤工事

特 記 仕 様 書

令和 8 年 1 月

常 陸 河 川 国 道 事 務 所

第1章 総則

第1条 適用

1. この特記仕様書は、関東地方整備局 土木工事共通仕様書(令和7年度版)(以下「共通仕様書」という。)という特記仕様書で、本工事の施工に適用する。
2. この工事の施工にあたっての一般的事項は、共通仕様書によるものとする。
3. この特記仕様書に添付されていない別紙様式等については以下 URL よりダウンロードするものとする。
URL <https://www.ktr.mlit.go.jp/gijyutu/index00000015.html>
4. 本工事における「条件明示」については、別紙ー1「明示項目および明示事項」に記載のとおりとする。
5. 本試行に関するアンケート調査を実施する場合はこれに協力すること。

第2条 主任技術者等(契約書第10条)

本工事の主任技術者又は監理技術者は、受注者が提出した競争参加資格確認申請書に記述した配置予定の技術者でなければならない。

第3条 主任技術者等の専任期間

1. 契約締結日の翌日から工事の始期までの期間については、主任技術者又は監理技術者の配置を要しない。
2. 契約締結日の翌日から現場施工に着手するまでの期間(現場事務所の設置、資機材の搬入又は仮設工事等が開始されるまでの期間)については、発注者と受注者の間で書面により明確にした場合に限って、主任技術者又は監理技術者の工事現場での専任を要しない。
3. 工事完成後、検査が終了し(発注者の都合により検査が遅延した場合を除く。)、事務手続後、後片付け等のみが残っている期間については、発注者と受注者の間で書面により明確にした場合に限って、主任技術者又は監理技術者の工事現場での専任を要しない。なお、検査が終了した日は、発注者が工事の完成を確認した旨、受注者に通知した日(例:「完成通知書」等における日付)とする。
4. 主任技術者又は監理技術者が技術研鑽のための研修、講習、試験等で短期間工事現場を離れる場合は、適切な施工ができる体制を確保したうえで、監督職員の承諾を得るものとする。

第4条 専任特例2号の場合の監理技術者の配置

1. 本工事において、建設業法第26条第3項第二号の規定の適用を受ける監理技術者(以下、「専任特例2号の場合の監理技術者」という。)の配置を行う場合は以下の(1)～(8)の要件を全て満たさなければならない。
(1) 建設業法第26条第3項第二号による監理技術者の職務を補佐する者(以下、「監理技術者補佐」という。)を専任で配置すること。

- (2) 監理技術者補佐は、一級施工管理技士補又は一級施工管理技士等の国家資格者、学歴や実務経験により監理技術者の資格を有する者であること。なお、監理技術者補佐の建設業法第27条の規定に基づく技術検定種目は、専任特例2号の場合の監理技術者に求める技術検定種目と同じであること。
 - (3) 監理技術者補佐は、直接的かつ恒常的な雇用関係にあること。
 - (4) 同一の専任特例2号の場合の監理技術者が配置できる工事は、本工事を含め同時に2件までとする。なお、専任特例1号の場合の監理技術者又は主任技術者を活用した工事と兼務することは出来ない。
(ただし、同一あるいは別々の発注者が、同一の建設業者と締結する契約工期の重複する複数の請負契約に係る工事であって、かつ、それぞれの工事の対象となる工作物等に一体性が認められるものについては、これら複数の工事を一の工事とみなす。)
 - (5) 専任特例2号の場合の監理技術者が兼務できる工事は茨城県内の工事でなければならない。
 - (6) 専任特例2号の場合の監理技術者は、施工における主要な会議への参加、現場の巡回及び主要な工程の立会等の職務を適正に遂行しなければならない。
 - (7) 専任特例2号の場合の監理技術者と監理技術者補佐との間で常に連絡が取れる体制であること。
 - (8) 監理技術者補佐が担う業務等について、明らかにすること。
- 2. 現場の安全管理体制について、平成7年4月21日付基発第267号の2「元方事業者による建設現場安全管理指針」において、「統括安全衛生責任者の選任を要するときには、その事業場に専属の者とする。」とされていることから、施工体制に留意すること。
 - 3. 本工事の監理技術者が専任特例2号の場合の監理技術者として兼務し、本工事に監理技術者補佐を配置する事を予定している場合、以下の書類を提出すること。
 - 1) 監理技術者補佐の資格を有する書類（一級施工管理技士等の国家資格者の合格証の写しなど）
 - 2) 監理技術者補佐の直接的かつ恒常的な雇用関係を証明する書類（監理技術者資格者証、市区町村が作成する住民税特別徴収税額通知書、健康保険・厚生年金被保険者標準報酬決定通知書、所属会社の雇用証明書又はこれらに準ずる資料（いずれも写し可））
 - 3) 専任特例2号の場合の監理技術者が兼務する工事の箇所、内容を示す書類（CORINSの写し）
 - 4. 本工事の監理技術者が専任特例2号の場合の監理技術者として兼務し、本工事に監理技術者補佐を配置する事となった場合、第1項（5）～（8）について施工計画書へ記載し、提出すること。
 - 5. 本工事において、専任特例2号の場合の監理技術者及び監理技術者補佐の配置を行う場合又は配置を要さなくなった場合は、コリンズ（CORINS）への登録・修正を適切に行うこと。

第5条 コリンズ（CORINS）への登録

- 1. 工事カルテの作成、登録については、土木工事共通仕様書「1-1-1-7 コリンズ（CORINS）

への登録」によるものとする。

2. 受注者は、工事受注後又は施工中において当該工事に係る悪質で不誠実な行為（一括下請負等）が発覚し、指名停止の措置を受けた場合は、登録済みの工事カルテの取り下げを行うものとする。
3. 技術者の従事期間は、工期をもって登録するものとする。（余裕期間を含まないことに留意するものとする。）

第6条 コリنز（CORINS）への位置情報の入力

土木工事共通仕様書 1-1-1-7 コリنز（CORINS）への登録に定める「登録のための確認のお願い」を作成するにあたり、位置情報については以下のとおりとし、工事場所および座標（緯度、経度）を記載するものとする。なお、座標は、世界測地系（JGD2024）に準拠する。

起点 茨城県常陸大宮市塩原地先

緯度 36° 34' 12" 経度 140° 25' 5"

終点 茨城県常陸大宮市塩原地先

緯度 36° 34' 22" 経度 140° 25' 4"

第7条 コリنز（CORINS）への工事概要の入力

土木工事共通仕様書 1-1-1-7 コリنز（CORINS）への登録に定める「登録のための確認のお願い」を受注時に作成するにあたり、工事概要について必須登録とし、記載例を参考にすること。

記載例）

本工事は、茨城県常陸大宮市塩原地先において、築堤工事を行うものである。

河川土工

盛土工

約 25,000m³

矢板工

矢板工 (25H L=10.5m)

69 枚

法覆護岸工

コンクリートブロック張

約 900m²

植生工

1 式

水路工

1 式

付帯道路工

1 式

周辺整備工

1 式

構造物撤去工

1 式

仮設工

1 式

第8条 コリنز（CORINS）への設計業務名及びテクリス番号の入力

土木工事共通仕様書 1-1-1-7 コリنز（CORINS）への登録に定める「登録のための確認のお願い」を作成するにあたり、設計業務名およびテクリス番号を登録すること。設計業務名およびテクリス番号については以下のとおりとする。

コリンズへ登録する業務名およびテクリス番号

業務名	テクリス番号
R 1 久慈川辰ノ口地区樋管予備設計他業務	4 0 3 9 7 3 5 9 3 4
R 6 那珂川下流部堤防詳細設計業務	4 0 5 9 4 4 6 3 5 4

第9条 工事用地等の使用

1. 工事用地等未処理部分

① 未処理部分の場所、範囲

No. 32 付近の図示する箇所（別図－1）

2. 工事用仮設道路・資機材置場として下記のとおり借地を行うものとする。

① 借地場所及び範囲

- ・ 91.3m²（坂路進入口拡幅）（別図－2）
- ・ 5,645m²（辰ノロストックヤード）（別図－3）

② 借地時期、期間

令和8年4月1日から令和9年2月26日まで

③ 借地費用

- ・ 1ヶ月あたり 6 円/m² を見込んでいる。（坂路進入口拡幅）
- ・ 117,000 円/（11ヶ月間・5,645m²）を見込んでいる。（辰ノロストックヤード）

④ 使用条件

- (1) 借地範囲以外に使用に伴う何かしらの不具合や影響を与えないように使用するものとする。
- (2) 当該工事関係車両等が安全に使用できるような仮設工等を施工するものとする。
その他詳細については、監督職員の指示によるものとする。

⑤ 復旧方法等

当該工事完了後の借地範囲の復旧にあたっては、当該工事において設置等したものはすべて撤去し、元の土地の機能を確保した原形復旧をするものとする。復旧完了後については、監督職員が確認を行うものとする。

なお、これにより難い場合は、監督職員と協議するものとする。

第10条 施工体制台帳

工事成績優秀企業に認定され、認定有効期限内に、工事発注の契約を行った工事の監理技術者、主任技術者（工事成績優秀企業に認定された下請負を含む）は、工事成績優秀企業認定マークの使用や金色帯線（黄色もしくは橙色の帯線でも可）を名札上部に印刷することが出来るものとする。

監理（主任）技術者	
写真 2cm×3cm 程 度	氏名 ○○ ○○ 工事名 ○○改良工事 工期 自○○年○○月○○日 至○○年○○月○○日 会社 ◇◇建設株式会社
	 印

注意 1）用紙の大きさは名刺サイズ以上とする。

注意 2）所属会社の写真とする。

第 11 条 調査・試験に対する協力（低入札価格調査制度調査対象工事について）

1. 契約担当官等が工事の中間において技術検査の必要を認めた場合は、速やかに監督職員の指示に従い、検査を受けなければならない。なお、検査は工事請負契約書及び共通仕様書に適用する条項に準じて行うものとする。
 2. 予算決算及び会計令第 85 条の基準に基づく価格を下回る価格で落札した場合においては、受注者は下記の調査に協力しなければならない。
 - (1) 受注者は、下請負者の協力を得て間接工事費等諸経費動向調査票（営繕工事 においては共通費実態調査票）の作成を行い、工事完了後、速やかに発注者に提出するものとする。
 - (2) 受注者は、提出された間接工事費等諸経費動向調査票（営繕工事においては共通費実態調査票）の費用の内訳についてヒアリング調査に応じるものとする。この場合において、受注者は下請負者についてもヒアリングに参加させるものとする。
 - (3) 工事コスト調査（調査結果でも可）に係る資料は、下記のとおりとし、関東地方整備局又は常陸河川国道事務所のホームページにより公表する。
 - (4) 低入札価格調査と工事コスト調査の結果に大きな乖離がある場合、又は、工事コスト調査資料の提出が無い場合には、工事成績評点を減点する場合がある。
- なお、低入札価格調査対象工事については、工事コスト調査終了後に、工事成績評点を通知する。

公表資料は以下のとおり。

資料名	内容
低価格理由とその詳細	当該工事が低価格で施工可能となる理由を示した資料
比較表－ 1	積算内訳書の発注者と元請における当初と実績の比較表
比較表－ 2	積算内訳書に対する明細書の発注者と元請における当初と実績の比較表
比較表－ 3	元請の手持ち資材の当初と実績の比較表
比較表－ 4	元請の資材購入先一覧の当初と実績の比較表
比較表－ 5	手持ち機械の当初と実績の比較表
比較表－ 6	労務者確保計画の当初と実績の比較表

比較表－ 7	工種別労務者配置計画の当初と実績の比較表
比較表－ 8	建設副産物の搬出の当初と実績の比較表
諸経費動向調査（工事費）	元請、下請の工事費内訳

第 12 条 低入札契約におけるモニターカメラの設置

本工事は、予算決算及び会計令第 85 条の基準に基づく価格を下回る価格で落札した場合においては、工事の監督補助としてモニターカメラの設置を行う対象工事とする。

なお、モニターカメラの設置費用については、発注者の負担によるものとする。

第 13 条 工事書類の作成

1. 工事書類の作成に当たっては、別に定める「土木工事電子書類作成マニュアル（令和 7 年 3 月）」に基づき実施するものとする。
2. 工事書類の作成に当たっては、別に定める「土木工事電子書類スリム化ガイド（令和 7 年 3 月）」を参考に書類の電子化、受発注者間での作成書類の役割分担の明確化、書類の削減等に留意すること。
3. 「工事関係書類一覧表」（別紙様式－ 15）により、工事着手前に「作成書類の役割分担」、「作成書類の位置付け」に関して「協議」するものとする。
また、「協議」の内容を変更する場合は、改めて、受発注者で協議を行うものとする。
4. 電子により提出、提示した書類については、検査時その他の場合においても紙での提示、提出は行わないものとする。

第 14 条 設計図書の照査

発注者は、設計図書の照査の範囲を超える資料の作成については、監督職員の指示とし、その作成費用は、設計変更の対象とする。なお、設計変更の対象については、「土木工事における工事請負契約における設計変更ガイドライン（総合版）：令和 7 年 3 月」によるものとする。

第 15 条 情報共有システムの活用

1. 本工事は、監督職員及び受注者の間の情報を電子的に交換・共有することにより業務の効率化を図る情報共有システムの活用対象工事である。なお、活用にあたっては「土木工事・業務の情報共有システム活用ガイドライン」（令和 6 年 3 月版）に基づき実施すること。
2. 受注者は、本工事で使用する情報共有システムを選定し、使用する情報共有システムは次の要件を満たすものとする。
・工事施工中における受発注者間の情報共有システム機能要件（Rev5.6）
令和 6 年 3 月版 国土交通省（国土技術政策総合研究所）
3. 監督職員及び受注者が使用する情報共有システムのサービス提供者（以下「サービス提供者」という。）との契約は、受注者が行うものとする。また、利用開始日、必要なユーザー ID 数、ディスク容量等の仕様やワークフロー機能の対象者等については、監督職

員の確認を得た上で決定すること。

4. 受注者は、サービス提供者と次の内容を含めた契約を締結するものとする。

① 情報共有システムに関する障害を適正に処理、解決できる体制を整える旨

② サービス提供者が善良なる管理者の注意をもってしても防御し得ない不正アクセス等により、情報漏洩、データ破壊、システム停止等があった場合、速やかに受注者に連絡を行い適正な処置を行う旨

③ ②の場合において、サービス提供者に重大な管理瑕疵があると監督職員若しくは受注者が判断した場合、又は復旧若しくは処理対応が不適切な場合には、受注者はサービス提供者と協議の上情報共有システムの利用を停止することができる旨

5. 受注者は、監督職員等から技術上の問題点の把握、利用にあたっての評価を行うためのアンケート等を求められた場合、協力しなければならない。

第16条 「設計・施工技術連絡会議（三者会議）」の設置

本工事は、「設計・施工技術連絡会議（三者会議）」（以下、「三者会議」という。）の対象工事では無いが、受注者から「三者会議」の開催を要請した場合、明らかに会議開催の必要性が乏しいと判断される場合を除き、公共工事の品質確保及び円滑な事業執行を目的として、発注者、設計者、施工者（工事受注者）の三者が工事着手前等において一堂に会して、事業目的、設計思想・条件等の情報の共有及び施工上の課題、新たな技術提案に対する意見交換等を行う「三者会議」を開催するものとする。

受注者は、「三者会議」の開催を要請する場合、監督職員と協議するものとする。

「三者会議」の運用にあたっては、「設計・施工技術連絡会議（三者会議）運用方針」（<http://www.ktr.mlit.go.jp/gijyutu/gijyutu00000039.html>）によるものとする。

第17条 設計審査会の設置

本工事は、発注者と受注者が一堂に会して、現場着手前（準備期間内）に工事工程クリティカルパスの共有及び工事工程の照合（クロスチェック）を実施し、併せて協議資料作成等の受発注者間の役割分担を明確にする場、また、設計変更手続きの透明性と公正性の向上及び迅速化のため、設計変更の妥当性の審議及び設計変更等に伴う工事中止等の判断等を行う場として開催する「設計審査会」（以下、「審査会」という。）の設置対象工事である。

「審査会」の運用にあたっては、「設計審査会設置運用方針」

（<http://www.ktr.mlit.go.jp/gijyutu/gijyutu00000039.html>）によるものとする。

第18条 工事環境の改善

本工事の実施にあたっては、工事環境の改善に取り組むウィークリースタンスを考慮するものとする。

ウィークリースタンスの実施にあたっては、関東地方整備局ホームページ <https://www.ktr.mlit.go.jp/gijyutu/gijyutu00000039.html> に掲載している工事環境改善実施要領に基づき、監督職員と確認・調整した内容について取り組むものとする。

第19条 ワンデーレスポンス

1. この工事はワンデーレスポンス実施対象工事である。
 - ・「ワンデーレスポンス」とは
受注者からの質問、協議等への回答は、基本的に「その日のうち」に指示、通知等行うよう対応する。ただし、即日回答が困難な場合は、いつまでに回答が必要なのかを受注者と協議の上、回答期限を設けるなど、何らかの回答を「その日のうち」に通知することである。
2. 受注者は計画工程表の提出にあたって、作業間の関連把握や工事の進捗状況等を把握できる工程管理方法について、監督職員と協議をおこなうこと。
3. 受注者は工事施工中において、問題が発生した場合及び計画工程と実施工程を比較照査し、差異が生じた場合は速やかに文書にて監督職員へ報告すること。
4. ワンデーレスポンスの実施にあたっては、関東地方整備局ホームページ <https://www.ktr.mlit.go.jp/gijyutu/gijyutu00000039.html> に掲載しているワンデーレスポンス実施の手引き（令和5年12月）に基づき、取り組むものとする。
5. 効果・課題等を把握するためアンケート等のフォローアップ調査を実施する場合があるため、協力すること。

第20条 契約内容の変更手続きについて

本工事における契約内容の変更は、以下によるものとする。

- ① 本工事における設計変更や契約変更は書面にに基づき行うことを徹底し、指示書・協議書があるもののみを契約変更の対象とする。
- ② 受注者は、工事期間中及び工事完成後において、監督職員から契約図書の規定に違反する等の不適切な指示を受けたと思料されるときは、当該監督職員を経由せずに、事務所長へ直接又は契約担当課長経由で書面により、その旨を報告することができる。

第21条 設計図書の変更

設計変更等については、契約書第18条から第25条及び共通仕様書共通編1-1-1-16から1-1-1-18に記載しているところであるが、その具体的な考え方や手続きについては、「土木工事における工事請負契約における設計変更ガイドライン（総合版）：令和7年3月」によることとする。

第22条 スライド条項

工事請負契約書第26条（スライド条項）については、物価水準の変動により請負代金が不適当となったと認められた時に、相手方に請負代金の変更を請求することができる条項となっている。

単品スライドについては、鋼材類・燃料油の他、コンクリート類、購入土などの主要工事材料も対象となるので、物価水準の変動により請負代金が不適当となった場合には、相手方に対して請負代金額の変更を請求することができる。

第 2 3 条 再生資材の活用

受注者は、下記の資材の使用に際し、再生資材を利用するものとする。

資材名	規格	備考
再生クラッシャーラン	RC-40	付帯道路工、工事用道路工

なお、使用に際し「舗装再生便覧」等を遵守するものとする。

第 2 4 条 公共建設工事における分別解体等・再資源化等及び再生資源活用工事実施要領(土木)

1. 本工事は建設工事に係る資材の再資源化等に関する法律(平成 12 年法律第 104 号最終改正令和 4 年 6 月 17 日法律 68 号)。以下「建設リサイクル法」という。)に基づき、特定建設資材の分別解体等及び再資源化等の実施について適正な措置を講ずることとする。

なお、本工事における特定建設資材の分別解体等・再資源化等については、以下の積算条件を設定しているが、工事請負契約書「8 解体工事に要する費用等」に定める事項は契約締結時に発注者と受注者の間で確認されるものであるため、発注者が積算上条件明示した以下の事項と別の方法であった場合でも変更の対象としない。ただし工事発注後に明らかになった事情により予定した条件により難しい場合は監督職員と協議するものとする。

(1) 分別解体等の方法

工 程 ご と の 作 業 内 容 及 び 方 法	工程	作業内容	分別解体等の方法
	①仮設	仮設工事 ■有 □無	☐ 手作業 ☐ 手作業・機械作業の併用
	②土工	土工事 ■有 □無	☐ 手作業 ☐ 手作業・機械作業の併用
	③基礎	基礎工事 ■有 □無	☐ 手作業 ☐ 手作業・機械作業の併用
	④本体構造	本体構造の工事 ■有 □無	☐ 手作業 ☐ 手作業・機械作業の併用
	⑤本体付属品	本体付属品の工事 ■有 □無	☐ 手作業 ☐ 手作業・機械作業の併用
	⑥その他 (構造物撤去工)	その他の工事 ■有 □無	☐ 手作業 ■手作業・機械作業の併用

(2) 再資源化等をする施設の名称及び所在地

特定建設資材廃棄物の 種類	施設の名称	所 在 地
コンクリート殻(無筋)	(株) 白土商事 三美リサイクルセンター	茨城県常陸大宮市三美 1175-1
コンクリート殻(有筋)	(株) 白土商事 三美リサイクルセンター	茨城県常陸大宮市三美 1175-1

上記(2)については、積算上の条件明示であり、処理施設を指定するものではない。なお、受注者の提示する施設と異なる場合でも設計変更の対象としない。ただし、現場条

件や数量の変更等、受注者の責によるものでない事項については、監督職員と協議の上、契約変更の対象とすることができる。

(3) 受入時間

(株) 白土商事 三美リサイクルセンター 8 時 00 分～17 時 00 分

(4) その他

コンクリート殻 径 30 cm 程度以下

2. 受注者は、特定建設資材の分別解体等・再資源化等が完了したときは、建設リサイクル法第 18 条に基づき、以下の事項を書面に記載し、監督職員に報告することとする。なお、書面は「建設リサイクルガイドライン(平成 14 年 5 月)」に定めた様式 1〔再生資源利用計画書(実施書)〕及び様式 2〔再生資源利用促進計画書(実施書)〕を兼ねるものとする。

- ・ 再資源化等が完了した年月日
- ・ 再資源化等をした施設の名称及び所在地
- ・ 再資源化等に要した費用

工事発注後に明らかになった事情により予定していた条件により難しい場合は、監督職員と協議するものとする。

第 25 条 建設リサイクル法第 11 条通知の徹底

受注者は、「建設工事に係る資材の再資源化等に関する法律」(平成 12 年 5 月 31 日法律第 104 号)第 11 条に基づく、都道府県知事に対する通知を行った旨の書面を監督職員より受領した後に、工事着手(建設リサイクル法第 10 条第 1 項に規定する工事着手をいう。)するものとする。なお、これによりがたい場合は監督職員と協議の上決定するものとする。

第 26 条 コンクリート副産物から再生された資源について

1. コンクリート副産物から再生された資材を利用する場合には、「コンクリート副産物の再生利用に関する用途別品質基準」によるものとする。
2. 受注者は、コンクリート副産物から再生された資材の利用を希望する場合は、工事着手時にその適用の有無を監督職員と協議するものとする。
3. 受注者は、工場が発行する再生骨材コンクリートの配合計画書及び納入書を整備および管理し、監督職員または検査職員からの請求があった場合は速やかに提示しなければならない。
4. 受注者は、再生骨材コンクリートの品質を確かめるための検査を JIS A 5022 (再生骨材 M を用いたコンクリート)、JIS A 5023 (再生骨材 L を用いたコンクリート)により実施しなければならない。また、再生骨材 M を用いたプレキャストコンクリート製品の検査については、JIS A 5365 (プレストキャストコンクリート製品—検査方法通則)により実施しなければならない。なお、生産者等に検査のため試験を代行させる場合は受注者がその試験に臨場しなければならない。
5. 再生骨材コンクリートの配合については、「土木工事共通仕様書第 1 編 3-3-3 配合」に従うものとする。

第 27 条 工事完成図

本工事は、道路工事完成図等作成要領（第 2 版）（国土技術政策総合研究所資料、平成 20 年 12 月）に基づく電子納品の対象工事である。

http://www.nilim-cdrw.jp/dl_std.html

第 28 条 施工管理

1. 本工事の施工管理は、関東地方整備局土木工事施工管理基準及び規格値（令和 7 年度版）によるものとする。なお、この管理基準により難しい場合及び基準、規格値が定められていない工種については、監督職員と協議の上、施工管理を行うものとする。
2. 本工事の写真管理は、関東地方整備局土木工事写真管理基準（令和 7 年度版）によるものとする。なお、「撮影項目」、「撮影頻度」等が工事内容に合致しない場合は、監督職員の指示により追加、削減するものとする。
3. 本工事の施工管理における適用工種毎の基準類は、ICT 活用工事実施要領（令和 7 年 3 月改定）の関連要領等一覧（URL「https://www.mlit.go.jp/tec/constplan/sosei_constplan_tk_000051.html」）によるものとする。

第 29 条 デジタル工事写真の小黑板情報電子化について

デジタル工事写真の小黑板情報電子化は、受発注者双方の業務効率化を目的に、被写体画像の撮影と同時に工事写真における小黑板の記載情報の電子的記入および、工事写真の信憑性確認を行うことにより、現場撮影の省力化、写真整理の効率化、工事写真の改ざん防止を図るものである。

工事では、以下の 1. から 4. の全てを実施することとする。

1. 対象機器の導入

受注者は、デジタル工事写真の小黑板情報電子化の導入に必要な機器・ソフトウェア等（以降、「使用機器」と称する）については、関東地方整備局土木工事写真管理基準（令和 7 年度版）（以下、写真管理基準）「2-2 撮影方法」に示す項目の電子的記入ができること、かつ信憑性確認（改ざん検知機能）を有するものを使用することとする。なお、信憑性確認（改ざん検知機能）は、「電子政府における調達のために参照すべき暗号のリスト（CRYPTREC 暗号リスト）」（URL「<https://www.cryptrec.go.jp/list.html>」）に記載している技術を使用していること。また、受注者は監督職員に対し、工事着手前に、本工事での使用機器について提示するものとする。

なお、使用機器の事例を以下に示す。

【使用機器の事例】

デジタル工事写真の小黑板情報電子化対応ソフトウェア、（一社）施工管理ソフトウェア産業協会、<https://www.jcomsia.org/kokuban>。

※ここでは使用機器の事例を示したものであり、この使用機器の事例からの選定に限定するものではない

2. デジタル工事写真における小黑板情報の電子的記入

受注者は、同条 1. の使用機器を用いてデジタル工事写真を撮影する場合は、被写体と小黑板情報を電子画像として同時に記録してもよい。小黑板情報の電子的記入を行う項目は、写真管理基準「2-2 撮影方法」による。

ただし、対象工事において、高温多湿、粉じん等の現場条件の影響により、対象機器の使用が困難な工種については、使用機器の利用を限定するものではない。

3. 小黑板情報の電子的記入の取扱い

本工事の工事写真の取扱いは、写真管理基準及びデジタル写真管理情報基準（以下、デジタル写真管理情報基準）に準ずるが、同条 2. に示す小黑板情報の電子的記入については、写真管理基準「2-5 写真編集等」及びデジタル写真管理情報基準「6. 写真編集等」で規定されている写真編集には該当しない。

4. 小黑板情報の電子的記入を行った写真の納品

受注者は、同条 2. に示す小黑板情報の電子的記入を行った写真（以下、「小黑板情報電子化写真」と称する。）を、工事完成時に監督職員へ納品するものとする。なお納品時に、受注者は UR (http://www.cals.jacic.or.jp/CIM/sharing/index_digital.html) のチェックシステム（信憑性チェックツール）又はチェックシステム（信憑性チェックツール）を搭載した写真管理ソフトウェアや工事写真ビューアソフトを用いて、小黑板情報電子化写真の信憑性確認を行い、その結果を併せて監督職員へ提出するものとする。なお、提出された信憑性確認の結果を、監督職員が確認することがある。

また、下記のチェックツールを使用して信憑性確認を行い、結果を出力したものでよい。

【チェックツールの事例】

信憑性チェックツール（一社）施工管理ソフトウェア産業協会

<<https://www.jcomsia.org/kokuban>>.

※ここでは使用機器の事例を示したものであり、この使用機器の事例からの選定に限定するものではない。なお、デジタル工事写真の小黑板情報電子化を実施しない工事写真がある場合は、工事契約後、監督職員の承諾を得ること。

第 30 条 ICT 活用工事（土工）について

1. ICT 活用工事

本工事は、国土交通省が提唱する i-Construction に基づき、ICT 施工技術の全面的活用を図るため、起工測量、設計図書の照査、施工、出来形管理、検査及び工事完成図や施工管理の記録及び関係書類について 3 次元データを活用する ICT 活用工事である。

2. 定義

(1) i-Construction とは、ICT 施工技術の全面的な活用、規格の標準化、施工時期の標準化等の施策を建設現場に導入することによって、建設現場のプロセス全体の最適化を図る取り組みであり、その実現に向けて ICT 施工技術を活用した工事（ICT 活用工事）を実施するものとする。

(2) ICT 活用工事とは、施工プロセスの以下段階において、ICT を全面的に活用する工事である。また、本工事では、施工プロセスの以下①～⑤の全ての段階で ICT

施工技術を活用することをＩＣＴ活用工事とする。

対象は、土工を含む工事とする。

- ① ３次元起工測量
- ② ３次元設計データ作成
- ③ ＩＣＴ建設機械による施工
- ④ ３次元出来形管理等の施工管理
- ⑤ ３次元データの納品

- 3. 受注者は、特記仕様書に指定された土工以外の工種にＩＣＴ施工技術の活用を行う希望がある場合、契約後、施工計画書の提出（施工数量や現場条件の変更による、変更施工計画書の提出を含む）までに監督職員へ提案・協議を行い、協議が整った場合に以下４～８によりＩＣＴ施工技術の活用を行うことができる。
- 4. 原則、本工事においては上記①～⑤の全ての段階でＩＣＴ施工技術を活用することとし、土工について施工範囲の全てで適用するが、具体的な工事内容及び数量・対象範囲を明示し、監督職員と協議するものとする。なお、土工以外の工種に関するＩＣＴ施工技術の活用を提案・協議した場合は、土工と共に実施内容等について施工計画書に記載するものとする。
- 5. ＩＣＴ施工技術を用い、以下の施工を実施する。

① ３次元起工測量

受注者は、３次元測量データを取得するため、以下１）～７）から選択（複数選択可）して測量を行うものとする。

起工測量にあたっては、標準的に面計測を実施するものとするが、前工事または設計段階での３次元データが活用できる場合においては、監督職員と協議の上、管理断面及び変化点の計測による測量が選択できるものとし、ＩＣＴ活用工事とする。

- １）空中写真測量（無人航空機）を用いた起工測量
- ２）地上型レーザースキャナーを用いた起工測量
- ３）無人航空機搭載型レーザースキャナーを用いた起工測量
- ４）地上移動体搭載型レーザースキャナーを用いた起工測量
- ５）ＴＳ等光波方式を用いた起工測量
- ６）ＴＳ（ノンプリズム方式）を用いた起工測量
- ７）ＲＴＫ－ＧＮＳＳを用いた起工測量

② ３次元設計データ作成

受注者は、５．①で得られた測量データと、発注者が貸与する発注図データを用いて、ＩＣＴ建設機械による施工、及び３次元出来形管理を行うための３次元設計データを作成する。

③ ＩＣＴ建設機械による施工

５．②で作成した３次元設計データを用い、以下に示すＩＣＴ建設機械により、施工を実施する。位置・標高をリアルタイムに取得するにあたっては、国土地理院の電子基準点のほか、国土地理院に登録された民間等電子基準点を活用することができる。

なお、位置情報サービス事業者が提供する位置情報サービスの利用においては、当該

サービスが国家座標に準拠し、かつ、作業規程の準則（令和５年３月３１日 国土交通省告示第２５０号）付録１測量機器検定基準２－６の性能における検定基準を満たすこと。

１）３次元ＭＣまたは３次元ＭＧ建設機械※

※ＭＣとは「マシンコントロール」、ＭＧとは「マシンガイダンス」の略称である。

建設機械の作業装置の位置・標高をリアルタイムに取得し、施工用データとの差分に基づき建設機械の作業装置を自動制御する３次元マシンコントロール技術または、建設機械の作業装置の位置・標高をリアルタイムに取得し、施工用データとの差分を表示し、建設機械の作業装置を誘導する３次元マシンガイダンス技術を用いて、河川・海岸・砂防・道路土工の敷均し、掘削、法面整形を実施する。

但し、現場条件により、③ＩＣＴ建設機械による施工が困難又は非効率となる場合は監督職員と協議の上、従来型建設機械による施工を実施してよいものとし、その場合もＩＣＴ活用工事とするが、丁張設置等には積極的に３次元設計データ等を活用するものとする。

④ ３次元出来形管理等の施工管理

５．③による工事の施工管理において、以下のとおり、出来形管理及び品質管理を行うものとする。

（１）出来形管理

出来形管理にあたっては、標準的に出来形管理の計測範囲において、１ｍ間隔以下（１点/㎡以上）の点密度が確保できる出来形計測を行い、３次元設計データと計測した各ポイントとの離れを算出し、出来形の良否を面的に判定する管理手法（面管理）とし、以下１）～４）から選択（複数選択可）して実施するものとする。

また、土工における出来形管理にあたっては、以下１）～４）を原則とするが、現場条件等により以下５）～８）の出来形管理を選択して面管理を実施してもよい。

- １）空中写真測量（無人航空機）を用いた出来形管理
- ２）地上型レーザースキャナーを用いた出来形管理
- ３）無人航空機搭載型レーザースキャナーを用いた出来形管理
- ４）地上移動体搭載型レーザースキャナーを用いた出来形管理
- ５）ＴＳ等光波方式を用いた出来形管理
- ６）ＴＳ（ノンプリズム方式）を用いた出来形管理
- ７）ＲＴＫ－ＧＮＳＳを用いた出来形管理
- ８）施工履歴データを用いた出来形管理

また、出来形管理のタイミングが複数回にわたることにより一度の計測面積が限定される等、面管理が非効率になる場合及び降雪・積雪等により面管理が実施できない場合は、監督職員との協議の上、管理断面及び変化点の計測による出来形管理を選択してもＩＣＴ活用工事とする。

⑤ ３次元データの納品

５．①②④により作成した３次元データを工事完成図書として電子納品する。なお、河川土工（掘削工、盛土工、法面整形工）において、３次元計測技術を用いて出来形管理（面管理）を実施した場合は、計測点群データの納品ファイル形式はＬＡＳのポイント

ファイルとする。

6. 上記5. ①～④の施工を実施するために使用するICT機器類は、受注者が調達すること。また、施工に必要な施工用データは、受注者が作成するものとする。使用するアプリケーション・ソフト、ファイル形式については、事前に監督職員と協議するものとする。

発注者は、3次元設計データの作成に必要な詳細設計において作成したCADデータを受注者に貸与する。また、ICT施工技術の活用を実施する上で有効と考えられる詳細設計等において作成した成果品と関連工事の完成図書は、施工区間の前後を含め必要な範囲を積極的に受注者に貸与するものとする。

7. 土木工事施工管理基準（案）に基づく出来形管理が行われていない箇所で、出来形測量により形状が計測出来る場合は、出来形数量は出来形測量に基づき算出した結果とする。

8. 本特記仕様書に疑義が生じた場合または記載のない事項については、監督職員と協議するものとする。

第31条 ICT活用工事における適用（用語の定義）について

1. 図面

図面とは、入札に際して発注者が示した設計図、発注者から変更または追加された設計図、工事完成図、3次元モデルを復元可能なデータ（以下「3次元データ」という。）等をいう。

なお、設計図書に基づき監督職員が受注者に指示した図面及び受注者が提出し、監督職員が書面により承諾した図面を含むものとする。

第32条 ICT活用工事の費用について

1. ICT施工技術を活用する項目については、以下の積算要領に基づき費用を計上しているが、「3次元起工測量・3次元設計データの作成費用」及び「3次元出来形管理・3次元データ納品の費用、外注経費等の費用」については、当初は計上していない。

- ・ ICT活用工事（土工1,000 m³以上）積算要領
- ・ ICT活用工事（土工1,000 m³未満）積算要領

実施した場合は、以下の（1）（2）により設計変更の対象とし、費用を計上する。

（1）3次元起工測量・3次元設計データの作成費用

3次元起工測量・3次元設計データの作成（修正含む）を実施した場合は、受注者は発注者からの依頼に基づき、見積り書を提出するものとし、発注者は、費用の妥当性を確認した上で設計変更の対象とする。

なお、受注者から見積の提出がない場合は、「3次元起工測量・3次元設計データの作成費用」は計上しないものとする。

（2）3次元出来形管理・3次元データ納品の費用、外注経費等の費用

出来形管理の計測範囲において、1m間隔以下（1点/m²以上）の点密度が確保できる出来形計測を行い、3次元設計データと計測した各ポイントとの離れを算出し、出来形の良否を面的に判定する管理手法（面管理）を実施し、3次元データ納品を行った場合の費用の計上方法については、受注者より提出された見積により費用の妥当性を確認することとし、官積による算出方法については、共通仮設費率、現場管理費率に以下の補正係数を乗じるものと

する。

なお、受注者は、発注者からの依頼に基づき、見積り書を提出するものとする。受注者からの見積りにより算出される金額が以下の補正係数を乗じて算出される金額を下回る場合は、見積りにより算出される金額を積算計上額とする。

また、受注者から見積りの提出がない場合は、3次元出来形管理・3次元データ納品の費用、外注経費等の費用は計上しないものとする。

- ・ 共通仮設費率補正係数：1.2
- ・ 現場管理費率補正係数：1.1

上記費用の対象となる出来形管理は、以下の1)～4)とし、それ以外の出来形管理の費用は、共通仮設費率及び現場管理費率に含まれるため、別途計上は行わない。

- 1) 空中写真測量（無人航空機）を用いた出来形管理
- 2) 地上型レーザースキャナーを用いた出来形管理
- 3) 無人航空機搭載型レーザースキャナーを用いた出来形管理
- 4) 地上移動体搭載型レーザースキャナーを用いた出来形管理

第33条 ICT活用工事の活用効果等に関する調査

ICT活用工事を行った施工者は、活用目的等の把握のための「ICT活用工事の活用効果等に関する調査」の対象であり、別途監督職員より指示される調査票に基づき実施するものとする。

施工者は、工事完了後直ちに調査票を監督職員へ提出・確認後、発注者が指示するメールアドレスまで調査票を電子メールにより提出すること。また調査票の聞き取り調査等を実施する場合はこれに協力するものとする。

調査費用については当初は計上していないため、設計変更の対象とする。

第34条 現場環境改善（快適トイレの設置）

1. 内容

受注者は、現場に以下の(1)～(11)の仕様を満たす快適トイレを設置することを原則とする。

(12)～(17)については、満たしていればより快適に使用出来ると思われる項目であり、必須ではない。

【快適トイレに求める機能】

- (1) 洋式（洋風）便器
- (2) 水洗及び簡易水洗機能
(し尿処理装置付き含む)
- (3) 臭い逆流防止機能
- (4) 容易に開かない施錠機能
- (5) 照明設備
- (6) 衣類掛け等のフック、又は、荷物の置ける棚等（耐荷重を5kg以上とする）

【付属品として備えるもの】

- (7) 現場に男女がいる場合に男女別の明確な表示
- (8) 周囲からトイレの入口が直接見えない工夫
- (9) サニタリーボックス

(女性用トイレに必ず設置)

- (10) 鏡と手洗器
- (11) 便座除菌クリーナー等の衛生用品

【推奨する仕様、付属品】

- (12) 室内寸法 900mm×900mm 以上（面積ではない）
- (13) 擬音装置（機能を含む）
- (14) 着替え台
- (15) 臭気対策機能の多重化
- (16) 室内温度の調整が可能な設備
- (17) 小物置き場

(トイレットペーパー予備置き場等)

2. 快適トイレに要する費用

快適トイレに要する費用については、当初は計上していない。

受注者は、上記 1 の内容を満たす快適トイレであることを示す書類を添付し、規格・基数等の詳細について監督職員と協議することとし、精算変更時において、見積書を提出するものとする。

【快適トイレに求める機能】(1)～(6)及び【付属品として備えるもの】(7)～(11)の費用については、従来品相当を差し引いた後、51,000 円/基・月を上限に設計変更の対象とする。

なお、設計変更数量の上限は、男女別で各 1 基ずつ 2 基/工事までとする。

また、運搬・設置費は共通仮設費（率）に含むものとし、2 基/工事より多く設置する場合や積算上限額を超える費用については、現場環境改善費（率）を想定しており、別途計上は行わない。

3. 快適トイレの「質の向上」に要する費用

快適トイレの「質の向上」として、積算上限額を超える費用について現場環境改善費（率）を充当することができる。現場環境改善費（率）の充当を希望する場合は、上記 2. の協議時に見積書を添付し、規格・基数等の詳細について監督職員と協議することとする。

なお、現場環境改善費（率）を充当することにより、特記仕様書に明示されたその他の費目の実施が困難な場合には、実施費目数の変更を合わせて協議することとする。

4. その他

快適トイレの手配が困難の場合は、監督職員と協議の上、本条項の対象外とする。

第 35 条 BIM/CIM 適用工事について

本工事は、BIM/CIM 適用工事（受注者希望型）である。受注者が希望する場合、3 次元モデルの活用を提案することができる。詳細については、受発注者で協議し実施する。

1. BIM/CIM 実施計画書の作成

受発注者において、BIM/CIMの実施内容や、納品方法等を協議し決定した結果を「BIM/CIM実施計画書」として整理し、提出する。内容に変更が生じた場合は、受発注者間で協議し、BIM/CIM実施（変更）計画書を作成する。

また、作成したBIM/CIM実施計画書（変更含む）に基づき、本工事を実施する。

- 1) 工事概要
 - 2) 整理すべき課題
 - 3) BIM/CIMの実施内容（3次元モデルの活用内容、期待する効果等）
 - 4) 3次元モデルの作成仕様（作成範囲、詳細度、属性情報、別業務等で作成された3次元モデルの仕様等）
 - 5) 3次元モデル作成に用いるソフトウェア、オリジナルデータの種類
 - 6) 3次元モデル閲覧、データ共有ができるソフトウェアの種類、成果物の納品ファイル形式
 - 7) 3次元モデルの作成・活用に要する費用
2. BIM/CIM実施報告書の作成
- BIM/CIM実施計画書に基づき実施した内容について、BIM/CIM実施報告書を作成する。以下の内容をBIM/CIM実施計画書に追記して作成する。
- 1) 後段階への引継事項（データかつ用事の留意点、更なる検討が必要な内容、2次元図面との整合等）
 - 2) 省人化の効果（前段階から引き継いだデータの活用により省人化した効果、3次元での検討により省人化した効果等）
3. 成果物の納品
- 以下の内容を納品する。様式については別添資料を参照すること。
- 1) BIM/CIM実施計画書・見積書（変更含む）
 - 2) BIM/CIM実施報告書（3次元モデル作成引継書シート、3次元モデル照査時チェックシートを含む）
 - 3) 作成した3次元モデル（オリジナルデータ、標準的なデータ形式（J-LandXML形式、IFC形式）、統合モデル、動画等）
4. その他
- 最新の情報はBIM/CIMポータルサイト
(<https://www.nilim.go.jp/lab/qbg/bimcim/bimcimindex.html>) で提供されているので、適宜参照すること。

第36条 DX データセンターの使用

本工事はDX データセンターを使用することで、VDI による専用ソフトの利用及び受発注者間のデータ共有の円滑化を図る工事である。

3次元モデルを活用するにあたり、受注者が希望する場合、国土技術政策総合研究所が運用するDX データセンターにインストールされている専用ソフトウェアを使用することができる。

DXデータセンター内の有償ソフトウェアを使用する場合は、受注者が有償ソフトウェア

の使用契約手続きを行うものとする。

なお、DXデータセンターの詳細については、DXデータセンターの参考資料
(<https://dxportal.nilim.go.jp/exonym/reference>) 及びポータルサイト
(<https://dxportal.nilim.go.jp/exonym>) を参照すること。

第37条 工事中の安全確保

1. 工事の施工にあたっては、関東地方整備局長が定める「重点的安全対策」について留意し、工事事故の防止を図らなければならない。

なお、令和7年度における重点的安全対策項目は以下の7項目である。

- I. 架空線等上空施設の損傷事故防止
- II. 建設機械等の稼働に関連した人身事故防止
- III. 資機材等の下敷きによる人身事故防止
- IV. 足場・法面等からの墜落事故防止
- V. 地下埋設物の損傷事故防止
- VI. 第三者の負傷・第三者車両等に対する損害
- VII. 事故防止

2. 受注者は、工事に従事する就業制限業務及び作業主任者を選任する業務における資格者のうち、資格取得後一定期間経過した資格者に対し、次に掲げる再教育の受講が推進されるよう努めるものとする。

- ①労働安全衛生法第19条の2に基づく足場組立等作業主任者等に対する能力向上教育
- ②労働安全衛生法第60条の2に基づく車両系建設機械運転従事者、移動式クレーン運転士、玉掛業務従事者等に対する危険有害業務従事者教育
- ③厚生労働省通達に基づくドラグ・ショベル運転業務従事者等に対する危険再認識教育

第38条 工事現場管理について

1. 工事の施工にあたっては、工事等の時期、工事等の方法の概要 及び 工事等を行なう場合における道路交通に対する措置について「道路工事保安施設設置基準(令和元年5月)」に基づき監督職員へ確認を行うものとする。
2. 工事中看板、工事情報看板及び工事説明看板の記載内容及び設置箇所については、監督職員の承諾を得るものとする。
3. 工事期間中に配置する交通誘導警備員は、以下のとおり計上するものとする。

配置場所	配置時期	作業区分	交通誘導警備員	備考
久慈川左岸 29.5k 付近 (天端と市道接続箇所)	土砂等運搬時	昼間作業	1人/箇所 (有資格者なし)	交代要員 なし
久慈川左岸 29.5k 付近 (辰ノ口橋市道曲線部)	土砂等運搬時	昼間作業	1人/箇所 (有資格者なし)	交代要員 なし
久慈川左岸 27.3k 付近 (県道 165 号接続箇所)	土砂等運搬時	昼間作業	1人/箇所 (有資格者なし)	交代要員 なし

久慈川左岸 27.3k 付近 (既設坂路天端)	土砂等運搬時	昼間作業	1 人／箇所 (有資格者なし)	交代要員 なし
----------------------------	--------	------	--------------------	------------

ただし、交通管理者等との協議条件など社会的要件、現地精査に基づき配置人員の変更が必要になった場合は、監督職員と協議するものとする。

4. UAV 等を使用する際の安全面への配慮について

受注者は、起工測量等において UAV 等を使用する場合、安全面への配慮として「公共測量における UAV の使用に関する安全基準（案）」（国土地理院・平成 28 年 3 月）に基づいて UAV 等を使用すること。

第 39 条 熱中症対策に資する現場管理費の補正

1. 本工事は、夏季における真夏日などの気候状況を考慮し、工事現場の熱中症対策に掛かる経費に関して「熱中症対策に資する現場管理費の補正」を行う試行工事である。

2. 真夏日の考え方は下記のとおりである。

(1) 真夏日の定義

日最高気温が 30℃以上の日を指す。

ただし、夜間工事の場合は作業時間帯の最高気温が 30℃以上の場合とする。

(2) 試行にあたっての真夏日の計上の考え方

下記①～③のいずれかに該当する場合、真夏日として計上する。

①環境省が公表している暑さ指数（WBGT）が日最高 25℃以上の場合。

施工現場から最寄りの環境省が公表している観測地点の暑さ指数（WBGT）が 25℃以上となる日を真夏日とみなす。

②気象庁が公表している地上気象観測所の日最高気温が 30℃以上の場合。

施工現場から最寄りの気象庁の地上気象観測所の気温が 30℃以上の日を真夏日とする。

③夜間工事については、作業時間帯の最高気温が 30℃以上の場合。

施工現場から最寄りの観測地点における作業時間帯の最高気温が 30℃以上、又は暑さ指数（WBGT）が 25℃以上の場合を真夏日とする。

なお、休工日においては、上記に該当した場合でも真夏日としない。

上記①～③によりがたい場合は、監督職員と協議すること。

(3) 工期

工事着手から工事完成日までの期間を指す。なお、年末年始休暇 6 日間、夏季休暇 3 日間、工場製作のみを実施している期間、工事全体を一時中止している期間は含まない。

(4) 基準日

受発注者協議により、「基準日」を定めるものとする。「基準日」は工事着手日を基本とする。

当該「基準日」より工期末までの期間のうち、真夏日にあたる日数を算出する。

なお、夏季休暇 3 日間、工場製作のみを実施している期間、工事全体を一時中止している期間、現場休工日は含まないものとする。

(5) 真夏日率

以下の式により算出された率をいう。

$$\text{真夏日率} = \text{基準日から工期末までの真夏日} \div \text{工期}$$

(6) 現場管理費の補正

現場管理費の補正は、工期中の日最高気温の状況に応じて補正値を算出し、現場管理費率に加算する。なお、補正は変更契約において行うものとする。

$$\text{補正値(\%)} = \text{真夏日率} \times \text{補正係数※}$$

※ 真夏日補正係数：1. 2

第40条 安全管理推進技術者等認定について

1. 概要

関東地方整備局（港湾・空港部・営繕部関係を除く）が発注した工事（以下、「直轄工事」という）において、無事故で完成させた技術者に対して、「安全管理推進技術者」（以下、「認定技術者」という）として認定する。

2. 認定条件

対象とする技術者は、以下の条件によって認定する。

- ・直轄工事において、無事故にて完成させた「安全管理担当者」として、施工期間中、全ての工事（準備工を除く）に従事した者。なお、「安全管理担当者」とは、施工体制上、受注者が配置する「統括安全衛生責任者」、「元方安全衛生管理者」、「ずい道等救護技術管理者」、「店社安全衛生管理者」、「工事現場責任者」として安全管理に従事した者で、現場代理人または、主任（監理）技術者が兼務した場合も認定するものとする。
- ・直轄工事にて、認定技術者として過去5回認定された者については、「優秀安全管理推進技術者」（以下、「優秀認定技術者」という）として認定する。

3. 認定技術者の認証

- ・認定技術者及び優秀認定技術者に認定された者については、「安全管理推進技術者認定ロゴマーク」（以下、「認定ロゴマーク」という）を「企業の名刺」、「ヘルメット貼付」等に使用（印刷、シール）することができる。
- ・紛失等による認定書の再発行は行わない。
- ・「認定ロゴマーク」については、当該地方整備局管内で行う直轄工事のみに使用でき、それに要する費用は、当該企業が負担するものとする。

4. 認定技術者の認証期間

認定技術者へ授与した認証については、その使用期間に制限を設けないものとする。

5. 不適切事項への措置による認証の取り扱い

認定技術者が関係する工事にて、粗雑工事等の発覚より、関東地方整備局から措置（指名停止、文書注意、口頭注意）を受けた場合であっても、過去の認証の取り消しは行わない。ただし、工事完成後、安全管理に関して不適切な事象が発覚した場合、または、不正による認定取得が確認された場合については、認定を取り消す。

第41条 出水期間中の現場管理及び施工について

本工事における出水期間中の現場管理及び施工については、土木工事共通仕様書第1編「1-1-1-30 工事中の安全確保」に基づき、作業員、仮設物及び資機材等の退避及び流出防止等、施工中の退避時の措置等（以下「防災措置等」という。）必要な対策を講ずるものとする。

なお、上記については、土木工事共通仕様書第1編「1-1-1-6 施工計画書」に基づき、施工計画書に記載の上、設計審査会で確認したうえで、監督職員に提出するものとする。

また、気象情報や河川水位の収集及び伝達方法等についても施工計画書に記載するものとする。なお、施工計画書に記載すべき標準的な項目については、別紙-6を参考にすること。

防災措置に要する費用については第14条の設計変更ガイドラインに基づき設計変更の対象とする。

第42条 出水期間施工中の退避時の措置について

施工は全範囲を一度に行うことなく、気象状況等を把握しつつ速やかに必要な措置（埋め戻し等）を行える範囲としなければならない。施工範囲、方法、措置を行う時期等については、施工計画書に記載し設計審査会で確認したうえで監督職員に提出するものとする。

なお、退避時の措置等に要した費用については、監督職員と協議するものとする。

第43条 交通誘導警備員の資格

交通誘導警備員については、資格者（警備業法第23条に規定する都・県公安委員会の行う1級又は2級検定に合格した者）又は、経験1年以上の者を配置すること。

なお、これにより難しい場合は、監督職員と協議するものとする。

第44条 架空線等上空施設の事故防止対策について

架空線等上空施設が工事現場内等にある場合は、関係法令並びに、「公衆災害防止マニュアル（河川部運用案）【架空線等上空施設編】（平成28年12月 関東地方整備局 河川部）」等を参考とし、公衆災害等の事故防止対策を実施するものとする。

なお、本マニュアルは関東地方整備局 HP>河川>技術情報に掲載している。

(<http://www.ktr.mlit.go.jp/river/gijyutu/index00000000.html>)

第45条 特定調達品目の調達実績の調査について

受注者は、本工事の資材、建設機械の使用にあたっては、必要とされる強度や耐久性、機能の確保等に留意しつつ、環境物品等の調達の推進に関する基本方針に定められた国土交通省の特定調達品目（以下、「特定調達品目」という）の使用を積極的に推進するものとする。設計図書に定めがあるものについて、特定調達品目への変更が可能である場合は、監督職員と協議するものとし、設計変更の対象とする。ただし、東日本大震災の影響により、特定調達品目の使用が困難な場合には、監督職員と協議するものとする。

受注者は、特定調達品目の調達実績の集計を行い、工事完了後に、電子データにより監督職員に提出するものとする。集計の方法については、監督職員より指示する。

第46条 環境対策（建設機械の使用）

受注者は、本工事において「建設工事に伴う騒音振動対策技術指針」（昭和62年3月30日建設省経機第58号）に基づき、低騒音型建設機械の使用原則を図られた場合は、「低騒音型・低振動型建設機械の指定に関する規程」に基づき指定された低騒音型建設機械を使用するものとする。

第47条 舗装版切断時に発生する濁水の適正な処理

舗装版切断作業に伴い、切断機械から発生する排水については、排水吸引機能を有する切断機械等により回収するものとする。回収された排水については、地方公共団体の取扱規則等に基づき適正に処理しなければならない。

なお、舗装版切断時に発生する濁水の運搬・処理費用については当初見込んでいないが、建設資材廃棄物に該当するため、適正な処理方法について選定し監督職員と協議すること。

なお、濁水の運搬・処理費用等、必要と認められる経費についても契約変更の対象とする。

「適正に処理」とは、「廃棄物処理及び清掃に関する法律」に基づき、産業廃棄物の排出事業者（請負業者）が産業廃棄物の処理を委託する際、適正処理のために必要な廃棄物情報（成分性状等）を処理業者に提供することが必要である。

なお、受注者は、排水の処理に係る産業廃棄物管理票（マニフェスト）について、監督職員から請求があった場合は提示しなければならない。

第48条 交通安全管理

受注者は、工事の施工にあたっては、次の事項を遵守するものとする。

1. 積載重量制限を超えて土砂等を積み込まず、また積み込ませないこと。
2. さし柵装着車、不表示車等に土砂等を積み込まず、また積み込ませないこと。
3. 過積載車両、さし柵装着車、不表示車等から土砂等の引き渡しを受ける等過積載を助長することのないようにすること。
4. 取引関係のあるダンプカー事業者が過積載を行った場合、さし柵装着車、不表示車等を土砂等運搬に使用している場合は、早急に不正状態を解消する措置を講ずること。
5. 建設発生土の処理及び骨材の購入等にあたって、下請事業者及び骨材納入業者の利益を不当に害することのないようにすること。
6. 以上のことにつき、下請業者にも十分指導すること。

第49条 特殊車両通行許可関係図書の確認及び提出

共通仕様書1-1-1-36交通安全管理第14項における道路法第47条の2に基づく通行許可の確認は、下記について実施するものとする。また監督職員からの求めがあった場合には確認結果等を提示しなければならない。

- ① 当該車両に関する特殊車両通行許可証
- ② 現場到着地点及び現場出発時における荷姿（荷姿全景、ナンバープレート等通行許可証と照合可能な写真を撮影しておくこと）
- ③ 車両通行記録計（タコグラフ）（夜間走行条件の場合のみ）

なお、当該車両の特殊車両通行許可証については、当該経路に関する部分の写しを、共通仕様書 1-1-1-39 官公庁等への手続等第 3 項に基づき、監督職員へ提示するものとする。

第 50 条 工事現場の現場環境改善

1. 現場環境改善として実施する内容は、下記のとおりとするが、現場条件等により実施が困難になった場合には、監督職員と協議するものとする。
 - (1) 仮設備関係

「環境負荷の軽減」を実施するものとする。
 - (2) 営繕関係

「現場休憩所の快適化（女性用更衣室の設置を含む）」を実施するものとする。
 - (3) 安全関係

「盗難防止対策（警報器等）」を実施するものとする。
 - (4) 地域連携

「地域対策費等（地域行事等の経費を含む）」、「社会貢献」を実施するものとする。
2. 現場環境改善については具体的な内容、実施時期について施工計画書に含め提出するものとする。
3. 主に現場の施設や設備に対する熱中症対策・防寒対策については、工事契約後、監督職員と協議するものとし、現場環境改善費（率）の 50% を上限として設計変更の対象とする。

第 51 条 工期

1. 工期は、雨天、休日等 122 日を見込み、契約の翌日から令和 9 年 2 月 26 日までとする。
 なお、休日には、日曜日、祝日、年末年始休暇及び夏季休暇の他、作業期間内の全ての土曜日を含んでいる。

工期には、施工に必要な実日数（実働日数）に加えて以下の日数を見込んでいる。

①	準備期間	40 日間
②	後片付け期間	20 日間
③	雨休率（実働工期日数と悪天候により作業できない日数を見込むための係数 実働日数 × 係数）	1.81

※雨休率を算出した際の日換算した年間の作業不能日は以下の通りである。（当該工事の作業不能日ではない。）

イ) 1 日の降雨・降雪量が 10mm/日以上の日：30 日間

ロ) 8 時から 17 時までの WBGT 値が 31 以上の時間を足し合わせた日数：8 日間

（少数第 1 位を四捨五入（整数止め）し、日数換算した日数）

過去 5 か年（2020 年～2024 年）の気象庁（常陸大宮観測所）及び環境省（常陸大宮地点）のデータより年間の平均発生日数を算出（雨休率を算出した際の日換算した年間の作業不能日）

2. 著しい悪天候や気象状況より工程（官積算）で見込んでいる「天候等による作業不能日」

以上に作業を休止せざるを得なかった場合には、受注者は発注者へ工期の延長変更を協議することができる。

3. 後片付け期間に検査に要する各種電子データの作成を行うことを想定しているが、更なる期間が必要な場合は、受注者は発注者へ工期の延長変更を協議することができる。
4. 6月1日から10月31日を出水期間とし、河川区域及びその周辺で工事を行ってはならないが、下記に示す工種等においてはこの限りではない。なお、既存堤防の治水上の安全を下げないように留意すること。

- ・ 準備・後片付け
- ・ 河川土工（現況堤防に関わる箇所を除く）
- ・ 法覆護岸工
- ・ 矢板護岸工
- ・ 水路工（協議により9月まで施工不可）
- ・ 付帯道路工
- ・ 構造物撤去工
- ・ 周辺整備工
- ・ 仮設工

5. 本工事は、受注者の円滑な工事施工体制の確保を図るため、事前に建設資材、労働者確保等の準備を行うことができる余裕期間を設定した工事である。

余裕期間内は、現場に搬入しない資材等の準備を行うことができるが、資材の搬入、仮設物の設置等、工事の着手を行ってはならない。なお、余裕期間内に行う準備は受注者の責により行うものとする。

工 期：令和8年4月1日から令和9年2月26日まで

（余裕期間：契約締結日の翌日から令和8年3月31日まで）

- ※ 契約締結後において、余裕期間内に受注者の準備が整った場合は、監督職員と協議の上、工期に係る契約を変更することにより、工事に着手することができるものとする。

第52条 工程表

受注者は、現場着手前（準備期間内）に設計図書等を踏まえた工事工程表（クリティカルパスを含む）を作成し、監督職員と共有すること。工程に影響する事項がある場合は、その事項の処理対応者（「発注者」又は「受注者」）を明確にすること。

施工中に工事工程表のクリティカルパスに変更が生じた場合は、適切に受発注者間で共有することとし、工程の変更理由が以下の①～⑤に示すような受注者の責によらない場合は、工期の延長が可能となる場合があるので協議すること。

- ① 受発注者間で協議した工事工程の条件に変更が生じた場合
- ② 著しい悪天候や気象状況より「天候等による作業不能日」が工程（官積算）で見込んでいる日数から著しく乖離し、かつ、作業を休止せざるを得なかった場合
- ③ 工事中止や工事一部中止により全体工程に影響が生じた場合
- ④ 資機材や労働需要のひっ迫により、全体工程に影響が生じた場合
- ⑤ その他特別な事情により全体工程に影響が生じた場合

第53条 工事工程表の開示の試行工事

1. 本工事は、工期設定の根拠とした工事に必要な関係機関との調整、住民合意、用地確保、法定手続きなどの進捗状況を踏まえた工事工程表を開示するとともに、設計審査会等において工事工程クリティカルパスの共有や発注者が作成する工程と受注者が作成する工事工程の照合（クロスチェック）を行うことにより、適切な工期設定の取組を行う「工事工程表の開示の試行工事」である。
2. 工事契約後、設計審査会等において、「前条 工事工程クリティカルパスの共有」により作成した工事工程表を確認し、受注者・発注者間でクリティカルパスの共有を行うものとする。
3. 設計審査会等において、発注者が開示した工事工程表（別紙-5）との照合（クロスチェック）を実施し、必要に応じて工期延伸の判断について審査を行うなど、適正な工事工程の確保に努めるものとする。
4. 本試行に関するアンケート調査を実施する場合はこれに協力すること。

第54条 週休二日の対応

1. 本工事は、監督職員と受注者双方が工程調整を行うことにより、完全週休2日（土日）を達成するよう工事を実施する「現場閉所による週休2日制適用工事（完全週休2日）（受注者希望方式）」の試行工事である。

受注者は、工事契約後、完全週休2日（土日）の取組を希望するか判断の上、発注者に協議するものとし、希望しない場合は月単位の週休2日に取組むものとする。

2. 週休2日の考え方は下記のとおりである。

1) 週休2日

①完全週休2日（土日）

対象期間内の全ての土日において、現場閉所を行ったと認められる状態をいう。

受注者の責によらず土日に施工を行わざるを得ない場合は、協議により、同一の週に土日に代わる現場閉所日（以下、「代替休日」という。）を設定することによって、土日に現場閉所を行ったとみなす。なお、週の定義は月曜日から日曜日までとする。

②月単位の週休2日

対象期間内の全ての月において、現場閉所日数の割合（以下、「現場閉所率」という。）が、28.5%（8日/28日）以上となる現場閉所を行ったと認められる状態をいう。

なお、降雨、降雪等による予定外の現場閉所日についても、現場閉所日数に含めるものとする。また、天候等による作業環境が厳しい時期を避けることを目的に、1年単位の変形労働時間制を適用し休日を振り替えた場合には、振替後の日を予定どおり閉所した場合に振替前の日を現場閉所を行ったものとみなす。対象期間において、4週8休以上の現場閉所を行ったと認められる状態をいう。

2) 対象期間

工事着手日から工事完成日までの期間をいう。なお、年末年始休暇6日間、夏季休暇3日間、工場製作のみを実施している期間、工事全体を一時中止している期間のほか、発注者があらかじめ対象外としている内容に該当する期間（受注者の責によらず現場作業を余

儀なくされる期間など）は含まない。

また、工事着手後、受注者の責によらず週休2日の実施が困難な期間が生じる場合は、受発注者間で協議して週休2日の対象外とする作業と期間を決定するとともに、変更契約時の設計図書に対象外とする作業と期間を明示する。ただし、対象外とする期間は災害対応等のやむを得ない期間に限定すること。

3) 現場閉所

巡回パトロールや保守点検等、現場管理上必要な作業を行う場合を除き、現場事務所で事務作業を含めて1日を通して現場や現場事務所が閉所された状態をいう。

3. 天候等による作業環境が厳しい時期を避けることを目的に、1年単位の変形労働時間制を活用する場合は、1週40時間または1日8時間を超える労働時間を設定した月は、週休2日工事の対象期間外とする。また1年単位の変形労働時間制の活用について施工計画書に反映し、労働基準監督署へ提出した下記の資料を提出すること。

- ・ 1年単位の変形労働時間制を活用する労働者とその使用者が締結した労使協定
- ・ 変更した就業規則

4. 現場閉所を行うときは、監督職員へ事前に連絡すること。ただし、以下に該当する場合は、連絡は不要である。

- ①施工計画書に記載した法定休日・所定休日の場合
- ②週間工程会議等により監督職員が事前に把握している場合
- ③官公庁の休日の場合

完全週休2日（土日）の実施にあたり、受注者の責に寄らず土日に施工を行わざるを得ない場合は、協議により、同一の週に代替休日を設定すること。なお、夜間工事の場合は作業に着手した日を作業日とみなす。

また、天候等による作業環境が厳しい時期を避けることを目的に、1年単位の変形労働時間制を適用し休日を振り替える場合には、振替前後の日にちが把握出来るよう施工計画書に記載しておくこと。

5. 監督職員は、受注者の月毎の現場閉所率の状況を適宜確認するものとし、受注者側の週休2日の取組状況が十分でない場合は、受発注者双方において要因を分析し、週休2日が確保できるよう改善に取り組むものとする。
6. 工事完了後、週休2日の取得結果が確認できる「取得報告書」を作成し、監督職員に提出するものとする。
7. アンケート調査を実施する場合はこれに協力すること。
8. 明らかに受注者側に月単位の週休2日に取り組む姿勢が見られなかった場合については、内容に応じて、工事成績評定から点数を減ずる措置を行うものとする。
9. 週休2日に掛かる費用については、当初予定価格から完全週休2日（土日）を達成した場合の補正係数を労務費、市場単価、土木工事標準単価、共通仮設費率、現場管理費率に乗じているが、現場閉所の達成状況を確認後、完全週休2日（土日）が未達成の場合は、月単位の週休2日の補正係数に変更する。月単位の週休2日が未達成の場合は、補正係数を除して変更する。

完全週休2日（土日）の取組を希望しない場合は、月単位の週休2日の補正係数に変更

する。また、現場閉所の達成状況を確認後、月単位の週休2日が未達成の場合は、補正係数を除して変更する。

第55条 悪天候等により工期変更が必要となる場合の協議を簡素化する試行

1. 受注者は、著しい悪天候により作業不稼働日が多く発生し、工期内に工事を完成することが困難な場合はその理由を明示した書面により、発注者に工期の延長変更を請求することができる。

著しい悪天候とは、当該工事の工期月の雨休率が、直近5カ年における工期月の雨休率の平均値を超える場合をいう。

工期月とは、工事着手日から工事完成予定日までの期間のうちの、工期の延長変更請求時までにかかる月（ただし、工場製作のみを実施している期間、工事全体を一時中止している期間は除く）をいう。

なお、本工事の降雨降雪日は、常陸大宮観測所（気象庁のデータ）における1日の降雨・降雪量雨が10mm以上/日の日を想定している。

2. アンケート調査を行う場合は、これに協力すること。

第56条 施工時期及び施工時間の変更

1. 本工事は、下記の協議により次の条件が付されている。

- ① 条件を付された箇所

測点 No. 27～No. 43 の図示する箇所（別図－4）

- ② 条件の内容

水路切回し

- ③ 協議機関

辰ノ口堰土地改良区

- ④ 条件を付されたことにより、制約を受ける施工内容

水路工 約368m

- ⑤ 条件を付された箇所の施工時期の条件

開始日 令和8年9月1日

完了日 令和9年2月26日

なお、これにより難しい場合は、監督職員と協議するものとする。

2. 本工事の作業区分は、下記によるものとする。

作業区分	施工区分	標準作業時間
昼間作業	すべての工事	8:00～17:00

ただし、上記区分に変更を要する場合は、監督職員と協議するものとする。

第57条 他工事との調整

1. 下記工事の請負業者とは、現場が連続し施工が輻輳することから、施工手順・工程については十分な打ち合わせを行い、工事の円滑な進捗に努めるものとする。

2. 本工事との調整工事は以下のとおりとする。

工事名	施工範囲	工期（予定）
R7 久慈川左岸小倉地区築堤工事（予定）	土砂等運搬、工事用道路	R8.5～R9.2

第58条 概算概略発注

本工事の No. 30～No. 35 付近の河川土工、矢板工、No. 28～No. 43 付近の水路工は、概略構造及び概算数量を示したものであり詳細については、監督職員の指示によるものとする。詳細設計については、現在、別途行われているところであり、この成果の引き渡しは令和8年4月中旬とする。

第59条 新技術の活用「新技術の定義」

1. 本工事は、新技術活用の促進を図ることを目的とした、新技術活用工事である。

2. 新技術の定義

新技術活用の原則化における新技術の定義は以下による。

- ①技術の成立性が技術を開発した民間事業者等により実験等の方法で確認されている技術
- ②公共工事等において実用段階に達している技術
- ③当該技術の適用範囲において従来技術に比べて活用の効果が同程度以上の技術又は同程度以上と見込まれる技術
- ④実用段階に達していない技術又は要素技術など研究開発段階にある技術であって国により導入促進を図る技術

3. 対象とする新技術

新技術活用の原則義務化の対象とする新技術は以下のとおりとする。

1) 新技術情報提供システム（NETIS）登録技術

URL <http://www.netis.mlit.go.jp>

2) NETIS のテーマ設定型の技術比較表に掲載されている技術

3) 新技術導入促進（Ⅱ）型により活用する技術

4) 新技術のニーズ・シーズマッチングにより現場実証し、従来技術と同等以上と確認できた技術

対象とする技術は、NETIS「マッチング」に掲載された技術のうち、「標準化推進技術」「普及促進技術」のいずれかに該当するものとする。

なお、NETIS 掲載期間終了技術は対象外とする。

第60条 新技術の活用（施工者選定型）

1. 本工事は、施工者が原則1技術以上の新技術を選択したうえで活用を図る新技術活用工事である。

2. 本工事において、第59条 新技術の活用「新技術の定義」3. 対象とする新技術に示す1)～4)の技術が選定されていない場合、受注者は施工に先立ち、当該工事内容について十分把握の上、新技術を原則一つ以上選定し、監督職員の承諾を得た上で活用するものと

し、活用する新技術の名称及び内容等を施工計画書に記載するものとする。活用する新技術が NETIS 登録技術の場合は新技術活用計画書も提出するものとする。

3. 受注者は、選定した新技術が第 59 条 新技術の活用「新技術の定義」3. 対象とする新技術に示す 1)～4)のいずれの新技術であるか確認できるよう、施工計画書に記載する。
4. 当該技術については、設計図書等で定められた事項に係る部分でない場合は、設計変更の対象としない
5. 受注者は、試行現場照会中の技術を活用する場合において当該技術の施工にあたり NETIS 申請者が実施する「試行調査」に協力するものとする。なお、試行調査に係る費用は NETIS 申請者が負担する。
6. 試行現場照会中の技術を活用する場合、当該工事の実施箇所において標準的に使用される技術の施工費相当額を超える費用については、試行調査に係る費用とみなし、NETIS 申請者の負担とする。
7. 受注者は、活用する新技術が情報種別記号「－V E」以外の NETIS 登録技術の場合は、当該技術の施工にあたり「活用効果調査」を行うものとする。「活用効果調査」は、「新技術情報提供システム(NETIS)」より作成し、監督職員に提出するものとする。
8. 受注者は、本工事によって知り得た当該技術に係わる情報は、監督職員の許可なく公表してはならない。

第 61 条 低炭素型コンクリート試行工事（プレキャスト）

本工事は、建設関連業界等のカーボンニュートラルに向けた取組を促進するとともに、調達上の課題等を検証するため、セメント置換率の高いコンクリートなどのコンクリート製造時の CO2 排出量（コンクリートの材料の CO2 排出を含む）を削減した「プレキャスト製品による低炭素型コンクリート」の試行工事である。

①低炭素型コンクリート製品の規定・確認

低炭素型コンクリートはポルトランドセメントの置換率が 55%以上のもの又はこれと同等以上の CO2 排出削減効果のあるものとする。受注者は、低炭素型コンクリート製品の購入前に、以下が確認出来る資料を監督職員に提出し、施工数量について監督職員と協議するものとする。

- ・低炭素型コンクリート製品の出荷を予定している工場の所在
- ・低炭素型コンクリート製品の出荷を予定している工場と施工現場までの運搬距離
- ・低炭素型コンクリート製品の見積書
- ・低炭素型コンクリート製品による CO2 排出削減効果（算出可能な場合に限る）

低炭素型コンクリート製品の配合品質証明書等を監督職員に提出し、監督職員は置換率が 55%以上であること又は同等以上の CO2 排出削減効果があることを確認するものとする。なお、費用対効果等を考慮し、低炭素型コンクリートを使用しない場合がある。

②試行工事の実施に要する費用

当該試行工事の実施に要する低炭素型コンクリート製品の費用は見積によるものとし、設計変更の対象とする。

③試行結果の検証への協力

試行にあたり受注者は実施状況や結果検証のための調査に協力するものとする。

第62条 直轄土木工事における賃金・労働時間等の実態調査（試行）（受注者希望方式）

1. 本工事は、受注者の協力の下、賃金・労働時間・労務費（以下「賃金・労働時間等」という。）の実態を調査する試行工事である。
2. 受注者は、契約締結後、賃金・労働時間等の実態調査に協力する意向がある場合には、実態調査に協力する工種・種別・細別（以下、「工種等」という。）を発注者へ報告するものとする。
3. 発注者は、実態調査に協力する工種等の報告を受けた工種等より調査対象を選定するとともに、調査対象工種等の施工が完了した後、受注者は、別途監督職員より通知される実態調査要領に基づき資料を提出するものとする。
4. 発注者は、提出された資料をもとに賃金・労働時間等の実施率・達成率を算出後、積算上の作業時間を示した資料を提出するとともに、賃金・労働時間等の実施率・達成率を工事完成検査後に受注者、下請業者（注文者）、下請業者（使用者）に通知するものとする。

第63条 建設現場の遠隔臨場における遠隔臨場の実施

1. 建設現場における遠隔臨場の実施

「建設現場における遠隔臨場の実施」は、受注者における「段階確認に伴う手待ち時間の削減や確認書類の簡素化」や発注者（監督員）における「現場臨場の削減による効率的な時間の活用」を目指し、動画撮影用のカメラ（ウェアラブルカメラ等）と Web 会議システム等を介して「段階確認」、「材料確認」と「立会」の遠隔臨場を行うものとする。

なお、遠隔臨場の実施にあたっては「建設現場における遠隔臨場に関する実施要領（案）R5.3」を参考に実施するものとする。

URL <https://www.mlit.go.jp/tec/content/001594449.pdf>

2. 遠隔臨場を適用する工種、確認項目

現場での適用・不適用については、受発注者間にて協議の上、適用する工種・確認項目を選定することとする。

3. 実施内容

(1) 段階確認・材料確認、立会での確認

- ①受注者が動画撮影用のカメラ（ウェアラブルカメラ等）により取得した映像及び音声を Web 会議システム等を介して「段階確認」、「材料確認」と「立会」を行うものとする。
- ②確認実施者が現場技術員の場合、現場技術員は使用する PC にて遠隔臨場の映像（実施状況）を画面キャプチャ等で記録し、情報共有システム（ASP）等に登録して保管する。（従来の立会資料の管理と同様とする。）

(2) 動画撮影

動画撮影は、撮影者の安全を確保するため、撮影者が移動の際に横転等が考えられるいわゆる「歩きスマホ」（カメラを手に持って歩きながら撮影）での撮影はしないこと。

動画撮影は、静止して撮影又は撮影者のヘルメットや胸ポケットに付ける等の安全に配慮

するものとする。

(3) 機器の準備

遠隔臨場に要する動画撮影用のカメラ（ウェアラブルカメラ等）や Web 会議システム等は受注者が手配、設置するものとする。これによらない場合は監督職員等と協議し決定するものとする。

なお、配信に利用するシステムは、「パッケージ化したシステム」、「情報共有システム（ASP）」、「Web 会議システム（teams、zoom 等）」等、何れのシステムを利用してよい。

(4) 遠隔臨場を中断した場合の対応

電波状況等により遠隔臨場が中断された場合の対応について、事前に受発注者間で協議を行うものとする。対応方法に関しては、確認箇所を画像・映像で記録したものをメール等の代替手段で共有し、監督職員等は机上確認することも可能とする。

なお、本項目は受発注者間で協議し、別日の現場臨場に変更することを妨げるものではない。

(5) フォローアップ調査

工事完了時に別紙様式-19 を監督職員へ提出するものとする。

また、遠隔臨場を通じた効果の検証及び課題の抽出に関するアンケート調査に協力するものとする。詳細は、監督職員の指示によるものとする。

(6) 費用

遠隔臨場にかかる費用については、工事実施に必要な施工管理費として、全必要額を技術管理費に積み上げ計上し、設計変更するものとする。

なお、機器の手配は基本的にリースとし、その賃料を計上するものとするが、やむを得ず購入せざるを得ない機器がある場合は、その購入費に、機器の耐用年数に対する使用期間（日単位）割合を乗じた分を計上するものとする。また、受注者が所持する機器を使用する場合も、基本的には同様の考え方とするものとする。

(7) 不正行為

遠隔臨場において故意に不良箇所を撮影しない等の不正行為等を行った場合は、「建設業者の不正行為等に対する監督処分の基準 令和 5 年 3 月 3 日（国不建第 578 号）」等に従い、監督処分を実施する場合がある。

第 6 4 条 建設現場における遠隔臨場を活用した工事検査の実施

1. 建設現場における遠隔臨場を活用した工事検査の実施

「遠隔臨場を活用した工事検査」は、受注者における「工事検査に伴う移動時間の削減や工事関係書類の簡素化」や発注者（監督職員・検査職員）における「現場実地（現場臨場）の削減による効率的な時間の活用」等を目指し、動画撮影用のカメラ（ウェアラブルカメラ、360 度カメラ等）と Web 会議システム等を介して工事実施状況、出来形、品質と出来ばえの各検査項目を遠隔で行うものである。なお、遠隔臨場による工事検査は、『遠隔臨場による工事検査に関する実施要領（案）』の内容に従い実施する。

2. 遠隔臨場を活用した工事検査の対象

遠隔臨場を活用した工事検査は、完成検査、中間技術検査、既済部分検査、完済部分検

査における、工事実施状況、出来形、品質、出来ばえの各検査項目を対象とし、以下の表に示す。また、全ての検査を対象とするが、現場条件や、『遠隔臨場による工事検査に関する実施要領（案）』「7.3 検査項目の適応性」を踏まえ、従来方法（対面書類検査、現場実地検査）を選択することも可能である。

凡例 ○：遠隔臨場による工事検査の対象

	工事実施 状況	出来形		品質		出来ばえ	
	書類	書類	実施	書類	実施	書類	実施
完成検査	○	○	○	○	○	○	○
中間技術検査	○	○	○	○	○	○	○
既済部分検査	○	○	○	○	○	○	○
完成部分検査	○	○	○	○	○	○	○

3. 遠隔臨場を活用した工事検査を適用する検査項目

現場条件により遠隔臨場による工事検査の適応性が一致しない場合も想定されることから、検査項目での適用・不適用については、監督職員が検査職員と調整・決定し、受注者に遠隔臨場による工事検査を適用する検査項目を連絡する。遠隔臨場による工事検査を適用する検査項目については、『遠隔臨場による工事検査に関する実施要領（案）』「7.3 検査項目の適応性」を踏まえ判断する。

4. 実施内容

(1) 技術検査、工事検査での実施

受注者が動画撮影用のカメラ（ウェアラブルカメラ、360 度カメラ等）により取得した映像及び音声を Web 会議システム等を介して工事実施状況、出来形、品質と出来ばえの各検査を実施するものである。

(2) 機器の準備

遠隔臨場による工事検査に要する動画撮影用のカメラ（ウェアラブルカメラ、360 度カメラ等）や Web 会議システム等は受注者が手配、設置するものとする。これによらない場合は監督職員と協議し決定するものとする。

(3) 遠隔臨場による工事検査を中断した場合の対応

電波状況等により遠隔臨場による工事検査が中断された場合の対応について、事前に受発注者間で予備日を取り決めて検査日を連絡する。

(4) 効果の検証

遠隔臨場による工事検査を通じた効果の検証及び課題の抽出に関するアンケート調査に協力するものとする。詳細は、監督職員の指示による。

(5) 費用

遠隔臨場による工事検査にかかる費用については、受発注者間の協議を踏まえ、技術管理費に積上げ計上する。なお、監督業務で遠隔臨場を実施する工事については、遠隔検査を行うために追加で要する費用が生じた場合に監督職員と協議するものとする。

(6) 不正行為

遠隔臨場による工事検査において故意に不良箇所を撮影しない等の不正行為等を行った場合は、『建設業者の不正行為等に対する監督処分の基準 令和 3 年 9 月 30 日（国不建第 273 号）』等に従い、監督処分を実施する場合がある。

第 6 5 条 契約後 V E 提案の定義

「V E 提案」とは、契約書第 19 条の 2 の規定に基づき、設計図書に定める工事の目的物の機能、性能等を低下させることなく請負代金額を低減することを可能とする工事材料、施工方法等に係る設計図書の変更について、受注者が発注者に行う提案である。

第 6 6 条 V E 提案の意義及び範囲

1. 受注者が V E 提案を行う範囲は、設計図書に定められている内容のものとする。
2. 以下の提案は、V E 提案の範囲に含まないものとする。
 - (1) 施工方法等を除く工期の延長等の施工条件の変更を伴う提案。
 - (2) 契約書第 18 条に規定された条件変更等に該当する事実との関係が認められる提案。
 - (3) 提案の実施に当たり、関係機関協議等、第三者との調整等を要する提案。

第 6 7 条 V E 提案書の提出

1. 受注者は、前項の V E 提案を行う場合は、次に掲げる事項を V E 提案書（別紙様式－ 1 ～ 4）に記載し、発注者に提出しなければならない。
 - (1) 設計図書に定める内容と V E 提案の内容の対比及び提案理由
 - (2) V E 提案の実施方法に関する事項（当該提案に係る施工上の条件等を含む）
 - (3) V E 提案が採用された場合の工事代金額の概算低減額及び算出根拠
 - (4) 発注者が別途発注する関連工事との関係
 - (5) 工業所有権等の排他的権利を含む V E 提案である場合、その取扱いに関する事項
 - (6) その他 V E 提案が採用された場合に留意すべき事項
2. 発注者は、提出された V E 提案書に関する追加的資料、図書その他の書類の提出を受注者に求めることができる。
3. 受注者は、前項の V E 提案を契約の締結日より、当該 V E 提案に係る部分の施工に着手する 3 5 日前までに、発注者に提出できるものとする。
4. V E 提案の提出費用は、受注者の負担とする。

第 6 8 条 V E 提案の審査

提出された V E 提案は、施工の確実性、安全性が確保され、かつ設計図書に定める工事の目的物と比較し、機能、性能等が同等以上で経済性が優位であると判断されるものについては、V E 提案として採用することを原則として審査を行い、当該提案の採否を決定するものとする。

第 69 条 VE 提案の採否等

VE 提案の採否について、原則として、VE 提案の受領後 14 日以内に書面（別紙様式－5）により通知するものとする。ただし、受注者の同意を得た上でこの期間を延長することができるものとする。また、VE 提案を採用しなかった場合には、その理由を付して通知するものとする。

第 70 条 VE 提案を採用した場合の設計変更等について

1. VE 提案を採用した場合において、必要があるときは、発注者は設計図書の変更を行わなければならない。
2. 前項の規定により設計図書の変更が行われた場合において、発注者は、必要があるときは請負代金額を変更しなければならない。
3. 前項の変更を行う場合においては、VE 提案により請負代金額が低減すると見込まれる額の 10 分の 5 に相当する金額（以下「VE 管理費」という。）を削減しないものとする。
4. VE 提案を採用した後、契約書第 18 条の条件変更が生じた場合、発注者が VE 提案に対する変更案を求めた場合、受注者はこれに応じるものとする。なお、VE 管理費については、原則として変更しないものとする。

第 71 条 VE 提案の活用と保護

評定の結果、当該 VE 提案内容の活用が効果的であると認められた場合は、他の工事においても積極的に活用を図るものとする。その場合、工業所有権等の排他的権利を有する提案については、当該権利の保護に留意するものとする。

第 72 条 VE 提案の責任の所在について

発注者が VE 提案等を採用し、設計図書の変更を行った場合においても、VE 提案を行った受注者の責任が否定されるものではない。

第 73 条 生産性向上チャレンジ工事

1. 試行の実施

本工事は、受注者の発案による施工手順の工夫等の創意工夫による生産性向上の取組みを推進する「生産性向上チャレンジ」の試行対象工事である。

2. 試行の内容

工事契約後、受注者は、当該工事において、省人化等の生産性向上に資する取組みを実施することができる。

本取組みを実施する場合は、施工計画書に「生産性向上チャレンジ工事」の項目を設け、①取組内容、②期待される効果等を明記するものとし、完成検査までに実施内容及び効果を報告するものとする。また、期待される効果等について、人員削減や作業時間削減等の定量的な効果を記載できる場合は記載することとする。

なお、「技術提案で提案済みの内容」及び「特記仕様書第 59 条 新技術活用「新技術の定義」」において採用した取組については本試行の対象外とする。

3. 工事成績評定

施工計画書で位置づけられた「生産性向上チャレンジ工事」の取組の履行が確認できた場合は加点を行うこととする。

4. 本試行に係る費用については、原則、受注者負担によるものとする。

第74条 出来高部分払方式

本工事の部分払は、短い間隔で出来高に応じた部分払や設計変更協議を実施し、円滑かつ速やかな工事代金の流通を確保することによって、より双務性及び質の高い施工体制の確保を目指すため、「出来高部分払方式実施要領」〔国土交通省 HP https://www.mlit.go.jp/tec/tec_tk_000052.html 参照〕に基づき行うものとする。

第75条 総価契約単価合意方式について

1. 本工事は、請負代金額の変更があった場合における変更金額や部分払金額の算定を行う際に用いる単価等をあらかじめ協議し、合意しておくことにより、設計変更や部分払に伴う協議の円滑化に資することを目的として実施する総価契約単価合意方式の対象工事である。
2. 共通仕様書第3編3-1-1-1第2項、第6項及び第7項に係る規定は適用しないものとする。

受注者は、契約書第3条第1項の規定に基づき請負代金内訳書（以下「内訳書」という。）を発注者に提出した後に、当該工事の工事費構成書の提示を求めることができるものとする。

3. 発注者・受注者間で作成の上合意した単価合意書は、公表するものとする。

第76条 現場技術員

本工事は、現場技術員の配置対象工事であり、現場技術業務を建設コンサルタント等に委託している。

第77条 施工体制調査員

本工事は、現場における施工体制の点検補助を建設コンサルタント等に委託する予定としている。

また、本工事の施工体制の点検を担当する施工体制調査員の氏名は、別途監督職員より通知する。

なお、施工体制調査員は、工事の情報共有システム（ASP）により電子書類を閲覧し、点検を行うため、施工体制調査員を情報共有システム（ASP）のユーザーに登録するものとする。（「閲覧のみ可能」で登録）

第78条 施工体制の点検

1. 受注者は「公共工事の入札及び契約の適正化の促進に関する法律」（平成12年法律第127号 最終改正令和3年9月1日）第15条3により発注者から施工体制について点検を求

められたときは、これを受けることを拒んではならない。

2. 施工体制の点検員は当該工事の監督職員、施工体制調査員及び発注担当事務所の職員である。
3. 施工体制調査員は、業務証明書を携帯し、胸に委託業務名、委託先、業務職（施工体制調査員）、氏名、顔写真の入った名札を着用している。
4. 当該工事の監督職員及び発注担当事務所の職員は、所属、氏名、顔写真の入った名札を着用している。
5. 施工体制調査員は、施工体制の点検を行う者で、指示等の権限は有しない。
6. 施工体制調査員は、電子書類の点検を工事の情報共有システム（ＡＳＰ）により「閲覧」し、点検する。
7. 施工体制調査員は、第１回目の現地点検は現地で点検するが、以降の点検は、映像により点検が可能な項目は、必要に応じ、工事の受注者が導入しているWEB会議や遠隔臨場システムを活用し、点検することを可能とする。

ただし、立会や打合せ等においてWEB会議や遠隔臨場システムを導入していない工事や現地での点検を希望する工事は、従来通り、現地で点検する。

第 79 条 品質証明

本工事は、品質証明対象工事とする。なお、提出様式は別紙様式－ 12 によるものとする。

第 80 条 工事完成図書の納品

1. 本工事は電子納品対象工事とする。電子納品とは、「調査、設計、工事などの各業務段階の最終成果を電子成果品として納品すること」をいう。ここでいう電子成果品とは、「工事完成図書の電子納品等要領（令和 5 年 3 月）：（以下「要領」という。）」に基づいて作成した電子データを指す。

「要領」で特に記載がない項目については、原則として電子データを提出する義務はないが、「要領」の解釈に疑義がある場合は監督職員と協議の上、電子化の是非を決定する。

なお、電子納品の運用にあたっては、「電子納品等運用ガイドライン【土木工事編】（令和 6 年 3 月）」を参考とするものとする。

2. 本工事は「オンライン電子納品実施要領」に基づき、オンライン電子納品を行うものとする。

オンライン電子納品は、発注者が用意した電子納品保管管理サーバへのオンラインによる納品を原則とする。

なお、オンラインによる納品が実施できない場合は、監督職員と協議の上、電子媒体に格納して納品するものとする。

3. 成果品の提出の際には、電子納品チェックシステムによるチェックを行い、エラーがないことを確認した後、ウイルス対策を実施したうえで提出すること。

第 81 条 書類限定検査

1. 本工事は、検査に必要な書類を限定し、監督職員と技術検査官の重複確認廃止の徹底及

び受注者における説明用資料等の書類削減により効率化を図る「書類限定検査」の対象である。

2. 書類限定検査とは、検査時に下記の10書類に限定して資料検査を行うものとする。

①施工計画書	⑥出来形管理図表
②施工体制台帳（下請引取検査処理を含む。）	⑦品質管理図表
③工事打合せ簿（協議）	⑧品質規格証明資料
④工事打合せ簿（提出）	⑨品質証明書
⑤工事打合せ簿（承諾）	⑩工事写真

なお、以下の工事については対象外とする。

- ・「低入札価格対象工事」又は「監督体制強化工事」は対象外
- ・施工中、監督職員より文書等により改善指示が発出された工事は対象外

3. 実施状況や改善点等を把握するためのアンケートに協力する。

第82条 ウイルス対策

受注者は、電子納品時のみならず、監督職員に工事に関する事項について電子データを提出する際には、ウイルス対策を実施した上で提出しなければならない。

また、ウイルスチェックソフトは常に最新データに更新（アップデート）しなければならない。

第2章 個人情報の取扱について

第83条 個人情報の取扱について

（基本的事項）

1. 受注者は、個人情報の保護の重要性を認識し、この契約による事務を処理するための個人情報の取扱いに当たっては、個人の権利利益を侵害することのないよう、個人情報の保護に関する法律（平成15年5月30日法律第57号）第66条第2項第1号の規定に基づき、個人情報の漏えい、滅失、改ざん又はき損の防止その他の個人情報の安全管理のために必要かつ適切な措置を講じなければならない

（秘密の保持）

2. 受注者は、この契約による事務に関して知り得た個人情報の内容をみだりに他人に知らせ、又は不当な目的に使用してはならない。この契約が終了し、又は解除された後においても同様とする。

（取得の制限）

3. 受注者は、この契約による事務を処理するために個人情報を取得するときは、あらかじめ、本人に対し、その利用目的を明示しなければならない。また、当該利用目的の達成に必要な範囲内で、適正かつ公正な手段で個人情報を取得しなければならない。

（利用及び提供の制限）

4. 受注者は、発注者の指示又は承諾があるときを除き、この契約による事務を処理するための利用目的以外の目的のために個人情報を自ら利用し、又は提供してはならない。

(複写等の禁止)

5. 受注者は、発注者の指示又は承諾があるときを除き、この契約による事務を処理するために発注者から提供を受けた個人情報が記録された資料等を複写し、又は複製してはならない。

(再委託の禁止)

6. 受注者は、発注者の指示又は承諾があるときを除き、この契約による事務を処理するための個人情報については自ら取り扱うものとし、第三者にその取り扱いを伴う事務を再委託してはならない。なお、発注者の指示又は承諾により第三者に個人情報の取り扱いを伴う事務を再委託する場合(二以上の段階にわたる委託を含む。)には、受注者は当該第三者に対して、個人情報の保護に関する法律(平成15年5月30日法律第57号)第66条第2項第4号に基づく個人情報の漏えい、滅失、改ざん又はき損の防止その他の個人情報の安全管理のために必要かつ適切な措置を講じさせなければならない。

(事案発生時における報告)

7. 受注者は、個人情報の漏えい等の事案が発生し、又は発生するおそれがあることを知ったときは、速やかに発注者に報告し、発注者の指示に従うものとする。この契約が終了し、又は解除された後においても同様とする。

(資料等の返却等)

8. 受注者は、この契約による事務を処理するために発注者から貸与され、又は受注者が収集し、若しくは作成した個人情報が記録された資料等を、この契約の終了後又は解除後速やかに発注者に返却し、又は引き渡さなければならない。ただし、発注者が、廃棄又は消去など別の方法を指示したときは、当該指示に従うものとする。なお、発注者の指示又は承諾により個人情報が記録された資料等を複写等した場合には、確実にそれらを廃棄又は消去するとともに、証明書(別紙-2)を発注者に提出しなければならない。

2 前項の規定は、発注者の指示又は承諾により第三者に個人情報の取り扱いを伴う事務を再委託する場合(二以上の段階にわたる委託を含む。)において準用する。

(管理の確認等)

9. 発注者は、受注者における個人情報の管理の状況について適時確認することができる。また、発注者は必要と認めるときは、受注者に対し個人情報の取り扱い状況について報告を求め、又は検査することができる。

(管理体制の整備)

10. 受注者は、この契約による事務に係る個人情報の管理に関する責任者を特定するなど管理体制を定めなければならない。

(従事者への周知)

11. 受注者は、従事者に対し、在職中及び退職後においてもこの契約による事務に関して知り得た個人情報の内容をみだりに他人に知らせ、又は不当な目的に利用してはならないことなど、個人情報の保護に関して必要な事項を周知しなければならない。

第3章 土工

第84条 土取場

土取場については下記の通りとするが、詳細については監督職員から指示するものとする。
なお、運搬距離に変更が生じた場合は、監督職員と協議するものとする。

土取場	運搬距離	備考
辰ノロストックヤード (久慈川左岸 29.5k 付近)	L=4.0km 以下	

第85条 表土処理

1. 盛土箇所（掘削箇所）において20cm以上の表土の剥ぎ取りを行うものとする。
2. 剥ぎ取った表土は久慈川左岸 26.5k 付近の小倉仮置き場へ運搬・敷均しするものとする。（運搬距離 L=1.5km 以下）。

位置、範囲等の詳細については監督職員の指示によるものとする。

なお、運搬距離に変更が生じた場合は、設計変更の対象とする。

第86条 掘削工

1. 掘削土量に変動が生じた場合は、変動量について、監督職員と協議しなければならない。
2. 施工箇所が発生した掘削土については、本工事の盛土材として流用するものとする。

第87条 盛土工

1. 盛土の数量は、締固め後の体積とする。
2. 本工事で使用する盛土材については、本工事にて掘削した土を使用するものとする。
なお、盛土材料の確保に遅れ等が生じる場合は、対応等について監督職員と協議するものとする。
3. 掘削土砂が盛土に適さない土質性状の場合は、監督職員と協議するものとする。
4. 段切りの断面等については、監督職員の承諾を得なければならない。
5. 盛土量に変動が生じた場合は、監督職員と協議のうえ、契約変更の対象をすることができる。
6. 締固め度の管理は、「品質管理基準及び規格値」の「河川土工」によるものとする。

第4章 土木工事材料

第88条 芝

1. 芝は野芝で半土付きとする。

2. 堤防川裏側の法面における芝は、ワラ芝とし、人工張芝の種子帯は、幅 100cm とする。
なお、重ね幅については 5cm 以上とする。

第 89 条 鋼矢板

河川構造物（仮設は除く）に鋼矢板を使用する場合は、原則として JIS A 5523-SYW295 もしくは SYW390 を用いるものとする。

第 5 章 一般施工

第 90 条 作業土工

1. 埋戻し材は、掘削土及び床堀土で埋戻すものとする。
2. 構造物周囲 1 m の範囲及び狭隘箇所等については、人力により敷均しタンパ等により入念に締め固めるものとする。
3. 床堀に伴う発生土は、築堤材料に流用するものとする。
4. 上記によりがたい場合は、監督職員と協議するものとする。

第 91 条 工事用道路工

1. 運搬路に使用した既設道路の舗装等に破損が生じた場合は、速やかに監督職員と協議し、補修しなければならない。なお、補修は設計変更の対象とする。
2. 工事用道路は、工事終了後撤去し、原形に復するものとする。
なお、撤去した土木シートについては、久慈川左岸 26.5k 付近の小倉仮置き場へ運搬を見込んでいる。（運搬距離 L=2.0km 以下）
3. 既設工事用道路を使用する前に、路面の状態等を確認・記録し監督職員に提出するものとする。なお、工事用道路の補修を行う場合には、速やかに監督職員と補修構造・範囲等について協議するものとし、補修費用については設計変更の対象とする。また、工事完了時の補修についても同様の扱いとする。
4. 工事用道路の完成時には出来形等について監督職員の立会い確認を受けるものとする。
なお、工事用道路の補修を行う場合には、速やかに監督職員と補修構造・範囲等について協議するものとし、補修費用については設計変更の対象とする。また、工事完了時の補修についても同様の扱いとする。

第 92 条 仮設工（任意仮設）

1. 本工事の仮設工にあたっては、現地の状況を十分に把握し、安全性、細部構造等については受注者において十分検討を行い、受注者の責任において決定し施工するものとする。
2. 受注者においても本仮設工に対する技術的検討を十分行い、その内容を施工計画書に記載し提出するものとする。
3. 現地状況、施工条件等に変更が生じたことに伴い、仮設工の施工方法が変更となる場合は監督職員と協議するものとする。

4. 本工事の施工箇所への工事関係車両等の進入および退出の経路については、久慈川左岸 27.3k 付近の坂路を拡幅し、通行することを見込んでいる。坂路拡幅の盛土材は、辰ノ口ストックヤード（久慈川左岸 29.5k 付近）及び小倉仮置き場（久慈川左岸 26.5k 付近）の土砂を見込んでいる。

第 9 3 条 矢板工

1. 鋼矢板の打ち込みは電動式バイプロハンマ工法（ $N_{max} < 50$ ）を見込んでいる。
2. 鋼矢板は概略構造および概算数量を示したものであり、異形矢板等詳細については、当初未計上であり、契約変更の対象とする。

第 9 4 条 周辺整備工

1. 周辺整備工は久慈川上流出張所管内における事業施工箇所の堤防天端の補修・維持補修等、監督職員の指示に基づく作業を迅速におこなうものとする。
当初は下記のとおり計上しているが、監督職員の指示により別途施工箇所が発生した場合は設計変更の対象とする。
・普通作業員 200 人
2. 受注者は、監督職員の指示に基づき、作業内容（指示事項）実施時期、必要とする機械、労務、材料等の概略数量及び安全管理を含む作業方針等について、資料を作成し提出するものとする。
また、各作業に使用した機械、労務、材料毎に分類し、実績を考慮し設計変更の対象とする。

第 6 章 築堤・護岸

第 9 5 条 吸出し防止シート

1. 河川護岸用吸出し防止シート
河川護岸用施工に使用する吸出し防止シートについては、「河川護岸用吸出し防止シート評価書」（建設大臣認可）を有している製品のうち、下記の規格を満足しているシートとする。
なお、評価書を有していない製品についても、別に「公的試験機関による技術証明書」（表－1 参照）を有しているシートについては使用できるものとする。

項目	基準	備考
透水性	10^{-2} (1/s) 以上	JIS L3204 準拠
厚さ	10mm 以上	
引張強度	1.0tf/m 以上	縦・横方向共
科学的安定性（強度保持率）	70%以上 130%以下	JIS K7114 準拠（PH 5～9）
耐候性（強度保持率）	70%以上 130%以下	JIS K7114 準拠 JIS A1415 準拠

適用勾配	1:3	
------	-----	--

※上記については、河川護岸用吸出し防止シートのみ適用し、取付護岸（仮設）及び護床工等には適用しないものとする。

「公的試験機関による技術証明書」の内容は、「平成4年度建設省告示第1324号」における評価項目のうち、基準については下記によるものとする。

表－1

評価項目	評価基準	試験方法
開孔径	$\phi 95 / \phi 85 \leq 1.0$ (尚、 $\phi 95 \leq 0.2\text{mm}$ は上記判定不要)	振動式開孔径試験
垂直方向透水性	10^{-2} (1/s) 以上	JIS L3204 準拠
引張強度	1.0tf/m 以上 (縦・横方向共)	JIS L3204 準拠
化学的安定性 (強度保持率)	70%以上 130%以下	JIS K7114 準拠 (PH5～9)
耐候性 (強度保持率)	70%以上 130%以下	JIS A1410 JIS A1415 準拠
摩擦 (静止摩擦係数)	$\mu \geq 0.5$ (適用勾配 1:2 以上) 0.3 (適用勾配 1:3 以上)	国土センター 統一試験

※なお、「技術証明書」については「公的試験機関」が複数であっても認めるものとする。

2. 取付護岸・護床吸出し防止シート

取付け護岸に使用する吸出し防止シートは厚さ10mmとし、品質、規格については表－2によるものとする。

護床工に使用する吸出し防止シートは厚さ20mmとし、品質・規格については表－2によるものとする。

3. 品質管理方法

シートの生産者はシートの生産過程において品質試験を行い、その試験成績表を保管しておくものとする。

- (1) 納入される製品には、シート設置にあたり裁断した場合でも、全ての裁断片に、①製品名②製造年月日③製造工場名が明示されていること。(製造年月日は整理番号でもよい)
- (2) 納入される製品は、表－2の品質試験により管理されているものとする。
 - ①「製造工場における品質試験」として、通常の生産過程において3日に1回以上の割合で行われているもの。
 - ②「公的試験機関による品質試験」として、製品の生産過程において、20,000㎡に1回以上の割合で行われているもの。

項目	品質・規格	試験方法
密度	0.12g/cm ² 以上	JIS L3204
圧縮率	12% 以下	〃
引張強度	1.0tf/m 以上	JIS L3204 準拠

伸び率（最大強度時）	50%以上	JIS L3204
耐薬品性（不溶解分）	90%以上	〃
透水性	0.01（1/s以上）	JIS L3204 準拠

4. 現場における検査方法

- (1) 現地において、施行面積 2,000 m²毎に監督職員が指示する荷札表示されたシートについて、工場での品質試験結果を提出すること。

さらに、現地に納入される製品の裁断布に近いシートの公的機関における成績証明書を提出すること。

- (2) 生産表示と品質試験内容について、別途立ち入り等による検査を行うことがある。

5. 吸出し防止シートの施工

河川護岸用及び取付護岸・護床吸出し防止シートの重ね幅は、10 cm以上とする。

第96条 コンクリートブロック張工

連節ブロックに使用する連結材は、溶融亜鉛アルミニウムメッキ鋼線（Zn含有量 10%、付着量 300g/m²）（JIS G3544, 3547 準）または、これと同等品以上のものとする。なお、端部の巻き付け回数は1回半以上とし順次連結するものとする。規格は下記によるものとする。

標準線径（mm）	8.00
線径許容差（mm）	±0.12
引張強さ（N/mm ² ）	690以上
伸び	10%以上
メッキ付着量（g/m ² ）	300以上

第7章 その他

第97条 震災対策

- 地震発生等の天災に備えて、あらかじめその対応策を定めておくものとする。
- 地震注意情報等が発令された場合は、直ちに工事を中断し、その情報に応じた適切な保全措置等を講ずるものとする。

第98条 地震発生後の建設工事現場の点検について

地震発生後の建設工事現場の点検実施及び報告時期については、以下によることとする。

①気象庁地震計で震度4の地震が発生した場合。

イ) 現場稼働日（開庁日）の夜間に発生した場合には、翌現場稼働日（開庁日）の始業時に点検。異常があった場合は直ちに監督職員に報告。異常が無い場合は、開庁日に速やかに監督職員へ報告。

ロ) 現場休工日（閉庁日）に発生した場合には、翌現場稼働日（開庁日）の始業時に点検。異常があった場合は直ちに監督職員に報告。異常が無い場合は、開庁日に速やかに監督

職員へ報告。

※開庁日に現場が休工であった場合は開庁日を優先して判断し建設工事現場の点検を行うこと。

②気象庁地震計で震度５弱以上の地震が発生した場合。

夜間・現場休工日（休祭日）に関わらず直ちに点検。点検結果については、速やかに監督職員へ報告。

第 99 条 工事現場における説明性の向上

受注者は、事業名、事業の目的・内容・効果、工事名、工事内容、連絡先を記した工事説明書を作成し、近隣住民等から事業内容等の説明を求められた場合は、工事の安全確保に支障のない範囲において、当該工事説明書を配布する等、工事現場の説明性の向上を図るものとする。


また、受注者は、工事現場作業員に対し、工事内容及び事業目的・効果を周知するものとする。

第 100 条 特定外来生物の処理

本工事施工にあたり、工事区域内で「特定外来生物による生態系等に係る被害の防止に関する法律」による特定外来生物が確認された場合は、速やかに監督職員に報告するものとし、対応については監督職員の指示によるものとする。

用地未取得範囲図 S=1:500


別図-1

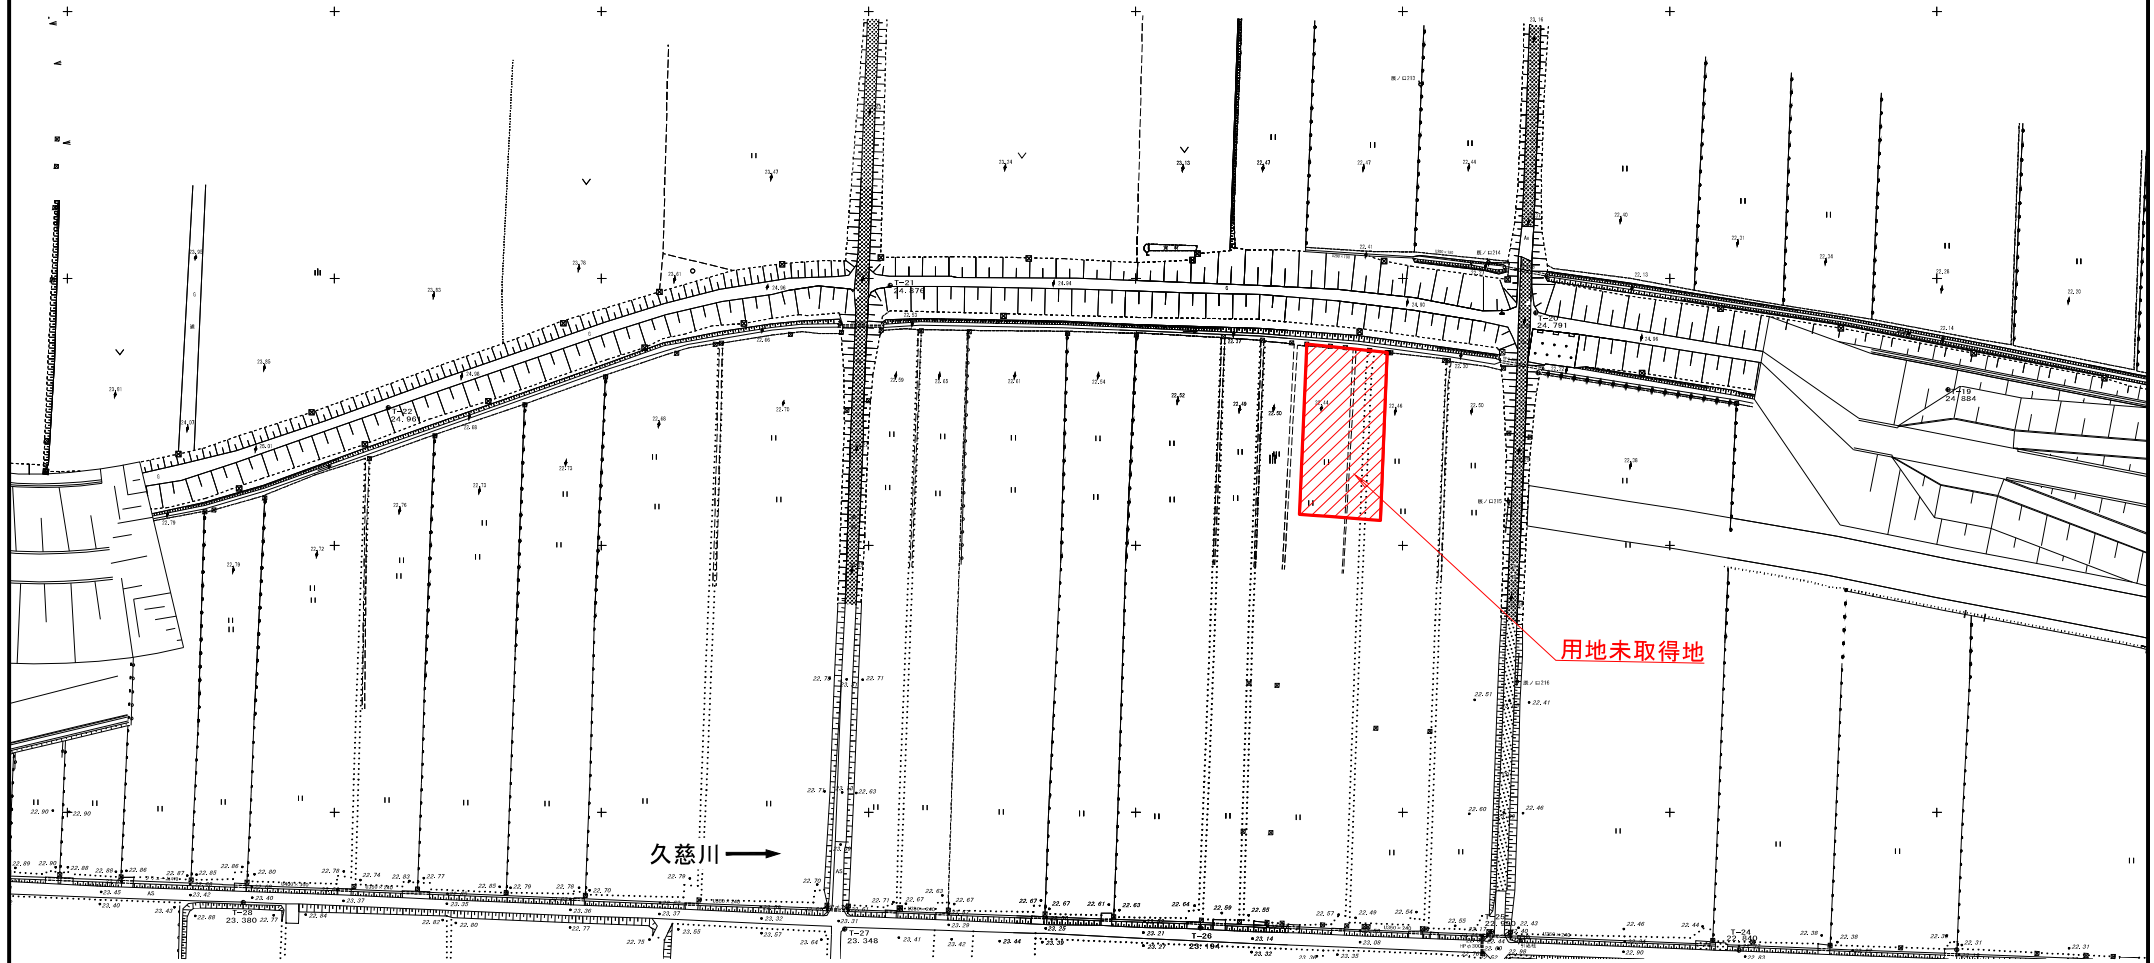

借地平面図(1) S=1:500

常陸大宮市塩原
久慈川左岸27.0k付近


別図-2

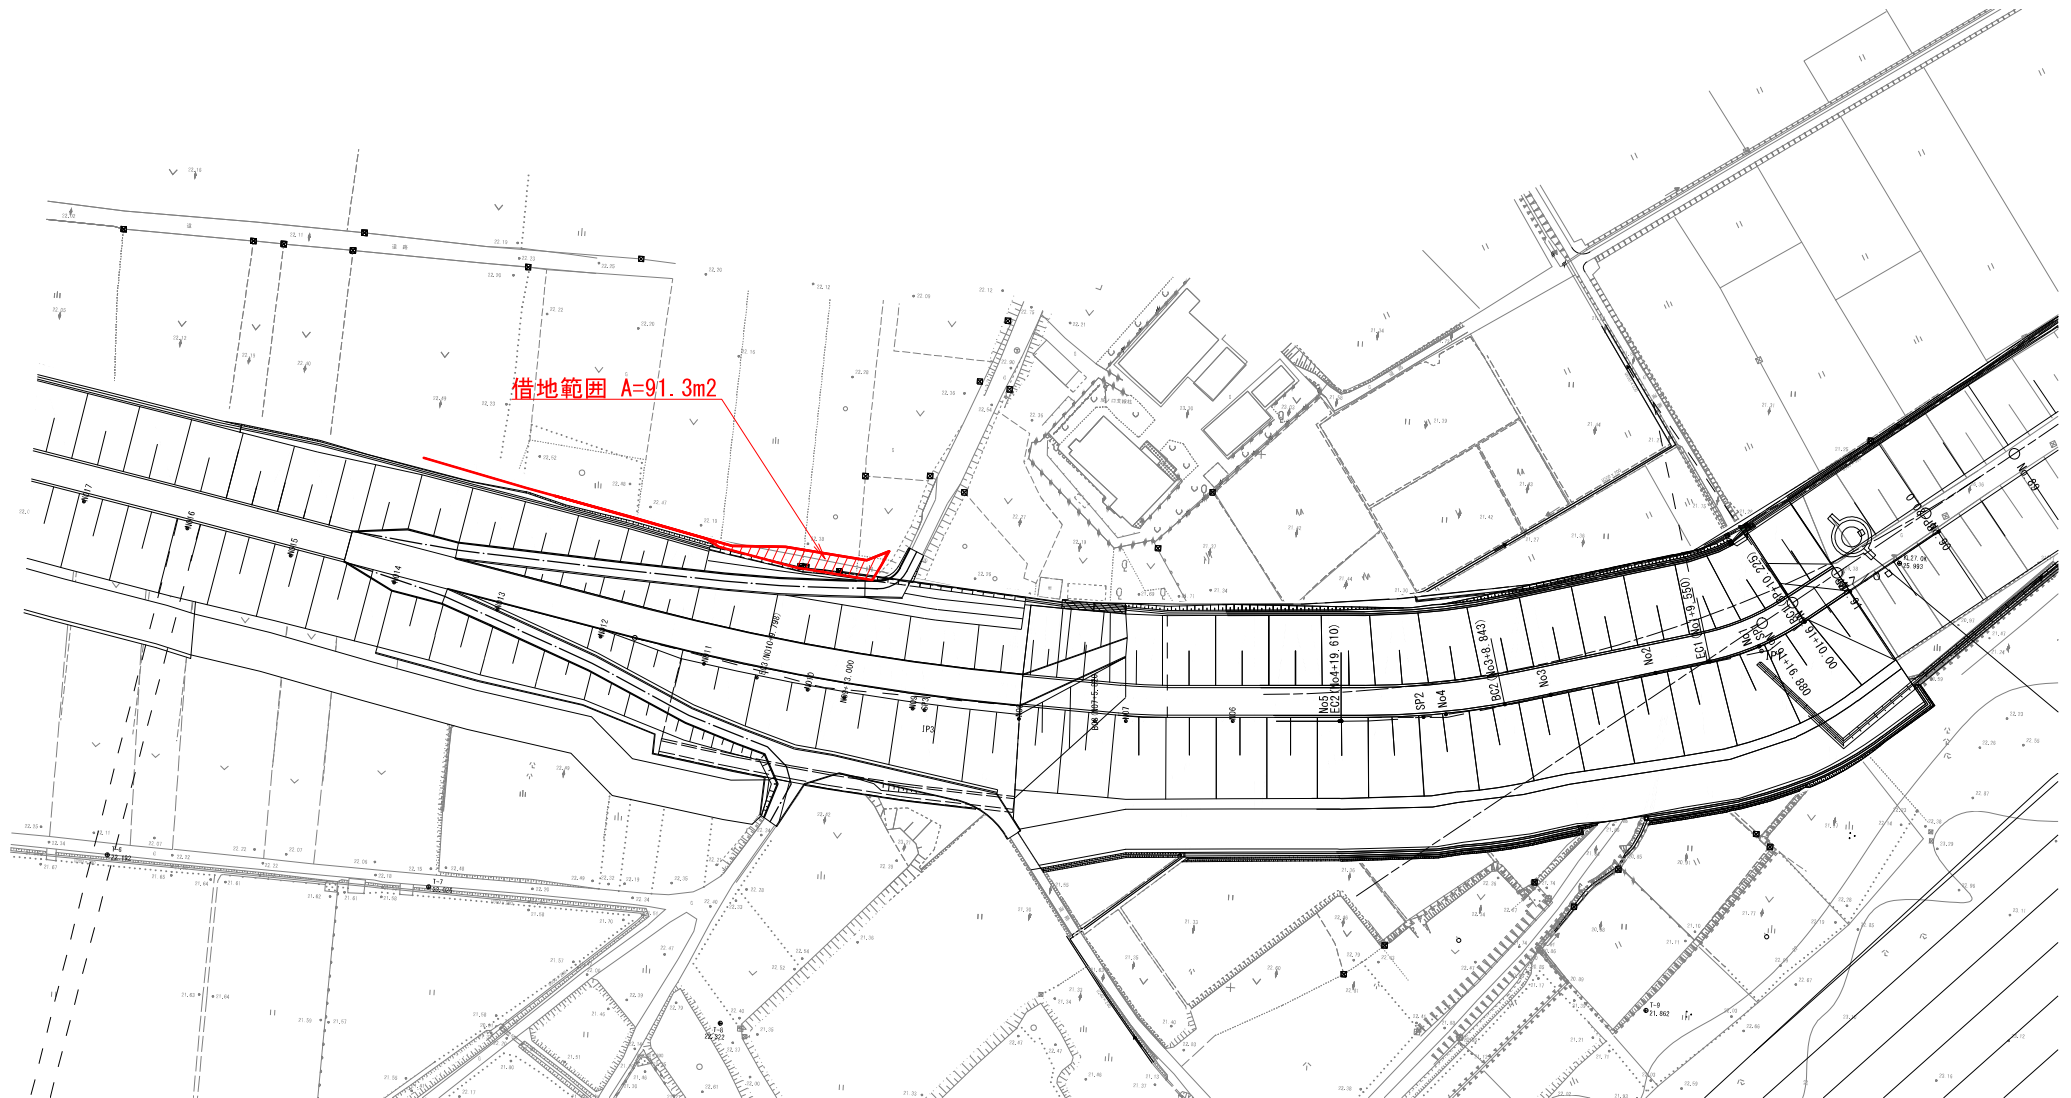

借地平面図(2) S=1:1000

常陸大宮市辰ノ口
久慈川左岸29.5k付近


別図-3

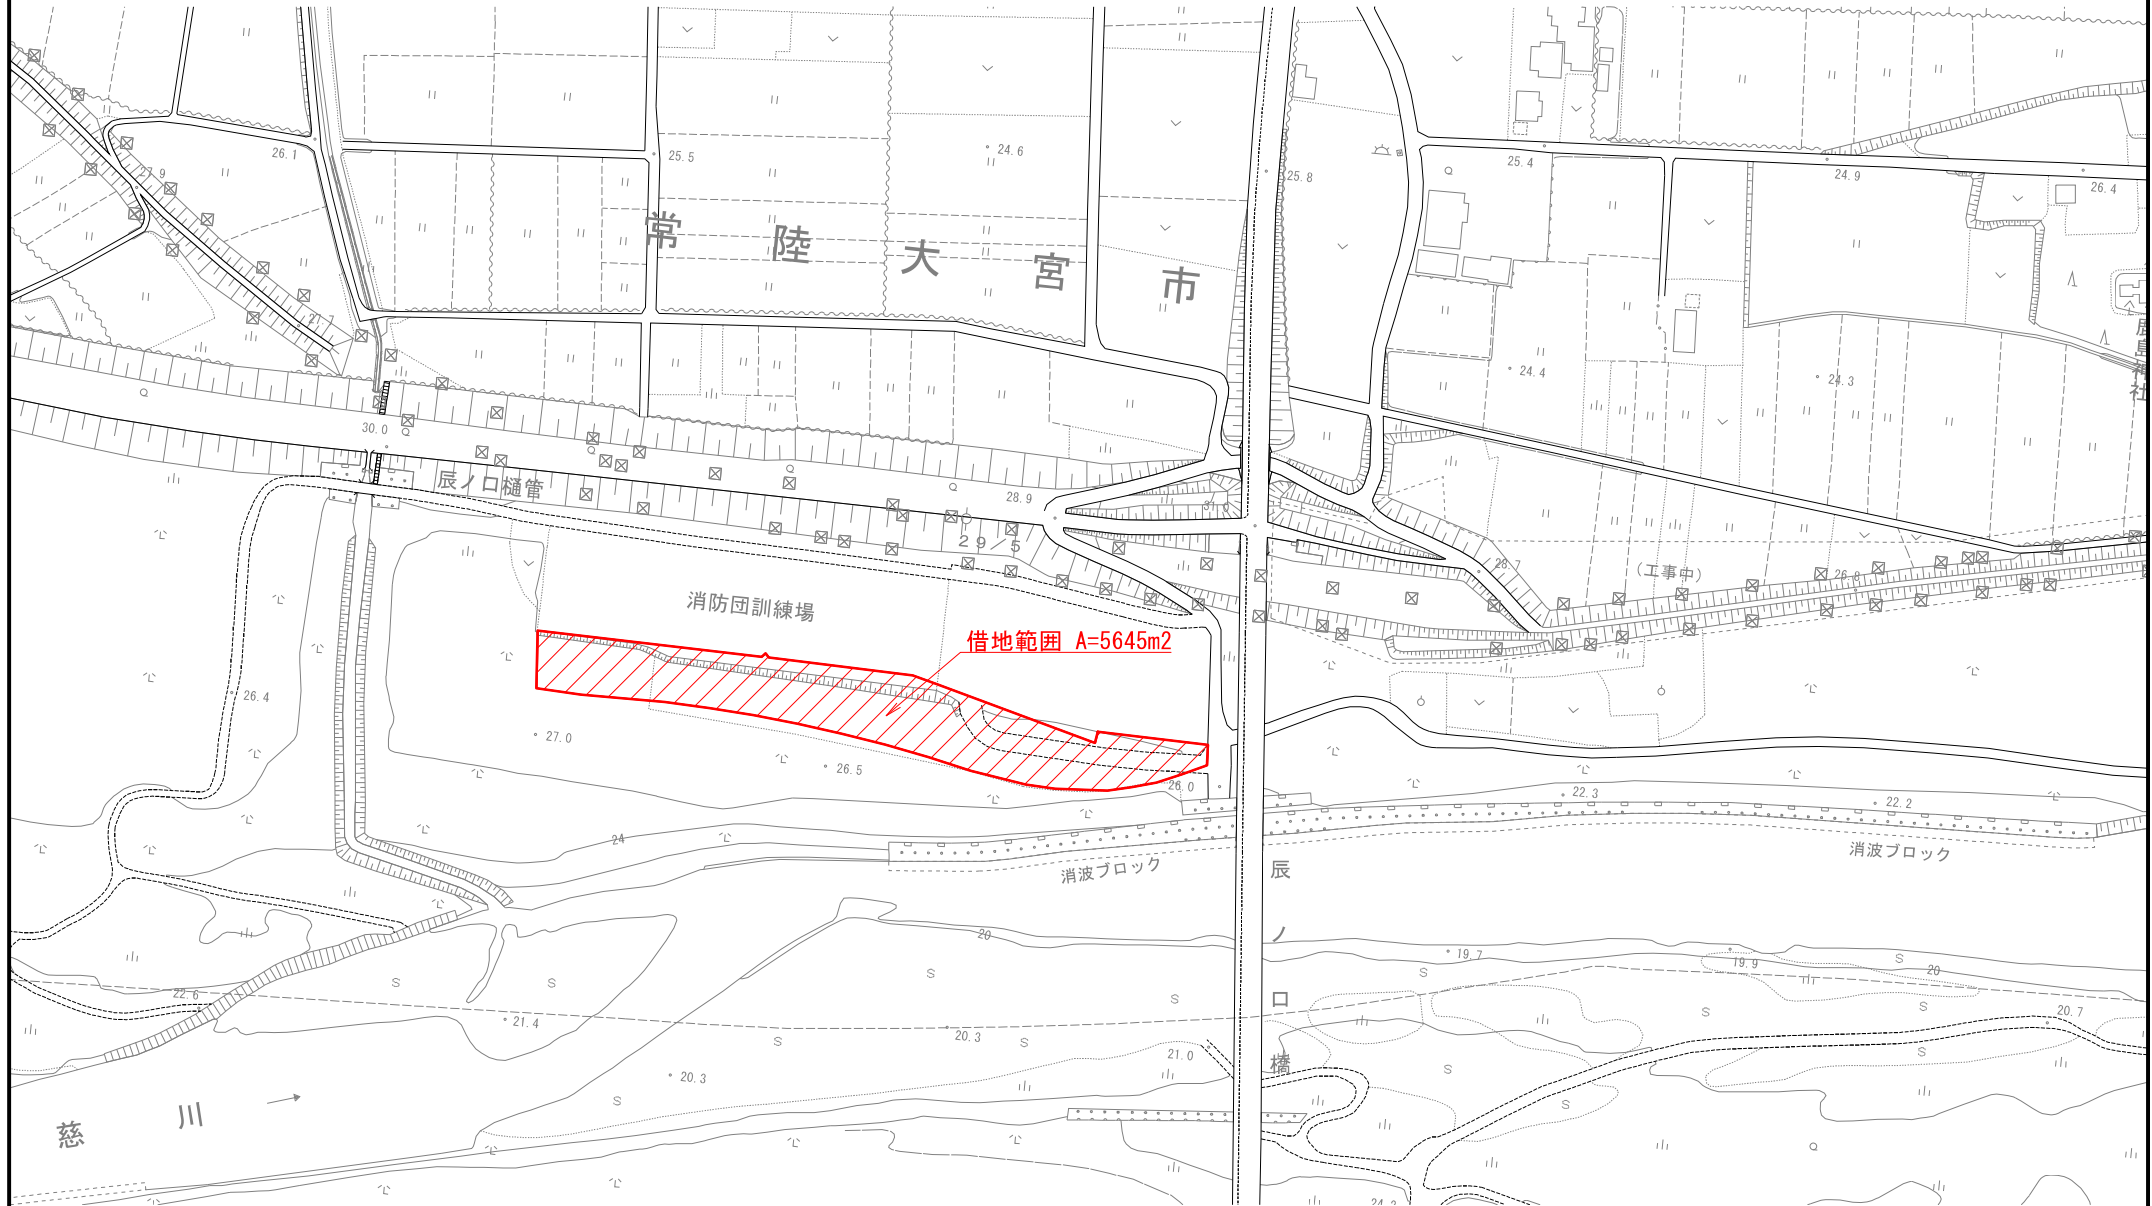

協議箇所平面図

S=1:500

別図-4

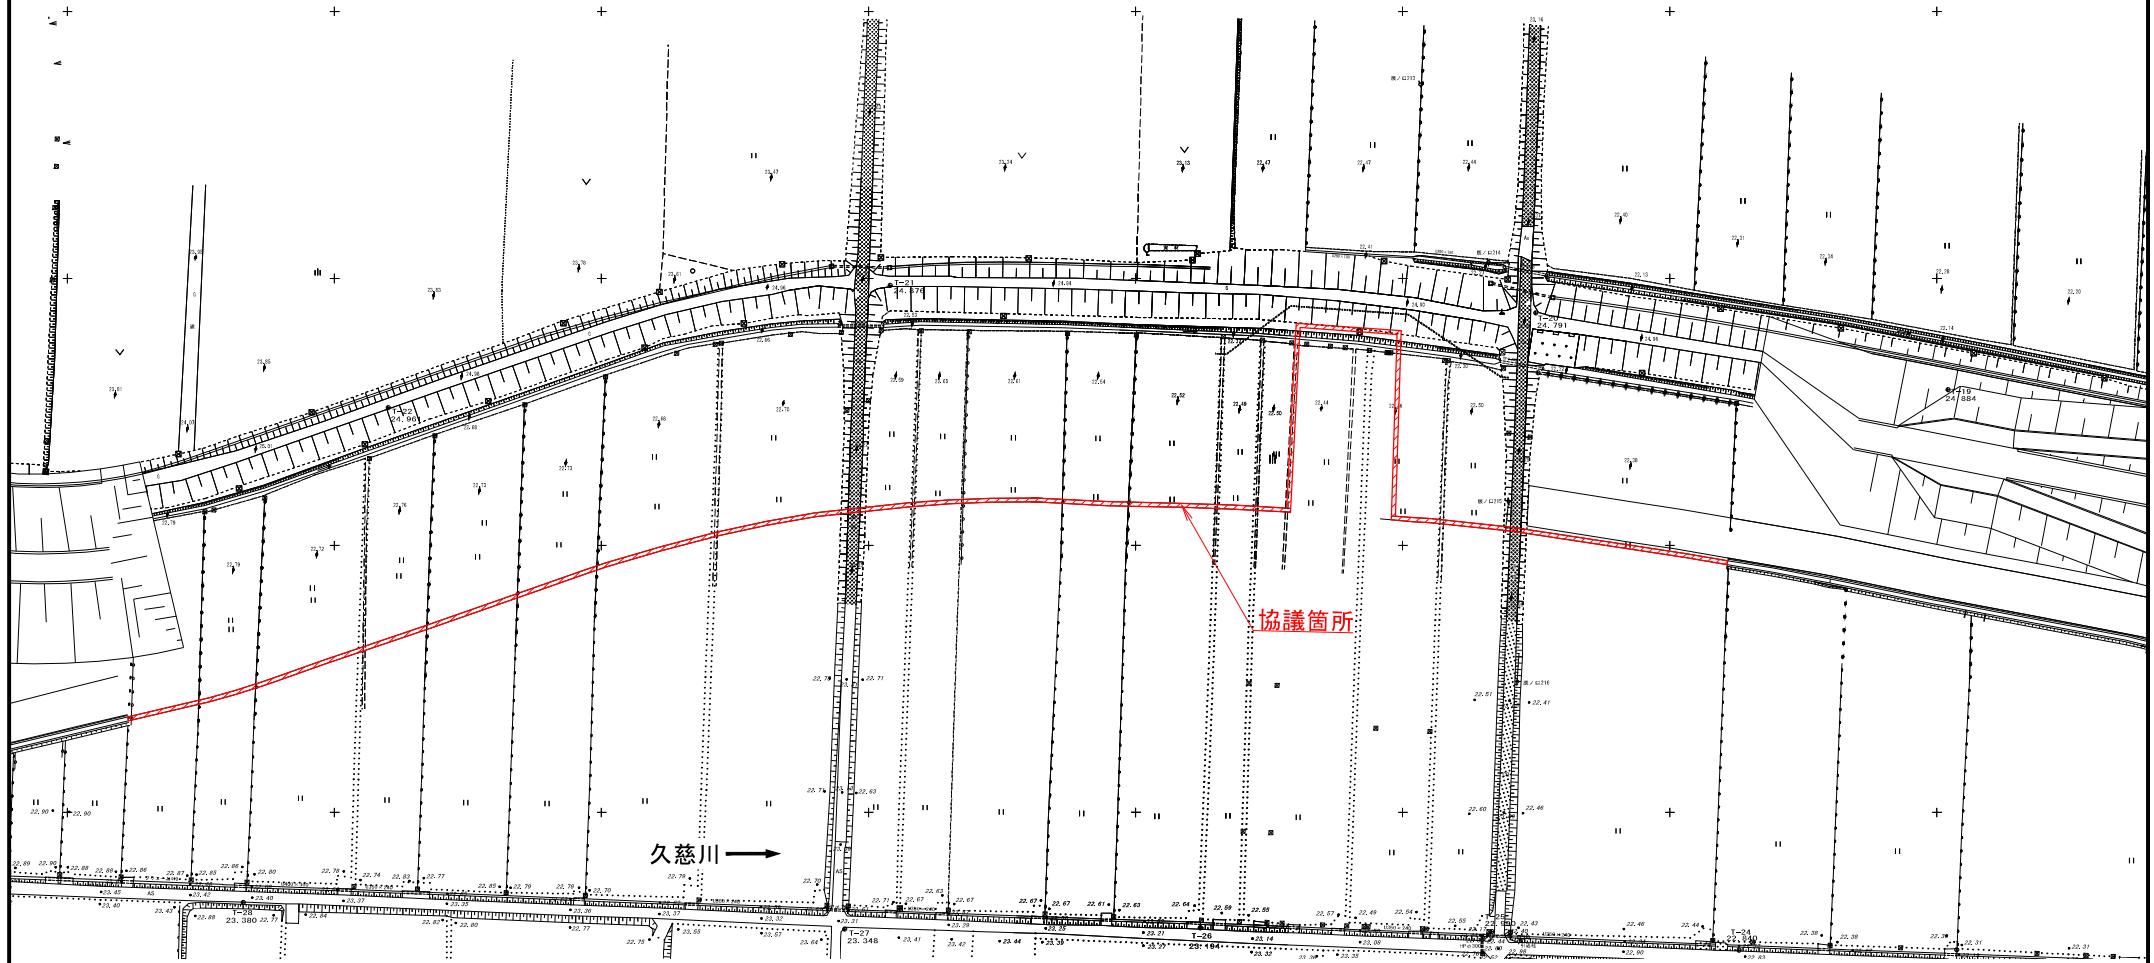

明示項目及び明示事項

明示項目	明示事項	記載条項
工程関係	□ 他の工事の開始又は完了の時期により、当該工事の施工時期、全体工事等に影響がある場合は、影響箇所及び他の工事の内容、開始又は完了の時期。 ■ 施工時期、施工時間及び施工方法が制限される場合は、制限される施工内容、施工時期、施工時間及び施工方法。 □ 当該工事の関係機関等との協議に未成立のものがある場合は、制約を受ける内容及びその協議内容、成立見込み時期。 ■ 関係機関、自治体等との協議の結果、特定された条件が付され当該工事の工程に影響がある場合は、その項目及び影響範囲。 ■ 余裕工期を設定して発注する工事については、工事の着手時期。 □ 工事着手前に地下埋設物及び埋蔵文化財等の事前調査を必要とする場合は、その項目及び調査期間。又、地下埋設物等の移設が予定されている場合は、その移設期間。 ■ 設計工程上見込んでいる休日日数等作業不能日数。	第 51 条、第 56 条 第 56 条 第 51 条 第 51 条
用地関係	□ 工事用地等に未処理部分がある場合は、その場所、範囲及び処理の見込み時期。 ■ 工事用地等の使用終了後における復旧内容。 □ 工事用仮設道路・資機材置き場用の借地をさせる場合、その場所、範囲、時期、期間、使用条件、復旧方法等。 □ 施工者に、消波ブロック、桁製作等の仮設ヤードとして官有地等及び発注者が借り上げた土地を使用させる場合は、その場所、範囲、時期、期間、使用条件、復旧方法等。	第 9 条
公害関係	□ 工事に伴う公害防止（騒音、振動、粉塵、排出ガス等）のため、施工方法、建設機械・設備、作業時間等を指定する必要がある場合は、その内容。 □ 水替・流入防止施設が必要な場合は、その内容、期間。 ■ 濁水、湧水等の処理で特別の対策を必要とする場合は、その内容（処理施設、処理条件等）。 □ 工事の施工に伴って発生する騒音、振動、地盤沈下、地下水の枯渇等、電波障害等に起因する事業損失が懸念される場合は、事前・事後調査の区分とその調査時期、未然に防止するために必要な調査方法、範囲等。	第 47 条
安全対策関係	■ 交通安全施設等を指定する場合は、その内容、期間。 □ 鉄道、ガス、電気、電話、水道等の施設と近接する工事での施工方法、作業時間等に制限がある場合は、その内容。 □ 落石、雪崩、土砂崩落等に対する防護施設が必要な場合は、その内容。 ■ 交通誘導員、警戒船及び発破作業等の保全設備、保安要員の配置を指定する場合又は発破作業等に制限がある場合は、その内容。 □ 有毒ガス及び酸素欠乏等の対策として、換気設備等が必要な場合は、その内容。	第 48 条、第 49 条 第 38 条
工事用道路関係	一般道路を搬入路として使用する場合 □ 工事用資機材等の搬入経路、使用期間、使用時間帯等に制限がある場合は、その経路、期間、時間帯等。 ■ 搬入路の使用後及び使用後の処置が必要である場合は、その処置内容。 仮道路を設置する場合。 □ 仮道路に関する安全施設等が必要である場合は、その内容、期間。 □ 仮道路の工事終了後の処置（存置又は撤去）。 □ 仮道路の維持補修が必要である場合は、その内容。	第 91 条
仮設備関係	□ 仮土留、仮橋、足場等の仮設物を他の工事に引き渡す場合及び引き継いで使用する場合は、その内容、期間、条件等。 □ 仮設備の構造及びその施工方法を指定する場合は、その構造及びその施工方法 □ 仮設備の設計条件を指定する場合は、その内容。	

明示項目	明示事項	記載条項
建設副産物関係	☐ 建設発生土が発生する場合は、残土の受入場所及び仮置き場所までの距離、時間等の処分及び保管条件。 ☐ 建設副産物の現場内での再利用及び減量化が必要な場合は、その内容。 ☐ 建設副産物及び建設廃棄物が発生する場合は、その処理方法、処理場等の処理条件。 なお、再資源化処理施設又は最終処分場を指定する場合は、その受入場所、距離、時間等の処分条件。	
工事支障物件等	☐ 地上、地下等の占用物件の有無及び占用物件等で工事支障物が存在する場合は、支障物件名、管理者、位置、移設時期、工事方法、防護等。 ☐ 地上、地下等の占用物件工事と重複して施工する場合は、その工事内容及び期間等。	
薬液注入関係	☐ 薬液注入を行う場合は、設計条件、工法区分、材料種類、施工範囲、削孔数量、削孔延長及び注入量、注入圧等。 ☐ 周辺環境への調査が必要な場合は、その内容。	
その他	☐ 工事用資機材の保管及び仮置きが必要である場合は、その保管及び仮置き場所、期間、保管方法等。 ☐ 工事現場発生品がある場合は、その品名、数量、現場内での再使用の有無、引き渡し場所等。 ☐ 支給材料及び貸与品がある場合は、その品名、数量、品質、規格又は性能、引渡場所、引渡期間等。 ☐ 関係機関・自治体等との近接協議に係る条件等その内容。 ☐ 架設工法を指定する場合は、その施工方法及び施工条件。 ☐ 工事用電力等を指定する場合は、その内容。 ☐ 新技術・新工法・特許工法を指定する場合は、その内容。 ☐ 部分使用を行う必要がある場合は、その箇所及び使用時期。 ☐ 給水の必要のある場合は、取水箇所・方法等。	



工事名：R7久慈川左岸塩原地区築堤工事

別紙 - 5

工 種		単位	数 量	令和7年度	令和8年度												備考	
				3月	4月	5月	6月	7月	8月	9月	10月	11月	12月	1月	2月			
準備工		式	1	余 裕 期 間													・40日間	
河川土工		式	1															・盛土工(1pt)、法面整形工(1pt):高水敷部 No.32～No.43 ・掘削工(1pt)、盛土工(1pt)、法面整形工(1pt):堤防部 No.32～No.43 堤防部 No.28～No.30
矢板工		式	1															・掘削工(1pt)、盛土工(1pt)、法面整形工(1pt):矢板部背面 No.30～No.32
法覆護岸工		式	1															・矢板工(1pt)
水路工		式	1															・コンクリートブロック工(連節ブロック張)(1pt)、植生工(1pt)
付帯道路工		式	1															・作業土工(1pt)、側溝工(1pt):排水路部 No.32～No.43 ・作業土工(1pt)、側溝工(1pt):排水路部 No.28～No.30 ・作業土工(1pt)、側溝工(1pt):矢板部前面 No.31～No.32
構造物撤去工		式	1															・管理用道路工(1pt)
仮設工		式	1															・工事用道路工(1pt):仮設板路拡幅(設置、撤去) ・工事用道路工(1pt):仮設板路(設置、撤去)
周辺整備工		式	1															・周辺整備
後片付け		式	1															・20日間
制約条件	関連工事	—															・R7久慈川左岸小倉地区築堤工事(工事用道路)	
	詳細設計	—															令和8年4月中旬	
	関係機関協議	—															令和8年4月上旬 土地改良区	
	年末年始、お盆	—																
	出水期間	—															・現況堤防に関わる箇所:非出水期施工	
	工事規制	—															・水路工(令和8年9月～2月)	
雨休率の適用				準備・後片付けを除く、雨休率(猛暑日補正有り)を適用														


位置図

S=1:50,000

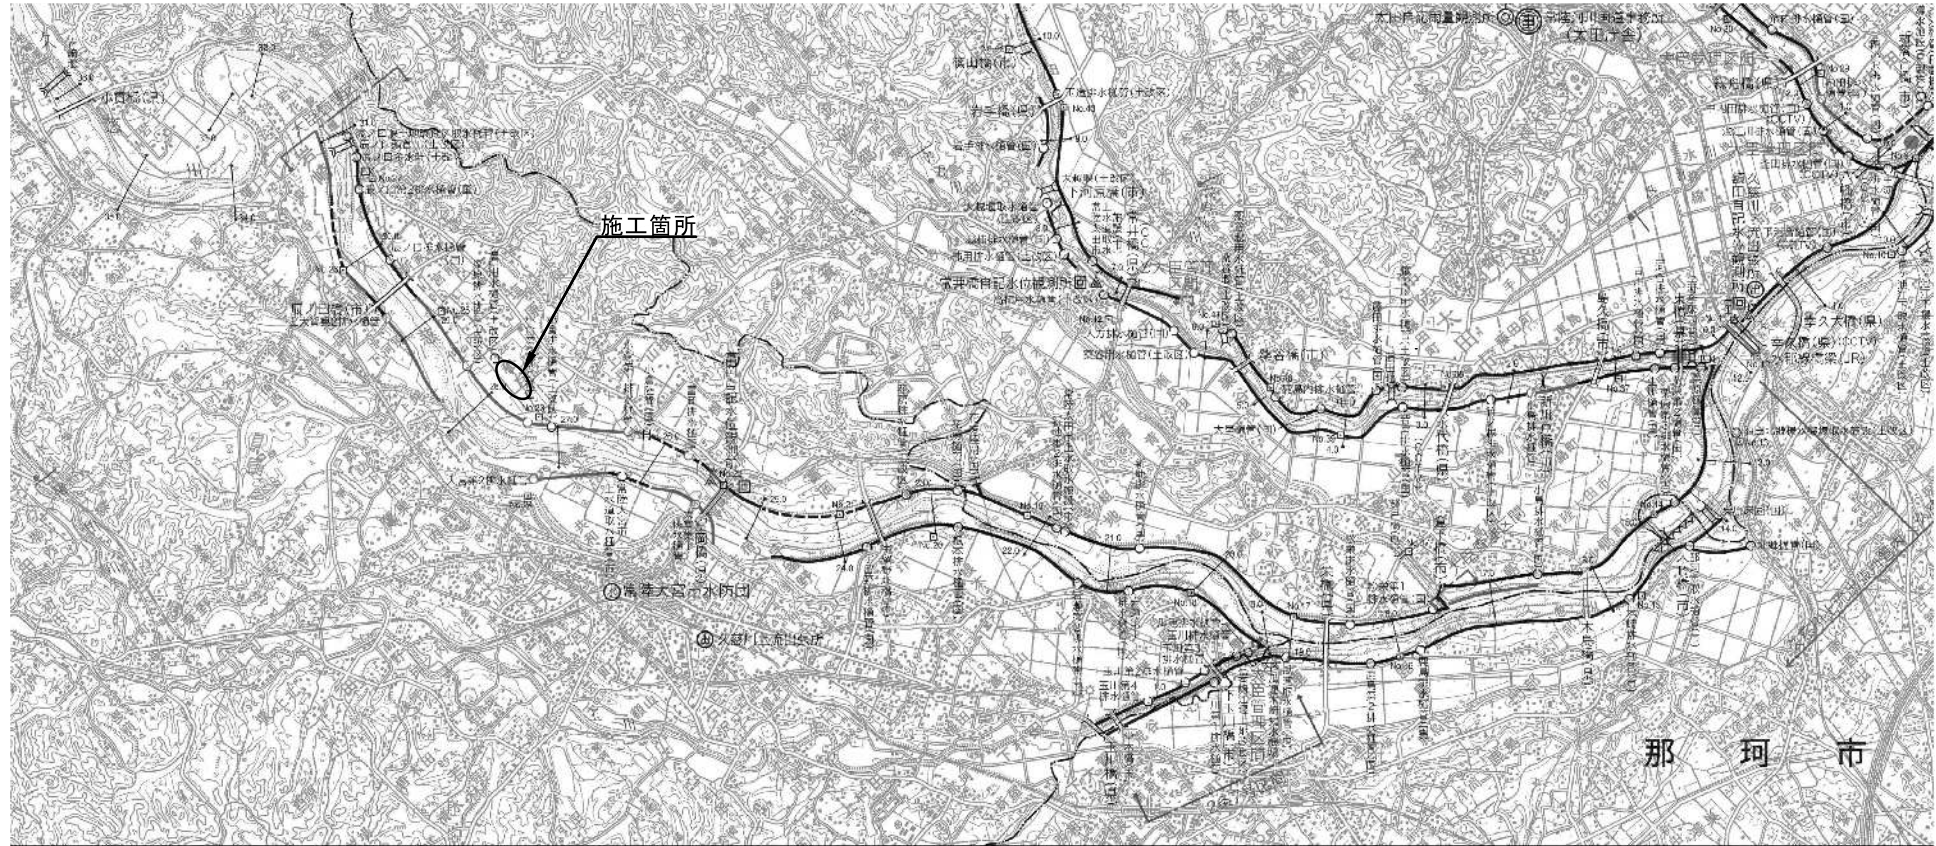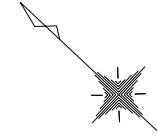

工 事 名	R7久慈川左岸塩原地区築堤工事				
図 面 名	位 置 図				
年 月 日	令和 8 年 1 月 日				
縮 尺	1 : 50,000	図面番号	19 の 1		
設計会社名	日本工営株式会社 八千代エンジニアリング株式会社				
事務所名	国土交通省 常陸河川国道事務所				
所 長	副 所 長	課 長	係 長	設 計 者	

平面図 S=1:500

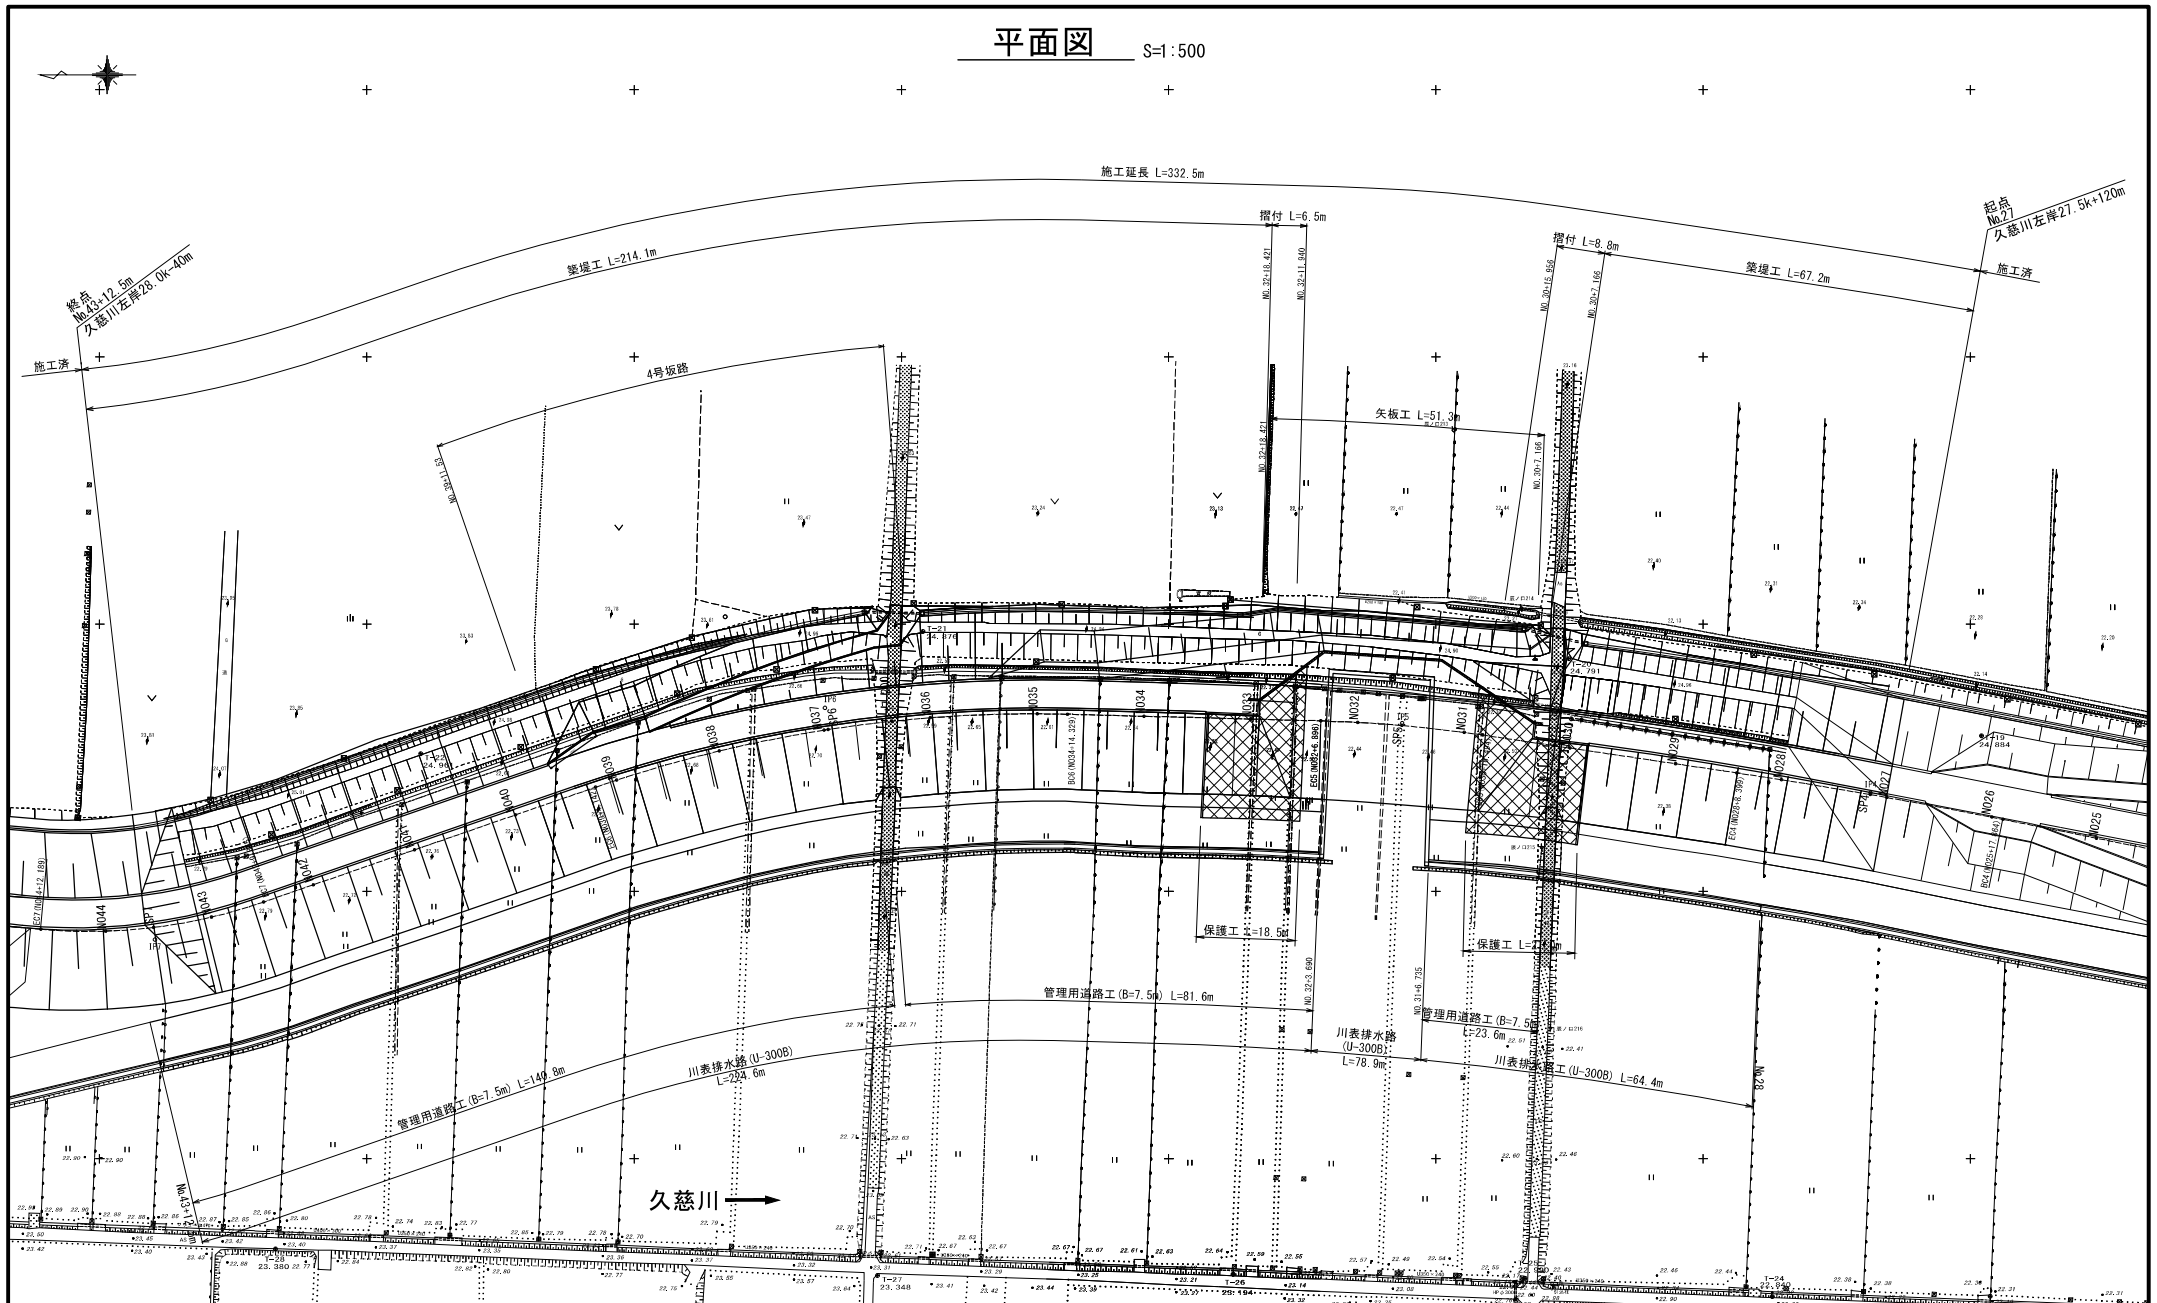


工事名	R7久慈川左岸塩原地区築堤工事		
図面名	平面図		
年月日	令和 8 年 1 月	日	
縮 尺	1:500	図面番号	19 の 2
設計会社名	日本工営株式会社		
事務所名	八千代エンジニアリング株式会社		
事務所名	国土交通省 常陸河川国道事務所		

本図面は縮小図のため
縮尺は表示と異なります。

縦断面図

S=SH=1:500
SV=1:100

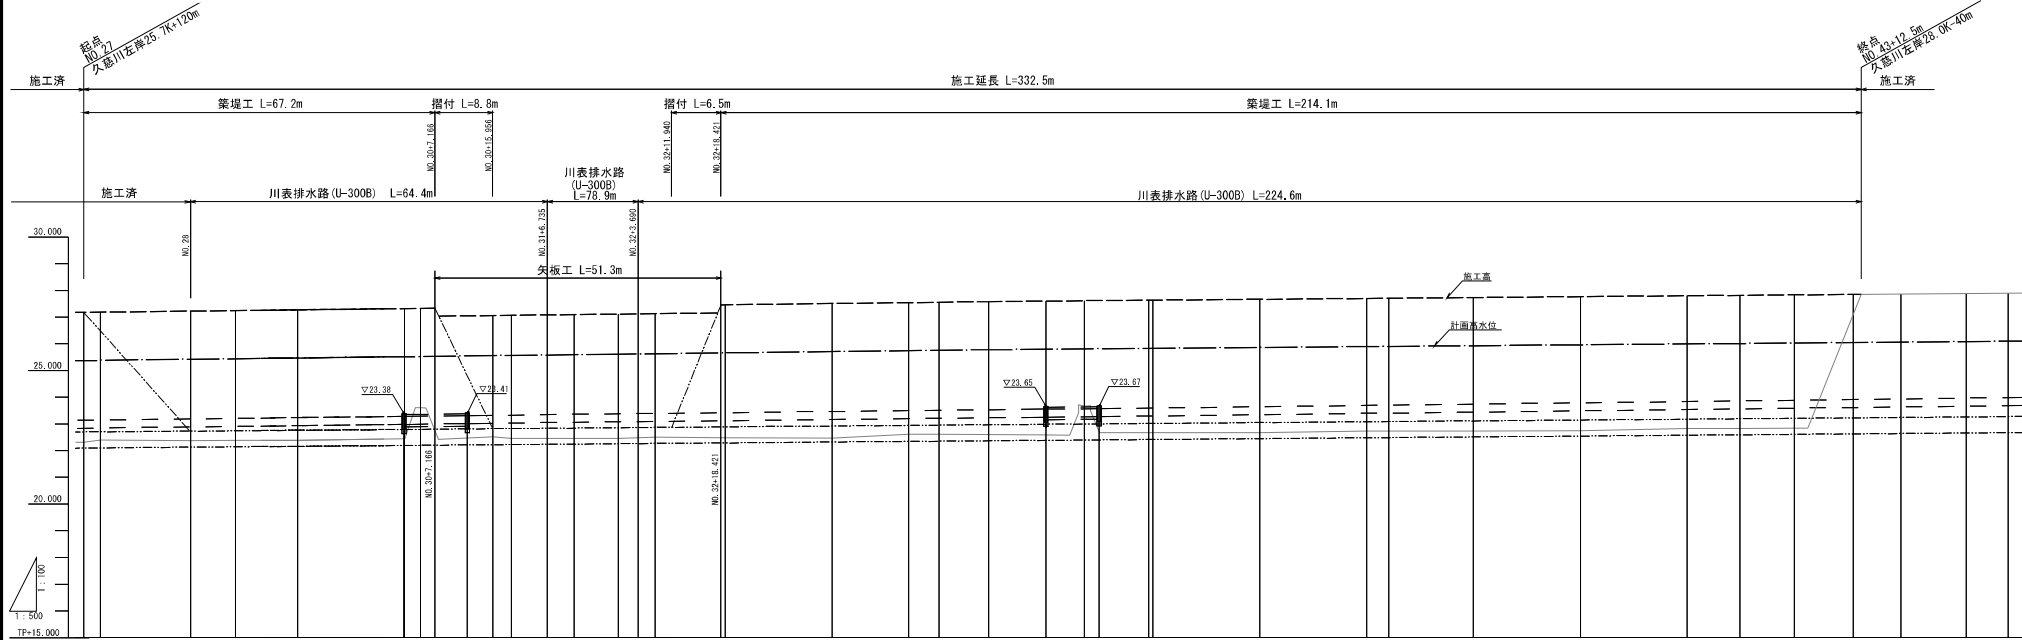


曲線	現況			計画			川表排水 水面線勾配
	測点	埋設管	道路設置	地盤高	施工高	計画 高水位	
1A=2° 53' 43" R = 1000.000 TL = 25.273 GL = 30.538 SL = 0.319	4+027	20.000	540.000	22.31	21.170	25.370	
	4+034	3.132	543.132	22.40	21.177	25.377	
	4+038	16.666	560.000	22.37	21.218	25.418	
	4+044	8.399	568.399	22.38	21.238	25.438	
	4+059	11.601	590.000	22.38	21.266	25.466	
	4+060	20.000	600.000	22.44	21.314	25.514	
	4+064	3.000	603.000	23.69	21.321	25.521	
	4+069	13.484	616.484	22.62	21.053	25.553	
	4+071	3.566	620.000	22.45	21.061	25.561	
	4+081	11.688	631.688	22.46	21.089	25.589	
1A=6° 58' 04" R = 550.000 TL = 15.220 GL = 20.472 SL = 0.463	4+085	8.302	640.000	22.46	21.109	25.609	
	4+092	6.894	646.894	22.50	21.126	25.626	
	4+105	13.104	660.000	22.48	21.153	25.657	
	4+106	20.000	680.000	22.47	21.596	25.705	
	4+106	14.329	694.329	22.61	21.539	25.739	
	4+105	5.671	700.000	22.61	21.553	25.753	
	4+105	9.300	709.300	22.60	21.575	25.775	
	4+106	10.700	720.000	22.59	21.593	25.793	
	4+106	7.200	727.200	23.67	21.695	25.805	
	4+106	12.056	739.256	22.67	21.695	25.826	
1A=20° 35' 01" R = 250.000 TL = 45.398 GL = 50.813 SL = 0.598	4+106	0.763	740.000	22.67	21.695	25.826	
	4+106	20.000	760.000	22.67	21.659	25.859	
	4+106	20.000	780.000	22.73	21.693	25.893	
	4+106	4.142	784.142	22.73	21.699	25.899	
	4+106	15.853	800.000	22.73	21.726	25.926	
	4+106	20.000	820.000	22.75	21.759	25.959	
	4+106	20.000	840.000	22.83	21.792	25.992	
	4+106	9.885	849.885	22.82	21.809	26.009	
	4+106	10.135	860.000	22.84	21.826	26.026	
	4+106	11.027	871.027	22.83	21.844	26.044	
1A=24° 15' 00" R = 100.000 TL = 21.484 GL = 42.324 SL = 2.282	4+106	8.972	880.000	27.88	21.88	26.079	
	4+106	12.188	892.188	27.88	21.88	26.079	
	4+106	7.811	900.000	27.89	21.89	26.092	

— 堤脚水路
— 川表排水路

本図面は縮小図のため
縮尺は表示と異なります。


工事名	R7久慈川左岸塩原地区築堤工事		
図面名	縦断面図		
年月日	令和 8 年 1 月	日	
縮尺	SH=1:500 SV=1:100	図面番号	19 の 3
設計会社名	日本工営株式会社		
事務所名	八千代エンジニアリング株式会社		
事務所名	国土交通省 常陸河川国道事務所		

S=1 : 100

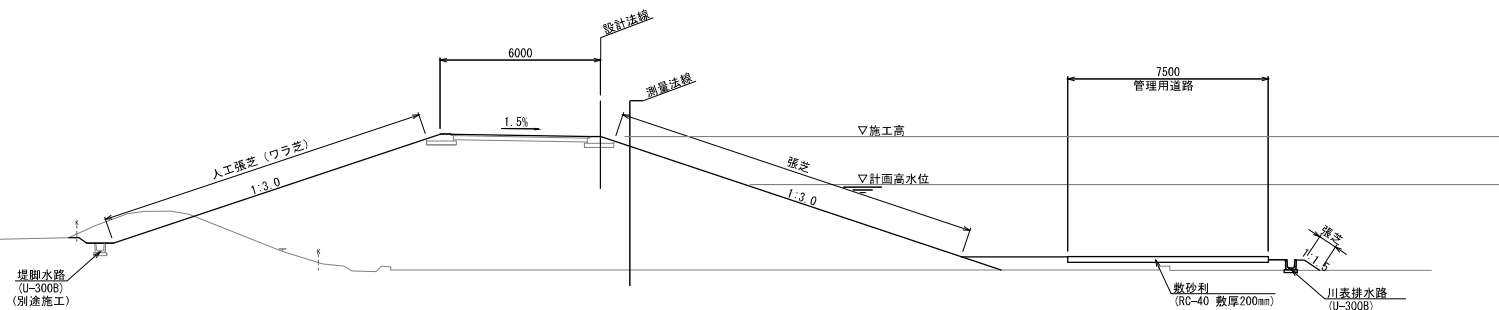


DL=20.00

測量法線

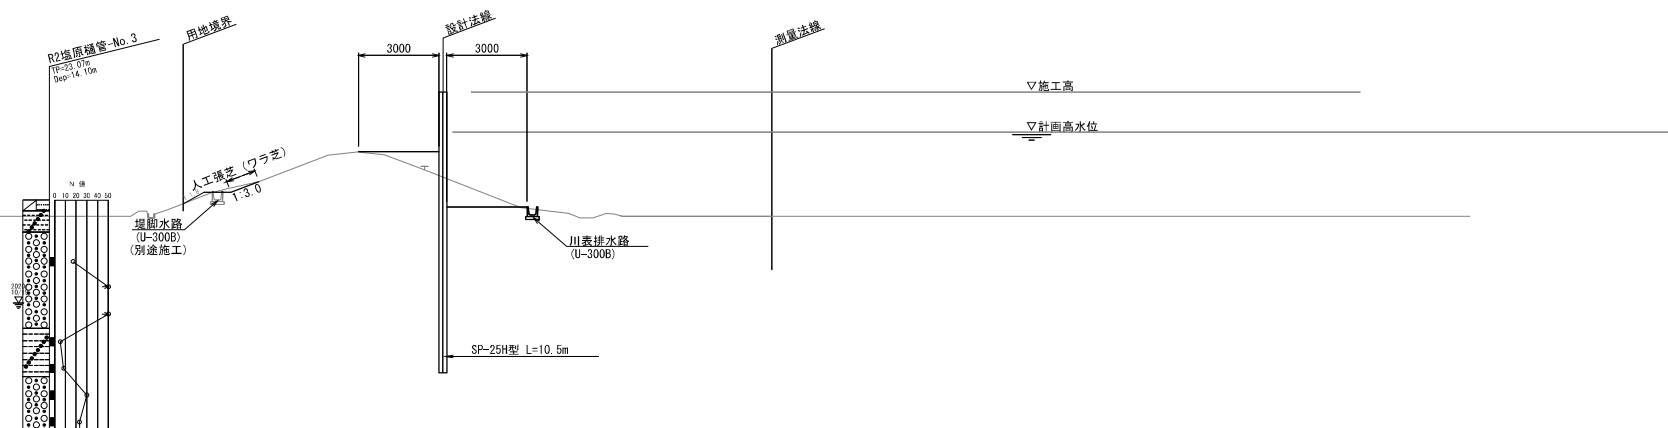DL=20.00

S=1:30

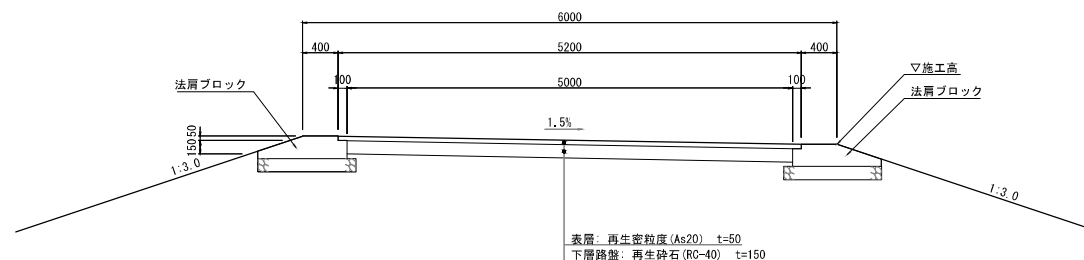


本図面は縮小図のため
縮尺は表示と異なります。

工事名	R7久慈川左岸塩原地区築堤工事		
図面名	標準断面図		
年月日	令和 8 年 1 月 日		
縮 尺	1:100	図面番号	19 の
設計会社名	日本工営株式会社		
事務所名	国土交通省 常陸河川国道事務所		

横断図(1)

S=1:100

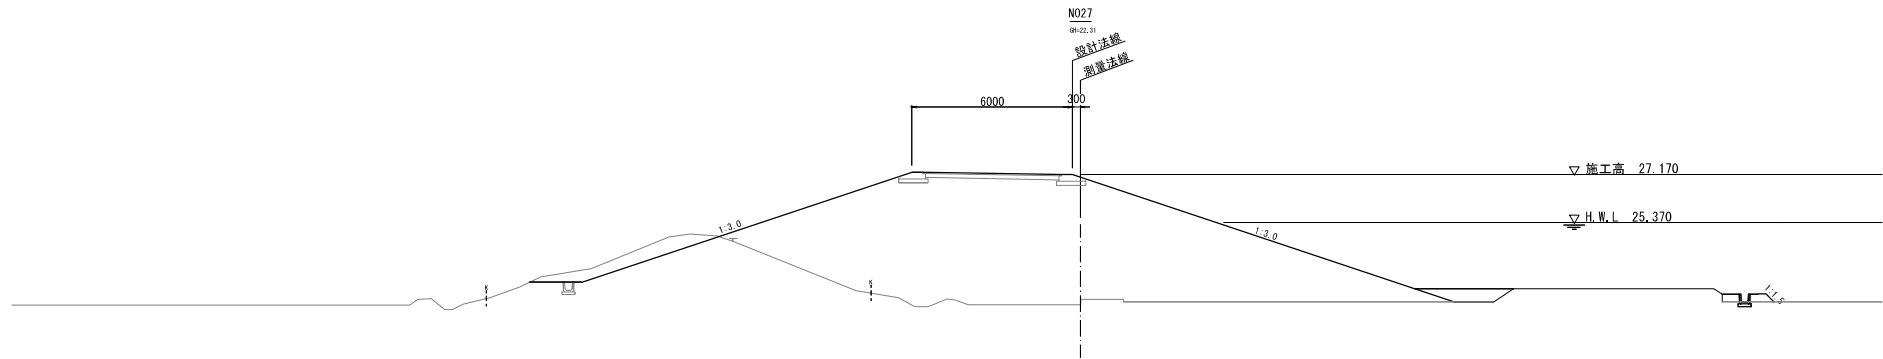

本図面は縮小図のため
縮尺は表示と異なります。

工事名	R7久慈川左岸塩原地区築堤工事		
図面名	横断図(1)		
年月日	令和 8 年 1 月	日	
縮 尺	1:100	図面番号	19 の 5
設計会社名	八千代エンジニアリング株式会社		
事務所名	国土交通省 常陸河川国道事務所		

横断図(2)

S=1:100

SP4
MP+22.49

設計法線
測量法線

6000 360

▽ 施工高 27.177

▽ H.W.L 25.377

TP+19.000

N028
MP+25.17

設計法線
測量法線

6000 760

▽ 施工高 27.218

▽ H.W.L 25.418

TP+19.000

EC4
MP+22.39

設計法線
測量法線

6000 940

▽ 施工高 27.238

▽ H.W.L 25.438

TP+19.000

本図面は縮小図のため
縮尺は表示と異なります。

工事名	R7久慈川左岸塩原地区築堤工事		
図面名	横断図(2)		
年月日	令和 8 年 1 月	日	
縮 尺	1:100	図面番号	19 の 6
設計会社名	八千代エンジニアリング株式会社		
事務所名	国土交通省 常陸河川国道事務所		

横断図(3)

S=1:100

N029

設計法線

測量法線

6000

1090

▽ 施工高 27.266

▽ H.W.L. 25.466

1:3.0

1:3.0

TP+19.000

N030

設計法線

測量法線

6000

920

▽ 施工高 27.314

▽ H.W.L. 25.514

1:3.0

1:3.0

1:1.5 1:1.5

TP+19.000

N030+2.500

設計法線

測量法線

6000

920

▽ 施工高 27.314

▽ H.W.L. 25.514

1:3.0

1:3.0

1:1.5 1:1.5




TP+19.000

本図面は縮小図のため
縮尺は表示と異なります。

工事名	R7久慈川左岸塩原地区築堤工事		
図面名	横断図(3)		
年月日	令和 8 年 1 月	日	
縮 尺	1:100	図面番号	19 の 7
設計会社名	八千代エンジニアリング株式会社		
事務所名	国土交通省 常陸河川国道事務所		

横断図(4)

S=1:100
BOS
WP+22.52

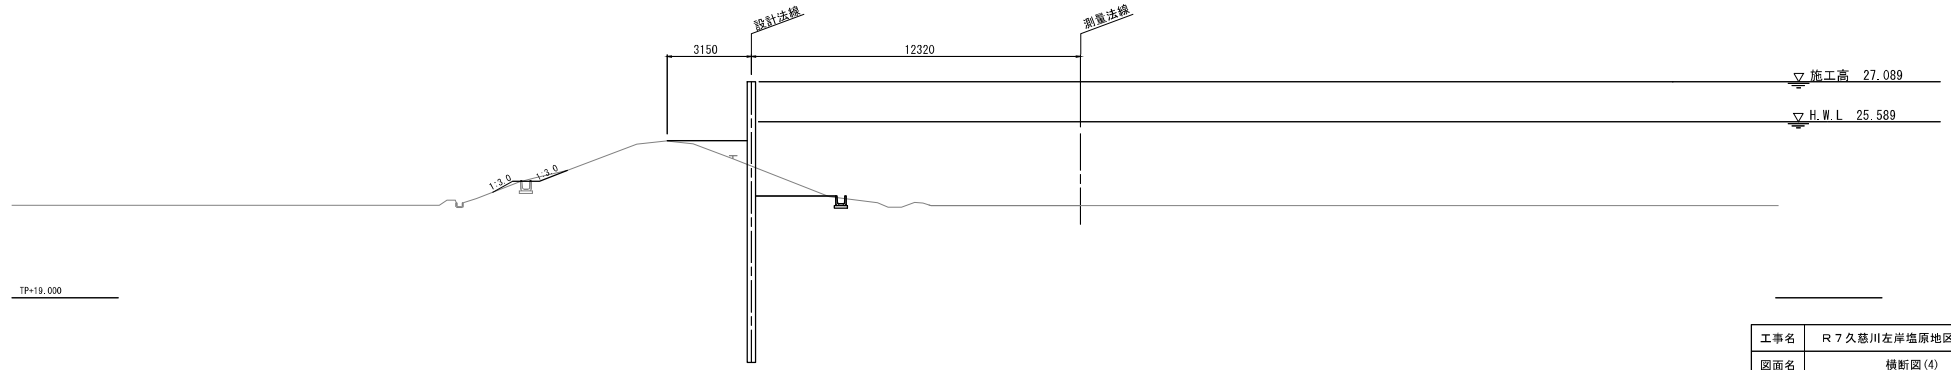
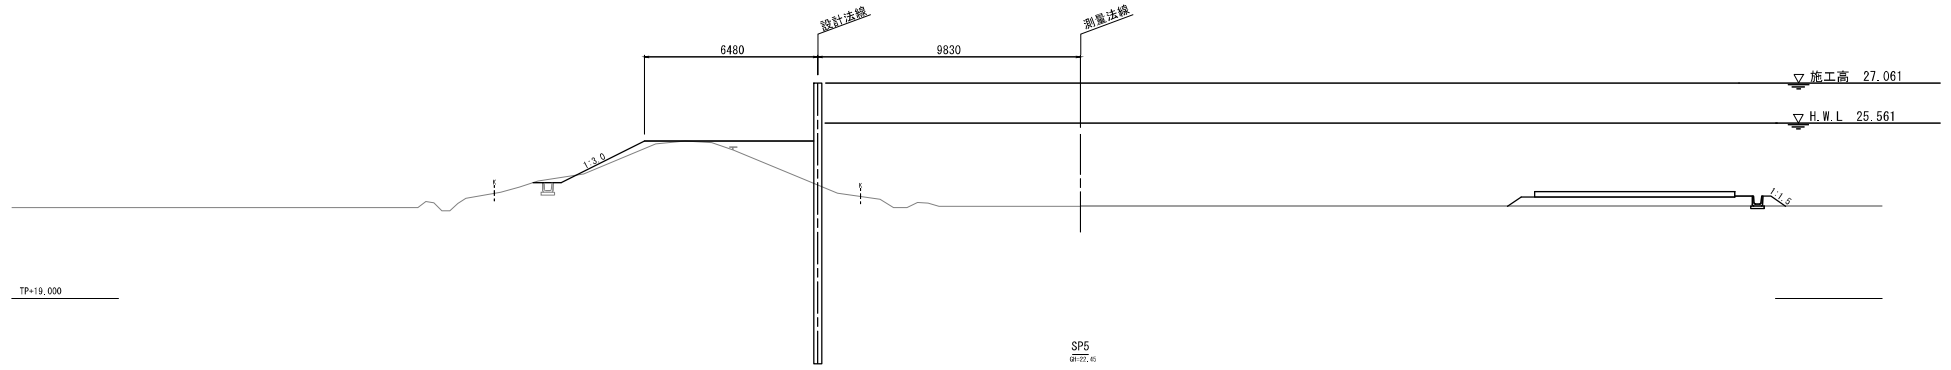
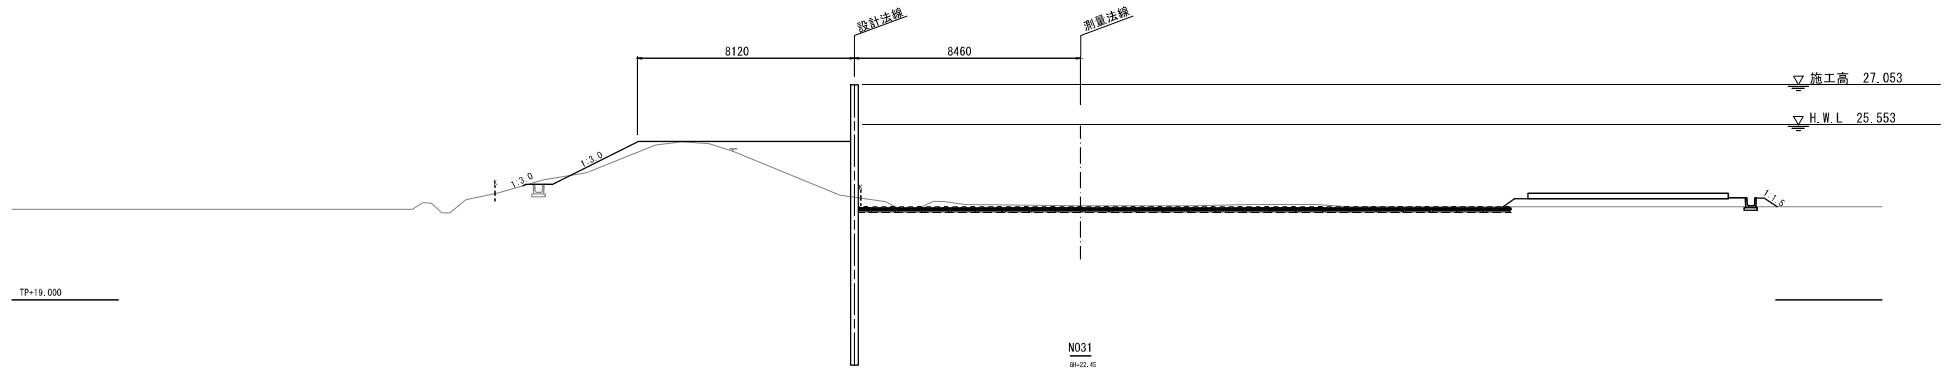


本図面は縮小図のため
縮尺は表示と異なります。

工事名	R7久慈川左岸塩原地区築堤工事		
図面名	横断図(4)		
年月日	令和 8 年 1 月	日	
縮尺	1:100	図面番号	19 の 8
設計会社名			
事務所名	国土交通省 常陸河川国道事務所		

横断図(5)

S=1:100
NO32
MP22.40

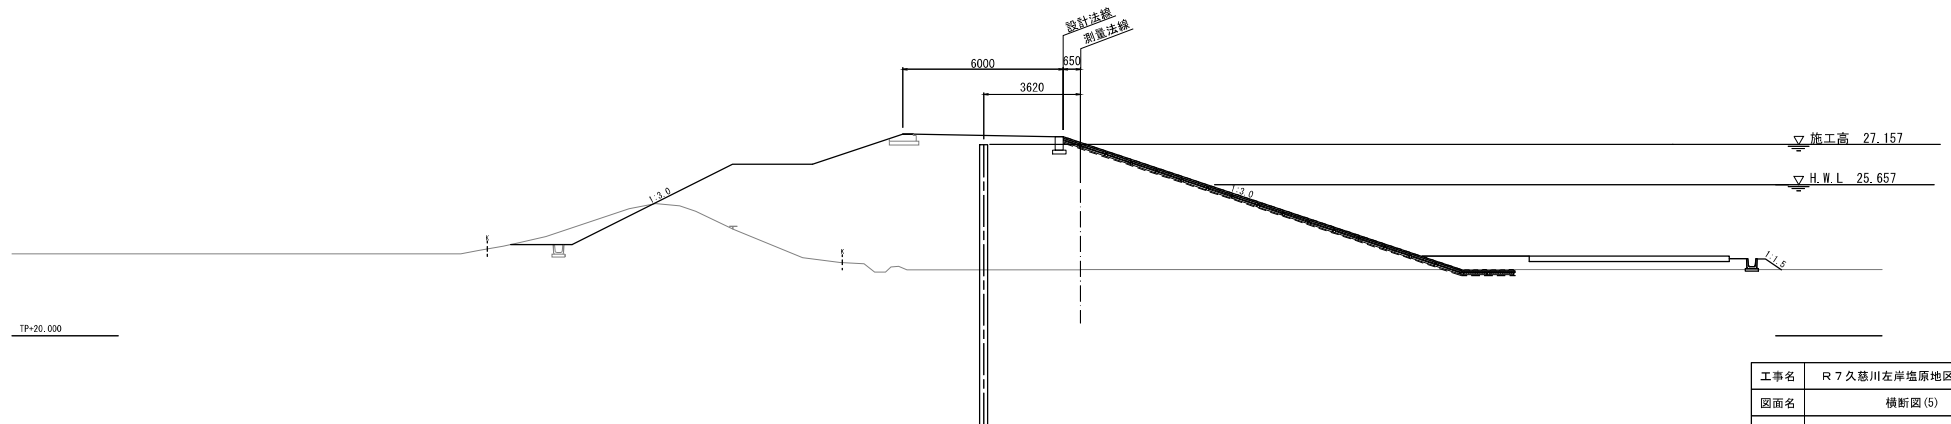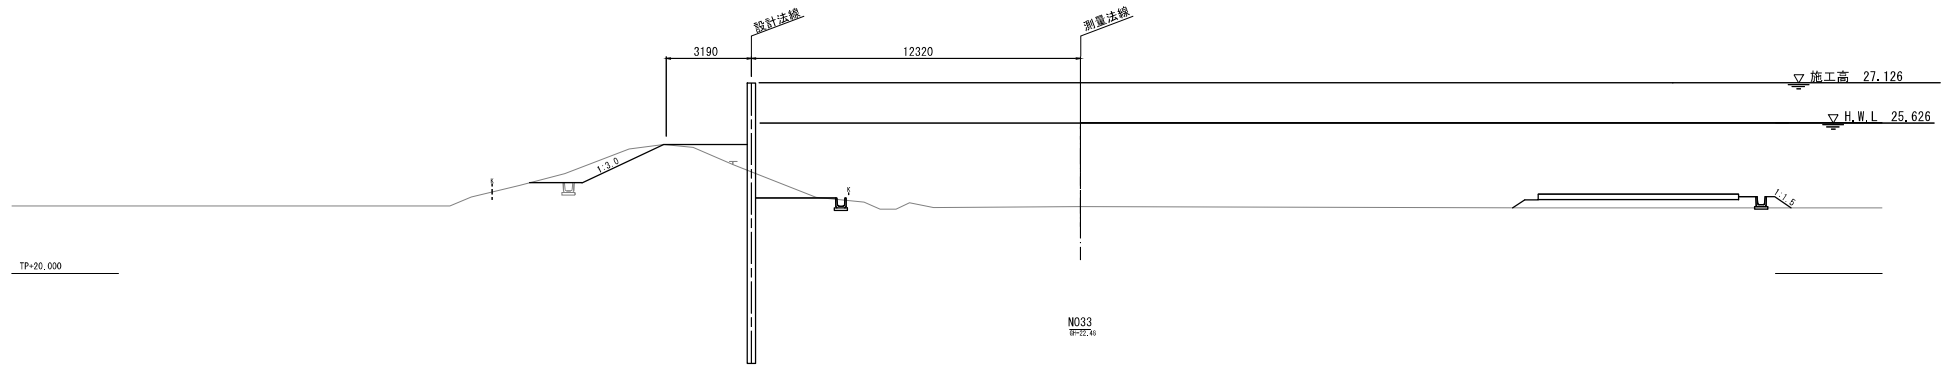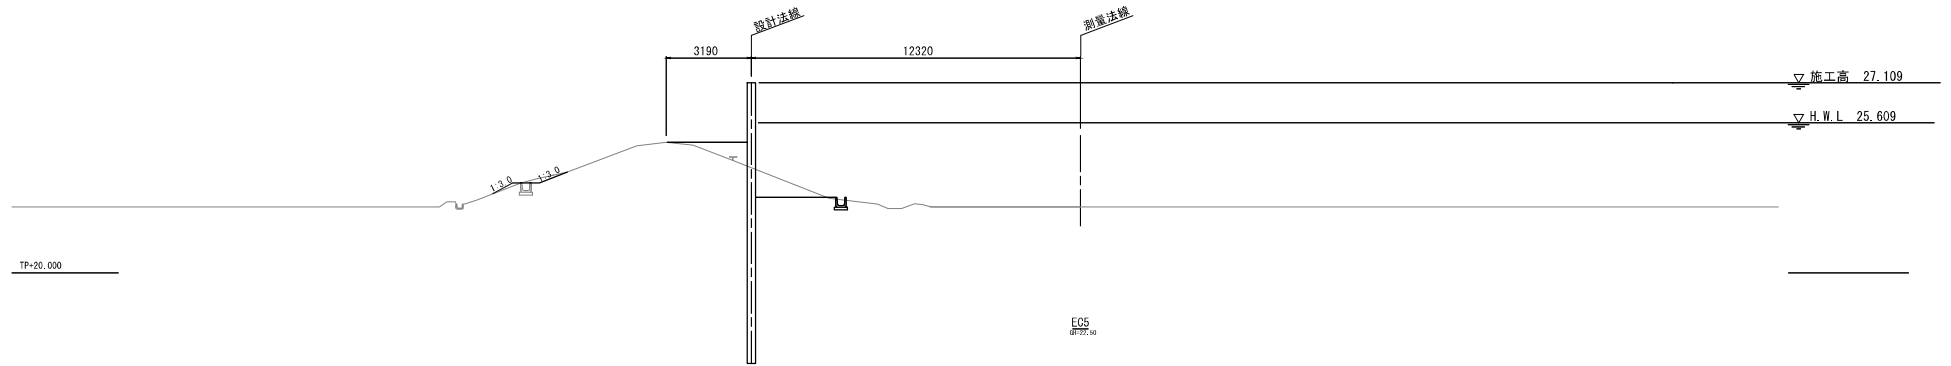


本図面は縮小図のため
縮尺は表示と異なります。

工事名	R7久慈川左岸塩原地区築堤工事		
図面名	横断図(5)		
年月日	令和 8 年 1 月	日	
縮尺	1:100	図面番号	19 の 9
設計会社名	日本工営株式会社		
事務所名	国土交通省 常陸河川国道事務所		

横断図(6)


S=1 : 100

N034
121+22, 47

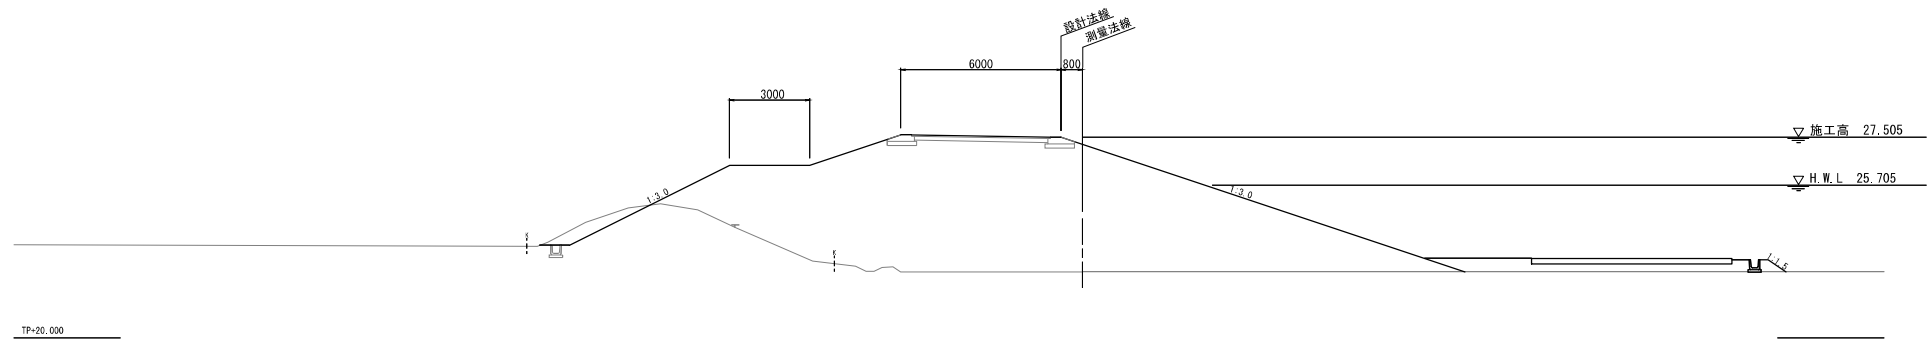


BC6
GH=22, 61

64=22.61

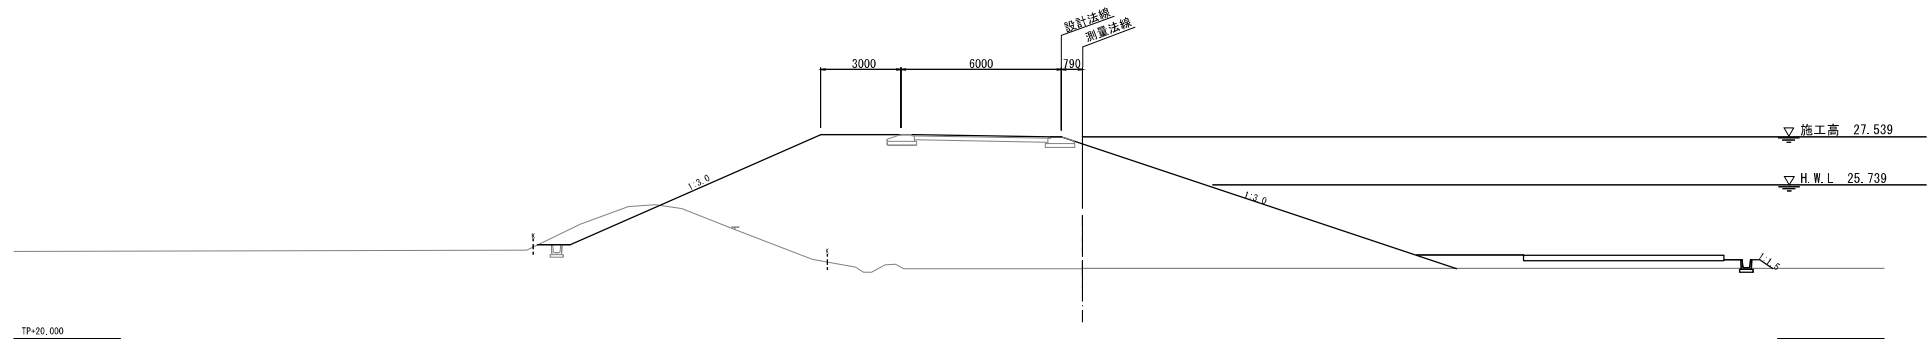

N035
GH:22.81

OH-22, 81

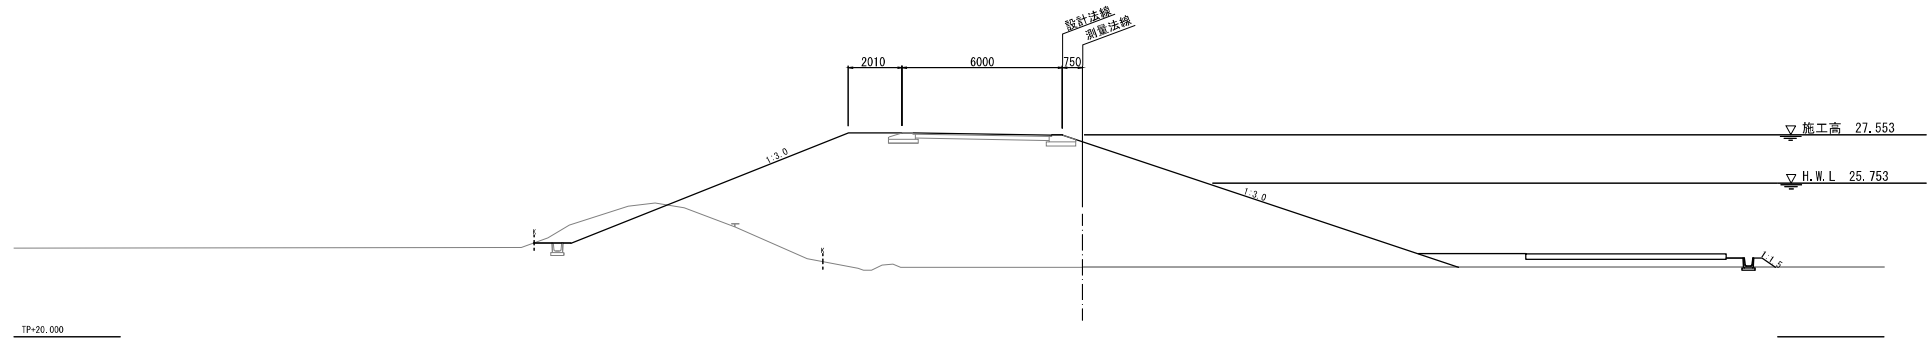


工事名	R7久慈川左岸崖原地区築堤工事		
図面名	横断図(6)		
年月日	令和 8 年 1 月 日		
縮 尺	1:100	図面番号	19 の 10
設計会社名			
事務所名	国土交通省 常陸河川国道事務所		

本図面は縮小図のため
縮尺は表示と異なります。


横断図(7)

S=1:100


N036
10+20.00

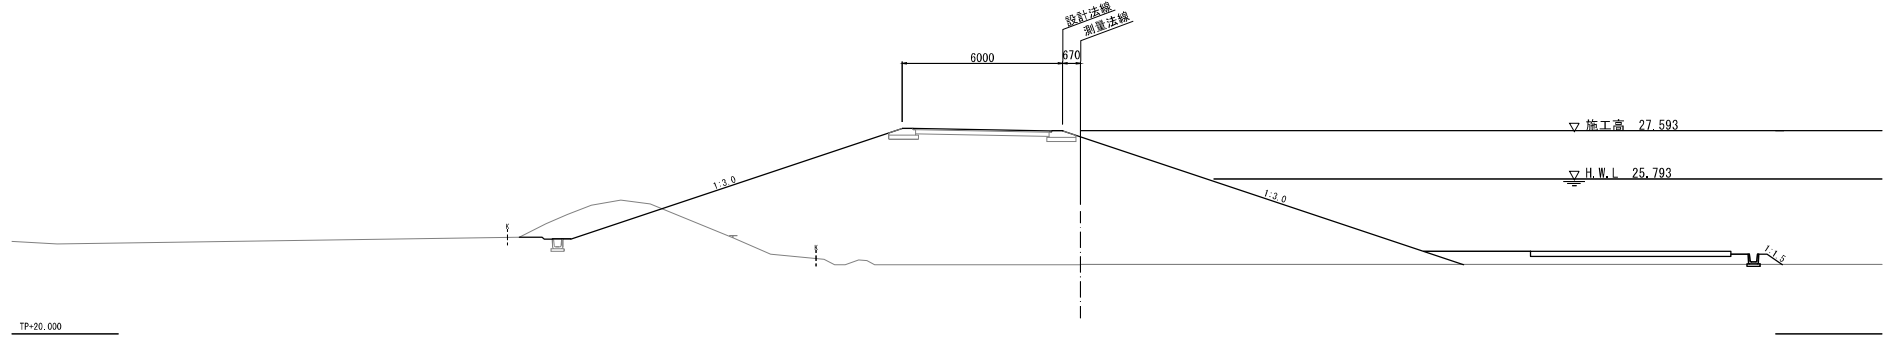

N036+7.200
10+20.00

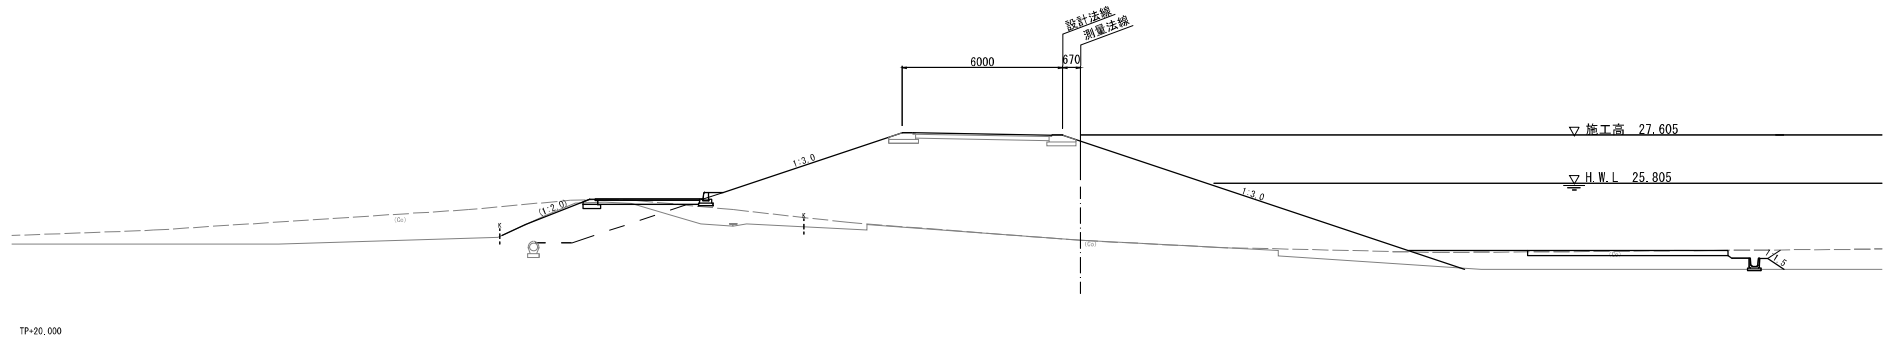

SP6
10+20.00

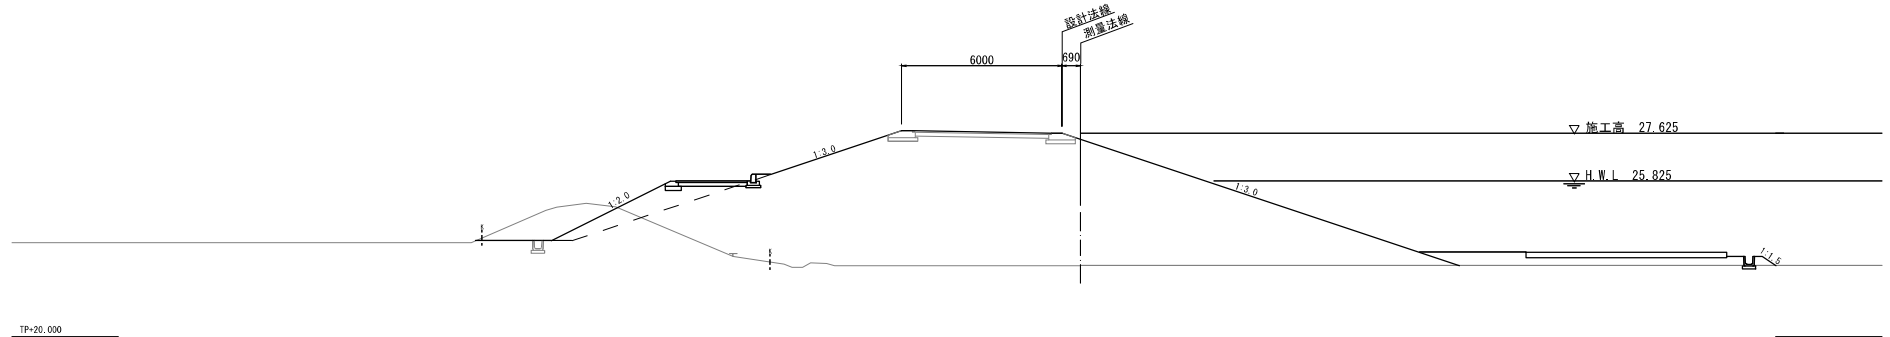

本図面は縮小図のため
縮尺は表示と異なります。

工事名	R7久慈川左岸塩原地区築堤工事		
図面名	横断図(7)		
年月日	令和 8 年 1 月	日	
縮 尺	1:100	図面番号	19 の 11
設計会社名	八千代エンジニアリング株式会社		
事務所名	国土交通省 常陸河川国道事務所		

横断図(8)

S=1:100

N037
H=25.7

設計法線
測量法線

6000

690

▽ 施工高 27.626

▽ H.W.L 25.826

TP+20.000

N038
H=26.1

設計法線
測量法線

6000

800

▽ 施工高 27.659

▽ H.W.L 25.859

TP+20.000

N039
H=27.1

設計法線
測量法線

6000

1020

▽ 施工高 27.693

▽ H.W.L 25.893

TP+20.000

本図面は縮小図のため
縮尺は表示と異なります。

工事名	R7久慈川左岸塩原地区築堤工事		
図面名	横断図(8)		
年月日	令和 8 年 1 月	日	
縮 尺	1:100	図面番号	19 の 12
設計会社名	八千代エンジニアリング株式会社		
事務所名	国土交通省 常陸河川国道事務所		

横断図(9)

S=1:100

E06

GN=22.73

設計法線
測量法線

6000

1070

▽ 施工高 27.699

▽ H.W.L 25.899

TP+20.000

N040

GN=22.73

設計法線
測量法線

6000

1100

▽ 施工高 27.726

▽ H.W.L 25.926

TP+20.000

N041

GN=22.75

設計法線
測量法線

6000

1100

▽ 施工高 27.759

▽ H.W.L 25.959


TP+20.000

本図面は縮小図のため
縮尺は表示と異なります。


工事名	R7久慈川左岸塩原地区築堤工事		
図面名	横断図(9)		
年月日	令和 8 年 1 月	日	
縮 尺	1:100	図面番号	19 の 13
設計会社名	八千代エンジニアリング株式会社		
事務所名	国土交通省 常陸河川国道事務所		

横断面図(10)


S=1:100
N042
GN=22.83

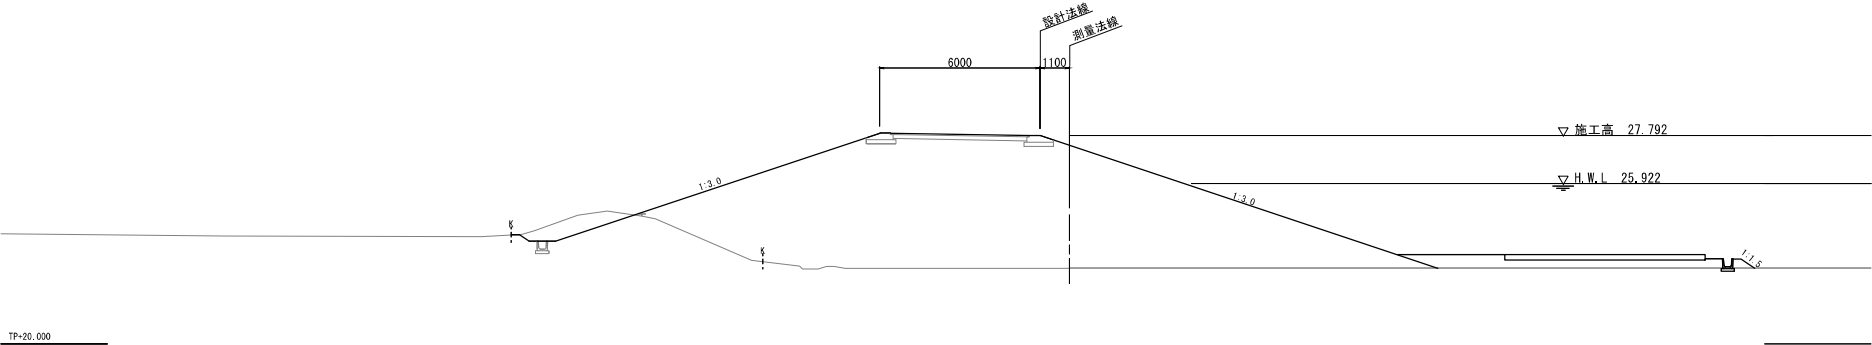

BC7
GN=22.82

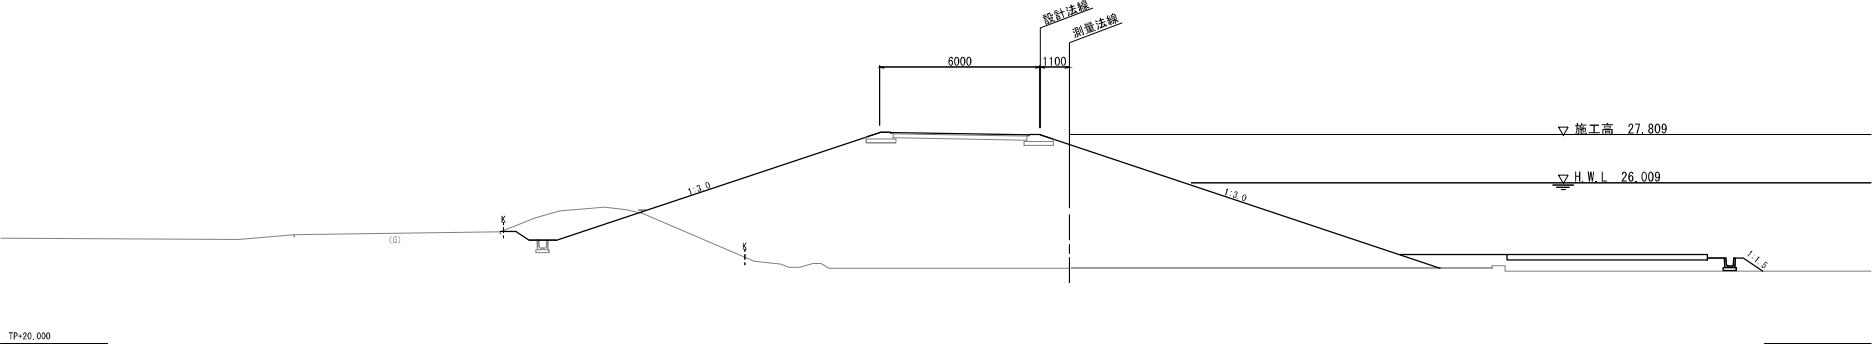

N043
GN=22.84

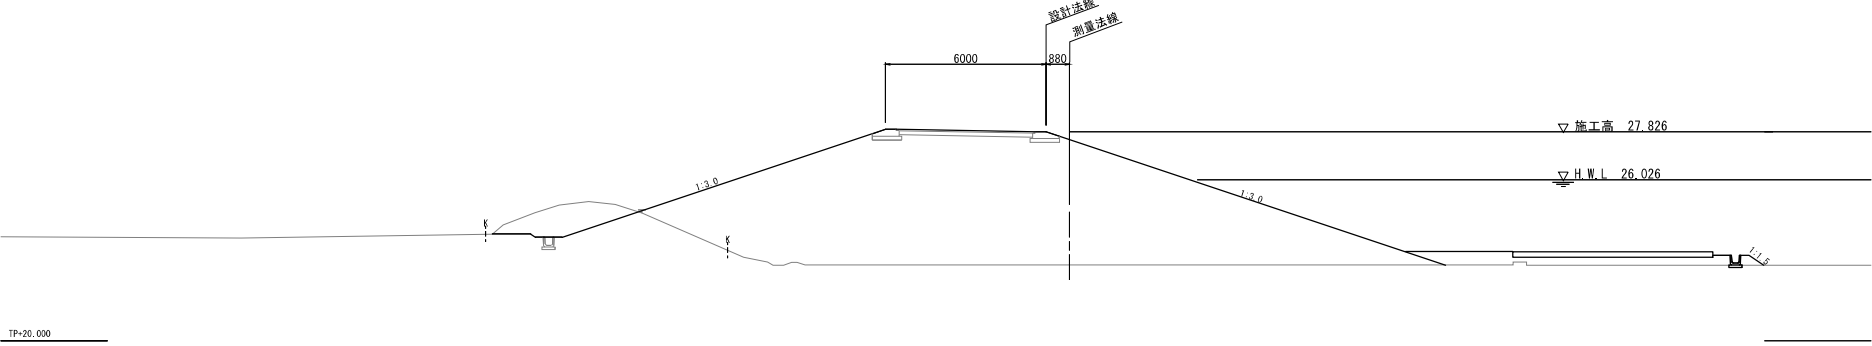

本図面は縮小図のため
縮尺は表示と異なります。

工事名	R7久慈川左岸塩原地区築堤工事		
図面名	横断面図(10)		
年月日	令和 8 年 1 月	日	
縮 尺	1:100	図面番号	19 の 14
設計会社名	八千代エンジニアリング株式会社		
事務所名	国土交通省 常陸河川国道事務所		

横断図(11)

S=1:100

SP7

WP+22.63

設計法線
測量法線

6000

510

▽ 施工高 27.844

▽ H.W.L 26.044

1:3.0

1:3.0

1:1.5

TP+20.000

N044

WP+22.87

設計法線
測量法線

6000

380

▽ 施工高 27.859

▽ H.W.L 26.059

1:3.0

1:3.0



1:1.5

TP+20.000

本図面は縮小図のため
縮尺は表示と異なります。

工事名	R7久慈川左岸塩原地区築堤工事		
図面名	横断図(11)		
年月日	令和 8 年 1 月	日	
縮 尺	1:100	図面番号	19 の 15
設計会社名	八千代エンジニアリング株式会社		
事務所名	国土交通省 常陸河川国道事務所		

4号坂路詳細図

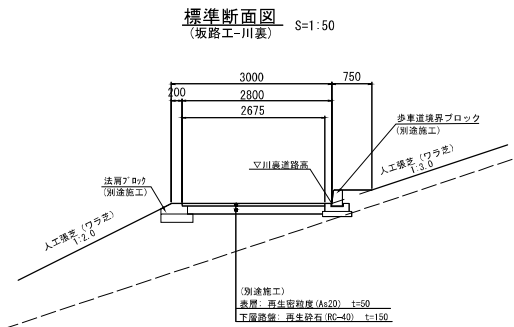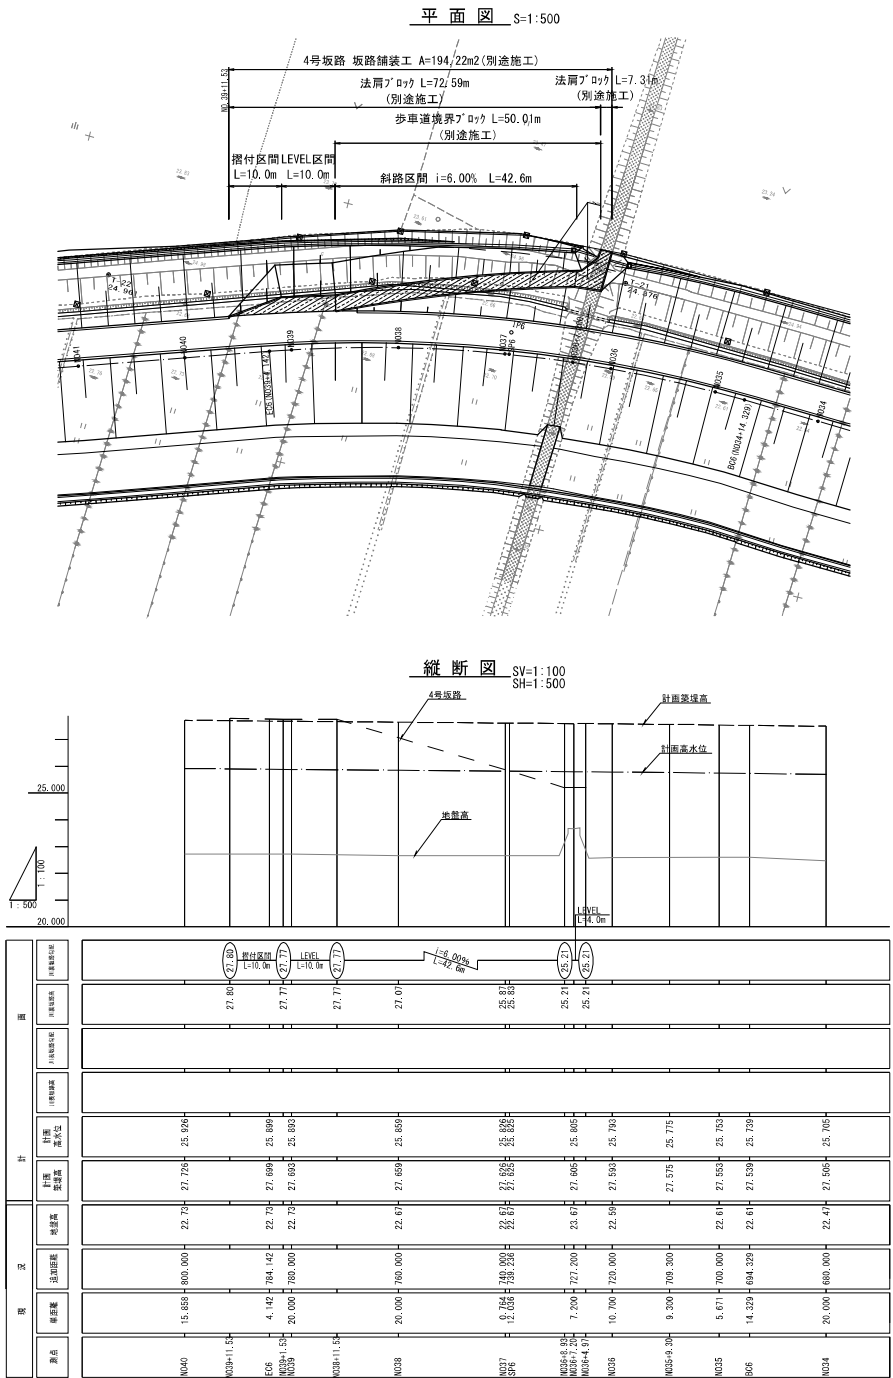


本図面は縮小図のため
縮尺は表示と異なります。

工事名	R7久慈川左岸塩原地区築堤工事		
図面名	4号坂路詳細図		
年月日	令和 8 年	1 月	日
縮尺	図示	図面番号	19 の 16
設計会社名	八千代エンジニアリング株式会社		
事務所名	国土交通省 常陸河川国道事務所		

側溝工構造図

S=1:20


プレキャストU型側溝
(U-300B)

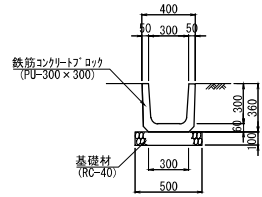

本図面は縮小図のため
縮尺は表示と異なります。

工事名	R7久慈川左岸塩原地区築堤工事		
図面名	側溝工構造図		
年月日	令和 8 年 1 月	日	
縮 尺	1:20	図面番号	19 の 17
設計会社名	八千代エンジニアリング株式会社		
事務所名	国土交通省 常陸河川国道事務所		

構造物撤去工平面図 S=1:500

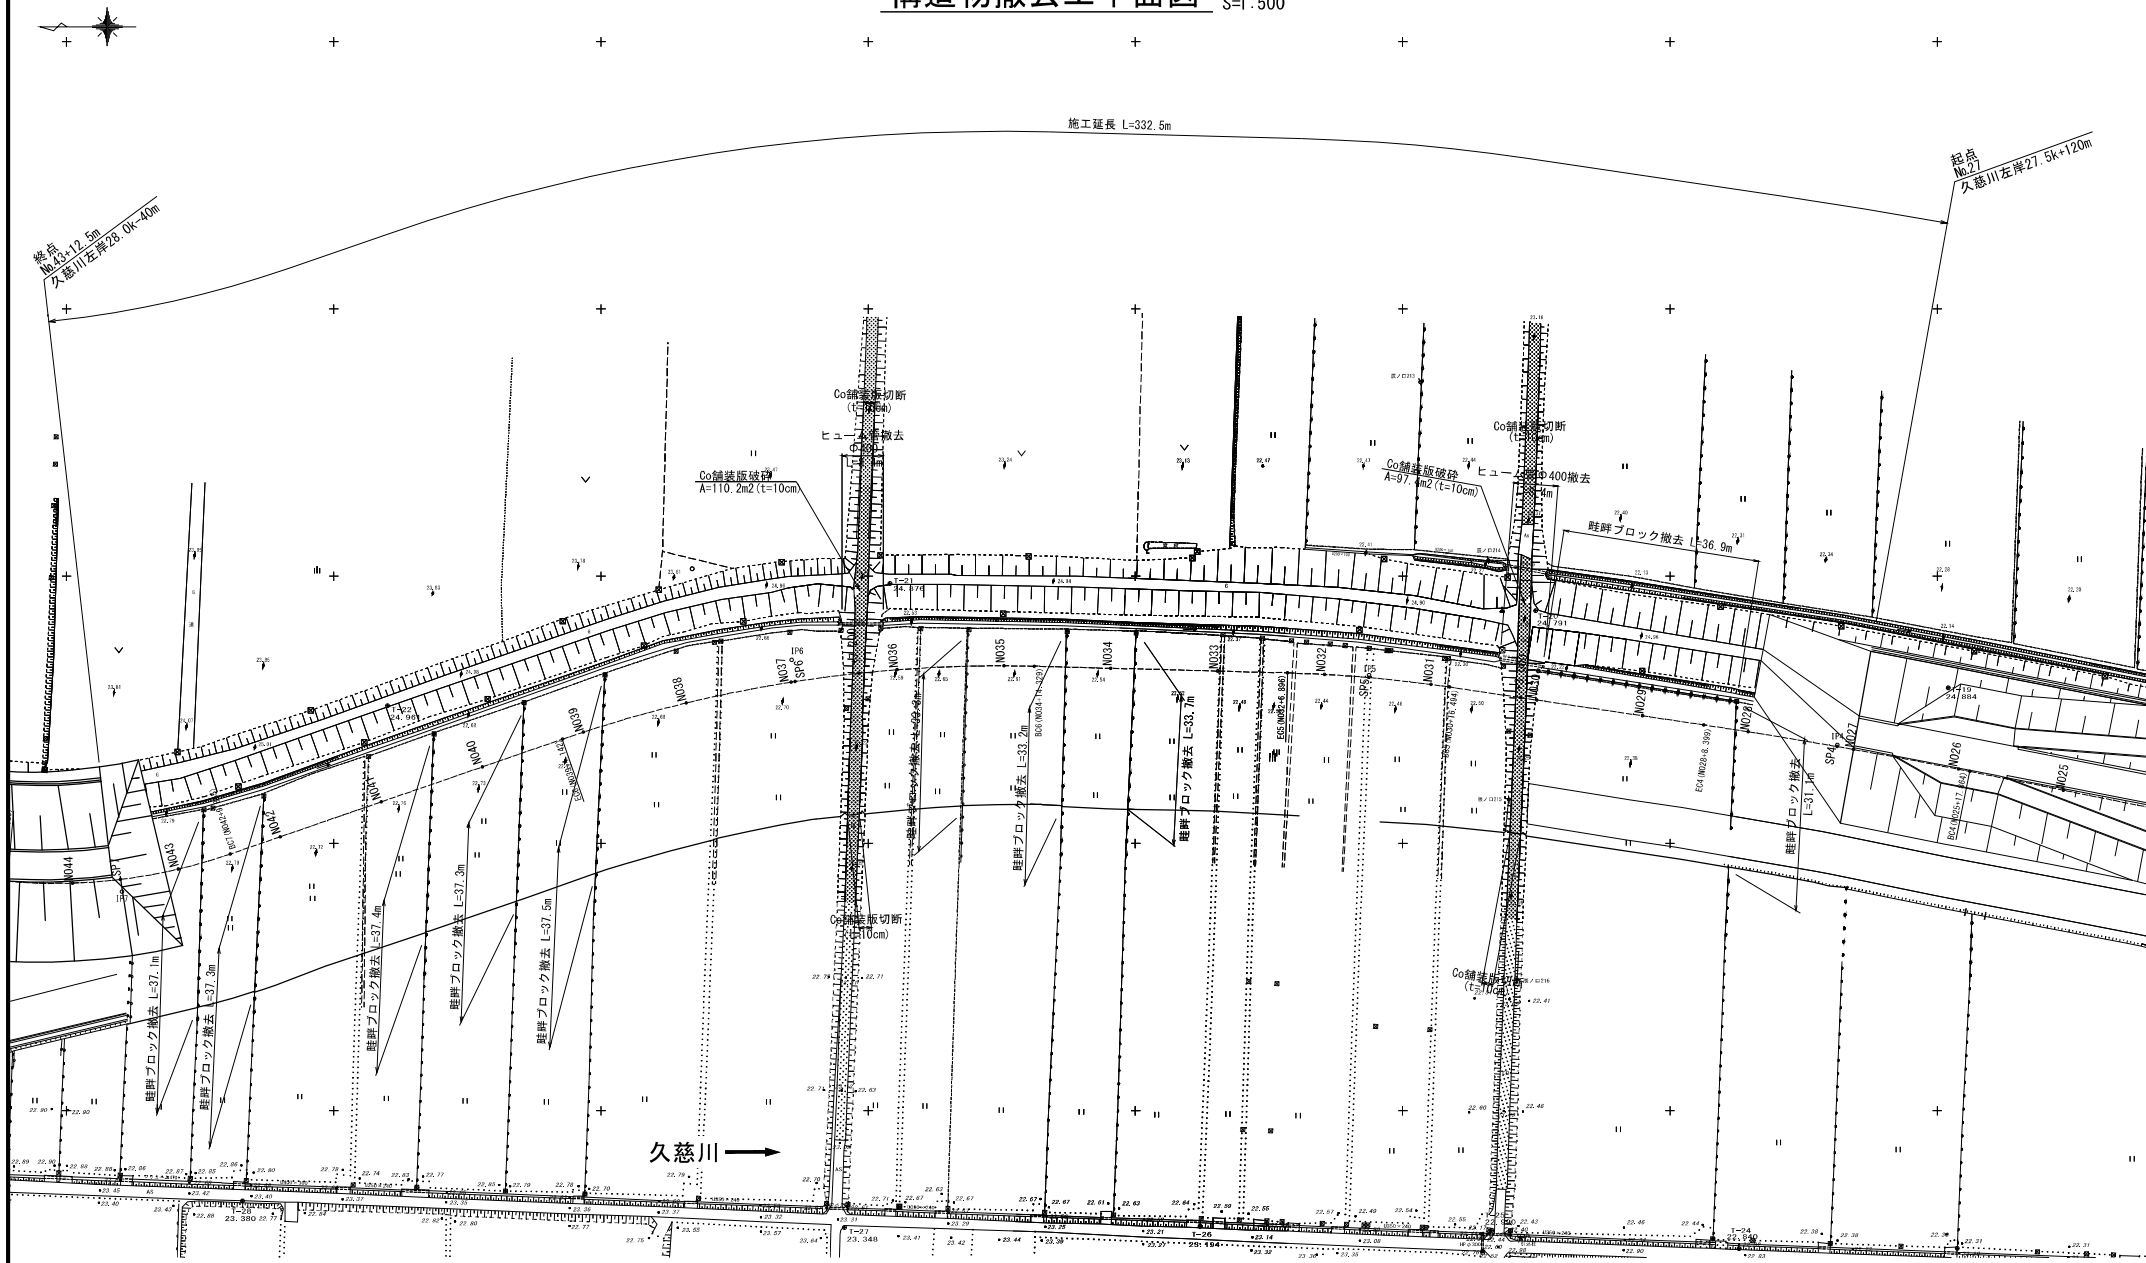

工事名	R7久慈川左岸原地区築堤工事		
図面名	構造物撤去工平面図		
年月日	令和 8 年 1 月	日	
縮 尺	1:500	図面番号	19 の 19
設計会社名	日本工営株式会社		
事務所名	国土交通省 常陸河川国道事務所		

本図面は縮小図のため
縮尺は表示と異なります。