


位置図 S=1:25000

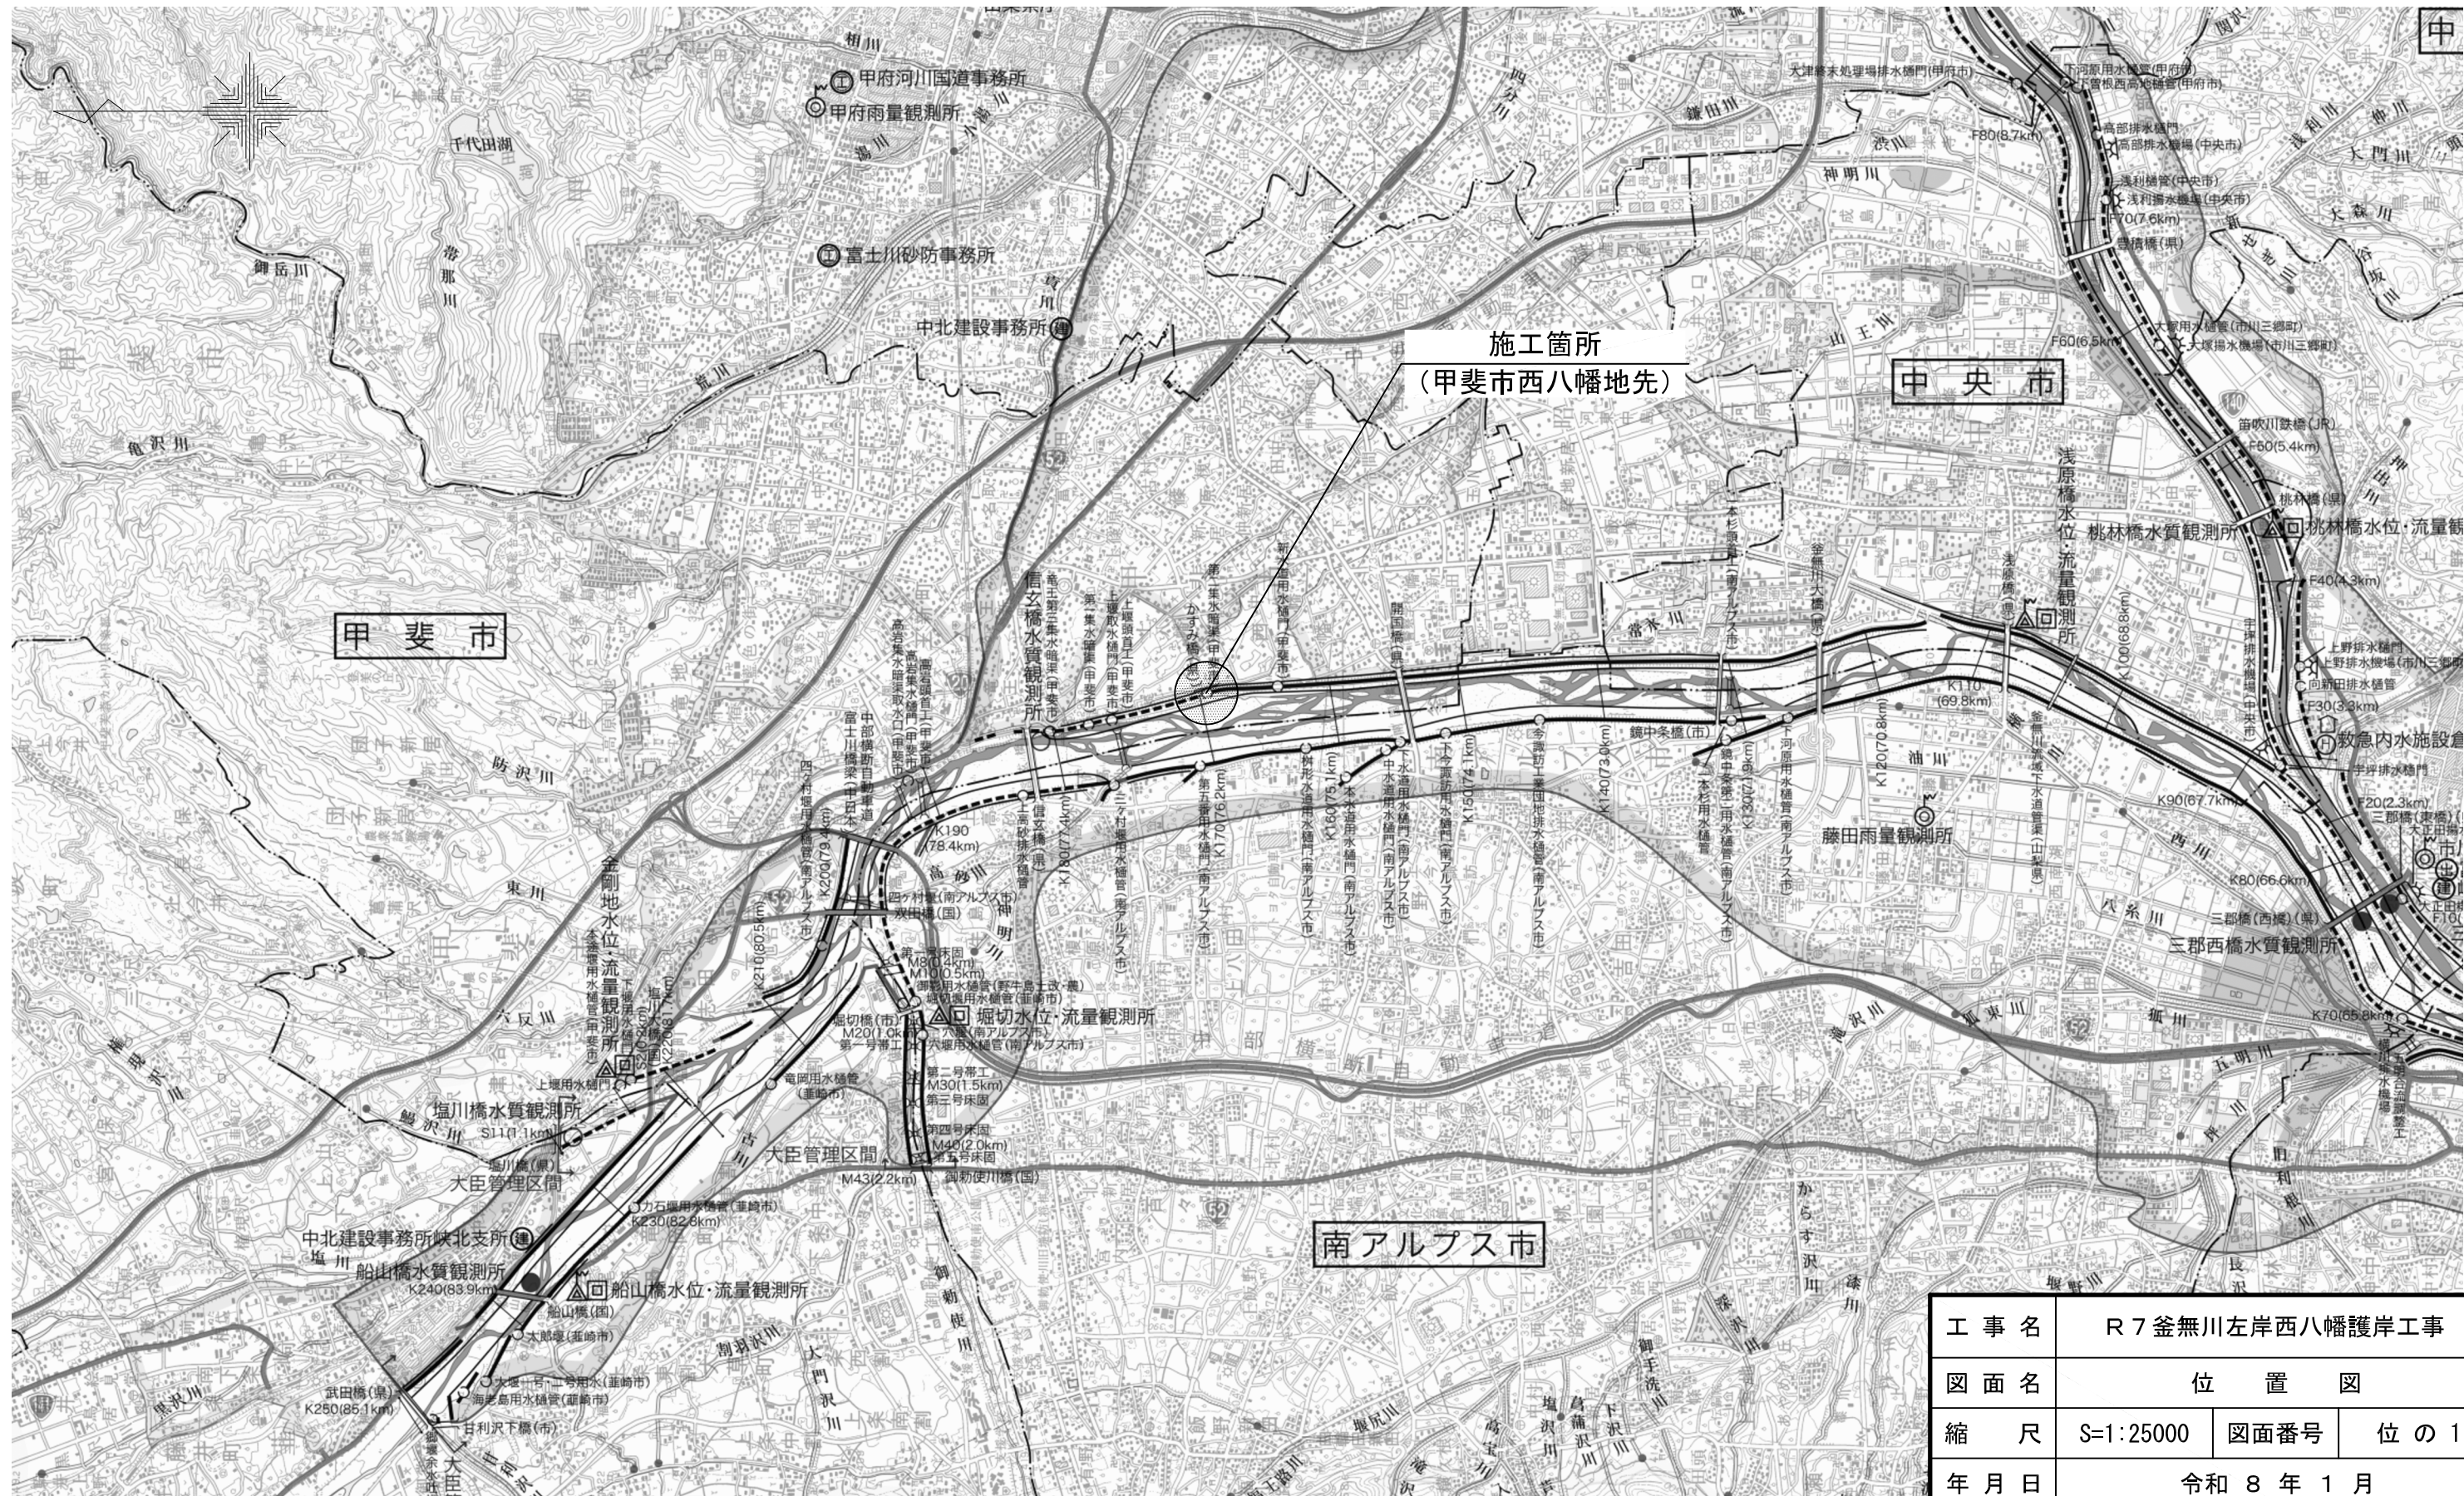


本図面は縮小図のため、
縮尺は表示と異なります。

工 事 名		R 7 釜無川左岸西八幡護岸工事			
図 面 名		位 置 図			
縮 尺		S=1:25000	図面番号		位 の 1
年 月 日		令和 8 年 1 月			
所 長		副 所 長		課 長	
				係 長	
国土交通省 甲府河川国道事務所					設 計
					写 真


平面図

S=1:1500

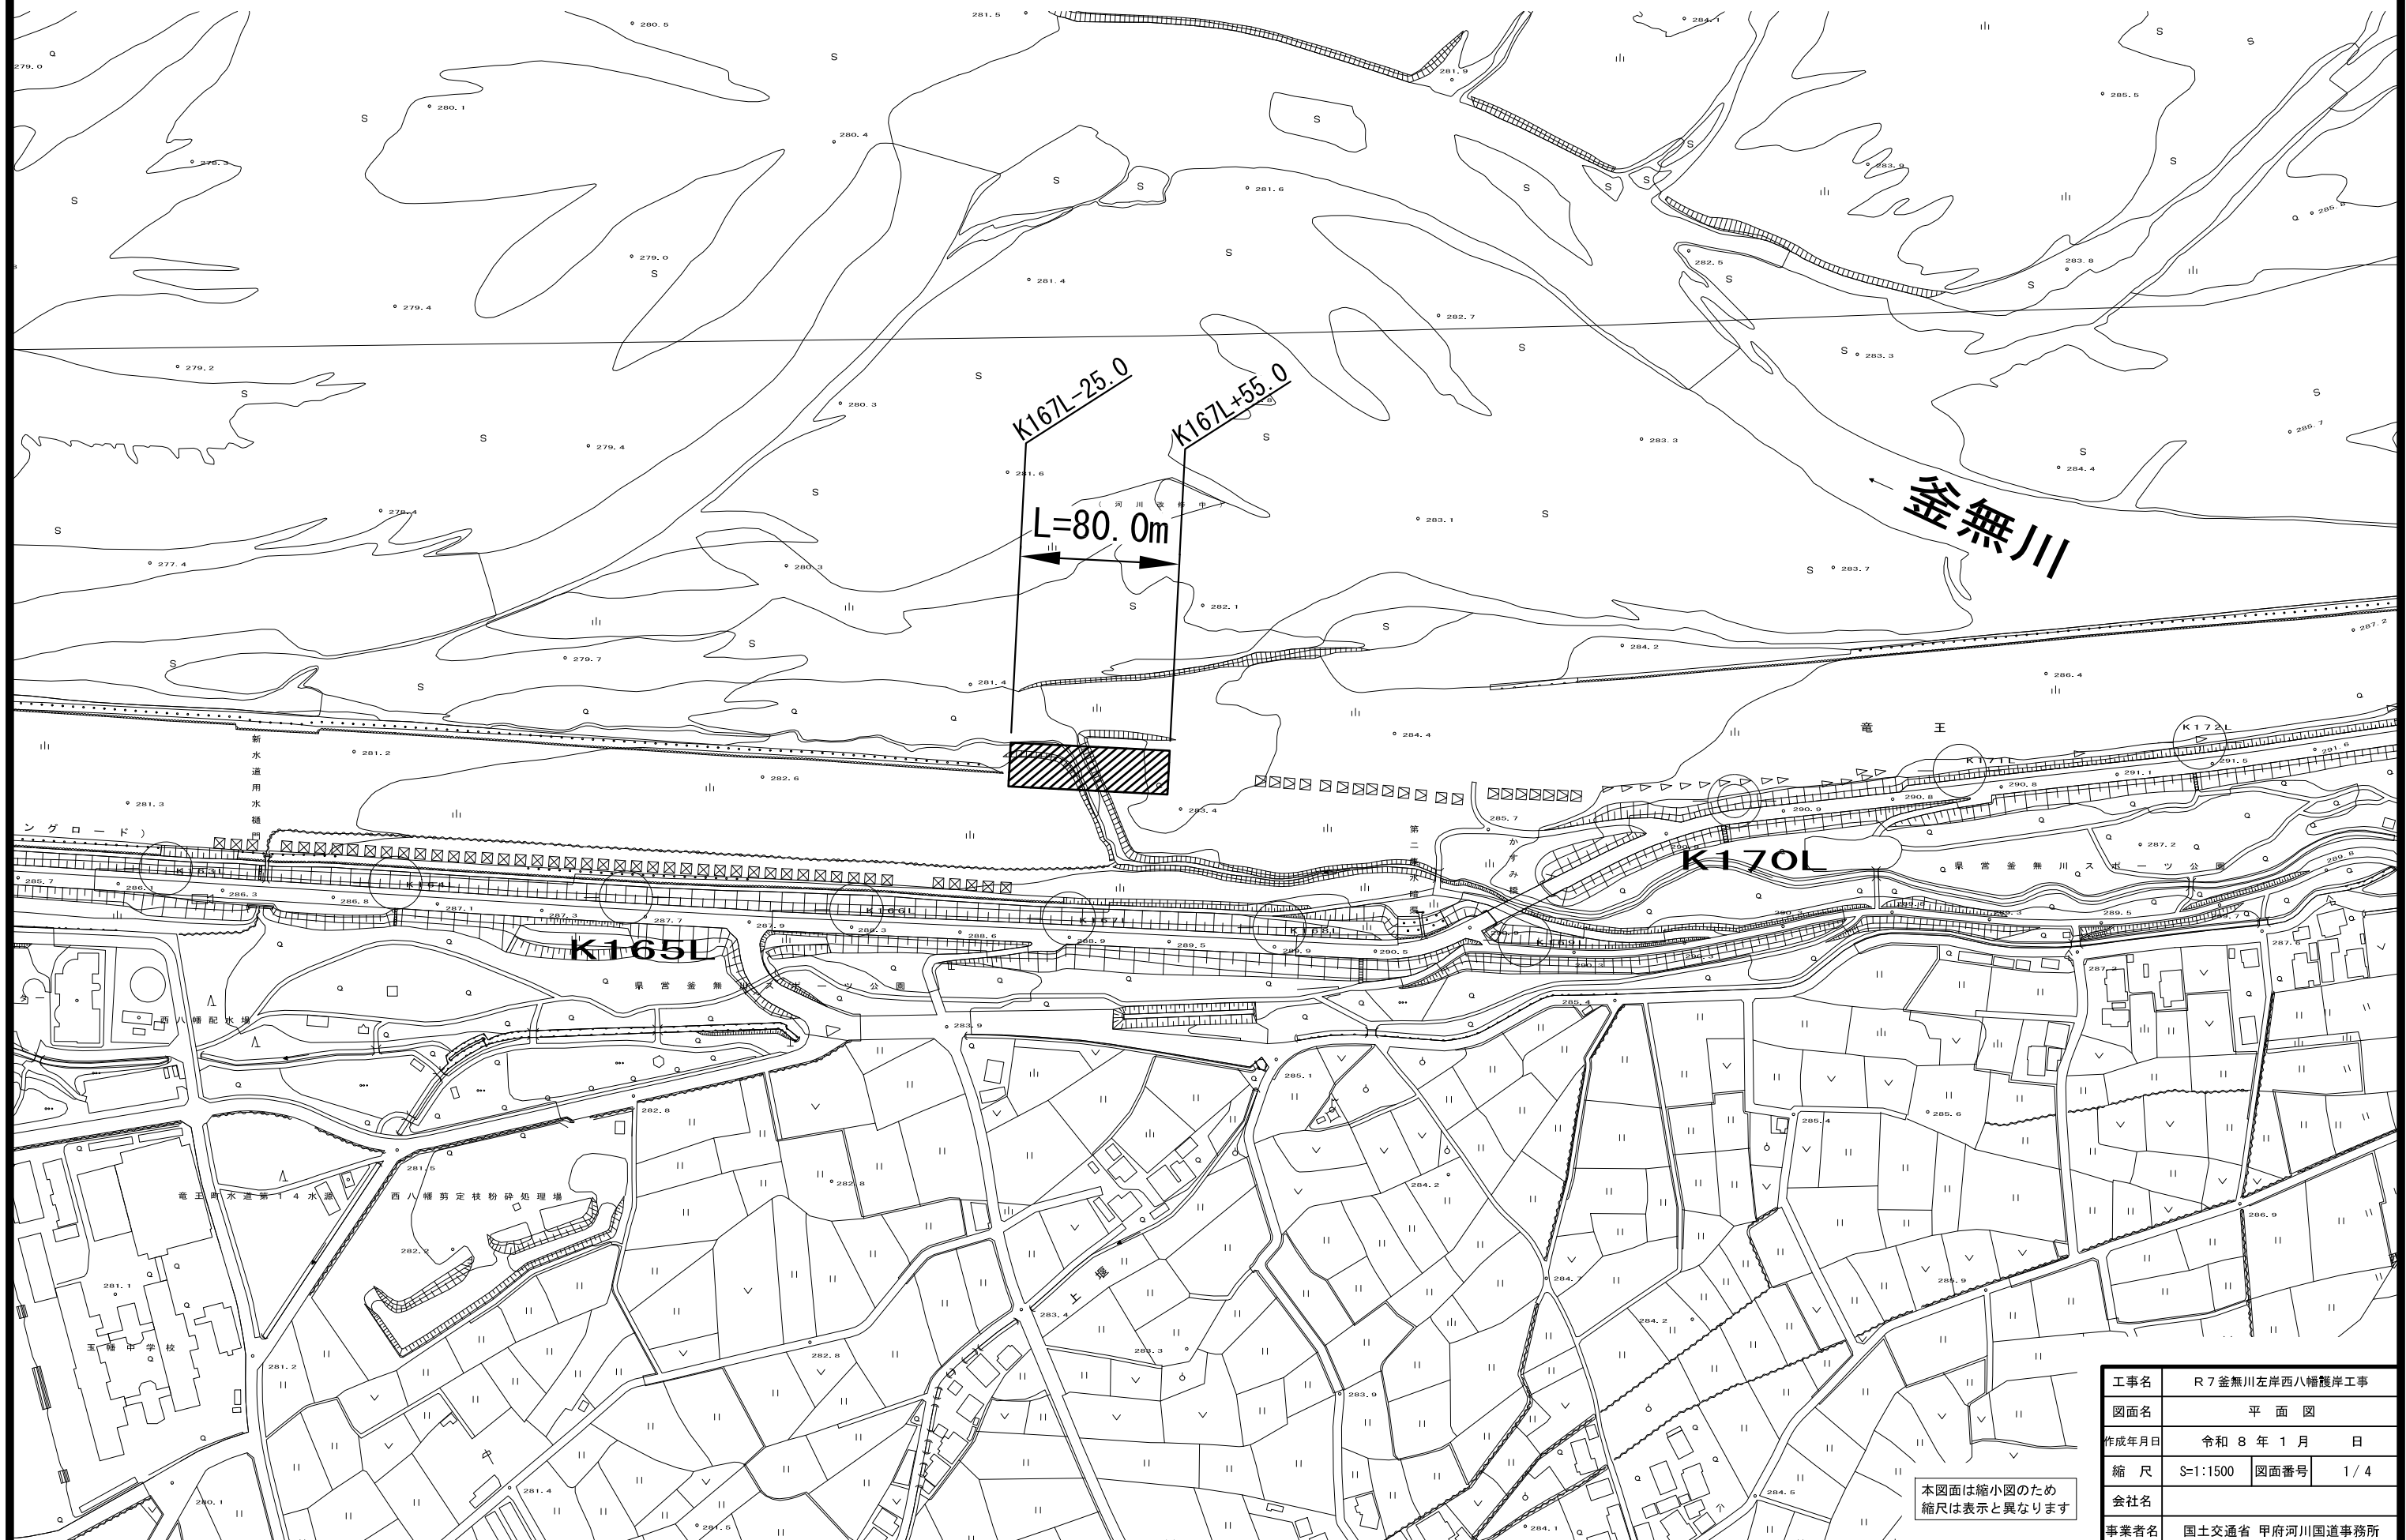

工事名	R 7 釜無川左岸西八幡橋岸工事		
図面名	平 面 図		
作成年月日	令和 8 年 1 月 日		
縮 尺	S=1:1500	図面番号	1 / 4
会社名			
事業者名	国土交通省 甲府河川国道事務所		

標準横断面 S=1:100

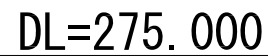


本図面は縮小図のため
縮尺は表示と異なります


工事名	R 7 釜無川左岸西八幡橋岸工事		
図面名	標準横断面図		
作成年月日	令和 8 年 1 月 日		
縮尺	S=1:100	図面番号	2 / 4
会社名			
事業者名	国十交通省 甲府河川国道事務所		

護岸詳細図 S=1:20


雑割石張

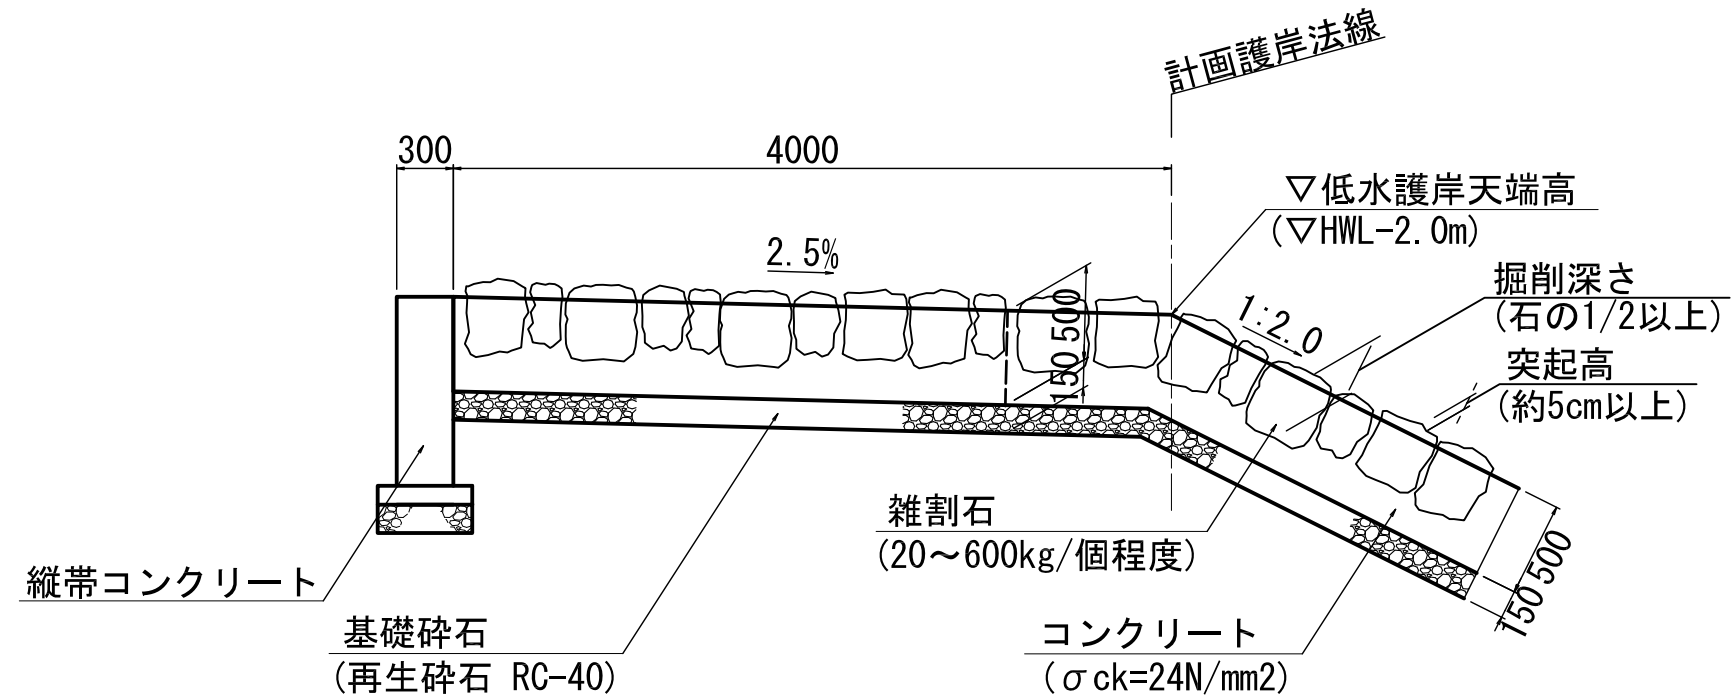

プレキャスト基礎ブロック

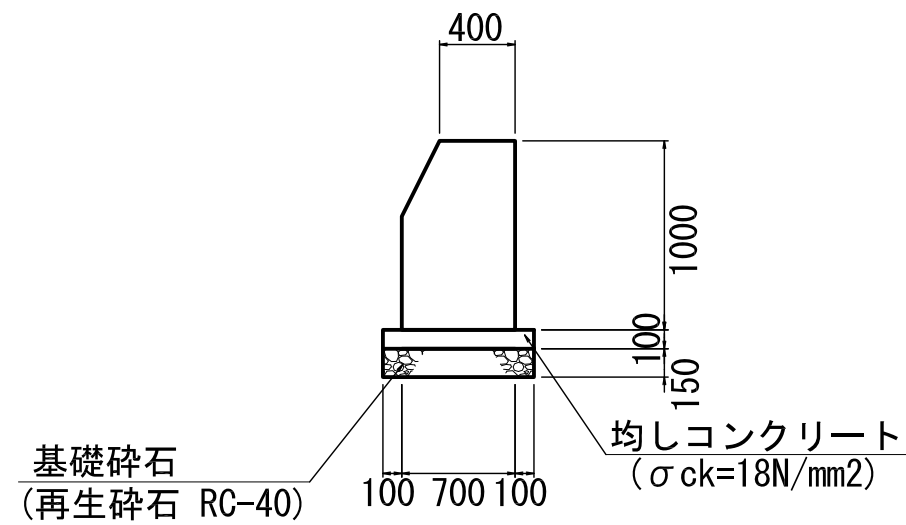

プレキャスト横帯コンクリート

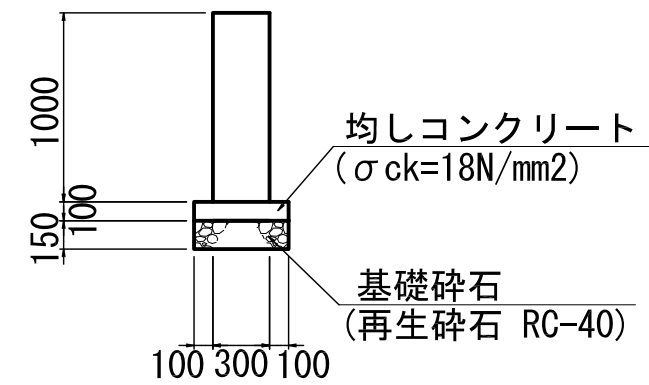


本図面は縮小図のため
縮尺は表示と異なります

工事名	R 7 釜無川左岸西八幡護岸工事		
図面名	護岸詳細図		
作成年月日	令和 8 年 1 月	日	
縮 尺	S=1:20	図面番号	3 / 4
会社名			
事業者名	国土交通省 甲府河川国道事務所		

根固めブロック詳細図

根固めブロック 5.0 t 突型 形状寸法図 (S=1:20)

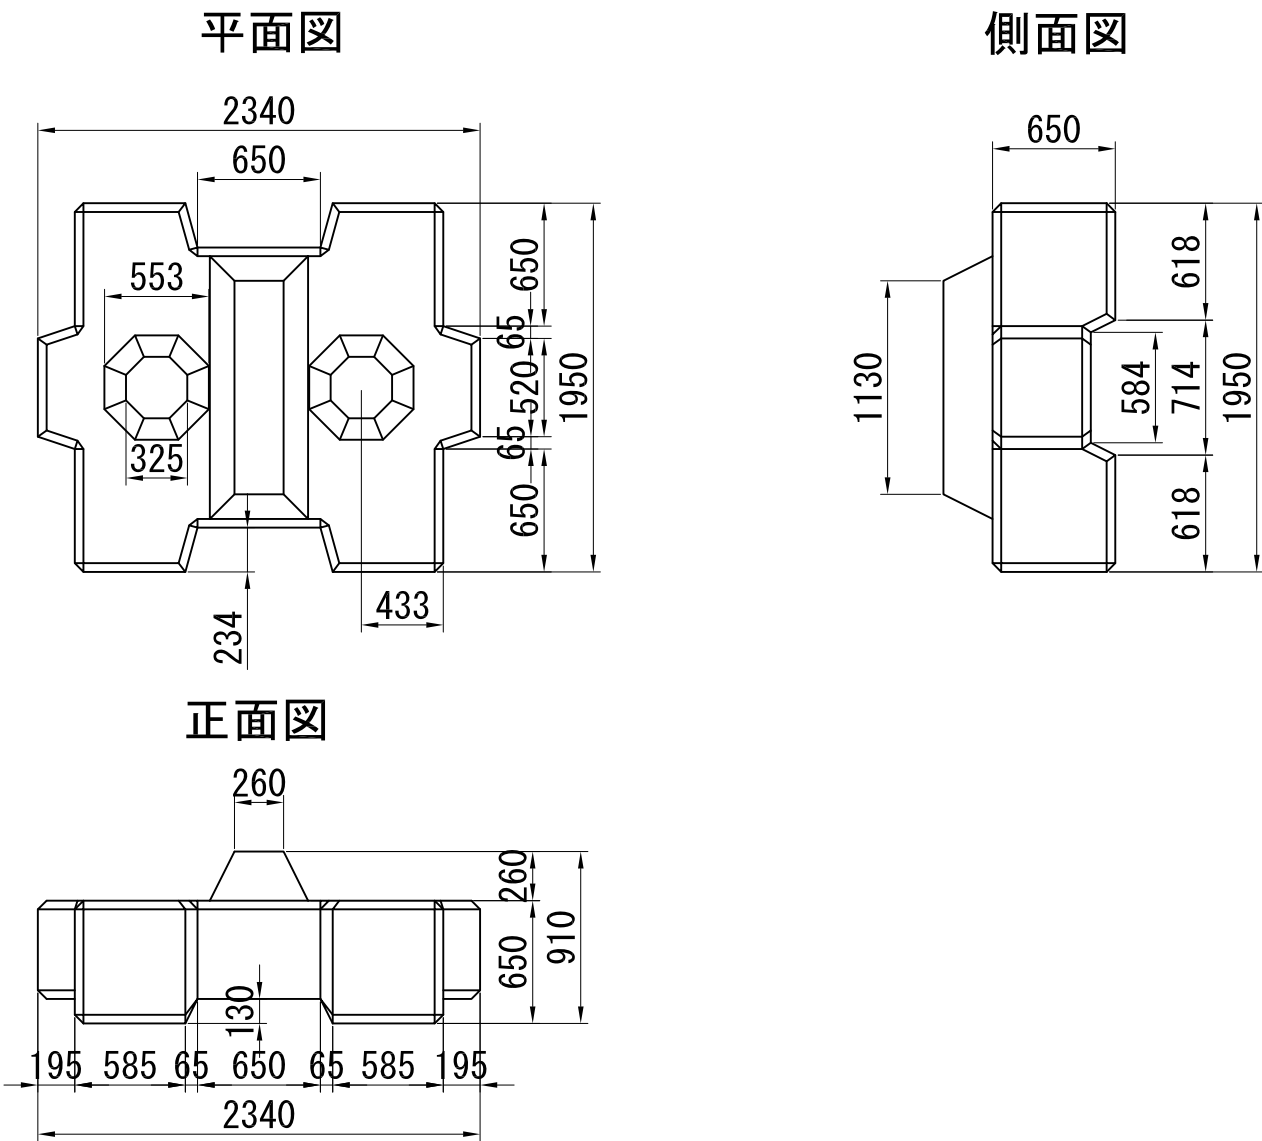


寸法表

種別 (t型)	実質量 (t)	体積 (m ³)	型枠面積 (m ²)
5.0	4.82	2.093	11.81

(実質量は、コンクリートの単位体積質量2.3t/m³ で計算)


根固めブロック 5.0 t 突型 連結鉄筋 (S=1:5)

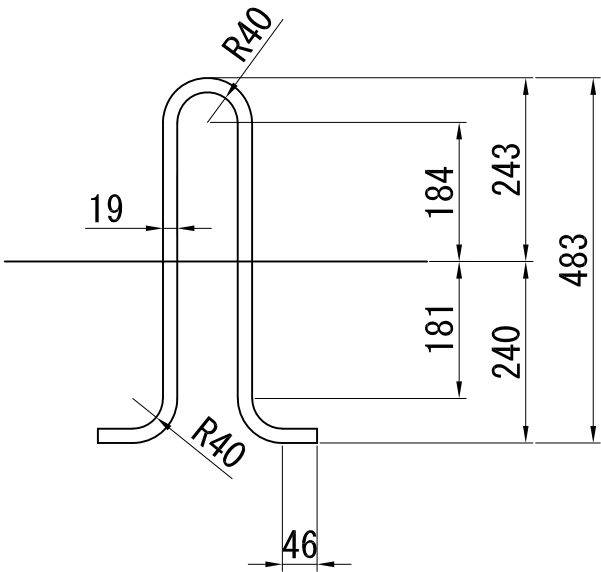

連結鉄筋諸元

鉄筋径 (mm)	全長 (m)	重量 (kg)
19	1.13	2.52

根固めブロック 5.0 t 突型 連結金具 (S=1:5)

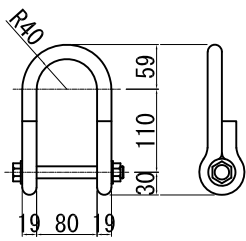

連結金具諸元

鉄筋径 (mm)	全長 (m)	重量 (kg)
19	0.61	1.80

本図面は縮小図のため
縮尺は表示と異なります

工事名	R7釜無川左岸西八幡護岸工事		
図面名	根固めブロック詳細図		
作成年月日	令和8年1月 日		
縮尺	図示	図面番号	4 / 4
会社名			
事業者名	国土交通省 甲府河川国道事務所		