



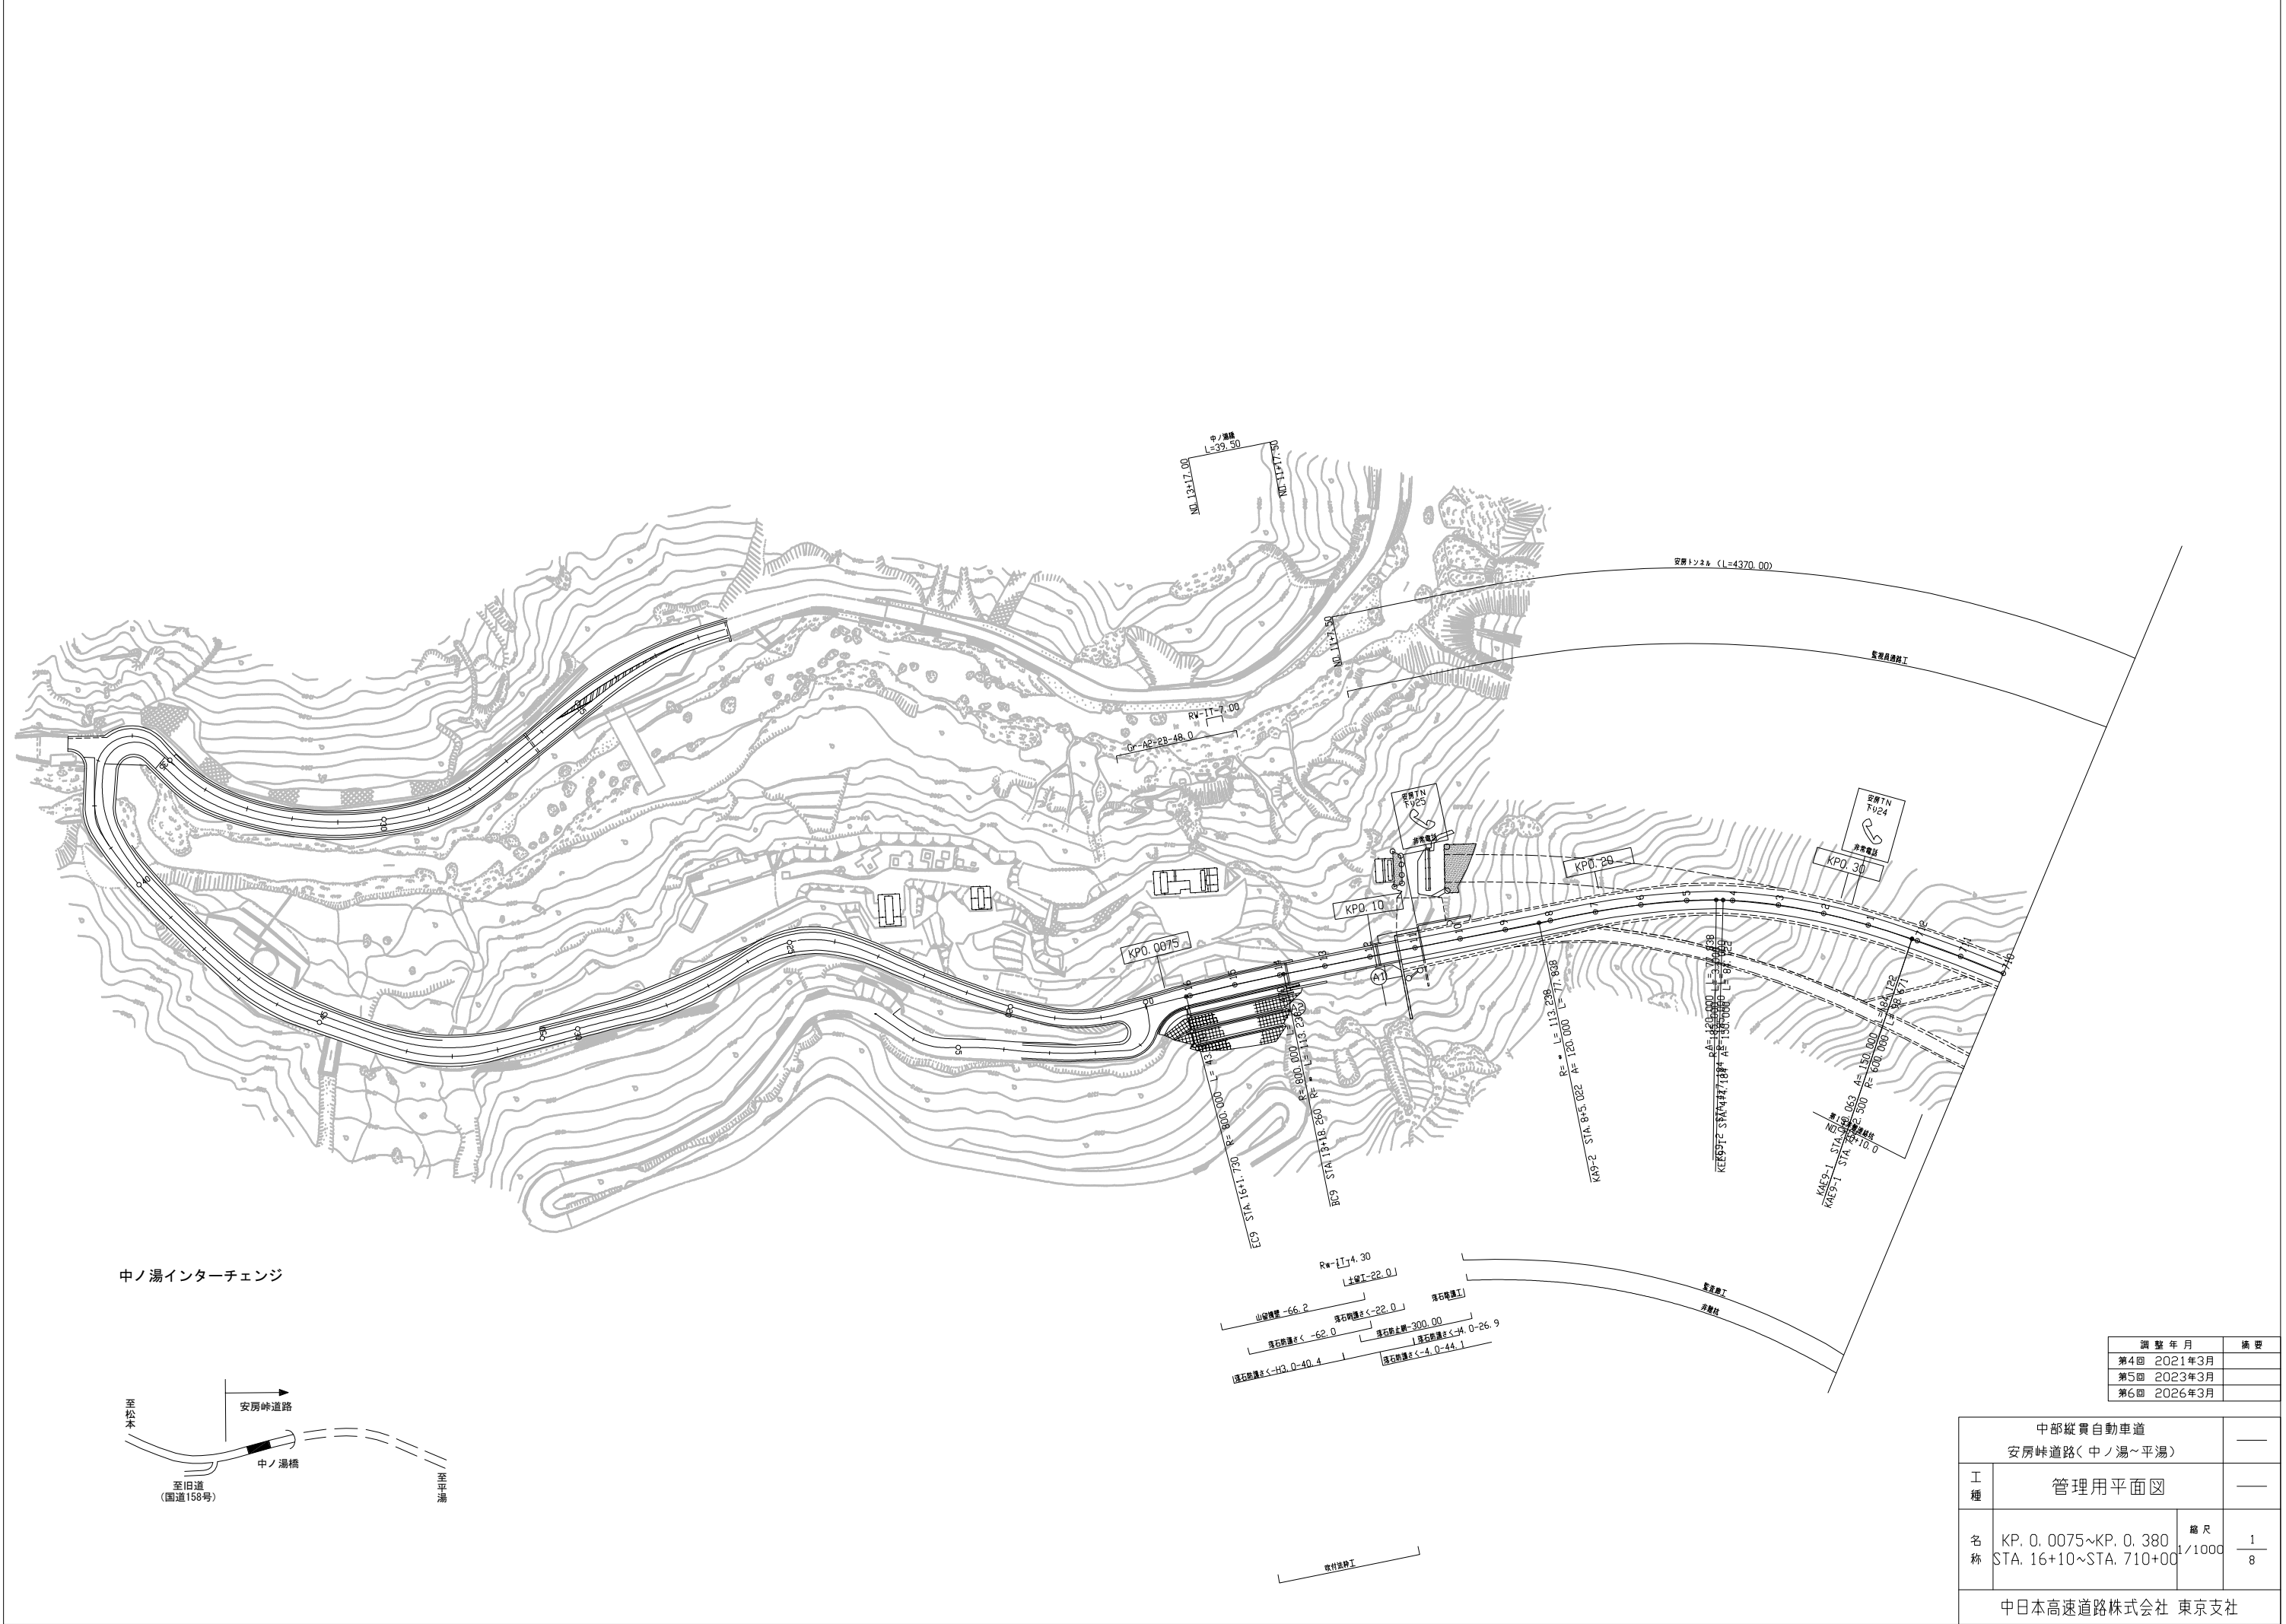


中ノ湯インターチェンジ

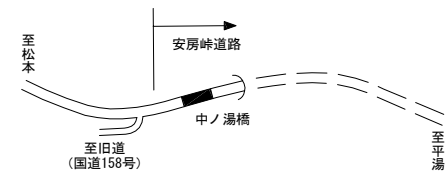


調整年月	摘要
第4回 2021年3月	
第5回 2023年3月	
第6回 2026年3月	

中部縦貫自動車道 安房峠道路(中ノ湯～平湯)			
工種	管理用平面図		
名称	KP. 0. 0075~KP. 0. 380 STA. 16+10~STA. 710+00	縮尺 1/1000	1/8
中日本高速道路株式会社 東京支社			

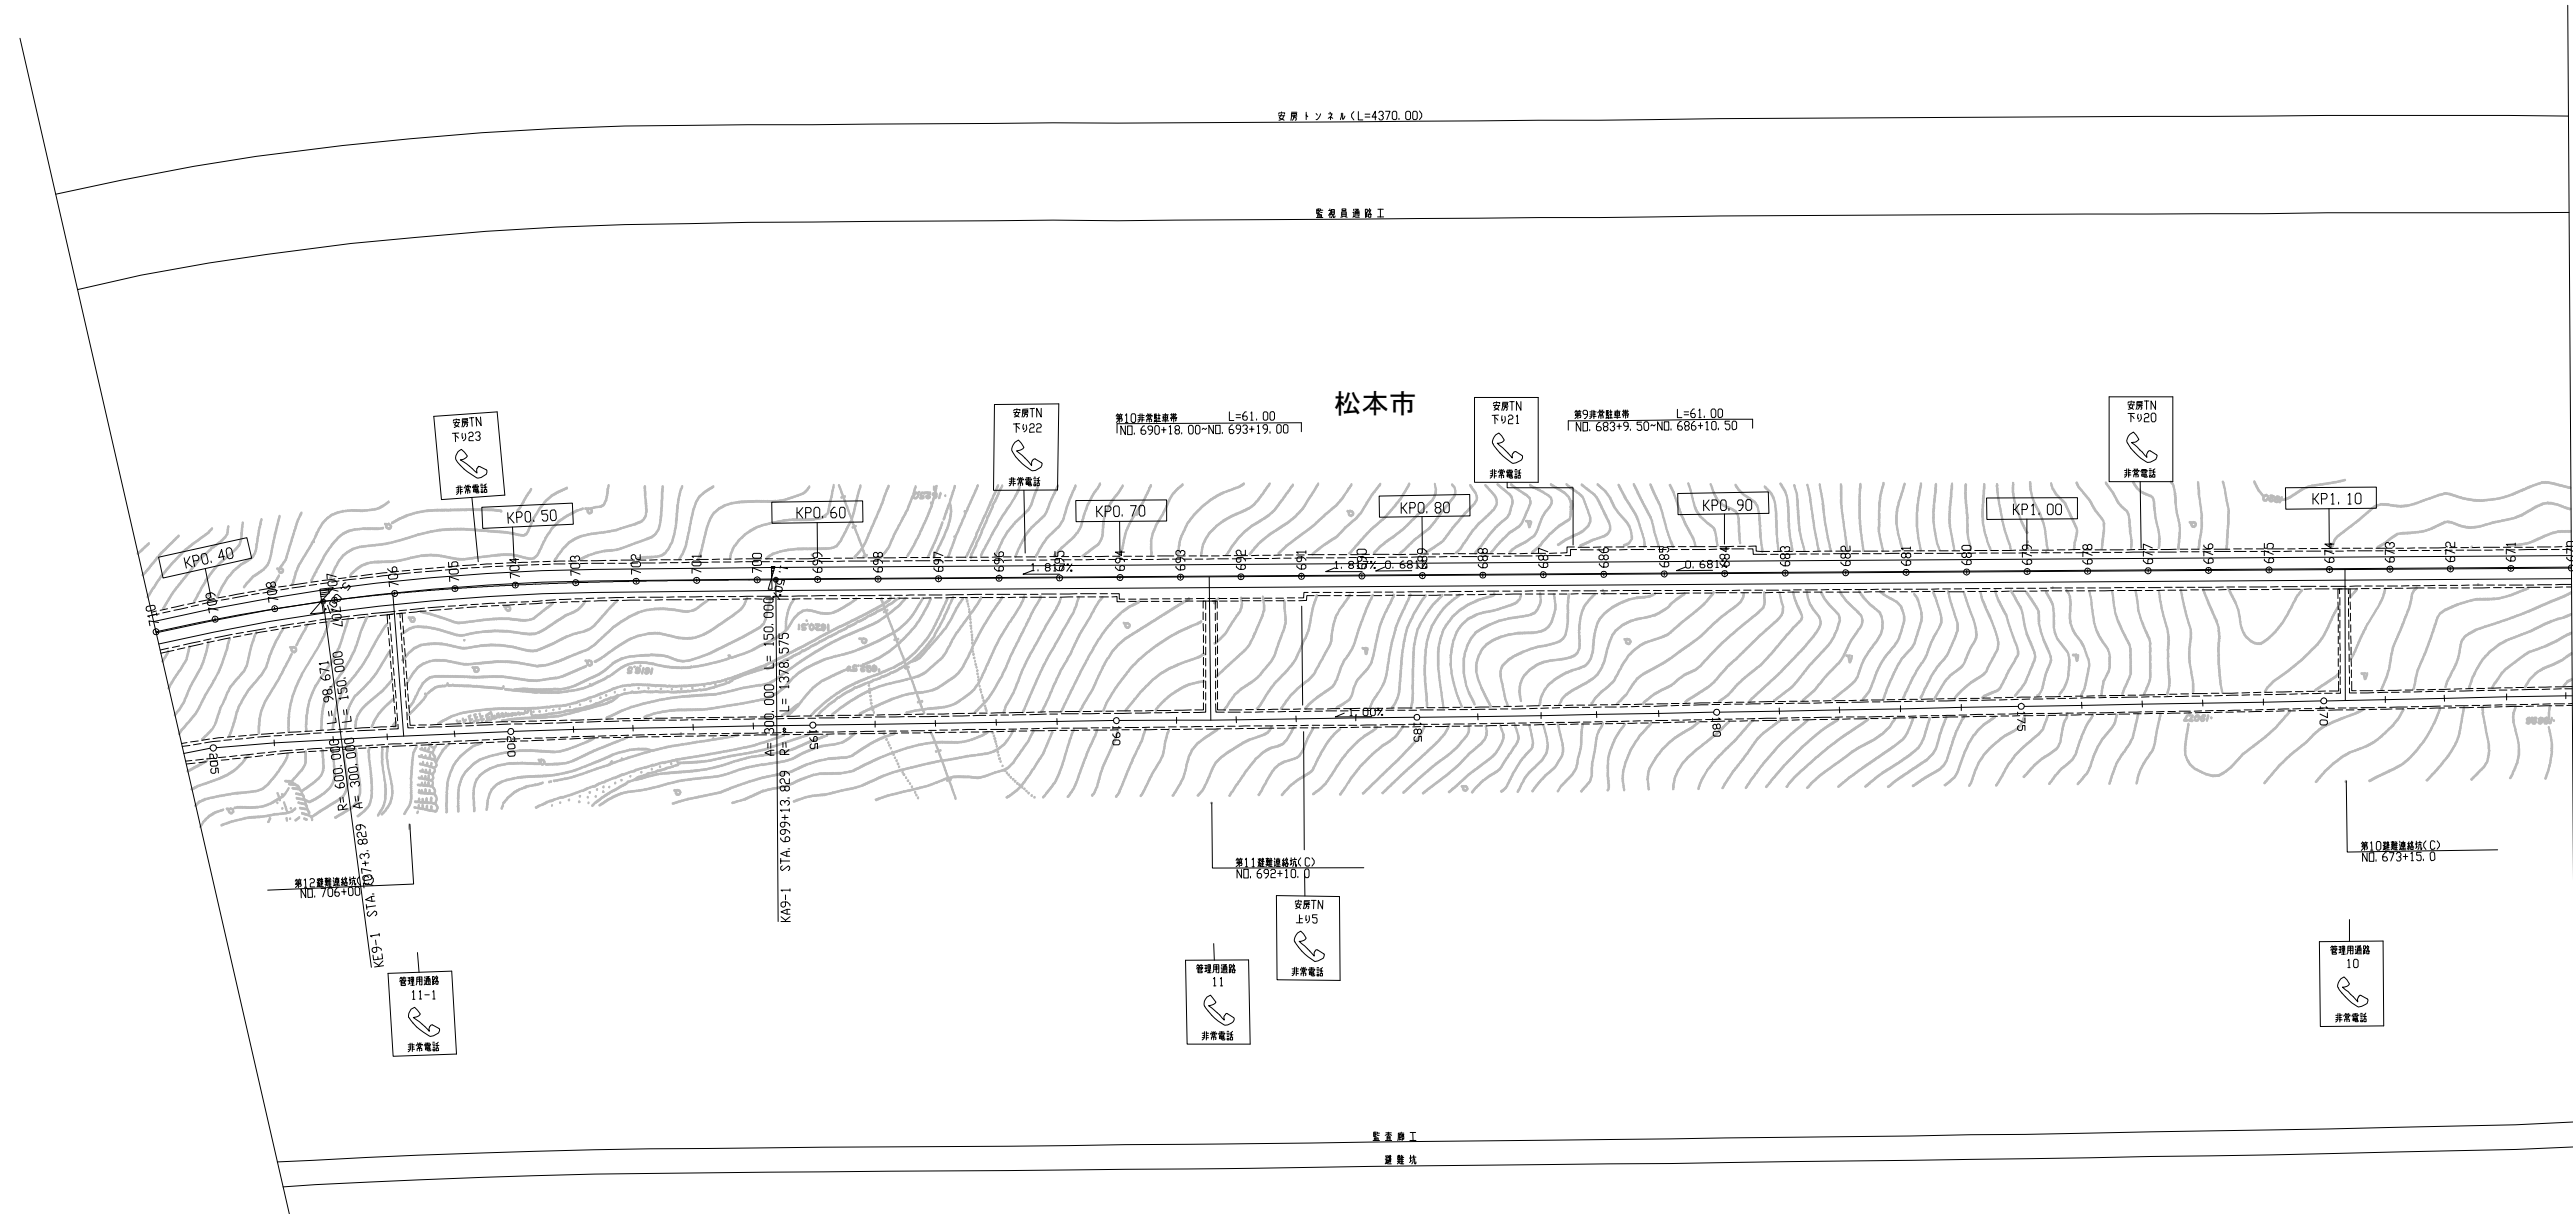


調 整 年 月	修 正
第1回 2006年3月	
第2回 2012年8月	
第3回 2026年3月	

中部縦貫自動車道 安房峠道路(中ノ湯～平湯)		—	
工 種	管理用平面図	—	
名 称	KP. 0. 380~KP. 1. 180 STA. 710+00~STA. 670+00	縮 尺 1/1000	$\frac{2}{8}$
中日本高速道路株式会社 東京支社			

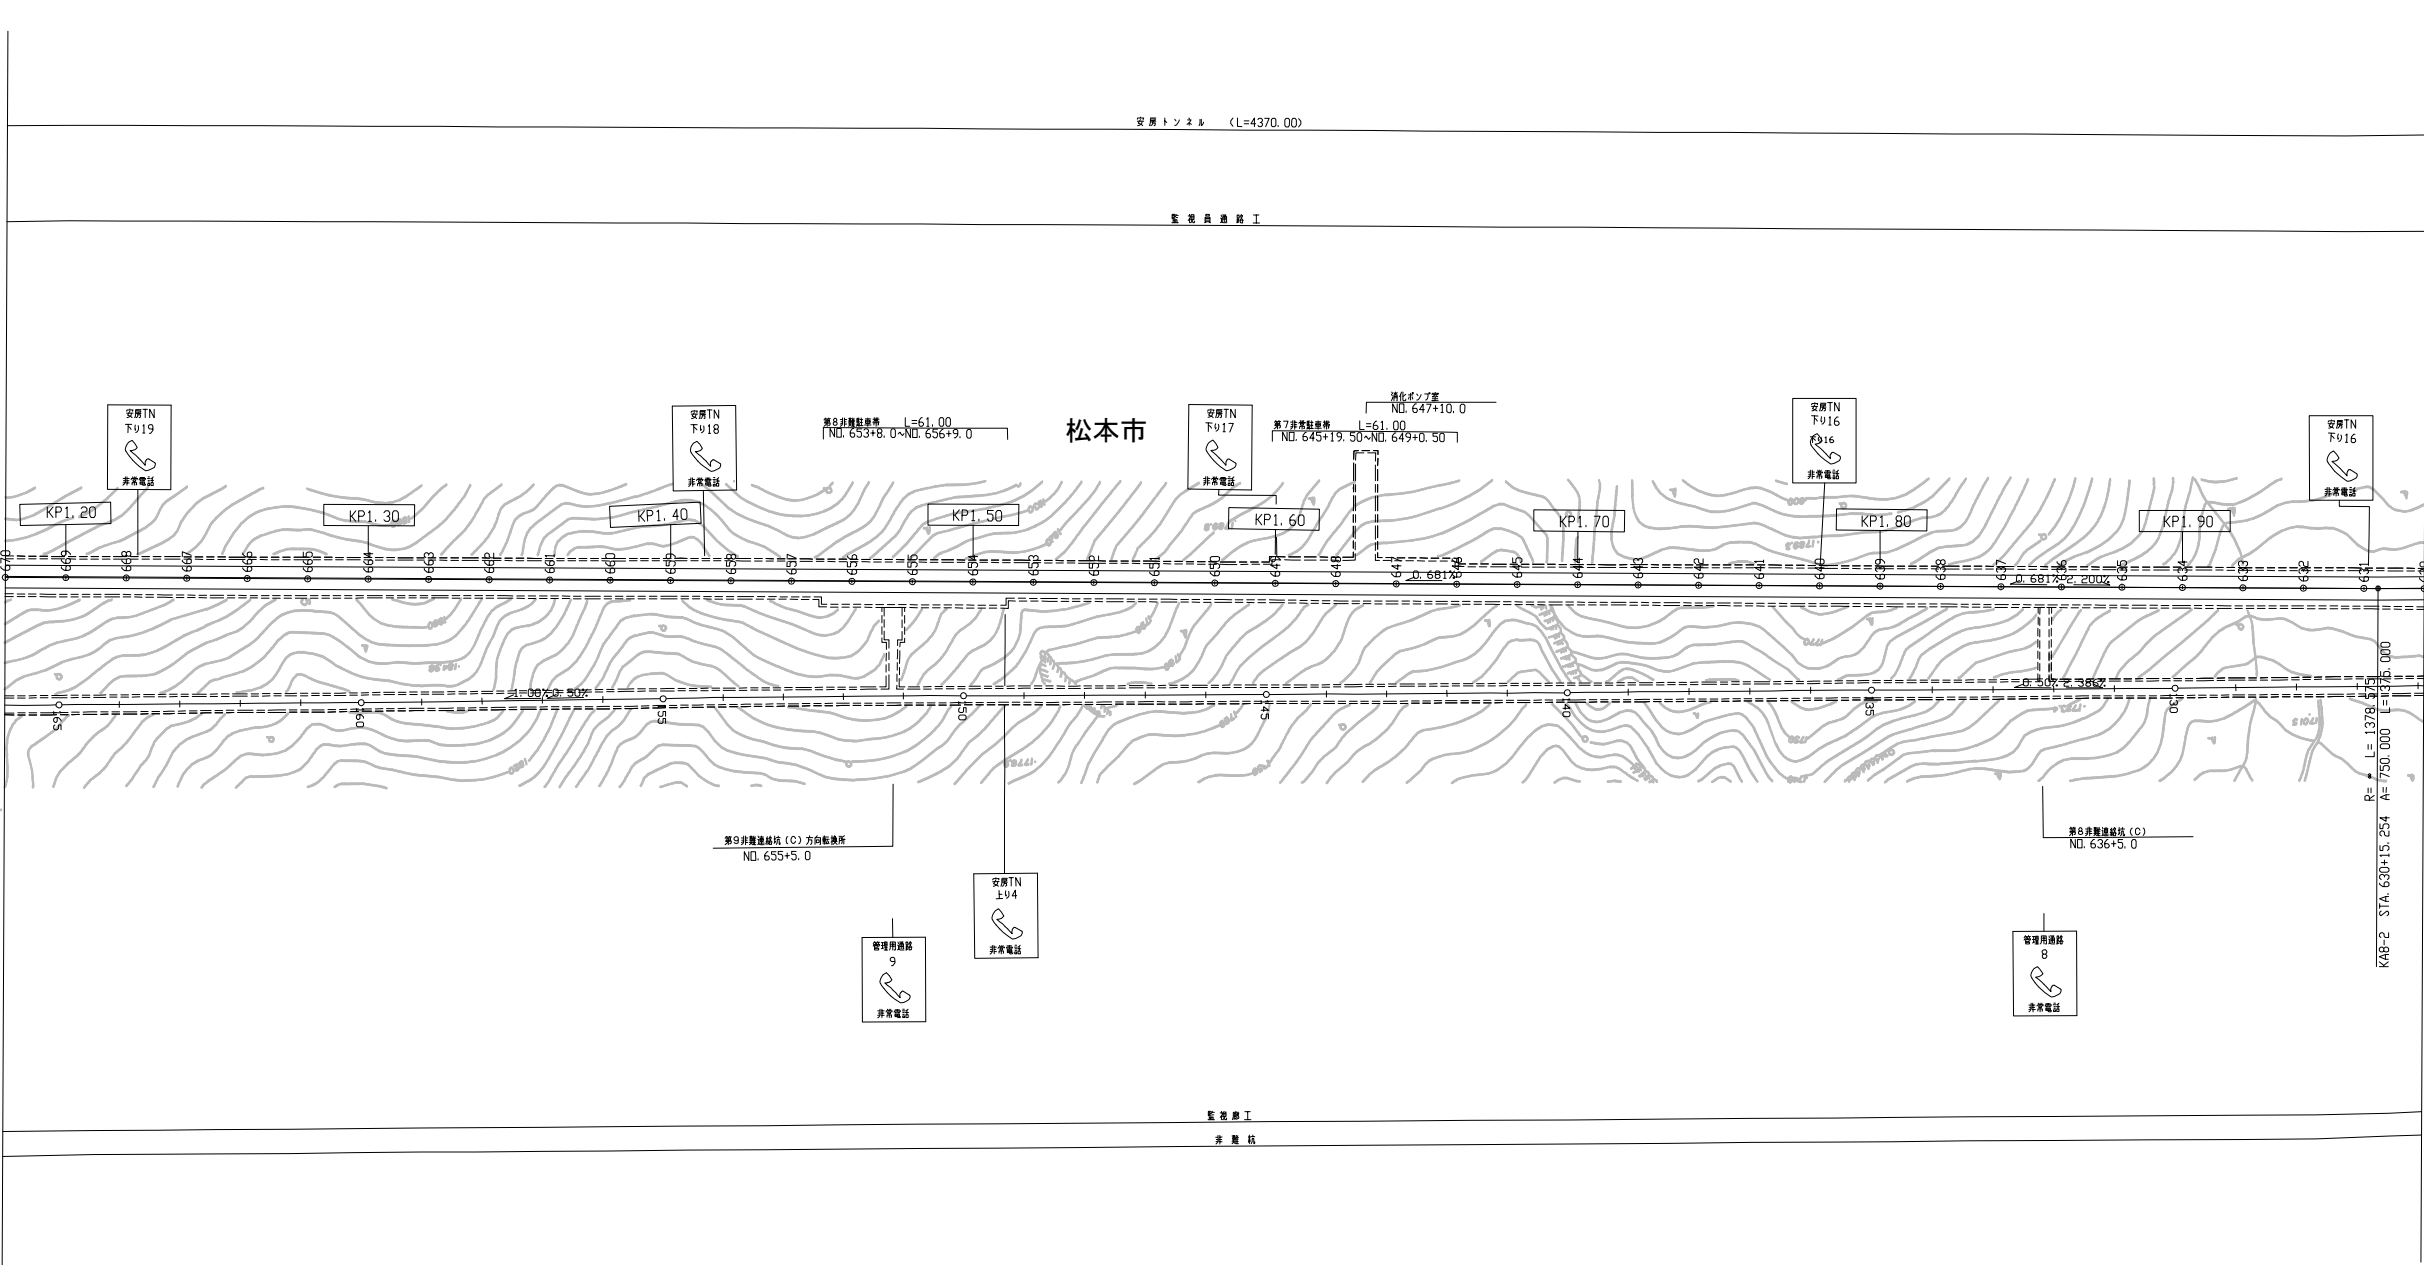


調整年月	摘要
第1回 2006年3月	
第2回 2012年8月	
第3回 2026年3月	

中部縦貫自動車道 安房峠道路(中ノ湯～平湯)		—	
工種	管理用平面図	—	
名称	KP. 1. 180~KP. 1. 980 STA. 670+00~STA. 630+00	縮尺 1/1000	3/8
中日本高速道路株式会社 東京支社			

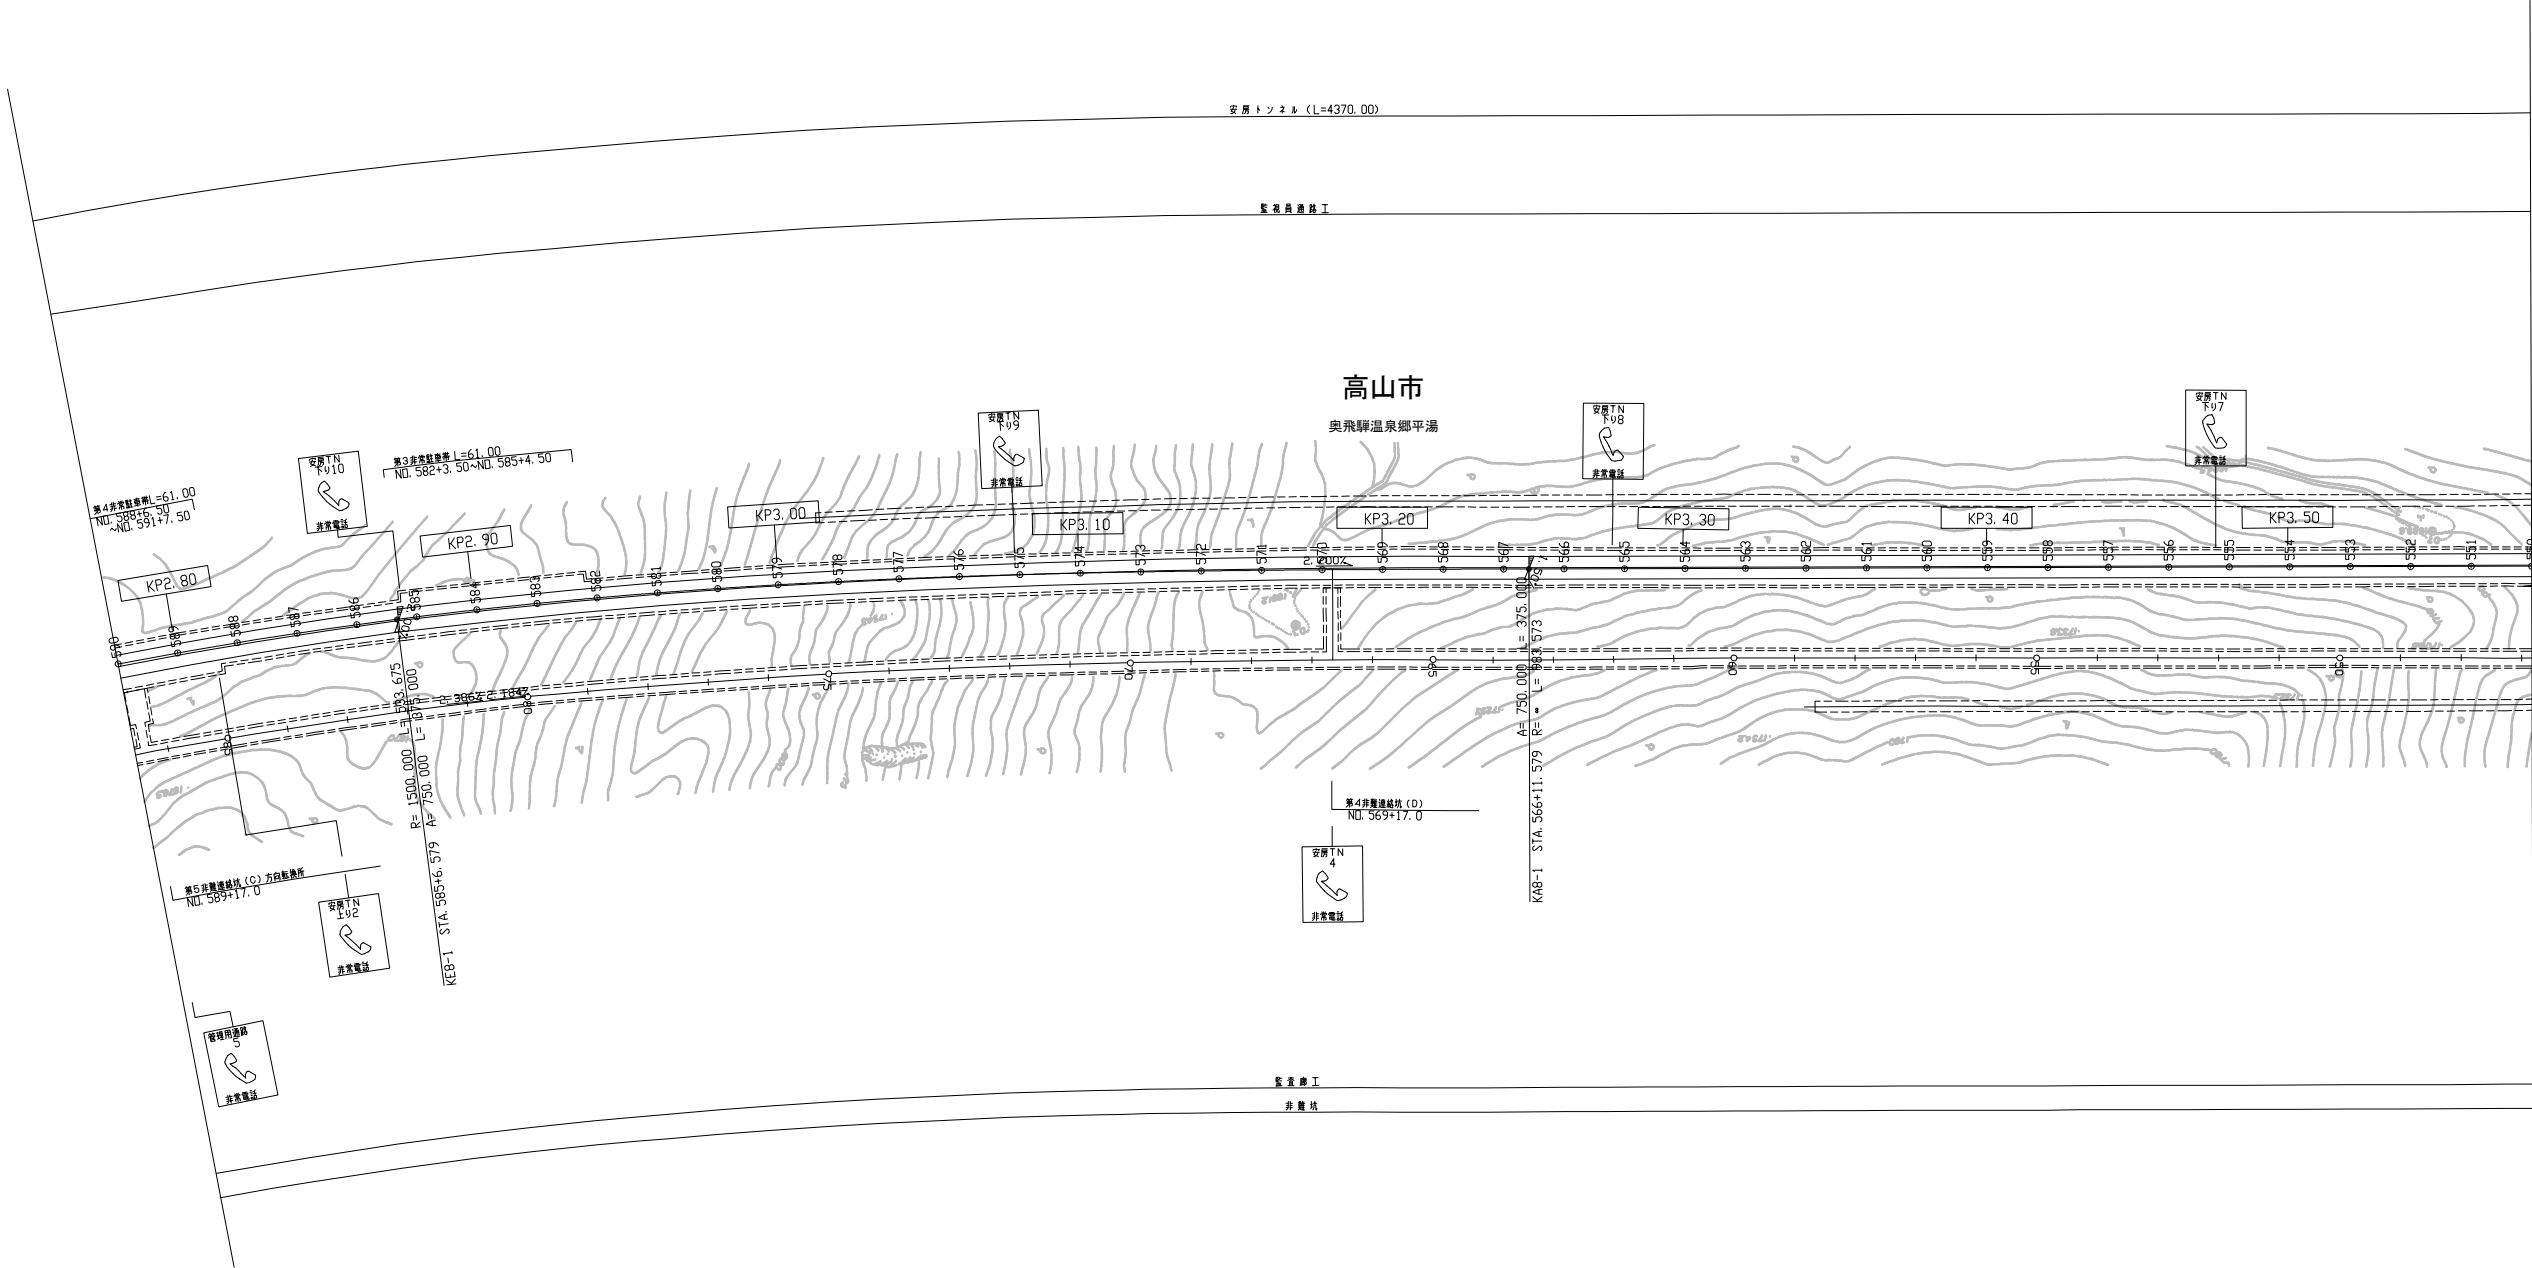

調整年月	摘要
第1回 2006年3月	
第2回 2021年3月	
第3回 2026年3月	

中部縦貫自動車道 安房峠道路(中ノ湯～平湯)		—	
工種	管理用平面図	—	
名称	KP. 2. 780~KP. 3. 580 STA. 590+00~STA. 550+00	縮尺 1/1000	5 8
中日本高速道路株式会社 東京支社			

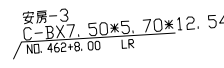

調 整 年 月	摘 要
第4回 2017年3月	
第5回 2025年3月	
第6回 2026年3月	

中部縦貫自動車道 安房峠道路(中ノ湯〜平湯)			—
工 種	管理用平面図		—
名 称	KP. 5. 180~KP. 5. 595 STA. 470+00~STA. 449+5. 5	縮 尺 1/1000	$\frac{8}{8}$
中日本高速道路株式会社 東京支社			