



五十二号国道平面図
(三)
(身延町、市川三郷町)

位置図 S=1/50,000

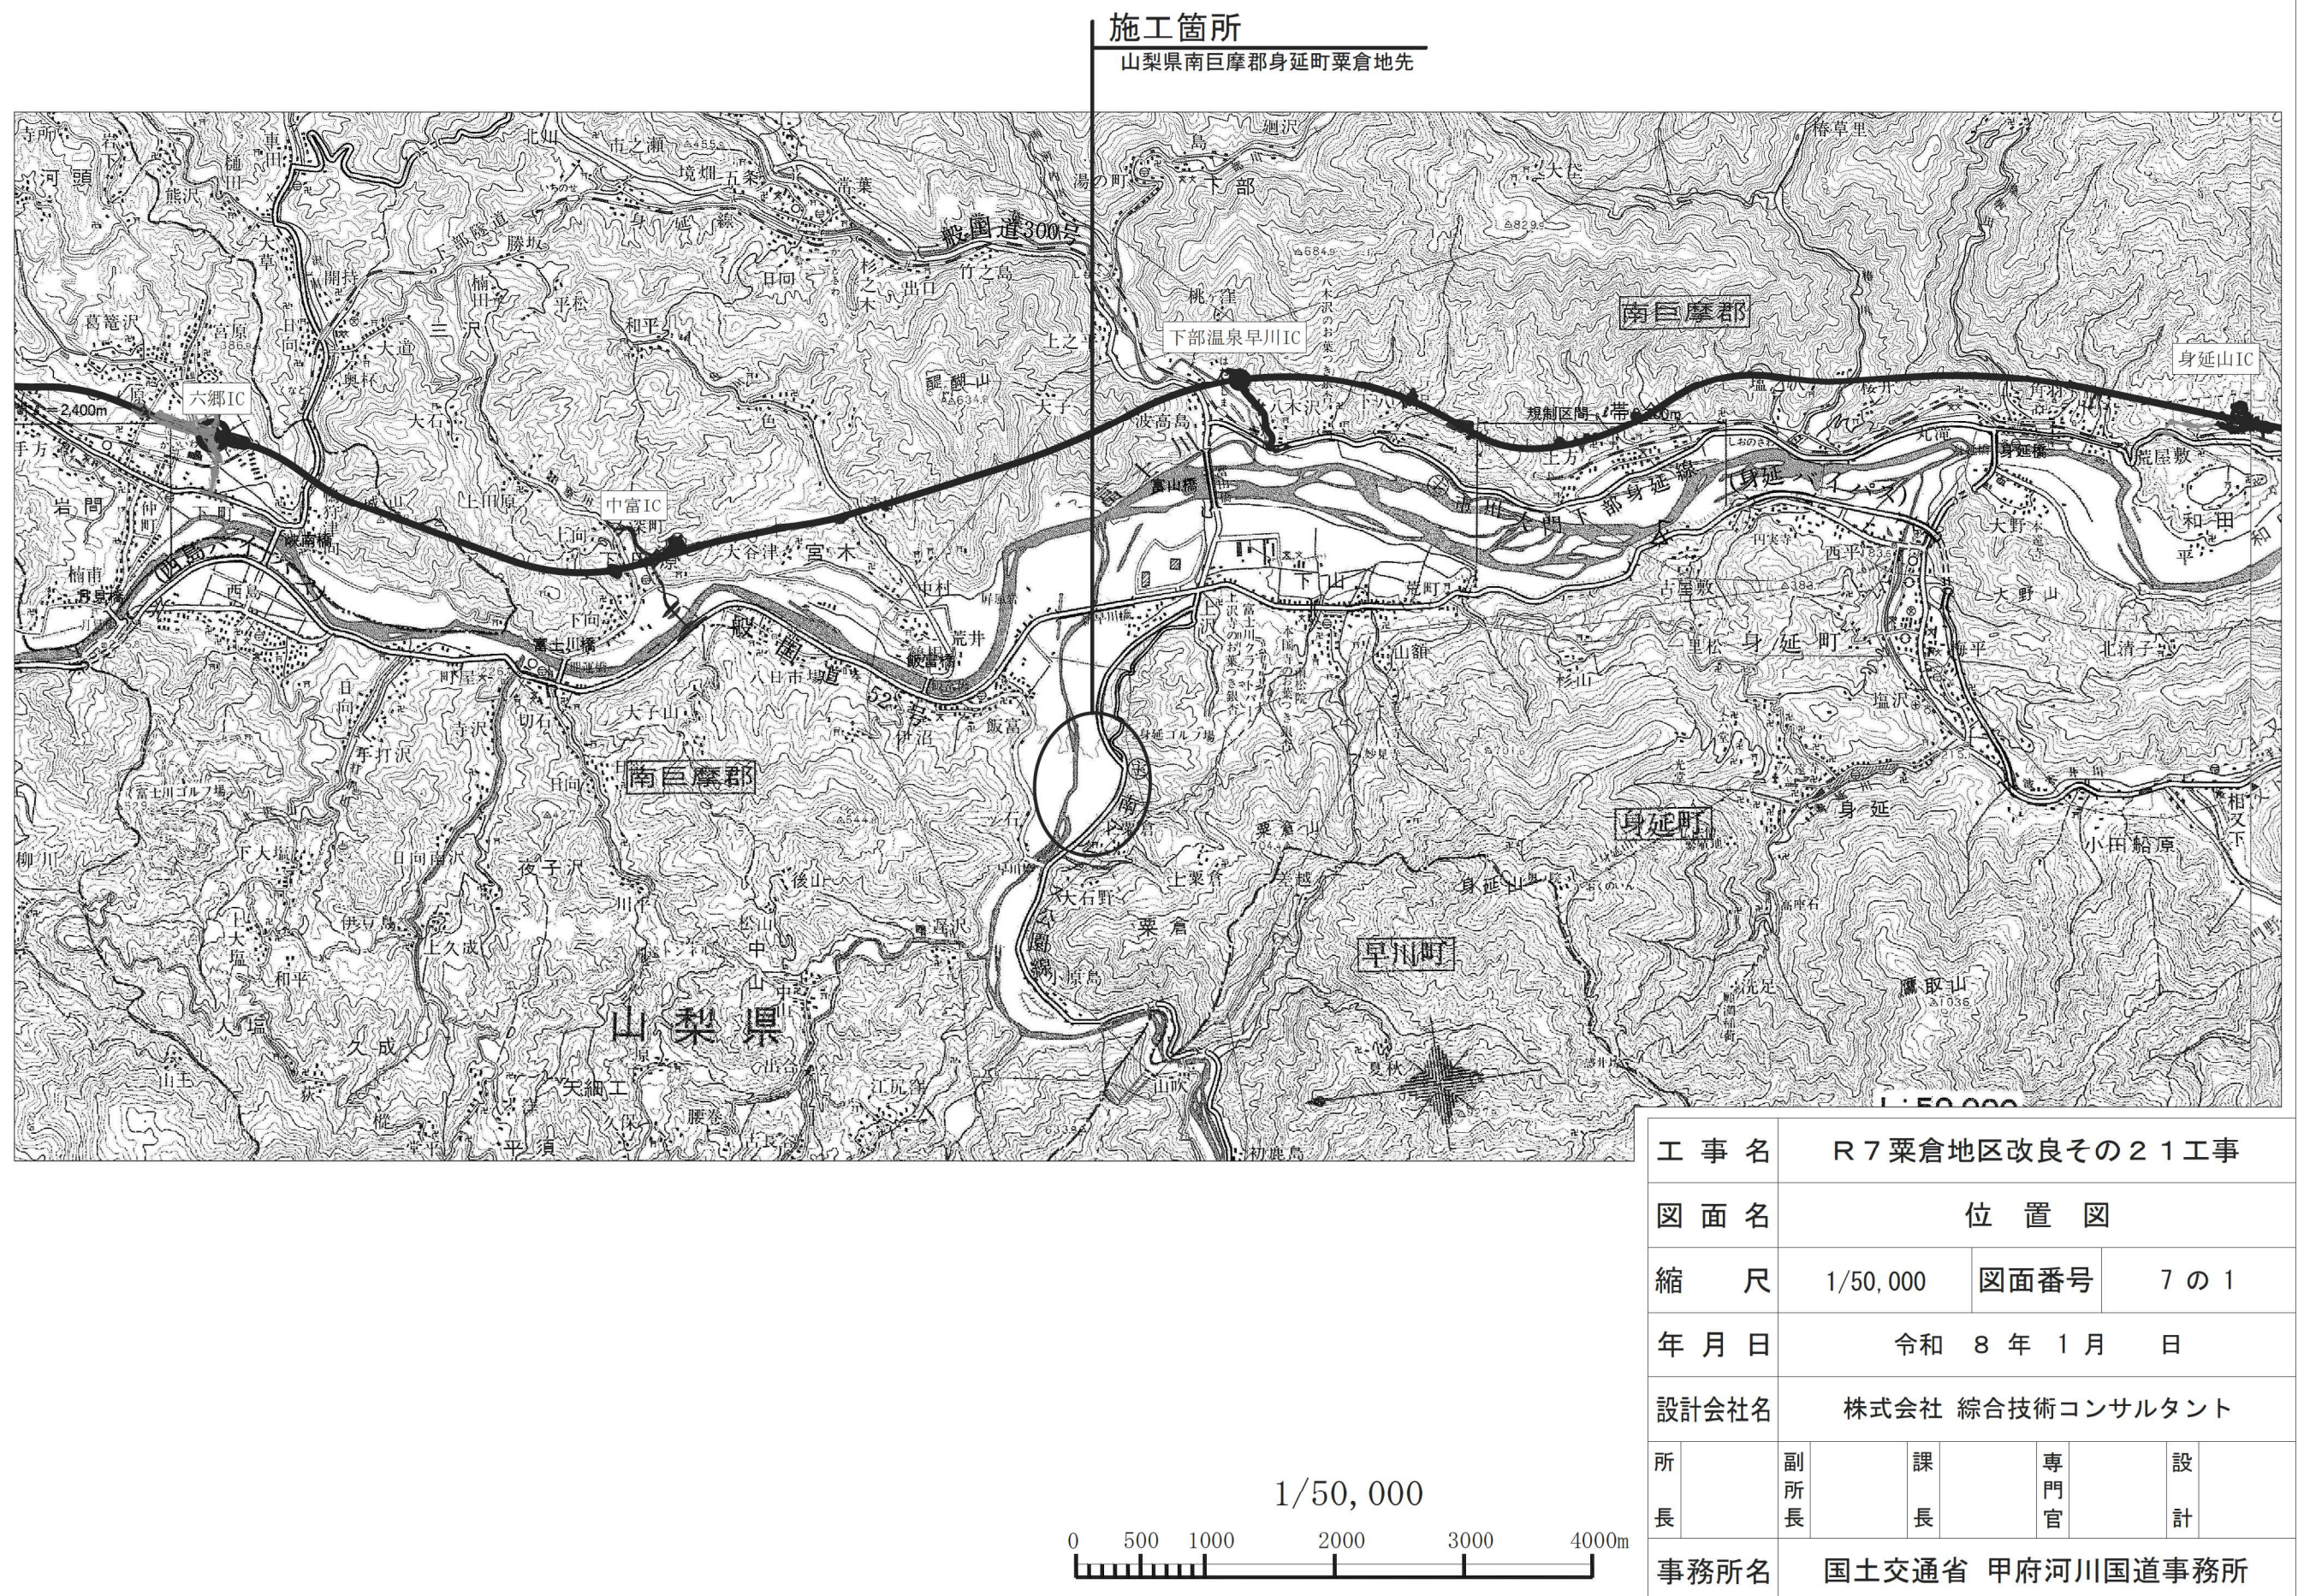

工 事 名	R 7 栗 倉 地 区 改 良 そ の 2 1 工 事				
図 面 名	位 置 図				
縮 尺	1/50,000	図面番号	7 の 1		
年 月 日	令和 8 年 1 月 日				
設計会社名	株式会社 綜合技術コンサルタント				
所 長	副 所 長	課 長	専 門 官	設 計	
事務所名	国土交通省 甲府河川国道事務所				


平面図 S=1:1,500

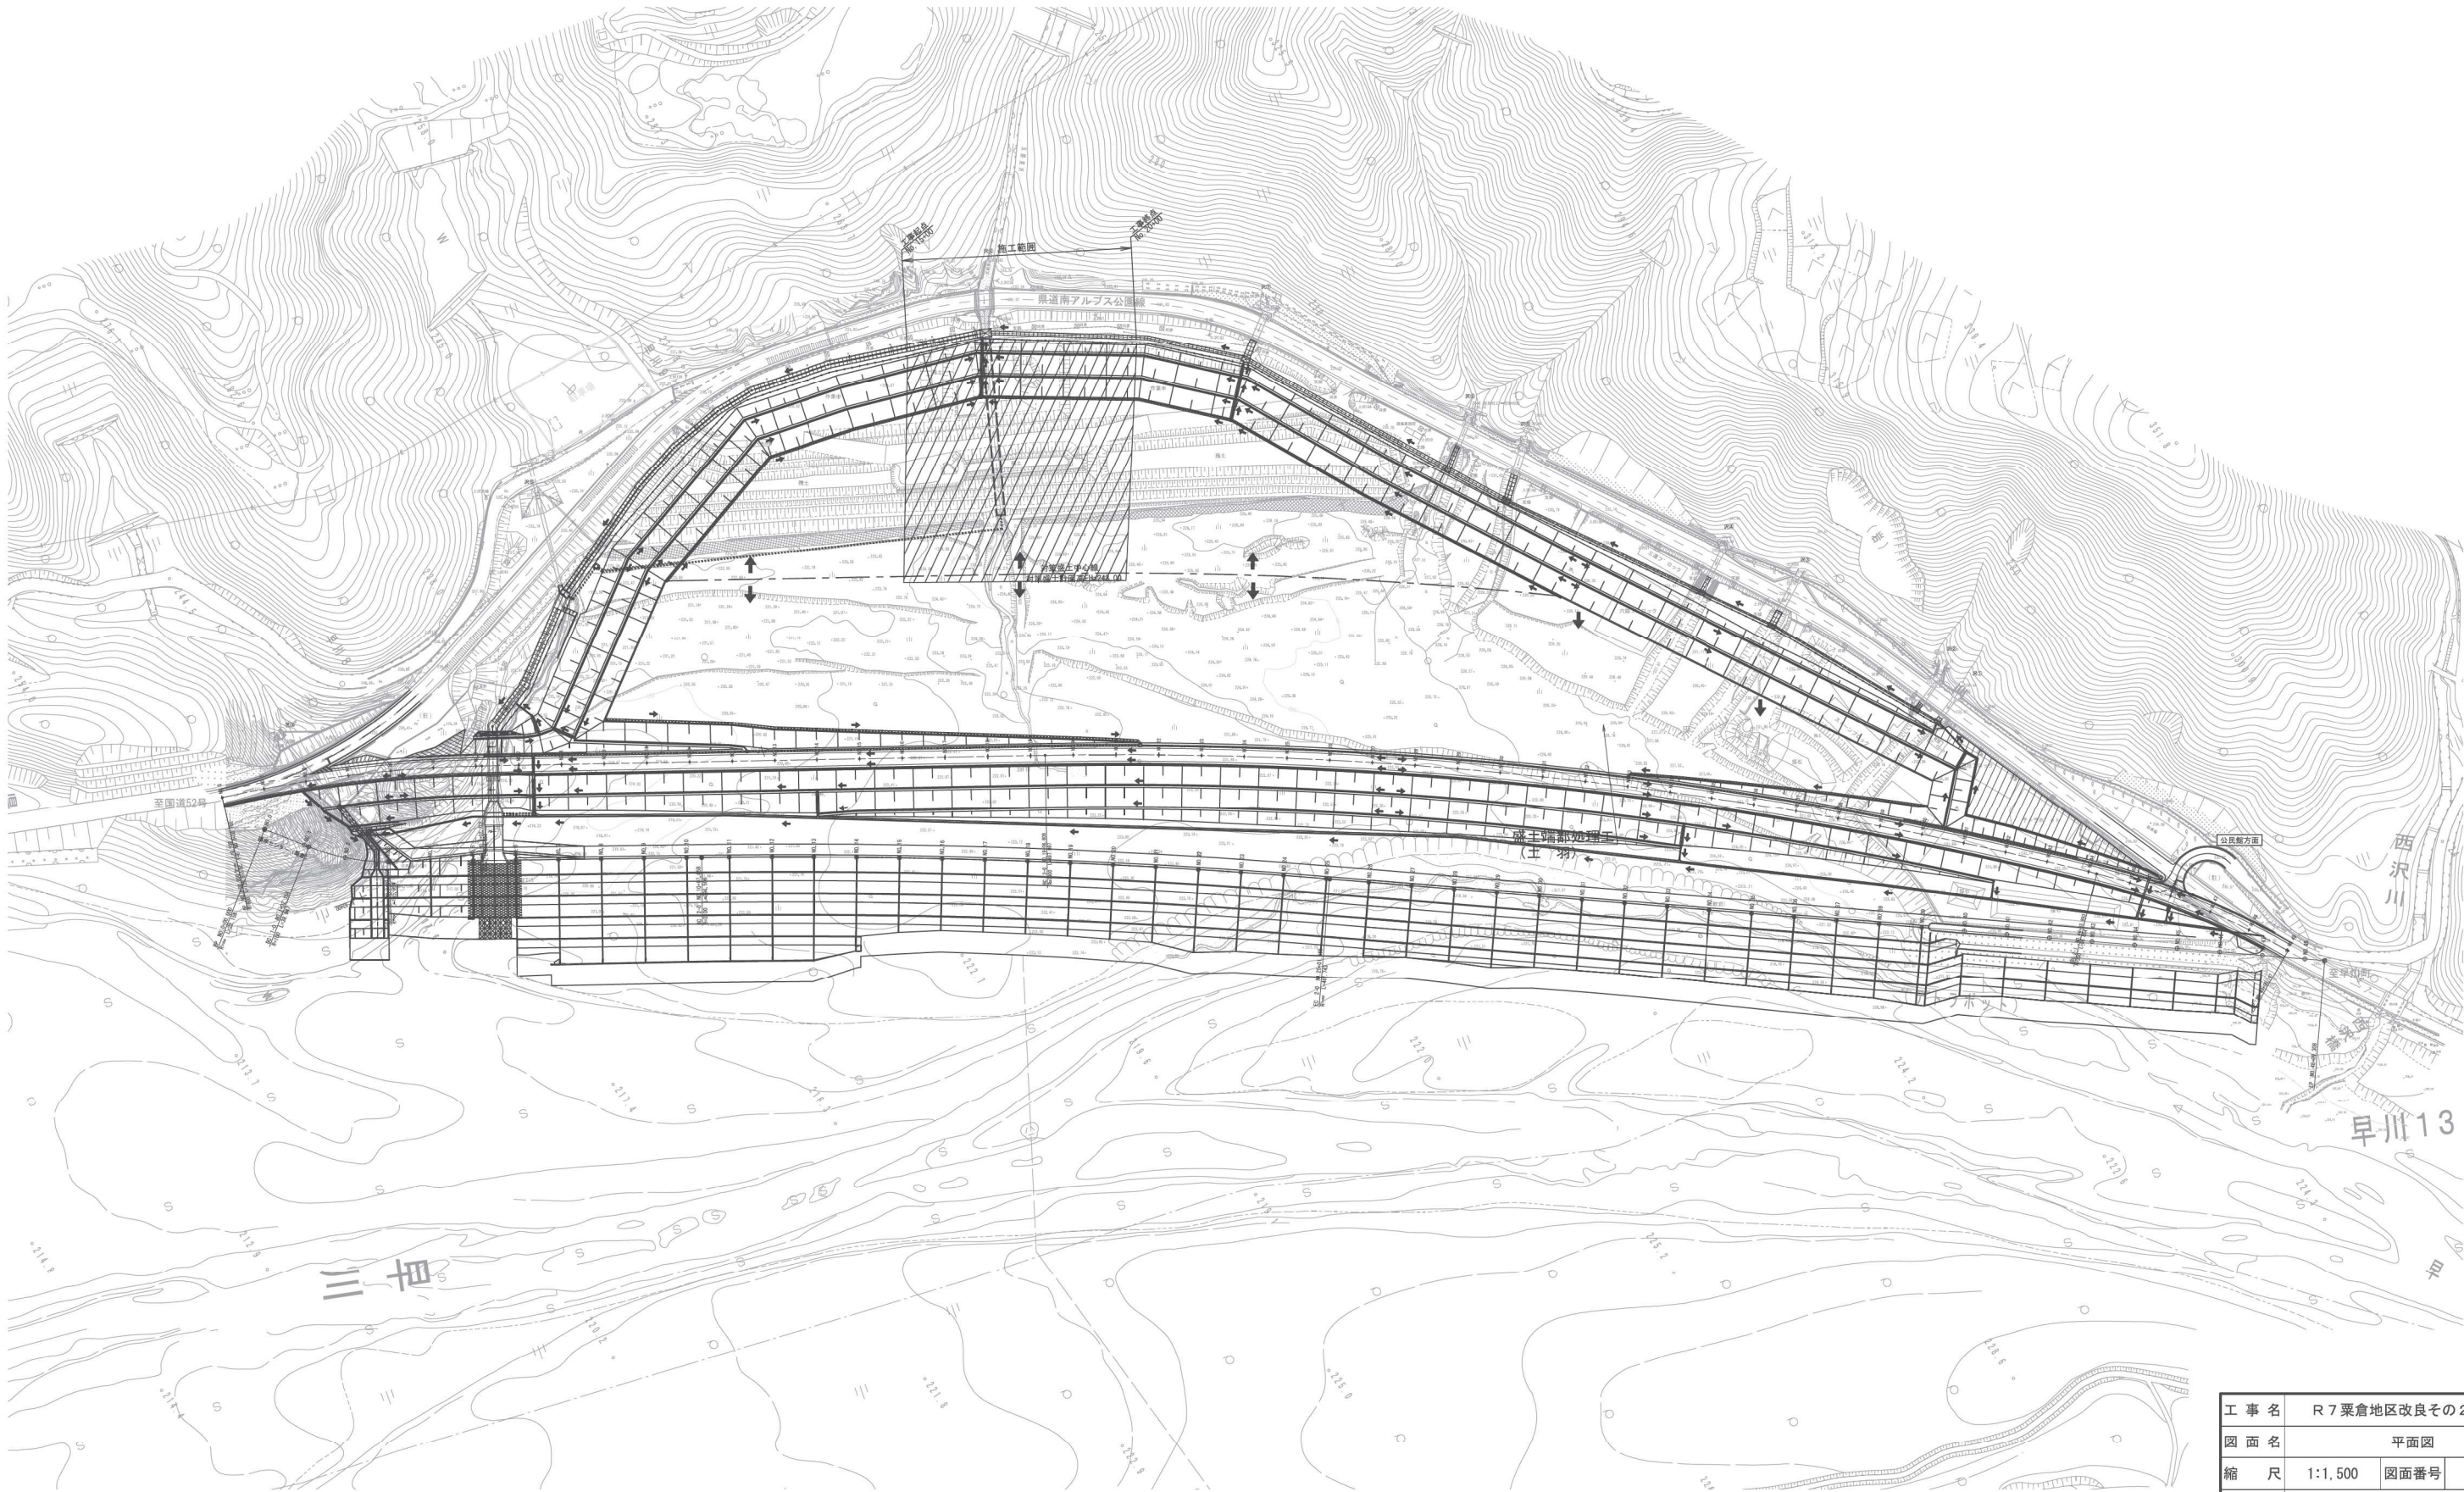

※本図面は縮小図のため
縮尺は表示と異なります。

工 事 名	R7 栗倉地区改良その2 1 工事		
図 面 名	平面図		
縮 尺	1:1,500	図面番号	7 の 2
年 月 日	令和 8 年 1 月 日		
設計会社名	株式会社 総合技術コンサルタント		
事務所名	国土交通省 甲府河川国道事務所		

標準横断面図 S=1:400

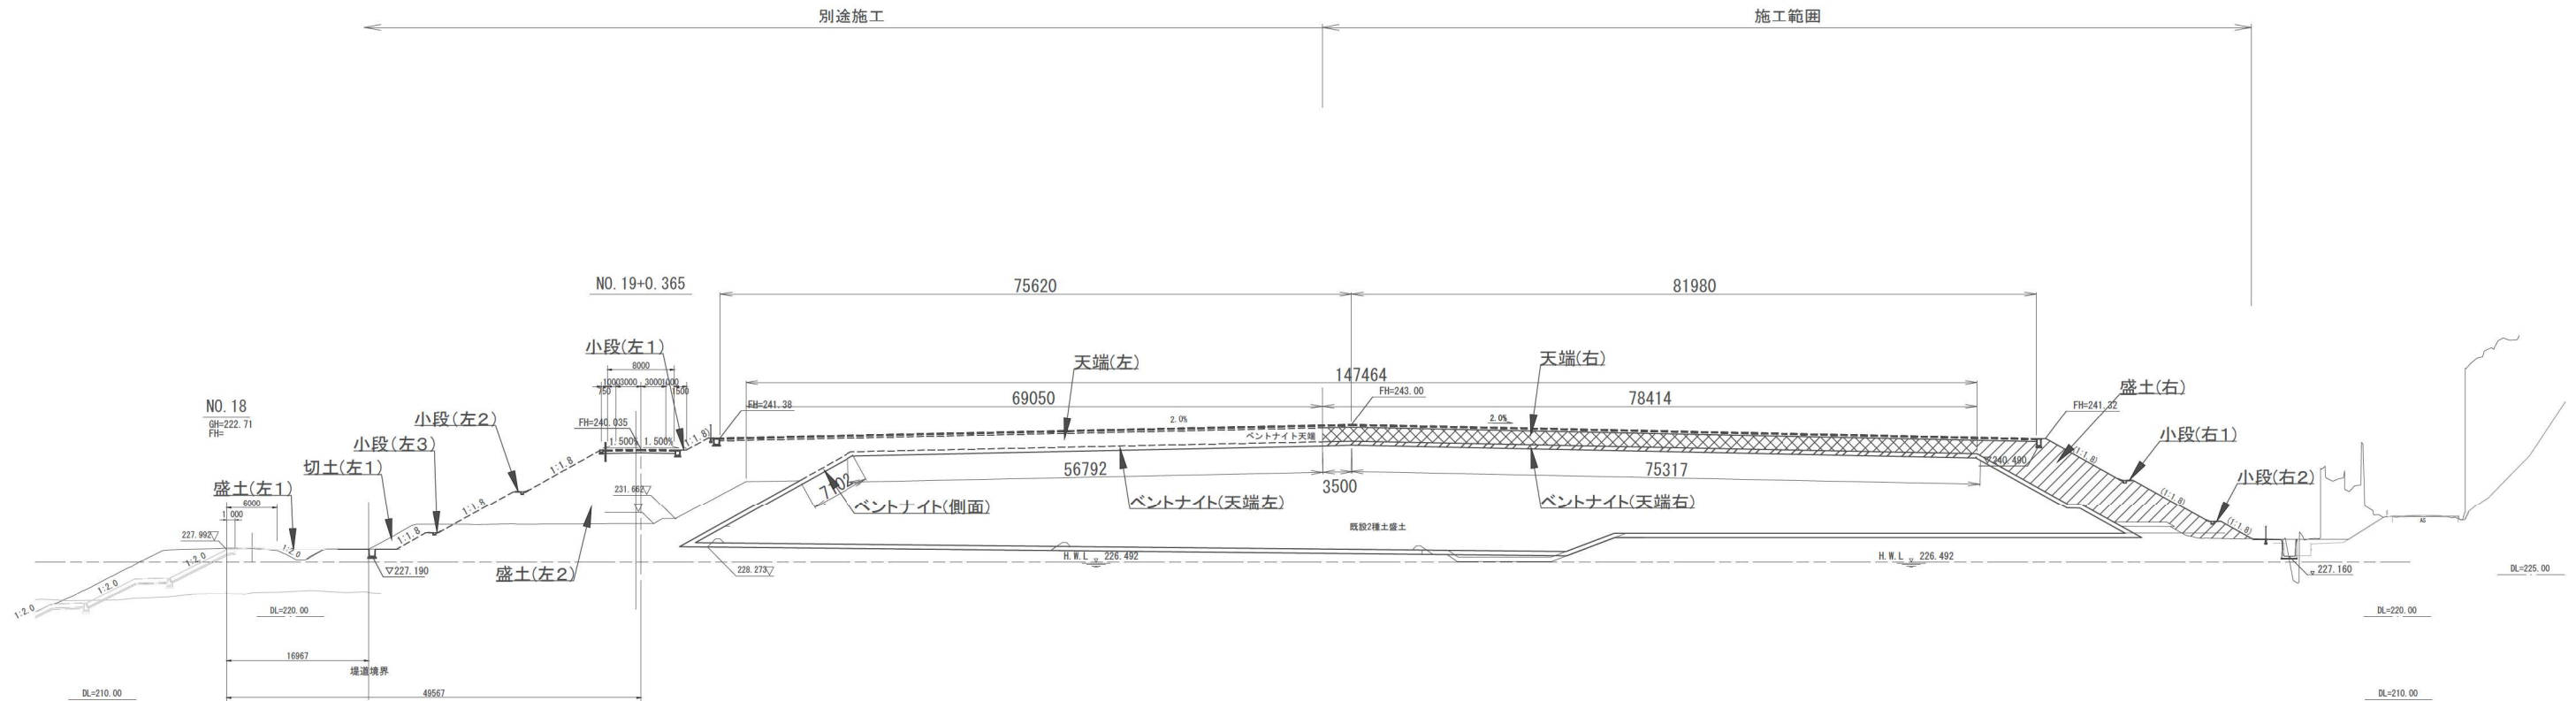


凡例	
	:盛土(左)
	:切土(左)
	:盛土(天端)
	:盛土(右)
	:ベントナイト混合土造成

※本図面は縮小図のため
縮尺は表示と異なります。


工 事 名	R 7 栗倉地区改良その 2 1 工事		
図 面 名	標準横断面図		
縮 尺	1:400	図面番号	7 の 3
年 月 日	令和 8 年 1 月 日		
設計会社名	株式会社 総合技術コンサルタント		
事務所名	国土交通省 甲府河川国道事務所		

$S=1:400$

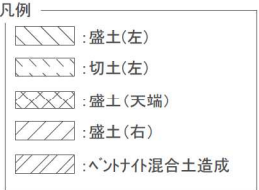

工 事 名	R7 栗倉地区改良その2 1 工事		
図 面 名	横断面図(1)		
縮 尺	1:400	図面番号	7 の 4
年 月 日	令和 8 年 1 月 日		
設計会社名	株式会社 総合技術コンサルタント		
事務所名	国土交通省 甲府河川国道事務所		

横断図（2） S=1:400

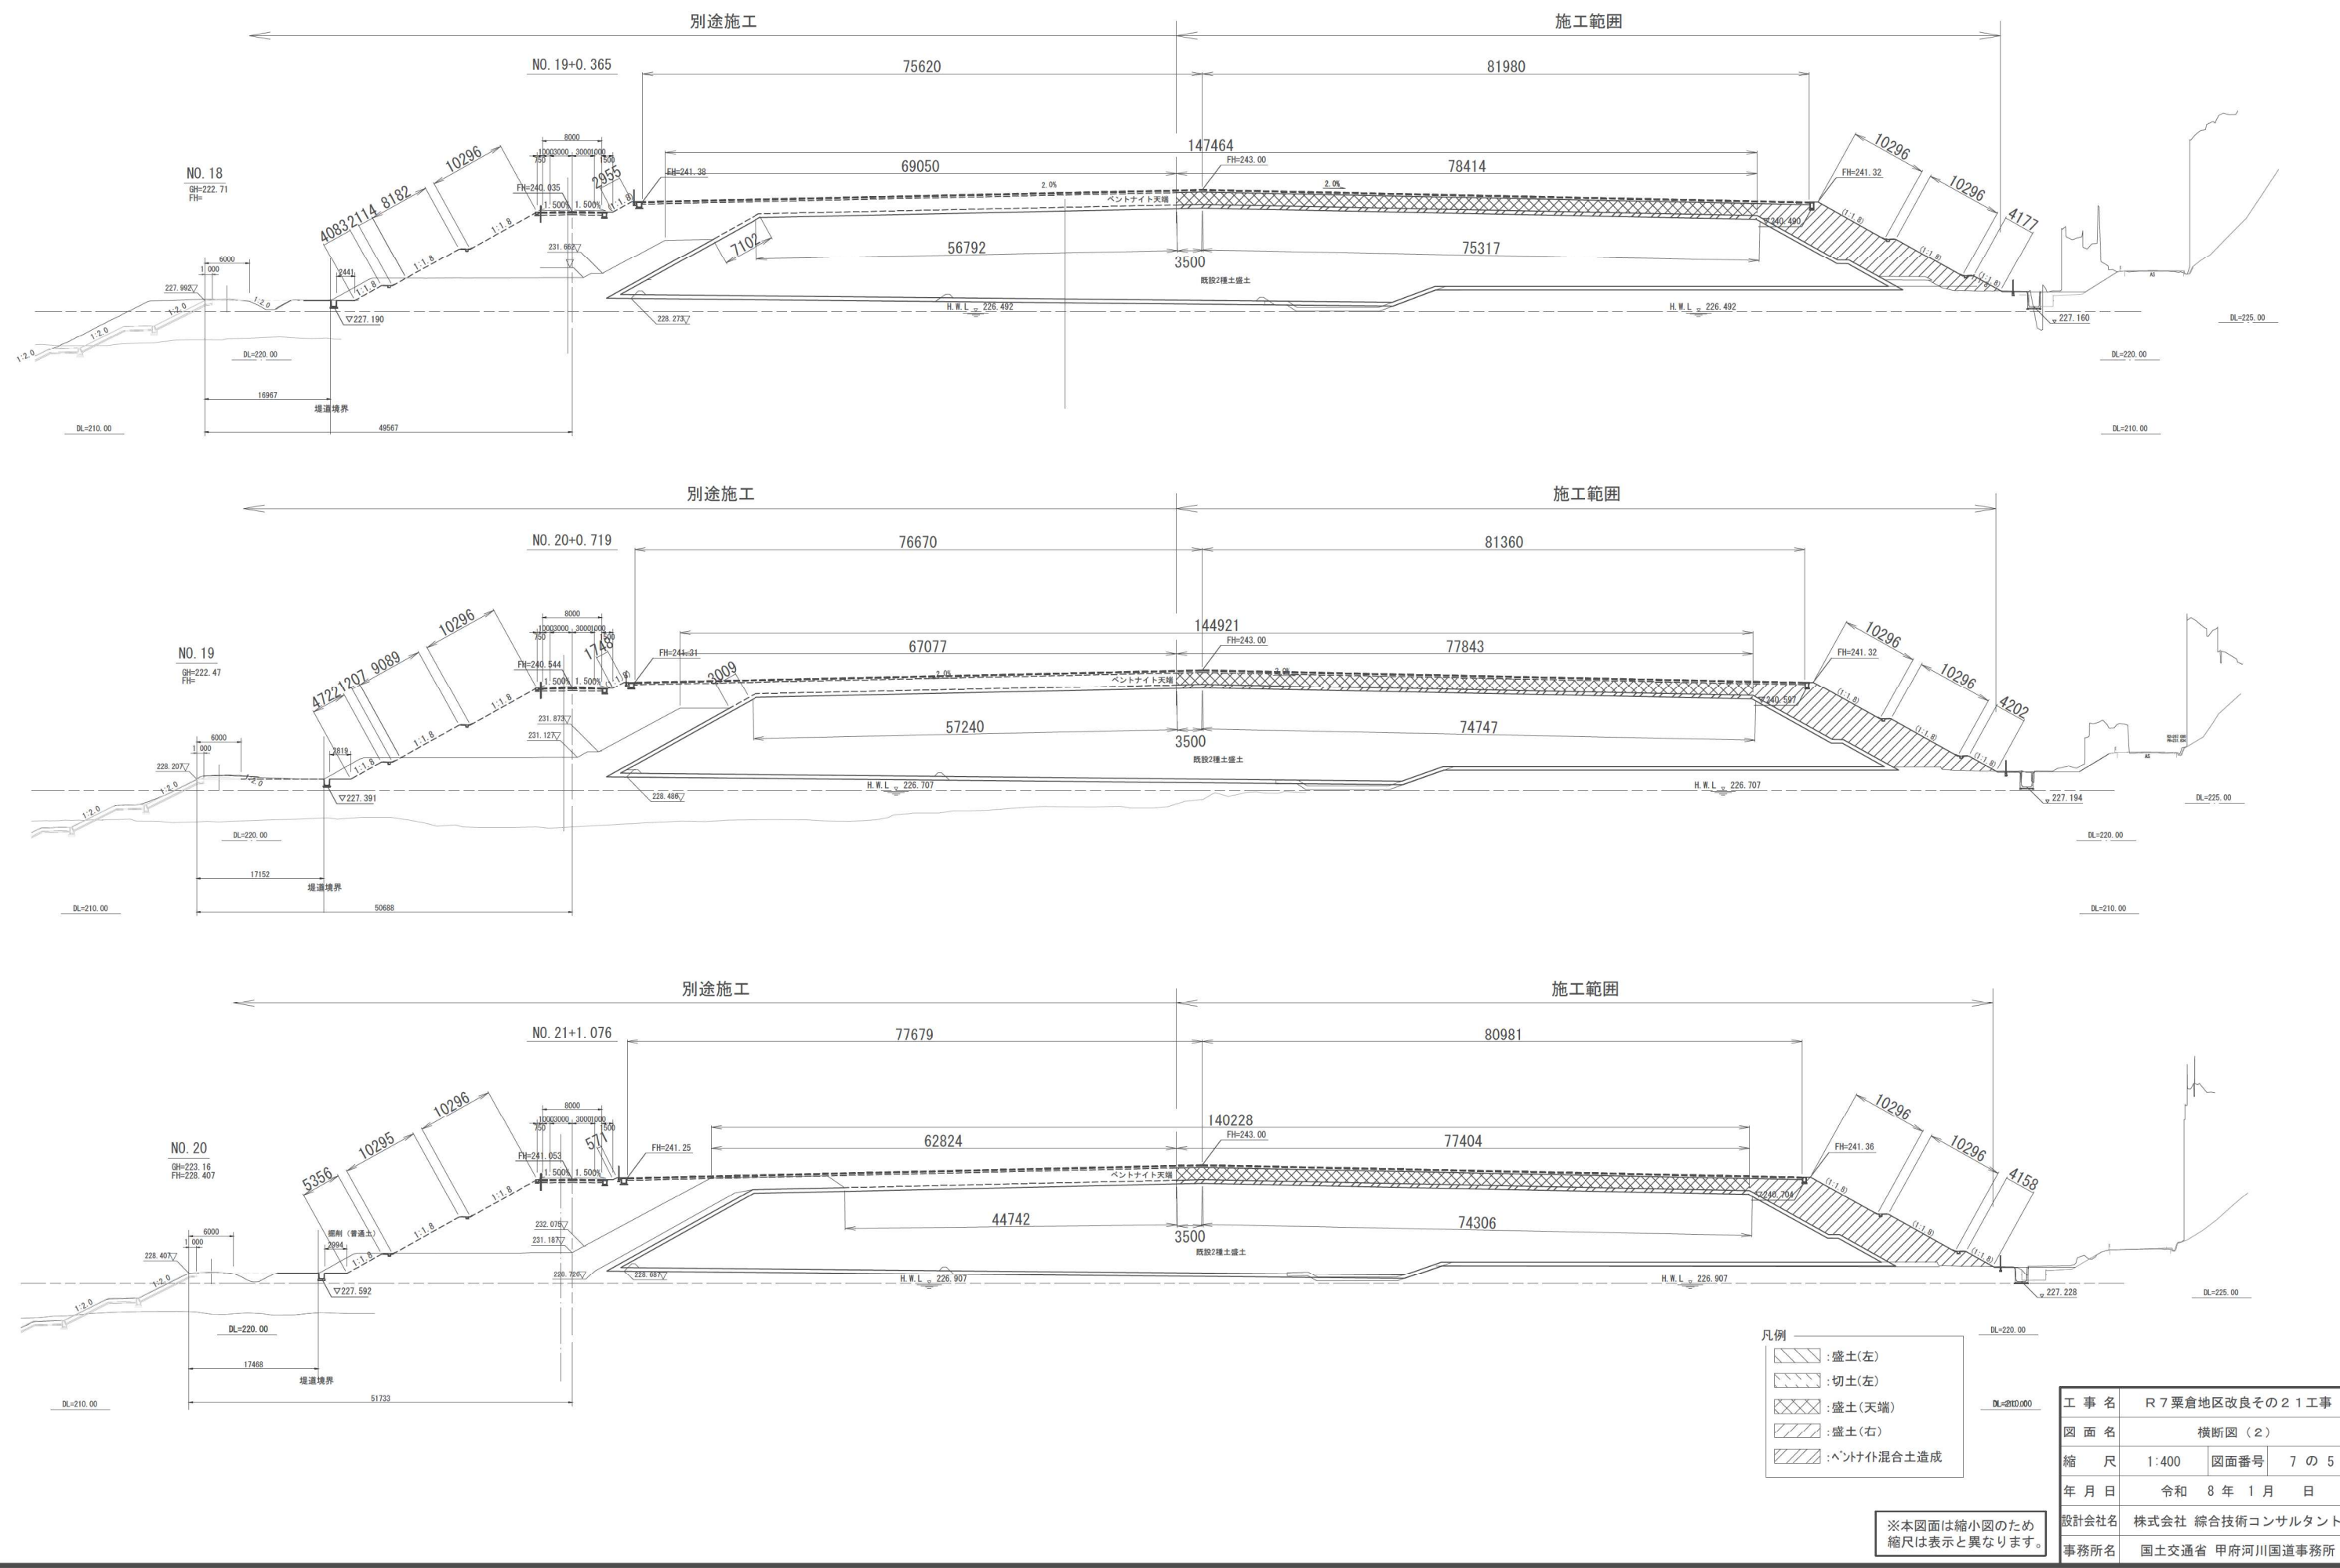


凡例

	: 盛土(左)
	: 切土(左)
	: 盛土(右)
	: ベントナイト混合土造成

※本図面は縮小図のため
縮尺は表示と異なります。

工 事 名	R 7 栗倉地区改良その 2 1 工事		
図 面 名	横断図（2）		
縮 尺	1:400	図面番号	7 の 5
年 月 日	令和 8 年 1 月 日		
設計会社名	株式会社 総合技術コンサルタント		
事務所名	国土交通省 甲府河川国道事務所		

ベントナイト造成詳細図 S=1:20

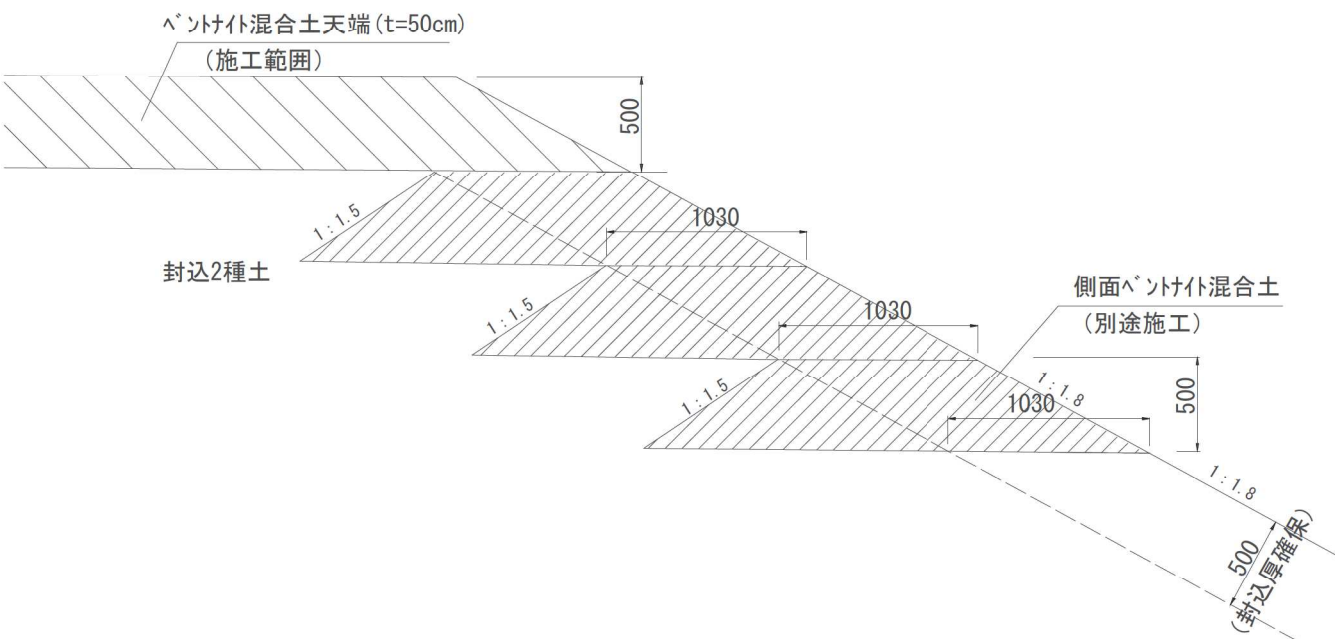

※本図面は縮小図のため
縮尺は表示と異なります。

工 事 名	R7 栗倉地区改良その2 1 工事		
図 面 名	ベントナイト造成詳細図		
縮 尺	1:20	図面番号	7 の 6
年 月 日	令和 8 年 1 月	日	
設計会社名	—		
事務所名	国土交通省 甲府河川国道事務所		

数量総括表

工 種	種 別	細 別	規 格	単位	数 量	摘 要
道路土工	路体盛土工 (ICT)	路体 (築堤) 盛土 (ICT) (1種土)		m3	30,000	
		土砂等運搬	土砂 (岩塊・玉石混り土含む)	m3	30,000	
		積込 (ルース)	土砂 土量50,000m3未満	m3	30,300	
	法面整形工 (ICT)	法面整形 (盛土部) (ICT)	法面締固め無し	m2	2,500	
	ペントナイト混合土造成工	ペントナイト混合土造成 (天端)	天端部	m3	3,240	
	ペントナイト混合土製造工	ペントナイト混合土製造	自走式土質改良機 20t級	m3	3,600	
		積込 (ルース)	土砂 土量50,000m3未満	m3	3,600	
		土砂等運搬	土砂 (岩塊・玉石混り土含む)	m3	3,600	

工 事 名	R7 栗倉地区改良その2 1 工事		
図 面 名	数量総括表		
縮 尺	—	図面番号	7 の 7
年 月 日	令和 8 年 1 月 日		
設計会社名	—		
事務所名	国土交通省 甲府河川国道事務所		