



五十二号国道平面図
(三)
(身延町、市川三郷町)

位置図 S=1/50,000

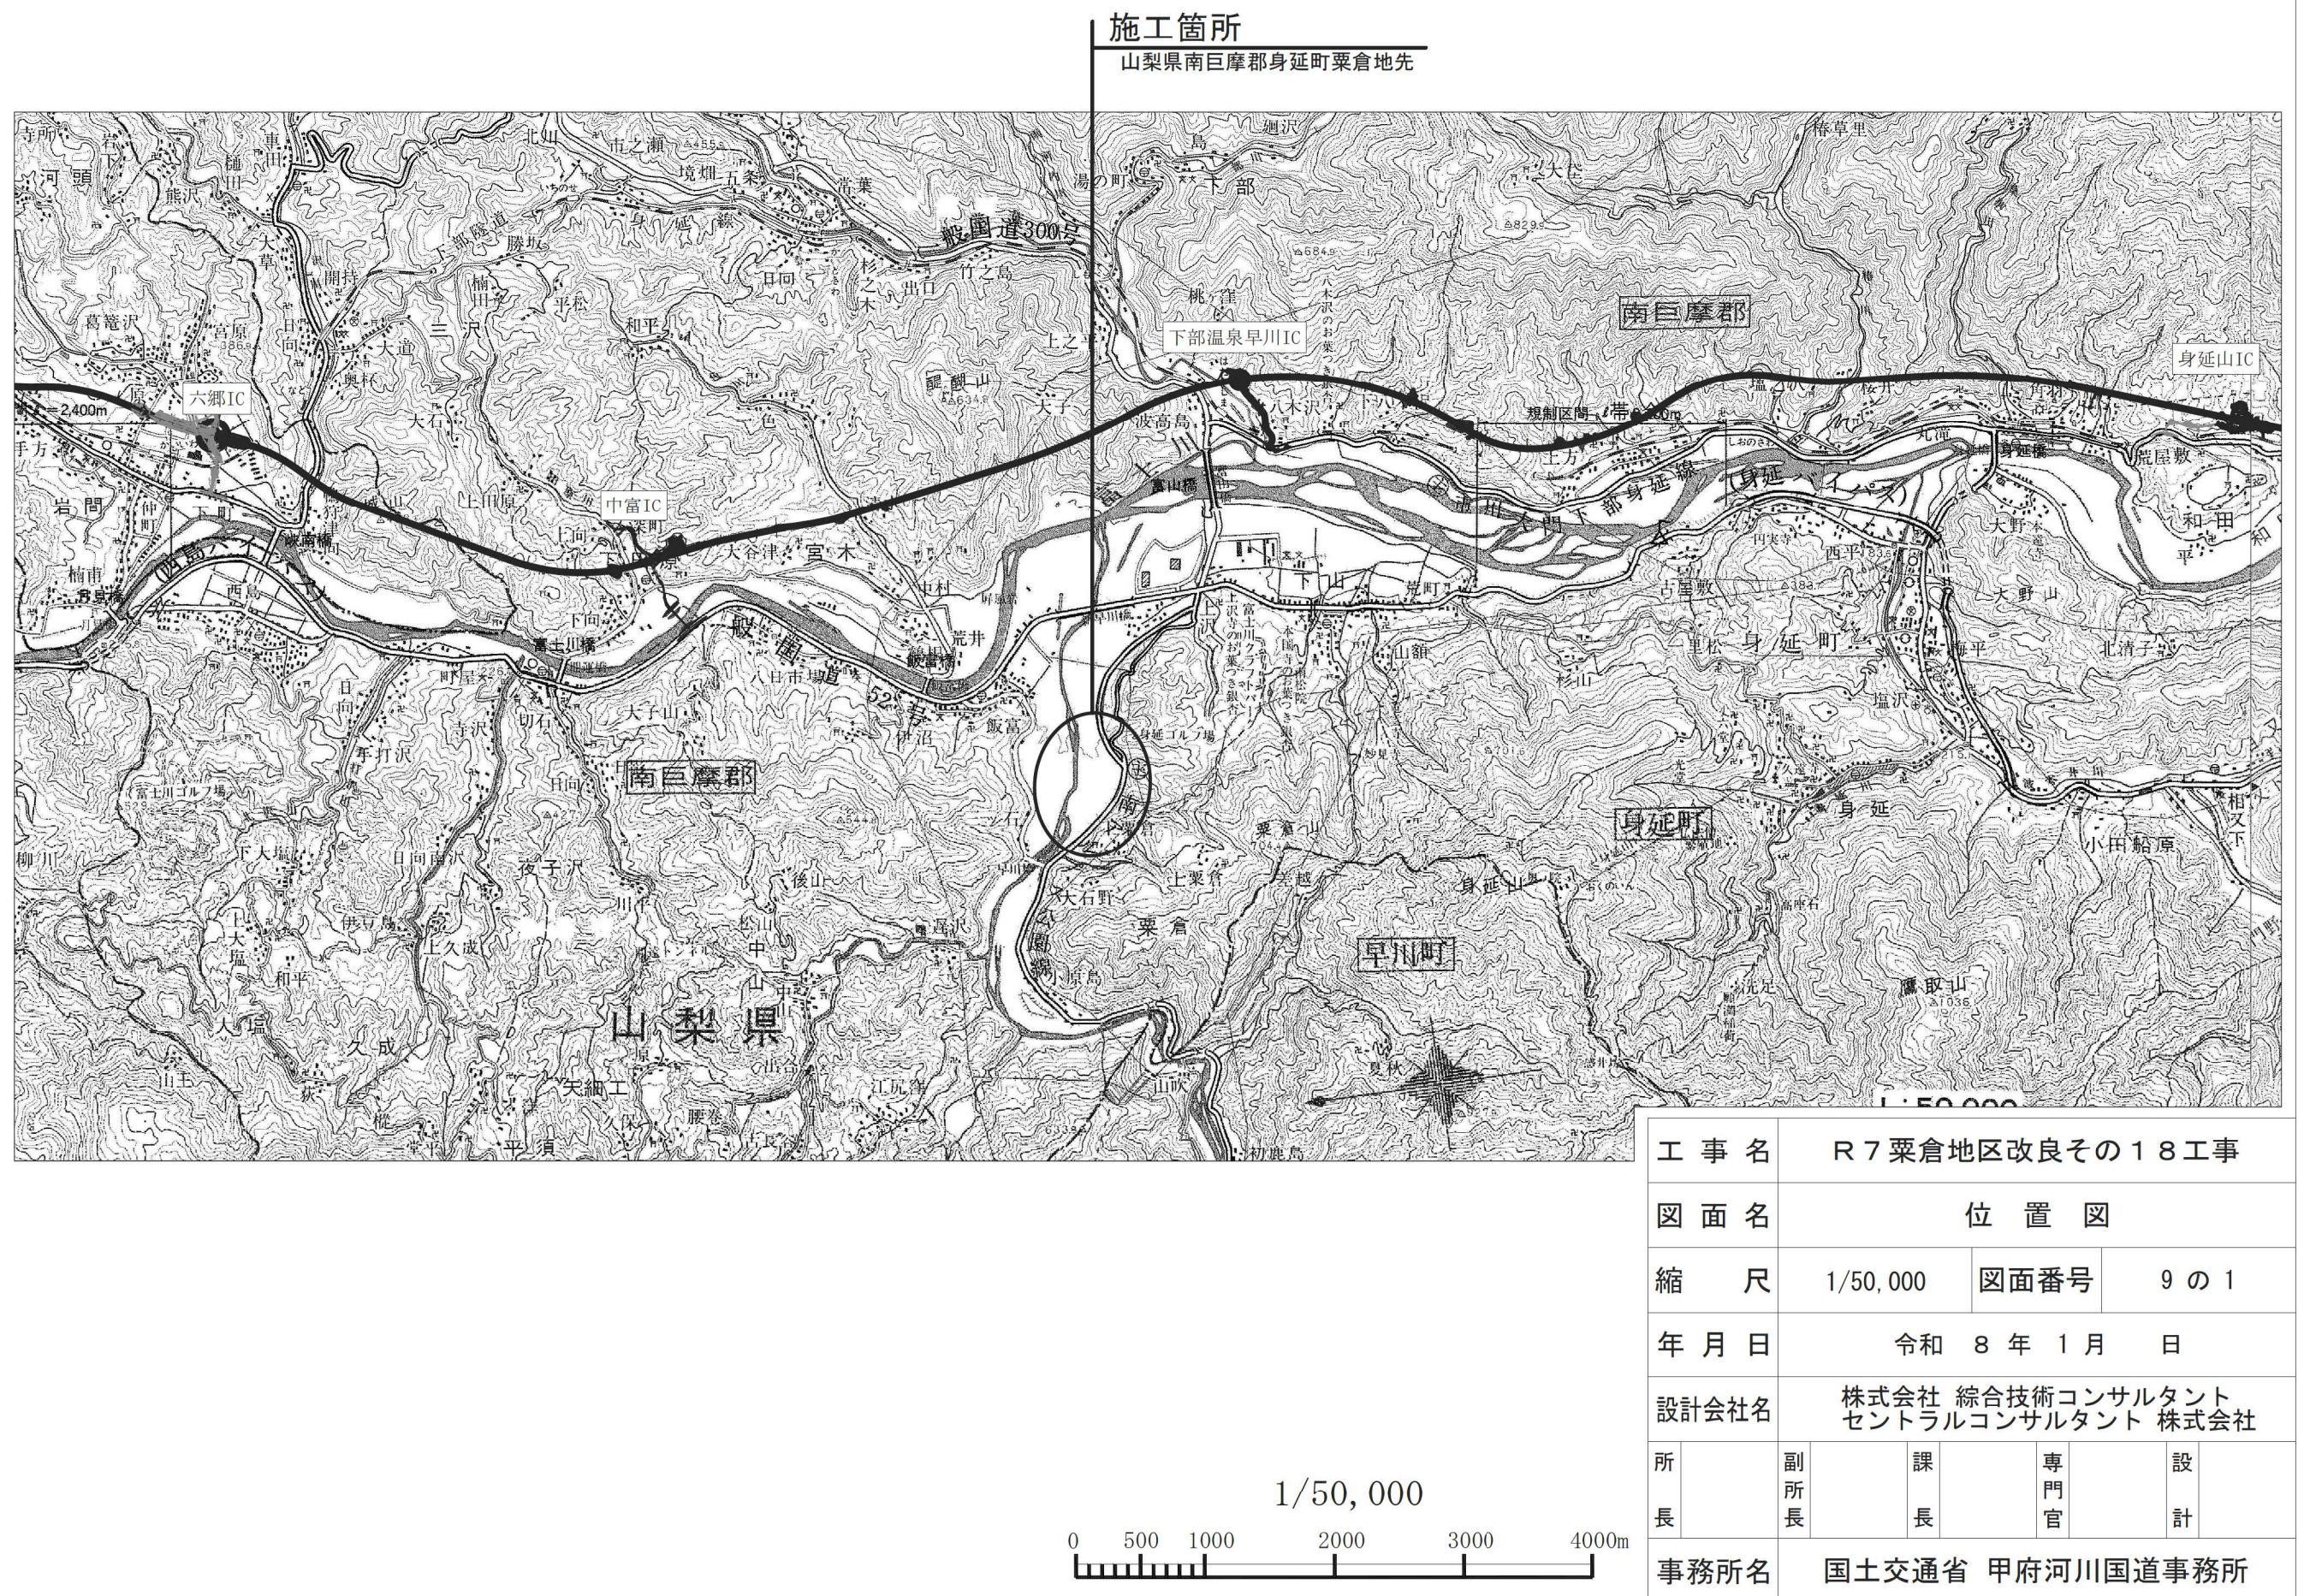

工 事 名		R 7 栗 倉 地 区 改 良 そ の 1 8 工 事							
図 面 名		位 置 図							
縮 尺		1/50,000		図面番号		9 の 1			
年 月 日		令和 8 年 1 月 日							
設計会社名		株式会社 総合技術コンサルタント セントラルコンサルタント 株式会社							
所 長		副 所 長		課 長		専 門 官		設 計	
事務所名		国土交通省 甲府河川国道事務所							


平面図 S=1:1,500

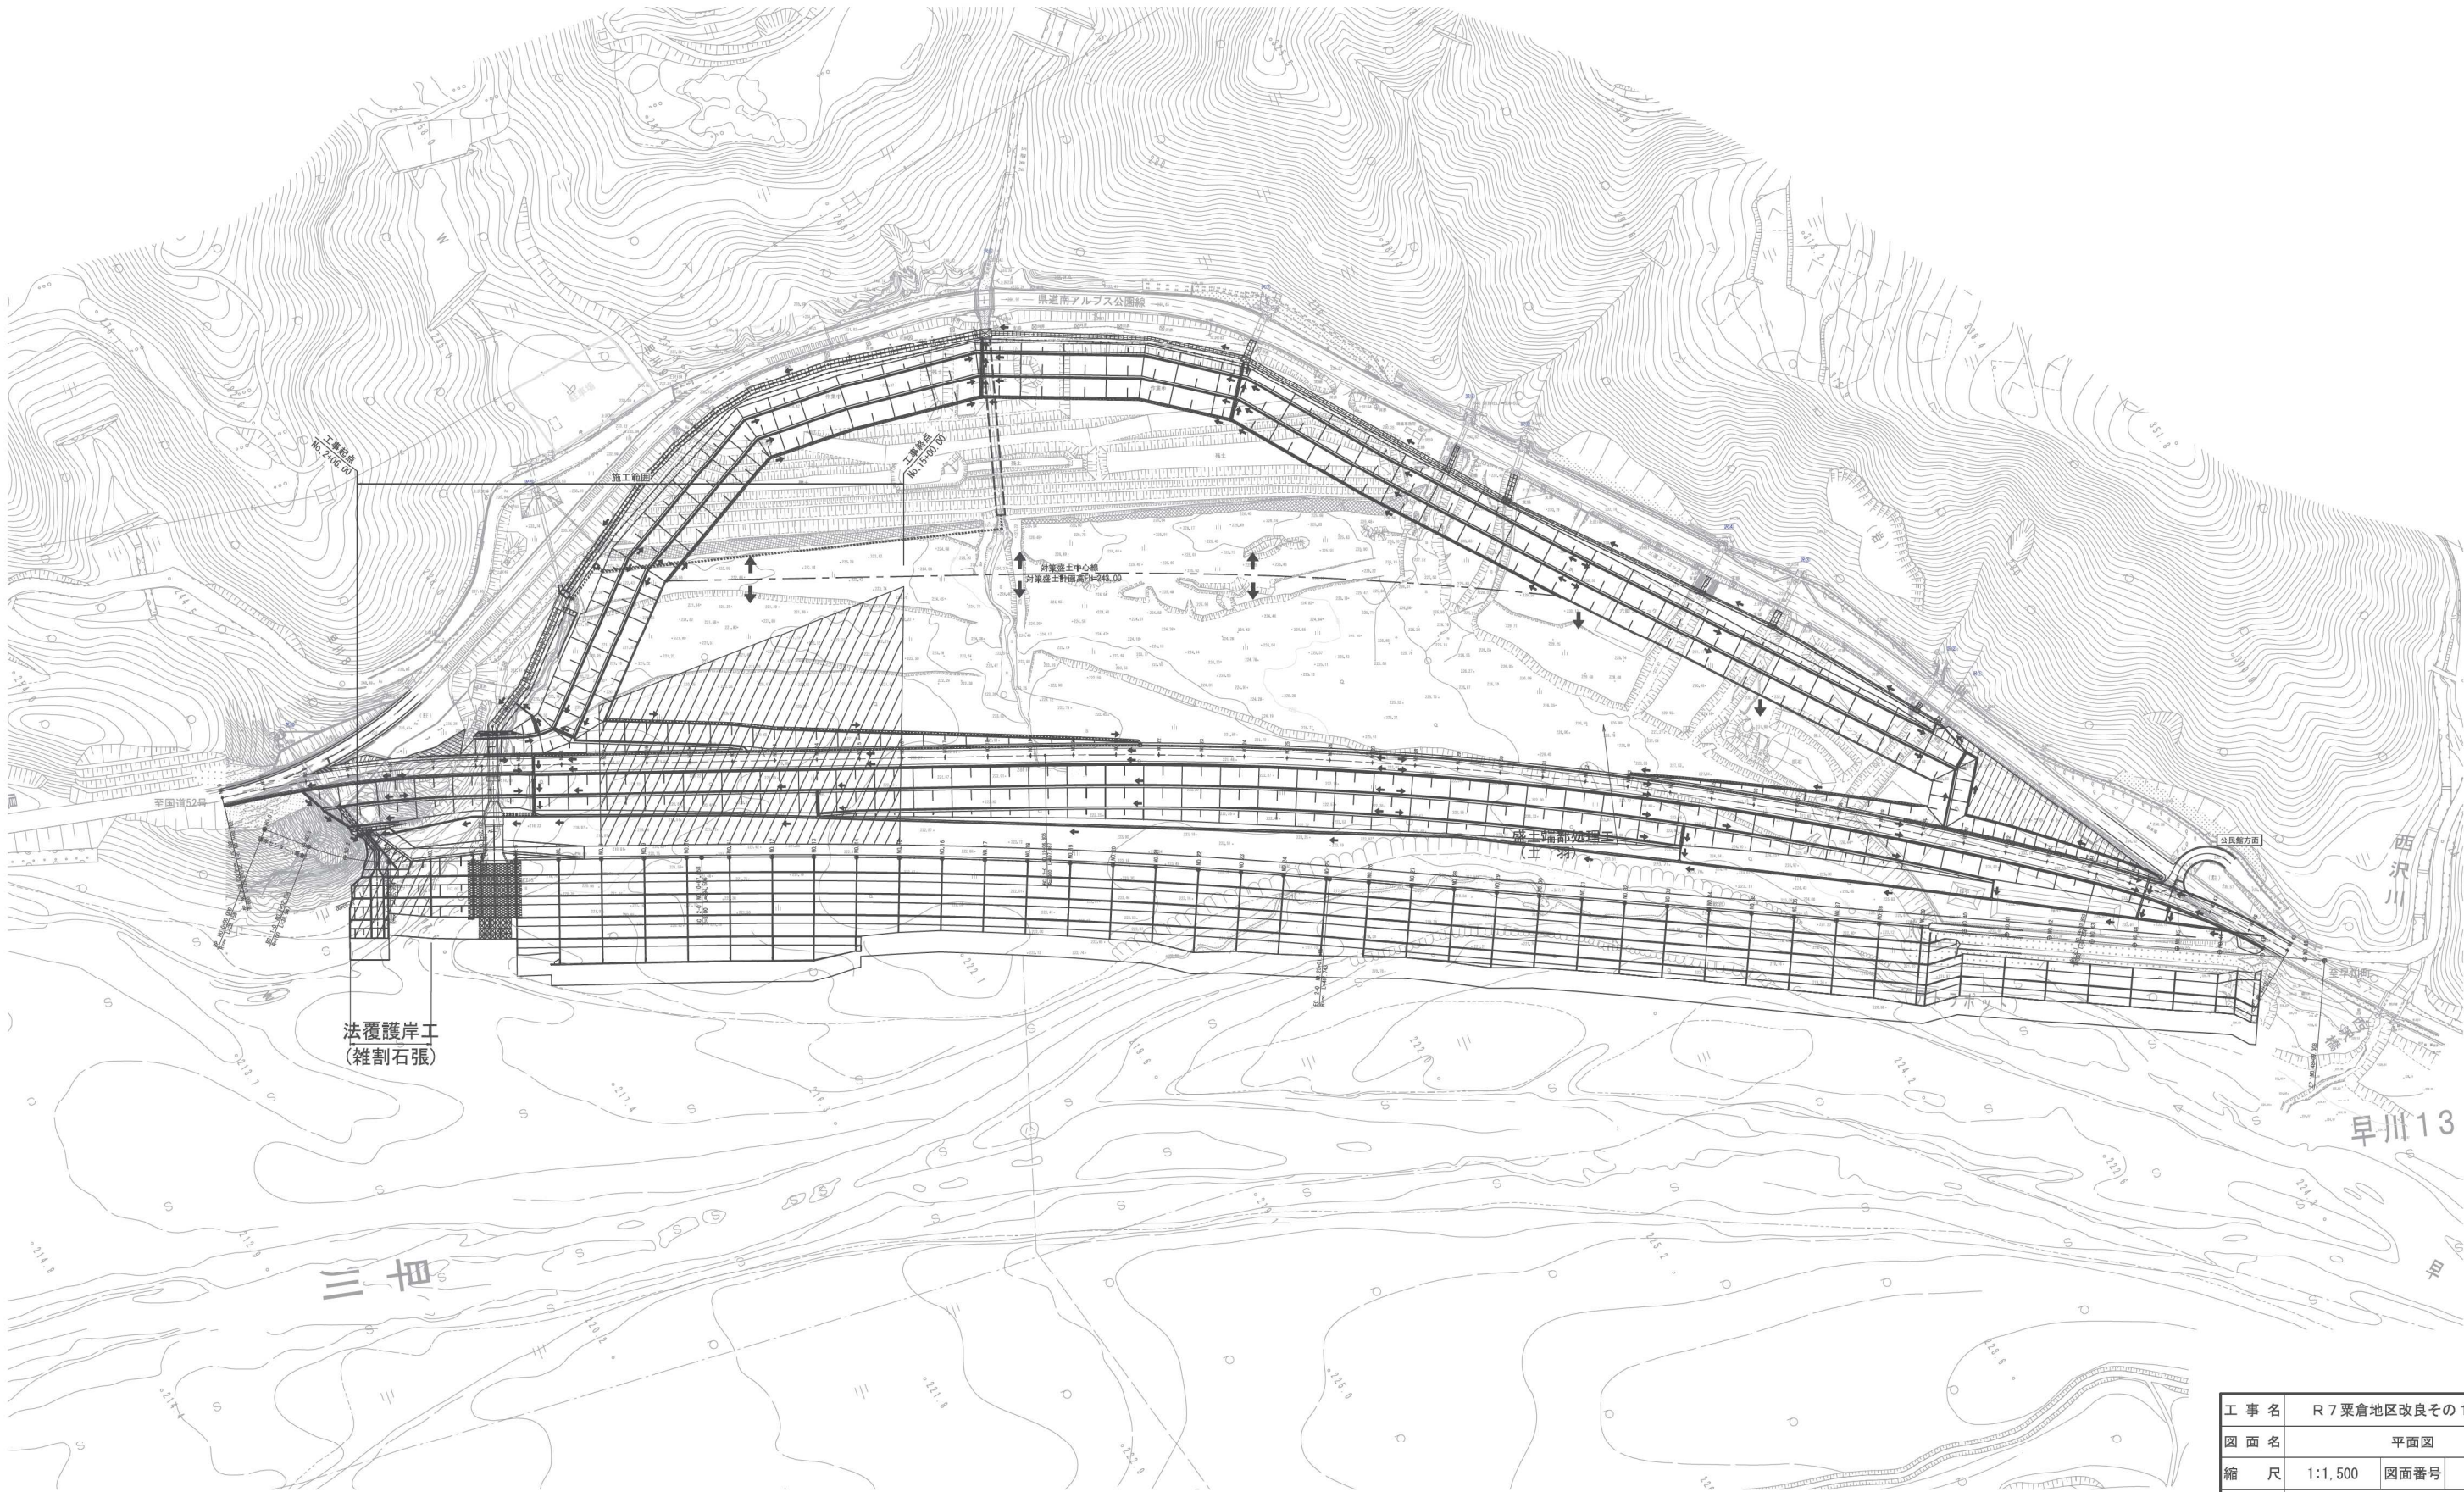

※本図面は縮小図のため
縮尺は表示と異なります。

工 事 名	R7 栗倉地区改良その18工事		
図 面 名	平面図		
縮 尺	1:1,500	図面番号	9 の 2
年 月 日	令和 8 年 1 月 日		
設計会社名	株式会社 総合技術コンサルタント		
事務所名	国土交通省 甲府河川国道事務所		

標準横断面図 S=1:400



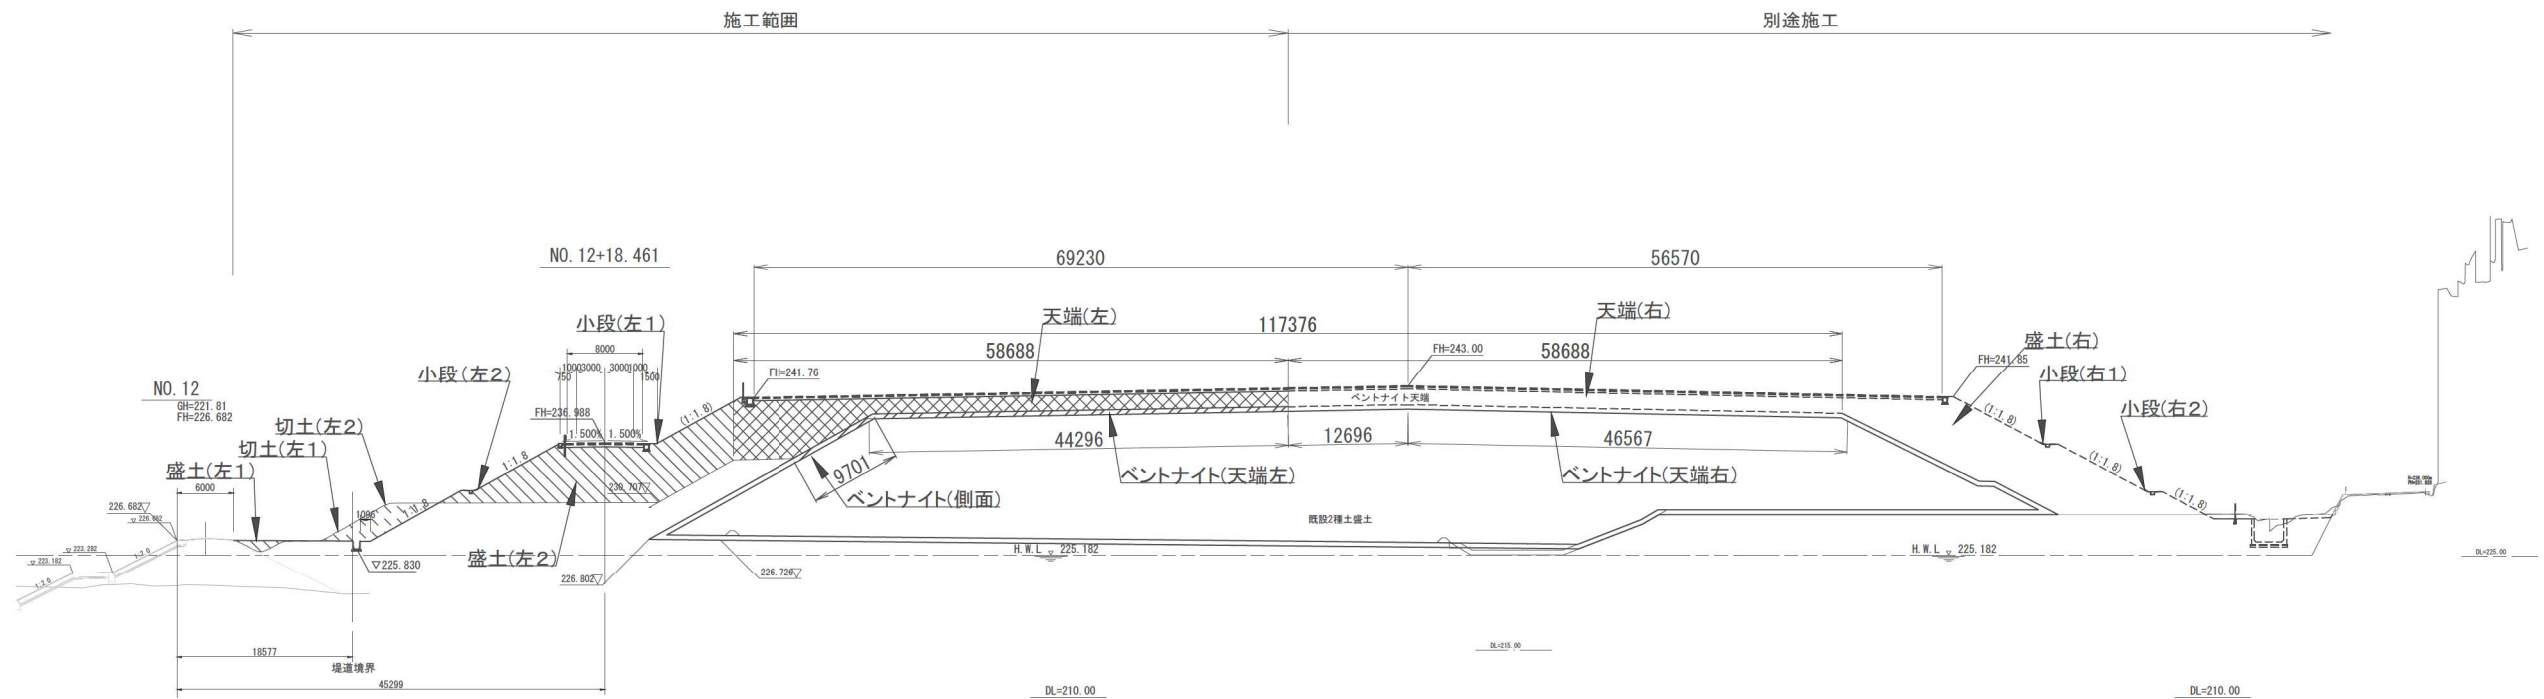


凡例	
	: 盛土(左)
	: 切土(左)
	: 盛土(天端)
	: 盛土(右)
	: ベントナイト混合土造成

工 事 名	R 7 栗倉地区改良その 1 8 工事		
図 面 名	標準横断面図		
縮 尺	1:400	図面番号	9 の 3
年 月 日	令和 8 年 1 月 日	設計会社名	株式会社 総合技術コンサルタント
事務所名	国土交通省 甲府河川国道事務所		

※本図面は縮小図のため
縮尺は表示と異なります。

横断図（１） S=1:400

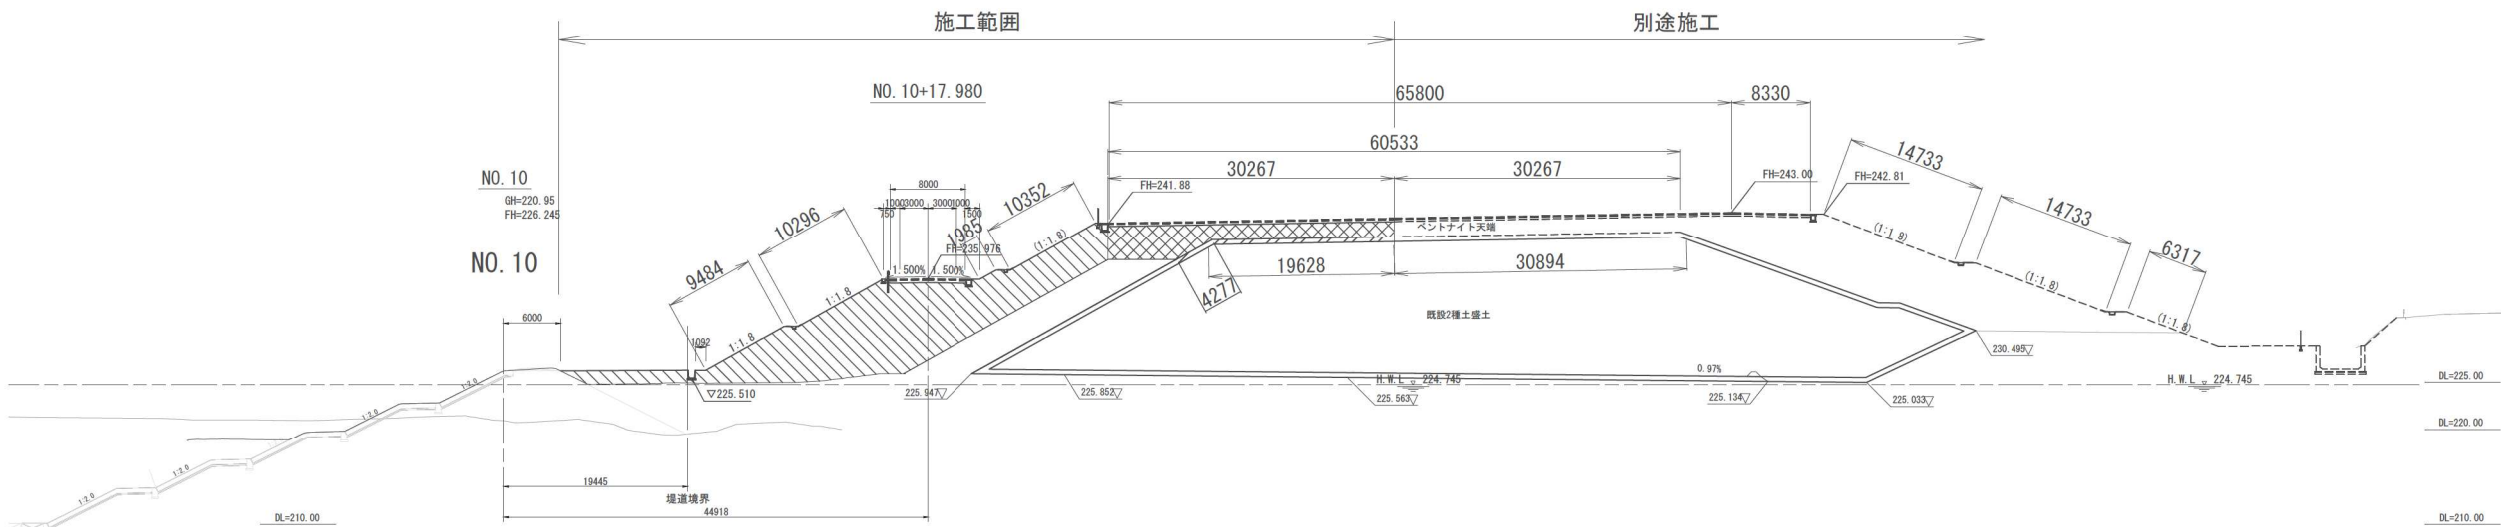
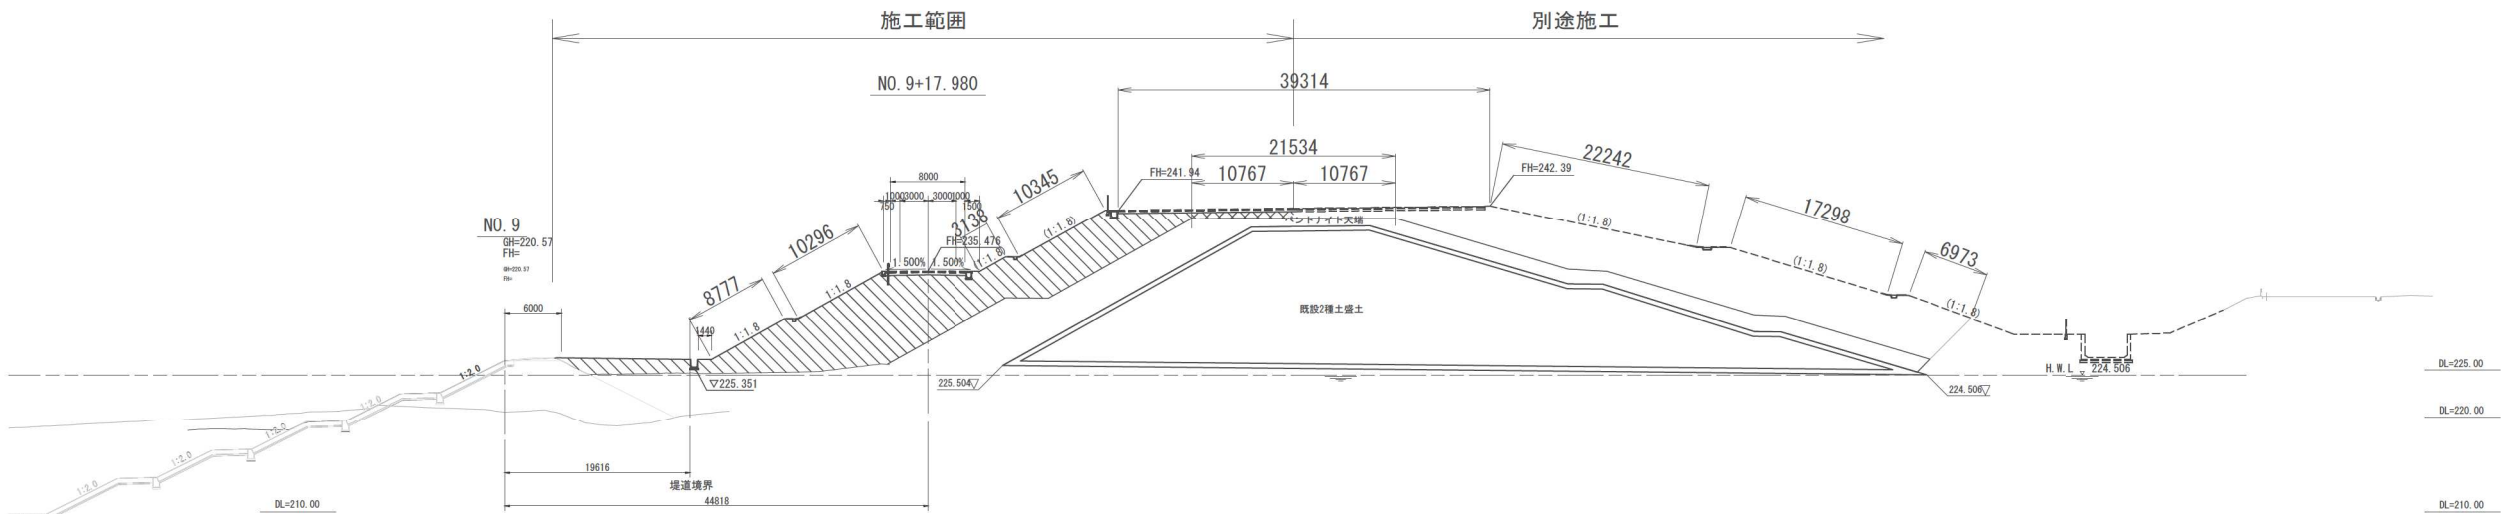
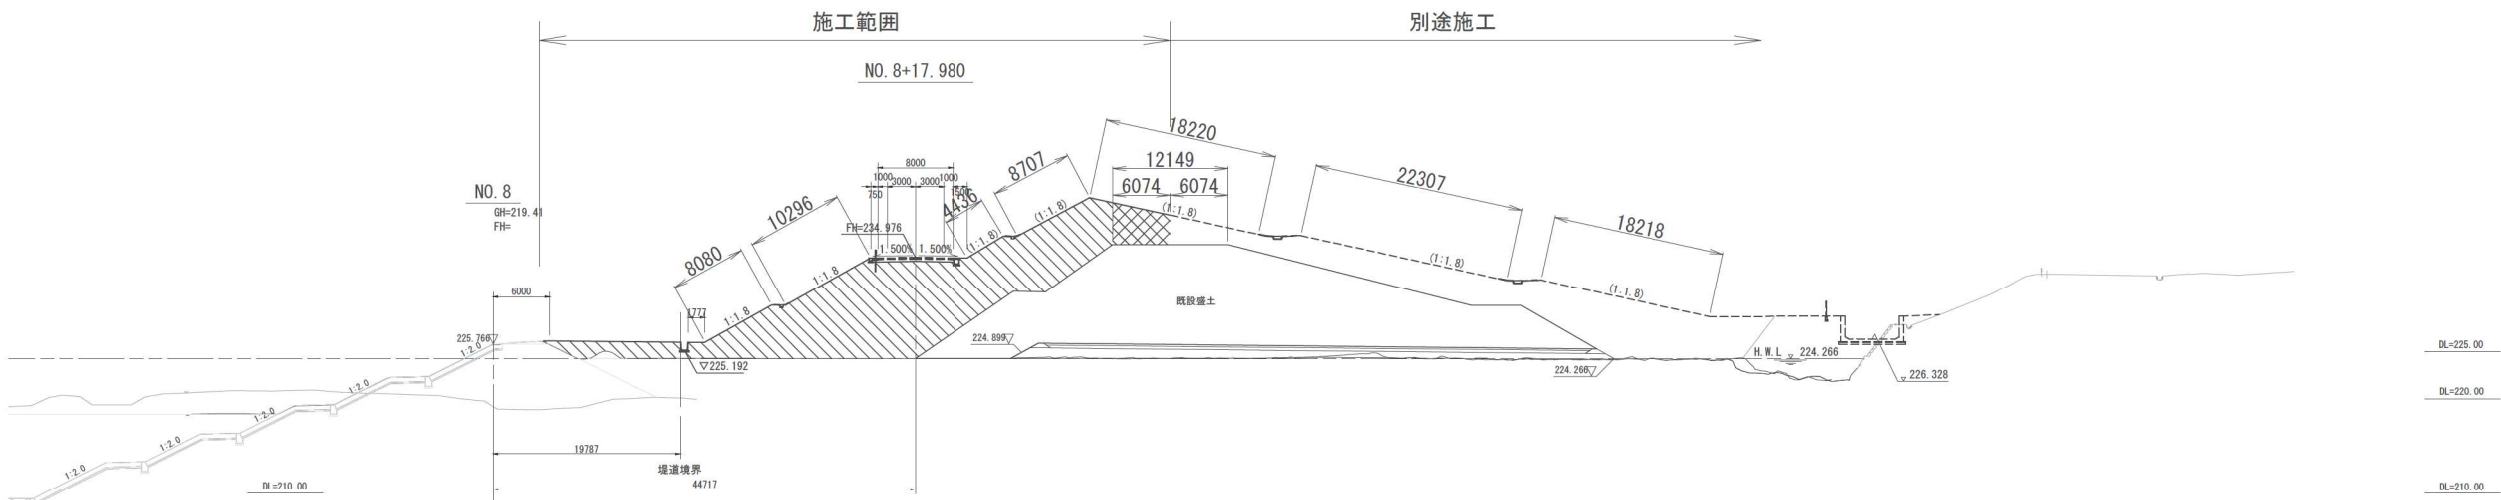


- 凡例
- 盛土(左)
 - 切土(左)
 - 盛土(天端)
 - 盛土(右)
 - ベントナイト混合土造成

※本図面は縮小図のため
縮尺は表示と異なります。

工 事 名	R7 栗倉地区改良その18工事		
図 面 名	横断図（１）		
縮 尺	1:400	図面番号	9 の 4
年 月 日	令和 8 年 1 月 日		
設計会社名	株式会社 総合技術コンサルタント		
事務所名	国土交通省 甲府河川国道事務所		

横断図（2） S=1：400

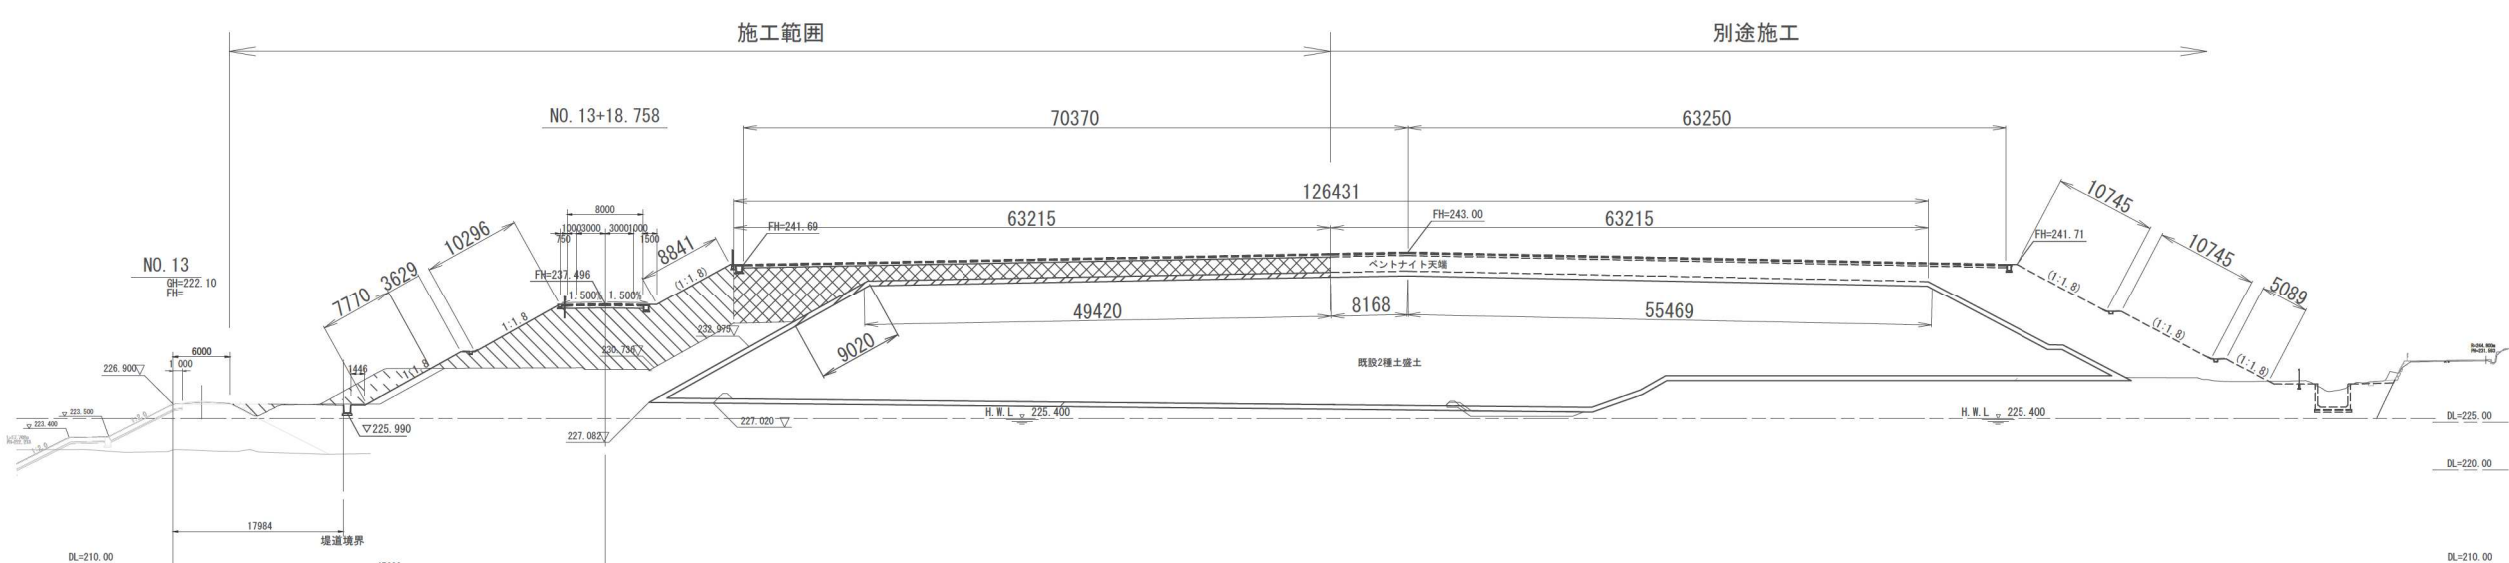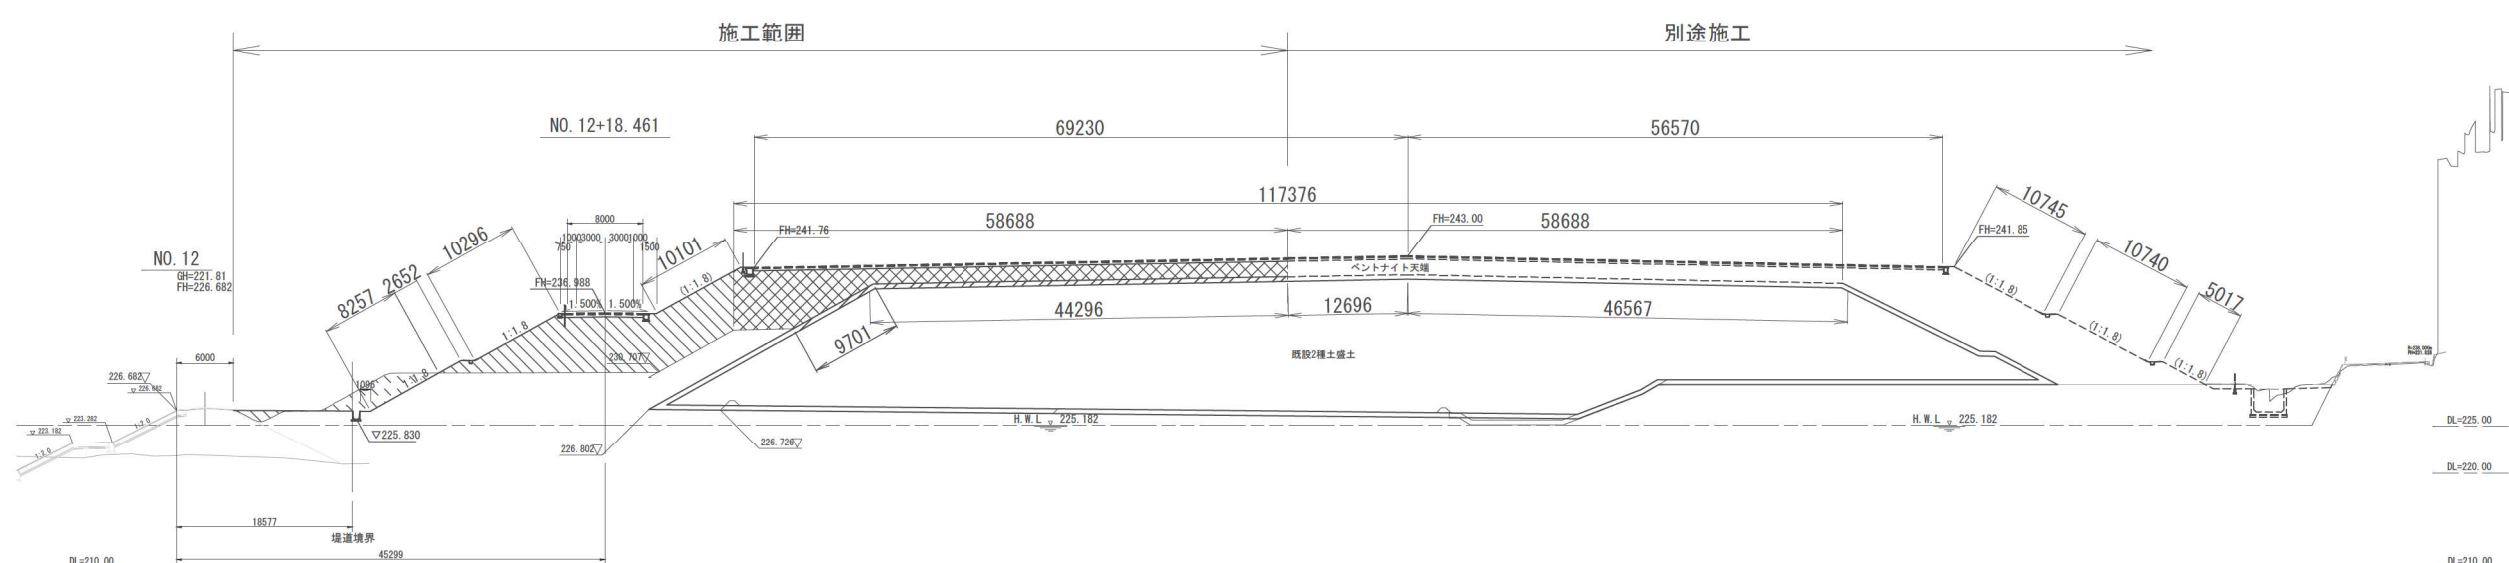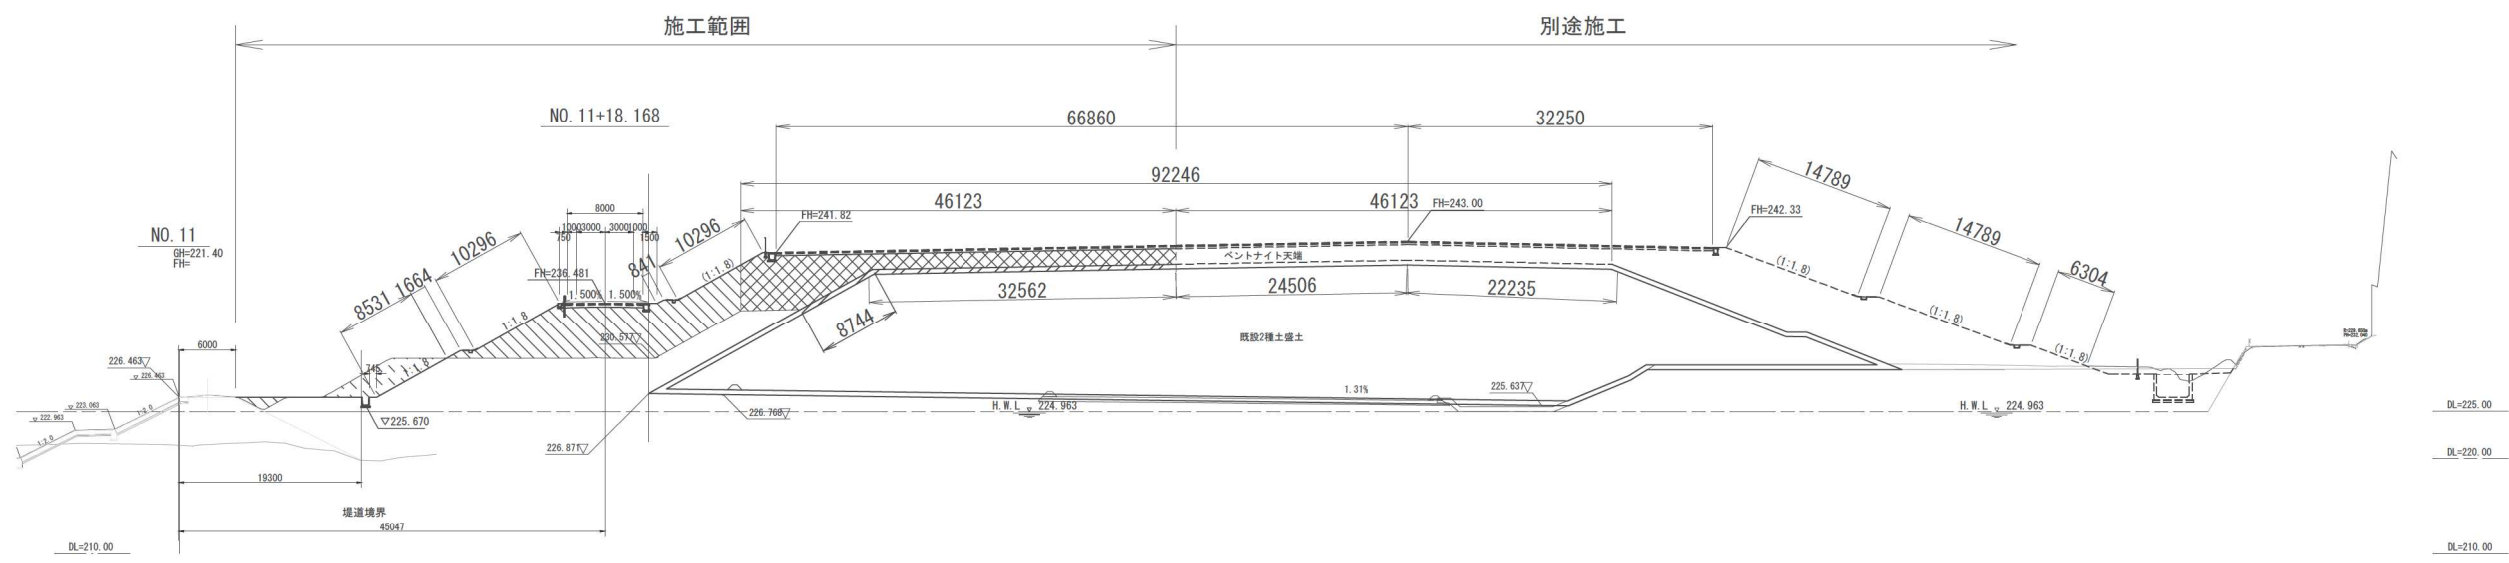

- 凡例
- 盛土(左)
 - 切土(左)
 - 盛土(天端)
 - 盛土(右)
 - ベントナイト混合土造成

※本図面は縮小図のため
縮尺は表示と異なります。

工 事 名	R 7 栗倉地区改良その 1 8 工事		
図 面 名	横断図（2）		
縮 尺	1:400	図面番号	9 の 5
年 月 日	令和 8 年 1 月 日		
設計会社名	株式会社 総合技術コンサルタント		
事務所名	国土交通省 甲府河川国道事務所		


$S=1:400$



工 事 名	R7 栗倉地区改良その18工事		
図 面 名	土工横断図 (3)		
縮 尺	1:400	図面番号	9 の 6
年 月 日	令和 8 年 1 月 日		
設計会社名	株式会社 総合技術コンサルタント		
事務所名	国土交通省 甲府河川国道事務所		

※本図面は縮小図のため
縮尺は表示と異なります。

ベントナイト造成詳細図 S=1:20

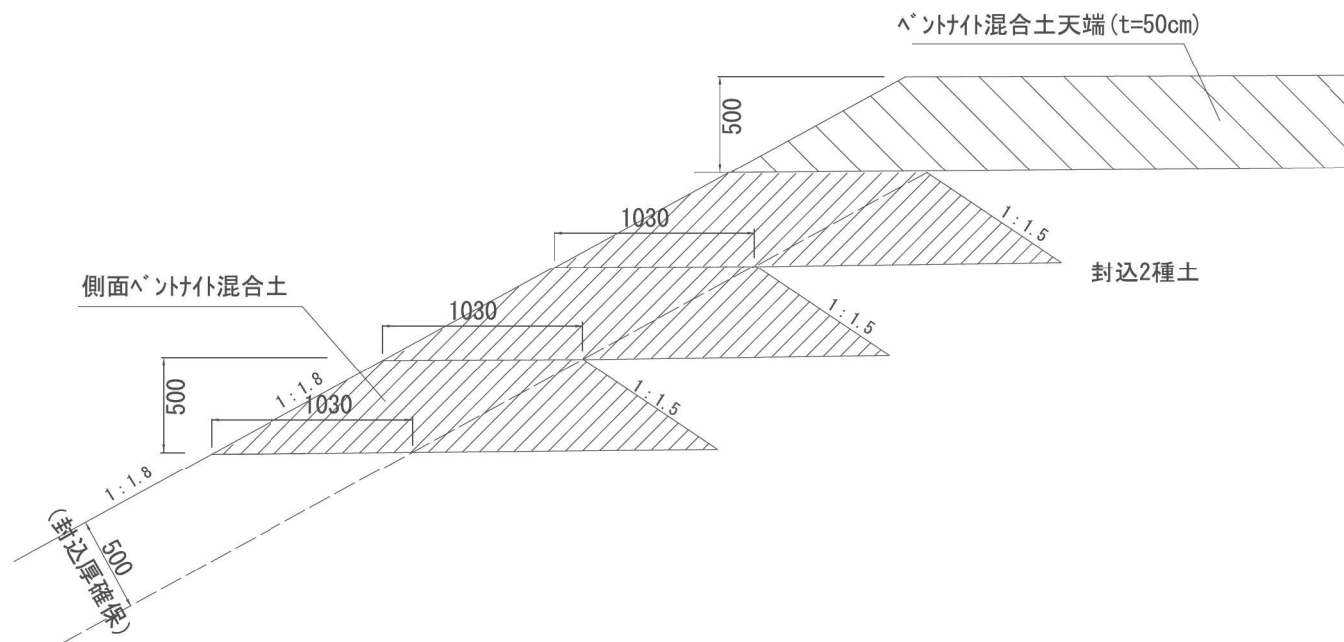

※本図面は縮小図のため
縮尺は表示と異なります。

工 事 名	R7 栗倉地区改良その2 0 工事		
図 面 名	ベントナイト造成詳細図		
縮 尺	1:20	図面番号	9 の 7
年 月 日	令和 8 年 1 月	日	
設計会社名	—		
事務所名	国土交通省 甲府河川国道事務所		



護岸水路構造図 S=1:20

断面図

護岸下端部
(岩着部)

雜割石張（水路側壁部）

法面部

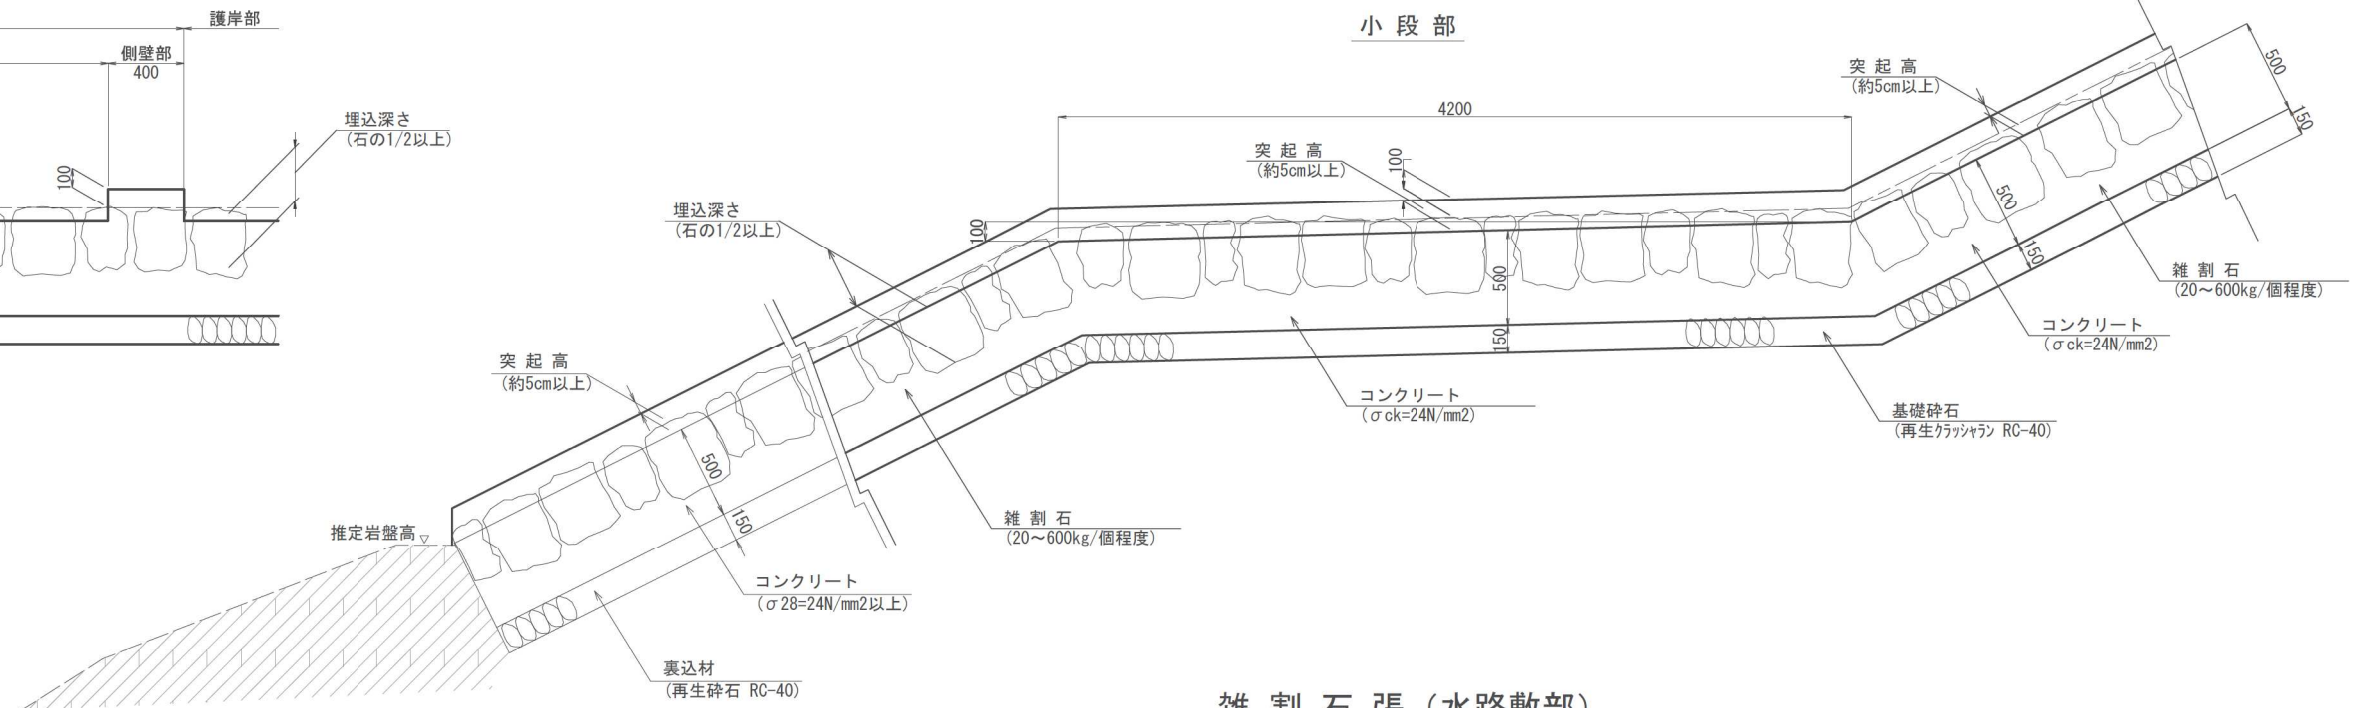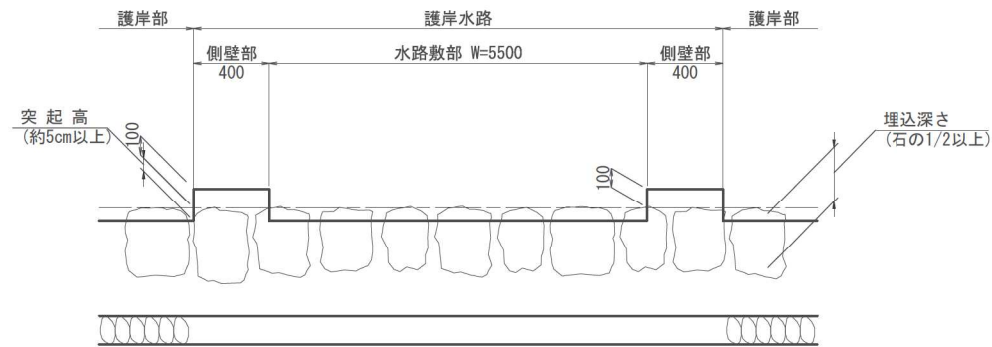


雜 割 石 張 (水路敷部)

法面部

護岸下端部
(岩着部)

小段部

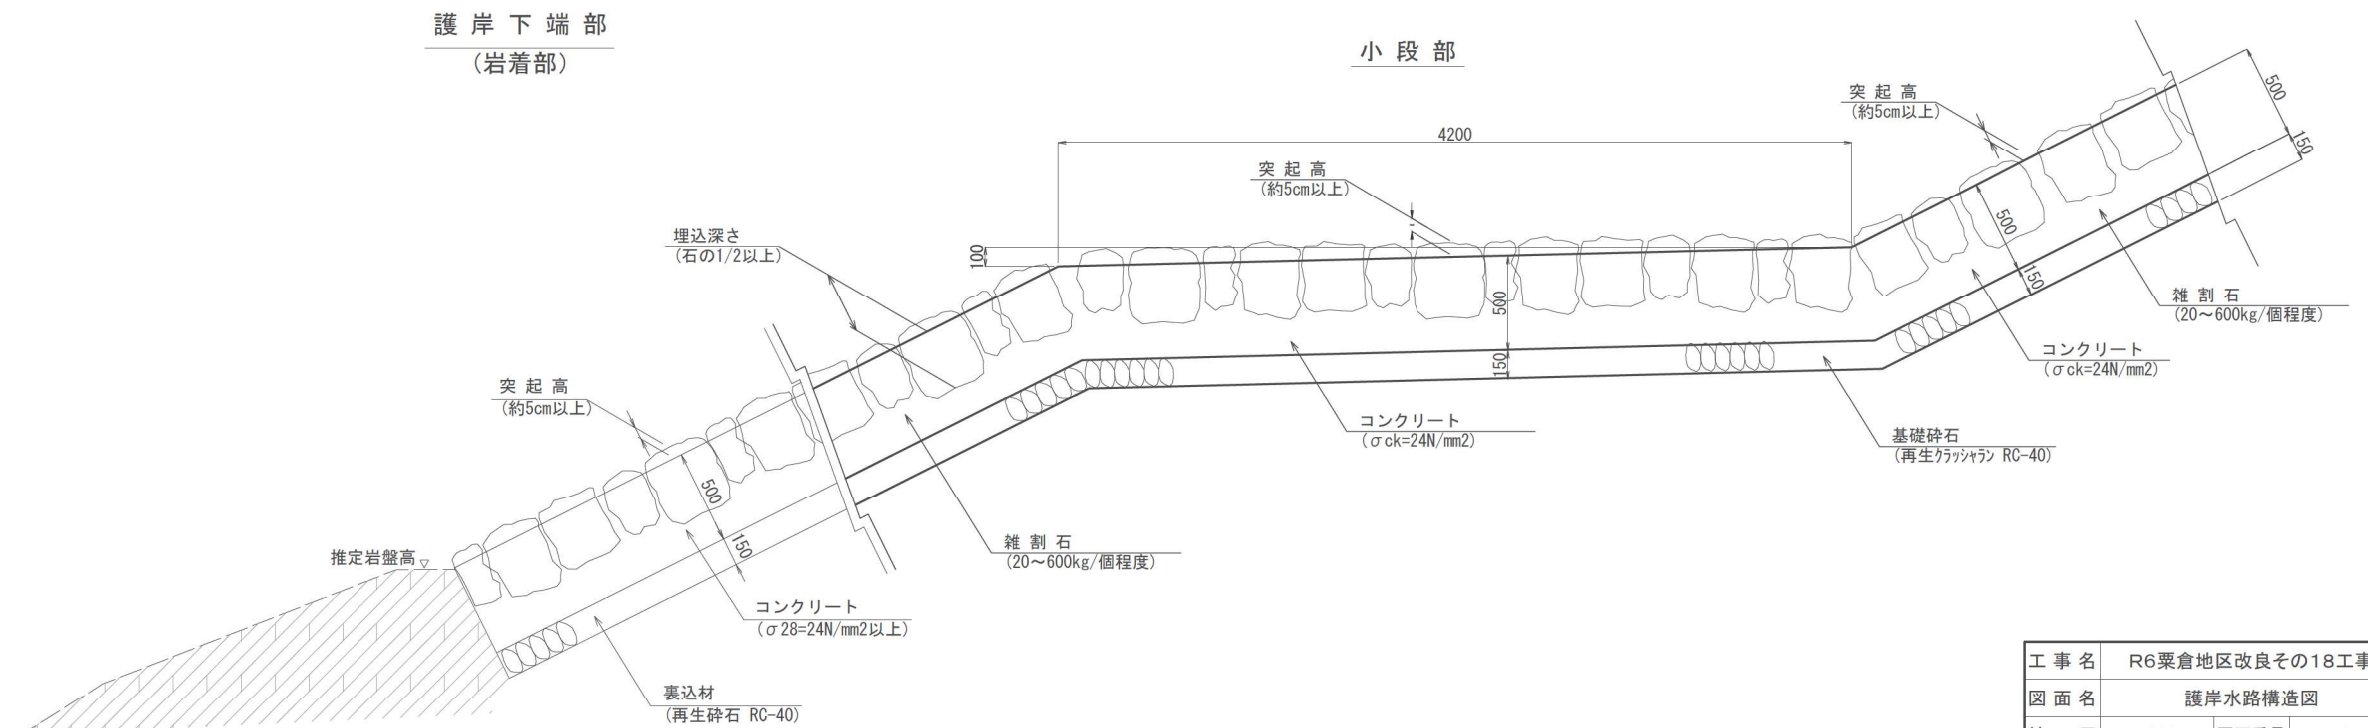

工 事 名	R6栗倉地区改良その18工事		
図 面 名	護岸水路構造図		
縮 尺	1:20	図面番号	9 の 8
年 月 日	令和 8 年 1 月 日		
設計会社名	セントラルコンサルタント株式会社		
事務所名	国土交通省 甲府河川国道事務所		

※本図面は縮小図のため
縮尺は表示と異なります。

数量総括表

工 種	種 別	細 別	規 格	単位	数 量	摘 要
道路土工	掘削工 (ICT)	掘削 (ICT)	土砂 片切掘削	m3	1, 700	
		土砂等運搬	土砂 (岩塊・玉石混り土含む)	m3	1, 740	
		積込 (ℓ-ｽﾞ)	土砂 土量50, 000m3以上	m3	1, 700	
	路体盛土工 (ICT)	路体 (築堤) 盛土 (ICT)		m3	53, 500	
		土砂等運搬	土砂 (岩塊・玉石混り土含む)	m3	57, 730	
		積込 (ℓ-ｽﾞ)	土砂 土量50, 000m3以上	m3	57, 700	
	法面整形工 (ICT)	法面整形 (切土部) (ICT)	埴質土、砂及び砂質土、粘性土	m2	720	
		法面整形 (盛土部) (ICT)	法面締固め無し	m2	3, 660	
	ベントナイト混合土造成工	ベントナイト混合土造成 (天端)	天端部	m3	1, 350	
	ベントナイト混合土製造工	ベントナイト混合土製造	自走式土質改良機 20t級	m3	1, 500	
		積込 (ℓ-ｽﾞ)	土砂 土量50, 000m3以上	m3	1, 500	
		土砂等運搬	土砂 (岩塊・玉石混り土含む)	m3	1, 500	
法覆護岸工	多自然護岸工	雑割石張	割石 (20kg～600kg/個程度)	m2	194	
仮設工	防塵対策工	敷鉄板	22×1, 524×6, 096 (mm) 設置・撤去	式	1	
	交通管理工	交通誘導警備員	B	式	1	

工 事 名	R 7 栗倉地区改良その 1 8 工事		
図 面 名	数量総括表		
縮 尺	—	図面番号	9 の 9
年 月 日	令和 8 年 1 月 日		
設計会社名	—		
事務所名	国土交通省 甲府河川国道事務所		