



位置図 S=1/50,000

五十二号国道平面図 (三) (身延町、市川三郷町)

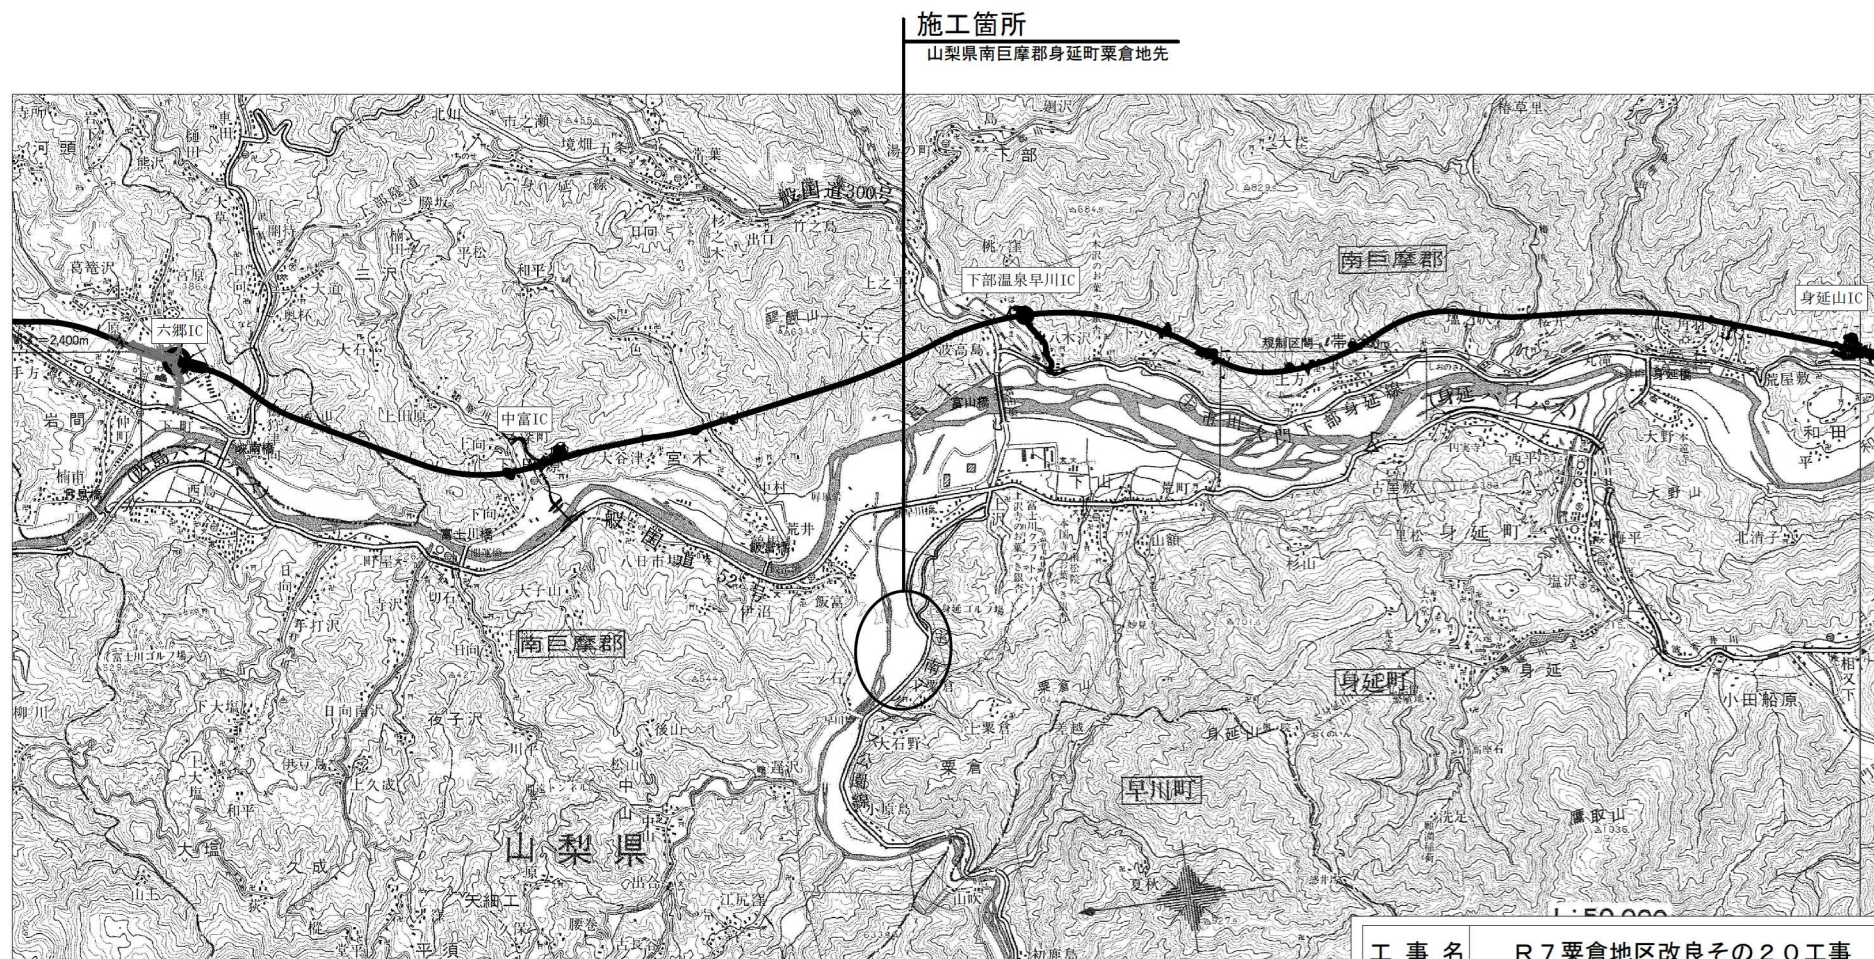

工 事 名	R7栗倉地区改良その20工事				
図 面 名	位 置 図				
縮 尺	1/50,000	図面番号		7 の 1	
年 月 日	令和 8 年 1 月 日				
設計会社名	株式会社 総合技術コンサルタント				
所 長	副所長	課 長	専門官	設 計	
事務所名	国土交通省 甲府河川国道事務所				


平面図 S=1:1,500

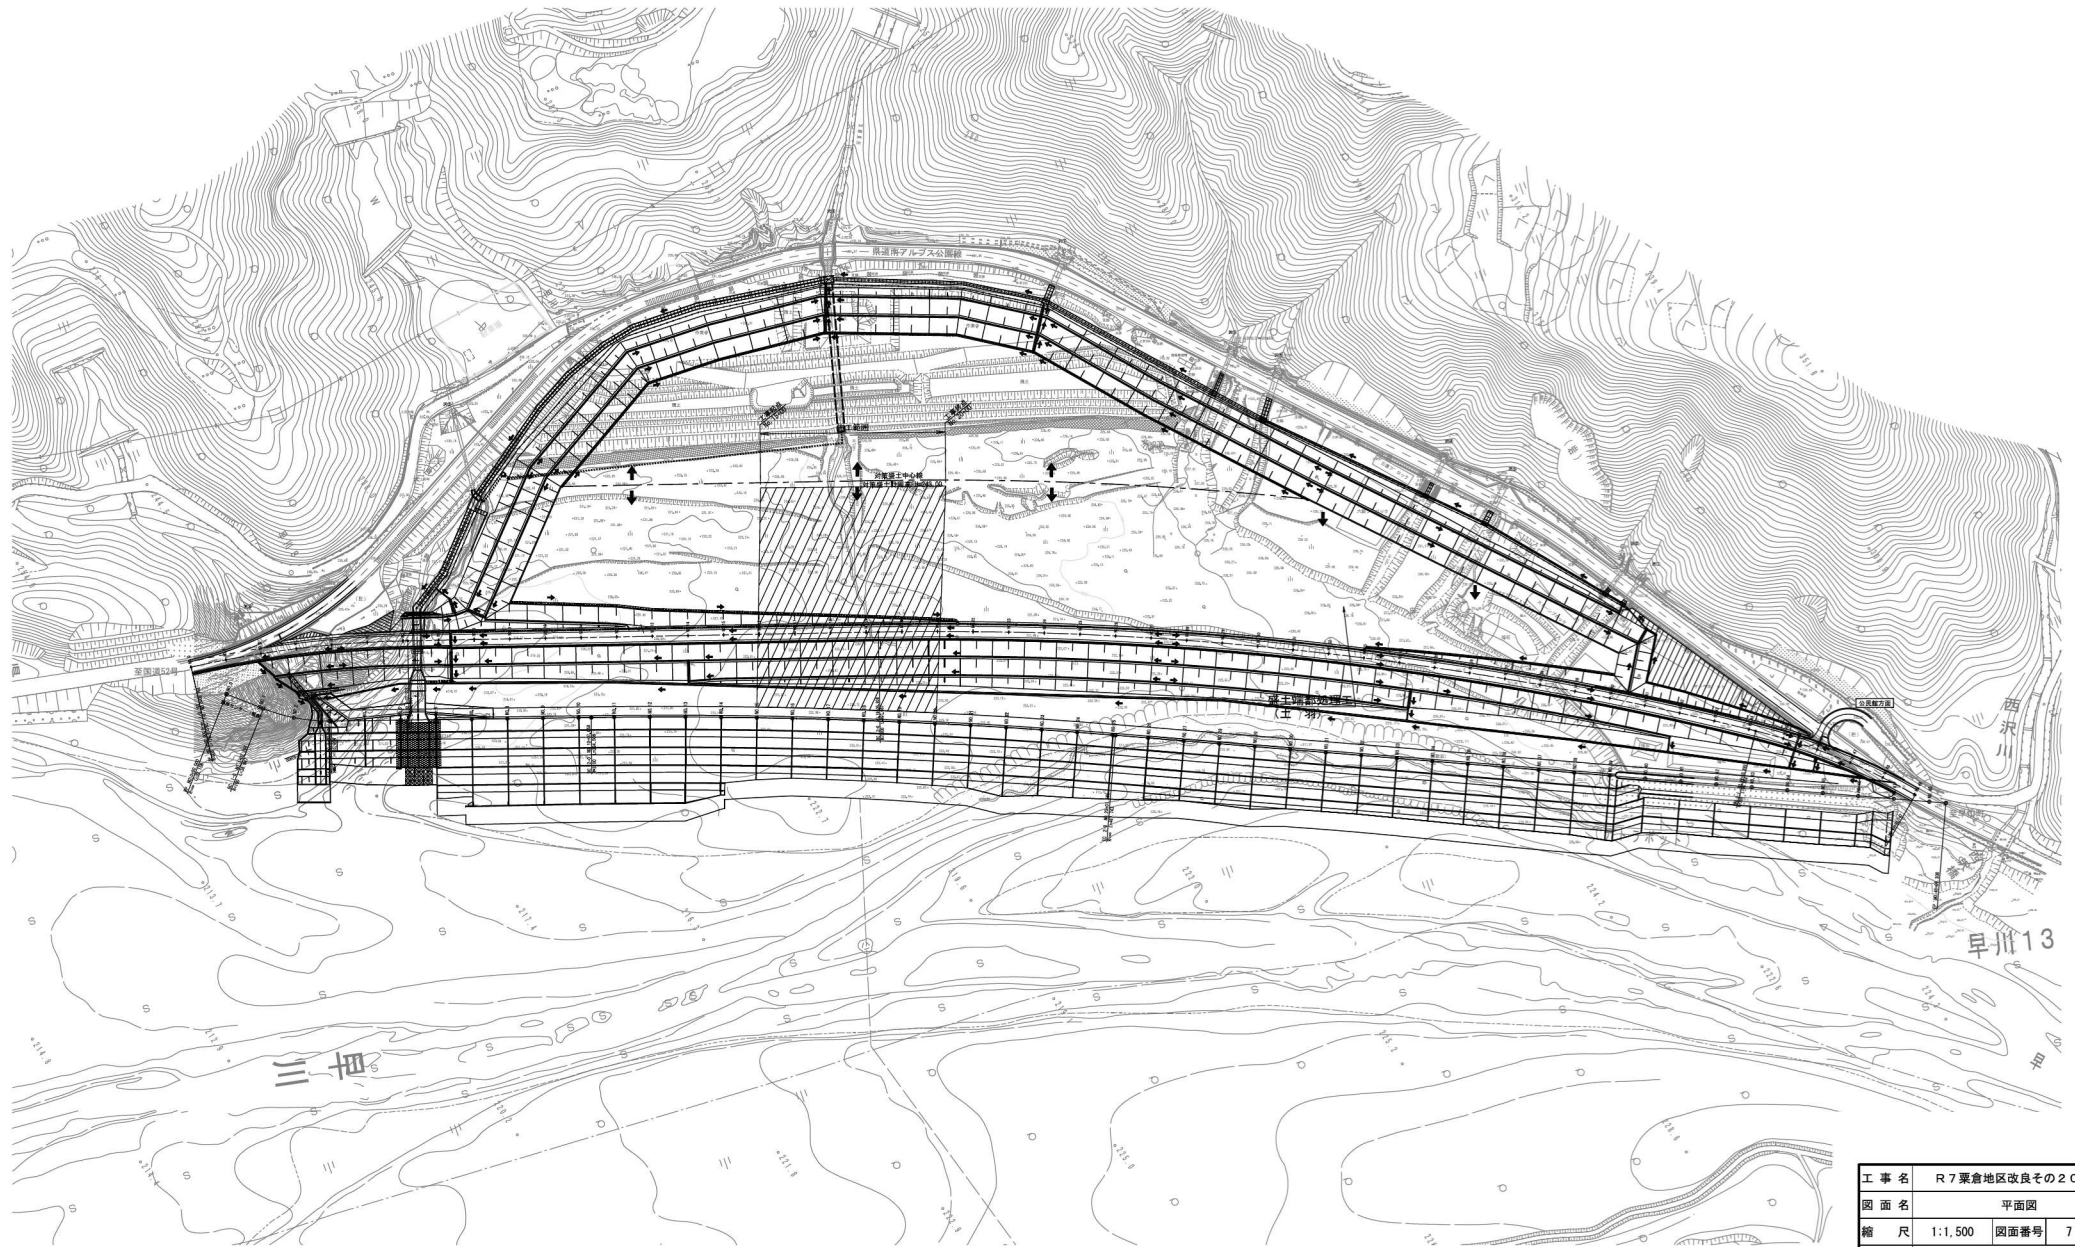

※本図面は縮小図のため
縮尺は表示と異なります。

工 事 名	R7 粟倉地区改良その2の工事		
図 面 名	平面図		
縮 尺	1:1,500	図面番号	7 の 2
年 月 日	令和 8 年 1 月 日		
設計会社名	株式会社 総合技術コンサルタント		
事務所名	国土交通省 甲府河川国道事務所		


$S=1:400$

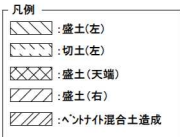

工事名	R7栗倉倉地区改良その20工事		
図面名	標準横断図		
縮尺	1:400	図面番号	7 の 3
年月日	令和 8 年 1 月 日		
設計会社名	株式会社 総合技術コンサルタント		
事務所名	国土交通省 甲府河川国道事務所		

※本図面は縮小図のため
縮尺は表示と異なります。

横断図 (1) S=1:400



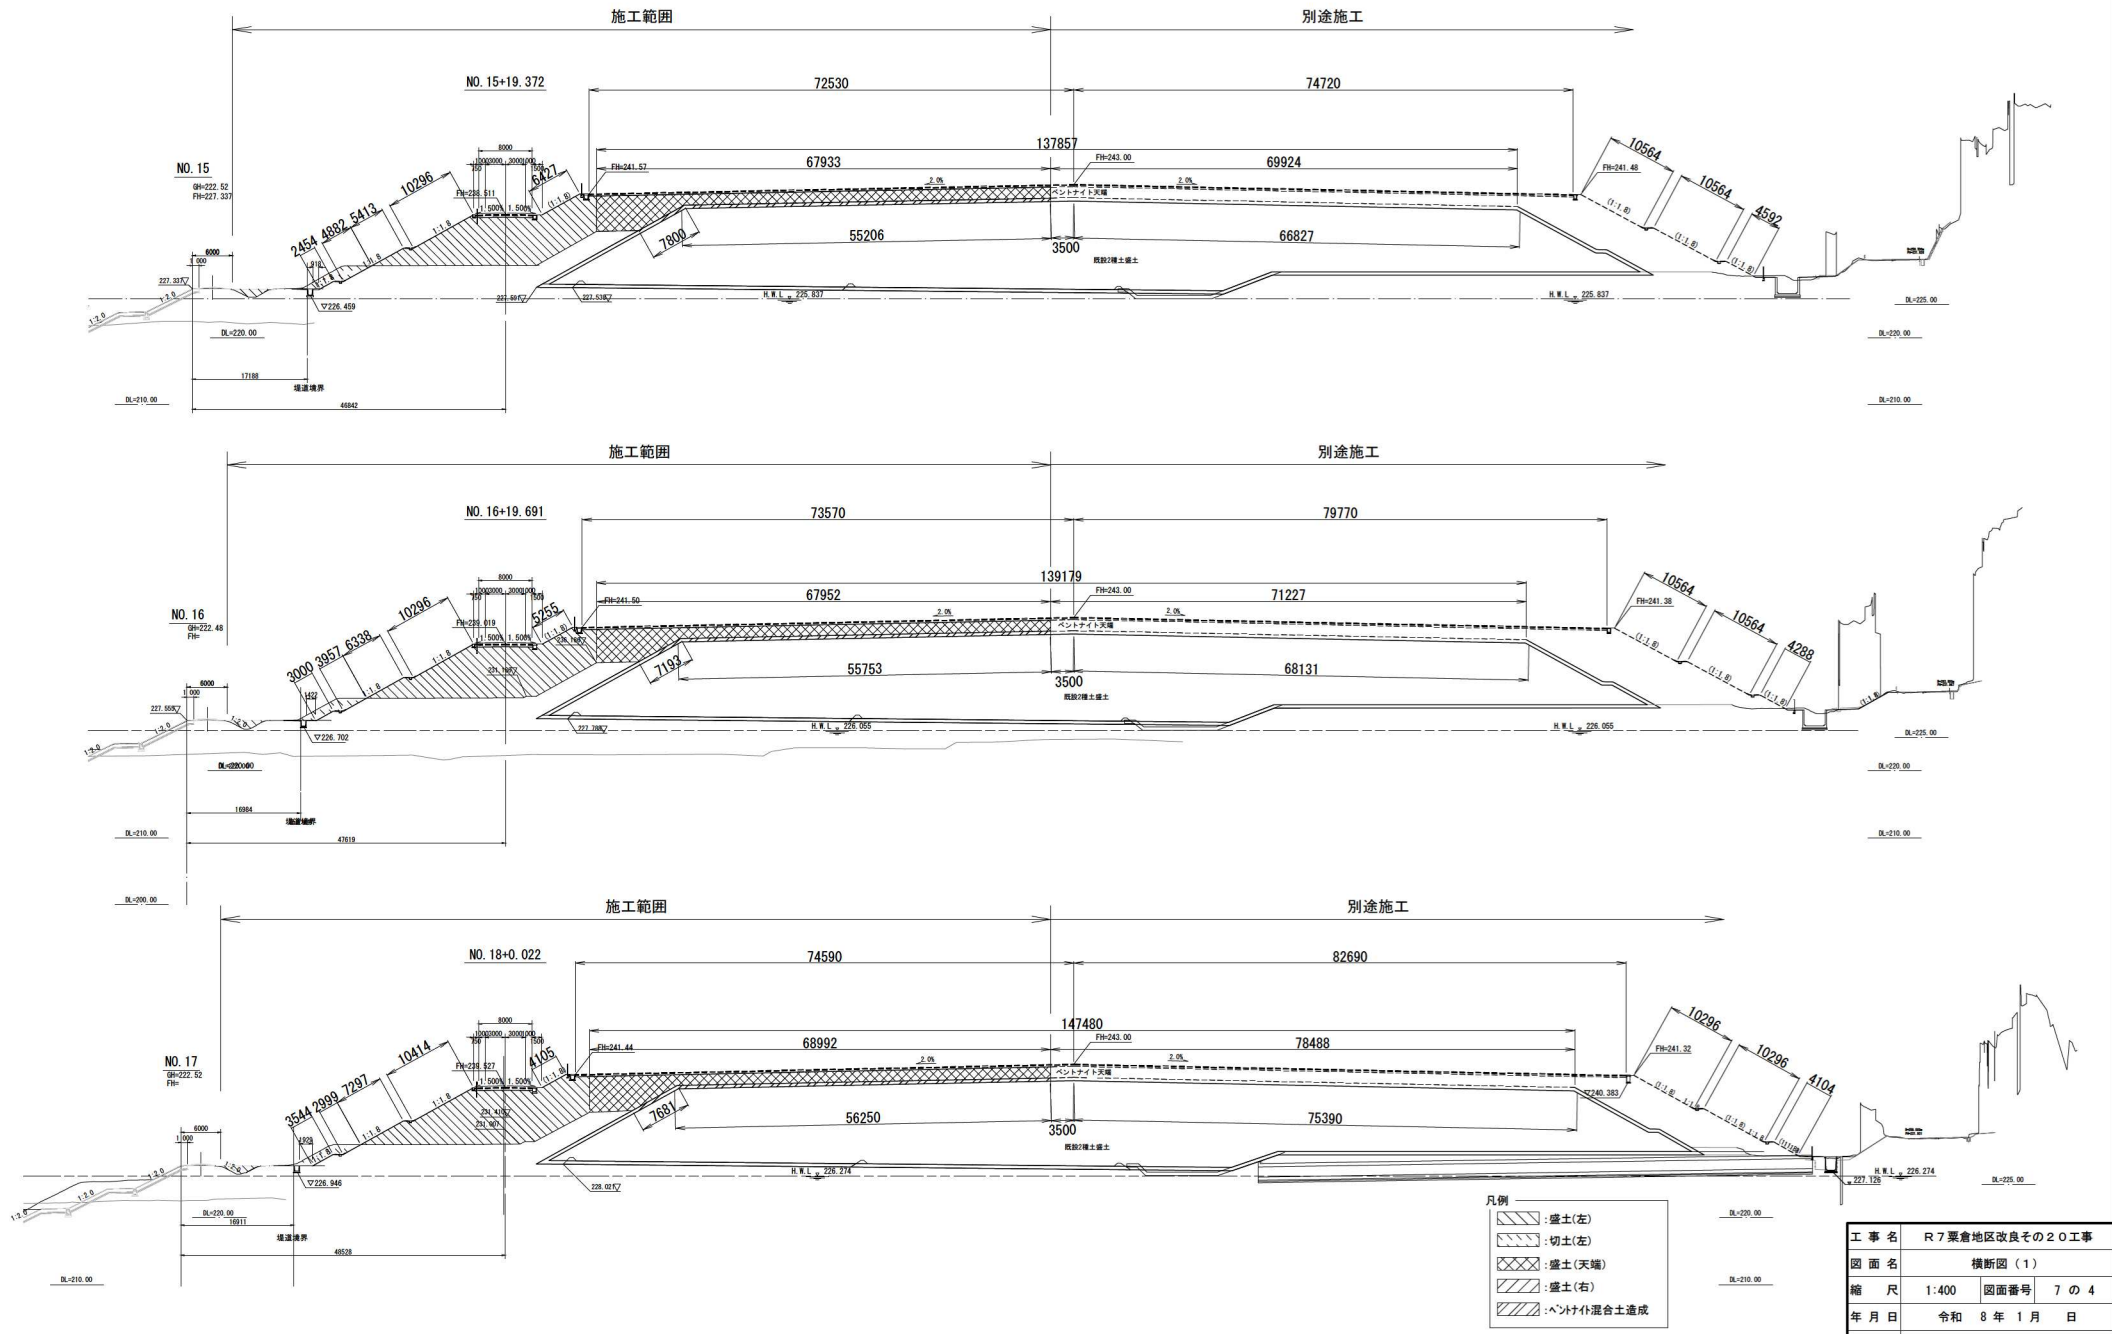


- 凡例
- 盛土(左)
 - 切土(左)
 - 盛土(天端)
 - 盛土(右)
 - ベントリ付混合土造成

※本図面は縮小図のため
縮尺は表示と異なります。

工 事 名	R7 要倉地区改良その2 〇工事		
図 面 名	横断図 (1)		
縮 尺	1:400	図面番号	7 の 4
年 月 日	令和 8 年 1 月 日		
設計会社名	株式会社 総合技術コンサルタント		
事務所名	国土交通省 甲府河川国道事務所		

$S=1:400$

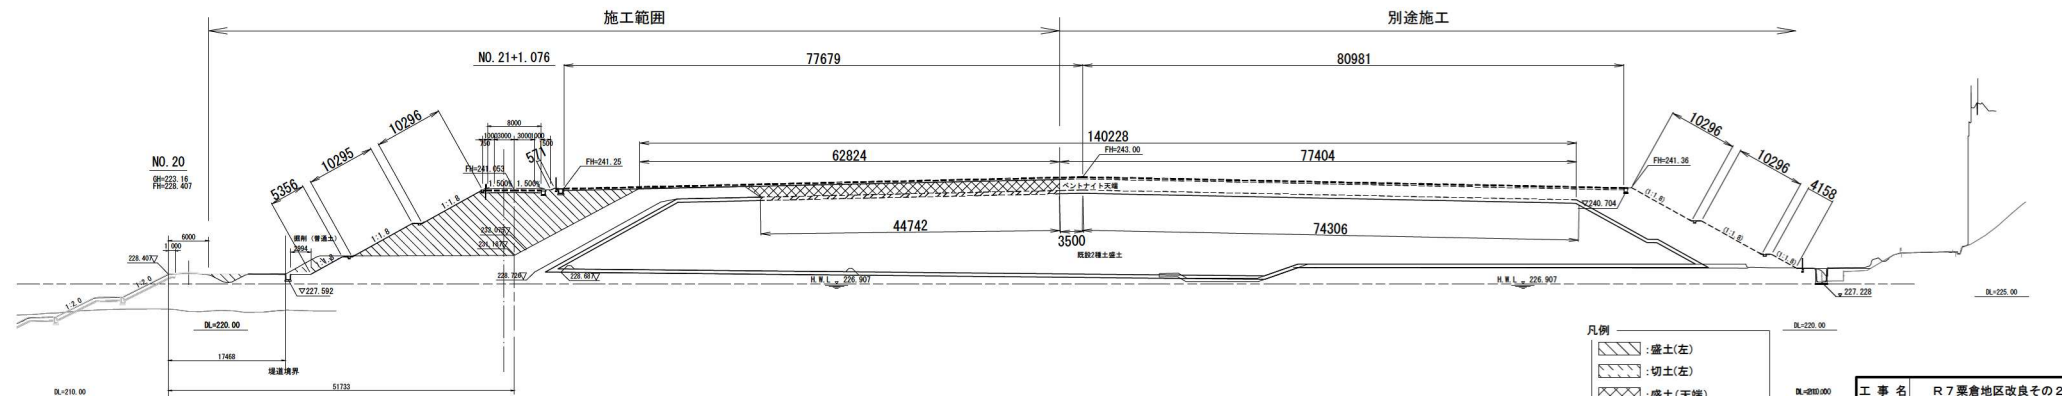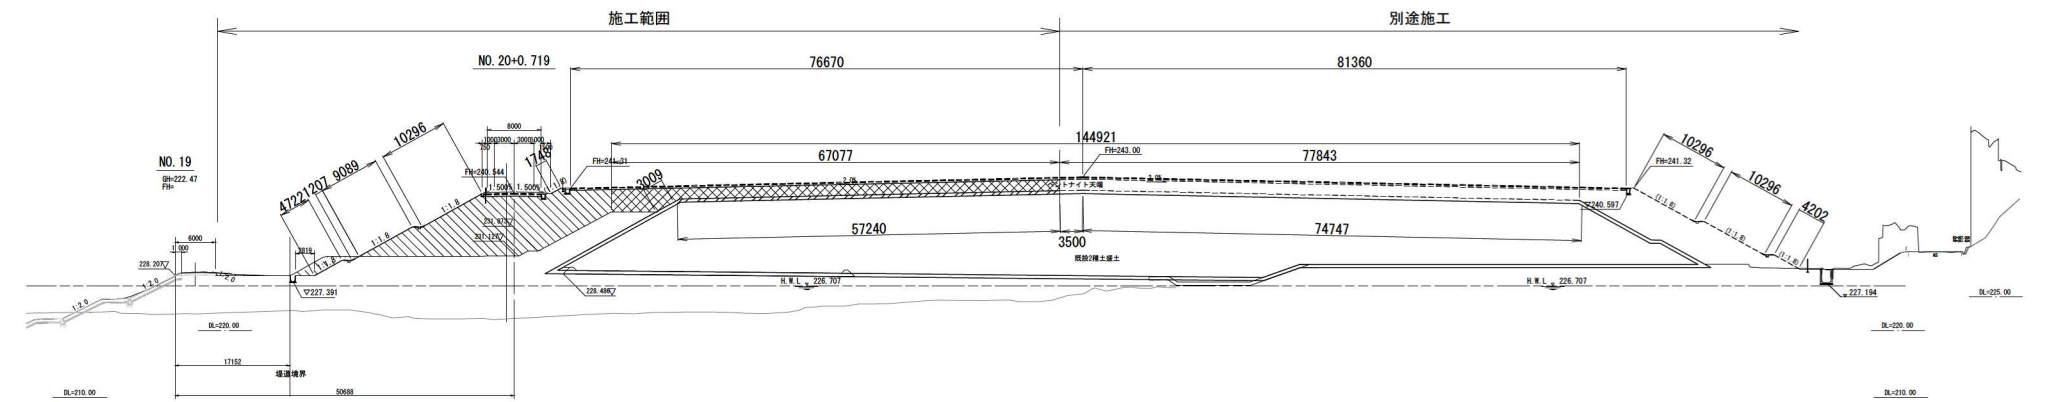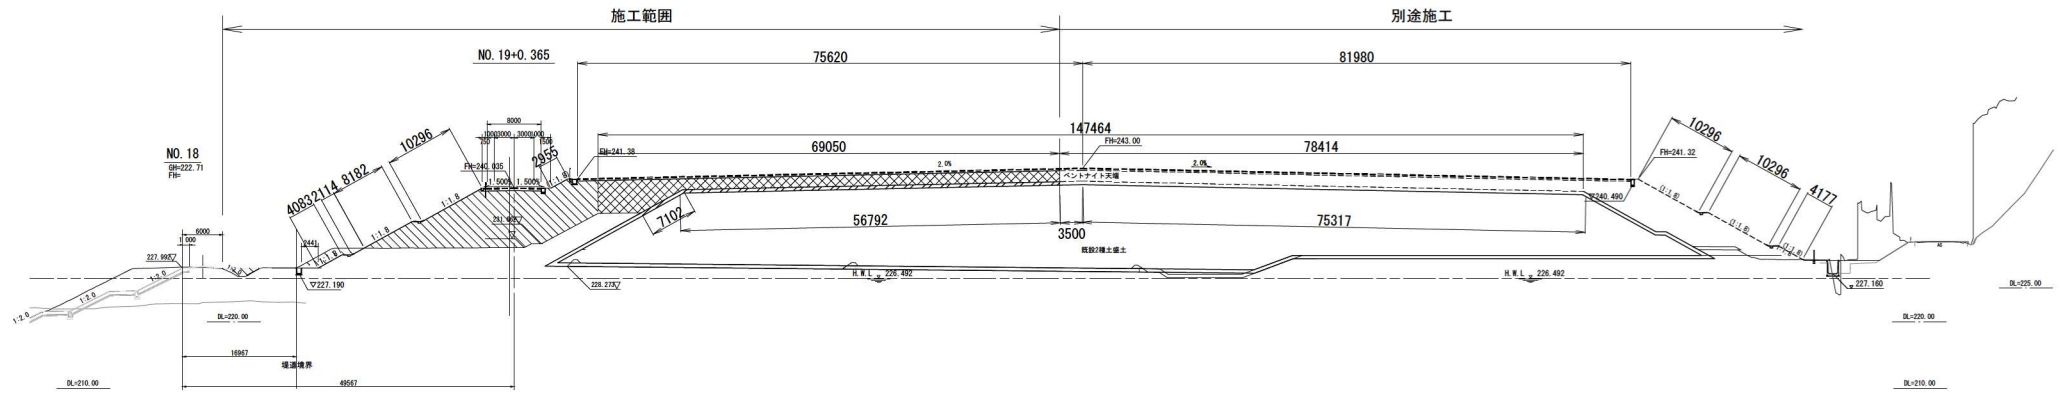


凡例

-  :盛土(左)
 :切土(左)
 :盛土(天端)
 :盛土(右)
 :ベントナ付混合土造成

※本図面は縮小図のため
縮尺は表示と異なります。

工 事 名	R7 栗倉地区改良その2の20工事		
図 面 名	横断面(2)		
縮 尺	1:400	図面番号	7 の 5
年 月 日	令和 8 年 1 月 日		
設計会社名	株式会社 総合技術コンサルタント		
事務所名	国土交通省 甲府河川国道事務所		

ベントナイト造成詳細図 S=1:20

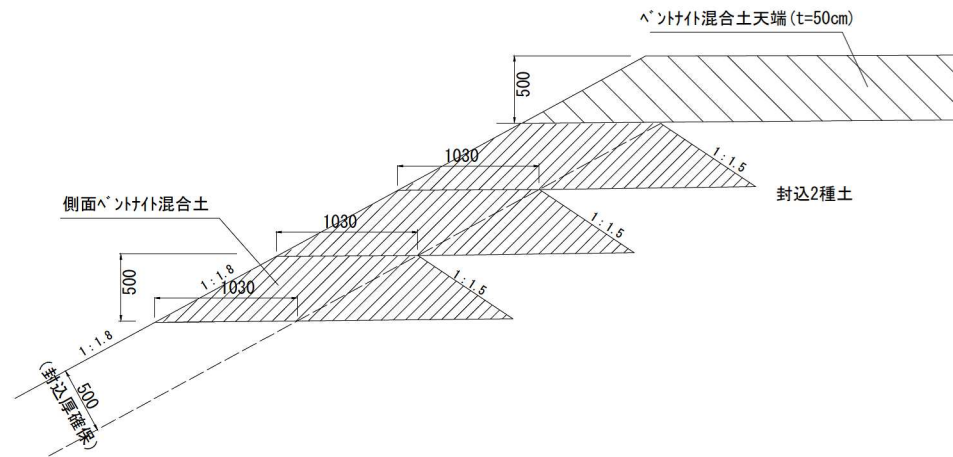

※本図面は縮小図のため
縮尺は表示と異なります。

工 事 名	R7 栗倉地区改良その2 〇工事		
図 面 名	ベントナイト造成詳細図		
縮 尺	1:20	図面番号	7 の 6
年 月 日	令和 8 年 1 月		
設計会社名	—		
事務所名	国土交通省 甲府河川国道事務所		

数量総括表

工 種	種 別	細 別	規 格	単位	数 量	摘 要
道路土工	掘削工 (ICT)	掘削 (ICT)	土砂 片切掘削	m3	1,200	
		土砂等運搬	土砂 (岩塊・玉石混り土含む)	m3	1,190	
		積込 (k-s')	土砂 土量50,000m3以上	m3	1,200	
	路体盛土工 (ICT)	路体 (築堤) 盛土 (ICT)		m3	46,900	
		土砂等運搬	土砂 (岩塊・玉石混り土含む)	m3	46,940	
		積込 (k-s')	土砂 土量50,000m3以上	m3	46,900	
	法面整形工 (ICT)	法面整形 (切土部) (ICT)	4質土、砂及び砂質土、粘性土	m2	750	
		法面整形 (盛土部) (ICT)	法面締固め無し	m2	2,570	
	べんけい混合土造成工	べんけい混合土造成 (天端)	天端部	m3	2,250	
	べんけい混合土製造工	べんけい混合土製造	自走式土質改良機 20t級	m3	2,500	
		積込 (k-s')	土砂 土量50,000m3以上	m3	2,500	
		土砂等運搬	土砂 (岩塊・玉石混り土含む)	m3	2,500	
仮設土工	防塵対策工	9t洗浄装置	かさ上げ前後輪型 乾式	式	1	
	交通管理工	交通誘導警備員	B	式	1	

工 事 名	R7 栗倉地区改良その2 O工事		
図 面 名	数量総括表		
縮 尺	—	図面番号	7 の 7
年 月 日	令和 8 年 1 月 日		
設計会社名	—		
事務所名	国土交通省 甲府河川国道事務所		