


位置図 S=1:50,000



工 事 名		R 7 久慈川右岸額田地先上流部築堤工事							
図 面 名		位 置 図							
縮 尺		1:50,000		図面番号		27 の 1			
年 月 日		令和 8 年		6 月		日			
設計会社名									
事務所名		国土交通省 久慈川緊急治水対策河川事務所							
所 長		副所長		課 長		係 長		設計者	


全体平面図 S=1:1500

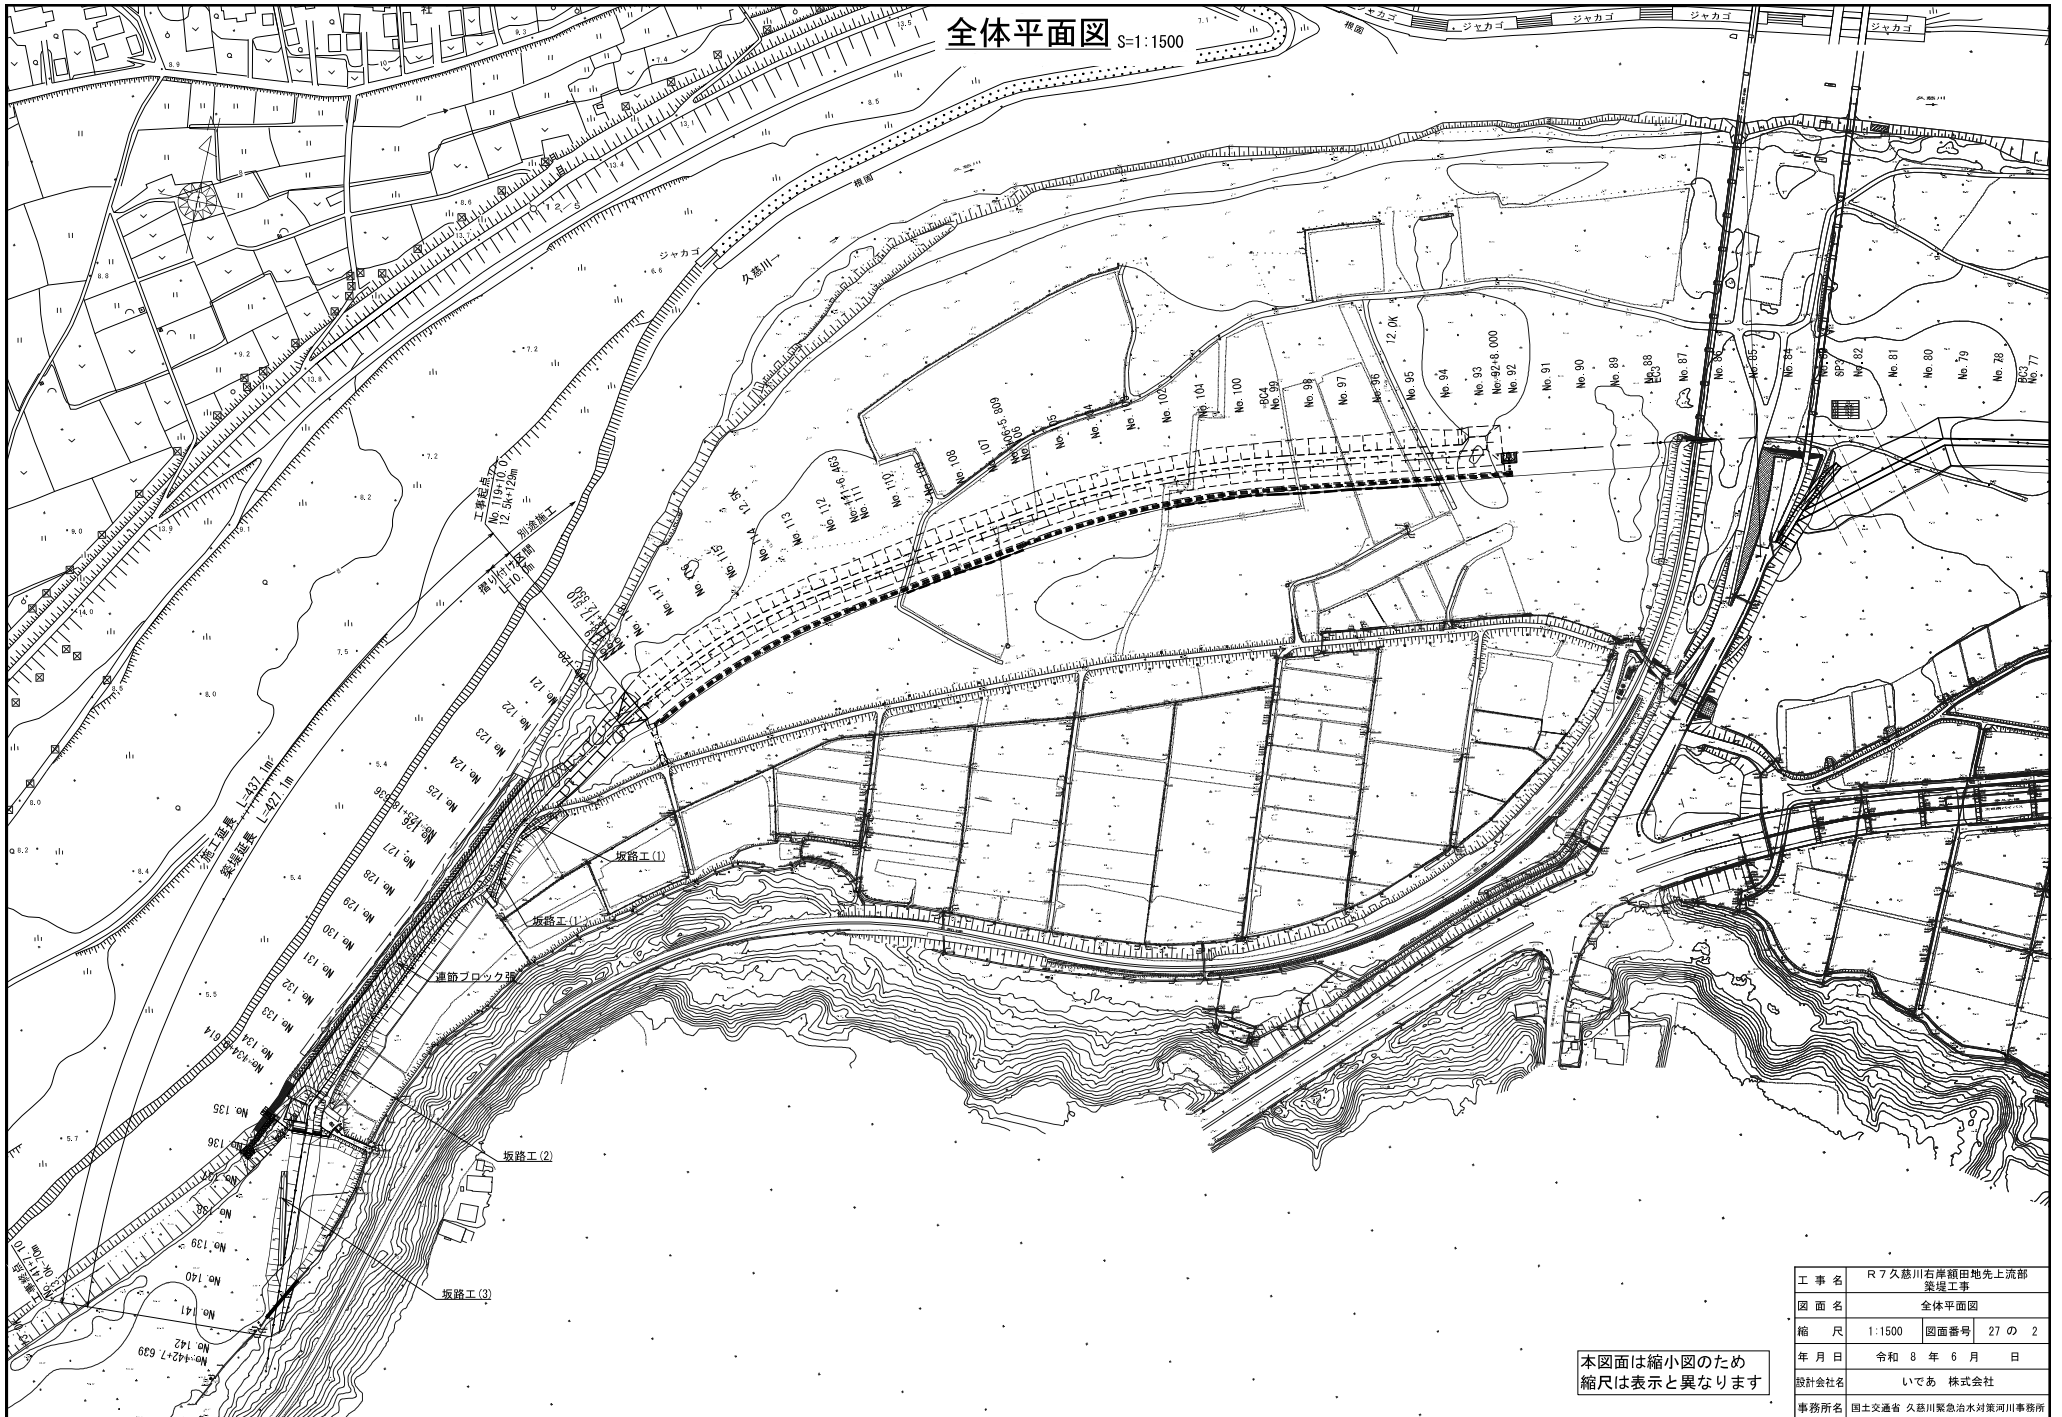

本図面は縮小図のため
縮尺は表示と異なります


工事名	R7久慈川右岸顧田地先上流部 築堤工事		
図面名	全体平面図		
縮尺	1:1500	図面番号	27の2
年月日	令和8年6月 日		
設計会社名	いであ 株式会社		
事務所名	国土交通省 久慈川緊急治水対策河川事務所		

平面图(1) S=1:500

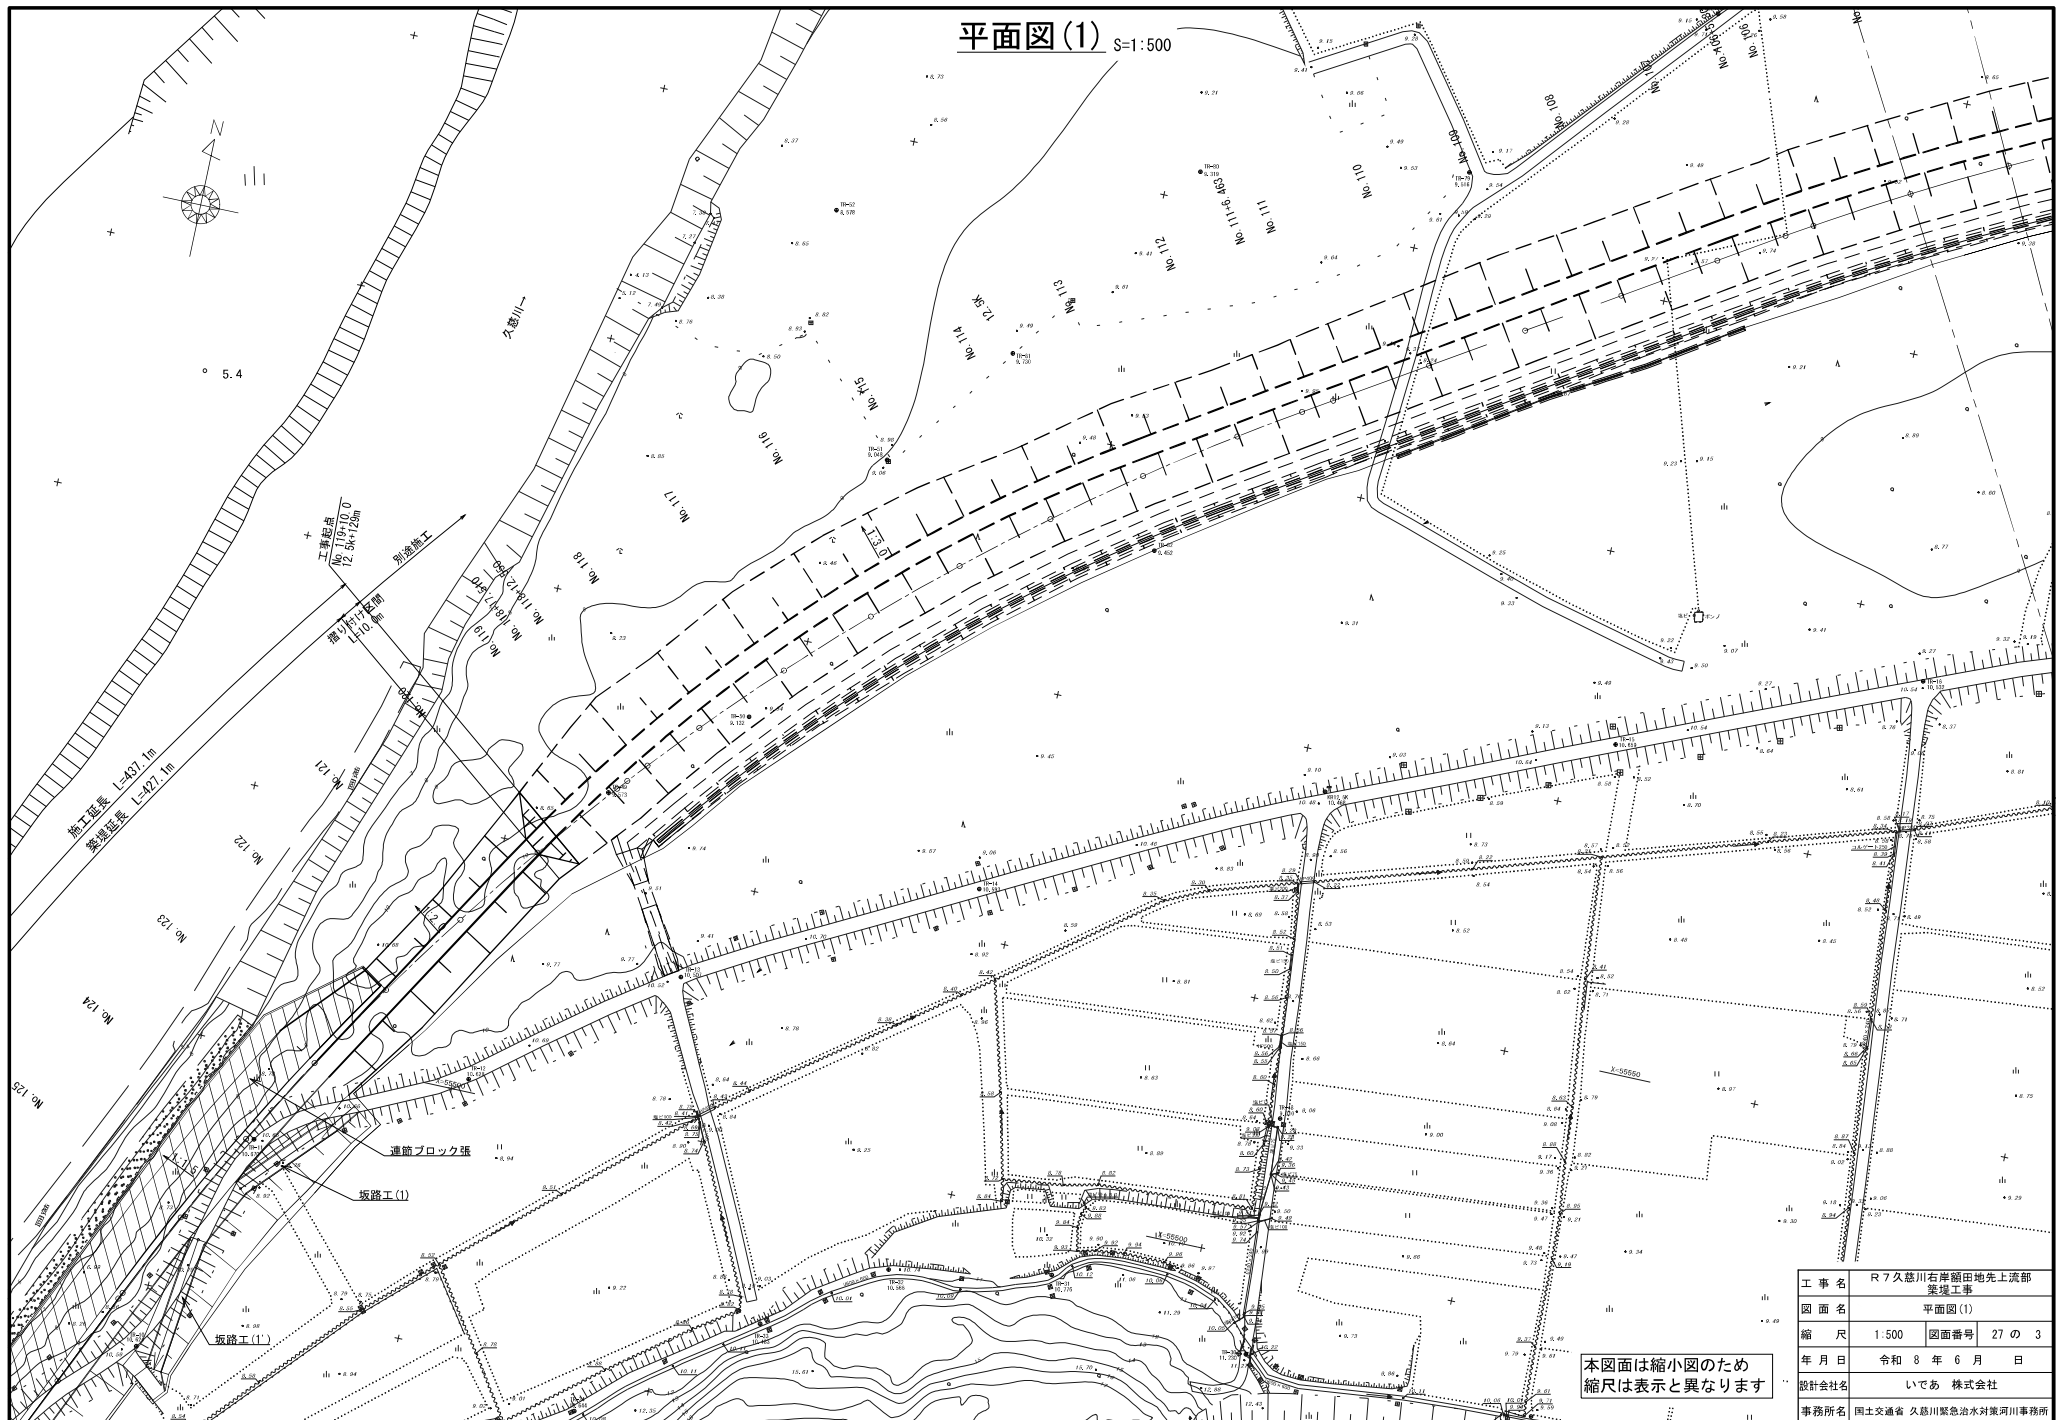

工 事 名	R7久慈川右岸田地先上流部 築堤工事		
図 面 名	平面図(1)		
縮 尺	1:500	図面番号	27 の 3
年 月 日	令和 8 年 6 月 日		
設計会社名	いであ 株式会社		
事務所名	国土交通省 久慈川緊急治水対策河川事務所		

平面図(2) S=1:500

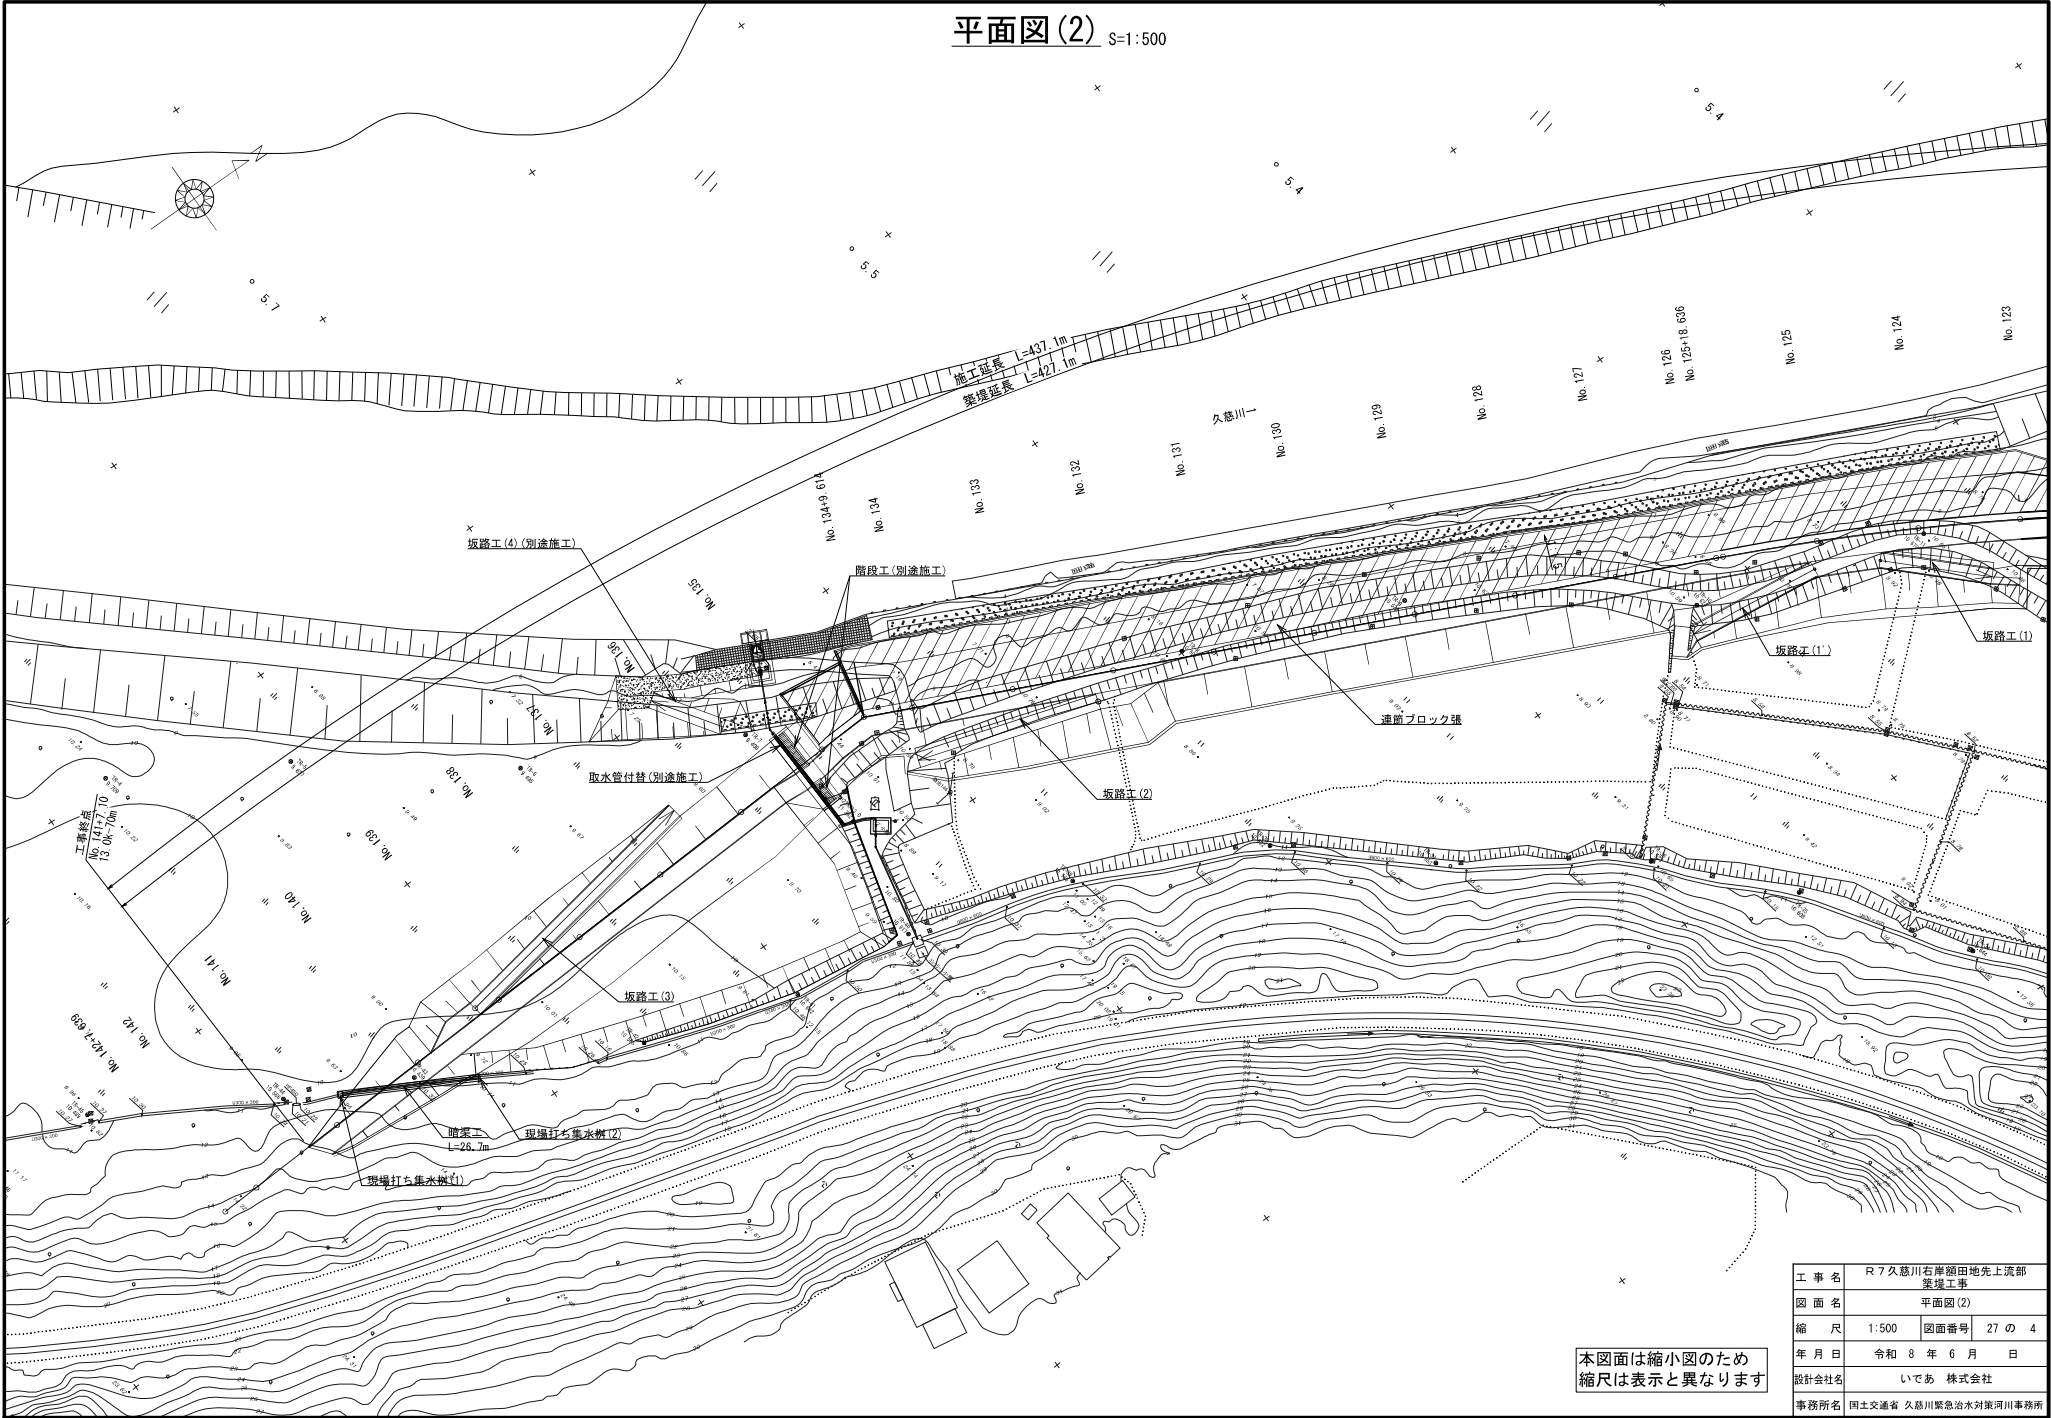


本図面は縮小図のため
縮尺は表示と異なります

工事名	R7久慈川右岸側田先上流部 築堤工事		
図面名	平面図(2)		
縮尺	1:500	図面番号	27の4
年月日	令和8年6月 日		
設計会社名	いであ 株式会社		
事務所名	国土交通省 久慈川緊急治水対策河川事務所		

縦断図(1) SV=1:100
SH=1:500

凡 例	
施工築堤高	-----
計画高水位	≡
地盤高	-----

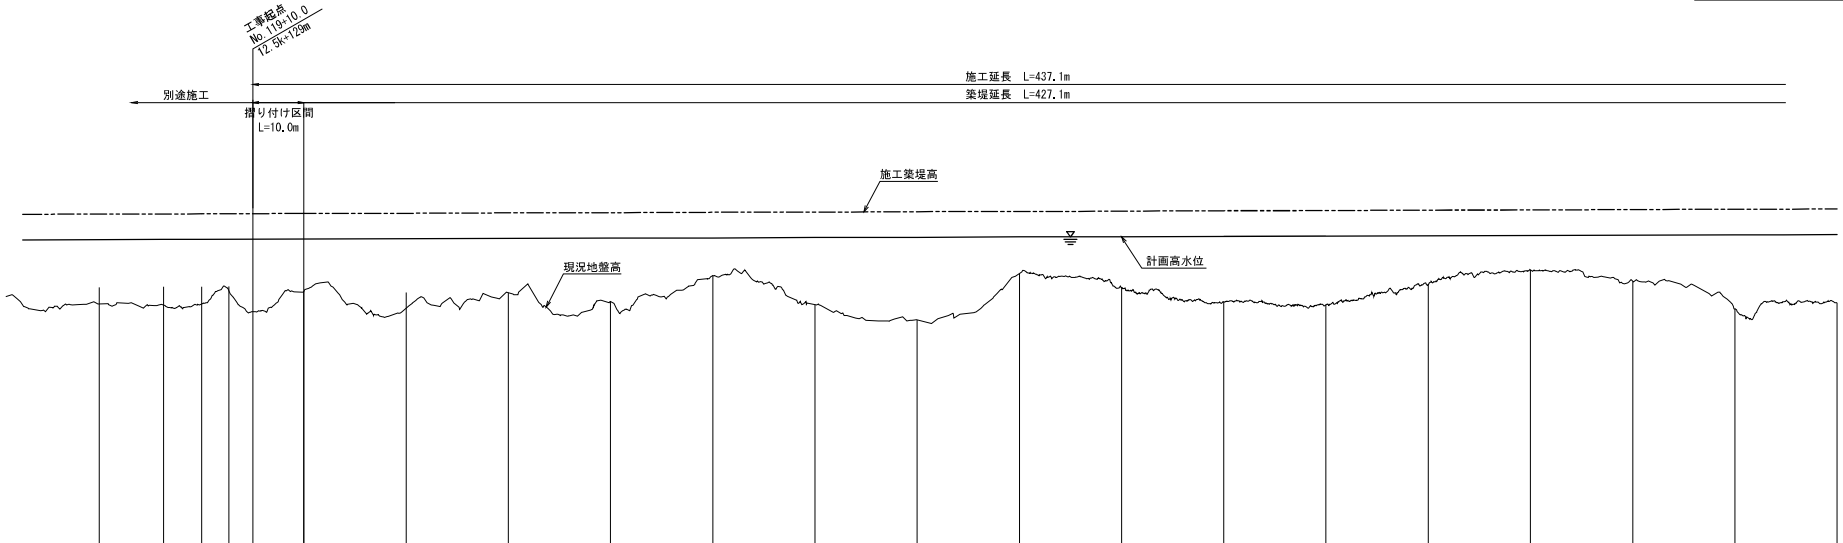


曲 線	測 点	現 況		追加距離	単距離	施 工 計 画	施工築堤高
		現況地盤高	計画高水位				
R=500 L=292.172	-NO.118	20.000	2360.000-	9.423	11.933	12.933	
	-12.550-	12.550	2372.550-	9.370	11.941	12.941	
	-NO.119	7.450	2380.000-	9.419	11.945	12.945	
	-+5.300-	5.300	2385.300-	9.957	11.948	12.948	
	-+10.000-	4.700	2390.000				
	-NO.120	10.000	2400.000-	9.897	11.957	12.957	
	-NO.121	20.000	2420.000-	9.250	11.969	12.969	
	-NO.122	20.000	2440.000-	9.861	11.980	12.980	
	-NO.123	20.000	2460.000-	9.510	11.992	12.992	
	-NO.124	20.000	2480.000-	10.526	12.004	13.004	
	-NO.125	20.000	2500.000-	9.396	12.016	13.016	
	-+18.636-	18.636	2518.636-	8.777	12.027	13.027	
	-NO.126	1.364	2520.000-	8.790	12.028	13.028	
R=∞ L=170.978	-NO.127	20.000	2540.000-	10.605	12.039	13.039	
	-NO.128	20.000	2560.000-	10.658	12.051	13.051	
	-NO.129	20.000	2580.000-	9.489	12.063	13.063	
	-NO.130	20.000	2600.000-	9.389	12.075	13.075	
	-NO.131	20.000	2620.000-	10.178	12.087	13.087	
R=∞ L=158.024	-NO.132	20.000	2640.000-	10.746	12.099	13.099	
	-NO.133	20.000	2660.000-	10.311	12.110	13.110	
	-NO.134	20.000	2680.000-	9.218	12.122	13.122	
	-+9.614-	9.614	2689.614-	9.503	12.128	13.128	
	-NO.135	10.386	2700.000-	9.462	12.134	13.134	

本図面は縮小図のため
縮尺は表示と異なります

工 事 名	R7久慈川右岸顧田地先上流部 築堤工事		
図 面 名	縦断図(1)		
縮 尺	SV=1:100 SH=1:500	図面番号	27 の 5
年 月 日	令和 8 年 6 月 日		
設計会社名	いてあ 株式会社		
事務所名	国土交通省 久慈川緊急治水対策河川事務所		

縦断図(2) SV=1:100
SH=1:500

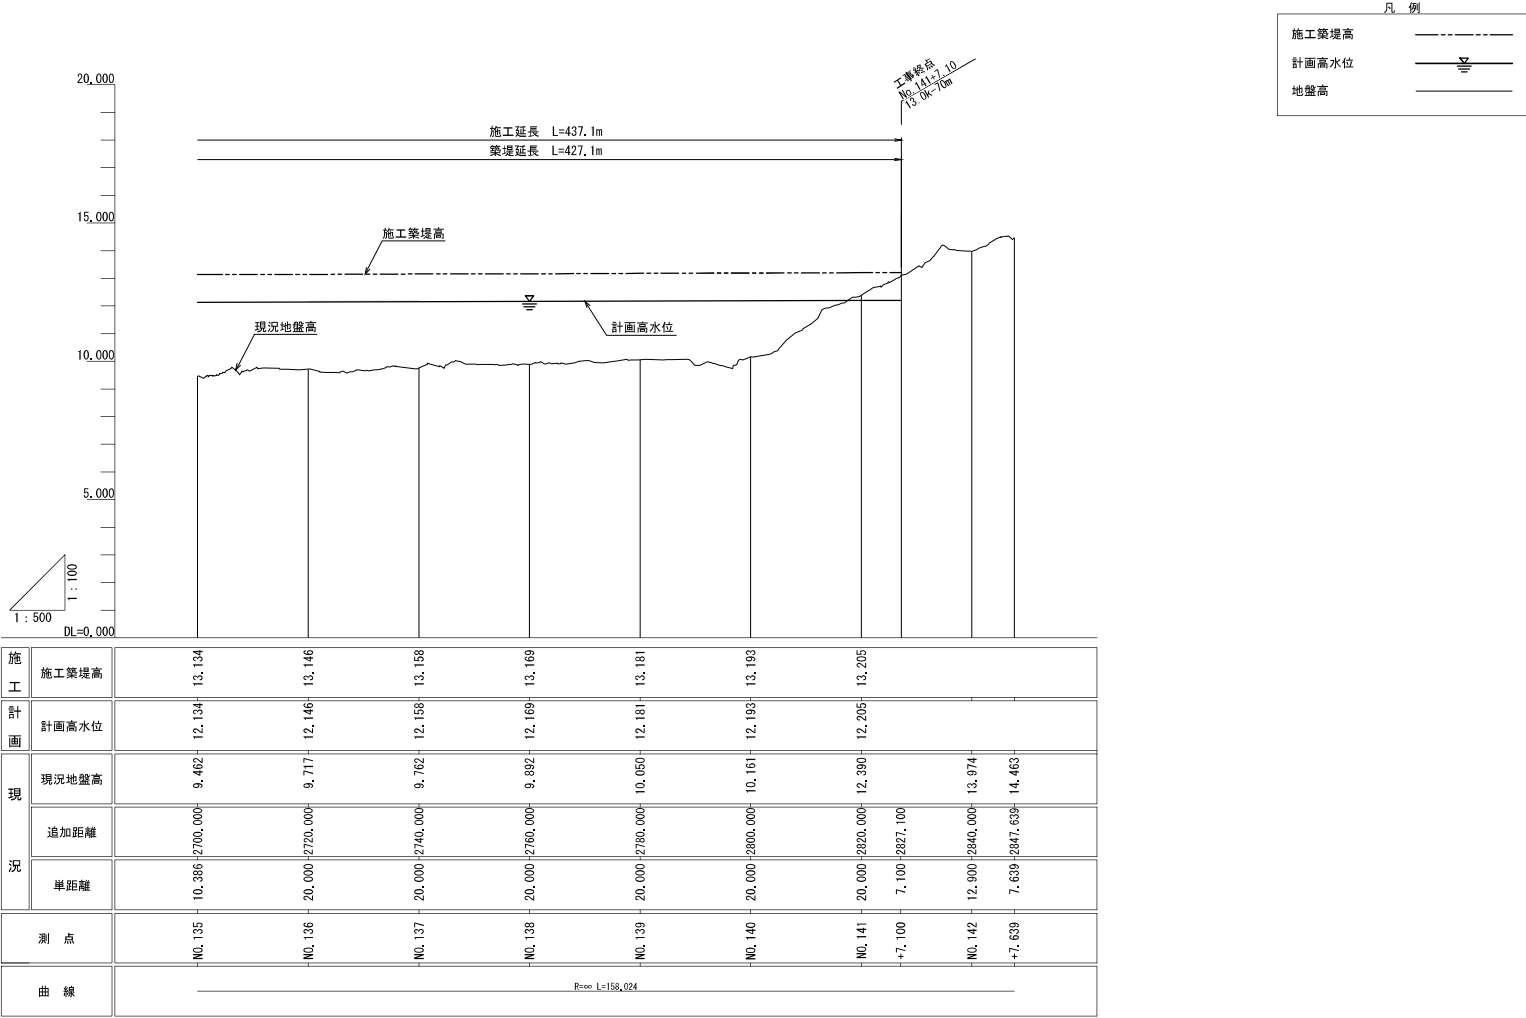


本図面は縮小図のため
縮尺は表示と異なります

工 事 名	R7久慈川右岸顧田地先上流部 築堤工事		
図 面 名	縦断図(2)		
縮 尺	SV=1:100 SH=1:500	図面番号	27 の 6
年 月 日	令和 8 年 6 月 日		
設計会社名	いてあ 株式会社		
事務所名	国土交通省 久慈川緊急治水対策河川事務所		

標準断面図

S=1:100

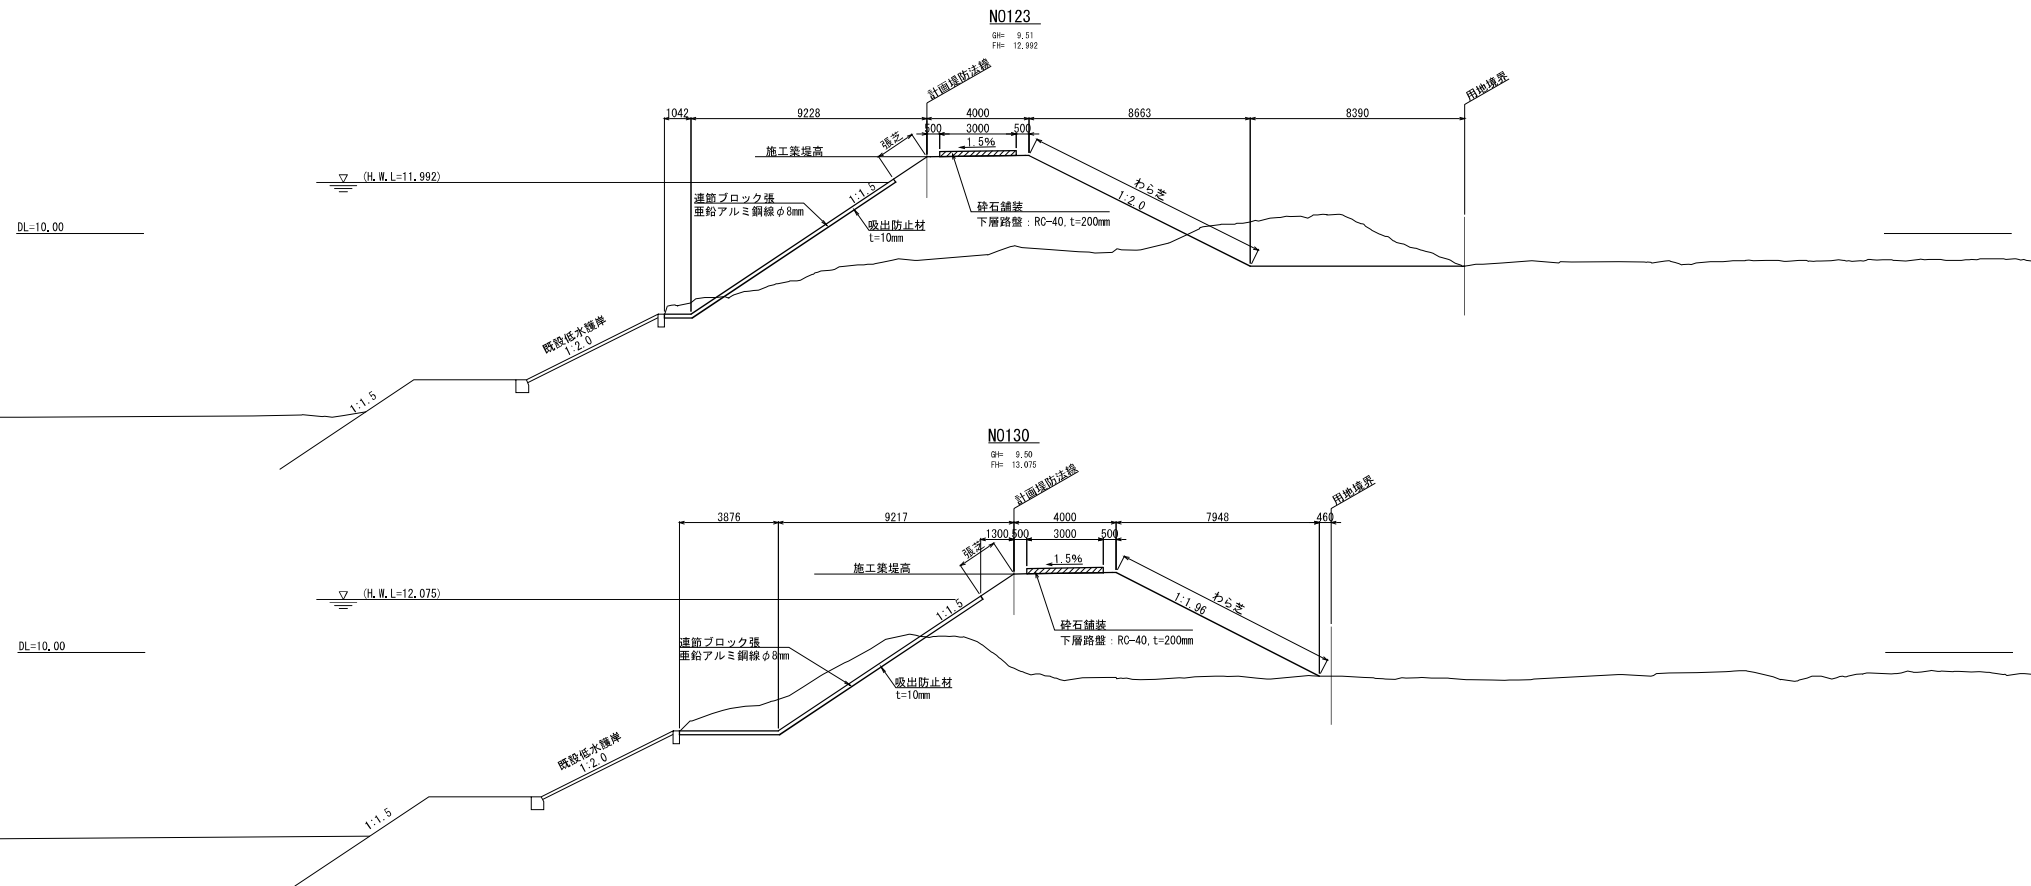

本図面は縮小図のため
縮尺は表示と異なります

工 事 名	R7久慈川右岸顧田地先上流部 築堤工事		
図 面 名	標準断面図		
縮 尺	1:100	図面番号	27 の 7
年 月 日	令和 8 年 6 月 日		
設計会社名	いであ 株式会社		
事務所名	国土交通省 久慈川緊急治水対策河川事務所		

S=1 : 100

GH= 9.42
FH= 12.945



GH= 9.90
FH= 12.957



GH= 9.25
FH= 12.969




GH= 9.86
FH= 12.980



本図面は縮小図のため
縮尺は表示と異なります

工 事 名	R7久慈川右岸緑地地先上流部 築堤工事		
図 面 名	横断面(1)		
縮 尺	1:100	図面番号	27 の 8
年 月 日	令和 8 年 6 月 日		
設計会社名	いであ 株式会社		
事務所名	国土交通省 久慈川緊急治水対策川河事務所		


横断図(2) S=1:100

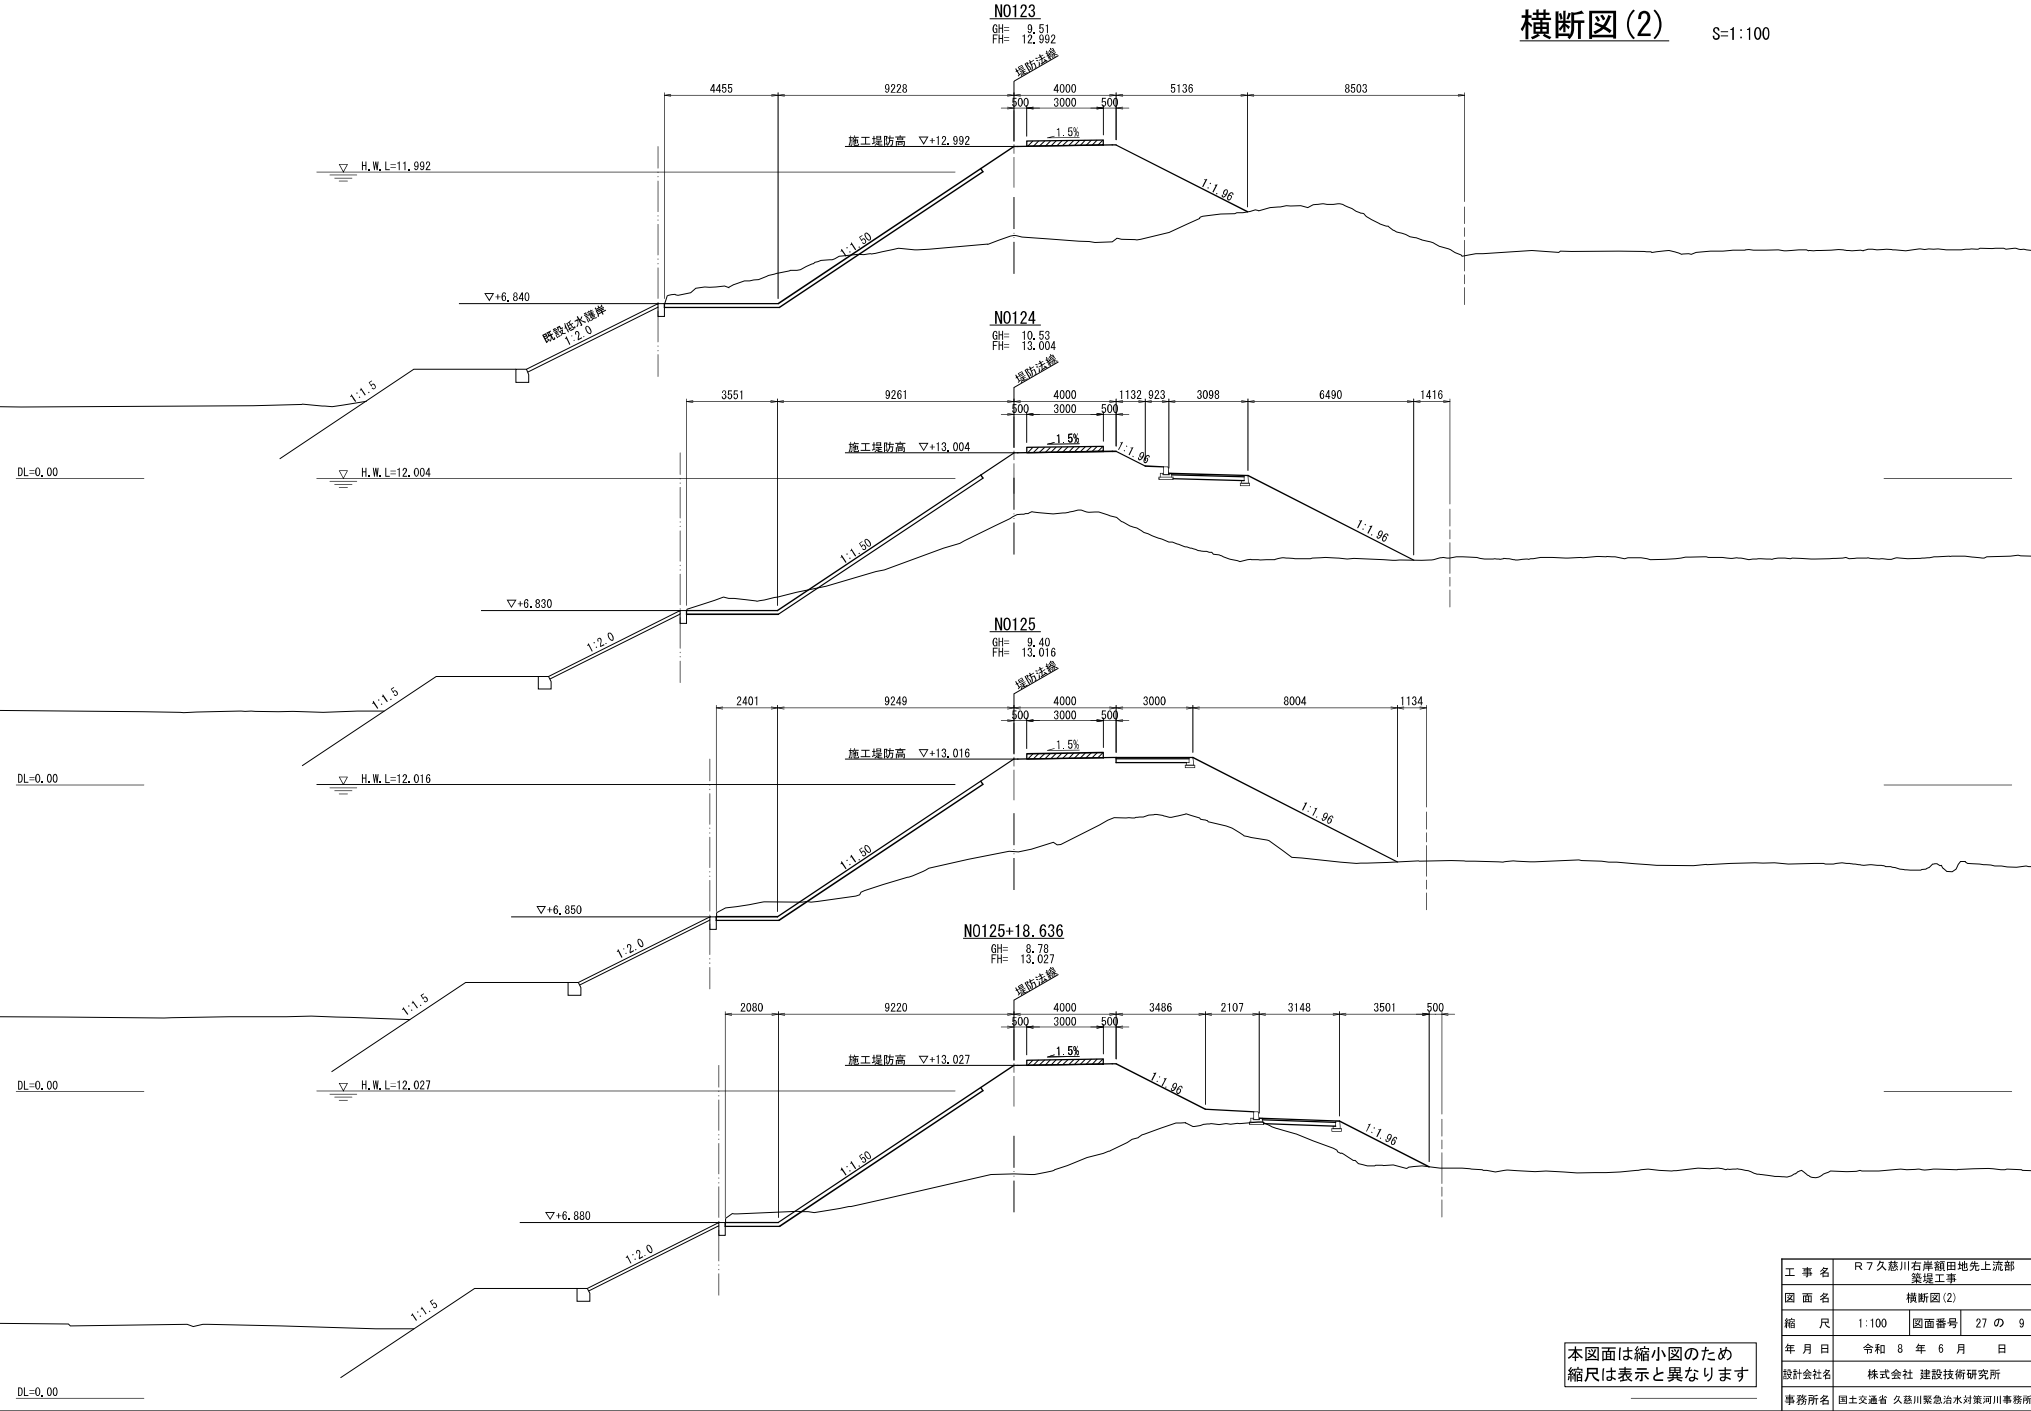

本図面は縮小図のため
縮尺は表示と異なります

工 事 名	R7久慈川右岸顧田地先上流部 築堤工事		
図 面 名	横断図(2)		
縮 尺	1:100	図面番号	27 の 9
年 月 日	令和 8 年 6 月 日		
設計会社名	株式会社 建設技術研究所		
事務所名	国土交通省 久慈川緊急治水対策河川事務所		


横断図(3) S=1:100

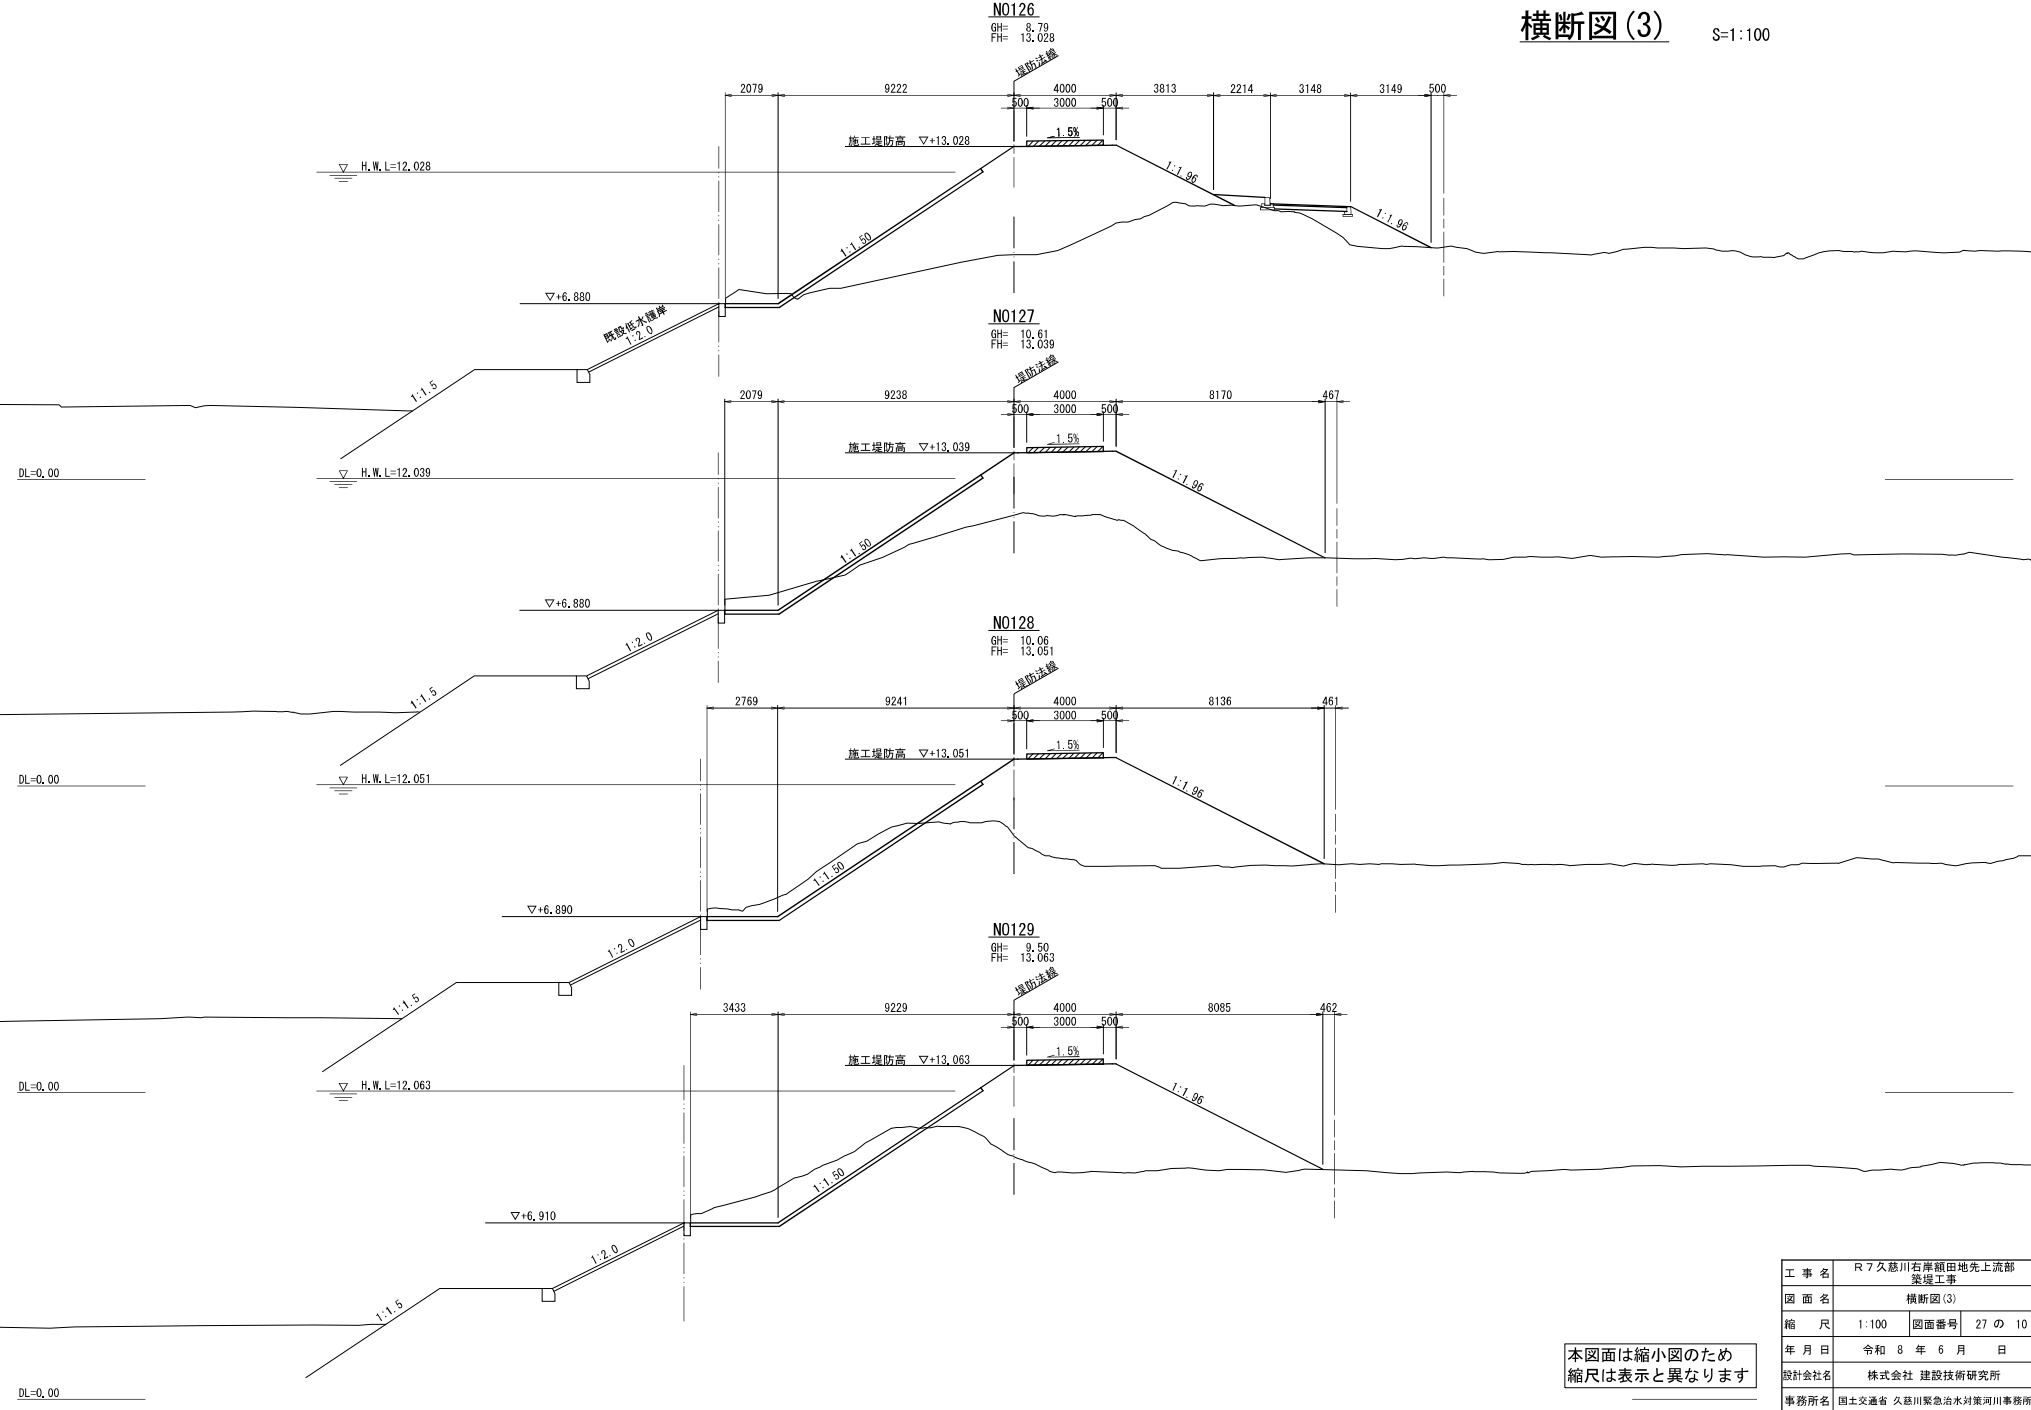

本図面は縮小図のため
縮尺は表示と異なります

工 事 名	R7久慈川右岸顧田地先上流部 築堤工事		
図 面 名	横断図(3)		
縮 尺	1:100	図面番号	27 の 10
年 月 日	令和 8 年 6 月 日		
設計会社名	株式会社 建設技術研究所		
事務所名	国土交通省 久慈川緊急治水対策河川事務所		


横断図(4) S=1:100

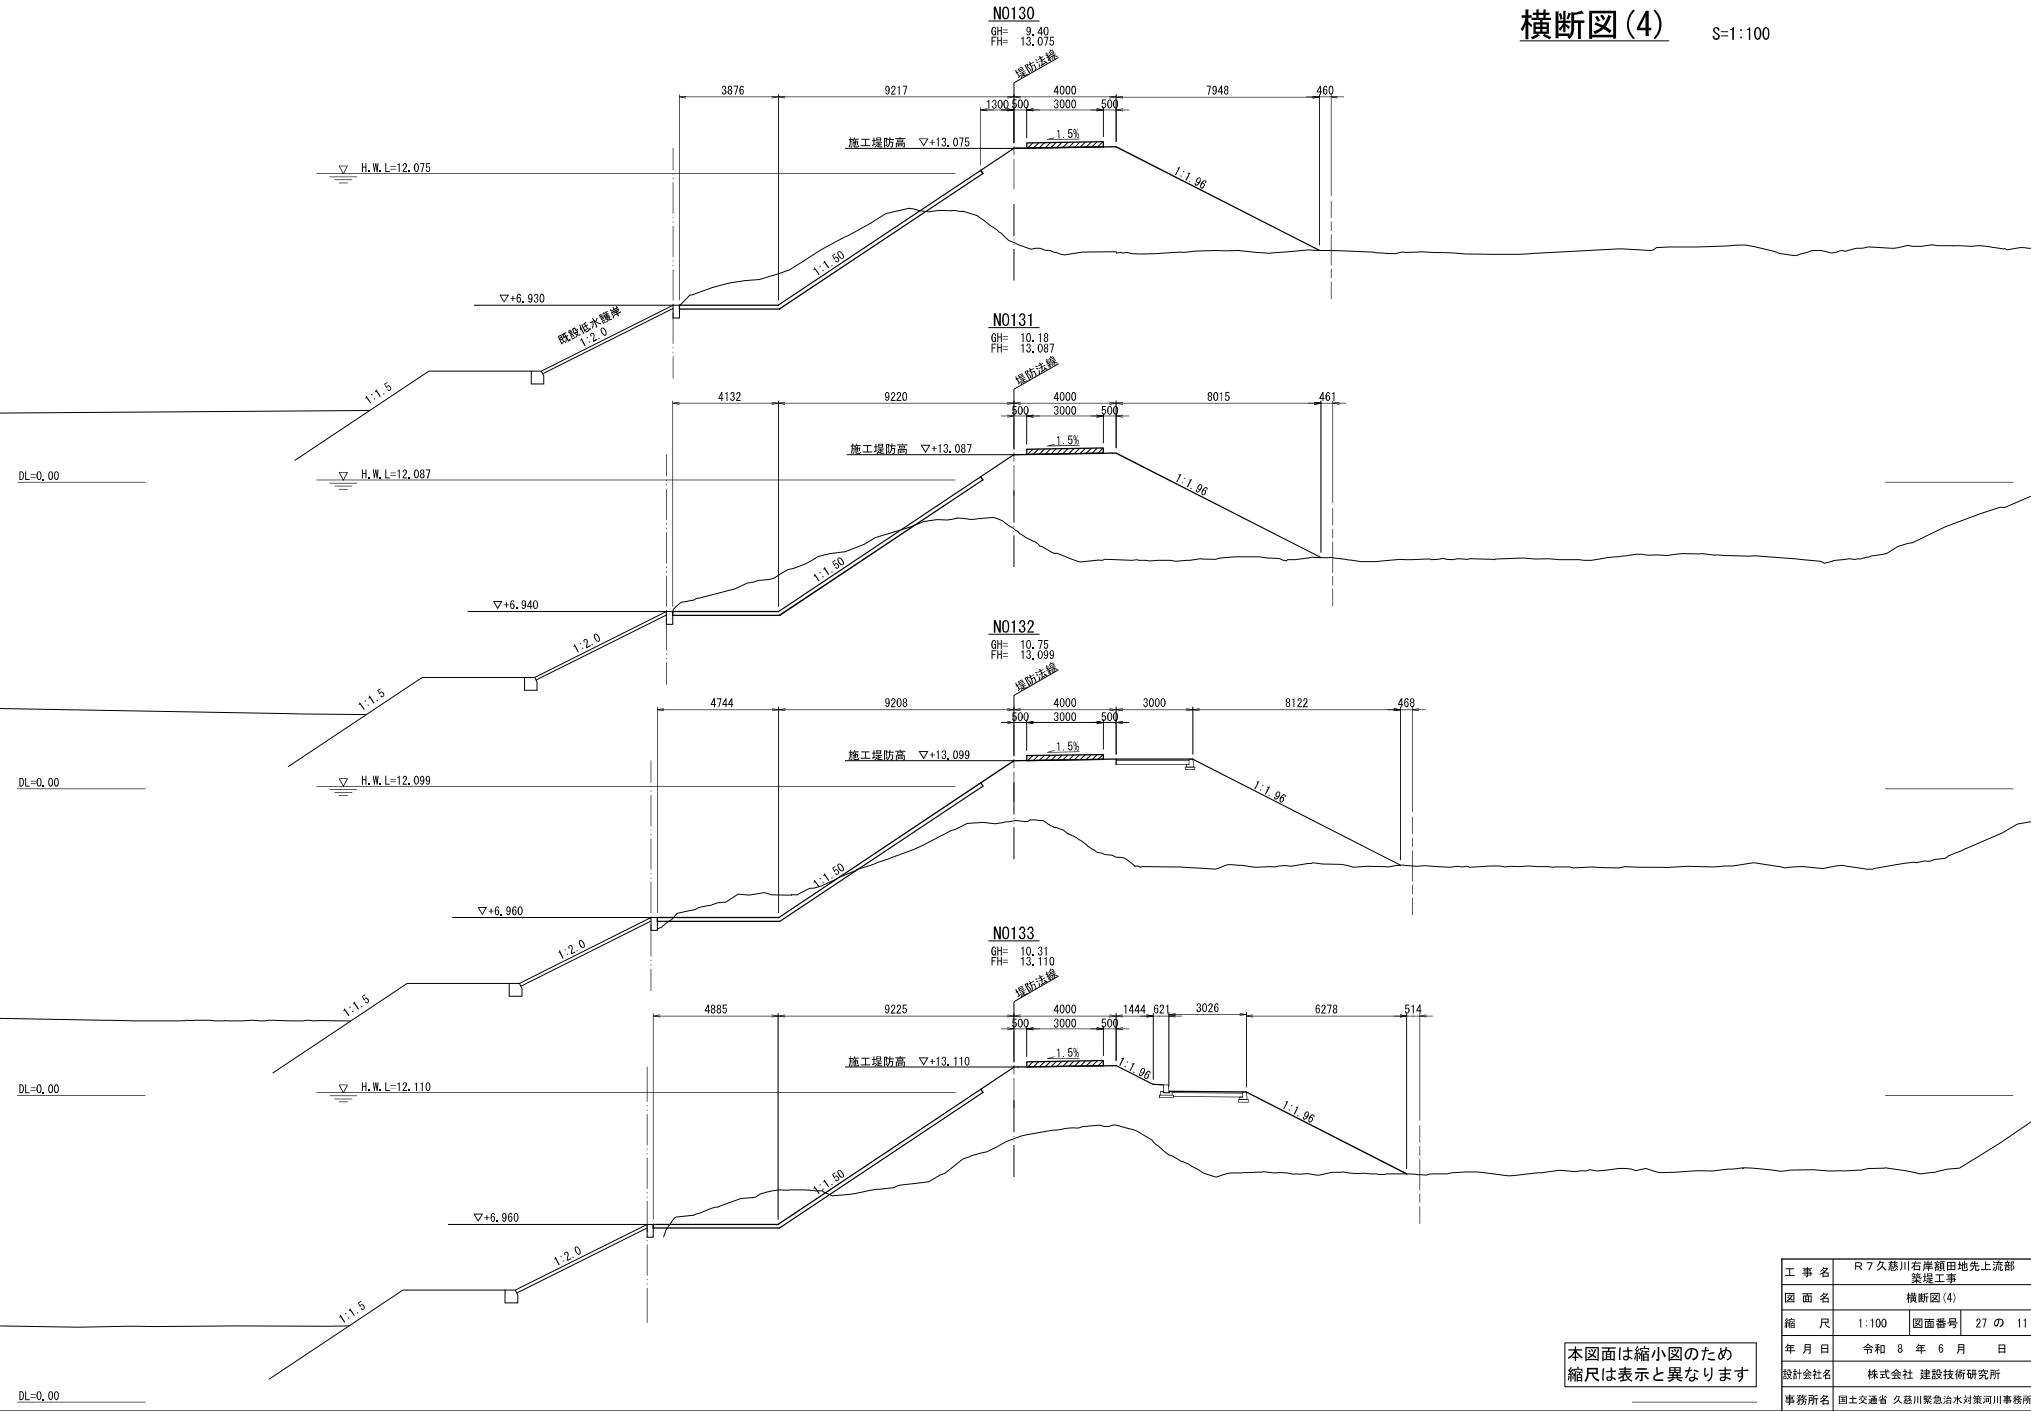

本図面は縮小図のため
縮尺は表示と異なります

工事名	R7久慈川右岸顧田地先上流部 築堤工事		
図面名	横断図(4)		
縮尺	1:100	図面番号	27の11
年月日	令和8年6月 日		
設計会社名	株式会社 建設技術研究所		
事務所名	国土交通省 久慈川緊急治水対策河川事務所		


横断図(5) S=1:100

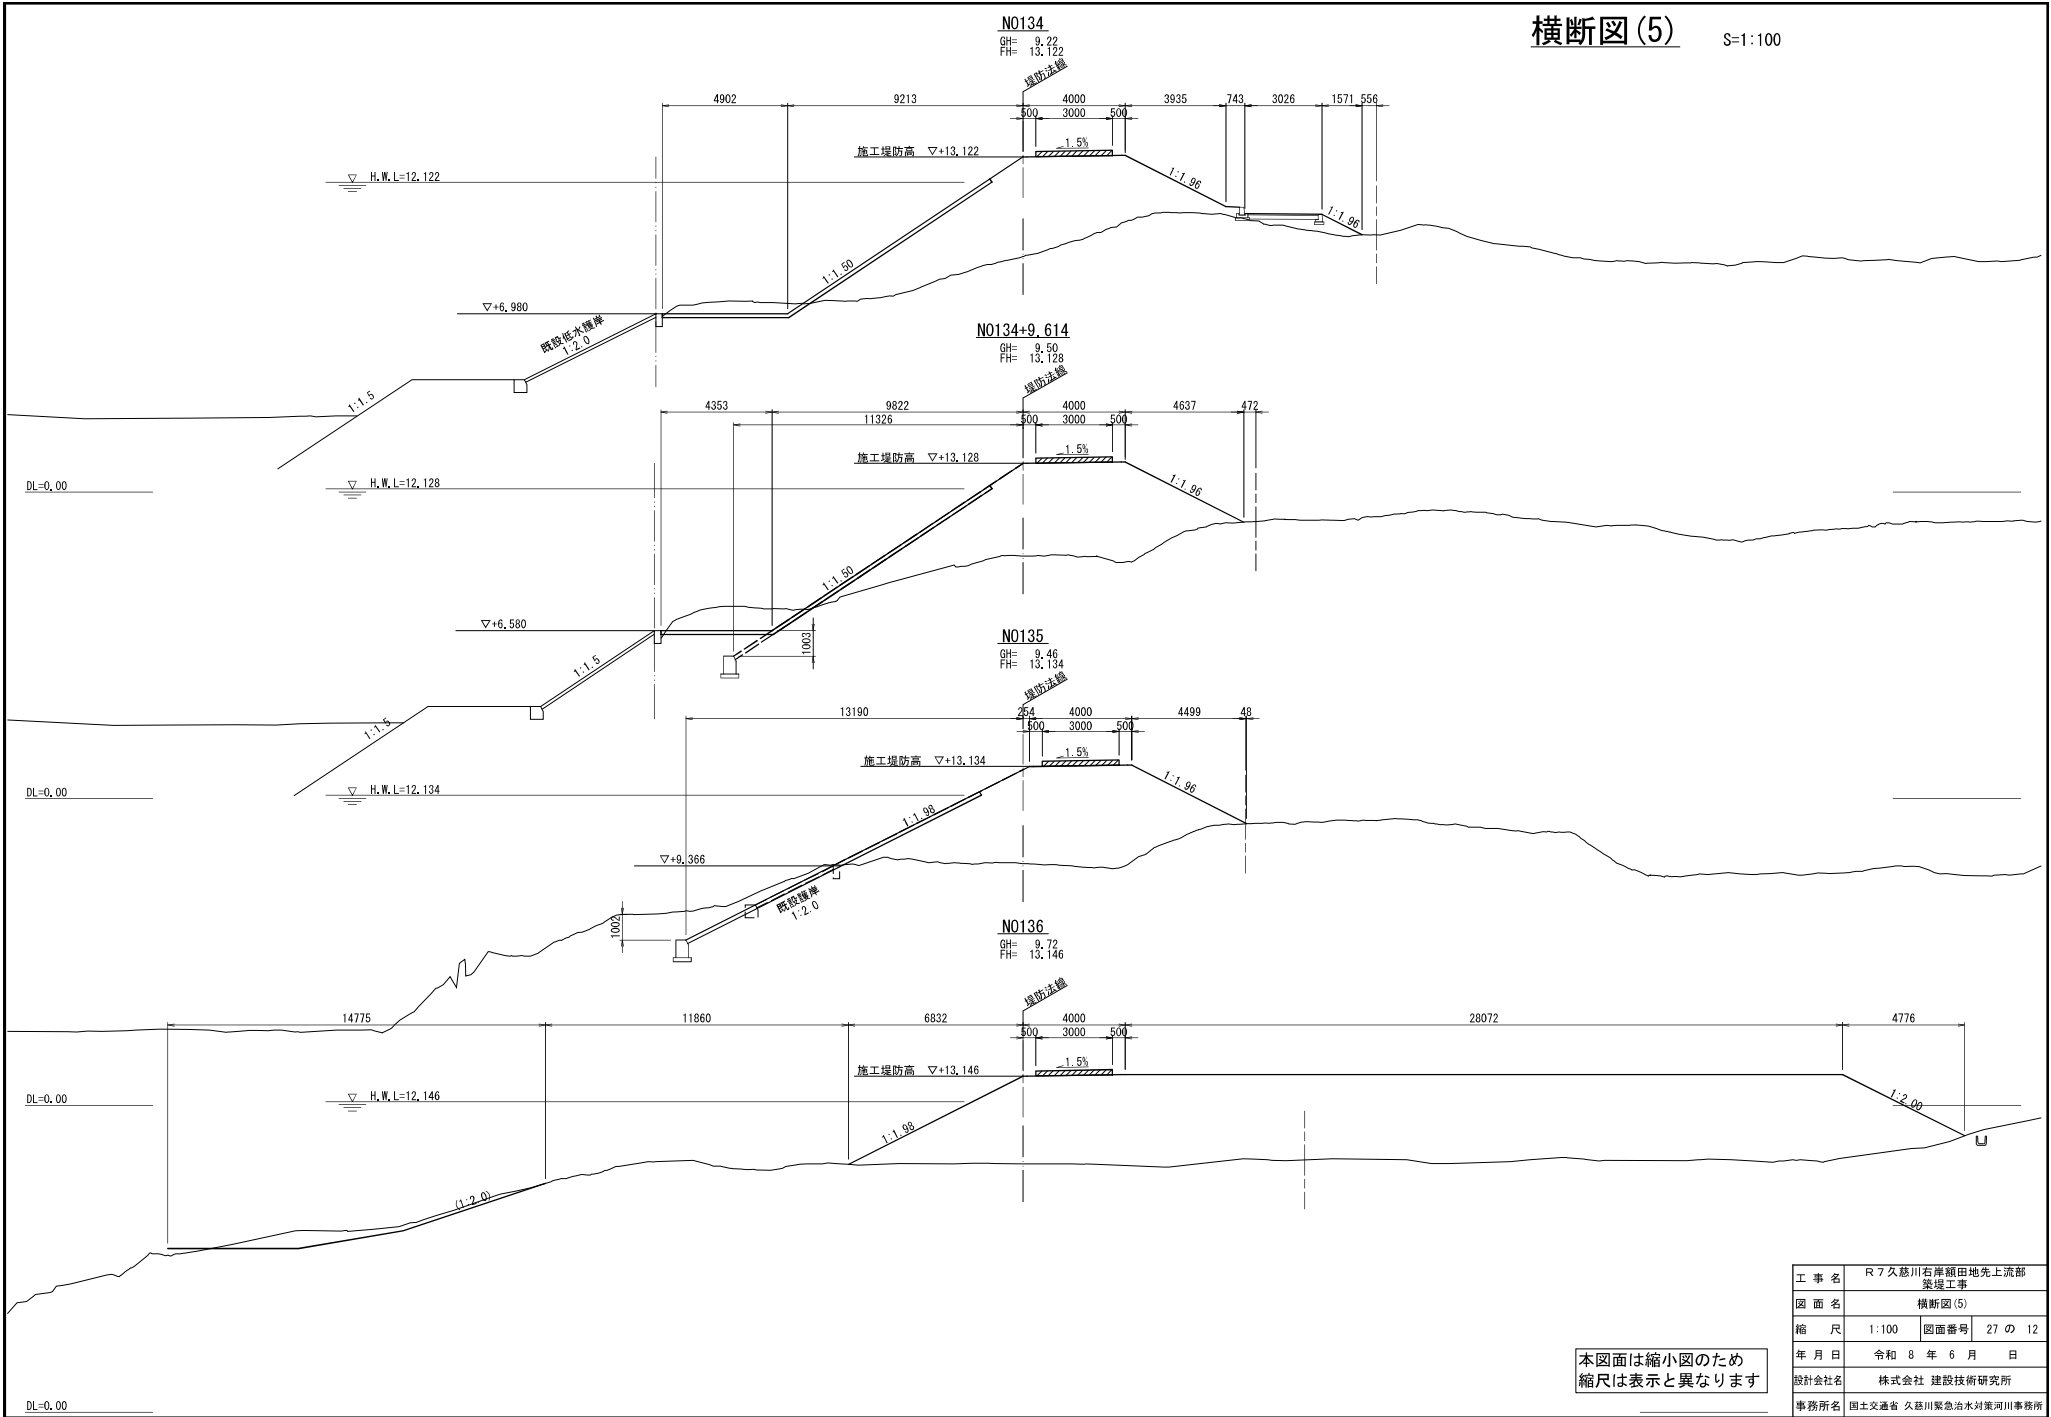

本図面は縮小図のため
縮尺は表示と異なります

工 事 名	R7久慈川右岸顧田地先上流部 築堤工事		
図 面 名	横断図(5)		
縮 尺	1:100	図面番号	27 の 12
年 月 日	令和 8 年 6 月 日		
設計会社名	株式会社 建設技術研究所		
事務所名	国土交通省 久慈川緊急治水対策河川事務所		


S=1:100

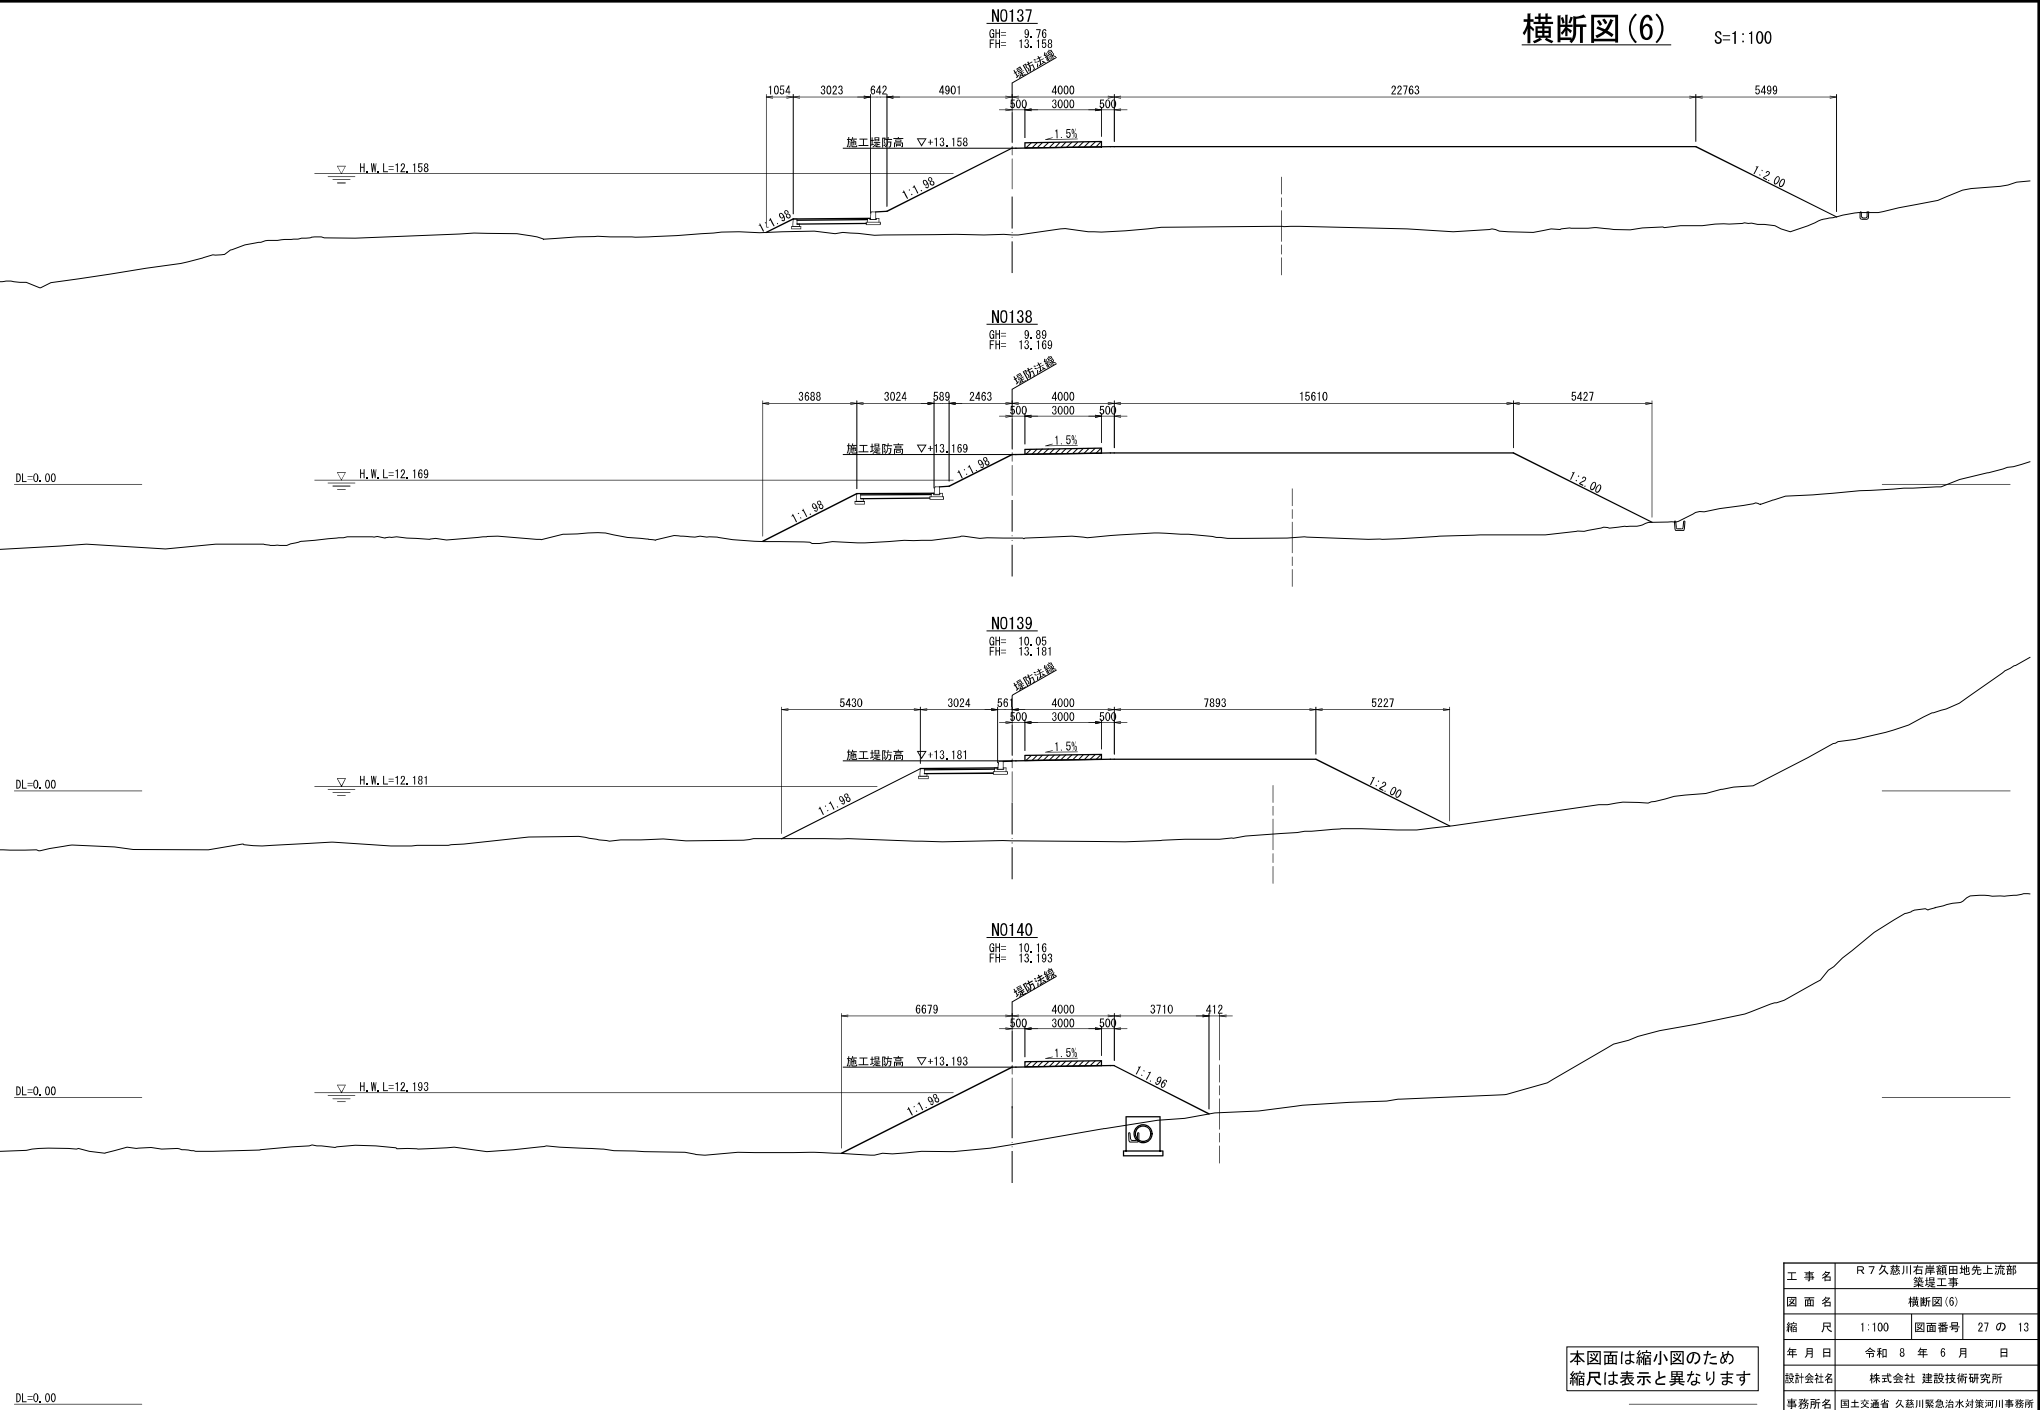

工 事 名	R7久慈川右岸額田地先上流部 築堤工事		
図 面 名	横断面 (6)		
縮 尺	1:100	図面番号	27 の 13
年 月 日	令和 8 年 6 月 日		
設計会社名	株式会社 建設技術研究所		
事務所名	国土交通省 久慈川緊急治水対策河川事務所		

横断図(7)

S=1:100

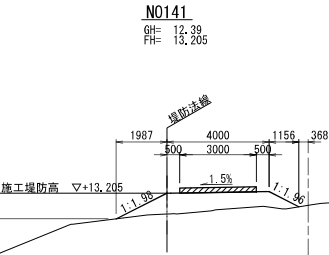

N0142
GH= 13.97
FH=

N0142+7.639
GH= 14.46
FH=

DL=0.00

H.W.L=12.217

DL=0.00

H.W.L=12.221

DL=0.00

本図面は縮小図のため
縮尺は表示と異なります


工 事 名	R7久慈川右岸顧田地先上流部 築堤工事		
図 面 名	横断図(7)		
縮 尺	1:100	図面番号	27 の 14
年 月 日	令和 8 年 6 月 日		
設計会社名	株式会社 建設技術研究所		
事務所名	国土交通省 久慈川緊急治水対策河川事務所		

坂路工(1)(1')詳細図


坂路工(1)

縦断面図 S=1:300

坂路工(1)


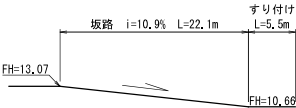


標準断面図 S=1:50

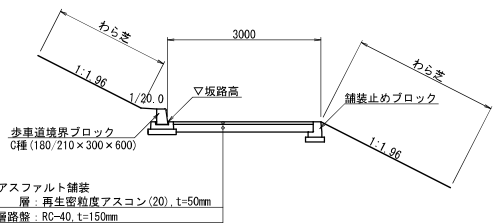

歩車道境界ブロック S=1:10
C種 (180/210×300×600)


舗装止めブロック S=1:10

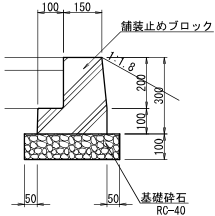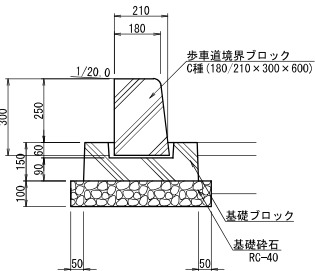

本図面は縮小図のため
縮尺は表示と異なります


工 事 名	R7久慈川右岸顧田地先上流部 築堤工事		
図 面 名	坂路工(1)(1')詳細図		
縮 尺	図 示	図面番号	27 の 15
年 月 日	令和 8 年 6 月 日		
設計会社名	株式会社 建設技術研究所		
事務所名	国土交通省 久慈川緊急治水対策河川事務所		

平面図 S=1:300

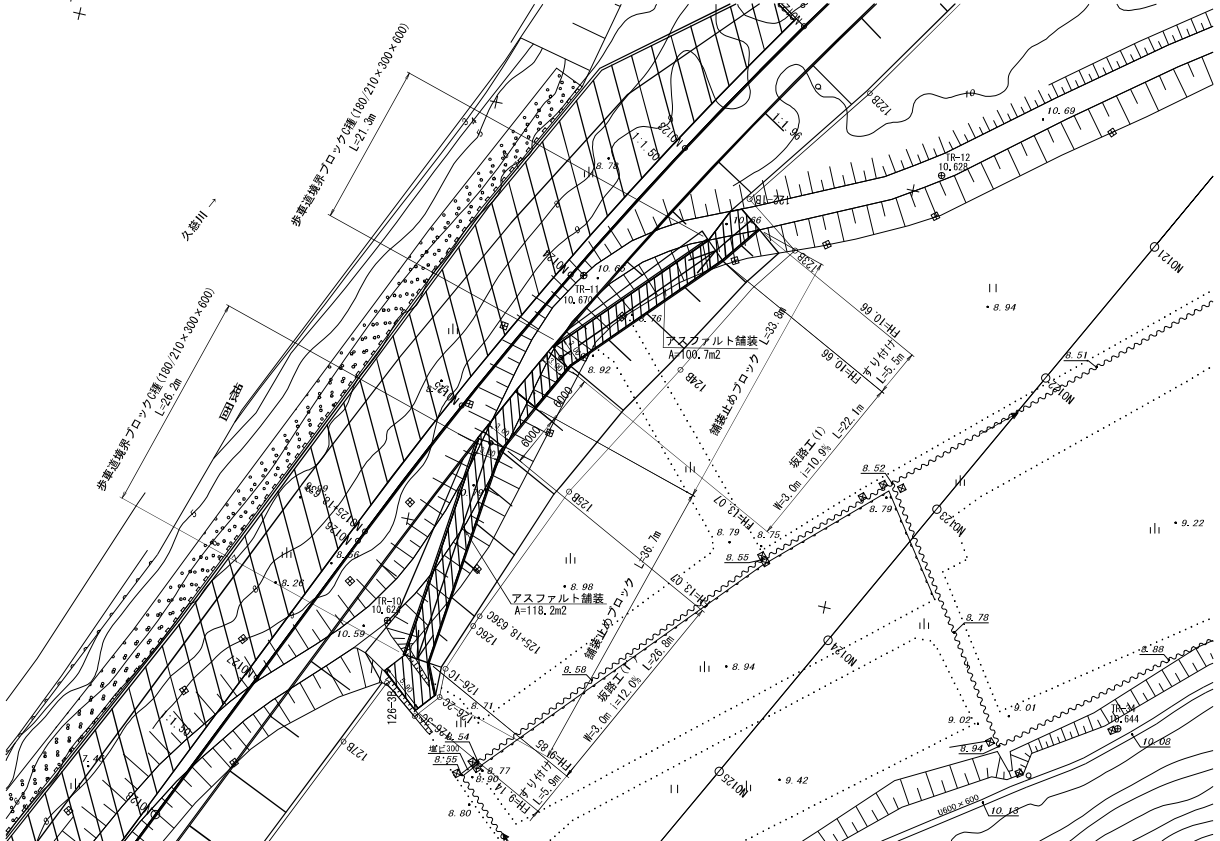


坂路工(1')


縦断面図 S=1:300

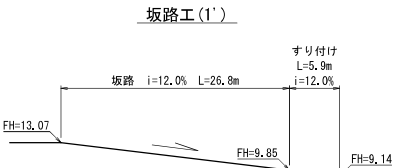


標準断面図 S=1:50

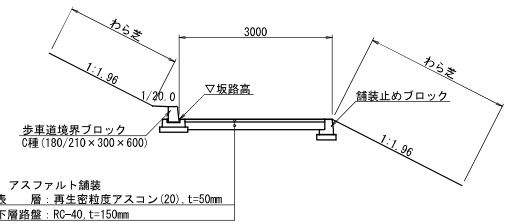


坂路工(2)詳細図

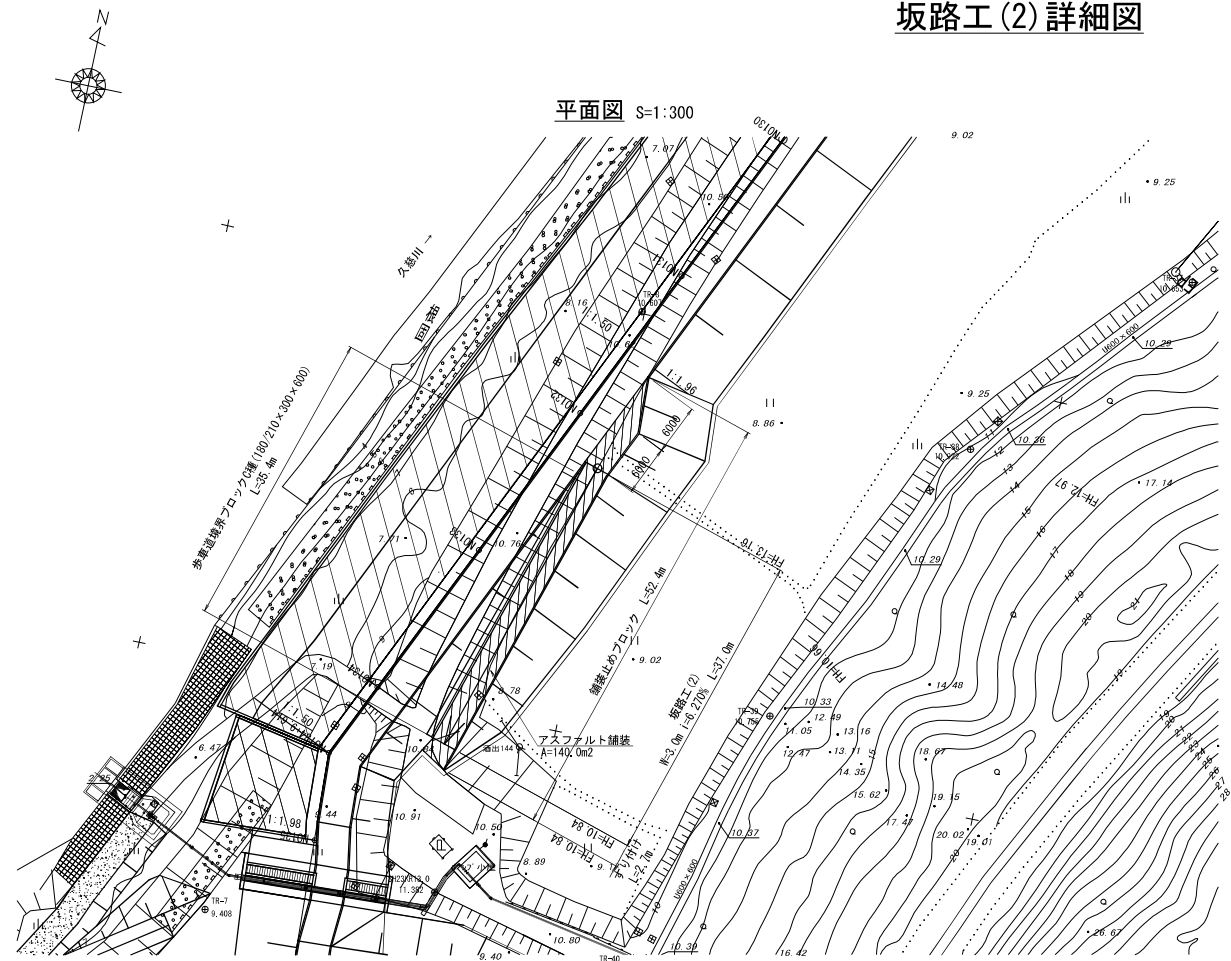


縦断面図 S=1:300

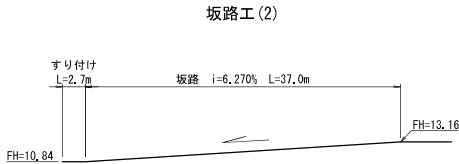


標準断面図 S=1:50

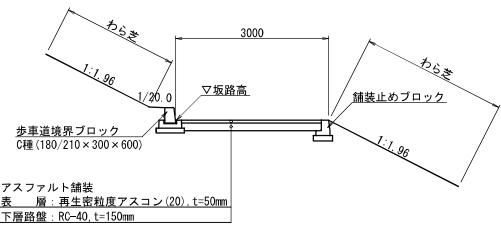

歩車道境界ブロック構造図 S=1:10
C種 (180/210×300×600)

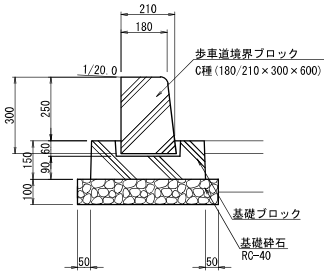

舗装止めブロック構造図 S=1:10

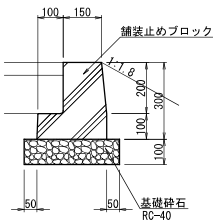


本図面は縮小図のため
縮尺は表示と異なります


工事名	R7久慈川右岸顧田地先上流部 築堤工事		
図面名	坂路工(2)詳細図		
縮尺	図示	図面番号	27の16
年月日	令和8年6月 日		
設計会社名	いてあ 株式会社		
事務所名	国土交通省 久慈川緊急治水対策河川事務所		

坂路工(3)詳細図


平面図 S=1:300

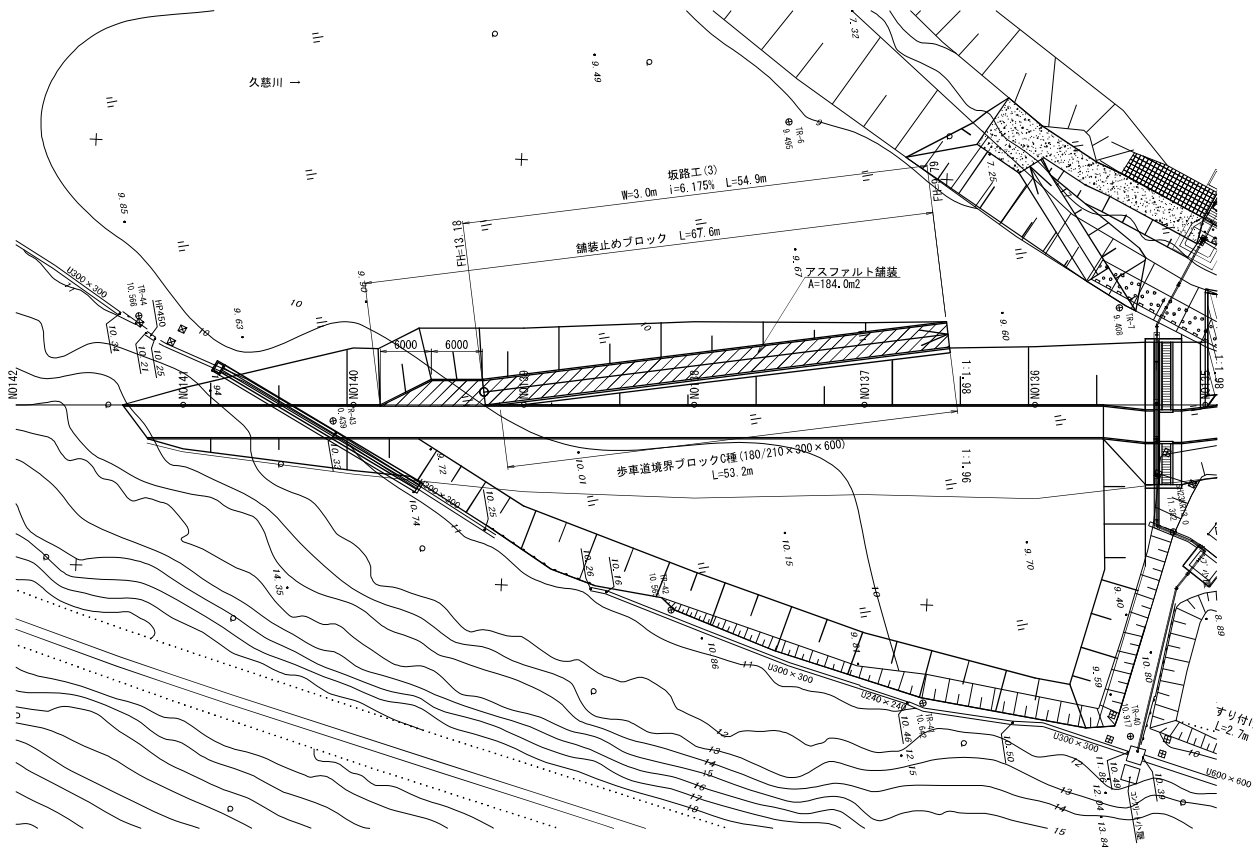



縦断面図 S=1:300

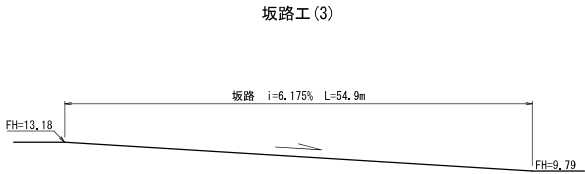

標準断面図 S=1:50

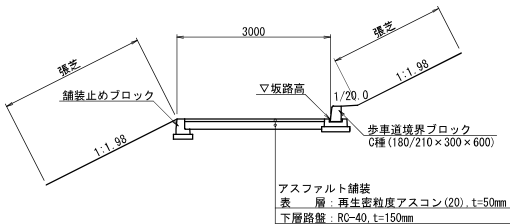


歩車道境界ブロック構造図 S=1:10 舗装止めブロック構造図 S=1:10
C種 (180/210×300×600)

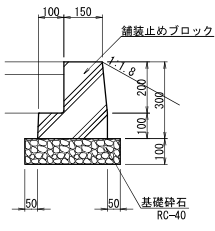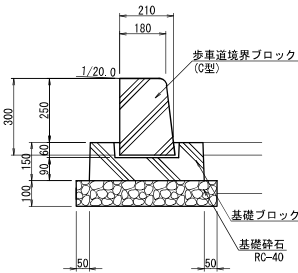


本図面は縮小図のため
縮尺は表示と異なります

工事名	R7久慈川右岸顧田地先上流部 築堤工事		
図面名	坂路工(3)詳細図		
縮尺	図示	図面番号	27の17
年月日	令和8年6月 日		
設計会社名	いてあ 株式会社		
事務所名	国土交通省 久慈川緊急治水対策河川事務所		


取水管付替一般図(別途施工)・坂路工(4)詳細図(別途施工)

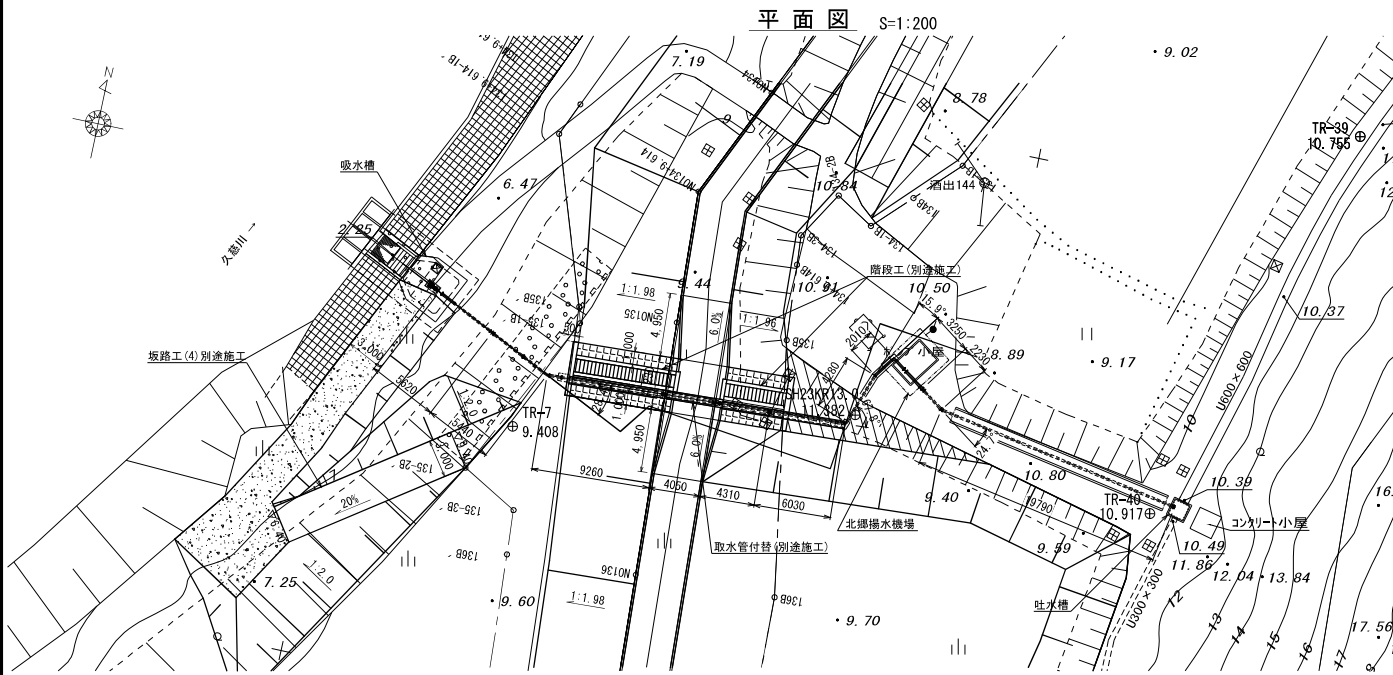

取水管保護側溝詳細図 S=1:20

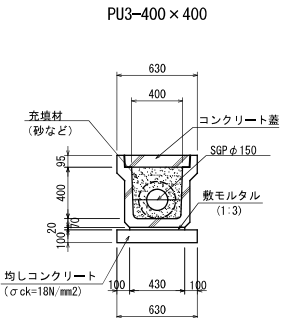


断面図 S=1:125

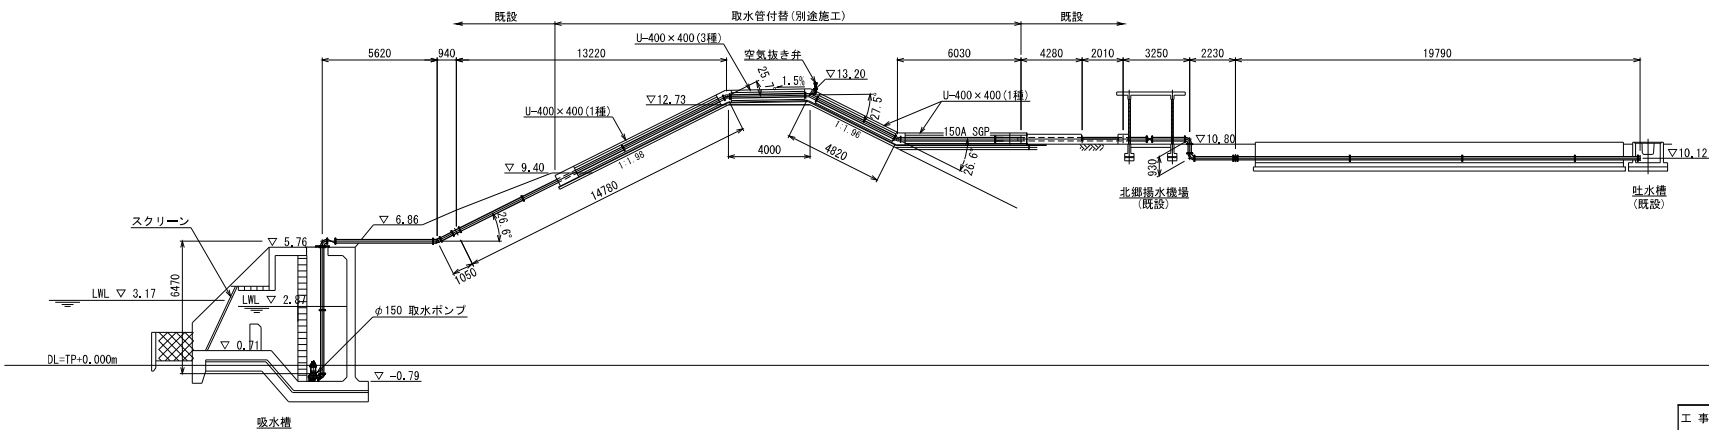

工事名	R7久慈川右岸顧田地先上流部 築堤工事
図面名	取水管付替一般図(別途施工) 坂路工(4)詳細図(別途施工)
縮尺	図示 図面番号 27 の 18
年月日	令和 8 年 6 月 日
設計会社名	株式会社 建設技術研究所
事務所名	国土交通省 久慈川緊急治水対策河川事務所

護岸工詳細図(1) S=1:200

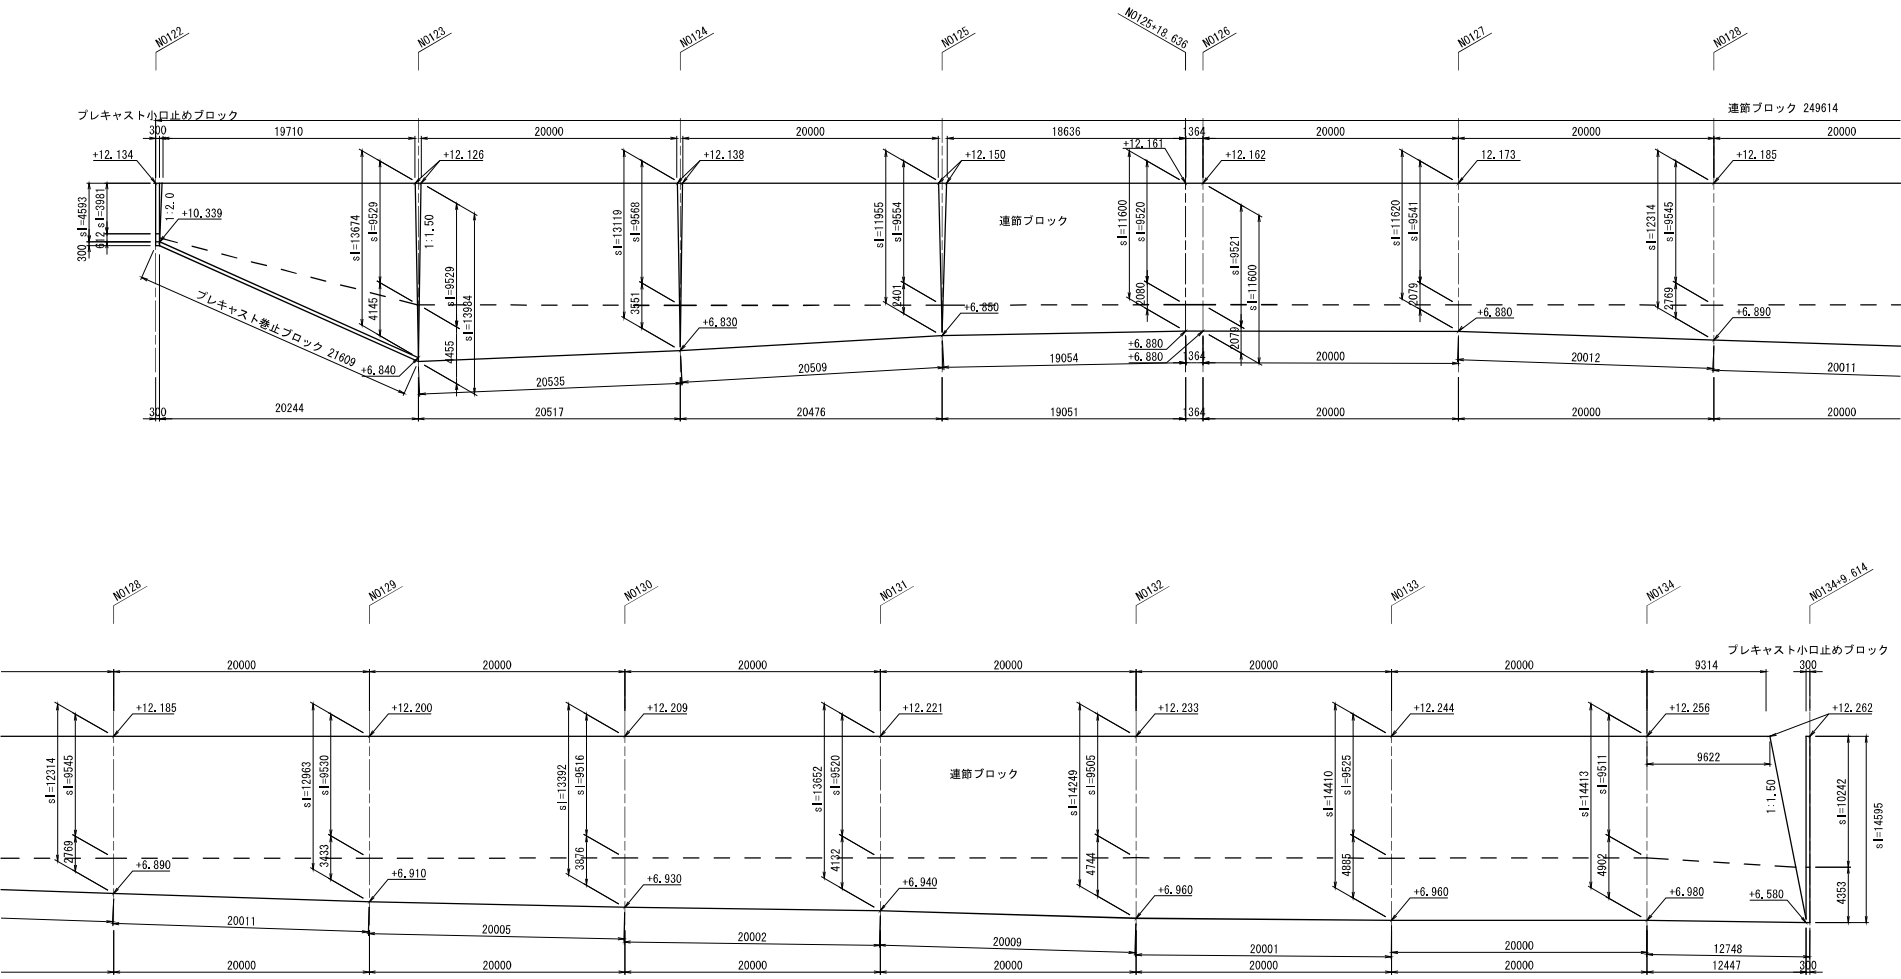


本図面は縮小図のため
縮尺は表示と異なります


工 事 名	R7久慈川右岸顧田地先上流部 築堤工事		
図 面 名	護岸工詳細図(1)		
縮 尺	1:200	図面番号	27 の 20
年 月 日	令和 8 年 6 月 日		
設計会社名	いてあ 株式会社		
事務所名	国土交通省 久慈川緊急治水対策河川事務所		

護岸工詳細図(2)


展開図 S=1:200

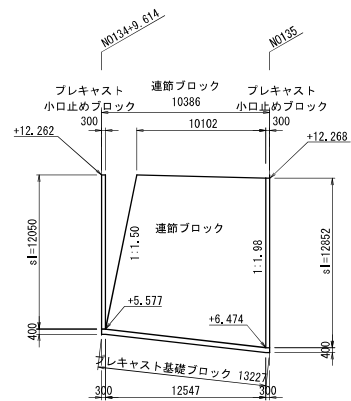



標準断面図 (No. 123~No. 134+9. 614) S=1:100

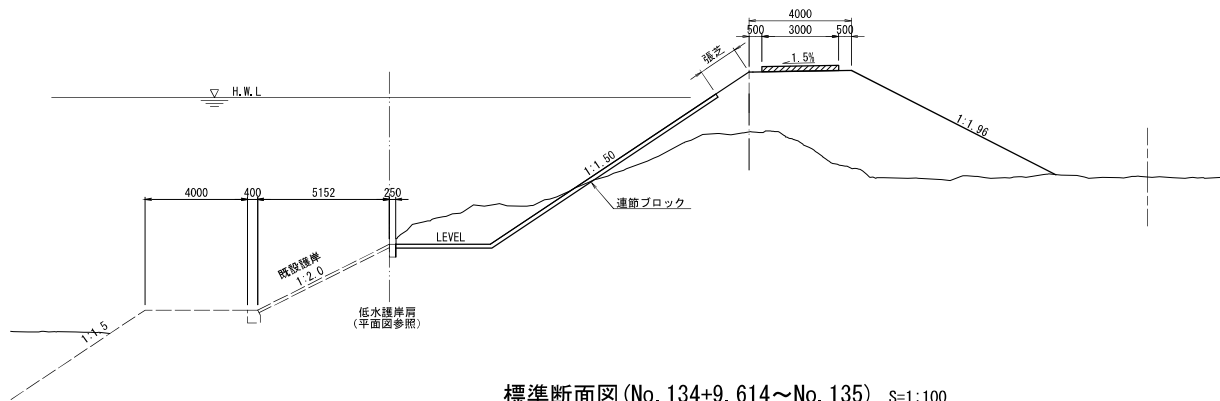



標準断面図 (No. 134+9. 614~No. 135) S=1:100

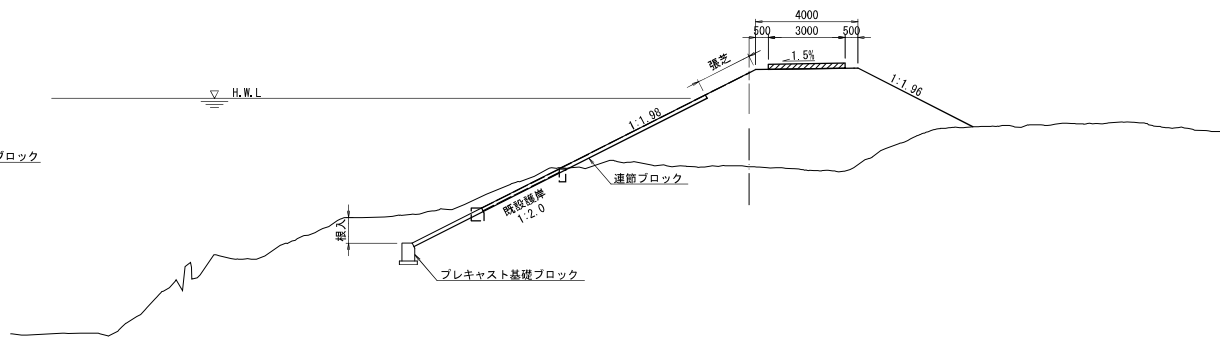


プレキャスト小口止めブロック S=1:20

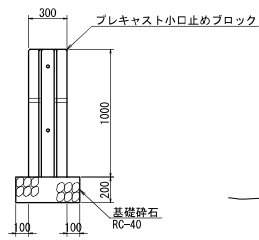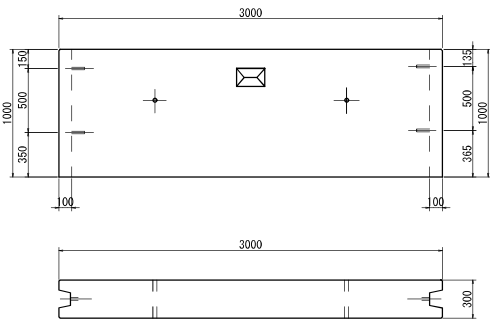

プレキャスト巻止ブロック S=1:20

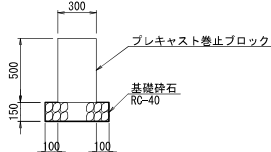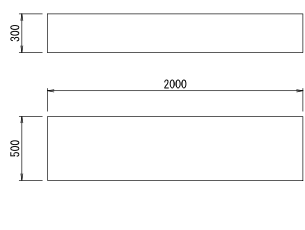

プレキャスト基礎ブロック S=1:20

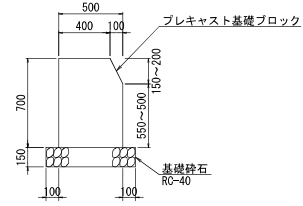


本図面は縮小図のため
縮尺は表示と異なります


工事名	R7久慈川右岸顧田地先上流部 築堤工事		
図面名	護岸工詳細図(2)		
縮尺	図示	図面番号	27の21
年月日	令和8年6月	日	
設計会社名	いてあ株式会社		
事務所名	国土交通省 久慈川緊急治水対策河川事務所		

護岸工詳細図(3)

標準断面図 S=1:50

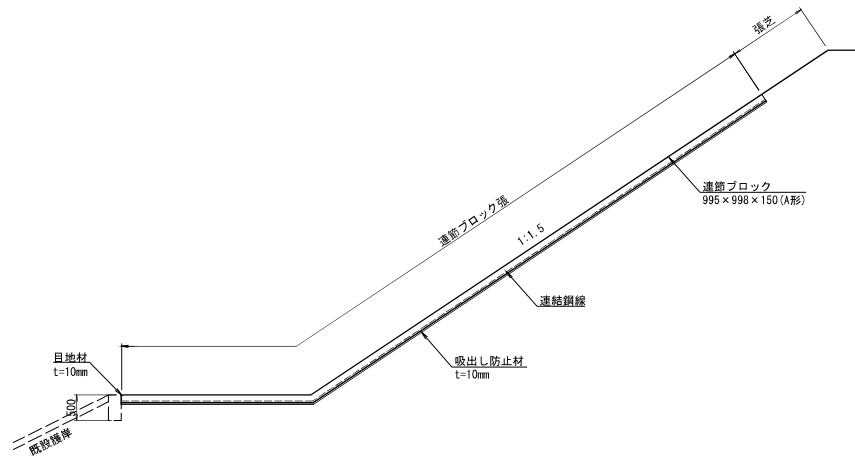

連節ブロック構造図 S=1:20
995×998×150 (A形)

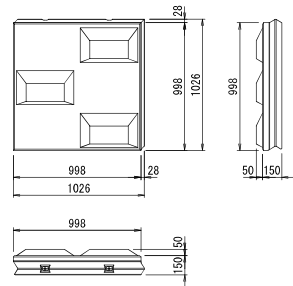


本図面は縮小図のため
縮尺は表示と異なります

工 事 名	R7久慈川右岸顧田地先上流部 築堤工事		
図 面 名	護岸工詳細図(3)		
縮 尺	図示	図面番号	27 の 22
年 月 日	令和 8 年 6 月	日	
設計会社名	いであ 株式会社		
事務所名	国土交通省 久慈川緊急治水対策河川事務所		


撤去平面図 S=1:500



撤去構造図

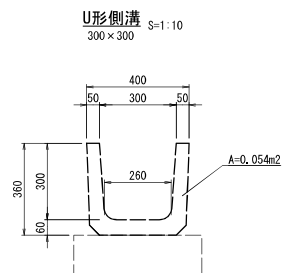

護岸 S=1:20

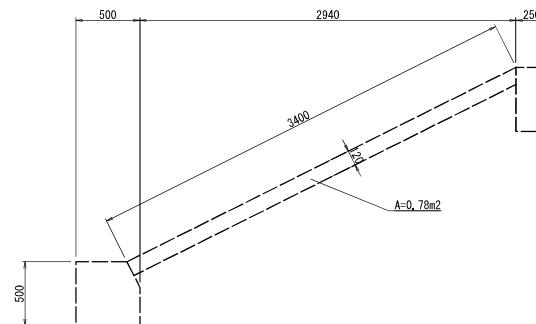


本図面は縮小図のため
縮尺は表示と異なります

工事名	R7久慈川右岸顧田地先上流部 築堤工事		
図面名	撤去平面図		
縮尺	図示	図面番号	27の23
年月日	令和8年6月 日		
設計会社名	いであ 株式会社		
事務所名	国土交通省 久慈川緊急治水対策河川事務所		

土砂改良平面図

S=1:2000

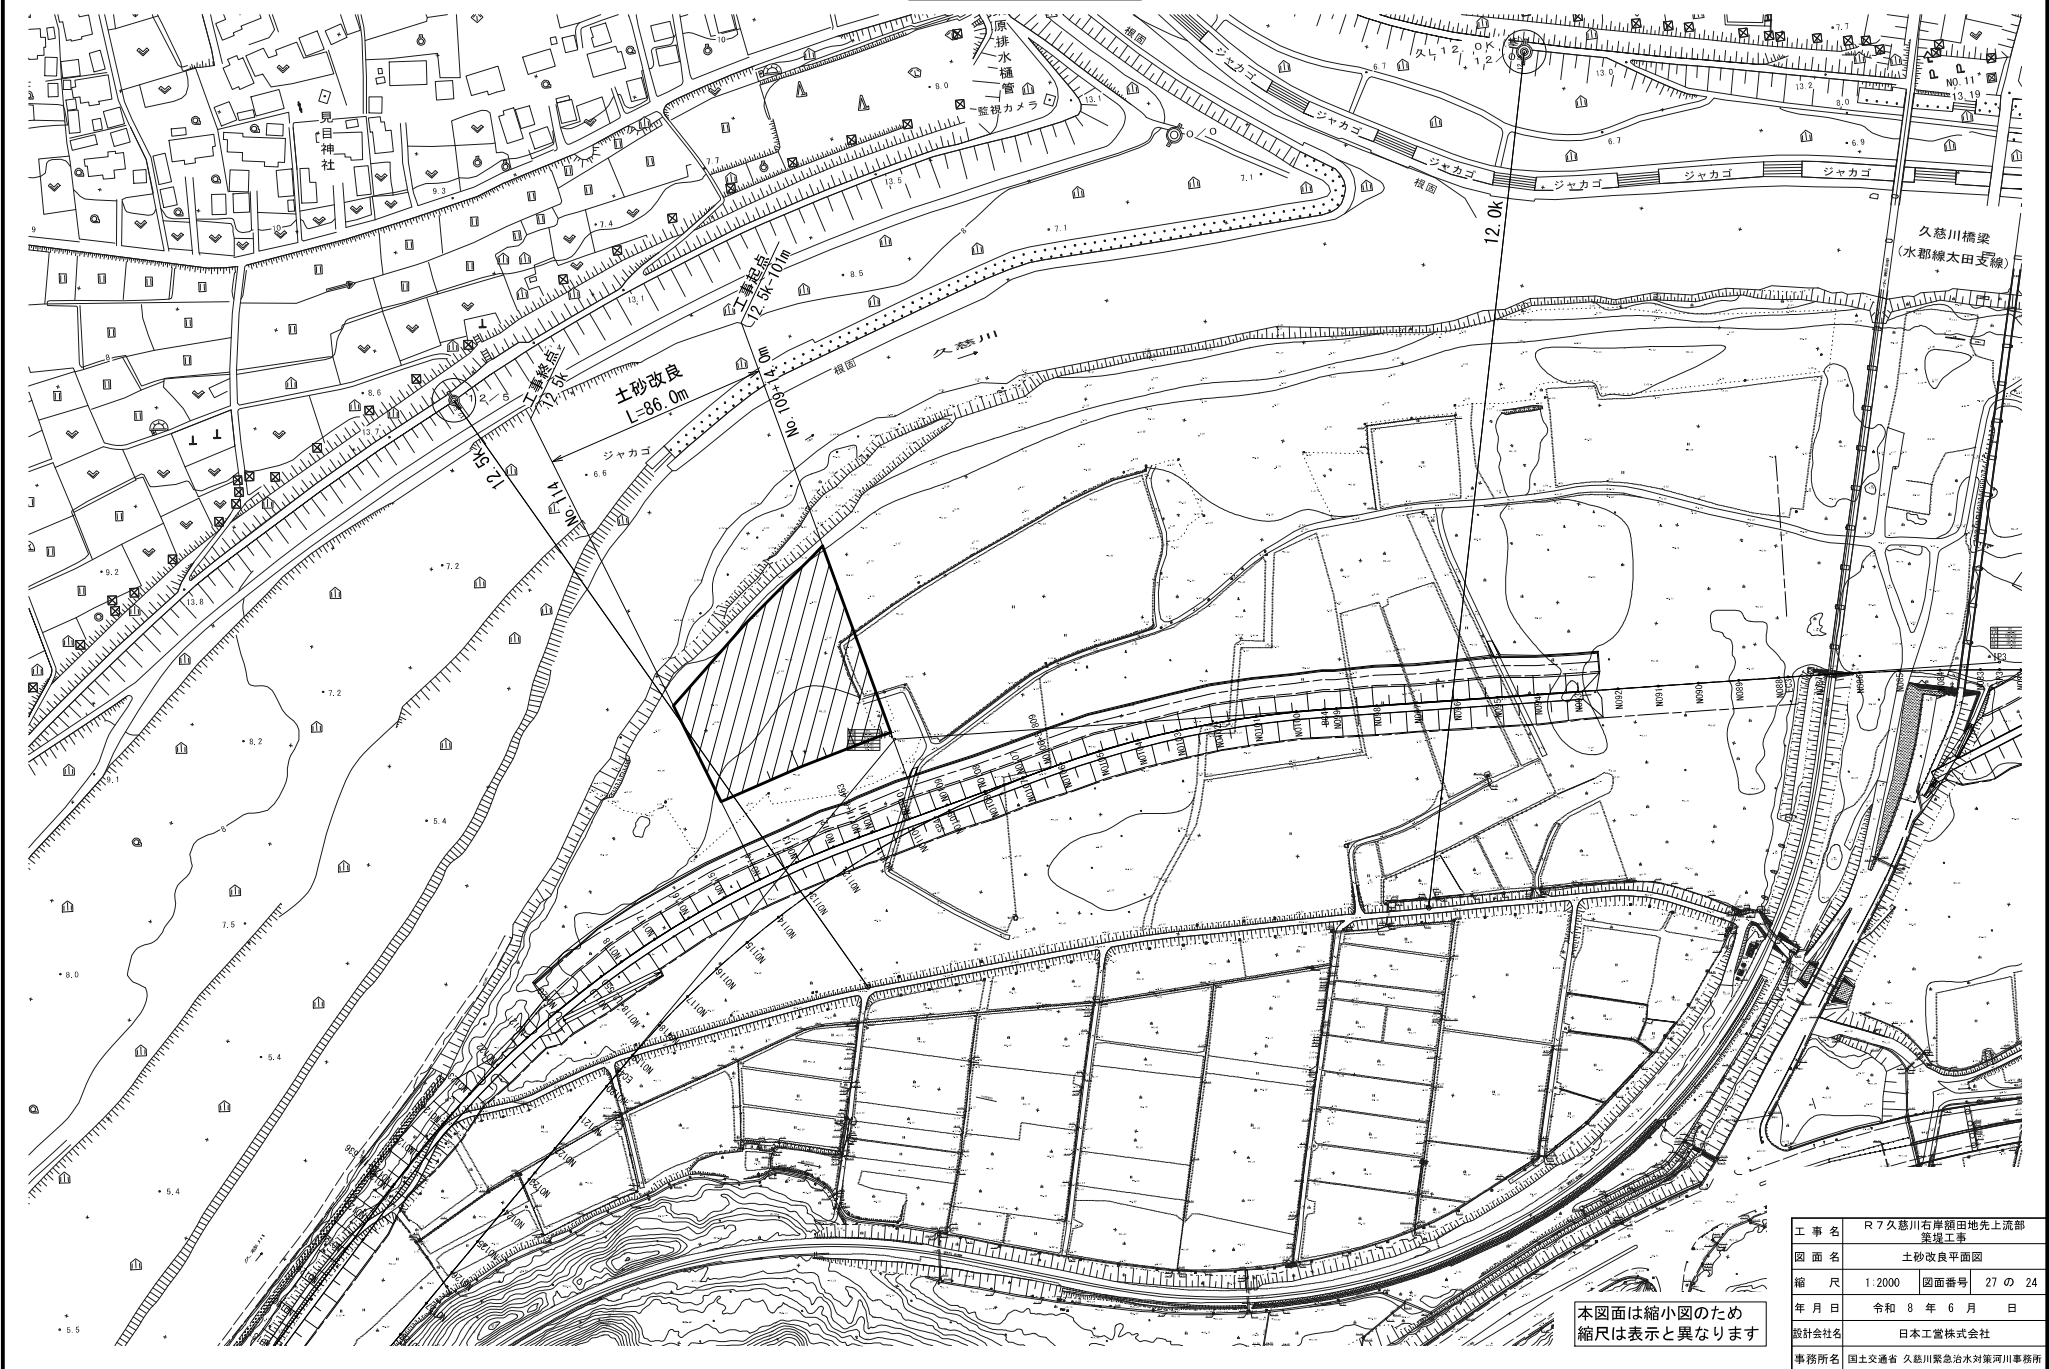


工事名	R7久慈川右岸団地先上流部 築堤工事		
図面名	土砂改良平面図		
縮尺	1:2000	図面番号	27 の 24
年月日	令和 8 年 6 月 日		
設計会社名	日本工営株式会社		
事務所名	国土交通省 久慈川緊急治水対策河川事務所		

土砂改良標準横断面図

S=1:300

N0112


GH=9.60
FH=

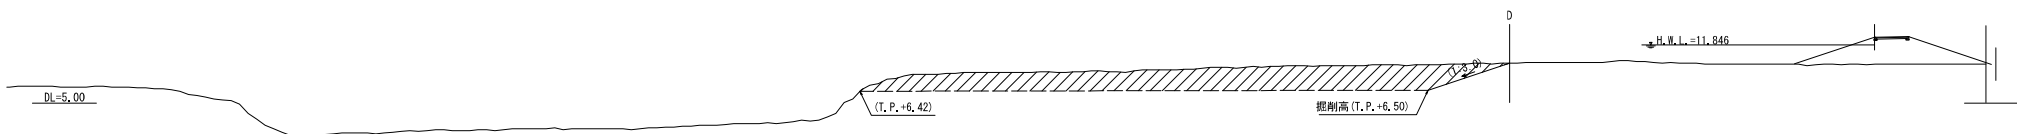

本図面は縮小図のため
縮尺は表示と異なります

工 事 名	R7久慈川右岸顧田地先上流部 築堤工事		
図 面 名	土砂改良標準横断面図		
縮 尺	1:300	図面番号	27 の 25
年 月 日	令和 8 年 6 月 日		
設計会社名	日本工営株式会社		
事務所名	国土交通省 久慈川緊急治水対策河川事務所		

土砂改良横断図(1) S=1:300

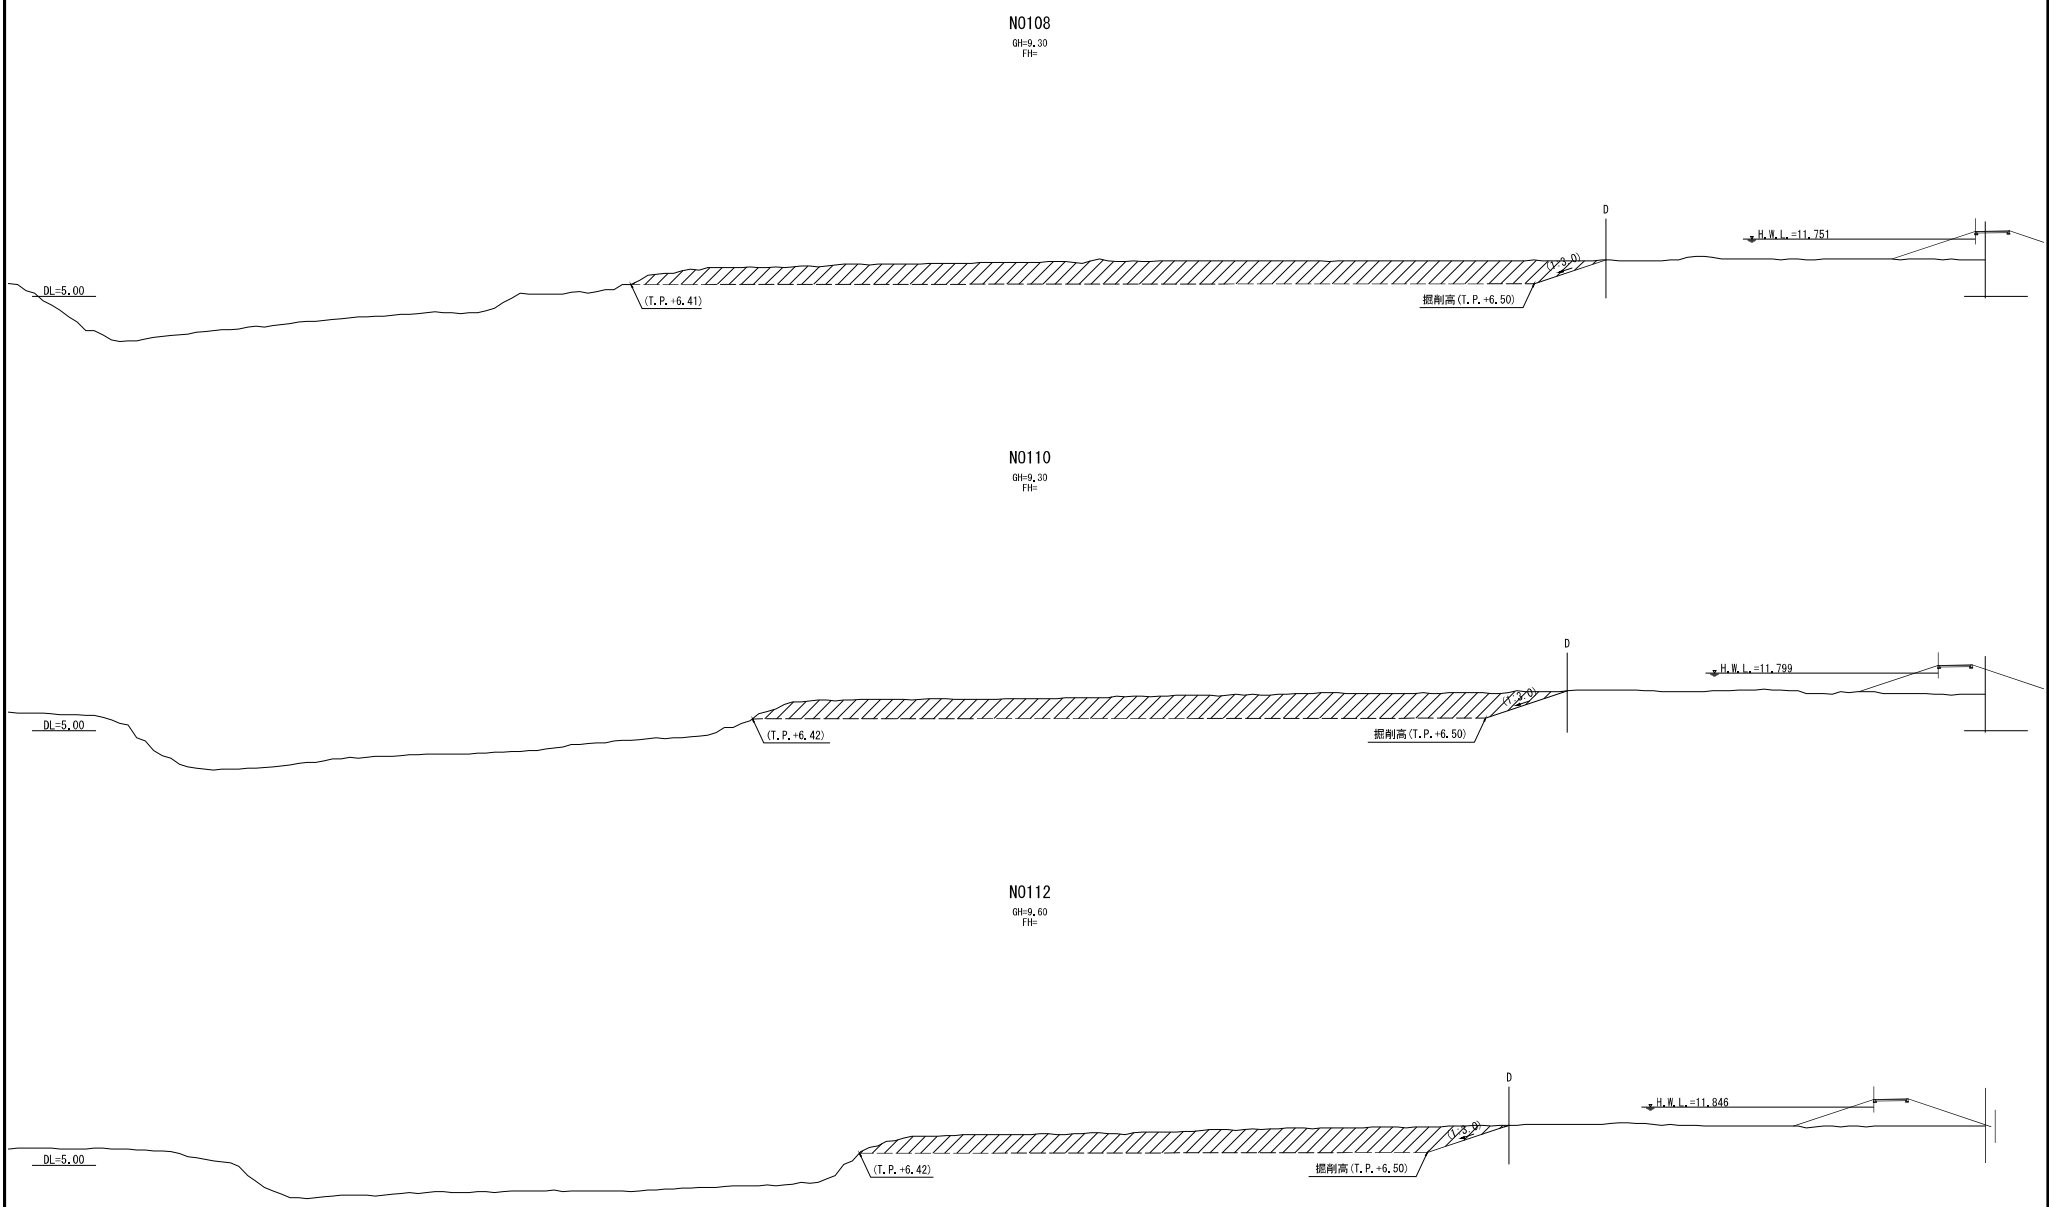


本図面は縮小図のため
縮尺は表示と異なります

工 事 名	R7久慈川右岸顧田地先上流部 築堤工事		
図 面 名	土砂改良横断図(1)		
縮 尺	1:300	図面番号	27 の 26
年 月 日	令和 8 年 6 月 日		
設計会社名	日本工営株式会社		
事務所名	国土交通省 久慈川緊急治水対策河川事務所		

土砂改良横断図(2) S=1:300

N0114
Gh=0.60
Fh=

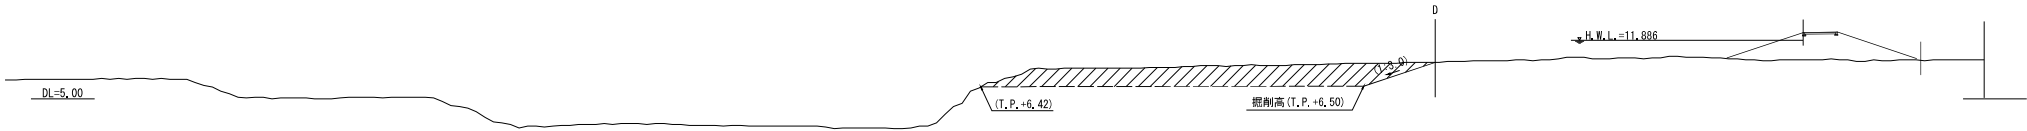

本図面は縮小図のため
縮尺は表示と異なります

工 事 名	R7久慈川右岸顧田地先上流部 築堤工事		
図 面 名	土砂改良横断図(2)		
縮 尺	1:300	図面番号	27 の 27
年 月 日	令和 8 年 6 月 日		
設計会社名	日本工営株式会社		
事務所名	国土交通省 久慈川緊急治水対策河川事務所		

伐採平面図 S=1:1500

伐採 A=2,879m²

伐採 A=1,269m²

この「参考図」は、入札参加者の適正かつ迅速な見積りに資するための資料であり、契約書第1条にいう設計図書ではない。
したがって、「参考図」は種身契約上の拘束力を生じるものではなく、受注者は、施工条件、地質条件等を十分考慮して、仮設、施工方法、安全対策等、工事目的物を完成するための一切の手段について受注者の責任において定めるものとする。なお、この「参考図」の有効期限は、この工事の入札日までとする。

本図面は縮小図のため
縮尺は表示と異なります

(参考図)			
工事名	R7久慈川右岸顧田地先上流部		
図面名	築堤工事		
縮尺	1:1500	図面番号	参 2
年月日	令和 8 年 6 月 日		
設計会社名			
事務所名	国土交通省 久慈川緊急治水対策河川事務所		