


位置図 S=1:50,000

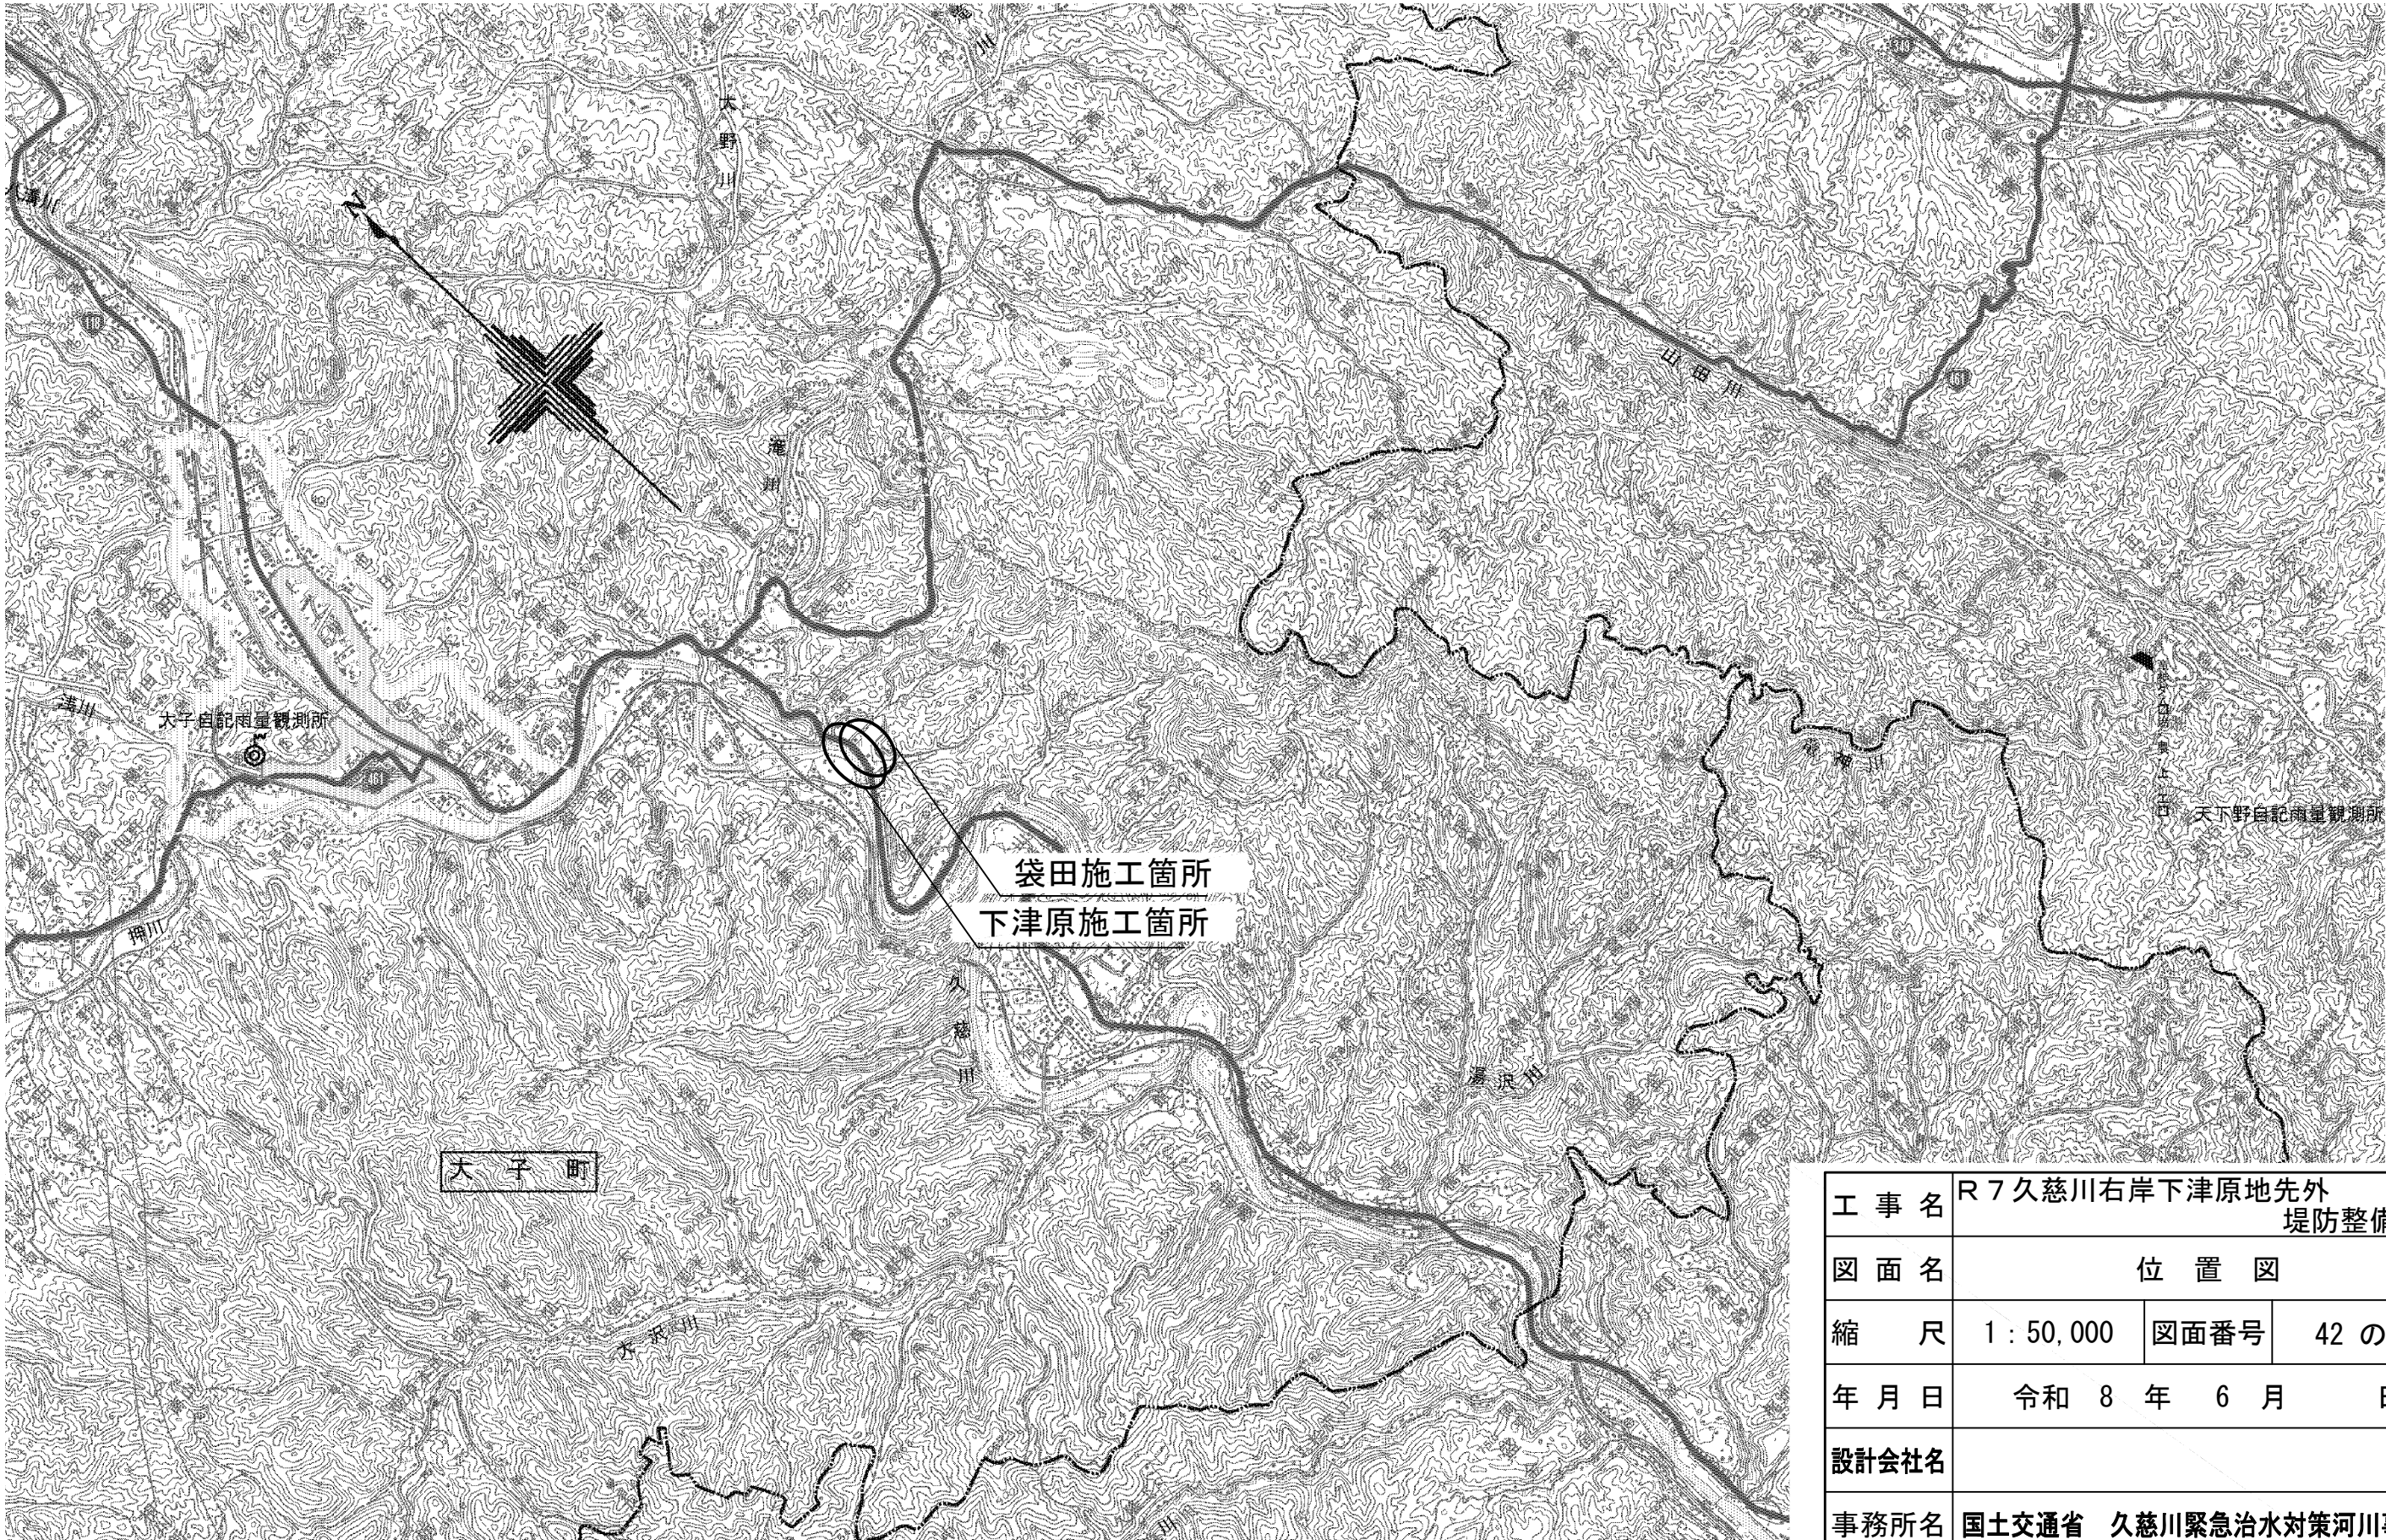


工 事 名	R7久慈川右岸下津原地先外 堤防整備工事								
図 面 名	位 置 図								
縮 尺	1：50,000		図面番号		42 の 1				
年 月 日	令和 8 年 6 月 日								
設計会社名									
事務所名	国土交通省 久慈川緊急治水対策河川事務所								
所長		副所長		課長		係長		設計者	

平面図

(下津原地区)

S=1:500

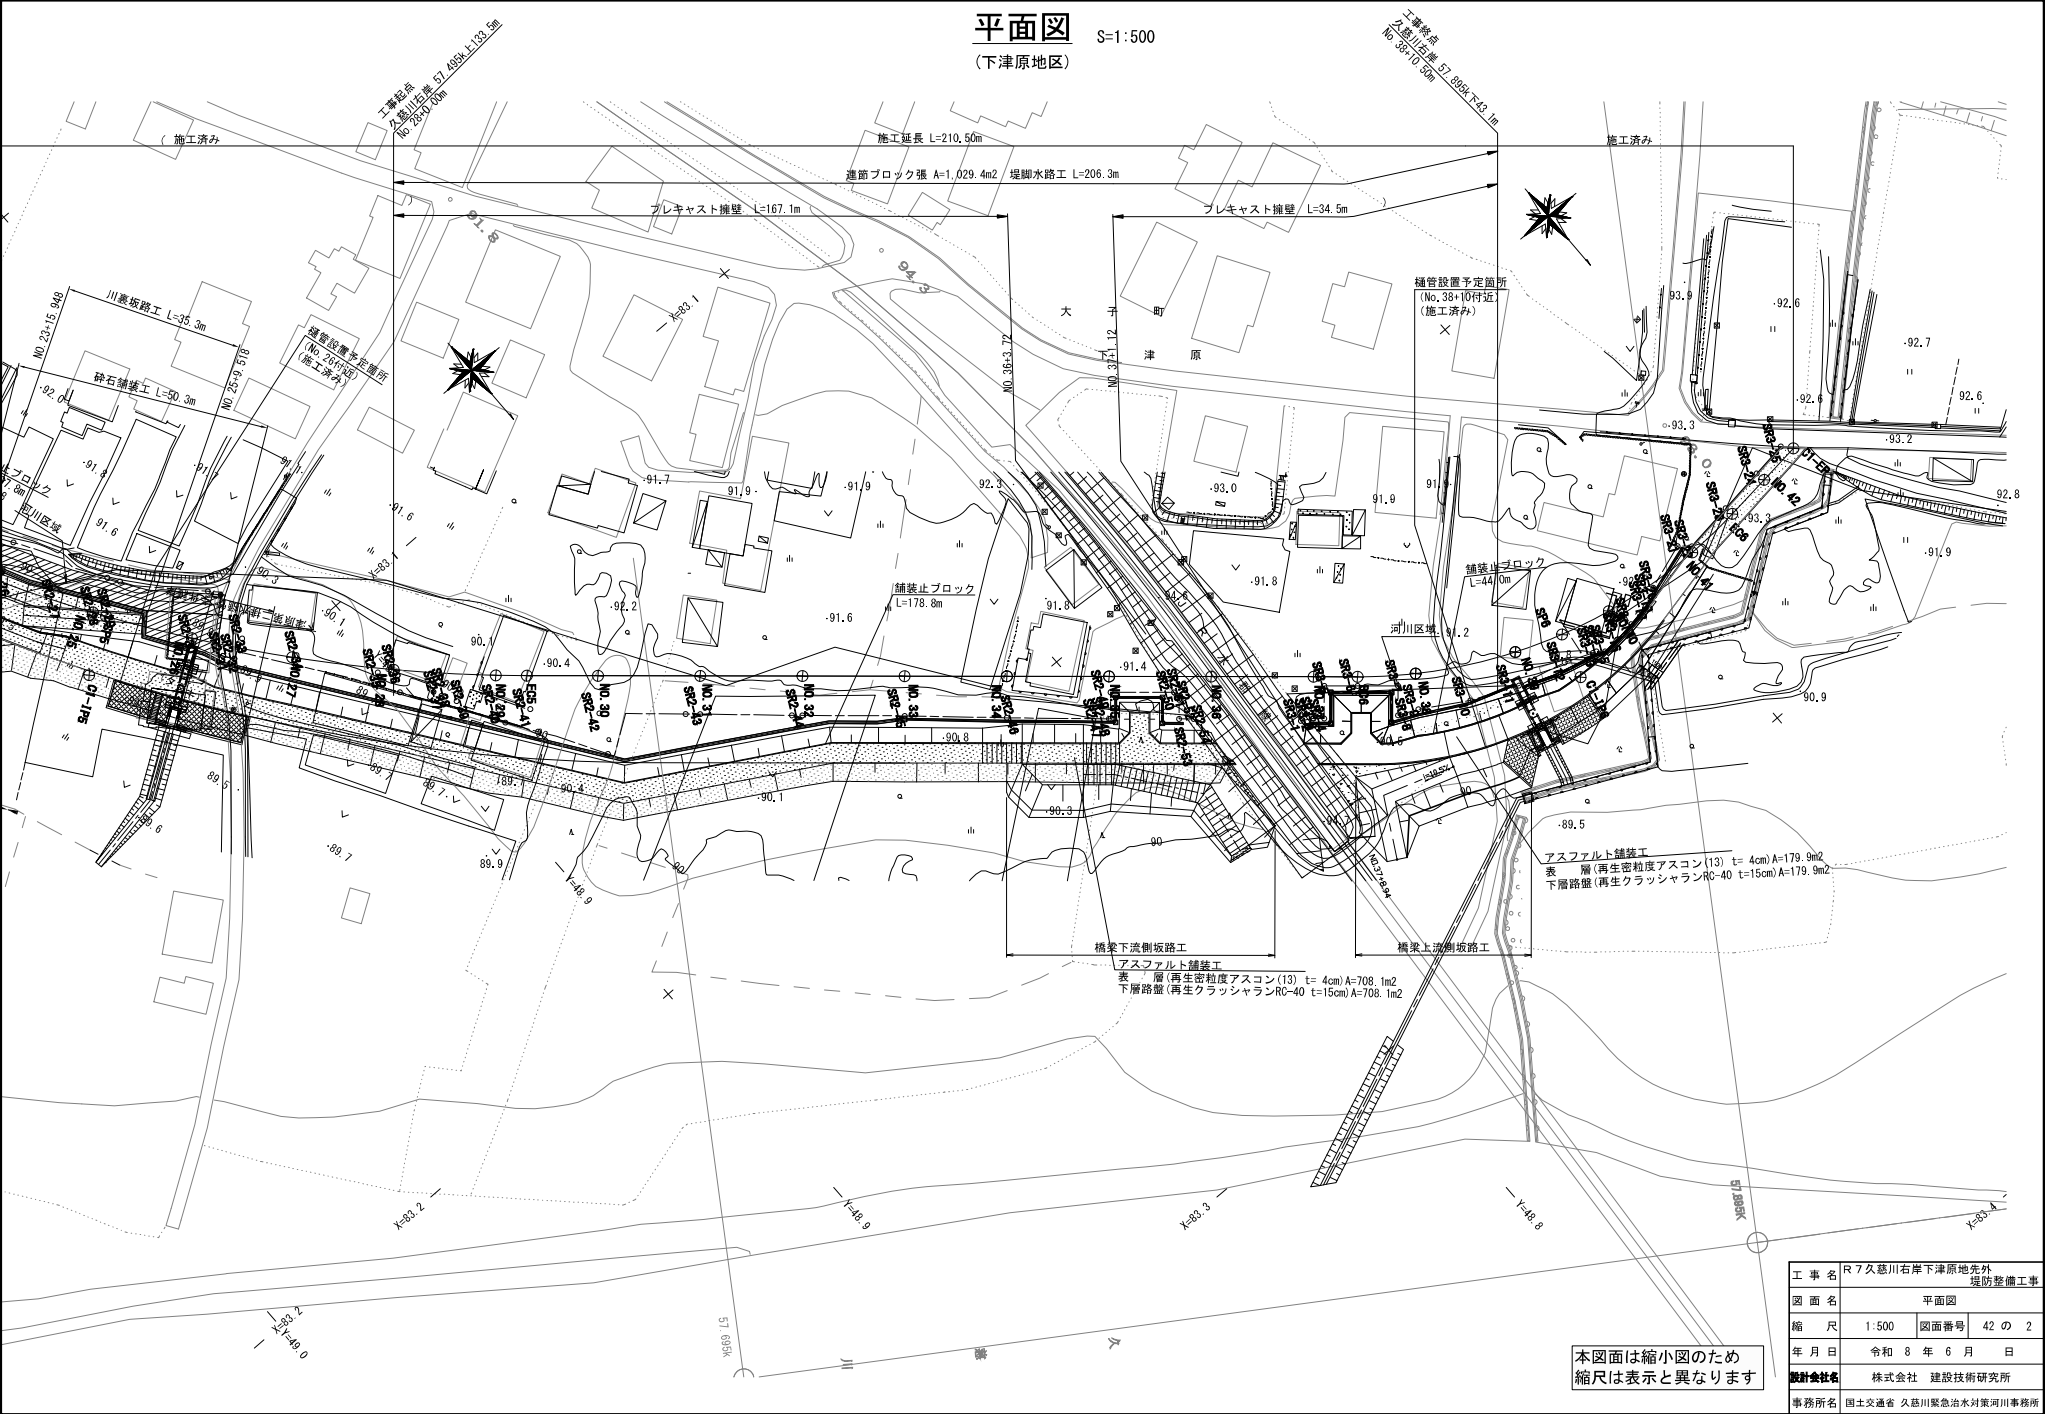

本図面は縮小図のため
縮尺は表示と異なります

工事名	R7久慈川右岸下津原地先外 堤防整備工事		
図面名	平面図		
縮尺	1:500	図面番号	42の2
年月日	令和8年6月 日		
設計会社名	株式会社 建設技術研究所		
事務所名	国土交通省 久慈川緊急治水対策河川事務所		

縦断図

(下津原地区)

V=1:100
H=1:500

工事終点
久慈川右岸 57.895K上9.2m
No.36/10.5m

No.41-2.56m
久慈川右岸 57.895K上9.2m

No.42-8.40m
久慈川右岸 57.895K上21.7m

(T,P, +m)

100.00

1:100

DL=80.00

工事起点
久慈川右岸 57.898K上133.5m
No.28/0.00m

連節ブロック張 A=1,029.4m2 堤脚水路 L=206.3m

プレキャスト擁壁 L=167.1m

No.36-3.72m
久慈川右岸 57.895K下90.0m

No.37-1.12m
久慈川右岸 57.895K下72.5m

プレキャスト擁壁 L=34.5m

坂路乗り越し部
橋梁下流側坂路工

※堤防法線位置
水郡線(推定)

計画築堤高
施工築堤高

計画堤防高
計画高水位

管理用通路高

護岸基礎高

浄化槽

曲 率	現 況	計 画			
		堤岸基礎高	計画高水位	計画堤防高	施工築堤高
L= 162,534	測 点	堤岸基礎高	計画高水位	計画堤防高	管理用通路高
	堤岸基礎高	計画高水位	計画堤防高	管理用通路高	
L= 162,534	測 点	堤岸基礎高	計画高水位	計画堤防高	管理用通路高
	堤岸基礎高	計画高水位	計画堤防高	管理用通路高	
L= 17,513	測 点	堤岸基礎高	計画高水位	計画堤防高	管理用通路高
	堤岸基礎高	計画高水位	計画堤防高	管理用通路高	

※管理用通路高は、通路中央部の橋高値
※施工築堤高は、不等流計算結果(別途設計)を考慮し、H.W.L+1.8m

本図面は縮小図のため
縮尺は表示と異なります

工 事 名	R7久慈川右岸下津原地先外 堤防整備工事		
図 面 名	縦断図		
縮 尺	V=1:100 H=1:500	図面番号	42 の 3
年 月 日	令和 8 年 6 月 日		
設計会社名	株式会社 建設技術研究所		
事務所名	国土交通省 久慈川緊急治水対策河川事務所		

標準横断面図

S=1:100


(下津原地区)

下流側断面

(NO. 30)

GH=91.47
FH=

測量法線

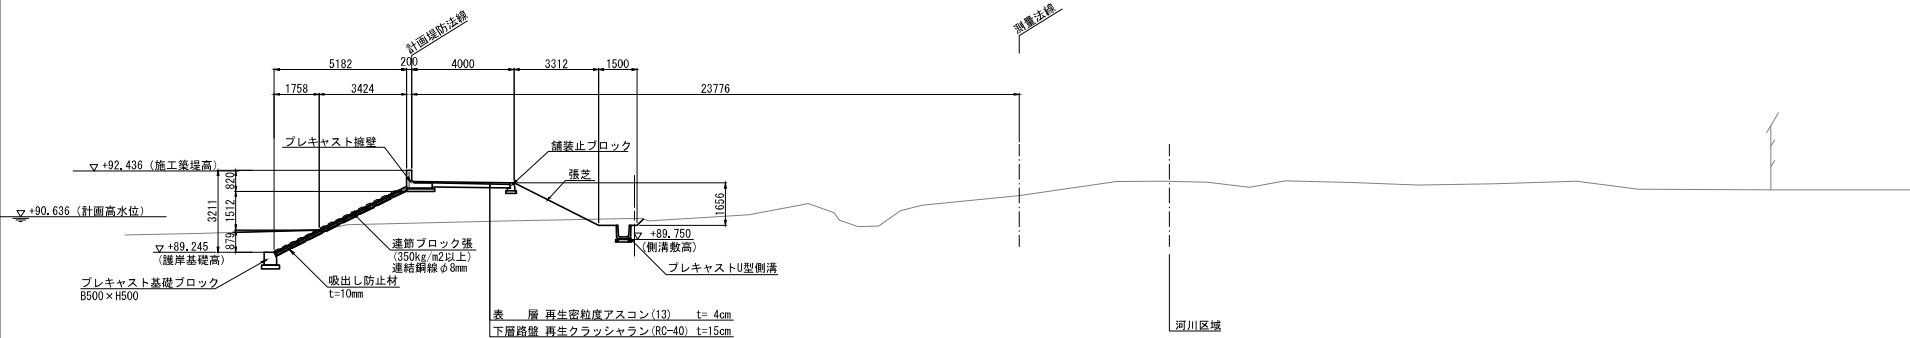


上流側断面

(NO. 38)

GH=91.08
FH=

測量法線

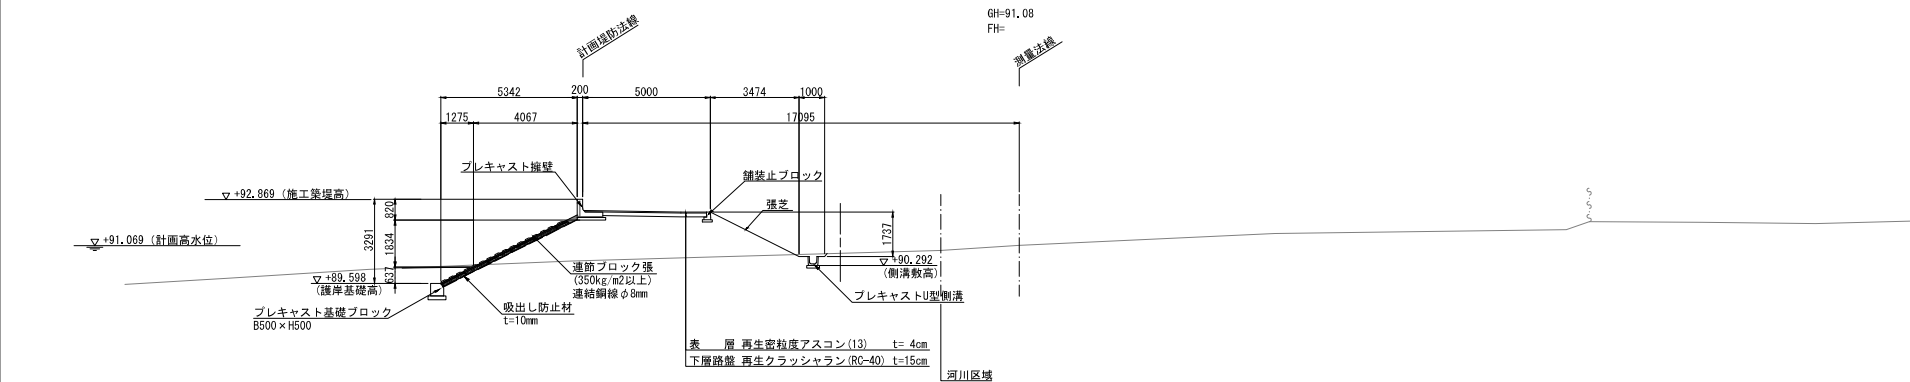

本図面は縮小図のため
縮尺は表示と異なります

工事名	R7久慈川右岸下津原地先外 堤防整備工事		
図面名	標準横断面図		
縮尺	1:100	図面番号	42の4
年月日	令和8年6月日		
設計会社名	株式会社 建設技術研究所		
事務所名	国土交通省 久慈川緊急治水対策河川事務所		

横断図(1)

S=1:100

(下津原地区)

NO. 28

GH=89.99
FH=

測量法線

NO. 29

GH=90.31
FH=

測量法線

EC5

GH=90.31
FH=

測量法線

工 事 名	R7久慈川右岸下津原地先外 堤防整備工事		
図 面 名	横断図(1)		
縮 尺	1:100	図面番号	42 の 5
年 月 日	令和 8 年 6 月 日		
設計会社名	株式会社 建設技術研究所		
事務所名	国土交通省 久慈川緊急治水対策河川事務所		

本図面は縮小図のため
縮尺は表示と異なります

横断図(2)


S=1:100

(下津原地区)

NO. 30

GH=91.47
FH=


測量法線

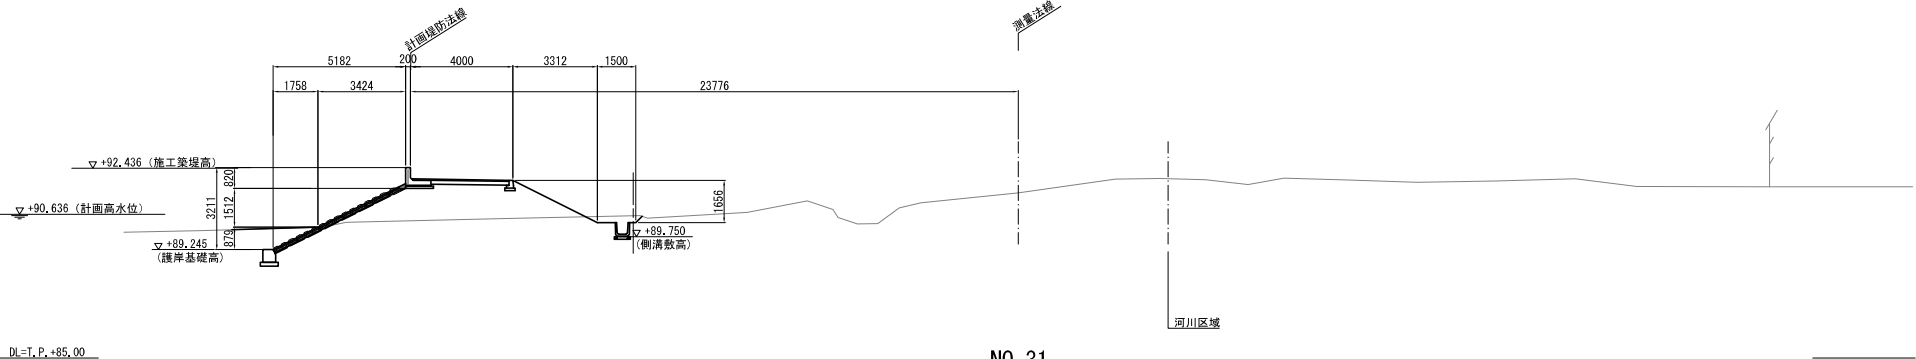

NO. 31

GH=90.88
FH=


測量法線

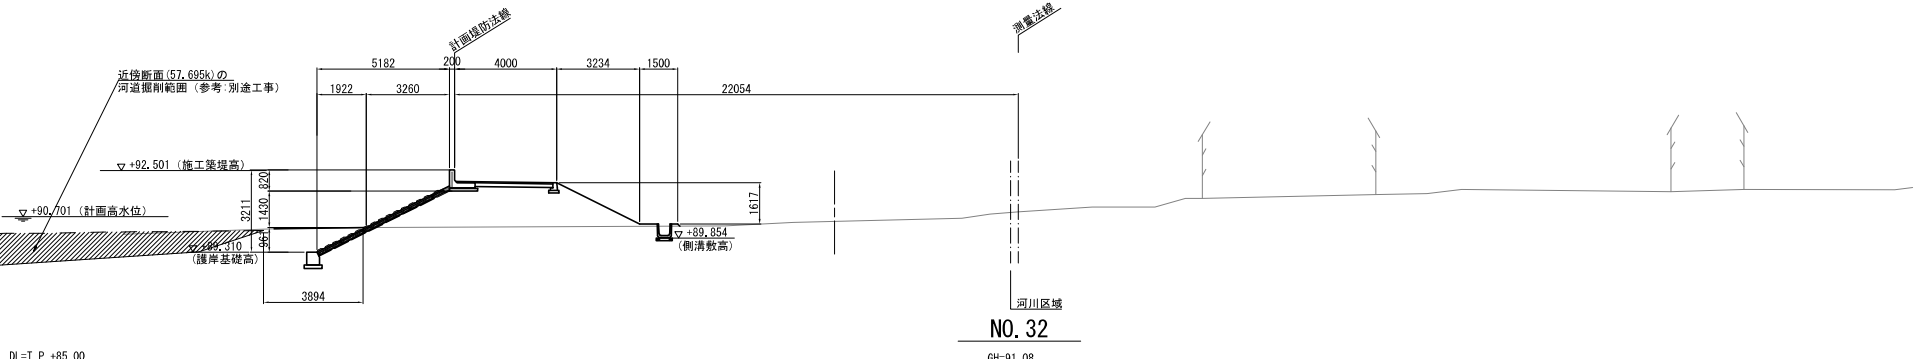

NO. 32

GH=91.08
FH=

測量法線

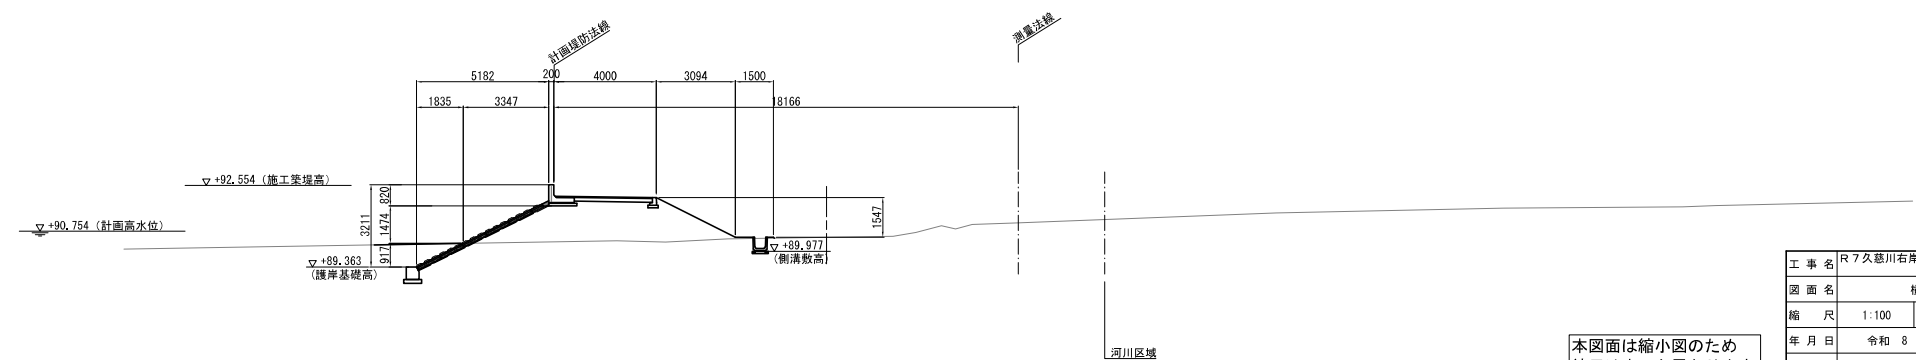

本図面は縮小図のため
縮尺は表示と異なります

工 事 名	R7久慈川右岸下津原地先外 堤防整備工事		
図 面 名	横断図(2)		
縮 尺	1:100	図面番号	42 の 6
年 月 日	令和 8 年 6 月 日		
設計会社名	株式会社 建設技術研究所		
事務所名	国土交通省 久慈川緊急治水対策河川事務所		

横断図(3)


S=1:100

(下津原地区)

NO. 33

GH=91.09
FH=


測量法線

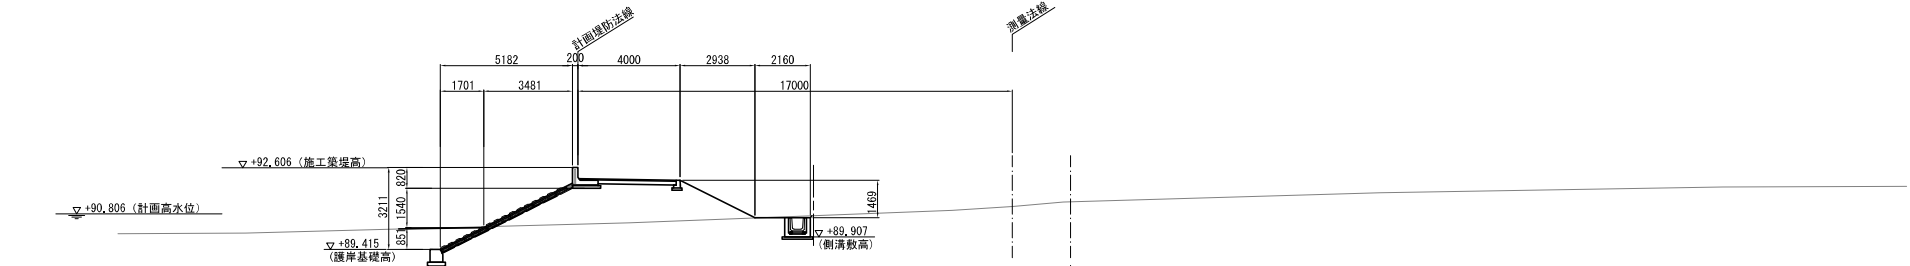

NO. 34

GH=91.90
FH=


測量法線

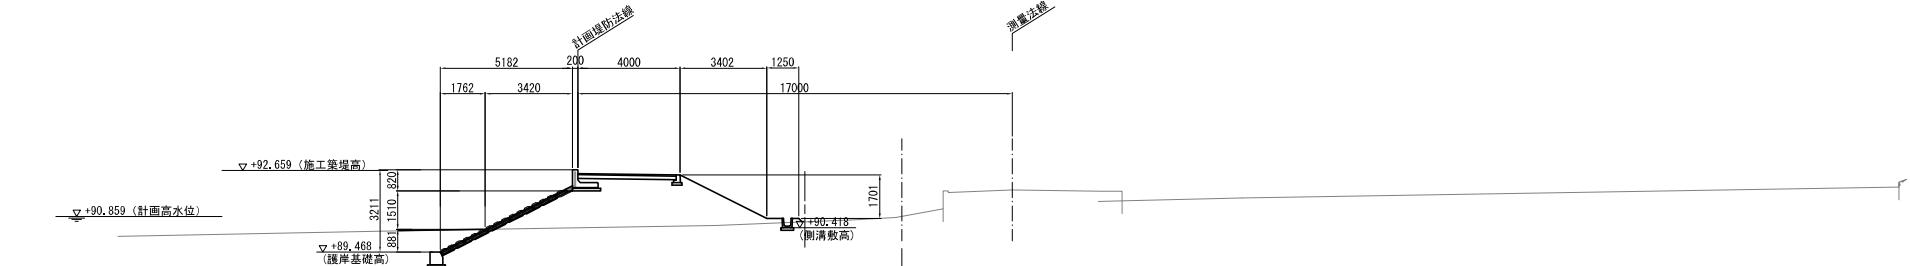

NO. 35

GH=91.30
FH=

測量法線

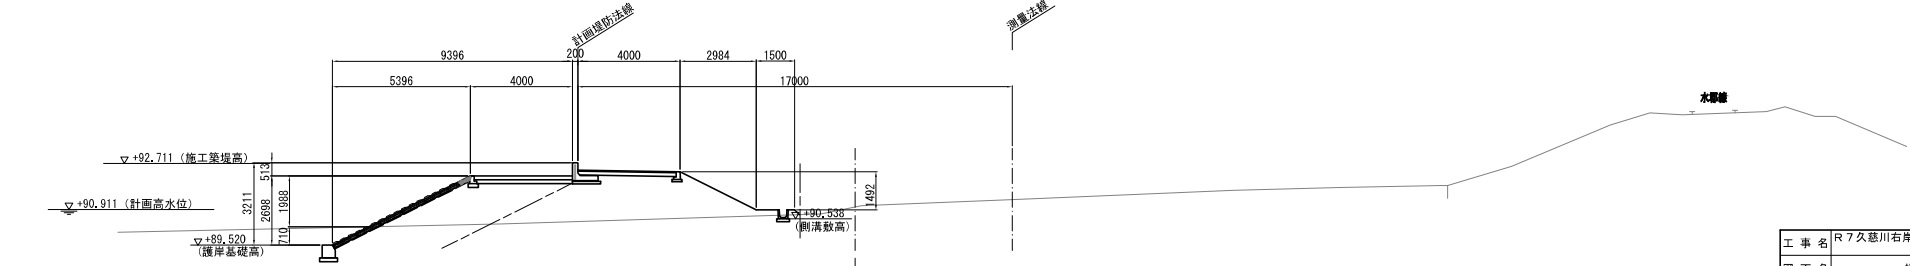

水曜線

本図面は縮小図のため
縮尺は表示と異なります

工事名	R7久慈川右岸下津原地先外 堤防整備工事		
図面名	横断図(3)		
縮尺	1:100	図面番号	42の7
年月日	令和8年6月日		
設計会社名	株式会社 建設技術研究所		
事務所名	国土交通省 久慈川緊急治水対策河川事務所		

横断図(4)

S=1:100

(下津原地区)

NO. 36


GH=94.80
FH=

NO. 37

GH=91.32
FH=

BC6

GH=91.19
FH=

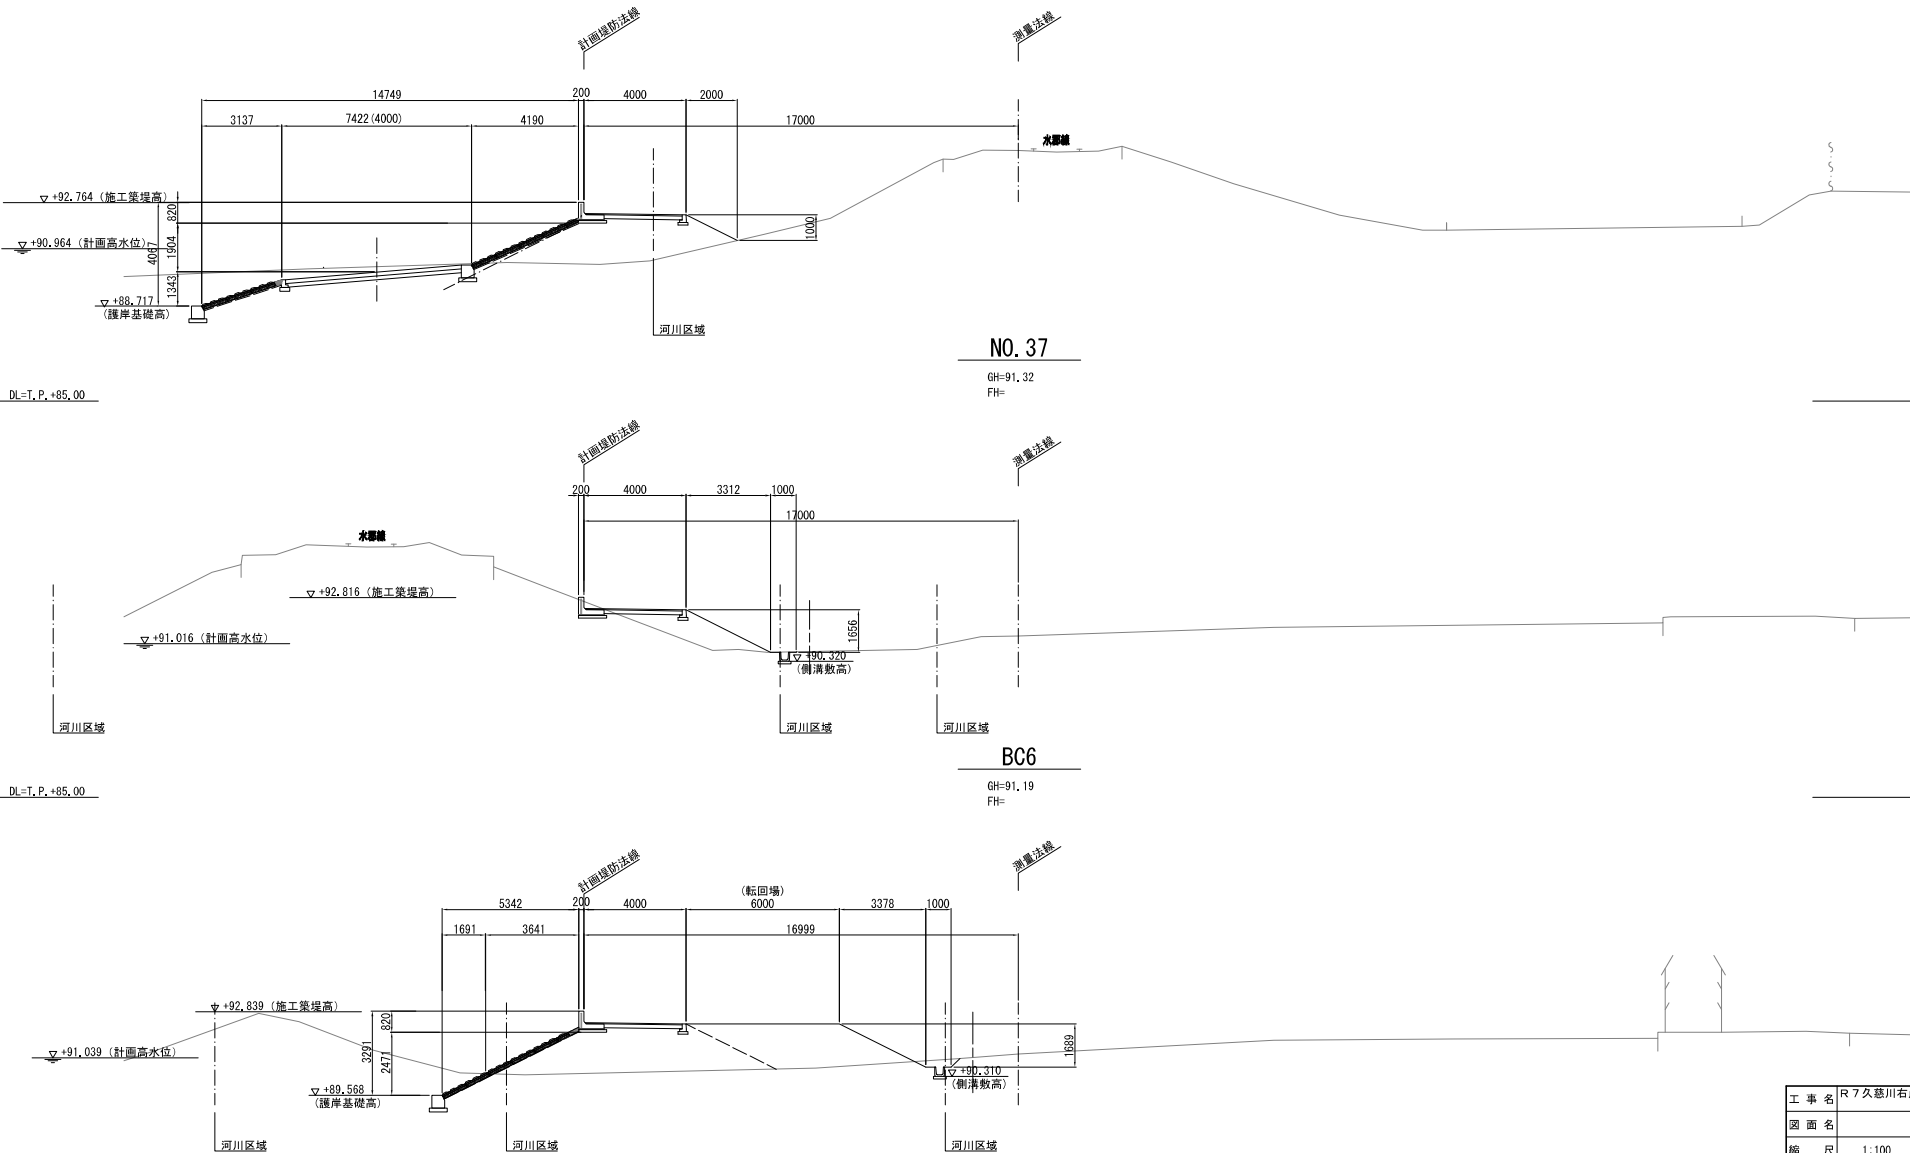

本図面は縮小図のため
縮尺は表示と異なります

工事名	R7久慈川右岸下津原地先外 堤防整備工事		
図面名	横断図(4)		
縮尺	1:100	図面番号	42の8
年月日	令和8年6月日		
設計会社名	株式会社 建設技術研究所		
事務所名	国土交通省 久慈川緊急治水対策河川事務所		

横断図(5)

S=1:100

(下津原地区)

NO. 38

GH=91.08
FH=

測量法線

河川区域

NO. 39 (施工済み)

GH=91.18
FH=

測量法線

河川区域

SP6 (施工済み)

GH=92.31
FH=

測量法線

河川区域

本図面は縮小図のため
縮尺は表示と異なります

※樋管設置予定箇所の堤防天端幅は、将来計画(1/50規模)を考慮し、5.0mとしている。

工 事 名	R7久慈川右岸下津原地先外 堤防整備工事		
図 面 名	横断図(5)		
縮 尺	1:100	図面番号	42 の 9
年 月 日	令和 8 年 6 月 日		
設計会社名	株式会社 建設技術研究所		
事務所名	国土交通省 久慈川緊急治水対策河川事務所		


護岸工構造図(1)

(下津原地区)

(連節ブロック張)


標準断面図

S=1:25

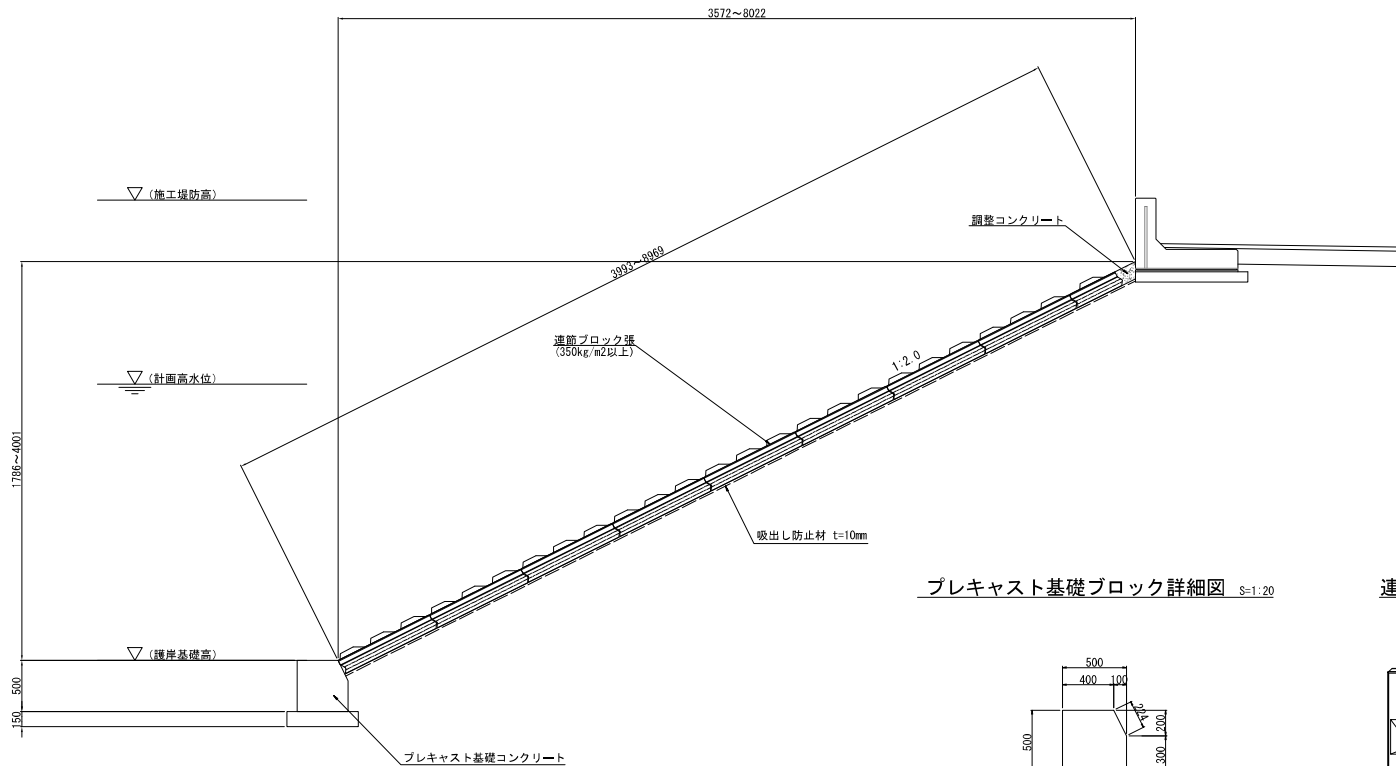


プレキャスト基礎ブロック詳細図

S=1:20

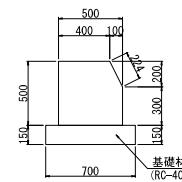

連節ブロック張詳細図

S=1:20

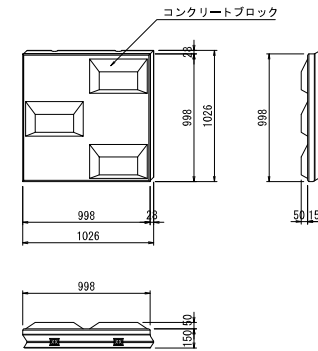

本図面は縮小図のため
縮尺は表示と異なります

工 事 名	R7久慈川右岸下津原地先外 堤防整備工事		
図 面 名	護岸工構造図(1)		
縮 尺	図示	図面番号	42 の 10
年 月 日	令和 8 年 6 月 日		
設計会社名	セントラルコンサルタント株式会社		
事務所名	国土交通省 久慈川緊急治水対策河川事務所		


護岸工構造図(2)

S=1:25

(下津原地区)


プレキャスト横帯(隔壁)ブロック(1)

NO. 34

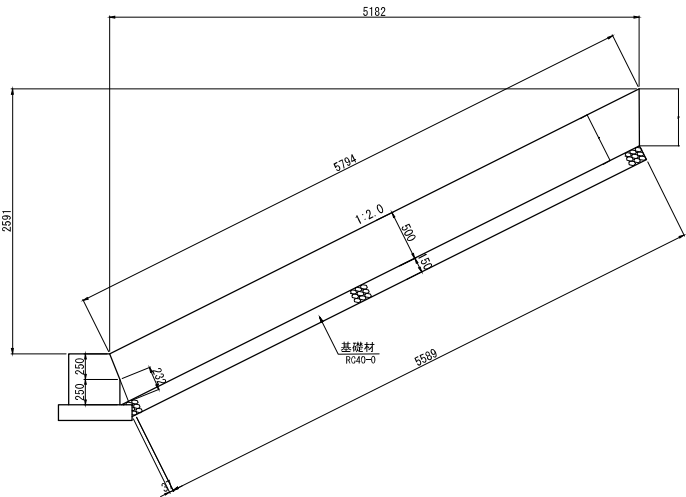


プレキャスト横帯(隔壁)ブロック(2)

NO. 37+1.115

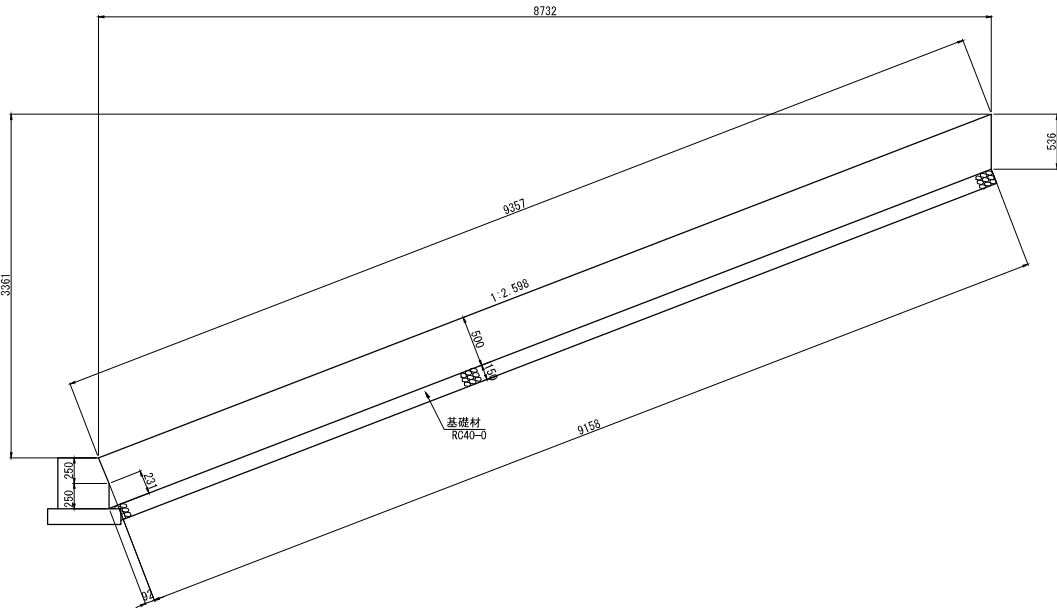

プレキャスト横帯(隔壁)ブロック

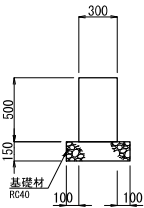



本図面は縮小図のため
縮尺は表示と異なります

工事名	R7久慈川右岸下津原地先外 堤防整備工事		
図面名	護岸工構造図(2)		
縮尺	1:25	図面番号	42の11
年月日	令和8年6月 日		
設計会社名	株式会社 建設技術研究所		
事務所名	国土交通省 久慈川緊急治水対策河川事務所		



護岸工展開図(1)

S=1:100

(下津原地区)
(連節ブロック張)
展開図

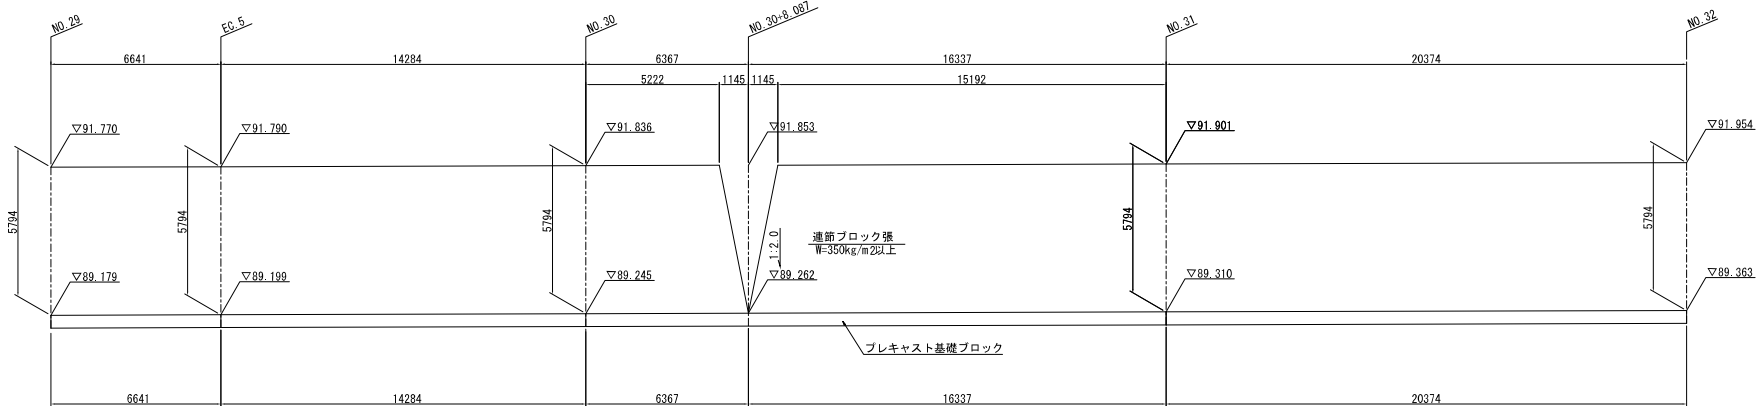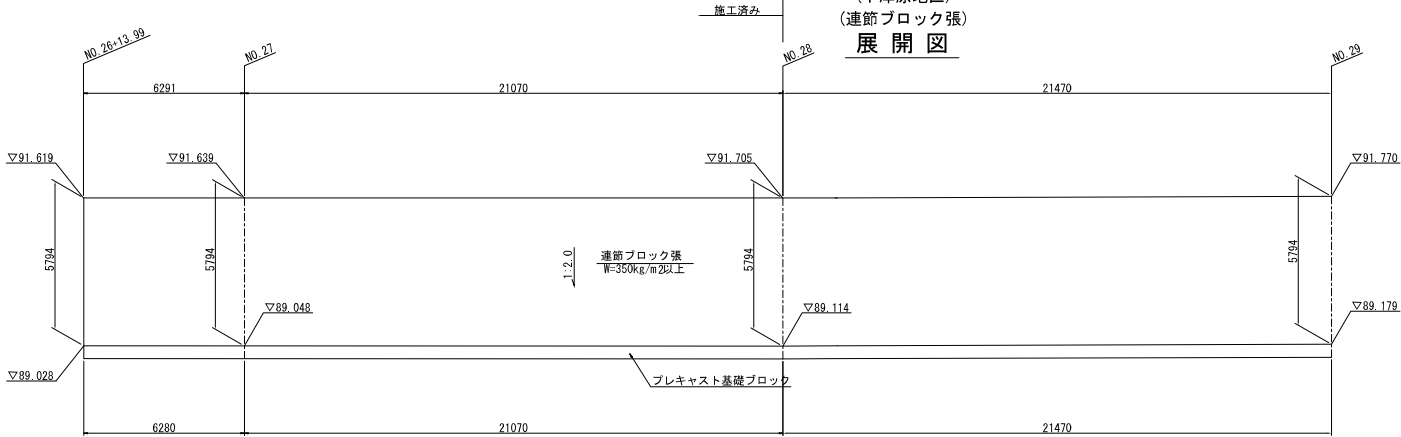

断面図

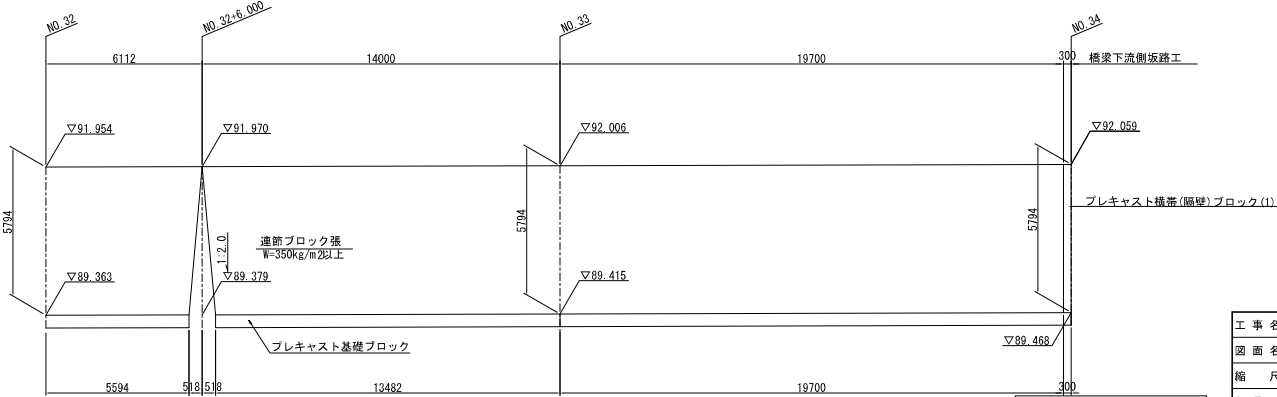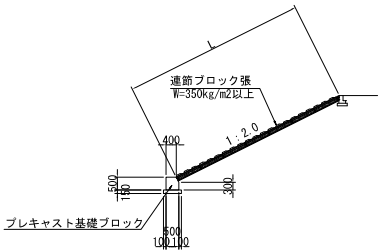

本図面は縮小図のため
縮尺は表示と異なります

工 事 名	R7久慈川右岸下津原地先外 堤防整備工事		
図 面 名	護岸工展開図(1)		
縮 尺	1:100	図面番号	42 の 12
年 月 日	令和 8 年 6 月 日		
設計会社名	株式会社 建設技術研究所		
事務所名	国土交通省 久慈川緊急治水対策河川事務所		


(連節ブロック張)

S=1:100

別途施工



断面図

 


本図面は縮小図のため
縮尺は表示と異なります

工 事 名	R7久慈川右岸下津原地先外 堤防整備工事		
図 面 名	護岸工展開図(2)		
縮 尺	1:100	図面番号	42 の 13
年 月 日	令和 8 年 6 月 日		
設計会社名	セントラルコンサルタント株式会社		
事務所名	国土交通省 久慈川緊急治水対策河川事務所		


プレキャスト擁壁工割付図(1)

(下津原地区)

平面図
S=1:200

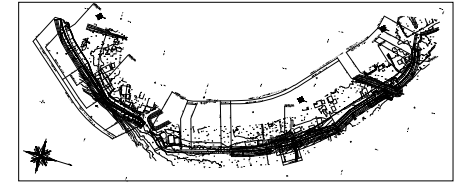


位置図

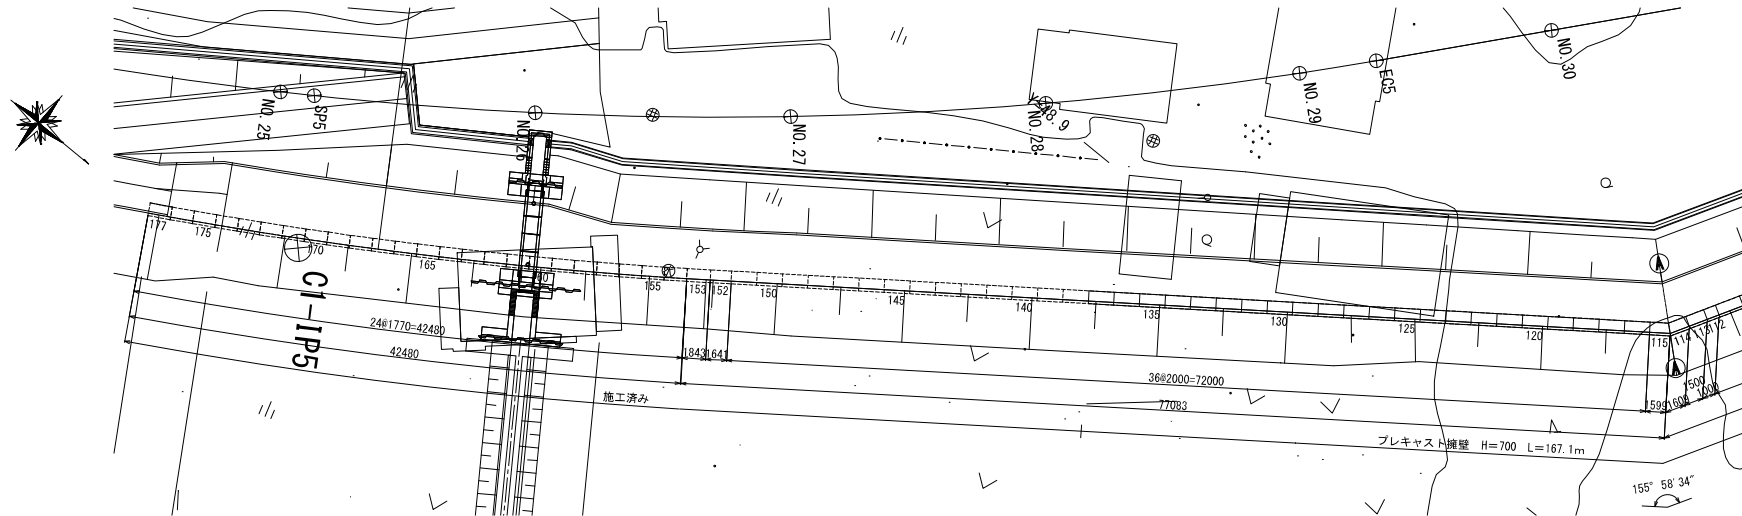

背面展開図

V=1:100
H=1:200

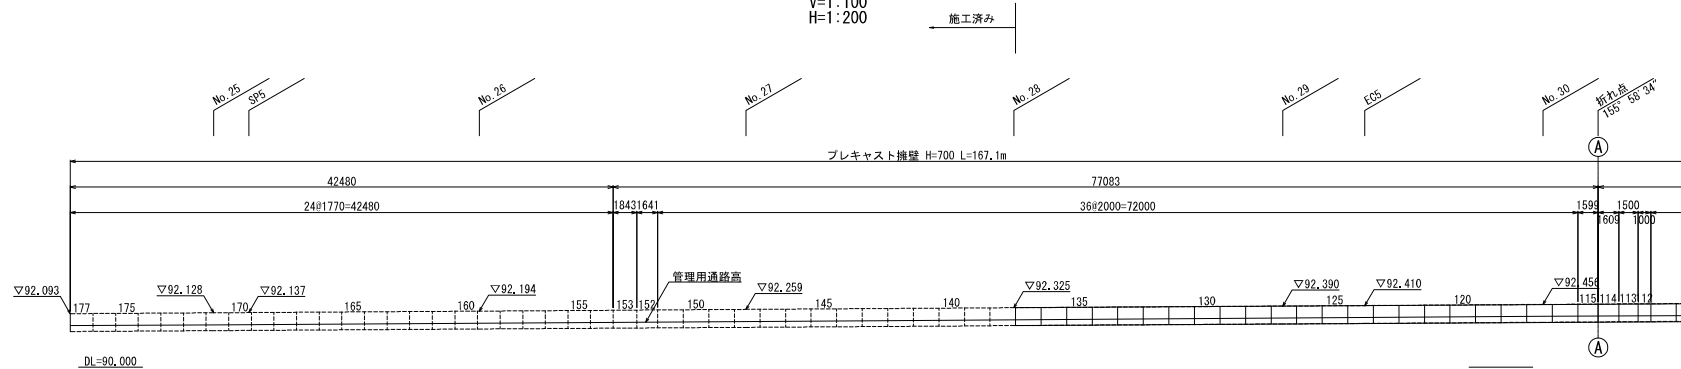


本図面は縮小図のため
縮尺は表示と異なります

工事名	R7久慈川右岸下津原地先外 堤防整備工事		
図面名	プレキャスト擁壁工割付図(1)		
縮尺	図示	図面番号	42の14
年月日	令和8年6月 日		
設計会社名	株式会社 建設技術研究所		
事務所名	国土交通省 久慈川緊急治水対策河川事務所		


プレキャスト擁壁工割付図(2)

(下津原地区)


平面図
S=1:200

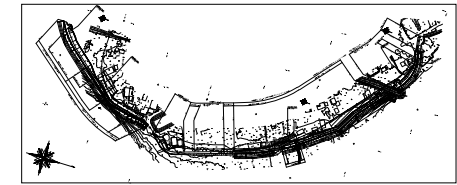

位置図

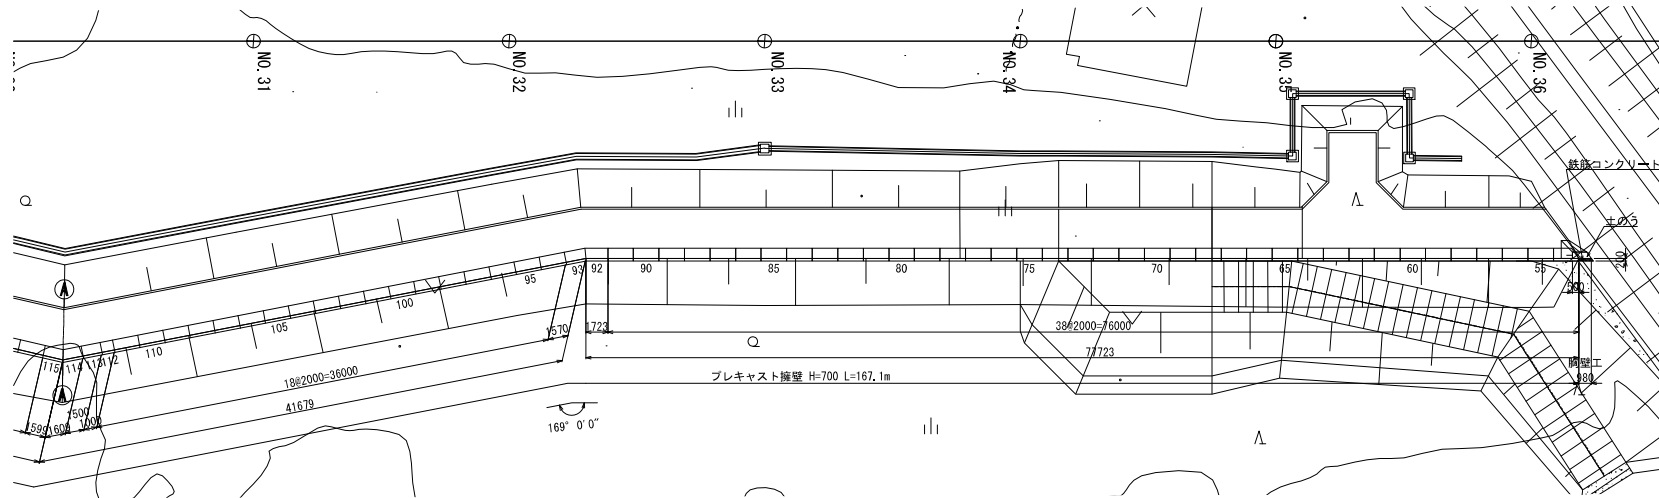

背面展開図
V=1:100
H=1:200

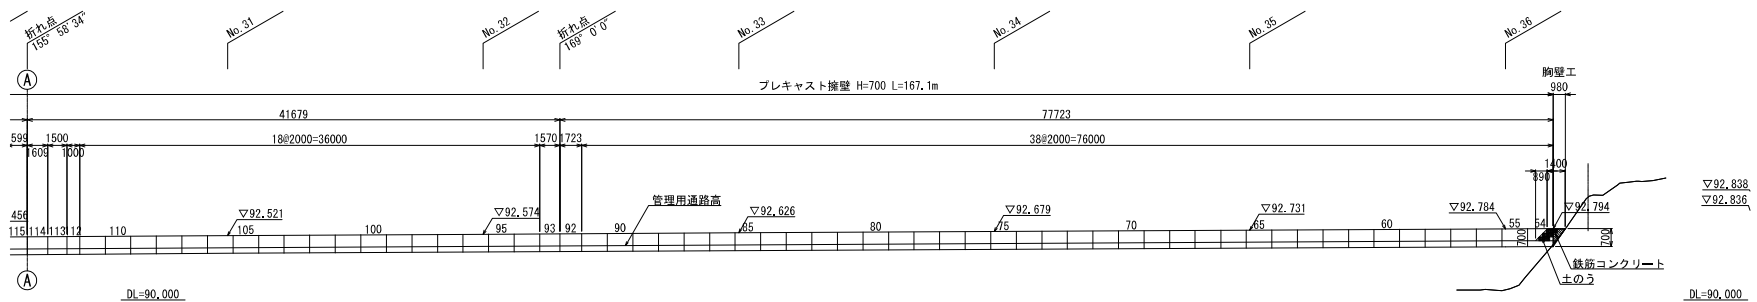

※胸壁工の施工においては事前に協議を実施し、
現地状況を踏まえ、形状・配筋を調整のうえ施工を行うこと。



本図面は縮小図のため
縮尺は表示と異なります

工事名	R7久慈川右岸下津原地先外 堤防整備工事		
図面名	プレキャスト擁壁工割付図(2)		
縮尺	図示	図面番号	42の15
年月日	令和8年6月 日		
設計会社名	株式会社 建設技術研究所		
事務所名	国土交通省 久慈川緊急治水対策河川事務所		

プレキャスト擁壁工割付図(3)


(下津原地区)

平面図
S=1:200

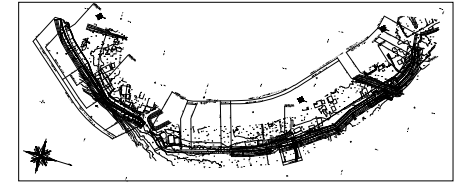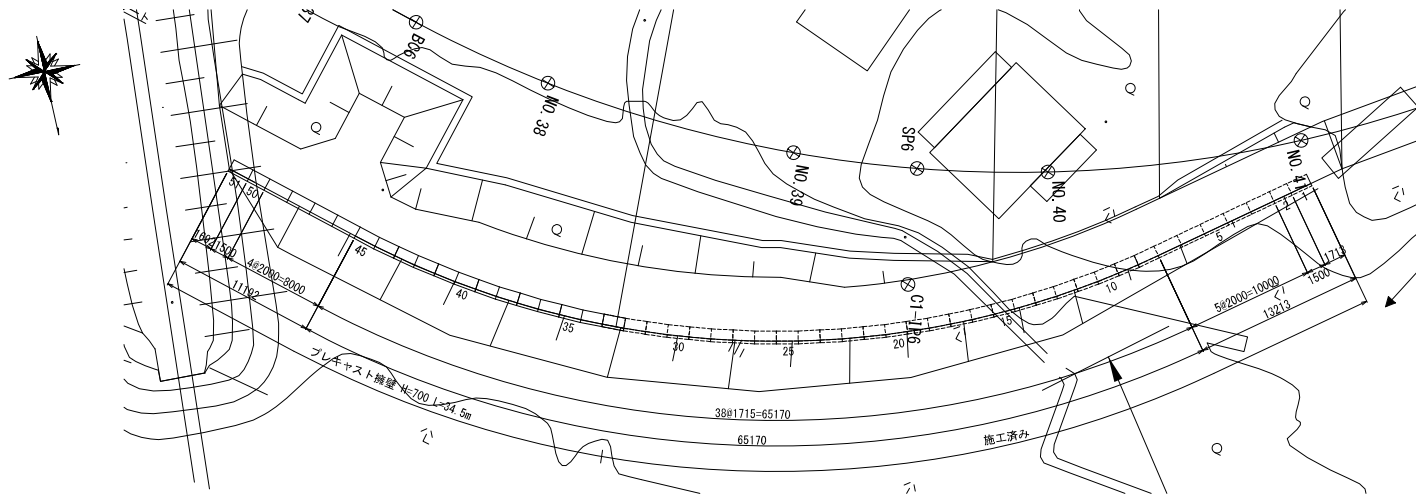

位置図

背面展開図
V=1:100
H=1:200

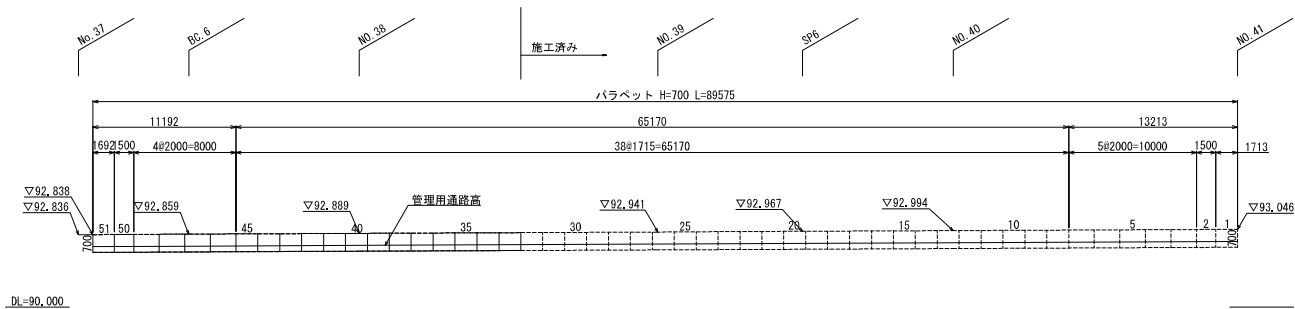

本図面は縮小図のため
縮尺は表示と異なります


工事名	R7久慈川右岸下津原地先外 堤防整備工事		
図面名	プレキャスト擁壁工割付図(3)		
縮尺	図示	図面番号	42の16
年月日	令和8年6月 日		
設計会社名	株式会社 建設技術研究所		
事務所名	国土交通省 久慈川緊急治水対策河川事務所		

プレキャスト擁壁工割付図(4)


(下津原地区)

標準断面図

S=1:20

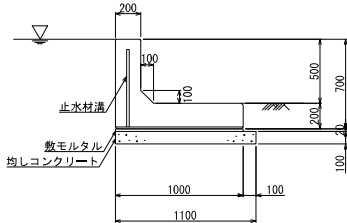

寸法旗揚げ位置図

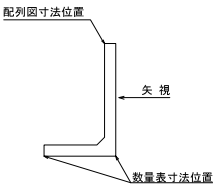

製品数量表

一式当り

製品番号	サイズ		規 格	数 量	参考質量	使用型枠	摘 要
	H	L					
パラベット L型							
	700	× 2000	標 準	82 本	1430 kg		※54番は底版カット・差筋有り
112	×	1000	調整用	1 本	720 kg		
50, 113	×	1500	調整用	2 本	1070 kg		
51	×	1692	調整用	1 本	1210 kg		
92	×	1704 1800	逆斜角	1 本	1250 kg		
93	×	1551 1647	逆斜角	1 本	1140 kg		
114	×	1651 1438	斜 角	1 本	1100 kg		
115	×	1642 1429	斜 角	1 本	1100 kg		
34, 36, 38, 40, 42, 44	×	1720 1696	斜 角	6 本	1220 kg		
33, 35, 37, 39, 41, 43, 45	×	1720 1696	斜 角	7 本	1220 kg		
合計				103 本			

140218044-C-1-20240307


本図面は縮小図のため
縮尺は表示と異なります

工 事 名	R7久慈川右岸下津原地先外 堤防整備工事		
図 面 名	プレキャスト擁壁工割付図(4)		
縮 尺	図示	図面番号	42 の 17
年 月 日	令和 8 年 6 月 日		
設計会社名	株式会社 建設技術研究所		
事務所名	国土交通省 久慈川緊急治水対策河川事務所		


堤脚水路詳細図(1)

(下津原地区)

平面図 S=1:250

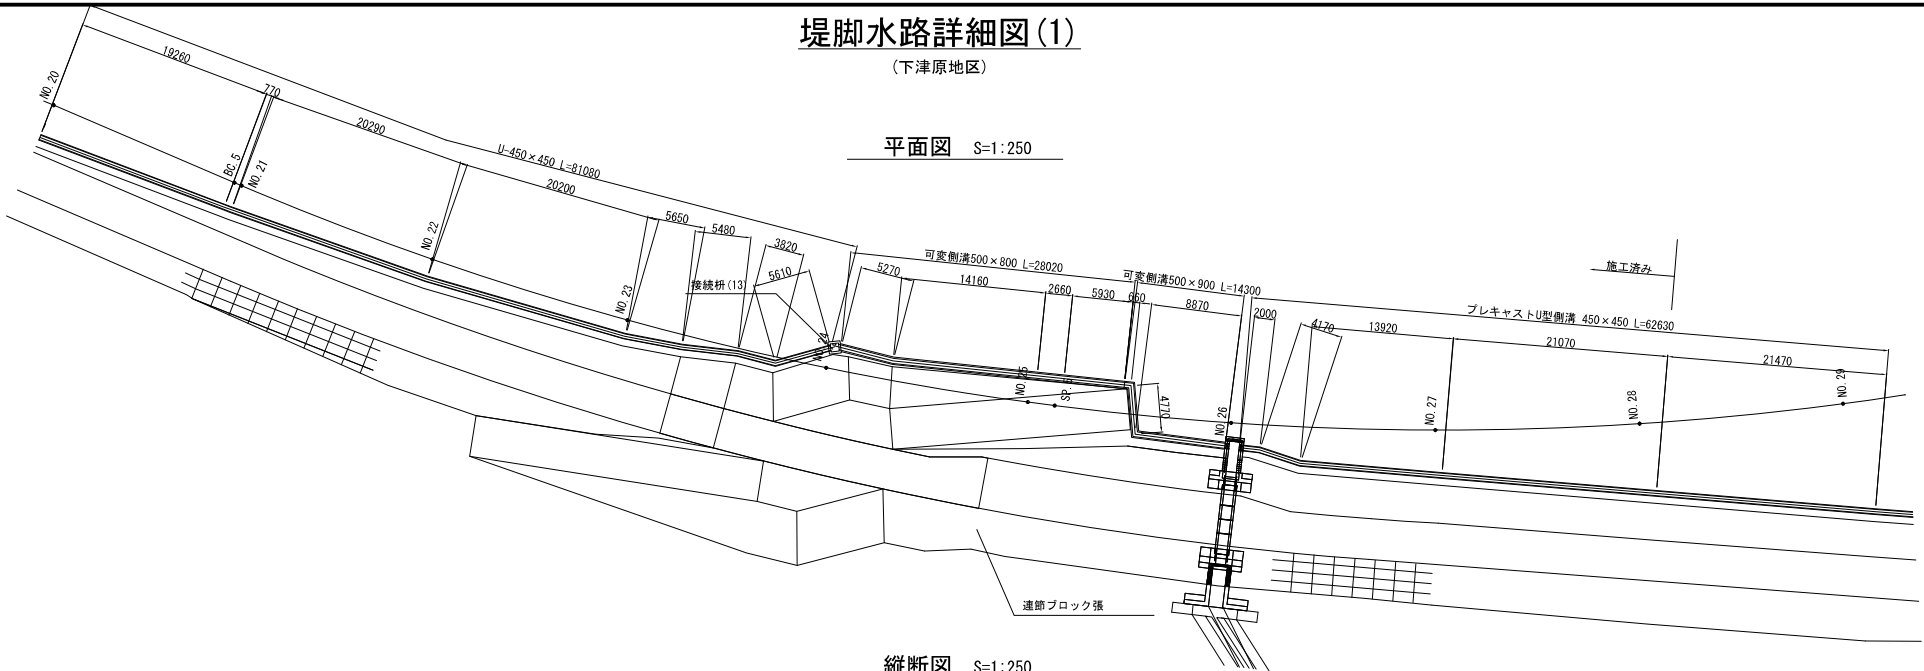

縦断面図 S=1:250

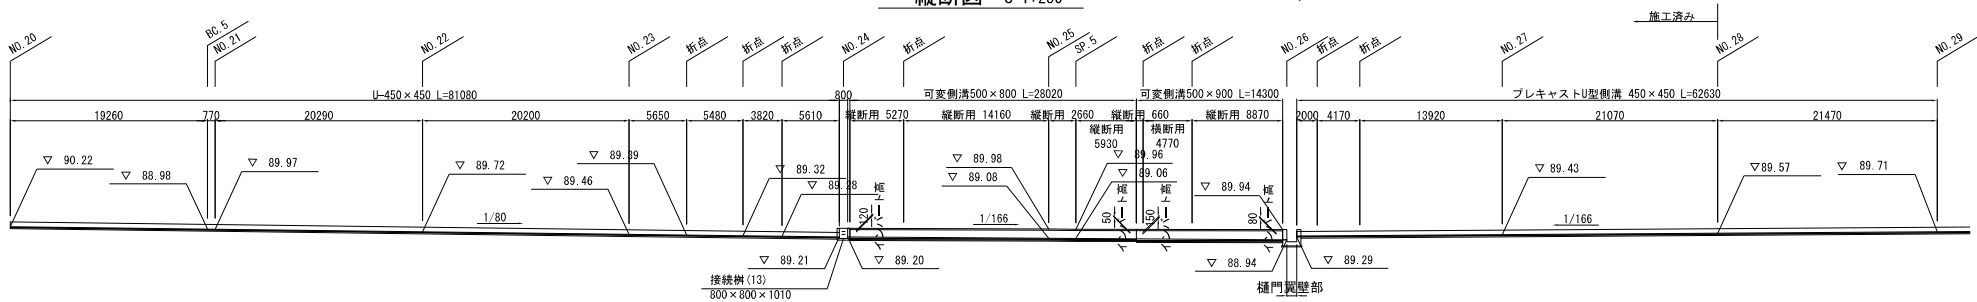


本図面は縮小図のため
縮尺は表示と異なります

工 事 名	R7久慈川右岸下津原地先外 堤防整備工事		
図 面 名	堤脚水路詳細図(1)		
縮 尺	図示	図面番号	42 の 18
年 月 日	令和 8 年 6 月 日		
設計会社名	株式会社 建設技術研究所		
事務所名	国土交通省 久慈川緊急治水対策河川事務所		


堤脚水路詳細図(2)

(下津原地区)


平面図 S=1:250

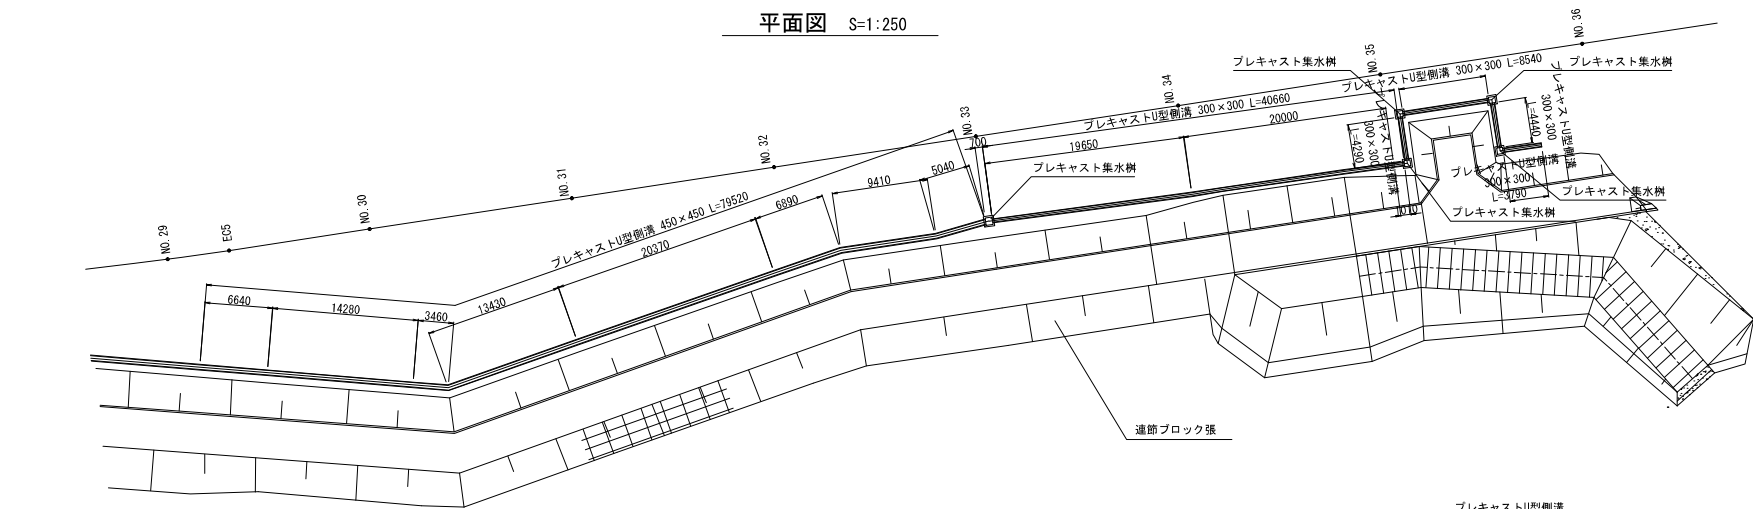


縦断面図 S=1:250

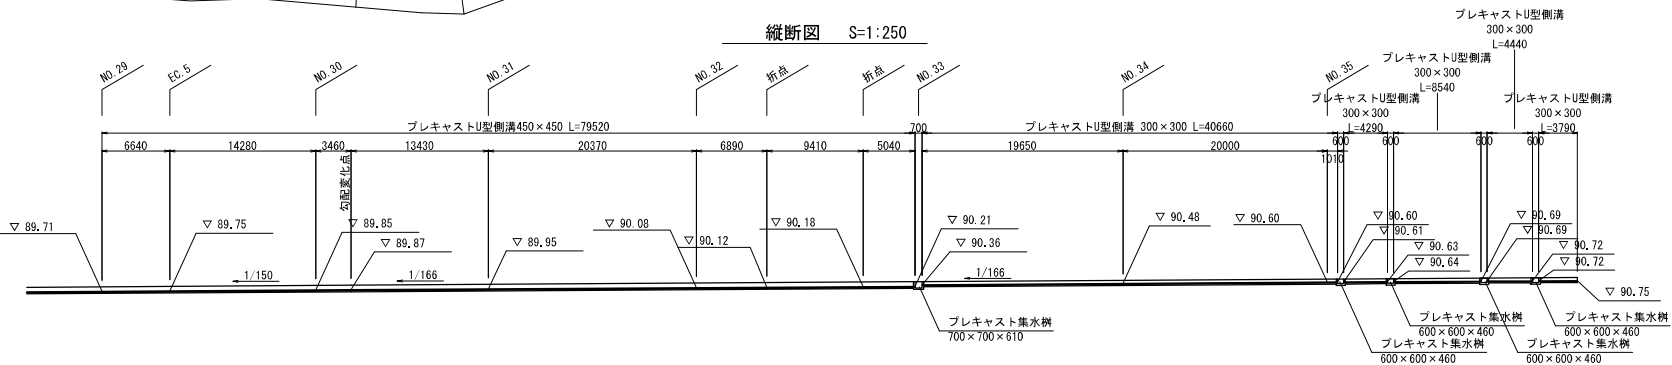

プレキャストU型側溝 S=1:20
1種 B300×H300

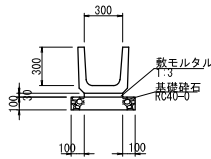

プレキャストU型側溝 S=1:20
1種 B450×H450

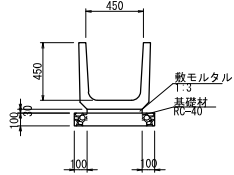


本図面は縮小図のため
縮尺は表示と異なります

工事名	R7久慈川右岸下津原地先外 堤防整備工事		
図面名	堤脚水路詳細図(2)		
縮尺	図示	図面番号	42の19
年月日	令和8年6月 日		
設計会社名	株式会社 建設技術研究所		
事務所名	国土交通省 久慈川緊急治水対策河川事務所		


堤脚水路詳細図(3)

(下津原地区)

平面図 S=1:250

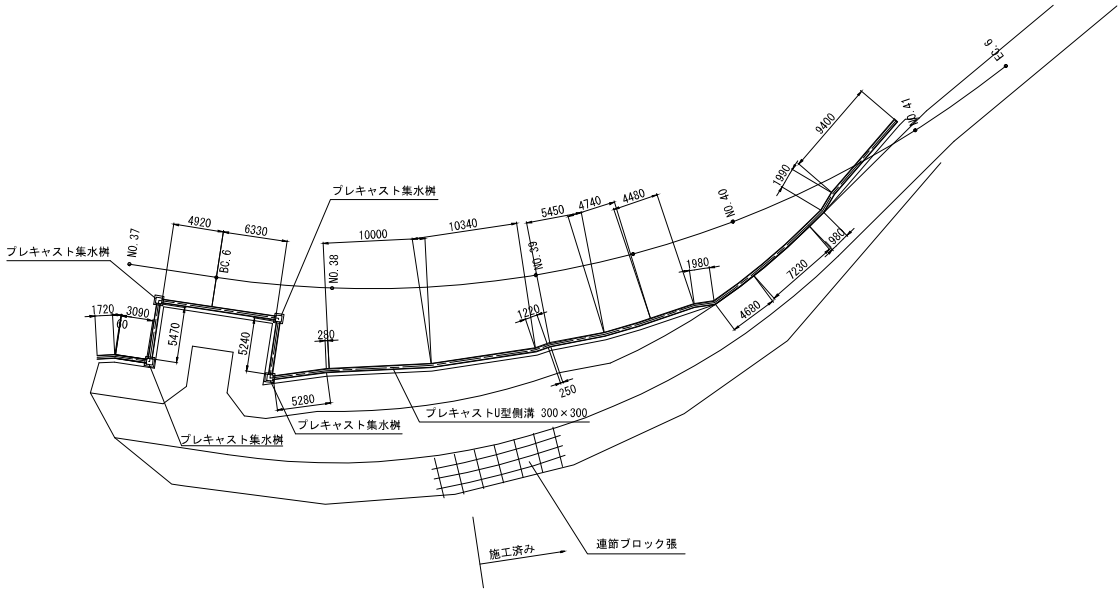

縦断面図 S=1:250

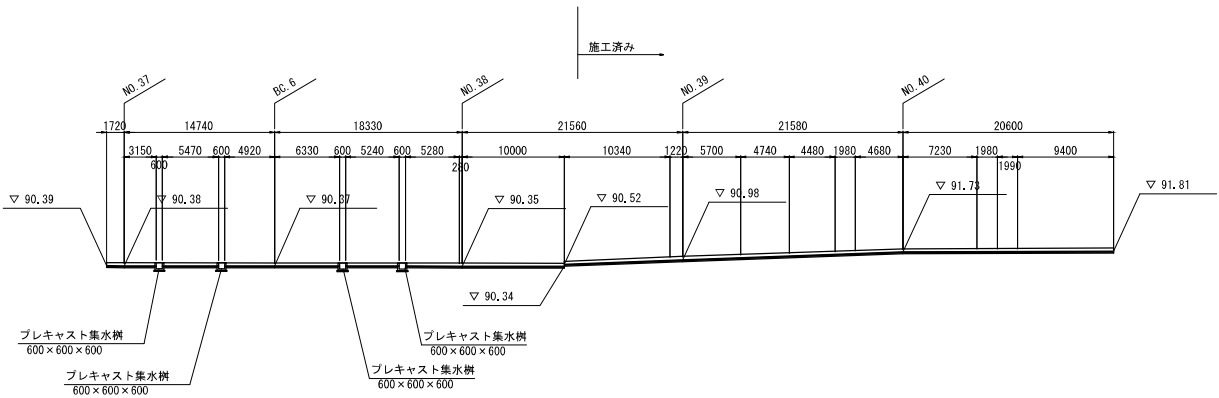

本図面は縮小図のため
縮尺は表示と異なります


工 事 名	R7久慈川右岸下津原地先外 堤防整備工事		
図 面 名	堤脚水路詳細図(3)		
縮 尺	図示	図面番号	42 の 20
年 月 日	令和 8 年 6 月 日		
設計会社名	株式会社 建設技術研究所		
事務所名	国土交通省 久慈川緊急治水対策河川事務所		

堤脚水路詳細図(4)


(下津原地区)

S=1:30


プレキャスト集水樹
600×600×460

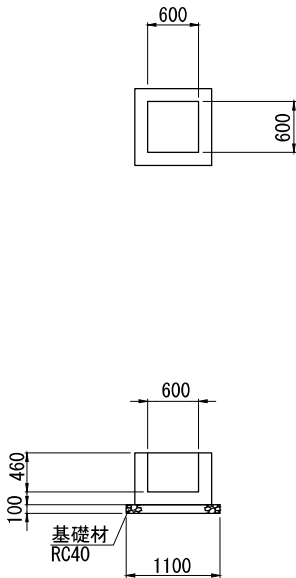

プレキャスト集水樹
600×600×600

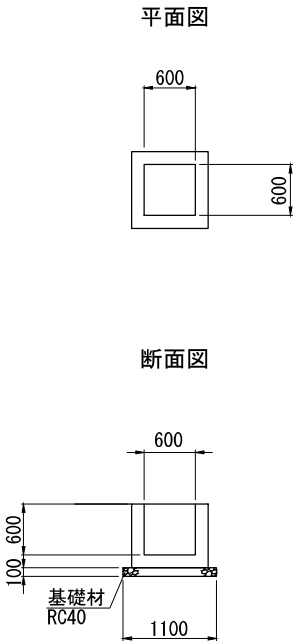

プレキャスト集水樹
700×700×610

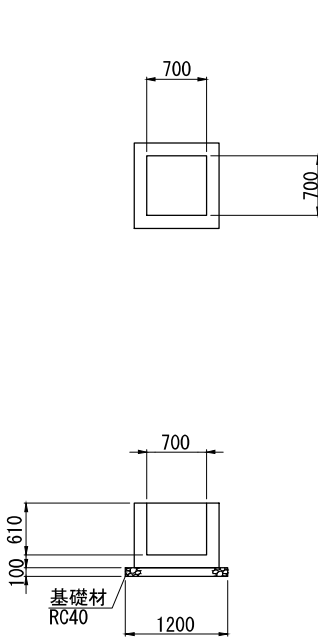

本図面は縮小図のため
縮尺は表示と異なります


工 事 名	R7久慈川右岸下津原地先外 堤防整備工事		
図 面 名	堤脚水路詳細図(4)		
縮 尺	1:30	図面番号	42 の 21
年 月 日	令和 8 年 6 月	日	
設計会社名	株式会社 建設技術研究所		
事務所名	国土交通省 久慈川緊急治水対策河川事務所		

転回場一般図


(下津原地区)

S=1:100


平面図

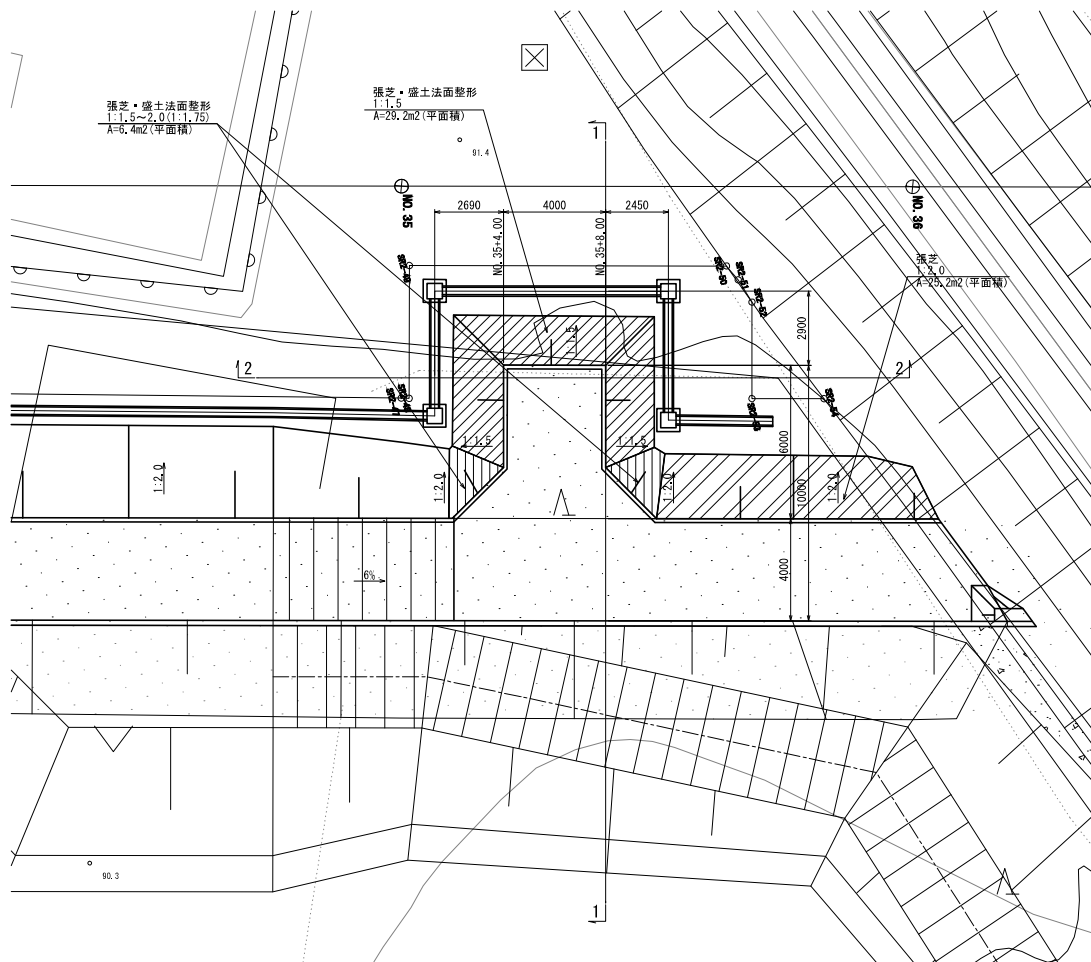

1 - 1 S=1:100

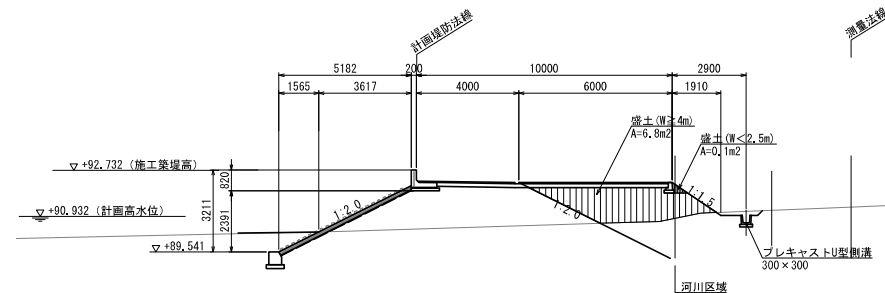

2 - 2 S=1:100

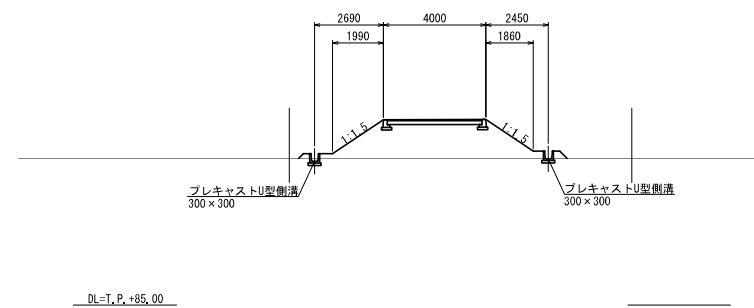


本図面は縮小図のため
縮尺は表示と異なります

工事名	R7久慈川右岸下津原地先外 堤防整備工事		
図面名	転回場一般図		
縮尺	1:100	図面番号	42の22
年月日	令和8年6月		
設計会社名	株式会社 建設技術研究所		
事務所名	国土交通省 久慈川緊急治水対策河川事務所		


坂路工詳細図(1)

(下津原地区)
(橋梁上流側)


平面図 S=1/200

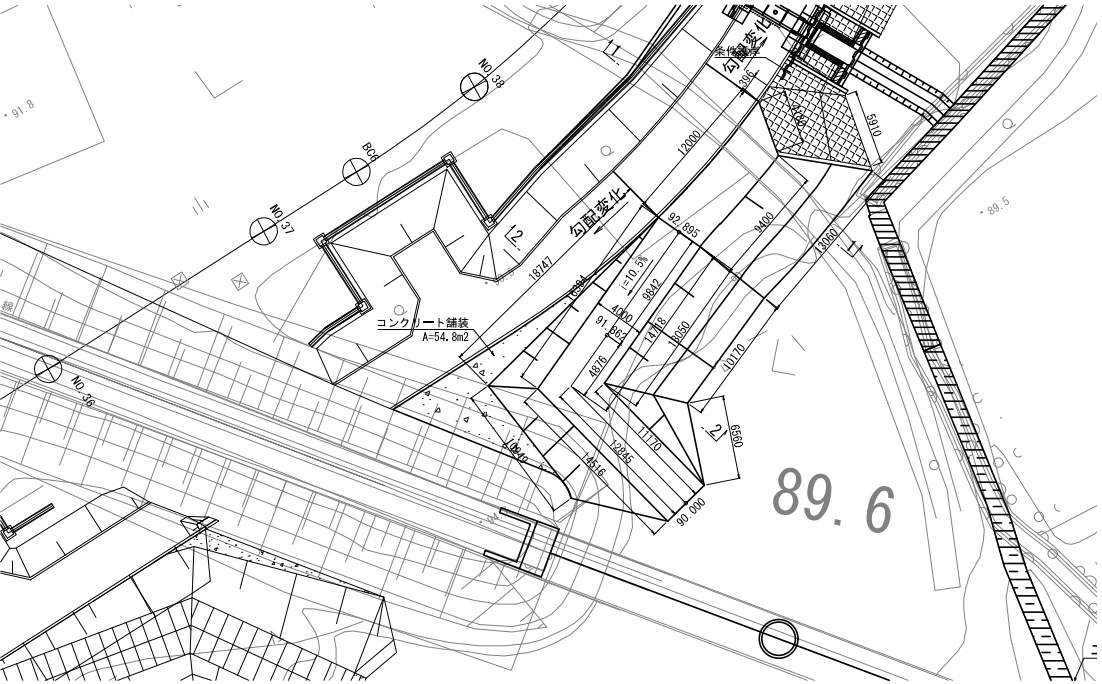

横断面図 S=1/100

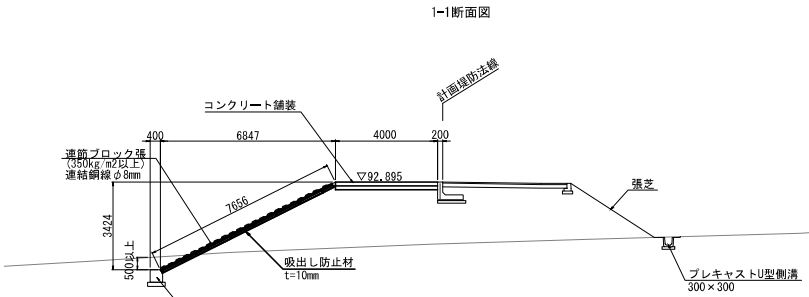


2-2断面図

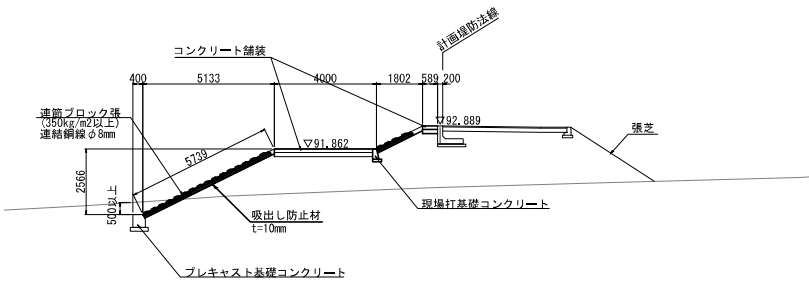


展開図 S=1/200

(上段)

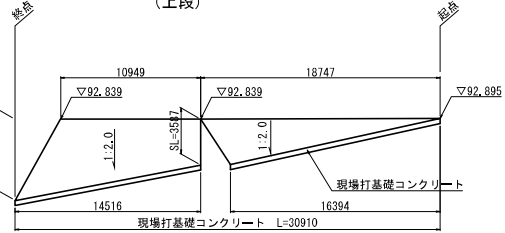


(下段)

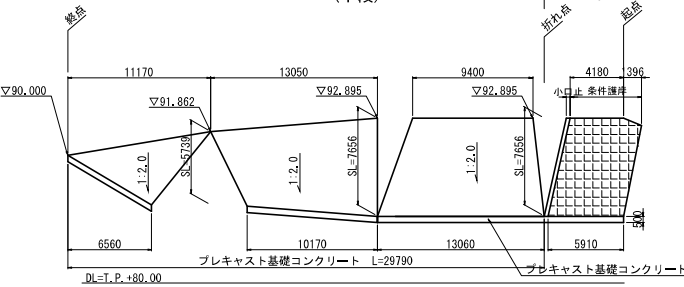


基礎コンクリート詳細図 S=1/20


プレキャスト基礎コンクリート

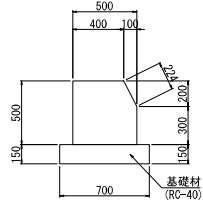


現場打基礎コンクリート

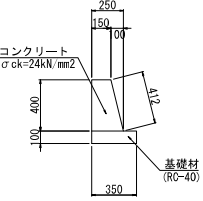

縦断面図 S=1/200

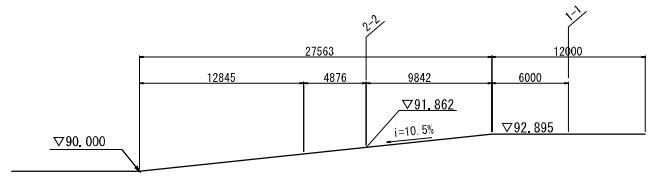

コンクリート舗装詳細図 S=1/10

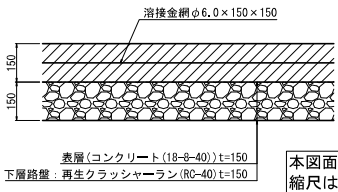


本図面は縮小図のため
縮尺は表示と異なります

工事名	R7久慈川右岸下津原地先外 堤防整備工事			
図面名	坂路工詳細図(1)			
縮尺	図示	図面番号	42	23
年月日	令和 8 年 6 月	日		
設計会社名	株式会社 建設技術研究所			
事務所名	国土交通省 久慈川緊急治水対策河川事務所			

坂路工詳細図(2)


平面図 S=1/200

(下津原地区)
(橋梁下流側)

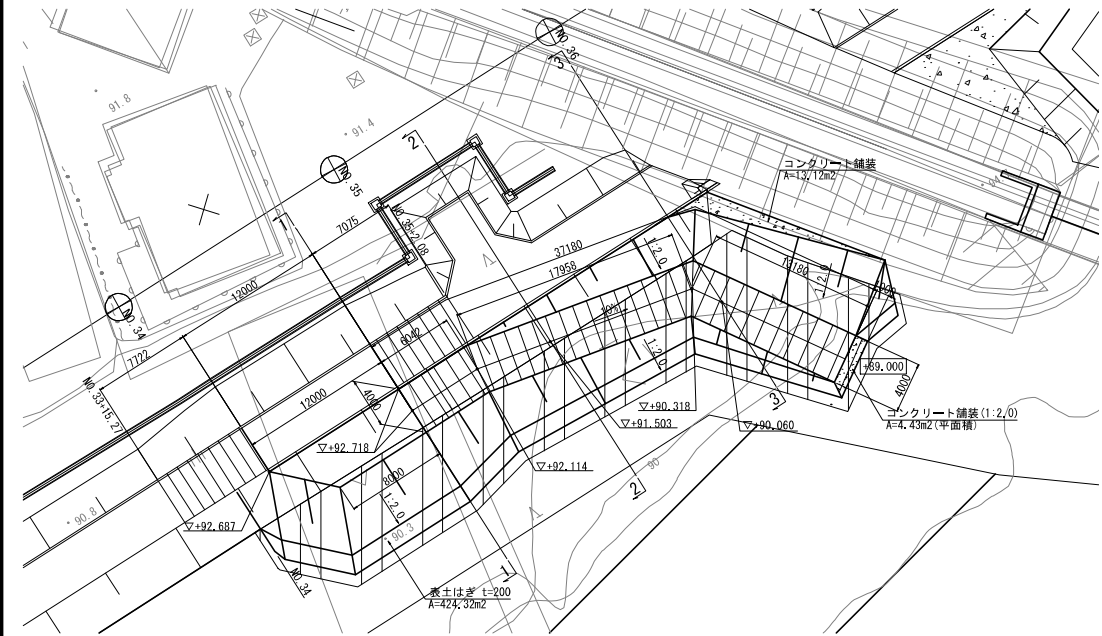


展開図 S=1/200


(上段)

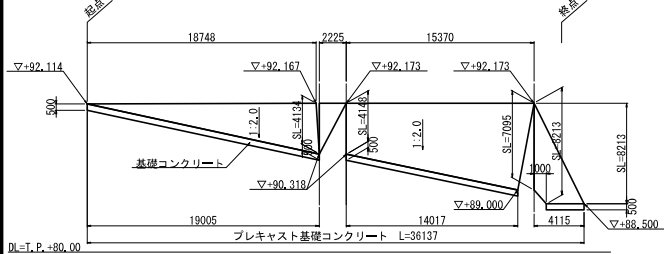


(下段)

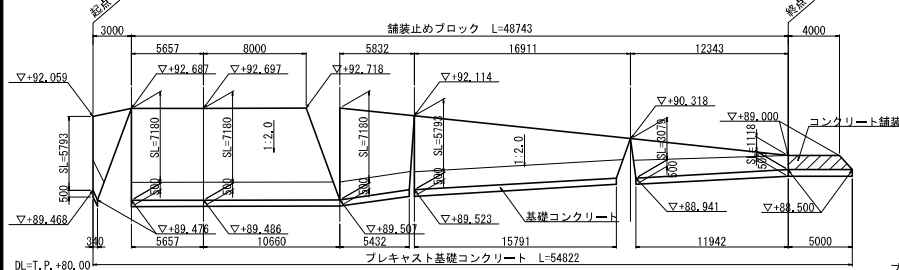


舗装止め詳細図 S=1/20

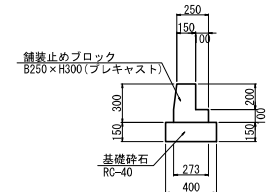


横断面図 S=1/100

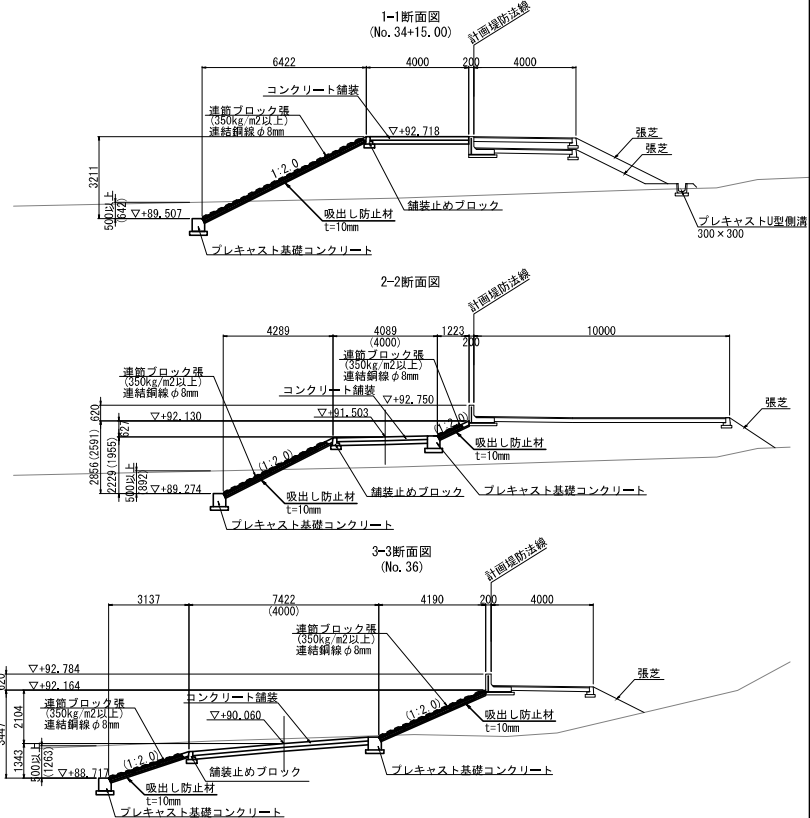

コンクリート舗装詳細図 S=1/10

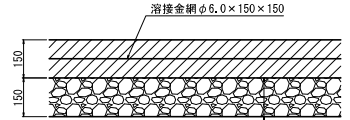

縦断面図 S=1/200

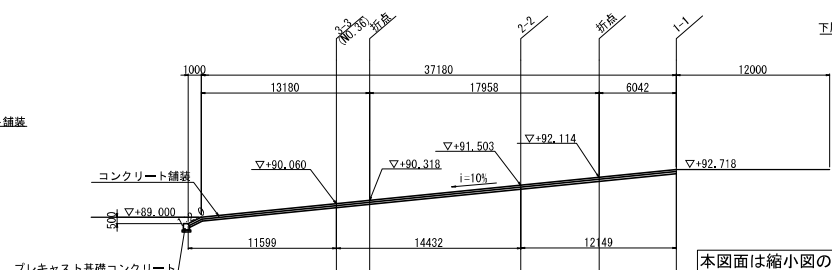


本図面は縮小図のため
縮尺は表示と異なります

工 事 名	R7久慈川右岸下津原地先外 堤防整備工事		
図 面 名	坂路工詳細図(2)		
縮 尺	図示	図面番号	42 の 24
年 月 日	令和 8 年 6 月 日		
設計会社名	株式会社 建設技術研究所		
事務所名	国土交通省 久慈川緊急治水対策河川事務所		

平面図

S=1:100


(袋田地区)

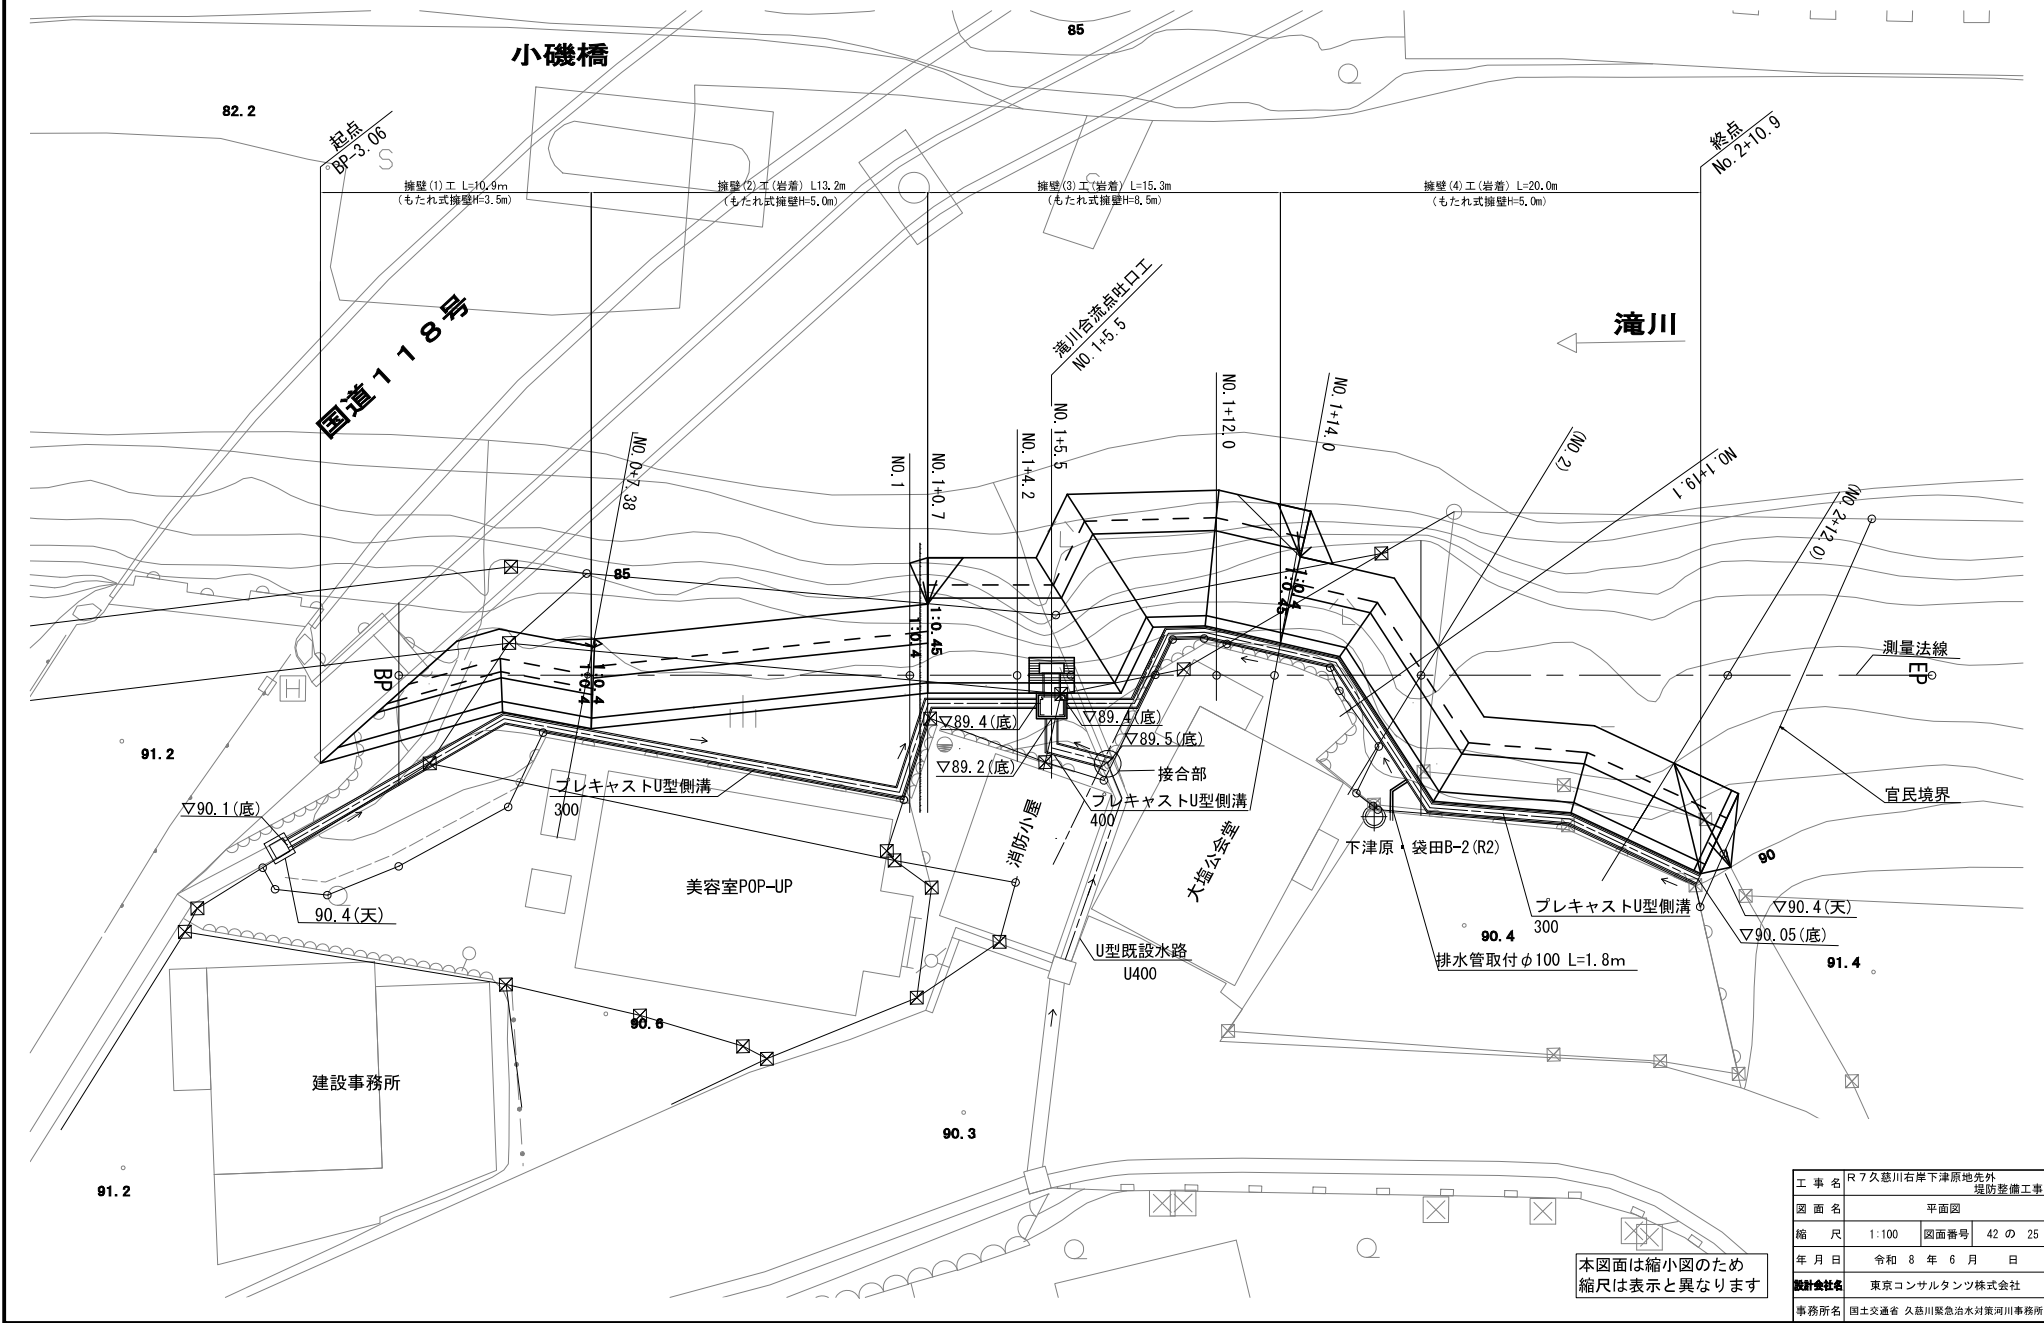


工 事 名	R7久慈川右岸下津原地先外 堤防整備工事		
図 面 名	平面図		
縮 尺	1:100	図面番号	42 の 25
年 月 日	令和 8 年 6 月 日		
設計会社名	東京コンサルタンツ株式会社		
事務所名	国土交通省 久慈川緊急治水対策河川事務所		

※平面図よりペーロケにて作成


※()内数値は斜長を記入

 

※県の過年度測量成果(No. 2+11.0)を参考

 

※平面図よりペーロケにて作成

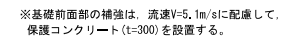


本図面は縮小図のため
縮尺は表示と異なります

工 事 名	R7久慈川右岸下津原地先外 堤防整備工事		
図 面 名	標準横断図		
縮 尺	S=1:100	図面番号	42 の 26
年 月 日	令和 8 年 6 月 日		
設計会社名	東京コンサルタンツ株式会社		
事務所名	国土交通省 久慈川緊急治水対策河川事務所		

横断図(1)


(袋田地区)

S=1:100

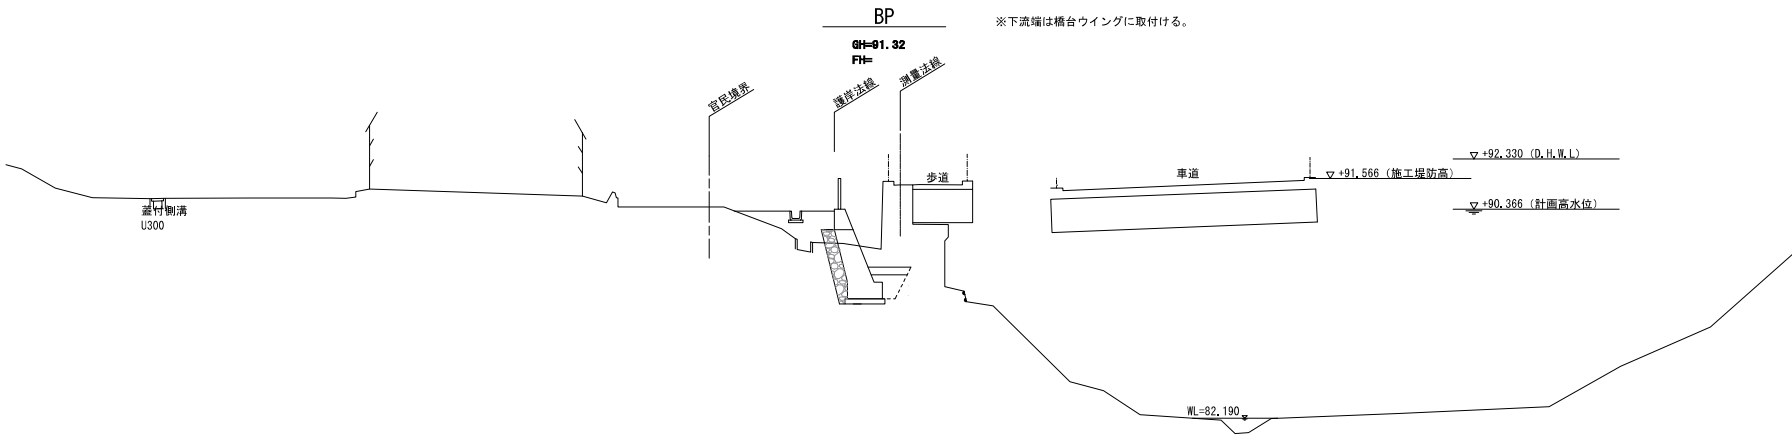

NO.0+7.38

※平面図よりベローケにて作成

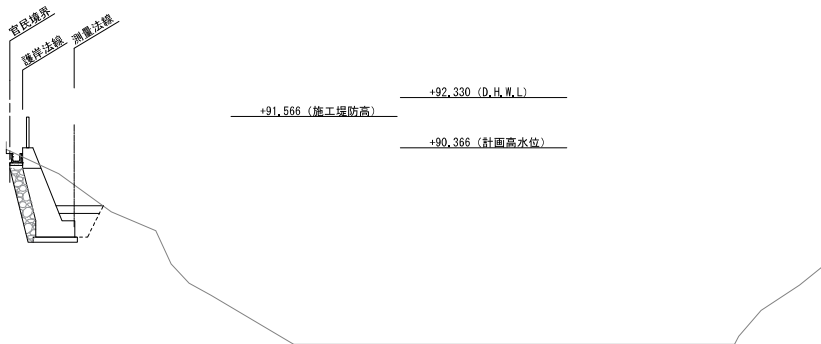

本図面は縮小図のため
縮尺は表示と異なります

工事名	R7久慈川右岸下津原地先外 堤防整備工事		
図面名	横断図(1)		
縮尺	1:100	図面番号	42の27
年月日	令和8年6月日		
設計会社名	東京コンサルタンツ株式会社		
事務所名	国土交通省 久慈川緊急治水対策河川事務所		


横断図(2)

S=1:100

(袋田地区)


NO. 1

GH=88.08
FH=

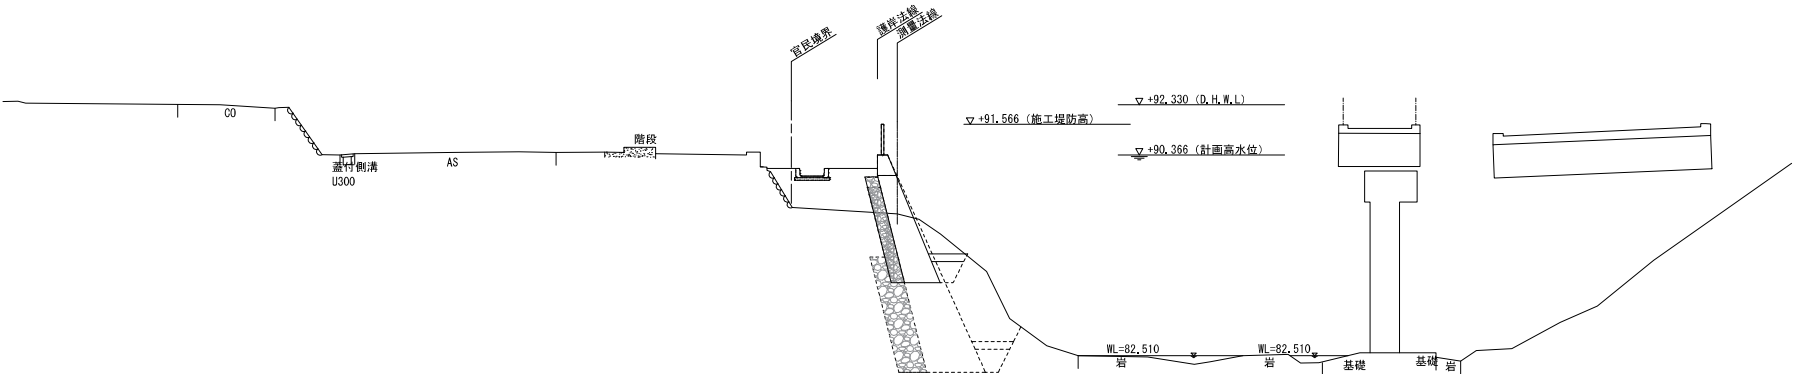

NO. 1+0.7

※県の過年度測量成果 (No. 2) を参考

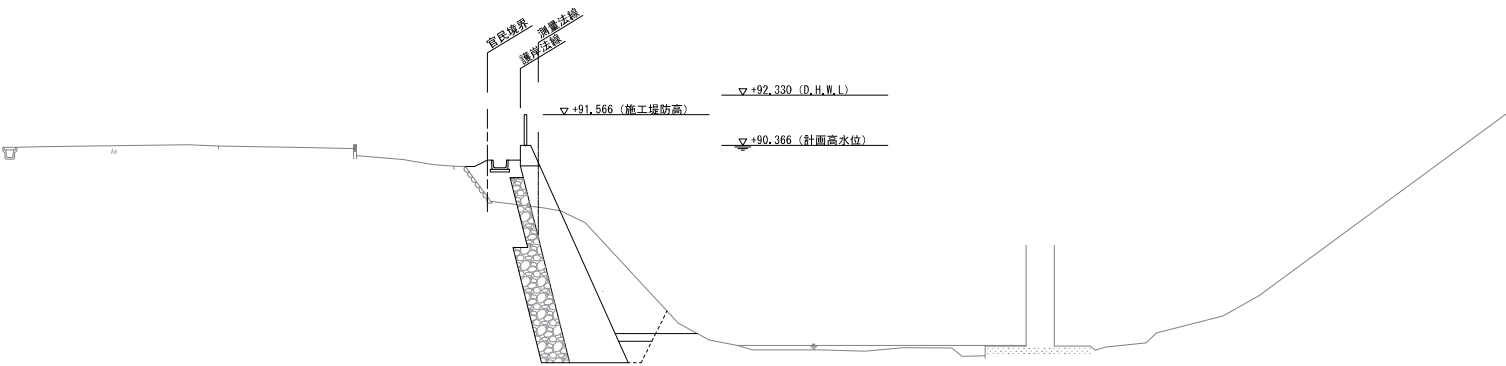

本図面は縮小図のため
縮尺は表示と異なります

工 事 名	R7久慈川右岸下津原地先外 堤防整備工事		
図 面 名	横断図(2)		
縮 尺	1:100	図面番号	42 の 28
年 月 日	令和 8 年 6 月 日		
設計会社名	東京コンサルタンツ株式会社		
事務所名	国土交通省 久慈川緊急治水対策河川事務所		


横断図(3)

S=1:100

(袋田地区)


NO. 1+4.2

※限の過年度測量成果 (No. 2+4.0) を参考

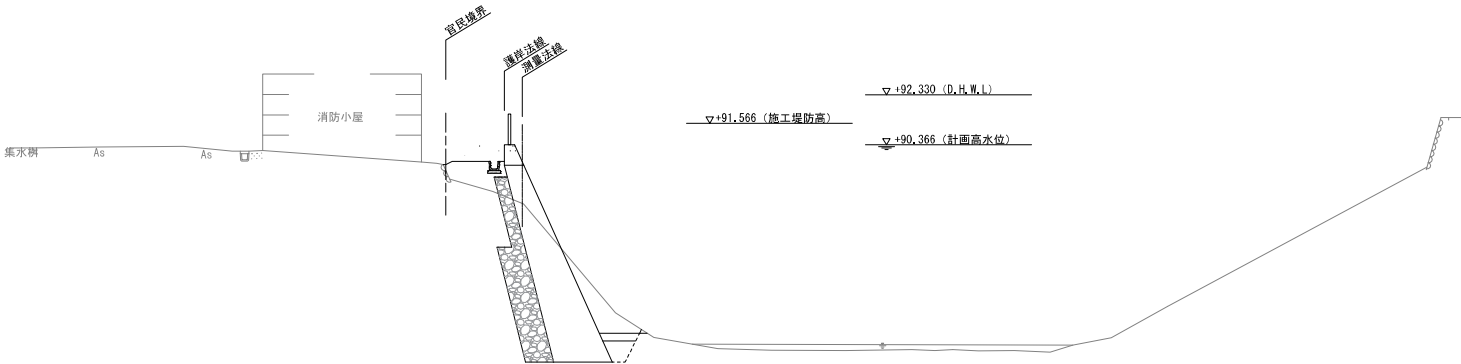

NO. 1+5.5 (滝川合流点吐口工)

※平面図よりベローケにて作成

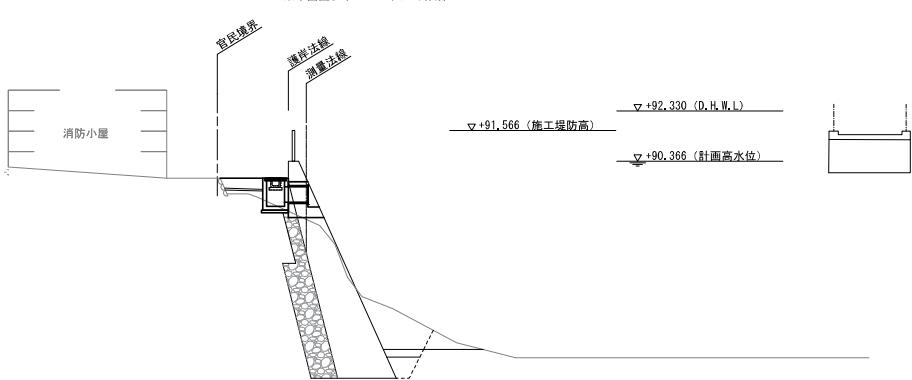

本図面は縮小図のため
縮尺は表示と異なります

工 事 名	R7久慈川右岸下津原地先外 堤防整備工事		
図 面 名	横断図(3)		
縮 尺	1:100	図面番号	42 の 29
年 月 日	令和 8 年 6 月 日		
設計会社名	東京コンサルタンツ株式会社		
事務所名	国土交通省 久慈川緊急治水対策河川事務所		


横断図(4)

S=1:100

(袋田地区)

NO. 1+12.0


※県の過年度測量成果 (No. 2+11.0) を参考

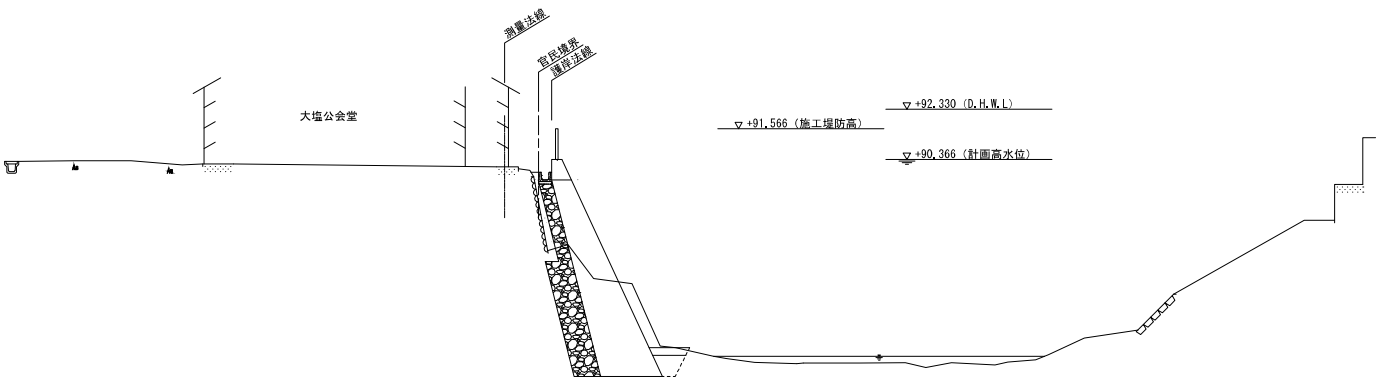

DL=T.P.+80.00

NO. 1+14.0


※平面図よりベローケにて作成

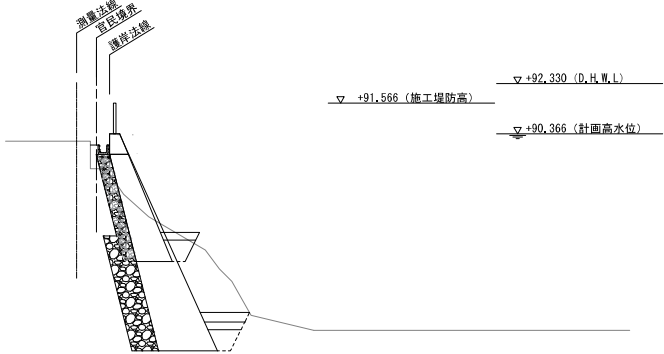

DL=T.P.+80.00

(NO. 1+19.11)

※平面図よりベローケにて作成

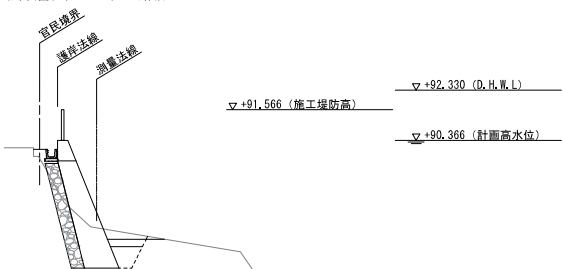

DL=T.P.+80.00

本図面は縮小図のため
縮尺は表示と異なります

工 事 名	R7久慈川右岸下津原地先外 堤防整備工事		
図 面 名	横断図(4)		
縮 尺	1:100	図面番号	42 の 30
年 月 日	令和 8 年 6 月 日		
設計会社名	東京コンサルタンツ株式会社		
事務所名	国土交通省 久慈川緊急治水対策河川事務所		


横断図(5)

S=1:100

(袋田地区)


(NO. 2)

※平面図よりペーロケにて作成

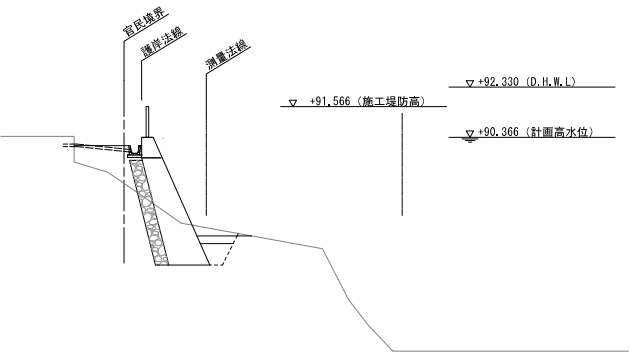

(NO. 2+12.0)


※平面図よりペーロケにて作成

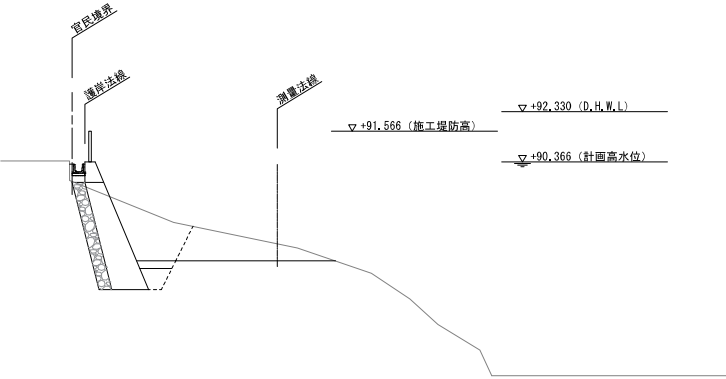

EP

GH=87.20
FH=

測量法線

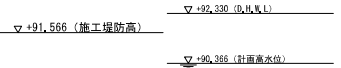

DL=T.P.+80.00

DL=T.P.+80.00

DL=T.P.+80.00

縦断側溝
U300

L型側溝

崖

崖




本図面は縮小図のため
縮尺は表示と異なります

ブロック張り

工 事 名	R7久慈川右岸下津原地先外 堤防整備工事		
図 面 名	横断図(5)		
縮 尺	1:100	図面番号	42 の 31
年 月 日	令和 8 年 6 月 日		
設計会社名	東京コンサルタンツ株式会社		
事務所名	国土交通省 久慈川緊急治水対策河川事務所		


滝川合流点吐口工一般図

(袋田地区)

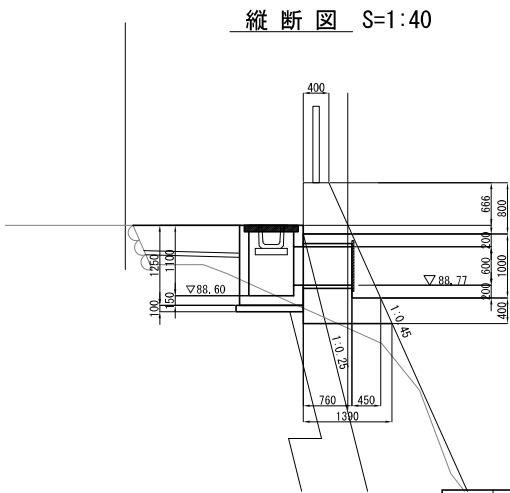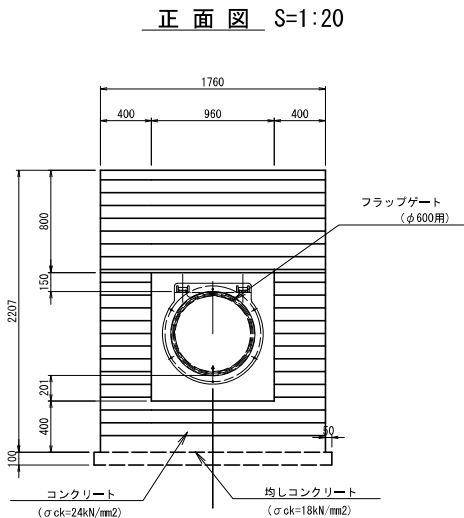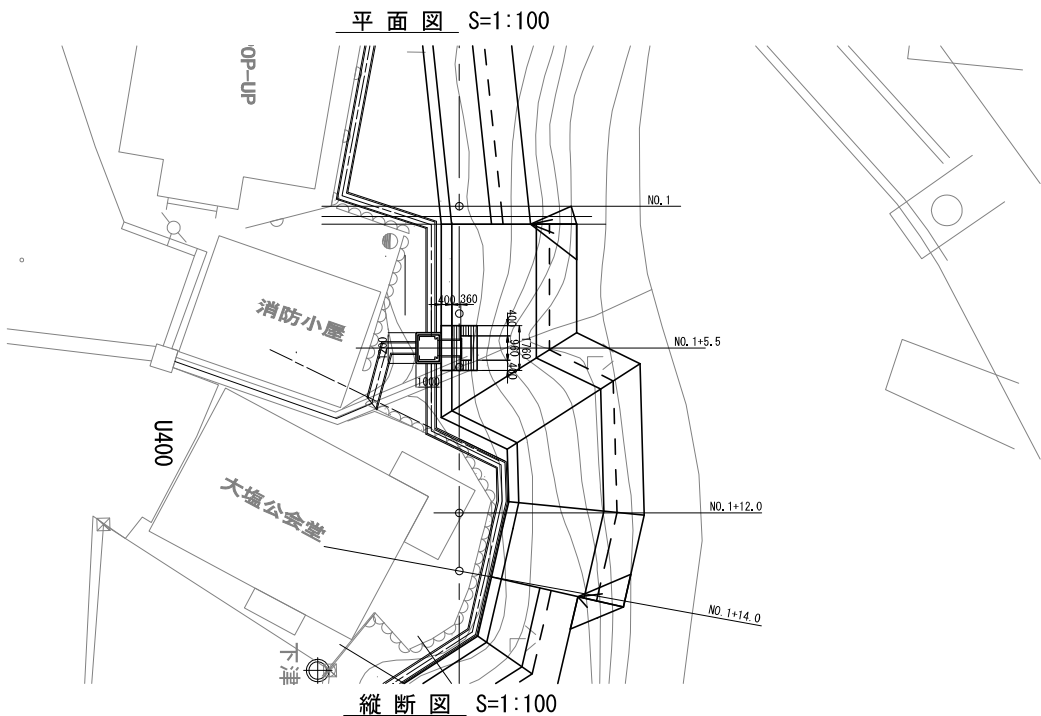

NO. 1+5.5 (滝川合流点吐口工)

※平面図よりベロケにて作成

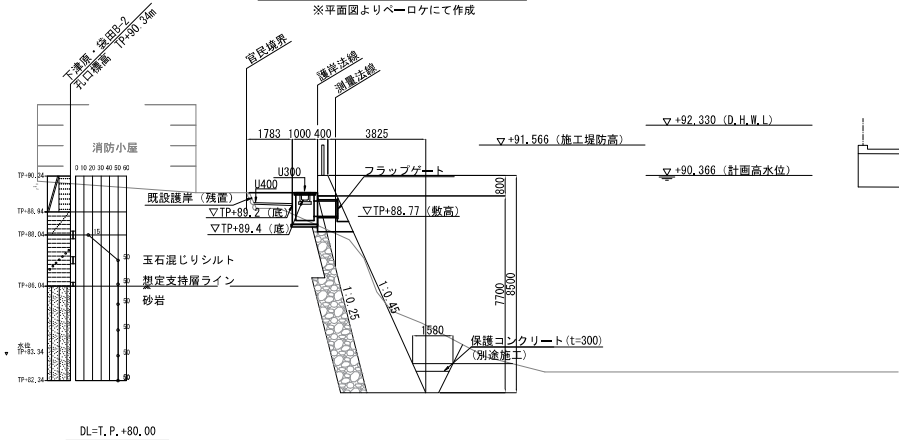

本図面は縮小図のため
縮尺は表示と異なります

工事名	R7久慈川右岸下津原地先外 堤防整備工事		
図面名	滝川合流点吐口工一般図		
縮尺	図示	図面番号	42の32
年月日	令和8年6月	日	
設計会社名	東京コンサルタンツ株式会社		
事務所名	国土交通省 久慈川緊急治水対策河川事務所		


S=1:30

工 事 名	R7久慈川右岸下津原地先外堤防整備工事		
図 面 名	滝川合流点吐口構造物		
縮 尺	1:30	図面番号	42 の 33
年 月 日	令和 8 年 6 月 日		
設計会社名	東京コンサルタンツ株式会社		
事務所名	国土交通省 久慈川緊急治水対策河川事務所		

滝川合流点吐口工配筋図


(袋田地区)

S=1:20

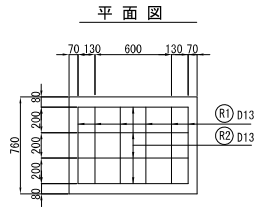


鉄筋表

記号	鉄筋径	本数	1本当り長さ (mm)	単位質量 (kg)	1本当たり重量 (kg)	質量 (kg)
R1	D13	20	600	0.995	0.597	12
R2	D13	8	2190	0.995	2.179	18

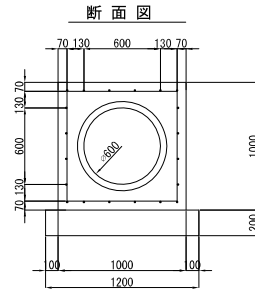

鉄筋組立図

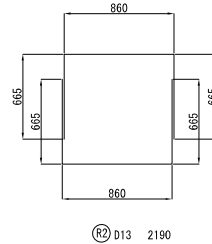


本図面は縮小図のため
縮尺は表示と異なります

工 事 名	R7久慈川右岸下津原地先外 堤防整備工事		
図 面 名	滝川合流点吐口工配筋図		
縮 尺	1:20	図面番号	42 の 34
年 月 日	令和 8 年 6 月 日		
設計会社名	東京コンサルタンツ株式会社		
事務所名	国土交通省 久慈川緊急治水対策河川事務所		


ゲート一般図

(袋田地区)

ステンレス製サクルフラップ S=1:4

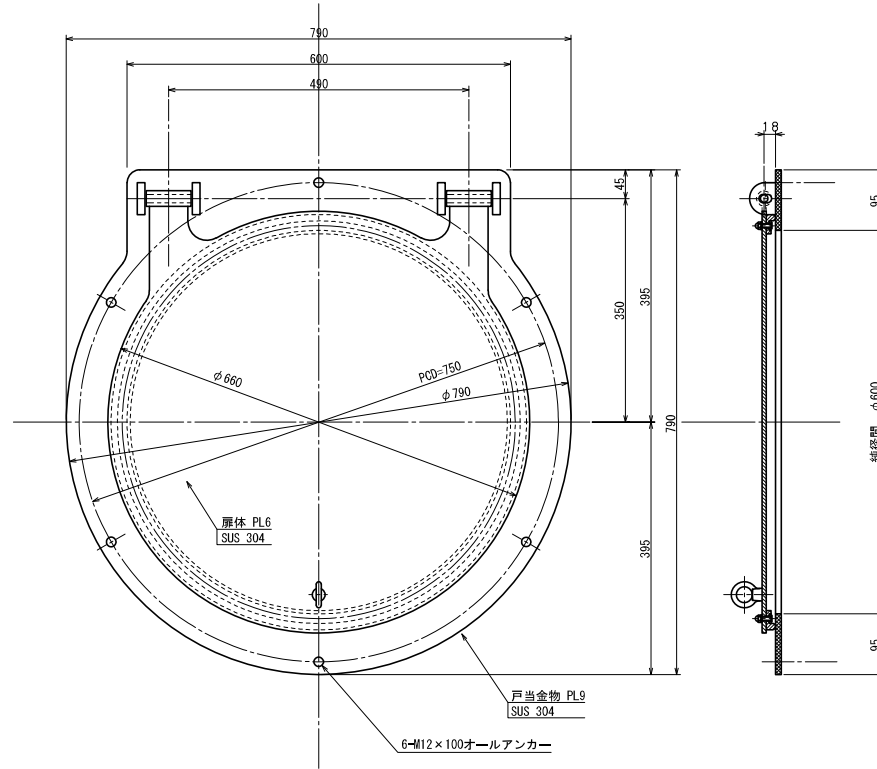

断面詳細 S=1:2

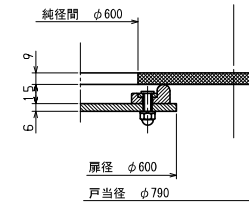


本図面は縮小図のため
縮尺は表示と異なります

工 事 名	R7久慈川右岸下津原地先外 堤防整備工事		
図 面 名	ゲート一般図		
縮 尺	図示	図面番号	42 の 35
年 月 日	令和 8 年 6 月 日		
設計会社名	東京コンサルタンツ株式会社		
事務所名	国土交通省 久慈川緊急治水対策河川事務所		


(袋田地区)

S=1:100


平面図

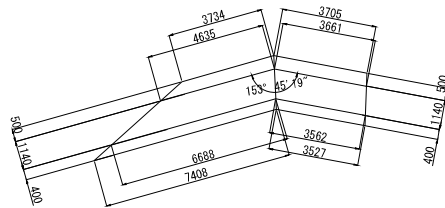

断面図

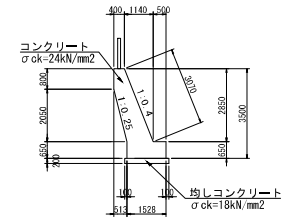

展開図

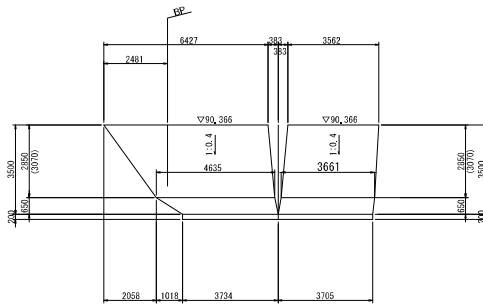

注) () 内寸法は斜長を示す。

本図面は縮小図のため
縮尺は表示と異なります


工 事 名	R7久慈川右岸下津原地先外 堤防整備工事		
図 面 名	護岸工詳細図 (1)		
縮 尺	1:100	図面番号	42 の 36
年 月 日	令和 8 年 6 月 日		
設計会社名	東京コンサルタンツ株式会社		
事務所名	国土交通省 久慈川緊急治水対策河川事務所		

護岸工詳細図(2)


(袋田地区)

S=1:100


平面图

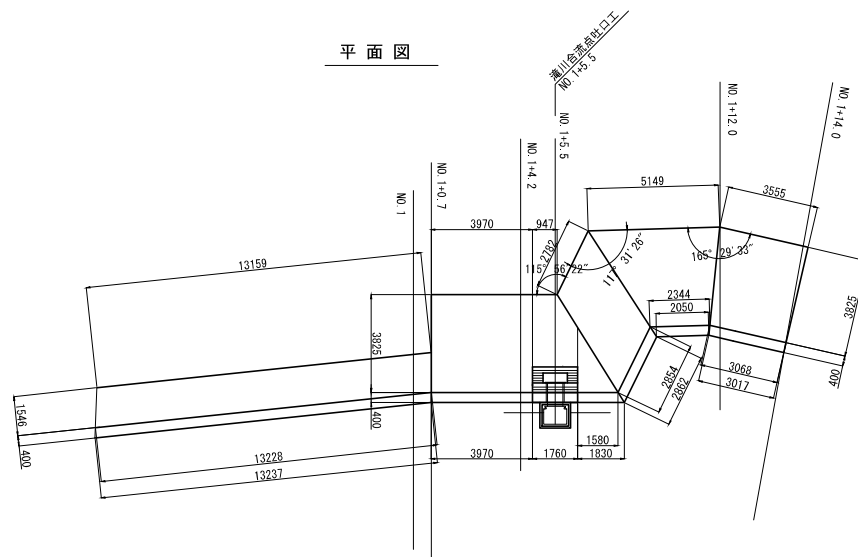

断面図

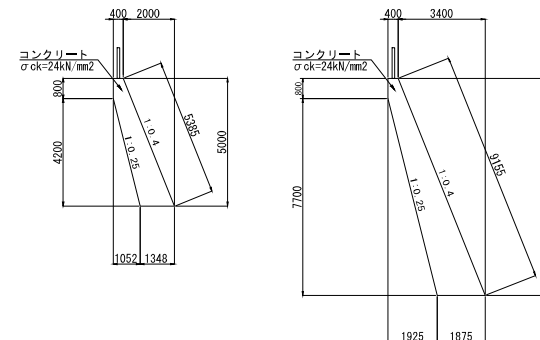

展開図

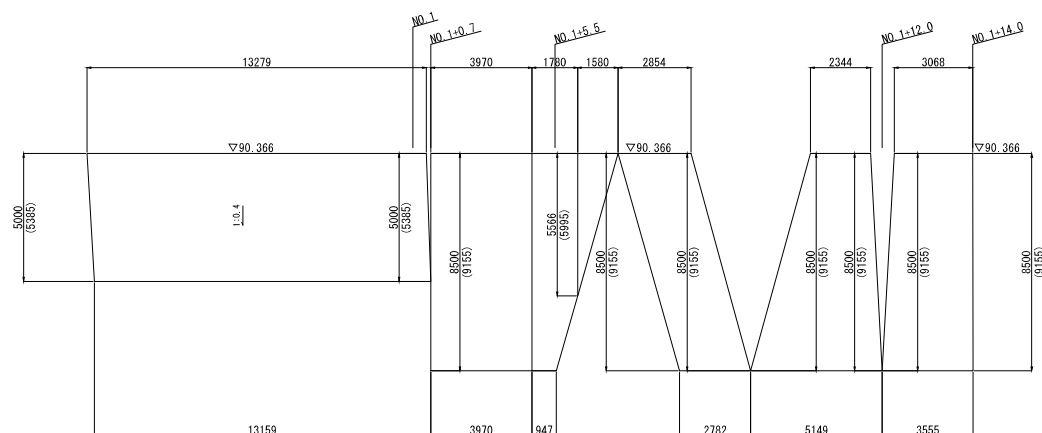

本図面は縮小図のため
縮尺は表示と異なります


工 事 名	R7久慈川右岸下津原地外先 堤防整備工事		
図 面 名	護岸工詳細図 (2)		
縮 尺	1:100	図面番号	42 の 37
年 月 日	令和 8 年 6 月 日		
設計会社名	東京コンサルタンツ株式会社		
事務所名	国土交通省 久慈川緊急治水対策河川事務所		

護岸工詳細図(3)


(袋田地区)

S=1:100


平面図

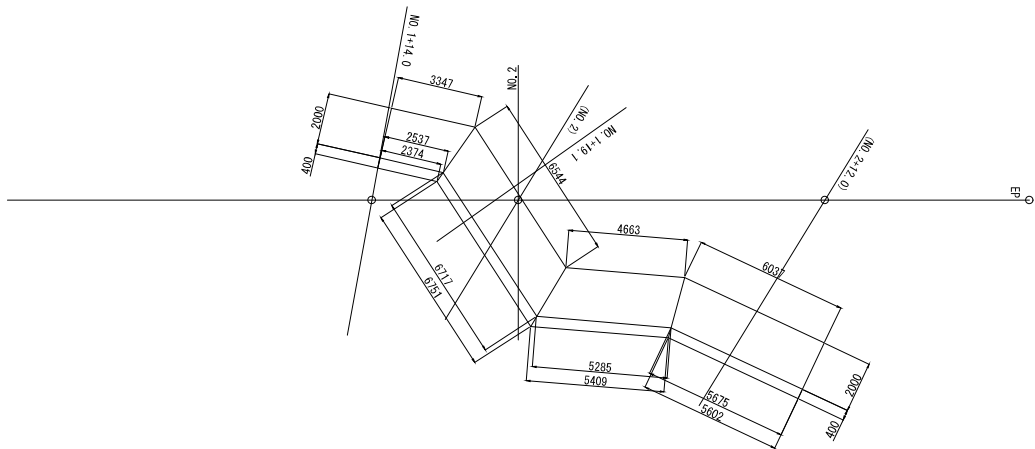

断面図

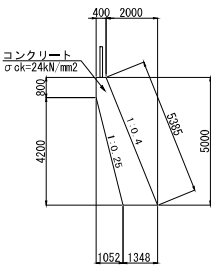

展開図

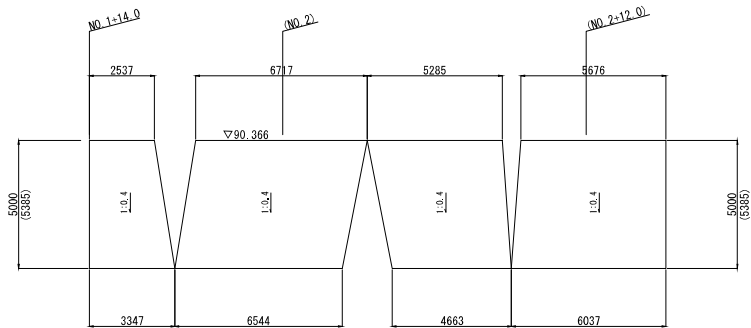


本図面は縮小図のため
縮尺は表示と異なります

工事名	R7久慈川右岸下津原地先外 堤防整備工事		
図面名	護岸工詳細図(3)		
縮尺	1:100	図面番号	42の38
年月日	令和8年6月 日		
設計会社名	東京コンサルタンツ株式会社		
事務所名	国土交通省 久慈川緊急治水対策河川事務所		


堤脚水路詳細図(1)

(袋田地区)


平面図 S=1:100

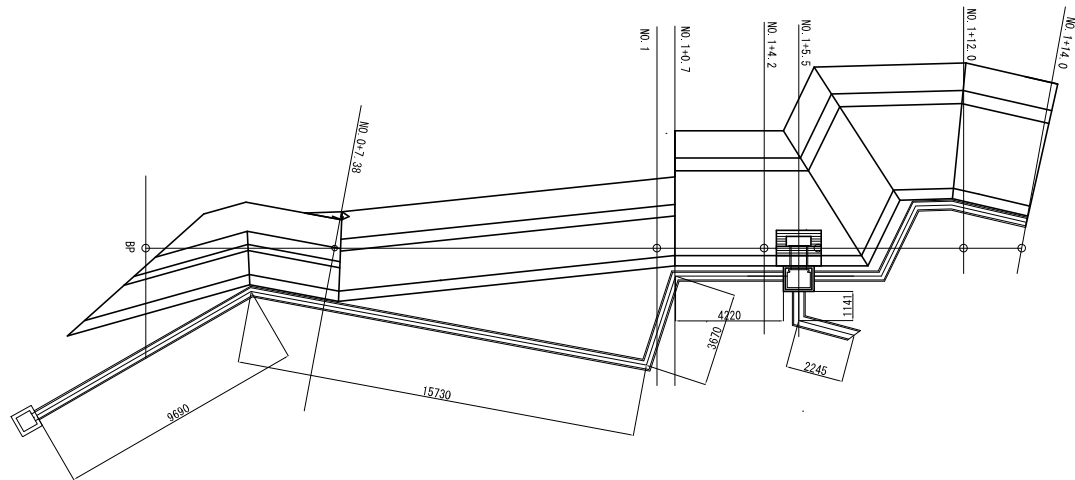


縦断面図 S=1:100

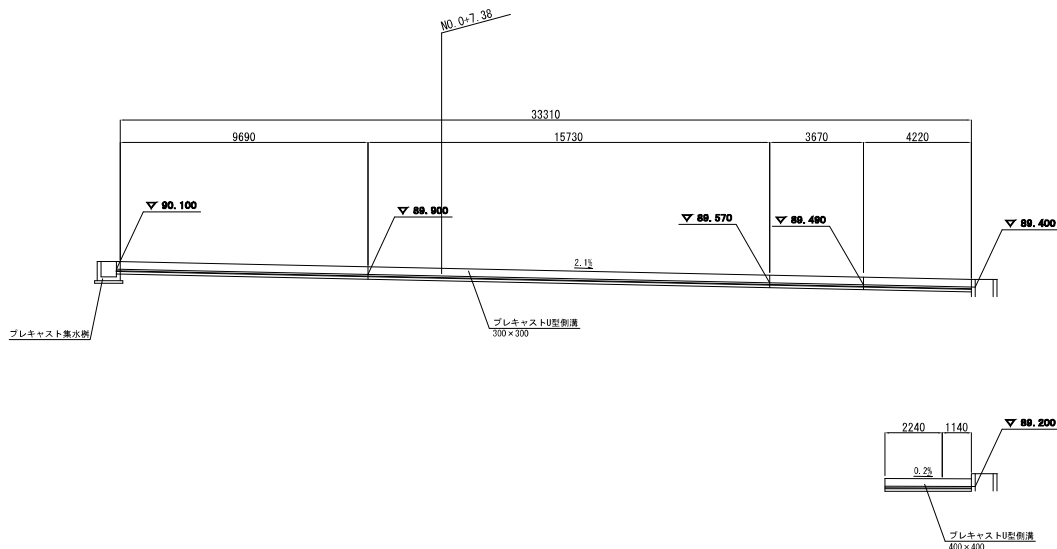

プレキャストU型側溝 S=1:20
1種 B300×H300

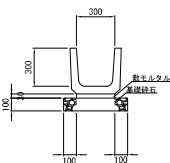


プレキャストU型側溝 S=1:20
1種 B400×H400

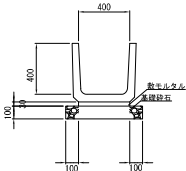


プレキャスト集水樹 S=1:20

平面図

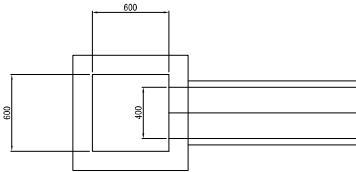

断面図

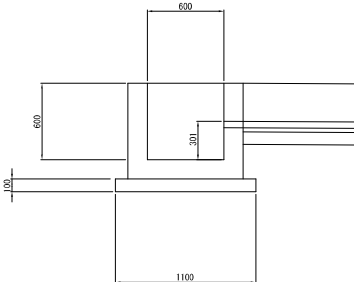


本図面は縮小図のため
縮尺は表示と異なります

工 事 名	R7久慈川右岸下津原地先外 堤防整備工事		
図 面 名	堤脚水路詳細図(1)		
縮 尺	図示	図面番号	42 の 39
年 月 日	令和 8 年 6 月 日		
設計会社名	東京コンサルタンツ株式会社		
事務所名	国土交通省 久慈川緊急治水対策河川事務所		


堤脚水路詳細図(2)

(袋田地区)

平面図 S=1:100

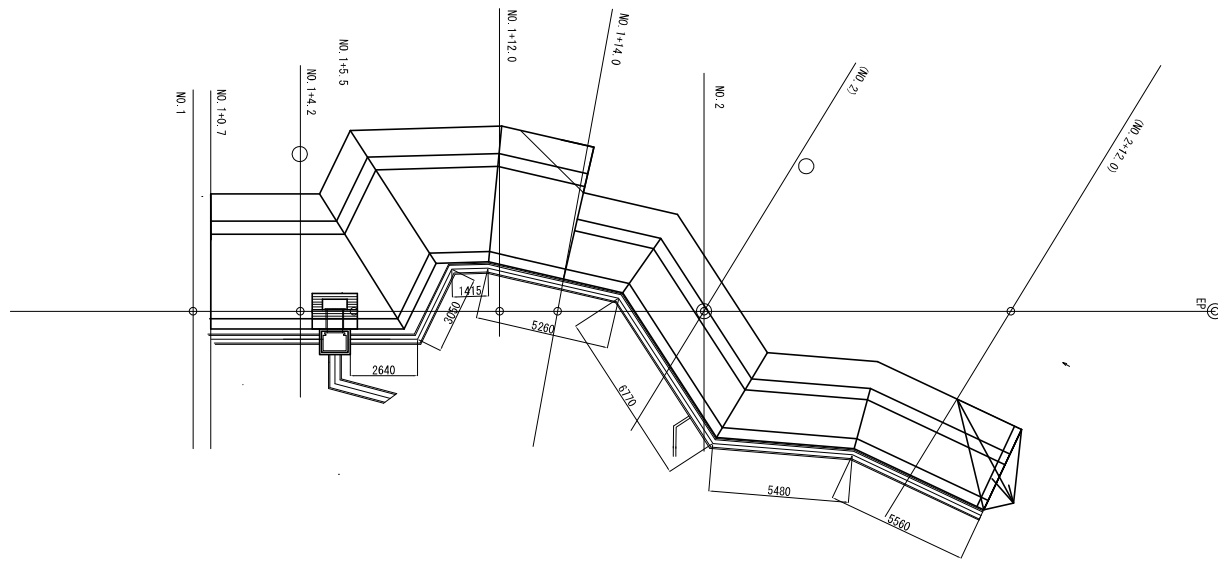

縦断面図 S=1:100

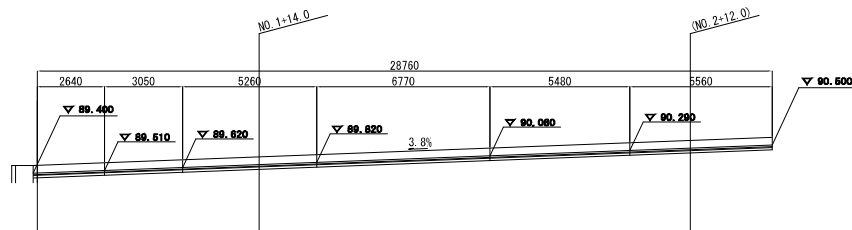



本図面は縮小図のため
縮尺は表示と異なります

工事名	R7久慈川右岸下津原地先外 堤防整備工事		
図面名	堤脚水路詳細図(2)		
縮尺	図示	図面番号	42の40
年月日	令和8年6月 日		
設計会社名	東京コンサルタンツ株式会社		
事務所名	国土交通省 久慈川緊急治水対策河川事務所		

護岸配置横断面図

S=1:100

(袋田地区)

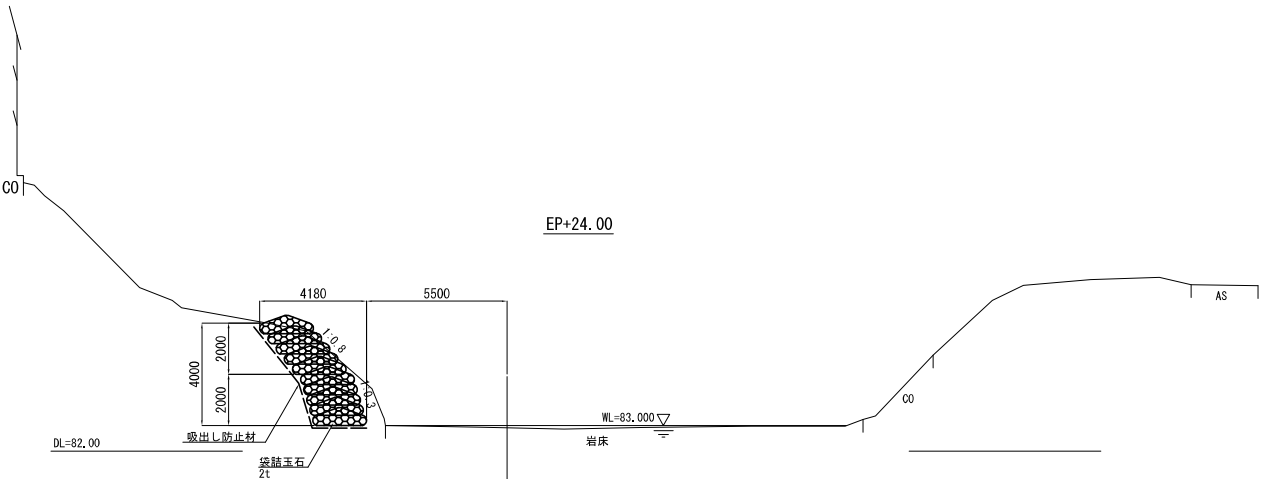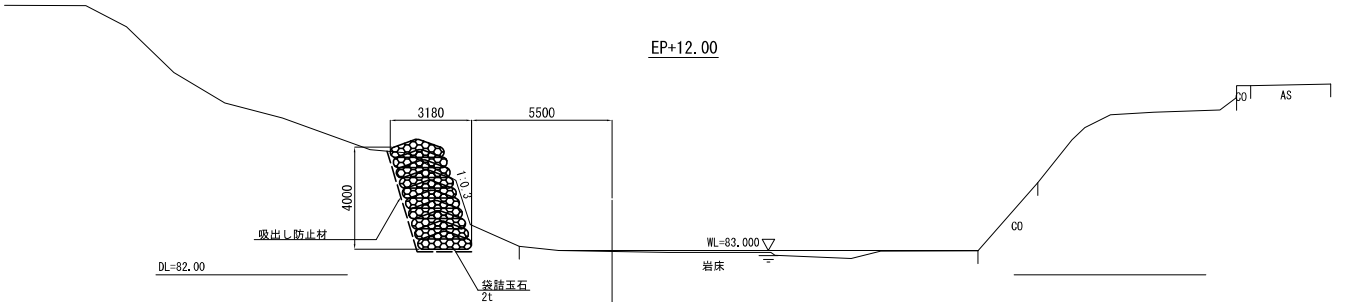


本図面は縮小図のため
縮尺は表示と異なります

工事名	R7久慈川右岸下津原地先外 堤防整備工事		
図面名	護岸配置横断面図		
縮尺	1:100	図面番号	42の41
年月日	令和8年6月 日		
設計会社名	いであ 株式会社		
事務所名	国土交通省 久慈川緊急治水対策河川事務所		


根固め工詳細図

(袋田地区)

平面図 S=1:200

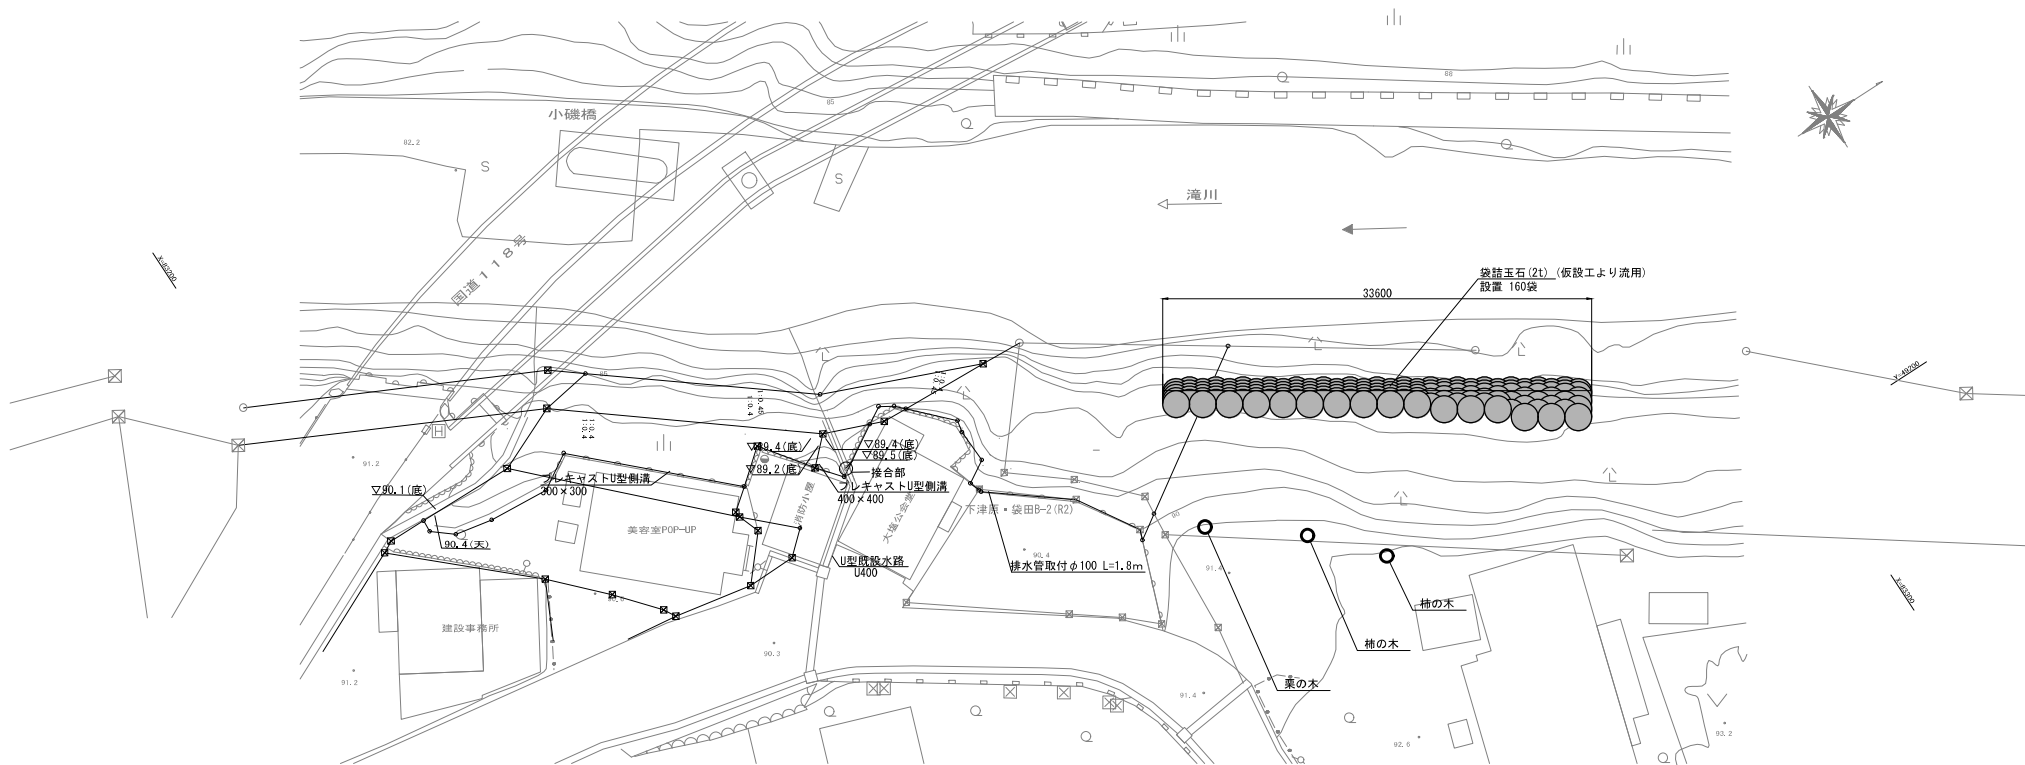

横断面 S=1:100

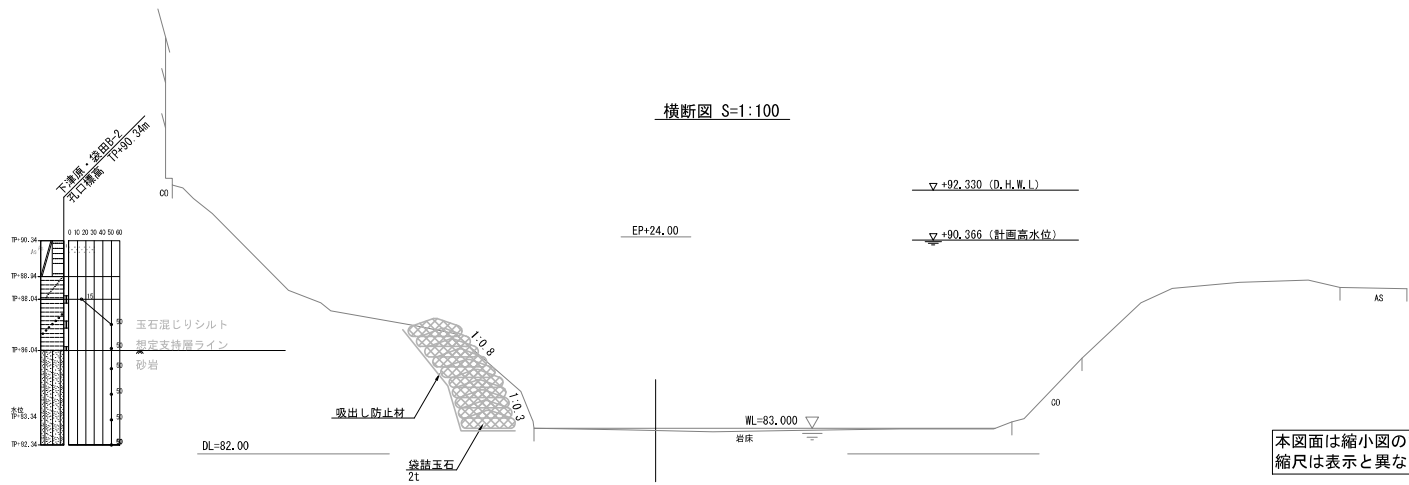



本図面は縮小図のため
縮尺は表示と異なります

工事名	R7久慈川右岸下津原地先外 堤防整備工事		
図面名	根固め工詳細図		
縮尺	図示	図面番号	42 の 42
年月日	令和 8 年 6 月	日	
設計会社名	いであ 株式会社		
事務所名	国土交通省 久慈川緊急治水対策河川事務所		

(下津原地区)

(下津原地区)


S=1:500

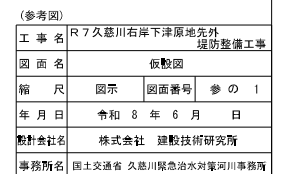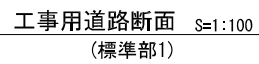


本図面は縮小図のため
縮尺は表示と異なります

(袋田地区)

縦断図 S=1:200

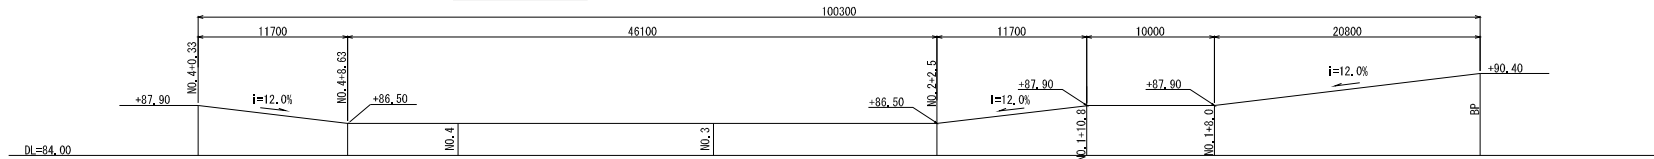

平面图 S=1:200



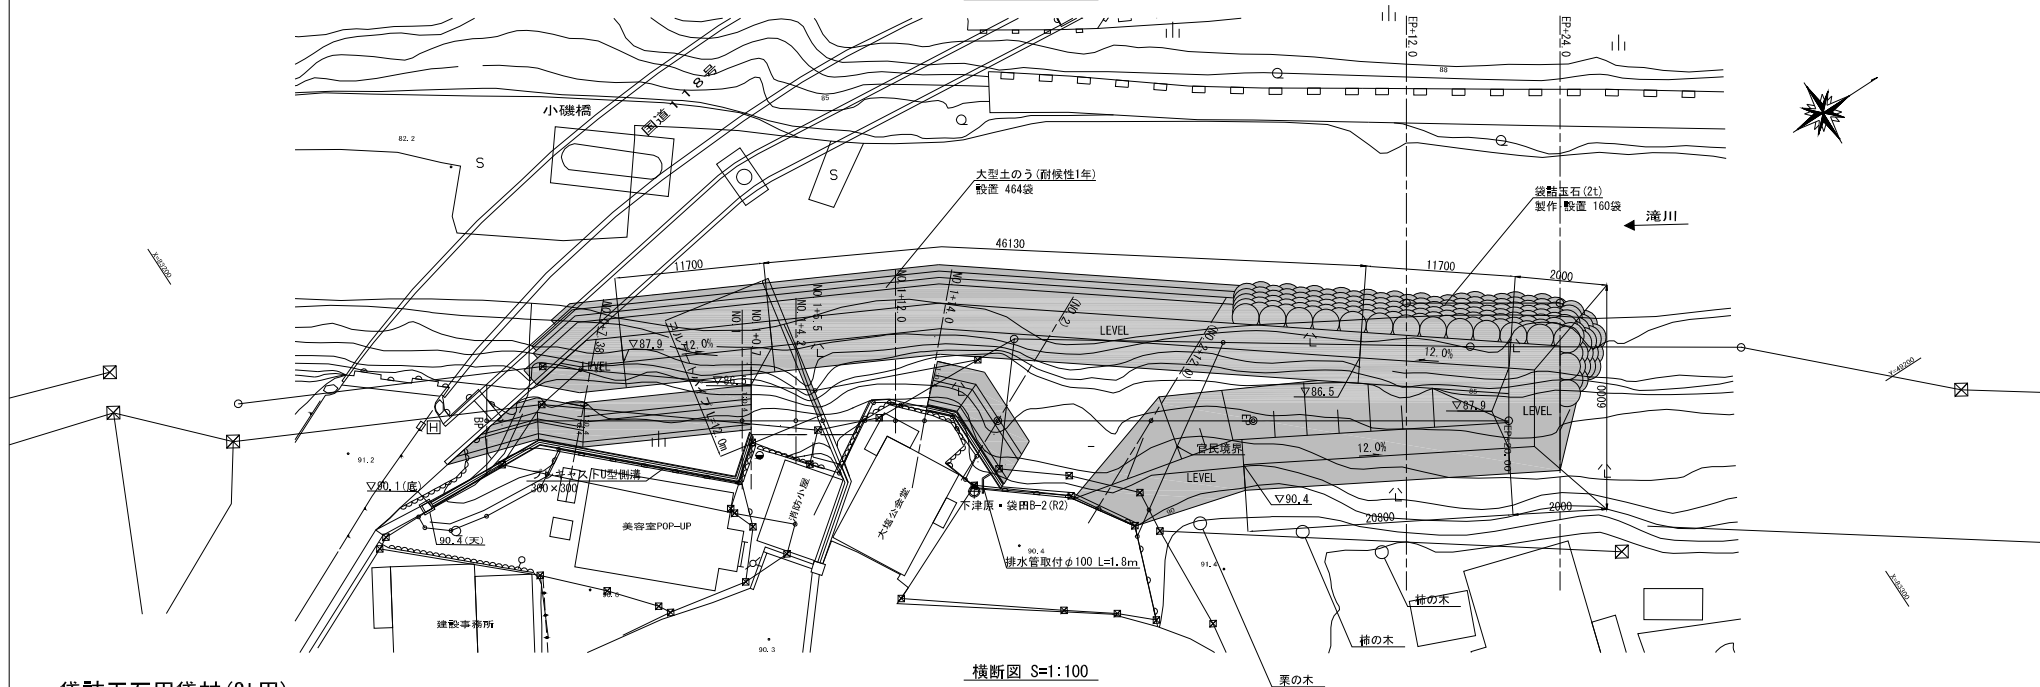


袋詰玉石用袋材(2t用) S=1:50

横断図 S=1:100

(再利用)

平面图

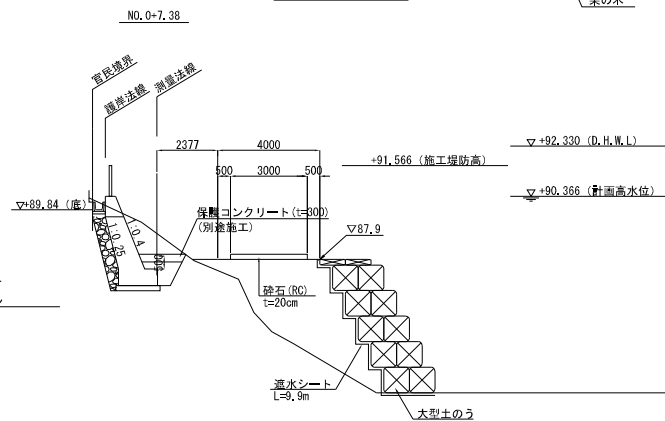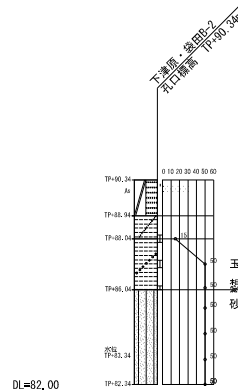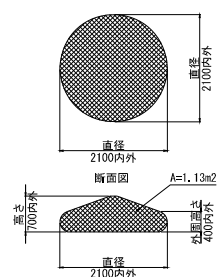

この「参考図」は、入札参加者の適正かつ迅速な見積りに資するための資料であり、契約書第1条にいう設計図書ではない。


したがって、「参考図」は購買契約上の拘束力を生じるものではなく、受注者は、施工条件、地質条件等を十分考慮して、仮設、施工方法、安全対策等、工事事務物を完成するための一切の手段について受注者の責任において定めるものとする。なお、この「参考図」の有効期限は、この工事の入札日までとする。

本図面は縮小図のため
縮尺は表示と異なります


(参考図)			
工 事 名	R7久慈川右岸下津原地先外 堤防整備工事		
図 面 名	仮設工構造図(1)		
箱 尺	図示	図面番号	参 の 2
年 月 日	令和 8 年 6 月 日		
設計会社名	いであ 株式会社		
事務所名	国土交通省 久慈川緊急治水対策河川事務所		

(袋田地区)


縦断面図 S=1:200

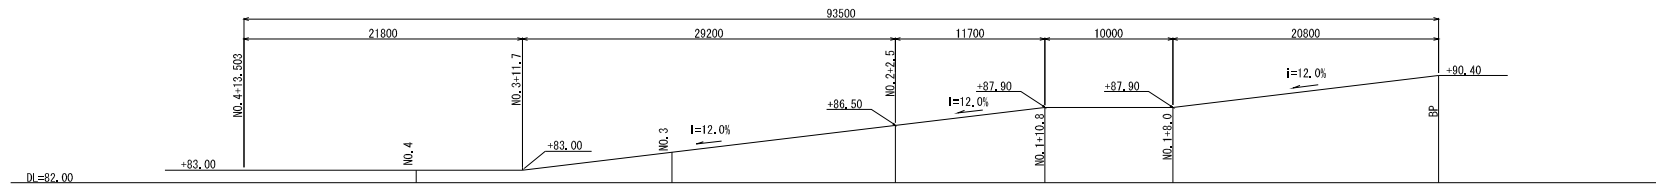

平面圖 S=1:200

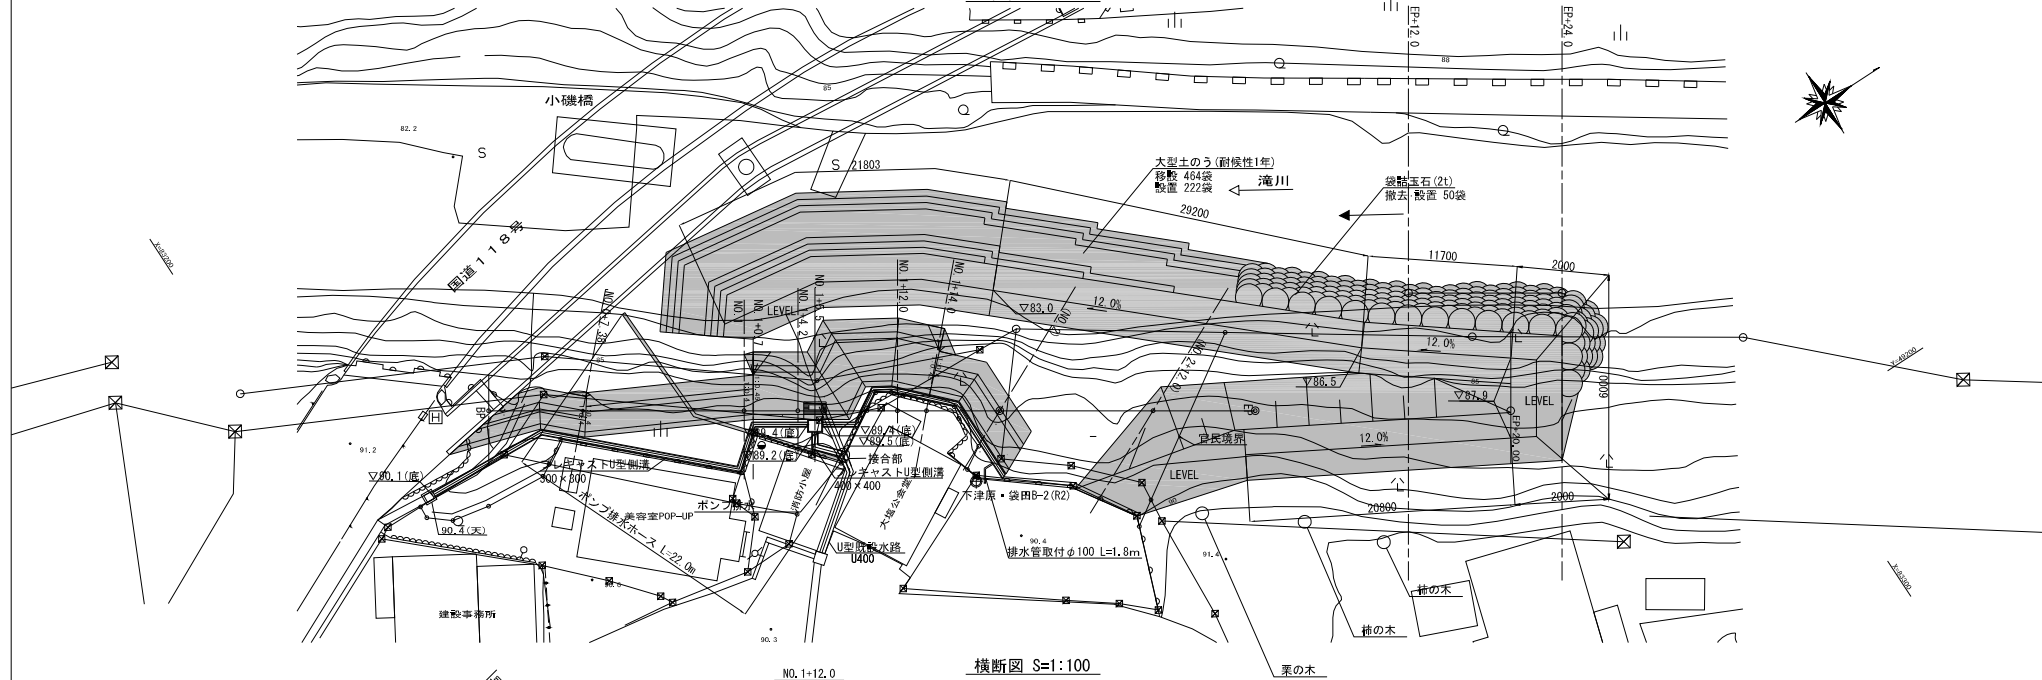

横断図 S=1:100

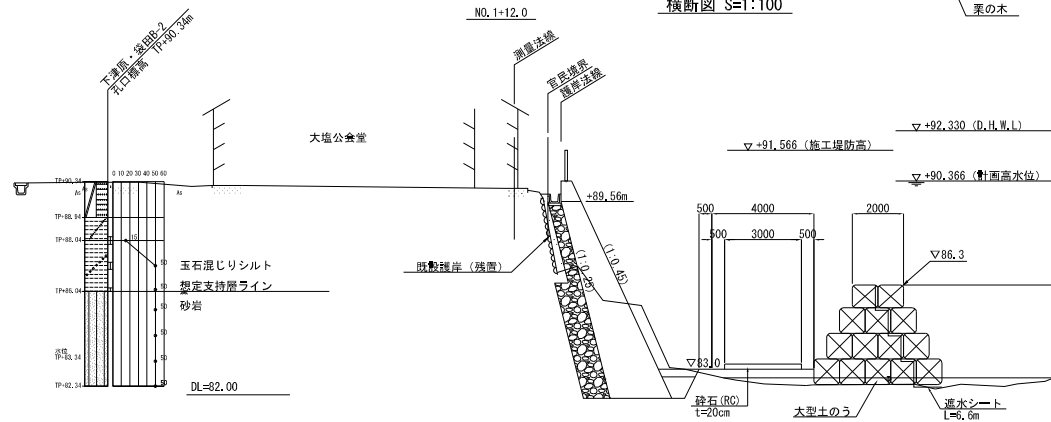

この「参考図」は、入札参加者の適正かつ迅速な見積りに資するための資料であり、契約書第1条にいう設計図書ではない。


したがって、「参考図」は購買契約上の拘束力を生じるものではなく、受注者は、施工条件、地質条件等を十分考慮して、仮設、施工方法、安全対策等、工事事務物を完成するための一切の手段について受注者の責任において定めるものとする。なお、この「参考図」の有効期限は、この工事の入札日までとする。

本図面は縮小図のため
縮尺は表示と異なります


(参考図)			
工事名	R7久慈川右岸下津原地先外 堤防整備工事		
図面名	仮設工構造図(2)		
縮尺	図示	図面番号	参の3
年月日	令和8年6月 日		
設計会社名	いであ 株式会社		
事務所名	国土交通省 久慈川緊急治水対策河川事務所		

(袋田地区)

平面图 S=1:200

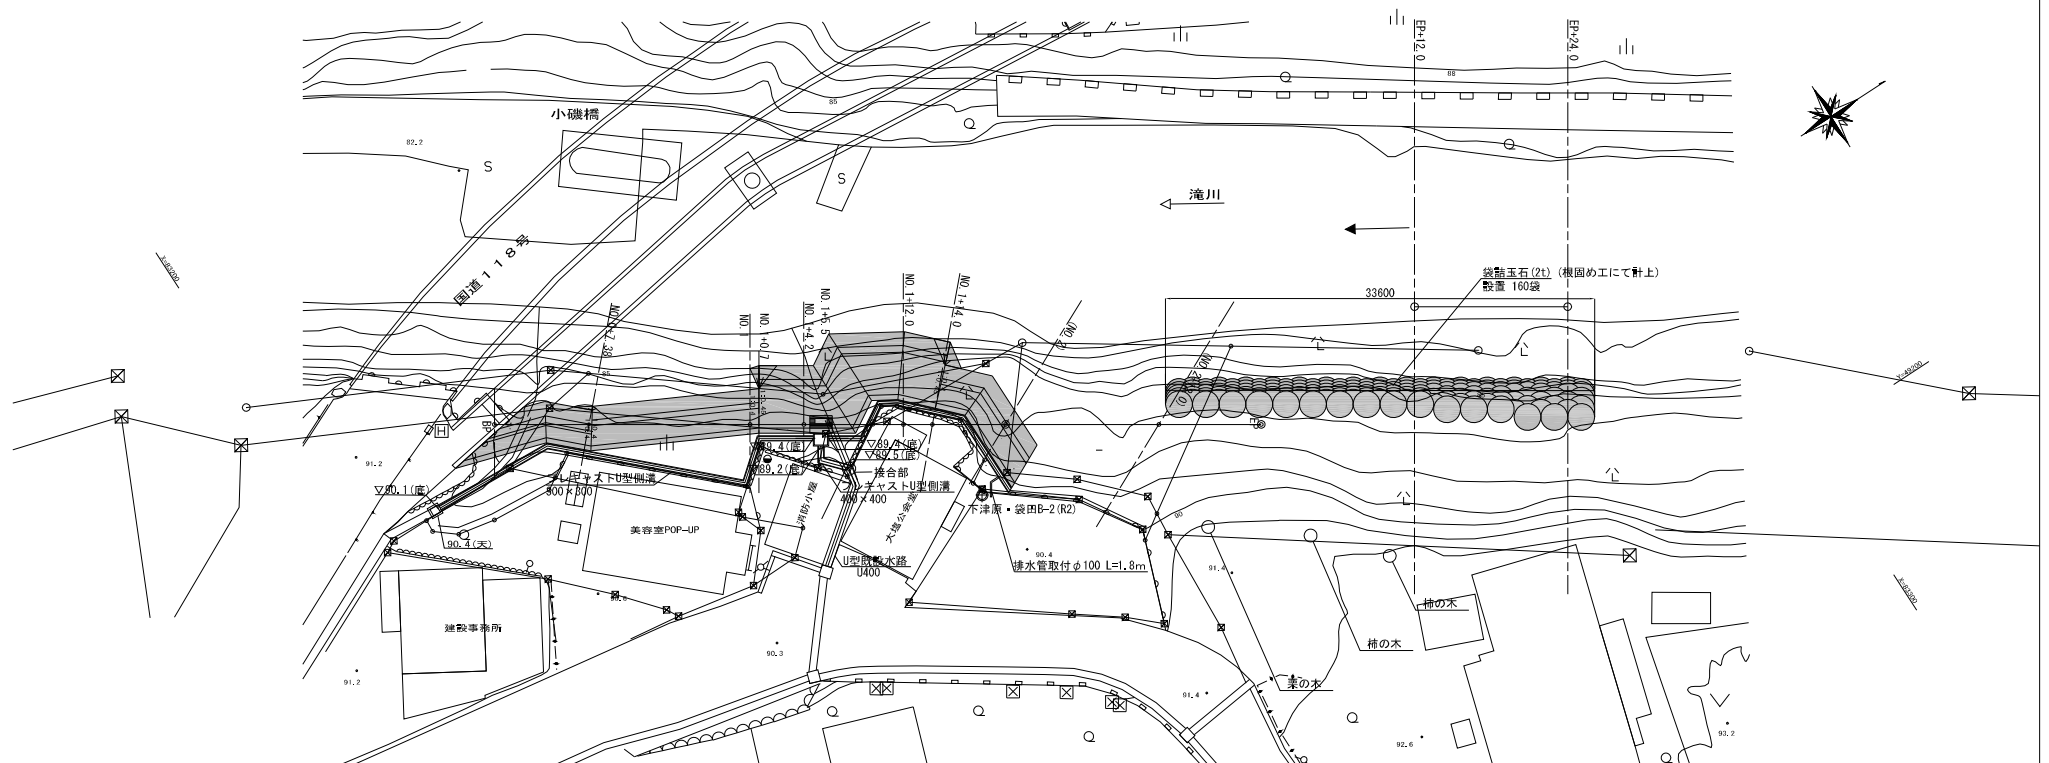

横断面 S=1:100

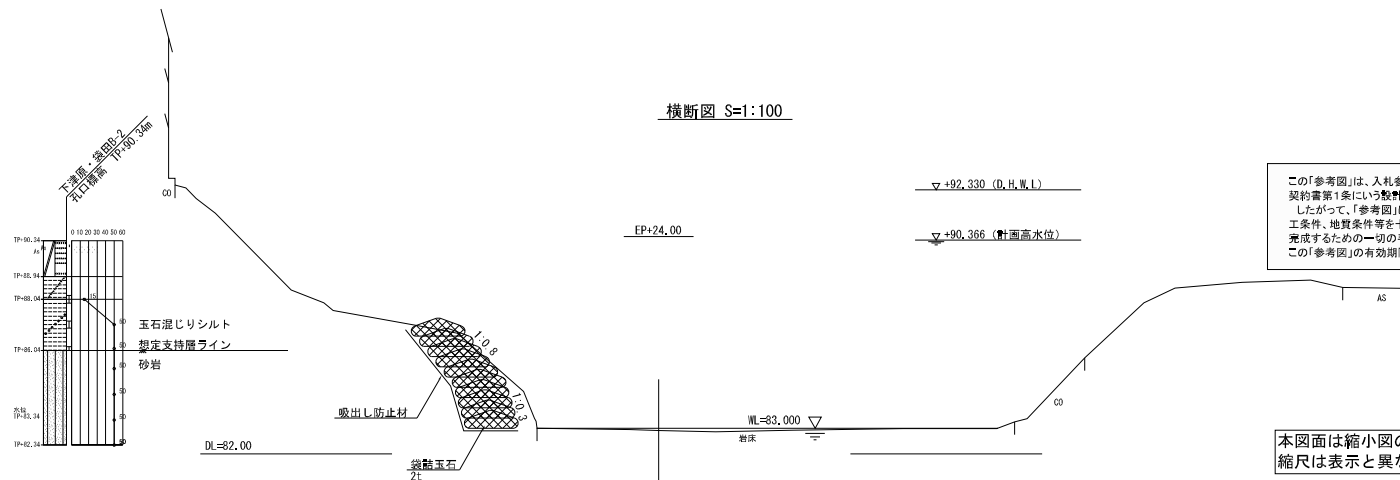

この「参考図」は、入札参加者の適正かつ迅速な見積りに資するための資料であり、契約書第1条において設計図書ではない。

したがって、「参考図」は請負契約上の拘束力を生じるものではなく、受注者は、施工条件、地質条件等を十分考慮して、仮設、施工方法、安全対策等、工事事務物を完成するための有効の手段について受注者の責任において定めるものとする。なお、この「参考図」の効力期限は、この工事の入札日までとする。


本図面は縮小図のため
縮尺は表示と異なります

(参考図)			
工 事 名	R7久慈川右岸下津原地先外堤防整備工事		
図 面 名	仮設工構造図(3)		
縮 尺	図示	図面番号	参 の 4
年 月 日	令和 8 年 6 月 日		
設計会社名	いであ 株式会社		
事務所名	国土交通省 久慈川緊急治水対策河川事務所		


仮設工構造図(4)

(袋田地区)

平面図 S=1:200

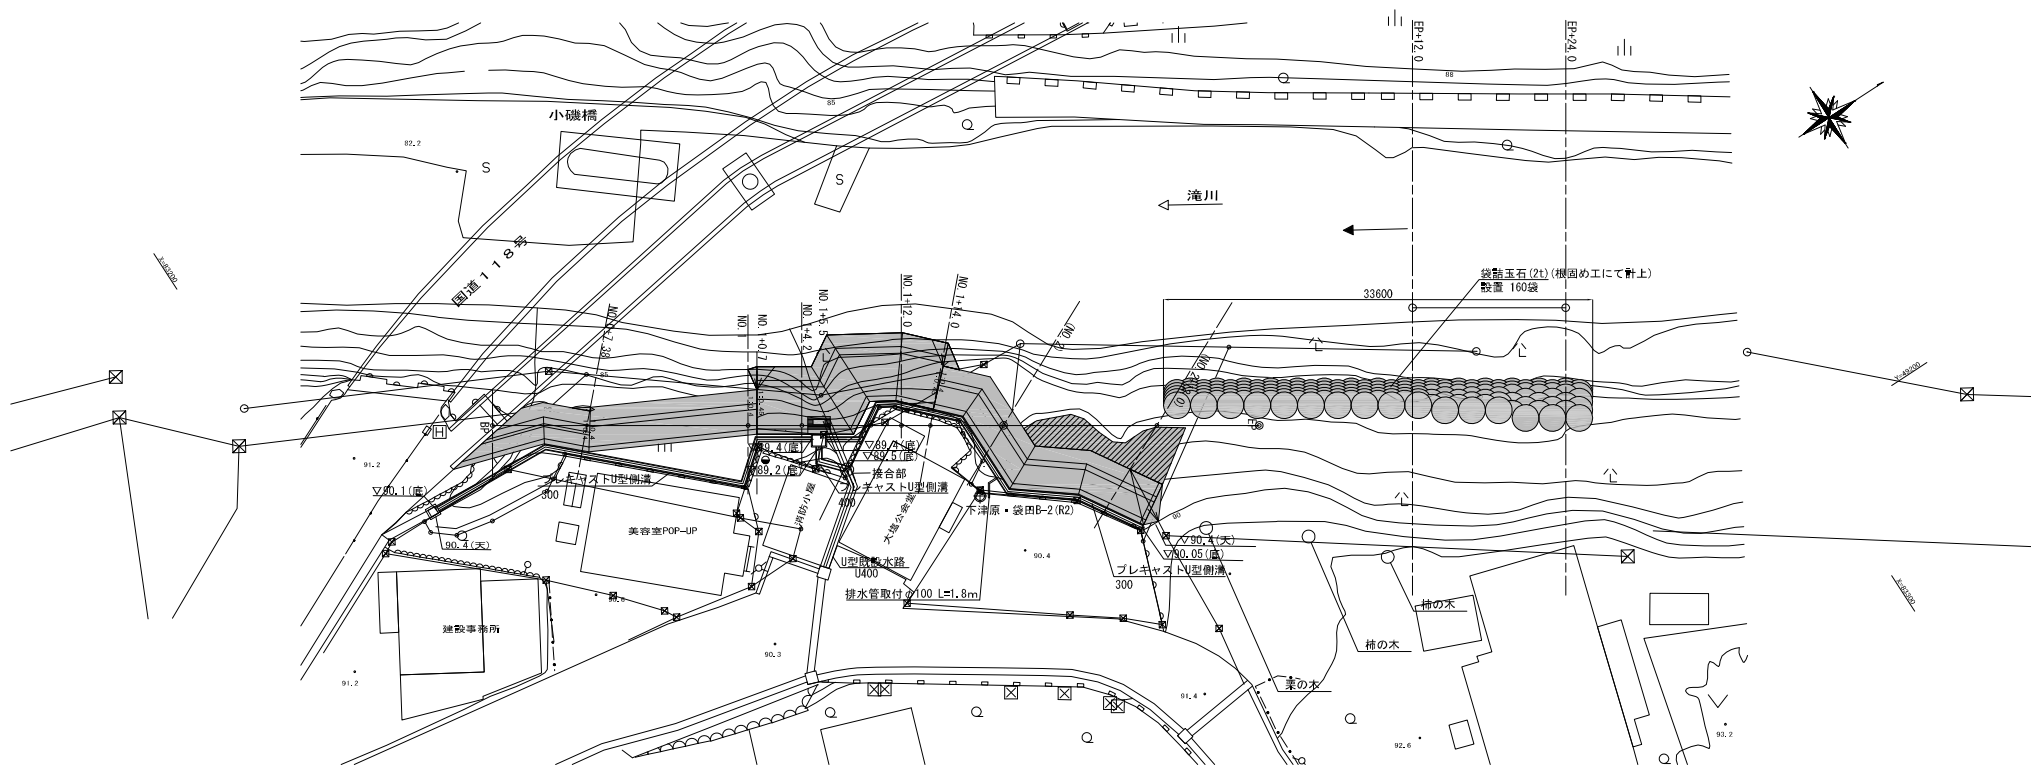

横断面図 S=1:100

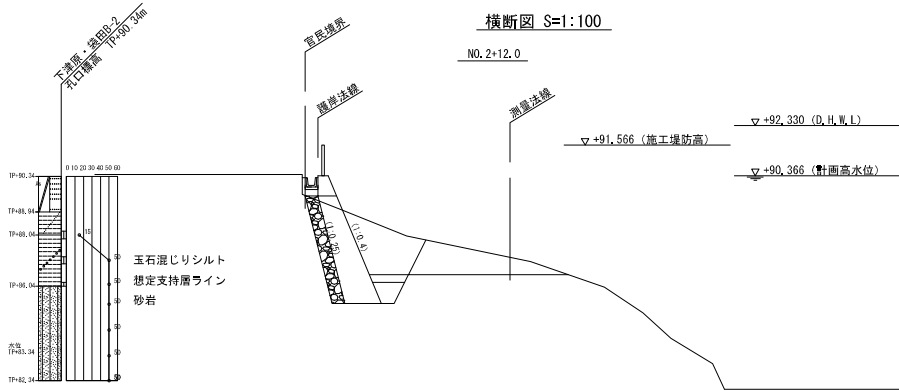

この「参考図」は、入札参加者の適正かつ迅速な見積りに資するための資料であり、契約書第1条にいう数量図書ではない。
したがって、「参考図」は請負契約上の拘束力を生じるものではなく、受注者は、施工条件、地質条件等を十分考慮して、仮設、施工方法、安全対策等、工事目的物を完成するための一切の手段について受注者の責任において定めるものとする。なお、この「参考図」の有効期限は、この工事の入札日までとする。

(参考図)				
工 事 名	R7久慈川右岸下津原地先外 堤防整備工事			
図 面 名	仮設工構造図(4)			
縮 尺	図示	図面番号	参の 5	
年 月 日	令和 8 年 6 月 日			
概計会社名	いであ 株式会社			
事務所名	国土交通省 久慈川緊急治水対策河川事務所			


本図面は縮小図のため
縮尺は表示と異なります

DL=80.00


施工程序図(1)

(袋田地区)

平面図 S=1:200

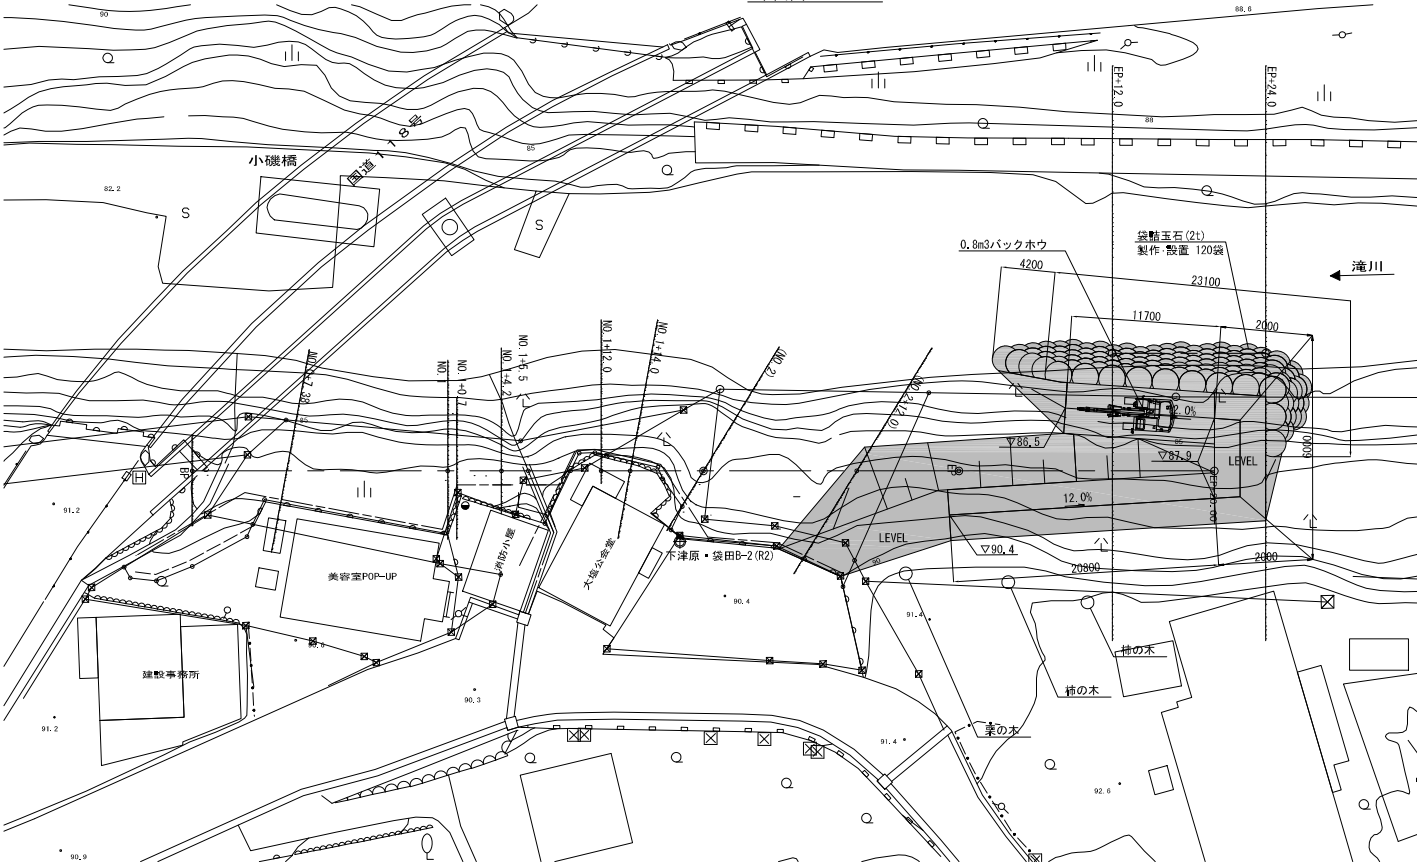

横断面図 S=1:100

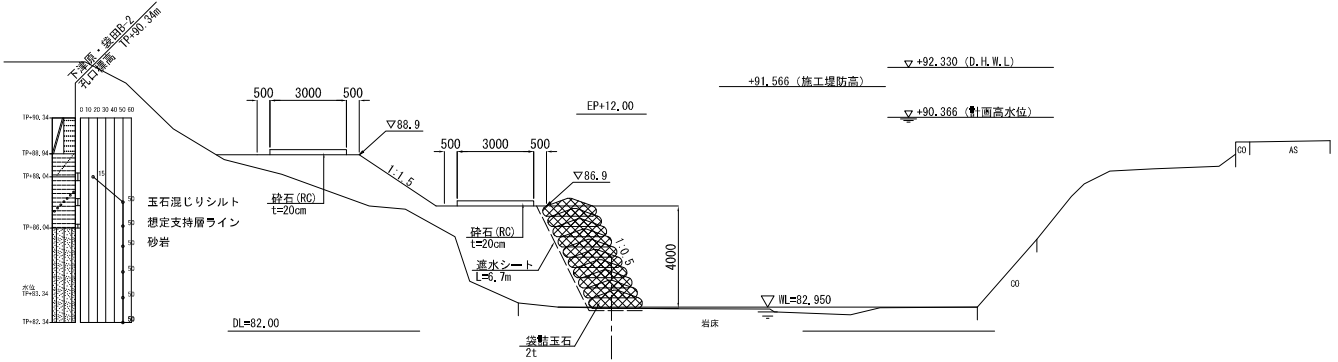

施工程序


1. 準備工
工事用道路設置 (袋詰玉石)
2. 工事用道路設置 (大型土のう)
既設水路切り直し
3. 護岸設置 (下流側H3.5m区間)
護岸設置 (上流側H5.0m区間)
4. 仮締切設置
既設水路切り直し (ポンプ排水)
工事用道路設置 (袋詰玉石)
工事用道路設置 (大型土のう)
5. 護岸設置 (H8.5m区間)
排水施設設置
6. 仮締切撤去
工事用道路撤去
法面対策工設置 (袋詰玉石)
7. 工事用道路撤去
法面対策工設置 (袋詰玉石)
8. 法面対策工設置 (袋詰玉石)
9. 護岸設置 (上流側5.0m区間)
後片付け工

この「参考図」は、入札参加者の適正かつ迅速な見積りに資するための資料であり、契約書第1条にいう設計図書ではない。
したがって、「参考図」は請負契約上の拘束力を生じるものではなく、受注者は、施工条件、地質条件等を十分考慮して、仮設、施工方法、安全対策等、工事事務物を完成するための一切の手段について受注者の責任において定めるものとする。なお、この「参考図」の有効期限は、この工事の入札日までとする。

本図面は縮小図のため
縮尺は表示と異なります

(参考図)			
工 事 名	R7久慈川右岸下津原地先河堤防整備工事		
図 面 名	施工程序図(1)		
縮 尺	図示	図面番号	参の6
年 月 日	令和8年6月	日	
設計会社名	いであ 株式会社		
事務所名	国土交通省 久慈川緊急治水対策河川事務所		

(袋田地区)

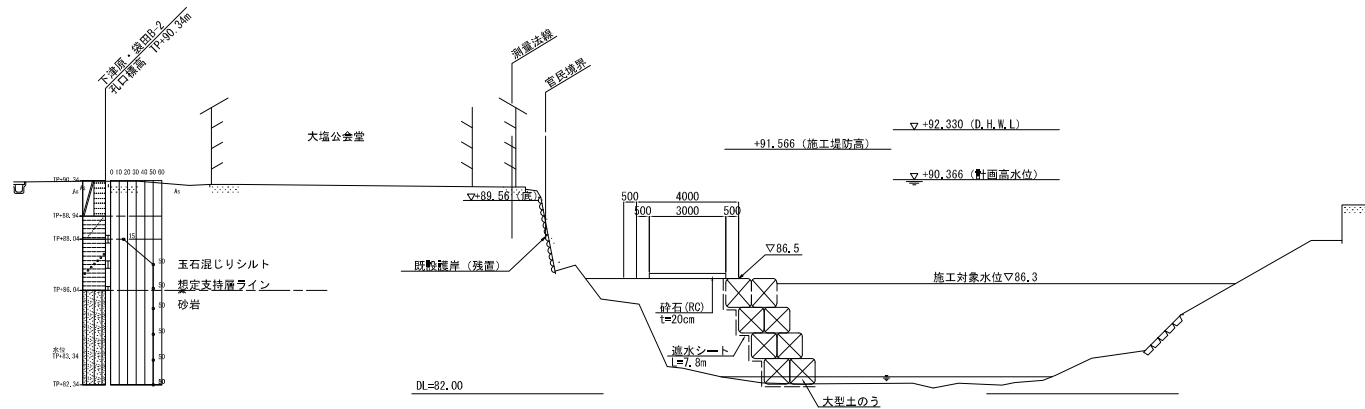

- 準備工
工事用道路設置（袋詰玉石）
- 工事用道路設置（大型土のう）
既設水路切り回し
- 護岸設置（下流側H3.5m区間）
護岸設置（上流側H5.0m区間）
- 仮締切設置
既設水路切り回し（ポンプ排水）
工事用道路設置（袋詰玉石）
工事用道路設置（大型土のう）
- 護岸設置（H8.5m区間）
排水施設設置
- 仮締切撤去
工事用道路撤去
法面对策工設置（袋詰玉石）
- 工事用道路撤去
法面对策工設置（袋詰玉石）
- 法面对策工設置（袋詰玉石）
- 護岸設置（上流側5.0m区間）
後片付け工


この「参考図」は、入札参加者の適正かつ迅速な見積りに資するための資料であり、契約書第1条にいう設計図書ではない。

したがって、「参考図」は請負契約上の拘束力を生じるものではなく、受注者は、施工条件、地質条件等を十分考慮して、仮設、施工方法、安全対策等、工事目的物を完成するための一切の手段について受注者の責任において定めるものとする。なお、この「参考図」の有効期限は、この工事の入札までとする。


本図面は縮小図のため
縮尺は表示と異なります

(参考図)	R7久慈川右岸下津原地先外 堤防整備工事		
工事名	施工ステップ図(2)		
四面名			
縮尺	図示	図面番号	参の 7
年月日	令和 8 年 6 月 日		
設計会社名	いであ 株式会社		
事務所名	国土交通省 久慈川緊急治水対策河川事務所		

(袋田地区)

 

1. 準備工
工事用道路設置 (袋詰玉石)
2. 工事用道路設置 (大型土のう)
既設水路切り回し
3. 護岸設置 (下流側H3.5m区間)
護岸設置 (上流側H5.0m区間)
4. 仮締切設置
既設水路切り回し (ポンプ排水)
工事用道路設置 (袋詰玉石)
工事用道路設置 (大型土のう)
5. 護岸設置 (H8.5m区間)
排水施設設置
6. 仮締切撤去
工事用道路撤去
法面对策工設置 (袋詰玉石)
7. 工事用道路撤去
法面对策工設置 (袋詰玉石)
8. 法面对策工設置 (袋詰玉石)
9. 護岸設置 (上流側5.0m区間)
後片付け工

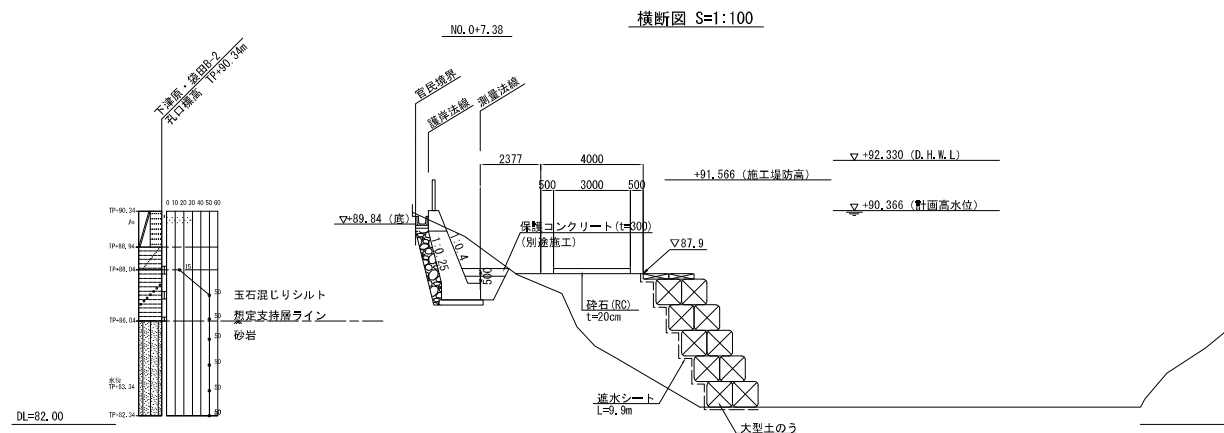


この「参考図」は、入札参加者の適正かつ迅速な見積りに資するための資料であり、契約書第1条にいう設計図書ではない。

したがって、「参考図」は請負契約上の拘束力を生じるものではなく、受注者は、施工条件、地質条件等を十分考慮して、仮設、施工方法、安全対策等、工事事務物を完成するための一切の手段について受注者の責任において定めるものとする。なお、この「参考図」の有効期間については、この工事の入札日までとする。


(参考図)			
工 事 名	R7久慈川右岸下津原地先外 堤防整備工事		
四 面 名	施工ステップ図(3)		
縮 尺	図示	図面番号	参 の 8
年 月 日	令和 8 年 6 月 日		
設計会社名	いであ 株式会社		
事務所名	国土交通省 久慈川緊急治水対策河川事務所		

施工ステップ図(4)

(袋田地区)

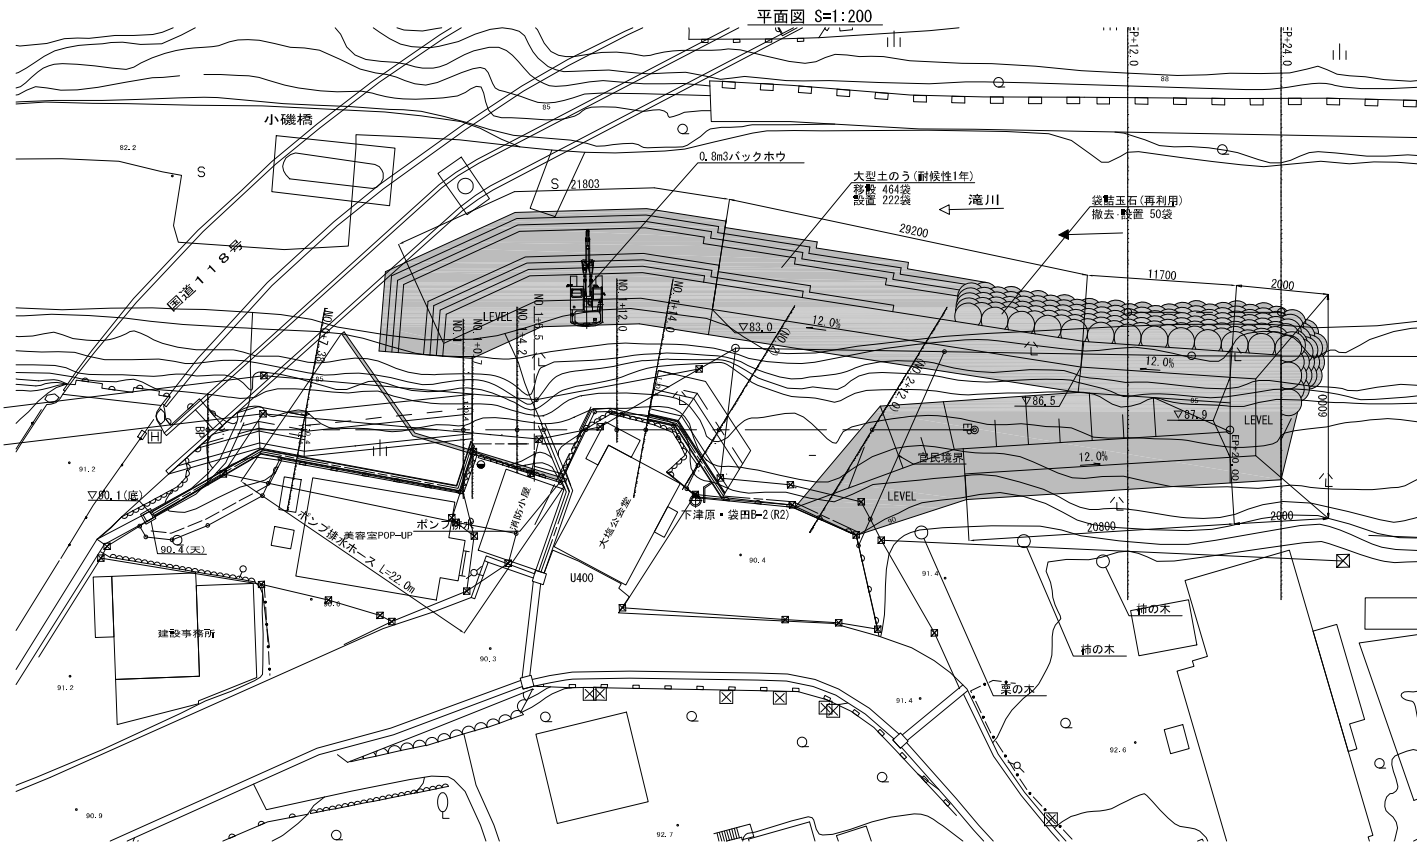

横断面 S=1:100

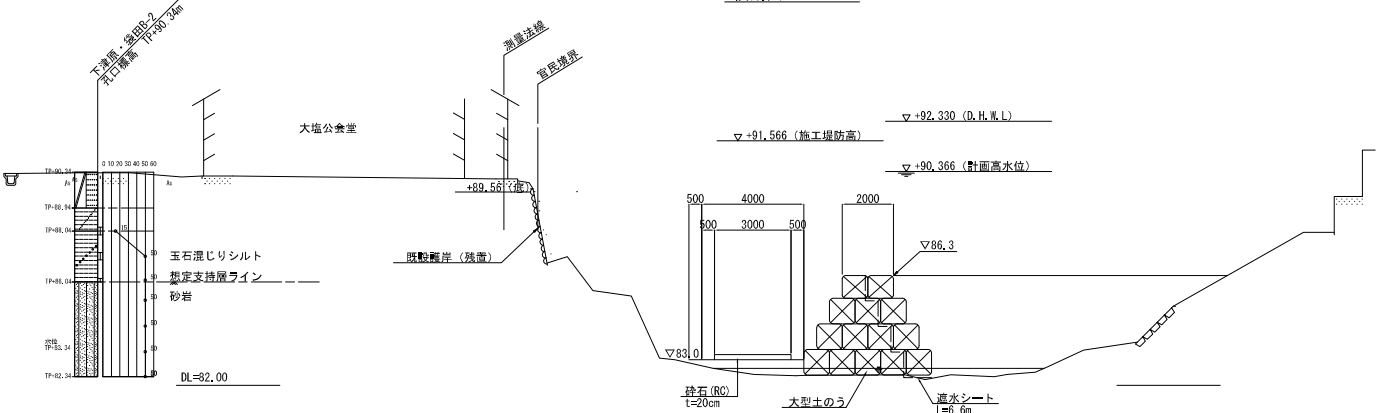

施工ステップ


1. 準備工
工事用道路設置(袋詰玉石)
2. 工事用道路設置(大型土のう)
既設水路切り回し
3. 護岸設置(下流側H3.5m区間)
護岸設置(上流側H5.0m区間)
4. 仮締切設置
既設水路切り回し(ポンプ排水)
工事用道路設置(袋詰玉石)
工事用道路設置(大型土のう)
5. 護岸設置(H8.5m区間)
排水施設設置
6. 仮締切撤去
工事用道路撤去
法面対策工設置(袋詰玉石)
7. 工事用道路撤去
法面対策工設置(袋詰玉石)
8. 法面対策工設置(袋詰玉石)
9. 護岸設置(上流側5.0m区間)
後片付け工

この「参考図」は、入札参加者の適正かつ迅速な見積りに資するための資料であり、契約書第1条にいう数量図書ではない。
したがって、「参考図」は請負契約上の拘束力を生じるものではなく、受注者は、施工条件、地質条件等を十分考慮して、仮設、施工方法、安全対策等、工事事務物を完成するための一切の手段について受注者の責任において定めるものとする。なお、この「参考図」の有効期限は、この工事の入札日までとする。


本図面は縮小図のため
縮尺は表示と異なります

(参考図)			
工 事 名	R7久慈川右岸下津原地先外 堤防整備工事		
図 面 名	施工ステップ図(4)		
縮 尺	図示	図面番号	参の9
年 月 日	令和8年6月	日	
設計会社名	いであ 株式会社		
事務所名	国土交通省 久慈川緊急治水対策河川事務所		

(袋田地区)

 



1. 準備工
工事用道路設置（袋詰玉石）
2. 工事用道路設置（大型土のう）
既設水路切り回し
3. 護岸設置（下流側H3.5m区間）
護岸設置（上流側H5.0m区間）
4. 仮締切設置
既設水路切り回し（ポンプ排水）
工事用道路設置（袋詰玉石）
工事用道路設置（大型土のう）
5. 護岸設置（H8.5m区間）
排水施設設置
6. 仮締切撤去
工事用道路撤去
法面对策工設置（袋詰玉石）
7. 工事用道路撤去
法面对策工設置（袋詰玉石）
8. 法面对策工設置（袋詰玉石）
9. 護岸設置（上流側5.0m区間）
後片付け工

 

本図面は縮小図のため
縮尺は表示と異なります

(参考図)			
工 事 名	R7久慈川右岸下津原地先外 堤防整備工事		
四 面 名	施工ステップ図(5)		
縮 尺	図示	図面番号	参 の 10
年 月 日	令和 8 年 6 月 日		
設計会社名	いであ 株式会社		
事務所名	国土交通省 久慈川緊急治水対策河川事務所		



(袋田地区)

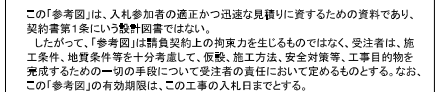 

本図面は縮小図のため
縮尺は表示と異なります

(参考図)			
工 事 名	R7久慈川右岸下津原地先外 堤防整備工事		
四 面 名	施工ステップ図(6)		
縮 尺	図示	図面番号	参 の 11
年 月 日	令和 8 年 6 月 日		
設計会社名	いであ 株式会社		
事務所名	国土交通省 久慈川緊急治水対策河川事務所		

(袋田地区)

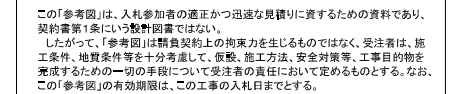 

本図面は縮小図のため
縮尺は表示と異なります

1. 準備工
工事用道路設置（袋詰玉石）

2. 工事用道路設置(大型土のう)
既設水路切り回し

3. 護岸設置(下流側H3.5m区間)
護岸設置(上流側H5.0m区間)

4. 仮締切設置
既設水路切り回し（ポンプ排水）
工事用道路設置（袋詰玉石）
工事用道路設置（大型土のう）

5. 護岸設置 (H8.5m区間)
排水施設設置

6. 仮締切撤去
工事用道路撤去
法面对策工設置（袋詰玉石）

7. 工事用道路撤去
法面对策工設置 (袋詰玉石)

- ## 8. 法面對策工設置（袋詰玉石）

9. 護岸設置（上流側5.0m区間）
後片付け工

(参考図)			
工 事 名	R7久慈川右岸下津原地先外 堤防整備工事		
四 面 名	施工ステップ図(7)		
縮 尺	図示	図面番号	参 の 12
年 月 日	令和 8 年 6 月 日		
設計会社名	いであ 株式会社		
事務所名	国土交通省 久慈川緊急治水対策河川事務所		

(袋田地区)

潼川

▽+90.366 (計國高水位)


9. 護岸設置（上流側5.0m区間）
後片付け工

工 事 名	R7久慈川右岸下津原地区外 堤防整備工事		
図 面 名	施工ステップ図(8)		
縮 尺	図示	図面番号	参 の 13
年 月 日	令和 8 年 6 月 日		
設計会社名	いであ 株式会社		
事務所名	国土交通省 久慈川緊急治水対策河川事務所		


本図面は縮小図のため
縮尺は表示と異なります

施工程序図(9)

(袋田地区)

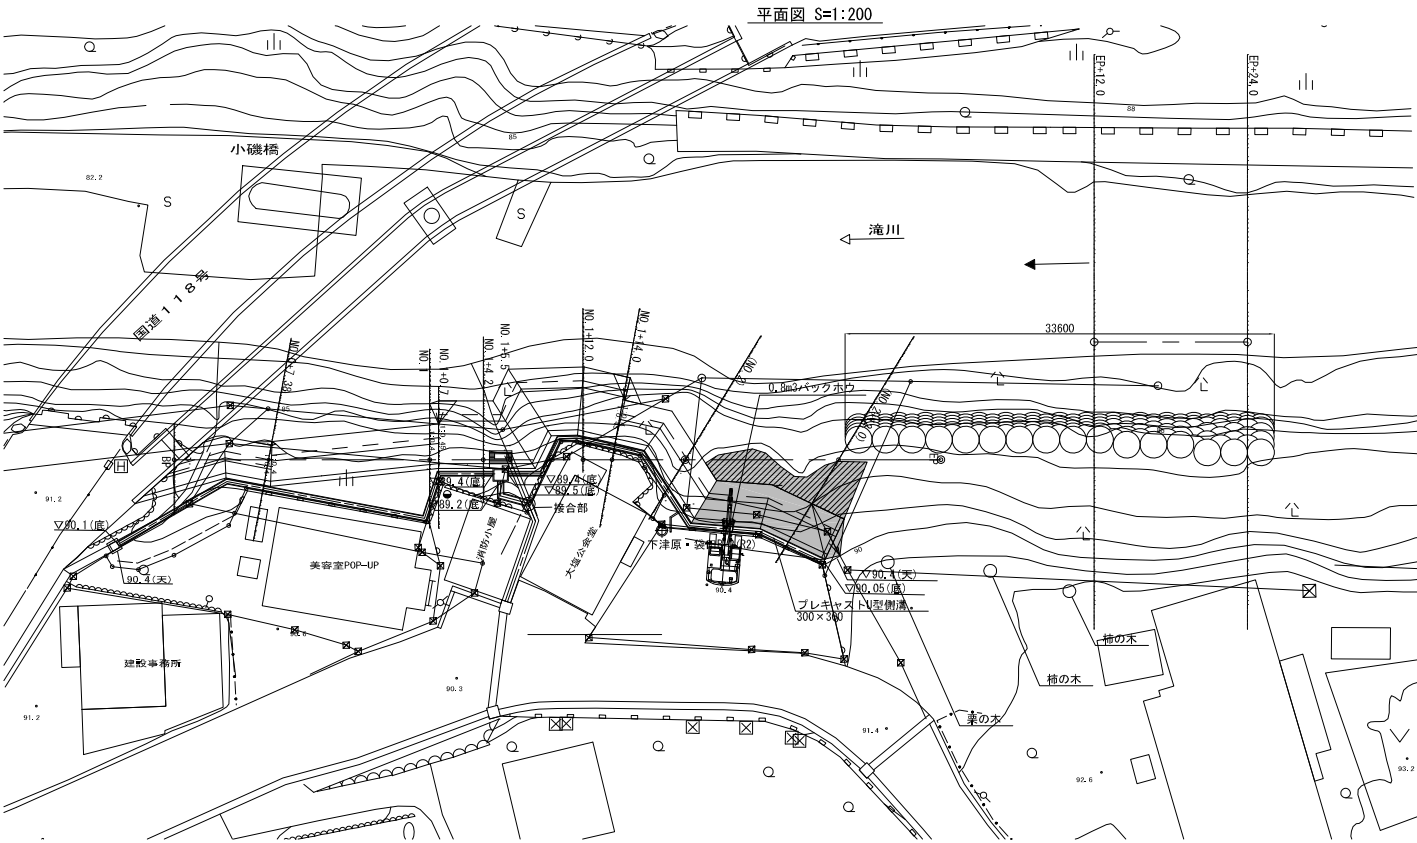

横断面 S=1:100

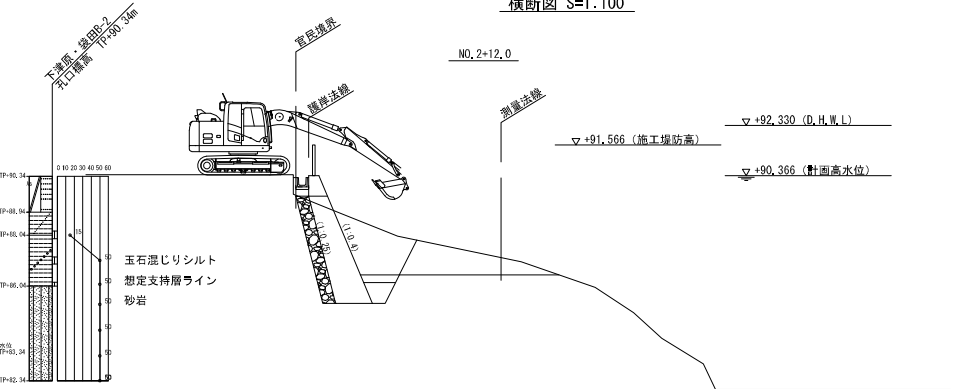

DL=90.00

施工程序

1. 準備工
工事用道路設置 (袋詰玉石)
2. 工事用道路設置 (大型土のう)
既設水路切り直し
3. 護岸設置 (下流側H3.5m区間)
護岸設置 (上流側H5.0m区間)
4. 仮締切設置
既設水路切り直し (ポンプ排水)
工事用道路設置 (袋詰玉石)
工事用道路設置 (大型土のう)
5. 護岸設置 (H8.5m区間)
排水施設設置
6. 仮締切撤去
工事用道路撤去
法面对策工設置 (袋詰玉石)
7. 工事用道路撤去
法面对策工設置 (袋詰玉石)
8. 法面对策工設置 (袋詰玉石)
9. 護岸設置 (上流側5.0m区間)
後片付け工

この「参考図」は、入札参加者の適正かつ迅速な見積りに資するための資料であり、契約書第1条にいう設計図書ではない。
したがって、「参考図」は請負契約上の拘束力を生じるものではなく、受注者は、施工条件、地質条件等を十分考慮して、仮設、施工方法、安全対策等、工事事務物を完成するための一切の手段について受注者の責任において定めるものとする。なお、この「参考図」の有効期限は、この工事の入札日までとする。

本図面は縮小図のため
縮尺は表示と異なります

(参考図)			
工 事 名	R7久慈川右岸下津原地先外 堤防整備工事		
図 面 名	施工程序図(9)		
縮 尺	図示	図面番号	参 14
年 月 日	令和 8 年 6 月 日		
設計会社名	いであ 株式会社		
事務所名	国土交通省 久慈川緊急治水対策河川事務所		