


位置図

S=1:50,000

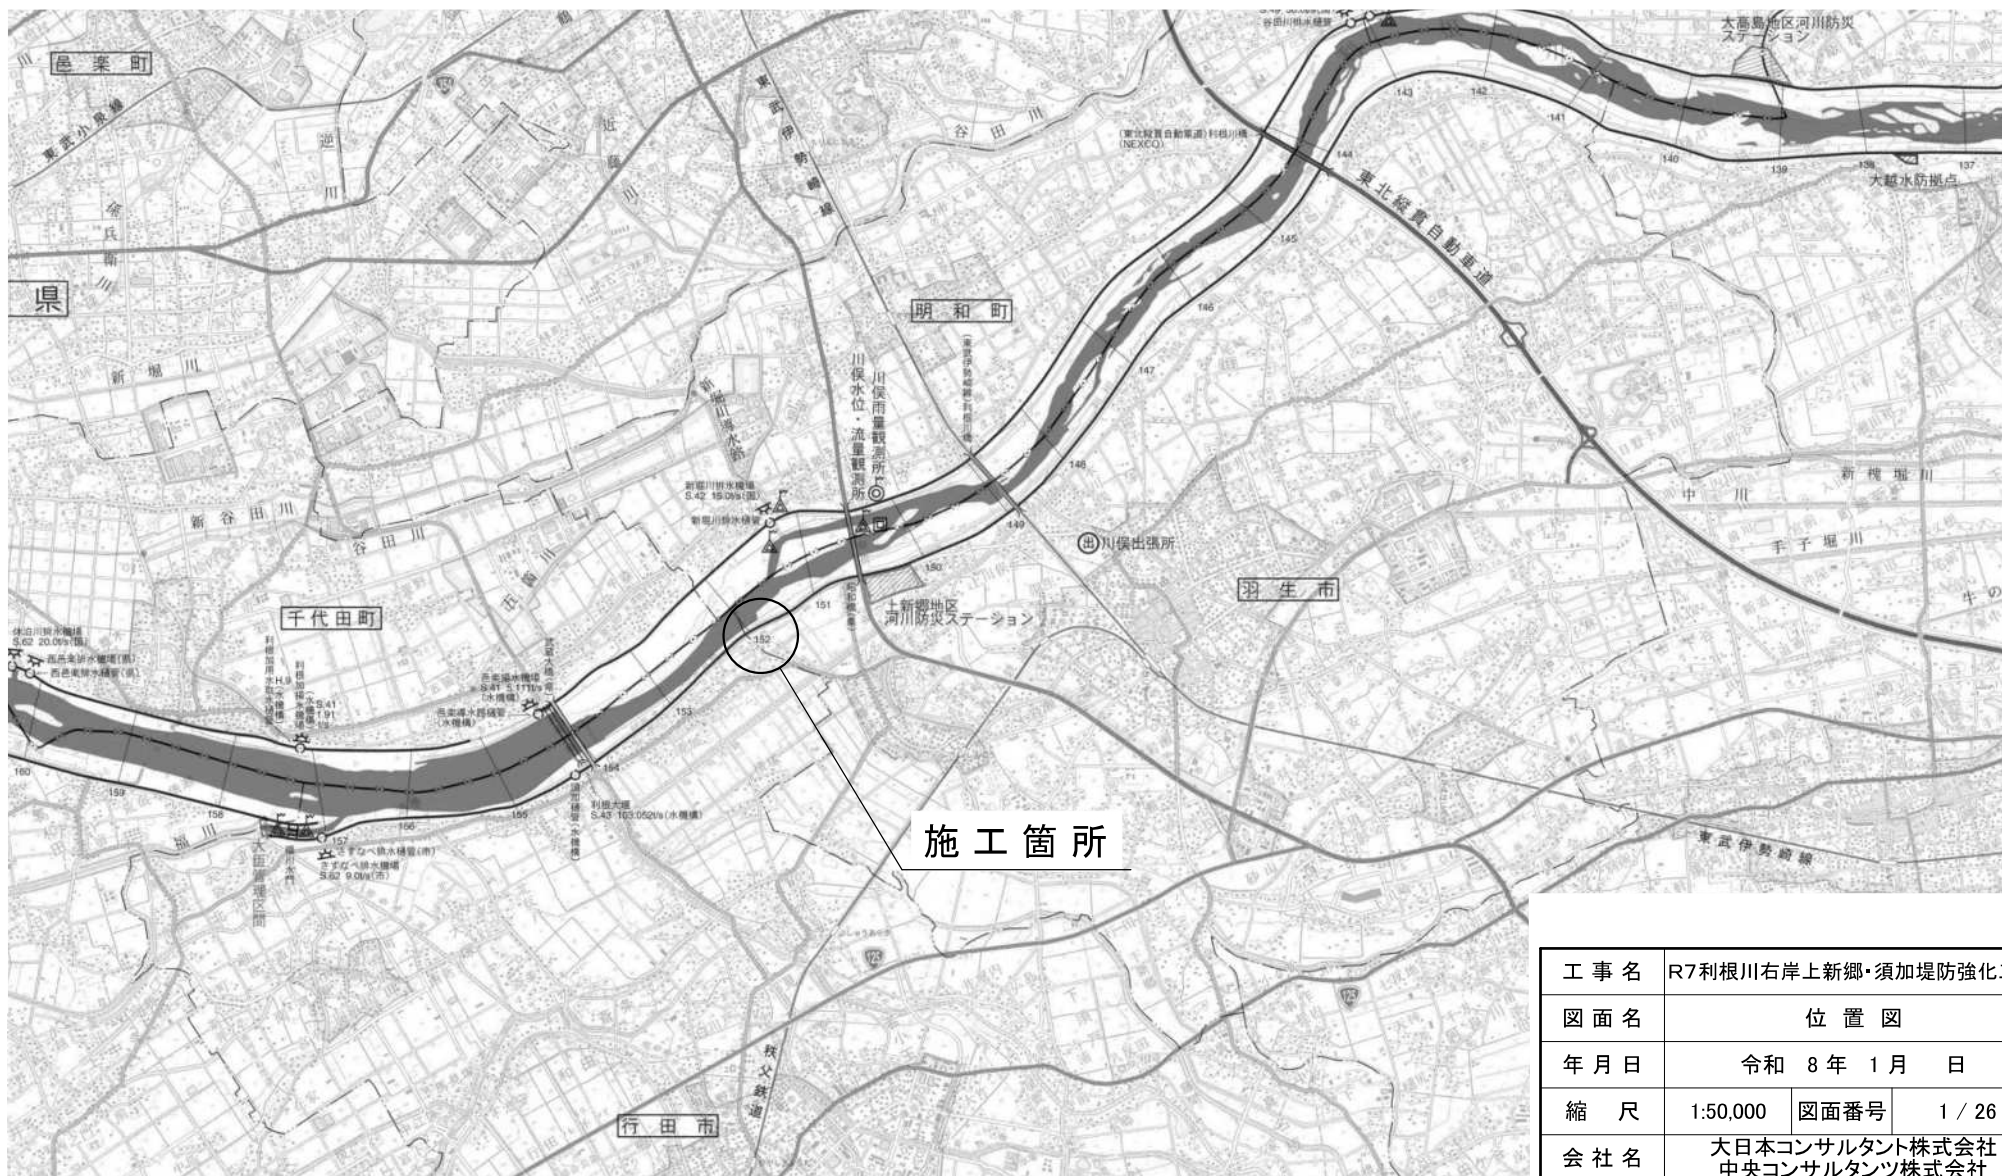


工 事 名	R7利根川右岸上新郷・須加堤防強化工事					
図 面 名	位 置 図					
年 月 日	令和 8 年 1 月 日					
縮 尺	1:50,000	図面番号		1 / 26		
会 社 名	大日本コンサルタント株式会社 中央コンサルタンツ株式会社					
所長	副所長	課長		係長		設計
事務所名	国土交通省 利根川上流河川事務所					

S=1 : 500

利根川 →

行田市 | 羽生市

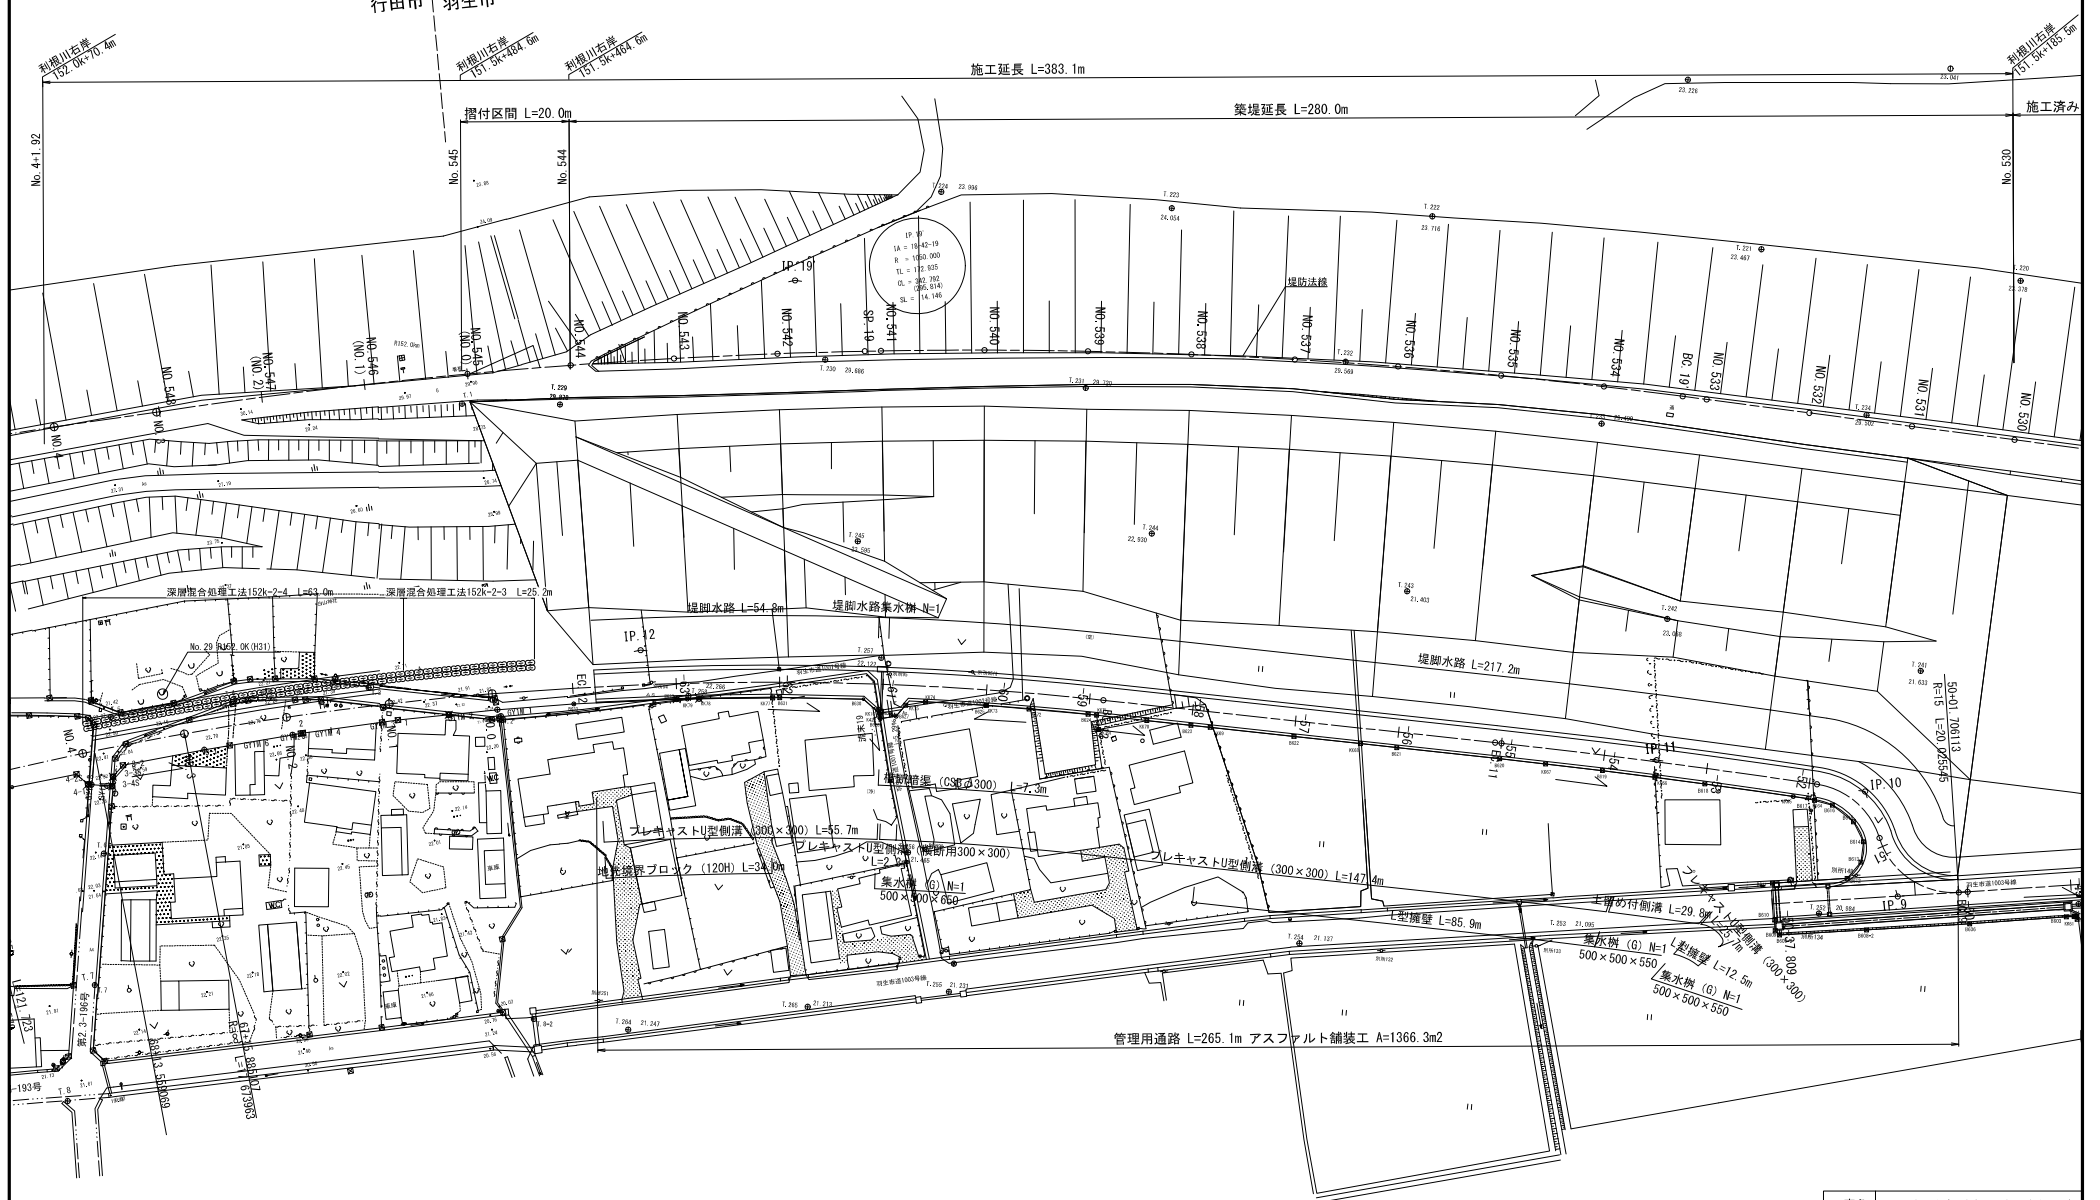


本図面は縮小図のため
縮尺は表示と異なります。

工事名	R7利根川右岸上新郷・須加堤防強化工事		
図面名	平 面 図		
年月日	令和 8 年 1 月 日		
縮 尺	1:500	図面番号	2 / 26
会社名	大日本コンサルタント株式会社 中央コンサルタント株式会社		
事務所名	国土交通省 利根川上流河川事務所		

縦断図

V=1:100
H=1:500

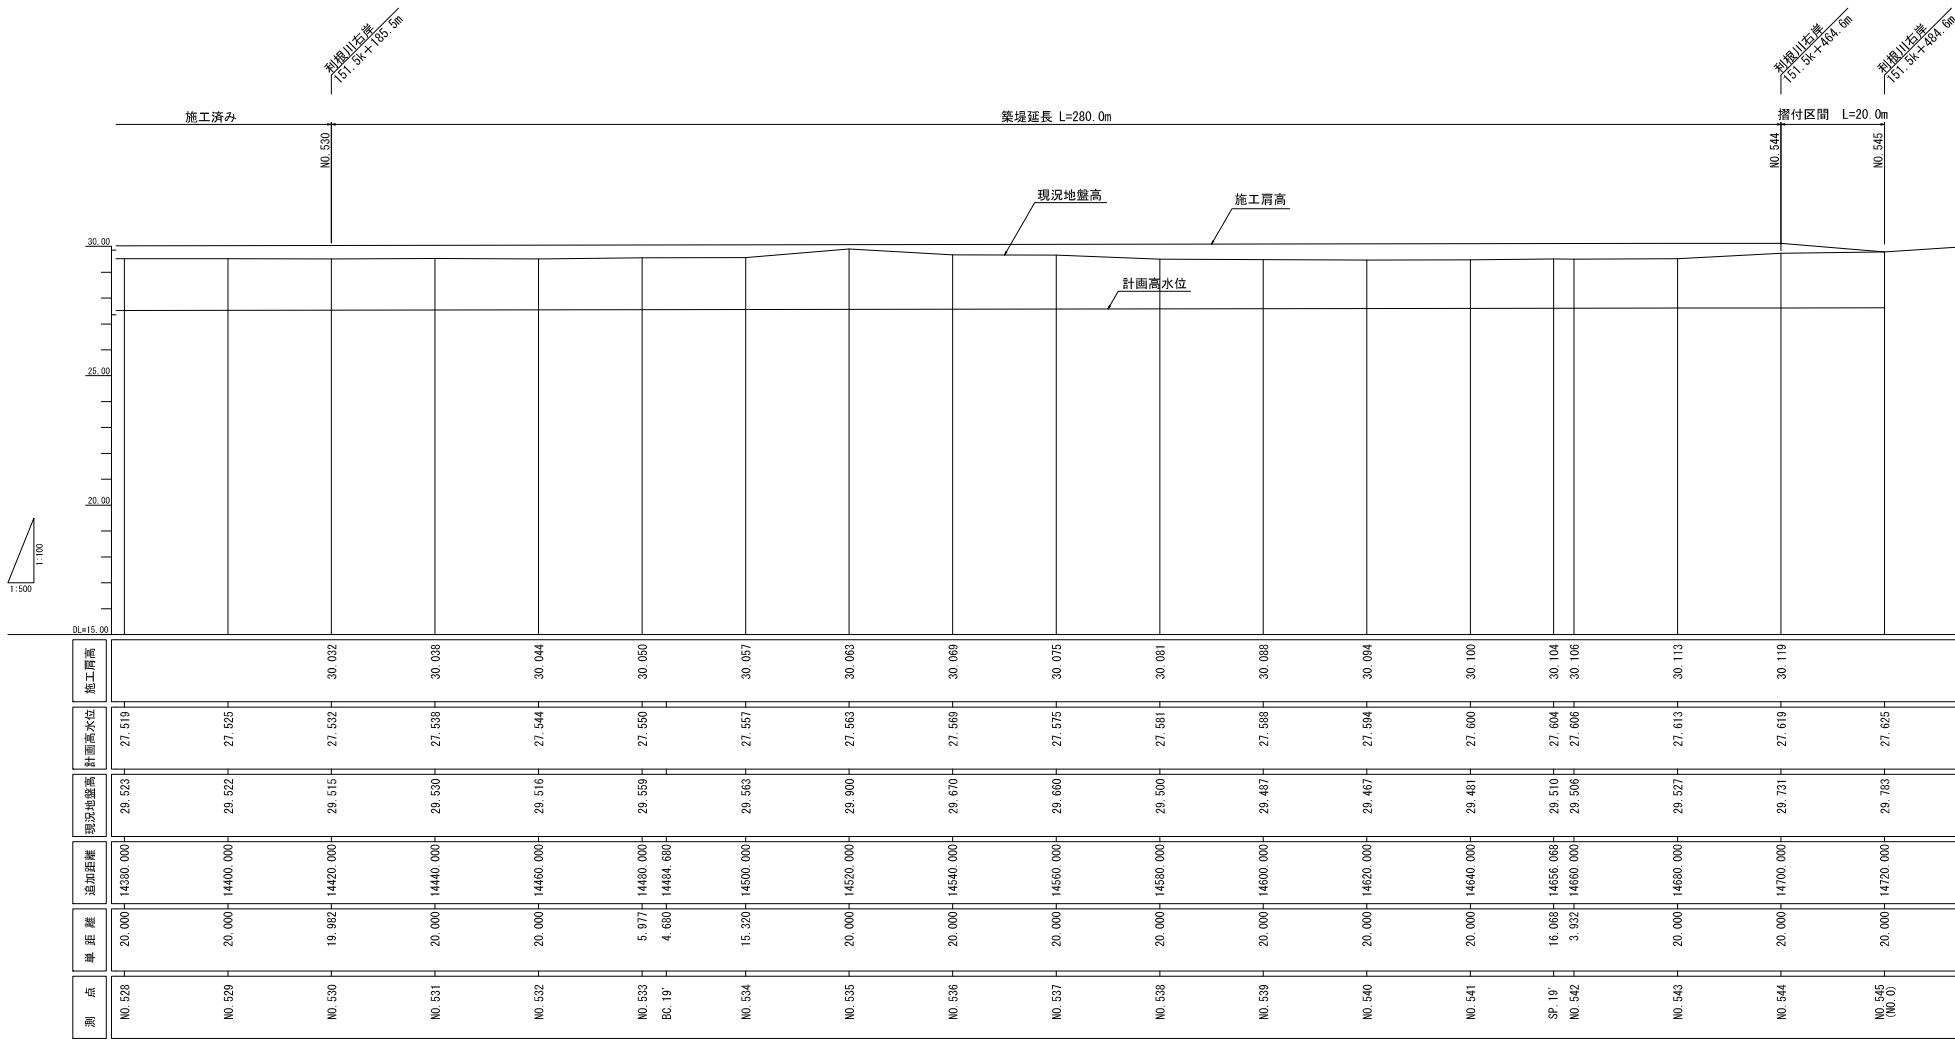


本図面は縮小図のため
縮尺は表示と異なります。

工事名	R 7 利根川右岸上新銀・須加堤防強化工事		
図面名	縦断図		
年月日	令和 8 年 1 月 日		
縮尺	V=1:100 H=1:500	図面番号	3 / 26
会社名	大日本コンサルタント株式会社 中央コンサルタント株式会社		
事務所名	国土交通省 利根川上流河川事務所		


標準横断面図

S=1:250

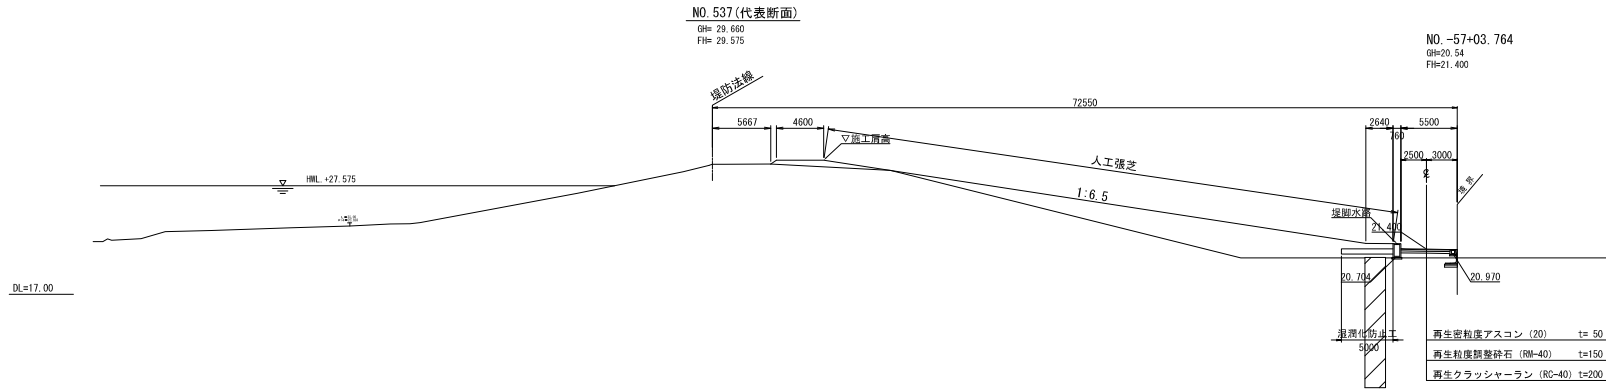


天端工詳細図

S=1:50

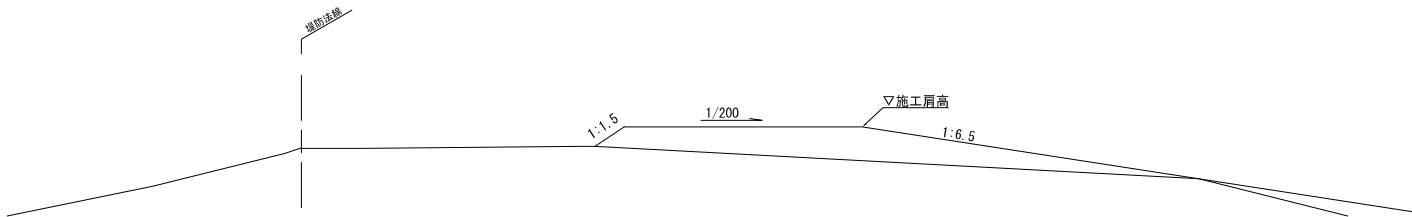

管理用通路標準横断面図

S=1:50

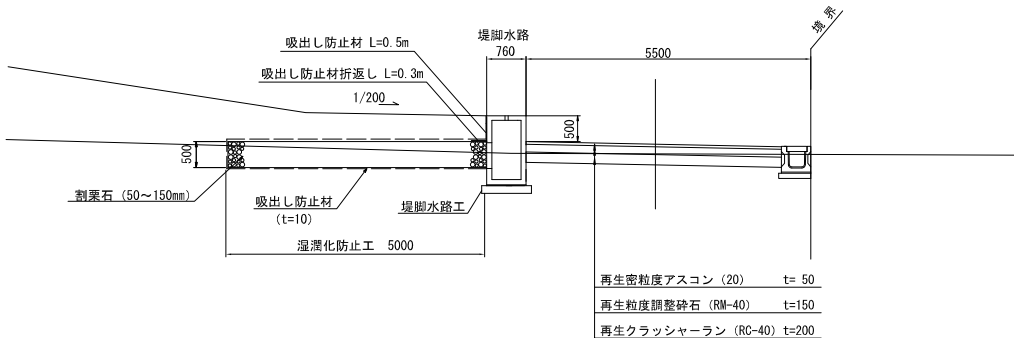

本図面は縮小図のため
縮尺は表示と異なります。

工事名	R7利根川右岸上新郷・須加堤防強化工事		
図面名	標準横断面図		
年月日	令和 8 年	1 月	日
縮 尺	図示	図面番号	4 / 26
会社名	大日本コンサルタント株式会社 中央コンサルタント株式会社		
事務所名	国土交通省 利根川上流河川事務所		

横断図 (1) S=1:250

NO. 529
GH= 29.522
FH= 29.525

NO. -49+1.964
GH=20.97
FH=20.915

NO. 530
GH= 29.515
FH= 29.532

NO. -50+02.350
GH=20.96
FH=20.976

NO. 531
GH= 29.530
FH= 29.538

NO. -51+08.495
GH=20.534
FH=21.054

NO. -51+22.722

本図面は縮小図のため
縮尺は表示と異なります。

工事名	R7利根川右岸上新銀・須加堤防強化工事		
図面名	横断図 (1)		
年月日	令和 8 年	1 月	日
縮 尺	1:250	図面番号	5 / 26
会社名	大日本コンサルタント株式会社 中央コンサルタンツ株式会社		
事務所名	国土交通省 利根川上流河川事務所		

横断図（ 2 ） S=1:250

NO. 532
GH= 29.516
FH= 29.544

堤防法線

5881 4270
▽施工層高 YP+30.044

73790

1:6.5

NO. -52+09.294
GH=21.820
FH=21.117

2230 5500
60 2500 3000
21.117
20.555 20.681

NO. 533
GH= 29.559
FH= 29.550

堤防法線

6087 4010
▽施工層高 YP+30.050

73680

1:6.5

NO. -53+08.905
GH=21.469
FH=21.176

2480 5500
60 2500 3000
21.075
20.614 20.739

NO. 534
GH= 29.563
FH= 29.557

堤防法線

5479 4610
▽施工層高 YP+30.057

73730

1:6.5

NO. -54+07.603
GH=20.570
FH=21.232

2860 5500
60 2500 3000
21.232
20.670 20.802

本図面は縮小図のため
縮尺は表示と異なります。

工事名	R 7 利根川右岸上新銀・須加堤防強化工事		
図面名	横断図（ 2 ）		
年月日	令和 8 年 1 月	日	
縮 尺	1:250	図面番号	6 / 26
会社名	大日本コンサルタント株式会社 中央コンサルタンツ株式会社		
事務所名	国土交通省 利根川上流河川事務所		

横断図（3） S=1:250

NO. 535
G# 29.900
F# 29.563

堤防法線

5615 4570
▽施工層高 YP+30.063

73650

1:6.5

NO. -55+06.306
G#20.543
F#21.288

3110 5500
60 2500 3000

21.288

20.726

20.858

H.M.L. +27.563

▽

NO. 536
G# 29.670
F# 29.569

堤防法線

6347 3780
▽施工層高 YP+30.069

73280

1:6.5

NO. -56+05.022
G#20.573
F#21.344

3060 5500
740 2500 3000

21.344

20.782

20.914

H.M.L. +27.569

▽

NO. 537
G# 29.660
F# 29.576

堤防法線

5667 4600
▽施工層高 YP+30.075

72550

1:6.5

NO. -57+03.764
G#20.542
F#21.400

2640 5500
60 2500 3000

21.400

20.838

20.970

H.M.L. +27.575

▽


本図面は縮小図のため
縮尺は表示と異なります。

工事名	R7利根川右岸上新銀・須加堤防強化工事		
図面名	横断図（3）		
年月日	令和 8 年 1 月	日	
縮 尺	1:250	図面番号	7 / 26
会社名	大日本コンサルタント株式会社 中央コンサルタンツ株式会社		
事務所名	国土交通省 利根川上流河川事務所		

横断図（４） S=1:250


NO. 538
GH= 29.50
FH= 29.581

NO. -58+02.544
GH=21.218
FH=21.660

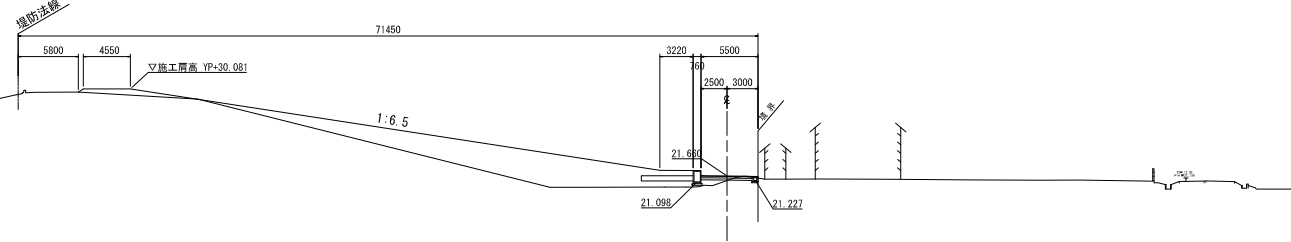


NO. 539
GH= 29.487
FH= 29.588

NO. -59+01.374
GH=21.999
FH=22.187

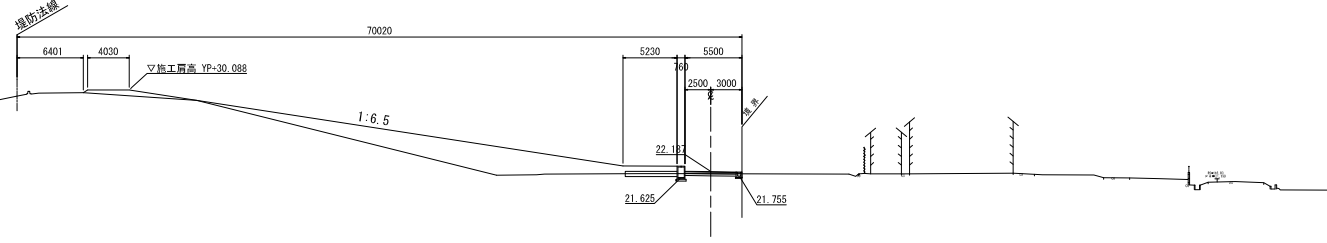

NO. 540
GH= 29.467
FH= 29.594

NO. -60+00.227
GH=22.087
FH=22.225

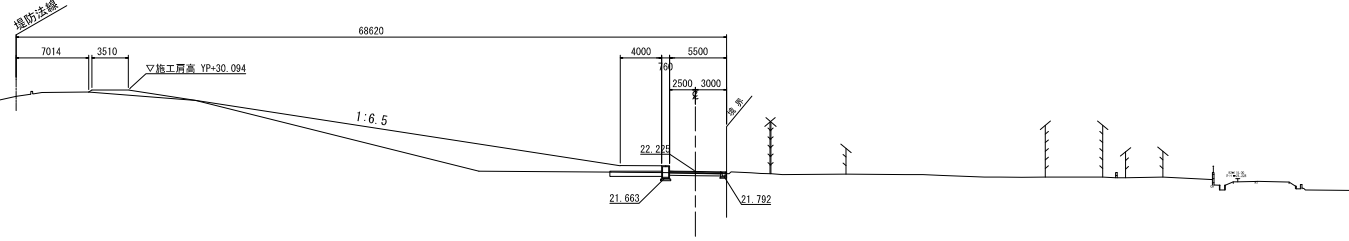


本図面は縮小図のため
縮尺は表示と異なります。

工事名	R7利根川右岸上新銀・須加堤防強化工事		
図面名	横断図（４）		
年月日	令和 8 年	1 月	日
縮 尺	1:250	図面番号	8 / 26
会社名	大日本コンサルタント株式会社 中央コンサルタンツ株式会社		
事務所名	国土交通省 利根川上流河川事務所		

横断図 (5) S=1:250


NO. 541
G# 29.481
F# 29.600

NO. -60+19.087
G# 22.030
F# 22.168

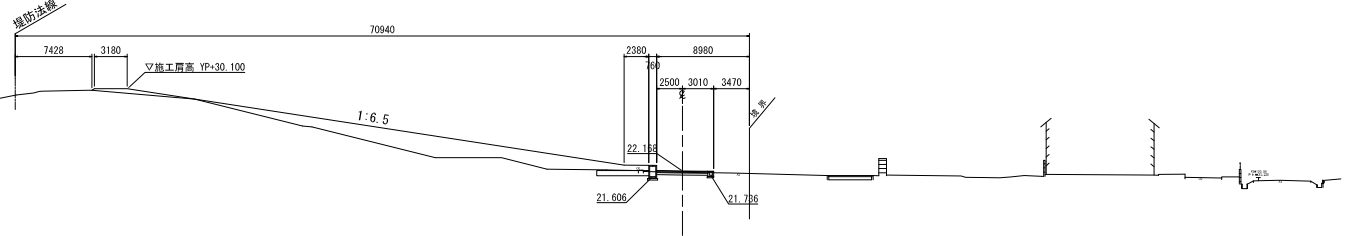


SP. 19
G# 29.510
F# 29.604

NO. -61+11.580
G# 22.109
F# 22.186

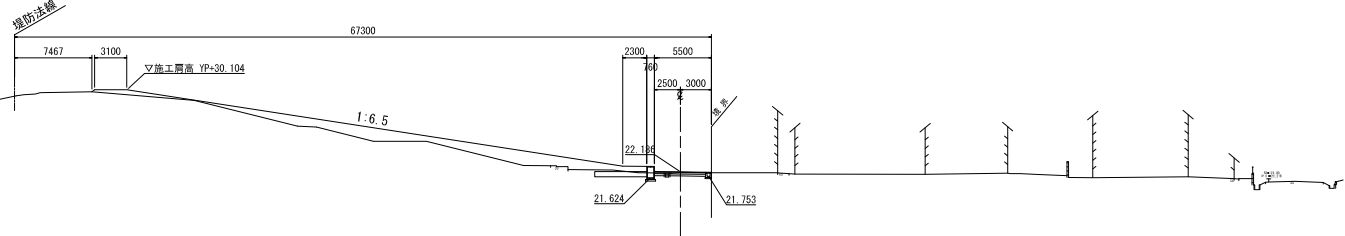

NO. 542
G# 29.506
F# 29.606

NO. -61+17.953
G# 22.120
F# 22.205

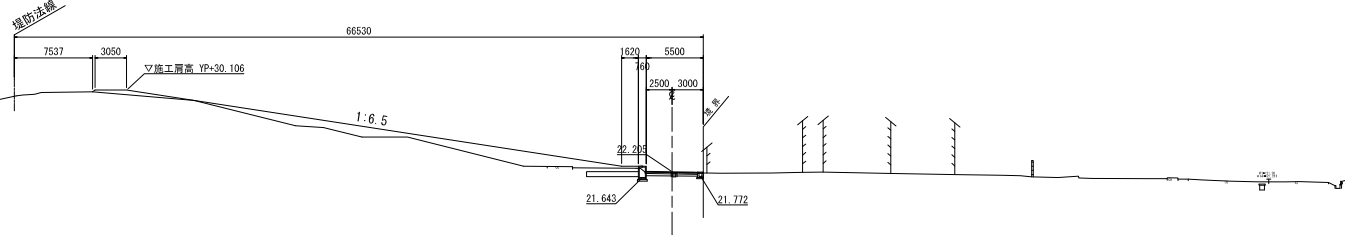

本図面は縮小図のため
縮尺は表示と異なります。

工事名	R 7 利根川右岸上新銀・須加堤防強化工事		
図面名	横断図 (5)		
年月日	令和 8 年 1 月	日	
縮 尺	1:250	図面番号	9 / 26
会社名	大日本コンサルタント株式会社 中央コンサルタンツ株式会社		
事務所名	国土交通省 利根川上流河川事務所		

横断図（6） S=1:250

NO. 543
GH= 29.527
FH= 29.613

堤防法線

7206 3320

▽施工費高 YP+30.113

65830

1:6.5

NO. -62+16.823
GH=22.270
FH=22.261

1240 5500
1260
2500 3000
21.699 21.831

NO. 544
GH= 29.731
FH= 29.619

堤防法線

6269 4280

▽施工費高 YP+30.119

65370

1:6.5

NO. -63+15.695
GH=22.494
FH=22.318

1100 5500
1160
2500 3000
21.756 21.888


NO. 545 (NO. 0)
GH= 29.783
FH= 29.625

EC. 12+14.570
GH=22.280
FH=22.375

本図面は縮小図のため
縮尺は表示と異なります。

工事名	R7利根川右岸上新銀・須加堤防強化工事		
図面名	横断図（6）		
年月日	令和 8 年 1 月	日	
縮 尺	1:250	図面番号	10 / 26
会社名	大日本コンサルタント株式会社 中央コンサルタンツ株式会社		
事務所名	国土交通省 利根川上流河川事務所		

V=1 : 100
H=1 : 500

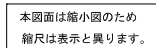


工 事 名	R7利根川右岸上新郷・須加堤防強化工事		
図面名	管理用道路縦断図		
年月日	令和 8 年 1 月 日		
縮 尺	V=1:100 H=1:500	図面番号	11 / 26
会 社 名	大日本コンサルタンツ株式会社 中央コンサルタンツ株式会社		
事務所名	国土交通省 利根川上流河川事務所		

V=1 : 100
H=1 : 500

市道1001号線取付


堤脚水路

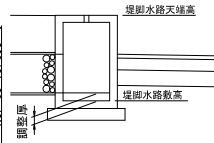[illegible]

本図面は縮小図のため
縮尺は表示と異なります。


工事名	R7利根川右岸上新郷・須加堤防強化工事		
図面名	堤脚水路横断図		
年月日	令和 8 年 1 月 日		
縮 尺	V=1:100 H=1:500	図面番号	12 / 26
会社名	大日本コンサルタント株式会社 中央コンサルタント株式会社		
事務所名	国土交通省 利根川上流川河事務所		

流末 19

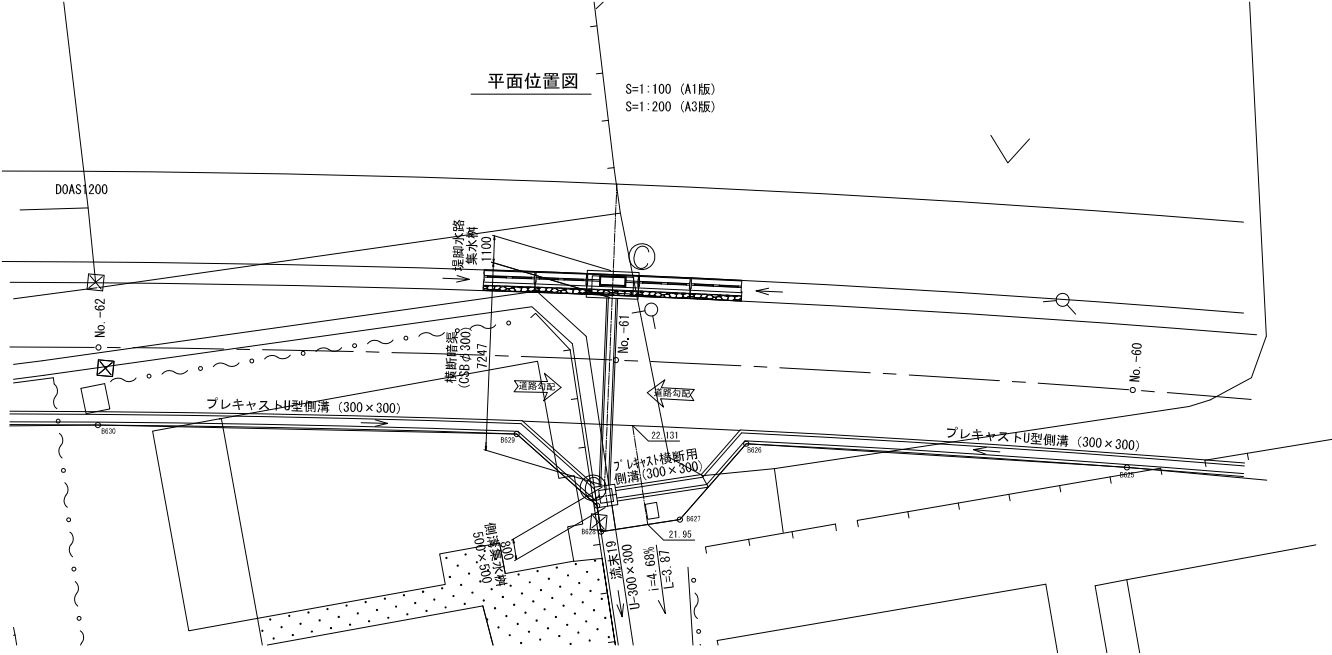

A-A断面図

S=1:30 (A1版)
S=1:60 (A3版)

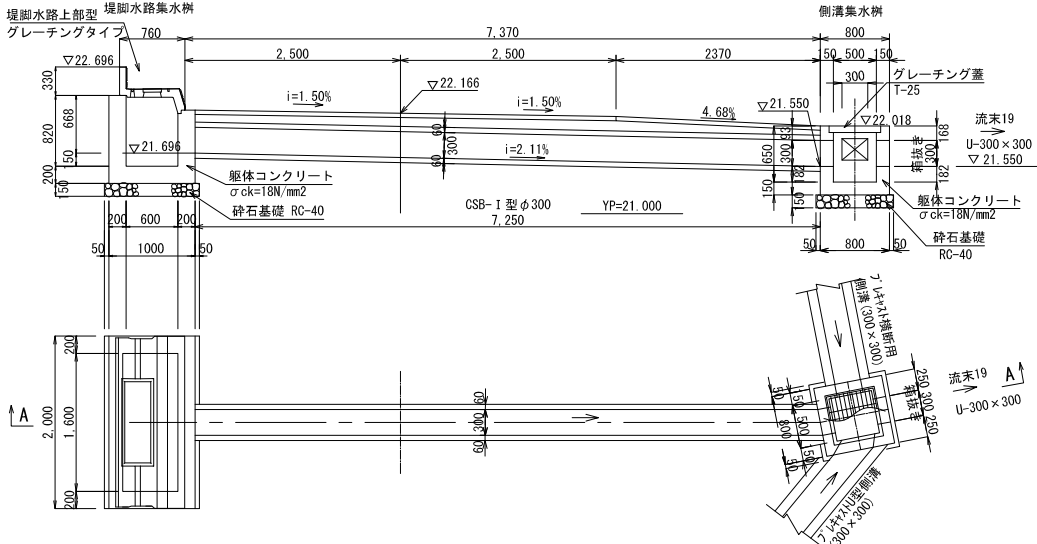


本図面は縮小図のため
縮尺は表示と異なります。


工事名	R7利根川右岸上新郷・須加堤防強化工事		
図面名	横断暗渠及び併構造図		
年月日	令和 8 年 1 月 日		
縮 尺	図示	図面番号	13 / 26
会社名	大日本コンサルタント株式会社 中央コンサルタント株式会社		
事務所名	国土交通省 利根川上流河川事務所		

S=1:10


ロングU字溝 300×300 横断用

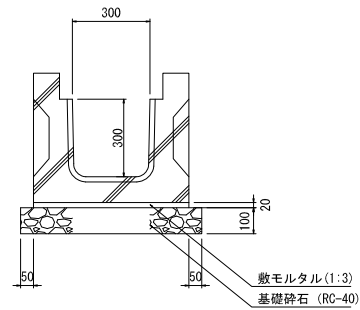




集水枥 (G)

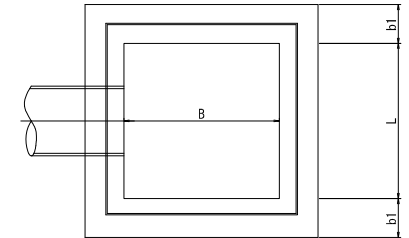



	a	b	h
500 × 500用	600	600	65

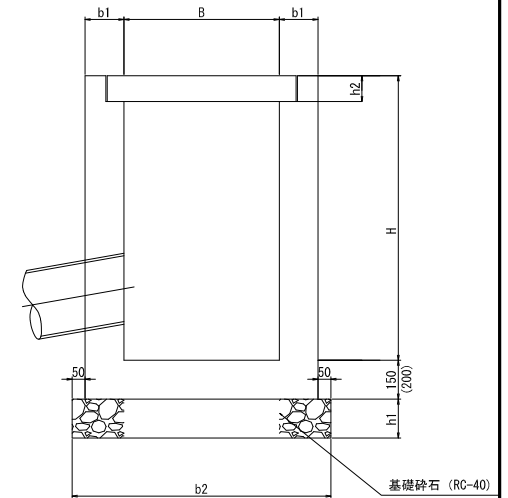

手掛付

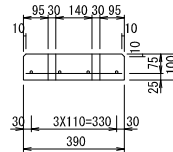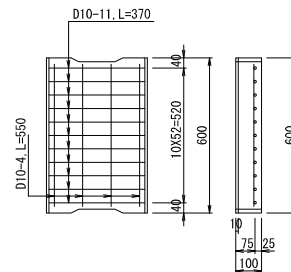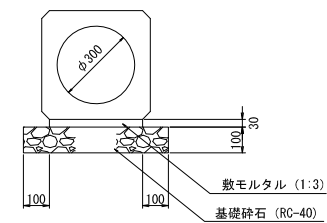CSB ϕ 300

地先境界ブロック 120×H120

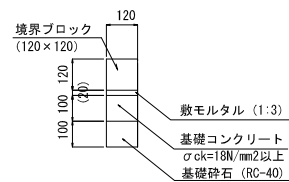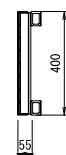


記 号	寸 法 (mm)				
	H	b1	b2	h1	h2
	(mm)				
B500 × L500 × 650	650	150	900	150	65

工事名	R7利根川右岸上新郷・須加堤防強化工事		
図面名	小構造物工詳細図(1)		
年月日	令和 8 年 1 月 日		
縮 尺	1:10	図面番号	14 / 26
会社名	大日本ダイエーコンサルタント株式会社 中央コンサルタンツ株式会社		
事務所名	国土交通省 利根川上流河川事務所		

本図面は縮小図のため
縮尺は表示と異なります。

S=1 : 10


L型擁壁 (～H1250)

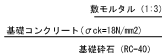

L型擁壁 寸法表

配 号	寸 法 (mm)					
	H	B	t1	t2	d1	d2
	(mm)					
H1000 × B850	1000	850	770	80	920	80
H1100 × B950	1100	950	870	80	1020	80
H1200 × B1000	1200	1000	920	80	1120	80

L型擁壁 (H1300~)

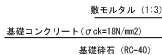


L型擁壁 寸法

型 号	寸 法 (mm)								
	H	B	t1	t2	t4	d1	d2	c3	d4
	(mm)								
H1300×B1050	1300	1050	940	110	150	600	590	110	80
H1400×B1100	1400	1100	1000	110	150	700	590	110	80
H1500×B1150	1500	1150	1040	110	150	800	590	110	80
H1600×B1250	1600	1250	1120	130	150	750	720	130	80


本図面は縮小図のため
縮尺は表示と異なります

工事名	R7利根川右岸上新郷・須加堤防強化工事		
図面名	小構造物工詳細図(2)		
年月日	令和 8 年 1 月 日		
縮尺	1:10	図面番号	15 / 26
会社名	大日本ダイヤコンサルタント株式会社 中央コンサルタンツ株式会社		
事務所名	国土交通省 利根川上流河川事務所		

特記なき場合の製品寸法は割付寸法-3mmとする

 

特記なき場合の製品寸法は割付寸法-3mmとする

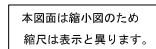

工事名	R7利根川右岸上新郷・須加堤防強化工事		
図面名	L型擁壁割付平面図(1)		
年月日	令和 8 年 1 月 日		
縮 尺	図示	図面番号	16 / 26
会社名	大日本ダイヤコンサルタント株式会社 中央コンサルタンツ株式会社		
事務所名	国土交通省 利根川上流河川事務所		

S=1 : 200

特記なき場合の製品寸法は割付寸法-3mmとする

S=1 : 50



(参考)

数 量 表						
H	B	t	L-2000	L-1000	短 尺	底座斜切 延 長 (m)
1100	950	150	4	1	2	11.939
1200	1000	150	10			20.000
1300	1050	150	18			36.000
1400	1100	150	5			10.000
1500	1150	150	3			6.000
1600	1250	150	1			2.000
						85.939

HS=1 : 200

特記なき場合の製品寸法は割付寸法-3mmとする




本図面は縮小図のため

工事名	R7利根川右岸上新郷・須加堤防強化工事		
図面名	L型擁壁割付平面図(2)		
年月日	令和 8 年 1 月 日		
縮尺	図示	図面番号	17 / 26
会社名	大日本ダイヤコンサルタント株式会社 中央コンサルタント株式会社		
事務所名	国土交通省 利根川上流河川事務所		

土留付側溝展開図

V=1: 50
H=1: 100

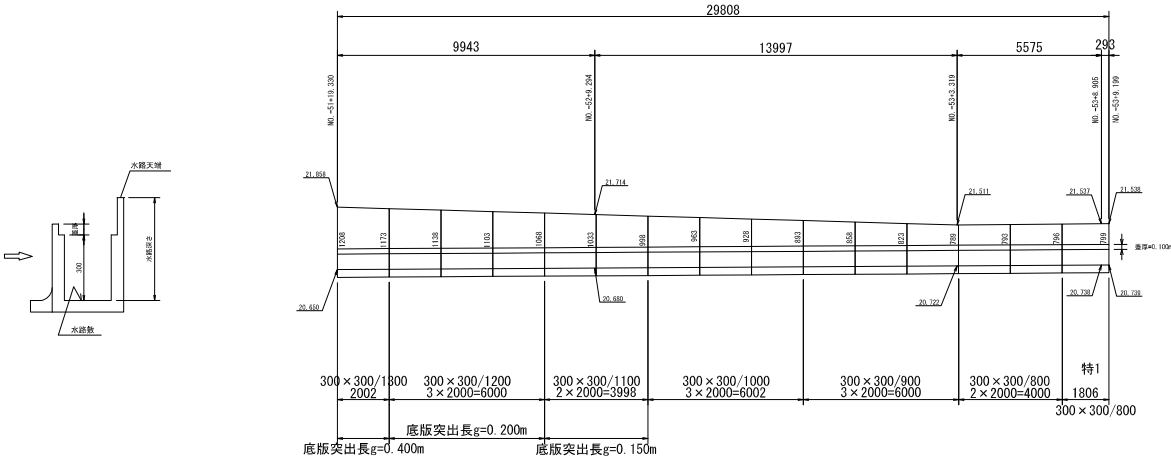

土留め付側溝数量表


サイズ	数 量 (本)		
	L=2m	L=1m	調整品
300×300/800	2		1
300×300/900	3		
300×300/1000	3		
300×300/1100	2		
300×300/1200	3		
300×300/1300	1		
小計	14		1
合計	15		

本図面は縮小図のため
縮尺は表示と異なります。

工事名	R7利根川右岸上新郷・須加堤防強化工事		
図面名	土留付側溝展開図		
年月日	令和 8 年 1 月 日		
縮 尺	V=1: 50 H=1: 100	図面番号	18 / 26
会社名	大日本ダイヤコンサルタント株式会社 中央コンサルタント株式会社		
事務所名	国土交通省 利根川上流河川事務所		

土留付側溝構造図

S=1:20

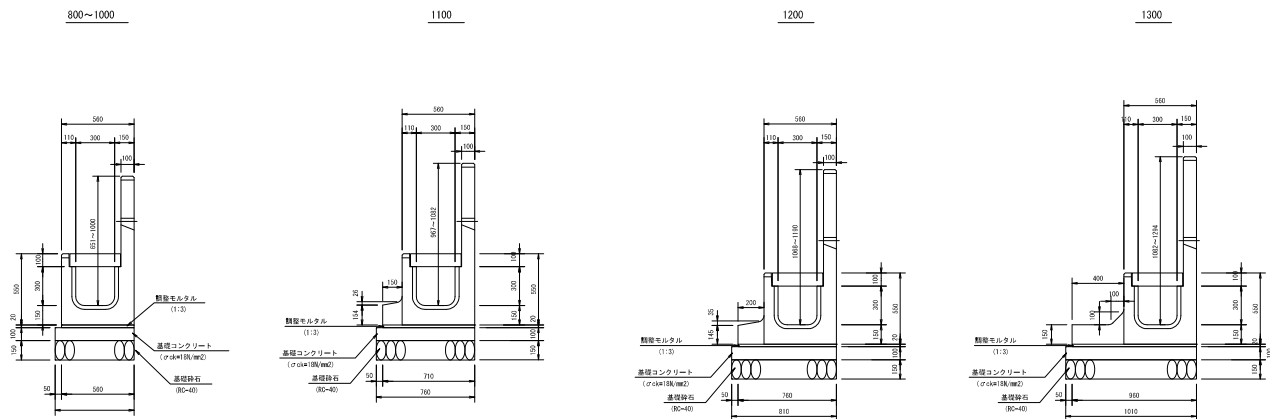

本図面は縮小図のため
縮尺は表示と異なります。

工事名	R7利根川右岸上新郷・須加堤防強化工事		
図面名	土留付側溝構造図		
年月日	令和 8 年	1 月	日
縮 尺	1:20	図面番号	19 / 26
会社名	大日本ダイヤコンサルタント株式会社 中央コンサルタンツ株式会社		
事務所名	国土交通省 利根川上流河川事務所		

S=1 : 500

行田市 | 羽生市

施工延長 L=383.1m

築堤延長（盛土） L=260.0m

摺付区間 $L=20.0\text{m}$

~~摺付区間 $L=20.0\text{m}$~~

利根川右岸
151.5k+185

深層混合處理工法 152k-2-4 L=63.0m 152k-2-3 L=25.2m

打設長 $L=14.7\text{m}$ 、杭長 $L=13.7\text{m}$
空打長 $L=1.0\text{m}$ 、 $N=70$ 本

打設長 $L=14.3\text{m}$ 、杭長 $L=13.2\text{m}$
空打長 $L=1.1\text{m}$ 、 $N=28$ 本

100 0160 0K (101)

No. 29 R162 OK (H31)


IP.

蘇州市道1000號線


本図面は縮小図のため
縮尺は表示と異なります。

工事名	R7利根川右岸上新郷外堤防強化工事		
図面名	地盤改良工平面図		
年月日	令和 8 年 1 月 日		
縮 尺	1:500	図面番号	20 / 26
会社名	大日本コンサルタント株式会社 中央コンサルタント株式会社		
事務所名	国土交通省 利根川上流河川事務所		

地盤改良工縦断面図 S=1:250

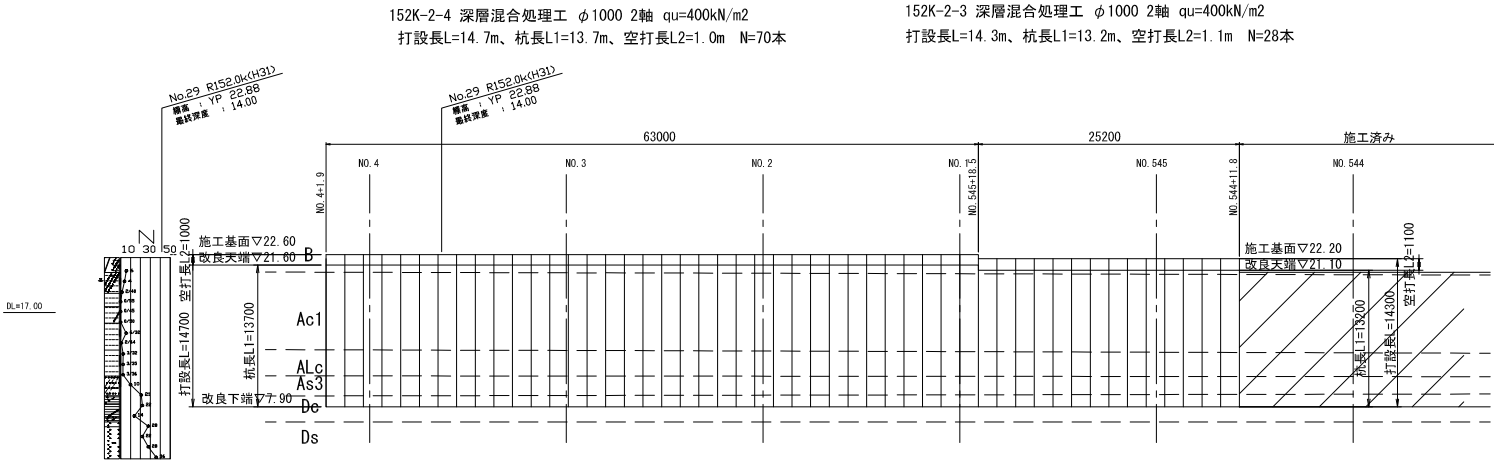


改良体配置図 S=free

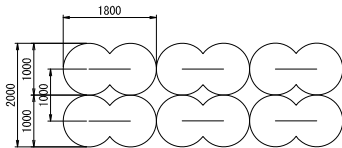

本図面は縮小図のため
縮尺は表示と異なります。

工事名	R7利根川右岸上新郷外堤防強化工事		
図面名	地盤改良工縦断面図		
年月日	令和 8 年	1 月	日
縮 尺	1:250	図面番号	21 / 26
会社名	大日本コンサルタント株式会社 中央コンサルタント株式会社		
事務所名	国土交通省 利根川上流河川事務所		

地盤改良工標準横断図 S=1:250

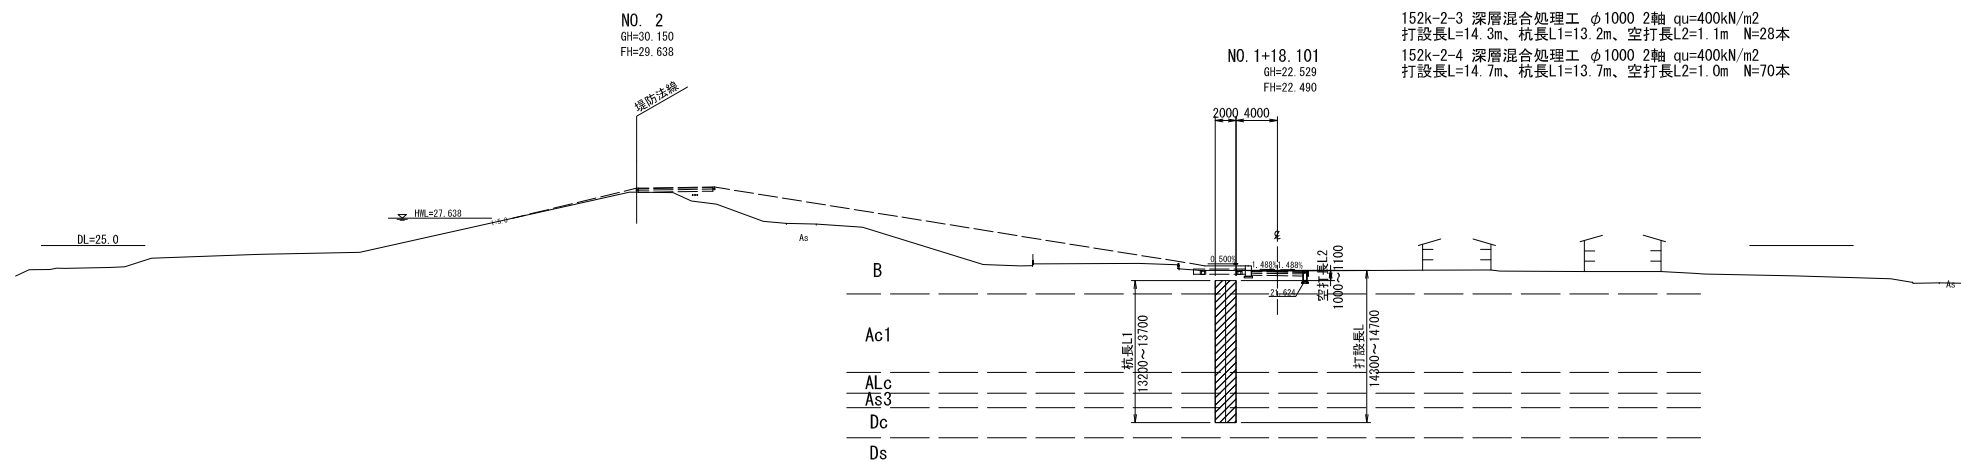

本図面は縮小図のため
縮尺は表示と異なります。

工事名	R7利根川右岸上新郷外堤防強化工事		
図面名	地盤改良工標準横断図		
年月日	令和 8 年	1 月	日
縮尺	1:250	図面番号	22 / 26
会社名	大日本コンサルタント株式会社 中央コンサルタント株式会社		
事務所名	国土交通省 利根川上流河川事務所		

地盤改良工横断図（１） S=1:250

NO. 545
(NO. 0)
GH= 29.783
FH= 29.625

EC. 12+14.582
GH=22.29
FH=22.375

NO. 546
(NO. 1)
GH=30.050
FH=29.632

NO. 0+17.786
GH=22.448
FH=22.471

NO. 547
(NO. 2)
GH=30.150
FH=29.638

NO. 1+16.051
GH=22.526
FH=22.566

道路法線

道路法線

道路法線

▽ 旧 W.L. YP+27.625

BL=17.00

▽ 旧 W.L. YP+27.632

BL=17.00




▽ 旧 W.L. YP+27.638

BL=17.00

As

As

As

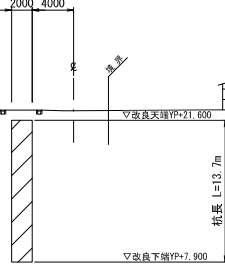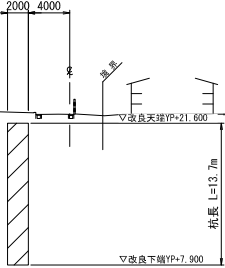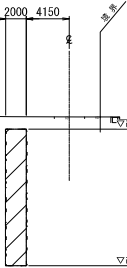

本図面は縮小図のため
縮尺は表示と異なります。

工事名	R7利根川右岸上新郷外堤防強化工事		
図面名	地盤改良工横断図（１）		
年月日	令和 8 年 1 月	日	
縮 尺	1:250	図面番号	23 / 26
会社名	大日本コンサルタント株式会社 中央コンサルタント株式会社		
事務所名	国土交通省 利根川上流河川事務所		

地盤改良工横断図（2） S=1:250

NO. 3
GH=30.270
FH=29.645

河川法線

NO. 4
GH=30.280
FH=29.651

河川法線

NO. 2+17.081
GH=22.800
FH=22.624

2000 4000

As

▽改良天端YP=21.800

橋長 L=13.7m

▽改良下端YP=7.900

NO. 3+16.058
GH=22.479
FH=22.572

2000 4010

As

▽改良天端YP=21.800


橋長 L=13.7m

▽改良下端YP=7.900

本図面は縮小図のため
縮尺は表示と異なります。

工事名	R7利根川右岸上新郷外堤防強化工事		
図面名	地盤改良工横断図（2）		
年月日	令和 8 年	1 月	日
縮 尺	1:250	図面番号	24 / 26
会社名	大日本コンサルタント株式会社 中央コンサルタント株式会社		
事務所名	国土交通省 利根川上流河川事務所		

S=1 : 500

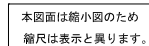

工事名	R7利根川右岸上新郷・須加堤防強化工事		
図面名	動態観測機器設置平面図		
年月日	令和 8 年 1 月 日		
縮 尺	1:500	図面番号	25 / 26
会社名			
事務所名	国土交通省 利根川上流河川事務所		

S=1 : 500

行田市 | 羽生市

築堤延長 L=280.0m

IP. 10'
 1A = 12.42-19
 R = 1050.050
 TL = 112.935
 CL = 202.792
 SL = 14.146

無筋構造物撤去 $V=16.0\text{m}^3$

工事名	R7利根川右岸上新郷・須加堤強化工事		
図面名	撤去平面図		
年月日	令和 8 年 1 月 日		
縮 尺	1:500	図面番号	26 / 26
会社名	大日本コンサルタンツ株式会社 中央コンサルタンツ株式会社		
事務所名	国土交通省 利根川上流河川事務所		

本図面は縮小図のため
縮尺は表示と異なります。