



大島トンネル工事用道路

平面图 S=1:250

農地復旧(客土) A=627.6

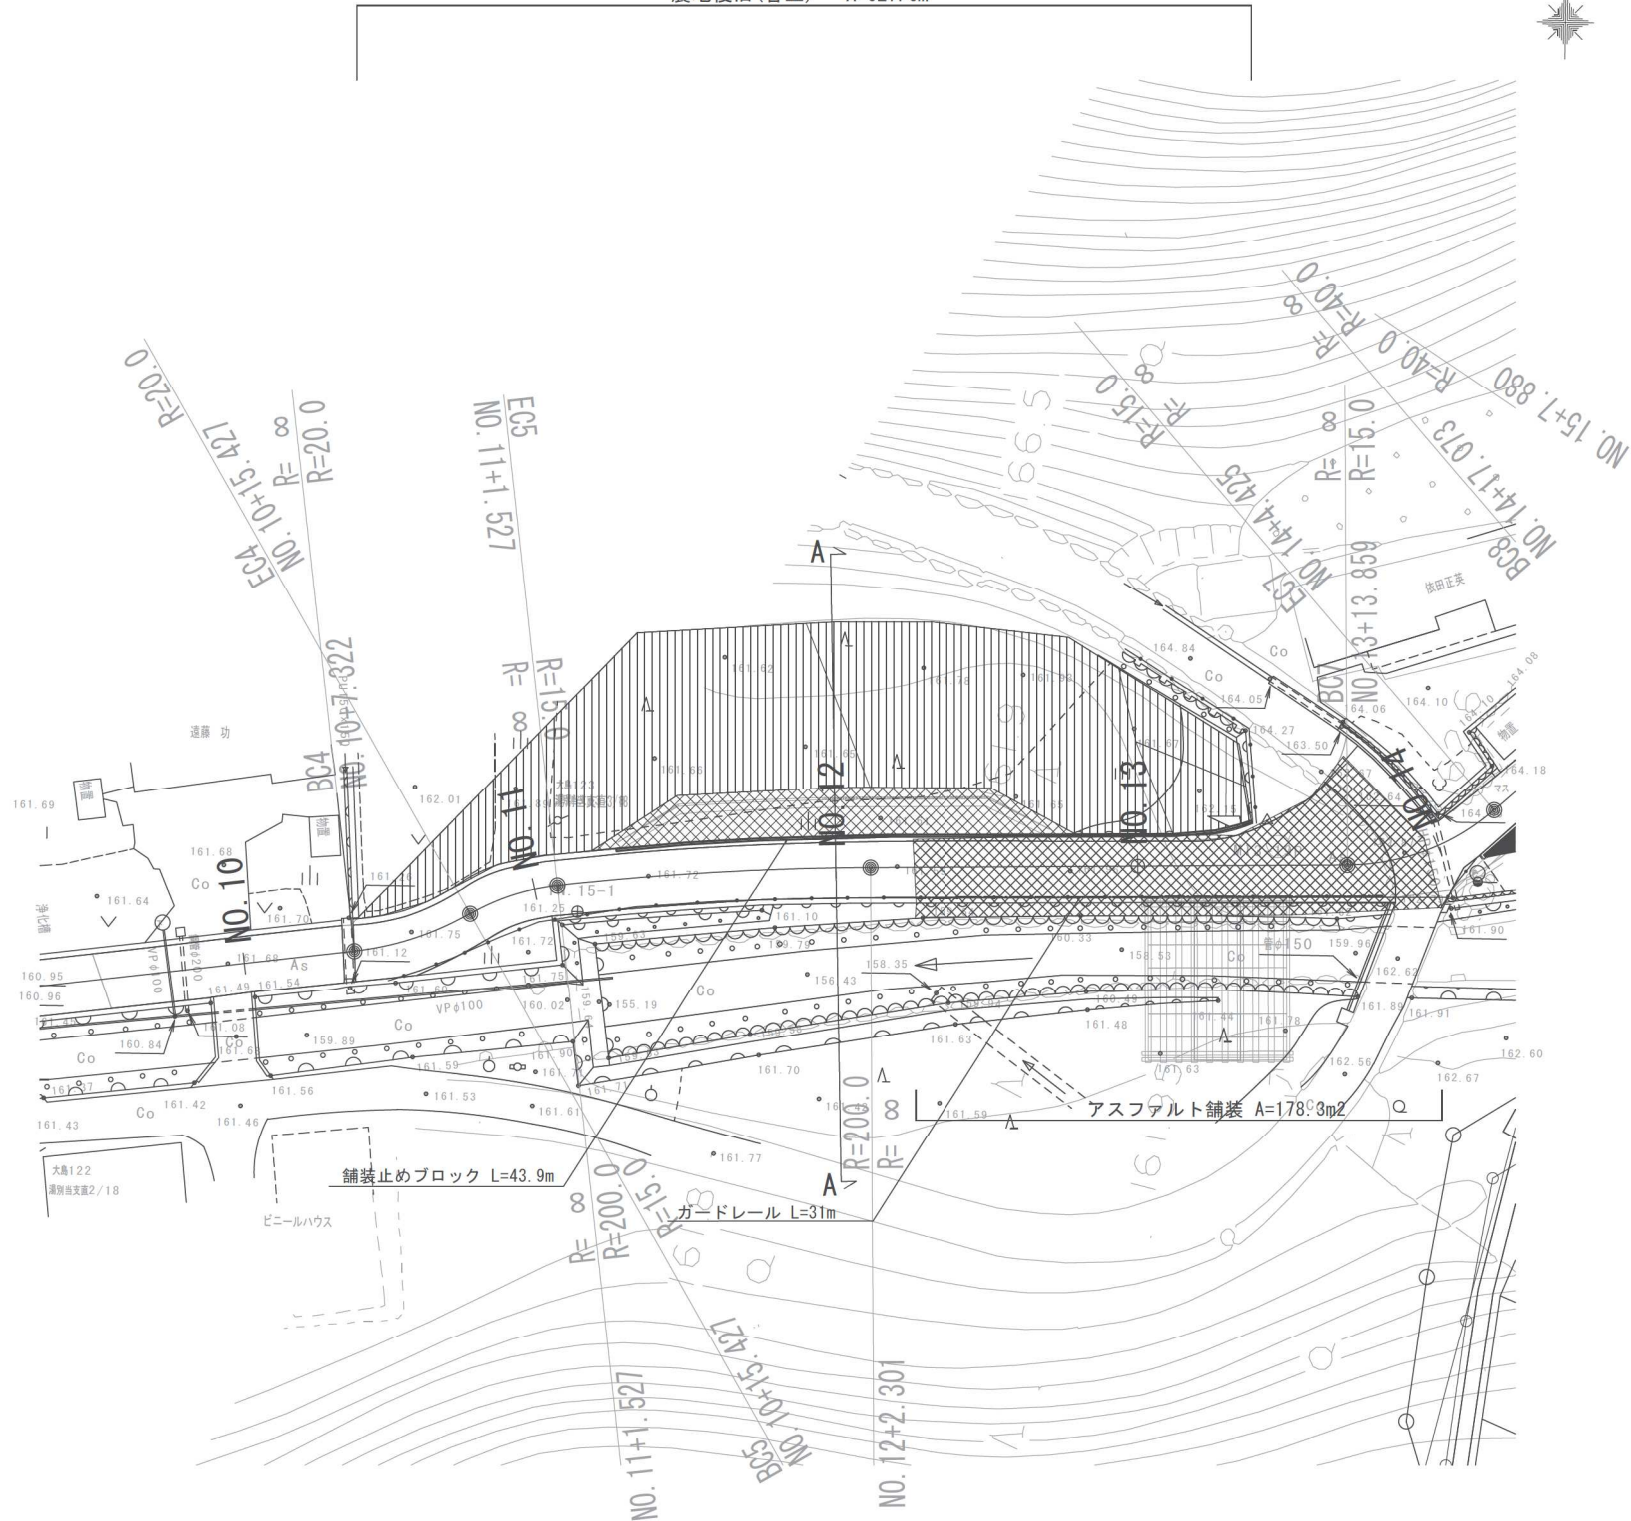


代表横断面 S=1:150

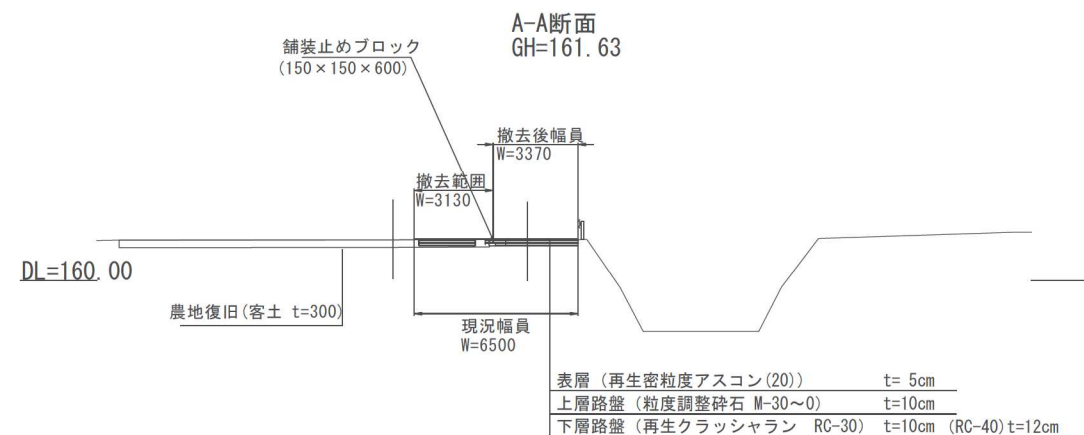

小構造物図


舗装止めブロック (150×150×600)
S=1:10

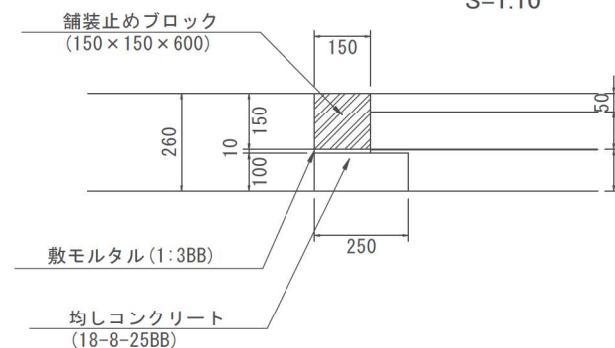

舗装止めブロック (150×150×600) 数量表 100m当り

名 称	規 格	単 位	数 量	摘 要
舗装止めブロック	150×150×600	m	100	

ガードレール工
(Gr-C-4E) S=1:20

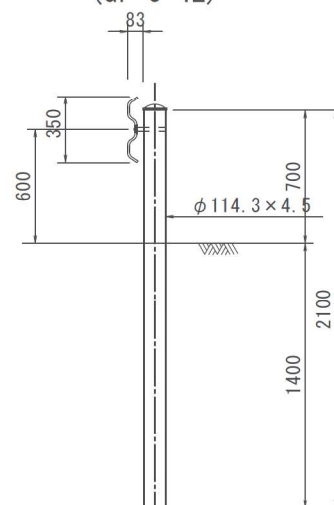

ガードレール (Gr-C-4E) 数量表 100m当り

名 称	規 格	単 位	数 量	摘 要
ガードレール	Gr-C-4E	m	100	

※本図面は縮小図のため、縮尺は表示と異なります。


大島トンネル工事用道路

工 事 名	R7 中部横断道改良保全その 1 工事		
図 面 名	復旧一般図①		
縮 尺	図 示	図面番号	94 の 61
年 月 日	令和 8 年 1 月		
設計会社名	株式会社 総合技術コンサルタント		
事務所名	国土交通省 甲府河川国道事務所		

復旧一般図③⑦


大島トンネル工事用道路

平面図 S=1:250

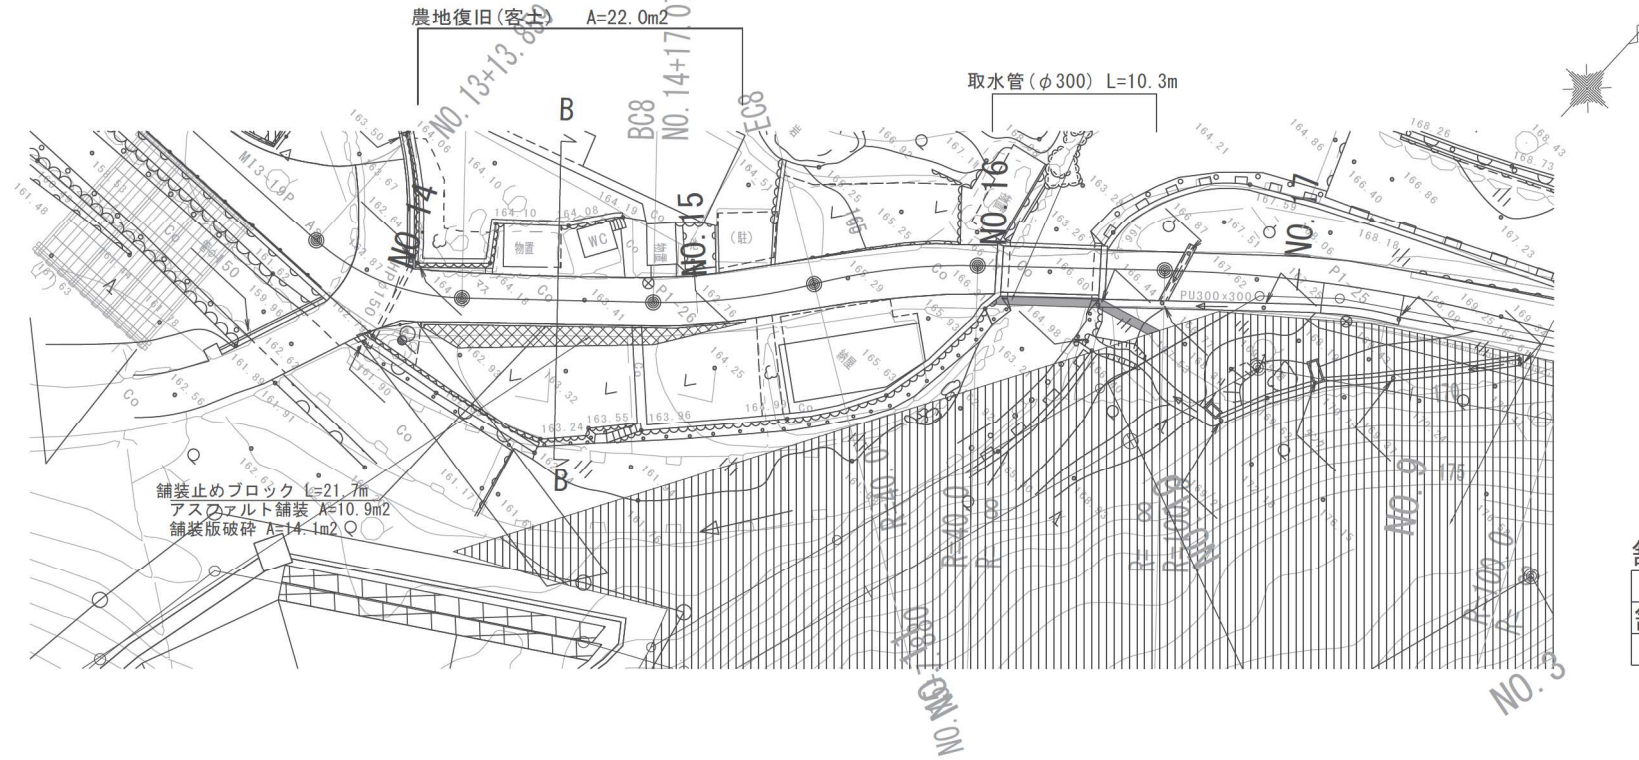


小構造物図 S=1:10

舗装止めブロック (150×150×600)

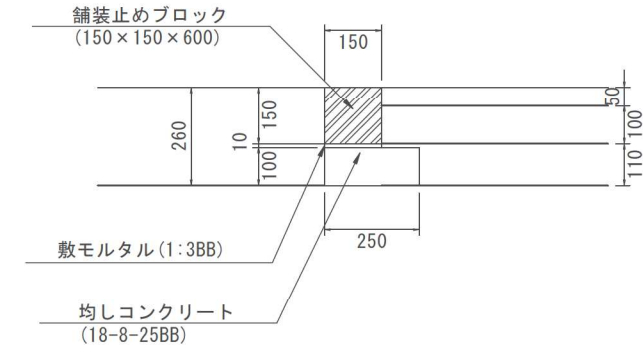


舗装止めブロック (150×150×600) 数量表 100m当り				
名 称	規 格	単 位	数 量	摘 要
舗装止めブロック	150×150×600	m	100	

取水管 φ 300

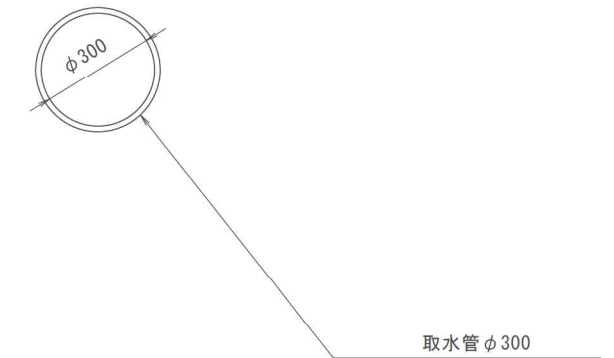

代表横断面図 S=1:100

B-B断面
GH=163.55

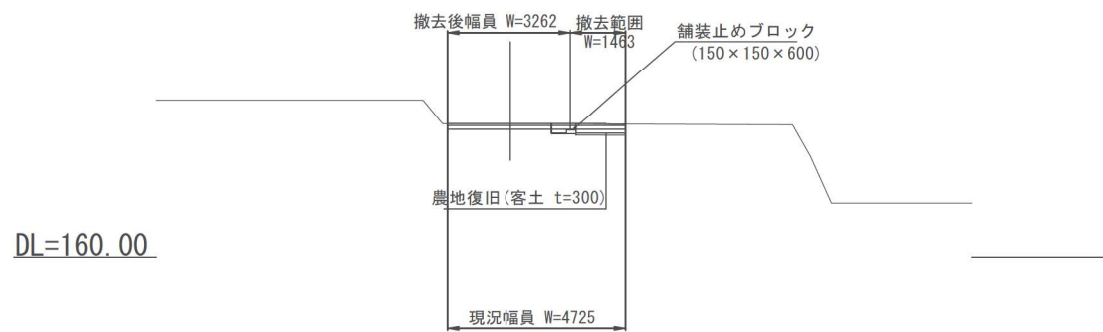


取水管 (φ 300) 数量表 10m当り				
名 称	規 格	単 位	数 量	摘 要
取水管	VP φ 300	m	10	


※本図面は縮小図のため、
縮尺は表示と異なります。

大島トンネル工事用道路			
工 事 名	R7中部横断道改良保全その1工事		
図 面 名	復旧一般図③⑦		
縮 尺	図 示	図面番号	94 の 62
年 月 日	令和 8 年 1 月		
設計会社名	株式会社 総合技術コンサルタント		
事務所名	国土交通省 甲府河川国道事務所		


撤去一般図①
大島トンネル工事用道路

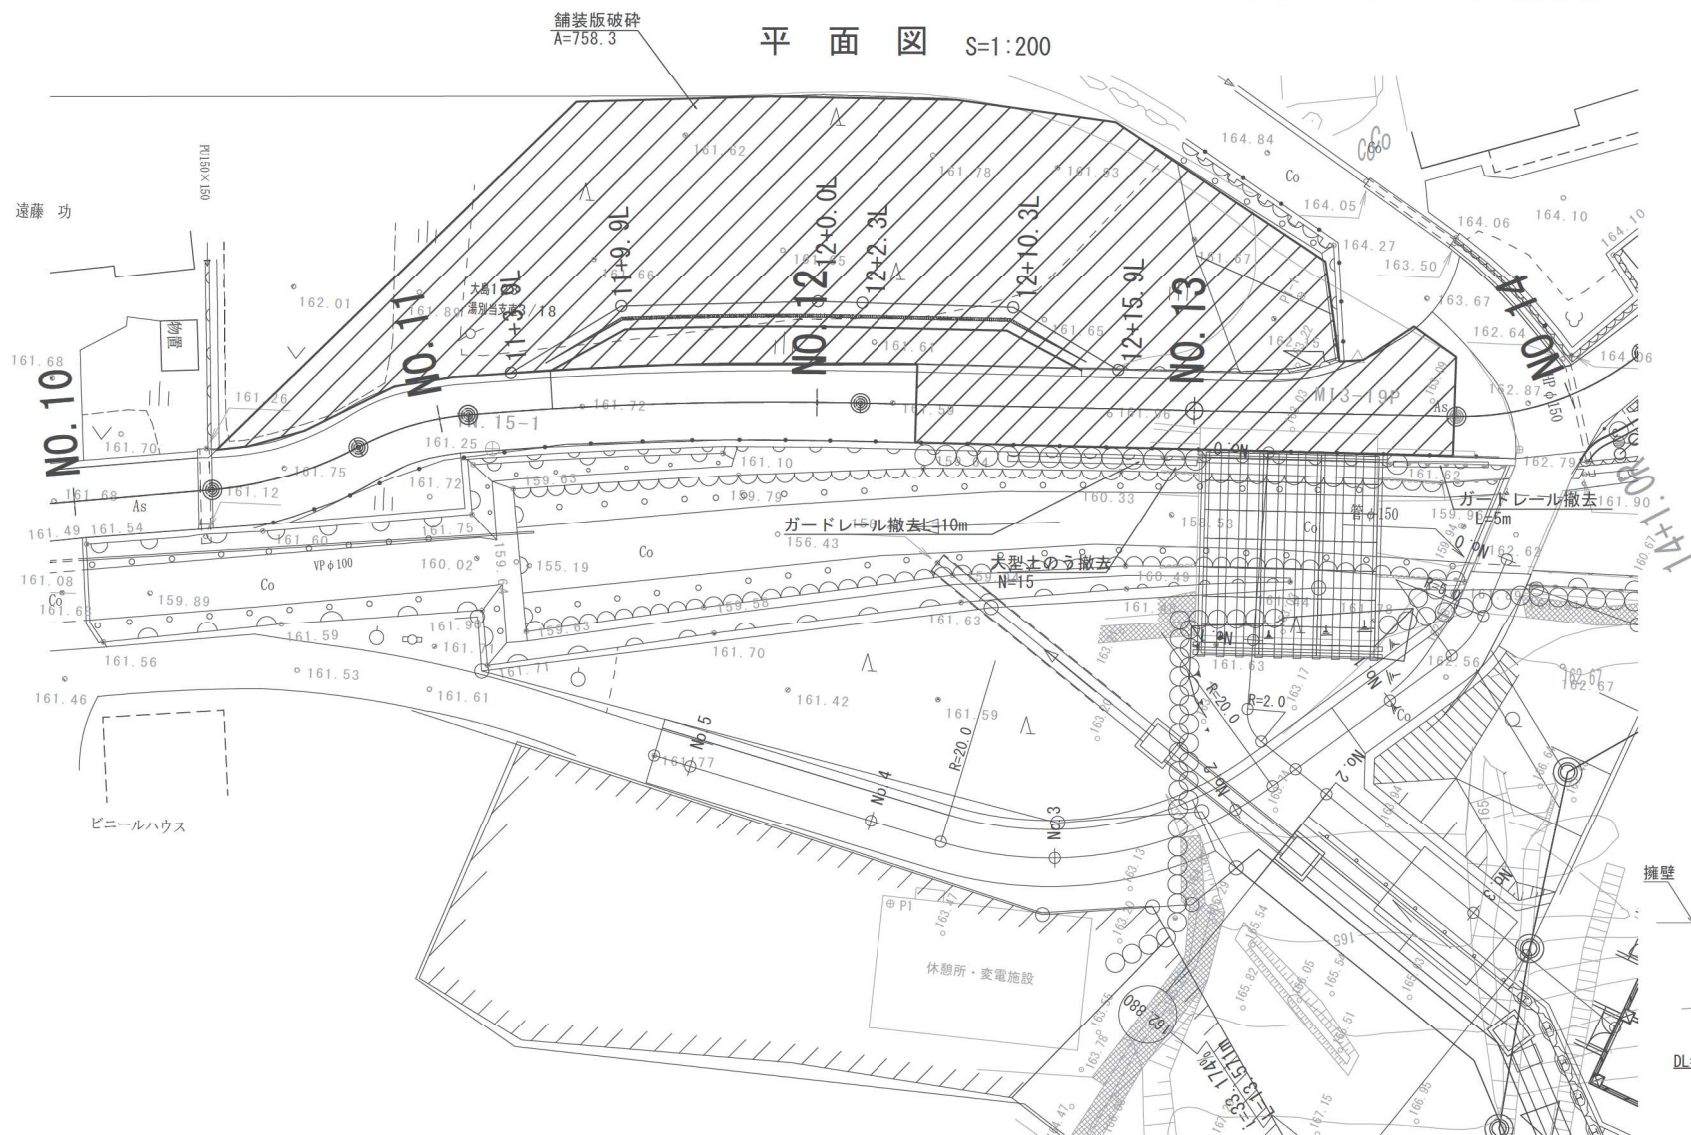


断面図 S=1:100

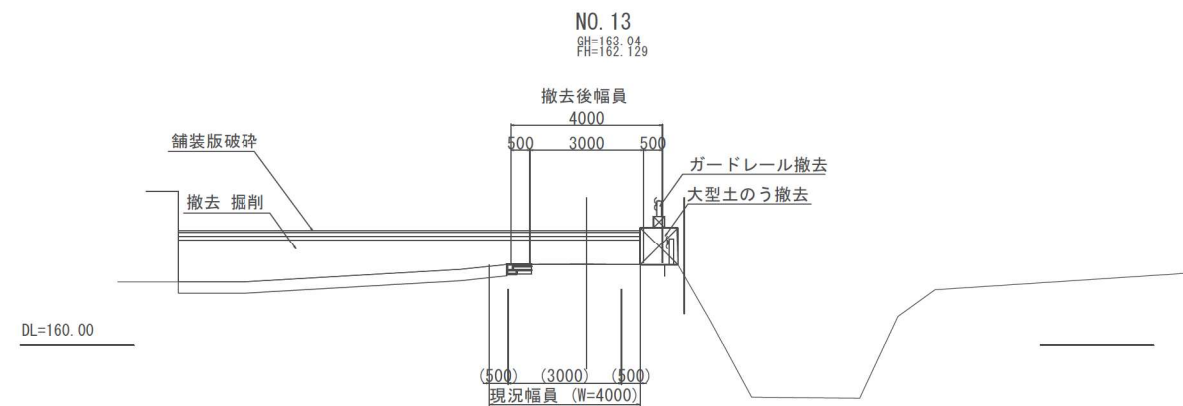

断面図 S=1:100

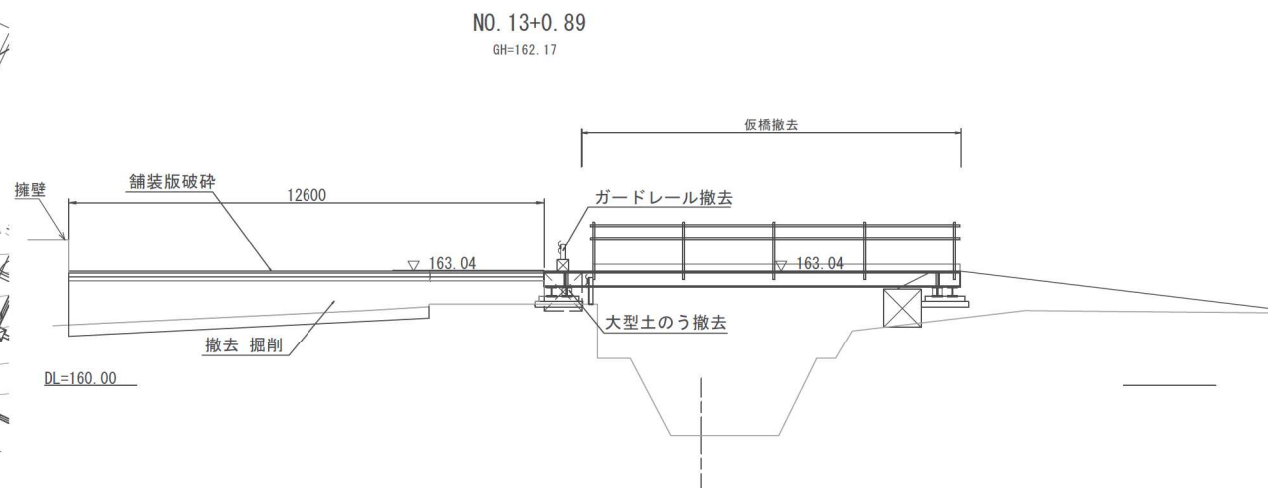

側面図 S=1:100

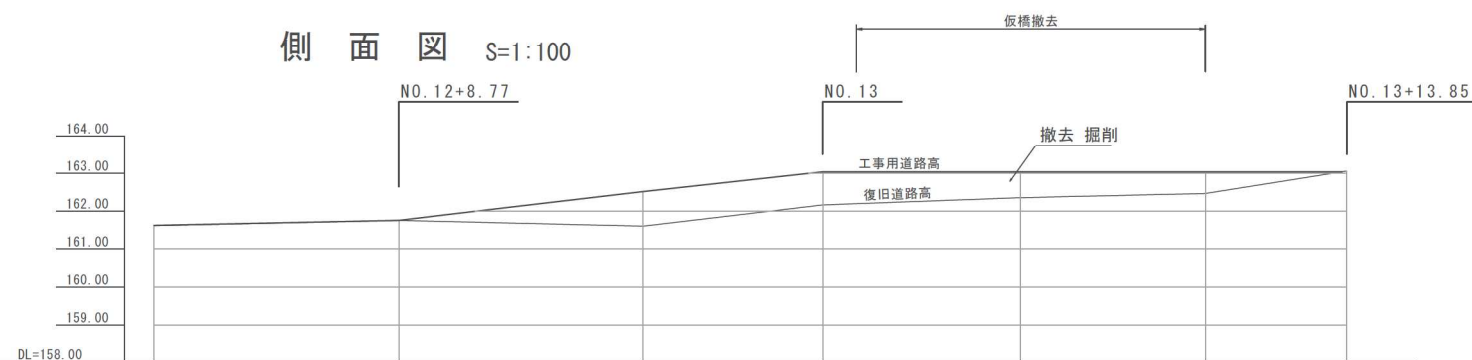


大島トンネル工事用道路			
工 事 名	R7中部横断道改良保全その1工事		
図 面 名	撤去一般図①		
縮 尺	図 示	図面番号	94 の 63
年 月 日	令和 8 年 1 月		
設計会社名	株式会社 総合技術コンサルタント		
事務所名	国土交通省 甲府河川国道事務所		

※本図面は縮小図のため、
縮尺は表示と異なります。



撤去一般図②
大島トンネル工事用道路

平面図 S=1:100

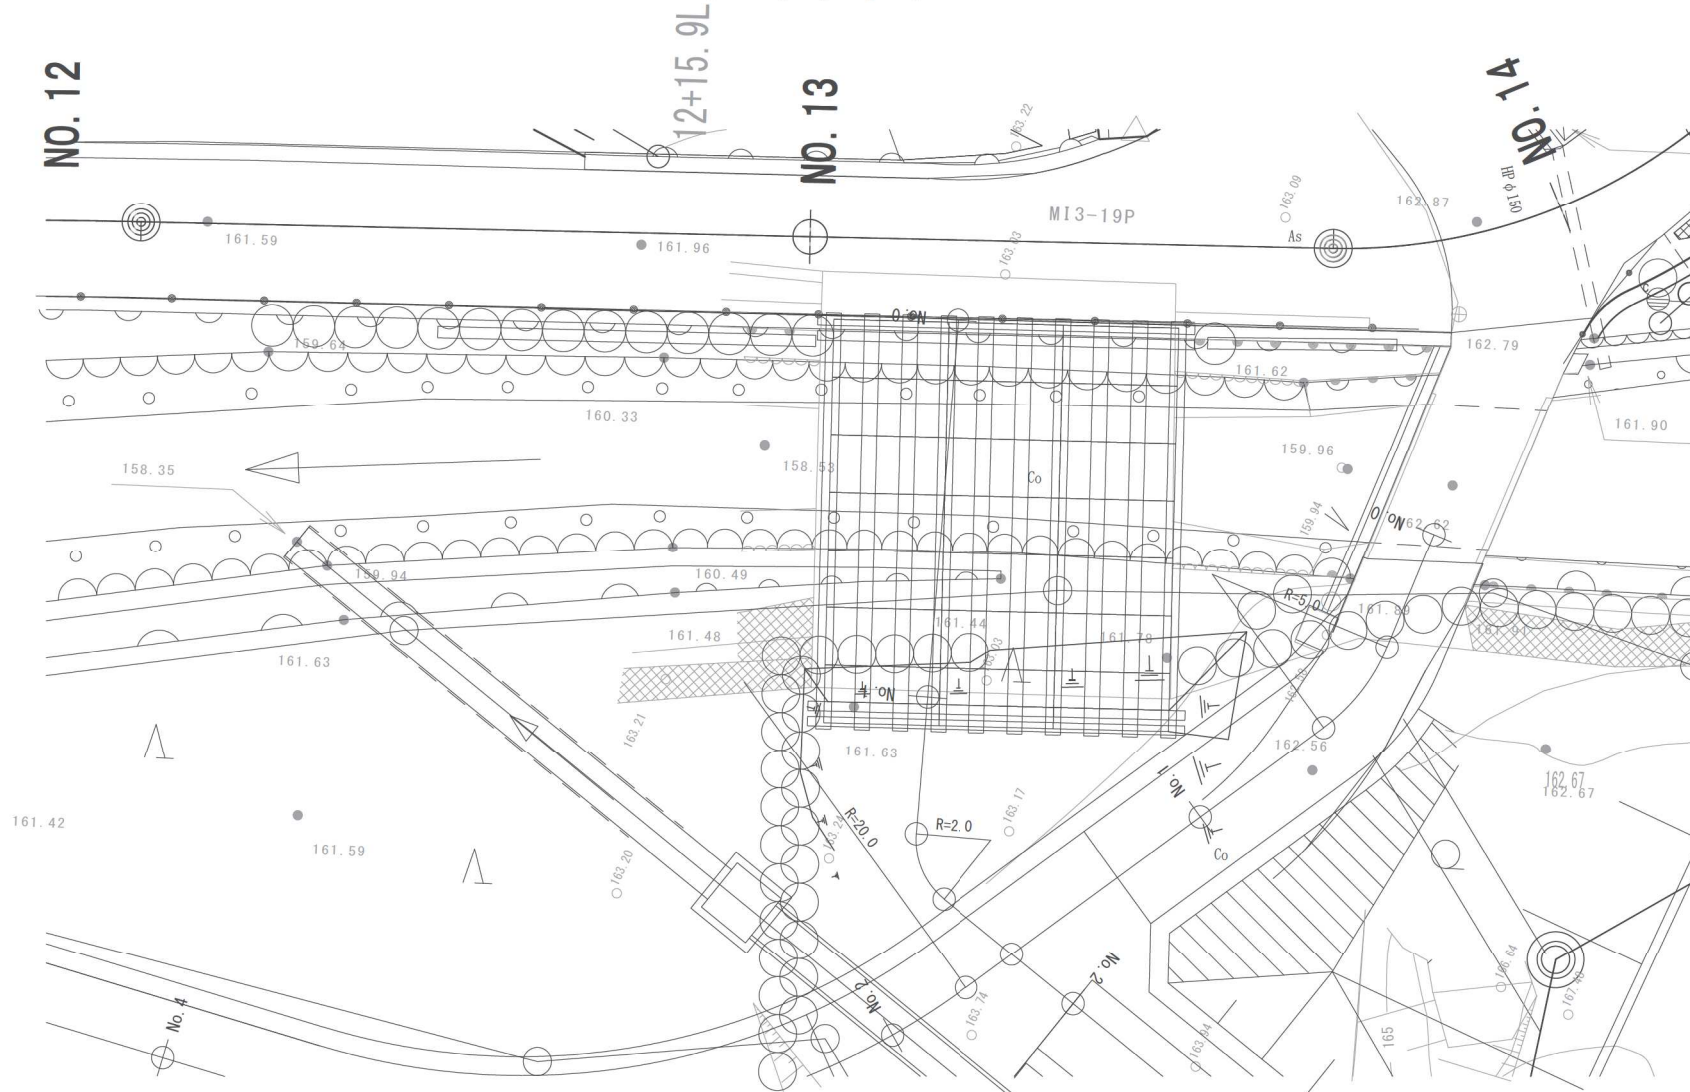


a部詳細s=1:20


b部詳細s=1:20

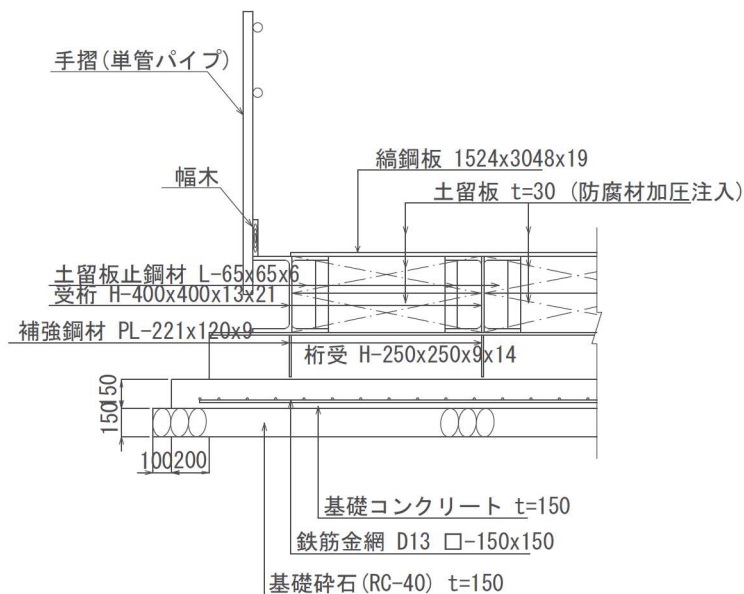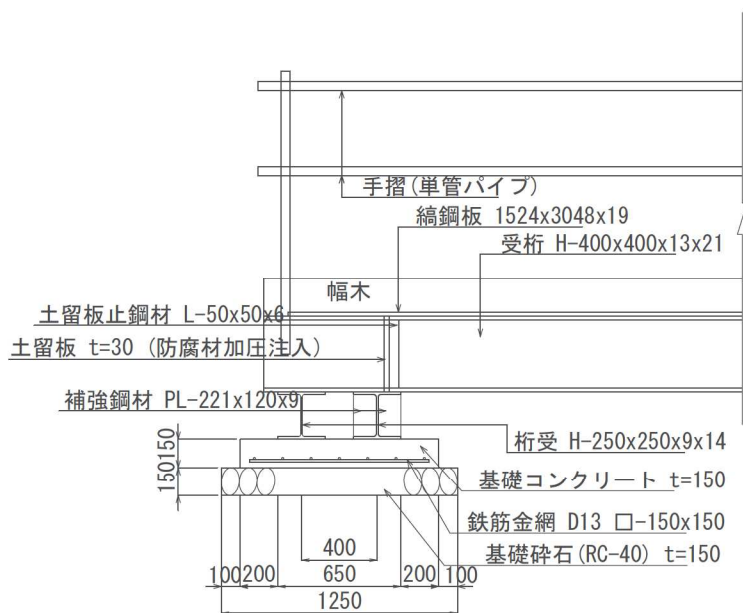


No. 13+0.89 1-1断面 S=1:100

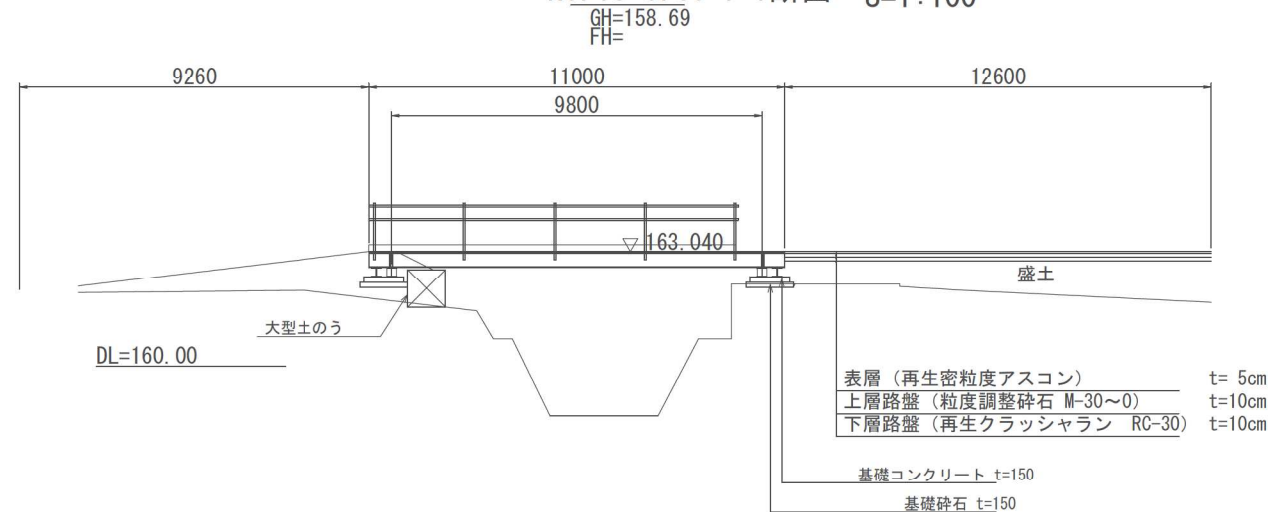

No. 13+9.66 2-2断面

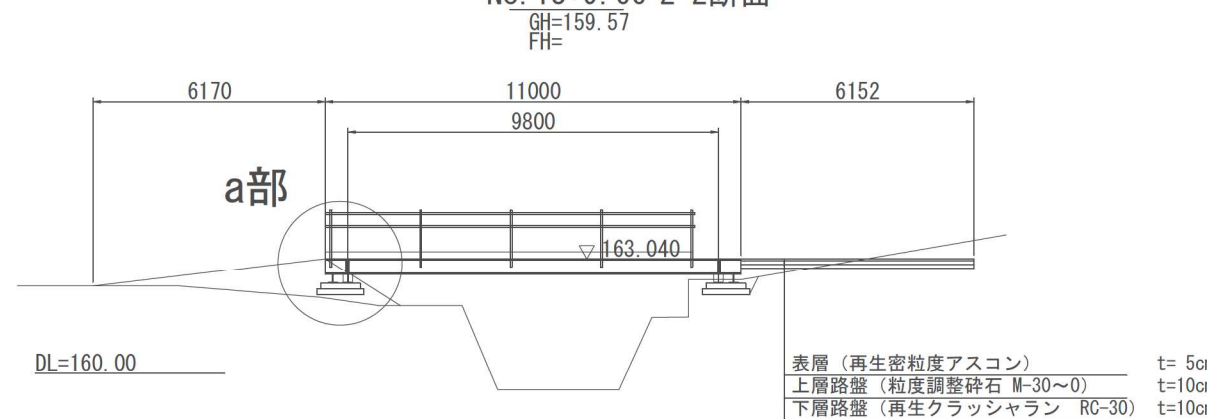

A-A 断面図

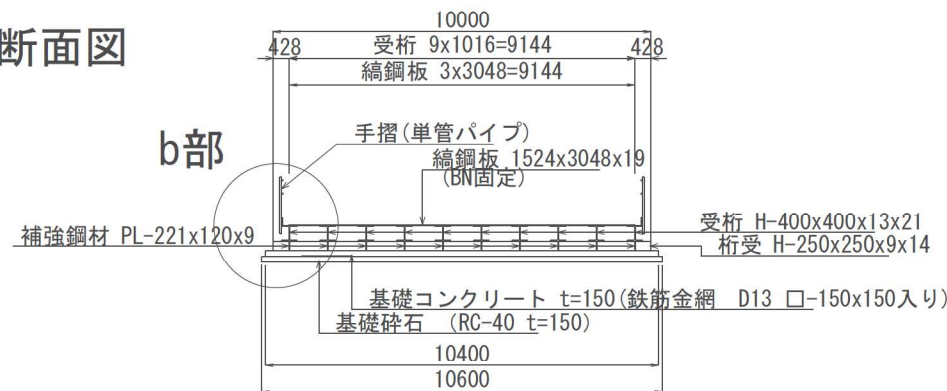

撤去数量表


種別	規格	単位	数量
上部工	H鋼桁	t	21.8
	高欄	m	20
	覆工板	m2	-
下部工	斜材等	t	14.7
	杭	本	-
基礎コンクリート	鉄筋構造物	m3	4.0



※本図面は縮小図のため、
縮尺は表示と異なります。


大島トンネル工事用道路			
工事名	R7中部横断道改良保全その1工事		
図面名	撤去一般図②		
縮尺	図示	図面番号	94の64
年月日	令和8年1月		
設計会社名	株式会社 総合技術コンサルタント		
事務所名	国土交通省 甲府河川国道事務所		

撤去一般図③
大島トンネル工事用道路

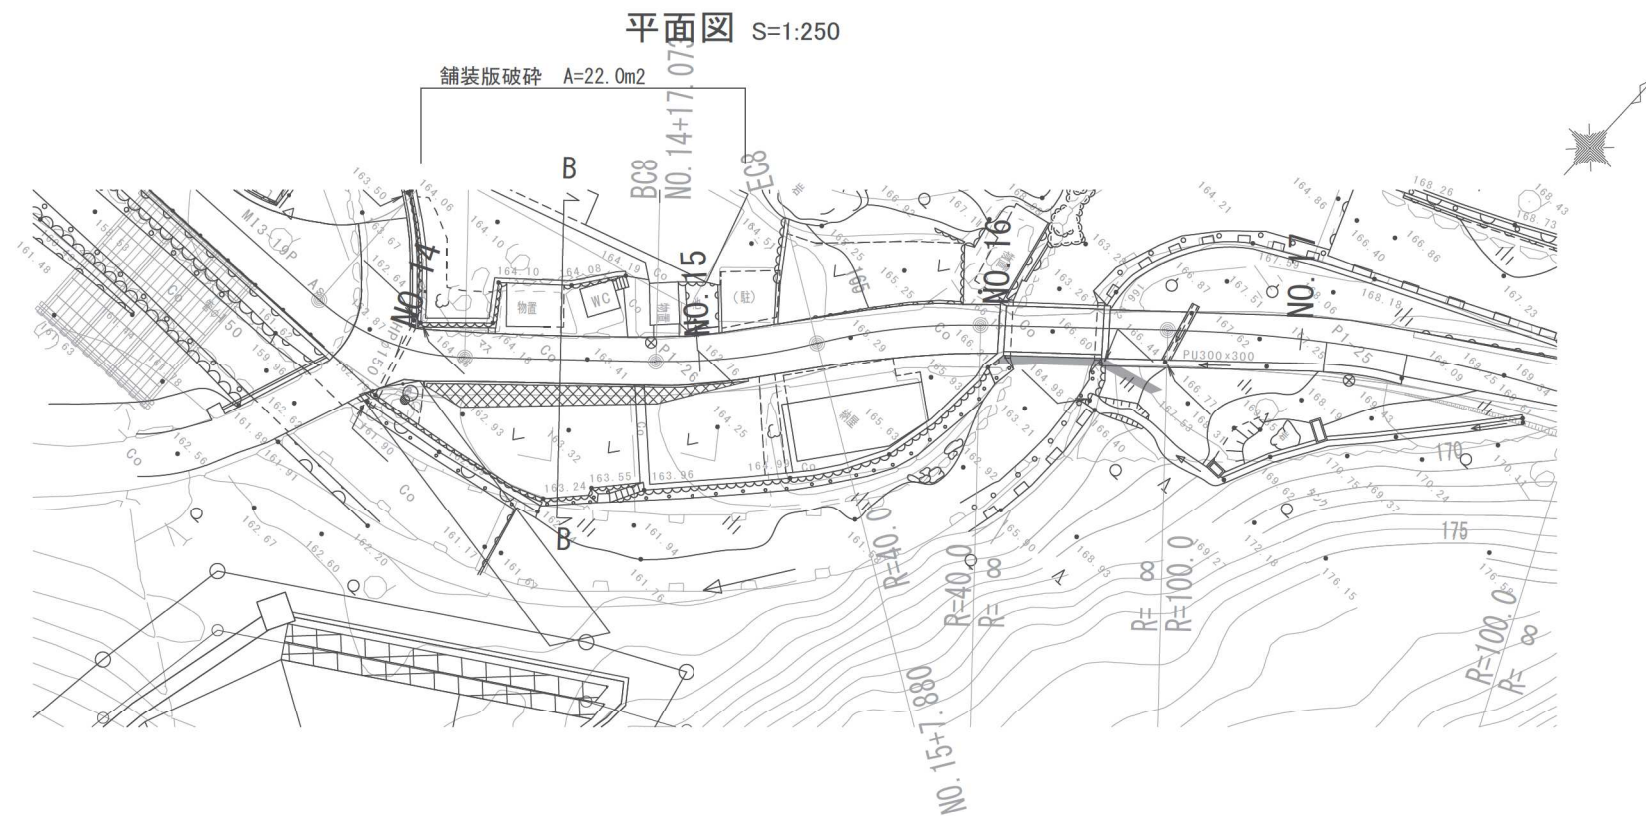

代表横断面図 S=1:100

B-B断面
GH=163.55

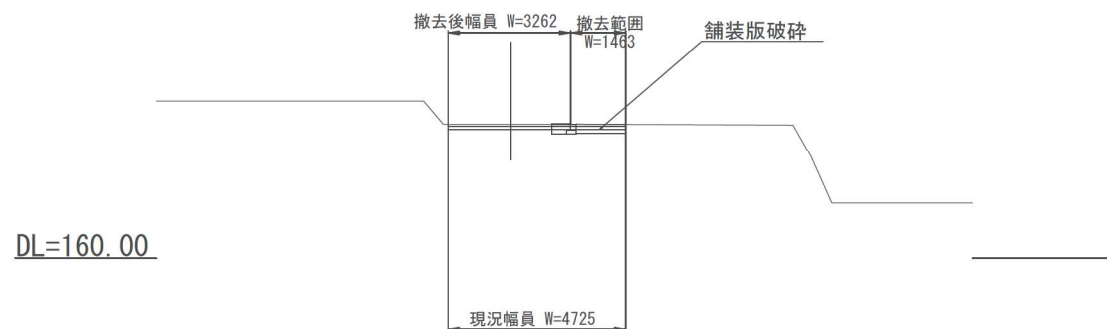


※本図面は縮小図のため、
縮尺は表示と異なります。


大島トンネル工事用道路			
工 事 名	R7中部横断道改良保全その1工事		
図 面 名	撤去一般図③		
縮 尺	図 示	図面番号	94 の 65
年 月 日	令和 8 年 1 月		
設計会社名	株式会社 総合技術コンサルタント		
事務所名	国土交通省 甲府河川国道事務所		

大島トンネル工事用道路

平面图 S=1:100

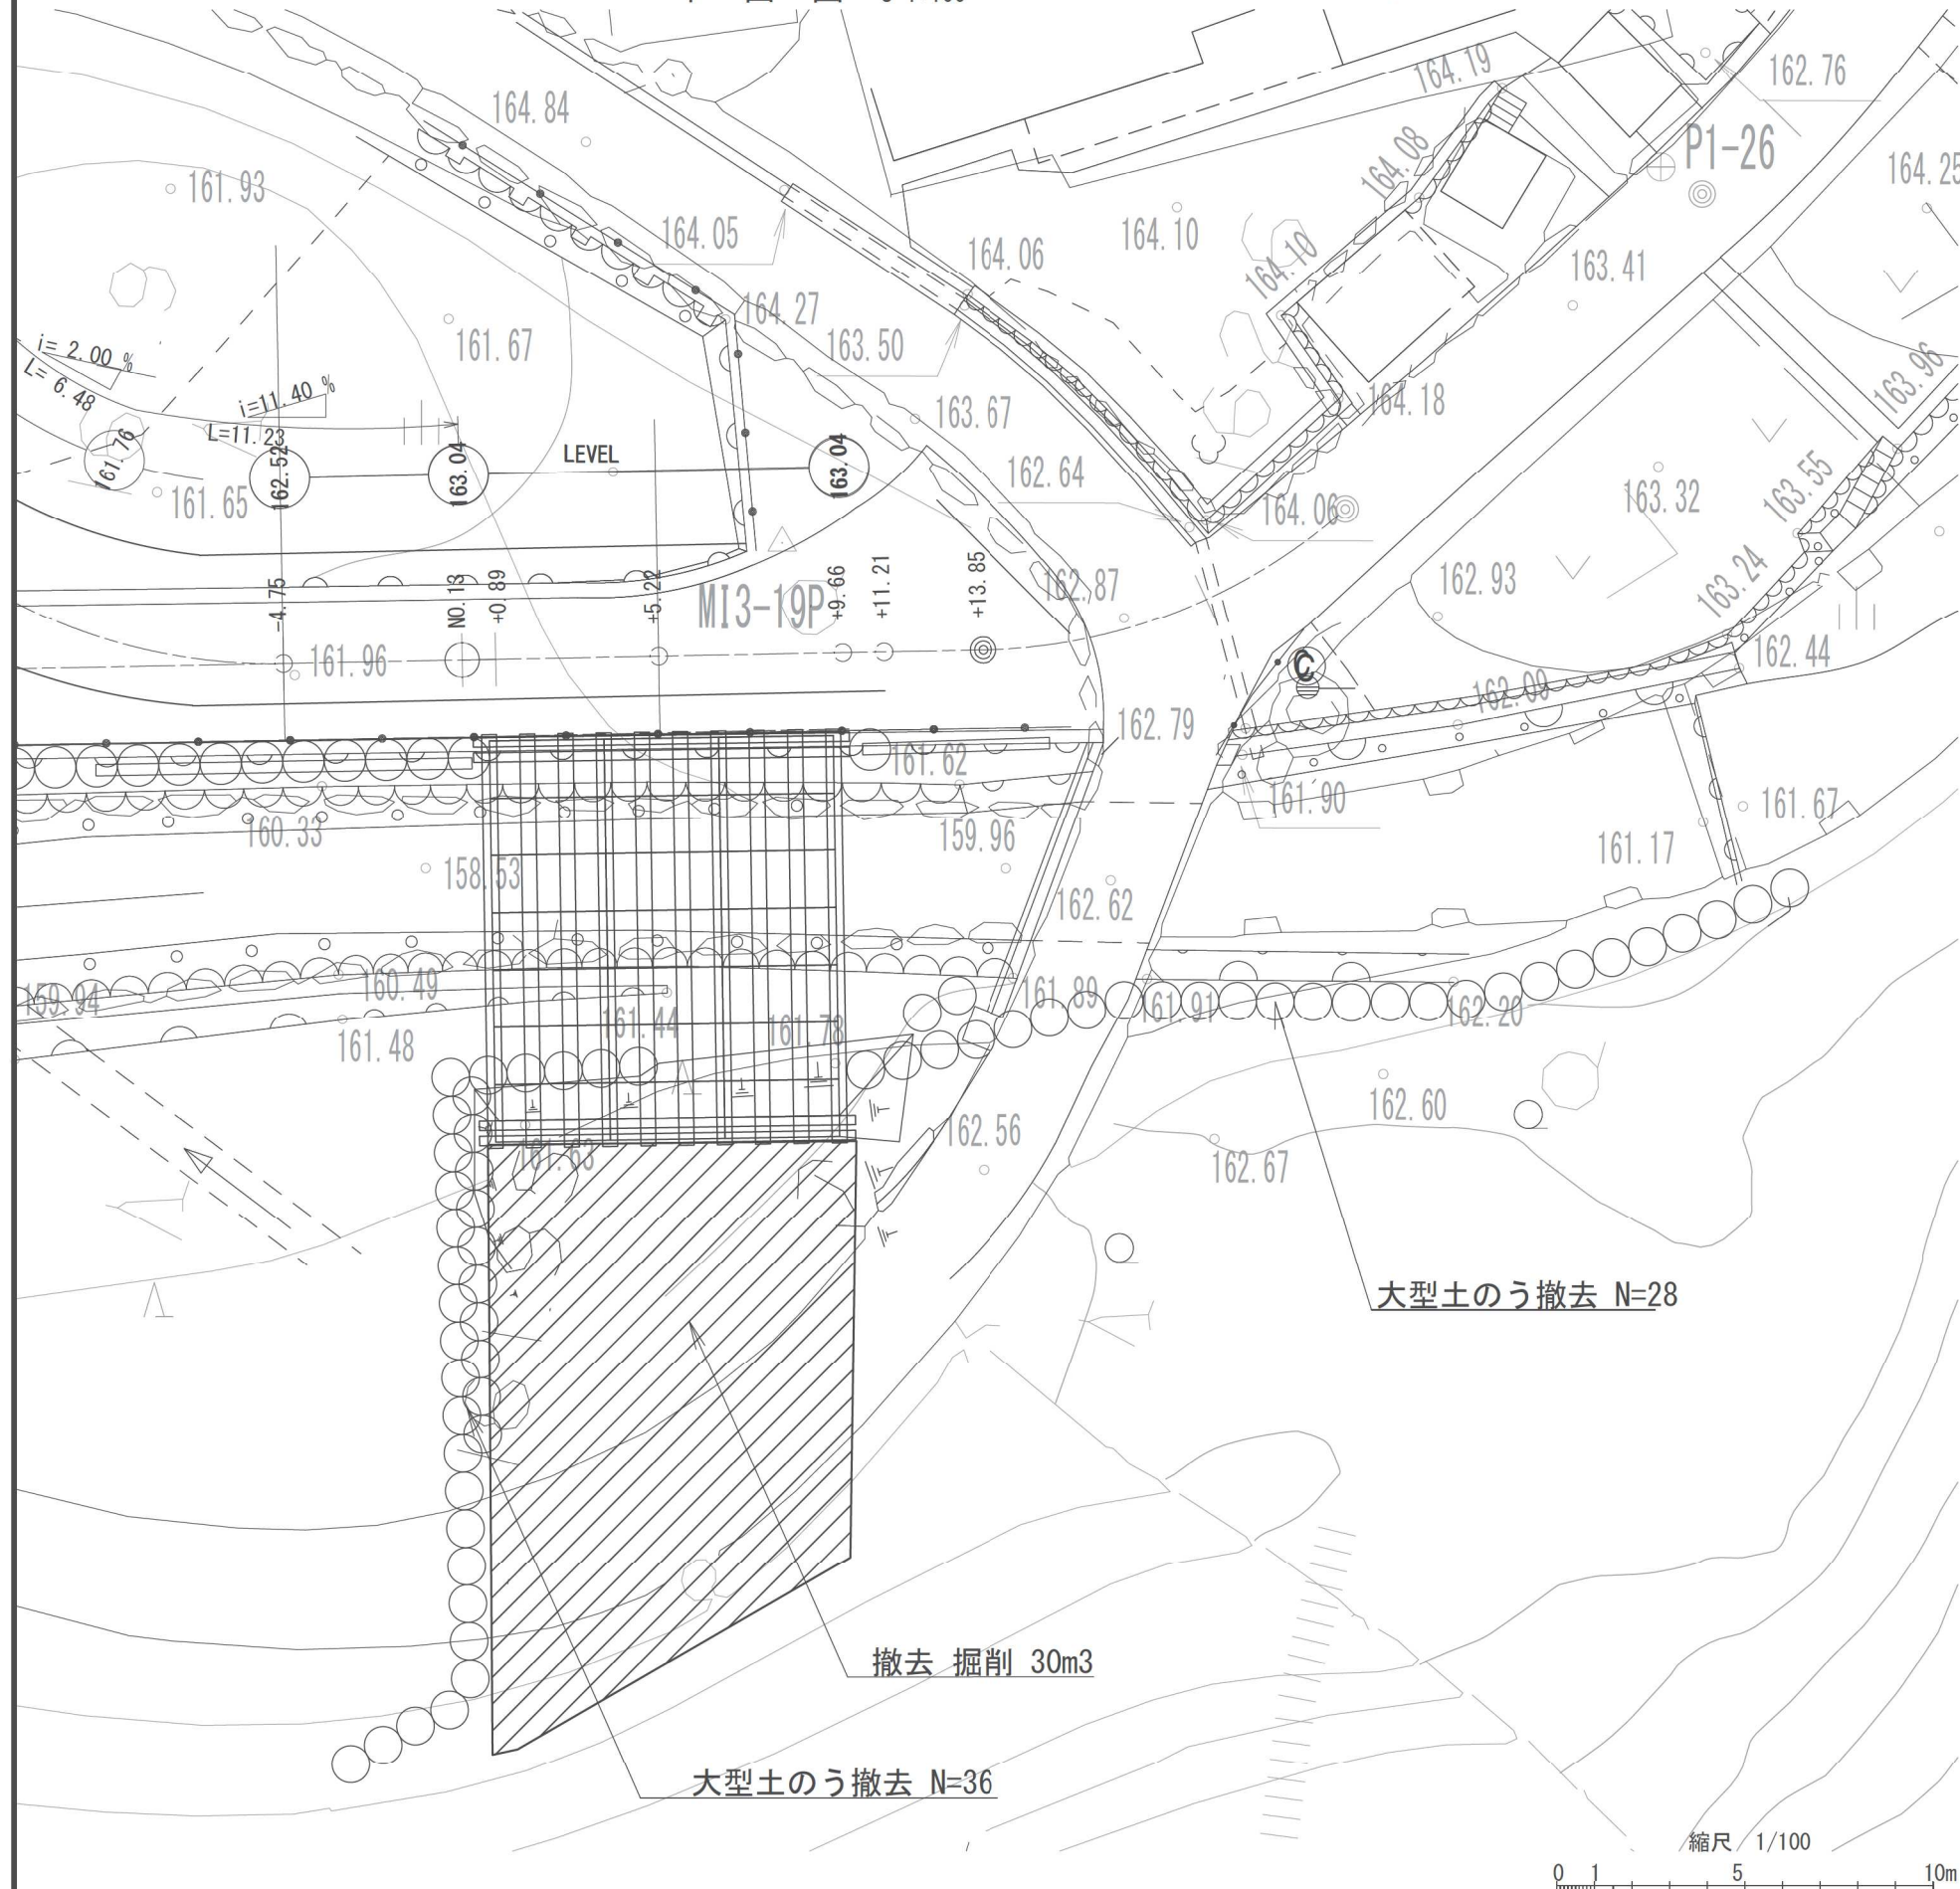

NO. 13+0.89
GH=162.17

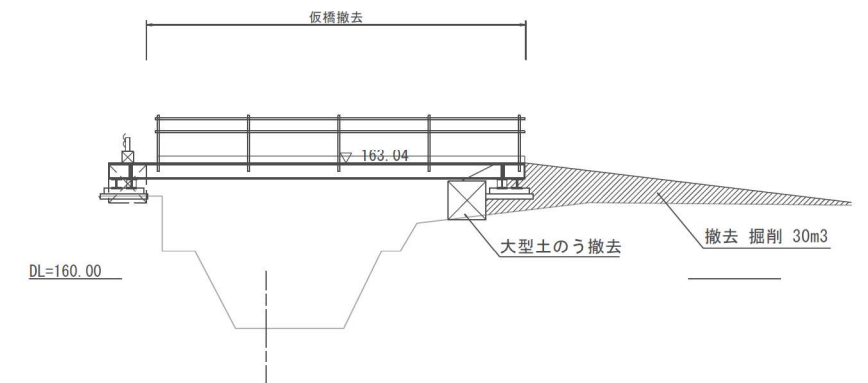


大型土のう撤去 N=28

撤去 掘削 30m3

大型土のう撤去 N=36

縮尺 1/100


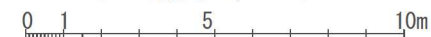


※本図面は縮小図のため、縮尺は表示と異なります。

大島トンネル工事用道路			
工 事 名	R7中部横断道改良保全その1工事		
図 面 名	撤去一般図④		
縮 尺	1:100	図面番号	94 の 66
年 月 日	令和 8 年 1 月		
設計会社名	株式会社 総合技術コンサルタント		
事務所名	国土交通省 甲府河川国道事務所		

標準横断面図
大島トンネル工事用道路

S=1:50

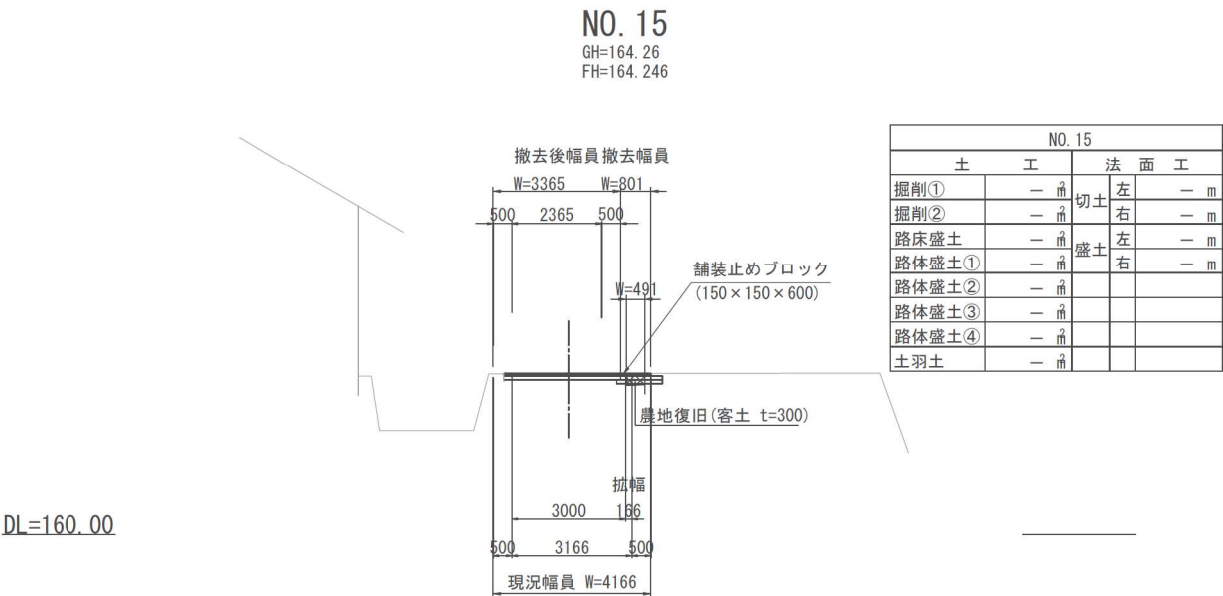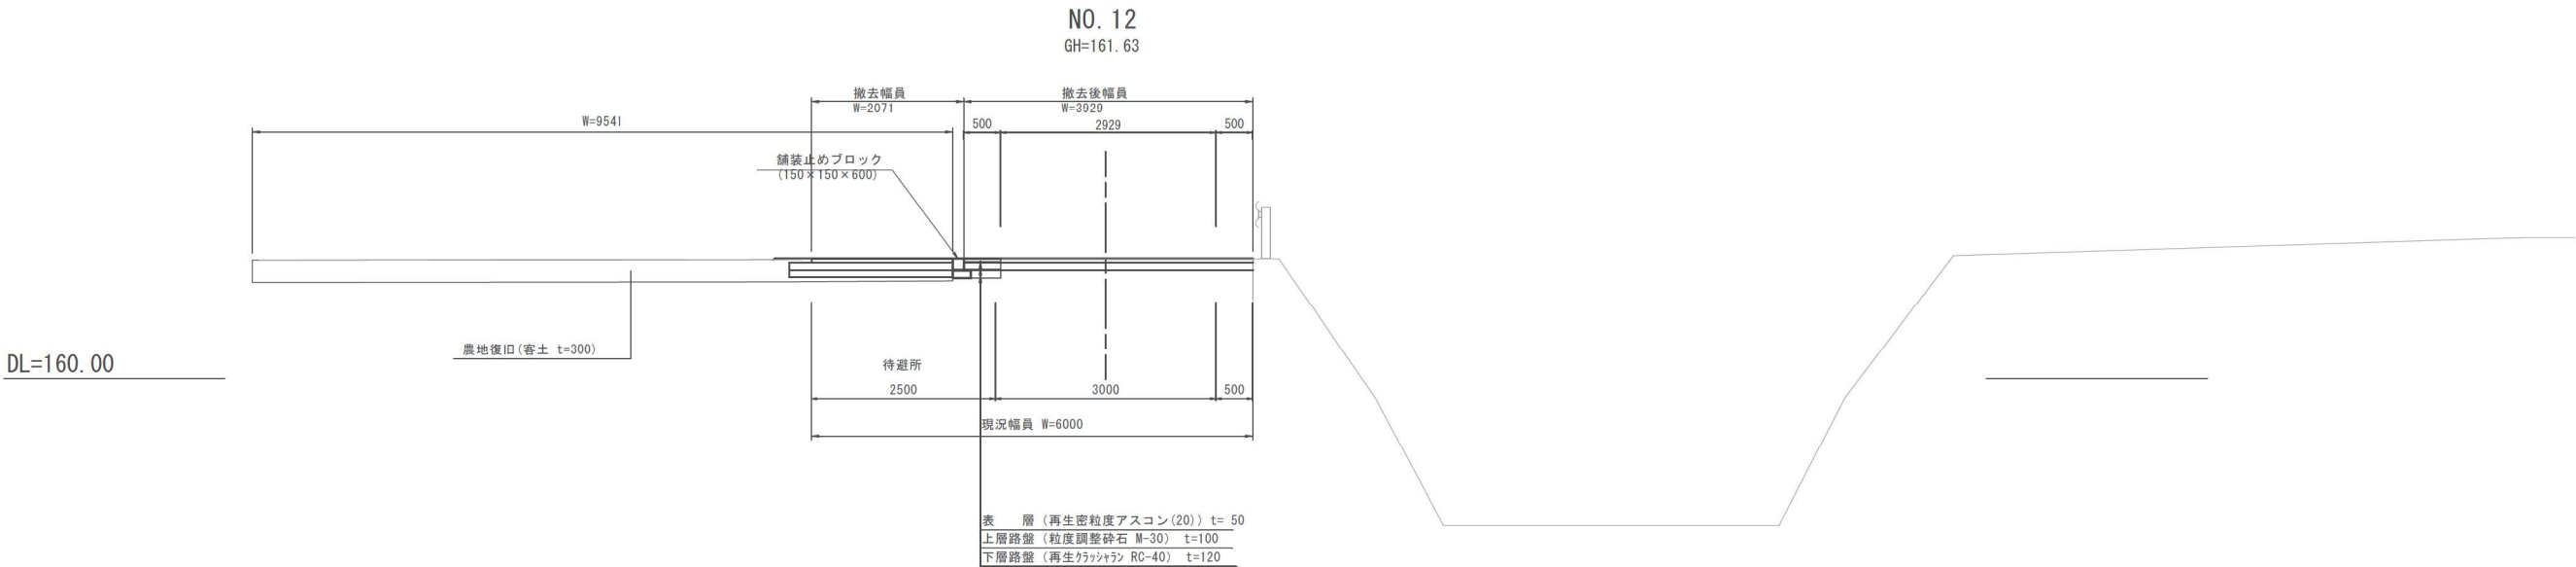

※本図面は縮小図のため、
縮尺は表示と異なります。

大島トンネル工事用道路				
工 事 名	R 7 中部横断道改良保全その 1 工事			
図 面 名	標準横断面図			
縮 尺	1:50	図面番号	94	の 67
年 月 日	令和 8 年 1 月			
設計会社名	株式会社 総合技術コンサルタント			
事務所名	国土交通省 甲府河川国道事務所			

横断図(1)

S=1:100

大島トンネル工事用道路

NO. 5

GH=160.17
FH=160.178

NO. 5				
土	工	法面工		
掘削①	— m	切土	左	— m
掘削②	— m		右	— m
路床盛土	— m	盛土	左	— m
路体盛土①	— m		右	— m
路体盛土②	— m			
路体盛土③	— m			
路体盛土④	— m			
土羽土	— m			

EC2BC3 (NO. 6+0.967)

GH=160.56
FH=160.574

EC2BC3 (NO. 6+0.967)				
土	工	法面工		
掘削①	— m	切土	左	— m
掘削②	— m		右	— m
路床盛土	— m	盛土	左	— m
路体盛土①	— m		右	— m
路体盛土②	— m			
路体盛土③	— m			
路体盛土④	— m			
土羽土	— m			

BC2 (NO. 4+6.480)

GH=159.18
FH=159.190

BC2 (NO. 4+6.480)				
土	工	法面工		
掘削①	— m	切土	左	— m
掘削②	— m		右	— m
路床盛土	— m	盛土	左	— m
路体盛土①	— m		右	— m
路体盛土②	— m			
路体盛土③	— m			
路体盛土④	— m			
土羽土	— m			

NO. 6

GH=160.55
FH=160.559

NO. 6				
土	工	法面工		
掘削①	— m	切土	左	— m
掘削②	— m		右	— m
路床盛土	— m	盛土	左	— m
路体盛土①	— m		右	— m
路体盛土②	— m			
路体盛土③	— m			
路体盛土④	— m			
土羽土	— m			

NO. 4

GH=158.43
FH=158.464

NO. 4				
土	工	法面工		
掘削①	— m	切土	左	— m
掘削②	— m		右	— m
路床盛土	— m	盛土	左	— m
路体盛土①	— m		右	— m
路体盛土②	— m			
路体盛土③	— m			
路体盛土④	— m			
土羽土	— m			

※本図面は縮小図のため、
縮尺は表示と異なります。

大島トンネル工事用道路			
工 事 名	R7 中部横断道改良保全その1 工事		
図 面 名	横 断 図 (1)		
縮 尺	1:100	図面番号	94 の 68
年 月 日	令和 8 年 1 月		
設計会社名	株式会社 総合技術コンサルタント		
事務所名	国土交通省 甲府河川国道事務所		

横断図(2)

S=1:100

大島トンネル工事用道路

EC3 (NO. 8+3. 288)

GH=161. 26
FH=161. 251

EC3 (NO. 8+3. 288)				
土	工	法 面 工		
掘削①	— m	切土	左	— m
掘削②	— m		右	— m
路床盛土	— m	盛土	左	— m
路体盛土①	— m		右	— m
路体盛土②	— m			
路体盛土③	— m			
路体盛土④	— m			
土羽土	— m			

NO. 10


GH=161. 69
FH=161. 721

NO. 10				
土	工	法 面 工		
掘削①	— m	切土	左	— m
掘削②	— m		右	— m
路床盛土	— m	盛土	左	— m
路体盛土①	— m		右	— m
路体盛土②	— m			
路体盛土③	— m			
路体盛土④	— m			
土羽土	— m			

DL=160. 00



DL=160. 00

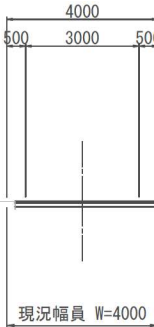

NO. 8

GH=161. 20
FH=161. 199

NO. 8				
土	工	法 面 工		
掘削①	— m	切土	左	— m
掘削②	— m		右	— m
路床盛土	— m	盛土	左	— m
路体盛土①	— m		右	— m
路体盛土②	— m			
路体盛土③	— m			
路体盛土④	— m			
土羽土	— m			

NO. 9


GH=161. 49
FH=161. 519

NO. 9				
土	工	法 面 工		
掘削①	— m	切土	左	— m
掘削②	— m		右	— m
路床盛土	— m	盛土	左	— m
路体盛土①	— m		右	— m
路体盛土②	— m			
路体盛土③	— m			
路体盛土④	— m			
土羽土	— m			

DL=160. 00



DL=160. 00

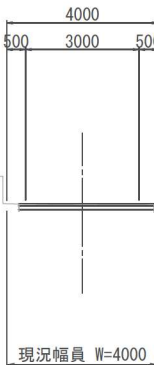


NO. 7

GH=160. 88
FH=160. 879

NO. 7				
土	工	法 面 工		
掘削①	— m	切土	左	— m
掘削②	— m		右	— m
路床盛土	— m	盛土	左	— m
路体盛土①	— m		右	— m
路体盛土②	— m			
路体盛土③	— m			
路体盛土④	— m			
土羽土	— m			

DL=160. 00

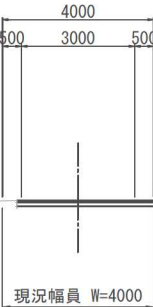

※本図面は縮小図のため、縮尺は表示と異なります。

大島トンネル工事用道路				
工 事 名	R 7 中部横断道改良保全その 1 工事			
図 面 名	横 断 図 (2)			
縮 尺	1:100	図面番号	94	の 69
年 月 日	令和 8 年 1 月			
設計会社名	株式会社 総合技術コンサルタント			
事務所名	国土交通省 甲府河川国道事務所			


横断図(3)

S=1:100

大島トンネル工事用道路

NO. 11


GH=161.73
FH=161.691

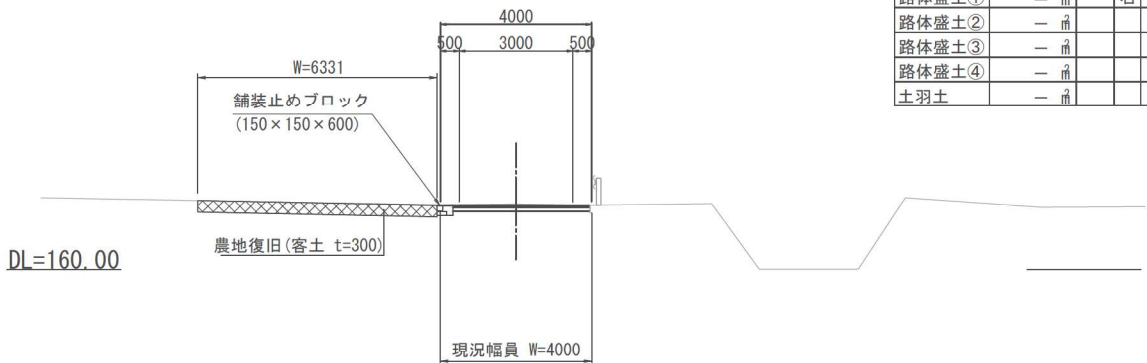

NO. 11					
土	工	法	面	工	
掘削①	—	切土	左	—	m
掘削②	—	切土	右	—	m
路床盛土	—	盛土	左	—	m
路体盛土①	—	盛土	右	—	m
路体盛土②	—				
路体盛土③	—				
路体盛土④	—				
土羽土	—				

NO. 12


GH=161.63
FH=161.631

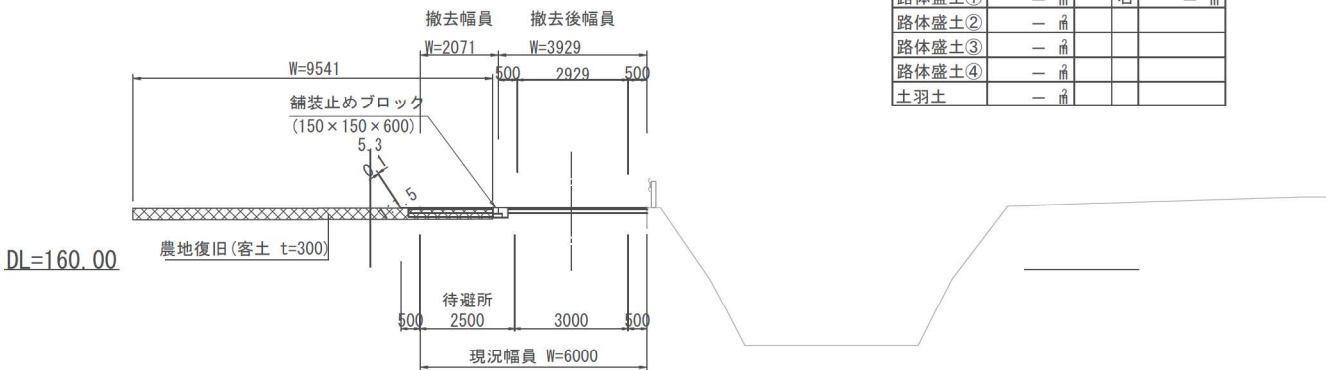

NO. 12					
土	工	法	面	工	
掘削①	—	切土	左	—	m
掘削②	—	切土	右	—	m
路床盛土	—	盛土	左	—	m
路体盛土①	—	盛土	右	—	m
路体盛土②	—				
路体盛土③	—				
路体盛土④	—				
土羽土	—				

EC4BC5 (NO. 10+15.427)


GH=161.74
FH=161.707

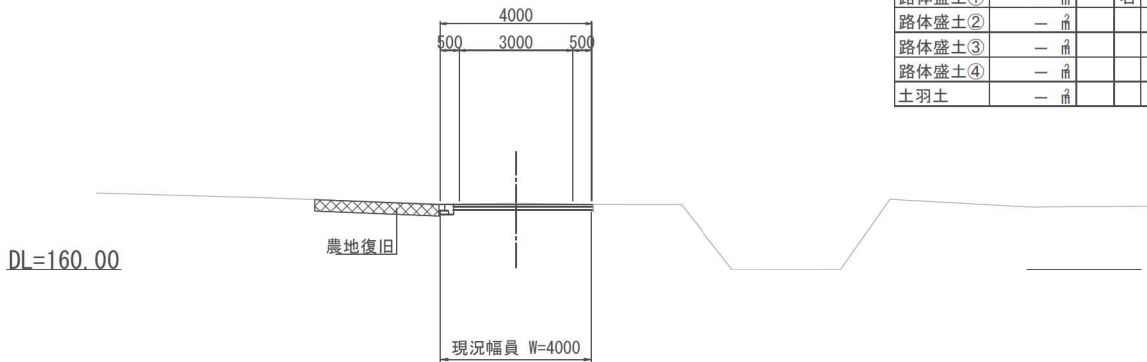

EC4BC5 (NO. 10+15.427)					
土	工	法	面	工	
掘削①	—	切土	左	—	m
掘削②	—	切土	右	—	m
路床盛土	—	盛土	左	—	m
路体盛土①	—	盛土	右	—	m
路体盛土②	—				
路体盛土③	—				
路体盛土④	—				
土羽土	—				

EC5BC6 (NO. 11+1.527)


GH=161.73
FH=161.685

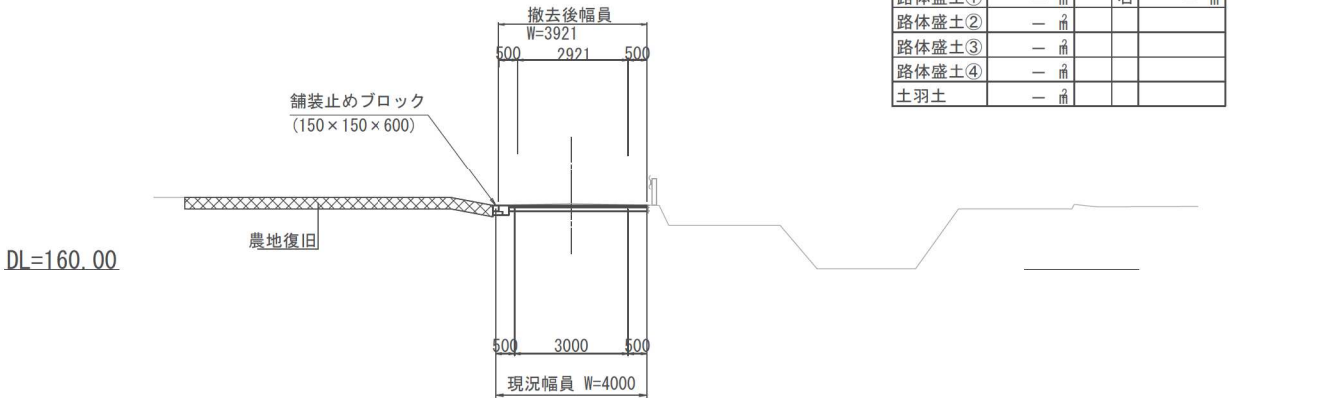

EC5BC6 (NO. 11+1.527)					
土	工	法	面	工	
掘削①	—	切土	左	—	m
掘削②	—	切土	右	—	m
路床盛土	—	盛土	左	—	m
路体盛土①	—	盛土	右	—	m
路体盛土②	—				
路体盛土③	—				
路体盛土④	—				
土羽土	—				

BC4 (NO. 10+7.322)

GH=161.73
FH=161.730

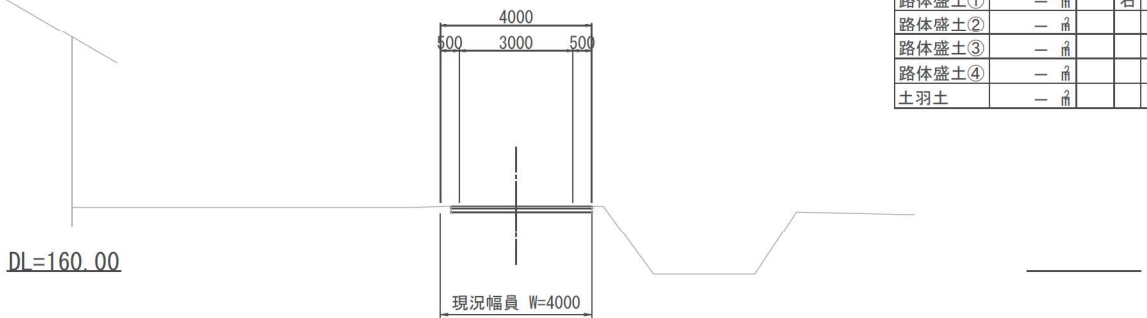

BC4 (NO. 10+7.322)					
土	工	法	面	工	
掘削①	—	切土	左	—	m
掘削②	—	切土	右	—	m
路床盛土	—	盛土	左	—	m
路体盛土①	—	盛土	右	—	m
路体盛土②	—				
路体盛土③	—				
路体盛土④	—				
土羽土	—				

大島トンネル工事用道路

工事名	R7中部横断道改良保全その1工事		
図面名	横断図(3)		
縮尺	1:100	図面番号	94の70
年月日	令和8年1月		
設計会社名	株式会社 総合技術コンサルタント		
事務所名	国土交通省 甲府河川国道事務所		

※本図面は縮小図のため、縮尺は表示と異なります。


横断図(4)

S=1:100

大島トンネル工事用道路

BC7 (NO. 13+13.859)

GH=162.71
FH=162.697

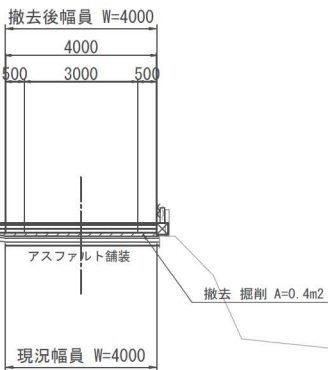


DL=160.00

BC7 (NO. 13+13.859)				
土	工	法面工		
掘削①	0.4 m	切土	左	- m
掘削②	- m		右	- m
路床盛土	- m	盛土	左	- m
路体盛土①	- m		右	- m
路体盛土②	- m			
路体盛土③	- m			
路体盛土④	- m			
土羽土	- m			

EC7 (NO. 14+4.425)

GH=163.13
FH=163.134

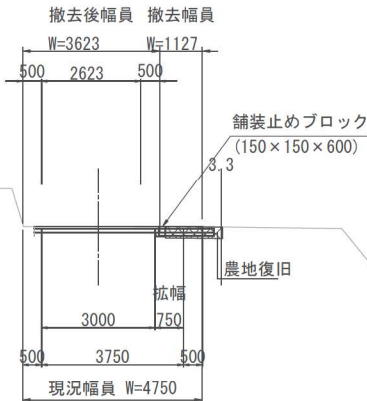


DL=160.00

EC7 (NO. 14+4.425)				
土	工	法面工		
掘削①	- m	切土	左	- m
掘削②	- m		右	- m
路床盛土	- m	盛土	左	- m
路体盛土①	- m		右	- m
路体盛土②	- m			
路体盛土③	- m			
路体盛土④	- m			
土羽土	- m			

NO. 13

GH=162.14
FH=162.129

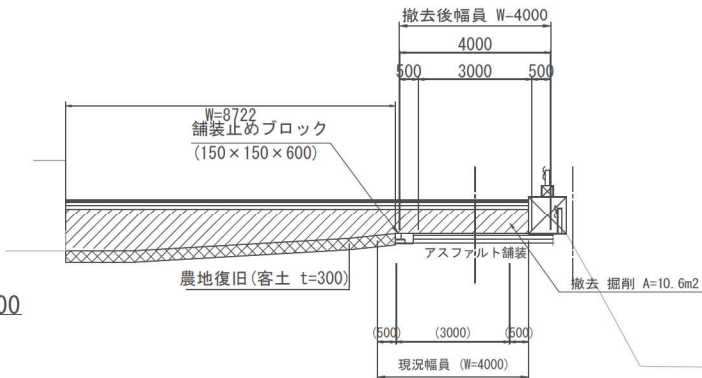


DL=160.00

NO. 13				
土	工	法面工		
掘削①	10.6 m	切土	左	- m
掘削②	- m		右	- m
路床盛土	- m	盛土	左	- m
路体盛土①	- m		右	- m
路体盛土②	- m			
路体盛土③	- m			
路体盛土④	- m			
土羽土	- m			

NO. 14

GH=162.96
FH=162.949

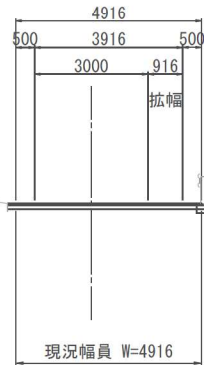


DL=160.00

NO. 14				
土	工	法面工		
掘削①	- m	切土	左	- m
掘削②	- m		右	- m
路床盛土	- m	盛土	左	- m
路体盛土①	- m		右	- m
路体盛土②	- m			
路体盛土③	- m			
路体盛土④	- m			
土羽土	- m			

EC6 (NO. 12+2.301)

GH=161.61
FH=161.644

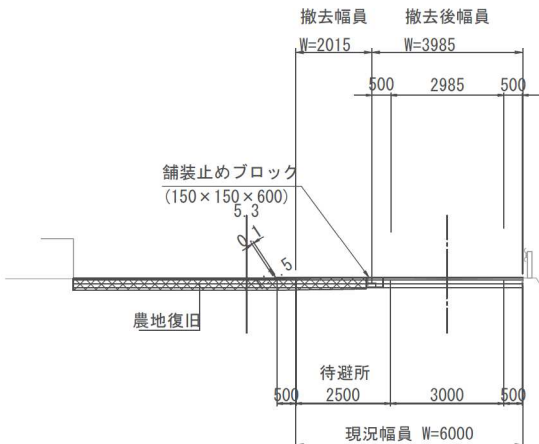

DL=160.00

EC6 (NO. 12+2.301)				
土	工	法面工		
掘削①	- m	切土	左	- m
掘削②	- m		右	- m
路床盛土	- m	盛土	左	0.1 m
路体盛土①	- m		右	- m
路体盛土②	- m			
路体盛土③	- m			
路体盛土④	- m			
土羽土	- m			

大島トンネル工事用道路			
工 事 名	R7 中部横断道改良保全その1 工事		
図 面 名	横 断 図 (4)		
縮 尺	1:100	図面番号	94 の 71
年 月 日	令和 8 年 1 月		
設計会社名	株式会社 総合技術コンサルタント		
事務所名	国土交通省 甲府河川国道事務所		


※本図面は縮小図のため、縮尺は表示と異なります。

S=1 : 100

GH=165.06
FH=165.074



GH=166.26
FH=166.259

 

GH=164.26
FH=164.246



GH=166.14
FH=166.151



GH=163.97
FH=163.976



大島トンネル工事用道路			
工 事 名	R7中部横断道改良保全その1工事		
図 面 名	横 断 図 (5)		
縮 尺	1:100	図面番号	94 の 72
年 月 日	令和 8 年 1 月		
設計会社名	株式会社 総合技術コンサルタント		
事務所名	国土交通省 甲府河川国道事務所		

※本図面は縮小図のため、縮尺は表示と異なります。


横断図(6)

S=1:100

大島トンネル工事用道路

NO. 18


GH=170.28
FH=170.272

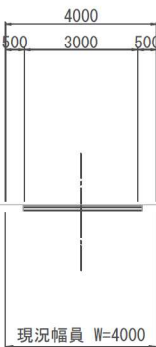

NO. 18				
土	工	法面工		
掘削①	—m	切土	左	—m
掘削②	—m		右	—m
路床盛土	—m	盛土	左	—m
路体盛土①	—m		右	—m
路体盛土②	—m			
路体盛土③	—m			
路体盛土④	—m			
土羽土	—m			

NO. 20

GH=173.69
FH=173.691

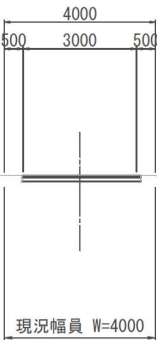


NO. 20				
土	工	法面工		
掘削①	—m	切土	左	—m
掘削②	—m		右	—m
路床盛土	—m	盛土	左	—m
路体盛土①	—m		右	—m
路体盛土②	—m			
路体盛土③	—m			
路体盛土④	—m			
土羽土	—m			

DL=165.00

NO. 17

GH=167.98
FH=167.987

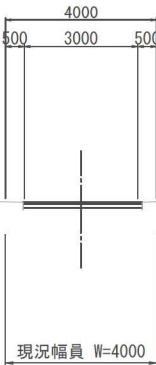


NO. 17				
土	工	法面工		
掘削①	—m	切土	左	—m
掘削②	—m		右	—m
路床盛土	—m	盛土	左	—m
路体盛土①	—m		右	—m
路体盛土②	—m			
路体盛土③	—m			
路体盛土④	—m			
土羽土	—m			

DL=165.00

NO. 19

GH=172.29
FH=172.269

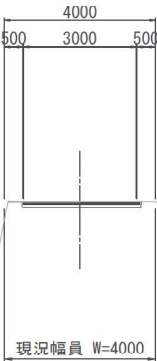

NO. 19				
土	工	法面工		
掘削①	—m	切土	左	—m
掘削②	—m		右	—m
路床盛土	—m	盛土	左	—m
路体盛土①	—m		右	—m
路体盛土②	—m			
路体盛土③	—m			
路体盛土④	—m			
土羽土	—m			

DL=165.00

BC10 (NO. 16+11.153)

GH=167.18
FH=167.168



BC10 (NO. 16+11.153)				
土	工	法面工		
掘削①	—m	切土	左	—m
掘削②	—m		右	—m
路床盛土	—m	盛土	左	—m
路体盛土①	—m		右	—m
路体盛土②	—m			
路体盛土③	—m			
路体盛土④	—m			
土羽土	—m			

DL=165.00


DL=165.00

※本図面は縮小図のため、縮尺は表示と異なります。

大島トンネル工事用道路			
工事名	R7中部横断道改良保全その1工事		
図面名	横断図(6)		
縮尺	1:100	図面番号	94の73
年月日	令和8年1月		
設計会社名	株式会社 総合技術コンサルタント		
事務所名	国土交通省 甲府河川国道事務所		

平面図
宮原沢川工事用道路


S=1:500

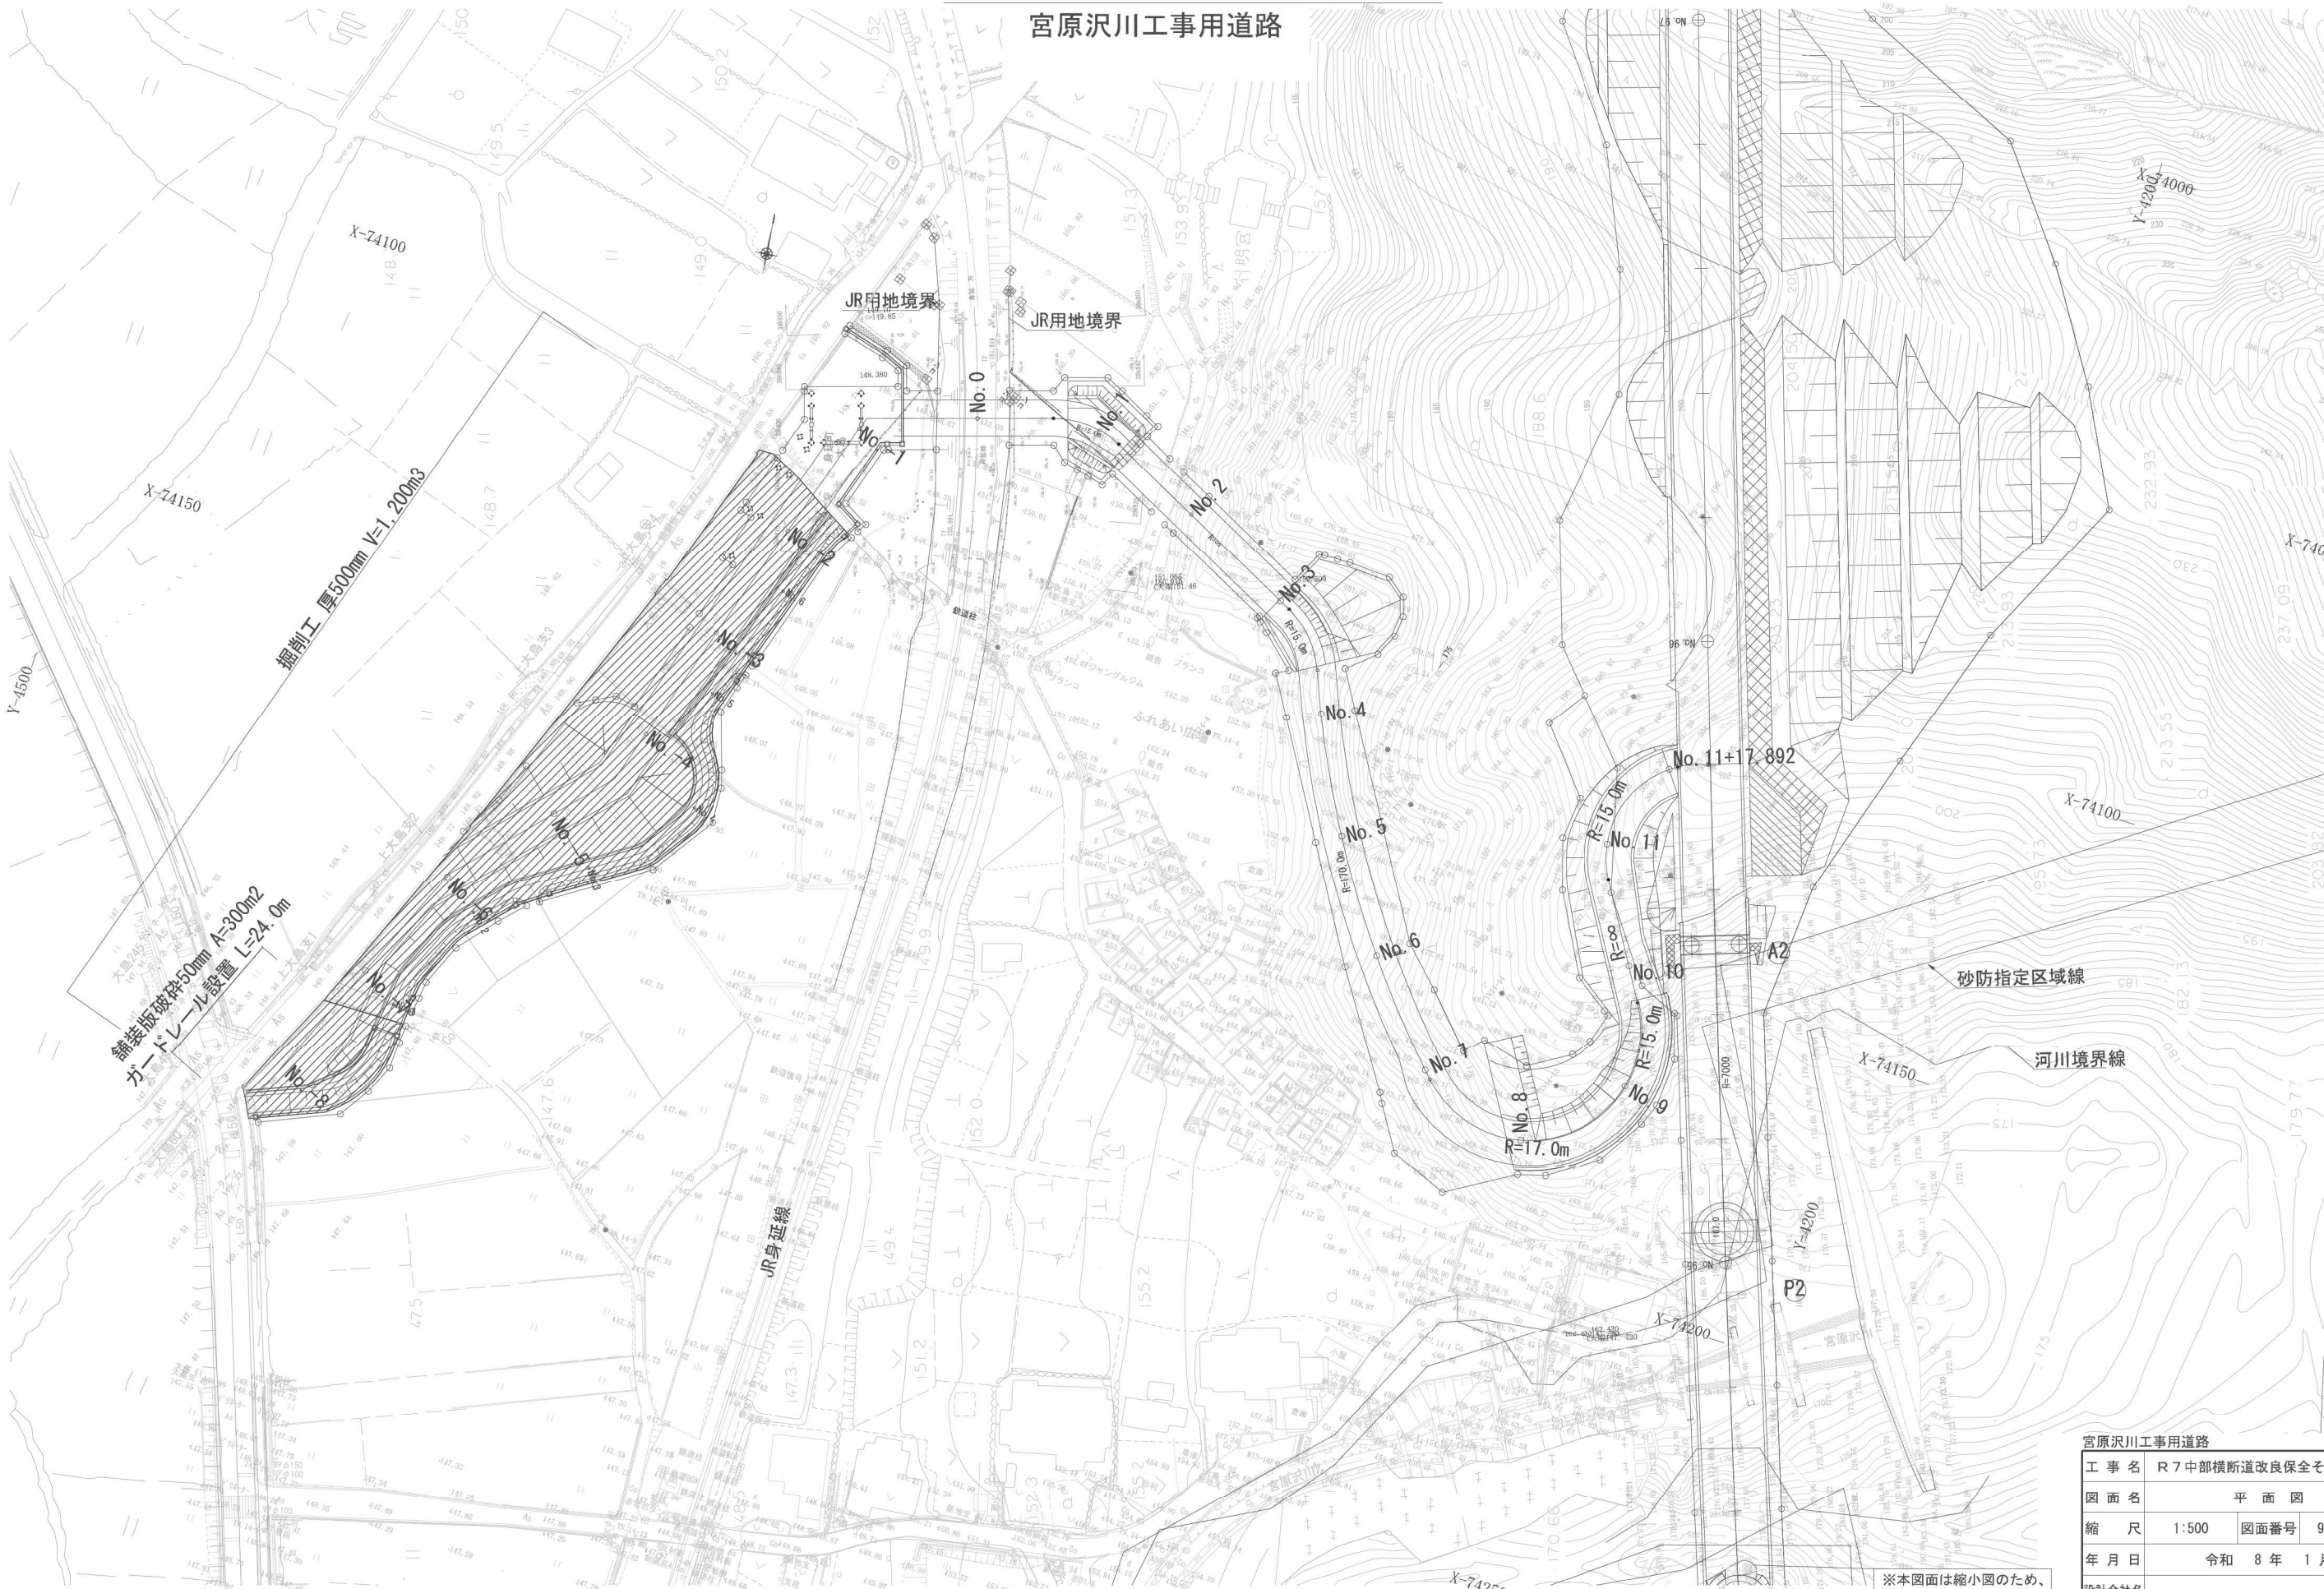

※本図面は縮小図のため、
縮尺は表示と異なります。

宮原沢川工事用道路			
工 事 名	R 7 中部横断道改良保全その1工事		
図 面 名	平 面 図		
縮 尺	1:500	図面番号	94 の 74
年 月 日	令和 8 年 1 月		
設計会社名	—		
事務所名	国土交通省 甲府河川国道事務所		

S=1 : 100

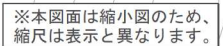

桑柄川橋高架下			
工 事 名	R7中部横断道改良保全その1工事		
図 面 名	平 面 図		
縮 尺	1:100	図面番号	94 の 75
年 月 日	令和 8 年 1 月		
設計会社名	三井共同建設コンサルタント株式会社		
事務所名	国土交通省 甲府河川国道事務所		

線形図

S=1:100

主要点名称	測点	追加距離	X座標	Y座標	線形要素
BP	NO. 0+ 0.000000	0.000000	-70589.939025	-3878.274685	R=∞
IP-1	NO. 0+ 7.460670	7.460670	-70588.407632	-3870.972875	
BC2	NO. 1+ 4.223325	24.223325	-70585.537024	-3854.457845	R=5.000000
EC2	NO. 2+11.758089	51.758089	-70576.002833	-3828.791040	
IP-3	NO. 2+18.919010	58.919010	-70572.325885	-3822.646218	R=∞
EP	NO. 3+ 1.000000	61.000000	-70571.148086	-3820.930610	R=∞

IP点名称	X座標	Y座標	A1	R	A2	接線長	接線角	交角
BP	-70589.939025	-3878.274685				7.460670	78° 9′ 18.56″	
IP-1	-70588.407632	-3870.972875				30.686786	80° 8′ 22.15″	1° 59′ 3.59″
IP-2	-70583.152515	-3840.739407	75.000000			21.085052	59° 6′ 16.12″	21° 2′ 6.03″
IP-3	-70572.325885	-3822.646218				2.080990	55° 31′ 46.66″	3° 34′ 29.46″
EP	-70571.148086	-3820.930610						


主要点名称	測点	単距離	X座標	Y座標	接線角	区間弦長	弦接線角
BP	NO. 0+ 0.000000	0.000000	-70589.939025	-3878.274685	78° 9′ 18.56″	7.460670	78° 9′ 18.56″
IP-1	NO. 0+ 7.460670	7.460670	-70588.407632	-3870.972875	78° 9′ 18.56″	12.539330	80° 8′ 22.14″
	NO. 1+ 0.000000	12.539330	-70586.260269	-3858.618781	80° 8′ 22.14″	4.223325	80° 8′ 22.14″
BC2	NO. 1+ 4.223325	4.223325	-70585.537024	-3854.457845	80° 8′ 22.14″	15.747603	74° 6′ 47.67″
	NO. 2+ 0.000000	15.776675	-70581.226323	-3839.311728	68° 5′ 13.19″	11.746051	63° 35′ 44.65″
EC2	NO. 2+11.758089	11.758089	-70576.002833	-3828.791040	59° 6′ 16.12″	7.160921	59° 6′ 16.12″
IP-3	NO. 2+18.919010	7.160921	-70572.325885	-3822.646218	59° 6′ 16.12″	1.080990	55° 31′ 46.66″
	NO. 3+ 0.000000	1.080990	-70571.14066	-3821.755029	55° 31′ 46.66″	1.000000	55° 31′ 46.66″
EP	NO. 3+ 1.000000	1.000000	-70571.148086	-3820.930610	55° 31′ 46.66″		

※本図面は縮小図のため、縮尺は表示と異なります。

桑柄川橋高架下			
工 事 名	R 7 中部横断道改良保全その 1 工事		
図 面 名	線 形 図		
縮 尺	1:100	図面番号	94 の 76
年 月 日	令和 8 年 1 月		
設計会社名	三井共同建設コンサルタント株式会社		
事務所名	国土交通省 甲府河川国道事務所		

縦断図

V=1:100
H=1:250

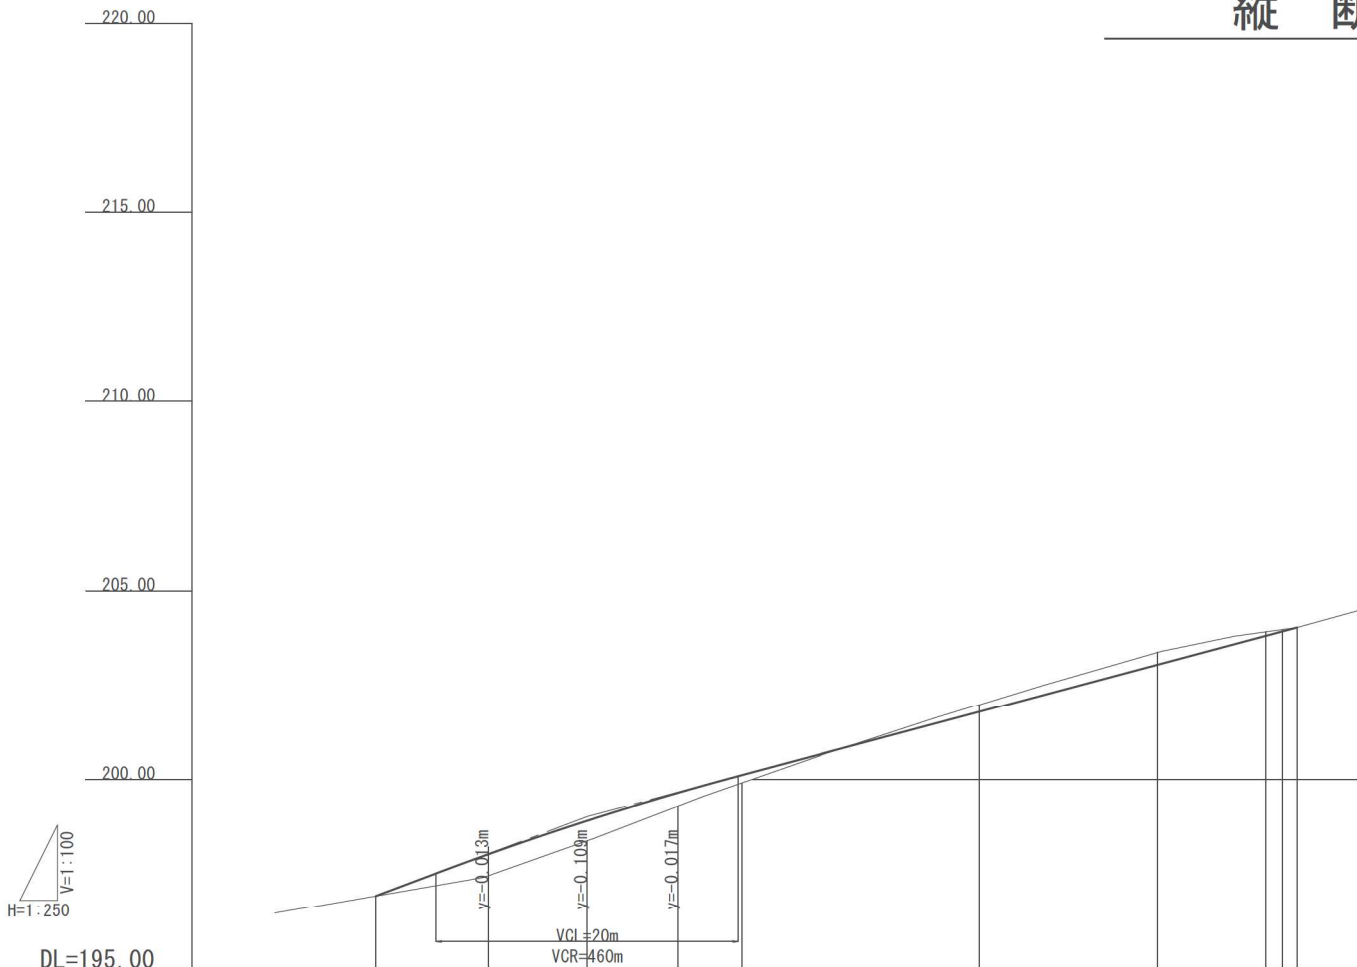






勾配										
計画高	196.919	196.919	198.025	198.910	199.640	200.107	201.786	203.037	203.799	204.020
地盤高	196.919	197.458	198.383	199.293	199.901	201.979	203.362	203.904	203.904	204.020
切土						0.193	0.325	0.105	0.050	
盛土	0.000	0.567	0.527	0.347	0.206				0.000	
追加距離	0.000	7.461	14.000	20.000	24.223	40.000	51.758	58.919	60.000	61.000
単距離	0.000	7.461	6.539	6.000	4.223	15.777	11.758	7.161	1.000	1.000
測点	BP	IP-1	+14.000	NO.1	BC2	NO.2	EC2	IP-3	NO.3	EP
曲率図										
片勾配										
拡幅										

※本図面は縮小図のため、縮尺は表示と異なります。

桑柄川橋高架下			
工 事 名	R 7 中部横断道改良保全その 1 工事		
図 面 名	縦 断 図		
縮 尺	V=1:100 H=1:250	図面番号	94 の 77
年 月 日	令和 8 年 1 月		
設計会社名	三井共同建設コンサルタント株式会社		
事務所名	国土交通省 甲府河川国道事務所		

横断図

S=1:100

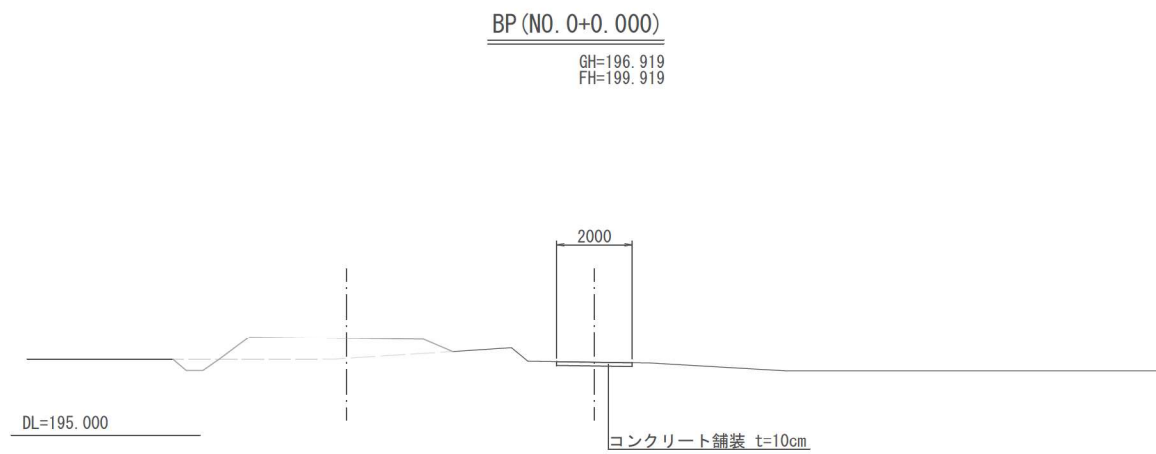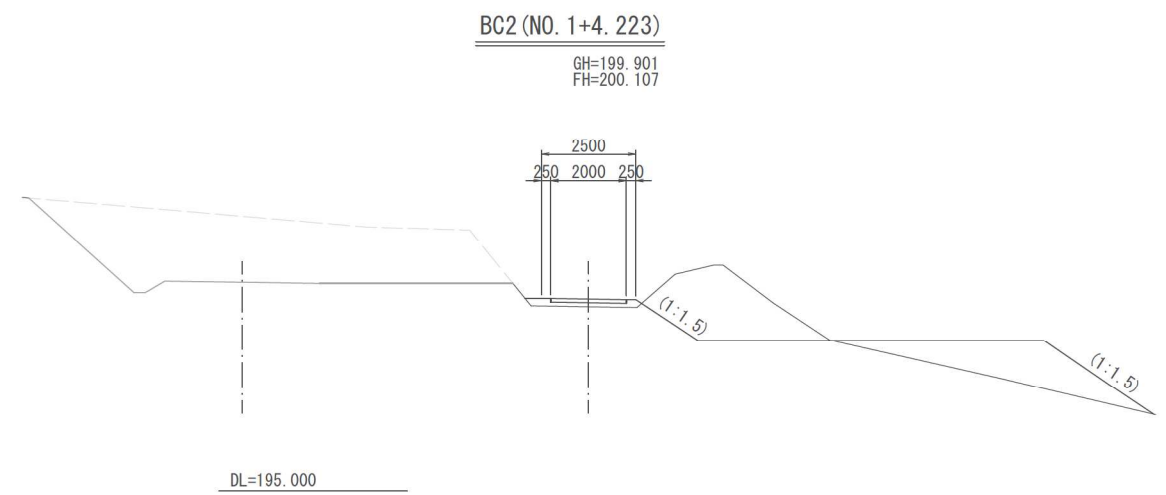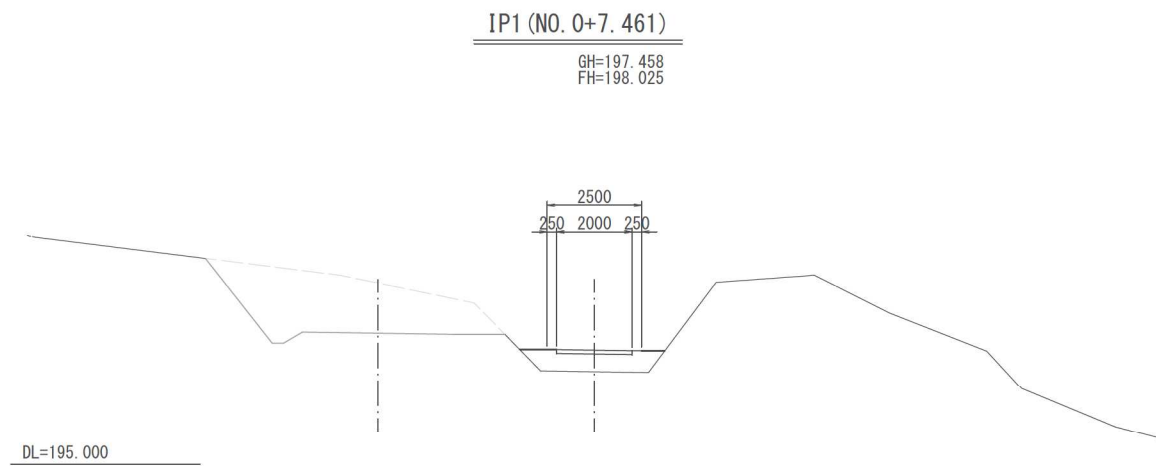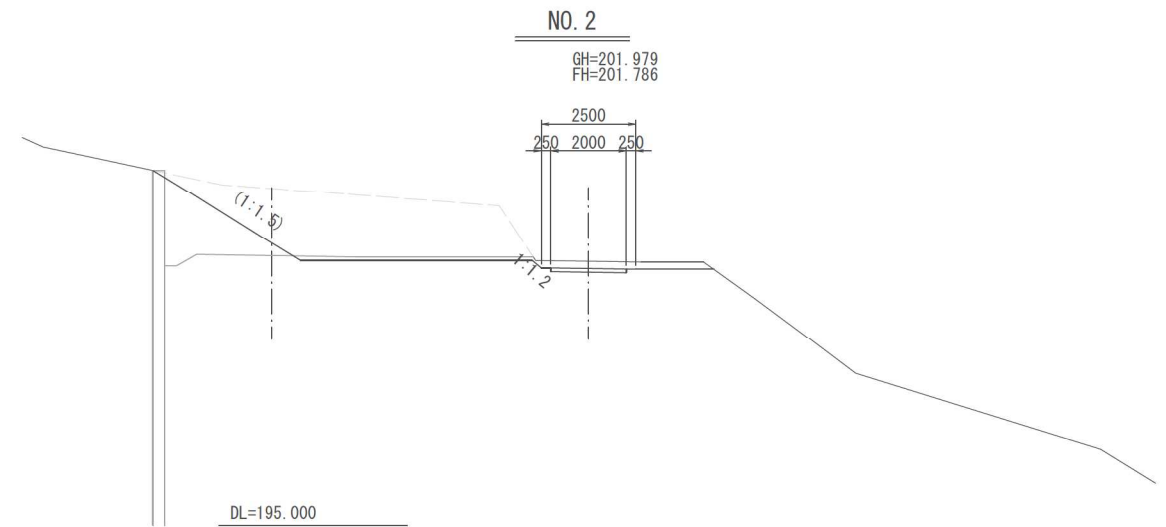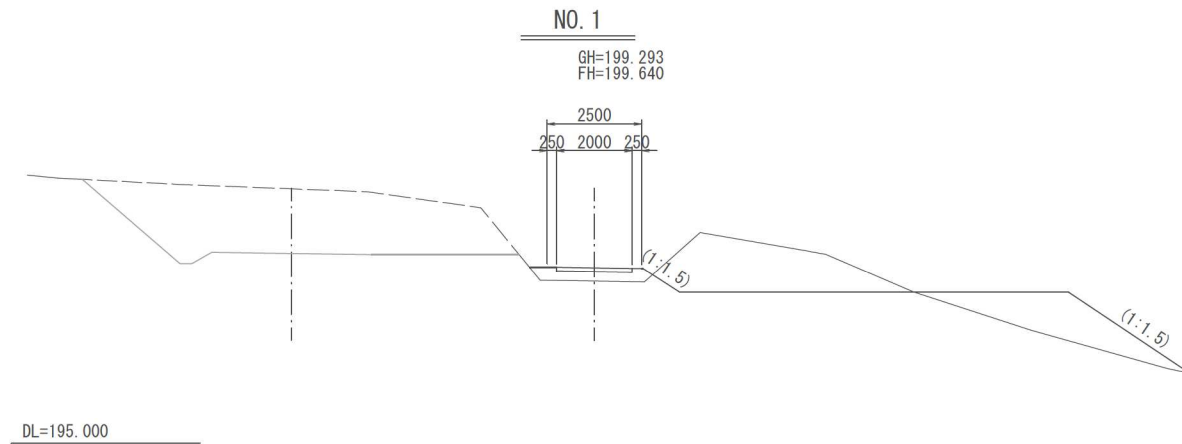


※本図面は縮小図のため、
縮尺は表示と異なります。

桑柄川橋高架下			
工事名	R7中部横断道改良保全その1工事		
図面名	横断図		
縮尺	1:100	図面番号	94の78
年月日	令和8年1月		
設計会社名	三井共同建設コンサルタント株式会社		
事務所名	国土交通省 甲府河川国道事務所		

排水工詳細図（１）

S=1：20


U型側溝 PU1-B300-H300

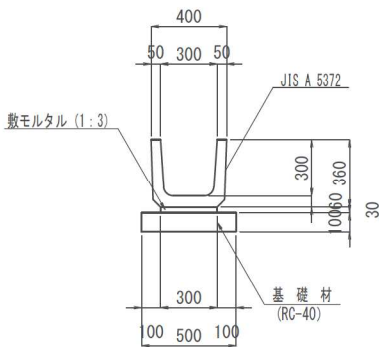

材 料 表（10m当たり）

種 別	規格・寸法	単位	数 量	摘 要
側 溝	B300-H300	m	10.00	JIS A 5372
		個	16.7	
敷モルタル	1：3	式	1	
基 礎 材	RC-40	m ³	5.00	t=10cm

高密度ポリエチレン管 φ300
（暗渠排水管）

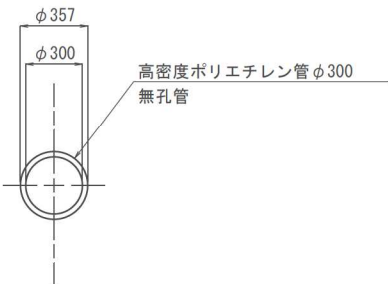

材 料 表（10m当り）

名 称	規格・寸法	単位	数 量	摘 要
高密度ポリエチレン管	φ300	m	10.0	L=4.0m/本


※本図面は縮小図のため、
縮尺は表示と異なります。

桑柄川橋高架下			
工 事 名	R7中部横断道改良保全その1工事		
図 面 名	排水工詳細図（１）		
縮 尺	1：20	図面番号	94 の 79
年 月 日	令和 8 年 1 月		
設計会社名	三井共同建設コンサルタント株式会社		
事務所名	国土交通省 甲府河川国道事務所		

排水工詳細図（２）

S=1：20

集水マス G1-B00-L00-H00

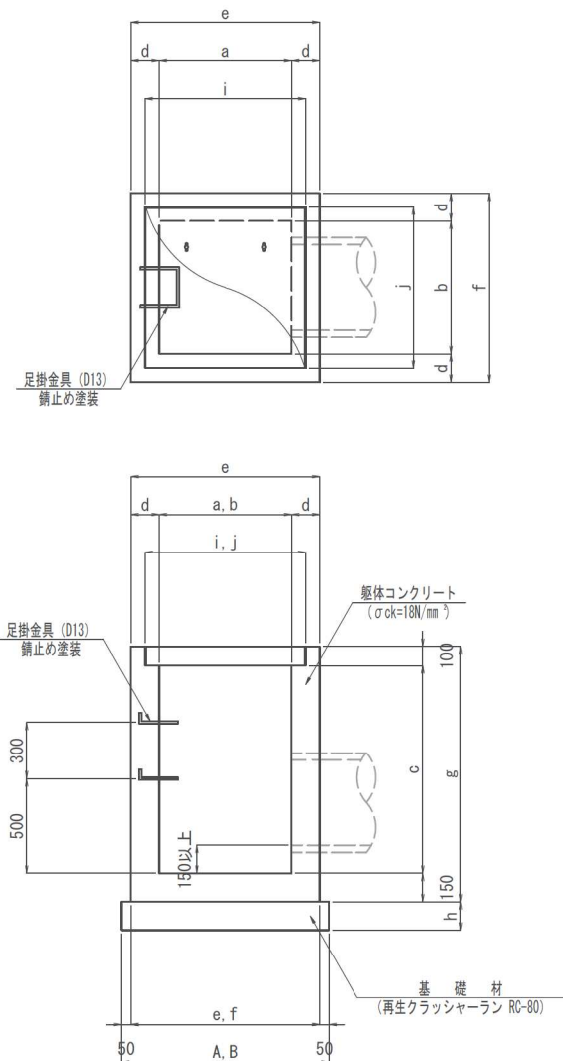

寸 法 表

適用	記 号	a	b	c	d	e	f	g	h	i	j	k	A	B	足掛け金具	摘 要
	G1-B500-L500-H400	500	500	400	150	800	800	650	150	650	650	-	900	900	なし	
	G1-B500-L500-H500	500	500	500	150	800	800	750	150	650	650	-	900	900	なし	
	G1-B500-L500-H600	500	500	600	150	800	800	850	150	650	650	-	900	900	なし	
	G1-B500-L500-H700	500	500	500	150	800	800	950	150	650	650	-	900	900	なし	
○	G1-B500-L500-H800	500	500	500	150	800	800	1050	150	650	650	-	900	900	なし	
	G1-B500-L500-H1000	500	500	500	150	800	800	1250	150	650	650	-	900	900	2本	
	G1-B500-L500-H1100	500	500	500	200	900	900	1350	200	650	650	-	1000	1000	2本	
	G1-B500-L500-H1500	500	500	500	200	900	900	1750	200	650	650	-	1000	1000	4本	
	G1-B500-L500-H1900	500	500	500	200	900	900	2150	200	650	650	-	1000	1000	5本	
	G1-B500-L500-H2000	500	500	500	200	900	900	2250	200	650	650	-	1000	1000	5本	
	G1-B600-L600-H500	600	600	500	150	900	900	750	150	650	650	-	1000	1000	なし	
	G1-B600-L600-H600	600	600	600	150	900	900	850	150	750	750	-	1000	1000	なし	
	G1-B600-L600-H700	600	600	700	150	900	900	950	150	750	750	-	1000	1000	なし	
	G1-B600-L600-H1600	600	800	1600	200	1000	1000	1850	200	750	750	-	1100	1000	4本	
	G1-B600-L800-H1200	600	800	1200	200	1000	1200	1450	200	750	950	-	1100	1300	3本	
	G1-B600-L800-H1500	600	800	1500	200	1000	1200	1750	200	750	950	-	1100	1300	4本	
	G1-B600-L800-H2000	600	800	2000	200	1000	1200	2250	200	750	950	-	1100	1300	5本	
	G1-B800-L800-H1100	800	800	1100	200	1200	1200	1350	200	950	950	-	1300	1300	2本	
	G1-B800-L800-H1200	800	800	1200	200	1200	1200	1450	200	950	950	-	1300	1300	3本	
	G1-B800-L800-H1500	800	800	1500	200	1200	1200	1750	200	950	950	-	1300	1300	4本	
	G1-B800-L800-H1600	800	800	1600	200	1200	1200	1850	200	950	950	-	1300	1300	4本	
	G1-B800-L800-H1900	800	800	1900	200	1200	1200	2150	200	950	950	-	1300	1300	5本	
	G1-B1100-L1100-H1600	1100	1100	1600	200	1500	1500	1850	200	1250	1250	-	1600	1600	4本	


※ 本工事は、適用欄○印を使用とする。

材 料 表 (1箇所当たり)

適用	記 号	種別・規格・寸法 単位	コンクリート	型 枠	基 礎 材	コンクリートふた	グレーチングふた	足 掛 金 具	摘 要
			σck=18N/mm ²		RC-40			D13錆止め塗装	
			m ³	m ²	m ²	枚	枚	本	
	G1-B500-L500-H400		0.252	2.560	0.810 (t=15cm)	2 (GC-B500-L500)	-	-	
	G1-B500-L500-H500		0.291	3.080	0.810 (t=15cm)	2 (GC-B500-L500)	-	-	
	G1-B500-L500-H600		0.330	3.600	0.810 (t=15cm)	2 (GC-B500-L500)	-	-	
	G1-B500-L500-H700		0.369	4.120	0.810 (t=15cm)	2 (GC-B500-L500)	-	-	
○	G1-B500-L500-H800		0.408	4.640	0.810 (t=15cm)	2 (GC-B500-L500)	-	-	
	G1-B500-L500-H1000		0.486	5.680	0.810 (t=15cm)	2 (GC-B500-L500)	-	2	
	G1-B500-L500-H1100		0.738	6.700	1.000 (t=20cm)	2 (GC-B500-L500)	-	2	
	G1-B500-L500-H1500		0.962	8.940	1.000 (t=20cm)	2 (GC-B500-L500)	-	4	
	G1-B500-L500-H1900		1.186	11.180	1.000 (t=20cm)	2 (GC-B500-L500)	-	5	
	G1-B500-L500-H2000		1.242	11.740	1.000 (t=20cm)	2 (GC-B500-L500)	-	5	
	G1-B600-L600-H500		0.347	3.540	1.000 (t=15cm)	2 (GC-B600-L600)	-	-	
	G1-B600-L600-H600		0.392	4.140	1.000 (t=15cm)	2 (GC-B600-L600)	-	-	
	G1-B600-L600-H700		0.437	4.740	1.000 (t=15cm)	2 (GC-B600-L600)	-	-	
	G1-B600-L600-H1600		1.174	10.840	1.210 (t=20cm)	2 (GC-B600-L600)	-	4	
	G1-B600-L800-H1200		1.044	9.300	1.430 (t=20cm)	2 (GC-B600-L800)	-	3	
	G1-B600-L800-H1500		1.260	11.460	1.430 (t=20cm)	2 (GC-B600-L800)	-	4	
	G1-B600-L800-H2000		1.620	15.060	1.430 (t=20cm)	2 (GC-B600-L800)	-	5	
	G1-B800-L800-H1100		1.096	9.520	1.690 (t=20cm)	2 (GC-B800-L800)	-	2	
	G1-B800-L800-H1200		1.176	10.320	1.690 (t=20cm)	2 (GC-B800-L800)	-	3	
	G1-B800-L800-H1500		1.416	12.720	1.690 (t=20cm)	2 (GC-B800-L800)	-	4	
	G1-B800-L800-H1600		1.496	13.520	1.690 (t=20cm)	2 (GC-B800-L800)	-	4	
	G1-B800-L800-H1900		1.736	15.920	1.690 (t=20cm)	2 (GC-B800-L800)	-	5	
	G1-B1100-L1100-H1600		2.002	17.540	2.560 (t=20cm)	2 (GC-B1100-L1100)	-	4	

※ 本工事は、適用欄○印を使用とする。


マス蓋 GC-B00-L00

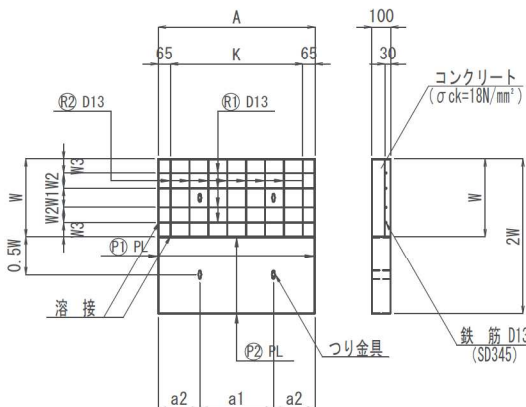

排水工詳細図（3）

S=1：20

集水マス G2-B00-L00-H00

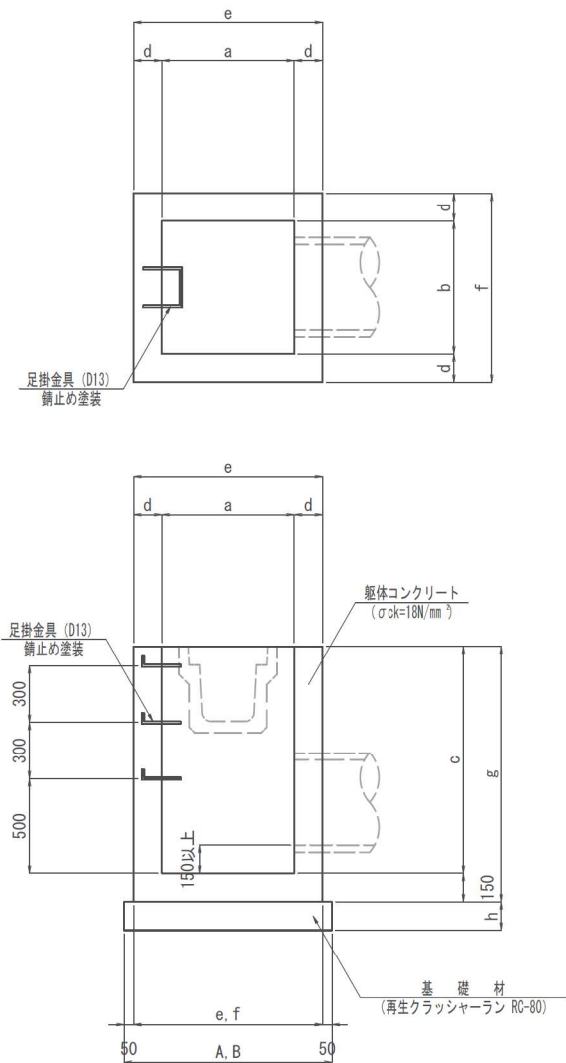

寸 法 表

適用	記 号	a	b	c	d	e	f	g	h	i	j	k	A	B	足掛け金具	摘 要
○	G2-B500-L500-H500	500	500	500	150	800	800	650	150	-	-	-	900	900	なし	
	G2-B500-L500-H700	500	500	700	150	800	800	850	150	-	-	-	900	900	なし	
	G2-B500-L500-H800	500	500	800	150	800	800	950	150	-	-	-	900	900	なし	
	G2-B600-L600-H600	600	600	600	150	900	900	750	150	-	-	-	1000	1000	なし	
	G2-B700-L700-H600	700	700	600	150	1000	1000	750	150	-	-	-	1100	1100	なし	
	G2-B700-L700-H900	700	700	900	150	1000	1000	1050	150	-	-	-	1100	1100	なし	
	G2-B800-L800-H700	800	800	700	150	1100	1100	850	150	-	-	-	1200	1200	なし	
	G2-B800-L800-H800	800	800	800	150	1100	1100	950	150	-	-	-	1200	1200	なし	
	G2-B800-L800-H900	800	800	900	150	1100	1100	1050	150	-	-	-	1200	1200	なし	
	G2-B1100-L800-H1200	1100	800	1200	200	1500	1200	1350	200	-	-	-	1600	1300	3本	
	G2-B1100-L1100-H1200	1100	1100	1200	200	1500	1500	1350	200	-	-	-	1600	1600	3本	
	G2-B1200-L800-H1200	1200	800	1200	200	1600	1200	1350	200	-	-	-	1700	1300	3本	
	G2-B2000-L2000-H1300	2000	2000	1300	200	2400	2400	1450	200	-	-	-	2500	2500	3本	
	G2-B3000-L800-H1400	3000	800	1400	200	3400	1200	1550	200	-	-	-	3500	1300	3本	

※ 本工事は、適用欄○印を使用とする。

材 料 表 (1箇所当たり)

適用	種別・規格・寸法 記 号	単位	コンクリート	型 枠	基 礎 材	コンクリートふた	グレーチングふた	足 掛 金 具	摘 要
			$\sigma_{ck}=18\text{N/mm}^2$		RC-40			D13錆止め塗装	
			m ³	m ²	m ²	枚	枚	本	
○	G2-B500-L500-H500		0.291	3.080	0.810 (t=15cm)	-	-	-	
	G2-B500-L500-H700		0.369	4.120	0.810 (t=15cm)	-	-	-	
	G2-B500-L500-H800		0.408	4.640	0.810 (t=15cm)	-	-	-	
	G2-B600-L600-H600		0.392	4.140	1.000 (t=15cm)	-	-	-	
	G2-B700-L700-H600		0.456	4.680	1.210 (t=15cm)	-	-	-	
	G2-B700-L700-H900		0.609	6.720	1.210 (t=15cm)	-	-	-	
	G2-B800-L800-H700		0.581	5.980	1.440 (t=15cm)	-	-	-	
	G2-B800-L800-H800		0.638	6.740	1.440 (t=15cm)	-	-	-	
	G2-B800-L800-H900		0.695	7.500	1.440 (t=15cm)	-	-	-	
	G2-B1100-L800-H1200		1.374	11.850	2.080 (t=20cm)	-	-	3	
	G2-B1100-L1100-H1200		1.586	13.380	2.560 (t=20cm)	-	-	3	
	G2-B1200-L800-H1200		1.440	12.360	2.210 (t=20cm)	-	-	3	
	G2-B2000-L2000-H1300		3.152	24.320	6.250 (t=20cm)	-	-	3	
	G2-B3000-L800-H1400		2.964	24.900	4.550 (t=20cm)	-	-	3	

※ 本工事は、適用欄○印を使用とする。







※本図面は縮小図のため、縮尺は表示と異なります。

桑柄川橋高架下			
工 事 名	R 7 中部横断道改良保全その 1 工事		
図 面 名	排水工詳細図（3）		
縮 尺	1：20	図面番号	94 の 81
年 月 日	令和 8 年 1 月		
設計会社名	三井共同建設コンサルタント株式会社		
事務所名	国土交通省 甲府河川国道事務所		

PCa油水分離柵一般図

S=1:30

橋梁下（平地）

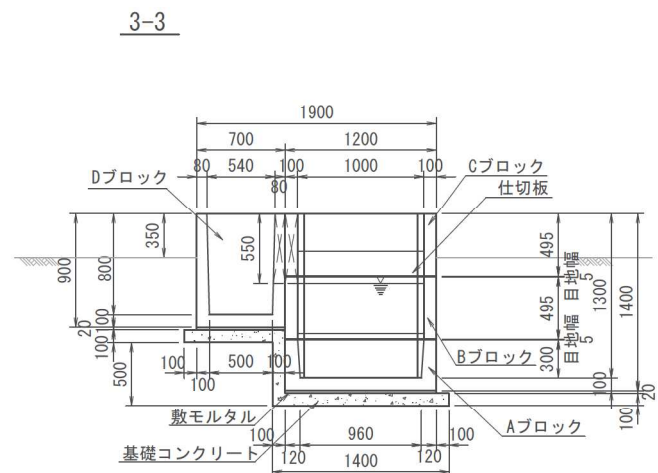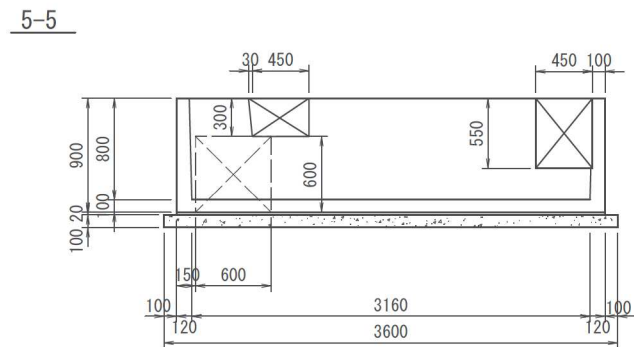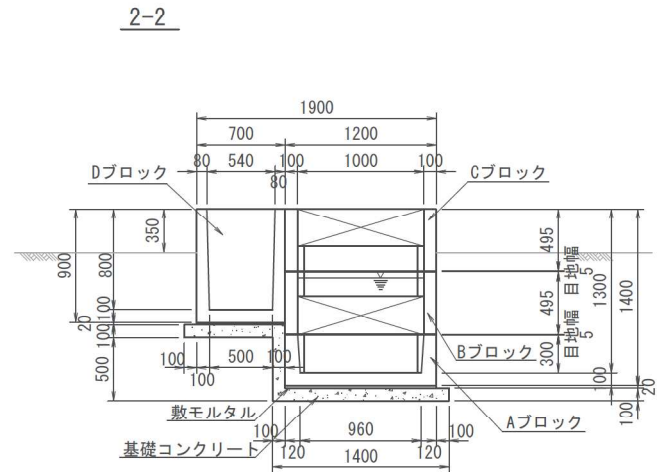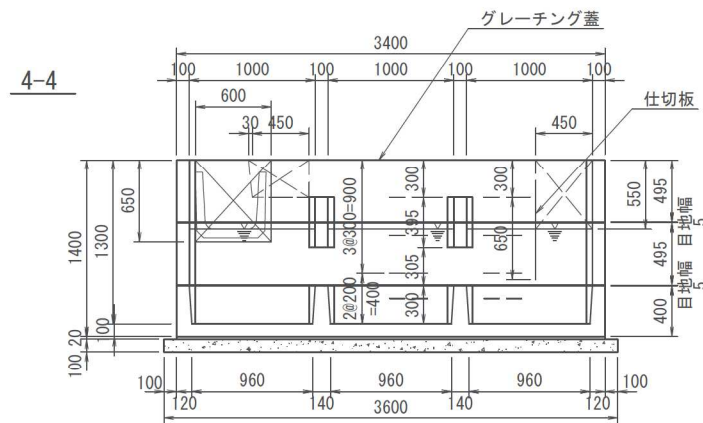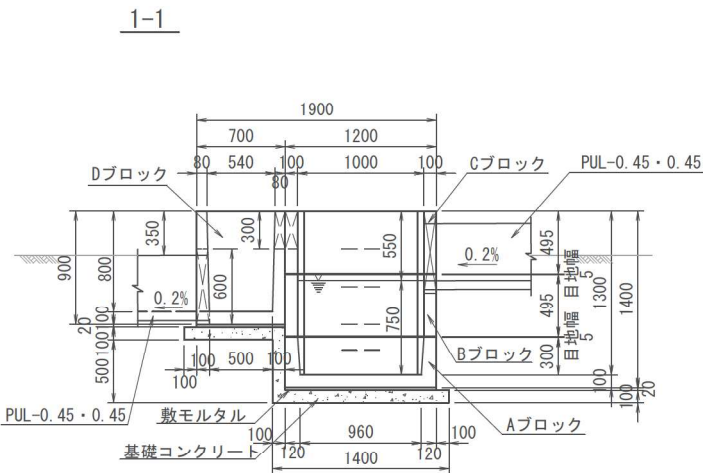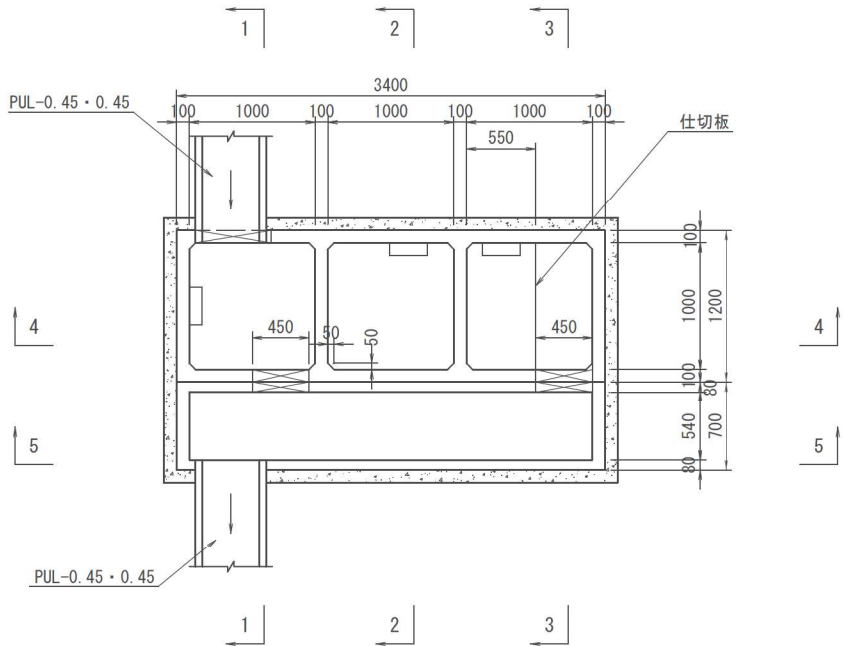


設計条件

摘要場所	橋梁下（平地）
許容流入量	0.100m ³ /s以下
必要貯油量	0.600m ³ 以上

材料表

種 別		細 別	規 格	単位	数量	摘 要
柵本体	Aブロック		1200x3400x400	個	1	1958 kg/個
	Bブロック		1200x3400x495	個	1	1193 kg/個
	Cブロック		1200x3400x495	個	1	1090 kg/個
水路部	Dブロック		700x3400x900	個	1	1900 kg/個
グレーティング蓋**	群集荷重用		1000x772x25（端部用）	枚	2	30.2 kg/枚
			1000x815x25（中間部用）	枚	2	29.2 kg/枚
くさり**	蓋固定用		φ5 L=1.0m	組	4	
仕切り板*			SUS 991x3.0x650	枚	1	
Lアングル*	仕切固定用		SUS 50x50x4x650	本	2	
固定ボルト*	仕切固定用		SUS M16	本	10	
連結ナット*	仕切固定用		SUS M16用	本	4	
ワッシャー*	仕切固定用		SUS M16用	枚	14	
連結ボルト**	本体連結用		M12	本	20	
連結ナット**	本体連結用		M12用	本	20	
ワッシャー**	本体連結用		M12用	枚	40	
ステップ	昇降用		幅300	組	12	
弾性シーリング材	柵間防水用			式	1	
基面整正工				m2	7.560	
基礎型枠				m2	3.020	
基礎コンクリート			σ _{ok} =18N/mm ²	m3	0.900	
敷きモルタル			1 : 3	m3	0.136	

- 注1) * ステンレス製 SUS304
注2) ** SS400 溶融亜鉛めっき(グレーティング蓋: HDZ55、他の鋼材: HDZ35)
注3) 柵本体の部材重量は、開口処理により上記より軽くなる部材もあります。
注4) 接続する管渠廻りに充填するモルタル、弾性シーリング材は別途計上とします。
注5) 弾性シーリング材を使用する場所には、プライマーを塗布する事。

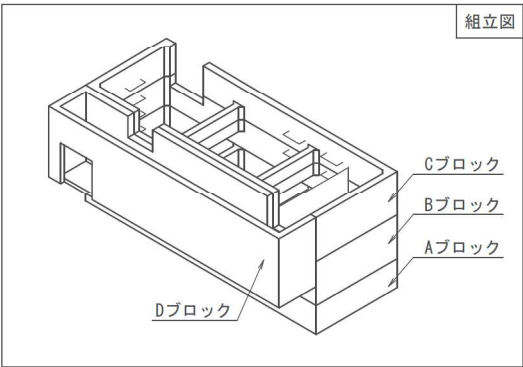


※本図面は縮小図のため、縮尺は表示と異なります。


桑柄川橋高架下			
工 事 名	R 7 中部横断道改良保全その1 工事		
図 面 名	PCa油水分離柵一般図		
縮 尺	1:30	図面番号	94 の 82
年 月 日	令和 8 年 1 月		
設計会社名	三井共同建設コンサルタント株式会社		
事務所名	国土交通省 甲府河川国道事務所		

取水槽構造図（１） S=1:50


1 - 1 断面図

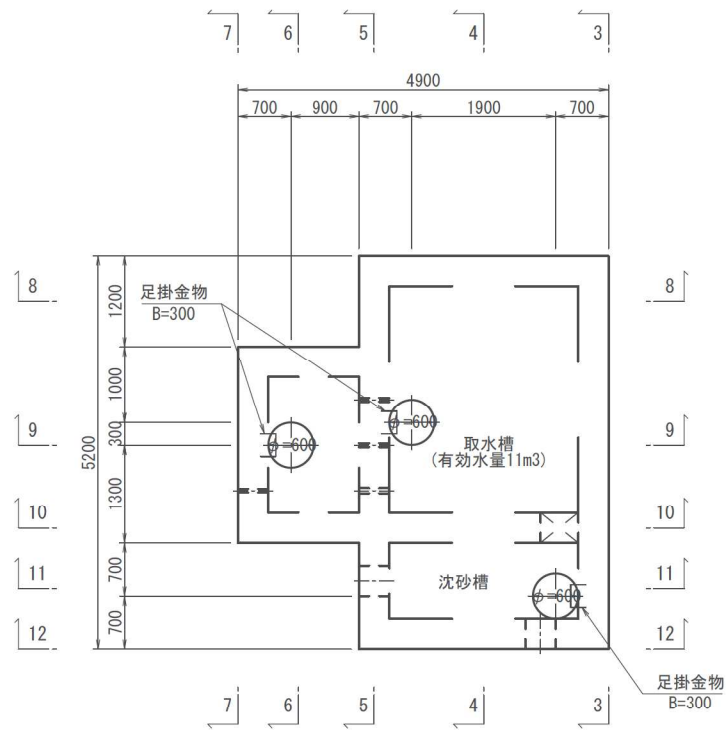


2 - 2 断面図

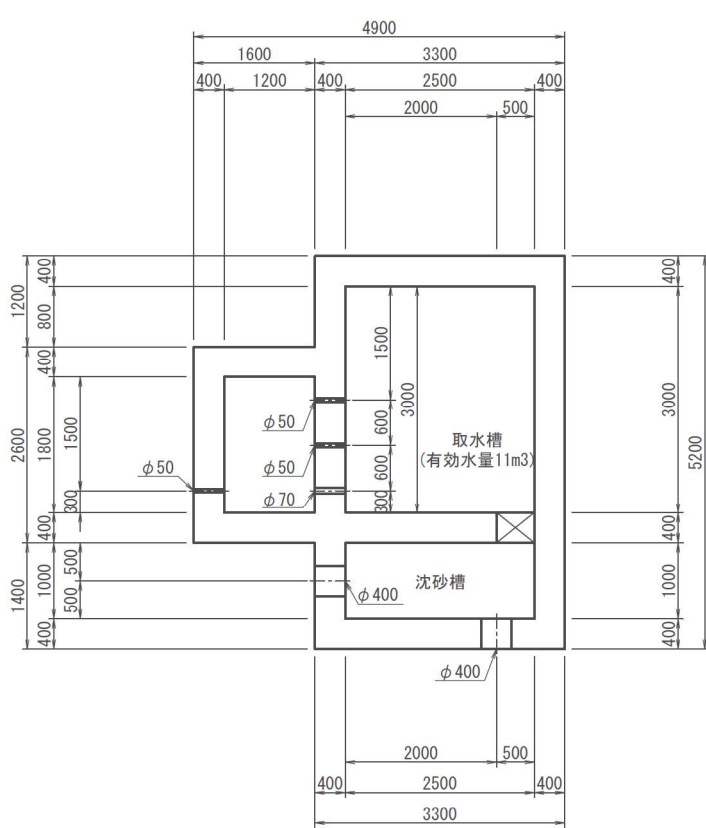


3 - 3 断面図

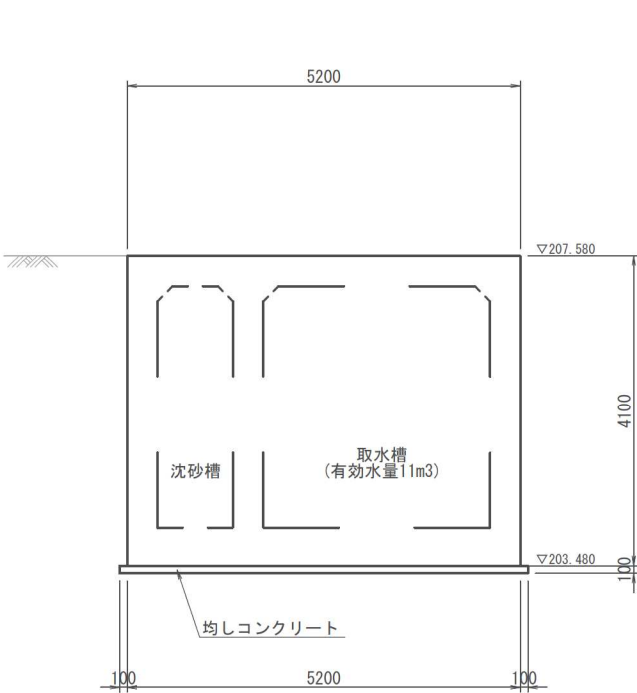


4 - 4 断面図

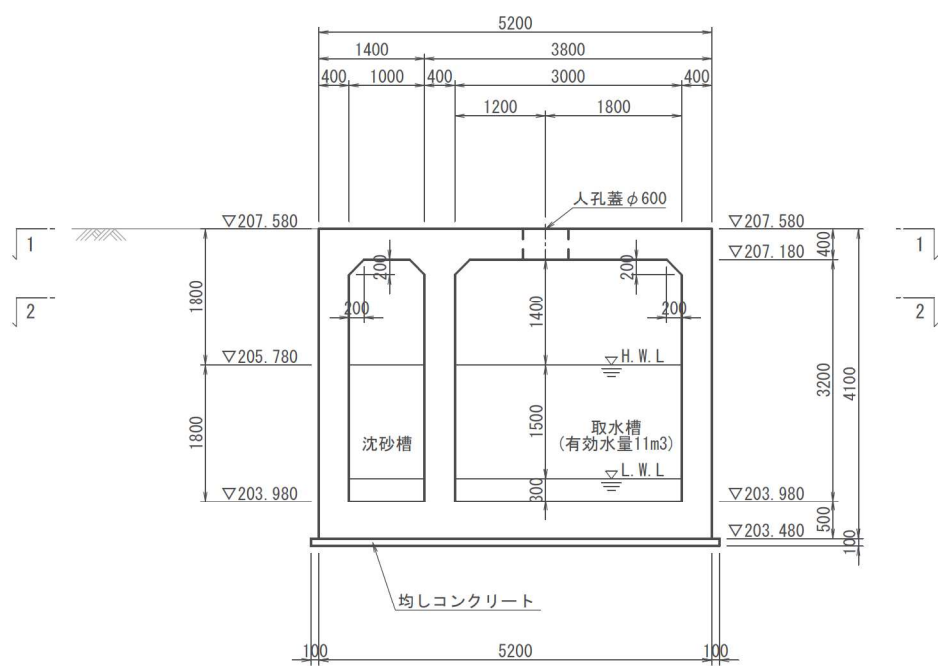

5 - 5 断面図

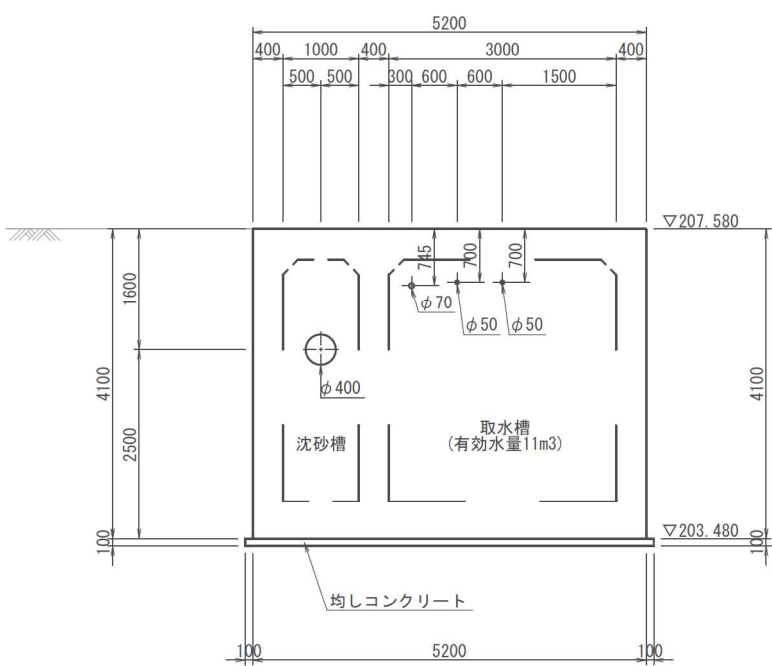

6 - 6 断面図

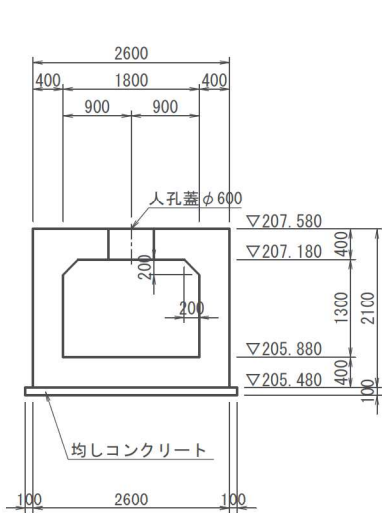

※本図面は縮小図のため、縮尺は表示と異なります。

材料規格

鉄筋コンクリート	$\sigma_{ck}=24\text{N/mm}^2$
均しコンクリート	$\sigma_{ck}=18\text{N/mm}^2$
鉄筋	S0345

※φ200以下の配管開口は、配筋に干渉する場合は位置をずらして調整する。


桑柄川橋高架下

工事名	R7中部横断道改良保全その1工事		
図面名	取水槽構造図（１）		
縮尺	1:50	図面番号	94の84
年月日	令和8年1月		
設計会社名	三井共同建設コンサルタント株式会社		
事務所名	国土交通省 甲府河川国道事務所		


取水槽構造図（2）

S=1:50


7 - 7 断面図

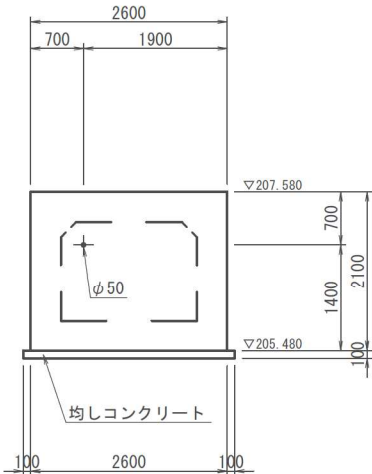

8 - 8 断面図

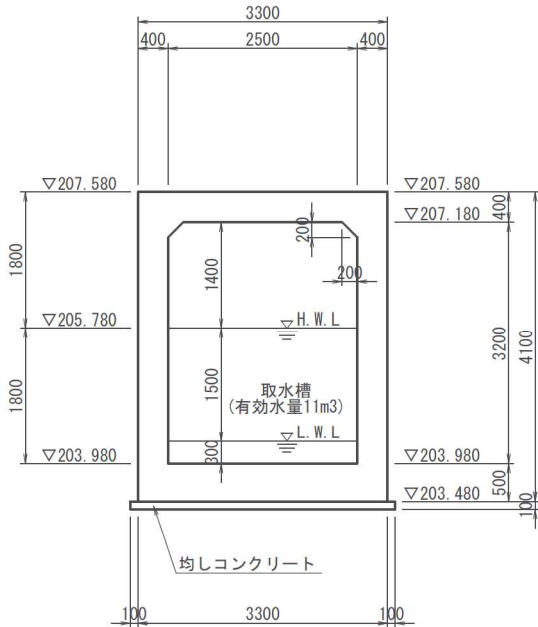


9 - 9 断面図

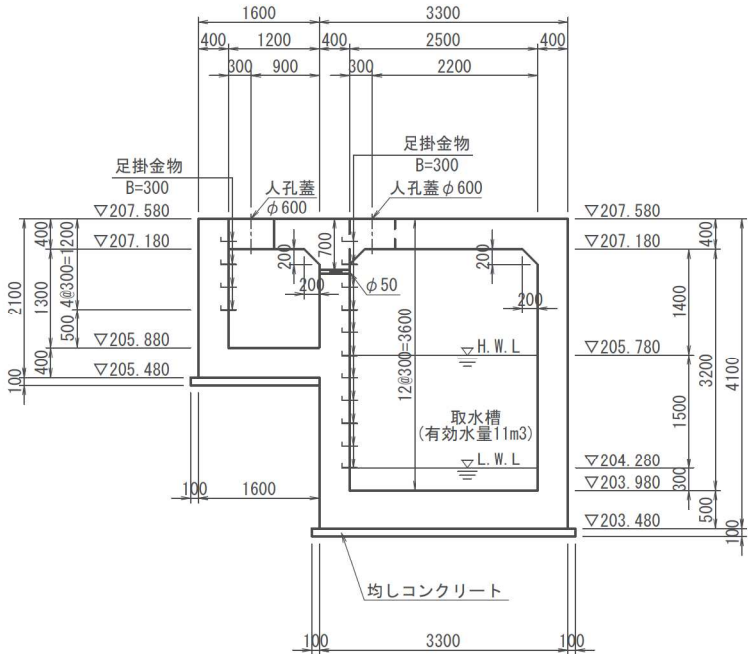


材料表		1 基当り	
均しコンクリート	$\sigma_{ck}=18\text{N/mm}^2$	24	m ²
鉄筋コンクリート	$\sigma_{ck}=24\text{N/mm}^2$	44	m ³
鉄 筋	SD345 D13	2.41	t
鉄 筋	SD345 D16~25	0.19	t
型 枠	一般型枠	1	式
円形空洞型枠	φ 600	1	式
円形空洞型枠	φ 400	1	式
足 場	安全ネット必要	1	式
支 保	$f \leq 40\text{kN/m}^2$ [t ≤ 120cm]	1	式
足掛金物	B=300	26	本


10 - 10 断面図

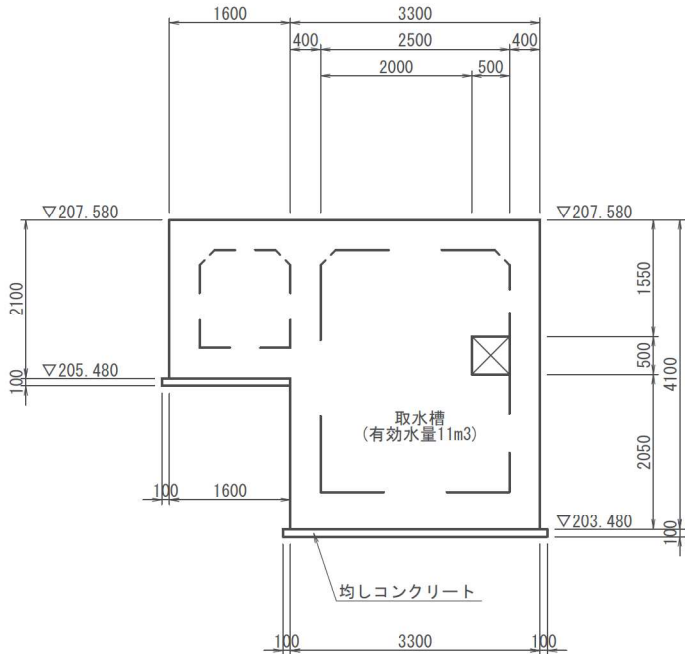

11 - 11 断面図

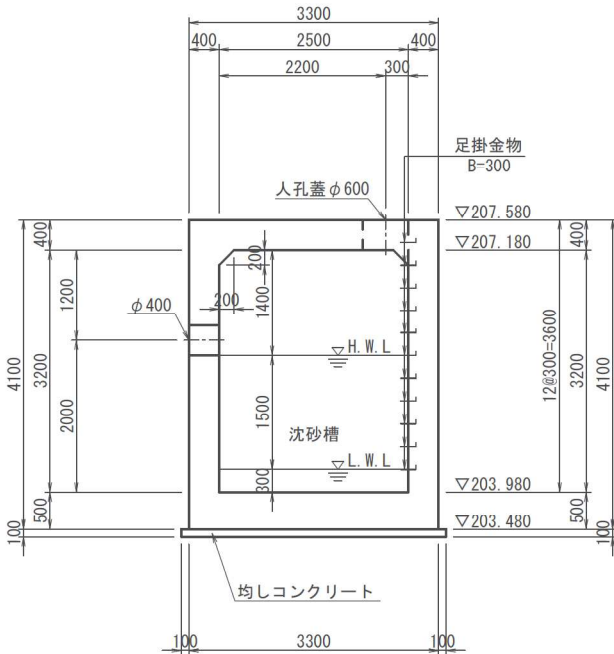

12 - 12 断面図

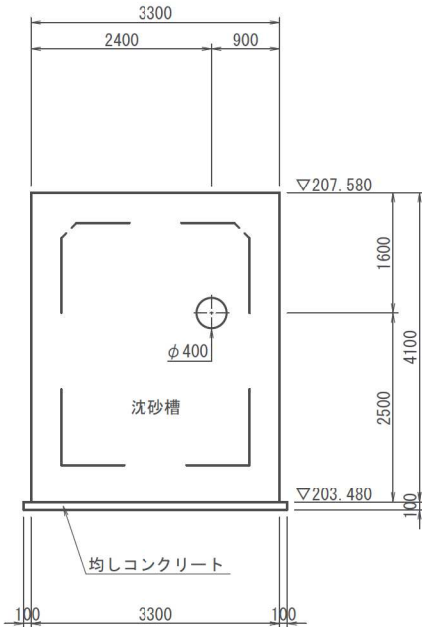

※本図面は縮小図のため、縮尺は表示と異なります。


桑柄川橋高架下			
工 事 名	R 7 中部横断面改良保全その 1 工事		
図 面 名	取水槽構造図（2）		
縮 尺	1:50	図面番号	94 の 85
年 月 日	令和 8 年 1 月		
設計会社名	三井共同建設コンサルタント株式会社		
事務所名	国土交通省 甲府河川国道事務所		

※φ200以下の配管開口は、配筋に干渉する場合は位置をずらして調整する。

平 面 図

S=1:2000

(曙地区 As舗装箇所)

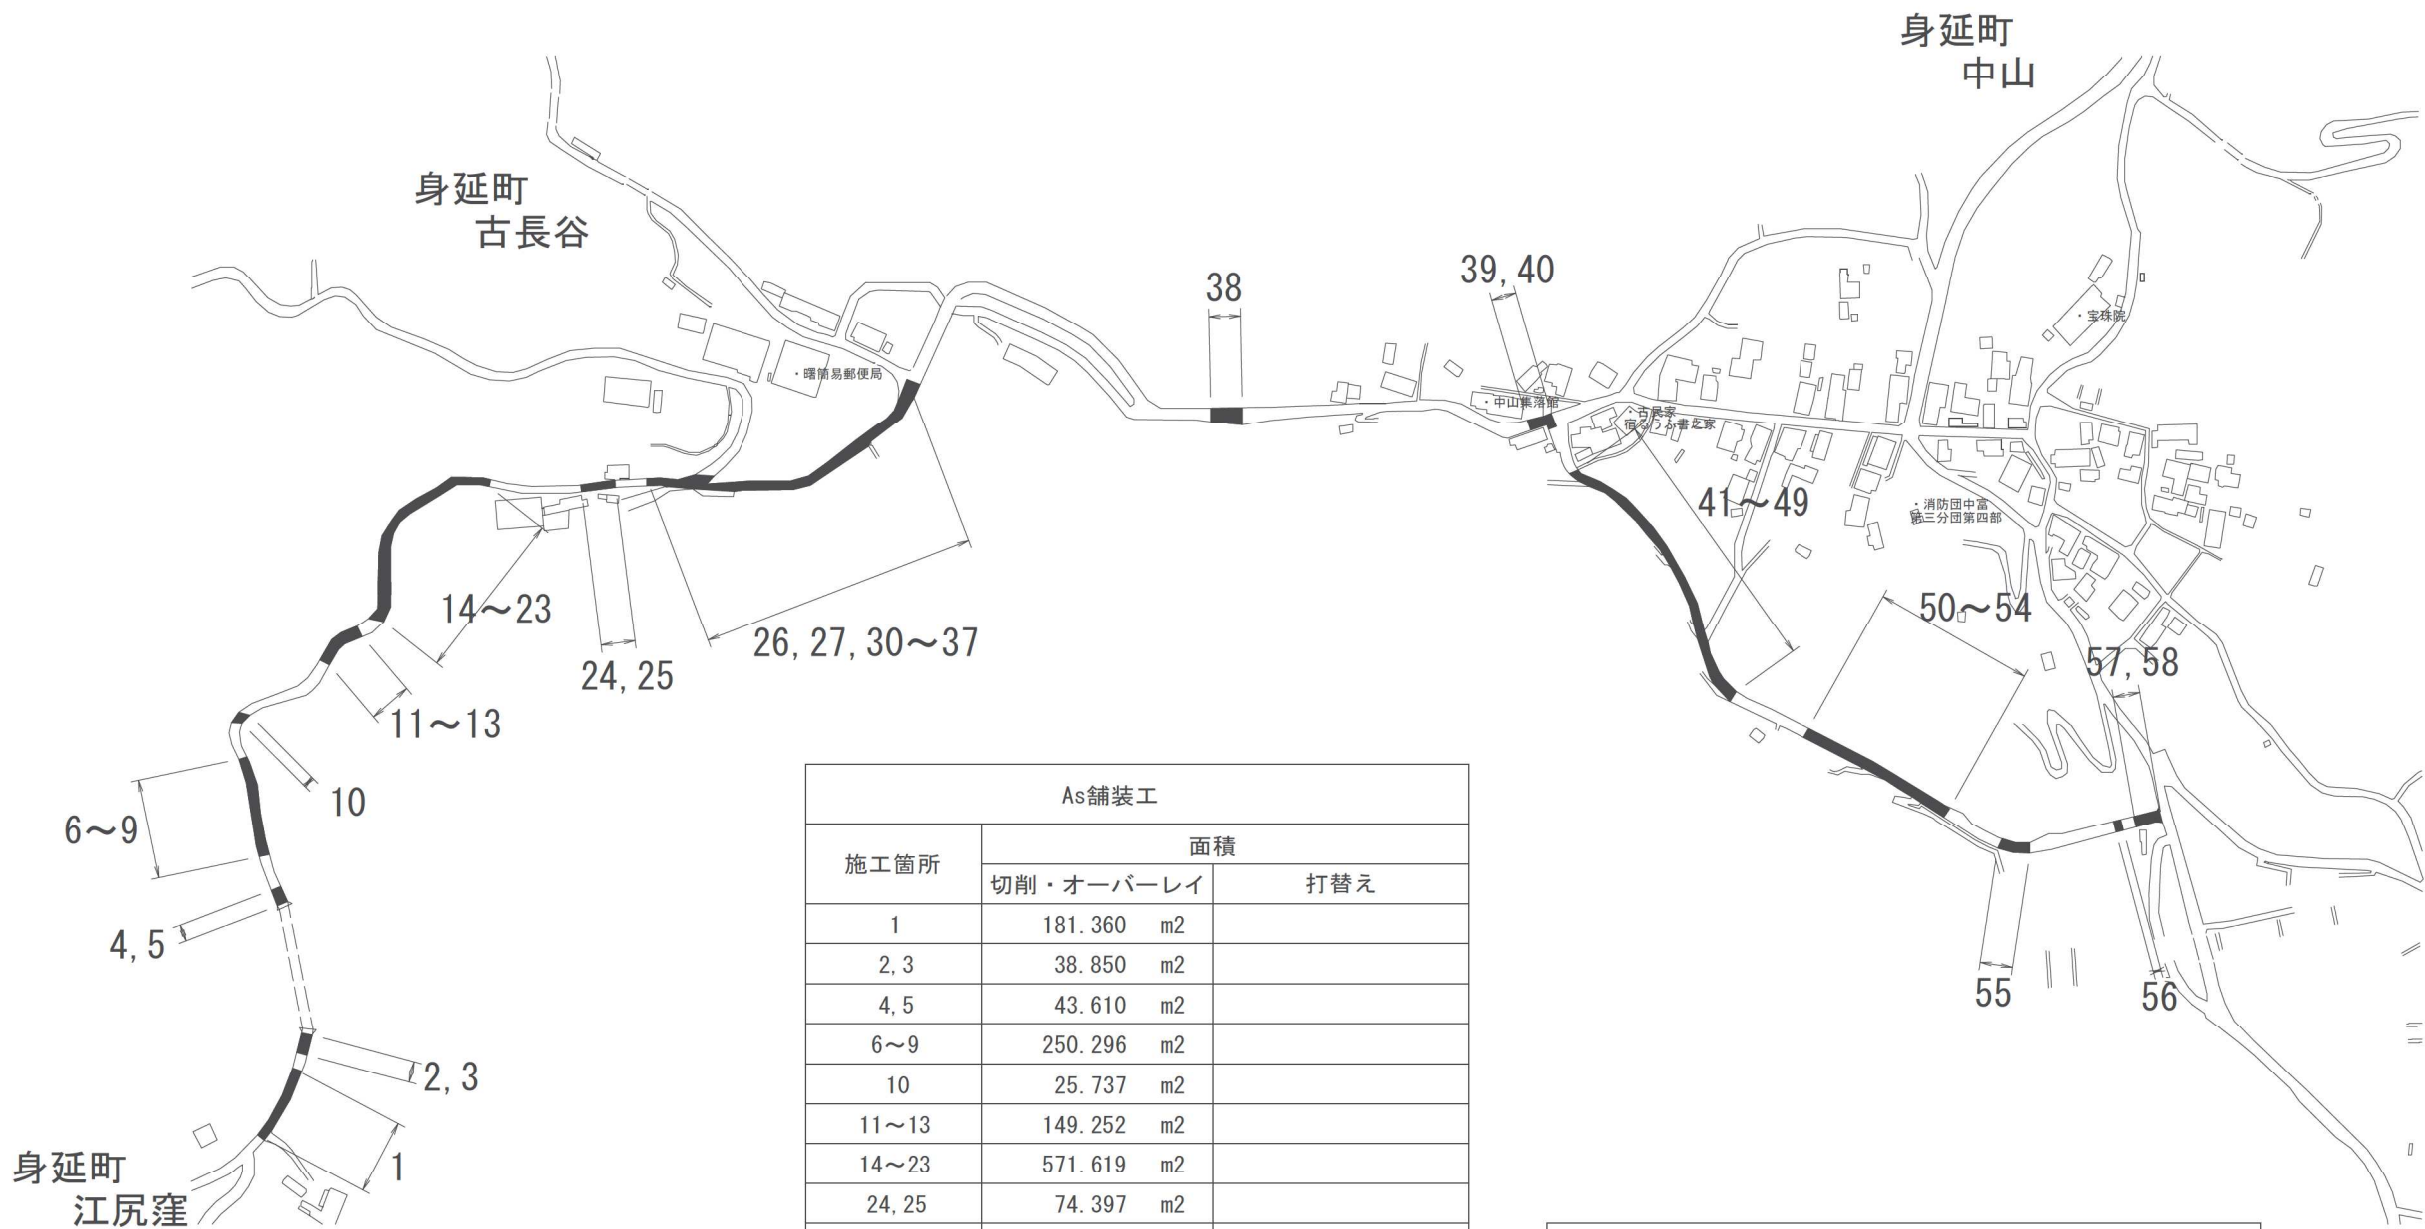

舗装構成図 S=1:5

表層 密粒度ギャップAs (13)



As舗装工			
施工箇所	面積		
	切削・オーバーレイ	打替え	
1	181.360 m2		
2, 3	38.850 m2		
4, 5	43.610 m2		
6~9	250.296 m2		
10	25.737 m2		
11~13	149.252 m2		
14~23	571.619 m2		
24, 25	74.397 m2		
26, 27, 30~37	722.100 m2		
38		94.330 m2	
39, 40		64.632 m2	
41~49		629.275 m2	
50~54		362.490 m2	
55		67.054 m2	
56		15.990 m2	
57, 58		62.880 m2	
計	2,057.221 m2	1,296.651 m2	
合計	3,353.872 m2		

外側線		
施工箇所	延長	摘 要
1~58	1,450 m	実線 幅=150 厚=1.5mm (白色)

舗装版切断		
施工箇所	延長	摘 要
1~58	240 m	厚=40mm

※本図面は縮小図のため、縮尺は表示と異なります。

江尻窪処分場			
工 事 名	R7中部横断道改良保全その1工事		
図 面 名	平 面 図		
縮 尺	S=1:2000	図面番号	94 の 86
年 月 日	令和 8 年 1 月		
設計会社名	—		
事務所名	国土交通省 甲府河川国道事務所		

数量総括表（１）－１

工種	種別	細別	規格	単位	数量	摘要
道路改良	和田地区機能補償道路			式	1	
道路土工	掘削工 (ICT)	掘削 (ICT)	土砂 片切掘削	m3	900	
		土砂等運搬（場内運搬）	土砂 (岩塊・玉石混り土含む)	m3	900	
		積込 (ルース)	土砂 土量50,000m3未満	m3	900	
	路体盛土工	路体 (築堤) 盛土	2.5m未満	m3	210	
		路体 (築堤) 盛土	2.5m以上4.0m未満	m3	40	
	路体盛土工 (ICT)	路体 (築堤) 盛土 (ICT)		m3	3900	
		土砂等運搬（下山～現場）	土砂 (岩塊・玉石混り土含む)	m3	3720	
		積込 (ルース)	土砂 土量50,000m3未満	m3	3700	
	法面整形工 (ICT)	法面整形 (切土部) (ICT)	け質土、砂及び砂質土、粘性土	m2	450	
		法面整形 (盛土部) (ICT)	法面締固め無し	m2	810	
地盤改良工	路床安定処理工	安定処理	1m以下 固化材100m2あたり使用量 6.4t/100m2 セメント高炉B種	m2	24	
		安定処理	1mを超え2m以下 固化材100m2あたり 使用量12.9t/100m2 セメント高炉B種	m2	68	
法面工	植生工	種子散布	肥料無し 500m2以上1000m2未満	m2	810	
		植生基材吹付	5cm 植生基材吹付工 250m2以上500m2未満	m2	450	
	かご工	ふとんかご	階段式 高さ50cm×幅120cm 割栗石 150-200mm	m	284	
		ふとんかご	階段式 高さ50cm×幅80cm 割栗石 150-200mm	m	264	
		壁面上端処理	幅0.6m 高さ0.2m	m	37	
擁壁工	ｼﾞｮｳｷｬｽﾀﾙ補強土壁工 (鋼製枠ﾀｲﾌﾟ)	ｼﾞｮｳｷｬｽﾀﾙ壁面材組立・設置	鋼製壁面材 H=600	m2	221	
		ｼﾞｮｳｷｬｽﾀﾙ敷設	補強材 TA=24.7KN/m	m2	707	
		ｼﾞｮｳｷｬｽﾀﾙ敷設	補強材 TA=37.1KN/m	m2	415	
		ｼﾞｮｳｷｬｽﾀﾙ敷設	壁面強化材 TA=24.7KN/m	m2	248	
		まき出し・敷均し、締固め	土砂	m3	1000	
		まき出し・敷均し、締固め 基盤排水層	再生ｸﾗｯｼｬｰﾗﾝ RC-40	m3	110	
		採取土盛土材（下山～現場）	土砂	m3	1130	
		排水管敷設 縦断・基盤排水溝	高密度ﾎﾟﾘｴﾃﾝ管 有孔管 管径 150mm	m	53	
		吸出し防止材 分離材 (土砂セﾊﾞﾚｰｼｮﾝ)	長繊維系不織布 1.5mm	m2	220	
		吸出し防止材 水平排水材	長繊維系不織布 3.0mm	m2	360	
		縦排水溝	高耐圧型面状排水材 t=8.0mm	m	3	
		土のう	植生土のう 40×60 標準品	袋	42	

工種	種別	細別	規格	単位	数量	摘要
排水構造物工	作業土工	床掘り	土砂	式	1	
		埋戻し	土砂 流用土	式	1	
		土砂等運搬（場内運搬）	土砂 (岩塊・玉石混り土含む)	式	1	
	側溝工	ﾌﾟﾚｷﾞｽﾄｳ型側溝	PU1-240×240	m	59	
		ﾌﾟﾚｷﾞｽﾄｳ型側溝	PU1-300×360	m	101	
		ﾌﾟﾚｷﾞｽﾄｳ型側溝	PU3-250×250	m	94	
		ﾌﾟﾚｷﾞｽﾄｳ型側溝	PU3-400×400	m	27	
		ﾌﾟﾚｷﾞｽﾄｳ型側溝	PU-300×430 (横断用) ｸﾞﾚｰﾅﾝｸﾞ 蓋付き T-25	m	11	
		側溝蓋	250 36.2×9×50	枚	38	
	管渠工	ﾋｭｰﾑ管 (B形管)	外圧管1種	m	2	
		ﾋｭｰﾑ管 (B形管)	外圧管2種	m	4	
		巻き立てコンクリート	18-8-25 (高炉)	m3	0.4	
	集水樹・マンホール工	現場打ち集水樹 G1 (G)-500×500×600	現場打材 18-8-25 (高炉) 法面作業補正無	箇所	2	
		現場打ち集水樹 G1 (G)-800×800×800	現場打材 18-8-25 (高炉) 法面作業補正無	箇所	2	
		現場打ち集水樹 G1 (G)-800×800×1900	現場打材 18-12-25 (高炉) 法面作業補正無	箇所	1	
		現場打ち集水樹 G1 (G)-800×800×2100	現場打材 18-12-25 (高炉) 法面作業補正無	箇所	1	
		現場打ち集水樹 G2 (S)-500×500×500	現場打材 18-8-25 (高炉) 法面作業補正無	箇所	1	
		現場打ち集水樹 G2 (S)-500×500×600	現場打材 18-8-25 (高炉) 法面作業補正無	箇所	1	
		現場打ち集水樹 G2 (S)-800×800×1100	現場打材 18-8-25 (高炉) 法面作業補正無	箇所	1	
		蓋	500×500用 鋼製ｸﾞﾚｰﾅﾝｸﾞ T-25 ﾎｰﾙﾄ固定	枚	2	
		蓋	800×800用 鋼製ｸﾞﾚｰﾅﾝｸﾞ T-25 ﾎｰﾙﾄ固定	枚	4	
		蓋	500×500用 縞鋼板蓋	枚	2	
		蓋	800×800用 縞鋼板蓋	枚	1	
	地下排水工	地下排水	波状管	m	31	
		水平排水層	再生ｸﾗｯｼｬｰﾗﾝ RC-40	m2	57	
	排水工	小段排水	鉄筋ｺﾝｸﾘｰﾄﾊﾞﾝﾅﾁｬﾘｭｰﾑ 内幅 300mm 内高 200mm	m	42	
		縦排水	鉄筋ｺﾝｸﾘｰﾄﾊﾞﾝﾅﾁｬﾘｭｰﾑ 内幅 250mm 内高 175mm	m	2	
		張りｺﾝｸﾘｰﾄ 小段排水	18-8-25 (20) (高炉)	m2	38	
		張りｺﾝｸﾘｰﾄ 縦排水	18-8-25 (20) (高炉)	m2	2	
		側溝蓋	250 36.2×9×50	枚	3	

和田地区機能補償道路			
工 事 名	R7中部横断道改良保全その1工事		
図 面 名	数量総括表（１）－１		
縮 尺	—	図面番号	94 の 87
年 月 日	令和 8 年 1 月		
設計会社名	—		
事務所名	国土交通省 甲府河川国道事務所		

数量総括表（１）－２

工種	種別	細別	規格	単位	数量	摘要
舗装工	アスファルト舗装工	下層路盤(車道・路肩部)	再生クラッシュラン RC-40 仕上り厚 120mm	m2	15	
		上層路盤(車道・路肩部)	粒度調整砕石 M-30 仕上り厚 100mm	m2	15	
		表層(車道・路肩部)	再生密粒度アスコン(13) 舗装厚 40mm 1.4m未満 (1層当り平均仕上り厚50mm以下)	m2	15	
	コンクリート舗装工	下層路盤(車道・路肩部)	再生クラッシュラン RC-40 仕上り厚 100mm	m2	360	
		コンクリート舗装	18N/mm2 オリング 仕上げ 敷厚 100mm 舗装厚 100mm	m2	360	
		横目地	膨張目地	m	12	
		横目地	収縮目地	m	60	
防護柵工	路側防護柵工	ガードレール	塗装品 Gr-B-2B プレキャスト連続基礎	m	249	
構造物撤去工	構造物取壊し工	コンクリート構造物取壊し	鉄筋構造物 機械施工	m3	7	
		舗装版破砕	アスファルト舗装版 舗装版厚 4cm	m2	21	
	排水構造物撤去工	蓋版撤去	PU300用 グレーチング	枚	5	
	運搬処理工	殻運搬	コンクリート殻(鉄筋)	m3	7	
		殻運搬	アスファルト殻	m3	1	
		殻処分	コンクリート殻(鉄筋)	m3	7	
		殻処分	アスファルト殻	m3	1	
		現場発生品運搬 (現場～八郷IC置場)	グレーチング	t	0.2	
仮設工	交通管理工	交通誘導警備員	B	式	1	
保守保全工	保守管理工	浸潤水運搬処理	廃アルカリ水	t	400	

和田地区機能補償道路			
工 事 名	R7 中部横断道改良保全その1 工事		
図 面 名	数量総括表（１）－２		
縮 尺	—	図面番号	94 の 88
年 月 日	令和 8 年 1 月		
設計会社名	—		
事務所名	国土交通省 甲府河川国道事務所		

数量総括表（2）

工種	種別	細別	規格	単位	数量	摘要
道路改良 町道真篠線				式	1	
排水構造物工	作業土工	床掘り	土砂	式	1	
		土砂等運搬（現場～下山）	土砂（岩塊・玉石混り土含む）	式	1	
	管渠工	暗渠排水管	据付 直管 200～400mm	m	20	
舗装工	アスファルト舗装工	表層（車道・路肩部）	再生密粒度アスコン（20） 舗装厚 50mm 3.0m超	m2	86	
構造物撤去工	構造物取壊し工	舗装版切断	アスファルト舗装版 15cm以下	式	1	
		舗装版破碎	アスファルト舗装版 舗装版厚 5cm	m2	86	
	運搬処理工	殻運搬	アスファルト殻	m3	4	
		殻処分	アスファルト殻	m3	4	
仮設工	交通管理工	交通誘導警備員	B	式	1	

町道真篠線			
工 事 名	R7中部横断道改良保全その1工事		
図 面 名	数量総括表（2）		
縮 尺	—	図面番号	94 の 89
年 月 日	令和 8 年 1 月		
設計会社名	—		
事務所名	国土交通省 甲府河川国道事務所		

数量総括表（3）

工種	種別	細別	規格	単位	数量	摘要
道路改良 塩沢川工事用道路				式	1	
石・ﾌﾞﾛｯｸ積(張)工	ｺﾝｸﾘｰﾄﾌﾞﾛｯｸ工 (ｺﾝｸﾘｰﾄﾌﾞﾛｯｸ積)	現場打基礎ｺﾝｸﾘｰﾄ	18-8-25(高炉) 底幅 55cm 高さ 35cm	m	43	
		現場打小口止ｺﾝｸﾘｰﾄ	18-8-40(高炉)	m3	0.2	
		ｺﾝｸﾘｰﾄ(間知)ﾌﾞﾛｯｸ積	控350	m2	106	
		胴込・裏込材(碎石)	再生碎石 RC-40	m3	20	
		現場打天端ｺﾝｸﾘｰﾄ	18-8-25(高炉)	m3	3	
排水構造物工	作業土工	床掘り	土砂	式	1	
		埋戻し	土砂 流用土	式	1	
		土砂等運搬（現場～下山）	土砂(岩塊・玉石混り土含む)	式	1	
	側溝工	ﾌﾟﾚｷｽﾄｳ型側溝	PU1-300×300	m	77	
		ﾌﾟﾚｷｽﾄｳ型側溝	PU1-360×360	m	28	
	管渠工	暗渠排水管	据付 直管 50～150mm	m	9	
		暗渠排水管	据付 直管 200～400mm	m	2	
	集水樹・マンホール工	現場打ち集水樹 G1-500×500×500	現場打材 18-8-25(高炉) 法面作業補正無	箇所	1	
		現場打ち集水樹 G2-500×500×500	現場打材 18-8-25(高炉) 法面作業補正無	箇所	2	
		現場打ち集水樹 G2-500×500×600	現場打材 18-8-25(高炉) 法面作業補正無	箇所	1	
		現場打ち集水樹 G2-500×500×800	現場打材 18-8-25(高炉) 法面作業補正無	箇所	1	
		現場打ち集水樹 G2-600×600×500	現場打材 18-8-25(高炉) 法面作業補正無(角落し樹)	箇所	1	
		蓋	GC-B500-L500 63×31×10	枚	2	
		蓋	縞鋼板蓋 500×500用	枚	4	
		蓋	縞鋼板蓋 600×600用	枚	1	
		油水分離樹		基	1	
	排水工	縦排水	鉄筋ｺﾝｸﾘｰﾄﾍﾞﾝﾁﾌｧﾚｰﾑ 2種 内幅 300mm 内高 200mm	m	6	
		張りｺﾝｸﾘｰﾄ	18-8-25 (20) (高炉) ｺﾝｸﾘｰﾄ夜間割増無	m2	3	
		蓋	ｺﾝｸﾘｰﾄ蓋 BF300用	枚	4	
		継手ｺﾝｸﾘｰﾄ	18N/mm2	m3	0.08	
舗装工	ｱｽﾌｧﾙﾄ舗装工	下層路盤(車道・路肩部)	再生ｸﾗｯｼｬﾅﾝ RC-40 仕上り厚 150mm	m2	124	
		上層路盤(車道・路肩部)	粒度調整砕石 M-40 仕上り厚 100mm	m2	124	
		表層(車道・路肩部)	再生密粒度ｱｽｺﾝ(20) 舗装厚 50mm 3.0m超	m2	124	
防護柵工	路側防護柵工	ｶﾞｰﾄﾞﾚｰﾙ	塗装品 Gr-C-2B 21m未満 曲線部補正無	m	8	
	防護柵基礎工	基礎材	再生ｸﾗｯｼｬﾅﾝ40～0 敷厚 0.1m	m2	5	
		ｺﾝｸﾘｰﾄ	18-8-40(高炉)	m3	3	
		ｺﾝｸﾘｰﾄ調整ｺﾝｸﾘｰﾄ	18-8-40(高炉)	m3	2	
		型枠	一般型枠	式	1	
		敷ﾓﾙﾄﾙ	t=30mm	m3	0.3	
		円形空洞型枠	φ125	式	1	

工種	種別	細別	規格	単位	数量	摘要
橋梁付属物工	排水装置工	排水管	銅管	m	5	
		排水管	VP管	m	9	
		ｺﾝｸﾘｰﾄｱﾝｶｰﾎﾞﾙﾄ設置		本	42	
構造物撤去工	防護柵撤去工	防護柵撤去(ｶﾞｰﾄﾞﾚｰﾙ)		m	8	
	作業土工	床掘り	土砂	式	1	
		土砂等運搬（現場～下山）	土砂(岩塊・玉石混り土含む)	式	1	
	構造物取壊し工	ｺﾝｸﾘｰﾄ構造物取壊し	鉄筋構造物 機械施工	m3	2	
		ｺﾝｸﾘｰﾄ構造物取壊し	無筋構造物 機械施工	m3	1	
		舗装版切断	ｱｽﾌｧﾙﾄ舗装版 15cm以下	式	1	
		舗装版破砕	ｱｽﾌｧﾙﾄ舗装版 舗装版厚 5cm	m2	124	
	排水構造物撤去工	暗渠排水管撤去	撤去	m	62	
		蓋版撤去	300用ｸﾞﾚｰﾅﾝｸﾞ	枚	9	
	運搬処理工	殻運搬	ｺﾝｸﾘｰﾄ殻(鉄筋)	m3	2	
		殻運搬	ｺﾝｸﾘｰﾄ殻(無筋)	m3	1	
		殻運搬	ｱｽﾌｧﾙﾄ殻	m3	6	
		殻処分	ｺﾝｸﾘｰﾄ殻(鉄筋)	m3	2	
		殻処分	ｺﾝｸﾘｰﾄ殻(無筋)	m3	1	
		殻処分	ｱｽﾌｧﾙﾄ殻	m3	6	
		現場発生品運搬 (現場～六郷IC置場)	ｶﾞｰﾄﾞﾚｰﾙ、ｸﾞﾚｰﾅﾝｸﾞ、硬質ﾎﾞﾘｰ塩化ﾋﾞﾆｰﾙ管等	t	1.14	
仮設工	工事用道路工	土のう	大型土のう 撤去	袋	30	
	土留・仮締切工	H鋼杭	H300 H鋼長さ(杭長) 5m H型鋼平均引抜長 4.1m	本	2	
		横矢板	横矢板厚さ 0.07m	m2	12	
	交通管理工	交通誘導警備員	B	式	1	

塩沢川工事用道路

工 事 名	R7中部横断道改良保全その1工事		
図 面 名	数量総括表（3）		
縮 尺	—	図面番号	94 の 90
年 月 日	令和 8 年 1 月		
設計会社名	—		
事務所名	国土交通省 甲府河川国道事務所		

数量総括表（４）

工種	種別	細別	規格	単位	数量	摘要
道路改良 大島トンネル工事用道路				式	1	
排水構造物工	管渠工	取水管	VP300	m	10	
舗装工	アスファルト舗装工	下層路盤(車道・路肩部) (1)	再生クラッシャーラン RC-40 仕上り厚 120mm	m2	178	
		下層路盤(車道・路肩部) (2)	再生クラッシャーラン RC-40 仕上り厚 120mm	m2	33	
		上層路盤(車道・路肩部) (1)	粒度調整碎石 M-30 仕上り厚 100mm	m2	178	
		上層路盤(車道・路肩部) (2)	粒度調整碎石 M-30 仕上り厚 100mm	m2	33	
		表層(車道・路肩部)	再生密粒度アスコン(20) 舗装厚 50mm 3.0m超	m2	178	
		表層(車道・路肩部)	再生密粒度アスコン(20) 舗装厚 50mm 1.4m未満 (1層当り平均仕上り厚50mm以下)	m2	33	
緑石工	作業土工	床掘り	土砂	式	1	
		埋戻し	土砂 流用土	式	1	
		土砂等運搬 (現場～下山)	土砂(岩塊・玉石混り土含む)	式	1	
	緑石工	地先境界ﾌﾞﾛｯｸ (舗装止めﾌﾞﾛｯｸ)	0種 (150×150×600)	m	66	
防護柵工	路側防護柵工	ｶﾞｰﾄﾞﾚｰﾙ	塗装品 Gr-C-4E 21m以上50m未満 曲線部補正無	m	31	
農地復旧工	復旧土工	床掘り	土砂	m3	30	
		土砂等運搬 (現場～下山)	土砂(岩塊・玉石混り土含む)	m3	30	
		整地	敷均し(ﾙｰｽﾞ)	m3	190	
		埋戻し	土砂 客土	m3	7	
		土材料	客土	m3	190	
構造物撤去工	防護柵撤去工	防護柵撤去(ｶﾞｰﾄﾞﾚｰﾙ)	仮設ｶﾞｰﾄﾞﾚｰﾙ	m	15	
	作業土工	床掘り	土砂	式	1	
		土砂等運搬 (現場～下山)	土砂(岩塊・玉石混り土含む)	式	1	
	構造物取壊し工	舗装版切断	アスファルト舗装版 15cm以下	式	1	
		舗装版破砕 (1)	アスファルト舗装版 舗装版厚 5cm	m2	65	
		舗装版破砕 (2)	アスファルト舗装版 舗装版厚 5cm	m2	760	
	運搬処理工	殻運搬 (1)	アスファルト殻	m3	3	
		殻運搬 (2)	アスファルト殻	m3	38	
		殻処分	アスファルト殻	m3	41	
		現場発生品運搬 (現場～六郷IC置場)	仮設ｶﾞｰﾄﾞﾚｰﾙ、硬質ﾎﾟﾘ塩化ﾋﾞﾆﾙ管等	t	2.63	
仮設工	工事用道路工	土のう	大型土のう 撤去	袋	64	
	仮橋・仮栈橋工	橋脚	撤去	t	15	
		仮橋上部	撤去	t	21.8	
		仮設高欄	単管ﾊﾞｲﾌﾟ型 撤去	m	20	
		ｺﾝｸﾘｰﾄ構造物取壊し	鉄筋構造物 機械施工	m3	4	
		殻運搬	ｺﾝｸﾘｰﾄ殻(鉄筋)	m3	4	
		殻処分	ｺﾝｸﾘｰﾄ殻(鉄筋)	m3	4	
	交通管理工	交通誘導警備員	B	式	1	

大島トンネル工事用道路			
工 事 名	R7 中部横断道改良保全その1 工事		
図 面 名	数量総括表（４）		
縮 尺	—	図面番号	94 の 91
年 月 日	令和 8 年 1 月		
設計会社名	—		
事務所名	国土交通省 甲府河川国道事務所		

数量総括表（５）

工種	種別	細別	規格	単位	数量	摘要
道路改良 宮原沢川工事用道路				式	1	
道路土工	掘削工 (ICT)	掘削 (ICT)	土砂 オープンカット 障害無し 5,000m3未満	m3	1,200	
		土砂等運搬（現場～下山）	土砂 (岩塊・玉石混り土含む)	m3	1,190	
防護柵工	路側防護柵工	ガードレール	塗装品 Gr-B-2B 21m以上100m未満 曲線部補正無	m	24	
構造物撤去工	構造物取壊し工	舗装版破砕	アスファルト舗装版 舗装版厚 5cm	m2	300	
	運搬処理工	殻運搬	アスファルト殻	m3	15	
		殻処分	アスファルト殻	m3	15	
仮設工	交通管理工	交通誘導警備員	B	式	1	

宮原沢川工事用道路			
工 事 名	R7 中部横断道改良保全その1 工事		
図 面 名	数量総括表（５）		
縮 尺	—	図面番号	94 の 92
年 月 日	令和 8 年 1 月		
設計会社名	—		
事務所名	国土交通省 甲府河川国道事務所		

数量総括表（6）

工種	種別	細別	規格	単位	数量	摘要
道路改良 桑柄川橋高架下				式	1	
排水構造物工	作業土工	床掘り	土砂	式	1	
		埋戻し	土砂 流用土	式	1	
		基面整正		式	1	
		土砂等運搬（現場～下山）	土砂(岩塊・玉石混り土含む)	式	1	
	側溝工	プレキャストU型側溝	PU1-B300-H300	m	6	
	管渠工	暗渠排水管	据付 波状管 200～400mm	m	27	
	集水樹・マンホール工	現場打ち集水樹 G1-B500-L500-H800	現場打材 18-8-25(高炉) 法面作業補正無	箇所	1	
		現場打ち集水樹 G2-B500-L500-H500	現場打材 18-8-25(高炉) 法面作業補正無	箇所	1	
		蓋	GC-B500-L500 63×31×10	枚	2	
		油水分離樹	橋梁下(平地) 0.100m3/s以下	基	1	
		取水槽	24-12-25(20)(高炉)	基	1	
仮設工	交通管理工	交通誘導警備員	B	式	1	

桑柄川橋高架下			
工 事 名	R7中部横断道改良保全その1工事		
図 面 名	数量総括表（6）		
縮 尺	—	図面番号	94 の 93
年 月 日	令和 8 年 1 月		
設計会社名	—		
事務所名	国土交通省 甲府河川国道事務所		

数量総括表（7）

工種	種別	細別	規格	単位	数量	摘要
道路修繕 江尻窪処分場				式	1	
舗装工	路面切削工	路面切削	全面切削6cm以下(4000m2以下) 段差すりつけ撤去作業無	m2	2060	
		殻運搬(路面切削)	アスファルト殻(切削材)	m3	82	
		殻処分	アスファルト殻(切削材)	m3	82	
	舗装打換え工	舗装版切断	アスファルト舗装版 15cm以下	式	1	
		舗装版破碎	アスファルト舗装版 舗装版厚 4 c m	m2	1300	
		殻運搬	舗装版破碎	m3	52	
		殻処分	アスファルト殻	m3	52	
		表層	密粒度ギ ャップ アスコン(13) 舗装厚 40mm 3.0m超	m2	1300	
		オーバーレイ工	表層(車道・路肩部)	密粒度ギ ャップ アスコン(13) 舗装厚 40mm 3.0m超	m2	2060
区画線工	区画線工	熔融式区画線	熔融式手動 実線 15cm 厚1.5mm 排水性舗装無 白	m	1450	
仮設工	交通管理工	交通誘導警備員	B	式	1	

江尻窪処分場			
工 事 名	R 7 中部横断道改良保全その 1 工事		
図 面 名	数量総括表（7）		
縮 尺	—	図面番号	94 の 94
年 月 日	令和 8 年 1 月		
設計会社名	—		
事務所名	国土交通省 甲府河川国道事務所		