


復旧平面図(1)

S=1: 500

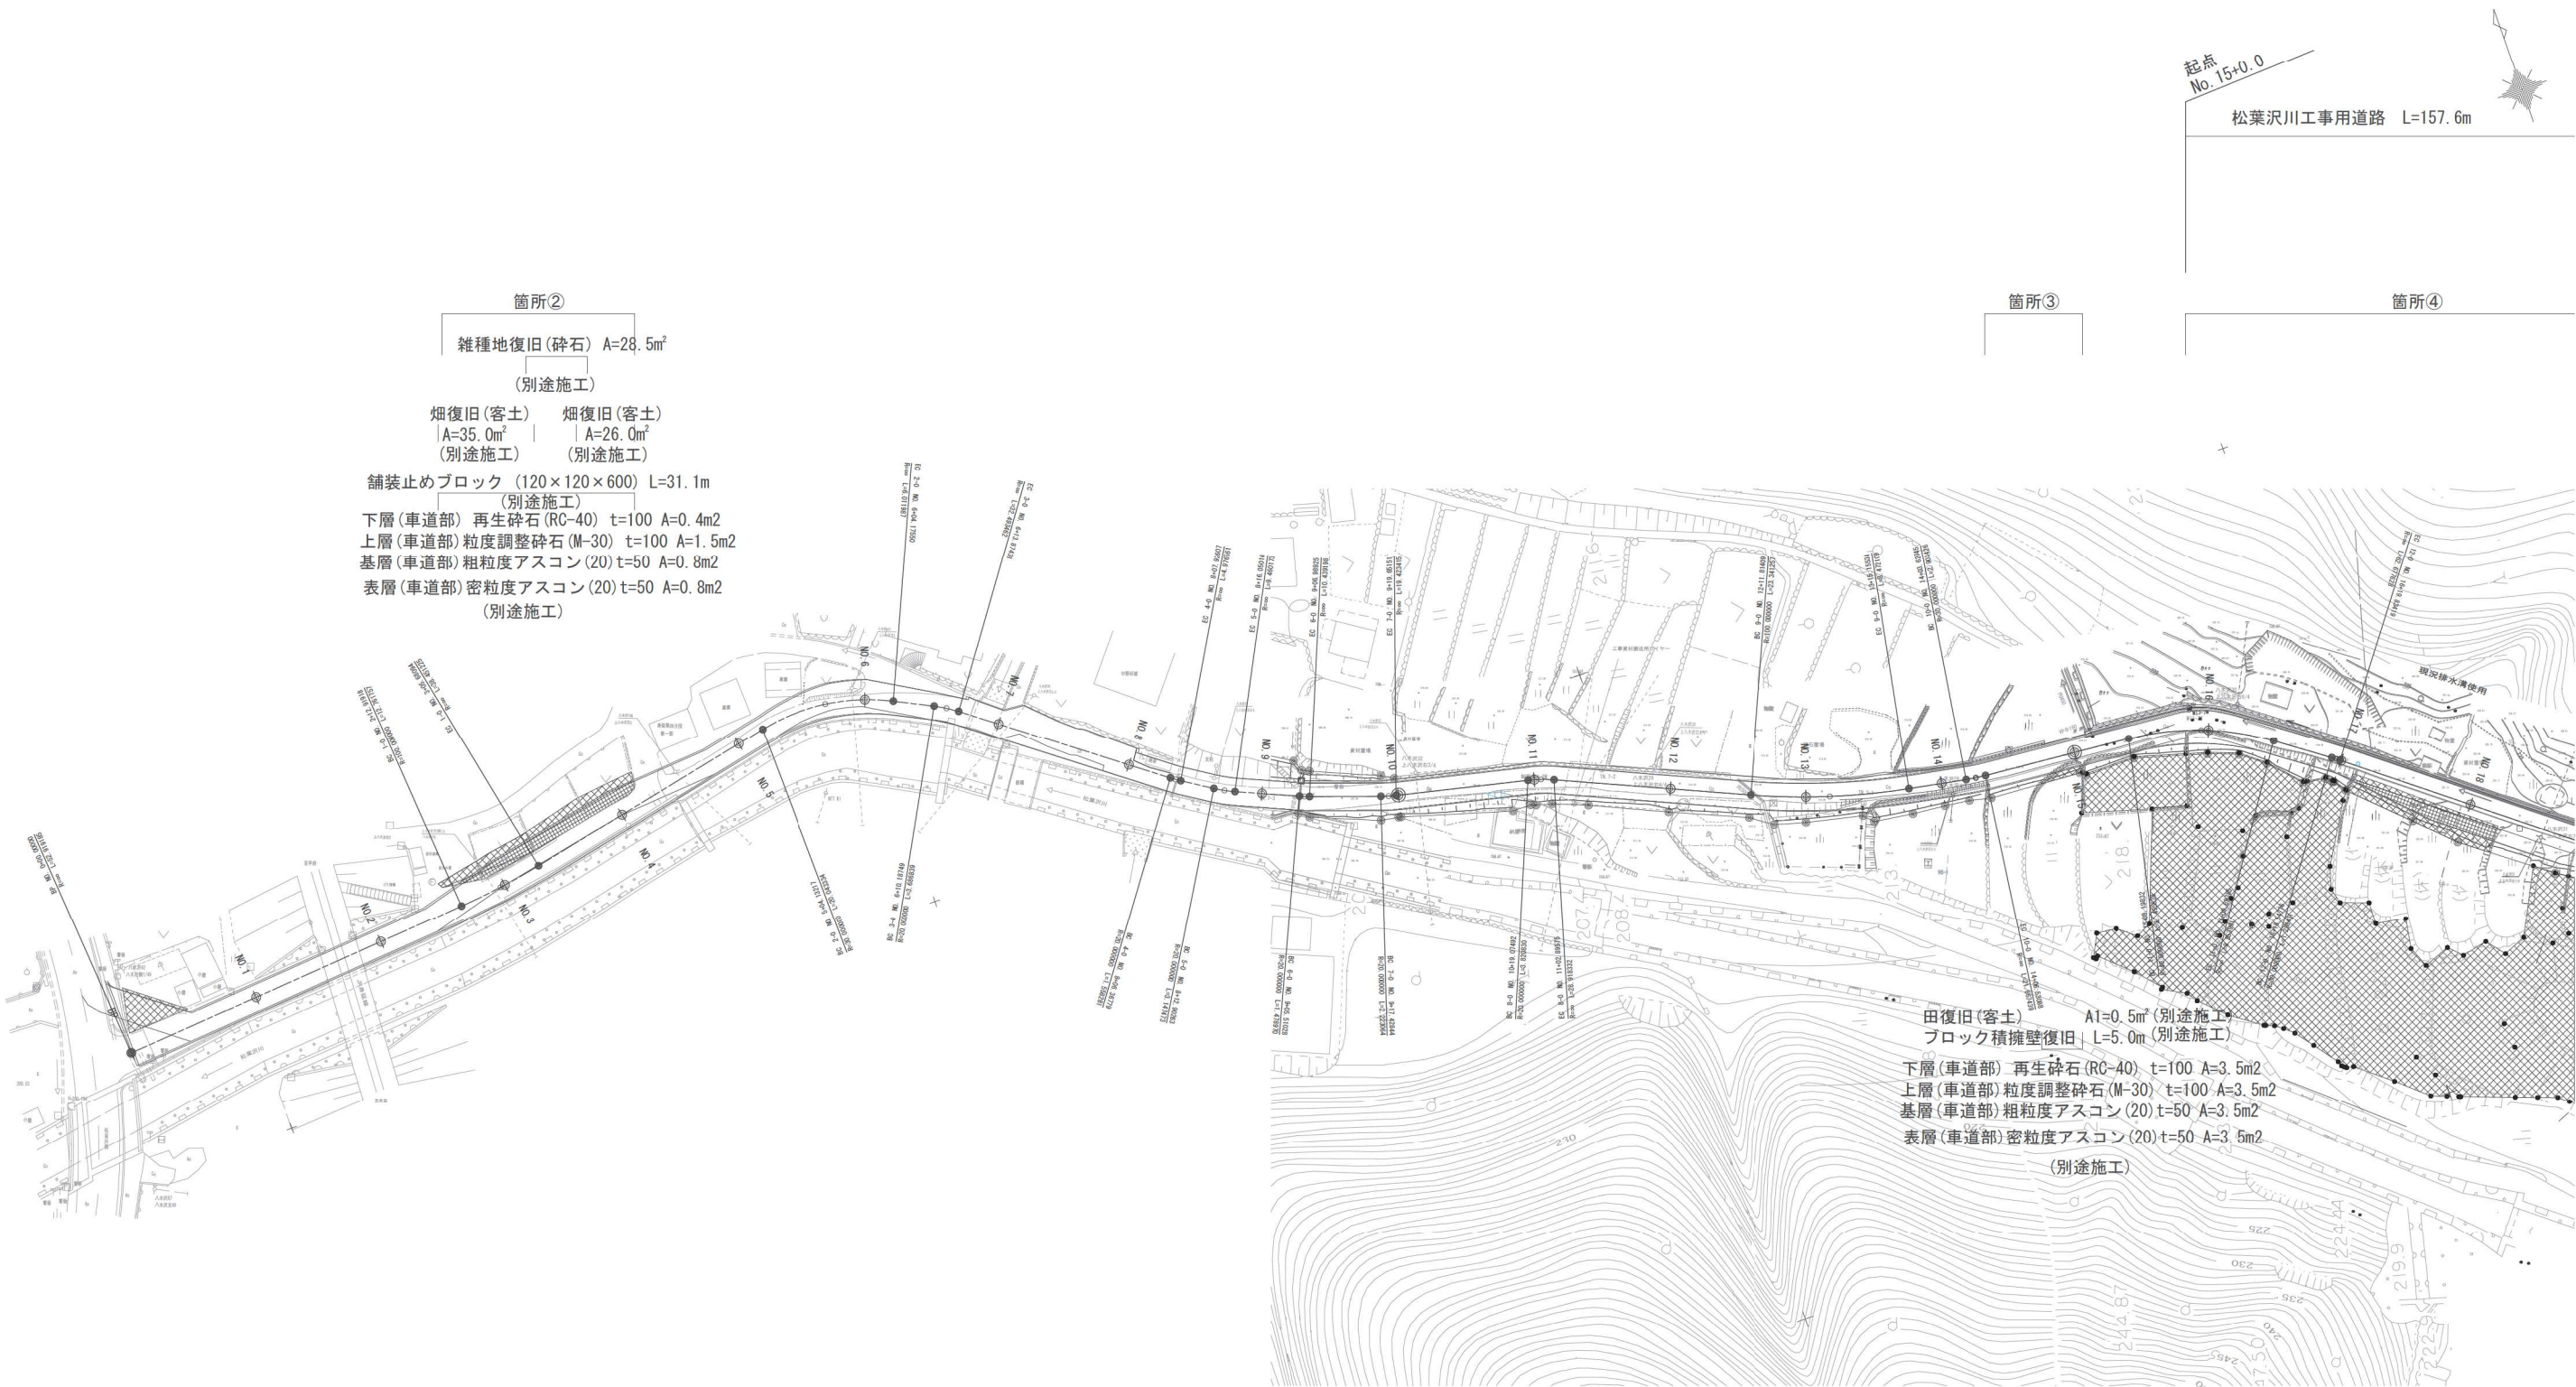

箇所②

雑種地復旧(砕石) A=28.5m²

(別途施工)

畑復旧(客土) A=35.0m² (別途施工) | 畑復旧(客土) A=26.0m² (別途施工)

舗装止めブロック (120×120×600) L=31.1m (別途施工)

下層(車道部) 再生砕石(RC-40) t=100 A=0.4m²

上層(車道部) 粒度調整砕石(M-30) t=100 A=1.5m²

基層(車道部) 粗粒度アスコン(20) t=50 A=0.8m²

表層(車道部) 密粒度アスコン(20) t=50 A=0.8m² (別途施工)

田復旧(客土) A1=0.5m² (別途施工)

ブロック積擁壁復旧 L=5.0m (別途施工)

下層(車道部) 再生砕石(RC-40) t=100 A=3.5m²

上層(車道部) 粒度調整砕石(M-30) t=100 A=3.5m²

基層(車道部) 粗粒度アスコン(20) t=50 A=3.5m²

表層(車道部) 密粒度アスコン(20) t=50 A=3.5m² (別途施工)

凡 例	
	:元に戻す(工事用道路範囲)
	:元に戻す(工事用道路以外の範囲)

※本図面は縮小図のため
縮尺は表示と異なります。

松葉沢川橋工事用道路			
工 事 名	R7中部横断道工事用道路撤去その1工事		
図 面 名	復旧平面図(1)		
縮 尺	1: 500	図面番号	83 の 63
年 月 日	令和 8 年 1 月		
設計会社名	株式会社 総合技術コンサルタント		
事務所名	国土交通省 甲府河川国道事務所		


復旧平面図(2)

S=1: 500




復旧平面图⑥

平面图 S=1:200

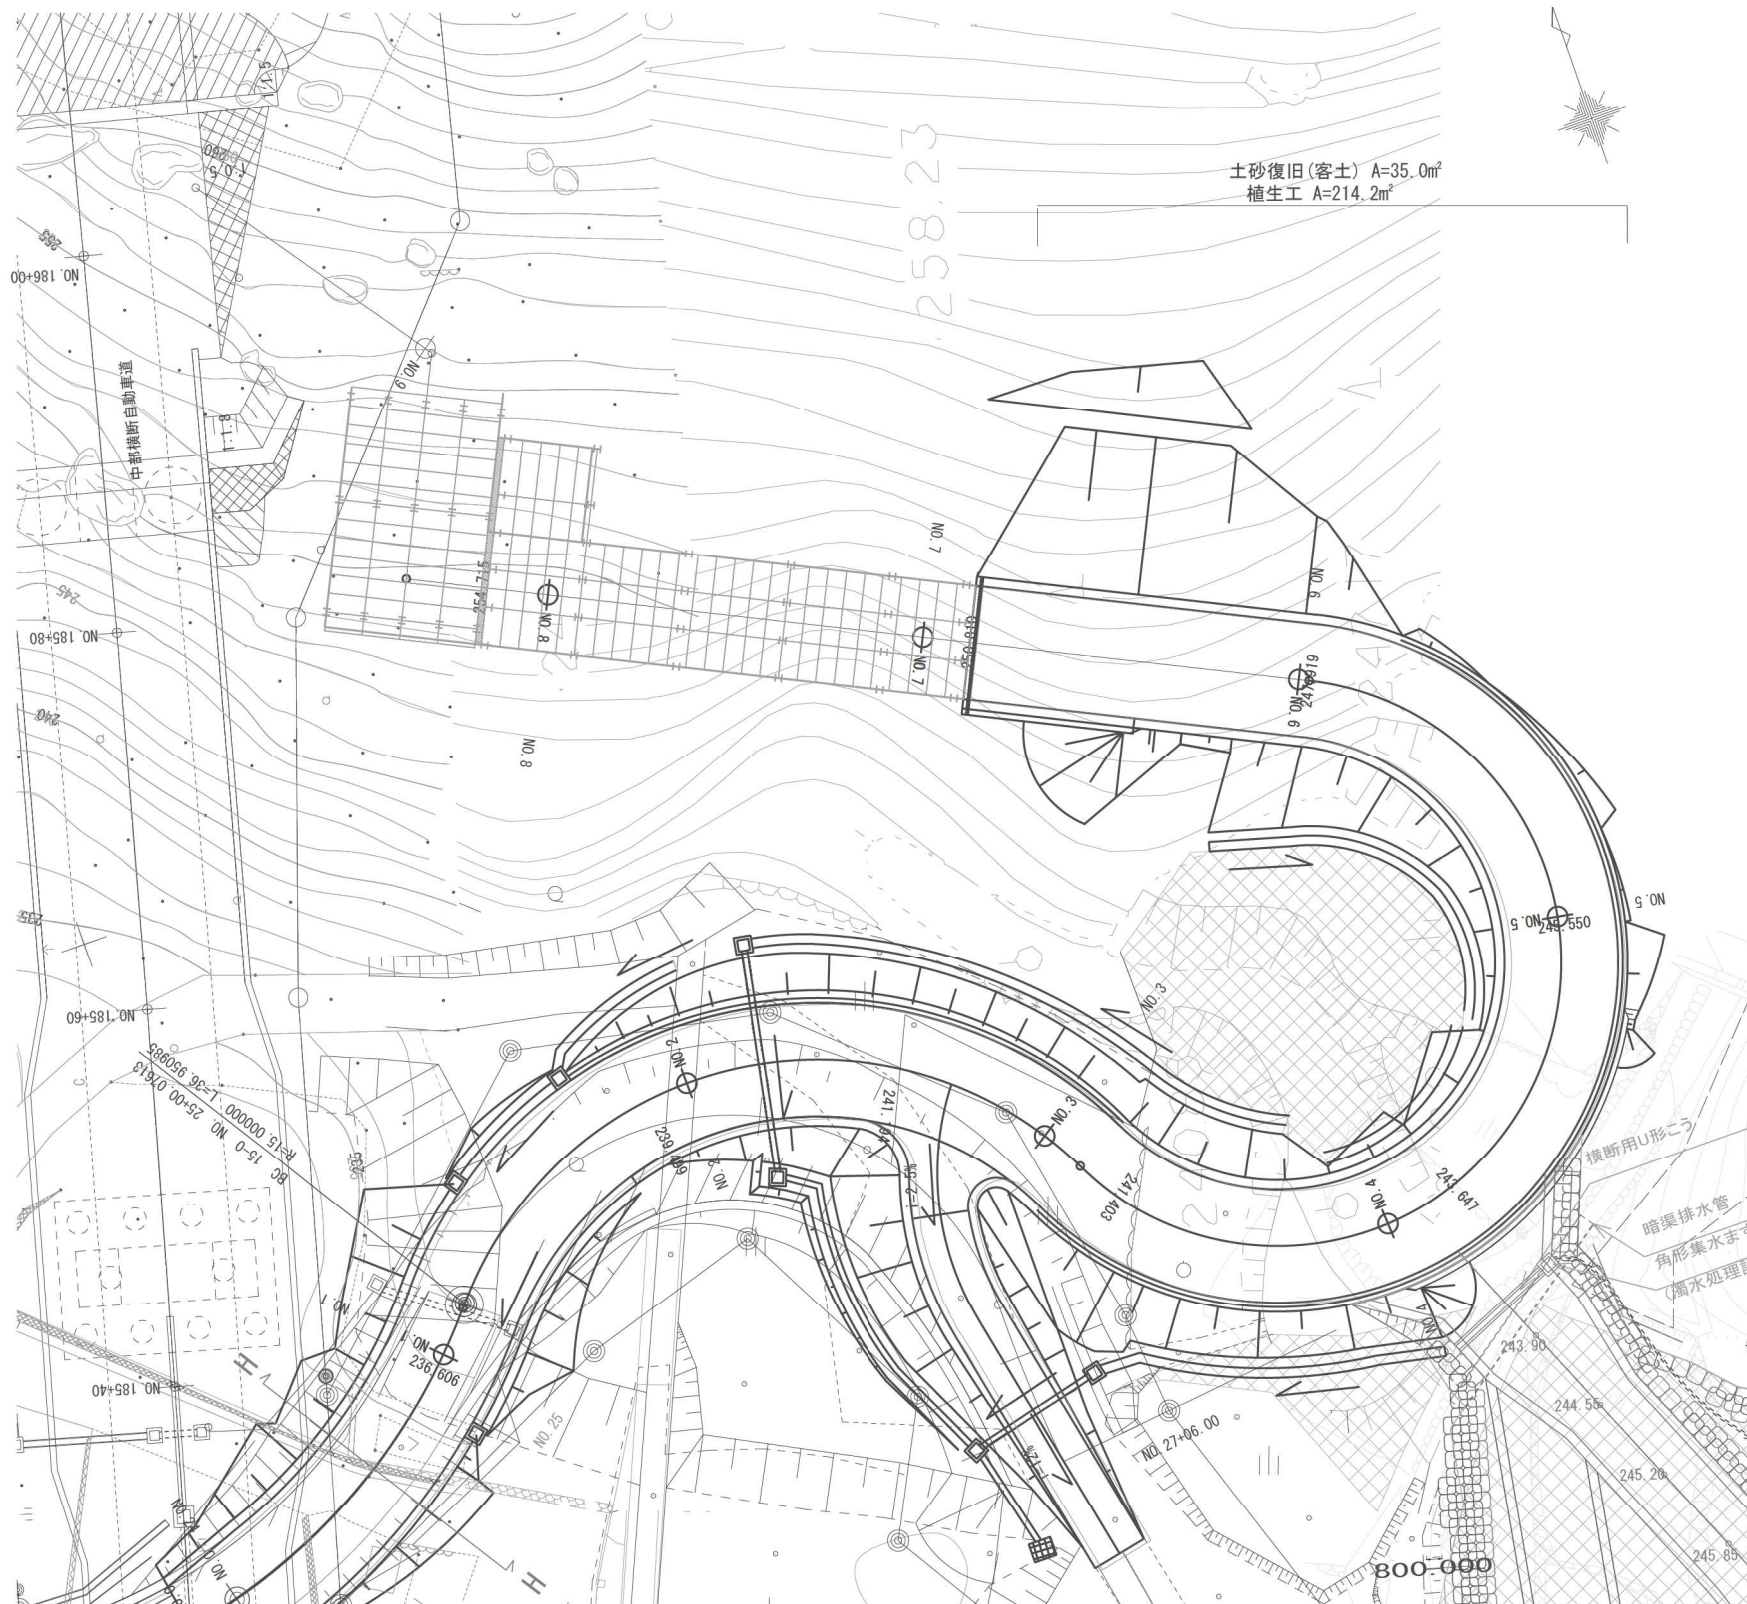

代表横断図 S=1:100

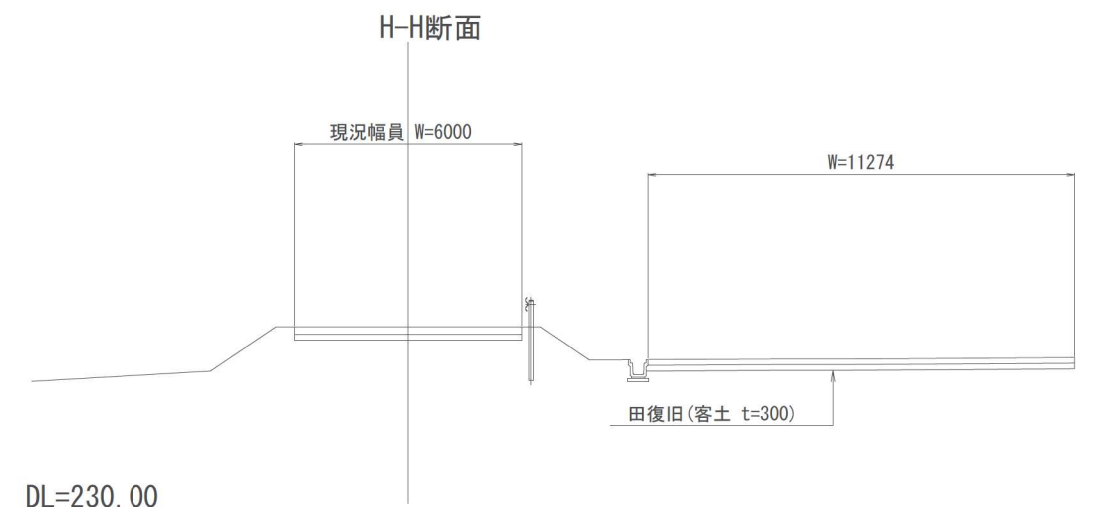

DL=230.00

田復旧(客土)	A=195.9m
植生マット工	A=195.9m

800-000

角形集水ます
(濁水処理設)

暗渠排水管

用い形こう

模

凡 例

	:元に戻す(工事用道路範囲)
	:元に戻す(工事用道路以外の範囲)

※本図面は縮小図のため
縮尺は表示と異なります。

松葉沢川橋工事用道路			
工 事 名	R7中部横断道工事用道路撤去その1工事		
図 面 名	復旧平面図⑥		
縮 尺	図示	図面番号	83 の 65
年 月 日	令和 8 年 1 月		
設計会社名	株式会社 総合技術コンサルタント		
事務所名	国土交通省 甲府河川国道事務所		

復旧平面図⑧

S=1: 250

平面図



凡 例

:元に戻す(工事用道路範囲)

:元に戻す(工事用道路以外の範囲)

凡 例

:畑復旧(客土)

:植生工(法面復旧範囲)

※本図面は縮小図のため
縮尺は表示と異なります。

松葉沢川橋工事用道路			
工 事 名	R 7 中部横断道工事用道路撤去その 1 工事		
図 面 名	復旧平面図⑧		
縮 尺	1:250	図面番号	83 の 66
年 月 日	令和 8 年 1 月		
設計会社名	株式会社 総合技術コンサルタント		
事務所名	国土交通省 甲府河川国道事務所		

復旧平面図⑨


S=1: 250



松葉沢川工事用道路			
工 事 名	R 7 中部横断道工事用道路撤去その 1 工事		
図 面 名	復旧平面図⑨		
縮 尺	1:250	図面番号	83 の 67
年 月 日	令和 8 年 1 月		
設計会社名	株式会社 総合技術コンサルタント		
事務所名	国土交通省 甲府河川国道事務所		

撤去平面図(1)

S=1: 500

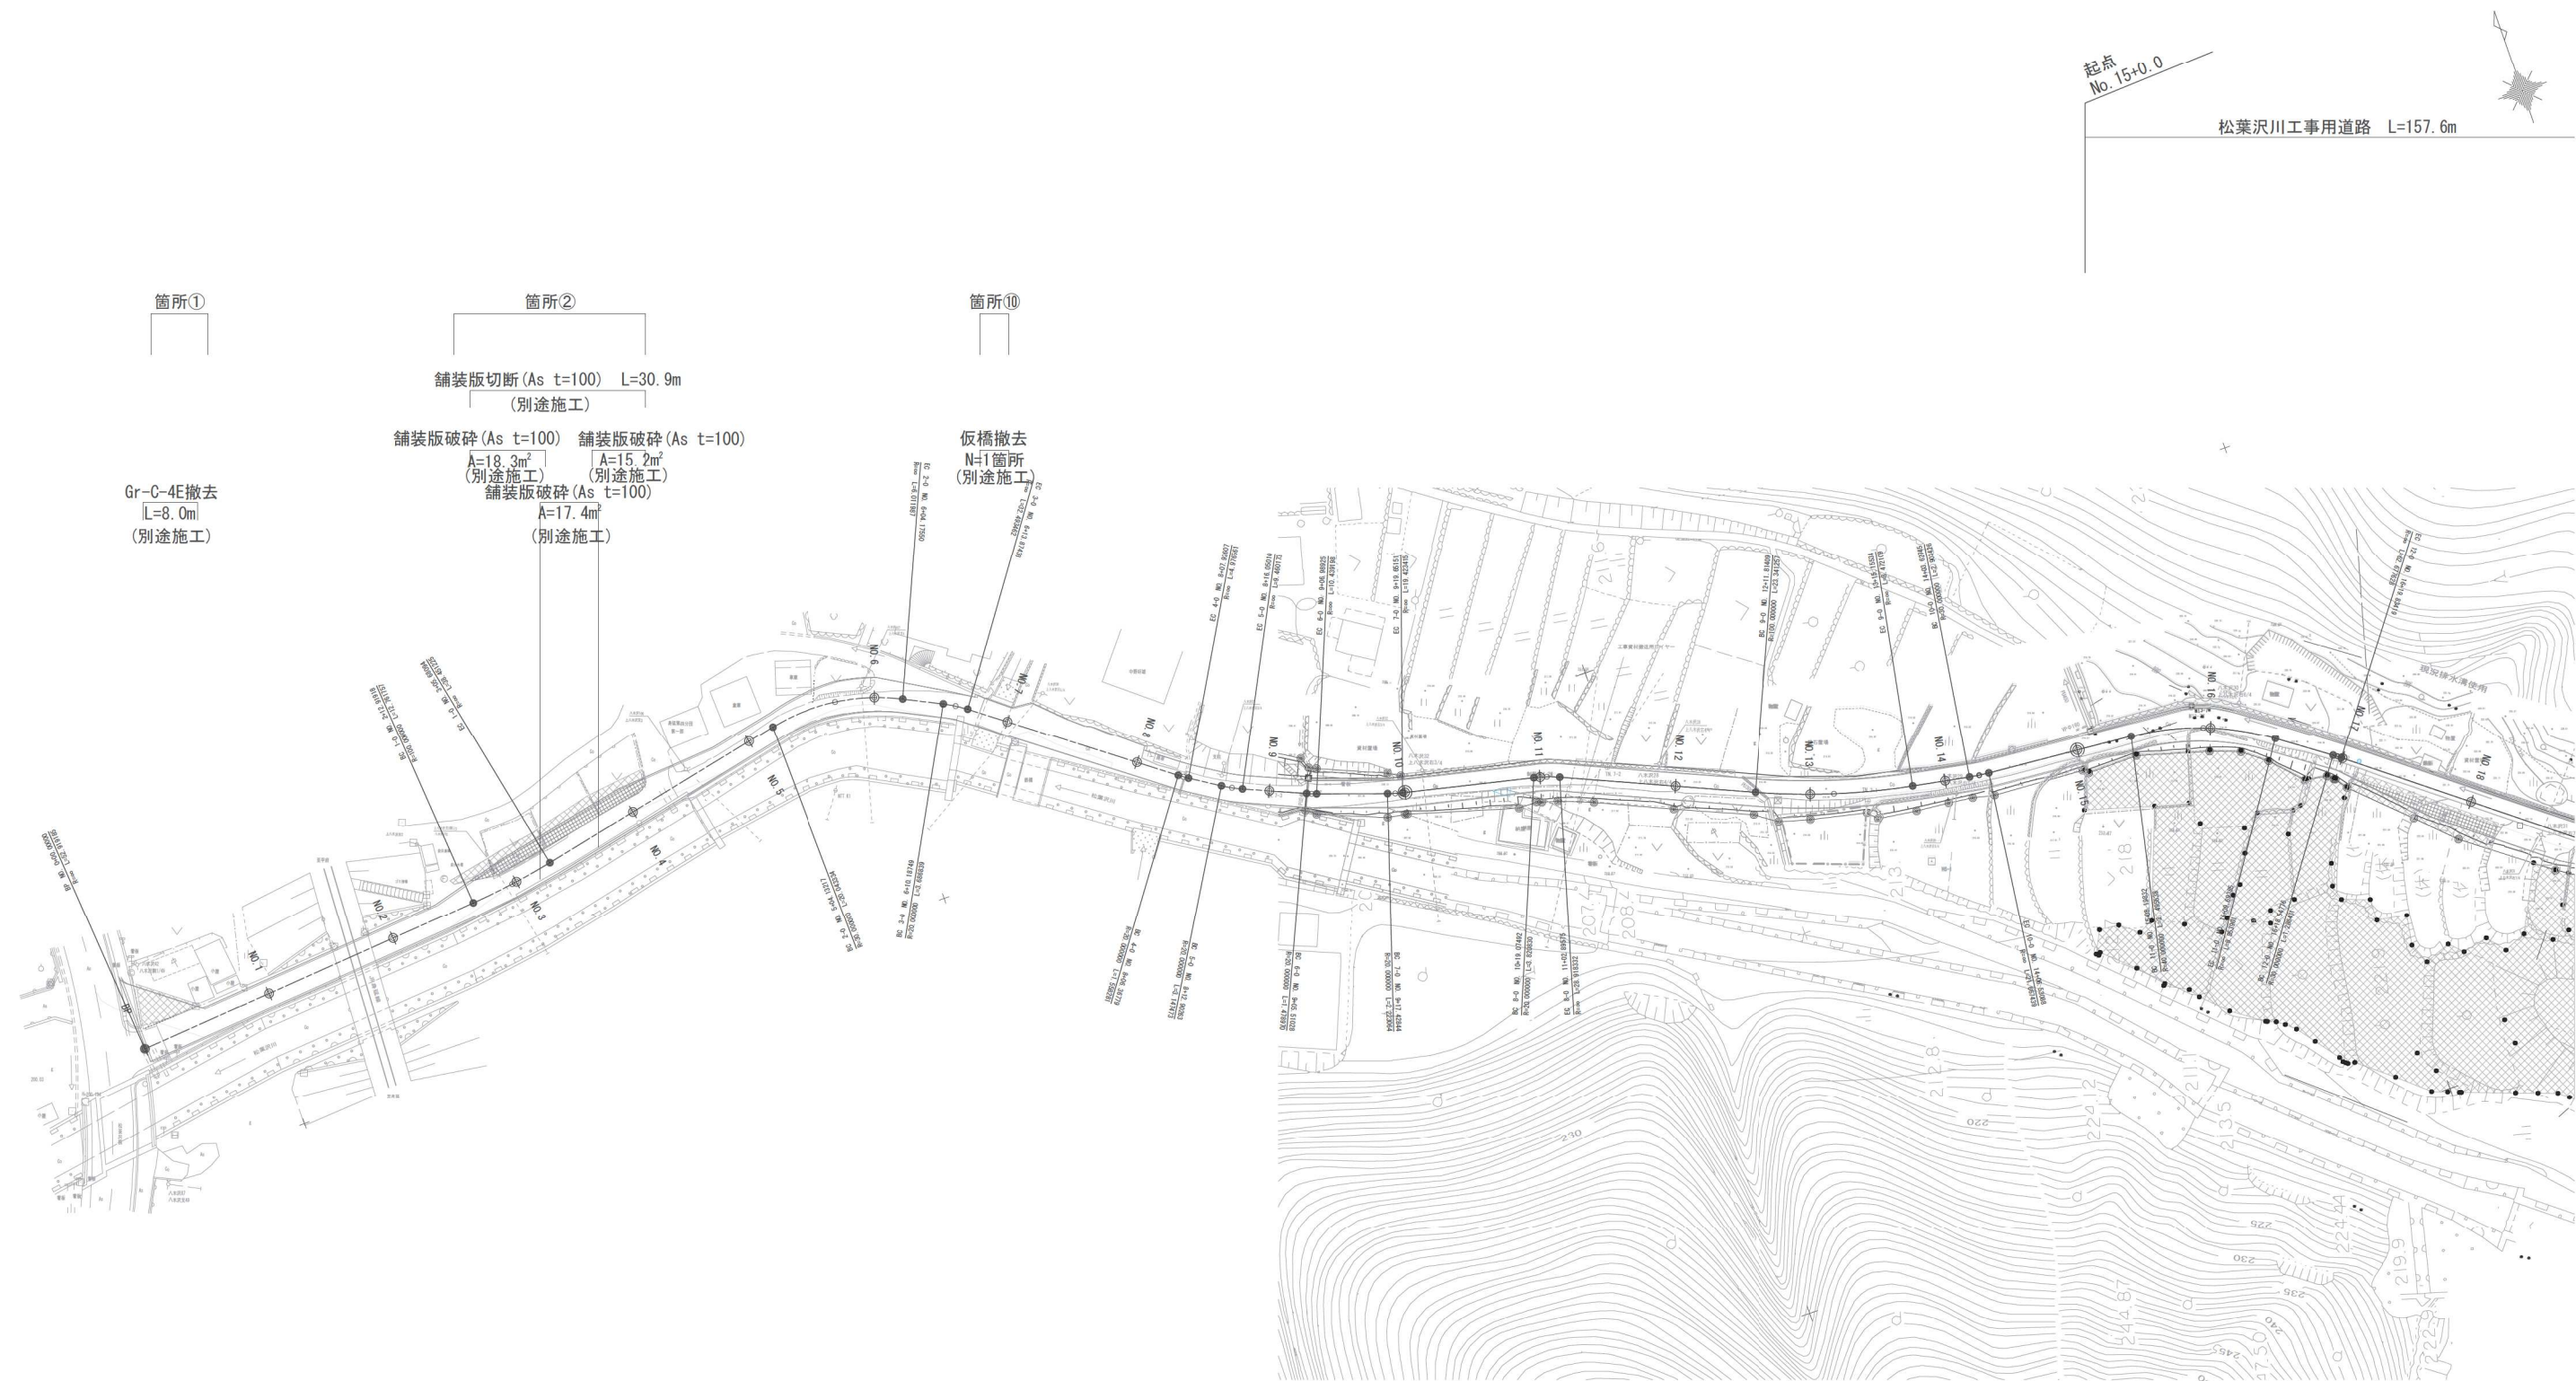

凡 例	
	:元に戻す(工事用道路範囲)
	:元に戻す(工事用道路以外の範囲)

※本図面は縮小図のため
縮尺は表示と異なります。

松葉沢川橋工事用道路			
工 事 名	R 7 中部横断道工事用道路撤去その 1 工事		
図 面 名	撤去平面図(1)		
縮 尺	1: 500	図面番号	83 の 68
年 月 日	令和 8 年 1 月		
設計会社名	株式会社 総合技術コンサルタント		
事務所名	国土交通省 甲府河川国道事務所		

撤去平面図(2)

S=1: 500




松葉沢川橋工事用道路			
工 事 名	R7中部横断道工事用道路撤去その1工事		
図 面 名	撤去平面図(2)		
縮 尺	1: 500	図面番号	83 の 69
年 月 日	令和 8 年 1 月		
設計会社名	株式会社 総合技術コンサルタント		
事務所名	国土交通省 甲府河川国道事務所		


※本図面は縮小図のため
縮尺は表示と異なります。

撤去平面図⑥

平面图 S=1:200

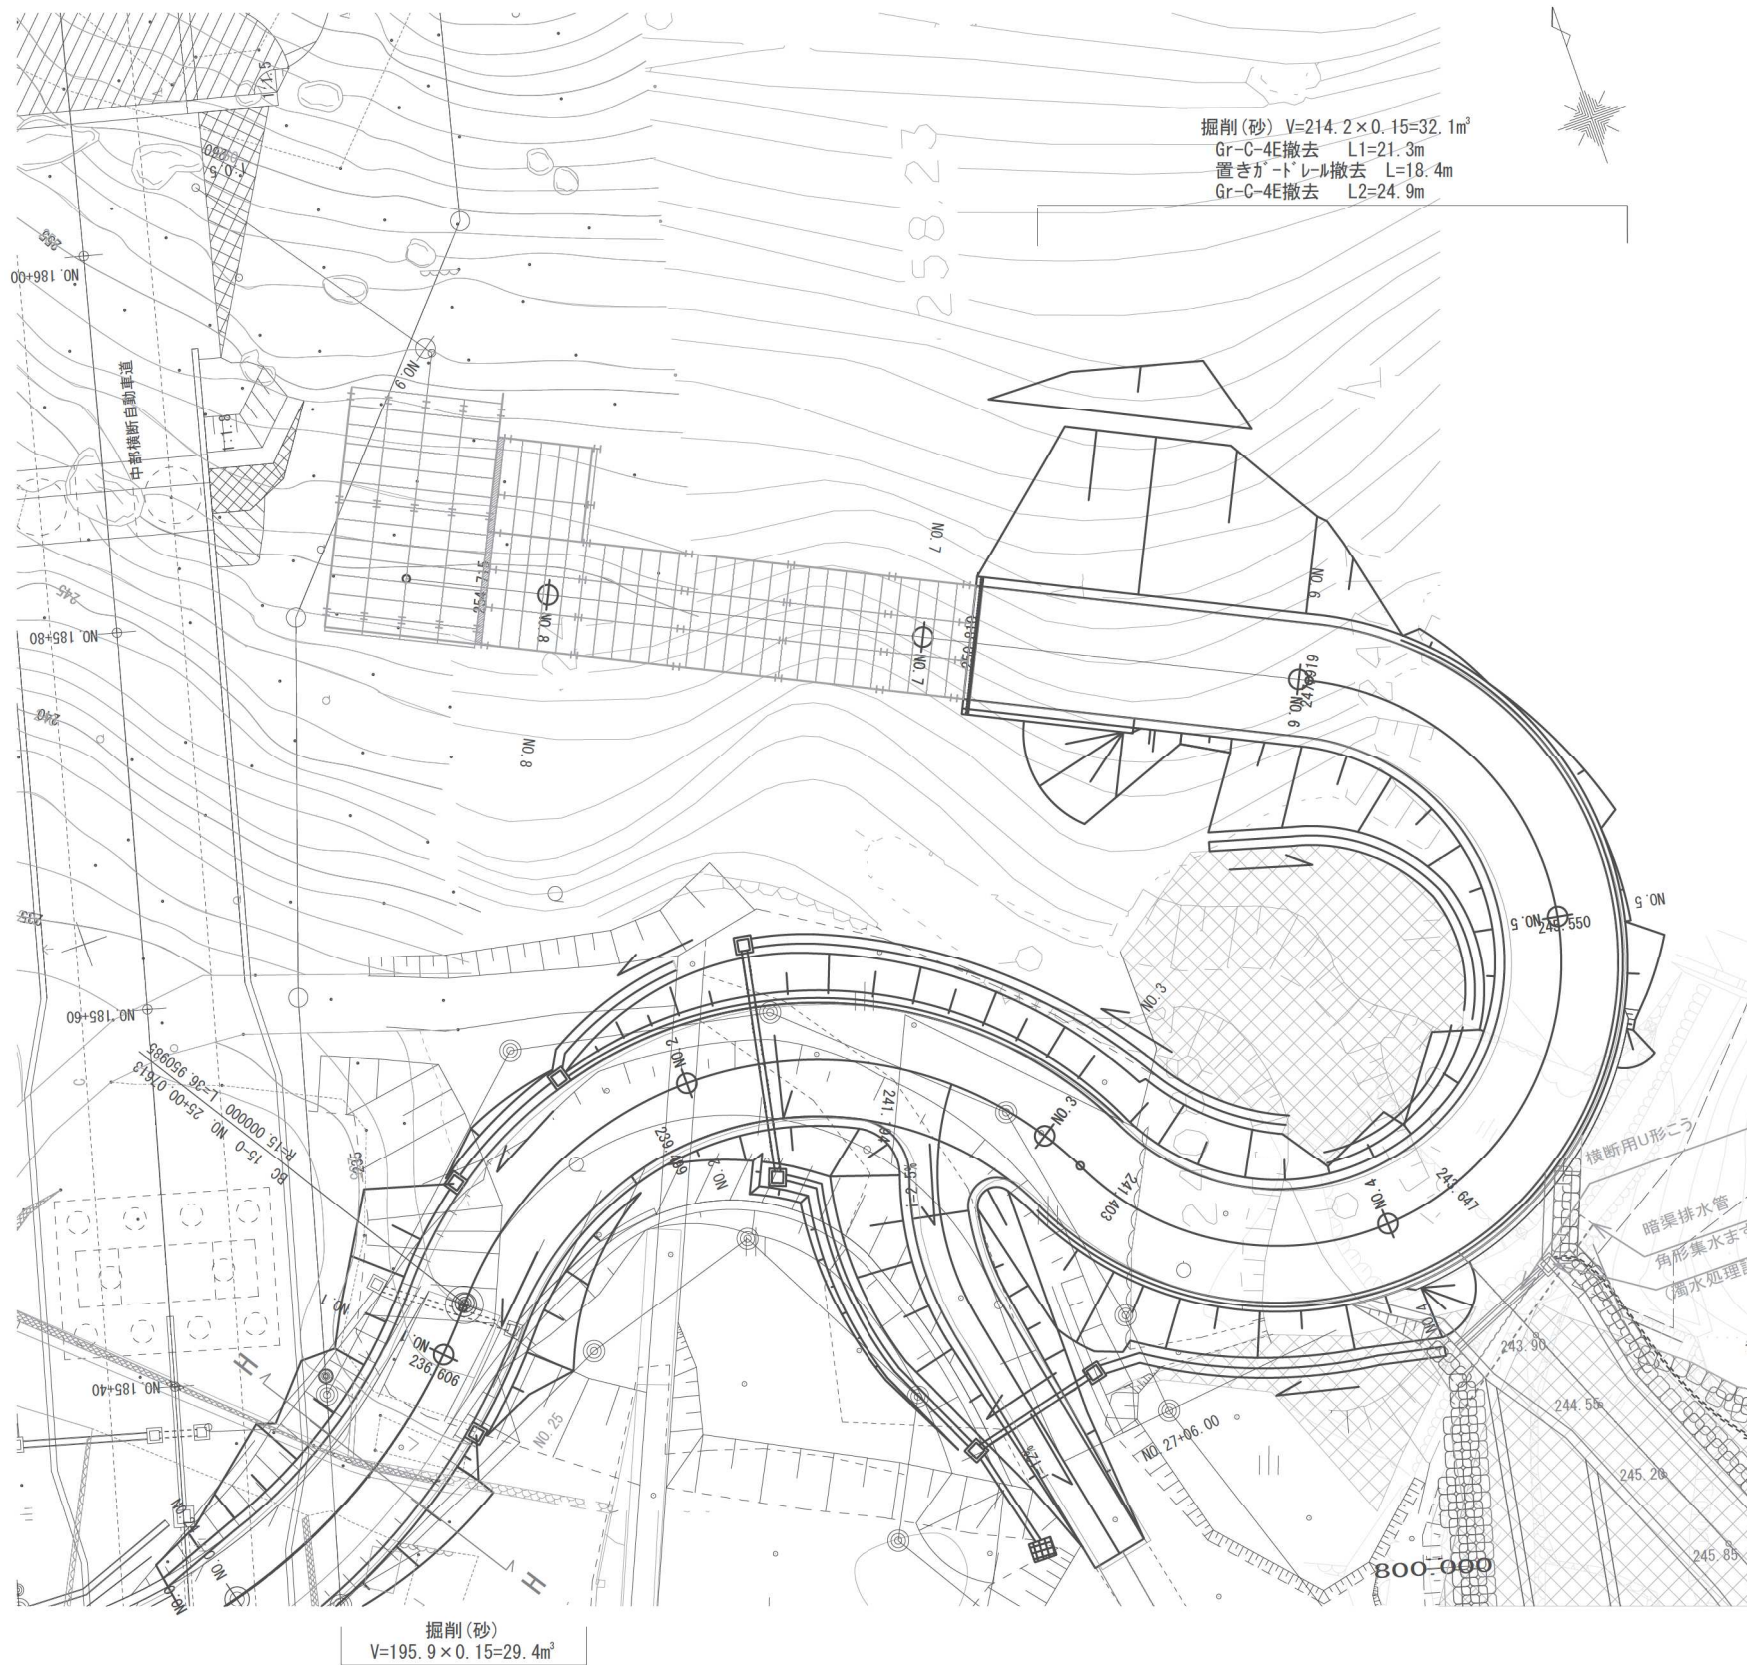

代表横断面 S=1:10

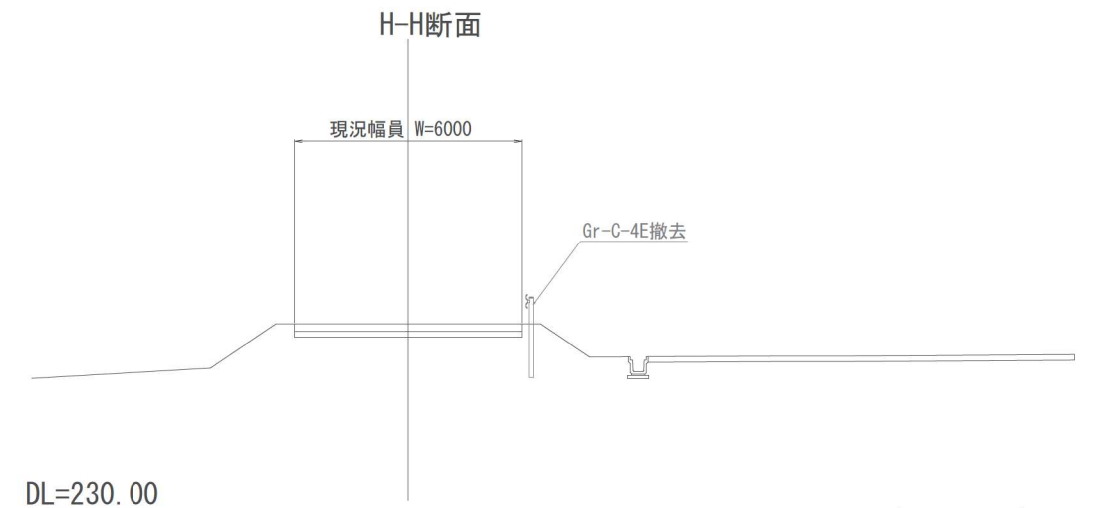


※本図面は縮小図のため
縮尺は表示と異なります

松葉沢川橋工事用道路			
工 事 名	R7中部横断道工事用道路撤去その1工事		
図 面 名	撤去平面図⑥		
縮 尺	図示	図面番号	83 の 70
年 月 日	令和 8 年 1 月		
設計会社名	株式会社 総合技術コンサルタント		
事務所名	国土交通省 甲府河川国道事務所		

撤去平面図⑧

S=1: 250

平面図

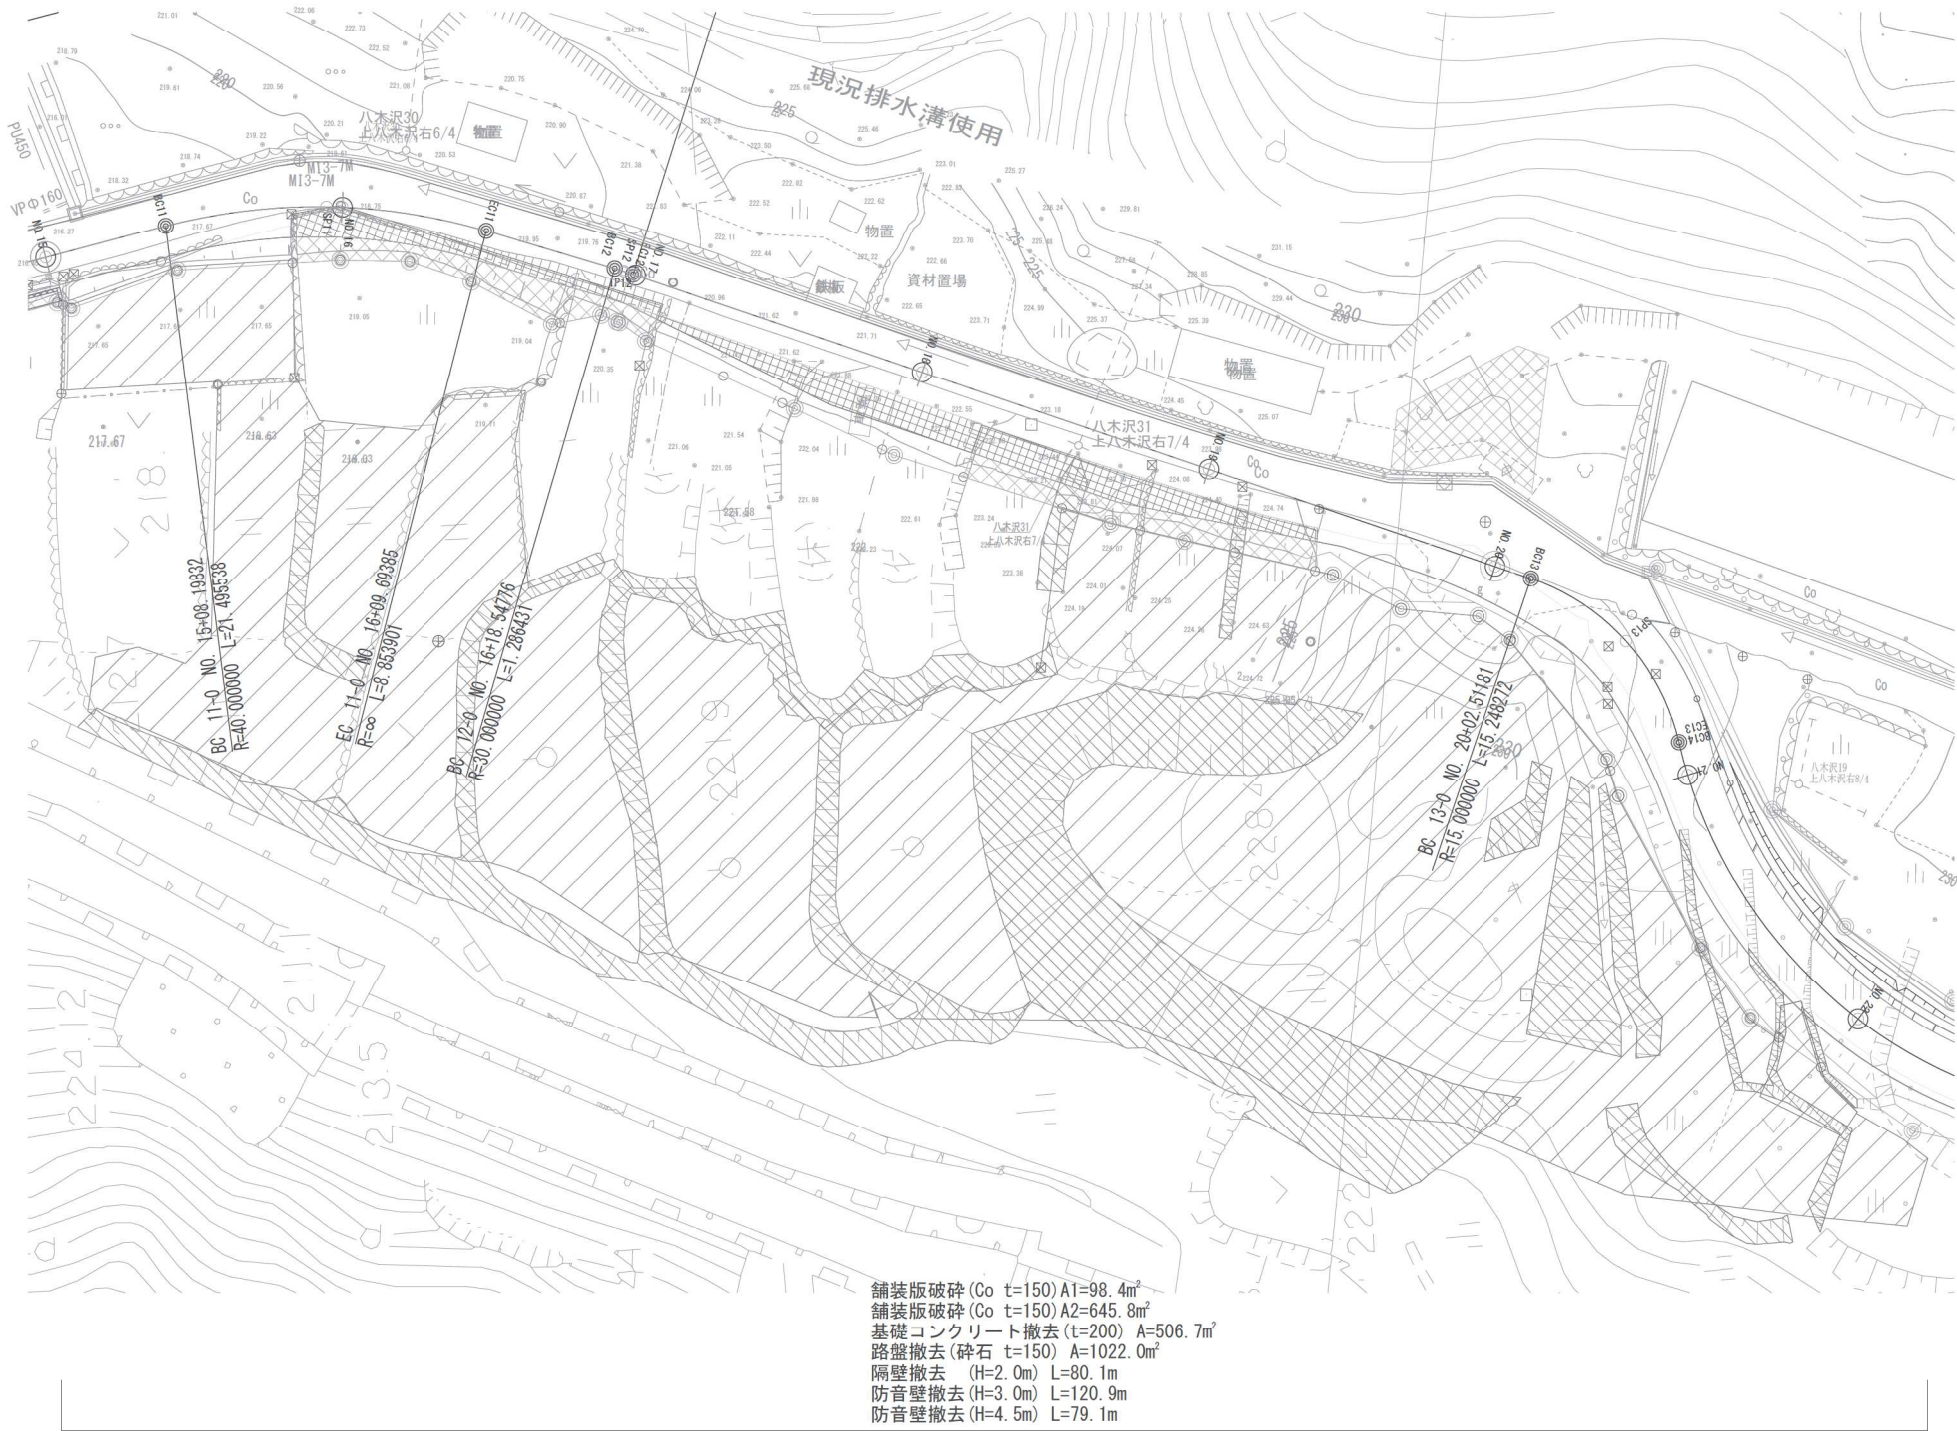

凡 例	
	:元に戻す(工事用道路範囲)
	:元に戻す(工事用道路以外の範囲)


凡例	
	:畑復旧(客土)
	:植生工(法面復旧範囲)

※本図面は縮小図のため
縮尺は表示と異なります。

松葉沢川橋工事用道路			
工 事 名	R 7 中部横断道工事用道路撤去その 1 工事		
図 面 名	撤去平面図⑧		
縮 尺	1:250	図面番号	83 の 71
年 月 日	令和 8 年 1 月		
設計会社名	株式会社 総合技術コンサルタント		
事務所名	国土交通省 甲府河川国道事務所		

撤去平面図⑨


S=1: 250

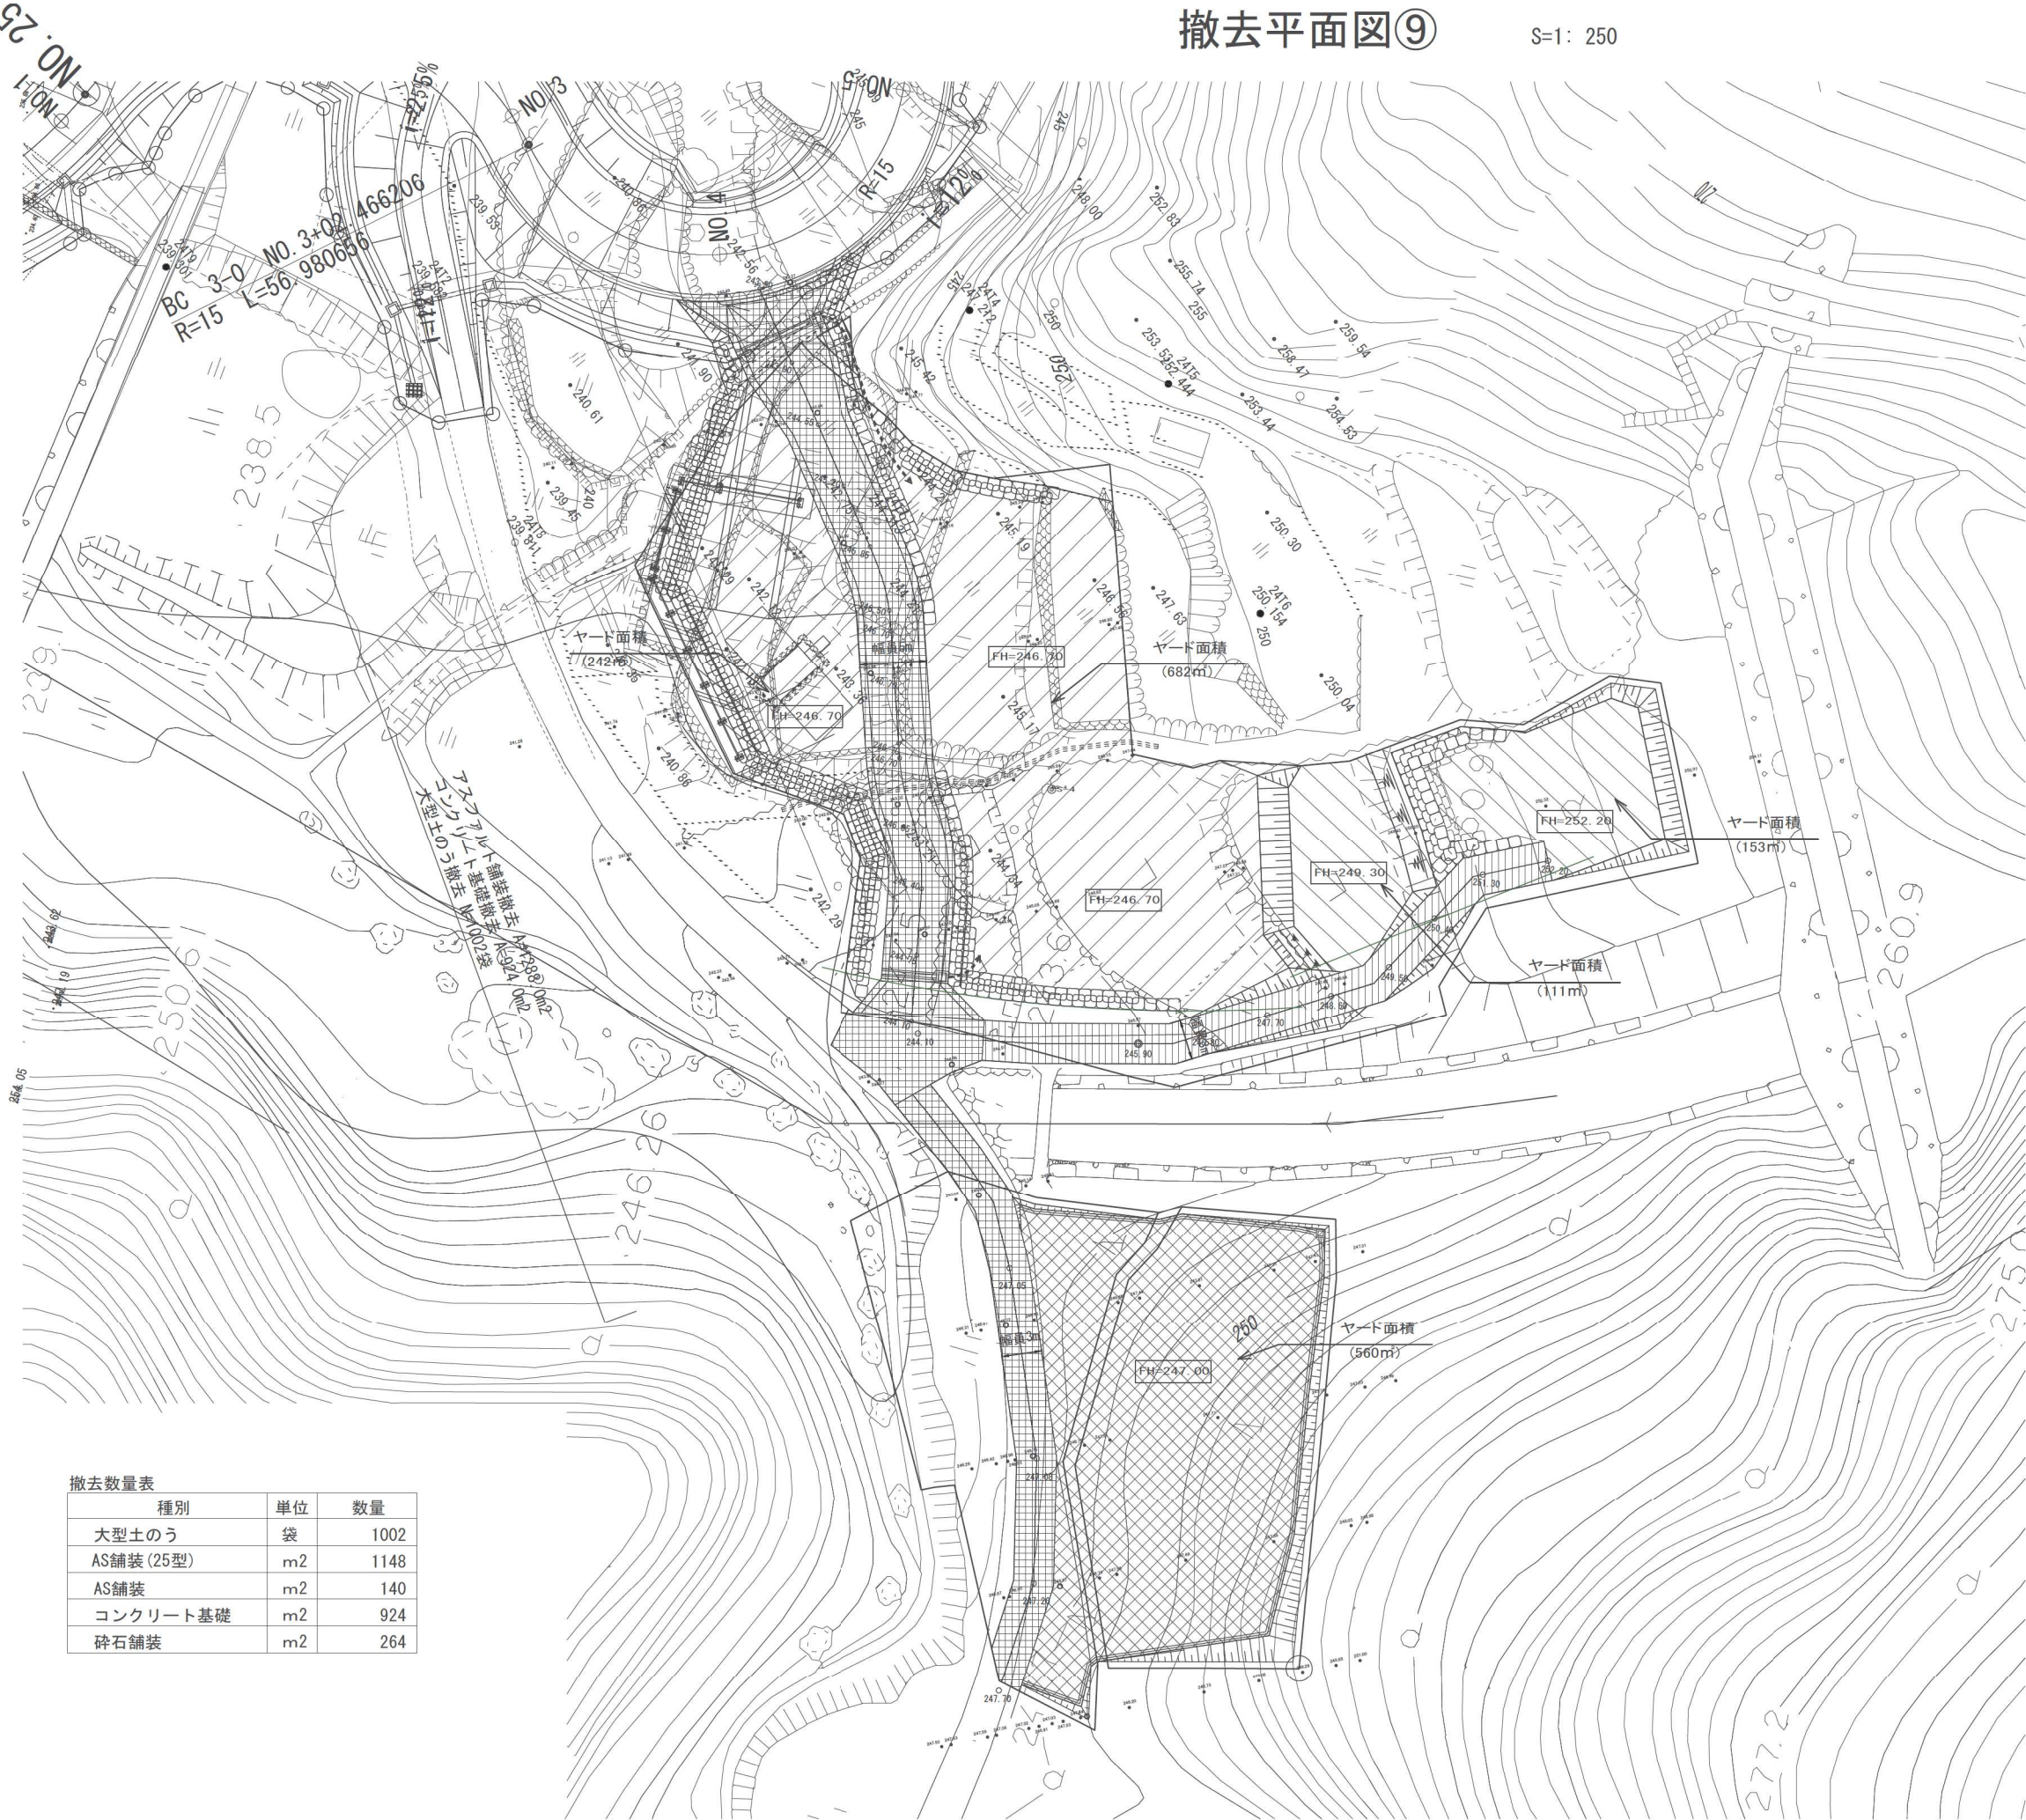


撤去数量表		
種別	単位	数量
大型土のう	袋	1002
AS舗装 (25型)	m2	1148
AS舗装	m2	140
コンクリート基礎	m2	924
碎石舗装	m2	264

舗装構成図


コンクリート基礎

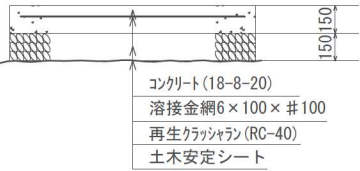


アスファルト舗装 25型

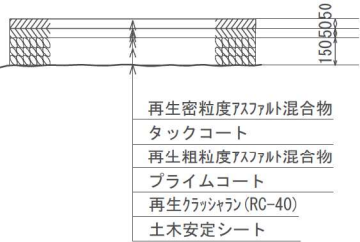

アスファルト舗装

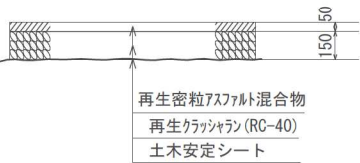

碎石舗装

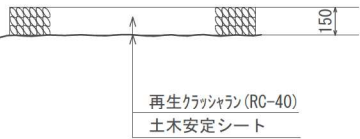


凡 例	
	コンクリート基礎(ヤード)
	アスファルト舗装25型(ヤード)
	アスファルト舗装25型(工事用道路)
	アスファルト舗装(工事用道路)
	碎石舗装(ヤード)

※本図面は縮小図のため
縮尺は表示と異なります。

松葉沢川橋工事用道路	
工 事 名	R 7 中部横断道工事用道路撤去その 1 工事
図 面 名	撤去平面図⑨
縮 尺	1:250 図面番号 83 の 72
年 月 日	令和 8 年 1 月
設計会社名	株式会社 総合技術コンサルタント
事務所名	国土交通省 甲府河川国道事務所






標準横断面図

S=1: 50

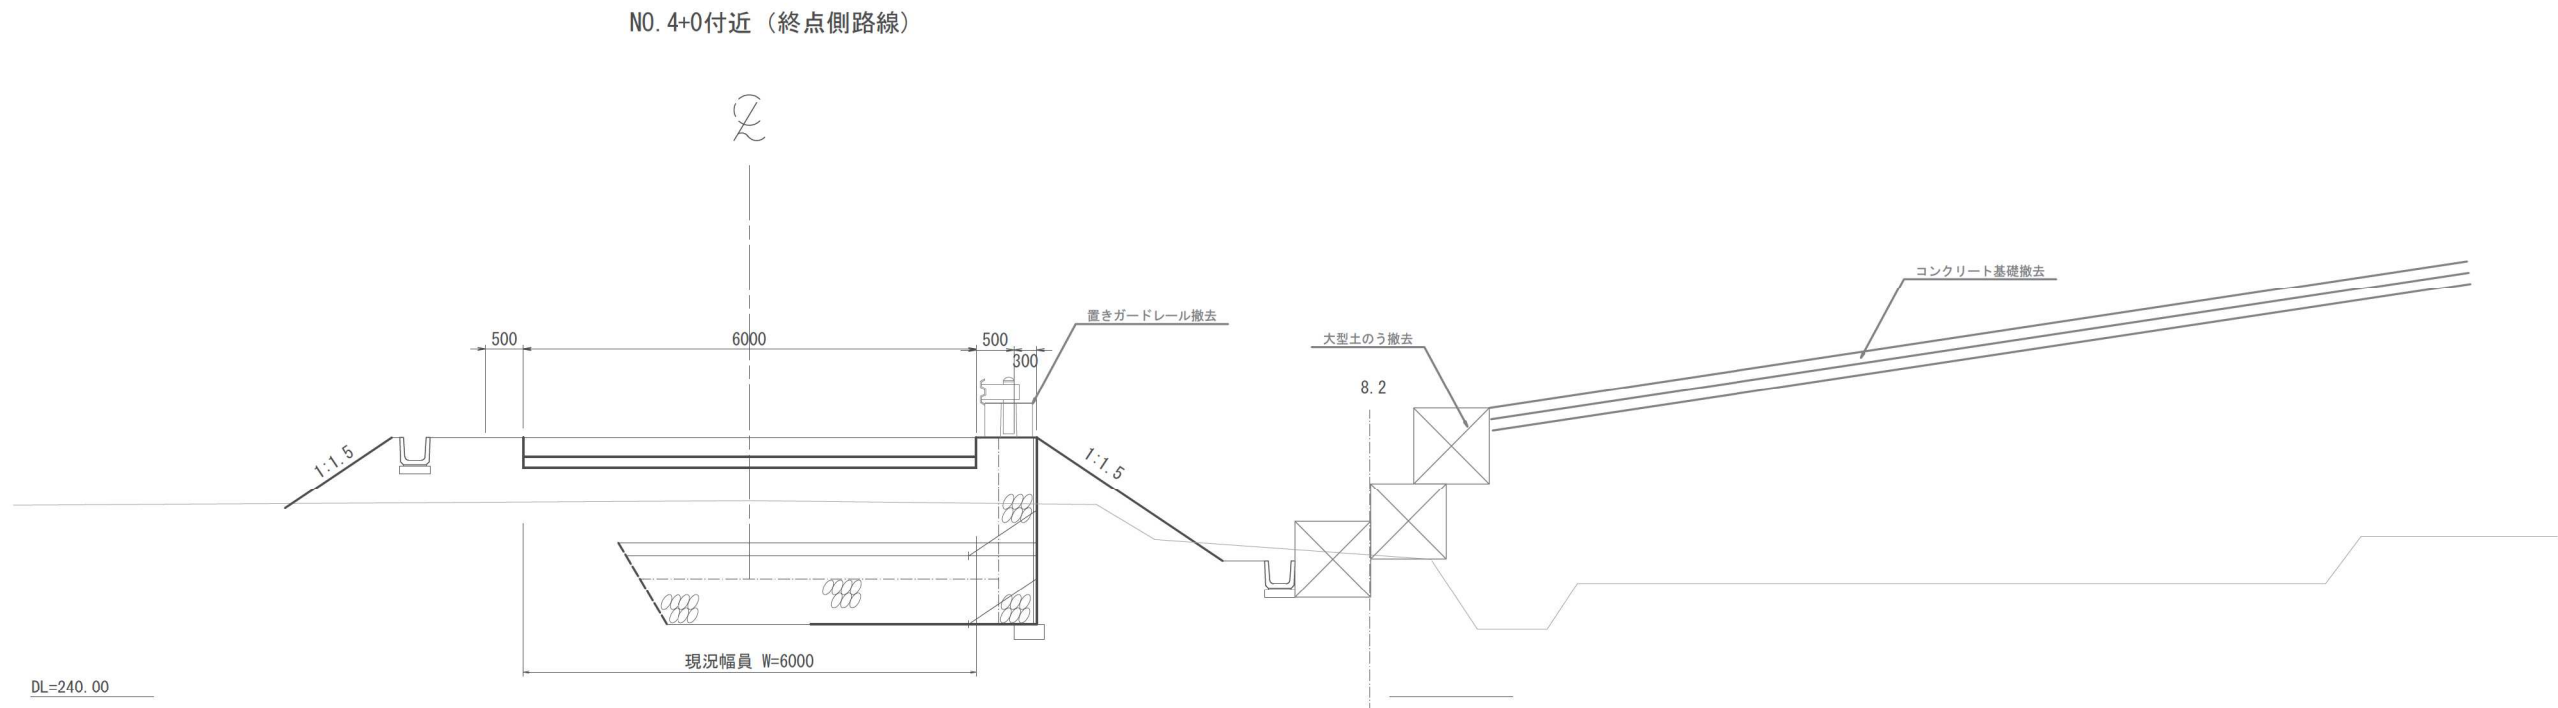

松葉沢川橋工事用道路			
工 事 名	R 7 中部横断道工事用道路撤去その 1 工事		
図 面 名	標準横断面図		
縮 尺	1: 50	図面番号	83 の 73
年 月 日	令和 8 年 1 月		
設計会社名	株式会社 総合技術コンサルタント		
事務所名	国土交通省 甲府河川国道事務所		






横断図(1) S=1:100

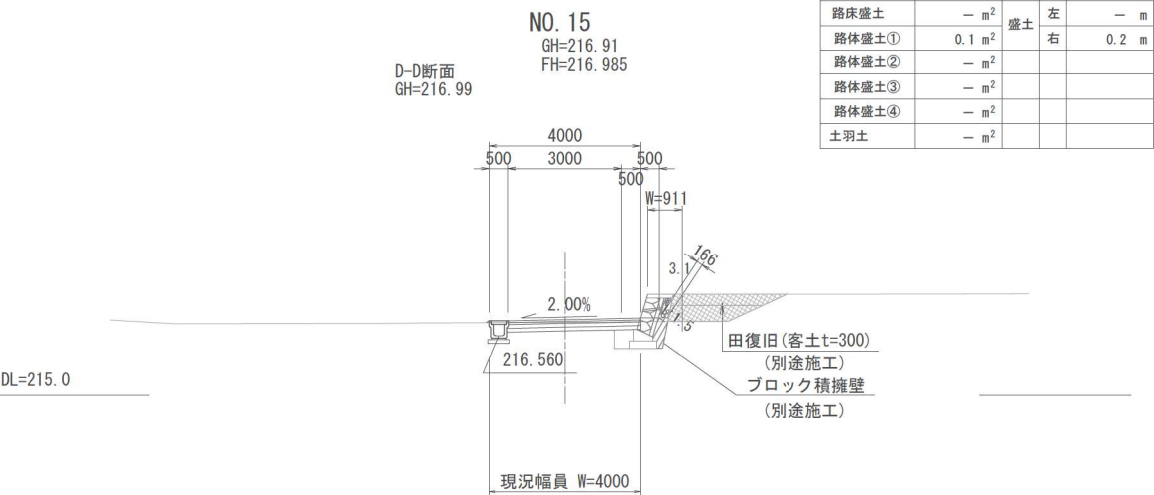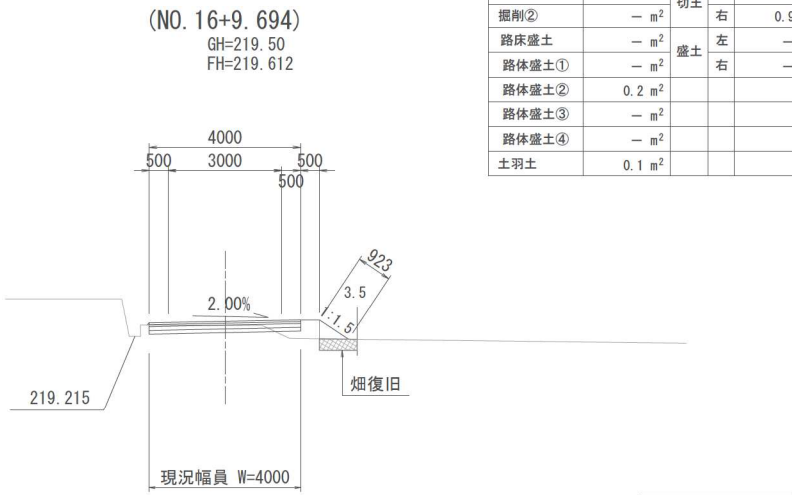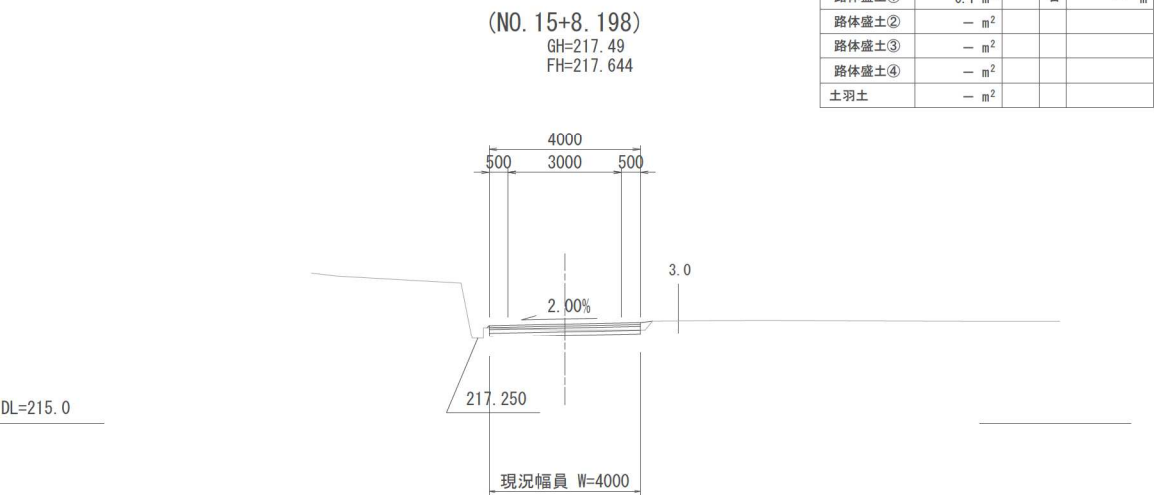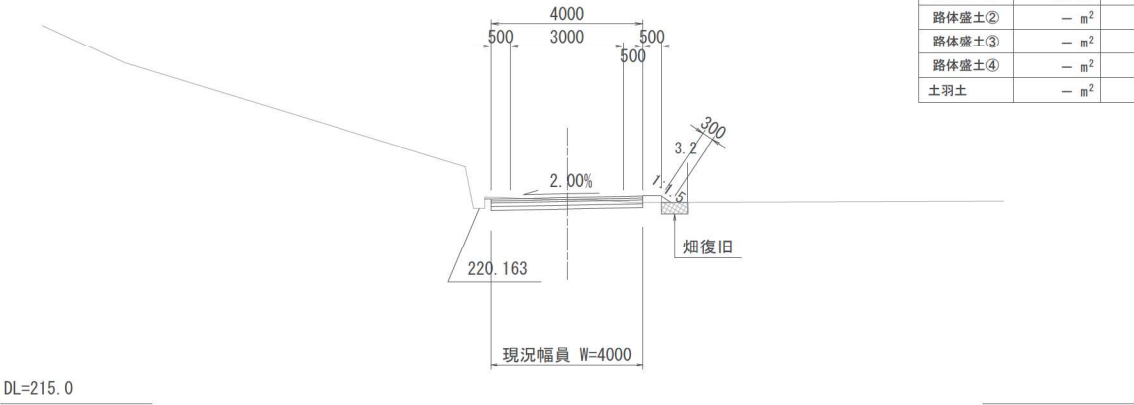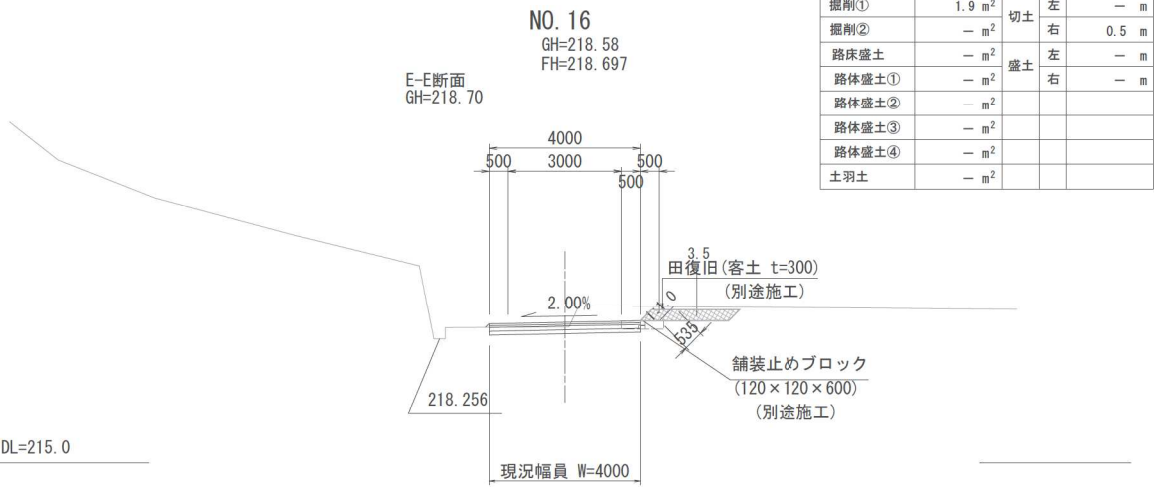

※本図面は縮小図のため
縮尺は表示と異なります。

松葉沢川橋工事用道路			
工 事 名	R 7 中部横断道工事用道路撤去その 1 工事		
図 面 名	横断図(1)		
縮 尺	1:100	図面番号	83 の 74
年 月 日	令和 8 年 1 月		
設計会社名	株式会社 総合技術コンサルタント		
事務所名	国土交通省 甲府河川国道事務所		


横断図(2) S=1:100

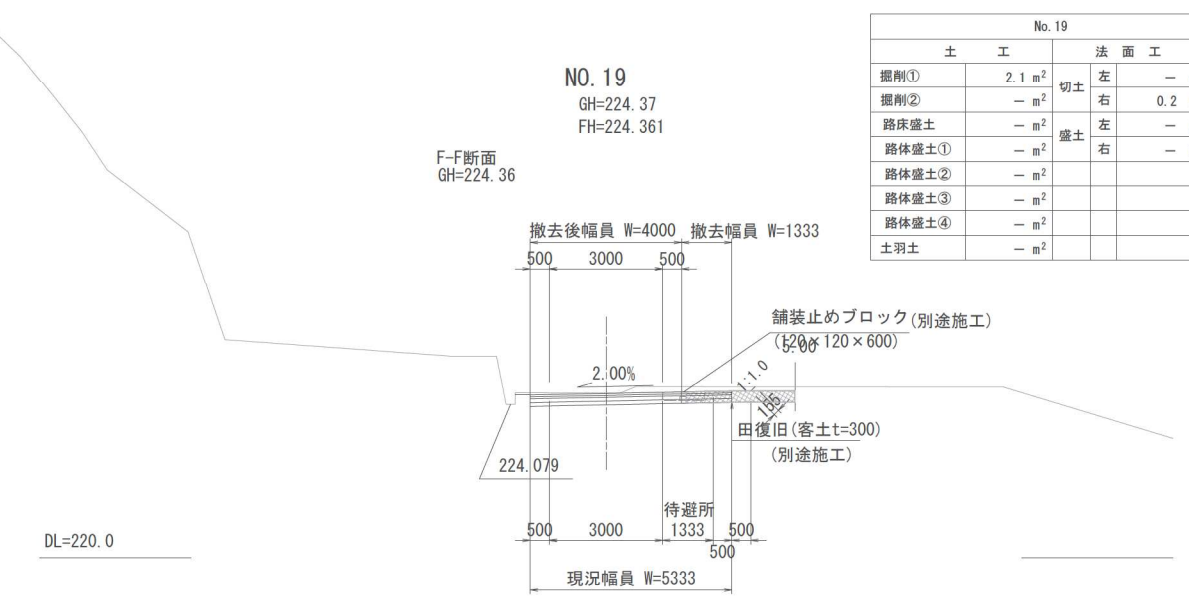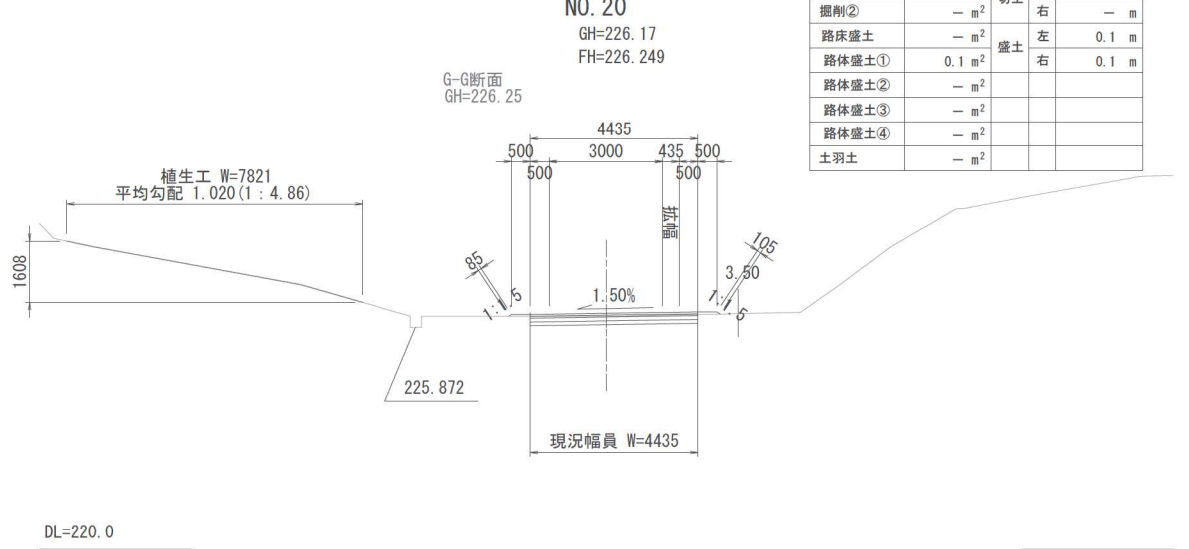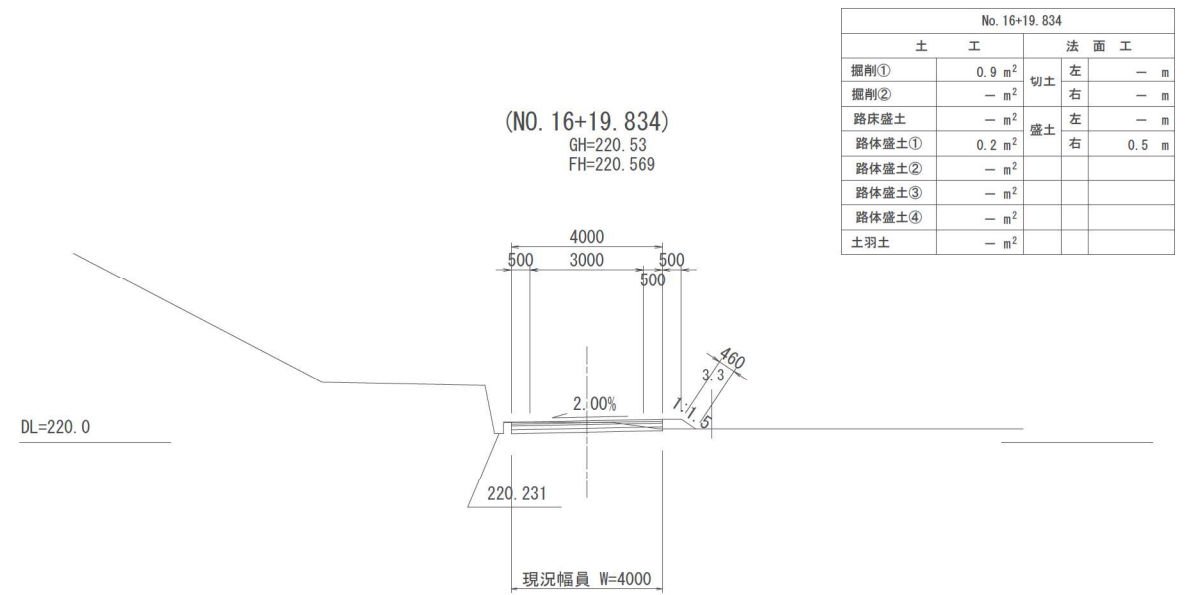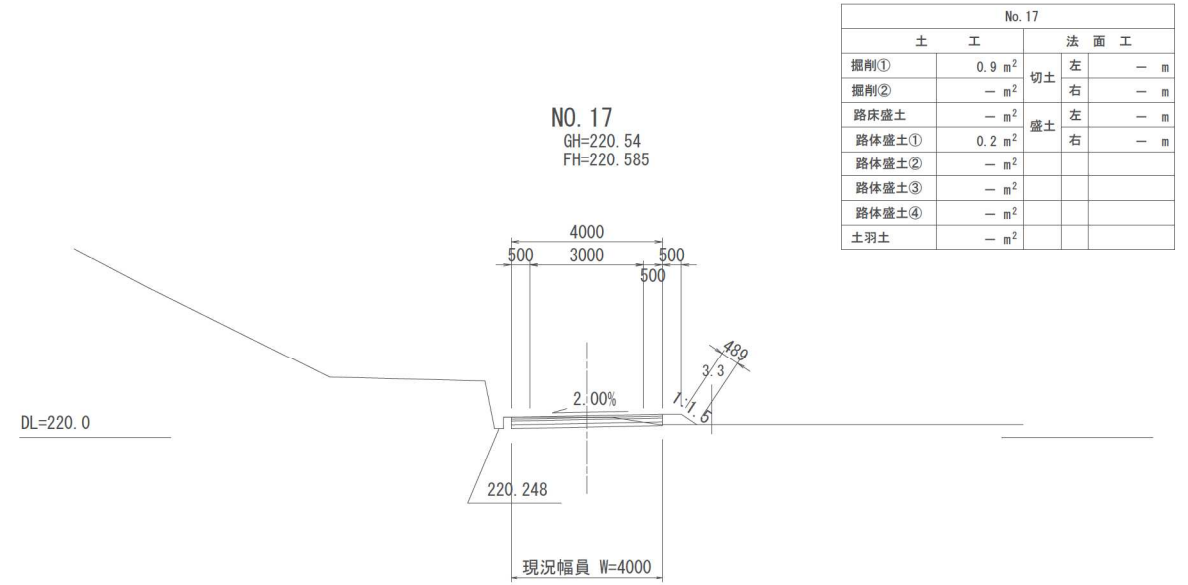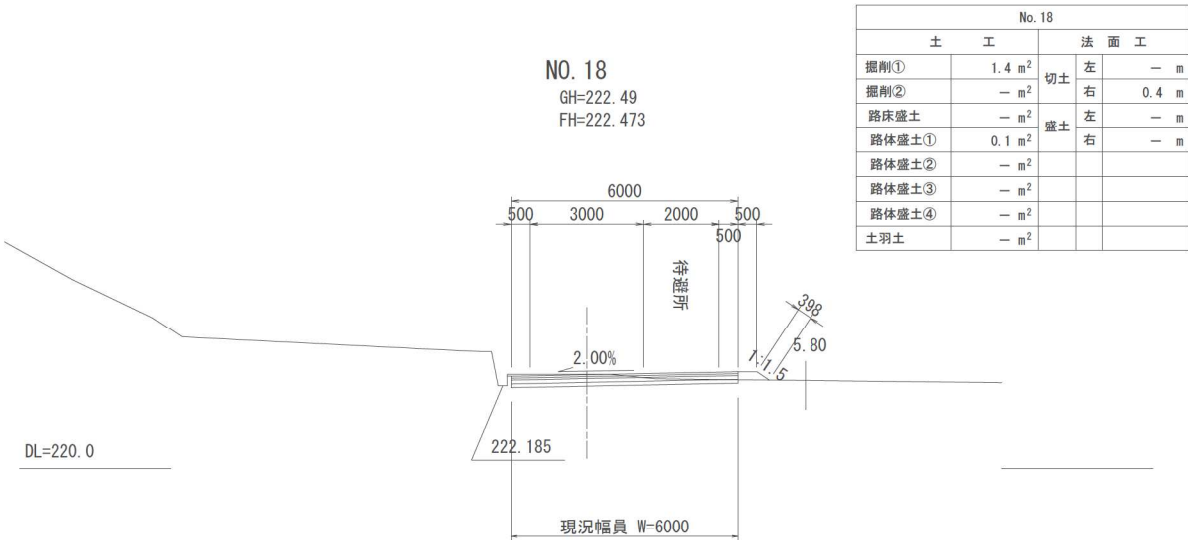


※本図面は縮小図のため
縮尺は表示と異なります。

松葉沢川橋工事用道路			
工 事 名	R 7 中部横断道工事用道路撤去その 1 工事		
図 面 名	横断図 (2)		
縮 尺	1:100	図面番号	83 の 75
年 月 日	令和 8 年 1 月		
設計会社名	株式会社 総合技術コンサルタント		
事務所名	国土交通省 甲府河川国道事務所		


横断図(3) S=1:100

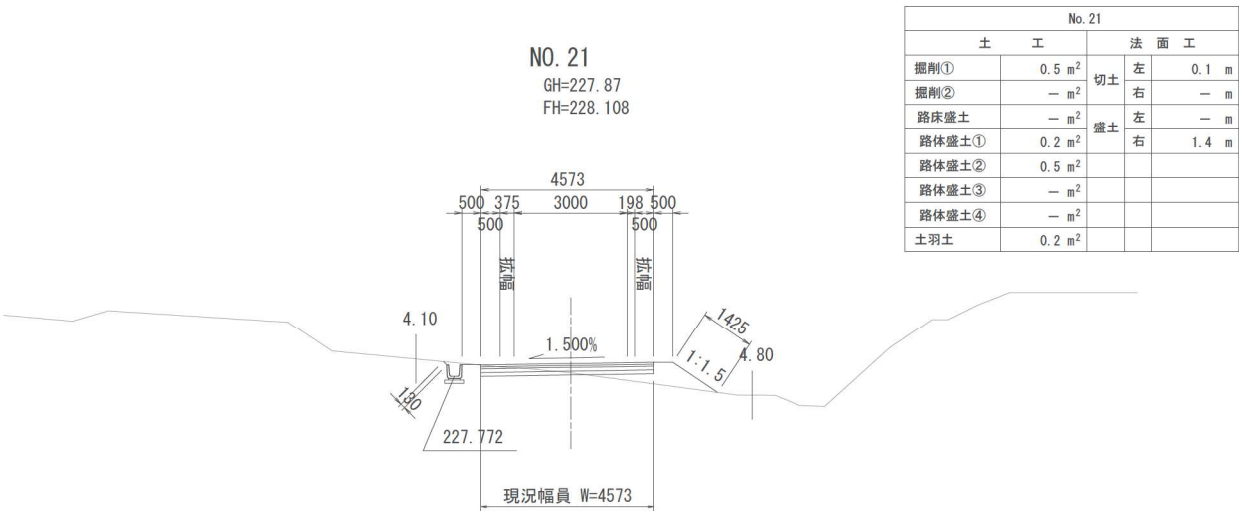


DL=220.0

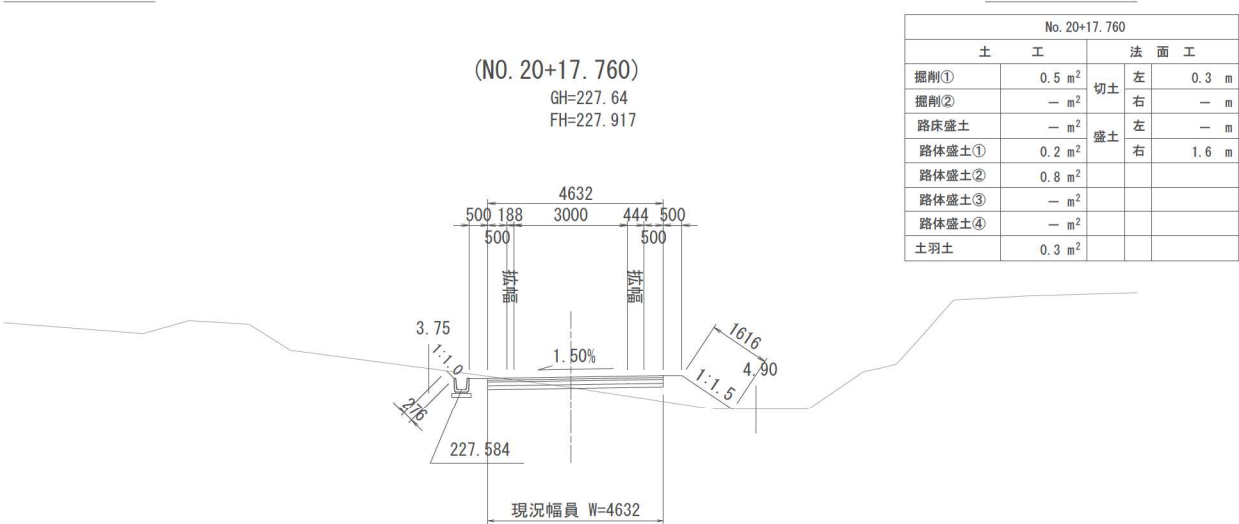

DL=220.0

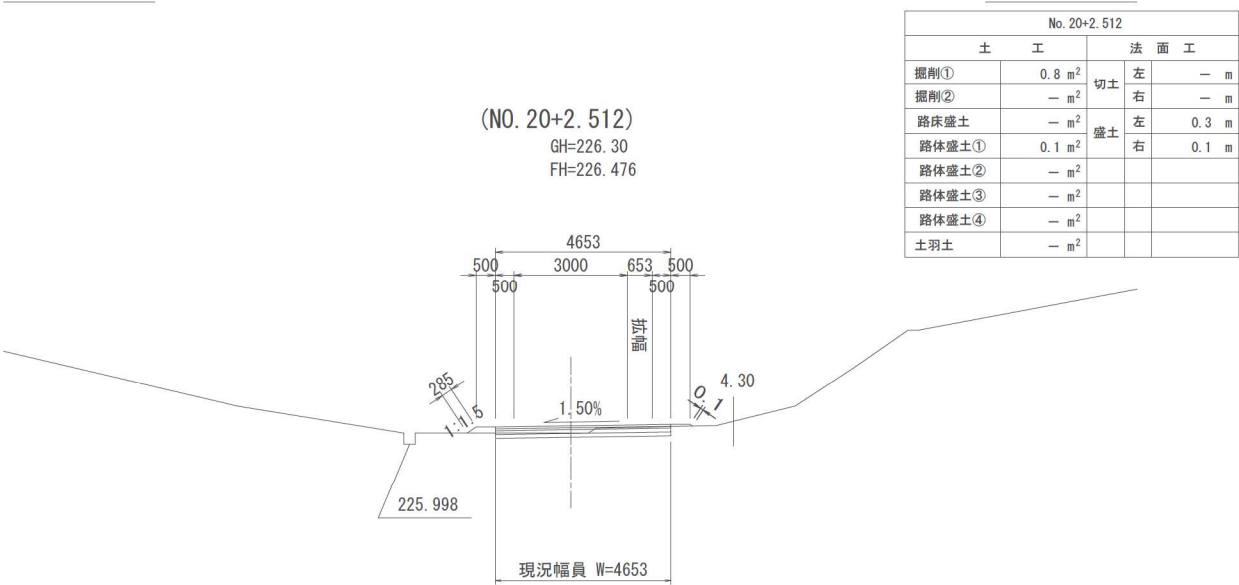

DL=220.0

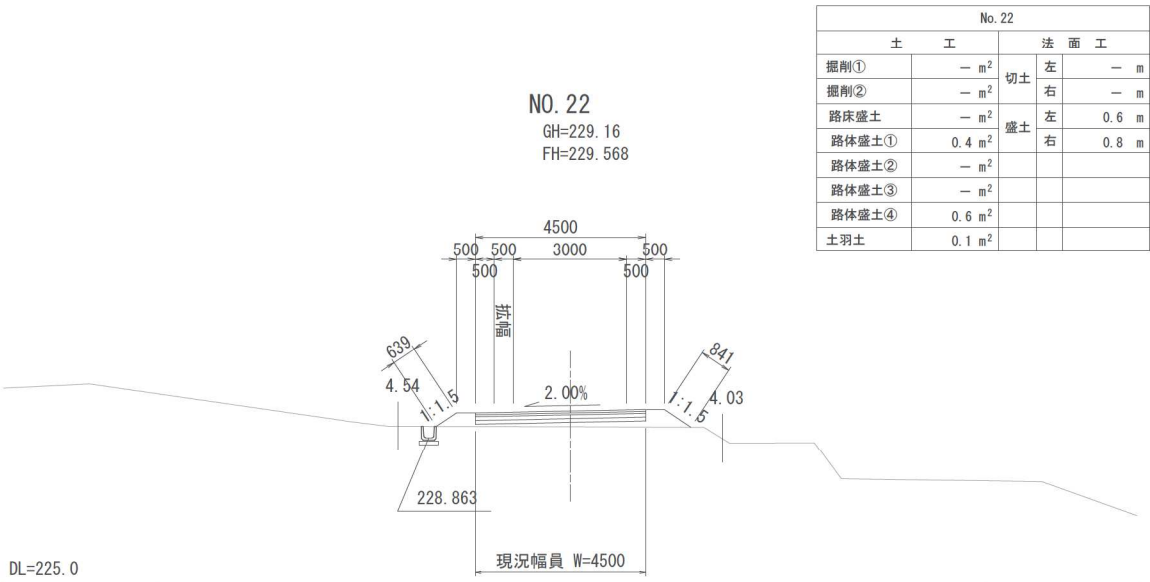

DL=225.0


※本図面は縮小図のため
縮尺は表示と異なります。

松葉沢川橋工事用道路			
工 事 名	R 7 中部横断道工事用道路撤去その 1 工事		
図 面 名	横断図 (3)		
縮 尺	1:100	図面番号	83 の 76
年 月 日	令和 8 年 1 月		
設計会社名	株式会社 総合技術コンサルタント		
事務所名	国土交通省 甲府河川国道事務所		

横断図(4) S=1:100

NO. 1+00. 0000


GH=236. 79
FH=236. 803

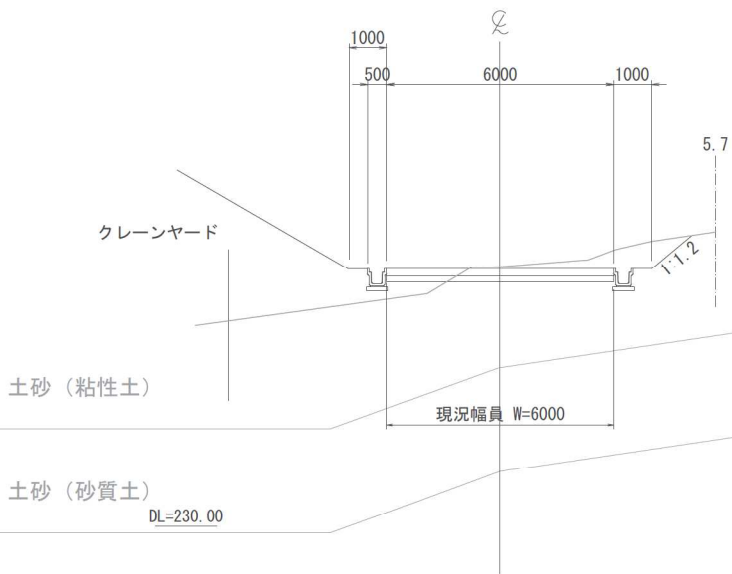

No. 1				
土	工	法 面 工		
掘削①	－ m ²	切土	左	－ m
掘削②	－ m ²		右	－ m
路床盛土	－ m ²	盛土	左	－ m
路体盛土①	－ m ²		右	－ m
路体盛土②	－ m ²			
路体盛土③	－ m ²			
路体盛土④	－ m ²			
土羽土	－ m ²			

NO. 2+00. 0000


GH=239. 63
FH=240. 192

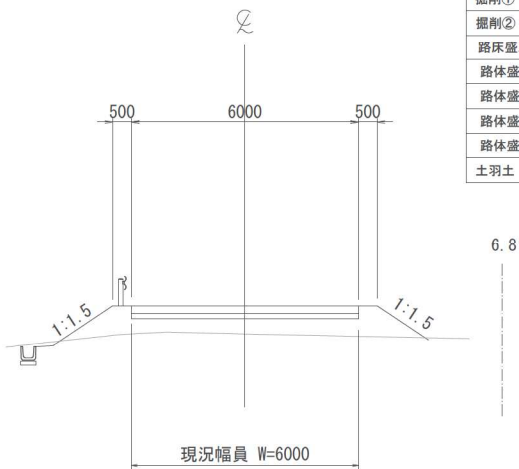

No. 2				
土	工	法 面 工		
掘削①	－ m ²	切土	左	－ m
掘削②	－ m ²		右	－ m
路床盛土	－ m ²	盛土	左	－ m
路体盛土①	－ m ²		右	－ m
路体盛土②	－ m ²			
路体盛土③	－ m ²			
路体盛土④	－ m ²			
土羽土	－ m ²			

NO. 0

GH=233. 74
FH=233. 493

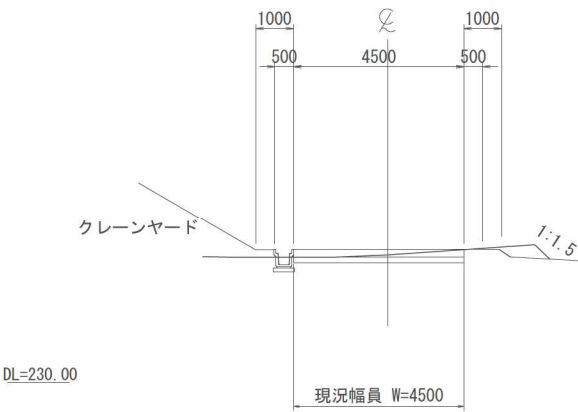


No. 0				
土	工	法 面 工		
掘削①	－ m ²	切土	左	－ m
掘削②	－ m ²		右	－ m
路床盛土	－ m ²	盛土	左	－ m
路体盛土①	－ m ²		右	－ m
路体盛土②	－ m ²			
路体盛土③	－ m ²			
路体盛土④	－ m ²			
土羽土	－ m ²			

松葉沢川橋工事用道路


工 事 名	R 7 中部横断道工事用道路撤去その 1 工事		
図 面 名	横断図 (4)		
縮 尺	1:100	図面番号	83 の 77
年 月 日	令和 8 年 1 月		
設計会社名	株式会社 総合技術コンサルタント		
事務所名	国土交通省 甲府河川国道事務所		

※本図面は縮小図のため
縮尺は表示と異なります。


横断図(5) S=1:100

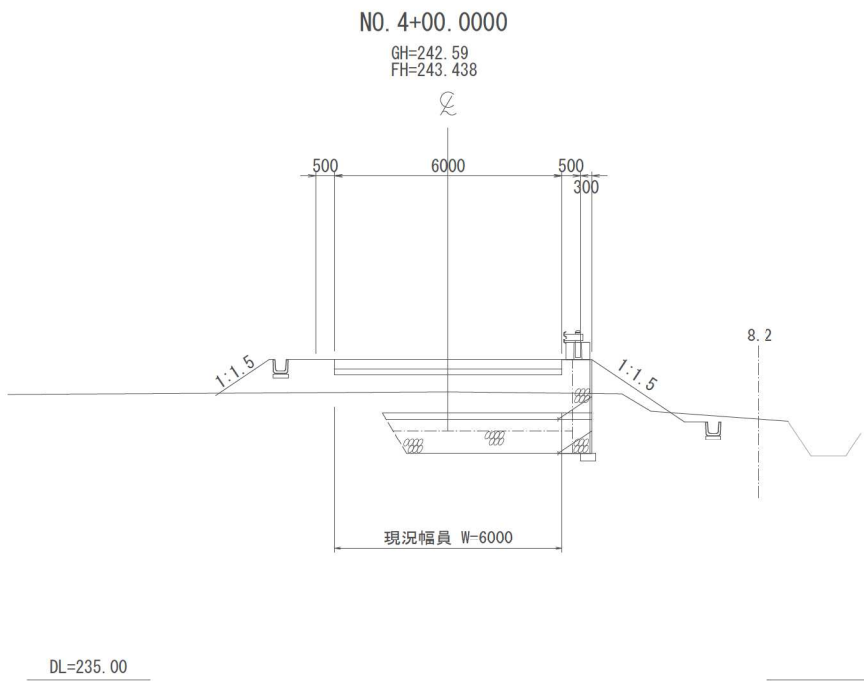

No. 4				
土	工	法 面 工		
掘削①	— m ²	切土	左	— m
掘削②	— m ²		右	— m
路床盛土	— m ²	盛土	左	— m
路体盛土①	— m ²		右	— m
路体盛土②	— m ²			
路体盛土③	— m ²			
路体盛土④	— m ²			
土羽土	— m ²			

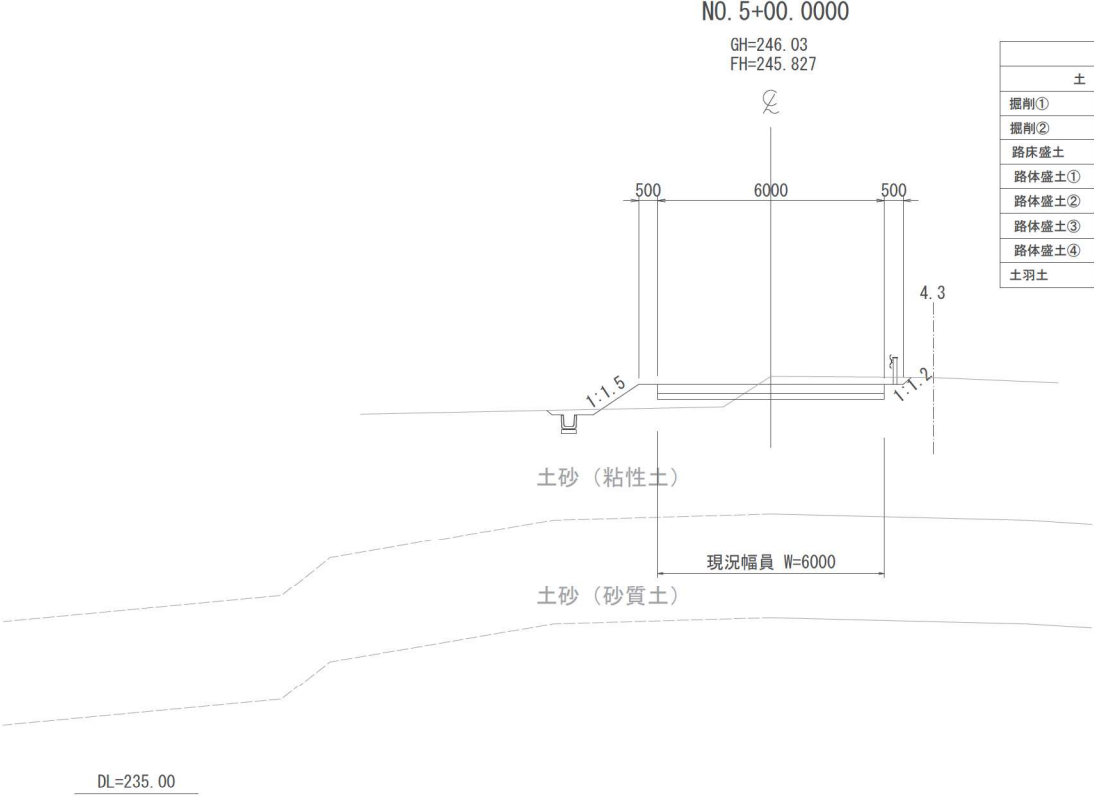

No. 5				
土	工	法 面 工		
掘削①	— m ²	切土	左	— m
掘削②	— m ²		右	— m
路床盛土	— m ²	盛土	左	— m
路体盛土①	— m ²		右	— m
路体盛土②	— m ²			
路体盛土③	— m ²			
路体盛土④	— m ²			
土羽土	— m ²			

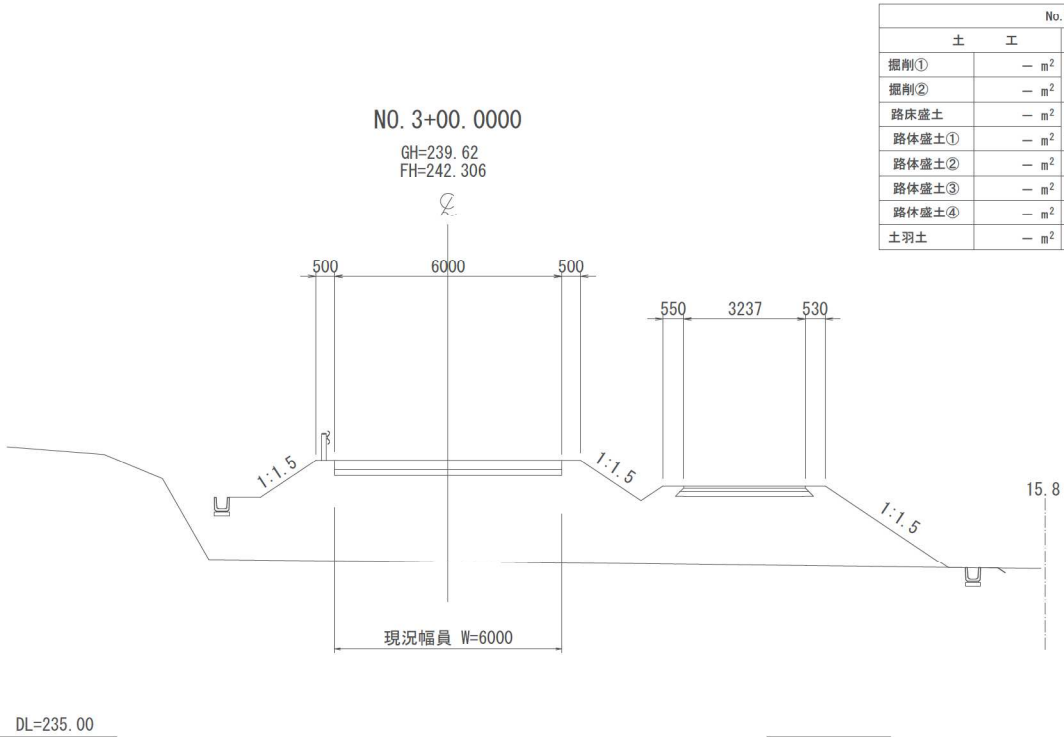


No. 3				
土	工	法 面 工		
掘削①	— m ²	切土	左	— m
掘削②	— m ²		右	— m
路床盛土	— m ²	盛土	左	— m
路体盛土①	— m ²		右	— m
路体盛土②	— m ²			
路体盛土③	— m ²			
路体盛土④	— m ²			
土羽土	— m ²			

※本図面は縮小図のため
縮尺は表示と異なります。

松葉沢川橋工事用道路			
工 事 名	R 7 中部横断道工事用道路撤去その 1 工事		
図 面 名	横断図 (5)		
縮 尺	1:100	図面番号	83 の 77
年 月 日	令和 8 年 1 月		
設計会社名	株式会社 総合技術コンサルタント		
事務所名	国土交通省 甲府河川国道事務所		

S=1:100

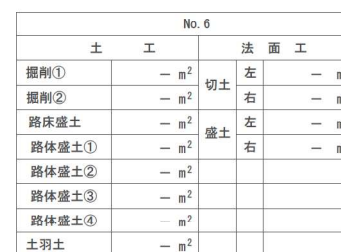


※本図面は縮小図のため
縮尺は表示と異なります。

松葉沢川橋工事用道路			
工 事 名	R7中部横断道工事用道路撤去その1工事		
図 面 名	横断面 (G)		
縮 尺	1:100	図面番号	83 の 79
年 月 日	令和 8 年 1 月		
設計社名	株式会社 総合技術コンサルタント		
事務所名	国土交通省 甲府河川国道事務所		


撤去横断図⑨

S=1:200


0m

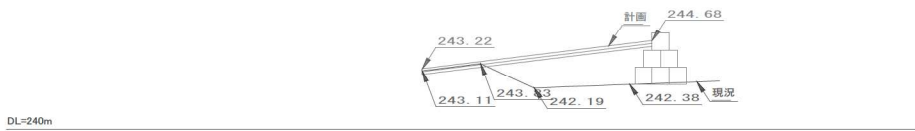


30m

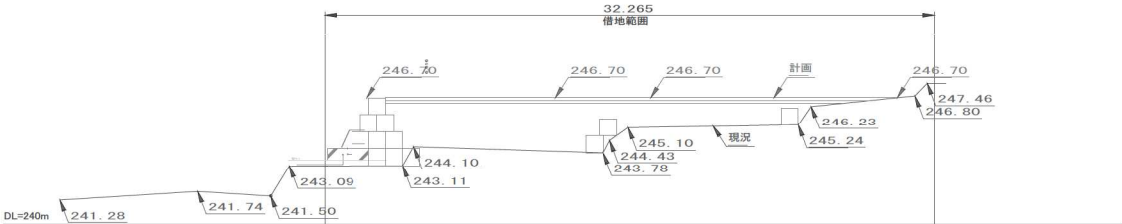


10m

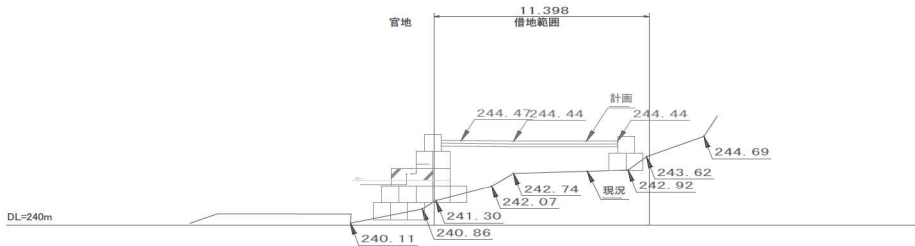

40m

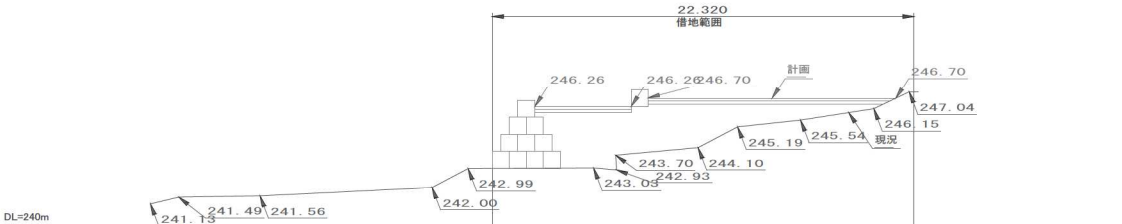

20m


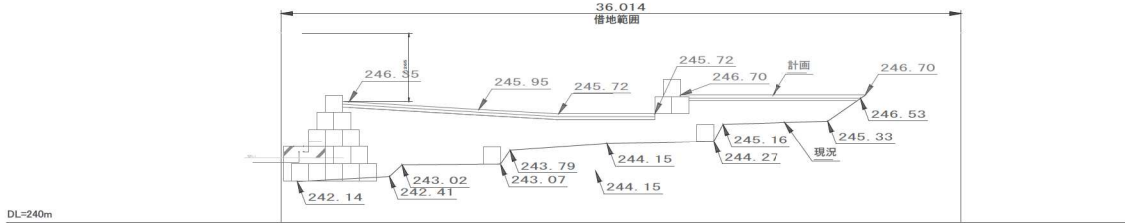


※本図面は縮小図のため
縮尺は表示と異なります。

松葉沢川橋工事用道路			
工 事 名	R 7 中部横断道工事用道路撤去その 1 工事		
図 面 名	撤去横断図⑨		
縮 尺	S=1:200	図面番号	83 の 80
年 月 日	令和 8 年 1 月		
設計会社名	株式会社 総合技術コンサルタント		
事務所名	国土交通省 甲府河川国道事務所		


隔壁詳細図

(ズリ仮置場)

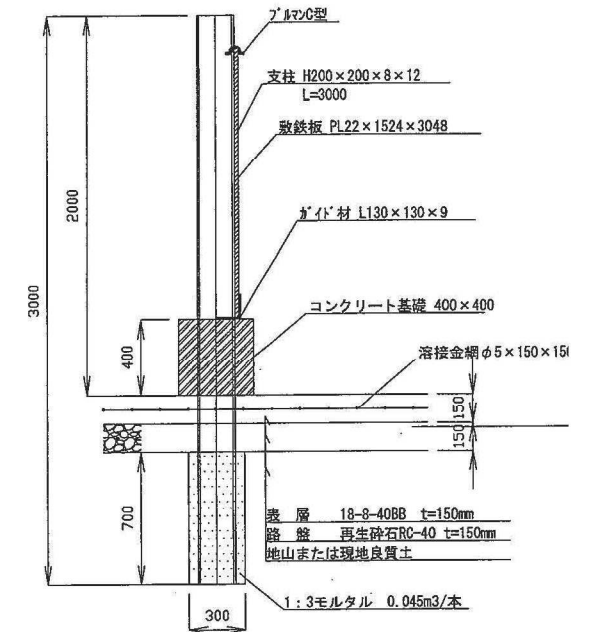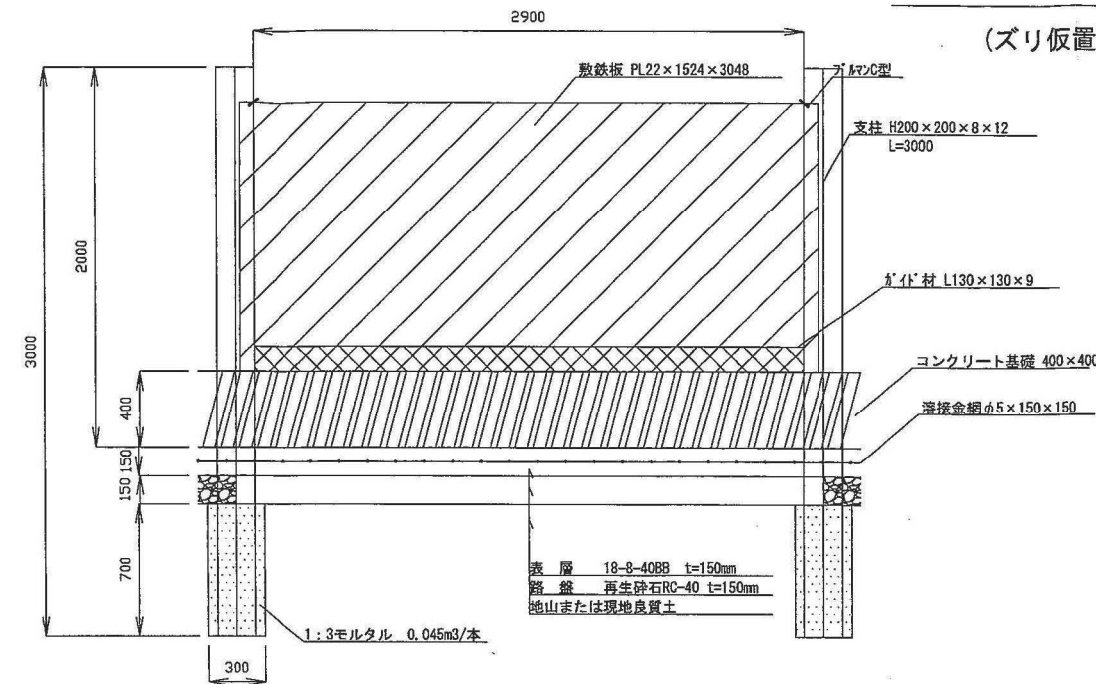


基礎コンクリート

(濁水処理設備)

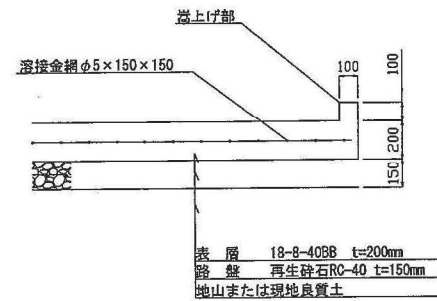

路盤(砕石)

(仮設備ヤード)

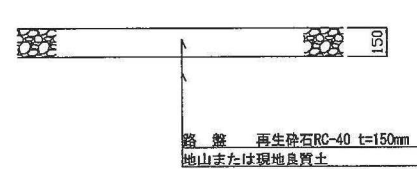


防音壁詳細図

H=4.5m

側面図

正面図

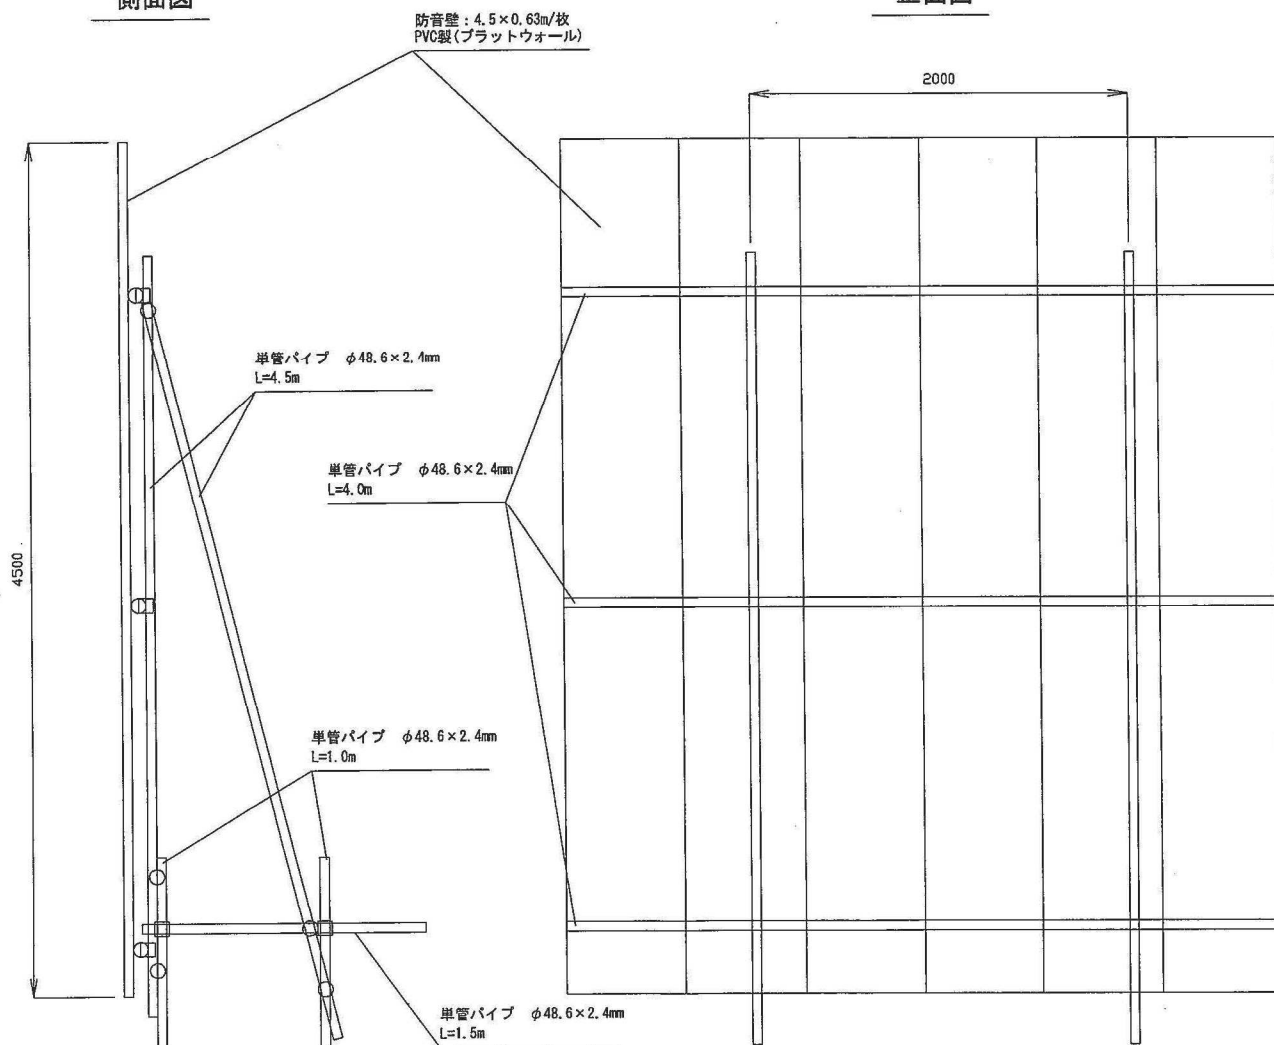

防音壁詳細図


H=3.0m

側面図

正面図

自在クランプ ○
直交クランプ □

※本図面は縮小図のため
縮尺は表示と異なります。

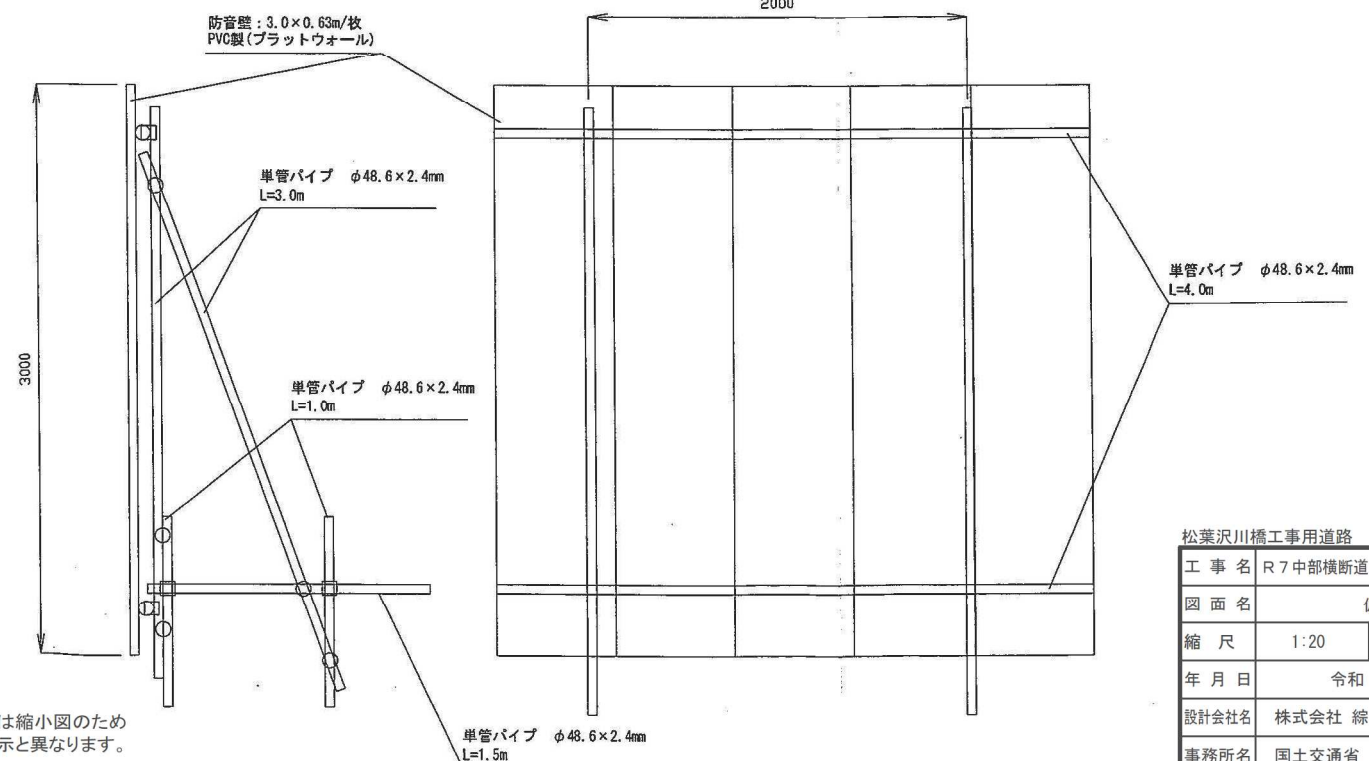

松葉沢川橋工事用道路			
工事名	R7中部横断道工事用道路撤去その1工事		
図面名	仮設備工詳細図		
縮尺	1:20	図面番号	83の81
年月日	令和8年1月		
設計会社名	株式会社 総合技術コンサルタント		
事務所名	国土交通省 甲府河川国道事務所		

数量総括表（１）

【泥之沢川工事用道路】

工 種	種 別	細 別	規 格	単位	数 量	摘 要
構造物撤去工	防護柵撤去工	防護柵撤去(ｶﾞｰﾄﾞﾚｰﾙ)	Gr-C-4E	m	69	
		防護柵撤去(ｶﾞｰﾄﾞﾚｰﾙ)	Gr-C-2B	m	78	
		防護柵撤去(ｶﾞｰﾄﾞﾚｰﾙ)	Gr-SB-1B	m	16	
		積荷転落防止柵撤去	橋梁添架ﾀｲﾌﾟ	m	53	
		積荷転落防止柵撤去	ｺﾝｸﾘｰﾄ基礎ﾀｲﾌﾟ	m	16	
	作業土工	床掘り(掘削)	土砂(小規模土工)	式	1	
		床掘り	土砂	式	1	
		土砂等運搬(1)(下山置場)	土砂(岩塊・玉石混り土含む)(小規模)	式	1	
		土砂等運搬(2)(下山置場)	土砂(岩塊・玉石混り土含む)	式	1	
		整地	残土受入れ地での処理	式	1	
	補強土壁撤去工	帯鋼補強土壁撤去		m2	236	
	構造物取壊し工	ｺﾝｸﾘｰﾄ構造物取壊し	無筋構造物 機械施工	m3	35	
		ｺﾝｸﾘｰﾄ構造物取壊し	鉄筋構造物 機械施工	m3	92	
		舗装版破砕	ｱｽﾌｧﾙﾄ舗装版 舗装版厚5cm	m2	2810	
	排水構造物撤去工	暗渠排水管撤去	直管 50～150mm	m	637	
	かご撤去工	大型箆枠撤去	1000×2000×1000	m2	54	
		3号鋼製箆枠擁壁撤去	H=2.0m	m	10	
		4号鋼製箆枠擁壁撤去	H=1.0m～1.5m	m	13	
		5号鋼製箆枠擁壁撤去	H=1.5m～2.5m	m	41	
		積込(ﾙｰｽﾞ)	土砂 土量50,000m3未満	m3	250	
	階段撤去工	再生ﾌﾟﾗｽﾁｯｸ階段撤去	W=1.0m 9段	箇所	1	
	運搬処理工	殻運搬	ｱｽﾌｧﾙﾄ殻	m3	281	
		殻運搬	ｺﾝｸﾘｰﾄ殻(無筋)	m3	35	
		殻運搬	ｺﾝｸﾘｰﾄ殻(鉄筋)	m3	92	
		殻処分	ｱｽﾌｧﾙﾄ殻	m3	281	
		殻処分	ｺﾝｸﾘｰﾄ殻(無筋)	m3	35	
		殻処分	ｺﾝｸﾘｰﾄ殻(鉄筋)	m3	92	
		現場発生品運搬(六郷IC置場)	ｶﾞｰﾄﾞﾚｰﾙ、積荷転落防止柵	t	16.84	
仮設工	工事用道路工	掘削(IGT)	土砂 オープンカット 障害無し 5,000m3未満	m3	2100	
		路体(築堤)盛土	2.5m未満	m3	110	
		路体(築堤)盛土	2.5m以上4.0m未満	m3	370	
		路体(築堤)盛土(IGT)		m3	510	
		法面整形(盛土部)(IGT)	法面締固め無し	m2	200	
		土砂等運搬(下山置場)	土砂(岩塊・玉石混り土含む)	m3	970	
		整地	残土受入れ地での処理	m3	1000	

【泥之沢川工事用道路】

工 種	種 別	細 別	規 格	単位	数 量	摘 要
仮設工	仮橋・仮栈橋工 LIBRA工法	橋脚	撤去	本	53	
		鋼管杭切断	φ457.2mm t=12mm	箇所	53	
		砂充填		m3	129	
		仮橋上部	撤去	t	176.6	
		覆工板設置・撤去[仮橋・仮栈橋]	撤去	m2	634	
		仮設高欄	ｶﾞｰﾄﾞﾚｰﾙ型 撤去	m	186	
		仮設足場設置・撤去	仮設足場設置・撤去	式	1	
	仮橋・仮栈橋工 (PG接続部)従来工法	橋脚	撤去	t	0.9	
		仮橋上部	撤去	t	9.3	
		覆工板設置・撤去[仮橋・仮栈橋]	撤去	m2	35	
		仮設高欄	ｶﾞｰﾄﾞﾚｰﾙ型 撤去	m	12	
	仮橋・仮栈橋工 H鋼式従来工法	橋脚	撤去	t	4.0	
		仮橋上部	撤去	t	14.5	
		覆工板設置・撤去[仮橋・仮栈橋]	撤去	m2	80	
		仮設高欄	ｶﾞｰﾄﾞﾚｰﾙ型 撤去	m	17	
	運搬処理工	産業廃棄物運搬	鋼管杭(ﾙﾏﾙ付)	t	47.7	
		産業廃棄物処分	鋼管杭(ﾙﾏﾙ付)	t	47.7	
		現場発生品運搬(六郷IC置場)	H形鋼、覆工板、ｶﾞｰﾄﾞﾚｰﾙ、仮橋継材等	t	54.52	
	交通管理工	交通誘導警備員	B	式	1	

工 事 名	R 7 中部横断道工事用道路撤去その 1 工事		
図 面 名	数量総括表（１）		
縮 尺	—	図面番号	83 の 82
年 月 日	令和 8 年 1 月		
設計会社名	—		
事務所名	国土交通省 甲府河川国道事務所		

数量総括表（２）

【大久保沢川工事用道路】						
工 種	種 別	細 別	規 格	単位	数 量	摘 要
構造物撤去工	防護柵撤去工	防護柵撤去(ガードレール)	連続基礎型PCタイプ	m	54	
	作業土工	床掘り	土砂	式	1	
		土砂等運搬(下山置場)	土砂(岩塊・玉石混り土含む)	式	1	
		整地	残土受入れ地での処理	式	1	
	補強土壁撤去工	帯鋼補強土壁撤去		m2	258	
	構造物取壊し工	舗装版破砕	コンクリート舗装版 舗装版厚 25cm	m2	690	
	運搬処理工	般運搬	コンクリート般(鉄筋)	m3	172	
		般処分	コンクリート般(鉄筋)	m3	172	
		現場発生品運搬(六郷IC置場)	ガードレール	t	20.90	
	仮設工	工事用道路工	掘削	土砂 オープンカット 押土無 障害無 5,000m3未満	m3	270
			土砂等運搬(下山置場)	土砂(岩塊・玉石混り土含む)	m3	270
			整地	残土受入れ地での処理	m3	270
			敷鉄板	22×1524×6096(mm) 撤去	m2	19
	交通管理工	交通誘導警備員	B	式	1	

【松葉沢川橋工事用道路】						
工 種	種 別	細 別	規 格	単位	数 量	摘 要
法面工	植生工	植生マット	植生マット工 1000m2以上	m2	4400	
農地復旧工	復旧土工	床掘り(1)	土砂	式	1	
		床掘り(2)	土砂(小規模)	式	1	
		土砂等運搬(1)(下山置場)	土砂(岩塊・玉石混り土含む)	式	1	
		土砂等運搬(2)(下山置場)	土砂(岩塊・玉石混り土含む)(小規模)	式	1	
		整地	残土受入れ地での処理	式	1	
		整地	敷均し(ルース) 障害無し	式	1	
		土材料	客土	式	1	
構造物撤去工	防護柵撤去工	防護柵撤去(ガードレール)	Gr-C-4E	m	46	
		防護柵撤去(ガードレール)	連続基礎型PCタイプ	m	18	
	作業土工	床掘り(1)	土砂	式	1	
		床掘り(2)	土砂(小規模)	式	1	
		土砂等運搬(1)(下山置場)	土砂(岩塊・玉石混り土含む)	式	1	
		土砂等運搬(2)(下山置場)	土砂(岩塊・玉石混り土含む)(小規模)	式	1	
		整地	残土受入れ地での処理	式	1	
	構造物取壊し工	コンクリート構造物取壊し	無筋構造物 機械施工	m3	13	
		舗装版破砕	アスファルト舗装版 舗装版厚 5cm 小規模土工	m2	140	
		舗装版破砕	アスファルト舗装版 舗装版厚 10cm	m2	1150	
		舗装版破砕	コンクリート舗装版 舗装版厚 15cm	m2	1,670	
		舗装版破砕	コンクリート舗装版 舗装版厚 20cm	m2	510	
		隔壁	撤去 高さ2m	m	80	

【松葉沢川橋工事用道路】						
工 種	種 別	細 別	規 格	単位	数 量	摘 要
構造物撤去工	運搬処理工	般運搬	アスファルト般(小規模土工)	m3	7	
		般運搬	アスファルト般	m3	115	
		般運搬	コンクリート般(無筋)	m3	13	
		般運搬	コンクリート般(無筋)(舗装版破砕)	m3	112	
		般運搬(1)	コンクリート般(鉄筋)(舗装版破砕)	m3	139	
		般運搬(2)	コンクリート般(鉄筋)(舗装版破砕)	m3	101	
		般処分	アスファルト般	m3	122	
		般処分	コンクリート般(無筋)	m3	124	
		般処分(1)	コンクリート般(鉄筋)	m3	139	
		般処分(2)	コンクリート般(鉄筋)	m3	101	
		現場発生品運搬(六郷IC置場)	Gr-C-4E, 連続基礎型PCタイプ, 隔壁, 防音壁	t	50.63	
仮設工	工事用道路工	土のう	撤去	袋	1,002	
		土砂等運搬(下山置場)	土砂(岩塊・玉石混り土含む)	m3	840	
		整地	残土受入れ地での処理	m3	840	
	防護施設工	仮囲い	撤去 丸パイプ 土中打込式 高さ3m	m	121	
		仮囲い	撤去 丸パイプ 土中打込式 高さ4.5m	m	79	
	交通管理工	交通誘導警備員	B	式	1	

工 事 名	R 7 中部横断道工事用道路撤去その 1 工事		
図 面 名	数量総括表（２）		
縮 尺	—	図面番号	83 の 83
年 月 日	令和 8 年 1 月		
設計会社名	—		
事務所名	国土交通省 甲府河川国道事務所		