

工 事 設 計 書

工事設計書のダウンロードにあたって

知り得た情報は、関東地方整備局以外の者の権利を含む場合があるため、ダウンロードを行った個人又は法人における1次利用に限るものとし、有償無償に関わらず「第三者への提供行為※」を行わないでください。

※「他の第三者への提供行為」・・・PDFデータのまま、あるいは、紙に出力して等の手段に関わらず、ダウンロードを行った個人又は法人以外の他者による2次利用につながる一切の行為を指します。

国土交通省 関東地方整備局
大宮国道事務所

鏡

1. 工事名

工事名	R 8 大宮国道管内気象観測設備他改修工事
工事地名	埼玉県戸田市美女木地先 美女木地下道ほか4箇所

2. 工事内容

1) 発注年月	令和 8年 5月	1 2) 設 計 年 月	令和 8年 6月
2) 事務所名	大宮国道事務所 交通対策課	1 3) 機械損料一括補正	0 労務費一括割増 0%
3) 工事番号	1111111111	1 4) 単価適用年月	2026年 6月
4) 契約区分	単年度（繰越を含む）の分任官	1 5) 歩掛適用年月	2026年 6月
5) 変更回数	0回	1 6) 前請負工事費	0
6) 主 工 種	道路維持工事	1 7) 前請負代金額	0
7) 工 事 量		1 8) 調 整 区 分	0
8) 工 期	246日間 自 令和 8年 7月 8日 (当初) 至 令和 9年 3月10日 (0回変更) 至 年 月 日	1 9) 共通仮設費対象額	
9) 施 工 県	埼玉県	2 0) 現場管理費対象額	
1 0) 地 区	浦和地区	2 1) 一般管理費等対象額	
1 1) 河川・路線	一般国道 1 7 号	2 2) 処 分 費 等	12,790
		2 3) 公 告 日	令和 8年 5月18日
		2 4) 入 札 締 切 日	年 月 日

3. 予算科目

1) 予算科目 :	2) 目 :	3) 目の細分 :	4) 事業名 :

設計内訳書

工事名	R 8 大宮国道管内気象観測設備他改修工事 (当 初)					事業区分	電気通信設備		
						工事区分	通信設備(機器単体)		
工事区分・工種・種別・細別	規格	単位	数量	単価	金額	数量増減	金額増減	摘要	
通信設備(機器単体) 美女木地下道		式	1		31,796,000				
トンネル防災設備		式	1		31,796,000				
地下道防災施設		式	1		31,796,000				
機側操作盤		台	2	3,738,000	7,476,000			単-1号	
警報表示板		面	2	6,460,000	12,920,000			単-2号	
冠水検知器 美女木地下道ポンプ室		台	2	500,000	1,000,000			単-3号	
監視制御装置 美女木地下道電気室		台	1	10,400,000	10,400,000			単-4号	
機器単体費		式	1		31,796,000				
通信設備		式	1		18,123,922				
トンネル防災設備工		式	1		16,973,422				
地下道防災施設設置工		式	1		1,158,840				
機側操作盤設置 (夜間施工)	上り線用	台	1	71,180	71,180			単-5号	

設計内訳書

工事名	R 8 大宮国道管内気象観測設備他改修工事 (当 初)					事業区分	電気通信設備		
						工事区分	通信設備(機器単体)		
工事区分・工種・種別・細別		規格	単位	数量	単価	金額	数量増減	金額増減	摘要
機側操作盤設置 (夜間施工)		上り線用	台	1	71,180	71,180			単-6号
警報表示板設置 (夜間施工)			台	2	254,300	508,600			単-7号
冠水検知器設置 (昼間施工)			台	1	131,400	131,400			単-8号
冠水検知器設置 (昼間施工)		(2 台目補正)	台	1	91,980	91,980			単-9号
監視制御装置設置 (昼間施工)			台	1	284,500	284,500			単-10号
支柱設置工			式	1		1,933,800			
支柱設置 (夜間施工)		上り線用	箇所	1	973,800	973,800			単-11号
支柱設置 (夜間施工)		下り線用	箇所	1	960,000	960,000			単-12号
支柱基礎工			式	1		2,255,171			
支柱基礎設置 (夜間施工)			個所	2	922,200	1,844,400			単-13号
作業土工(電気) (夜間施工)			式	1		395,700			内-1号
殻運搬処理(電気) (夜間施工)			式	1		15,071			内-2号

設計内訳書

工事名	R 8 大宮国道管内気象観測設備他改修工事 (当 初)					事業区分	電気通信設備		
						工事区分	通信設備(機器単体)		
工事区分・工種・種別・細別	規格	単位	数量	単価	金額	数量増減	金額増減	摘要	
通信配線工		式	1		4,071,105				
通信屋内配線 (夜間施工)	FCPEV-Sケーブル(銅テープ) 40心 0.9mm-20P	m	74.8	4,074	304,735			単-14号	
通信屋内配線 (夜間施工)	FCPEV-Sケーブル(銅テープ) 6心 0.9mm-3P	m	69.1	1,573	108,694			単-15号	
通信屋外配線 (夜間施工)	CVVケーブル(制御用絶縁 電線) 20心 2.0mm2×2 0C	m	14.6	5,988	87,424			単-16号	
通信屋外配線 (夜間施工)	FCPEV-Sケーブル(銅テープ) 40心 0.9mm-20P	m	1,036	3,325	3,444,700			単-17号	
通信屋外配線 (夜間施工)	FCPEV-Sケーブル(銅テープ) 6心 0.9mm-3P	m	26.6	1,292	34,367			単-18号	
通信屋外配線 (夜間施工)	CVVケーブル(制御用絶縁 電線) 20心 2.0mm2×2 0C	m	3.2	4,210	13,472			単-19号	
通信屋外配線 (夜間施工)	FCPEV-Sケーブル(銅テープ) 40心 0.9mm-20P	m	6.6	2,296	15,153			単-20号	
通信屋外配線 (夜間施工)	FCPEV-Sケーブル(銅テープ) 6心 0.9mm-3P	m	3.2	823.4	2,634			単-21号	
通信屋外配線 (夜間施工)	FCPEV-Sケーブル(銅テープ) 40心 0.9mm-20P	m	16.2	2,811	45,538			単-22号	
通信屋外配線 (夜間施工)	FCPEV-Sケーブル(銅テープ) 6心 0.9mm-3P	m	13.6	1,058	14,388			単-23号	
配管・配線工		式	1		3,870,090				

設計内訳書

工事名	R 8 大宮国道管内気象観測設備他改修工事 (当 初)					事業区分	電気通信設備		
						工事区分	通信設備(機器単体)		
工事区分・工種・種別・細別	規格	単位	数量	単価	金額	数量増減	金額増減	摘要	
地中配管 (夜間施工)	FEP 径 40mm	m	41.7	518	21,600			単-24号	
屋外配線 (夜間施工)	CVケーブル(600V架橋ポリケ-ブル) 2心 600V 5.5mm 2×2C	m	15	2,942	44,130			単-25号	
屋外配線 (夜間施工)	CVケーブル(600V架橋ポリケ-ブル) 3心 600V 8.0mm 2×3C	m	1,019	3,303	3,365,757			単-26号	
屋外配線 (夜間施工)	IVケーブル(600Vビニル絶縁 電線) 5.5mm2	m	13.7	719.6	9,858			単-27号	
屋外配線 (夜間施工)	CVケーブル(600V架橋ポリケ-ブル) 2心 600V 5.5mm 2×2C	m	6.6	4,487	29,614			単-28号	
屋外配線 (夜間施工)	CVケーブル(600V架橋ポリケ-ブル) 3心 600V 8.0mm 2×3C	m	4.6	4,848	22,300			単-29号	
屋外配線 (夜間施工)	IVケーブル(600Vビニル絶縁 電線) 5.5mm2	m	3	1,048	3,144			単-30号	
屋外配線 (夜間施工)	CVケーブル(600V架橋ポリケ-ブル) 2心 600V 5.5mm 2×2C	m	5.1	2,428	12,382			単-31号	
屋外配線 (夜間施工)	CVケーブル(600V架橋ポリケ-ブル) 3心 600V 8.0mm 2×3C	m	83.4	4,052	337,936			単-32号	
屋外配線 (夜間施工)	IVケーブル(600Vビニル絶縁 電線) 5.5mm2	m	2.6	607.3	1,578			単-33号	
配管配線附属品		式	1		21,791			内-3号	
支柱撤去工		式	1		220,630				

設計内訳書

工事名	R 8 大宮国道管内気象観測設備他改修工事 (当 初)					事業区分	電気通信設備		
						工事区分	通信設備(機器単体)		
工事区分・工種・種別・細別		規格	単位	数量	単価	金額	数量増減	金額増減	摘要
支柱撤去 (夜間施工)			基	2	105,300	210,600			単-34号
現場発生品運搬(電気) (夜間施工)			式	1		10,030			内-4号
通信配線撤去工			式	1		2,340,889			
通信屋内配線撤去 (夜間施工) 管内配線		CVVケーブル CVV2mm 2-20C	m	24.7	2,340	57,798			単-35号
通信屋内配線撤去 (夜間施工) 管内配線		CPEV-Sケーブル CPEV-S0.9mm-3P	m	30.4	538.2	16,361			単-36号
通信屋内配線撤去 (夜間施工) ラック配線		CPEV-Sケーブル CPEV-S0.9mm-20P	m	74.8	1,662	124,317			単-37号
通信屋内配線撤去 (夜間施工) ラック配線		CPEV-Sケーブル CPEV-S0.9mm-30P	m	37.4	1,662	62,158			単-38号
通信屋内配線撤去 (夜間施工) ラック配線		CPEV-Sケーブル CPEV-S0.9mm-3P	m	30.4	678.6	20,629			単-39号
通信屋内配線撤去 (夜間施工) ころがし配線		CVVケーブル CVV2mm 2-20C	m	7.2	772.2	5,559			単-40号
通信屋内配線撤去 (夜間施工) ころがし配線		CPEV-Sケーブル CPEV-S0.9mm-20P	m	7.2	772.2	5,559			単-41号
通信屋内配線撤去 (夜間施工) ころがし配線		CPEV-Sケーブル CPEV-S0.9mm-30P	m	3.6	772.2	2,779			単-42号
通信屋内配線撤去 (夜間施工) ころがし配線		CPEV-Sケーブル CPEV-S0.9mm-3P	m	3.2	304.2	973			単-43号

設計内訳書

工事名	R 8 大宮国道管内気象観測設備他改修工事 (当 初)					事業区分	電気通信設備		
						工事区分	通信設備(機器単体)		
工事区分・工種・種別・細別		規格	単位	数量	単価	金額	数量増減	金額増減	摘要
通信屋内配線撤去 (夜間施工) ピット配線		CPEV-Sケーブル CPEV-S0.9mm-20P	m	13.6	1,030	14,008			単-44号
通信屋内配線撤去 (夜間施工) ピット配線		CPEV-Sケーブル CPEV-S0.9mm-30P	m	6.8	1,030	7,004			単-45号
通信屋内配線撤去 (夜間施工) ピット配線		CPEV-Sケーブル CPEV-S0.9mm-3P	m	13.6	421.2	5,728			単-46号
通信屋外配線撤去		CPEV-S0.9mm-20P	m	1,024	1,287	1,317,888			単-47号
通信屋外配線撤去		CPEV-S0.9mm-30P	m	544	1,287	700,128			単-48号
配管・配線撤去工			式	1		1,098,327			
地中配管撤去 (夜間施工)		FEP 径 40mm	m	14	117	1,638			単-49号
屋外配管撤去 (夜間施工)		鋼管 径 25mm	m	7.2	1,638	11,793			単-50号
屋外配線撤去 (夜間施工) 管内配線		CVケーブル CV14mm2-3C	m	1,009	858	865,722			単-51号
屋外配線撤去 (夜間施工) 管内配線		CVケーブル CV8mm2-3C	m	49.4	1,287	63,577			単-52号
屋外配線撤去 (夜間施工) ころがし配線		CVケーブル CV14mm2-3C	m	7.6	772.2	5,868			単-53号
屋外配線撤去 (夜間施工) ころがし配線		CVケーブル CV8mm2-3C	m	14.4	772.2	11,119			単-54号

設計内訳書

工事名	R 8 大宮国道管内気象観測設備他改修工事 (当 初)					事業区分	電気通信設備		
						工事区分	通信設備(機器単体)		
工事区分・工種・種別・細別	規格	単位	数量	単価	金額	数量増減	金額増減	摘要	
屋外配線撤去 (夜間施工) ころがし配線	CVケーブル CV14mm2-3C	m	83.4	1,662	138,610			単-55号	
プロボックス撤去工		式	1		24,570				
プロボックス撤去 (夜間施工)	200×200×200	個	1	7,020	7,020			単-56号	
プロボックス撤去 (夜間施工)	500×500×500	個	1	17,550	17,550			単-57号	
工場製品輸送工		式	1		34,500				
輸送工 (全箇所分)		式	1		34,500				
輸送(電気)		式	1		34,500			内-5号	
仮設工		式	1		1,116,000				
交通管理工		式	1		1,116,000				
交通誘導警備員 (夜間施工)		人日	20	28,800	576,000			単-58号	
交通誘導警備員 (夜間施工)		人日	20	27,000	540,000			単-59号	
直接工事費		式	1		18,123,922				

設計内訳書

工事名	R 8 大宮国道管内気象観測設備他改修工事 (当 初)					事業区分	電気通信設備		
						工事区分	通信設備(機器単体)		
工事区分・工種・種別・細別	規格	単位	数量	単価	金額	数量増減	金額増減	摘要	
共通仮設費		式	1		2,611,000				
共通仮設費 (率計上)		式	1		2,611,000				
純工事費		式	1		20,734,922				
現場管理費		式	1		9,624,000				
機器間接費		式	1		4,197,000				
技術者間接費		式	1		261,000				
機器管理費		式	1		3,936,000				
工事原価		式	1		57,833,129				
一般管理費等		式	1		9,618,871				
工事価格		式	1		134,810,000				
消費税相当額		式	1		13,481,000				
工事費計		式	1		148,291,000				

設計内訳書

工事名	R 8 大宮国道管内気象観測設備他改修工事 (当 初)					事業区分	電気通信設備		
						工事区分	電子応用設備(機器単体)		
工事区分・工種・種別・細別	規格	単位	数量	単価		金額	数量増減	金額増減	摘要
電子応用設備(機器単体) 尾山台高架橋観測局		式	1			9,307,000			
気象観測設備		式	1			9,307,000			
気象観測設備		式	1			9,307,000			
通風式気温計	近赤外線式	台	1	382,000		382,000			単-1号
路面放射温度計	近赤外線式	台	1	1,360,000		1,360,000			単-2号
路面水分検知器	近赤外線式	台	1	756,000		756,000			単-3号
雨量計		台	1	185,000		185,000			単-4号
路面状態判定部		台	1	2,420,000		2,420,000			単-5号
雨量変換部		台	1	648,000		648,000			単-6号
IP変換部		台	1	908,000		908,000			単-7号
光伝送装置		台	1	484,000		484,000			単-8号
光成端箱		台	1	44,000		44,000			単-9号

設計内訳書

工事名	R 8 大宮国道管内気象観測設備他改修工事 (当 初)					事業区分	電気通信設備		
						工事区分	電子応用設備 (機器単体)		
工事区分・工種・種別・細別	規格	単位	数量	単価	金額	数量増減	金額増減	摘要	
電源部		台	1	110,000	110,000			単-10号	
筒体・接続部	屋外自立型	台	1	2,010,000	2,010,000			単-11号	
機器単体費		式	1		9,307,000				
電子応用設備		式	1		2,839,003				
気象観測設備		式	1		2,467,003				
気象観測設備		式	1		211,640				
通風式気温計設置		台	1	10,880	10,880			単-12号	
路面放射温度計設置		台	1	10,880	10,880			単-13号	
路面水分検知器設置		台	1	10,880	10,880			単-14号	
雨量計設置		台	1	13,600	13,600			単-15号	
気象観測装置設置		台	1	128,600	128,600			単-16号	
光伝送装置設置		台	1	11,510	11,510			単-17号	

設計内訳書

工事名	R 8 大宮国道管内気象観測設備他改修工事 (当 初)					事業区分	電気通信設備		
						工事区分	電子応用設備(機器単体)		
工事区分・工種・種別・細別	規格	単位	数量	単価	金額	数量増減	金額増減	摘要	
光成端箱設置		個	1	25,290	25,290			単-18号	
配管・配線工		式	1		1,562,247				
屋内配線 露出配線	付属ケーブル	m	1	1,124	1,124			単-19号	
屋内配線 管内配線	付属ケーブル(0.35mm-5c相当)	m	55.4	717.6	39,755			単-20号	
屋内配線 ころがし配線	付属ケーブル(0.35mm-5c相当)	m	1.6	405.6	648			単-21号	
屋内配線 露出配線	付属ケーブル(0.35mm-5c相当)	m	1	1,124	1,124			単-22号	
屋内配線 管内配線	CVV-S1. 25mm2-2C	m	57.9	908.6	52,607			単-23号	
屋内配線 ころがし配線	CVV-S1. 25mm2-2C	m	1.6	596.6	954			単-24号	
屋内配線 露出配線	CVV-S1. 25mm2-2C	m	0.5	1,315	657			単-25号	
屋内配線 管内配線	CVV-S1. 25mm2-4C	m	55.4	2,002	110,910			単-26号	
屋内配線 ころがし配線	CVV-S1. 25mm2-4C	m	1.6	1,316	2,105			単-27号	
屋内配線 露出配線	CVV-S1. 25mm2-4C	m	0.7	3,032	2,122			単-28号	

設計内訳書

工事名	R 8 大宮国道管内気象観測設備他改修工事 (当 初)					事業区分	電気通信設備		
						工事区分	電子応用設備 (機器単体)		
工事区分・工種・種別・細別		規格	単位	数量	単価	金額	数量増減	金額増減	摘要
屋内配線 管内配線		IVケーブル(600Vビニル絶縁電線) 5.5mm2	m	5	532.4	2,662			単-29号
屋内配線 ころがし配線		IVケーブル(600Vビニル絶縁電線) 5.5mm2	m	3.1	382.7	1,186			単-30号
屋内配線 ころがし配線		Cate5e-4P	m	1.6	458.6	733			単-31号
屋内配線 管内配線		CVケーブル(600V架橋ポリケ-ブル) 3心 600V 2.0mm2×3C	m	55.4	1,939	107,420			単-32号
屋内配線 ころがし配線		CVケーブル(600V架橋ポリケ-ブル) 3心 600V 2.0mm2×3C	m	1.6	1,253	2,004			単-33号
屋内配線 露出配線		CVケーブル(600V架橋ポリケ-ブル) 3心 600V 2.0mm2×3C	m	0.7	2,969	2,078			単-34号
屋内配線 管内配線		CVケーブル(600V架橋ポリケ-ブル) 2心 600V 5.5mm2×2C	m	8.9	2,084	18,547			単-35号
屋内配線 ころがし配線		CVケーブル(600V架橋ポリケ-ブル) 2心 600V 5.5mm2×2C	m	3	1,398	4,194			単-36号
屋内配線 露出配線		CVケーブル(600V架橋ポリケ-ブル) 2心 600V 5.5mm2×2C	m	0.3	3,114	934			単-37号
地中配管		VE 径 16mm	m	3.3	1,675	5,527			単-38号
地中配管		FEP 径 30mm	m	123.6	415	51,294			単-39号
埋設標識シート		巾300 W折り	m	40.9	500.8	20,482			単-40号

設計内訳書

工事名	R 8 大宮国道管内気象観測設備他改修工事 (当 初)					事業区分	電気通信設備		
						工事区分	電子応用設備 (機器単体)		
工事区分・工種・種別・細別	規格	単位	数量	単価	金額	数量増減	金額増減	摘要	
オートセットブレーカ(材料費のみ)		台	1	64,600	64,600			単-41号	
異種管路接続材(材料費のみ)	PE38-FEP30	組	3	5,060	15,180			単-42号	
自在バンド [※] (材料費のみ)	3BD-HC-12	個	1	1,310	1,310			単-43号	
自在バンド [※] (材料費のみ)	3BD-HC-17	個	2	1,480	2,960			単-44号	
自在バンド [※] (材料費のみ)	IBT-308	個	2	642	1,284			単-45号	
支柱取付金具(材料費のみ)	RALA	個	2	70,000	140,000			単-46号	
装着金物(材料費のみ)	BXC-21	個	2	739	1,478			単-47号	
シブール(材料費のみ)	丸型 22mm	個	1	300	300			単-48号	
低圧用フック(材料費のみ)		個	1	266	266			単-49号	
低圧引留がいし(材料費のみ)		個	1	412	412			単-50号	
梁柱フランジ 部塞ぎ蓋(材料費のみ)		個	1	36,000	36,000			単-51号	
通風式気温計取付金物(材料費のみ)		個	1	20,000	20,000			単-52号	

設計内訳書

工事名	R 8 大宮国道管内気象観測設備他改修工事 (当 初)					事業区分	電気通信設備		
						工事区分	電子応用設備 (機器単体)		
工事区分・工種・種別・細別	規格	単位	数量	単価	金額	数量増減	金額増減	摘要	
路面水分検知器・路面放射温度計取付金物 (材料費のみ)		個	1	100,000	100,000			単-53号	
雨量計取付金物(材料費のみ)		個	1	100,000	100,000			単-54号	
連結式接地棒	Φ10 L=1500	箇所	1	19,190	19,190			単-55号	
作業土工(電気) 気象観測装置基礎工		式	1		145,571			内-1号	
作業土工(電気) 引込柱基礎工		式	1		36,896			内-2号	
作業土工(電気) 埋設管路土工		式	1		430,253			内-3号	
殻運搬処理(電気)		式	1		17,480			内-4号	
支柱設置工		式	1		360,500				
支柱設置		箇所	1	360,500	360,500			単-56号	
光ケーブル敷設工		式	1		4,059				
光屋内配線 管内配線	SM-4C (再使用)	m	5.9	561.6	3,313			単-57号	
光屋内配線 ころがし配線	SM-4C (再使用)	m	1.6	343.2	549			単-58号	

設計内訳書

工事名	R 8 大宮国道管内気象観測設備他改修工事 (当初)					事業区分	電気通信設備		
						工事区分	電子応用設備(機器単体)		
工事区分・工種・種別・細別	規格	単位	数量	単価	金額	数量増減	金額増減	摘要	
光ケーブル2C(材料費のみ)		m	3.2	61.6	197			単-59号	
気象観測設備撤去		式	1		74,100				
気象観測装置撤去		台	1	33,850	33,850			単-60号	
路面反射比率計撤去		台	1	2,720	2,720			単-61号	
路面放射温度計撤去		台	1	2,720	2,720			単-62号	
通風式気温計撤去		台	1	2,720	2,720			単-63号	
雨雪量計撤去		台	1	6,800	6,800			単-64号	
引込開閉器盤撤去	(再利用)	台	1	25,290	25,290			単-65号	
配管・配線撤去工		式	1		218,676				
屋内配線撤去 管内配線	CVV-S1.25mm2-10C	m	46.8	858	40,154			単-66号	
屋内配線撤去 ころがし配線	CVV-S1.25mm2-10C	m	3.2	514.8	1,647			単-67号	
屋内配線撤去 露出配線	CVV-S1.25mm2-10C	m	0.9	1,373	1,235			単-68号	

設計内訳書

工事名	R 8 大宮国道管内気象観測設備他改修工事 (当 初)					事業区分	電気通信設備		
						工事区分	電子応用設備 (機器単体)		
工事区分・工種・種別・細別		規格	単位	数量	単価	金額	数量増減	金額増減	摘要
屋内配線撤去 管内配線		CVV-S1. 25mm2-20C	m	24. 2	858	20, 763			単-69号
屋内配線撤去 ころがし配線		CVV-S1. 25mm2-20C	m	1. 6	514. 8	823			単-70号
屋内配線撤去 露出配線		CVV-S1. 25mm2-20C	m	0. 8	1, 373	1, 098			単-71号
屋内配線撤去 管内配線		CVV-S1. 25mm2-4C	m	20. 1	858	17, 245			単-72号
屋内配線撤去 ころがし配線		CVV-S1. 25mm2-4C	m	1. 6	514. 8	823			単-73号
屋内配線撤去 露出配線		CVV-S1. 25mm2-4C	m	0. 7	1, 373	961			単-74号
屋内配線撤去 管内配線		CVV-S1. 25mm2-2C	m	22. 6	358. 8	8, 108			単-75号
屋内配線撤去 ころがし配線		CVV-S1. 25mm2-2C	m	1. 6	202. 8	324			単-76号
屋内配線撤去 露出配線		CVV-S1. 25mm2-2C	m	0. 5	561. 6	280			単-77号
屋内配線撤去 管内配線		IV3. 5mm2	m	5. 6	187. 2	1, 048			単-78号
屋内配線撤去 ころがし配線		IV3. 5mm2	m	2. 3	112. 4	258			単-79号
屋内配線撤去 管内配線		CV2mm2-3C	m	42. 7	858	36, 636			単-80号

設計内訳書

工事名	R 8 大宮国道管内気象観測設備他改修工事 (当 初)					事業区分	電気通信設備		
						工事区分	電子応用設備 (機器単体)		
工事区分・工種・種別・細別		規格	単位	数量	単価	金額	数量増減	金額増減	摘要
屋内配線撤去 ころがし配線		CV2mm2-3C	m	3.2	514.8	1,647			単-81号
屋内配線撤去 露出配線		CV2mm2-3C	m	1.2	1,373	1,647			単-82号
屋内配線撤去 管内配線		CV5.5mm2-2C	m	8.9	858	7,636			単-83号
屋内配線撤去 ころがし配線		CV5.5mm2-2C	m	3	514.8	1,544			単-84号
屋内配線撤去 露出配線		CV5.5mm2-2C	m	0.3	1,373	411			単-85号
地中配管撤去		FEP 径 30mm	m	53.3	78	4,157			単-86号
作業土工(電気) 気象観測装置基礎撤去			式	1		10,790			内-5号
作業土工(電気) 支柱基礎撤去工			式	1		7,980			内-6号
作業土工(電気) 埋設管路土工			式	1		51,461			内-7号
光ケーブル撤去工			式	1		23,349			
光屋内配線撤去 管内配線		SM-4C(再使用)	m	40.6	561.6	22,800			単-87号
光屋内配線撤去 ころがし配線		SM-4C(再使用)	m	1.6	343.2	549			単-88号

設計内訳書

工事名	R 8 大宮国道管内気象観測設備他改修工事 (当 初)					事業区分	電気通信設備		
						工事区分	電子応用設備(機器単体)		
工事区分・工種・種別・細別	規格	単位	数量	単価	金額	数量増減	金額増減	摘要	
支柱撤去工		式	1		12,432				
支柱撤去		基	1	5,230	5,230			単-89号	
現場発生品運搬(電気)		式	1		7,202			内-8号	
仮設工		式	1		372,000				
交通管理工		式	1		372,000				
交通誘導警備員 A		人日	10	19,200	192,000			単-90号	
交通誘導警備員 B		人日	10	18,000	180,000			単-91号	
直接工事費		式	1		2,839,003				
共通仮設費		式	1		840,000				
共通仮設費 (率計上)		式	1		840,000				
純工事費		式	1		3,679,003				
現場管理費		式	1		2,416,000				

設計内訳書

工事名	R 8 大宮国道管内気象観測設備他改修工事 (当 初)					事業区分	電気通信設備		
						工事区分	電子応用設備 (機器単体)		
工事区分・工種・種別・細別	規格	単位	数量	単価	金額	数量増減	金額増減	摘要	
機器間接費		式	1		1,770,000				
技術者間接費		式	1		75,000				
機器管理費		式	1		1,695,000				
工事原価		式	1		7,865,003				

設計内訳書

工事名	R 8 大宮国道管内気象観測設備他改修工事 (当 初)					事業区分	電気通信設備		
						工事区分	電子応用設備(機器単体)		
工事区分・工種・種別・細別	規格	単位	数量	単価		金額	数量増減	金額増減	摘要
電子応用設備(機器単体) 宮ヶ谷塔橋観測局		式	1			9,307,000			
気象観測設備		式	1			9,307,000			
気象観測設備		式	1			9,307,000			
通風式気温計	近赤外線式	台	1	382,000		382,000			単-1号
路面放射温度計	近赤外線式	台	1	1,360,000		1,360,000			単-2号
路面水分検知器	近赤外線式	台	1	756,000		756,000			単-3号
雨量計		台	1	185,000		185,000			単-4号
路面状態判定部		台	1	2,420,000		2,420,000			単-5号
雨量変換部		台	1	648,000		648,000			単-6号
IP変換部		台	1	908,000		908,000			単-7号
光伝送装置		台	1	484,000		484,000			単-8号
光成端箱		台	1	44,000		44,000			単-9号

設計内訳書

工事名	R 8 大宮国道管内気象観測設備他改修工事 (当 初)					事業区分	電気通信設備		
						工事区分	電子応用設備 (機器単体)		
工事区分・工種・種別・細別	規格	単位	数量	単価	金額	数量増減	金額増減	摘要	
電源部		台	1	110,000	110,000			単-10号	
筒体・接続部	屋外自立型	台	1	2,010,000	2,010,000			単-11号	
機器単体費		式	1		9,307,000				
電子応用設備		式	1		1,400,183				
気象観測設備		式	1		1,028,183				
気象観測設備		式	1		211,640				
通風式気温計設置		台	1	10,880	10,880			単-12号	
路面放射温度計設置		台	1	10,880	10,880			単-13号	
路面水分検知器設置		台	1	10,880	10,880			単-14号	
雨量計設置		台	1	13,600	13,600			単-15号	
気象観測装置設置		台	1	128,600	128,600			単-16号	
光伝送装置設置		台	1	11,510	11,510			単-17号	

設計内訳書

工事名	R 8 大宮国道管内気象観測設備他改修工事 (当 初)					事業区分	電気通信設備		
						工事区分	電子応用設備(機器単体)		
工事区分・工種・種別・細別	規格	単位	数量	単価	金額	数量増減	金額増減	摘要	
光成端箱設置		個	1	25, 290	25, 290			単-18号	
配管・配線工		式	1		637, 593				
屋内配線 露出配線	付属ケーブル	m	1	1, 124	1, 124			単-19号	
屋内配線 管内配線	付属ケーブル(0. 35mm-5c相当)	m	11. 3	717. 6	8, 108			単-20号	
屋内配線 ころがし配線	付属ケーブル(0. 35mm-5c相当)	m	1. 6	405. 6	648			単-21号	
屋内配線 露出配線	付属ケーブル(0. 35mm-5c相当)	m	1	1, 124	1, 124			単-22号	
屋内配線 管内配線	CVV-S1. 25mm2-2C	m	12. 8	908. 6	11, 630			単-23号	
屋内配線 ころがし配線	CVV-S1. 25mm2-2C	m	1. 6	596. 6	954			単-24号	
屋内配線 露出配線	CVV-S1. 25mm2-2C	m	0. 5	1, 315	657			単-25号	
屋内配線 管内配線	CVV-S1. 25mm2-4C	m	11. 3	2, 002	22, 622			単-26号	
屋内配線 ころがし配線	CVV-S1. 25mm2-4C	m	1. 6	1, 316	2, 105			単-27号	
屋内配線 露出配線	CVV-S1. 25mm2-4C	m	0. 7	3, 032	2, 122			単-28号	

設計内訳書

工事名	R 8 大宮国道管内気象観測設備他改修工事 (当 初)					事業区分	電気通信設備		
						工事区分	電子応用設備(機器単体)		
工事区分・工種・種別・細別	規格	単位	数量	単価	金額	数量増減	金額増減	摘要	
屋内配線 ころがし配線	Cate5e-4P	m	1.6	458.6	733			単-29号	
屋内配線 管内配線	CVケーブル(600V架橋ポリケ ーブル) 3心 600V 2.0mm 2×3C	m	11.3	1,939	21,910			単-30号	
屋内配線 ころがし配線	CVケーブル(600V架橋ポリケ ーブル) 3心 600V 2.0mm 2×3C	m	1.6	1,253	2,004			単-31号	
屋内配線 露出配線	CVケーブル(600V架橋ポリケ ーブル) 3心 600V 2.0mm 2×3C	m	0.7	2,969	2,078			単-32号	
屋内配線 管内配線	CVケーブル(600V架橋ポリケ ーブル) 2心 600V 5.5mm 2×2C	m	43.3	2,084	90,237			単-33号	
屋内配線 ころがし配線	CVケーブル(600V架橋ポリケ ーブル) 2心 600V 5.5mm 2×2C	m	2.3	1,398	3,215			単-34号	
オートセットブレーカ(材料費のみ)		台	1	64,600	64,600			単-35号	
自在バンド(材料費のみ)	3BD-HC-17	個	2	1,480	2,960			単-36号	
自在バンド(材料費のみ)	IBT-308	個	2	642	1,284			単-37号	
支柱取付金具(材料費のみ)	RALA	個	2	70,000	140,000			単-38号	
装着金物(材料費のみ)	BXC-21	個	2	739	1,478			単-39号	
梁柱フランジ部塞ぎ蓋(材料費のみ)		個	1	36,000	36,000			単-40号	

設計内訳書

工事名	R 8 大宮国道管内気象観測設備他改修工事 (当 初)					事業区分	電気通信設備		
						工事区分	電子応用設備(機器単体)		
工事区分・工種・種別・細別	規格	単位	数量	単価	金額	数量増減	金額増減	摘要	
通風式気温計取付金物(材料費のみ)		個	1	20,000	20,000			単-41号	
路面水分検知器・路面放射温度計取付金物 (材料費のみ)		個	1	100,000	100,000			単-42号	
雨量計取付金物(材料費のみ)		個	1	100,000	100,000			単-43号	
光ケーブル敷設工		式	1		197				
光コネクタ2C(材料費のみ)		m	3.2	61.6	197			単-44号	
気象観測設備撤去		式	1		48,810				
気象観測装置撤去		台	1	33,850	33,850			単-45号	
路面反射比率計撤去		台	1	2,720	2,720			単-46号	
路面放射温度計撤去		台	1	2,720	2,720			単-47号	
通風式気温計撤去		台	1	2,720	2,720			単-48号	
雨雪量計撤去		台	1	6,800	6,800			単-49号	
配管・配線撤去工		式	1		129,943				

設計内訳書

工事名	R 8 大宮国道管内気象観測設備他改修工事 (当 初)					事業区分	電気通信設備		
						工事区分	電子応用設備 (機器単体)		
工事区分・工種・種別・細別		規格	単位	数量	単価	金額	数量増減	金額増減	摘要
屋内配線撤去 管内配線		CVV-S1. 25mm2-10C	m	29. 2	858	25, 053			単-50号
屋内配線撤去 ころがし配線		CVV-S1. 25mm2-10C	m	3. 2	514. 8	1, 647			単-51号
屋内配線撤去 露出配線		CVV-S1. 25mm2-10C	m	0. 9	1, 373	1, 235			単-52号
屋内配線撤去 管内配線		CVV-S1. 25mm2-20C	m	14. 4	858	12, 355			単-53号
屋内配線撤去 ころがし配線		CVV-S1. 25mm2-20C	m	1. 6	514. 8	823			単-54号
屋内配線撤去 露出配線		CVV-S1. 25mm2-20C	m	0. 8	1, 373	1, 098			単-55号
屋内配線撤去 管内配線		CVV-S1. 25mm2-4C	m	11. 3	858	9, 695			単-56号
屋内配線撤去 ころがし配線		CVV-S1. 25mm2-4C	m	1. 6	514. 8	823			単-57号
屋内配線撤去 露出配線		CVV-S1. 25mm2-4C	m	0. 7	1, 373	961			単-58号
屋内配線撤去 管内配線		CVV-S1. 25mm2-2C	m	12. 8	358. 8	4, 592			単-59号
屋内配線撤去 ころがし配線		CVV-S1. 25mm2-2C	m	1. 6	202. 8	324			単-60号
屋内配線撤去 露出配線		CVV-S1. 25mm2-2C	m	0. 5	561. 6	280			単-61号

設計内訳書

工事名	R 8 大宮国道管内気象観測設備他改修工事 (当 初)					事業区分	電気通信設備		
						工事区分	電子応用設備 (機器単体)		
工事区分・工種・種別・細別		規格	単位	数量	単価	金額	数量増減	金額増減	摘要
屋内配線撤去 管内配線		CV2mm2-3C	m	24. 1	858	20, 677			単-62号
屋内配線撤去 ころがし配線		CV2mm2-3C	m	3. 2	514. 8	1, 647			単-63号
屋内配線撤去 露出配線		CV2mm2-3C	m	1. 2	1, 373	1, 647			単-64号
屋内配線撤去 管内配線		CV5. 5mm2-2C	m	43. 3	858	37, 151			単-65号
屋内配線撤去 ころがし配線		CV5. 5mm2-2C	m	2. 3	514. 8	1, 184			単-66号
現場発生品運搬 (電気)			式	1		8, 751			内-1号
仮設工			式	1		372, 000			
交通管理工			式	1		372, 000			
交通誘導警備員 A			人日	10	19, 200	192, 000			単-67号
交通誘導警備員 B			人日	10	18, 000	180, 000			単-68号
直接工事費			式	1		1, 400, 183			
共通仮設費			式	1		502, 000			

設計内訳書

工事名	R 8 大宮国道管内気象観測設備他改修工事 (当 初)					事業区分	電気通信設備		
						工事区分	電子応用設備(機器単体)		
工事区分・工種・種別・細別	規格	単位	数量	単価	金額	数量増減	金額増減	摘要	
共通仮設費 (率計上)		式	1		502,000				
純工事費		式	1		1,902,183				
現場管理費		式	1		1,377,000				
機器間接費		式	1		1,770,000				
技術者間接費		式	1		75,000				
機器管理費		式	1		1,695,000				
工事原価		式	1		5,049,183				

設計内訳書

工事名	R 8 大宮国道管内気象観測設備他改修工事 (当初)					事業区分	電気通信設備		
						工事区分	電子応用設備(機器単体)		
工事区分・工種・種別・細別	規格	単位	数量	単価		金額	数量増減	金額増減	摘要
電子応用設備(機器単体) 西武高架橋観測局		式	1			8,474,000			
気象観測設備		式	1			8,474,000			
気象観測設備		式	1			8,474,000			
通風式気温計	近赤外線式	台	1	382,000		382,000			単-1号
路面放射温度計	近赤外線式	台	1	1,360,000		1,360,000			単-2号
路面水分検知器	近赤外線式	台	1	756,000		756,000			単-3号
路面状態判定部		台	1	2,420,000		2,420,000			単-4号
IP変換部		台	1	908,000		908,000			単-5号
光伝送装置		台	1	484,000		484,000			単-6号
光成端箱		台	1	44,000		44,000			単-7号
電源部		台	1	110,000		110,000			単-8号
簡体・接続部	屋外装柱型	台	1	2,010,000		2,010,000			単-9号

設計内訳書

工事名	R 8 大宮国道管内気象観測設備他改修工事 (当 初)					事業区分	電気通信設備		
						工事区分	電子応用設備(機器単体)		
工事区分・工種・種別・細別	規格	単位	数量	単価		金額	数量増減	金額増減	摘要
機器単体費		式	1			8,474,000			
電子応用設備		式	1			1,053,367			
気象観測設備		式	1			681,367			
気象観測設備		式	1			198,040			
通風式気温計設置		台	1	10,880		10,880			単-10号
路面放射温度計設置		台	1	10,880		10,880			単-11号
路面水分検知器設置		台	1	10,880		10,880			単-12号
気象観測装置設置		台	1	128,600		128,600			単-13号
光伝送装置設置		台	1	11,510		11,510			単-14号
光成端箱設置		個	1	25,290		25,290			単-15号
配管・配線工		式	1			398,891			
屋内配線 露出配線	付属ケーブル	m	1	1,124		1,124			単-16号

設計内訳書

工事名	R 8 大宮国道管内気象観測設備他改修工事 (当 初)					事業区分	電気通信設備		
						工事区分	電子応用設備(機器単体)		
工事区分・工種・種別・細別		規格	単位	数量	単価	金額	数量増減	金額増減	摘要
屋内配線 管内配線		付属ケーブル(0.35mm-5c相当)	m	5.1	717.6	3,659			単-17号
屋内配線 ころがし配線		付属ケーブル(0.35mm-5c相当)	m	1.8	405.6	730			単-18号
屋内配線 露出配線		付属ケーブル(0.35mm-5c相当)	m	0.8	1,124	899			単-19号
屋内配線 管内配線		CVV-S1.25mm2-4C	m	2.8	2,002	5,605			単-20号
屋内配線 ころがし配線		CVV-S1.25mm2-4C	m	1.8	1,316	2,368			単-21号
屋内配線 露出配線		CVV-S1.25mm2-4C	m	1	3,032	3,032			単-22号
屋内配線 ころがし配線		Cate5e-4P	m	1.8	458.6	825			単-23号
屋内配線 管内配線		CVケーブル(600V架橋ポリケ-ブル) 3心 600V 2.0mm2×3C	m	2.8	1,939	5,429			単-24号
屋内配線 ころがし配線		CVケーブル(600V架橋ポリケ-ブル) 3心 600V 2.0mm2×3C	m	1.8	1,253	2,255			単-25号
屋内配線 露出配線		CVケーブル(600V架橋ポリケ-ブル) 3心 600V 2.0mm2×3C	m	1	2,969	2,969			単-26号
屋内配線 管内配線		CVケーブル(600V架橋ポリケ-ブル) 2心 600V 5.5mm2×2C	m	1	2,084	2,084			単-27号
屋内配線 ころがし配線		CVケーブル(600V架橋ポリケ-ブル) 2心 600V 5.5mm2×2C	m	2.6	1,398	3,634			単-28号

設計内訳書

工事名	R 8 大宮国道管内気象観測設備他改修工事 (当 初)					事業区分	電気通信設備		
						工事区分	電子応用設備 (機器単体)		
工事区分・工種・種別・細別	規格	単位	数量	単価	金額	数量増減	金額増減	摘要	
オートセットプレート(材料費のみ)		台	1	64,600	64,600			単-29号	
自在バンド(材料費のみ)	3BD-HC-23	個	2	1,720	3,440			単-30号	
支柱取付金具(材料費のみ)	RALA	個	2	70,000	140,000			単-31号	
梁柱フランジ部塞ぎ蓋(材料費のみ)		個	1	36,000	36,000			単-32号	
カップリング(材料費のみ)	G28用	個	1	238	238			単-33号	
通風式気温計取付金物(材料費のみ)		個	1	20,000	20,000			単-34号	
路面水分検知器・路面放射温度計取付金物 (材料費のみ)		個	1	100,000	100,000			単-35号	
光ケーブル敷設工		式	1		221				
光コネクタ2C(材料費のみ)		m	3.6	61.6	221			単-36号	
気象観測設備撤去		式	1		42,010				
気象観測装置撤去		台	1	33,850	33,850			単-37号	
路面反射比率計撤去		台	1	2,720	2,720			単-38号	

設計内訳書

工事名	R 8 大宮国道管内気象観測設備他改修工事 (当初)					事業区分	電気通信設備		
						工事区分	電子応用設備(機器単体)		
工事区分・工種・種別・細別	規格	単位	数量	単価	金額	数量増減	金額増減	摘要	
路面放射温度計撤去		台	1	2,720	2,720			単-39号	
通風式気温計撤去		台	1	2,720	2,720			単-40号	
配管・配線撤去工		式	1		42,205				
屋内配線撤去 管内配線	CVV-S1.25mm2-10C	m	21.6	858	18,532			単-41号	
屋内配線撤去 ころがし配線	CVV-S1.25mm2-10C	m	3.6	514.8	1,853			単-42号	
屋内配線撤去 露出配線	CVV-S1.25mm2-10C	m	2.2	1,373	3,020			単-43号	
屋内配線撤去 管内配線	CVV-S1.25mm2-4C	m	2.8	858	2,402			単-44号	
屋内配線撤去 ころがし配線	CVV-S1.25mm2-4C	m	1.8	514.8	926			単-45号	
屋内配線撤去 露出配線	CVV-S1.25mm2-4C	m	1	1,373	1,373			単-46号	
屋内配線撤去 管内配線	CV2mm2-3C	m	2.8	858	2,402			単-47号	
屋内配線撤去 ころがし配線	CV2mm2-3C	m	1.8	514.8	926			単-48号	
屋内配線撤去 露出配線	CV2mm2-3C	m	1	1,373	1,373			単-49号	

設計内訳書

工事名	R 8 大宮国道管内気象観測設備他改修工事 (当 初)					事業区分	電気通信設備		
						工事区分	電子応用設備 (機器単体)		
工事区分・工種・種別・細別		規格	単位	数量	単価	金額	数量増減	金額増減	摘要
屋内配線撤去 管内配線		CV5. 5mm2-2C	m	1	858	858			単-50号
屋内配線撤去 ころがし配線		CV5. 5mm2-2C	m	2. 6	514. 8	1, 338			単-51号
現場発生品運搬 (電気)			式	1		7, 202			内-1号
仮設工			式	1		372, 000			
交通管理工			式	1		372, 000			
交通誘導警備員 A			人日	10	19, 200	192, 000			単-52号
交通誘導警備員 B			人日	10	18, 000	180, 000			単-53号
直接工事費			式	1		1, 053, 367			
共通仮設費			式	1		353, 000			
共通仮設費 (率計上)			式	1		353, 000			
純工事費			式	1		1, 406, 367			
現場管理費			式	1		1, 018, 000			

設計内訳書

工事名	R 8 大宮国道管内気象観測設備他改修工事 (当 初)					事業区分	電気通信設備		
						工事区分	電子応用設備 (機器単体)		
工事区分・工種・種別・細別	規格	単位	数量	単価	金額	数量増減	金額増減	摘要	
機器間接費		式	1		1,618,000				
技術者間接費		式	1		75,000				
機器管理費		式	1		1,543,000				
工事原価		式	1		4,042,367				

設計内訳書

工事名	R 8 大宮国道管内気象観測設備他改修工事 (当 初)					事業区分	電気通信設備		
						工事区分	電子応用設備(機器単体)		
工事区分・工種・種別・細別	規格	単位	数量	単価		金額	数量増減	金額増減	摘要
電子応用設備(機器単体) 笹目橋観測局		式	1			8,474,000			
気象観測設備		式	1			8,474,000			
気象観測設備		式	1			8,474,000			
通風式気温計	近赤外線式	台	1	382,000		382,000			単-1号
路面放射温度計	近赤外線式	台	1	1,360,000		1,360,000			単-2号
路面水分検知器	近赤外線式	台	1	756,000		756,000			単-3号
路面状態判定部		台	1	2,420,000		2,420,000			単-4号
IP変換部		台	1	908,000		908,000			単-5号
光伝送装置		台	1	484,000		484,000			単-6号
光成端箱		台	1	44,000		44,000			単-7号
電源部		台	1	110,000		110,000			単-8号
簡体・接続部	屋外自立型	台	1	2,010,000		2,010,000			単-9号

設計内訳書

工事名	R 8 大宮国道管内気象観測設備他改修工事 (当 初)					事業区分	電気通信設備		
						工事区分	電子応用設備(機器単体)		
工事区分・工種・種別・細別	規格	単位	数量	単価	金額	数量増減	金額増減	摘要	
機器単体費		式	1		8,474,000				
電子応用設備		式	1		2,097,654				
気象観測設備		式	1		1,725,654				
気象観測設備		式	1		198,040				
通風式気温計設置		台	1	10,880	10,880			単-10号	
路面放射温度計設置		台	1	10,880	10,880			単-11号	
路面水分検知器設置		台	1	10,880	10,880			単-12号	
気象観測装置設置		台	1	128,600	128,600			単-13号	
光伝送装置設置		台	1	11,510	11,510			単-14号	
光成端箱設置		個	1	25,290	25,290			単-15号	
配管・配線工		式	1		547,777				
屋内配線 露出配線	付属ケーブル	m	1	1,124	1,124			単-16号	

設計内訳書

工事名	R 8 大宮国道管内気象観測設備他改修工事 (当 初)					事業区分	電気通信設備		
						工事区分	電子応用設備 (機器単体)		
工事区分・工種・種別・細別		規格	単位	数量	単価	金額	数量増減	金額増減	摘要
屋内配線 管内配線		付属ケーブル(0.35mm-5c相当)	m	5.9	717.6	4,233			単-17号
屋内配線 ころがし配線		付属ケーブル(0.35mm-5c相当)	m	1	405.6	405			単-18号
屋内配線 露出配線		付属ケーブル(0.35mm-5c相当)	m	1	1,124	1,124			単-19号
屋内配線 管内配線		CVV-S1.25mm2-4C	m	5.9	2,002	11,811			単-20号
屋内配線 ころがし配線		CVV-S1.25mm2-4C	m	1	1,316	1,316			単-21号
屋内配線 露出配線		CVV-S1.25mm2-4C	m	0.7	3,032	2,122			単-22号
屋内配線 ころがし配線		Cate5e-4P	m	1	458.6	458			単-23号
屋内配線 管内配線		CVケーブル(600V架橋ポリケ-ブル) 3心 600V 2.0mm2×3C	m	5.9	1,939	11,440			単-24号
屋内配線 ころがし配線		CVケーブル(600V架橋ポリケ-ブル) 3心 600V 2.0mm2×3C	m	1	1,253	1,253			単-25号
屋内配線 露出配線		CVケーブル(600V架橋ポリケ-ブル) 3心 600V 2.0mm2×3C	m	0.7	2,969	2,078			単-26号
屋内配線 管内配線		CVケーブル(600V架橋ポリケ-ブル) 2心 600V 5.5mm2×2C	m	9.9	2,084	20,631			単-27号
屋内配線 ころがし配線		CVケーブル(600V架橋ポリケ-ブル) 2心 600V 5.5mm2×2C	m	1.7	1,398	2,376			単-28号

設計内訳書

工事名	R 8 大宮国道管内気象観測設備他改修工事 (当 初)					事業区分	電気通信設備		
						工事区分	電子応用設備 (機器単体)		
工事区分・工種・種別・細別		規格	単位	数量	単価	金額	数量増減	金額増減	摘要
屋外配管		G 径 28mm	m	1	7, 113	7, 113			単-29号
屋外配管		金属製可とう電線管 径 24mm	m	1. 6	3, 201	5, 121			単-30号
屋外配管		金属製可とう電線管 径 30mm	m	7. 1	3, 918	27, 817			単-31号
オートリセットブレーカ(材料費のみ)			台	1	64, 600	64, 600			単-32号
防水エオンカップリング(材料費のみ)		30mm	個	5	603	3, 015			単-33号
防水エオンボックスコネクタ(材料費のみ)		30mm	個	7	510	3, 570			単-34号
防水エオンボックスコネクタ(材料費のみ)		24mm	個	4	373	1, 492			単-35号
自在バンド(材料費のみ)		IBT-208	個	2	537	1, 074			単-36号
フルボックス設置		300×300×200 SUS, WP	個	2	36, 680	73, 360			単-37号
自在バンド(材料費のみ)		3BD-HC-17	個	2	1, 480	2, 960			単-38号
自在バンド(材料費のみ)		IBT-308	個	2	642	1, 284			単-39号
支柱取付金具(材料費のみ)		RALA	個	2	70, 000	140, 000			単-40号

設計内訳書

工事名	R 8 大宮国道管内気象観測設備他改修工事 (当 初)					事業区分	電気通信設備		
						工事区分	電子応用設備(機器単体)		
工事区分・工種・種別・細別	規格	単位	数量	単価	金額	数量増減	金額増減	摘要	
梁柱フランチ部塞ぎ蓋(材料費のみ)		個	1	36,000	36,000			単-41号	
通風式気温計取付金物(材料費のみ)		個	1	20,000	20,000			単-42号	
路面水分検知器・路面放射温度計取付金物 (材料費のみ)		個	1	100,000	100,000			単-43号	
支柱設置工		式	1		820,460				
支柱設置 (再使用)	STK400 φ190.7×t5.3 L=9500	箇所	1	10,460	10,460			単-44号	
支柱取付架台 (材料費のみ)		箇所	1	810,000	810,000			単-45号	
光ケーブル敷設工		式	1		123				
光コネクタ2C(材料費のみ)		m	2	61.6	123			単-46号	
気象観測設備撤去		式	1		75,860				
気象観測装置撤去		台	2	33,850	67,700			単-47号	
路面反射比率計撤去		台	1	2,720	2,720			単-48号	
路面放射温度計撤去		台	1	2,720	2,720			単-49号	

設計内訳書

工事名	R 8 大宮国道管内気象観測設備他改修工事 (当 初)					事業区分	電気通信設備		
						工事区分	電子応用設備(機器単体)		
工事区分・工種・種別・細別	規格	単位	数量	単価	金額	数量増減	金額増減	摘要	
通風式気温計撤去		台	1	2,720	2,720			単-50号	
配管・配線撤去工		式	1		83,394				
屋内配線撤去 管内配線	信号ケーブル	m	1.5	358.8	538			単-51号	
屋内配線撤去 ころがし配線	信号ケーブル	m	2	202.8	405			単-52号	
屋内配線撤去 管内配線	CVV-S1.25mm2-10C	m	18.7	858	16,044			単-53号	
屋内配線撤去 ころがし配線	CVV-S1.25mm2-10C	m	2	514.8	1,029			単-54号	
屋内配線撤去 露出配線	CVV-S1.25mm2-10C	m	1.2	1,373	1,647			単-55号	
屋内配線撤去 管内配線	CVV-S1.25mm2-4C	m	4.6	858	3,946			単-56号	
屋内配線撤去 ころがし配線	CVV-S1.25mm2-4C	m	1	514.8	514			単-57号	
屋内配線撤去 露出配線	CVV-S1.25mm2-4C	m	0.7	1,373	961			単-58号	
屋内配線撤去 管内配線	CV2mm2-3C	m	4.6	858	3,946			単-59号	
屋内配線撤去 ころがし配線	CV2mm2-3C	m	1	514.8	514			単-60号	

設計内訳書

工事名	R 8 大宮国道管内気象観測設備他改修工事 (当 初)					事業区分	電気通信設備		
						工事区分	電子応用設備 (機器単体)		
工事区分・工種・種別・細別		規格	単位	数量	単価	金額	数量増減	金額増減	摘要
屋内配線撤去 露出配線		CV2mm2-3C	m	0.7	1,373	961			単-61号
屋内配線撤去 管内配線		CV5.5mm2-2C	m	21.3	858	18,275			単-62号
屋内配線撤去 ころがし配線		CV5.5mm2-2C	m	3.4	514.8	1,750			単-63号
屋外配管撤去		G 径 30mm	m	3.9	3,183	12,413			単-64号
屋外配管撤去		G 径 38mm	m	0.7	4,680	3,276			単-65号
屋外配管撤去		G 径 60mm	m	1.5	5,616	8,424			単-66号
現場発生品運搬 (電気)			式	1		8,751			内-1号
仮設工			式	1		372,000			
交通管理工			式	1		372,000			
交通誘導警備員 A			人日	10	19,200	192,000			単-67号
交通誘導警備員 B			人日	10	18,000	180,000			単-68号
直接工事費			式	1		2,097,654			

設計内訳書

工事名	R 8 大宮国道管内気象観測設備他改修工事 (当 初)					事業区分	電気通信設備		
						工事区分	電子応用設備 (機器単体)		
工事区分・工種・種別・細別	規格	単位	数量	単価	金額	数量増減	金額増減	摘要	
共通仮設費		式	1		691, 000				
共通仮設費 (率計上)		式	1		691, 000				
純工事費		式	1		2, 788, 654				
現場管理費		式	1		1, 914, 000				
機器間接費		式	1		1, 618, 000				
技術者間接費		式	1		75, 000				
機器管理費		式	1		1, 543, 000				
工事原価		式	1		6, 320, 654				

一式当たり内訳書

第 1号内訳書 作業土工(電気)
(夜間施工)

単価使用年月	2026. 06
歩掛使用年月	2026. 06
労務調整係数	1. 000-00000002000

名 称	規 格	単 位	数 量	単 価	金 額	数量増減	金 額 増 減	摘 要
床掘り	土砂 標準 無し 無し	m 3	22. 04	334. 5	7, 372			
埋戻し	最大埋戻幅1m未満	m 3	9. 9	4, 955	49, 054			
舗装版切断	ｺﾝｸﾘｰﾄ舗装版 15cm以下 全ての費用	m	15. 4	1, 681	25, 887			
コンクリートはつり	3cmを超え6cm以下 全ての費用	m 2	14. 7	13, 640	200, 508			
舗装版破碎積込（小規模土工）	全ての費用	m 2	0. 6	2, 609	1, 565			
コンクリート舗装工 人力舗設	20cm未満	m 2	14. 7	5, 671	83, 363			
埋設標識シート敷設	埋設標識シート敷設	m	14. 7	187. 2	2, 751			
埋設標識シート	400mm×50m 2倍	巻	1	25, 200	25, 200			
合 計					395, 700			

一式当たり内訳書

第 2号内訳書 殻運搬処理(電気)
(夜間施工)

単価使用年月	2026. 06
歩掛使用年月	2026. 06
労務調整係数	1. 000-00000002000

名称	規格	単位	数量	単価	金額	数量増減	金額増減	摘要
殻運搬	コンクリート(無筋)構造物とりこわし 機械積込 有り 18.5km以下 全ての費用	m 3	1. 46	3, 275	4, 781			
処分費 (t)		t	3. 43	3, 000	10, 290			
合 計					15, 071			

一式当たり内訳書

[埼玉県戸田市美女木地先 美女木地下道ほか4箇所]

配管配線附属品

第 3号内訳書

単価使用年月	2026. 06
歩掛使用年月	2026. 06
労務調整係数	1. 000-00000002000

名称	規格	単位	数量	単価	金額	数量増減	金額増減	摘要
直線継手	FEP40⇔FEP40	個	3	1, 540	4, 620			
バルマウス	FEP40	個	3	552	1, 656			
ねじ無し電線管	E25	m	5. 7	1, 150	6, 555			
ねじ無しノーマルベンド	E25	個	3	261	783			
ねじ無しカップリング	E25	個	3	140	420			
ビニル被覆金属製可とう電線管	24mm	m	2. 3	806	1, 853			
ボックスコネクタ	24mm	個	2	92	184			
コンビネーションカップリング	24mm	個	4	120	480			
ダクターチャンネル	S-D1S10	個	8	439	3, 512			
ダクタークリップ	S-DC25DC22	個	8	216	1, 728			
合 計					21, 791			

一式当たり内訳書

現場発生産品運搬(電気)
第 4号内訳書 (夜間施工)

単価使用年月	2026. 06
歩掛使用年月	2026. 06
労務調整係数	1. 000-00000002000

名称	規格	単位	数量	単価	金額	数量増減	金額増減	摘要
現場発生産品及び支給品運搬	トラック[クレーン装置付]通称4～4. 5t積級 吊能力2. 9t 有り 11. 5km以下	t	1	10, 030	10, 030			
合 計					10, 030			

一式当たり内訳書

輸送(電気)
第 5号内訳書

単価使用年月	2026. 06
歩掛使用年月	2026. 06
労務調整係数	1. 000-00000002000

名称	規格	単位	数量	単価	金額	数量増減	金額増減	摘要
輸送費 (電気)	34500円/台	台	1	34, 500	34, 500			
合 計					34, 500			

一式当たり内訳書

第 1号内訳書 作業土工(電気) 気象観測装置基礎工

単価使用年月	2026. 06
歩掛使用年月	2026. 06
労務調整係数	1. 000-00000002000

名称	規格	単位	数量	単価	金額	数量増減	金額増減	摘要
床掘り	土砂 上記以外(小規模) 全ての費用	m 3	3. 6	2, 407	8, 665			
基面整正		m 2	1. 4	518	725			
基礎碎石	7. 5cmを超え12. 5cm以下 再生クラッシュ 40～0 全ての費用	m 2	1. 4	1, 321	1, 849			
埋戻し	上記以外(小規模) 土砂 全ての費用	m 3	2. 6	4, 246	11, 039			
軽量鋼矢板		本	14	2, 450	34, 300			
コンクリート	無筋・鉄筋構造物 コンクリートポンプ車打設 21-8-25(20)(普通) 10m3以上100m3未満 養生無し 延長無し	m 3	1. 2	30, 060	36, 072			
型枠	一般型枠 鉄筋・無筋構造物	m 2	4. 5	10, 790	48, 555			
鉄筋コンクリート用棒鋼	S D 3 4 5 D 1 3	t	0. 037	118, 000	4, 366			
合 計					145, 571			

一式当たり内訳書

作業土工(電気)
第 2号内訳書 引込柱基礎工

単価使用年月	2026. 06
歩掛使用年月	2026. 06
労務調整係数	1. 000-00000002000

名称	規格	単位	数量	単価	金額	数量増減	金額増減	摘要
コンクリート	無筋・鉄筋構造物 コンクリートポンプ車打設 21-8-25(20)(普通) 10m3以上100m3未満 養生無し 延長無し	m ³	0. 6	30, 060	18, 036			
基礎掘削及びスパイラルダクト立込	照明灯基礎 500φ2m以下	基	1	8, 656	8, 656			
スパイラルダクト	φ600×t0. 6	m	2	3, 570	7, 140			
アンカーボルト	M24 L=500	個	4	466	1, 864			
平鋼	FB50×t4. 5	kg	8	150	1, 200			
合 計					36, 896			

一式当たり内訳書

第 3号内訳書 作業土工(電気)
埋設管路土工

単価使用年月	2026. 06
歩掛使用年月	2026. 06
労務調整係数	1. 000-00000002000

名称	規格	単位	数量	単価	金額	数量増減	金額増減	摘要
床掘り	土砂 上記以外(小規模) 全ての費用	m 3	38. 8	2, 407	93, 391			
砂	埋め戻し用	m 3	38. 6	4, 470	172, 542			
埋戻し	上記以外(小規模) 土砂 全ての費用	m 3	38. 7	4, 246	164, 320			
合 計					430, 253			

一式当たり内訳書

第 4号内訳書
穀運搬処理(電気)

単価使用年月	2026. 06
歩掛使用年月	2026. 06
労務調整係数	1. 000-00000002000

名称	規格	単位	数量	単価	金額	数量増減	金額増減	摘要
穀運搬	舗装版破碎 機械積込(小規模土工) 有り 24. 0km以下 全ての費用	m 3	1	14, 980	14, 980			
処分費 (t)		t	1	2, 500	2, 500			
合 計					17, 480			

一式当たり内訳書

第 5号内訳書 作業土工(電気)
気象観測装置基礎撤去

単価使用年月	2026. 06
歩掛使用年月	2026. 06
労務調整係数	1. 000-00000002000

名称	規格	単位	数量	単価	金額	数量増減	金額増減	摘要
掘削	土砂 上記以外(小規模) 小規模(標準)	m 3	0. 5	1, 373	686			
埋戻し	上記以外(小規模) 土砂 全ての費用	m 3	1. 5	4, 246	6, 369			
不陸整正 (路床又は路盤の 補足材敷均し転圧)	1, 000m2以上 舗装版のみの打換え 有	m 2	2	303. 3	606			
砂	埋め戻し用	m 3	0. 7	4, 470	3, 129			
合 計					10, 790			

一式当たり内訳書

第 6号内訳書 作業土工(電気) 支柱基礎撤去工

単価使用年月	2026. 06
歩掛使用年月	2026. 06
労務調整係数	1. 000-00000002000

名称	規格	単位	数量	単価	金額	数量増減	金額増減	摘要
掘削	土砂 上記以外(小規模) 小規模(標準)	m 3	0. 8	1, 373	1, 098			
埋戻し	上記以外(小規模) 土砂 全ての費用	m 3	1. 1	4, 246	4, 670			
不陸整正 (路床又は路盤の補足材敷均し転圧)	1, 000m2以上 舗装版のみの打換え 有	m 2	1. 4	303. 3	424			
砂	埋め戻し用	m 3	0. 4	4, 470	1, 788			
合 計					7, 980			

一式当たり内訳書

第 7号内訳書 作業土工(電気)
埋設管路土工

単価使用年月	2026. 06
歩掛使用年月	2026. 06
労務調整係数	1. 000-00000002000

名称	規格	単位	数量	単価	金額	数量増減	金額増減	摘要
掘削	土砂 上記以外(小規模) 小規模(標準)	m 3	8. 5	1, 373	11, 670			
埋戻し	上記以外(小規模) 土砂 全ての費用	m 3	8. 5	4, 246	36, 091			
不陸整正 (路床又は路盤の 補足材数均し転圧)	1, 000m2以上 舗装版のみの打換え 有	m 2	12. 2	303. 3	3, 700			
合 計					51, 461			

一式当たり内訳書

現場発生品運搬(電気)
第 8号内訳書

単価使用年月	2026. 06
歩掛使用年月	2026. 06
労務調整係数	1. 000-00000002000

名称	規格	単位	数量	単価	金額	数量増減	金額増減	摘要
現場発生品及び支給品運搬	トラック[クレーン装置付]通称4～4. 5t積級 吊能力2. 9t 有り 11. 5km以下	t	1	7, 202	7, 202			
合 計					7, 202			

一式当たり内訳書

現場発生品運搬(電気)
第 1号内訳書

単価使用年月	2026. 06
歩掛使用年月	2026. 06
労務調整係数	1. 000-00000002000

名称	規格	単位	数量	単価	金額	数量増減	金額増減	摘要
現場発生品及び支給品運搬	トラック[クレーン装置付]通称4～4. 5t積級 吊能力2. 9t 有り 14. 0km以下	t	1	8, 751	8, 751			
合 計					8, 751			

一式当たり内訳書

現場発生品運搬(電気)
第 1号内訳書

単価使用年月	2026. 06
歩掛使用年月	2026. 06
労務調整係数	1. 000-00000002000

名称	規格	単位	数量	単価	金額	数量増減	金額増減	摘要
現場発生品及び支給品運搬	トラック[クレーン装置付]通称4～4. 5t積級 吊能力2. 9t 有り 11. 5km以下	t	1	7, 202	7, 202			
合 計					7, 202			

一式当たり内訳書

現場発生品運搬(電気)
第 1号内訳書

単価使用年月	2026. 06
歩掛使用年月	2026. 06
労務調整係数	1. 000-00000002000

名称	規格	単位	数量	単価	金額	数量増減	金額増減	摘要
現場発生品及び支給品運搬	トラック[クレーン装置付]通称4～4. 5t積級 吊能力2. 9t 有り 14. 0km以下	t	1	8, 751	8, 751			
合 計					8, 751			

1 次単価表

						単価使用年月 歩掛使用年月 労務調整係数	2026. 06 2026. 06 1. 000-00000002000	
単一1号	機側操作盤		単位	台	数量	1	単価	3, 738, 000
名称		規格	単位	数量	単価	金額	摘要	
機器単体費（台）		3738000円/台 機器製作及び据付・調整を行う	台	1	3, 738, 000	3, 738, 000		
計						3, 738, 000		
単価						3, 738, 000	円／台	

						単価使用年月 歩掛使用年月 労務調整係数	2026. 06 2026. 06 1. 000-00000002000	
単一2号	警報表示板		単位	面	数量	1	単価	6, 460, 000
名称		規格	単位	数量	単価	金額	摘要	
機器単体費（面）		6460000円/面 機器製作及び据付・調整を行う	面	1	6, 460, 000	6, 460, 000		
計						6, 460, 000		
単価						6, 460, 000	円／面	

1 次単価表

						単価使用年月 歩掛使用年月 労務調整係数	2026. 06 2026. 06 1. 000-00000002000	
単一3号	冠水検知器 美女木地下道ポンプ室		単位	台	数量	1	単価	500, 000
名称		規格	単位	数量	単価	金額	摘要	
機器単体費（台）		500000円/台 機器製作及び据付・調整を行う	台	1	500, 000	500, 000		
計						500, 000		
単価						500, 000	円／台	

						単価使用年月 歩掛使用年月 労務調整係数	2026. 06 2026. 06 1. 000-00000002000	
単一4号	監視制御装置 美女木地下道電気室		単位	台	数量	1	単価	10, 400, 000
名称		規格	単位	数量	単価	金額	摘要	
機器単体費（台）		10400000円/台 機器製作及び据付・調整を行う	台	1	10, 400, 000	10, 400, 000		
計						10, 400, 000		
単価						10, 400, 000	円／台	

1 次単価表

						単価使用年月 歩掛使用年月 労務調整係数	2026.06 2026.06 1.000-00000002000	
単一5号	機側操作盤設置 (夜間施工)	上り線用	単位	台	数量	1	単価	71,180
名称		規格	単位	数量	単価	金額	摘要	
ダム・堰放流設備制御装置据付		機側伝送装置 新設 補正なし	台	1	40,800	40,800		
ダム・堰放流設備制御装置調整		機側伝送装置 補正なし	台	1	30,380	30,380		
計						71,180		
単価						71,180	円／台	

						単価使用年月 歩掛使用年月 労務調整係数	2026.06 2026.06 1.000-00000002000	
単一6号	機側操作盤設置 (夜間施工)	上り線用	単位	台	数量	1	単価	71,180
名称		規格	単位	数量	単価	金額	摘要	
ダム・堰放流設備制御装置据付		機側伝送装置 新設 補正なし	台	1	40,800	40,800		
ダム・堰放流設備制御装置調整		機側伝送装置 補正なし	台	1	30,380	30,380		
計						71,180		
単価						71,180	円／台	

1 次単価表

						単価使用年月 歩掛使用年月 労務調整係数	2026.06 2026.06 1.000-00000002000	
単一7号	警報表示板設置 (夜間施工)		単位	台	数量	1	単価	254,300
名称		規格	単位	数量	単価	金額	摘要	
非常警報制御装置据付		警報表示盤 新設 補正なし	面	1	162,900	162,900		
非常警報制御装置調整		警報表示板 補正なし	面	1	91,350	91,350		
計						254,250		
単価						254,300	円／台	

						単価使用年月 歩掛使用年月 労務調整係数	2026.06 2026.06 1.000-00000002000	
単一8号	冠水検知器設置 (昼間施工)		単位	台	数量	1	単価	131,400
名称		規格	単位	数量	単価	金額	摘要	
車両感知装置据付		車両感知器 新設 補正なし	台	1	45,680	45,680		
車両感知装置調整		車両感知器 補正なし	台	1	85,710	85,710		
計						131,390		
単価						131,400	円／台	

1 次単価表

						単価使用年月 歩掛使用年月 労務調整係数	2026.06 2026.06 1.000-00000002000	
単一9号	冠水検知器設置 (昼間施工)	(2台目補正)	単位	台	数量	1	単価	91,980
名称		規格	単位	数量	単価	金額	摘要	
車両感知装置据付		車両感知器 新設 補正あり	台	1	31,980	31,980		
車両感知装置調整		車両感知器 補正あり	台	1	60,000	60,000		
計						91,980		
単価						91,980	円／台	

						単価使用年月 歩掛使用年月 労務調整係数	2026.06 2026.06 1.000-00000002000	
単一10号	監視制御装置設置 (昼間施工)		単位	台	数量	1	単価	284,500
名称		規格	単位	数量	単価	金額	摘要	
非常警報制御装置据付		主制御機 新設 補正なし	面	1	108,600	108,600		
非常警報制御装置調整		主制御装置 補正なし	面	1	175,900	175,900		
計						284,500		
単価						284,500	円／台	

1 次単価表

						単価使用年月 歩掛使用年月 労務調整係数	2026. 06 2026. 06 1. 000-00000002000	
単一11号	支柱設置 (夜間施工)	上り線用	単位	箇所	数量	1	単価	973, 800
名称		規格	単位	数量	単価	金額	摘要	
標識柱設置 (片持式)		400kg以上/基 亜鉛メッキ 609kg/基 1基 無 有	基	1	973, 800	973, 800		
計						973, 800		
単価						973, 800	円／箇所	

						単価使用年月 歩掛使用年月 労務調整係数	2026. 06 2026. 06 1. 000-00000002000	
単一12号	支柱設置 (夜間施工)	下り線用	単位	箇所	数量	1	単価	960, 000
名称		規格	単位	数量	単価	金額	摘要	
標識柱設置 (片持式)		400kg以上/基 亜鉛メッキ 590kg/基 1基 無 有	基	1	960, 000	960, 000		
計						960, 000		
単価						960, 000	円／箇所	

1 次単価表

						単価使用年月 歩掛使用年月 労務調整係数	2026.06 2026.06 1.000-00000002000	
単一13号	支柱基礎設置 (夜間施工)		単位	個所	数量	1	単価	922,200
名称		規格	単位	数量	単価	金額	摘要	
標識基礎設置 (片持式・門型式)		片持式の基礎 4.0m3未満 無 有 無	m 3	5.63	163,800	922,194		
計						922,194		
単価						922,200	円／個所	

						単価使用年月 歩掛使用年月 労務調整係数	2026.06 2026.06 1.000-00000002000	
単一14号	通信屋内配線 (夜間施工)	FCPEV-Sケーブル(銅テープ) 40心 0.9mm-20P	単位	m	数量	1	単価	4,074
名称		規格	単位	数量	単価	金額	摘要	
ケーブル及び電線配線 (ラック配線)		仕上外径 20mm以下 新設 抱縛あり	m	1	3,323	3,323		
FCPEV-Sケーブル (銅テープ)		FCPEV-S 0.9mm 20対	m	1	751	751		
計						4,074		
単価						4,074	円／m	

1 次単価表

						単価使用年月 歩掛使用年月 労務調整係数	2026.06 2026.06 1.000-00000002000	
単一15号	通信屋内配線 (夜間施工)	FCPEV-Sケーブル(銅テープ) 6心 0.9mm-3P	単位	m	数量		1	単価 1,573
名称		規格	単位	数量	単価	金額	摘要	
ケーブル及び電線配線 (ラック配線)		仕上外径 10mm以下 新設 抱縛あり	m	1	1,358	1,358		
FCPEV-Sケーブル (銅テープ)		FCPEV-S 0.9mm 3対	m	1	215	215		
計						1,573		
単価						1,573	円/m	

						単価使用年月 歩掛使用年月 労務調整係数	2026.06 2026.06 1.000-00000002000	
単一16号	通信屋外配線 (夜間施工)	CVVケーブル(制御用絶縁電線) 20心 2.0mm2×20C	単位	m	数量		1	単価 5,988
名称		規格	単位	数量	単価	金額	摘要	
ケーブル及び電線配線		管内配線 40mm以下 新設	m	1	4,680	4,680		
CVVケーブル (制御用絶縁電線)		CVV 2.0 mm2 20心	m	1	1,308	1,308		
計						5,988		
単価						5,988	円/m	

1 次単価表

						単価使用年月 歩掛使用年月 労務調整係数	2026.06 2026.06 1.000-00000002000
単一17号	通信屋外配線 (夜間施工)	FCPEV-Sケーブル(銅テープ) 40心 0.9mm-20P	単位	m	数量	1	単価 3,325
名称		規格	単位	数量	単価	金額	摘要
ケーブル及び電線配線		管内配線 20mm以下 新設	m	1	2,574	2,574	
FCPEV-Sケーブル(銅テープ)		FCPEV-S 0.9mm 20対	m	1	751	751	
計						3,325	
単価						3,325	円/m

						単価使用年月 歩掛使用年月 労務調整係数	2026.06 2026.06 1.000-00000002000
単一18号	通信屋外配線 (夜間施工)	FCPEV-Sケーブル(銅テープ) 6心 0.9mm-3P	単位	m	数量	1	単価 1,292
名称		規格	単位	数量	単価	金額	摘要
ケーブル及び電線配線		管内配線 10mm以下 新設	m	1	1,077	1,077	
FCPEV-Sケーブル(銅テープ)		FCPEV-S 0.9mm 3対	m	1	215	215	
計						1,292	
単価						1,292	円/m

1 次単価表

						単価使用年月 歩掛使用年月 労務調整係数	2026.06 2026.06 1.000-00000002000	
単一19号	通信屋外配線 (夜間施工)	CVVケーブル(制御用絶縁電線) 20心 2.0mm2×20C	単位	m	数量		1	単価 4,210
名称		規格	単位	数量	単価	金額	摘要	
ケーブル及び電線配線		ドラフ・ころがし配線 40mm以下 新設	m	1	2,902	2,902		
C V Vケーブル (制御用絶縁電線)		CVV 2.0 mm2 20心	m	1	1,308	1,308		
計						4,210		
単価						4,210	円/m	

						単価使用年月 歩掛使用年月 労務調整係数	2026.06 2026.06 1.000-00000002000	
単一20号	通信屋外配線 (夜間施工)	FCPEV-Sケーブル(銅テープ) 40心 0.9mm-20P	単位	m	数量		1	単価 2,296
名称		規格	単位	数量	単価	金額	摘要	
ケーブル及び電線配線		ドラフ・ころがし配線 20mm以下 新設	m	1	1,545	1,545		
F C P E V - Sケーブル (銅テープ)		FCPEV-S 0.9mm 20対	m	1	751	751		
計						2,296		
単価						2,296	円/m	

1 次単価表

						単価使用年月 歩掛使用年月 労務調整係数	2026.06 2026.06 1.000-00000002000	
単一21号	通信屋外配線 (夜間施工)	FCPEV-Sケーブル(銅テープ) 6心 0.9mm-3P	単位	m	数量		1	単価 823.4
名称		規格	単位	数量	単価	金額	摘要	
ケーブル及び電線配線		トラフ・ころがし配線 10mm以下 新設	m	1	608.4	608.4		
FCPEV-Sケーブル(銅テープ)		FCPEV-S 0.9mm 3対	m	1	215	215		
計						823.4		
単価						823.4	円/m	

						単価使用年月 歩掛使用年月 労務調整係数	2026.06 2026.06 1.000-00000002000	
単一22号	通信屋外配線 (夜間施工)	FCPEV-Sケーブル(銅テープ) 40心 0.9mm-20P	単位	m	数量		1	単価 2,811
名称		規格	単位	数量	単価	金額	摘要	
ケーブル及び電線配線		ビッド配線 20mm以下 新設	m	1	2,060	2,060		
FCPEV-Sケーブル(銅テープ)		FCPEV-S 0.9mm 20対	m	1	751	751		
計						2,811		
単価						2,811	円/m	

1 次単価表

						単価使用年月 歩掛使用年月 労務調整係数	2026.06 2026.06 1.000-00000002000	
単一23号	通信屋外配線 (夜間施工)	FCPEV-Sケーブル(銅テープ) 6心 0.9mm-3P	単位	m	数量		1	単価 1,058
名称		規格	単位	数量	単価	金額	摘要	
ケーブル及び電線配線		ビッド配線 10mm以下 新設	m	1	842.4	842.4		
FCPEV-Sケーブル(銅テープ)		FCPEV-S 0.9mm 3対	m	1	215	215		
計						1,057.4		
単価						1,058	円/m	

						単価使用年月 歩掛使用年月 労務調整係数	2026.06 2026.06 1.000-00000002000	
単一24号	地中配管 (夜間施工)	FEP 径 40mm	単位	m	数量		1	単価 518
名称		規格	単位	数量	単価	金額	摘要	
波付硬質合成樹脂管(FEP)敷設		道路沿い(地中) 新設 FEP 40mm 1条 0%	m	1	518	518		
計						518		
単価						518	円/m	

1 次単価表

						単価使用年月 歩掛使用年月 労務調整係数	2026.06 2026.06 1.000-00000002000	
単一25号	屋外配線 (夜間施工)	CVケーブル(600V架橋ポリケーブル) 2心 600V 5.5mm2×2C	単位	m	数量	1	単価	2,942
名称		規格	単位	数量	単価	金額	摘要	
ケーブル及び電線配線		管内配線 20mm以下 新設	m	1	2,574	2,574		
C V ケーブル (6 0 0 V 架橋ポリケーブル)		600V CV 5.5mm2 2心	m	1	368	368		
計						2,942		
単価						2,942	円/m	

						単価使用年月 歩掛使用年月 労務調整係数	2026.06 2026.06 1.000-00000002000	
単一26号	屋外配線 (夜間施工)	CVケーブル(600V架橋ポリケーブル) 3心 600V 8.0mm2×3C	単位	m	数量	1	単価	3,303
名称		規格	単位	数量	単価	金額	摘要	
ケーブル及び電線配線		管内配線 20mm以下 新設	m	1	2,574	2,574		
C V ケーブル (6 0 0 V 架橋ポリケーブル)		600V CV 8mm2 3心	m	1	729	729		
計						3,303		
単価						3,303	円/m	

1 次単価表

						単価使用年月 歩掛使用年月 労務調整係数	2026.06 2026.06 1.000-00000002000	
単一27号	屋外配線 (夜間施工)	IVケーブル(600Vビニル絶縁電線) 5.5mm2	単位	m	数量		1	単価
	名称	規格	単位	数量	単価	金額	719.6 摘要	
ケーブル及び電線配線		管内配線 5mm以下 新設	m	1	561.6	561.6		
I V電線 (6 0 0 Vビニル絶縁電線)		IV 5.5mm2	m	1	158	158		
計						719.6		
単価						719.6	円/m	

						単価使用年月 歩掛使用年月 労務調整係数	2026.06 2026.06 1.000-00000002000	
単一28号	屋外配線 (夜間施工)	CVケーブル(600V架橋ポリケーブル) 2心 600V 5.5mm2×2C	単位	m	数量		1	単価
	名称	規格	単位	数量	単価	金額	4,487 摘要	
ケーブル及び電線配線		露出配線 20mm以下 新設	m	1	4,119	4,119		
C Vケーブル (6 0 0 V架橋ポリケーブル)		600V CV 5.5mm2 2心	m	1	368	368		
計						4,487		
単価						4,487	円/m	

1 次単価表

						単価使用年月 歩掛使用年月 労務調整係数	2026.06 2026.06 1.000-00000002000	
単一29号	屋外配線 (夜間施工)	CVケーブル(600V架橋ポリケーブル) 3心、600V 8.0mm2×3C	単位	m	数量		1	単価 4,848
名称		規格	単位	数量	単価	金額	摘要	
ケーブル及び電線配線		露出配線 20mm以下 新設	m	1	4,119	4,119		
C V ケーブル (6 0 0 V 架橋ポリケーブル)		600V CV 8mm2 3心	m	1	729	729		
計						4,848		
単価						4,848	円/m	

						単価使用年月 歩掛使用年月 労務調整係数	2026.06 2026.06 1.000-00000002000	
単一30号	屋外配線 (夜間施工)	IVケーブル(600Vビニル絶縁電線) 5.5mm2	単位	m	数量		1	単価 1,048
名称		規格	単位	数量	単価	金額	摘要	
ケーブル及び電線配線		露出配線 5mm以下 新設	m	1	889.2	889.2		
I V 電線 (6 0 0 V ビニル絶縁電線)		IV 5.5mm2	m	1	158	158		
計						1,047.2		
単価						1,048	円/m	

1 次単価表

						単価使用年月 歩掛使用年月 労務調整係数	2026.06 2026.06 1.000-00000002000	
単一31号	屋外配線 (夜間施工)	CVケーブル(600V架橋ポリケーブル) 2心 600V 5.5mm2×2C	単位	m	数量	1	単価	2,428
名称		規格	単位	数量	単価	金額	摘要	
ケーブル及び電線配線		ビッド配線 20mm以下 新設	m	1	2,060	2,060		
C V ケーブル (6 0 0 V 架橋ポリケーブル)		600V CV 5.5mm2 2心	m	1	368	368		
計						2,428		
単価						2,428	円/m	

						単価使用年月 歩掛使用年月 労務調整係数	2026.06 2026.06 1.000-00000002000	
単一32号	屋外配線 (夜間施工)	CVケーブル(600V架橋ポリケーブル) 3心 600V 8.0mm2×3C	単位	m	数量	1	単価	4,052
名称		規格	単位	数量	単価	金額	摘要	
ケーブル及び電線配線 (ラック配線)		仕上外径 20mm以下 新設 抱縛あり	m	1	3,323	3,323		
C V ケーブル (6 0 0 V 架橋ポリケーブル)		600V CV 8mm2 3心	m	1	729	729		
計						4,052		
単価						4,052	円/m	

1 次単価表

						単価使用年月 歩掛使用年月 労務調整係数	2026.06 2026.06 1.000-00000002000	
単一33号	屋外配線 (夜間施工)	IVケーブル(600Vビニル絶縁電線) 5.5mm2	単位	m	数量		1	単価 607.3
名称		規格	単位	数量	単価	金額	摘要	
ケーブル及び電線配線		ビッド配線 5mm以下 新設	m	1	449.3	449.3		
I V電線 (6 0 0 Vビニル絶縁電線)		IV 5.5mm2	m	1	158	158		
計						607.3		
単価						607.3	円/m	

						単価使用年月 歩掛使用年月 労務調整係数	2026.06 2026.06 1.000-00000002000	
単一34号	支柱撤去 (夜間施工)		単位	基	数量		1	単価 105,300
名称		規格	単位	数量	単価	金額	摘要	
標識柱撤去 (片持式・門型式)		片持式 400kg以上/基 1基 無 有	基	1	105,300	105,300		
計						105,300		
単価						105,300	円/基	

1 次単価表

						単価使用年月 歩掛使用年月 労務調整係数	2026.06 2026.06 1.000-00000002000	
単一35号	通信屋内配線撤去 (夜間施工) 管内配線	CVVケーブル CVV2mm2-20C	単位	m	数量		単価	
	名称	規格	単位	数量	単価	金額	摘要	
	ケーブル及び電線配線	管内配線 40mm以下 撤去(不使用)	m	1	2,340	2,340		
	計					2,340		
	単価					2,340	円/m	

						単価使用年月 歩掛使用年月 労務調整係数	2026.06 2026.06 1.000-00000002000	
単一36号	通信屋内配線撤去 (夜間施工) 管内配線	CPEV-Sケーブル CPEV-S0.9mm-3P	単位	m	数量		単価	
	名称	規格	単位	数量	単価	金額	摘要	
	ケーブル及び電線配線	管内配線 10mm以下 撤去(不使用)	m	1	538.2	538.2		
	計					538.2		
	単価					538.2	円/m	

1 次単価表

						単価使用年月 歩掛使用年月 労務調整係数	2026. 06 2026. 06 1. 000-00000002000	
単一37号	通信屋内配線撤去 (夜間施工) ラック配線	CPEV-Sケーブル CPEV-S0. 9mm-20P	単位	m	数量	1	単価	1, 662
名称		規格	単位	数量	単価	金額	摘要	
ケーブル及び電線配線 (ラック配線)		仕上外径 20mm以下 撤去(不使用) 抱縛あり	m	1	1, 662	1, 662		
計						1, 662		
単価						1, 662	円/m	

						単価使用年月 歩掛使用年月 労務調整係数	2026. 06 2026. 06 1. 000-00000002000	
単一38号	通信屋内配線撤去 (夜間施工) ラック配線	CPEV-Sケーブル CPEV-S0. 9mm-30P	単位	m	数量	1	単価	1, 662
名称		規格	単位	数量	単価	金額	摘要	
ケーブル及び電線配線 (ラック配線)		仕上外径 20mm以下 撤去(不使用) 抱縛あり	m	1	1, 662	1, 662		
計						1, 662		
単価						1, 662	円/m	

1 次単価表

						単価使用年月 歩掛使用年月 労務調整係数	2026.06 2026.06 1.000-00000002000	
単一39号	通信屋内配線撤去 (夜間施工) ラック配線	CPEV-Sケーブル CPEV-S0.9mm-3P	単位	m	数量		1	単価 678.6
名称		規格	単位	数量	単価	金額	摘要	
ケーブル及び電線配線 (ラック配線)		仕上外径 10mm以下 撤去(不使用) 抱縛あり	m	1	678.6	678.6		
計						678.6		
単価						678.6	円/m	

						単価使用年月 歩掛使用年月 労務調整係数	2026.06 2026.06 1.000-00000002000	
単一40号	通信屋内配線撤去 (夜間施工) ころがし配線	CVVケーブル CVV2mm2-20C	単位	m	数量		1	単価 772.2
名称		規格	単位	数量	単価	金額	摘要	
ケーブル及び電線配線		ドラフ・ころがし配線 20mm以下 撤去(不使用)	m	1	772.2	772.2		
計						772.2		
単価						772.2	円/m	

1 次単価表

						単価使用年月 歩掛使用年月 労務調整係数	2026.06 2026.06 1.000-00000002000	
単一41号	通信屋内配線撤去 (夜間施工) ころがし配線	CPEV-Sケーブル CPEV-S0.9mm-20P	単位	m	数量	1	単価	772.2
名称		規格	単位	数量	単価	金額	摘要	
ケーブル及び電線配線		ドラフ・ころがし配線 20mm以下 撤去(不使用)	m	1	772.2	772.2		
計						772.2		
単価						772.2	円/m	

						単価使用年月 歩掛使用年月 労務調整係数	2026.06 2026.06 1.000-00000002000	
単一42号	通信屋内配線撤去 (夜間施工) ころがし配線	CPEV-Sケーブル CPEV-S0.9mm-30P	単位	m	数量	1	単価	772.2
名称		規格	単位	数量	単価	金額	摘要	
ケーブル及び電線配線		ドラフ・ころがし配線 20mm以下 撤去(不使用)	m	1	772.2	772.2		
計						772.2		
単価						772.2	円/m	

1 次単価表

						単価使用年月 歩掛使用年月 労務調整係数	2026.06 2026.06 1.000-00000002000	
単一43号	通信屋内配線撤去 (夜間施工) ころがし配線	CPEV-Sケーブル CPEV-S0.9mm-3P	単位	m	数量	1	単価	304.2
名称		規格	単位	数量	単価	金額	摘要	
ケーブル及び電線配線		トラフ・ころがし配線 10mm以下 撤去(不使用)	m	1	304.2	304.2		
計						304.2		
単価						304.2	円/m	

						単価使用年月 歩掛使用年月 労務調整係数	2026.06 2026.06 1.000-00000002000	
単一44号	通信屋内配線撤去 (夜間施工) ピット配線	CPEV-Sケーブル CPEV-S0.9mm-20P	単位	m	数量	1	単価	1,030
名称		規格	単位	数量	単価	金額	摘要	
ケーブル及び電線配線		ピット配線 20mm以下 撤去(不使用)	m	1	1,030	1,030		
計						1,030		
単価						1,030	円/m	

1 次単価表

						単価使用年月 歩掛使用年月 労務調整係数	2026. 06 2026. 06 1. 000-000000002000	
単一45号	通信屋内配線撤去 (夜間施工) ピット配線	CPEV-Sケーブル CPEV-S0. 9mm-30P	単位	m	数量		単価	
						1		1, 030
名称		規格	単位	数量	単価	金額	摘要	
ケーブル及び電線配線		ピット配線 20mm以下 撤去(不使用)	m	1	1, 030	1, 030		
計						1, 030		
単価						1, 030	円／m	

						単価使用年月 歩掛使用年月 労務調整係数	2026. 06 2026. 06 1. 000-000000002000	
単一46号	通信屋内配線撤去 (夜間施工) ピット配線	CPEV-Sケーブル CPEV-S0. 9mm-3P	単位	m	数量		単価	
						1		421. 2
名称		規格	単位	数量	単価	金額	摘要	
ケーブル及び電線配線		ピット配線 10mm以下 撤去(不使用)	m	1	421. 2	421. 2		
計						421. 2		
単価						421. 2	円／m	

1 次単価表

						単価使用年月 歩掛使用年月 労務調整係数	2026.06 2026.06 1.000-00000002000	
単一47号	通信屋外配線撤去	CPEV-S0.9mm-20P	単位	m	数量	1	単価	1,287
名称		規格	単位	数量	単価	金額	摘要	
ケーブル及び電線配線		管内配線 20mm以下 撤去(不使用)	m	1	1,287	1,287		
計						1,287		
単価						1,287	円/m	

						単価使用年月 歩掛使用年月 労務調整係数	2026.06 2026.06 1.000-00000002000	
単一48号	通信屋外配線撤去	CPEV-S0.9mm-30P	単位	m	数量	1	単価	1,287
名称		規格	単位	数量	単価	金額	摘要	
ケーブル及び電線配線		管内配線 20mm以下 撤去(不使用)	m	1	1,287	1,287		
計						1,287		
単価						1,287	円/m	

1 次単価表

						単価使用年月 歩掛使用年月 労務調整係数	2026. 06 2026. 06 1. 000-00000002000	
単一49号	地中配管撤去 (夜間施工)	FEP 径 40mm	単位	m	数量	1	単価	117
名称		規格	単位	数量	単価	金額	摘要	
波付硬質合成樹脂管 (F E P) 敷設		道路沿い(地中) 撤去(不使用) FEP 40mm 1条	m	1	117	117		
計						117		
単価						117	円/m	

						単価使用年月 歩掛使用年月 労務調整係数	2026. 06 2026. 06 1. 000-00000002000	
単一50号	屋外配管撤去 (夜間施工)	鋼管 径 25mm	単位	m	数量	1	単価	1,638
名称		規格	単位	数量	単価	金額	摘要	
電線管敷設		薄鋼 25mm以下 撤去(不使用) サドル留め 2m未満 補正あり	m	1	1,638	1,638		
計						1,638		
単価						1,638	円/m	

1 次単価表

						単価使用年月 歩掛使用年月 労務調整係数	2026. 06 2026. 06 1. 000-00000002000	
単一51号	屋外配線撤去 (夜間施工) 管内配線	CVケーブル CV14mm2-3C	単位	m	数量		1	単価 858
名称		規格	単位	数量	単価	金額	摘要	
ケーブル及び電線配線		管内配線 20mm以下 撤去(不使用)	m	1	858	858		
計						858		
単価						858	円/m	

						単価使用年月 歩掛使用年月 労務調整係数	2026. 06 2026. 06 1. 000-00000002000	
単一52号	屋外配線撤去 (夜間施工) 管内配線	CVケーブル CV8mm2-3C	単位	m	数量		1	単価 1, 287
名称		規格	単位	数量	単価	金額	摘要	
ケーブル及び電線配線		管内配線 20mm以下 撤去(不使用)	m	1	1, 287	1, 287		
計						1, 287		
単価						1, 287	円/m	

1 次単価表

						単価使用年月 歩掛使用年月 労務調整係数	2026.06 2026.06 1.000-00000002000	
単一53号	屋外配線撤去 (夜間施工) ころがし配線	CVケーブル CV14mm2-3C	単位	m	数量	1	単価	772.2
名称		規格	単位	数量	単価	金額	摘要	
ケーブル及び電線配線		ドラフ・ころがし配線 20mm以下 撤去(不使用)	m	1	772.2	772.2		
計						772.2		
単価						772.2	円/m	

						単価使用年月 歩掛使用年月 労務調整係数	2026.06 2026.06 1.000-00000002000	
単一54号	屋外配線撤去 (夜間施工) ころがし配線	CVケーブル CV8mm2-3C	単位	m	数量	1	単価	772.2
名称		規格	単位	数量	単価	金額	摘要	
ケーブル及び電線配線		ドラフ・ころがし配線 20mm以下 撤去(不使用)	m	1	772.2	772.2		
計						772.2		
単価						772.2	円/m	

1 次単価表

						単価使用年月 歩掛使用年月 労務調整係数	2026. 06 2026. 06 1. 000-00000002000	
単一55号	屋外配線撤去 (夜間施工) ころがし配線	CVケーブル CV14mm2-3C	単位	m	数量	1	単価	1, 662
名称		規格	単位	数量	単価	金額	摘要	
ケーブル及び電線配線 (ラック配線)		仕上外径 20mm以下 撤去(不使用) 抱縛あり	m	1	1, 662	1, 662		
計						1, 662		
単価						1, 662	円／m	

						単価使用年月 歩掛使用年月 労務調整係数	2026. 06 2026. 06 1. 000-00000002000	
単一56号	プルボックス撤去 (夜間施工)	200×200×200	単位	個	数量	1	単価	7, 020
名称		規格	単位	数量	単価	金額	摘要	
プルボックス設置		各種 撤去(不使用) 20cm 20cm 20cm	個	1	7, 020	7, 020		
計						7, 020		
単価						7, 020	円／個	

1 次単価表

						単価使用年月 歩掛使用年月 労務調整係数	2026. 06 2026. 06 1. 000-000000002000	
単一57号	プルボックス撤去 (夜間施工)	500×500×500	単位	個	数量	1	単価	17, 550
名称		規格	単位	数量	単価	金額	摘要	
プルボックス設置		各種 撤去(不使用) 50cm 50cm 50cm	個	1	17, 550	17, 550		
計						17, 550		
単価						17, 550	円／個	

						単価使用年月 歩掛使用年月 労務調整係数	2026. 06 2026. 06 1. 000-000000002000	
単一58号	交通誘導警備員 (夜間施工)		単位	人日	数量	1	単価	28, 800
名称		規格	単位	数量	単価	金額	摘要	
交通誘導警備員A			人日	1	28, 800	28, 800		
計						28, 800		
単価						28, 800	円／人日	

1 次単価表

単価使用年月	2026. 06
歩掛使用年月	2026. 06
労務調整係数	1. 000-00000002000

単一59号	交通誘導警備員 (夜間施工)		単位	人日	数量	1	単価	27, 000
名称		規格	単位	数量	単価	金額	摘要	
交通誘導警備員B			人日	1	27, 000	27, 000		
計						27, 000		
単価						27, 000	円／人日	

参考資料（１）

						単価使用年月 歩掛使用年月 労務調整係数	2026.06 2026.06 1.000-00000002000	
	機器単体費（台）	3738000円/台 機器製作及び据付・調整を行う	単位	台	数量	1	単価	3,738,000
名称		規格	単位	数量	単価	金額	摘要	
機器単体費			台	1	3,738,000	3,738,000		
計						3,738,000		
単価						3,738,000	円／台	

						単価使用年月 歩掛使用年月 労務調整係数	2026.06 2026.06 1.000-00000002000	
	機器単体費（面）	6460000円/面 機器製作及び据付・調整を行う	単位	面	数量	1	単価	6,460,000
名称		規格	単位	数量	単価	金額	摘要	
機器単体費			面	1	6,460,000	6,460,000		
計						6,460,000		
単価						6,460,000	円／面	

参考資料（１）

						単価使用年月 歩掛使用年月 労務調整係数	2026. 06 2026. 06 1. 000-000000002000	
	機器単体費（台）	500000円/台 機器製作及び据付・調整を行う	単位	台	数量	1	単価	500, 000
名称		規格	単位	数量	単価	金額	摘要	
機器単体費			台	1	500, 000	500, 000		
計						500, 000		
単価						500, 000	円／台	

						単価使用年月 歩掛使用年月 労務調整係数	2026. 06 2026. 06 1. 000-000000002000	
	機器単体費（台）	10400000円/台 機器製作及び据付・調整を行う	単位	台	数量	1	単価	10, 400, 000
名称		規格	単位	数量	単価	金額	摘要	
機器単体費			台	1	10, 400, 000	10, 400, 000		
計						10, 400, 000		
単価						10, 400, 000	円／台	

参考資料（１）

						単価使用年月 歩掛使用年月 労務調整係数	2026.06 2026.06 1.000-00000002500	
	ダム・堰放流設備制御装置据付	機側伝送装置 新設 補正なし	単位	台	数量	1	単価	40,800
名称		規格	単位	数量	単価	金額	摘要	
電気通信技術員			人	1	40,800	40,800		
諸雑費（まるめ）			式	1		0		
計						40,800		
単価						40,800	円／台	

						単価使用年月 歩掛使用年月 労務調整係数	2026.06 2026.06 1.000-00000002500	
	ダム・堰放流設備制御装置調整	機側伝送装置 補正なし	単位	台	数量	1	単価	30,380
名称		規格	単位	数量	単価	金額	摘要	
電気通信技術者			人	0.5	60,750	30,375		
諸雑費（まるめ）			式	1		5		
計						30,380		
単価						30,380	円／台	

参考資料（１）

						単価使用年月 歩掛使用年月 労務調整係数	2026. 06 2026. 06 1. 000-00000002500
	非常警報制御装置据付	警報表示盤 新設 補正なし	単位	面	数量	1	単価 162, 900
	名称	規格	単位	数量	単価	金額	摘要
電気通信技術者			人	0. 5	60, 750	30, 375	
電工			人	2	46, 800	93, 600	
普通作業員			人	1	38, 850	38, 850	
諸雑費（まるめ）			式	1		75	
計						162, 900	
単価						162, 900	円／面

参考資料（１）

						単価使用年月 歩掛使用年月 労務調整係数	2026. 06 2026. 06 1. 000-00000002500
	非常警報制御装置調整	警報表示板 補正なし	単位	面	数量	1	単価 91, 350
	名称	規格	単位	数量	単価	金額	摘要
電気通信技術者			人	1	60, 750	60, 750	
電気通信技術員			人	0. 75	40, 800	30, 600	
諸雑費（まるめ）			式	1		0	
計						91, 350	
単価						91, 350	円／面

参考資料（１）

						単価使用年月 歩掛使用年月 労務調整係数	2026. 06 2026. 06 1. 000-00000002000
	車両感知装置据付	車両感知器 新設 補正なし	単位	台	数量	1	単価 45, 680
	名称	規格	単位	数量	単価	金額	摘要
電工			人	0. 8	31, 200	24, 960	
普通作業員			人	0. 8	25, 900	20, 720	
諸雑費（まるめ）			式	1		0	
計						45, 680	
単価						45, 680	円／台

参考資料（１）

						単価使用年月 歩掛使用年月 労務調整係数	2026. 06 2026. 06 1. 000-00000002000
	車両感知装置調整	車両感知器 補正なし	単位	台	数量	1	単価 85, 710
	名称	規格	単位	数量	単価	金額	摘要
電気通信技術者			人	1. 5	40, 500	60, 750	
電工			人	0. 8	31, 200	24, 960	
諸雑費（まるめ）			式	1		0	
計						85, 710	
単価						85, 710	円／台

参考資料（１）

						単価使用年月 歩掛使用年月 労務調整係数	2026. 06 2026. 06 1. 000-00000002000
	車両感知装置据付	車両感知器 新設 補正あり	単位	台	数量	1	単価 31, 980
	名称	規格	単位	数量	単価	金額	摘要
電工			人	0. 56	31, 200	17, 472	
普通作業員			人	0. 56	25, 900	14, 504	
諸雑費（まるめ）			式	1		4	
計						31, 980	
単価						31, 980	円／台

参考資料（１）

						単価使用年月 歩掛使用年月 労務調整係数	2026. 06 2026. 06 1. 000-00000002000
	車両感知装置調整	車両感知器 補正あり	単位	台	数量	1	単価 60, 000
	名称	規格	単位	数量	単価	金額	摘要
電気通信技術者			人	1. 05	40, 500	42, 525	
電工			人	0. 56	31, 200	17, 472	
諸雑費（まるめ）			式	1		3	
計						60, 000	
単価						60, 000	円／台

参考資料（１）

						単価使用年月 歩掛使用年月 労務調整係数	2026. 06 2026. 06 1. 000-00000002000
	非常警報制御装置据付	主制御機 新設 補正なし	単位	面	数量	1	単価 108, 600
	名称	規格	単位	数量	単価	金額	摘要
	電気通信技術者		人	0. 5	40, 500	20, 250	
	電工		人	2	31, 200	62, 400	
	普通作業員		人	1	25, 900	25, 900	
	諸雑費（まるめ）		式	1		50	
	計					108, 600	
	単価					108, 600	円／面

参考資料（１）

						単価使用年月 歩掛使用年月 労務調整係数	2026. 06 2026. 06 1. 000-00000002000
	非常警報制御装置調整	主制御装置 補正なし	単位	面	数量	1	単価 175, 900
	名称	規格	単位	数量	単価	金額	摘要
電気通信技術者			人	3	40, 500	121, 500	
電気通信技術員			人	2	27, 200	54, 400	
諸雑費（まるめ）			式	1		0	
計						175, 900	
単価						175, 900	円／面

参考資料（１）

						単価使用年月 歩掛使用年月 労務調整係数	2026.06 2026.06 1.000-00000002500
	標識柱設置（片持式）	400kg以上/基 亜鉛メッキ 609kg/基 1基 無 有	単位	基	数量	1	単価 973,800
	名称	規格	単位	数量	単価	金額	摘要
	道路標識柱	オーパードンク F・逆L・T型 鋼管 亜鉛メッキ	t	0.6	1,380,000	828,000	
	標識柱設置（片持式）	400kg以上 設置手間	基	1	145,800	145,800	
	諸雑費（まるめ）		式	1		0	
	計					973,800	
	単価					973,800	円／基

参考資料（１）

						単価使用年月 歩掛使用年月 労務調整係数	2026.06 2026.06 1.000-00000002000
	標識柱設置（片持式）	400kg以上/基 亜鉛メッキ 590kg/基 1基 無 有	単位	基	数量	1	単価 960,000
	名称	規格	単位	数量	単価	金額	摘要
	道路標識柱	オーパードラフト F・逆L・T型 鋼管 亜鉛メッキ	t	0.59	1,380,000	814,200	
	標識柱設置（片持式）	400kg以上 設置手間	基	1	145,800	145,800	
	諸雑費（まるめ）		式	1		0	
	計					960,000	
	単価					960,000	円／基

参考資料（１）

参考資料（１）						単価使用年月 歩掛使用年月 労務調整係数	2026. 06 2026. 06 1. 000-00000002500
	標識基礎設置（片持式・門型式）	片持式の基礎 4. 0m3未満 無 有 無	単位	m 3	数量	1	単価 163, 800
名称		規格	単位	数量	単価	金額	摘要
標識基礎設置		コンクリート基礎 4. 0 m 3 未満	m 3	1	163, 750	163, 750	
諸雑費（まるめ）			式	1		50	
計						163, 800	
単価						163, 800	円／m 3

参考資料（１）

参考資料（1）						単価使用年月 歩掛使用年月 労務調整係数	2026.06 2026.06 1.000-00000002500	
	コンクリート舗装工 人力舗設	20cm未満	単位	m 2	数量	100	単価	5,671
名 称		規 格	単 位	数 量	単 価	金 額	摘 要	
土木一般世話役			人	1.08	49,050	52,974		
特殊作業員			人	3.35	43,500	145,725		
普通作業員			人	6.38	38,850	247,863		
諸雑費（率＋まるめ） 27%			式	1		120,538		
計						567,100		
単価						5,671	円／m 2	

参考資料（１）

						単価使用年月 歩掛使用年月 労務調整係数	2026.06 2026.06 1.000-00000002500	
	埋設標識シート敷設	埋設標識シート敷設	単位	m	数量		単価	
						100		187.2
名称		規格	単位	数量	単価	金額	摘要	
電工			人	0.4	46,800	18,720		
諸雑費（まるめ）			式	1		0		
計						18,720		
単価						187.2	円／m	

						単価使用年月 歩掛使用年月 労務調整係数	2026.06 2026.06 1.000-00000002500	
	埋設標識シート	400mm×50m 2倍	単位	巻	数量		単価	
						1		25,200
名称		規格	単位	数量	単価	金額	摘要	
埋設標識シート		400mm×50m 2倍	巻	1	25,200	25,200		
計						25,200		
単価						25,200	円／巻	

参考資料（１）

						単価使用年月 歩掛使用年月 労務調整係数	2026.06 2026.06 1.000-00000002000	
	処分費（t）		単位	t	数量	100	単価	3,000
名称		規格	単位	数量	単価	金額	摘要	
処分費			t	100	3,000	300,000		
計						300,000		
単価						3,000	円／t	

						単価使用年月 歩掛使用年月 労務調整係数	2026.06 2026.06 1.000-00000002500	
	ケーブル及び電線配線（ラック配線）	仕上外径 20mm以下 新設 抱縛あり	単位	m	数量	100	単価	3,323
名称		規格	単位	数量	単価	金額	摘要	
電工			人	7.1	46,800	332,280		
諸雑費（まるめ）			式	1		20		
計						332,300		
単価						3,323	円／m	

参考資料（１）

						単価使用年月 歩掛使用年月 労務調整係数	2026.06 2026.06 1.000-00000002000	
	FCPEV-Sケーブル（銅テープ）	FCPEV-S 0.9mm 20対	単位	m	数量		単価	
						1		751
名称		規格	単位	数量	単価	金額	摘要	
着色識別ポリエチレン絶縁ビニールシースケーブル（銅テープ）		FCPEV-S 0.9mm 20P	m	1	751	751		
計						751		
単価						751	円／m	

						単価使用年月 歩掛使用年月 労務調整係数	2026.06 2026.06 1.000-00000002500	
	ケーブル及び電線配線（ラック配線）	仕上外径 10mm以下 新設 抱縛あり	単位	m	数量		単価	
						100		1,358
名称		規格	単位	数量	単価	金額	摘要	
電工			人	2.9	46,800	135,720		
諸雑費（まるめ）			式	1		80		
計						135,800		
単価						1,358	円／m	

参考資料（１）

						単価使用年月 歩掛使用年月 労務調整係数	2026. 06 2026. 06 1. 000-00000002000	
	F C P E V－S ケーブル（銅テープ）	FCPEV-S 0.9mm 3対	単位	m	数量		単価	
						1		215
名称		規格	単位	数量	単価	金額	摘要	
着色識別ポリエチレン絶縁ビニルシースケーブル（銅テープ）		F C P E V－S 0. 9 m m 3 P	m	1	215	215		
計						215		
単価						215	円／m	

						単価使用年月 歩掛使用年月 労務調整係数	2026. 06 2026. 06 1. 000-00000002500	
	ケーブル及び電線配線	管内配線 40mm以下 新設	単位	m	数量		単価	
						100		4, 680
名称		規格	単位	数量	単価	金額	摘要	
電工			人	10	46, 800	468, 000		
諸雑費（まるめ）			式	1		0		
計						468, 000		
単価						4, 680	円／m	

参考資料（１）

						単価使用年月 歩掛使用年月 労務調整係数	2026.06 2026.06 1.000-00000002000	
	ＣＶＶケーブル（制御用絶縁電線）	CVV 2.0 mm2 20心	単位	m	数量	1	単価	1,308
名称		規格	単位	数量	単価	金額	摘要	
制御用ビニル絶縁ビニルシースケーブル		ＣＶＶ 2.0 mm2 20心	m	1	1,308	1,308		
計						1,308		
単価						1,308	円／m	

						単価使用年月 歩掛使用年月 労務調整係数	2026.06 2026.06 1.000-00000002500	
	ケーブル及び電線配線	管内配線 20mm以下 新設	単位	m	数量	100	単価	2,574
名称		規格	単位	数量	単価	金額	摘要	
電工			人	5.5	46,800	257,400		
諸雑費（まるめ）			式	1		0		
計						257,400		
単価						2,574	円／m	

参考資料（１）

						単価使用年月 歩掛使用年月 労務調整係数	2026.06 2026.06 1.000-00000002500	
	ケーブル及び電線配線	管内配線 10mm以下 新設	単位	m	数量		単価	
						100		1,077
名称		規格	単位	数量	単価	金額	摘要	
電工			人	2.3	46,800	107,640		
諸雑費（まるめ）			式	1		60		
計						107,700		
単価						1,077	円／m	

						単価使用年月 歩掛使用年月 労務調整係数	2026.06 2026.06 1.000-00000002500	
	ケーブル及び電線配線	ト77・ころがし配線 40mm以下 新設	単位	m	数量		単価	
						100		2,902
名称		規格	単位	数量	単価	金額	摘要	
電工			人	6.2	46,800	290,160		
諸雑費（まるめ）			式	1		40		
計						290,200		
単価						2,902	円／m	

参考資料（１）

						単価使用年月 歩掛使用年月 労務調整係数	2026.06 2026.06 1.000-00000002500	
	ケーブル及び電線配線	トラフ・ころがし配線 20mm以下 新設	単位	m	数量		単価	
						100		1,545
名称		規格	単位	数量	単価	金額	摘要	
電工			人	3.3	46,800	154,440		
諸雑費（まるめ）			式	1		60		
計						154,500		
単価						1,545	円／m	

						単価使用年月 歩掛使用年月 労務調整係数	2026.06 2026.06 1.000-00000002500	
	ケーブル及び電線配線	トラフ・ころがし配線 10mm以下 新設	単位	m	数量		単価	
						100		608.4
名称		規格	単位	数量	単価	金額	摘要	
電工			人	1.3	46,800	60,840		
諸雑費（まるめ）			式	1		0		
計						60,840		
単価						608.4	円／m	

参考資料（１）

						単価使用年月 歩掛使用年月 労務調整係数	2026.06 2026.06 1.000-00000002500	
	ケーブル及び電線配線	ビッド配線 20mm以下 新設	単位	m	数量	100	単価	2,060
名称		規格	単位	数量	単価	金額	摘要	
電工			人	4.4	46,800	205,920		
諸雑費（まるめ）			式	1		80		
計						206,000		
単価						2,060	円／m	

						単価使用年月 歩掛使用年月 労務調整係数	2026.06 2026.06 1.000-00000002500	
	ケーブル及び電線配線	ビッド配線 10mm以下 新設	単位	m	数量	100	単価	842.4
名称		規格	単位	数量	単価	金額	摘要	
電工			人	1.8	46,800	84,240		
諸雑費（まるめ）			式	1		0		
計						84,240		
単価						842.4	円／m	

参考資料（１）

						単価使用年月 歩掛使用年月 労務調整係数	2026.06 2026.06 1.000-00000002500
	波付硬質合成樹脂管（F E P）敷設	道路沿い（地中）新設 FEP 40mm 1条 0%	単位	m	数量	100	単価 518
名称		規格	単位	数量	単価	金額	摘要
電工			人	0.5	46,800	23,400	
波付硬質ポリエチレン電線管		F E P 40mm	m	100	284	28,400	
諸雑費（まるめ）			式	1		0	
計						51,800	
単価						518	円／m

参考資料（１）

						単価使用年月 歩掛使用年月 労務調整係数	2026.06 2026.06 1.000-00000002000	
	ＣＶケーブル（６００Ｖ架橋ポリケ ーブル）	600V CV 5.5mm2 2心	単位	m	数量		単価	368
	名称	規格	単位	数量	単価	金額	摘要	
	架橋ポリエチレン絶縁ビニルシースケーブル	6 0 0 V（CV） 5. 5 m m 2 2 心	m	1	368	368		
	計					368		
	単価					368	円／m	

						単価使用年月 歩掛使用年月 労務調整係数	2026.06 2026.06 1.000-00000002000	
	ＣＶケーブル（６００Ｖ架橋ポリケ ーブル）	600V CV 8mm2 3心	単位	m	数量		単価	729
	名称	規格	単位	数量	単価	金額	摘要	
	架橋ポリエチレン絶縁ビニルシースケーブル	6 0 0 V（CV） 8 m m 2 3 心	m	1	729	729		
	計					729		
	単価					729	円／m	

参考資料（１）

						単価使用年月 歩掛使用年月 労務調整係数	2026.06 2026.06 1.000-00000002500	
	ケーブル及び電線配線	管内配線 5mm以下 新設	単位	m	数量	100	単価	561.6
名称		規格	単位	数量	単価	金額	摘要	
電工			人	1.2	46,800	56,160		
諸雑費（まるめ）			式	1		0		
計						56,160		
単価						561.6	円／m	

						単価使用年月 歩掛使用年月 労務調整係数	2026.06 2026.06 1.000-00000002000	
	I V電線（6 0 0 Vビニル絶縁電線）	IV 5.5mm2	単位	m	数量	1	単価	158
名称		規格	単位	数量	単価	金額	摘要	
6 0 0 Vビニル絶縁電線		I V 5. 5 mm 2	m	1	158	158		
計						158		
単価						158	円／m	

参考資料（１）

						単価使用年月 歩掛使用年月 労務調整係数	2026.06 2026.06 1.000-00000002500	
	ケーブル及び電線配線	露出配線 20mm以下 新設	単位	m	数量	100	単価	4,119
名称		規格	単位	数量	単価	金額	摘要	
電工			人	8.8	46,800	411,840		
諸雑費（まるめ）			式	1		60		
計						411,900		
単価						4,119	円／m	

						単価使用年月 歩掛使用年月 労務調整係数	2026.06 2026.06 1.000-00000002500	
	ケーブル及び電線配線	露出配線 5mm以下 新設	単位	m	数量	100	単価	889.2
名称		規格	単位	数量	単価	金額	摘要	
電工			人	1.9	46,800	88,920		
諸雑費（まるめ）			式	1		0		
計						88,920		
単価						889.2	円／m	

参考資料（１）

						単価使用年月 歩掛使用年月 労務調整係数	2026.06 2026.06 1.000-00000002500	
	ケーブル及び電線配線	ヒット配線 5mm以下 新設	単位	m	数量		単価	
						100		449.3
名称		規格	単位	数量	単価	金額	摘要	
電工			人	0.96	46,800	44,928		
諸雑費（まるめ）			式	1		2		
計						44,930		
単価						449.3	円／m	

						単価使用年月 歩掛使用年月 労務調整係数	2026.06 2026.06 1.000-00000002500	
	標識柱撤去（片持式・門型式）	片持式 400kg以上/基 1基 無 有	単位	基	数量		単価	
						1		105,300
名称		規格	単位	数量	単価	金額	摘要	
標識柱撤去（片持式）		400kg以上	基	1	105,300	105,300		
諸雑費（まるめ）			式	1		0		
計						105,300		
単価						105,300	円／基	

参考資料（１）

						単価使用年月 歩掛使用年月 労務調整係数	2026.06 2026.06 1.000-00000002500	
	ケーブル及び電線配線	管内配線 40mm以下 撤去(不使用)	単位	m	数量	100	単価	2,340
名称		規格	単位	数量	単価	金額	摘要	
電工			人	5	46,800	234,000		
諸雑費（まるめ）			式	1		0		
計						234,000		
単価						2,340	円／m	

						単価使用年月 歩掛使用年月 労務調整係数	2026.06 2026.06 1.000-00000002500	
	ケーブル及び電線配線	管内配線 10mm以下 撤去(不使用)	単位	m	数量	100	単価	538.2
名称		規格	単位	数量	単価	金額	摘要	
電工			人	1.15	46,800	53,820		
諸雑費（まるめ）			式	1		0		
計						53,820		
単価						538.2	円／m	

参考資料（１）

						単価使用年月 歩掛使用年月 労務調整係数	2026.06 2026.06 1.000-00000002500	
	ケーブル及び電線配線（ラック配線）	仕上外径 20mm以下 撤去(不使用) 抱縛あり	単位	m	数量	100	単価	1,662
名称		規格	単位	数量	単価	金額	摘要	
電工			人	3.55	46,800	166,140		
諸雑費（まるめ）			式	1		60		
計						166,200		
単価						1,662	円／m	

						単価使用年月 歩掛使用年月 労務調整係数	2026.06 2026.06 1.000-00000002500	
	ケーブル及び電線配線（ラック配線）	仕上外径 10mm以下 撤去(不使用) 抱縛あり	単位	m	数量	100	単価	678.6
名称		規格	単位	数量	単価	金額	摘要	
電工			人	1.45	46,800	67,860		
諸雑費（まるめ）			式	1		0		
計						67,860		
単価						678.6	円／m	

参考資料（１）

						単価使用年月 歩掛使用年月 労務調整係数	2026.06 2026.06 1.000-00000002500	
	ケーブル及び電線配線	トラフ・ころがし配線 20mm以下 撤去(不使用)	単位	m	数量	100	単価	772.2
名称		規格	単位	数量	単価	金額	摘要	
電工			人	1.65	46,800	77,220		
諸雑費（まるめ）			式	1		0		
計						77,220		
単価						772.2	円／m	

						単価使用年月 歩掛使用年月 労務調整係数	2026.06 2026.06 1.000-00000002500	
	ケーブル及び電線配線	トラフ・ころがし配線 10mm以下 撤去(不使用)	単位	m	数量	100	単価	304.2
名称		規格	単位	数量	単価	金額	摘要	
電工			人	0.65	46,800	30,420		
諸雑費（まるめ）			式	1		0		
計						30,420		
単価						304.2	円／m	

参考資料（１）

						単価使用年月 歩掛使用年月 労務調整係数	2026.06 2026.06 1.000-00000002500	
	ケーブル及び電線配線	ビッド配線 20mm以下 撤去(不使用)	単位	m	数量	100	単価	1,030
名称		規格	単位	数量	単価	金額	摘要	
電工			人	2.2	46,800	102,960		
諸雑費（まるめ）			式	1		40		
計						103,000		
単価						1,030	円／m	

						単価使用年月 歩掛使用年月 労務調整係数	2026.06 2026.06 1.000-00000002500	
	ケーブル及び電線配線	ビッド配線 10mm以下 撤去(不使用)	単位	m	数量	100	単価	421.2
名称		規格	単位	数量	単価	金額	摘要	
電工			人	0.9	46,800	42,120		
諸雑費（まるめ）			式	1		0		
計						42,120		
単価						421.2	円／m	

参考資料（１）

						単価使用年月 歩掛使用年月 労務調整係数	2026.06 2026.06 1.000-00000002500	
	ケーブル及び電線配線	管内配線 20mm以下 撤去(不使用)	単位	m	数量	100	単価	1,287
名称		規格	単位	数量	単価	金額	摘要	
電工			人	2.75	46,800	128,700		
諸雑費（まるめ）			式	1		0		
計						128,700		
単価						1,287	円／m	

						単価使用年月 歩掛使用年月 労務調整係数	2026.06 2026.06 1.000-00000002500	
	波付硬質合成樹脂管（F E P）敷設	道路沿い(地中) 撤去(不使用) FEP 40mm 1条	単位	m	数量	100	単価	117
名称		規格	単位	数量	単価	金額	摘要	
電工			人	0.25	46,800	11,700		
諸雑費（まるめ）			式	1		0		
計						11,700		
単価						117	円／m	

参考資料（１）

						単価使用年月 歩掛使用年月 労務調整係数	2026.06 2026.06 1.000-00000002500	
	電線管敷設	薄鋼 25mm以下 撤去(不使用) サドル留め 2m未満 補正あり	単位	m	数量		単価	
						100		1,638
名称		規格	単位	数量	単価	金額	摘要	
電工			人	3.5	46,800	163,800		
諸雑費（まるめ）			式	1		0		
計						163,800		
単価						1,638	円／m	

						単価使用年月 歩掛使用年月 労務調整係数	2026.06 2026.06 1.000-00000002000	
	ケーブル及び電線配線	管内配線 20mm以下 撤去(不使用)	単位	m	数量		単価	
						100		858
名称		規格	単位	数量	単価	金額	摘要	
電工			人	2.75	31,200	85,800		
諸雑費（まるめ）			式	1		0		
計						85,800		
単価						858	円／m	

参考資料（１）

						単価使用年月 歩掛使用年月 労務調整係数	2026.06 2026.06 1.000-00000002500	
	プルボックス設置	各種 撤去(不使用) 20cm 20cm 20cm	単位	個	数量	1	単価	7,020
名称		規格	単位	数量	単価	金額	摘要	
電工			人	0.15	46,800	7,020		
諸雑費（まるめ）			式	1		0		
計						7,020		
単価						7,020	円／個	

						単価使用年月 歩掛使用年月 労務調整係数	2026.06 2026.06 1.000-00000002500	
	プルボックス設置	各種 撤去(不使用) 50cm 50cm 50cm	単位	個	数量	1	単価	17,550
名称		規格	単位	数量	単価	金額	摘要	
電工			人	0.375	46,800	17,550		
諸雑費（まるめ）			式	1		0		
計						17,550		
単価						17,550	円／個	

参考資料（１）

						単価使用年月 歩掛使用年月 労務調整係数	2026. 06 2026. 06 1. 000-00000002000	
	輸送費（電気）	34500円/台	単位	台	数量	1	単価	34, 500
名称		規格	単位	数量	単価	金額	摘要	
貨物自動車運送料金（電気）			台	1	34, 500	34, 500		
計						34, 500		
単価						34, 500	円／台	

						単価使用年月 歩掛使用年月 労務調整係数	2026. 06 2026. 06 1. 000-00000002500	
	交通誘導警備員A		単位	人日	数量	1	単価	28, 800
名称		規格	単位	数量	単価	金額	摘要	
交通誘導警備員A			人	1	28, 800	28, 800		
諸雑費（まるめ）			式	1		0		
計						28, 800		
単価						28, 800	円／人日	

参考資料（１）

単価使用年月	2026. 06
歩掛使用年月	2026. 06
労務調整係数	1.000-00000002500

	交通誘導警備員B		単位	人日	数量	1	単価	27,000
	名称	規格	単位	数量	単価	金額	摘要	
	交通誘導警備員B		人	1	27,000	27,000		
	諸雑費（まるめ）		式	1		0		
	計					27,000		
	単価					27,000	円／人日	

1 次単価表

						単価使用年月 歩掛使用年月 労務調整係数	2026. 06 2026. 06 1. 000-00000002000	
単一1号	通風式気温計	近赤外線式	単位	台	数量	1	単価	382, 000
名称		規格	単位	数量	単価	金額	摘要	
機器単体費（台）		382000円/台 機器製作及び据付・調整を行う	台	1	382, 000	382, 000		
計						382, 000		
単価						382, 000	円／台	

						単価使用年月 歩掛使用年月 労務調整係数	2026. 06 2026. 06 1. 000-00000002000	
単一2号	路面放射温度計	近赤外線式	単位	台	数量	1	単価	1, 360, 000
名称		規格	単位	数量	単価	金額	摘要	
機器単体費（台）		1360000円/台 機器製作及び据付・調整を行う	台	1	1, 360, 000	1, 360, 000		
計						1, 360, 000		
単価						1, 360, 000	円／台	

1 次単価表

						単価使用年月 歩掛使用年月 労務調整係数	2026. 06 2026. 06 1. 000-00000002000	
単一3号	路面水分検知器	近赤外線式	単位	台	数量	1	単価	756, 000
名称		規格	単位	数量	単価	金額	摘要	
機器単体費（台）		756000円/台 機器製作及び据付・調整を行う	台	1	756, 000	756, 000		
計						756, 000		
単価						756, 000	円／台	

						単価使用年月 歩掛使用年月 労務調整係数	2026. 06 2026. 06 1. 000-00000002000	
単一4号	雨量計		単位	台	数量	1	単価	185, 000
名称		規格	単位	数量	単価	金額	摘要	
機器単体費（台）		185000円/台 機器製作及び据付・調整を行う	台	1	185, 000	185, 000		
計						185, 000		
単価						185, 000	円／台	

1 次単価表

						単価使用年月 歩掛使用年月 労務調整係数	2026. 06 2026. 06 1. 000-00000002000	
単一5号	路面状態判定部		単位	台	数量	1	単価	2, 420, 000
名称		規格	単位	数量	単価	金額	摘要	
機器単体費（台）		2420000円/台 機器製作及び据付・調整を行う	台	1	2, 420, 000	2, 420, 000		
計						2, 420, 000		
単価						2, 420, 000	円／台	

						単価使用年月 歩掛使用年月 労務調整係数	2026. 06 2026. 06 1. 000-00000002000	
単一6号	雨量変換部		単位	台	数量	1	単価	648, 000
名称		規格	単位	数量	単価	金額	摘要	
機器単体費（台）		648000円/台 機器製作及び据付・調整を行う	台	1	648, 000	648, 000		
計						648, 000		
単価						648, 000	円／台	

1 次単価表

						単価使用年月 歩掛使用年月 労務調整係数	2026. 06 2026. 06 1. 000-00000002000	
単一7号	IP変換部		単位	台	数量	1	単価	908, 000
名称		規格	単位	数量	単価	金額	摘要	
機器単体費（台）		908000円/台 機器製作及び据付・調整を行う	台	1	908, 000	908, 000		
計						908, 000		
単価						908, 000	円／台	

						単価使用年月 歩掛使用年月 労務調整係数	2026. 06 2026. 06 1. 000-00000002000	
単一8号	光伝送装置		単位	台	数量	1	単価	484, 000
名称		規格	単位	数量	単価	金額	摘要	
機器単体費（台）		484000円/台 機器製作及び据付・調整を行う	台	1	484, 000	484, 000		
計						484, 000		
単価						484, 000	円／台	

1 次単価表

						単価使用年月 歩掛使用年月 労務調整係数	2026. 06 2026. 06 1. 000-00000002000	
単一9号	光成端箱		単位	台	数量	1	単価	44, 000
名称		規格	単位	数量	単価	金額	摘要	
機器単体費（台）		44000円/台 機器製作及び据付・調整を行う	台	1	44, 000	44, 000		
計						44, 000		
単価						44, 000	円／台	

						単価使用年月 歩掛使用年月 労務調整係数	2026. 06 2026. 06 1. 000-00000002000	
単一10号	電源部		単位	台	数量	1	単価	110, 000
名称		規格	単位	数量	単価	金額	摘要	
機器単体費（台）		110000円/台 機器製作及び据付・調整を行う	台	1	110, 000	110, 000		
計						110, 000		
単価						110, 000	円／台	

1 次単価表

						単価使用年月 歩掛使用年月 労務調整係数	2026.06 2026.06 1.000-00000002000	
単一11号	筒体・接続部	屋外自立型	単位	台	数量	1	単価	2,010,000
名称		規格	単位	数量	単価	金額	摘要	
機器単体費（台）		2010000円/台 機器製作及び据付・調整を行う	台	1	2,010,000	2,010,000		
計						2,010,000		
単価						2,010,000	円／台	

						単価使用年月 歩掛使用年月 労務調整係数	2026.06 2026.06 1.000-00000002000	
単一12号	通風式気温計設置		単位	台	数量	1	単価	10,880
名称		規格	単位	数量	単価	金額	摘要	
路面凍結検知装置据付（センサー）		センサー 新設 補正なし	組	1	5,440	5,440		
路面凍結検知装置調整（センサー）		センサー 補正なし	組	1	5,440	5,440		
計						10,880		
単価						10,880	円／台	

1 次単価表

						単価使用年月 歩掛使用年月 労務調整係数	2026.06 2026.06 1.000-00000002000	
単一13号	路面放射温度計設置		単位	台	数量	1	単価	10,880
名称		規格	単位	数量	単価	金額	摘要	
路面凍結検知装置据付（センサー）		センサー 新設 補正なし	組	1	5,440	5,440		
路面凍結検知装置調整（センサー）		センサー 補正なし	組	1	5,440	5,440		
計						10,880		
単価						10,880	円／台	

						単価使用年月 歩掛使用年月 労務調整係数	2026.06 2026.06 1.000-00000002000	
単一14号	路面水分検知器設置		単位	台	数量	1	単価	10,880
名称		規格	単位	数量	単価	金額	摘要	
路面凍結検知装置据付（センサー）		センサー 新設 補正なし	組	1	5,440	5,440		
路面凍結検知装置調整（センサー）		センサー 補正なし	組	1	5,440	5,440		
計						10,880		
単価						10,880	円／台	

1 次単価表

						単価使用年月 歩掛使用年月 労務調整係数	2026.06 2026.06 1.000-00000002000	
単一15号	雨量計設置		単位	台	数量	1	単価	13,600
名称		規格	単位	数量	単価	金額	摘要	
雨量・水位計据付		雨量計 新設 補正なし	台	1	13,600	13,600		
計						13,600		
単価						13,600	円／台	

						単価使用年月 歩掛使用年月 労務調整係数	2026.06 2026.06 1.000-00000002000	
単一16号	気象観測装置設置		単位	台	数量	1	単価	128,600
名称		規格	単位	数量	単価	金額	摘要	
路面凍結検知装置据付		観測装置 新設 補正なし	台	1	67,700	67,700		
路面凍結検知装置調整		観測装置 補正なし	台	1	60,900	60,900		
計						128,600		
単価						128,600	円／台	

1 次単価表

						単価使用年月 歩掛使用年月 労務調整係数	2026.06 2026.06 1.000-00000002000	
単一17号	光伝送装置設置		単位	台	数量	1	単価	11,510
名称		規格	単位	数量	単価	金額	摘要	
I Pネットワーク装置据付		光リピータ 新設 補正なし	台	1	4,739	4,739		
I Pネットワーク装置調整		光リピータ 補正なし	台	1	6,770	6,770		
計						11,509		
単価						11,510	円／台	

						単価使用年月 歩掛使用年月 労務調整係数	2026.06 2026.06 1.000-00000002000	
単一18号	光成端箱設置		単位	個	数量	1	単価	25,290
名称		規格	単位	数量	単価	金額	摘要	
分電盤取付（ポール取付）		分電盤（ポール取付） 新設	面	1	25,290	25,290		
計						25,290		
単価						25,290	円／個	

1 次単価表

						単価使用年月 歩掛使用年月 労務調整係数	2026.06 2026.06 1.000-00000002000	
単一19号	屋内配線 露出配線	付属ケーブル	単位	m	数量	1	単価	1,124
名称		規格	単位	数量	単価	金額	摘要	
ケーブル及び電線配線		露出配線 10mm以下 新設	m	1	1,124	1,124		
計						1,124		
単価						1,124	円/m	

						単価使用年月 歩掛使用年月 労務調整係数	2026.06 2026.06 1.000-00000002000	
単一20号	屋内配線 管内配線	付属ケーブル(0.35mm-5c相当)	単位	m	数量	1	単価	717.6
名称		規格	単位	数量	単価	金額	摘要	
ケーブル及び電線配線		管内配線 10mm以下 新設	m	1	717.6	717.6		
計						717.6		
単価						717.6	円/m	

1 次単価表

						単価使用年月 歩掛使用年月 労務調整係数	2026.06 2026.06 1.000-00000002000	
単一21号	屋内配線 ころがし配線	付属ケーブル(0.35mm-5c相当)	単位	m	数量	1	単価	405.6
名称		規格	単位	数量	単価	金額	摘要	
ケーブル及び電線配線		ドラフ・ころがし配線 10mm以下 新設	m	1	405.6	405.6		
計						405.6		
単価						405.6	円/m	

						単価使用年月 歩掛使用年月 労務調整係数	2026.06 2026.06 1.000-00000002000	
単一22号	屋内配線 露出配線	付属ケーブル(0.35mm-5c相当)	単位	m	数量	1	単価	1,124
名称		規格	単位	数量	単価	金額	摘要	
ケーブル及び電線配線		露出配線 10mm以下 新設	m	1	1,124	1,124		
計						1,124		
単価						1,124	円/m	

1 次単価表

						単価使用年月 歩掛使用年月 労務調整係数	2026.06 2026.06 1.000-00000002000
単一23号	屋内配線 管内配線	CVV-S1.25mm2-2C	単位	m	数量	1	単価 908.6
名称		規格	単位	数量	単価	金額	摘要
ケーブル及び電線配線		管内配線 10mm以下 新設	m	1	717.6	717.6	
CVV-Sケーブル（しゃへい付制御電線）		CVV-S 1.25mm2 銅テープ 2心	m	1	191	191	
計						908.6	
単価						908.6	円/m

						単価使用年月 歩掛使用年月 労務調整係数	2026.06 2026.06 1.000-00000002000
単一24号	屋内配線 ころがし配線	CVV-S1.25mm2-2C	単位	m	数量	1	単価 596.6
名称		規格	単位	数量	単価	金額	摘要
ケーブル及び電線配線		ドラフ・ころがし配線 10mm以下 新設	m	1	405.6	405.6	
CVV-Sケーブル（しゃへい付制御電線）		CVV-S 1.25mm2 銅テープ 2心	m	1	191	191	
計						596.6	
単価						596.6	円/m

1 次単価表

						単価使用年月 歩掛使用年月 労務調整係数	2026.06 2026.06 1.000-00000002000	
単一25号	屋内配線 露出配線	CVV-S1.25mm2-2C	単位	m	数量		単価	
						1		1,315
名称		規格	単位	数量	単価	金額	摘要	
ケーブル及び電線配線		露出配線 10mm以下 新設	m	1	1,124	1,124		
CVV-Sケーブル（しゃへい付制御電線）		CVV-S 1.25mm2 銅テープ 2心	m	1	191	191		
計						1,315		
単価						1,315	円/m	

						単価使用年月 歩掛使用年月 労務調整係数	2026.06 2026.06 1.000-00000002000	
単一26号	屋内配線 管内配線	CVV-S1.25mm2-4C	単位	m	数量		単価	
						1		2,002
名称		規格	単位	数量	単価	金額	摘要	
ケーブル及び電線配線		管内配線 20mm以下 新設	m	1	1,716	1,716		
CVV-Sケーブル（しゃへい付制御電線）		CVV-S 1.25mm2 銅テープ 4心	m	1	286	286		
計						2,002		
単価						2,002	円/m	

1 次単価表

						単価使用年月 歩掛使用年月 労務調整係数	2026.06 2026.06 1.000-00000002000
単一27号	屋内配線 ころがし配線	CVV-S1. 25mm2-4C	単位	m	数量	1	単価 1,316
名称		規格	単位	数量	単価	金額	摘要
ケーブル及び電線配線		トラフ・ころがし配線 20mm以下 新設	m	1	1,030	1,030	
CVV-Sケーブル（しゃへい付制御電線）		CVV-S 1. 25mm2 銅テフ° 4心	m	1	286	286	
計						1,316	
単価						1,316	円/m

						単価使用年月 歩掛使用年月 労務調整係数	2026.06 2026.06 1.000-00000002000
単一28号	屋内配線 露出配線	CVV-S1. 25mm2-4C	単位	m	数量	1	単価 3,032
名称		規格	単位	数量	単価	金額	摘要
ケーブル及び電線配線		露出配線 20mm以下 新設	m	1	2,746	2,746	
CVV-Sケーブル（しゃへい付制御電線）		CVV-S 1. 25mm2 銅テフ° 4心	m	1	286	286	
計						3,032	
単価						3,032	円/m

1 次単価表

						単価使用年月 歩掛使用年月 労務調整係数	2026.06 2026.06 1.000-00000002000	
単一29号	屋内配線 管内配線	IVケーブル(600Vビニル絶縁電線) 5.5mm2	単位	m	数量		1	単価 532.4
名称		規格	単位	数量	単価	金額	摘要	
ケーブル及び電線配線		管内配線 5mm以下 新設	m	1	374.4	374.4		
I V電線 (6 0 0 Vビニル絶縁電線)		IV 5.5mm2	m	1	158	158		
計						532.4		
単価						532.4	円/m	

						単価使用年月 歩掛使用年月 労務調整係数	2026.06 2026.06 1.000-00000002000	
単一30号	屋内配線 ころがし配線	IVケーブル(600Vビニル絶縁電線) 5.5mm2	単位	m	数量		1	単価 382.7
名称		規格	単位	数量	単価	金額	摘要	
ケーブル及び電線配線		ドラフ・ころがし配線 5mm以下 新設	m	1	224.7	224.7		
I V電線 (6 0 0 Vビニル絶縁電線)		IV 5.5mm2	m	1	158	158		
計						382.7		
単価						382.7	円/m	

1 次単価表

						単価使用年月 歩掛使用年月 労務調整係数	2026.06 2026.06 1.000-00000002000	
単一31号	屋内配線 ころがし配線	Cate5e-4P	単位	m	数量		1	単価 458.6
名称		規格	単位	数量	単価	金額	摘要	
ケーブル及び電線配線		ドラフ・ころがし配線 10mm以下 新設	m	1	405.6	405.6		
Cate5e-4P			m	1	53	53		
計						458.6		
単価						458.6	円/m	

						単価使用年月 歩掛使用年月 労務調整係数	2026.06 2026.06 1.000-00000002000	
単一32号	屋内配線 管内配線	CVケーブル(600V架橋ポリケーブル) 3心 600V 2.0mm2×3C	単位	m	数量		1	単価 1,939
名称		規格	単位	数量	単価	金額	摘要	
ケーブル及び電線配線		管内配線 20mm以下 新設	m	1	1,716	1,716		
CVケーブル(600V架橋ポリケーブル)		600V CV 2mm2 3心	m	1	223	223		
計						1,939		
単価						1,939	円/m	

1 次単価表

						単価使用年月 歩掛使用年月 労務調整係数	2026.06 2026.06 1.000-00000002000
単一33号	屋内配線 ころがし配線	CVケーブル(600V架橋ポリケーブル) 3心 600V 2.0mm2×3C	単位	m	数量	1	単価 1,253
名称		規格	単位	数量	単価	金額	摘要
ケーブル及び電線配線		トラフ・ころがし配線 20mm以下 新設	m	1	1,030	1,030	
C V ケーブル (6 0 0 V 架橋ポリケーブル)		600V CV 2mm2 3心	m	1	223	223	
計						1,253	
単価						1,253	円/m

						単価使用年月 歩掛使用年月 労務調整係数	2026.06 2026.06 1.000-00000002000
単一34号	屋内配線 露出配線	CVケーブル(600V架橋ポリケーブル) 3心 600V 2.0mm2×3C	単位	m	数量	1	単価 2,969
名称		規格	単位	数量	単価	金額	摘要
ケーブル及び電線配線		露出配線 20mm以下 新設	m	1	2,746	2,746	
C V ケーブル (6 0 0 V 架橋ポリケーブル)		600V CV 2mm2 3心	m	1	223	223	
計						2,969	
単価						2,969	円/m

1 次単価表

						単価使用年月 歩掛使用年月 労務調整係数	2026.06 2026.06 1.000-00000002000	
単一35号	屋内配線 管内配線	CVケーブル(600V架橋ポリケーブル) 2心 600V 5.5mm2×2C	単位	m	数量		1	単価 2,084
名称		規格	単位	数量	単価	金額	摘要	
ケーブル及び電線配線		管内配線 20mm以下 新設	m	1	1,716	1,716		
C V ケーブル (6 0 0 V 架橋ポリケーブル)		600V CV 5.5mm2 2心	m	1	368	368		
計						2,084		
単価						2,084	円/m	

						単価使用年月 歩掛使用年月 労務調整係数	2026.06 2026.06 1.000-00000002000	
単一36号	屋内配線 ころがし配線	CVケーブル(600V架橋ポリケーブル) 2心 600V 5.5mm2×2C	単位	m	数量		1	単価 1,398
名称		規格	単位	数量	単価	金額	摘要	
ケーブル及び電線配線		ドラフ・ころがし配線 20mm以下 新設	m	1	1,030	1,030		
C V ケーブル (6 0 0 V 架橋ポリケーブル)		600V CV 5.5mm2 2心	m	1	368	368		
計						1,398		
単価						1,398	円/m	

1 次単価表

						単価使用年月 歩掛使用年月 労務調整係数	2026.06 2026.06 1.000-00000002000	
単一37号	屋内配線 露出配線	CVケーブル(600V架橋ポリケーブル) 2心、600V 5.5mm2×2C	単位	m	数量		1	単価 3,114
名称		規格	単位	数量	単価	金額	摘要	
ケーブル及び電線配線		露出配線 20mm以下 新設	m	1	2,746	2,746		
CVケーブル(600V架橋ポリケーブル)		600V CV 5.5mm2 2心	m	1	368	368		
計						3,114		
単価						3,114	円/m	

						単価使用年月 歩掛使用年月 労務調整係数	2026.06 2026.06 1.000-00000002000	
単一38号	地中配管	VE 径 16mm	単位	m	数量		1	単価 1,675
名称		規格	単位	数量	単価	金額	摘要	
硬質ビニル管敷設		地中 22mm以下 新設	m	1	1,560	1,560		
硬質ビニル電線管		VE16	m	1	115	115		
計						1,675		
単価						1,675	円/m	

1 次単価表

						単価使用年月 歩掛使用年月 労務調整係数	2026. 06 2026. 06 1. 000-00000002000	
単一39号	地中配管	FEP 径 30mm	単位	m	数量	1	単価	415
名称		規格	単位	数量	単価	金額	摘要	
波付硬質合成樹脂管（F E P）敷設		道路沿い(地中) 新設 FEP 30mm 1条 0%	m	1	415	415		
計						415		
単価						415	円／m	

						単価使用年月 歩掛使用年月 労務調整係数	2026. 06 2026. 06 1. 000-00000002000	
単一40号	埋設標識シート	巾300 W折り	単位	m	数量	1	単価	500. 8
名称		規格	単位	数量	単価	金額	摘要	
埋設標識シート敷設		埋設標識シート敷設	m	1	124. 8	124. 8		
埋設標識シート		300mm×50m 2倍	巻	0. 02	18, 800	376		
計						500. 8		
単価						500. 8	円／m	

1 次単価表

						単価使用年月 歩掛使用年月 労務調整係数	2026. 06 2026. 06 1. 000-00000002000	
単一41号	オートリセットフーレカ(材料費のみ)		単位	台	数量	1	単価	64, 600
名称		規格	単位	数量	単価	金額	摘要	
オートリセットフーレカ			台	1	64, 600	64, 600		
計						64, 600		
単価						64, 600	円／台	

						単価使用年月 歩掛使用年月 労務調整係数	2026. 06 2026. 06 1. 000-00000002000	
単一42号	異種管路接続材(材料費のみ)	PE38-FEP30	単位	組	数量	1	単価	5, 060
名称		規格	単位	数量	単価	金額	摘要	
異種管路接続材		PE38-FEP30	個	1	5, 060	5, 060		
計						5, 060		
単価						5, 060	円／組	

1 次単価表

						単価使用年月 歩掛使用年月 労務調整係数	2026.06 2026.06 1.000-00000002000	
単一43号	自在バンド (材料費のみ)	3BD-HC-12	単位	個	数量	1	単価	1,310
名称		規格	単位	数量	単価	金額	摘要	
自在バンド		3BD-HC-12	個	1	1,310	1,310		
計						1,310		
単価						1,310	円／個	

						単価使用年月 歩掛使用年月 労務調整係数	2026.06 2026.06 1.000-00000002000	
単一44号	自在バンド (材料費のみ)	3BD-HC-17	単位	個	数量	1	単価	1,480
名称		規格	単位	数量	単価	金額	摘要	
自在バンド		3BD-HC-17	個	1	1,480	1,480		
計						1,480		
単価						1,480	円／個	

1 次単価表

						単価使用年月 歩掛使用年月 労務調整係数	2026. 06 2026. 06 1. 000-00000002000	
単一45号	自在バンド (材料費のみ)	IBT-308	単位	個	数量	1	単価	642
名称		規格	単位	数量	単価	金額	摘要	
自在バンド		IBT-308	個	1	642	642		
計						642		
単価						642	円／個	

						単価使用年月 歩掛使用年月 労務調整係数	2026. 06 2026. 06 1. 000-00000002000	
単一46号	支柱取付金具 (材料費のみ)	RALA	単位	個	数量	1	単価	70, 000
名称		規格	単位	数量	単価	金額	摘要	
支柱取付金物		RALA	個	1	70, 000	70, 000		
計						70, 000		
単価						70, 000	円／個	

1 次単価表

						単価使用年月 歩掛使用年月 労務調整係数	2026. 06 2026. 06 1. 000-00000002000	
単一47号	装着金物(材料費のみ)	BXC-21	単位	個	数量	1	単価	739
名称		規格	単位	数量	単価	金額	摘要	
装着金物		BXC-21	個	1	739	739		
計						739		
単価						739	円／個	

						単価使用年月 歩掛使用年月 労務調整係数	2026. 06 2026. 06 1. 000-00000002000	
単一48号	シブ°ル(材料費のみ)	丸型 22mm	単位	個	数量	1	単価	300
名称		規格	単位	数量	単価	金額	摘要	
シブ°ル		丸型 22mm	個	1	300	300		
計						300		
単価						300	円／個	

1 次単価表

						単価使用年月 歩掛使用年月 労務調整係数	2026. 06 2026. 06 1. 000-00000002000	
単一49号	低圧用ラック(材料費のみ)		単位	個	数量	1	単価	266
名称		規格	単位	数量	単価	金額	摘要	
低圧用ラック			個	1	266	266		
計						266		
単価						266	円／個	

						単価使用年月 歩掛使用年月 労務調整係数	2026. 06 2026. 06 1. 000-00000002000	
単一50号	低圧引留がいし(材料費のみ)		単位	個	数量	1	単価	412
名称		規格	単位	数量	単価	金額	摘要	
低圧引留がいし			個	1	412	412		
計						412		
単価						412	円／個	

1 次単価表

						単価使用年月 歩掛使用年月 労務調整係数	2026. 06 2026. 06 1. 000-00000002000	
単一51号	梁柱フレンジ部塞ぎ蓋(材料費のみ)		単位	個	数量	1	単価	36, 000
名称		規格	単位	数量	単価	金額	摘要	
梁柱フレンジ部塞ぎ蓋			個	1	36, 000	36, 000		
計						36, 000		
単価						36, 000	円／個	

						単価使用年月 歩掛使用年月 労務調整係数	2026. 06 2026. 06 1. 000-00000002000	
単一52号	通風式気温計取付金物(材料費のみ)		単位	個	数量	1	単価	20, 000
名称		規格	単位	数量	単価	金額	摘要	
通風式気温計取付金物			個	1	20, 000	20, 000		
計						20, 000		
単価						20, 000	円／個	

1 次単価表

						単価使用年月 歩掛使用年月 労務調整係数	2026. 06 2026. 06 1. 000-00000002000	
単一53号	路面水分検知器・路面放射温度計取付金物（材料費のみ）		単位	個	数量	1	単価	100, 000
名称		規格	単位	数量	単価	金額	摘要	
路面水分検知器・路面放射温度計取付金物			個	1	100, 000	100, 000		
計						100, 000		
単価						100, 000	円／個	

						単価使用年月 歩掛使用年月 労務調整係数	2026. 06 2026. 06 1. 000-00000002000	
単一54号	雨量計取付金物(材料費のみ)		単位	個	数量	1	単価	100, 000
名称		規格	単位	数量	単価	金額	摘要	
雨量計取付金物			個	1	100, 000	100, 000		
計						100, 000		
単価						100, 000	円／個	

1 次単価表

						単価使用年月 歩掛使用年月 労務調整係数	2026.06 2026.06 1.000-00000002000
単一55号	連結式接地棒	Φ10 L=1500	単位	箇所	数量	1	単価 19,190
名称		規格	単位	数量	単価	金額	摘要
接地設置		D種接地 補正なし	極	1	16,870	16,870	
連結式接地棒		Φ10 L=1500	個	1	1,740	1,740	
連結式接地棒用リード端子		径10用 8mm2×500	本	1	580	580	
計						19,190	
単価						19,190	円／箇所

1 次単価表

						単価使用年月 歩掛使用年月 労務調整係数	2026.06 2026.06 1.000-00000002000	
単一56号	支柱設置		単位	箇所	数量	1	単価	360,500
名称		規格	単位	数量	単価	金額	摘要	
支柱設置		標準	本	1	10,460	10,460		
材料費（本）		350000円/本	本	1	350,000	350,000		
計						360,460		
単価						360,500	円／箇所	

						単価使用年月 歩掛使用年月 労務調整係数	2026.06 2026.06 1.000-00000002000	
単一57号	光屋内配線 管内配線	SM-4C（再使用）	単位	m	数量	1	単価	561.6
名称		規格	単位	数量	単価	金額	摘要	
光ケーブル配線		屋内屋外管内配線 11mm以下 新設	m	1	561.6	561.6		
計						561.6		
単価						561.6	円／m	

1 次単価表

						単価使用年月 歩掛使用年月 労務調整係数	2026.06 2026.06 1.000-00000002000	
単一58号	光屋内配線 ころがし配線	SM-4C（再使用）	単位	m	数量	1	単価	343.2
名称		規格	単位	数量	単価	金額	摘要	
光ケーブル配線（ころがし配線）		仕上外径 11mm以下 新設 サドル留めなし	m	1	343.2	343.2		
計						343.2		
単価						343.2	円/m	

						単価使用年月 歩掛使用年月 労務調整係数	2026.06 2026.06 1.000-00000002000	
単一59号	光コード2C(材料費のみ)		単位	m	数量	1	単価	61.6
名称		規格	単位	数量	単価	金額	摘要	
光コード2C			m	1	61.6	61.6		
計						61.6		
単価						61.6	円/m	

1 次単価表

						単価使用年月 歩掛使用年月 労務調整係数	2026. 06 2026. 06 1. 000-00000002000	
単一60号	気象観測装置撤去		単位	台	数量	1	単価	33, 850
名称		規格	単位	数量	単価	金額	摘要	
路面凍結検知装置据付		観測装置 撤去(不使用) 補正なし	台	1	33, 850	33, 850		
計						33, 850		
単価						33, 850	円／台	

						単価使用年月 歩掛使用年月 労務調整係数	2026. 06 2026. 06 1. 000-00000002000	
単一61号	路面反射比率計撤去		単位	台	数量	1	単価	2, 720
名称		規格	単位	数量	単価	金額	摘要	
路面凍結検知装置据付 (センサー)		センサー 撤去(不使用) 補正なし	組	1	2, 720	2, 720		
計						2, 720		
単価						2, 720	円／台	

1 次単価表

						単価使用年月 歩掛使用年月 労務調整係数	2026.06 2026.06 1.000-00000002000	
単一62号	路面放射温度計撤去		単位	台	数量	1	単価	2,720
名称		規格	単位	数量	単価	金額	摘要	
路面凍結検知装置据付（センサー）		センサー 撤去(不使用) 補正なし	組	1	2,720	2,720		
計						2,720		
単価						2,720	円／台	

						単価使用年月 歩掛使用年月 労務調整係数	2026.06 2026.06 1.000-00000002000	
単一63号	通風式気温計撤去		単位	台	数量	1	単価	2,720
名称		規格	単位	数量	単価	金額	摘要	
路面凍結検知装置据付（センサー）		センサー 撤去(不使用) 補正なし	組	1	2,720	2,720		
計						2,720		
単価						2,720	円／台	

1 次単価表

						単価使用年月 歩掛使用年月 労務調整係数	2026.06 2026.06 1.000-00000002000	
単一64号	雨雪量計撤去		単位	台	数量	1	単価	6,800
名称		規格	単位	数量	単価	金額	摘要	
雨量・水位計据付		雨量計 撤去(不使用) 補正なし	台	1	6,800	6,800		
計						6,800		
単価						6,800	円／台	

						単価使用年月 歩掛使用年月 労務調整係数	2026.06 2026.06 1.000-00000002000	
単一65号	引込開閉器盤撤去	(再利用)	単位	台	数量	1	単価	25,290
名称		規格	単位	数量	単価	金額	摘要	
分電盤取付 (ポール取付)		分電盤(ポール取付) 撤去(再使用)	面	1	25,290	25,290		
計						25,290		
単価						25,290	円／台	

1 次単価表

						単価使用年月 歩掛使用年月 労務調整係数	2026.06 2026.06 1.000-00000002000	
単一66号	屋内配線撤去 管内配線	CVV-S1.25mm2-10C	単位	m	数量		単価	
						1		858
名称		規格	単位	数量	単価	金額	摘要	
ケーブル及び電線配線		管内配線 20mm以下 撤去(不使用)	m	1	858	858		
計						858		
単価						858	円/m	

						単価使用年月 歩掛使用年月 労務調整係数	2026.06 2026.06 1.000-00000002000	
単一67号	屋内配線撤去 ころがし配線	CVV-S1.25mm2-10C	単位	m	数量		単価	
						1		514.8
名称		規格	単位	数量	単価	金額	摘要	
ケーブル及び電線配線		ドラフ・ころがし配線 20mm以下 撤去(不使用)	m	1	514.8	514.8		
計						514.8		
単価						514.8	円/m	

1 次単価表

						単価使用年月 歩掛使用年月 労務調整係数	2026. 06 2026. 06 1. 000-00000002000	
単一68号	屋内配線撤去 露出配線	CVV-S1. 25mm2-10C	単位	m	数量		単価	
	名称	規格	単位	数量	単価	金額	摘要	
	ケーブル及び電線配線	露出配線 20mm以下 撤去(不使用)	m	1	1, 373	1, 373		
	計					1, 373		
	単価					1, 373	円／m	

						単価使用年月 歩掛使用年月 労務調整係数	2026. 06 2026. 06 1. 000-00000002000	
単一69号	屋内配線撤去 管内配線	CVV-S1. 25mm2-20C	単位	m	数量		単価	
	名称	規格	単位	数量	単価	金額	摘要	
	ケーブル及び電線配線	管内配線 20mm以下 撤去(不使用)	m	1	858	858		
	計					858		
	単価					858	円／m	

1 次単価表

						単価使用年月 歩掛使用年月 労務調整係数	2026.06 2026.06 1.000-00000002000	
単一70号	屋内配線撤去 ころがし配線	CVV-S1. 25mm2-20C	単位	m	数量	1	単価	514.8
名称		規格	単位	数量	単価	金額	摘要	
ケーブル及び電線配線		ドラフ・ころがし配線 20mm以下 撤去(不使用)	m	1	514.8	514.8		
計						514.8		
単価						514.8	円/m	

						単価使用年月 歩掛使用年月 労務調整係数	2026.06 2026.06 1.000-00000002000	
単一71号	屋内配線撤去 露出配線	CVV-S1. 25mm2-20C	単位	m	数量	1	単価	1,373
名称		規格	単位	数量	単価	金額	摘要	
ケーブル及び電線配線		露出配線 20mm以下 撤去(不使用)	m	1	1,373	1,373		
計						1,373		
単価						1,373	円/m	

1 次単価表

						単価使用年月 歩掛使用年月 労務調整係数	2026.06 2026.06 1.000-00000002000	
単一72号	屋内配線撤去 管内配線	CVV-S1.25mm2-4C	単位	m	数量		単価	
						1		858
名称		規格	単位	数量	単価	金額	摘要	
ケーブル及び電線配線		管内配線 20mm以下 撤去(不使用)	m	1	858	858		
計						858		
単価						858	円/m	

						単価使用年月 歩掛使用年月 労務調整係数	2026.06 2026.06 1.000-00000002000	
単一73号	屋内配線撤去 ころがし配線	CVV-S1.25mm2-4C	単位	m	数量		単価	
						1		514.8
名称		規格	単位	数量	単価	金額	摘要	
ケーブル及び電線配線		ドラフ・ころがし配線 20mm以下 撤去(不使用)	m	1	514.8	514.8		
計						514.8		
単価						514.8	円/m	

1 次単価表

						単価使用年月 歩掛使用年月 労務調整係数	2026.06 2026.06 1.000-00000002000	
単一74号	屋内配線撤去 露出配線	CVV-S1. 25mm2-4C	単位	m	数量		単価	
						1		1,373
名称		規格	単位	数量	単価	金額	摘要	
ケーブル及び電線配線		露出配線 20mm以下 撤去(不使用)	m	1	1,373	1,373		
計						1,373		
単価						1,373	円/m	

						単価使用年月 歩掛使用年月 労務調整係数	2026.06 2026.06 1.000-00000002000	
単一75号	屋内配線撤去 管内配線	CVV-S1. 25mm2-2C	単位	m	数量		単価	
						1		358.8
名称		規格	単位	数量	単価	金額	摘要	
ケーブル及び電線配線		管内配線 10mm以下 撤去(不使用)	m	1	358.8	358.8		
計						358.8		
単価						358.8	円/m	

1 次単価表

						単価使用年月 歩掛使用年月 労務調整係数	2026.06 2026.06 1.000-00000002000	
単一76号	屋内配線撤去 ころがし配線	CVV-S1.25mm2-2C	単位	m	数量	1	単価	202.8
名称		規格	単位	数量	単価	金額	摘要	
ケーブル及び電線配線		ドラフ・ころがし配線 10mm以下 撤去(不使用)	m	1	202.8	202.8		
計						202.8		
単価						202.8	円/m	

						単価使用年月 歩掛使用年月 労務調整係数	2026.06 2026.06 1.000-00000002000	
単一77号	屋内配線撤去 露出配線	CVV-S1.25mm2-2C	単位	m	数量	1	単価	561.6
名称		規格	単位	数量	単価	金額	摘要	
ケーブル及び電線配線		露出配線 10mm以下 撤去(不使用)	m	1	561.6	561.6		
計						561.6		
単価						561.6	円/m	

1 次単価表

						単価使用年月 歩掛使用年月 労務調整係数	2026.06 2026.06 1.000-00000002000	
単一78号	屋内配線撤去 管内配線	IV3.5mm2	単位	m	数量		単価	
						1		187.2
名称		規格	単位	数量	単価	金額	摘要	
ケーブル及び電線配線		管内配線 5mm以下 撤去(不使用)						
			m	1	187.2	187.2		
計						187.2		
単価						187.2	円/m	

						単価使用年月 歩掛使用年月 労務調整係数	2026.06 2026.06 1.000-00000002000	
単一79号	屋内配線撤去 ころがし配線	IV3.5mm2	単位	m	数量		単価	
						1		112.4
名称		規格	単位	数量	単価	金額	摘要	
ケーブル及び電線配線		ドラフ・ころがし配線 5mm以下 撤去(不使用)						
			m	1	112.4	112.4		
計						112.4		
単価						112.4	円/m	

1 次単価表

						単価使用年月 歩掛使用年月 労務調整係数	2026. 06 2026. 06 1. 000-00000002000	
単一80号	屋内配線撤去 管内配線	CV2mm2-3C	単位	m	数量	1	単価	858
名称		規格	単位	数量	単価	金額	摘要	
ケーブル及び電線配線		管内配線 20mm以下 撤去(不使用)	m	1	858	858		
計						858		
単価						858	円/m	

						単価使用年月 歩掛使用年月 労務調整係数	2026. 06 2026. 06 1. 000-00000002000	
単一81号	屋内配線撤去 ころがし配線	CV2mm2-3C	単位	m	数量	1	単価	514. 8
名称		規格	単位	数量	単価	金額	摘要	
ケーブル及び電線配線		ドラフ・ころがし配線 20mm以下 撤去(不使用)	m	1	514. 8	514. 8		
計						514. 8		
単価						514. 8	円/m	

1 次単価表

						単価使用年月 歩掛使用年月 労務調整係数	2026.06 2026.06 1.000-00000002000	
単一82号	屋内配線撤去 露出配線	CV2mm2-3C	単位	m	数量	1	単価	1,373
名称		規格	単位	数量	単価	金額	摘要	
ケーブル及び電線配線		露出配線 20mm以下 撤去(不使用)	m	1	1,373	1,373		
計						1,373		
単価						1,373	円/m	

						単価使用年月 歩掛使用年月 労務調整係数	2026.06 2026.06 1.000-00000002000	
単一83号	屋内配線撤去 管内配線	CV5.5mm2-2C	単位	m	数量	1	単価	858
名称		規格	単位	数量	単価	金額	摘要	
ケーブル及び電線配線		管内配線 20mm以下 撤去(不使用)	m	1	858	858		
計						858		
単価						858	円/m	

1 次単価表

						単価使用年月 歩掛使用年月 労務調整係数	2026.06 2026.06 1.000-00000002000	
単一84号	屋内配線撤去 ころがし配線	CV5.5mm2-2C	単位	m	数量		単価	
						1		514.8
名称		規格	単位	数量	単価	金額	摘要	
ケーブル及び電線配線		ドラフ・ころがし配線 20mm以下 撤去(不使用)	m	1	514.8	514.8		
計						514.8		
単価						514.8	円/m	

						単価使用年月 歩掛使用年月 労務調整係数	2026.06 2026.06 1.000-00000002000	
単一85号	屋内配線撤去 露出配線	CV5.5mm2-2C	単位	m	数量		単価	
						1		1,373
名称		規格	単位	数量	単価	金額	摘要	
ケーブル及び電線配線		露出配線 20mm以下 撤去(不使用)	m	1	1,373	1,373		
計						1,373		
単価						1,373	円/m	

1 次単価表

						単価使用年月 歩掛使用年月 労務調整係数	2026.06 2026.06 1.000-00000002000	
単一86号	地中配管撤去	FEP 径 30mm	単位	m	数量	1	単価	78
名称		規格	単位	数量	単価	金額	摘要	
波付硬質合成樹脂管（FEP）敷設		道路沿い（地中）撤去（不使用）FEP 30mm 1条	m	1	78	78		
計						78		
単価						78	円／m	

						単価使用年月 歩掛使用年月 労務調整係数	2026.06 2026.06 1.000-00000002000	
単一87号	光屋内配線撤去 管内配線	SM-4C（再使用）	単位	m	数量	1	単価	561.6
名称		規格	単位	数量	単価	金額	摘要	
光ケーブル配線		屋内屋外管内配線 11mm以下 撤去（再使用）	m	1	561.6	561.6		
計						561.6		
単価						561.6	円／m	

1 次単価表

						単価使用年月 歩掛使用年月 労務調整係数	2026. 06 2026. 06 1. 000-00000002000	
単一88号	光屋内配線撤去 ころがし配線	SM-4C(再使用)	単位	m	数量	1	単価	343. 2
名称		規格	単位	数量	単価	金額	摘要	
光ケーブル配線（ころがし配線）		仕上外径 11mm以下 撤去(再使用) サドル留めなし	m	1	343. 2	343. 2		
計						343. 2		
単価						343. 2	円／m	

						単価使用年月 歩掛使用年月 労務調整係数	2026. 06 2026. 06 1. 000-00000002000	
単一89号	支柱撤去		単位	基	数量	1	単価	5, 230
名称		規格	単位	数量	単価	金額	摘要	
支柱設置		標準	本	0. 5	10, 460	5, 230		
計						5, 230		
単価						5, 230	円／基	

1 次単価表

						単価使用年月 歩掛使用年月 労務調整係数	2026. 06 2026. 06 1. 000-00000002000	
単一90号	交通誘導警備員 A		単位	人日	数量	1	単価	19, 200
名称		規格	単位	数量	単価	金額	摘要	
交通誘導警備員 A			人日	1	19, 200	19, 200		
計						19, 200		
単価						19, 200	円／人日	

						単価使用年月 歩掛使用年月 労務調整係数	2026. 06 2026. 06 1. 000-00000002000	
単一91号	交通誘導警備員 B		単位	人日	数量	1	単価	18, 000
名称		規格	単位	数量	単価	金額	摘要	
交通誘導警備員 B			人日	1	18, 000	18, 000		
計						18, 000		
単価						18, 000	円／人日	

参考資料（１）

						単価使用年月 歩掛使用年月 労務調整係数	2026.06 2026.06 1.000-00000002000	
	機器単体費（台）	382000円/台 機器製作及び据付・調整を行う	単位	台	数量	1	単価	382,000
名称		規格	単位	数量	単価	金額	摘要	
機器単体費			台	1	382,000	382,000		
計						382,000		
単価						382,000	円／台	

						単価使用年月 歩掛使用年月 労務調整係数	2026.06 2026.06 1.000-00000002000	
	機器単体費（台）	1360000円/台 機器製作及び据付・調整を行う	単位	台	数量	1	単価	1,360,000
名称		規格	単位	数量	単価	金額	摘要	
機器単体費			台	1	1,360,000	1,360,000		
計						1,360,000		
単価						1,360,000	円／台	

参考資料（１）

						単価使用年月 歩掛使用年月 労務調整係数	2026. 06 2026. 06 1. 000-000000002000	
	機器単体費（台）	756000円/台 機器製作及び据付・調整を行う	単位	台	数量	1	単価	756, 000
名称		規格	単位	数量	単価	金額	摘要	
機器単体費			台	1	756, 000	756, 000		
計						756, 000		
単価						756, 000	円／台	

						単価使用年月 歩掛使用年月 労務調整係数	2026. 06 2026. 06 1. 000-000000002000	
	機器単体費（台）	185000円/台 機器製作及び据付・調整を行う	単位	台	数量	1	単価	185, 000
名称		規格	単位	数量	単価	金額	摘要	
機器単体費			台	1	185, 000	185, 000		
計						185, 000		
単価						185, 000	円／台	

参考資料（１）

						単価使用年月 歩掛使用年月 労務調整係数	2026.06 2026.06 1.000-00000002000	
	機器単体費（台）	2420000円/台 機器製作及び据付・調整を行う	単位	台	数量	1	単価	2,420,000
名称		規格	単位	数量	単価	金額	摘要	
機器単体費			台	1	2,420,000	2,420,000		
計						2,420,000		
単価						2,420,000	円／台	

						単価使用年月 歩掛使用年月 労務調整係数	2026.06 2026.06 1.000-00000002000	
	機器単体費（台）	648000円/台 機器製作及び据付・調整を行う	単位	台	数量	1	単価	648,000
名称		規格	単位	数量	単価	金額	摘要	
機器単体費			台	1	648,000	648,000		
計						648,000		
単価						648,000	円／台	

参考資料（１）

						単価使用年月 歩掛使用年月 労務調整係数	2026. 06 2026. 06 1. 000-000000002000	
	機器単体費（台）	908000円/台 機器製作及び据付・調整を行う	単位	台	数量	1	単価	908, 000
名称		規格	単位	数量	単価	金額	摘要	
機器単体費			台	1	908, 000	908, 000		
計						908, 000		
単価						908, 000	円／台	

						単価使用年月 歩掛使用年月 労務調整係数	2026. 06 2026. 06 1. 000-000000002000	
	機器単体費（台）	484000円/台 機器製作及び据付・調整を行う	単位	台	数量	1	単価	484, 000
名称		規格	単位	数量	単価	金額	摘要	
機器単体費			台	1	484, 000	484, 000		
計						484, 000		
単価						484, 000	円／台	

参考資料（１）

						単価使用年月 歩掛使用年月 労務調整係数	2026. 06 2026. 06 1. 000-000000002000	
	機器単体費（台）	44000円/台 機器製作及び据付・調整を行う	単位	台	数量	1	単価	44, 000
名称		規格	単位	数量	単価	金額	摘要	
機器単体費			台	1	44, 000	44, 000		
計						44, 000		
単価						44, 000	円／台	

						単価使用年月 歩掛使用年月 労務調整係数	2026. 06 2026. 06 1. 000-000000002000	
	機器単体費（台）	110000円/台 機器製作及び据付・調整を行う	単位	台	数量	1	単価	110, 000
名称		規格	単位	数量	単価	金額	摘要	
機器単体費			台	1	110, 000	110, 000		
計						110, 000		
単価						110, 000	円／台	

参考資料（１）

						単価使用年月 歩掛使用年月 労務調整係数	2026.06 2026.06 1.000-00000002000	
	機器単体費（台）	2010000円/台 機器製作及び据付・調整を行う	単位	台	数量	1	単価	2,010,000
名称		規格	単位	数量	単価	金額	摘要	
機器単体費			台	1	2,010,000	2,010,000		
計						2,010,000		
単価						2,010,000	円／台	

						単価使用年月 歩掛使用年月 労務調整係数	2026.06 2026.06 1.000-00000002000	
	路面凍結検知装置据付（センサー）	センサー 新設 補正なし	単位	組	数量	1	単価	5,440
名称		規格	単位	数量	単価	金額	摘要	
電気通信技術員			人	0.2	27,200	5,440		
諸雑費（まるめ）			式	1		0		
計						5,440		
単価						5,440	円／組	

参考資料（１）

						単価使用年月 歩掛使用年月 労務調整係数	2026.06 2026.06 1.000-00000002000	
	路面凍結検知装置調整（センサー）	センサー 補正なし	単位	組	数量	1	単価	5,440
名称		規格	単位	数量	単価	金額	摘要	
電気通信技術員			人	0.2	27,200	5,440		
諸雑費（まるめ）			式	1		0		
計						5,440		
単価						5,440	円／組	

						単価使用年月 歩掛使用年月 労務調整係数	2026.06 2026.06 1.000-00000002000	
	雨量・水位計据付	雨量計 新設 補正なし	単位	台	数量	1	単価	13,600
名称		規格	単位	数量	単価	金額	摘要	
電気通信技術員			人	0.5	27,200	13,600		
諸雑費（まるめ）			式	1		0		
計						13,600		
単価						13,600	円／台	

参考資料（１）

						単価使用年月 歩掛使用年月 労務調整係数	2026.06 2026.06 1.000-00000002000
	路面凍結検知装置据付	観測装置 新設 補正なし	単位	台	数量	1	単価 67,700
	名称	規格	単位	数量	単価	金額	摘要
電気通信技術者			人	1	40,500	40,500	
電気通信技術員			人	1	27,200	27,200	
諸雑費（まるめ）			式	1		0	
計						67,700	
単価						67,700	円／台

参考資料（１）

						単価使用年月 歩掛使用年月 労務調整係数	2026. 06 2026. 06 1. 000-00000002000
	路面凍結検知装置調整	観測装置 補正なし	単位	台	数量	1	単価 60, 900
	名称	規格	単位	数量	単価	金額	摘要
電気通信技術者			人	1	40, 500	40, 500	
電気通信技術員			人	0. 75	27, 200	20, 400	
諸雑費（まるめ）			式	1		0	
計						60, 900	
単価						60, 900	円／台

参考資料（１）

						単価使用年月 歩掛使用年月 労務調整係数	2026.06 2026.06 1.000-00000002000
	I Pネットワーク装置据付	光リピータ 新設 補正なし	単位	台	数量	1	単価 4,739
	名称	規格	単位	数量	単価	金額	摘要
電気通信技術者			人	0.07	40,500	2,835	
電気通信技術員			人	0.07	27,200	1,904	
諸雑費（まるめ）			式	1		0	
計						4,739	
単価						4,739	円／台

参考資料（１）

						単価使用年月 歩掛使用年月 労務調整係数	2026.06 2026.06 1.000-00000002000
	I Pネットワーク装置調整	光リピータ 補正なし	単位	台	数量	1	単価 6,770
	名称	規格	単位	数量	単価	金額	摘要
電気通信技術者			人	0.1	40,500	4,050	
電気通信技術員			人	0.1	27,200	2,720	
諸雑費（まるめ）			式	1		0	
計						6,770	
単価						6,770	円／台

参考資料（１）

						単価使用年月 歩掛使用年月 労務調整係数	2026. 06 2026. 06 1. 000-00000002000
	分電盤取付（ポール取付）	分電盤（ポール取付）新設	単位	面	数量	10	単価 25, 290
	名称	規格	単位	数量	単価	金額	摘要
電工			人	5. 2	31, 200	162, 240	
普通作業員			人	3. 5	25, 900	90, 650	
諸雑費（まるめ）			式	1		10	
計						252, 900	
単価						25, 290	円／面

参考資料（１）

						単価使用年月 歩掛使用年月 労務調整係数	2026.06 2026.06 1.000-00000002000	
	ケーブル及び電線配線	露出配線 10mm以下 新設	単位	m	数量	100	単価	1,124
名称		規格	単位	数量	単価	金額	摘要	
電工			人	3.6	31,200	112,320		
諸雑費（まるめ）			式	1		80		
計						112,400		
単価						1,124	円／m	

						単価使用年月 歩掛使用年月 労務調整係数	2026.06 2026.06 1.000-00000002000	
	ケーブル及び電線配線	管内配線 10mm以下 新設	単位	m	数量	100	単価	717.6
名称		規格	単位	数量	単価	金額	摘要	
電工			人	2.3	31,200	71,760		
諸雑費（まるめ）			式	1		0		
計						71,760		
単価						717.6	円／m	

参考資料（１）

						単価使用年月 歩掛使用年月 労務調整係数	2026.06 2026.06 1.000-00000002000	
	ケーブル及び電線配線	トラフ・ころがし配線 10mm以下 新設	単位	m	数量		単価	
						100		405.6
名称		規格	単位	数量	単価	金額	摘要	
電工			人	1.3	31,200	40,560		
諸雑費（まるめ）			式	1		0		
計						40,560		
単価						405.6	円／m	

						単価使用年月 歩掛使用年月 労務調整係数	2026.06 2026.06 1.000-00000002000	
	CVV-Sケーブル（しゃへい付制御電線）	CVV-S 1.25mm2 銅テープ 2心	単位	m	数量		単価	
						1		191
名称		規格	単位	数量	単価	金額	摘要	
静電しゃへい付制御・絶縁シースケーブル		CVV-S銅テープ1.25mm2 2心	m	1	191	191		
計						191		
単価						191	円／m	

参考資料（１）

						単価使用年月 歩掛使用年月 労務調整係数	2026.06 2026.06 1.000-00000002000	
	ケーブル及び電線配線	管内配線 20mm以下 新設	単位	m	数量	100	単価	1,716
名称		規格	単位	数量	単価	金額	摘要	
電工			人	5.5	31,200	171,600		
諸雑費（まるめ）			式	1		0		
計						171,600		
単価						1,716	円／m	

						単価使用年月 歩掛使用年月 労務調整係数	2026.06 2026.06 1.000-00000002000	
	CVV-Sケーブル（しゃへい付制御電線）	CVV-S 1.25mm2 銅テープ 4心	単位	m	数量	1	単価	286
名称		規格	単位	数量	単価	金額	摘要	
静電しゃへい付制御・絶縁シースケーブル		CVV-S銅テープ1.25mm2 4心	m	1	286	286		
計						286		
単価						286	円／m	

参考資料（１）

						単価使用年月 歩掛使用年月 労務調整係数	2026.06 2026.06 1.000-000000002000	
	ケーブル及び電線配線	トラフ・ころがし配線 20mm以下 新設	単位	m	数量		単価	
						100		1,030
名称		規格	単位	数量	単価	金額	摘要	
電工			人	3.3	31,200	102,960		
諸雑費（まるめ）			式	1		40		
計						103,000		
単価						1,030	円／m	

						単価使用年月 歩掛使用年月 労務調整係数	2026.06 2026.06 1.000-000000002000	
	ケーブル及び電線配線	露出配線 20mm以下 新設	単位	m	数量		単価	
						100		2,746
名称		規格	単位	数量	単価	金額	摘要	
電工			人	8.8	31,200	274,560		
諸雑費（まるめ）			式	1		40		
計						274,600		
単価						2,746	円／m	

参考資料（１）

						単価使用年月 歩掛使用年月 労務調整係数	2026.06 2026.06 1.000-00000002000	
	ケーブル及び電線配線	管内配線 5mm以下 新設	単位	m	数量	100	単価	374.4
名称		規格	単位	数量	単価	金額	摘要	
電工			人	1.2	31,200	37,440		
諸雑費（まるめ）			式	1		0		
計						37,440		
単価						374.4	円／m	

						単価使用年月 歩掛使用年月 労務調整係数	2026.06 2026.06 1.000-00000002000	
	I V電線（6 0 0 Vビニル絶縁電線）	IV 5.5mm2	単位	m	数量	1	単価	158
名称		規格	単位	数量	単価	金額	摘要	
6 0 0 Vビニル絶縁電線		I V 5. 5 mm 2	m	1	158	158		
計						158		
単価						158	円／m	

参考資料（１）

						単価使用年月 歩掛使用年月 労務調整係数	2026.06 2026.06 1.000-00000002000	
	ケーブル及び電線配線	トラフ・ころがし配線 5mm以下 新設	単位	m	数量	100	単価	224.7
名称		規格	単位	数量	単価	金額	摘要	
電工			人	0.72	31,200	22,464		
諸雑費（まるめ）			式	1		6		
計						22,470		
単価						224.7	円／m	

						単価使用年月 歩掛使用年月 労務調整係数	2026.06 2026.06 1.000-00000002000	
	C Vケーブル（6 0 0 V架橋ポリケ ーブル）	600V CV 2mm2 3心	単位	m	数量	1	単価	223
名称		規格	単位	数量	単価	金額	摘要	
架橋ポリエチレン絶縁ビニルシースケーブル		6 0 0 V（C V）2．0 m m 2 3 心	m	1	223	223		
計						223		
単価						223	円／m	

参考資料（１）

						単価使用年月 歩掛使用年月 労務調整係数	2026.06 2026.06 1.000-00000002000	
	ＣＶケーブル（６００Ｖ架橋ポリケーブル）	600V CV 5.5mm2 2心	単位	m	数量		単価	368
	名称	規格	単位	数量	単価	金額	摘要	
	架橋ポリエチレン絶縁ビニルシースケーブル	600V（CV）5.5mm2 2心	m	1	368	368		
	計					368		
	単価					368	円／m	

						単価使用年月 歩掛使用年月 労務調整係数	2026.06 2026.06 1.000-00000002000	
	硬質ビニル管敷設	地中 22mm以下 新設	単位	m	数量		単価	1,560
	名称	規格	単位	数量	単価	金額	摘要	
	電工		人	5	31,200	156,000		
	諸雑費（まるめ）		式	1		0		
	計					156,000		
	単価					1,560	円／m	

参考資料（１）

参考資料（１）						単価使用年月 歩掛使用年月 労務調整係数	2026. 06 2026. 06 1. 000-00000002000	
	波付硬質合成樹脂管（F E P）敷設	道路沿い(地中) 新設 FEP 30mm 1条 0%	単位	m	数量	100	単価	415
名称		規格	単位	数量	単価	金額	摘要	
電工			人	0. 5	31, 200	15, 600		
波付硬質ポリエチレン電線管		F E P 3 0 mm	m	100	259	25, 900		
諸雑費（まるめ）			式	1		0		
計						41, 500		
単価						415	円／m	

参考資料（１）

						単価使用年月 歩掛使用年月 労務調整係数	2026.06 2026.06 1.000-00000002000	
	埋設標識シート敷設	埋設標識シート敷設	単位	m	数量		単価	
						100		124.8
名称		規格	単位	数量	単価	金額	摘要	
電工			人	0.4	31,200	12,480		
諸雑費（まるめ）			式	1		0		
計						12,480		
単価						124.8	円／m	

						単価使用年月 歩掛使用年月 労務調整係数	2026.06 2026.06 1.000-00000002000	
	埋設標識シート	300mm×50m 2倍	単位	巻	数量		単価	
						1		18,800
名称		規格	単位	数量	単価	金額	摘要	
埋設標識シート		300mm×50m 2倍	巻	1	18,800	18,800		
計						18,800		
単価						18,800	円／巻	

参考資料（１）

						単価使用年月 歩掛使用年月 労務調整係数	2026.06 2026.06 1.000-00000002000
	接地設置	D種接地 補正なし	単位	極	数量	1	単価 16,870
	名称	規格	単位	数量	単価	金額	摘要
電工			人	0.25	31,200	7,800	
普通作業員			人	0.35	25,900	9,065	
諸雑費（まるめ）			式	1		5	
計						16,870	
単価						16,870	円／極

参考資料（１）

参考資料（1）						単価使用年月 歩掛使用年月 労務調整係数	2026. 06 2026. 06 1. 000-00000002000	
	連結式接地棒用リード端子	径10用 8mm2×500	単位	本	数量	1	単価	580
名称		規格	単位	数量	単価	金額	摘要	
連結式接地棒用リード端子		φ 1 0 用 8 mm 2 × 5 0 0	本	1	580	580		
計						580		
単価						580	円／本	

参考資料（１）

						単価使用年月 歩掛使用年月 労務調整係数	2026.06 2026.06 1.000-00000002000
	基礎掘削及びスパイラルダクト立込	照明灯基礎 500φ2m以下	単位	基	数量	10	単価 8,656
	名称	規格	単位	数量	単価	金額	摘要
普通作業員			人	0.9	25,900	23,310	
トラック式アースオーガ〔建柱車〕		オーガ径φ450mm 吊能力2.0t	時間	7	9,035	63,245	
諸雑費（まるめ）			式	1		5	
計						86,560	
単価						8,656	円／基

参考資料（１）

						単価使用年月 歩掛使用年月 労務調整係数	2026. 06 2026. 06 1. 000-000000002000	
	処分費（t）		単位	t	数量	100	単価	2, 500
名称		規格	単位	数量	単価	金額	摘要	
処分費			t	100	2, 500	250, 000		
計						250, 000		
単価						2, 500	円／t	

						単価使用年月 歩掛使用年月 労務調整係数	2026. 06 2026. 06 1. 000-000000002000	
	材料費（本）	350000円/本	単位	本	数量	1	単価	350, 000
名称		規格	単位	数量	単価	金額	摘要	
材料費			本	1	350, 000	350, 000		
計						350, 000		
単価						350, 000	円／本	

参考資料（１）

						単価使用年月 歩掛使用年月 労務調整係数	2026.06 2026.06 1.000-00000002000	
	光ケーブル配線	屋内屋外管内配線 11mm以下 新設	単位	m	数量		単価	
						100		561.6
名称		規格	単位	数量	単価	金額	摘要	
電工			人	1.8	31,200	56,160		
諸雑費（まるめ）			式	1		0		
計						56,160		
単価						561.6	円／m	

						単価使用年月 歩掛使用年月 労務調整係数	2026.06 2026.06 1.000-00000002000	
	光ケーブル配線（ころがし配線）	仕上外径 11mm以下 新設 サドル留めなし	単位	m	数量		単価	
						100		343.2
名称		規格	単位	数量	単価	金額	摘要	
電工			人	1.1	31,200	34,320		
諸雑費（まるめ）			式	1		0		
計						34,320		
単価						343.2	円／m	

参考資料（１）

						単価使用年月 歩掛使用年月 労務調整係数	2026. 06 2026. 06 1. 000-00000002000
	路面凍結検知装置据付	観測装置 撤去(不使用) 補正なし	単位	台	数量	1	単価 33, 850
	名称	規格	単位	数量	単価	金額	摘要
電気通信技術者			人	0. 5	40, 500	20, 250	
電気通信技術員			人	0. 5	27, 200	13, 600	
諸雑費（まるめ）			式	1		0	
計						33, 850	
単価						33, 850	円／台

参考資料（１）

						単価使用年月 歩掛使用年月 労務調整係数	2026.06 2026.06 1.000-00000002000	
	路面凍結検知装置据付（センサー）	センサー 撤去（不使用）補正なし	単位	組	数量	1	単価	2,720
名称		規格	単位	数量	単価	金額	摘要	
電気通信技術員			人	0.1	27,200	2,720		
諸雑費（まるめ）			式	1		0		
計						2,720		
単価						2,720	円／組	

						単価使用年月 歩掛使用年月 労務調整係数	2026.06 2026.06 1.000-00000002000	
	雨量・水位計据付	雨量計 撤去（不使用）補正なし	単位	台	数量	1	単価	6,800
名称		規格	単位	数量	単価	金額	摘要	
電気通信技術員			人	0.25	27,200	6,800		
諸雑費（まるめ）			式	1		0		
計						6,800		
単価						6,800	円／台	

参考資料（１）

						単価使用年月 歩掛使用年月 労務調整係数	2026. 06 2026. 06 1. 000-00000002000
	分電盤取付（ポール取付）	分電盤（ポール取付）撤去（再使用）	単位	面	数量	10	単価 25, 290
	名称	規格	単位	数量	単価	金額	摘要
電工			人	5. 2	31, 200	162, 240	
普通作業員			人	3. 5	25, 900	90, 650	
諸雑費（まるめ）			式	1		10	
計						252, 900	
単価						25, 290	円／面

参考資料（１）

						単価使用年月 歩掛使用年月 労務調整係数	2026.06 2026.06 1.000-00000002000	
	ケーブル及び電線配線	管内配線 20mm以下 撤去(不使用)	単位	m	数量	100	単価	858
名称		規格	単位	数量	単価	金額	摘要	
電工			人	2.75	31,200	85,800		
諸雑費（まるめ）			式	1		0		
計						85,800		
単価						858	円／m	

						単価使用年月 歩掛使用年月 労務調整係数	2026.06 2026.06 1.000-00000002000	
	ケーブル及び電線配線	ト77・ころがし配線 20mm以下 撤去(不使用)	単位	m	数量	100	単価	514.8
名称		規格	単位	数量	単価	金額	摘要	
電工			人	1.65	31,200	51,480		
諸雑費（まるめ）			式	1		0		
計						51,480		
単価						514.8	円／m	

参考資料（１）

						単価使用年月 歩掛使用年月 労務調整係数	2026.06 2026.06 1.000-00000002000	
	ケーブル及び電線配線	露出配線 20mm以下 撤去(不使用)	単位	m	数量	100	単価	1,373
名称		規格	単位	数量	単価	金額	摘要	
電工			人	4.4	31,200	137,280		
諸雑費（まるめ）			式	1		20		
計						137,300		
単価						1,373	円／m	

						単価使用年月 歩掛使用年月 労務調整係数	2026.06 2026.06 1.000-00000002000	
	ケーブル及び電線配線	管内配線 10mm以下 撤去(不使用)	単位	m	数量	100	単価	358.8
名称		規格	単位	数量	単価	金額	摘要	
電工			人	1.15	31,200	35,880		
諸雑費（まるめ）			式	1		0		
計						35,880		
単価						358.8	円／m	

参考資料（１）

						単価使用年月 歩掛使用年月 労務調整係数	2026.06 2026.06 1.000-00000002000	
	ケーブル及び電線配線	トラフ・ころがし配線 10mm以下 撤去(不使用)	単位	m	数量	100	単価	202.8
名称		規格	単位	数量	単価	金額	摘要	
電工			人	0.65	31,200	20,280		
諸雑費（まるめ）			式	1		0		
計						20,280		
単価						202.8	円／m	

						単価使用年月 歩掛使用年月 労務調整係数	2026.06 2026.06 1.000-00000002000	
	ケーブル及び電線配線	露出配線 10mm以下 撤去(不使用)	単位	m	数量	100	単価	561.6
名称		規格	単位	数量	単価	金額	摘要	
電工			人	1.8	31,200	56,160		
諸雑費（まるめ）			式	1		0		
計						56,160		
単価						561.6	円／m	

参考資料（１）

						単価使用年月 歩掛使用年月 労務調整係数	2026.06 2026.06 1.000-00000002000	
	ケーブル及び電線配線	管内配線 5mm以下 撤去(不使用)	単位	m	数量	100	単価	187.2
名称		規格	単位	数量	単価	金額	摘要	
電工			人	0.6	31,200	18,720		
諸雑費（まるめ）			式	1		0		
計						18,720		
単価						187.2	円／m	

						単価使用年月 歩掛使用年月 労務調整係数	2026.06 2026.06 1.000-00000002000	
	ケーブル及び電線配線	ト77・ころがし配線 5mm以下 撤去(不使用)	単位	m	数量	100	単価	112.4
名称		規格	単位	数量	単価	金額	摘要	
電工			人	0.36	31,200	11,232		
諸雑費（まるめ）			式	1		8		
計						11,240		
単価						112.4	円／m	

参考資料（１）

単価使用年月	2026. 06
歩掛使用年月	2026. 06
労務調整係数	1. 000-00000002000

	波付硬質合成樹脂管（F E P）敷設	道路沿い（地中）撤去（不使用）FEP 30mm 1条	単位	m	数量	100	単価	78
	名称	規格	単位	数量	単価	金額	摘要	
電工			人	0. 25	31, 200	7, 800		
諸雑費（まるめ）			式	1		0		
計						7, 800		
単価						78	円／m	

参考資料（１）

						単価使用年月 歩掛使用年月 労務調整係数	2026.06 2026.06 1.000-00000002000
	不陸整正（路床又は路盤の補足材敷 均し転圧）	1,000m ² 以上 舗装版のみの打換え 有	単位	m ²	数量	100	単価 303.3
名称		規格	単位	数量	単価	金額	摘要
土木一般世話役			人	0.05	32,700	1,635	
特殊作業員			人	0.149	29,000	4,321	
普通作業員			人	0.198	25,900	5,128	
小型バックホウ運転		舗装版のみの打換え	日	0.261	25,890	6,757	
タイヤローラ（13～14t）運転		舗装版のみの打換え	日	0.122	41,700	5,087	
振動ローラ運転		舗装版のみの打換え	日	0.125	39,220	4,902	
諸雑費（率＋まるめ） 9%			式	1		2,500	
計						30,330	
単価						303.3	円／m ²

参考資料（１）

						単価使用年月 歩掛使用年月 労務調整係数	2026.06 2026.06 1.000-00000002000	
	光ケーブル配線	屋内屋外管内配線 11mm以下 撤去(再使用)	単位	m	数量	100	単価	561.6
名称		規格	単位	数量	単価	金額	摘要	
電工			人	1.8	31,200	56,160		
諸雑費（まるめ）			式	1		0		
計						56,160		
単価						561.6	円／m	

						単価使用年月 歩掛使用年月 労務調整係数	2026.06 2026.06 1.000-00000002000	
	光ケーブル配線（ころがし配線）	仕上外径 11mm以下 撤去(再使用) サドル留めなし	単位	m	数量	100	単価	343.2
名称		規格	単位	数量	単価	金額	摘要	
電工			人	1.1	31,200	34,320		
諸雑費（まるめ）			式	1		0		
計						34,320		
単価						343.2	円／m	

参考資料（１）

						単価使用年月 歩掛使用年月 労務調整係数	2026.06 2026.06 1.000-00000002000	
	交通誘導警備員A		単位	人日	数量	1	単価	19,200
名称		規格	単位	数量	単価	金額	摘要	
交通誘導警備員A			人	1	19,200	19,200		
諸雑費（まるめ）			式	1		0		
計						19,200		
単価						19,200	円／人日	

						単価使用年月 歩掛使用年月 労務調整係数	2026.06 2026.06 1.000-00000002000	
	交通誘導警備員B		単位	人日	数量	1	単価	18,000
名称		規格	単位	数量	単価	金額	摘要	
交通誘導警備員B			人	1	18,000	18,000		
諸雑費（まるめ）			式	1		0		
計						18,000		
単価						18,000	円／人日	

参考資料（２）

						単価使用年月 歩掛使用年月 労務調整係数	2026. 06 2026. 06 1. 000-00000002000
	トラック式アースオーガ〔建柱車〕	オーガ径φ４５０mm 吊能力２．０ｔ	単位	時間	数量	1	単価 9, 035
名称		規格	単位	数量	単価	金額	摘要
運転手（特殊）			人	0. 17	31, 700	5, 389	
軽油			L	4. 3	148	636	
トラック式アースオーガ〔建柱車〕		オーガ径φ４５０mm 吊能力２．０ｔ	時間	1	3, 010	3, 010	
諸雑費（まるめ）			式	1		0	
計						9, 035	
単価						9, 035	円／時間

参考資料（２）

						単価使用年月 歩掛使用年月 労務調整係数	2026.06 2026.06 1.000-00000002000
	小型バックホウ運転	舗装版のみの打換え	単位	日	数量	1	単価 25,890
名称		規格	単位	数量	単価	金額	摘要
運転手（特殊）			人	0.58	31,700	18,386	
軽油			L	7	148	1,036	
小型バックホウ（クローラ型）〔標準・超低騒音型〕		排ガス型第3次バケット容量0.09～0.11m ³	供用日	1.14	5,670	6,463	
諸雑費（まるめ）			式	1		5	
計						25,890	
単価						25,890	円／日

参考資料（２）

						単価使用年月 歩掛使用年月 労務調整係数	2026. 06 2026. 06 1. 000-00000002000
	タイヤローラ（１３～１４ｔ）運転	舗装版のみの打換え	単位	日	数量	1	単価 41, 700
名称		規格	単位	数量	単価	金額	摘要
運転手（特殊）			人	1	31, 700	31, 700	
軽油			L	26	148	3, 848	
タイヤローラ〔普通型〕		運転質量１３～１４ｔ	日	1. 34	4, 590	6, 150	
諸雑費（まるめ）			式	1		2	
計						41, 700	
単価						41, 700	円／日

参考資料（２）

						単価使用年月 歩掛使用年月 労務調整係数	2026. 06 2026. 06 1. 000-00000002000
	振動ローラ運転	舗装版のみの打換え	単位	日	数量	1	単価 39, 220
	名称	規格	単位	数量	単価	金額	摘要
	運転手（特殊）		人	1	31, 700	31, 700	
	軽油		L	18	148	2, 664	
	振動ローラ（舗装用） [搭乗・コンバインド式]	運転質量 3 ～ 4 t	日	1. 34	3, 620	4, 850	
	諸雑費（まるめ）		式	1		6	
	計					39, 220	
	単価					39, 220	円／日

1 次単価表

						単価使用年月 歩掛使用年月 労務調整係数	2026.06 2026.06 1.000-00000002000	
単一1号	通風式気温計	近赤外線式	単位	台	数量	1	単価	382,000
名称		規格	単位	数量	単価	金額	摘要	
機器単体費（台）		382000円/台 機器製作及び据付・調整を行う	台	1	382,000	382,000		
計						382,000		
単価						382,000	円／台	

						単価使用年月 歩掛使用年月 労務調整係数	2026.06 2026.06 1.000-00000002000	
単一2号	路面放射温度計	近赤外線式	単位	台	数量	1	単価	1,360,000
名称		規格	単位	数量	単価	金額	摘要	
機器単体費（台）		1360000円/台 機器製作及び据付・調整を行う	台	1	1,360,000	1,360,000		
計						1,360,000		
単価						1,360,000	円／台	

1 次単価表

						単価使用年月 歩掛使用年月 労務調整係数	2026. 06 2026. 06 1. 000-00000002000	
単一3号	路面水分検知器	近赤外線式	単位	台	数量	1	単価	756, 000
名称		規格	単位	数量	単価	金額	摘要	
機器単体費（台）		756000円/台 機器製作及び据付・調整を行う	台	1	756, 000	756, 000		
計						756, 000		
単価						756, 000	円／台	

						単価使用年月 歩掛使用年月 労務調整係数	2026. 06 2026. 06 1. 000-00000002000	
単一4号	雨量計		単位	台	数量	1	単価	185, 000
名称		規格	単位	数量	単価	金額	摘要	
機器単体費（台）		185000円/台 機器製作及び据付・調整を行う	台	1	185, 000	185, 000		
計						185, 000		
単価						185, 000	円／台	

1 次単価表

						単価使用年月 歩掛使用年月 労務調整係数	2026. 06 2026. 06 1. 000-00000002000	
単一5号	路面状態判定部		単位	台	数量	1	単価	2, 420, 000
名称		規格	単位	数量	単価	金額	摘要	
機器単体費（台）		2420000円/台 機器製作及び据付・調整を行う	台	1	2, 420, 000	2, 420, 000		
計						2, 420, 000		
単価						2, 420, 000	円／台	

						単価使用年月 歩掛使用年月 労務調整係数	2026. 06 2026. 06 1. 000-00000002000	
単一6号	雨量変換部		単位	台	数量	1	単価	648, 000
名称		規格	単位	数量	単価	金額	摘要	
機器単体費（台）		648000円/台 機器製作及び据付・調整を行う	台	1	648, 000	648, 000		
計						648, 000		
単価						648, 000	円／台	

1 次単価表

						単価使用年月 歩掛使用年月 労務調整係数	2026. 06 2026. 06 1. 000-000000002000	
単一7号	IP変換部		単位	台	数量	1	単価	908, 000
名称		規格	単位	数量	単価	金額	摘要	
機器単体費（台）		908000円/台 機器製作及び据付・調整を行う	台	1	908, 000	908, 000		
計						908, 000		
単価						908, 000	円／台	

						単価使用年月 歩掛使用年月 労務調整係数	2026. 06 2026. 06 1. 000-000000002000	
単一8号	光伝送装置		単位	台	数量	1	単価	484, 000
名称		規格	単位	数量	単価	金額	摘要	
機器単体費（台）		484000円/台 機器製作及び据付・調整を行う	台	1	484, 000	484, 000		
計						484, 000		
単価						484, 000	円／台	

1 次単価表

						単価使用年月 歩掛使用年月 労務調整係数	2026. 06 2026. 06 1. 000-00000002000	
単一9号	光成端箱		単位	台	数量	1	単価	44, 000
名称		規格	単位	数量	単価	金額	摘要	
機器単体費（台）		44000円/台 機器製作及び据付・調整を行う	台	1	44, 000	44, 000		
計						44, 000		
単価						44, 000	円／台	

						単価使用年月 歩掛使用年月 労務調整係数	2026. 06 2026. 06 1. 000-00000002000	
単一10号	電源部		単位	台	数量	1	単価	110, 000
名称		規格	単位	数量	単価	金額	摘要	
機器単体費（台）		110000円/台 機器製作及び据付・調整を行う	台	1	110, 000	110, 000		
計						110, 000		
単価						110, 000	円／台	

1 次単価表

						単価使用年月 歩掛使用年月 労務調整係数	2026. 06 2026. 06 1. 000-000000002000	
単一11号	筒体・接続部	屋外自立型	単位	台	数量	1	単価	2, 010, 000
名称		規格	単位	数量	単価	金額	摘要	
機器単体費（台）		2010000円/台 機器製作及び据付・調整を行う	台	1	2, 010, 000	2, 010, 000		
計						2, 010, 000		
単価						2, 010, 000	円／台	

						単価使用年月 歩掛使用年月 労務調整係数	2026. 06 2026. 06 1. 000-000000002000	
単一12号	通風式気温計設置		単位	台	数量	1	単価	10, 880
名称		規格	単位	数量	単価	金額	摘要	
路面凍結検知装置据付（センサー）		センサー 新設 補正なし	組	1	5, 440	5, 440		
路面凍結検知装置調整（センサー）		センサー 補正なし	組	1	5, 440	5, 440		
計						10, 880		
単価						10, 880	円／台	

1 次単価表

						単価使用年月 歩掛使用年月 労務調整係数	2026.06 2026.06 1.000-00000002000	
単一13号	路面放射温度計設置		単位	台	数量	1	単価	10,880
名称		規格	単位	数量	単価	金額	摘要	
路面凍結検知装置据付（センサー）		センサー 新設 補正なし	組	1	5,440	5,440		
路面凍結検知装置調整（センサー）		センサー 補正なし	組	1	5,440	5,440		
計						10,880		
単価						10,880	円／台	

						単価使用年月 歩掛使用年月 労務調整係数	2026.06 2026.06 1.000-00000002000	
単一14号	路面水分検知器設置		単位	台	数量	1	単価	10,880
名称		規格	単位	数量	単価	金額	摘要	
路面凍結検知装置据付（センサー）		センサー 新設 補正なし	組	1	5,440	5,440		
路面凍結検知装置調整（センサー）		センサー 補正なし	組	1	5,440	5,440		
計						10,880		
単価						10,880	円／台	

1 次単価表

						単価使用年月 歩掛使用年月 労務調整係数	2026.06 2026.06 1.000-00000002000	
単一15号	雨量計設置		単位	台	数量	1	単価	13,600
名称		規格	単位	数量	単価	金額	摘要	
雨量・水位計据付		雨量計 新設 補正なし	台	1	13,600	13,600		
計						13,600		
単価						13,600	円／台	

						単価使用年月 歩掛使用年月 労務調整係数	2026.06 2026.06 1.000-00000002000	
単一16号	気象観測装置設置		単位	台	数量	1	単価	128,600
名称		規格	単位	数量	単価	金額	摘要	
路面凍結検知装置据付		観測装置 新設 補正なし	台	1	67,700	67,700		
路面凍結検知装置調整		観測装置 補正なし	台	1	60,900	60,900		
計						128,600		
単価						128,600	円／台	

1 次単価表

						単価使用年月 歩掛使用年月 労務調整係数	2026.06 2026.06 1.000-00000002000	
単一17号	光伝送装置設置		単位	台	数量	1	単価	11,510
名称		規格	単位	数量	単価	金額	摘要	
I Pネットワーク装置据付		光リピータ 新設 補正なし	台	1	4,739	4,739		
I Pネットワーク装置調整		光リピータ 補正なし	台	1	6,770	6,770		
計						11,509		
単価						11,510	円／台	

						単価使用年月 歩掛使用年月 労務調整係数	2026.06 2026.06 1.000-00000002000	
単一18号	光成端箱設置		単位	個	数量	1	単価	25,290
名称		規格	単位	数量	単価	金額	摘要	
分電盤取付（ポール取付）		分電盤（ポール取付）新設	面	1	25,290	25,290		
計						25,290		
単価						25,290	円／個	

1 次単価表

1 次単価表						単価使用年月 歩掛使用年月 労務調整係数	2026. 06 2026. 06 1. 000-00000002000	
単一19号	屋内配線 露出配線	付属ケーブル	単位	m	数量	1	単価	1, 124
名称		規格	単位	数量	単価	金額	摘要	
ケーブル及び電線配線		露出配線 10mm以下 新設	m	1	1, 124	1, 124		
計						1, 124		
単価						1, 124	円／m	

						単価使用年月 歩掛使用年月 労務調整係数	2026. 06 2026. 06 1. 000-00000002000	
単一20号	屋内配線 管内配線	付属ケーブル(0. 35mm-5c相当)	単位	m	数量	1	単価	717. 6
名称		規格	単位	数量	単価	金額	摘要	
ケーブル及び電線配線		管内配線 10mm以下 新設	m	1	717. 6	717. 6		
計						717. 6		
単価						717. 6	円／m	

1 次単価表

						単価使用年月 歩掛使用年月 労務調整係数	2026.06 2026.06 1.000-00000002000	
単一21号	屋内配線 ころがし配線	付属ケーブル(0.35mm-5c相当)	単位	m	数量	1	単価	405.6
名称		規格	単位	数量	単価	金額	摘要	
ケーブル及び電線配線		ドラフ・ころがし配線 10mm以下 新設	m	1	405.6	405.6		
計						405.6		
単価						405.6	円/m	

						単価使用年月 歩掛使用年月 労務調整係数	2026.06 2026.06 1.000-00000002000	
単一22号	屋内配線 露出配線	付属ケーブル(0.35mm-5c相当)	単位	m	数量	1	単価	1,124
名称		規格	単位	数量	単価	金額	摘要	
ケーブル及び電線配線		露出配線 10mm以下 新設	m	1	1,124	1,124		
計						1,124		
単価						1,124	円/m	

1 次単価表

1 次単価表						単価使用年月 歩掛使用年月 労務調整係数		2026.06 2026.06 1.000-00000002000	
単一23号	屋内配線 管内配線	CVV-S1.25mm2-2C	単位	m	数量	1	単価	908.6	
名称		規格	単位	数量	単価	金額	摘要		
ケーブル及び電線配線		管内配線 10mm以下 新設	m	1	717.6	717.6			
CVV-Sケーブル（しゃへい付制御電線）		CVV-S 1.25mm2 銅テープ 2心	m	1	191	191			
計						908.6			
単価						908.6	円／m		

						単価使用年月 歩掛使用年月 労務調整係数	2026.06 2026.06 1.000-00000002000	
単一24号	屋内配線 ころがし配線	CVV-S1.25mm2-2C	単位	m	数量	1	単価	596.6
名称		規格	単位	数量	単価	金額	摘要	
ケーブル及び電線配線		トラフ・ころがし配線 10mm以下 新設	m	1	405.6	405.6		
CVV-Sケーブル（しゃへい付制御電線）		CVV-S 1.25mm2 銅テープ 2心	m	1	191	191		
計						596.6		
単価						596.6	円／m	

1 次単価表

						単価使用年月 歩掛使用年月 労務調整係数	2026.06 2026.06 1.000-00000002000
単一25号	屋内配線 露出配線	CVV-S1.25mm2-2C	単位	m	数量	1	単価 1,315
名称		規格	単位	数量	単価	金額	摘要
ケーブル及び電線配線		露出配線 10mm以下 新設	m	1	1,124	1,124	
CVV-Sケーブル (しゃへい付制御電線)		CVV-S 1.25mm2 銅テプ 2心	m	1	191	191	
計						1,315	
単価						1,315	円/m

						単価使用年月 歩掛使用年月 労務調整係数	2026.06 2026.06 1.000-00000002000
単一26号	屋内配線 管内配線	CVV-S1.25mm2-4C	単位	m	数量	1	単価 2,002
名称		規格	単位	数量	単価	金額	摘要
ケーブル及び電線配線		管内配線 20mm以下 新設	m	1	1,716	1,716	
CVV-Sケーブル (しゃへい付制御電線)		CVV-S 1.25mm2 銅テプ 4心	m	1	286	286	
計						2,002	
単価						2,002	円/m

1 次単価表

						単価使用年月 歩掛使用年月 労務調整係数	2026.06 2026.06 1.000-00000002000	
単一27号	屋内配線 ころがし配線	CVV-S1.25mm2-4C	単位	m	数量		1	単価 1,316
名称		規格	単位	数量	単価	金額	摘要	
ケーブル及び電線配線		トラフ・ころがし配線 20mm以下 新設	m	1	1,030	1,030		
CVV-Sケーブル（しゃへい付制御電線）		CVV-S 1.25mm2 銅テープ 4心	m	1	286	286		
計						1,316		
単価						1,316	円/m	

						単価使用年月 歩掛使用年月 労務調整係数	2026.06 2026.06 1.000-00000002000	
単一28号	屋内配線 露出配線	CVV-S1.25mm2-4C	単位	m	数量		1	単価 3,032
名称		規格	単位	数量	単価	金額	摘要	
ケーブル及び電線配線		露出配線 20mm以下 新設	m	1	2,746	2,746		
CVV-Sケーブル（しゃへい付制御電線）		CVV-S 1.25mm2 銅テープ 4心	m	1	286	286		
計						3,032		
単価						3,032	円/m	

1 次単価表

1 次単価表						単価使用年月 歩掛使用年月 労務調整係数	2026. 06 2026. 06 1. 000-00000002000	
単一29号	屋内配線 ころがし配線	Cate5e-4P	単位	m	数量	1	単価	458. 6
名称		規格	単位	数量	単価	金額	摘要	
ケーブル及び電線配線		ドラフ・ころがし配線 10mm以下 新設	m	1	405. 6	405. 6		
Cate5e-4P			m	1	53	53		
計						458. 6		
単価						458. 6	円／m	

						単価使用年月 歩掛使用年月 労務調整係数	2026.06 2026.06 1.000-00000002000	
単一30号	屋内配線 管内配線	CVケーブル(600V架橋ポリケーブル) 3心 600V 2.0mm2×3C	単位	m	数量	1	単価	1,939
名称		規格	単位	数量	単価	金額	摘要	
ケーブル及び電線配線		管内配線 20mm以下 新設	m	1	1,716	1,716		
C V ケーブル (6 0 0 V 架橋ポリケーブル)		600V CV 2mm2 3心	m	1	223	223		
計						1,939		
単価						1,939	円／m	

1 次単価表

						単価使用年月 歩掛使用年月 労務調整係数	2026.06 2026.06 1.000-00000002000
単一31号	屋内配線 ころがし配線	CVケーブル(600V架橋ポリケーブル) 3心 600V 2.0mm2×3C	単位	m	数量	1	単価 1,253
名称		規格	単位	数量	単価	金額	摘要
ケーブル及び電線配線		ドラフ・ころがし配線 20mm以下 新設	m	1	1,030	1,030	
C V ケーブル (6 0 0 V 架橋ポリケーブル)		600V CV 2mm2 3心	m	1	223	223	
計						1,253	
単価						1,253	円/m

						単価使用年月 歩掛使用年月 労務調整係数	2026.06 2026.06 1.000-00000002000
単一32号	屋内配線 露出配線	CVケーブル(600V架橋ポリケーブル) 3心 600V 2.0mm2×3C	単位	m	数量	1	単価 2,969
名称		規格	単位	数量	単価	金額	摘要
ケーブル及び電線配線		露出配線 20mm以下 新設	m	1	2,746	2,746	
C V ケーブル (6 0 0 V 架橋ポリケーブル)		600V CV 2mm2 3心	m	1	223	223	
計						2,969	
単価						2,969	円/m

1 次単価表

						単価使用年月 歩掛使用年月 労務調整係数	2026.06 2026.06 1.000-00000002000	
単一33号	屋内配線 管内配線	CVケーブル(600V架橋ポリケーブル) 2心 600V 5.5mm2×2C	単位	m	数量		1	単価 2,084
名称		規格	単位	数量	単価	金額	摘要	
ケーブル及び電線配線		管内配線 20mm以下 新設	m	1	1,716	1,716		
C V ケーブル (6 0 0 V 架橋ポリケーブル)		600V CV 5.5mm2 2心	m	1	368	368		
計						2,084		
単価						2,084	円/m	

						単価使用年月 歩掛使用年月 労務調整係数	2026.06 2026.06 1.000-00000002000	
単一34号	屋内配線 ころがし配線	CVケーブル(600V架橋ポリケーブル) 2心 600V 5.5mm2×2C	単位	m	数量		1	単価 1,398
名称		規格	単位	数量	単価	金額	摘要	
ケーブル及び電線配線		ドラフ・ころがし配線 20mm以下 新設	m	1	1,030	1,030		
C V ケーブル (6 0 0 V 架橋ポリケーブル)		600V CV 5.5mm2 2心	m	1	368	368		
計						1,398		
単価						1,398	円/m	

1 次単価表

						単価使用年月 歩掛使用年月 労務調整係数	2026. 06 2026. 06 1. 000-00000002000	
単一35号	オートリセットアレーカ(材料費のみ)		単位	台	数量	1	単価	64, 600
名称		規格	単位	数量	単価	金額	摘要	
オートリセットアレーカ			台	1	64, 600	64, 600		
計						64, 600		
単価						64, 600	円／台	

						単価使用年月 歩掛使用年月 労務調整係数	2026. 06 2026. 06 1. 000-00000002000	
単一36号	自在バンド(材料費のみ)	3BD-HC-17	単位	個	数量	1	単価	1, 480
名称		規格	単位	数量	単価	金額	摘要	
自在バンド		3BD-HC-17	個	1	1, 480	1, 480		
計						1, 480		
単価						1, 480	円／個	

1 次単価表

						単価使用年月 歩掛使用年月 労務調整係数	2026. 06 2026. 06 1. 000-00000002000	
単一37号	自在バンド (材料費のみ)	IBT-308	単位	個	数量	1	単価	642
名称		規格	単位	数量	単価	金額	摘要	
自在バンド		IBT-308	個	1	642	642		
計						642		
単価						642	円／個	

						単価使用年月 歩掛使用年月 労務調整係数	2026. 06 2026. 06 1. 000-00000002000	
単一38号	支柱取付金具 (材料費のみ)	RALA	単位	個	数量	1	単価	70, 000
名称		規格	単位	数量	単価	金額	摘要	
支柱取付金具		RALA	個	1	70, 000	70, 000		
計						70, 000		
単価						70, 000	円／個	

1 次単価表

						単価使用年月 歩掛使用年月 労務調整係数	2026. 06 2026. 06 1. 000-00000002000	
単一39号	装着金物(材料費のみ)	BXC-21	単位	個	数量	1	単価	739
名称		規格	単位	数量	単価	金額	摘要	
装着金物		BXC-21	個	1	739	739		
計						739		
単価						739	円／個	

						単価使用年月 歩掛使用年月 労務調整係数	2026. 06 2026. 06 1. 000-00000002000	
単一40号	梁柱フランジ部塞ぎ蓋(材料費のみ)		単位	個	数量	1	単価	36, 000
名称		規格	単位	数量	単価	金額	摘要	
梁柱フランジ部塞ぎ蓋			個	1	36, 000	36, 000		
計						36, 000		
単価						36, 000	円／個	

1 次単価表

						単価使用年月 歩掛使用年月 労務調整係数	2026. 06 2026. 06 1. 000-000000002000	
単一41号	通風式気温計取付金物(材料費のみ)		単位	個	数量	1	単価	20, 000
名称		規格	単位	数量	単価	金額	摘要	
通風式気温計取付金物			個	1	20, 000	20, 000		
計						20, 000		
単価						20, 000	円／個	

						単価使用年月 歩掛使用年月 労務調整係数	2026. 06 2026. 06 1. 000-000000002000	
単一42号	路面水分検知器・路面放射温度計取付金物 (材料費のみ)		単位	個	数量	1	単価	100, 000
名称		規格	単位	数量	単価	金額	摘要	
路面水分検知器・路面放射温度計取付金物			個	1	100, 000	100, 000		
計						100, 000		
単価						100, 000	円／個	

1 次単価表

						単価使用年月 歩掛使用年月 労務調整係数	2026. 06 2026. 06 1. 000-000000002000	
単一43号	雨量計取付金物(材料費のみ)		単位	個	数量	1	単価	100, 000
名称		規格	単位	数量	単価	金額	摘要	
雨量計取付金物			個	1	100, 000	100, 000		
計						100, 000		
単価						100, 000	円／個	

						単価使用年月 歩掛使用年月 労務調整係数	2026. 06 2026. 06 1. 000-000000002000	
単一44号	光コード2C(材料費のみ)		単位	m	数量	1	単価	61. 6
名称		規格	単位	数量	単価	金額	摘要	
光コード2C			m	1	61. 6	61. 6		
計						61. 6		
単価						61. 6	円／m	

1 次単価表

						単価使用年月 歩掛使用年月 労務調整係数	2026.06 2026.06 1.000-00000002000	
単一45号	気象観測装置撤去		単位	台	数量	1	単価	33,850
名称		規格	単位	数量	単価	金額	摘要	
路面凍結検知装置据付		観測装置 撤去(不使用) 補正なし	台	1	33,850	33,850		
計						33,850		
単価						33,850	円／台	

						単価使用年月 歩掛使用年月 労務調整係数	2026.06 2026.06 1.000-00000002000	
単一46号	路面反射比率計撤去		単位	台	数量	1	単価	2,720
名称		規格	単位	数量	単価	金額	摘要	
路面凍結検知装置据付 (センサー)		センサー 撤去(不使用) 補正なし	組	1	2,720	2,720		
計						2,720		
単価						2,720	円／台	

1 次単価表

						単価使用年月 歩掛使用年月 労務調整係数	2026.06 2026.06 1.000-00000002000	
単一47号	路面放射温度計撤去		単位	台	数量	1	単価	2,720
名称		規格	単位	数量	単価	金額	摘要	
路面凍結検知装置据付（センサー）		センサー 撤去(不使用) 補正なし	組	1	2,720	2,720		
計						2,720		
単価						2,720	円／台	

						単価使用年月 歩掛使用年月 労務調整係数	2026.06 2026.06 1.000-00000002000	
単一48号	通風式気温計撤去		単位	台	数量	1	単価	2,720
名称		規格	単位	数量	単価	金額	摘要	
路面凍結検知装置据付（センサー）		センサー 撤去(不使用) 補正なし	組	1	2,720	2,720		
計						2,720		
単価						2,720	円／台	

1 次単価表

						単価使用年月 歩掛使用年月 労務調整係数	2026. 06 2026. 06 1. 000-00000002000	
単一49号	雨雪量計撤去		単位	台	数量	1	単価	6, 800
名称		規格	単位	数量	単価	金額	摘要	
雨量・水位計据付		雨量計 撤去(不使用) 補正なし	台	1	6, 800	6, 800		
計						6, 800		
単価						6, 800	円／台	

						単価使用年月 歩掛使用年月 労務調整係数	2026. 06 2026. 06 1. 000-00000002000	
単一50号	屋内配線撤去 管内配線	CVV-S1. 25mm2-10C	単位	m	数量	1	単価	858
名称		規格	単位	数量	単価	金額	摘要	
ケーブル及び電線配線		管内配線 20mm以下 撤去(不使用)	m	1	858	858		
計						858		
単価						858	円／m	

1 次単価表

						単価使用年月 歩掛使用年月 労務調整係数	2026.06 2026.06 1.000-00000002000	
単一51号	屋内配線撤去 ころがし配線	CVV-S1. 25mm2-10C	単位	m	数量	1	単価	514.8
名称		規格	単位	数量	単価	金額	摘要	
ケーブル及び電線配線		ドラフ・ころがし配線 20mm以下 撤去(不使用)	m	1	514.8	514.8		
計						514.8		
単価						514.8	円/m	

						単価使用年月 歩掛使用年月 労務調整係数	2026.06 2026.06 1.000-00000002000	
単一52号	屋内配線撤去 露出配線	CVV-S1. 25mm2-10C	単位	m	数量	1	単価	1,373
名称		規格	単位	数量	単価	金額	摘要	
ケーブル及び電線配線		露出配線 20mm以下 撤去(不使用)	m	1	1,373	1,373		
計						1,373		
単価						1,373	円/m	

1 次単価表

						単価使用年月 歩掛使用年月 労務調整係数	2026.06 2026.06 1.000-00000002000	
単一53号	屋内配線撤去 管内配線	CVV-S1. 25mm2-20C	単位	m	数量	1	単価	858
名称		規格	単位	数量	単価	金額	摘要	
ケーブル及び電線配線		管内配線 20mm以下 撤去(不使用)	m	1	858	858		
計						858		
単価						858	円/m	

						単価使用年月 歩掛使用年月 労務調整係数	2026.06 2026.06 1.000-00000002000	
単一54号	屋内配線撤去 ころがし配線	CVV-S1. 25mm2-20C	単位	m	数量	1	単価	514.8
名称		規格	単位	数量	単価	金額	摘要	
ケーブル及び電線配線		ドラフ・ころがし配線 20mm以下 撤去(不使用)	m	1	514.8	514.8		
計						514.8		
単価						514.8	円/m	

1 次単価表

						単価使用年月 歩掛使用年月 労務調整係数	2026.06 2026.06 1.000-00000002000	
単一55号	屋内配線撤去 露出配線	CVV-S1. 25mm2-20C	単位	m	数量	1	単価	1,373
名称		規格	単位	数量	単価	金額	摘要	
ケーブル及び電線配線		露出配線 20mm以下 撤去(不使用)	m	1	1,373	1,373		
計						1,373		
単価						1,373	円/m	

						単価使用年月 歩掛使用年月 労務調整係数	2026.06 2026.06 1.000-00000002000	
単一56号	屋内配線撤去 管内配線	CVV-S1. 25mm2-4C	単位	m	数量	1	単価	858
名称		規格	単位	数量	単価	金額	摘要	
ケーブル及び電線配線		管内配線 20mm以下 撤去(不使用)	m	1	858	858		
計						858		
単価						858	円/m	

1 次単価表

						単価使用年月 歩掛使用年月 労務調整係数	2026.06 2026.06 1.000-00000002000	
単一57号	屋内配線撤去 ころがし配線	CVV-S1. 25mm2-4C	単位	m	数量	1	単価	514.8
名称		規格	単位	数量	単価	金額	摘要	
ケーブル及び電線配線		ドラフ・ころがし配線 20mm以下 撤去(不使用)	m	1	514.8	514.8		
計						514.8		
単価						514.8	円/m	

						単価使用年月 歩掛使用年月 労務調整係数	2026.06 2026.06 1.000-00000002000	
単一58号	屋内配線撤去 露出配線	CVV-S1. 25mm2-4C	単位	m	数量	1	単価	1,373
名称		規格	単位	数量	単価	金額	摘要	
ケーブル及び電線配線		露出配線 20mm以下 撤去(不使用)	m	1	1,373	1,373		
計						1,373		
単価						1,373	円/m	

1 次単価表

						単価使用年月 歩掛使用年月 労務調整係数	2026.06 2026.06 1.000-00000002000	
単一59号	屋内配線撤去 管内配線	CVV-S1.25mm2-2C	単位	m	数量		単価	
						1		358.8
名称		規格	単位	数量	単価	金額	摘要	
ケーブル及び電線配線		管内配線 10mm以下 撤去(不使用)	m	1	358.8	358.8		
計						358.8		
単価						358.8	円/m	

						単価使用年月 歩掛使用年月 労務調整係数	2026.06 2026.06 1.000-00000002000	
単一60号	屋内配線撤去 ころがし配線	CVV-S1.25mm2-2C	単位	m	数量		単価	
						1		202.8
名称		規格	単位	数量	単価	金額	摘要	
ケーブル及び電線配線		ドラフ・ころがし配線 10mm以下 撤去(不使用)	m	1	202.8	202.8		
計						202.8		
単価						202.8	円/m	

1 次単価表

						単価使用年月 歩掛使用年月 労務調整係数	2026.06 2026.06 1.000-00000002000	
単一61号	屋内配線撤去 露出配線	CVV-S1.25mm2-2C	単位	m	数量	1	単価	561.6
名称		規格	単位	数量	単価	金額	摘要	
ケーブル及び電線配線		露出配線 10mm以下 撤去(不使用)	m	1	561.6	561.6		
計						561.6		
単価						561.6	円/m	

						単価使用年月 歩掛使用年月 労務調整係数	2026.06 2026.06 1.000-00000002000	
単一62号	屋内配線撤去 管内配線	CV2mm2-3C	単位	m	数量	1	単価	858
名称		規格	単位	数量	単価	金額	摘要	
ケーブル及び電線配線		管内配線 20mm以下 撤去(不使用)	m	1	858	858		
計						858		
単価						858	円/m	

1 次単価表

						単価使用年月 歩掛使用年月 労務調整係数	2026.06 2026.06 1.000-00000002000	
単一63号	屋内配線撤去 ころがし配線	CV2mm2-3C	単位	m	数量	1	単価	514.8
名称		規格	単位	数量	単価	金額	摘要	
ケーブル及び電線配線		ドラフ・ころがし配線 20mm以下 撤去(不使用)	m	1	514.8	514.8		
計						514.8		
単価						514.8	円/m	

						単価使用年月 歩掛使用年月 労務調整係数	2026.06 2026.06 1.000-00000002000	
単一64号	屋内配線撤去 露出配線	CV2mm2-3C	単位	m	数量	1	単価	1,373
名称		規格	単位	数量	単価	金額	摘要	
ケーブル及び電線配線		露出配線 20mm以下 撤去(不使用)	m	1	1,373	1,373		
計						1,373		
単価						1,373	円/m	

1 次単価表

						単価使用年月 歩掛使用年月 労務調整係数	2026.06 2026.06 1.000-00000002000	
単一65号	屋内配線撤去 管内配線	CV5. 5mm2-2C	単位	m	数量	1	単価	858
名称		規格	単位	数量	単価	金額	摘要	
ケーブル及び電線配線		管内配線 20mm以下 撤去(不使用)	m	1	858	858		
計						858		
単価						858	円/m	

						単価使用年月 歩掛使用年月 労務調整係数	2026.06 2026.06 1.000-00000002000	
単一66号	屋内配線撤去 ころがし配線	CV5. 5mm2-2C	単位	m	数量	1	単価	514.8
名称		規格	単位	数量	単価	金額	摘要	
ケーブル及び電線配線		ドラフ・ころがし配線 20mm以下 撤去(不使用)	m	1	514.8	514.8		
計						514.8		
単価						514.8	円/m	

1 次単価表

						単価使用年月 歩掛使用年月 労務調整係数	2026. 06 2026. 06 1. 000-00000002000	
単一67号	交通誘導警備員 A		単位	人日	数量	1	単価	19, 200
名称		規格	単位	数量	単価	金額	摘要	
交通誘導警備員 A			人日	1	19, 200	19, 200		
計						19, 200		
単価						19, 200	円／人日	

						単価使用年月 歩掛使用年月 労務調整係数	2026. 06 2026. 06 1. 000-00000002000	
単一68号	交通誘導警備員 B		単位	人日	数量	1	単価	18, 000
名称		規格	単位	数量	単価	金額	摘要	
交通誘導警備員 B			人日	1	18, 000	18, 000		
計						18, 000		
単価						18, 000	円／人日	

参考資料（１）

						単価使用年月 歩掛使用年月 労務調整係数	2026. 06 2026. 06 1. 000-000000002000	
	機器単体費（台）	382000円/台 機器製作及び据付・調整を行う	単位	台	数量		単価	
						1		382, 000
名称		規格	単位	数量	単価	金額	摘要	
機器単体費			台	1	382, 000	382, 000		
計						382, 000		
単価						382, 000	円／台	

						単価使用年月 歩掛使用年月 労務調整係数	2026. 06 2026. 06 1. 000-000000002000	
	機器単体費（台）	1360000円/台 機器製作及び据付・調整を行う	単位	台	数量		単価	
						1		1, 360, 000
名称		規格	単位	数量	単価	金額	摘要	
機器単体費			台	1	1, 360, 000	1, 360, 000		
計						1, 360, 000		
単価						1, 360, 000	円／台	

参考資料（１）

						単価使用年月 歩掛使用年月 労務調整係数	2026.06 2026.06 1.000-00000002000	
	機器単体費（台）	756000円/台 機器製作及び据付・調整を行う	単位	台	数量	1	単価	756,000
名称		規格	単位	数量	単価	金額	摘要	
機器単体費			台	1	756,000	756,000		
計						756,000		
単価						756,000	円／台	

						単価使用年月 歩掛使用年月 労務調整係数	2026.06 2026.06 1.000-00000002000	
	機器単体費（台）	185000円/台 機器製作及び据付・調整を行う	単位	台	数量	1	単価	185,000
名称		規格	単位	数量	単価	金額	摘要	
機器単体費			台	1	185,000	185,000		
計						185,000		
単価						185,000	円／台	

参考資料（１）

						単価使用年月 歩掛使用年月 労務調整係数	2026.06 2026.06 1.000-00000002000	
	機器単体費（台）	2420000円/台 機器製作及び据付・調整を行う	単位	台	数量	1	単価	2,420,000
名称		規格	単位	数量	単価	金額	摘要	
機器単体費			台	1	2,420,000	2,420,000		
計						2,420,000		
単価						2,420,000	円／台	

						単価使用年月 歩掛使用年月 労務調整係数	2026.06 2026.06 1.000-00000002000	
	機器単体費（台）	648000円/台 機器製作及び据付・調整を行う	単位	台	数量	1	単価	648,000
名称		規格	単位	数量	単価	金額	摘要	
機器単体費			台	1	648,000	648,000		
計						648,000		
単価						648,000	円／台	

参考資料（１）

						単価使用年月 歩掛使用年月 労務調整係数	2026. 06 2026. 06 1. 000-000000002000	
	機器単体費（台）	908000円/台 機器製作及び据付・調整を行う	単位	台	数量	1	単価	908, 000
名称		規格	単位	数量	単価	金額	摘要	
機器単体費			台	1	908, 000	908, 000		
計						908, 000		
単価						908, 000	円／台	

						単価使用年月 歩掛使用年月 労務調整係数	2026. 06 2026. 06 1. 000-000000002000	
	機器単体費（台）	484000円/台 機器製作及び据付・調整を行う	単位	台	数量	1	単価	484, 000
名称		規格	単位	数量	単価	金額	摘要	
機器単体費			台	1	484, 000	484, 000		
計						484, 000		
単価						484, 000	円／台	

参考資料（１）

						単価使用年月 歩掛使用年月 労務調整係数	2026. 06 2026. 06 1. 000-000000002000	
	機器単体費（台）	44000円/台 機器製作及び据付・調整を行う	単位	台	数量	1	単価	44, 000
名称		規格	単位	数量	単価	金額	摘要	
機器単体費			台	1	44, 000	44, 000		
計						44, 000		
単価						44, 000	円／台	

						単価使用年月 歩掛使用年月 労務調整係数	2026. 06 2026. 06 1. 000-000000002000	
	機器単体費（台）	110000円/台 機器製作及び据付・調整を行う	単位	台	数量	1	単価	110, 000
名称		規格	単位	数量	単価	金額	摘要	
機器単体費			台	1	110, 000	110, 000		
計						110, 000		
単価						110, 000	円／台	

参考資料（１）

						単価使用年月 歩掛使用年月 労務調整係数	2026.06 2026.06 1.000-00000002000	
	機器単体費（台）	2010000円/台 機器製作及び据付・調整を行う	単位	台	数量	1	単価	2,010,000
名称		規格	単位	数量	単価	金額	摘要	
機器単体費			台	1	2,010,000	2,010,000		
計						2,010,000		
単価						2,010,000	円／台	

						単価使用年月 歩掛使用年月 労務調整係数	2026.06 2026.06 1.000-00000002000	
	路面凍結検知装置据付（センサー）	センサー 新設 補正なし	単位	組	数量	1	単価	5,440
名称		規格	単位	数量	単価	金額	摘要	
電気通信技術員			人	0.2	27,200	5,440		
諸雑費（まるめ）			式	1		0		
計						5,440		
単価						5,440	円／組	

参考資料（１）

						単価使用年月 歩掛使用年月 労務調整係数	2026.06 2026.06 1.000-00000002000	
	路面凍結検知装置調整（センサー）	センサー 補正なし	単位	組	数量	1	単価	5,440
名称		規格	単位	数量	単価	金額	摘要	
電気通信技術員			人	0.2	27,200	5,440		
諸雑費（まるめ）			式	1		0		
計						5,440		
単価						5,440	円／組	

						単価使用年月 歩掛使用年月 労務調整係数	2026.06 2026.06 1.000-00000002000	
	雨量・水位計据付	雨量計 新設 補正なし	単位	台	数量	1	単価	13,600
名称		規格	単位	数量	単価	金額	摘要	
電気通信技術員			人	0.5	27,200	13,600		
諸雑費（まるめ）			式	1		0		
計						13,600		
単価						13,600	円／台	

参考資料（１）

						単価使用年月 歩掛使用年月 労務調整係数	2026. 06 2026. 06 1. 000-00000002000
	路面凍結検知装置据付	観測装置 新設 補正なし	単位	台	数量	1	単価 67, 700
	名称	規格	単位	数量	単価	金額	摘要
電気通信技術者			人	1	40, 500	40, 500	
電気通信技術員			人	1	27, 200	27, 200	
諸雑費（まるめ）			式	1		0	
計						67, 700	
単価						67, 700	円／台

参考資料（１）

						単価使用年月 歩掛使用年月 労務調整係数	2026. 06 2026. 06 1. 000-00000002000
	路面凍結検知装置調整	観測装置 補正なし	単位	台	数量	1	単価 60, 900
	名称	規格	単位	数量	単価	金額	摘要
電気通信技術者			人	1	40, 500	40, 500	
電気通信技術員			人	0. 75	27, 200	20, 400	
諸雑費（まるめ）			式	1		0	
計						60, 900	
単価						60, 900	円／台

参考資料（１）

						単価使用年月 歩掛使用年月 労務調整係数	2026.06 2026.06 1.000-00000002000
	I Pネットワーク装置据付	光リピータ 新設 補正なし	単位	台	数量	1	単価 4,739
	名称	規格	単位	数量	単価	金額	摘要
電気通信技術者			人	0.07	40,500	2,835	
電気通信技術員			人	0.07	27,200	1,904	
諸雑費（まるめ）			式	1		0	
計						4,739	
単価						4,739	円／台

参考資料（１）

						単価使用年月 歩掛使用年月 労務調整係数	2026. 06 2026. 06 1. 000-00000002000
	I Pネットワーク装置調整	光リピータ 補正なし	単位	台	数量	1	単価 6, 770
名称		規格	単位	数量	単価	金額	摘要
電気通信技術者			人	0. 1	40, 500	4, 050	
電気通信技術員			人	0. 1	27, 200	2, 720	
諸雑費（まるめ）			式	1		0	
計						6, 770	
単価						6, 770	円／台

参考資料（１）

						単価使用年月 歩掛使用年月 労務調整係数	2026. 06 2026. 06 1. 000-00000002000
	分電盤取付（ポール取付）	分電盤（ポール取付）新設	単位	面	数量	10	単価 25, 290
	名称	規格	単位	数量	単価	金額	摘要
電工			人	5. 2	31, 200	162, 240	
普通作業員			人	3. 5	25, 900	90, 650	
諸雑費（まるめ）			式	1		10	
計						252, 900	
単価						25, 290	円／面

参考資料（１）

						単価使用年月 歩掛使用年月 労務調整係数	2026.06 2026.06 1.000-00000002000	
	ケーブル及び電線配線	露出配線 10mm以下 新設	単位	m	数量	100	単価	1,124
名称		規格	単位	数量	単価	金額	摘要	
電工			人	3.6	31,200	112,320		
諸雑費（まるめ）			式	1		80		
計						112,400		
単価						1,124	円／m	

						単価使用年月 歩掛使用年月 労務調整係数	2026.06 2026.06 1.000-00000002000	
	ケーブル及び電線配線	管内配線 10mm以下 新設	単位	m	数量	100	単価	717.6
名称		規格	単位	数量	単価	金額	摘要	
電工			人	2.3	31,200	71,760		
諸雑費（まるめ）			式	1		0		
計						71,760		
単価						717.6	円／m	

参考資料（１）

						単価使用年月 歩掛使用年月 労務調整係数	2026.06 2026.06 1.000-00000002000	
	ケーブル及び電線配線	トラフ・ころがし配線 10mm以下 新設	単位	m	数量		単価	
						100		405.6
名称		規格	単位	数量	単価	金額	摘要	
電工			人	1.3	31,200	40,560		
諸雑費（まるめ）			式	1		0		
計						40,560		
単価						405.6	円／m	

						単価使用年月 歩掛使用年月 労務調整係数	2026.06 2026.06 1.000-00000002000	
	CVV-Sケーブル（しゃへい付制御電線）	CVV-S 1.25mm2 銅テープ 2心	単位	m	数量		単価	
						1		191
名称		規格	単位	数量	単価	金額	摘要	
静電しゃへい付制御・絶縁シースケーブル		CVV-S銅テープ1.25mm2 2心	m	1	191	191		
計						191		
単価						191	円／m	

参考資料（１）

						単価使用年月 歩掛使用年月 労務調整係数	2026.06 2026.06 1.000-00000002000	
	ケーブル及び電線配線	管内配線 20mm以下 新設	単位	m	数量	100	単価	1,716
名称		規格	単位	数量	単価	金額	摘要	
電工			人	5.5	31,200	171,600		
諸雑費（まるめ）			式	1		0		
計						171,600		
単価						1,716	円／m	

						単価使用年月 歩掛使用年月 労務調整係数	2026.06 2026.06 1.000-00000002000	
	CVV-Sケーブル（しゃへい付制御電線）	CVV-S 1.25mm ² 銅テープ 4心	単位	m	数量	1	単価	286
名称		規格	単位	数量	単価	金額	摘要	
静電しゃへい付制御・絶縁シースケーブル		CVV-S 銅テープ 1.25mm ² 4心	m	1	286	286		
計						286		
単価						286	円／m	

参考資料（１）

						単価使用年月 歩掛使用年月 労務調整係数	2026.06 2026.06 1.000-00000002000	
	ケーブル及び電線配線	トラフ・ころがし配線 20mm以下 新設	単位	m	数量		単価	
						100		1,030
名称		規格	単位	数量	単価	金額	摘要	
電工			人	3.3	31,200	102,960		
諸雑費（まるめ）			式	1		40		
計						103,000		
単価						1,030	円／m	

						単価使用年月 歩掛使用年月 労務調整係数	2026.06 2026.06 1.000-00000002000	
	ケーブル及び電線配線	露出配線 20mm以下 新設	単位	m	数量		単価	
						100		2,746
名称		規格	単位	数量	単価	金額	摘要	
電工			人	8.8	31,200	274,560		
諸雑費（まるめ）			式	1		40		
計						274,600		
単価						2,746	円／m	

参考資料（１）

						単価使用年月 歩掛使用年月 労務調整係数	2026.06 2026.06 1.000-00000002000	
	ＣＶケーブル（６００Ｖ架橋ポリケ ーブル）	600V CV 2mm2 3心	単位	m	数量		単価	223
	名称	規格	単位	数量	単価	金額	摘要	
	架橋ポリエチレン絶縁ビニルシースケーブル	600V（CV）2.0mm2 3心	m	1	223	223		
	計					223		
	単価					223	円／m	

						単価使用年月 歩掛使用年月 労務調整係数	2026.06 2026.06 1.000-00000002000	
	ＣＶケーブル（６００Ｖ架橋ポリケ ーブル）	600V CV 5.5mm2 2心	単位	m	数量		単価	368
	名称	規格	単位	数量	単価	金額	摘要	
	架橋ポリエチレン絶縁ビニルシースケーブル	600V（CV）5.5mm2 2心	m	1	368	368		
	計					368		
	単価					368	円／m	

参考資料（１）

						単価使用年月 歩掛使用年月 労務調整係数	2026. 06 2026. 06 1. 000-00000002000
	路面凍結検知装置据付	観測装置 撤去(不使用) 補正なし	単位	台	数量	1	単価 33, 850
	名称	規格	単位	数量	単価	金額	摘要
電気通信技術者			人	0. 5	40, 500	20, 250	
電気通信技術員			人	0. 5	27, 200	13, 600	
諸雑費（まるめ）			式	1		0	
計						33, 850	
単価						33, 850	円／台

参考資料（１）

						単価使用年月 歩掛使用年月 労務調整係数	2026.06 2026.06 1.000-00000002000	
	路面凍結検知装置据付（センサー）	センサー 撤去（不使用）補正なし	単位	組	数量	1	単価	2,720
名称		規格	単位	数量	単価	金額	摘要	
電気通信技術員			人	0.1	27,200	2,720		
諸雑費（まるめ）			式	1		0		
計						2,720		
単価						2,720	円／組	

						単価使用年月 歩掛使用年月 労務調整係数	2026.06 2026.06 1.000-00000002000	
	雨量・水位計据付	雨量計 撤去（不使用）補正なし	単位	台	数量	1	単価	6,800
名称		規格	単位	数量	単価	金額	摘要	
電気通信技術員			人	0.25	27,200	6,800		
諸雑費（まるめ）			式	1		0		
計						6,800		
単価						6,800	円／台	

参考資料（１）

						単価使用年月 歩掛使用年月 労務調整係数	2026.06 2026.06 1.000-00000002000	
	ケーブル及び電線配線	管内配線 20mm以下 撤去(不使用)	単位	m	数量	100	単価	858
名称		規格	単位	数量	単価	金額	摘要	
電工			人	2.75	31,200	85,800		
諸雑費（まるめ）			式	1		0		
計						85,800		
単価						858	円／m	

						単価使用年月 歩掛使用年月 労務調整係数	2026.06 2026.06 1.000-00000002000	
	ケーブル及び電線配線	ト77・ころがし配線 20mm以下 撤去(不使用)	単位	m	数量	100	単価	514.8
名称		規格	単位	数量	単価	金額	摘要	
電工			人	1.65	31,200	51,480		
諸雑費（まるめ）			式	1		0		
計						51,480		
単価						514.8	円／m	

参考資料（１）

						単価使用年月 歩掛使用年月 労務調整係数	2026.06 2026.06 1.000-00000002000	
	ケーブル及び電線配線	露出配線 20mm以下 撤去(不使用)	単位	m	数量	100	単価	1,373
名称		規格	単位	数量	単価	金額	摘要	
電工			人	4.4	31,200	137,280		
諸雑費（まるめ）			式	1		20		
計						137,300		
単価						1,373	円／m	

						単価使用年月 歩掛使用年月 労務調整係数	2026.06 2026.06 1.000-00000002000	
	ケーブル及び電線配線	管内配線 10mm以下 撤去(不使用)	単位	m	数量	100	単価	358.8
名称		規格	単位	数量	単価	金額	摘要	
電工			人	1.15	31,200	35,880		
諸雑費（まるめ）			式	1		0		
計						35,880		
単価						358.8	円／m	

参考資料（１）

						単価使用年月 歩掛使用年月 労務調整係数	2026.06 2026.06 1.000-00000002000	
	ケーブル及び電線配線	トラフ・ころがし配線 10mm以下 撤去(不使用)	単位	m	数量	100	単価	202.8
名称		規格	単位	数量	単価	金額	摘要	
電工			人	0.65	31,200	20,280		
諸雑費（まるめ）			式	1		0		
計						20,280		
単価						202.8	円／m	

						単価使用年月 歩掛使用年月 労務調整係数	2026.06 2026.06 1.000-00000002000	
	ケーブル及び電線配線	露出配線 10mm以下 撤去(不使用)	単位	m	数量	100	単価	561.6
名称		規格	単位	数量	単価	金額	摘要	
電工			人	1.8	31,200	56,160		
諸雑費（まるめ）			式	1		0		
計						56,160		
単価						561.6	円／m	

参考資料（１）

						単価使用年月 歩掛使用年月 労務調整係数	2026.06 2026.06 1.000-00000002000	
	交通誘導警備員A		単位	人日	数量	1	単価	19,200
名称		規格	単位	数量	単価	金額	摘要	
交通誘導警備員A			人	1	19,200	19,200		
諸雑費（まるめ）			式	1		0		
計						19,200		
単価						19,200	円／人日	

						単価使用年月 歩掛使用年月 労務調整係数	2026.06 2026.06 1.000-00000002000	
	交通誘導警備員B		単位	人日	数量	1	単価	18,000
名称		規格	単位	数量	単価	金額	摘要	
交通誘導警備員B			人	1	18,000	18,000		
諸雑費（まるめ）			式	1		0		
計						18,000		
単価						18,000	円／人日	

1 次単価表

						単価使用年月 歩掛使用年月 労務調整係数	2026. 06 2026. 06 1. 000-000000002000	
単一1号	通風式気温計	近赤外線式	単位	台	数量	1	単価	382, 000
名称		規格	単位	数量	単価	金額	摘要	
機器単体費（台）		382000円/台 機器製作及び据付・調整を行う	台	1	382, 000	382, 000		
計						382, 000		
単価						382, 000	円／台	

						単価使用年月 歩掛使用年月 労務調整係数	2026. 06 2026. 06 1. 000-000000002000	
単一2号	路面放射温度計	近赤外線式	単位	台	数量	1	単価	1, 360, 000
名称		規格	単位	数量	単価	金額	摘要	
機器単体費（台）		1360000円/台 機器製作及び据付・調整を行う	台	1	1, 360, 000	1, 360, 000		
計						1, 360, 000		
単価						1, 360, 000	円／台	

1 次単価表

						単価使用年月 歩掛使用年月 労務調整係数	2026. 06 2026. 06 1. 000-00000002000	
単一3号	路面水分検知器	近赤外線式	単位	台	数量	1	単価	756, 000
名称		規格	単位	数量	単価	金額	摘要	
機器単体費（台）		756000円/台 機器製作及び据付・調整を行う	台	1	756, 000	756, 000		
計						756, 000		
単価						756, 000	円／台	

						単価使用年月 歩掛使用年月 労務調整係数	2026. 06 2026. 06 1. 000-00000002000	
単一4号	路面状態判定部		単位	台	数量	1	単価	2, 420, 000
名称		規格	単位	数量	単価	金額	摘要	
機器単体費（台）		2420000円/台 機器製作及び据付・調整を行う	台	1	2, 420, 000	2, 420, 000		
計						2, 420, 000		
単価						2, 420, 000	円／台	

1 次単価表

						単価使用年月 歩掛使用年月 労務調整係数	2026. 06 2026. 06 1. 000-00000002000	
単一5号	IP変換部		単位	台	数量	1	単価	908, 000
名称		規格	単位	数量	単価	金額	摘要	
機器単体費（台）		908000円/台 機器製作及び据付・調整を行う	台	1	908, 000	908, 000		
計						908, 000		
単価						908, 000	円／台	

						単価使用年月 歩掛使用年月 労務調整係数	2026. 06 2026. 06 1. 000-00000002000	
単一6号	光伝送装置		単位	台	数量	1	単価	484, 000
名称		規格	単位	数量	単価	金額	摘要	
機器単体費（台）		484000円/台 機器製作及び据付・調整を行う	台	1	484, 000	484, 000		
計						484, 000		
単価						484, 000	円／台	

1 次単価表

						単価使用年月 歩掛使用年月 労務調整係数	2026. 06 2026. 06 1. 000-000000002000	
単一7号	光成端箱		単位	台	数量	1	単価	44, 000
名称		規格	単位	数量	単価	金額	摘要	
機器単体費（台）		44000円/台 機器製作及び据付・調整を行う	台	1	44, 000	44, 000		
計						44, 000		
単価						44, 000	円／台	

						単価使用年月 歩掛使用年月 労務調整係数	2026. 06 2026. 06 1. 000-000000002000	
単一8号	電源部		単位	台	数量	1	単価	110, 000
名称		規格	単位	数量	単価	金額	摘要	
機器単体費（台）		110000円/台 機器製作及び据付・調整を行う	台	1	110, 000	110, 000		
計						110, 000		
単価						110, 000	円／台	

1 次単価表

						単価使用年月 歩掛使用年月 労務調整係数	2026.06 2026.06 1.000-00000002000	
単一9号	筒体・接続部	屋外装柱型	単位	台	数量	1	単価	2,010,000
名称		規格	単位	数量	単価	金額	摘要	
機器単体費（台）		2010000円/台 機器製作及び据付・調整を行う	台	1	2,010,000	2,010,000		
計						2,010,000		
単価						2,010,000	円／台	

						単価使用年月 歩掛使用年月 労務調整係数	2026.06 2026.06 1.000-00000002000	
単一10号	通風式気温計設置		単位	台	数量	1	単価	10,880
名称		規格	単位	数量	単価	金額	摘要	
路面凍結検知装置据付（センサー）		センサー 新設 補正なし	組	1	5,440	5,440		
路面凍結検知装置調整（センサー）		センサー 補正なし	組	1	5,440	5,440		
計						10,880		
単価						10,880	円／台	

1 次単価表

						単価使用年月 歩掛使用年月 労務調整係数	2026.06 2026.06 1.000-00000002000	
単一11号	路面放射温度計設置		単位	台	数量	1	単価	10,880
名称		規格	単位	数量	単価	金額	摘要	
路面凍結検知装置据付（センサー）		センサー 新設 補正なし	組	1	5,440	5,440		
路面凍結検知装置調整（センサー）		センサー 補正なし	組	1	5,440	5,440		
計						10,880		
単価						10,880	円／台	

						単価使用年月 歩掛使用年月 労務調整係数	2026.06 2026.06 1.000-00000002000	
単一12号	路面水分検知器設置		単位	台	数量	1	単価	10,880
名称		規格	単位	数量	単価	金額	摘要	
路面凍結検知装置据付（センサー）		センサー 新設 補正なし	組	1	5,440	5,440		
路面凍結検知装置調整（センサー）		センサー 補正なし	組	1	5,440	5,440		
計						10,880		
単価						10,880	円／台	

1 次単価表

						単価使用年月 歩掛使用年月 労務調整係数	2026.06 2026.06 1.000-00000002000	
単一13号	気象観測装置設置		単位	台	数量	1	単価	128,600
名称		規格	単位	数量	単価	金額	摘要	
路面凍結検知装置据付		観測装置 新設 補正なし	台	1	67,700	67,700		
路面凍結検知装置調整		観測装置 補正なし	台	1	60,900	60,900		
計						128,600		
単価						128,600	円／台	

						単価使用年月 歩掛使用年月 労務調整係数	2026.06 2026.06 1.000-00000002000	
単一14号	光伝送装置設置		単位	台	数量	1	単価	11,510
名称		規格	単位	数量	単価	金額	摘要	
I Pネットワーク装置据付		光リピータ 新設 補正なし	台	1	4,739	4,739		
I Pネットワーク装置調整		光リピータ 補正なし	台	1	6,770	6,770		
計						11,509		
単価						11,510	円／台	

1 次単価表

						単価使用年月 歩掛使用年月 労務調整係数	2026.06 2026.06 1.000-00000002000	
単一15号	光成端箱設置		単位	個	数量	1	単価	25,290
名称		規格	単位	数量	単価	金額	摘要	
分電盤取付（ポール取付）		分電盤（ポール取付）新設	面	1	25,290	25,290		
計						25,290		
単価						25,290	円／個	

						単価使用年月 歩掛使用年月 労務調整係数	2026.06 2026.06 1.000-00000002000	
単一16号	屋内配線 露出配線	付属ケーブル	単位	m	数量	1	単価	1,124
名称		規格	単位	数量	単価	金額	摘要	
ケーブル及び電線配線		露出配線 10mm以下 新設	m	1	1,124	1,124		
計						1,124		
単価						1,124	円／m	

1 次単価表

						単価使用年月 歩掛使用年月 労務調整係数	2026.06 2026.06 1.000-00000002000	
単一17号	屋内配線 管内配線	付属ケーブル(0.35mm-5c相当)	単位	m	数量	1	単価	717.6
名称		規格	単位	数量	単価	金額	摘要	
ケーブル及び電線配線		管内配線 10mm以下 新設	m	1	717.6	717.6		
計						717.6		
単価						717.6	円/m	

						単価使用年月 歩掛使用年月 労務調整係数	2026.06 2026.06 1.000-00000002000	
単一18号	屋内配線 ころがし配線	付属ケーブル(0.35mm-5c相当)	単位	m	数量	1	単価	405.6
名称		規格	単位	数量	単価	金額	摘要	
ケーブル及び電線配線		ドラフ・ころがし配線 10mm以下 新設	m	1	405.6	405.6		
計						405.6		
単価						405.6	円/m	

1 次単価表

1 次単価表

						単価使用年月 歩掛使用年月 労務調整係数	2026. 06 2026. 06 1. 000-00000002000	
単一19号	屋内配線 露出配線	付属ケーブル(0. 35mm-5c相当)	単位	m	数量	1	単価	1, 124
名称		規格	単位	数量	単価	金額	摘要	
ケーブル及び電線配線		露出配線 10mm以下 新設	m	1	1, 124	1, 124		
計						1, 124		
単価						1, 124	円／m	

						単価使用年月 歩掛使用年月 労務調整係数	2026. 06 2026. 06 1. 000-00000002000	
単一20号	屋内配線 管内配線	CVV-S1. 25mm2-4C	単位	m	数量	1	単価	2, 002
名称		規格	単位	数量	単価	金額	摘要	
ケーブル及び電線配線		管内配線 20mm以下 新設	m	1	1, 716	1, 716		
C V V - S ケーブル（しゃへい付制御電線）		CVV-S 1. 25mm2 銅テープ 4心	m	1	286	286		
計						2, 002		
単価						2, 002	円／m	

1 次単価表

						単価使用年月 歩掛使用年月 労務調整係数	2026.06 2026.06 1.000-00000002000	
単一21号	屋内配線 ころがし配線	CVV-S1. 25mm2-4C	単位	m	数量		1	単価 1,316
名称		規格	単位	数量	単価	金額	摘要	
ケーブル及び電線配線		トラフ・ころがし配線 20mm以下 新設	m	1	1,030	1,030		
CVV-Sケーブル（しゃへい付制御電線）		CVV-S 1. 25mm2 銅テフ° 4心	m	1	286	286		
計						1,316		
単価						1,316	円/m	

						単価使用年月 歩掛使用年月 労務調整係数	2026.06 2026.06 1.000-00000002000	
単一22号	屋内配線 露出配線	CVV-S1. 25mm2-4C	単位	m	数量		1	単価 3,032
名称		規格	単位	数量	単価	金額	摘要	
ケーブル及び電線配線		露出配線 20mm以下 新設	m	1	2,746	2,746		
CVV-Sケーブル（しゃへい付制御電線）		CVV-S 1. 25mm2 銅テフ° 4心	m	1	286	286		
計						3,032		
単価						3,032	円/m	

1 次単価表

1 次単価表						単価使用年月 歩掛使用年月 労務調整係数	2026. 06 2026. 06 1. 000-00000002000	
単一23号	屋内配線 ころがし配線	Cate5e-4P	単位	m	数量	1	単価	458. 6
名称		規格	単位	数量	単価	金額	摘要	
ケーブル及び電線配線		ドラフ・ころがし配線 10mm以下 新設	m	1	405. 6	405. 6		
Cate5e-4P			m	1	53	53		
計						458. 6		
単価						458. 6	円／m	

						単価使用年月 歩掛使用年月 労務調整係数	2026. 06 2026. 06 1. 000-00000002000	
単一24号	屋内配線 管内配線	CVケーブル(600V架橋ポリケーブル) 3心 600V 2. 0mm2×3C	単位	m	数量	1	単価	1, 939
名称		規格	単位	数量	単価	金額	摘要	
ケーブル及び電線配線		管内配線 20mm以下 新設	m	1	1, 716	1, 716		
C Vケーブル (6 0 0 V架橋ポリケーブル)		600V CV 2mm2 3心	m	1	223	223		
計						1, 939		
単価						1, 939	円／m	

1 次単価表

						単価使用年月 歩掛使用年月 労務調整係数	2026.06 2026.06 1.000-00000002000	
単一25号	屋内配線 ころがし配線	CVケーブル(600V架橋ポリケーブル) 3心 600V 2.0mm2×3C	単位	m	数量		1	単価 1,253
名称		規格	単位	数量	単価	金額	摘要	
ケーブル及び電線配線		ドラフ・ころがし配線 20mm以下 新設	m	1	1,030	1,030		
C V ケーブル (6 0 0 V 架橋ポリケーブル)		600V CV 2mm2 3心	m	1	223	223		
計						1,253		
単価						1,253	円/m	

						単価使用年月 歩掛使用年月 労務調整係数	2026.06 2026.06 1.000-00000002000	
単一26号	屋内配線 露出配線	CVケーブル(600V架橋ポリケーブル) 3心 600V 2.0mm2×3C	単位	m	数量		1	単価 2,969
名称		規格	単位	数量	単価	金額	摘要	
ケーブル及び電線配線		露出配線 20mm以下 新設	m	1	2,746	2,746		
C V ケーブル (6 0 0 V 架橋ポリケーブル)		600V CV 2mm2 3心	m	1	223	223		
計						2,969		
単価						2,969	円/m	

1 次単価表

						単価使用年月 歩掛使用年月 労務調整係数	2026.06 2026.06 1.000-00000002000	
単一27号	屋内配線 管内配線	CVケーブル(600V架橋ポリケーブル) 2心 600V 5.5mm2×2C	単位	m	数量		1	単価 2,084
名称		規格	単位	数量	単価	金額	摘要	
ケーブル及び電線配線		管内配線 20mm以下 新設	m	1	1,716	1,716		
C V ケーブル (6 0 0 V 架橋ポリケーブル)		600V CV 5.5mm2 2心	m	1	368	368		
計						2,084		
単価						2,084	円/m	

						単価使用年月 歩掛使用年月 労務調整係数	2026.06 2026.06 1.000-00000002000	
単一28号	屋内配線 ころがし配線	CVケーブル(600V架橋ポリケーブル) 2心 600V 5.5mm2×2C	単位	m	数量		1	単価 1,398
名称		規格	単位	数量	単価	金額	摘要	
ケーブル及び電線配線		ドラフ・ころがし配線 20mm以下 新設	m	1	1,030	1,030		
C V ケーブル (6 0 0 V 架橋ポリケーブル)		600V CV 5.5mm2 2心	m	1	368	368		
計						1,398		
単価						1,398	円/m	

1 次単価表

						単価使用年月 歩掛使用年月 労務調整係数	2026. 06 2026. 06 1. 000-00000002000	
単一29号	オートリセットアレーカ(材料費のみ)		単位	台	数量	1	単価	64, 600
名称		規格	単位	数量	単価	金額	摘要	
オートリセットアレーカ			台	1	64, 600	64, 600		
計						64, 600		
単価						64, 600	円／台	

						単価使用年月 歩掛使用年月 労務調整係数	2026. 06 2026. 06 1. 000-00000002000	
単一30号	自在バンド(材料費のみ)	3BD-HC-23	単位	個	数量	1	単価	1, 720
名称		規格	単位	数量	単価	金額	摘要	
自在バンド		3BD-HC-23	個	1	1, 720	1, 720		
計						1, 720		
単価						1, 720	円／個	

1 次単価表

						単価使用年月 歩掛使用年月 労務調整係数	2026. 06 2026. 06 1. 000-00000002000	
単一31号	支柱取付金具(材料費のみ)	RALA	単位	個	数量	1	単価	70, 000
名称		規格	単位	数量	単価	金額	摘要	
支柱取付金具		RALA	個	1	70, 000	70, 000		
計						70, 000		
単価						70, 000	円／個	

						単価使用年月 歩掛使用年月 労務調整係数	2026. 06 2026. 06 1. 000-00000002000	
単一32号	梁柱フランジ部塞ぎ蓋(材料費のみ)		単位	個	数量	1	単価	36, 000
名称		規格	単位	数量	単価	金額	摘要	
梁柱フランジ部塞ぎ蓋			個	1	36, 000	36, 000		
計						36, 000		
単価						36, 000	円／個	

1 次単価表

						単価使用年月 歩掛使用年月 労務調整係数	2026. 06 2026. 06 1. 000-00000002000	
単一33号	カップリング [※] (材料費のみ)	G28用	単位	個	数量	1	単価	238
名称		規格	単位	数量	単価	金額	摘要	
カップリング		G28用	個	1	238	238		
計						238		
単価						238	円／個	

						単価使用年月 歩掛使用年月 労務調整係数	2026. 06 2026. 06 1. 000-00000002000	
単一34号	通風式気温計取付金物(材料費のみ)		単位	個	数量	1	単価	20, 000
名称		規格	単位	数量	単価	金額	摘要	
通風式気温計取付金物			個	1	20, 000	20, 000		
計						20, 000		
単価						20, 000	円／個	

1 次単価表

						単価使用年月 歩掛使用年月 労務調整係数	2026.06 2026.06 1.000-00000002000	
単一35号	路面水分検知器・路面放射温度計取付金物 (材料費のみ)		単位	個	数量	1	単価	100,000
名称		規格	単位	数量	単価	金額	摘要	
路面水分検知器・路面放射温度計取付金物			個	1	100,000	100,000		
計						100,000		
単価						100,000	円／個	

						単価使用年月 歩掛使用年月 労務調整係数	2026.06 2026.06 1.000-00000002000	
単一36号	光コード2C(材料費のみ)		単位	m	数量	1	単価	61.6
名称		規格	単位	数量	単価	金額	摘要	
光コード2C			m	1	61.6	61.6		
計						61.6		
単価						61.6	円／m	

1 次単価表

						単価使用年月 歩掛使用年月 労務調整係数	2026. 06 2026. 06 1. 000-00000002000	
単一37号	気象観測装置撤去		単位	台	数量	1	単価	33, 850
名称		規格	単位	数量	単価	金額	摘要	
路面凍結検知装置据付		観測装置 撤去(不使用) 補正なし	台	1	33, 850	33, 850		
計						33, 850		
単価						33, 850	円／台	

						単価使用年月 歩掛使用年月 労務調整係数	2026. 06 2026. 06 1. 000-00000002000	
単一38号	路面反射比率計撤去		単位	台	数量	1	単価	2, 720
名称		規格	単位	数量	単価	金額	摘要	
路面凍結検知装置据付 (センサー)		センサー 撤去(不使用) 補正なし	組	1	2, 720	2, 720		
計						2, 720		
単価						2, 720	円／台	

1 次単価表

						単価使用年月 歩掛使用年月 労務調整係数	2026. 06 2026. 06 1. 000-000000002000	
単一39号	路面放射温度計撤去		単位	台	数量	1	単価	2, 720
名称		規格	単位	数量	単価	金額	摘要	
路面凍結検知装置据付（センサー）		センサー 撤去(不使用) 補正なし	組	1	2, 720	2, 720		
計						2, 720		
単価						2, 720	円／台	

						単価使用年月 歩掛使用年月 労務調整係数	2026. 06 2026. 06 1. 000-000000002000	
単一40号	通風式気温計撤去		単位	台	数量	1	単価	2, 720
名称		規格	単位	数量	単価	金額	摘要	
路面凍結検知装置据付（センサー）		センサー 撤去(不使用) 補正なし	組	1	2, 720	2, 720		
計						2, 720		
単価						2, 720	円／台	

1 次単価表

						単価使用年月 歩掛使用年月 労務調整係数	2026.06 2026.06 1.000-00000002000	
単一41号	屋内配線撤去 管内配線	CVV-S1. 25mm2-10C	単位	m	数量	1	単価	858
名称		規格	単位	数量	単価	金額	摘要	
ケーブル及び電線配線		管内配線 20mm以下 撤去(不使用)	m	1	858	858		
計						858		
単価						858	円/m	

						単価使用年月 歩掛使用年月 労務調整係数	2026.06 2026.06 1.000-00000002000	
単一42号	屋内配線撤去 ころがし配線	CVV-S1. 25mm2-10C	単位	m	数量	1	単価	514.8
名称		規格	単位	数量	単価	金額	摘要	
ケーブル及び電線配線		ドラフ・ころがし配線 20mm以下 撤去(不使用)	m	1	514.8	514.8		
計						514.8		
単価						514.8	円/m	

1 次単価表

						単価使用年月 歩掛使用年月 労務調整係数	2026.06 2026.06 1.000-00000002000	
単一43号	屋内配線撤去 露出配線	CVV-S1. 25mm2-10C	単位	m	数量	1	単価	1,373
名称		規格	単位	数量	単価	金額	摘要	
ケーブル及び電線配線		露出配線 20mm以下 撤去(不使用)	m	1	1,373	1,373		
計						1,373		
単価						1,373	円/m	

						単価使用年月 歩掛使用年月 労務調整係数	2026.06 2026.06 1.000-00000002000	
単一44号	屋内配線撤去 管内配線	CVV-S1. 25mm2-4C	単位	m	数量	1	単価	858
名称		規格	単位	数量	単価	金額	摘要	
ケーブル及び電線配線		管内配線 20mm以下 撤去(不使用)	m	1	858	858		
計						858		
単価						858	円/m	

1 次単価表

						単価使用年月 歩掛使用年月 労務調整係数	2026.06 2026.06 1.000-00000002000	
単一45号	屋内配線撤去 ころがし配線	CVV-S1. 25mm2-4C	単位	m	数量	1	単価	514.8
名称		規格	単位	数量	単価	金額	摘要	
ケーブル及び電線配線		ドラフ・ころがし配線 20mm以下 撤去(不使用)	m	1	514.8	514.8		
計						514.8		
単価						514.8	円/m	

						単価使用年月 歩掛使用年月 労務調整係数	2026.06 2026.06 1.000-00000002000	
単一46号	屋内配線撤去 露出配線	CVV-S1. 25mm2-4C	単位	m	数量	1	単価	1,373
名称		規格	単位	数量	単価	金額	摘要	
ケーブル及び電線配線		露出配線 20mm以下 撤去(不使用)	m	1	1,373	1,373		
計						1,373		
単価						1,373	円/m	

1 次単価表

						単価使用年月 歩掛使用年月 労務調整係数	2026.06 2026.06 1.000-00000002000	
単一47号	屋内配線撤去 管内配線	CV2mm2-3C	単位	m	数量		1	単価 858
名称		規格	単位	数量	単価	金額	摘要	
ケーブル及び電線配線		管内配線 20mm以下 撤去(不使用)	m	1	858	858		
計						858		
単価						858	円/m	

						単価使用年月 歩掛使用年月 労務調整係数	2026.06 2026.06 1.000-00000002000	
単一48号	屋内配線撤去 ころがし配線	CV2mm2-3C	単位	m	数量		1	単価 514.8
名称		規格	単位	数量	単価	金額	摘要	
ケーブル及び電線配線		ドラフ・ころがし配線 20mm以下 撤去(不使用)	m	1	514.8	514.8		
計						514.8		
単価						514.8	円/m	

1 次単価表

						単価使用年月 歩掛使用年月 労務調整係数	2026.06 2026.06 1.000-00000002000	
単一49号	屋内配線撤去 露出配線	CV2mm2-3C	単位	m	数量	1	単価	1,373
名称		規格	単位	数量	単価	金額	摘要	
ケーブル及び電線配線		露出配線 20mm以下 撤去(不使用)	m	1	1,373	1,373		
計						1,373		
単価						1,373	円/m	

						単価使用年月 歩掛使用年月 労務調整係数	2026.06 2026.06 1.000-00000002000	
単一50号	屋内配線撤去 管内配線	CV5.5mm2-2C	単位	m	数量	1	単価	858
名称		規格	単位	数量	単価	金額	摘要	
ケーブル及び電線配線		管内配線 20mm以下 撤去(不使用)	m	1	858	858		
計						858		
単価						858	円/m	

1 次単価表

						単価使用年月 歩掛使用年月 労務調整係数	2026.06 2026.06 1.000-00000002000	
単一51号	屋内配線撤去 ころがし配線	CV5.5mm2-2C	単位	m	数量	1	単価	514.8
名称		規格	単位	数量	単価	金額	摘要	
ケーブル及び電線配線		ト77・ころがし配線 20mm以下 撤去(不使用)	m	1	514.8	514.8		
計						514.8		
単価						514.8	円/m	

						単価使用年月 歩掛使用年月 労務調整係数	2026.06 2026.06 1.000-00000002000	
単一52号	交通誘導警備員 A		単位	人日	数量	1	単価	19,200
名称		規格	単位	数量	単価	金額	摘要	
交通誘導警備員A			人日	1	19,200	19,200		
計						19,200		
単価						19,200	円/人日	

1 次単価表

単価使用年月	2026. 06
歩掛使用年月	2026. 06
労務調整係数	1. 000-00000002000

単一53号	交通誘導警備員 B		単位	人日	数量	1	単価	18, 000
名称		規格	単位	数量	単価	金額	摘要	
交通誘導警備員B			人日	1	18, 000	18, 000		
計						18, 000		
単価						18, 000	円／人日	

参考資料（１）

						単価使用年月 歩掛使用年月 労務調整係数	2026. 06 2026. 06 1. 000-000000002000	
	機器単体費（台）	382000円/台 機器製作及び据付・調整を行う	単位	台	数量	1	単価	382, 000
名称		規格	単位	数量	単価	金額	摘要	
機器単体費			台	1	382, 000	382, 000		
計						382, 000		
単価						382, 000	円／台	

						単価使用年月 歩掛使用年月 労務調整係数	2026. 06 2026. 06 1. 000-000000002000	
	機器単体費（台）	1360000円/台 機器製作及び据付・調整を行う	単位	台	数量	1	単価	1, 360, 000
名称		規格	単位	数量	単価	金額	摘要	
機器単体費			台	1	1, 360, 000	1, 360, 000		
計						1, 360, 000		
単価						1, 360, 000	円／台	

参考資料（１）

						単価使用年月 歩掛使用年月 労務調整係数	2026. 06 2026. 06 1. 000-000000002000	
	機器単体費（台）	756000円/台 機器製作及び据付・調整を行う	単位	台	数量		単価	
						1		756, 000
名称		規格	単位	数量	単価	金額	摘要	
機器単体費			台	1	756, 000	756, 000		
計						756, 000		
単価						756, 000	円／台	

						単価使用年月 歩掛使用年月 労務調整係数	2026. 06 2026. 06 1. 000-000000002000	
	機器単体費（台）	2420000円/台 機器製作及び据付・調整を行う	単位	台	数量		単価	
						1		2, 420, 000
名称		規格	単位	数量	単価	金額	摘要	
機器単体費			台	1	2, 420, 000	2, 420, 000		
計						2, 420, 000		
単価						2, 420, 000	円／台	

参考資料（１）

						単価使用年月 歩掛使用年月 労務調整係数	2026. 06 2026. 06 1. 000-000000002000	
	機器単体費（台）	908000円/台 機器製作及び据付・調整を行う	単位	台	数量	1	単価	908, 000
名称		規格	単位	数量	単価	金額	摘要	
機器単体費			台	1	908, 000	908, 000		
計						908, 000		
単価						908, 000	円／台	

						単価使用年月 歩掛使用年月 労務調整係数	2026. 06 2026. 06 1. 000-000000002000	
	機器単体費（台）	484000円/台 機器製作及び据付・調整を行う	単位	台	数量	1	単価	484, 000
名称		規格	単位	数量	単価	金額	摘要	
機器単体費			台	1	484, 000	484, 000		
計						484, 000		
単価						484, 000	円／台	

参考資料（１）

						単価使用年月 歩掛使用年月 労務調整係数	2026. 06 2026. 06 1. 000-000000002000	
	機器単体費（台）	44000円/台 機器製作及び据付・調整を行う	単位	台	数量	1	単価	44, 000
名称		規格	単位	数量	単価	金額	摘要	
機器単体費			台	1	44, 000	44, 000		
計						44, 000		
単価						44, 000	円／台	

						単価使用年月 歩掛使用年月 労務調整係数	2026. 06 2026. 06 1. 000-000000002000	
	機器単体費（台）	110000円/台 機器製作及び据付・調整を行う	単位	台	数量	1	単価	110, 000
名称		規格	単位	数量	単価	金額	摘要	
機器単体費			台	1	110, 000	110, 000		
計						110, 000		
単価						110, 000	円／台	

参考資料（１）

						単価使用年月 歩掛使用年月 労務調整係数	2026.06 2026.06 1.000-00000002000	
	機器単体費（台）	2010000円/台 機器製作及び据付・調整を行う	単位	台	数量	1	単価	2,010,000
名称		規格	単位	数量	単価	金額	摘要	
機器単体費			台	1	2,010,000	2,010,000		
計						2,010,000		
単価						2,010,000	円／台	

						単価使用年月 歩掛使用年月 労務調整係数	2026.06 2026.06 1.000-00000002000	
	路面凍結検知装置据付（センサー）	センサー 新設 補正なし	単位	組	数量	1	単価	5,440
名称		規格	単位	数量	単価	金額	摘要	
電気通信技術員			人	0.2	27,200	5,440		
諸雑費（まるめ）			式	1		0		
計						5,440		
単価						5,440	円／組	

参考資料（１）

						単価使用年月 歩掛使用年月 労務調整係数	2026.06 2026.06 1.000-00000002000
	路面凍結検知装置調整（センサー）	センサー 補正なし	単位	組	数量	1	単価 5,440
名称		規格	単位	数量	単価	金額	摘要
電気通信技術員			人	0.2	27,200	5,440	
諸雑費（まるめ）			式	1		0	
計						5,440	
単価						5,440	円／組

参考資料（１）

						単価使用年月 歩掛使用年月 労務調整係数	2026. 06 2026. 06 1. 000-00000002000
	路面凍結検知装置据付	観測装置 新設 補正なし	単位	台	数量	1	単価 67, 700
	名称	規格	単位	数量	単価	金額	摘要
電気通信技術者			人	1	40, 500	40, 500	
電気通信技術員			人	1	27, 200	27, 200	
諸雑費（まるめ）			式	1		0	
計						67, 700	
単価						67, 700	円／台

参考資料（１）

						単価使用年月 歩掛使用年月 労務調整係数	2026. 06 2026. 06 1. 000-00000002000
	路面凍結検知装置調整	観測装置 補正なし	単位	台	数量	1	単価 60, 900
	名称	規格	単位	数量	単価	金額	摘要
電気通信技術者			人	1	40, 500	40, 500	
電気通信技術員			人	0. 75	27, 200	20, 400	
諸雑費（まるめ）			式	1		0	
計						60, 900	
単価						60, 900	円／台

参考資料（１）

						単価使用年月 歩掛使用年月 労務調整係数	2026.06 2026.06 1.000-00000002000
	I Pネットワーク装置据付	光リピータ 新設 補正なし	単位	台	数量	1	単価 4,739
	名称	規格	単位	数量	単価	金額	摘要
電気通信技術者			人	0.07	40,500	2,835	
電気通信技術員			人	0.07	27,200	1,904	
諸雑費（まるめ）			式	1		0	
計						4,739	
単価						4,739	円／台

参考資料（１）

						単価使用年月 歩掛使用年月 労務調整係数	2026.06 2026.06 1.000-00000002000
	I Pネットワーク装置調整	光リピータ 補正なし	単位	台	数量	1	単価 6,770
	名称	規格	単位	数量	単価	金額	摘要
電気通信技術者			人	0.1	40,500	4,050	
電気通信技術員			人	0.1	27,200	2,720	
諸雑費（まるめ）			式	1		0	
計						6,770	
単価						6,770	円／台

参考資料（１）

						単価使用年月 歩掛使用年月 労務調整係数	2026. 06 2026. 06 1. 000-00000002000
	分電盤取付（ポール取付）	分電盤（ポール取付）新設	単位	面	数量	10	単価 25, 290
	名称	規格	単位	数量	単価	金額	摘要
電工			人	5. 2	31, 200	162, 240	
普通作業員			人	3. 5	25, 900	90, 650	
諸雑費（まるめ）			式	1		10	
計						252, 900	
単価						25, 290	円／面

参考資料（１）

						単価使用年月 歩掛使用年月 労務調整係数	2026.06 2026.06 1.000-00000002000	
	ケーブル及び電線配線	露出配線 10mm以下 新設	単位	m	数量	100	単価	1,124
名称		規格	単位	数量	単価	金額	摘要	
電工			人	3.6	31,200	112,320		
諸雑費（まるめ）			式	1		80		
計						112,400		
単価						1,124	円／m	

						単価使用年月 歩掛使用年月 労務調整係数	2026.06 2026.06 1.000-00000002000	
	ケーブル及び電線配線	管内配線 10mm以下 新設	単位	m	数量	100	単価	717.6
名称		規格	単位	数量	単価	金額	摘要	
電工			人	2.3	31,200	71,760		
諸雑費（まるめ）			式	1		0		
計						71,760		
単価						717.6	円／m	

参考資料（１）

						単価使用年月 歩掛使用年月 労務調整係数	2026.06 2026.06 1.000-00000002000	
	ケーブル及び電線配線	トラフ・ころがし配線 10mm以下 新設	単位	m	数量	100	単価	405.6
名称		規格	単位	数量	単価	金額	摘要	
電工			人	1.3	31,200	40,560		
諸雑費（まるめ）			式	1		0		
計						40,560		
単価						405.6	円／m	

						単価使用年月 歩掛使用年月 労務調整係数	2026.06 2026.06 1.000-00000002000	
	ケーブル及び電線配線	管内配線 20mm以下 新設	単位	m	数量	100	単価	1,716
名称		規格	単位	数量	単価	金額	摘要	
電工			人	5.5	31,200	171,600		
諸雑費（まるめ）			式	1		0		
計						171,600		
単価						1,716	円／m	

参考資料（１）

						単価使用年月 歩掛使用年月 労務調整係数	2026. 06 2026. 06 1. 000-000000002000	
	CVV-S ケーブル（しゃへい付制御電線）	CVV-S 1. 25mm2 銅テープ 4心	単位	m	数量		単価	
						1		286
名称		規格	単位	数量	単価	金額	摘要	
静電しゃへい付制御・絶縁シースケーブル		CVV-S 銅テープ 1. 25mm2 4心	m	1	286	286		
計						286		
単価						286	円／m	

						単価使用年月 歩掛使用年月 労務調整係数	2026. 06 2026. 06 1. 000-000000002000	
	ケーブル及び電線配線	ト7・ころがし配線 20mm以下 新設	単位	m	数量		単価	
						100		1, 030
名称		規格	単位	数量	単価	金額	摘要	
電工			人	3. 3	31, 200	102, 960		
諸雑費（まるめ）			式	1		40		
計						103, 000		
単価						1, 030	円／m	

参考資料（１）

						単価使用年月 歩掛使用年月 労務調整係数	2026.06 2026.06 1.000-00000002000	
	ケーブル及び電線配線	露出配線 20mm以下 新設	単位	m	数量	100	単価	2,746
名称		規格	単位	数量	単価	金額	摘要	
電工			人	8.8	31,200	274,560		
諸雑費（まるめ）			式	1		40		
計						274,600		
単価						2,746	円／m	

						単価使用年月 歩掛使用年月 労務調整係数	2026.06 2026.06 1.000-00000002000	
	ＣＶケーブル（６００Ｖ架橋ポリケ ーブル）	600V CV 2mm2 3心	単位	m	数量	1	単価	223
名称		規格	単位	数量	単価	金額	摘要	
架橋ポリエチレン絶縁ビニルシースケーブル		6 0 0 V（C V）2．0 m m 2 3 心	m	1	223	223		
計						223		
単価						223	円／m	

参考資料（１）

						単価使用年月 歩掛使用年月 労務調整係数		2026.06 2026.06 1.000-00000002000
	ＣＶケーブル（６００Ｖ架橋ポリケ ーブル）	600V CV 5.5mm2 2心	単位	m	数量	1	単価	368
名称		規格	単位	数量	単価	金額	摘要	
架橋ポリエチレン絶縁ビニルシースケーブル		6 0 0 V（C V） 5． 5 m m 2 2 心	m	1	368	368		
計						368		
単価						368	円／m	

参考資料（１）

						単価使用年月 歩掛使用年月 労務調整係数	2026. 06 2026. 06 1. 000-00000002000
	路面凍結検知装置据付	観測装置 撤去(不使用) 補正なし	単位	台	数量	1	単価 33, 850
名称		規格	単位	数量	単価	金額	摘要
電気通信技術者			人	0. 5	40, 500	20, 250	
電気通信技術員			人	0. 5	27, 200	13, 600	
諸雑費（まるめ）			式	1		0	
計						33, 850	
単価						33, 850	円／台

参考資料（１）

						単価使用年月 歩掛使用年月 労務調整係数	2026.06 2026.06 1.000-00000002000	
	路面凍結検知装置据付（センサー）	センサー 撤去（不使用） 補正なし	単位	組	数量	1	単価	2,720
名称		規格	単位	数量	単価	金額	摘要	
電気通信技術員			人	0.1	27,200	2,720		
諸雑費（まるめ）			式	1		0		
計						2,720		
単価						2,720	円／組	

						単価使用年月 歩掛使用年月 労務調整係数	2026.06 2026.06 1.000-00000002000	
	ケーブル及び電線配線	管内配線 20mm以下 撤去（不使用）	単位	m	数量	100	単価	858
名称		規格	単位	数量	単価	金額	摘要	
電工			人	2.75	31,200	85,800		
諸雑費（まるめ）			式	1		0		
計						85,800		
単価						858	円／m	

参考資料（１）

						単価使用年月 歩掛使用年月 労務調整係数	2026.06 2026.06 1.000-00000002000	
	ケーブル及び電線配線	トラフ・ころがし配線 20mm以下 撤去(不使用)	単位	m	数量	100	単価	514.8
名称		規格	単位	数量	単価	金額	摘要	
電工			人	1.65	31,200	51,480		
諸雑費（まるめ）			式	1		0		
計						51,480		
単価						514.8	円／m	

						単価使用年月 歩掛使用年月 労務調整係数	2026.06 2026.06 1.000-00000002000	
	ケーブル及び電線配線	露出配線 20mm以下 撤去(不使用)	単位	m	数量	100	単価	1,373
名称		規格	単位	数量	単価	金額	摘要	
電工			人	4.4	31,200	137,280		
諸雑費（まるめ）			式	1		20		
計						137,300		
単価						1,373	円／m	

参考資料（１）

						単価使用年月 歩掛使用年月 労務調整係数	2026.06 2026.06 1.000-00000002000	
	交通誘導警備員A		単位	人日	数量	1	単価	19,200
名称		規格	単位	数量	単価	金額	摘要	
交通誘導警備員A			人	1	19,200	19,200		
諸雑費（まるめ）			式	1		0		
計						19,200		
単価						19,200	円／人日	

						単価使用年月 歩掛使用年月 労務調整係数	2026.06 2026.06 1.000-00000002000	
	交通誘導警備員B		単位	人日	数量	1	単価	18,000
名称		規格	単位	数量	単価	金額	摘要	
交通誘導警備員B			人	1	18,000	18,000		
諸雑費（まるめ）			式	1		0		
計						18,000		
単価						18,000	円／人日	

1 次単価表

						単価使用年月 歩掛使用年月 労務調整係数	2026.06 2026.06 1.000-00000002000	
単一1号	通風式気温計	近赤外線式	単位	台	数量	1	単価	382,000
名称		規格	単位	数量	単価	金額	摘要	
機器単体費（台）		382000円/台 機器製作及び据付・調整を行う	台	1	382,000	382,000		
計						382,000		
単価						382,000	円／台	

						単価使用年月 歩掛使用年月 労務調整係数	2026.06 2026.06 1.000-00000002000	
単一2号	路面放射温度計	近赤外線式	単位	台	数量	1	単価	1,360,000
名称		規格	単位	数量	単価	金額	摘要	
機器単体費（台）		1360000円/台 機器製作及び据付・調整を行う	台	1	1,360,000	1,360,000		
計						1,360,000		
単価						1,360,000	円／台	

1 次単価表

						単価使用年月 歩掛使用年月 労務調整係数	2026. 06 2026. 06 1. 000-000000002000	
単一3号	路面水分検知器	近赤外線式	単位	台	数量	1	単価	756, 000
名称		規格	単位	数量	単価	金額	摘要	
機器単体費（台）		756000円/台 機器製作及び据付・調整を行う	台	1	756, 000	756, 000		
計						756, 000		
単価						756, 000	円／台	

						単価使用年月 歩掛使用年月 労務調整係数	2026. 06 2026. 06 1. 000-000000002000	
単一4号	路面状態判定部		単位	台	数量	1	単価	2, 420, 000
名称		規格	単位	数量	単価	金額	摘要	
機器単体費（台）		2420000円/台 機器製作及び据付・調整を行う	台	1	2, 420, 000	2, 420, 000		
計						2, 420, 000		
単価						2, 420, 000	円／台	

1 次単価表

						単価使用年月 歩掛使用年月 労務調整係数	2026.06 2026.06 1.000-00000002000	
単一5号	IP変換部		単位	台	数量	1	単価	908,000
名称		規格	単位	数量	単価	金額	摘要	
機器単体費（台）		908000円/台 機器製作及び据付・調整を行う	台	1	908,000	908,000		
計						908,000		
単価						908,000	円／台	

						単価使用年月 歩掛使用年月 労務調整係数	2026.06 2026.06 1.000-00000002000	
単一6号	光伝送装置		単位	台	数量	1	単価	484,000
名称		規格	単位	数量	単価	金額	摘要	
機器単体費（台）		484000円/台 機器製作及び据付・調整を行う	台	1	484,000	484,000		
計						484,000		
単価						484,000	円／台	

1 次単価表

						単価使用年月 歩掛使用年月 労務調整係数	2026. 06 2026. 06 1. 000-00000002000	
単一7号	光成端箱		単位	台	数量	1	単価	44, 000
名称		規格	単位	数量	単価	金額	摘要	
機器単体費（台）		44000円/台 機器製作及び据付・調整を行う	台	1	44, 000	44, 000		
計						44, 000		
単価						44, 000	円／台	

						単価使用年月 歩掛使用年月 労務調整係数	2026. 06 2026. 06 1. 000-00000002000	
単一8号	電源部		単位	台	数量	1	単価	110, 000
名称		規格	単位	数量	単価	金額	摘要	
機器単体費（台）		110000円/台 機器製作及び据付・調整を行う	台	1	110, 000	110, 000		
計						110, 000		
単価						110, 000	円／台	

1 次単価表

						単価使用年月 歩掛使用年月 労務調整係数	2026. 06 2026. 06 1. 000-000000002000	
単一9号	筒体・接続部	屋外自立型	単位	台	数量	1	単価	2, 010, 000
名称		規格	単位	数量	単価	金額	摘要	
機器単体費（台）		2010000円/台 機器製作及び据付・調整を行う	台	1	2, 010, 000	2, 010, 000		
計						2, 010, 000		
単価						2, 010, 000	円／台	

						単価使用年月 歩掛使用年月 労務調整係数	2026. 06 2026. 06 1. 000-000000002000	
単一10号	通風式気温計設置		単位	台	数量	1	単価	10, 880
名称		規格	単位	数量	単価	金額	摘要	
路面凍結検知装置据付（センサー）		センサー 新設 補正なし	組	1	5, 440	5, 440		
路面凍結検知装置調整（センサー）		センサー 補正なし	組	1	5, 440	5, 440		
計						10, 880		
単価						10, 880	円／台	

1 次単価表

						単価使用年月 歩掛使用年月 労務調整係数	2026.06 2026.06 1.000-00000002000	
単一11号	路面放射温度計設置		単位	台	数量	1	単価	10,880
名称		規格	単位	数量	単価	金額	摘要	
路面凍結検知装置据付（センサー）		センサー 新設 補正なし	組	1	5,440	5,440		
路面凍結検知装置調整（センサー）		センサー 補正なし	組	1	5,440	5,440		
計						10,880		
単価						10,880	円／台	

						単価使用年月 歩掛使用年月 労務調整係数	2026.06 2026.06 1.000-00000002000	
単一12号	路面水分検知器設置		単位	台	数量	1	単価	10,880
名称		規格	単位	数量	単価	金額	摘要	
路面凍結検知装置据付（センサー）		センサー 新設 補正なし	組	1	5,440	5,440		
路面凍結検知装置調整（センサー）		センサー 補正なし	組	1	5,440	5,440		
計						10,880		
単価						10,880	円／台	

1 次単価表

						単価使用年月 歩掛使用年月 労務調整係数	2026.06 2026.06 1.000-00000002000	
単一13号	気象観測装置設置		単位	台	数量	1	単価	128,600
名称		規格	単位	数量	単価	金額	摘要	
路面凍結検知装置据付		観測装置 新設 補正なし	台	1	67,700	67,700		
路面凍結検知装置調整		観測装置 補正なし	台	1	60,900	60,900		
計						128,600		
単価						128,600	円／台	

						単価使用年月 歩掛使用年月 労務調整係数	2026.06 2026.06 1.000-00000002000	
単一14号	光伝送装置設置		単位	台	数量	1	単価	11,510
名称		規格	単位	数量	単価	金額	摘要	
I Pネットワーク装置据付		光リピータ 新設 補正なし	台	1	4,739	4,739		
I Pネットワーク装置調整		光リピータ 補正なし	台	1	6,770	6,770		
計						11,509		
単価						11,510	円／台	

1 次単価表

						単価使用年月 歩掛使用年月 労務調整係数	2026.06 2026.06 1.000-00000002000	
単一15号	光成端箱設置		単位	個	数量	1	単価	25,290
名称		規格	単位	数量	単価	金額	摘要	
分電盤取付（ポール取付）		分電盤（ポール取付）新設	面	1	25,290	25,290		
計						25,290		
単価						25,290	円／個	

						単価使用年月 歩掛使用年月 労務調整係数	2026.06 2026.06 1.000-00000002000	
単一16号	屋内配線 露出配線	付属ケーブル	単位	m	数量	1	単価	1,124
名称		規格	単位	数量	単価	金額	摘要	
ケーブル及び電線配線		露出配線 10mm以下 新設	m	1	1,124	1,124		
計						1,124		
単価						1,124	円／m	

1 次単価表

						単価使用年月 歩掛使用年月 労務調整係数	2026.06 2026.06 1.000-00000002000	
単一17号	屋内配線 管内配線	付属ケーブル(0.35mm-5c相当)	単位	m	数量	1	単価	717.6
名称		規格	単位	数量	単価	金額	摘要	
ケーブル及び電線配線		管内配線 10mm以下 新設	m	1	717.6	717.6		
計						717.6		
単価						717.6	円/m	

						単価使用年月 歩掛使用年月 労務調整係数	2026.06 2026.06 1.000-00000002000	
単一18号	屋内配線 ころがし配線	付属ケーブル(0.35mm-5c相当)	単位	m	数量	1	単価	405.6
名称		規格	単位	数量	単価	金額	摘要	
ケーブル及び電線配線		ドラフ・ころがし配線 10mm以下 新設	m	1	405.6	405.6		
計						405.6		
単価						405.6	円/m	

1 次単価表

						単価使用年月 歩掛使用年月 労務調整係数	2026.06 2026.06 1.000-00000002000	
単一19号	屋内配線 露出配線	付属ケーブル(0.35mm ² -5c相当)	単位	m	数量	1	単価	1,124
名称		規格	単位	数量	単価	金額	摘要	
ケーブル及び電線配線		露出配線 10mm以下 新設	m	1	1,124	1,124		
計						1,124		
単価						1,124	円/m	

						単価使用年月 歩掛使用年月 労務調整係数	2026.06 2026.06 1.000-00000002000	
単一20号	屋内配線 管内配線	CVV-S1. 25mm ² -4C	単位	m	数量	1	単価	2,002
名称		規格	単位	数量	単価	金額	摘要	
ケーブル及び電線配線		管内配線 20mm以下 新設	m	1	1,716	1,716		
CVV-S ケーブル (しゃへい付制御電線)		CVV-S 1.25mm ² 銅テープ 4心	m	1	286	286		
計						2,002		
単価						2,002	円/m	

1 次単価表

1 次単価表						単価使用年月 歩掛使用年月 労務調整係数	2026. 06 2026. 06 1. 000-00000002000	
単一21号	屋内配線 ころがし配線	CVV-S1. 25mm2-4C	単位	m	数量	1	単価	1, 316
名称		規格	単位	数量	単価	金額	摘要	
ケーブル及び電線配線		トラフ・ころがし配線 20mm以下 新設	m	1	1, 030	1, 030		
C V V - S ケーブル（しゃへい付制御電線）		CVV-S 1. 25mm2 銅テフ° 4心	m	1	286	286		
計						1, 316		
単価						1, 316	円／m	

						単価使用年月 歩掛使用年月 労務調整係数	2026. 06 2026. 06 1. 000-00000002000	
単一22号	屋内配線 露出配線	CVV-S1. 25mm2-4C	単位	m	数量	1	単価	3, 032
名称		規格	単位	数量	単価	金額	摘要	
ケーブル及び電線配線		露出配線 20mm以下 新設	m	1	2, 746	2, 746		
C V V - S ケーブル（しゃへい付制御電線）		CVV-S 1. 25mm2 銅テフ° 4心	m	1	286	286		
計						3, 032		
単価						3, 032	円／m	

1 次単価表

1 次単価表						単価使用年月 歩掛使用年月 労務調整係数	2026. 06 2026. 06 1. 000-00000002000	
単一23号	屋内配線 ころがし配線	Cate5e-4P	単位	m	数量	1	単価	458. 6
名称		規格	単位	数量	単価	金額	摘要	
ケーブル及び電線配線		ドラフ・ころがし配線 10mm以下 新設	m	1	405. 6	405. 6		
Cate5e-4P			m	1	53	53		
計						458. 6		
単価						458. 6	円／m	

						単価使用年月 歩掛使用年月 労務調整係数	2026.06 2026.06 1.000-00000002000	
単一24号	屋内配線 管内配線	CVケーブル(600V架橋ポリケーブル) 3心 600V 2.0mm2×3C	単位	m	数量	1	単価	1,939
名称		規格	単位	数量	単価	金額	摘要	
ケーブル及び電線配線		管内配線 20mm以下 新設	m	1	1,716	1,716		
C V ケーブル (6 0 0 V 架橋ポリケーブル)		600V CV 2mm2 3心	m	1	223	223		
計						1,939		
単価						1,939	円／m	

1 次単価表

						単価使用年月 歩掛使用年月 労務調整係数	2026.06 2026.06 1.000-00000002000	
単一25号	屋内配線 ころがし配線	CVケーブル(600V架橋ポリケーブル) 3心 600V 2.0mm2×3C	単位	m	数量		1	単価 1,253
名称		規格	単位	数量	単価	金額	摘要	
ケーブル及び電線配線		ドラフ・ころがし配線 20mm以下 新設	m	1	1,030	1,030		
C V ケーブル (6 0 0 V 架橋ポリケーブル)		600V CV 2mm2 3心	m	1	223	223		
計						1,253		
単価						1,253	円/m	

						単価使用年月 歩掛使用年月 労務調整係数	2026.06 2026.06 1.000-00000002000	
単一26号	屋内配線 露出配線	CVケーブル(600V架橋ポリケーブル) 3心 600V 2.0mm2×3C	単位	m	数量		1	単価 2,969
名称		規格	単位	数量	単価	金額	摘要	
ケーブル及び電線配線		露出配線 20mm以下 新設	m	1	2,746	2,746		
C V ケーブル (6 0 0 V 架橋ポリケーブル)		600V CV 2mm2 3心	m	1	223	223		
計						2,969		
単価						2,969	円/m	

1 次単価表

						単価使用年月 歩掛使用年月 労務調整係数	2026.06 2026.06 1.000-00000002000	
単一27号	屋内配線 管内配線	CVケーブル(600V架橋ポリケーブル) 2心 600V 5.5mm2×2C	単位	m	数量		1	単価 2,084
名称		規格	単位	数量	単価	金額	摘要	
ケーブル及び電線配線		管内配線 20mm以下 新設	m	1	1,716	1,716		
C V ケーブル (6 0 0 V 架橋ポリケーブル)		600V CV 5.5mm2 2心	m	1	368	368		
計						2,084		
単価						2,084	円/m	

						単価使用年月 歩掛使用年月 労務調整係数	2026.06 2026.06 1.000-00000002000	
単一28号	屋内配線 ころがし配線	CVケーブル(600V架橋ポリケーブル) 2心 600V 5.5mm2×2C	単位	m	数量		1	単価 1,398
名称		規格	単位	数量	単価	金額	摘要	
ケーブル及び電線配線		ドラフ・ころがし配線 20mm以下 新設	m	1	1,030	1,030		
C V ケーブル (6 0 0 V 架橋ポリケーブル)		600V CV 5.5mm2 2心	m	1	368	368		
計						1,398		
単価						1,398	円/m	

1 次単価表

1 次単価表						単価使用年月 歩掛使用年月 労務調整係数	2026. 06 2026. 06 1. 000-00000002000	
単一29号	屋外配管	G 径 28mm	単位	m	数量	1	単価	7, 113
名称		規格	単位	数量	単価	金額	摘要	
電線管敷設		厚鋼 36mm以下 新設 歩留め 2m以上 補正なし	m	1	6, 365	6, 365		
厚鋼電線管（G）		呼び径 28 0%	m	1	748	748		
計						7, 113		
単価						7, 113	円／m	

						単価使用年月 歩掛使用年月 労務調整係数	2026.06 2026.06 1.000-00000002000	
単一30号	屋外配管	金属製可とう電線管 径 24mm	単位	m	数量	1	単価	3,201
名称		規格	単位	数量	単価	金額	摘要	
金属製可とう電線管敷設		24mm以下 新設	m	1	1,311	1,311		
金属製可とう電線管		ビニル被覆 二種 50φ 0%	m	1	1,890	1,890		
計						3,201		
単価						3,201	円／m	

1 次単価表

						単価使用年月 歩掛使用年月 労務調整係数	2026.06 2026.06 1.000-00000002000	
単一31号	屋外配管	金属製可とう電線管 径 30mm	単位	m	数量	1	単価	3,918
名称		規格	単位	数量	単価	金額	摘要	
金属製可とう電線管敷設		38mm以下 新設	m	1	2,028	2,028		
金属製可とう電線管		ビニル被覆 二種 50φ 0%	m	1	1,890	1,890		
計						3,918		
単価						3,918	円/m	

						単価使用年月 歩掛使用年月 労務調整係数	2026.06 2026.06 1.000-00000002000	
単一32号	オートリセットブレーカ(材料費のみ)		単位	台	数量	1	単価	64,600
名称		規格	単位	数量	単価	金額	摘要	
オートリセットブレーカ			台	1	64,600	64,600		
計						64,600		
単価						64,600	円/台	

1 次単価表

						単価使用年月 歩掛使用年月 労務調整係数	2026. 06 2026. 06 1. 000-00000002000	
単一33号	防水ユニオンカップ リング (材料費のみ)	30mm	単位	個	数量	1	単価	603
名称		規格	単位	数量	単価	金額	摘要	
防水ユニオンカップ リング		30mm	個	1	603	603		
計						603		
単価						603	円／個	

						単価使用年月 歩掛使用年月 労務調整係数	2026. 06 2026. 06 1. 000-00000002000	
単一34号	防水ユニオンボックスコネクタ (材料費のみ)	30mm	単位	個	数量	1	単価	510
名称		規格	単位	数量	単価	金額	摘要	
防水ユニオンボックスコネクタ		30mm	個	1	510	510		
計						510		
単価						510	円／個	

1 次単価表

						単価使用年月 歩掛使用年月 労務調整係数	2026. 06 2026. 06 1. 000-00000002000	
単一35号	防水ユニボックスコネクタ(材料費のみ)	24mm	単位	個	数量	1	単価	373
名称		規格	単位	数量	単価	金額	摘要	
防水ユニボックスコネクタ		24mm	個	1	373	373		
計						373		
単価						373	円／個	

						単価使用年月 歩掛使用年月 労務調整係数	2026. 06 2026. 06 1. 000-00000002000	
単一36号	自在バンド(材料費のみ)	IBT-208	単位	個	数量	1	単価	537
名称		規格	単位	数量	単価	金額	摘要	
自在バンド		IBT-208	個	1	537	537		
計						537		
単価						537	円／個	

1 次単価表

						単価使用年月 歩掛使用年月 労務調整係数	2026.06 2026.06 1.000-00000002000	
単一37号	プルボックス設置	300×300×200 SUS, WP	単位	個	数量	1	単価	36,680
名称		規格	単位	数量	単価	金額	摘要	
プルボックス設置		300×300×200mm 新設	個	1	12,480	12,480		
プルボックス		300×300×200 SUS, WP	個	1	24,200	24,200		
計						36,680		
単価						36,680	円／個	

						単価使用年月 歩掛使用年月 労務調整係数	2026.06 2026.06 1.000-00000002000	
単一38号	自在バンド (材料費のみ)	3BD-HC-17	単位	個	数量	1	単価	1,480
名称		規格	単位	数量	単価	金額	摘要	
自在バンド		3BD-HC-17	個	1	1,480	1,480		
計						1,480		
単価						1,480	円／個	

1 次単価表

						単価使用年月 歩掛使用年月 労務調整係数	2026. 06 2026. 06 1. 000-00000002000	
単一39号	自在バンド (材料費のみ)	IBT-308	単位	個	数量	1	単価	642
名称		規格	単位	数量	単価	金額	摘要	
自在バンド		IBT-308	個	1	642	642		
計						642		
単価						642	円／個	

						単価使用年月 歩掛使用年月 労務調整係数	2026. 06 2026. 06 1. 000-00000002000	
単一40号	支柱取付金具 (材料費のみ)	RALA	単位	個	数量	1	単価	70, 000
名称		規格	単位	数量	単価	金額	摘要	
支柱取付金具		RALA	個	1	70, 000	70, 000		
計						70, 000		
単価						70, 000	円／個	

1 次単価表

						単価使用年月 歩掛使用年月 労務調整係数	2026.06 2026.06 1.000-00000002000	
単一41号	梁柱フランジ部塞ぎ蓋(材料費のみ)		単位	個	数量	1	単価	36,000
名称		規格	単位	数量	単価	金額	摘要	
梁柱フランジ部塞ぎ蓋			個	1	36,000	36,000		
計						36,000		
単価						36,000	円／個	

						単価使用年月 歩掛使用年月 労務調整係数	2026.06 2026.06 1.000-00000002000	
単一42号	通風式気温計取付金物(材料費のみ)		単位	個	数量	1	単価	20,000
名称		規格	単位	数量	単価	金額	摘要	
通風式気温計取付金物			個	1	20,000	20,000		
計						20,000		
単価						20,000	円／個	

1 次単価表

						単価使用年月 歩掛使用年月 労務調整係数	2026.06 2026.06 1.000-00000002000	
単一43号	路面水分検知器・路面放射温度計取付金物（材料費のみ）		単位	個	数量	1	単価	100,000
名称		規格	単位	数量	単価	金額	摘要	
路面水分検知器・路面放射温度計取付金物			個	1	100,000	100,000		
計						100,000		
単価						100,000	円／個	

						単価使用年月 歩掛使用年月 労務調整係数	2026.06 2026.06 1.000-00000002000	
単一44号	支柱設置（再使用）	STK400 φ190.7×t5.3 L=9500	単位	箇所	数量	1	単価	10,460
名称		規格	単位	数量	単価	金額	摘要	
支柱設置		標準	本	1	10,460	10,460		
計						10,460		
単価						10,460	円／箇所	

1 次単価表

						単価使用年月 歩掛使用年月 労務調整係数	2026.06 2026.06 1.000-00000002000	
単一45号	支柱取付架台（材料費のみ）		単位	箇所	数量	1	単価	810,000
名称		規格	単位	数量	単価	金額	摘要	
支柱取付架台			箇所	1	810,000	810,000		
計						810,000		
単価						810,000	円／箇所	

						単価使用年月 歩掛使用年月 労務調整係数	2026.06 2026.06 1.000-00000002000	
単一46号	光コード2C(材料費のみ)		単位	m	数量	1	単価	61.6
名称		規格	単位	数量	単価	金額	摘要	
光コード2C			m	1	61.6	61.6		
計						61.6		
単価						61.6	円／m	

1 次単価表

						単価使用年月 歩掛使用年月 労務調整係数	2026.06 2026.06 1.000-00000002000	
単一47号	気象観測装置撤去		単位	台	数量	1	単価	33,850
名称		規格	単位	数量	単価	金額	摘要	
路面凍結検知装置据付		観測装置 撤去(不使用) 補正なし	台	1	33,850	33,850		
計						33,850		
単価						33,850	円／台	

						単価使用年月 歩掛使用年月 労務調整係数	2026.06 2026.06 1.000-00000002000	
単一48号	路面反射比率計撤去		単位	台	数量	1	単価	2,720
名称		規格	単位	数量	単価	金額	摘要	
路面凍結検知装置据付 (センサー)		センサー 撤去(不使用) 補正なし	組	1	2,720	2,720		
計						2,720		
単価						2,720	円／台	

1 次単価表

						単価使用年月 歩掛使用年月 労務調整係数	2026.06 2026.06 1.000-00000002000	
単一49号	路面放射温度計撤去		単位	台	数量	1	単価	2,720
名称		規格	単位	数量	単価	金額	摘要	
路面凍結検知装置据付（センサー）		センサー 撤去(不使用) 補正なし	組	1	2,720	2,720		
計						2,720		
単価						2,720	円／台	

						単価使用年月 歩掛使用年月 労務調整係数	2026.06 2026.06 1.000-00000002000	
単一50号	通風式気温計撤去		単位	台	数量	1	単価	2,720
名称		規格	単位	数量	単価	金額	摘要	
路面凍結検知装置据付（センサー）		センサー 撤去(不使用) 補正なし	組	1	2,720	2,720		
計						2,720		
単価						2,720	円／台	

1 次単価表

						単価使用年月 歩掛使用年月 労務調整係数	2026.06 2026.06 1.000-00000002000	
単一51号	屋内配線撤去 管内配線	信号ケーブル	単位	m	数量	1	単価	358.8
名称		規格	単位	数量	単価	金額	摘要	
ケーブル及び電線配線		管内配線 10mm以下 撤去(不使用)	m	1	358.8	358.8		
計						358.8		
単価						358.8	円/m	

						単価使用年月 歩掛使用年月 労務調整係数	2026.06 2026.06 1.000-00000002000	
単一52号	屋内配線撤去 ころがし配線	信号ケーブル	単位	m	数量	1	単価	202.8
名称		規格	単位	数量	単価	金額	摘要	
ケーブル及び電線配線		ドラフ・ころがし配線 10mm以下 撤去(不使用)	m	1	202.8	202.8		
計						202.8		
単価						202.8	円/m	

1 次単価表

						単価使用年月 歩掛使用年月 労務調整係数	2026.06 2026.06 1.000-00000002000	
単一53号	屋内配線撤去 管内配線	CVV-S1. 25mm2-10C	単位	m	数量		単価	
						1		858
名称		規格	単位	数量	単価	金額	摘要	
ケーブル及び電線配線		管内配線 20mm以下 撤去(不使用)	m	1	858	858		
計						858		
単価						858	円/m	

						単価使用年月 歩掛使用年月 労務調整係数	2026.06 2026.06 1.000-00000002000	
単一54号	屋内配線撤去 ころがし配線	CVV-S1. 25mm2-10C	単位	m	数量		単価	
						1		514.8
名称		規格	単位	数量	単価	金額	摘要	
ケーブル及び電線配線		ドラフ・ころがし配線 20mm以下 撤去(不使用)	m	1	514.8	514.8		
計						514.8		
単価						514.8	円/m	

1 次単価表

						単価使用年月 歩掛使用年月 労務調整係数	2026. 06 2026. 06 1. 000-00000002000	
単一55号	屋内配線撤去 露出配線	CVV-S1. 25mm2-10C	単位	m	数量	1	単価	1, 373
名称		規格	単位	数量	単価	金額	摘要	
ケーブル及び電線配線		露出配線 20mm以下 撤去(不使用)	m	1	1, 373	1, 373		
計						1, 373		
単価						1, 373	円／m	

						単価使用年月 歩掛使用年月 労務調整係数	2026. 06 2026. 06 1. 000-00000002000	
単一56号	屋内配線撤去 管内配線	CVV-S1. 25mm2-4C	単位	m	数量	1	単価	858
名称		規格	単位	数量	単価	金額	摘要	
ケーブル及び電線配線		管内配線 20mm以下 撤去(不使用)	m	1	858	858		
計						858		
単価						858	円／m	

1 次単価表

						単価使用年月 歩掛使用年月 労務調整係数	2026.06 2026.06 1.000-00000002000	
単一57号	屋内配線撤去 ころがし配線	CVV-S1.25mm2-4C	単位	m	数量	1	単価	514.8
名称		規格	単位	数量	単価	金額	摘要	
ケーブル及び電線配線		ドラフ・ころがし配線 20mm以下 撤去(不使用)	m	1	514.8	514.8		
計						514.8		
単価						514.8	円/m	

						単価使用年月 歩掛使用年月 労務調整係数	2026.06 2026.06 1.000-00000002000	
単一58号	屋内配線撤去 露出配線	CVV-S1.25mm2-4C	単位	m	数量	1	単価	1,373
名称		規格	単位	数量	単価	金額	摘要	
ケーブル及び電線配線		露出配線 20mm以下 撤去(不使用)	m	1	1,373	1,373		
計						1,373		
単価						1,373	円/m	

1 次単価表

						単価使用年月 歩掛使用年月 労務調整係数	2026.06 2026.06 1.000-00000002000	
単一59号	屋内配線撤去 管内配線	CV2mm2-3C	単位	m	数量	1	単価	858
名称		規格	単位	数量	単価	金額	摘要	
ケーブル及び電線配線		管内配線 20mm以下 撤去(不使用)	m	1	858	858		
計						858		
単価						858	円/m	

						単価使用年月 歩掛使用年月 労務調整係数	2026.06 2026.06 1.000-00000002000	
単一60号	屋内配線撤去 ころがし配線	CV2mm2-3C	単位	m	数量	1	単価	514.8
名称		規格	単位	数量	単価	金額	摘要	
ケーブル及び電線配線		ドラフ・ころがし配線 20mm以下 撤去(不使用)	m	1	514.8	514.8		
計						514.8		
単価						514.8	円/m	

1 次単価表

						単価使用年月 歩掛使用年月 労務調整係数	2026.06 2026.06 1.000-00000002000	
単一61号	屋内配線撤去 露出配線	CV2mm2-3C	単位	m	数量	1	単価	1,373
名称		規格	単位	数量	単価	金額	摘要	
ケーブル及び電線配線		露出配線 20mm以下 撤去(不使用)	m	1	1,373	1,373		
計						1,373		
単価						1,373	円/m	

						単価使用年月 歩掛使用年月 労務調整係数	2026.06 2026.06 1.000-00000002000	
単一62号	屋内配線撤去 管内配線	CV5.5mm2-2C	単位	m	数量	1	単価	858
名称		規格	単位	数量	単価	金額	摘要	
ケーブル及び電線配線		管内配線 20mm以下 撤去(不使用)	m	1	858	858		
計						858		
単価						858	円/m	

1 次単価表

						単価使用年月 歩掛使用年月 労務調整係数	2026.06 2026.06 1.000-00000002000	
単一63号	屋内配線撤去 ころがし配線	CV5.5mm2-2C	単位	m	数量		1	単価 514.8
名称		規格	単位	数量	単価	金額	摘要	
ケーブル及び電線配線		トワ・ころがし配線 20mm以下 撤去(不使用)	m	1	514.8	514.8		
計						514.8		
単価						514.8	円/m	

						単価使用年月 歩掛使用年月 労務調整係数	2026.06 2026.06 1.000-00000002000	
単一64号	屋外配管撤去	G 径 30mm	単位	m	数量		1	単価 3,183
名称		規格	単位	数量	単価	金額	摘要	
電線管敷設		厚鋼 36mm以下 撤去(不使用) サドル留め 2m以上 補正なし	m	1	3,183	3,183		
計						3,183		
単価						3,183	円/m	

1 次単価表

						単価使用年月 歩掛使用年月 労務調整係数	2026. 06 2026. 06 1. 000-00000002000	
単一65号	屋外配管撤去	G 径 38mm	単位	m	数量	1	単価	4, 680
名称		規格	単位	数量	単価	金額	摘要	
電線管敷設		厚鋼 54mm以下 撤去(不使用) サドル留め 2m以上 補正なし	m	1	4, 680	4, 680		
計						4, 680		
単価						4, 680	円／m	

						単価使用年月 歩掛使用年月 労務調整係数	2026. 06 2026. 06 1. 000-00000002000	
単一66号	屋外配管撤去	G 径 60mm	単位	m	数量	1	単価	5, 616
名称		規格	単位	数量	単価	金額	摘要	
電線管敷設		厚鋼 70mm以下 撤去(不使用) サドル留め 2m以上 補正なし	m	1	5, 616	5, 616		
計						5, 616		
単価						5, 616	円／m	

1 次単価表

						単価使用年月 歩掛使用年月 労務調整係数	2026. 06 2026. 06 1. 000-000000002000	
単一67号	交通誘導警備員 A		単位	人日	数量	1	単価	19, 200
名称		規格	単位	数量	単価	金額	摘要	
交通誘導警備員 A			人日	1	19, 200	19, 200		
計						19, 200		
単価						19, 200	円／人日	

						単価使用年月 歩掛使用年月 労務調整係数	2026. 06 2026. 06 1. 000-000000002000	
単一68号	交通誘導警備員 B		単位	人日	数量	1	単価	18, 000
名称		規格	単位	数量	単価	金額	摘要	
交通誘導警備員 B			人日	1	18, 000	18, 000		
計						18, 000		
単価						18, 000	円／人日	

参考資料（１）

						単価使用年月 歩掛使用年月 労務調整係数	2026. 06 2026. 06 1. 000-000000002000	
	機器単体費（台）	382000円/台 機器製作及び据付・調整を行う	単位	台	数量	1	単価	382, 000
名称		規格	単位	数量	単価	金額	摘要	
機器単体費			台	1	382, 000	382, 000		
計						382, 000		
単価						382, 000	円／台	

						単価使用年月 歩掛使用年月 労務調整係数	2026. 06 2026. 06 1. 000-000000002000	
	機器単体費（台）	1360000円/台 機器製作及び据付・調整を行う	単位	台	数量	1	単価	1, 360, 000
名称		規格	単位	数量	単価	金額	摘要	
機器単体費			台	1	1, 360, 000	1, 360, 000		
計						1, 360, 000		
単価						1, 360, 000	円／台	

参考資料（１）

						単価使用年月 歩掛使用年月 労務調整係数	2026. 06 2026. 06 1. 000-00000002000	
	機器単体費（台）	756000円/台 機器製作及び据付・調整を行う	単位	台	数量		単価	
						1		756, 000
名称		規格	単位	数量	単価	金額	摘要	
機器単体費			台	1	756, 000	756, 000		
計						756, 000		
単価						756, 000	円／台	

						単価使用年月 歩掛使用年月 労務調整係数	2026. 06 2026. 06 1. 000-00000002000	
	機器単体費（台）	2420000円/台 機器製作及び据付・調整を行う	単位	台	数量		単価	
						1		2, 420, 000
名称		規格	単位	数量	単価	金額	摘要	
機器単体費			台	1	2, 420, 000	2, 420, 000		
計						2, 420, 000		
単価						2, 420, 000	円／台	

参考資料（１）

						単価使用年月 歩掛使用年月 労務調整係数	2026.06 2026.06 1.000-00000002000	
	機器単体費（台）	908000円/台 機器製作及び据付・調整を行う	単位	台	数量	1	単価	908,000
名称		規格	単位	数量	単価	金額	摘要	
機器単体費			台	1	908,000	908,000		
計						908,000		
単価						908,000	円／台	

						単価使用年月 歩掛使用年月 労務調整係数	2026.06 2026.06 1.000-00000002000	
	機器単体費（台）	484000円/台 機器製作及び据付・調整を行う	単位	台	数量	1	単価	484,000
名称		規格	単位	数量	単価	金額	摘要	
機器単体費			台	1	484,000	484,000		
計						484,000		
単価						484,000	円／台	

参考資料（１）

						単価使用年月 歩掛使用年月 労務調整係数	2026.06 2026.06 1.000-00000002000	
	機器単体費（台）	44000円/台 機器製作及び据付・調整を行う	単位	台	数量	1	単価	44,000
名称		規格	単位	数量	単価	金額	摘要	
機器単体費			台	1	44,000	44,000		
計						44,000		
単価						44,000	円／台	

						単価使用年月 歩掛使用年月 労務調整係数	2026.06 2026.06 1.000-00000002000	
	機器単体費（台）	110000円/台 機器製作及び据付・調整を行う	単位	台	数量	1	単価	110,000
名称		規格	単位	数量	単価	金額	摘要	
機器単体費			台	1	110,000	110,000		
計						110,000		
単価						110,000	円／台	

参考資料（１）

						単価使用年月 歩掛使用年月 労務調整係数	2026.06 2026.06 1.000-00000002000	
	機器単体費（台）	2010000円/台 機器製作及び据付・調整を行う	単位	台	数量	1	単価	2,010,000
名称		規格	単位	数量	単価	金額	摘要	
機器単体費			台	1	2,010,000	2,010,000		
計						2,010,000		
単価						2,010,000	円／台	

						単価使用年月 歩掛使用年月 労務調整係数	2026.06 2026.06 1.000-00000002000	
	路面凍結検知装置据付（センサー）	センサー 新設 補正なし	単位	組	数量	1	単価	5,440
名称		規格	単位	数量	単価	金額	摘要	
電気通信技術員			人	0.2	27,200	5,440		
諸雑費（まるめ）			式	1		0		
計						5,440		
単価						5,440	円／組	

参考資料（１）

						単価使用年月 歩掛使用年月 労務調整係数	2026.06 2026.06 1.000-00000002000
	路面凍結検知装置調整（センサー）	センサー 補正なし	単位	組	数量	1	単価 5,440
名称		規格	単位	数量	単価	金額	摘要
電気通信技術員			人	0.2	27,200	5,440	
諸雑費（まるめ）			式	1		0	
計						5,440	
単価						5,440	円／組

参考資料（１）

						単価使用年月 歩掛使用年月 労務調整係数	2026. 06 2026. 06 1. 000-00000002000
	路面凍結検知装置据付	観測装置 新設 補正なし	単位	台	数量	1	単価 67, 700
	名称	規格	単位	数量	単価	金額	摘要
電気通信技術者			人	1	40, 500	40, 500	
電気通信技術員			人	1	27, 200	27, 200	
諸雑費（まるめ）			式	1		0	
計						67, 700	
単価						67, 700	円／台

参考資料（１）

						単価使用年月 歩掛使用年月 労務調整係数	2026. 06 2026. 06 1. 000-00000002000
	路面凍結検知装置調整	観測装置 補正なし	単位	台	数量	1	単価 60, 900
	名称	規格	単位	数量	単価	金額	摘要
電気通信技術者			人	1	40, 500	40, 500	
電気通信技術員			人	0. 75	27, 200	20, 400	
諸雑費（まるめ）			式	1		0	
計						60, 900	
単価						60, 900	円／台

参考資料（１）

						単価使用年月 歩掛使用年月 労務調整係数	2026.06 2026.06 1.000-00000002000
	I Pネットワーク装置据付	光リピータ 新設 補正なし	単位	台	数量	1	単価 4,739
	名称	規格	単位	数量	単価	金額	摘要
電気通信技術者			人	0.07	40,500	2,835	
電気通信技術員			人	0.07	27,200	1,904	
諸雑費（まるめ）			式	1		0	
計						4,739	
単価						4,739	円／台

参考資料（１）

						単価使用年月 歩掛使用年月 労務調整係数	2026. 06 2026. 06 1. 000-00000002000
	I Pネットワーク装置調整	光リピータ 補正なし	単位	台	数量	1	単価 6, 770
名称		規格	単位	数量	単価	金額	摘要
電気通信技術者			人	0. 1	40, 500	4, 050	
電気通信技術員			人	0. 1	27, 200	2, 720	
諸雑費（まるめ）			式	1		0	
計						6, 770	
単価						6, 770	円／台

参考資料（１）

						単価使用年月 歩掛使用年月 労務調整係数	2026. 06 2026. 06 1. 000-00000002000
	分電盤取付（ポール取付）	分電盤（ポール取付）新設	単位	面	数量	10	単価 25, 290
	名称	規格	単位	数量	単価	金額	摘要
電工			人	5. 2	31, 200	162, 240	
普通作業員			人	3. 5	25, 900	90, 650	
諸雑費（まるめ）			式	1		10	
計						252, 900	
単価						25, 290	円／面

参考資料（１）

						単価使用年月 歩掛使用年月 労務調整係数	2026.06 2026.06 1.000-00000002000	
	ケーブル及び電線配線	露出配線 10mm以下 新設	単位	m	数量	100	単価	1,124
名称		規格	単位	数量	単価	金額	摘要	
電工			人	3.6	31,200	112,320		
諸雑費（まるめ）			式	1		80		
計						112,400		
単価						1,124	円／m	

						単価使用年月 歩掛使用年月 労務調整係数	2026.06 2026.06 1.000-00000002000	
	ケーブル及び電線配線	管内配線 10mm以下 新設	単位	m	数量	100	単価	717.6
名称		規格	単位	数量	単価	金額	摘要	
電工			人	2.3	31,200	71,760		
諸雑費（まるめ）			式	1		0		
計						71,760		
単価						717.6	円／m	

参考資料（１）

						単価使用年月 歩掛使用年月 労務調整係数	2026.06 2026.06 1.000-00000002000	
	ケーブル及び電線配線	トラフ・ころがし配線 10mm以下 新設	単位	m	数量		単価	
						100		405.6
名称		規格	単位	数量	単価	金額	摘要	
電工			人	1.3	31,200	40,560		
諸雑費（まるめ）			式	1		0		
計						40,560		
単価						405.6	円／m	

						単価使用年月 歩掛使用年月 労務調整係数	2026.06 2026.06 1.000-00000002000	
	ケーブル及び電線配線	管内配線 20mm以下 新設	単位	m	数量		単価	
						100		1,716
名称		規格	単位	数量	単価	金額	摘要	
電工			人	5.5	31,200	171,600		
諸雑費（まるめ）			式	1		0		
計						171,600		
単価						1,716	円／m	

参考資料（１）

						単価使用年月 歩掛使用年月 労務調整係数	2026. 06 2026. 06 1. 000-00000002000
	CVV-S ケーブル（しゃへい付制御電線）	CVV-S 1. 25mm2 銅テープ 4心	単位	m	数量	1	単価 286
名称		規格	単位	数量	単価	金額	摘要
静電しゃへい付制御・絶縁シースケーブル		CVV-S 銅テープ 1. 25mm2 4心	m	1	286	286	
計						286	
単価						286	円／m

						単価使用年月 歩掛使用年月 労務調整係数	2026. 06 2026. 06 1. 000-00000002000
	ケーブル及び電線配線	ト7・ころがし配線 20mm以下 新設	単位	m	数量	100	単価 1, 030
名称		規格	単位	数量	単価	金額	摘要
電工			人	3. 3	31, 200	102, 960	
諸雑費（まるめ）			式	1		40	
計						103, 000	
単価						1, 030	円／m

参考資料（１）

						単価使用年月 歩掛使用年月 労務調整係数	2026.06 2026.06 1.000-00000002000	
	ケーブル及び電線配線	露出配線 20mm以下 新設	単位	m	数量	100	単価	2,746
名称		規格	単位	数量	単価	金額	摘要	
電工			人	8.8	31,200	274,560		
諸雑費（まるめ）			式	1		40		
計						274,600		
単価						2,746	円／m	

						単価使用年月 歩掛使用年月 労務調整係数	2026.06 2026.06 1.000-00000002000	
	C Vケーブル（6 0 0 V架橋ポリケ ーブル）	600V CV 2mm2 3心	単位	m	数量	1	単価	223
名称		規格	単位	数量	単価	金額	摘要	
架橋ポリエチレン絶縁ビニルシースケーブル		6 0 0 V（C V）2．0 mm 2 3 心	m	1	223	223		
計						223		
単価						223	円／m	

参考資料（１）

						単価使用年月 歩掛使用年月 労務調整係数	2026.06 2026.06 1.000-00000002000	
	ＣＶケーブル（６００Ｖ架橋ポリケーブル）	600V CV 5.5mm2 2心	単位	m	数量		単価	368
	名称	規格	単位	数量	単価	金額	摘要	
	架橋ポリエチレン絶縁ビニルシースケーブル	600V（CV）5.5mm2 2心	m	1	368	368		
	計					368		
	単価					368	円／m	

						単価使用年月 歩掛使用年月 労務調整係数	2026.06 2026.06 1.000-00000002000	
	電線管敷設	厚鋼 36mm以下 新設 歩留め 2m以上 補正なし	単位	m	数量		単価	6,365
	名称	規格	単位	数量	単価	金額	摘要	
	電工		人	20.4	31,200	636,480		
	諸雑費（まるめ）		式	1		20		
	計					636,500		
	単価					6,365	円／m	

参考資料（１）

						単価使用年月 歩掛使用年月 労務調整係数	2026.06 2026.06 1.000-00000002000	
	金属製可とう電線管	ビニル被覆 二種 50φ 0%	単位	m	数量	1	単価	1,890
名称		規格	単位	数量	単価	金額	摘要	
金属製可とう電線管		ビニル被覆 二種 50mm	m	1	1,890	1,890		
計						1,890		
単価						1,890	円／m	

						単価使用年月 歩掛使用年月 労務調整係数	2026.06 2026.06 1.000-00000002000	
	金属製可とう電線管敷設	38mm以下 新設	単位	m	数量	100	単価	2,028
名称		規格	単位	数量	単価	金額	摘要	
電工			人	6.5	31,200	202,800		
諸雑費（まるめ）			式	1		0		
計						202,800		
単価						2,028	円／m	

参考資料（１）

					単価使用年月 歩掛使用年月 労務調整係数		2026.06 2026.06 1.000-00000002000	
	プルボックス設置	300×300×200mm 新設	単位	個	数量	1	単価	12,480
名称		規格	単位	数量	単価	金額	摘要	
電工			人	0.4	31,200	12,480		
諸雑費（まるめ）			式	1		0		
計						12,480		
単価						12,480	円／個	

参考資料（１）

						単価使用年月 歩掛使用年月 労務調整係数	2026. 06 2026. 06 1. 000-00000002000
	路面凍結検知装置据付	観測装置 撤去(不使用) 補正なし	単位	台	数量	1	単価 33, 850
	名称	規格	単位	数量	単価	金額	摘要
電気通信技術者			人	0. 5	40, 500	20, 250	
電気通信技術員			人	0. 5	27, 200	13, 600	
諸雑費（まるめ）			式	1		0	
計						33, 850	
単価						33, 850	円／台

参考資料（１）

						単価使用年月 歩掛使用年月 労務調整係数	2026.06 2026.06 1.000-00000002000	
	路面凍結検知装置据付（センサー）	センサー 撤去（不使用） 補正なし	単位	組	数量	1	単価	2,720
名称		規格	単位	数量	単価	金額	摘要	
電気通信技術員			人	0.1	27,200	2,720		
諸雑費（まるめ）			式	1		0		
計						2,720		
単価						2,720	円／組	

						単価使用年月 歩掛使用年月 労務調整係数	2026.06 2026.06 1.000-00000002000	
	ケーブル及び電線配線	管内配線 10mm以下 撤去（不使用）	単位	m	数量	100	単価	358.8
名称		規格	単位	数量	単価	金額	摘要	
電工			人	1.15	31,200	35,880		
諸雑費（まるめ）			式	1		0		
計						35,880		
単価						358.8	円／m	

参考資料（１）

						単価使用年月 歩掛使用年月 労務調整係数	2026.06 2026.06 1.000-00000002000	
	ケーブル及び電線配線	トラフ・ころがし配線 10mm以下 撤去(不使用)	単位	m	数量	100	単価	202.8
名称		規格	単位	数量	単価	金額	摘要	
電工			人	0.65	31,200	20,280		
諸雑費（まるめ）			式	1		0		
計						20,280		
単価						202.8	円／m	

						単価使用年月 歩掛使用年月 労務調整係数	2026.06 2026.06 1.000-00000002000	
	ケーブル及び電線配線	管内配線 20mm以下 撤去(不使用)	単位	m	数量	100	単価	858
名称		規格	単位	数量	単価	金額	摘要	
電工			人	2.75	31,200	85,800		
諸雑費（まるめ）			式	1		0		
計						85,800		
単価						858	円／m	

参考資料（１）

						単価使用年月 歩掛使用年月 労務調整係数	2026.06 2026.06 1.000-00000002000	
	ケーブル及び電線配線	トラフ・ころがし配線 20mm以下 撤去(不使用)	単位	m	数量	100	単価	514.8
名称		規格	単位	数量	単価	金額	摘要	
電工			人	1.65	31,200	51,480		
諸雑費（まるめ）			式	1		0		
計						51,480		
単価						514.8	円／m	

						単価使用年月 歩掛使用年月 労務調整係数	2026.06 2026.06 1.000-00000002000	
	ケーブル及び電線配線	露出配線 20mm以下 撤去(不使用)	単位	m	数量	100	単価	1,373
名称		規格	単位	数量	単価	金額	摘要	
電工			人	4.4	31,200	137,280		
諸雑費（まるめ）			式	1		20		
計						137,300		
単価						1,373	円／m	

参考資料（１）

						単価使用年月 歩掛使用年月 労務調整係数	2026.06 2026.06 1.000-00000002000	
	電線管敷設	厚鋼 36mm以下 撤去(不使用) 付留め 2m以上 補正なし	単位	m	数量		単価	
						100		3,183
名称		規格	単位	数量	単価	金額	摘要	
電工			人	10.2	31,200	318,240		
諸雑費（まるめ）			式	1		60		
計						318,300		
単価						3,183	円／m	

						単価使用年月 歩掛使用年月 労務調整係数	2026.06 2026.06 1.000-00000002000	
	電線管敷設	厚鋼 54mm以下 撤去(不使用) 付留め 2m以上 補正なし	単位	m	数量		単価	
						100		4,680
名称		規格	単位	数量	単価	金額	摘要	
電工			人	15	31,200	468,000		
諸雑費（まるめ）			式	1		0		
計						468,000		
単価						4,680	円／m	

参考資料（１）

						単価使用年月 歩掛使用年月 労務調整係数	2026.06 2026.06 1.000-00000002000	
	電線管敷設	厚鋼 70mm以下 撤去(不使用) 計8留め 2m以上 補正なし	単位	m	数量		単価	
						100		5,616
名称		規格	単位	数量	単価	金額	摘要	
電工			人	18	31,200	561,600		
諸雑費（まるめ）			式	1		0		
計						561,600		
単価						5,616	円／m	

						単価使用年月 歩掛使用年月 労務調整係数	2026.06 2026.06 1.000-00000002000	
	交通誘導警備員A		単位	人日	数量		単価	
						1		19,200
名称		規格	単位	数量	単価	金額	摘要	
交通誘導警備員A			人	1	19,200	19,200		
諸雑費（まるめ）			式	1		0		
計						19,200		
単価						19,200	円／人日	

参考資料（１）

						単価使用年月 歩掛使用年月 労務調整係数	2026.06 2026.06 1.000-00000002000
	交通誘導警備員B		単位	人日	数量	1	単価 18,000
	名称	規格	単位	数量	単価	金額	摘要
	交通誘導警備員B		人	1	18,000	18,000	
	諸雑費（まるめ）		式	1		0	
	計					18,000	
	単価					18,000	円／人日

共通仮設費

主たる工種						
単独（追加工事）： 道路維持工事			合算工事： 0			
対象工事費	25,514,129	直接工事費	25,514,129	準備費	0	事業損失 0
対象工事費に含まれる全処分費額		単独（追加工事）	12,790	現工事	0	合算工事 0
非対象額計（一）		1,676,700				
管理費区分1		0	（橋梁、P C 桁、門扉、ポンプ等購入費）			
管理費区分2, 7		0	（工場原価）			
管理費区分5		1,642,200	（一般管理費等のみ対象額）			
管理費区分9		34,500	（間接費非対象額）			
管理費区分T		0	（全処分費等のうち3 %または3 0 0 0 万円を超える額）			
対象額 支 給 品（＋）		0				
無償貸付機械評価額（＋）		0				
共通仮設費対象額						
単独（追加工事）		23,837,429		現工事	0	合算工事 0
全処分費等を除く共通仮設費対象額		23,824,639			0	0
共通仮設費（率分）						
率（補正前）		9.94 %			0 %	
施工地域等補正		1.4	ICT施工補正		1	
率（補正後）		13.92 %				
計上額		3,318,000			0	0
比較結果						
	当該追加工事	A				
	0	0			調整工事計上額	0

共通仮設費

現場環境改善費対象工事費	0	直接工事費	25,514,129		
非対象額計（一）	1,689,490				
管理費区分1	0	（橋梁、P C 桁、門扉、ポンプ等購入費）			
管理費区分2，7	0	（工場原価）			
管理費区分5	1,642,200	（一般管理費等のみ対象額）			
管理費区分9	34,500	（間接費非対象額）			
管理費区分T	12,790	（直接工事費に含まれる処分費等）			
対象額 支 給 品（＋）	0				
無償貸付機械評価額（＋）	0				
現場環境改善費対象額（P i）					
単独（追加工事）	0	現工事	0	合算工事	0
現場環境改善費					
率（補正前）	0 %		0 %		0 %
施工地域等補正	市街地				
率（補正後）	0 %				
計上額	0		0		0
比較結果	当該追加工事	A		調整工事計上額	0
	0	0			

共通仮設費

共通仮設費（積上分）	0				
運搬費	0	準備費	0	事業損失防止施設費	0
安全費	0	役務費	0	技術管理費	0
営繕費	0	現場環境改善費	0		
共通仮設費計					3,318,000

共通仮設費

主たる工種						
単独（追加工事）： 道路維持工事			合算工事： 0			
対象工事費	18,123,922	直接工事費	18,123,922	準備費	0	事業損失 0
対象工事費に含まれる全処分費額		単独（追加工事）	10,290	現工事	0	合算工事 0
非対象額計（一）		1,676,700				
管理費区分1		0	（橋梁、P C 桁、門扉、ポンプ等購入費）			
管理費区分2，7		0	（工場原価）			
管理費区分5		1,642,200	（一般管理費等のみ対象額）			
管理費区分9		34,500	（間接費非対象額）			
管理費区分T		0	（全処分費等のうち3％または3000万円を超える額）			
対象額 支 給 品（＋）		0				
無償貸付機械評価額（＋）		0				
共通仮設費対象額						
単独（追加工事）		16,447,222	現工事	0	合算工事	0
全処分費等を除く共通仮設費対象額		16,436,932		0		0
共通仮設費（率分）						
率（補正前）		11.34 %		0 %		
施工地域等補正		1.4	ICT施工補正	1		
率（補正後）		15.88 %				
計上額		2,611,000		0		0
比較結果						
当該追加工事		A				
	0	0			調整工事計上額	0

共通仮設費

現場環境改善費対象工事費	0	直接工事費	18,123,922		
非対象額計（一）	1,686,990				
管理費区分1	0	（橋梁、P C 桁、門扉、ポンプ等購入費）			
管理費区分2，7	0	（工場原価）			
管理費区分5	1,642,200	（一般管理費等のみ対象額）			
管理費区分9	34,500	（間接費非対象額）			
管理費区分T	10,290	（直接工事費に含まれる処分費等）			
対象額 支 給 品（＋）	0				
無償貸付機械評価額（＋）	0				
現場環境改善費対象額（P i）					
単独（追加工事）	0	現工事	0	合算工事	0
現場環境改善費					
率（補正前）	0 %		0 %		0 %
施工地域等補正	市街地				
率（補正後）	0 %				
計上額	0		0		0
比較結果	当該追加工事	A		調整工事計上額	0
	0	0			

共通仮設費

共通仮設費（積上分）	0				
運搬費	0	準備費	0	事業損失防止施設費	0
安全費	0	役務費	0	技術管理費	0
営繕費	0	現場環境改善費	0		

共通仮設費

主たる工種					
単独（追加工事）： 道路維持工事			合算工事： 0		
対象工事費	2,839,003	直接工事費	2,839,003	準備費	0
対象工事費に含まれる全処分費額		単独（追加工事）	2,500	現工事	0
非対象額計（一）	0				
管理費区分1	0	(橋梁、P C 桁、門扉、ポンプ等購入費)			
管理費区分2, 7	0	(工場原価)			
管理費区分5	0	(一般管理費等のみ対象額)			
管理費区分9	0	(間接費非対象額)			
管理費区分T	0	(全処分費等のうち3%または3000万円を超える額)			
対象額 支 給 品（＋）	0				
無償貸付機械評価額（＋）	0				
共通仮設費対象額					
単独（追加工事）		2,839,003	現工事	0	合算工事 0
全処分費等を除く共通仮設費対象額		2,836,503		0	0
共通仮設費（率分）					
率（補正前）	21.14 %		0	%	
施工地域等補正	1.4	ICT施工補正	1		
率（補正後）	29.6 %				
計上額	840,000		0		0
比較結果					
当該追加工事	A				
	0	0		調整工事計上額	0

共通仮設費

現場環境改善費対象工事費	0	直接工事費	2,839,003		
非対象額計（一）	2,500				
管理費区分1	0	（橋梁、P C 桁、門扉、ポンプ等購入費）			
管理費区分2，7	0	（工場原価）			
管理費区分5	0	（一般管理費等のみ対象額）			
管理費区分9	0	（間接費非対象額）			
管理費区分T	2,500	（直接工事費に含まれる処分費等）			
対象額 支 給 品（＋）	0				
無償貸付機械評価額（＋）	0				
現場環境改善費対象額（P i）					
単独（追加工事）	0	現工事	0	合算工事	0
現場環境改善費					
率（補正前）	0 %		0 %		0 %
施工地域等補正	市街地				
率（補正後）	0 %				
計上額	0		0		0
比較結果	当該追加工事	A		調整工事計上額	0
	0	0			

共通仮設費

共通仮設費（積上分）	0				
運搬費	0	準備費	0	事業損失防止施設費	0
安全費	0	役務費	0	技術管理費	0
営繕費	0	現場環境改善費	0		

共通仮設費

主たる工種					
単独（追加工事）： 道路維持工事			合算工事： 0		
対象工事費	1,400,183	直接工事費	1,400,183	準備費	0
対象工事費に含まれる全処分費額		単独（追加工事）	0	現工事	0
非対象額計（一）	0				
管理費区分1	0	(橋梁、P C 桁、門扉、ポンプ等購入費)			
管理費区分2, 7	0	(工場原価)			
管理費区分5	0	(一般管理費等のみ対象額)			
管理費区分9	0	(間接費非対象額)			
管理費区分T	0	(全処分費等のうち3 %または3 0 0 0 万円を超える額)			
対象額 支 給 品（＋）	0				
無償貸付機械評価額（＋）	0				
共通仮設費対象額					
単独（追加工事）	1,400,183	現工事	0	合算工事	0
全処分費等を除く共通仮設費対象額	1,400,183		0		0
共通仮設費（率分）					
率（補正前）	23.94 %		0 %		
施工地域等補正	1.5	ICT施工補正	1		
率（補正後）	35.91 %				
計上額	502,000		0		0
比較結果					
当該追加工事	A				
	0	0		調整工事計上額	0

共通仮設費

現場環境改善費対象工事費	0	直接工事費	1,400,183		
非対象額計（一）	0				
管理費区分1	0	（橋梁、P C 桁、門扉、ポンプ等購入費）			
管理費区分2，7	0	（工場原価）			
管理費区分5	0	（一般管理費等のみ対象額）			
管理費区分9	0	（間接費非対象額）			
管理費区分T	0	（直接工事費に含まれる処分費等）			
対象額 支 給 品（＋）	0				
無償貸付機械評価額（＋）	0				
現場環境改善費対象額（P i）					
単独（追加工事）	0	現工事	0	合算工事	0
現場環境改善費					
率（補正前）	0 %		0 %		0 %
施工地域等補正	市街地				
率（補正後）	0 %				
計上額	0		0		0
比較結果	当該追加工事	A		調整工事計上額	0
	0	0			

共通仮設費

共通仮設費（積上分）	0				
運搬費	0	準備費	0	事業損失防止施設費	0
安全費	0	役務費	0	技術管理費	0
営繕費	0	現場環境改善費	0		
</					

共通仮設費

主たる工種						
単独（追加工事）： 道路維持工事			合算工事： 0			
対象工事費	1,053,367	直接工事費	1,053,367	準備費	0	事業損失 0
対象工事費に含まれる全処分費額		単独（追加工事）	0	現工事	0	合算工事 0
非対象額計（一）		0				
管理費区分1		0	（橋梁、P C 桁、門扉、ポンプ等購入費）			
管理費区分2, 7		0	（工場原価）			
管理費区分5		0	（一般管理費等のみ対象額）			
管理費区分9		0	（間接費非対象額）			
管理費区分T		0	（全処分費等のうち3%または3000万円を超える額）			
対象額 支 給 品（+）		0				
無償貸付機械評価額（+）		0				
共通仮設費対象額						
単独（追加工事）		1,053,367	現工事	0	合算工事	0
全処分費等を除く共通仮設費対象額		1,053,367		0		0
共通仮設費（率分）						
率（補正前）		23.94 %		0 %		
施工地域等補正		1.4	ICT施工補正	1		
率（補正後）		33.52 %				
計上額		353,000		0		0
比較結果						
当該追加工事		A				
	0	0			調整工事計上額	0

共通仮設費

現場環境改善費対象工事費	0	直接工事費	1,053,367		
非対象額計（一）	0				
管理費区分1	0	（橋梁、P C 桁、門扉、ポンプ等購入費）			
管理費区分2，7	0	（工場原価）			
管理費区分5	0	（一般管理費等のみ対象額）			
管理費区分9	0	（間接費非対象額）			
管理費区分T	0	（直接工事費に含まれる処分費等）			
対象額 支 給 品（＋）	0				
無償貸付機械評価額（＋）	0				
現場環境改善費対象額（P i）					
単独（追加工事）	0	現工事	0	合算工事	0
現場環境改善費					
率（補正前）	0 %		0 %		0 %
施工地域等補正	市街地				
率（補正後）	0 %				
計上額	0		0		0
比較結果	当該追加工事	A		調整工事計上額	0
	0	0			

共通仮設費

共通仮設費（積上分）	0				
運搬費	0	準備費	0	事業損失防止施設費	0
安全費	0	役務費	0	技術管理費	0
営繕費	0	現場環境改善費	0		

共通仮設費

主たる工種					
単独（追加工事）： 道路維持工事			合算工事： 0		
対象工事費	2,097,654	直接工事費	2,097,654	準備費	0
対象工事費に含まれる全処分費額		単独（追加工事）	0	現工事	0
非対象額計（一）	0				
管理費区分1	0	(橋梁、PC桁、門扉、ポンプ等購入費)			
管理費区分2, 7	0	(工場原価)			
管理費区分5	0	(一般管理費等のみ対象額)			
管理費区分9	0	(間接費非対象額)			
管理費区分T	0	(全処分費等のうち3%または3000万円を超える額)			
対象額 支給品（+）	0				
無償貸付機械評価額（+）	0				
共通仮設費対象額					
単独（追加工事）		2,097,654	現工事	0	合算工事
全処分費等を除く共通仮設費対象額		2,097,654		0	0
共通仮設費（率分）					
率（補正前）	23.54 %		0 %		
施工地域等補正	1.4	ICT施工補正	1		
率（補正後）	32.96 %				
計上額	691,000		0		0
比較結果					
当該追加工事	A				
	0	0		調整工事計上額	0

共通仮設費

現場環境改善費対象工事費	0	直接工事費	2,097,654		
非対象額計（一）	0				
管理費区分1	0	（橋梁、P C 桁、門扉、ポンプ等購入費）			
管理費区分2，7	0	（工場原価）			
管理費区分5	0	（一般管理費等のみ対象額）			
管理費区分9	0	（間接費非対象額）			
管理費区分T	0	（直接工事費に含まれる処分費等）			
対象額 支 給 品（＋）	0				
無償貸付機械評価額（＋）	0				
現場環境改善費対象額（P i）					
単独（追加工事）	0	現工事	0	合算工事	0
現場環境改善費					
率（補正前）	0 %		0 %		0 %
施工地域等補正	市街地				
率（補正後）	0 %				
計上額	0		0		0
比較結果	当該追加工事	A		調整工事計上額	0
	0	0			

共通仮設費

共通仮設費（積上分）	0				
運搬費	0	準備費	0	事業損失防止施設費	0
安全費	0	役務費	0	技術管理費	0
営繕費	0	現場環境改善費	0		

現場管理費

単独（追加工事）純工事費	28,832,129	単独（追加工事）直接工事費	25,514,129	単独（追加工事）共通仮設費	3,318,000
非対象額計（－）	1,676,700				
管理費区分2, 7	0	（工場原価）			
管理費区分5	1,642,200	（一般管理費等のみ対象額）			
管理費区分9	34,500	（間接費非対象額）			
管理費区分T	0	（全処分費等のうち3%または3000万円を超える額）			
対象額 支給品（＋）	0				
無償貸付機械等評価額（＋）	0				
現場管理費対象純工事費					
単独（追加工事）	27,155,429	現工事	0	合算工事	0
全処分費等を除く	27,142,639		0		0
現場管理費対象純工事費（調整工事入力で使用）					
率（補正前）	39.77 %		0 %		0 %
施工地域等補正	1.2				
施工時期補正	0 %	熱中症補正	0 %	ICT施工補正	1
緊急工事補正	0 %				
砂防・地すべり補正	0 %		0 %		
率（補正後）	47.72 %		0 %		
計上額	12,958,000		0		0
			2,893,690	（工事価格に含まれる平均的な法定福利費概算額）	
比較結果 当該追加工事	A				
	0	0		調整工事計上額	0

現場管理費

単独（追加工事）純工事費	20,734,922	単独（追加工事）直接工事費	18,123,922	単独（追加工事）共通仮設費	2,611,000
非対象額計（－）	1,676,700				
管理費区分2, 7	0	（工場原価）			
管理費区分5	1,642,200	（一般管理費等のみ対象額）			
管理費区分9	34,500	（間接費非対象額）			
管理費区分T	0	（全処分費等のうち3%または3000万円を超える額）			
対象額 支給品（＋）	0				
無償貸付機械等評価額（＋）	0				
現場管理費対象純工事費					
単独（追加工事）	19,058,222	現工事	0	合算工事	0
全処分費等を除く	19,047,932		0		0
現場管理費対象純工事費（調整工事入力で使用）					
率（補正前）	42.08 %		0 %		0 %
施工地域等補正	1.2				
施工時期補正	0 %	熱中症補正	0 %	ICT施工補正	1
緊急工事補正	0 %				
砂防・地すべり補正	0 %		0 %		
率（補正後）	50.5 %		0 %		
計上額	9,624,000		0		0
				（工事価格に含まれる平均的な法定福利費概算額）	
比較結果 当該追加工事	A				
0	0			調整工事計上額	0

現場管理費

単独（追加工事）純工事費	3,679,003	単独（追加工事）直接工事費	2,839,003	単独（追加工事）共通仮設費	840,000
非対象額計（－）	0				
管理費区分2, 7	0	（工場原価）			
管理費区分5	0	（一般管理費等のみ対象額）			
管理費区分9	0	（間接費非対象額）			
管理費区分T	0	（全処分費等のうち3%または3000万円を超える額）			
対象額 支給品（＋）	0				
無償貸付機械等評価額（＋）	0				
現場管理費対象純工事費					
単独（追加工事）	3,679,003	現工事	0	合算工事	0
全処分費等を除く	3,676,503		0		0
現場管理費対象純工事費（調整工事入力で使用）					
率（補正前）	54.73 %		0 %		0 %
施工地域等補正	1.2				
施工時期補正	0 %	熱中症補正	0 %	ICT施工補正	1
緊急工事補正	0 %				
砂防・地すべり補正	0 %		0 %		
率（補正後）	65.68 %		0 %		
計上額	2,416,000		0		0
				（工事価格に含まれる平均的な法定福利費概算額）	
比較結果 当該追加工事	A				
0	0			調整工事計上額	0

現場管理費

単独（追加工事）純工事費	1,902,183	単独（追加工事）直接工事費	1,400,183	単独（追加工事）共通仮設費	502,000
非対象額計（－）	0				
管理費区分2, 7	0	（工場原価）			
管理費区分5	0	（一般管理費等のみ対象額）			
管理費区分9	0	（間接費非対象額）			
管理費区分T	0	（全処分費等のうち3％または3000万円を超える額）			
対象額 支給品（＋）	0				
無償貸付機械等評価額（＋）	0				
現場管理費対象純工事費					
単独（追加工事）	1,902,183	現工事	0	合算工事	0
全処分費等を除く	1,902,183		0		0
現場管理費対象純工事費（調整工事入力で使用）					
率（補正前）	60.33 %		0 %		0 %
施工地域等補正	1.2				
施工時期補正	0 %	熱中症補正	0 %	ICT施工補正	1
緊急工事補正	0 %				
砂防・地すべり補正	0 %		0 %		
率（補正後）	72.4 %		0 %		
計上額	1,377,000		0		0
				（工事価格に含まれる平均的な法定福利費概算額）	
比較結果 当該追加工事	A				
0	0			調整工事計上額	0

現場管理費

単独（追加工事）純工事費	1,406,367	単独（追加工事）直接工事費	1,053,367	単独（追加工事）共通仮設費	353,000
非対象額計（－）	0				
管理費区分2, 7	0	（工場原価）			
管理費区分5	0	（一般管理費等のみ対象額）			
管理費区分9	0	（間接費非対象額）			
管理費区分T	0	（全処分費等のうち3％または3000万円を超える額）			
対象額 支給品（＋）	0				
無償貸付機械等評価額（＋）	0				
現場管理費対象純工事費					
単独（追加工事）	1,406,367	現工事	0	合算工事	0
全処分費等を除く	1,406,367		0		0
現場管理費対象純工事費（調整工事入力で使用）					
率（補正前）	60.33 %		0 %		0 %
施工地域等補正	1.2				
施工時期補正	0 %	熱中症補正	0 %	ICT施工補正	1
緊急工事補正	0 %				
砂防・地すべり補正	0 %		0 %		
率（補正後）	72.4 %		0 %		
計上額	1,018,000		0		0
				（工事価格に含まれる平均的な法定福利費概算額）	
比較結果 当該追加工事	A				
0	0			調整工事計上額	0

現場管理費

単独（追加工事）純工事費	2,788,654	単独（追加工事）直接工事費	2,097,654	単独（追加工事）共通仮設費	691,000
非対象額計（－）	0				
管理費区分2, 7	0	（工場原価）			
管理費区分5	0	（一般管理費等のみ対象額）			
管理費区分9	0	（間接費非対象額）			
管理費区分T	0	（全処分費等のうち3%または3000万円を超える額）			
対象額 支給品（＋）	0				
無償貸付機械等評価額（＋）	0				
現場管理費対象純工事費					
単独（追加工事）	2,788,654	現工事	0	合算工事	0
全処分費等を除く	2,788,654		0		0
現場管理費対象純工事費（調整工事入力で使用）					
率（補正前）	57.21 %		0 %		0 %
施工地域等補正	1.2				
施工時期補正	0 %	熱中症補正	0 %	ICT施工補正	1
緊急工事補正	0 %				
砂防・地すべり補正	0 %		0 %		
率（補正後）	68.65 %		0 %		
計上額	1,914,000		0		0
				（工事価格に含まれる平均的な法定福利費概算額）	
比較結果 当該追加工事	A				
0	0			調整工事計上額	0

機器間接費

(1) 技術者間接費

技術者労務費	858,585
電気通信技術者	585,225
電気通信技術員	273,360
技術者間接費率	50 %
技術者間接費	429,292
SI技術者労務費	0
SI電気通信技術者	0
SI電気通信技術員	0
SI技術者間接費率	170 %
SI技術者間接費	0
技術者間接費計上額	429,000

(2) 機器管理費

機器単体費	67,358,000
機器製作及び据付調整を行う場合【補正係数1.0】	67,358,000
機器製作のみ行う場合【補正係数0.5】	0
機器を支給（据付調整のみ）【補正係数0.5】	0
機器管理費対象外	0
機器管理費対象額	67,358,000
機器管理費率（補正前）	8.69 %
補正係数	1
機器管理費率（補正後）	8.69 %
機器管理費計上額	5,853,000
機器間接費計上額	6,282,000

機器間接費

(1) 技術者間接費

技術者労務費	522,625
電気通信技術者	407,025
電気通信技術員	115,600
技術者間接費率	50 %
技術者間接費	261,312
SI技術者労務費	0
SI電気通信技術者	0
SI電気通信技術員	0
SI技術者間接費率	170 %
SI技術者間接費	0
技術者間接費計上額	261,000

(2) 機器管理費

機器単体費	31,796,000
機器製作及び据付調整を行う場合【補正係数1.0】	31,796,000
機器製作のみ行う場合【補正係数0.5】	0
機器を支給（据付調整のみ）【補正係数0.5】	0
機器管理費対象外	0
機器管理費対象額	31,796,000
機器管理費率（補正前）	12.38 %
補正係数	1
機器管理費率（補正後）	12.38 %
機器管理費計上額	3,936,000
機器間接費計上額	4,197,000

機器間接費

(1) 技術者間接費

技術者労務費	83,990	
電気通信技術者	44,550	
電気通信技術員	39,440	
技術者間接費率	90	%
技術者間接費	75,591	
SI技術者労務費	0	
SI電気通信技術者	0	
SI電気通信技術員	0	
SI技術者間接費率	170	%
SI技術者間接費	0	
技術者間接費計上額	75,000	

(2) 機器管理費

機器単体費	9,307,000
機器製作及び据付調整を行う場合【補正係数1.0】	9,307,000
機器製作のみ行う場合【補正係数0.5】	0
機器を支給（据付調整のみ）【補正係数0.5】	0
機器管理費対象外	0
機器管理費対象額	9,307,000
機器管理費率（補正前）	18.22 %
補正係数	1
機器管理費率（補正後）	18.22 %
機器管理費計上額	1,695,000
機器間接費計上額	1,770,000

機器間接費

(1) 技術者間接費

技術者労務費	83,990	
電気通信技術者	44,550	
電気通信技術員	39,440	
技術者間接費率	90	%
技術者間接費	75,591	
SI技術者労務費	0	
SI電気通信技術者	0	
SI電気通信技術員	0	
SI技術者間接費率	170	%
SI技術者間接費	0	
技術者間接費計上額	75,000	

(2) 機器管理費

機器単体費	9,307,000
機器製作及び据付調整を行う場合【補正係数1.0】	9,307,000
機器製作のみ行う場合【補正係数0.5】	0
機器を支給（据付調整のみ）【補正係数0.5】	0
機器管理費対象外	0
機器管理費対象額	9,307,000
機器管理費率（補正前）	18.22 %
補正係数	1
機器管理費率（補正後）	18.22 %
機器管理費計上額	1,695,000
機器間接費計上額	1,770,000

機器間接費

(1) 技術者間接費

技術者労務費	83,990	
電気通信技術者	44,550	
電気通信技術員	39,440	
技術者間接費率	90	%
技術者間接費	75,591	
SI技術者労務費	0	
SI電気通信技術者	0	
SI電気通信技術員	0	
SI技術者間接費率	170	%
SI技術者間接費	0	
技術者間接費計上額	75,000	

(2) 機器管理費

機器単体費	8,474,000
機器製作及び据付調整を行う場合【補正係数1.0】	8,474,000
機器製作のみ行う場合【補正係数0.5】	0
機器を支給（据付調整のみ）【補正係数0.5】	0
機器管理費対象外	0
機器管理費対象額	8,474,000
機器管理費率（補正前）	18.22 %
補正係数	1
機器管理費率（補正後）	18.22 %
機器管理費計上額	1,543,000
機器間接費計上額	1,618,000

機器間接費

(1) 技術者間接費

技術者労務費	83,990	
電気通信技術者	44,550	
電気通信技術員	39,440	
技術者間接費率	90	%
技術者間接費	75,591	
SI技術者労務費	0	
SI電気通信技術者	0	
SI電気通信技術員	0	
SI技術者間接費率	170	%
SI技術者間接費	0	
技術者間接費計上額	75,000	

(2) 機器管理費

機器単体費	8,474,000
機器製作及び据付調整を行う場合【補正係数1.0】	8,474,000
機器製作のみ行う場合【補正係数0.5】	0
機器を支給（据付調整のみ）【補正係数0.5】	0
機器管理費対象外	0
機器管理費対象額	8,474,000
機器管理費率（補正前）	18.22 %
補正係数	1
機器管理費率（補正後）	18.22 %
機器管理費計上額	1,543,000
機器間接費計上額	1,618,000

一般管理費等（当初）

事務所名	大宮国道事務所 交通対策課	工事番号	1111111111	第 0 回変更
発注年月	令和08年05月	契約区分	単年度（繰越を含む）の分任官	主工種
			道路維持工事	

工事原価	48,072,129				
純工事費	28,832,129	現場管理費	12,958,000	工期延長等に伴う現場維持費	0
機器間接費	6,282,000	工場製作原価	0		
非対象額計（一）	34,500				
管理費区分 9	34,500	（支給品を除く間接費非対象額）			
管理費区分 T	0	（全処分費等のうち 3 % または 3 0 0 0 万円を超える額）			
一般管理費等対象工事原価					
単独（追加工事）	48,037,629	現工事	0	合算工事	0
全処分費等を除く					
一般管理費等対象工事原価	48,024,839	現工事	0	合算工事	0
	（調整工事入力で使用）				
前払金支出割合による補正係数	1	現工事			
財団法人等による補正係数	1				
契約保証に係る一般管理費対象工事原価	48,037,629				
契約保証に係る補正值	0.04 %				
一般管理費率					
単独（追加工事）	20 %	現工事	0 %	合算工事	0 %
一般管理費	9,618,871				
業務委託料等	0				
調査基準価格	134,574,000				
調査基準価格の100/110	122,340,000	（ 90.75 % ）			

工 事 数 量 総 括 表

工 事 名 R 8 大宮国道管内気象観測設備他改修工事

国土交通省 関東地方整備局
大宮国道事務所 交通対策課

工事数量総括表

工事名	R 8 大宮国道管内気象観測設備他改修工事 (当 初)					
工事区分・工種・種別・細別	規格	単位	数量 (前回)	数量 (今回)	数量増減	摘要
通信設備(機器単体) 美女木地下道		式		1		
トンネル防災設備		式		1		
地下道防災施設		式		1		
機側操作盤		台		2		
警報表示板		面		2		
冠水検知器 美女木地下道ポンプ室		台		2		
監視制御装置 美女木地下道電気室		台		1		
機器単体費		式		1		
通信設備		式		1		
トンネル防災設備工		式		1		
地下道防災施設設置工		式		1		

工事数量総括表

工事名	R 8 大宮国道管内気象観測設備他改修工事 (当 初)					
工事区分・工種・種別・細別	規格	単位	数量 (前回)	数量 (今回)	数量増減	摘要
機側操作盤設置 (夜間施工)	上り線用	台		1		
機側操作盤設置 (夜間施工)	上り線用	台		1		
警報表示板設置 (夜間施工)		台		2		
冠水検知器設置 (昼間施工)		台		1		
冠水検知器設置 (昼間施工)	(2 台目補正)	台		1		
監視制御装置設置 (昼間施工)		台		1		
支柱設置工		式		1		
支柱設置 (夜間施工)	上り線用	箇所		1		
支柱設置 (夜間施工)	下り線用	箇所		1		
支柱基礎工		式		1		
支柱基礎設置 (夜間施工)		個所		2		

工事数量総括表

工事名	R 8 大宮国道管内気象観測設備他改修工事 (当 初)					
工事区分・工種・種別・細別	規格	単位	数量 (前回)	数量 (今回)	数量増減	摘要
作業土工(電気) (夜間施工)		式		1		
殻運搬処理(電気) (夜間施工)		式		1		
通信配線工		式		1		
通信屋内配線 (夜間施工)	FCPEV-Sケーブ ^ル (銅テ ^ブ) 40心 0.9mm-2 0P	m		74.8		
通信屋内配線 (夜間施工)	FCPEV-Sケーブ ^ル (銅テ ^ブ) 6心 0.9mm-3P	m		69.1		
通信屋外配線 (夜間施工)	CVVケーブ ^ル (制御用絶縁電線) 20心 2.0 mm2×20C	m		14.6		
通信屋外配線 (夜間施工)	FCPEV-Sケーブ ^ル (銅テ ^ブ) 40心 0.9mm-2 0P	m		1,036		
通信屋外配線 (夜間施工)	FCPEV-Sケーブ ^ル (銅テ ^ブ) 6心 0.9mm-3P	m		26.6		
通信屋外配線 (夜間施工)	CVVケーブ ^ル (制御用絶縁電線) 20心 2.0 mm2×20C	m		3.2		
通信屋外配線 (夜間施工)	FCPEV-Sケーブ ^ル (銅テ ^ブ) 40心 0.9mm-2 0P	m		6.6		
通信屋外配線 (夜間施工)	FCPEV-Sケーブ ^ル (銅テ ^ブ) 6心 0.9mm-3P	m		3.2		

工事数量総括表

工事名	R 8 大宮国道管内気象観測設備他改修工事 (当 初)					
工事区分・工種・種別・細別	規格	単位	数量 (前回)	数量 (今回)	数量増減	摘要
通信屋外配線 (夜間施工)	FCPEV-Sケーブル(銅テフ) 40心 0.9mm-20P	m		16.2		
通信屋外配線 (夜間施工)	FCPEV-Sケーブル(銅テフ) 6心 0.9mm-3P	m		13.6		
配管・配線工		式		1		
地中配管 (夜間施工)	FEP 径 40mm	m		41.7		
屋外配線 (夜間施工)	CVケーブル(600V架橋ポリケブ) 2心 600V 5.5mm2×2C	m		15		
屋外配線 (夜間施工)	CVケーブル(600V架橋ポリケブ) 3心 600V 8.0mm2×3C	m		1,019		
屋外配線 (夜間施工)	IVケーブル(600Vビニル絶縁電線) 5.5mm2	m		13.7		
屋外配線 (夜間施工)	CVケーブル(600V架橋ポリケブ) 2心 600V 5.5mm2×2C	m		6.6		
屋外配線 (夜間施工)	CVケーブル(600V架橋ポリケブ) 3心 600V 8.0mm2×3C	m		4.6		
屋外配線 (夜間施工)	IVケーブル(600Vビニル絶縁電線) 5.5mm2	m		3		
屋外配線 (夜間施工)	CVケーブル(600V架橋ポリケブ) 2心 600V 5.5mm2×2C	m		5.1		

工事数量総括表

工事名	R 8 大宮国道管内気象観測設備他改修工事 (当 初)					
工事区分・工種・種別・細別	規格	単位	数量 (前回)	数量 (今回)	数量増減	摘要
屋外配線 (夜間施工)	CVケーブル(600V架橋ポリケーブル) 3心 600V 8.0mm2×3C	m		83.4		
屋外配線 (夜間施工)	IVケーブル(600Vビニル絶縁電線) 5.5mm2	m		2.6		
配管配線附属品		式		1		
支柱撤去工		式		1		
支柱撤去 (夜間施工)		基		2		
現場発生品運搬(電気) (夜間施工)		式		1		
通信配線撤去工		式		1		
通信屋内配線撤去 (夜間施工) 管内配線	CVVケーブル CVV2mm2-20C	m		24.7		
通信屋内配線撤去 (夜間施工) 管内配線	CPEV-Sケーブル CPEV-S0.9mm-3P	m		30.4		
通信屋内配線撤去 (夜間施工) ラック配線	CPEV-Sケーブル CPEV-S0.9mm-20P	m		74.8		
通信屋内配線撤去 (夜間施工) ラック配線	CPEV-Sケーブル CPEV-S0.9mm-30P	m		37.4		

工事数量総括表

工事名	R 8 大宮国道管内気象観測設備他改修工事 (当 初)					
工事区分・工種・種別・細別	規格	単位	数量 (前回)	数量 (今回)	数量増減	摘要
通信屋内配線撤去 (夜間施工) ラック配線	CPEV-Sケーブル CPEV-S0. 9mm-3P	m		30. 4		
通信屋内配線撤去 (夜間施工) ころがし配線	CVVケーブル CVV2mm2-20C	m		7. 2		
通信屋内配線撤去 (夜間施工) ころがし配線	CPEV-Sケーブル CPEV-S0. 9mm-20P	m		7. 2		
通信屋内配線撤去 (夜間施工) ころがし配線	CPEV-Sケーブル CPEV-S0. 9mm-30P	m		3. 6		
通信屋内配線撤去 (夜間施工) ころがし配線	CPEV-Sケーブル CPEV-S0. 9mm-3P	m		3. 2		
通信屋内配線撤去 (夜間施工) ピット配線	CPEV-Sケーブル CPEV-S0. 9mm-20P	m		13. 6		
通信屋内配線撤去 (夜間施工) ピット配線	CPEV-Sケーブル CPEV-S0. 9mm-30P	m		6. 8		
通信屋内配線撤去 (夜間施工) ピット配線	CPEV-Sケーブル CPEV-S0. 9mm-3P	m		13. 6		
通信屋外配線撤去	CPEV-S0. 9mm-20P	m		1, 024		
通信屋外配線撤去	CPEV-S0. 9mm-30P	m		544		
配管・配線撤去工		式		1		

工事数量総括表

工事名	R 8 大宮国道管内気象観測設備他改修工事 (当 初)					
工事区分・工種・種別・細別	規格	単位	数量 (前回)	数量 (今回)	数量増減	摘要
地中配管撤去 (夜間施工)	FEP 径 40mm	m		14		
屋外配管撤去 (夜間施工)	鋼管 径 25mm	m		7.2		
屋外配線撤去 (夜間施工) 管内配線	CVケーブル CV14mm2-3C	m		1,009		
屋外配線撤去 (夜間施工) 管内配線	CVケーブル CV8mm2-3C	m		49.4		
屋外配線撤去 (夜間施工) ころがし配線	CVケーブル CV14mm2-3C	m		7.6		
屋外配線撤去 (夜間施工) ころがし配線	CVケーブル CV8mm2-3C	m		14.4		
屋外配線撤去 (夜間施工) ころがし配線	CVケーブル CV14mm2-3C	m		83.4		
プルボックス撤去工		式		1		
プルボックス撤去 (夜間施工)	200×200×200	個		1		
プルボックス撤去 (夜間施工)	500×500×500	個		1		
工場製品輸送工		式		1		

工事数量総括表

工事名	R 8 大宮国道管内気象観測設備他改修工事 (当 初)					
工事区分・工種・種別・細別	規格	単位	数量 (前回)	数量 (今回)	数量増減	摘要
輸送工 (全箇所分)		式		1		
輸送(電気)		式		1		
仮設工		式		1		
交通管理工		式		1		
交通誘導警備員 (夜間施工)		式		1		
交通誘導警備員 (夜間施工)		式		1		
直接工事費		式		1		
共通仮設費		式		1		
共通仮設費 (率計上)		式		1		
純工事費		式		1		
現場管理費		式		1		

工事数量総括表

工事名	R 8 大宮国道管内気象観測設備他改修工事 (当 初)					
工事区分・工種・種別・細別	規格	単位	数量 (前回)	数量 (今回)	数量増減	摘要
機器間接費		式		1		
技術者間接費		式		1		
機器管理費		式		1		
工事原価		式		1		
一般管理費等		式		1		
工事価格		式		1		
消費税相当額		式		1		
工事費計		式		1		

工事数量総括表

工事名	R 8 大宮国道管内気象観測設備他改修工事 (当 初)					
工事区分・工種・種別・細別	規格	単位	数量 (前回)	数量 (今回)	数量増減	摘要
電子応用設備 (機器単体) 尾山台高架橋観測局		式		1		
気象観測設備		式		1		
気象観測設備		式		1		
通風式気温計	近赤外線式	台		1		
路面放射温度計	近赤外線式	台		1		
路面水分検知器	近赤外線式	台		1		
雨量計		台		1		
路面状態判定部		台		1		
雨量変換部		台		1		
IP変換部		台		1		
光伝送装置		台		1		

工事数量総括表

工事名	R 8 大宮国道管内気象観測設備他改修工事 (当 初)					
工事区分・工種・種別・細別	規格	単位	数量 (前回)	数量 (今回)	数量増減	摘要
光成端箱		台		1		
電源部		台		1		
筒体・接続部	屋外自立型	台		1		
機器単体費		式		1		
電子応用設備		式		1		
気象観測設備		式		1		
気象観測設備		式		1		
通風式気温計設置		台		1		
路面放射温度計設置		台		1		
路面水分検知器設置		台		1		
雨量計設置		台		1		

工事数量総括表

工事名	R 8 大宮国道管内気象観測設備他改修工事 (当 初)					
工事区分・工種・種別・細別	規格	単位	数量 (前回)	数量 (今回)	数量増減	摘要
気象観測装置設置		台		1		
光伝送装置設置		台		1		
光成端箱設置		個		1		
配管・配線工		式		1		
屋内配線 露出配線	付属ケーブル	m		1		
屋内配線 管内配線	付属ケーブル (0.35mm-5c相当)	m		55.4		
屋内配線 ころがし配線	付属ケーブル (0.35mm-5c相当)	m		1.6		
屋内配線 露出配線	付属ケーブル (0.35mm-5c相当)	m		1		
屋内配線 管内配線	CVV-S1. 25mm2-2C	m		57.9		
屋内配線 ころがし配線	CVV-S1. 25mm2-2C	m		1.6		
屋内配線 露出配線	CVV-S1. 25mm2-2C	m		0.5		

工事数量総括表

工事名	R 8 大宮国道管内気象観測設備他改修工事 (当 初)					
工事区分・工種・種別・細別	規格	単位	数量 (前回)	数量 (今回)	数量増減	摘要
屋内配線 管内配線	CVV-S1. 25mm2-4C	m		55.4		
屋内配線 ころがし配線	CVV-S1. 25mm2-4C	m		1.6		
屋内配線 露出配線	CVV-S1. 25mm2-4C	m		0.7		
屋内配線 管内配線	IVケーブル(600Vビニル絶縁電線) 5. 5mm2	m		5		
屋内配線 ころがし配線	IVケーブル(600Vビニル絶縁電線) 5. 5mm2	m		3.1		
屋内配線 ころがし配線	Cate5e-4P	m		1.6		
屋内配線 管内配線	CVケーブル(600V架橋ポリケーブル) 3心 600V 2. 0mm2×3C	m		55.4		
屋内配線 ころがし配線	CVケーブル(600V架橋ポリケーブル) 3心 600V 2. 0mm2×3C	m		1.6		
屋内配線 露出配線	CVケーブル(600V架橋ポリケーブル) 3心 600V 2. 0mm2×3C	m		0.7		
屋内配線 管内配線	CVケーブル(600V架橋ポリケーブル) 2心 600V 5. 5mm2×2C	m		8.9		
屋内配線 ころがし配線	CVケーブル(600V架橋ポリケーブル) 2心 600V 5. 5mm2×2C	m		3		

工事数量総括表

工事名	R 8 大宮国道管内気象観測設備他改修工事 (当 初)					
工事区分・工種・種別・細別	規格	単位	数量 (前回)	数量 (今回)	数量増減	摘要
屋内配線 露出配線	CVケーブル(600V架橋ポリエチレンケーブル) 2心 600V 5.5mm2×2C	m		0.3		
地中配管	VE 径 16mm	m		3.3		
地中配管	FEP 径 30mm	m		123.6		
埋設標識シート	巾300 W折り	m		40.9		
オートリセットブレーカ(材料費のみ)		台		1		
異種管路接続材(材料費のみ)	PE38-FEP30	組		3		
自在バンド(材料費のみ)	3BD-HC-12	個		1		
自在バンド(材料費のみ)	3BD-HC-17	個		2		
自在バンド(材料費のみ)	IBT-308	個		2		
支柱取付金具(材料費のみ)	RALA	個		2		
装着金物(材料費のみ)	BXC-21	個		2		

工事数量総括表

工事名	R 8 大宮国道管内気象観測設備他改修工事 (当 初)					
工事区分・工種・種別・細別	規格	単位	数量 (前回)	数量 (今回)	数量増減	摘要
シブル(材料費のみ)	丸型 22mm	個		1		
低圧用フック(材料費のみ)		個		1		
低圧引留がいし(材料費のみ)		個		1		
梁柱フランジ部塞ぎ蓋(材料費のみ)		個		1		
通風式気温計取付金物(材料費のみ)		個		1		
路面水分検知器・路面放射温度計取付金物 (材料費のみ)		個		1		
雨量計取付金物(材料費のみ)		個		1		
連結式接地棒	Φ10 L=1500	箇所		1		
作業土工(電気) 気象観測装置基礎工		式		1		
作業土工(電気) 引込柱基礎工		式		1		
作業土工(電気) 埋設管路土工		式		1		

工事数量総括表

工事名	R 8 大宮国道管内気象観測設備他改修工事 (当 初)					
工事区分・工種・種別・細別	規格	単位	数量 (前回)	数量 (今回)	数量増減	摘要
設備搬入処理 (電気)		式		1		
支柱設置工		式		1		
支柱設置		箇所		1		
光ケーブル敷設工		式		1		
光屋内配線 管内配線	SM-4C (再使用)	m		5.9		
光屋内配線 ころがし配線	SM-4C (再使用)	m		1.6		
光ケーブル2C (材料費のみ)		m		3.2		
気象観測設備撤去		式		1		
気象観測装置撤去		台		1		
路面反射比率計撤去		台		1		
路面放射温度計撤去		台		1		

工事数量総括表

工事名	R 8 大宮国道管内気象観測設備他改修工事 (当 初)					
工事区分・工種・種別・細別	規格	単位	数量 (前回)	数量 (今回)	数量増減	摘要
通風式気温計撤去		台		1		
雨雪量計撤去		台		1		
引込開閉器盤撤去	(再利用)	台		1		
配管・配線撤去工		式		1		
屋内配線撤去 管内配線	CVV-S1. 25mm2-10C	m		46. 8		
屋内配線撤去 ころがし配線	CVV-S1. 25mm2-10C	m		3. 2		
屋内配線撤去 露出配線	CVV-S1. 25mm2-10C	m		0. 9		
屋内配線撤去 管内配線	CVV-S1. 25mm2-20C	m		24. 2		
屋内配線撤去 ころがし配線	CVV-S1. 25mm2-20C	m		1. 6		
屋内配線撤去 露出配線	CVV-S1. 25mm2-20C	m		0. 8		
屋内配線撤去 管内配線	CVV-S1. 25mm2-4C	m		20. 1		

工事数量総括表

工事名	R 8 大宮国道管内気象観測設備他改修工事 (当 初)					
工事区分・工種・種別・細別	規格	単位	数量 (前回)	数量 (今回)	数量増減	摘要
屋内配線撤去 ころがし配線	CVV-S1. 25mm2-4C	m		1. 6		
屋内配線撤去 露出配線	CVV-S1. 25mm2-4C	m		0. 7		
屋内配線撤去 管内配線	CVV-S1. 25mm2-2C	m		22. 6		
屋内配線撤去 ころがし配線	CVV-S1. 25mm2-2C	m		1. 6		
屋内配線撤去 露出配線	CVV-S1. 25mm2-2C	m		0. 5		
屋内配線撤去 管内配線	IV3. 5mm2	m		5. 6		
屋内配線撤去 ころがし配線	IV3. 5mm2	m		2. 3		
屋内配線撤去 管内配線	CV2mm2-3C	m		42. 7		
屋内配線撤去 ころがし配線	CV2mm2-3C	m		3. 2		
屋内配線撤去 露出配線	CV2mm2-3C	m		1. 2		
屋内配線撤去 管内配線	CV5. 5mm2-2C	m		8. 9		

工事数量総括表

工事名	R 8 大宮国道管内気象観測設備他改修工事 (当 初)					
工事区分・工種・種別・細別	規格	単位	数量 (前回)	数量 (今回)	数量増減	摘要
屋内配線撤去 ころがし配線	CV5. 5mm2-2C	m		3		
屋内配線撤去 露出配線	CV5. 5mm2-2C	m		0. 3		
地中配管撤去	FEP 径 30mm	m		53. 3		
作業土工(電気) 気象観測装置基礎撤去		式		1		
作業土工(電気) 支柱基礎撤去工		式		1		
作業土工(電気) 埋設管路土工		式		1		
光ケーブル撤去工		式		1		
光屋内配線撤去 管内配線	SM-4C(再使用)	m		40. 6		
光屋内配線撤去 ころがし配線	SM-4C(再使用)	m		1. 6		
支柱撤去工		式		1		
支柱撤去		基		1		

工事数量総括表

工事名	R 8 大宮国道管内気象観測設備他改修工事 (当 初)					
工事区分・工種・種別・細別	規格	単位	数量 (前回)	数量 (今回)	数量増減	摘要
現場発生品運搬(電気)		式		1		
仮設工		式		1		
交通管理工		式		1		
交通誘導警備員 A		人日		10		
交通誘導警備員 B		人日		10		
直接工事費		式		1		
共通仮設費		式		1		
共通仮設費 (率計上)		式		1		
純工事費		式		1		
現場管理費		式		1		
機器間接費		式		1		

工事数量総括表

工事名	R 8 大宮国道管内気象観測設備他改修工事						(当 初)	
工事区分・工種・種別・細別		規格	単位	数量 (前回)	数量 (今回)	数量増減	摘要	
技術者間接費			式		1			
機器管理費			式		1			
工事原価			式		1			

工事数量総括表

工事名	R 8 大宮国道管内気象観測設備他改修工事 (当 初)					
工事区分・工種・種別・細別	規格	単位	数量 (前回)	数量 (今回)	数量増減	摘要
電子応用設備 (機器単体) 宮ヶ谷塔橋観測局		式		1		
気象観測設備		式		1		
気象観測設備		式		1		
通風式気温計	近赤外線式	台		1		
路面放射温度計	近赤外線式	台		1		
路面水分検知器	近赤外線式	台		1		
雨量計		台		1		
路面状態判定部		台		1		
雨量変換部		台		1		
IP変換部		台		1		
光伝送装置		台		1		

工事数量総括表

工事名	R 8 大宮国道管内気象観測設備他改修工事 (当 初)					
工事区分・工種・種別・細別	規格	単位	数量 (前回)	数量 (今回)	数量増減	摘要
光成端箱		台		1		
電源部		台		1		
筒体・接続部	屋外自立型	台		1		
機器単体費		式		1		
電子応用設備		式		1		
気象観測設備		式		1		
気象観測設備		式		1		
通風式気温計設置		台		1		
路面放射温度計設置		台		1		
路面水分検知器設置		台		1		
雨量計設置		台		1		

工事数量総括表

工事名	R 8 大宮国道管内気象観測設備他改修工事 (当 初)					
工事区分・工種・種別・細別	規格	単位	数量 (前回)	数量 (今回)	数量増減	摘要
気象観測装置設置		台		1		
光伝送装置設置		台		1		
光成端箱設置		個		1		
配管・配線工		式		1		
屋内配線 露出配線	付属ケーブル	m		1		
屋内配線 管内配線	付属ケーブル (0.35mm-5c相当)	m		11.3		
屋内配線 ころがし配線	付属ケーブル (0.35mm-5c相当)	m		1.6		
屋内配線 露出配線	付属ケーブル (0.35mm-5c相当)	m		1		
屋内配線 管内配線	CVV-S1. 25mm2-2C	m		12.8		
屋内配線 ころがし配線	CVV-S1. 25mm2-2C	m		1.6		
屋内配線 露出配線	CVV-S1. 25mm2-2C	m		0.5		

工事数量総括表

工事名	R 8 大宮国道管内気象観測設備他改修工事 (当 初)					
工事区分・工種・種別・細別	規格	単位	数量 (前回)	数量 (今回)	数量増減	摘要
屋内配線 管内配線	CVV-S1. 25mm2-4C	m		11.3		
屋内配線 ころがし配線	CVV-S1. 25mm2-4C	m		1.6		
屋内配線 露出配線	CVV-S1. 25mm2-4C	m		0.7		
屋内配線 ころがし配線	Cate5e-4P	m		1.6		
屋内配線 管内配線	CVケーブル(600V架橋ポリケーブル) 3心 600V 2.0mm2×3C	m		11.3		
屋内配線 ころがし配線	CVケーブル(600V架橋ポリケーブル) 3心 600V 2.0mm2×3C	m		1.6		
屋内配線 露出配線	CVケーブル(600V架橋ポリケーブル) 3心 600V 2.0mm2×3C	m		0.7		
屋内配線 管内配線	CVケーブル(600V架橋ポリケーブル) 2心 600V 5.5mm2×2C	m		43.3		
屋内配線 ころがし配線	CVケーブル(600V架橋ポリケーブル) 2心 600V 5.5mm2×2C	m		2.3		
オートセットブレーカ(材料費のみ)		台		1		
自在バンド(材料費のみ)	3BD-HC-17	個		2		

工事数量総括表

工事名	R 8 大宮国道管内気象観測設備他改修工事 (当 初)					
工事区分・工種・種別・細別	規格	単位	数量 (前回)	数量 (今回)	数量増減	摘要
自在バンド (材料費のみ)	IBT-308	個		2		
支柱取付金具 (材料費のみ)	RALA	個		2		
装着金物 (材料費のみ)	BXC-21	個		2		
梁柱フランチ部塞ぎ蓋 (材料費のみ)		個		1		
通風式気温計取付金物 (材料費のみ)		個		1		
路面水分検知器・路面放射温度計取付金物 (材料費のみ)		個		1		
雨量計取付金物 (材料費のみ)		個		1		
光ケーブル敷設工		式		1		
光コード2C (材料費のみ)		m		3.2		
気象観測設備撤去		式		1		
気象観測装置撤去		台		1		

工事数量総括表

工事名	R 8 大宮国道管内気象観測設備他改修工事 (当 初)					
工事区分・工種・種別・細別	規格	単位	数量 (前回)	数量 (今回)	数量増減	摘要
路面反射比率計撤去		台		1		
路面放射温度計撤去		台		1		
通風式気温計撤去		台		1		
雨雪量計撤去		台		1		
配管・配線撤去工		式		1		
屋内配線撤去 管内配線	CVV-S1. 25mm2-10C	m		29. 2		
屋内配線撤去 ころがし配線	CVV-S1. 25mm2-10C	m		3. 2		
屋内配線撤去 露出配線	CVV-S1. 25mm2-10C	m		0. 9		
屋内配線撤去 管内配線	CVV-S1. 25mm2-20C	m		14. 4		
屋内配線撤去 ころがし配線	CVV-S1. 25mm2-20C	m		1. 6		
屋内配線撤去 露出配線	CVV-S1. 25mm2-20C	m		0. 8		

工事数量総括表

工事名	R 8 大宮国道管内気象観測設備他改修工事 (当 初)					
工事区分・工種・種別・細別	規格	単位	数量 (前回)	数量 (今回)	数量増減	摘要
屋内配線撤去 管内配線	CVV-S1. 25mm2-4C	m		11. 3		
屋内配線撤去 ころがし配線	CVV-S1. 25mm2-4C	m		1. 6		
屋内配線撤去 露出配線	CVV-S1. 25mm2-4C	m		0. 7		
屋内配線撤去 管内配線	CVV-S1. 25mm2-2C	m		12. 8		
屋内配線撤去 ころがし配線	CVV-S1. 25mm2-2C	m		1. 6		
屋内配線撤去 露出配線	CVV-S1. 25mm2-2C	m		0. 5		
屋内配線撤去 管内配線	CV2mm2-3C	m		24. 1		
屋内配線撤去 ころがし配線	CV2mm2-3C	m		3. 2		
屋内配線撤去 露出配線	CV2mm2-3C	m		1. 2		
屋内配線撤去 管内配線	CV5. 5mm2-2C	m		43. 3		
屋内配線撤去 ころがし配線	CV5. 5mm2-2C	m		2. 3		

工事数量総括表

工事名	R 8 大宮国道管内気象観測設備他改修工事 (当 初)					
工事区分・工種・種別・細別	規格	単位	数量 (前回)	数量 (今回)	数量増減	摘要
現場発生品運搬(電気)		式		1		
仮設工		式		1		
交通管理工		式		1		
交通誘導警備員 A		人日		10		
交通誘導警備員 B		人日		10		
直接工事費		式		1		
共通仮設費		式		1		
共通仮設費 (率計上)		式		1		
純工事費		式		1		
現場管理費		式		1		
機器間接費		式		1		

工事数量総括表

工事名	R 8 大宮国道管内気象観測設備他改修工事						(当 初)	
工事区分・工種・種別・細別		規格	単位	数量 (前回)	数量 (今回)	数量増減	摘要	
技術者間接費			式		1			
機器管理費			式		1			
工事原価			式		1			

工事数量総括表

工事名	R 8 大宮国道管内気象観測設備他改修工事 (当 初)					
工事区分・工種・種別・細別	規格	単位	数量 (前回)	数量 (今回)	数量増減	摘要
電子応用設備 (機器単体) 西武高架橋観測局		式		1		
気象観測設備		式		1		
気象観測設備		式		1		
通風式気温計	近赤外線式	台		1		
路面放射温度計	近赤外線式	台		1		
路面水分検知器	近赤外線式	台		1		
路面状態判定部		台		1		
IP変換部		台		1		
光伝送装置		台		1		
光成端箱		台		1		
電源部		台		1		

工事数量総括表

工事名	R 8 大宮国道管内気象観測設備他改修工事 (当 初)					
工事区分・工種・種別・細別	規格	単位	数量 (前回)	数量 (今回)	数量増減	摘要
筒体・接続部	屋外装柱型	台		1		
機器単体費		式		1		
電子応用設備		式		1		
気象観測設備		式		1		
気象観測設備		式		1		
通風式気温計設置		台		1		
路面放射温度計設置		台		1		
路面水分検知器設置		台		1		
気象観測装置設置		台		1		
光伝送装置設置		台		1		
光成端箱設置		個		1		

工事数量総括表

工事名	R 8 大宮国道管内気象観測設備他改修工事 (当 初)					
工事区分・工種・種別・細別	規格	単位	数量 (前回)	数量 (今回)	数量増減	摘要
配管・配線工		式		1		
屋内配線 露出配線	付属ケーブル	m		1		
屋内配線 管内配線	付属ケーブル(0.35mm ² -5c相当)	m		5.1		
屋内配線 ころがし配線	付属ケーブル(0.35mm ² -5c相当)	m		1.8		
屋内配線 露出配線	付属ケーブル(0.35mm ² -5c相当)	m		0.8		
屋内配線 管内配線	CVV-S1. 25mm ² -4C	m		2.8		
屋内配線 ころがし配線	CVV-S1. 25mm ² -4C	m		1.8		
屋内配線 露出配線	CVV-S1. 25mm ² -4C	m		1		
屋内配線 ころがし配線	Cate5e-4P	m		1.8		
屋内配線 管内配線	CVケーブル(600V架橋ポリエチレンケーブル) 3心 600V 2.0mm ² ×3C	m		2.8		
屋内配線 ころがし配線	CVケーブル(600V架橋ポリエチレンケーブル) 3心 600V 2.0mm ² ×3C	m		1.8		

工事数量総括表

工事名	R 8 大宮国道管内気象観測設備他改修工事 (当 初)					
工事区分・工種・種別・細別	規格	単位	数量 (前回)	数量 (今回)	数量増減	摘要
屋内配線 露出配線	CVケーブル(600V架橋ポリエチレンケーブル) 3心 600V 2.0mm2×3C	m		1		
屋内配線 管内配線	CVケーブル(600V架橋ポリエチレンケーブル) 2心 600V 5.5mm2×2C	m		1		
屋内配線 ころがし配線	CVケーブル(600V架橋ポリエチレンケーブル) 2心 600V 5.5mm2×2C	m		2.6		
オートセットフレカ(材料費のみ)		台		1		
自在バンド(材料費のみ)	3BD-HC-23	個		2		
支柱取付金具(材料費のみ)	RALA	個		2		
梁柱フランジ部塞ぎ蓋(材料費のみ)		個		1		
カップリング(材料費のみ)	G28用	個		1		
通風式気温計取付金物(材料費のみ)		個		1		
路面水分検知器・路面放射温度計取付金物 (材料費のみ)		個		1		
光ケーブル敷設工		式		1		

工事数量総括表

工事名	R 8 大宮国道管内気象観測設備他改修工事 (当 初)					
工事区分・工種・種別・細別	規格	単位	数量 (前回)	数量 (今回)	数量増減	摘要
光ケーブル2C (材料費のみ)		m		3.6		
気象観測設備撤去		式		1		
気象観測装置撤去		台		1		
路面反射比率計撤去		台		1		
路面放射温度計撤去		台		1		
通風式気温計撤去		台		1		
配管・配線撤去工		式		1		
屋内配線撤去 管内配線	CVV-S1. 25mm2-10C	m		21.6		
屋内配線撤去 ころがし配線	CVV-S1. 25mm2-10C	m		3.6		
屋内配線撤去 露出配線	CVV-S1. 25mm2-10C	m		2.2		
屋内配線撤去 管内配線	CVV-S1. 25mm2-4C	m		2.8		

工事数量総括表

工事名	R 8 大宮国道管内気象観測設備他改修工事 (当 初)					
工事区分・工種・種別・細別	規格	単位	数量 (前回)	数量 (今回)	数量増減	摘要
屋内配線撤去 ころがし配線	CVV-S1. 25mm2-4C	m		1.8		
屋内配線撤去 露出配線	CVV-S1. 25mm2-4C	m		1		
屋内配線撤去 管内配線	CV2mm2-3C	m		2.8		
屋内配線撤去 ころがし配線	CV2mm2-3C	m		1.8		
屋内配線撤去 露出配線	CV2mm2-3C	m		1		
屋内配線撤去 管内配線	CV5. 5mm2-2C	m		1		
屋内配線撤去 ころがし配線	CV5. 5mm2-2C	m		2.6		
現場発生品運搬(電気)		式		1		
仮設工		式		1		
交通管理工		式		1		
交通誘導警備員 A		人日		10		

工事数量総括表

工事名	R 8 大宮国道管内気象観測設備他改修工事 (当 初)					
工事区分・工種・種別・細別	規格	単位	数量 (前回)	数量 (今回)	数量増減	摘要
交通誘導警備員 B		人日		10		
直接工事費		式		1		
共通仮設費		式		1		
共通仮設費 (率計上)		式		1		
純工事費		式		1		
現場管理費		式		1		
機器間接費		式		1		
技術者間接費		式		1		
機器管理費		式		1		
工事原価		式		1		

工事数量総括表

工事名	R 8 大宮国道管内気象観測設備他改修工事 (当 初)					
工事区分・工種・種別・細別	規格	単位	数量 (前回)	数量 (今回)	数量増減	摘要
電子応用設備 (機器単体) 笹目橋観測局		式		1		
気象観測設備		式		1		
気象観測設備		式		1		
通風式気温計	近赤外線式	台		1		
路面放射温度計	近赤外線式	台		1		
路面水分検知器	近赤外線式	台		1		
路面状態判定部		台		1		
IP変換部		台		1		
光伝送装置		台		1		
光成端箱		台		1		
電源部		台		1		

工事数量総括表

工事名	R 8 大宮国道管内気象観測設備他改修工事 (当 初)					
工事区分・工種・種別・細別	規格	単位	数量 (前回)	数量 (今回)	数量増減	摘要
筒体・接続部	屋外自立型	台		1		
機器単体費		式		1		
電子応用設備		式		1		
気象観測設備		式		1		
気象観測設備		式		1		
通風式気温計設置		台		1		
路面放射温度計設置		台		1		
路面水分検知器設置		台		1		
気象観測装置設置		台		1		
光伝送装置設置		台		1		
光成端箱設置		個		1		

工事数量総括表

工事名	R 8 大宮国道管内気象観測設備他改修工事 (当 初)					
工事区分・工種・種別・細別	規格	単位	数量 (前回)	数量 (今回)	数量増減	摘要
配管・配線工		式		1		
屋内配線 露出配線	付属ケーブル	m		1		
屋内配線 管内配線	付属ケーブル (0. 35mm-5c相当)	m		5. 9		
屋内配線 ころがし配線	付属ケーブル (0. 35mm-5c相当)	m		1		
屋内配線 露出配線	付属ケーブル (0. 35mm-5c相当)	m		1		
屋内配線 管内配線	CVV-S1. 25mm2-4C	m		5. 9		
屋内配線 ころがし配線	CVV-S1. 25mm2-4C	m		1		
屋内配線 露出配線	CVV-S1. 25mm2-4C	m		0. 7		
屋内配線 ころがし配線	Cate5e-4P	m		1		
屋内配線 管内配線	CVケーブル (600V架橋ポリエチレンケーブル) 3心 600V 2. 0mm2×3C	m		5. 9		
屋内配線 ころがし配線	CVケーブル (600V架橋ポリエチレンケーブル) 3心 600V 2. 0mm2×3C	m		1		

工事数量総括表

工事名	R 8 大宮国道管内気象観測設備他改修工事 (当 初)					
工事区分・工種・種別・細別	規格	単位	数量 (前回)	数量 (今回)	数量増減	摘要
屋内配線 露出配線	CVケーブル(600V架橋ポリエチレンケーブル) 3心 600V 2.0mm ² ×3C	m		0.7		
屋内配線 管内配線	CVケーブル(600V架橋ポリエチレンケーブル) 2心 600V 5.5mm ² ×2C	m		9.9		
屋内配線 ころがし配線	CVケーブル(600V架橋ポリエチレンケーブル) 2心 600V 5.5mm ² ×2C	m		1.7		
屋外配管	G 径 28mm	m		1		
屋外配管	金属製可とう電線管 径 24mm	m		1.6		
屋外配管	金属製可とう電線管 径 30mm	m		7.1		
オートセットブレイカ(材料費のみ)		台		1		
防水エモンカップリング(材料費のみ)	30mm	個		5		
防水エモンボックスコネクタ(材料費のみ)	30mm	個		7		
防水エモンボックスコネクタ(材料費のみ)	24mm	個		4		
自在バンド(材料費のみ)	IBT-208	個		2		

工事数量総括表

工事名	R 8 大宮国道管内気象観測設備他改修工事 (当 初)					
工事区分・工種・種別・細別	規格	単位	数量 (前回)	数量 (今回)	数量増減	摘要
ブルボックス設置	300×300×200 SUS, WP	個		2		
自在バンド (材料費のみ)	3BD-HC-17	個		2		
自在バンド (材料費のみ)	IBT-308	個		2		
支柱取付金具 (材料費のみ)	RALA	個		2		
梁柱フランジ部塞ぎ蓋 (材料費のみ)		個		1		
通風式気温計取付金物 (材料費のみ)		個		1		
路面水分検知器・路面放射温度計取付金物 (材料費のみ)		個		1		
支柱設置工		式		1		
支柱設置 (再使用)	STK400 φ190.7×t5.3 L=9500	箇所		1		
支柱取付架台 (材料費のみ)		箇所		1		
光ケーブル敷設工		式		1		

工事数量総括表

工事名	R 8 大宮国道管内気象観測設備他改修工事 (当 初)					
工事区分・工種・種別・細別	規格	単位	数量 (前回)	数量 (今回)	数量増減	摘要
光ケーブル2C(材料費のみ)		m		2		
気象観測設備撤去		式		1		
気象観測装置撤去		台		2		
路面反射比率計撤去		台		1		
路面放射温度計撤去		台		1		
通風式気温計撤去		台		1		
配管・配線撤去工		式		1		
屋内配線撤去 管内配線	信号ケーブル	m		1.5		
屋内配線撤去 ころがし配線	信号ケーブル	m		2		
屋内配線撤去 管内配線	CVV-S1. 25mm2-10C	m		18.7		
屋内配線撤去 ころがし配線	CVV-S1. 25mm2-10C	m		2		

工事数量総括表

工事名	R 8 大宮国道管内気象観測設備他改修工事 (当 初)					
工事区分・工種・種別・細別	規格	単位	数量 (前回)	数量 (今回)	数量増減	摘要
屋内配線撤去 露出配線	CVV-S1. 25mm2-10C	m		1.2		
屋内配線撤去 管内配線	CVV-S1. 25mm2-4C	m		4.6		
屋内配線撤去 ころがし配線	CVV-S1. 25mm2-4C	m		1		
屋内配線撤去 露出配線	CVV-S1. 25mm2-4C	m		0.7		
屋内配線撤去 管内配線	CV2mm2-3C	m		4.6		
屋内配線撤去 ころがし配線	CV2mm2-3C	m		1		
屋内配線撤去 露出配線	CV2mm2-3C	m		0.7		
屋内配線撤去 管内配線	CV5. 5mm2-2C	m		21.3		
屋内配線撤去 ころがし配線	CV5. 5mm2-2C	m		3.4		
屋外配管撤去	G 径 30mm	m		3.9		
屋外配管撤去	G 径 38mm	m		0.7		

工事数量総括表

工事名	R 8 大宮国道管内気象観測設備他改修工事 (当 初)					
工事区分・工種・種別・細別	規格	単位	数量 (前回)	数量 (今回)	数量増減	摘要
屋外配管撤去	G 径 60mm	m		1.5		
現場発生品運搬(電気)		式		1		
仮設工		式		1		
交通管理工		式		1		
交通誘導警備員 A		人日		10		
交通誘導警備員 B		人日		10		
直接工事費		式		1		
共通仮設費		式		1		
共通仮設費 (率計上)		式		1		
純工事費		式		1		
現場管理費		式		1		

工事数量総括表

工事名	R 8 大宮国道管内気象観測設備他改修工事						(当 初)
工事区分・工種・種別・細別		規格	単位	数量 (前回)	数量 (今回)	数量増減	摘要
機器間接費			式		1		
技術者間接費			式		1		
機器管理費			式		1		
工事原価			式		1		

R 8 大宮国道管内気象観測設備他改修工事

(当 初) 請負工事費計算書

(1) 機器単体費	67,358,000
(2) 直接工事費	25,514,129
(3) 共通仮設費	4,997,000
(4) 純工事費	30,511,129

(2) + (3)

(5) 現場管理費	16,349,000
(6) 工期延長等に伴う現場維持等の費用	0
(7) 機器間接費	10,973,000
(8) 工事原価	57,833,129

(4) + (5) + (6) + (7) + (8)

(9') 一般管理費等 (計上額)	9,618,871
(10') その他費目計	0
(11) 業務委託料等	0

(18) 工場製作原価 0

((9) 一般管理費等 (計算額) 9,626,740)

(12) 工事価格	134,810,000
-----------	-------------

(1) + (8) + (9') + (10') + (11) (万円未満切り捨て)

(13) 消費税相当額	13,481,000
-------------	------------

(14) 請負工事費	148,291,000
------------	-------------

(12) + (13)

(15) 入札書比較価格	134,810,000
--------------	-------------

(請負工事費の100/110)

(16) 調査基準価格	134,574,000
-------------	-------------

(17) 調査基準価格の100/110	122,340,000
---------------------	-------------

(工事契約：万円未満切り捨て 製造製作契約：円未満切り捨て)

R 8 大宮国道管内気象観測設備他改修工事

特記仕様書

令和 8 年 5 月

関東地方整備局
大宮国道事務所

第 1 章 総則

第 1 条. 適用

1. この特記仕様書は、電気通信設備工事共通仕様書（令和 8 年 3 月改定）（以下「共通仕様書」という。）でいう特記仕様書で、本工事の施工に適用する。
2. この工事の施工にあたっての一般的事項は、共通仕様書によるものとする。
3. この特記仕様書に添付されていない別紙様式等については以下 URL よりダウンロードするものとする。
URL <https://www.ktr.mlit.go.jp/gijyutu/index00000015.html>
4. 本工事における「条件明示」については、別紙ー 1 「明示項目および明示事項」に記載のとおりとする。

第 2 条. 施工場所

本工事の施工場所は以下のとおりとする。

埼玉県戸田市美女木地先 美女木地下道ほか 4 箇所

- ① 美女木地下道（埼玉県戸田市美女木地先）
- ② 尾山台高架橋観測局（埼玉県上尾市瓦葺地先）
- ③ 宮ヶ谷塔橋観測局（埼玉県さいたま市見沼区地先）
- ④ 西武高架橋観測局（埼玉県川越市脇田新町地先）
- ⑤ 笹目橋観測局（埼玉県戸田市笹目 6 丁目地先）

第 3 条. 主任技術者等（契約書第 10 条）

本工事の主任技術者又は監理技術者は、次に掲げる基準を満たす者を専任で配置することとする。

- （1）主任技術者は、1 級電気通信工事施工管理技士、2 級電気通信工事施工管理技士又はこれと同等以上の資格を有する者であること。

なお、「これと同等以上の資格を有する者」とは、次のとおりである。

- ① 技術士（電気電子部門又は総合技術監理部門（選択科目を「電気電子」とするものに限る））の資格を有する者。
- ② 建設業法第 7 条第 2 号イ、ロで定める者（イについては、電気工学又は電気通信工学に関する学科を修めた者。）
- ③ 国土交通大臣が上記イ又はロに掲げる者と同等以上の知識及び技術又は技能を有するものと認定した者
- ④ 本発注工事の工事種別に対応した登録基幹技能者講習修了証を有する者

- （2）監理技術者にあつては、1 級電気通信工事施工管理技士又はこれと同等以上の資格を有する者であること。なお、「これと同等以上の資格を有する者」とは次のとおりである。

- ① 技術士（電気電子部門又は総合技術監理部門（選択科目を「電気電子」とするものに限る））の資格を有する者。
- ② 建設業法第 15 条第 2 号ロで定める者。（同号に規定する第 7 条第 2 号イについては、電気工学又は電気通信工学に関する学科を修めた者。）

③国土交通大臣が上記ロに掲げる者と同等以上の能力を有するものと認定した者。

- (3) 監理技術者にあつては、電気通信工事業（略語：通）に関する監理技術者資格証を有し、監理技術者講習を修了している者であること。

第4条. 主任技術者等の専任期間

1. 契約締結日の翌日から工事の始期までの期間については、主任技術者又は監理技術者の設置を要しない。
2. 契約締結日の翌日から現場施工に着手するまでの期間（現場事務所の設置、資機材の搬入又は仮設工事等が開始されるまでの期間）については、発注者と受注者の間で書面により明確にした場合に限って、主任技術者又は監理技術者の工事現場での専任を要しない。
3. 主任技術者又は監理技術者が協議研磨のための研修、講習、試験等で短期間工事現場を離れる場合は、適切な施工ができる体制を確保したうえで、監督職員の承諾を得るものとする。
4. 工事完成後、検査が終了し（発注者の都合により検査が遅延した場合を除く。）、事務手続、後片付け等のみが残っている期間については、発注者と受注者の間で書面により明確にした場合に限って、主任技術者又は監理技術者の工事現場への専任を要しない。なお、検査が終了した日は、発注者が工事の完成を確認した旨、受注者に通知した日（例：「完成通知書」等における日付）とする。

第5条. 専任特例1号の場合の監理技術者又は主任技術者の配置

本工事は、建設業法第26条第3項第一号の規定の適用を受ける監理技術者又は主任技術者の配置は認めない。

第6条. 専任特例2号の場合の監理技術者の配置

1. 本工事において、建設業法第26条第3項第二号の規定の適用を受ける監理技術者（以下、「専任特例2号の場合の監理技術者」という。）の配置を行う場合は以下の（1）～（8）の要件を全て満たさなければならない。
 - （1）建設業法第26条第3項第二号による監理技術者の職務を補佐する者（以下、「監理技術者補佐」という。）を専任で配置すること。
 - （2）監理技術者補佐は、一級施工管理技士補又は一級施工管理技士等の国家資格者、学歴や実務経験により監理技術者の資格を有する者であること。なお、監理技術者補佐の建設業法第27条の規定に基づく技術検定種目は、専任特例2号の場合の監理技術者に求める技術検定種目と同じであること。
 - （3）監理技術者補佐は、直接的かつ恒常的な雇用関係にあること。
 - （4）同一の専任特例2号の場合の監理技術者が配置できる工事は、本工事を含め同時に2件までとする。なお、専任特例1号の場合の監理技術者又は主任技術者を活用した工事と兼務することは出来ない。
（ただし、同一あるいは別々の発注者が、同一の建設業者と締結する契約工

期の重複する複数の請負契約に係る工事であって、かつ、それぞれの工事の対象となる工作物等に一体性が認められるもの（当初の請負契約以外の請負契約が随意契約により締結される場合に限る。）については、これら複数の工事を一の工事とみなす。）

（５）専任特例２号の場合の監理技術者が兼務できる工事は関東地方整備局管内の工事でなければならない。

（６）専任特例２号の場合の監理技術者は、施工における主要な会議への参加、現場の巡回及び主要な工程の立会等の職務を適正に遂行しなければならない。

（７）専任特例２号の場合の監理技術者と監理技術者補佐との間で常に連絡が取れる体制であること。

（８）監理技術者補佐が担う業務等について、明らかにすること。

2. 現場の安全管理体制について、平成７年４月２１日付基発第２６７号の２「元方事業者による建設現場安全管理指針」において、「統括安全衛生責任者の選任を要するときには、その事業場に専属の者とする。」とされていることから、施工体制に留意すること。

3. 専任特例２号の場合の本工事の監理技術者が専任特例２号の場合の監理技術者として兼務し、本工事に監理技術者補佐を配置する事を予定している場合、以下の書類を提出すること。

１）監理技術者補佐の資格を有する書類（一級施工管理技士等の国家資格者の合格証の写しなど）

２）監理技術者補佐の直接的かつ恒常的な雇用関係を証明する書類（監理技術者資格者証、市区町村が作成する住民税特別徴収税額通知書、健康保険・厚生年金被保険者標準報酬決定通知書、所属会社の雇用証明書又はこれらに準ずる資料（いずれも写し可））

３）監理技術者が兼務する工事の箇所、内容を示す書類（CORINSの写し）

4. 本工事の監理技術者が専任特例２号の場合の監理技術者として兼務し、本工事に監理技術者補佐を配置する事となった場合、第１項（５）～（８）について施工計画書へ記載し、提出すること。

5. 本工事において、専任特例２号の場合の監理技術者及び監理技術者補佐の配置を行う場合又は配置を要さなくなった場合は、コリンズ（CORINS）への登録・修正を適切に行うこと。

第７条. 現場代理人

現場代理人について工事現場における常駐を要しない期間については、「工事請負契約書の運用基準について」（平成２２年９月６日付け国地契第２０号）による。

なお、これにより難しい場合は、監督職員と協議するものとする。

第８条. 設計製作体制等

本工事の設計製作体制等については、受注者自らの体制、ならびに設備の製作を他社に委

託する場合の体制を下記の様式に記載し、契約後速やかに監督職員に提出し、完成図書に綴るものとする。

- (1) 設備の製作に係る設計管理、工程管理、検査・試験に関する体制（別紙－２）
- (2) 障害時の支援体制、保守部品の供給体制ならびに発注者からの技術的内容についての問い合わせ対応体制（別紙－３）

第 9 条. コリンズ（CORINS）への登録

1. 工事カルテの作成、登録については、土木工事共通仕様書「1-1-1-7 コリンズ（CORINS）への登録」によるものとする。
2. 受注者は、工事受注後又は施工中において当該工事に係る悪質で不誠実な行為（一括下請負等）が発覚し、指名停止の措置を受けた場合は、登録済みの工事カルテの取り下げを行うものとする。
3. 技術者の従事期間は、工期をもって登録するものとする。（余裕期間を含まないことに留意するものとする。）

第 10 条. コリンズ（CORINS）への位置情報の入力

共通仕様書 1-1-1-7 コリンズ（CORINS）への登録に定める「登録のための確認のお願い」を作成するにあたり、位置情報については以下のとおりとし、工事場所および座標（緯度、経度）を記載するものとする。なお、座標は、世界測地系（JGD2024）に準拠する。

起点 埼玉県戸田市笹目 6 丁目地先 緯度 35° 48' 40.2" 経度 139° 38' 55.6"
終点 埼玉県上尾市瓦葺地先 緯度 35° 57' 50" 経度 139° 38' 33"

第 11 条. コリンズ（CORINS）への工事概要の入力

共通仕様書 1-1-1-7 コリンズ（CORINS）への登録に定める「登録のための確認のお願い」を受注時に作成するにあたり、工事概要について必須登録とし、記載例を参考にすること。
記載例）

本工事は、国道 17 号埼玉県戸田市美女木地先 美女木地下道に設置している冠水表示設備の更新を行うものである。また、大宮国道事務所管内に設置している道路気象観測設備について更新を行うものである。

第 12 条. コリンズ（CORINS）への設計業務名及びテクリス番号の入力

共通仕様書 1-1-1-7 コリンズ（CORINS）への登録に定める「登録のための確認のお願い」を作成するにあたり、設計業務名およびテクリス番号を登録すること。設計業務名およびテクリス番号については以下のとおりとする。

業務名）R4 大宮国道管内 CCTV 設備他設計業務
テクリス番号）4049115244

第 13 条. 施工体制台帳

工事成績優秀企業に認定され、認定有効期限内に、工事発注の契約を行った工事の監理技術者、主任技術者（工事成績優秀企業に認定された下請負を含む）は、工事成績優秀企業認定マークの使用や金色帯線（黄色もしくは橙色の帯線でも可）を名札上部に印刷することが出来るものとする。

第14条. 調査・試験に対する協力（低入札価格調査制度調査対象工事について）

1. 予算決算及び会計令第85条の基準に基づく価格を下回る価格で落札した場合においては、受注者は下記の調査に協力しなければならない。
 - (1). 受注者は、下請負者の協力を得て間接工事費等諸経費動向調査票（営繕工事においては共通費実態調査票）の作成を行い、工事完了後、速やかに発注者に提出するものとする。
 - (2). 受注者は、提出された間接工事費等諸経費動向調査票（営繕工事においては共通費実態調査票）の費用の内訳についてヒアリング調査に応じるものとする。この場合において、受注者は下請負者についてもヒアリングに参加させるものとする。
 - (3). 工事コスト調査（調査結果でも可）に係る資料は、下記のとおりとし、関東地方整備局又は大宮国道事務所のホームページにより公表する。
 - (4). 低入札価格調査と工事コスト調査の結果に大きな乖離がある場合、又は、工事コスト調査資料の提出が無い場合には、工事成績評点を減点する場合がある。
- なお、低入札価格調査対象工事については、工事コスト調査終了後に、工事成績評点を通知する。

公表資料は以下のとおり。

資料名	内容
低価格理由とその詳細	当該工事が低価格で施工可能となる理由を示した資料
比較表-1	積算内訳書の発注者と元請における当初と実績の比較表
比較表-2	積算内訳書に対する明細書の発注者と元請における当初と実績の比較表
比較表-3	元請の手持ち資材の当初と実績の比較表
比較表-4	元請の資材購入先一覧の当初と実績の比較表
比較表-5	手持ち機械の当初と実績の比較表
比較表-6	労務者確保計画の当初と実績の比較表
比較表-7	工種別労務者配置計画の当初と実績の比較表
比較表-8	建設副産物の搬出の当初と実績の比較表
諸経費動向調査(工事費)	元請、下請の工事費内訳

第15条. 不可視部分の出来形管理について

予算決算及び会計令第85条の基準に基づく価格を下回る価格で落札した場合においては、以下に示す工種の不可視部分について、ビデオカメラを用いた出来形管理を行うこととし、撮影した映像については監督職員に提出するものとする。

① 配管・配線工

第 16 条. 不具合等発生時の措置

受注者は、工事施工途中に工事目的物や工事材料等の不具合等が発生した場合、又は公益通報者等から当該工事に関する情報が寄せられた場合には、その内容を監督職員に直ちに通知しなければならない。

第 17 条. 工事書類の作成

1. 工事書類の作成に当たっては、別に定める「土木工事電子書類作成マニュアル（令和 8 年 3 月）」に基づき実施するものとする。
2. 工事書類の作成に当たっては、別に定める「土木工事電子書類スリム化ガイド（令和 8 年 3 月）」を参考に書類の電子化、受発注者間での作成書類の役割分担の明確化、書類の削減等に留意すること。
3. 「工事関係書類一覧表」（別紙様式－ 8 ）により、工事着手前に「作成書類の役割分担」、「作成書類の位置付け」に関して「協議」するものとする。
また、「協議」の内容を変更する場合は、改めて、受発注者で協議を行うものとする。
4. 電子により提出、提示した書類については、検査時その他の場合においても紙での提示、提出は行わないものとする。

第 18 条. 設計図書の照査

発注者は、設計図書の照査の範囲を超える資料の作成については、監督職員の指示とし、その作成費用は、設計変更の対象とする。なお、設計変更の対象については、「土木工事における工事請負契約における設計変更ガイドライン（総合版）：令和 7 年 3 月」によるものとする。

第 19 条. 情報共有システムの活用

1. 本工事は、監督職員及び受注者の間の情報を電子的に交換・共有することにより業務の効率化を図る情報共有システムの活用対象工事である。なお、活用にあたっては「土木工事・業務の情報共有システム活用ガイドライン」（令和 7 年 3 月版）に基づき実施すること。
2. 受注者は、本工事で使用する情報共有システムを選定し、使用する情報共有システムは次の要件を満たすものとする。
 - ・工事施工中における受発注者間の情報共有システム機能要件（Rev. 5. 7）
令和 7 年 3 月版 国土交通省（国土技術政策総合研究所）
3. 監督職員及び受注者が使用する情報共有システムのサービス提供者（以下「サービス提供者」という。）との契約は、受注者が行うものとする。また、利用開始日、必要なユーザー ID 数、ディスク容量等の仕様やワークフロー機能の対象者等については、監督職員の確認を得た上で決定すること。
4. 受注者は、サービス提供者と次の内容を含めた契約を締結するものとする。

- ① 情報共有システムに関する障害を適正に処理、解決できる体制を整える旨
 - ② サービス提供者が善良なる管理者の注意をもってしても防御し得ない不正アクセス等により、情報漏洩、データ破壊、システム停止等があった場合、速やかに受注者に連絡を行い適正な処置を行う旨
 - ③ ②の場合において、サービス提供者に重大な管理瑕疵があると監督職員若しくは受注者が判断した場合、又は復旧若しくは処理対応が不適切な場合には、受注者はサービス提供者と協議の上情報共有システムの利用を停止することができる旨
5. 受注者は、監督職員等から技術上の問題点の把握、利用にあたっての評価を行うためのアンケート等を求められた場合、協力しなければならない。

第20条.「設計・施工技術連絡会議（三者会議）」の設置

本工事は、「設計・施工技術連絡会議（三者会議）」（以下、「三者会議」という。）の対象工事では無いが、受注者から「三者会議」の開催を要請した場合、明らかに会議開催の必要性が乏しいと判断される場合を除き、公共工事の品質確保及び円滑な事業執行を目的として、発注者、設計者、施工者（工事受注者）の三者が工事着手前等において一堂に会して、事業目的、設計思想・条件等の情報の共有及び施工上の課題、新たな技術提案に対する意見交換等を行う「三者会議」を開催するものとする。

受注者は、「三者会議」の開催を要請する場合、監督職員と協議するものとする。

「三者会議」の運用にあたっては、「設計・施工技術連絡会議（「三者会議」）運用方針」

(<https://www.ktr.mlit.go.jp/gijyutu/gijyutu00000039.html>) によるものとする。

第21条. 設計審査会の設置

本工事は、発注者と受注者が一堂に会して、現場着手前（準備期間内）に工事工程クリティカルパスの共有及び工事工程の照合（クロスチェック）を実施し、併せて協議資料作成等の受発注者間の役割分担を明確にする場、また、設計変更手続きの透明性と公正性の向上及び迅速化のため、設計変更の妥当性の審議及び設計変更等に伴う工事中止等の判断等を行う場として開催する「設計審査会」（以下、「審査会」という。）の設置対象工事である。

「審査会」の運用にあたっては、「設計審査会設置運用方針」

(<https://www.ktr.mlit.go.jp/gijyutu/gijyutu00000039.html>) によるものとする。

第22条. 工事環境の改善

本工事の実施にあたっては、工事環境の改善に取り組むウィークリースタンスを考慮するものとする。ウィークリースタンスの実施にあたっては、関東地方整備局ホームページ <https://www.ktr.mlit.go.jp/gijyutu/gijyutu00000039.html> に掲載している工事環境改善実施要領に基づき、監督職員と確認・調整した内容について取り組むものとする。

第23条. ワンデーレスポンス

1. この工事はワンデーレスポンス実施対象工事である。

・「ワンデーレスポンス」とは

受注者からの質問、協議等への回答は、基本的に「その日のうち」に指示、通知等行うよう対応する。ただし、即日回答が困難な場合は、いつまでに回答が必要なのかを受注者と協議の上、回答期限を設けるなど、何らかの回答を「その日のうち」に通知することである。

2. 受注者は計画工程表の提出にあたって、作業間の関連把握や工事の進捗状況等を把握できる工程管理方法について、監督職員と協議をおこなうこと。
3. 受注者は工事施工中において、問題が発生した場合及び計画工程と実施工程を比較照査し、差異が生じた場合は速やかに文書にて監督職員へ報告すること。
4. ワンデーレスポンスの実施にあたっては、関東地方整備局ホームページ <https://www.ktr.mlit.go.jp/gijyutu/gijyutu00000039.html> に掲載しているワンデーレスポンス実施の手引き（令和5年12月）に基づき、取り組むものとする。
5. 効果・課題等を把握するためアンケート等のフォローアップ調査を実施する場合があるため、協力すること。

第24条. 契約内容の変更手続きについて

本工事における契約内容の変更は、以下によるものとする。

- ① 本工事における設計変更や契約変更は書面に基づき行うことを徹底し、指示書・協議書があるもののみを契約変更の対象とする。
- ② 受注者は、工事期間中及び工事完成後において、監督職員から契約図書の規定に違反する等の不適切な指示を受けたと思料されるときは、当該監督職員を経由せずに、事務所長へ直接又は契約担当課長経由で書面により、その旨を報告することができる。

第25条. 設計図書の変更

設計変更等については、契約書第18条から第25条及び共通仕様書共通編1-1-1-17から1-1-1-19に記載しているところであるが、その具体的な考え方や手続きについては、「土木工事における工事請負契約における設計変更ガイドライン（総合版）：令和7年3月」によるものとする。

第26条. 契約変更手続きの透明性を確保するための第三者による適正性チェックの試行

1. 本工事は、契約変更手続きの透明性を確保するため、契約変更前に必要に応じて第三者による適正性チェックを実施する試行工事である。
2. 第三者による適正性チェックの実施は、発注者が対応するものとし、実施にあたっては、既存資料等による実施に努め、過度な資料作成は行わないものとする。

第27条. スライド条項

工事請負契約書第26条（スライド条項）については、物価水準の変動により請負代金が不適当となったと認められた時に、相手方に請負代金の変更を請求することができる条項となっている。

単品スライドについては、鋼材類・燃料油の他、コンクリート類、購入土などの主要工事材

料も対象となるので、物価水準の変動により請負代金が不適当となった場合には、相手方に対して請負代金額の変更を請求することができる。

第 28 条. 諸経費動向調査

本工事は、「間接工事費等諸経費動向調査」の対象工事であり、別途監督職員より通知される調査要領等に基づき調査票の作成を行う。

調査票は、工事終了後速やかに監督職員に提出するものとする。又、調査票の聞き取り調査等を実施する場合にはこれに協力するものとし、調査票の根拠となった契約書等を提示するものとする。

第 29 条. 公共建設工事における分別解体等・再資源化等及び再生資源活用工事実施要領(土木)

1. 受注者は、下記の資材の使用に際し、再生資材を利用するものとする。

資材名	規格	備考
再生クラッシャーラン	R C—4 0	基礎砕石

なお、

1. 本工事は建設工事に係る資材の再資源化等に関する法律（平成 12 年法律第 104 号最終改正令和 4 年 6 月 17 日法律 68 号）。以下「建設リサイクル法」という。）に基づき、特定建設資材の分別解体等及び再資源化等の実施について適正な措置を講ずることとする。

なお、本工事における特定建設資材の分別解体等・再資源化等については、以下の積算条件を設定しているが、工事請負契約書「8 解体工事に要する費用等」に定める事項は契約締結時に発注者と受注者の間で確認されるものであるため、発注者が積算上条件明示した以下の事項と別の方法であった場合でも変更の対象としない。ただし工事発注後に明らかになった事情により予定した条件により難しい場合は監督職員と協議するものとする。

工種	工種	作業内容	分別解体等の方法
工種ごとの作業内容及び解体	①仮設	仮設工事 ☐ 有 ☒ 無	☐ 手作業 ☐ 手作業・機械作業の併用
	②土工	土工事 ☒ 有 ☐ 無	☐ 手作業 ☐ 手作業・機械作業の併用
	③基礎	基礎工事 ☒ 有 ☐ 無	☐ 手作業 ☒ 手作業・機械作業の併用
	④本体構造	本体構造の工事 ☐ 有 ☒ 無	☐ 手作業 ☐ 手作業・機械作業の併用
	⑤本体付属品	本体付属品の工事 ☒ 有 ☐ 無	☐ 手作業 ☒ 手作業・機械作業の併用
	⑥その他 ()	その他の工事 ☐ 有 ☒ 無	☐ 手作業 ☐ 手作業・機械作業の併用

方 法			
--------	--	--	--

2. 再資源化等をする施設の名称及び所在地

特定建設資材廃棄物の種類	施設の名称	所在地
アスファルト塊	大林道路(株) 越谷アスファルト混合所	埼玉県越谷市七左町 5-68

上記 2. については、積算上の条件明示であり、処理施設を指定するものではない。なお、受注者の提示する施設と異なる場合でも設計変更の対象としない。ただし、現場条件や数量の変更等、受注者の責によるものでない事項については、監督職員と協議の上、契約変更の対象とすることができる。

3. 受入時間

アスファルト塊処分場：9 時 00 分～17 時 00 分、20 時 00 分～5 時 00 分

4. 受注者は、特定建設資材の分別解体等・再資源化等が完了したときは、建設リサイクル法第 18 条に基づき、以下の事項を書面に記載し、監督職員に報告することとする。なお、書面は「建設リサイクルガイドライン(平成 14 年 5 月)」に定めた様式 1〔再生資源利用計画書(実施書)〕及び様式 2〔再生資源利用促進計画書(実施書)〕を兼ねるものとする。

- ・再資源化等が完了した年月日
- ・再資源化等をした施設の名称及び所在地
- ・再資源化等に要した費用

工事発注後に明らかになった事情により予定していた条件により難しい場合は、監督職員と協議するものとする。

5. 受注者は、「建設工事に係る資材の再資源化等に関する法律」(平成 12 年 5 月 31 日法律第 104 号)第 11 条に基づく、都道府県知事に対する通知を行った旨の書面を監督職員より受領した後に、工事着手(建設リサイクル法第 10 条第 1 項に規定する工事着手をいう。)するものとする。なお、これによりがたい場合は監督職員と協議の上決定するものとする。

第 30 条. 建設リサイクル法第 11 条通知の徹底

受注者は、「建設工事に係る資材の再資源化等に関する法律」(平成 12 年 5 月 31 日法律第 104 号)第 11 条に基づく、都道府県知事に対する通知を行った旨の書面を監督職員より受領した後に、工事着手(建設リサイクル法第 10 条第 1 項に規定する工事着手をいう。)するものとする。なお、これによりがたい場合は監督職員と協議の上決定するものとする。

第 31 条. 工事完成図

本工事は、道路工事完成図等作成要領(第 2 版)(国土技術政策総合研究所資料、平成 20 年 12 月)に基づく電子納品の対象工事である。

https://www.nilim-cdrw.jp/dl_std.html

第 3 2 条. 施工管理

1. 本工事の施工管理は、関東地方整備局土木工事施工管理基準及び規格値（令和 8 年度版）によるものとする。なお、この管理基準により難しい場合及び基準、規格値が定められていない工種については、監督職員と協議の上、施工管理を行うものとする。
2. 本工事の写真管理は、関東地方整備局土木工事写真管理基準（令和 8 年度版）によるものとする。なお、「撮影項目」、「撮影頻度」等が工事内容に合致しない場合は、監督職員の指示により追加、削減するものとする。

第 3 3 条. デジタル工事写真の小黑板情報電子化について

デジタル工事写真の小黑板情報電子化は、受発注者双方の業務効率化を目的に、被写体画像の撮影と同時に工事写真における小黑板の記載情報の電子的記入および、工事写真の信憑性確認を行うことにより、現場撮影の省力化、写真整理の効率化、工事写真の改ざん防止を図るものである。工事では、以下の 1. から 4. の全てを実施することとする。

1. 対象機器の導入

受注者は、デジタル工事写真の小黑板情報電子化の導入に必要な機器・ソフトウェア等（以降、「使用機器」と称する）については、関東地方整備局土木工事写真管理基準（令和 8 年度版）（以下、写真管理基準）「2-2 撮影方法」に示す項目の電子的記入ができること、かつ信憑性確認（改ざん検知機能）を有するものを使用することとする。なお、信憑性確認（改ざん検知機能）は、「電子政府における調達のために参照すべき暗号のリスト（CRYPTREC 暗号リスト）」（URL「<https://www.cryptrec.go.jp/list.html>」）に記載している技術を使用していること。また、受注者は監督職員に対し、工事着手前に、本工事での使用機器について提示するものとする。

なお、使用機器の事例を以下に示す。

【使用機器の事例】

デジタル工事写真の小黑板情報電子化対応ソフトウェア、（一社）施工管理ソフトウェア産業協会、〈<https://www.jcomsia.org/kokuban>〉。

※ここでは使用機器の事例を示したものであり、この使用機器の事例からの選定に限定するものではない。

2. デジタル工事写真における小黑板情報の電子的記入

受注者は、同条 1. の使用機器を用いてデジタル工事写真を撮影する場合は、被写体と小黑板情報を電子画像として同時に記録してもよい。小黑板情報の電子的記入を行う項目は、写真管理基準（令和 7 年 3 月）「2-2 撮影方法」による。

ただし、対象工事において、高温多湿、粉じん等の現場条件の影響により、対象機器の使用が困難な工種については、使用機器の利用を限定するものではない。

3. 小黑板情報の電子的記入の取扱い

本工事の工事写真の取扱いは、写真管理基準（令和 7 年 3 月）及びデジタル写真管理情報基準（以下、デジタル写真管理情報基準）に準ずるが、同条 2. に示す小黑板情報の電子的記入については、写真管理基準（令和 7 年 3 月）「2-5 写真編集等」及びデジ

タル写真管理情報基準（令和 7 年 3 月）「6. 写真編集等」で規定されている写真編集には該当しない。

4. 小黑板情報の電子的記入を行った写真の納品

受注者は、同条 2. に示す小黑板情報の電子的記入を行った写真（以下、「小黑板情報電子化写真」と称する。）を、工事完成時に監督職員へ納品するものとする。

なお納品時に、受注者は改ざん検知機能（信憑性チェックツール）を搭載した写真管理ソフトウェアや工事写真ビューアソフトを用いて、小黑板情報電子化写真の信憑性確認を行い、その結果を併せて監督職員へ提出するものとする。なお、提出された信憑性確認の結果を、監督職員が確認することがある。

また、下記のチェックツールを使用して信憑性確認を行い、結果を出力したものでもよい。

【チェックツールの事例】

信憑性チェックツール（一社）施工管理ソフトウェア産業協会

<<https://www.jcomsia.org/kokuban>>.

※ここでは使用機器の事例を示したものであり、この使用機器の事例からの選定に限定するものではない。なお、デジタル工事写真の小黑板情報電子化を実施しない工事写真がある場合は、工事契約後、監督職員の承諾を得ること。

第 3 4 条. 現場環境改善（快適トイレの設置）

1. 内 容

受注者は快適トイレの設置について、監督職員と協議することとする。

快適トイレを設置する場合は、受注者は現場に以下の（１）～（１１）の仕様を満たす快適トイレを設置することを原則とする。

（１２）～（１７）については、満たしていればより快適に使用出来ると思われる項目であり、必須ではない。

【快適トイレに求める機能】

- （１）洋式（洋風）便器
- （２）水洗及び簡易水洗機能（し尿処理装置付き含む）
- （３）臭い逆流防止機能
- （４）容易に開かない施錠機能
- （５）照明設備
- （６）衣類掛け等のフック、又は、荷物の置ける棚等（耐荷重を 5 kg 以上とする）

【付属品として備えるもの】

- （７）現場に男女がいる場合に男女別の明確な表示
- （８）周囲からトイレの入口が直接見えない工夫
- （９）サニタリーボックス（女性用トイレに必ず設置）
- （１０）鏡と手洗器
- （１１）便座除菌クリーナー等の衛生用品

【推奨する仕様、付属品】

- (12) 室内寸法 900×900mm 以上（面積ではない）
- (13) 擬音装置（機能を含む）
- (14) 着替え台
- (15) 臭気対策機能の多重化
- (16) 室内温度の調整が可能な設備
- (17) 小物置き場（トイレトーパー予備置き場等）

2. 快適トイレに要する費用

快適トイレに要する費用については、当初は計上していない。

受注者は、上記 1 の内容を満たす快適トイレであることを示す書類を添付し、規格・基数等の詳細について監督職員と協議することとし、精算変更時において、見積書を提出するものとする。【快適トイレに求める機能】（１）～（６）及び【付属品として備えるもの】（７）～（１１）の費用については、従来品相当を差し引いた後、57,000 円/基・月を上限に設計変更の対象とする。

なお、設計変更数量は、現場毎に必要な数を協議の上、決定する。

3. また、運搬・設置費は共通仮設費（率）に含むものとし、積算上限額を超える費用については、監督職員と協議するものとする。その他

快適トイレを設置しない場合は、監督職員と協議の上、本条項の対象外とする。

第 35 条. 工事中の安全確保

1. 工事の施工にあたっては、関東地方整備局長が定める「重点的安全対策」について留意し、工事事故の防止を図らなければならない。

なお、令和 8 年度における重点的安全対策項目は以下の 7 項目である。

- I. 架空線等上空施設の損傷事故防止
- II. 建設機械等の稼働に関連した人身事故防止
- III. 資機材等の下敷きによる人身事故防止
- IV. 足場・法面等からの墜落事故防止
- V. 地下埋設物の損傷事故防止
- VI. 第三者の負傷・第三者車両等に対する損害
- VII. 事故防止

2. 受注者は、工事に従事する就業制限業務及び作業主任者を選任する業務における資格者のうち、資格取得後一定期間経過した資格者に対し、次に掲げる再教育の受講が推進されるよう努めるものとする。

- ① 労働安全衛生法第 19 条の 2 に基づく足場組立等作業主任者等に対する能力向上教育
- ② 労働安全衛生法第 60 条の 2 に基づく車両系建設機械運転従事者、移動式クレーン運転士、玉掛業務従事者等に対する危険有害業務従事者教育
- ③ 厚生労働省通達に基づくドラグ・ショベル運転業務従事者等に対する危険再認識教育

3. 工事の施工にあたっては、工事等の時期、工事等の方法の概要 及び 工事等を行なう場合における道路交通に対する措置について、「道路工事保安施設設置基準（令和 6 年 2 月）」に基づき監督職員へ確認を行うものとする。

4. 工事中看板、工事情報看板及び工事説明看板の記載内容及び設置箇所については、監督職員の承諾を得るものとする。
5. 工事期間中は、夜間における安全確保のため保安要員を巡回させ、道路灯、バリケード等保安施設の保安点検を行うものとする。
6. 工事期間中に配置する交通誘導警備員は、以下のとおり計上するものとする。ただし、交通管理者等との協議条件など社会的要件、現地精査に基づき配置人員の変更が必要になった場合は、監督職員と協議するものとする。

工種	作業区分	交通誘導警備員	備考
トンネル防災設備工	夜間施工	40 人 (うち有資格誘導員 20 人)	交代要員なし
気象観測設備工	昼間施行	80 人 (うち有資格誘導員 40 人)	交代要員なし

7. 交通誘導警備員については、資格者（警備業法第 23 条に規定する都・県公安委員会の行う 1 級又は 2 級検定に合格した者）1 名以上を充て、他は経験 1 年以上の者を配置すること。なお、これにより難しい場合は、監督職員と協議するものとする。

第 36 条. 安全管理推進技術査等認定について

1. 概要

関東地方整備局（港湾・空港部・営繕部関係を除く）が発注した工事（以下、「直轄工事」という）において、無事故で完成させた技術者に対して、「安全管理推進技術者」（以下、「認定技術者」という）として認定する

2. 認定条件

対象とする技術者は、以下の条件によって認定する。

- ・直轄工事において、無事故にて完成させた「安全管理担当者」として、施工期間中、全ての工事（準備工を除く）に従事した者。なお、「安全管理担当者」とは、施工体制上、受注者が配置する「統括安全衛生責任者」、「元方安全衛生管理者」、「ずい道等救護技術管理者」、「店社安全衛生管理者」、「工事現場責任者」として安全管理に従事した者で、現場代理人または、主任（監理）技術者が兼務した場合も認定するものとする。
- ・直轄工事にて、認定技術者として過去 5 回認定された者については、「優秀安全管理推進技術者」（以下、「優秀認定技術者」という）として認定する。

3. 認定技術者の認証

- ・認定技術者及び優秀認定技術者に認定された者については、「安全管理推進技術者認定ロゴマーク」（以下、「認定ロゴマーク」という）を「企業の名刺」、「ヘルメット貼付」等に使用（印刷、シール）することができる。
- ・紛失等による認定書の再発行は行わない。
- ・「認定ロゴマーク」については、当該地方整備局管内で行う直轄工事のみに使用でき、それに要する費用は、当該企業が負担するものとする。

4. 認定技術者の認証期間

認定技術者へ授与した認証については、その使用期間に制限を設けないものとする。

5. 不適切事項への措置による認証の取り扱い

認定技術者が関係する工事にて、粗雑工事等の発覚より、関東地方整備局から措置（指名停止、文書注意、口頭注意）を受けた場合であっても、過去の認証の取り消しは行わない。ただし、工事完成後、安全管理に関して不適切な事象が発覚した場合、または、不正による認定取得が確認された場合については、認定を取り消す。

第37条. 路上工事の縮減等

受注者は、路上工事による交通への影響の緩和を図るため、施工方法・規制時間帯・施工日数の短縮等の検討を行い、監督職員に提出するとともに工事完了時に実施結果を提出するものとし、路上工事の縮減等に努めるものとする。

第38条. 交通規制日数の報告

現道上での（改築・維持修繕）工事等により交通規制を実施した場合には、月毎に実交通規制日数を監督職員へ提出するものとする。

第39条. 熱中症対策に資する現場管理費の補正

1. 本工事は、夏季における真夏日などの気候状況を考慮し、工事現場の熱中症対策に掛かる経費に関して「熱中症対策に資する現場管理費の補正」を行う試行工事である。
2. 真夏日の考え方は下記のとおりである。

（1） 真夏日の定義

日最高気温が30℃以上の日を指す。

ただし、夜間工事の場合は作業時間帯の最高気温が30℃以上の場合とする。

（2） 試行にあたっての真夏日の計上の考え方

下記①～③のいずれかに該当する場合、真夏日として計上する。

- ① 環境省が公表している暑さ指数（WBGT）が日最高25度℃以上の場合。

施工現場から最寄りの環境省が公表している観測地点の暑さ指数（WBGT）が25℃以上となる日を真夏日とみなす。

- ② 気象庁が公表している地上気象観測所の日最高気温が30℃以上の場合。

施工現場から最寄りの気象庁の地上気象観測所の気温が30℃以上の日を真夏日とする。

- ③ 夜間工事については、作業時間帯の最高気温が30℃以上の場合。

施工現場から最寄りの観測地点における作業時間帯の最高気温が30℃以上、又は暑さ指数（WBGT）が25℃以上の場合を真夏日とする。

なお、休工日においては、上記に該当した場合でも真夏日としては計上しない。

上記①～③によりがたい場合は、監督職員と協議すること。

（3） 工期

工事着手から工事完成日までの期間を指す。なお、年末年始休暇6日間、夏季休暇3

日間、工場製作のみを実施している期間、工事全体を一時中止している期間は含まない。

(4) 基準日

受発注者協議により、「基準日」を定めるものとする。「基準日」は工事着手日を基本とする。

当該「基準日」より工期末までの期間のうち、真夏日にあたる日数を算出する。

なお、夏季休暇3日間、工場製作のみを実施している期間、工事全体を一時中止している期間、現場休工日は含まないものとする。

(5) 真夏日率

以下の式により算出された率をいう。

$$\cdot \text{真夏日率} = \text{基準日から工期末までの真夏日} \div \text{工期}$$

(6) 現場管理費の補正

現場管理費の補正は、工期中の日最高気温の状況に応じて補正値を算出し、現場管理費率に加算する。なお、補正は変更契約において行うものとする。

$$\cdot \text{補正値}(\%) = \text{真夏日率} \times \text{補正係数} \times \text{真夏日補正係数} : 1.2$$

第40条. 環境対策（建設機械の使用）

受注者は、本工事において「建設工事に伴う騒音振動対策技術指針」（昭和62年3月30日建設省経機第58号）に基づき、低騒音型建設機械の使用原則を図られた場合は、「低騒音型・低振動型建設機械の指定に関する規程」に基づき指定された低騒音型建設機械を使用するものとする。

第41条. ディーゼル車排出ガス規制に適合した車輛の使用

1. 受注者は、本工事現場で使用し又は使用される関係車輛（以下、本工事関係車輛という。）が、埼玉県のディーゼル車排出ガス規制条例（以下、関係法令等という。）の適用を受ける場合は、これに適合した車輛を使用しなければならない。
2. 受注者は、本工事の施工に先立ち、本工事関係車輛の「ディーゼル車排出ガス規制に適合する車輛の使用」について関係法令等の遵守を施工計画書に記載しなければならない。
3. 受注者は、本工事関係車輛にディーゼル車を使用する場合には、車検証等のコピーを保管し、本工事関係車輛を把握しなければならない。
4. 受注者は、取締りにより本工事関係車輛に違法行為等があった場合には、直ちに監督職員に報告しなければならない。
5. 受注者は、資機材の搬出入等において、資材納入業者に関係法令等を遵守させるものとする。

第42条. 交通安全管理

受注者は、工事の施工にあたっては、次の事項を遵守するものとする。

1. 積載重量制限を超えて土砂等を積み込まず、また積み込ませないこと。
2. さし枠装着車、不表示車等に土砂等を積み込まず、また積み込ませないこと。

3. 過積載車輛、さし枠装着車、不表示車等から土砂等の引き渡しを受ける等過積載を助長することのないようにすること。
4. 取引関係のあるダンプカー事業者が過積載を行った場合、さし枠装着車、不表示車等を土砂等運搬に使用している場合は、早急に不正状態を解消する措置を講ずること。
5. 建設発生土の処理及び骨材の購入等にあたって、下請事業者及び骨材納入業者の利益を不当に害することのないようにすること。
6. 以上のことにつき、下請業者にも十分指導すること。

第43条. 工事現場の現場環境改善

1. 現場環境改善として実施する内容は、下記のとおりとするが、現場条件等により実施が困難になった場合には、監督職員と協議するものとする。
2. 現場環境改善については具体的な内容、実施時期について施工計画書に含め提出するものとする。
3. 主に現場の施設や設備に対する熱中症対策・防寒対策については、工事契約後、監督職員と協議するものとし、現場環境改善費（率）の100%を上限として設計変更の対象とする。

第44条. 工期変更

本工事は、受注者の円滑な工事施工体制の確保を図るため、事前に建設資材、労働者確保等の準備を行うことができる余裕期間と実工事期間を合わせた全体工期を設定した工事であり、発注者が示した工事完了期限までの間で、受注者は工事の始期及び終期を任意に設定できる。なお、契約を締結するまでの間に、別紙様式－11により、工事の始期及び終期を通知すること。

余裕期間内は、現場に搬入しない資材等の準備を行うことができるが、資材の搬入や仮設物の設置等、工事の着手を行ってはならない。なお、余裕期間内に行う準備は受注者の責により行うものとする。

全体工期：契約締結日の翌日から令和9年3月10日まで

※ 契約締結後において、工期の始期の変更の必要が生じた場合は、監督職員と協議の上、工期に係る契約を変更することにより、工事に着手することができるものとする。なお、条件の変更がない場合において、契約時に設定した工期の変更は行わない。

第45条. 工程表

受注者は、現場着手前（準備期間内）に設計図書等を踏まえた工事工程表（クリティカルパスを含む）を作成し、監督職員と共有すること。工程に影響する事項がある場合は、その事項の処理対応者（「発注者」又は「受注者」）を明確にすること。

施工中に工事工程表のクリティカルパスに変更が生じた場合は、適切に受発注者間で共有することとし、工程の変更理由が以下の①～⑤に示すような受注者の責によらない場合は、工期の延長が可能となる場合があるので協議すること。

- ① 受発注者間で協議した工事工程の条件に変更が生じた場合
- ② 著しい悪天候や気象状況より「天候等による作業不能日」が工程（官積算）で見込

- んでいる日数から著しく乖離し、かつ、作業を休止せざるを得なかった場合
- ③ 工事中止や工事一部中止により全体工程に影響が生じた場合
 - ④ 資機材や労働需要のひっ迫により、全体工程に影響が生じた場合
 - ⑤ その他特別な事情により全体工程に影響が生じた場合

第46条. 工事工程表の開示の試行工事

1. 本工事は、工期設定の根拠とした工事に必要な関係機関との調整、住民合意、用地確保、法定手続きなどの進捗状況を踏まえた工事工程表を開示するとともに、設計審査会等において工事工程クリティカルパスの共有や発注者が作成する工程と受注者が作成する工事工程の照合（クロスチェック）を行うことにより、適切な工期設定の取組を行う「工事工程表の開示の試行工事」である。
2. 工事契約後、設計審査会等において、「前条 工事工程クリティカルパスの共有」により作成した工事工程表を確認し、受注者・発注者間でクリティカルパスの共有を行うものとする。
3. 設計審査会等において、発注者が開示した工事工程表（別紙-5）との照合（クロスチェック）を実施し、必要に応じて工期延伸の判断について審査を行うなど、適正な工事工程の確保に努めるものとする。
4. 本試行に関するアンケート調査を実施する場合はこれに協力すること。

第47条. 悪天候等により工期変更が必要となる場合の協議を簡素化する試行

1. 受注者は、著しい悪天候により作業不稼働日が多く発生し、工期内に工事を完成することが困難な場合はその理由を明示した書面により、発注者に工期の延長変更を請求することができる。著しい悪天候とは、当該工事の工期月の雨休率が、直近5カ年における工期月の雨休率の平均値を超える場合をいう。
 工期月とは、工事着手日から工事完成予定日までの期間のうちの、工期の延長変更請求時までにかかる月（ただし、工場製作のみを実施している期間、工事全体を一時中止している期間は除く）をいう。
 なお、本工事の降雨降雪日は、浦和観測所（気象庁のデータ）における1日の降雨・降雪量雨が10mm以上/日の日を想定している。
2. アンケート調査を行う場合は、これに協力すること。

第48条. 施工時期及び施工時間の変更

1. 本工事の作業区分は、下記によるものとする。

作業区分	施工区分	作業時間
昼間作業	トンネル防災設備工	22:00～5:00
夜間作業	気象観測設備工	9:00～17:00

上記については、積算上の条件明示であり、作業時間を指定するものではない。

ただし、上記区分に変更を要する場合は監督職員と協議するものとする。

第49条. 新技術の活用「新技術の定義」

1. 本工事は、新技術活用の促進を図ることを目的とした、新技術活用工事である。

2. 新技術の定義

新技術活用の原則化における新技術の定義は以下による。

①技術の成立性が技術を開発した民間事業者等により実験等の方法で確認されている技術

②公共工事等において実用段階に達している技術

③当該技術の適用範囲において従来技術に比べて活用の効果が同程度以上の技術又は同程度以上と見込まれる技術

④実用段階に達していない技術又は要素技術など研究開発段階にある技術であって国により導入促進を図る技術

3. 対象とする新技術

新技術活用の原則義務化の対象とする新技術は以下のとおりとする。

1) 新技術情報提供システム（NETIS）登録技術

URL <https://www.netis.mlit.go.jp>

2) NETIS のテーマ設定型の技術比較表に掲載されている技術

3) 新技術導入促進（Ⅱ）型により活用する技術

4) 新技術のニーズ・シーズマッチングにより現場実証し、従来技術と同等以上と確認できた技術

対象とする技術は、NETIS「マッチング」に掲載された技術のうち、「普及促進技術」に該当するものとする。

なお、NETIS 掲載期間終了技術は対象外とする。

第50条. 新技術の活用（施工者選定型）

1. 本工事は、施工者が原則1技術以上の新技術を選択したうえで活用を図る新技術活用工事である。

2. 本工事において、第49条 新技術の活用「新技術の定義」3. 対象とする新技術に示す1)～4)の技術が選定されていない場合、受注者は施工に先立ち、当該工事内容について十分把握の上、新技術を原則一つ以上選定し、監督職員の承諾を得た上で活用するものとし、活用する新技術の名称及び内容等を施工計画書に記載するものとする。活用する新技術がNETIS 登録技術の場合は新技術活用計画書も提出するものとする。

3. 受注者は、選定した新技術が第49条 新技術の活用「新技術の定義」3. 対象とする新技術に示す1)～4)のいずれの新技術であるか確認できるよう、施工計画書に記載する。

4. 当該技術については、設計図書等で定められた事項に係る部分でない場合は、設計変更の対象としない

5. 受注者は、試行現場照会中の技術を活用する場合において当該技術の施工にあたりNETIS 申請者が実施する「試行調査」に協力するものとする。なお、試行調査に係る費用はNETIS

申請者が負担する。

6. 試行現場照会中の技術を活用する場合、当該工事の実施箇所において標準的に使用される技術の施工費相当額を超える費用については、試行調査に係る費用とみなし、NETIS 申請者の負担とする。
7. 受注者は、活用する新技術が情報種別記号「ー V E」以外の NETIS 登録技術の場合は、当該技術の施工にあたり「活用効果調査」を行うものとする。「活用効果調査」は、「新技術情報提供システム (NETIS)」より作成し、監督職員に提出するものとする。
8. 受注者は、本工事によって知り得た当該技術に係わる情報は、監督職員の許可なく公表してはならない。

第 5 1 条. 建設現場の遠隔臨場の実施

1. 建設現場における遠隔臨場の実施

「建設現場における遠隔臨場の実施」は、受注者における「段階確認に伴う手待ち時間の削減や確認書類の簡素化」や発注者（監督員）における「現場臨場の削減による効率的な時間の活用」を目指し、動画撮影用のカメラ（ウェアラブルカメラ等）と Web 会議システム等を介して「段階確認」、「材料確認」と「立会」の遠隔臨場を行うものとする。なお、遠隔臨場の実施にあたっては「建設現場における遠隔臨場に関する実施要領（案）R5.3」を参考に実施するものとする。

URL <https://www.mlit.go.jp/tec/content/001594449.pdf>

2. 遠隔臨場を適用する工種、確認項目

現場での適用・不適用については、受発注者間にて協議の上、適用する工種・確認項目を選定することとする。

3. 実施内容

(1). 段階確認・材料確認、立会での確認

- ① 受注者が動画撮影用のカメラ（ウェアラブルカメラ等）により取得した映像及び音声 Web 会議システム等を介して「段階確認」、「材料確認」と「立会」を行うものとする。
- ② 確認実施者が現場技術員の場合、現場技術員は使用する PC にて遠隔臨場の映像（実施状況）を画面キャプチャ等で記録し、情報共有システム（ASP）等に登録して保管する。（従来の立会資料の管理と同様とする。）

(2). 動画撮影

動画撮影は、撮影者の安全を確保するため、撮影者が移動の際に横転等が考えられるいわゆる「歩きスマホ」（カメラを手を持って歩きながら撮影）での撮影はしないこと。動画撮影は、静止して撮影又は撮影者のヘルメットや胸ポケットに付ける等の安全に配慮するものとする。

(3). 機器の準備

遠隔臨場に要する動画撮影用のカメラ（ウェアラブルカメラ等）や Web 会議システム等は受注者が手配、設置するものとする。これによらない場合は監督職員等と協議し決定するものとする。なお、配信に利用するシステムは、「パッケージ化したシステム」、

「情報共有システム（ASP）」、「Web 会議システム（teams、zoom 等）」等、何れのシステムを利用してよい。

(4). 遠隔臨場を中断した場合の対応

電波状況等により遠隔臨場が中断された場合の対応について、事前に受発注者間で協議を行うものとする。対応方法に関しては、確認箇所を画像・映像で記録したものをメール等の代替手段で共有し、監督職員等は机上確認することも可能とする。なお、本項目は受発注者間で協議し、別日の現場臨場に変更することを妨げるものではない。

(5). フォローアップ調査

工事完了時に別紙様式-9 を監督職員へ提出するものとする。また、遠隔臨場を通じた効果の検証及び課題の抽出に関するアンケート調査に協力するものとする。詳細は、監督職員の指示によるものとする。

(6). 費用

遠隔臨場にかかる費用については、工事実施に必要な施工管理費として、全必要額を技術管理費に積み上げ計上し、設計変更するものとする。なお、機器の手配は基本的にリースとし、その賃料を計上するものとするが、やむを得ず購入せざるを得ない機器がある場合は、その購入費に、機器の耐用年数に対する使用期間（日単位）割合を乗じた分を計上するものとする。また、受注者が所持する機器を使用する場合も、基本的には同様の考え方とするものとする。

(7). 不正行為

遠隔臨場において故意に不良箇所を撮影しない等の不正行為等を行った場合は、「建設業者の不正行為等に対する監督処分の基準 令和 7 年 12 月 12 日(国不建第 121 号)」等に従い、監督処分を実施する場合がある。

第 5 2 条. 建設現場における遠隔臨場を活用した工事検査の実施

1. 建設現場における遠隔臨場を活用した工事検査の実施

「遠隔臨場を活用した工事検査」は、受注者における「工事検査に伴う移動時間の削減や工事関係書類の簡素化」や発注者（監督職員・検査職員）における「現場実地（現場臨場）の削減による効率的な時間の活用」等を目指し、動画撮影用のカメラ（ウェアラブルカメラ、360 度カメラ等）と Web 会議システム等を介して工事実施状況、出来形、品質と出来ばえの各検査項目を遠隔で行うものである。なお、遠隔臨場による工事検査は、『遠隔臨場による工事検査に関する実施要領（案）』の内容に従い実施する。

2. 遠隔臨場を活用した工事検査の対象

遠隔臨場を活用した工事検査は、完成検査、中間技術検査、既済部分検査、完済部分検査における、工事実施状況、出来形、品質、出来ばえの各検査項目を対象とし、以下の表に示す。また、全ての検査を対象とするが、現場条件や、『遠隔臨場による工事検査に関する実施要領（案）』「7.3 検査項目の適応性」を踏まえ、従来方法（対面書類検査、現場実地検査）を選択することも可能である。

3. 遠隔臨場を活用した工事検査を適用する検査項目

現場条件により遠隔臨場による工事検査の適応性が一致しない場合も想定されることが

ら、検査項目での適用・不適用については、監督職員が検査職員と調整・決定し、受注者に遠隔臨場による工事検査を適用する検査項目を連絡する。遠隔臨場による工事検査を適用する検査項目については、『遠隔臨場による工事検査に関する実施要領（案）』「7.3 検査項目の適応性」を踏まえ判断する。

4. 実施内容

(1) 技術検査、工事検査での実施

受注者が動画撮影用のカメラ（ウェアラブルカメラ、360 度カメラ等）により取得した映像及び音声を Web 会議システム等を介して工事実施状況、出来形、品質と出来ばえの各検査を実施するものである。

(2) 機器の準備

遠隔臨場による工事検査に要する動画撮影用のカメラ（ウェアラブルカメラ、360 度カメラ等）や Web 会議システム等は受注者が手配、設置するものとする。これによらない場合は監督職員と協議し決定するものとする。

(3) 遠隔臨場による工事検査を中断した場合の対応

電波状況等により遠隔臨場による工事検査が中断された場合の対応について、事前に受発注者間で予備日を取り決めて検査日を連絡する。

(4) 効果の検証

遠隔臨場による工事検査を通じた効果の検証及び課題の抽出に関するアンケート調査に協力するものとする。詳細は、監督職員の指示による。

(5) 費用

遠隔臨場による工事検査にかかる費用については、受発注者間の協議を踏まえ、技術管理費に積上げ計上する。なお、監督業務で遠隔臨場を実施する工事については、遠隔検査を行うために追加で要する費用が生じた場合に監督職員と協議するものとする。

(6) 不正行為

遠隔臨場による工事検査において故意に不良箇所を撮影しない等の不正行為等を行った場合は、『建設業者の不正行為等に対する監督処分の基準 令和 7 年 12 月 12 日（国不建第 121 号）』等に従い、監督処分を実施する場合がある。

第 53 条. 契約後 V E 方式

1. 「V E 提案」とは、契約書第 19 条の 2 の規定に基づき、設計図書に定める工事の目的物の機能、性能等を低下させることなく請負代金額を低減することを可能とする工事材料、施工方法等に係る設計図書の変更について、受注者が発注者に行う提案である。
2. 受注者が V E 提案を行う範囲は、設計図書に定められている内容のものとする。
3. 以下の提案は、V E 提案の範囲に含まないものとする。
 - (1). 施工方法等を除く工期の延長等の施工条件の変更を伴う提案。
 - (2). 契約書第 18 条に規定された条件変更等に該当する事実との関係が認められる提案。
 - (3). 提案の実施に当たり、関係機関協議等、第三者との調整等を要する提案。
4. 受注者は、前項の V E 提案を行う場合は、次に掲げる事項を V E 提案書（別紙様式－ 1 ～

4)に記載し、発注者に提出しなければならない。

- (1). 設計図書に定める内容とV E提案の内容の対比及び提案理由
 - (2). V E提案の実施方法に関する事項(当該提案に係る施工上の条件等を含む)
 - (3). V E提案が採用された場合の工事代金額の概算低減額及び算出根拠
 - (4). 発注者が別途発注する関連工事との関係
 - (5). 工業所有権等の排他的権利を含むV E提案である場合、その取扱いに関する事項
 - (6). その他V E提案が採用された場合に留意すべき事項
5. 発注者は、提出されたV E提案書に関する追加的資料、図書その他の書類の提出を受注者に求めることができる。
 6. 受注者は、前項のV E提案を契約の締結日より、当該V E提案に係る部分の施工に着手する35日前までに、発注者に提出できるものとする。
 7. V E提案の提出費用は、受注者の負担とする。
 8. 提出されたV E提案は、施工の確実性、安全性が確保され、かつ設計図書に定める工事の目的物と比較し、機能、性能等が同等以上で経済性が優位であると判断されるものについては、V E提案として採用することを原則として審査を行い、当該提案の採否を決定するものとする。
 9. V E提案の採否について、原則として、V E提案の受領後14日以内に書面(別紙様式—5)により通知するものとする。ただし、受注者の同意を得た上でこの期間を延長することができるものとする。また、V E提案を採用しなかった場合には、その理由を付して通知するものとする。
 10. V E提案を採用した場合において、必要があるときは、発注者は設計図書の変更を行わなければならない。
 11. 前項の規定により設計図書の変更が行われた場合において、発注者は、必要があるときは請負代金額を変更しなければならない。
 12. 前項の変更を行う場合においては、V E提案により請負代金額が低減すると見込まれる額の10分の5に相当する金額(以下「V E管理費」という。)を削減しないものとする。
 13. V E提案を採用した後、契約書第18条の条件変更が生じた場合、発注者がV E提案に対する変更案を求めた場合、受注者はこれに応じるものとする。なお、V E管理費については、原則として変更しないものとする。
 14. 評定の結果、当該V E提案内容の活用が効果的であると認められた場合は、他の工事においても積極的に活用を図るものとする。その場合、工業所有権等の排他的権利を有する提案については、当該権利の保護に留意するものとする。
 15. 発注者がV E提案等を採用し、設計図書の変更を行った場合においても、V E提案を行った受注者の責任が否定されるものではない。

第54条. 生産性向上チャレンジ工事

1. 試行の実施

本工事は、受注者の発案による施工手順の工夫等の創意工夫による生産性向上の取り組みを推進する「生産性向上チャレンジ」の試行対象工事である。

2. 試行の内容

工事契約後、受注者は、当該工事において、省人化等の生産性向上に資する取組みを実施することができる。

本取組みを実施する場合は、施工計画書に「生産性向上チャレンジ工事」の項目を設け、

- ①取組内容、②期待される効果等を明記するものとし、完成検査までに実施内容及び効果を報告するものとする。また、期待される効果等について、人員削減や作業時間削減等の定量的な効果を記載できる場合は記載することとする。

なお、「技術提案で提案済みの内容」及び「特記仕様書第 49 条 新技術活用（新技術の定義）」において採用した取組については本試行の対象外とする。

3. 工事成績評価

施工計画書で位置づけられた「生産性向上チャレンジ工事」の取組の履行が確認できた場合は加点を行うこととする。

4. 本試行に係る費用については、原則、受注者負担によるものとする。

第 5 5 条. 施工箇所が点在する工事の適用

本工事は、施工箇所が点在する工事であり、埼玉県戸田市美女木地区（①埼玉県戸田市美女木地先 美女木地下道）、埼玉県上尾市瓦葺地区（②埼玉県上尾市瓦葺地先 尾山台高架橋観測局）、埼玉県さいたま市見沼区地区（③埼玉県さいたま市見沼区地先 宮ヶ谷塔橋観測局）、川越市脇田新町地区（④川越市脇田新町地先 西武高架橋観測局）、埼玉県戸田市笹目 6 丁目地区（⑤埼玉県戸田市笹目 6 丁目地先 笹目橋観測局）で施工を行う工事である。

第 5 6 条. 総価契約単価合意方式について

1. 本工事は、請負代金額の変更があった場合における変更金額や部分払金額の算定を行う際に用いる単価等をあらかじめ協議し、合意しておくことにより、設計変更や部分払に伴う協議の円滑化に資することを目的として実施する総価契約単価合意方式の対象工事である。（共通仕様書第 3 編 3－1－1－1 の適用）
2. 共通仕様書第 3 編 3－1－1－1 第 2 項、第 6 項及び第 7 項に係る規定は適用しないものとする。
受注者は、契約書第 3 条第 1 項の規定に基づき請負代金内訳書（以下「内訳書」という。）を発注者に提出した後に、当該工事の工事費構成書の提示を求めることができるものとする。
3. 発注者・受注者間で作成の上合意した単価合意書は、公表するものとする。

第 5 7 条. 世界的な半導体不足の影響による適切な工期の確保

本工事に使用する電気通信機器について、不測の事態等による入手時期の遅延に伴い工期変更の必要が生じる場合には分任支出負担行為担当官と協議することができる。

第 5 8 条. 現場技術員

本工事は、現場技術員の配置対象工事であり、現場技術業務を建設コンサルタント等に委託する予定としている。

第59条. 施工体制調査員

本工事は、現場における施工体制の点検補助を建設コンサルタント等に委託する予定としている。また、本工事は、施工体制の点検を担当する施工体制調査員の氏名は、別途監督職員より通知する。

なお、施工体制調査員は、工事の情報共有システム（ASP）により電子書類を閲覧し、点検を行うため、施工体制調査員を情報共有システム（ASP）のユーザーに登録するものとする。（「閲覧のみ可能」で登録）

第60条. 施工体制の点検

1. 受注者は「公共工事の入札及び契約の適正化の促進に関する法律」（平成12年法律第127号最終改正令和6年12月13日）第15条3により発注者から施工体制について点検を求められたときは、これを受けることを拒んではない。
2. 施工体制の点検員は当該工事の監督職員、施工体制調査員及び発注担当事務所の職員である。
3. 施工体制調査員は、業務証明書を携帯し、胸に委託業務名、委託先、業務職（施工体制調査員）、氏名、顔写真の入った名札を着用している。
4. 当該工事の監督職員及び発注担当事務所の職員は、所属、氏名、顔写真の入った名札を着用している。
5. 施工体制調査員は、施工体制の点検を行う者で、指示等の権限は有しない。
6. 施工体制調査員は、電子書類の点検を工事の情報共有システム（ASP）により「閲覧」し、点検する。
7. 施工体制調査員は、第1回目の現地点検は現地で点検するが、以降の点検は、映像により点検が可能な項目は、必要に応じ、工事の受注者が導入しているWEB会議や遠隔臨場システムを活用し、点検することを可能とする。ただし、立会や打合せ等においてWEB会議や遠隔臨場システムを導入していない工事や現地での点検を希望する工事は、従来通り、現地で点検する。

第61条. 品質証明

本工事は、品質証明対象工事とする。なお、提出様式は別紙様式一6によるものとする。

第62条. 工事完成図書の納品

1. 本工事は電子納品対象工事とする。電子納品とは、「調査、設計、工事などの各業務段階の最終成果を電子成果品として納品すること」をいう。ここでいう電子成果品とは、「工事完成図書の電子納品等要領（令和6年3月）：（以下「要領」という。）」に基づいて作成した電子データを指す。「要領」で特に記載がない項目については、原則として電子データを提出する義務はないが、「要領」の解釈に疑義がある場合は監督職員と協議の上、

電子化の是非を決定する。

なお、電子納品の運用にあたっては、「電子納品等運用ガイドライン【電気通信設備工事編】（令和6年3月）」を参考とするものとする。

2. 本工事は「オンライン電子納品実施要領」に基づき、オンライン電子納品を行うものとする。オンライン電子納品は、発注者が用意した電子納品保管管理サーバへのオンラインによる納品を原則とする。

なお、オンラインによる納品が実施できない場合は、監督職員と協議の上、電子媒体に格納して納品するものとする。

3. 成果品の提出の際には、電子納品チェックシステムによるチェックを行い、エラーがないことを確認した後、ウィルス対策を実施したうえで提出すること。

第63条. 検査書類限定型工事

1. 本工事は、検査に必要な書類を限定し、監督職員と技術検査官の重複確認廃止の徹底及び受注者における説明用資料等の書類削減により効率化を図る「検査書類限定型工事」の対象である。
2. 検査書類限定型工事とは、検査時に下記の10書類に限定して資料検査を行うものであり、実施について協議するものとする。

①施工計画書	⑥出来形管理図表
②施工体制台帳（下請引取検査書類を含む。）	⑦品質管理図表
③工事打合せ簿（協議）	⑧品質規格証明資料
④工事打合せ簿（提出）	⑨品質証明書
⑤工事打合せ簿（承諾）	⑩工事写真

なお、以下の工事については対象外とする。

- ・「低入札価格対象工事」又は「監督体制強化工事」は対象外
- ・施工中、監督職員より文書等により改善指示が発出された工事は対象外

3. 実施状況や改善点等を把握するためのアンケートに協力する。

第64条. ウィルス対策

受注者は、電子納品時のみならず、監督職員に工事に関する事項について電子データを提出する際には、ウィルス対策を実施した上で提出しなければならない。

また、ウィルスチェックソフトは常に最新データに更新（アップデート）しなければならない。

第65条. 事現場発生品

1. 浦和出張所管内の工事現場発生品の引渡し場所は、円阿弥資材置き場（埼玉県さいたま市北区円阿弥7丁目1）とする。
2. 大宮出張所管内の工事現場発生品の引渡し場所は、指扇資材置き場（埼玉県さいたま市西区宝来地先）とする。

第2章 個人情報の取り扱いについて

第66条. 個人情報の取り扱いについて

1. 基本的事項

受注者は、個人情報の保護の重要性を認識し、この契約による事務を処理するための個人情報の取扱いに当たっては、個人の権利利益を侵害することのないよう、個人情報の保護に関する法律（平成15年5月30日法律第57号）第66条第2項第1号の規定に基づき、個人情報の漏えい、滅失、改ざん又はき損の防止その他の個人情報の安全管理のために必要かつ適切な措置を講じなければならない。

2. 秘密の保持

受注者は、この契約による事務に関して知り得た個人情報の内容をみだりに他人に知らせ、又は不当な目的に使用してはならない。この契約が終了し、又は解除された後においても同様とする。

3. 取得の制限

受注者は、この契約による事務を処理するために個人情報を取得するときは、あらかじめ、本人に対し、その利用目的を明示しなければならない。また、当該利用目的の達成に必要な範囲内で、適正かつ公正な手段で個人情報を取得しなければならない。

4. 利用及び提供の制限

受注者は、発注者の指示又は承諾があるときを除き、この契約による事務を処理するための利用目的以外の目的のために個人情報を自ら利用し、又は提供してはならない。

5. 複写等の禁止

受注者は、発注者の指示又は承諾があるときを除き、この契約による事務を処理するために発注者から提供を受けた個人情報が記録された資料等を複写し、又は複製してはならない。

6. 再委託の禁止

受注者は、発注者の指示又は承諾があるときを除き、この契約による事務を処理するための個人情報については自ら取り扱うものとし、第三者にその取り扱いを伴う事務を再委託してはならない。なお、発注者の指示又は承諾により第三者に個人情報の取り扱いを伴う事務を再委託する場合（二以上の段階にわたる委託を含む。）には、受注者は当該第三者に対して、個人情報の保護に関する法律（平成15年5月30日法律第57号）第66条第2項第4号に基づく個人情報の漏えい、滅失、改ざん又はき損の防止その他の個人情報の安全管理のために必要かつ適切な措置を講じさせなければならない。

7. 事案発生時における報告

受注者は、個人情報の漏えい等の事案が発生し、又は発生するおそれがあることを知ったときは、速やかに発注者に報告し、発注者の指示に従うものとする。この契約が終了し、又は解除された後においても同様とする。

8. 資料等の返却等

- 1) 受注者は、この契約による事務を処理するために発注者から貸与され、又は受注者が収

集し、若しくは作成した個人情報記録された資料等を、この契約の終了後又は解除後速やかに発注者に返却し、又は引き渡さなければならない。ただし、発注者が、廃棄又は消去など別の方法を指示したときは、当該指示に従うものとする。なお、発注者の指示又は承諾により個人情報記録された資料等を複写等した場合には、確実にそれらを廃棄又は消去するとともに、証明書（別紙ー４）を発注者に提出しなければならない。

- ２）前項の規定は、発注者の指示又は承諾により第三者に個人情報の取り扱いを伴う事務を再委託する場合（二以上の段階にわたる委託を含む。）において準用する。

９. 管理の確認等

発注者は、受注者における個人情報の管理の状況について適時確認することができる。また、発注者は必要と認めるときは、受注者に対し個人情報の取り扱い状況について報告を求め、又は検査することができる。

１０. 管理体制の整備

受注者は、この契約による事務に係る個人情報の管理に関する責任者を特定するなど管理体制を定めなければならない。

１１. 従事者への周知

受注者は、従事者に対し、在職中及び退職後においてもこの契約による事務に関して知り得た個人情報の内容をみだりに他人に知らせ、又は不当な目的に利用してはならないことなど、個人情報の保護に関して必要な事項を周知しなければならない。

第６７条. セキュリティに関する事項

１. 機密保持の厳守

受注者は、施工上知り得た機密情報を、施工のために知る必要のある受注者に属する者及び発注者以外に開示、漏洩してはならない。なお、機密保持事項については、工期中はもとより、工事完成後においても有効に存続するものとする。

２. ポリシーの遵守

受注者は、発注者の保有する情報セキュリティポリシー並びに受注者の自社セキュリティポリシーを遵守しなければならない。

また、発注者の保有する情報セキュリティポリシー及び、これに付随する資料については、その内容を秘密にしなければならない。

３. 損害賠償責任

受注者の責めによりコンピュータウィルス等により発注者の保有するデータ及びネットワークに被害を及ぼした場合、又はセキュリティポリシーが遵守されなかったことに起因する損害等については、受注者の費用負担をもって原状回復を行うものとする。

なお、損害賠償の範囲については発注者と受注者で協議して定めるものとする。

第3章 一般事項

第68条. 機器の確認

1. 下記の器材の使用にあたっては、その外観及び品質証明書等を照合した資料を事前に監督職員に提出し、確認を受けなければならない。

区 分	確認器材名	適 用
気象観測設備工	路面凍結センサ	
道路照明設備工	気象観測装置	
低圧受変電設備	雨量観測装置	

第69条. 歩道舗装

1. 本工事の施工にあたっては、低騒音、低振動型の建設機械を使用するものとする。
2. 工事を行う際は舗装切断を行うなど適切な措置を行うものとする。
3. 施工にあたり、横断方向の勾配は2%を標準とする。縦断方向の勾配は5%以下とするが、沿道の状況等によりやむを得ない場合には8%以下とすることができる。また、交通の支障とならないようにするものとする。なお、縦断勾配を設ける箇所には、横断勾配は設けないものとする。段差箇所付近には「段差あり」の標識を設置しなければならない。
4. 工事着手前に工事区域内及びその周辺について状況調査を実施し、現状を十分把握しておくこと。
5. 本工事区画内の境界杭・境界鉄について調査を行い、破損等がある場合には監督職員と協議するものとする。
6. 歩道の施工に際しては、車椅子等の通行を考慮し、極力勾配を少なくするよう段差・切下げ等について配慮すること。（別添ー２） なお、詳細については監督職員と協議するものとする。
7. 横断勾配箇所は、車椅子等の通行を考慮し、横断勾配の低減を行い配慮すること。
8. 横断歩道等に接続する歩道等の部分の縁端は、車道等の部分より高くするものとし、その段差は2センチメートルを標準とするものとする。
9. 詳細については監督職員と協議するものとする。

第70条. 材料の見本又は資料、試験及び検査

工事材料において必要な見本又は資料の提出及び検査は、下表のとおりとする。

材料名	提出	検査		概要
		品質	数量	
ケーブル類・配管類	×	○	○	JIS 製品以外

第 7 1 条. 撤去品等の処理

1. 既設設備の撤去品については、廃棄物の処理及び清掃に関する法律等の関係法令により適切に処理するものとする。
2. 産業廃棄物としての処理は「産業廃棄物管理表（マニフェスト）」により適正に管理するものとし、受注者の責において管理表を交付するものとする。また、その写しを監督職員に提示すること。
3. 撤去品の処分先は別途監督職員の指示によるものとし、費用は設計変更の対象とする。

第 7 2 条. 一般施工

1. 調整に当たっては、熟練した技術者等により機器本来の性能を十分に発揮できるよう入念に行わなければならない。
2. 上記技術者等は、工場又は事業所等から派遣するものとする。

第 7 3 条. 機器仕様

本工事の機器仕様は、別紙「R 8 大宮国道管内気象観測設備他改修工事機器仕様書」によるものとする。

第 7 4 条. 貸与資料

貸与資料は以下のとおりとする。

1. 大宮国道事務所システム IP アドレス表
2. 大宮国道事務所ネットワーク構成管理図

第 7 5 条. IP アドレス等構成管理情報の管理について

1. 受注者は、発注者より貸与された IP アドレス等の構成管理情報に係る関係資料について、その必要が無くなった場合は、直ちに監督職員に返却すること。
2. 本工事により IP アドレス等の構成管理情報に係る関係資料に追加・修正が必要となった場合は、追加・修正した同情報に係る関係資料を監督職員に提出しなければならない。
3. 受注者は、工事完成時までに、本工事により知り得た IP アドレス等の構成管理情報（追加・修正した同情報に係る関係資料を含む）を全て消去するとともに、それを実施した旨を書面により監督職員に提出しなければならない。

第 7 6 条. 電気通信施設資産管理用データの作成

本工事は、電気通信施設資産管理用データ作成の対象工事である。

以下に示すとおりデータを作成し、本工事完成時までに電子媒体により監督職員に 1 部提出するものとする。

なお、データ作成に必要となる「電気通信施設 DB（ETA システム登録用）データ作成要領（案）（受注者用）」及び施設台帳（記入様式）は、契約締結後に受注者に配付するものとする。

1. 提出データ

(1)施設情報（記入様式）

(2)写真（全体、銘板、設置状況等、各装置 3 枚程度）

2. 提出方法

データは、提出前にウイルスチェックを行うものとし、任意のウイルス対策ソフトで、ウイルスパターンが最新化されたものを使用する。

電子媒体には、「使用したウイルス対策ソフト名」「ウイルス定義年月日またはパターンファイル名」「チェック年月日（西暦表示）」を明記するものとする。

第4章 その他

第77条. 震災対策

1. 地震発生等の天災に備えて、あらかじめその対応策を定めておくものとする。
2. 地震注意情報等が発令された場合は、直ちに工事を中断し、その情報に応じた適切な保全措置等を講ずるものとする。

第78条. 道路施設基本データの作成

本工事完成時には、以下に示す『道路施設基本データ』を作成し、監督職員に提出するものとする。ただし、本工事に該当しない施設の基本データは作成しないものとする。

なお、完成後でも、発注者は受注者に対して、『道路施設基本データ』の内容について、説明を求めることがある。

1. 道路施設基本データの種類

区分	施設番号	施設名	区分	施設番号	施設名
道路構造	C020	縦断勾配	付 属 物 お よ び 付 属 施 設	E060	道路情報板
	C030	平面線形		E070	交通遮断機
	C050	舗装		E080	I、T、V
	C060	道路交差点		E090	車両感知器
	C070	鉄道交差点		E100	車両諸元計測施設
	C080	歩道及び自転車歩行車道		E110	気象観測施設
	C090	独立専用歩道		E120	災害予知装置
	C100	中央帯		E130	自動車駐車場等
	C110	環境施設帯		E140	自転車駐車場
構造物	D010	橋梁		E150	雪崩防止施設
	D020	橋側歩道橋		E160	落石防止施設
	D030	横断歩道橋		E170	消雪パイプ
	D040	トンネル		E180	ロードヒーティング
	D050	洞門		E190	除雪ステーション
	D060	スノーシェッド		E200	防災備蓄
	D070	地下横断歩道		E210	共同溝
	D080	道路BOX等		E220	CAB電線共同溝
	D090	横断BOX等		E230	植栽
	D100	パイプカルバート		E240	遮音施設
	D120	擁壁		E250	遮光フェンス
	D130	スノーシェルター		E270	流雪溝
	E010	防護柵		E310	防雪林
	E020	道路照明		E320	路側放送
	E030	視線誘導標（反射式）		E330	光ケーブル施設
	E040	視線誘導標（自光式）		E340	道路反射鏡
	E050	道路標識		E350	ビーコン

2. 道路施設基本データの作成は、別に定める『道路管理データベースデータ作成マニュアル（案）』によるものとする。
3. 道路施設基本データは、『道路施設基本データ作成システム』で作成する。
4. 道路施設基本データ作成にあたって工事番号は、CORINS登録時の「工事契約コード番号」とする。
5. 道路施設基本データに係わる以下のものを電子データにて提出すること。
 - ①道路施設台帳作成総括表
 - ②道路施設基本データ総括表
 - ③道路施設基本データ一覧表

- ④道路施設台帳チェックシート
- ⑤「道路工事完成図等チェックプログラム」によるチェック結果
- ⑥「電子納品チェックプログラム」によるチェック結果
- ⑥ 工事数量総括表

第79条. 電気需給契約に関する資料等の作成

道路照明施設を設置、撤去、移設、又はランプや安定器の交換等を行う場合は、以下の資料の作成を行うこと。

1) 電気需給契約に関する資料の作成

電力会社が定める電気供給約款に基づく申請資料を作成し、監督職員の確認を受けた上で電力会社に提出（申請）を行うこと。

また、申請後には、申請書の控えを監督職員に提出すること。

2) 照明調書の作成

監督職員の指示に基づき、照明調書の作成又は修正を行うこと。

なお、提出部数は監督職員の指示によるものとする。

第80条. ポリ塩化ビフェニル（PCB）含有廃棄物の取り扱い

1. 本工事の撤去品に安定器が含まれる場合は、安定器を破損させないように撤去を行い、安定器内にPCBが含まれていないことをメーカーweb サイト等により確認のうえ、その結果を証明書とともに監督職員に報告すること。
2. 受注者は、前項報告を行わずに撤去品を処分してはならない。

第81条. 道路「問合せ番号」及び「路上規制情報システム」

受注者は、「路上規制情報提供システム」への入力を行うものとし、別途監督職員が通知する「問合せ番号」を工事情報看板及び工事説明看板に掲示するものとする。

なお、これにより難しい場合は、監督職員と協議するものとする。

第82条. 工事現場における説明性の向上

受注者は、事業名、事業の目的・内容・効果、工事名、工事内容、連絡先を記した工事説明書を作成し、近隣住民等から事業内容等の説明を求められた場合は、工事の安全確保に支障のない範囲において、当該工事説明書を配布する等、工事現場の説明性の向上を図るものとする。

また、受注者は、工事現場作業員に対し、工事内容及び事業目的・効果を周知するものとする。

明示項目及び明示事項

明示項目	明示事項	記載条項
工程関係	■ 施工時期、施工時間及び施工方法が制限される場合は、制限される施工内容、施工時期、施工時間及び施工方法。	第 4 8 条
	■ 余裕工期を設定して発注する工事については、工事の着手時期。	第 4 4 条
公害関係	■ 工事に伴う公害防止（騒音、振動、粉塵、排出ガス等）のため、施工方法、建設機械・設備、作業時間等を指定する必要がある場合は、その内容。	第 4 1 条
安全対策関係	■ 交通誘導員、警戒船及び発破作業等の保全設備、保安要員の配置を指定する場合又は発破作業等に制限がある場合は、その内容。	第 3 5 条
建設副産物関係	■ 建設副産物及び建設廃棄物が発生する場合は、その処理方法、処理場等の処理条件。 なお、再資源化処理施設又は最終処分場を指定する場合は、その受入場所、距離、時間等の処分条件。	第 2 9 条

別紙－２（完成図書用）

設備の製作に係る設計管理、工程管理、検査・試験に関する体制
（工事名：〇〇〇〇工事）

会社名：〇〇〇(株)

項 目		記載する内容
設計管理	設計管理担当部署（自社）	所在地：〇〇県〇〇市〇〇町 名 称：〇〇〇〇〇〇 電話番号：00-0000-0000
	設計管理担当部署 （委託先）	所在地：〇〇県〇〇市〇〇町 名 称：〇〇〇〇〇〇 電話番号：00-0000-0000
工程管理	工程管理担当部署（自社）	所在地：〇〇県〇〇市〇〇町 名 称：〇〇〇〇〇〇 電話番号：00-0000-0000
	工程管理担当部署 （委託先）	所在地：〇〇県〇〇市〇〇町 名 称：〇〇〇〇〇〇 電話番号：00-0000-0000
検査・試験	検査・試験担当部署（自社）	所在地：〇〇県〇〇市〇〇町 名 称：〇〇〇〇〇〇 電話番号：00-0000-0000
	検査・試験担当部署 （委託先）	所在地：〇〇県〇〇市〇〇町 名 称：〇〇〇〇〇〇 電話番号：00-0000-0000
製作場所	製作工場又は製作部署 （自社）	所在地：〇〇県〇〇市〇〇町 名 称：〇〇〇〇〇〇 電話番号：00-0000-0000
	製作工場又は製作部署 （委託先）	所在地：〇〇県〇〇市〇〇町 名 称：〇〇〇〇〇〇 電話番号：00-0000-0000

※ 主たる設備について記載すること。（主たる設備とは、入札説明書の競争参加資格（４）の同種工事の設備で本工事に該当する設備を言う）

※ 各体制については自社の担当部署及びその所在地（詳細な住所）、電話番号を記載すること。

※ 製作を他社に委託した場合は、各体制について自社及び委託先の担当部署及びその所在地、電話番号を記載すること。

※ 委託先は国内に拠点を有することとし、日本語で対応でき、迅速な体制が確保できなければならない。また、提出後に各体制を変更することは特段の理由がないかぎり認めない。

別紙－３（完成図書用）

本工事における障害時の支援体制、保守部品の供給体制並びに
発注者からの技術的内容についての問い合わせ対応体制
（工事名：〇〇〇〇工事）

会社名：〇〇〇(株)

項 目		記載する内容
障害時の 支援体制	障害時の支援担当部署 （自社）	住 所：〇〇県〇〇市〇〇町 名 称：〇〇〇〇〇〇 電話番号：00-0000-0000
	障害時の支援担当部署 （委託先）	住 所：〇〇県〇〇市〇〇町 名 称：〇〇〇〇〇〇 電話番号：00-0000-0000
	24時間連絡体制の有無	有り・無し
保守部品の 供給体制	保守部品の供給担当部署 （自社）	住 所：〇〇県〇〇市〇〇町 名 称：〇〇〇〇〇〇 電話番号：00-0000-0000
	保守部品の供給担当部署 （委託先）	住 所：〇〇県〇〇市〇〇町 名 称：〇〇〇〇〇〇 電話番号：00-0000-0000
	保守部品の保管場所 （自社）	住 所：〇〇県〇〇市〇〇町 名 称：〇〇〇〇〇〇 電話番号：00-0000-0000
	保守部品の保管場所 （委託先）	住 所：〇〇県〇〇市〇〇町 名 称：〇〇〇〇〇〇 電話番号：00-0000-0000
技術的内容 の問い合わ せ対応体制	技術的内容の問い合わせ担 当部署 （自社）	住 所：〇〇県〇〇市〇〇町 名 称：〇〇〇〇〇〇 電話番号：00-0000-0000
	技術的内容の問い合わせ担 当部署 （委託先）	住 所：〇〇県〇〇市〇〇町 名 称：〇〇〇〇〇〇 電話番号：00-0000-0000

- ※ 各体制は自社の担当部署及び所在地（詳細な住所）、電話番号を記載すること。
- ※ 各体制について他社に委託した場合は、委託先について記載すること。
- ※ 委託先は国内に拠点を有することとし、日本語で対応でき、迅速な体制が確保できなければならない。また、提出後にその所在地を変更することは特段の理由がないかぎり認めない。

証明書

工事（業務）名：_____

受注業者：_____

証 明 者：_____

個人情報記録された資料等について、廃棄又は消去したことを証明します。

※以下は、紙により提出する場合において、押印を省略する場合のみ記載すること。
連絡先は2以上記載すること。

本件責任者（会社名・部署名・氏名）：_____

担当者（会社名・部署名・氏名）：_____

連絡先1：_____

連絡先2：_____

（※証明者について

工事については、「現場代理人」又は「主任（監理）技術者」が行うものとする。

業務については、「管理技術者」が行うものとする。）

概略工事工程表

工事名： R8大宮国道管内気象観測設備他改修工事

工 種		単位	数 量	令和8年度												備考		
				7月	8月	9月	10月	11月	12月	1月	2月	3月						
準備		式	1	余裕期間 ※任意で設定可能														・準備・調査 50日間
機器製作		式	1															・120日間
照明設備設置		式	1															(1pt)
気象観測装置設置		式	1															(1pt)
後片付け		式	1															・20日間
条制 件約	お盆、年末年始																	8月上旬～8月中旬 12月下旬～1月上旬
雨休率の適用				準備・後片付けを除く、雨休率（猛暑日補正無し）を適用														
《余裕期間制度(フレックス)の活用について》 本工事は、受注者の円滑な工事施行体制の確保を図るため、事前に建築資材、労働者確保等の準備を行うことができる余裕期間を設定した工事であり、発注者があらかじめ設定した全体工期(余裕期間と工期を合わせた期間)の中で、受注者は工事の始期と終期を任意に設定することができます。 なお、工事の始期までの余裕期間は、監理技術者等の配置が不要となります。																		

別紙様式－０－１

【低価格理由とその詳細】

番号	低価格理由	低 価 格 理 由 の 詳 細 内 容
①	資材費の低減	生石灰、セメント系固化材を材料納入品協力会社から7%引きで購入。コンクリート2次製品は19%引きで購入。生コンクリートはグループ会社から20%引きで購入
②		
③	機械経費の低減	自社保有の建設機械車両(全100台)を使用。ダンプトラック運搬はグループ会社を中心に使用し運賃を削減。
④		
⑤	作業効率の向上	現場経験豊富な熟練したオペレータによるロスのない重機作業。仕上がり精度の高い法面整形。補助労務を必要としない程丁寧な仕上りの床堀作業。
⑥	下請業者の協力	施工協力会社に植生基材吹付工を外注し、設計想定より10%引きとする。
⑦	経費の低減	冬期間においても会社から現場まで45分程度で到着する。
⑧	現場管理費の低減	パソコン、デジカメ、プリンタ、仮設資材等を所有している。
⑨	安全資機材の低減	安全標識類を所有している。
⑩	本支店経費の低減	役員報酬、事務員給料を未計上。
⑪		
⑫	受注実績の取得	国交省発注工事の受注実績の取得
⑬		
⑭	その他	作業員の雇用確保、重機械の稼働率向上

別紙様式－０－２

【比較表－１】

積算内訳書の比較表

記 入 要 領	1) 見積り等積算根拠を示すものがあれば添付する。 2) 数量総括表に対応する内訳書にして下さい。 3) 入札時の元請(当初予定)欄は、入札時に事情聴取した結果と照合確認して下さい。 4) 工事完成時の元請(完成時実績)、官積算(最終)欄は、それぞれ調査票の直接工事費、共通仮設費、現場管理費、一般管理費等および工事価格と合致するか確認して下さい。 5) ※印の官積算欄(予定価格および最終共)は、発注者が記入する欄なので請負者は記入しないで下さい。											
工 事 名	〇〇道路改良工事											
工事区分・工種・ 種別	単位	入 札 時					工 事 完 成 時					備 考
		官積算(予定価格)※		元請(当初予定)		元請/ 官積 (%)	元請(完成時実績)		官積算(最終)※		元請/ 官積 (%)	
		数量	金額	数量	金額		数量	金額	数量	金額		
道路土工	式	1		1			1		1			
地盤改良工	式	1		1			1		1			
法面工	式	1		1			1		1			
カルバート工	式	1		1			1		1			
排水構造物工	式	1		1			1		1			
構造物撤去工	式	1		1			1		1			
仮設工	式	1		1			1		1			
直接工事費	式	1		1			1		1			
共通仮設費	式	1		1			1		1			
共通仮設費	式	1		1			1		1			
純工事費	式	1		1			1		1			
現場管理費	式	1		1			1		1			
工事原価	式	1		1			1		1			
一般管理費	式	1		1			1		1			
基礎工	式	1		1			1		1			
工事価格	式	1		1			1		1			

別紙様式－０－３

【比較表－２】

内 訳 書 対 する 明 細 書 の 比 較 表

記 入 要 領	1) 本様式は、比較表-1に対する明細を記入することとする。さらにその明細が必要な場合は、本様式を使用しその詳細が明確になるようにする。 2) ※印の官積算欄(予定価格および最終共)は、発注者が記入する欄なので請負者は記入しないで下さい。													
工 事 名	〇〇道路改良工事													
工事区分・工種・ 種別・細別	単 位	入 札 時						工 事 完 成 時						備 考
		官積算(予定価格)※			元請(当初予定)			元請(完成時実績)			官積算(最終)※			
		数量	単価	金額	数量	単価	金額	数量	単価	金額	数量	単価	金額	
道路土工	式	1			1			1			1			
掘削工	〃	1			1			1			1			
掘削(土砂)	m3	39,300			39,300			35,800			1			
掘削(軟岩)	〃	2,250			2,250			0			1			
路体盛土工	式	1			1			1			36			
路体(流用土)	m3	4,100			4,100			10,600			14			
法面整形工	式	1			1			1			30			
法面整形(切土部)	m2	5,920			5,920			5,010			9			
法面整形(切土部)	〃	250			250			0			1			
法面整形(盛土)	〃	330			330			160			11			
地盤改良工	式	1			1			1			1			
安定処理工	〃	1			1			1			1			
基礎安定処理 45kg/m3	m2	1,000			1,000			0			1			
〃 53. 6kg/m3 t=0.5m	〃	0			0			115			1			
〃 53. 6kg/m3 t=0.8m	〃	0			0			785			2			
路体安定処理 30kg/m3	m3	4,100			4,100			0			2			
路体安定処理 33kg/m3	m3	0			0			13,100			200			

【比較表一 3】

手持ち資材の比較表(主要資材)

[illegible]

【比較表一 4】

[illegible]

【比較表一5】

手持ち機械の比較表(主要機械)

[illegible]

【比較表－6】

労務者の確保計画の比較表

[illegible]

【比較表一 7】

工種別労務者配置計画の比較表

[illegible]

【比較表一 8】

[illegible][illegible]

【諸経費動向調査（工事費）】

工事費内訳		注)消費税抜きで記入してください		金額単位:千円											
		元請外注		合計		1	2	3	4	5	6	7	8	9	
		元請	元請外注	合計	元請	元請外注	合計	元請	元請外注	合計	元請	元請外注	合計	元請	
01	直接工事費	50,972	17,000	33,962	20,914	1,441	8,400	2,350	0	0	0	0	0	139	
(1)	材料費	25,562	13,632	11,930	5,857	1,247	4,954	982	0	0	0	0	0	0	
(2)	労務費	15,232	0	15,232	9,290	1,248	2,926	1,730	0	0	0	0	0	139	
(3)	機械器具等賃借料・管理費	9,431	2,643	6,788	5,754	56	820	138	0	0	0	0	0	20	
(4)	資材運搬等取組修理・管理費	0	0	0	0	0	0	0	0	0	0	0	0	0	
(5)	直接経費	0	0	0	0	0	0	0	0	0	0	0	0	0	
A	特許使用料	0	0	0	0	0	0	0	0	0	0	0	0	0	
B	知照費	0	0	0	0	0	0	0	0	0	0	0	0	0	
(6)	材料費	747	734	1,481	13	13	0	0	0	0	0	0	0	0	
02	間接工事費	19,683	11,890	7,793	1,098	759	3,250	1,080	1,009	320	283	0	0	283	
(1)	共通仮設費	8,069	4,710	3,359	1,389	120	452	0	0	0	0	0	0	0	
I	運搬費	2,380	70	2,310	1,750	120	440	0	0	0	0	0	0	0	
A	客運材①	250	0	250	80	80	40	0	0	0	0	0	0	0	
B	客運材②	100	0	100	60	60	40	0	0	0	0	0	0	0	
C	客運材③	0	0	0	0	0	0	0	0	0	0	0	0	0	
D	客運材④	150	70	80	80	80	40	0	0	0	0	0	0	0	
E	積込等仮設仮設工	0	0	0	0	0	0	0	0	0	0	0	0	0	
F	積込用仮設タワー等	0	0	0	0	0	0	0	0	0	0	0	0	0	
G	積込用仮設仮設	0	0	0	0	0	0	0	0	0	0	0	0	0	
H	積み込み取り組費	0	0	0	0	0	0	0	0	0	0	0	0	0	
I	トンネル用スライドセンター	0	0	0	0	0	0	0	0	0	0	0	0	0	
J	その他	0	0	0	0	0	0	0	0	0	0	0	0	0	
B	建設機械の共通	1,120	0	1,120	660	60	400	0	0	0	0	0	0	0	
C	① 自走・貨物自動車等による運搬	1,080	0	1,080	620	60	400	0	0	0	0	0	0	0	
D	② 自走による運搬	0	0	0	0	0	0	0	0	0	0	0	0	0	
E	③ 現場内小運搬	40	0	40	40	0	0	0	0	0	0	0	0	0	
F	C 建設機械の共通	1,010	0	1,010	1,010	0	0	0	0	0	0	0	0	0	
G	① 貨物自動車等による運搬	980	0	980	980	0	0	0	0	0	0	0	0	0	
H	② 自走による運搬	0	0	0	0	0	0	0	0	0	0	0	0	0	
I	③ 自走による運搬	0	0	0	0	0	0	0	0	0	0	0	0	0	
J	④ 現場内小運搬	30	0	30	30	0	0	0	0	0	0	0	0	0	
D	準備費	689	689	0	0	0	0	0	0	0	0	0	0	0	
A	準備・測量等	673	673	0	0	0	0	0	0	0	0	0	0	0	
B	その他	26	26	0	0	0	0	0	0	0	0	0	0	0	
H	事業場突防止施設費	1,375	451	922	23	0	0	0	889	0	0	0	0	0	
I	安全費														
A	安全意識 「建設工事公衆災害防止対策要綱」に ついての取組														
A	安全意識	147	122	269	24	0	0	0	0	0	0	0	0	0	
①	工事区域内全般の安全管理上の費 （例、あるいは連絡等に要した費用（保 険の安全委員等の費用を含む））	6	0	6	0	0	0	0	0	0	0	0	0	0	
②	不慣れ者の保安委員等の費用	0	0	0	0	0	0	0	0	0	0	0	0	0	
③	標識板、標識、仮設、仮														

V E 提 案 書

(発注者) 殿

(受注者)

工事請負契約書第 1 9 条の 2 に基づき V E 提案書を提出いたします。

工事件名：		連絡者
契約締結日：		氏 名
		T E L
		F A X
V E 提案の概要		
注) 記入欄が不足する場合には、様式－○の 2 として追記して下さい。なお、概算低減額は、提案を審査する上で参考とするものです。		
番 号	項 目 内 容	概算低減額：千円
概 算 低 減 額 合 計		

別紙様式ー2

番 号	項 目 内 容
-----	---------

(1) 設計図書の定める内容と、V E 提案の内容の対比	
【現状】 略図等	【改善案】 略図等

(2) 提案理由

(3) V E 提案の実施方法（材料仕様、施工要領等を記入）

(4) 品質保証の証明（品質保証書の添付等）

(5) その他

番 号		項目内容	
-----	--	------	--

[illegible]

番 号		項目内容	
-----	--	------	--

(１) 工業所有権等の排他的権利を含むV E 提案である場合、その取扱いに関する事項

(２) V E 提案が採用された場合に留意すべき事項（提案内容の公表に係る所見等）

令和 年 月 日 号

V E 提 案 採 否 通 知 書

〇 〇 〇 〇 殿

分任支出負担行為担当官
〇〇地方整備局長 印

特記仕様書「〇 V E 提案について」に基づき、令和 年 月 日付けで提出されましたV E 提案に対する審査結果を下記のとおり通知します。

工 事 件 名 : 契約締結日 :		V E 提案項目数 : 採用項目数 : 不採用項目数 :
V E 提案に対する「採否」及びその理由		
番 号	項 目 内 容	概算低減額 : 千円

(注) 採否に関する問い合わせ先

工事関係電子書類一覧表(作成書類の役割分担・位置付け)

※必要に応じ、項目を追加し、作成書類の役割分担を明確化すること

※本様式もASP(情報共有システム)で電子で管理すること

▼不要

工 事 関 係 書 類					工事関係書類 の 標準様式(案) (様式No)	作成書類 役割分担		発注者作成 書類の位置づ け		受注者作成書類の位置付け						工事書類作成 媒体の 事前協議		備 考	
作成 時期	種 別	No.	書 類 名 称	書類作成の根拠		発注者	受注者	指示 受注者	通知 受注者	提出		提示 受注者 保管	監督職員 へ連絡	監督職員 へ納品	電子 ☆	紙 ◎			
										監督 職員	契約 担当 課						発注 担当 課		
工事着手前	作成書類 の役割分担	設計 審査会 で確認	1【事例】 工事のお知らせ(自治会、住民等への周知)	共通仕様書1-1-1-36-7	－		○						○					令和○年○月○日設計審査会で確認	
			2【事例】 関係機関(〇〇〇)協議結果に基づく届出	共通仕様書1-1-1-36-2	－		○						○					令和○年○月○日設計審査会で確認	
			3【事例】 土壌汚染対策法第4条1項に基づく届出	土壌汚染対策法第4条1項	－	○			○									土地の形質の変更に着手する日の30日前までに届け出	
			4【事例 概算概略発注等のため関係機関協議が実施中、未了の場合】 関係機関(〇〇〇)との設計・施工協議	河川法、道路法、道路交通法等の個別法	－	○			○									令和○年○月○日設計審査会で確認	
			5【事例 概算概略発注のため関係機関協議が実施中、未了の場合】 占用物件(〇〇〇)の移設の調整、監督処分	河川法、道路法	－	○			○									令和○年○月○日設計審査会で確認	
			6【事例】 設計図書、条件明示と現地の不整合による協議資料	共通仕様書1-1-1-3-2	－		○			○								令和○年○月○日設計審査会で確認	
			7【事例】 設計図書、条件明示と現地の不整合による設計図修正(構造計算の伴うものや大幅な修正)	共通仕様書1-1-1-15	－	○			○									令和○年○月○日設計審査会で確認 個別の図面修正等について受発注者間で協議し役割分担を決定。 (受注者が実施する場合は、設計費用を発注者が負担する)	
	契約図書	設計図書	8 工事請負契約書	－	－	○													
			9 共通仕様書	－	－	○													
			10 特記仕様書	－	－	○													
			11 発注図面	－	－	○													
			12 現場説明書	－	－	○													
			13 質問回答書	－	－	○													
			14 工事数量総括表	－	－	○													
	契約関係書類		15 現場代理人等通知書	工事請負契約書第10条1項	様式－1		○					○							
			16 請負代金内訳書	工事請負契約書第3条1項 共通仕様書3-1-1-1	様式－2		○					○							契約書を作成する全ての工事
			17 工事工程表	工事請負契約書第3条1項	様式－3		○					○							
			18 掛金収納書(電子申請方式)	現説時指導事項(R3.3.31付 国会公契第71号) 共通仕様書1-1-1-41-6	様式－4		○					○							電子申請を使用しない場合は、「掛金収納書提出用台紙」に掛金収納書を張り付けたうえ、提出する。なお、スキャン、撮影によるデータ化も可とする。
			19 建退共証紙受払簿	現説時指導事項(R3.3.31付 国会公契第71号)	－		○						○						
			20 工事別共済証紙受払簿	現説時指導事項(R3.3.31付 国会公契第71号)	－		○						○						
			21 掛金充当実績総括表	現説時指導事項(R3.3.31付 国会公契第71号)	－		○						○						
			22 被共済者就労状況報告書	現説時指導事項(R3.3.31付 国会公契第71号)	－		○						○						
			23 掛金充当書	現説時指導事項(R3.3.31付 国会公契第71号)	－		○						○						
			24 請求書(前払金)	工事請負契約書第34条1項	様式－5		○					○							
			25 VE提案書(契約後VE時)	特記仕様書	様式－6		○						○						契約締結後にVE提案を行う場合に提出する。
	その他		26 品質証明員通知書	共通仕様書3-1-1-6-5	様式－7		○				○								契約図書で規定された場合に提出する。
			27 再生資源利用計画書 －建設資材搬入工事用－	共通仕様書1-1-1-19-4	－		○					○							該当する建設資材を搬入する予定がある場合、建設副産物情報交換システムにより作成し、施工計画書へ含めて提出する。
			28 再生資源利用促進計画書 －建設副産物搬出工事用－	共通仕様書1-1-1-19-5	－		○					○							該当する建設副産物を搬出する予定がある場合、建設副産物情報交換システムにより作成し、施工計画書へ含めて提出する。
			29 建設発生土搬出調書	特記仕様書	－		○					○							
			30 建設発生土搬出のお知らせ	特記仕様書	－		○					○							
工事書類	1 施工計画	① 施工計画	31 施工計画書	共通仕様書1-1-1-4-1	－		○				○							工事着手前又は施工方法が確定した時期に監督職員に提出 重要な変更が生じた場合(工期や数量等の軽微な変更以外)には、その都度当該工事に着手する前に、変更施工計画書を監督職員に提出する。	
			32 ISO9001品質計画書	特記仕様書	－		○				○								
			33 設計図書の照査確認資料 (契約書18条に該当する事実があった場合)	共通仕様書1-1-1-3-2	－		○				○								
			34 工事測量成果表(仮BM及び多角点の設置)	共通仕様書1-1-1-38-1	－		○				○								
			35 工事測量結果(設計図書との照合) (設計図書と差異有り)		－		○				○							設計図書と差異があった場合にのみ監督職員に提出する。	
	2 施工体制	② 施工体制	36 施工体制台帳	共通仕様書1-1-1-10-1	－		○				○							・『「施工体制台帳に係る書類の提出について」』の一部改正について(令和3年3月5日付け国官技第319号、国営整第16号)に基づき作成する。 ・建設業及び一次下請人の警備業以外は不要	
			37 施工体系図	共通仕様書1-1-1-10-2	－		○				○								
			38 作業員名簿	共通仕様書1-1-1-10-1	－		○				○								
3 施工状況	③ 施工管理	39 工事打合せ簿(指示)	共通仕様書1-1-1-2-15	様式－9		○													
		40 工事打合せ簿(協議)	共通仕様書1-1-1-2-17	様式－9		○				○								協議の根拠となる一般的な諸基準類のコピーは添付不要。	
		41 工事打合せ簿(承諾)	共通仕様書1-1-1-2-16	様式－9		○				○									
		42 工事打合せ簿(提出)	共通仕様書1-1-1-2-18	様式－9		○				○									
		43 工事打合せ簿(報告)	共通仕様書1-1-1-2-20	様式－9		○				○									
		44 工事打合せ簿(通知)	共通仕様書1-1-1-2-21	様式－9		○				○									
		45 材料確認書	共通仕様書2-1-2-4	様式－10		○				○								設計図書に記載しているもの以外は材料確認願の提出は不要	
		46 材料納入伝票	共通仕様書2-1-2-1	－		○						○						設計図書で指定した材料や監督職員から請求があった場合は提出する。	

工事関係電子書類一覧表(作成書類の役割分担・位置付け)

※必要に応じ、項目を追加し、作成書類の役割分担を明確化すること

※本様式もASP(情報共有システム)で電子で管理すること

▼不要

工 事 関 係 書 類						工事関係書類 の 標準様式(案) (様式No)	作成書類 役割分担		発注者作成 書類の位置づ け		受注者作成書類の位置付け						工事書類作成 媒体の 事前協議		備 考				
作成 時期	種 別			No.	書 類 名 称		書類作成の根拠	発注者	受注者	指示 受注者	通知 受注者	提出			提示 受注者 保管	監督職員 へ連絡	監督職員 へ納品	電子 ☆		紙 ◎			
施 工 中	工事書類	3 施工 状況	③ 施工管理	47	段階確認書	共通仕様書3-1-1-4-6	様式－11		○					○							・契約図書で規定された場合のみ対象 ・段階確認書に添付する資料は新たに作成する必要なし。 ・監督職員又は現場技術員が臨場した場合の状況写真等は不要。 ・監督職員又は現場技術員が臨場して段階確認した箇所は、出来形管理写真の撮影を省略できる。		
				48	確認・立会依頼書	共通仕様書3-1-1-4-1	様式－12		○												・確認・立会依頼書添付する資料を新たに作成する必要はない。 ・監督職員又は現場技術員が臨場した場合の状況写真等は不要。 ・監督職員又は現場技術員が臨場して段階確認した箇所は、出来形管理写真の撮影を省略できる。		
				49	休日・夜間作業届	共通仕様書1-1-1-37-2	－		○							○					ASP、電子メールなどにより連絡する。 ただし、現道上の工事については「提出」とする。		
			④ 安全管理	50	安全教育訓練実施資料	共通仕様書1-1-1-27-13	－		○							○						監督職員へ実施内容の提示のみで提出不要。	
				51	工事事故速報	共通仕様書1-1-1-30	様式－13		○								○						事故が発生した場合、直ちに連絡するとともに、事故の概要を書面により速やかに報告する。
				52	工事事故報告書	共通仕様書1-1-1-30	－		○														事故報告書はSAS(建設工事事故データベースシステム)により作成して提出するほか、監督職員から請求があった資料を提出する。
			⑤ 工程管理	53	工事履行報告書	工事請負契約書第11条 共通仕様書1-1-1-25	様式－14		○													工程の進捗状況を把握するため、実施工程表の提示を求めることがある。根拠資料の添付不要。	
			⑥ 品質管理	54	品質規格証明資料	共通仕様書2-1-2-1	－		○													指定材料のみ提出(設計図書で指定した材料を含む)。	
	契約関係書類	中間前払金	55	認定請求書	工事請負契約書第35条4項	様式－15		○					○										
			56	請求書(中間前払金)	工事請負契約書第35条3項	様式－5		○						○									
		完済部分検査	57	指定部分完成通知書	工事請負契約書第39条1項	様式－16		○						○									
			58	指定部分引渡書	工事請負契約書第39条1項	様式－17		○						○									
			59	請求書(指定部分完済払金)	工事請負契約書第39条1項	様式－5		○						○									
			60	出来高内訳書	工事請負契約書第38条2項 共通仕様書1-1-1-22-2	様式－18		○						○									
		既済部分検査	61	請負工事既済部分検査請求書	工事請負契約書第38条2項	様式－19		○						○									
			62	出来形報告書 (数量内訳書、出来形図)	共通仕様書3-1-1-7-2	－		○						○								中間技術検査時にも提出する。	
			62	出来高内訳書	工事請負契約書第38条2項 共通仕様書1-1-1-22-2	様式－18		○						○									
			63	請求書(部分払金)	工事請負契約書第38条5項	様式－5		○						○									
		修補	64	修補完了届	工事請負契約書第32条1項 工事請負契約書第32条6項	様式－21		○						○									
		部分使用	65	部分使用承諾書	工事請負契約書第34条1項	様式－22		○						○							部分使用がある場合に提出する。		
		工期延期	66	工期延期願	工事請負契約書第18条～22条	様式－23		○						○							工期延期が発生する場合に提出する。		
		支給品	建設機械	67	支給品受領書	工事請負契約書第15条3項	様式－24		○					○								支給品を受領した場合に提出する。	
				68	支給品精算書	共通仕様書1-1-1-17-3	様式－25		○					○								支給品がある場合に提出する。	
			建設機械	69	建設機械使用実績報告書	共通仕様書1-1-1-17-5	様式－26		○					○								建設機械の貸与がある場合に提出する。	
				70	建設機械借用・返納書	工事請負契約書第15条3項	様式－27		○						○								建設機械の貸与がある場合に提出する。
		現場発生品	71	現場発生品調査	共通仕様書1-1-1-18	様式－28		○						○								現場発生品がある場合に提出する。	
	その他			72	出来形報告書 (数量内訳書、出来形図)	共通仕様書3-1-1-7	－		○					○								既済部分検査等の際に提出する。	
				73	産業廃棄物管理表(マニフェスト)	共通仕様書1-1-1-19-2	－		○								○					・産業廃棄物がある場合に監督職員へ提示すればよく、コピーの提出不要。	
				74	建設発生土搬出調査	特記仕様書	－		○								○						
				75	建設発生土搬出のお知らせ	特記仕様書	－		○								○						
				76	新技術活用関係資料	特記仕様書	－		○									○					新技術情報提供システム(NETIS)に登録されている技術を活用して工事施工する場合に提出する。
工事完成時	契約関係書類			77	完成通知書	工事請負契約書第32条1項	様式－29		○					○									
				78	引渡書	工事請負契約書第32条4項	様式－30		○						○								
				79	請求書(完成代金)	工事請負契約書第33条1項	様式－5		○							○							
	工事書類			80	出来形管理図表	共通仕様書1-1-1-24-8	様式－31		○						○						・施工中は提示とし、工事完成時に提出とする。 ・出来形の測定位置が分かるように略図を記載する。 ・測定結果総括表、測定結果一覧表、出来形管理図(工程能力図)、度数表(ヒストグラム)については、出来形管理図表にて代用可能なため提出不要。		
				81	品質管理図表	共通仕様書1-1-1-24-8	様式－32		○							○						・施工中は提示とし、工事完成時に提出とする。 ・品質の測定位置が分かるように略図を記載する。 ・測定結果総括表、測定結果一覧表、品質管理図(工程能力図)、度数表(ヒストグラム)については、品質管理図表にて代用可能なため提出不要。	
				82	品質証明書	特記仕様書	様式－33		○							○						・契約図書で規定された場合に提出する。 ・品質証明に関する添付書類は提出不要	
				83	工事写真	共通仕様書1-1-1-24-8	－		○								○			☆		・工事写真の撮影にあたっては、写真管理基準(案)を適用する。 ・電子納品等運用ガイドライン(案)【土木工事編】に基づき提出する。 ・紙の工事写真帳の提出不要 ・不可視部分を含め、監督職員又は現場技術員が臨場して確認した箇所は、出来形管理写真等の撮影は省略 ・監督職員等が確認や立会っている状況写真等も不要。	
				84	総合評価実施報告書	特記仕様書	－		○								○						総合評価落札方式を適用して契約した場合に提出する。
				85	創意工夫・社会性等に関する実施状況	特記仕様書 共通仕様書3-1-1-10	様式－34		○								○						自ら立案実施した創意工夫や地域社会への貢献として、特に評価できる項目を実施すれば提出できる。 1 工事につき最大10項目までの提出とする。
	工事完成図書			86	工事完成図	共通仕様書1-1-1-20 共通仕様書3-1-1-7	－		○					○				○	☆		・電子納品等運用ガイドライン(案)【土木工事編】に基づき、原則、電子成果品で納品する。		
				87	工事管理台帳	共通仕様書3-1-1-7	－		○							○				○	☆	・電子納品等運用ガイドライン(案)【土木工事編】に基づき、原則、電子成果品で納品する。	
	その他			88	再生資源利用実施書 －建設資材搬入工事用－	共通仕様書1-1-1-19-6	－		○						○						該当する建設資材を搬入した場合、建設副産物情報交換システムにより作成して提出する。		
				89	再生資源利用促進実施書 －建設副産物搬出工事用－	共通仕様書1-1-1-19-6	－		○								○					該当する建設副産物を搬出した場合、建設副産物情報交換システムにより作成して提出する。	
工事 完成 後	その他		90	低入札価格調査 (間接工事費等諸経費動向調査票)	共通仕様書1-1-1-13-5-3	－		○	○											「低入札価格調査制度」の調査対象工事の場合に完成日から30日以内に提出する。			

工 期 通 知 書

令和〇〇年〇〇月〇〇日

(分任) 支出負担行為担当官
〇〇 〇〇 様

住所
商号又は名称
氏名 印

次のとおり工期を定めたので通知します。

工 事 名	〇〇〇〇工事
工 事 場 所	〇〇県〇〇市〇〇
契約予定年月日	令和 年 月 日
工 事 の 始 期	令和 年 月 日
工 期	工 事 の 始 期 か ら (〇〇〇日間) 令和 年 月 日 まで

※工事の締結までに提出すること。
※契約書には本通知書により通知した工期（工期の始期及び終期）を記載する。

【遠隔臨場に関する基礎調査様式】

●基本情報

工事名	
会社名	
担当者名	
連絡先	
アドレス	

●遠隔臨場を適用した項目

No.	適用種別 (選択)	工 種 (自由記述)	細 別 (自由記述)	確認時期 (自由記述)	確認項目 (自由記述)	適用理由 (自由記述)	その他意見 (自由記述)
記入例	段階確認	矢板工	鋼矢板	打込時	長さ	・ 検尺及び目視確認が可能だったため ・ 確認頻度が多くあり、現場作業の調整の効率化を図るために実施	

※行が不足する場合は、適宜行を追加願います。

●遠隔臨場を適用せず、従来の現場臨場とした項目

No.	適用種別 (選択)	工 種 (自由記述)	細 別 (自由記述)	確認時期 (自由記述)	確認項目 (自由記述)	適用理由 (自由記述)	その他意見 (自由記述)
記入例	段階確認	掘削工		土質の変化した時	土質、変化位置	・ 土(岩)質の確認は映像では困難のため	

※行が不足する場合は、適宜行を追加願います。

●遠隔臨場に使用した機器

No.	機器構成 (選択)	遠隔臨場システムの名称 (自由記述)	遠隔臨場システムのメーカー名 (自由記述)	監督職員P Cとのセキュリティ上の通信可否 (つながる or つながらない)
記入例	パッケージシステム	Generation-eye	(株) Atos	つながらない

※行が不足する場合は、適宜行を追加願います。

別紙要領ー 1 (1/5)

設備属性情報データベース内容

凡例

◎項目内容の重複不可 ○省略不可

■統一マスターデータ選択 ●設備参照マスターから選択

▲設備参照マスターからの自動入力

基本データは必須入力。詳細データは、オプション入力。特記仕様書で規定

設備名	DB項目	基本データ	詳細データ	項目内容
施設	地方整備局番号	◎		地方整備局番号、事務所番号は線路アドレス仕様による
	事務所番号			管理装置内で重複不可
	施設名			○○事務所
	施設区分			中継局、出張所、事務所、地方整備局、本省、その他
	所在地			住所
	連絡先	電話番号		
		FAX番号		
	所在地点	KP		
		KP±		
		緯度		
		経度		
	備考			
管路	管理者名			事務所名等
	地方整備局番号	◎		地方整備局番号、事務所番号は線路アドレス仕様による
	事務所番号			管路 1 つ毎に重複しない名称
	管路名			「光ファイバ線路アドレス仕様」による
	呼称			一般呼称。任意の名称を入力可能。未入力の場合は管路名。
	布設方式			情報BOX、埋設管路等
	型式略称		■	統一マスタ（管路型式略称コード）から選択
	仕様	型式	●	入力時は管路形式マスターデータから選択
		メーカー名	▲	管路形式マスター項目からの自動設定
		寸法	▲	管路形式マスター項目からの自動設定（外径、内径等）
		材質	▲	管路形式マスター項目からの自動設定（HDPE等）
	利用情報	収容ケーブル条数		
		利用者名等		
	接続MH	始点側MH		
		始点側管口No.		
		終点側MH		始点側と反対側を終点とする。
		終点側管口No.		
	管路長			起点側MH～終点側MH間
	管端埋設深さ	始点側埋設		
		終点側埋設		始点側と反対側を終点とする。
	工事件名	工事名	●	入力時は工事名マスターデータから選択
		施工業者名	▲	工事名マスター項目からの自動設定
		工期	▲	工事名マスター項目からの自動設定
	設備図面	図面No.		
		図面データ		標準図面および特殊部の断面図(1設備に対して複数登録可能)
	設置年月日			
	備考			
MH	地方整備局番号	◎		地方整備局番号、事務所番号は線路アドレス仕様による
	事務所番号			MH 1 つ毎に重複しない名称
	MH名			「光ファイバ線路アドレス仕様」による
	呼称			一般呼称。任意の名称を入力可能。未入力の場合はMH名。
	型式略称		■	統一マスタ（MH型式略称コード）から選択
	管理主体コード			「光ファイバ線路アドレス仕様」による
	仕様	型式	●	入力時は、MHマスターデータから選択
		メーカー名	▲	MHマスター項目からの自動設定
		寸法	▲	MHマスター項目からの自動設定
	蓋の形状	型式	●	入力時は、MH蓋マスターデータから選択
		メーカー名	▲	MH蓋マスター項目からの自動設定
		寸法	▲	MH蓋マスター項目からの自動設定
	実装数	クロージャ数		
		ケーブル数		
	布設地点	KP		
		KP±		
		緯度		
		経度		
	工事件名	工事名	●	入力時は工事名マスターデータから選択
		施工業者名	▲	工事名マスター項目からの自動設定
		工期	▲	工事名マスター項目からの自動設定
	設置年月日			
	備考			

別紙要領－１（2/5）

設備属性情報データベース内容

凡例

◎項目内容の重複不可

○省略不可

■統一マスターデータ選択 ●設備参照マスターから選択

▲設備参照マスターからの自動入力

基本データは必須入力。詳細データは、オプション入力。特記仕様書で規定

設備名	DB項目	基本データ	詳細データ	項目内容
電柱	地方整備局番号	◎		地方整備局番号、事務所番号は線路アドレス仕様による
	事務所番号			電柱1つ毎に重複しない名称
	電柱名			「光ファイバ線路アドレス仕様」による
	呼称			一般呼称。任意の名称を入力可能。未入力の場合は電柱名。
	管理主体コード			「光ファイバ線路アドレス仕様」による
	所有者名			借用先名
	設置場所			住所
	場所区分			国道、県道、市道、私道、国有地、私有地等
	仕様	材質		
		メーカー名	■	入力する場合は、統一マスタ（会社コード）から選択
	布設地点	KP		
		KP±		
		緯度		
		経度		
	添架総条数			添架位置別条数の合計
	添架	位置		複数位置表示可とする
		条数		添架ケーブル本数
		備考		
	工事件名	工事名	●	入力時は工事名マスターデータから選択
		施工業者名	▲	工事名マスター項目からの自動設定
		工期	▲	工事名マスター項目からの自動設定
	設備図面	図面No.		
		図面データ		外観図、構造図等(1設備に対して複数登録可能)
	設置年月日			
	備考			
径間	地方整備局番号	◎		地方整備局番号、事務所番号は線路アドレス仕様による
	事務所番号			径間1つ毎に重複しない名称
	径間名			「光ファイバ線路アドレス仕様」による
	呼称			一般呼称。任意の名称を入力可能。未入力の場合は径間名。
	径間設備	設置設備名1		径間両端の設備名
		設置設備名2		
	径間長			単位m
	備考			
ケーブル	地方整備局番号	◎		地方整備局番号、事務所番号は線路アドレス仕様による
	事務所番号			ケーブル1つ毎に重複しない名称
	ケーブル名			「光ファイバ線路アドレス仕様」による
	呼称			一般呼称。任意の名称を入力可能。未入力の場合はケーブル名。
	用途種別区分			線路コード（線路アドレス仕様）を設定
	管理内容	管理者		
		利用者		
		用途		
	始点側接続設備名			
	終点側接続設備名			始点側と反対側を終点とする。
	ケーブル長	総長	○	単位m
		始点側余長		
		終点側余長		始点側と反対側を終点とする。
	型式略称		■	統一マスタ（ケーブル型式略称コード）から選択
	仕様	型式	●	入力時はケーブルマスターデータから選択
		メーカー名	▲	ケーブルマスター項目からの自動設定
		外径	▲	ケーブルマスター項目からの自動設定
		シース種	▲	ケーブルマスター項目からの自動設定
		スロット種	▲	ケーブルマスター項目からの自動設定
		総テープ数	▲	ケーブルマスター項目からの自動設定
		総心線数	▲	ケーブルマスター項目からの自動設定
		製造番号		
	心線種別(1)	種別		
		心数		
	心線種別(2)	種別		
		心数		
	クロージャ接続先	接続穴番号		
	工事件名	工事名	●	入力時は工事名マスターデータから選択
		施工業者名	▲	工事名マスター項目からの自動設定
		工期	▲	工事名マスター項目からの自動設定
	設置年月日			
	備考			

別紙要領－１（3/5）

設備属性情報データベース内容

凡例

◎項目内容の重複不可 ○省略不可

■統一マスターデータ選択 ●設備参照マスターから選択

▲設備参照マスターからの自動入力

基本データは必須入力。詳細データは、オプション入力。特記仕様書で規定

設備名	DB項目	基本データ	詳細データ	項目内容
クロージャ	地方整備局番号	◎		地方整備局番号、事務所番号は線路アドレス仕様による
	事務所番号			クロージャ1つ毎に重複しない名称
	クロージャ名			「光ファイバ線路アドレス仕様」による
	呼称			一般呼称。任意の名称を入力可能。未入力の場合はクロージャ名。
	接続点アドレス	◎		線路監視の接続点アドレス
	管理主体コード			「光ファイバ線路アドレス仕様」による
	設置場所設備			MH、電柱、施設
	設備区分			同上の設備名
	設備名			
	管理内容			
	管理者			
	利用者			
	用途			
	型式略称		■	統一マスタ（クロージャ型式略称コード）から選択
	仕様		●	入力時はクロージャマスターデータから選択
	型式		●	入力時はクロージャマスターデータから選択
	メーカー名		▲	クロージャマスターデータ項目からの自動設定
	寸法		▲	クロージャマスターデータ項目からの自動設定
	端面板		▲	クロージャマスターデータ項目からの自動設定
	浸水検知有無			
	収容可能数		▲	クロージャマスターデータ項目からの自動設定
	トレイ数		▲	クロージャマスターデータ項目からの自動設定
	ケーブル条数		▲	クロージャマスターデータ項目からの自動設定
	接続心線数		▲	クロージャマスターデータ項目からの自動設定
	実装数			
	トレイ数			
	使用トレイ数			
	ケーブル条数			
	工事件名		●	入力時は工事名マスターデータから選択
	工事名		▲	工事名マスター項目からの自動設定
	施工業者名		▲	工事名マスター項目からの自動設定
	工期		▲	工事名マスター項目からの自動設定
	設置年月日			
	備考			
成端箱	地方整備局番号	◎		地方整備局番号、事務所番号は線路アドレス仕様による
	事務所番号			成端箱1つ毎に重複しない名称
	成端箱名			「光ファイバ線路アドレス仕様」による
	接続点アドレス	◎		線路監視の接続点アドレス
	呼称			「光ファイバ線路アドレス仕様」による
	管理主体コード			一般呼称。任意の名称を入力可能。未入力の場合は成端箱名。
	設置場所設備			「光ファイバ線路アドレス仕様」による
	設備区分			MH、電柱、施設
	設備名			同上の設備名
	管理内容			
	管理者			
	利用者			
	用途			
	型式略称		■	統一マスタ（成端箱型式略称コード）から選択
	仕様		●	入力時は成端箱マスターデータから選択
	型式		●	入力時は成端箱マスターデータから選択
	メーカー名		▲	成端箱マスターデータ項目からの自動設定
	寸法		▲	成端箱マスターデータ項目からの自動設定
	容量		▲	成端箱マスターデータ項目からの自動設定
	融着ユニット数		▲	成端箱マスターデータ項目からの自動設定
	コネクタ接続ユニット数		▲	成端箱マスターデータ項目からの自動設定
	接続心線数		▲	成端箱マスターデータ項目からの自動設定
	実装数			
	融着ユニット数			
	融着心線数			
	コネクタ接続ユニット数			
	コネクタ接続心線数			
	ケーブル条数			
	分岐先			
	分岐数			
	分岐先名称			複数名称設定可能
	工事件名		●	入力時は工事名マスターデータから選択
	工事名		▲	工事名マスター項目からの自動設定
	施工業者名		▲	工事名マスター項目からの自動設定
	工期		▲	工事名マスター項目からの自動設定
	設置年月日			
	備考			

別紙要領－１（４/５）

設備属性情報データベース内容

凡例

◎項目内容の重複不可

○省略不可

■統一マスターデータ選択 ●設備参照マスターから選択

▲設備参照マスターからの自動入力

基本データは必須入力。詳細データは、オプション入力。特記仕様書で規定

設備名	DB項目	基本データ	詳細データ	項目内容
機器・装置	地方整備局番号	◎		地方整備局番号、事務所番号は線路アドレス仕様による
	事務所番号			機器・装置 1 つ毎に重複しない名称
	機器・装置名			管理装置内で重複不可
	呼称			一般呼称。任意の名称を入力可能。未入力の場合は機器・装置名。
	機器種別	○		C C T V、情報コンセント等
	管理主体コード			「光ファイバ線路アドレス仕様」による
	管理内容	管理者		
		利用者		
		用途		
	型式略称		■	統一マスタ（機器・装置型式略称コード）から選択
	仕様	型式	●	入力時は機器・装置マスターデータから選択
		メーカー名	▲	機器・装置マスター項目からの自動設定
	設置地点	KP		
		KP±		
		緯度		
		経度		
	工事件名	工事名	●	入力時は工事名マスターデータから選択
		施工業者名	▲	工事名マスター項目からの自動設定
		工期	▲	工事名マスター項目からの自動設定
	設置年月日			
	備考			
接続箱心線構成	地方整備局番号			地方整備局番号、事務所番号は線路アドレス仕様による
	事務所番号			
	接続箱名			成端箱またはクロージャ名称
	ケーブル 1 名			ケーブル名称
	ケーブル 1 心線	スロットNo.		接続ケーブルの心線情報
		テープNo.		接続ケーブルの心線情報
		心線No.		接続ケーブルの心線情報
	ケーブル 2 名			ケーブル名称
	ケーブル 2 心線	スロットNo.		接続ケーブルの心線情報
		テープNo.		接続ケーブルの心線情報
		心線No.		接続ケーブルの心線情報
	収容状態	トレイNo.		対象設備は成端箱とクロージャとする
		接続方法		対象設備は成端箱とクロージャとする
	ルート名			
	設置年月日			
	備考			
ルート管理情報	地方整備局番号			地方整備局番号、事務所番号は線路アドレス仕様による
	事務所番号			
	ルート名称			管理装置内で重複不可
	利用状況			0/1=空き/使用中
	用途			0/1/2= 通信線/監視線/利用線
	起点設備名			
	開始ケーブル名			
	スロット番号			
	テープ番号			
	心線番号			
	終点設備名			
	利用開始日			
	利用終了日			
ケーブル通過情報	地方整備局番号			地方整備局番号、事務所番号は線路アドレス仕様による
	事務所番号			
	ケーブル名			ケーブル名称
	接続順番号			ケーブルの通過する設備（管路または径間）の順番号
	通過設備名称			管路名称または径間名称
ケーブル構成情報	地方整備局番号			地方整備局番号、事務所番号は線路アドレス仕様による
	事務所番号			ケーブルの 1 心線ごとの情報を管理する。
	ケーブル名			
	スロット番号			
	テープ番号			
	心線番号			
	色			
	心線状態			0/1=使用可/使用不可
	利用可否区分			0/1=利用可/利用不可

設備属性情報データベース内容

凡例
◎項目内容の重複不可 ○省略不可
■統一マスターデータ選択 ●設備参照マスターから選択
▲設備参照マスターからの自動入力
基本データは必須入力。詳細データは、オプション入力。特記仕様書で規定

設備名	DB項目		基本データ	詳細データ	項目内容
利用区間情報	地方整備局番号				地方整備局番号、事務所番号は線路アドレス仕様による 同一区間名称で同一指定年月日データは重複不可
	事務所番号				
	利用区間名称				
	利用指定年月日				
	起点設備名称				
	終点設備名称				
利用ルート情報	地方整備局番号				地方整備局番号、事務所番号は線路アドレス仕様による 管理装置内で利用ルート名の重複不可
	事務所番号				
	利用ルート名称				
	利用区間名称				
	起点ケーブル	ケーブル名称			
		スロット番号			
		テープ番号			
	終点ケーブル	ケーブル名称			
		スロット番号			
		テープ番号			
利用ルート通過情報	地方整備局番号				地方整備局番号、事務所番号は線路アドレス仕様による 管理装置内で利用ルート名の重複不可 利用ルートのケーブルテープの順番号
	事務所番号				
	利用ルート名称				
	接続順番号				
	ケーブル名称				
	スロット番号				
	テープ番号				
利用情報管理情報	地方整備局番号				地方整備局番号、事務所番号は線路アドレス仕様による 管理装置内で利用ルート名の重複不可 0/1=未利用/利用済み
	事務所番号				
	利用ルート名称				
	利用状況				
	利用開始年月日				
	利用終了年月日				
	利用会社名				
	■				

別紙要領－2（1/2）

設備参照マスター内容

凡例 ◎項目内容の重複不可 ○省略不可
 ■統一マスタから選択項目

マスター名	DB項目	キー項目	項目内容
管路形式	データ区分	○	固定番号
	地方整備局番号	◎	地方整備局番号、事務所番号は線路アドレス仕様による
	事務所番号		
	型式		管理装置内重複不可
	メーカー名	■	統一マスタ（会社コード）から選択
	寸法	○	
	材質	○	
	登録年月日	○	データ作成時の西暦
工事名	更新区分		登録：空白 変更：H
	データ区分	○	固定番号
	地方整備局番号	◎	地方整備局番号、事務所番号は線路アドレス仕様による
	事務所番号		
	工事名		管理装置内重複不可
	施工業者名	■	統一マスタ（会社コード）から選択
	工期	○	
	登録年月日	○	データ作成時の西暦
MH	更新区分		登録：空白 変更：H
	データ区分	○	固定番号
	地方整備局番号	◎	地方整備局番号、事務所番号は線路アドレス仕様による
	事務所番号		
	型式		管理装置内重複不可
	メーカー名	■	統一マスタ（会社コード）から選択
	寸法	○	
	登録年月日	○	データ作成時の西暦
MH蓋	更新区分		登録：空白 変更：H
	データ区分	○	固定番号
	地方整備局番号	◎	地方整備局番号、事務所番号は線路アドレス仕様による
	事務所番号		
	型式		管理装置内重複不可
	メーカー名	■	統一マスタ（会社コード）から選択
	寸法	○	
	登録年月日	○	データ作成時の西暦
ケーブル	更新区分		登録：空白 変更：H
	データ区分	○	固定番号
	地方整備局番号	◎	地方整備局番号、事務所番号は線路アドレス仕様による
	事務所番号		
	型式		管理装置内重複不可
	メーカー名	■	統一マスタ（会社コード）から選択
	外径	○	
	シース種	○	
	スロット種	○	
	総ケーブル数	○	
	総心線数	○	
	登録年月日	○	データ作成時の西暦
	更新区分		登録：空白 変更：H
クロージャ	データ区分	○	固定番号
	地方整備局番号	◎	地方整備局番号、事務所番号は線路アドレス仕様による
	事務所番号		
	型式		管理装置内重複不可
	メーカー名	■	統一マスタ（会社コード）から選択
	寸法	○	
	端面板	○	
	浸水検知有無	○	
	トレイ数	○	
	ケーブル入条数	○	
	ケーブル出条数	○	
	接続心線数	○	
	登録年月日	○	データ作成時の西暦
	更新区分		登録：空白 変更：H

設備参照マスター内容

凡例	◎項目内容の重複不可	○省略不可
	■統一マスタから選択項目	

マスター名	DB項目	キー項目	項目内容
成端箱	データ区分	○	固定番号
	地方整備局番号	◎	地方整備局番号、事務所番号は線路アドレス仕様による
	事務所番号		
	型式		
	メーカー名	■	統一マスタ（会社コード）から選択
	寸法	○	
	融着ユニット数	○	
	コネクタ接続ユニット数	○	
	接続心線数	○	
	登録年月日	○	データ作成時の西暦
機器・装置	更新区分	○	登録：空白 変更：H
	データ区分	○	固定番号
	地方整備局番号	◎	地方整備局番号、事務所番号は線路アドレス仕様による
	事務所番号		
	型式		
	メーカー名	■	統一マスタ（会社コード）から選択
	登録年月日	○	データ作成時の西暦
	更新区分		登録：空白 変更：H

※年月日については、西暦年月日を標準とする。

凡例	◎項目内容の重複不可	○省略不可
----	------------	-------

統一マスター内容			
データベース名	データベース項目	必須項目	項目内容
会社コード	登録年月日	○	登録した時の年月日
	更新年月日	○	更新した時の年月日
	地方整備局番号	◎	統一マスター内で設定。
	事務所番号		地方整備局番号=X、事務所番号=XXとする
	会社名		地方整備局番号、事務所番号内で名称の重複不可
	状態フラグ	○	0/1=データあり/データなし
利用会社	登録年月日	○	登録した時の年月日
	更新年月日	○	更新した時の年月日
	地方整備局番号	◎	統一マスター内で設定。
	事務所番号		地方整備局番号=X、事務所番号=XXとする
	利用会社		地方整備局番号、事務所番号内で名称の重複不可
	住所1	○	
	住所2		
	電話番号	○	
	FAX番号		
	担当部署	○	
	担当者	○	
	備考		
	状態フラグ	○	0/1=データあり/データなし
管路型式 略称コード	登録年月日	○	登録した時の年月日
	更新年月日	○	更新した時の年月日
	地方整備局番号	◎	統一マスター内で設定。
	事務所番号		地方整備局番号=X、事務所番号=XXとする
	略称名称		地方整備局番号、事務所番号内で名称の重複不可
MH型式 略称コード	登録年月日	○	登録した時の年月日
	更新年月日	○	更新した時の年月日
	地方整備局番号	◎	統一マスター内で設定。
	事務所番号		地方整備局番号=X、事務所番号=XXとする
	略称名称		地方整備局番号、事務所番号内で名称の重複不可
ケーブル 型式略称 コード	登録年月日	○	登録した時の年月日
	更新年月日	○	更新した時の年月日
	地方整備局番号	◎	統一マスター内で設定。
	事務所番号		地方整備局番号=X、事務所番号=XXとする
	略称名称		地方整備局番号、事務所番号内で名称の重複不可
クロージャ 型式略称 コード	登録年月日	○	登録した時の年月日
	更新年月日	○	更新した時の年月日
	地方整備局番号	◎	統一マスター内で設定。
	事務所番号		地方整備局番号=X、事務所番号=XXとする
	略称名称		地方整備局番号、事務所番号内で名称の重複不可
成端箱 型式略称 コード	登録年月日	○	登録した時の年月日
	更新年月日	○	更新した時の年月日
	地方整備局番号	◎	統一マスター内で設定。
	事務所番号		地方整備局番号=X、事務所番号=XXとする
	略称名称		地方整備局番号、事務所番号内で名称の重複不可
機器・装置 型式略称 コード	登録年月日	○	登録した時の年月日
	更新年月日	○	更新した時の年月日
	地方整備局番号	◎	統一マスター内で設定。
	事務所番号		地方整備局番号=X、事務所番号=XXとする
	略称名称		地方整備局番号、事務所番号内で名称の重複不可

※年月日については、西暦年月日を標準とする。

図形データベース

光ファイバ線路管理装置で管理する図形データベースに関する内容を記述する。

以下で使用する「地方整備局番号」、「事務所番号」は第6編「光ファイバ線路アドレス仕様」による。

1. 設備図データ

1) 図面体系

●平面直角座標系の世界測地系（緯度経度）を基準としてセンチメートルで表現する。

●メッシュサイズ

縦3000m

横5000m

●図面番号

平面直角座標系の世界測地系（緯度経度）原点を基準として左右方向にX番号、上下方向にY番号とし、各4桁で表現する。

右方向に＋1、左方向には4桁の先頭に1をつけ、＋1ずつ番号を振る。

上方向に＋1、下方向には4桁の先頭に1をつけ、＋1ずつ番号を振る。

●図面種類

以下の表示縮尺にあわせた2種類の設備図面をもつこととする。

詳細図：1/2500相当で表現される図面

広域図：1/25000相当で表現される図面

2) 図面ファイル名称

%AAXXXYYYY

%：設備図の図面種類を判別する1文字とする。

詳細図：S

広域図：R

AA：地方整備局番号（前0、2桁）

XXXX：X番号であらわされた図面番号（前0、4桁）

YYYY：Y番号であらわされた図面番号（前0、4桁）

2 系統図面データ

・各事務所内ごとに作成されるデータ。

1) 図面体系

●左下座標を原点として、ワールド座標で表現する。

●図面サイズ

縦11600

横16800

●図面番号

8桁（AABBZZZZ）

AA：地方整備局番号（前0、2桁）

BB：事務所番号（前0、2桁）

ZZZZ：事務所内管理装置で重複の無い番号（前0、4桁）

2) 図面ファイル名称

AABBZZZZ

図面番号であらわされたファイル名とする。

桁数に満たない番号の場合は、各前0で表現する。

図形データベース

光ファイバ線路管理装置で管理する図形データベースに関する内容を記述する。

以下で使用する「地方整備局番号」、「事務所番号」は第6編「光ファイバ線路アドレス仕様」による。

1. 設備図データ

1) 図面体系

●平面直角座標系の世界測地系（緯度経度）を基準としてセンチメートルで表現する。

●メッシュサイズ

縦3000m

横5000m

●図面番号

平面直角座標系の世界測地系（緯度経度）原点を基準として左右方向にX番号、上下方向にY番号とし、各4桁で表現する。

右方向に＋1、左方向には4桁の先頭に1をつけ、＋1ずつ番号を振る。

上方向に＋1、下方向には4桁の先頭に1をつけ、＋1ずつ番号を振る。

●図面種類

以下の表示縮尺にあわせた2種類の設備図面をもつこととする。

詳細図：1/2500相当で表現される図面

広域図：1/25000相当で表現される図面

2) 図面ファイル名称

%AAXXXYYYY

%：設備図の図面種類を判別する1文字とする。

詳細図：S

広域図：R

AA：地方整備局番号（前0、2桁）

XXXX：X番号であらわされた図面番号（前0、4桁）

YYYY：Y番号であらわされた図面番号（前0、4桁）

2 系統図面データ

・各事務所内ごとに作成されるデータ。

1) 図面体系

●左下座標を原点として、ワールド座標で表現する。

●図面サイズ

縦11600

横16800

●図面番号

8桁（AABBZZZZ）

AA：地方整備局番号（前0、2桁）

BB：事務所番号（前0、2桁）

ZZZZ：事務所内管理装置で重複の無い番号（前0、4桁）

2) 図面ファイル名称

AABBZZZZ

図面番号であらわされたファイル名とする。

桁数に満たない番号の場合は、各前0で表現する。

設 備 内 容		説 明
ケーブル	文字	基線関連文字
		幹線関連文字
		本線関連文字
		支線関連文字
		基線・幹線関連文字
		幹線・本線関連文字
		本線・支線関連文字
		基線・幹線・本線関連文字
		基線・幹線・本線・支線関連文字
		その他関連文字
径間	形状	
	文字	
管路	形状	
	文字	関連文字
成端箱	形状	
	名称	
機器、装置	形状	CCTV
		ビーコン（上り）
		ビーコン（下り）
		情報板（上り）
		情報板（下り）
		水位計
		水質計
		情報コンセント
		気象観測
		凍結検知
		警報局
		交通量観測
		地震計
		光センサー
		その他
	名称	CCTV
		ビーコン（上り）
		ビーコン（下り）
		情報板（上り）
		情報板（下り）
		水位計
		水質計
		情報コンセント
		気象観測
		凍結検知
		警報局
		交通量観測
		地震計
		光センサー
		その他

3) 線種・線幅・表示色

各設備の線種・線幅・表示色は、「別紙－５ シンボル形状」による。

シンボル形状


以下のサイズは詳細図の場合とし、広域図の場合は、詳細図の1.5倍、系統図の場合は、詳細図の1/2倍とする。また、下記の数値は比率を表すものとする。

詳細図：縮尺1/2500相当の地図データに対応する図面


広域図：縮尺1/25000相当の地図データに対応する図面

1. 施設


1) 設置装置なし

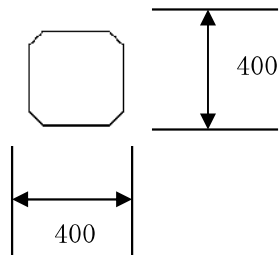


2) 成端箱のみ

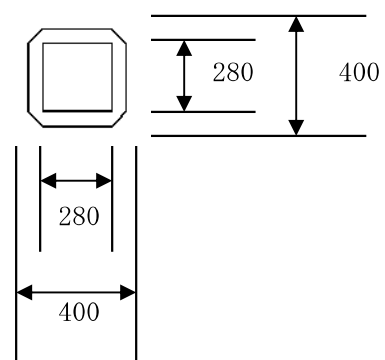

3) 測定装置＋成端箱あり

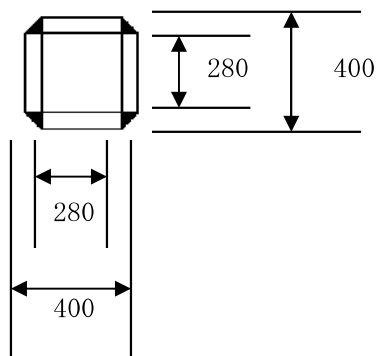


4) 測定装置＋監視装置＋成端箱あり

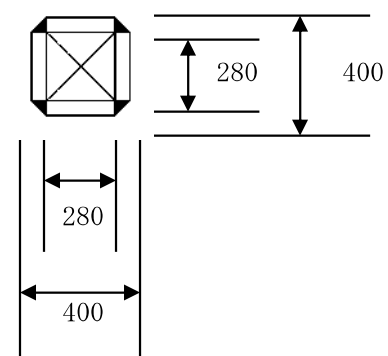


2. MH・HH・PB


1) MH・HH（クロージャまたは成端箱なし）

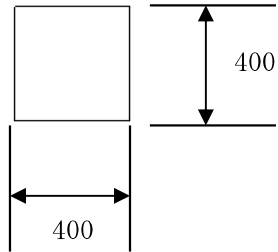


2) MH・HH（クロージャまたは成端箱あり）

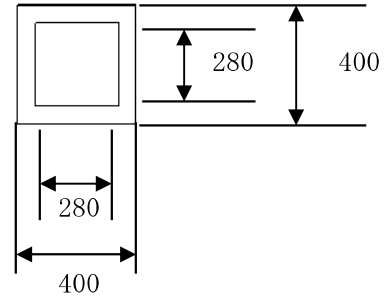

3) PB・その他（クロージャまたは成端箱なし）

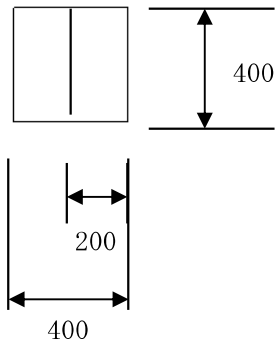


4) PB・その他（クロージャまたは成端箱あり）

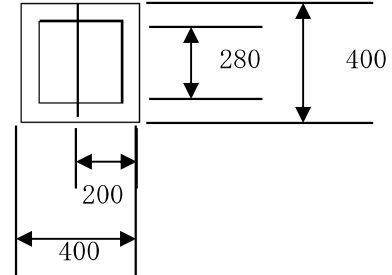


3. 電柱


1) 借用柱（クロージャまたは成端箱なし）

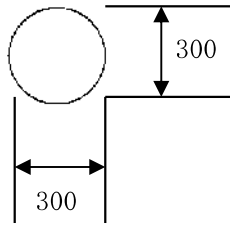


2) 借用柱（クロージャまたは成端箱あり）

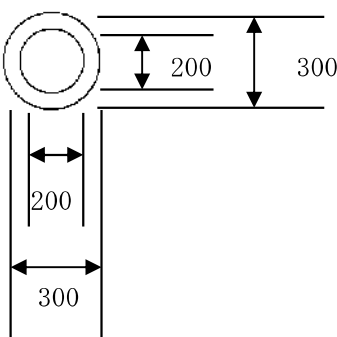


3) 自営柱（クロージャまたは成端箱なし）

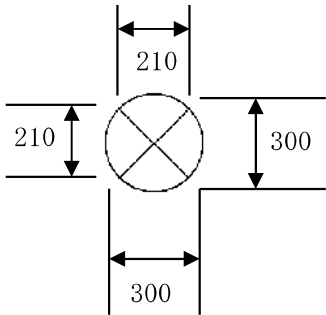


4) 自営柱（クロージャまたは成端箱あり）

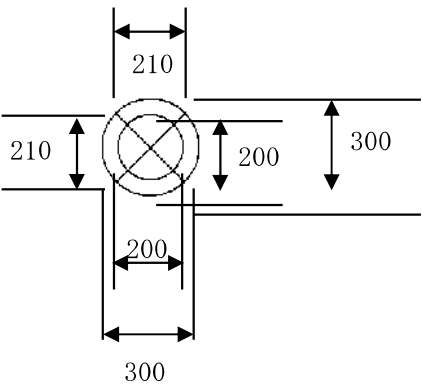

5) その他（クロージャまたは成端箱なし）

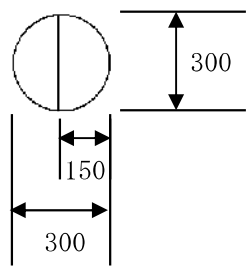

6) その他（クロージャまたは成端箱あり）

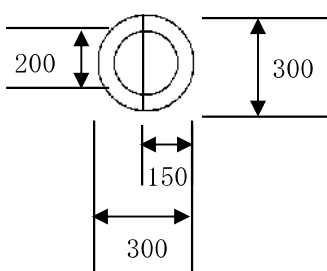

4. ケーブル

ケーブルは、ポリラインとする。

実線、表示色は黒とする。

5. 径間

径間は、ラインとする。

実線、表示色は黒とする。


6. 管路

管路はポリラインとする。

実線、表示色は黒とする。


7. クロージャ

以下のサイズは系統図の場合とし、詳細図の場合は、系統図の1.5倍とする。

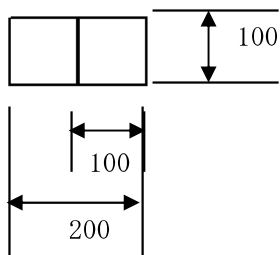

8. 成端箱


以下のサイズは系統図の場合とし、詳細図の場合は、系統図の1.5倍とする。

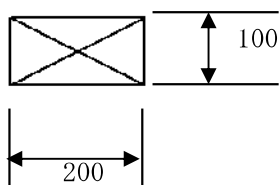


9. 機器・装置

以下のサイズは設備図の場合とし、系統図の場合は、設備図の0.5倍とする。


1) CCTV

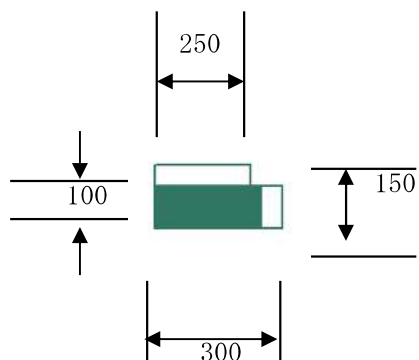


2) ビーコン（上り）

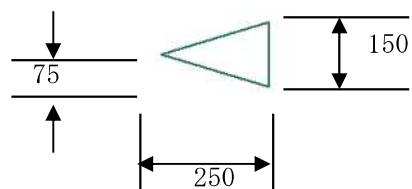


3) ビーコン（下り）

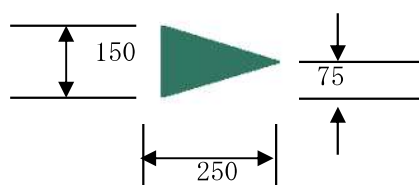


4) 情報板（上り）

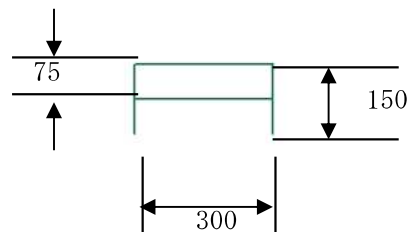


5) 情報板（下り）

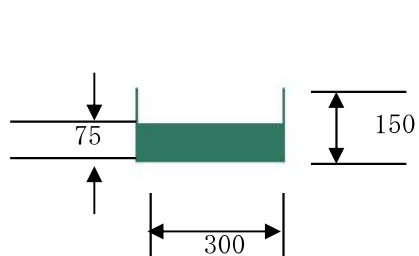


6) 水位計

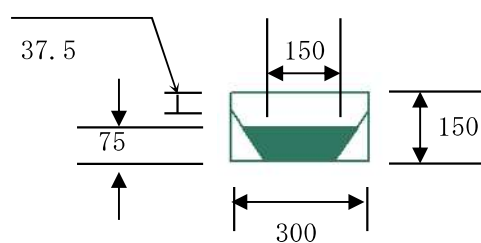


7) 水質計

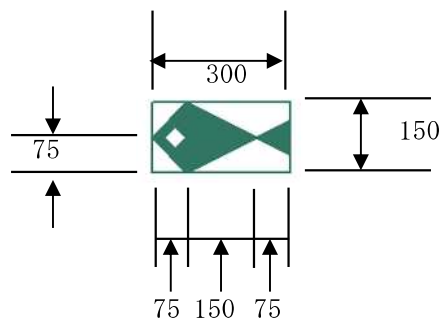


8) 情報コンセント

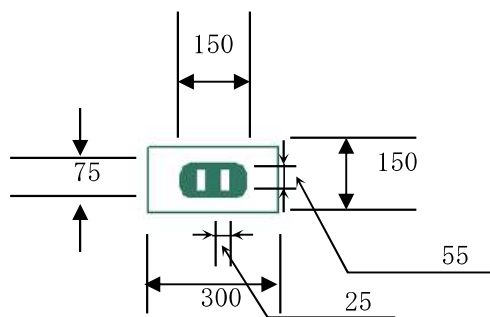


9) 気象観測

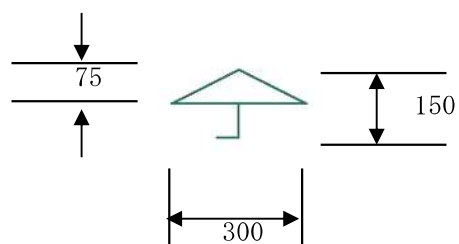


10) 凍結検知

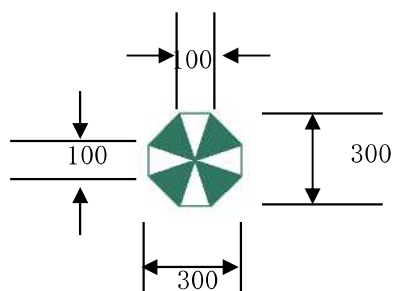


11) 警報局

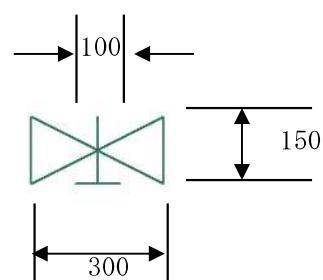


12) 交通量観測

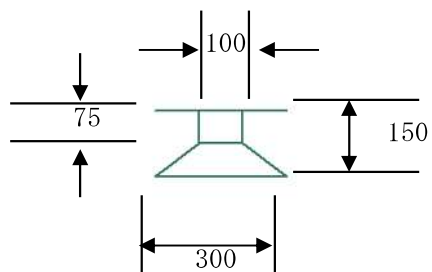


13) 地震計

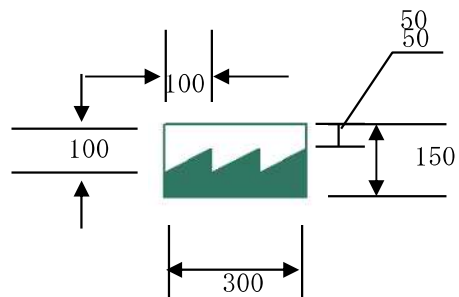

14) 光センサー

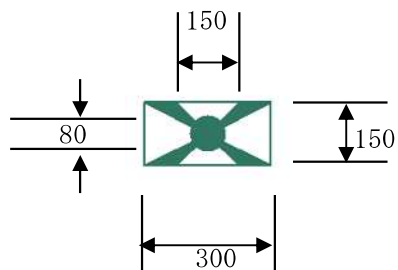

15) その他

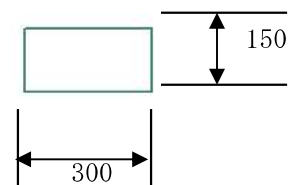

R 8 大宮国道管内気象観測設備他改修工事
機器仕様書

令和 8 年 5 月

大宮国道事務所

1. 総則

1.1. 適用

本仕様書は、「R 8 大宮国道管内気象観測設備他改修工事」（以下「本工事」という。）の気象観測設備の設置及び地下道防災設備の設置に係る機器仕様について規定する。

1.2. 適用規格基準等

本工事は、本特記仕様書及び図面によるほか、「道路気象観測設備 機器仕様書」及び「道路トンネル非常用設備 機器仕様書」に準拠するものとし、本特記仕様書及び図面に明示されていない事項又は疑義が生じた場合は、発注者と請負者が協議の上決定するものとし、受注者の一方的な解釈によってはない。

【道路気象観測設備】

1.3. 気象観測設備の構成

本工事の機器の構成は以下のとおりとする。

機器	西部高架橋 観測局	尾山台高架橋 観測局	宮ヶ谷塔橋 観測局	笹目橋 観測局
気象観測センサ及び変換部	1	1	1	1
路面凍結検知センサ	(1)	(1)	(1)	(1)
通風式気温計	(1)	(1)	(1)	(1)
路面放射温度計	(1)	(1)	(1)	(1)
路面水分検知器	(1)	(1)	(1)	(1)
路面状態判定部	(1)	(1)	(1)	(1)
通風式気温計※1	(1)	(1)	(1)	(1)
気温変換部※1	(1)	(1)	(1)	(1)
雨量計	—	(1)	(1)	—
雨量変換部	—	(1)	(1)	—
気象観測装置	1	1	1	1

※1：路面凍結検知センサにおいて気温データを測定する場合には、通風式気温計及び気温変換部の組合せは不要とする。

1.4. 機器の仕様

この仕様書は、気象観測設備の仕様を定めるものである。

気象観測設備については、「道路気象観測設備 機器仕様書」に準拠するものとし、同仕様書に定めのない事項については、本仕様を満足するものとする。

なお、「道路気象観測設備 機器仕様書 第1章一般事項」に関する特記事項を以下に示す。

4. 電源

4-2 屋外設置機器

- (1) 入力電圧：単相 2 線式 100V±10%

1.5. 気象観測センサ及び変換部

本装置の仕様は、「道路気象観測設備 機器仕様書 第2章 気象観測センサ及び変換部」に準拠するものとする。

なお、路面放射温度計及び路面水分検知器の測定は、高架橋上を測定することとし、支柱からでは測定点が届かない場合は、梁柱を設置する等で調整すること。

1.6. 気象観測装置

本装置の仕様は、「道路気象観測設備 機器仕様書 第3章 気象観測装置」に準拠するものとする。

1.7. 雨量観測装置

本装置の仕様は、「道路気象観測設備 機器仕様書 第3章 気象観測装置」に対して、「第2章 気象観測センサ及び変換部」の雨量計及び雨量変換部を実装するものとする。

【地下道防災設備】

2.1.設備概要

設備概要は、「道路トンネル非常用設備 機器仕様書 1-2 設備概要」に準拠するものとする。

特記事項を以下に示す。

(1) システムの概要

ア 地下道の冠水状況に応じて「通行注意」「通行止」を表示するものである。

イ 管理事務所等に設置された受信制御機にて地下道情報の監視及び制御を行う。

ウ 主要規格

(ア) 警報表示板の表示方式 LED 式

(イ) 遠方監視制御の通信回線 自営光専用回線

(ウ) 伝送規格 規格は「道路トンネル非常用設備 機器仕様書 別紙-1 通信回線等の伝送規格 (案)」に準拠

(エ) 停電補償 蓄電池無停電方式とし、「道路トンネル非常用設備 機器仕様書」のとおりとする。

(オ) 供給電源

地下道現場 単相 2 線式 200V±10% 50/60HZ

2.2.地下道防災設備の構成

本工事の機器の構成は以下のとおりとする。

機器名称	構成部	数量	備考
警報表示板	表示部	2	冠水検知に関する機能を有する
	点滅灯		
	警報音発生装置		
	筐体		
監視制御装置	制御部	1	制御装置相当の機能を有する 冠水検知に関する機能を有する
	伝送部		
機側操作盤	操作部	2	
	電源部		
	筐体		
冠水検知器		2	フロート式

2.3.機器の仕様

この仕様書は、地下道防災施設の仕様を定めるものである。

地下道防災施設については、「道路トンネル非常用設備 機器仕様書」に準拠するものとし、同仕様書に定めのない事項については、本仕様を満足するものとする。

2.4.警報表示板

本装置の仕様は、「道路トンネル非常用設備 機器仕様書 5-2 警報表示板」に準拠するものとする。
特記事項を以下に示す。

(1) 構造

エ 表示部はLED 式とする。

表示ブロックは上、下 2 段を有し、表示項目については、次のとおりとする。

上段 「地下道内」の固定表示（但し、看板表示を可能とする。）

下段 5 文字相当の可変表示

または、表示ブロックを 4 文字 1 段(横型)とし、2 つの表示項目を交互表示としても良い。

(2) 性能

ア 機能

(ア) 表示ブロックが上下 2 段の場合、表示の可変数は 5 可変（消滅含む）とし、表示項目は下記のとおりとする。

	上段	下段	備考
1	地下道内	事故発生	警報表示
2	消滅	消滅	
3	地下道内	冠水通行止	警報表示
4	地下道内	冠水注意	補助表示
5	地下道内	作業中	補助表示

注) 警報表示に関する項目は赤色表示とし、補助表示に関する項目は、橙色表示とする。

表示ブロックが 4 文字 1 段(横型)の場合、表示項目は下記のとおりとする。

	表示項目	備考
1	事故発生	警報表示
2	消滅	
3	路面冠水 ⇔ 通行止 (交互表示)	警報表示
4	路面冠水 ⇔ 通行注意 (交互表示)	補助表示
5	作業中	補助表示

注) 警報表示に関する項目は赤色表示とし、補助表示に関する項目は、橙色表示とする。

(ウ) 点滅灯は、警報表示のときは赤色点滅とし、補助表示のときは黄色点滅とする。

なお、点滅灯は回転灯としても良い。

(エ) 警報音発生装置は、警報表示のとき鳴動し、5 分以内のあらかじめ設定された任意の時間で自動停止できること。

なお、警報音発生装置は、別置きとしても良い。

イ 規格

(ア) 表示部文字規格

b 運用輝度

運用輝度は「①昼間(標準)」「③夜間(標準)」とする。

(イ) 警報音発生装置

仕様は、「道路トンネル非常用設備 機器仕様書」のとおりとする。

なお、警報音発生装置は、別置きとしても良い。

(3) 付加機能

交互点滅表示機能(表示ブロックを4文字1段(横型)とした場合)

表示項目の交互表示又は端滅表示が可能なこと。

2.5.監視制御装置

本装置の仕様は、「道路トンネル非常用設備 機器仕様書 5-3 制御装置・副制御装置」に準拠するものとする。

特記事項を以下に示す。

なお、通報設備(押ボタン式通報装置)は設置されないため、通報設備(押ボタン式通報装置)に関する仕様は無くてもよいものとする。

また、表示板の表示項目は、前項のとおりとする。

(1) 構造

電気室内に壁取付できるものとする。

(2) 性能

ア 機能

(ア) 警報表示板 2 面の制御監視ができること。

(イ) 伝送部 (別途施工)

伝送部が、制御部と授受する制御及び監視信号は次項のとおりとする。

(ウ) 冠水信号による動作は次のとおりとする。

a 水位検出(1)により「地下道内冠水注意(又は路面冠水⇔通行注意)」を表示する。

b 水位検出(2)により「地下道内冠水通行止(又は路面冠水⇔通行止)」を表示する。

c 上記 a、b の動作は水位が下がっても自動消滅しないものとする。

(エ) 冠水信号による連動動作

冠水検知器 2 台の内、いずれか一方の冠水信号により、両表示板に連動で表示制御する。

ウ 規格

(ア) 通信回線等及び伝送方式

通信回線等及び伝送方式は、「2W インタフェース」とする。

表 伝送部の制御及び監視信号

区分	方向	信号内容	備考
制御信号	上位装置→ 監視制御装置	1 事故発生(TMC)	表示項目
		2 事故発生(TSC)	〃
		3 消滅(TMC)	〃
		4 消滅(TSC)	〃
		5 冠水通行止(TMC)	〃
		6 冠水通行止(TSC)	〃
		7 冠水注意(TMC)	〃
		8 冠水注意(TSC)	〃
		9 作業中(TMC)	〃
		10 作業中(TSC)	〃
		11 試験(TMC)	
		12 試験(TSC)	
監視信号	監視制御装置→ 上位装置	1 事故発生(TMC)	表示項目
		2 事故発生(TSC)	〃
		3 消滅(TMC)	〃
		4 消滅(TSC)	〃
		5 冠水通行止(TMC)	〃
		6 冠水通行止(TSC)	〃
		7 冠水注意(TMC)	〃
		8 冠水注意(TSC)	〃
		9 作業中(TMC)	〃
		10 作業中(TSC)	〃
		11 機器異常(TMC)	(蓄電池出力停止を含む)
		12 機器異常(TSC)	〃
		13 押ボタン回路異常(TMC)	無くても良いものとする。
		14 押ボタン回路異常(TSC)	無くても良いものとする。
		15 停電(TMC)	
		16 停電(TSC)	
		17 機側(TMC)	
		18 機側(TSC)	
		19 試験中(TMC)	
		20 試験中(TSC)	
		21 押ボタン通報動作(TMC)	無くても良いものとする。
		22 押ボタン通報動作(TSC)	無くても良いものとする。

注)「蓄電池出力停止」は過放電防止機能が動作することであり、放電終止電圧に到達する前に受信制御機に対して情報送出する。

押ボタン式通報装置は設置されないため、押ボタン式通報装置に関する仕様は無くてもよいものとする。

2.6.機側操作盤

本装置の仕様は、「道路トンネル非常用設備 機器仕様書 5-4 機側操作盤」に準拠するものとする。

2.7.冠水検知器

(1) 構造

ア 構造及び外観は図面、標準寸法は小突起物を除き次のとおりとする。

幅 300mm 相当

高さ 200mm 相当

奥行 150mm 相当

イ 筐体は堅牢から防錆に優れたものとし、外被鋼板は厚さ 3.2mm 相当を使用するものとする。

ウ 外被鋼板は、溶融亜鉛メッキ仕上げ相当とし、亜鉛付着量は JIS H 8641「HDZT49」以上とする。

(2) 性能

ア 機能

(ア) 水位検出(1)

路面からの水位が 10cm 以上になった場合に、制御装置、副制御装置を介して警報表示板に「地下道内冠水注意」を表示させるものとする。

(イ) 水位検出(2)

路面からの水位が 25cm 以上になった場合に、制御装置、副制御装置を介して警報表示板に「地下道内冠水通行止」を表示させるものとする。

イ 規格

(ア) 検出方法 フロート方式・電極式

(イ) 対象液比重 0.95～1.10 相当

(ウ) 使用温度 0℃～40℃相当


位置図



尾山台高架橋観測局
宮ヶ谷塔橋観測局
西武高架橋観測局
美女木地下道
笹目橋観測局


工事名		R 8 大宮国道管内気象観測設備他改修工事							
図面名		位 置 図							
年月日		令和 8 年 5 月							
縮 尺		1/50,000		図面番号		1 / 36			
会社名		-							
所		副		課		係		設	
長		所		長		長		計	
事務所名		国土交通省 関東地方整備局 大宮国道事務所							

大宮国道事務所 気象情報設備 システム構成図(新設)

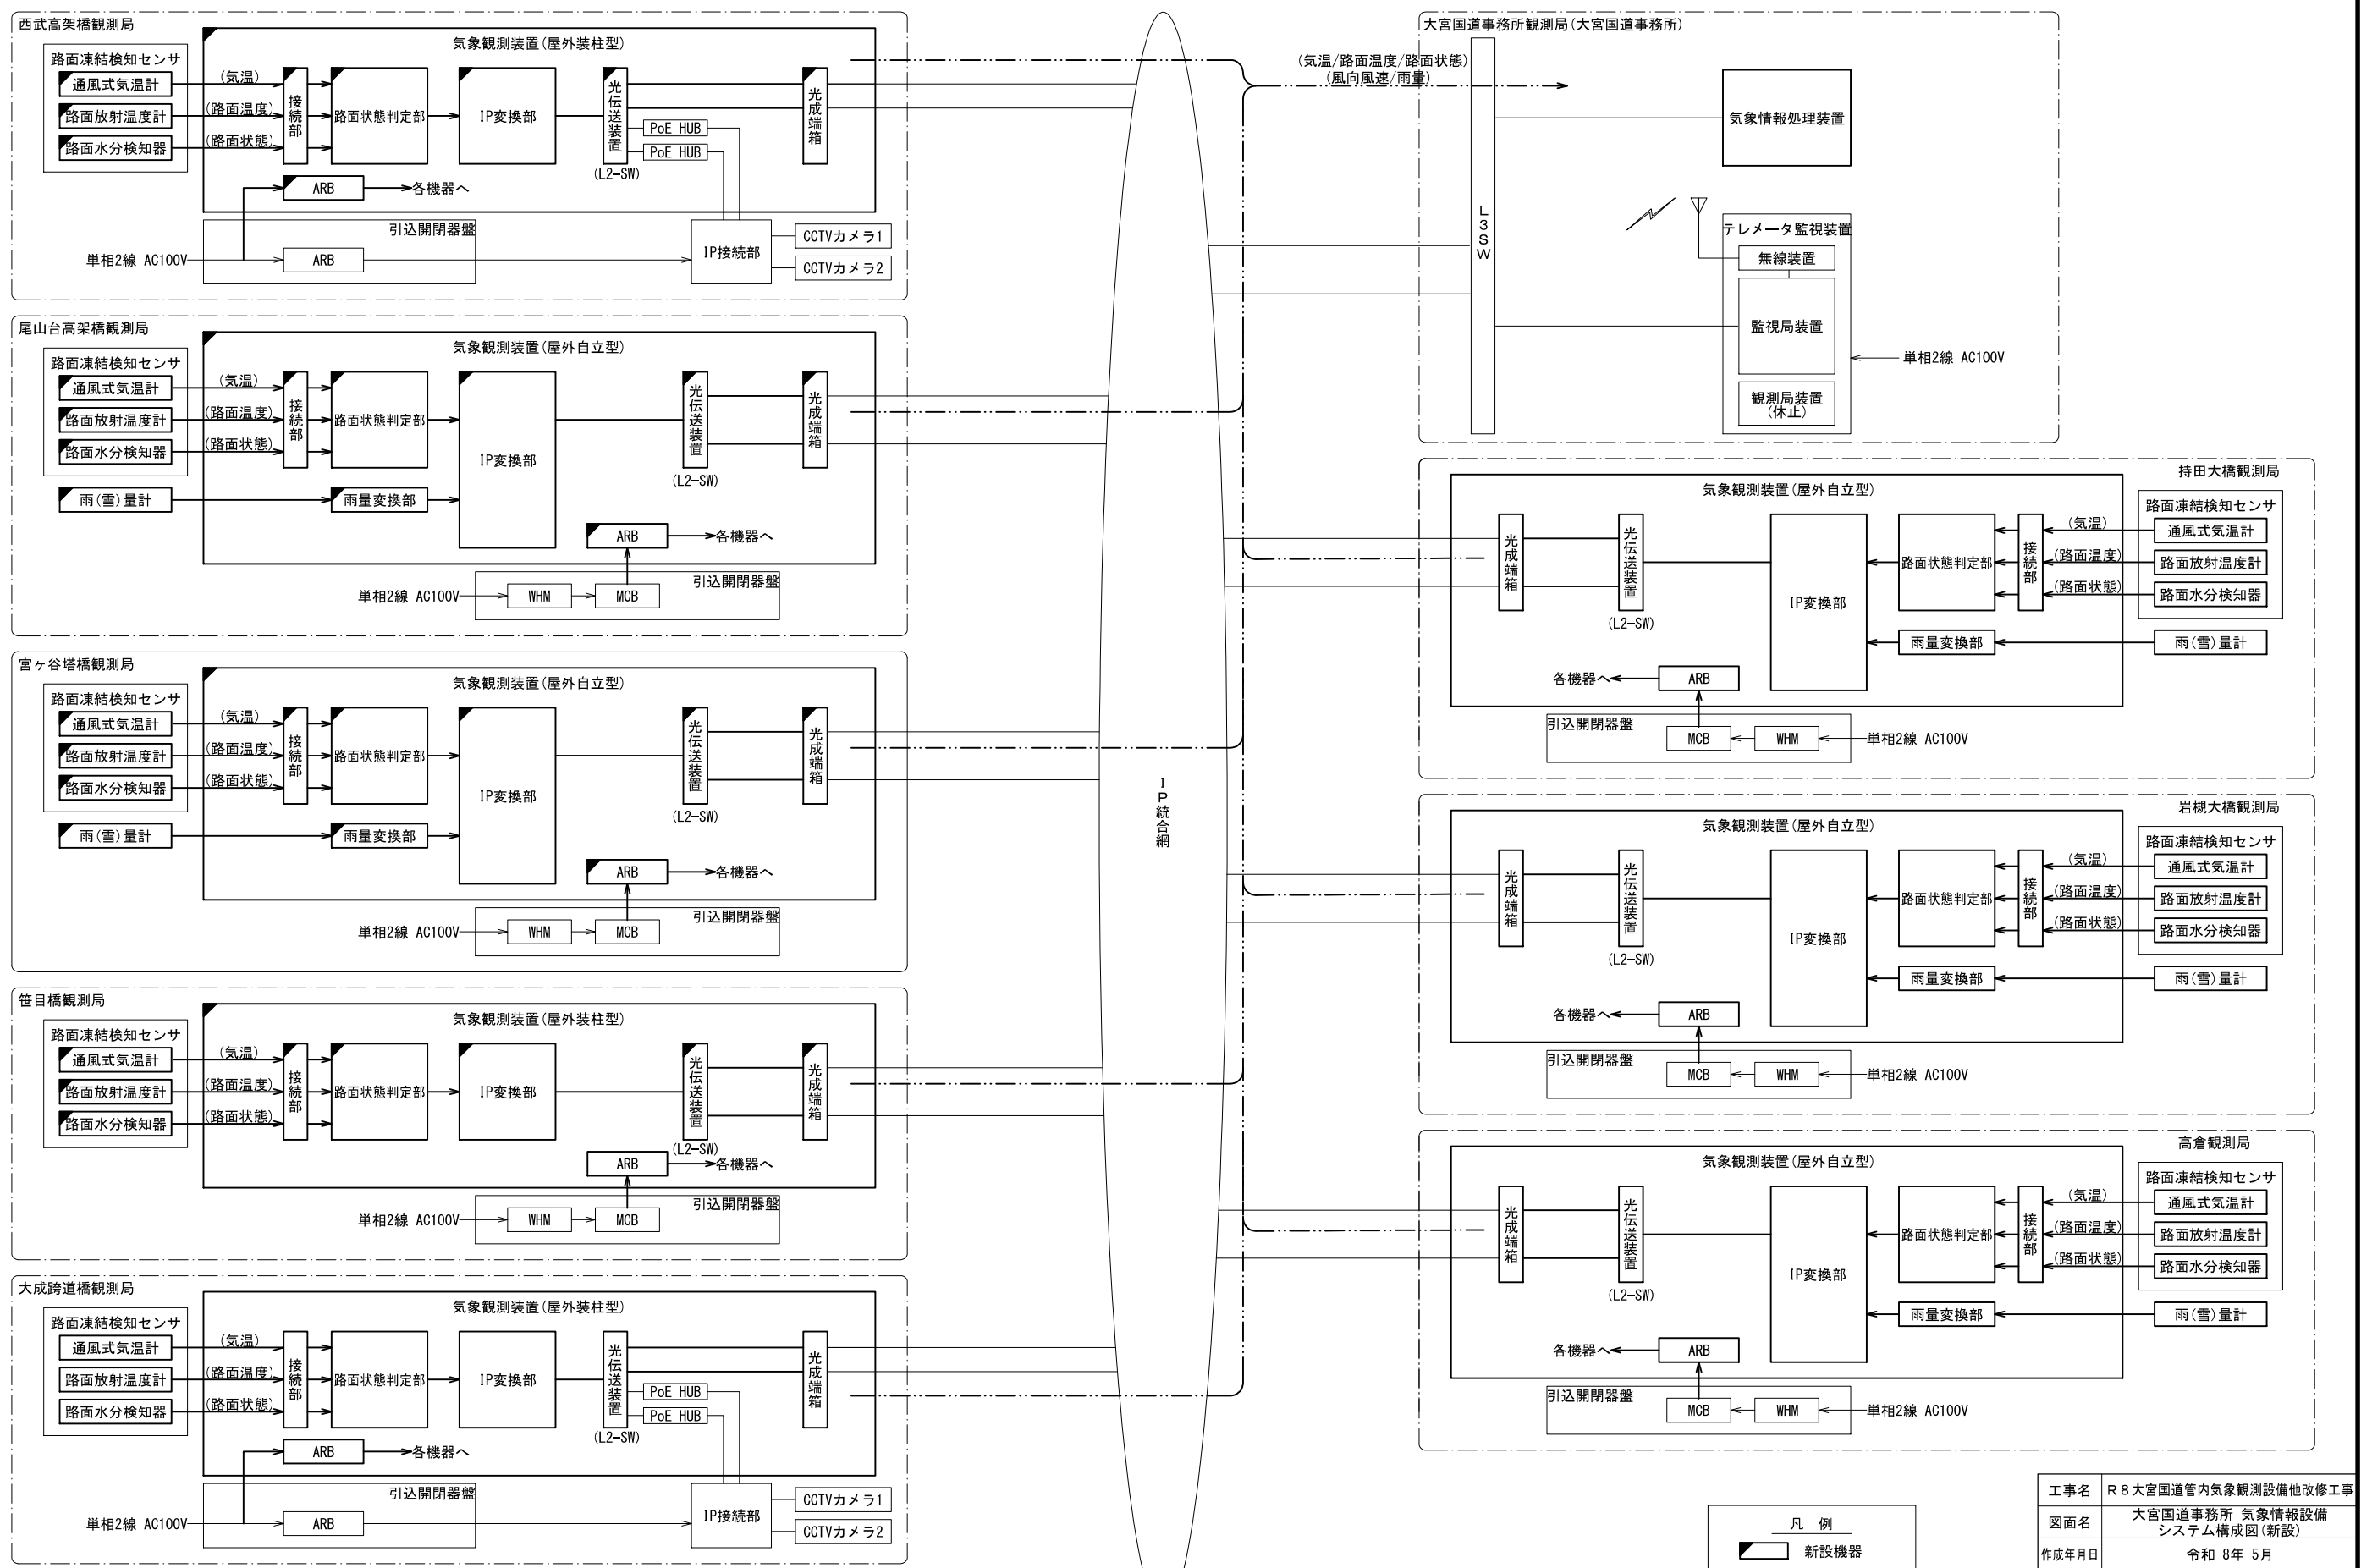


工事名	R 8大宮国道管内気象観測設備他改修工事		
図面名	大宮国道事務所 気象情報設備 システム構成図(新設)		
作成年月日	令和 8年 5月		
縮尺	—	図面番号	2 / 36
会社名	株式会社 長大		
事業者名	国土交通省 関東地方整備局 大宮国道事務所		

西武高架橋観測局 気象観測設備設置図(新設)

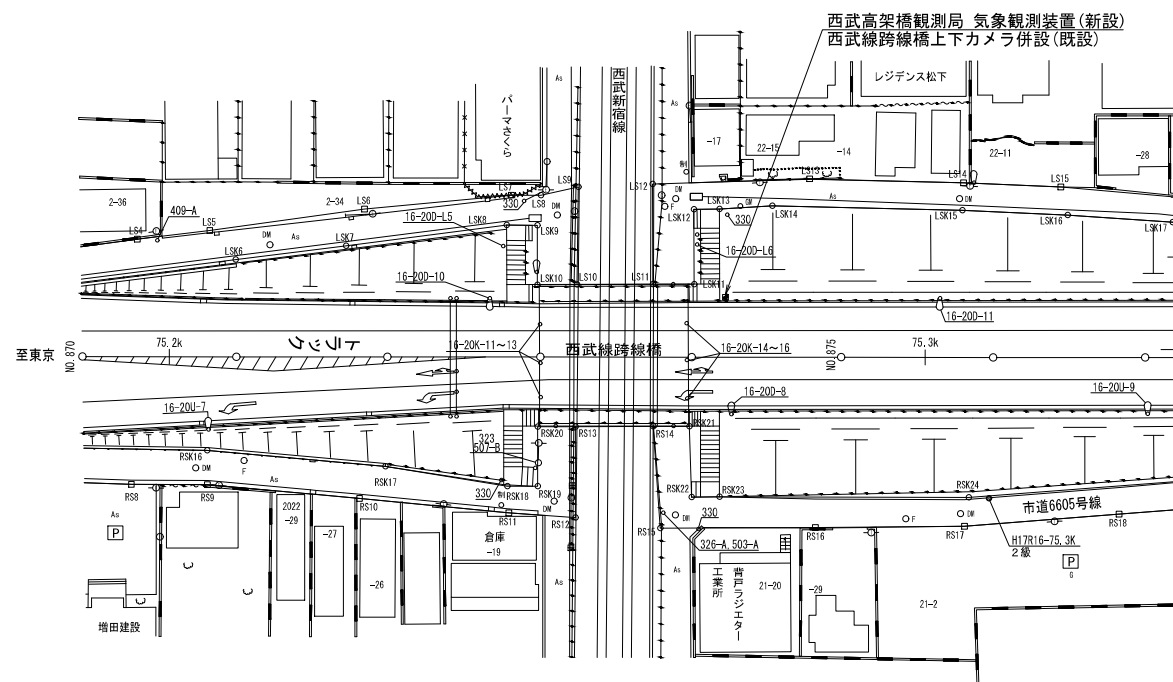


位置図 S=1:500

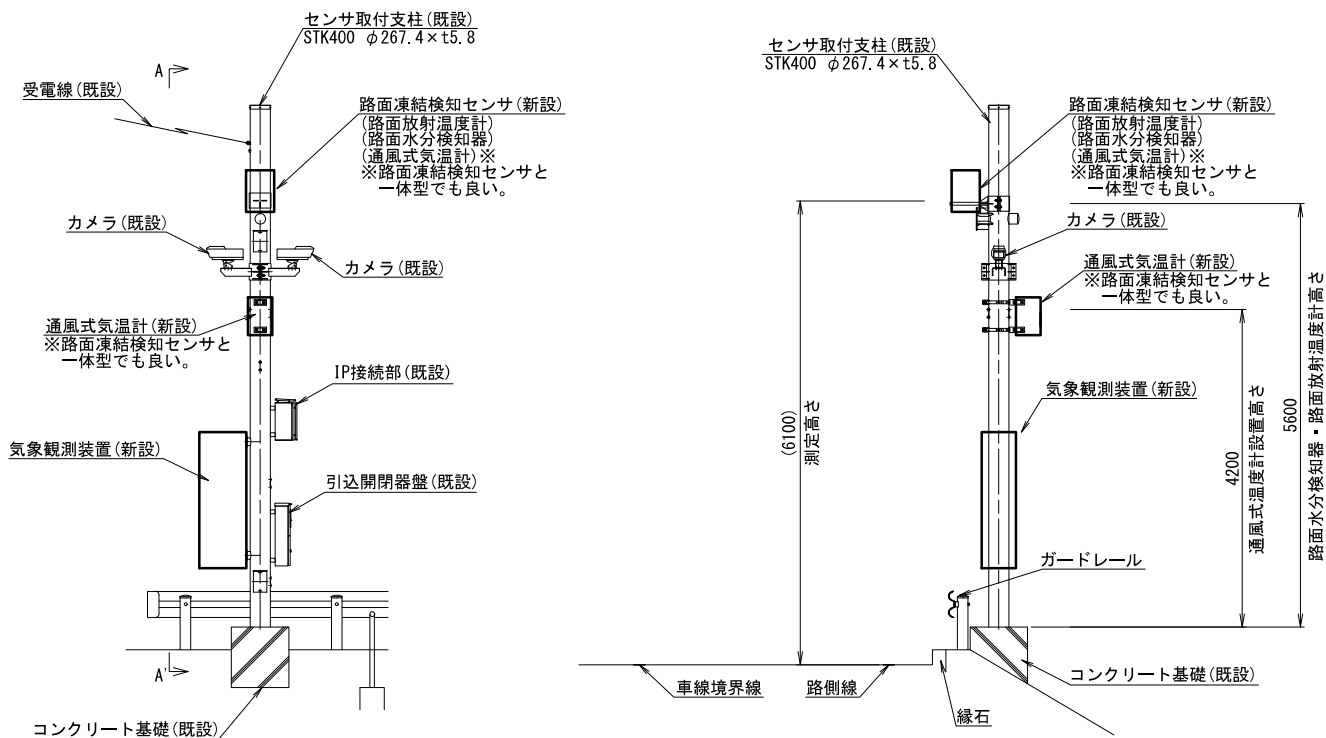


支柱装柱図 S=1:50

立平面図 S=1:50

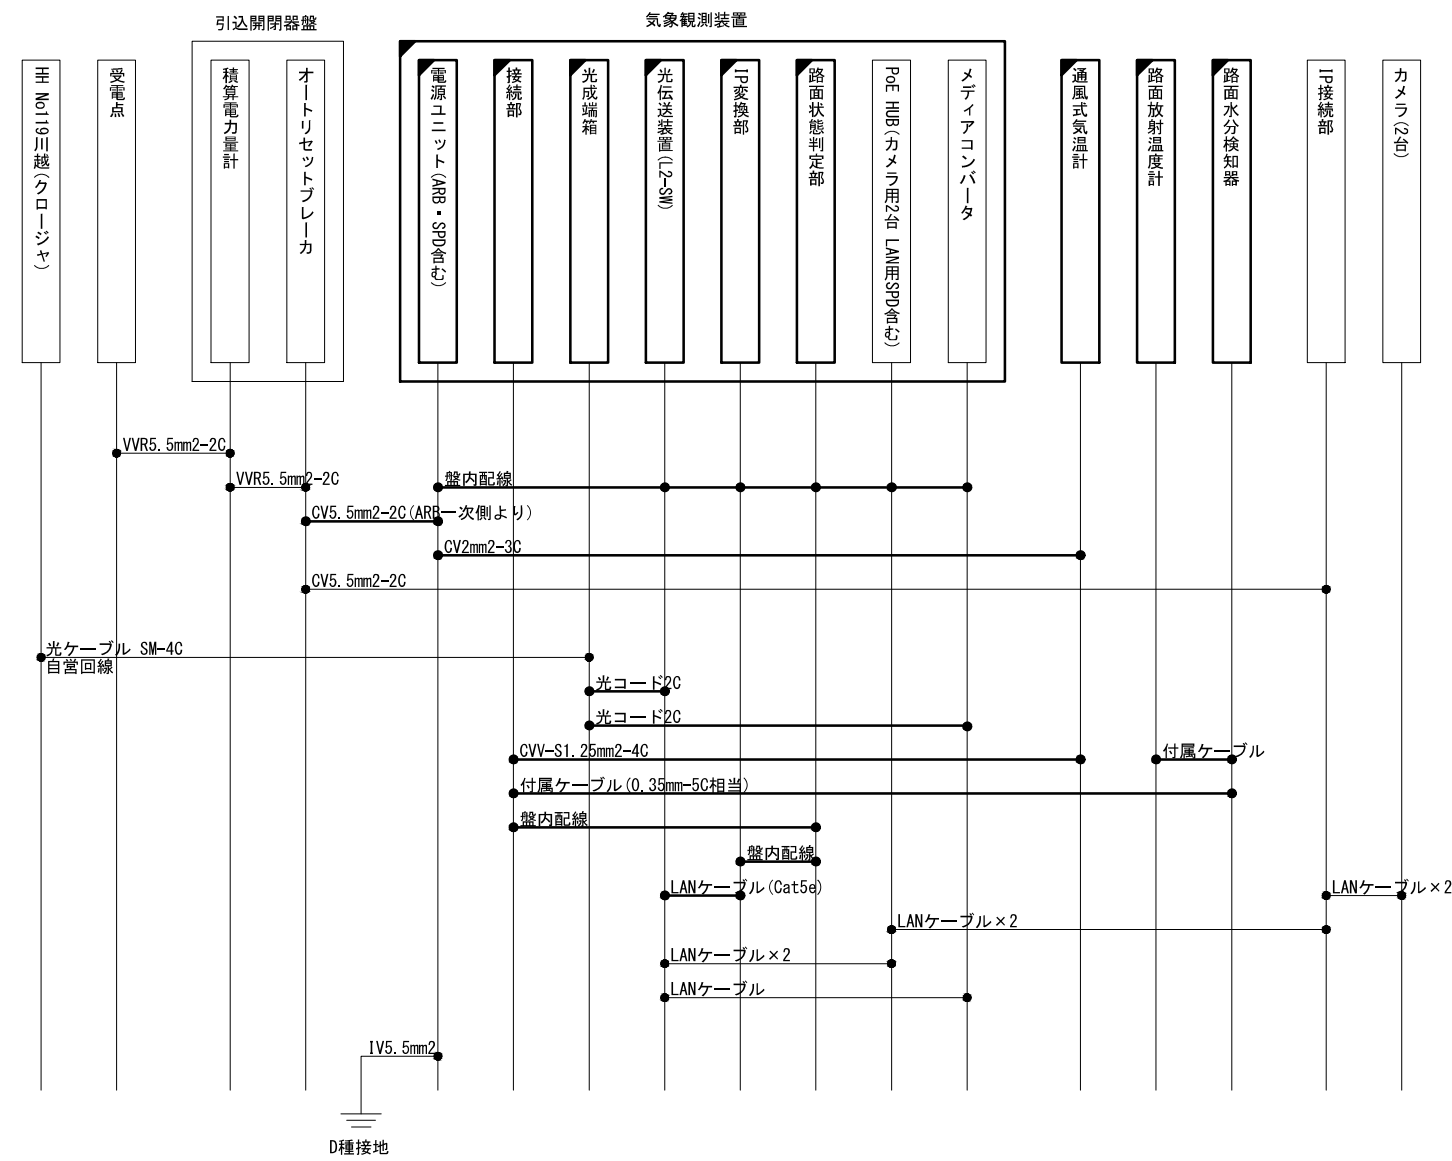

配線系統図 S=NON

- 凡 例
- : 既設機器
 - : 新設機器
 - : 既設配線
 - : 新設配線

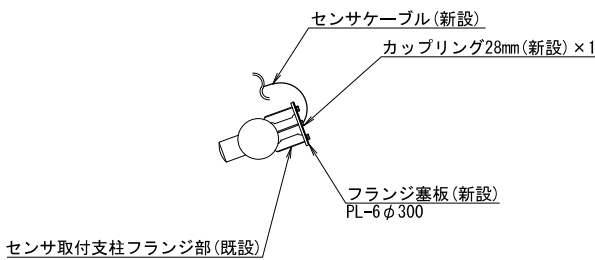


フランジ塞板取付図 S=1:25


工事名	R8大宮国道管内気象観測設備他改修工事		
図面名	西武高架橋観測局 気象観測設備設置図(新設)		
作成年月日	令和 8年 5月		
縮尺	図示	図面番号	3 / 36
会社名	株式会社 長大		
事業者名	国土交通省 関東地方整備局 大宮国道事務所		

上尾市
瓦葺大島

尾山台高架橋観測局 気象観測設備設置図(1) (新設)

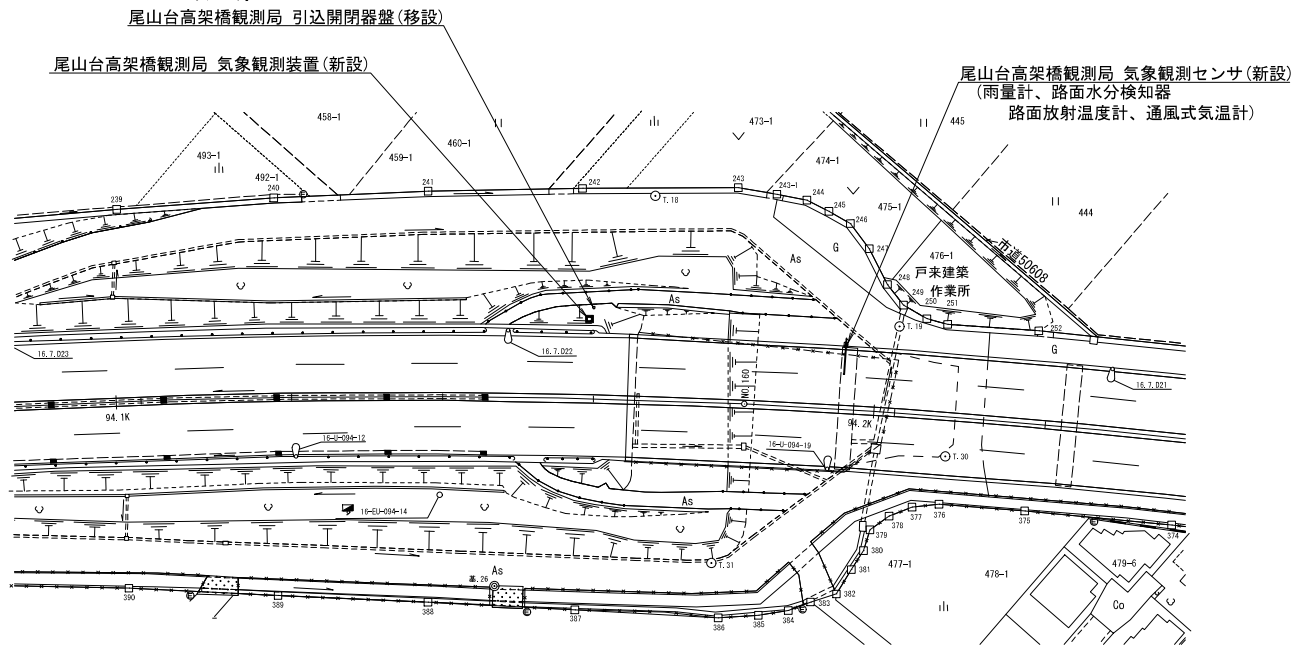


位置図 S=1:500

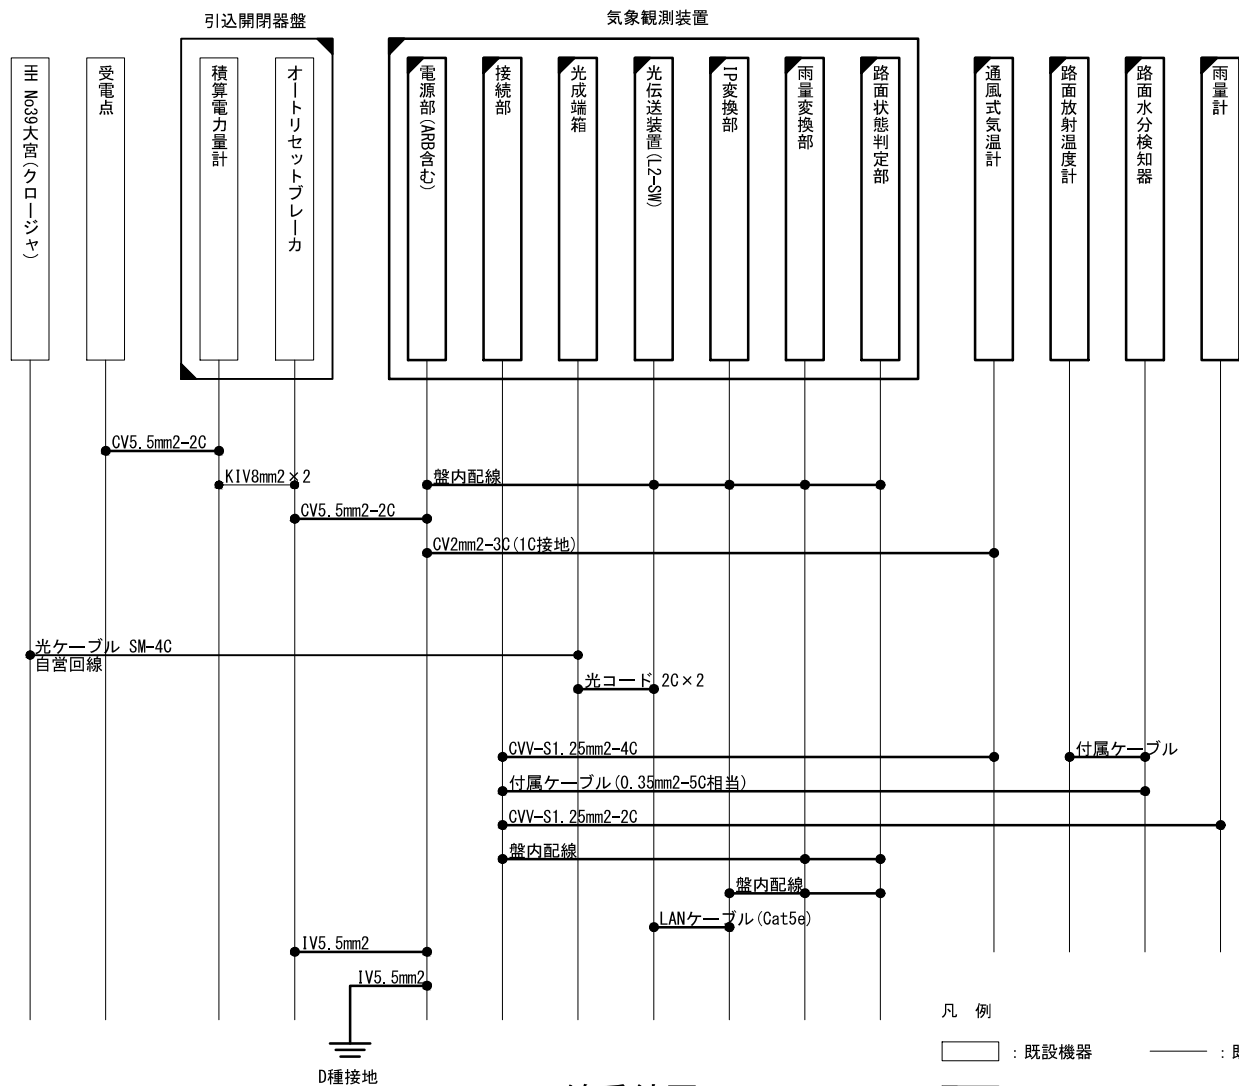

配線系統図 S=NON

凡 例

- : 既設機器
■ : 新設機器
◐ : 移設機器
- : 既設配線
— : 新設配線
— : 再使用配線

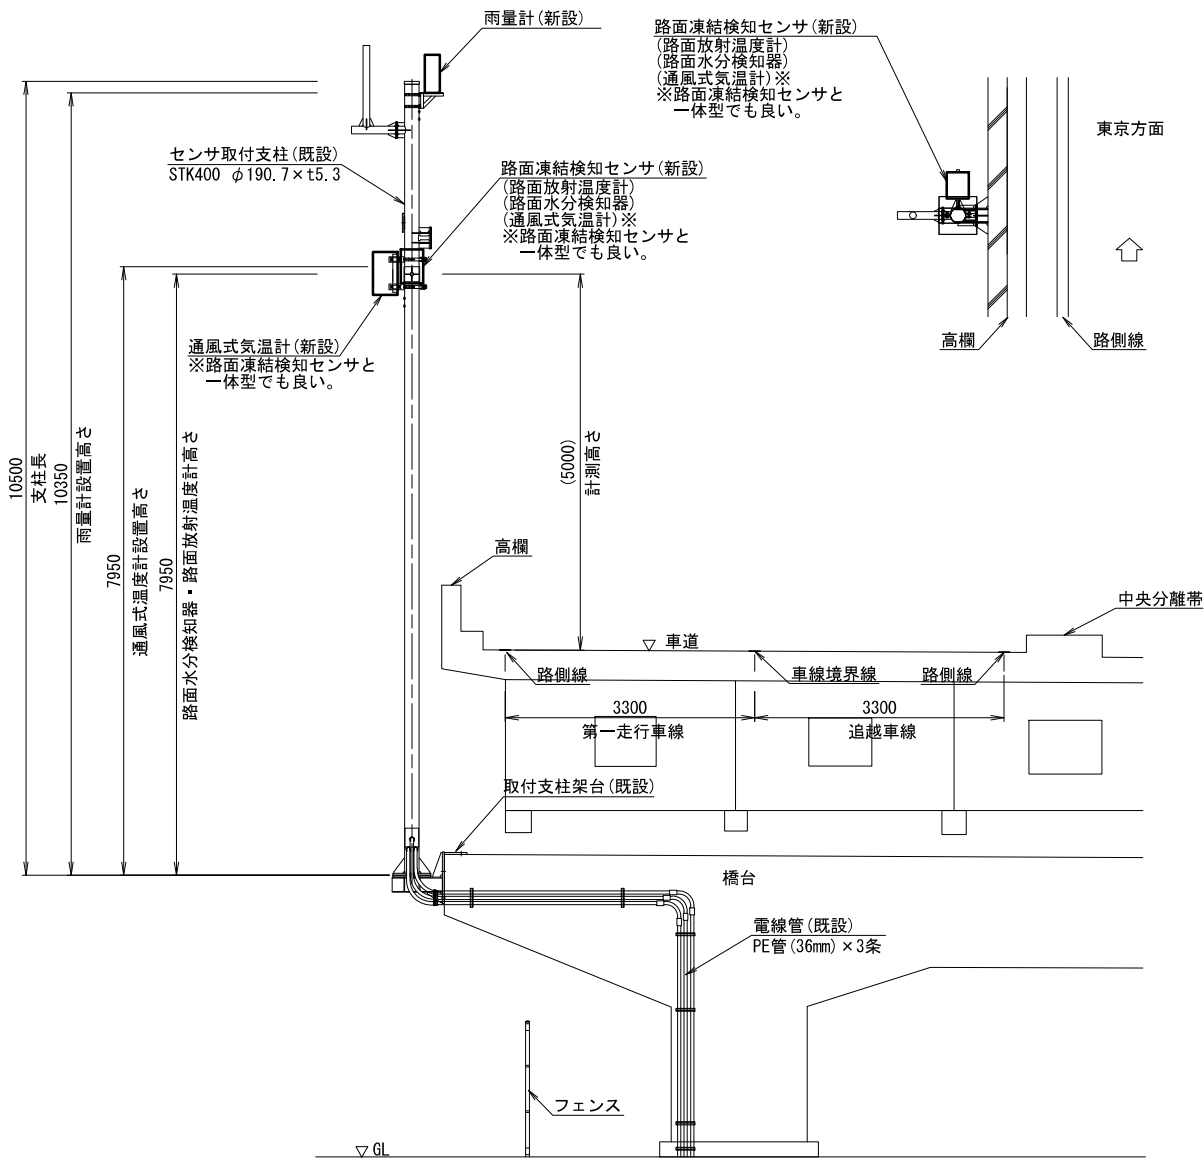


立平面図 S=1:50

フランジ塞板取付図 S=1:25


工事名	R8大宮国道管内気象観測設備他改修工事		
図面名	尾山台高架橋観測局 気象観測設備設置図(1) (新設)		
作成年月日	令和 8年 5月		
縮尺	図示	図面番号	4 / 36
会社名	株式会社 長大		
事業者名	国土交通省 関東地方整備局 大宮国道事務所		

尾山台高架橋観測局 気象観測設備設置図(2) (新設)

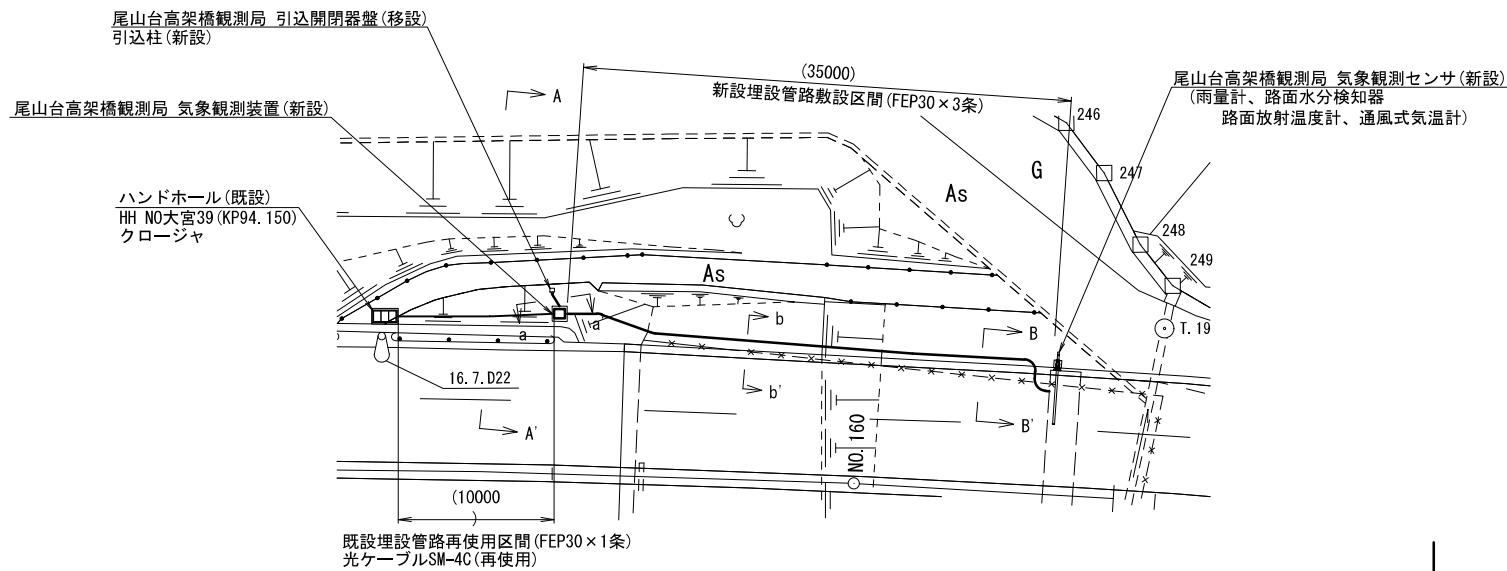


引込柱から気象観測装置 埋設管路・敷設ケーブル内訳			
管 種	区分	ケーブル種	区分
FEP30	新設	CV5.5mm2-2C	新設

ハンドホールから気象観測装置 埋設管路・敷設ケーブル内訳			
管 種	区分	ケーブル種	区分
FEP30	既設	光ケーブルSM-4C	既設

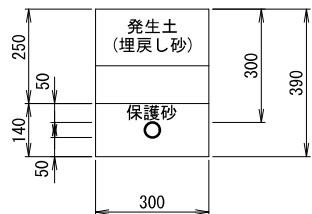


a-a' 矢視 埋設断面図 S=1:10
(引込柱から気象観測装置区間 1.5m)

土工数量(埋設管路撤去 1m当り)				
区 分	規 格	単 位	数 量	備 考
掘削	0.3×0.39×1.0	m3	0.12	
保護砂	0.3×0.14×1.0	m3	0.04	
埋戻し	0.3×0.25×1.0	m3	0.08	
残土処理	土量変化率 0.9	m3	0.03	
埋設標識シート	巾300 W折り	m3	1.00	

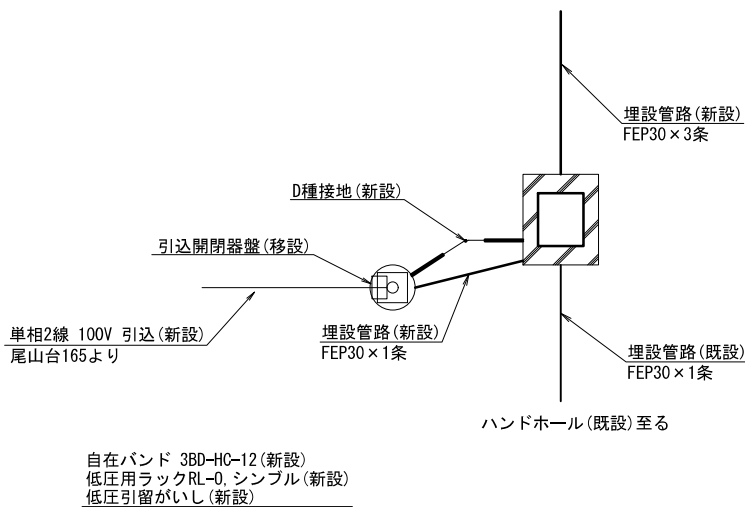


自在バンド 3BD-HC-12(新設)
低圧用ラックRL-0. シンプル(新設)
低圧引留がいし(新設)

単相2線 100V 引込(新設)
尾山台165より(20m)
※ 引込柱移設に伴い、変更手続きを行う。

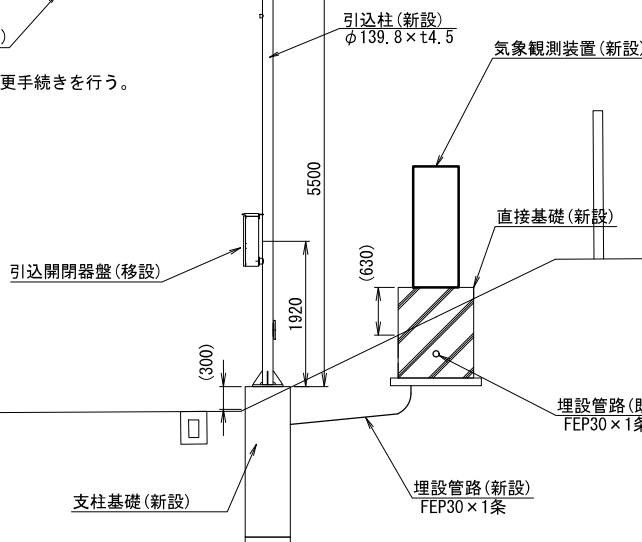


A-A' 矢視 断面図 S=1:50

道路台帳図引用(平面図 93.983K~94.283K No159 横断面 調整年月日平成22年3月15日)

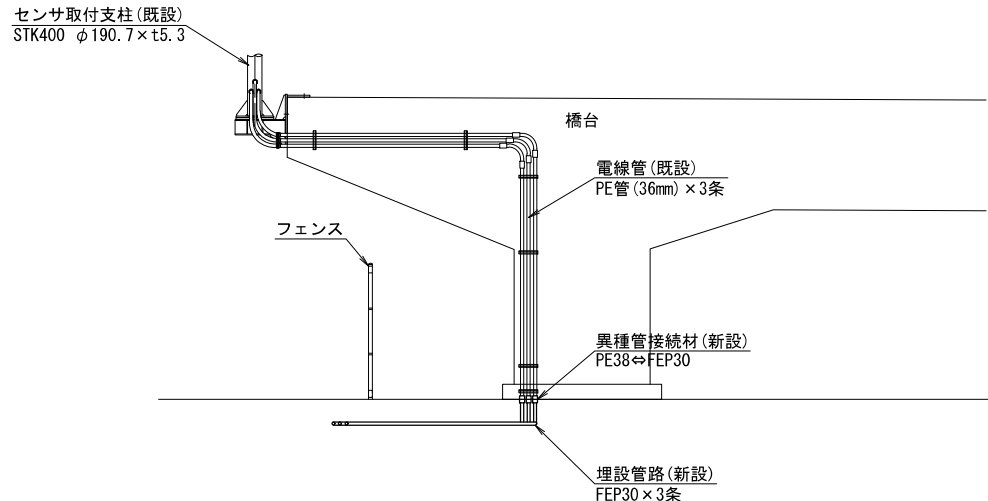

B-B' 矢視 立面図 S=1:50

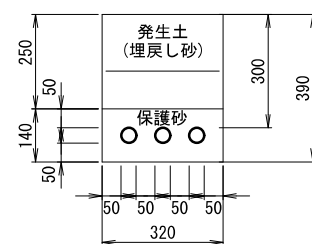


気象観測装置から橋台 埋設管路・敷設ケーブル内訳			
管 種	区分	ケーブル種	区分
FEP30	新設	CV2mm2-3C	新設
FEP30	新設	CVV-S1.25mm2-4C	新設
FEP30	新設	CVV-S1.25mm2-2C	新設
FEP30	新設	専用ケーブル	新設

b-b' 矢視 埋設断面図 S=1:10
(気象観測装置から橋台既設管路区間 35.0m)

土工数量(埋設管路撤去 1m当り)


区 分	規 格	単 位	数 量	備 考
掘削	0.32×0.39×1.0	m3	0.12	
保護砂	0.32×0.14×1.0	m3	0.04	
埋戻し	0.32×0.25×1.0	m3	0.08	
残土処理	土量変化率 0.9	m3	0.03	
埋設標識シート	巾300 W折り	m3	1.00	

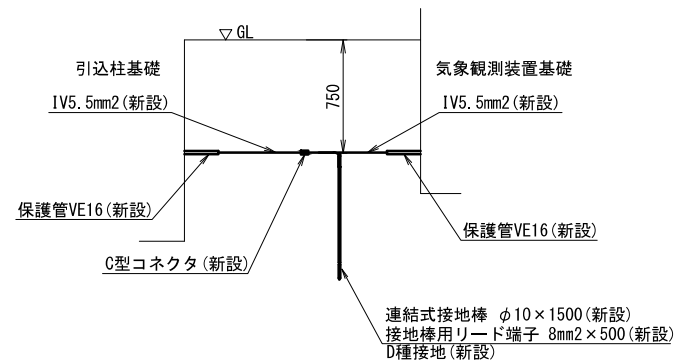

接地設置図 S=NON


工事名	R8大宮国道管内気象観測設備他改修工事		
図面名	尾山台高架橋観測局 気象観測設備設置図(2) (新設)		
作成年月日	令和 8年 5月		
縮尺	図示	図面番号	5 / 36
会社名	株式会社 長大		
事業者名	国土交通省 関東地方整備局 大宮国道事務所		

尾山台高架橋観測局 気象観測装置 基礎図(新設)(参考図)

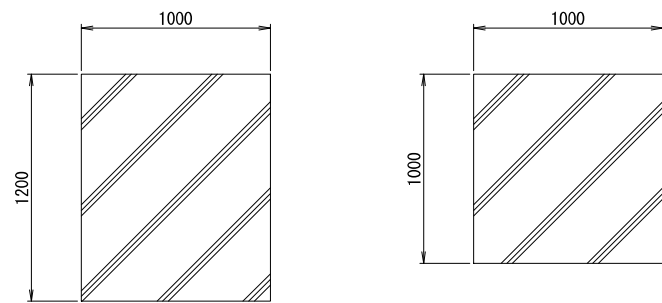


(正面・側面図)


新設基礎図 S=1/20
(気象観測装置)

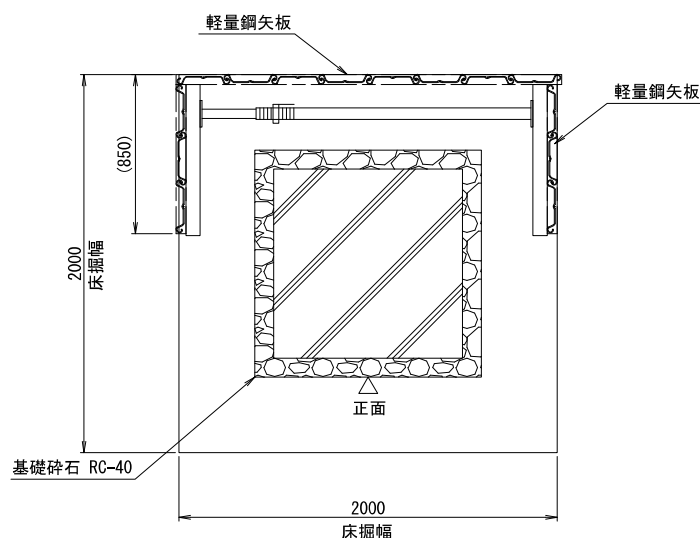

(平面図)

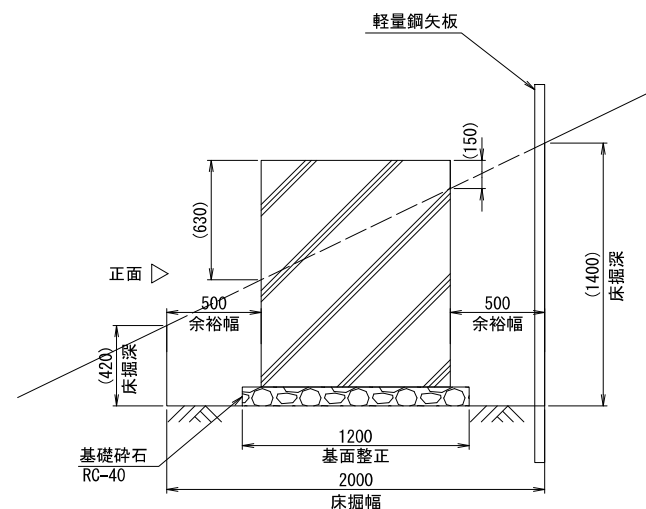

(側面図)

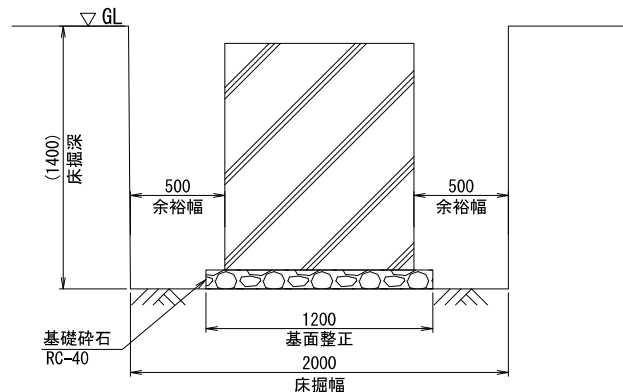

(正面図)

床掘図(参考図) S=1/25

使用材料(気象観測装置基礎用)




材 料	規 格	単 位	数 量	備 考
普通コンクリート	21-8-40	m ³	1.20	
型枠	1.0×1.2×4	m ²	4.80	
保護管	VE16	m	2.00	接地線用

土工数量(気象観測装置基礎用)

区 分	規 格	単 位	数 量	備 考
床掘	2.0×2.0×0.42 +(2.0×(1.4-0.42))/2×2.0	m ³	3.64	
基面整正	1.2×1.2	m ²	1.44	
基礎碎石	RC-40 t=100	m ²	1.44	
埋戻し	3.64-0.14 -((0.57+1.05)×1.2)÷2×1.0	m ³	2.63	
残土等処分	3.64-(2.63÷0.9)	m ³	0.72	変化率0.9


仮設資機材表(気象観測装置基礎用)

材 料	規 格	単 位	数 量	備 考
軽量鋼矢板	SS400	本	14.00	1本あたり 10kgとする

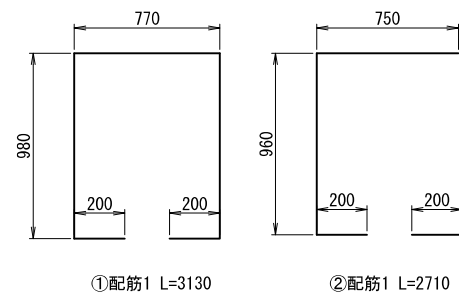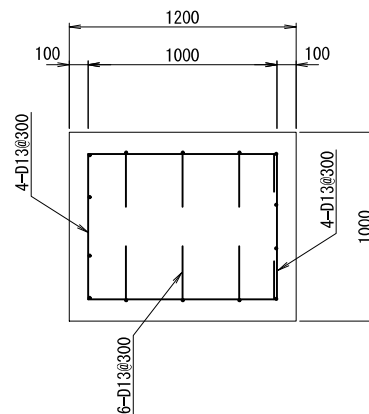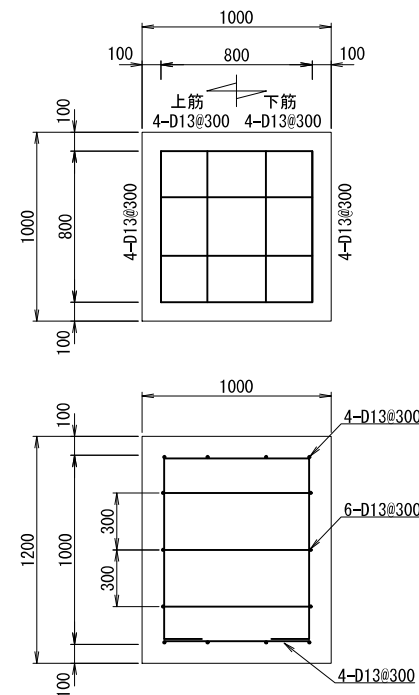

①配筋1 L=3130

②配筋1 L=2710

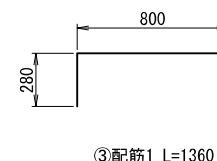

③配筋1 L=1360


④配筋1 L=770

基礎配筋図 S=1/20
(気象観測装置)

配筋一覧(発電機基礎用)

品番	材 料	寸 法	単位重量	数量	重量 (kg)	
①	SD345	D13(異形棒鋼)	-3130	0.995 Kg/m	4	12.46
②	SD345	D13(異形棒鋼)	-2710	0.995 Kg/m	4	10.79
③	SD345	D13(異形棒鋼)	-1360	0.995 Kg/m	6	8.12
④	SD345	D13(異形棒鋼)	-770	0.995 Kg/m	8	6.13


合計 37.5 kg

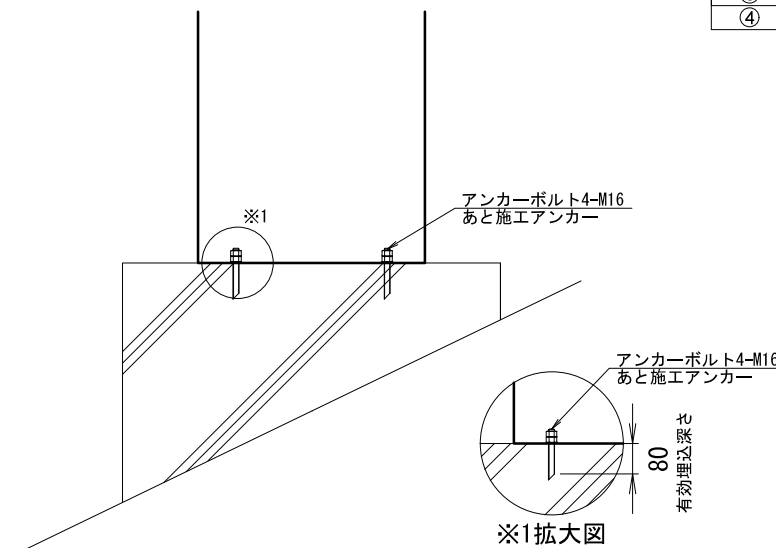


アンカーボルト設置図(参考図) S=N0N

工事名	R 8 大宮国道管内気象観測設備他改修工事		
図面名	尾山台高架橋観測局 気象観測装置 基礎図(新設)(参考図)		
作成年月日	令和 8年 5月		
縮尺	1/25, 1/20	図面番号	6 / 36
会社名	株式会社 長大		
事業者名	国土交通省 関東地方整備局 大宮国道事務所		

尾山台高架橋観測局 引込支柱 基礎図(新設)(参考図)

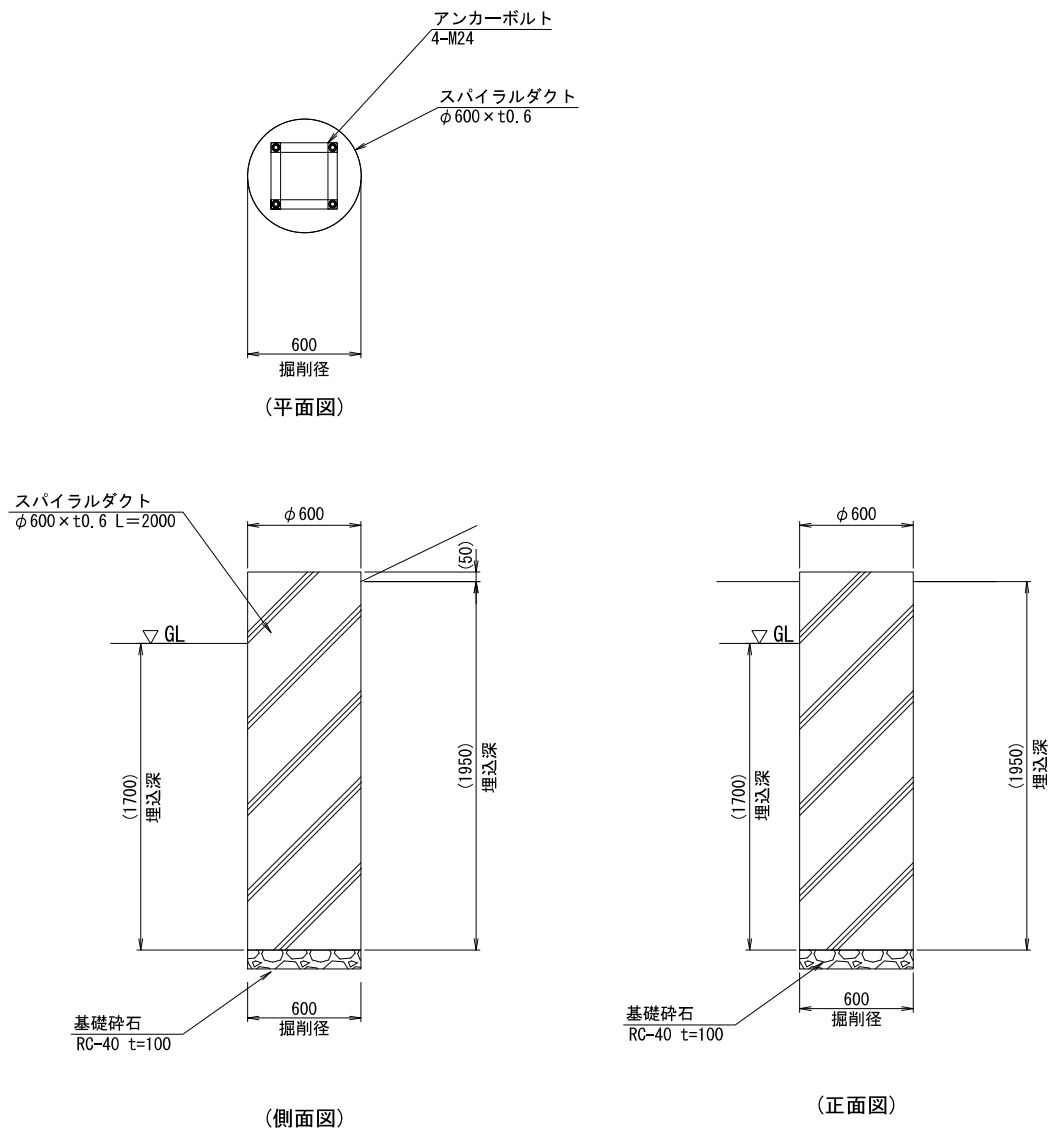

床掘図(参考図) S=1:20

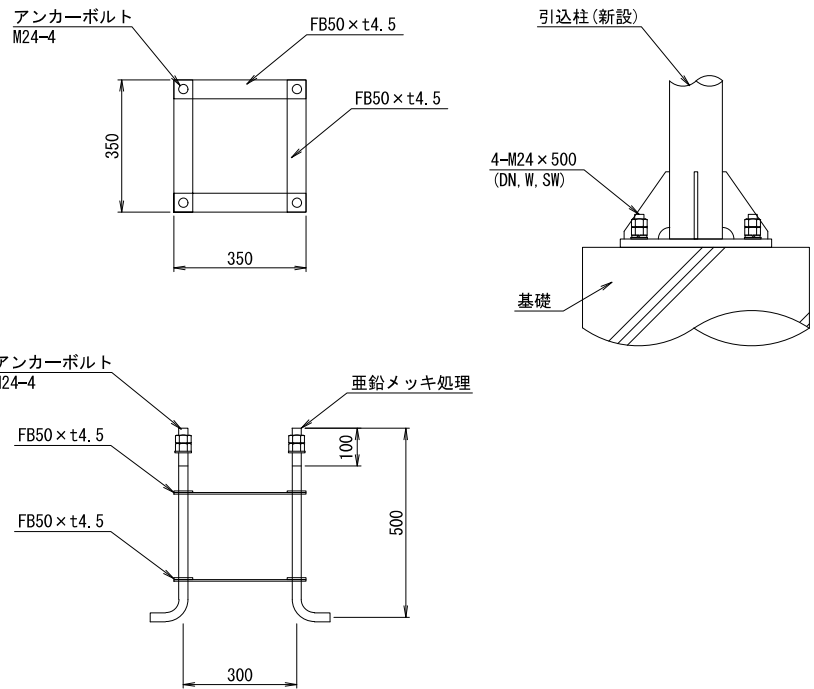







アンカーボルト図(参考図) S=1:10

使用材料(引込柱基礎用)				
材 料	規 格	単 位	数 量	備 考
普通コンクリート	21-8-40	m3	0.57	
スパイラルダクト	φ600×t=0.6	m	2.00	
保護管	VE16	m	1.50	接地線用

アンカーボルト一覧(引込柱基礎用)						
品番	材 料	寸 法	単位重量	数量	重量(kg)	
①	SS400	M24アンカーボルト	-500	3.55 Kg/m	4	7.10
②	SS400	FB50×t4.5	-350	1.77 Kg/m	8	4.96
合計				12.06	kg	

工事名	R 8 大宮国道管内気象観測設備他改修工事		
図面名	尾山台高架橋観測局 引込支柱 基礎図(新設)(参考図)		
作成年月日	令和 8年 5月		
縮尺	1:10, 1:20	図面番号	7 / 36
会社名	株式会社 長大		
事業者名	国土交通省 関東地方整備局 大宮国道事務所		

宮ヶ谷塔橋観測局 気象観測設備設置図(新設)

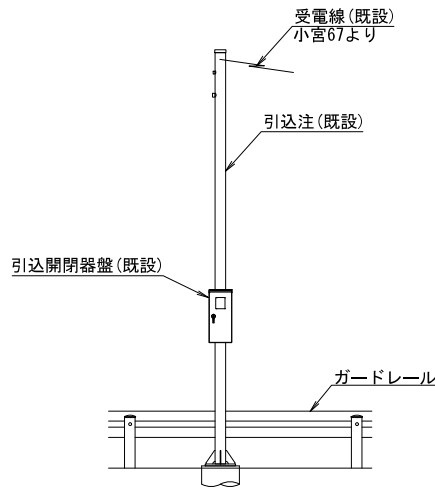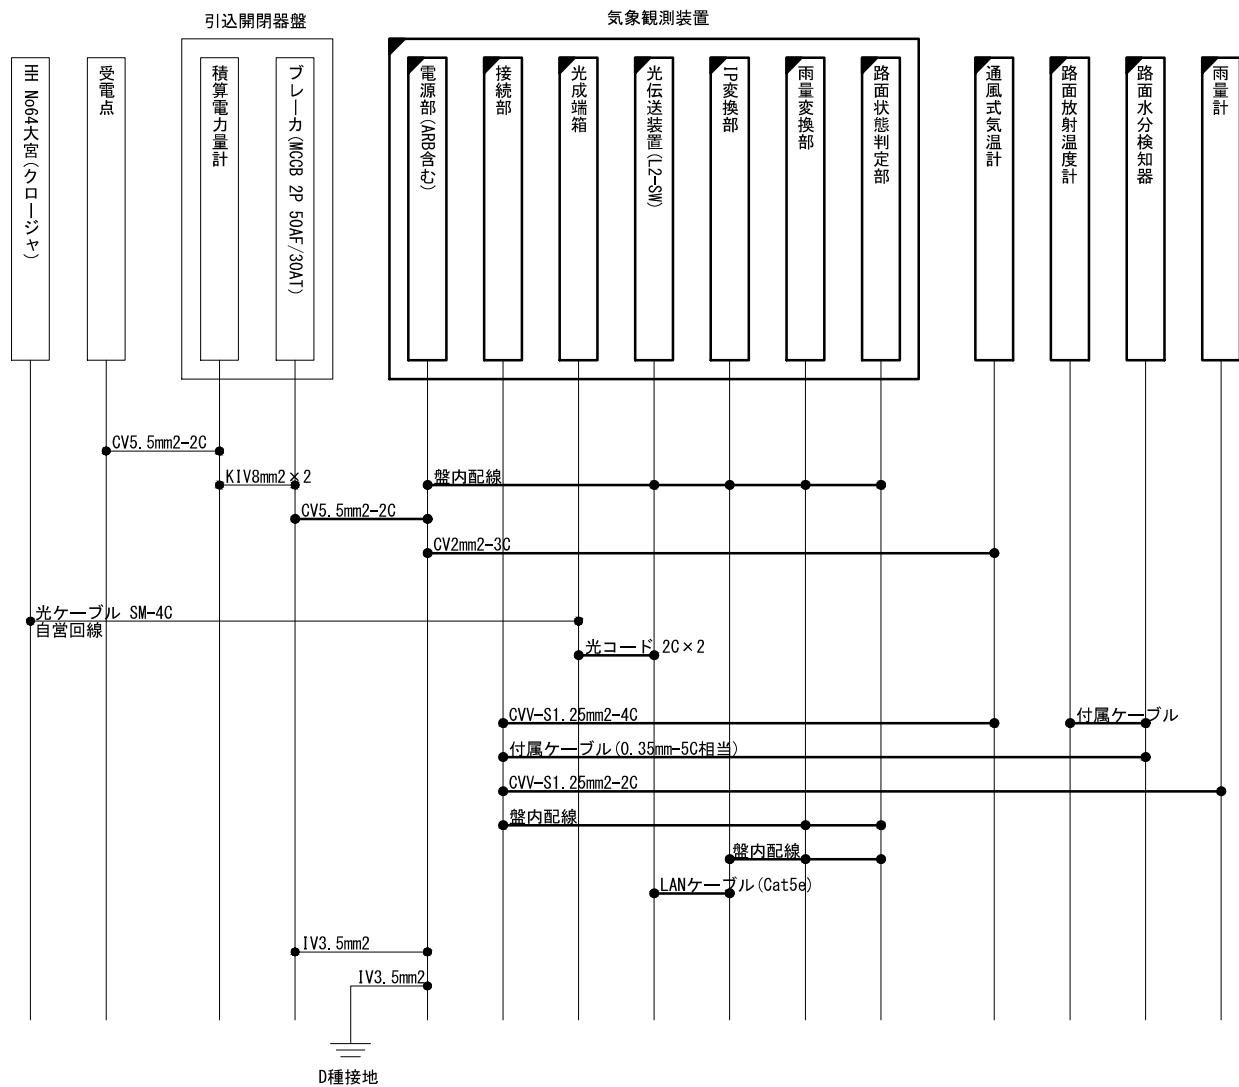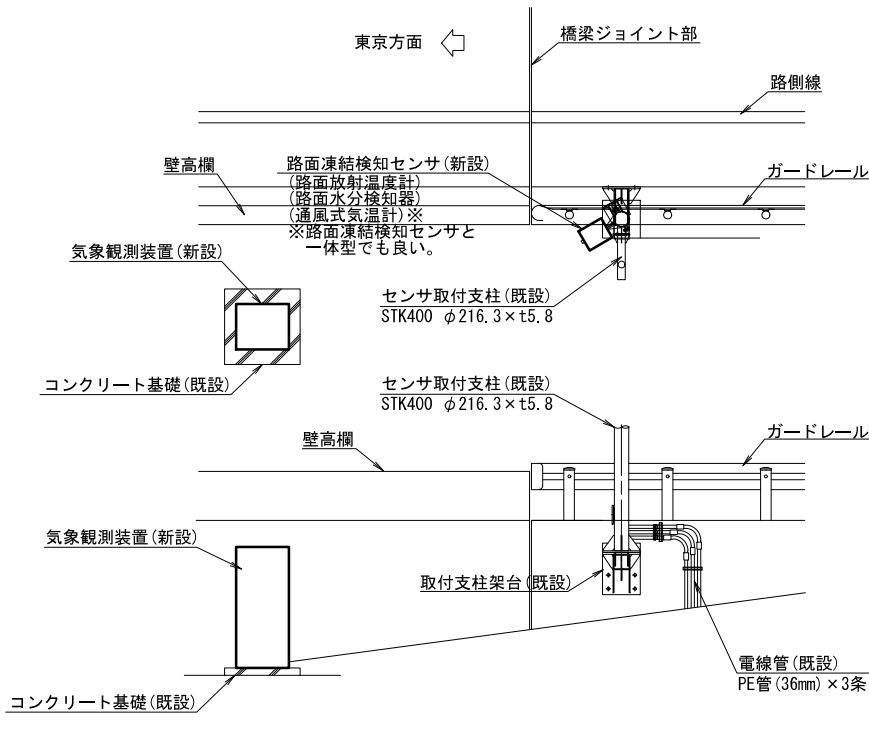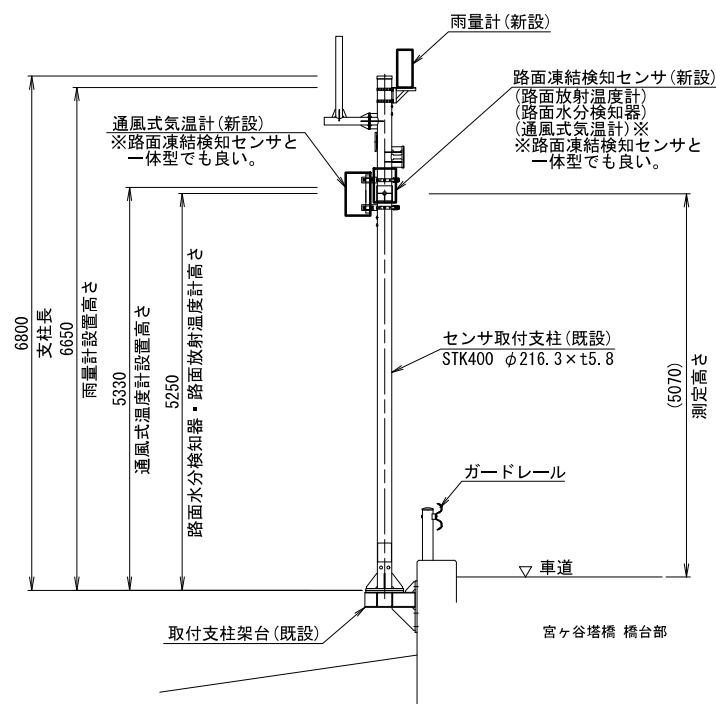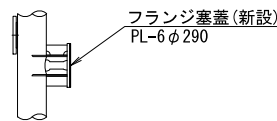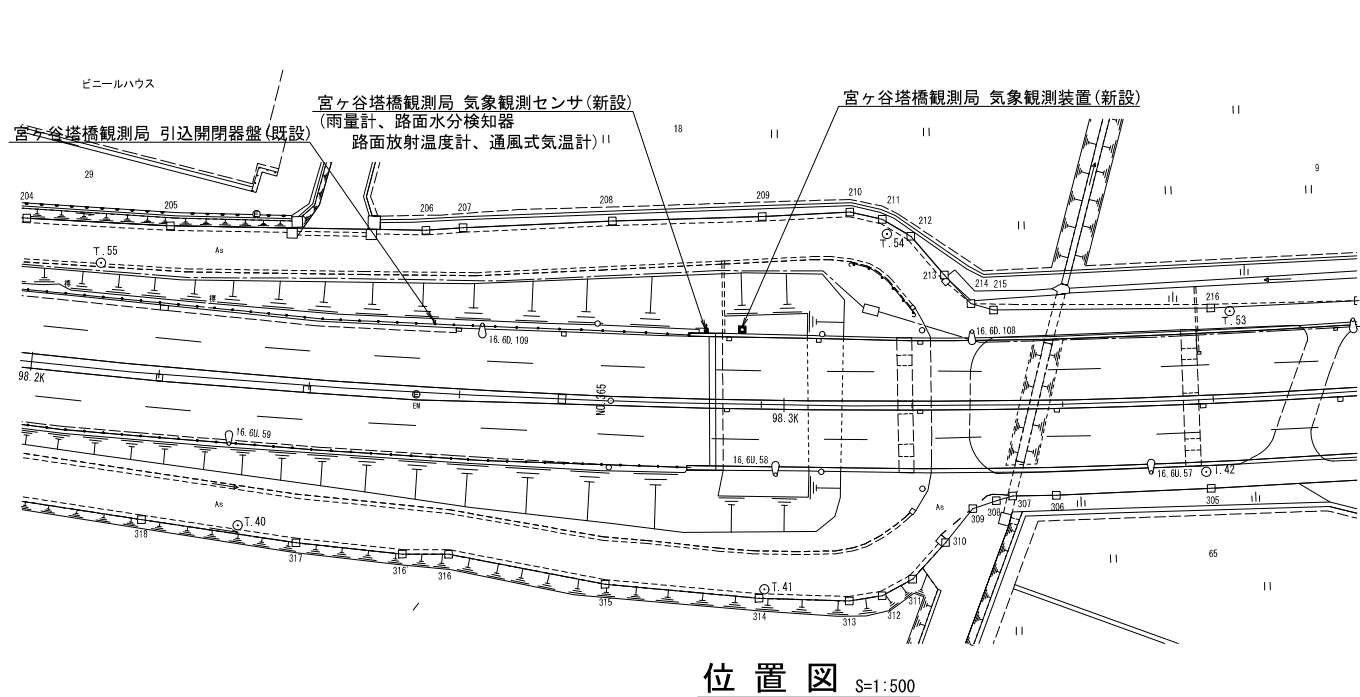


凡 例

□ : 既設機器 — : 既設配線


■ : 新設機器 — : 新設配線

工事名	R 8 大宮国道管内気象観測設備他改修工事		
図面名	宮ヶ谷塔橋観測局 気象観測設備設置図(新設)		
作成年月日	令和 8 年 5 月		
縮尺	図示	図面番号	8 / 36
会社名	株式会社 長大		
事業者名	国土交通省 関東地方整備局 大宮国道事務所		

笹目橋観測局 気象観測設備設置図(新設)

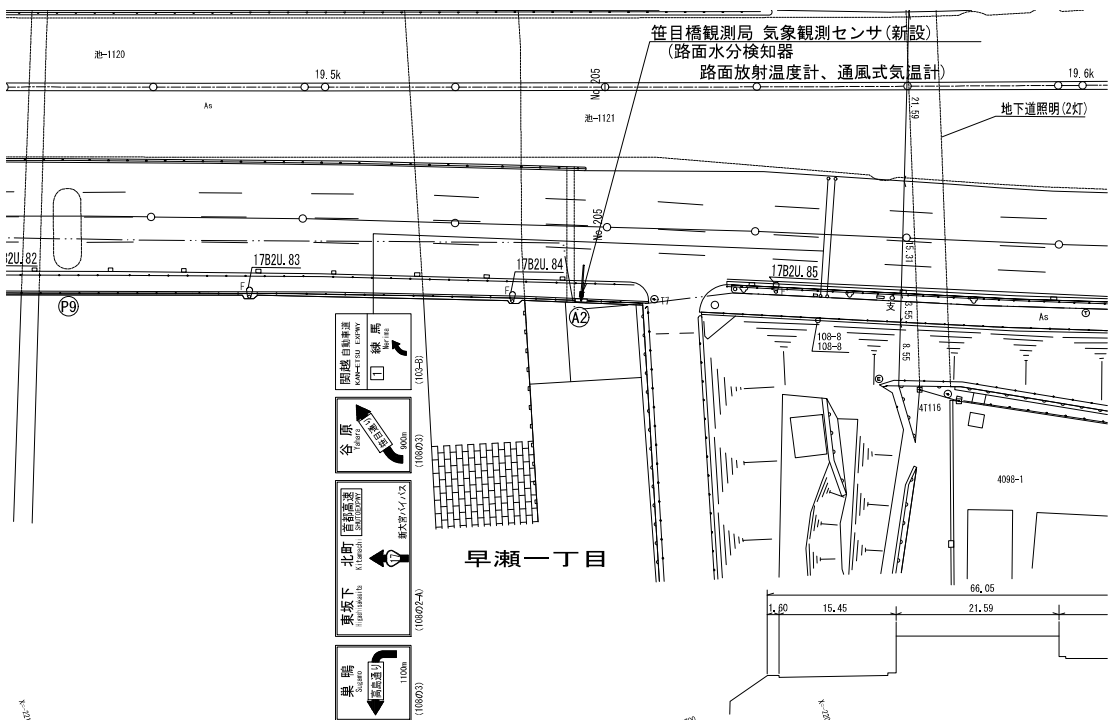


位置図 S=1:500

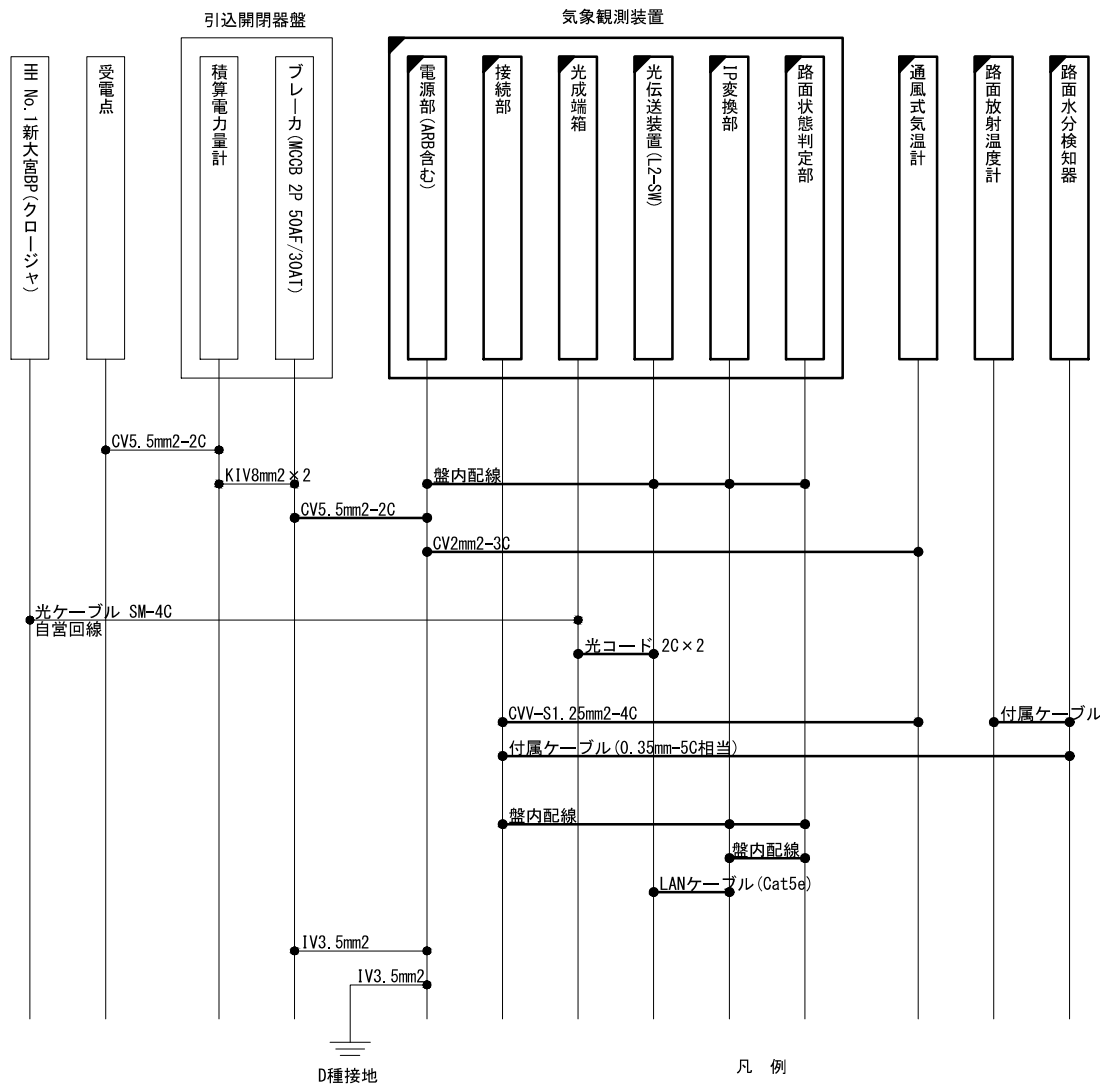


配線系統図 S=NON


凡 例

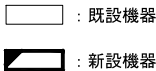


— : 既設配線
- - : 新設配線

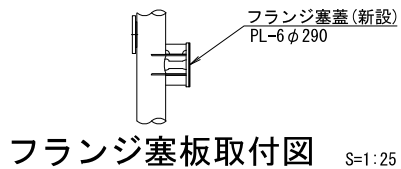


フランジ塞板取付図 S=1:25

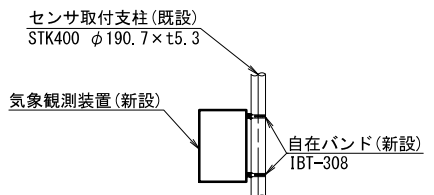


観測装置設置図 S=1:50

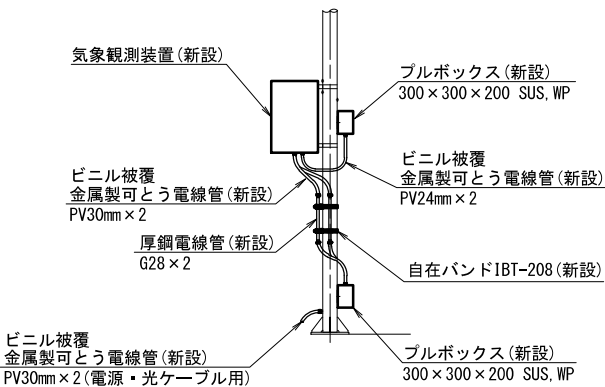


A矢視配管敷設図 S=1:50

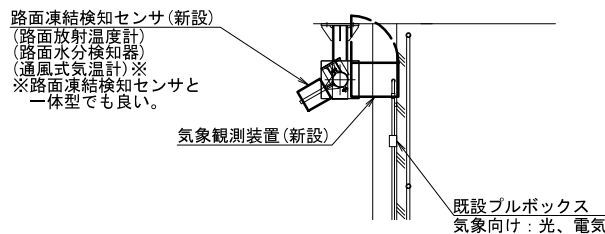

平面図 S=1:50

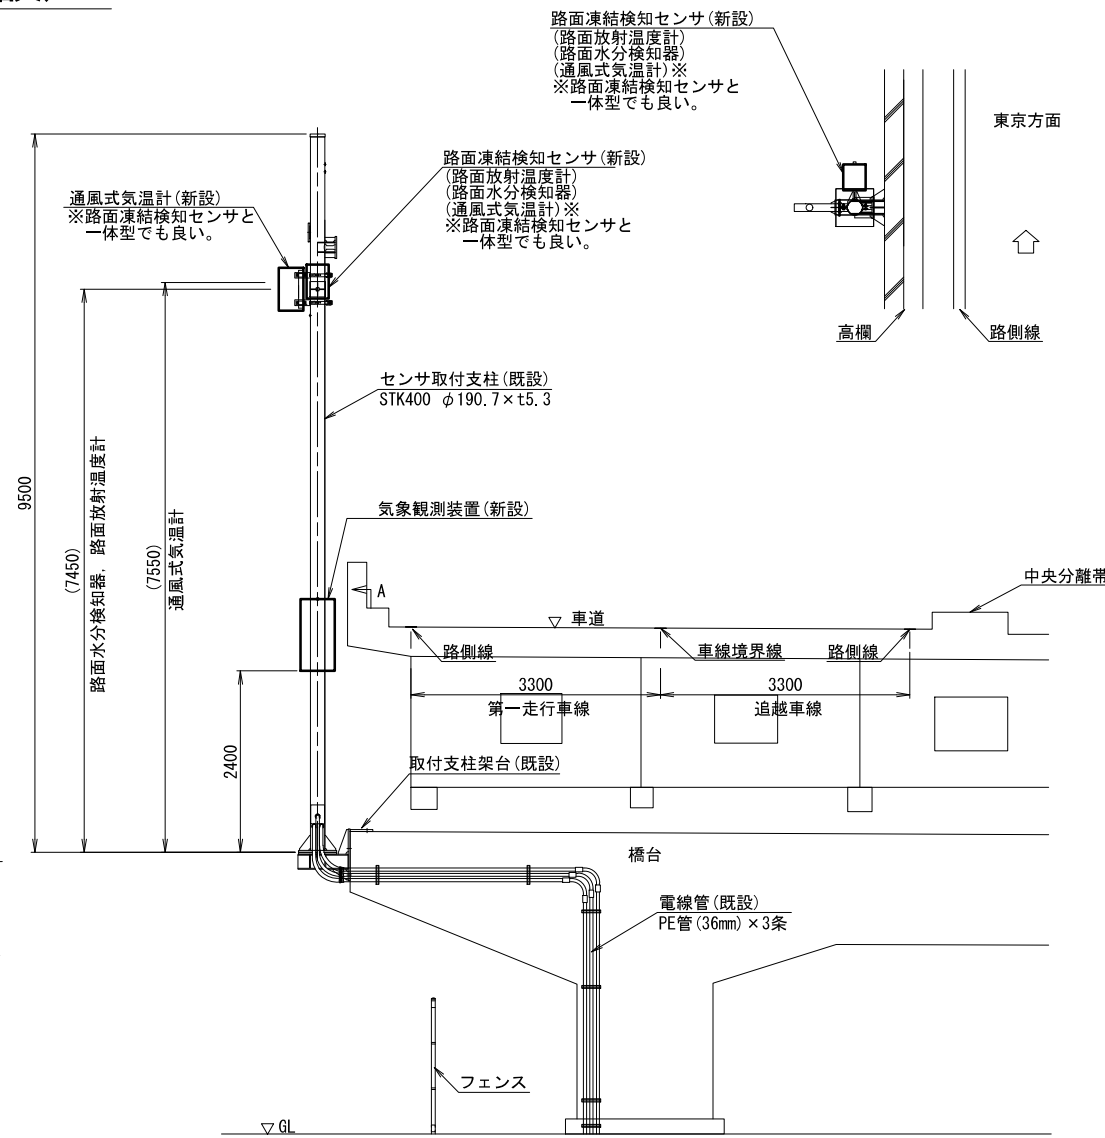


立平面図 S=1:50

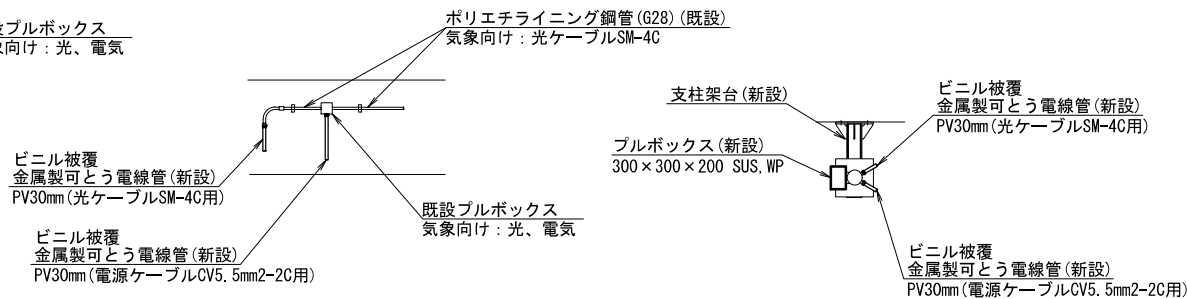

支柱ベース部配管敷設図 S=1:50


工事名	R8大宮国道管内気象観測設備他改修工事		
図面名	笹目橋観測局 気象観測設備設置図(新設)		
作成年月日	令和 8年 5月		
縮尺	図示	図面番号	9 / 36
会社名	株式会社 長大		
事業者名	国土交通省 関東地方整備局 大宮国道事務所		

支柱架台・フランジ部蓋図(参考図)

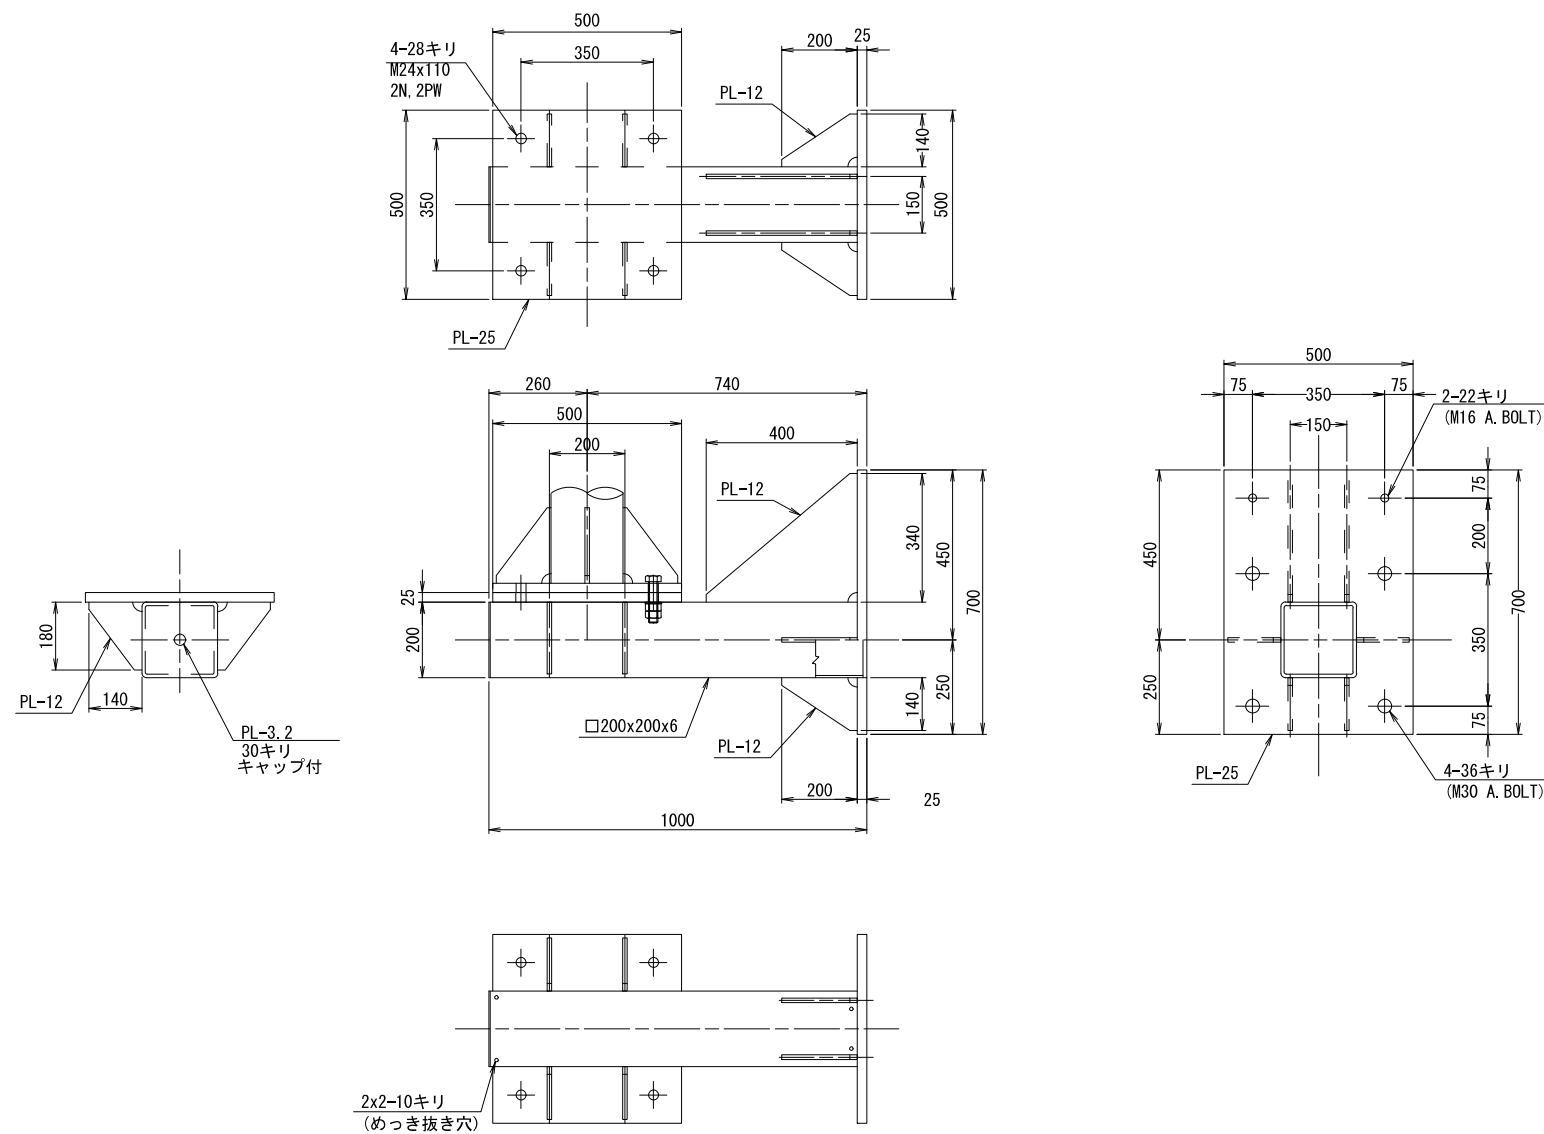

鋼材一覽 (単位橋)						
材 料	寸	法	単位重量	個数	重量 (kg)	備 考
SS400	H-200×200×8×12	-975	49.9	1	48.65	
SS400	PL-25	-500×700	196.2	1	68.67	
SS400	PL-25	-500×500	196.2	2	49.05	
SS400	PL-12	-176×1435	94.2	2	47.58	
SS400	PL-12	-180×138	94.2	4	9.36	
SS400	PL-12	-140×200	94.2	1	2.64	
SS400	PL-12	-340×450	94.2	2	28.83	
SS400	PL-12	-140×200	94.2	1	2.64	
SS400	PL-12	-138×200	94.2	2	5.20	

合計 262.62 kg

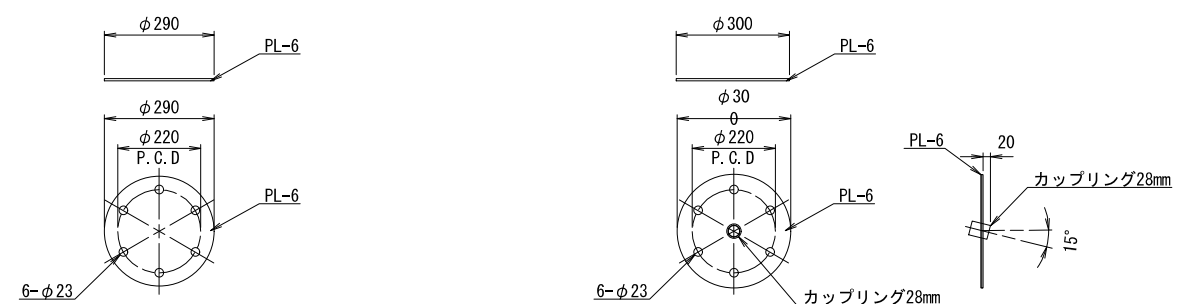

尾山台高架橋・宮ヶ谷塔橋・笹目橋
フランジ部φ290

西武高架橋
フランジ部φ300

梁柱フランジ部塞ぎ蓋図(参考図) S=1:10

支柱取付架台図(参考図) S=1:10

対象：笹目橋


材 料	寸	法	單位重量	個數	重量(kg)	備 考
SS400	PL-6	φ 290	47.1	3	9.32	M20-60, 2N, 2W
SS400	PL-6	φ 300	47.1	1	3.33	M20-60, 2N, 2W

記事


1. 指示無き部材の材質はSS400とする。
2. 表面処理：溶融亜鉛めっき (HDZT77) 仕上げ。
- ただし、板厚 6.0 未満は JIS H 8641 に基づく。

工事名	R8大宮国道管内気象観測設備他改修工事		
図面名	支柱架台・フランジ部蓋図(参考図)		
作成年月日	令和 8年 5月		
縮尺	1:10	図面番号	10 / 36
会社名	株式会社 長大		
事業者名	国土交通省 関東地方整備局 大宮国道事務所		


引込支柱図(参考図)

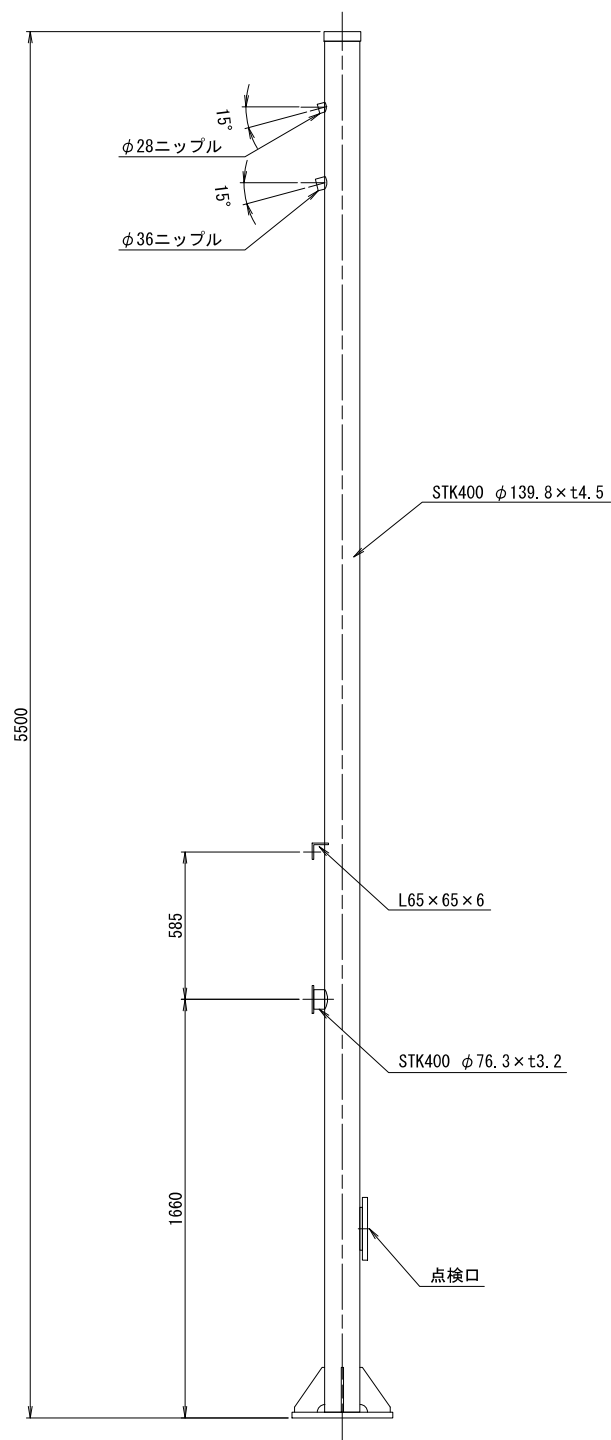



引込支柱図(参考図) S=1:15
対象：尾山台高架橋

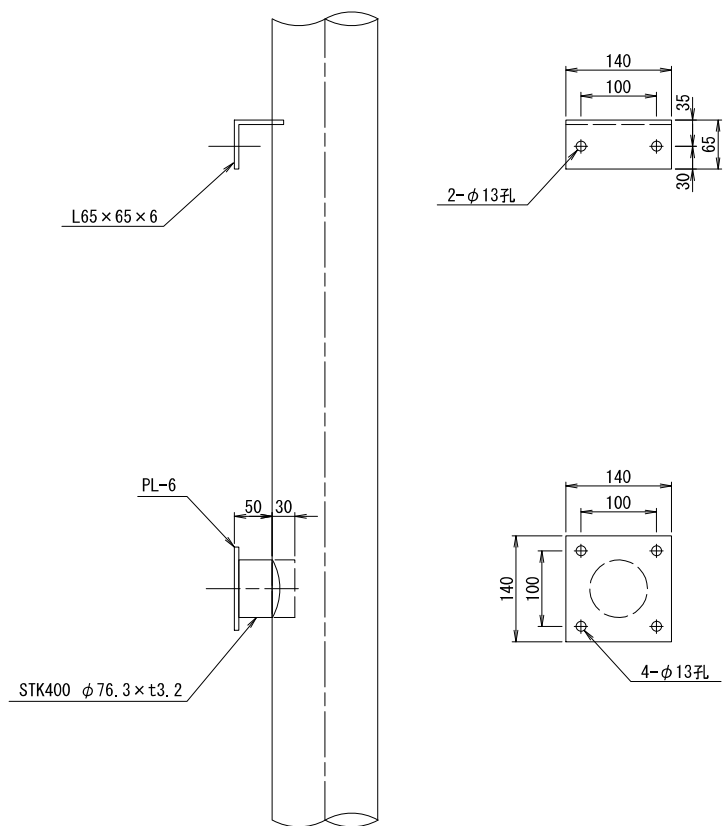

引込開閉器盤取付部詳細図(参考図) S=1:5
対象：尾山台高架橋

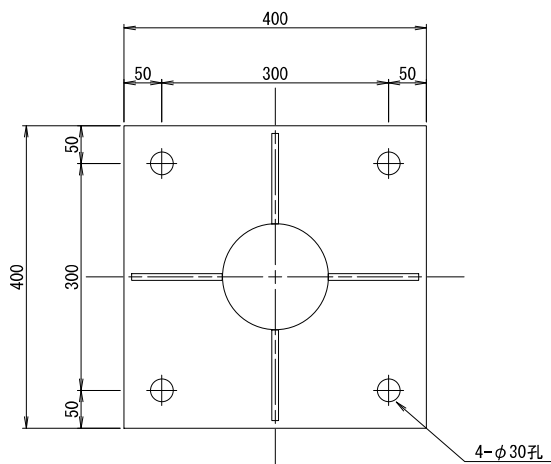

ベース部詳細図(参考図) S=1:5
対象：尾山台高架橋

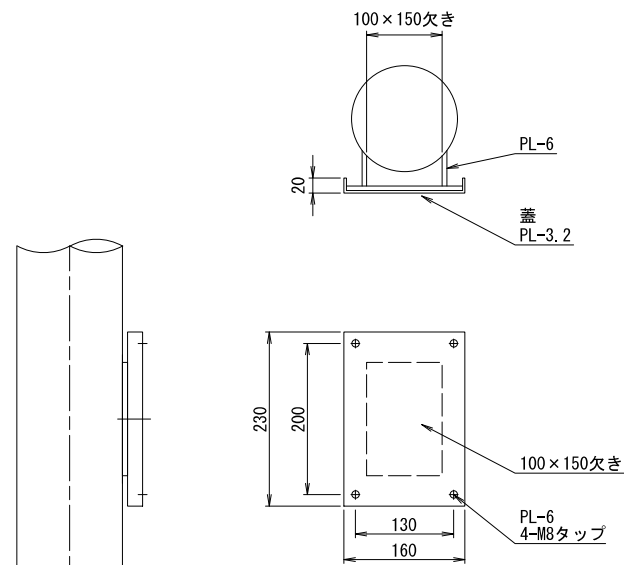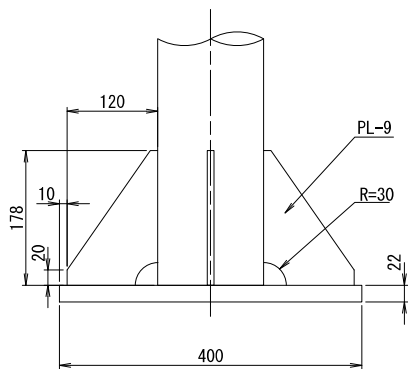


開口部詳細図(参考図) S=1:5
対象：尾山台高架橋

主要鋼材一覧（尾山台高架橋）						
材 料	寸 法	単位重量	個数	重量(kg)	備 考	
STK400	φ139.8×t4.5	-5500	12.1	1	66.55	
SS400	PL-22	-400×400	172.7	1	27.63	
SS400	PL-9	-120×178	70.65	4	6.03	
SS400	PL-6	-140×140	47.1	1	0.92	
STK400	φ76.3×t3.2	-80	5.77	1	0.46	
SS400	L65×65×t6	-140	5.91	1	0.82	
SS400	PL-6	-160×230	47.1	1	1.73	
SS400	PL-3.2	-160×230	25.12	1	0.92	
合計					105.06	kg

工事名	R8大宮国道管内気象観測設備他改修工事		
図面名	引込支柱図(参考図)		
作成年月日	令和 8年 5月		
縮尺	1:5, 1:10	図面番号	11 / 36
会社名	株式会社 長大		
事業者名	国土交通省 関東地方整備局 大宮国道事務所		

センサ取付金物図(参考図)

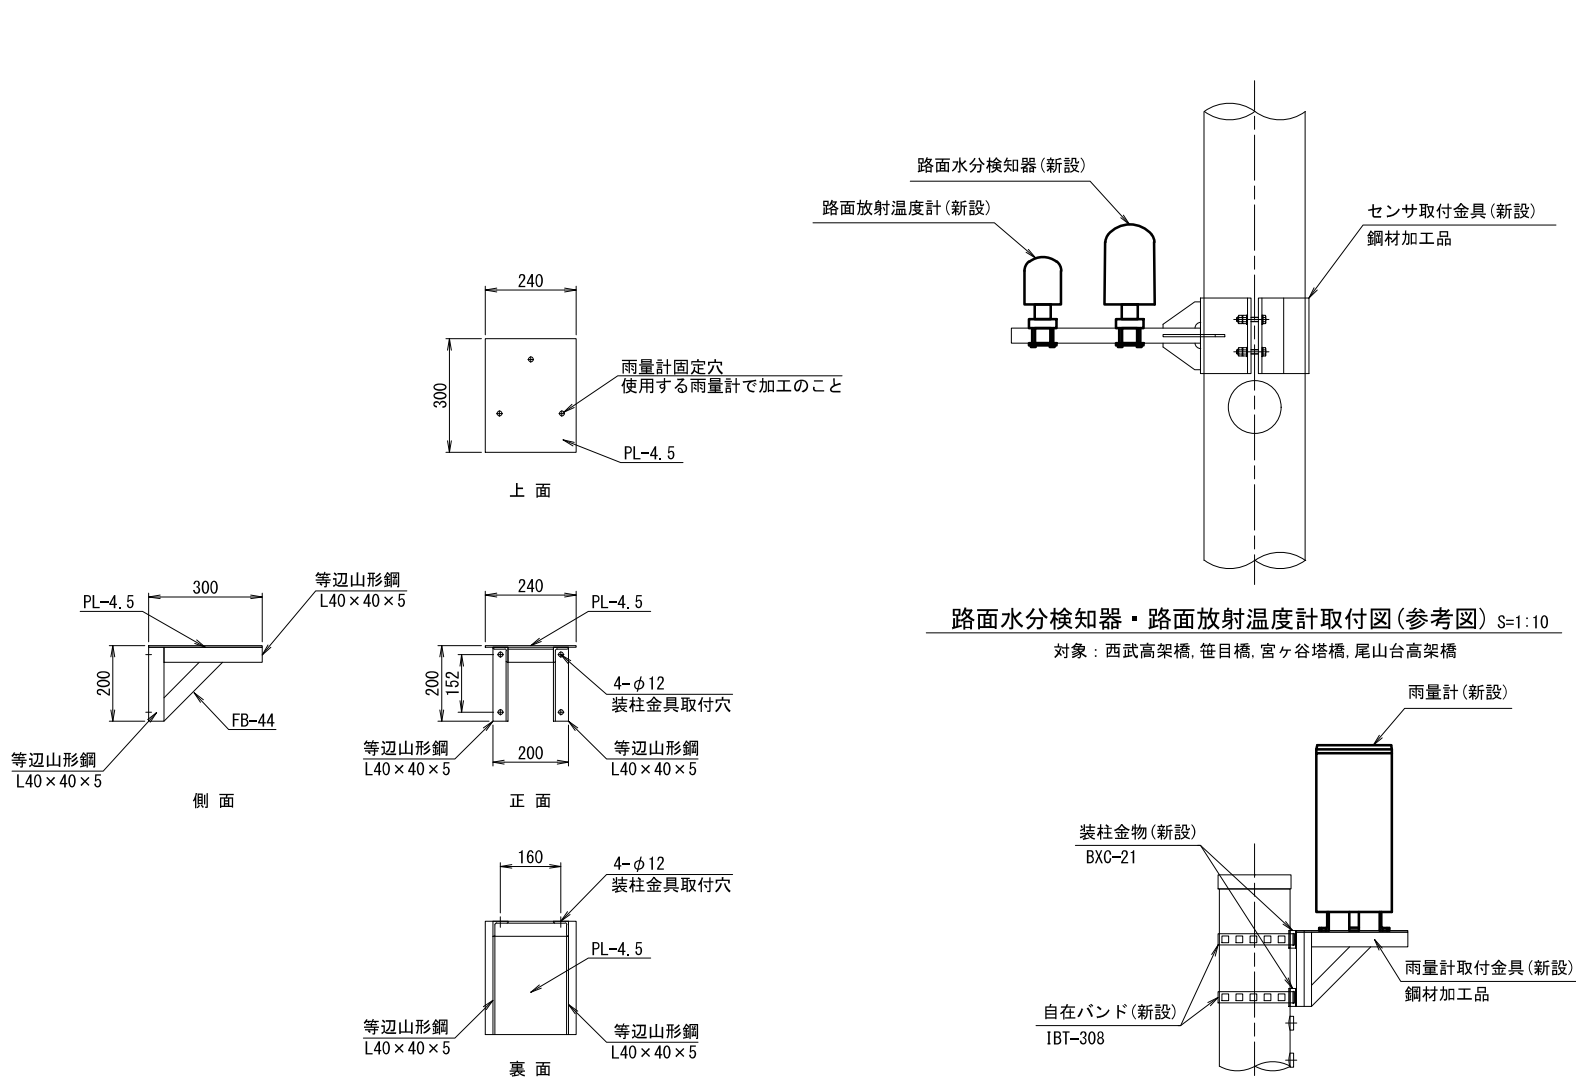

雨量計取付金物図(参考図) S=1:10

対象：尾山台高架橋、宮ヶ谷塔橋
※：採用メーカーに応じて取付金物形状を調整すること。

鋼材一覧 1組当たり(尾山台高架橋・宮ヶ谷塔橋)							
材 料	寸	法	単位重量	個数	重量(kg)	備	考
SS400	L40×40×t5	-950	2.95	1	2.80		
SS400	FB-44×t4.5	-230	1.55	2	0.71		
SS400	PL-4.5	-240×300	35.32	1	2.54		


合計 6.05 kg

路面水分検知器・路面放射温度計取付図(参考図) S=1:10

対象：西武高架橋、笹目橋、宮ヶ谷塔橋、尾山台高架橋

雨量計取付図(参考図) S=1:10

対象：尾山台高架橋、宮ヶ谷塔橋

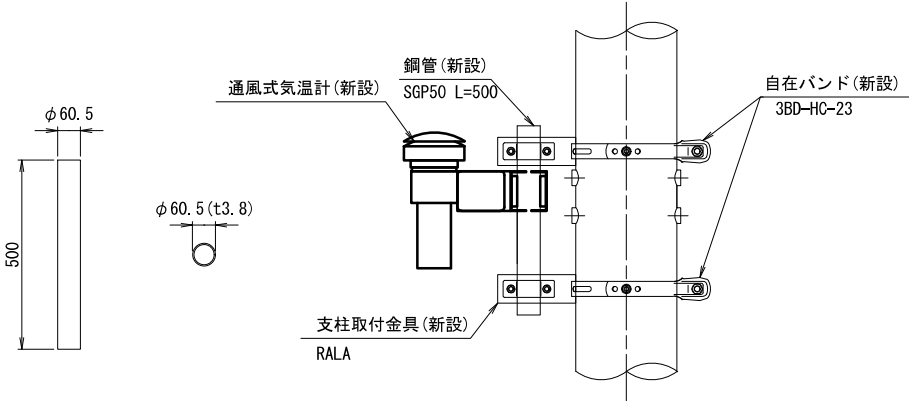


通風式気温計取付金物図(参考図) S=1:10

対象：西武高架橋、笹目橋、宮ヶ谷塔橋、尾山台高架橋
※：採用メーカーに応じて取付金物形状を調整すること。

鋼材一覧 1組当たり							
材 料	寸	法	単位重量	個数	重量(kg)	備	考
SGP	50A	-500	5.31	1	2.66		

合計 2.66 kg

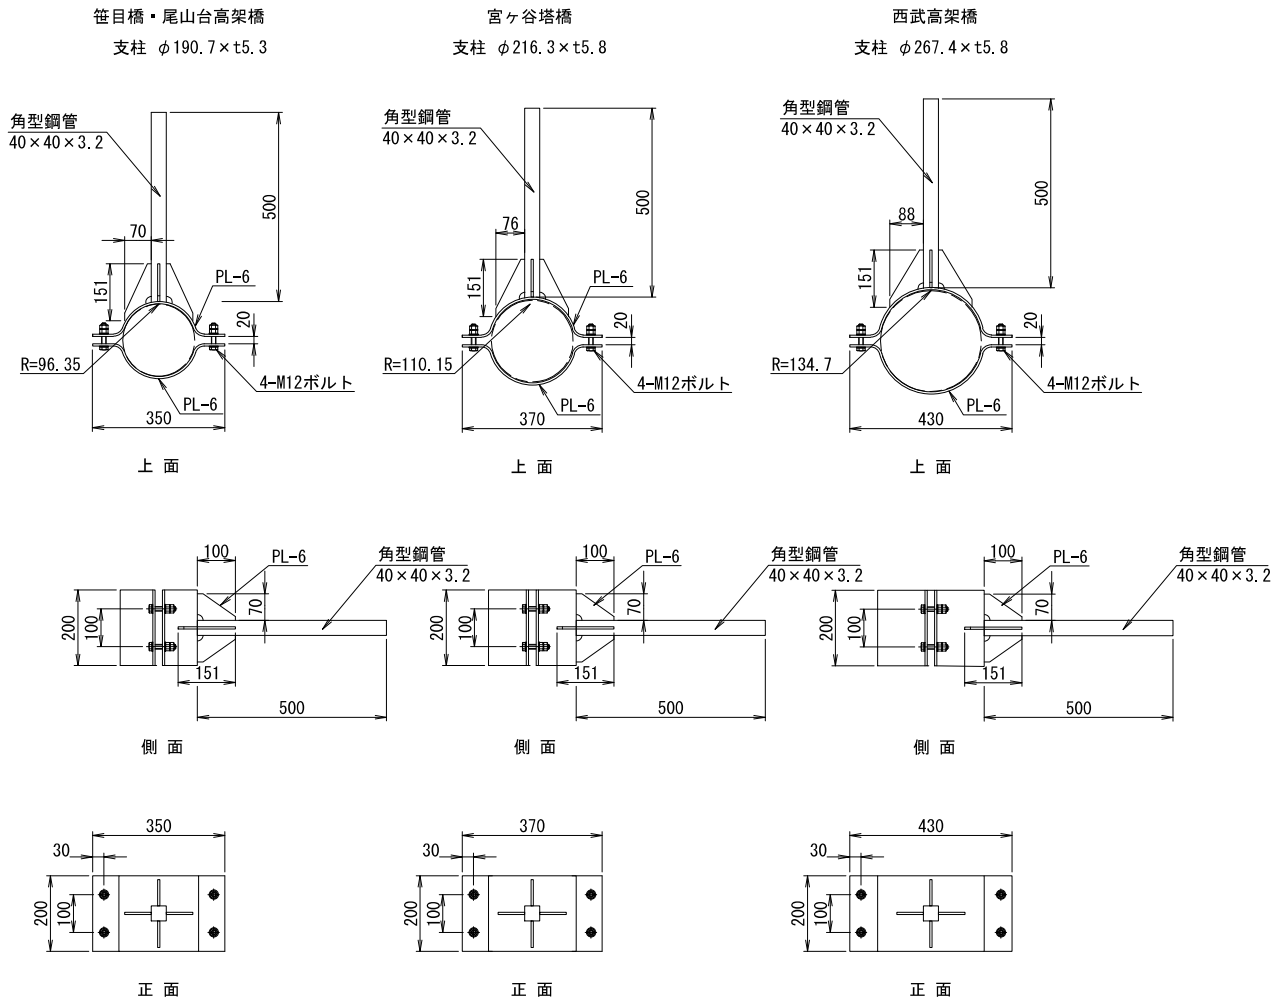

路面水分検知器・路面放射温度計取付金物図(参考図) S=1:10

※：採用メーカーに応じて取付金物形状及び張出長さを調整すること。

鋼材一覧 1組当たり(笹目橋・尾山台高架橋)							
材 料	寸	法	単位重量	個数	重量(kg)	備	考
STKR	40×40×3.2	-500	3.76	1	1.88		
SS400	PL-6	-430×200	47.1	2	8.10		
SS400	PL-6	-100×70	47.1	2	0.66		
SS400	PL-6	-151×70	47.1	2	1.00		

合計 11.64 kg

鋼材一覧 1組当たり(宮ヶ谷塔橋)							
材 料	寸	法	単位重量	個数	重量(kg)	備	考
STKR	40×40×3.2	-500	3.76	1	1.88		
SS400	PL-6	-460×200	47.1	2	8.67		
SS400	PL-6	-100×70	47.1	2	0.66		
SS400	PL-6	-151×76	47.1	2	1.08		

合計 12.29 kg

鋼材一覧 1組当たり(西武高架橋)							
材 料	寸	法	単位重量	個数	重量(kg)	備	考
STKR	40×40×3.2	-500	3.76	1	1.88		
SS400	PL-6	-545×200	47.1	2	10.27		
SS400	PL-6	-100×70	47.1	2	0.66		
SS400	PL-6	-151×88	47.1	2	1.25		



合計 14.06 kg

記事


- 指示無き部材の材質はSS400とする。
 - 表面処理：溶融亜鉛めっき(HDZ177)仕上げ。
- ただし、板厚6.0未満はJIS H 8641に基づく。

工事名	R 8大宮国道管内気象観測設備他改修工事		
図面名	センサ取付金物図(参考図)		
作成年月日	令和 8年 5月		
縮尺	1:10	図面番号	12 / 36
会社名	株式会社 長大		
事業者名	国土交通省 関東地方整備局 大宮国道事務所		


機器姿図(1) (参考図)

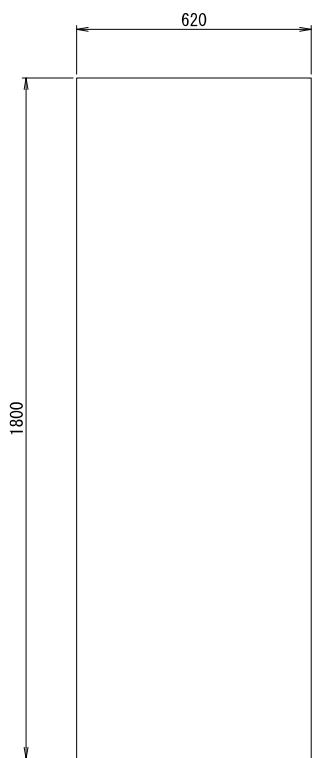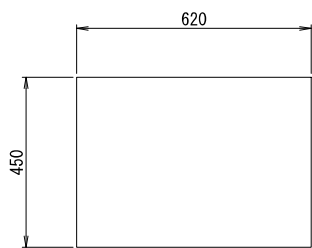


正 面

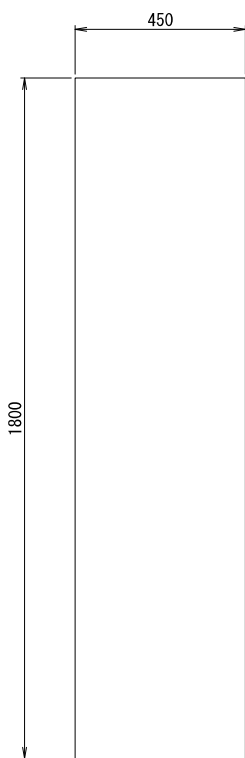


側 面

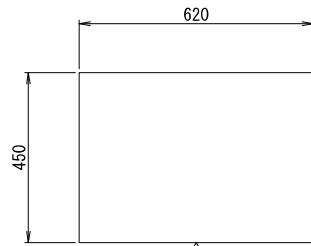


上 面

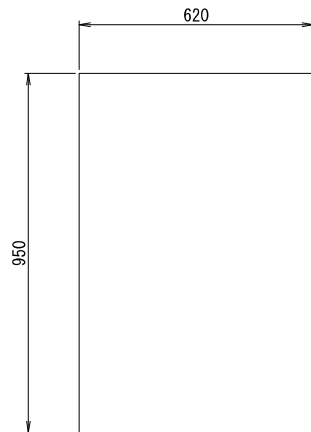


正 面

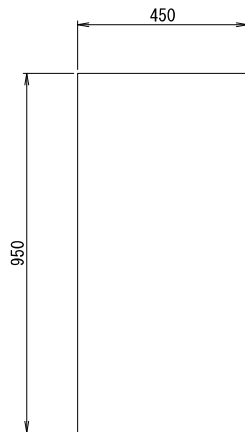


側 面

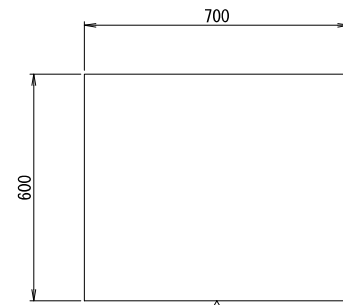

上 面

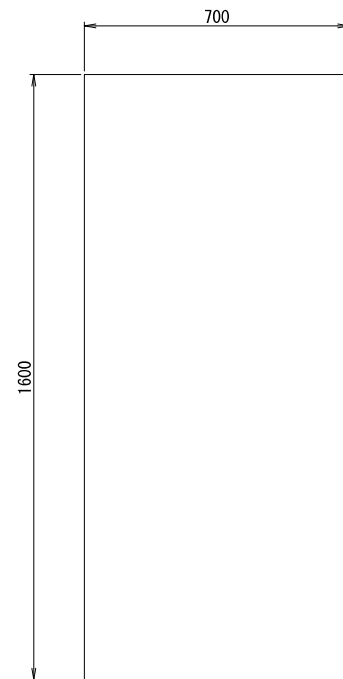

正 面

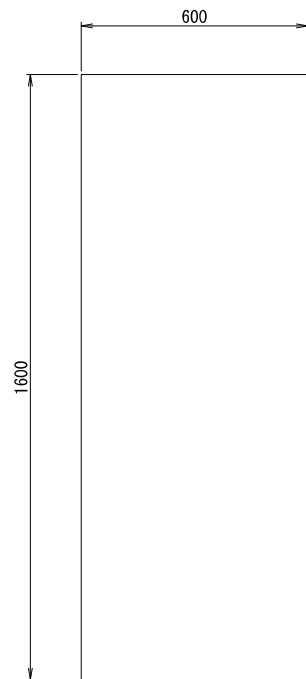

側 面

気象観測装置姿図(参考図) S=1:10

対象：西武高架橋

気象観測装置姿図(参考図) S=1:10

対象：笹目橋

気象観測装置姿図(参考図) S=1:10

対象：宮ヶ谷塔橋, 尾山台高架橋



正 面



側 面

路面放射温度計姿図(参考図) S=1:10

対象：西武高架橋, 笹目橋, 宮ヶ谷塔橋, 尾山台高架橋




正 面




側 面

路面水分検知器姿図(参考図) S=1:10

対象：西武高架橋, 笹目橋, 宮ヶ谷塔橋, 尾山台高架橋

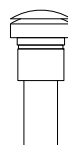

正 面

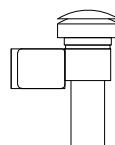

側 面

通風式気温計姿図(参考図) S=1:10

対象：西武高架橋, 笹目橋, 宮ヶ谷塔橋, 尾山台高架橋



正 面




上 面

雨量計姿図(参考図) S=1:10

対象：宮ヶ谷塔橋, 尾山台高架橋


工事名	R 8 大宮国道管内気象観測設備他改修工事		
図面名	機器姿図(1) (参考図)		
作成年月日	令和 8 年 5 月		
縮尺	1:10	図面番号	13 / 36
会社名	株式会社 長大		
事業者名	国土交通省 関東地方整備局 大宮国道事務所		

大宮国道事務所 気象情報設備 システム構成図(撤去)

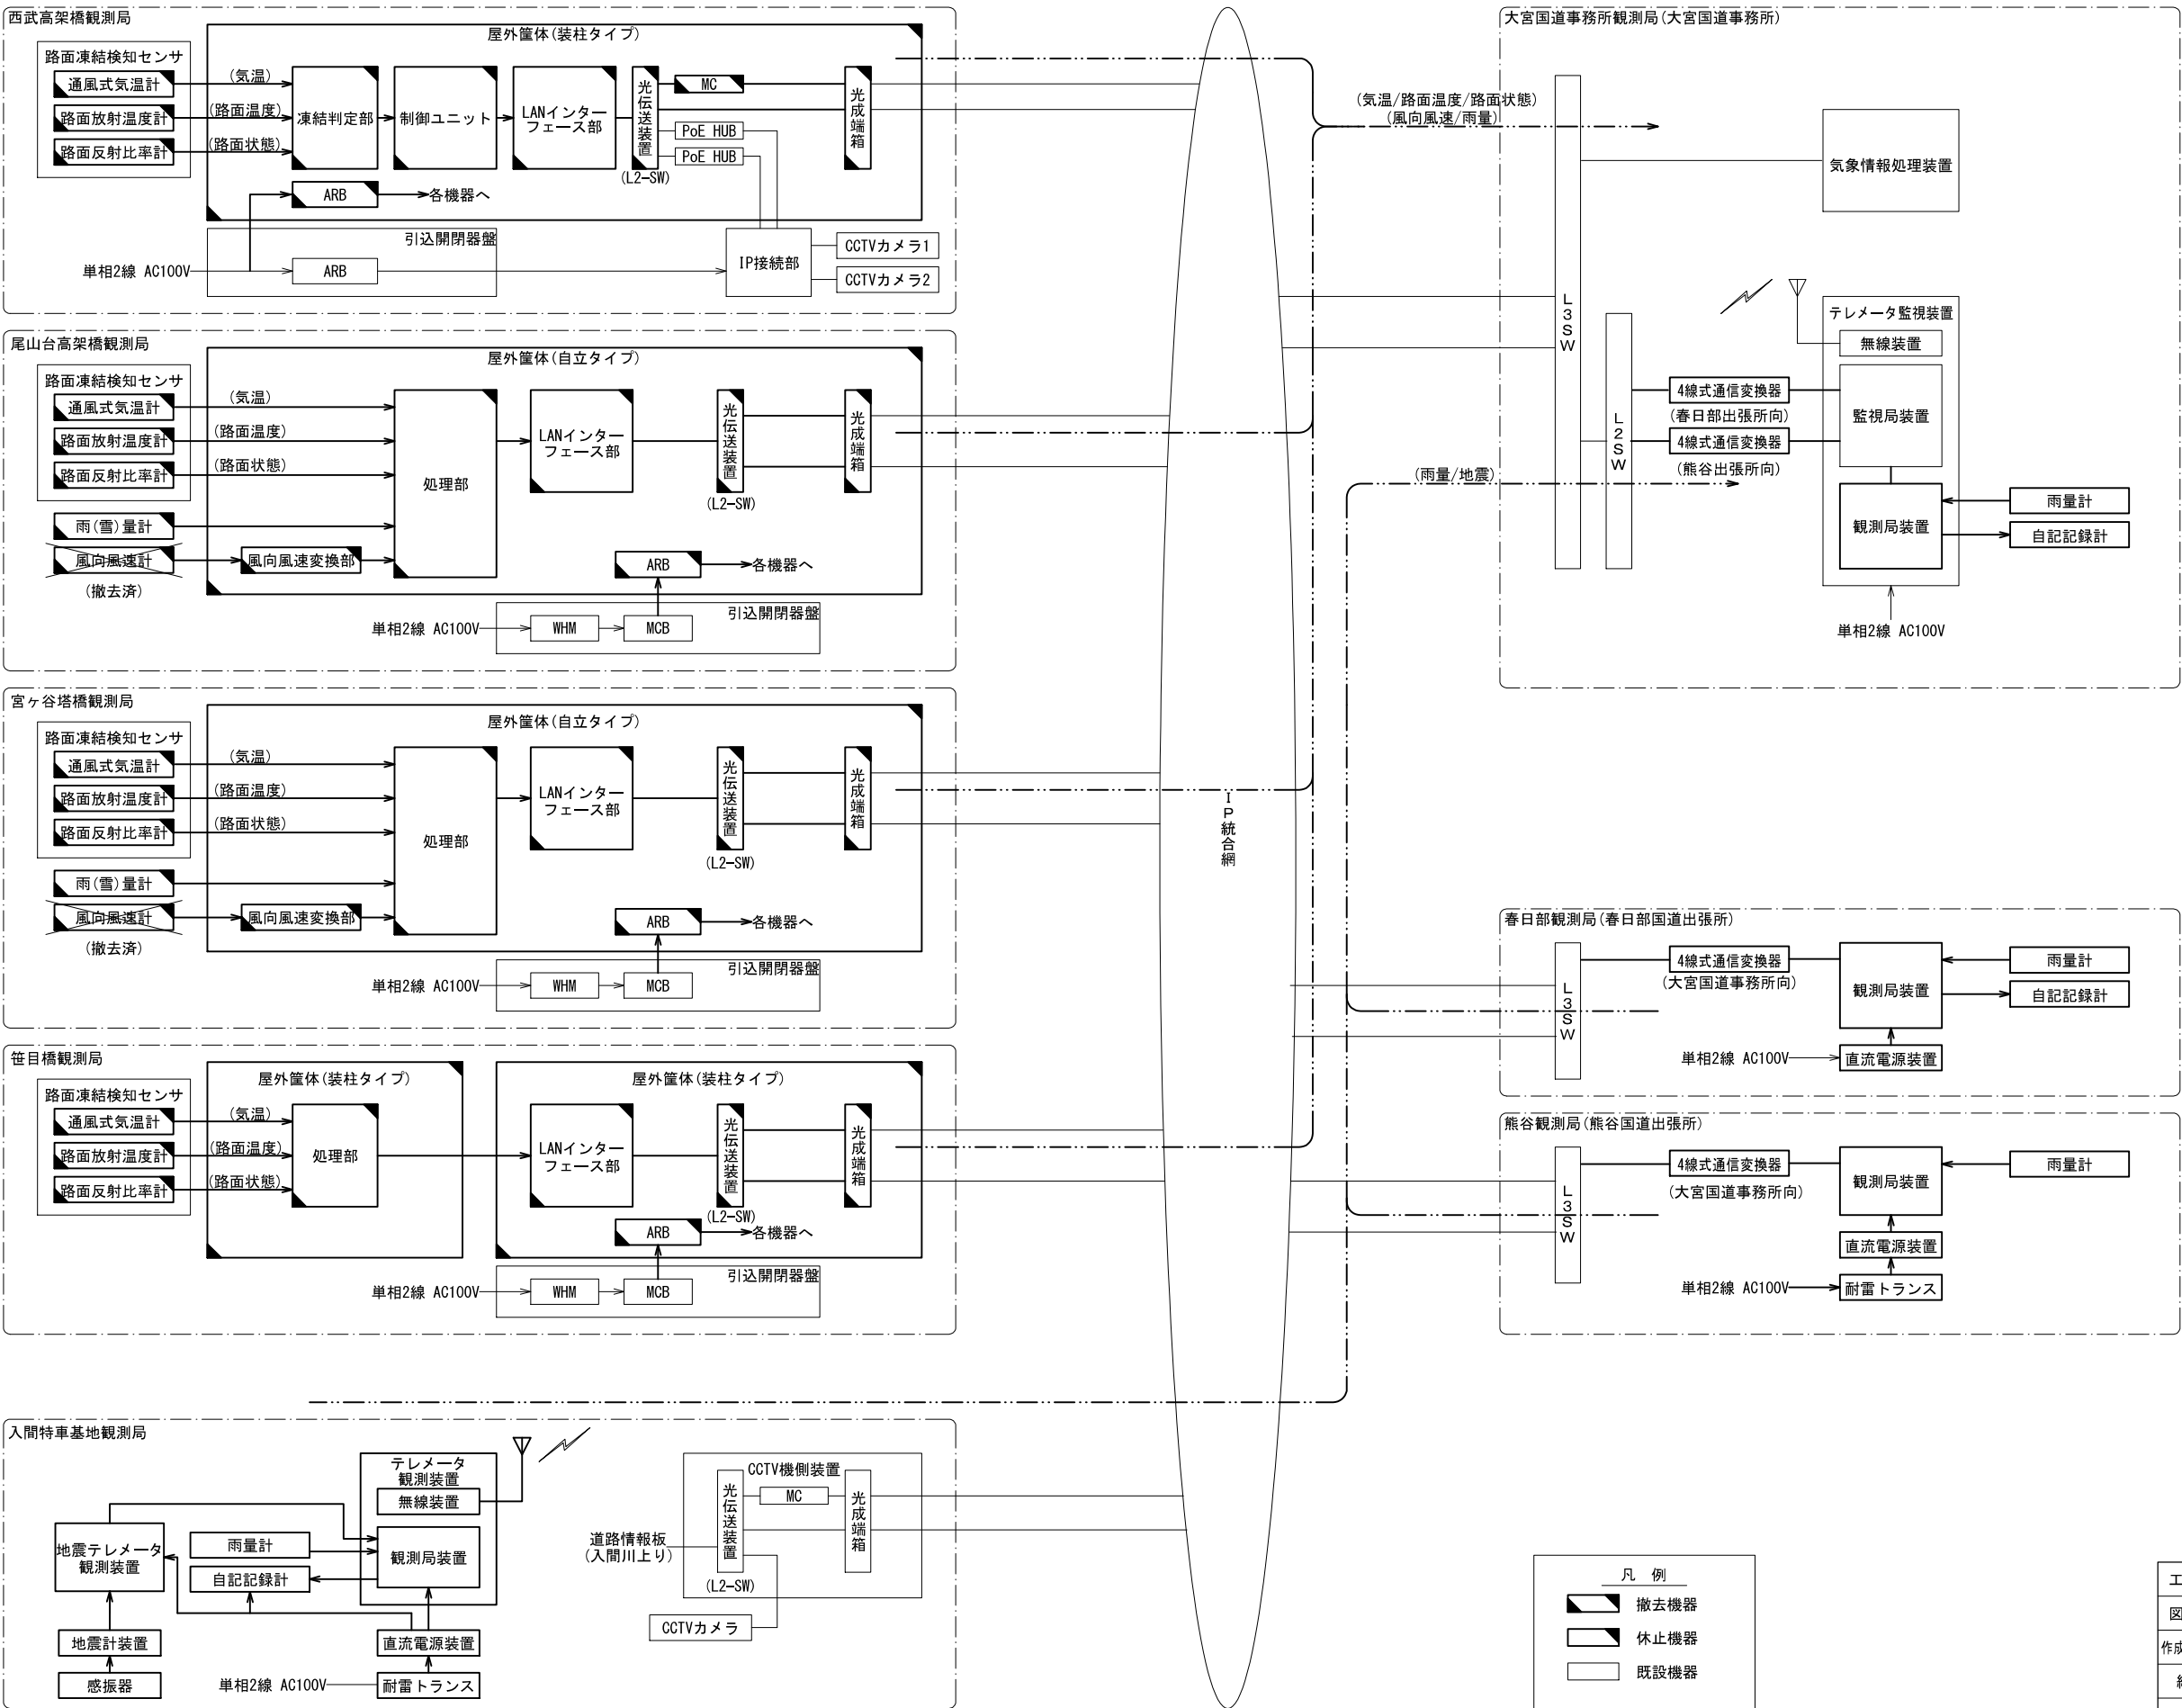


工事名	R 8大宮国道管内気象観測設備他改修工事		
図面名	大宮国道事務所 気象情報設備 システム構成図(新設)		
作成年月日	令和 8年 5月		
縮尺	non scale	図面番号	14 / 36
会社名	株式会社 長大		
事業者名	国土交通省 関東地方整備局 大宮国道事務所		

西武高架橋観測局 気象観測設備配置図(撤去)

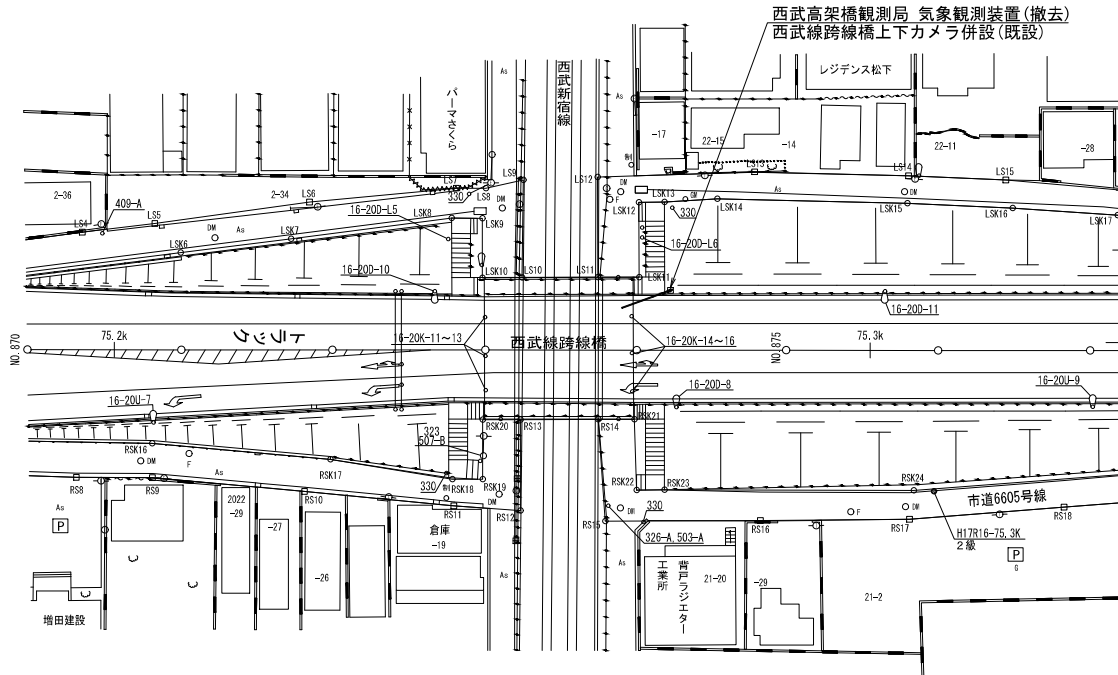


位置図 S=1:500

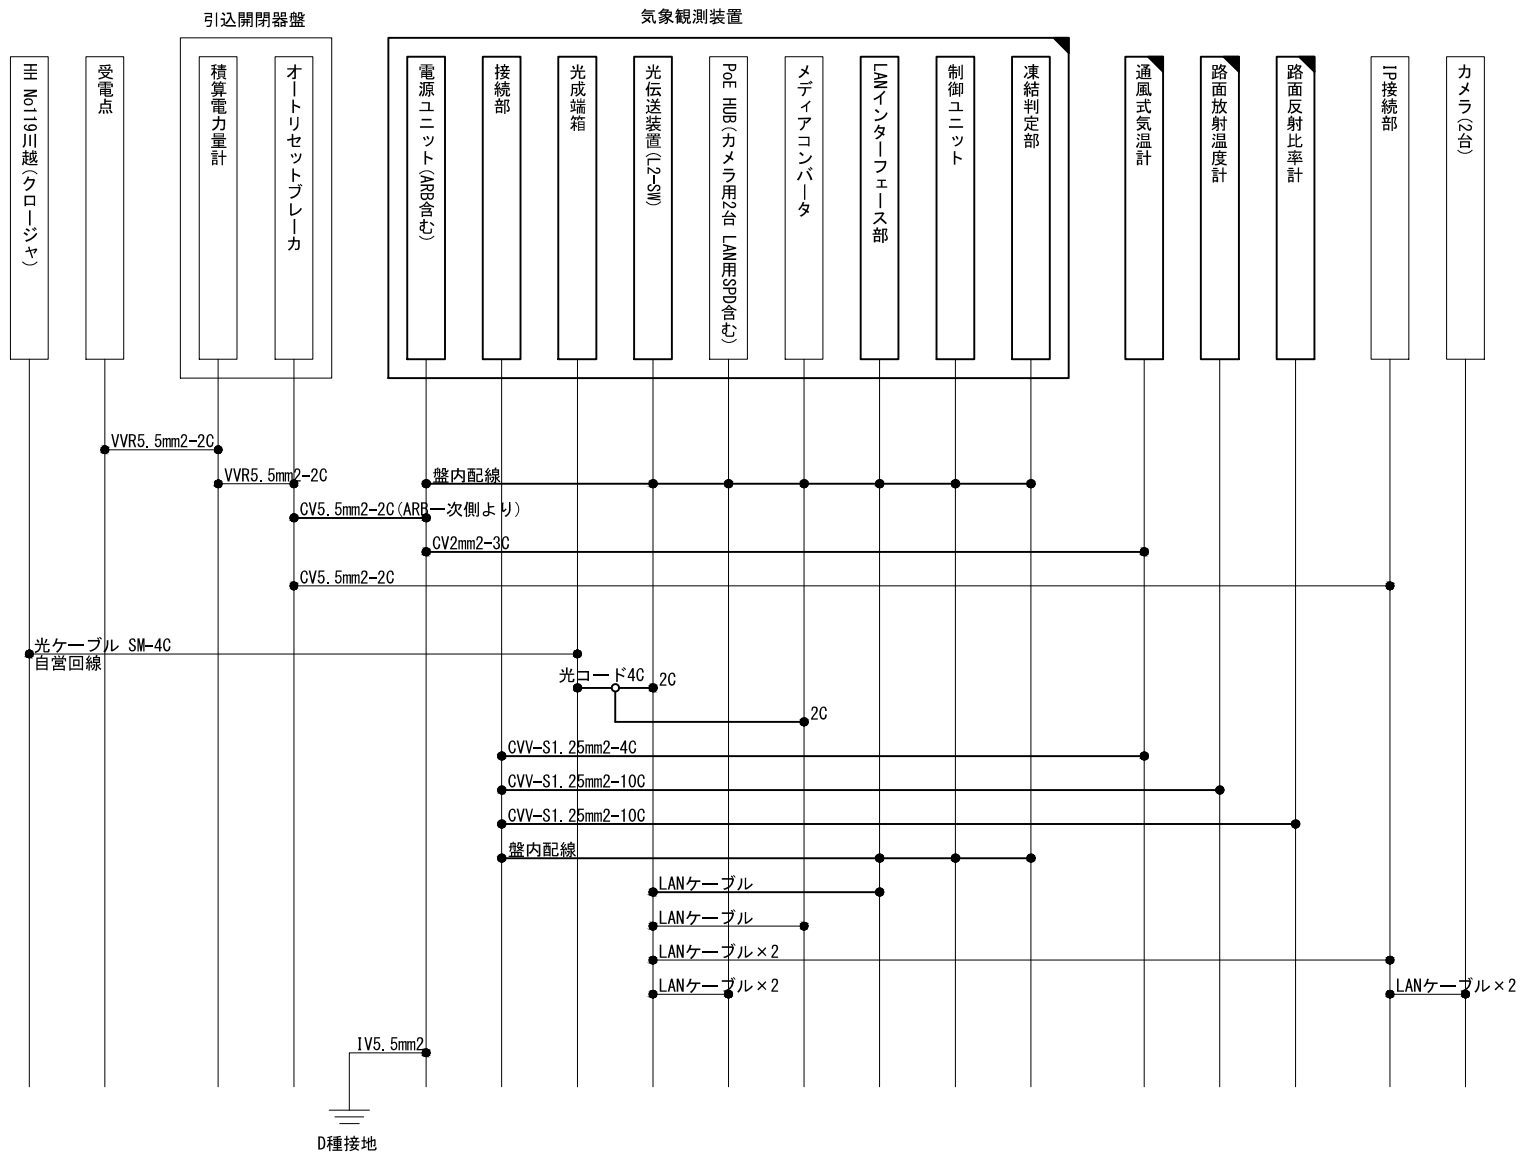


配線系統図 S=NON


- 凡 例
- : 既設機器
 - : 撤去機器
 - : 既設配線
 - : 撤去配線

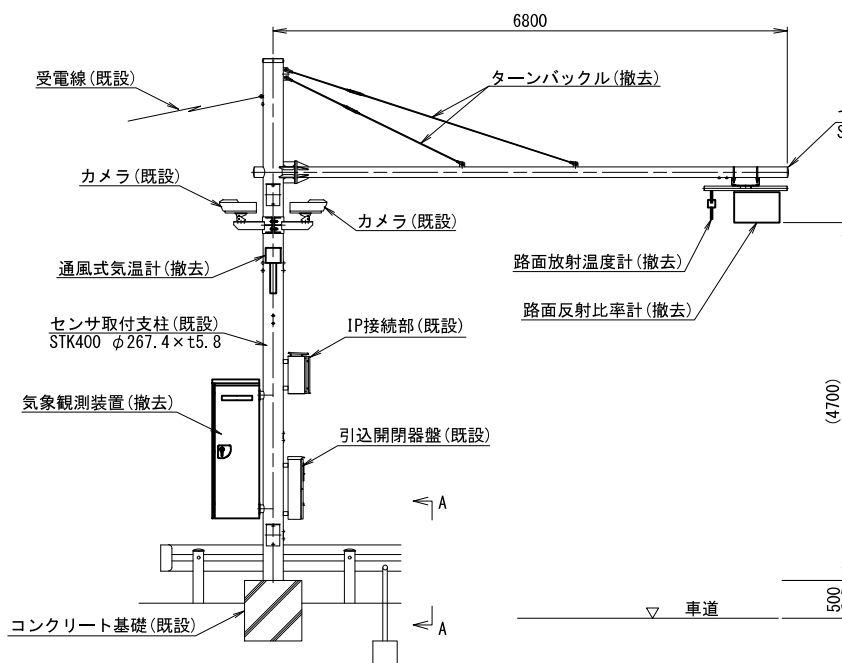

支柱装柱図 S=1:50

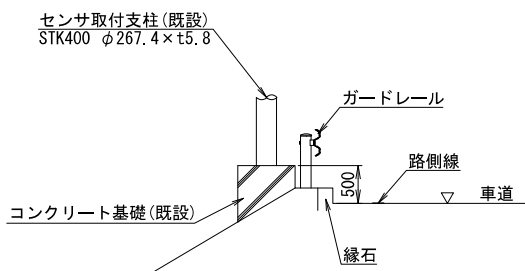


A-A' 矢視断面図 S=1:50

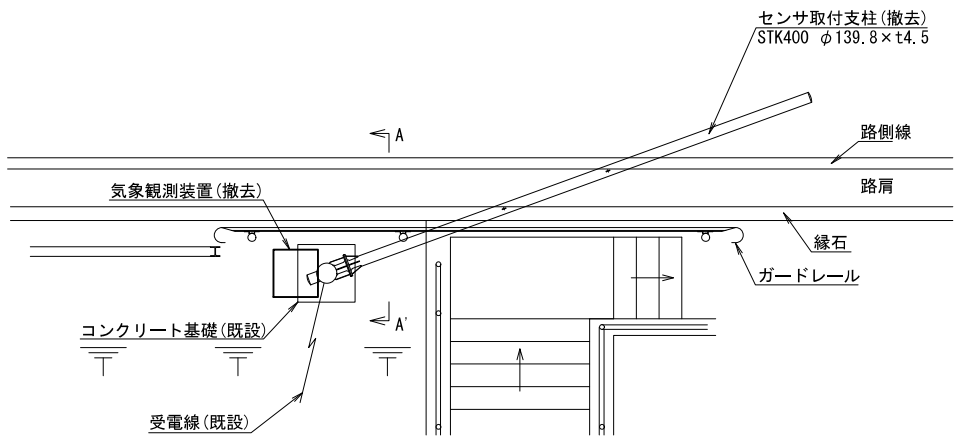


平面図 S=1:50

工事名	R 8 大宮国道管内気象観測設備他改修工事		
図面名	西武高架橋観測局 気象観測設備配置図(撤去)		
作成年月日	令和 8 年 5 月		
縮尺	1:50, 1:500	図面番号	15 / 36
会社名	株式会社 長大		
事業者名	国土交通省 関東地方整備局 大宮国道事務所		

尾山台高架橋観測局 気象観測設備配置図(1) (撤去)


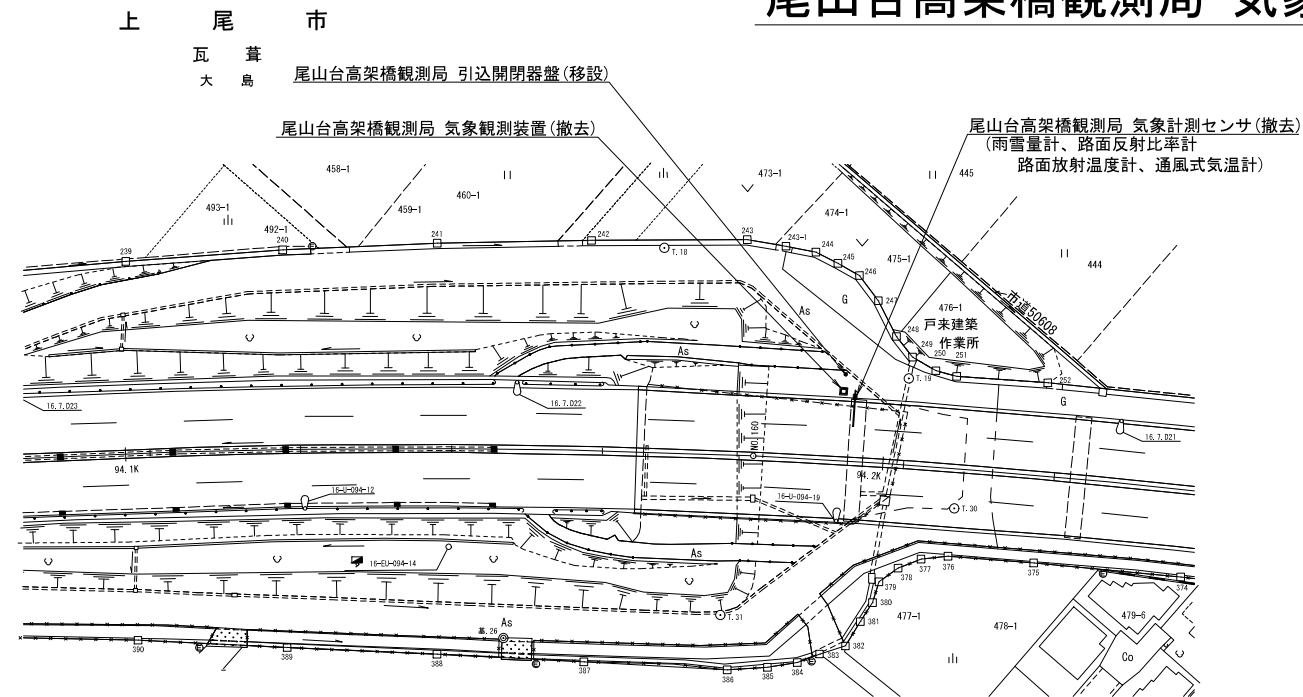


位置図 S=1:500

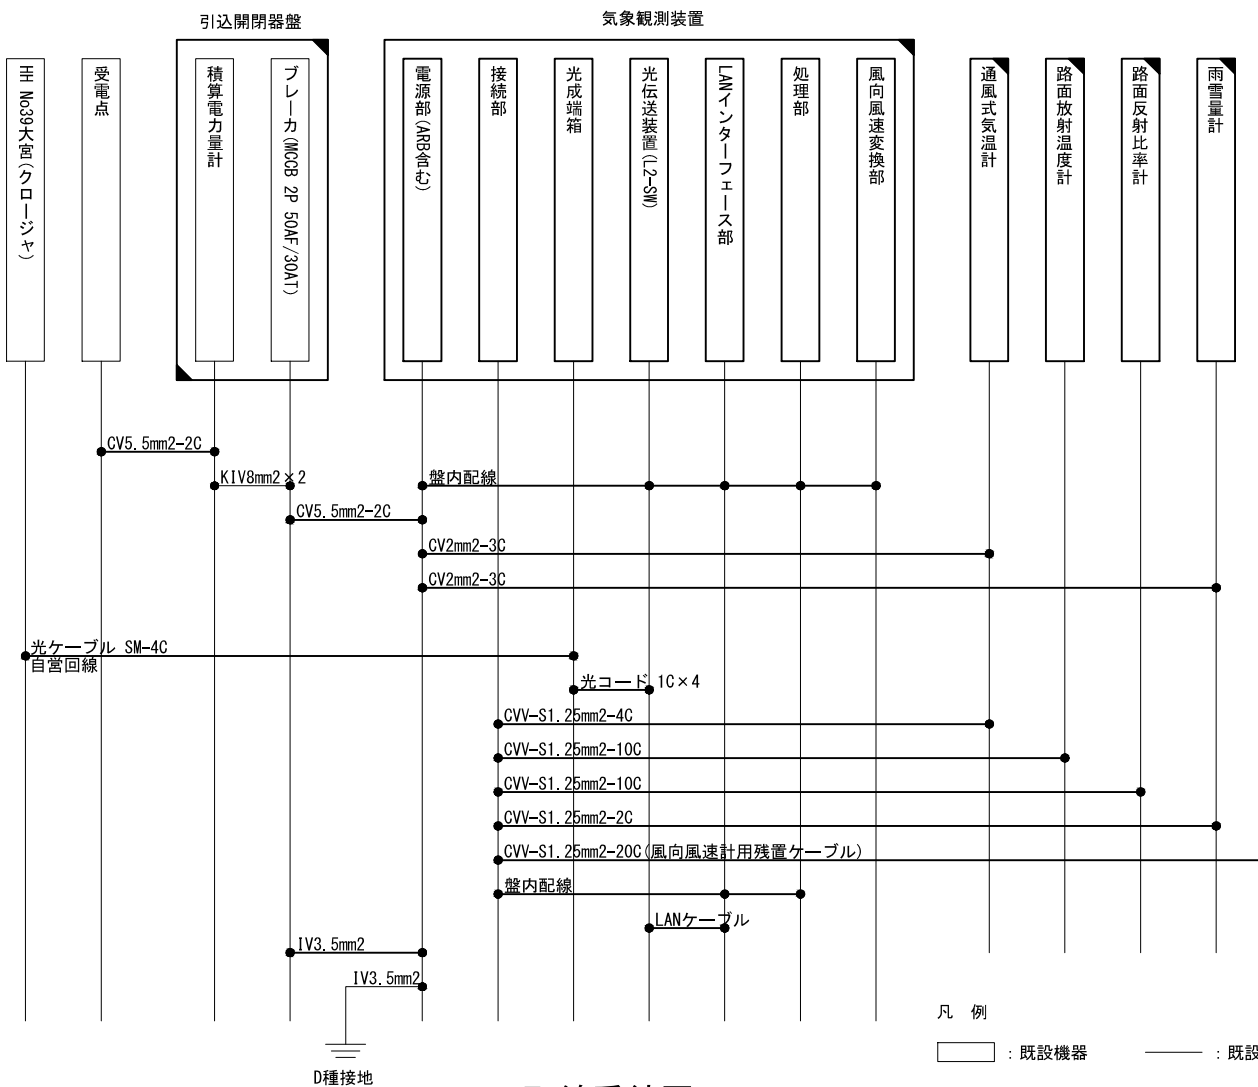

配線系統図 S=NON


- 凡 例
- : 既設機器
 - : 撤去機器
 - : 移設機器
 - : 既設配線
 - : 撤去配線
 - : 撤去再使用配線

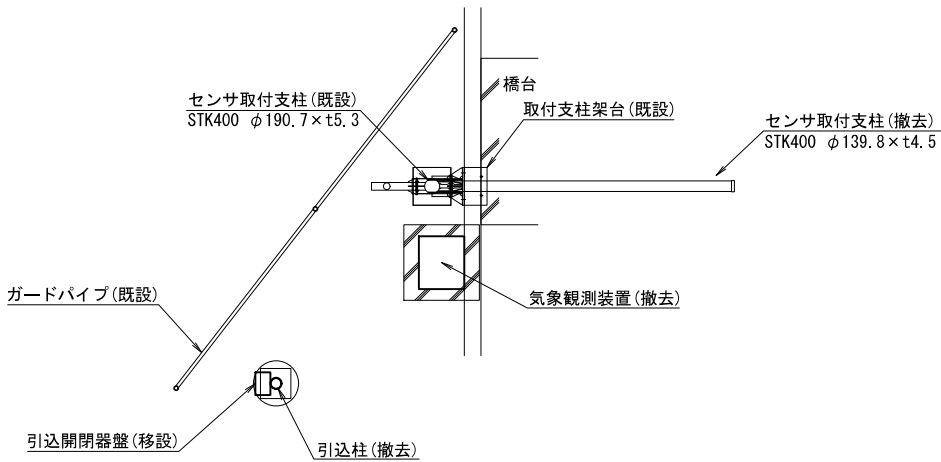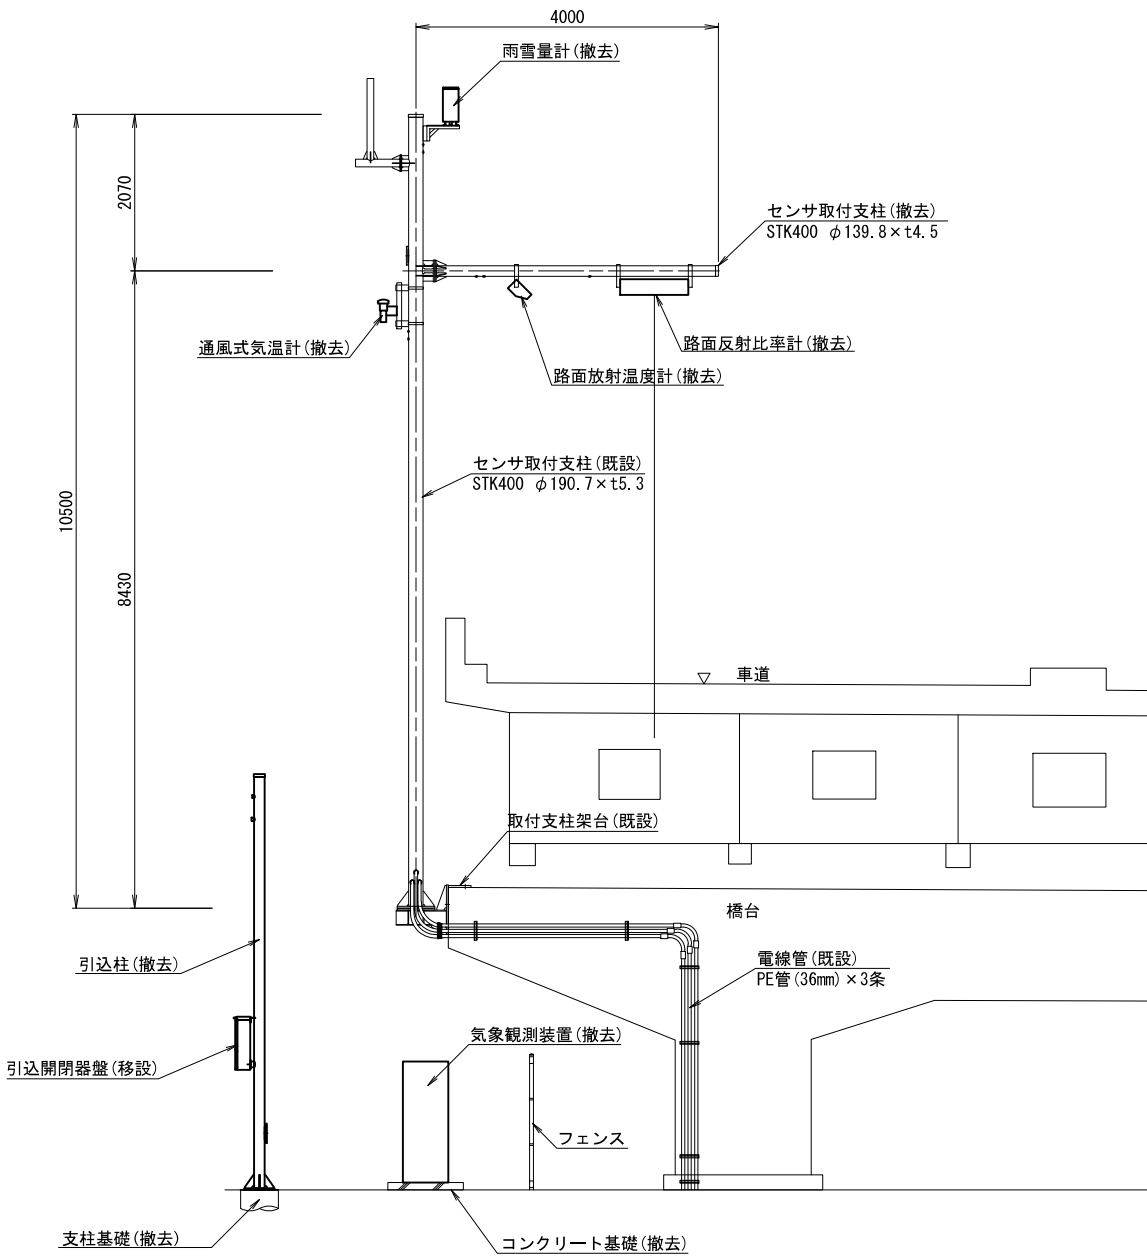


立平面図 S=1:50

工事名	R 8 大宮国道管内気象観測設備他改修工事		
図面名	尾山台高架橋観測局 気象観測設備配置図(1) (撤去)		
作成年月日	令和 8 年 5 月		
縮尺	1:50, 1:500	図面番号	16 / 36
会社名	株式会社 長大		
事業者名	国土交通省 関東地方整備局 大宮国道事務所		

尾山台高架橋観測局 気象観測設備配置図(2) (撤去)

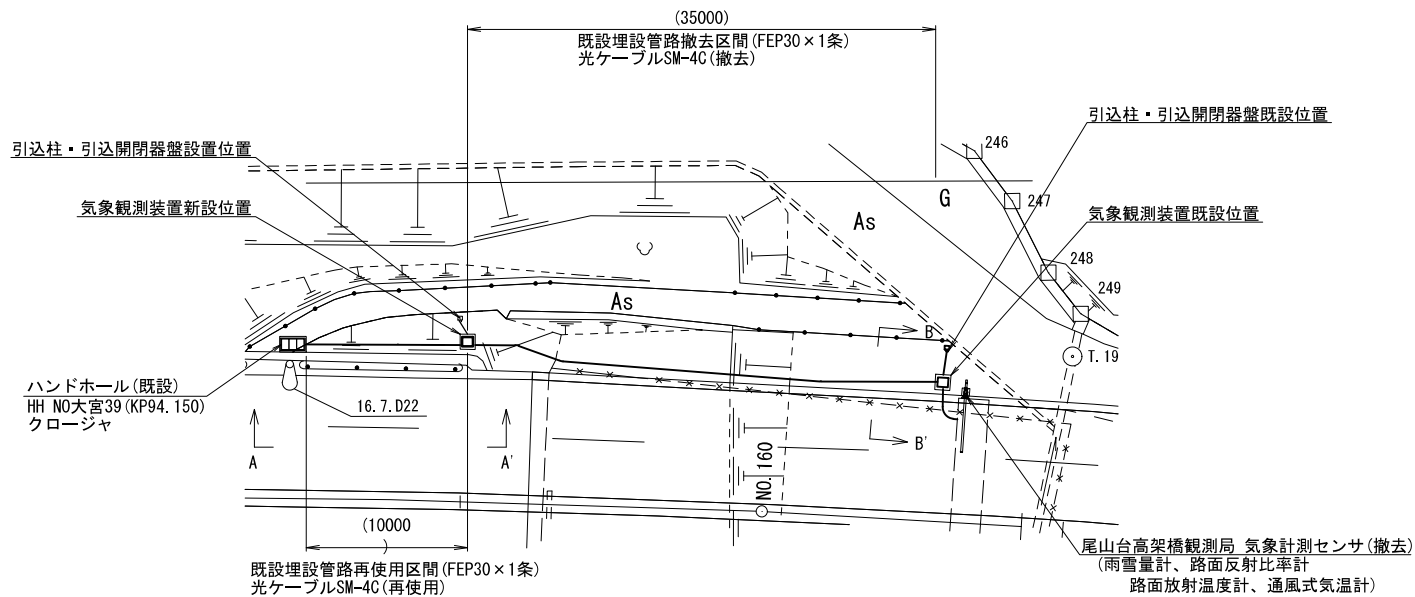


位置図 S=1:250

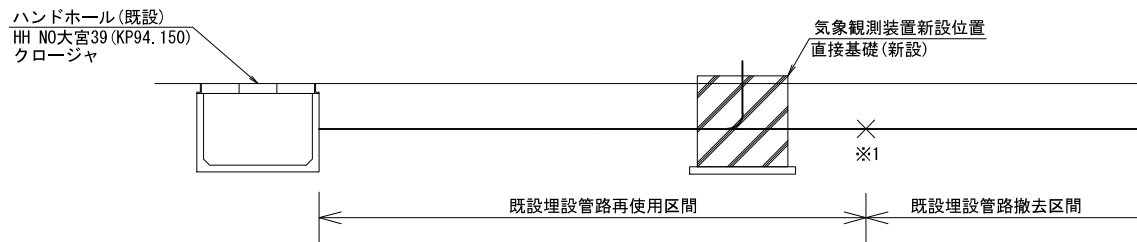

(注記)
※1 再使用する埋設管路は、新設する気象観測装置の基礎立ち上げ分を考慮すること。
再使用する光ケーブルSM-4Cについても、立ち上げ、成端処理を考慮すること。

A-A' 矢視断面図(参考図) S=1:50

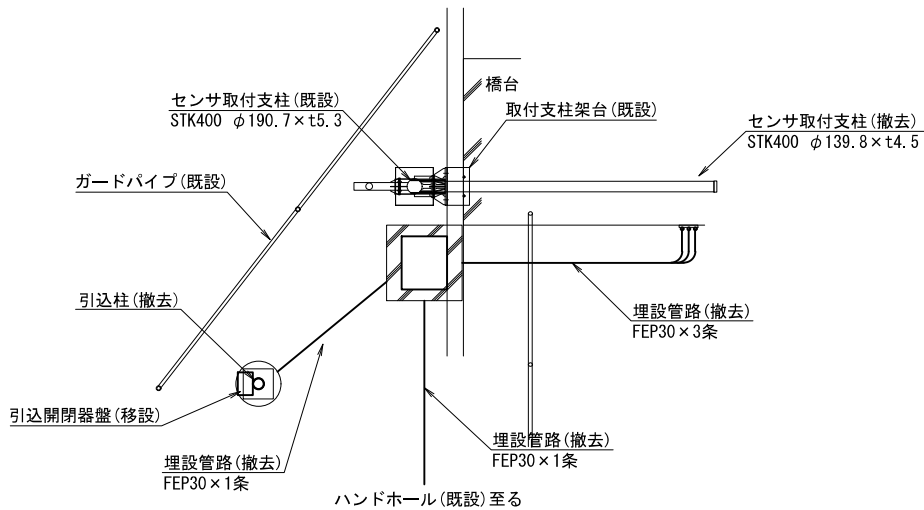


B-B' 矢視立平面図 S=1:50

引込柱から気象観測装置 埋設管路・敷設ケーブル内訳			
管 種	区分	ケーブル種	区分
FEP30	撤去	CV5.5mm2-2C	撤去
		IV3.5mm2	撤去


気象観測装置から橋台 埋設管路・敷設ケーブル内訳			
管 種	区分	ケーブル種	区分
FEP30	撤去	CV2.0mm2-3C	撤去
		CV2.0mm2-3C	撤去
FEP30	撤去	CVV-S1.25mm2-4C	撤去
		CVV-S1.25mm2-10C	撤去
FEP30	撤去	CVV-S1.25mm2-2C	撤去
		CVV-S1.25mm2-10C	撤去

気象観測装置からハンドホール 埋設管路・敷設ケーブル内訳			
管 種	区分	ケーブル種	区分
FEP30	撤去	光ケーブルSM-4C	撤去

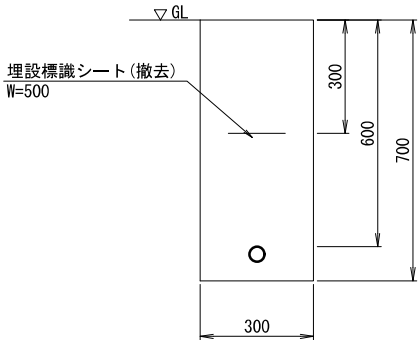


埋設管路撤去断面図(参考図) S=1:10
(引込柱から気象観測装置区間 2.0m)

(注記)
撤去断面図(参考図)は、平成12年度 道路管理施設整備工事 完成図 を基に作図したものである。
ハンドホール近くは、光ケーブル以外も埋設されている事が考えられるため、掘削時は注意すること。

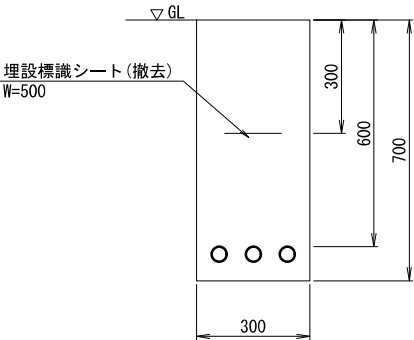

埋設管路撤去断面図 S=1:10
(気象観測装置から橋台区間 3.5m)

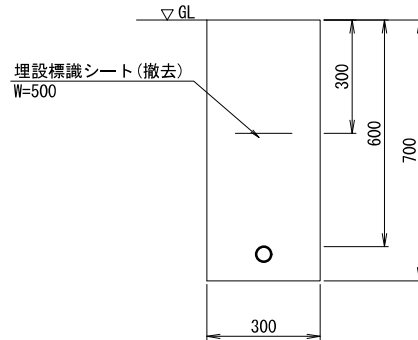


埋設管路撤去断面図(参考図) S=1:10
(気象観測装置～ハンドホール区間 35.0m)


土工数量(埋設管路撤去 1m当り)				
区 分	規 格	単位	数 量	備 考
掘削	0.3×0.7×1.0	m3	0.21	
埋戻し	0.3×0.7×1.0	m3	0.21	
転圧	0.3×1.0	m2	0.30	

工事名	R 8 大宮国道管内気象観測設備他改修工事		
図面名	尾山台高架橋観測局 気象観測設備配置図(2) (撤去)		
作成年月日	令和 8年 5月		
縮尺	図示	図面番号	17 / 36
会社名	株式会社 長大		
事業者名	国土交通省 関東地方整備局 大宮国道事務所		

尾山台高架橋観測局 気象観測設備配置図(3) (撤去)

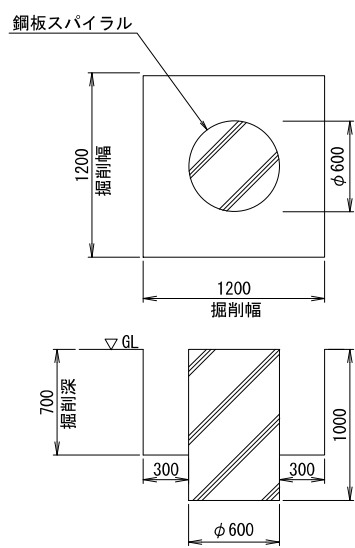

撤去基礎図 (参考図) S=1:25
(引込柱)

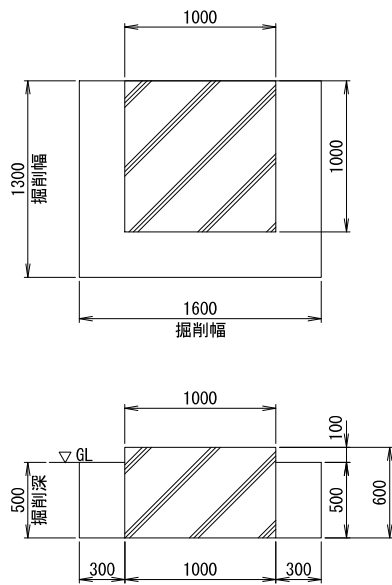

撤去基礎図 (参考図) S=1:25
(気象観測装置)

土工数量(気象観測装置基礎 1箇所当たり)


区 分	規 格	単位	数 量	備 考
掘削	1.3×1.6×0.5-1.0×1.0×0.5	m3	0.54	
埋戻し	1.3×1.6×0.5+1.0×1.0×0.5	m3	1.54	
転圧	1.3×1.6	m2	1.96	300mm毎
埋戻し砂(購入土)	(1.0×1.0×0.5)÷0.9×1.2	m3	0.67	締固め率0.9 ほぐし率1.2
Co殻積込処分	1.0×1.0×0.5	m3	0.67	

土工数量(支柱基礎 1箇所当たり)


区 分	規 格	単位	数 量	備 考
掘削	1.2×1.2×0.7 -0.3×0.3×3.14×0.7	m3	0.81	
埋戻し	1.2×1.2×0.7 +0.3×0.3×3.14×0.3	m3	1.09	
転圧	1.2×1.2	m2	1.44	300mm毎
埋戻し砂(購入土)	(0.3×0.3×3.14×1.0) ÷0.9×1.2	m3	0.38	締固め率0.9 ほぐし率1.2
Co殻積込処分	0.3×0.3×3.14×1.0	m3	0.28	

工事名	R 8 大宮国道管内気象観測設備他改修工事		
図面名	尾山台高架橋観測局 気象観測設備配置図(3) (撤去)		
作成年月日	令和 8 年 5 月		
縮尺	図示	図面番号	18 / 36
会社名	株式会社 長大		
事業者名	国土交通省 関東地方整備局 大宮国道事務所		

宮ヶ谷塔橋観測局 気象観測設備配置図(撤去)

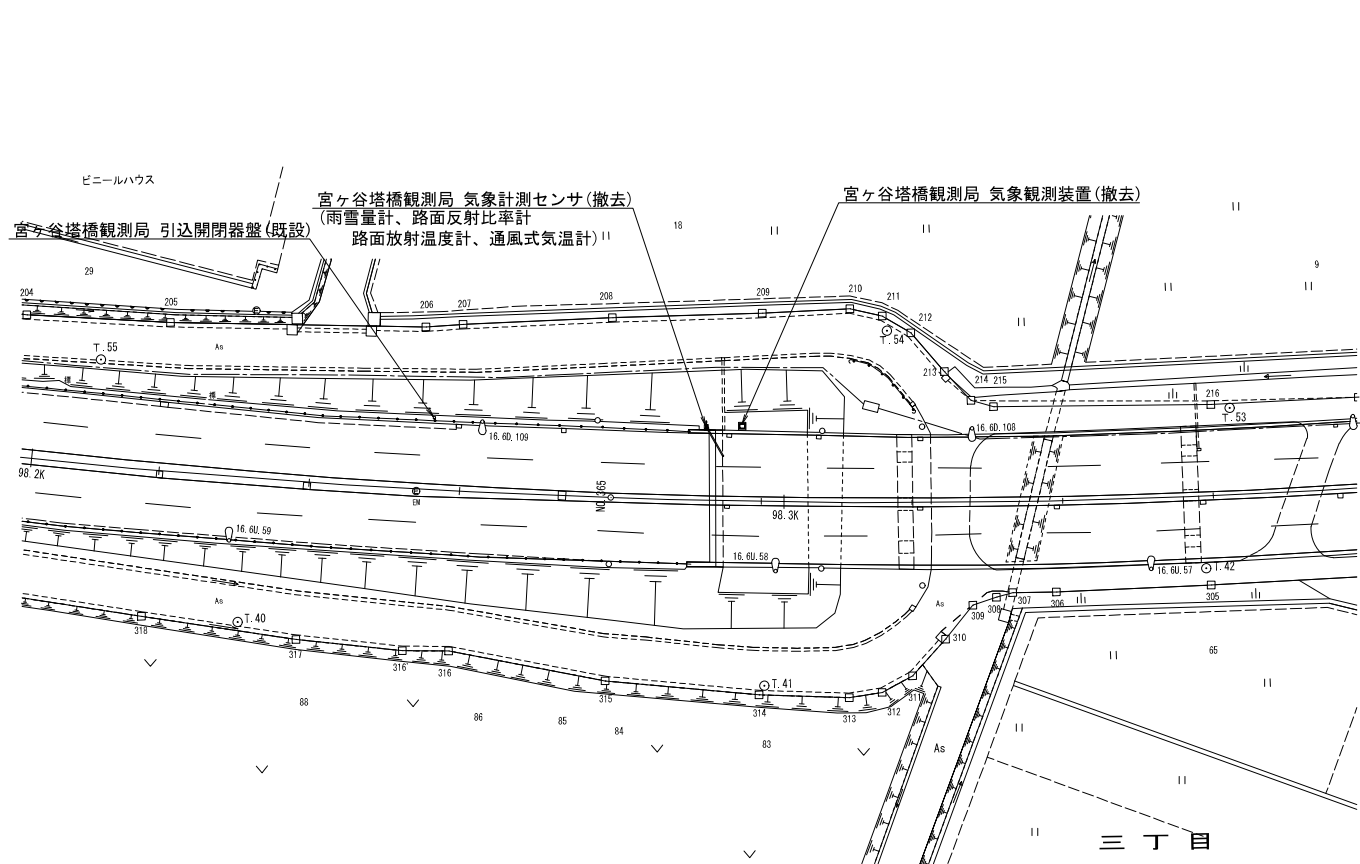


位置図 S=1:500

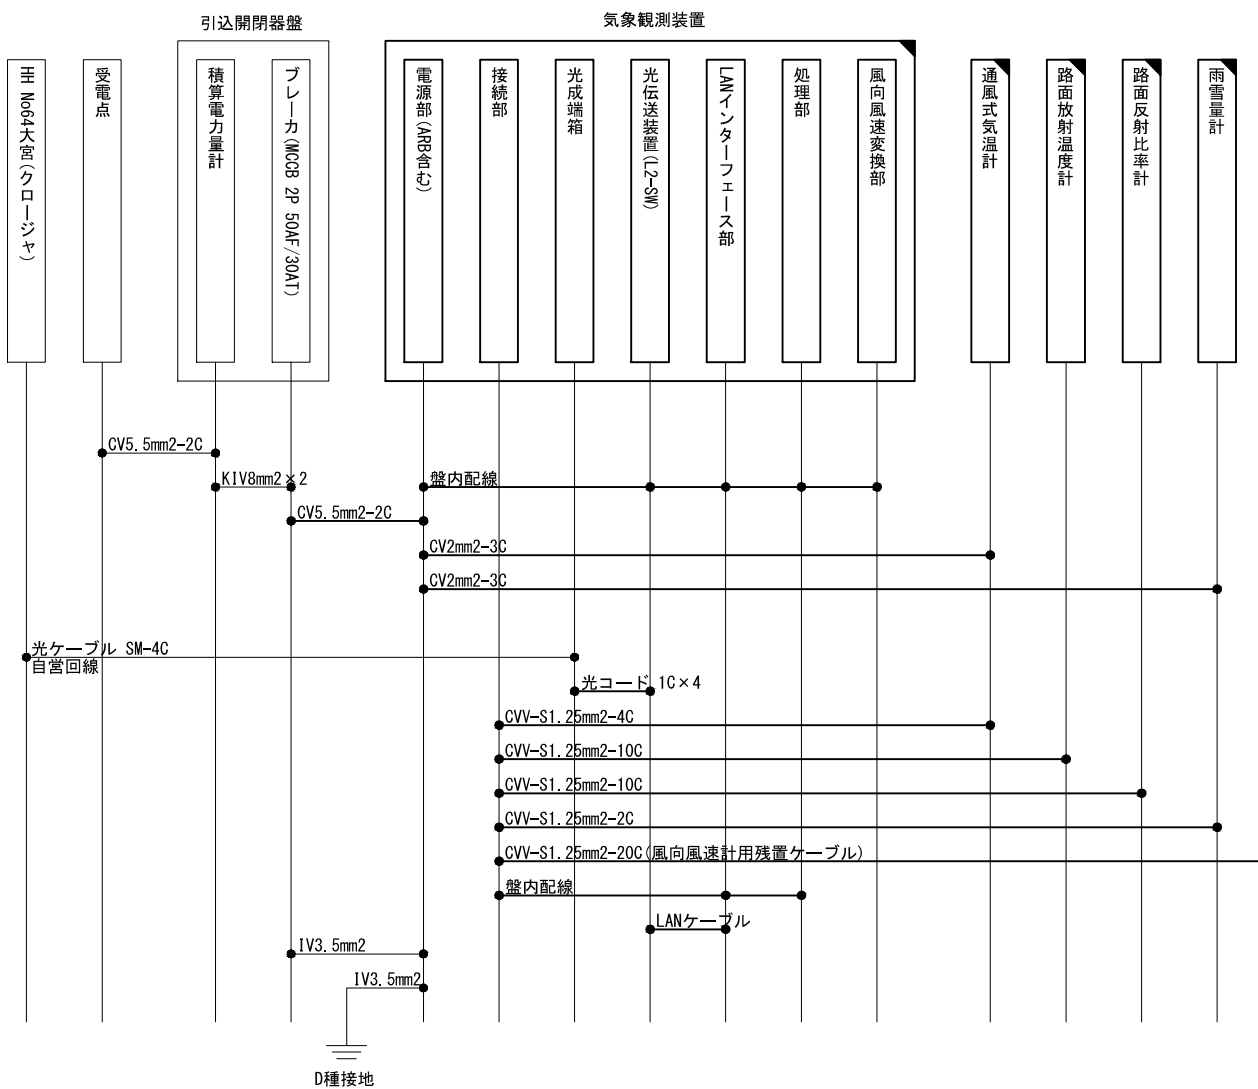


配線系統図 S=NON


- 凡 例
- | | | | |
|--|--------|--|--------|
| | : 既設機器 | | : 既設配線 |
| | : 撤去機器 | | : 撤去配線 |

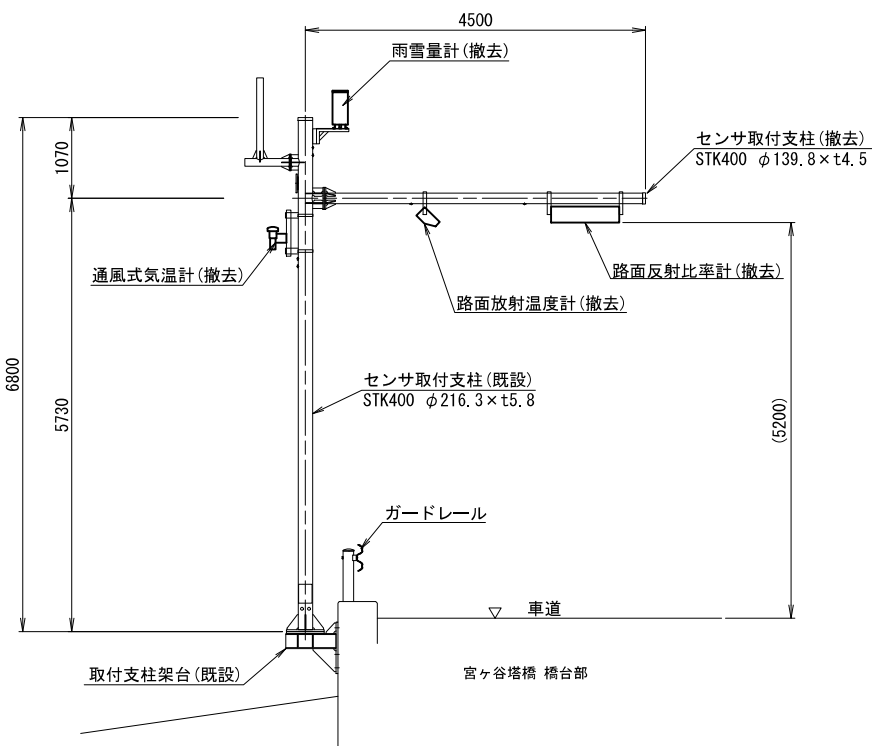

センサ装柱図 S=1:50

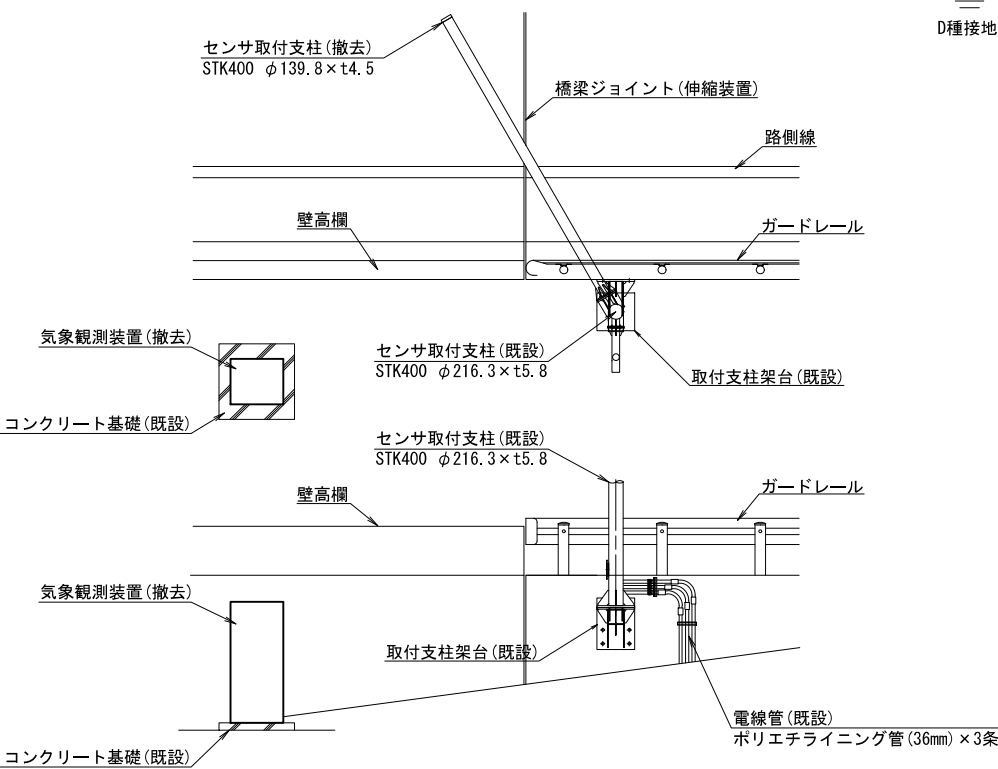


立平面図 S=1:50

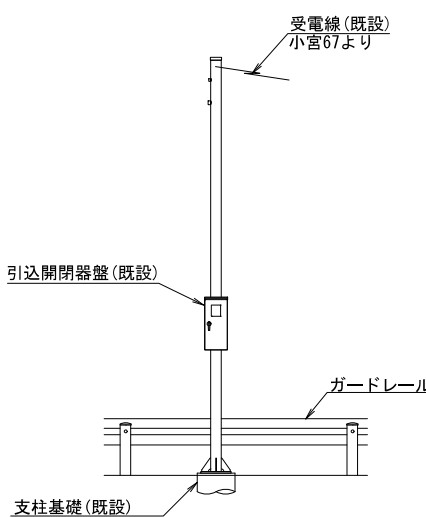


工事名	R 8 大宮国道管内気象観測設備他改修工事		
図面名	宮ヶ谷塔橋観測局 気象観測設備配置図(撤去)		
作成年月日	令和 8 年 5 月		
縮尺	1:50, 1:500	図面番号	19 / 36
会社名	株式会社 長大		
事業者名	国土交通省 関東地方整備局 大宮国道事務所		


笹目橋観測局 気象観測設備設置図(撤去)

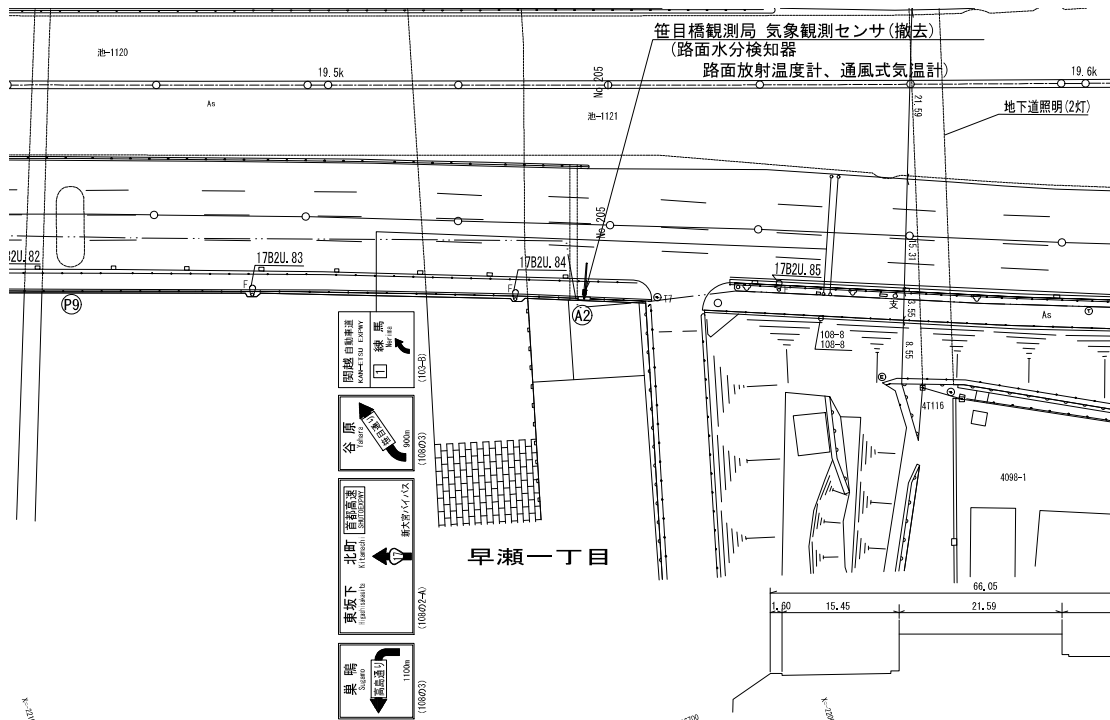


位置図 S=1:500

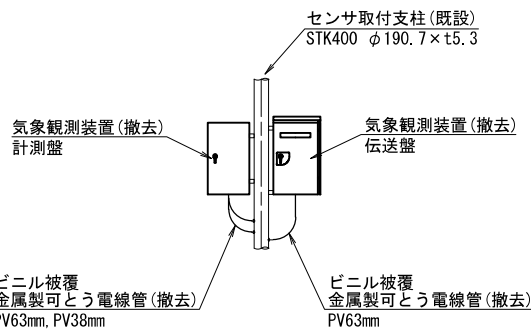


A矢視配管敷設図 S=1:50

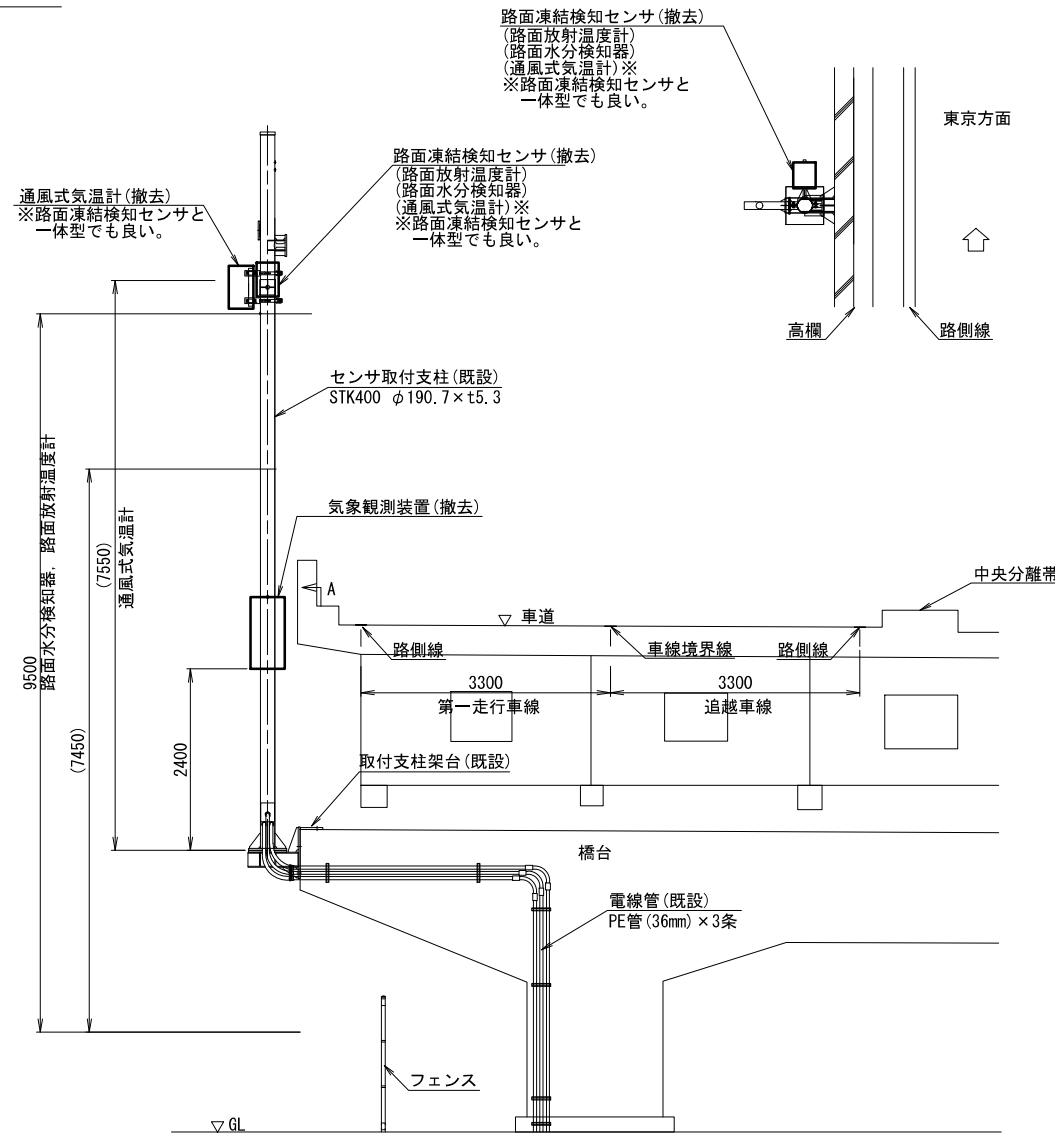


立平面図 S=1:50

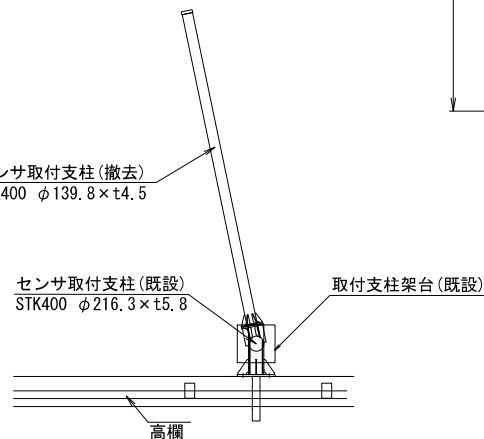

平面図 S=1:50

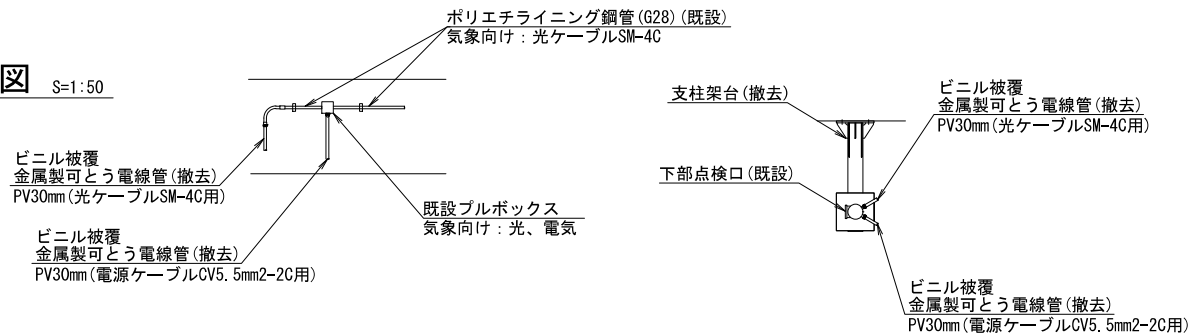

支柱ベース部配管敷設図 S=1:50

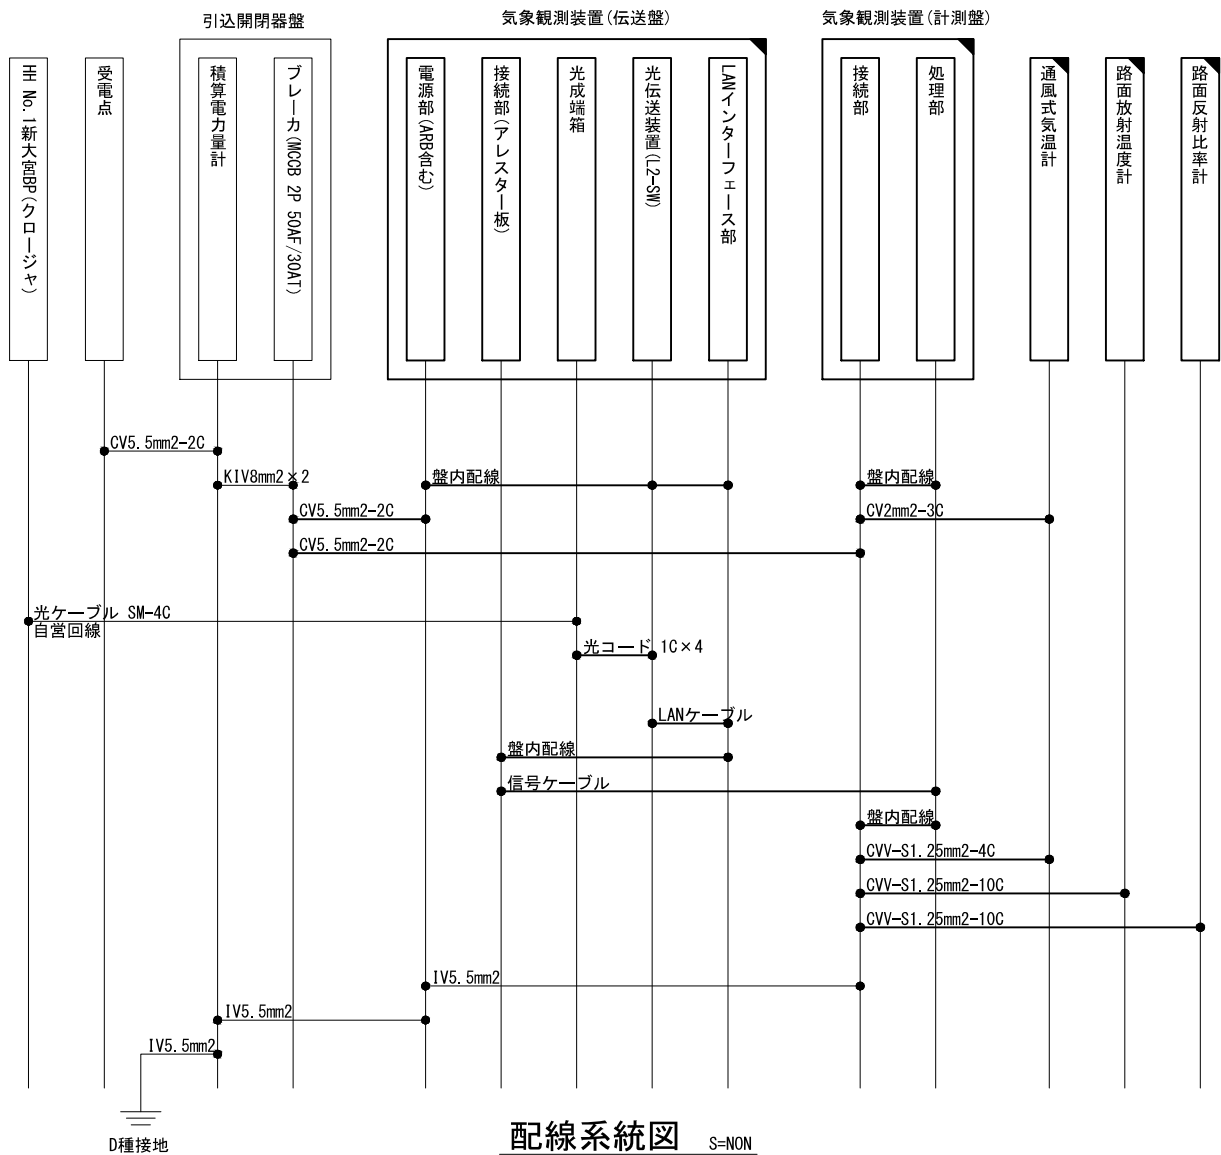


配線系統図 S=NON

- 凡 例
- | | | | |
|---|------|---|------|
| □ | 既設機器 | — | 既設配線 |
| ■ | 撤去機器 | — | 撤去配線 |

工事名	R 8 大宮国道管内気象観測設備他改修工事		
図面名	笹目橋観測局 気象観測設備設置図(撤去)		
作成年月日	令和 8 年 5 月		
縮尺	図示	図面番号	20 / 36
会社名	株式会社 長大		
事業者名	国土交通省 関東地方整備局 大宮国道事務所		

大宮国道事務所管内 地下道防災施設システム系統図(新設)

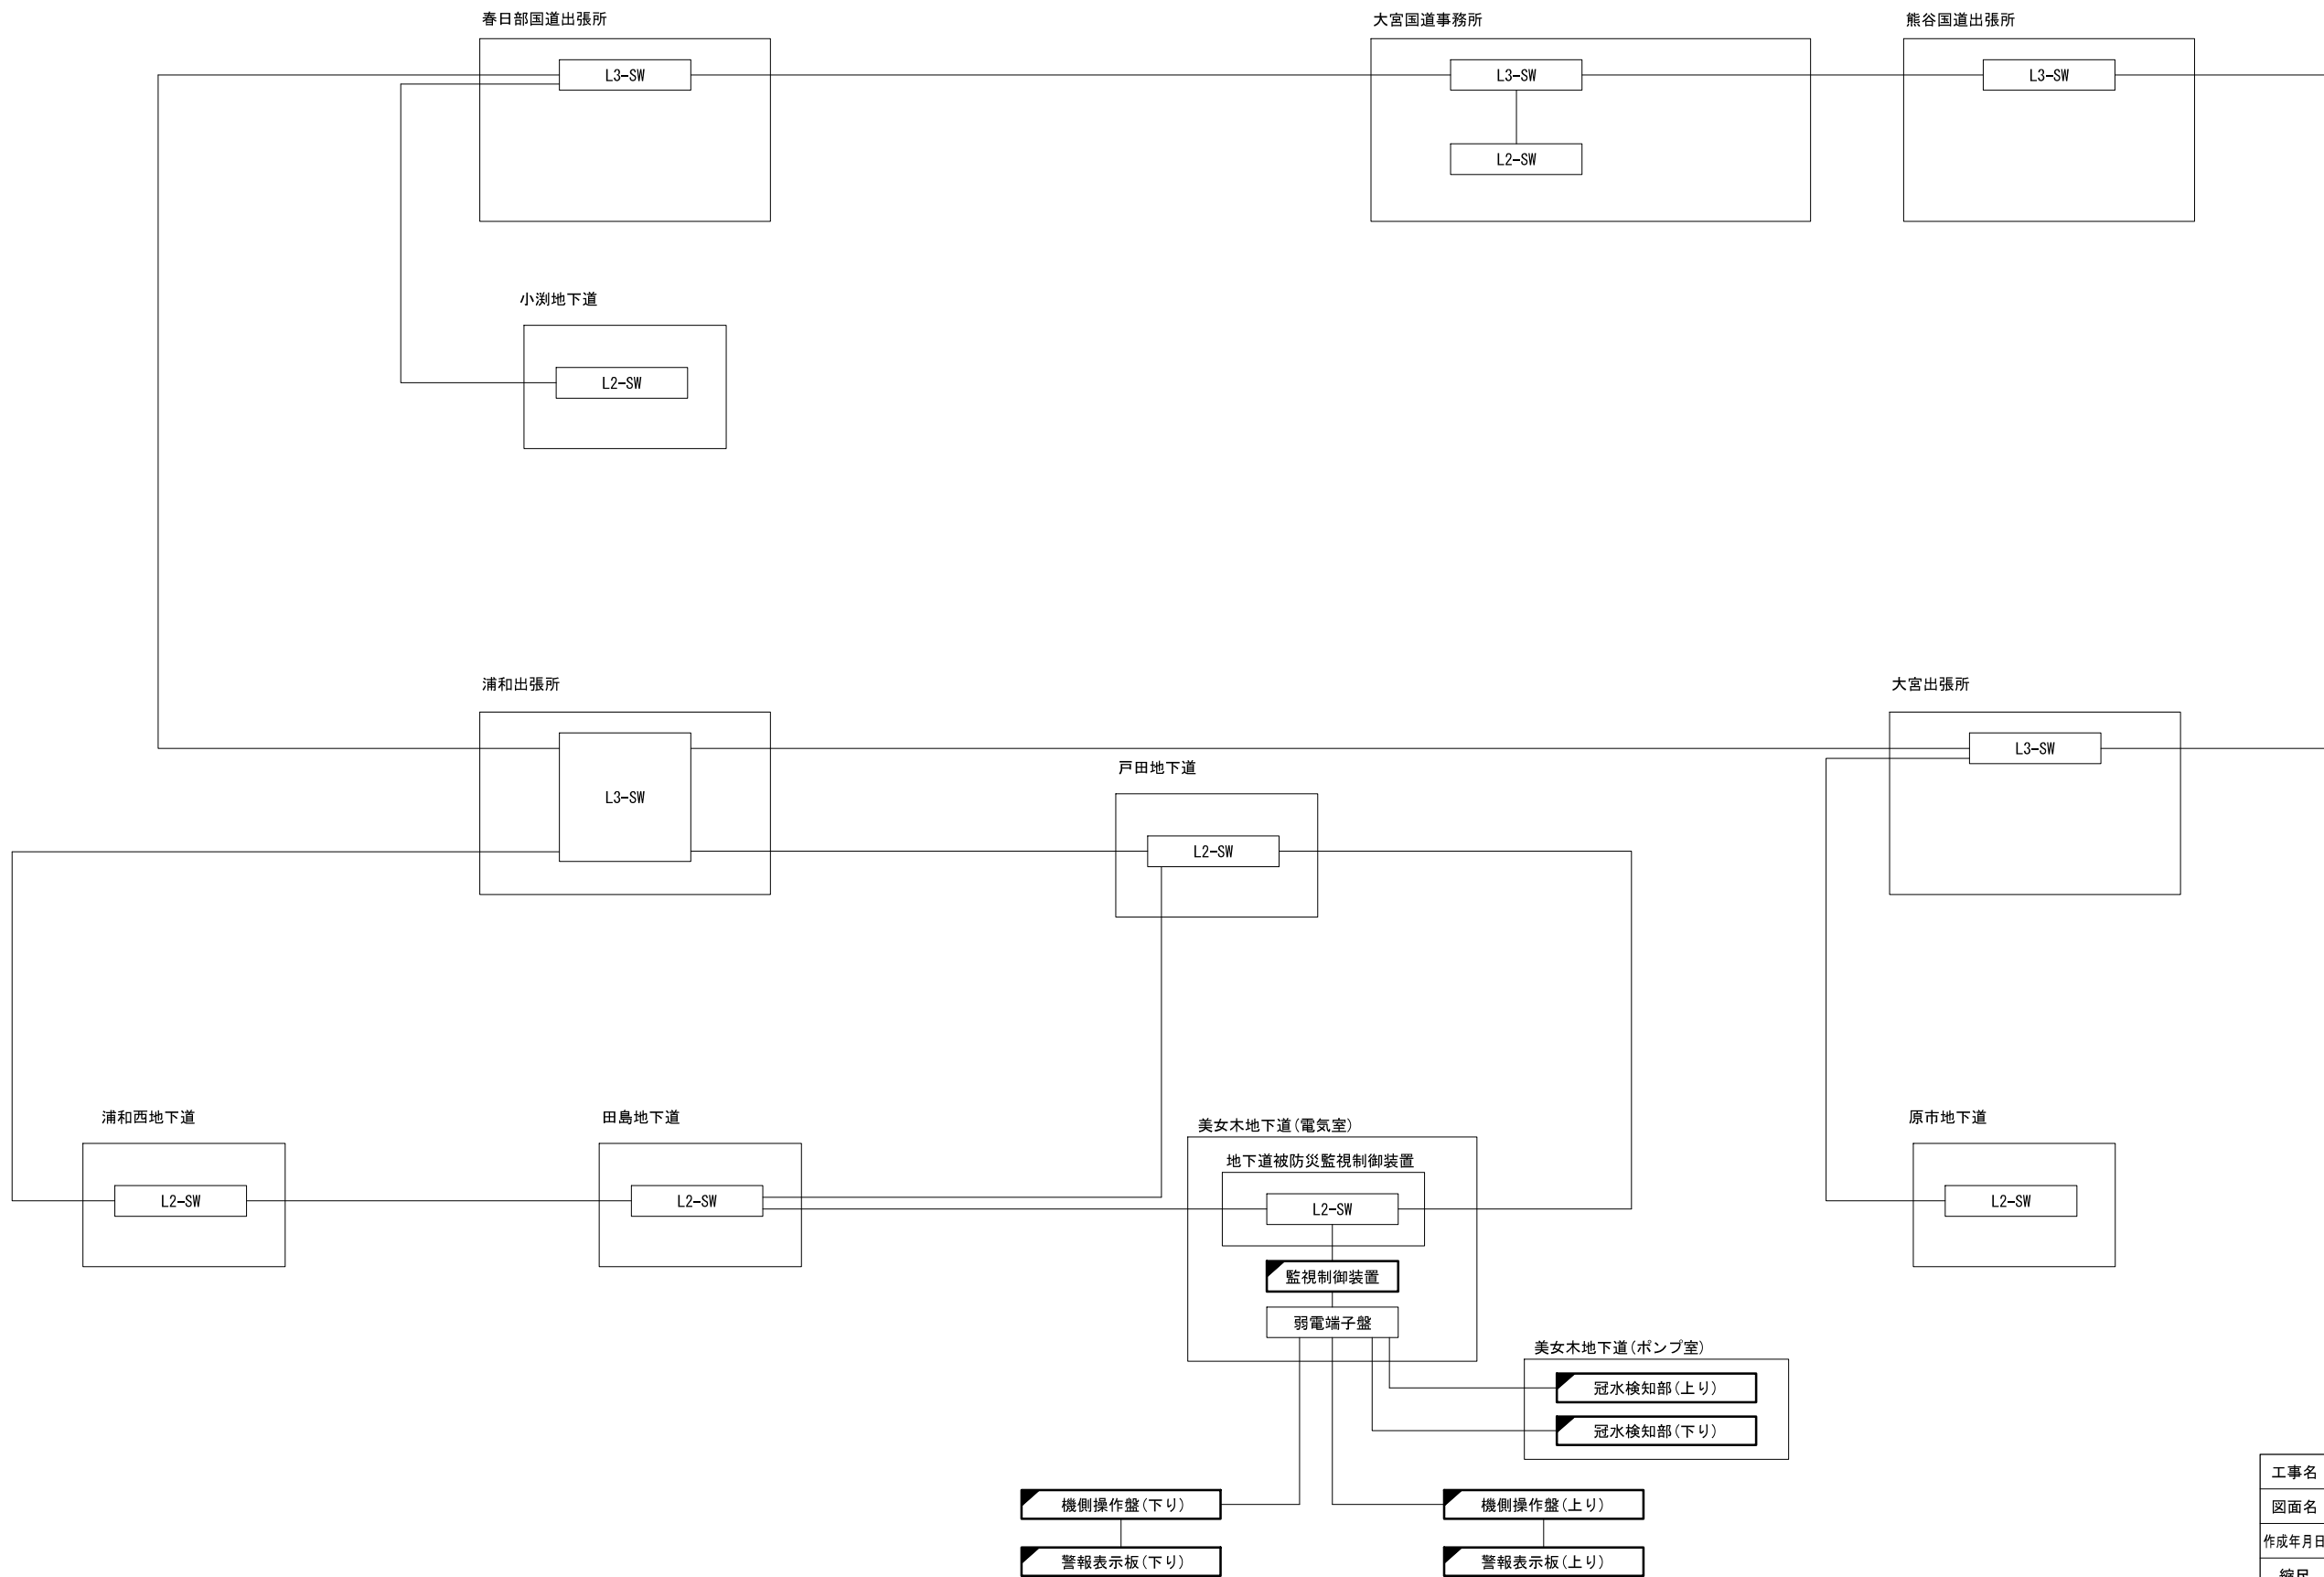


凡 例

新 設


既 設

工事名	R 8 大宮国道管内気象観測設備他改修工事		
図面名	大宮国道事務所管内 地下道防災施設システム系統図(新設)		
作成年月日	令和 8 年 5 月		
縮尺	non scale	図面番号	21 / 36
会社名	株式会社 長大		
事業者名	国土交通省 関東地方整備局 大宮国道事務所		


美女木地下道 防災施設設置図(1) (新設)

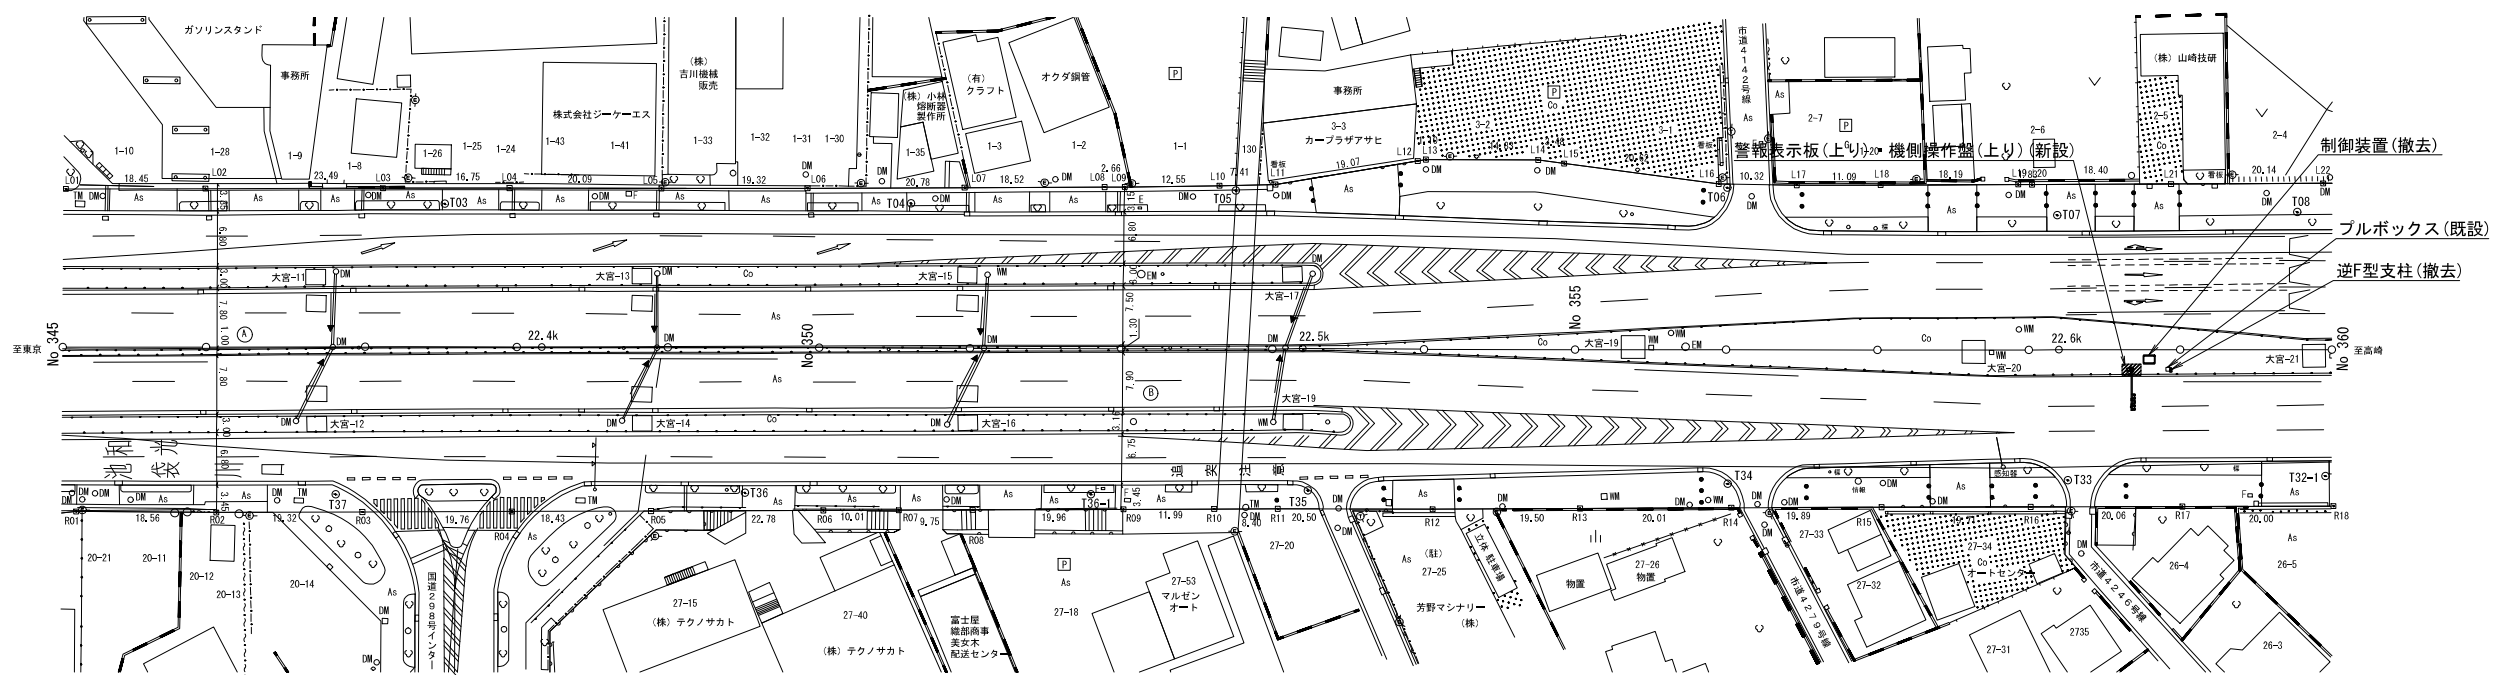

位置図 S=1:500

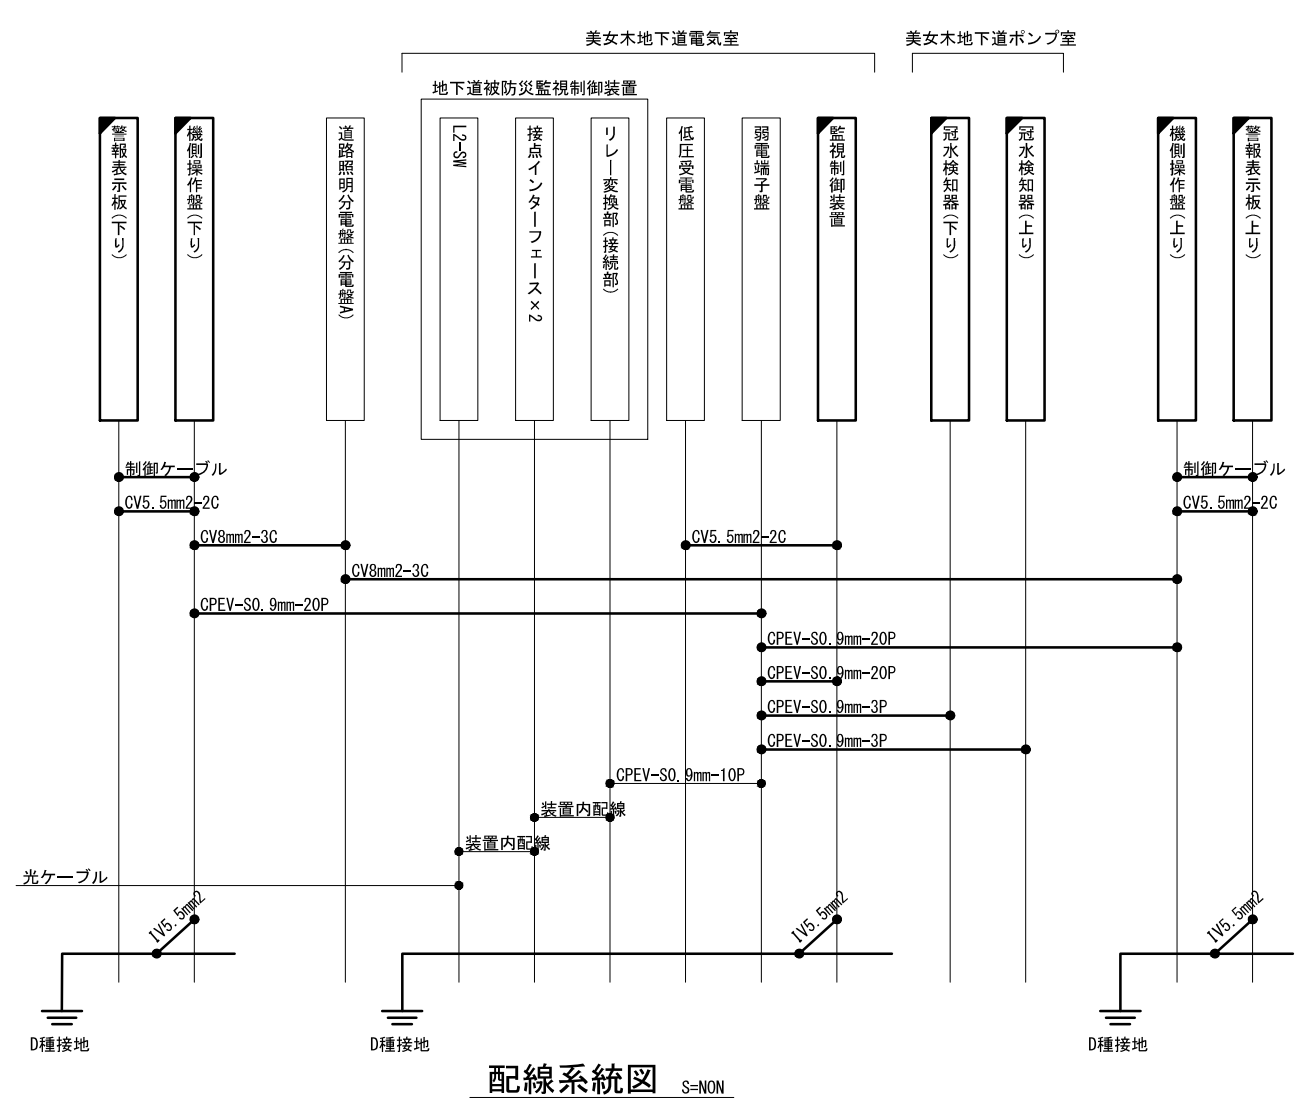

配線系統図 S=NON

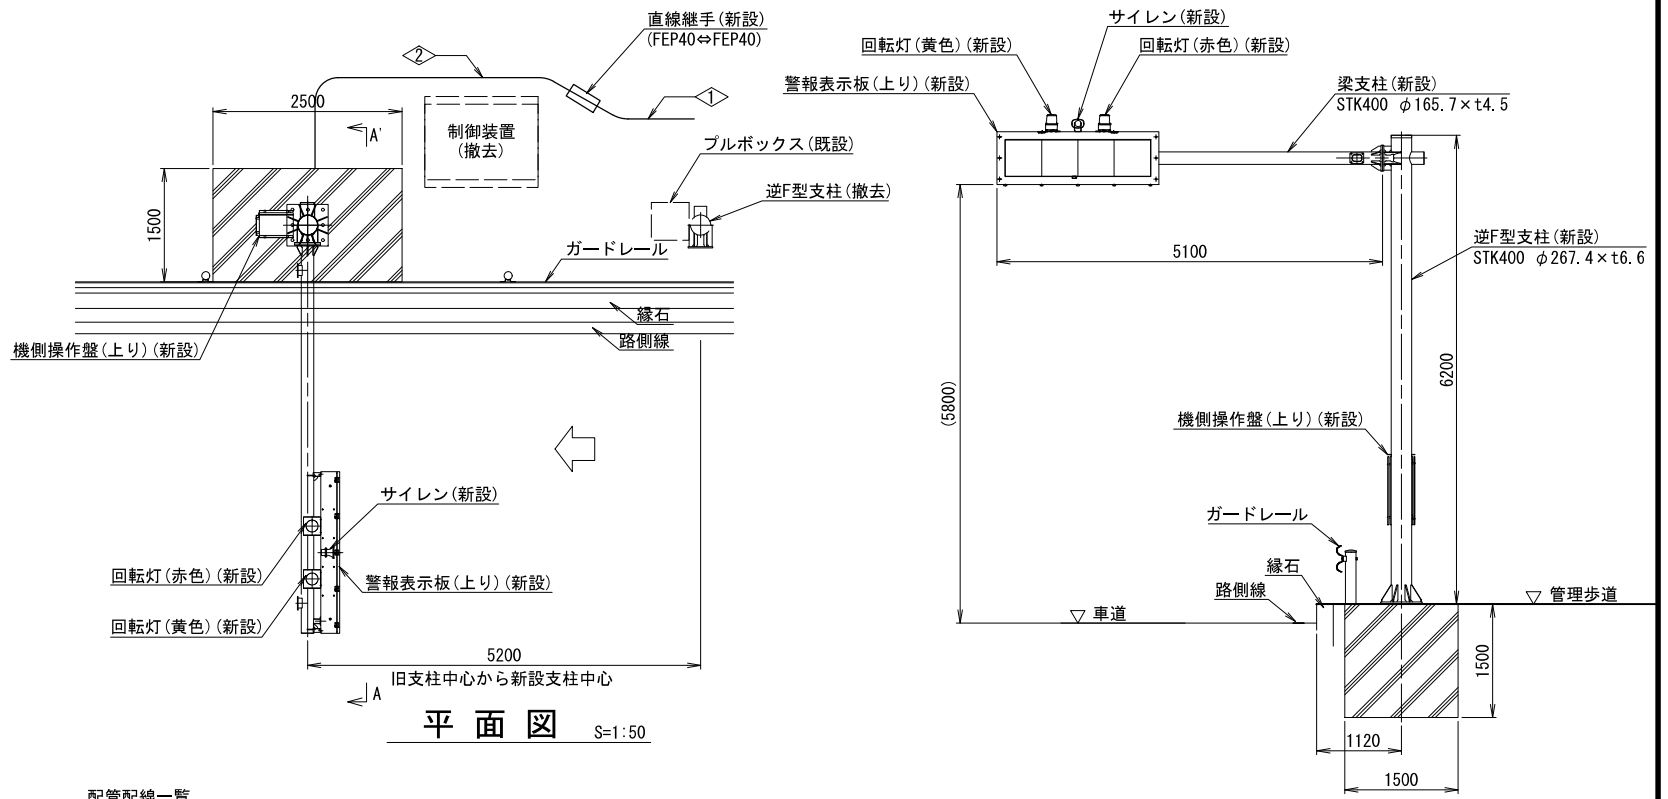

平面図 S=1:50


配管配線一覧					
記号	区間	ケーブル名称	区分	管路等	区分
◇	機側操作盤(上り)～道路照明分電盤	CV8mm2-3C	新設	FEP40	既設
◇	機側操作盤(上り)～弱電端子盤	CPEV-S0.9mm-20P	新設	FEP40	既設
◇	機側操作盤(上り)～道路照明分電盤	CV8mm2-3C	新設	FEP40	既設
◇	機側操作盤(上り)～弱電端子盤	CPEV-S0.9mm-20P	新設	FEP40	既設

- 凡例
- : 既設機器
 - : 新設機器
 - : 既設配線
 - : 新設配線


A-A' 矢視立面図 S=1:50

工事名	R 8 大宮国道管内気象観測設備他改修工事		
図面名	美女木地下道 防災施設設置図(1) (新設)		
作成年月日	令和 8 年 5 月		
縮尺	1:500, 1:50	図面番号	22 / 36
会社名	株式会社 長大		
事業者名	国土交通省 関東地方整備局 大宮国道事務所		


美女木地下道 防災施設設置図(2)(新設)

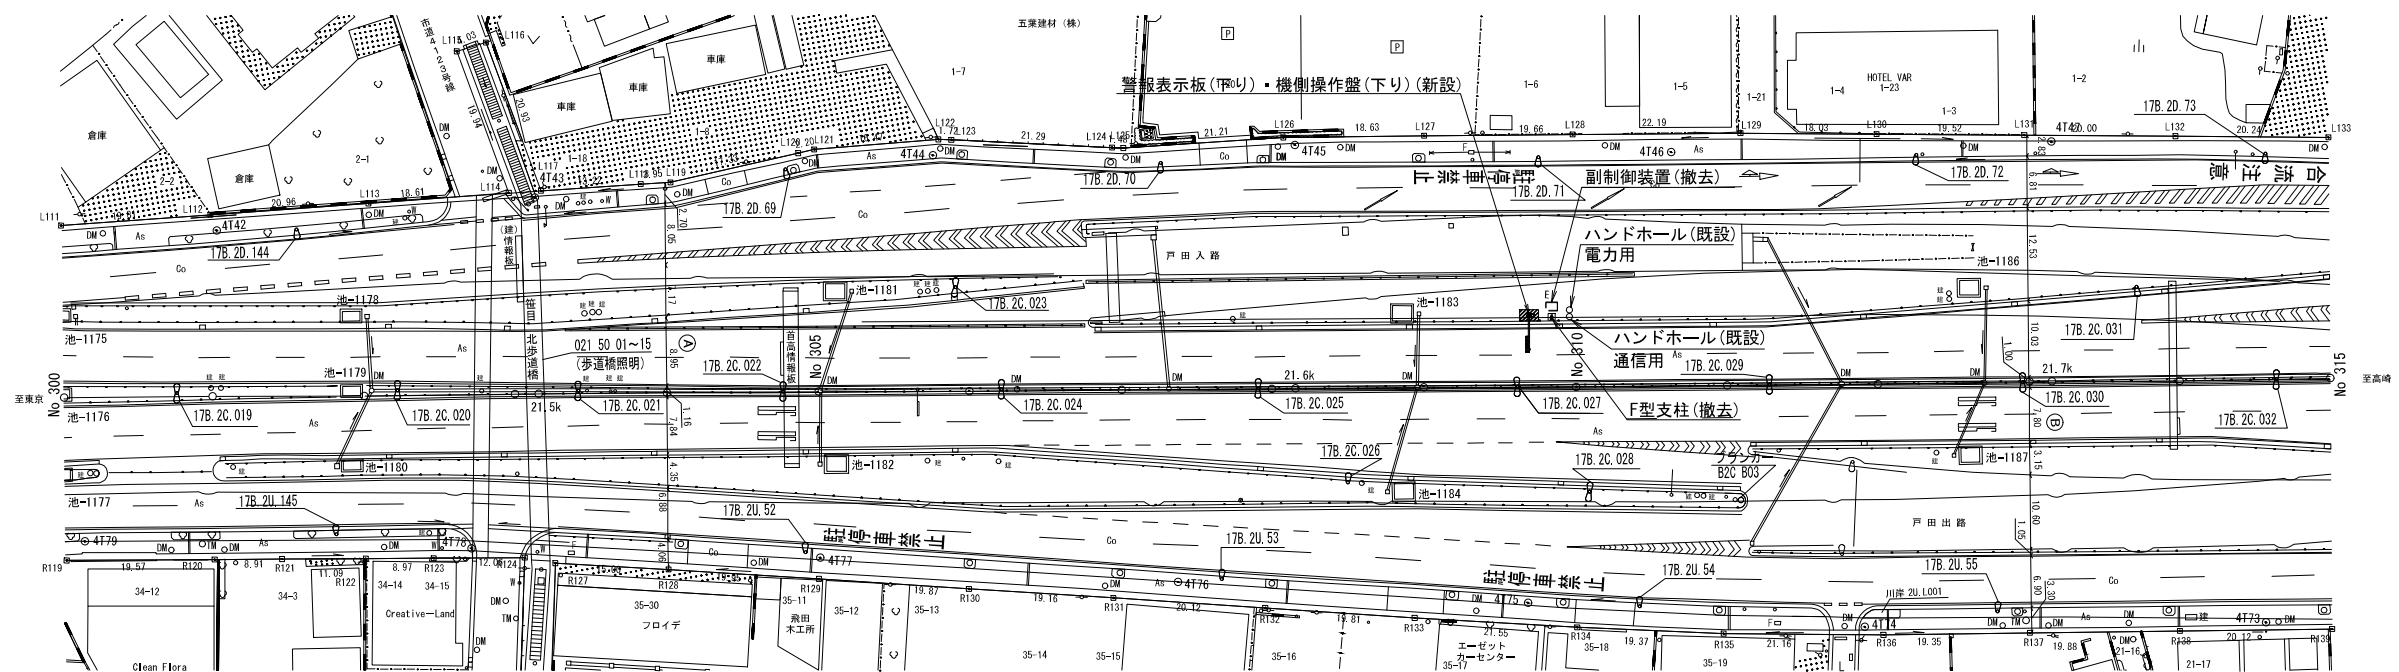

位置図 S=1:500

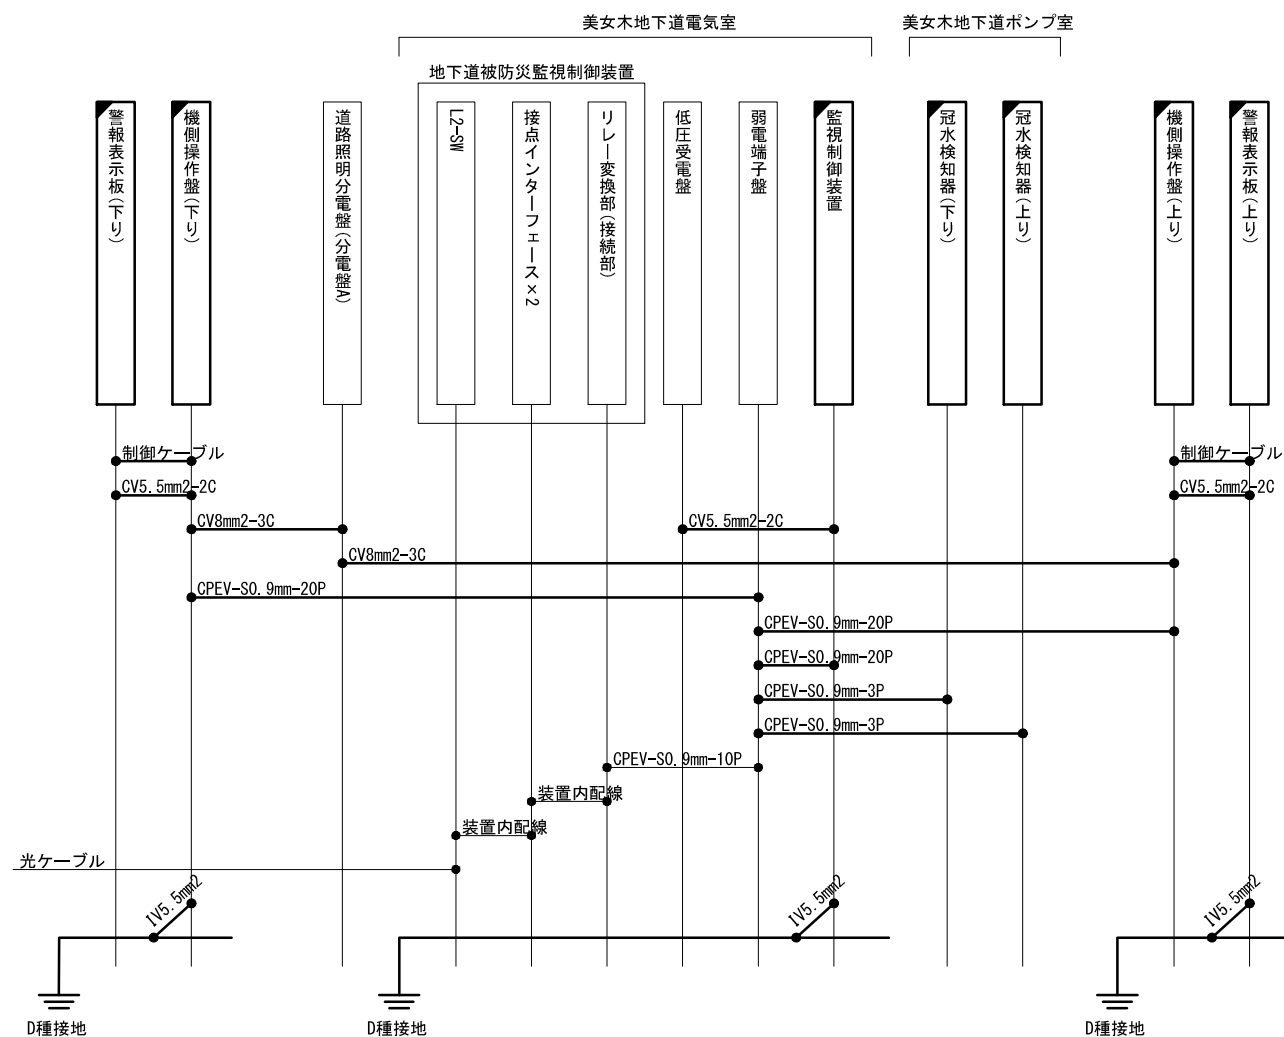

配線系統図 S=NON

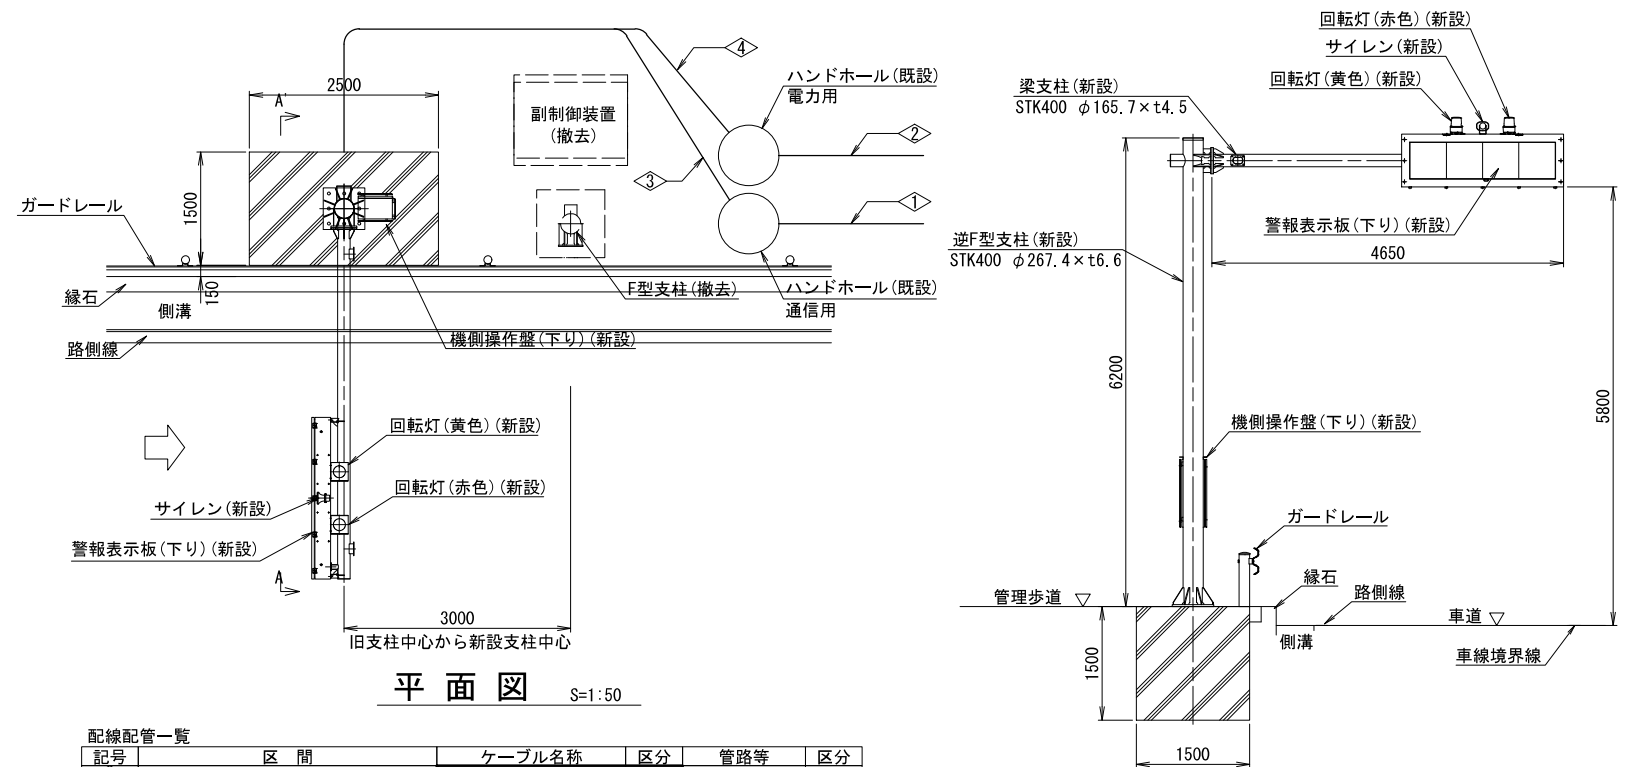

A-A' 矢視立面図 S=1:50

記号	区 間	ケーブル名称	区分	管路等	区分
①	機側操作盤(下)～道路照明分電盤	CV8mm2-3C	新設	FEP40	既設
②	機側操作盤(下)～弱電端子盤	CPEV-S0_9mm2-20P	新設	FEP40	既設
		-6-		FEP40	既設
		-6-		FEP40	既設
③	機側操作盤(下)～道路照明分電盤	CV8mm2-3C	新設	FEP40	新設
④	機側操作盤(下)～弱電端子盤	CPEV-S0_9mm2-20P	新設	FEP40	新設
		-6-		FEP40	新設

凡 例

☐ : 既設機器


 : 新設機器

—— : 既設配線


——：新設配線

工事名	R 8 大宮国道管内気象観測設備他改修工事		
図面名	美女木地下道 防災施設設置図(2)(新設)		
作成年月日	令和 8 年 5 月		
縮尺	1:500, 1:50	図面番号	23 / 36
会社名	株式会社 長大		
事業者名	国土交通省 関東地方整備局 大宮国道事務所		


美女木地下道 防災施設設置図(3) (新設)

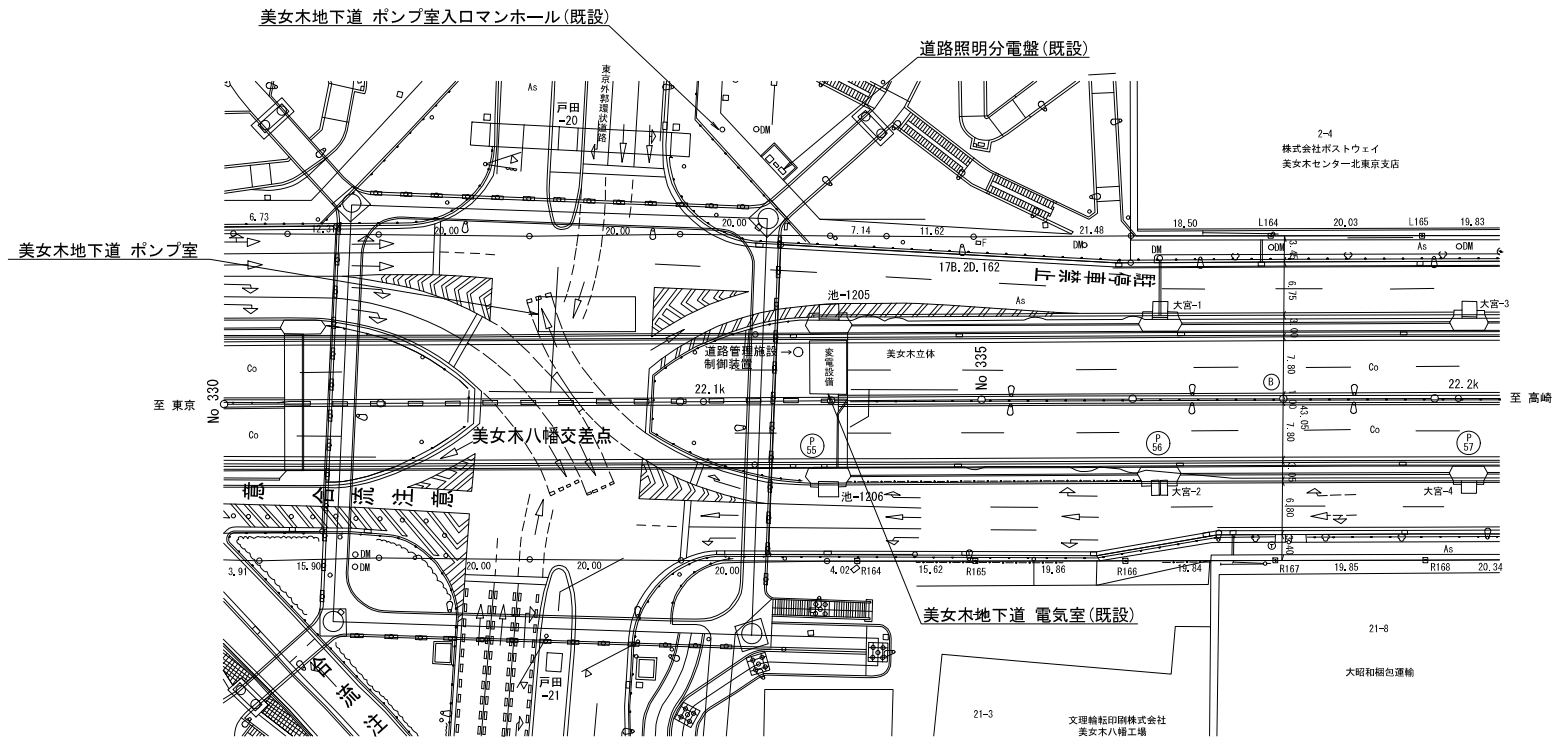


位置図 S=1:500

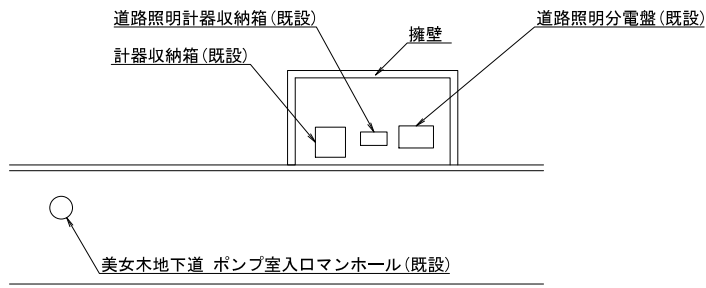


道路照明分電盤配置平面図 S=1:100

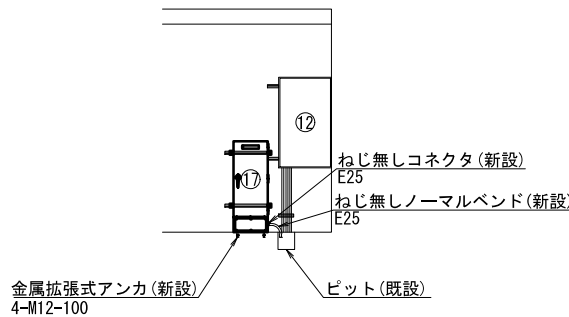

A-A' 矢視立面図 S=1:50

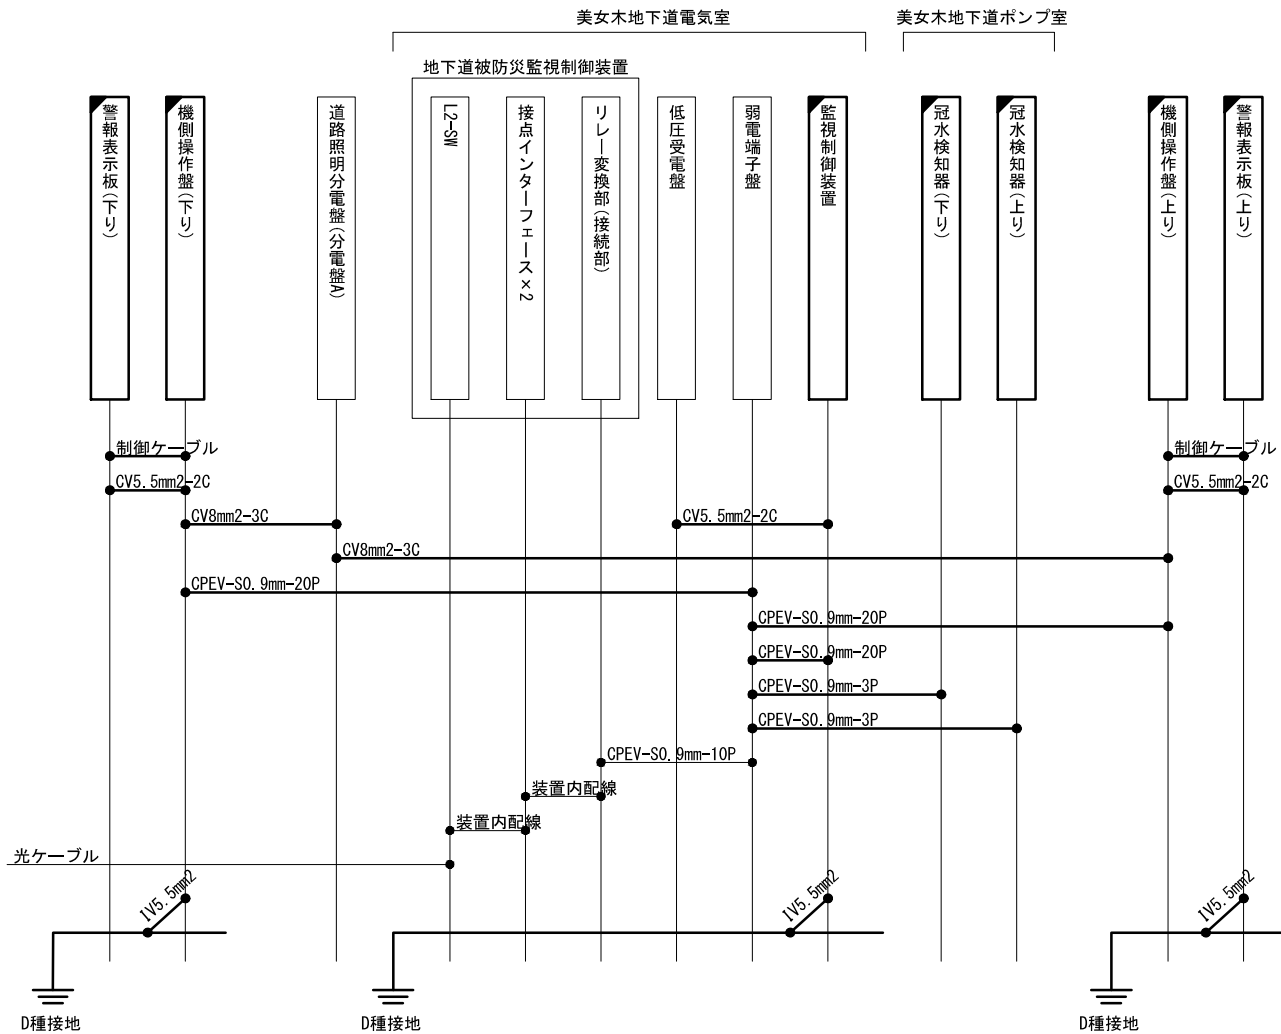

配線系統図 S=NON

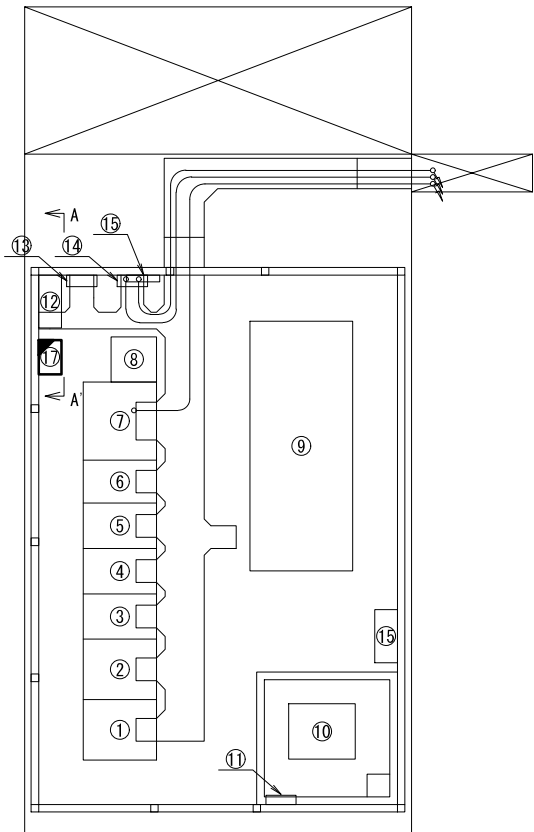

電気室平面図 S=1:50

電気室機器一覧		
	機 器 名 称	備 考
①	発電機盤	既 設
②	直流電源盤	既 設
③	No.1排水ポンプ盤	既 設
④	No.2排水ポンプ盤	既 設
⑤	No.3排水ポンプ盤	既 設
⑥	補機盤	既 設
⑦	低圧受電盤	既 設
⑧	地下道被災監視制御装置	既 設
⑨	発動発電機	既 設
⑩	燃料槽	既 設
⑪	分電盤	既 設
⑫	電源保護装置収納盤(1)	既 設
⑬	接地端子盤	既 設
⑭	弱端子盤	既 設
⑮	光成端箱	既 設
⑯	電源保護装置収納盤(2)	既 設
⑰	監視制御装置	新 設

凡 例

□ : 既設機器


■ : 新設機器

— : 既設配線


— : 新設配線

工事名	R 8 大宮国道管内気象観測設備他改修工事
図面名	美女木地下道 防災施設設置図(3) (新設)
作成年月日	令和 8 年 5 月
縮尺	1:500, 1:100, 1:50 図面番号 24 / 36
会社名	株式会社 長大
事業者名	国土交通省 関東地方整備局 大宮国道事務所


美女木地下道 防災施設設置図(4) (新設)

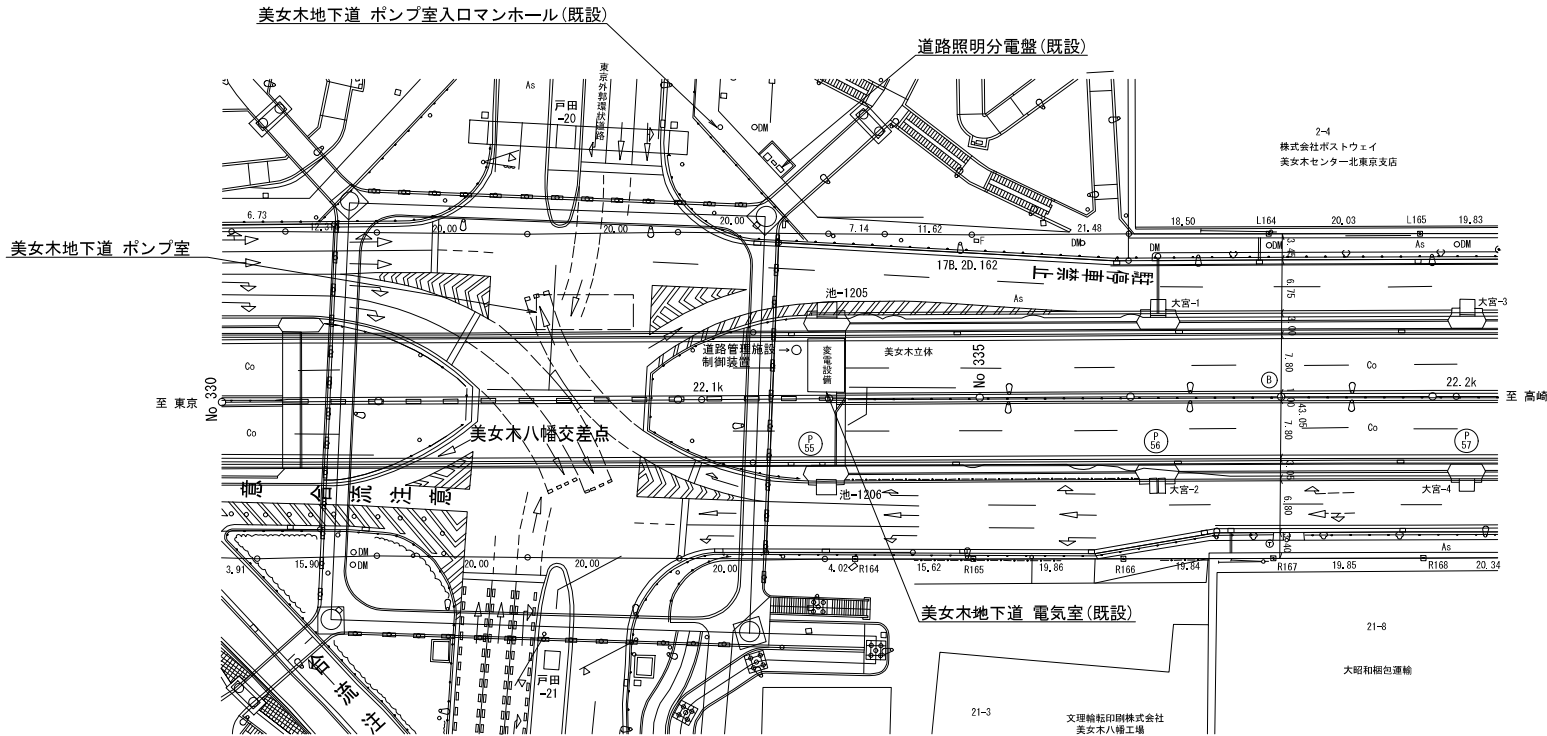


位置図 S=1:500

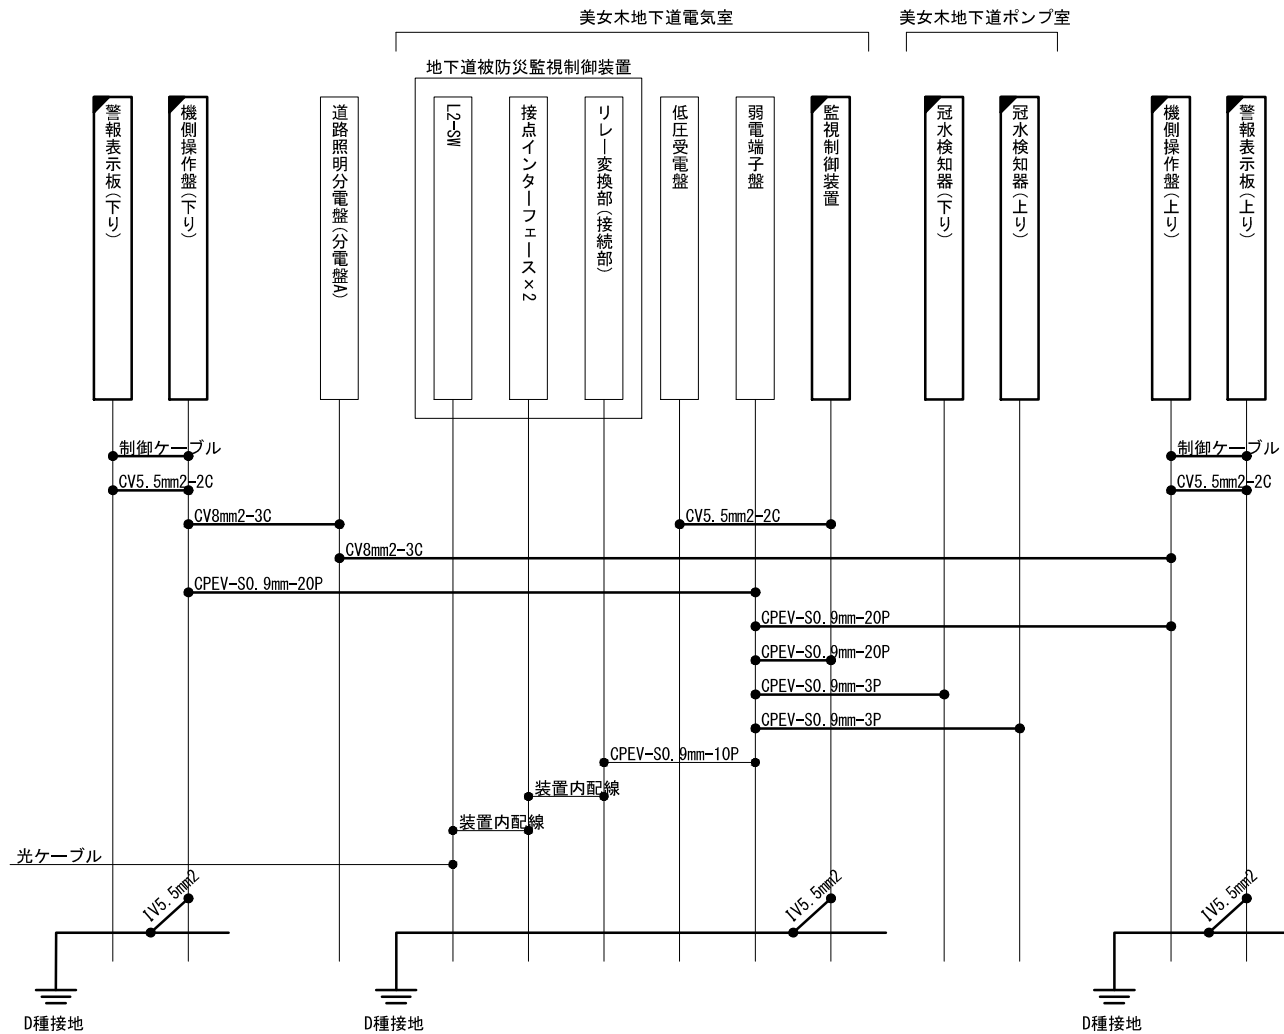


配線系統図 S=NON

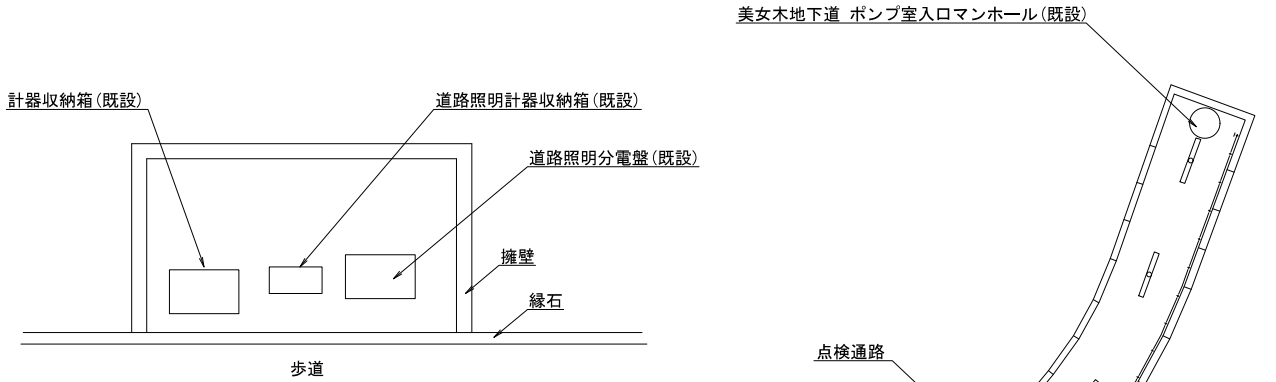


道路照明分電盤配置平面図 S=1:50

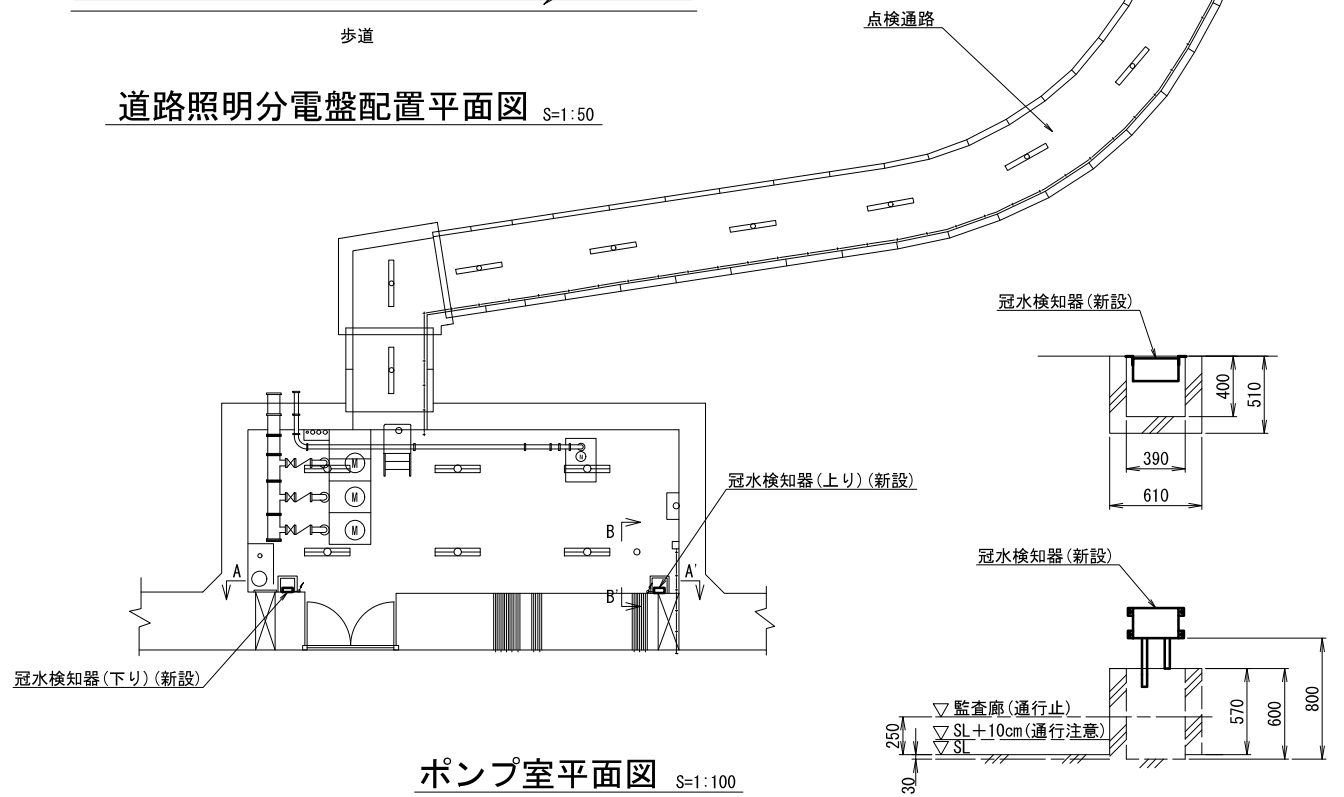


ポンプ室平面図 S=1:100

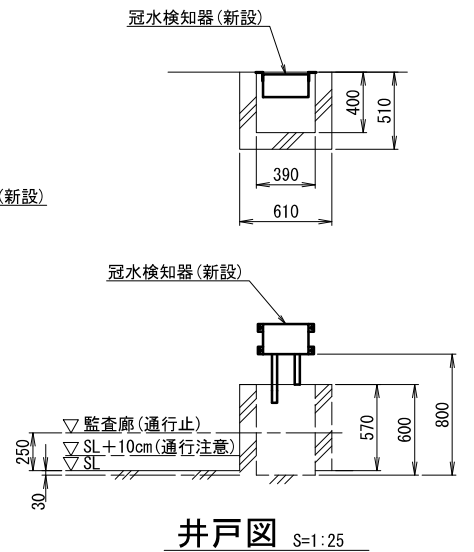

井戸図 S=1:25

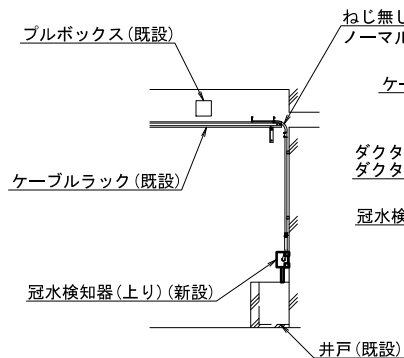

B-B' 矢視立面図 S=1:50

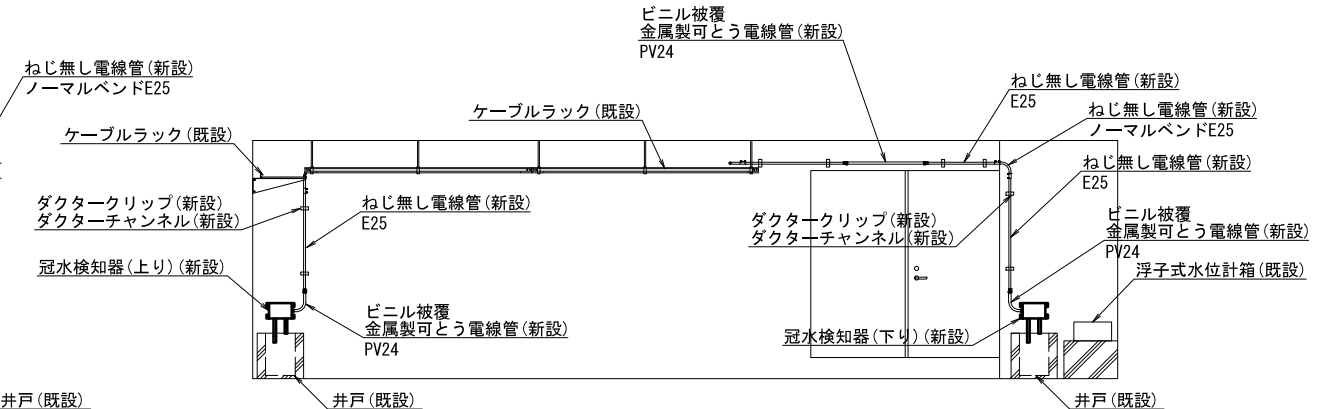


A-A' 矢視立面図 S=1:50

凡 例

- : 既設機器 — : 既設配線
■ : 新設機器 — : 新設配線

工事名	R 8 大宮国道管内気象観測設備他改修工事		
図面名	美女木地下道 防災施設設置図(4) (新設)		
作成年月日	令和 8 年 5 月		
縮尺	1:500, 1:100, 1:50	図面番号	25 / 36
会社名	株式会社 長大		
事業者名	国土交通省 関東地方整備局 大宮国道事務所		

美女木地下道 防災施設配管配線図(新設)

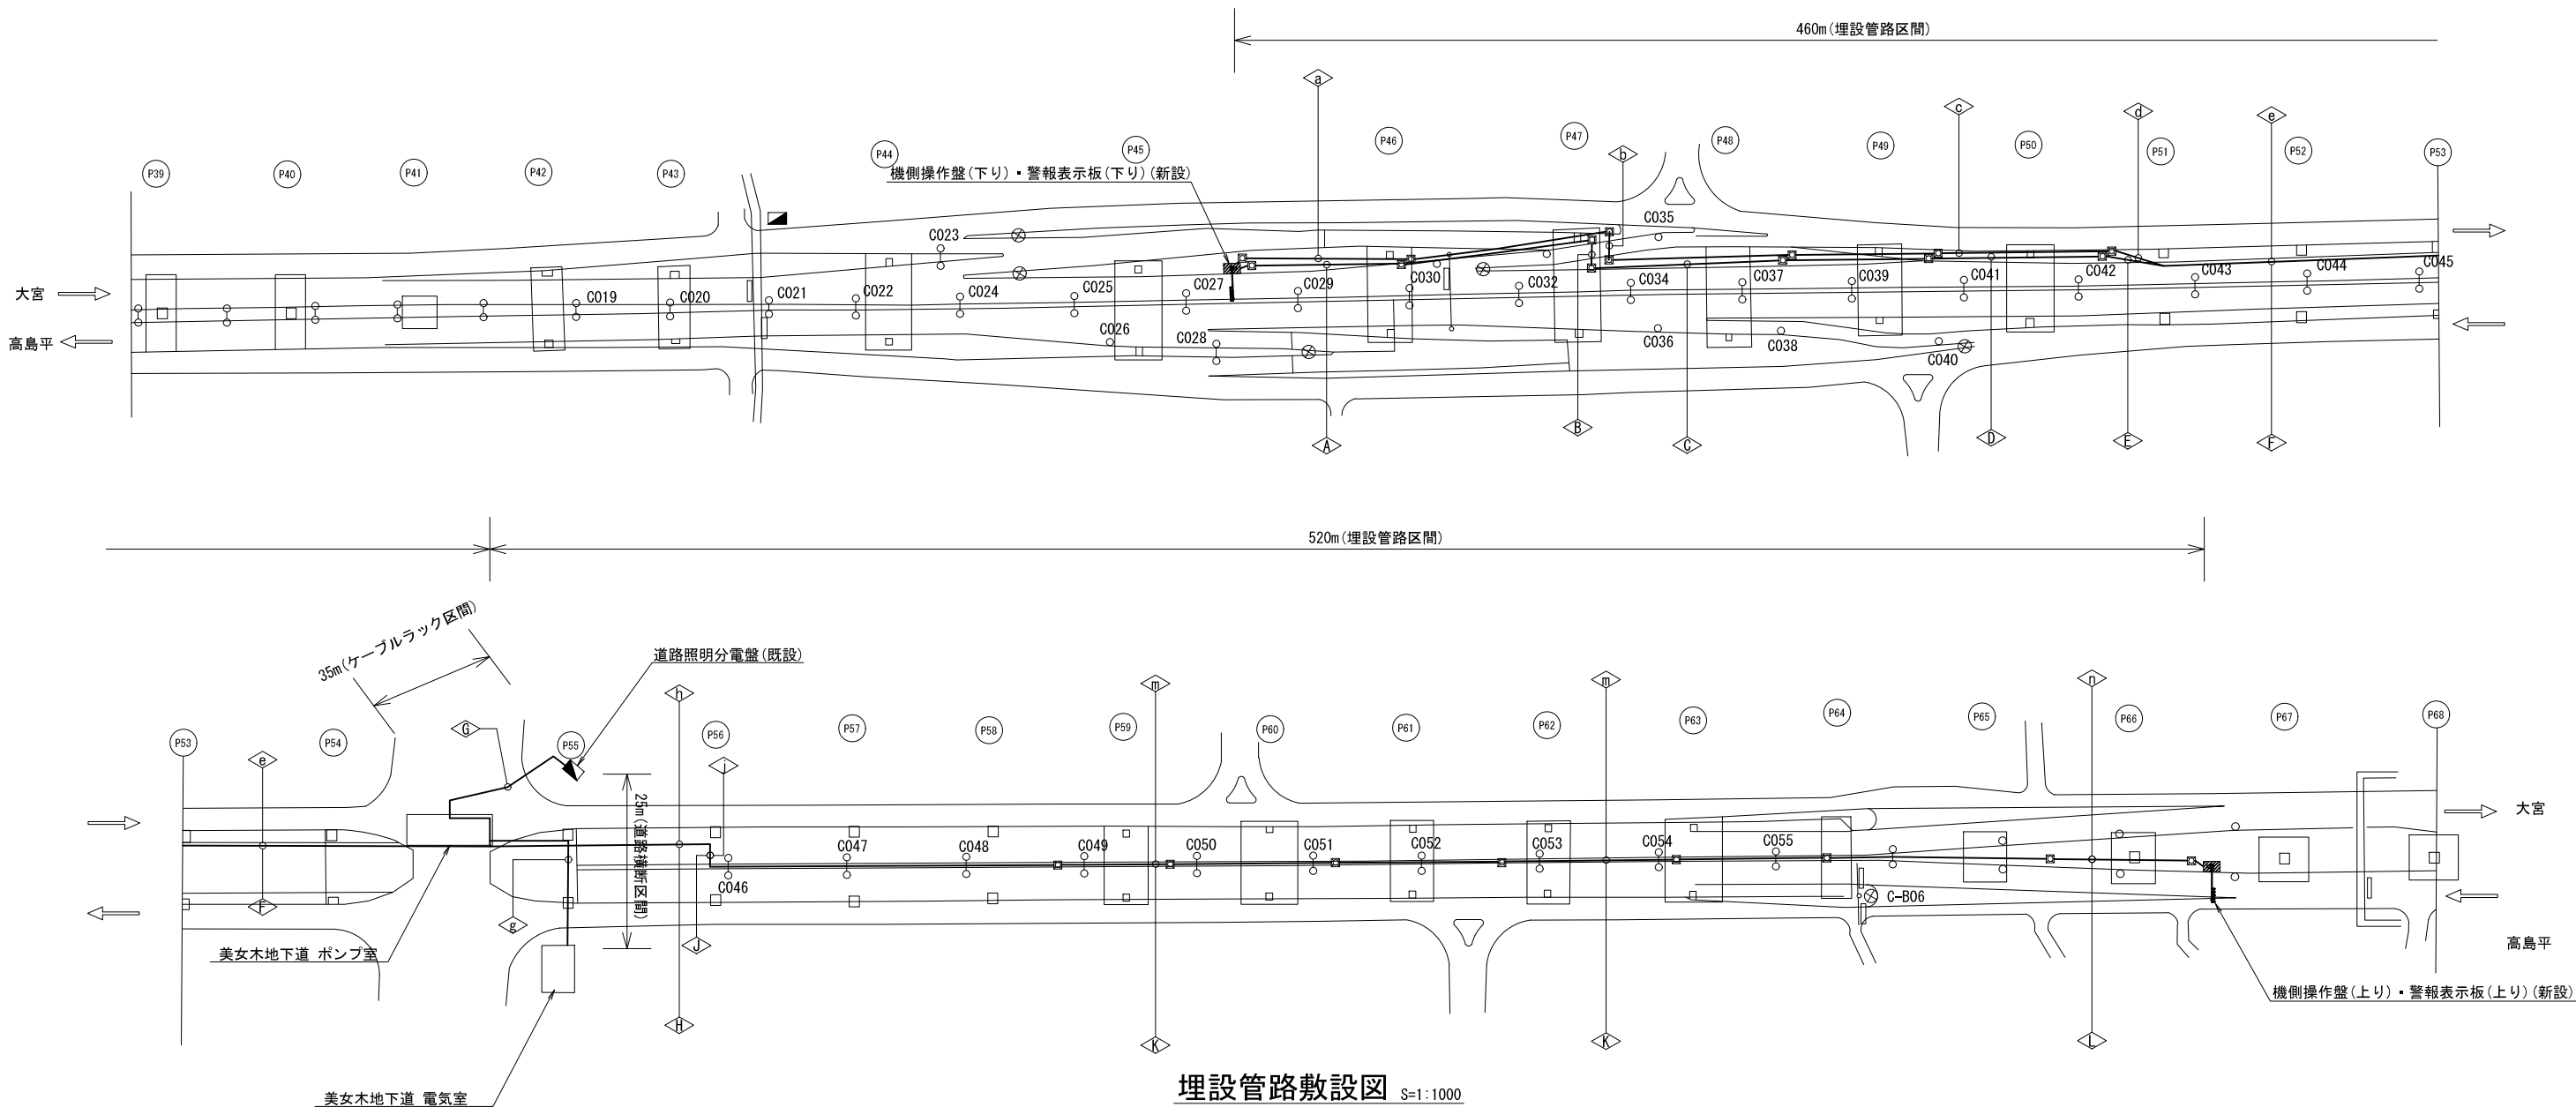

埋設管路敷設図 S=1:1000

配線配管一覧(電気系統)

記号	区 間	ケーブル名称	区分	管路等	区分
◁A	機側操作盤(下)～道路照明分電盤	CV8mm2-3C	新 設	FEP40	既 設
◁B	機側操作盤(下)～道路照明分電盤	CV8mm2-3C	新 設	FEP65, SGP100	既 設
◁C	機側操作盤(下)～道路照明分電盤	CV8mm2-3C	既 設		
◁D	機側操作盤(下)～道路照明分電盤	CV5.5mm2-3C	新 設	FEP65	既 設
◁E	機側操作盤(下)～道路照明分電盤	CV8mm2-3C	新 設	FEP40	既 設
◁F	機側操作盤(下)～道路照明分電盤	CV8mm2-3C	新 設	FEP30	既 設
◁G	機側操作盤(下)～道路照明分電盤	CV8mm2-3C	新 設	FEP30	既 設
◁H	機側操作盤(上)～道路照明分電盤	CV8mm2-3C	新 設	ケーブルラック	既 設
◁I	機側操作盤(上)～道路照明分電盤	CV8mm2-3C	新 設		
◁J	機側操作盤(上)～道路照明分電盤	CV8mm2-3C	新 設	FEP30	既 設
◁K	機側操作盤(上)～道路照明分電盤	CV8mm2-3C	新 設	FEP30	既 設
◁L	機側操作盤(上)～道路照明分電盤	CV5.5mm2-2C	既 設	FEP65	既 設
◁M	機側操作盤(上)～道路照明分電盤	CV8mm2-3C	新 設	FEP65	既 設

配線配管一覧(通信系統)

記号	区 間	ケーブル名称	区分	管路等	区分
◁a	-6-			FEP40×2	既 設
◁b	機側操作盤(下)～弱電端子盤	CPEV-S0.9mm-20P	新 設	FEP40	既 設
◁c	-6-			FEP40, SGP80	既 設
◁d	機側操作盤(下)～弱電端子盤	CPEV-S0.9mm-20P	新 設	FEP65, SGP100	既 設
◁e	-6-			FEP40	既 設
◁f	機側操作盤(下)～弱電端子盤	CPEV-S0.9mm-20P	新 設	FEP40	既 設
◁g	-6-			FEP40	既 設
◁h	機側操作盤(下)～弱電端子盤	CPEV-S0.9mm-20P	新 設	FEP30	既 設
◁i	-6-			FEP40	既 設
◁j	機側操作盤(下)～弱電端子盤	CPEV-S0.9mm-20P	新 設	FEP30	既 設
◁k	-6-			FEP40	既 設
◁l	冠水検知器(2)～弱電端子盤	CPEV-S0.9mm-3P×2	新 設	SP42	既 設
◁m	機側操作盤(下)～弱電端子盤	CPEV-S0.9mm-20P	新 設	SP54	既 設
◁n	機側操作盤(上)～弱電端子盤	CPEV-S0.9mm-20P	新 設		

配線配管一覧(通信系統)

記号	区 間	ケーブル名称	区分	管路等	区分
◁1	機側操作盤(上)～弱電端子盤	CPEV-S0.9mm-20P	新 設	FEP30	既 設
◁2	-6-			FEP40	既 設
◁3	機側操作盤(上)～弱電端子盤	CPEV-S0.9mm-20P	新 設	FEP30	既 設
◁4	-6-			FEP40	既 設
◁5	機側操作盤(上)～弱電端子盤	CPEV-S0.9mm-20P	新 設	FEP30	既 設
◁6	-6-			FEP40	既 設
◁7	機側操作盤(上)～弱電端子盤	CPEV-S0.9mm-20P	新 設	FEP30	既 設
◁8	-6-			FEP40	既 設


(注記)
平面図は、美女木立体交差照明設備その他電気設備新設工事 竣工図 平成4年9月を引用
距離は、道路管理台帳での直線距離である。

凡 例


- ：既設
- ：新設
- ：既設配線
- ：新設配線
- ：既設ハンドホール

工事名	R 8大宮国道管内気象観測設備他改修工事		
図面名	美女木地下道 防災施設配管配線図(新設)		
作成年月日	令和 8年 5月		
縮尺	1:1000	図面番号	26 / 36
会社名	株式会社 長大		
事業者名	国土交通省 関東地方整備局 大宮国道事務所		


警報表示板 支柱詳細図(1) (参考図)
(上り)

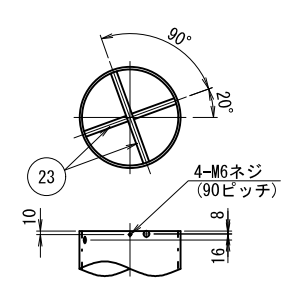


G部詳細図
(S=1:10)

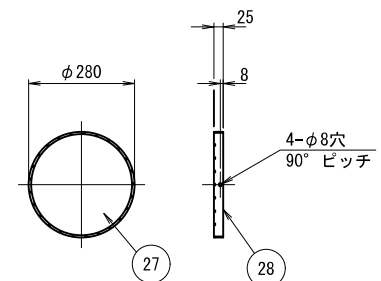


支柱フタ
(S=1:10)

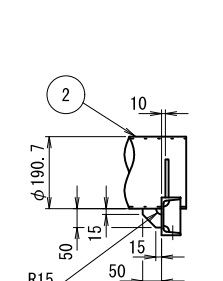


E部詳細図
(S=1:10)

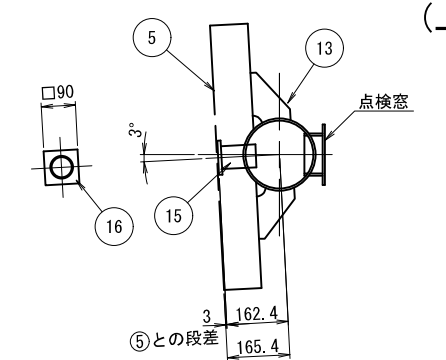


D-D矢視図
(S=1:10)

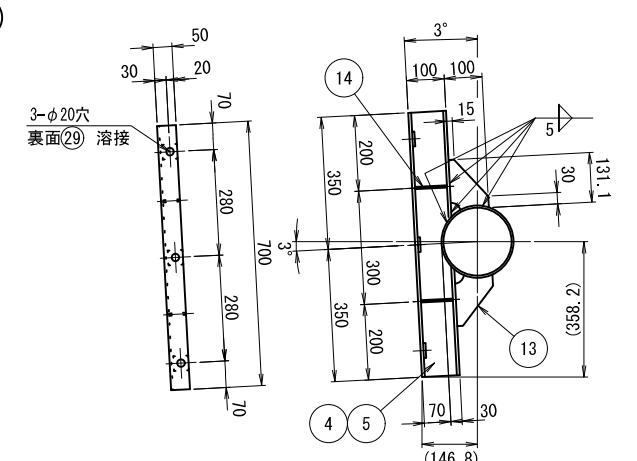


④⑤取付詳細図
(S=1:10)

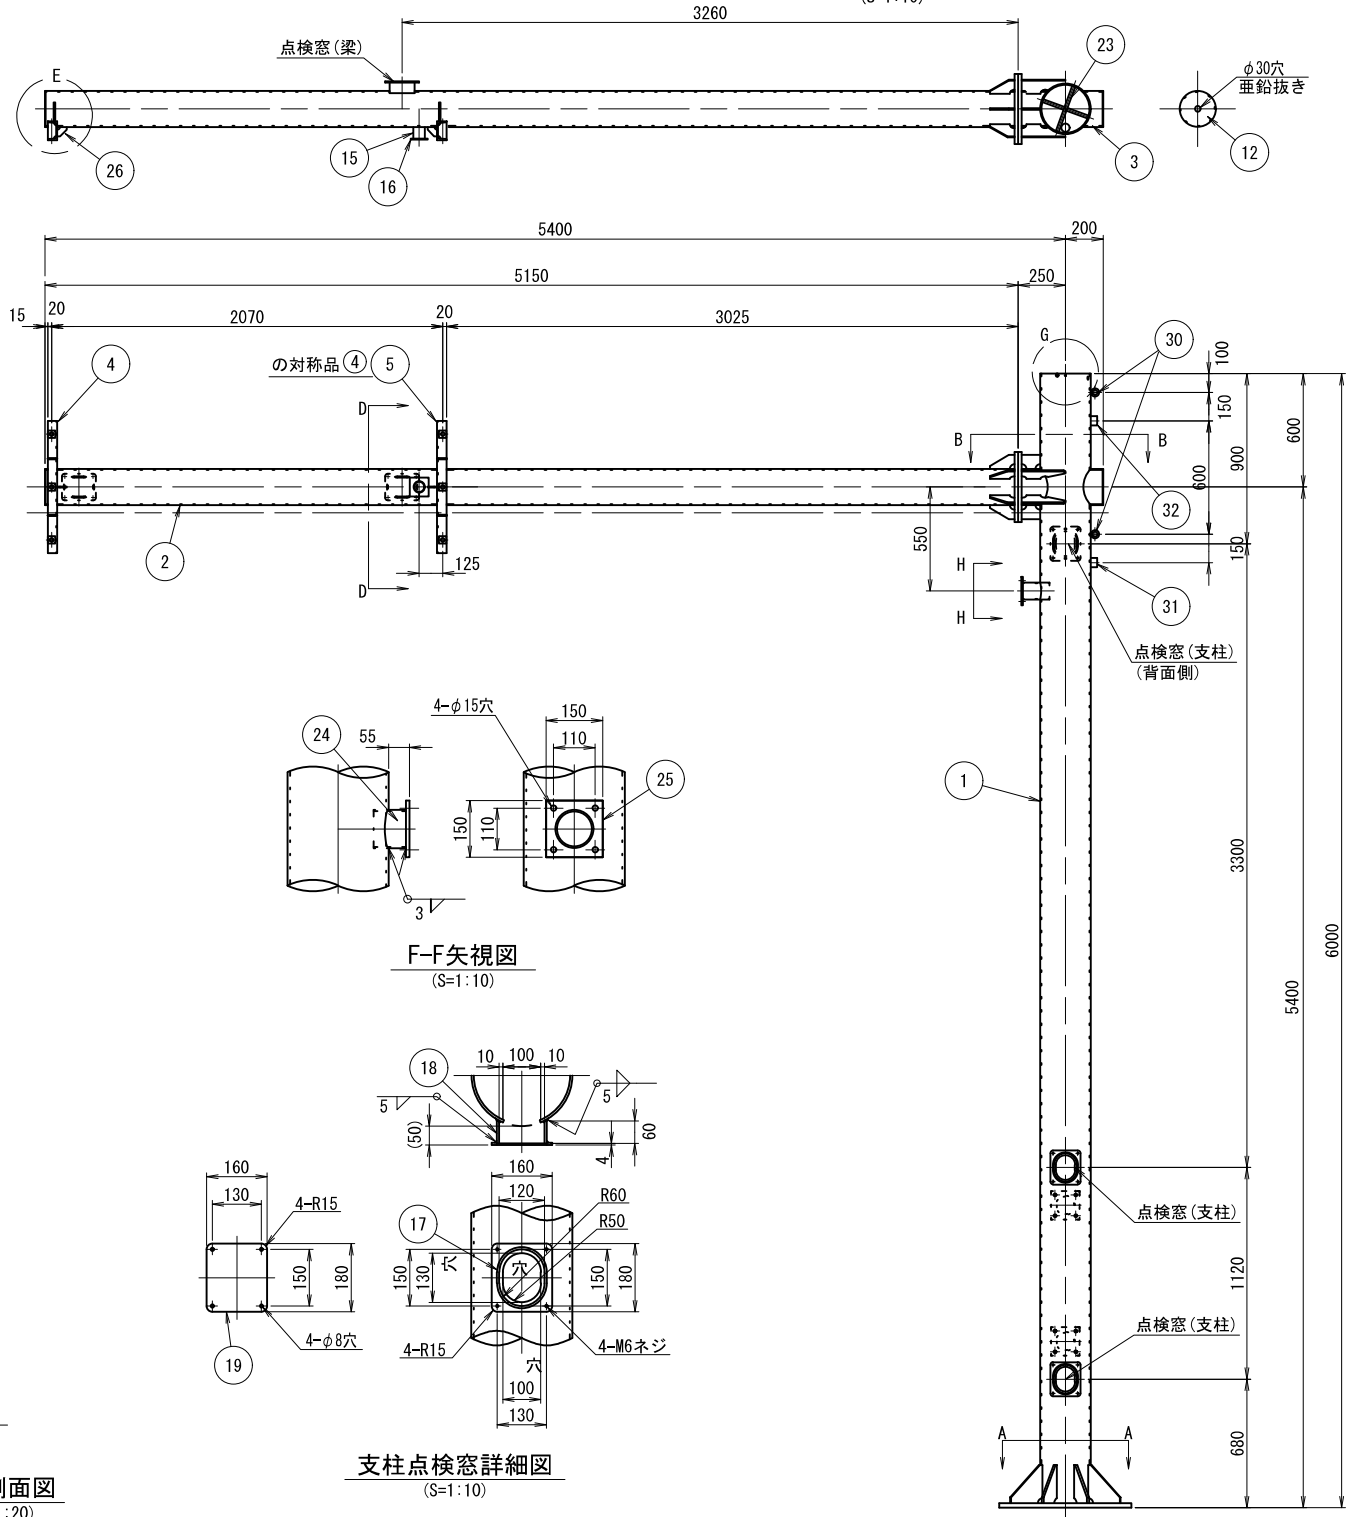


支柱正面図
(S=1:20)

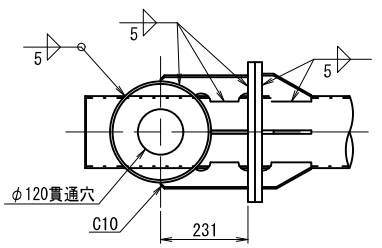


B-B矢視図
(S=1:10)

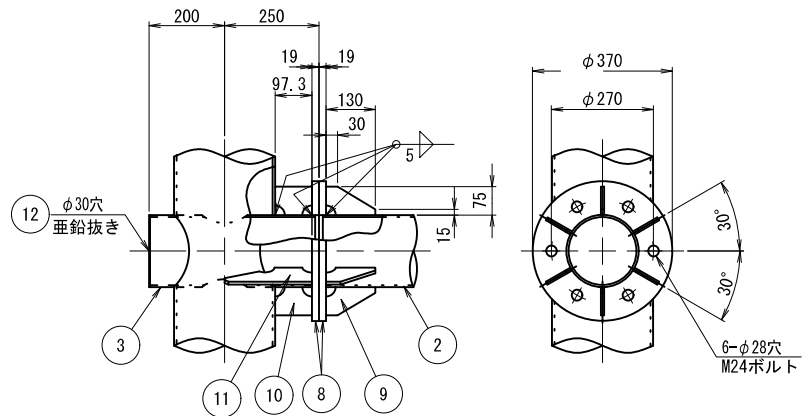


H-H矢視図
(S=1:10)

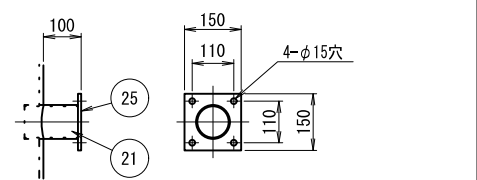


F-F矢視図
(S=1:10)

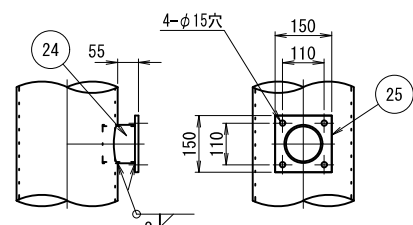

支柱点検窓詳細図
(S=1:10)

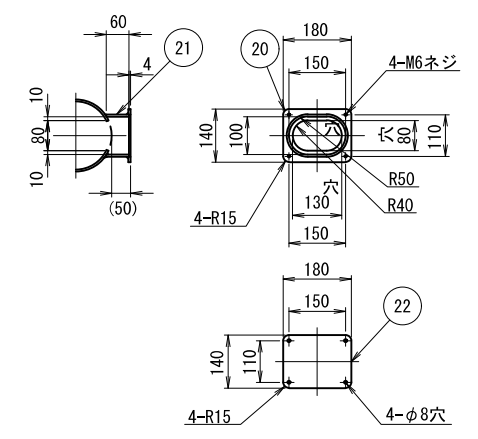

梁点検窓詳細図
(S=1:10)

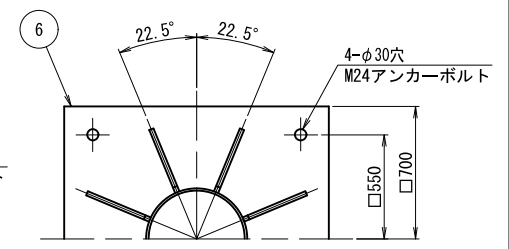

A-A矢視図
(S=1:10)







品番	材 料	寸 法	単位重量	個数	重量(kg)	備 考
1	STK400	φ267.4×t6.6	-6000	42.4	1	254 □
2	STK400	φ190.7×t5.3	-5150	24.2	1	131 □
3	STK400	φ190.7×t5.3	-450	24.2	1	11 □
4	SS400	[100×50×t5×t7.5	-700	9.36	1	7 □
5	SS400	[100×50×t5×t7.5	-700	9.36	1	7 □
6	SS400	t25	700×700	196.2	1	96 □
7	SS400	t12	180×200	94.2	8	27 □
8	SS400	t19	φ370	149.2	2	32 □
9	SS400	t9	130×75	70.65	6	4 □
10	SS400	t9	97.3×75	70.65	2	1 □
11	SS400	t9	231×75	70.65	4	5 □
12	SS400	t6	φ190	47.1	2	3 梁蓋
13	SS400	t9	100×131.1	70.65	4	4 □
14	SS400	t6	85×45	47.1	4	1 □
15	STK400	φ60.5×t3.2	-100	4.52	1	1 □
16	SS400	t6	90×90	47.1	1	- □
17	SS400	t6	160×180	47.1	3	4 点検窓 (支柱)
18	SS400	t6	60×474	47.1	3	4 点検窓 (支柱)
19	SS400	t3.2	160×180	25.12	3	2 点検窓蓋
20	SS400	t6	140×180	47.1	1	1 点検窓 (梁)
21	SS400	t6	60×440	47.1	1	1 点検窓 (梁)
22	SS400	t3.2	140×180	25.12	1	1 点検窓蓋
23	SS400	φ16	-253	1.58	2	1 補強
24	STK400	φ101.6×t4.2	-100	10.1	2	2
25	SS400	t9	150×150	70.65	3	5
26	SS400	t6	50×50	47.1	2	-
27	SPCC	t3.2	φ280	25.12	1	2 □
28	SPCC	t3.2	22×880	25.12	1	1 □
29	テーパー座金	SS400 M18	-	6	-	- □
30	アイボルト	SS400 M12	-	2	-	- □
31	カップリング	厚鋼28	-	1	-	- □
32	カップリング	厚鋼36	-	1	-	- □
33	STK400	φ89.1×t3.2	-150	6.78	1	1

総重量 609 k g

記事
1. 指示なきスラップはR=25とする
2. 外観を配慮し、必要箇所には垂鉛抜きを設けること

工 事 名	R 8 大宮国道管内気象観測設備他改修工事
図 面 名	警報表示板 支柱詳細図(1) (参考図)
作成年月日	令和 8 年 5 月
縮 尺	1:20, 1:10 図面番号 27 / 36
会 社 名	株式会社 長大
事業者名	国土交通省 関東地方整備局 大宮国道事務所

警報表示板 支柱詳細図(2) (参考図)

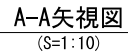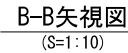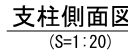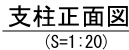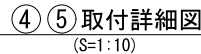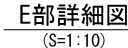


総重量 590 k g


記事

1. 指示なきスカルップは $R=25$ とする
2. 外観を配慮し、必要箇所には垂鉛抜きを設けること


警報表示板 支柱基礎図(参考図)

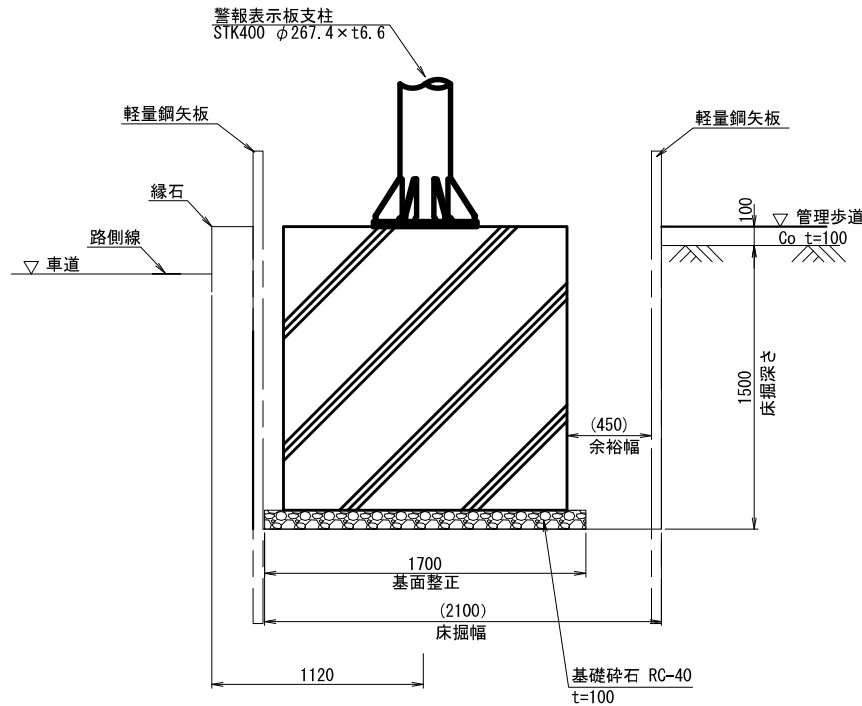

床掘断面図 S=1:20
(A-A' 矢視断面)

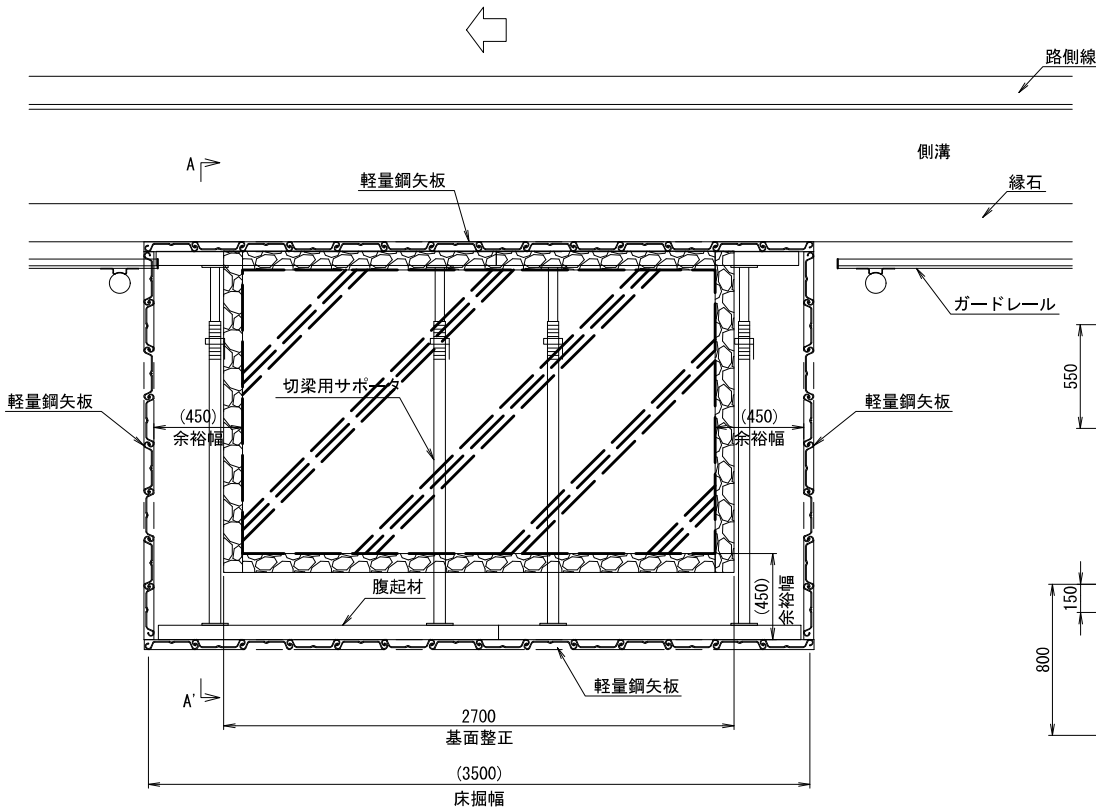

床掘平面図 S=1:20
(正面)

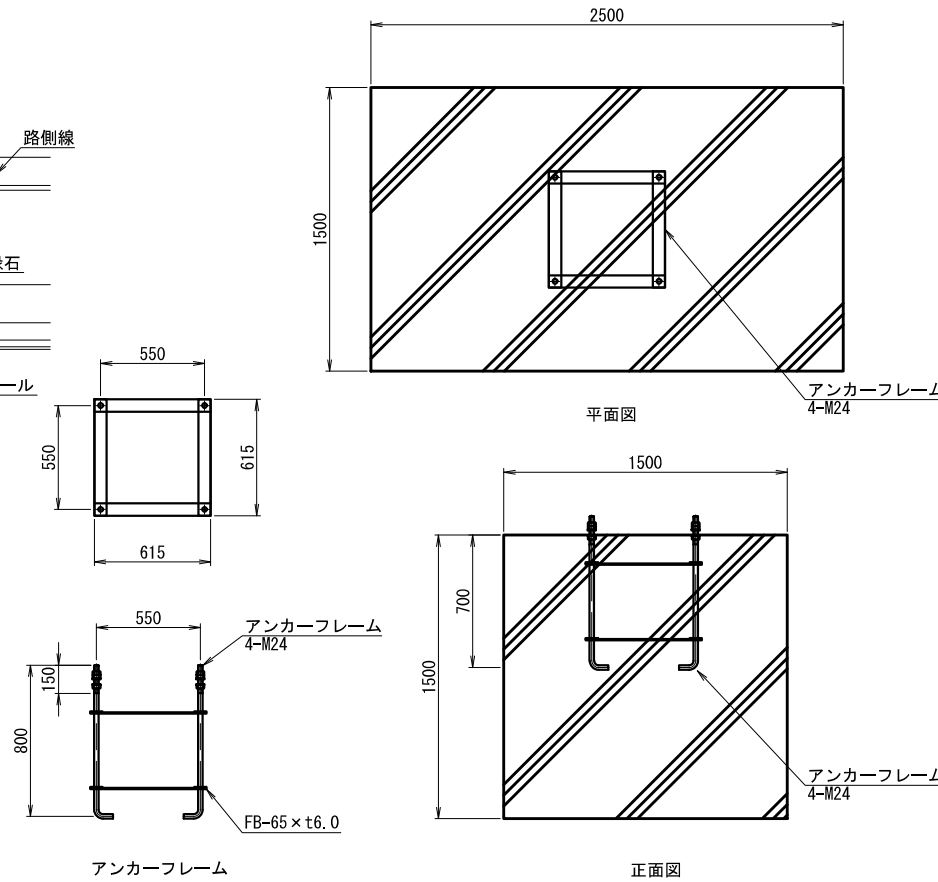


使用材料(支柱基礎用)				
材 料	規 格	単位	数 量	備 考
普通コンクリート	21-8-40	m3	5.63	
型枠	1.5 x 1.5 x 2+1.5 x 2.5 x 2	m2	12.0	
アンカーフレーム	4-M24 L=800	組	1.00	

支柱基礎図 S=1:20

土工数量(支柱基礎用)				
区 分	規 格	単位	数 量	備 考
床掘	2.1 x 3.5 x 1.5	m3	11.02	
基面整正	1.7 x 2.7	m2	4.59	
基礎碎石	RC-40 t=100	m2	4.59	
埋戻し	11.02-0.45-(1.5 x 2.5 x 1.5)	m3	4.95	
残土等処分	11.02-(4.95 ÷ 0.9)	m3	5.52	変化率0.9
Co切断	2.1+3.5+2.1 (t=100)	m	7.70	
Co取壊	2.1 x 3.5	m2	7.35	
Co敷積込処分		m3	0.73	
コンクリート舗装	t=100	m2	7.35	


仮設資機材表(気象観測装置基礎用)				
材 料	規 格	単位	数 量	備 考
軽量鋼矢板	2号 矢板長2.5m(有効幅250mm)	本	14.00	
腹起材	75 x 120 L=1800	本	2.00	
腹起材	75 x 120 L=1600	本	2.00	
切梁用サポータ	切梁長 1.9m	組	4.00	

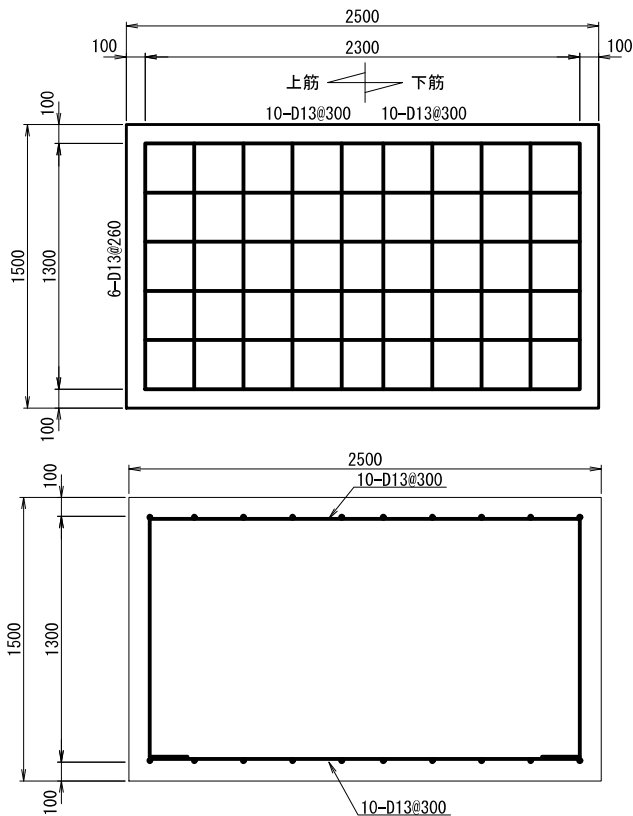

配筋一覧(支柱基礎用)						
品番	材 料	寸 法	単位重量	数量	重量(kg)	
①	SD345	D13(異形棒鋼)	-5280	0.995 Kg/m	6	31.52
②	SD345	D13(異形棒鋼)	-4310	0.995 Kg/m	10	42.88
③	SD345	D13(異形棒鋼)	-2280	0.995 Kg/m	6	13.61
④	SD345	D13(異形棒鋼)	-1280	0.995 Kg/m	10	12.74


合計 100.75 kg

支柱基礎配筋図 S=1:20

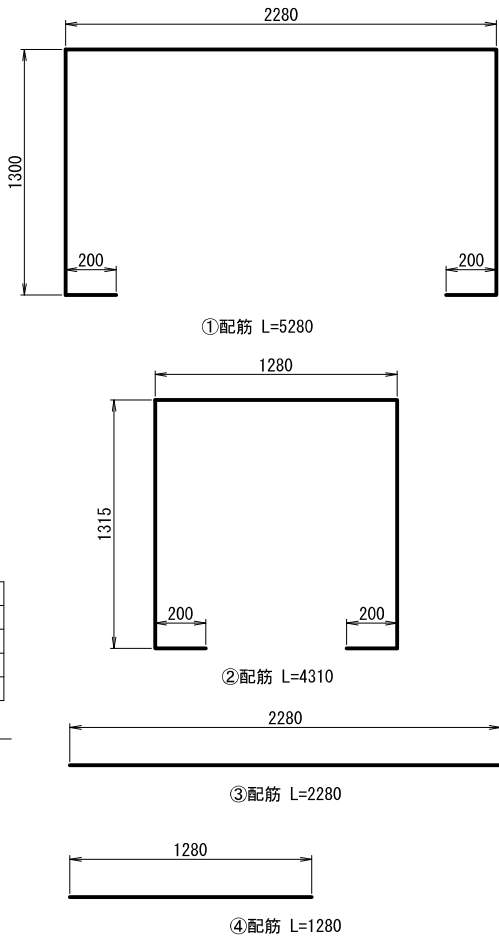


工 事 名	R8大宮国道管内気象観測設備他改修工事		
図 面 名	警報表示板 支柱基礎図(参考図)		
作成年月日	令和 8 年 5 月		
縮 尺	1:20	図面番号	29 / 36
会 社 名	株式会社 長大		
事業者名	国土交通省 関東地方整備局 大宮国道事務所		


機器姿図(参考図)

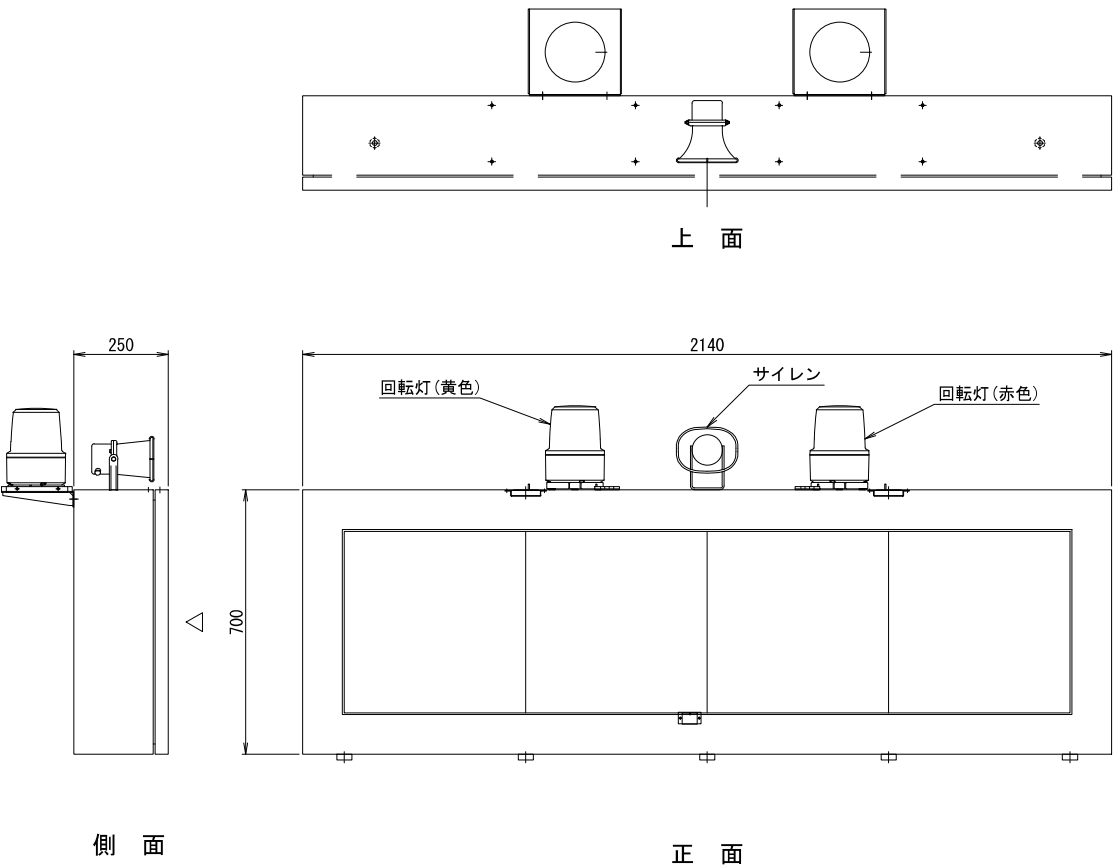


警報表示板姿図

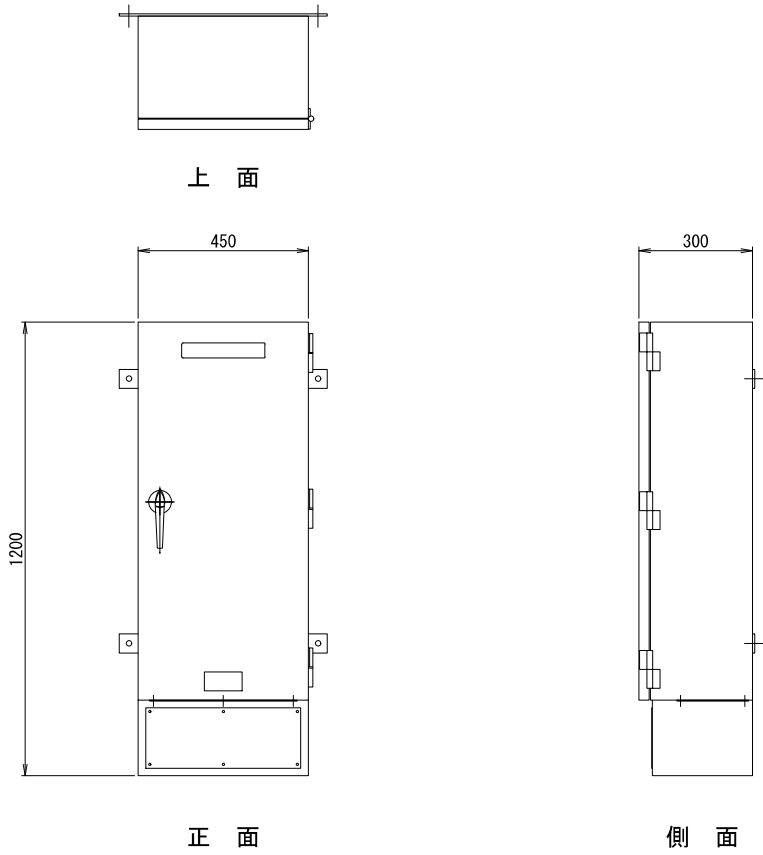

監視制御装置

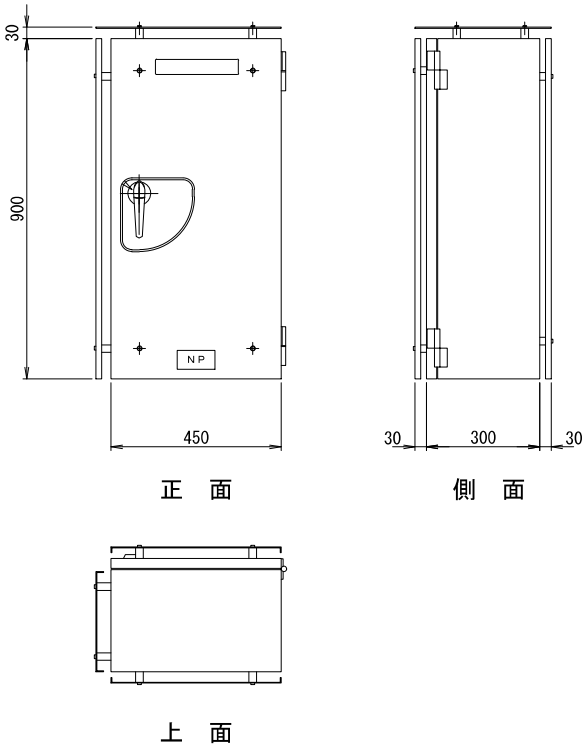


機側操作盤姿図

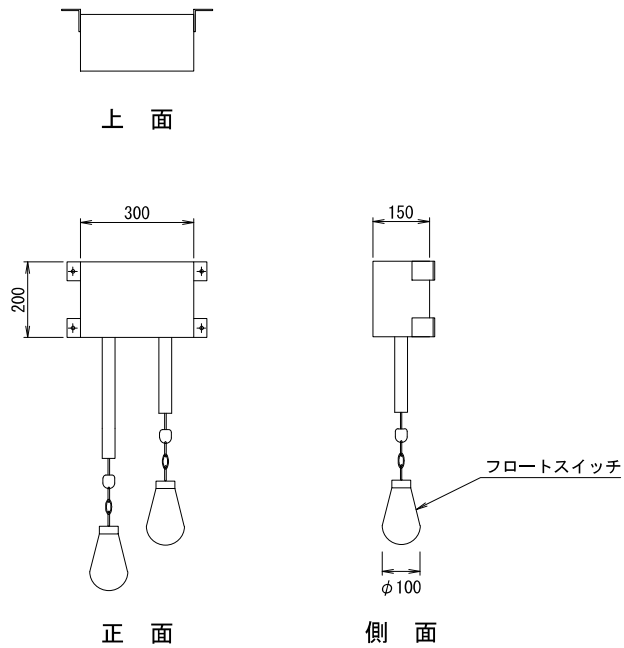

冠水検知器

工事名	R 8大宮国道管内気象観測設備他改修工事		
図面名	機器姿図(参考図)		
作成年月日	令和 8年 5月		
縮尺	1:10	図面番号	30 / 36
会社名	株式会社 長大		
事業者名	国土交通省 関東地方整備局 大宮国道事務所		

大宮国道事務所管内 地下道防災施設システム系統図(撤去)

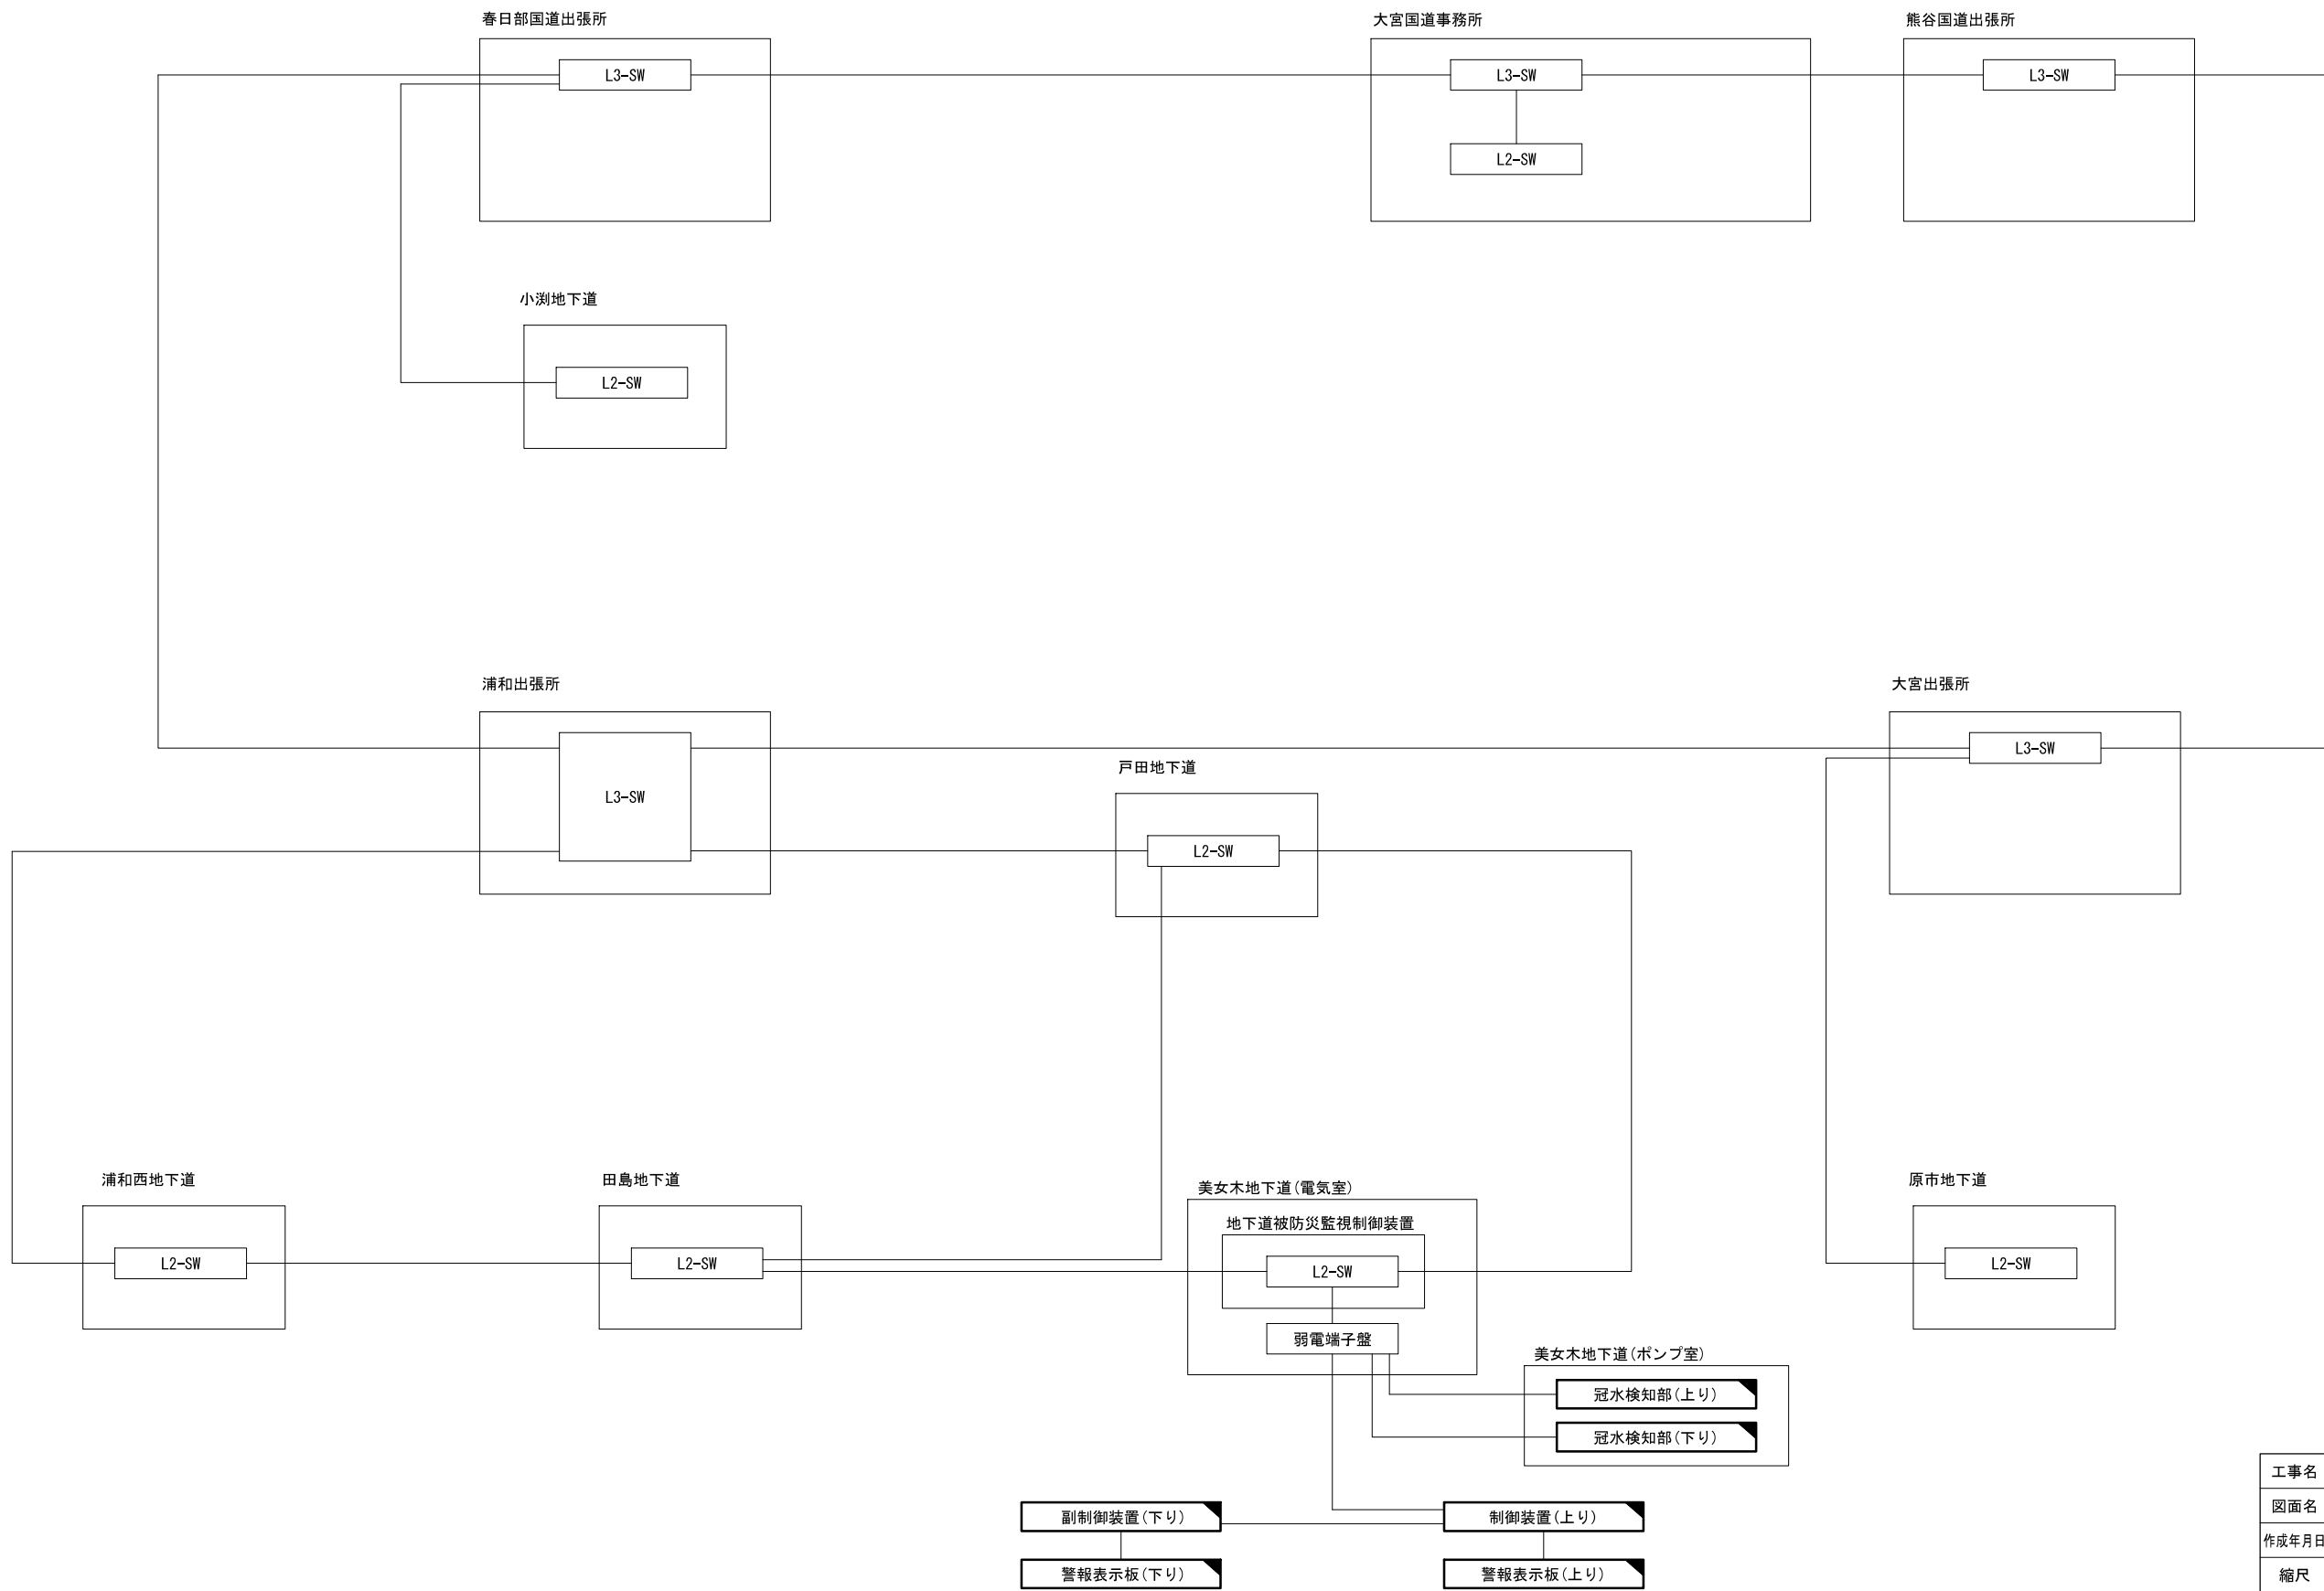


凡 例

 撤 去


 既 設

工事名	R 8 大宮国道管内気象観測設備他改修工事		
図面名	大宮国道事務所管内 地下道防災施設システム系統図(撤去)		
作成年月日	令和 8 年 5 月		
縮尺	non scale	図面番号	31 / 36
会社名	株式会社 長大		
事業者名	国土交通省 関東地方整備局 大宮国道事務所		


美女木地下道 防災施設配置図(1) (撤去)

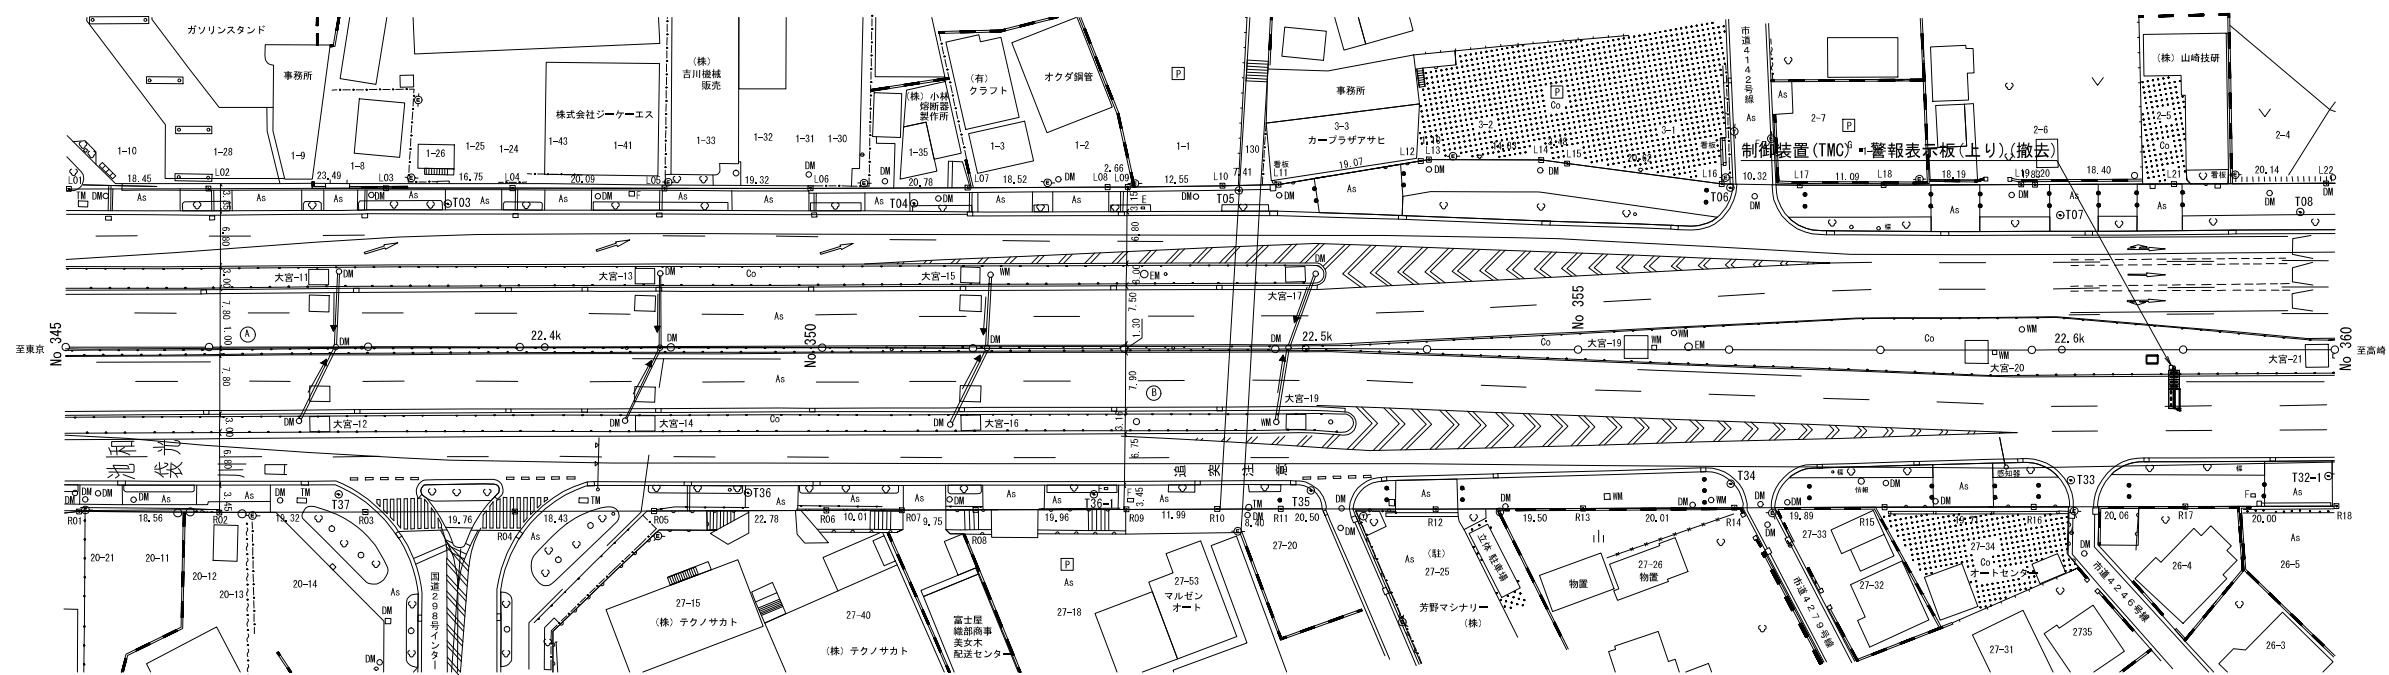

位置図 S=1:500

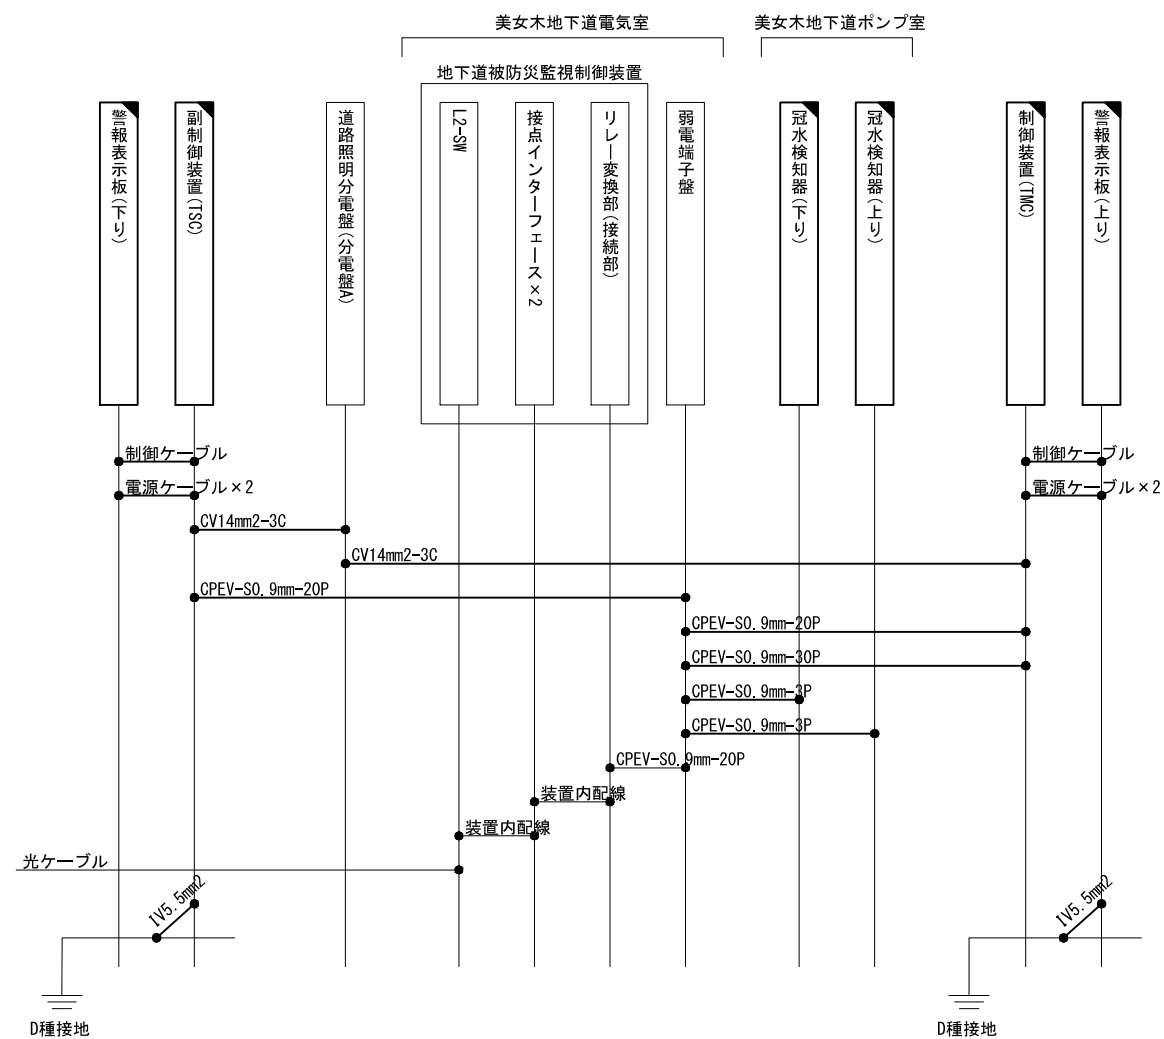

配線系統図 S=NON

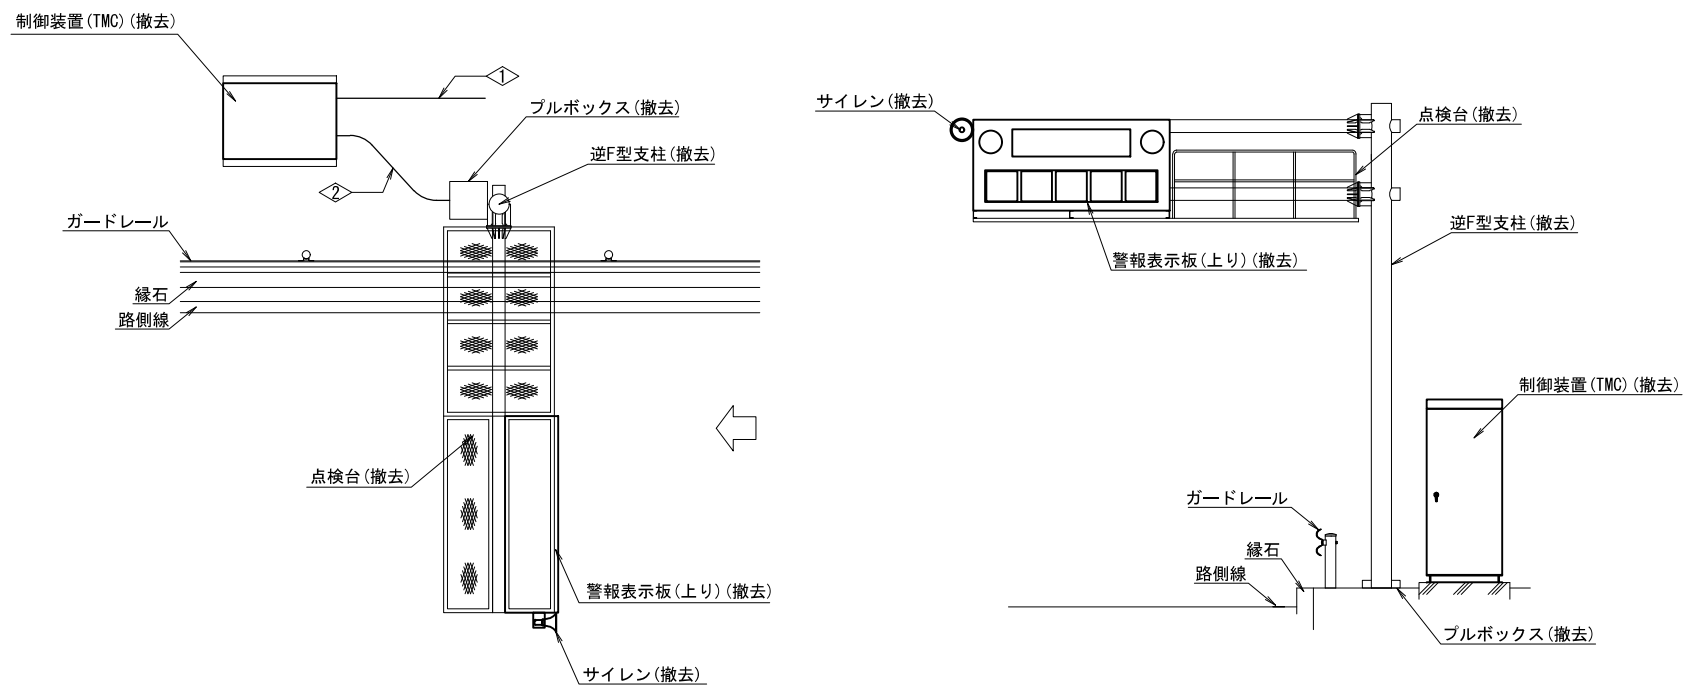

立平面図 S=1:50


配管配線一覧					
記号	区間	ケーブル名称	区分	管路等	区分
①	制御装置(TMC)～道路照明分電盤	CV14mm2-3C	撤去	FEP40	既設
	制御装置(TMC)～弱電端子盤	CPEV-SO. 9mm-20P	撤去	FEP40	既設
		CPEV-SO. 9mm-30P	撤去	FEP40	既設
②	制御装置(TMC)～ブルボックス	CV5. 5mm2-2C	撤去	FEP40	撤去
		CV3. 5mm2-2C	撤去		
		CPEV-SO. 65mm-30P	撤去	FEP40	撤去

凡例


- : 既設機器
□ : 撤去機器
— : 既設配線
— : 撤去配線

工事名	R 8 大宮国道管内気象観測設備他改修工事		
図面名	美女木地下道 防災施設配置図(1) (撤去)		
作成年月日	令和 8 年 5 月		
縮尺	1:500, 1:50	図面番号	32 / 36
会社名	株式会社 長大		
事業者名	国土交通省 関東地方整備局 大宮国道事務所		


美女木地下道 防災施設配置図(2) (撤去)

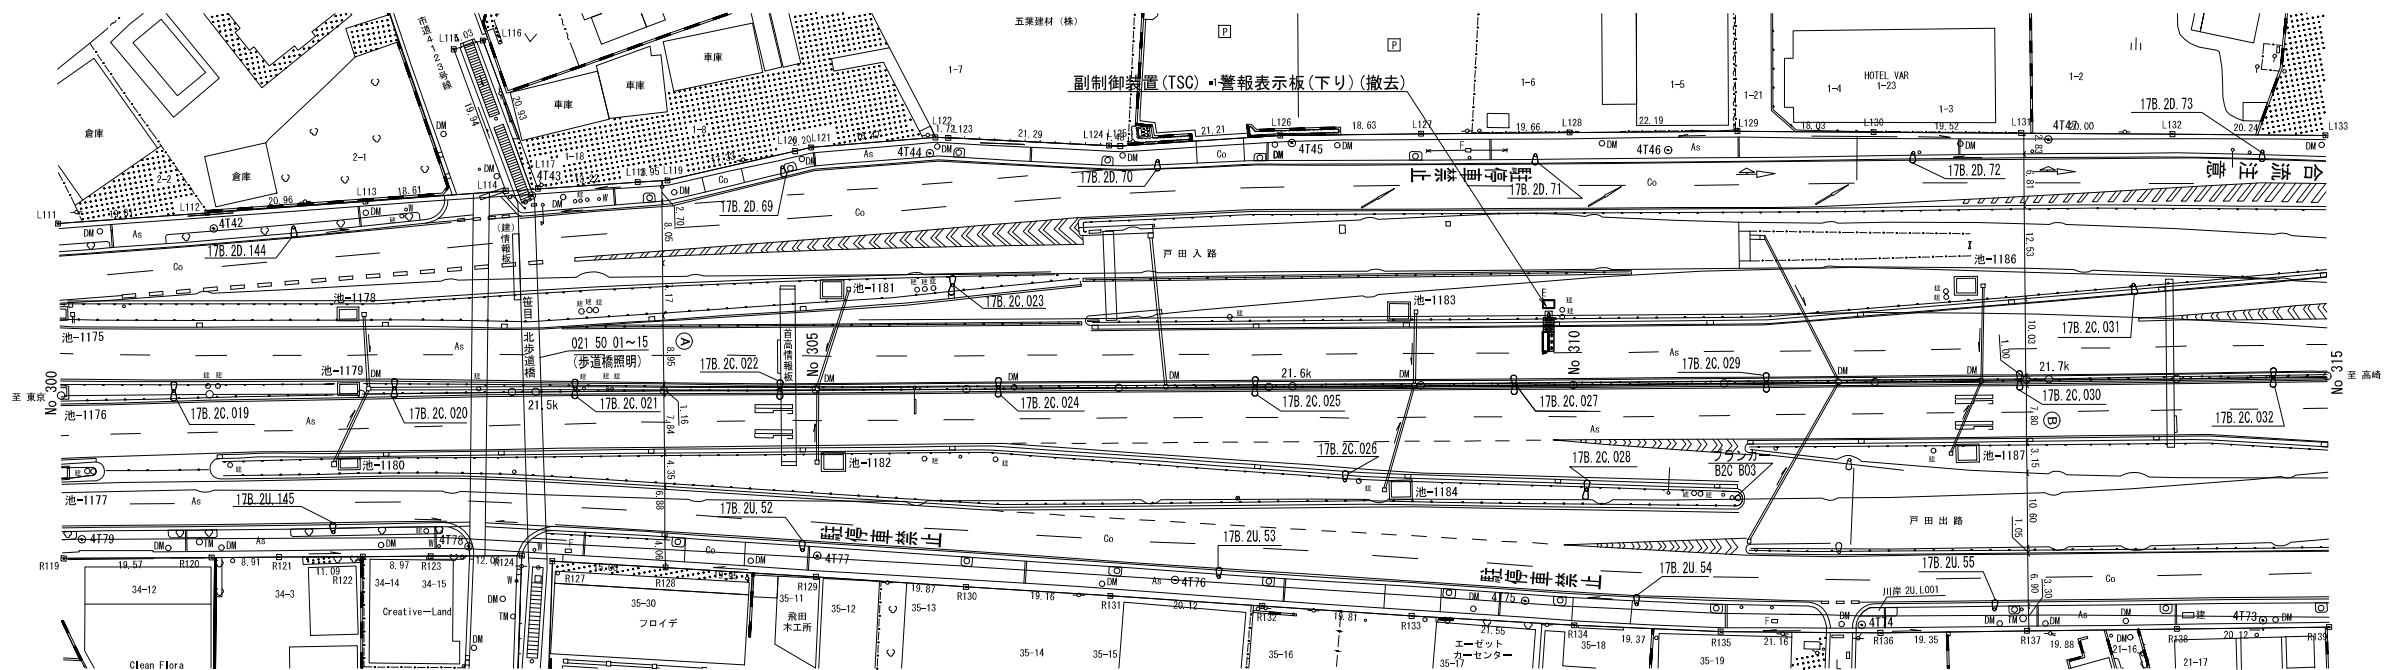

位置図 S=1:500

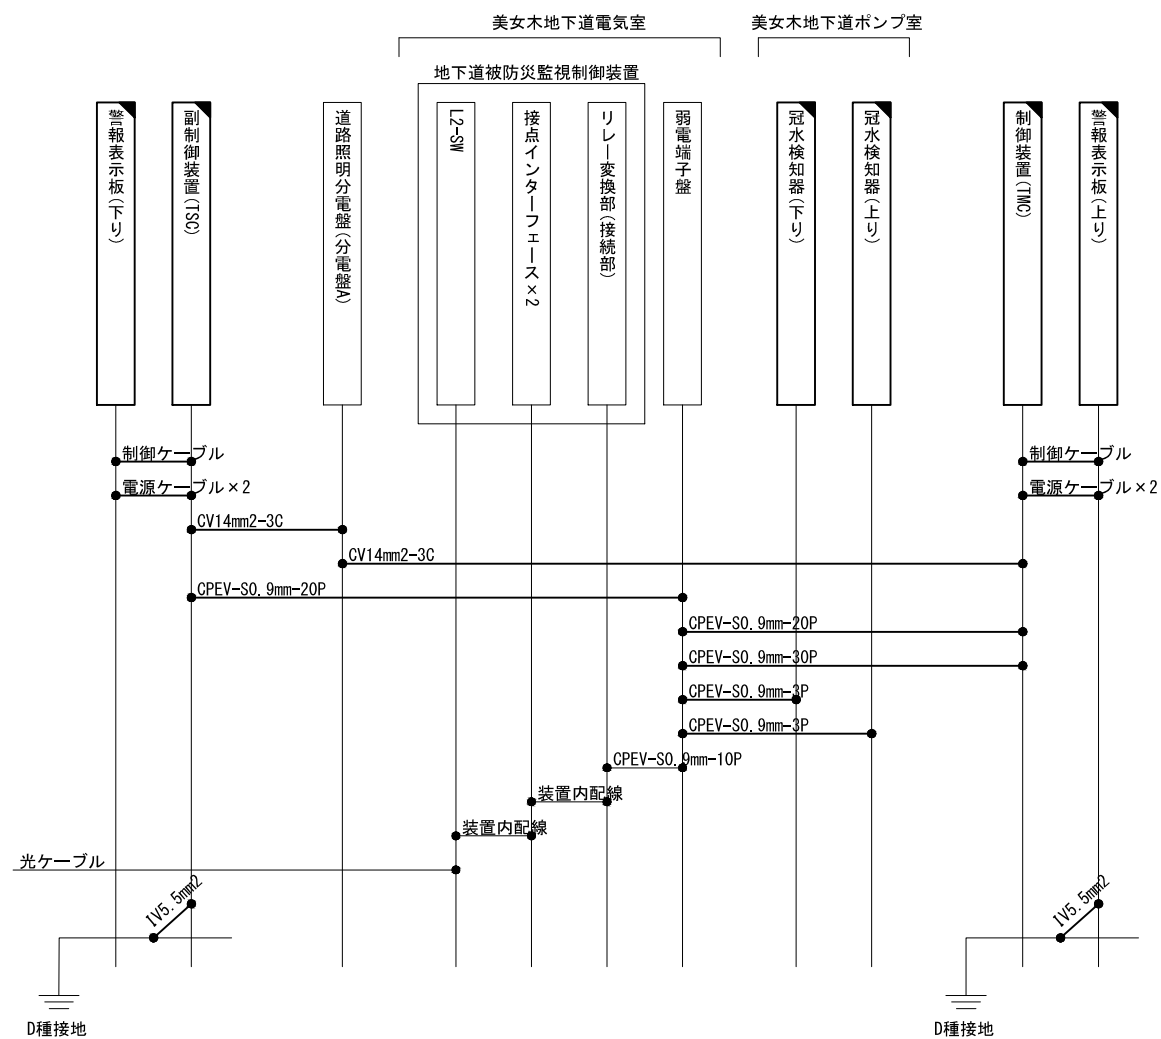

配線系統図 S=NON

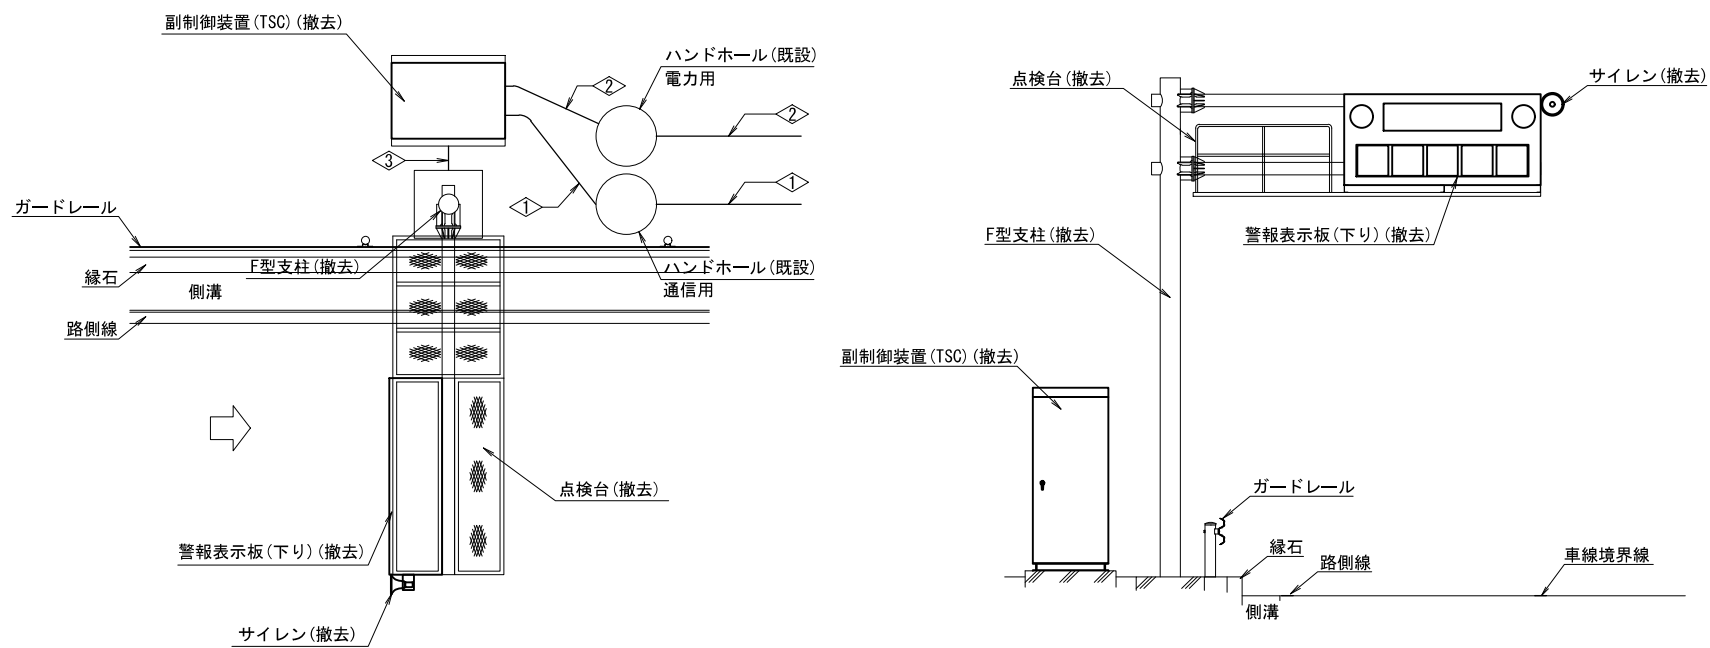

立平面図 S=1:50

配線配管一覧


記号	区間	ケーブル名称	区分	管路等	区分
◇	副制御装置 (TSC) ~ 道路照明分電盤	CV14mm2-3C	撤去	FEP40	既設
◇	副制御装置 (TSC) ~ 弱電端子盤	CPEV-SO, 9mm-20P	撤去	FEP40	既設
◇	副制御装置 (TSC) ~ 警報表示板	CV3, 5mm2-2C	撤去	FEP40	撤去
◇	副制御装置 (TSC) ~ 警報表示板	CV5, 5mm2-2C	撤去	FEP40	撤去
◇	副制御装置 (TSC) ~ 警報表示板	CPEV-SO, 65mm-30P	撤去	FEP40	撤去

凡例


- : 既設機器
□ : 撤去機器
— : 既設配線
— : 撤去配線

工事名	R 8 大宮国道管内気象観測設備他改修工事		
図面名	美女木地下道 防災施設配置図(2) (撤去)		
作成年月日	令和 8 年 5 月		
縮尺	1:500, 1:50	図面番号	33 / 36
会社名	株式会社 長大		
事業者名	国土交通省 関東地方整備局 大宮国道事務所		


美女木地下道 防災施設配置図(3) (撤去)

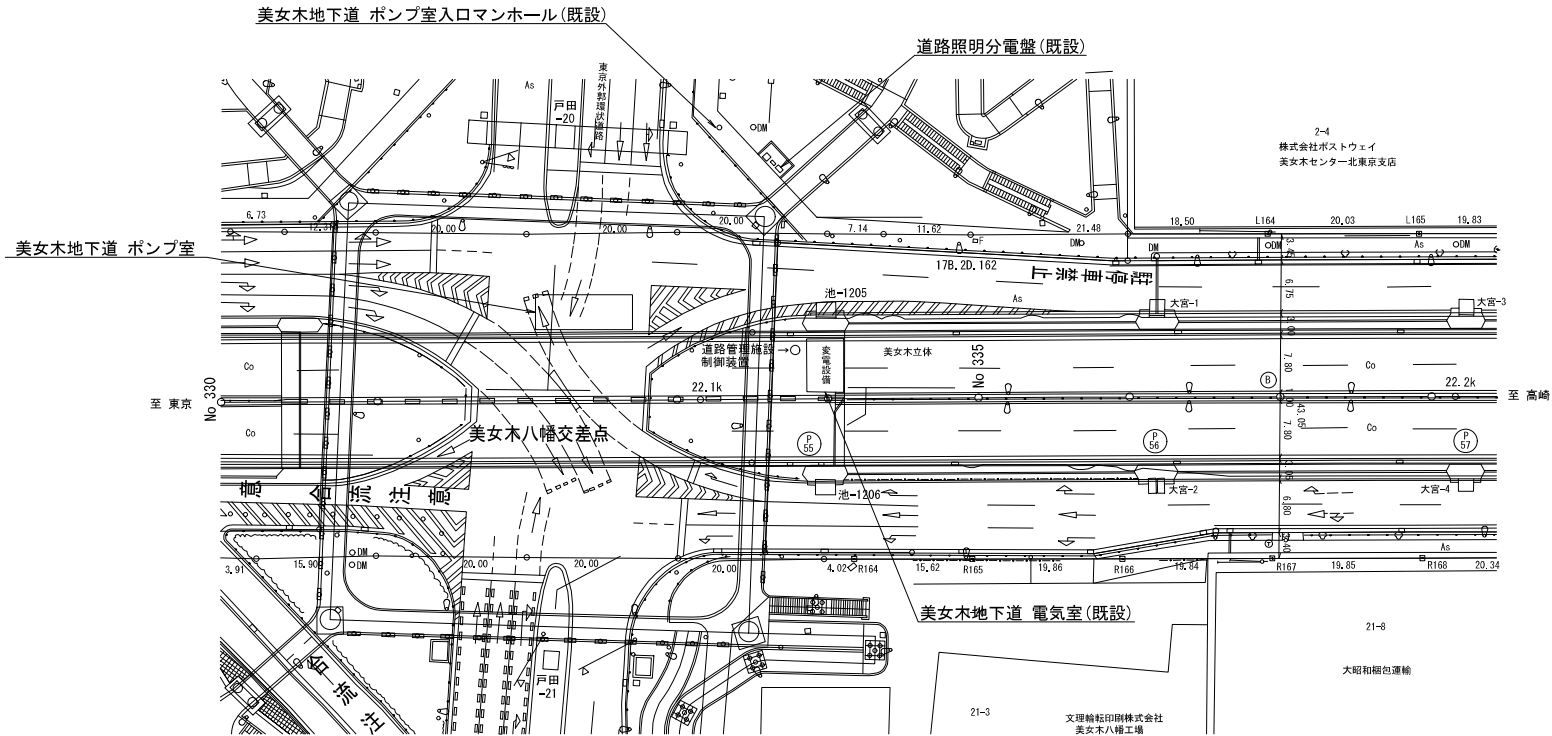


位置図 S=1:500

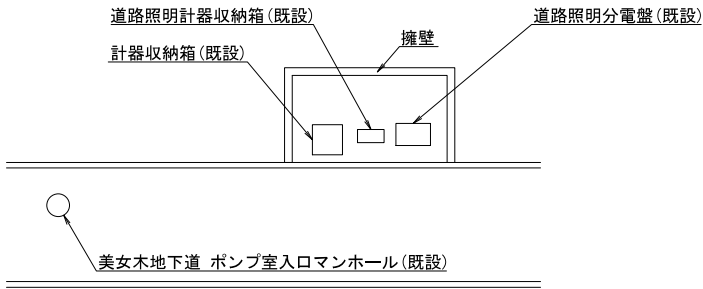

道路照明分電盤配置平面図 S=1:100

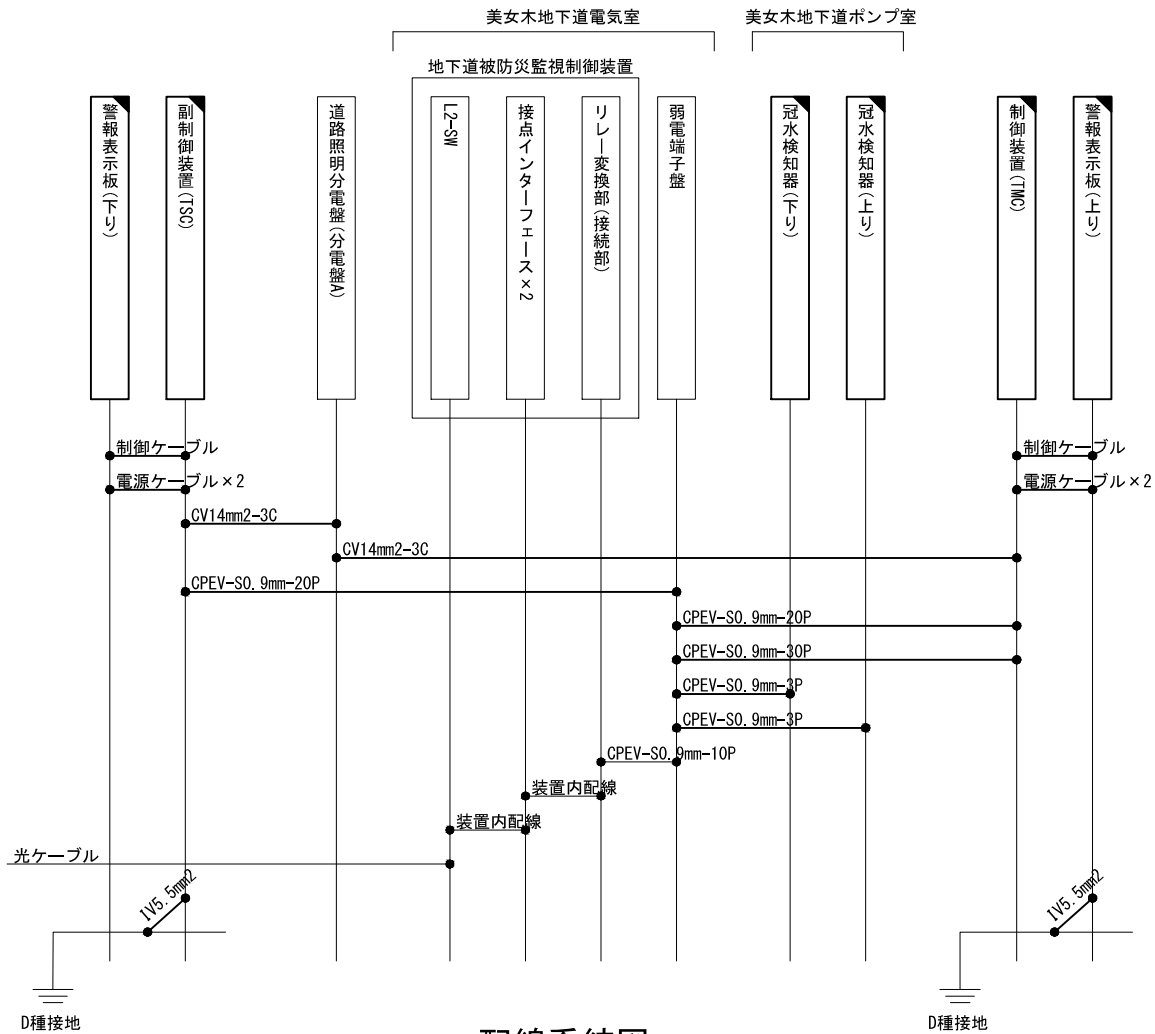

配線系統図 S=NON

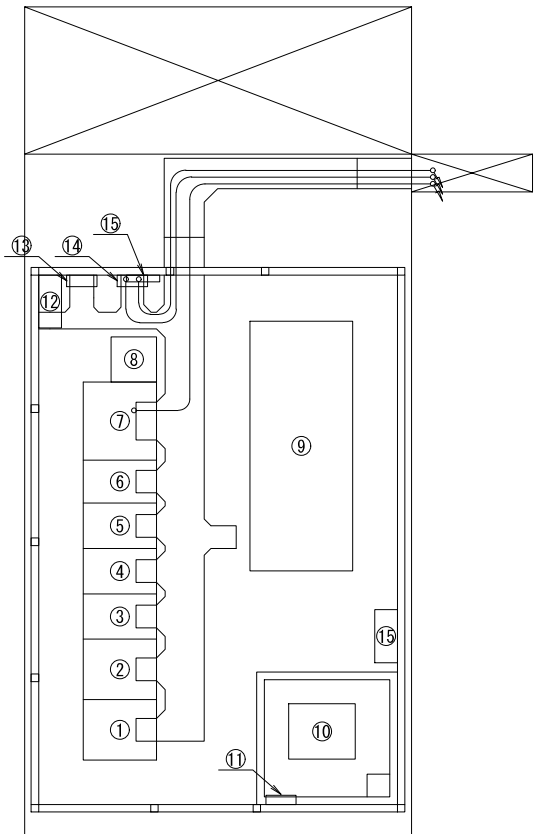

電気室平面図 S=1:50


電気室機器一覧		
	機 器 名 称	備 考
①	発電機	既 設
②	直流電源盤	既 設
③	No. 1排水ポンプ盤	既 設
④	No. 2排水ポンプ盤	既 設
⑤	No. 3排水ポンプ盤	既 設
⑥	補機盤	既 設
⑦	低圧受電盤	既 設
⑧	地下道被防災監視制御装置	既 設
⑨	発動発電機	既 設
⑩	燃料槽	既 設
⑪	分電盤	既 設
⑫	電源保護装置収納盤(1)	既 設
⑬	接地端子盤	既 設
⑭	弱電端子盤	既 設
⑮	光成端箱	既 設
⑯	電源保護装置収納盤(2)	既 設

凡 例

- ：既設機器
- ：既設配線
- ：撤去機器
- ：撤去配線

工事名	R 8 大宮国道管内気象観測設備他改修工事		
図面名	美女木地下道 防災施設配置図(3) (撤去)		
作成年月日	令和 8 年 5 月		
縮尺	1:500, 100, 50, 25	図面番号	34 / 36
会社名	株式会社 長大		
事業者名	国土交通省 関東地方整備局 大宮国道事務所		

美女木地下道 防災施設配管配線図(撤去)

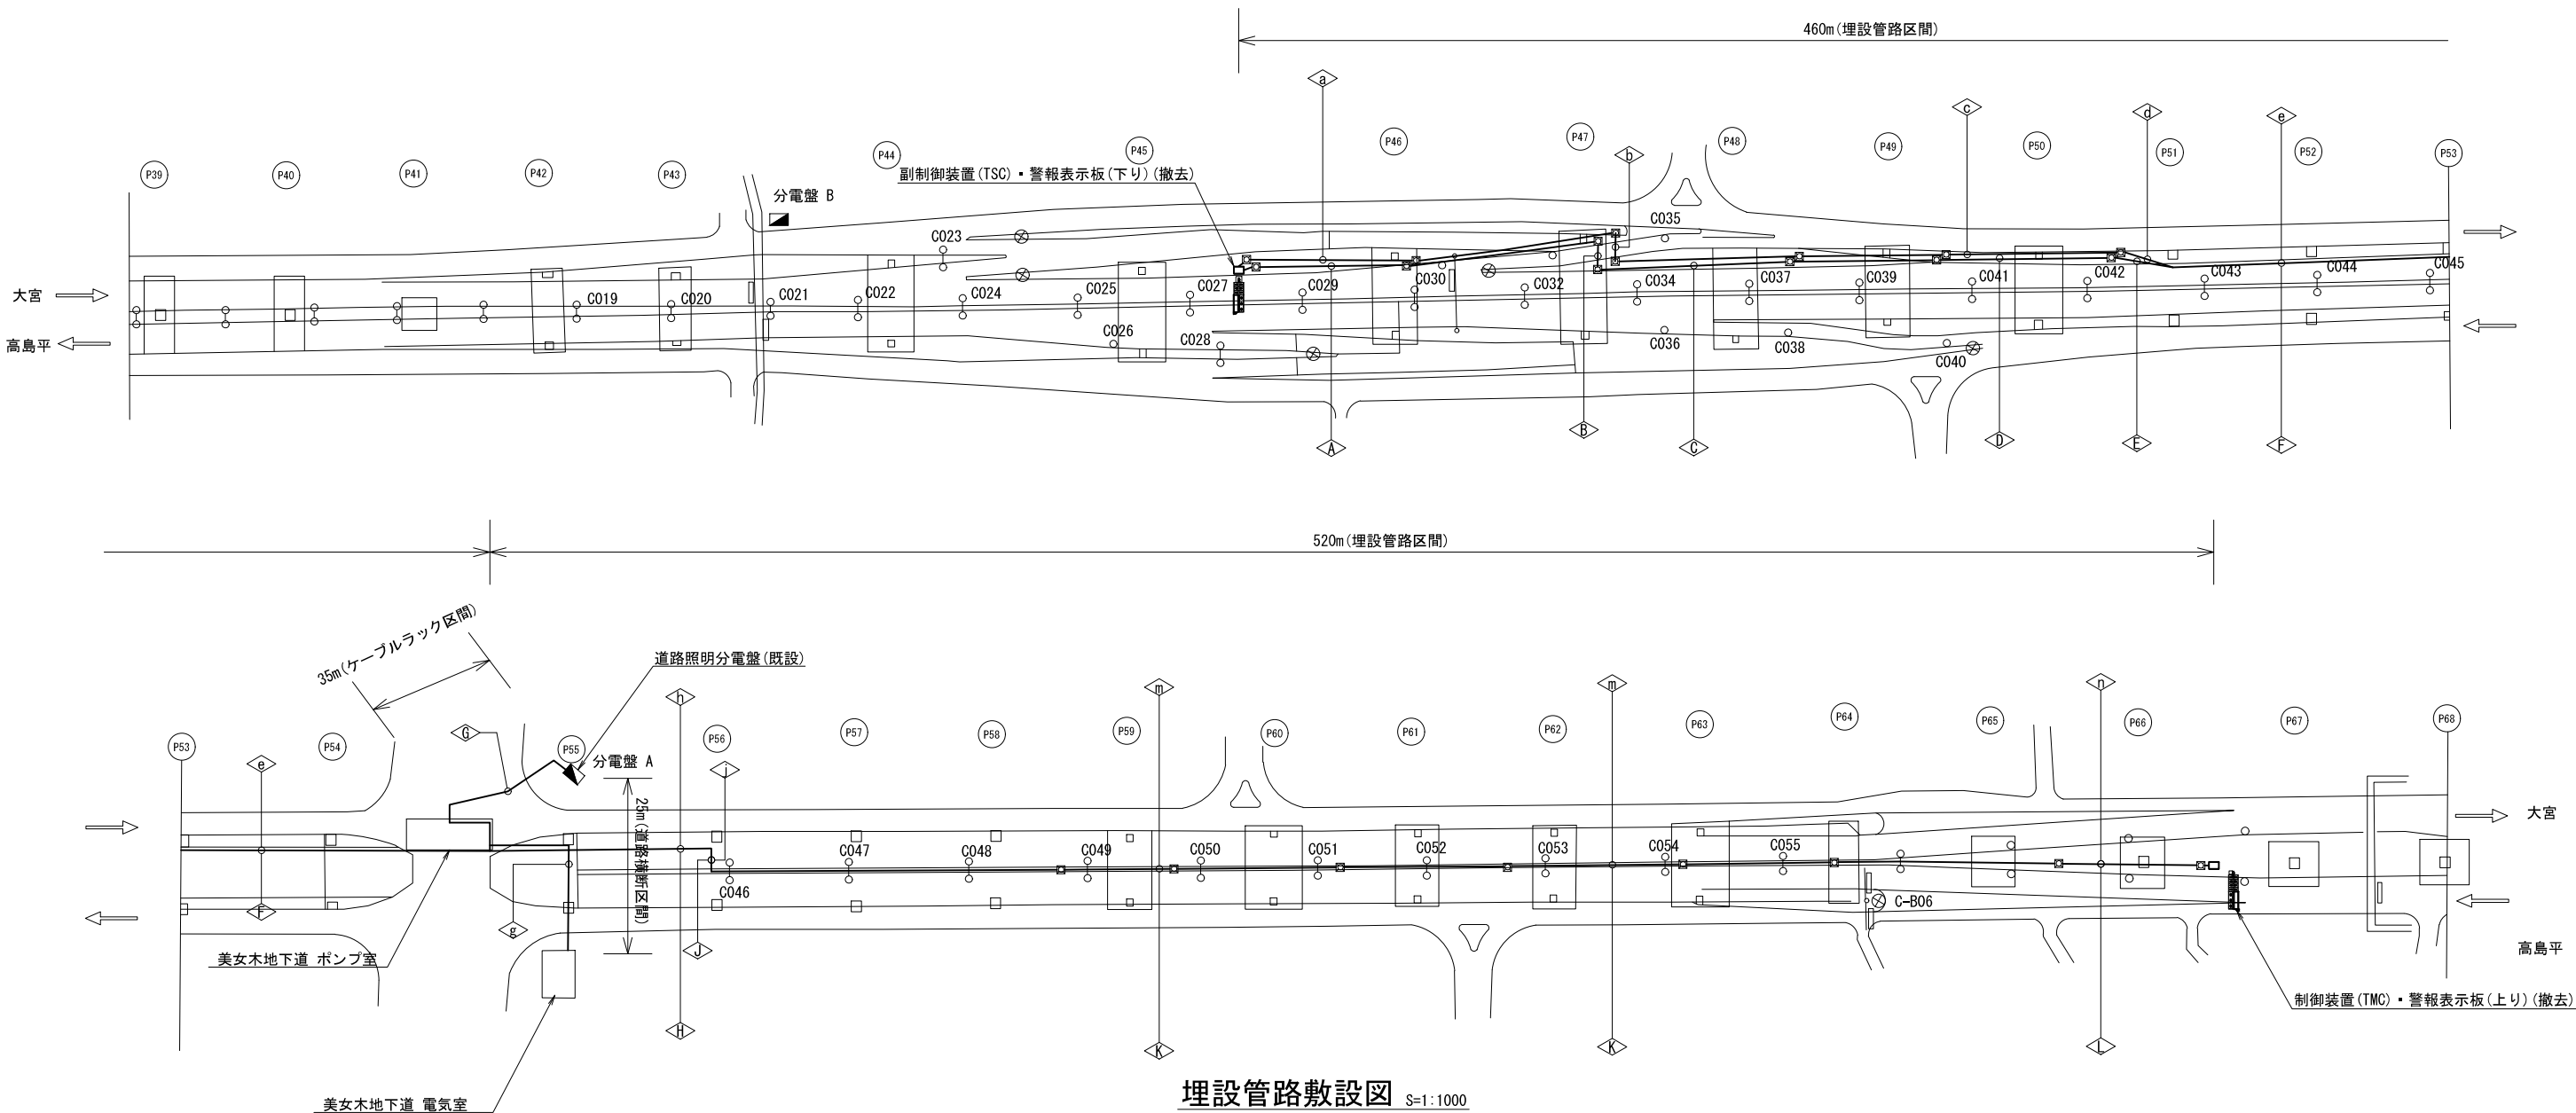

埋設管路敷設図 S=1:1000

配線配管一覧(電気系統)

記号	区 間	ケーブル名称	区分	管路等	区分
＜A＞	副制御装置(TSC)～道路照明分電盤	CV14mm2-3C	撤去	FEP40	既設
＜B＞	副制御装置(TSC)～道路照明分電盤	CV14mm2-3C	撤去	FEP65, SGP100	既設
＜C＞	副制御装置(TSC)～道路照明分電盤	CV14mm2-3C	撤去	FEP65	既設
＜D＞	副制御装置(TSC)～道路照明分電盤	CV14mm2-3C	撤去	FEP40	既設
＜E＞	副制御装置(TSC)～道路照明分電盤	CV14mm2-3C	撤去	FEP30	既設
＜F＞	副制御装置(TSC)～道路照明分電盤	CV14mm2-3C	撤去	FEP30	既設
＜G＞	副制御装置(TSC)～道路照明分電盤	CV14mm2-3C	撤去	ケーブルラック	既設
＜H＞	副制御装置(TSC)～道路照明分電盤	CV14mm2-3C	撤去	FEP30	既設
＜I＞	副制御装置(TSC)～道路照明分電盤	CV14mm2-3C	撤去	FEP30	既設
＜J＞	副制御装置(TSC)～道路照明分電盤	CV14mm2-3C	撤去	FEP65	既設
＜K＞	副制御装置(TSC)～道路照明分電盤	CV14mm2-3C	撤去	FEP65	既設
＜L＞	副制御装置(TSC)～道路照明分電盤	CV14mm2-3C	撤去	FEP65	既設

配線配管一覧(通信系統)

記号	区 間	ケーブル名称	区分	管路等	区分
＜a＞	副制御装置(TSC)～弱電端子盤	CPEV-S0.9mm-20P	撤去	FEP40	既設
＜b＞	副制御装置(TSC)～弱電端子盤	CPEV-S0.9mm-20P	撤去	FEP40 × 2	既設
＜c＞	副制御装置(TSC)～弱電端子盤	CPEV-S0.9mm-20P	撤去	FEP40, SGP80	既設
＜d＞	副制御装置(TSC)～弱電端子盤	CPEV-S0.9mm-20P	撤去	FEP65, SGP100	既設
＜e＞	副制御装置(TSC)～弱電端子盤	CPEV-S0.9mm-20P	撤去	FEP40	既設
＜f＞	副制御装置(TSC)～弱電端子盤	CPEV-S0.9mm-20P	撤去	FEP40	既設
＜g＞	副制御装置(TSC)～弱電端子盤	CPEV-S0.9mm-20P	撤去	FEP30	既設
＜h＞	副制御装置(TSC)～弱電端子盤	CPEV-S0.9mm-20P	撤去	FEP30	既設
＜i＞	副制御装置(TSC)～弱電端子盤	CPEV-S0.9mm-20P	撤去	FEP40	既設
＜j＞	副制御装置(TSC)～弱電端子盤	CPEV-S0.9mm-20P	撤去	FEP30	既設
＜k＞	副制御装置(TSC)～弱電端子盤	CPEV-S0.9mm-20P	撤去	FEP30	既設
＜l＞	副制御装置(TSC)～弱電端子盤	CPEV-S0.9mm-20P	撤去	FEP40	既設
＜m＞	副制御装置(TSC)～弱電端子盤	CPEV-S0.9mm-20P	撤去	SP42	既設
＜n＞	副制御装置(TSC)～弱電端子盤	CPEV-S0.9mm-20P	撤去	SP54	既設
＜o＞	副制御装置(TSC)～弱電端子盤	CPEV-S0.9mm-20P	撤去		既設
＜p＞	副制御装置(TSC)～弱電端子盤	CPEV-S0.9mm-20P	撤去		既設

配線配管一覧(通信系統)


記号	区 間	ケーブル名称	区分	管路等	区分
＜1＞	制御装置(TMC)～弱電端子盤	CPEV-S0.9mm-30P	撤去	FEP40	既設
＜2＞	制御装置(TMC)～弱電端子盤	CPEV-S0.9mm-20P	撤去	FEP30	既設
＜3＞	制御装置(TMC)～弱電端子盤	CPEV-S0.9mm-30P	撤去	FEP40	既設
＜4＞	制御装置(TMC)～弱電端子盤	CPEV-S0.9mm-20P	撤去	FEP30	既設
＜5＞	制御装置(TMC)～弱電端子盤	CPEV-S0.9mm-30P	撤去	FEP40	既設
＜6＞	制御装置(TMC)～弱電端子盤	CPEV-S0.9mm-20P	撤去	FEP30	既設
＜7＞	制御装置(TMC)～弱電端子盤	CPEV-S0.9mm-30P	撤去	FEP40	既設
＜8＞	制御装置(TMC)～弱電端子盤	CPEV-S0.9mm-20P	撤去	FEP30	既設

(注記)
平面図は、美女木立体交差照明設備その他電気設備新設工事 竣工図 平成4年9月を引用
距離は、道路管理台帳での直線距離である。

- 凡 例
- ：既設
- ：撤去
- ：既設配線
- ：撤去配線

工事名	R 8大宮国道管内気象観測設備他改修工事		
図面名	美女木地下道 防災施設配管配線図(撤去)		
作成年月日	令和 8年 5月		
縮尺	1:1000	図面番号	35 / 36
会社名	株式会社 長大		
事業者名	国土交通省 関東地方整備局 大宮国道事務所		

警報表示板 支柱撤去図(参考図)

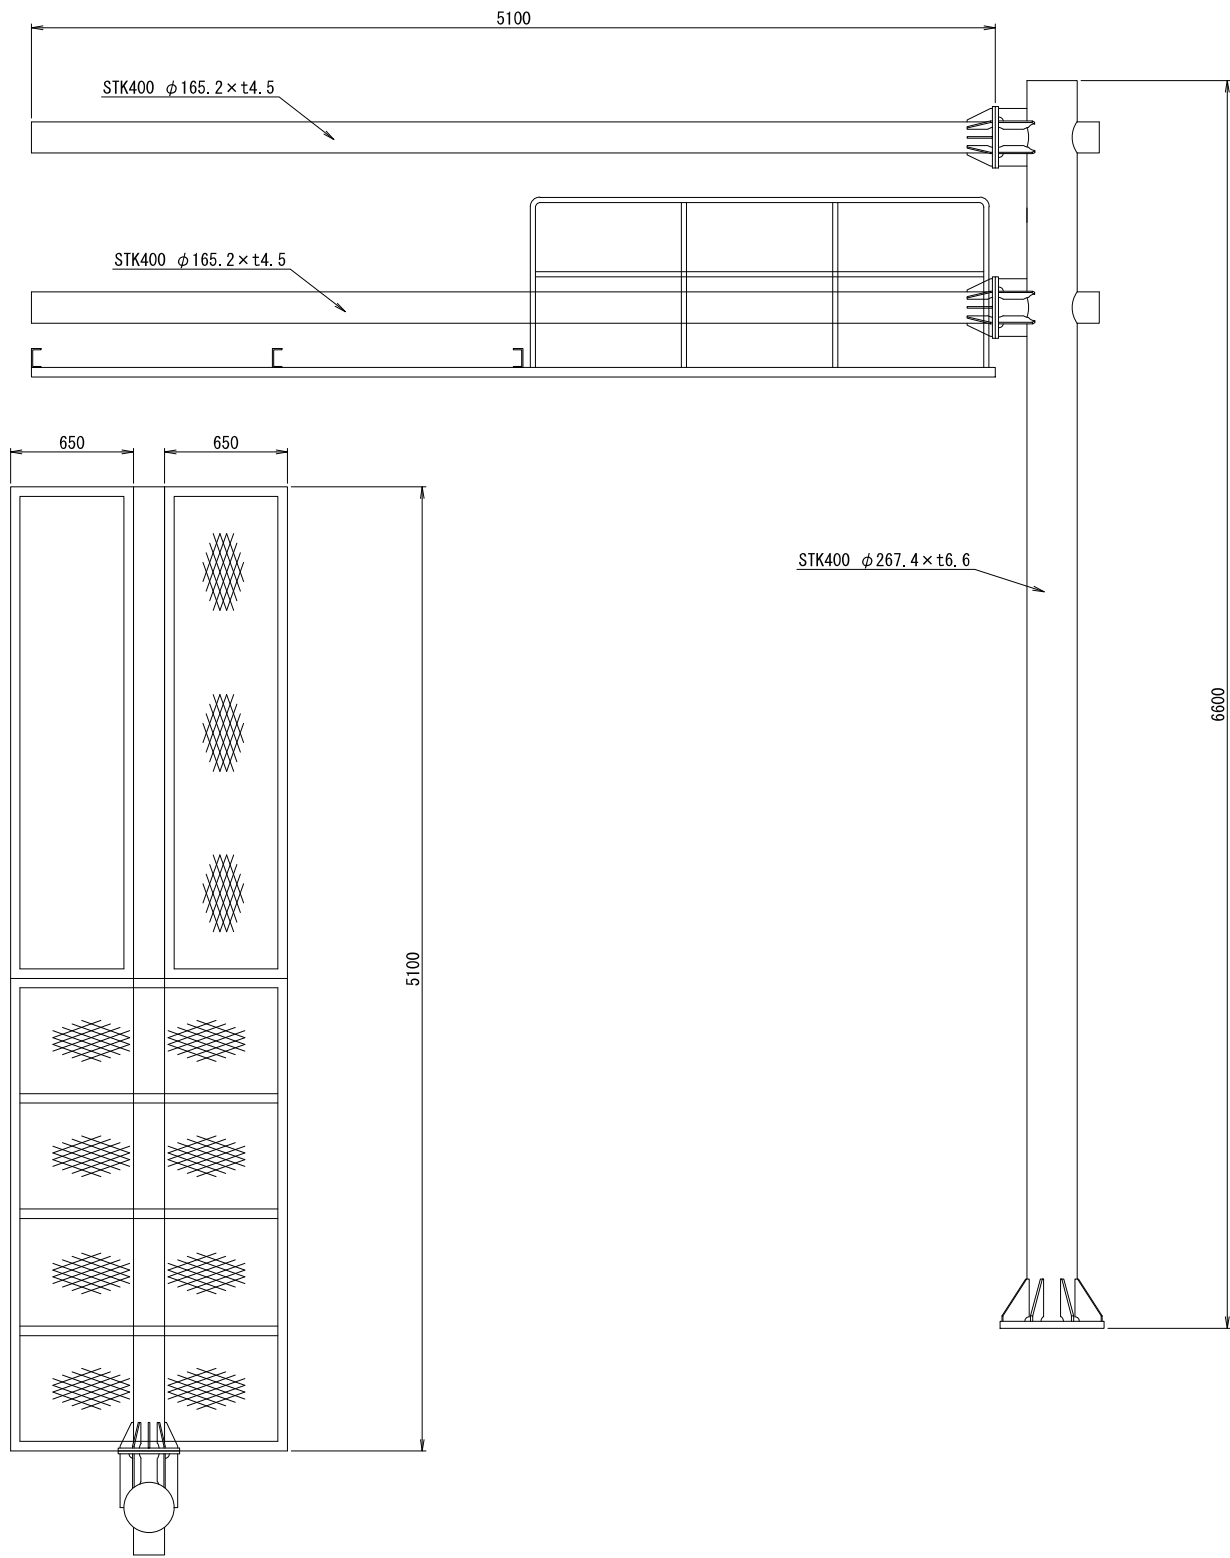


警報表示板支柱図(上り)(参考図)

主要材						
材 料	寸	法	単位重量	個数	重量(kg)	備 考
STK400	φ 267.4×t6.6	~6600	42.4	1	280	
STK400	φ 165.2×t4.5	~5100	17.8	2	182	

合計 462 kg

(注記)
警報表示板支柱については、平成4年9月 首都高速道路公団で整備されたが、その後、国土交通省に移管された経緯がある。
その当時の詳細図面等が残っていないため、姿図及び重量は参考値である。

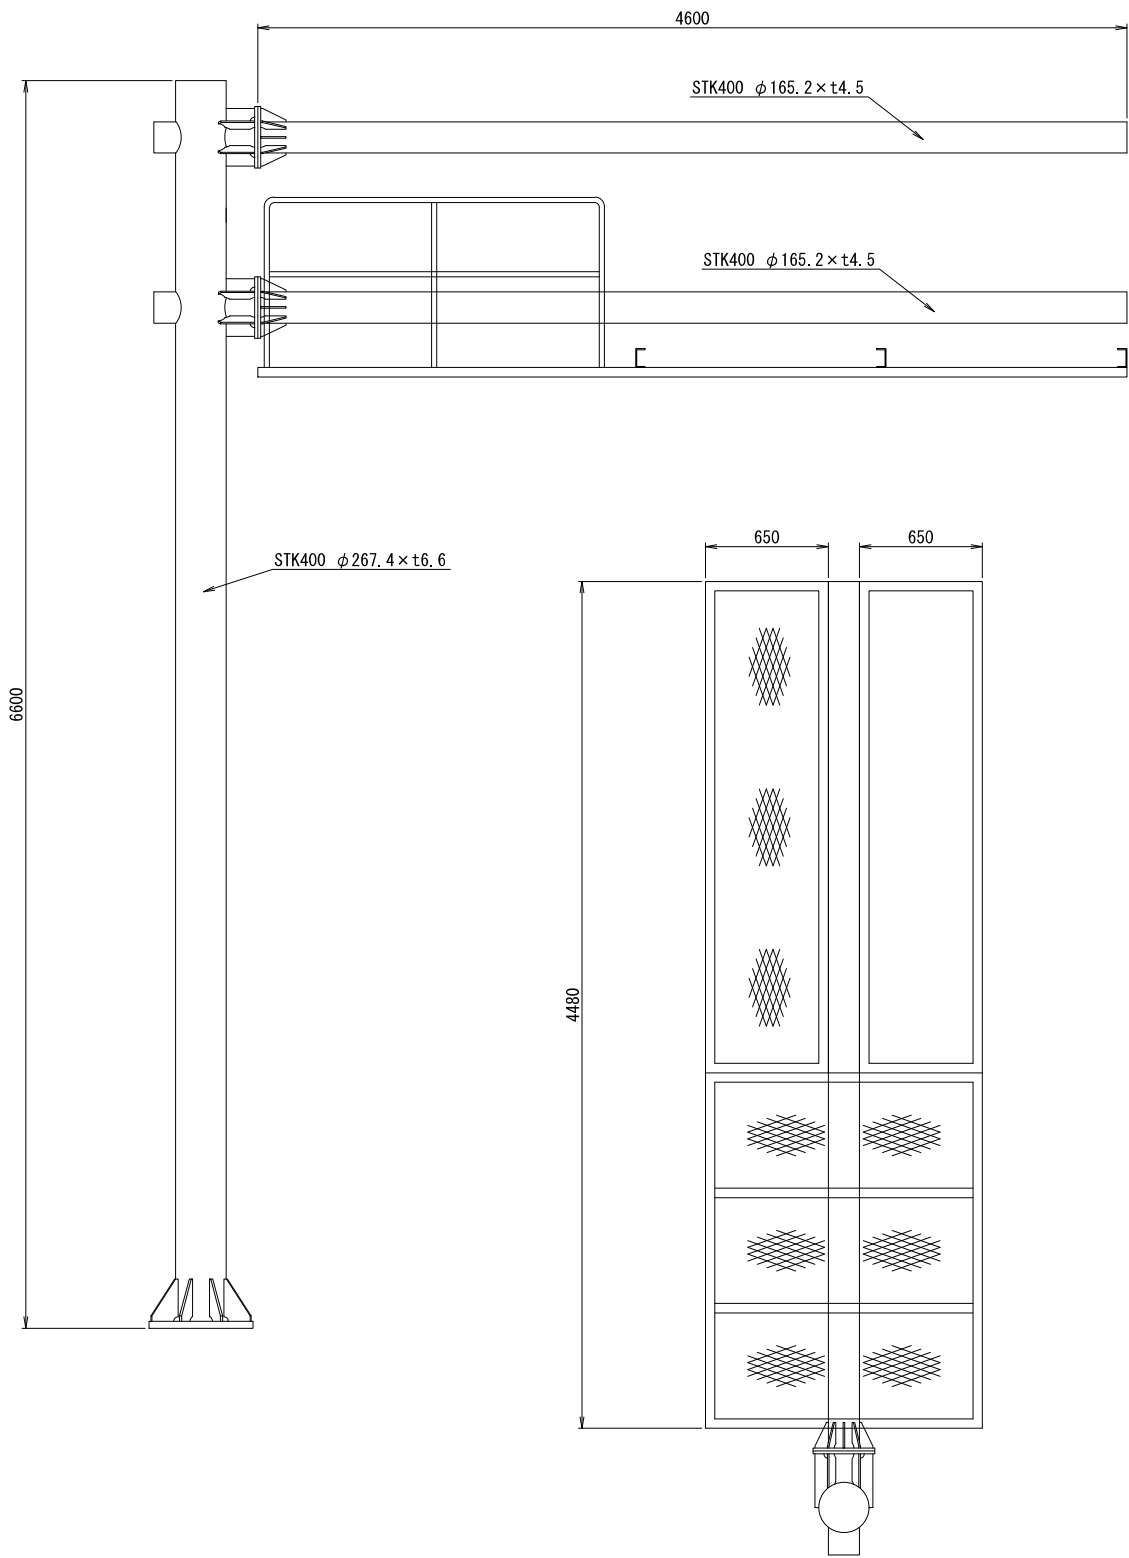

警報表示板支柱図(下り)(参考図)

主要材						
材 料	寸	法	単位重量	個数	重量(kg)	備 考
STK400	φ 267.4×t6.6	~6600	42.4	1	280	
STK400	φ 165.2×t4.5	~4600	17.8	2	164	

合計 444 kg

工事名	R 8 大宮国道管内気象観測設備他改修工事		
図面名	警報表示板 支柱撤去図(参考図)		
作成年月日	令和 8年 5月		
縮尺	1:20	図面番号	36 / 36
会社名	株式会社 長大		
事業者名	国土交通省 関東地方整備局 大宮国道事務所		