



縮尺 1 : 200,000



富士山砂防三務所

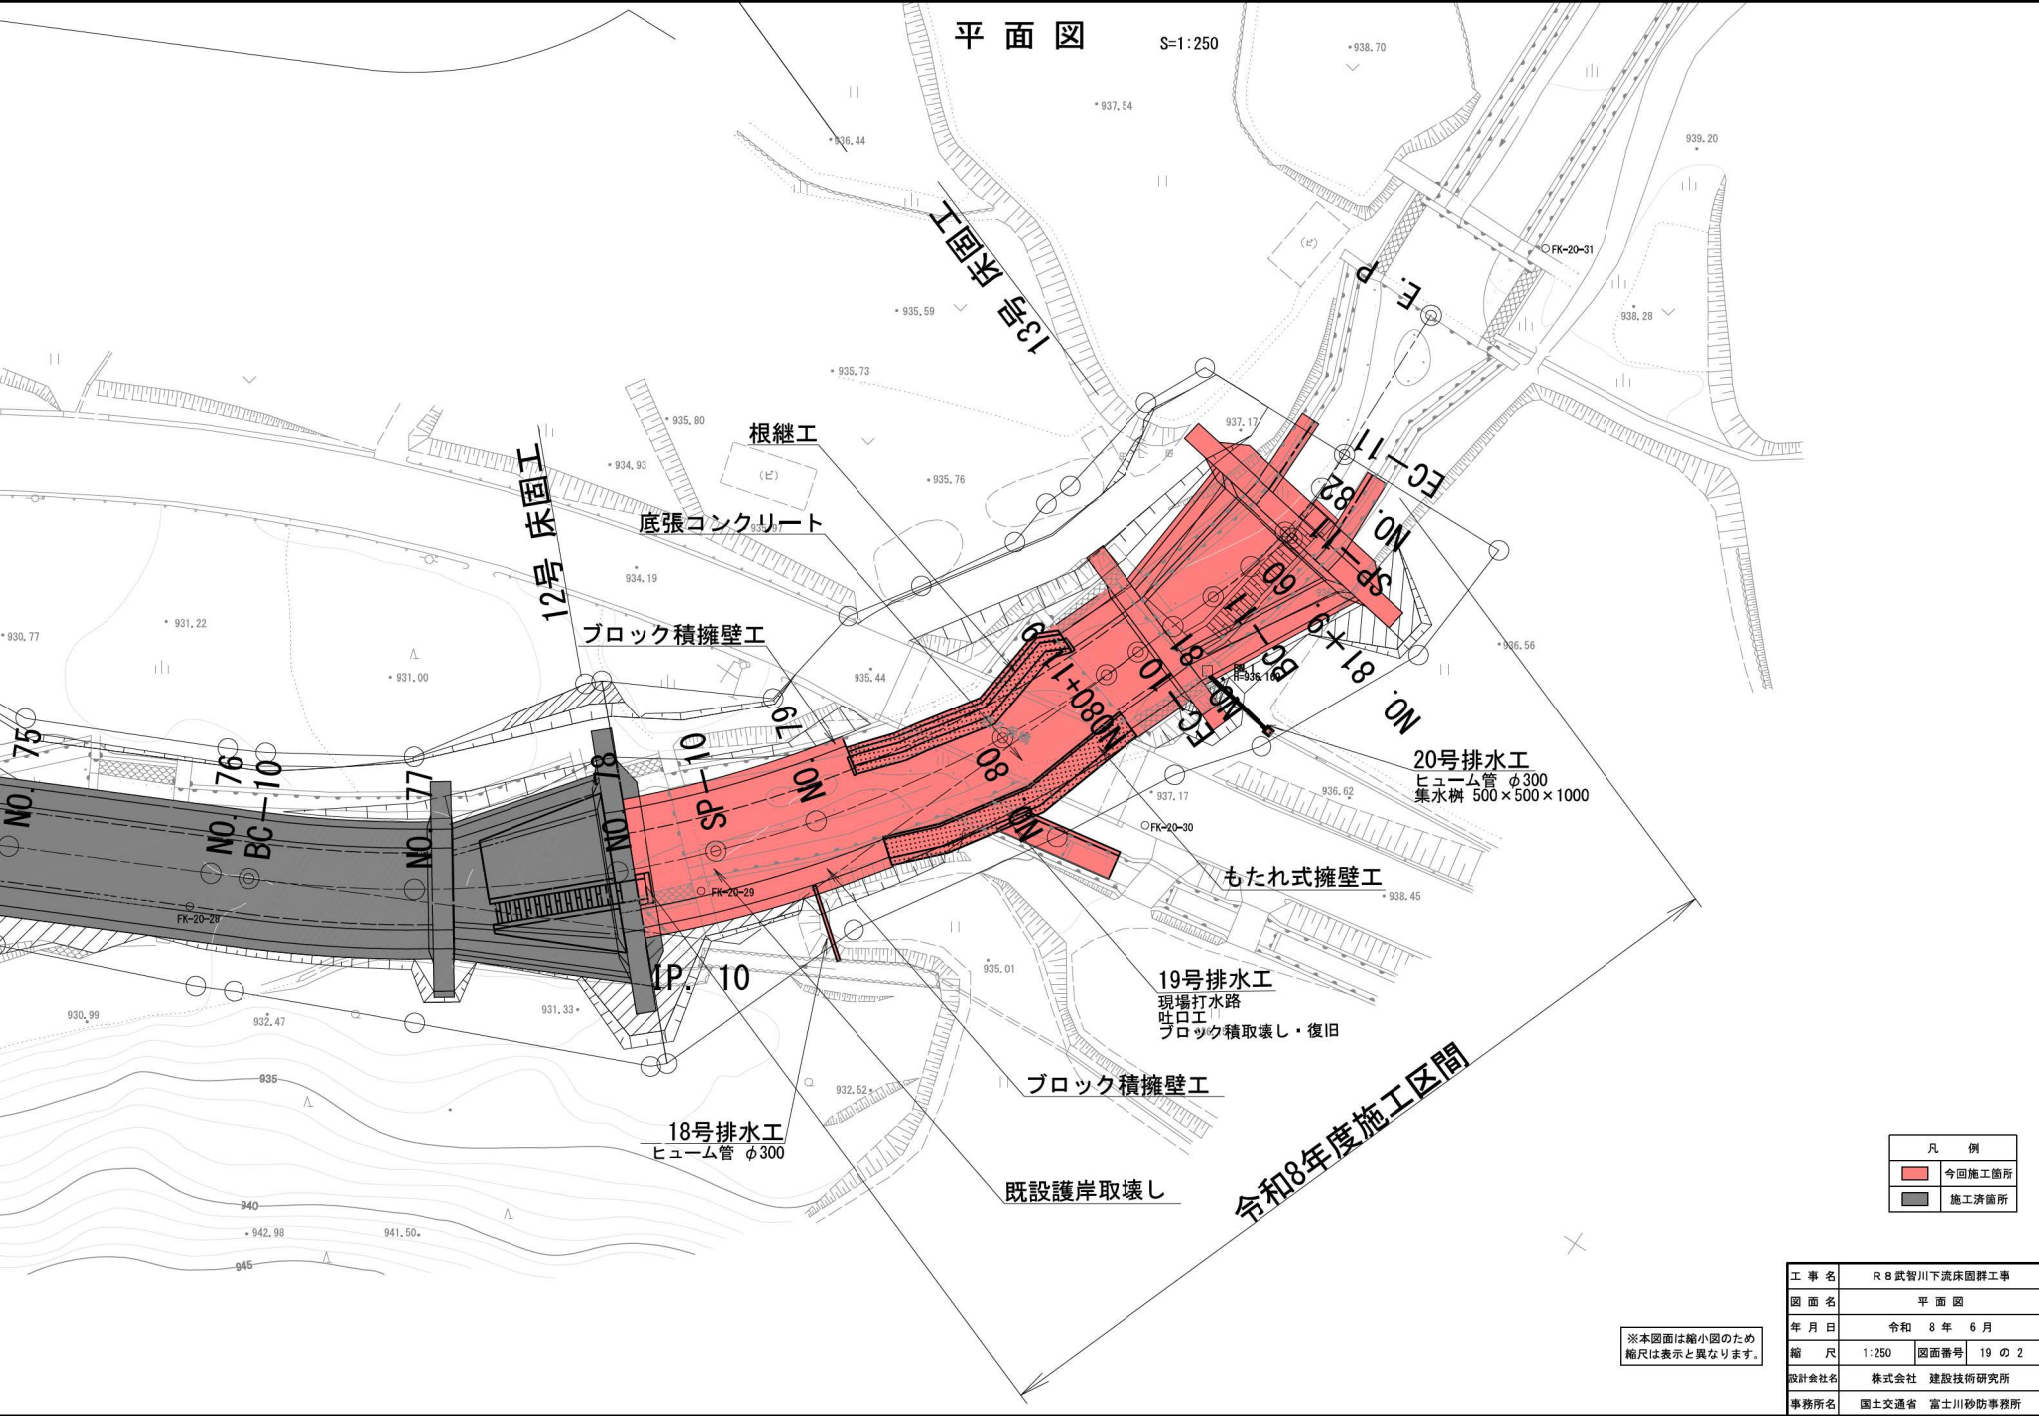


縦断図

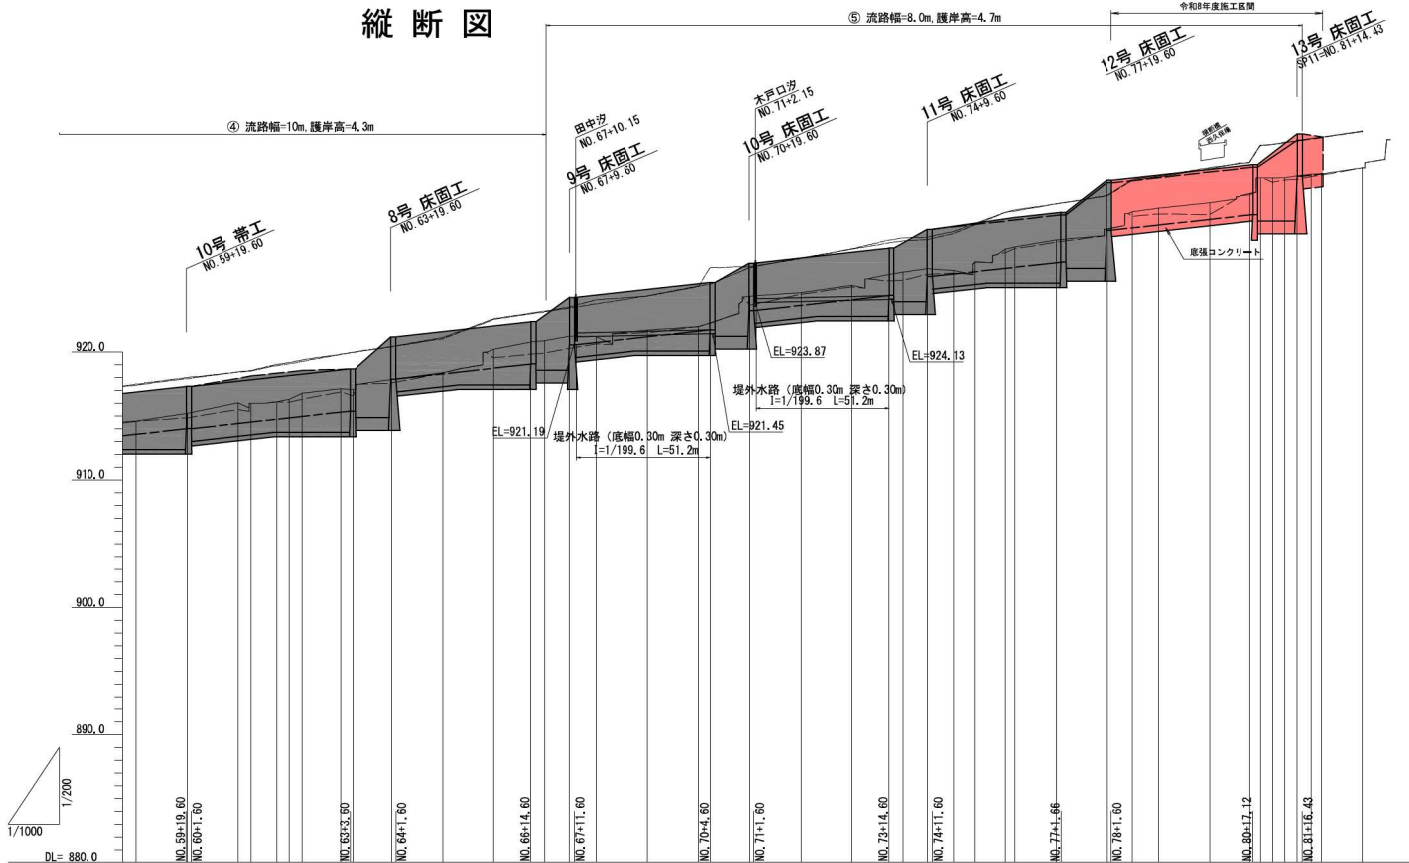

河床勾配	計画左岸 護岸高	計画右岸 護岸高	計画高水位	計画河床高	現左岸 護岸高	現右岸 護岸高	現地盤高	現河床高	追加距離	区間距離	測点	曲率図


標準断面図 S=1:100

12号床固工本堤～13号床固工垂直壁

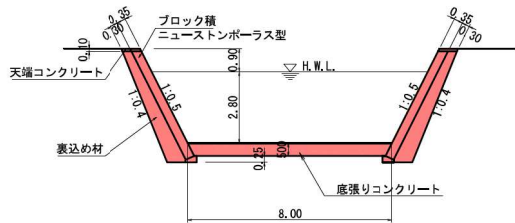

既設橋梁区間

NO. 80
冊831.26
冊830.26

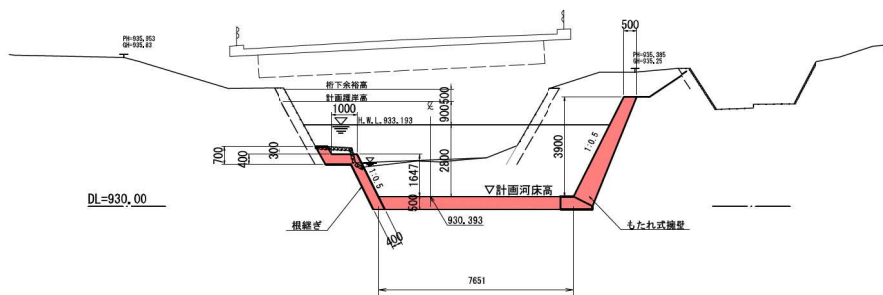


凡 例	
	今回施工箇所
	施工済箇所

※本図面は縮小図のため
縮尺は表示と異なります。

工 事 名	R B 武智川下流床固群工事		
図 面 名	標準断面図		
年 月 日	令和 8 年 6 月		
縮 尺	1:100	図面番号	19 の 4
設計会社名	株式会社 建設技術研究所		
事務所名	国土交通省 富士川砂防事務所		


横断図(1)

SP.10
B=931.00
L=9,789

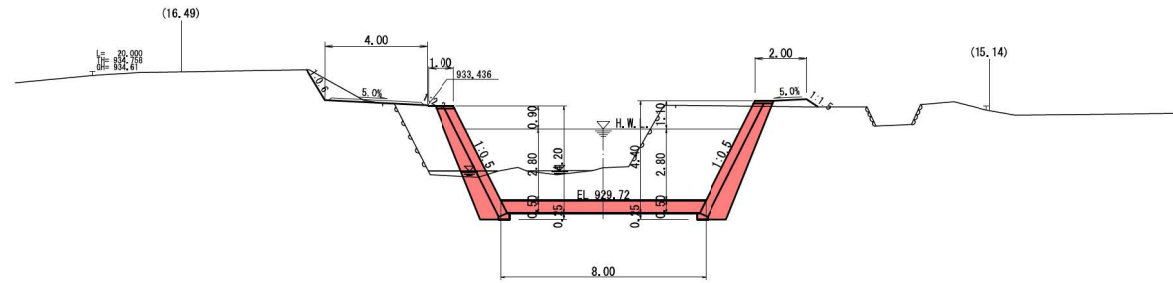

DL=925.00

NO.78
B=929.84
L=20,000

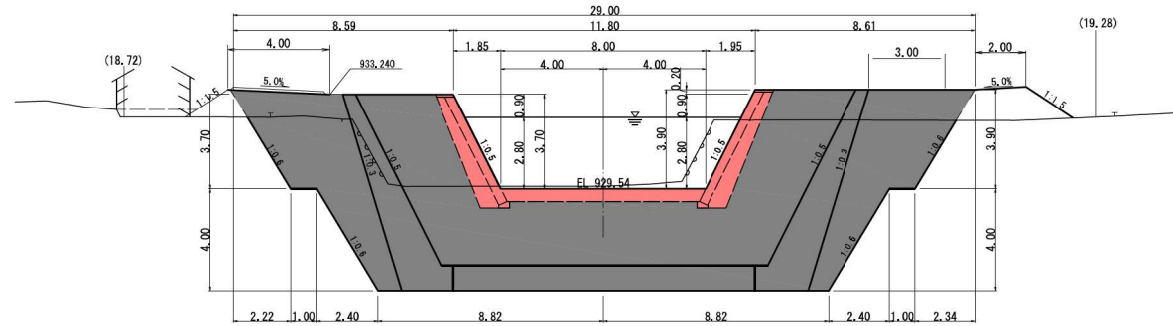


DL=925.00

凡 例	
	今回施工箇所
	施工済箇所


※本図面は縮小図のため
縮尺は表示と異なります。

工 事 名	R B 武智川下流床固群工事		
図 面 名	横 断 図 (1)		
年 月 日	令和 8 年 6 月	図面番号	19 の 5
縮 尺	1:100	図面番号	19 の 5
設計会社名	株式会社 建設技術研究所		
事務所名	国土交通省 富士川砂防事務所		


横断図(2)

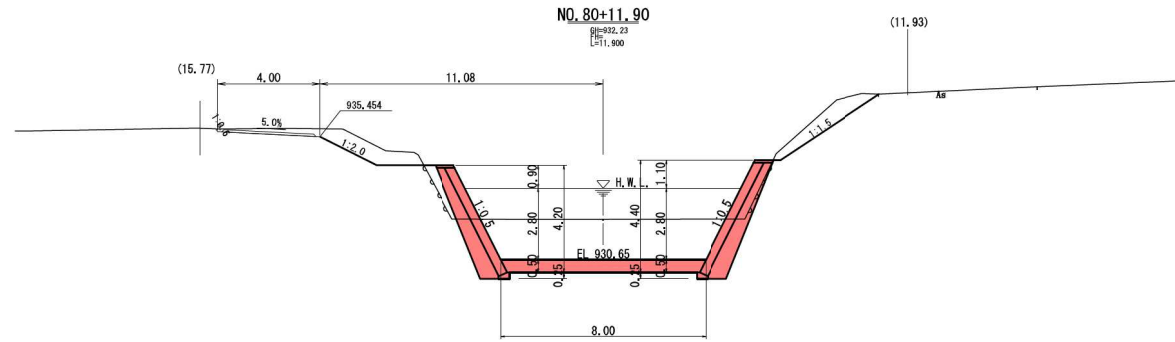

DL=925.00

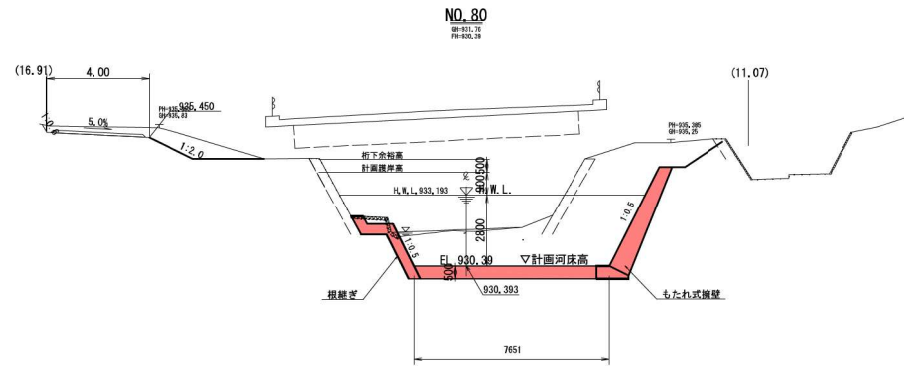

DL=925.00

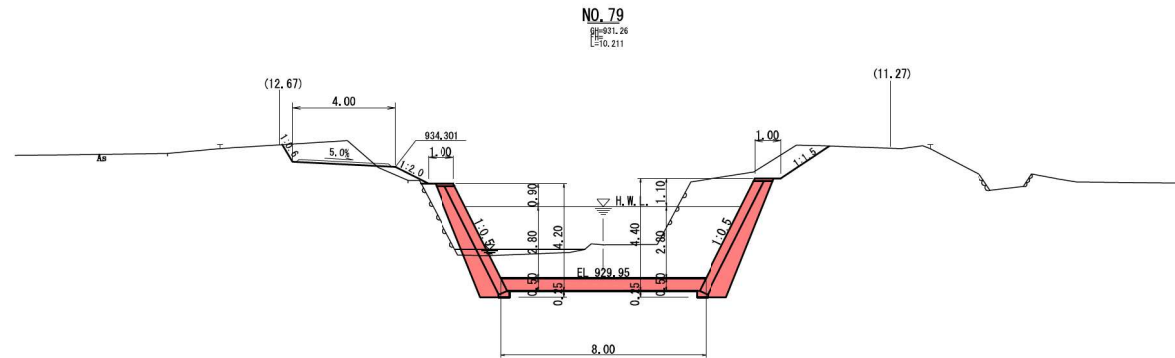


DL=925.00

凡 例	
	今回施工箇所
	施工済箇所


※本図面は縮小図のため
縮尺は表示と異なります。

工 事 名	R B 武智川下流床固群工事		
図 面 名	横 断 図 (2)		
年 月 日	令和 8 年 6 月	縮 尺	1:100
縮 尺	1:100	図面番号	19 の 6
設計会社名	株式会社 建設技術研究所		
事務所名	国土交通省 富士川砂防事務所		


横断図(3)

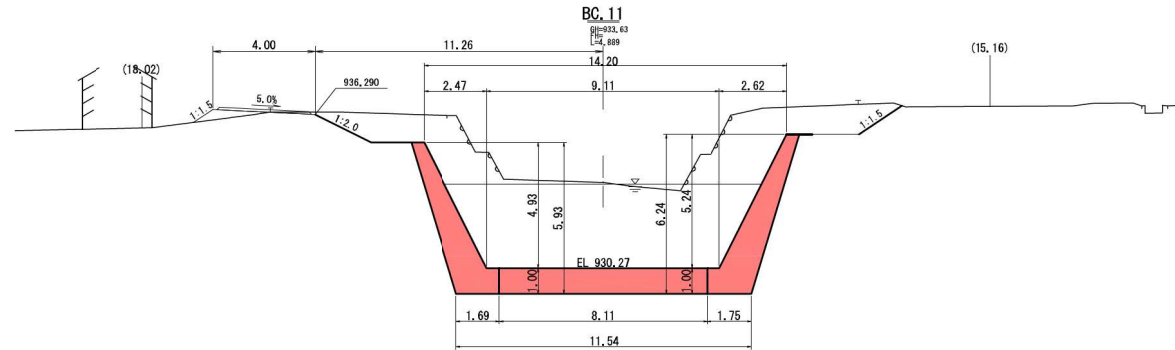

DL=925.00

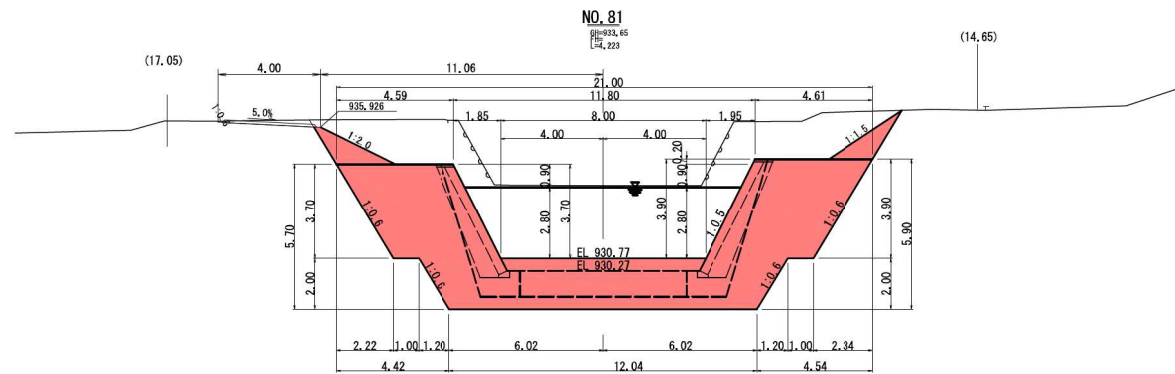

DL=925.00

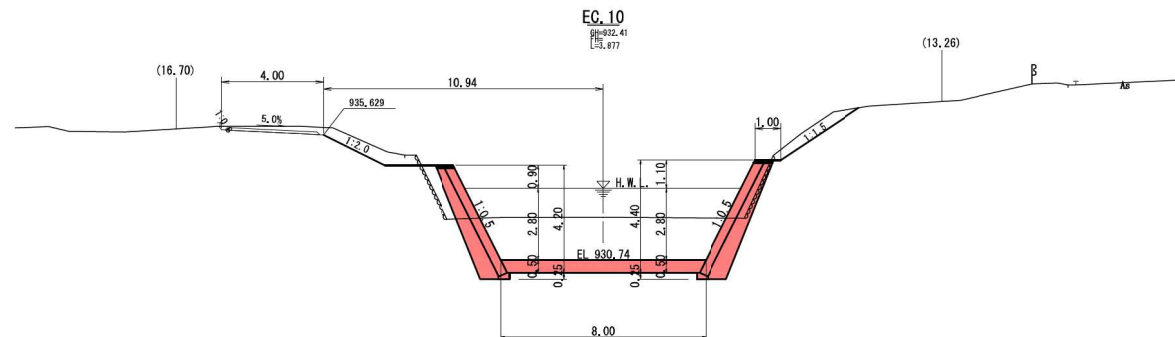

DL=925.00


凡 例	
	今回施工箇所
	施工済箇所

※本図面は縮小図のため
縮尺は表示と異なります。


工 事 名	R B 武智川下流床固群工事		
図 面 名	横 断 図 (3)		
年 月 日	令和 8 年 6 月		
縮 尺	1:100	図面番号	19 の 7
設計会社名	株式会社 建設技術研究所		
事務所名	国土交通省 富士川砂防事務所		

横断図(4)


NO. 82
R=933.93
L=5.573

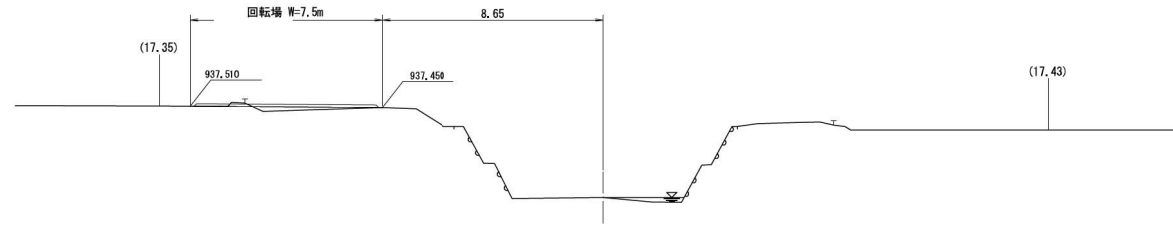

SP. 11
R=933.81
L=4.827

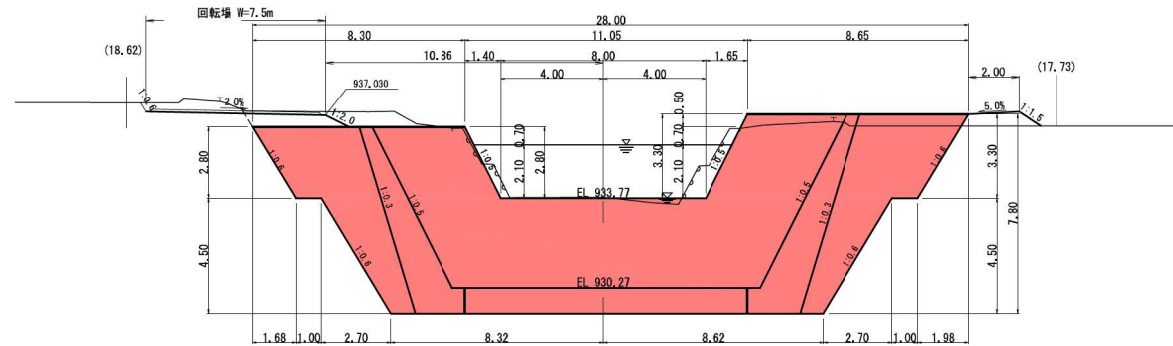

NO. 81+9.60
R=933.64
L=4.711

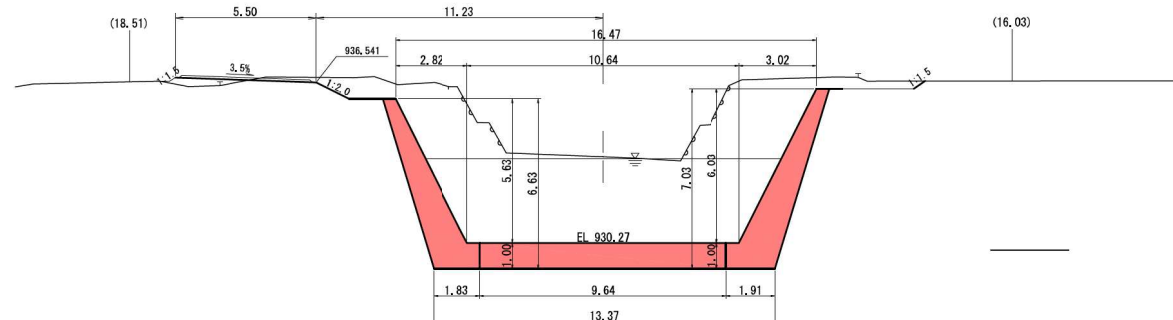


凡 例	
	今回施工箇所
	施工済箇所

工 事 名	R B 武智川下流床固群工事		
図 面 名	横 断 図 (4)		
年 月 日	令和 8 年 6 月	図面番号	19 の 8
縮 尺	1:100	設計会社名	株式会社 建設技術研究所
事務所名	国土交通省 富士川砂防事務所		

※本図面は縮小図のため
縮尺は表示と異なります。

横断図(5)

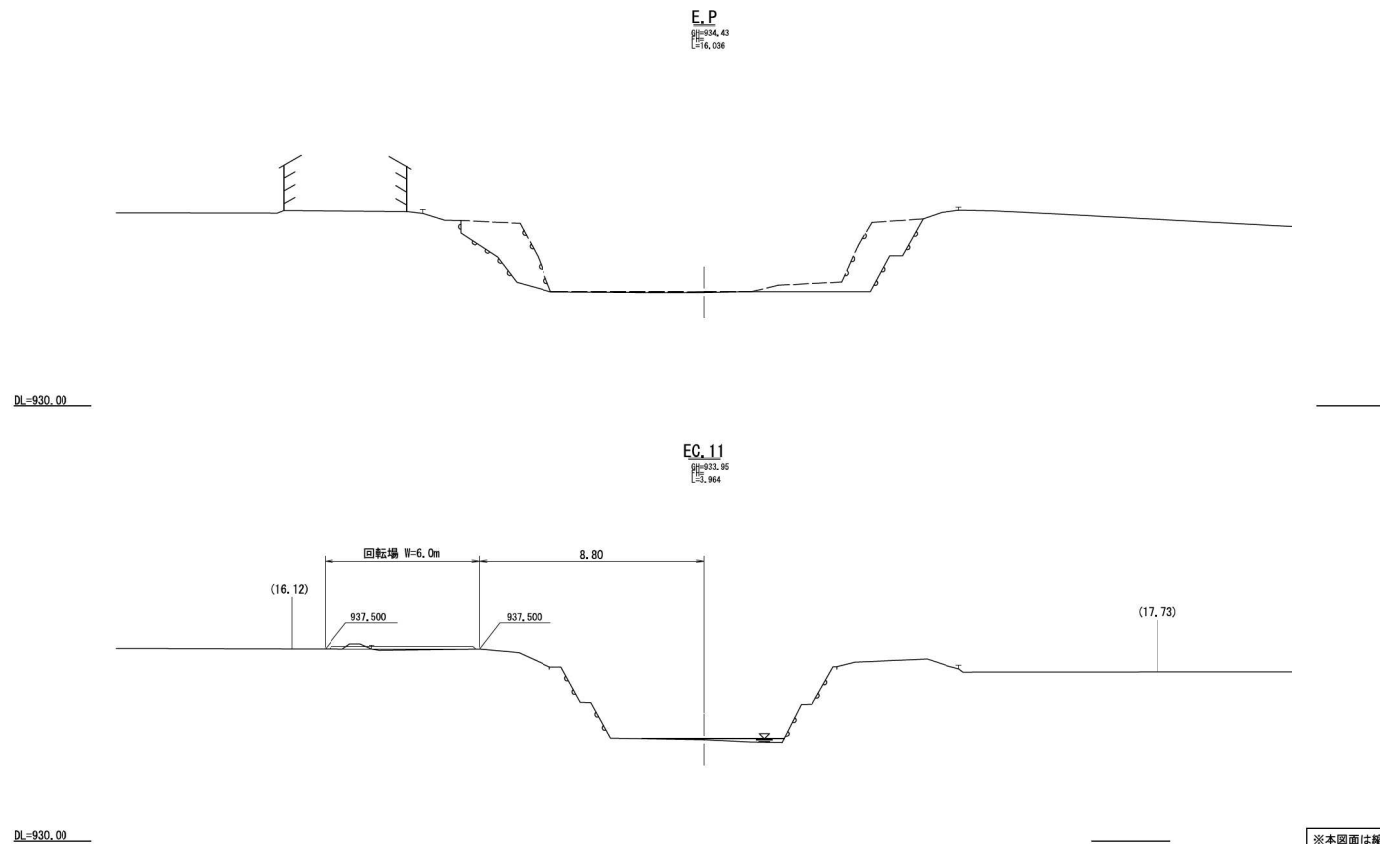

凡 例	
	今回施工箇所
	施工済箇所


工 事 名	R B 武智川下流床固群工事		
図 面 名	横 断 図 (5)		
年 月 日	令和 8 年 6 月		
縮 尺	1:100	図面番号	19 の 9
設計会社名	株式会社 建設技術研究所		
事務所名	国土交通省 富士川砂防事務所		

※本図面は縮小図のため
縮尺は表示と異なります。

護岸工一般図


- 凡例：—— 計画護岸(ブロック積)
[点線] 計画護岸(根継ぎ護岸)
[斜線] もたれ式護岸

平面図 S=1:200

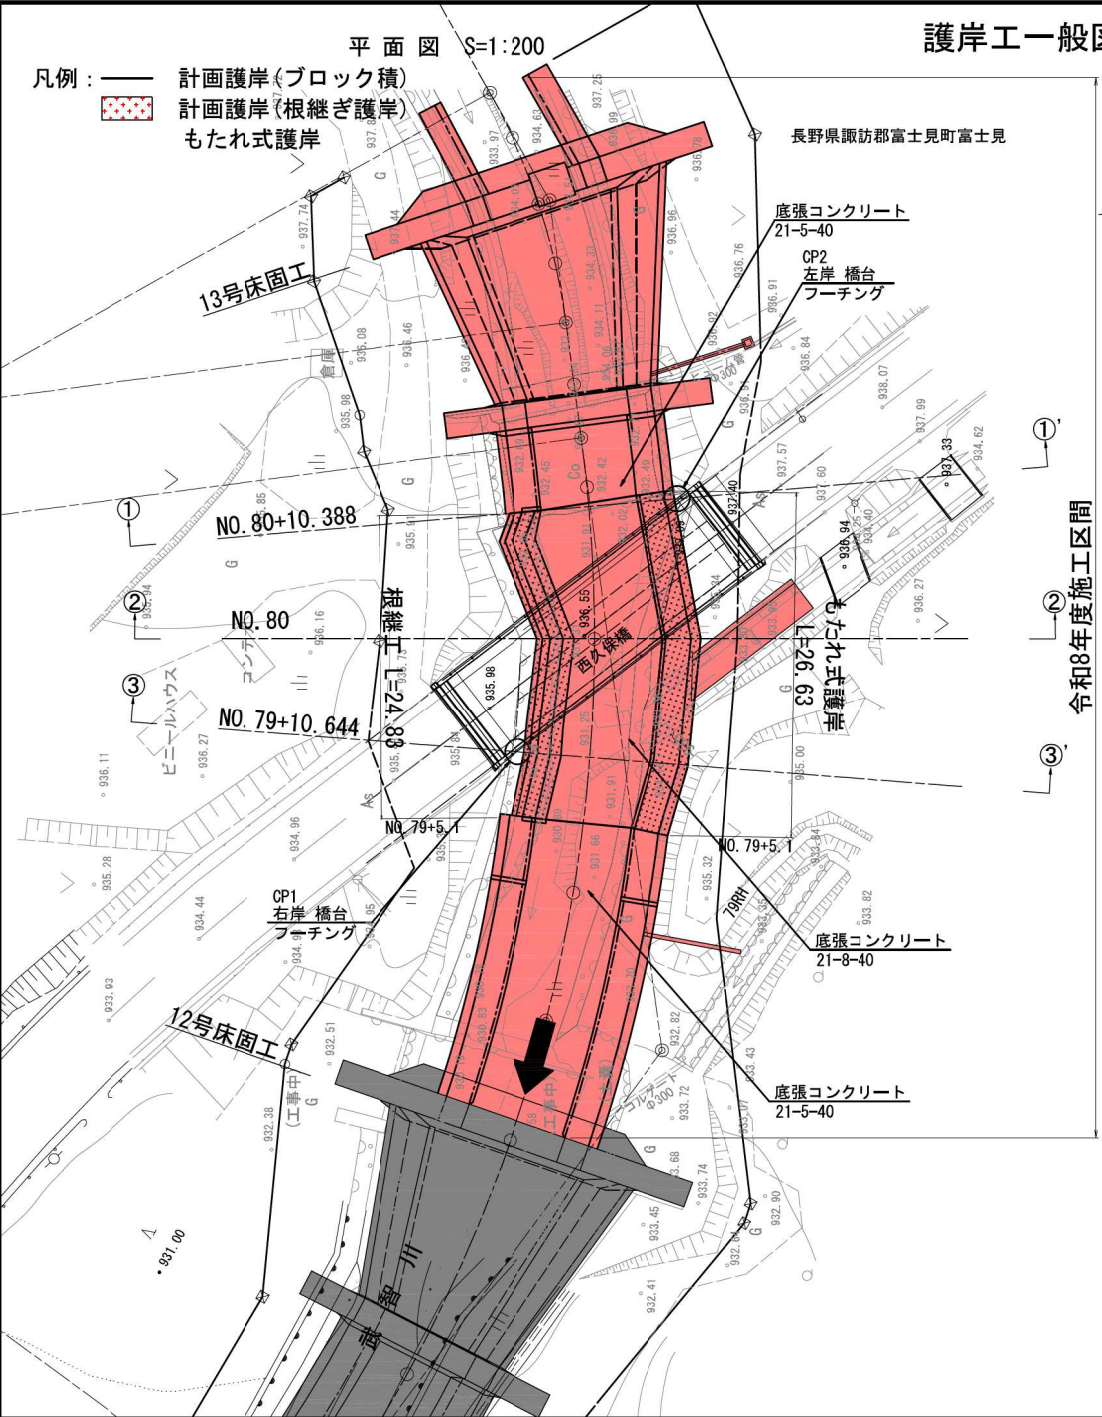

令和8年度施工区間

横断図 S=1:100


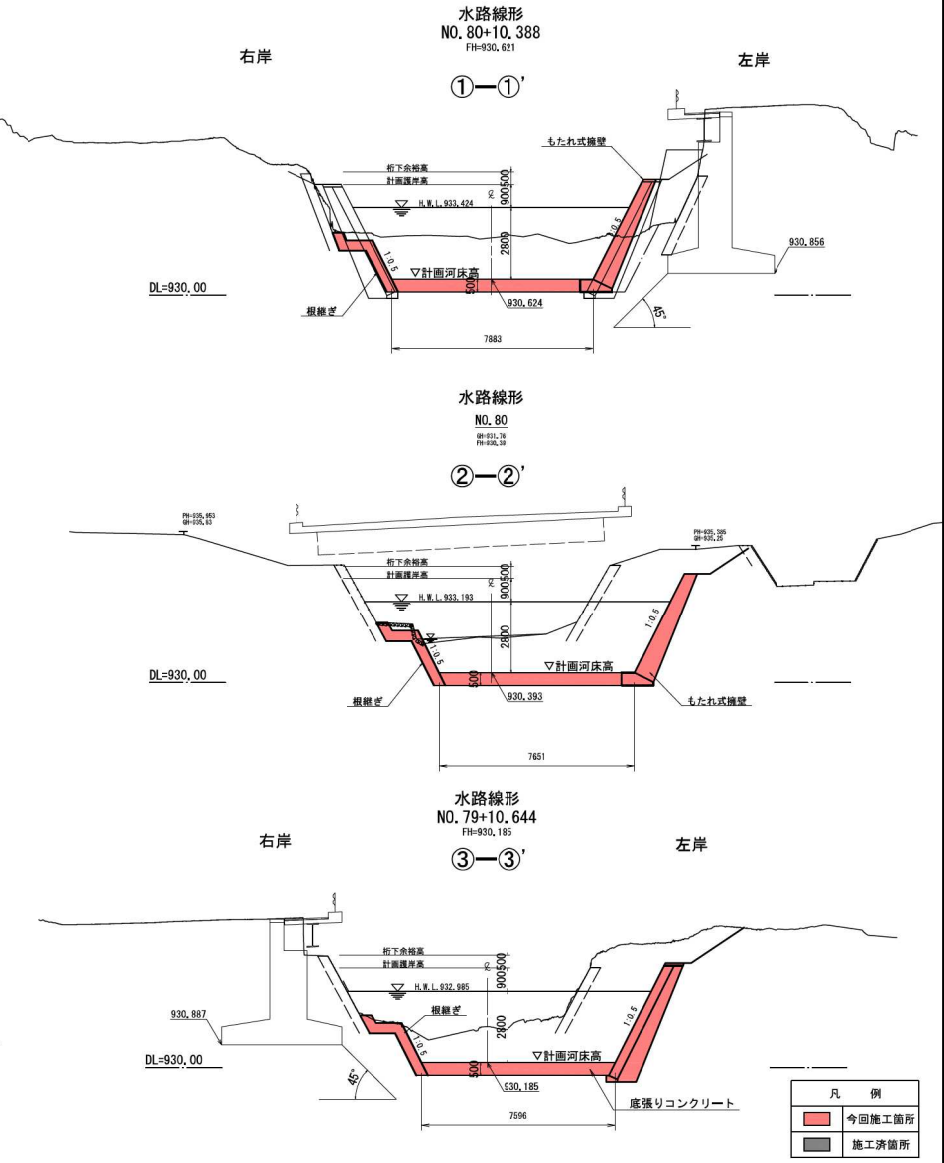


- 凡例
[赤色] 今回施工箇所
[灰色] 施工済箇所

工事名	R B 武智川下流床固群工事		
図面名	護岸工一般図		
年月日	令和 8 年 6 月		
縮尺	図示	図面番号	19 の 10
設計会社名	株式会社 建設技術研究所		
事務所名	国土交通省 富士川砂防事務所		

※本図面は縮小図のため
縮尺は表示と異なります。

右岸側面図 S=1:250

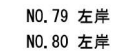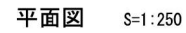


工事名	R8武智川下流床固群工事		
図面名	護岸工展開図		
年月日	令和 8 年 6 月		
縮尺	図示	図面番号	19 の 11
設計会社名	株式会社 建設技術研究所		
事務所名	国土交通省 富士川砂防事務所		


※本図面は縮小図のため
縮尺は表示と異なります。

護岸工詳細図 S=1:50

ブロック積護岸

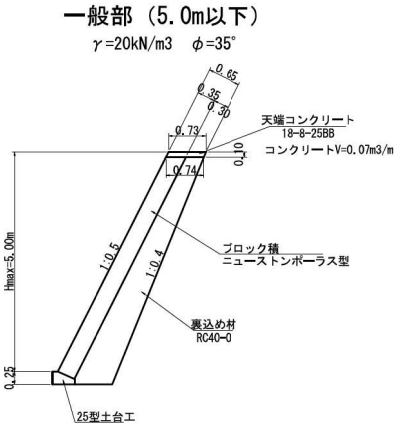


土台工詳細図 S=1:20

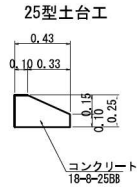

水抜きVPφ50mmを2m2に1箇所程度設置すること。

根継ぎ護岸

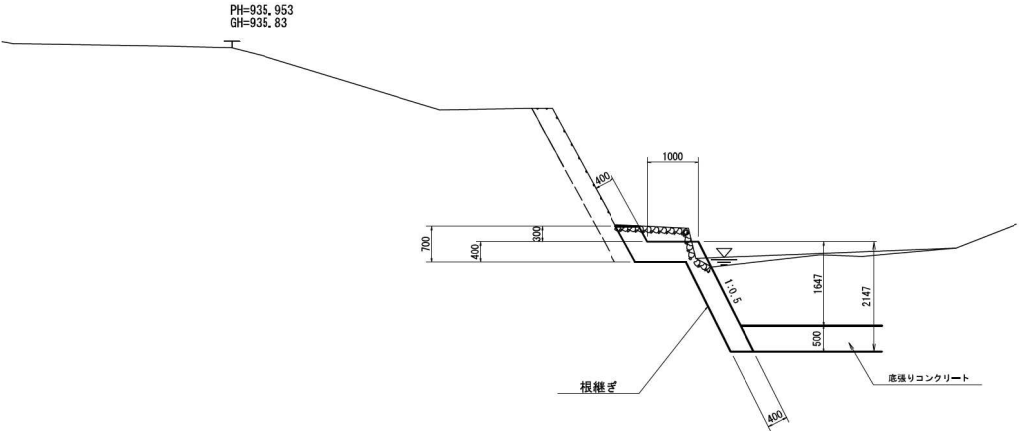


※本図面は縮小図のため
縮尺は表示と異なります。


工事名	R B 武智川下流床固葬工事		
図面名	護岸工詳細図		
年月日	令和 8 年 6 月		
縮尺	図示	図面番号	19 の 12
設計会社名	株式会社 建設技術研究所		
事務所名	国土交通省 富士川砂防事務所		

NO. 82+14.427 (SP. 11)


®

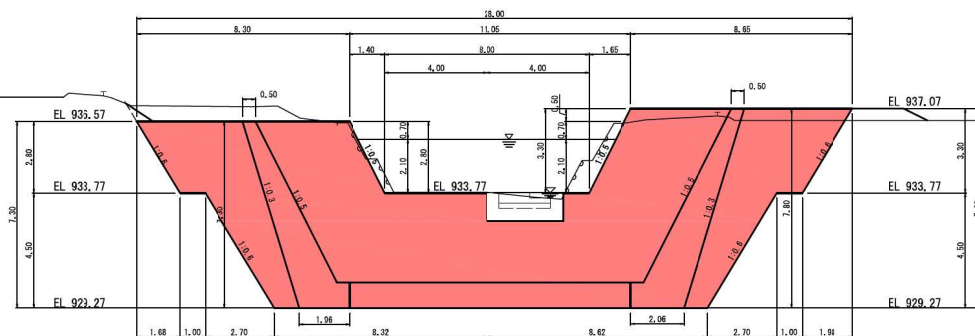


④

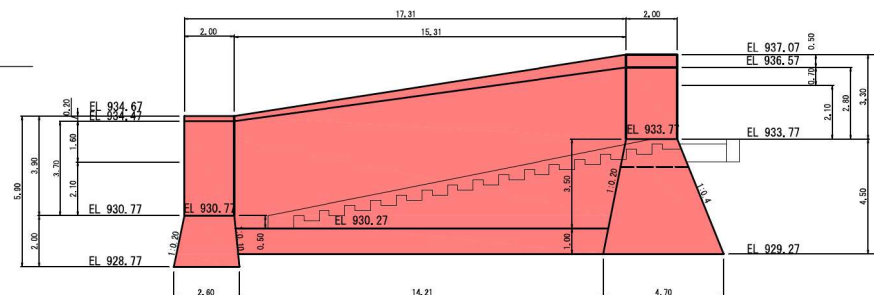

EC-11

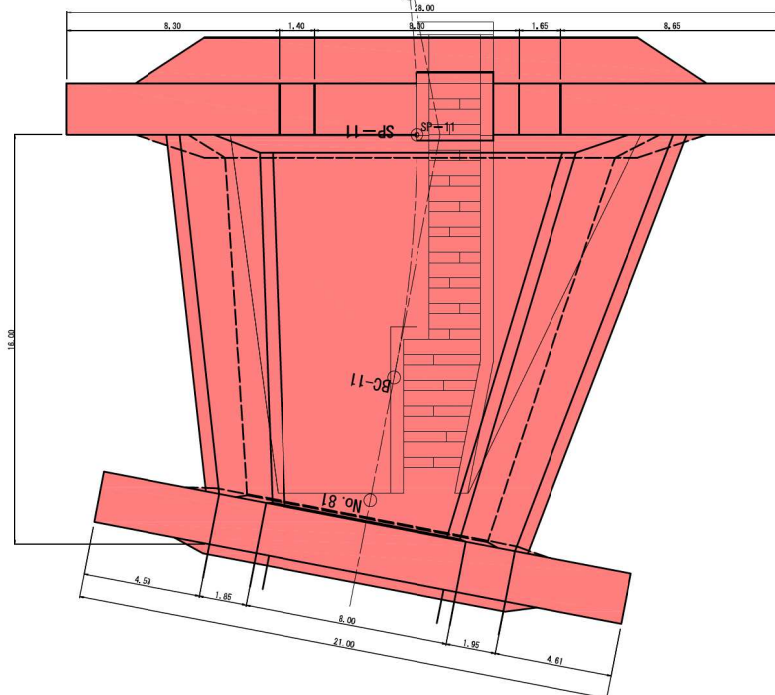

DL=925.00

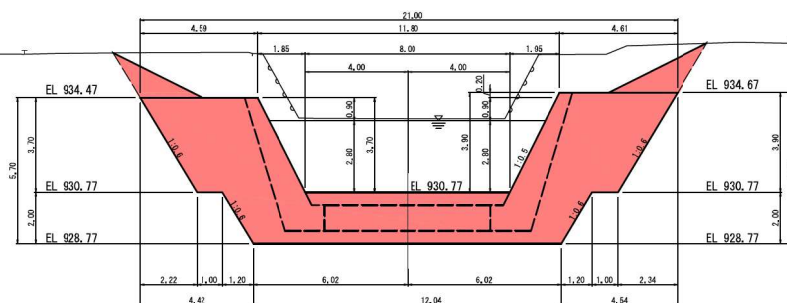


※本図面は縮小図のため
縮尺は表示と異なります。


工 事 名	R 8 武智川下流床固群工事		
図 面 名	13号 床固工構造図		
年 月 日	令和 8 年 6 月		
縮 尺	1:100	図面番号	19 の 1
設計会社名	株式会社 建設技術研究所		
事務所名	国土交通省 富士川砂防事務所		

13号床固工魚道構造図


縦断面図 S=1:100

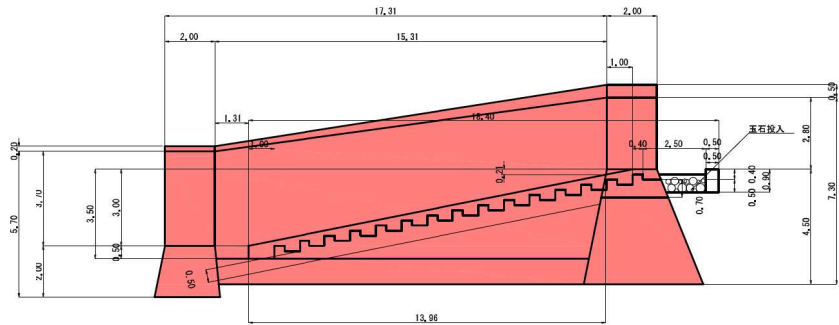


平面図 S=1:100

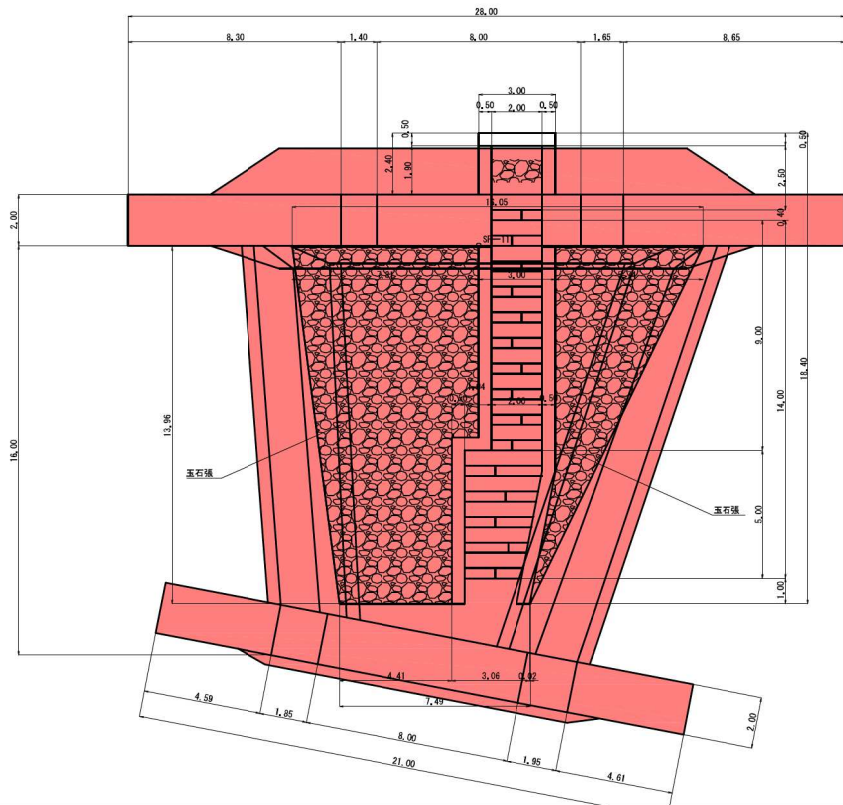


隔壁断面図 S=1:10

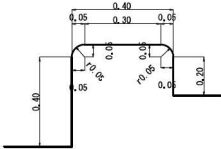


常水路縦断面図 S=1:50

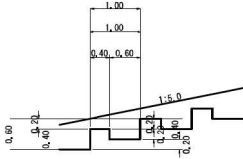


常水路横断面図 S=1:50

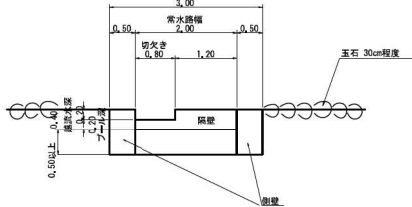

水通し部横断面図 S=1:50

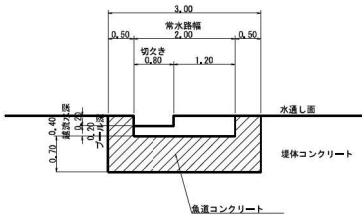

石張断面図 S=1:10

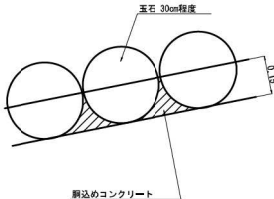


凡 例	
■	今回施工箇所
■	施工済箇所

※本図面は縮小図のため
縮尺は表示と異なります。


工 事 名	R B 武智川下流床固工魚道工事		
図 面 名	13号床固工魚道構造図		
年 月 日	令和 8 年	6 月	
縮 尺	図 示	図面番号	19 の 14
設計会社名	株式会社 建設技術研究所		
事務所名	国土交通省 富士川砂防事務所		

12号床固工魚道構造図


A-A断面図 S=1:100

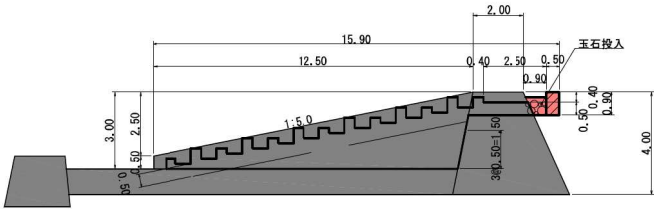

B-B断面図 S=1:100

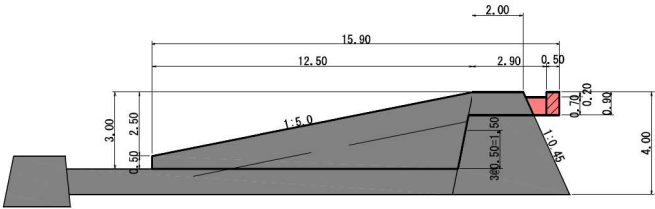


平面図 S=1:100

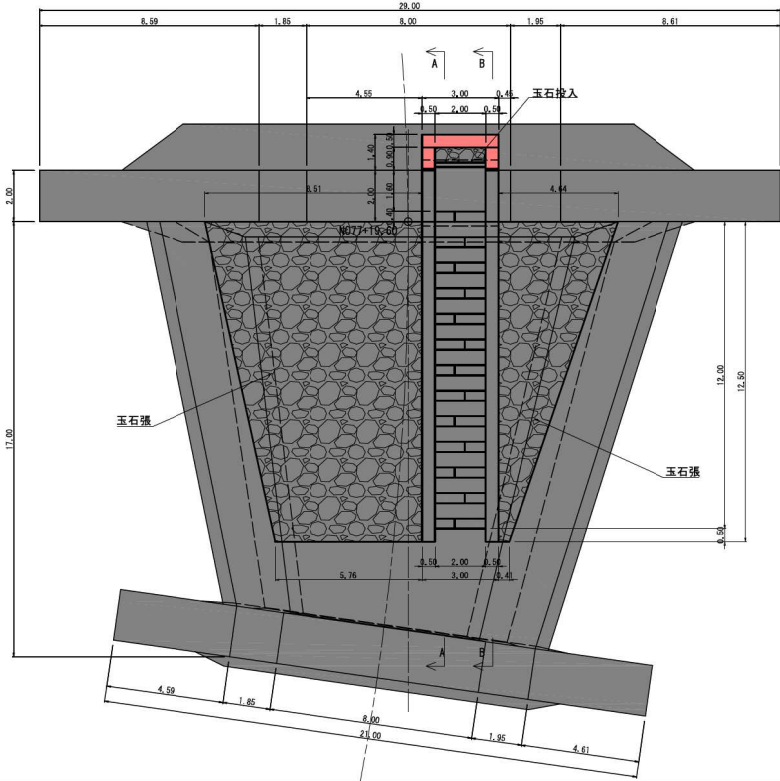


常水路詳細図 S=1:50


A-A断面図

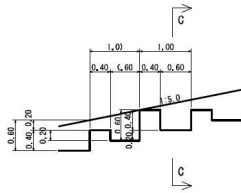


隔壁断面図 S=1:10

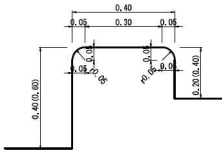


C-C断面図

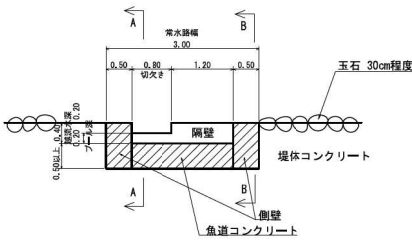

水通し部横断面図 S=1:50

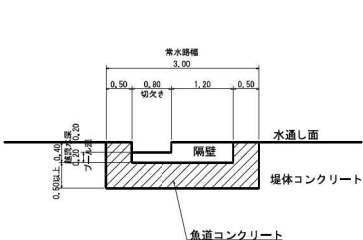

石張断面図 S=1:10

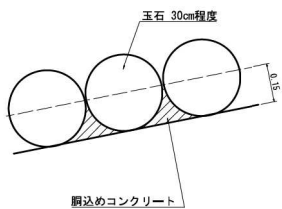


凡 例
今回施工箇所
施工済箇所

工 事 名	R B 武智川下流床固工群工事
図 面 名	12号床固工魚道構造図
年 月 日	令和 8 年 6 月
縮 尺	図 示 図面番号 19 の 15
設計会社名	国土防災技術株式会社
事務所名	国土交通省 富士川砂防事務所


※本図面は縮小図のため縮尺は表示と異なります。

排水工構造図

18号排水工

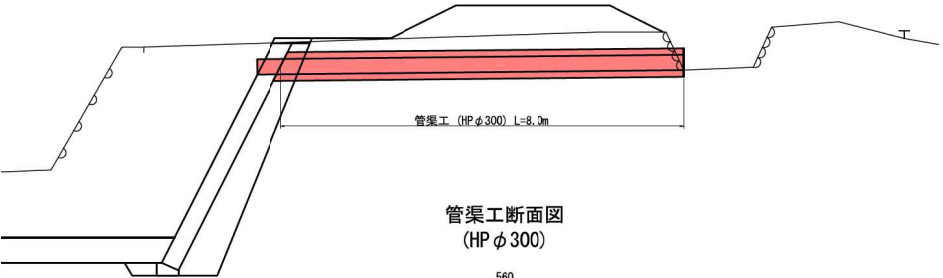


管渠工断面図
(HP φ300)

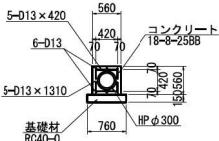


20号排水工

集水桝500×500×1000

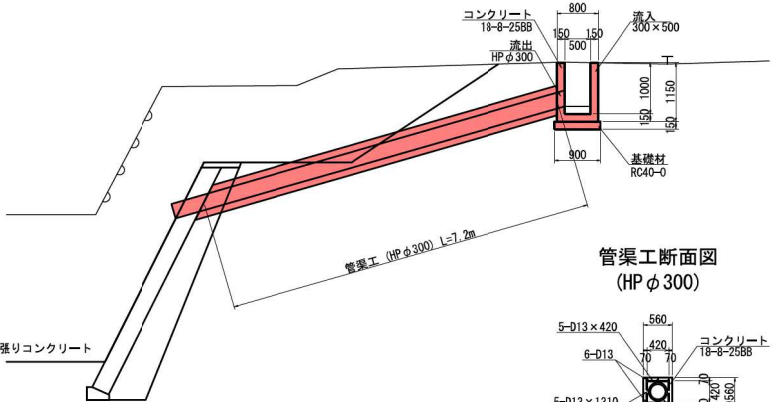


管渠工断面図
(HP φ300)

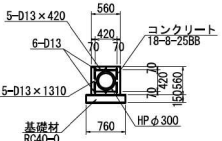


19号排水工


正面図

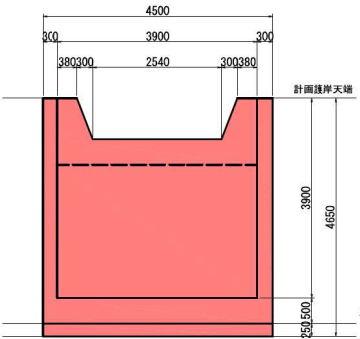


側面図

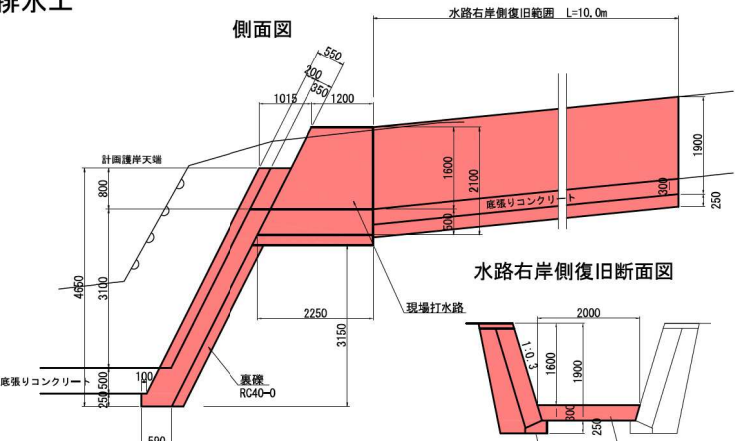


水路右岸側復旧断面図

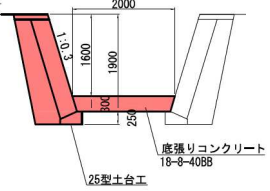

現場打水路断面図

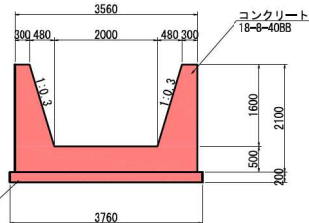

吐口工断面図

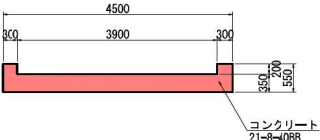


凡	例
■	今回施工箇所
■	施工済箇所

※本図面は縮小図のため
縮尺は表示と異なります。

工事名	R B 武智川下流床固群工事
図面名	排水工構造図
年月日	令和 8 年 6 月
縮尺	1:50 図面番号 19 の 16
設計会社名	株式会社 建設技術研究所
事務所名	国土交通省 富士川砂防事務所

管理用通路平面図 S=1:1000

3号管理用通路

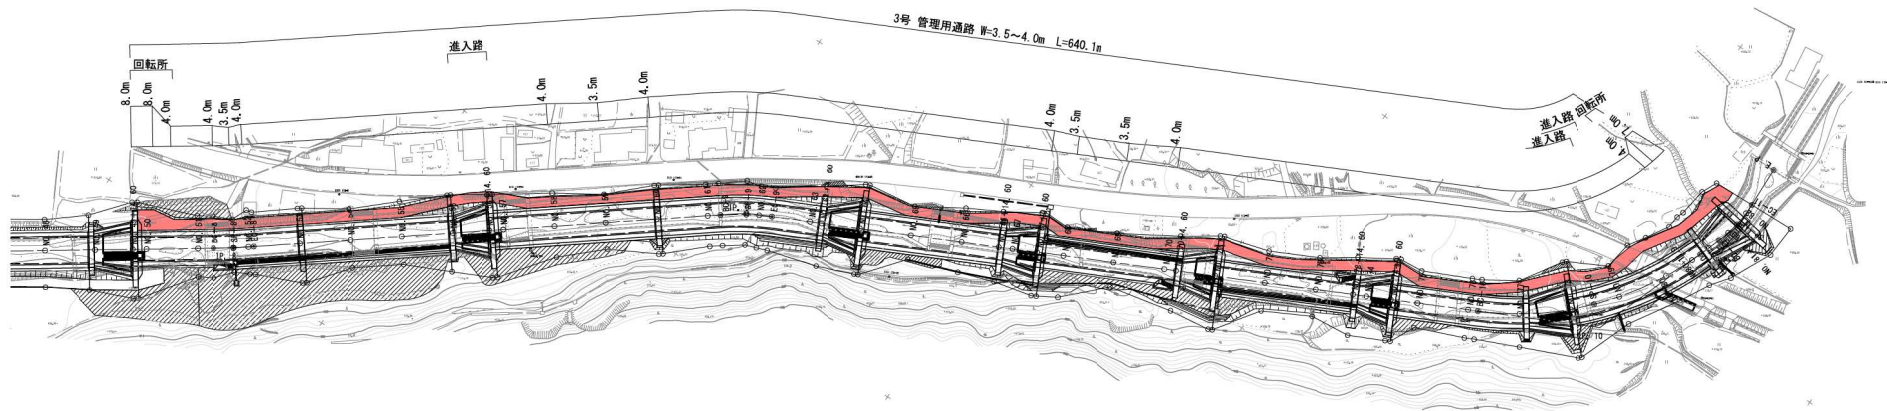

凡 例	
	今回施工箇所
	施工済箇所


※本図面は縮小図のため
縮尺は表示と異なります。

工 事 名	R B 武智川下流床固群工事		
図 面 名	管理用通路平面図		
年 月 日	令和 8 年	6 月	
縮 尺	1:1000	図面番号	19 の 17
設計会社名	株式会社 建設技術研究所		
事務所名	国土交通省 富士川砂防事務所		

管理用通路縦断面図

H=1:1000
V=1:200

右岸管理用通路
3号管理用通路L=640.1m

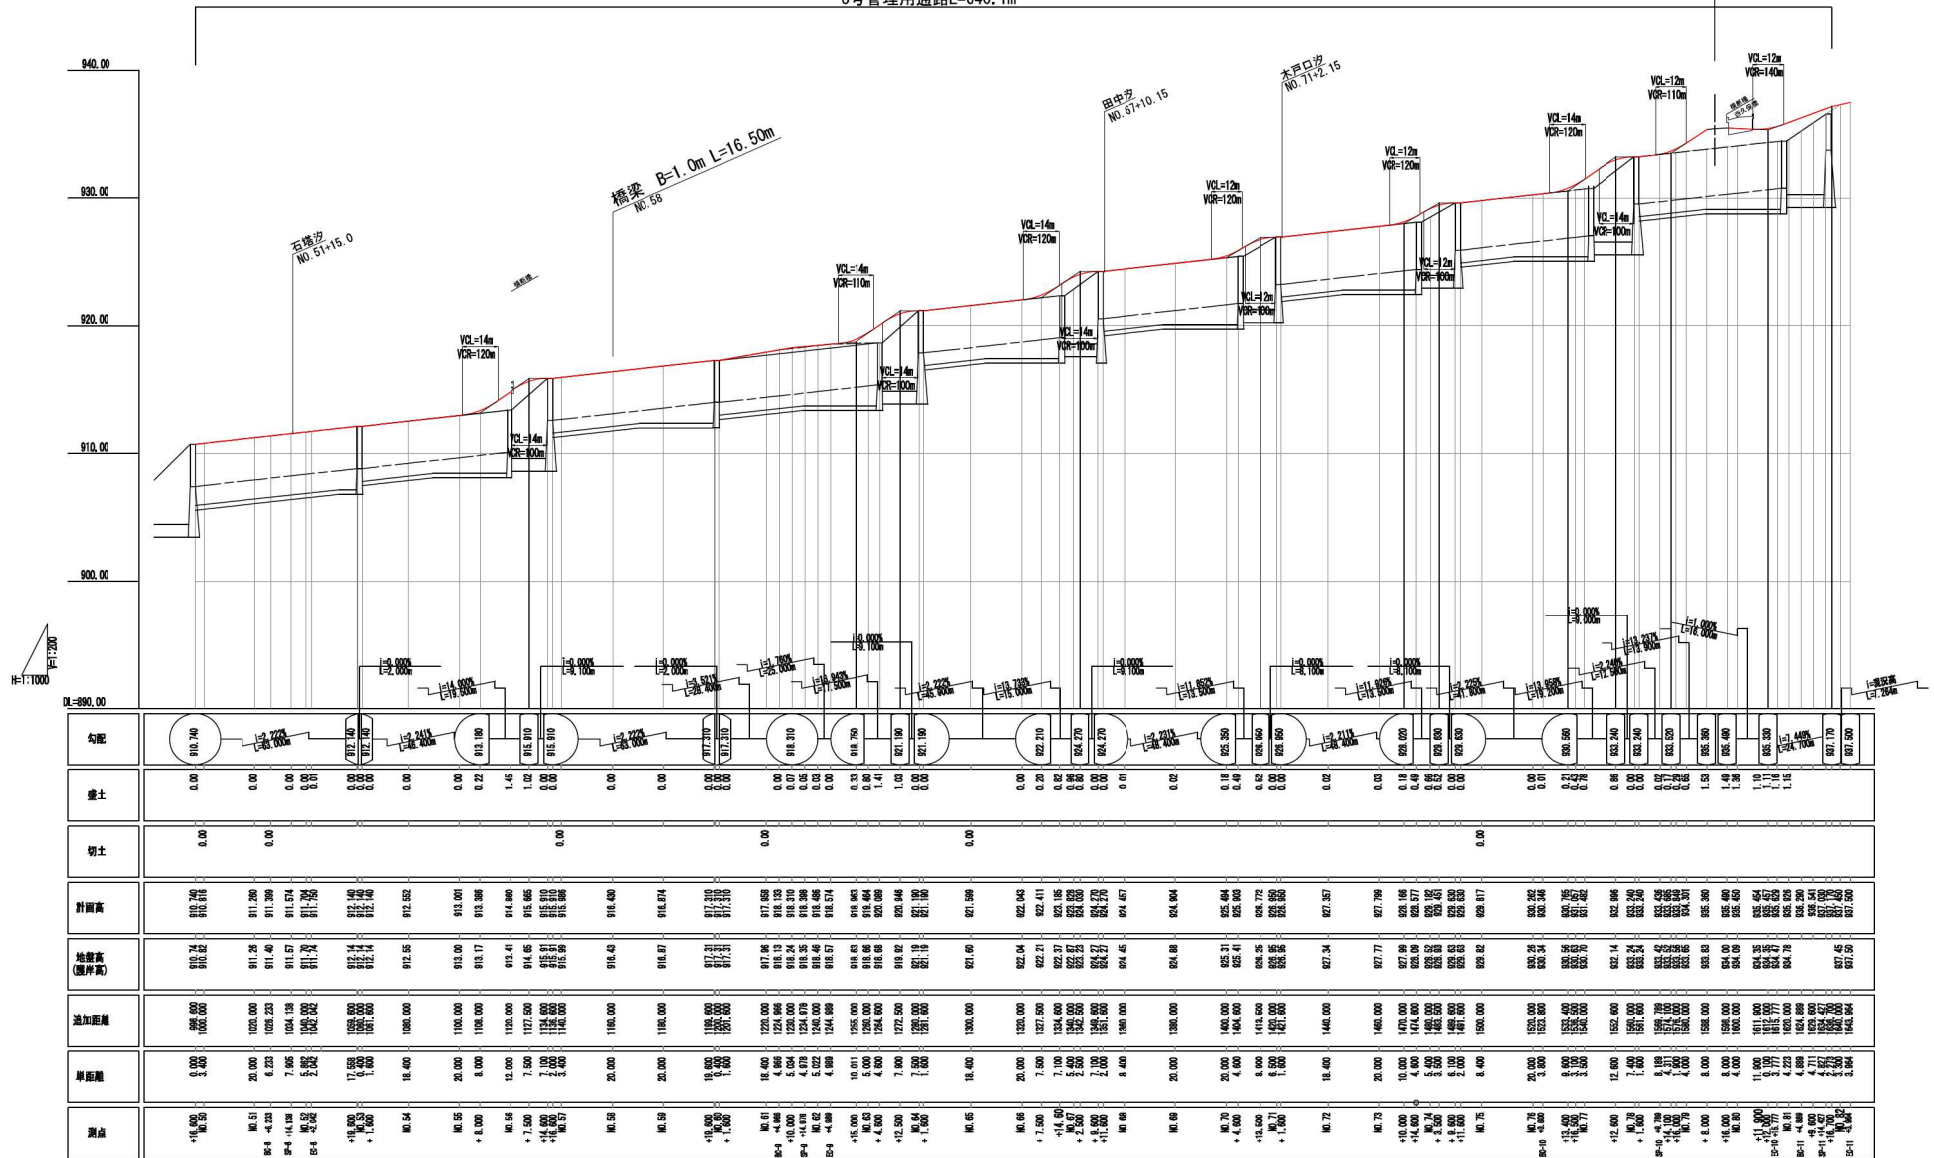


※本図面は縮小図のため
縮尺は表示と異なります。

工事名	R B 武智川下流床固群工事		
図面名	管理用通路縦断面図		
年月日	令和 8 年 6 月		
縮尺	H=1:1000 V=1:200	図面番号	19 の 18
設計会社名	株式会社 建設技術研究所		
事務所名	国土交通省 富士川砂防事務所		


管理用通路標準横断図 S=1:100

3号管理用通路


幅員4.0m

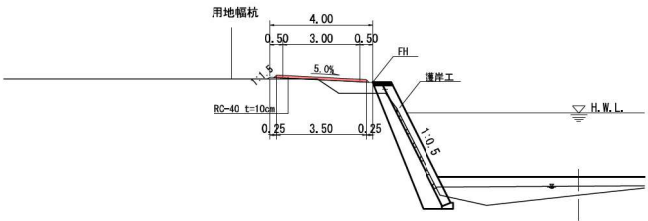


幅員3.5m

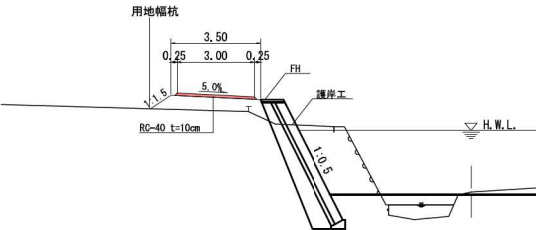

切土部 嵩上げ部

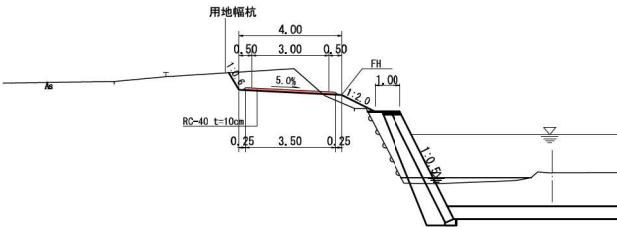

舗装詳細図 S=1:50

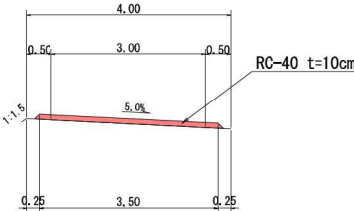

凡 例	
	今回施工箇所
	施工済箇所

※本図面は縮小図のため縮尺は表示と異なります。

工 事 名	R B 武智川下流床固群工事		
図 面 名	管理用通路標準横断図		
年 月 日	令和 8 年	6 月	
縮 尺	図 示	図面番号	19 の 19
設計会社名	株式会社 建設技術研究所		
事務所名	国土交通省 富士川砂防事務所		