


全体位置図

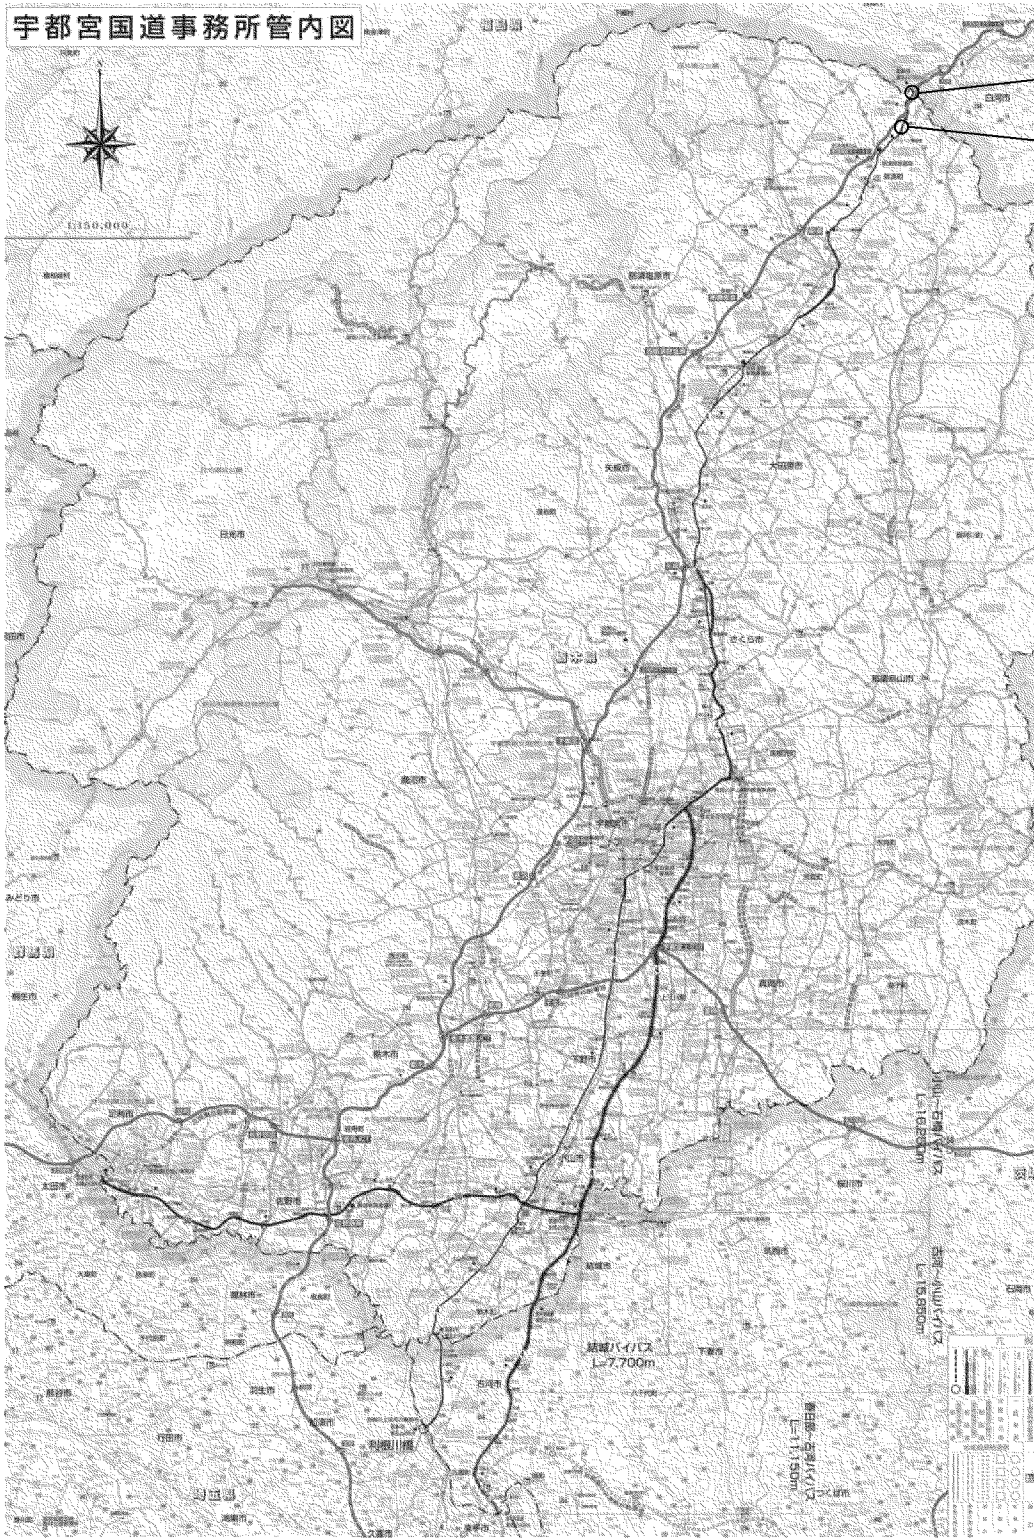

国道4号 那須町豊原乙②地区
181.61kp～181.64kp L=30m

国道4号 那須町豊原乙①地区
178.70kp～178.98kp L=280m


工 事 名		R 8 矢板出張所管内交通安全対策工事									
図 面 名		全 体 位 置 図									
縮 尺		1 : 150,000		図面番号		43 の 1					
年 月 日		令和 8 年 6 月 日									
設計会社名		株式会社オオバ パシフィックコンサルタンツ株式会社									
所 長		副 所 長		課 長		専 門 設 官		係 長		担 当	
事務所名		国土交通省 宇都宮国道事務所									

位置図

S=1:50,000

現4号 那須町豊原乙①地区

178.70kp~178.98kp L=280m

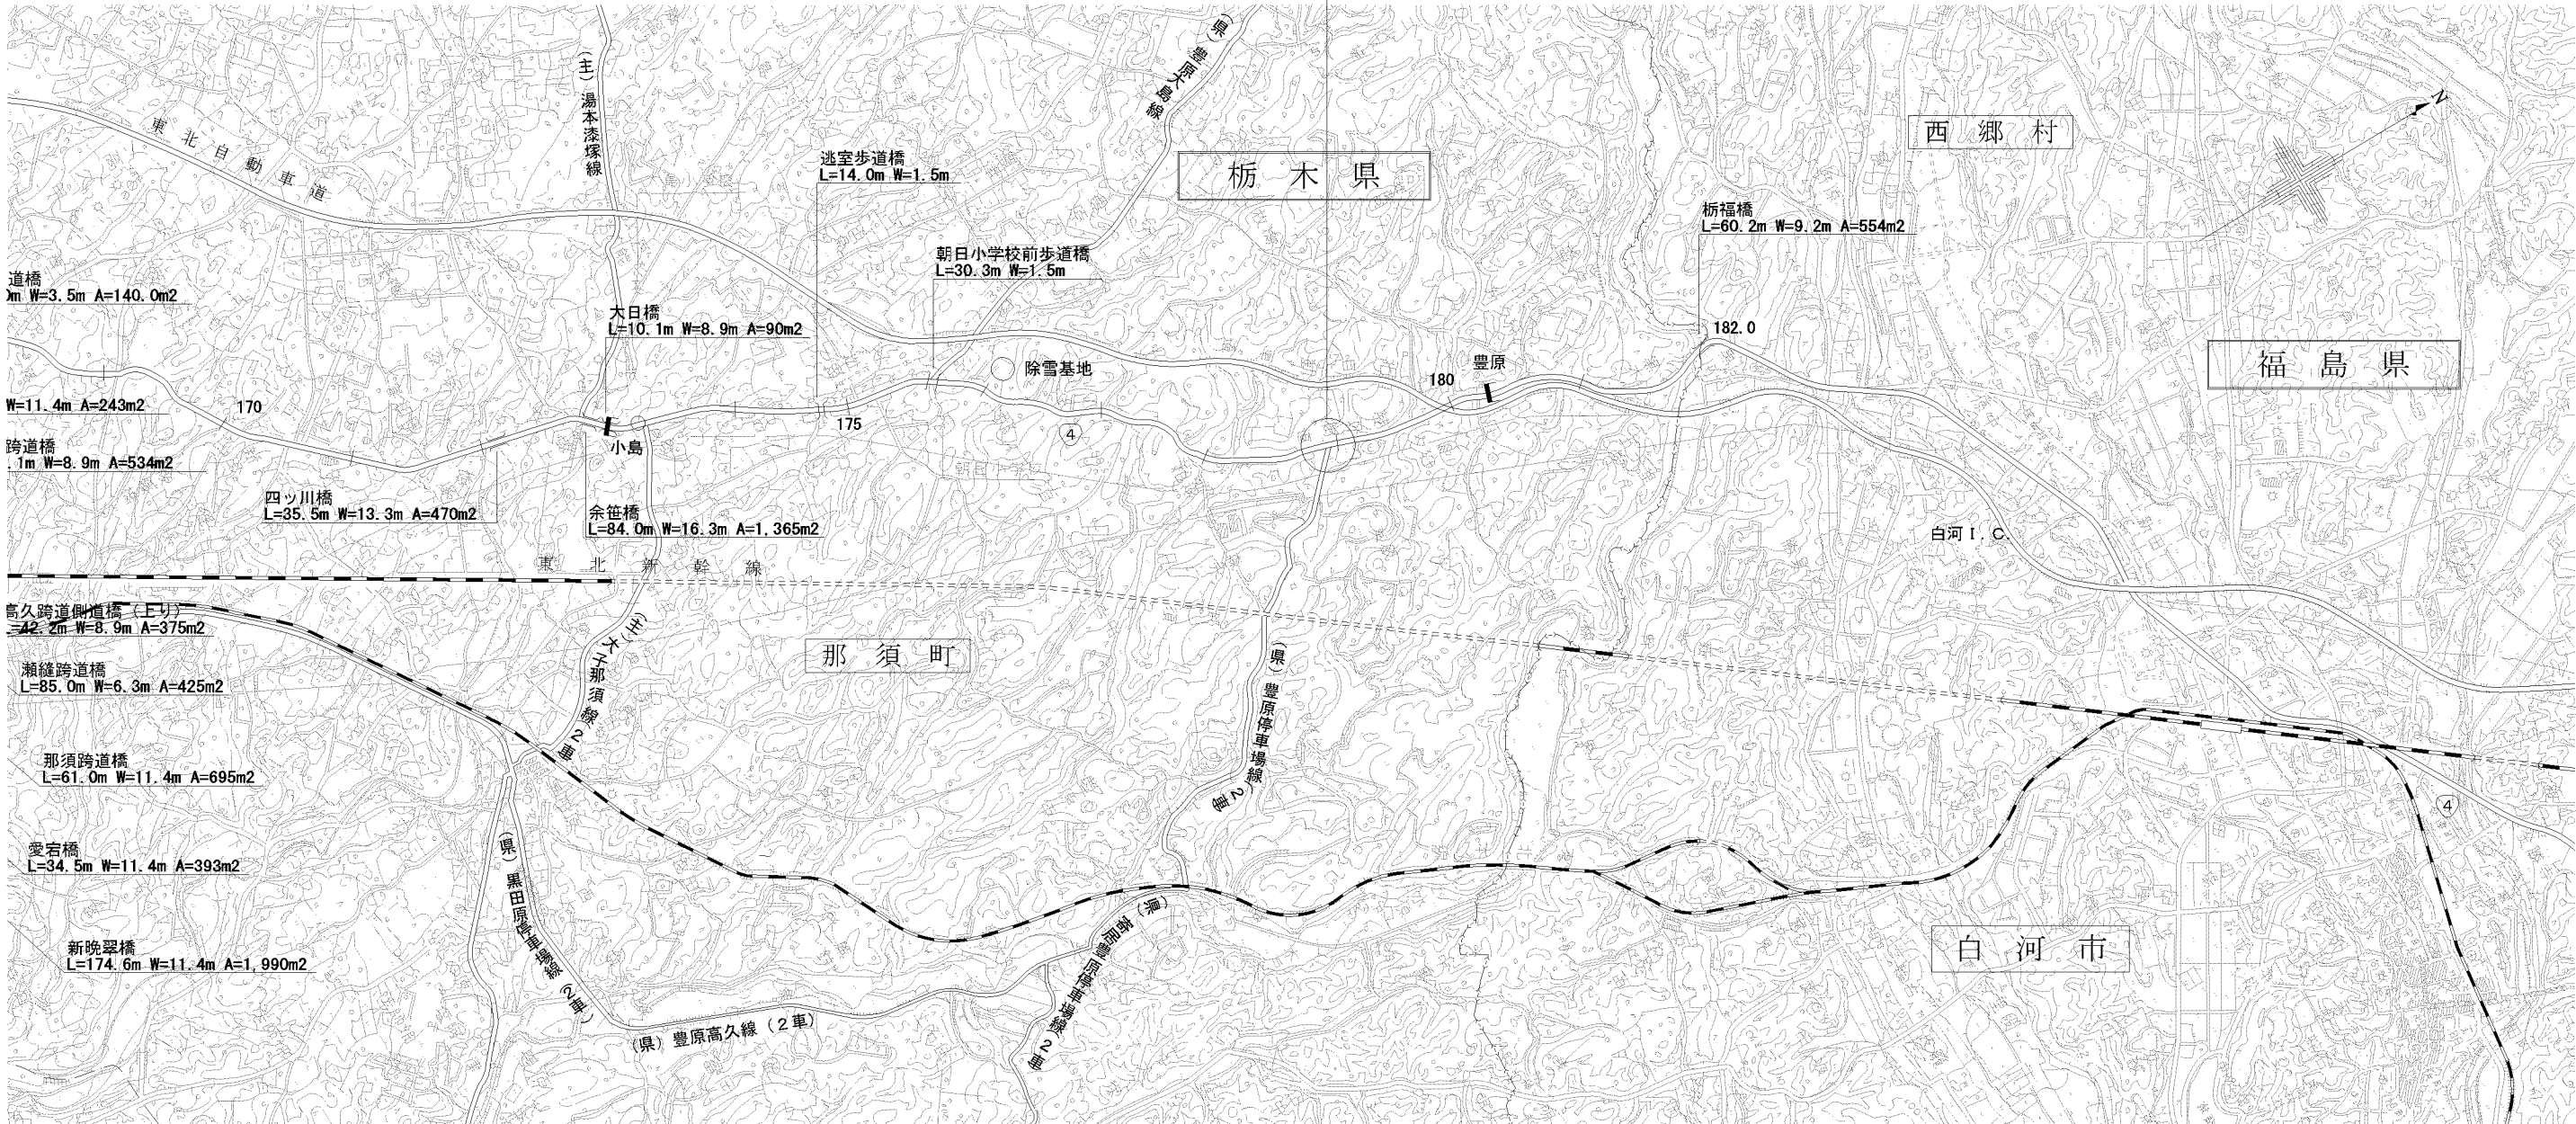

1:50,000



那須町豊原乙①地区			
工 事 名	R 8矢板出張所管内交通安全対策工事		
図 面 名	位置図		
縮 尺	1:50,000	図面番号	43 の 2
年 月 日	令和 8 年 6 月 日		
設計会社名	株式会社オバ		
事務所名	国土交通省 宇都宮国道事務所		

平面図

S=1:500

- 工事起点
178.70kp

道路土工
掘削工
掘削(1) 300m3 掘削(2) 10m3
擁壁工
作業土工
床掘り 1式 埋戻し 1式 土砂等運搬 1式 整地 1式
道路付属施設撤去工
情報管路撤去 209m

路体盛土工
路体(築堤)盛土(1) 150m3 路体(築堤)盛土(2) 30m3
路面工
植生工
種子散布 270m2 植生シート 40m2
運搬処理工
設運搬(1) 2m3 設運搬(2) 51m3

路床盛土工
路床盛土(1) 10m3 路床盛土(2) 190m3
情報ボックス工
作業土工
床掘り 1式 埋戻し 1式
設処分(1) 2m3 設処分(2) 51m3 現場発生品運搬 1式


法面整形工
法面整形(切土部) 40m2 法面整形(盛土部) 270m2
構造物撤去工
防護柵撤去工
防護柵撤去(ガードレール)(1) 161m 防護柵撤去(ガードレール)(2) 12m 防護柵撤去(ガードパイプ) 28m 立入防止柵撤去 41m

舗装工
切削オーバーレイ工
設運搬(路面切削) 184m3 設処分 184m3
舗装工
切削オーバーレイ工
設運搬(路面切削) 184m3 設処分 184m3

排水構造物工
作業土工
床掘り(1) 1式 床掘り(2) 1式 埋戻し(1) 1式 埋戻し(2) 1式 基面整正 1式

構造物取壊し工
コンクリート構造物取壊し 2m3 舗装版切断 1式 舗装版破砕 498m2

工事終点
178.98kp

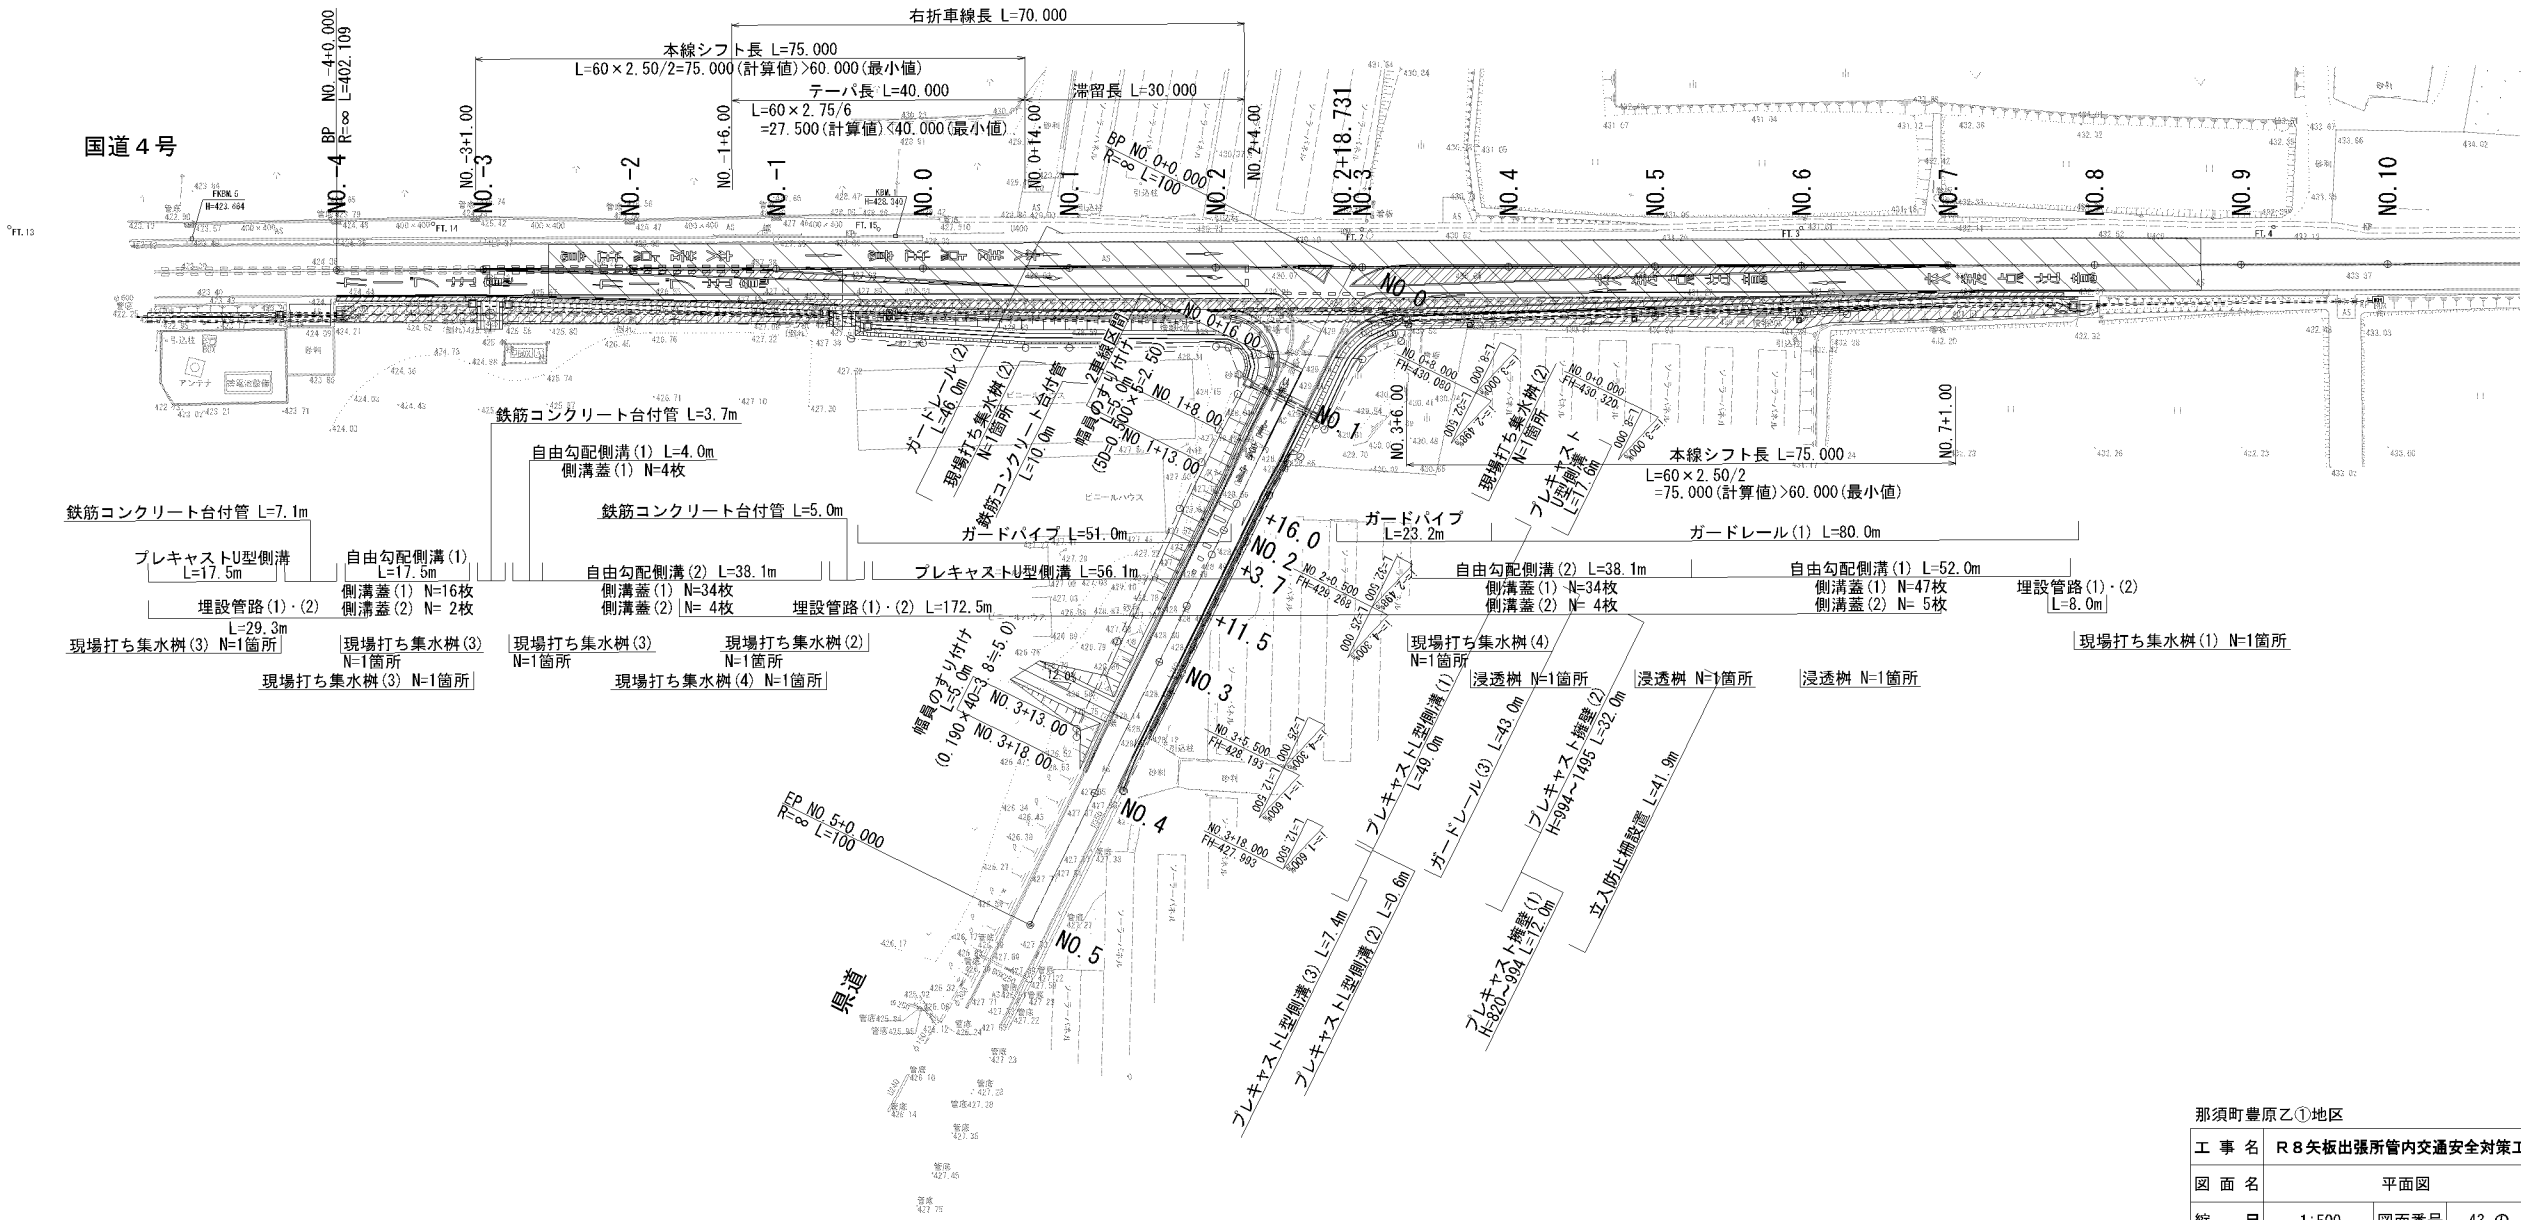


本図面は縮小図のため
縮尺は表示と異なります

那須町豊原乙①地区			
工 事 名	R 8矢板出張所管内交通安全対策工事		
図 面 名	平面図		
縮 尺	1:500	図面番号	43 の 3
年 月 日	令和 8 年 6 月 日		
設計会社名	株式会社オオバ		
事務所名	国土交通省 宇都宮国道事務所		


線形図(1)

S=1:500

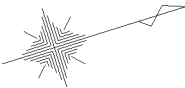

主要点	測 点	X座標	Y座標	要 素	距 離
国道 4 号					
BP	NO. -4+ 0.000	119760.240083	26304.144089		
BC 1-0	NO. 16+ 2.109	120144.499715	26422.617166	R=∞	402.109
EC 1-0	NO. 19+ 3.065	120201.738738	26443.502276	R=600.000	60.956
KA 2-1	NO. 21+12.398	120247.164378	26462.743381	R=∞	49.333
KE 2-1	NO. 24+ 2.398	120293.551379	26481.386351	A=150.000	50.000
KE 2-2	NO. 28+15.265	120383.554532	26503.594902	R=450.000	92.867
KA 2-2	NO. 31+ 5.265	120433.289376	26508.670288	A=150.000	50.000
EP	NO. 31+15.265	120443.254799	26509.501117	R=∞	10.000

IP	1	IP	2	Y	0.926	0.926
IA	5-49-15.283	KNo	2-1 2-2	Lc	92.867	
R	600.000	IA	18-11-25.590	CL	192.867	
TL	30.504	R	450.000 450.000	D	97.074 97.074	
SL	0.775	L	50.000 50.000	S	49.993 49.993	
CL	60.956	ΔR	0.231 0.231	W	72.077	
		XM	24.997 24.997	A	150.000 150.000	
		X	49.985 49.985	SL	5.964	

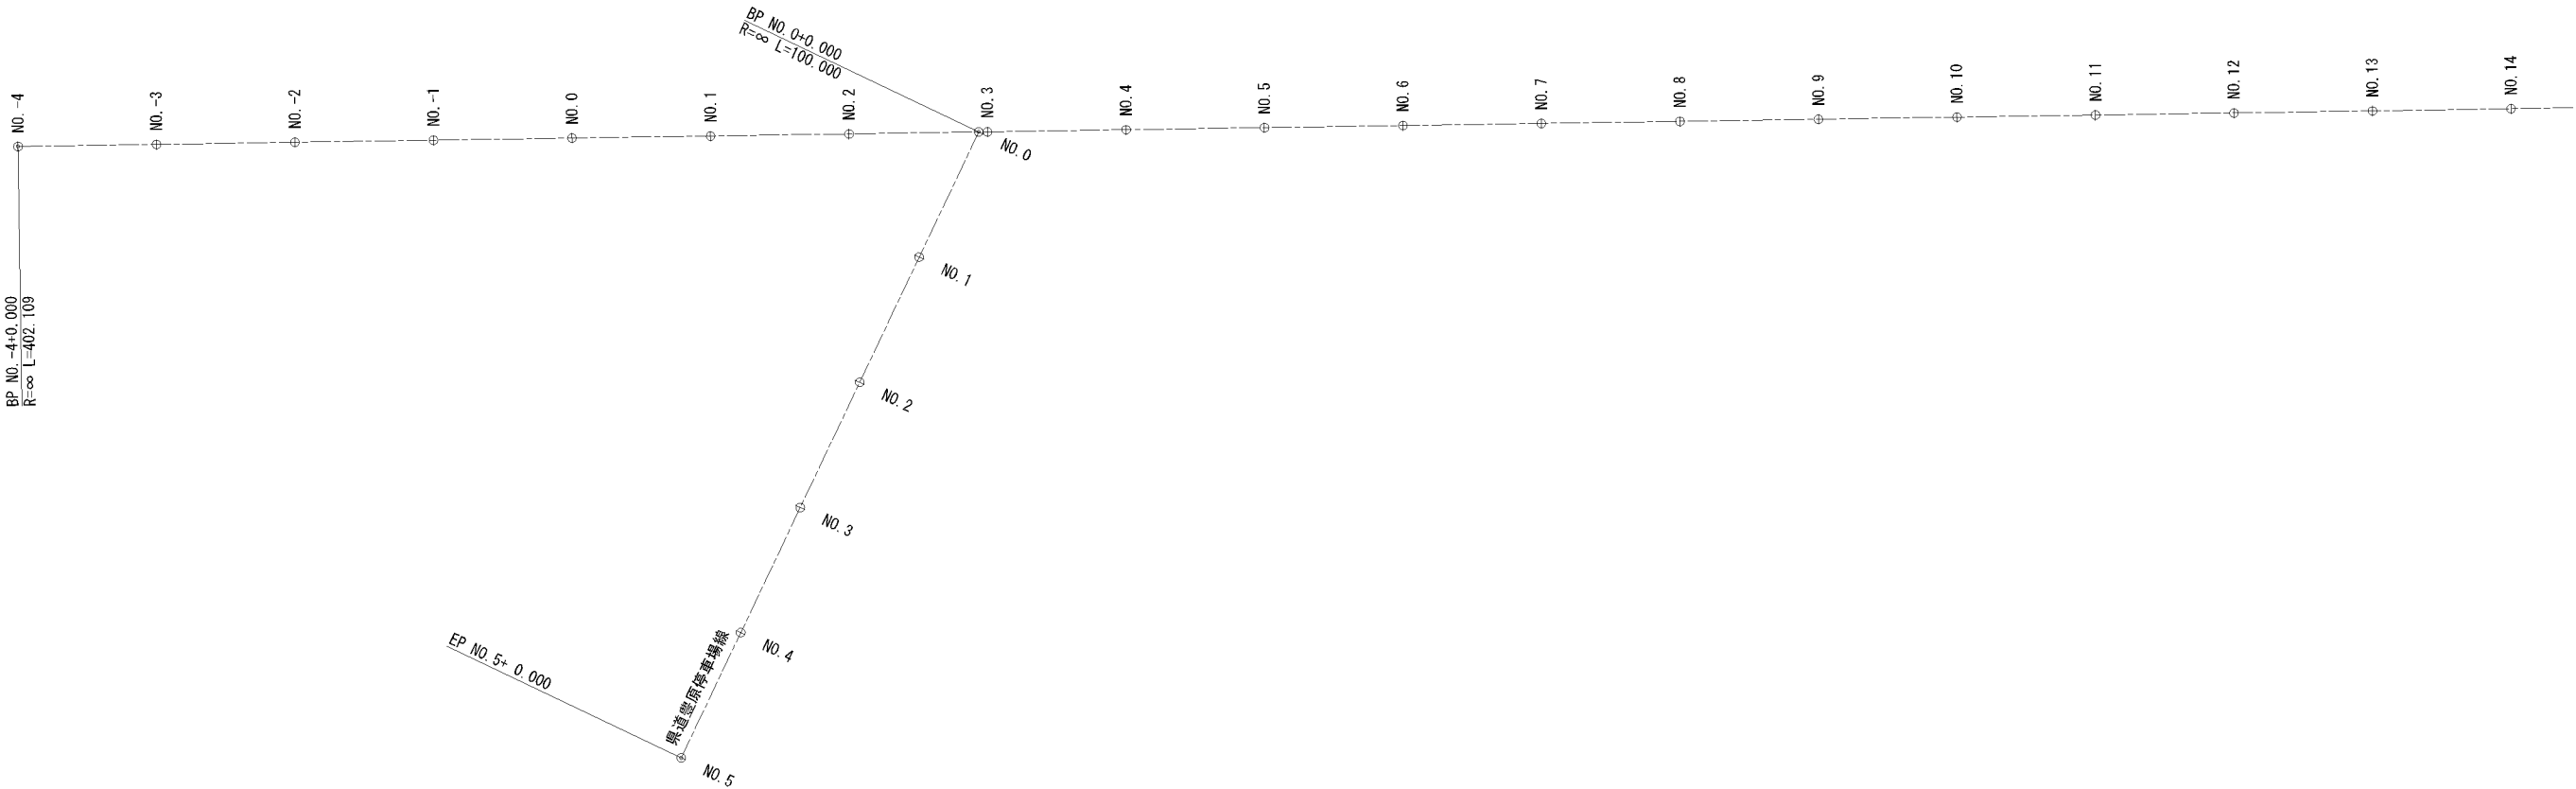

主要点	測 点	X座標	Y座標	要 素	距 離
県道豊原停車場線					
BP	0+ 0.000	119892.813011	26345.018335		
EP	5+ 0.000	119824.051570	26417.625940	R=∞	100.000

本図面は縮小図のため
縮尺は表示と異なります


那須町豊原乙①地区			
工 事 名	R 8矢板出張所管内交通安全対策工事		
図 面 名	線形図(1)		
縮 尺	1:500	図面番号	43 の 4
年 月 日	令和 8 年 6 月 日		
設計会社名	株式会社オオバ		
事務所名	国土交通省 宇都宮国道事務所		

線形図(2)

S=1:500

主要点	測 点	X座標	Y座標	要 素	距 離
国道4号					
BP	NO. -4+ 0.000	119760.240083	26304.144089		
BC 1-0	NO.16+ 2.109	120144.499715	26422.617166	R=∞	402.109
EC 1-0	NO.19+ 3.065	120201.738738	26443.502276	R=600.000	60.956
KA 2-1	NO.21+12.398	120247.164378	26462.743381	R=∞	49.333
KE 2-1	NO.24+ 2.398	120293.551379	26481.386351	A=150.000	50.000
KE 2-2	NO.28+15.265	120383.554532	26503.594902	R=450.000	92.867
KA 2-2	NO.31+ 5.265	120433.289376	26508.670288	A=150.000	50.000
EP	NO.31+15.265	120443.254799	26509.501117	R=∞	10.000


IP	1	IP	2	Y	0.926	0.926
IA	5-49-15.283	KNo	2-1 2-2	Lc	92.867	
R	600.000	IA	18-11-25.590	CL	192.867	
TL	30.504	R	450.000 450.000	D	97.074	97.074
SL	0.775	L	50.000 50.000	S	49.993	49.993
CL	60.956	ΔR	0.231 0.231	W	72.077	
		XM	24.997 24.997	A	150.000	150.000
		X	49.985 49.985	SL	5.964	

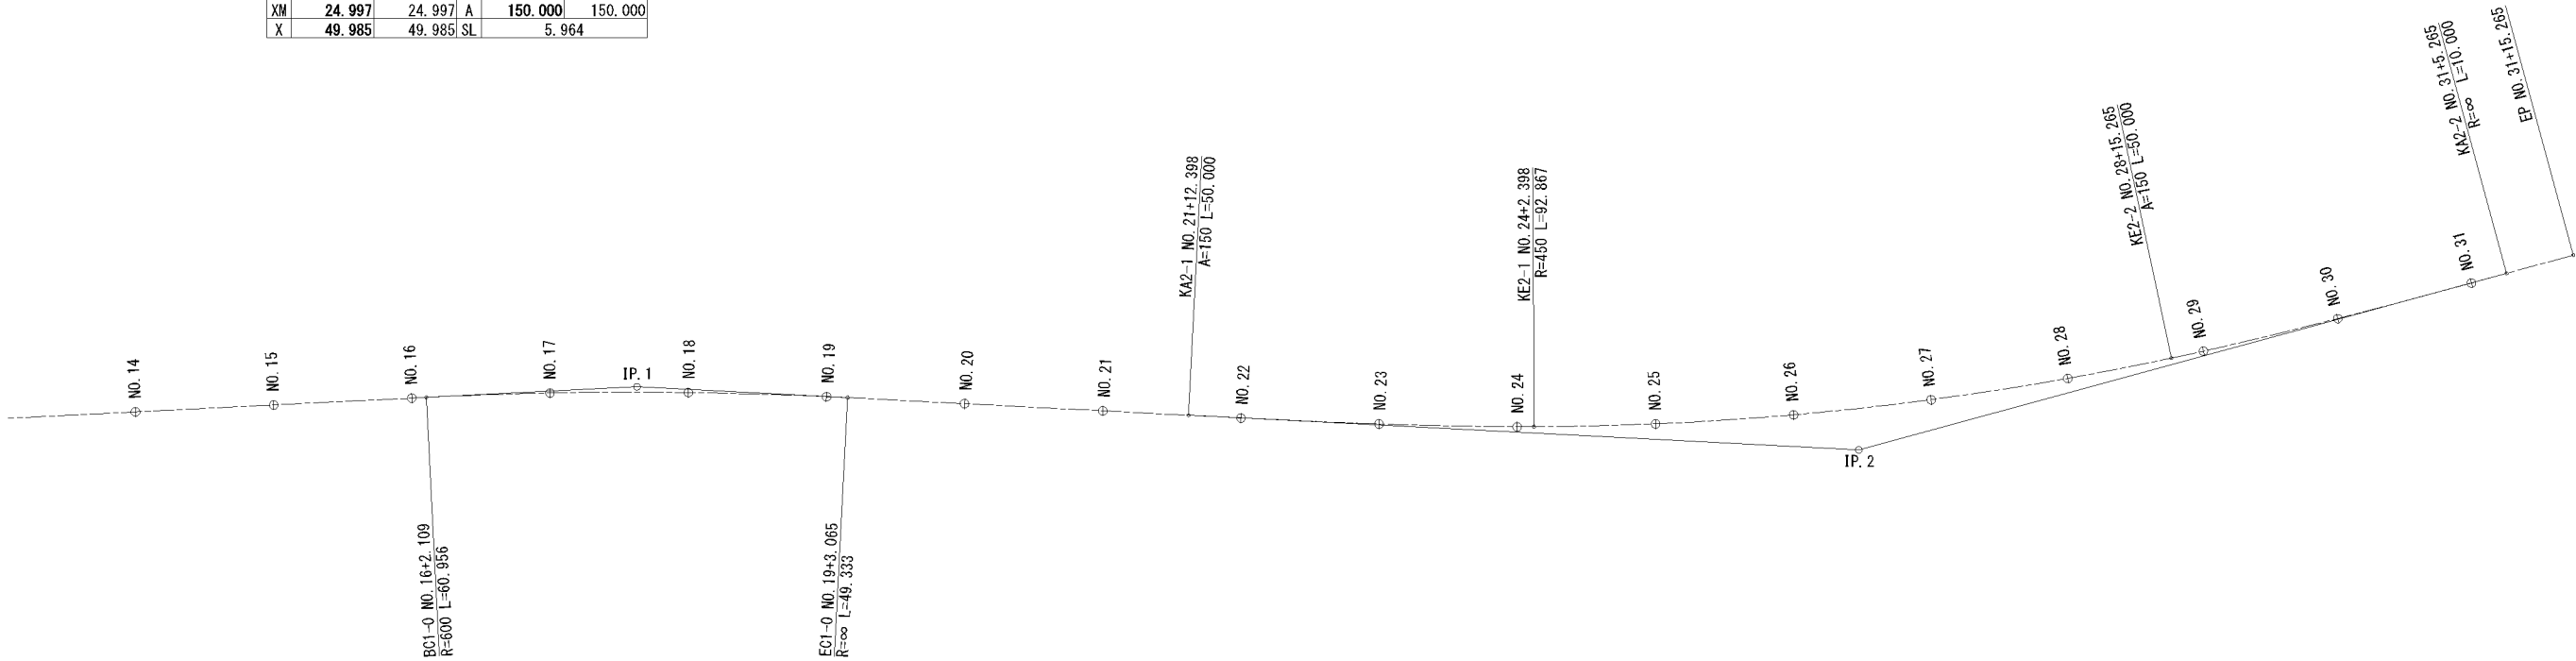

本図面は縮小図のため
縮尺は表示と異なります

那須町豊原乙①地区			
工 事 名	R 8矢板出張所管内交通安全対策工事		
図 面 名	線形図(2)		
縮 尺	1:500	図面番号	43 の 5
年 月 日	令和 8 年 6 月 日		
設計会社名	株式会社オオバ		
事務所名	国土交通省 宇都宮国道事務所		

V=1:100
H=1:500

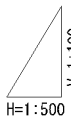

本図面は縮小図のため
縮尺は表示と異なります

工事名 R8矢板出張所管内交通安全対策工事


縮尺	V=1:100 H=1:500	図面番号	43 の 6
----	--------------------	------	--------

設計会社名 株式会社オオバ

事務所名 国土交通省 宇都宮国道事務所

縦断図(2)
(県道)

V=1:100
H=1:500

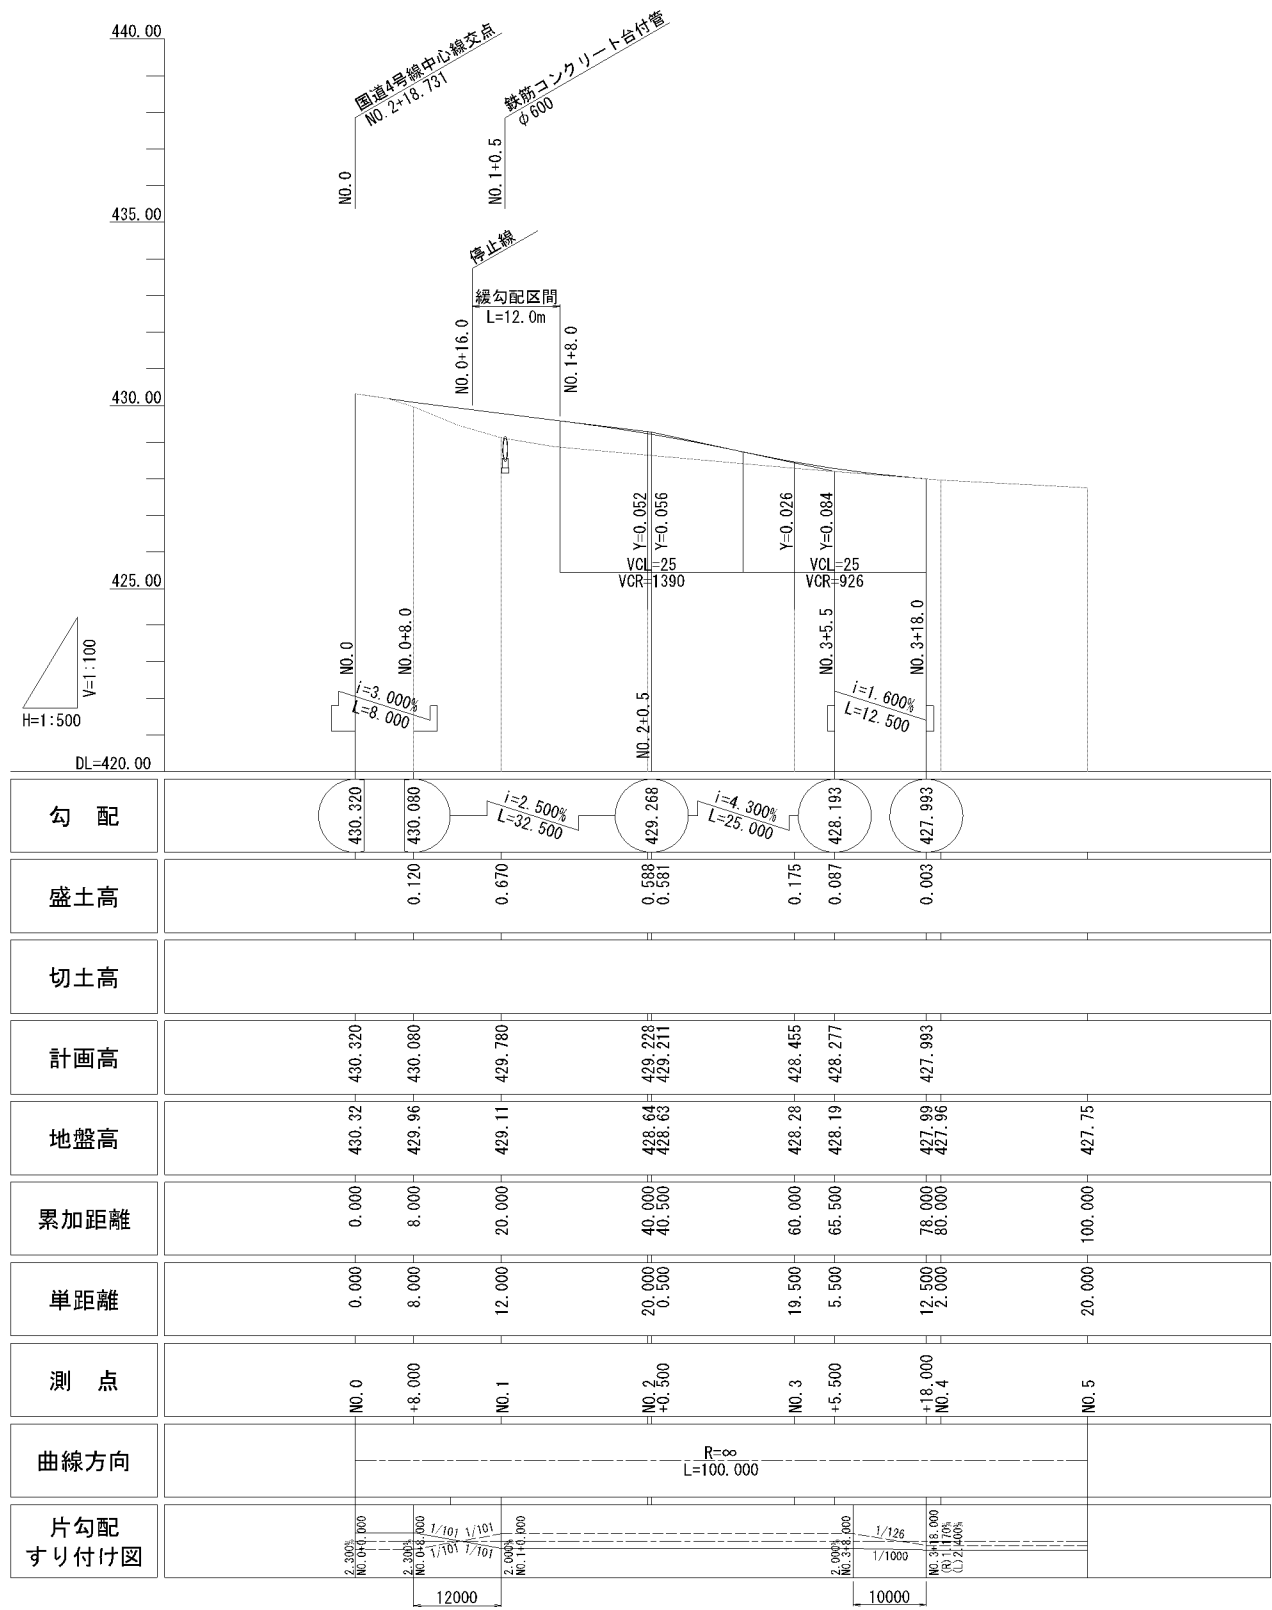


本図面は縮小図のため
縮尺は表示と異なります

那須町豊原乙①地区			
工 事 名	R 8矢板出張所管内交通安全対策工事		
図 面 名	縦断図(2)		
縮 尺	V=1:100 H=1:500	図面番号	43 の 7
年 月 日	令和 8 年 6 月 日		
設計会社名	株式会社オオバ		
事務所名	国土交通省 宇都宮国道事務所		

標準横断図(1)
(国道4号)


S=1:50

DL=424.00

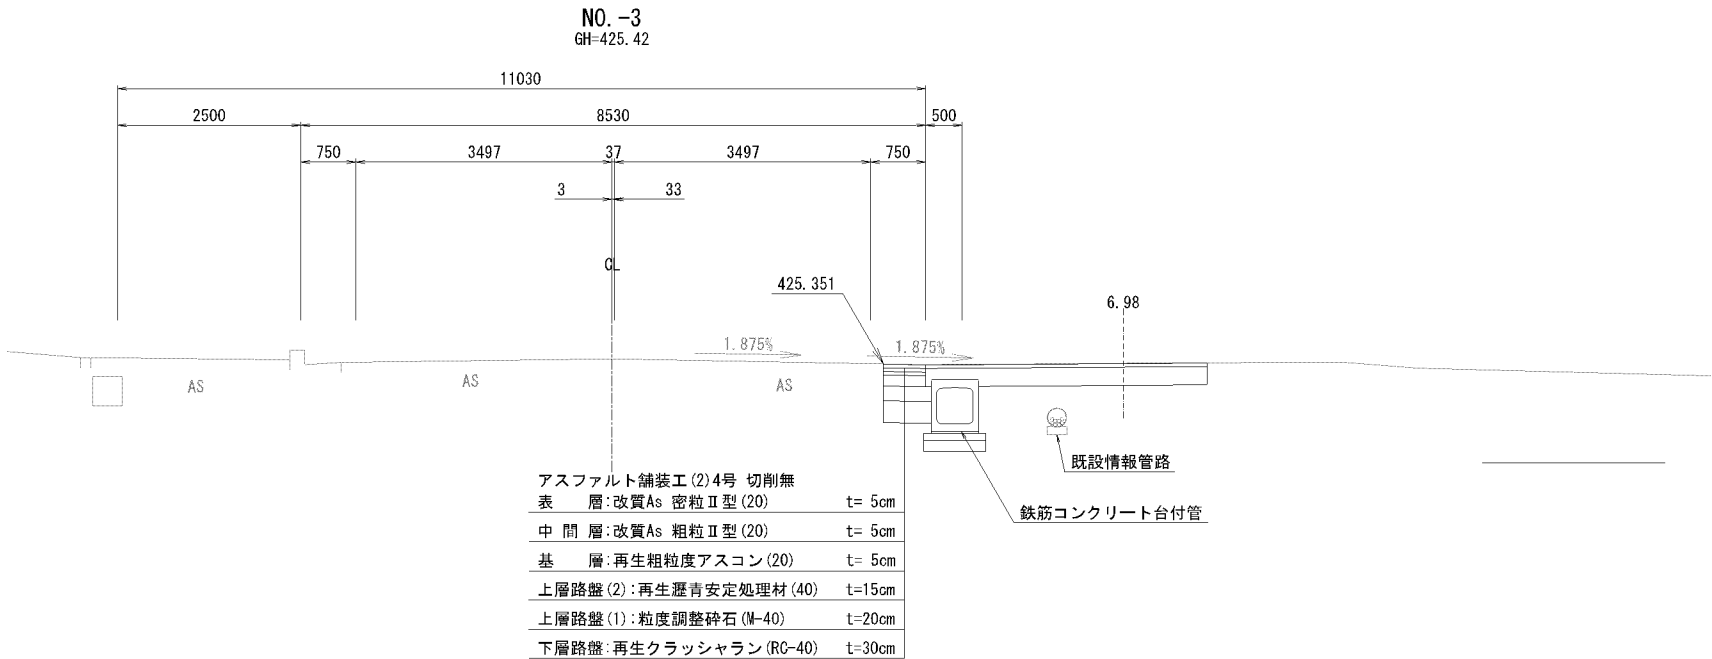

本線シフト部

DL=429.00

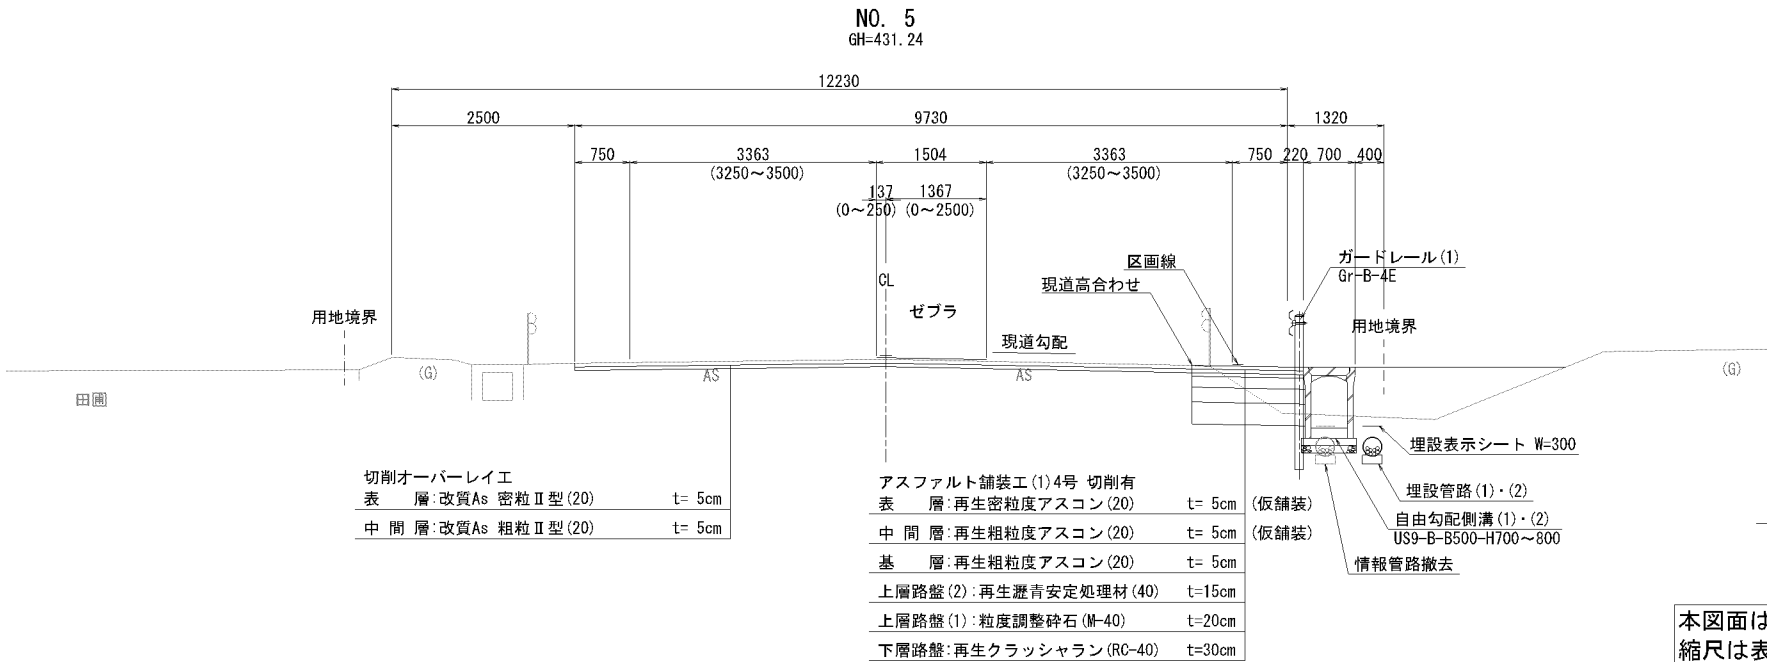

本図面は縮小図のため
縮尺は表示と異なります

那須町豊原乙①地区

工事名 R 8 矢板出張所管内交通安全対策工事

図面名 標準横断図(1)

縮尺 1:50 図面番号 43 の 8

年月日 令和 8 年 6 月 日

設計会社名 株式会社オオバ

事務所名 国土交通省 宇都宮国道事務所


標準横断図(2)

S=1:50

(国道4号)

路肩詳細図

S=1:30

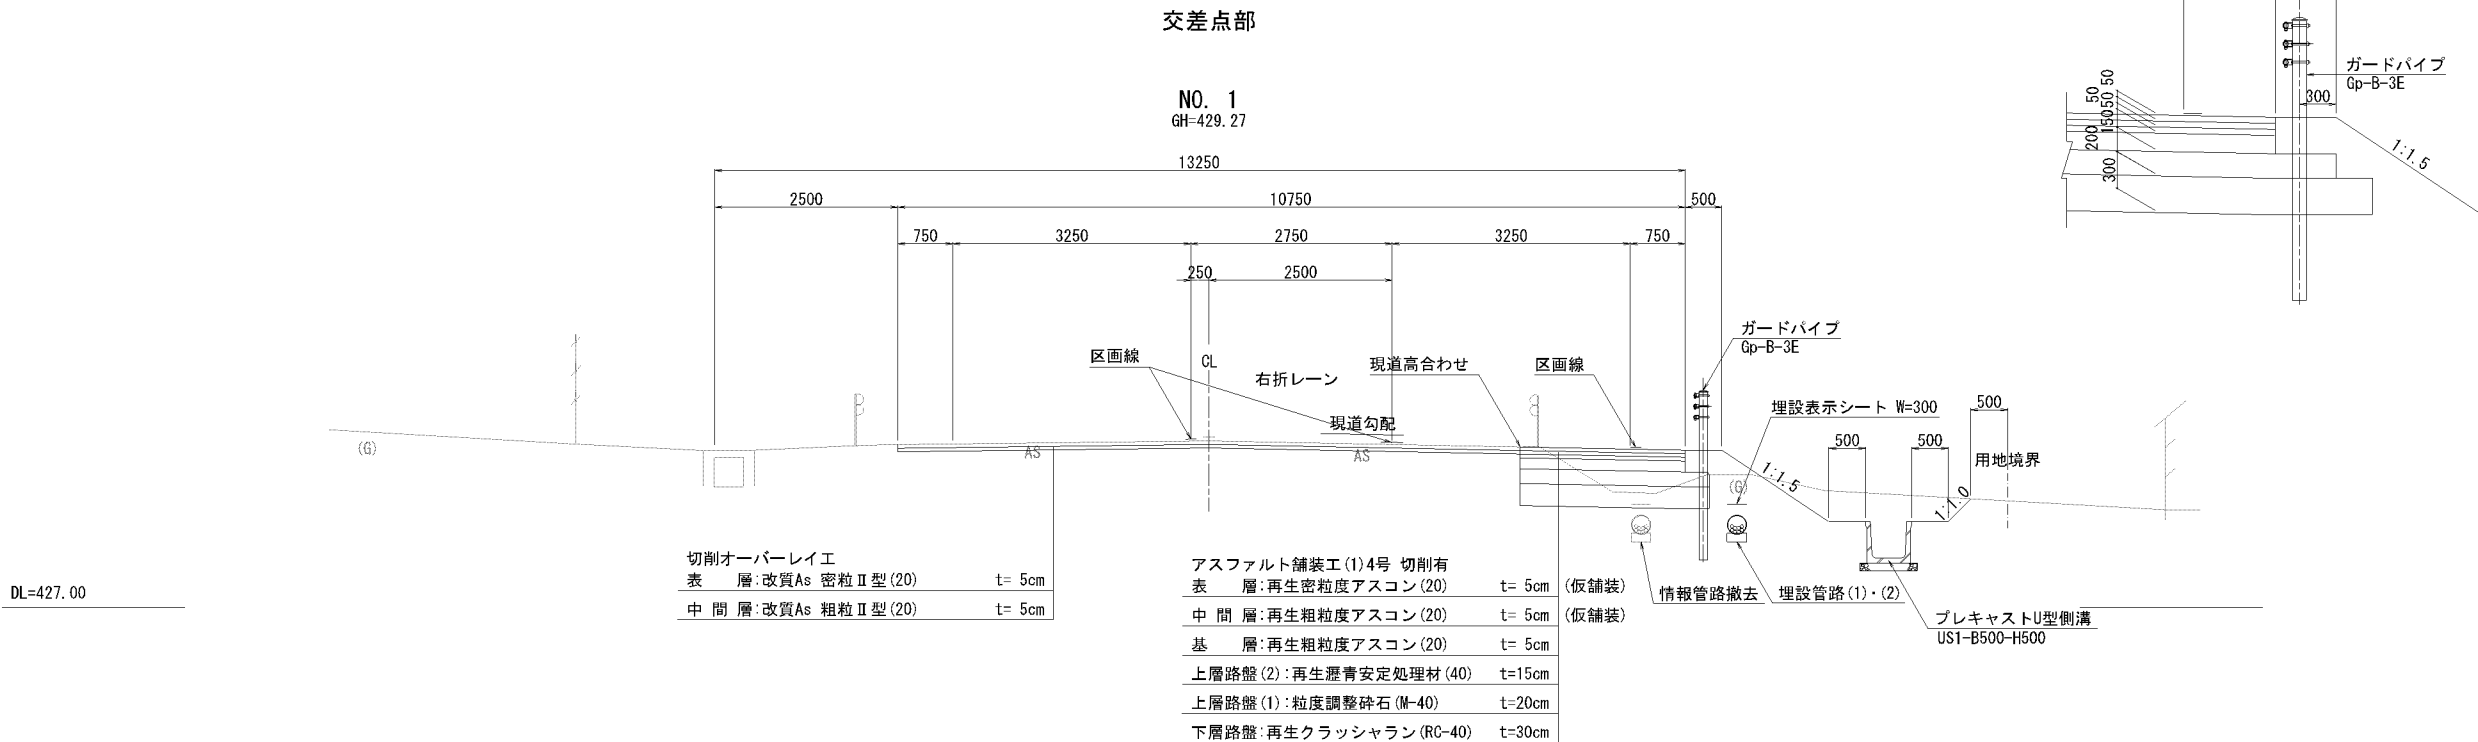

本図面は縮小図のため
縮尺は表示と異なります


那須町豊原乙①地区			
工事名	R8矢板出張所管内交通安全対策工事		
図面名	標準横断図(2)		
縮尺	1:50	図面番号	43の9
年月日	令和8年6月 日		
設計会社名	株式会社オオバ		
事務所名	国土交通省 宇都宮国道事務所		

標準横断図(3)
(県道)


S=1:50

1車線区間 (NO. 1+13.0～終点)

DL=426.00

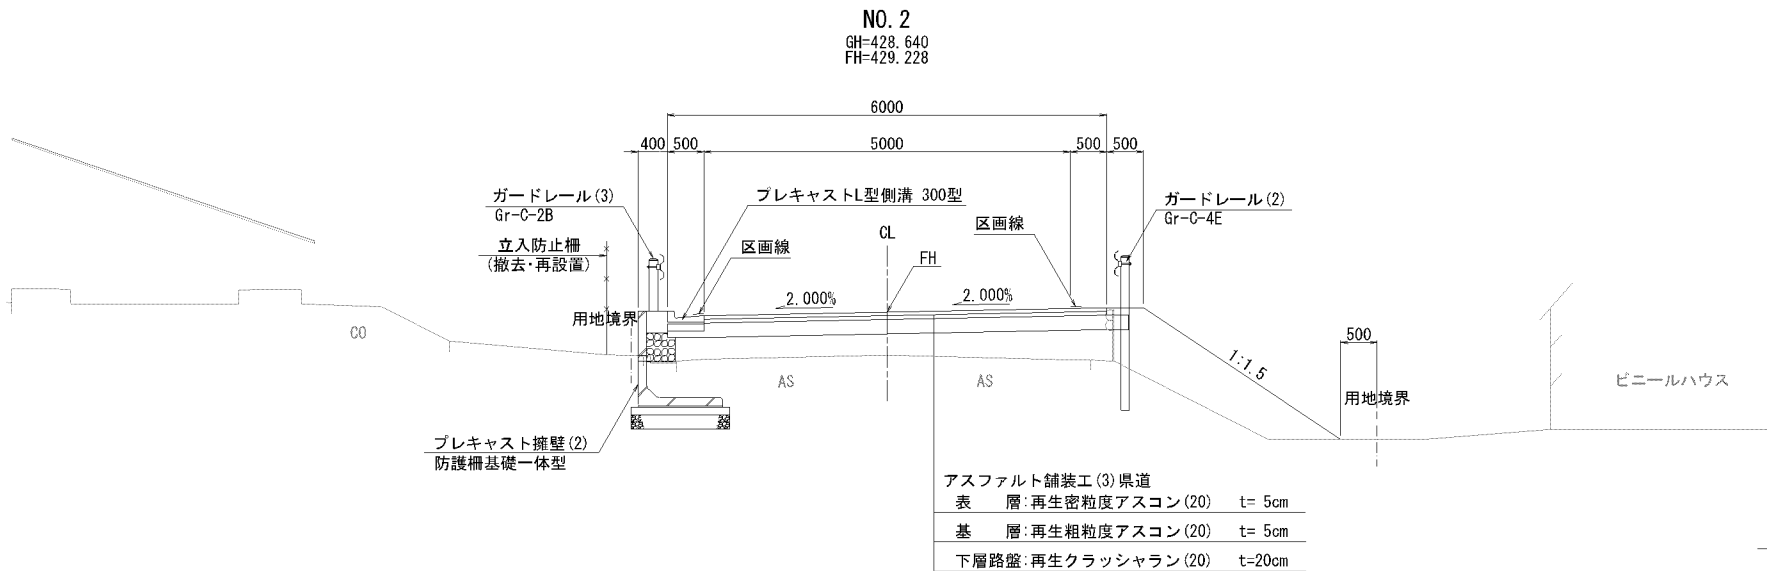


路肩詳細図 S=1:30

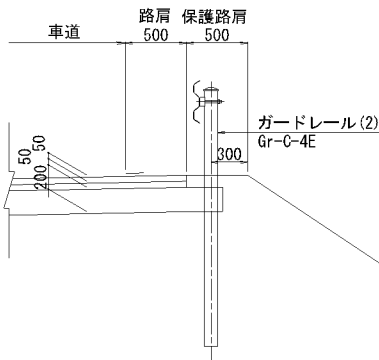

2車線区間 (起点～NO. 1+8.0)






DL=427.00

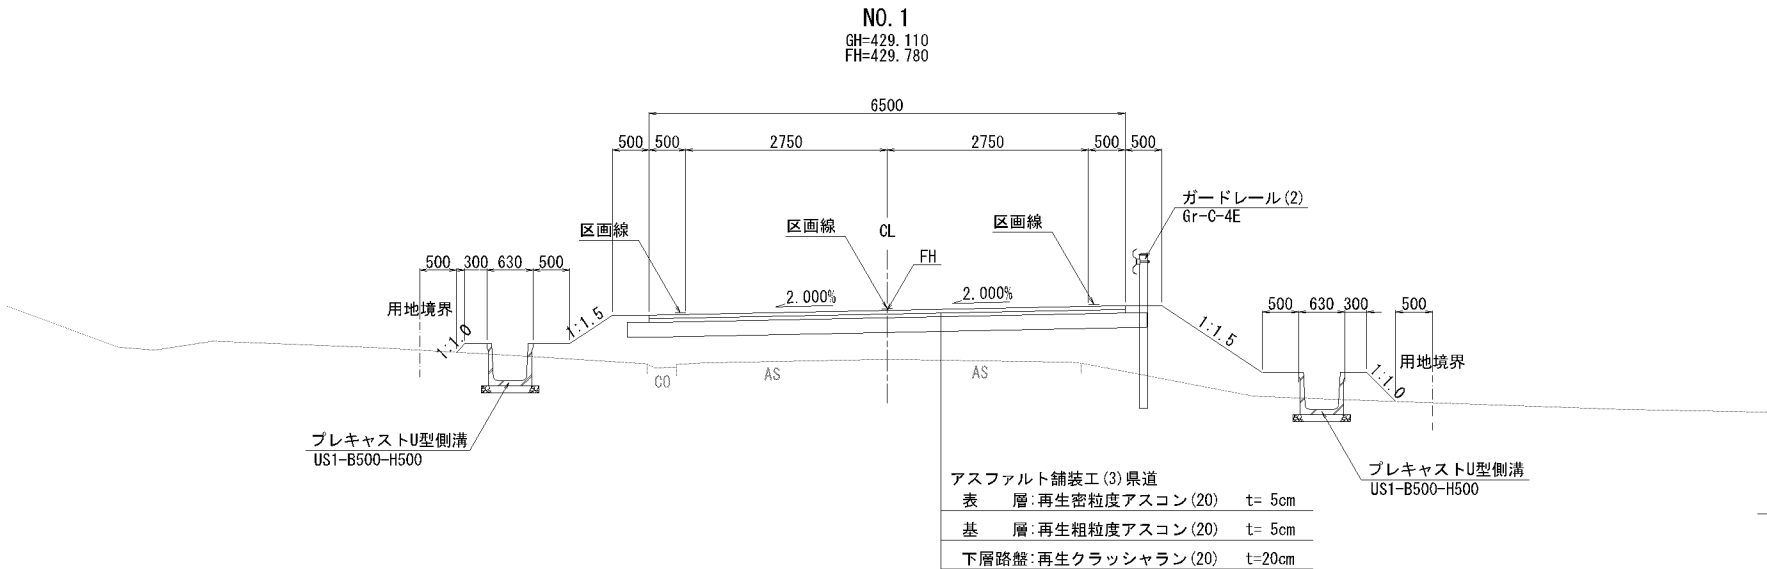

本図面は縮小図のため
縮尺は表示と異なります

那須町豊原乙①地区			
工 事 名	R 8 矢板出張所管内交通安全対策工事		
図 面 名	標準横断図(3)		
縮 尺	1:50	図面番号	43 の 10
年 月 日	令和 8 年 6 月 日		
設計会社名	株式会社オオバ		
事務所名	国土交通省 宇都宮国道事務所		

横断図(1) S=1:100
(国道4号)

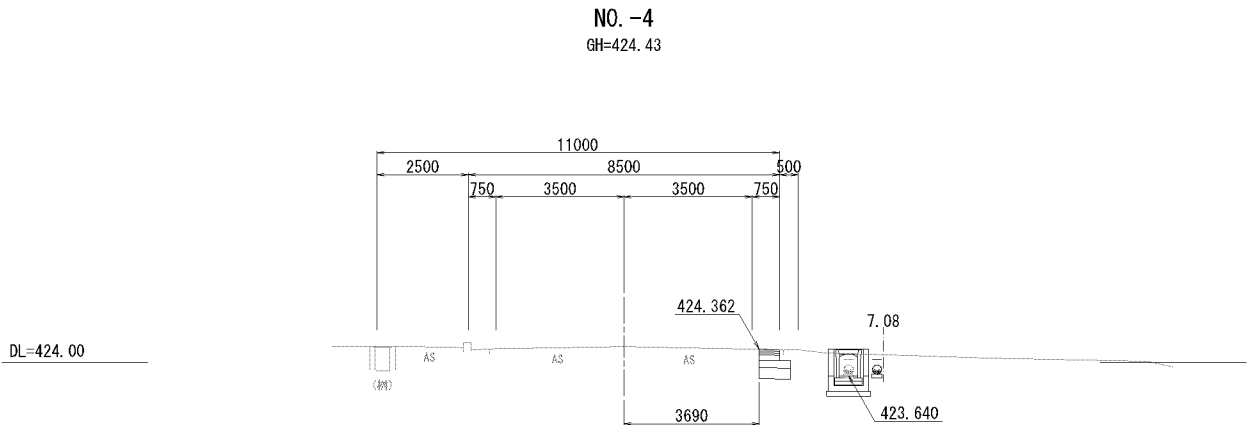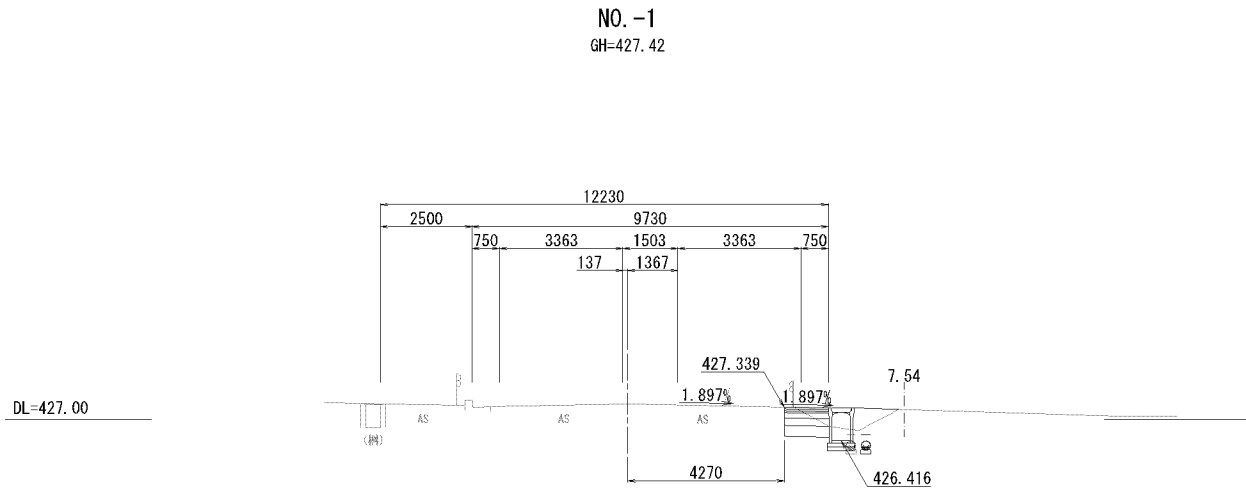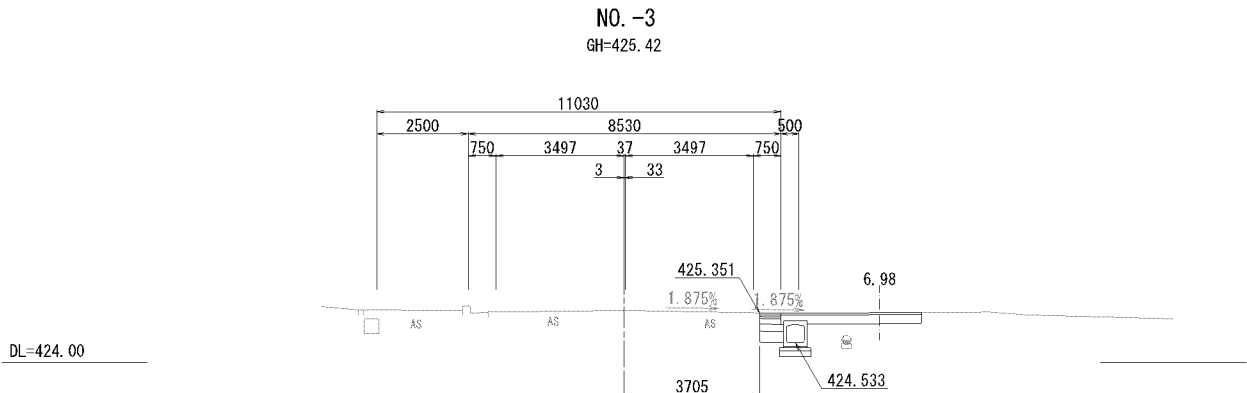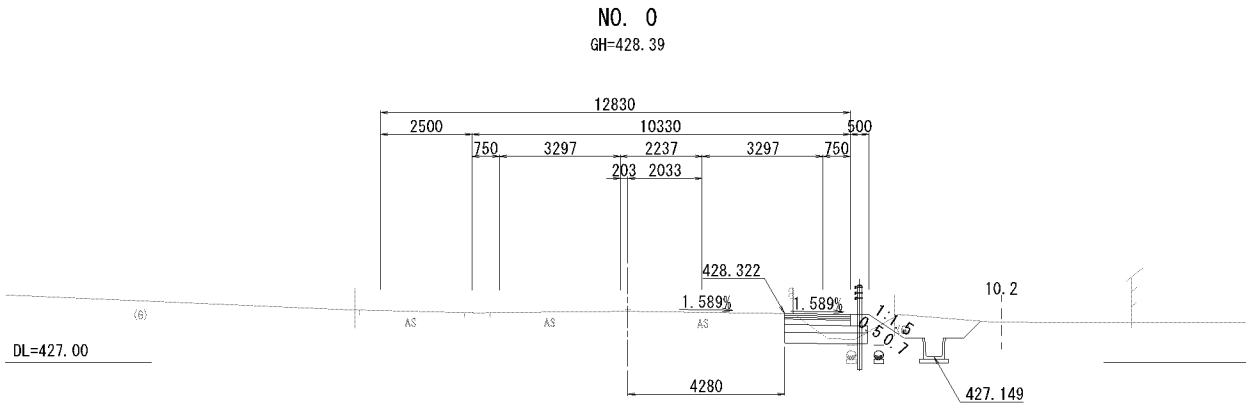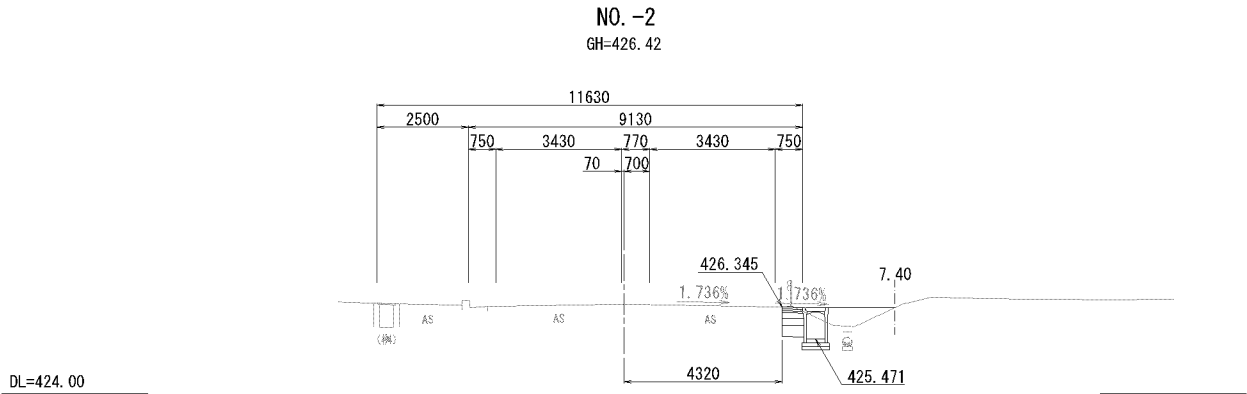

本図面は縮小図のため
縮尺は表示と異なります

那須町豊原乙①地区			
工 事 名	R 8矢板出張所管内交通安全対策工事		
図 面 名	横断図(1)		
縮 尺	1:100	図面番号	43 の 11
年 月 日	令和 8 年 6 月 日		
設計会社名	株式会社オオバ		
事務所名	国土交通省 宇都宮国道事務所		


横断図(2)

S=1:100

(国道4号)

NO. 3


GH=430.35

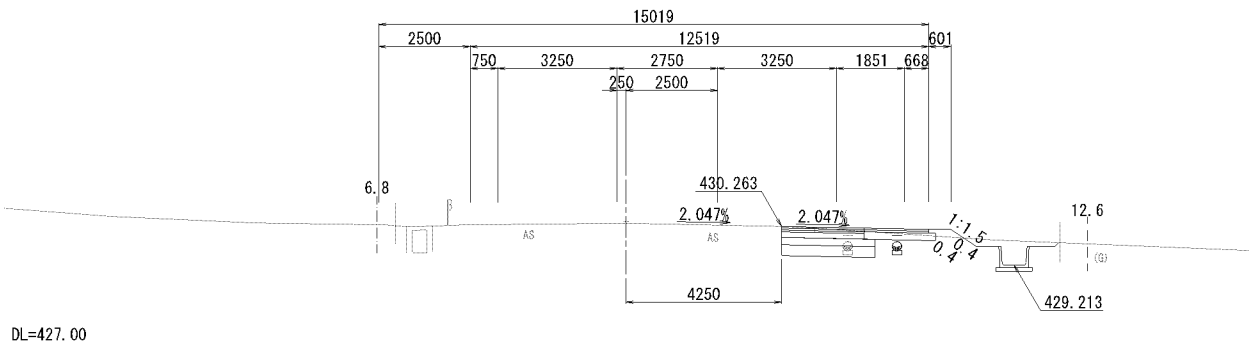

DL=427.00

NO. 5


GH=431.24

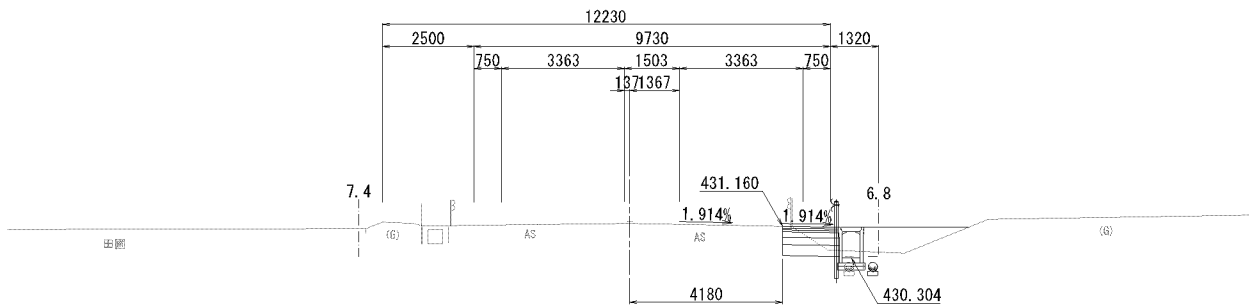

DL=428.00

NO. 2


GH=429.89

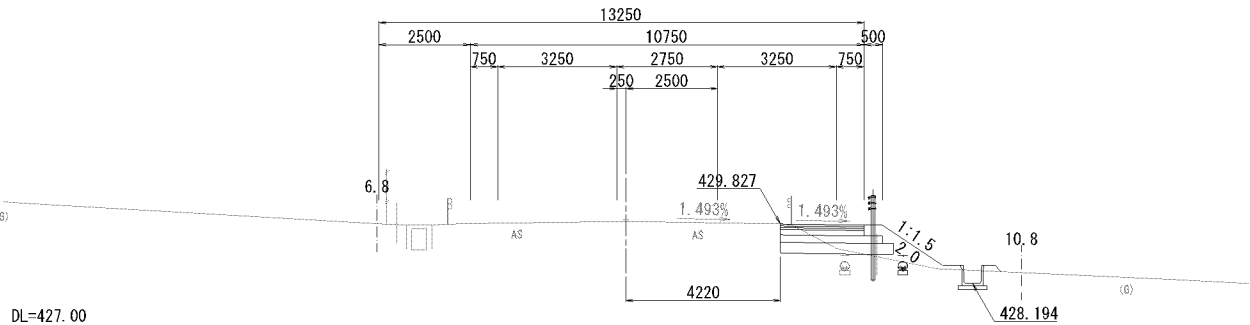

DL=427.00

NO. 4


GH=430.80

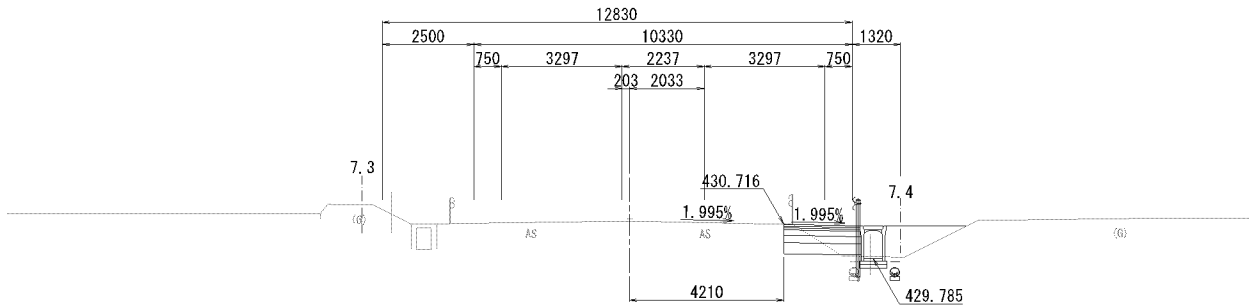

DL=427.00

NO. 1

GH=429.27

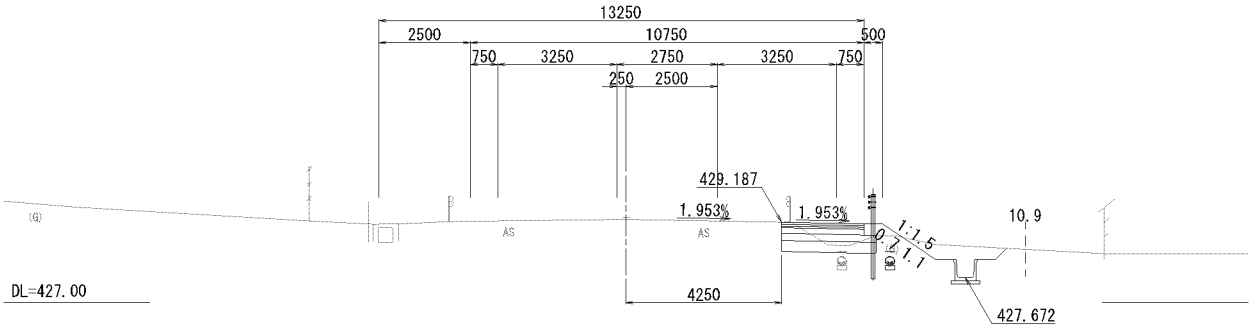

DL=427.00


本図面は縮小図のため
縮尺は表示と異なります

那須町豊原乙①地区			
工 事 名	R 8 矢板出張所管内交通安全対策工事		
図 面 名	横断図(2)		
縮 尺	1:100	図面番号	43 の 12
年 月 日	令和 8 年 6 月 日		
設計会社名	株式会社オオバ		
事務所名	国土交通省 宇都宮国道事務所		


横断図(3)
(国道4号)

S=1:100


NO. 8
GH=432.58

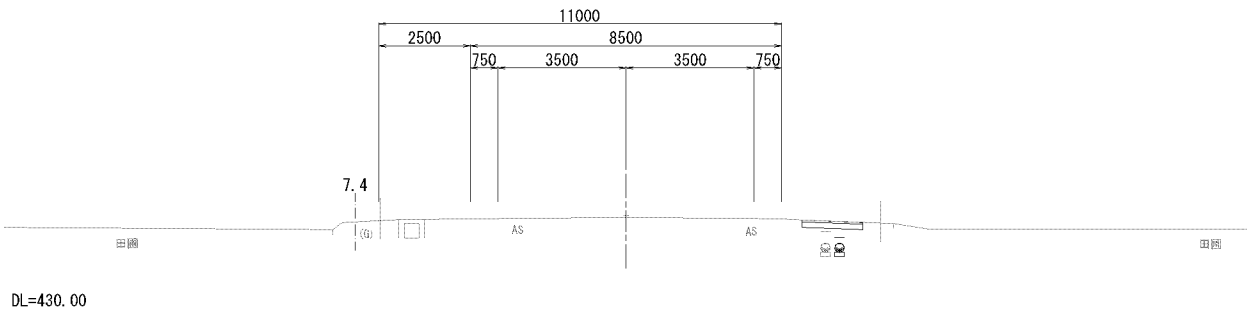

NO. 7
GH=432.15

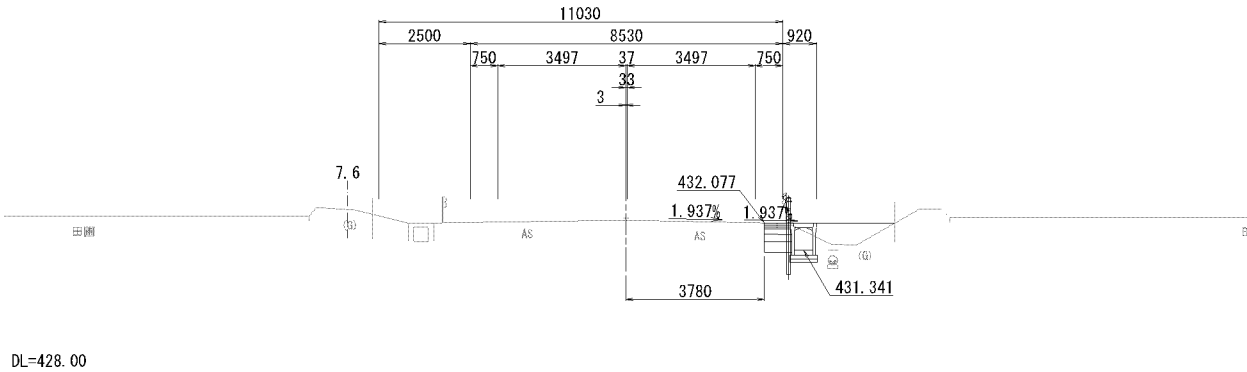

NO. 6
GH=431.69

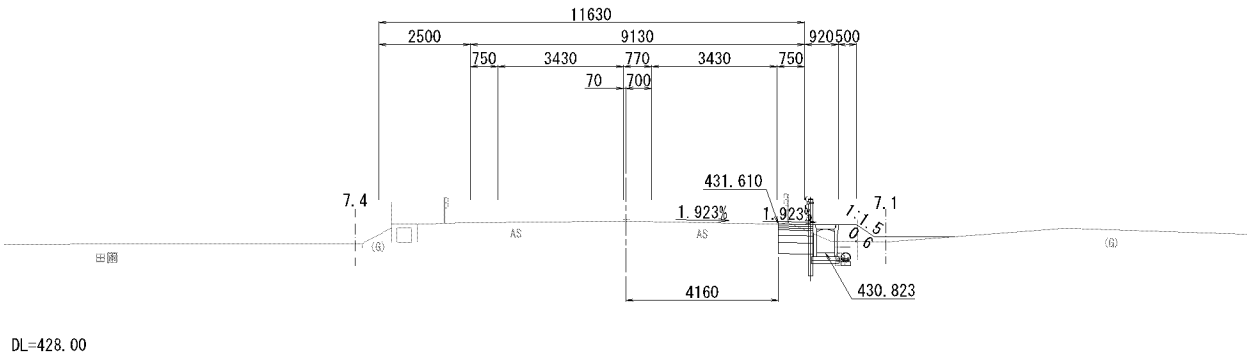


本図面は縮小図のため
縮尺は表示と異なります

那須町豊原乙①地区			
工 事 名	R 8矢板出張所管内交通安全対策工事		
図 面 名	横断図(3)		
縮 尺	1:100	図面番号	43 の 13
年 月 日	令和 8 年 6 月 日		
設計会社名	株式会社オオバ		
事務所名	国土交通省 宇都宮国道事務所		

横断図(4)
(県道)


S=1:100

A-A断面 NO. 1+16.0
FH=429.357

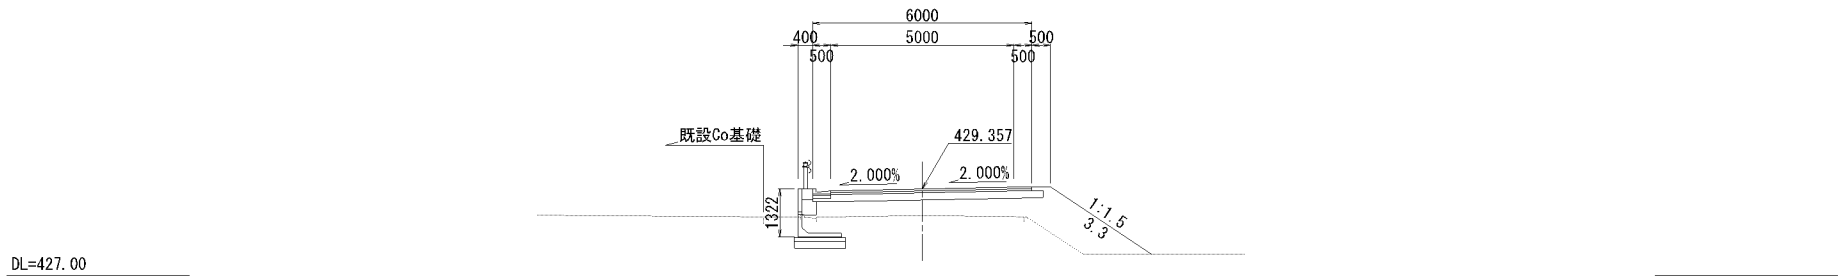


NO. 1

GH=429.110
FH=429.780

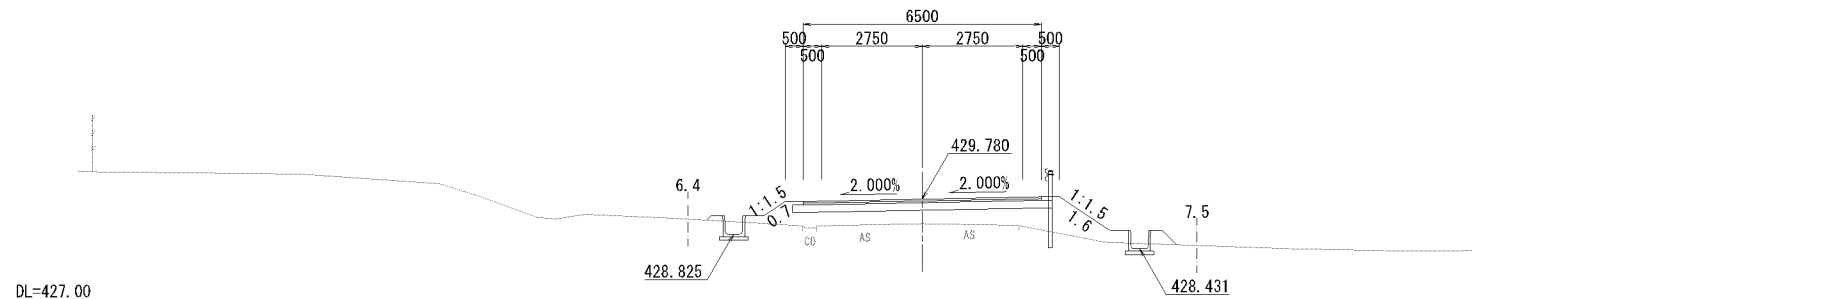

NO. 0

GH=430.320
FH=430.320

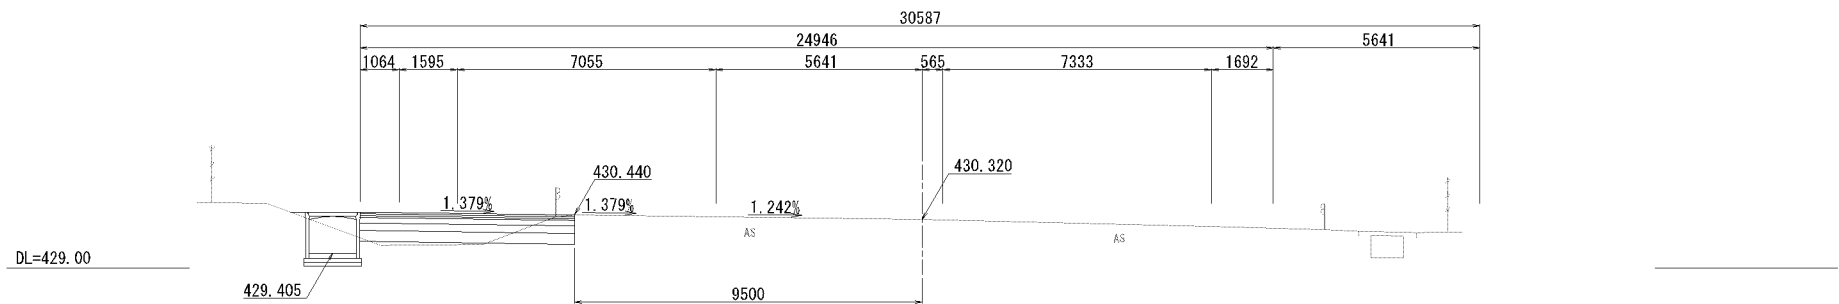

本図面は縮小図のため
縮尺は表示と異なります

那須町豊原乙①地区			
工 事 名	R 8 矢板出張所管内交通安全対策工事		
図 面 名	横断図(4)		
縮 尺	1:100	図面番号	43 の 14
年 月 日	令和 8 年 6 月 日		
設計会社名	株式会社オオバ		
事務所名	国土交通省 宇都宮国道事務所		


横断図(5)

S=1:100

(県道)

C-C断面 NO. 2+11.5


FH=428.794

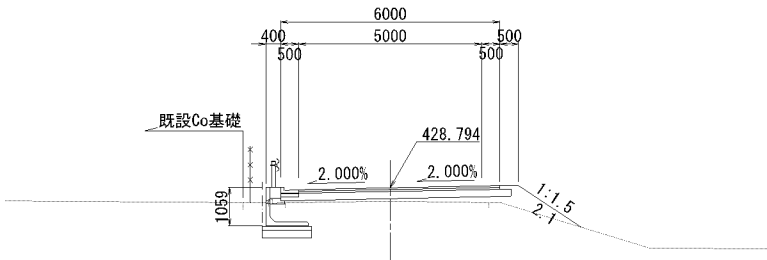

DL=427.00

B-B断面 NO. 2+3.7

FH=429.099

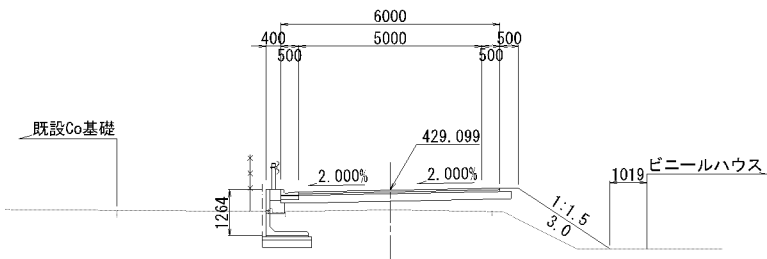


DL=427.00

NO. 2

GH=428.640

FH=429.228

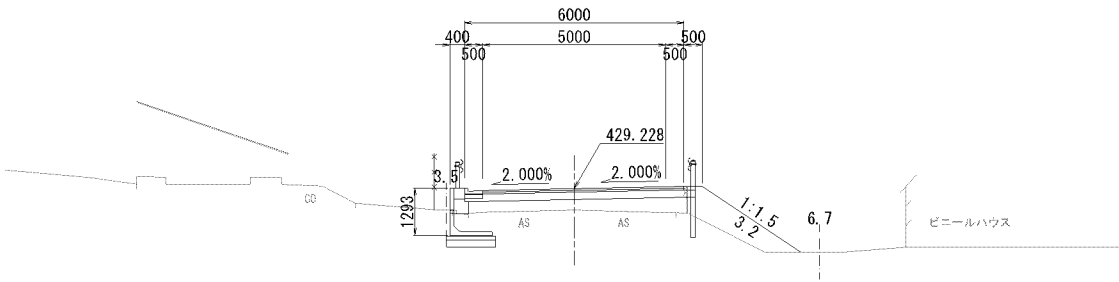

DL=426.00

本図面は縮小図のため
縮尺は表示と異なります


那須町豊原乙①地区			
工 事 名	R 8矢板出張所管内交通安全対策工事		
図 面 名	横断図(5)		
縮 尺	1:100	図面番号	43 の 15
年 月 日	令和 8 年 6 月 日		
設計会社名	株式会社オオバ		
事務所名	国土交通省 宇都宮国道事務所		

横断図(6)
(県道)

S=1:100

NO. 4


GH=427.960
FH=

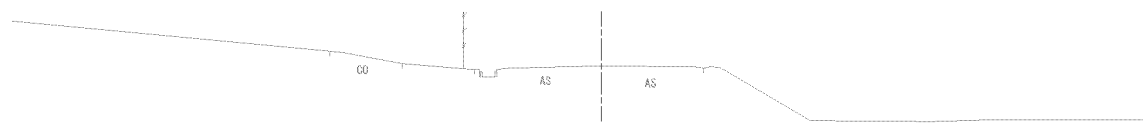

DL=425.00

NO. 3+18.0


GH=427.990
FH=427.993

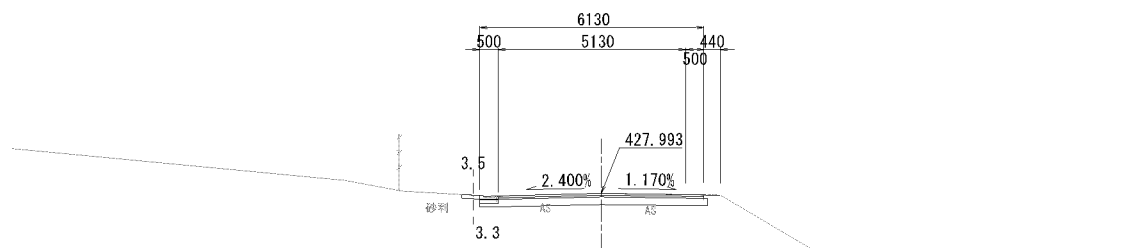

DL=425.00

NO. 3

GH=428.280
FH=428.455

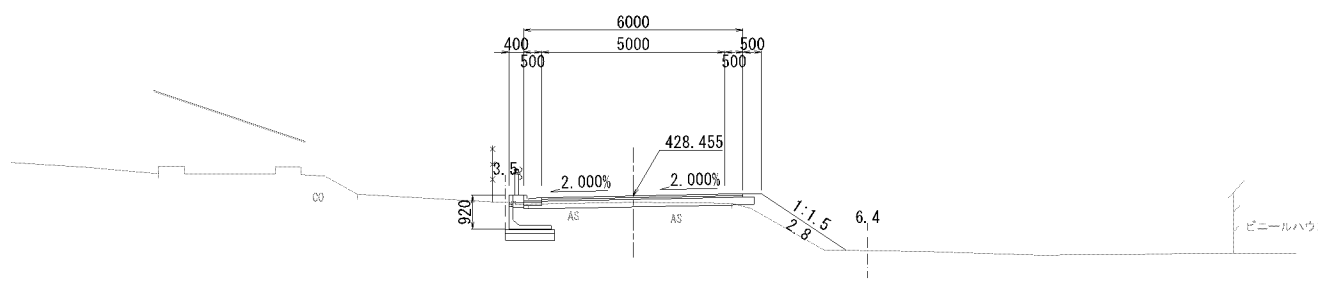


DL=426.00

本図面は縮小図のため
縮尺は表示と異なります


那須町豊原乙①地区			
工 事 名	R 8 矢板出張所管内交通安全対策工事		
図 面 名	横断図(6)		
縮 尺	1:100	図面番号	43 の 16
年 月 日	令和 8 年 6 月 日		
設計会社名	株式会社オオバ		
事務所名	国土交通省 宇都宮国道事務所		

水路縦断図

平面図 S=1:500

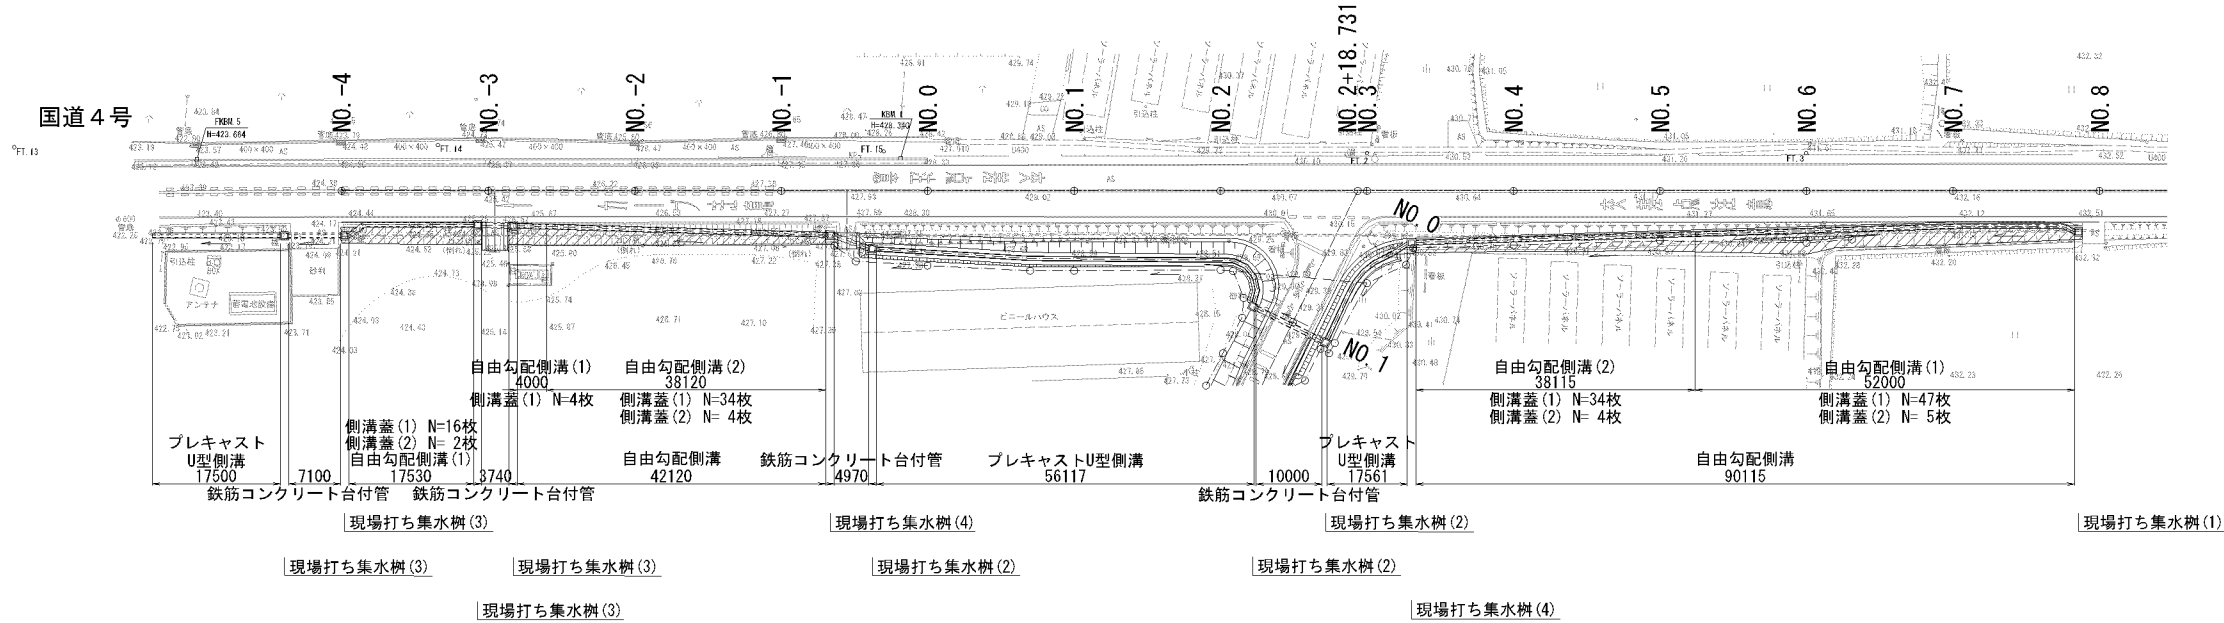


縦断図 V=1:100
H=1:500

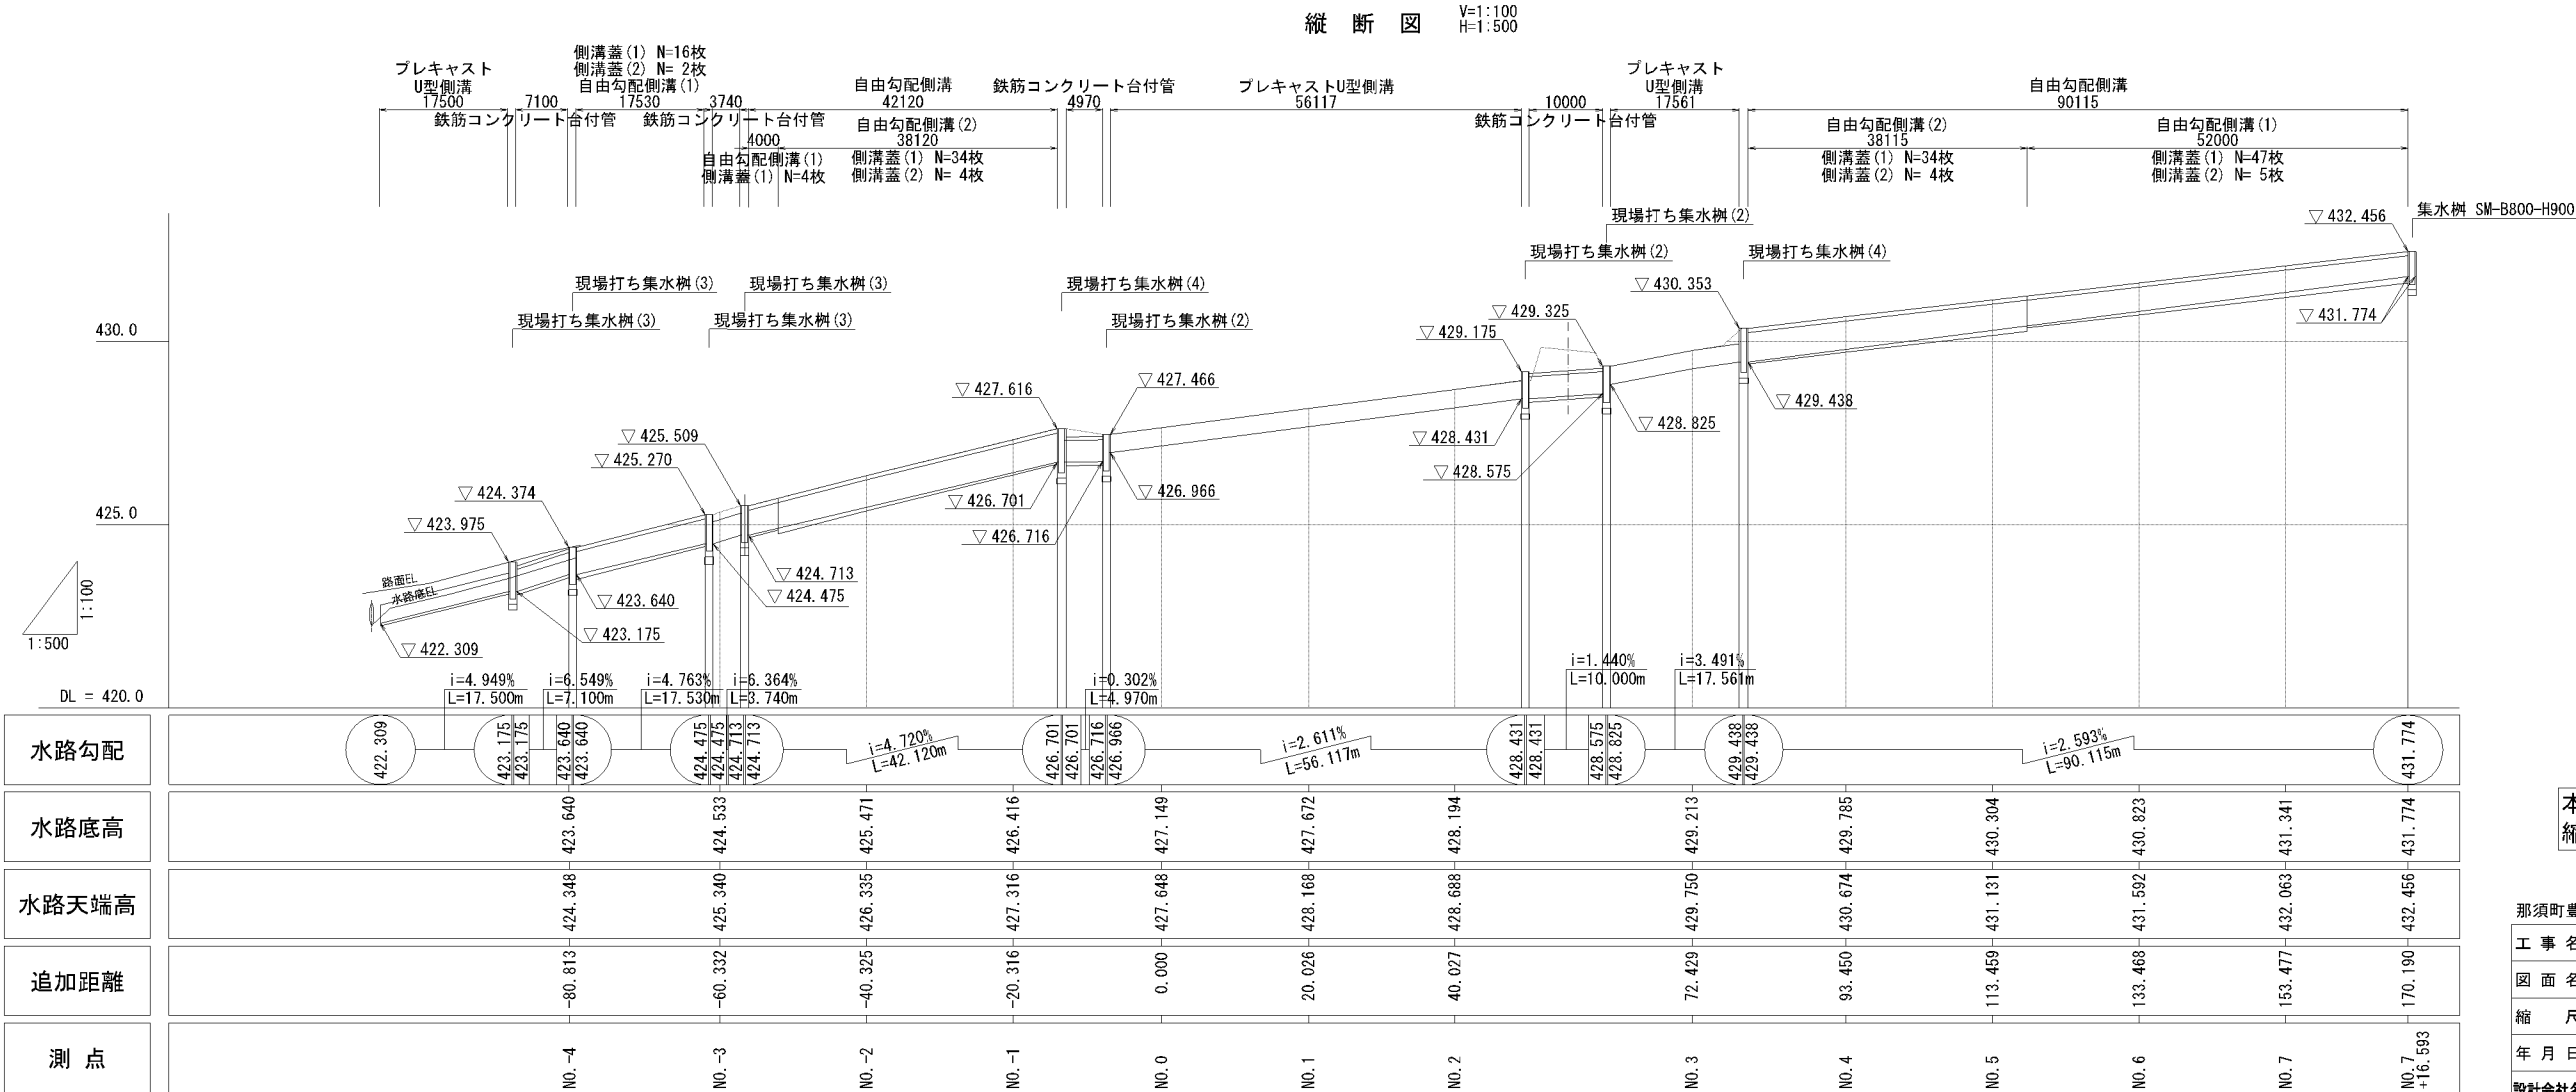

本図面は縮小図のため
縮尺は表示と異なります


那須町豊原乙①地区				
工 事 名	R 8矢板出張所管内交通安全対策工事			
図 面 名	水路縦断図			
縮 尺	図 示	図面番号	43 の 17	
年 月 日	令和 8 年 6 月 日			
設計会社名	株式会社オオバ			
事務所名	国土交通省 宇都宮国道事務所			

小構造物詳細図(1)

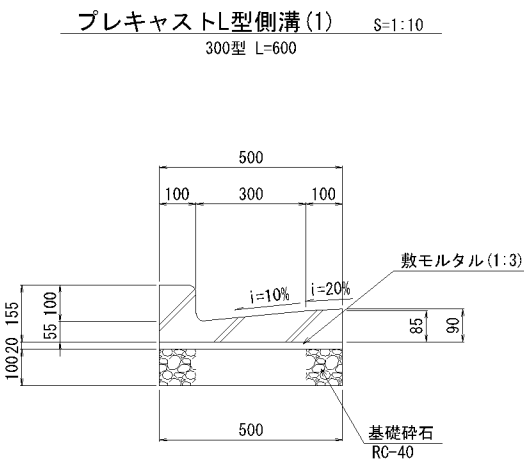


プレキャストL型側溝(1) 材料表 (10m当り)

名 称	規 格	単位	数 量	摘 要
プレキャストL型側溝	300型	m	10.0	
基礎碎石	RC-40	式	1.0	
敷モルタル	1:3	式	1.0	

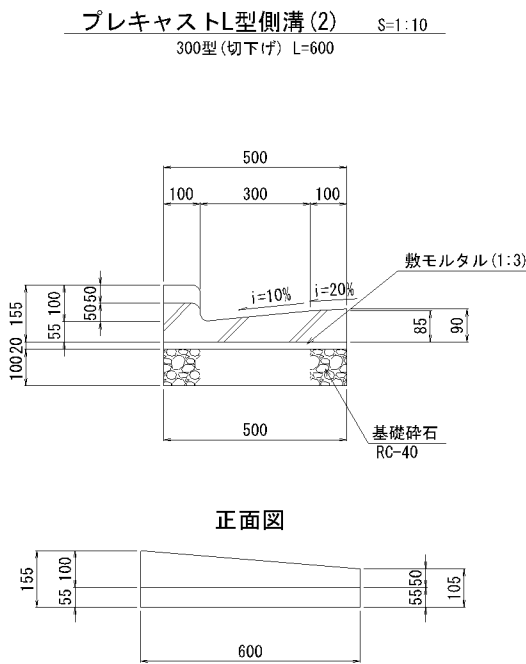


プレキャストL型側溝(2) 材料表 (10m当り)

名 称	規 格	単位	数 量	摘 要
プレキャストL型側溝	300型(切下げ)	m	10.0	
基礎碎石	RC-40	式	1.0	
敷モルタル	1:3	式	1.0	

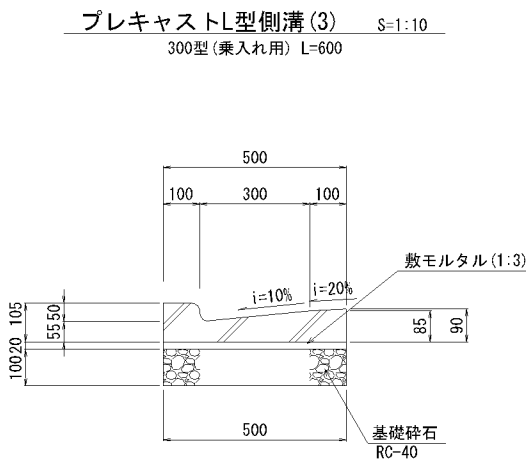


プレキャストL型側溝(3) 材料表 (10m当り)

名 称	規 格	単位	数 量	摘 要
プレキャストL型側溝	300型(乗入れ用)	m	10.0	
基礎碎石	RC-40	式	1.0	
敷モルタル	1:3	式	1.0	

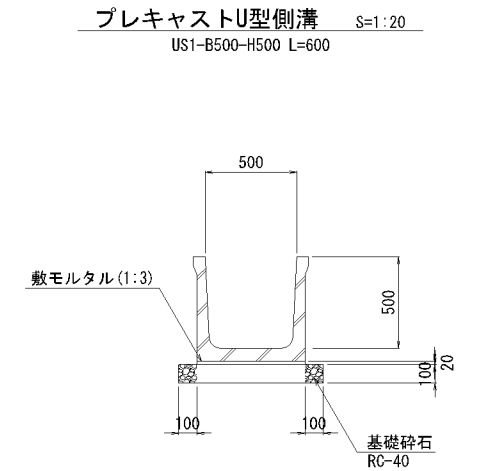

プレキャストU型側溝 材料表 (10m当り)


名 称	規 格	単位	数 量	摘 要
プレキャストU型側溝	500×500	m	10.0	
基礎碎石	RC-40	式	1.0	
敷モルタル	1:3	式	1.0	

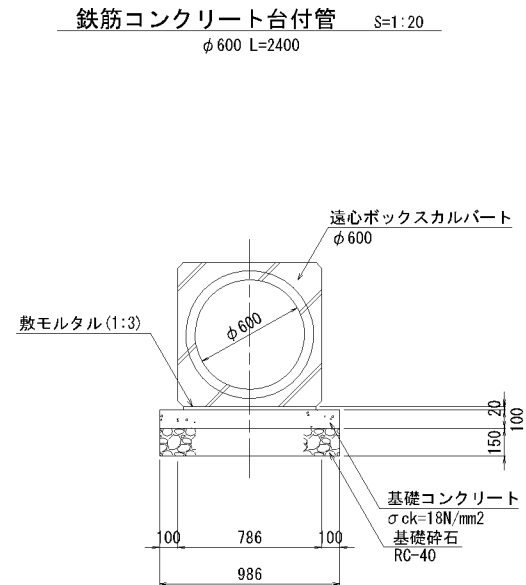

鉄筋コンクリート台付管 材料表 (10m当り)

名 称	規 格	単位	数 量	摘 要
鉄筋コンクリート台付管	φ 600	m	10.0	
基礎碎石	RC-40	式	1.0	
基礎コンクリート	σ ck=18N/mm2	m3	0.99	
型 枠		式	1.0	
敷モルタル	1:3	m3	0.15	

管路工 S=1:10

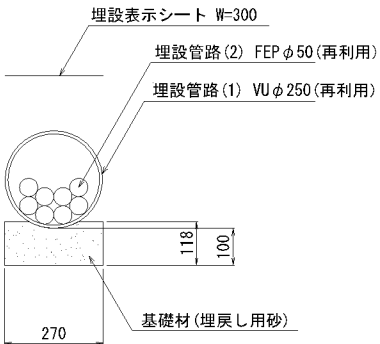


本図面は縮小図のため
縮尺は表示と異なります

那須町豊原乙①地区				
工 事 名	R 8矢板出張所管内交通安全対策工事			
図 面 名	小構造物詳細図(1)			
縮 尺	図 示	図面番号	43 の 18	
年 月 日	令和 8 年 6 月 日			
設計会社名	株式会社オオバ			
事務所名	国土交通省 宇都宮国道事務所			


小構造物詳細図(2)

自由勾配側溝 S=1:20
US9-B-B500-H700~800 L=2000

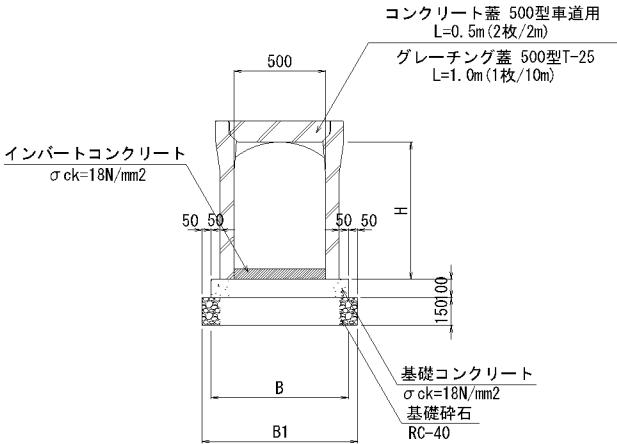


自由勾配側溝側面図 V=1: 40
H=1:200

① NO. -3-19.1~NO. -3-2.0

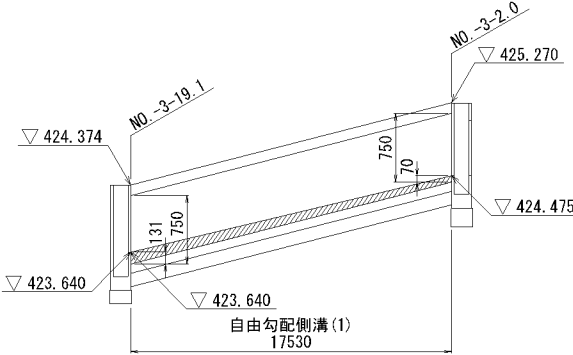

② NO. -2-16.1~NO. 0+14.0

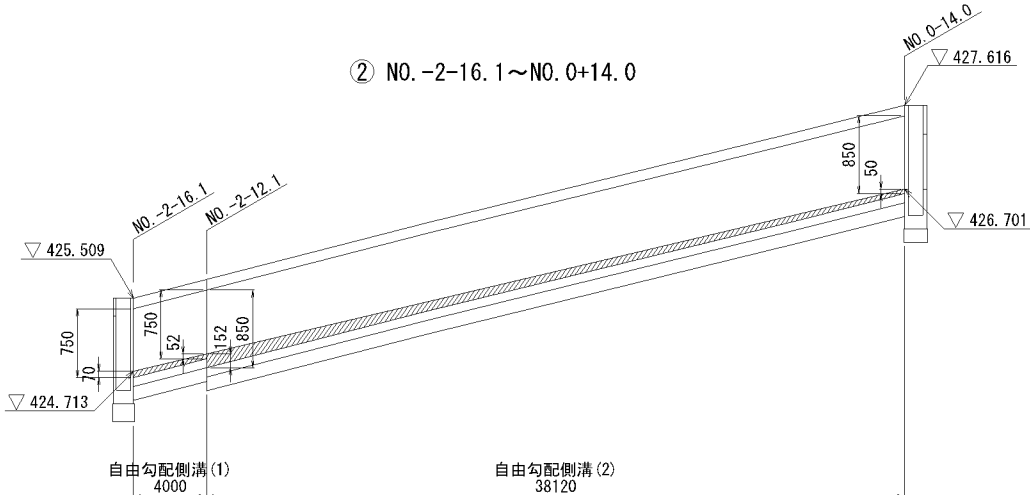


寸法表

種 別	形 状 寸 法			摘 要
	B	B1	H	
自由勾配側溝(1)	750	850	750	US9-B-B500-H700
自由勾配側溝(2)	750	850	850	US9-B-B500-H800

自由勾配側溝 材料表 (10m当り)					
名 称	規 格	単位	数 量		摘 要
自由勾配側溝	B500	m	(1) 10.0	(2) 10.0	
基礎コンクリート	σck=18N/mm2	m3	0.75	0.75	
型 枠		式	1.0	1.0	
基礎碎石	RC-40	m3	1.275	1.275	
コンクリート蓋	500型車道用	枚	8.0	8.0	L=0.5m
グレーチング蓋	500型T-25	枚	1.0	1.0	L=1.0m

インバートコンクリート 材料表 (149.7m当り)				
名 称	規 格	単位	数 量	摘 要
インバートコンクリート	σck=18N/mm2	m3	7.9	

③ NO. 3+6.7~NO. 7+16.6

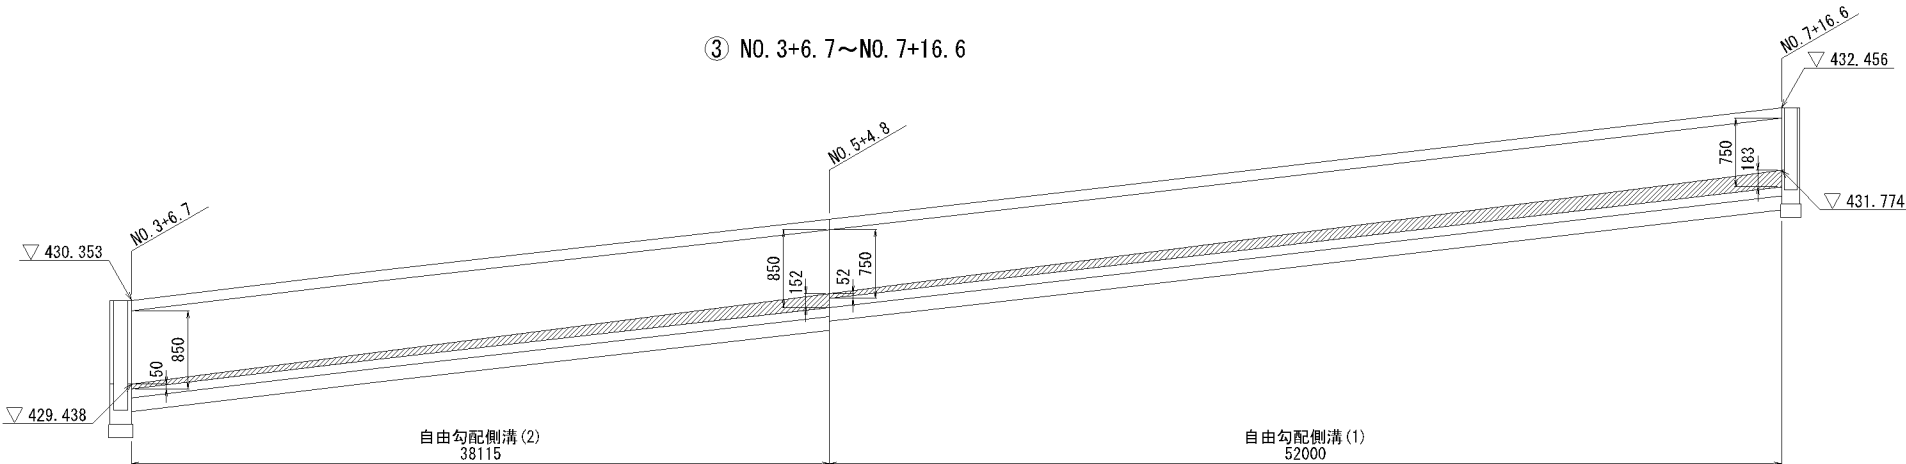


本図面は縮小図のため
縮尺は表示と異なります

那須町豊原乙①地区				
工 事 名	R 8矢板出張所管内交通安全対策工事			
図 面 名	小構造物詳細図(2)			
縮 尺	図 示	図面番号	43 の 19	
年 月 日	令和 8 年 6 月 日			
設計会社名	株式会社オオバ			
事務所名	国土交通省 宇都宮国道事務所			

小構造物詳細図(3)

(国道4号)

現場打ち集水樹 S=1:20

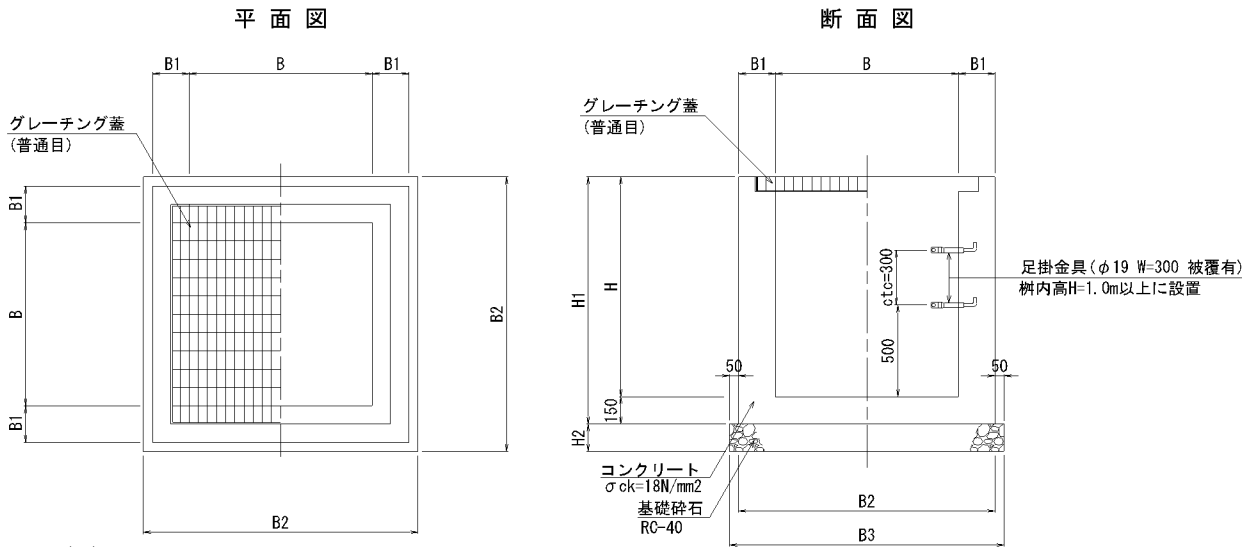

寸法表

項目	B	H	B1	B2	B3	H1	H2	摘要
現場打ち集水樹(1)	800	900	150	1100	1200	1050	150	SM-B800-H 900
現場打ち集水樹(2)・(3)	800	1000	150	1100	1200	1150	150	SM-B800-H1000
現場打ち集水樹(4)	800	1200	200	1200	1300	1350	200	SM-B800-H1200

現場打ち集水樹 材料表


項目	種別	基礎砕石 RC-40 (式)	コンクリート 18N/mm2 (m3)	型枠 (式)	足掛金具 φ19 (個)	摘要
現場打ち集水樹(1)		1.0	0.64	1.0	-	SM-B800-H 900 グレーチング蓋 T-25 1箇所
現場打ち集水樹(2)		1.0	0.67	1.0	2.0	SM-B800-H1000 グレーチング蓋 T-2 3箇所(県道部2箇所)
現場打ち集水樹(3)		1.0	0.67	1.0	2.0	SM-B800-H1000 グレーチング蓋 T-25 2箇所
現場打ち集水樹(3)		1.0	0.66	1.0	2.0	SM-B800-H1000 グレーチング蓋 T-25 2箇所
現場打ち集水樹(4)		1.0	1.07	1.0	3.0	SM-B800-H1200 グレーチング蓋 T-25 2箇所

設置一覧表

	測 点	左右	マーク図	樹蓋	排 水 構 造 物 及 び 設 置 高				樹天端高 ⑤	樹底高 ⑥	備 考
					①	②	③	④			
現場打ち集水樹(1) SM-B800-H900											
1	N0. 7+17.1	R	←□→	グレーチング蓋 T-25	- -	- 431.774	- -	US9-B-B500-H700 431.774	432.456	431.556	
現場打ち集水樹(2) SM-B800-H1000 (国道部)											
1	N0. 0- 7.5	R	←□→	グレーチング蓋 T-2	- -	US1-B500-H500 426.966	- -	鉄筋コンクリート台付管φ600 426.716	427.466	426.466	すべり止め型 落とし込み鎖付き
現場打ち集水樹(3) SM-B800-H1000											
1	N0-4-7.8	R	←□→	グレーチング蓋 T-25	- -	鉄筋コンクリート台付管φ600 423.175	- -	US1-B500-H500 423.175	423.975	422.975	
2	N0-3-19.6	R	←□→	グレーチング蓋 T-25	- -	US9-B-B500-H700 423.640	- -	鉄筋コンクリート台付管φ600 423.640	424.374	423.374	
3	N0.-3- 1.5	R	←□→	グレーチング蓋 T-25	- -	鉄筋コンクリート台付管φ600 424.475	- -	US9-B-B500-H700 424.475	425.270	424.270	
4	N0.-2-16.6	R	←□→	グレーチング蓋 T-25	- -	US1-B500-H500 424.713	- -	鉄筋コンクリート台付管φ600 424.713	425.509	424.509	
現場打ち集水樹(4) SM-B800-H1200											
1	N0. 0-13.3	R	←□→	グレーチング蓋 T-25	- -	鉄筋コンクリート台付管φ600 426.701	- -	US9-B-B500-H800 426.701	427.616	426.416	
2	N0. 3+ 6.1	R	←□→	グレーチング蓋 T-25	- -	US9-B-B500-H800 429.438	- -	鉄筋コンクリート台付管φ600 429.438	430.353	429.153	
浸透樹 500型											
1	N0. 3+7.0	R	□→	グレーチング蓋	- -	US1-B300-H300 430.069	- -	- -	430.369	429.309	

浸透樹 S=1:20

500型

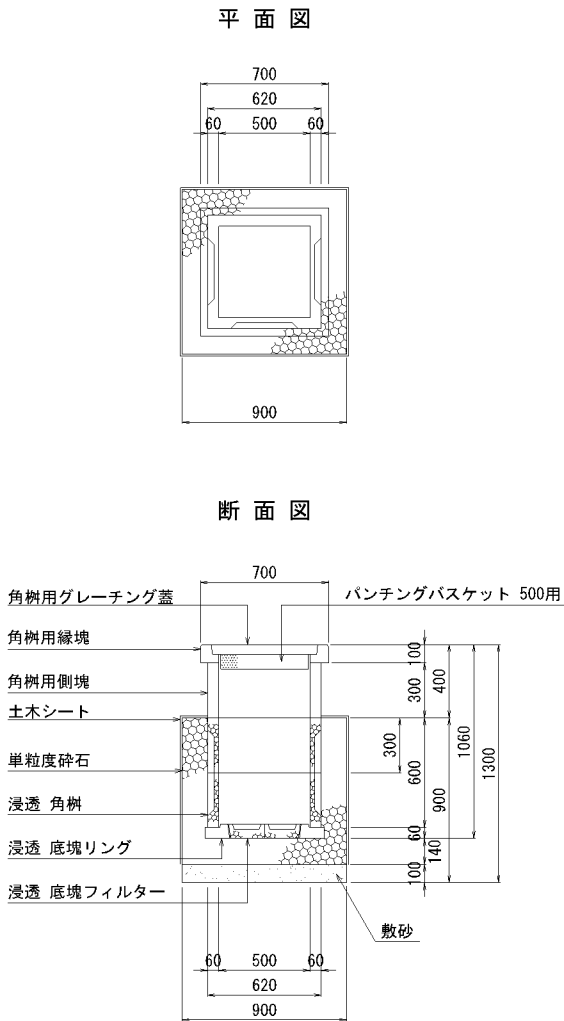


浸透樹 材料表

(1箇所当り)

名称	規格	単位	数量	摘要
浸透樹	500型	箇所	1.0	グレーチング蓋含む
敷砂	埋戻し用	m3	0.08	
単粒度砕石	4号30-20mm	m3	0.39	
土木シート		m2	3.7	

樹高表示案内図

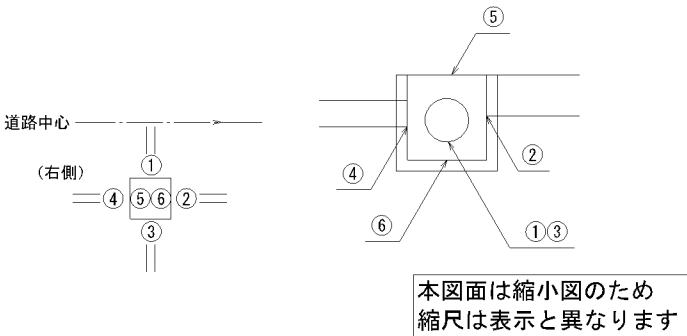

那須町豊原乙①地区

工事名 R 8 矢板出張所管内交通安全対策工事

図面名 小構造物詳細図(3)

縮尺 図示 図面番号 43 の 20

年月日 令和 8 年 6 月 日


設計会社名 株式会社オオバ

事務所名 国土交通省 宇都宮国道事務所


小構造物詳細図(4)
(県道 NO.1+0.500)

現場打ち集水枡(2) S=1:20
SM-B800-H1000


平面図

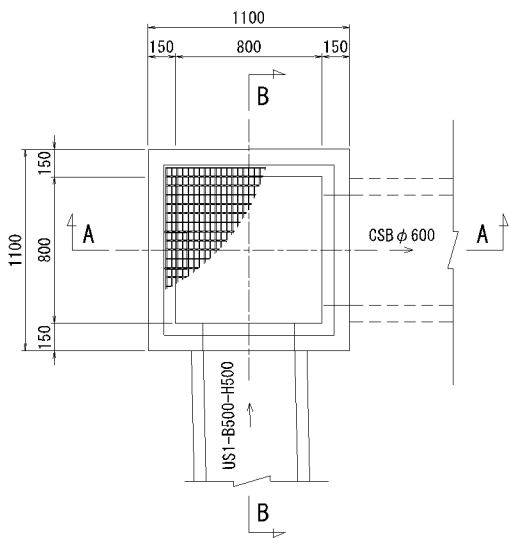

A-A

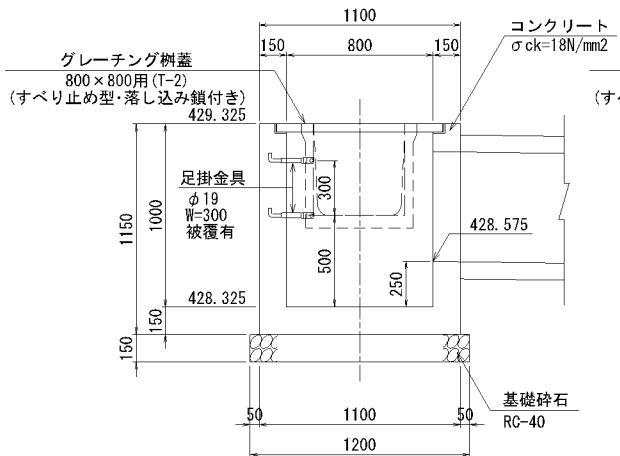


B-B

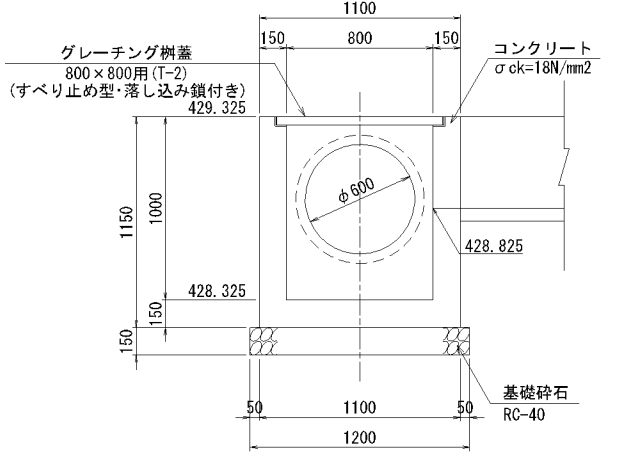


現場打ち集水枡(2) S=1:20
SM-B800-H1000


平面図

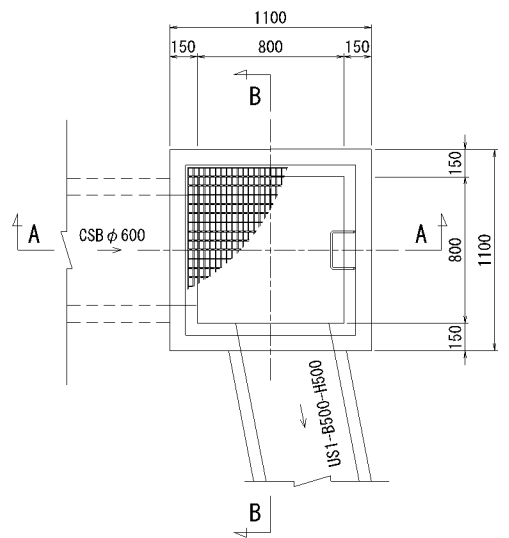


A-A

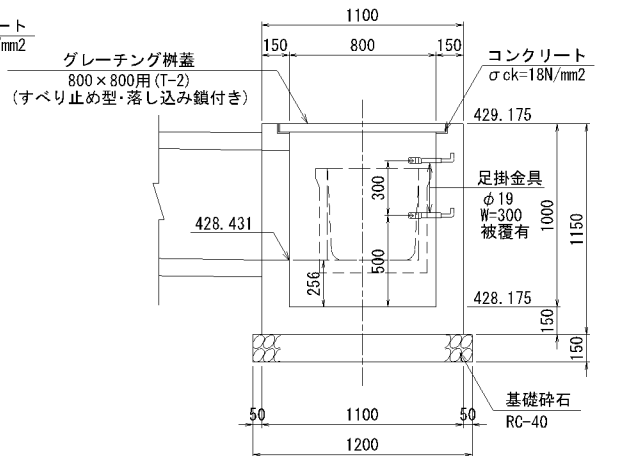

B-B

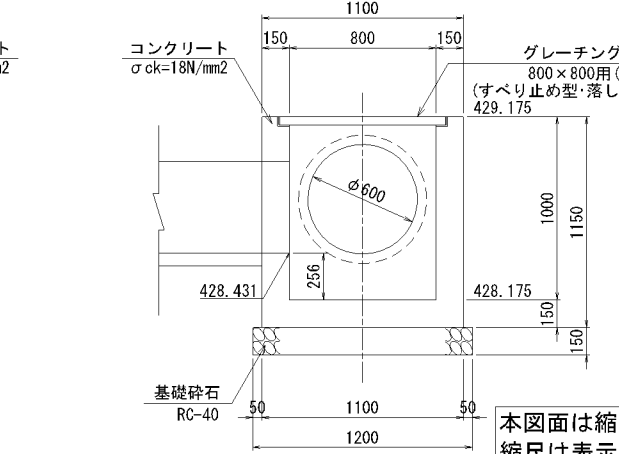

足掛金具 S=1:10
φ19 W=300 被覆有

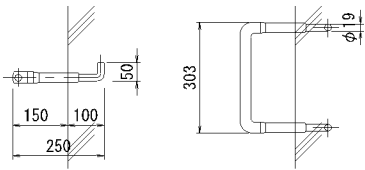

本図面は縮小図のため
縮尺は表示と異なります


那須町豊原乙①地区				
工 事 名	R 8矢板出張所管内交通安全対策工事			
図 面 名	小構造物詳細図(4)			
縮 尺	図 示	図面番号	43 の 21	
年 月 日	令和 8 年 6 月 日			
設計会社名	株式会社オオバ			
事務所名	国土交通省 宇都宮国道事務所			

小構造物詳細図(5)


防 護 柵 S=1:20

ガードレール(1)
Gr-B-4E (土中建込)

正 面 図

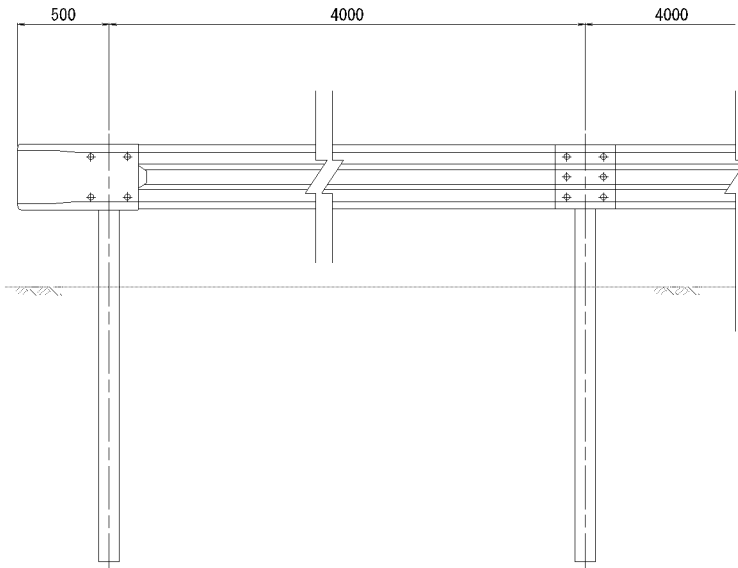


側 面 図

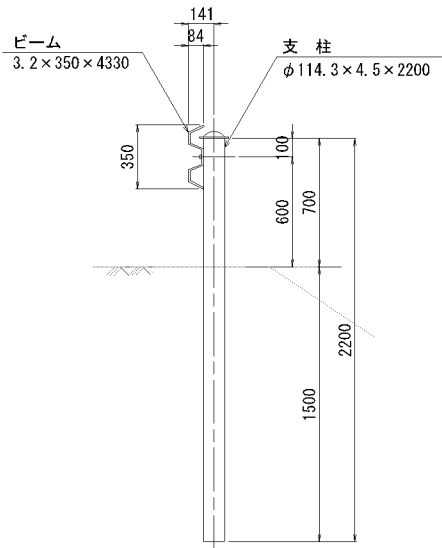


ガードレール(1) 材料表 (1m当り)				
名 称	規 格	単 位	数 量	摘 要
ガードレール	Gr-B-4E	m	1.0	

ガードレール(3)
Gr-C-2B (コンクリート建込)

正 面 図

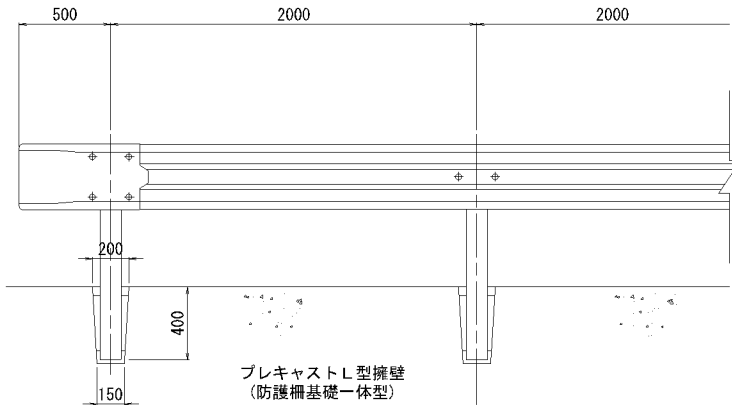


側 面 図

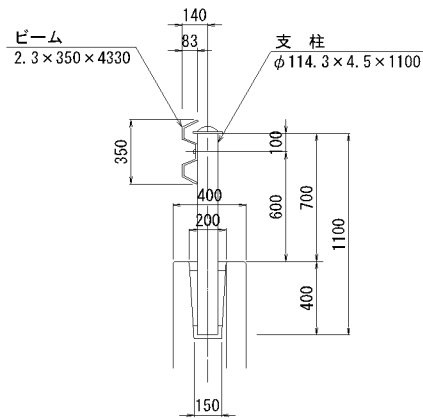


ガードレール(3) 材料表 (1m当り)				
名 称	規 格	単 位	数 量	摘 要
ガードレール	Gr-C-2B	m	1.0	

ガードレール(2)
Gr-C-4E (土中建込)

正 面 図

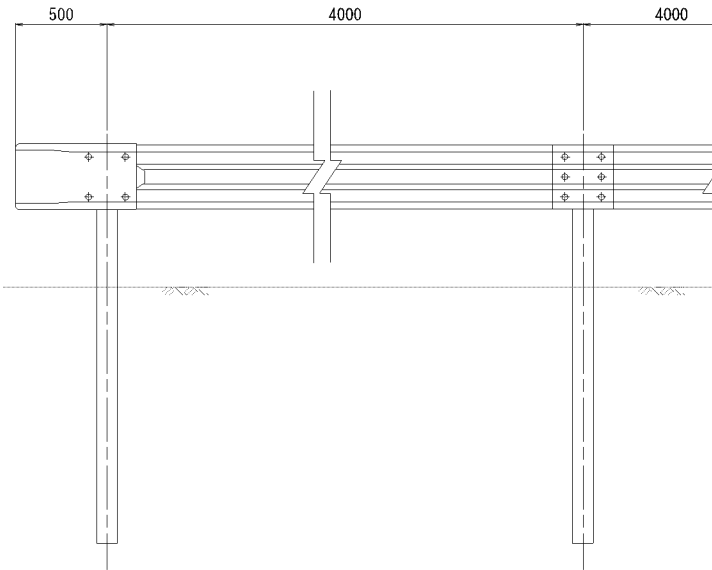


側 面 図

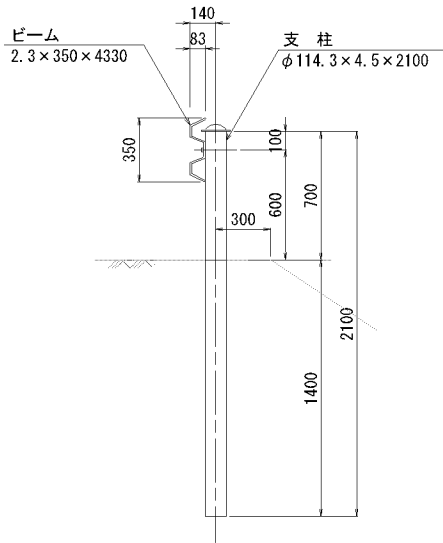


ガードレール(2) 材料表 (1m当り)				
名 称	規 格	単 位	数 量	摘 要
ガードレール	Gr-C-4E	m	1.0	

ガードパイプ
Gp-B-3E (土中建込)

正 面 図

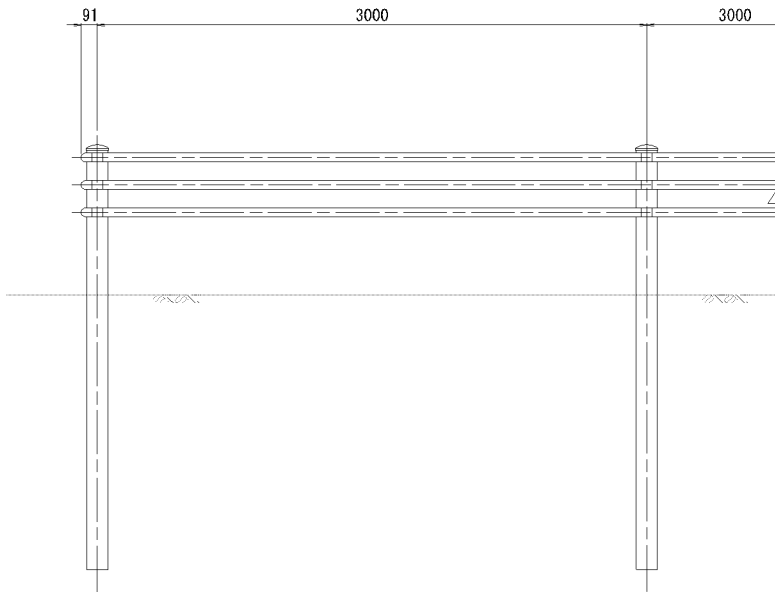

側 面 図

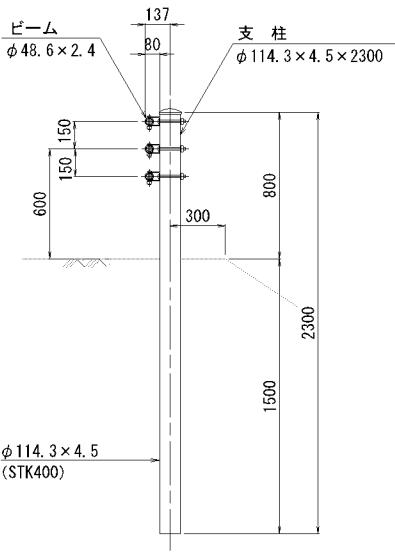

ガードパイプ 材料表 (1m当り)				
名 称	規 格	単 位	数 量	摘 要
ガードパイプ	Gp-B-3E	m	1.0	

本図面は縮小図のため
縮尺は表示と異なります


那須町豊原乙①地区			
工 事 名	R 8矢板出張所管内交通安全対策工事		
図 面 名	小構造物詳細図(5)		
縮 尺	図 示	図面番号	43 の 22
年 月 日	令和 8 年 6 月 日		
設計会社名	株式会社オオバ		
事務所名	国土交通省 宇都宮国道事務所		

小構造物詳細図(6)


溶融式区画線(1) S=1:50



溶融式区画線(2) S=1:50

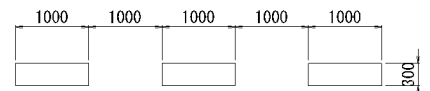


溶融式区画線(3) S=1:50

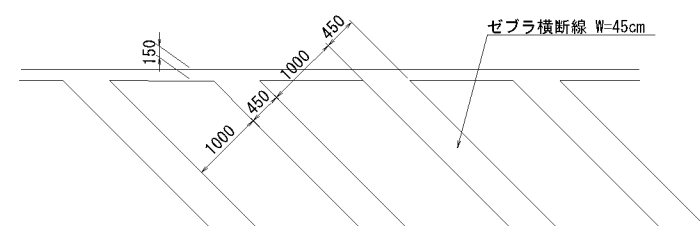


溶融式区画線(4) S=1:50


矢印 S=1:50
(直進)

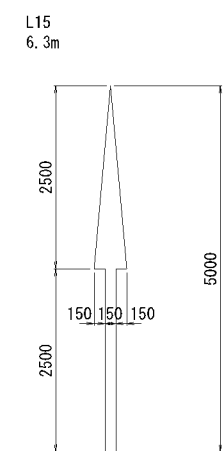


矢印 S=1:50
(右折)

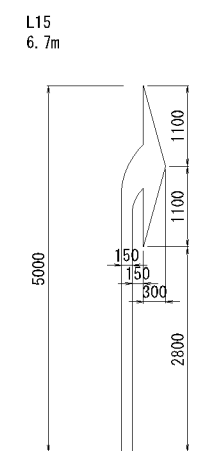

矢印 S=1:50
(右左折)





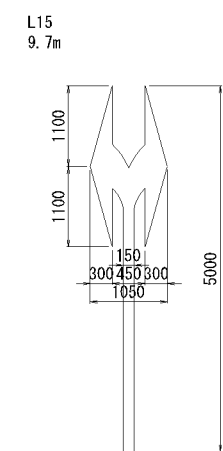


立入防止柵設置
(再利用) S=1:20





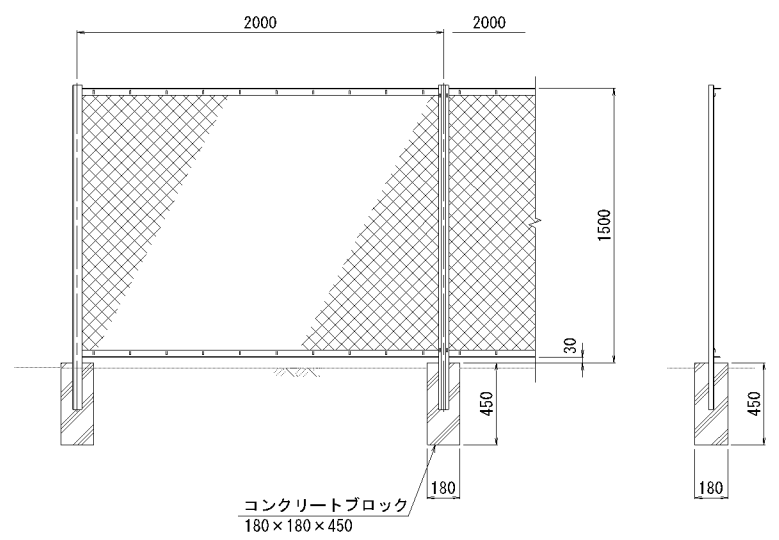


立入防止柵設置 数量表				(1m当り)
名 称	規 格	単 位	数 量	摘 要
立入防止柵	H=2000 W=1500	m	1.0	撤去・設置






文字 S=1:100
(交差点注意)

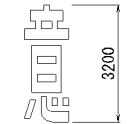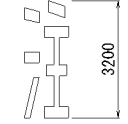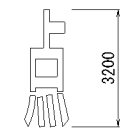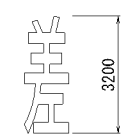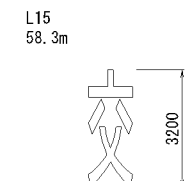

文字 S=1:100
(カーブ注意)

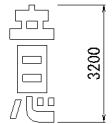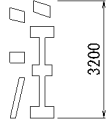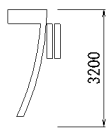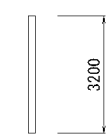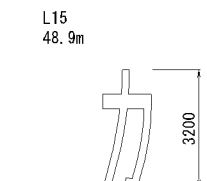

文字 S=1:100
(止まれ)

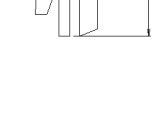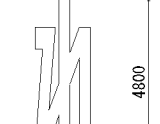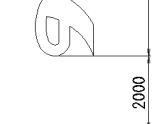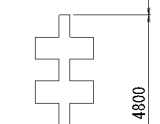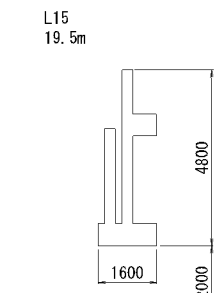



本図面は縮小図のため
縮尺は表示と異なります

那須町豊原乙①地区			
工 事 名	R 8矢板出張所管内交通安全対策工事		
図 面 名	小構造物詳細図(6)		
縮 尺	図 示	図面番号	43 の 23
年 月 日	令和 8 年 6 月 日		
設計会社名	株式会社オオバ		
事務所名	国土交通省 宇都宮国道事務所		


プレキャスト擁壁構造図(1) S=1:100

割付図

平面図

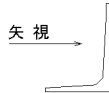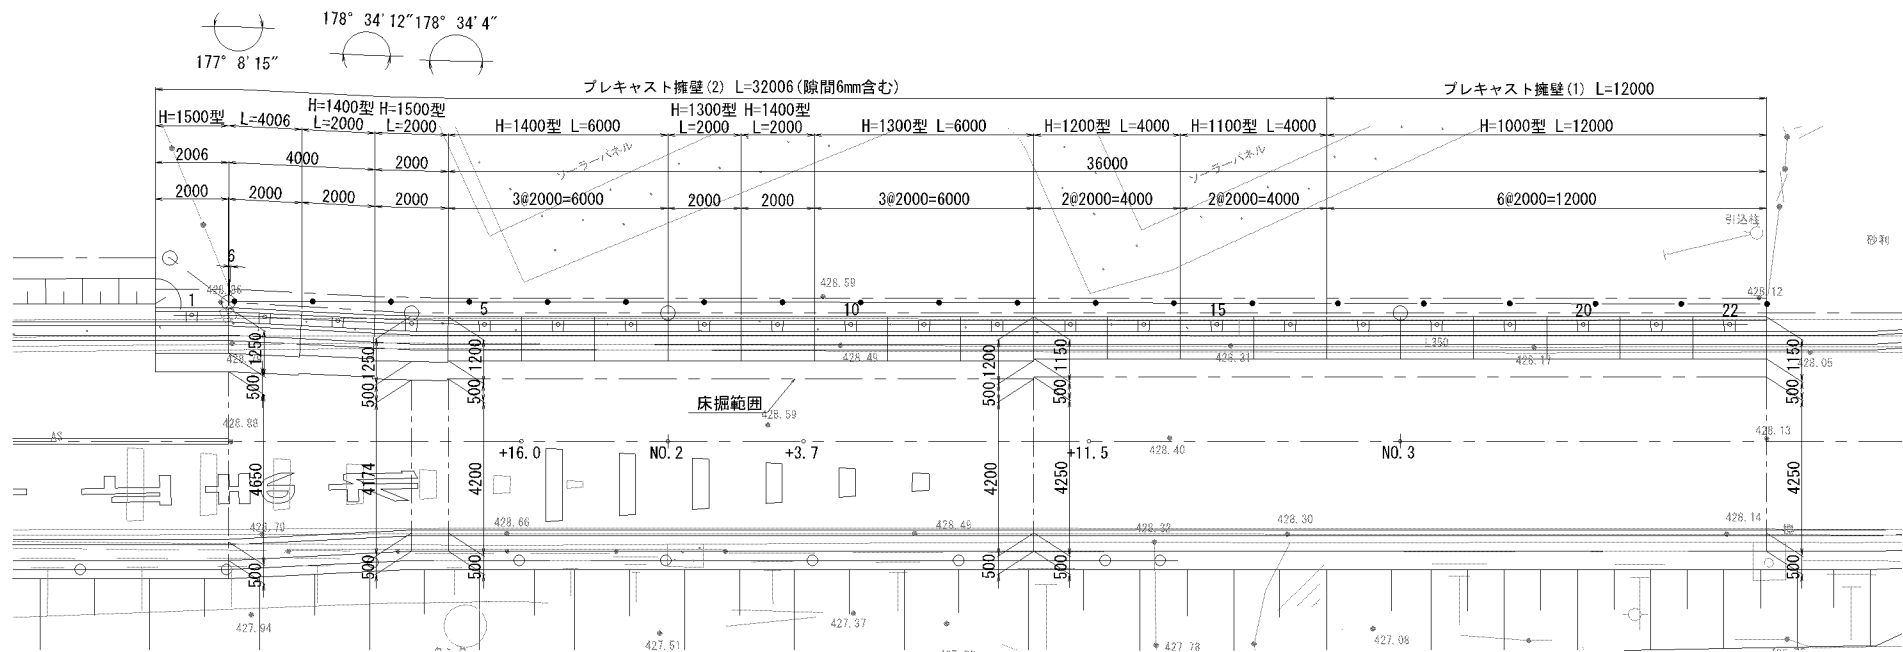

背面展開図

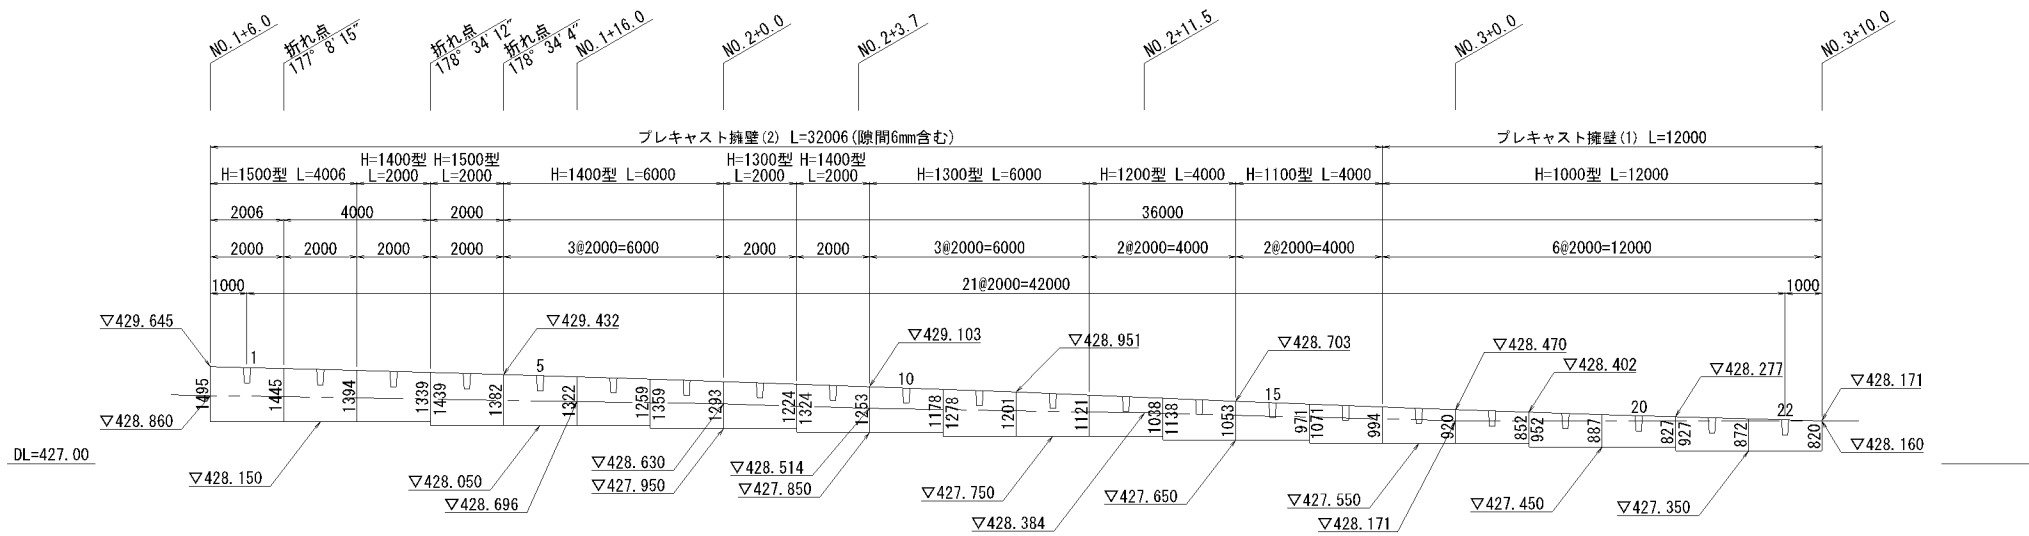


※根入れは500mm+110mm以上確保する。

本図面は縮小図のため
縮尺は表示と異なります

那須町豊原乙①地区			
工 事 名	R 8 矢板出張所管内交通安全対策工事		
図 面 名	プレキャスト擁壁構造図(1)		
縮 尺	1:100	図面番号	43 の 24
年 月 日	令和 8 年 6 月 日		
設計会社名	株式会社オオバ		
事務所名	国土交通省 宇都宮国道事務所		

プレキャスト擁壁構造図(2)


標準断面図 S=1:30

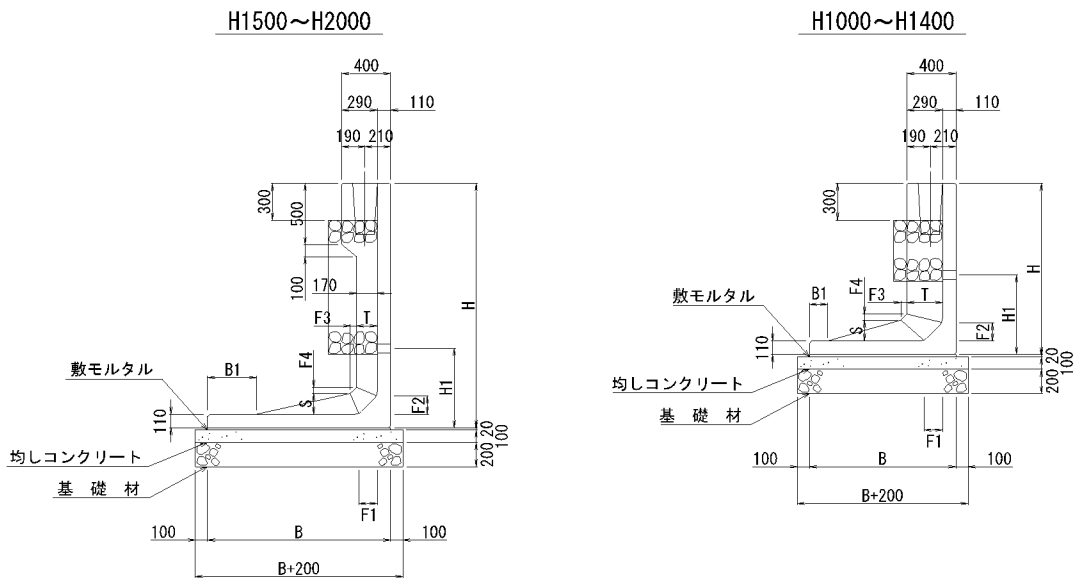

寸法表及び必要支持力

サ イ ズ H × 公称長さ	寸法仕様 (mm)											必要支持力 (kN/m2)	
	B	B1	T	S	F1	F2	F3	F4	R	G	H1	常 時	衝突荷重
1000 x 2000	1150	100	290	170	150	150	50	50	400	50	650	38.60以上	57.87以上
1100 x 2000	1150	100	290	170	150	150	50	50	400	50	650	43.32以上	63.55以上
1200 x 2000	1150	100	290	170	150	150	50	50	400	50	650	48.64以上	69.56以上
1300 x 2000	1200	150	290	170	150	150	50	50	400	50	650	52.78以上	71.06以上
1400 x 2000	1200	150	290	170	150	150	50	50	400	50	650	58.54以上	77.72以上
1500 x 2000	1250	150	170	170	150	150	50	50	400	50	800	62.71以上	79.37以上

ガードレール穴処理図 S=1:10

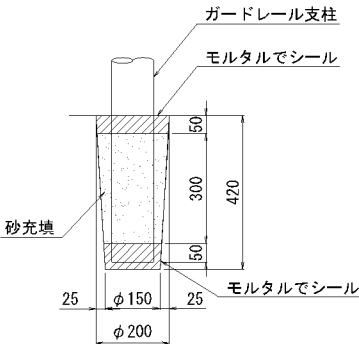

プレキャスト擁壁(1) 数量表		0.5m以上1.0m以下				12m当り	
製品番号	サ イ ズ H × L		規 格	数 量	参考質量	使用型枠	摘 要
17	920 994	× 2000	天端斜角	1 本	1400 kg	H1000	
18	852 920	× 2000	天端斜角	1 本	1340 kg	H1000	
19	887 952	× 2000	天端斜角	1 本	1370 kg	H1000	
20	827 887	× 2000	天端斜角	1 本	1320 kg	H1000	
21	872 927	× 2000	天端斜角	1 本	1350 kg	H1000	
22	820 872	× 2000	天端斜角	1 本	1310 kg	H1000	
合 計				6 本			

プレキャスト擁壁(2) 数量表		1.0mを超え2.0m以下			32m当り	
製品番号	サ イ ズ H × L	規 格	数 量	参考質量	使用型枠	摘 要
1	1445 1495 × 2000	天端斜角 底板切欠	1 本	1800 kg	H1500	□B1140×L50
2	1394 1445 × 2000	天端斜角	1 本	1770 kg	H1500	
3	1339 1394 × 2000	天端斜角	1 本	1760 kg	H1400	
4	1382 1439 × 2000	天端斜角	1 本	1770 kg	H1500	
5	1322 1382 × 2000	天端斜角	1 本	1750 kg	H1400	
6	1259 1322 × 2000	天端斜角	1 本	1700 kg	H1400	
7	1293 1359 × 2000	天端斜角	1 本	1730 kg	H1400	
8	1224 1293 × 2000	天端斜角	1 本	1680 kg	H1300	
9	1253 1324 × 2000	天端斜角	1 本	1700 kg	H1400	
10	1178 1253 × 2000	天端斜角	1 本	1640 kg	H1300	
11	1201 1278 × 2000	天端斜角	1 本	1660 kg	H1300	
12	1121 1201 × 2000	天端斜角	1 本	1600 kg	H1300	
13	1038 1121 × 2000	天端斜角	1 本	1500 kg	H1200	
14	1053 1138 × 2000	天端斜角	1 本	1520 kg	H1200	
15	971 1053 × 2000	天端斜角	1 本	1450 kg	H1100	
16	994 1071 × 2000	天端斜角	1 本	1460 kg	H1100	
合計			16 本			

本図面は縮小図のため
縮尺は表示と異なります

那須町豊原乙①地区			
工 事 名	R 8矢板出張所管内交通安全対策工事		
図 面 名	プレキャスト擁壁構造図(2)		
縮 尺	図 示	図面番号	43 の 25
年 月 日	令和 8 年 6 月 日		
設計会社名	株式会社オオバ		
事務所名	国土交通省 宇都宮国道事務所		

取付道路一般図


S=1:100

(県道 NO. 3+9.100)

側面図

NO. 3+9.100


GH=428.360
FH=428.178

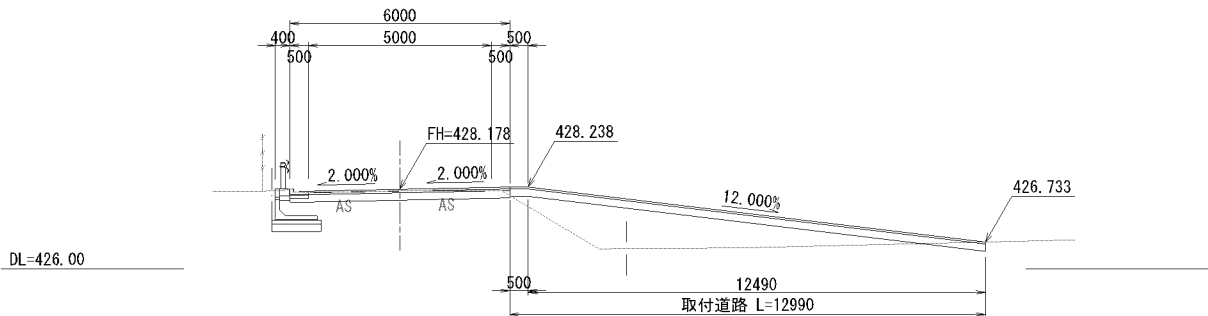


断面図

NO. 0+6.500

GH = 426.58
FH = 427.515

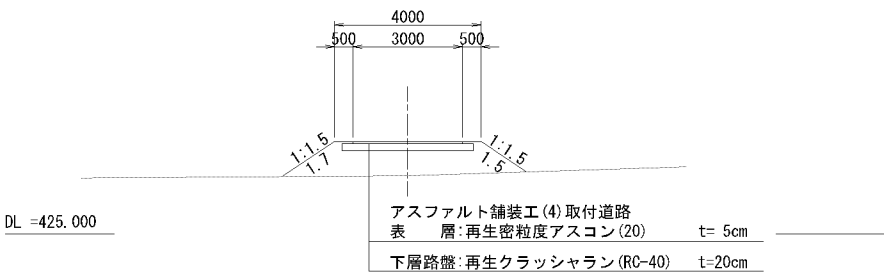

平面図

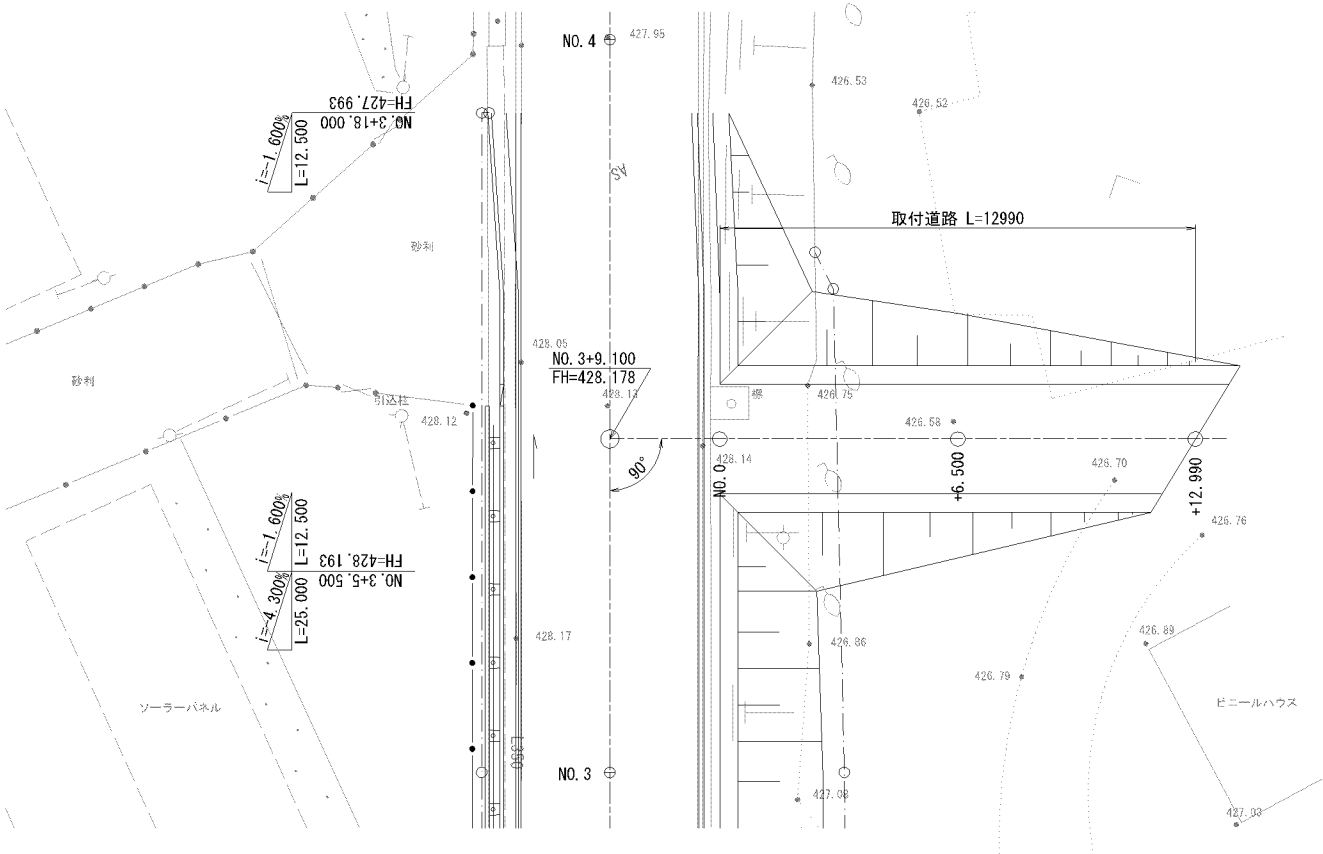

本図面は縮小図のため
縮尺は表示と異なります


那須町豊原乙①地区			
工 事 名	R 8矢板出張所管内交通安全対策工事		
図 面 名	取付道路一般図		
縮 尺	1:100	図面番号	43 の 26
年 月 日	令和 8 年 6 月 日		
設計会社名	株式会社オオバ		
事務所名	国土交通省 宇都宮国道事務所		

区画線平面図

S=1:500

工事起点
178.70kp

工事終点
178.98kp

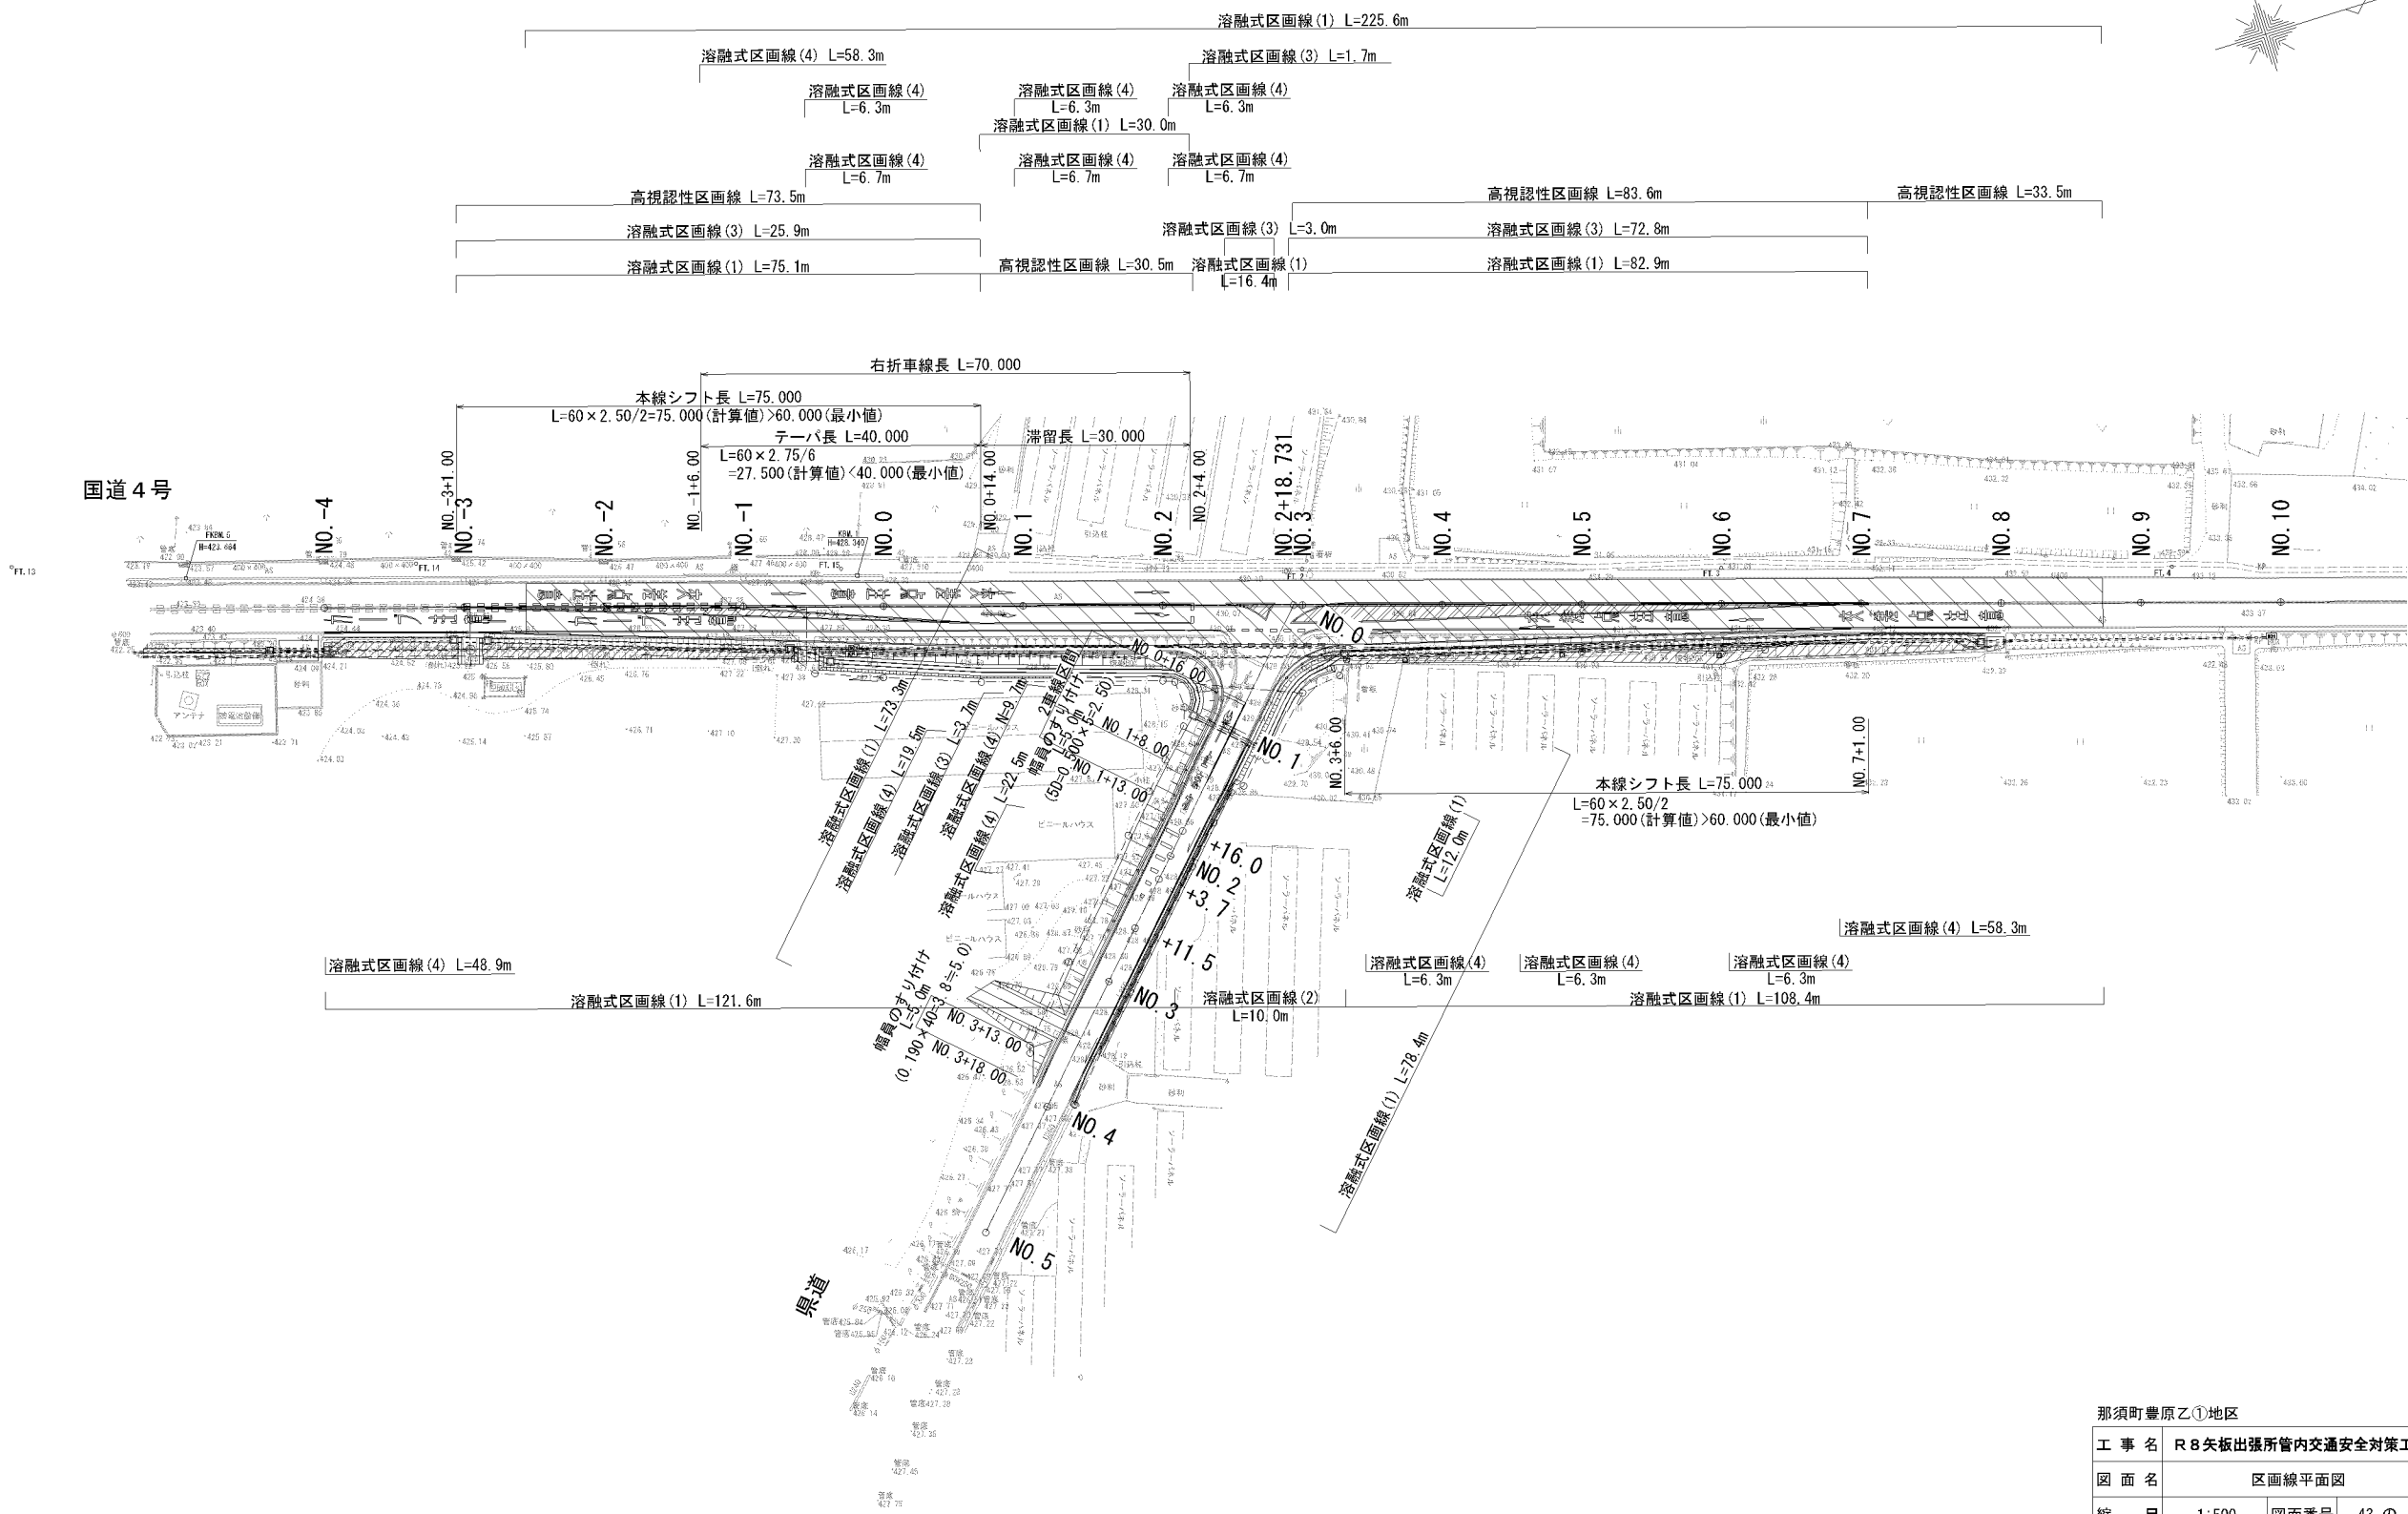


本図面は縮小図のため
縮尺は表示と異なります

那須町豊原乙①地区			
工 事 名	R 8矢板出張所管内交通安全対策工事		
図 面 名	区画線平面図		
縮 尺	1:500	図面番号	43 の 27
年 月 日	令和 8 年 6 月 日		
設計会社名	株式会社オオバ		
事務所名	国土交通省 宇都宮国道事務所		

S=1 : 500

178.70kp

工事終点
178.98kp

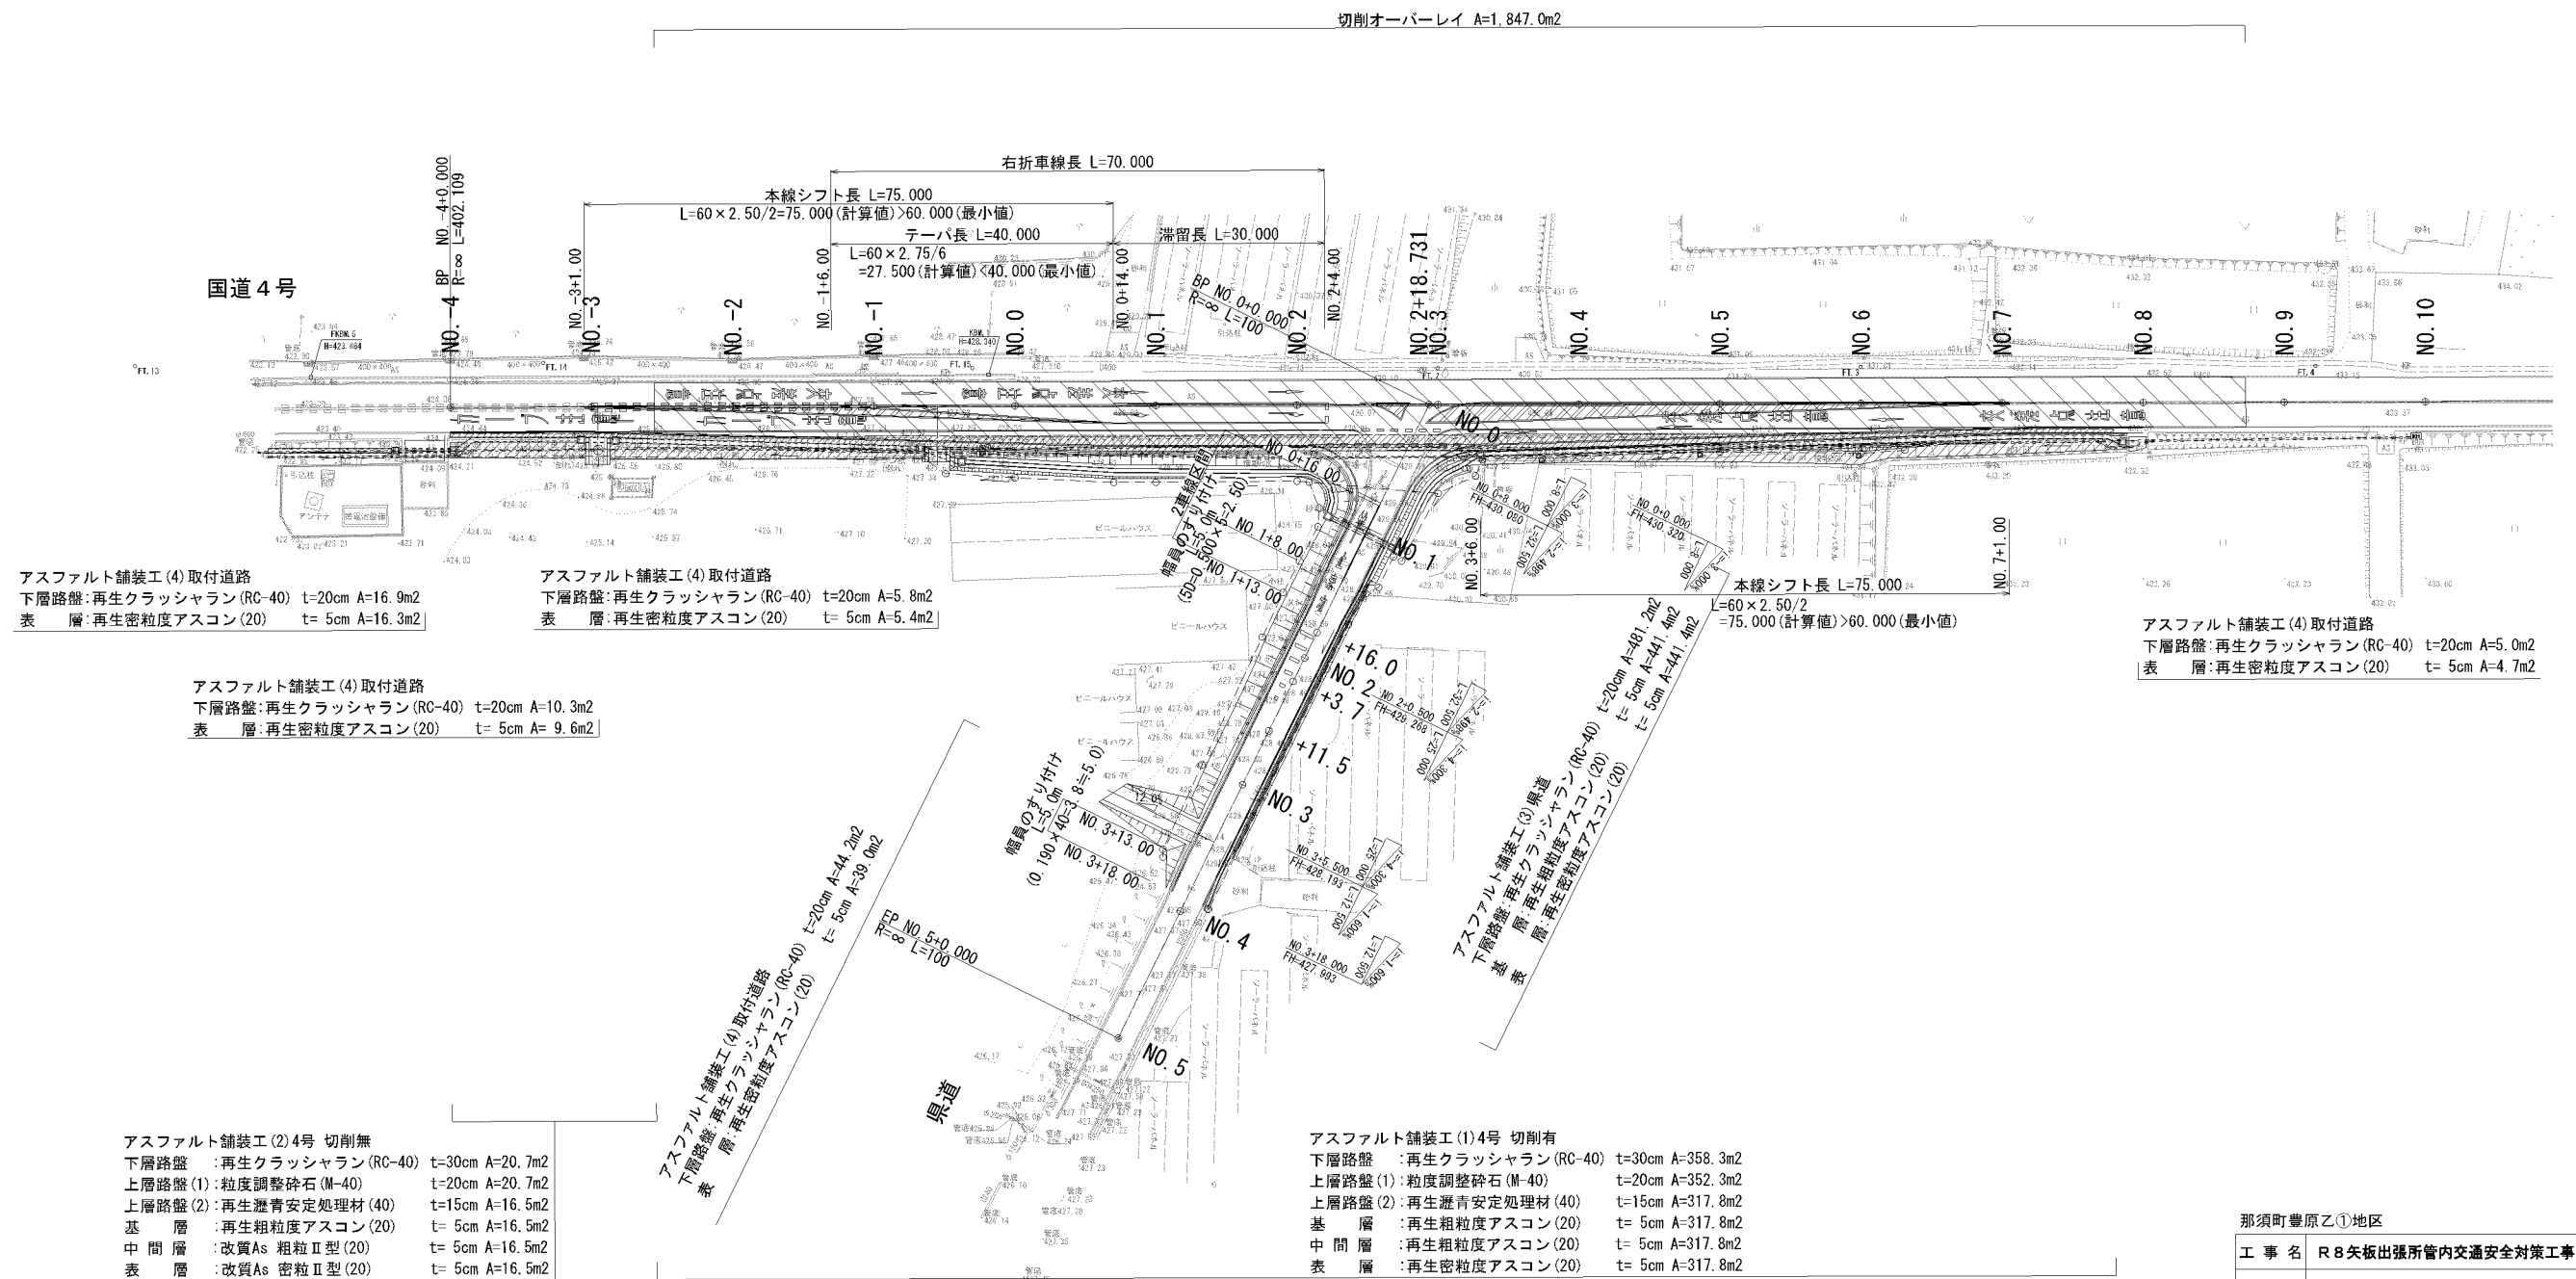


本図面は縮小図のため
縮尺は表示と異なります

那須町豊原乙①地区			
工 事 名	R 8 矢板出張所管内交通安全対策工事		
図 面 名	舗装平面図		
縮 尺	1:500	図面番号	43 の 28
年 月 日	令和 8 年 6 月 日		
設計会社名	株式会社オオバ		
事務所名	国土交通省 宇都宮国道事務所		


舗装構成図 S=1:5

アスファルト舗装工(1)

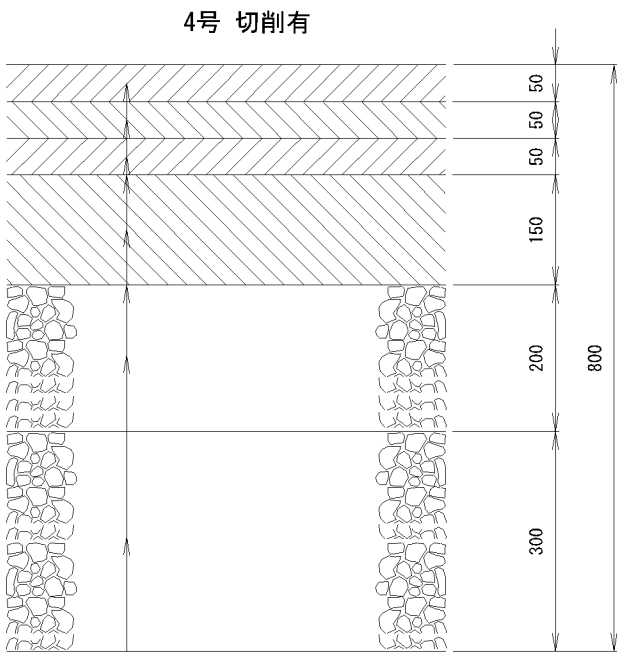


表層	再生密粒度アスコン(20)	t= 5cm (仮舗装)
中間層	再生粗粒度アスコン(20)	t= 5cm (仮舗装)
基層	再生粗粒度アスコン(20)	t= 5cm
タックコート	PK-4	0. 4L/m2
上層路盤(2)	再生瀝青安定処理材(40)	t=15cm
プライムコート	PK-3	1. 2L/m2
上層路盤(1)	粒度調整碎石(M-40)	t=20cm
下層路盤	再生クラッシャーラン(RC-40)	t=30cm

アスファルト舗装工(2)

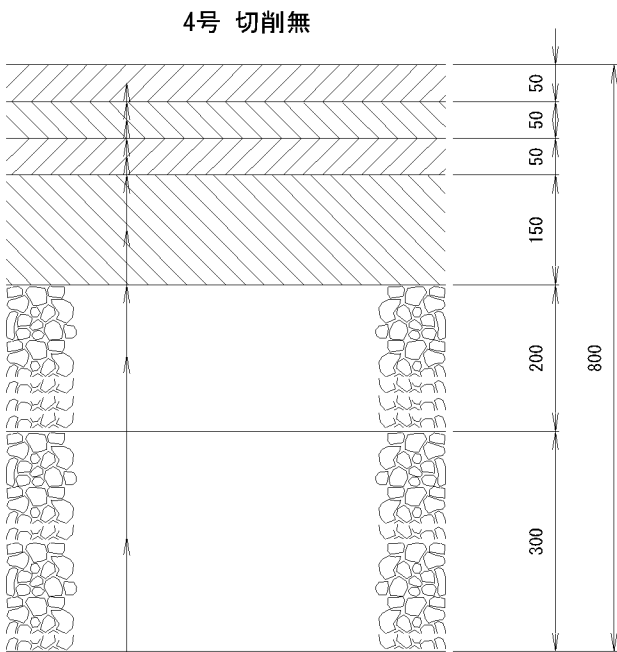


表層	改質As 密粒Ⅱ型(20)	t= 5cm
タックコート	PK-4	0. 4L/m2
中間層	改質As 粗粒Ⅱ型(20)	t= 5cm
タックコート	PK-4	0. 4L/m2
基層	再生粗粒度アスコン(20)	t= 5cm
タックコート	PK-4	0. 4L/m2
上層路盤(2)	再生瀝青安定処理材(40)	t=15cm
プライムコート	PK-3	1. 2L/m2
上層路盤(1)	粒度調整碎石(M-40)	t=20cm
下層路盤	再生クラッシャーラン(RC-40)	t=30cm

アスファルト舗装工(3)

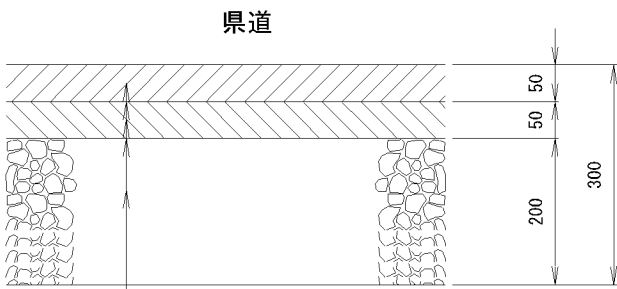


表層	再生密粒度アスコン(20)	t= 5cm
タックコート	PK-4	0. 4L/m2
基層	再生粗粒度アスコン(20)	t= 5cm
プライムコート	PK-3	1. 2L/m2
下層路盤	再生クラッシャーラン(RC-40)	t=20cm

アスファルト舗装工(4)

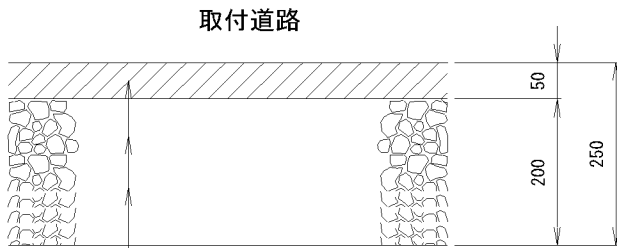

表層	再生密粒度アスコン(20)	t= 5cm
プライムコート	PK-3	1. 2L/m2
下層路盤	再生クラッシャーラン(RC-40)	t=20cm

切削オーバーレイ

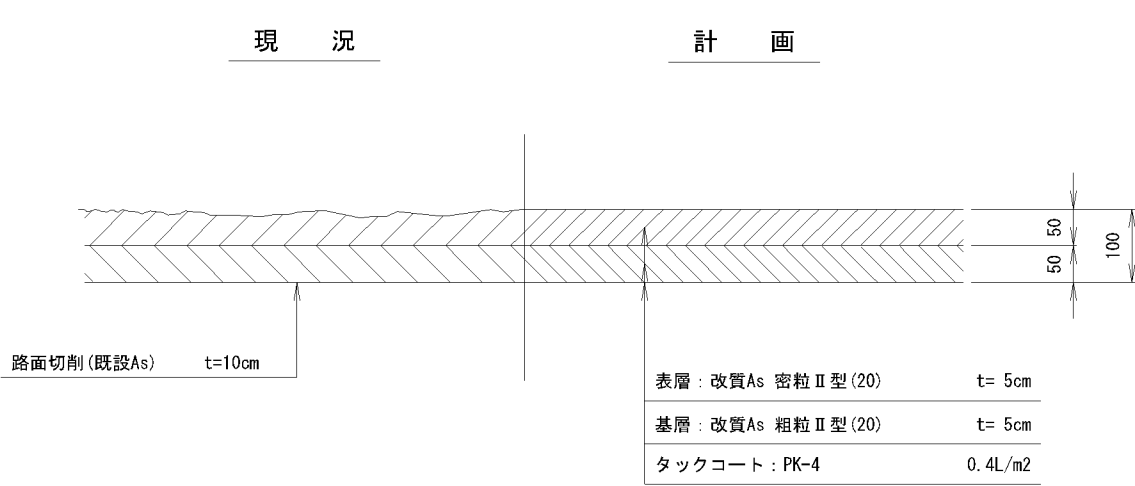

表層	改質As 密粒Ⅱ型(20)	t= 5cm
基層	改質As 粗粒Ⅱ型(20)	t= 5cm
タックコート	PK-4	0. 4L/m2


本図面は縮小図のため
縮尺は表示と異なります

那須町豊原乙①地区			
工事名	R 8 矢板出張所管内交通安全対策工事		
図面名	舗装構成図		
縮尺	1:5	図面番号	43 の 29
年月日	令和 8 年 6 月 日		
設計会社名	株式会社オオバ		
事務所名	国土交通省 宇都宮国道事務所		


管路工計画図

S=1:500

現況平面図

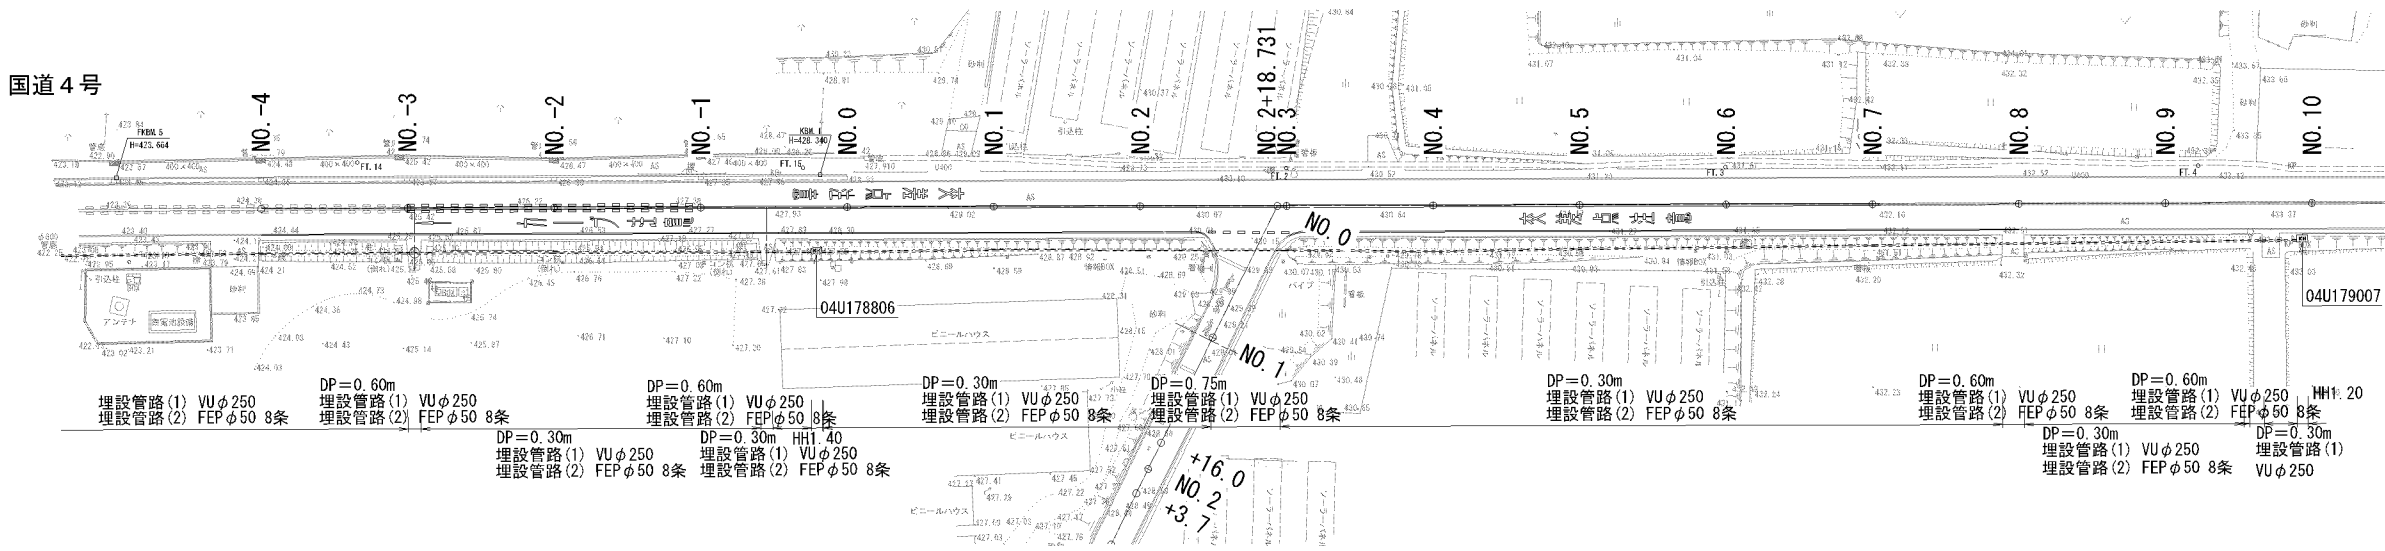

計画平面図

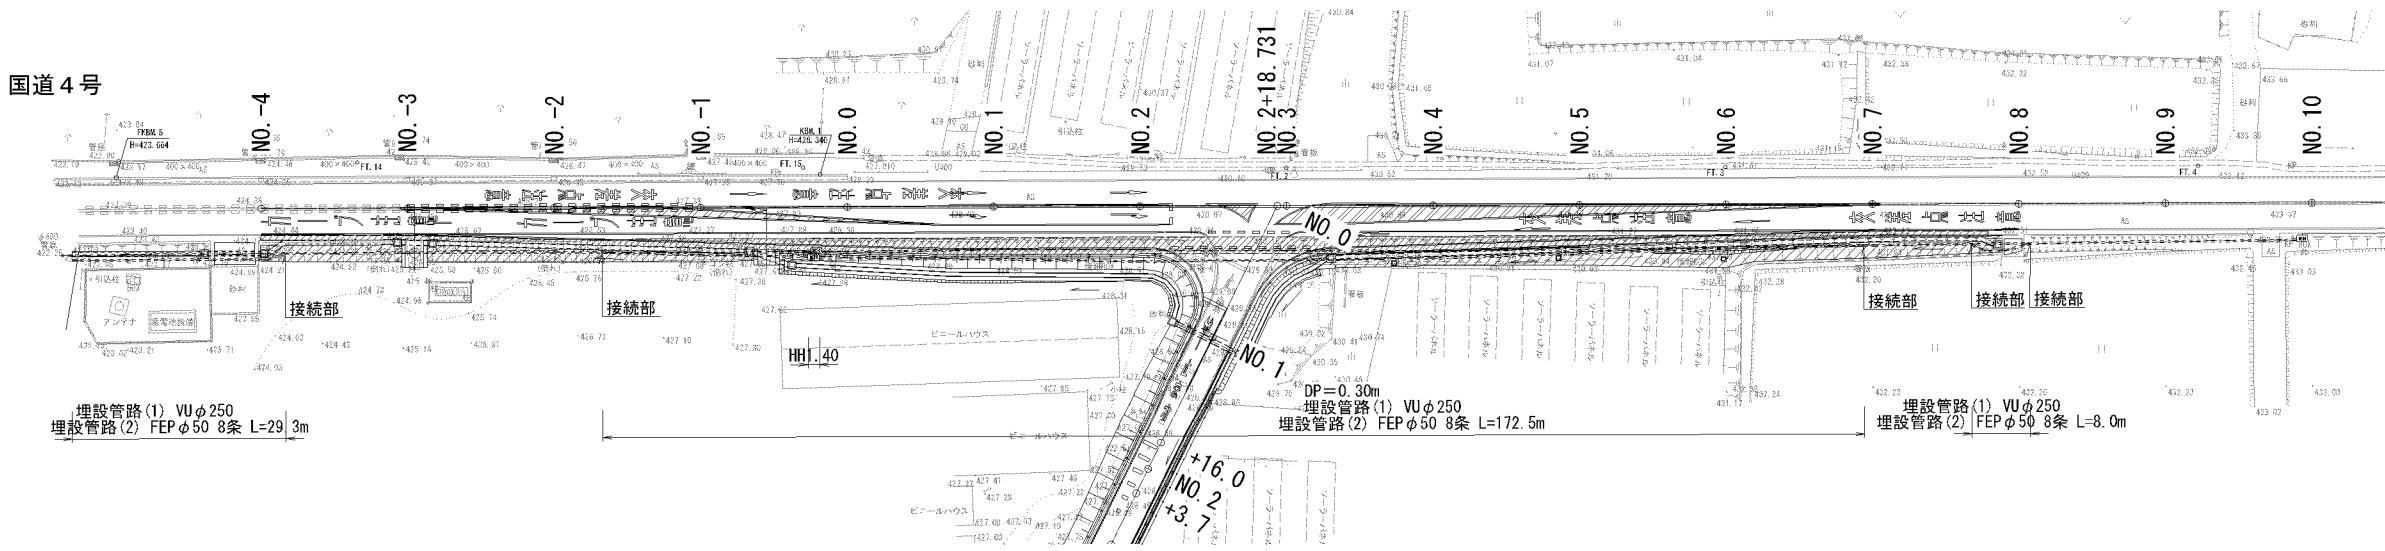


本図面は縮小図のため
縮尺は表示と異なります

那須町豊原乙①地区			
工 事 名	R 8 矢板出張所管内交通安全対策工事		
図 面 名	管路工計画図		
縮 尺	1:500	図面番号	43 の 30
年 月 日	令和 8 年 6 月 日		
設計会社名	株式会社オオバ		
事務所名	国土交通省 宇都宮国道事務所		

位置図 S=1:50,000

現4号 那須町豊原乙②地区
181.61kp~181.64kp L=30m

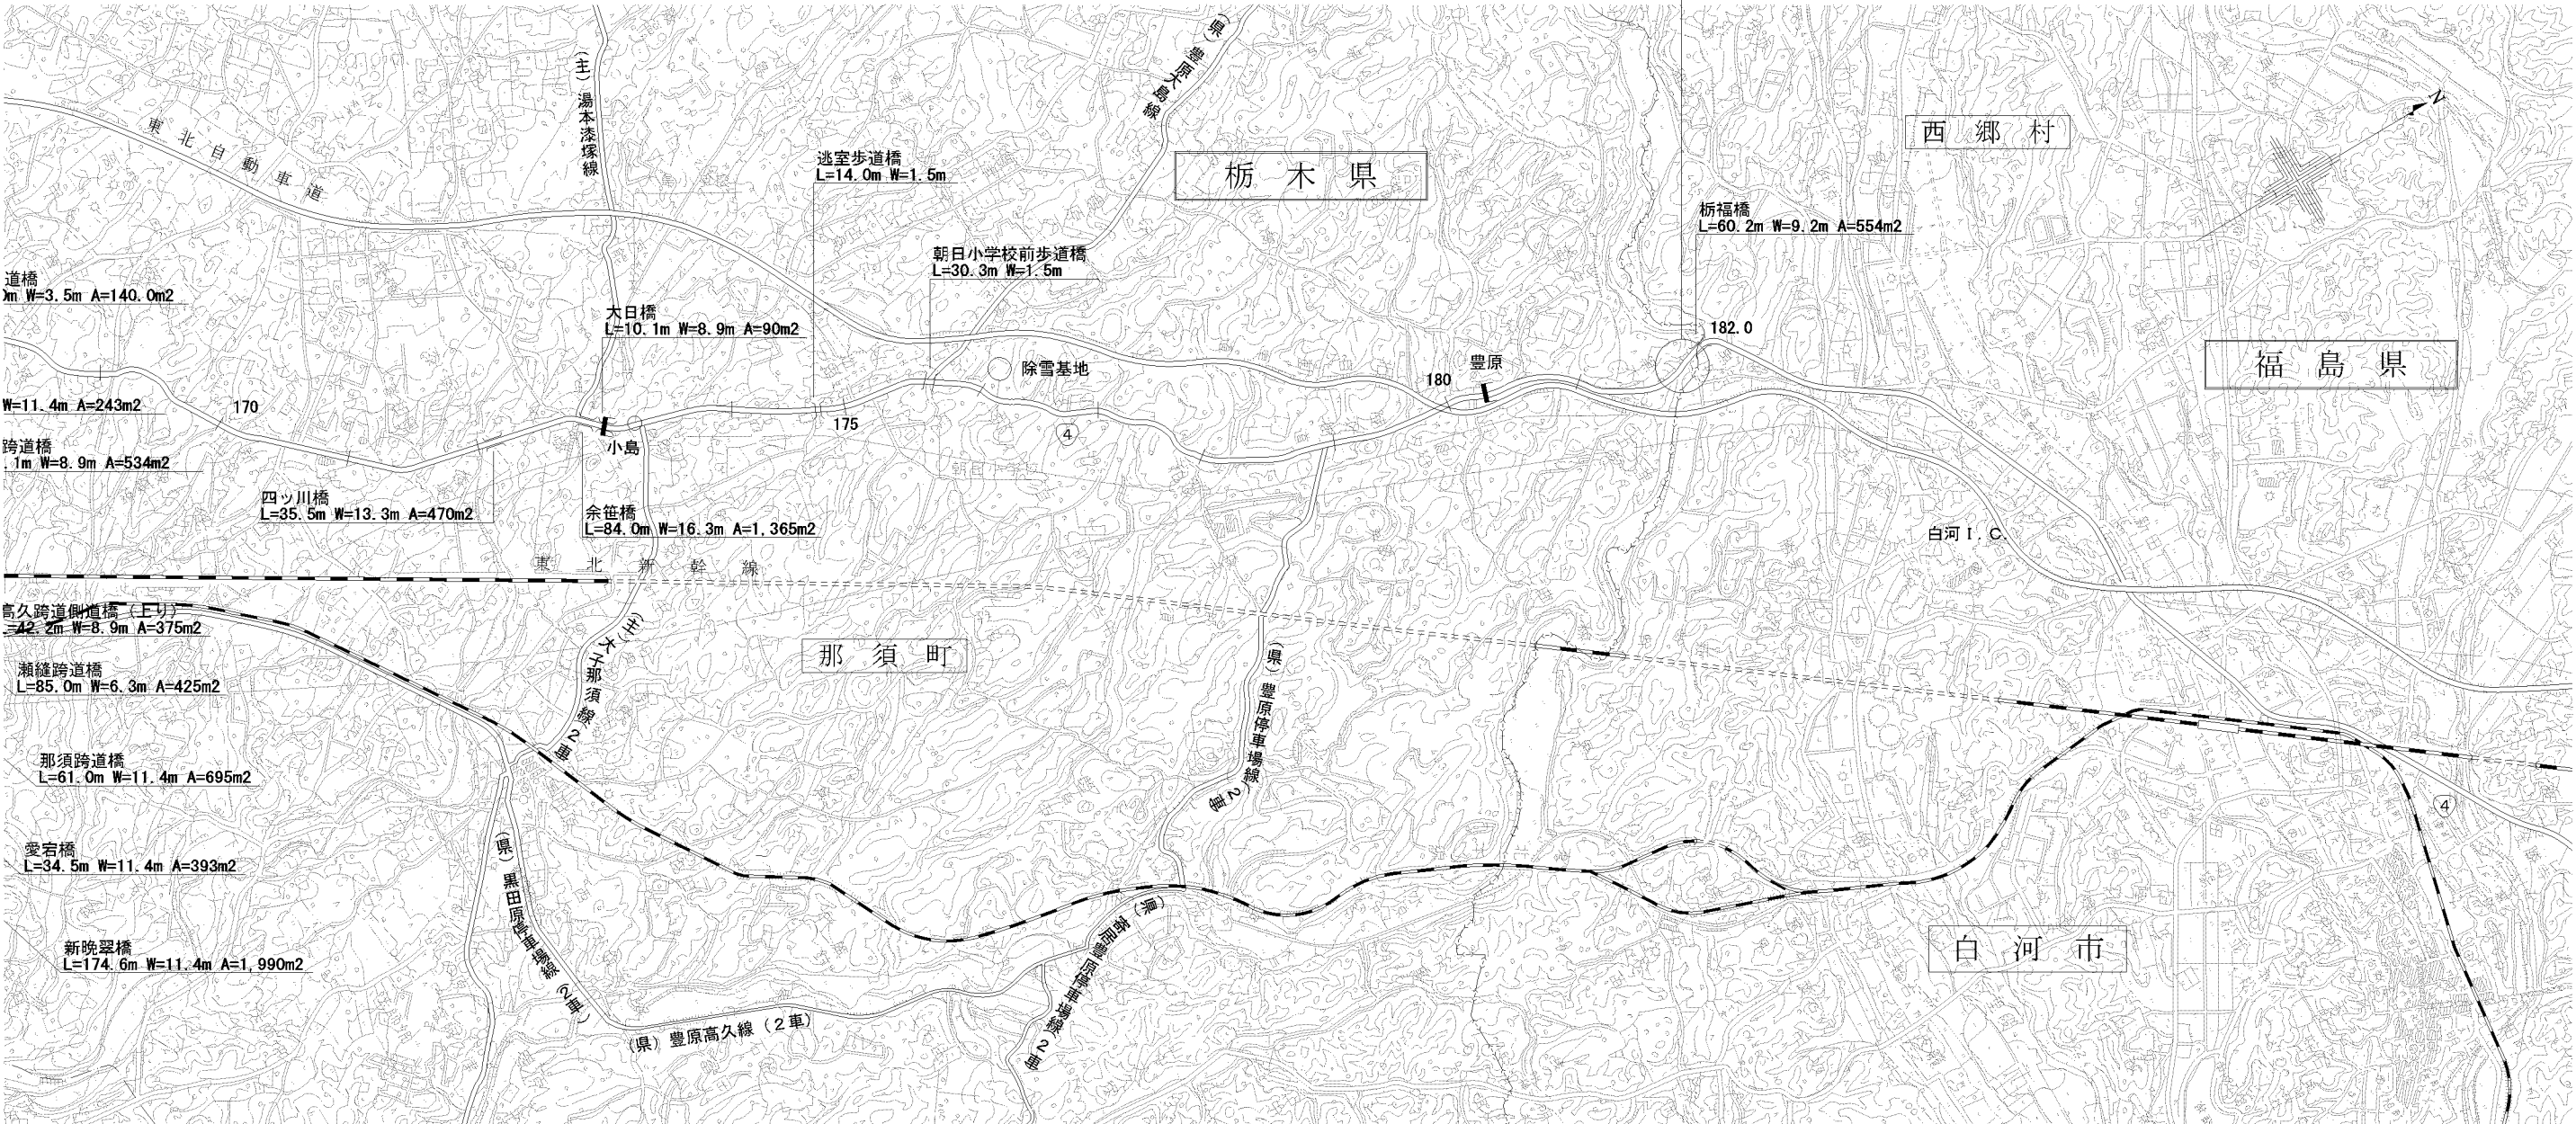

1:50,000 1000 500 0 1000 2000 3000 4000

那須町豊原乙②地区			
工事名	R8矢板出張所管内交通安全対策工事		
図面名	位置図		
縮尺	1:50,000	図面番号	43の31
年月日	令和8年6月 日		
設計会社名	株式会社オバ		
事務所名	国土交通省 宇都宮国道事務所		

平面図 S=1:100

工事起点
181.61kp

道路土工
掘削工
掘削(1) 30m3 土砂等運搬 20m3

路体盛土工
路体(築堤)盛土(1) 4m3


排水構造物工
作業土工
床掘り 1式 埋戻し 1式

構造物撤去工
防護柵撤去工
防護柵撤去(ガードレール)(3) 2m

構造物取壊し工
コンクリート構造物取壊し 2m3 舗装版切断 1式 舗装版破砕 130m2

運搬処理工
殻運搬(1) 2m3 殻運搬(2) 6m3 殻処分(1) 2m3 殻処分(2) 6m3 現場発生品運搬 1式

工事終点
181.64kp

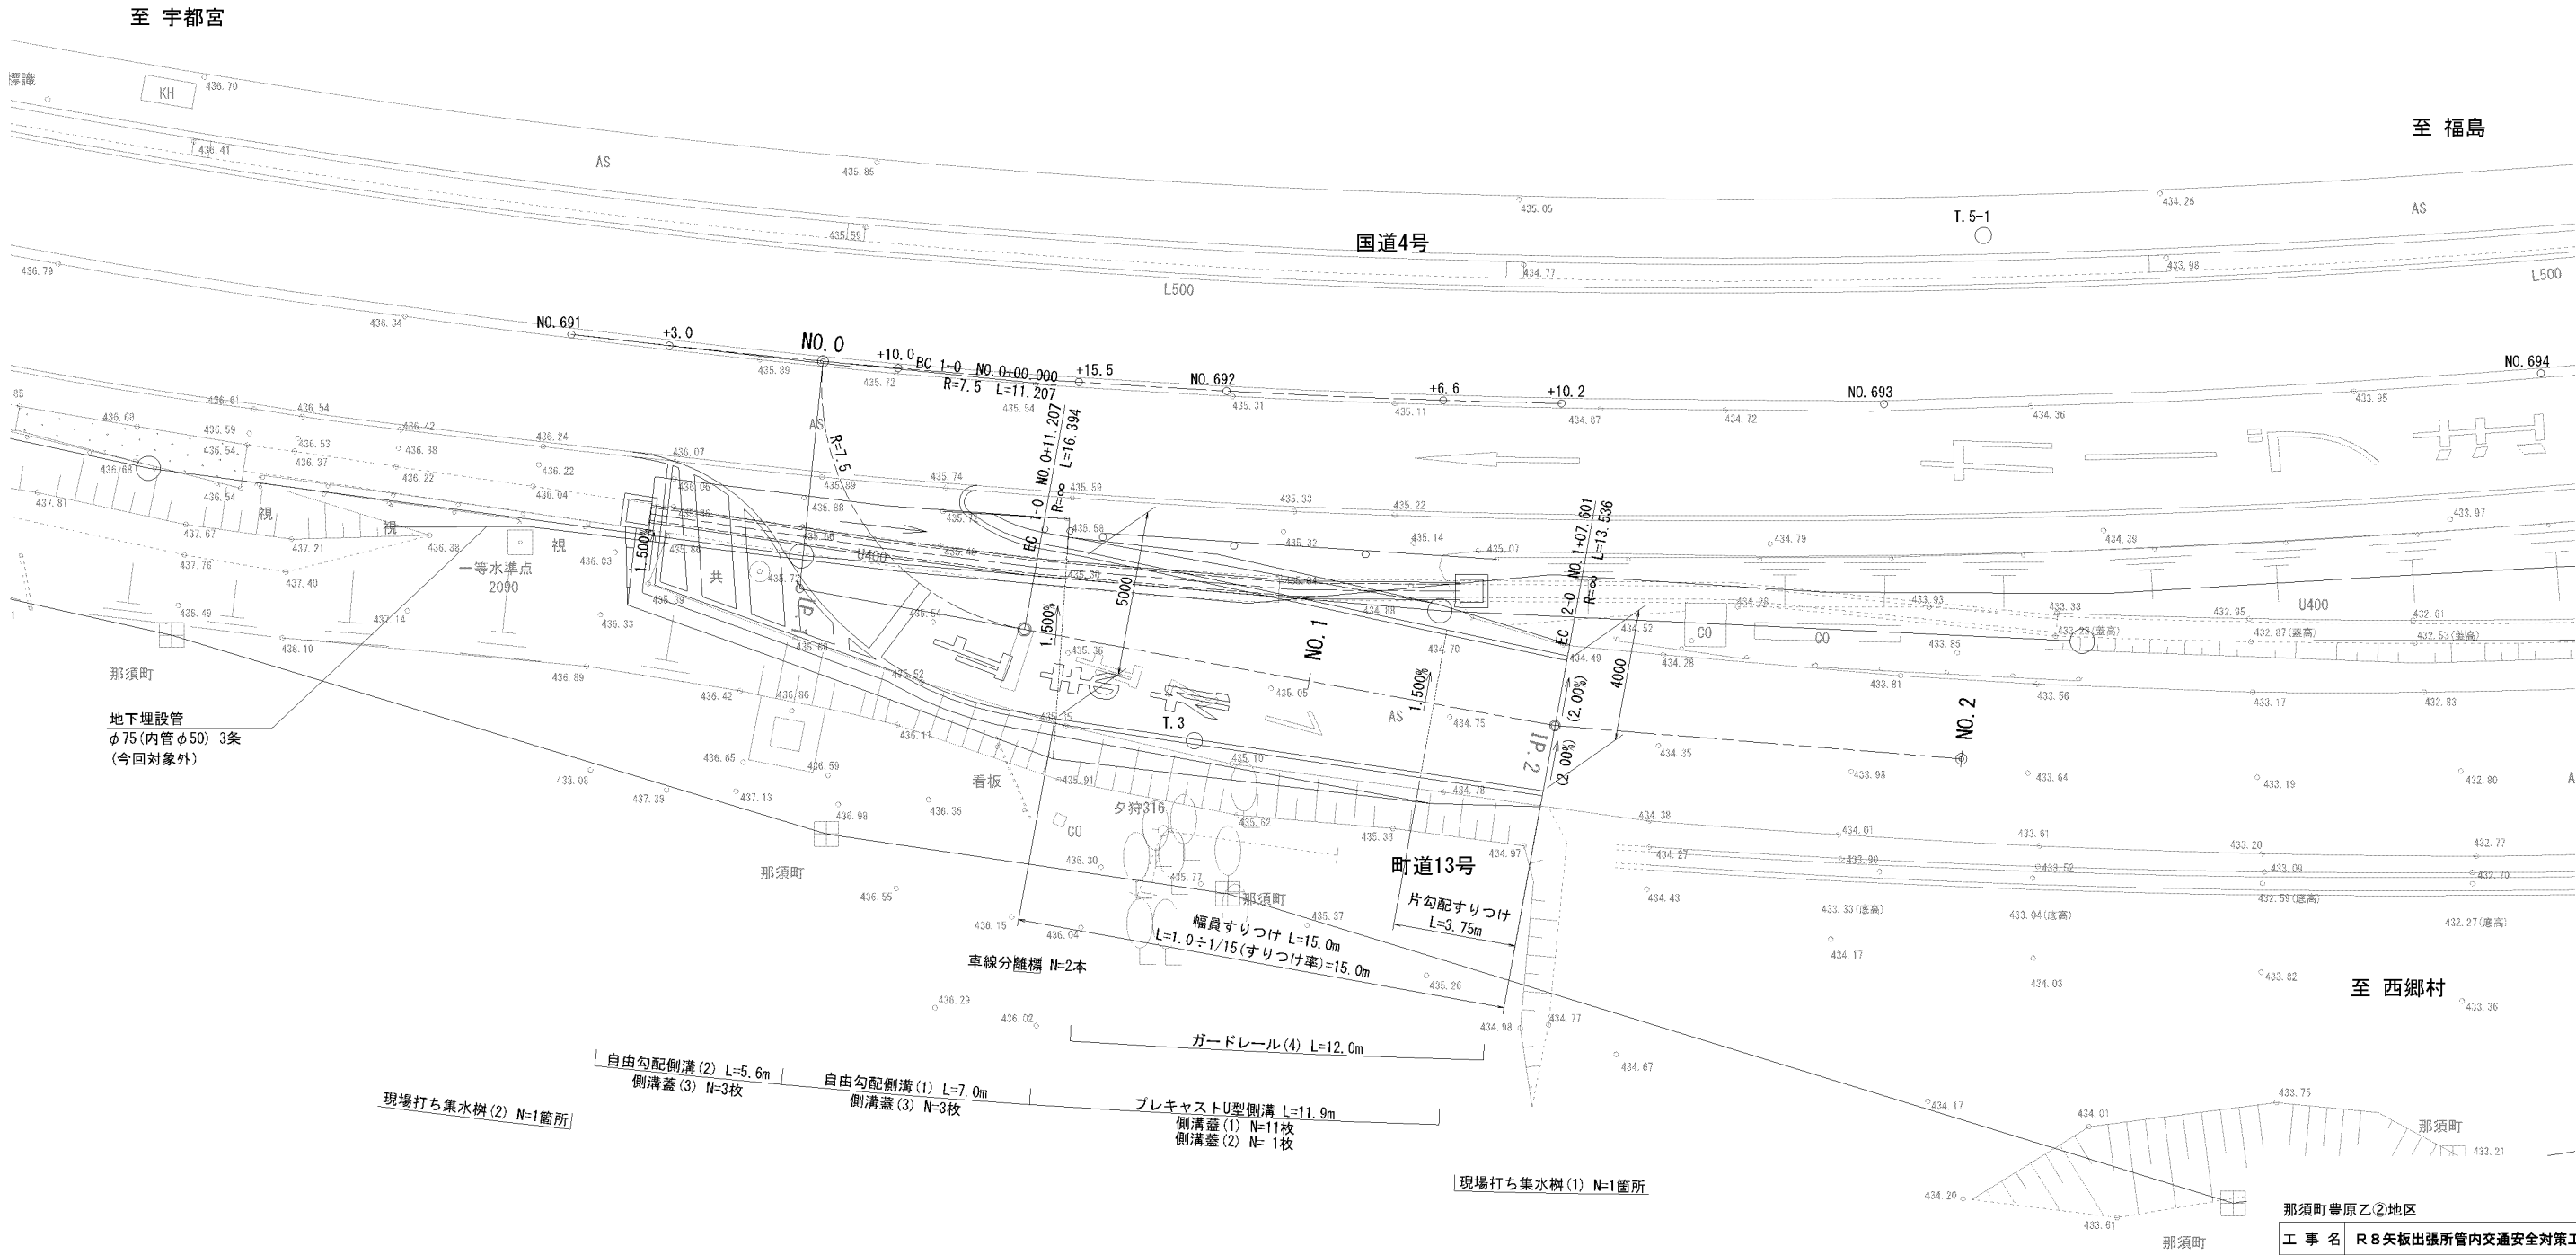


本図面は縮小図のため
縮尺は表示と異なります

那須町豊原乙②地区			
工 事 名	R 8 矢板出張所管内交通安全対策工事		
図 面 名	平面図		
縮 尺	1:100	図面番号	43 の 32
年 月 日	令和 8 年 6 月 日		
設計会社名	パシフィックコンサルタンツ株式会社		
事務所名	国土交通省 宇都宮国道事務所		

縦断図

V=1:100
H=1:200

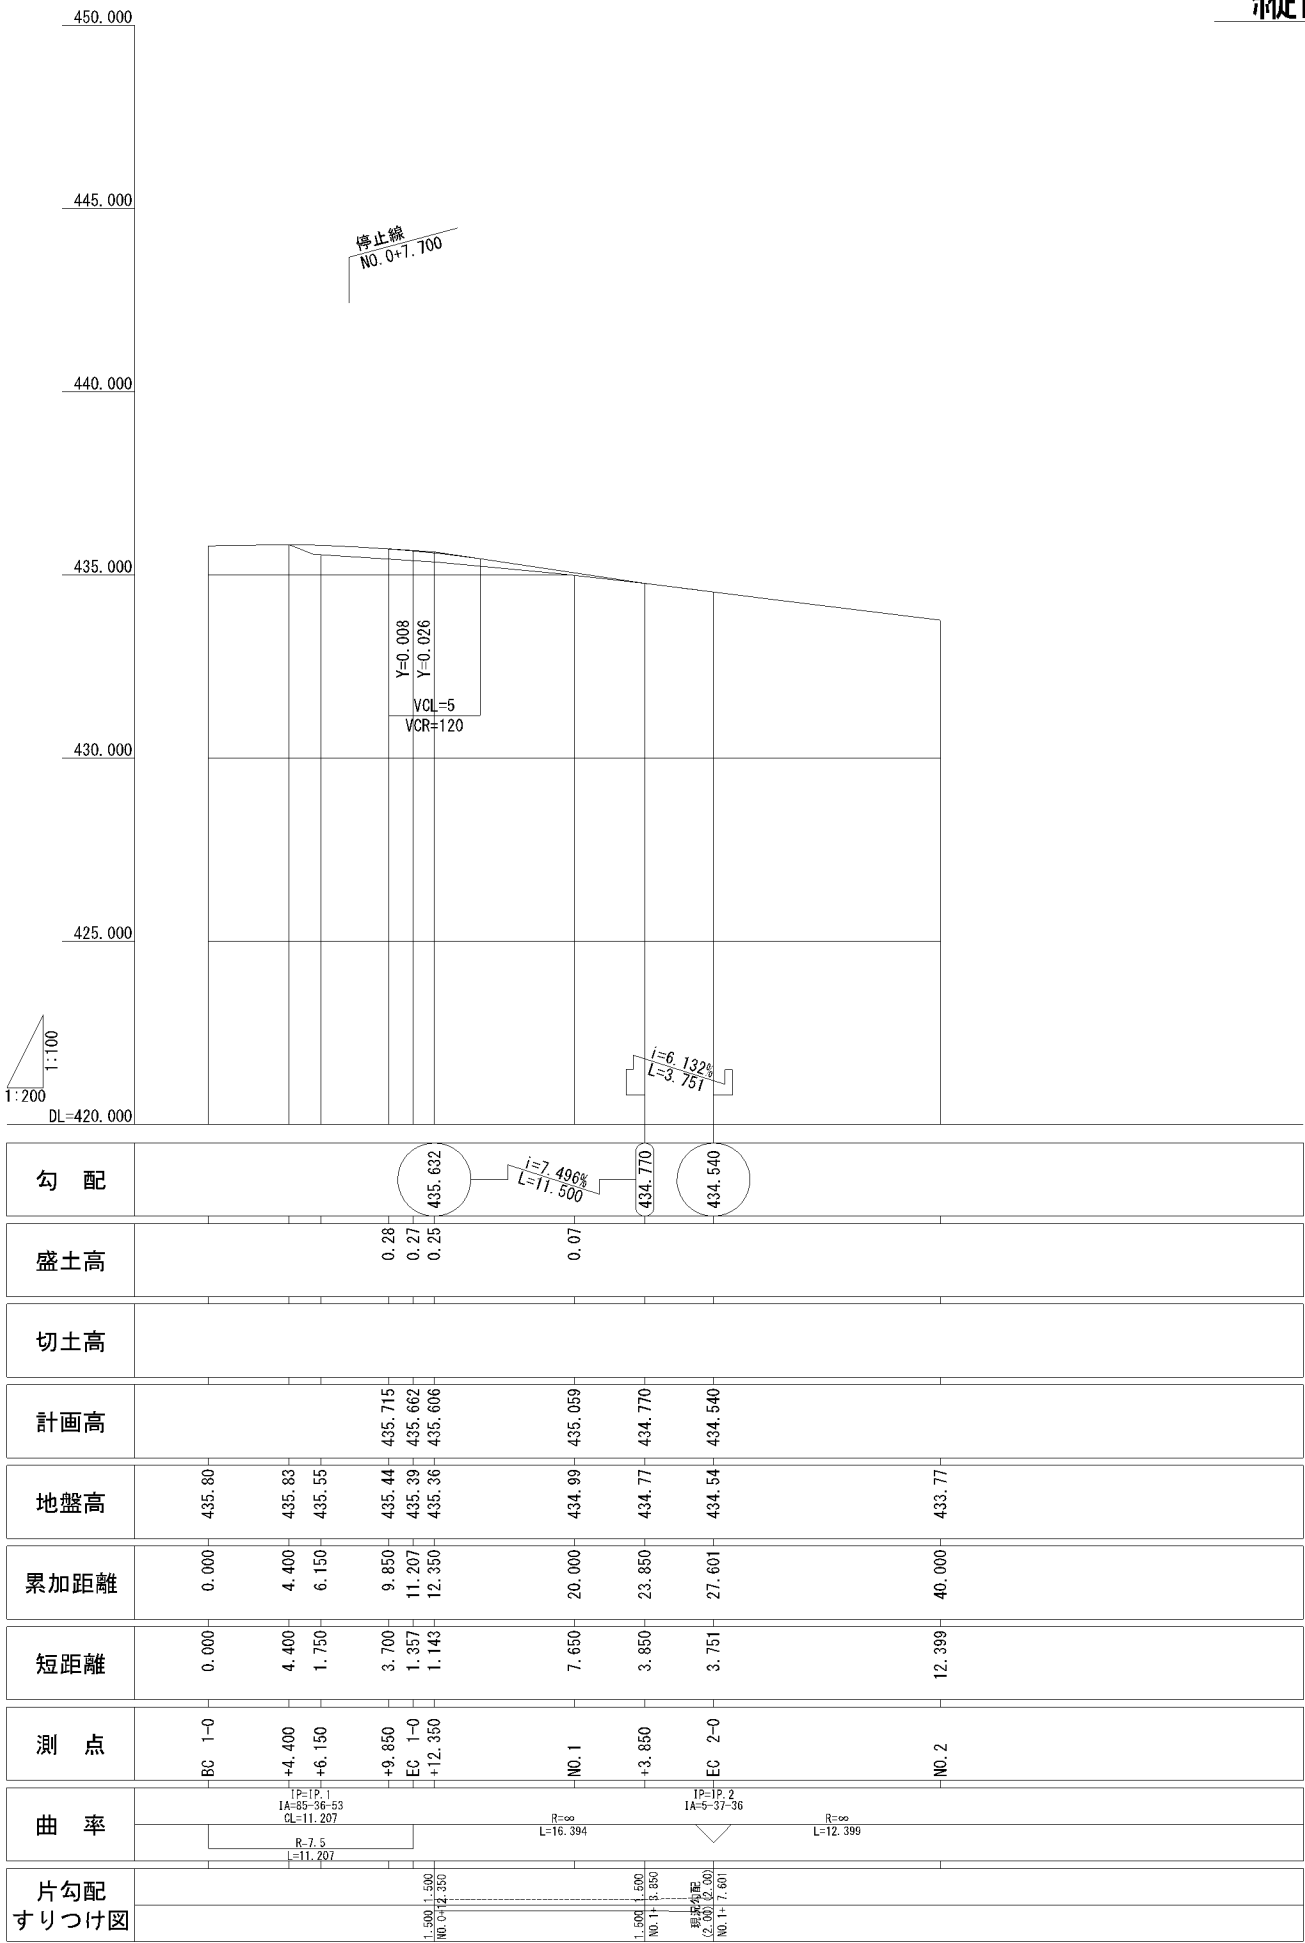


本図面は縮小図のため
縮尺は表示と異なります

那須町豊原乙②地区			
工 事 名	R 8 矢板出張所管内交通安全対策工事		
図 面 名	縦断図		
縮 尺	V=1:100 H=1:200	図面番号	43 の 33
年 月 日	令和 8 年 6 月 日		
設計会社名	パシフィックコンサルタンツ株式会社		
事務所名	国土交通省 宇都宮国道事務所		


標準横断図

S=1:50

一般部

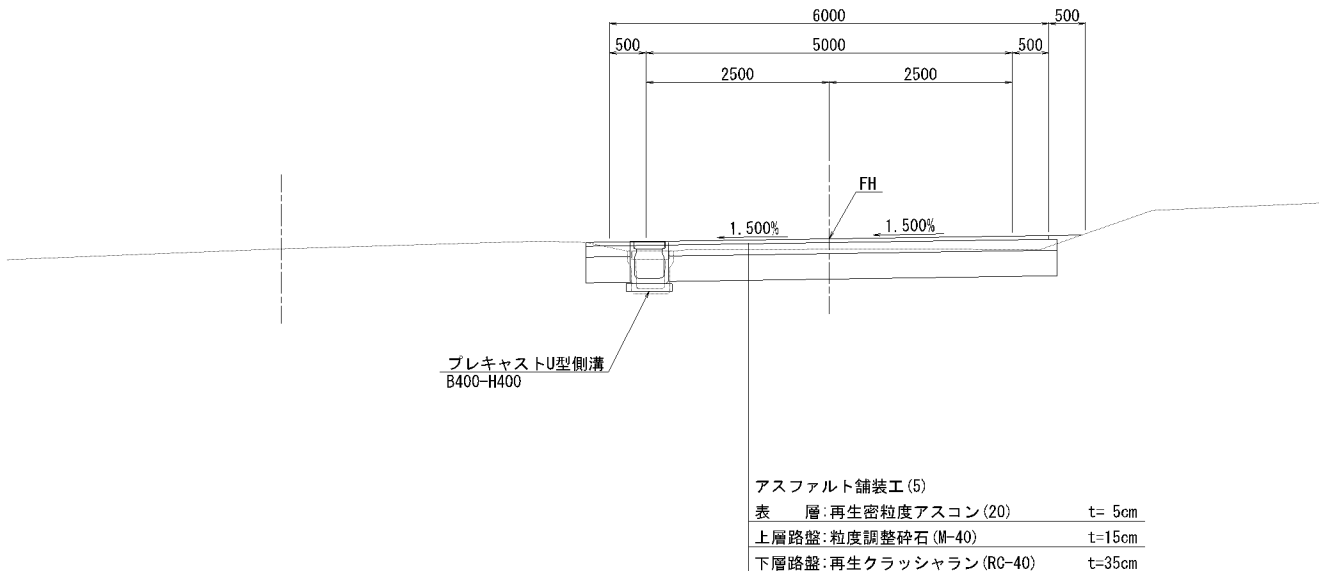


終点側現道すりつけ部

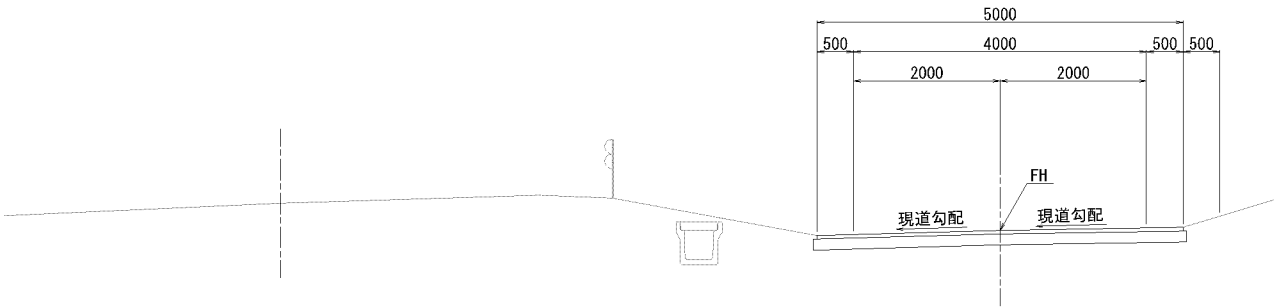


本図面は縮小図のため
縮尺は表示と異なります

那須町豊原乙②地区			
工事名	R8矢板出張所管内交通安全対策工事		
図面名	標準横断図		
縮尺	1:50	図面番号	43の34
年月日	令和8年6月 日		
設計会社名	パシフィックコンサルタンツ株式会社		
事務所名	国土交通省 宇都宮国道事務所		


横断図 S=1:100

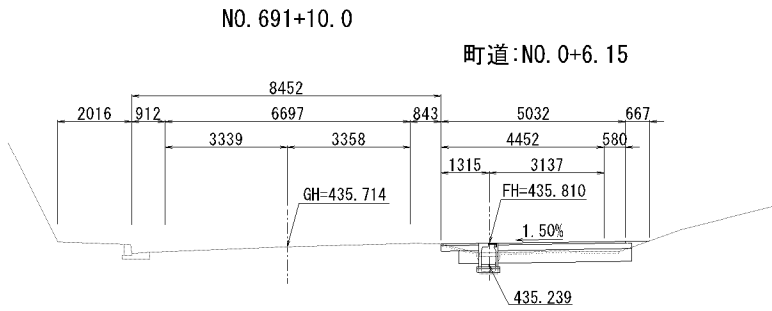


DL=430. 00

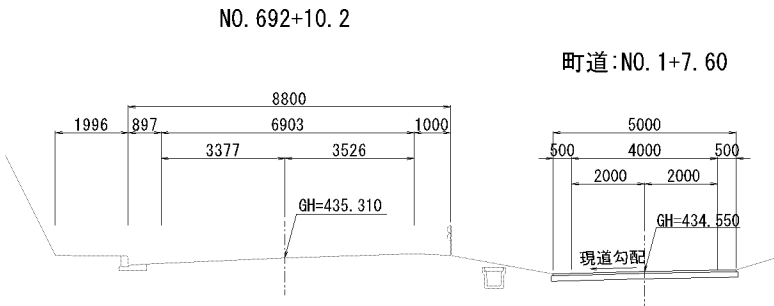


DL=430. 00

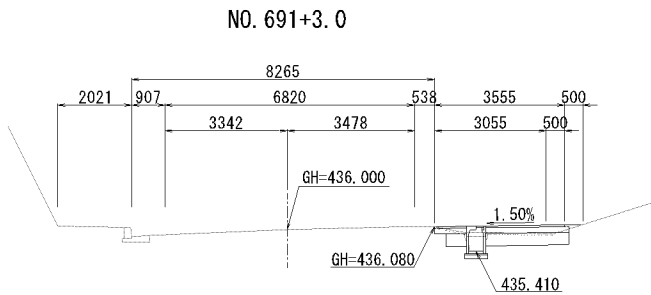

DL=430. 00

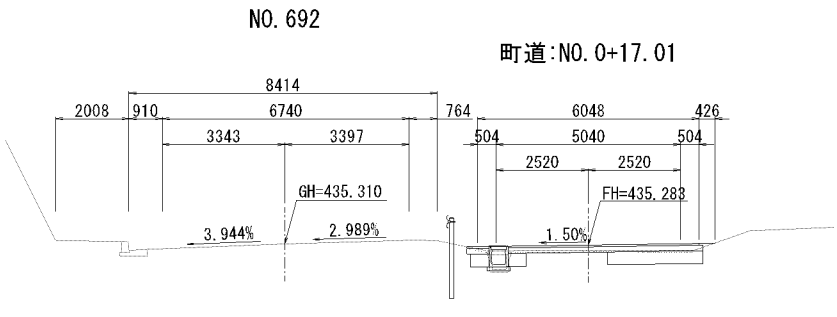

DL=430. 00

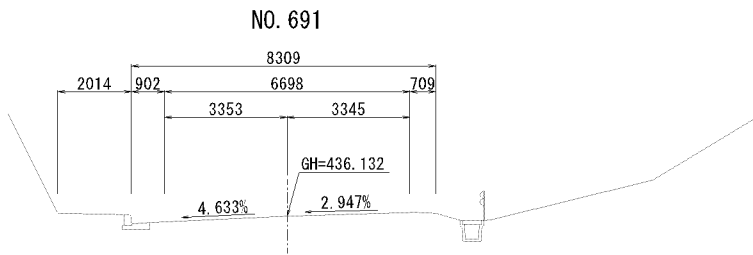

DL=430. 00

※NO. 691+3. 0、NO. 691+10. 0、NO. 692+10. 2の現況図は、平面図を基に
ペーロケしたものであるため、現地形を優先し施工を行うこと。

本図面は縮小図のため
縮尺は表示と異なります

那須町豊原乙②地区			
工 事 名	R 8矢板出張所管内交通安全対策工事		
図 面 名	横断図		
縮 尺	1:100	図面番号	43 の 35
年 月 日	令和 8 年 6月 日		
設計会社名	パシフィックコンサルタンツ株式会社		
事務所名	国土交通省 宇都宮国道事務所		

小構造物詳細図(1)


S=1:20

プレキャストU型側溝


S=1:20

(防音型)


B400×H400

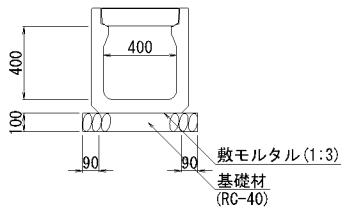

側溝蓋(1)
(防音型)
覆工板 400用

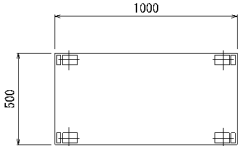

側溝蓋(2)
(防音型)
グレーチング蓋 400用

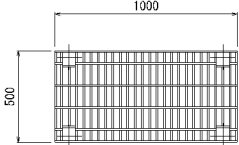


自由勾配側溝(1)

(防音型)


S=1:20

(横断用)

B400×H500

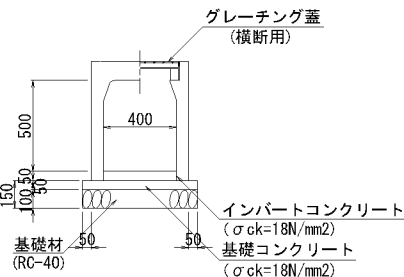

側溝蓋(3)
(防音型)
横断用 グレーチング蓋 400用

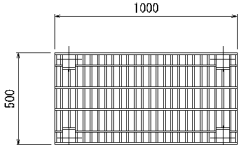


自由勾配側溝(2)

(防音型)


S=1:20

(横断用)

B400×H600

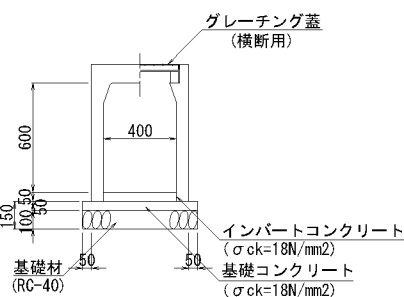

側溝蓋(3)
(防音型)
横断用 グレーチング蓋 400用

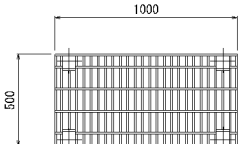

プレキャストU型側溝 材料表

名 称	規格寸法	単位	数 量	摘 要
プレキャストU型側溝	400×400×2000	m	10.0	
敷モルタル	1:3	式	1	
基礎碎石	RC-40	式	1	

10m当り

側溝蓋(1)・(2) 材料表

名 称	規格寸法	単位	数 量	摘 要
覆工板	400用 L=1000	枚	1	側溝蓋(1)
グレーチング蓋	400用 L=1000	枚	1	側溝蓋(2)

1枚当り

自由勾配側溝(1) 材料表

名 称	規格寸法	単位	数 量	摘 要
自由勾配側溝	横断用 400×500	m	10.0	
基礎コンクリート	σck=18N/mm2	m3	0.315	
型 枠		式	1	
基礎碎石	RC-40	式	1	

10m当り

側溝蓋(3) 材料表

名 称	規格寸法	単位	数 量	摘 要
グレーチング蓋	横断用 400用 L=1000	枚	1	側溝蓋(3)

1枚当り

インバートコンクリート 材料表

名 称	規格寸法	単位	数 量	摘 要
インバートコンクリート	σck=18N/mm2	m3	0.296	

7.0m当り

自由勾配側溝(2) 材料表

名 称	規格寸法	単位	数 量	摘 要
自由勾配側溝	横断用 400×600	m	10.0	
基礎コンクリート	σck=18N/mm2	m3	0.315	
型 枠		式	1	
基礎碎石	RC-40	式	1	

10m当り

側溝蓋(3) 材料表

名 称	規格寸法	単位	数 量	摘 要
グレーチング蓋	横断用 400用 L=1000	枚	1	側溝蓋(3)

1枚当り


インバートコンクリート 材料表

名 称	規格寸法	単位	数 量	摘 要
インバートコンクリート	σck=18N/mm2	m3	0.247	


5.61m当り

現場打ち集水樹(1)・(2)

S=1:20

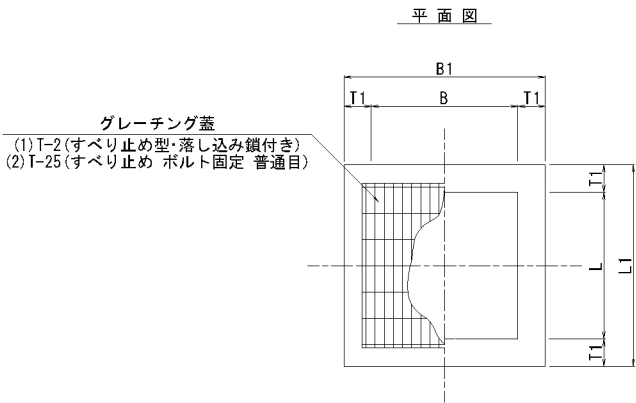

断 面 図

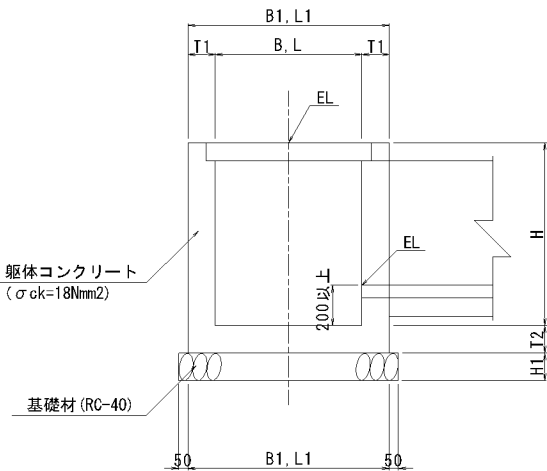

集水樹寸法表

規 格	寸 法 表 (m)								材 料 表		備 考
	B	L	B1	L1	H	H1	T1	T2	コンクリート	基礎碎石	
	内空	内空	外幅	外幅	深さ	基礎厚	側壁厚	底板厚	σck=18Nmm2	RC-40	
現場打ち集水樹(1)	700	700	1000	1000	800	150	150	150	0.51	1.00	T-2(すべり止め型・落とし込み鎖付き)
現場打ち集水樹(2)	700	700	1000	1000	900	150	150	150	0.55	1.00	T-25(すべり止め ボルト固定 普通目)

本図面は縮小図のため
縮尺は表示と異なります

那須町豊原乙②地区

工 事 名 R 8 矢板出張所管内交通安全対策工事

図 面 名 小構造物詳細図(1)


縮 尺 1:20 図面番号 43 の 36

年 月 日 令和 8 年 6 月 日

設計会社名 パシフィックコンサルタンツ株式会社

事務所名 国土交通省 宇都宮国道事務所

小構造物詳細図(2)

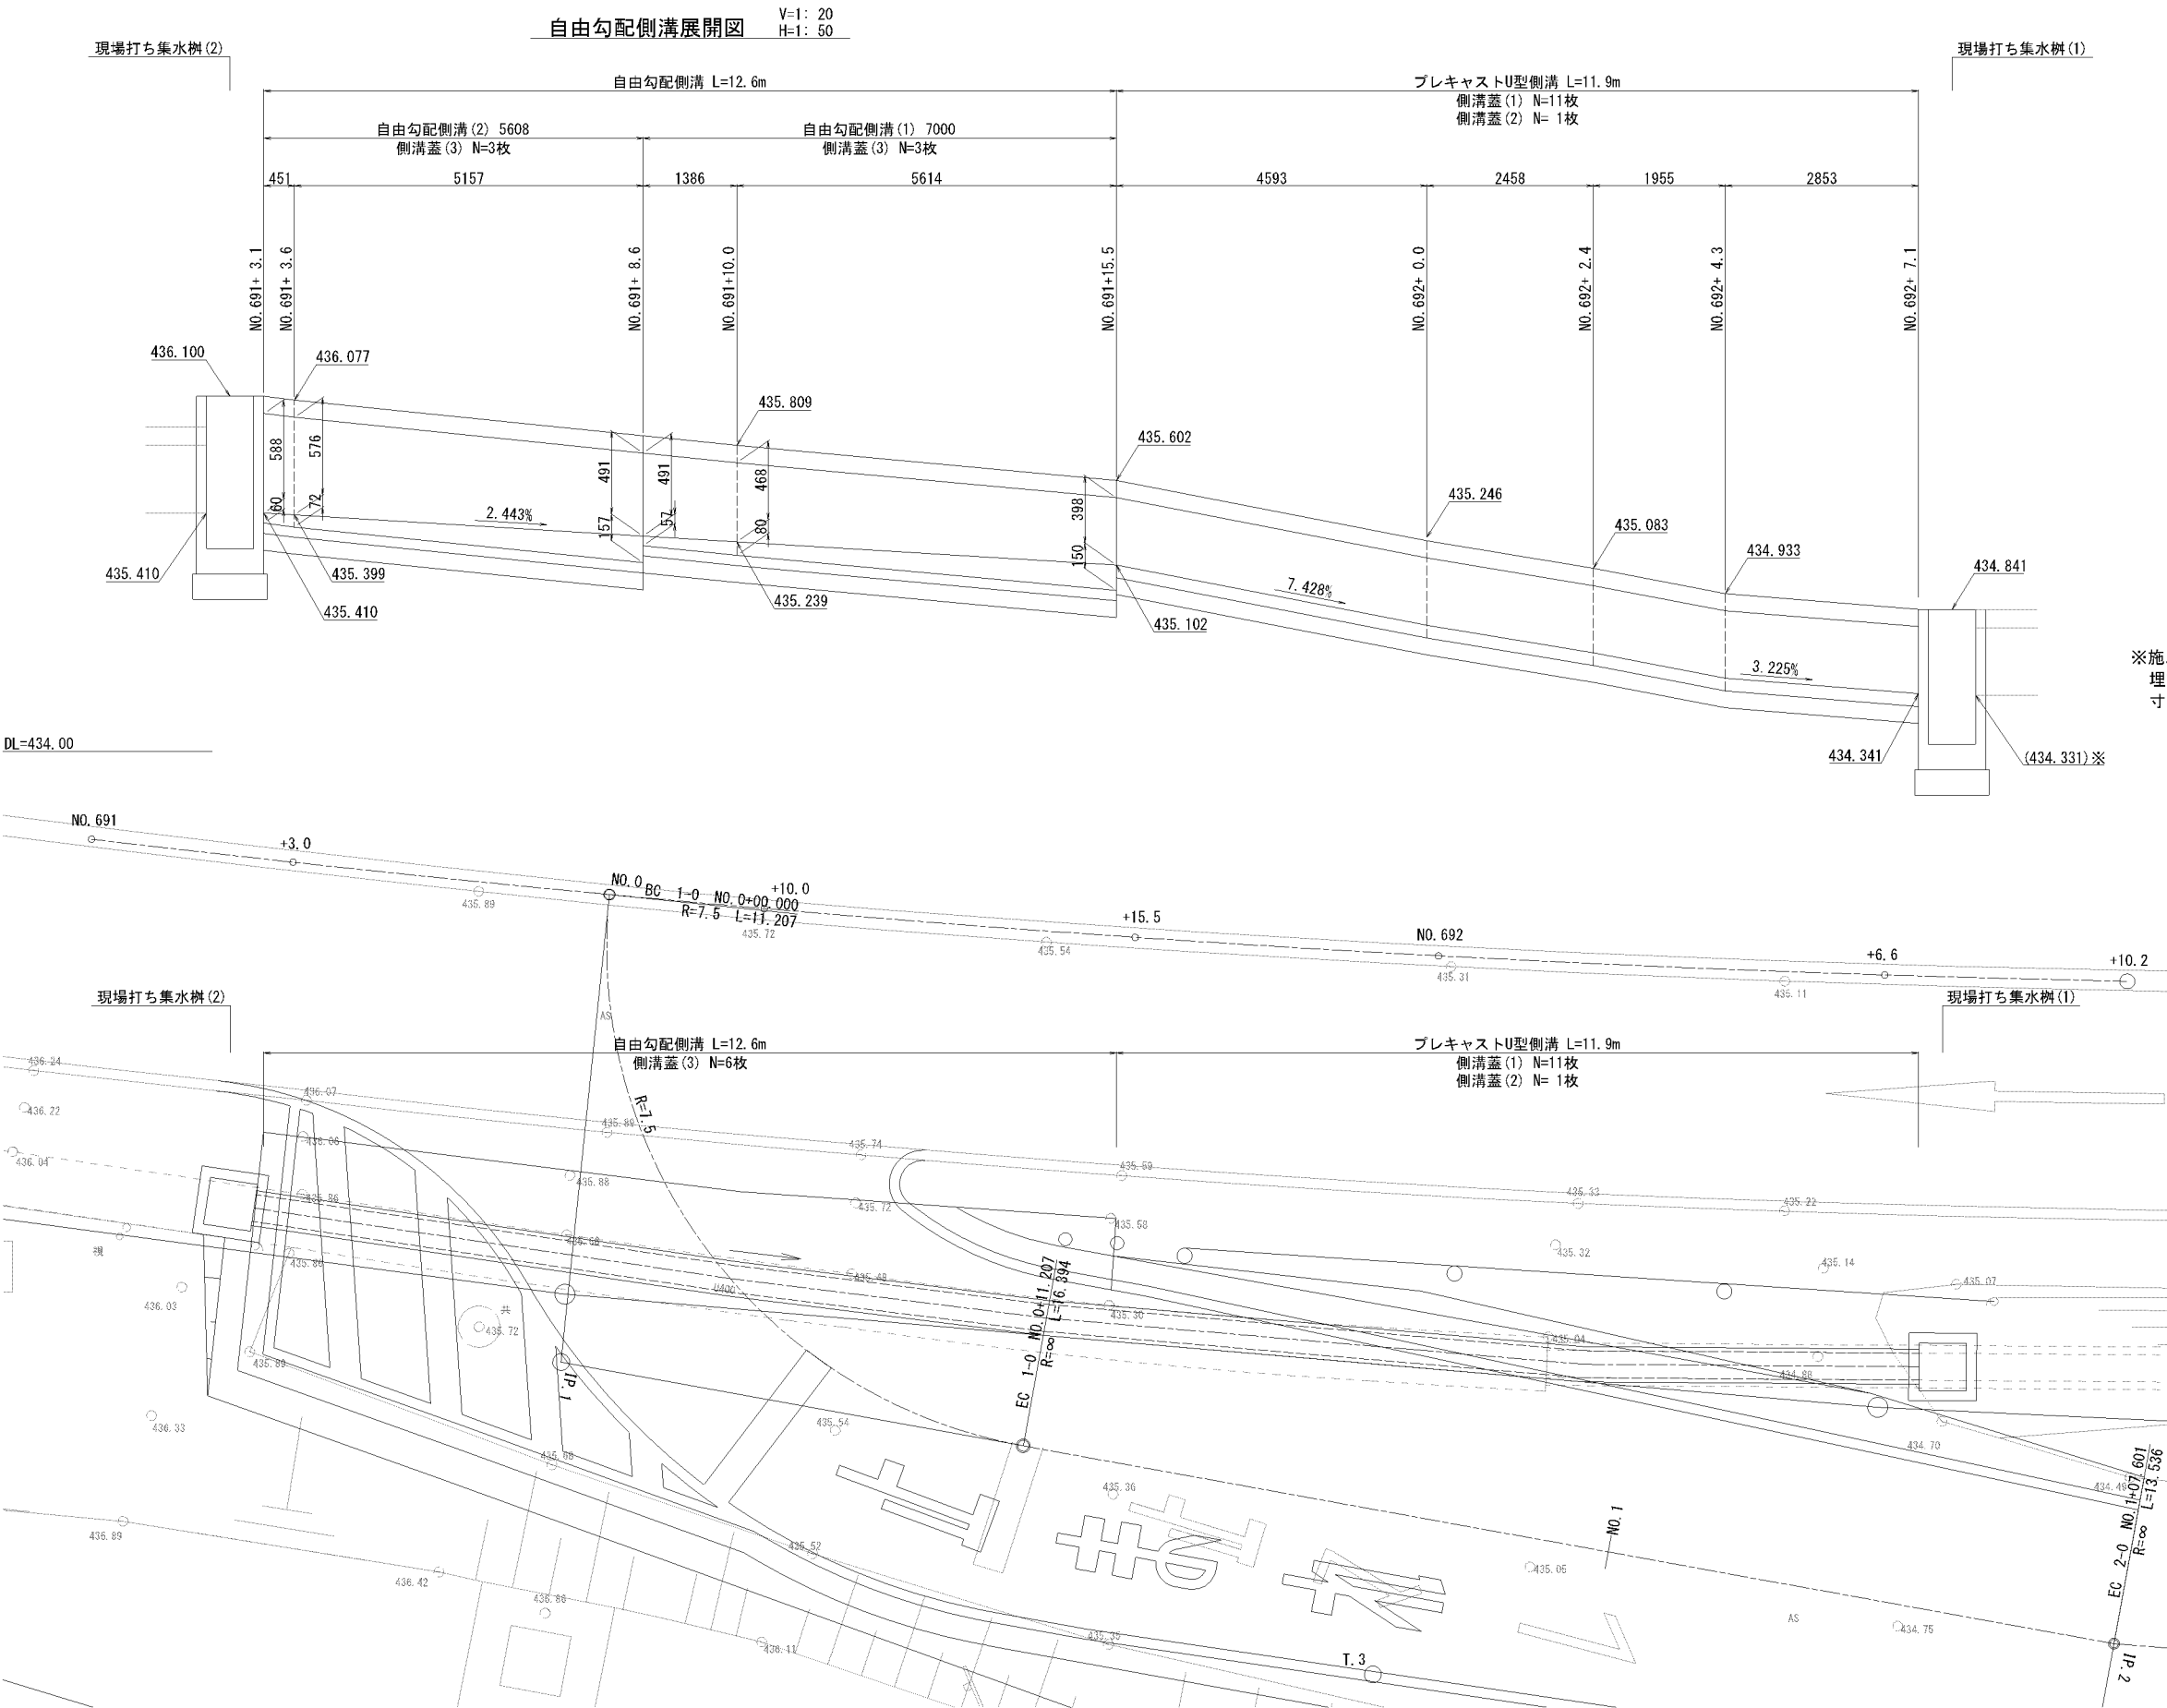

※施工にあたっては、現地調査を行い埋設物等を確認したうえで集水樹の寸法を検討する事。

※現況水路位置及び高さは、地形図の単点等より比例案分により推定したものである。
このため、施工の際には水路位置及び高さを確認し、現地形を優先し施工を行うこと。


本図面は縮小図のため
縮尺は表示と異なります

那須町豊原乙②地区			
工 事 名	R 8 矢板出張所管内交通安全対策工事		
図 面 名	小構造物詳細図(2)		
縮 尺	図 示	図面番号	43 の 37
年 月 日	令和 8 年 6 月 日		
設計会社名	パシフィックコンサルタンツ株式会社		
事務所名	国土交通省 宇都宮国道事務所		


小構造物詳細図(3)

ガードレール(4) S=1:20
Gr-B-4E (土中建込)

平面図

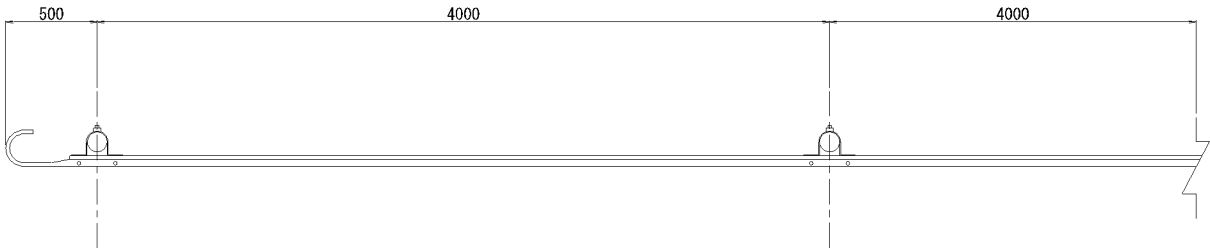


正面図

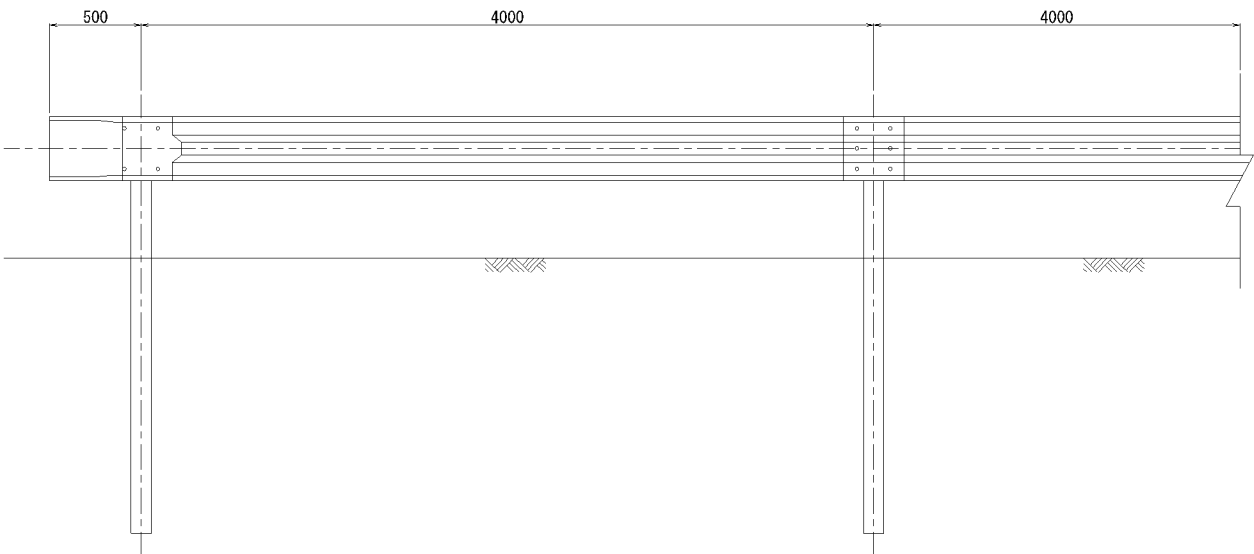


ガードレール(4) 材料表 1m当り				
種 別	規格・寸法	単位	数 量	摘 要
ガードレール	Gr-B-4E	m	1	

断面図

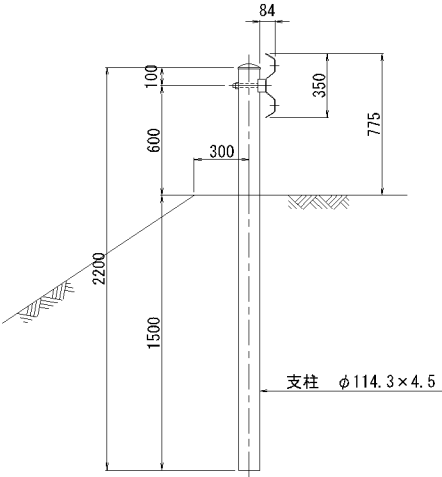

車線分離標 S=1:10

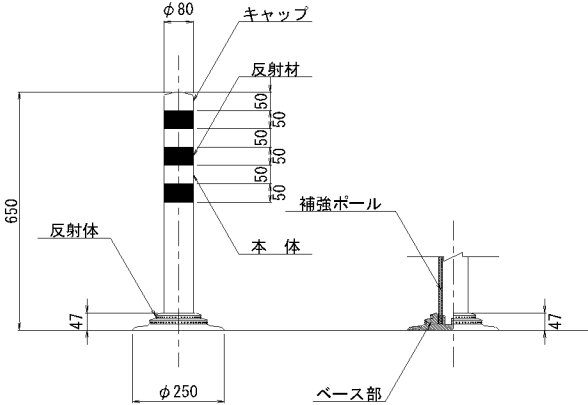

車線分離標 材料表 1本当り				
種 別	規格・寸法	単位	数 量	摘 要
車線分離標	貼付式 H=650mm	本	1	

本図面は縮小図のため
縮尺は表示と異なります


那須町豊原乙②地区			
工 事 名	R 8矢板出張所管内交通安全対策工事		
図 面 名	小構造物詳細図(3)		
縮 尺	図 示	図面番号	43 の 38
年 月 日	令和 8 年 6 月 日		
設計会社名	パシフィックコンサルタンツ株式会社		
事務所名	国土交通省 宇都宮国道事務所		

小構造物詳細図(4)


溶融式区画線(1) S=1:50




溶融式区画線(3) S=1:50

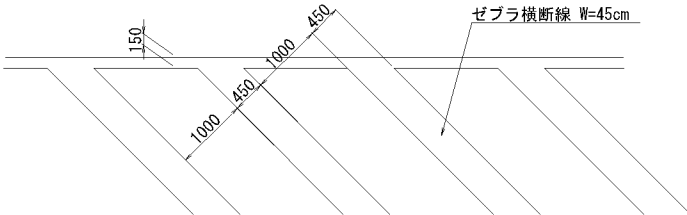

溶融式区画線(3) S=1:50

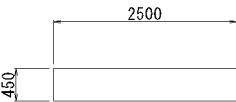

溶融式区画線(4) S=1:25

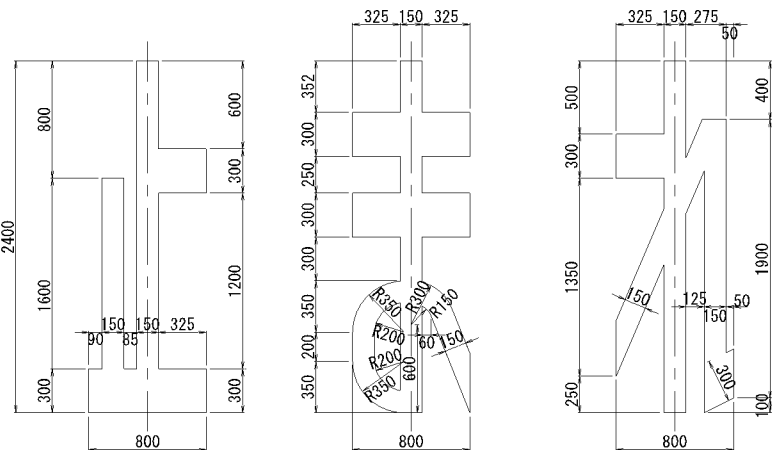

本図面は縮小図のため
縮尺は表示と異なります


那須町豊原乙②地区			
工 事 名	R 8 矢板出張所管内交通安全対策工事		
図 面 名	小構造物詳細図(4)		
縮 尺	図 示	図面番号	43 の 39
年 月 日	令和 8 年 6 月 日		
設計会社名	パシフィックコンサルタンツ株式会社		
事務所名	国土交通省 宇都宮国道事務所		

区画線平面図

S=1:100

工事起点
181.61kp

工事終点
181.64kp

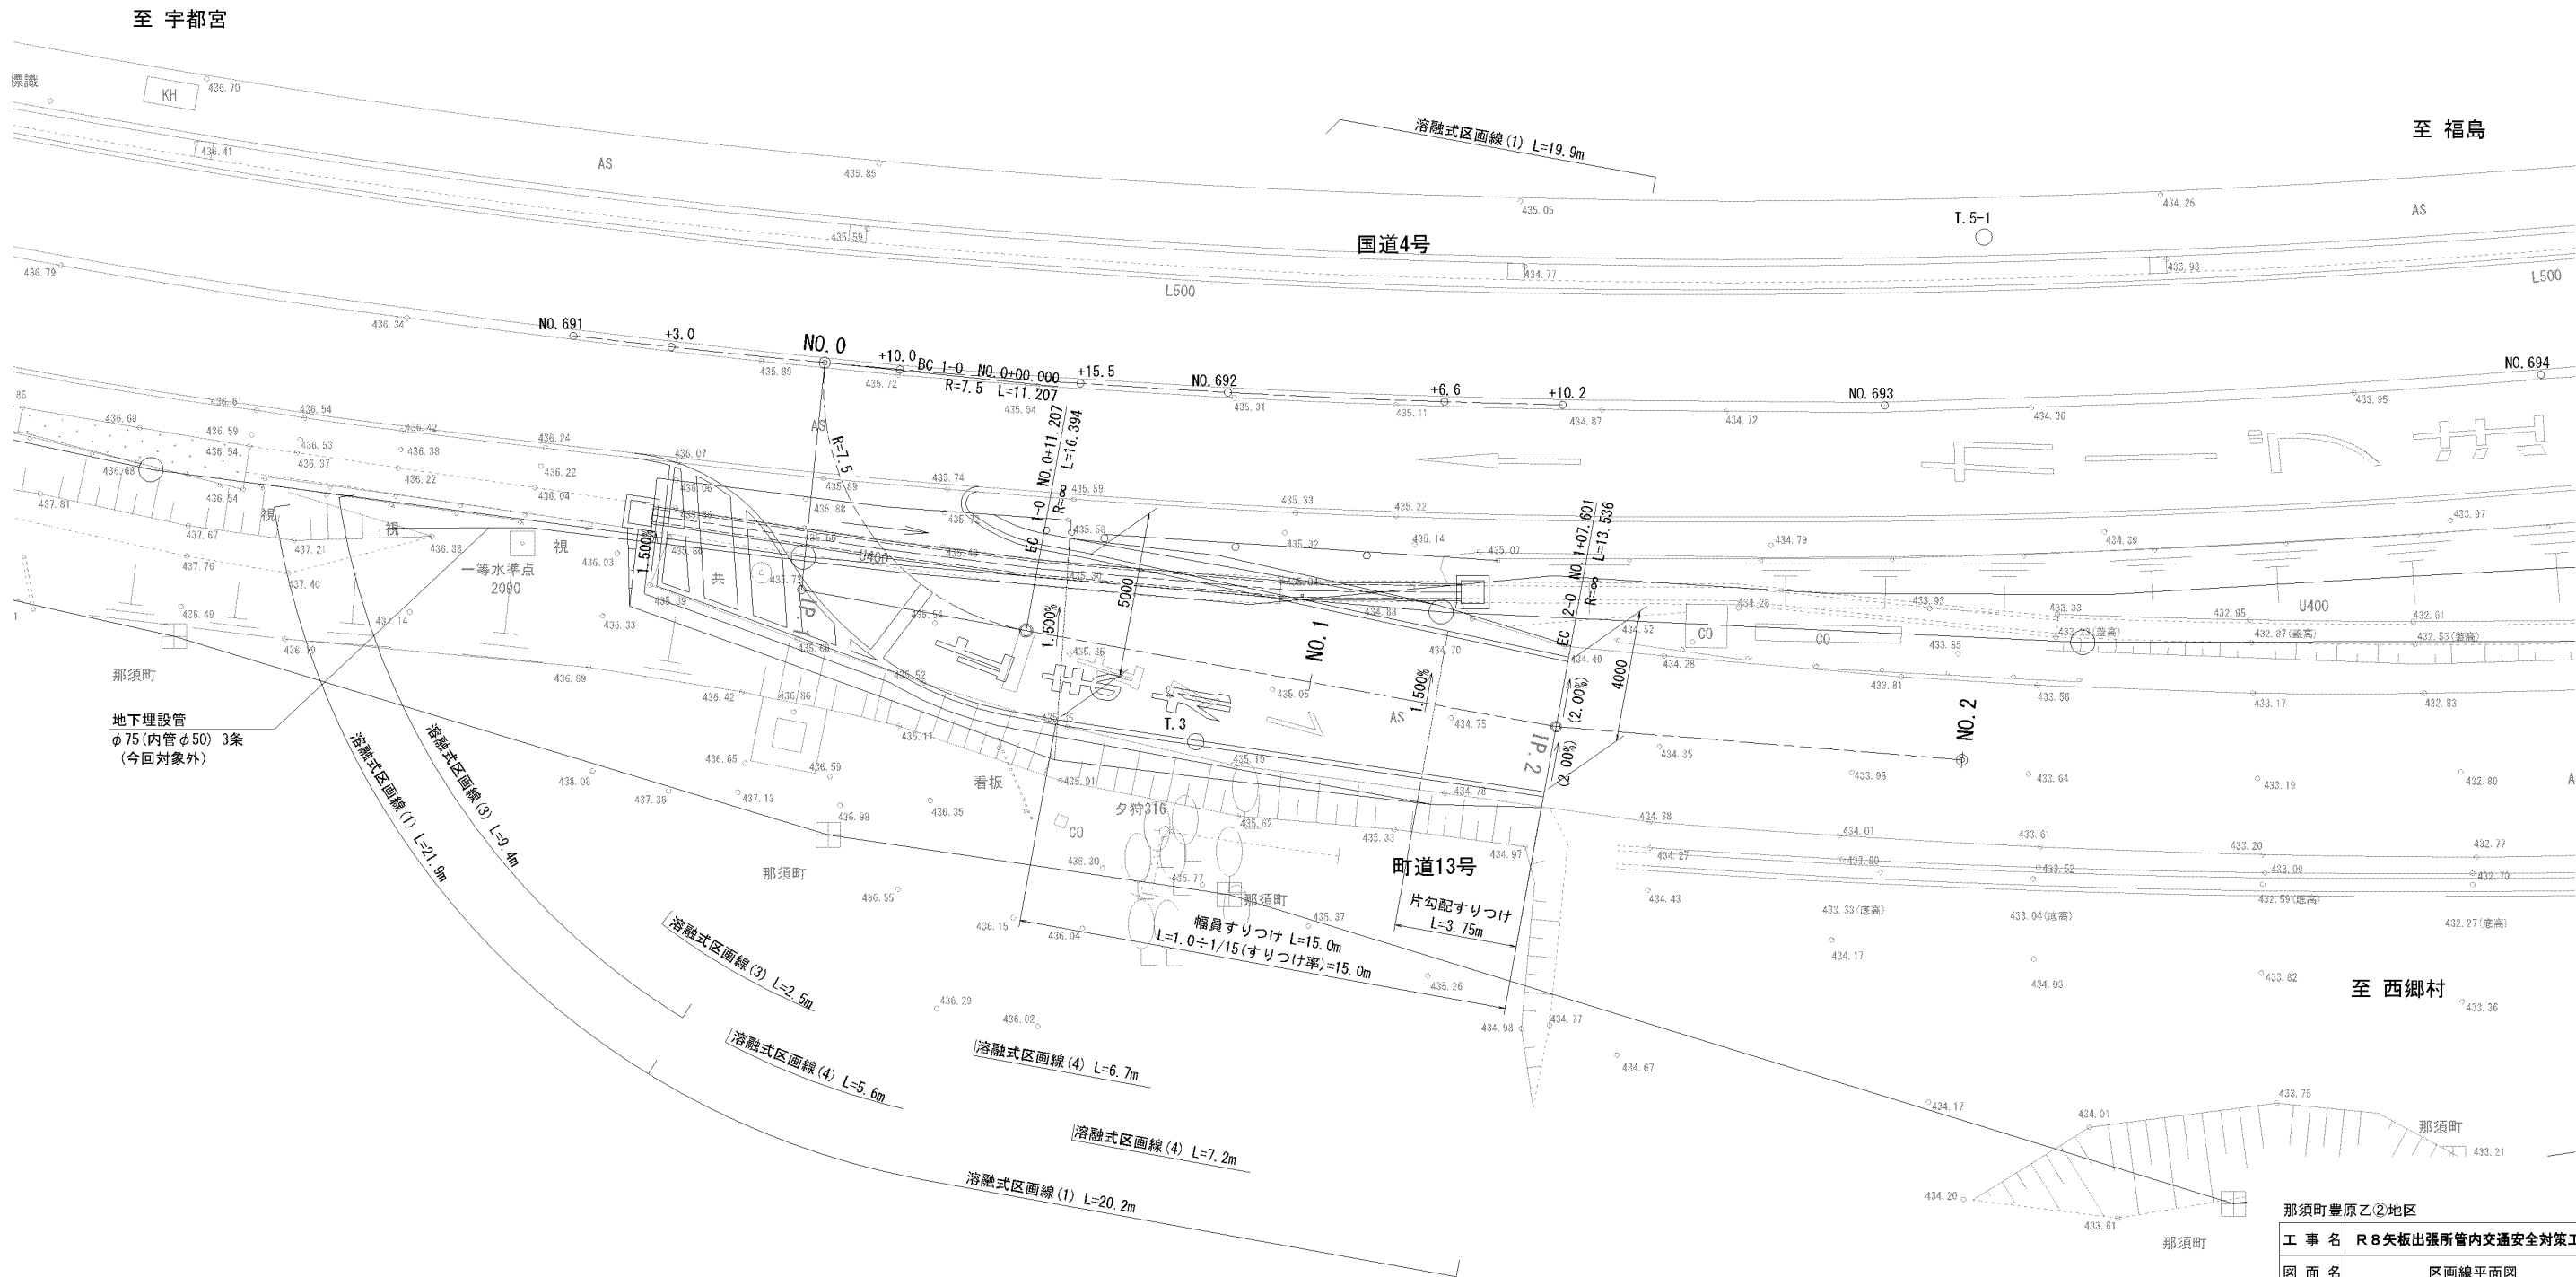

那須町豊原乙②地区			
工 事 名	R 8矢板出張所管内交通安全対策工事		
図 面 名	区画線平面図		
縮 尺	1:100	図面番号	43 の 40
年 月 日	令和 8 年 6 月 日		
設計会社名	パシフィックコンサルタンツ株式会社		
事務所名	国土交通省 宇都宮国道事務所		

本図面は縮小図のため
縮尺は表示と異なります

S=1:100

S=1:100

工事起点
181.61kp

工事終点
181.64kp

至 福島


T. 5-1

- ① —
- ② 435.410
- ③ —
- ④ 435.410
- ⑤ 435.200

※ ①	-
②	434. 331
③	-
④	434. 341
⑤	434. 041

地下埋設管
φ75(内管φ50) 3条
(今回対象外)

至西鄉村

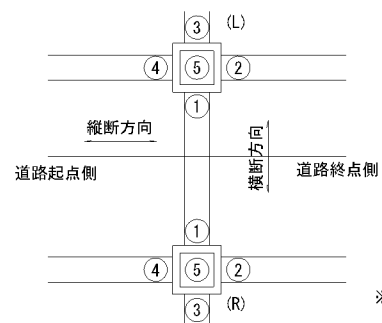

※現況水路位置及び高さは、地形図の単点等より比例案分により推定したものである。
このため、施工の際には水路位置及び高さを確認し、現地形を優先し施工を行うこと。

本図面は縮小図のため
縮尺は表示と異なります


那須町豊原乙②地区	
工 事 名	R8矢張出張所管内交通安全対策工事
図 面 名	排水系統図
縮 尺	1:100 図面番号 43 の 41
年 月 日	令和 8 年 6 月 日
設計社社名	パシフィックコンサルタンツ株式会社
事務所名	国土交通省 宇都宮国道事務所

舗装平面図

S=1:100

工事起点
181.61kp

工事終点
181.64kp

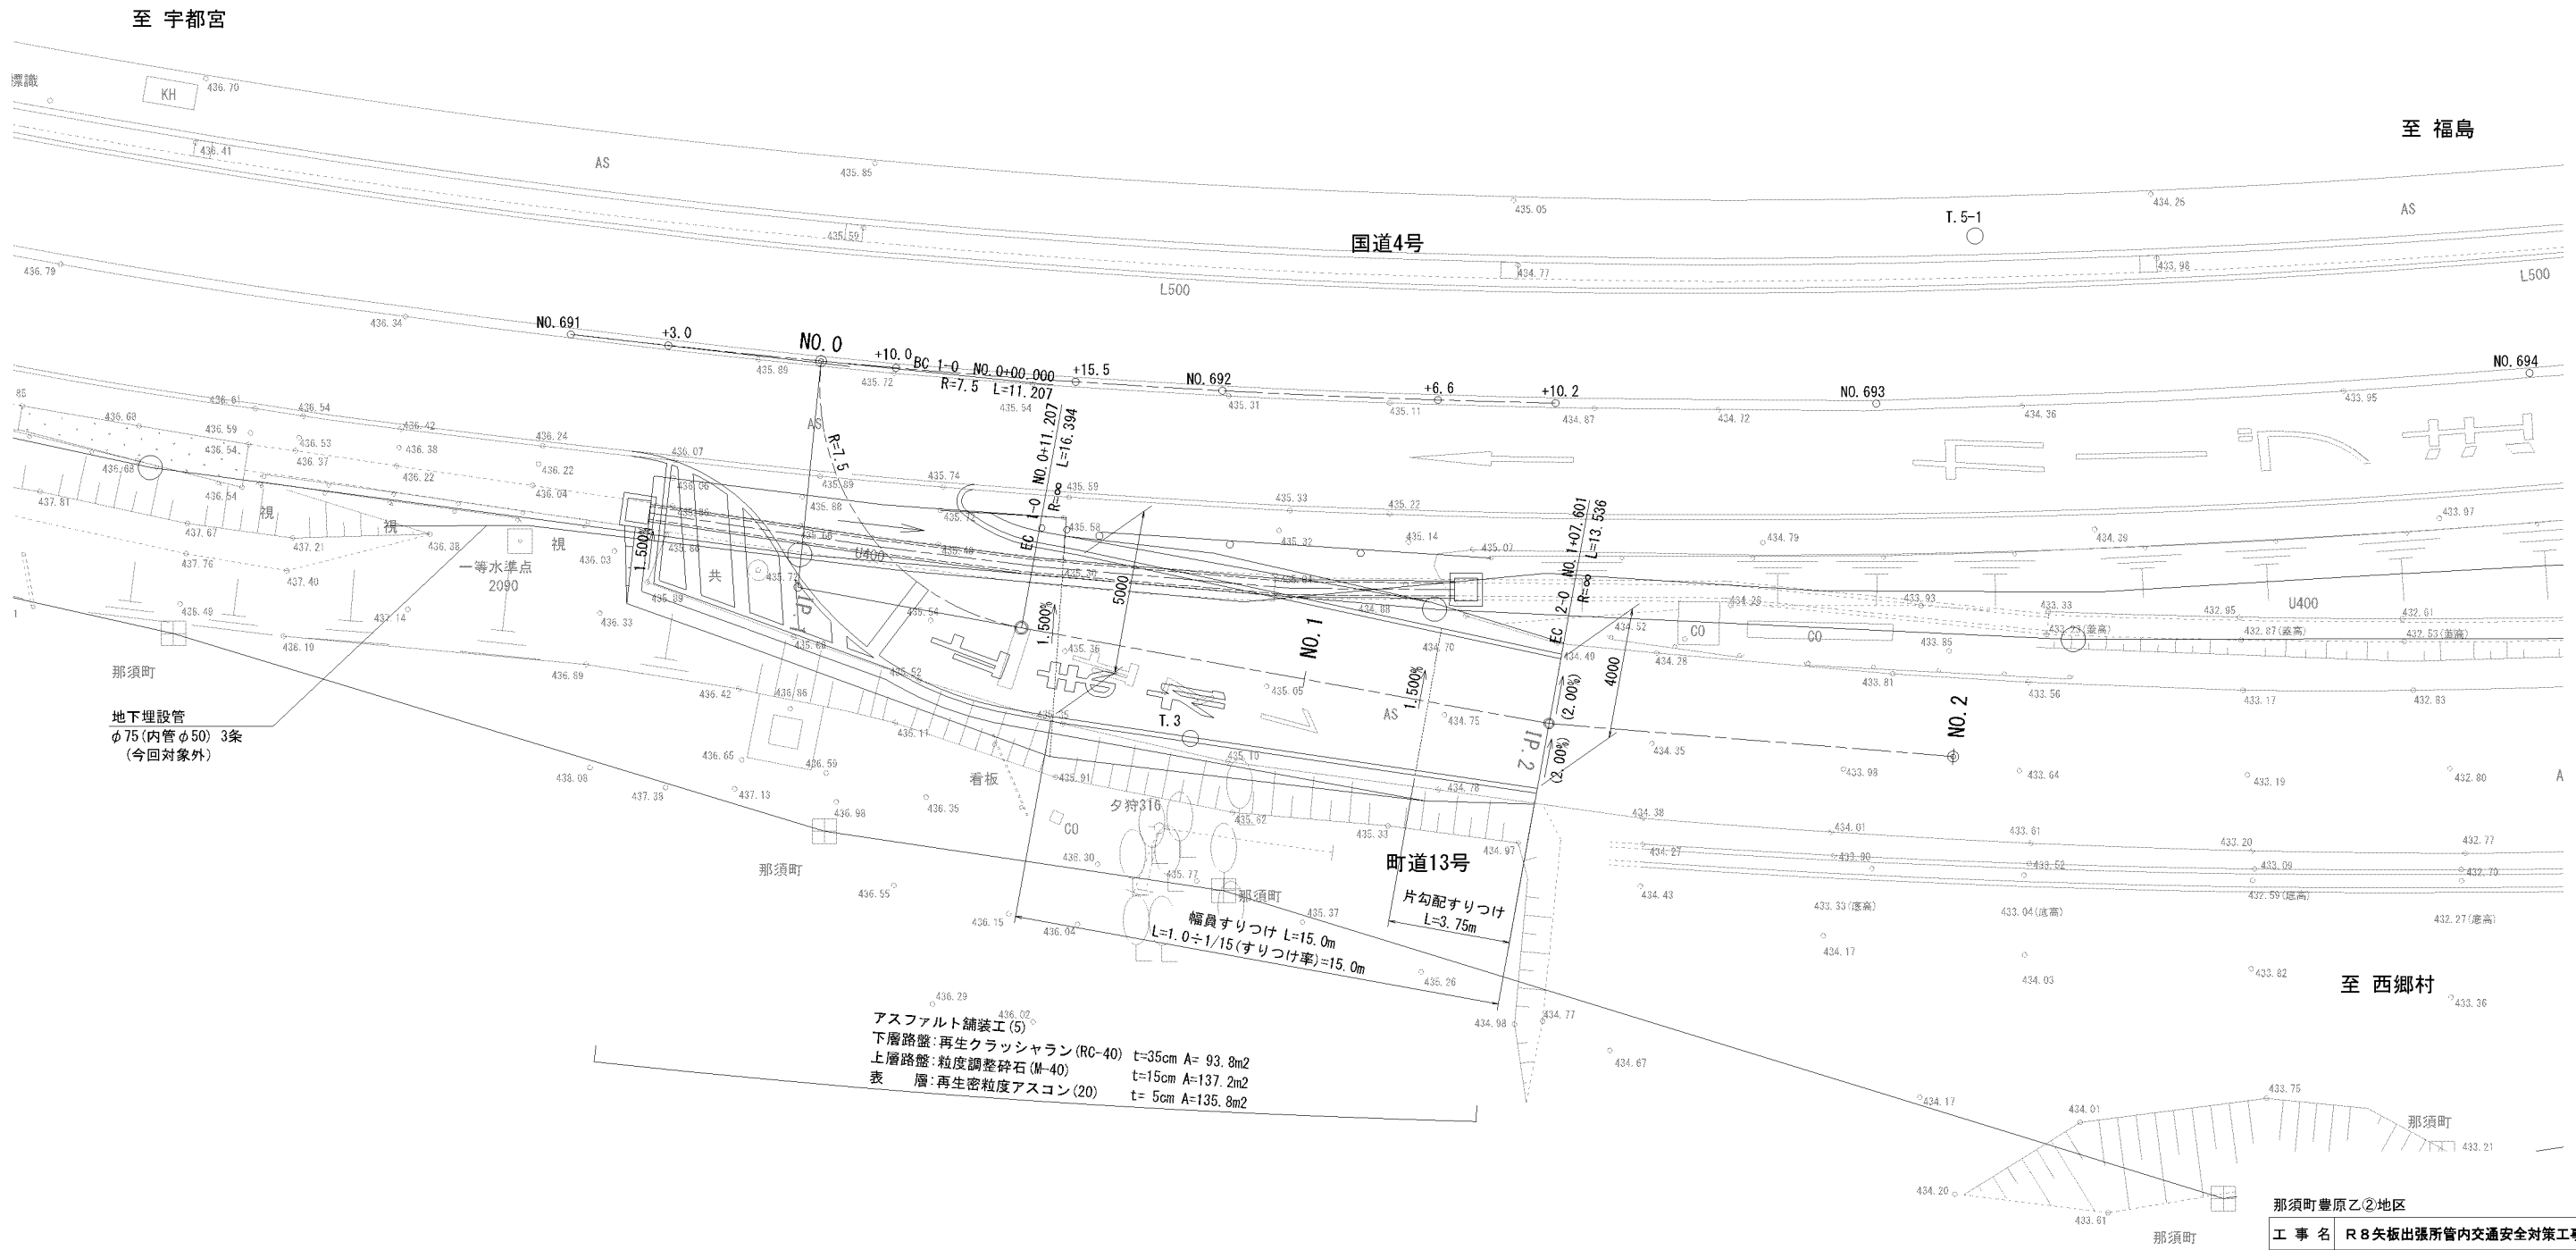

至 宇都宮

至 福島

国道4号

町道13号

至 西郷村

地下埋設管
φ75(内管φ50) 3条
(今回対象外)

アスファルト舗装工(5)
下層路盤:再生クラッシャーラン(RC-40) t=35cm A=93.8m2
上層路盤:粒度調整砕石(M-40) t=15cm A=137.2m2
表層:再生密粒度アスコン(20) t=5cm A=135.8m2


本図面は縮小図のため
縮尺は表示と異なります

那須町豊原乙②地区			
工 事 名	R 8矢板出張所管内交通安全対策工事		
図 面 名	舗装平面図		
縮 尺	1:100	図面番号	43 の 42
年 月 日	令和 8 年 6 月 日		
設計会社名	パシフィックコンサルタンツ株式会社		
事務所名	国土交通省 宇都宮国道事務所		

舗装構成図

S=1:5

アスファルト舗装工 (5)

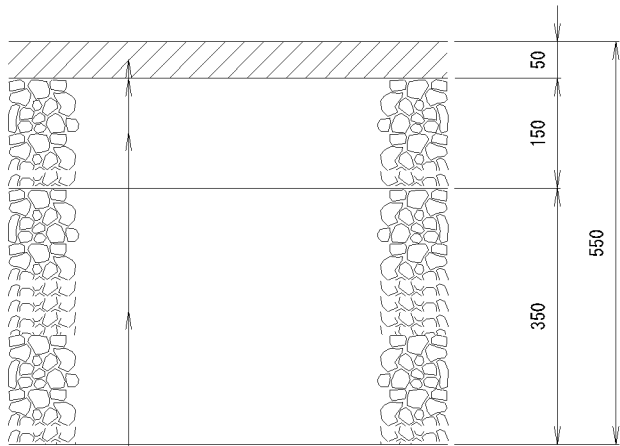

表層	再生密粒度アスコン (20)	t= 5cm
プライムコート	PK-3	1. 2L/m2
上層路盤	粒度調整碎石 (M-40)	t=15cm
下層路盤	再生クラッシャーラン (RC-40)	t=35cm

本図面は縮小図のため
縮尺は表示と異なります


那須町豊原乙②地区			
工 事 名	R 8 矢板出張所管内交通安全対策工事		
図 面 名	舗装構成図		
縮 尺	1:5	図面番号	43 の 43
年 月 日	令和 8 年 6 月 日		
設計会社名	株式会社オオバ		
事務所名	国土交通省 宇都宮国道事務所		

撤去平面図(1) (参考図)

S=1:500

工事起点
178.70kp

工事終点
178.98kp

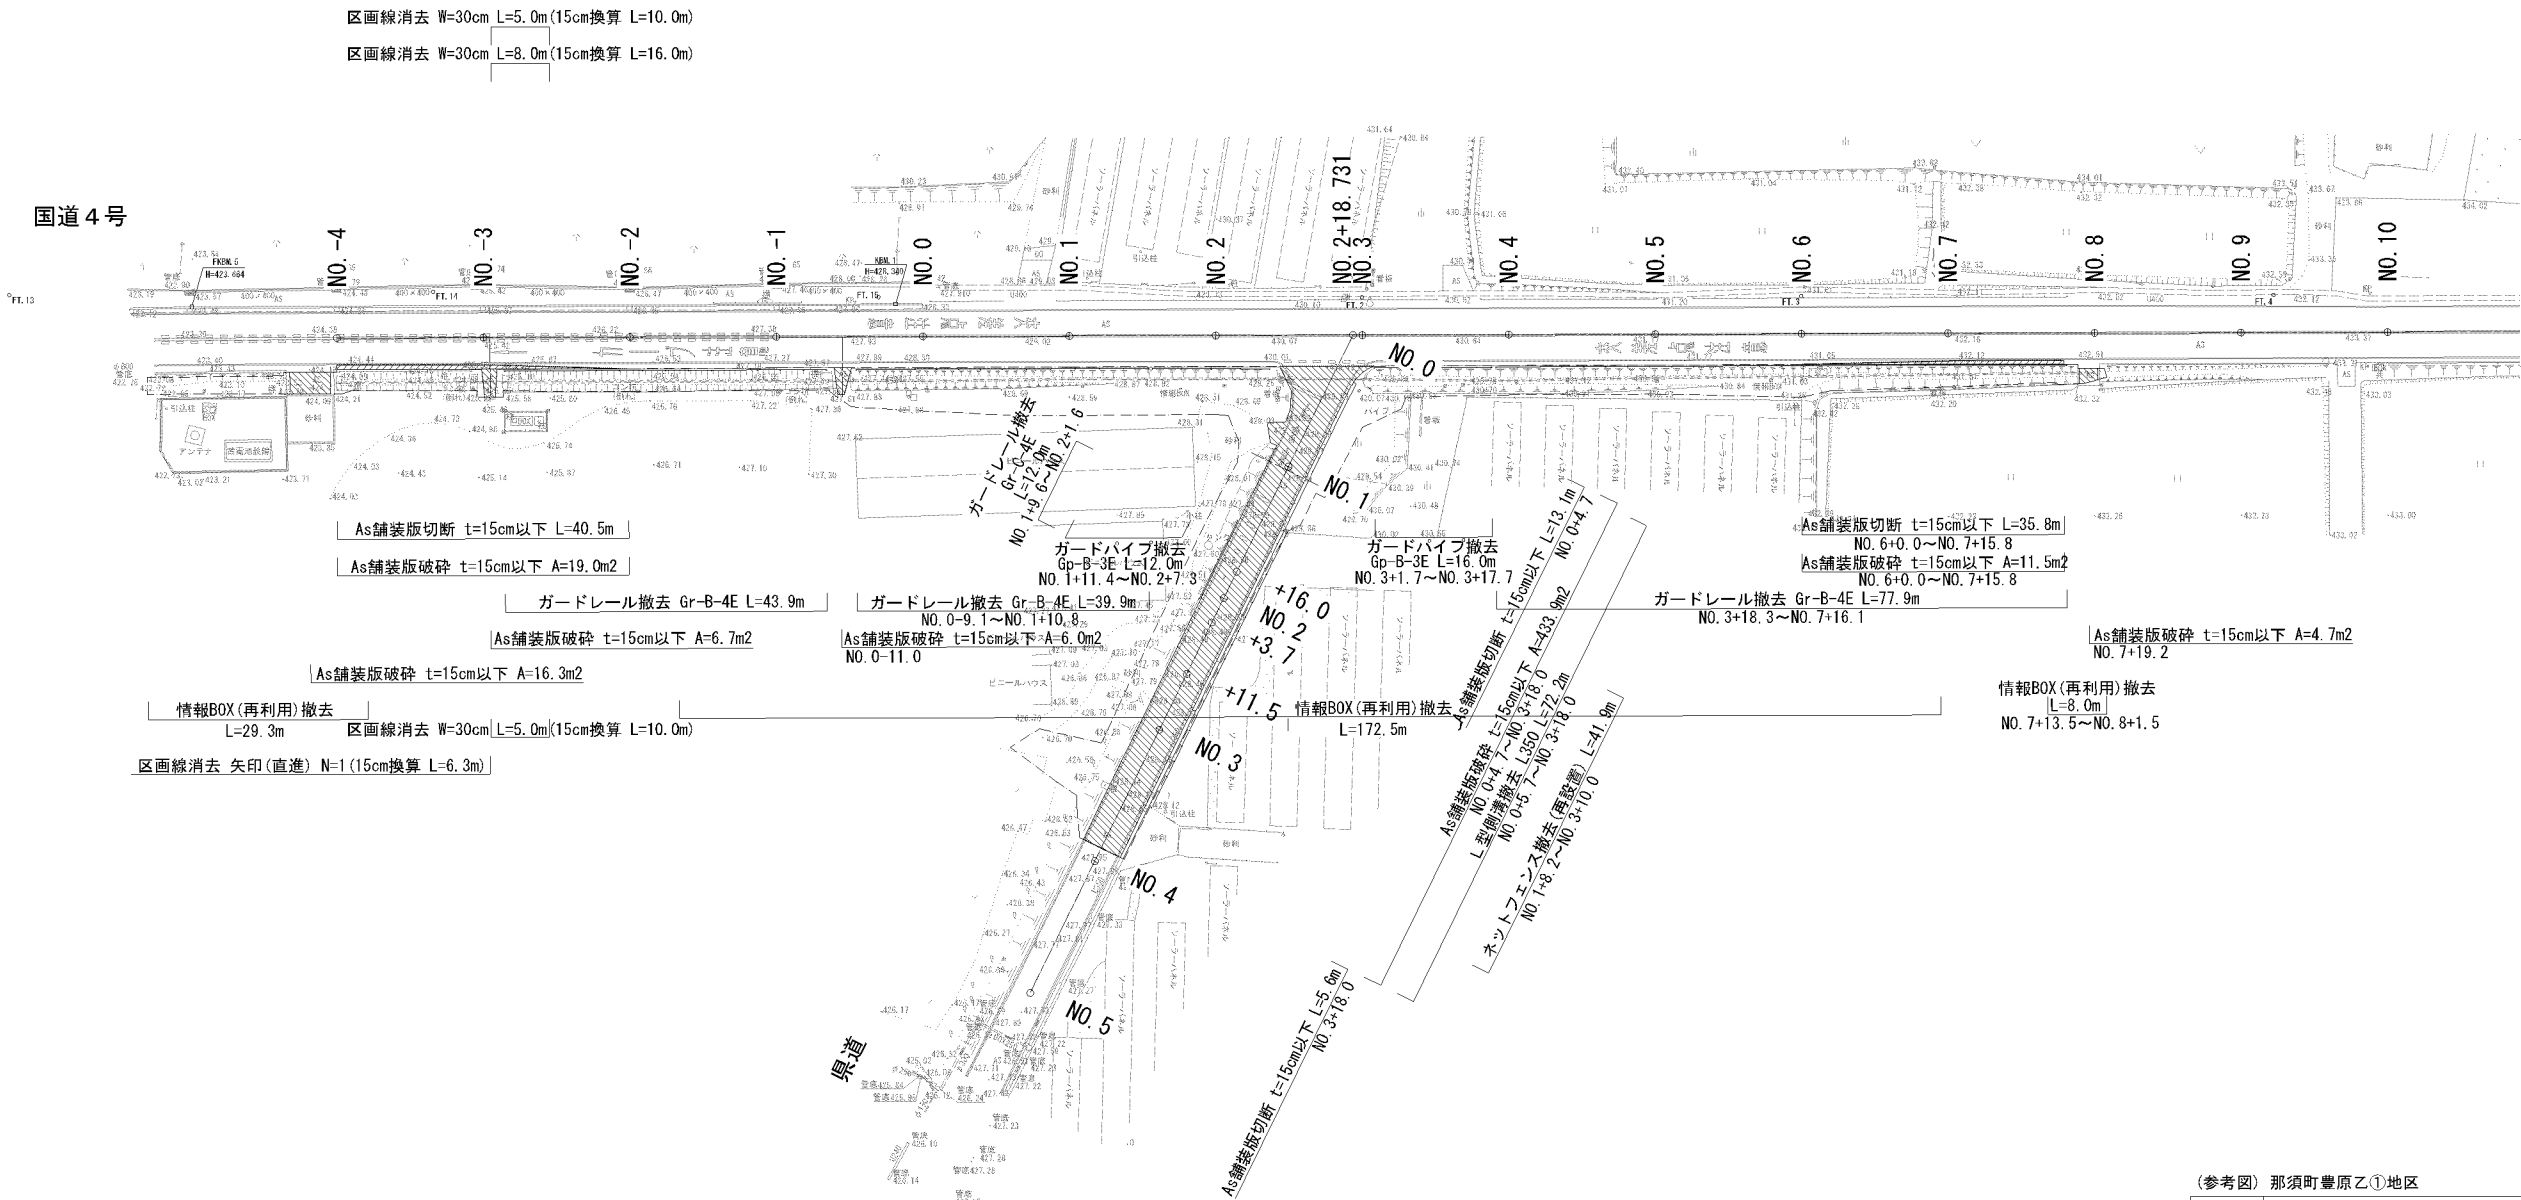

本図面は縮小図のため
縮尺は表示と異なります

(参考図) 那須町豊原乙①地区

工 事 名	R 8矢板出張所管内交通安全対策工事		
図 面 名	撤去平面図(1) (参考図)		
縮 尺	1:500	図面番号	参 の 1
年 月 日	令和 8 年 6 月 日		
設計会社名	株式会社オオバ		
事務所名	国土交通省 宇都宮国道事務所		

S=1 : 100

工事起点
181.61kp

工事終点
181.64kp

至 宇都宮

至 福島

国道4号

T. 5-1

AS

地下埋設管
φ75(内管φ50) 3条
(今回対象外)

ガードレール撤去 Gr-Bp-2E L=2.0m

落蓋式U型側溝 B400-H400 L=26.2m

至 西鄉村

この「参考図」は、入札参加者の適正かつ迅速な見積りに資するための資料であり、契約書第1条にいう設計図書ではない。

したがって、「参考図」は請負契約上の拘束力を生じるものではなく、受注者は、施工条件、地質条件等を十分考慮して、仮設、施工方法、安全対策等、工事目的物を完成するための一切の手段について受注者の責任において定めるものとする。なお、この「参考図」の有効期限は、この工事の工期日までとする。

本図面は縮小図のため
縮尺は表示と異なります

(参考図) 那須町豊原乙②地区

工 事 名	R8矢板出張所管内交通安全対策工事		
図 面 名	撤去平面図(2)(参考図)		
縮 尺	1:100	図面番号	参 の 2
年 月 日	令和 8 年 6 月 日		
設計社社名	パシフィックコンサルタンツ株式会社		
事務所名	国土交通省 宇都宮国道事務所		