



位置図 S=1:50,000

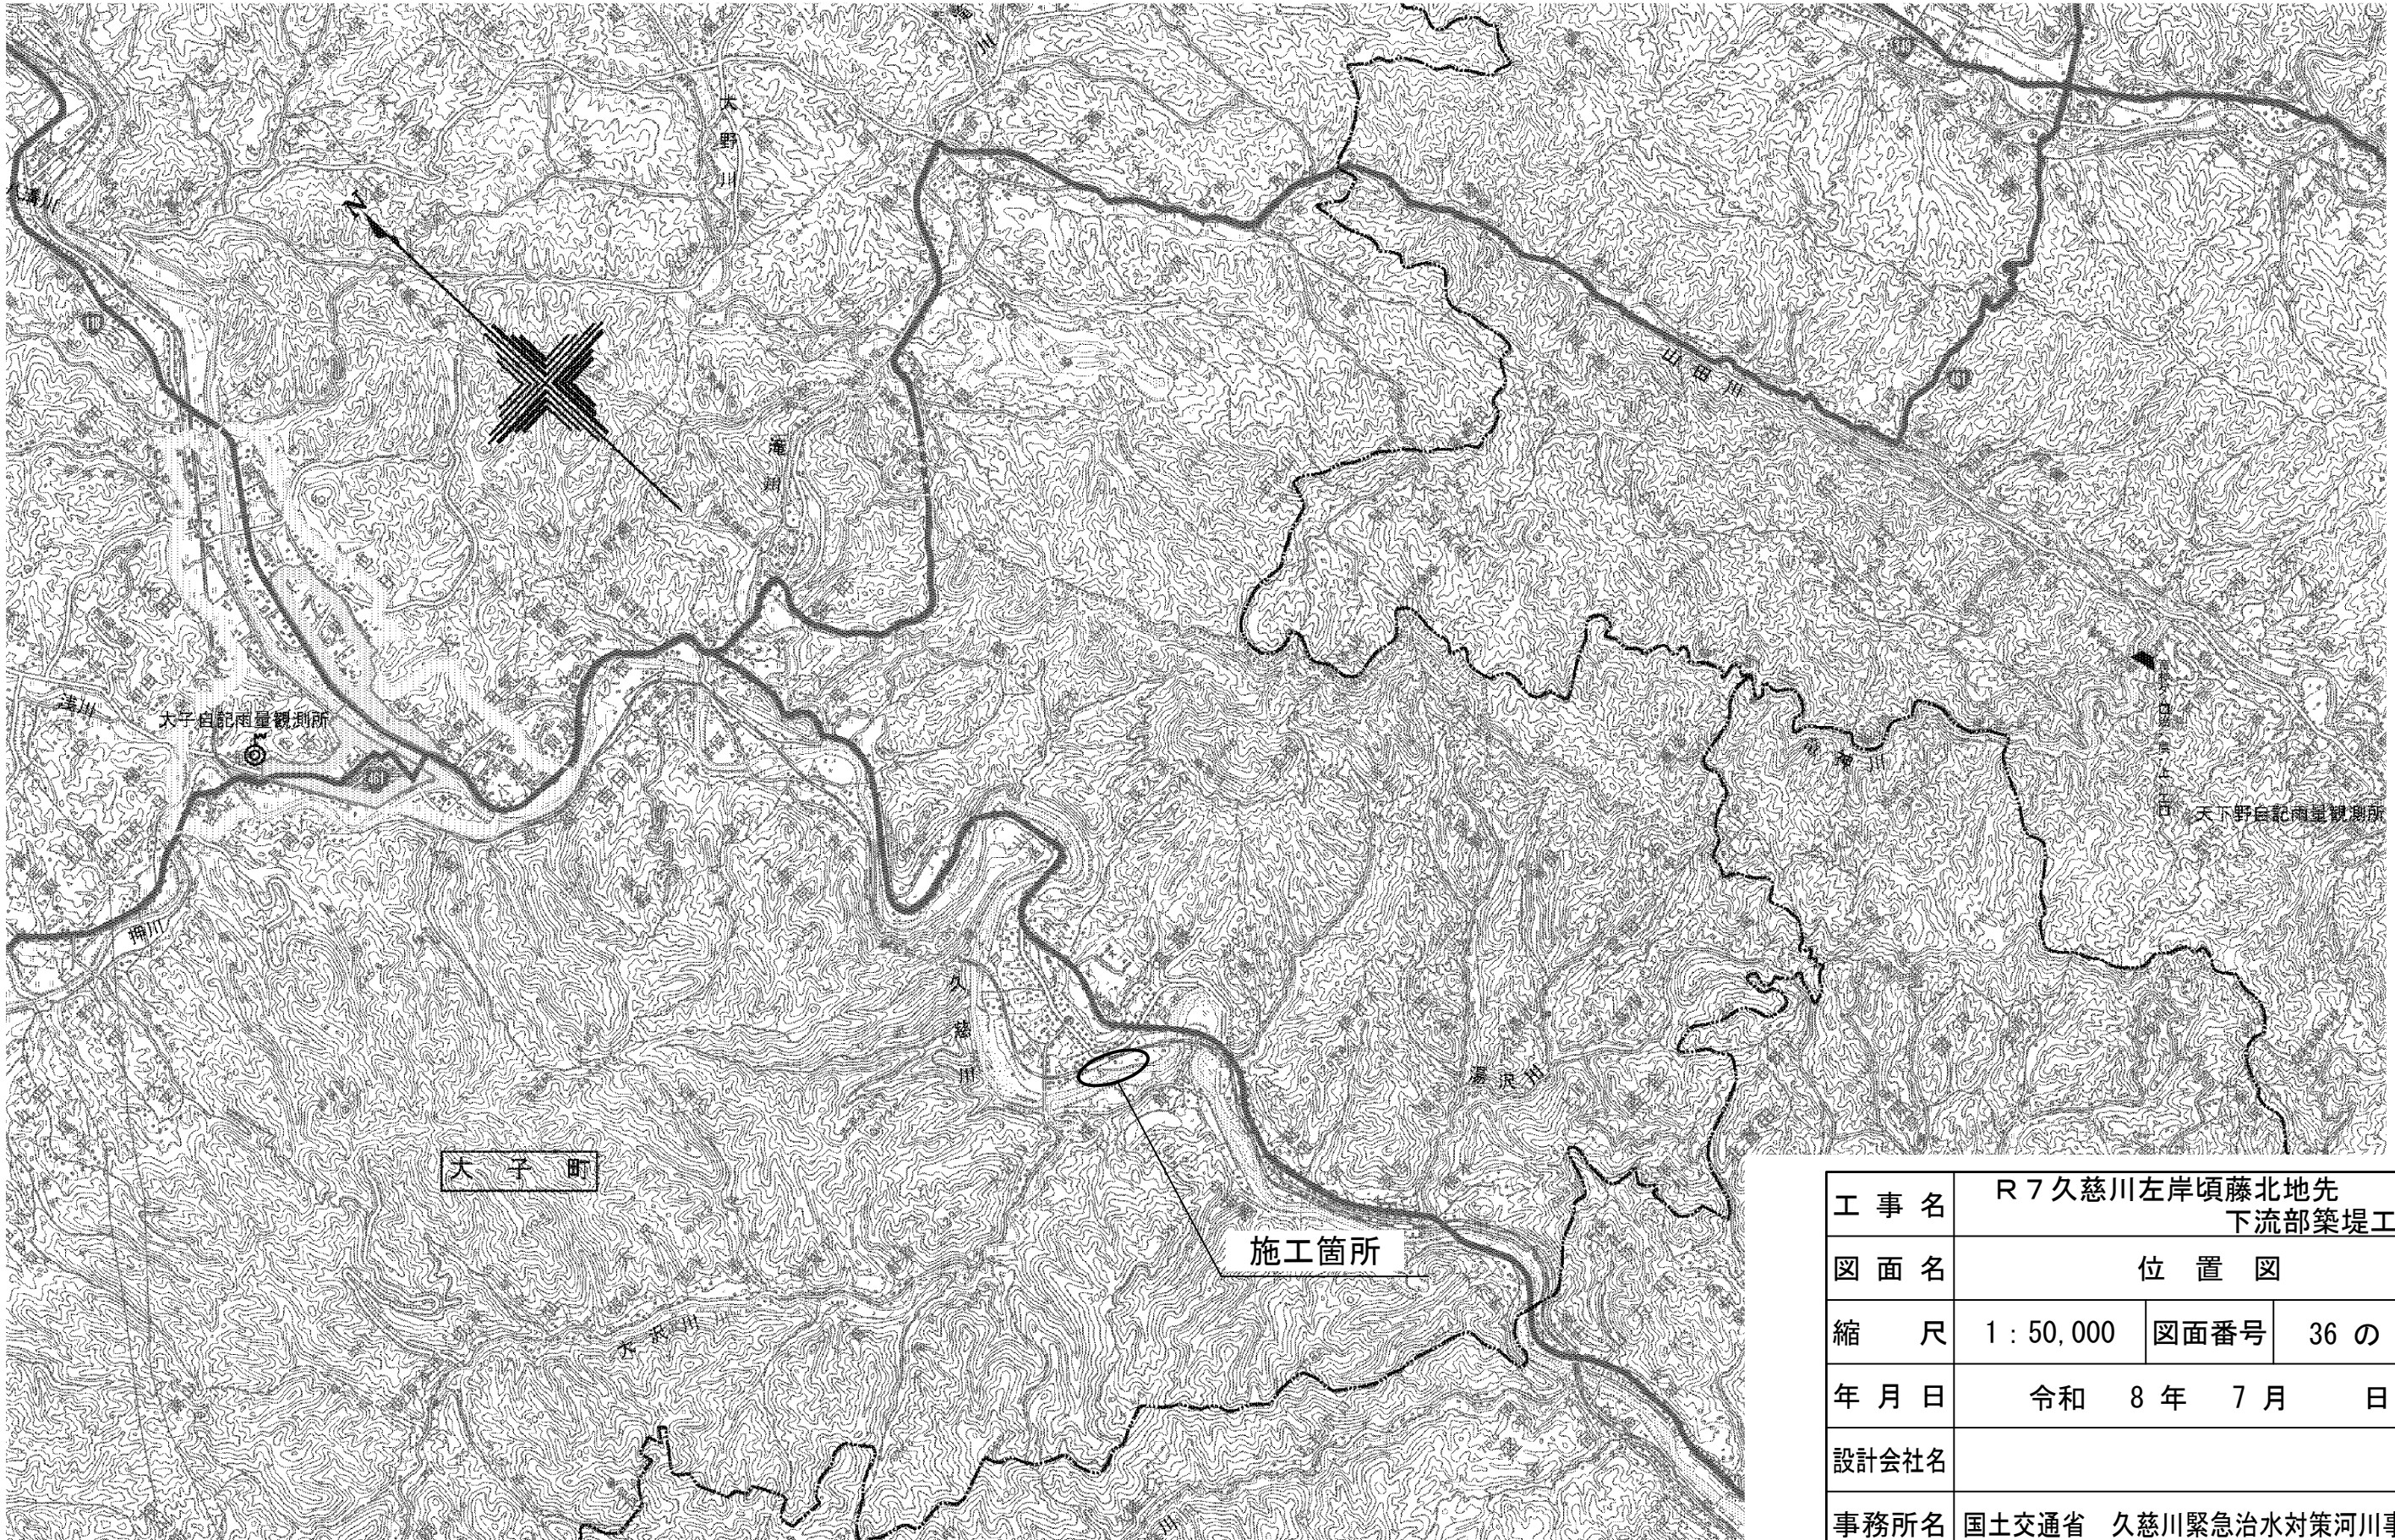


|       |  |                         |      |      |
|-------|--|-------------------------|------|------|
| 工事名   |  | R7久慈川左岸頃藤北地先<br>下流部築堤工事 |      |      |
| 図面名   |  | 位置図                     |      |      |
| 縮尺    |  | 1:50,000                | 図面番号 | 36の1 |
| 年月日   |  | 令和8年7月 日                |      |      |
| 設計会社名 |  |                         |      |      |
| 事務所名  |  | 国土交通省 久慈川緊急治水対策河川事務所    |      |      |
| 所長    |  | 副所長                     | 課長   | 係長   |
|       |  |                         |      | 設計者  |

S=1 : 500

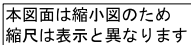

|       |                         |      |        |
|-------|-------------------------|------|--------|
| 工 事 名 | R7久慈川左岸堤蘇北地先<br>下流部築堤工事 |      |        |
| 図 面 名 | 平面図                     |      |        |
| 縮 尺   | 1:500                   | 図面番号 | 36 の 2 |
| 年 月 日 | 令和 8 年 7 月 日            |      |        |
| 設計会社名 | 株式会社日水コン                |      |        |
| 事務所名  | 国土交通省 久慈川緊急治水対策河川事務所    |      |        |

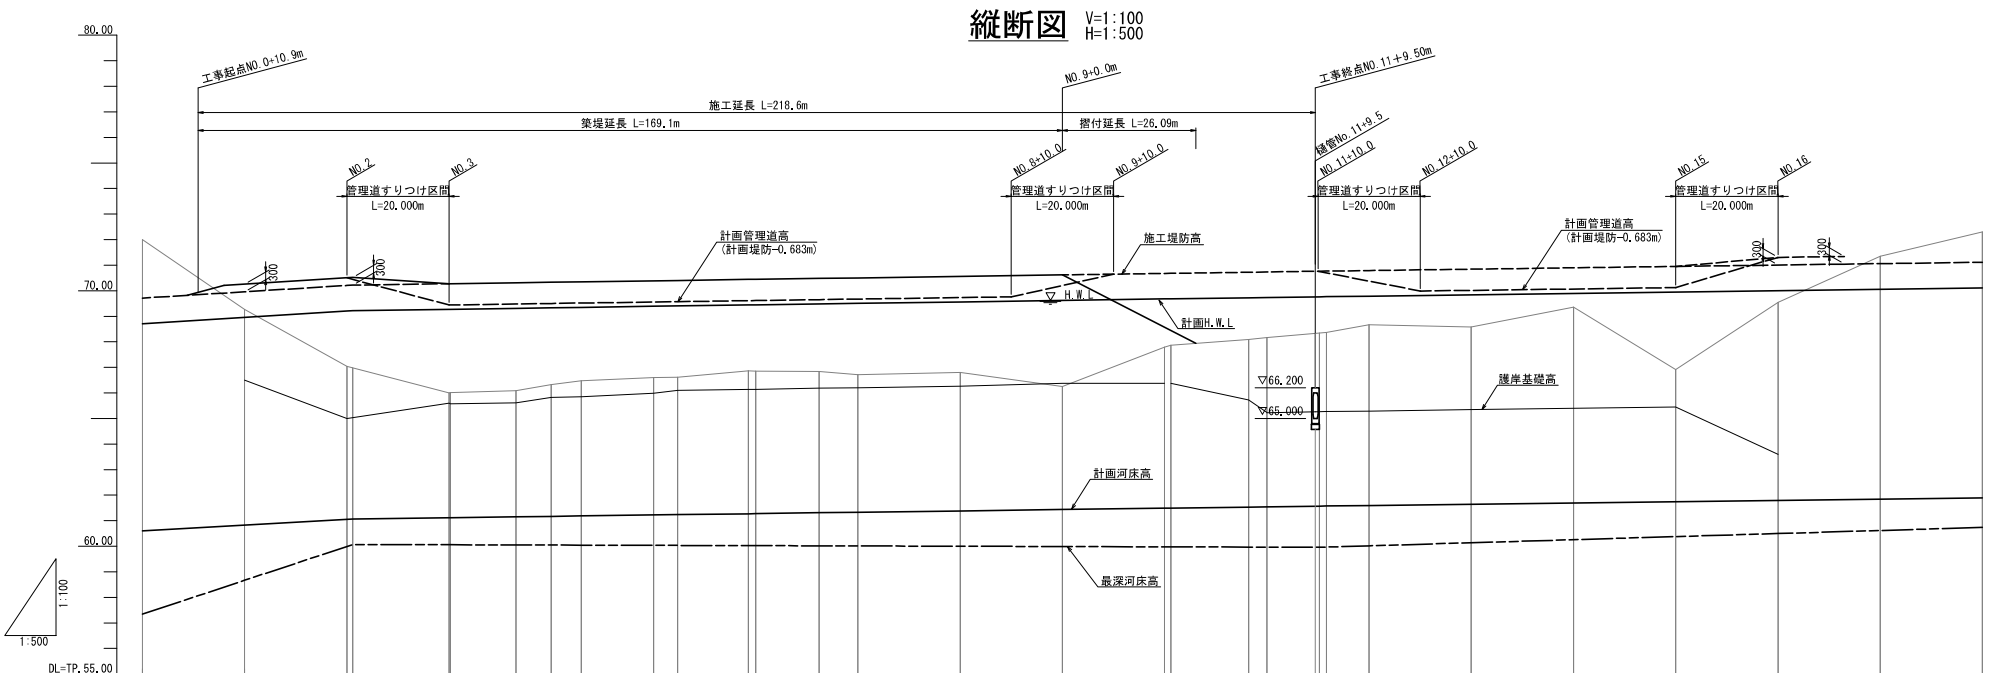[illegible]

※ 護岸基礎延長は測点間距離とは異なるため、展開図参照

※ 護岸基礎延長は測点間距離とは異なるため、展開図参照

本図面は縮小図のため  
縮尺は表示と異なります

|       |                         |      |        |
|-------|-------------------------|------|--------|
| 工 事 名 | R7久慈川左岸護岸北地先<br>下流部架堤工事 |      |        |
| 図 面 名 | 縦断面図                    |      |        |
| 縮 尺   | V=1:100<br>H=1:500      | 図面番号 | 36 の 3 |
| 年 月 日 | 令和 8 年 7 月 日            |      |        |
| 設計会社名 | 日本工営株式会社                |      |        |
| 事務所名  | 国土交通省 久慈川緊急治水対策河川事務所    |      |        |

S=1:100

5

計圖法線



## No. 9


面法線




|       |                         |      |        |
|-------|-------------------------|------|--------|
| 工 事 名 | R7久慈川左岸頃藤北地先<br>下流部架梁工事 |      |        |
| 図 面 名 | 標準横断図                   |      |        |
| 縮 尺   | 1:100                   | 図面番号 | 36 の 4 |
| 年 月 日 | 令和 8 年 7 月 日            |      |        |
| 設計会社名 | 株式会社日水コン                |      |        |
| 事務所名  | 国土交通省 久慈川緊急治水対策河川事務所    |      |        |

横断図(1) S=1:100

No. 0 (BP)  
GH=72.00  
FH=69.712

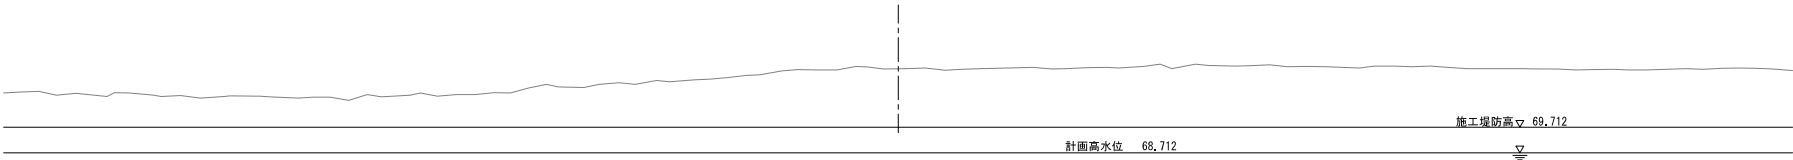



No. 1  
GH=69.27  
FH=69.958

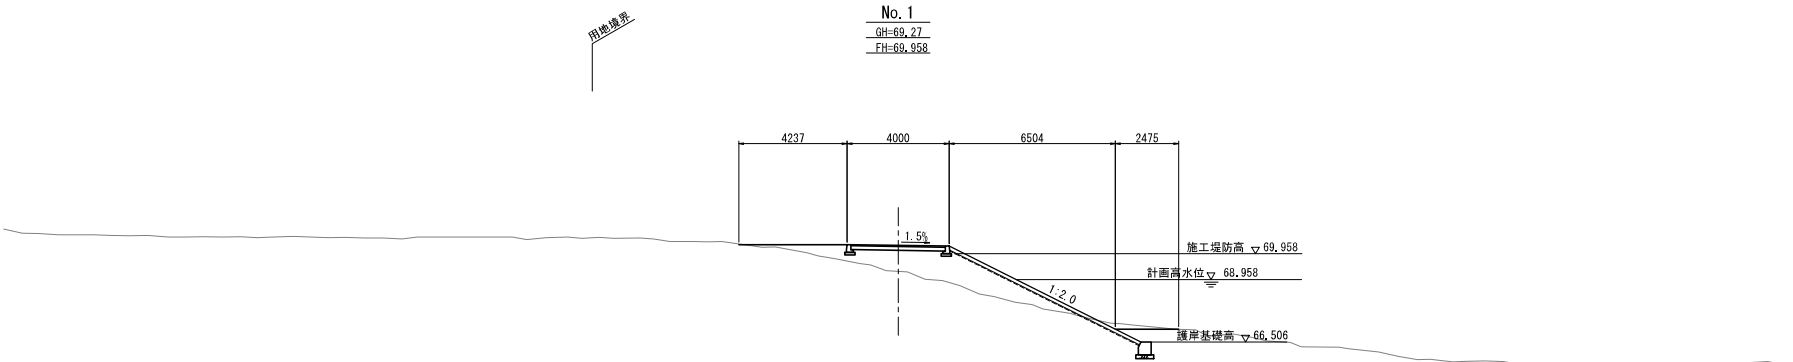

本図面は縮小図のため  
縮尺は表示と異なります

|       |                         |      |        |
|-------|-------------------------|------|--------|
| 工 事 名 | R7久慈川左岸河床北地先<br>下流部築堤工事 |      |        |
| 図 面 名 | 横断図(1)                  |      |        |
| 縮 尺   | 1:100                   | 図面番号 | 36 の 5 |
| 年 月 日 | 令和 8 年 7 月 日            |      |        |
| 設計会社名 | 株式会社日水コン                |      |        |
| 事務所名  | 国土交通省 久慈川緊急治水対策河川事務所    |      |        |

横断図(2) S=1:100

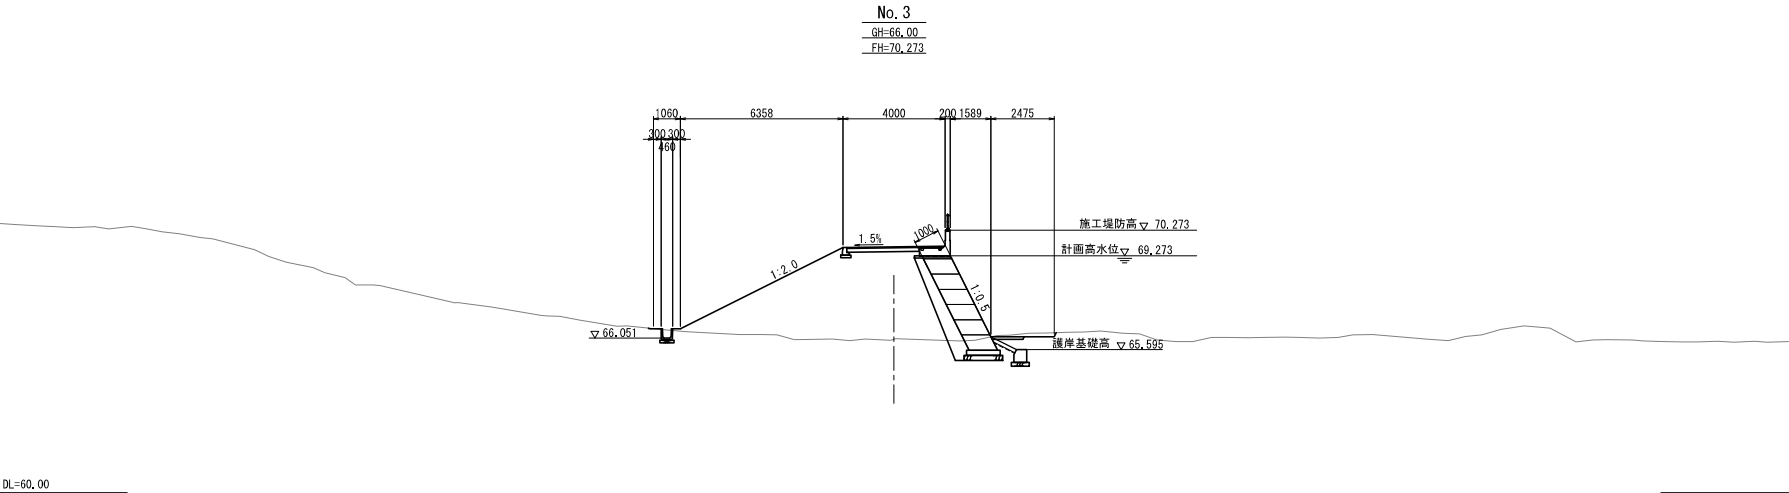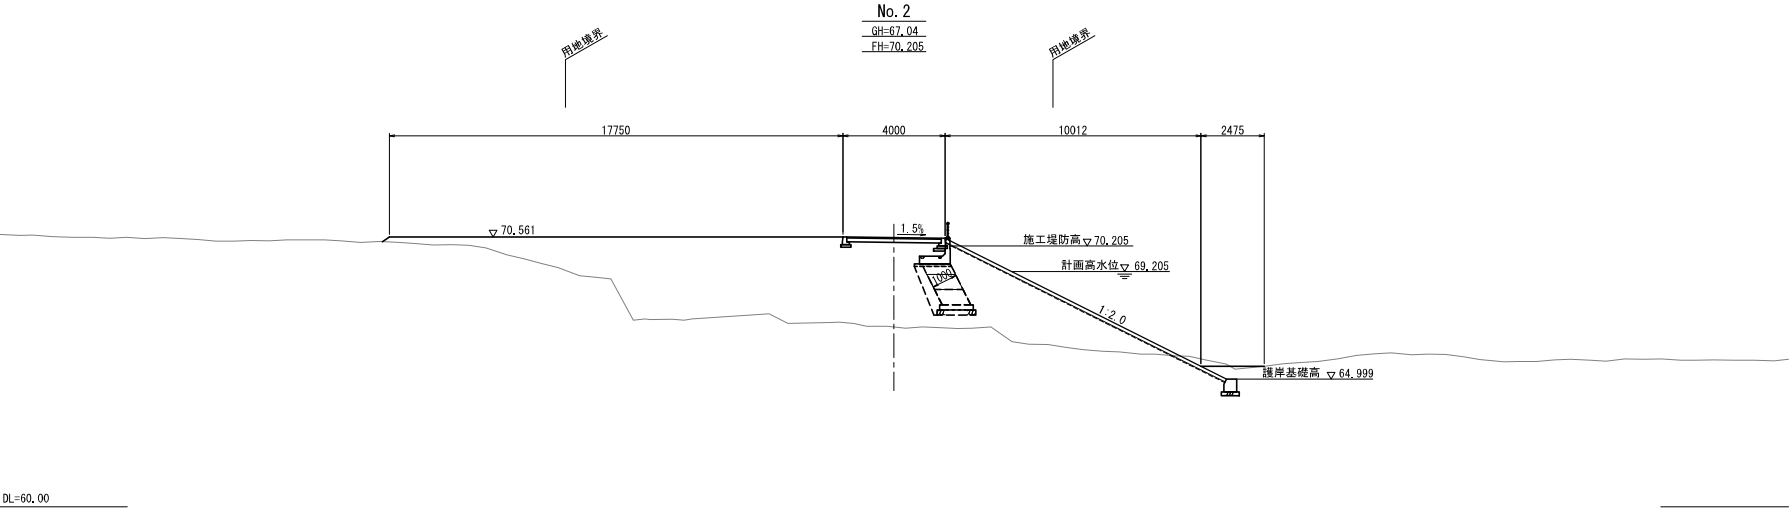

本図面は縮小図のため  
縮尺は表示と異なります

|       |                         |      |        |
|-------|-------------------------|------|--------|
| 工 事 名 | R7久慈川左岸河床北地先<br>下流部築堤工事 |      |        |
| 図 面 名 | 横断図(2)                  |      |        |
| 縮 尺   | 1:100                   | 図面番号 | 36 の 6 |
| 年 月 日 | 令和 8 年 7 月 日            |      |        |
| 設計会社名 | 株式会社日水コン                |      |        |
| 事務所名  | 国土交通省 久慈川緊急治水対策河川事務所    |      |        |

S=1:100

GH=66.02  
FH=70.27





GH=66.09  
FH=70.31



本図面は縮小図のため  
縮尺は表示と異なります

|       |                         |      |        |
|-------|-------------------------|------|--------|
| 工 事 名 | R7久慈川左岸堤防北地先<br>下流部築堤工事 |      |        |
| 図 面 名 | 横断面(3)                  |      |        |
| 縮 尺   | 1:100                   | 図面番号 | 36 の 7 |
| 年 月 日 | 令和 8 年 7 月 日            |      |        |
| 設計会社名 | 株式会社日水コン                |      |        |
| 事務所名  | 国土交通省 久慈川緊急治水対策河川事務所    |      |        |



横断図(4) S=1:100

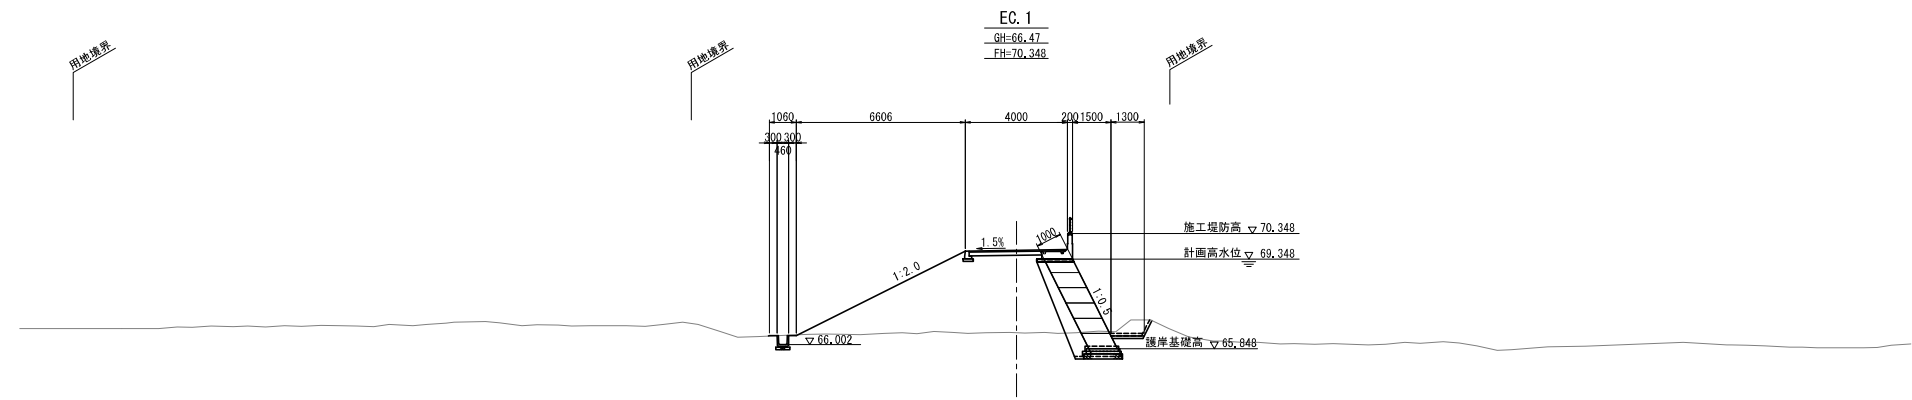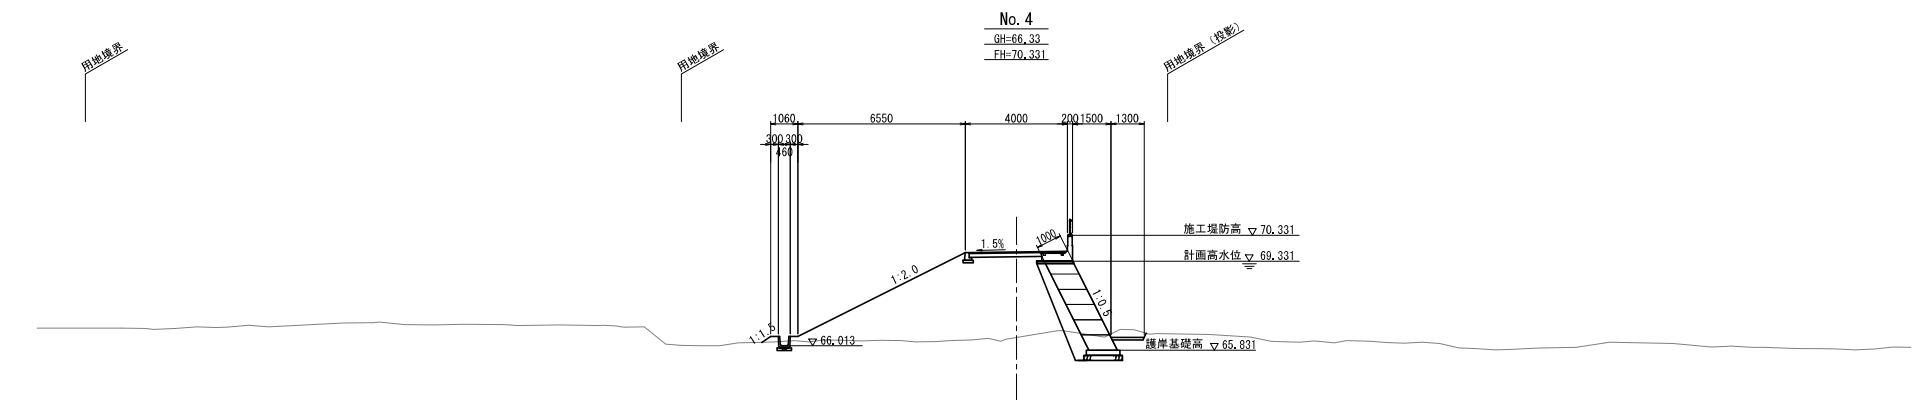

本図面は縮小図のため  
縮尺は表示と異なります

|       |                         |      |        |
|-------|-------------------------|------|--------|
| 工 事 名 | R7久慈川左岸河床北地先<br>下流部築堤工事 |      |        |
| 図 面 名 | 横断図(4)                  |      |        |
| 縮 尺   | 1:100                   | 図面番号 | 36 の 8 |
| 年 月 日 | 令和 8 年 7 月 日            |      |        |
| 設計会社名 | 株式会社日水コン                |      |        |
| 事務所名  | 国土交通省 久慈川緊急治水対策河川事務所    |      |        |



横断図(5) S=1:100

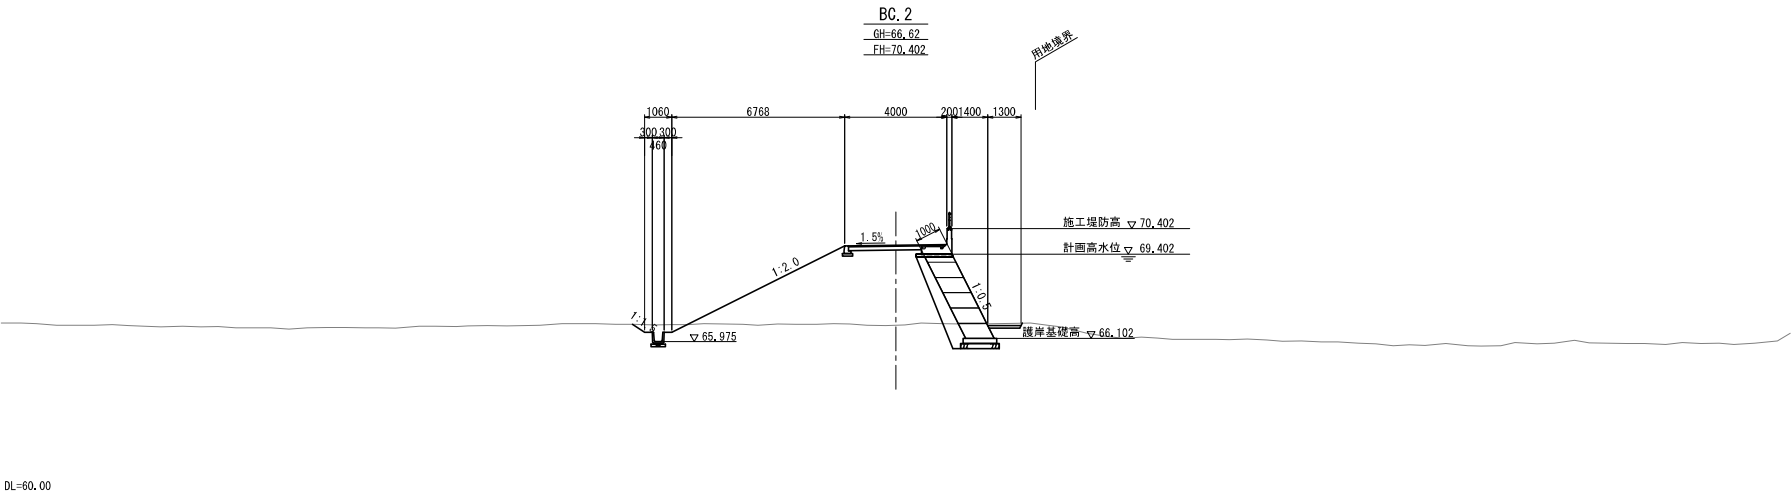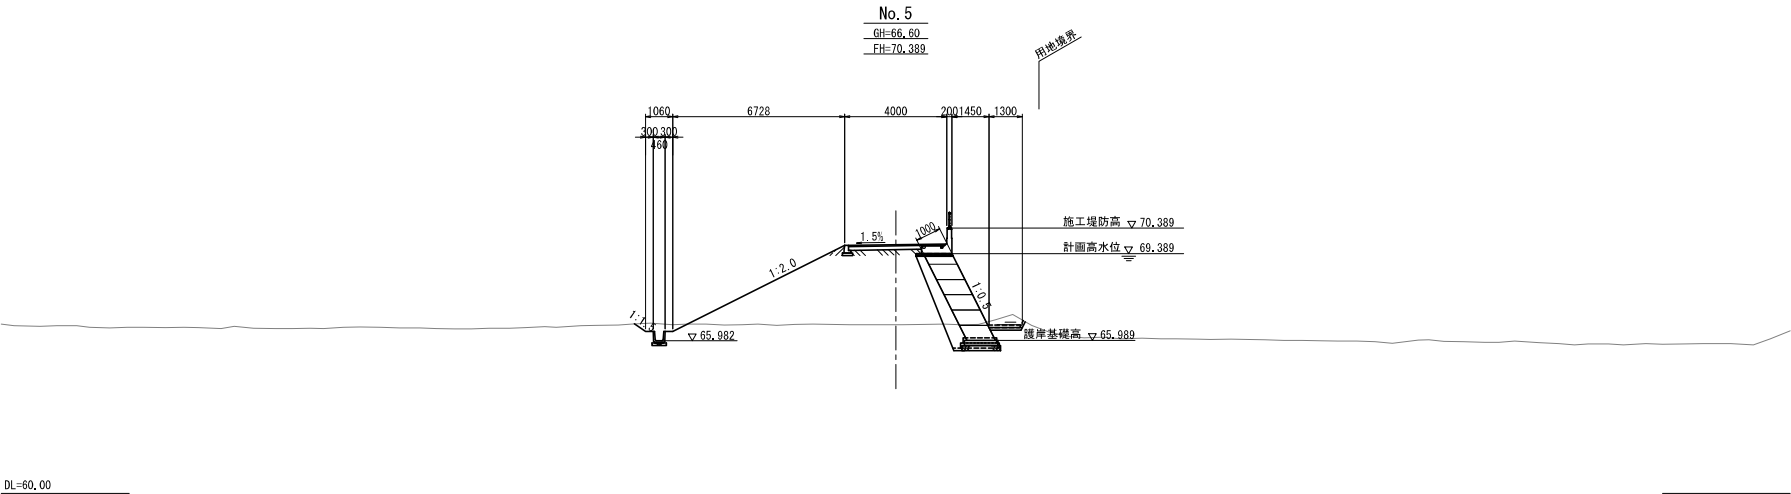

本図面は縮小図のため  
縮尺は表示と異なります

|       |                         |      |        |
|-------|-------------------------|------|--------|
| 工 事 名 | R7久慈川左岸頃藤北地先<br>下流部築堤工事 |      |        |
| 図 面 名 | 横断図(5)                  |      |        |
| 縮 尺   | 1:100                   | 図面番号 | 36 の 9 |
| 年 月 日 | 令和 8 年 7 月 日            |      |        |
| 設計会社名 | 株式会社日水コン                |      |        |
| 事務所名  | 国土交通省 久慈川緊急治水対策河川事務所    |      |        |



横断図(6) S=1:100

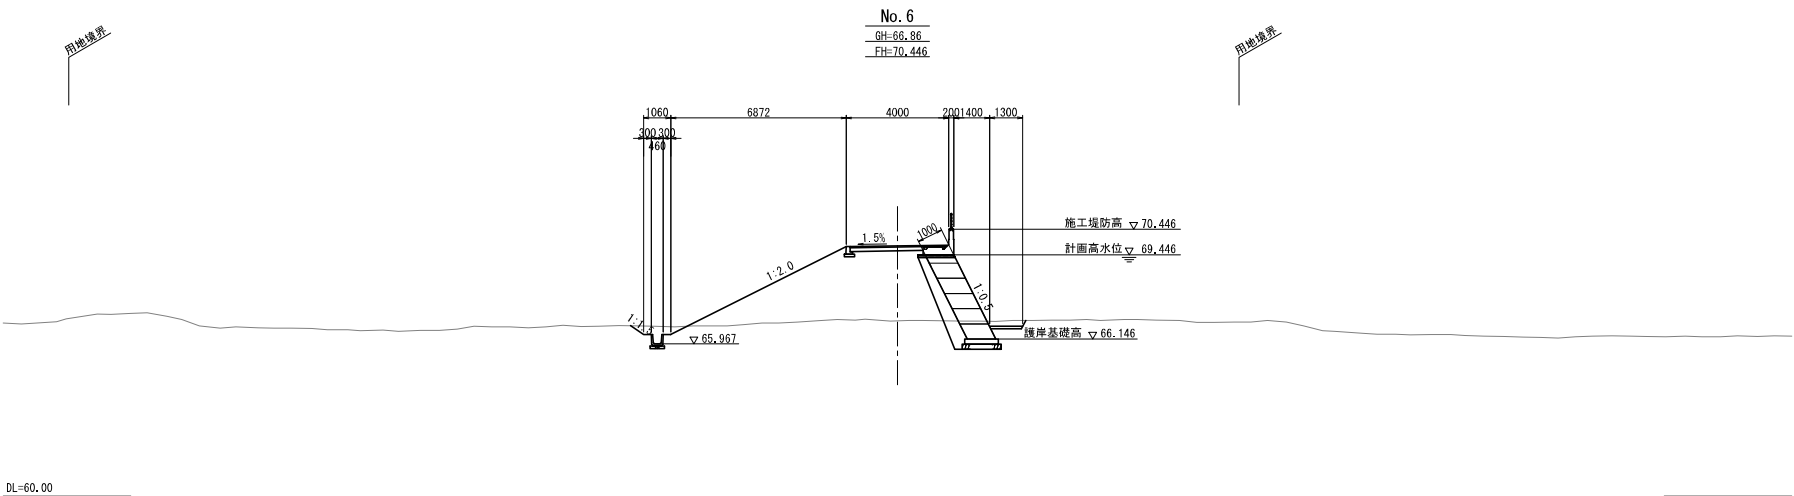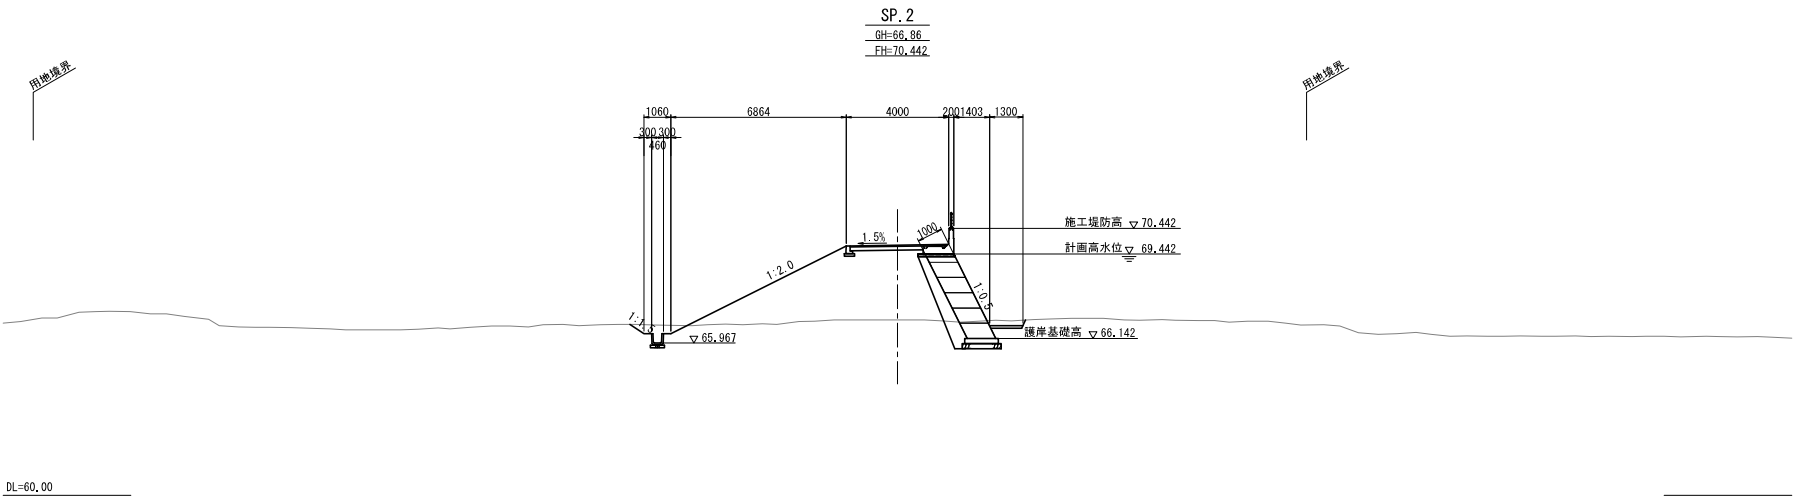

本図面は縮小図のため  
縮尺は表示と異なります

|       |                         |      |         |
|-------|-------------------------|------|---------|
| 工 事 名 | R7久慈川左岸河床北地先<br>下流部築堤工事 |      |         |
| 図 面 名 | 横断図(6)                  |      |         |
| 縮 尺   | 1:100                   | 図面番号 | 36 の 10 |
| 年 月 日 | 令和 8 年 7 月 日            |      |         |
| 設計会社名 | 株式会社日水コン                |      |         |
| 事務所名  | 国土交通省 久慈川緊急治水対策河川事務所    |      |         |



S=1:100

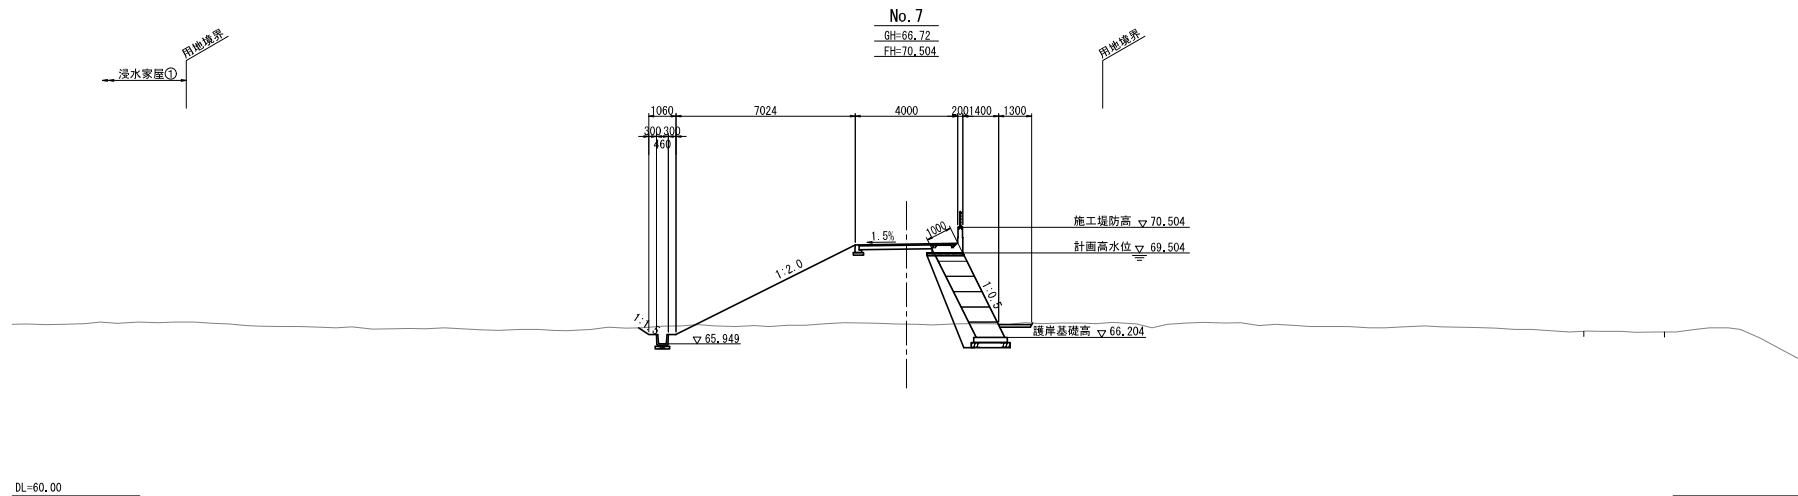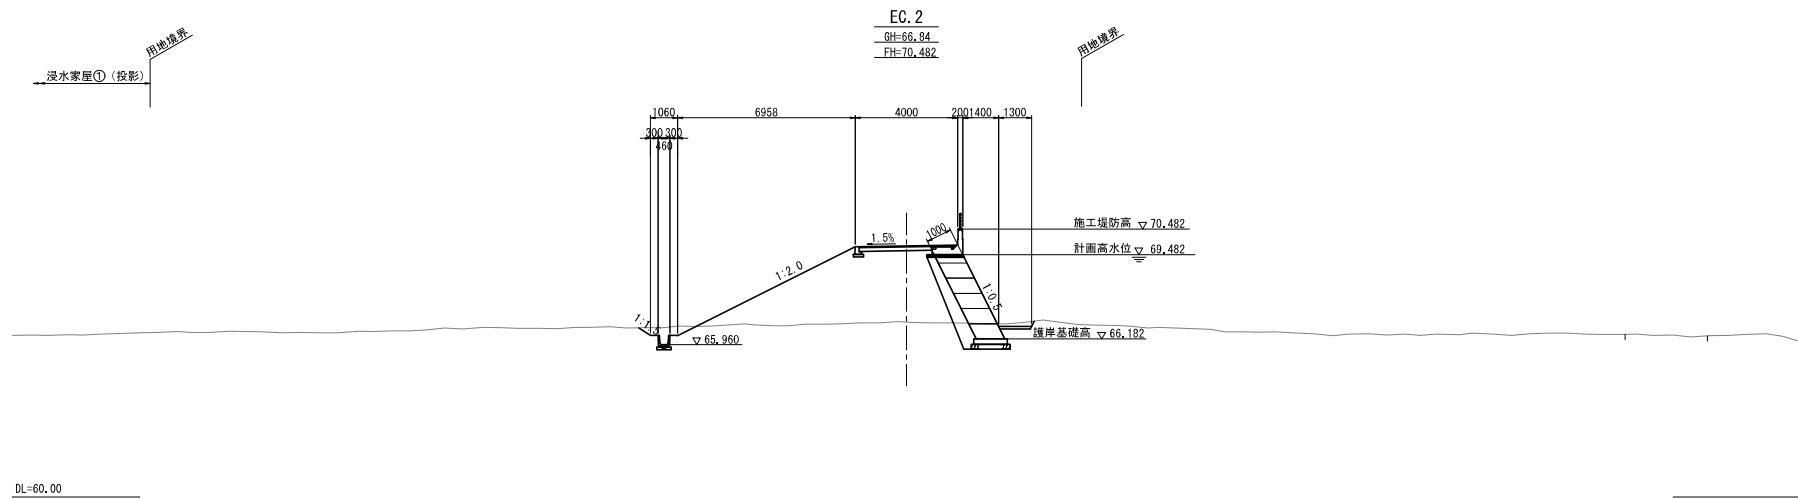

本図面は縮小図のため  
縮尺は表示と異なります

|       |                         |      |         |
|-------|-------------------------|------|---------|
| 工事名   | R7久慈川左岸頃露北地先<br>下流部架堤工事 |      |         |
| 図面名   | 横断面(7)                  |      |         |
| 縮尺    | 1:100                   | 図面番号 | 36 の 11 |
| 年月日   | 令和 8 年 7 月 日            |      |         |
| 設計会社名 | 株式会社日水コン                |      |         |
| 事務所名  | 国土交通省 久慈川緊急治水対策河川事務所    |      |         |



横断図(8) S=1:100

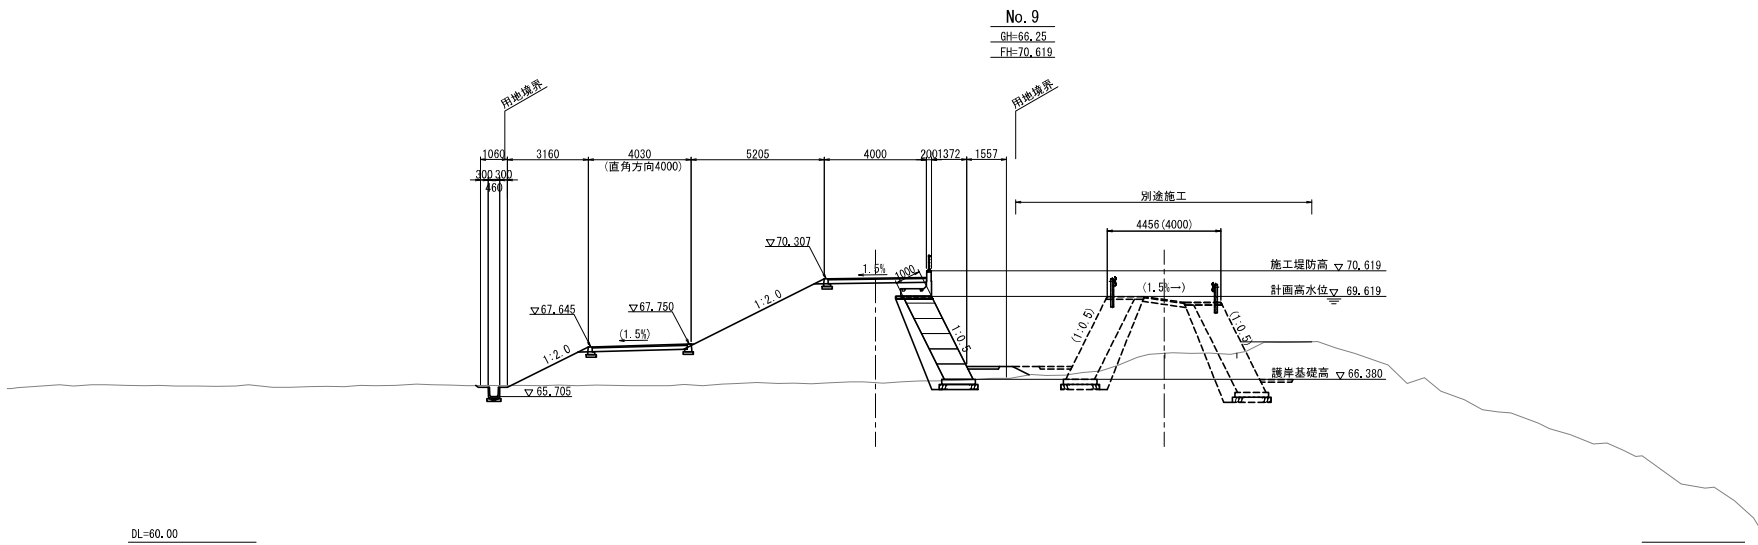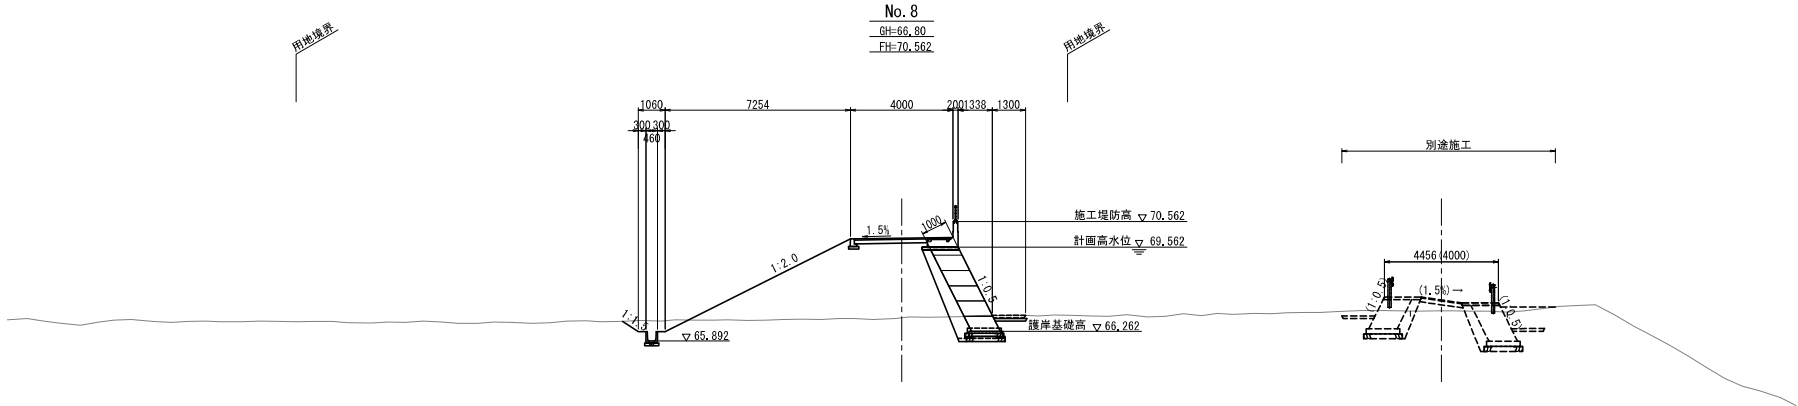

本図面は縮小図のため  
縮尺は表示と異なります

|       |                         |      |       |
|-------|-------------------------|------|-------|
| 工事名   | R7久慈川左岸河床北地先<br>下流部築堤工事 |      |       |
| 図面名   | 横断図(8)                  |      |       |
| 縮尺    | 1:100                   | 図面番号 | 36の12 |
| 年月日   | 令和8年7月 日                |      |       |
| 設計会社名 | 株式会社日水コン                |      |       |
| 事務所名  | 国土交通省 久慈川緊急治水対策河川事務所    |      |       |

横断図(9) S=1:100

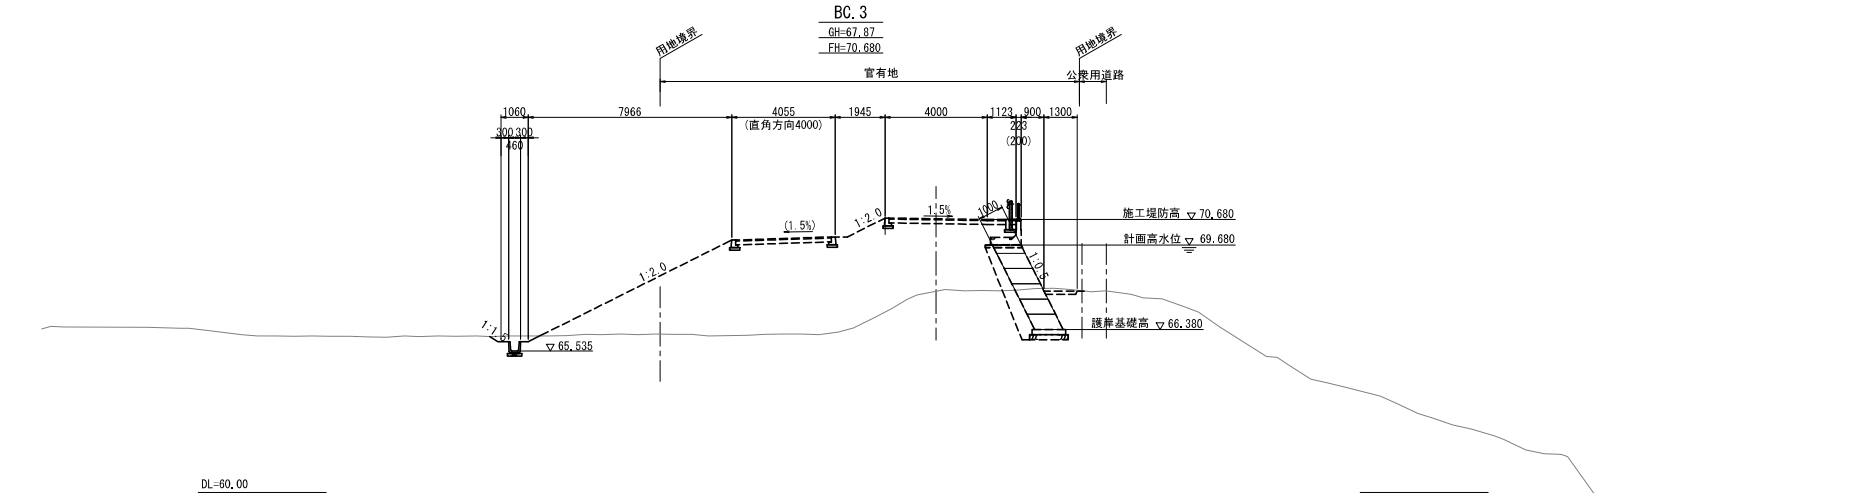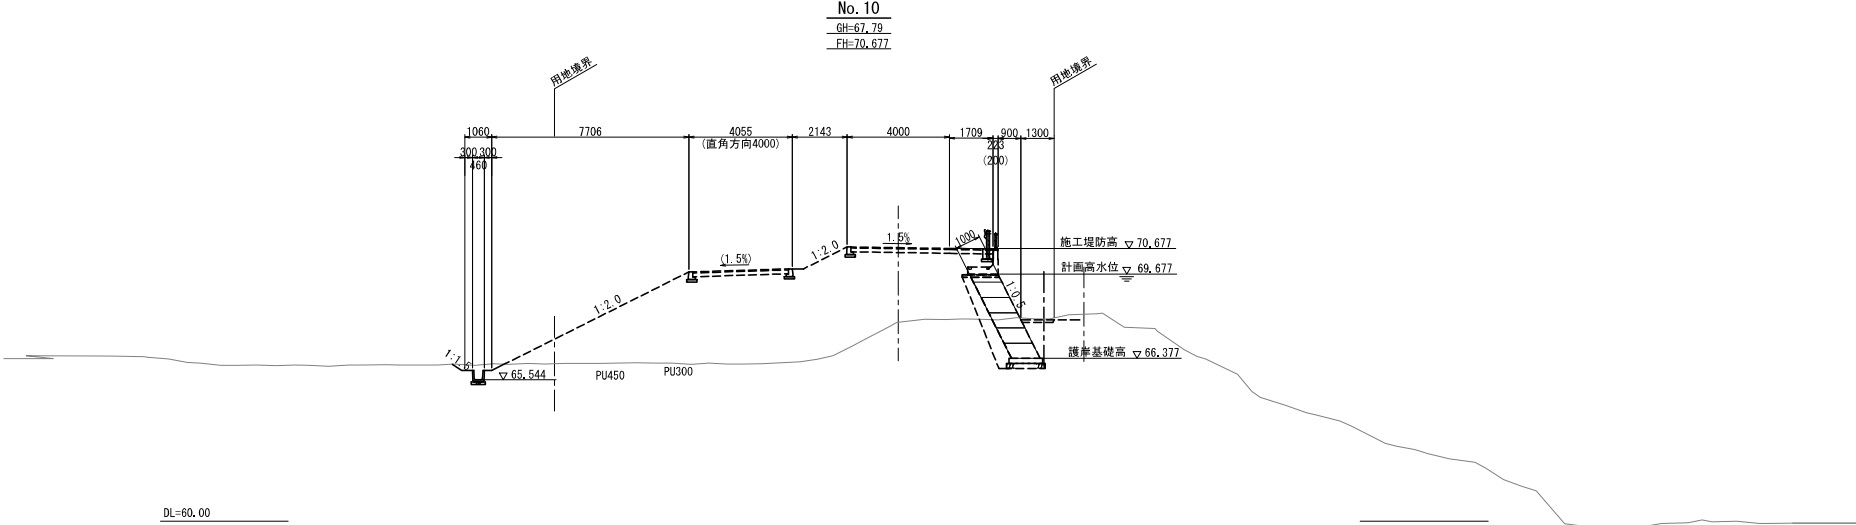

本図面は縮小図のため  
縮尺は表示と異なります

|       |                         |      |         |
|-------|-------------------------|------|---------|
| 工 事 名 | R7久慈川左岸頃藤北地先<br>下流部築堤工事 |      |         |
| 図 面 名 | 横断図(9)                  |      |         |
| 縮 尺   | 1:100                   | 図面番号 | 36 の 13 |
| 年 月 日 | 令和 8 年 7 月 日            |      |         |
| 設計会社名 | 株式会社日水コン                |      |         |
| 事務所名  | 国土交通省 久慈川緊急治水対策河川事務所    |      |         |

S=1 : 100

GH=68.10

FH=70.724



GH=68.17

FH=70.734





本図面は縮小図のため


|       |                         |      |         |
|-------|-------------------------|------|---------|
| 工 事 名 | R7久慈川左岸堤防北地先<br>下流部築堤工事 |      |         |
| 図 面 名 | 横断面(10)                 |      |         |
| 縮 尺   | 1:100                   | 図面番号 | 36 の 14 |
| 年 月 日 | 令和 8 年 7 月 日            |      |         |
| 設計会社名 | 株式会社日水コン                |      |         |
| 事務所名  | 国土交通省 久慈川緊急治水対策河川事務所    |      |         |

SV=1:100  
SH=1:200

1 S=1:100

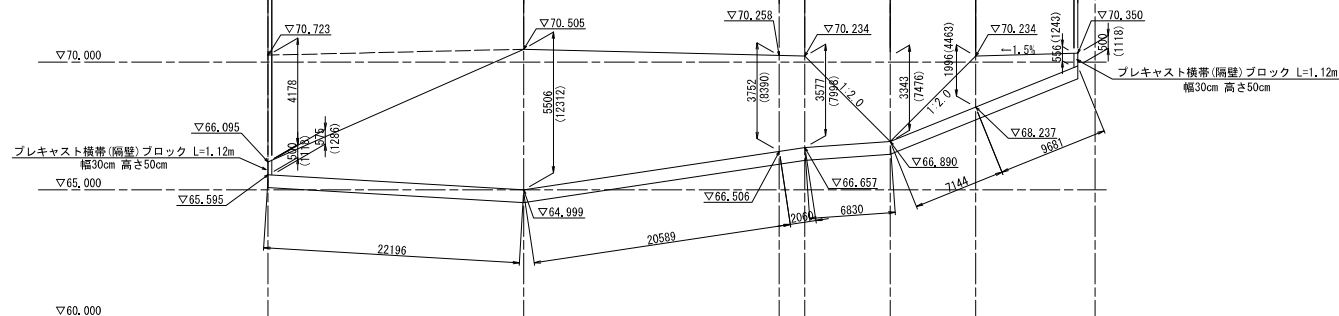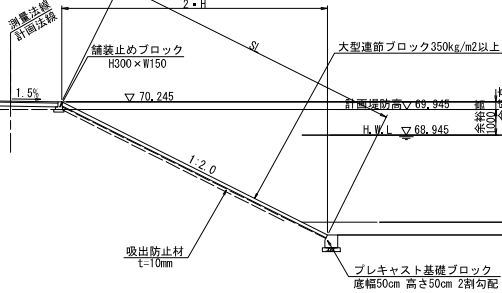

連節ブロック詳細図 S=1:30


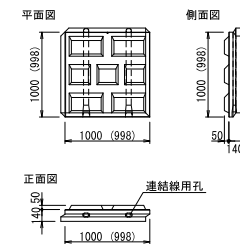


| 種 類     | 種 別 | 製品質量<br>(kg) |
|---------|-----|--------------|
| 突起タイプL型 | 標 準 | 351          |
|         | 端 部 | 175          |
|         | 端部F | 180          |
|         | 根 石 | 351          |

本図面は縮小図のため  
縮尺は表示と異なります

|       |                         |      |         |
|-------|-------------------------|------|---------|
| 工 事 名 | R7久慈川左岸堤跡北地先<br>下流部築堤工事 |      |         |
| 図 面 名 | 護岸工展開図(1)               |      |         |
| 縮 尺   | 図 示                     | 図面番号 | 36 の 15 |
| 年 月 日 | 令和 8 年 7 月 日            |      |         |
| 設計会社名 | 株式会社日水コン                |      |         |
| 事務所名  | 国土交通省 久慈川緊急治水対策河川事務所    |      |         |

SV=1:100  
SH=1:200

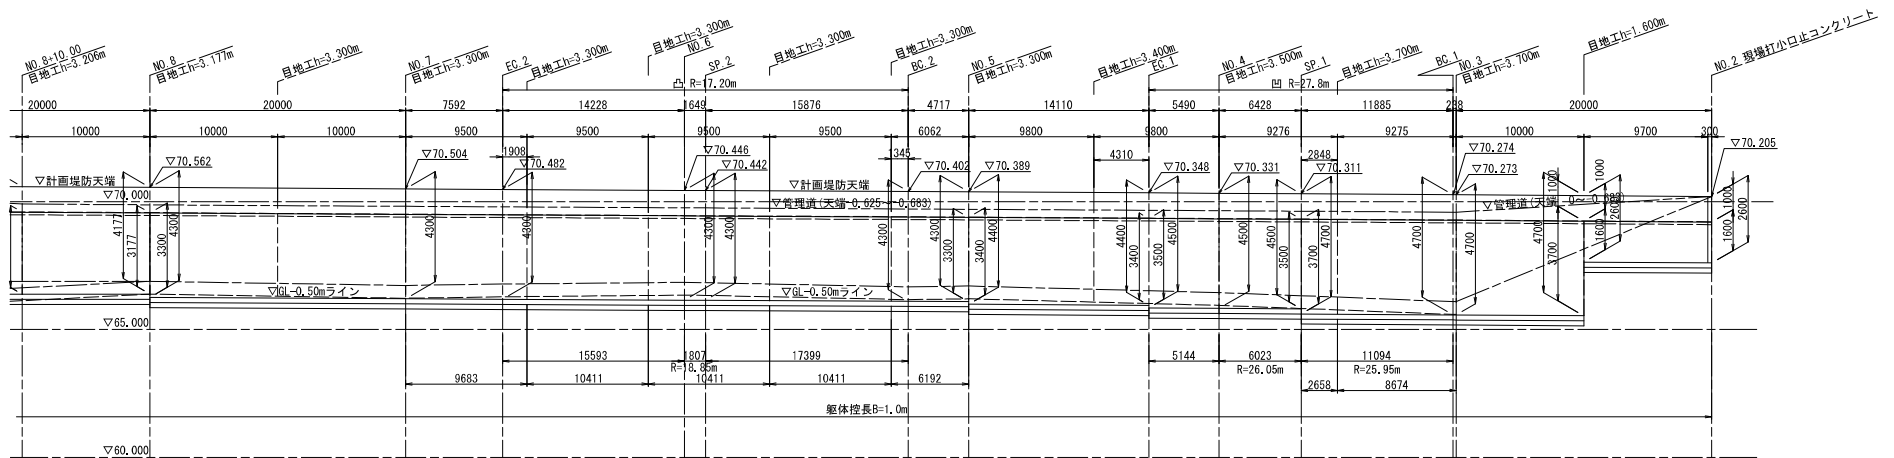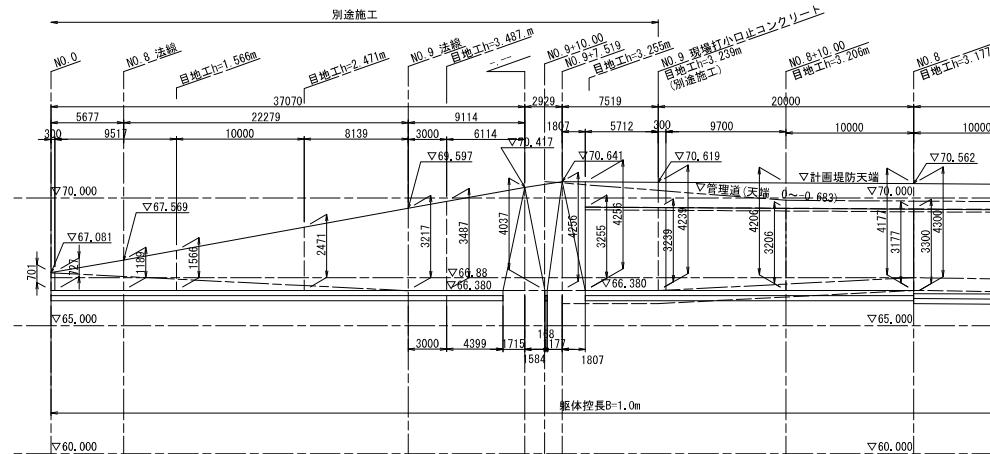


本図面は縮小図のため  
縮尺は表示と異なります


|       |                        |      |         |
|-------|------------------------|------|---------|
| 工事名   | R7久慈川左岸傾斜地先<br>下流部架堤工事 |      |         |
| 図面名   | 護岸工展開図(2)              |      |         |
| 縮尺    | SV=1:100<br>SH=1:200   | 図面番号 | 36 の 16 |
| 年月日   | 令和 8 年 7 月 日           |      |         |
| 設計会社名 | 株式会社日水コン               |      |         |
| 事務所名  | 国土交通省 久慈川緊急治水対策河川事務所   |      |         |

護岸工構造図(1) S=1:20


プレキャスト基礎ブロック

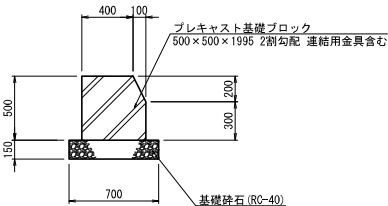


プレキャスト横帯(隔壁)ブロック

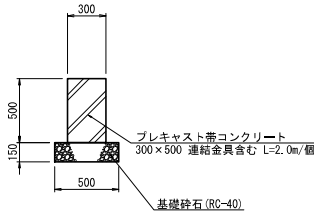

平張コンクリート

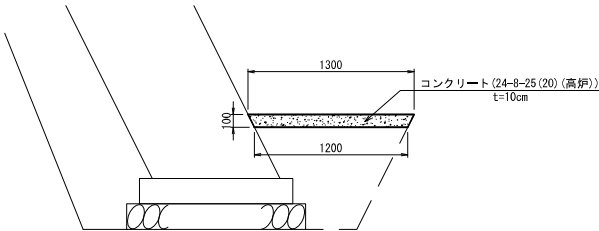


プレキャスト基礎ブロック形状図

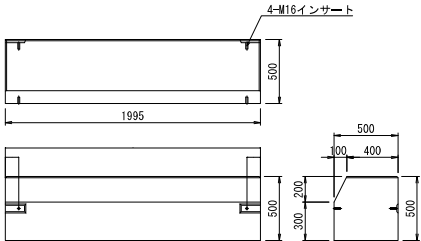

| ブロック諸元       |         |         |
|--------------|---------|---------|
| 名称           | 体積 (m3) | 質量 (kg) |
| 基礎コンクリートブロック | 0.479   | 1101    |

舗装止めブロック

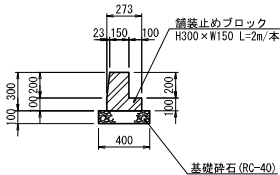


本図面は縮小図のため  
縮尺は表示と異なります

|       |                         |      |       |
|-------|-------------------------|------|-------|
| 工事名   | R7久慈川左岸河床北地先<br>下流部築堤工事 |      |       |
| 図面名   | 護岸工構造図(1)               |      |       |
| 縮尺    | 1:20                    | 図面番号 | 36の17 |
| 年月日   | 令和8年7月 日                |      |       |
| 設計会社名 | 株式会社日水コン                |      |       |
| 事務所名  | 国土交通省 久慈川緊急治水対策河川事務所    |      |       |

S=1:50

No. 2~No. 9


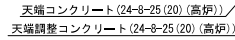


| 規格 | 参考重量<br>(kg/個) | 胴込量<br>(m3/個) |
|----|----------------|---------------|
| A型 | 737            | 0.693         |


| 規格    | 参考重量<br>(kg/個) | 胴込量<br>(m3/個) |
|-------|----------------|---------------|
| 1000型 | 574            | 0.146         |

コンクリート(24-8-40(高炉))t=300

コンクリート(24-8-40(高炉)) $t=300$

  

調整モルタル

 


(10m当り)


|       |                         |      |         |
|-------|-------------------------|------|---------|
| 工 事 名 | R7久慈川左岸堤竊北地先<br>下流部架梁工事 |      |         |
| 図 面 名 | 護岸工構造図(2)               |      |         |
| 縮 尺   | 図 示                     | 図面番号 | 36 の 18 |
| 年 月 日 | 令和 8 年 7 月 日            |      |         |
| 設計会社名 | 株式会社日水コン                |      |         |
| 事務所名  | 国土交通省 久慈川緊急治水対策河川事務所    |      |         |

## ガードパイプ構造図



ガードパイプ H600[ベースプレート式] S=1:10

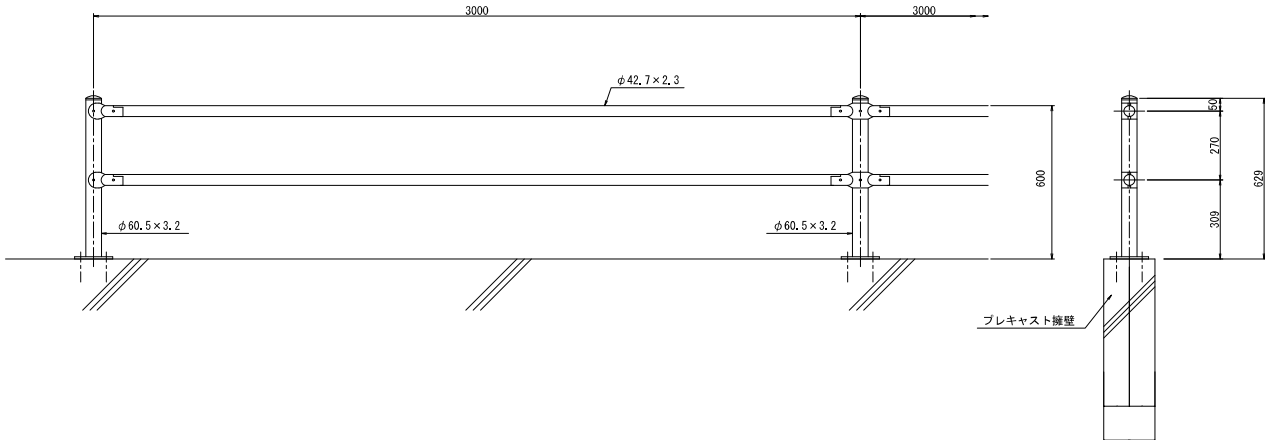

中間部取付図 S=1:2

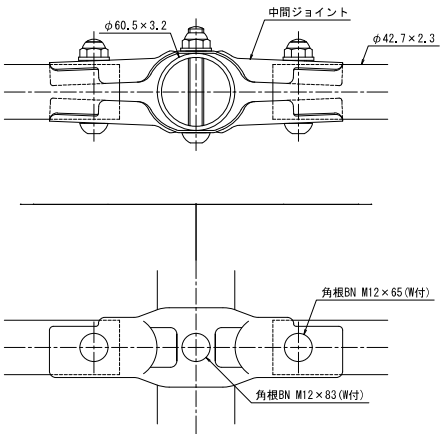

ベースプレート詳細図 S=1:2

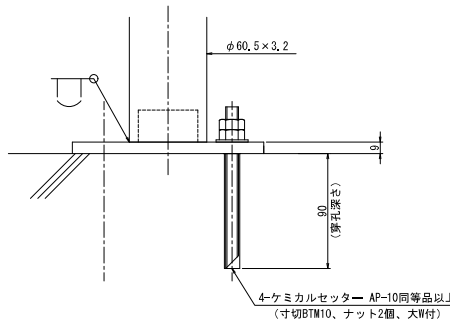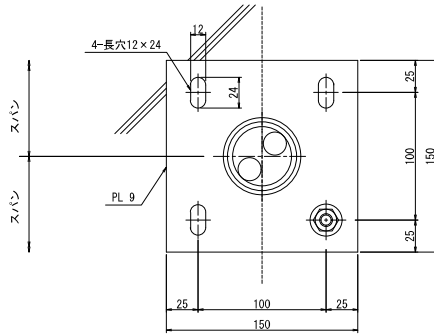

## 設計条件

設計荷重・・・防護柵の設置基準・同解説のP種に基づく。

備考


1. 外装について
- ・支柱
  - ・溶融亜鉛めっきの上高耐候性樹脂粉体塗装
- ・ビームパイプジョイント
- ・ボルト、ナット、アンカーボルト
- ・亜鉛・アルミ・マグネシウム合金めっきの上高耐候性樹脂粉体塗装
  - ・溶融亜鉛めっきのみ
2. ベースプレートの穴径は、本図で施工上支障ないか事前に確認を要す。

本図面は縮小図のため  
縮尺は表示と異なりま

|       |                         |      |         |
|-------|-------------------------|------|---------|
| 工 事 名 | R7久慈川左岸堤防北地先<br>下流部築堤工事 |      |         |
| 図 面 名 | ガードパイプ構造図               |      |         |
| 縮 尺   | 図 示                     | 図面番号 | 36 の 19 |
| 年 月 日 | 令和 8 年 7 月 日            |      |         |
| 設計会社名 | 株式会社日水コン                |      |         |
| 事務所名  | 国土交通省 久慈川緊急治水対策河川事務所    |      |         |



坂路工詳細図 S=1:100

縦断面図



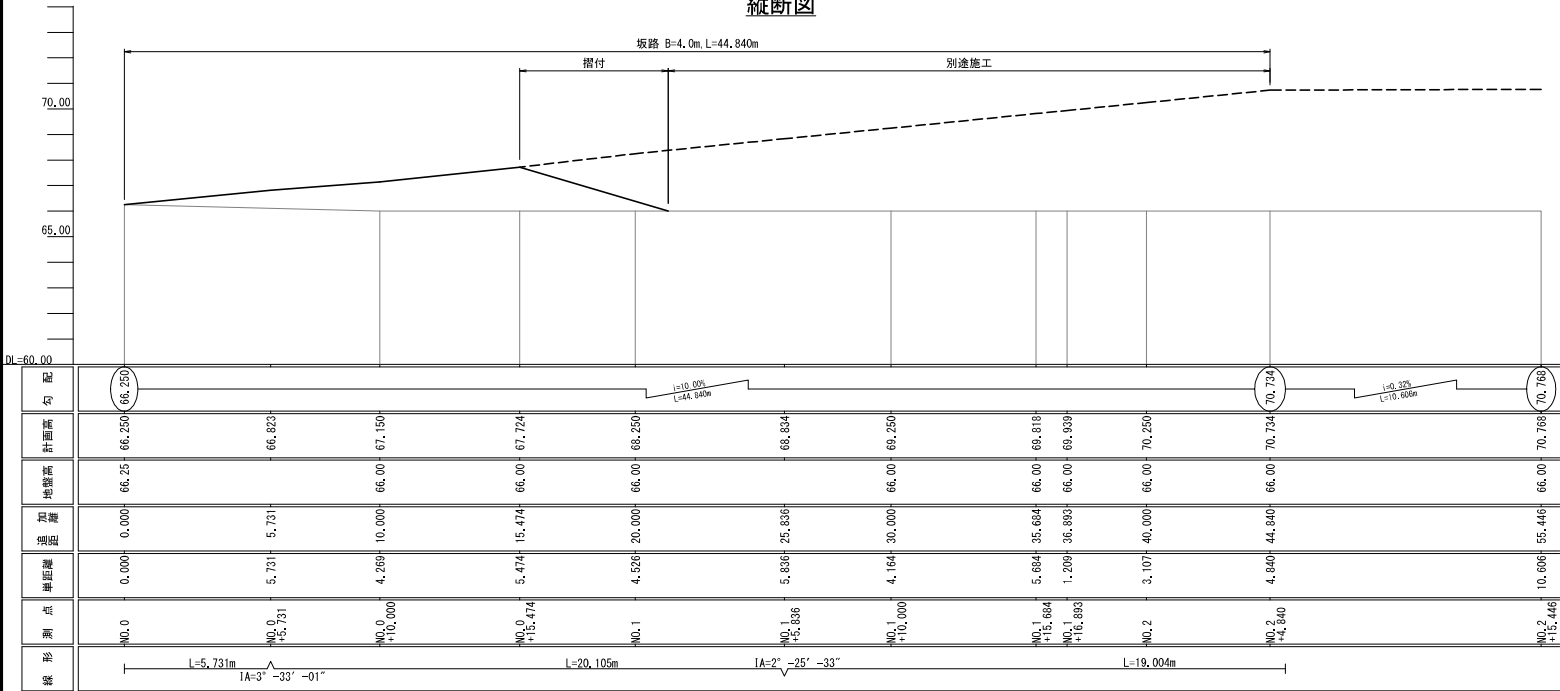


堤脚水路縦断面図

SV=1:100  
SH=1:200

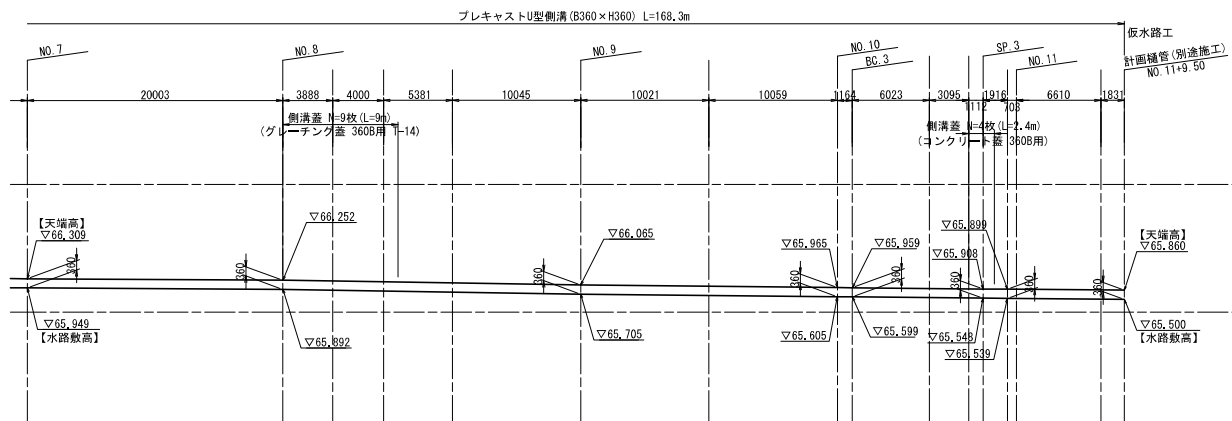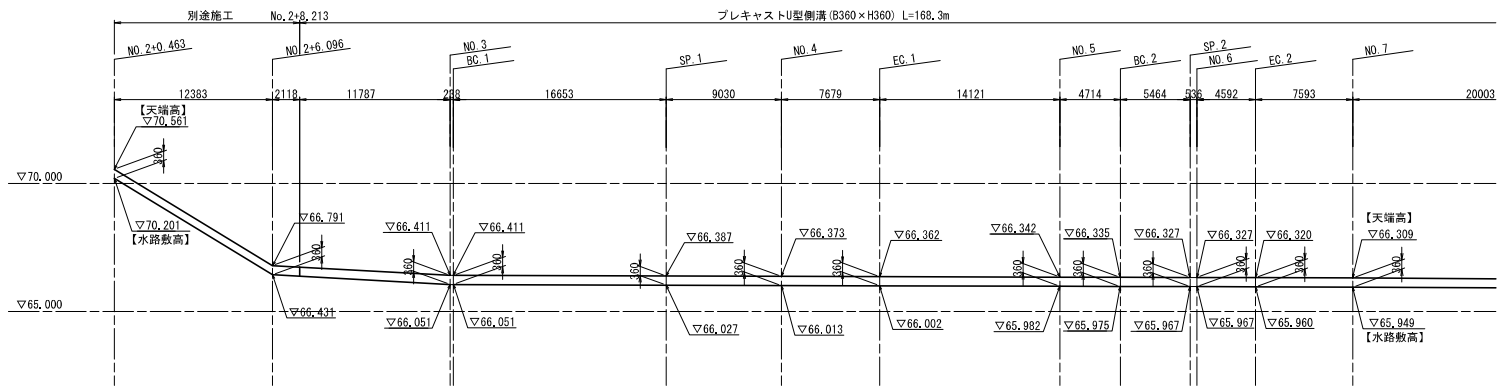

プレキャストU型側溝 S=1:100  
B360×H360

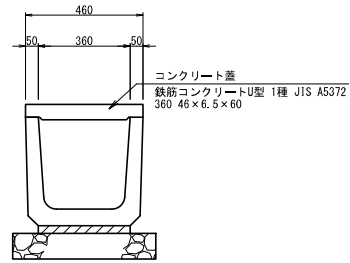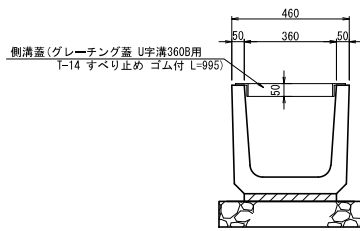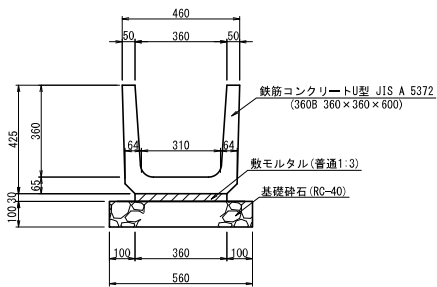


本図面は縮小図のため  
縮尺は表示と異なります

|       |                         |      |       |
|-------|-------------------------|------|-------|
| 工事名   | R7久慈川左岸堤防北地先<br>下流部築堤工事 |      |       |
| 図面名   | 堤脚水路縦断面図                |      |       |
| 縮尺    | 図示                      | 図面番号 | 36の21 |
| 年月日   | 令和8年7月 日                |      |       |
| 設計会社名 | 日本工営株式会社                |      |       |
| 事務所名  | 国土交通省 久慈川緊急治水対策河川事務所    |      |       |

S=1:400




← 久 慈 川

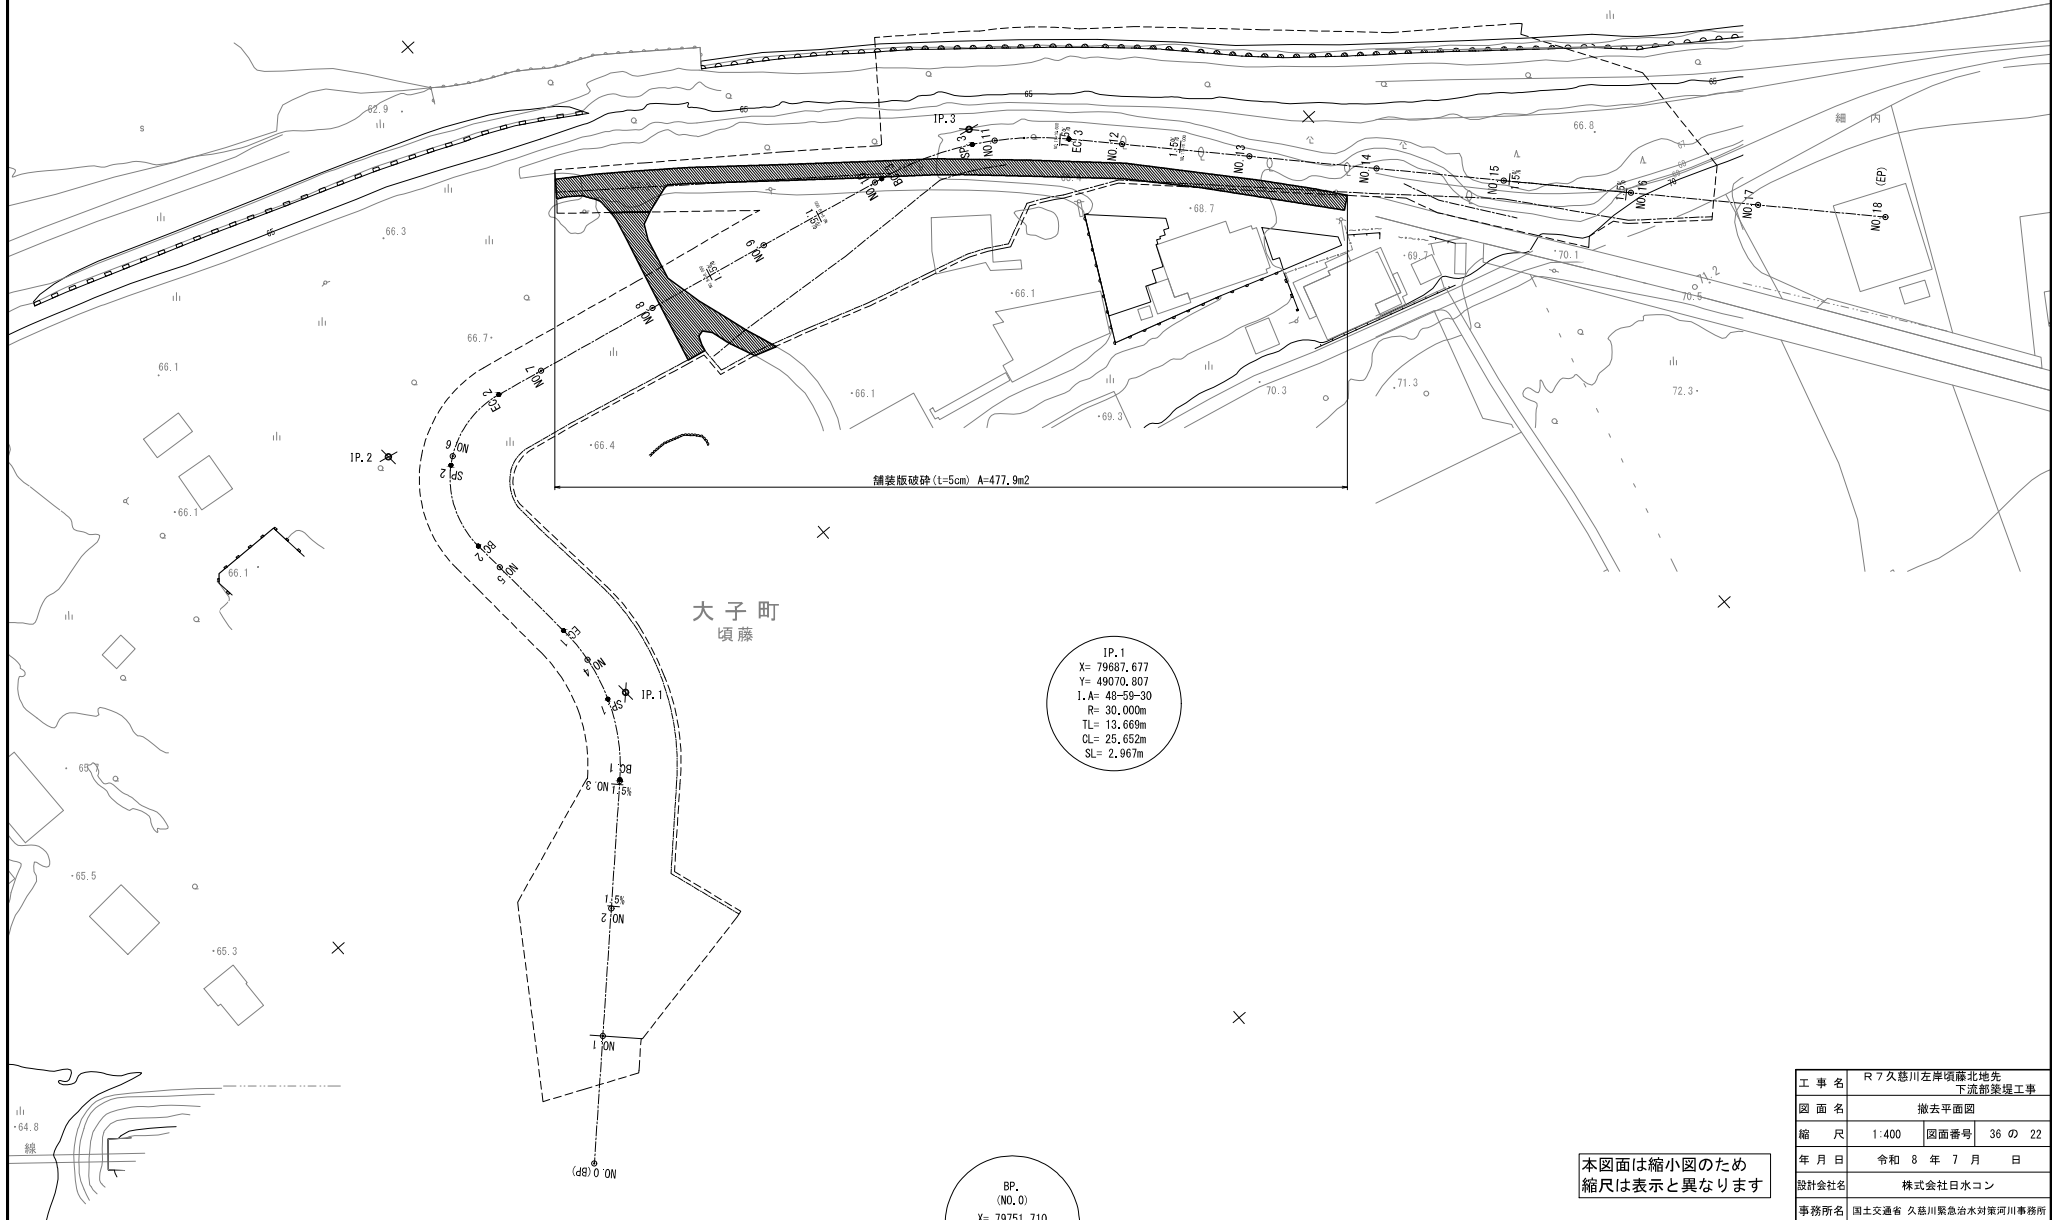

本図面は縮小図のため  
縮尺は表示と異なります

|       |                         |      |         |
|-------|-------------------------|------|---------|
| 工 事 名 | R7久慈川左岸堤防北地先<br>下流部築堤工事 |      |         |
| 図 面 名 | 撤去下面図                   |      |         |
| 縮 尺   | 1:400                   | 図面番号 | 36 の 22 |
| 年 月 日 | 令和 8 年 7 月 日            |      |         |
| 設計会社名 | 株式会社日水コン                |      |         |
| 事務所名  | 国土交通省 久慈川緊急治水対策河川事務所    |      |         |

# 工事用道路平面図 S=1:1000

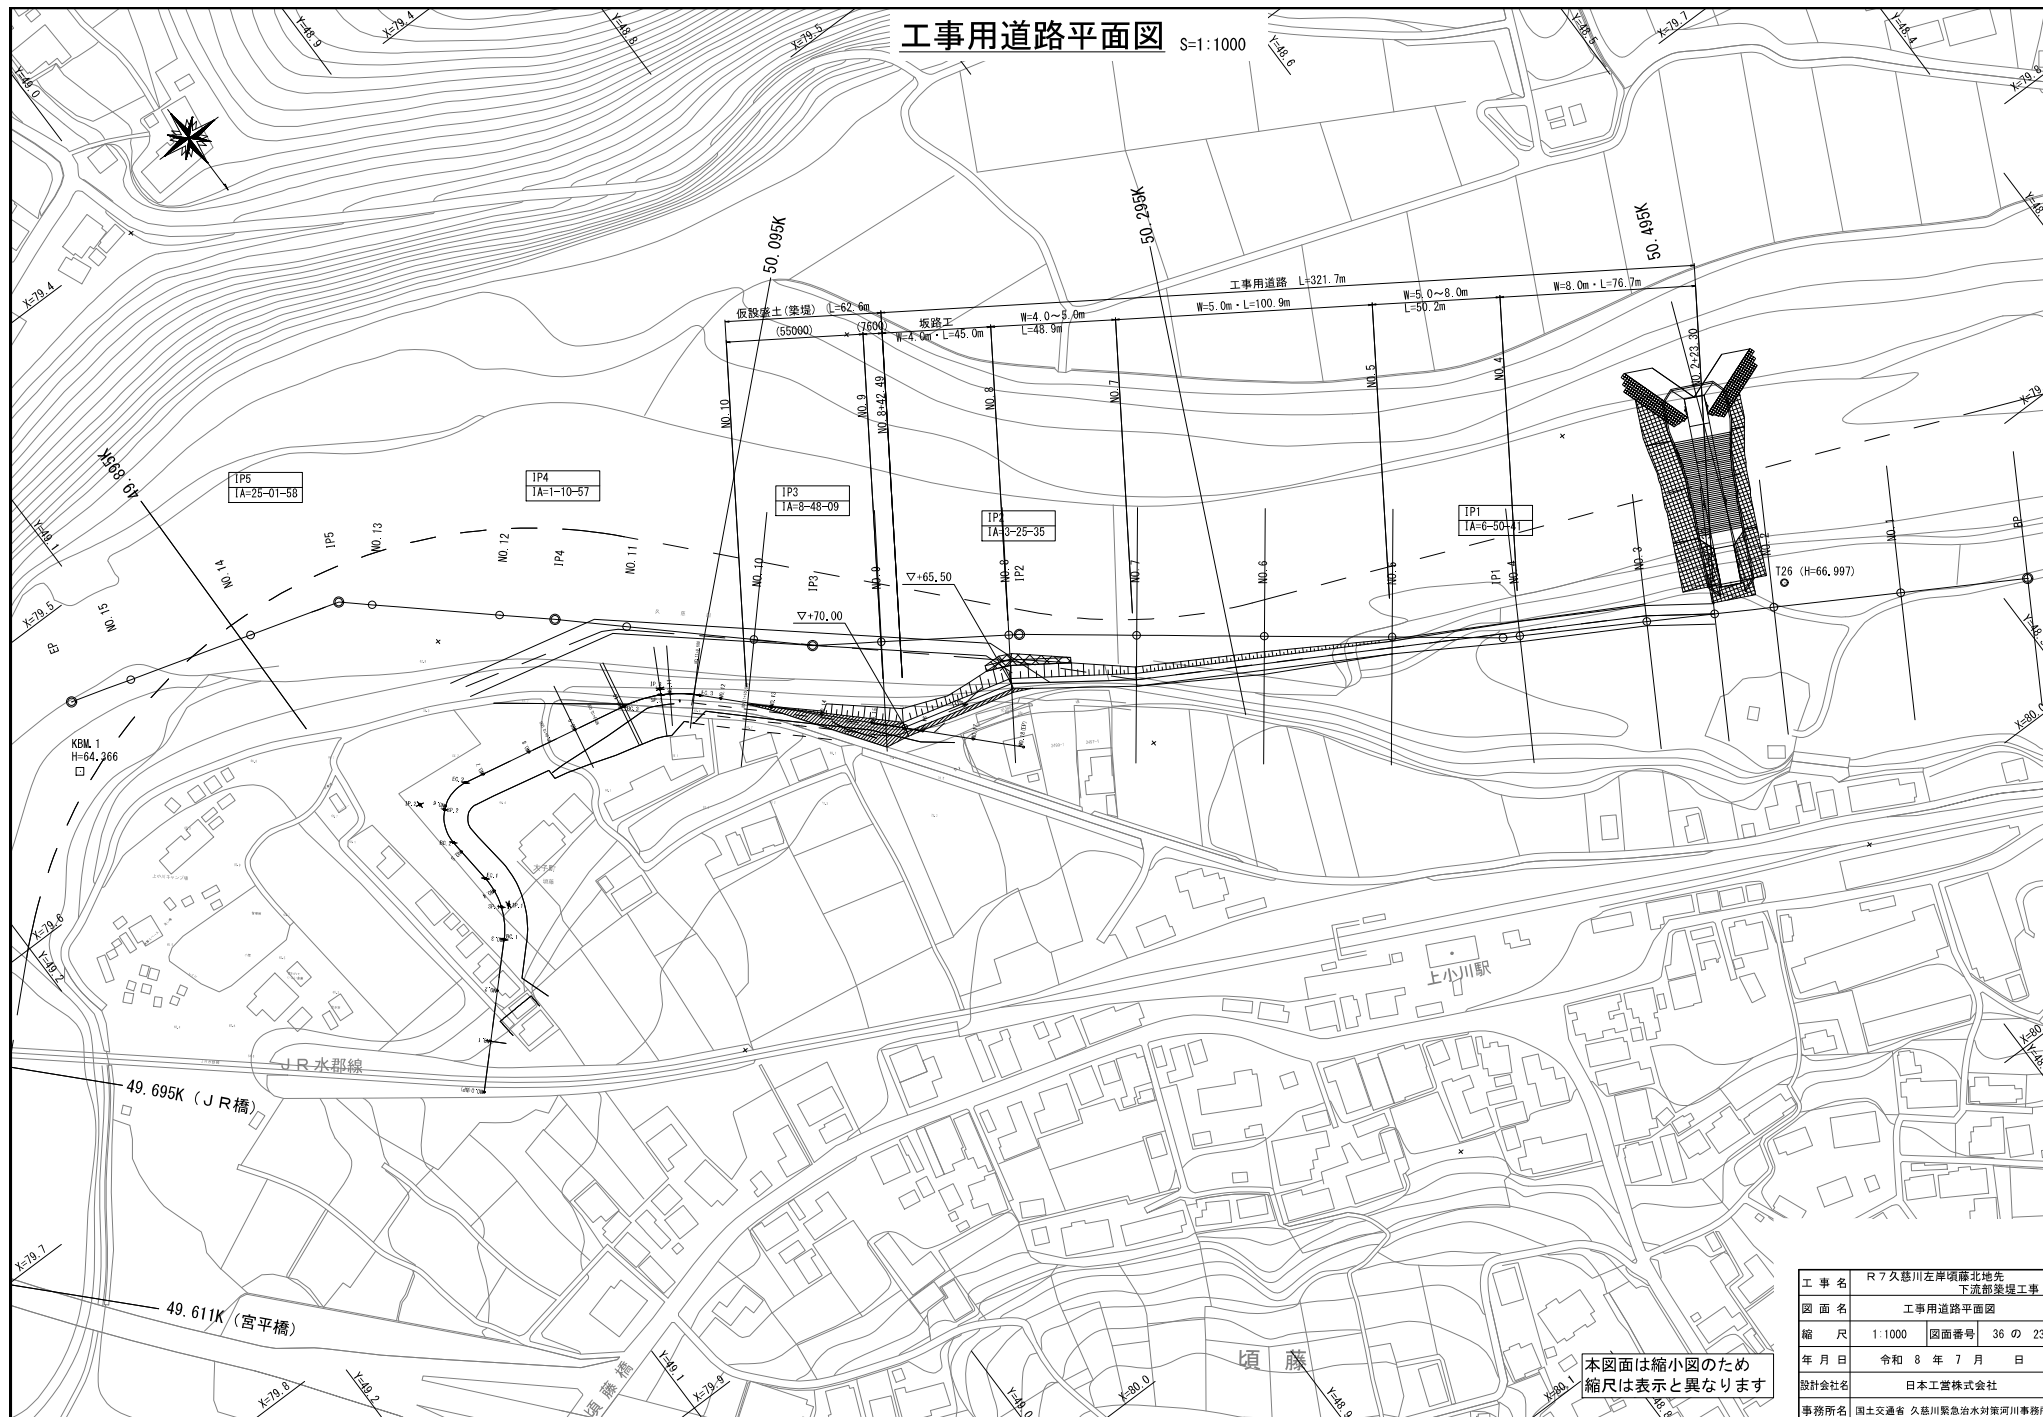

|       |                         |      |       |
|-------|-------------------------|------|-------|
| 工事名   | R7久慈川左岸頃藤北地先<br>下流部築堤工事 |      |       |
| 図面名   | 工事用道路平面図                |      |       |
| 縮尺    | 1:1000                  | 図面番号 | 36の23 |
| 年月日   | 令和8年7月                  | 日    |       |
| 設計会社名 | 日本工営株式会社                |      |       |
| 事務所名  | 国土交通省 久慈川緊急治水対策河川事務所    |      |       |

工事用道路線形図

| 測点座標（設計法線）  |           |           |
|-------------|-----------|-----------|
| NO          | X         | Y         |
| BP          | 79953.980 | 48487.913 |
| NO. 1       | 79928.622 | 48531.005 |
| NO. 2       | 79903.264 | 48574.098 |
| NO. 2+23.30 | 79891.447 | 48594.178 |
| NO. 3       | 79877.906 | 48617.190 |
| NO. 4       | 79852.547 | 48660.283 |
| NO. 5       | 79822.893 | 48700.488 |
| NO. 6       | 79792.579 | 48740.251 |
| NO. 7       | 79762.266 | 48780.015 |
| NO. 8       | 79732.151 | 48819.919 |
| NO. 9       | 79704.268 | 48861.423 |
| NO. 10      | 79673.608 | 48900.733 |
| NO. 11      | 79639.702 | 48937.482 |
| NO. 12      | 79606.130 | 48974.531 |
| NO. 13      | 79572.990 | 49011.971 |
| NO. 14      | 79553.829 | 49057.158 |
| NO. 15      | 79539.645 | 49105.104 |
| EP          | 79532.628 | 49128.823 |


| 曲線要素（設計法線） |            |           |           |
|------------|------------|-----------|-----------|
| NO         | IA         | X         | Y         |
| IP1        | 6° 50' 41" | 79849.179 | 48666.007 |
| IP2        | 3° 25' 35" | 79734.415 | 48816.548 |
| IP3        | 8° 48' 9"  | 79689.247 | 48883.783 |
| IP4        | 1° 10' 57" | 79620.551 | 48958.239 |
| IP5        | 25° 1' 58" | 79564.290 | 49021.800 |

|       |                           |      |         |
|-------|---------------------------|------|---------|
| 工 事 名 | R 7 久慈川左岸頃露北地先<br>下流部築堤工事 |      |         |
| 図 面 名 | 工事用道路線形図                  |      |         |
| 縮 尺   | -                         | 図面番号 | 36 の 24 |
| 年 月 日 | 令和 8 年 7 月 日              |      |         |
| 設計会社名 | 日本工営株式会社                  |      |         |
| 事務所名  | 国土交通省 久慈川緊急治水対策河川事務所      |      |         |


本図面は縮小図のため  
縮尺は表示と異なります

工事用道路標準断面図 S=1:100


幅員 W=5.0~8.0m

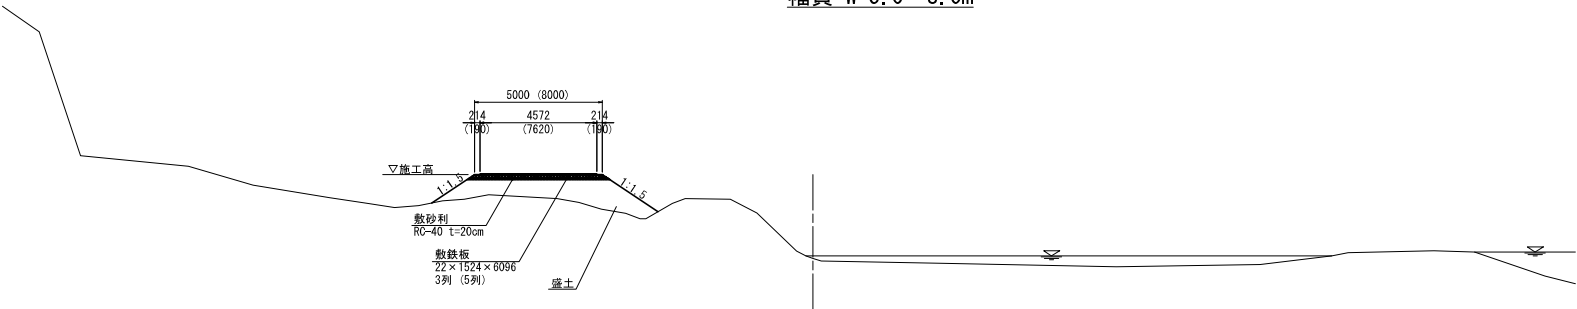

坂路部断面

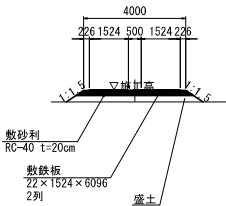

幅員 W=4.0~5.0m

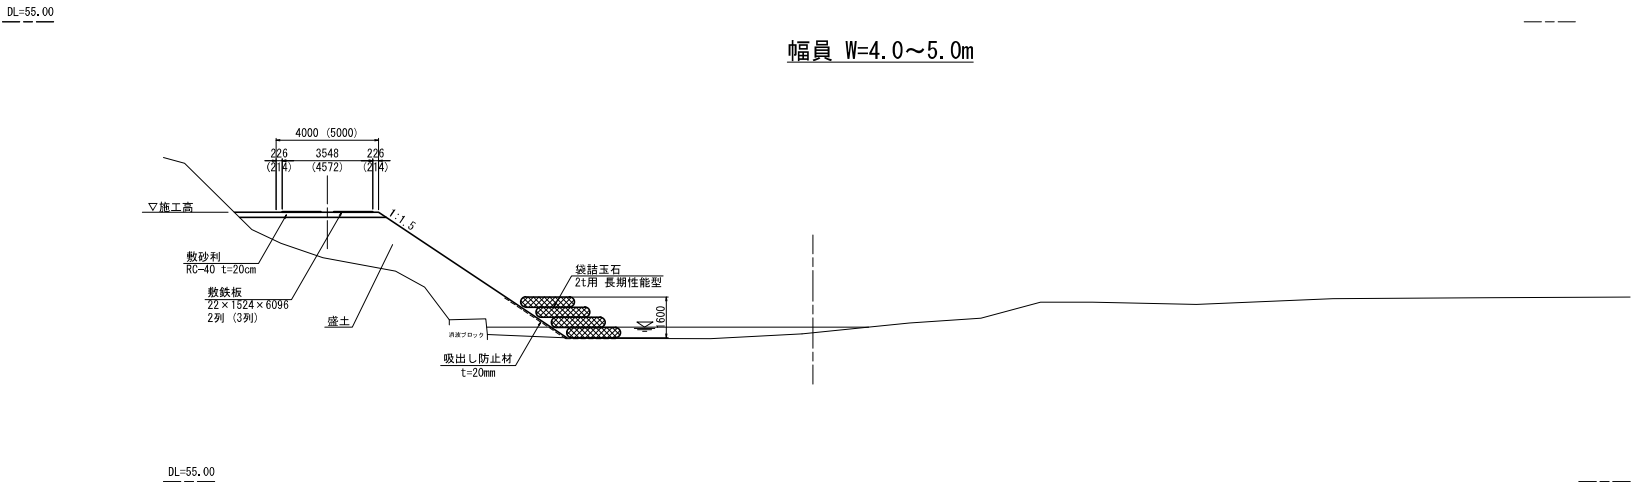


本図面は縮小図のため  
縮尺は表示と異なります


|       |                         |      |         |
|-------|-------------------------|------|---------|
| 工 事 名 | R7久慈川左岸堤防北地先<br>下流部築堤工事 |      |         |
| 図 面 名 | 工事用道路標準断面図              |      |         |
| 縮 尺   | 1:100                   | 図面番号 | 36 の 25 |
| 年 月 日 | 令和 8 年 7 月 日            |      |         |
| 設計会社名 | 日本工営株式会社                |      |         |
| 事務所名  | 国土交通省 久慈川緊急治水対策河川事務所    |      |         |

# 工事用道路横断図(1) S=1:100

BP  
GH=65, 80  
FH=

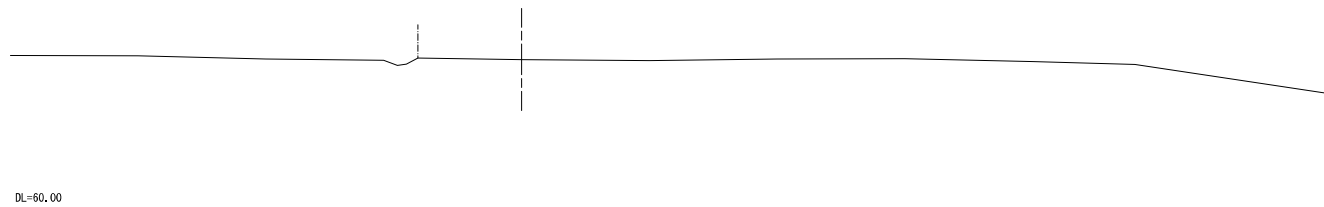

NO. 1  
GH=66, 29  
FH=

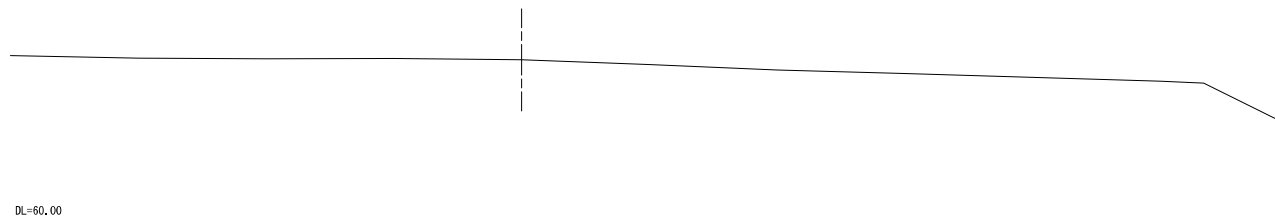


本図面は縮小図のため  
縮尺は表示と異なります


|       |                           |      |         |
|-------|---------------------------|------|---------|
| 工 事 名 | R 7 久慈川左岸頃藤北地先<br>下流部築堤工事 |      |         |
| 図 面 名 | 工事用道路横断図(1)               |      |         |
| 縮 尺   | 1:100                     | 図面番号 | 36 の 26 |
| 年 月 日 | 令和 8 年 7 月 日              |      |         |
| 設計会社名 | 日本工営株式会社                  |      |         |
| 事務所名  | 国土交通省 久慈川緊急治水対策河川事務所      |      |         |

# 工事用道路横断図(2) S=1:100

NO. 2+23.30  
(NO. 2)  
GH=66.58  
FH=66.676

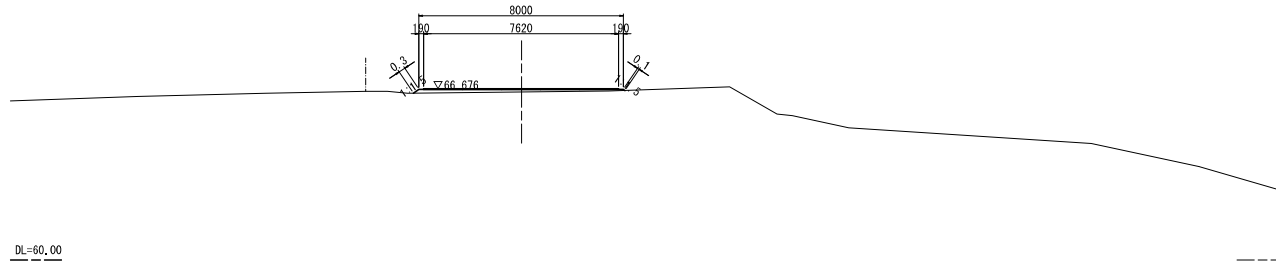

NO. 3  
GH=66.23  
FH=66.531

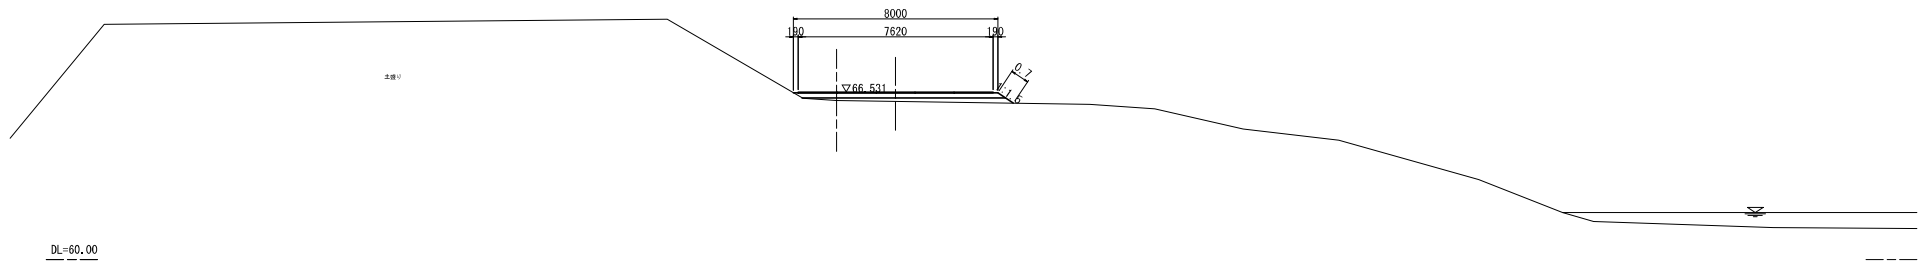


本図面は縮小図のため  
縮尺は表示と異なります

|       |                         |      |         |
|-------|-------------------------|------|---------|
| 工 事 名 | R7久慈川左岸河床北地先<br>下流部築堤工事 |      |         |
| 図 面 名 | 工事用道路横断図(2)             |      |         |
| 縮 尺   | 1:100                   | 図面番号 | 36 の 27 |
| 年 月 日 | 令和 8 年 7 月 日            |      |         |
| 設計会社名 | 日本工営株式会社                |      |         |
| 事務所名  | 国土交通省 久慈川緊急治水対策河川事務所    |      |         |


工事用道路横断図(3) S=1:100

NO. 4  
GH=65.97  
FH=66.460

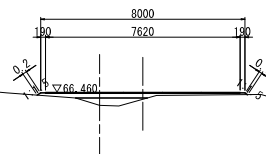

DL=58.00

NO. 5  
GH=64.57  
FH=65.090

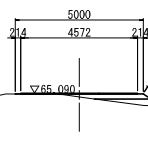


DL=58.00

本図面は縮小図のため  
縮尺は表示と異なります

|       |                         |      |         |
|-------|-------------------------|------|---------|
| 工 事 名 | R7久慈川左岸頃藤北地先<br>下流部築堤工事 |      |         |
| 図 面 名 | 工事用道路横断図(3)             |      |         |
| 縮 尺   | 1:100                   | 図面番号 | 36 の 28 |
| 年 月 日 | 令和 8 年 7 月 日            |      |         |
| 設計会社名 | 日本工営株式会社                |      |         |
| 事務所名  | 国土交通省 久慈川緊急治水対策河川事務所    |      |         |


工事用道路横断図(4) S=1:100

NO. 6  
GH=61.59  
FH=64.870

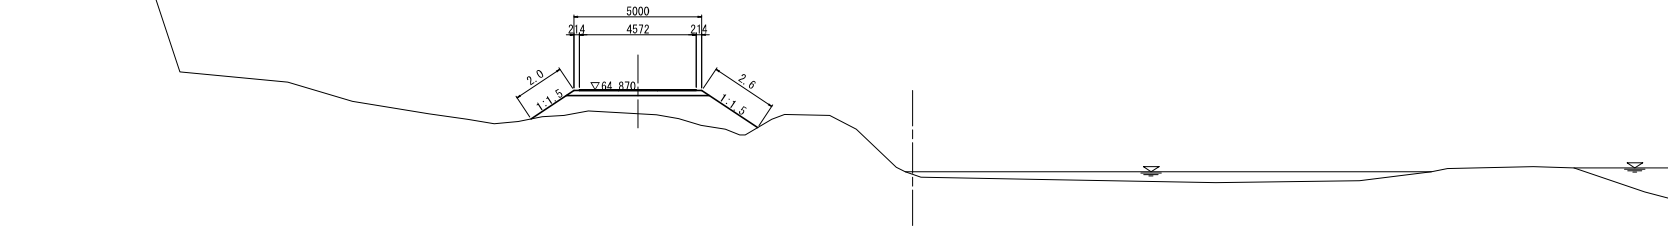

DL=55.00

NO. 7  
GH=60.93  
FH=65.220

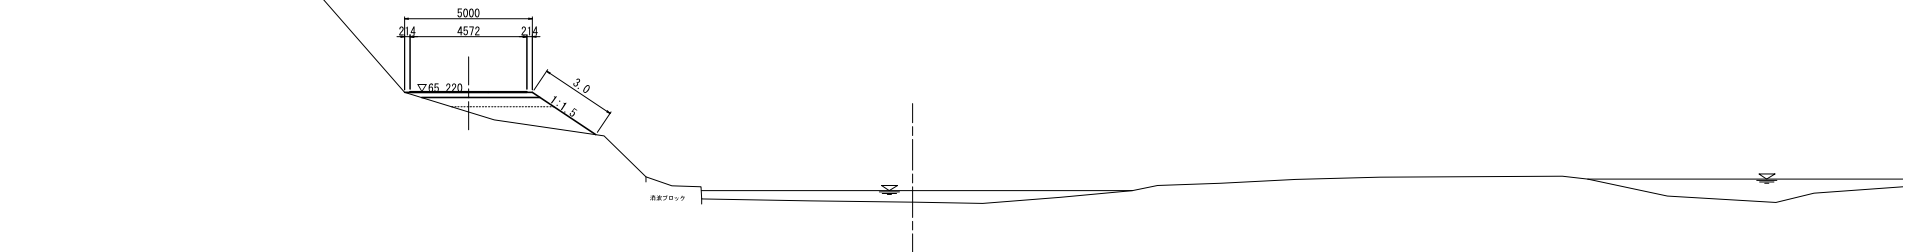


DL=55.00

本図面は縮小図のため  
縮尺は表示と異なります

|       |                         |      |         |
|-------|-------------------------|------|---------|
| 工 事 名 | R7久慈川左岸河床北地先<br>下流部築堤工事 |      |         |
| 図 面 名 | 工事用道路横断図(4)             |      |         |
| 縮 尺   | 1:100                   | 図面番号 | 36 の 29 |
| 年 月 日 | 令和 8 年 7 月 日            |      |         |
| 設計会社名 | 日本工営株式会社                |      |         |
| 事務所名  | 国土交通省 久慈川緊急治水対策河川事務所    |      |         |


工事用道路横断図(5) S=1:100

NO. 8  
GH=60.82  
FH=61.760

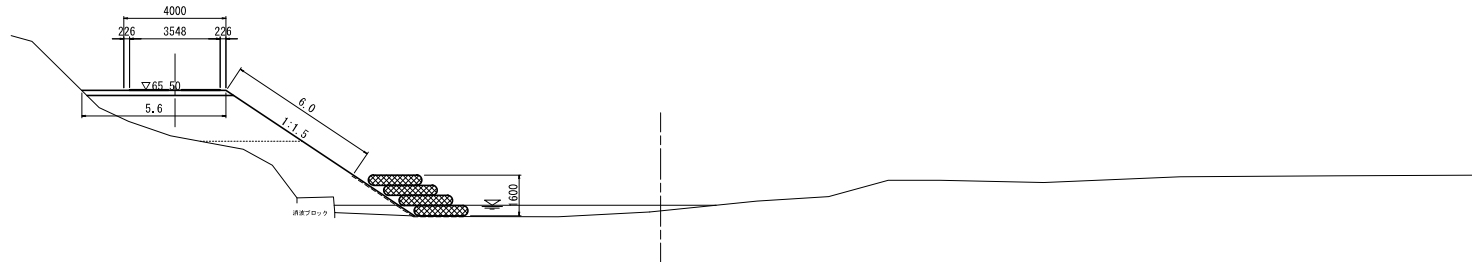

DL=55.00

NO. 9  
GH=59.95  
FH=61.640



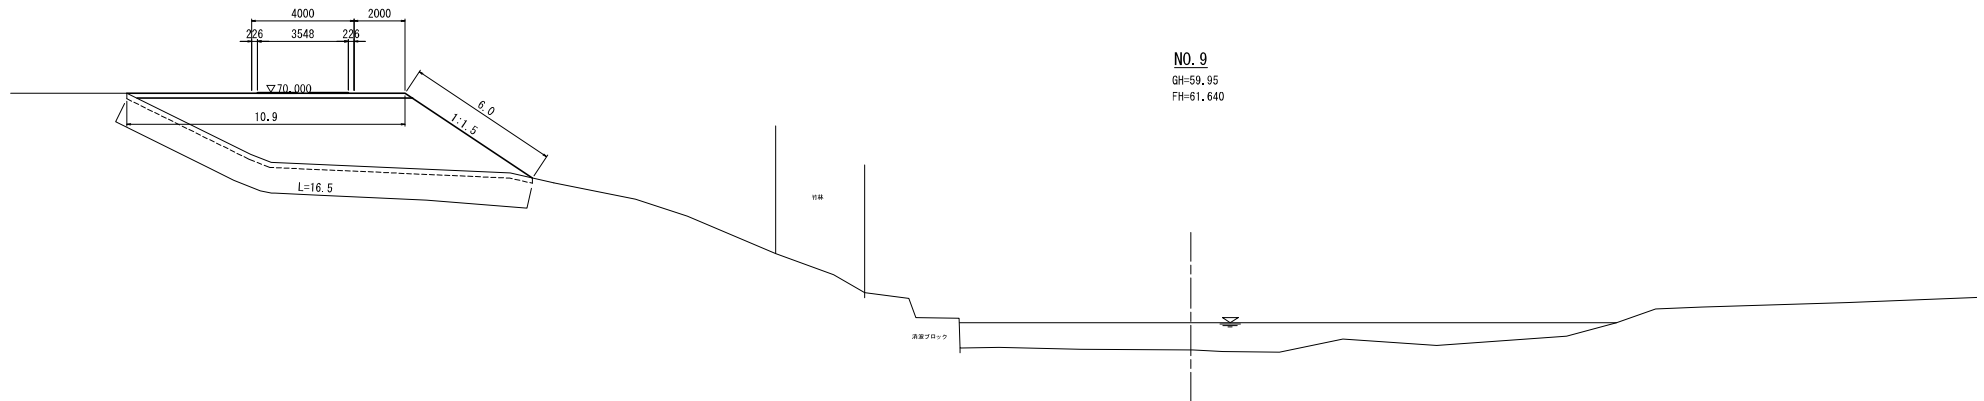


DL=55.00

本図面は縮小図のため  
縮尺は表示と異なります

|       |                         |      |         |
|-------|-------------------------|------|---------|
| 工 事 名 | R7久慈川左岸河床北地先<br>下流部築堤工事 |      |         |
| 図 面 名 | 工事用道路横断図(5)             |      |         |
| 縮 尺   | 1:100                   | 図面番号 | 36 の 30 |
| 年 月 日 | 令和 8 年 7 月 日            |      |         |
| 設計会社名 | 日本工営株式会社                |      |         |
| 事務所名  | 国土交通省 久慈川緊急治水対策河川事務所    |      |         |


## 工事用道路坂路工一般図

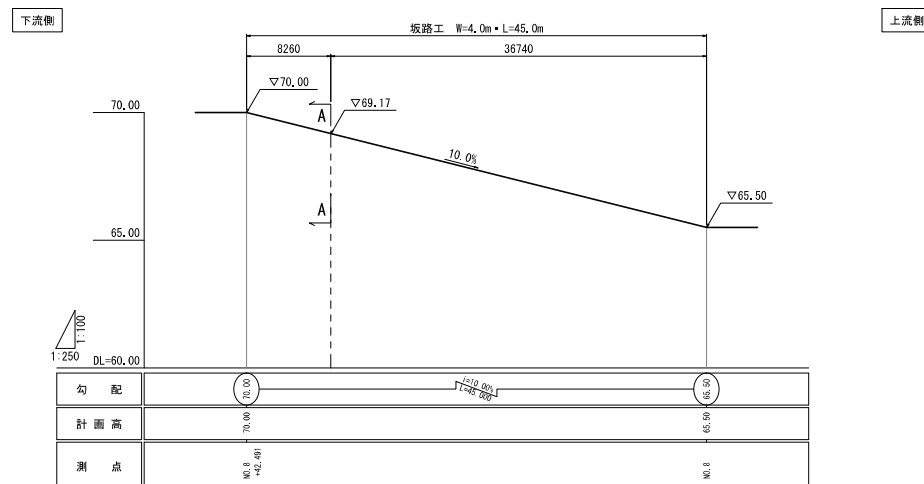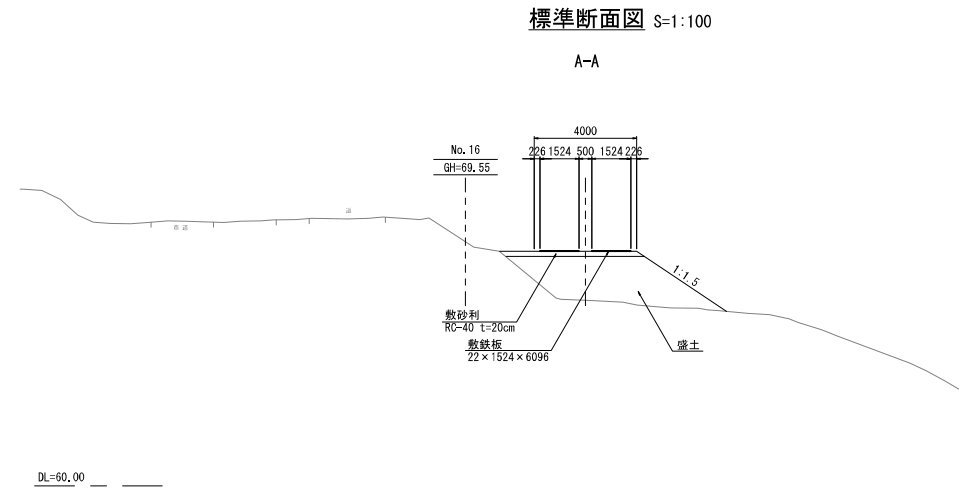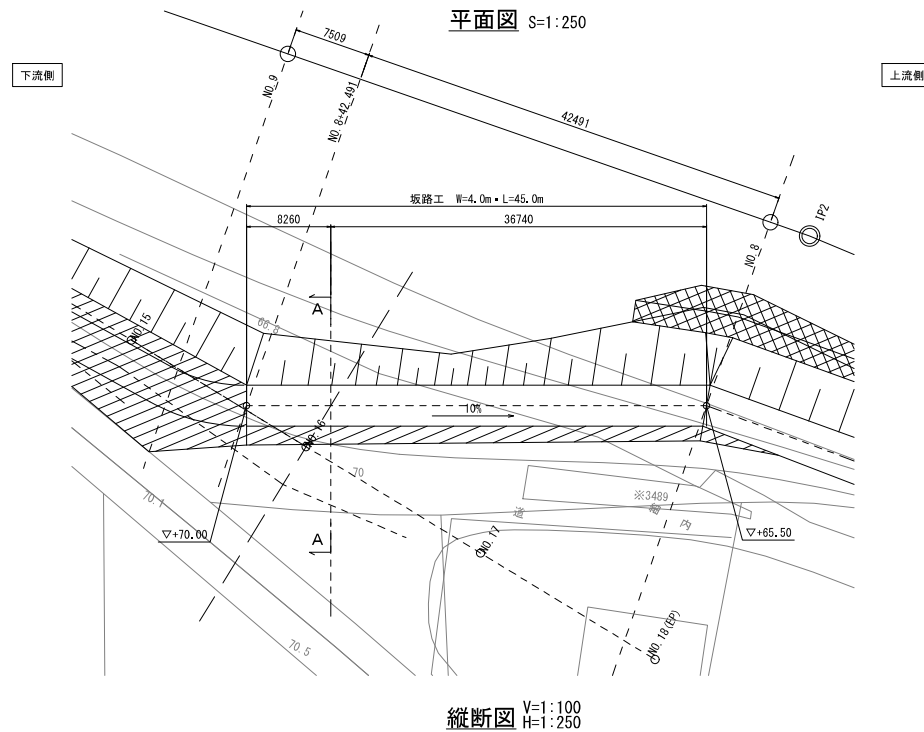


本図面は縮小図のため  
縮尺は表示と異なります

|       |                         |      |         |
|-------|-------------------------|------|---------|
| 工事名   | R7久慈川左岸頃露北地先<br>下流部架梁工事 |      |         |
| 図面名   | 工事用道路仮路工一般図             |      |         |
| 縮尺    | 図示                      | 図面番号 | 36 の 31 |
| 年月日   | 令和 8 年 7 月 日            |      |         |
| 設計会社名 | 日本工営株式会社                |      |         |
| 事務所名  | 国土交通省 久慈川緊急治水対策河川事務所    |      |         |

# 工事用道路袋詰玉石構造図

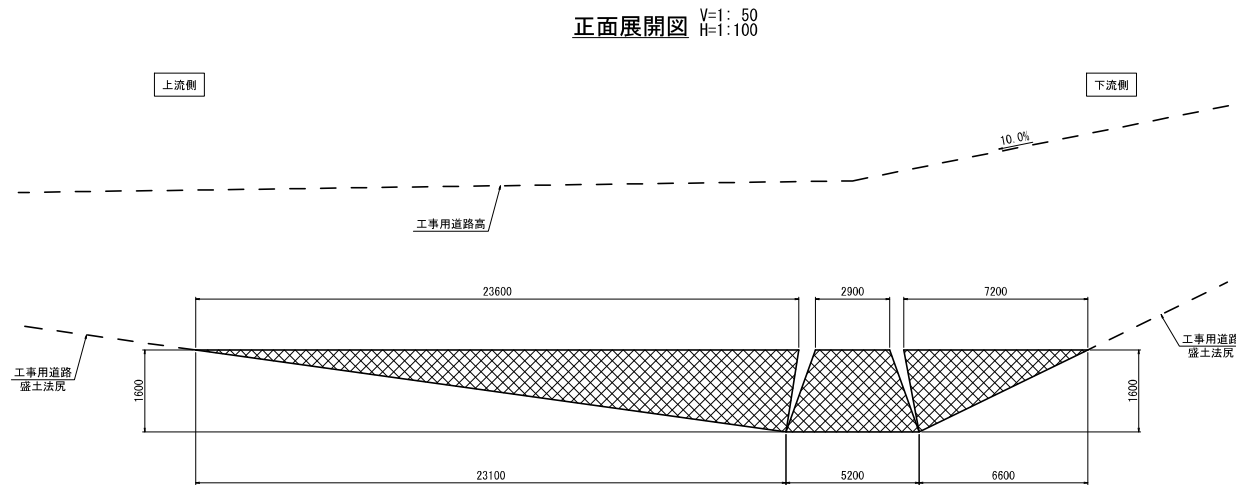


標準断面図 S=1: 50

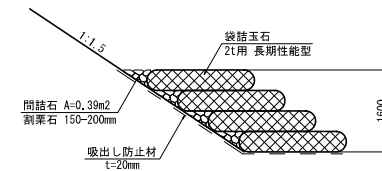

## 袋詰玉石


2t用・出来形形状図

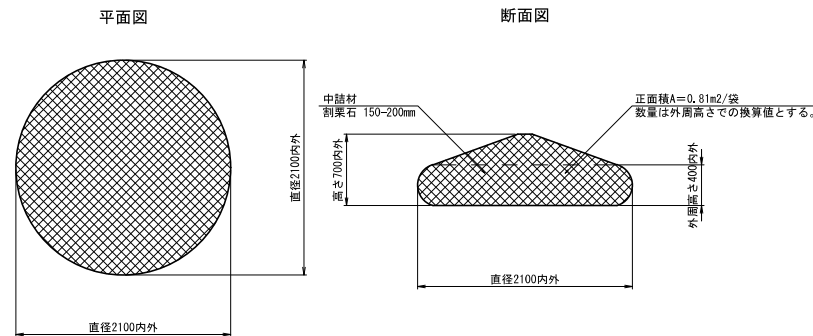

本図面は縮小図のため  
縮尺は表示と異なります

|       |                         |      |       |
|-------|-------------------------|------|-------|
| 工事名   | R7久慈川左岸河床北地先<br>下流部築堤工事 |      |       |
| 図面名   | 工事用道路袋詰玉石構造図            |      |       |
| 縮尺    | 図示                      | 図面番号 | 36の32 |
| 年月日   | 令和8年7月 日                |      |       |
| 設計会社名 | 日本工営株式会社                |      |       |
| 事務所名  | 国土交通省 久慈川緊急治水対策河川事務所    |      |       |


S=1 : 500

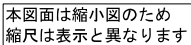




|       |                         |      |         |
|-------|-------------------------|------|---------|
| 工 事 名 | R7久慈川左岸堤蘇北地先<br>下流部築堤工事 |      |         |
| 図 面 名 | 仮設平面図                   |      |         |
| 縮 尺   | 1:500                   | 図面番号 | 36 の 33 |
| 年 月 日 | 令和 8 年 7 月 日            |      |         |
| 設計会社名 | 日本工営株式会社                |      |         |
| 事務所名  | 国土交通省 久慈川緊急治水対策河川事務所    |      |         |

工事用道路工(終点摺付部)一般図

平面図 S=1:250

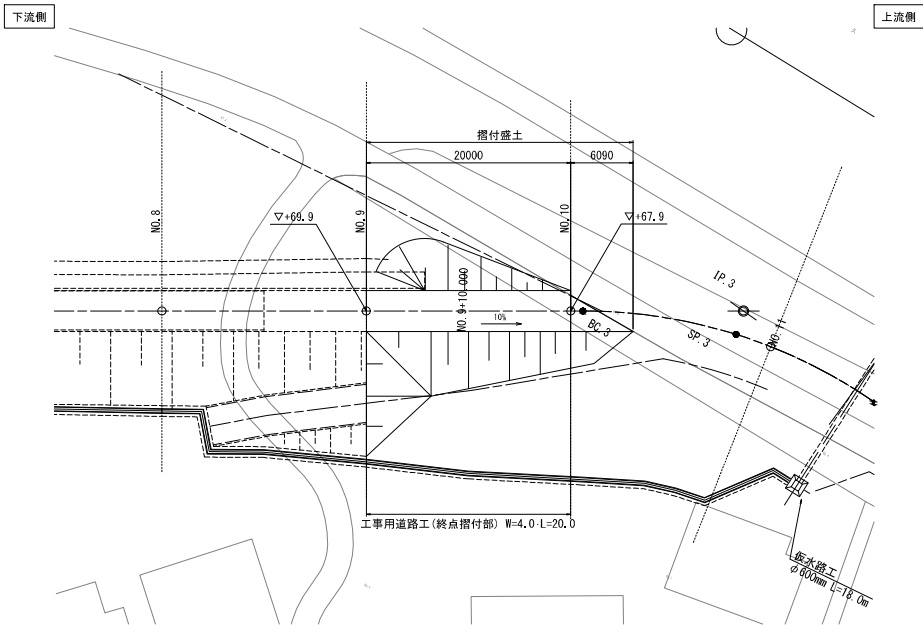

縦断面図 V=1:100  
H=1:250

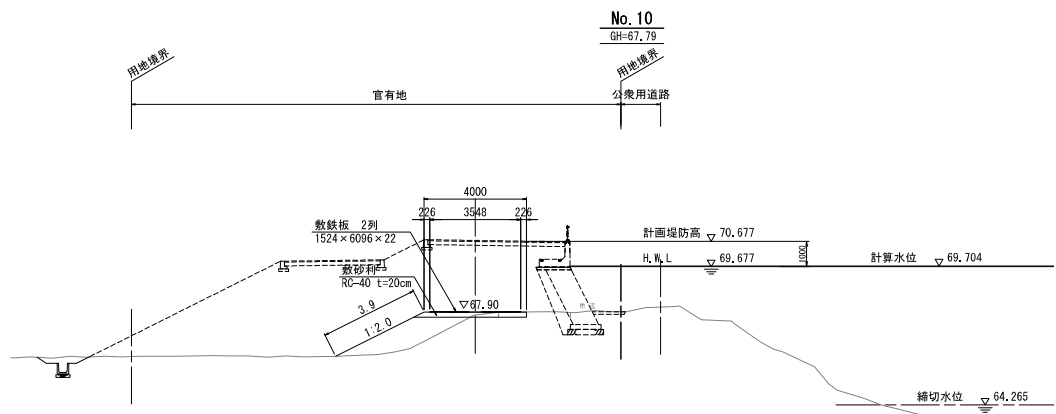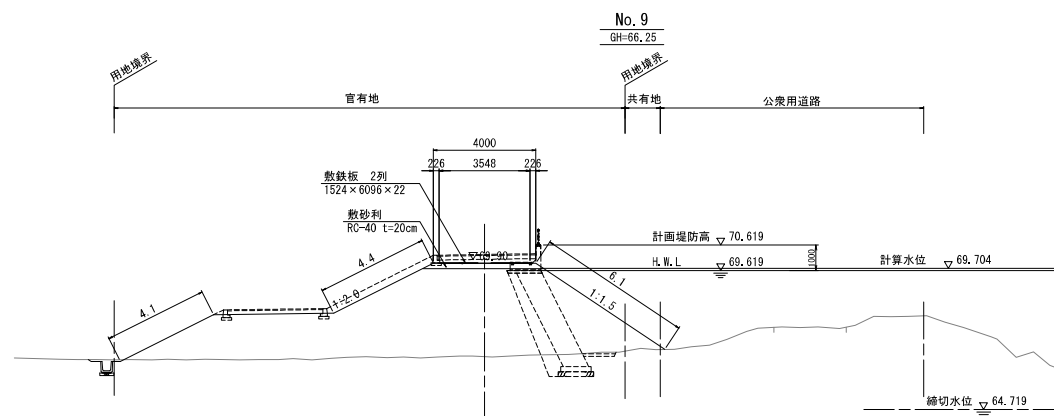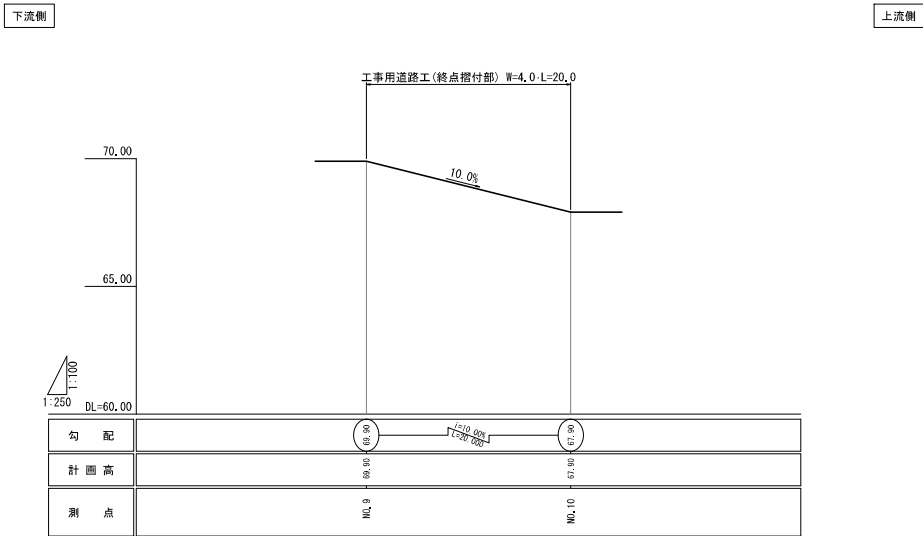


本図面は縮小図のため  
縮尺は表示と異なります



|       |                         |      |       |
|-------|-------------------------|------|-------|
| 工事名   | R7久慈川左岸堤防北地先<br>下流部築堤工事 |      |       |
| 図面名   | 工事用道路工(終点摺付部)一般図        |      |       |
| 縮尺    | 図示                      | 図面番号 | 36の34 |
| 年月日   | 令和8年                    | 7月   | 日     |
| 設計会社名 | 日本工営株式会社                |      |       |
| 事務所名  | 国土交通省 久慈川緊急治水対策河川事務所    |      |       |

仮設坂路工一般図

平面図 S=1:250

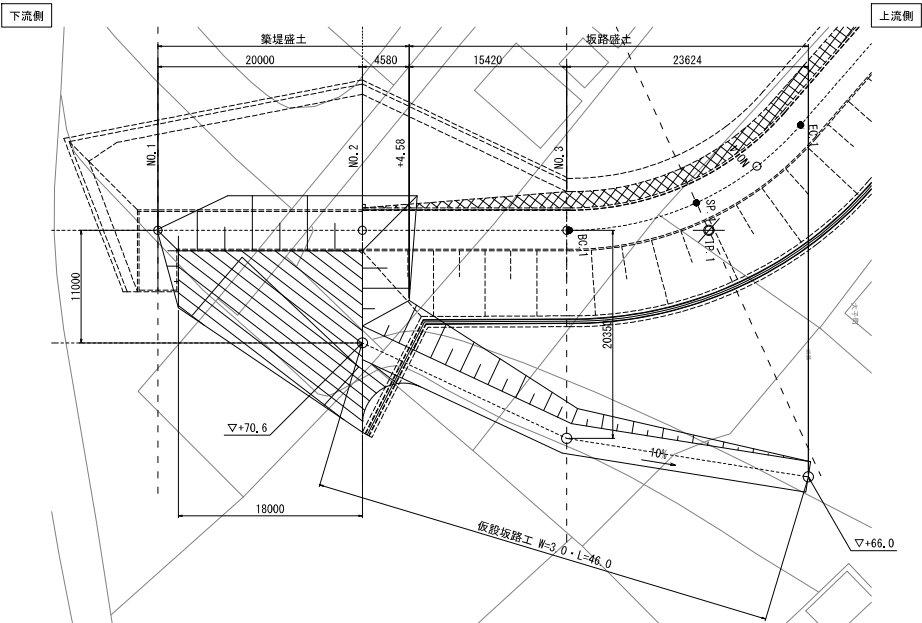

縦断面図 V=1:100  
H=1:250

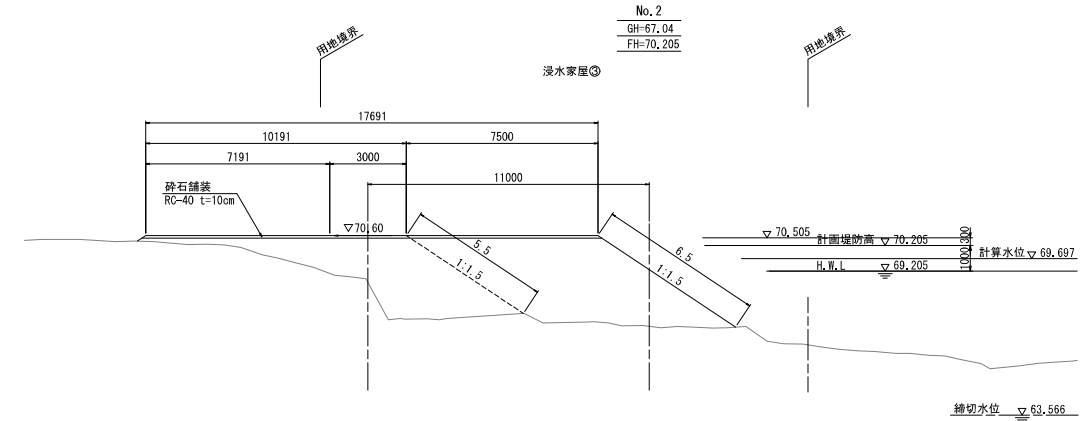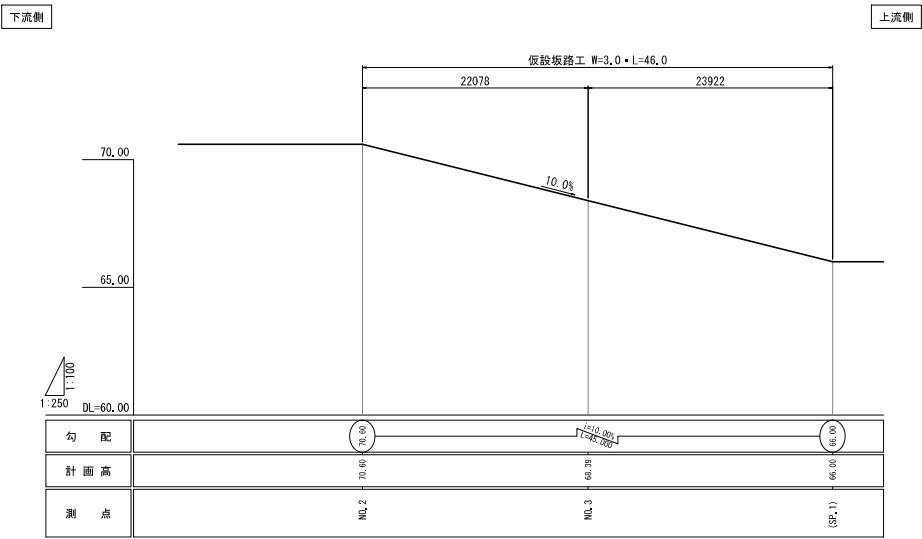

DL=60.00

No. 2  
GH=67.04  
FH=70.205

No. 3  
GH=66.00  
FH=70.273




DL=60.00

本図面は縮小図のため  
縮尺は表示と異なります


|       |                        |      |       |
|-------|------------------------|------|-------|
| 工事名   | R7久慈川左岸傾斜地先<br>下流部築堤工事 |      |       |
| 図面名   | 仮設坂路工一般図               |      |       |
| 縮尺    | 図示                     | 図面番号 | 36の35 |
| 年月日   | 令和8年7月 日               |      |       |
| 設計会社名 | 日本工営株式会社               |      |       |
| 事務所名  | 国土交通省 久慈川緊急治水対策河川事務所   |      |       |

# 仮水路工詳細図


縦断面図 S=1:100

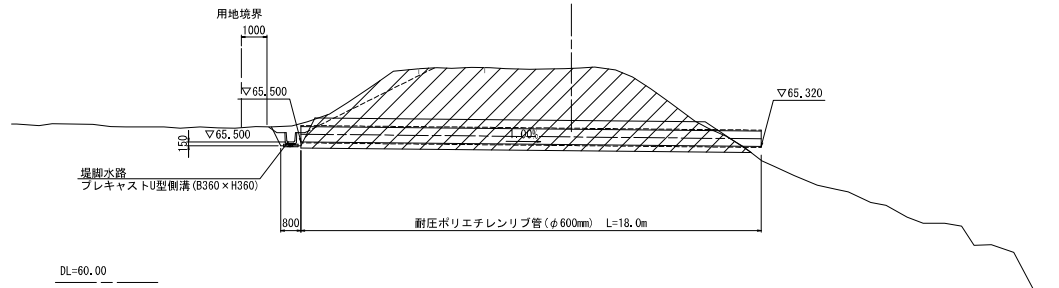

平面図 S=1:100

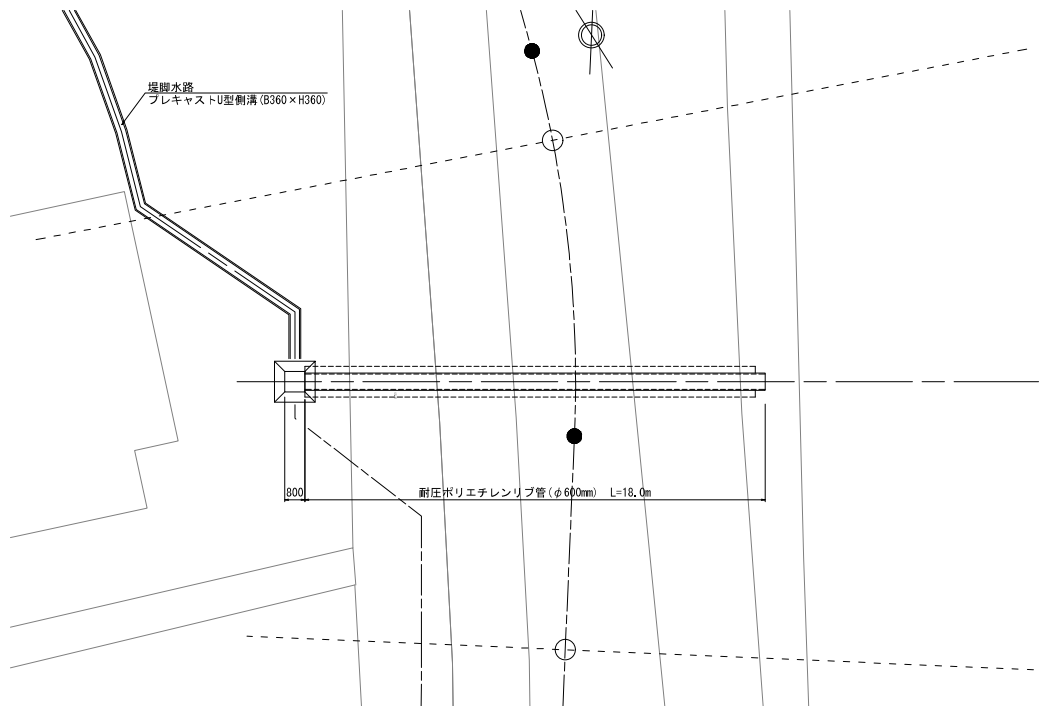

標準断面図 S=1:30


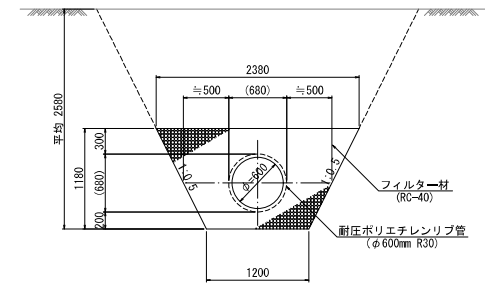


本図面は縮小図のため  
縮尺は表示と異なります

|       |                         |      |       |
|-------|-------------------------|------|-------|
| 工事名   | R7久慈川左岸河床北地先<br>下流部築堤工事 |      |       |
| 図面名   | 仮水路工詳細図                 |      |       |
| 縮尺    | 図示                      | 図面番号 | 36の36 |
| 年月日   | 令和8年                    | 7月   | 日     |
| 設計会社名 | 日本工営株式会社                |      |       |
| 事務所名  | 国土交通省 久慈川緊急治水対策河川事務所    |      |       |

プレキャスト擁壁割付図(1)(参考図)

平面割付図 S=1:100

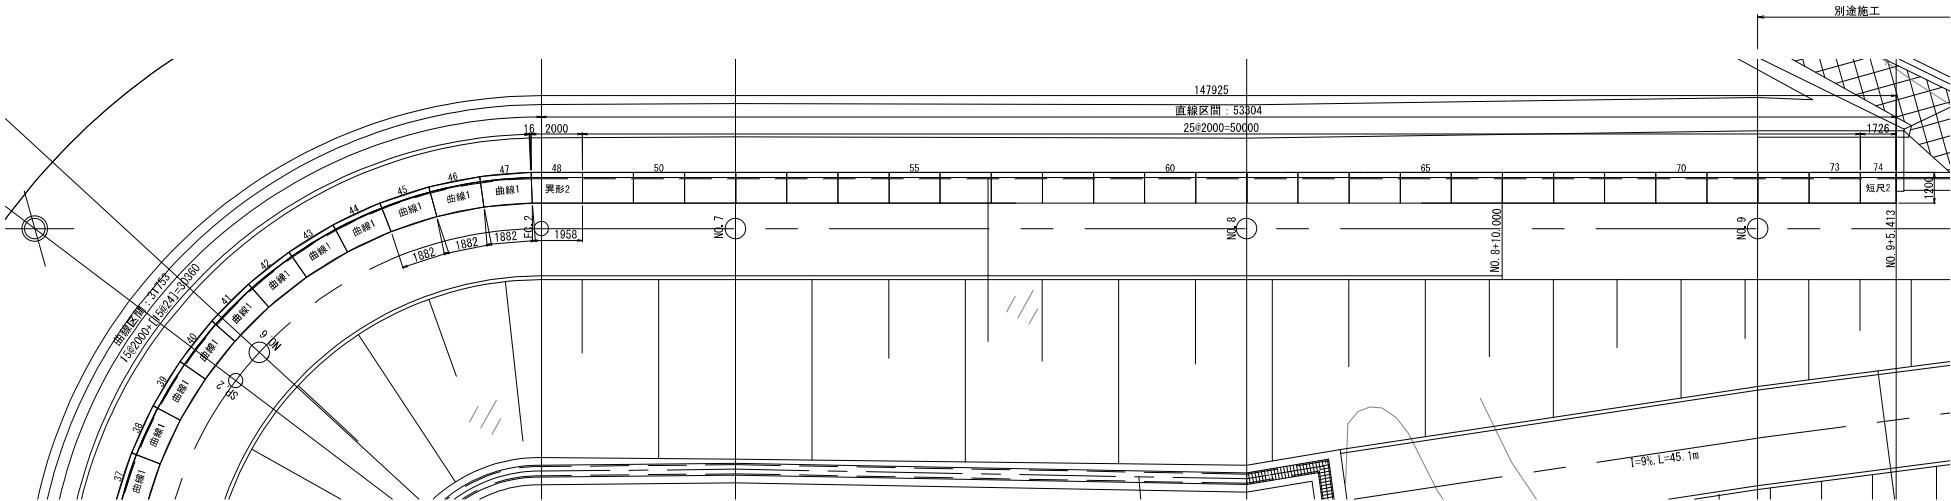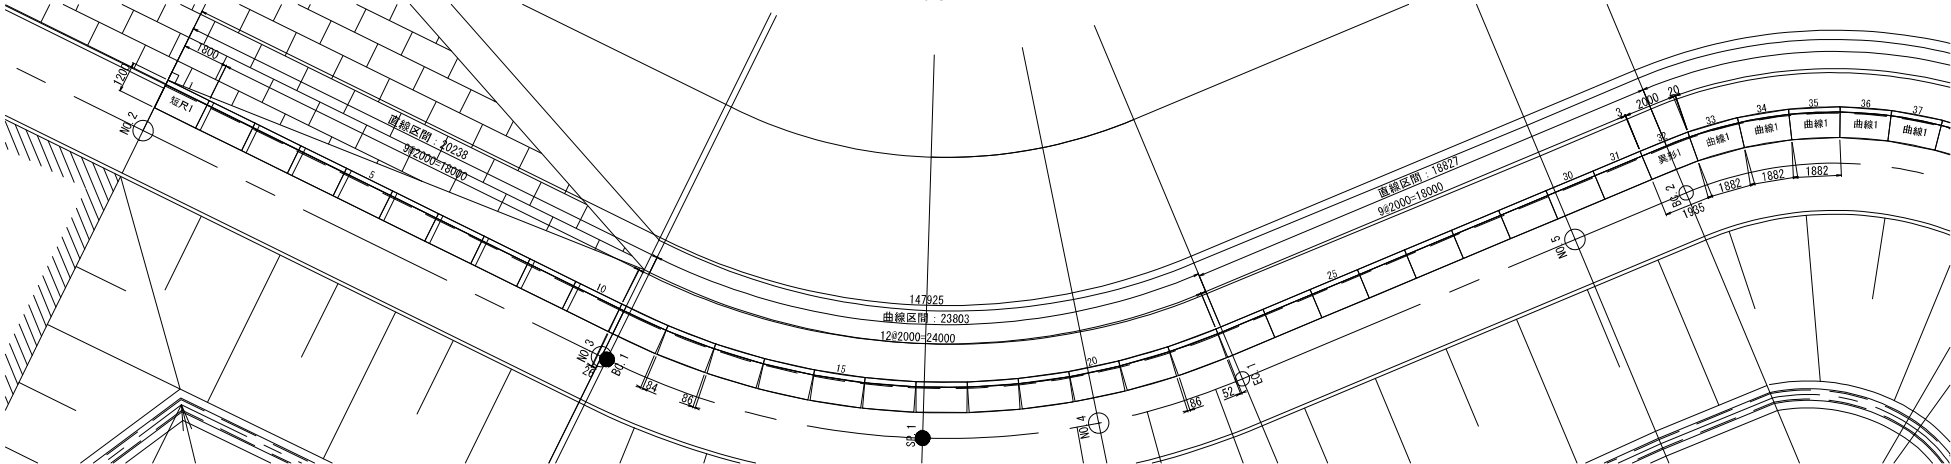

※[ ]内は目地幅を表す。


この「参考図」は、入札参加者の適正かつ迅速な見積りに資するための資料であり、契約書第1条にいう設計図書ではない。  
したがって、「参考図」は請負契約上の拘束力を生じるものではなく、受注者は、施工条件、地質条件等を十分考慮して、仮設、施工方法、安全対策等、工事目的物を完成するための一切の手段について受注者の責任において定めるものとする。なお、この「参考図」の有効期限は、この工事の入札日までとする。

本図面は縮小図のため  
縮尺は表示と異なります

|       |                        |      |       |
|-------|------------------------|------|-------|
| (参考図) |                        |      |       |
| 工 事 名 | R7久慈川左岸傾斜地先<br>下流部築堤工事 |      |       |
| 図 面 名 | プレキャスト擁壁割付図(1)(参考図)    |      |       |
| 縮 尺   | 1:100                  | 図面番号 | 参 の 1 |
| 年 月 日 | 令和 8 年 7 月 日           |      |       |
| 設計会社名 |                        |      |       |
| 事務所名  | 国土交通省 久慈川緊急治水対策河川事務所   |      |       |


プレキャスト擁壁割付図(2)(参考図)

展開割付図 S=1:100

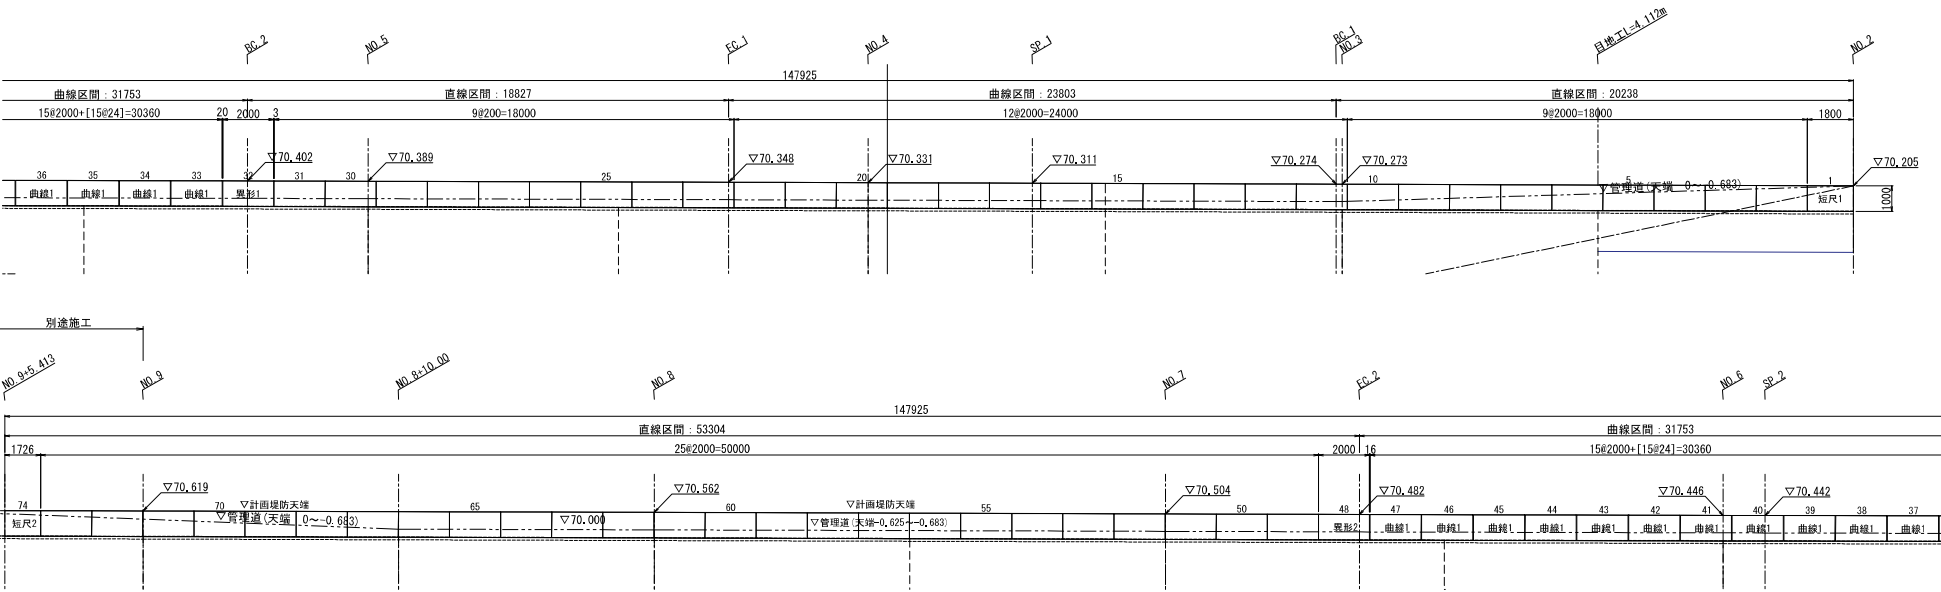

※[ ]内は目地幅を表す。

プレキャスト擁壁参考図 S=1:50

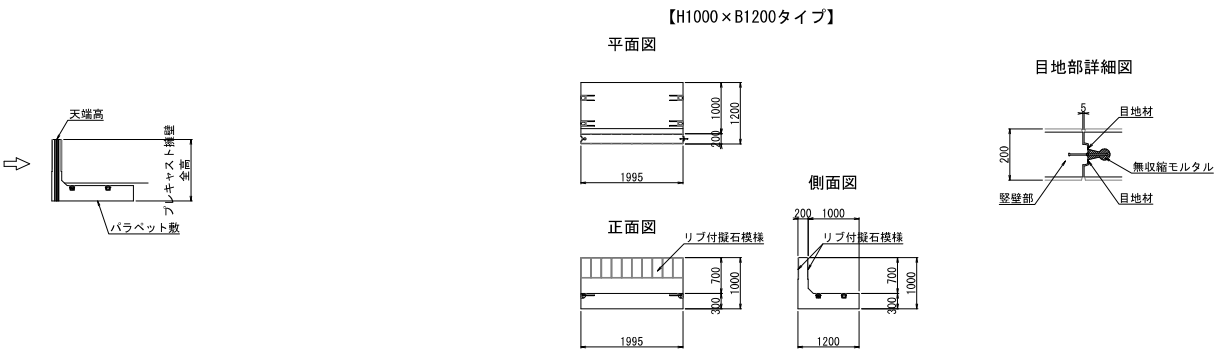

ブロック数量表

| 名 称        | 規 格         | 製品長 (mm)        | 数量 (個) | 延長 (m)  |
|------------|-------------|-----------------|--------|---------|
| L型バラベツブロック | H1000×B1200 | 標準:L=1995       | 53     |         |
|            |             | 曲線1:L=1995/1882 | 15     |         |
|            |             | 異形1:L=1995/1935 | 1      |         |
|            |             | 異形2:L=1995/1958 | 1      |         |
|            |             | 短尺1:L=1800R     | 1      |         |
| 合 計        |             |                 | 71     | 142.199 |

この「参考図」は、入札参加者の適正かつ迅速な見積りに資するための資料であり、契約書第1条にいう設計図書ではない。  
したがって、「参考図」は請負契約上の拘束力を生じるものではなく、受注者は、施工条件、地質条件等を十分考慮して、仮設、施工方法、安全対策等、工事目的物を完成するための一切の手段について受注者の責任において定めるものとする。なお、この「参考図」の有効期限は、この工事の入札日までとする。

本図面は縮小図のため  
縮尺は表示と異なります

(参考図)

|       |                         |      |       |
|-------|-------------------------|------|-------|
| 工 事 名 | R7久慈川左岸河床北地先<br>下流部築堤工事 |      |       |
| 図 面 名 | プレキャスト擁壁割付図(2)(参考図)     |      |       |
| 縮 尺   | 図 示                     | 図面番号 | 参 の 2 |
| 年 月 日 | 令和 8 年 7 月 日            |      |       |
| 設計会社名 |                         |      |       |
| 事務所名  | 国土交通省 久慈川緊急治水対策河川事務所    |      |       |