

全体位置図




工 事 名		R 8 小山出張所管内交通安全対策工事									
図 面 名		全 体 位 置 図									
縮 尺		1 : 150,000		図面番号		39 の 1					
年 月 日		令和 8 年 7 月 日									
設計会社名		パシフィックコンサルタンツ株式会社 大日本ダイヤコンサルタント株式会社									
所 長		副 所 長		課 長		専 門 設 計 官		係 長		担 当	
事務所名		国土交通省 宇都宮国道事務所									

位置図


S=1:50,000

国道50号 佐野市西浦町地区

55.26kp～55.99kp L=730m

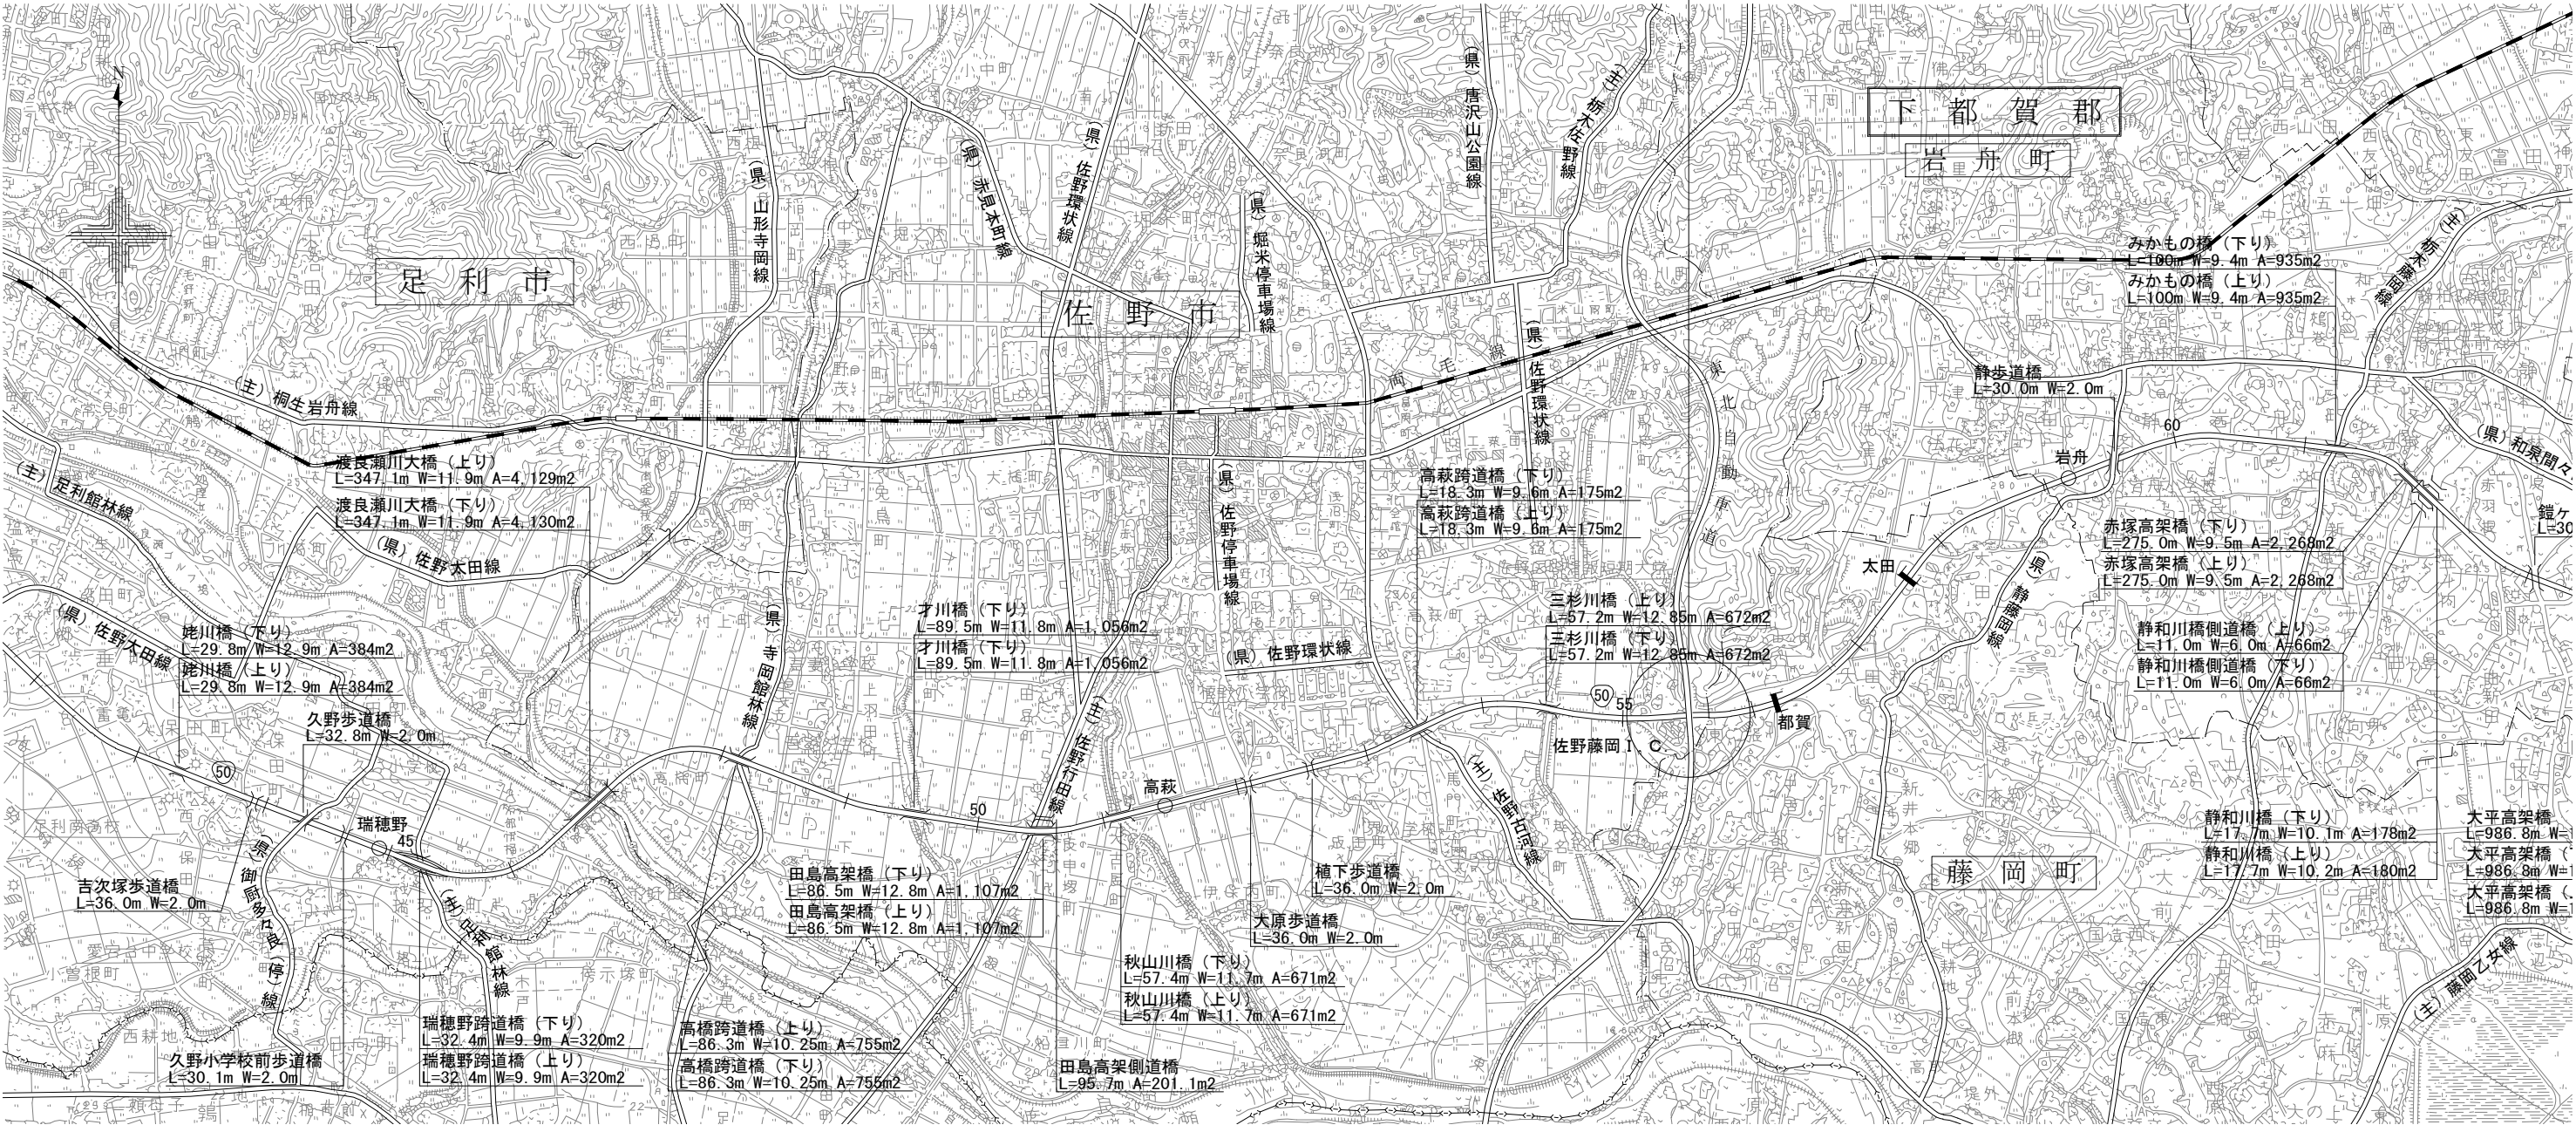

1:50,000

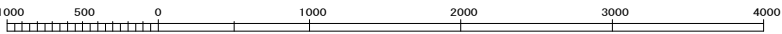


本図面は縮小図のため
縮尺は表示と異なります

工 事 名	R 8 小山出張所管内交通安全対策工事		
図 面 名	位置図		
縮 尺	1:50,000	図面番号	39 の 2
年 月 日	令和 8 年 7 月 日		
設計会社名			
事務所名	国土交通省 宇都宮国道事務所		

平面図(1) S=1:500
(佐野市西浦町地区)

工事起点
55+28kp
舗装工
切削オーバーレイ工
殺運搬(路面切削) 170m3 殺処分 170m3

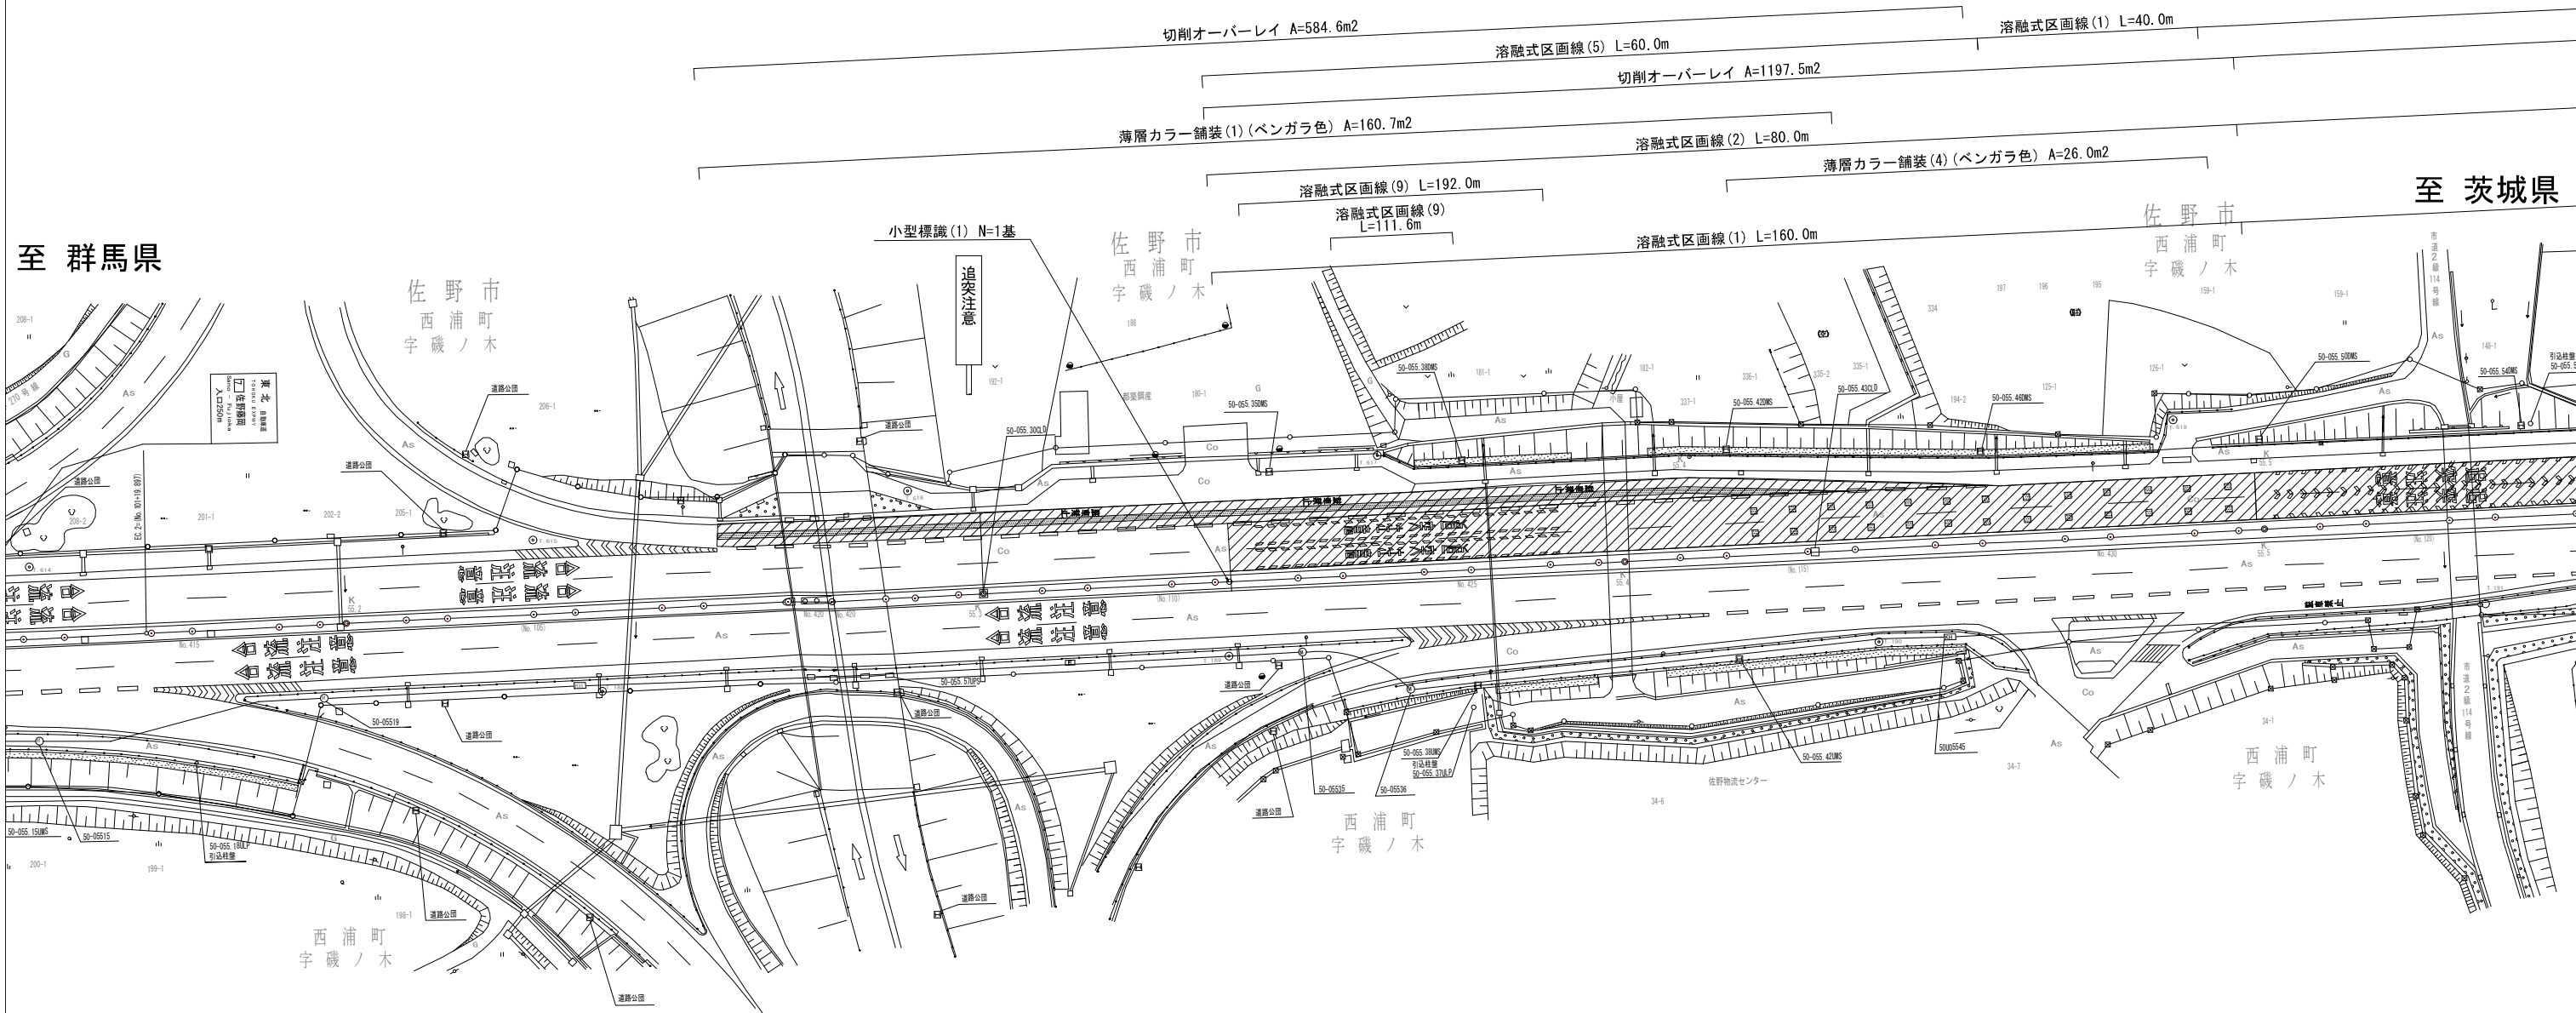


切削オーバーレイ
薄層カラー舗装

本図面は縮小図のため
縮尺は表示と異なります

国道50号 佐野市西浦町地区			
工 事 名	R 8 小山出張所管内交通安全対策工事		
図 面 名	平面図(1)		
縮 尺	1:500	図面番号	39 の 3
年 月 日	令和 8 年 7 月 日		
設計会社名	パシフィックコンサルタンツ株式会社		
事務所名	国土交通省 宇都宮国道事務所		

平面図(2) S=1:500
(佐野市西浦町地区)

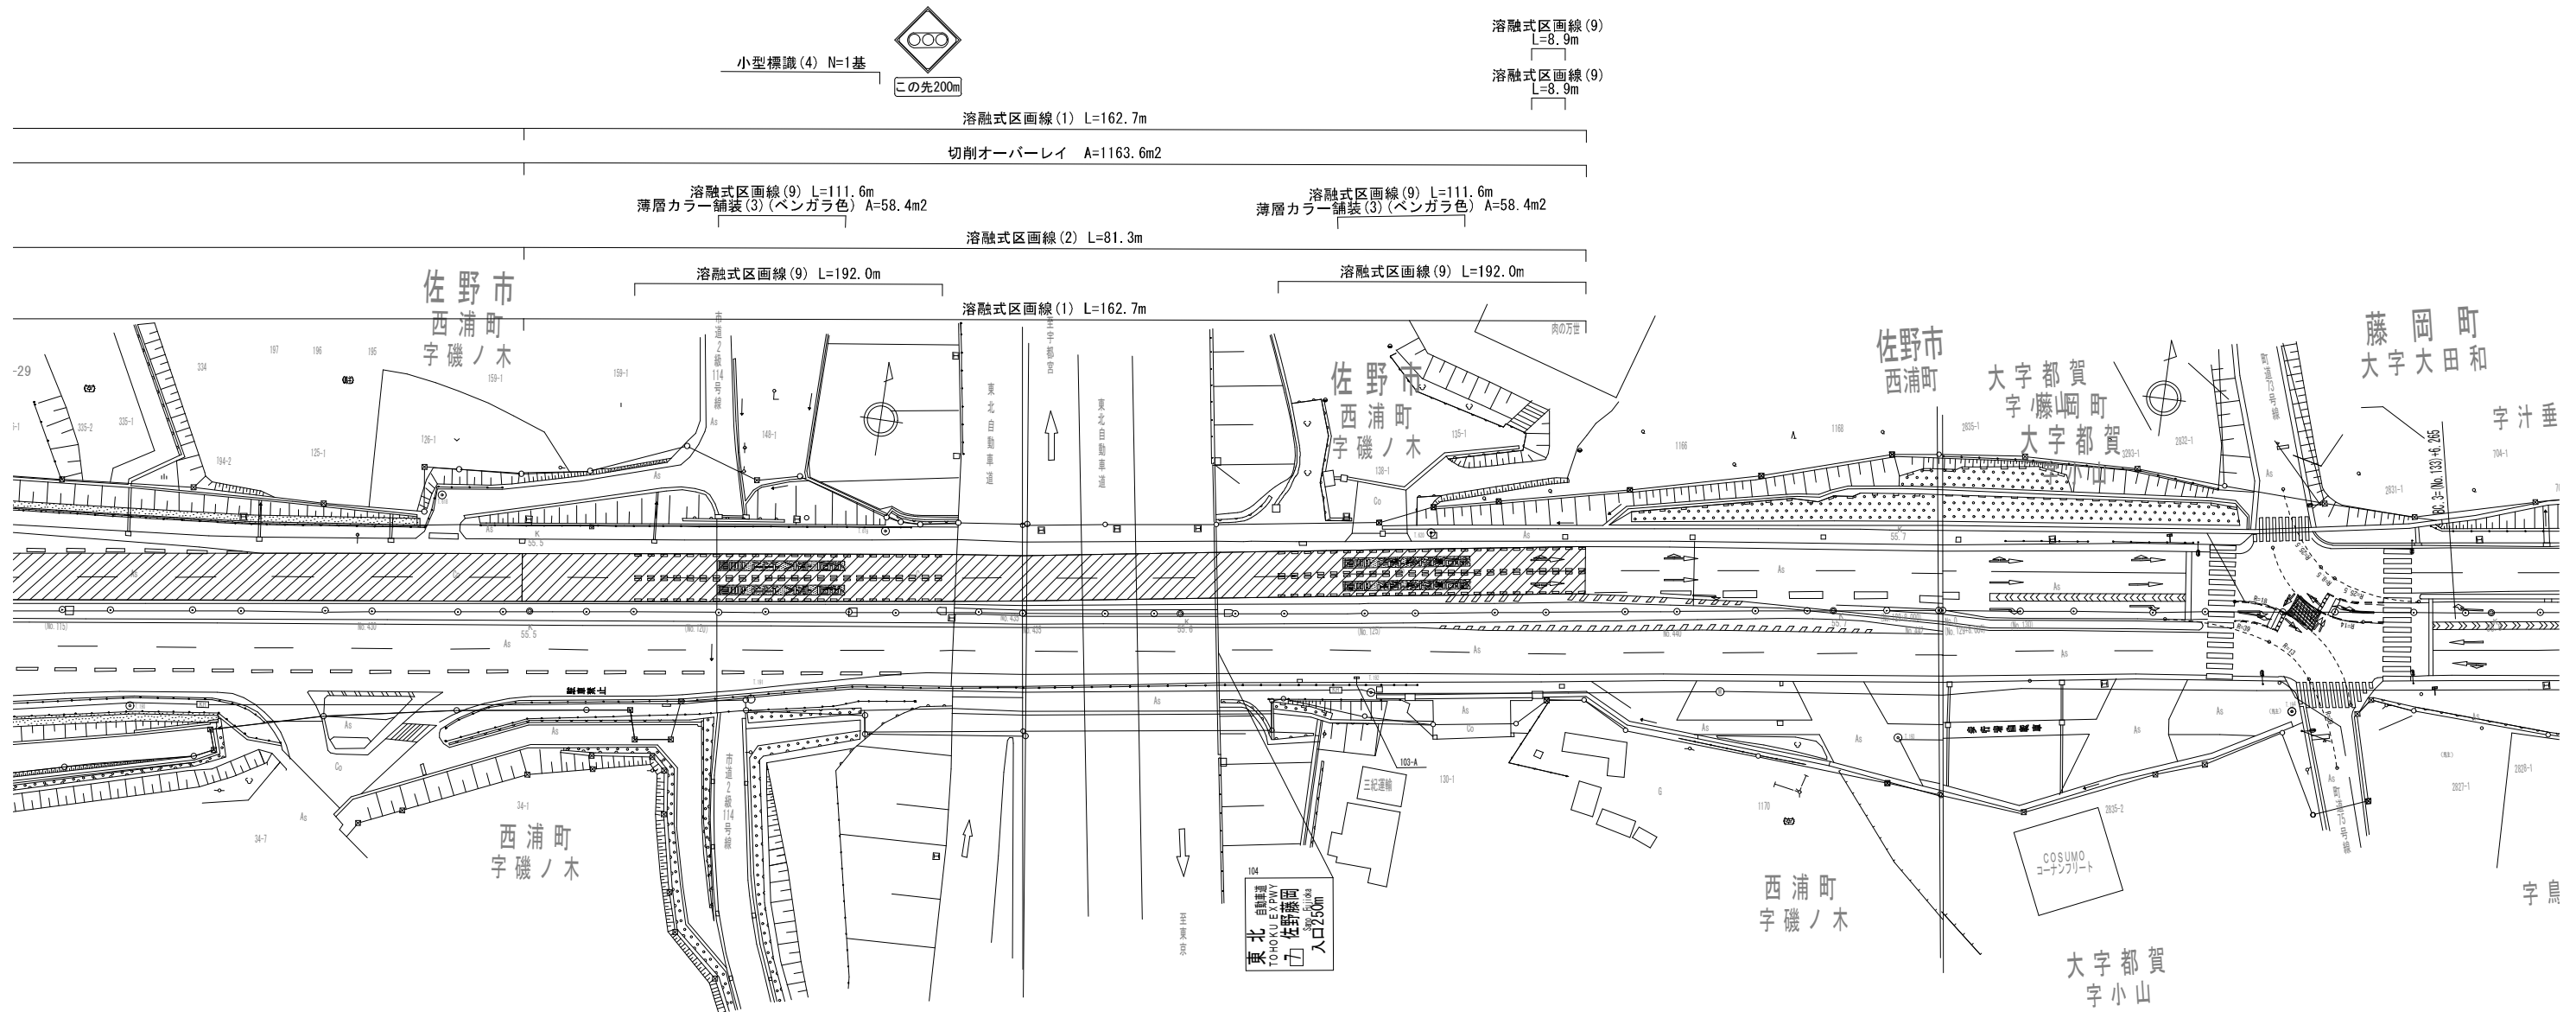 切削オーバーレイ

薄層カラー舗装

本図面は縮小図のため
縮尺は表示と異なります

国道50号	佐野市西浦町地区		
工 事 名	R8小山出張所管内交通安全対策工事		
図 面 名	平面図(2)		
縮 尺	1:500	図面番号	39 の 4
年 月 日	令和 8 年 7 月 日		
設計会社名	パシフィックコンサルタンツ株式会社		
事務所名	国土交通省 宇都宮国道事務所		

S=1 : 500

工事終点
55.99kp

号



溶解式区画線(10)

溶解式区画線(3)
 L=15.1m


溶融式区画線(10)
L=43.4m

溶融式区画線(10)
L=10.0m

町和
岡田
藤大字
大字汁垂

大字都賀
字鳥越

賀都大字
原寅字

佐野市
西浦町

大字都賀
字 藤山町
大字都賀

藤岡町
大字大田和

字 汁 垂

(株)高木鉄工所
佐野サービスセンター

西浦町
字磯ノ木

大字都賀
字小山

溶融式区画線(3)
L=18.5m

溶融式区画線(10)
L=6.7m

溶解式区画線(8)
L=2.4m

大字都賀
字鳥越

賀都大字
原寅字

溶融式区画線(1) L=51.1m

溶融式区画線(9) L=192.0m

溶融式区画線(2) L=25.7m

溶融式区画線(9) L=111.6m
薄層カラー舗装(3)(ベンガラ色) A=58.4m²

切削オーバーレイ $A=463.3\text{m}^2$

溶融式区画線(1) L=51.1m

小型標識(4) N=1基

 切削オーバーレイ

薄層カラー舗装

本図面は縮小図のため
縮尺は表示と異なります

国道50号 佐野市西浦町地区			
工 事 名	R 8 小山出張所管内交通安全対策工事		
図 面 名	平面図 (3)		
縮 尺	1:500	図面番号	39 の 5
年 月 日	令和 8 年 7 月 日		
設計会社名	パシフィックコンサルタンツ株式会社		
事務所名	国土交通省 宇都宮国道事務所		

S=1 : 100


路面標示「追突注意」

L15=55.80



薄層カラー舗装(1)


(RPN-301)

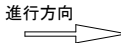

薄層カラー舗装(1) 数量表

100m²当り

(RPN-303)

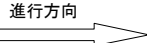

薄層カラー舗装(4) 数量表

100m²当り

本図面は縮小図のため
縮尺は表示と異なります

国道50号 佐野市西浦町地区

工 事 名	R8 小山出張所管内交通安全対策工事		
図 面 名	小構造物詳細図(1)		
縮 尺	1:100	図面番号	39 の 6
年 月 日	令和 8 年 7 月 日		
設計社名	パシフィックコンサルタンツ株式会社		
事務所名	国土交通省 宇都宮国道事務所		

小構造物詳細図(2)

S=1:100

(佐野市西浦町地区)


溶融式区画線(1)

外側線(W=15cm)
(実線)




溶融式区画線(2)

車線境界線(W=15cm)
(破線)

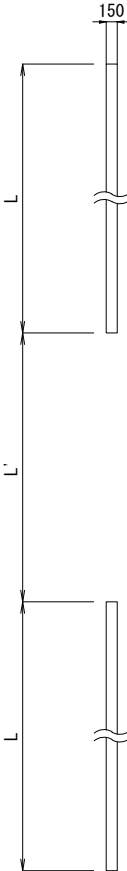

溶融式区画線(5)

(W=60cm)

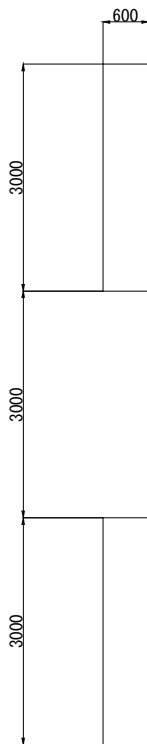


本図面は縮小図のため
縮尺は表示と異なります

国道50号 佐野市西浦町地区			
工 事 名	R 8 小山出張所管内交通安全対策工事		
図 面 名	小構造物詳細図(2)		
縮 尺	1:100	図面番号	39 の 7
年 月 日	令和 8 年 7 月 日		
設計会社名			
事務所名	国土交通省 宇都宮国道事務所		

小構造物詳細図(3)
(佐野市西浦町地区)


小型標識(1)設置図 S=1:20
(追突注意)

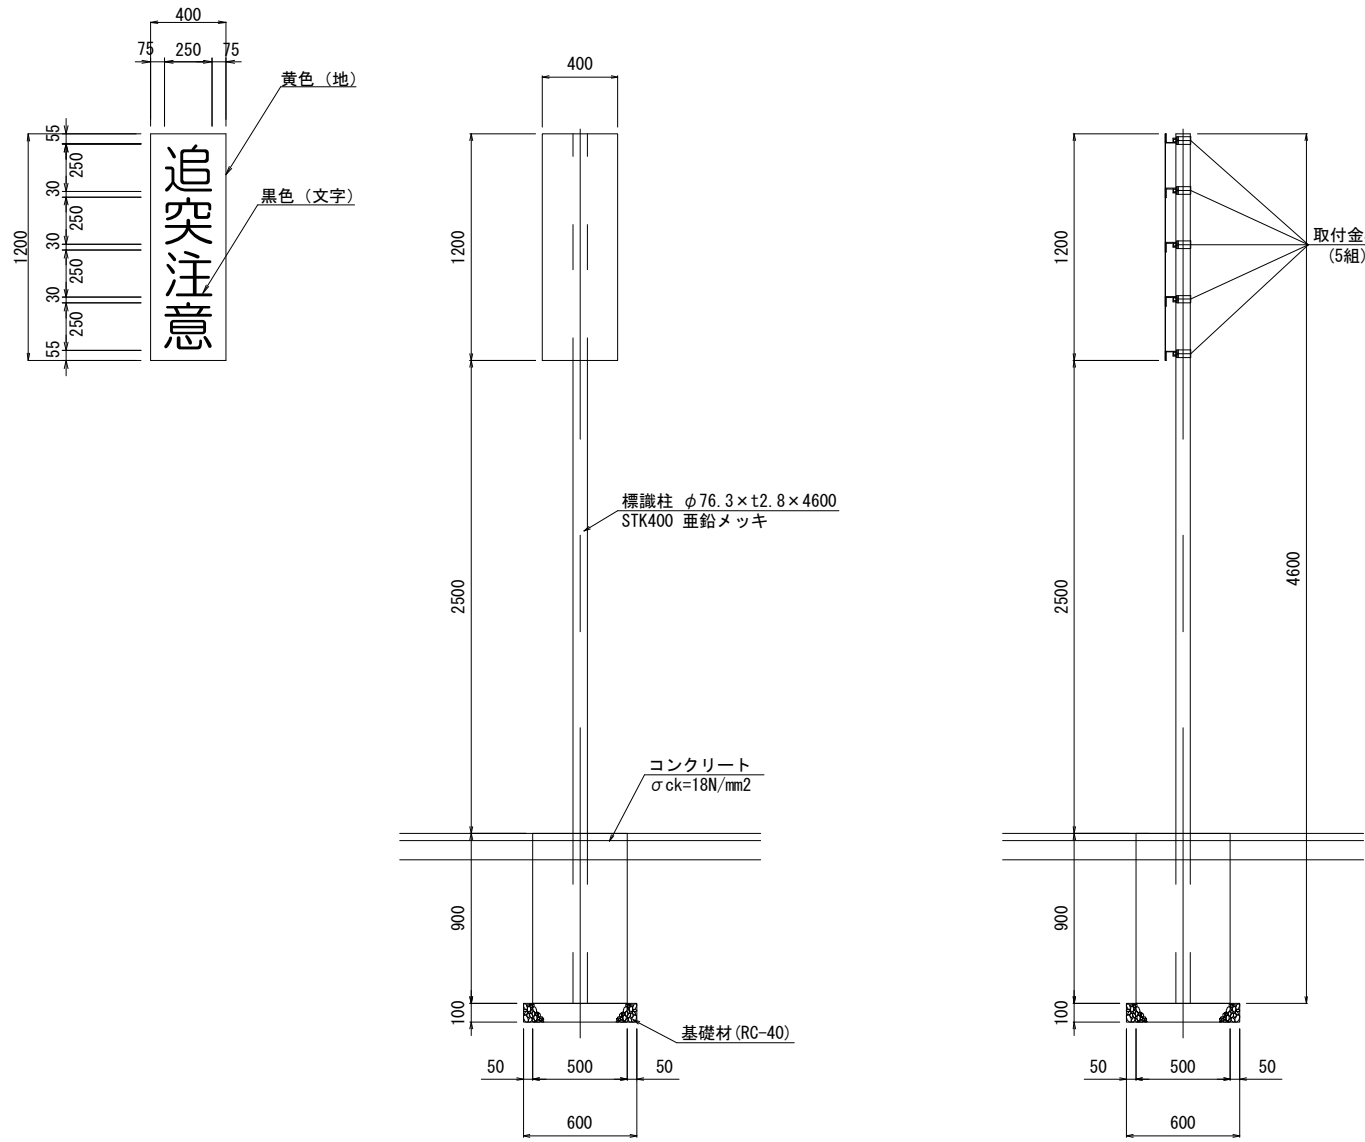

※基礎側面及び底面の地盤はN値10程度の砂層とする。

小型標識(1) 材料表		1基当り		
名称	規格	単位	数量	摘要
標識板	1200×400 広角プリズム	基	1	「追突注意」
取付金具	φ76.3×3×40	組	5	
標識柱	φ76.3×t2.8×4600	基	1	
コンクリート	σck=18N/mm2	式	1	
基礎型枠		式	1	
基礎材	RC-40・t=100	式	1	

取付金具詳細図 S=1:5

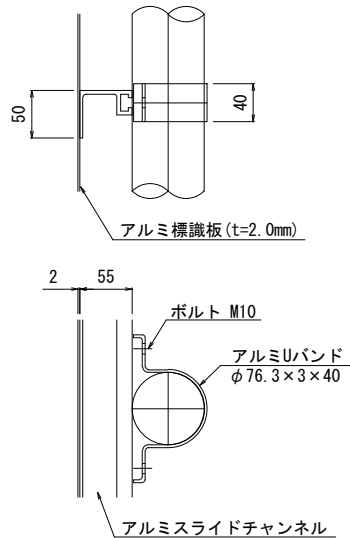


本図面は縮小図のため
縮尺は表示と異なります

国道50号 佐野市西浦町地区			
工 事 名	R 8 小山出張所管内交通安全対策工事		
図 面 名	小構造物詳細図(3)		
縮 尺	図 示	図面番号	39 の 8
年 月 日	令和 8 年 7 月 日		
設計会社名	パシフィックコンサルタンツ株式会社		
事務所名	国土交通省 宇都宮国道事務所		


小構造物詳細図(4)
(佐野市西浦町地区)

溶融式区画線詳細図 S=1:50


溶融式区画線(3)
指導線(W=15cm)

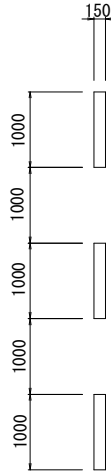

溶融式区画線(8)
右折時停止線(W=45cm)

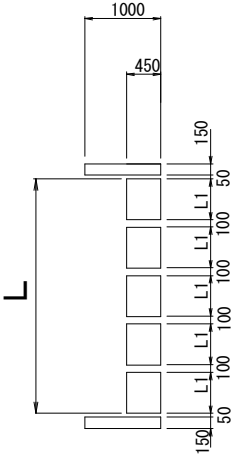


溶融式区画線(9)+薄層カラー舗装(3)
「追突注意」+強調カラー舗装(W=15cm)

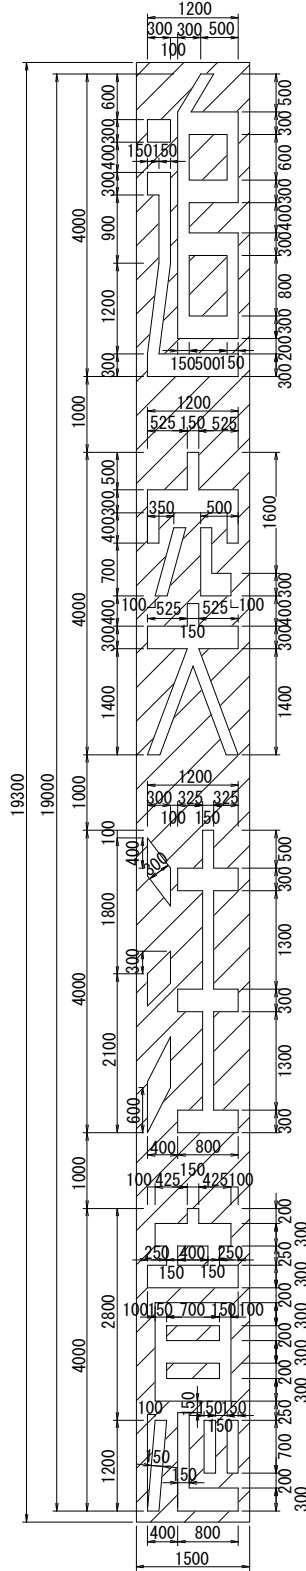


溶融式区画線(10)

中心点
L15=53.4m

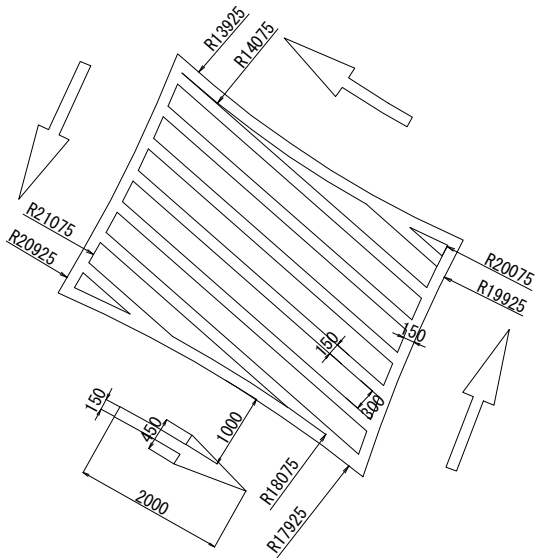


右折
L15=6.66m

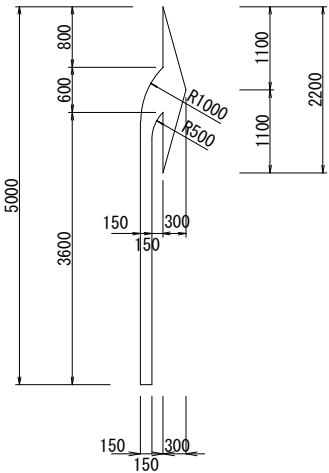


小型標識(4)詳細図 S=1:10

警戒標識「信号機あり」
補助標識「この先200m」

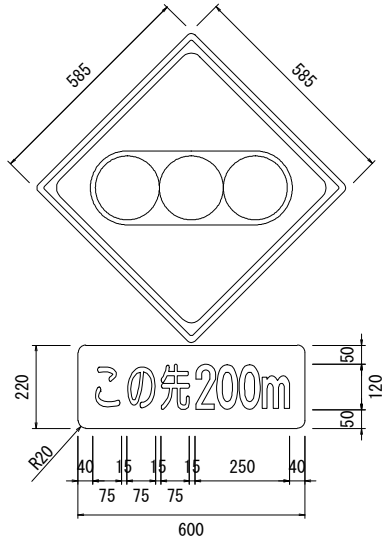

サイズ	素地	文字	記号
585×585 220×600	黄色 白色	黒色	黒色 黄色 赤色 緑色

小型標識(4)設置図 S=1:20

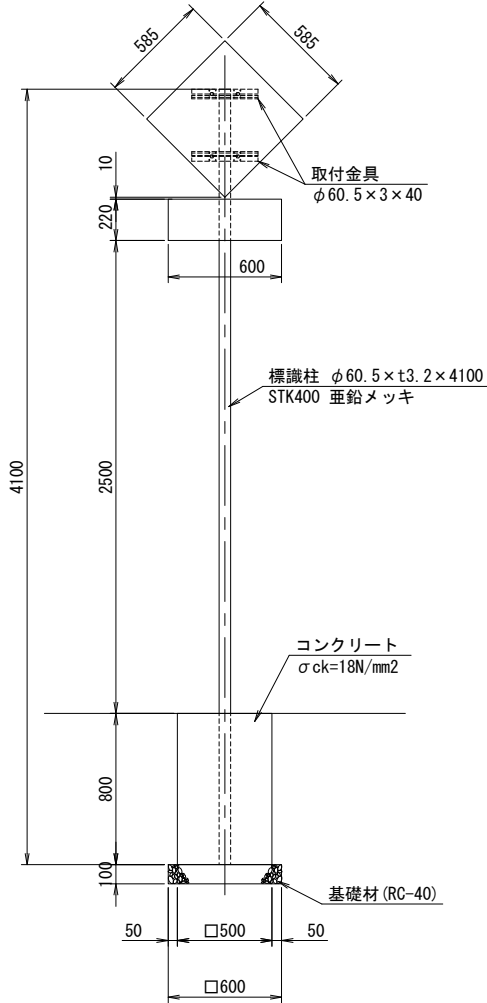

※基礎側面及び底面の地盤はN値10程度の砂層とする。
※注1：隣接の照明柱の位置や基礎の規模を確認し、
最終位置を確定すること
※注2：地下埋設物を確認すること

小型標識(4) 材料表			1基当り	
名称	規格	単位	数量	摘要
標識板	585×585広角プリズム	基	1	
補助標識板	220×600カプセルプリズム	枚	1	
取付金具	φ60.5×3×40	組	2	
標識柱	φ60.5×t3.2×4100	基	1	
コンクリート	σck=18N/mm2	式	1	
基礎型枠		式	1	
基礎材	RC-40・t=100	式	1	

本図面は縮小図のため
縮尺は表示と異なります

国道50号 佐野市西浦町地区				
工 事 名	R 8 小山出張所管内交通安全対策工事			
図 面 名	小構造物詳細図(4)			
縮 尺	図 示	図面番号	39 の 9	
年 月 日	令和 8 年 7 月 日			
設計会社名	パシフィックコンサルタンツ株式会社			
事務所名	国土交通省 宇都宮国道事務所			

舗装構成図


S=1:10

(佐野市西浦町地区)

切削オーバーレイ

現 況

計 画

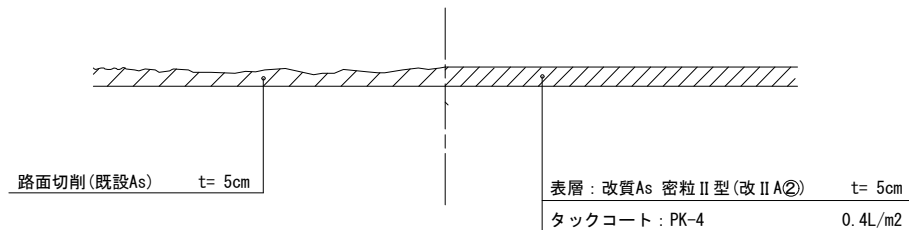


本図面は縮小図のため
縮尺は表示と異なります

国道50号 佐野市西浦町地区			
工 事 名	R 8 小山出張所管内交通安全対策工事		
図 面 名	舗装構成図		
縮 尺	1:10	図面番号	39 の 10
年 月 日	令和 8 年 7 月 日		
設計会社名			
事務所名	国土交通省 宇都宮国道事務所		

位置図 S=1:50,000

国道4号 古河市大堤地区
59.64kp~59.88kp L=240m

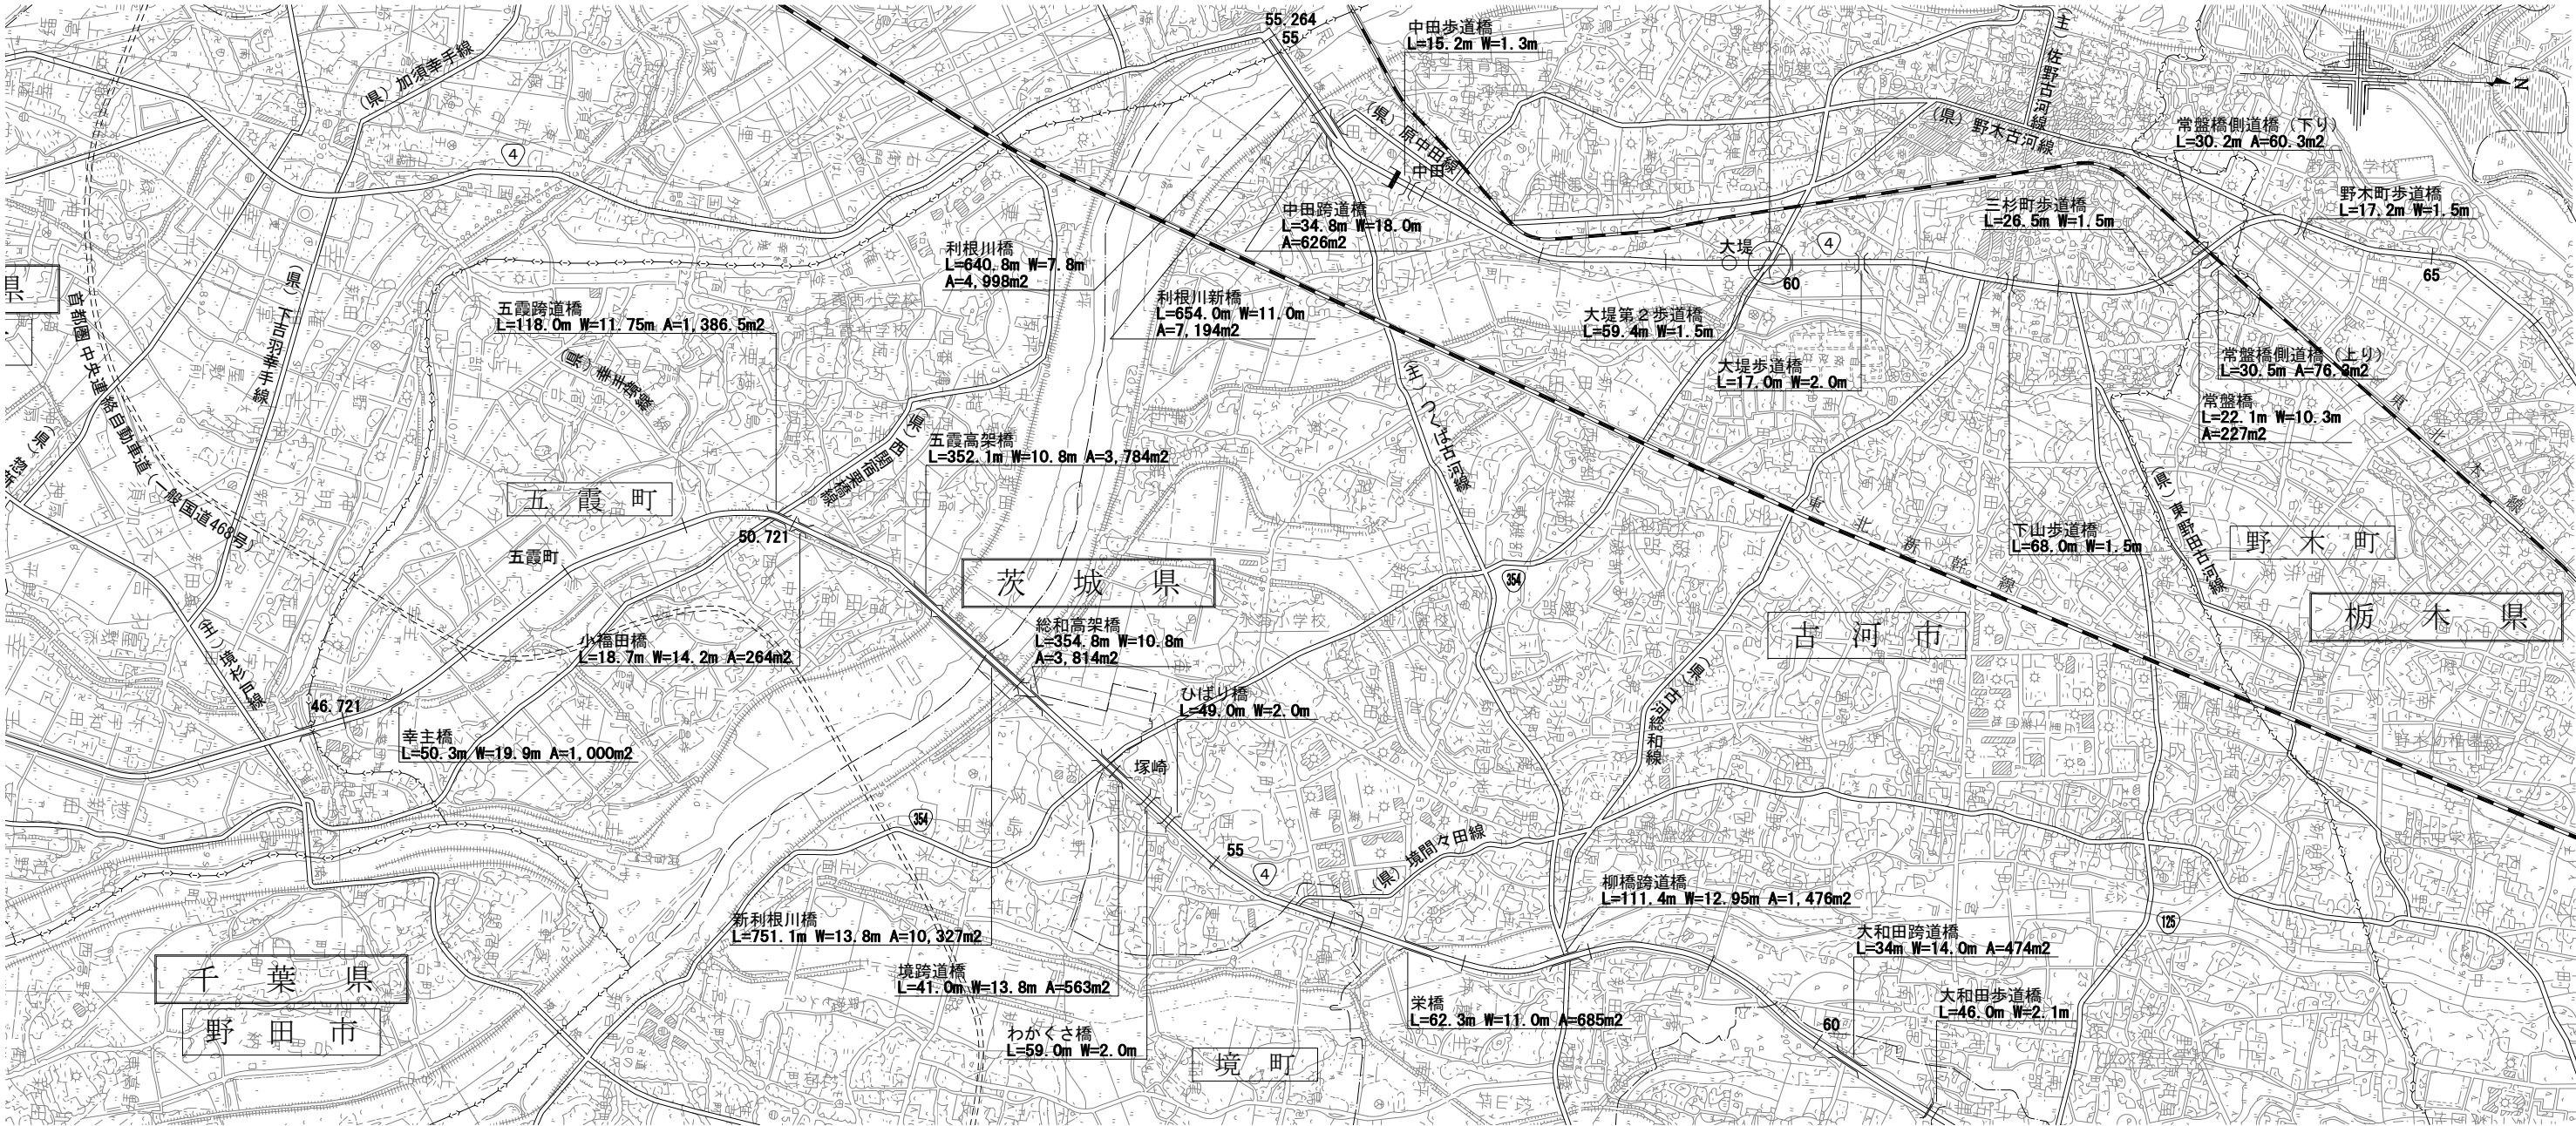


1:50,000 1000 500 0 1000 2000 3000 4000

本図面は縮小図のため
縮尺は表示と異なります

工 事 名	R 8 小山出張所管内交通安全対策工事		
図 面 名	位置図		
縮 尺	1:50,000	図面番号	39 の 11
年 月 日	令和 8 年 7 月 日		
設計会社名			
事務所名	国土交通省 宇都宮国道事務所		

平面図
(古河市大堤地区)

S=1:500

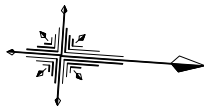

工事起点
59+64kp

舗装工
切削オーバーレイ工
般運搬（路面切削） 95m3 般処分 95m3

工事終点
59+88kp

切削オーバーレイ A=1903.8m2

至 上野

薄層カラー舗装(1) A=31.2m2

薄層カラー舗装(1) A=31.2m2

薄層カラー舗装(1) A=31.2m2

古河市
大堤
字新田裏

古河市
大堤
字三軒耕地

国道4号

字新田裏

字三軒耕地

至 宇都宮

薄層カラー舗装(1) A=49.4m2

薄層カラー舗装(2) A=49.4m2

薄層カラー舗装(2) A=26.8m2

切削オーバーレイ


薄層カラー舗装

本図面は縮小図のため
縮尺は表示と異なります


国道4号 古河市大堤地区			
工 事 名	R 8 小山出張所管内交通安全対策工事		
図 面 名	平面図		
縮 尺	1:500	図面番号	39 の 12
年 月 日	令和 8 年 7 月 日		
設計会社名	大日本ダイヤコンサルタント株式会社		
事務所名	国土交通省 宇都宮国道事務所		

標準横断図 S=1:100
(古河市大堤地区)

北側断面

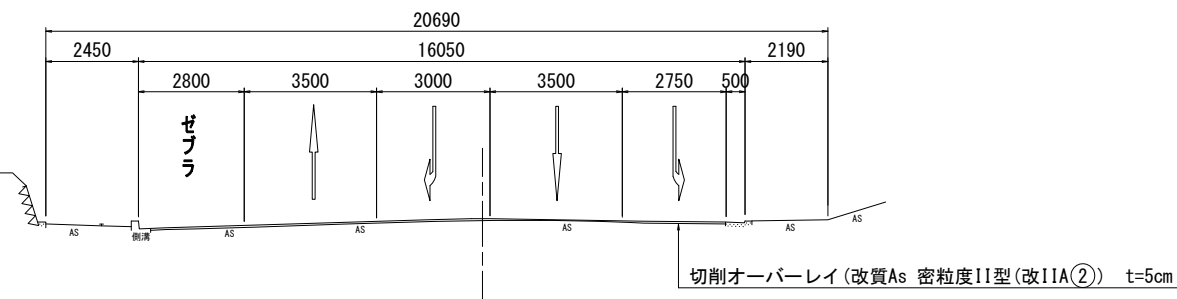

南側断面

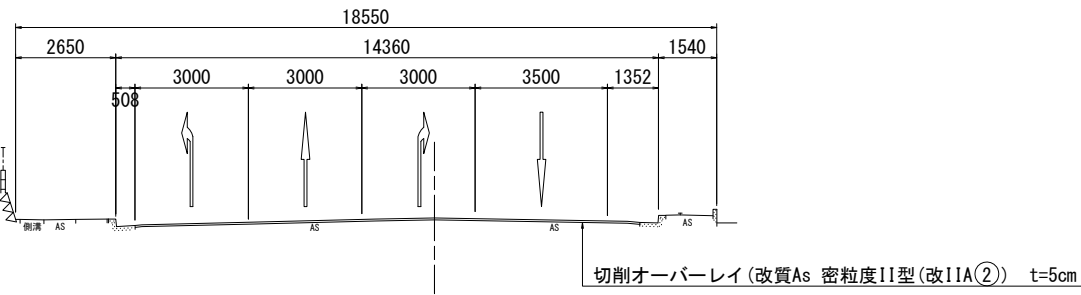

本図面は縮小図のため
縮尺は表示と異なります

国道4号 古河市大堤地区			
工 事 名	R 8 小山出張所管内交通安全対策工事		
図 面 名	標準横断図		
縮 尺	1:100	図面番号	39 の 13
年 月 日	令和 8 年 7 月 日		
設計会社名	大日本ダイヤコンサルタント株式会社		
事務所名	国土交通省 宇都宮国道事務所		

横断図(1)
(古河市大堤地区)


S=1:100

NO. 3

GH=14.93
FH=

DL=15.000

D=29.150

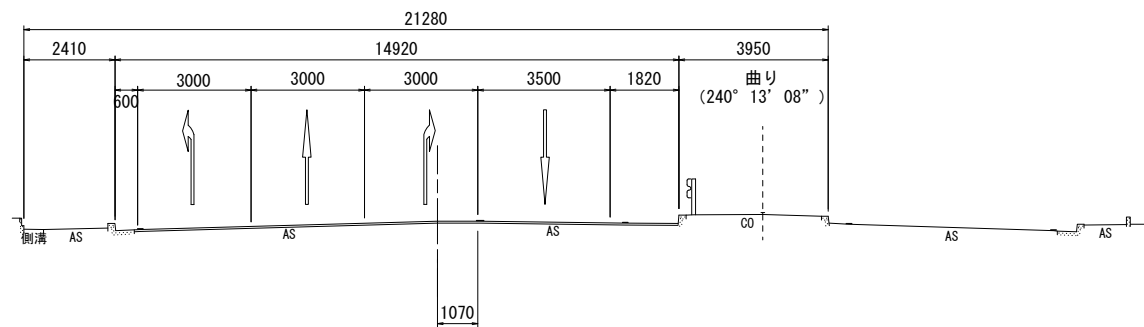


NO. 2

GH=14.85
FH=

DL=15.000

D=48.460

計画幅員

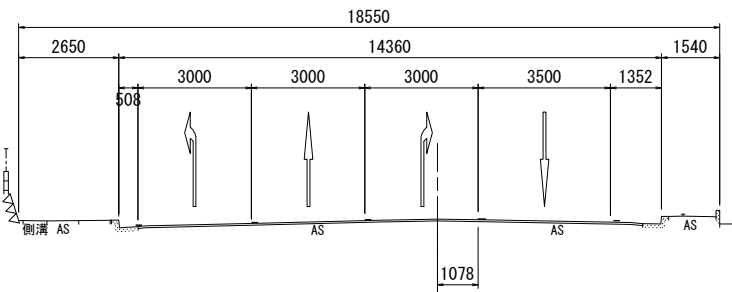


NO. 1

GH=14.70
FH=

DL=15.000

D=35.780

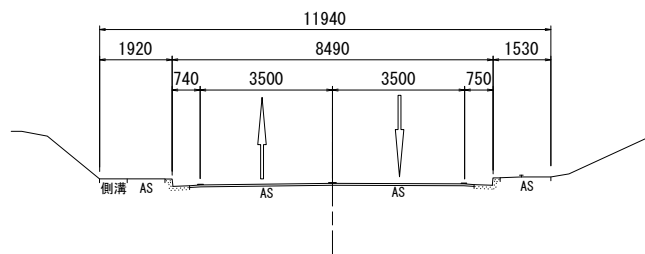

本図面は縮小図のため
縮尺は表示と異なります


国道4号 古河市大堤地区			
工 事 名	R 8 小山出張所管内交通安全対策工事		
図 面 名	横断図(1)		
縮 尺	1:100	図面番号	39 の 14
年 月 日	令和 8 年 7 月 日		
設計会社名	大日本ダイヤコンサルタント株式会社		
事務所名	国土交通省 宇都宮国道事務所		

横断図(2)
(古河市大堤地区)

S=1:100


NO. 6

GH=15.20
FH=

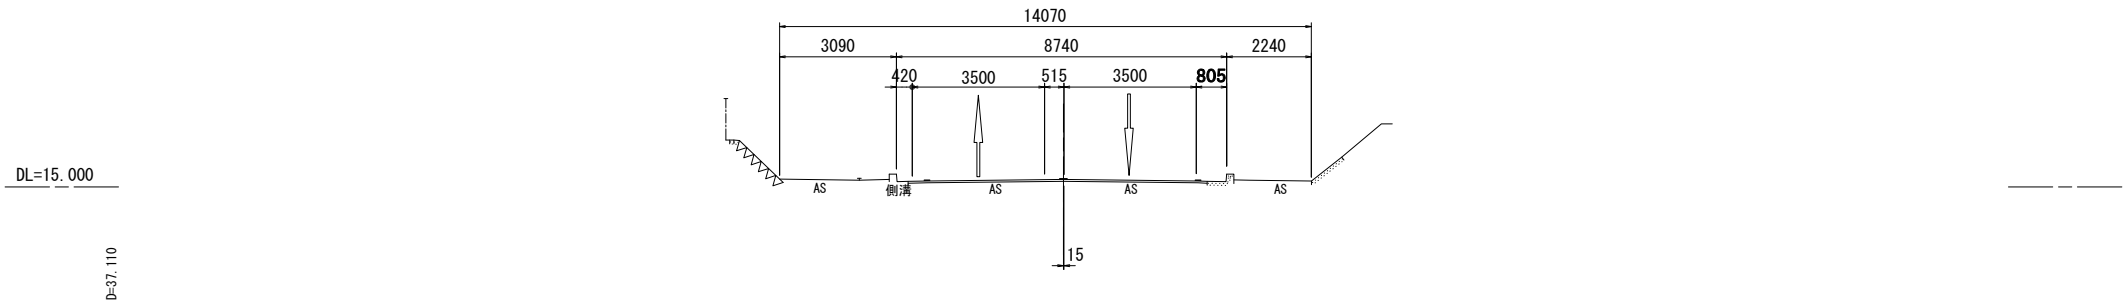


NO. 5

GH=15.18
FH=

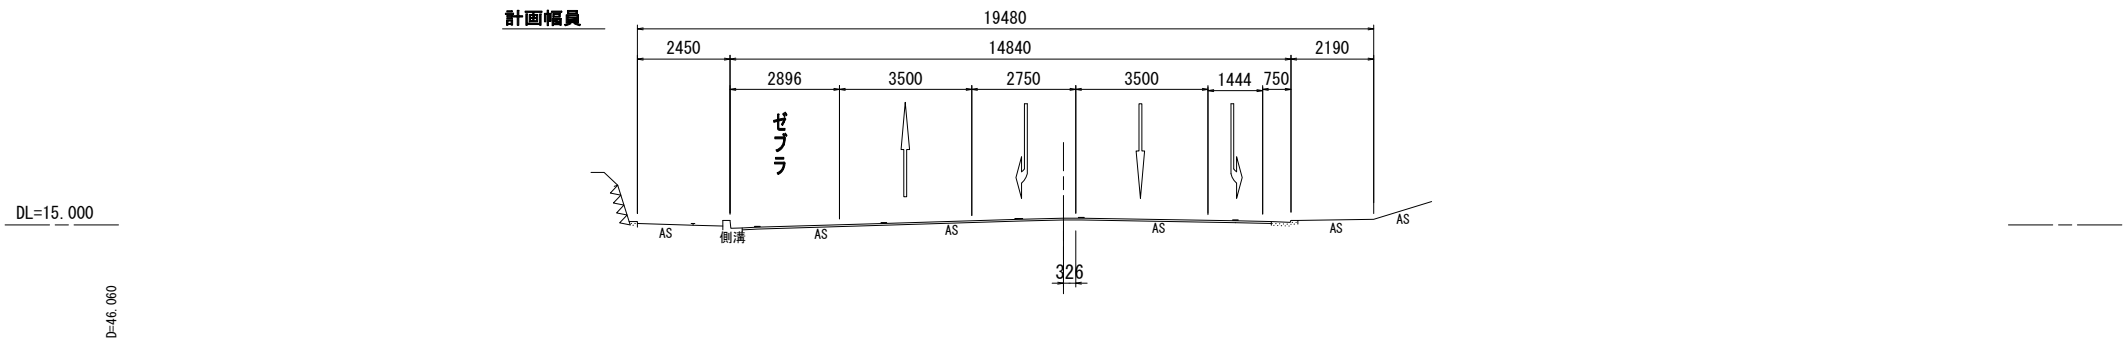

NO. 4

GH=15.09
FH=

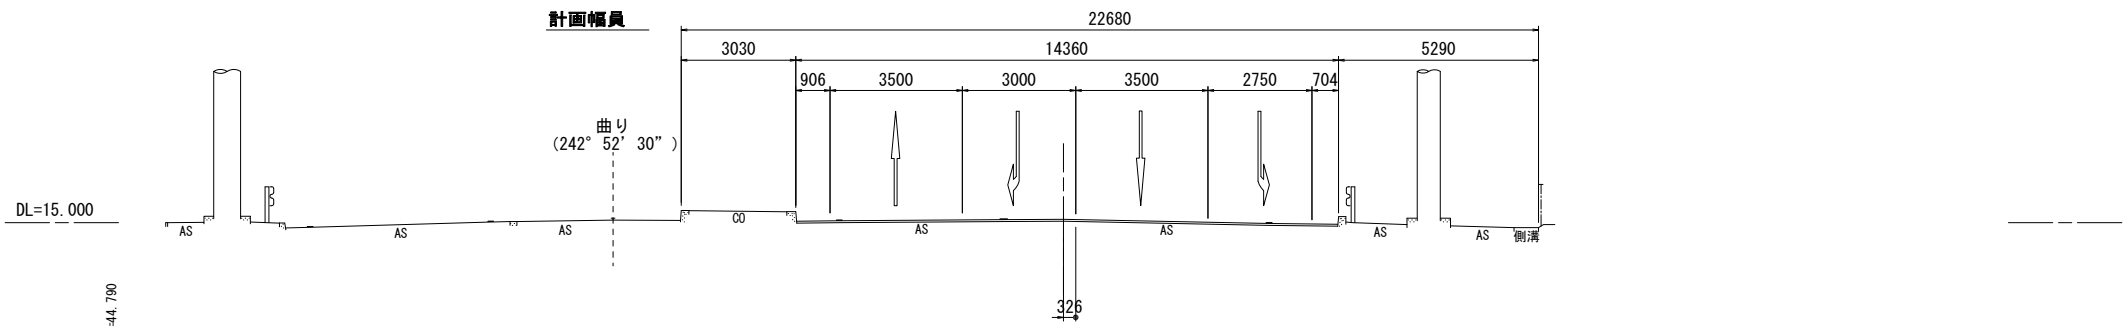


本図面は縮小図のため
縮尺は表示と異なります

国道4号 古河市大堤地区			
工 事 名	R 8 小山出張所管内交通安全対策工事		
図 面 名	横断図(2)		
縮 尺	1:100	図面番号	39 の 15
年 月 日	令和 8 年 7 月 日		
設計会社名	大日本ダイヤコンサルタント株式会社		
事務所名	国土交通省 宇都宮国道事務所		

区画線平面図

S=1:500

(古河市大堤地区)

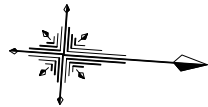

工事起点
59.64kp


工事終点
59.88kp

至 上野

古 河 市
大 堤
字 新 田 裏

古 河 市
大 堤
字 三 軒 耕 地

至 宇 都 宮

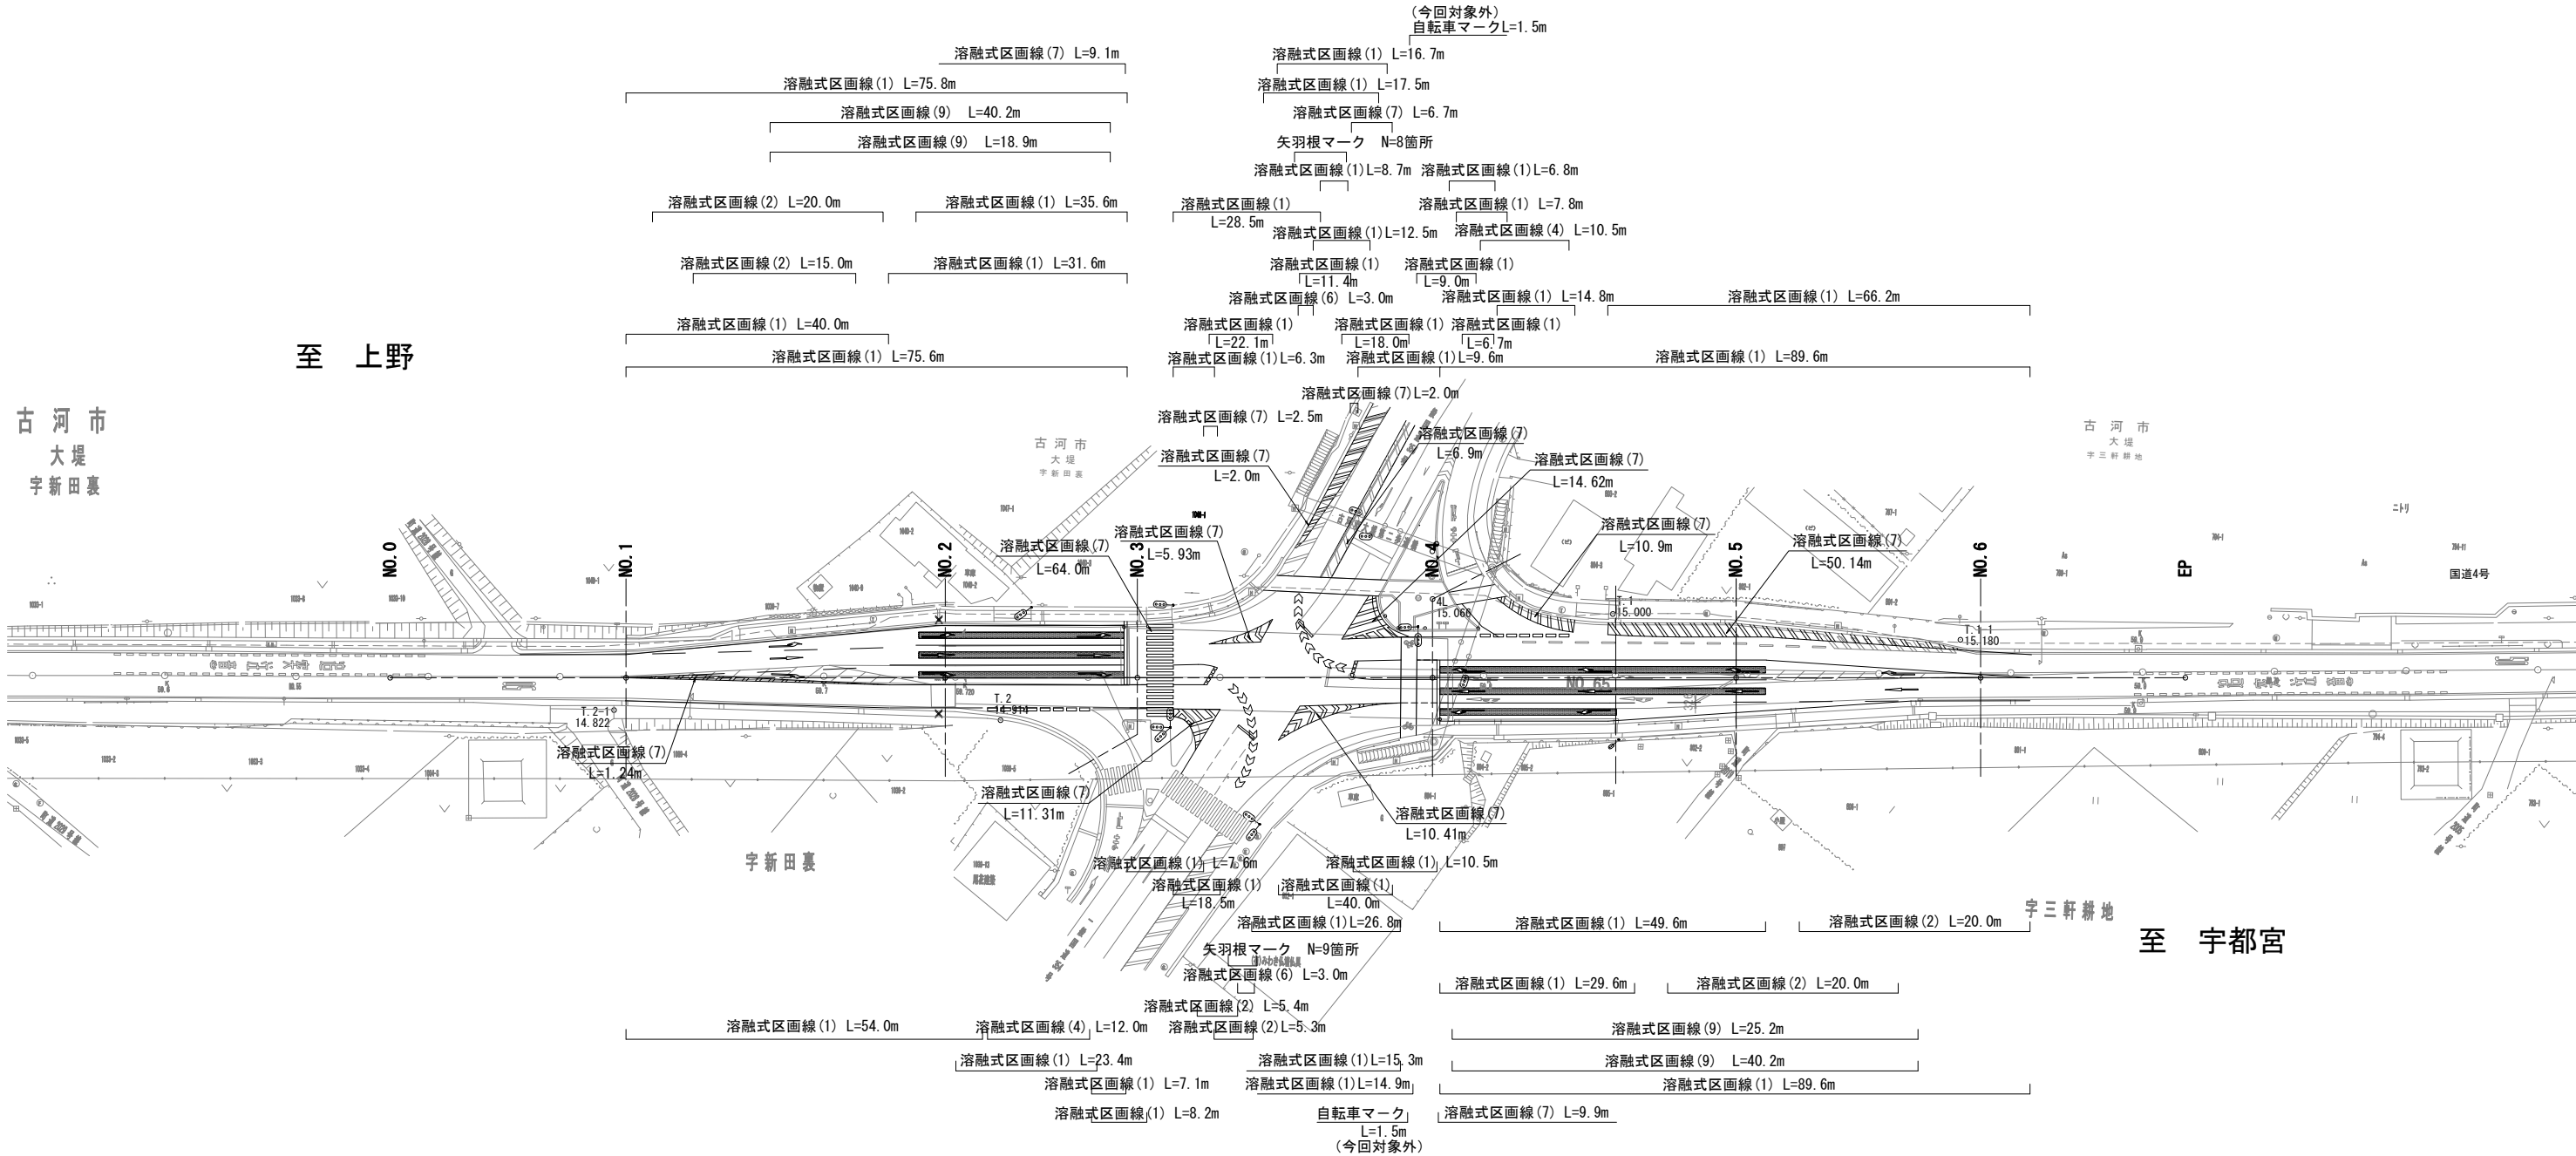

本図面は縮小図のため
縮尺は表示と異なります


国道4号 古河市大堤地区			
工 事 名	R 8 小山出張所管内交通安全対策工事		
図 面 名	区画線平面図		
縮 尺	1:500	図面番号	39 の 16
年 月 日	令和 8 年 7 月 日		
設計会社名	大日本ダイヤコンサルタント株式会社		
事務所名	国土交通省 宇都宮国道事務所		

小構造物詳細図
(古河市大堤地区)

薄層カラー舗装詳細図

S=1:100

薄層カラー舗装(1)・(2)
(RPN-301)

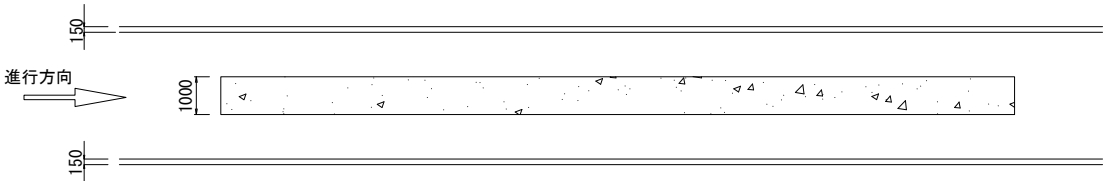

薄層カラー舗装(1)・(2) 数量表

100m2当り


名 称	規 格	単 位	数 量	摘 要
薄層カラー舗装	RPN-301	m2	100	(ベンガラ色)

熔融式区画線詳細図


熔融式区画線(1) S=1:100
外側線 (W=15cm)
(実線)



熔融式区画線(2) S=1:100
車線境界線 (W=15cm)
(破線)

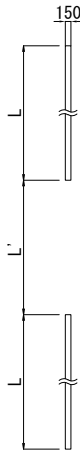


熔融式区画線(4) S=1:100
車両通行帯 (W=45cm)
(破線)

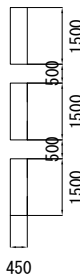


熔融式区画線(6) S=1:100
右折時停止線 (W=30cm)




熔融式区画線(7) S=1:100
右折時停止線 (W=45cm)

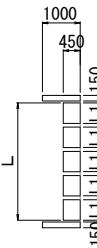


熔融式区画線(7) S=1:100
停止線 (W=45cm)

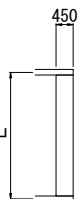

熔融式区画線(7) S=1:100
横断歩道 (W=45cm)

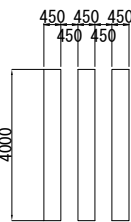


熔融式区画線(7) S=1:100
交差点中心ゼブラ

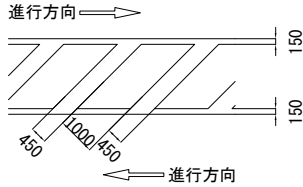

熔融式区画線(9) S=1:100


直進

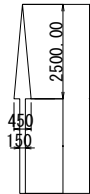

L 15=6.25m


右折

(左折)

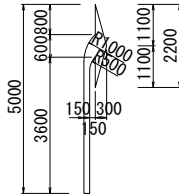


L=6.66m

矢羽根マーク S=1:50

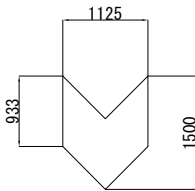

(今回対象外)

路面標示「自転車シンボルマーク」

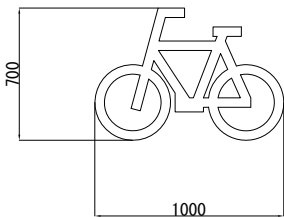

本図面は縮小図のため
縮尺は表示と異なります

国道4号 古河市大堤地区

工 事 名 R 8 小山出張所管内交通安全対策工事

図 面 名 小構造物詳細図

縮 尺 図示 図面番号 39 の 17

年 月 日 令和 8 年 7 月 日

設計会社名

事務所名 国土交通省 宇都宮国道事務所


舗装構成図

S=1:10

(古河市大堤地区)

切削オーバーレイ

現 況 計 画

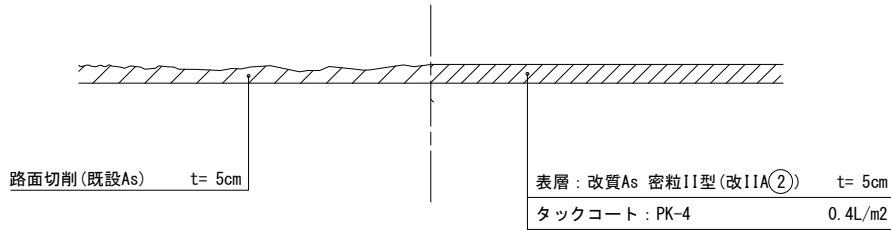


本図面は縮小図のため
縮尺は表示と異なります

国道4号 古河市大堤地区			
工 事 名	R 8 小山出張所管内交通安全対策工事		
図 面 名	舗装構成図		
縮 尺	1:10	図面番号	39 の 18
年 月 日	令和 8 年 7 月 日		
設計会社名			
事務所名	国土交通省 宇都宮国道事務所		

位置図 S=1:50,000

国道4号 古河市東4丁目地区
61.45kp~61.78kp L=330m

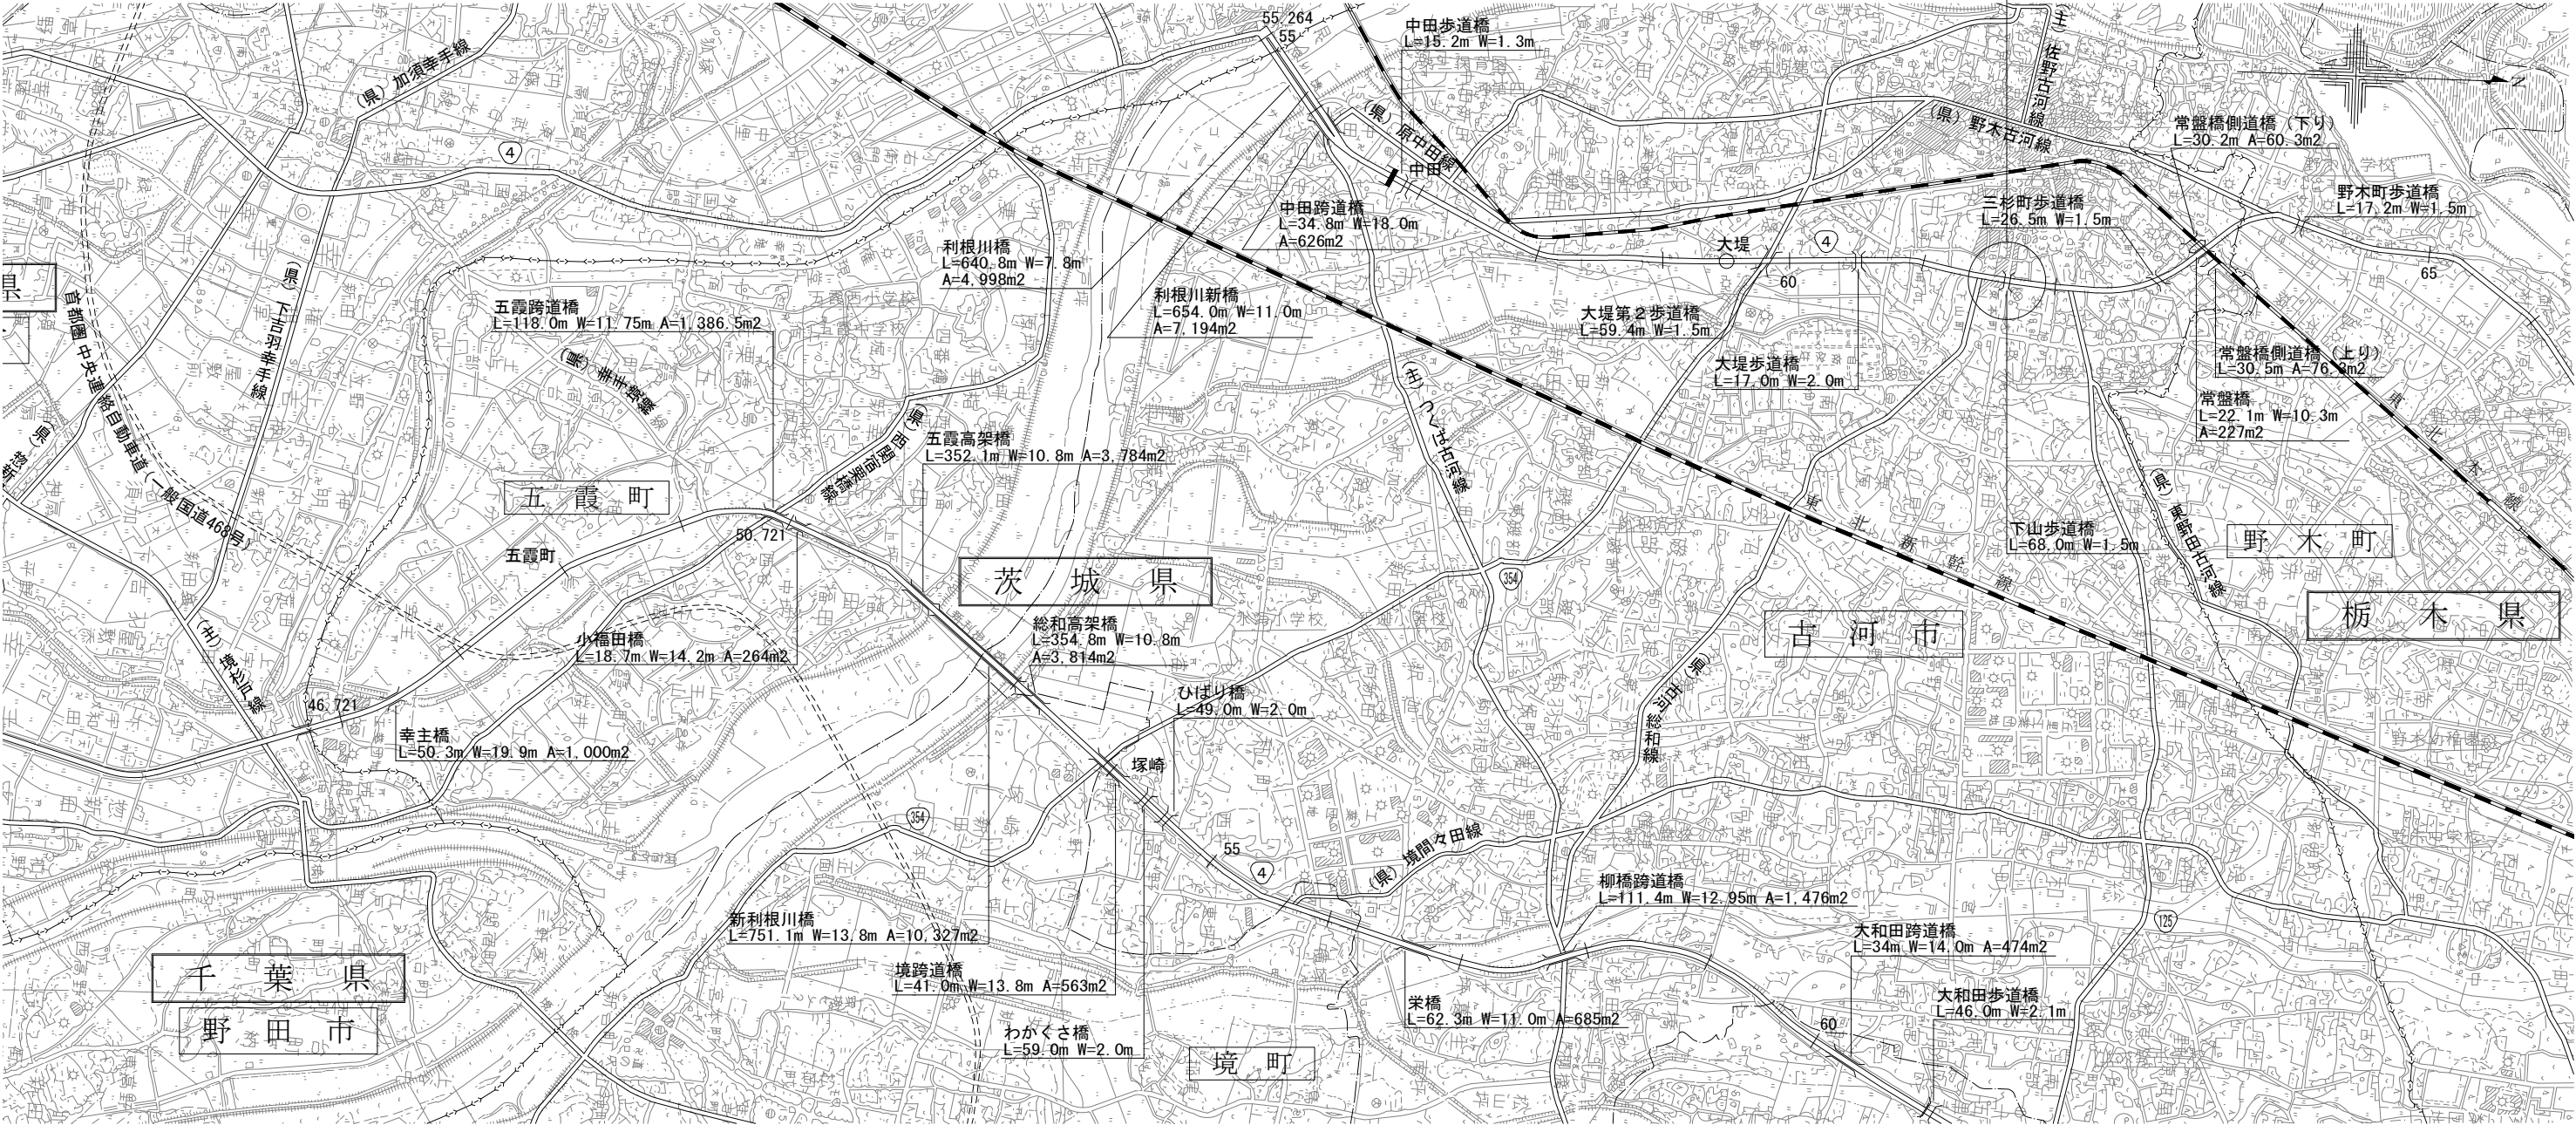

1:50,000 1000 500 0 1000 2000 3000 4000

本図面は縮小図のため
縮尺は表示と異なります


工 事 名	R 8 小山出張所管内交通安全対策工事		
図 面 名	位置図		
縮 尺	1:50,000	図面番号	39 の 19
年 月 日	令和 8 年 7 月 日		
設計会社名			
事務所名	国土交通省 宇都宮国道事務所		

平面図 S=1:500
(古河市東4丁目地区)

工事起点
61.43Kp

舗装工
切削オーバーレイ工
殻運搬(路面切削) 21m3 殻処分 21m3

工事終点
61.78Kp

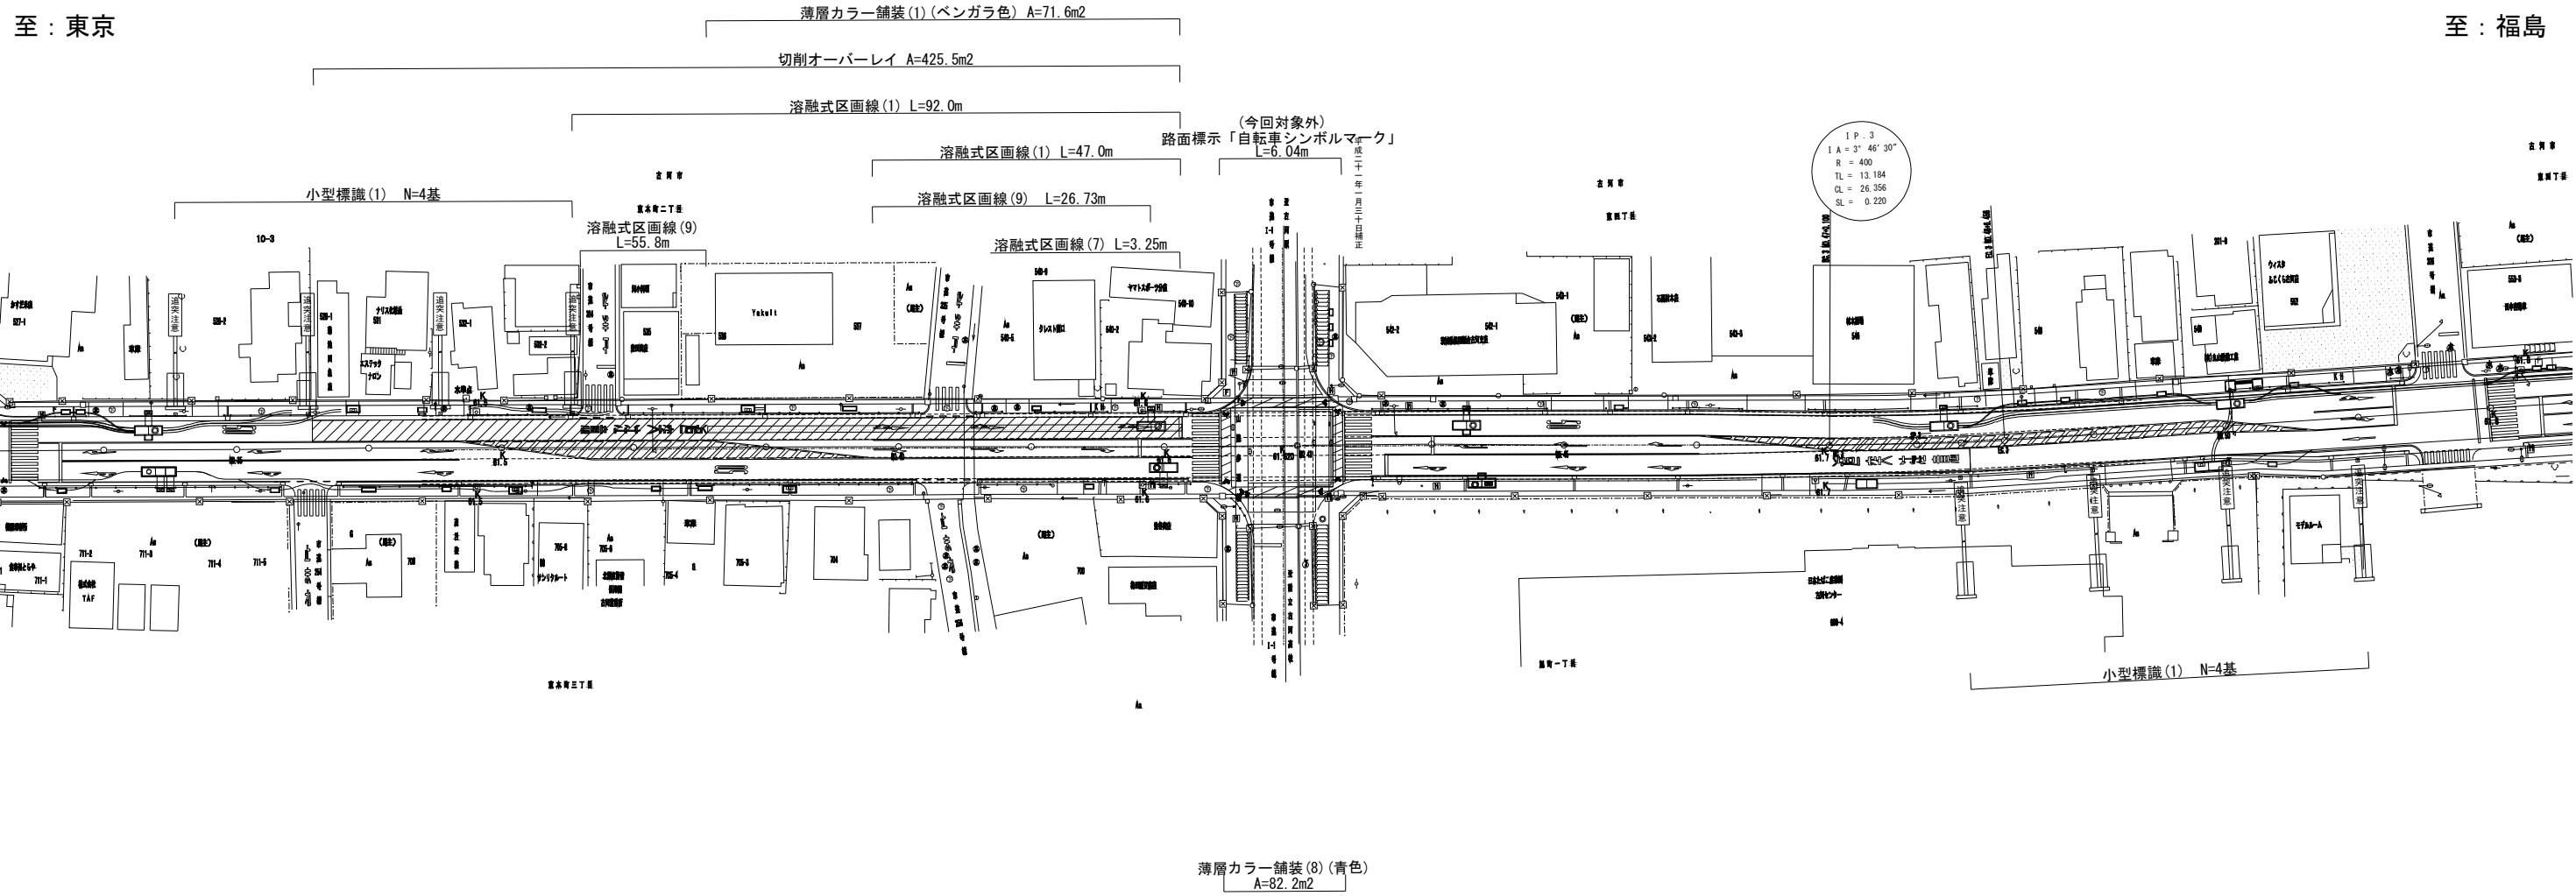

切削オーバーレイ

薄層カラー舗装


本図面は縮小図のため
縮尺は表示と異なります

国道4号 古河市東4丁目地区			
工 事 名	R 8 小山出張所管内交通安全対策工事		
図 面 名	平面図		
縮 尺	1:500	図面番号	39 の 20
年 月 日	令和 8 年 7 月 日		
設計会社名	パシフィックコンサルタンツ株式会社		
事務所名	国土交通省 宇都宮国道事務所		

小構造物詳細図(1)
(古河市東4丁目地区)


薄層カラー舗装詳細図

薄層カラー舗装(1) S=1:100
(RPN-301)

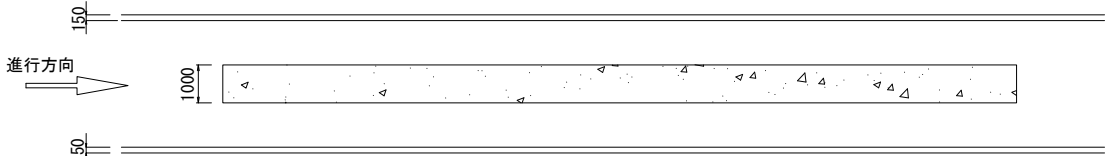


薄層カラー舗装(1) 数量表 100m2当り				
名 称	規 格	単 位	数 量	摘 要
薄層カラー舗装	RPN-301	m2	100	(ベンガラ色)

薄層カラー舗装(8) S=1:20

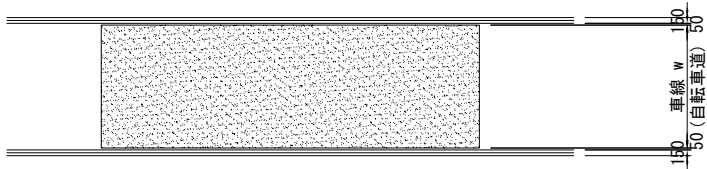

薄層カラー舗装(8) 数量表 100m2当り				
名 称	規 格	単 位	数 量	摘 要
薄層カラー舗装	青色・自転車通行帯 排水性舗装面	m2	100	

小型標識(1)詳細図 S=1:20
「追突注意」

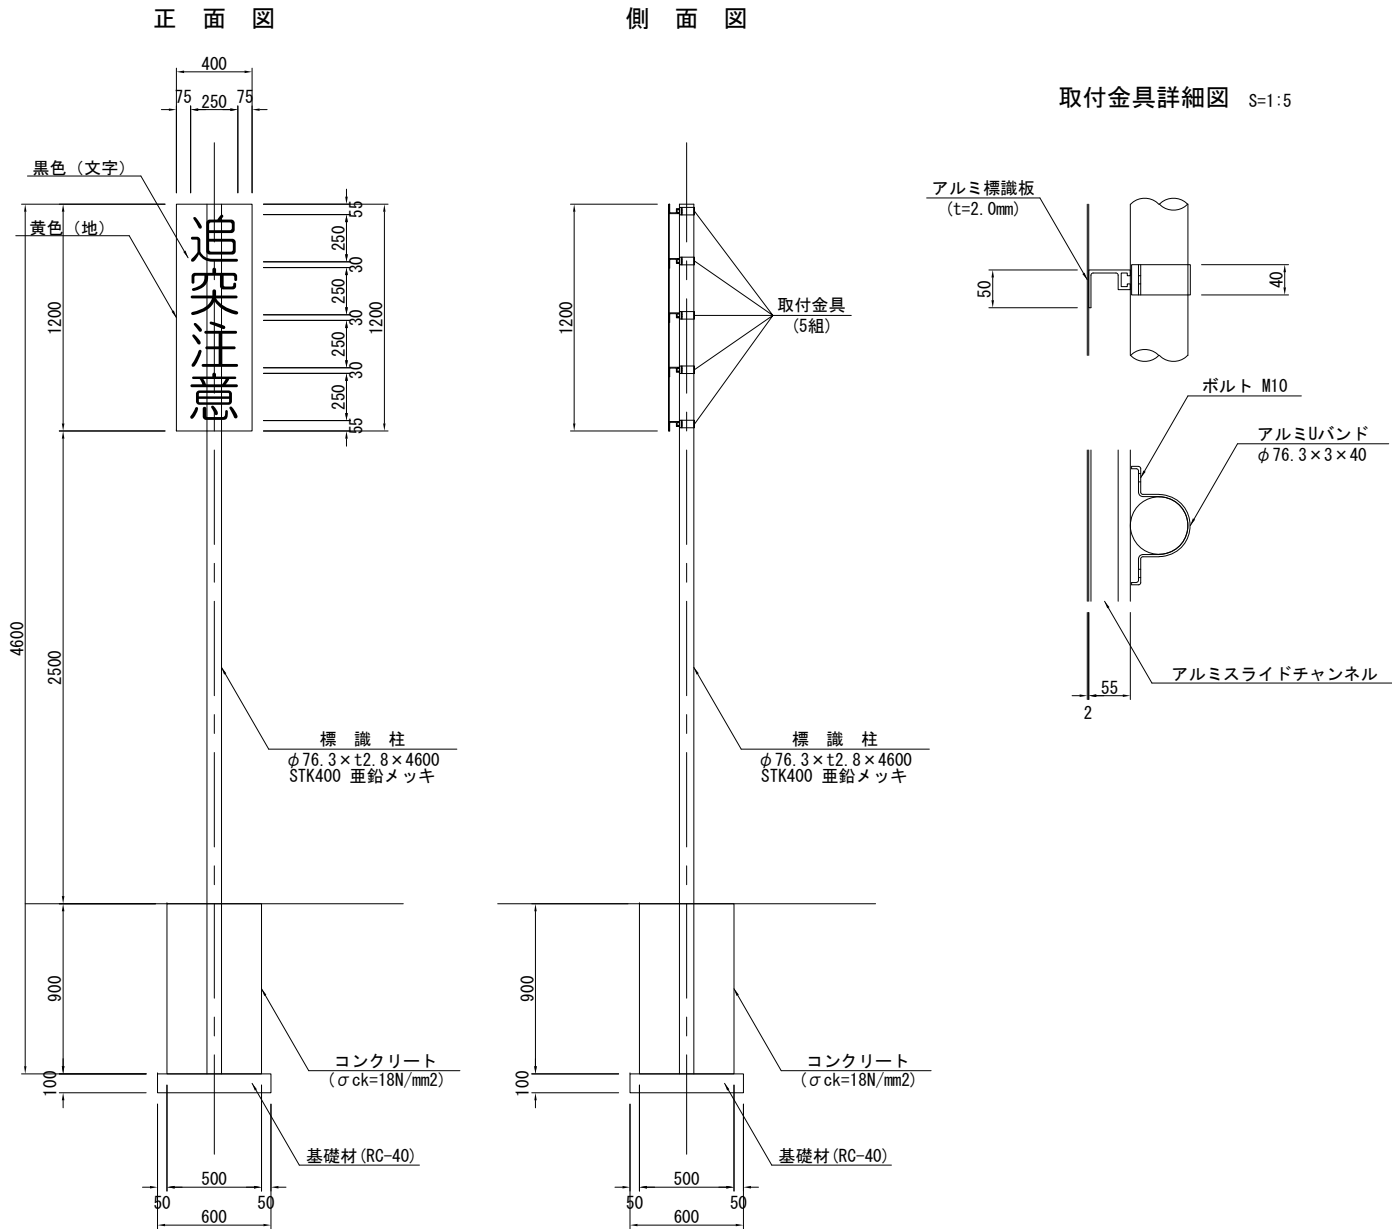

小型標識(1) 材料表 1基当り				
種 別	規格・寸法	単位	数 量	摘 要
標 識 板	1200×400広角プリズム	基	1	
取 付 金 具	φ76.3×3×40	組	5	
標 識 柱	φ76.3×t2.8×4600	基	1	
コンクリート	σck=18N/mm2	式	1	
基 礎 型 枠		式	1	
基 礎 材	RC-40・t=100	式	1	


※基礎側面及び底面の地盤はN値10程度の砂層とする。
※注1：隣接の照明柱の位置や基礎の規模を確認し、最終位置を確定すること
※注2：地下埋設物を確認すること

本図面は縮小図のため
縮尺は表示と異なります


国道4号 古河市東4丁目地区			
工 事 名	R 8 小山出張所管内交通安全対策工事		
図 面 名	小構造物詳細図(1)		
縮 尺	図 示	図面番号	39 の 21
年 月 日	令和 8 年 7 月 日		
設計会社名	パシフィックコンサルタンツ株式会社		
事務所名	国土交通省 宇都宮国道事務所		

小構造物詳細図(2)
(古河市東4丁目地区)


溶融式区画線(1) S=1:50
外側線(W=15cm)
(実線)

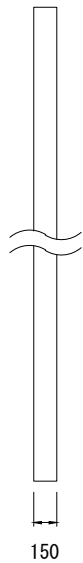


溶融式区画線(7) S=1:50
停止線(W=45cm)

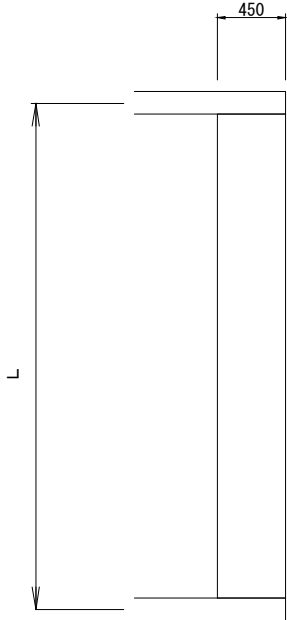


溶融式区画線(9) S=1:50
路面標示「追突注意」
L15=55.80

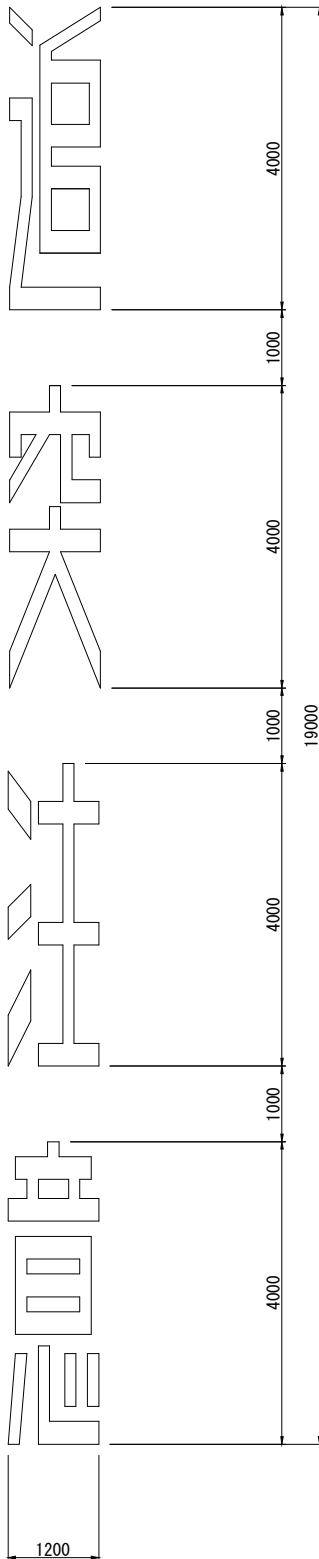

溶融式区画線(9) S=1:50
直進左折

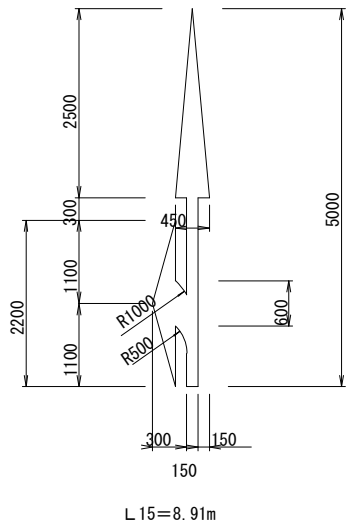

(今回対象外)
路面標示「自転車シンボルマーク」 S=1:20

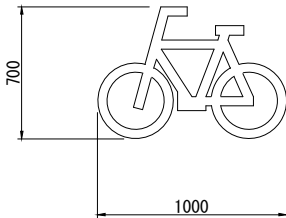

国道4号 古河市東4丁目地区			
工 事 名	R 8 小山出張所管内交通安全対策工事		
図 面 名	小構造物詳細図(2)		
縮 尺	図 示	図面番号	39 の 22
年 月 日	令和 8 年 7 月 日		
設計会社名	パシフィックコンサルタンツ株式会社		
事務所名	国土交通省 宇都宮国道事務所		

本図面は縮小図のため
縮尺は表示と異なります

舗装構成図


S=1:10

(古河市東4丁目地区)

切削オーバーレイ

現 況

計 画

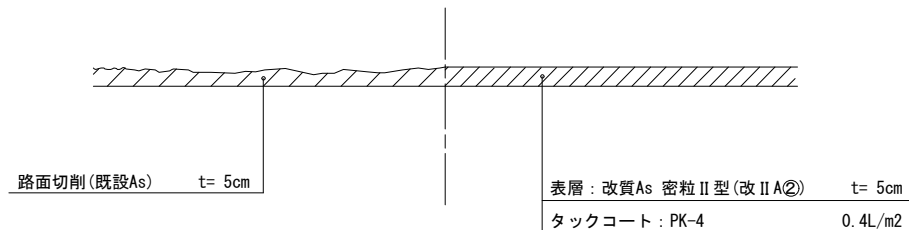


本図面は縮小図のため
縮尺は表示と異なります

国道4号 古河市東4丁目地区			
工 事 名	R 8 小山出張所管内交通安全対策工事		
図 面 名	舗装構成図		
縮 尺	1:10	図面番号	39 の 23
年 月 日	令和 8 年 7 月 日		
設計会社名			
事務所名	国土交通省 宇都宮国道事務所		

位置図

S=1:50,000

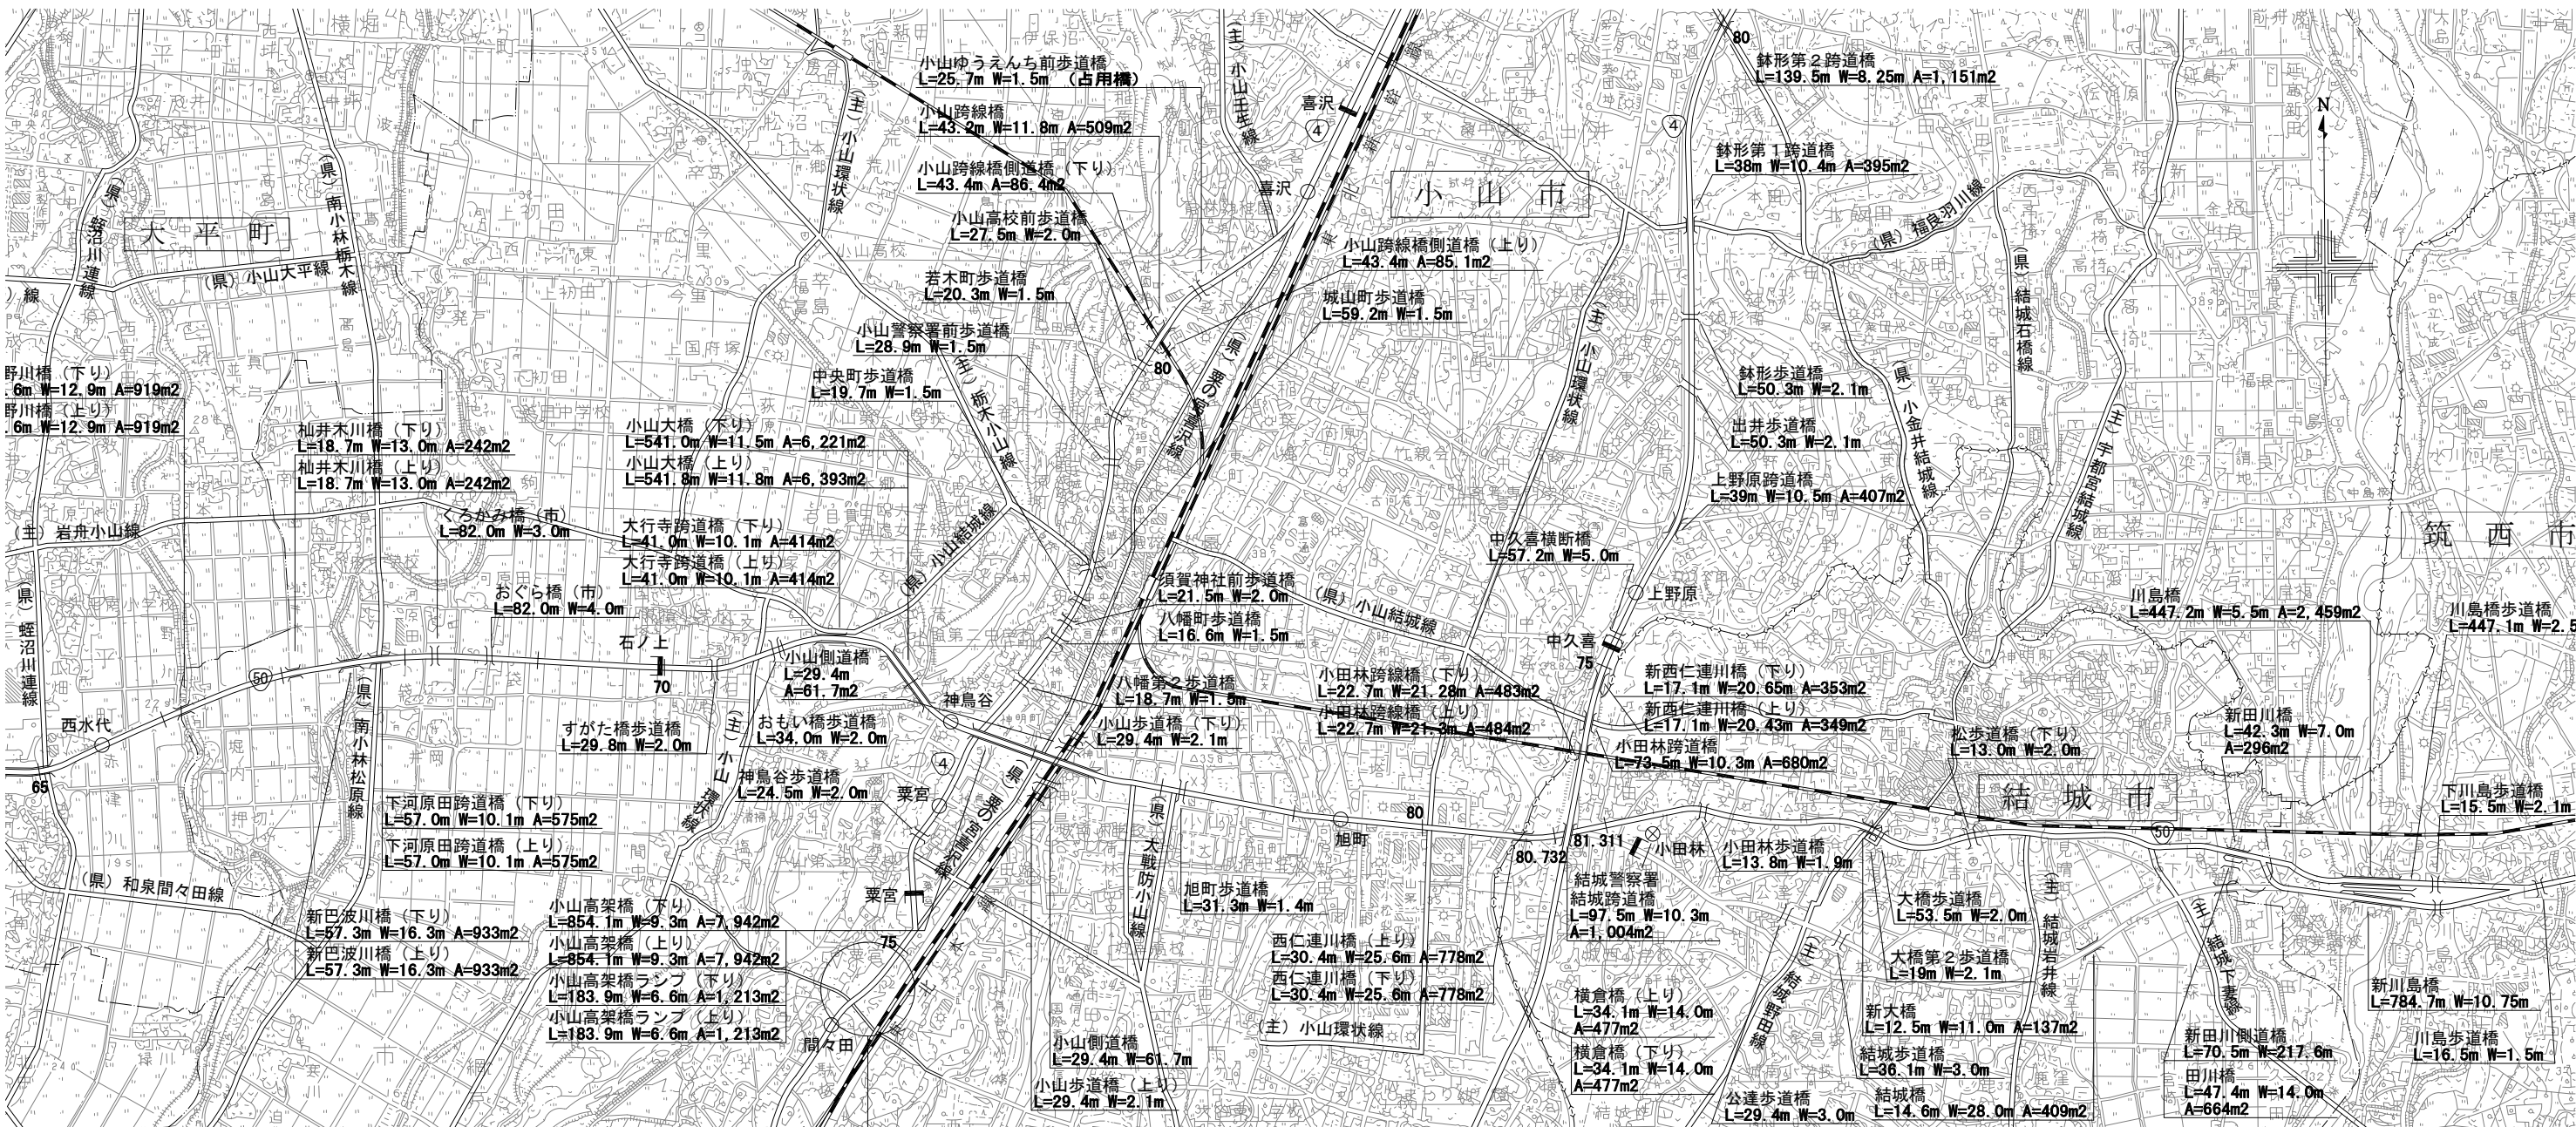

国道4号 小山市栗宮地区
73.77kp~74.89kp L=1,120m

1:50,000 1000 500 0 1000 2000 3000 4000


本図面は縮小図のため
縮尺は表示と異なります

工 事 名	R 8 小山出張所管内交通安全対策工事		
図 面 名	位置図		
縮 尺	1:50,000	図面番号	39 の 24
年 月 日	令和 8 年 7 月 日		
設計会社名			
事務所名	国土交通省 宇都宮国道事務所		

平面図(1)
(小山市栗宮地区)

S=1:500

工事起点
73.77kp

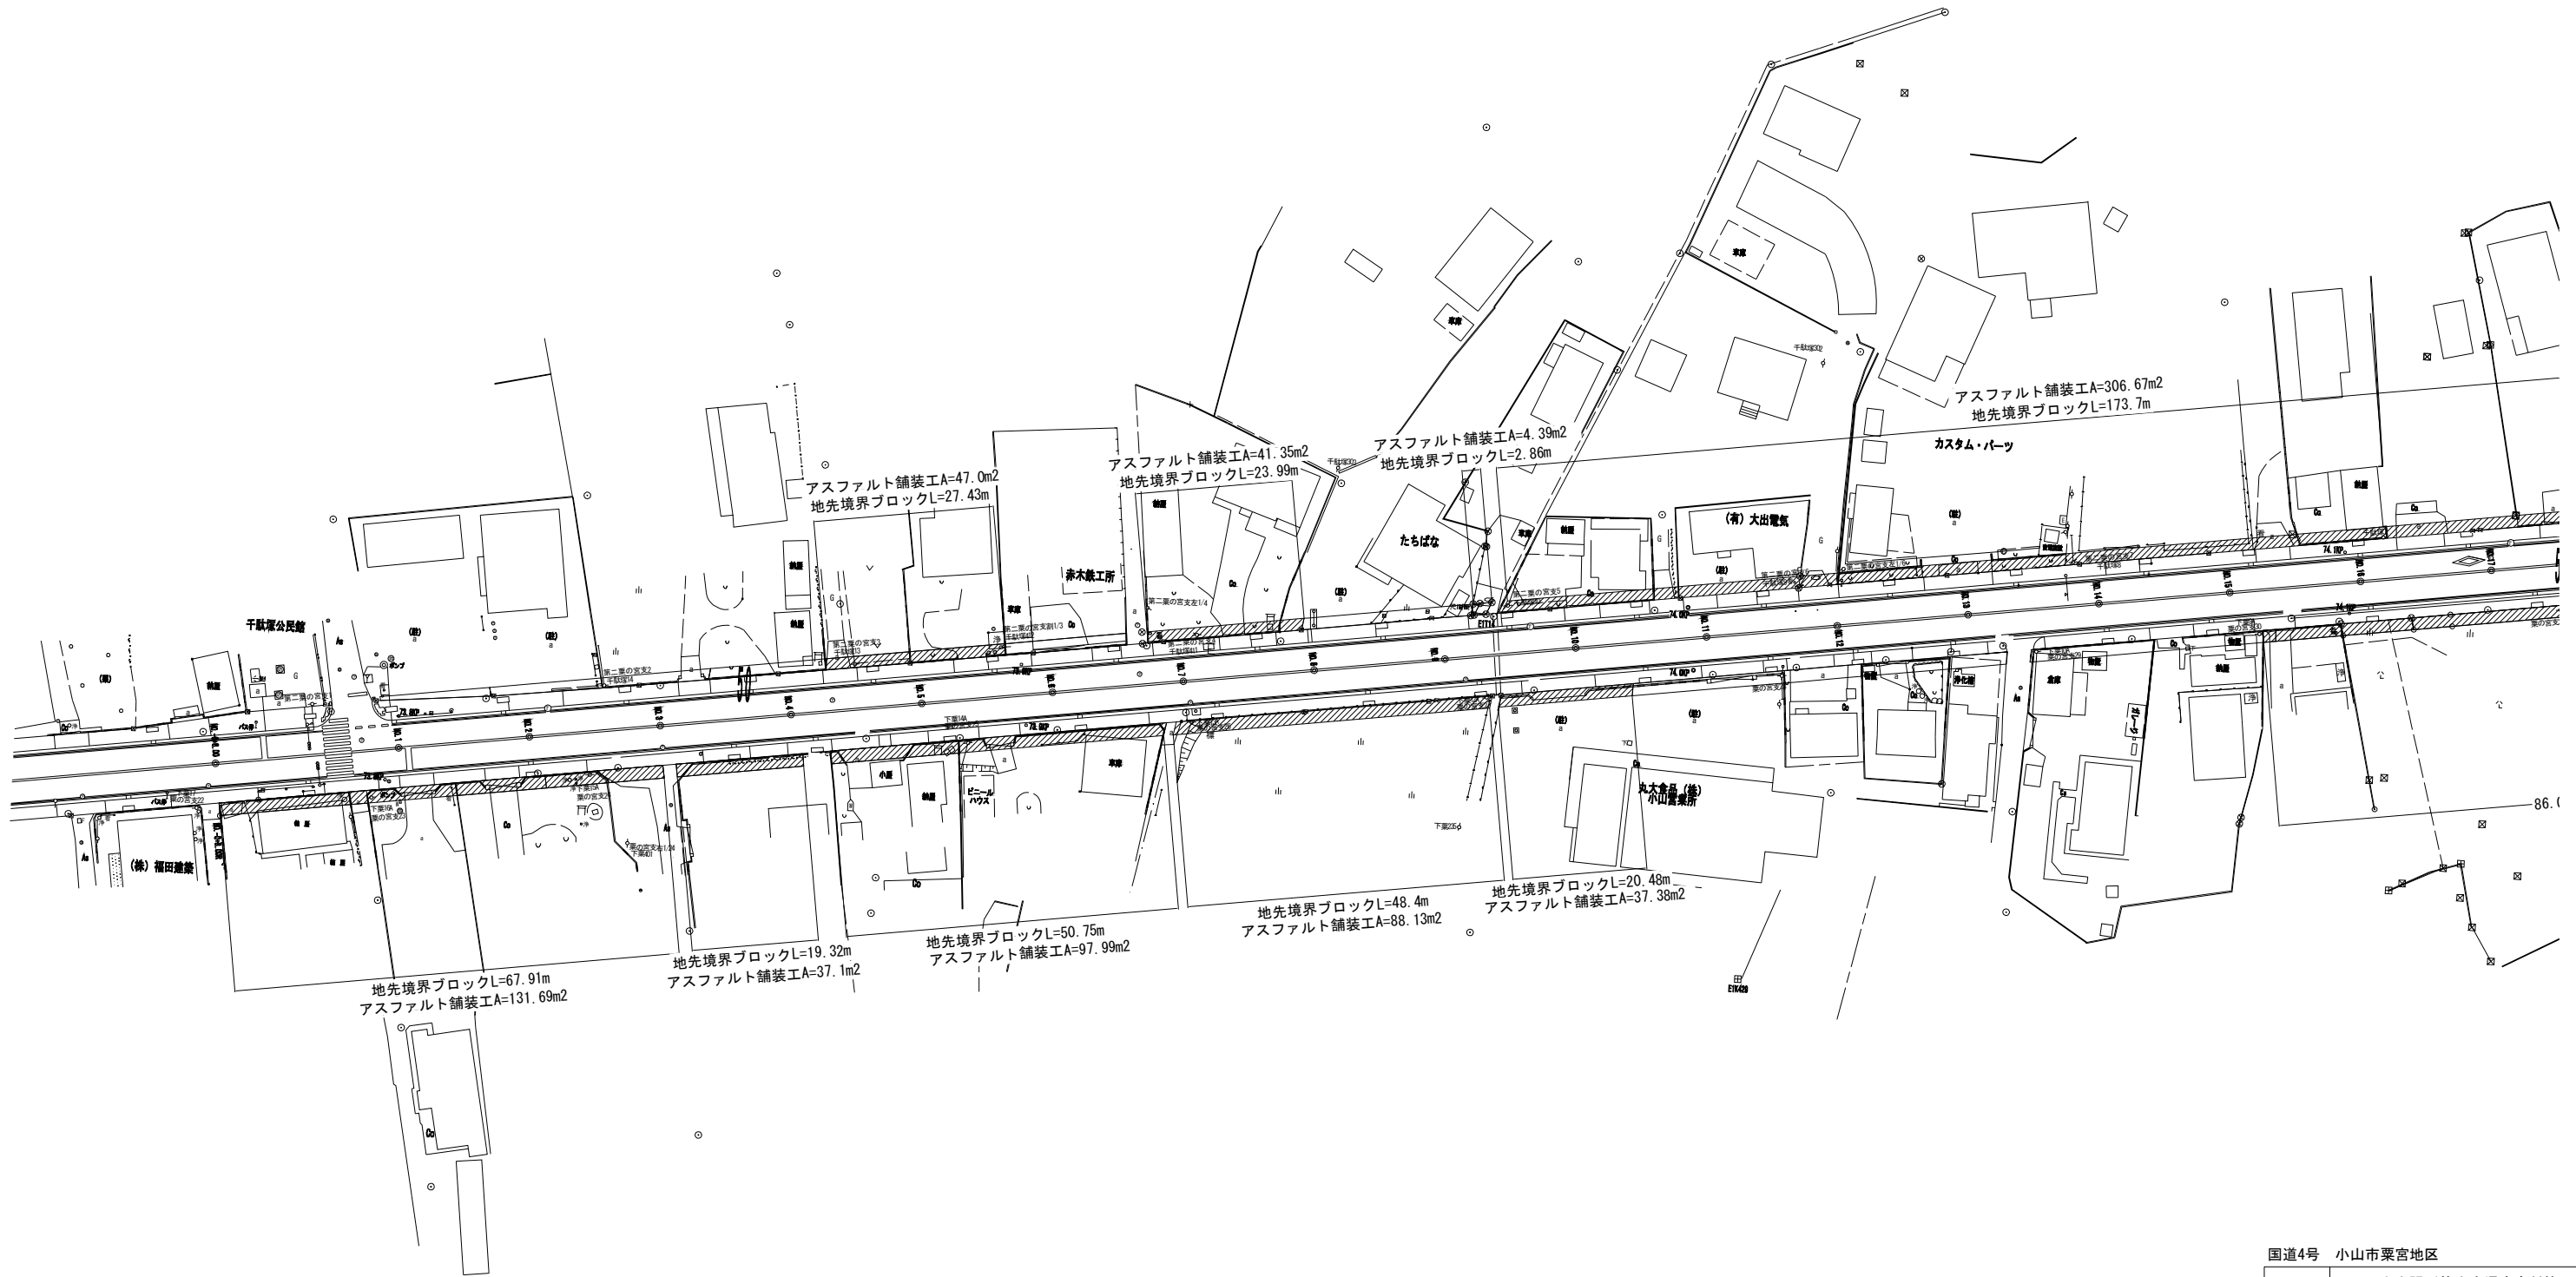

本図面は縮小図のため
縮尺は表示と異なります

国道4号 小山市栗宮地区			
工 事 名	R 8 小山出張所管内交通安全対策工事		
図 面 名	平面図(1)		
縮 尺	1:500	図面番号	39 の 25
年 月 日	令和 8 年 7 月 日		
設計会社名			
事務所名	国土交通省 宇都宮国道事務所		

平面図(2)
(小山市栗宮地区)

S=1:500



国道4号 小山市栗宮地区			
工 事 名	R 8 小山出張所管内交通安全対策工事		
図 面 名	平面図(2)		
縮 尺	1:500	図面番号	39 の 26
年 月 日	令和 8 年 7 月 日		
設計会社名			
事務所名	国土交通省 宇都宮国道事務所		


本図面は縮小図のため
縮尺は表示と異なります

平面図(3)
(小山市栗宮地区)

S=1:500

工事終点
74.89kp

栃木!

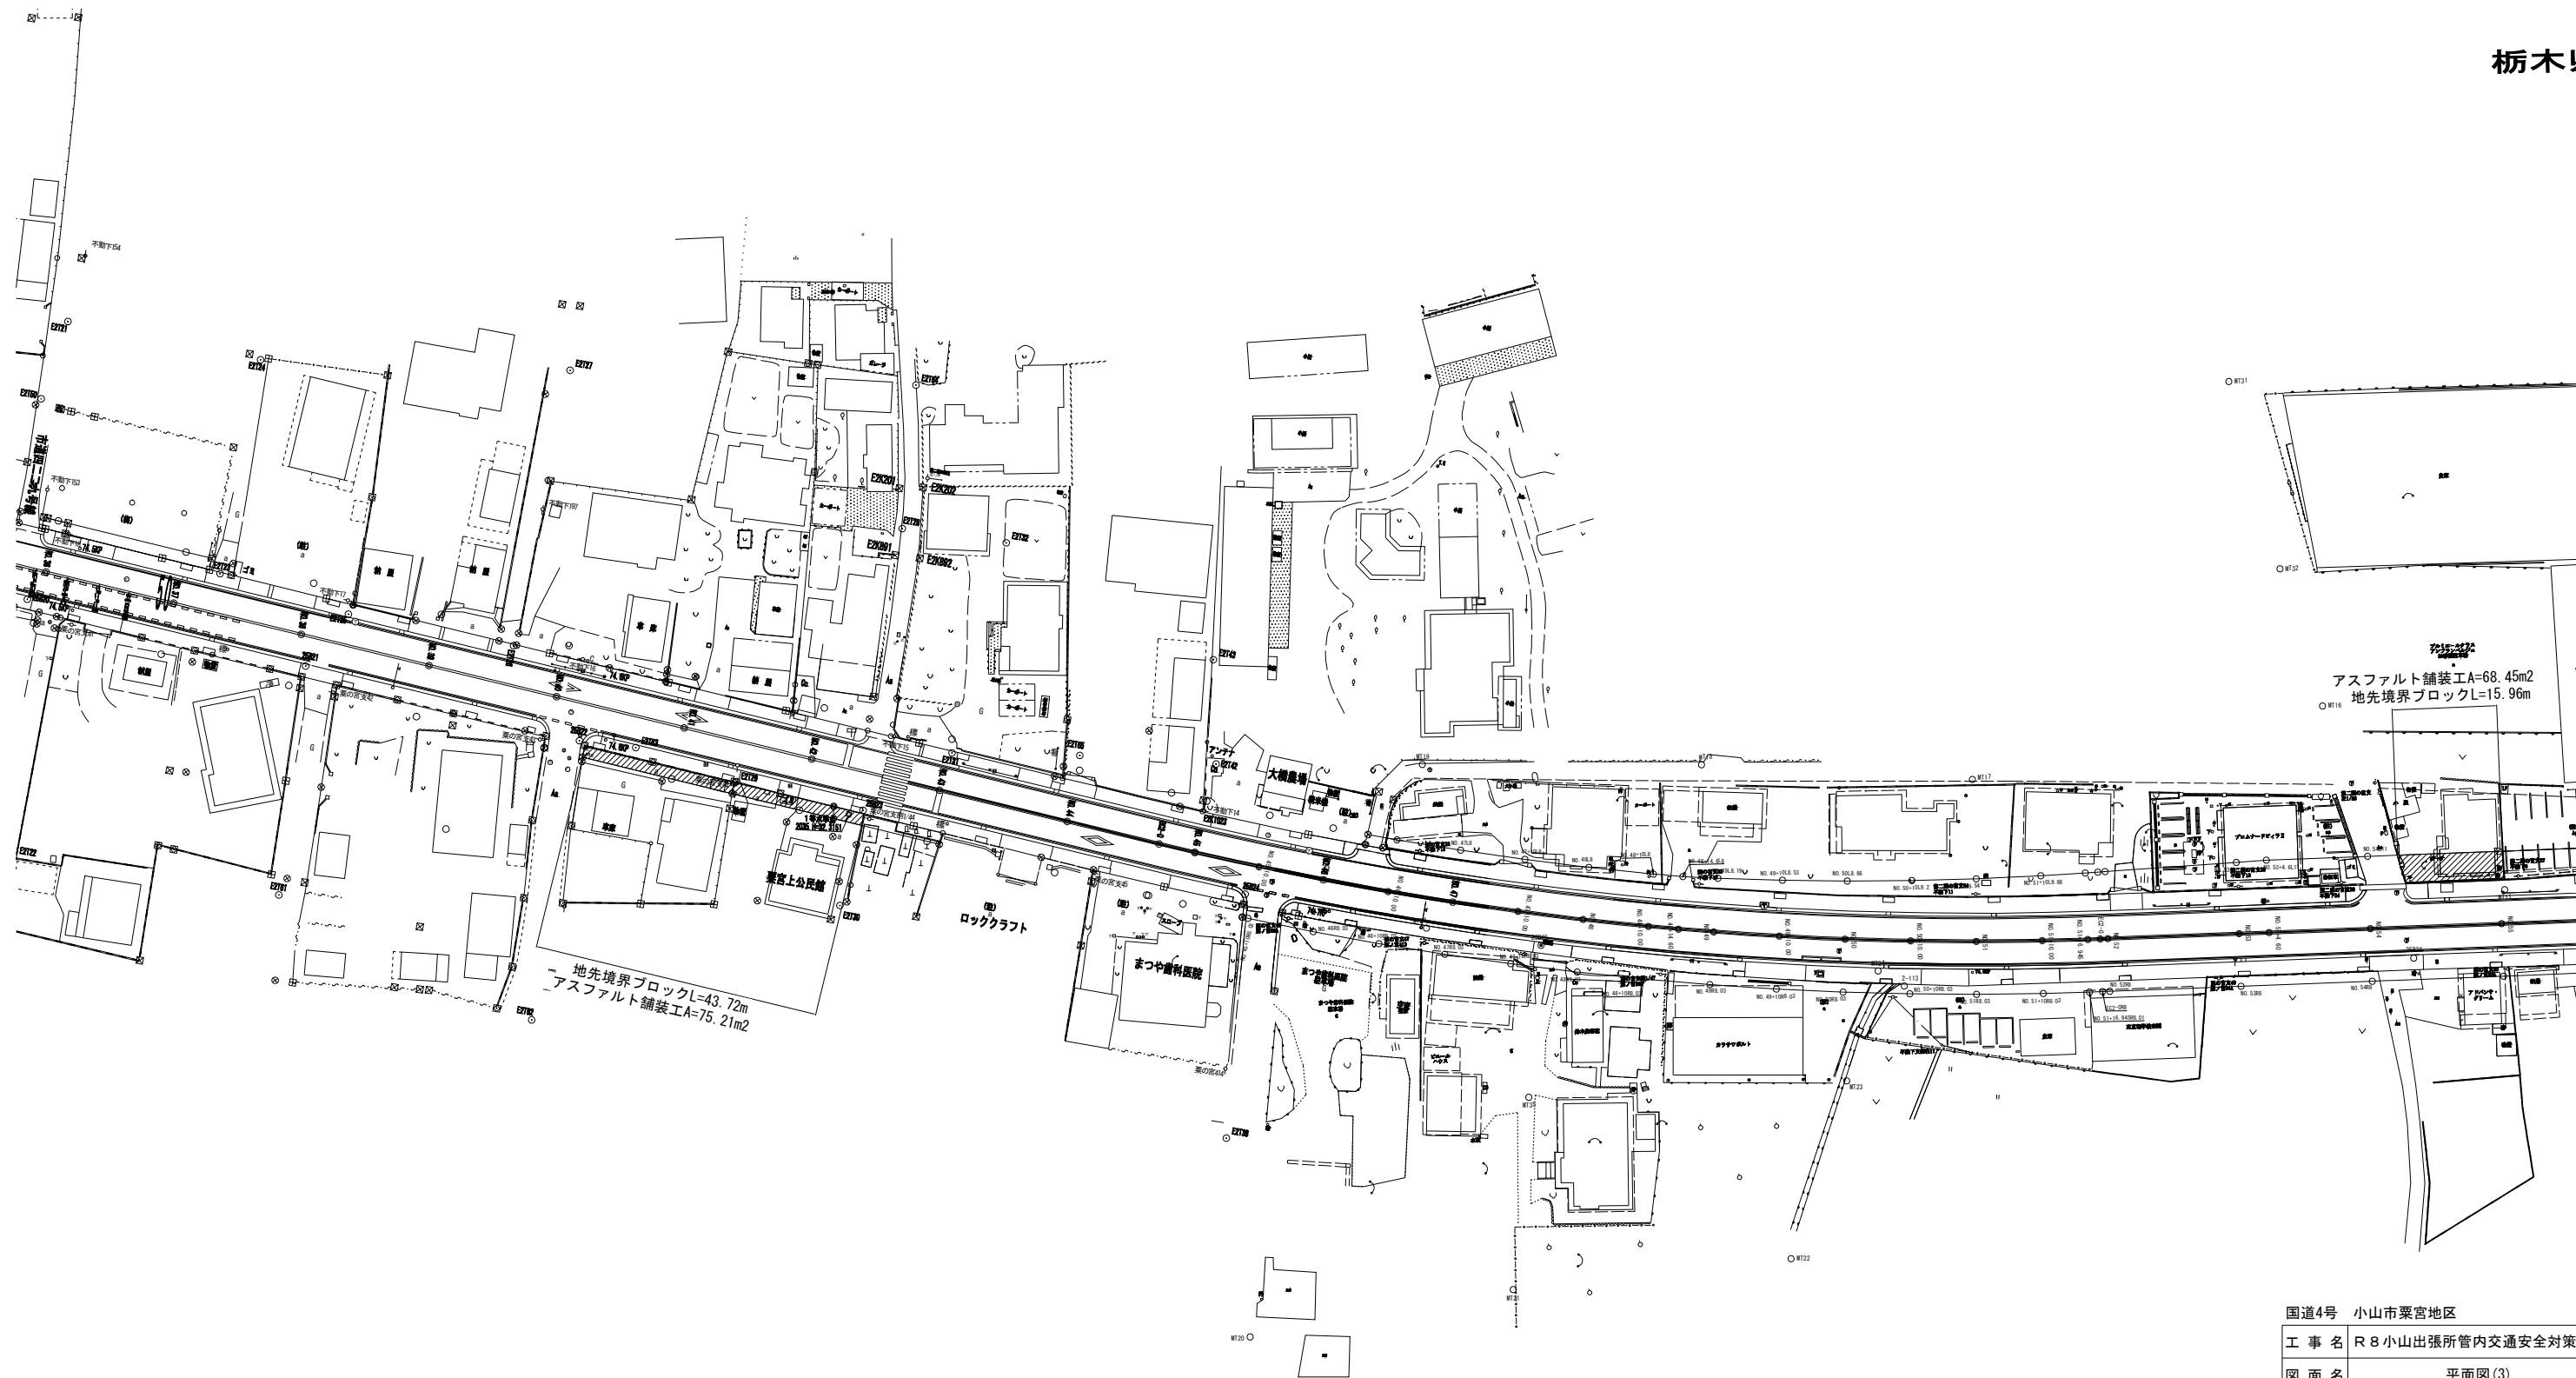

本図面は縮小図のため
縮尺は表示と異なります


国道4号 小山市栗宮地区			
工 事 名	R 8 小山出張所管内交通安全対策工事		
図 面 名	平面図(3)		
縮 尺	1:500	図面番号	39 の 27
年 月 日	令和 8 年 7 月 日		
設計会社名			
事務所名	国土交通省 宇都宮国道事務所		

小構造物詳細図

S=1:10

(小山市栗宮地区)

地先境界ブロック

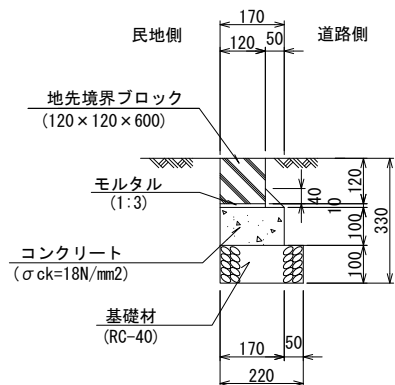

地先境界ブロック材料表				10m当たり
名 称	規 格	単 位	数 量	備 考
地先境界ブロック	120×120×600 (A)	m	10.0	
基礎材	RC-40・t=100	式	1.0	
モルタル	1 : 3	式	1.0	
コンクリート	σck=18N/mm2	式	1.0	
基礎型枠		式	1.0	

本図面は縮小図のため
縮尺は表示と異なります


国道4号 小山市栗宮地区			
工 事 名	R 8 小山出張所管内交通安全対策工事		
図 面 名	小構造物詳細図		
縮 尺	1:10	図面番号	39 の 28
年 月 日	令和 8 年 7 月 日		
設計会社名			
事務所名	国土交通省 宇都宮国道事務所		

舗装構成図

S=1:10

(小山市栗宮地区)

アスファルト舗装工

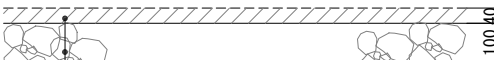


表層：再生密粒度アスコン(13)	t= 4cm
プライムコート PK-3	1.2L/m2
下層路盤：再生クラッシャーラン(RC-40)	t=10cm

本図面は縮小図のため
縮尺は表示と異なります

国道4号 小山市栗宮地区			
工 事 名	R 8 小山出張所管内交通安全対策工事		
図 面 名	舗装構成図		
縮 尺	1:10	図面番号	39 の 29
年 月 日	令和 8 年 7 月 日		
設計会社名			
事務所名	国土交通省 宇都宮国道事務所		

位置図 S=1:50,000

国道50号 佐野市高橋町地区
47.27kp~47.68kp L=410m

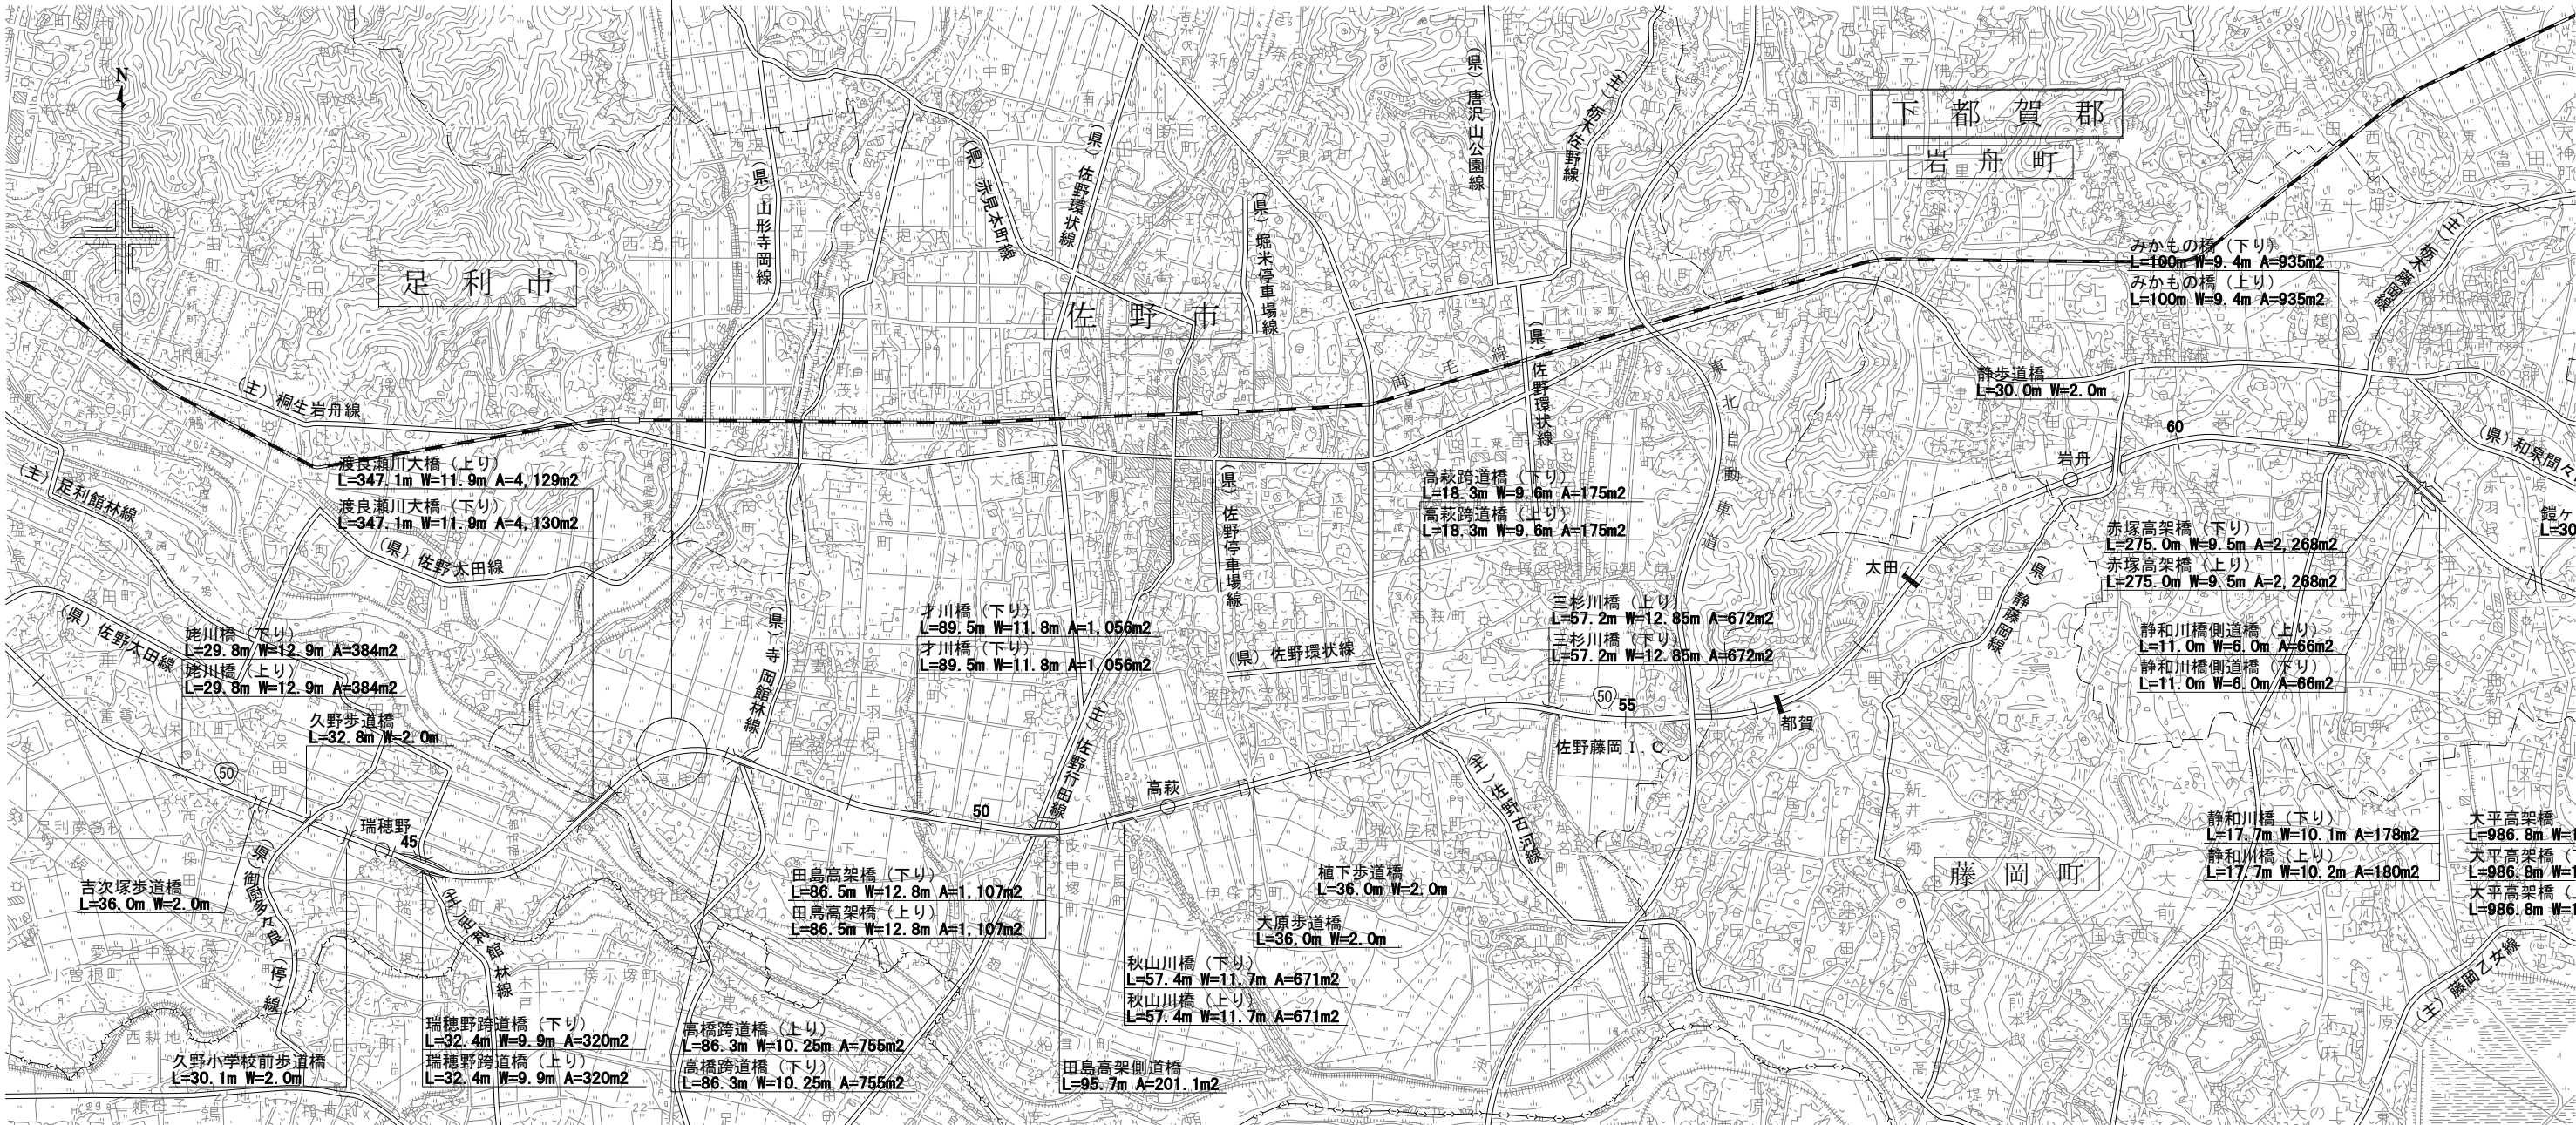

1:50,000 1000 500 0 1000 2000 3000 4000


本図面は縮小図のため
縮尺は表示と異なります

工 事 名	R 8 小山出張所管内交通安全対策工事		
図 面 名	位置図		
縮 尺	1:50,000	図面番号	39 の 30
年 月 日	令和 8 年 7 月 日		
設計会社名			
事務所名	国土交通省 宇都宮国道事務所		

平面図(1)
(佐野市高橋町地区)

S=1:500


工事起点
47.21k0

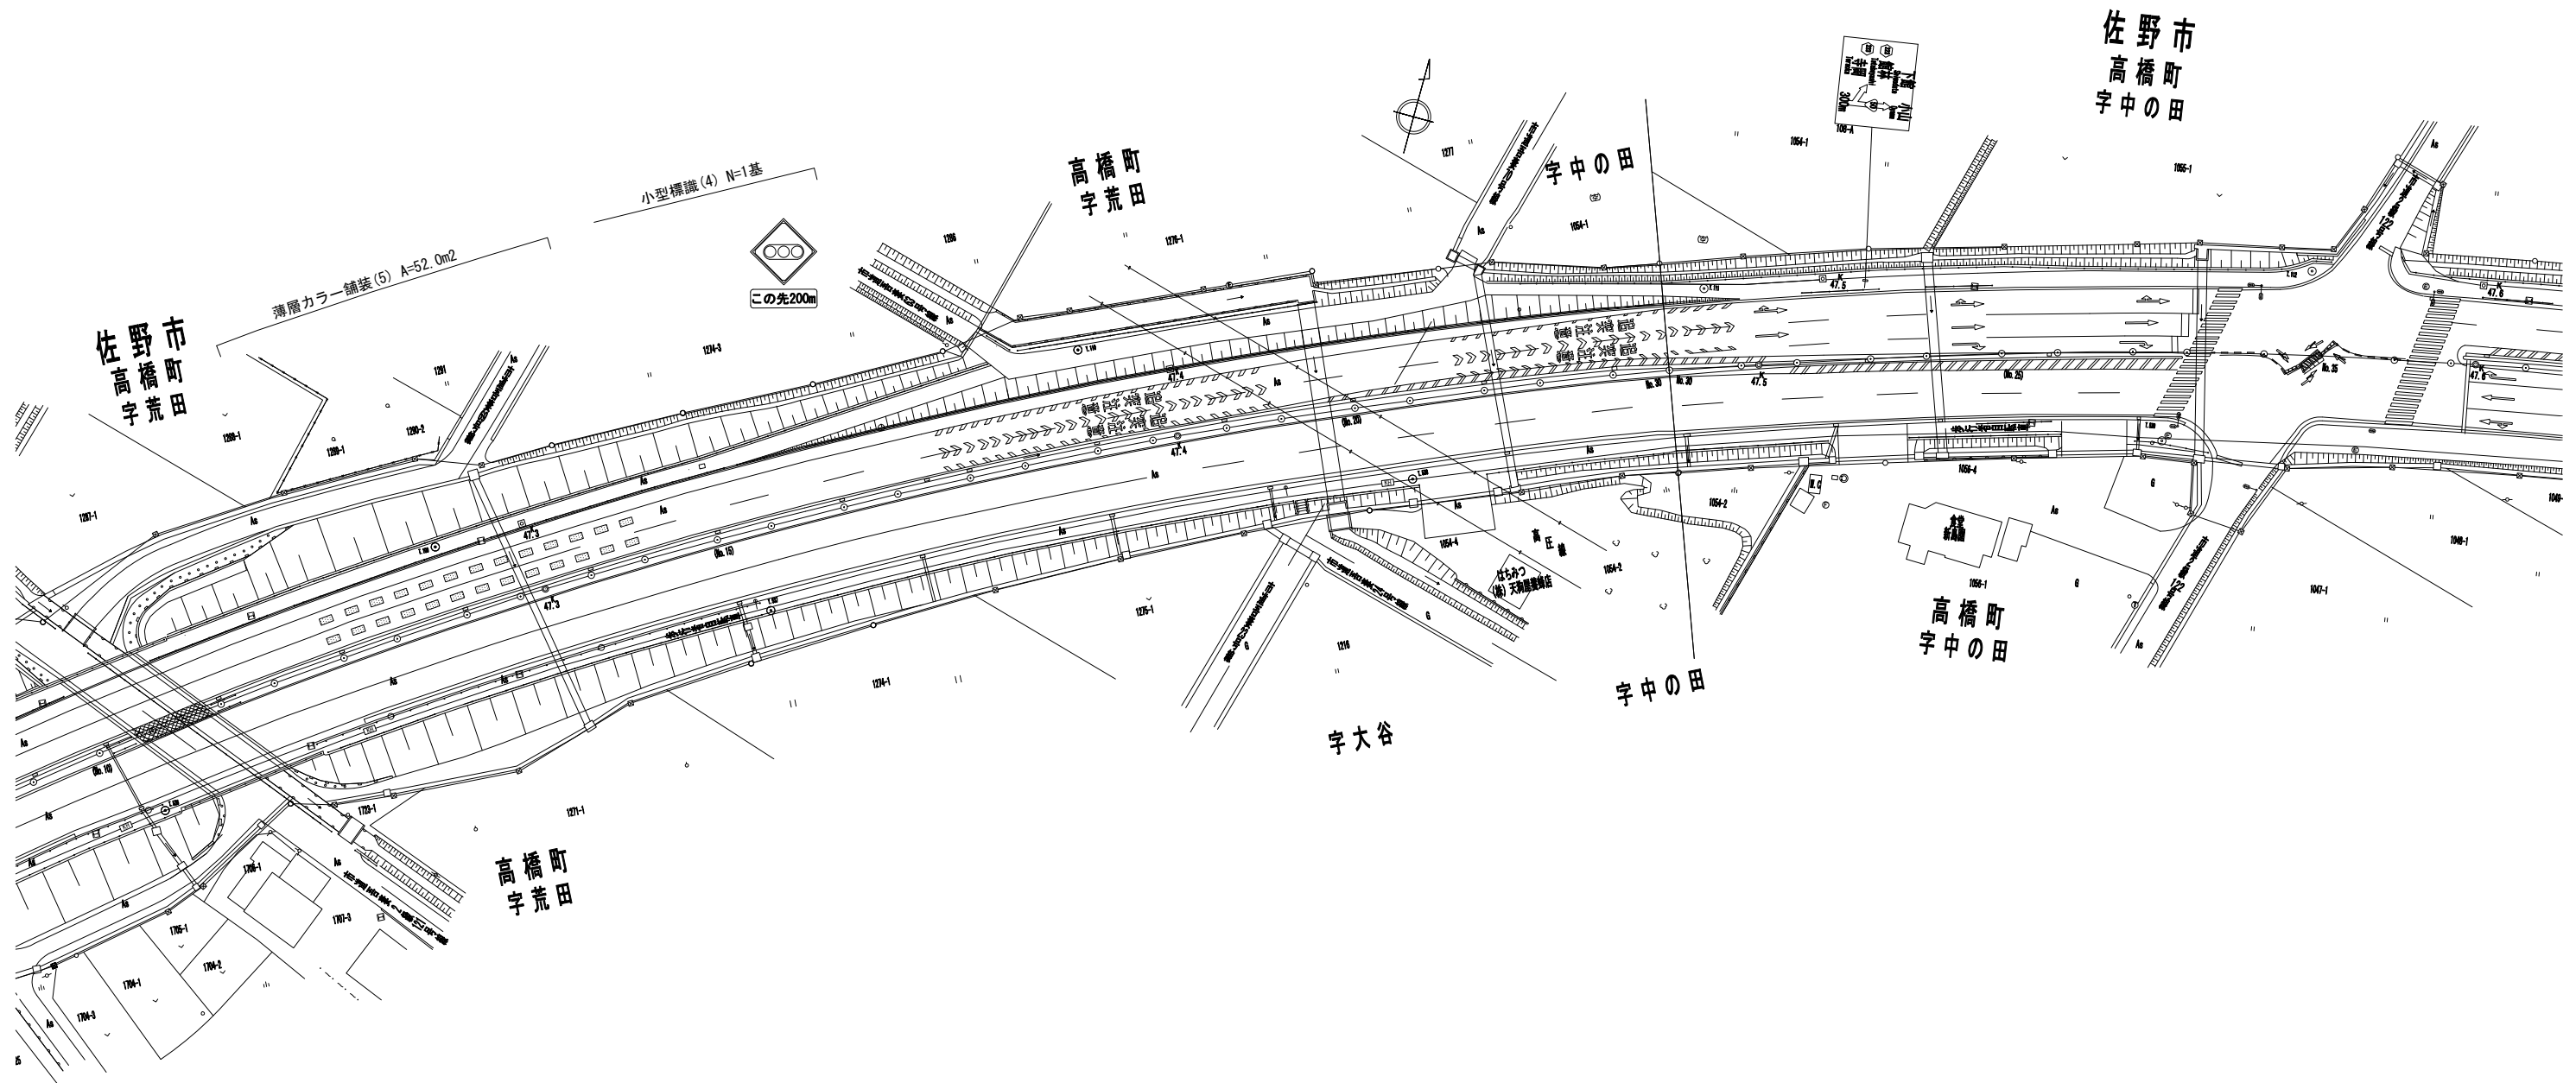

本図面は縮小図のため
縮尺は表示と異なります

国道50号 佐野市高橋町地区			
工 事 名	R 8 小山出張所管内交通安全対策工事		
図 面 名	平面図(1)		
縮 尺	1:500	図面番号	39 の 31
年 月 日	令和 8 年 7 月 日		
設計会社名	パシフィックコンサルタンツ株式会社		
事務所名	国土交通省 宇都宮国道事務所		

工事終点
47.68kp

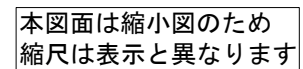

国道50号 佐野市高橋町地区			
工 事 名	R8小山出張所管内交通安全対策工事		
図 面 名	平面図(2)		
縮 尺	1:500	図面番号	39 の 32
年 月 日	令和 8 年 7 月 日		
設計会社名	パシフィックコンサルタンツ株式会社		
事務所名	国土交通省 宇都宮国道事務所		


小構造物詳細図(1)
(佐野市高橋町地区)

S=1:100

溶融式区画線 詳細図


溶融式区画線(3)

指導線 (W=15cm)

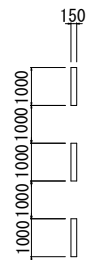


溶融式区画線(8)

右折時停止線 (W=45cm)

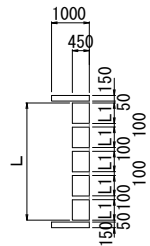


溶融式区画線(10)

中心点 (L15=27.5m)

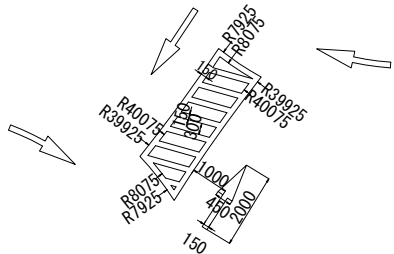

薄層カラー舗装(5)

(W=2.0m)

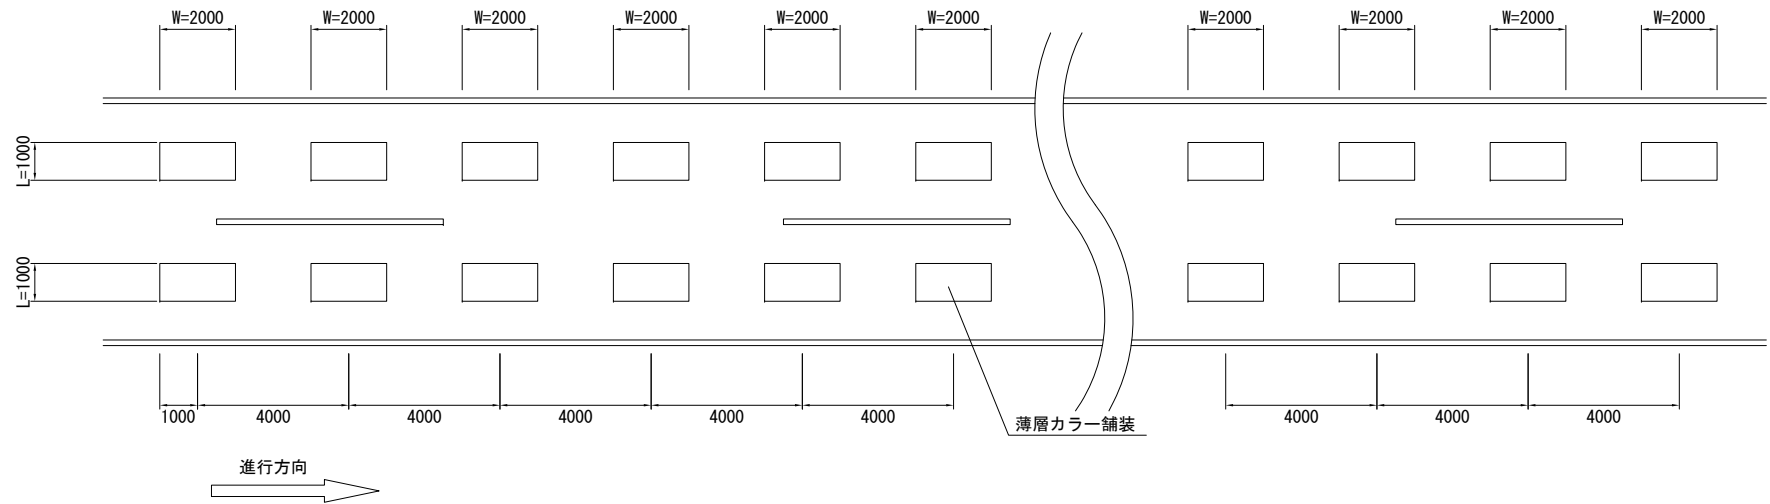

薄層カラー舗装(5) 数量表

100m2当り

名 称	規 格	単 位	数 量	摘 要
薄層カラー舗装	RPN-303	m2	100	(ベンガラ ゼブラ施工)

本図面は縮小図のため
縮尺は表示と異なります


国道50号 佐野市高橋町地区			
工 事 名	R 8 小山出張所管内交通安全対策工事		
図 面 名	小構造物詳細図(1)		
縮 尺	1:100	図面番号	39 の 33
年 月 日	令和 8 年 7 月 日		
設計会社名	パシフィックコンサルタンツ株式会社		
事務所名	国土交通省 宇都宮国道事務所		

小構造物詳細図(2)
(佐野市高橋町地区)


小型標識(2)・(4)詳細図

S=1:10

警戒標識「信号機あり」※高輝度
補助標識「この先○○m」

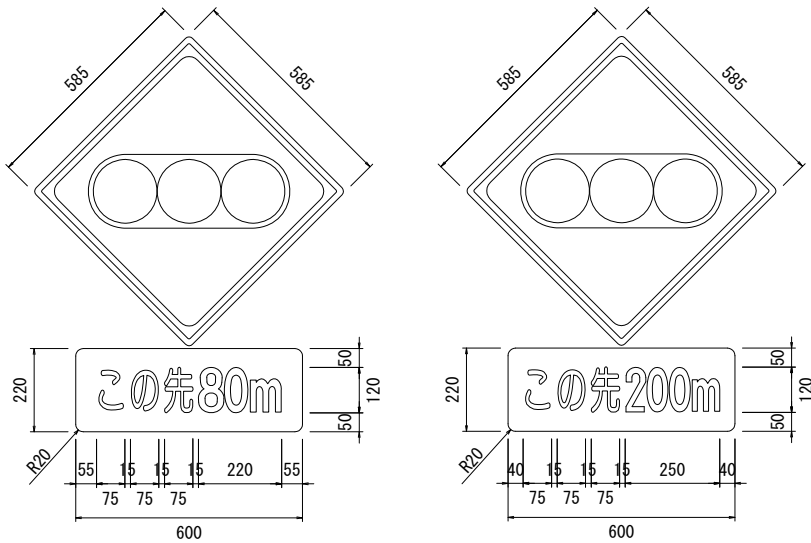

サイズ	素地	文字	記号
585×585 220×600	黄色 白色	黒色	黒色 黄色 赤色 緑色

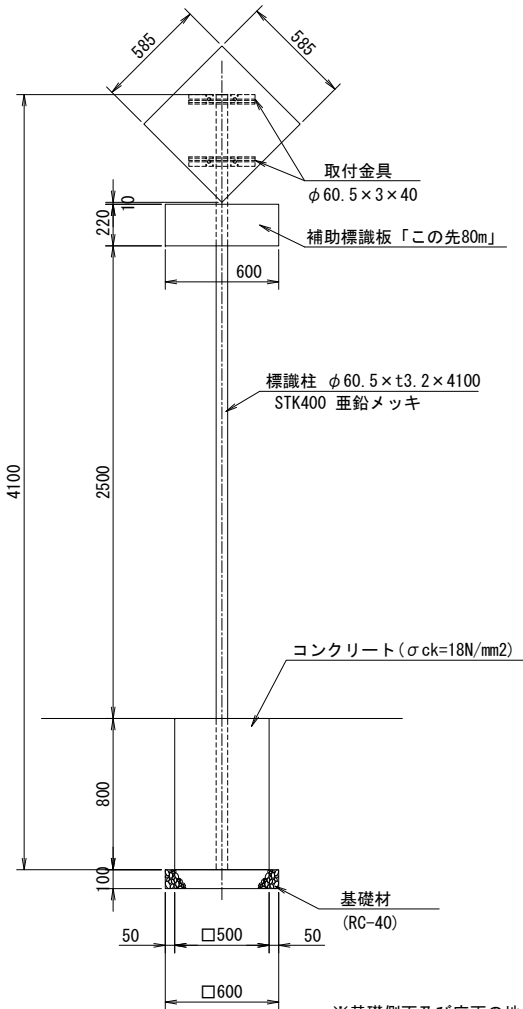

※基礎側面及び底面の地盤はN値10程度の砂層とする。
※注1：隣接の照明柱の位置や基礎の規模を確認し、最終位置を確定すること
※注2：地下埋設物を確認すること


小型標識(2) 材料表

1基当り

名称	規格	単位	数量	摘要
標識板	585×585広角プリズム	基	1	高輝度
補助標識板	220×600カプセルプリズム	枚	1	この先80m
取付金具	φ60.5×3×40	組	2	
標識柱	φ60.5×t3.2×4100	基	1	
コンクリート	σck=18N/mm2	式	1	
基礎型枠		式	1	
基礎材	RC-40・t=100	式	1	

小型標識(2)・(4)設置図

S=1:20

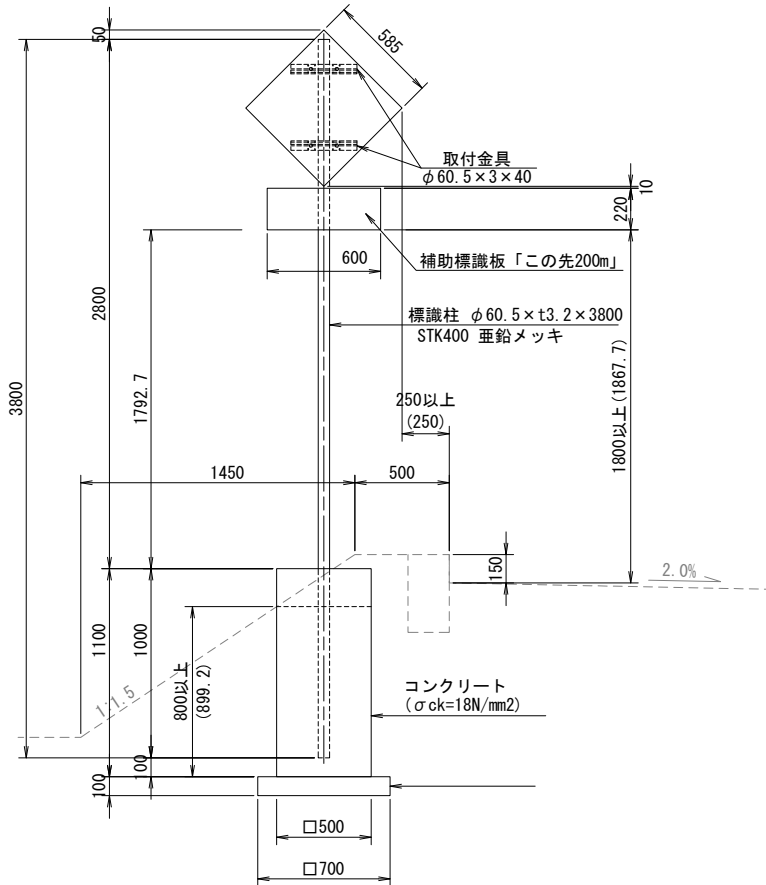

※基礎側面及び底面の地盤はN値10程度の砂層とする。
※注1：隣接の照明柱の位置や基礎の規模を確認し、最終位置を確定すること
※注2：地下埋設物を確認すること

小型標識(4) 材料表

1基当り

名称	規格	単位	数量	摘要
標識板	585×585広角プリズム	基	1	高輝度
補助標識板	220×600カプセルプリズム	枚	1	この先200m
取付金具	φ60.5×3×40	組	2	
標識柱	φ60.5×t3.2×3800	基	1	
コンクリート	σck=18N/mm2	式	1	
基礎型枠		式	1	
基礎材	RC-40・t=100	式	1	

本図面は縮小図のため
縮尺は表示と異なります


国道50号 佐野市高橋町地区			
工事名	R8小山出張所管内交通安全対策工事		
図面名	小構造物詳細図(2)		
縮尺	図示	図面番号	39の34
年月日	令和8年7月 日		
設計会社名	パシフィックコンサルタンツ株式会社		
事務所名	国土交通省 宇都宮国道事務所		

位置図

S=1:50,000

(小山市下国府塚地区)

国道50号 小山市下国府塚地区
69.51kp~69.90kp L=390m

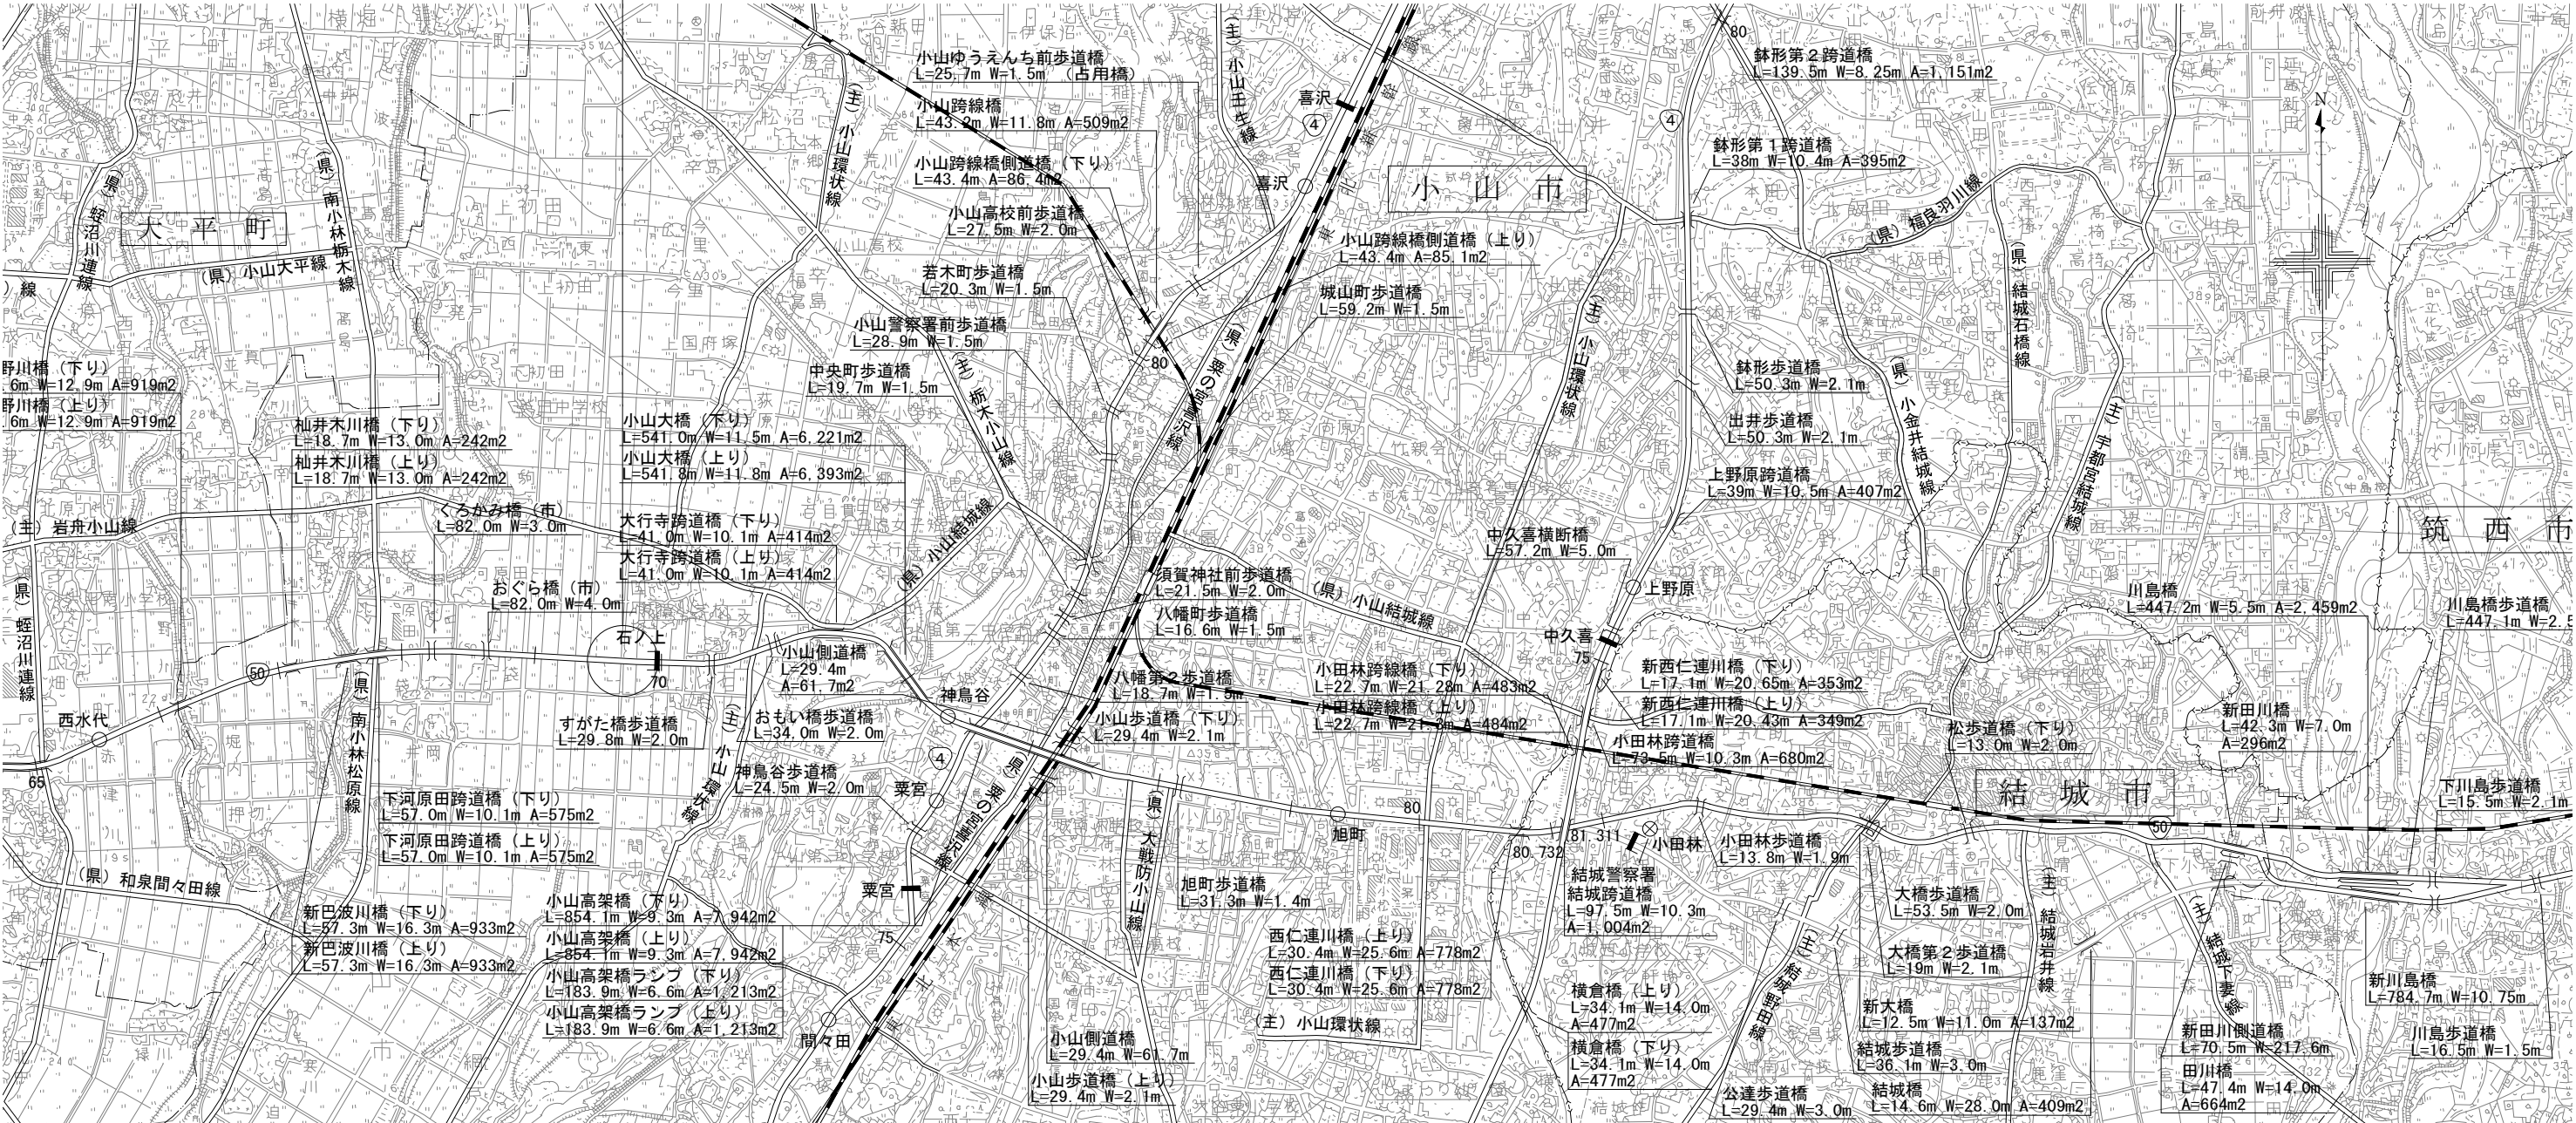

1:50,000 1000 500 0 1000 2000 3000 4000


本図面は縮小図のため
縮尺は表示と異なります

工 事 名	R 8 小山出張所管内交通安全対策工事		
図 面 名	位置図		
縮 尺	1:50,000	図面番号	39 の 35
年 月 日	令和 8 年 7 月 日		
設計会社名			
事務所名	国土交通省 宇都宮国道事務所		

(小山市下国府塚地区)

工事起点
69.51kp

舗装工
切削オーバーレイ工
殻運搬(路面切削) 36m3 殻処分 36m3

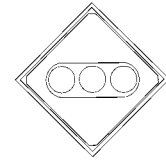

この先90m

薄層カラー舗装(7)(黄色) A=52m²

小型標識(3) 1基

山 市
下 国 府 塚
石 田

23

大字下国府塚
字石田
25-1

天字下国府塚
字石田

ばんどう太郎

国道50号 小山市下国府塚地区

工 事 名	R8 小山出張所管内交通安全対策工事
-------	--------------------

图 面 名	平面图(1)
-------	--------

縮 尺	1:500	図面番号	39 の 36
-----	-------	------	---------

年 月 日	令和 8 年 7 月 日
-------	--------------

設計会社名	パシフィックコンサルタンツ株式会社
-------	-------------------

事務所名	国土交通省 宇都宮国道事務所
------	----------------

薄層カラー舗装

本図面は縮小図のため
縮尺は表示と異なります

小構造物詳細図

(小山市下国府塚地区)

溶融式区画線(1) S=1:100

外側線(W=15cm)
(実線)



溶融式区画線(2) S=1:100


車線境界線(W=15cm)
(破線)



溶融式区画線(9) S=1:100


路面標示「追突注意」

L=55.8m

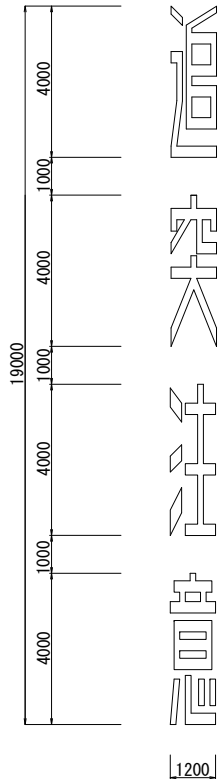


小型標識(3)詳細図 S=1:10

警戒標識「信号機あり」
補助標識「この先〇〇m」

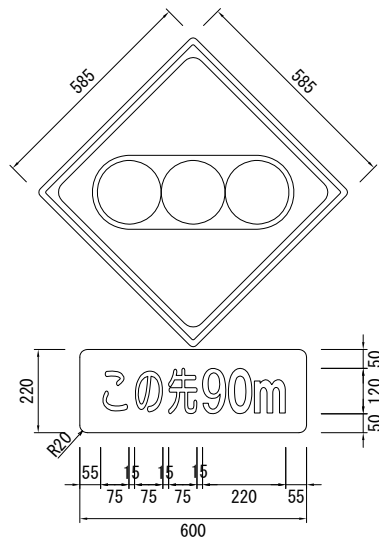

サイズ	素地		文字		記号	
585×585 220×600	黄色	白色		黒色	黒色 赤色	黄色 緑色

小型標識(3)設置図 S=1:20

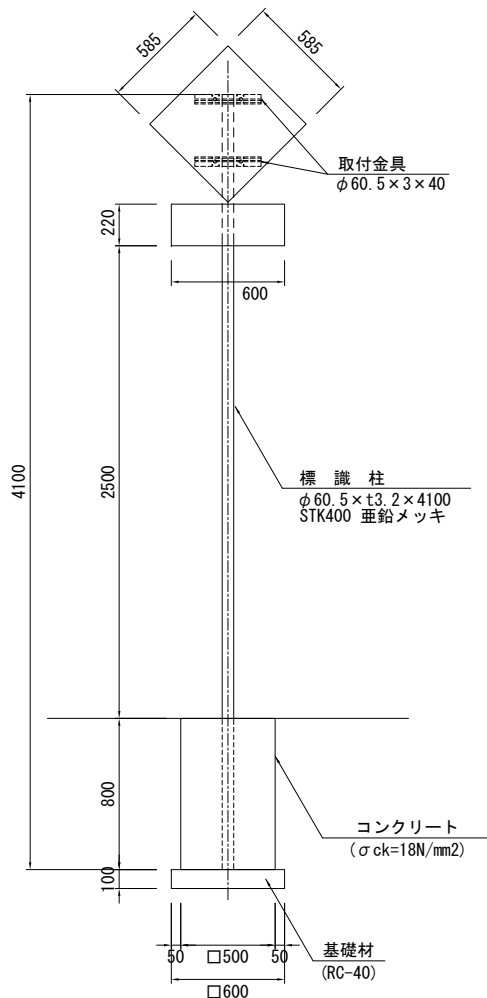


※N値10程度の砂層を想定した基礎形式としているため、現地で地盤を確認の上、必要に応じ基礎形式を見直すこと。
※地下埋設物や道路施設との取り合いを確認の上、設置位置を決定すること。

小型標識(3) 材料表				1基当り
名称	規格	単位	数量	摘要
標識板	585×585広角プリズム	基	1	
補助標識板	220×600カプセルプリズム	枚	1	
取付金具	φ60.5×3×40	組	2	
標識柱	φ60.5×t3.2×4100	基	1	
コンクリート	σck=18N/mm2	式	1	
基礎型枠		式	1	
基礎材	RC-40・t=100	式	1	

薄層カラー舗装(6)・(7) S=1:100

S=1:100

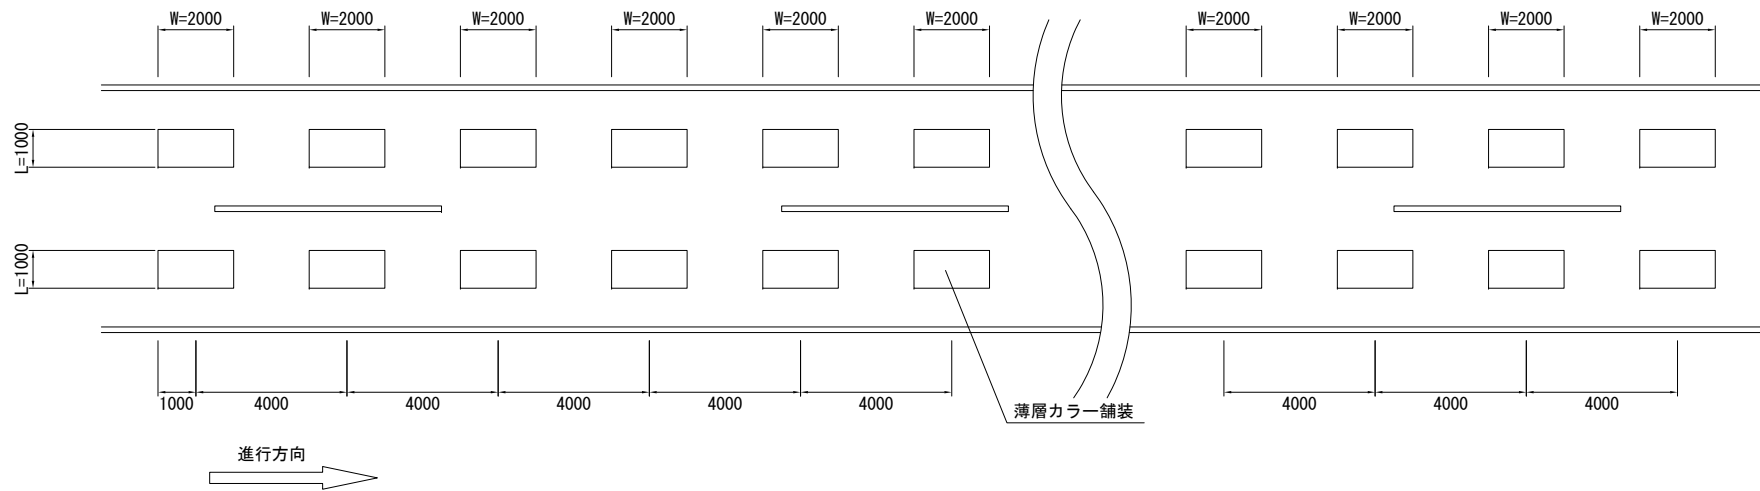

薄層カラー舗装(6)・(7) 数量表					100m2当り
名 称	規 格	単 位	数 量	摘 要	
薄層カラー舗装	RPN-303	m2	100	(黄色 ゼブラ施工)	

本図面は縮小図のため
縮尺は表示と異なります


国道50号				小山市下国府塚地区	
工 事 名		R 8 小山出張所管内交通安全対策工事			
図 面 名		小構造物詳細図			
縮 尺		図 示	図面番号	39 の 38	
年 月 日		令和 8 年 7 月 日			
設計会社名		パシフィックコンサルタンツ株式会社			
事務所名		国土交通省 宇都宮国道事務所			

舗装構成図 S=1:10
(小山市下国府塚地区)

切削オーバーレイ

現 況

計 画

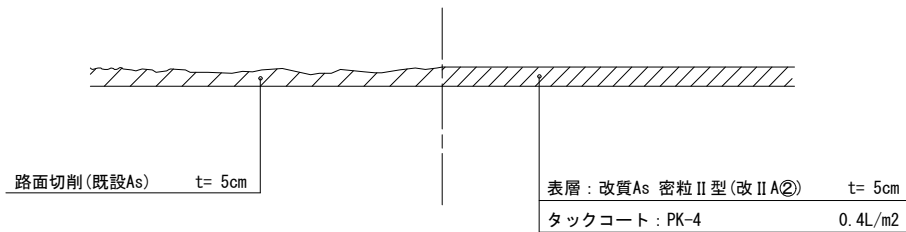

本図面は縮小図のため
縮尺は表示と異なります

国道50号 小山市下国府塚地区			
工 事 名	R 8 小山出張所管内交通安全対策工事		
図 面 名	舗装構成図		
縮 尺	1:10	図面番号	39 の 39
年 月 日	令和 8 年 7 月 日		
設計会社名			
事務所名	国土交通省 宇都宮国道事務所		

撤去平面図(1) (参考図)
(佐野市西浦町地区)


S=1:500

工事起点
55+28kp

区画線工
区画線工
区画線消去 1式

至 群馬県

至 茨城県

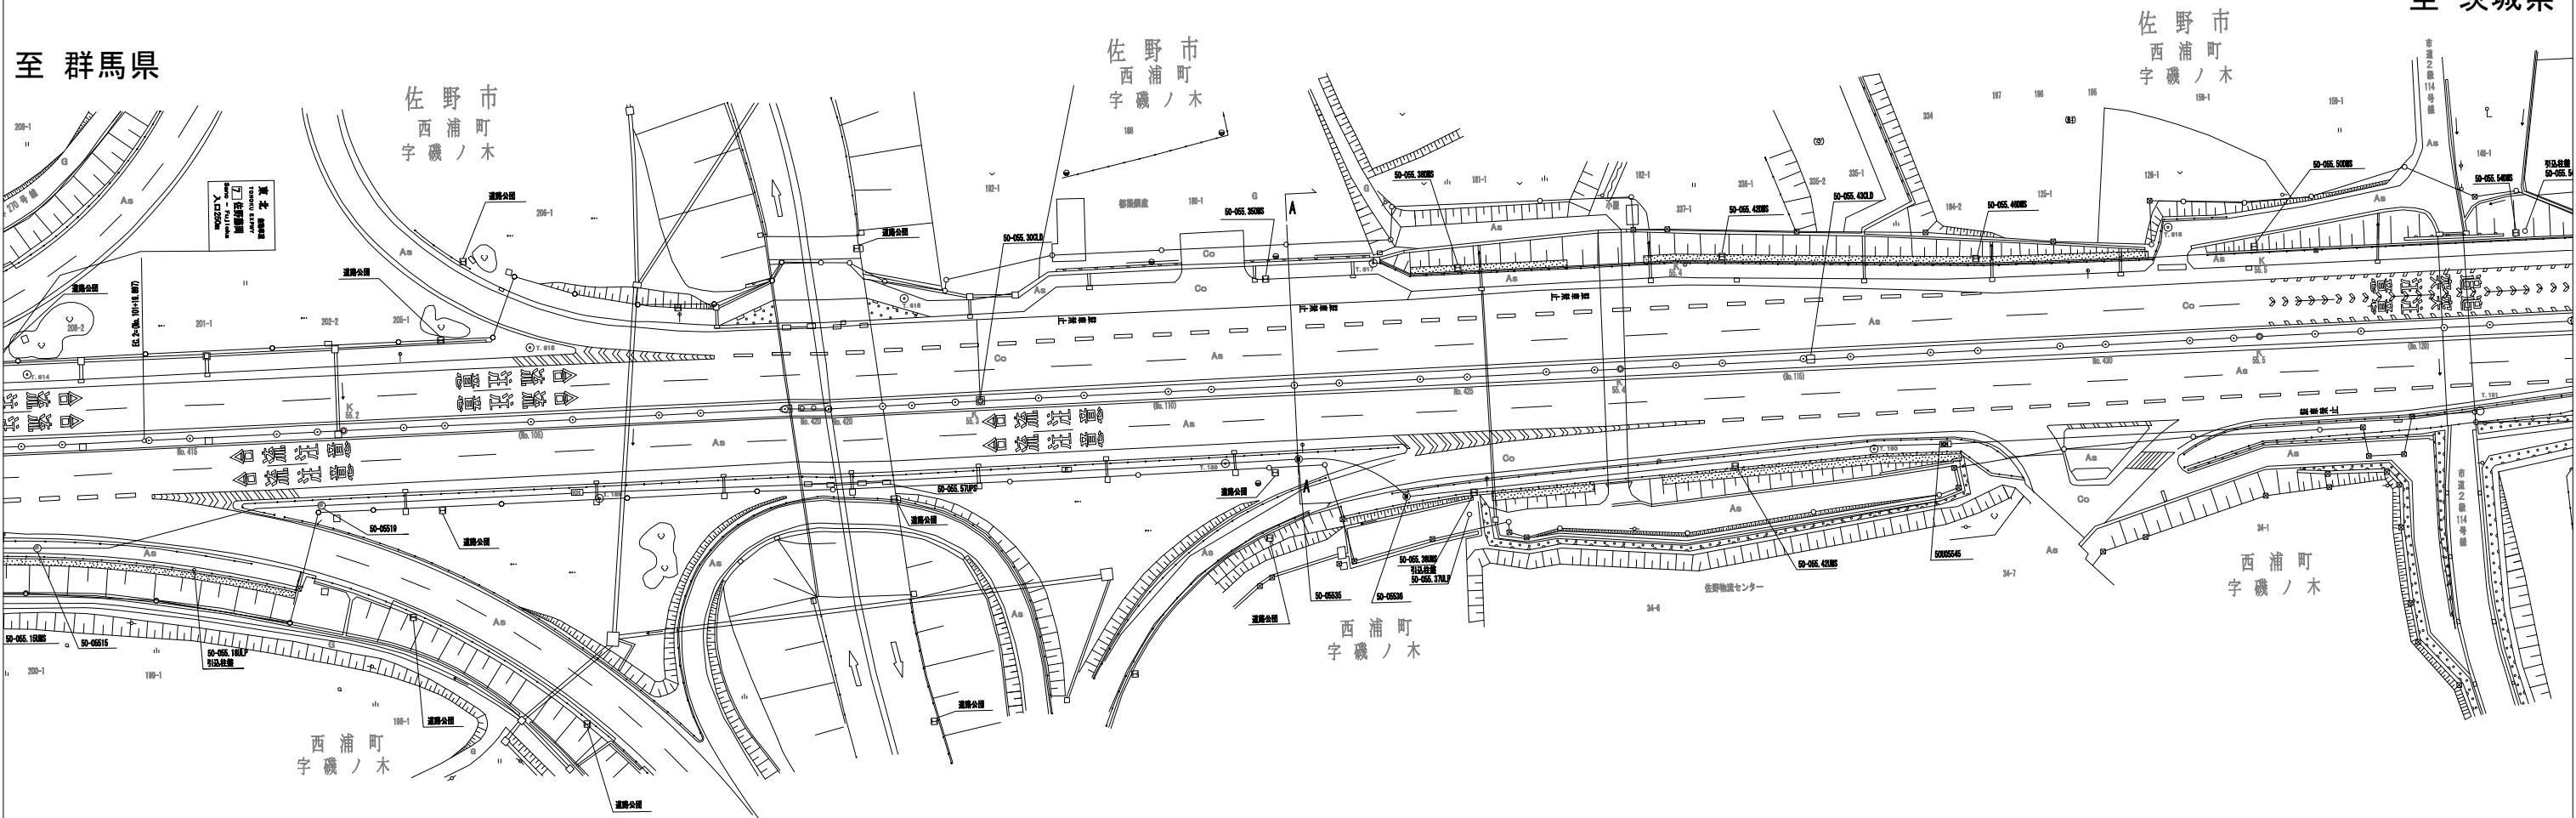


この「参考図」は、入札参加者の適正かつ迅速な見積りに資するための資料であり、契約書第1条にいう設計図書ではない。
したがって、「参考図」は請負契約上の拘束力を生じるものではなく、受注者は、施工条件、地質条件等を十分考慮して、仮設、施工方法、安全対策等、工事目的物を完成するための一切の手段について受注者の責任において定めるものとする。なお、この「参考図」の有効期限は、この工事の入札日までとする。

本図面は縮小図のため
縮尺は表示と異なります

国道50号 佐野市西浦町地区			
工 事 名	R 8 小山出張所管内交通安全対策工事		
図 面 名	撤去平面図(1) (参考図)		
縮 尺	1:500	図面番号	参 の 1
年 月 日	令和 8 年 7 月 日		
設計会社名	パシフィックコンサルタンツ株式会社		
事務所名	国土交通省 宇都宮国道事務所		

撤去平面図(2) (参考図)
(佐野市西浦町地区)

S=1:500

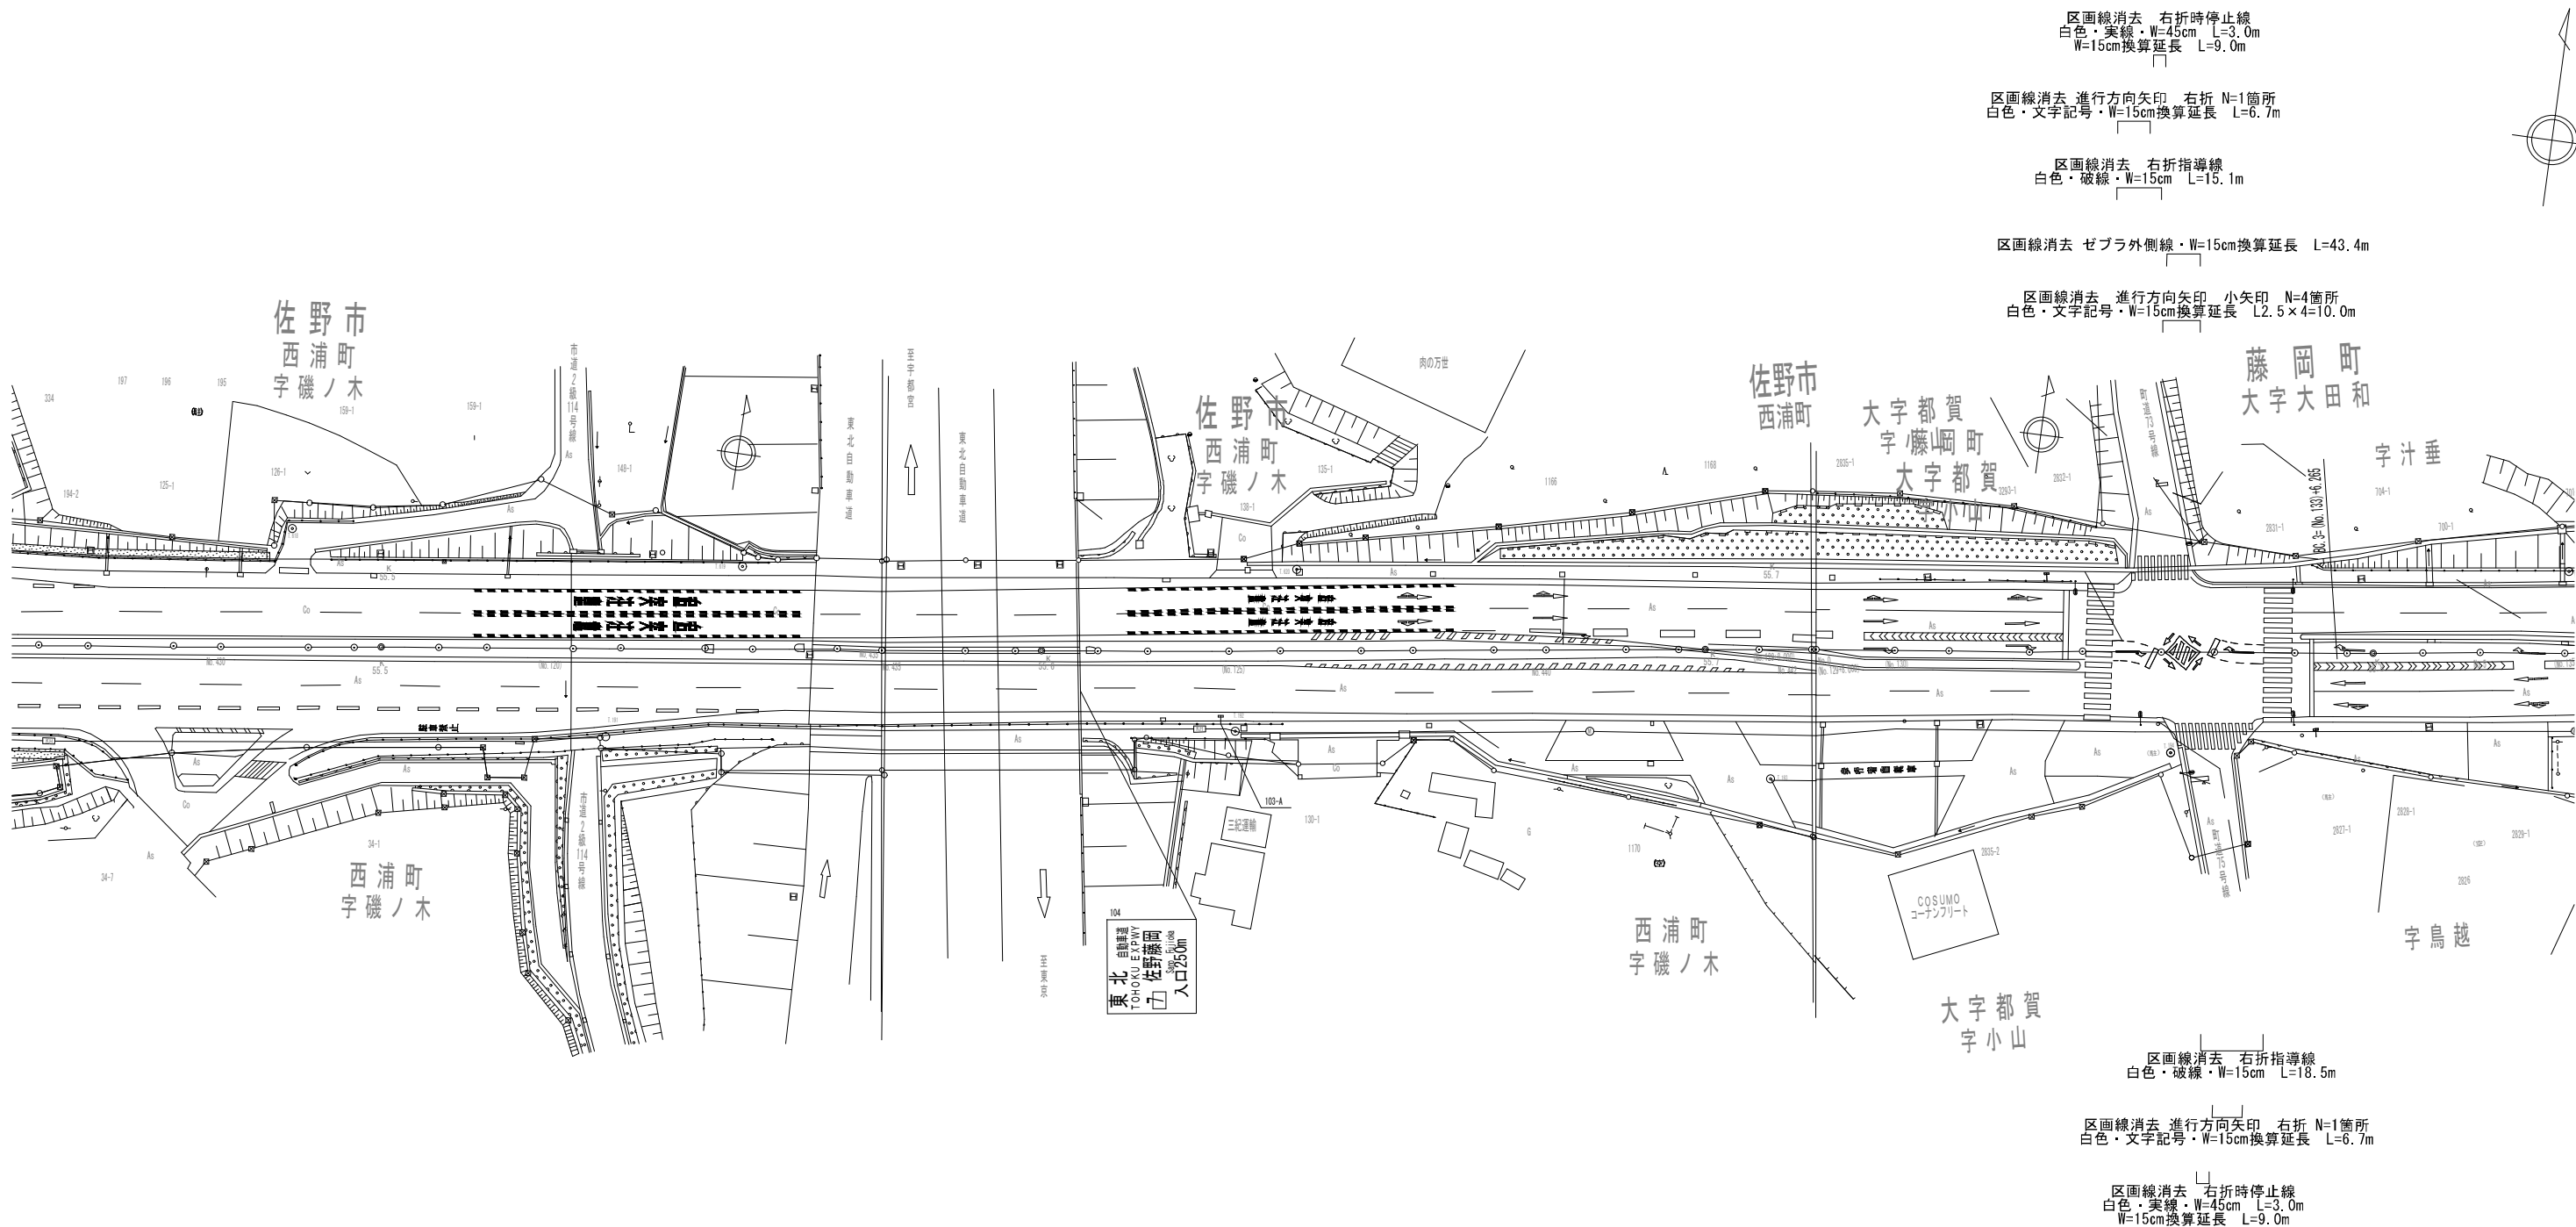

この「参考図」は、入札参加者の適正かつ迅速な見積りに資するための資料であり、契約書第1条にいう設計図書ではない。
したがって、「参考図」は請負契約上の拘束力を生じるものではなく、受注者は、施工条件、地質条件等を十分考慮して、仮設、施工方法、安全対策等、工事目的物を完成するための一切の手段について受注者の責任において定めるものとする。なお、この「参考図」の有効期限は、この工事の入札日までとする。


本図面は縮小図のため
縮尺は表示と異なります

国道50号 佐野市西浦町地区			
工 事 名	R 8 小山出張所管内交通安全対策工事		
図 面 名	撤去平面図(2) (参考図)		
縮 尺	1:500	図面番号	参 の 2
年 月 日	令和 8 年 7 月 日		
設計会社名	パシフィックコンサルタンツ株式会社		
事務所名	国土交通省 宇都宮国道事務所		

撤去平面図(3) (参考図)
(佐野市西浦町地区)

S=1:500

工事終点
55.99Kp

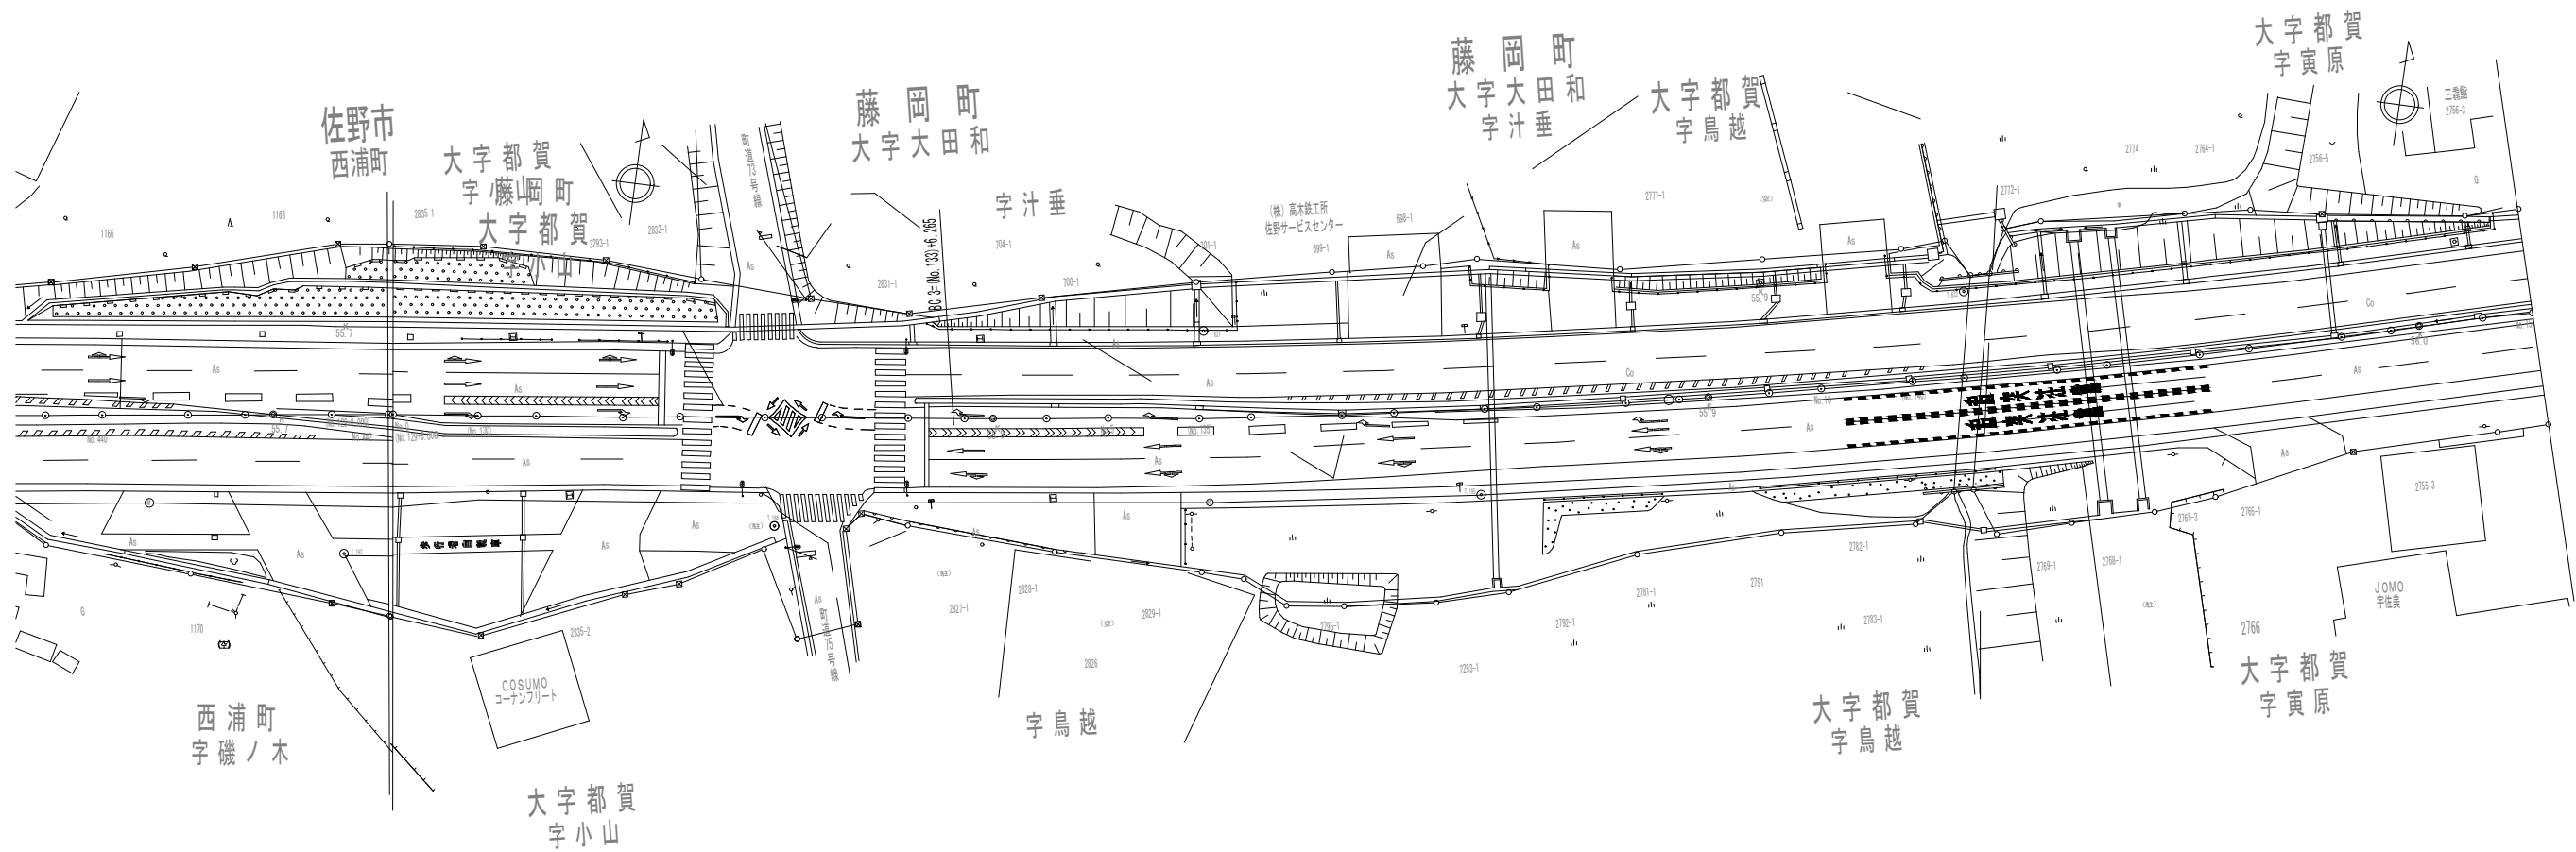

この「参考図」は、入札参加者の適正かつ迅速な見積りに資するための資料であり、契約書第1条にいう設計図書ではない。
したがって、「参考図」は請負契約上の拘束力を生じるものではなく、受注者は、施工条件、地質条件等を十分考慮して、仮設、施工方法、安全対策等、工事目的物を完成するための一切の手段について受注者の責任において定めるものとする。なお、この「参考図」の有効期限は、この工事の入札日までとする。

本図面は縮小図のため
縮尺は表示と異なります

国道50号 佐野市西浦町地区			
工 事 名	R 8 小山出張所管内交通安全対策工事		
図 面 名	撤去平面図(3) (参考図)		
縮 尺	1:500	図面番号	参 の 3
年 月 日	令和 8 年 7 月 日		
設計会社名	パシフィックコンサルタンツ株式会社		
事務所名	国土交通省 宇都宮国道事務所		


撤去平面図(4) (参考図)

S=1:500

(佐野市高橋町地区)

工事起点
47.21K0

区画線工
区画線工
区画線消去 一式

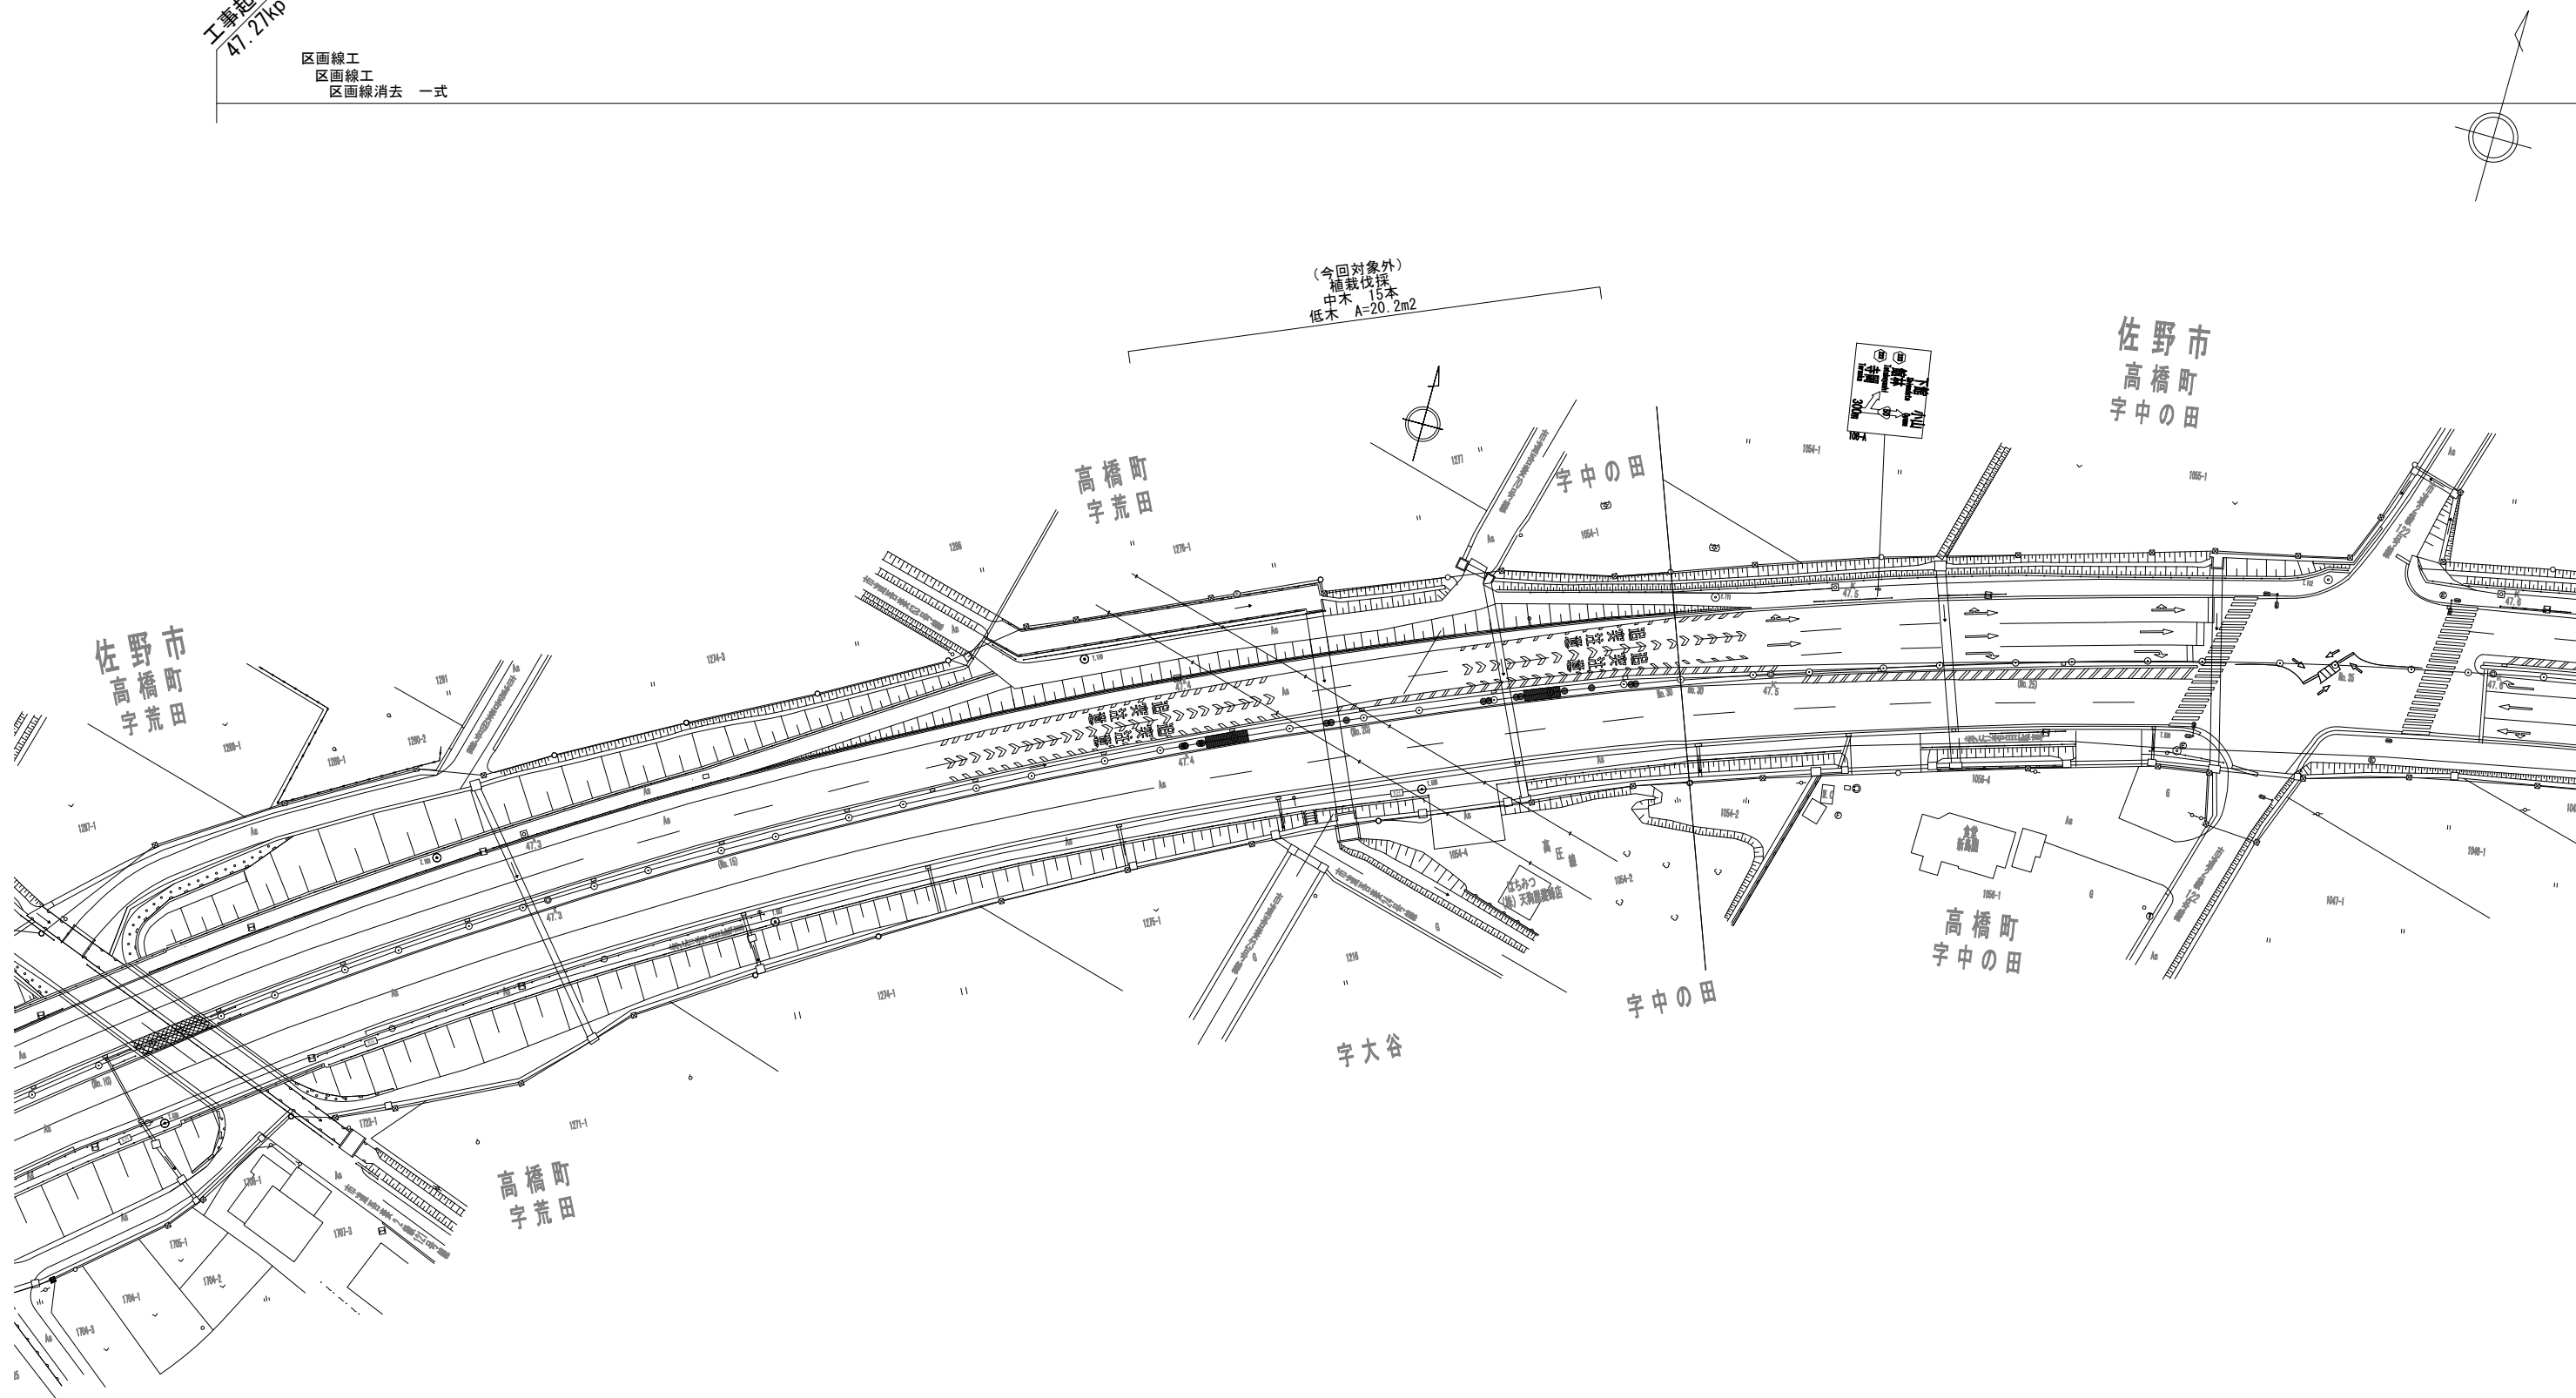

この「参考図」は、入札参加者の適正かつ迅速な見積りに資するための資料であり、契約書第1条にいう設計図書ではない。
したがって、「参考図」は請負契約上の拘束力を生じるものではなく、受注者は、施工条件、地質条件等を十分考慮して、仮設、施工方法、安全対策等、工事目的物を完成するための一切の手段について受注者の責任において定めるものとする。なお、この「参考図」の有効期限は、この工事の入札日までとする。

本図面は縮小図のため
縮尺は表示と異なります

国道50号 佐野市高橋町地区			
工 事 名	R 8 小山出張所管内交通安全対策工事		
図 面 名	撤去平面図(4) (参考図)		
縮 尺	1:500	図面番号	参 の 4
年 月 日	令和 8 年 7 月 日		
設計会社名	パシフィックコンサルタンツ株式会社		
事務所名	国土交通省 宇都宮国道事務所		

撤去平面図(5)(参考図)
(佐野市高橋町地区)

S=1:500

工事終点
47.68Xp

区画線消去 進行方向矢印 小矢印 N=4箇所
白色・文字記号・W=15cm換算延長 L2.5×4=10.0m

区画線消去 ゼブラ外側線・W=15cm換算延長 L=14.6m

区画線消去 右折指導線
白色・破線・W=15cm L=11.5m

区画線消去 右折時停止線
白色・実線・W=45cm L=2.75m
W=15cm換算延長 L=8.25m

佐野市
高橋町
字中の田

高橋町
字中の田

高橋町
字荒田

字中の田

高橋町
字中の田

高橋町
字中の田

字大谷

区画線消去 右折指導線
白色・破線・W=15cm L=11.1m

区画線消去 右折時停止線
白色・実線・W=45cm L=2.75m
W=15cm換算延長 L=8.25m

この「参考図」は、入札参加者の適正かつ迅速な見積りに資するための資料であり、契約書第1条にいう設計図書ではない。
したがって、「参考図」は請負契約上の拘束力を生じるものではなく、受注者は、施工条件、地質条件等を十分考慮して、仮設、施工方法、安全対策等、工事目的物を完成するための一切の手段について受注者の責任において定めるものとする。なお、この「参考図」の有効期限は、この工事の入札日までとする。

本図面は縮小図のため
縮尺は表示と異なります

国道50号 佐野市高橋町地区			
工 事 名	R 8 小山出張所管内交通安全対策工事		
図 面 名	撤去平面図(5)(参考図)		
縮 尺	1:500	図面番号	参 の 5
年 月 日	令和 8 年 7 月 日		
設計会社名	パシフィックコンサルタンツ株式会社		
事務所名	国土交通省 宇都宮国道事務所		