

戸部地区供用開始位置図 縮尺＝1:50,000

一般国道一号

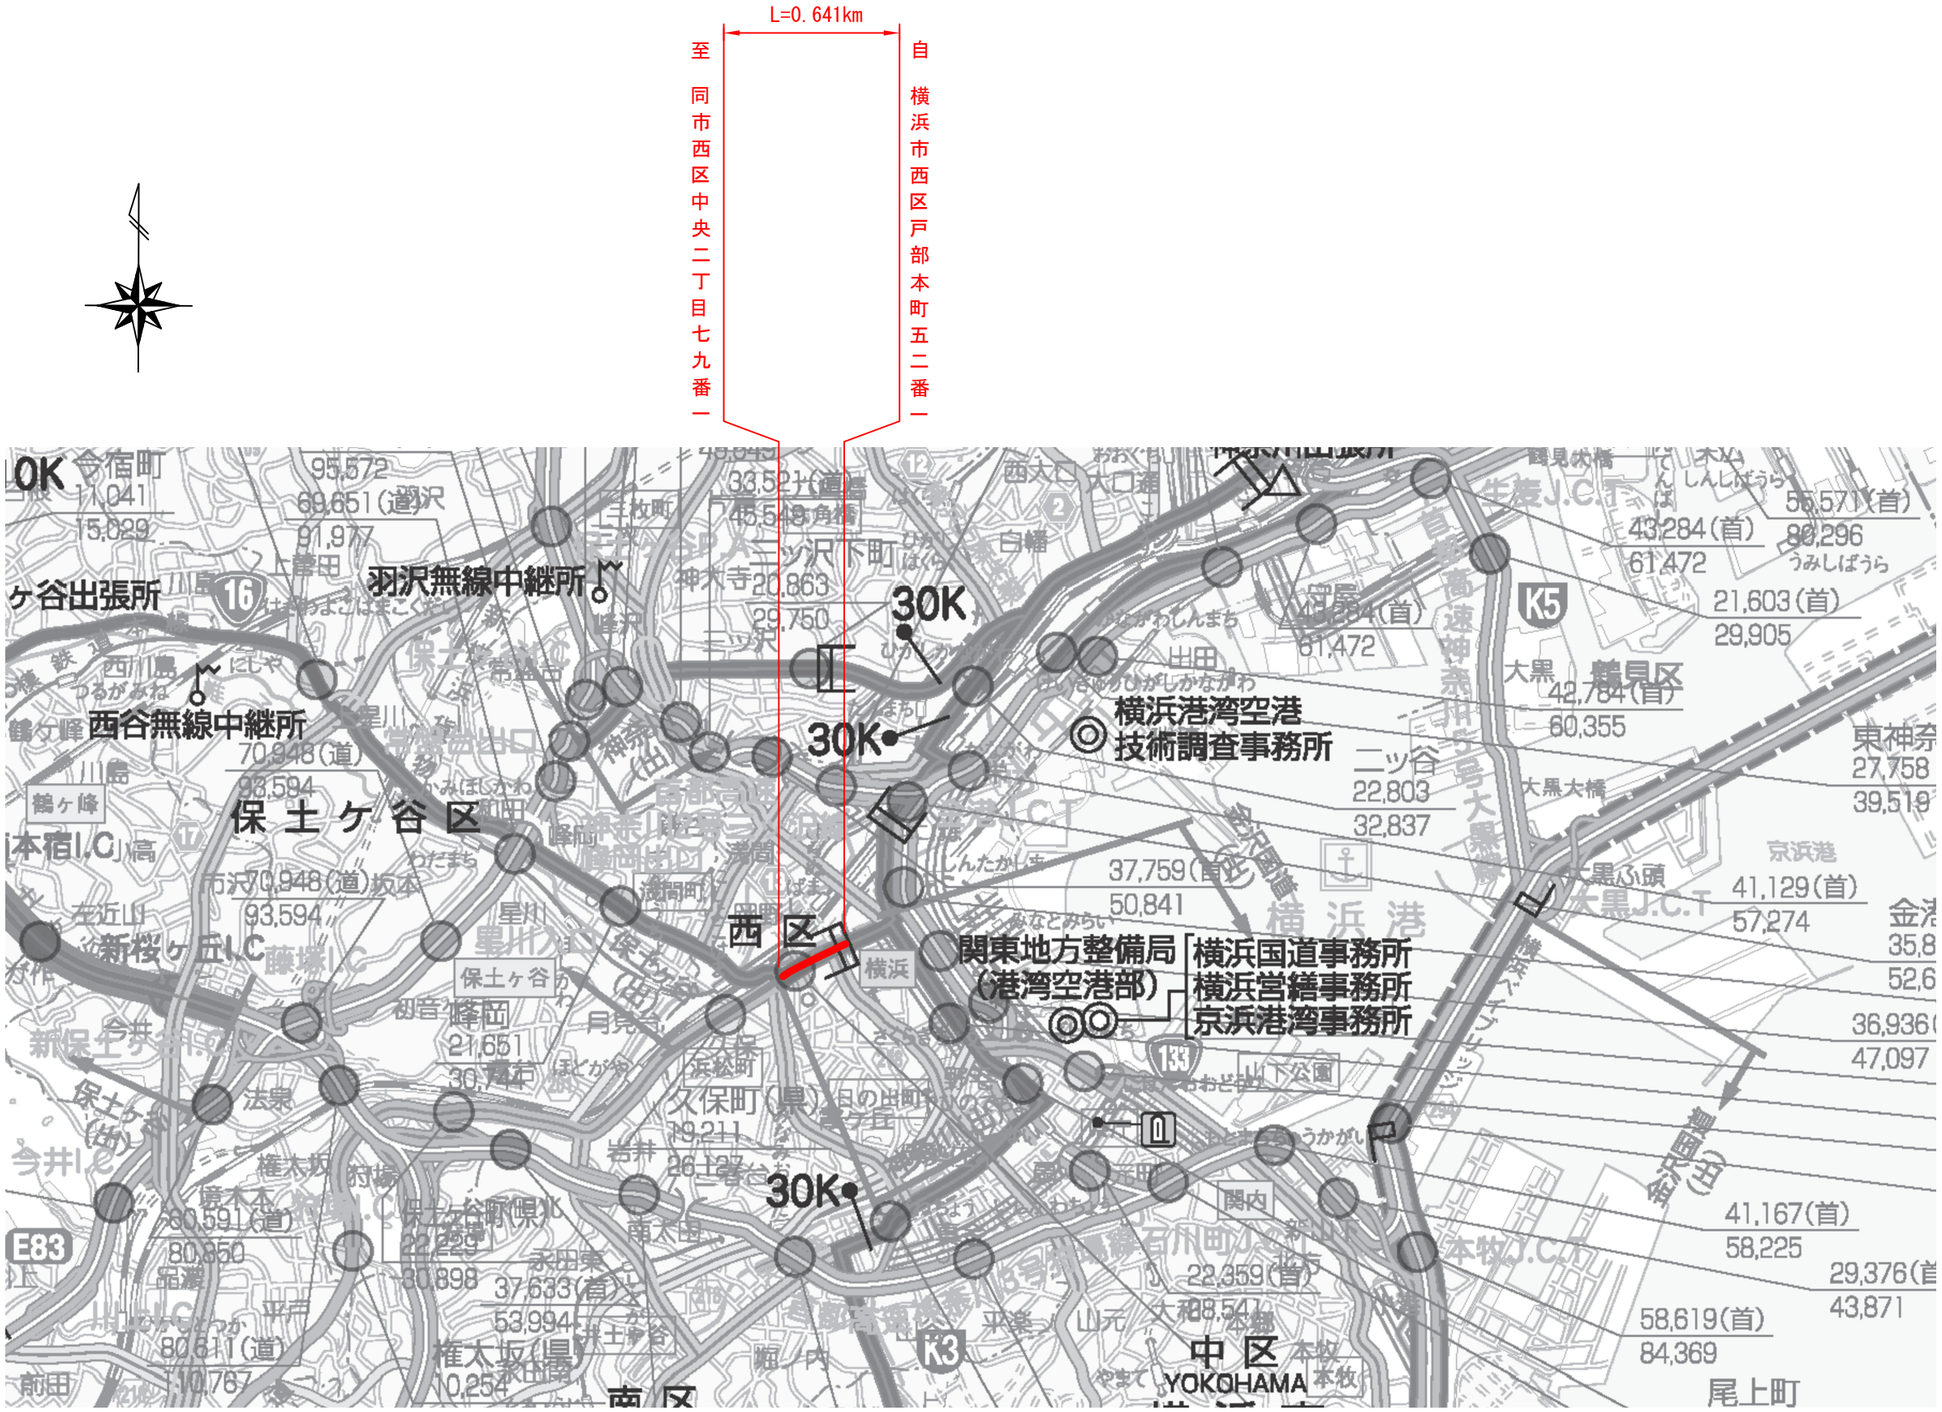

戸部地区供用開始位置図			
路線名	一般国道１号		
図面名	供用開始位置図		
縮尺	1:50,000	図面番号	1／1
国土交通省　横浜国道事務所			

戸部地区供用開始平面図(1)　S=1:500

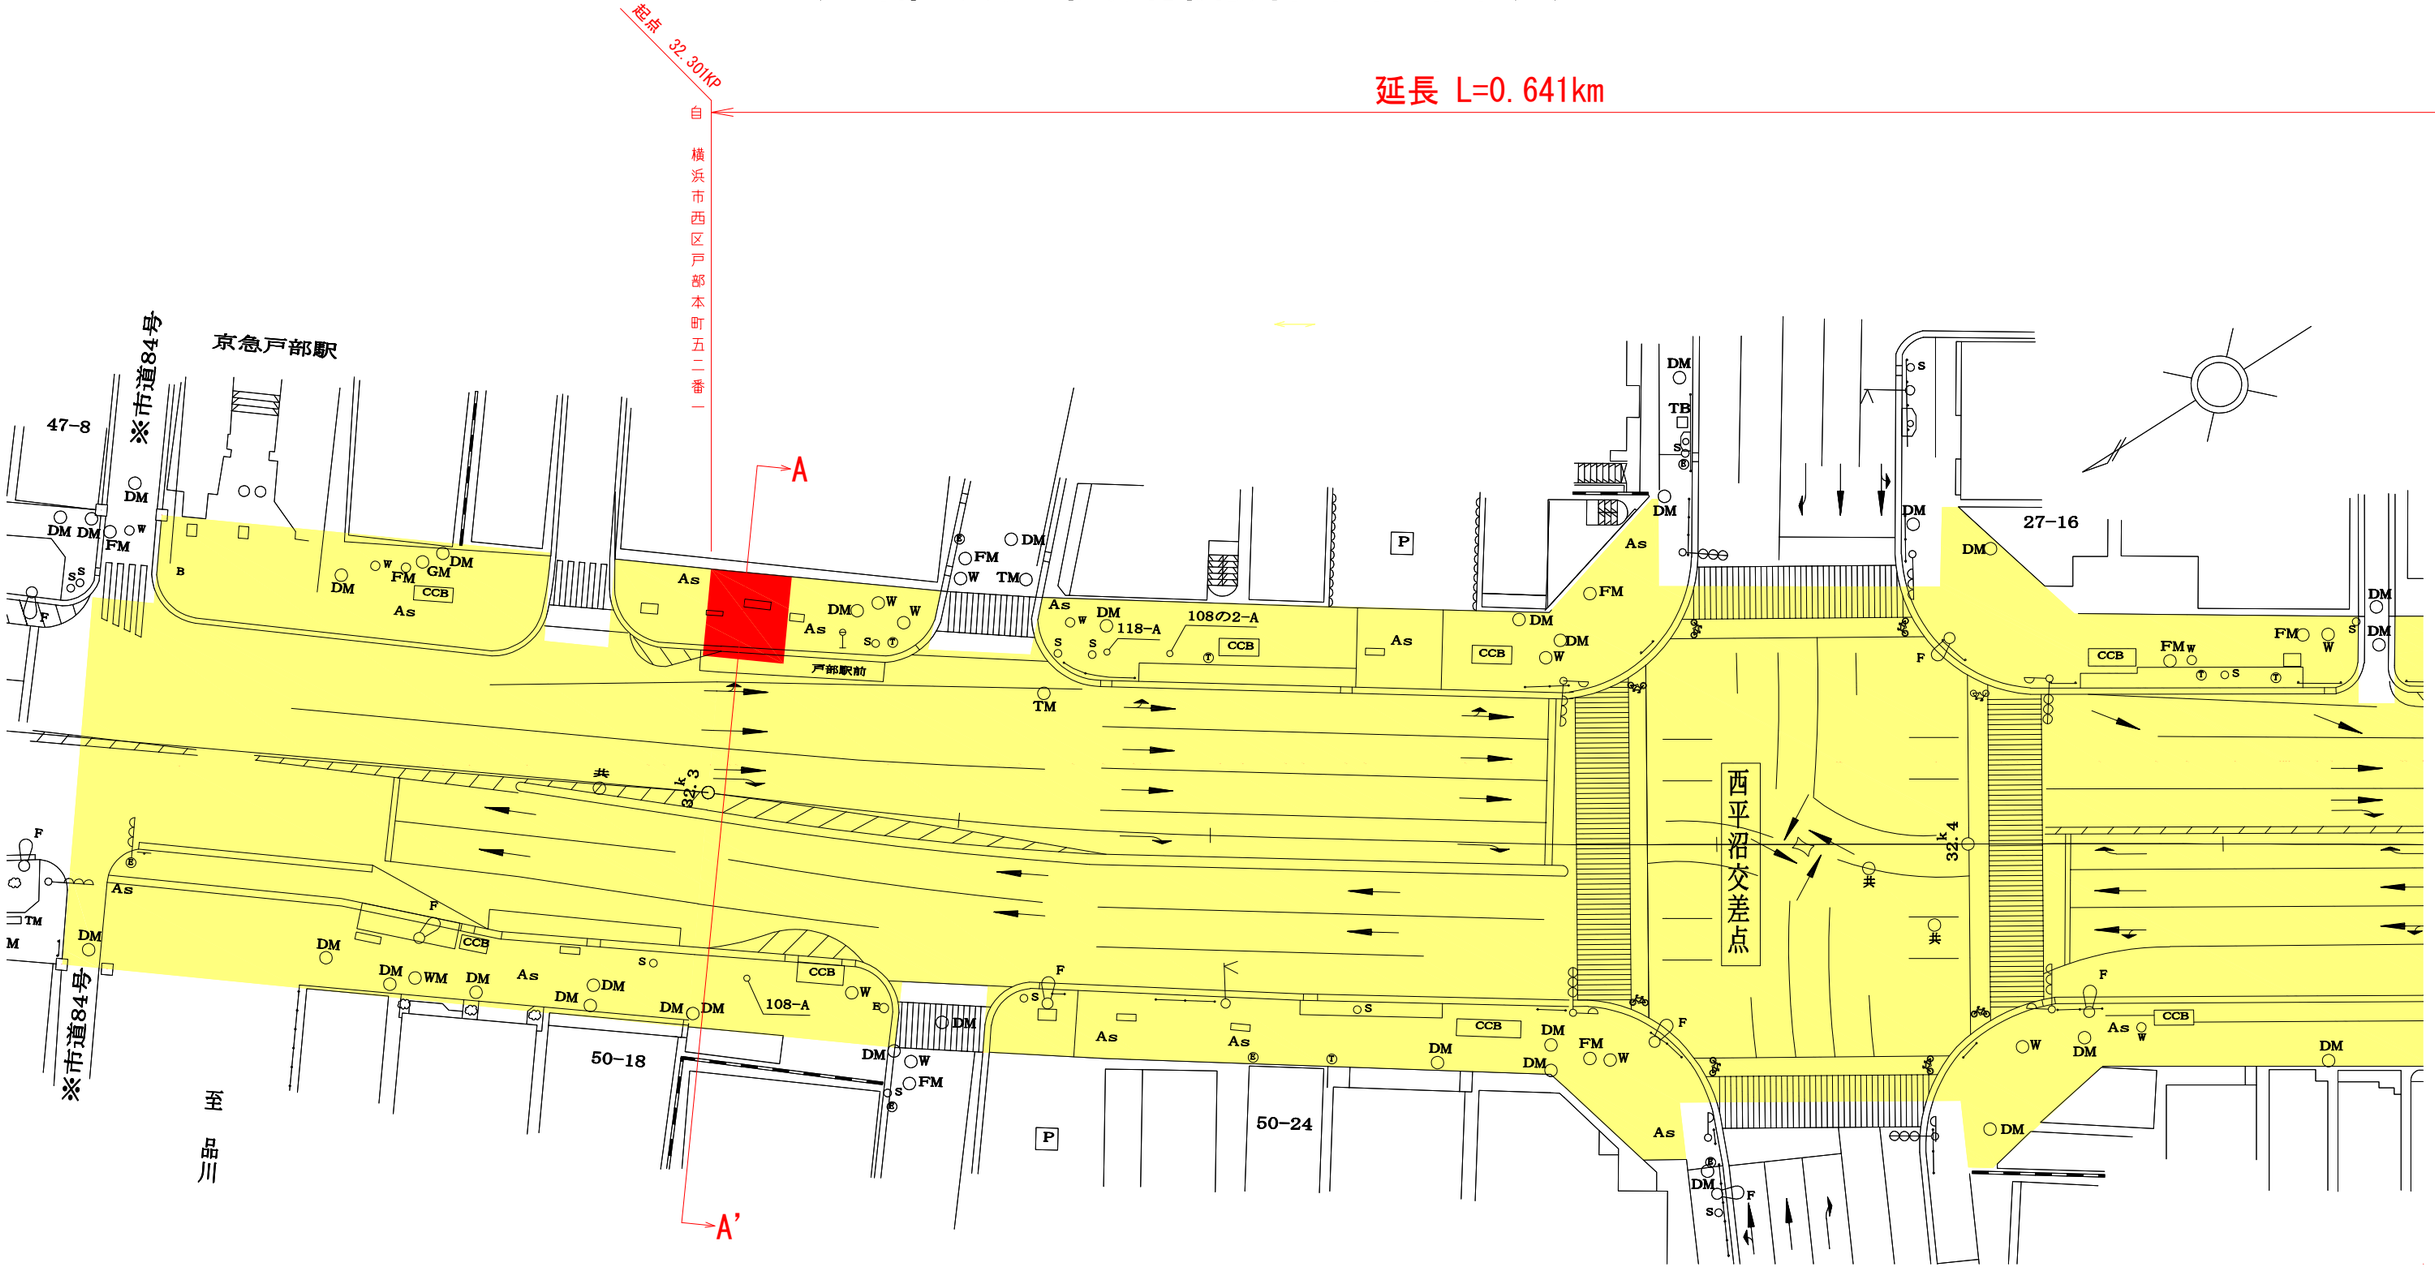


凡　例

色　別	種　別
	既 供 用 範 囲
	今回供用開始区間

戸部地区供用開始平面図			
路線名	一般国道１号		
図面名	供用開始平面図(1)		
縮尺	1:500	図面番号	1／4
国土交通省　横浜国道事務所			

戸部地区供用開始平面図(2)　S=1:500

延長 L=0.641km

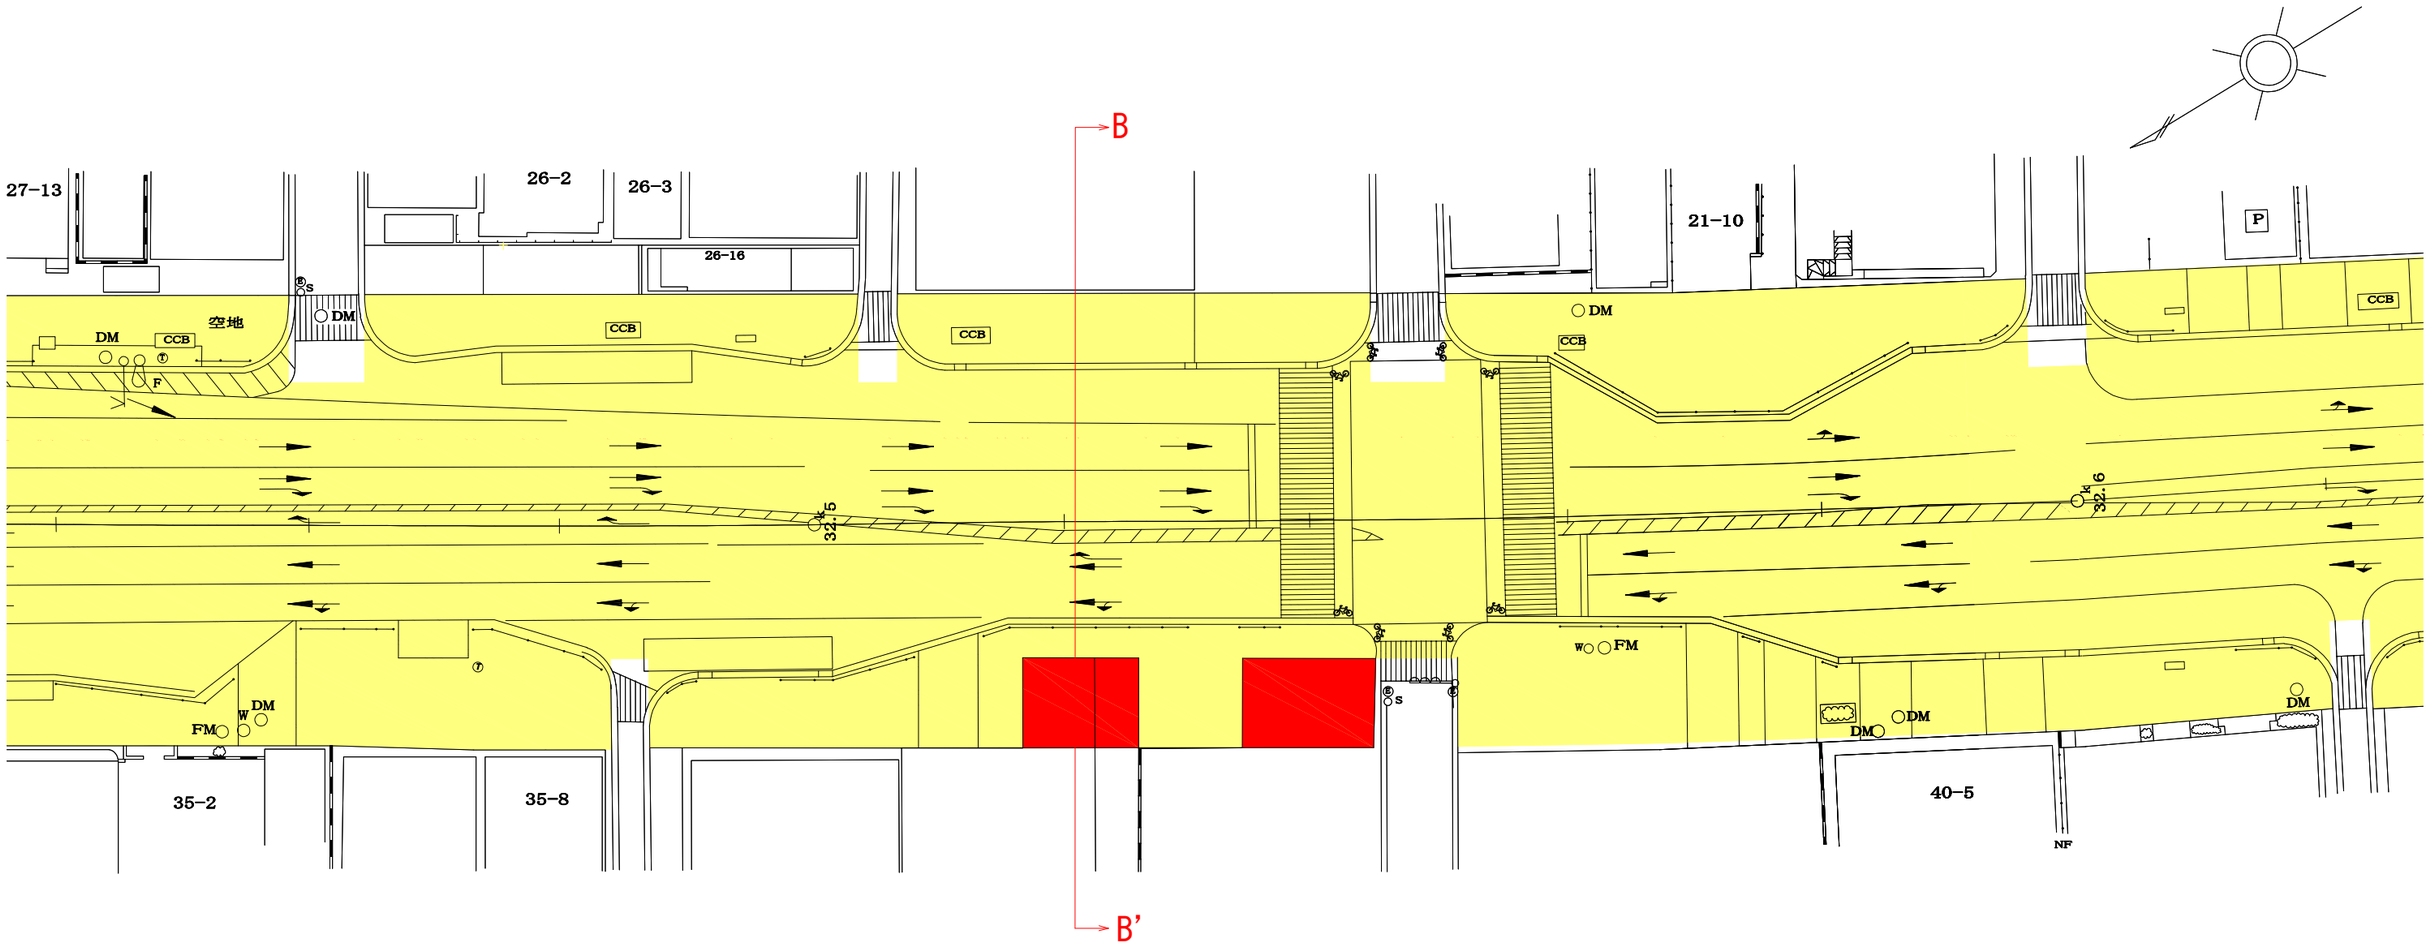


凡　例

色 別	種　別
	既 供 用 範 囲
	今回供用開始区間

戸部地区供用開始平面図			
路線名	一般国道１号		
図面名	供用開始平面図(2)		
縮尺	1:500	図面番号	2／4
国土交通省　横浜国道事務所			

戸部地区供用開始平面図(3)　S=1:500

延長 L=0.641km

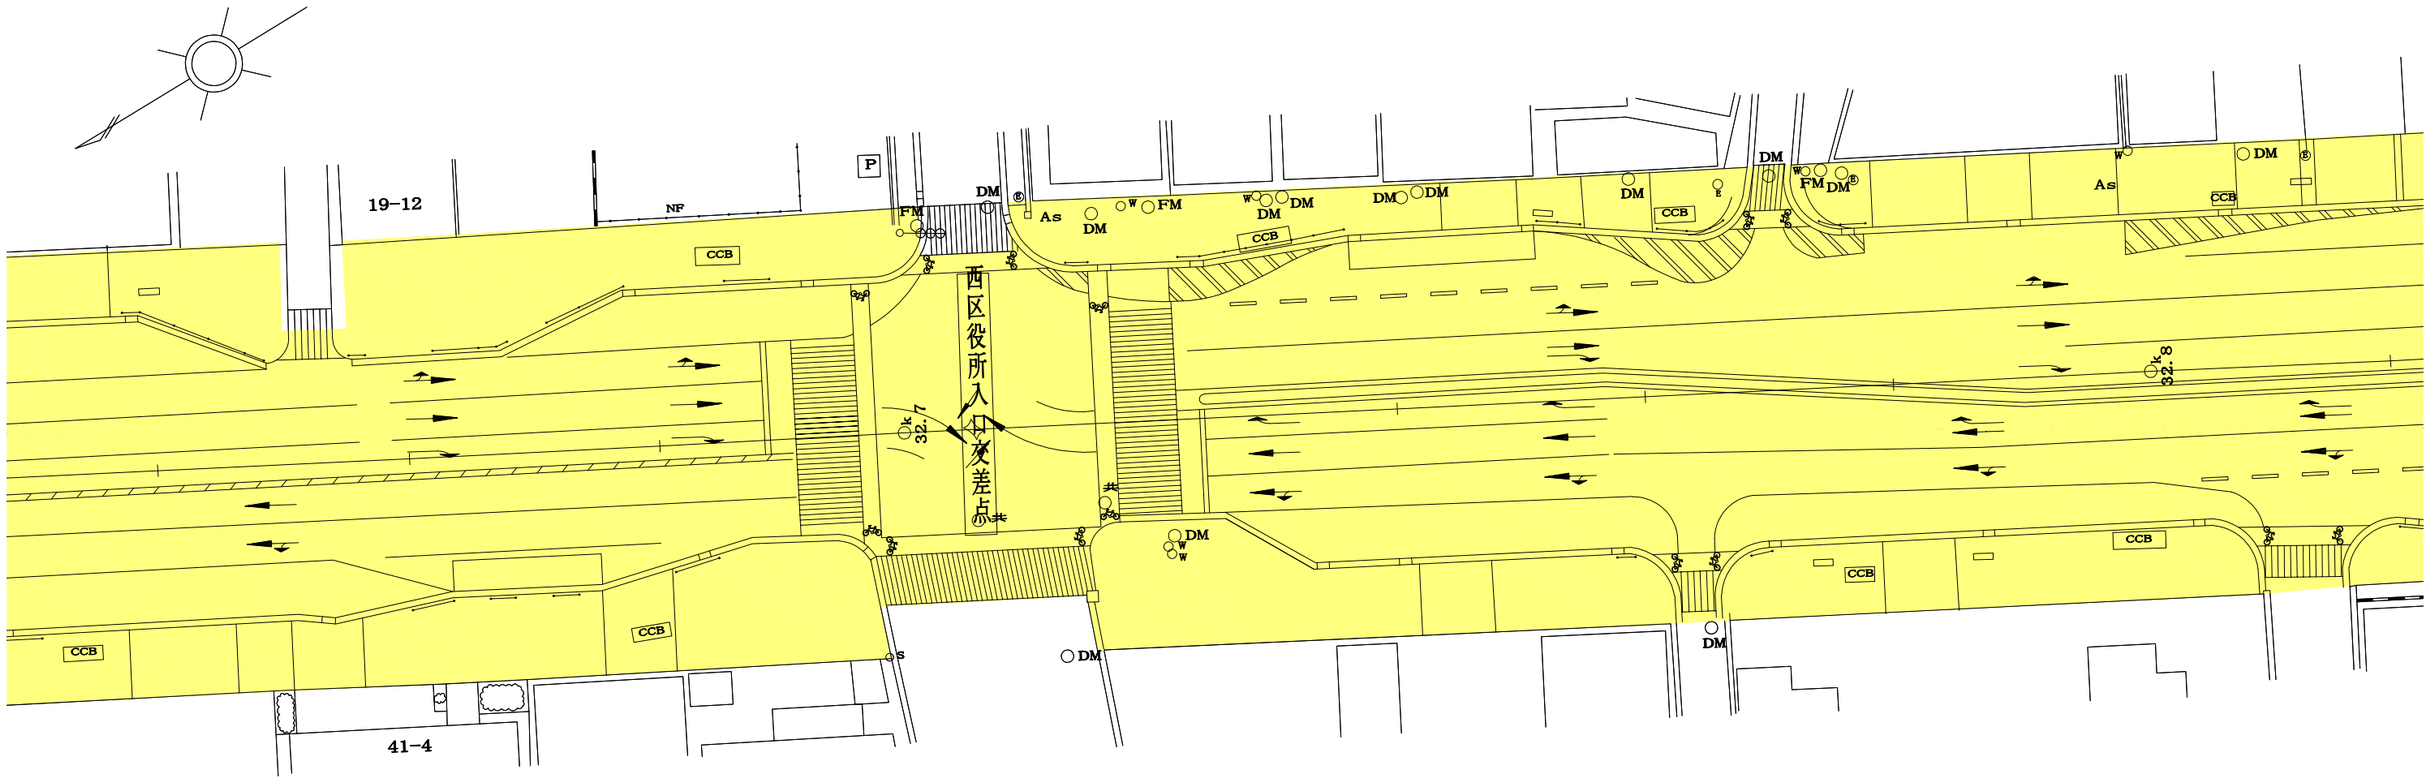


凡　例

色 別	種　別
	既 供 用 範 囲
	今回供用開始区間

戸部地区供用開始平面図			
路線名	一般国道１号		
図面名	供用開始平面図(3)		
縮尺	1:500	図面番号	3／4
国土交通省　横浜国道事務所			

戸部地区供用開始平面図(4)　S=1:500

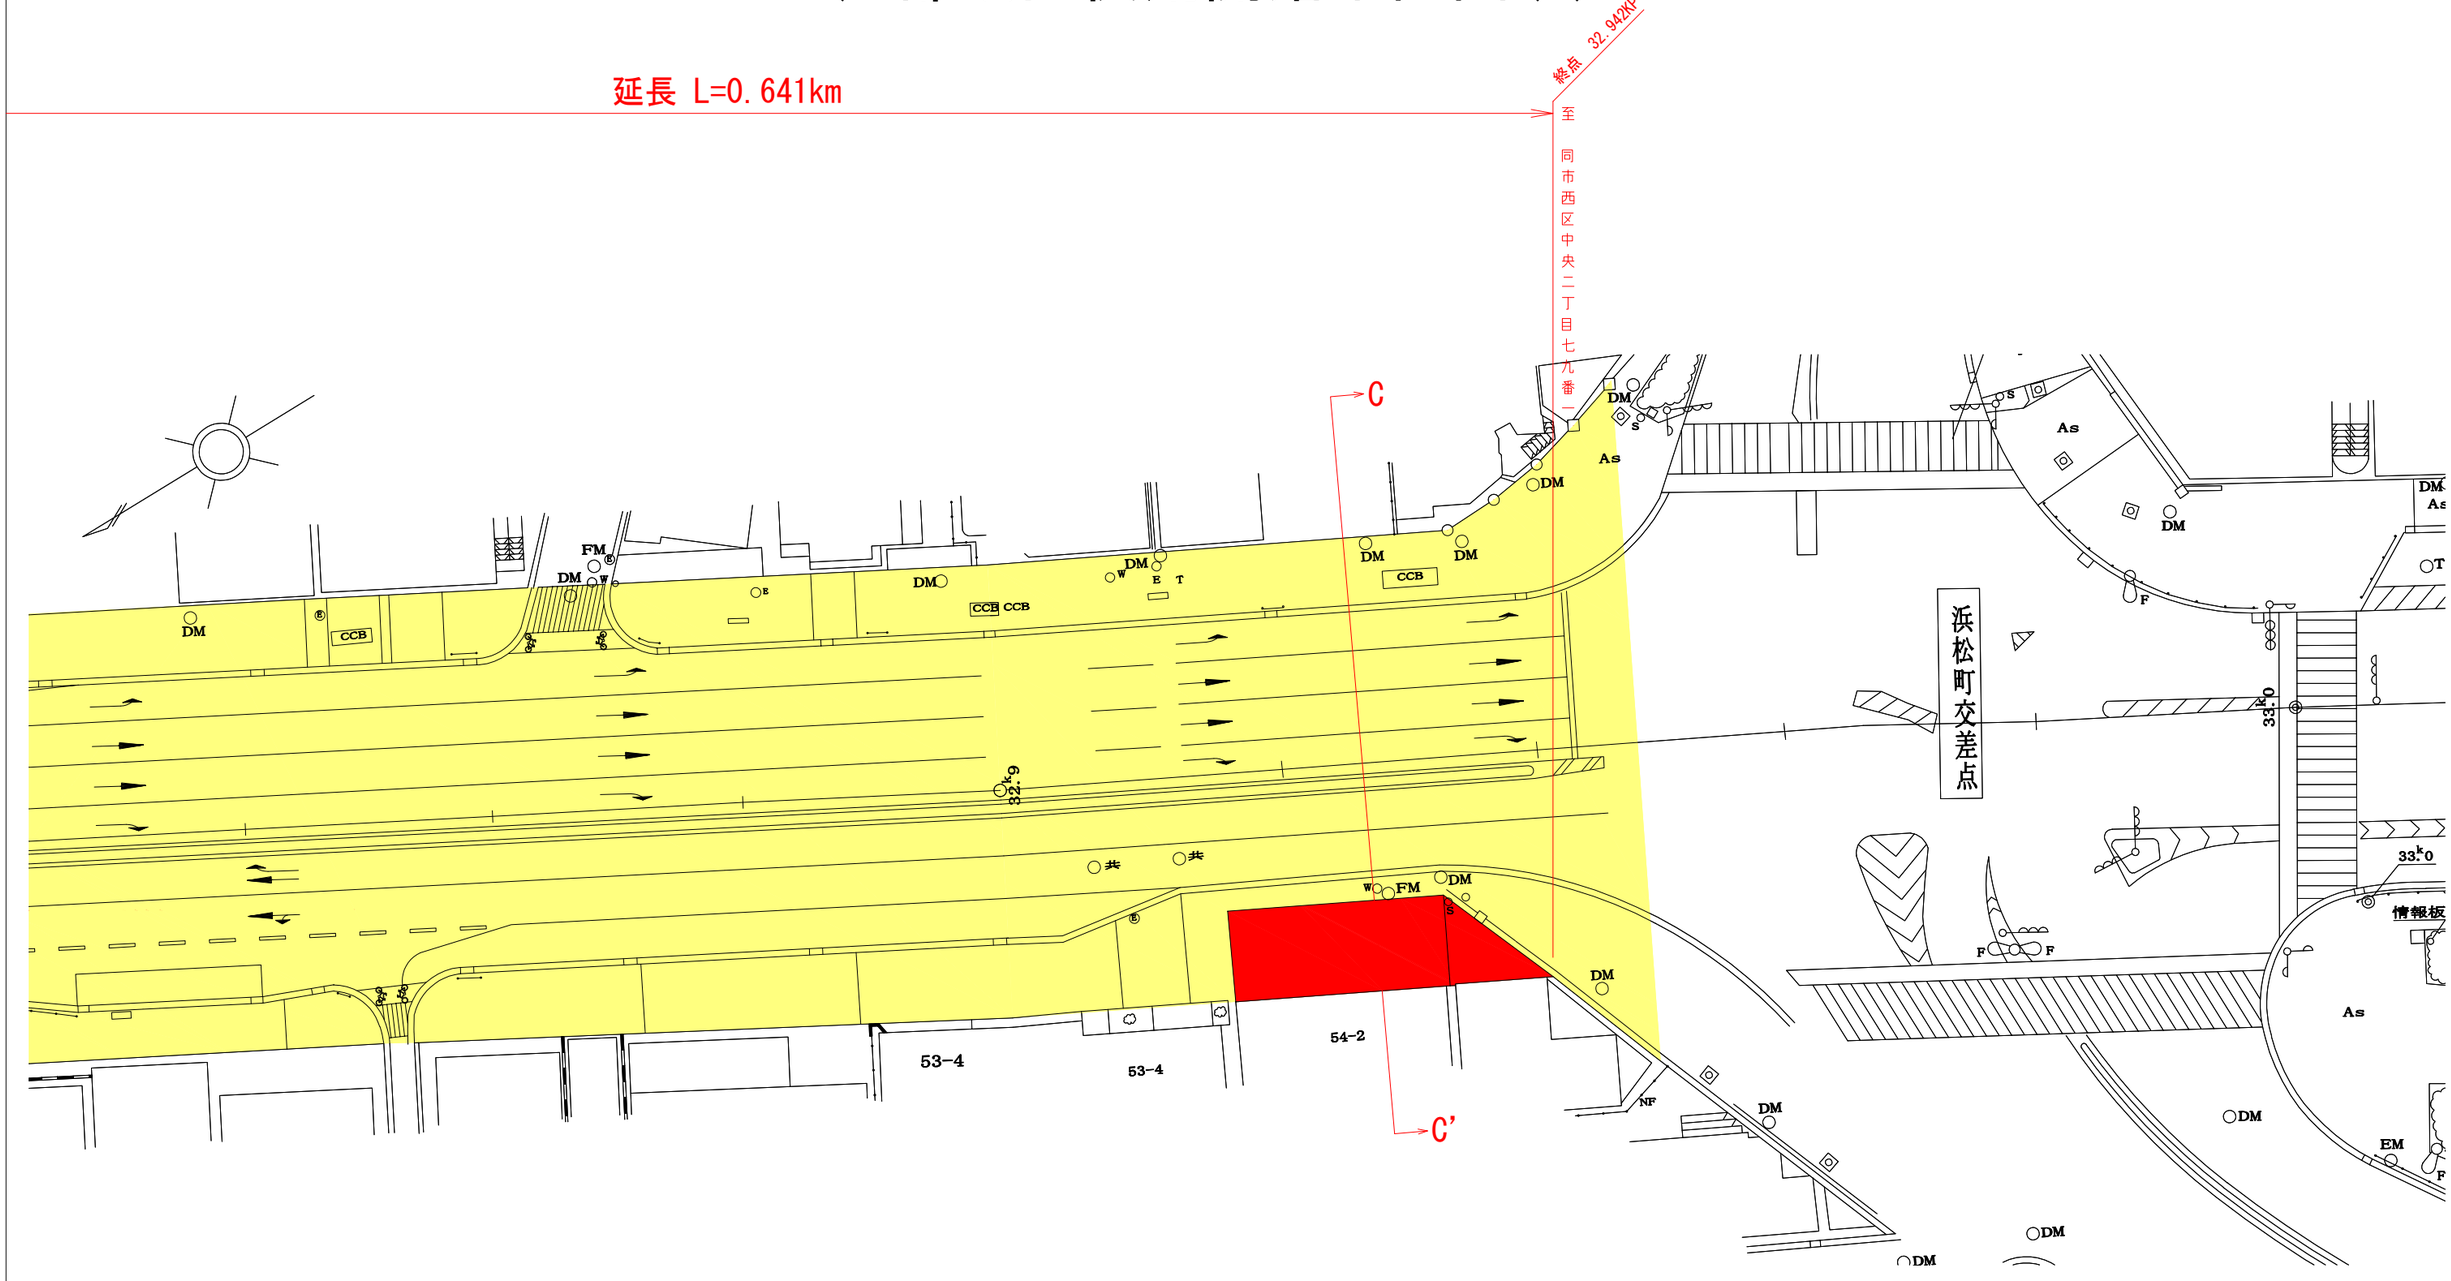

凡　例

色　別	種　別
	既 供 用 範 囲
	今回供用開始区間

戸部地区供用開始平面図			
路線名	一般国道１号		
図面名	供用開始平面図(4)		
縮尺	1:500	図面番号	4／4
国土交通省　横浜国道事務所			