
位　置　図

S=1:70,000

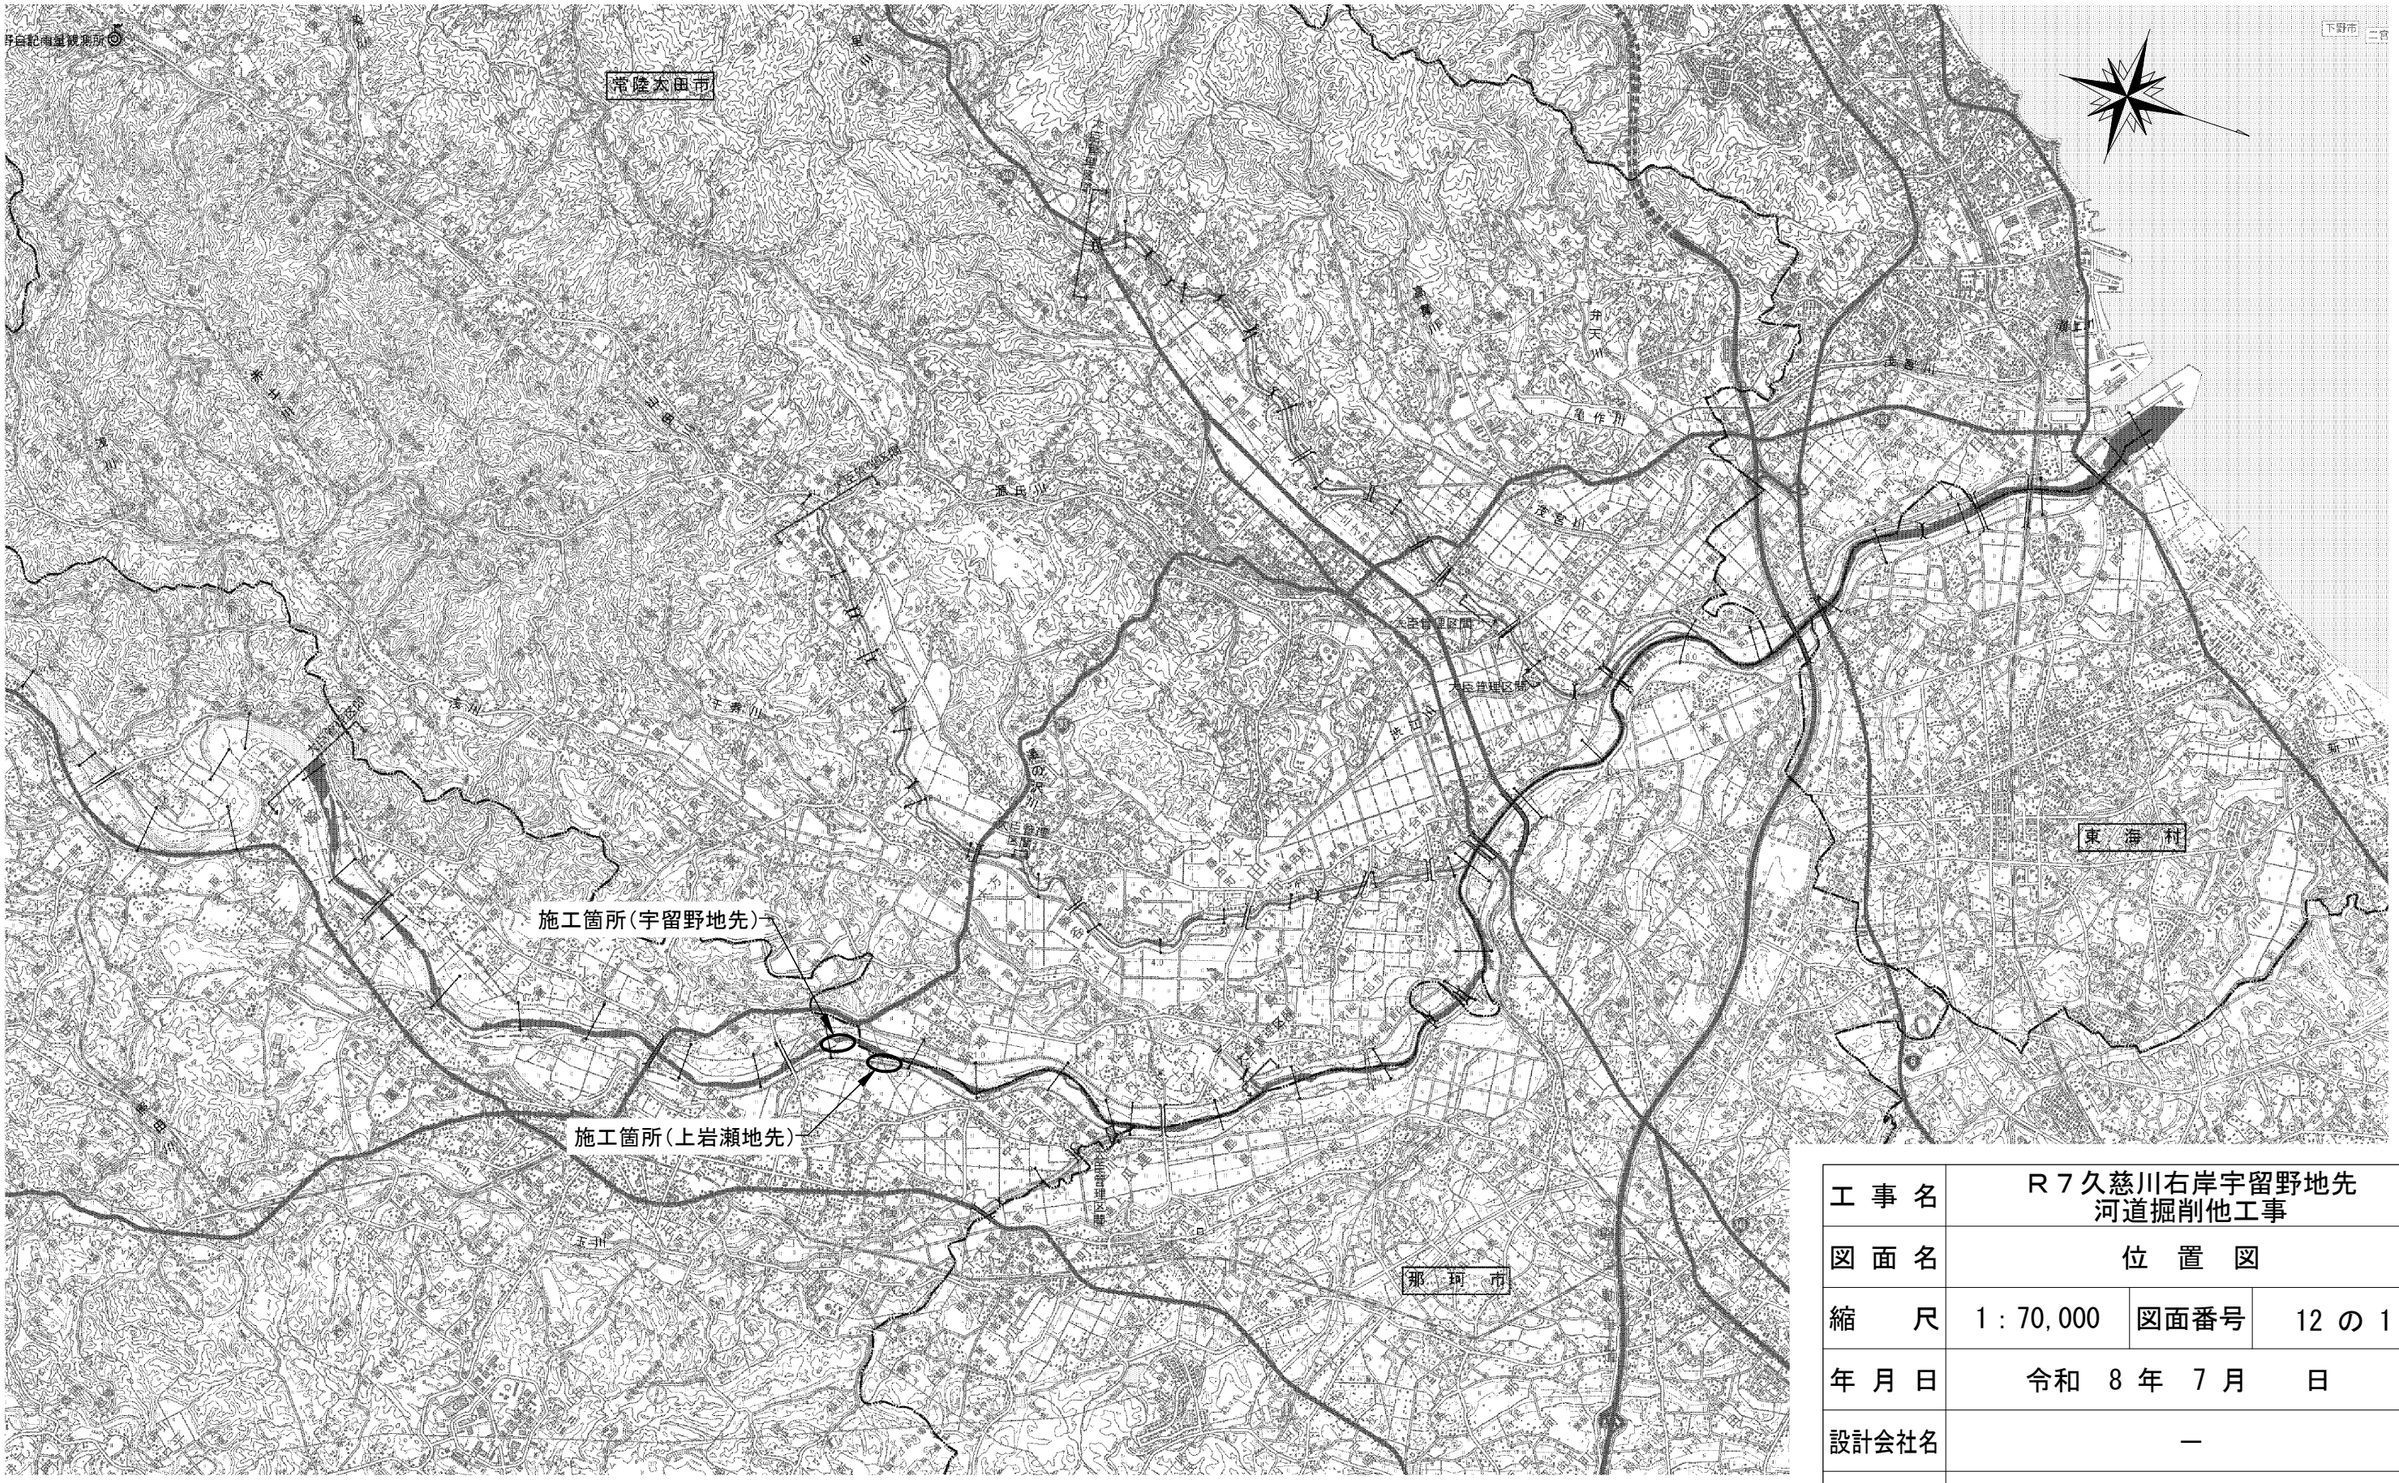


工事名	Ｒ７久慈川右岸宇留野地先 河道掘削他工事		
図面名	位　置　図		
縮　尺	1：70,000	図面番号	12 の 1
年月日	令和　8 年　7 月　　日		
設計会社名	―		
事務所名	国土交通省　久慈川緊急治水対策河川事務所		

所長		副所長		課長		係長		設計者	

平面図(1)

S=1:2000


（宇留野地先）

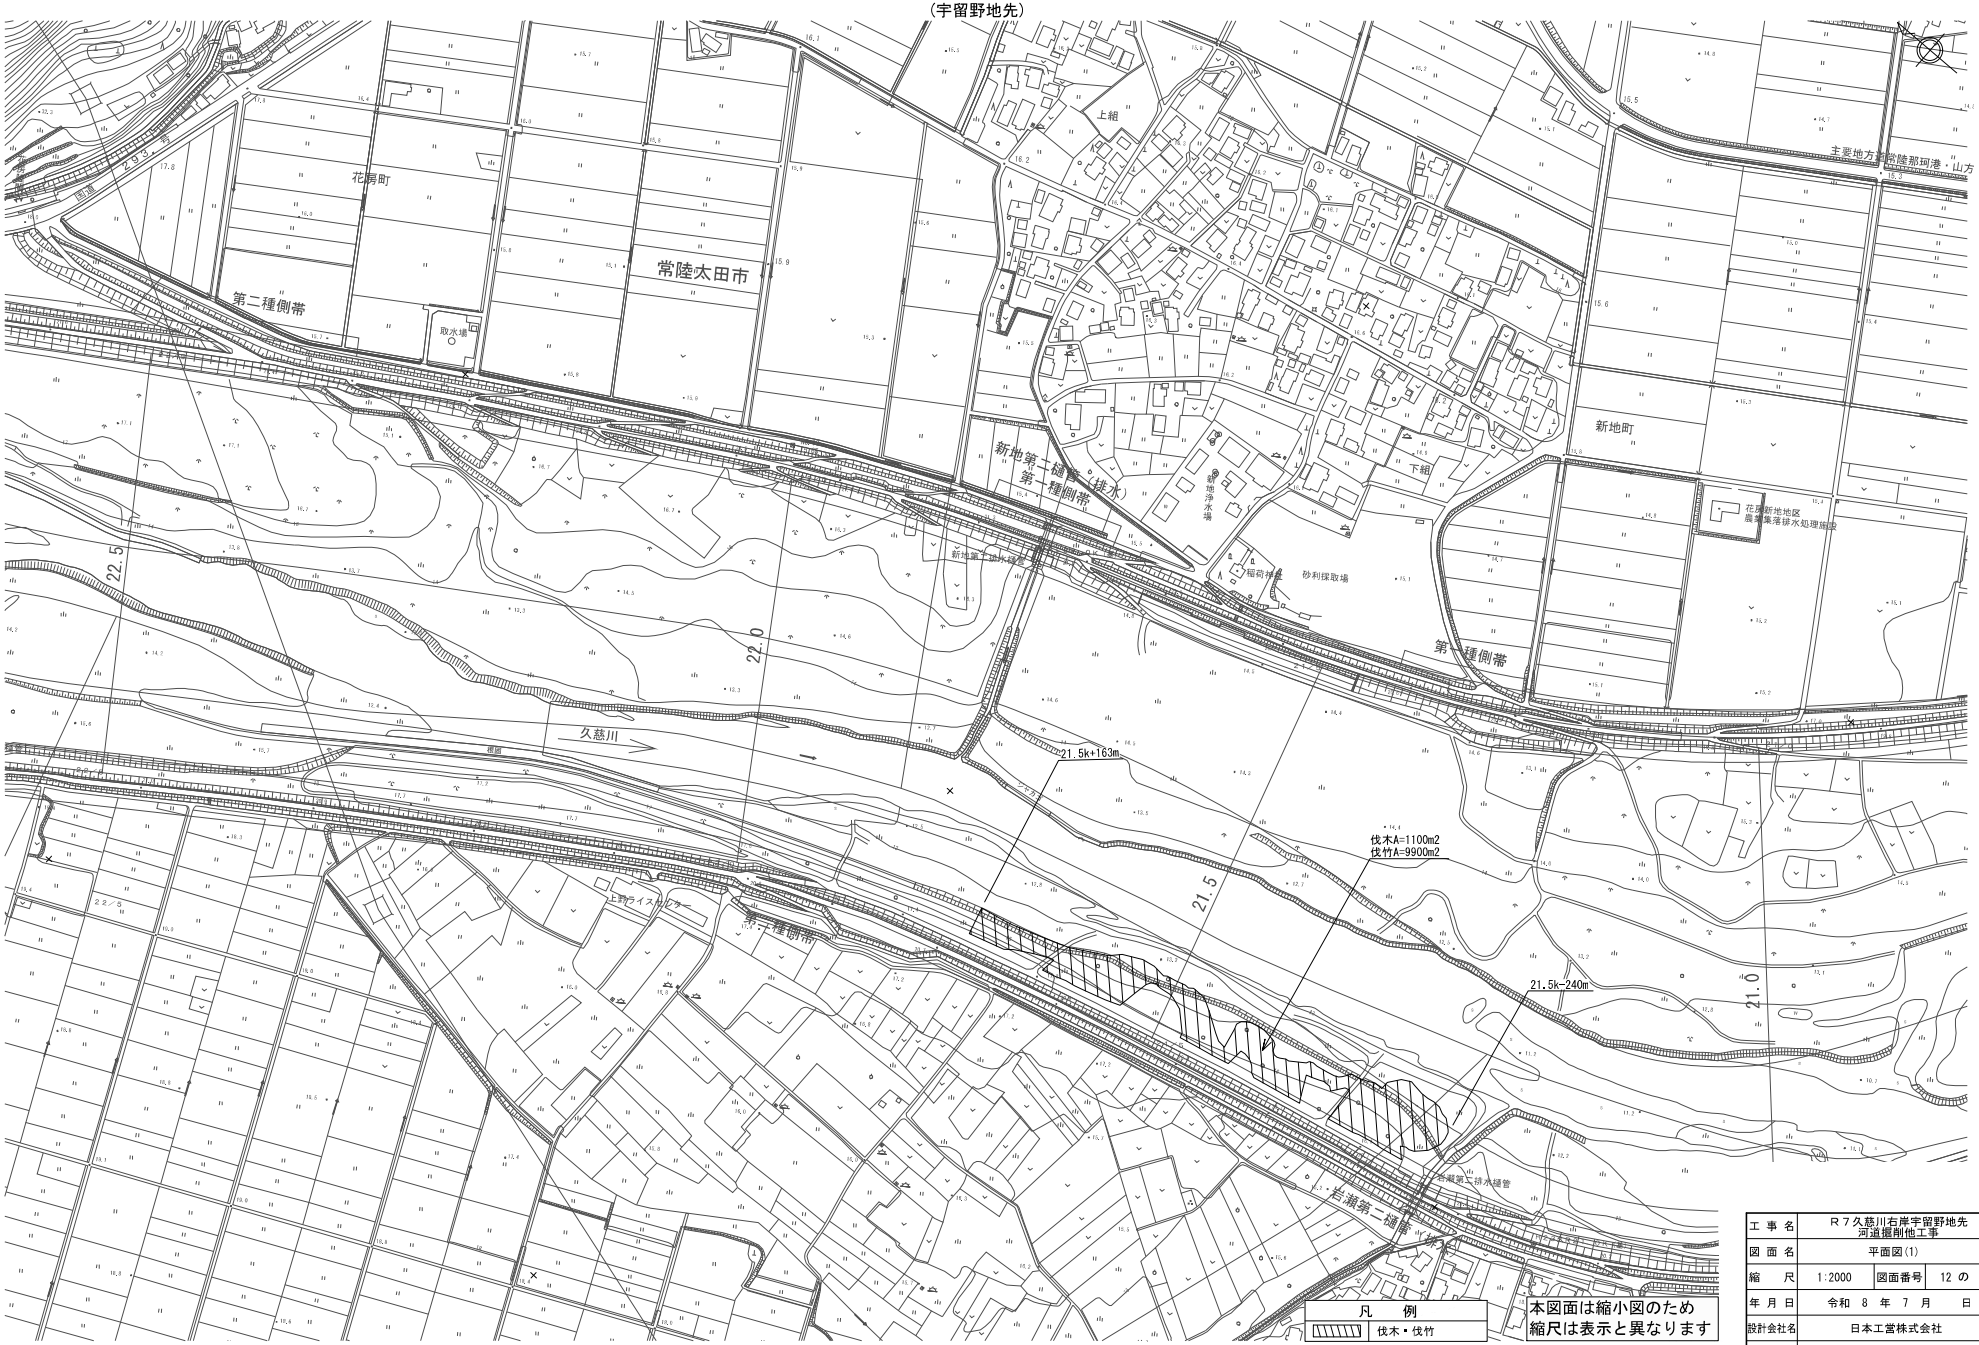

工事名	R７久慈川右岸宇留野地先 河道掘削他工事
図面名	平面図(1)
縮尺	1:2000　図面番号　12 の 2
年月日	令和 8 年 7 月 日
設計会社名	日本工営株式会社
事務所名	国土交通省 久慈川緊急治水対策河川事務所

平面図(2)　S=1:2000

（宇留野地先）

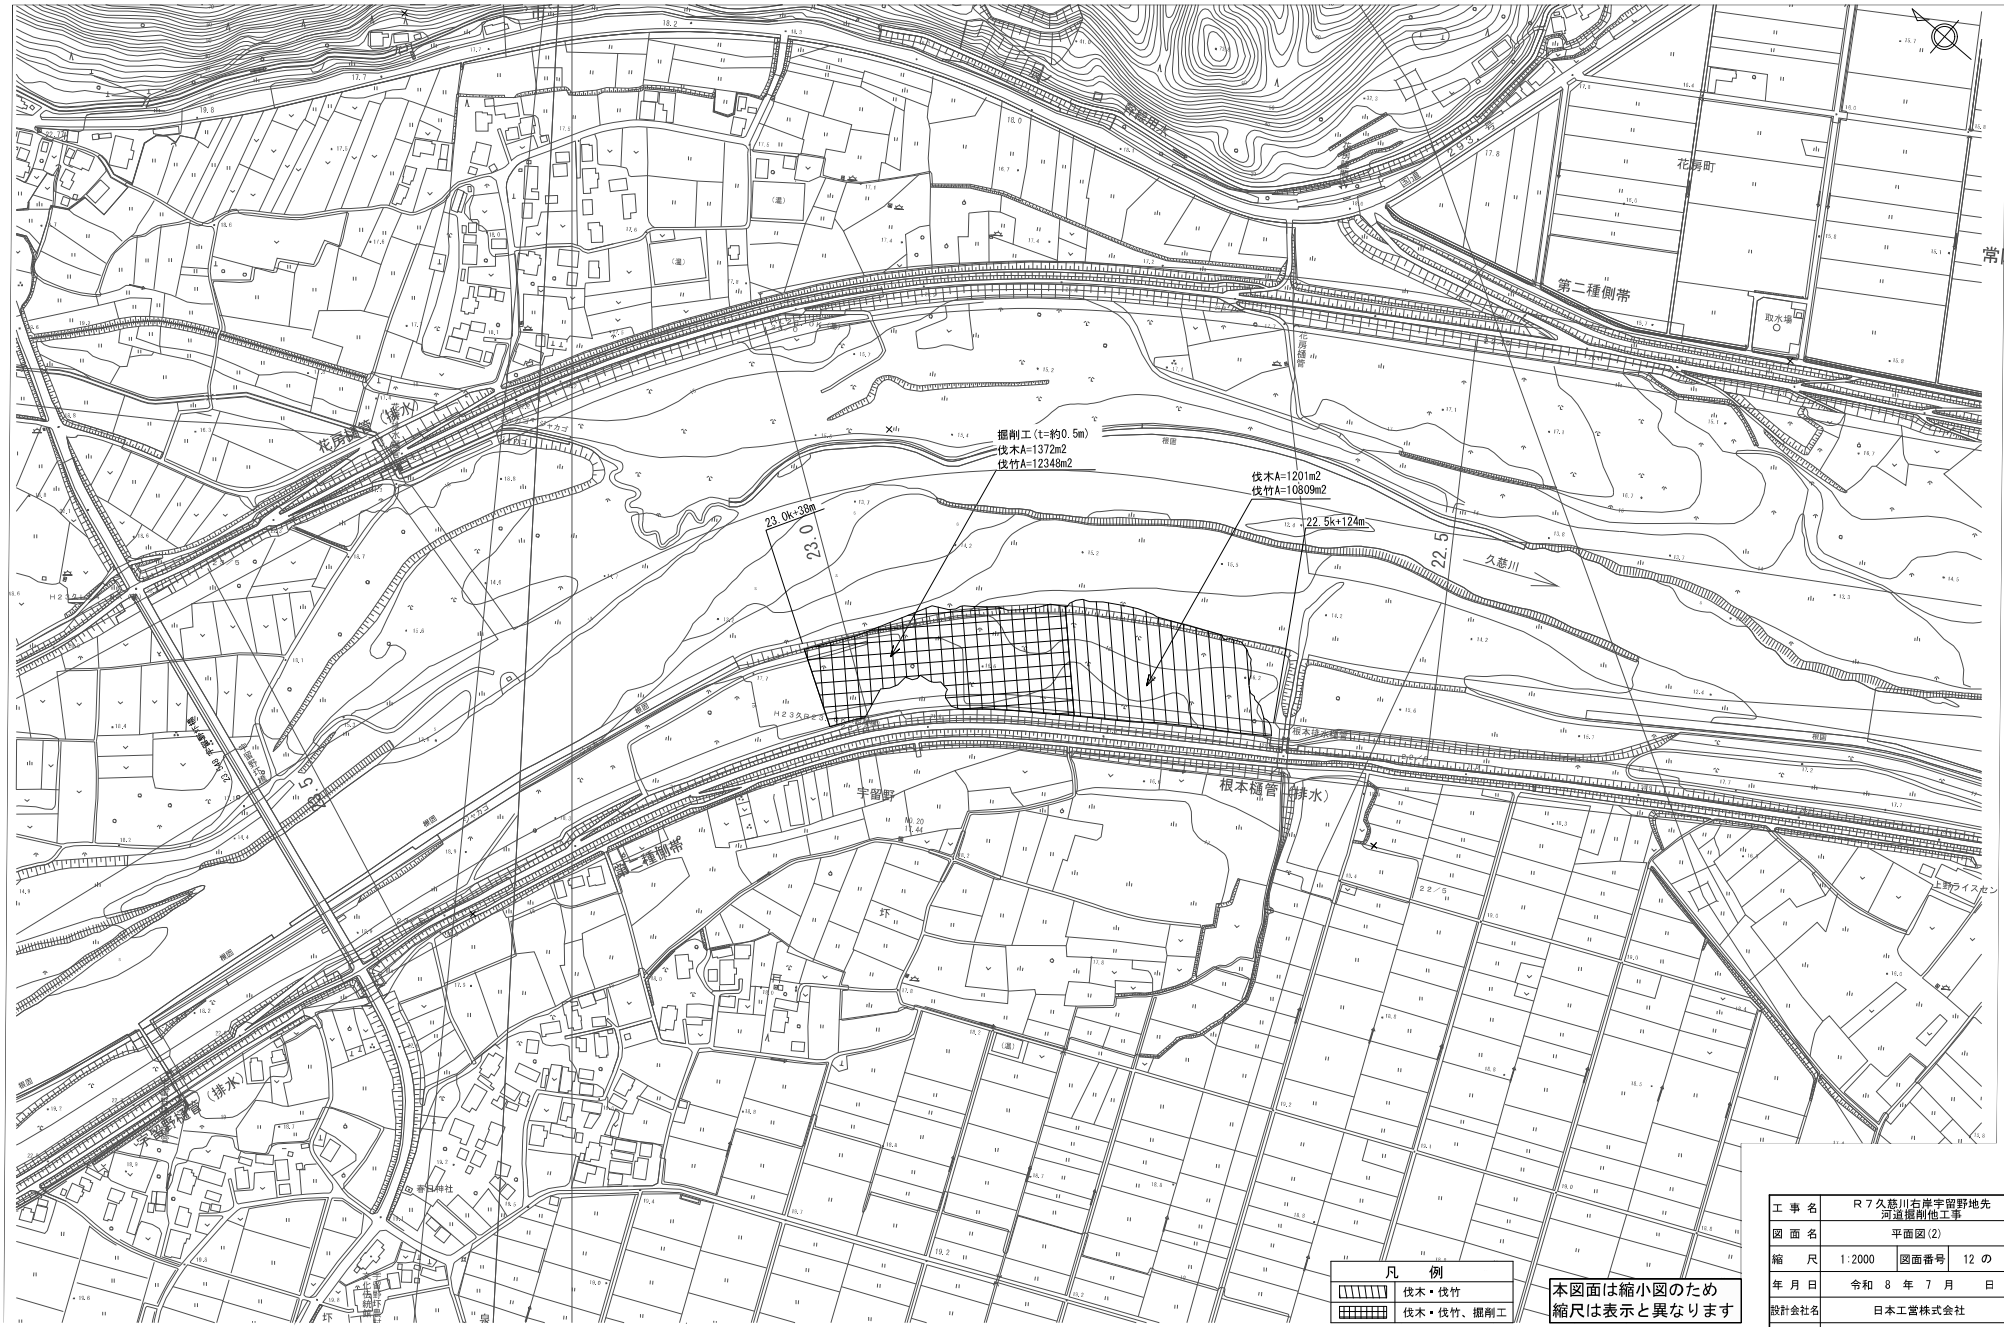


工事名	R７久慈川右岸宇留野地先 河道掘削他工事
図面名	平面図(2)
縮尺	1:2000　図面番号　12 の 3
年月日	令和 8 年 7 月 日
設計会社名	日本工営株式会社
事務所名	国土交通省 久慈川緊急治水対策河川事務所

全体平面図

S=1:2500

（上岩瀬地先）

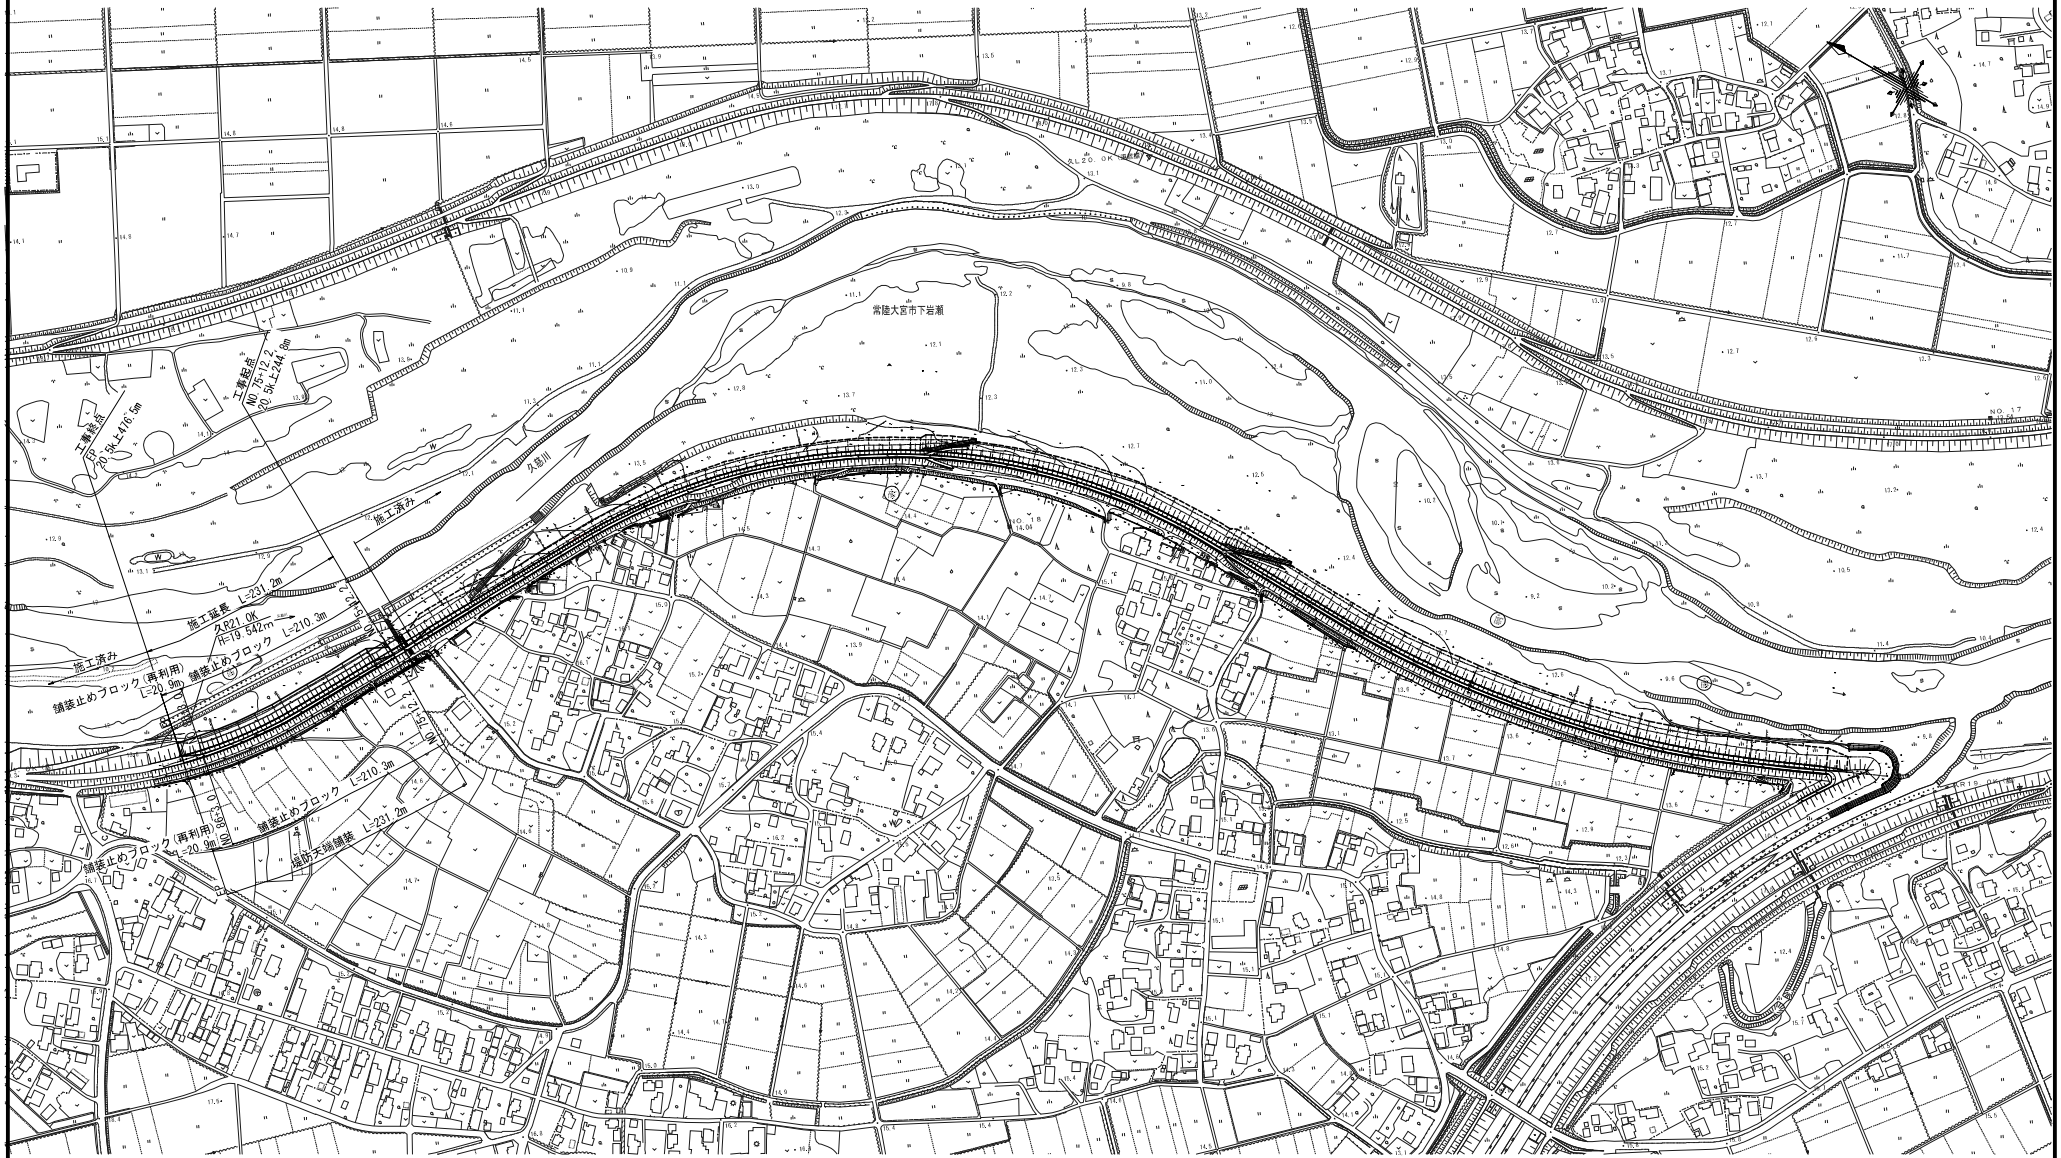


本図面は縮小図のため
縮尺は表示と異なります

工事名	R７久慈川右岸宇留野地先 河道掘削他工事		
図面名	全体平面図		
縮尺	1:2500	図面番号	12 の 4
年月日	令和 8 年 7 月 日		
設計会社名	株式会社 建設技術研究所		
事務所名	国土交通省 久慈川緊急治水対策河川事務所		

平面図　S=1:500

（上岩瀬地先）

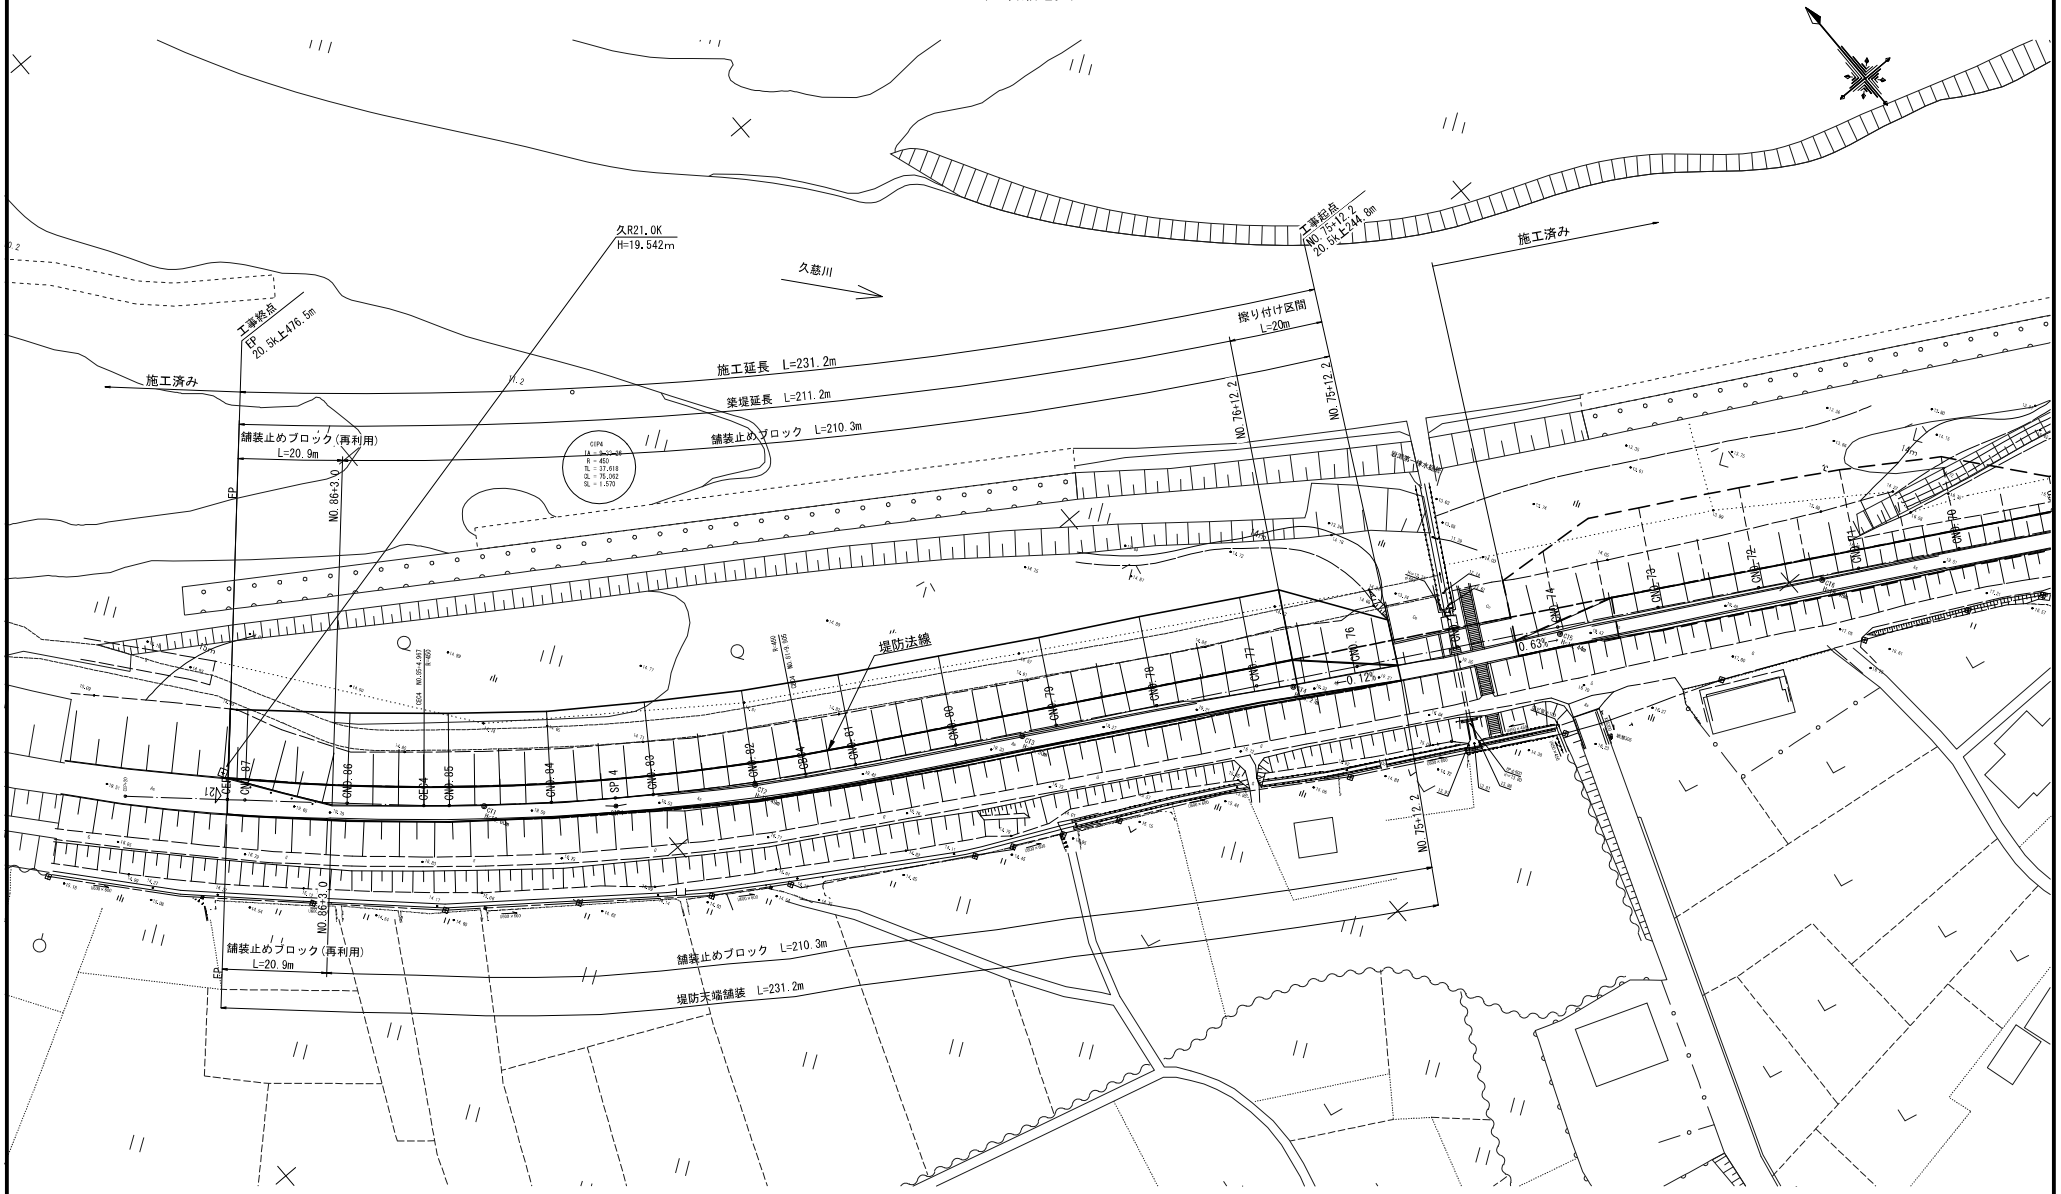


本図面は縮小図のため
縮尺は表示と異なります

工事名	R７久慈川右岸宇留野地先 河道掘削他工事		
図面名	平面図		
縮尺	1:500	図面番号	12 の 5
年月日	令和 8 年 7 月 日		
設計会社名	株式会社 建設技術研究所		
事務所名	国土交通省 久慈川緊急治水対策河川事務所		

縦断図

V=1:100
H=1:500


（上岩瀬地先）

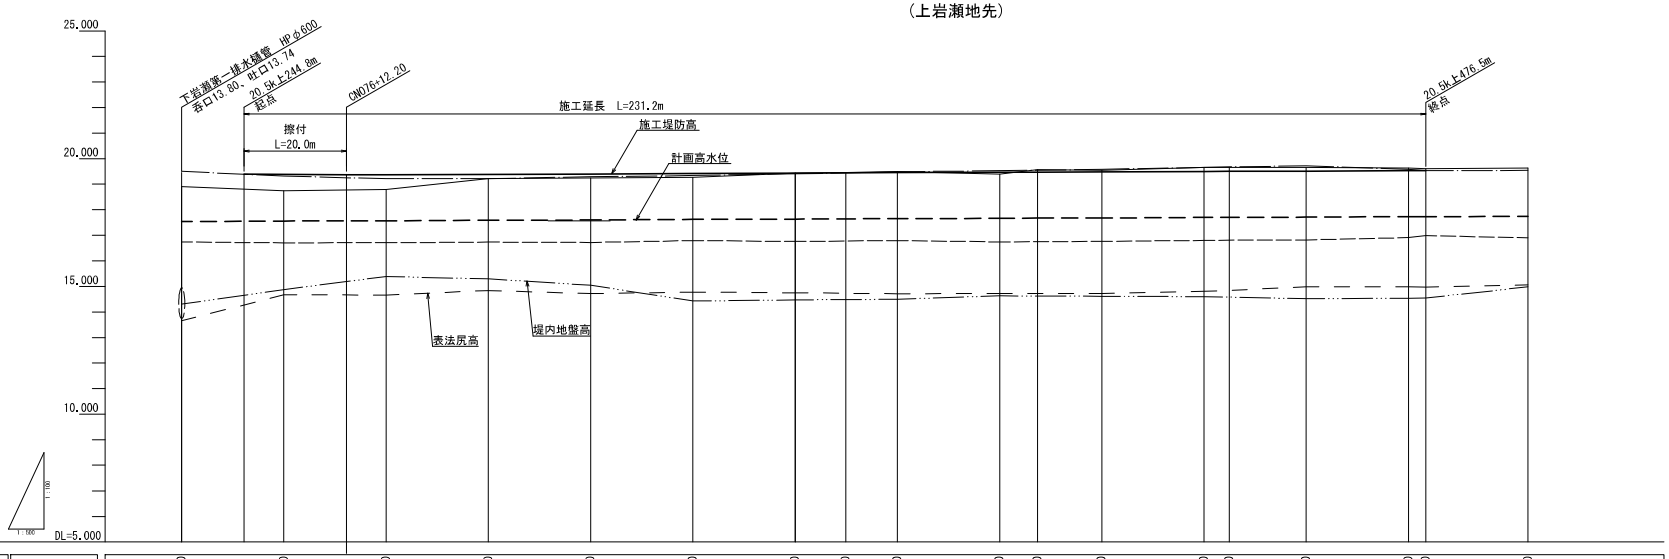


| | | |

標準断面図 S=1:100

（上岩瀬地先）

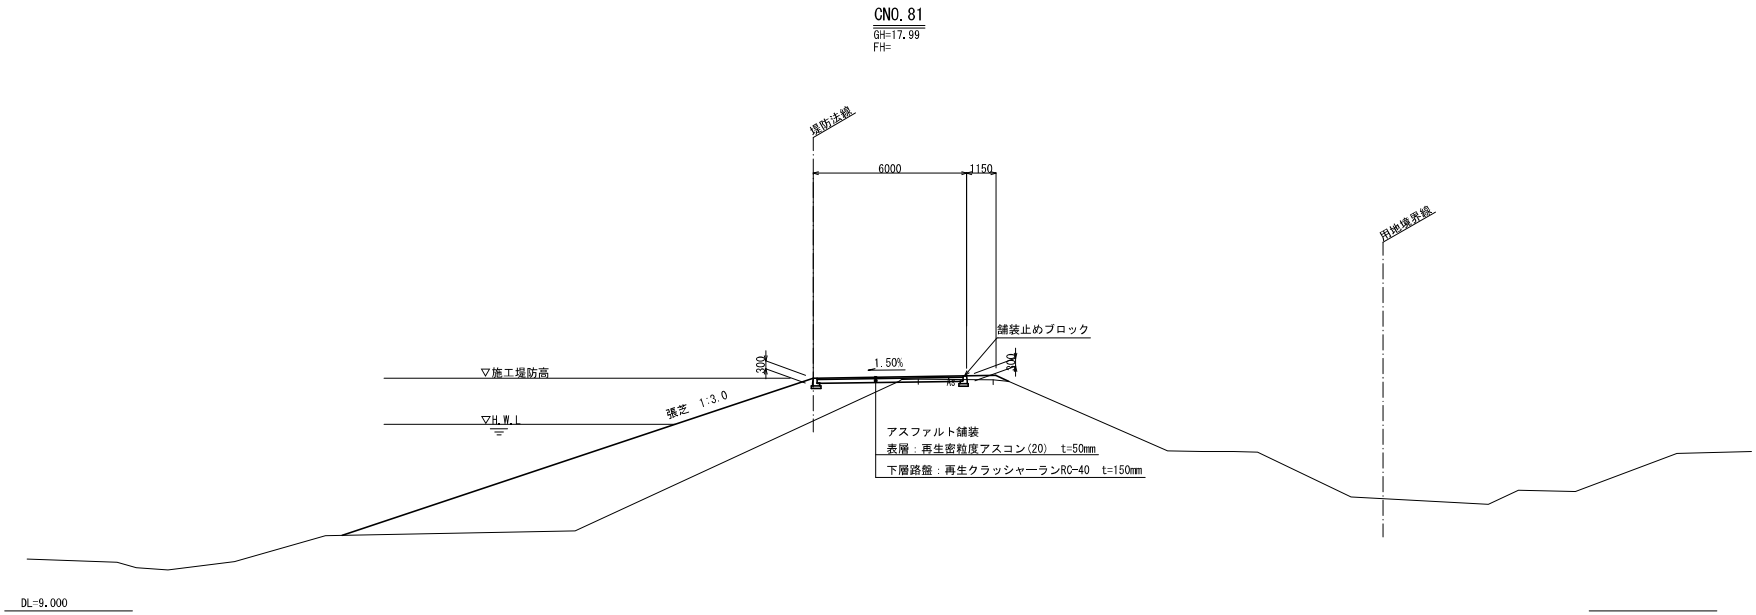

舗装止めブロック S=1:10

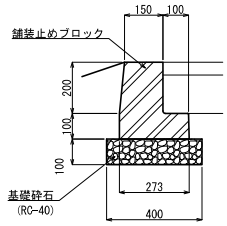


本図面は縮小図のため
縮尺は表示と異なります

工事名	R７久慈川右岸宇留野地先 河道掘削他工事		
図面名	標準断面図		
縮尺	図示	図面番号	12 の 7
年月日	令和 8 年 7 月 日		
設計会社名	株式会社 建設技術研究所		
事務所名	国土交通省 久慈川緊急治水対策河川事務所		


横断図(1)　S=1:200

（上岩瀬地先）


CN075+12.2

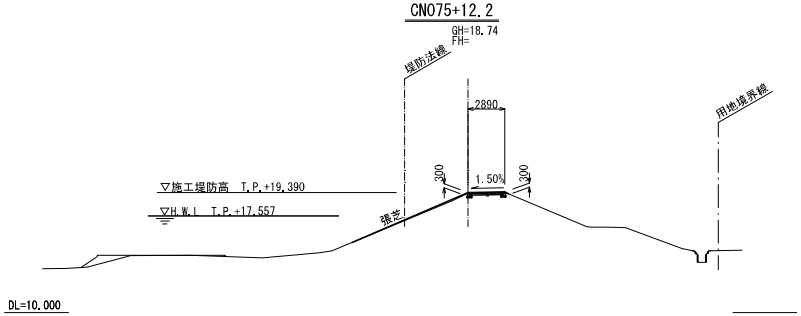


CN076+12.20

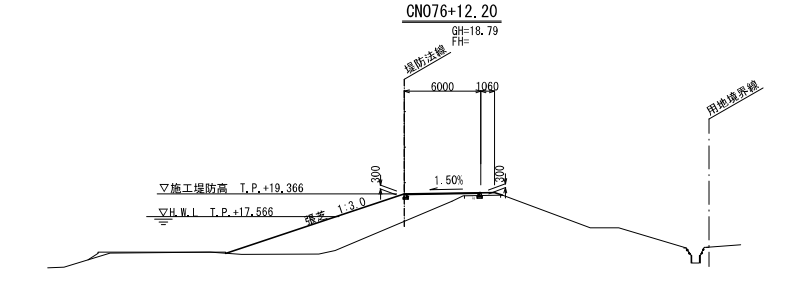

CN078

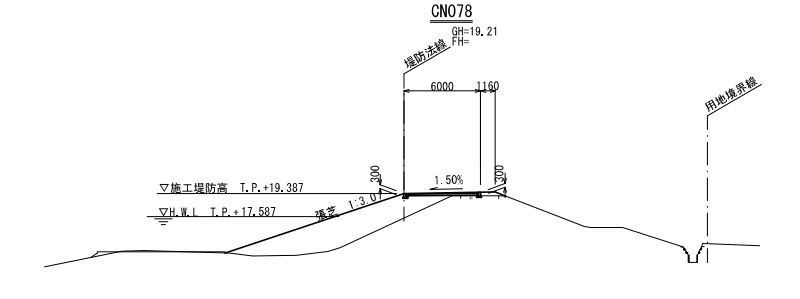

CN079

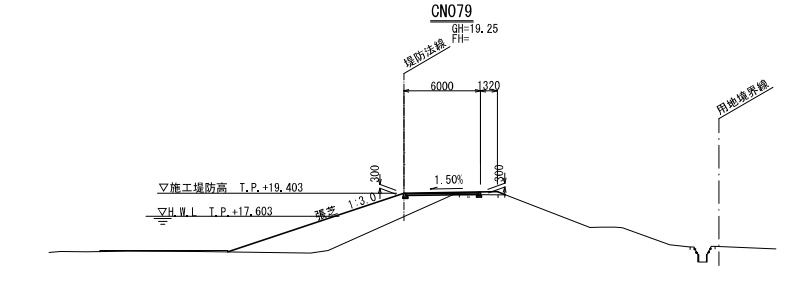


本図面は縮小図のため
縮尺は表示と異なります

工事名	R７久慈川右岸宇留野地先 河道掘削他工事		
図面名	横断図(1)		
縮尺	1:200	図面番号	12 の 8
年月日	令和 8 年 7 月 日		
設計会社名	株式会社 建設技術研究所		
事務所名	国土交通省 久慈川緊急治水対策河川事務所		

横断図(2)　S=1:200


（上岩瀬地先）

CN080

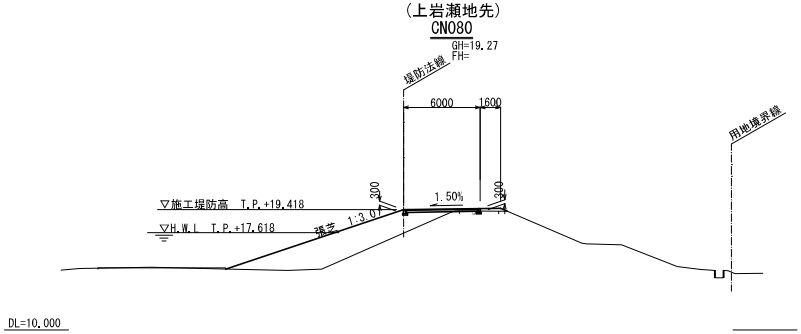


DL=10.000

CN081

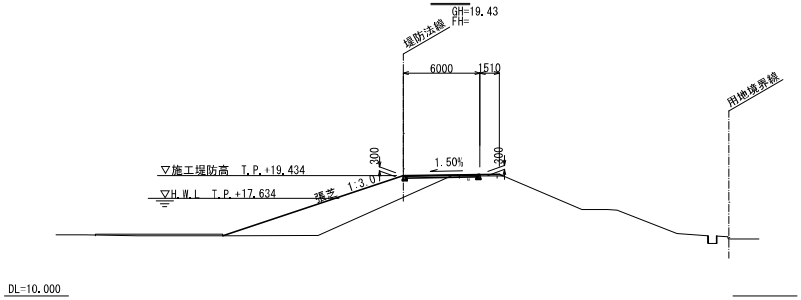


DL=10.000

CN082

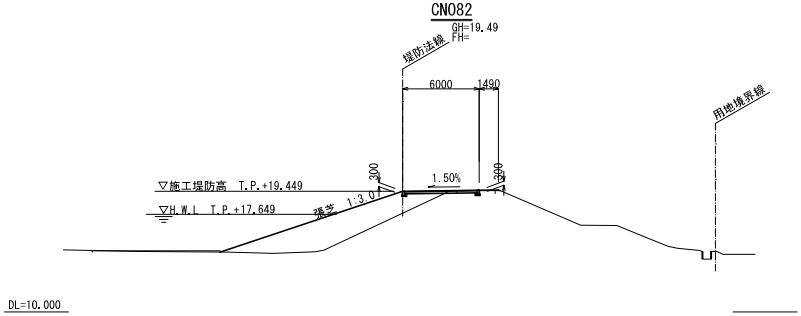

DL=10.000

CN083

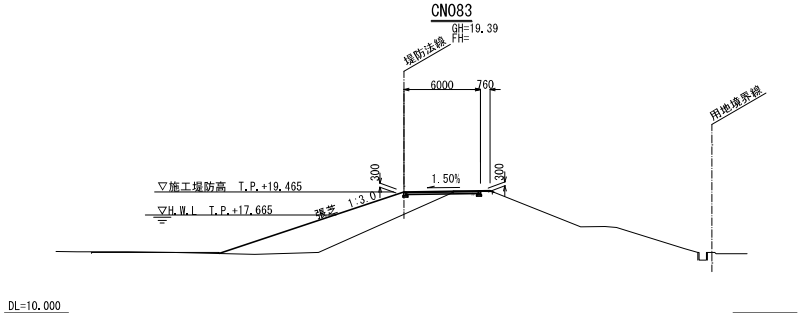


DL=10.000


本図面は縮小図のため
縮尺は表示と異なります


工事名	R７久慈川右岸宇留野地先 河道掘削他工事
図面名	横断図(2)
縮尺	1:200　図面番号　12 の 9
年月日	令和 8 年 7 月 日
設計会社名	株式会社 建設技術研究所
事務所名	国土交通省 久慈川緊急治水対策河川事務所


横断図(3)　S=1:200

（上岩瀬地先）

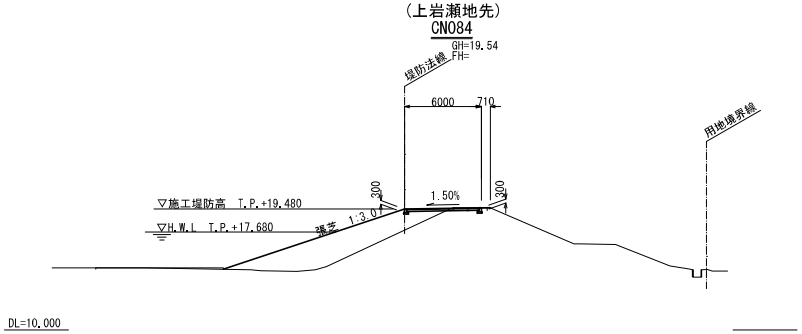

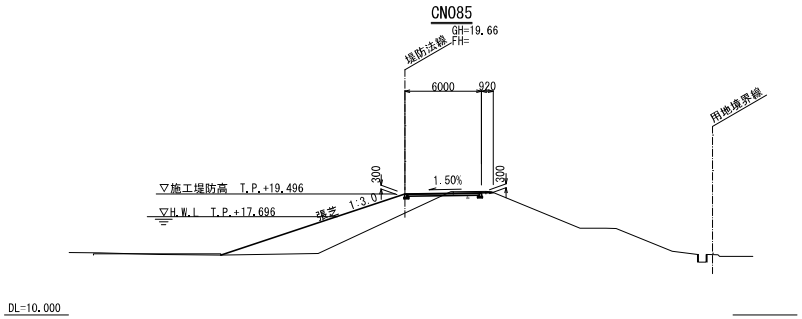

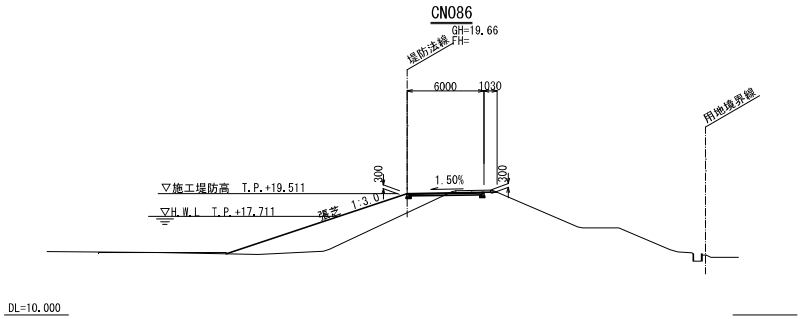

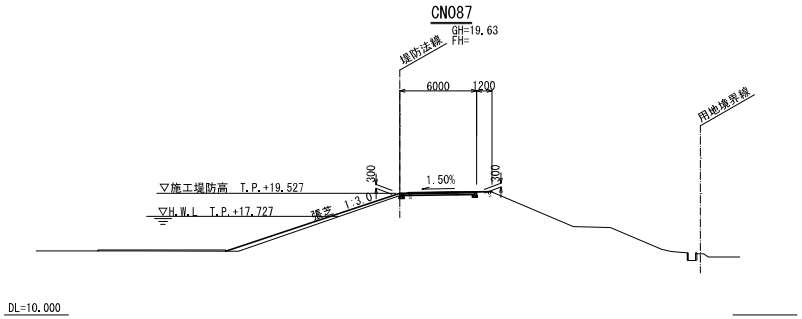

本図面は縮小図のため
縮尺は表示と異なります


工事名	R７久慈川右岸宇留野地先 河道掘削他工事		
図面名	横断図(3)		
縮尺	1:200	図面番号	12 の 10
年月日	令和 8 年 7 月 日		
設計会社名	株式会社 建設技術研究所		
事務所名	国土交通省 久慈川緊急治水対策河川事務所		

横断図(4)　S=1:200

（上岩瀬地先）

CEP


GH=19.61
FH=

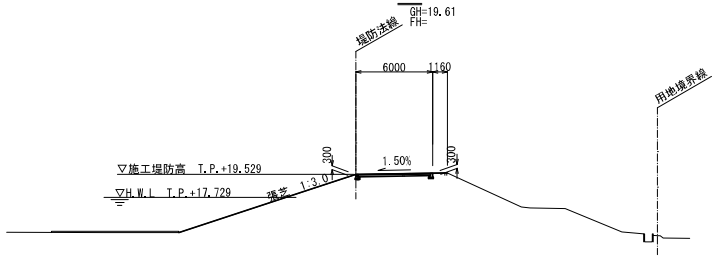

DL=10.000

CEP+20

GH=19.63
FH=

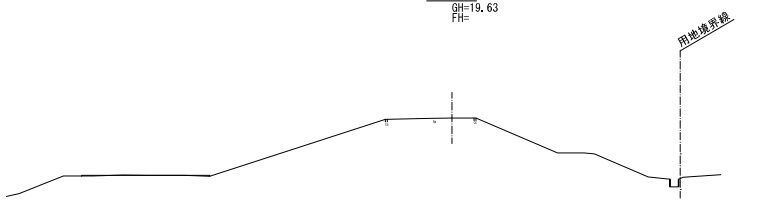


DL=10.000

本図面は縮小図のため
縮尺は表示と異なります


工事名	Ｒ７久慈川右岸宇留野地先 河道掘削他工事		
図面名	横断図(4)		
縮尺	1:200	図面番号	12 の 11
年月日	令和　8　年　7　月　　日		
設計会社名	株式会社　建設技術研究所		
事務所名	国土交通省　久慈川緊急治水対策河川事務所		

撤去・復旧図　S=1:1000

（上岩瀬地先）

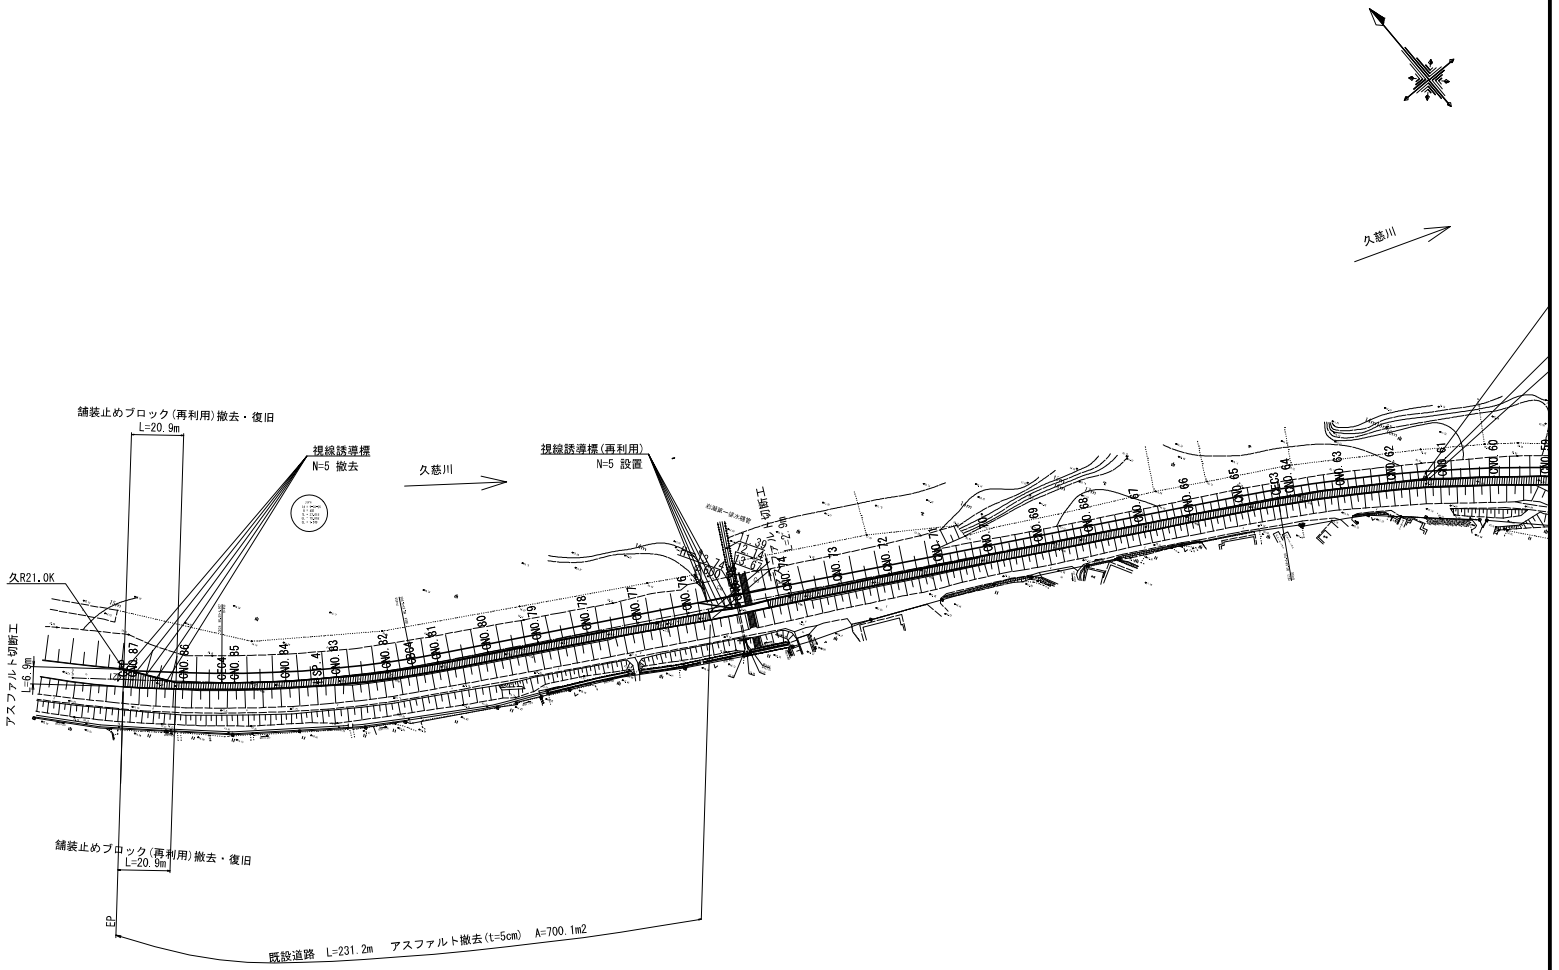

視線誘導標撤去(再利用)　S=1:15

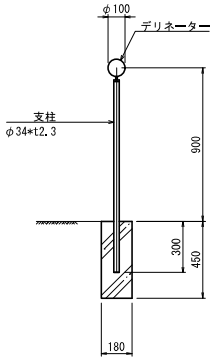


本図面は縮小図のため
縮尺は表示と異なります

工事名	R７久慈川右岸宇留野地先 河道掘削他工事		
図面名	撤去・復旧図		
縮尺	図示	図面番号	12 の 12
年月日	令和 8 年 7 月 日		
設計会社名	株式会社 建設技術研究所		
事務所名	国土交通省 久慈川緊急治水対策河川事務所		

仮設平面図(1)　S=1:2000

（宇留野地先）

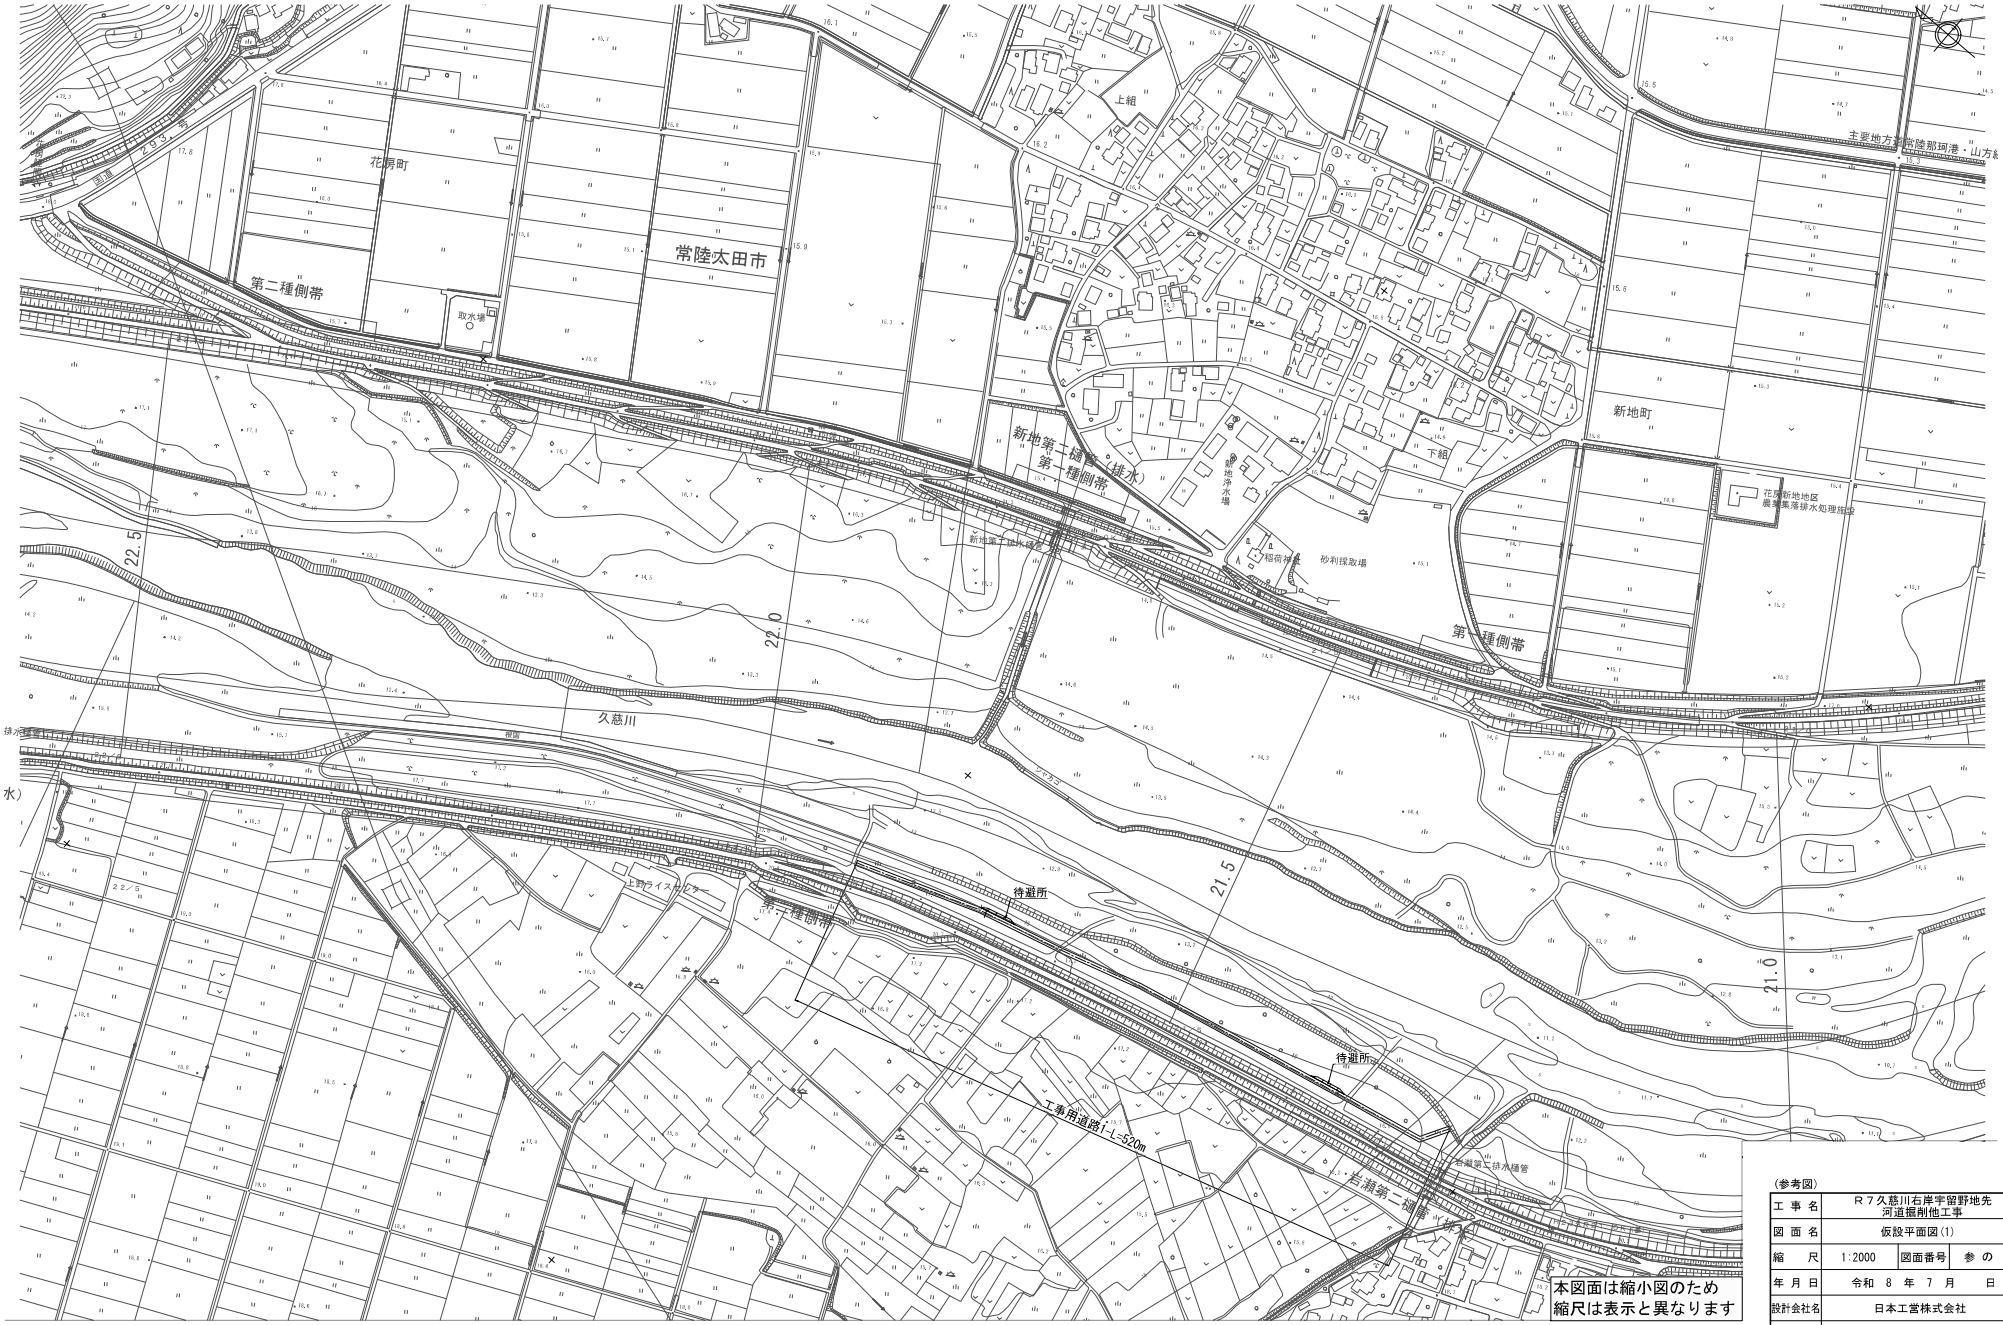


（参考図）

工事名	R７久慈川右岸宇留野地先 河道掘削他工事		
図面名	仮設平面図(1)		
縮尺	1:2000	図面番号	参の1
年月日	令和 8 年 7 月 日		
設計会社名	日本工営株式会社		
事務所名	国土交通省 久慈川緊急治水対策河川事務所		

仮設平面図(2)　S=1:2000

（宇留野地先）

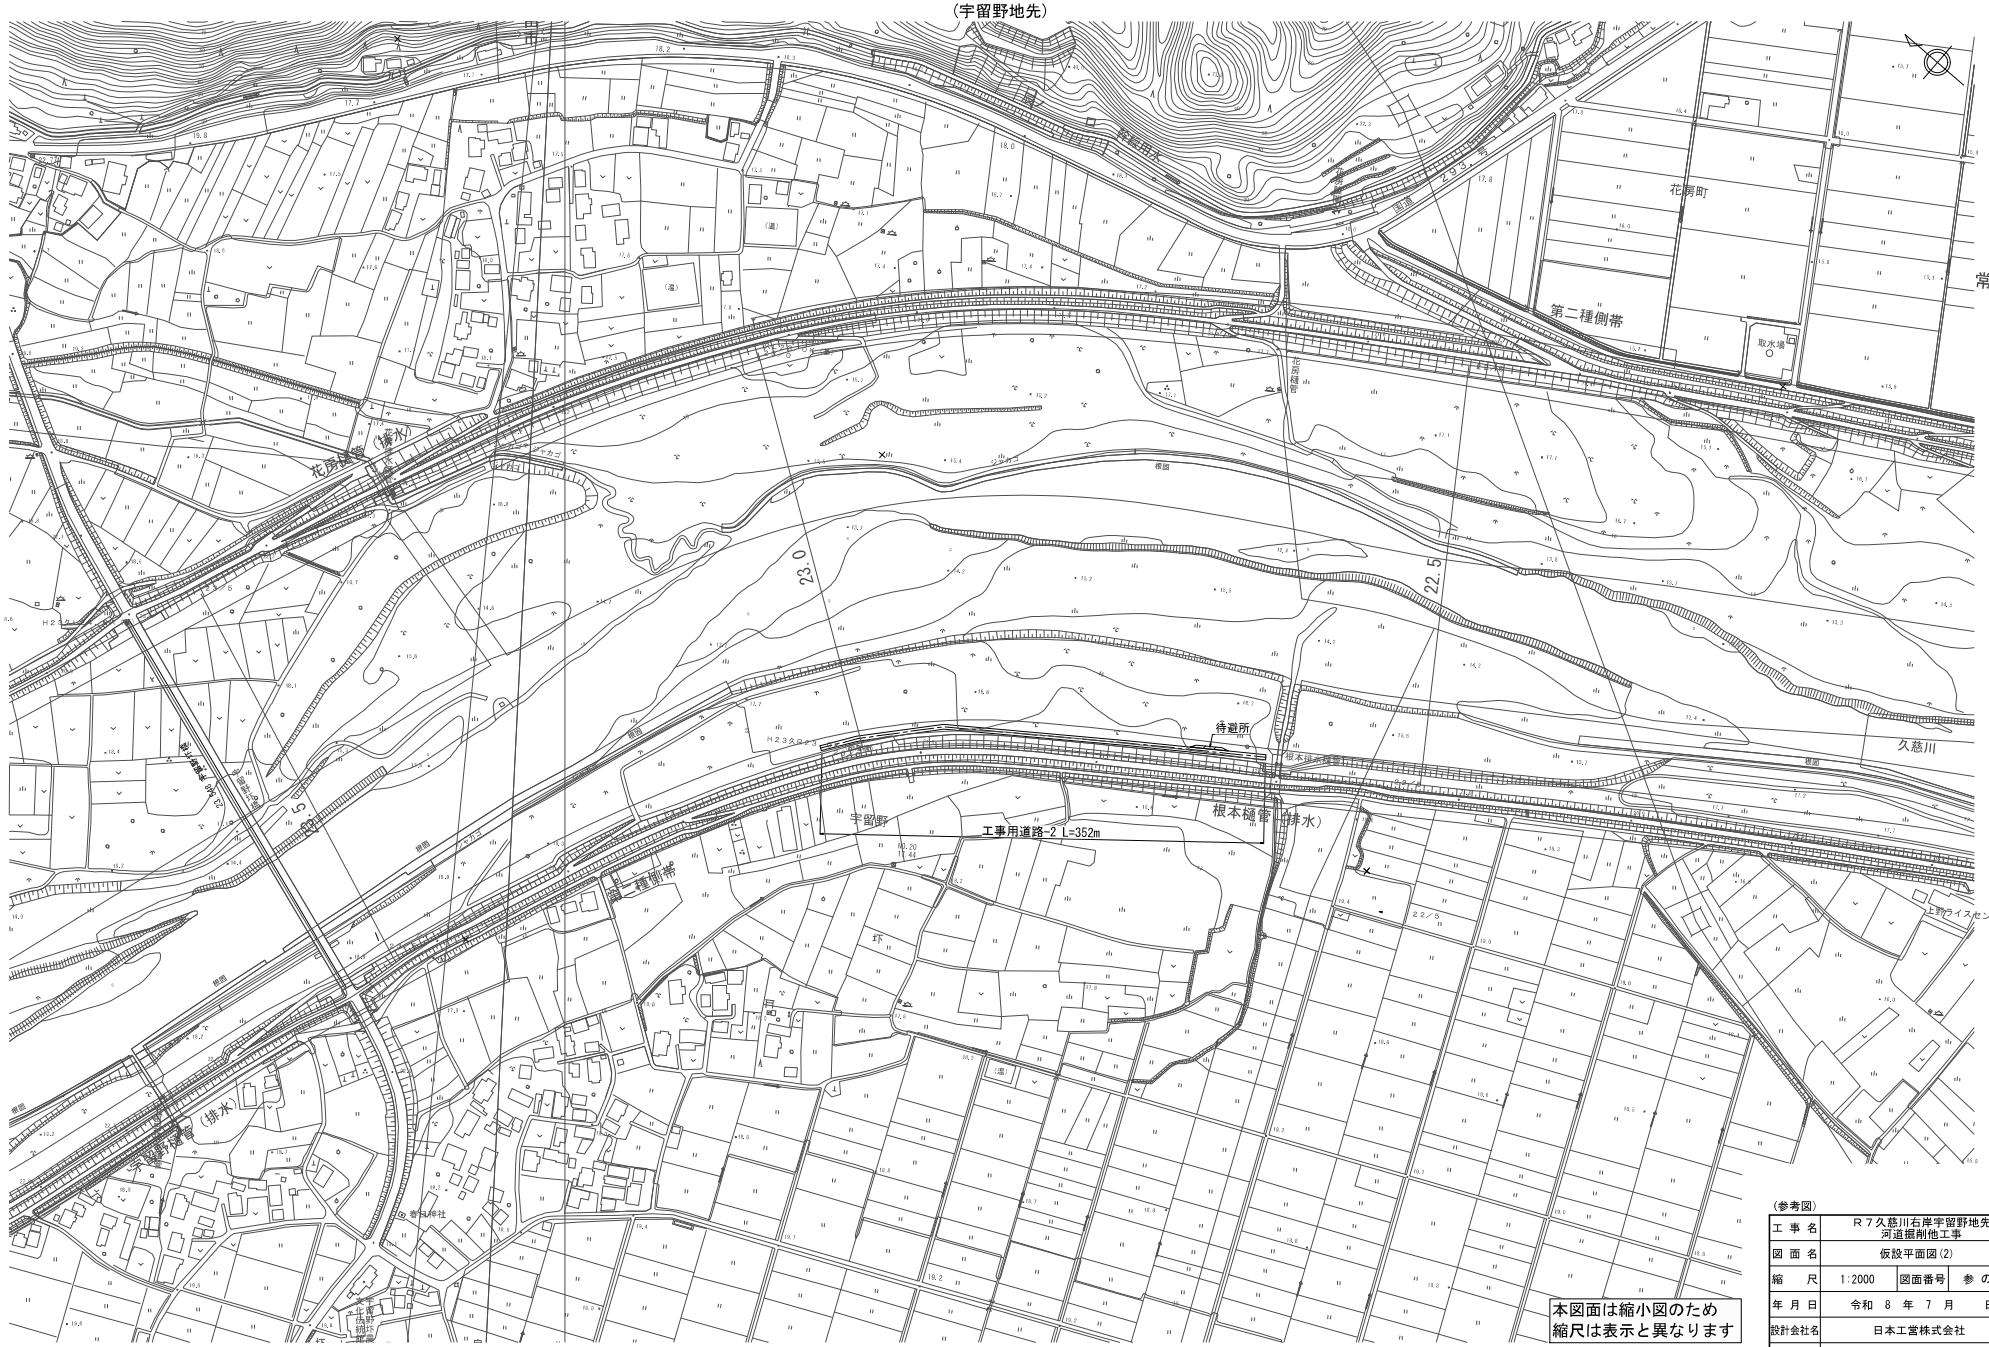


（参考図）

工事名	R７久慈川右岸宇留野地先 河道掘削他工事		
図面名	仮設平面図(2)		
縮尺	1:2000	図面番号	参 の 2
年月日	令和 8 年 7 月 日		
設計会社名	日本工営株式会社		
事務所名	国土交通省 久慈川緊急治水対策河川事務所		


工事用道路横断図　S=1:100

（宇留野地先）

一般部

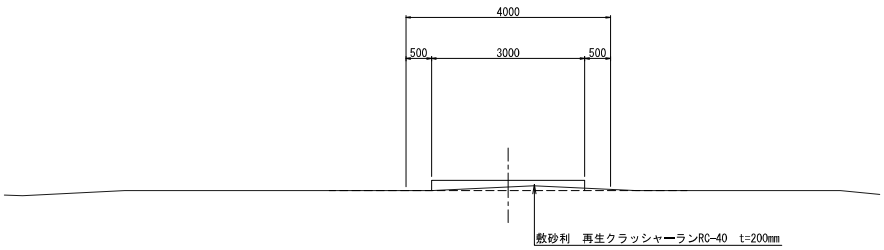

待避所

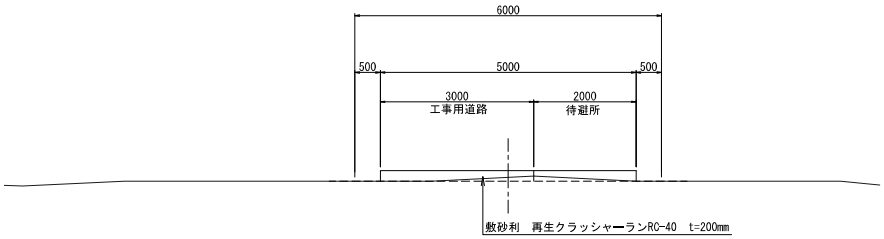


本図面は縮小図のため
縮尺は表示と異なります

（参考図）

工事名	Ｒ７久慈川右岸宇留野地先 河道掘削他工事		
図面名	工事用道路横断図		
縮尺	1:100	図面番号	参 の 3
年月日	令和 8 年 7 月 日		
設計会社名	日本工営株式会社		
事務所名	国土交通省 久慈川緊急治水対策河川事務所		

工事用道路平面図　S=1:1000

（上岩瀬地先）

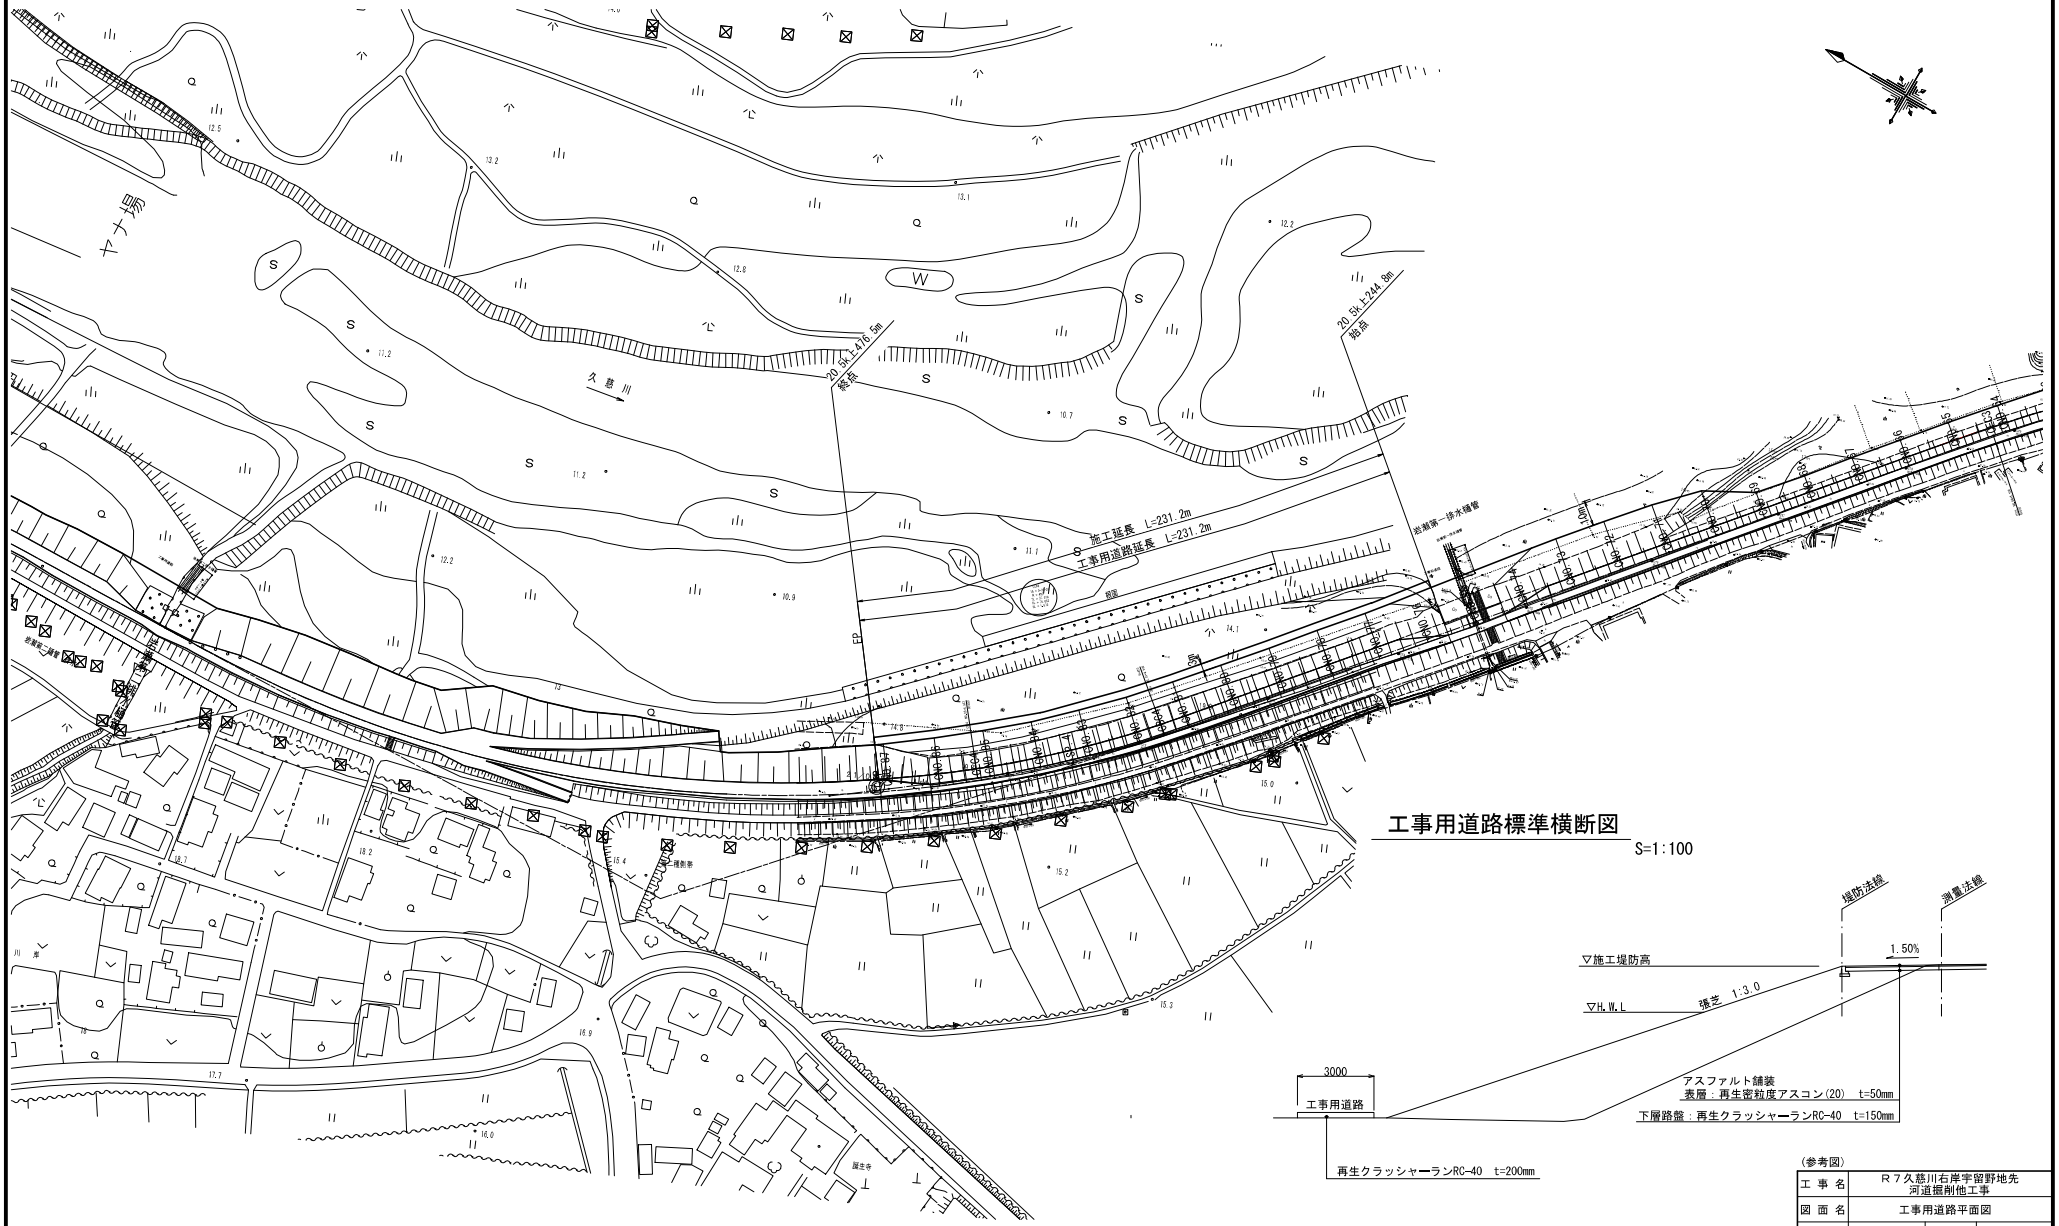

工事用道路標準横断図　S=1:100

本図面は縮小図のため
縮尺は表示と異なります

（参考図）

工事名	R７久慈川右岸宇留野地先 河道掘削他工事		
図面名	工事用道路平面図		
縮尺	図示	図面番号	参の4
年月日	令和 8 年 7 月 日		
設計会社名			
事務所名	国土交通省 久慈川緊急治水対策河川事務所		