
位置図　S=1/5,000

今回施工範囲

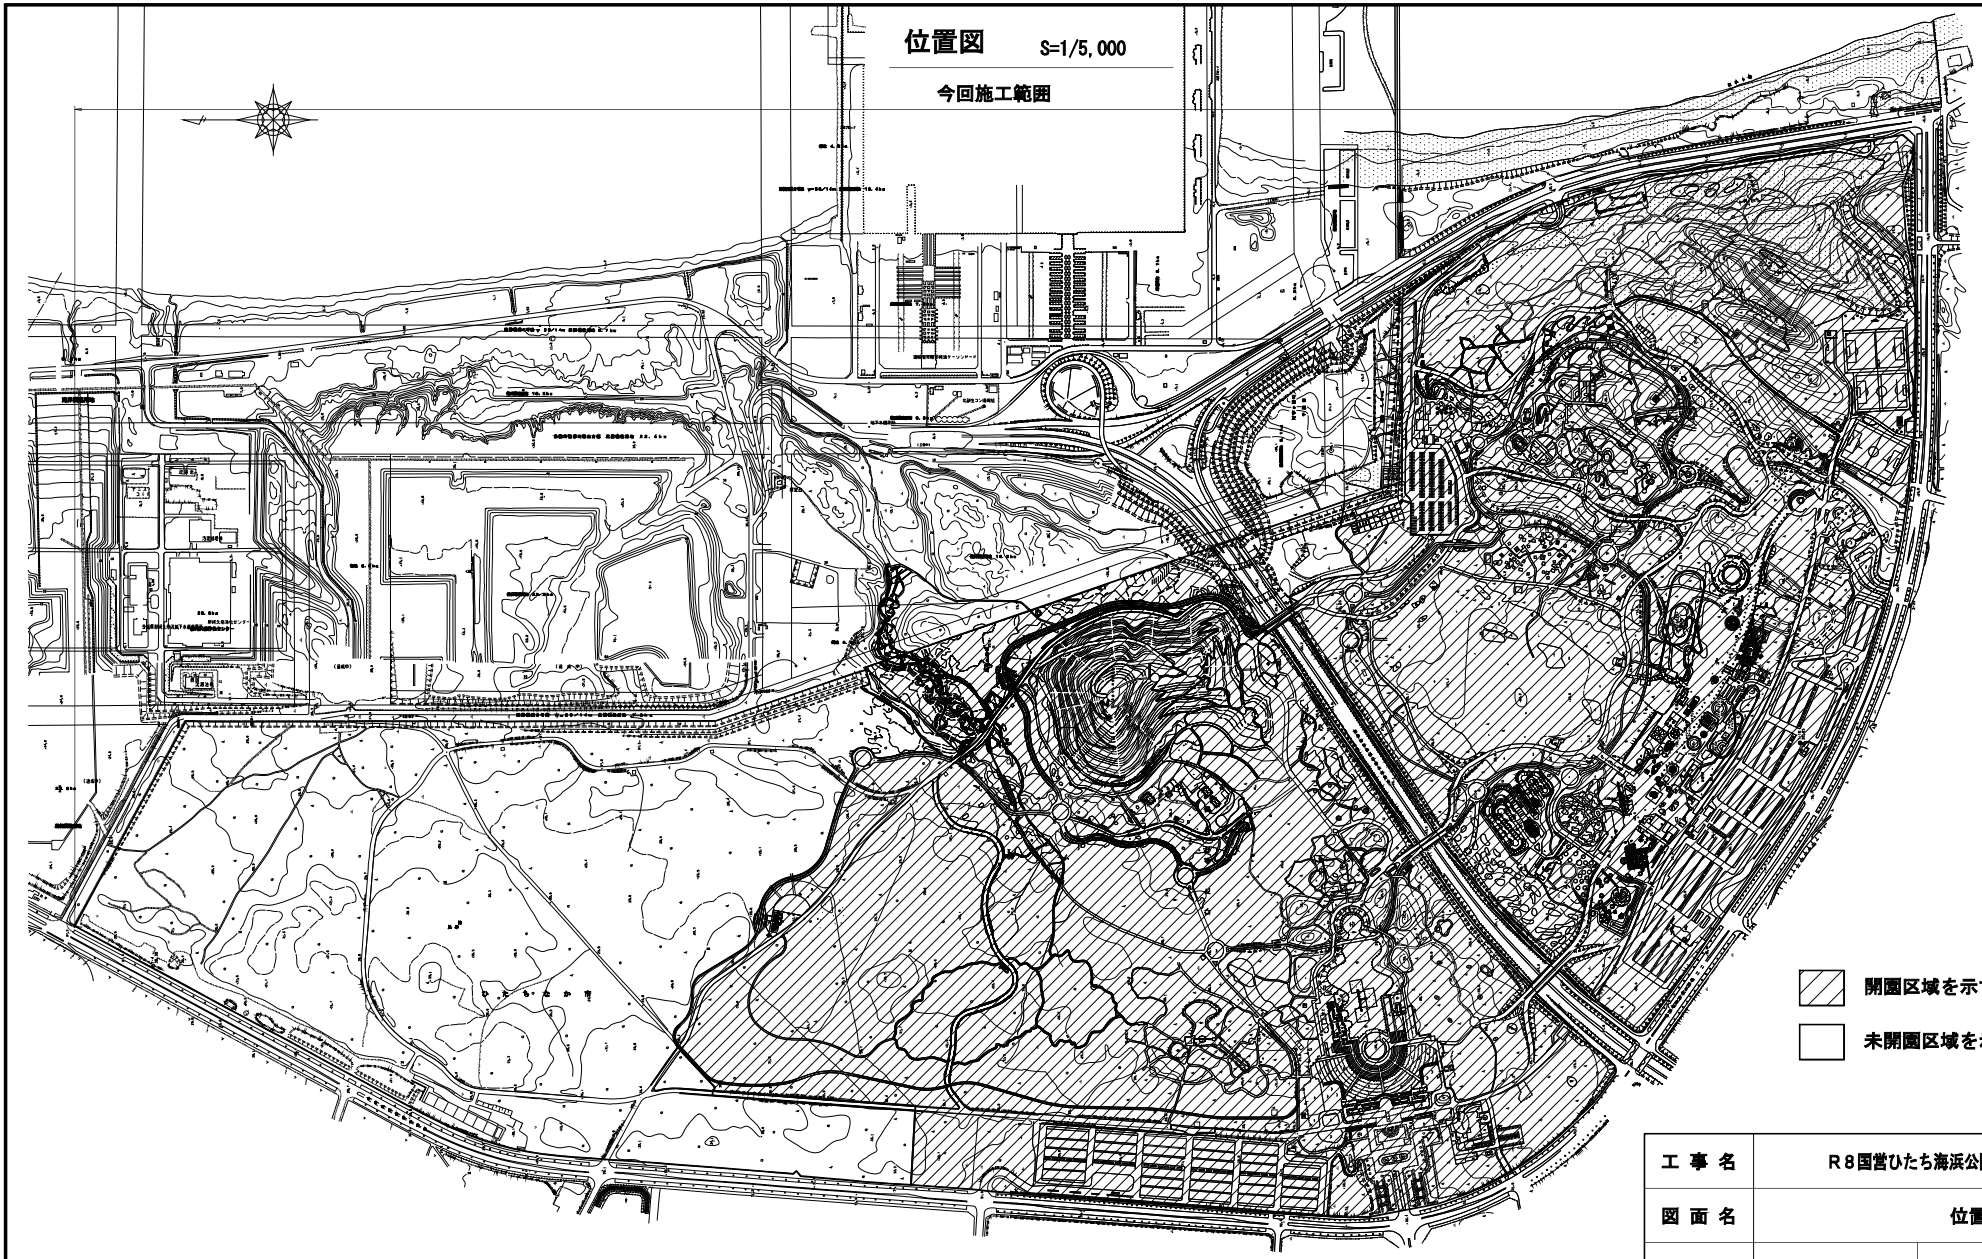


開園区域を示す

未開園区域を示す

※本図面は縮小図のため
縮尺は表示と異なります

工事名	R８国営ひたち海浜公園樹林地管理他工事						
図面名	位置図						
縮尺	S=1/5,000	図面番号	4 の 1				
設計年月日	令和 8年 2月 日						
所長		課長		係長		設計	
国土交通省 国営常陸海浜公園事務所							

平面図（1） S=1:10000(A3)

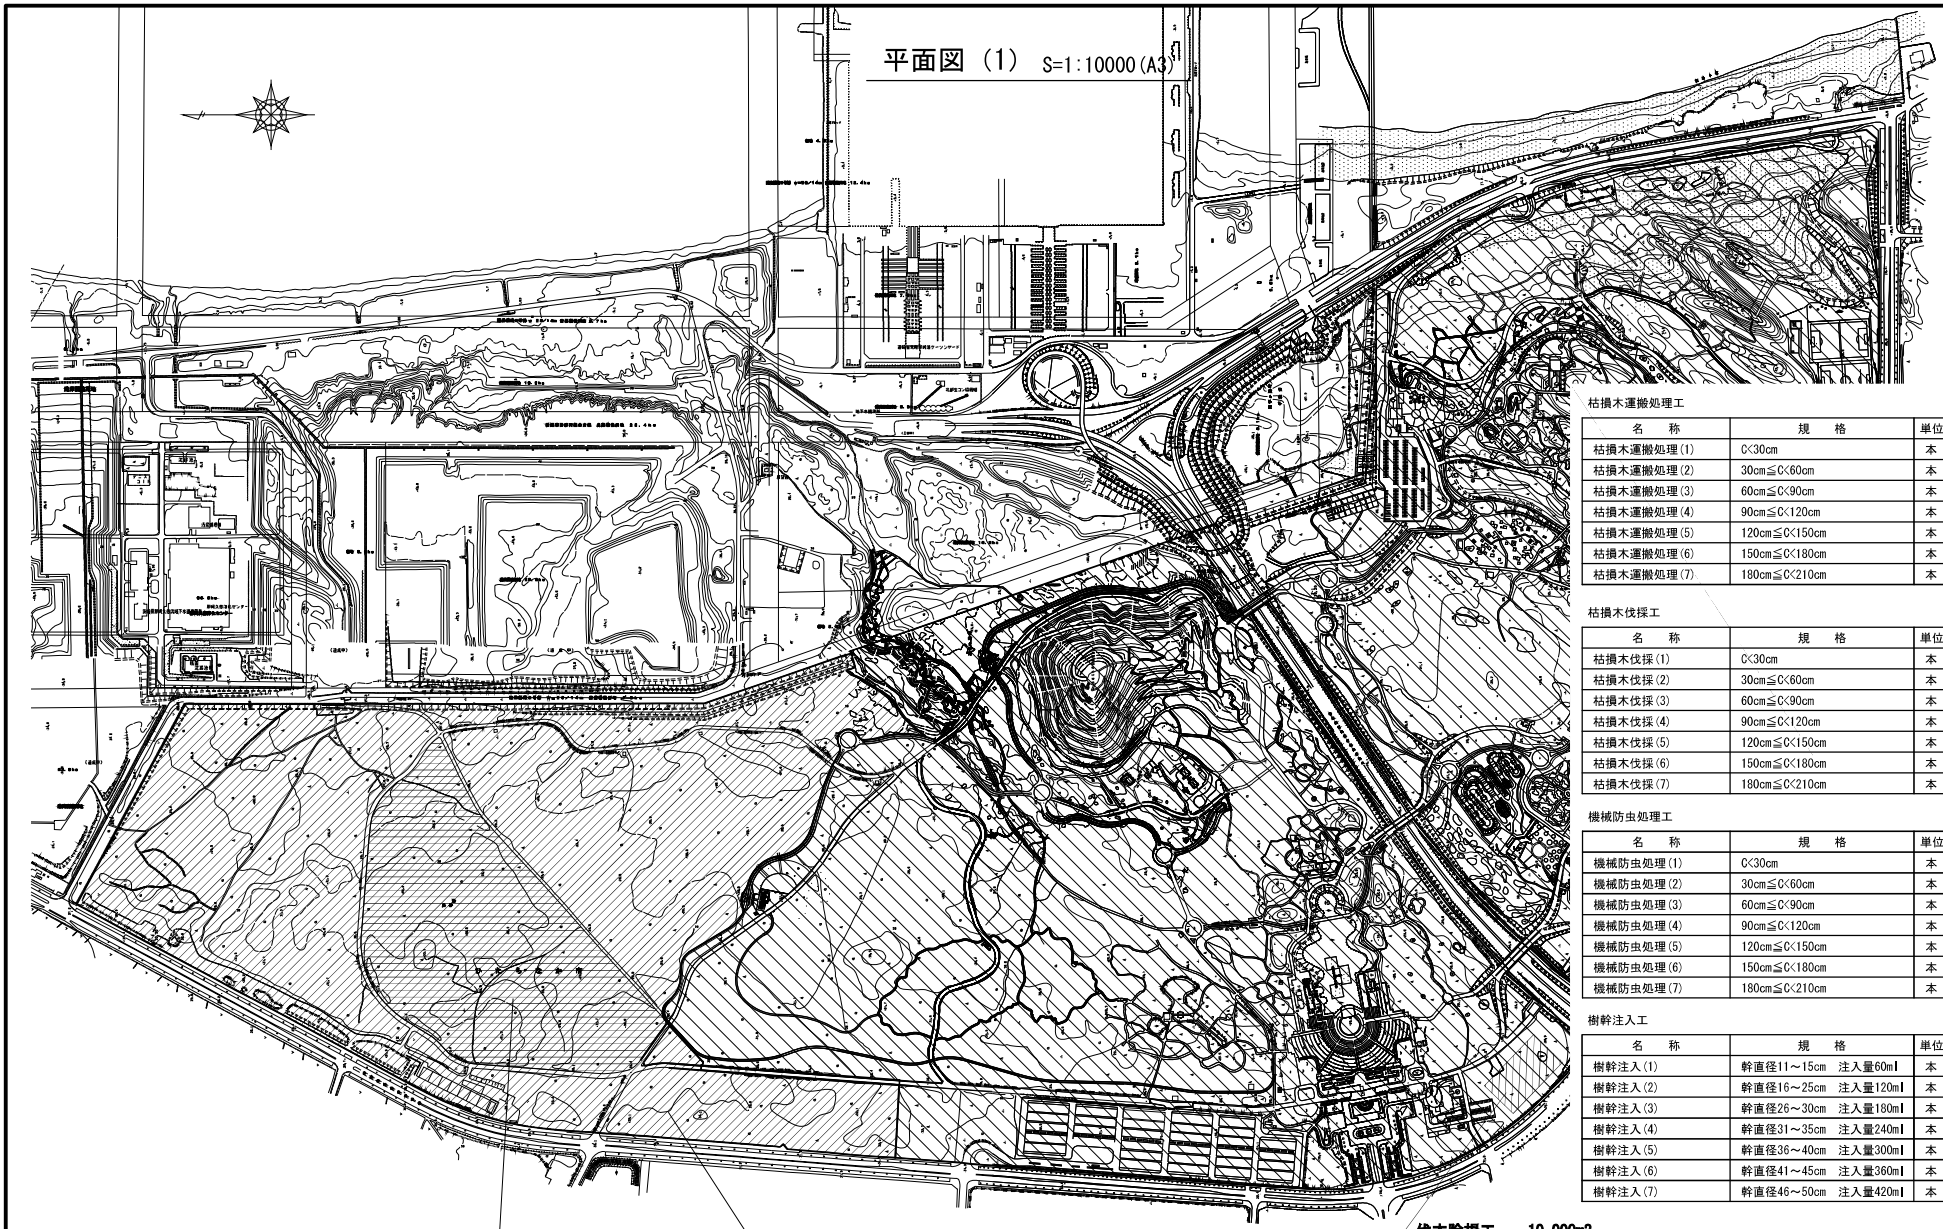

樹幹注入工　1式

枯損木運搬処理工　1式
枯損木伐採工　1式
機械防虫処理工　1式
発生材処理工　1式
※未開園部全域

伐木除根工　10,000m2

枯損木運搬処理工

名　称	規　格	単位	数　量	備　考
枯損木運搬処理(1)	0<30cm	本	50	
枯損木運搬処理(2)	30cm≦0<60cm	本	100	
枯損木運搬処理(3)	60cm≦0<90cm	本	60	
枯損木運搬処理(4)	90cm≦0<120cm	本	50	
枯損木運搬処理(5)	120cm≦0<150cm	本	15	
枯損木運搬処理(6)	150cm≦0<180cm	本	10	
枯損木運搬処理(7)	180cm≦0<210cm	本	8	

枯損木伐採工

名　称	規　格	単位	数　量	備　考
枯損木伐採(1)	0<30cm	本	60	
枯損木伐採(2)	30cm≦0<60cm	本	130	
枯損木伐採(3)	60cm≦0<90cm	本	90	
枯損木伐採(4)	90cm≦0<120cm	本	70	
枯損木伐採(5)	120cm≦0<150cm	本	30	
枯損木伐採(6)	150cm≦0<180cm	本	20	
枯損木伐採(7)	180cm≦0<210cm	本	15	

機械防虫処理工

名　称	規　格	単位	数　量	備　考
機械防虫処理(1)	0<30cm	本	60	
機械防虫処理(2)	30cm≦0<60cm	本	130	
機械防虫処理(3)	60cm≦0<90cm	本	90	
機械防虫処理(4)	90cm≦0<120cm	本	70	
機械防虫処理(5)	120cm≦0<150cm	本	30	
機械防虫処理(6)	150cm≦0<180cm	本	20	
機械防虫処理(7)	180cm≦0<210cm	本	15	

樹幹注入工

名　称	規　格	単位	数　量	備　考
樹幹注入(1)	幹直径11～15cm　注入量60ml	本	20	
樹幹注入(2)	幹直径16～25cm　注入量120ml	本	40	
樹幹注入(3)	幹直径26～30cm　注入量180ml	本	40	
樹幹注入(4)	幹直径31～35cm　注入量240ml	本	40	
樹幹注入(5)	幹直径36～40cm　注入量300ml	本	20	
樹幹注入(6)	幹直径41～45cm　注入量360ml	本	20	
樹幹注入(7)	幹直径46～50cm　注入量420ml	本	20	

発生材処理工

名　称	規　格	単位	数　量	備　考
運搬処理工(1)	伐木材(枝葉)	式	1	
運搬処理工(2)	伐木材(幹)	式	1	

応急処理工

名　称	規　格	単位	数　量	備　考
応急処理		式	1	

伐木除根工

名　称	規　格	単位	数　量	備　考
伐木除根	伐木(粗)	m2	10000	
伐木除根運搬		m3	130	

※本図面は縮小図のため
縮尺は表示と異なります

工事名	R８国営ひたち海浜公園樹林地管理他工事		
図面名	平面図（１）		
縮　尺	S=1/5,000	図面番号	4 の 2
設計年月日	令和 8年　2月　日		
施工会社名	－		
事務所名	国土交通省　国営常陸海浜公園事務所		