
平面図（2）　S=1:10000(A3)

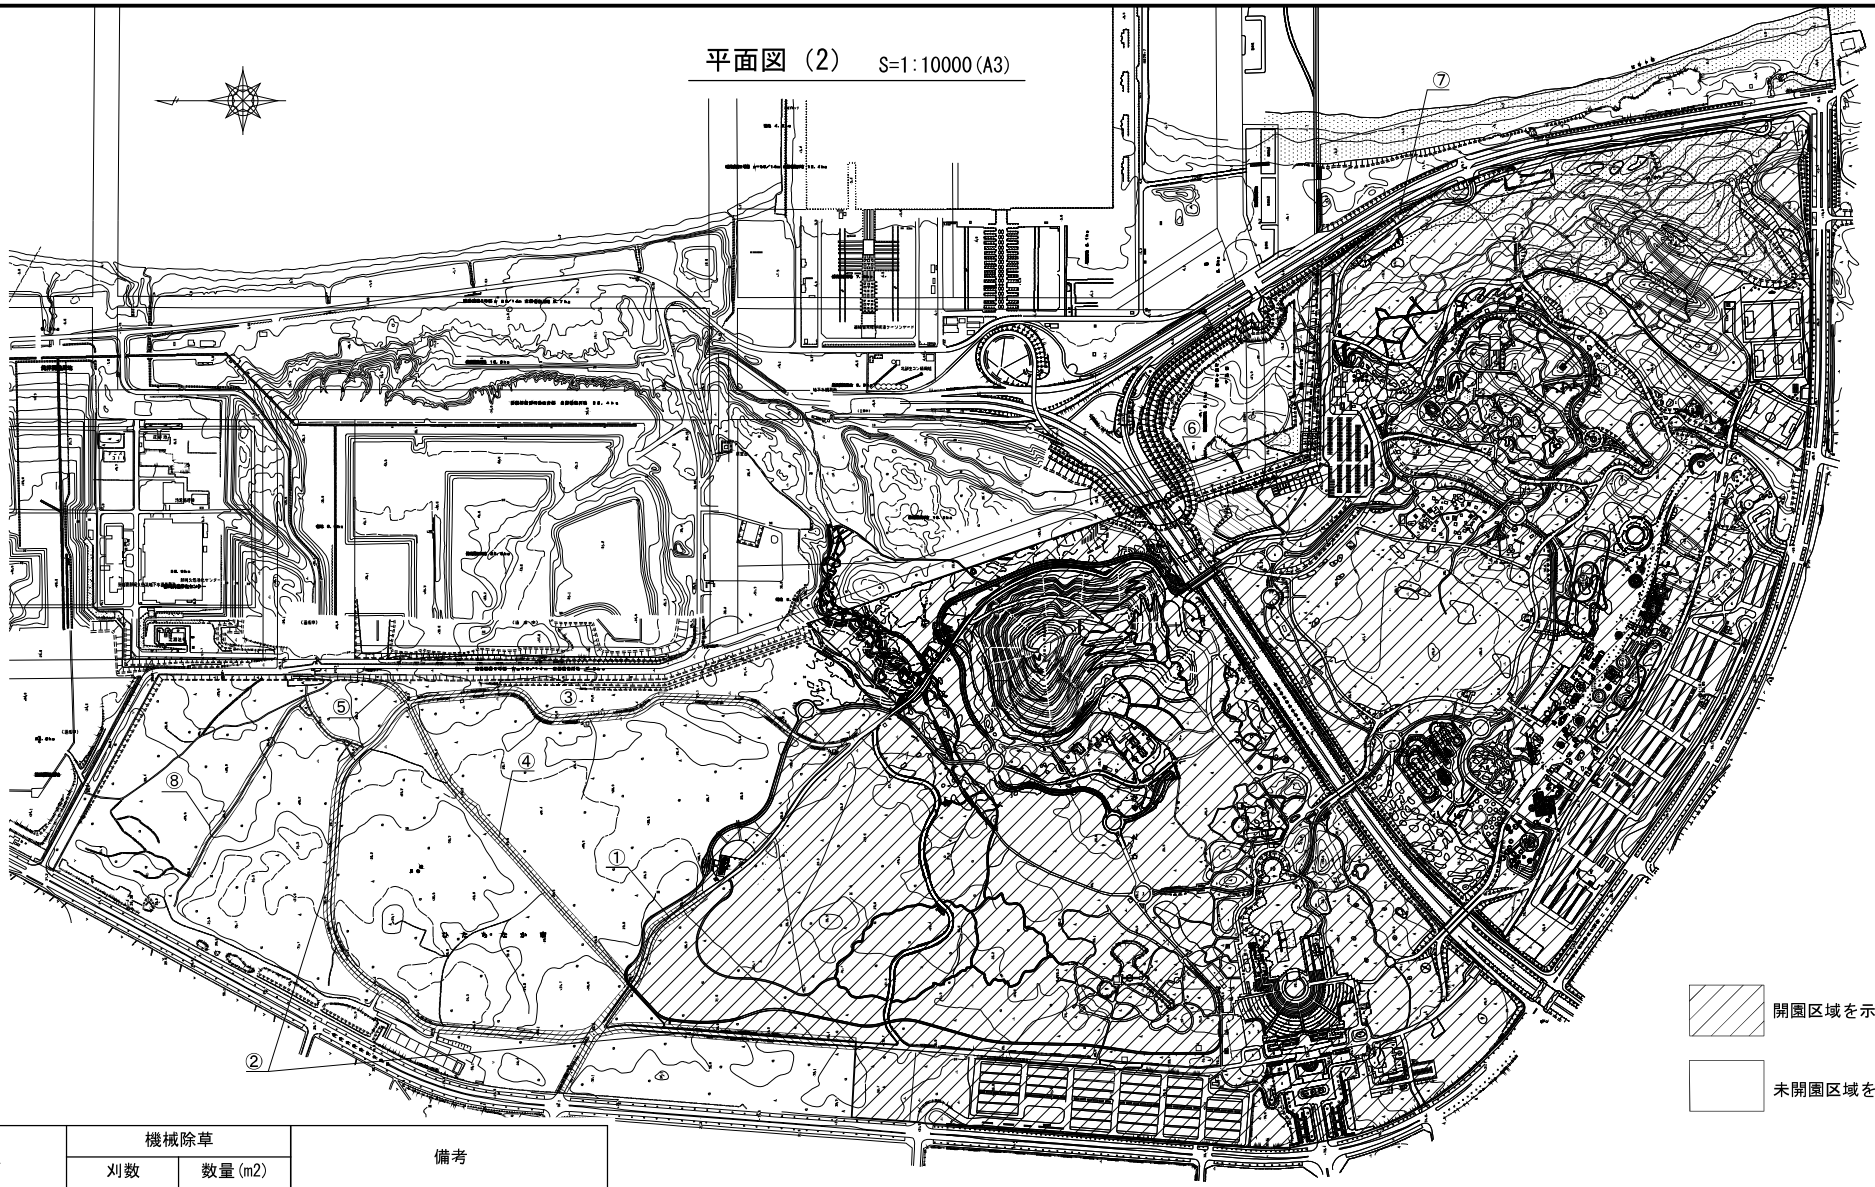

開園区域を示す


未開園区域を示す

番号	工種	機械除草		備考
		刈数	数量(m2)	
①	機械除草	1	1416	管理用道路(北口～みはらし)
②	機械除草	1	4625	管理用道路(西口～リサイクルヤード)
③	機械除草	1	2256	管理用道路沿い
④	機械除草	1	1952	未開園部
⑤	機械除草	1	716	未開園部 資材置き場
⑥	機械除草	1	11565	未開園部
⑦	機械除草	1	4671	未開園部
⑧	機械除草	1	1623	未開園部
合　計			28824	

※本図面は縮小図のため
縮尺は表示と異なります

工事名	R８国営ひたち海浜公園樹林地管理他工事		
図面名	平面図（2）		
縮　尺	S=1/5,000	図面番号	4 の 3
設計年月日	令和　8年　2月　　日		
会社名	－		
事務所名	国土交通省　国営常陸海浜公園事務所		

高木薬剤防除工　位置図 S=1:2000(A3)

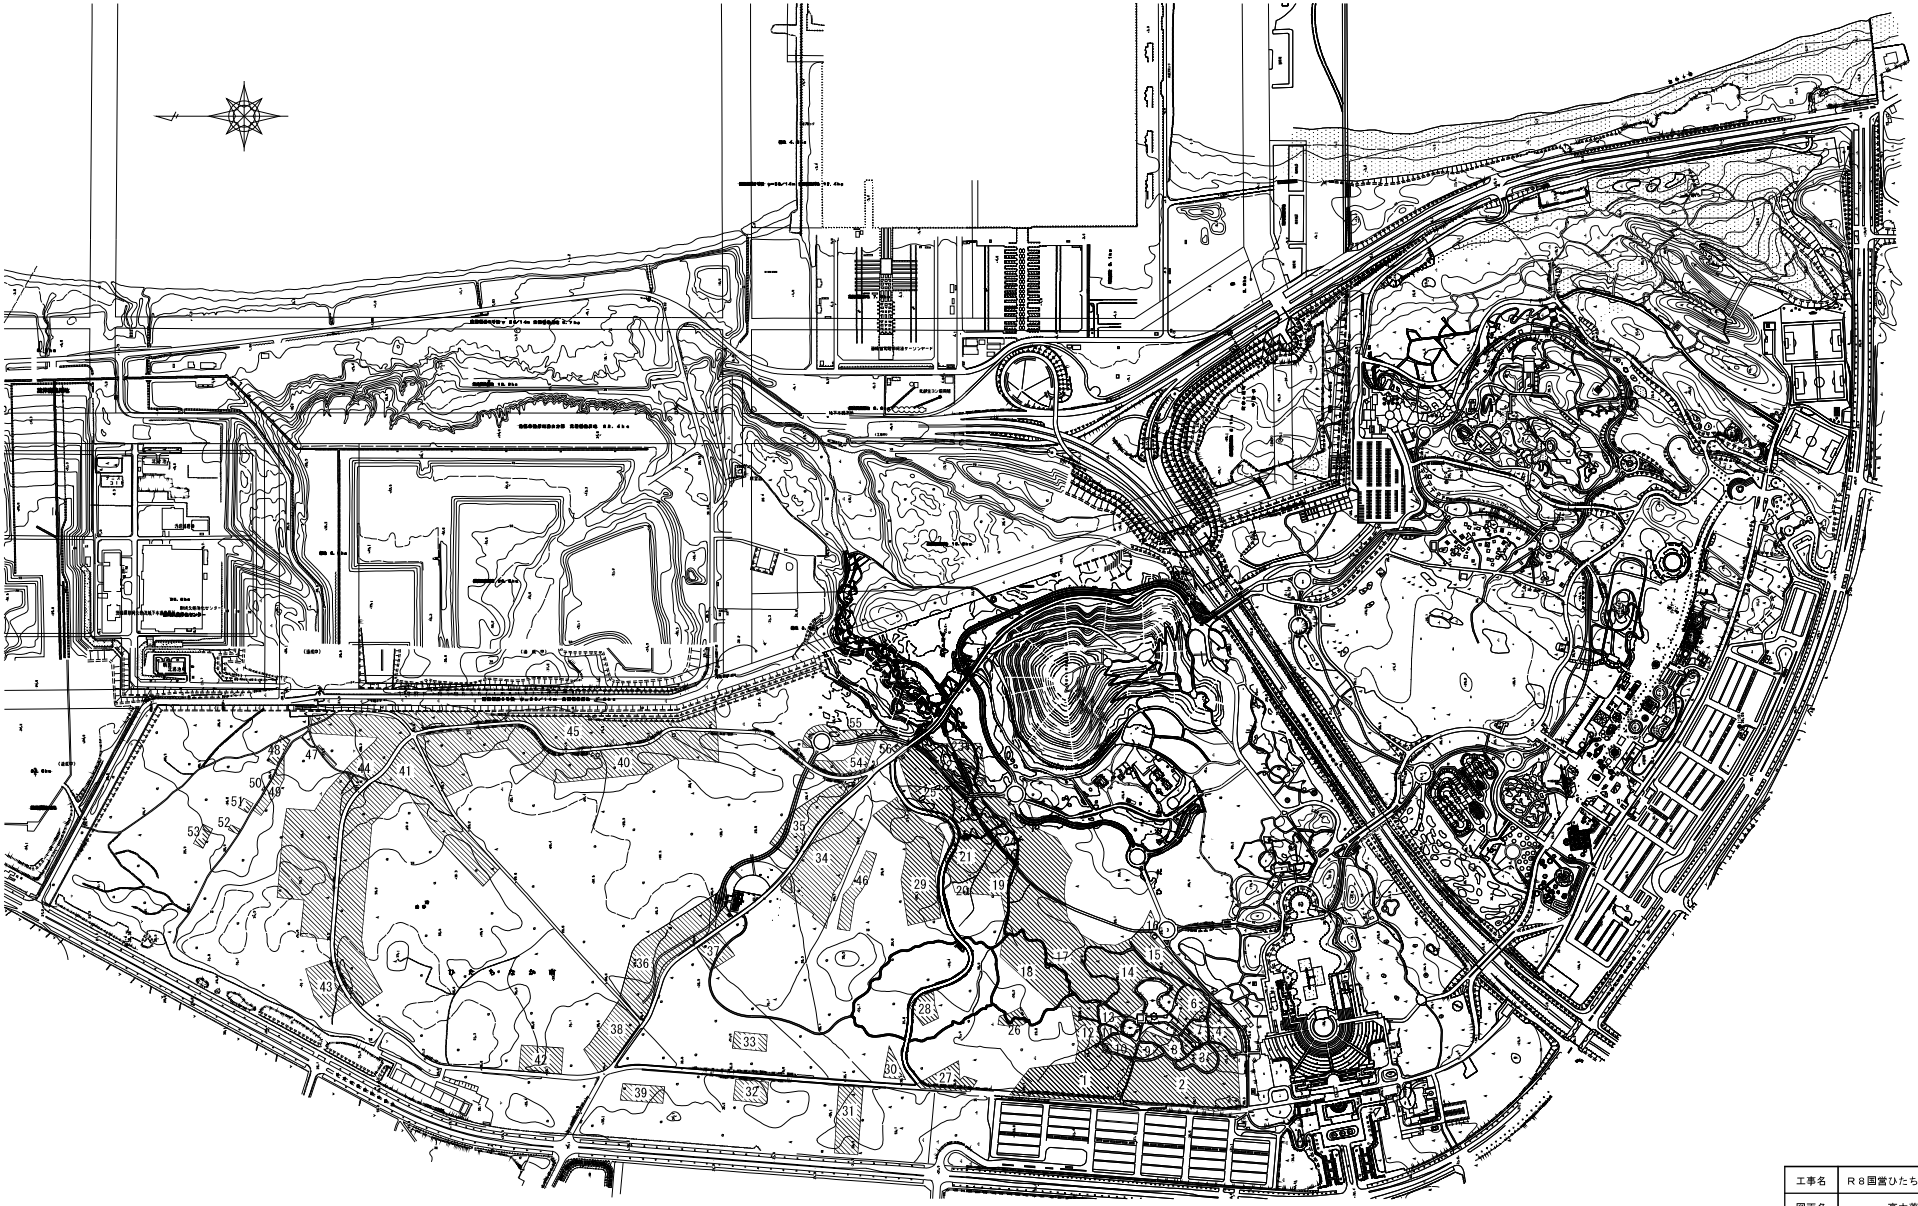

凡例	名称	規格・形状	単位	数量	備考
	高木薬剤防除		m2	769200	

※本図面は縮小図のため
縮尺は表示と異なります

工事名	R８国営ひたち海浜公園樹林地管理他工事		
図面名	高木薬剤防除工　位置図		
縮　尺	S=1:5,000	図面番号	4 の 4
設計年月日	令和　8年　2月　日		
会社名	－		
事務所名	国土交通省　国営常陸海浜公園事務所		