工　事　設　計　書　等

工事設計書等のダウンロードにあたって

　知り得た情報は、関東地方整備局以外の者の権利を含む場合があるため、ダウンロードを行った個人又は法人における１次利用に限るものとし、有償無償に関わらず「第三者への提供行為※」を行わないでください。

※「他の第三者への提供行為」・・・PDFデータのまま、あるいは、紙に出力して等の手段に関わらず、ダウンロードを行った個人又は法人以外の他者による２次利用につながる一切の行為を指します。

国土交通省　関東地方整備局
東京国道事務所

鏡

１．工事名

工事名	Ｒ８亀有・万世橋出張所管内交通安全対策工事
工事地名	亀有・万世橋出張所管内

２．工事内容

１）	発注年月	令和 8年 5月		１２）	設 計 年 月	令和 8年 7月
２）	事務所名	東京国道事務所　交通対策課		１３）	機械損料一括補正	0　　労務費一括割増　　0%
３）	工事番号	2026050003		１４）	単価適用年月	2026年 7月
４）	契約区分	単年度（繰越を含む）の分任官		１５）	歩掛適用年月	2026年 7月
５）	変更回数	0回		１６）	前請負工事費	0
６）	主 工 種	道路維持工事		１７）	前請負代金額	0
７）	工 事 量	一式		１８）	調 整 区 分	0
８）	工　　期	210日間　自	令和 8年 8月 1日	１９）	共通仮設費対象額	
		（当初）　至	令和 9年 2月26日	２０）	現場管理費対象額	
		（ 0回変更）　至	年 月 日	２１）	一般管理費等対象額	
９）	施 工 県	東京都		２２）	処 分 費 等	4,899,905
１０）	地　　区	東京１７区		２３）	公 告 日	令和 8年 5月21日
１１）	河川・路線	一般国道１４号		２４）	入 札 締 切 日	年 月 日

３．予算科目

1)　予算科目：	2)　目：	3)　目の細分：	4)　事業名：

設計内訳書

工事名	Ｒ８亀有・万世橋出張所管内交通安全対策工事　（当　初）	事業区分	道路維持･修繕
		工事区分	道路維持

工事区分・工種・種別・細別	規格	単位	数量	単価	金額	数量増減	金額増減	摘要
道路維持 西一之江地区 西一之江交差点		式	1		20,917,236			
道路土工		式	1		259,550			
掘削工		式	1		20,246			
掘削	土砂 上記以外(小規模) 小規模(標準)	m3	11.4	1,776	20,246			単-1号
盛土工		式	1		13,044			
盛土		m3	1.2	10,870	13,044			単-2号
作業土工		式	1		67,125			
床掘り	土砂	m3	7.6	3,311	25,163			単-3号
埋戻し	土砂	m3	6.7	6,263	41,962			単-4号
残土処理工		式	1		159,135			
残土等処分		m3	10.3	15,450	159,135			単-5号
舗装工		式	1		12,636,248			

設計内訳書

工事名	Ｒ８亀有・万世橋出張所管内交通安全対策工事 （当　初）	事業区分	道路維持･修繕
		工事区分	道路維持

工事区分・工種・種別・細別	規格	単位	数量	単価	金額	数量増減	金額増減	摘要
ｱｽﾌｧﾙﾄ舗装工 車道舗装①		式	1		139,972			
表層(車道・路肩部)	再生密粒度ｱｽｺﾝ(20) 舗装厚 40ｍｍ 1.4m未満（1層当り平均仕上り厚50mm以下）	m2	6.6	3,995	26,367			単-6号
基層(車道・路肩部)	改質As 粗粒II型(20)DS5000 舗装厚 90ｍｍ 1.4m未満（1層当り平均仕上り厚50mm以下）	m2	6.6	9,246	61,023			単-7号
基層(車道・路肩部)	再生粗粒度ｱｽｺﾝ(20) 舗装厚 90ｍｍ 1.4m未満（1層当り平均仕上り厚50mm以下）	m2	6.6	7,967	52,582			単-8号
ｱｽﾌｧﾙﾄ舗装工 車道舗装②		式	1		25,512			
表層(車道・路肩部)	再生密粒度ｱｽｺﾝ(20) 舗装厚 40ｍｍ 1.4m未満（1層当り平均仕上り厚50mm以下）	m2	1.3	3,995	5,193			単-9号
基層(車道・路肩部)	再生粗粒度ｱｽｺﾝ(20) 舗装厚 180ｍｍ 1.4m未満（1層当り平均仕上り厚50mm以下）	m2	1.3	15,630	20,319			単-10号
ｱｽﾌｧﾙﾄ舗装工 車道舗装③		式	1		80,462			
基層(車道・路肩部)	再生粗粒度ｱｽｺﾝ(20) 舗装厚 180ｍｍ 1.4m未満（1層当り平均仕上り厚50mm以下）	m2	4.1	15,630	64,083			単-11号

設計内訳書

工事名	Ｒ８亀有・万世橋出張所管内交通安全対策工事　（当　初）	事業区分	道路維持･修繕
		工事区分	道路維持

工事区分・工種・種別・細別	規格	単位	数量	単価	金額	数量増減	金額増減	摘要
表層(車道・路肩部)	再生密粒度ｱｽｺﾝ(20) 舗装厚 40ｍｍ 1.4m未満 (1層当り平均仕上り厚50mm以下)	m2	4.1	3,995	16,379			単-12号
ｱｽﾌｧﾙﾄ舗装工 国道表層工補修		式	1		9,701,855			
切削ｵｰﾊﾞｰﾚｲ	7cm以下 一層 段差すりつけ無 ﾎﾟｰﾗｽｱｽｺﾝ	m2	1,366	3,947	5,391,602			単-13号
殻運搬(路面切削)	切削層	m3	54	2,182	117,828			単-14号
殻処分	ｱｽﾌｧﾙﾄ殻	m3	54	16,450	888,300			単-15号
薄層ｶﾗｰ舗装	RPN-601	m2	445	7,425	3,304,125			単-16号
ｺﾝｸﾘｰﾄｼｰﾙ工		式	1		13,116			
ｺﾝｸﾘｰﾄ	σck=18N/mm2 t=7cm	㎡	2.3	4,441	10,214			単-17号
路盤	再生クラッシャーラン RC-40 t=10cm	㎡	2.3	1,262	2,902			単-18号
歩道舗装工①		式	1		935,955			
路盤	再生クラッシャーラン RC-40 t=6cm	㎡	45	1,477	66,465			単-19号

設計内訳書

工事名	Ｒ８亀有・万世橋出張所管内交通安全対策工事　（当　初）	事業区分	道路維持･修繕
		工事区分	道路維持

工事区分・工種・種別・細別	規格	単位	数量	単価	金額	数量増減	金額増減	摘要
基層	開粒度アスコン(13) t=4cm	㎡	45	3,052	137,340			単-20号
表層	透水性擬石平板ブロック 300×300	㎡	45	16,270	732,150			単-21号
歩道舗装工②		式	1		905,016			
路盤	再生クラッシャーラン RC-40 t=6cm	㎡	42	1,477	62,034			単-22号
基層	開粒度アスコン(13) t=6cm	㎡	42	3,801	159,642			単-23号
表層	透水性擬石平板ブロック 300×300	㎡	42	16,270	683,340			単-24号
視覚障害者誘導用シート		式	1		834,360			
視覚障害者誘導用シート	レジン製軟質点字タイル 300×600	㎡	17	49,080	834,360			単-25号
防護工		式	1		1,543,170			
防護工		式	1		1,543,170			
管路防護鉄板①	500×1350 t=16mm	枚	24	34,930	838,320			単-26号
管路防護鉄板②	500×900 t=16mm	枚	15	24,650	369,750			単-27号

設計内訳書

工事名	Ｒ８亀有・万世橋出張所管内交通安全対策工事　（当　初）	事業区分	道路維持･修繕
		工事区分	道路維持

工事区分・工種・種別・細別	規格	単位	数量	単価	金額	数量増減	金額増減	摘要
管路防護鉄板③	500×800 t=16mm	枚	15	22,340	335,100			単-28号
排水構造物工		式	1		133,492			
側溝工		式	1		133,492			
L形側溝 一般部	幅 50ｃｍ 高さ 20ｃｍ 各種	m	1.5	30,960	46,440			単-29号
L形側溝 すりつけ部	幅 50ｃｍ 高さ 20～2ｃｍ 各種	m	0.6	31,850	19,110			単-30号
L形側溝 切下げ部	幅 50ｃｍ 高さ 2ｃｍ 各種	m	2.3	29,540	67,942			単-31号
縁石工		式	1		599,750			
縁石工		式	1		599,750			
歩車道境界ﾌﾞﾛｯｸ (一般部)	B種(180/205×250×600)	m	1	8,685	8,685			単-32号
歩車道境界ﾌﾞﾛｯｸ (すりつけ部)	180/205×250～70×600	m	3	9,712	29,136			単-33号
歩車道境界ﾌﾞﾛｯｸ (切下げ部)	198/205×70×600	m	8.4	7,383	62,017			単-34号
縁石工　歩道止め石 一般部	B種(180/205×250×600)	m	1.8	13,770	24,786			単-35号

設計内訳書

工事名	Ｒ８亀有・万世橋出張所管内交通安全対策工事　（当　初）	事業区分	道路維持･修繕
		工事区分	道路維持

工事区分・工種・種別・細別	規格	単位	数量	単価	金額	数量増減	金額増減	摘要
縁石工　歩道止め石 すりつけ部	B種(180/205×250～70×600)	m	0.6	14,460	8,676			単-36号
縁石工　歩道止め石 切下げ部	B種(180/205×70×600)	m	6.3	12,130	76,419			単-37号
縁石工　中央分離帯 一般部	C種(180/210×300×600)	m	14	14,230	199,220			単-38号
縁石工　中央分離帯 現場打ち部(先端部)	C種(180/210×300×600)	箇所	14	11,530	161,420			単-39号
縁石工　地先境界ブロック	150×120×600	m	1.1	10,950	12,045			単-40号
縁石工　植樹ブロック	150×180×900（再利用）	m	1.8	9,637	17,346			単-41号
防護柵工		式	1		648,690			
路側防護柵工		式	1		107,485			
ｶﾞｰﾄﾞﾊﾟｲﾌﾟ	Gp-Bp-2E 塗装品 20m未満 曲線部補正無	m	3.5	30,710	107,485			単-42号
防止柵工		式	1		307,405			
路側防護柵工　横断防止柵	H＝800 コンクリート基礎	m	17	15,540	264,180			単-43号
路側防護柵工　横断抑止柵	H＝830 コンクリート基礎	m	3.5	12,350	43,225			単-44号

設計内訳書

工事名	Ｒ８亀有・万世橋出張所管内交通安全対策工事　（当　初）	事業区分	道路維持･修繕
		工事区分	道路維持

工事区分・工種・種別・細別	規格	単位	数量	単価	金額	数量増減	金額増減	摘要
車止めﾎﾟｽﾄ工		式	1		233,800			
路側防護柵工　ボラード土中式	支柱φ114.3×t4.5 H＝850	箇所	1	106,700	106,700			単-45号
路側防護柵工　ボラードCo基礎式	支柱φ114.3×t4.5 H＝850	箇所	1	127,100	127,100			単-46号
区画線工		式	1		1,763,305			
区画線工		式	1		1,763,305			
溶融式区画線	溶融式手動 実線 15cm 厚1.5mm 排水性舗装有	m	233	674.8	157,228			単-47号
溶融式区画線	溶融式手動 実線 45cm 厚1.5mm 排水性舗装有	m	182	1,534	279,188			単-48号
溶融式区画線	溶融式手動 破線 15cm 厚1.5mm 排水性舗装有	m	30	721.9	21,657			単-49号
溶融式区画線	溶融式手動 矢印･記号･文字 15cm換算 厚1.5mm 排水性舗装有	m	68	1,574	107,032			単-50号
法定外路面標示	矢羽根 750×1500	箇所	28	12,600	352,800			単-51号
法定外路面標示	ﾅﾋﾞﾏｰｸ 400×4000	箇所	8	17,800	142,400			単-52号
区画線消去（ＷＪ式日当施工量未満）		式	1		703,000			内-1号

設計内訳書

工事名	Ｒ８亀有・万世橋出張所管内交通安全対策工事　（当　初）	事業区分	道路維持･修繕
		工事区分	道路維持

工事区分・工種・種別・細別	規格	単位	数量	単価	金額	数量増減	金額増減	摘要
道路付属物工		式	1		42,400			
道路付属物工		式	1		42,400			
ﾌﾞﾘﾝｶｰﾗｲﾄ設置	ソーラー式（再利用）	基	1	26,100	26,100			単-53号
ﾌﾞﾘﾝｶｰﾗｲﾄ基礎設置	□400×400×470	個所	1	16,300	16,300			単-54号
構造物撤去工		式	1		1,987,881			
構造物取壊し工		式	1		534,011			
舗装版切断	As舗装版　t=4cm	m	92	1,199	110,308			単-55号
舗装版切断	As舗装版　t=22cm	m	40	2,298	91,920			単-56号
舗装版切断	Co舗装版　t=6cm	m	39	2,057	80,223			単-57号
舗装版破砕	As舗装版（歩道）　t=4cm	m2	64	1,081	69,184			単-58号
舗装版破砕	As舗装版（車道）　t=22cm	m2	29	1,511	43,819			単-59号
舗装版破砕	Cs舗装版（歩道）　t=6cm	m2	64	1,520	97,280			単-60号

設計内訳書

工事名	Ｒ８亀有・万世橋出張所管内交通安全対策工事 （当　初）	事業区分	道路維持･修繕
		工事区分	道路維持

工事区分・工種・種別・細別	規格	単位	数量	単価	金額	数量増減	金額増減	摘要
舗装版破砕	コンクリートシール ｔ=7cm	m2	0.2	1,520	304			単-61号
歩車道境界ブロック撤去（一般部）		m	12	825.7	9,908			単-62号
歩道止め石撤去（一般部）		m	3	1,457	4,371			単-63号
歩道止め石撤去（すりつけ部）		m	1.8	1,177	2,118			単-64号
歩道止め石撤去（切下げ部）		m	5	896.6	4,483			単-65号
中央分離帯撤去（一般部）		m	2.7	1,681	4,538			単-66号
植樹ブロック撤去	発生品再利用	m	1.8	2,714	4,885			単-67号
植樹ブロック撤去		m	13	820.8	10,670			単-68号
構造物撤去工		式	1		60,411			
横断防止柵撤去	H＝800 Co基礎撤去含む	m	27	1,288	34,776			単-69号
ガードレール撤去	Br-B-2B　Co基礎撤去含む	m	3.8	3,033	11,525			単-70号
ﾌﾞﾘﾝｶｰﾗｲﾄ撤去	ソーラー式	基	1	12,870	12,870			単-71号

設計内訳書

工事名	Ｒ８亀有・万世橋出張所管内交通安全対策工事　（当　初）	事業区分	道路維持･修繕
		工事区分	道路維持

工事区分・工種・種別・細別	規格	単位	数量	単価	金額	数量増減	金額増減	摘要
ﾌﾞﾘﾝｶｰﾗｲﾄ基礎撤去	□400×400×470	個所	1	1,240	1,240			単-72号
運搬処理工		式	1		1,393,459			
現場発生品運搬	横断防止柵、ガードレール	t	0.3	5,991	1,797			単-73号
殻運搬	アスファルト殻	m3	65	3,184	206,960			単-74号
殻運搬	コンクリート殻（無筋）	m3	6	2,792	16,752			単-75号
殻処分	ｱｽﾌｧﾙﾄ殻	m3	65	16,450	1,069,250			単-76号
殻処分	ｺﾝｸﾘｰﾄ殻(無筋)	m3	6	16,450	98,700			単-77号
仮設工		式	1		1,302,750			
交通管理工		式	1		1,302,750			
交通誘導警備員Ａ		人日	15	30,750	461,250			単-78号
交通誘導警備員Ｂ		人日	30	28,050	841,500			単-79号
道路維持 歩道橋撤去　道路構造物撤去・復旧		式	1		10,571,272			

設計内訳書

工事名	Ｒ８亀有・万世橋出張所管内交通安全対策工事 （当　初）	事業区分	道路維持･修繕
		工事区分	道路維持

工事区分・工種・種別・細別	規格	単位	数量	単価	金額	数量増減	金額増減	摘要
道路土工		式	1		685,641			
作業土工		式	1		345,741			
床掘り	土砂	m3	33	3,311	109,263			単-80号
埋戻し	土砂	m3	33	7,166	236,478			単-81号
残土処理工		式	1		339,900			
残土等処分		m3	22	15,450	339,900			単-82号
舗装工		式	1		2,429,565			
ｱｽﾌｧﾙﾄ舗装工 車道舗装		式	1		913,920			
排水性舗装・表層（車道・路肩部）		m2	42	4,547	190,974			単-83号
基層(車道・路肩部)	改質As 粗粒II型(20)DS5000 舗装厚 90ｍｍ 1.4m未満（1層当り平均仕上り厚50mm以下）	m2	42	9,246	388,332			単-84号
基層(車道・路肩部)	再生粗粒度ｱｽｺﾝ(20) 舗装厚 90ｍｍ 1.4m未満（1層当り平均仕上り厚50mm以下）	m2	42	7,967	334,614			単-85号

設計内訳書

工事名	Ｒ８亀有・万世橋出張所管内交通安全対策工事　（当　初）	事業区分	道路維持･修繕
		工事区分	道路維持

工事区分・工種・種別・細別	規格	単位	数量	単価	金額	数量増減	金額増減	摘要
歩道舗装工		式	1		1,310,337			
路盤	再生クラッシャーラン RC-40 t=6cm	㎡	63	1,477	93,051			単-86号
基層	開粒度アスコン(13) t=4cm	㎡	63	3,052	192,276			単-87号
表層	透水性擬石平板ブロック 300×300	㎡	63	16,270	1,025,010			単-88号
ｺﾝｸﾘｰﾄｼｰﾙ工		式	1		205,308			
ｺﾝｸﾘｰﾄ	σck=18N/mm2 t=7cm	㎡	36	4,441	159,876			単-89号
路盤	再生クラッシャーラン RC-40	㎡	36	1,262	45,432			単-90号
排水構造物工		式	1		557,280			
側溝工		式	1		557,280			
L形側溝 一般部	幅 50ｃｍ 高さ 20ｃｍ 各種	m	18	30,960	557,280			単-91号
縁石工		式	1		1,764,520			
縁石工		式	1		1,764,520			

設計内訳書

工事名	Ｒ８亀有・万世橋出張所管内交通安全対策工事　（当　初）	事業区分	道路維持･修繕
		工事区分	道路維持

工事区分・工種・種別・細別	規格	単位	数量	単価	金額	数量増減	金額増減	摘要
縁石工　中央分離帯 一般部	C種(180/210×300×600)	m	62	28,460	1,764,520			単-92号
防護柵工		式	1		1,393,680			
防止柵工		式	1		1,393,680			
路側防護柵工　横断防止柵	H＝800 コンクリート基礎	m	42	15,540	652,680			単-93号
路側防護柵工　横断抑止柵	H＝830 コンクリート基礎	m	60	12,350	741,000			単-94号
区画線工		式	1		56,150			
区画線工		式	1		56,150			
溶融式区画線	溶融式手動 実線 45cm 厚1.5mm 排水性舗装有	m	25	1,534	38,350			単-95号
法定外路面標示	ﾅﾋﾞﾏｰｸ 400×4000	箇所	1	17,800	17,800			単-96号
構造物撤去工		式	1		1,947,436			
構造物取壊し工		式	1		1,191,295			
舗装版切断	As舗装版　t=4cm	m	105	1,199	125,895			単-97号

設計内訳書

工事名	Ｒ８亀有・万世橋出張所管内交通安全対策工事 （当　初）	事業区分	道路維持･修繕
		工事区分	道路維持

工事区分・工種・種別・細別	規格	単位	数量	単価	金額	数量増減	金額増減	摘要
舗装版切断	As舗装版　t=22cm	m	143	2,298	328,614			単-98号
舗装版切断	Co舗装版　t=6cm	m	105	2,057	215,985			単-99号
舗装版破砕	As舗装版（歩道）　t=4cm	m2	51	1,081	55,131			単-100号
舗装版破砕	As舗装版（車道）　t=22cm	m2	42	1,511	63,462			単-101号
舗装版破砕	Cs舗装版（歩道）　t=6cm	m2	51	1,520	77,520			単-102号
舗装版破砕	コンクリートシール　t=7cm	m2	36	1,520	54,720			単-103号
L型側溝撤去		m	18	3,418	61,524			単-104号
中央分離帯撤去（一般部）		m	62	3,362	208,444			単-105号
構造物撤去工		式	1		204,666			
横断抑止柵撤去	H＝830 Co基礎撤去含む	m	60	1,288	77,280			単-106号
ガードレール撤去	Br-B-2B　Co基礎撤去含む	m	42	3,033	127,386			単-107号
運搬処理工		式	1		551,475			

設計内訳書

工事名	Ｒ８亀有・万世橋出張所管内交通安全対策工事　（当　初）	事業区分	道路維持･修繕
		工事区分	道路維持

工事区分・工種・種別・細別	規格	単位	数量	単価	金額	数量増減	金額増減	摘要
現場発生品運搬	横断抑止柵、ガードレール	t	1.4	5,991	8,387			単-108号
殻運搬	アスファルト殻	m3	11	3,184	35,024			単-109号
殻運搬	コンクリート殻（無筋）	m3	17	2,792	47,464			単-110号
殻処分	ｱｽﾌｧﾙﾄ殻	m3	11	16,450	180,950			単-111号
殻処分	ｺﾝｸﾘｰﾄ殻(無筋)	m3	17	16,450	279,650			単-112号
仮設工		式	1		1,737,000			
交通管理工		式	1		1,737,000			
交通誘導警備員Ａ		人日	20	30,750	615,000			単-113号
交通誘導警備員Ｂ		人日	40	28,050	1,122,000			単-114号
道路維持 西一之江地区 歩道橋本体撤去		式	1		6,389,322			
横断歩道橋撤去工		式	1		3,592,049			
事前撤去		式	1		394,049			

設計内訳書

工事名	Ｒ８亀有・万世橋出張所管内交通安全対策工事　（当　初）	事業区分	道路維持･修繕
		工事区分	道路維持

工事区分・工種・種別・細別	規格	単位	数量	単価	金額	数量増減	金額増減	摘要
アスファルト舗装撤去	桁通路部 t=2cm	m2	30	4,889	146,670			単-115号
ｺﾝｸﾘｰﾄ床版,ｸﾞﾘｰﾝﾀｲﾙ,ﾓﾙﾀﾙ撤去	桁通路部　階段部	m3	4.3	57,530	247,379			単-116号
通路　階段　支柱撤去		式	1		3,198,000			
主桁撤去	2分割切断　支承縁切　積込み	式	1		1,160,000			内-2号
階段・支柱撤去	階段支保縁切り　支柱切断　積込み	式	1		2,038,000			内-3号
横断歩道橋下部工撤去		式	1		1,928,773			
作業土工		式	1		374,742			
床掘り	土砂	m3	23	3,311	76,153			単-117号
埋戻し	土砂	m3	43	6,263	269,309			単-118号
購入土	再生クラッシャーラン　RC-40	m3	24	1,220	29,280			単-119号
下部工撤去		式	1		573,040			
ｺﾝｸﾘｰﾄ構造物取壊し	鉄筋構造物 機械施工	m3	19	30,160	573,040			単-120号

設計内訳書

工事名	Ｒ８亀有・万世橋出張所管内交通安全対策工事 （当　初）	事業区分	道路維持･修繕
		工事区分	道路維持

工事区分・工種・種別・細別	規格	単位	数量	単価	金額	数量増減	金額増減	摘要
運搬処理工		式	1		980,991			
撤去歩道橋運搬	通路、階段、支柱	t	20.2	21,840	441,168			単-121号
殻運搬	アスファルト殻	m3	0.6	3,184	1,910			単-122号
殻運搬	コンクリート殻（無筋）	m3	4.3	2,792	12,005			単-123号
殻運搬	ｺﾝｸﾘｰﾄ殻（鉄筋）	m3	19	3,437	65,303			単-124号
殻処分	ｱｽﾌｧﾙﾄ殻	m3	0.6	16,450	9,870			単-125号
殻処分	ｺﾝｸﾘｰﾄ殻(無筋)	m3	4.3	16,450	70,735			単-126号
殻処分	ｺﾝｸﾘｰﾄ殻(鉄筋)	m3	19	20,000	380,000			単-127号
仮設工		式	1		868,500			
交通管理工		式	1		868,500			
交通誘導警備員Ａ		人日	10	30,750	307,500			単-128号
交通誘導警備員Ｂ		人日	20	28,050	561,000			単-129号

設計内訳書

工事名	Ｒ８亀有・万世橋出張所管内交通安全対策工事　（当　初）	事業区分	道路維持･修繕
		工事区分	道路維持

工事区分・工種・種別・細別	規格	単位	数量	単価	金額	数量増減	金額増減	摘要
道路維持 西一之江地区 自転車通行空間整備		式	1		2,693,900			
区画線工		式	1		1,825,400			
区画線工		式	1		1,825,400			
法定外路面標示	矢羽根 750×1500	箇所	58	12,600	730,800			単-130号
法定外路面標示	ﾅﾋﾞﾏｰｸ 400×4000	箇所	22	17,800	391,600			単-131号
区画線消去（ＷＪ式日当施工量未満）		式	1		703,000			内-4号
仮設工		式	1		868,500			
交通管理工		式	1		868,500			
交通誘導警備員 Ａ		人日	10	30,750	307,500			単-132号
交通誘導警備員 Ｂ		人日	20	28,050	561,000			単-133号
道路維持 管内区画線ほか 亀有・万世橋管内		式	1		5,734,770			
防護柵工		式	1		3,082,500			

設計内訳書

工事名	Ｒ８亀有・万世橋出張所管内交通安全対策工事　（当　初）	事業区分	道路維持･修繕
		工事区分	道路維持

工事区分・工種・種別・細別	規格	単位	数量	単価	金額	数量増減	金額増減	摘要
路側防護柵工		式	1		3,082,500			
ｶﾞｰﾄﾞﾚｰﾙ	塗装品 Gr-B-4E 50m以上100m未満 曲線部補正無	m	75	13,690	1,026,750			単-134号
ｶﾞｰﾄﾞﾊﾟｲﾌﾟ	Gp-Bp-2E 塗装品 50m以上100m未満 曲線部補正無	m	60	22,520	1,351,200			単-135号
転落(横断)防止柵	柵高 0.8m 土中建込	m	55	12,810	704,550			単-136号
区画線工		式	1		467,270			
区画線工		式	1		467,270			
溶融式区画線	溶融式手動 実線 15cm 厚1.5mm 排水性舗装有	m	100	674.8	67,480			単-137号
溶融式区画線	溶融式手動 破線 15cm 厚1.5mm 排水性舗装有	m	100	721.9	72,190			単-138号
溶融式区画線	溶融式手動 ｾﾞﾌﾞﾗ 45cm 厚1.5mm 排水性舗装有	m	100	1,702	170,200			単-139号
溶融式区画線	溶融式手動 矢印･記号･文字 15cm換算 厚1.5mm 排水性舗装有	m	100	1,574	157,400			単-140号
道路付属施設工		式	1		1,316,500			
道路付属物工		式	1		1,316,500			

設計内訳書

工事名	Ｒ８亀有・万世橋出張所管内交通安全対策工事　（当　初）	事業区分	道路維持･修繕
		工事区分	道路維持

工事区分・工種・種別・細別	規格	単位	数量	単価	金額	数量増減	金額増減	摘要
車線分離標	H＝800 固定式(貼付式) 30本以上	本	50	26,330	1,316,500			単-141号
仮設工		式	1		868,500			
交通管理工		式	1		868,500			
交通誘導警備員 A		人日	10	30,750	307,500			単-142号
交通誘導警備員 B		人日	20	28,050	561,000			単-143号
直接工事費		式	1		46,306,500			
共通仮設費		式	1		8,294,000			
共通仮設費		式	1		1,212,000			
運搬費		式	1		142,000			
建設機械運搬費		台	2	71,000	142,000			単-144号
技術管理費		式	1		157,000			
土質等試験費		式	1		157,000			内-5号

設計内訳書

工事名	Ｒ８亀有・万世橋出張所管内交通安全対策工事 （当　初）	事業区分	道路維持･修繕
		工事区分	道路維持

工事区分・工種・種別・細別	規格	単位	数量	単価	金額	数量増減	金額増減	摘要
現場環境改善費（率計上）		式	1		913,000			
共通仮設費（率計上）		式	1		7,082,000			
純工事費		式	1		54,600,500			
現場管理費		式	1		22,596,000			
工事原価		式	1		251,568,232			
一般管理費等		式	1		37,421,768			
工事価格		式	1		288,990,000			
消費税相当額		式	1		28,899,000			
工事費計		式	1		317,889,000			

設計内訳書

工事名	Ｒ８亀有・万世橋出張所管内交通安全対策工事 （当　初）	事業区分	道路維持･修繕
		工事区分	道路維持

工事区分・工種・種別・細別	規格	単位	数量	単価	金額	数量増減	金額増減	摘要
道路維持 国道４号 大関横丁～ 千住大橋地区		式	1		4,621,200			
視覚障がい者誘導用シート設置工		式	1		4,158,000			
視覚障がい者誘導用シート設置工		式	1		4,158,000			
視覚障がい者誘導用シート 【昼間】	300×600 ﾚｼﾞﾝ製軟質 点字ﾀｲﾙ	m2	100	41,580	4,158,000			単-1号
仮設工		式	1		463,200			
交通管理工		式	1		463,200			
交通誘導警備員 【昼間】	交通誘導員Ａ	人日	8	20,500	164,000			単-2号
交通誘導警備員 【昼間】	交通誘導員Ｂ	人日	16	18,700	299,200			単-3号
直接工事費		式	1		4,621,200			
共通仮設費		式	1		1,787,000			
共通仮設費		式	1		144,000			
現場環境改善費（率計上）		式	1		144,000			

設計内訳書

工事名	Ｒ８亀有・万世橋出張所管内交通安全対策工事 （当　初）	事業区分	道路維持･修繕
		工事区分	道路維持

工事区分・工種・種別・細別	規格	単位	数量	単価	金額	数量増減	金額増減	摘要
共通仮設費（率計上）		式	1		1,643,000			
純工事費		式	1		6,408,200			
現場管理費		式	1		3,851,000			
工事原価		式	1		10,259,200			

設計内訳書

工事名	Ｒ８亀有・万世橋出張所管内交通安全対策工事　（当　初）	事業区分	道路維持･修繕
		工事区分	道路維持

工事区分・工種・種別・細別	規格	単位	数量	単価	金額	数量増減	金額増減	摘要
道路維持 国道４号保木間四丁目 地区		式	1		4,492,668			
舗装工		式	1		3,280,862			
薄層ｶﾗｰ舗装工		式	1		3,280,862			
薄層ｶﾗｰ舗装	RPN-601	m2	491	6,682	3,280,862			単-1号
区画線工		式	1		777,556			
区画線工		式	1		777,556			
溶融式区画線	溶融式手動 矢印･記号･文字 15cm換算 厚1.5mm 排水性舗装有	m	494	1,574	777,556			単-2号
仮設工		式	1		434,250			
交通管理工		式	1		434,250			
交通誘導警備員	交通誘導員Ａ	人日	5	30,750	153,750			単-3号
交通誘導警備員	交通誘導員Ｂ	人日	10	28,050	280,500			単-4号
直接工事費		式	1		4,492,668			

設計内訳書

工事名	Ｒ８亀有・万世橋出張所管内交通安全対策工事　（当　初）	事業区分	道路維持･修繕
		工事区分	道路維持

工事区分・工種・種別・細別	規格	単位	数量	単価	金額	数量増減	金額増減	摘要
共通仮設費		式	1		1,754,000			
共通仮設費		式	1		141,000			
現場環境改善費（率計上）		式	1		141,000			
共通仮設費（率計上）		式	1		1,613,000			
純工事費		式	1		6,246,668			
現場管理費		式	1		3,769,000			
工事原価		式	1		10,015,668			

設計内訳書

工事名	Ｒ８亀有・万世橋出張所管内交通安全対策工事　（当　初）	事業区分	道路維持･修繕
		工事区分	道路維持

工事区分・工種・種別・細別	規格	単位	数量	単価	金額	数量増減	金額増減	摘要
道路維持 白鳥一丁目～ 青戸八丁目地区		式	1		13,490,977			
区画線工		式	1		12,039,877			
区画線工		式	1		12,039,877			
溶融式区画線	溶融式手動 実線 15cm 厚1.5mm 排水性舗装有	m	136	674.8	91,772			単-1号
溶融式区画線	溶融式手動 破線 15cm 厚1.5mm 排水性舗装有	m	90	721.9	64,971			単-2号
溶融式区画線	溶融式手動 矢印･記号･文字 15cm換算 厚1.5mm 排水性舗装有	m	90	1,574	141,660			単-3号
溶融式区画線	溶融式手動 矢印･記号･文字 15cm換算 厚1.5mm 排水性舗装有 減速路面標示	m	110	1,574	173,140			単-4号
法定外路面表示	矢羽根 750×1500	箇所	383	12,600	4,825,800			単-5号
法定外路面表示	ﾅﾋﾞﾏｰｸ 400×4000	箇所	119	17,800	2,118,200			単-6号
区画線消去	ｳｫｰﾀｰｼﾞｪｯﾄ式	m	3,289	1,406	4,624,334			単-7号
仮設工		式	1		1,451,100			

設計内訳書

工事名	Ｒ８亀有・万世橋出張所管内交通安全対策工事　（当　初）	事業区分	道路維持･修繕
		工事区分	道路維持

工事区分・工種・種別・細別	規格	単位	数量	単価	金額	数量増減	金額増減	摘要
交通管理工		式	1		1,451,100			
交通誘導警備員	交通誘導員Ａ	人日	18	30,750	553,500			単-8号
交通誘導警備員	交通誘導員Ｂ	人日	32	28,050	897,600			単-9号
直接工事費		式	1		13,490,977			
共通仮設費		式	1		3,630,000			
共通仮設費		式	1		349,000			
現場環境改善費（率計上）		式	1		349,000			
共通仮設費（率計上）		式	1		3,281,000			
純工事費		式	1		17,120,977			
現場管理費		式	1		8,795,000			
工事原価		式	1		25,915,977			

設計内訳書

工事名	Ｒ８亀有・万世橋出張所管内交通安全対策工事　（当　初）	事業区分	道路維持･修繕
		工事区分	道路維持

工事区分・工種・種別・細別	規格	単位	数量	単価	金額	数量増減	金額増減	摘要
道路維持 国道17号壱岐坂上地区		式	1		1,280,768			
舗装工		式	1		593,406			
薄層ｶﾗｰ舗装工		式	1		593,406			
薄層ｶﾗｰ舗装	RPN-601	m2	74	8,019	593,406			単-1号
区画線工		式	1		108,312			
区画線工		式	1		108,312			
溶融式区画線	溶融式手動 ｾﾞﾌﾞﾗ 45cm 厚1.5mm 排水性舗装有	m	10	1,702	17,020			単-2号
溶融式区画線	溶融式手動 矢印･記号･文字 15cm換算 厚1.5mm 排水性舗装有	m	58	1,574	91,292			単-3号
道路付属施設工		式	1		144,800			
道路付属物工		式	1		144,800			
車線分離標	H＝800 固定式(貼付式) 固定式(貼付式) 10本未満	本	5	28,960	144,800			単-4号
仮設工		式	1		434,250			

設計内訳書

工事名	Ｒ８亀有・万世橋出張所管内交通安全対策工事　（当　初）	事業区分	道路維持･修繕
		工事区分	道路維持

工事区分・工種・種別・細別	規格	単位	数量	単価	金額	数量増減	金額増減	摘要
交通管理工		式	1		434,250			
交通誘導警備員	交通誘導員Ａ	人日	5	30,750	153,750			単-5号
交通誘導警備員	交通誘導員Ｂ	人日	10	28,050	280,500			単-6号
直接工事費		式	1		1,280,768			
共通仮設費		式	1		663,000			
共通仮設費		式	1		50,000			
現場環境改善費（率計上）		式	1		50,000			
共通仮設費（率計上）		式	1		613,000			
純工事費		式	1		1,943,768			
現場管理費		式	1		1,407,000			
工事原価		式	1		3,350,768			

設計内訳書

工事名	Ｒ８亀有・万世橋出張所管内交通安全対策工事 （当　初）	事業区分	道路維持・修繕
		工事区分	道路維持

工事区分・工種・種別・細別	規格	単位	数量	単価	金額	数量増減	金額増減	摘要
道路維持 国道254号熊野町地区 (熊野町歩道橋改良)		式	1		41,094,286			
工場製作工		式	1		41,094,286			
横断歩道橋製作工		式	1		39,788,391			
製作加工	各種	t	6.3	6,315,000	39,784,500			単-1号
ﾎﾞﾙﾄ･ﾅｯﾄ	H.T.B F10T M22×65	組	10	234.7	2,347			単-2号
ﾎﾞﾙﾄ･ﾅｯﾄ	SS400 M24×110(2W)	組	4	204	816			単-3号
ﾎﾞﾙﾄ･ﾅｯﾄ	SS400 M22×100	組	8	91	728			単-4号
工場塗装工		式	1		1,305,895			
前処理	無機ｼﾞﾝｸﾘｯﾁﾌﾟﾗｲﾏｰ (2次素地･製品ﾌﾞﾗｽﾄ)	m2	160	2,846	455,360			単-5号
前処理	無機ｼﾞﾝｸﾘｯﾁﾌﾟﾗｲﾏｰ (2次素地･動力工具処理)	m2	7	1,204	8,428			単-6号
下塗	無機ｼﾞﾝｸﾘｯﾁﾍﾟｲﾝﾄ 塗装回数 1回	m2	23	1,846	42,458			単-7号
下塗 （舗装接着面）	無機ｼﾞﾝｸﾘｯﾁﾍﾟｲﾝﾄ 塗装回数 1回	m2	120	1,846	221,520			単-8号

設計内訳書

工事名	Ｒ８亀有・万世橋出張所管内交通安全対策工事 （当　初）	事業区分	道路維持･修繕
		工事区分	道路維持

工事区分・工種・種別・細別	規格	単位	数量	単価	金額	数量増減	金額増減	摘要
下塗	ﾐｽﾄｺｰﾄ(ｴﾎﾟｷｼ樹脂塗料 下塗)　塗装回数 1回	m2	120	861.2	103,344			単-9号
下塗	ｴﾎﾟｷｼ樹脂塗料下塗 塗装回数 1回	m2	120	1,485	178,200			単-10号
下塗	変性ｴﾎﾟｷｼ樹脂塗料内面用　塗装回数 2回	m2	7	2,501	17,507			単-11号
中塗	ふっ素系樹脂塗料 中塗 淡彩 塗装回数 1回	m2	120	862.5	103,500			単-12号
上塗	ふっ素系樹脂塗料 上塗 淡彩 塗装回数 1回	m2	120	1,416	169,920			単-13号
ﾒｯｷ	HDZT77	t	0.05	99,500	4,975			単-14号
ﾒｯｷ	HDZT49	t	0.007	97,700	683			単-15号
間接労務費		式	1		4,598,445			
工場純工事費		式	1		45,692,731			
工場管理費		式	1		5,732,194			
（工場製作原価）		式	1		51,424,925			
道路維持 国道254熊野町地区 （熊野町歩道橋改良）		式	1		106,470			

設計内訳書

工事名	Ｒ８亀有・万世橋出張所管内交通安全対策工事 （当　初）	事業区分	道路維持・修繕
		工事区分	道路維持

工事区分・工種・種別・細別	規格	単位	数量	単価	金額	数量増減	金額増減	摘要
工場製品輸送工		式	1		106,470			
輸送工		式	1		106,470			
輸送		t	6.3	16,900	106,470			単-16号
道路維持 国道254号熊野町地区 （熊野町歩道橋改良）		式	1		21,413,538			
歩道橋本体工		式	1		16,473,472			
作業土工		式	1		428,417			
床掘り	土砂	m3	40	3,311	132,440			単-17号
埋戻し	土砂	m3	30	6,263	187,890			単-18号
土砂等運搬	土砂(岩塊・玉石混り土含む)	m3	7	8,241	57,687			単-19号
残土等処分		m3	7	7,200	50,400			単-20号
橋脚ﾌｰﾁﾝｸﾞ工		式	1		879,369			
基礎材	再生ｸﾗｯｼｬﾗﾝ40～0 17.5cmを超え20.0cm以下	m2	12	2,026	24,312			単-21号

設計内訳書

工事名	Ｒ８亀有・万世橋出張所管内交通安全対策工事 （当　初）	事業区分	道路維持･修繕
		工事区分	道路維持

工事区分・工種・種別・細別	規格	単位	数量	単価	金額	数量増減	金額増減	摘要
均しｺﾝｸﾘｰﾄ	各種 敷厚 10ｃｍ	m2	12	6,814	81,768			単-22号
型枠	一般型枠	m2	15	16,510	247,650			単-23号
鉄筋	SD345 D13	t	0.02	800,700	16,014			単-24号
鉄筋	SD345 D16～D25	t	0.41	428,500	175,685			単-25号
ｺﾝｸﾘｰﾄ	24-12-25(20)(高炉) 一般養生 ｺﾝｸﾘｰﾄ夜間 割増有	m3	7	41,580	291,060			単-26号
ｱﾝｶｰﾎﾞﾙﾄ	φ32 L=600	本	12	2,660	31,920			単-27号
ｱﾝｶｰﾎﾞﾙﾄ	φ25 L=300	本	8	592	4,736			単-28号
無収縮ﾓﾙﾀﾙ		m3	0.02	311,200	6,224			単-29号
歩道橋架設工		式	1		14,992,801			
横断歩道橋架設		t	6.4	267,800	1,713,920			単-30号
橋面舗装	仕上り厚(樹脂ﾓﾙﾀﾙの 場合) 8ｍｍ	m2	23	14,660	337,180			単-31号
橋面舗装	仕上り厚(樹脂ﾓﾙﾀﾙの 場合) 15ｍｍ	m2	0.5	14,200	7,100			単-32号

設計内訳書

工事名	Ｒ８亀有・万世橋出張所管内交通安全対策工事 （当　初）	事業区分	道路維持･修繕
		工事区分	道路維持

工事区分・工種・種別・細別	規格	単位	数量	単価	金額	数量増減	金額増減	摘要
点字ﾌﾞﾛｯｸ	警告用･誘導用 300×600 Mﾌﾞﾚｲﾙ(ﾚｼﾞﾝ製軟質点字ﾀｲﾙ)	㎡	6	49,080	294,480			単-33号
落橋防止装置設置	φ32×190、φ32×200	組	15	172,100	2,581,500			単-34号
高欄 照明灯含む	H=1000 ﾎﾞﾙﾄ止め式 2段手摺（照明柱2本含む）	m	31	299,900	9,296,900			単-35号
足場	安全ネット必要	箇所	1	176,100	176,100			単-36号
現場溶接		m	27	18,860	509,220			単-37号
張紙防止塗装		㎡	9	8,489	76,401			単-38号
根巻ｺﾝｸﾘｰﾄ工		式	1		146,499			
ｺﾝｸﾘｰﾄ	24-12-25（高炉）ｼｰﾙ材含む	m3	0.6	64,850	38,910			単-39号
型枠	一般型枠	m2	3	22,300	66,900			単-40号
鉄筋	SD345 D16～D25	t	0.08	431,000	34,480			単-41号
中埋めｺﾝｸﾘｰﾄ	18-12-25（高炉）	m3	0.1	62,090	6,209			単-42号
現場塗装工		式	1		26,386			

設計内訳書

工事名	Ｒ８亀有・万世橋出張所管内交通安全対策工事 （当　初）	事業区分	道路維持･修繕
		工事区分	道路維持

工事区分・工種・種別・細別	規格	単位	数量	単価	金額	数量増減	金額増減	摘要
素地調整	ﾌﾞﾗｽﾄ処理	㎡	1	11,500	11,500			単-43号
素地調整	動力工具処理	㎡	0.2	7,294	1,458			単-44号
下塗	ﾐｽﾄｺｰﾄ 変性ｴﾎﾟｷｼ樹脂塗料(1層)	m2	0.2	1,543	308			単-45号
下塗	有機ｼﾞﾝｸﾘｯﾁﾍﾟｲﾝﾄ(2回塗り/層)	m2	1	4,496	4,496			単-46号
下塗	超厚膜形ｴﾎﾟｷｼ樹脂塗料(2回塗り/層)	m2	0.2	6,208	1,241			単-47号
下塗	変性ｴﾎﾟｷｼ樹脂塗料(2層)	m2	1	3,651	3,651			単-48号
中塗	ふっ素樹脂塗料用 淡彩	m2	1	1,740	1,740			単-49号
上塗	ふっ素樹脂塗料 淡彩	m2	1	1,992	1,992			単-50号
防護柵工		式	1		492,680			
防止柵工		式	1		492,680			
基礎ﾌﾞﾛｯｸ, 鋼管基礎	基礎ブロック 200×200×450	基	10	6,152	61,520			単-51号
基礎ﾌﾞﾛｯｸ	300×300×600	基	2	13,930	27,860			単-52号

設計内訳書

工事名	Ｒ８亀有・万世橋出張所管内交通安全対策工事 （当　初）	事業区分	道路維持･修繕
		工事区分	道路維持

工事区分・工種・種別・細別	規格	単位	数量	単価	金額	数量増減	金額増減	摘要
金網･支柱(立入防止柵)	1.8m 2m	m	18	17,140	308,520			単-53号
門扉	片開き	基	1	94,780	94,780			単-54号
横断歩道橋撤去工		式	1		1,935,810			
歩道橋階段撤去工		式	1		1,935,810			
歩道橋階段撤去		t	5.6	111,600	624,960			単-55号
階段部基礎撤去		m3	10	30,160	301,600			単-56号
ｶﾞｽ切断	新設階段接続部及び既設撤去階段接続部	m	10	100,500	1,005,000			単-57号
薄層舗装撤去	t=15mm	㎡	0.5	8,500	4,250			単-58号
構造物撤去工		式	1		923,976			
構造物取壊し工		式	1		317,100			
ｺﾝｸﾘｰﾄ構造物取壊し	鉄筋構造物 機械施工	m3	10	31,710	317,100			単-59号
運搬処理工		式	1		606,876			

設計内訳書

工事名	Ｒ８亀有・万世橋出張所管内交通安全対策工事 （当　初）	事業区分	道路維持･修繕
		工事区分	道路維持

工事区分・工種・種別・細別	規格	単位	数量	単価	金額	数量増減	金額増減	摘要
殻運搬	ｺﾝｸﾘｰﾄ殻(鉄筋)	m3	20	6,443	128,860			単-60号
殻処分	ｺﾝｸﾘｰﾄ殻(鉄筋)	m3	20	16,800	336,000			単-61号
既設歩道橋撤去運搬		t	5.6	25,360	142,016			単-62号
仮設工		式	1		1,587,600			
交通管理工		式	1		1,587,600			
交通誘導警備員	交通誘導員A	人日	27	30,750	830,250			単-63号
交通誘導警備員	交通誘導員B	人日	27	28,050	757,350			単-64号
道路維持 国道254号熊野町地区 熊野町交差点改良		式	1		18,789,214			
道路土工		式	1		492,663			
作業土工		式	1		492,663			
床掘り	土砂	m3	40	3,311	132,440			単-65号
埋戻し	土砂	m3	23	6,263	144,049			単-66号

設計内訳書

工事名	Ｒ８亀有・万世橋出張所管内交通安全対策工事 （当　初）	事業区分	道路維持･修繕
		工事区分	道路維持

工事区分・工種・種別・細別	規格	単位	数量	単価	金額	数量増減	金額増減	摘要
土砂等運搬	土砂(岩塊･玉石混り土含む)	m3	14	8,241	115,374			単-67号
残土等処分		m3	14	7,200	100,800			単-68号
舗装工		式	1		6,915,235			
アスファルト舗装工 車道舗装		式	1		949,764			
表層(車道・路肩部)	再生密粒度ｱｽｺﾝ(20) 舗装厚 50ｍｍ 1.4m以上3.0m以下	m2	52	2,322	120,744			単-69号
中間層(車道・路肩部)	改質As 粗粒II型(20)DS5000 舗装厚 70ｍｍ 1.4m以上3.0m以下	m2	52	3,938	204,776			単-70号
基層(車道・路肩部)	改質As 粗粒II型(20)DS5000 舗装厚 80ｍｍ 1.4m以上3.0m以下	m2	52	4,983	259,116			単-71号
上層路盤(車道・路肩部)	再生瀝青安定処理材(40) 仕上り厚 150ｍｍ	m2	52	6,184	321,568			単-72号
下層路盤(車道・路肩部)	再生ｸﾗｯｼｬﾗﾝ RC-40 仕上り厚 150ｍｍ	m2	52	837.7	43,560			単-73号
アスファルト舗装工 橋梁部車道舗装		式	1		220,869			
表層(車道・路肩部)	再生密粒度ｱｽｺﾝ(20) 舗装厚 110ｍｍ 1.4m未満 (1層当り平均仕上り厚50mm超70mm以下)	m2	23	9,603	220,869			単-74号

設計内訳書

工事名	Ｒ８亀有・万世橋出張所管内交通安全対策工事 （当　初）	事業区分	道路維持･修繕
		工事区分	道路維持

工事区分・工種・種別・細別	規格	単位	数量	単価	金額	数量増減	金額増減	摘要
アスファルト舗装工 橋梁部歩道舗装		式	1		239,464			
表層(歩道部)	再生細粒度ｱｽｺﾝ(13) 舗装厚 30ｍｍ 1.4m以上	m2	37	1,799	66,563			単-75号
調整コンクリート	ｔ＝8ｃｍ	m2	37	4,673	172,901			単-76号
歩道舗装工 特殊ブロック舗装 歩道舗装HB300一般部		式	1		3,928,746			
特殊ﾌﾞﾛｯｸ舗装	設置 30cm×30cm　洗出平板	m2	201	15,850	3,185,850			単-77号
基層(歩道部)	再生粗粒度ｱｽｺﾝ(20) 舗装厚 40ｍｍ 1.4m以上	m2	201	2,219	446,019			単-78号
下層路盤(歩道部)	再生ｸﾗｯｼｬﾗﾝ RC-40 仕上り厚 60ｍｍ	m2	201	1,477	296,877			単-79号
歩道舗装工 特殊ブロック舗装 歩道舗装HB300乗入部		式	1		735,202			
特殊ﾌﾞﾛｯｸ舗装	設置 30cm×30cm　洗出平板	m2	26	15,850	412,100			単-80号
コンクリート	21N　t=150mm	m2	26	10,630	276,380			単-81号
下層路盤(歩道部)	路盤材(各種) 再生粒度調整砕石 仕上り厚 60ｍｍ	m2	26	1,797	46,722			単-82号
歩道舗装工 視覚障害者誘導用ブロック		式	1		529,968			

設計内訳書

工事名	Ｒ８亀有・万世橋出張所管内交通安全対策工事 （当　初）	事業区分	道路維持･修繕
		工事区分	道路維持

工事区分・工種・種別・細別	規格	単位	数量	単価	金額	数量増減	金額増減	摘要
特殊ﾌﾞﾛｯｸ舗装	設置 30cm×30cm　点字ブロック	m2	8	13,470	107,760			単-83号
基層(歩道部)	再生粗粒度ｱｽｺﾝ(20) 舗装厚 40ｍｍ 1.4m以上	m2	8	2,219	17,752			単-84号
下層路盤(歩道部)	再生ｸﾗｯｼｬﾗﾝ RC-40 仕上り厚 60ｍｍ	m2	8	1,477	11,816			単-85号
視覚障害者誘導用シート	300×600 レジン製軟質点字タイル	m2	8	49,080	392,640			単-86号
分離帯構造シールコンクリート		式	1		311,222			
シールコンクリート	σck=18N/mm2　t=70mm	m2	61	3,840	234,240			単-87号
下層路盤(歩道部)	再生ｸﾗｯｼｬﾗﾝ RC-40 仕上り厚 100ｍｍ	m2	61	1,262	76,982			単-88号
排水構造物工		式	1		3,433,547			
側溝工		式	1		2,655,840			
L型側溝	一般部 180/205×250×600	m	78	28,780	2,244,840			単-89号
L型側溝	切下げ部 198/205×205×70×600	m	5.6	27,330	153,048			単-90号
L型側溝	すりつけ部 180/205×250～70×600（片面）	m	1.2	29,670	35,604			単-91号

設計内訳書

工事名	Ｒ８亀有・万世橋出張所管内交通安全対策工事 （当　初）	事業区分	道路維持･修繕
		工事区分	道路維持

工事区分・工種・種別・細別	規格	単位	数量	単価	金額	数量増減	金額増減	摘要
L型側溝	乗入れ部 195/205×100×600	m	6.8	27,480	186,864			単-92号
L型側溝	乗入れすりつけ部 180/205×250～100×600（片面）	m	1.2	29,570	35,484			単-93号
集水桝･ﾏﾝﾎｰﾙ工		式	1		777,707			
ﾌﾟﾚｷｬｽﾄ街渠桝	750×650×900（縁塊、T-25蓋を含む）	箇所	6	110,800	664,800			単-94号
取付管	VUφ200	m	23	4,909	112,907			単-95号
縁石工		式	1		973,828			
縁石工		式	1		973,828			
歩車道境界ﾌﾞﾛｯｸ	一般部 180/205×250×600	m	55	12,940	711,700			単-96号
歩車道境界ﾌﾞﾛｯｸ	切下げ部 198/205×70×600	m	3.6	11,380	40,968			単-97号
植樹ブロック	150×180×600	m	19	11,640	221,160			単-98号
防護柵工		式	1		1,479,020			
路側防護柵工		式	1		933,660			

設計内訳書

工事名	Ｒ８亀有・万世橋出張所管内交通安全対策工事 （当　初）	事業区分	道路維持･修繕
		工事区分	道路維持

工事区分・工種・種別・細別	規格	単位	数量	単価	金額	数量増減	金額増減	摘要
ｶﾞｰﾄﾞﾊﾟｲﾌﾟ	Gp-Bp-2E 塗装品 20m以上50m未満 曲線部補正無	m	38	24,570	933,660			単-99号
防止柵工		式	1		545,360			
金網･支柱(立入防止柵)	柵高1.8m　支柱間隔2m	m	10	20,320	203,200			単-100号
転落(横断)防止柵	柵高 800m 土中建込	m	26	13,160	342,160			単-101号
区画線工		式	1		1,280,809			
区画線工		式	1		1,280,809			
溶融式区画線	溶融式手動 実線 15cm 厚1.5mm 排水性舗装無	m	35	579.1	20,268			単-102号
溶融式区画線	溶融式手動 破線 15cm 厚1.5mm 排水性舗装無	m	69	623.9	43,049			単-103号
溶融式区画線	溶融式手動 実線 45cm 厚1.5mm 排水性舗装無	m	81	1,271	102,951			単-104号
溶融式区画線	溶融式手動 ｾﾞﾌﾞﾗ 45cm 厚1.5mm 排水性舗装無	m	11	1,431	15,741			単-105号
溶融式区画線	溶融式手動 矢印･記号･文字 15cm換算 厚1.5mm 排水性舗装無	m	79	1,422	112,338			単-106号
法定外路面標示	ナビマーク　400×4000	箇所	2	17,300	34,600			単-107号

設計内訳書

工事名	Ｒ８亀有・万世橋出張所管内交通安全対策工事 （当　初）	事業区分	道路維持･修繕
		工事区分	道路維持

工事区分・工種・種別・細別	規格	単位	数量	単価	金額	数量増減	金額増減	摘要
区画線消去	ｳｫｰﾀｰｼﾞｪｯﾄ式	m	677	1,406	951,862			単-108号
構造物撤去工		式	1		2,911,362			
構造物取壊し工		式	1		1,437,646			
舗装版切断	ｱｽﾌｧﾙﾄ舗装版 15cm以下	m	41	1,199	49,159			単-109号
舗装版切断	ｱｽﾌｧﾙﾄ舗装版 15cmを超え30cm以下	m	89	2,298	204,522			単-110号
舗装版切断	ｺﾝｸﾘｰﾄ舗装版 15cm以下	m	85	2,057	174,845			単-111号
舗装版破砕	ｱｽﾌｧﾙﾄ舗装版 舗装版厚 11ｃｍ	m2	69	1,081	74,589			単-112号
舗装版破砕	ｱｽﾌｧﾙﾄ舗装版 舗装版厚 20ｃｍ	m2	237	1,511	358,107			単-113号
舗装版破砕	ｺﾝｸﾘｰﾄ舗装版 舗装版厚 15ｃｍ以下	m2	103	1,520	156,560			単-114号
ｺﾝｸﾘｰﾄ構造物取壊し	鉄筋構造物 機械施工	m3	1.9	30,160	57,304			単-115号
ｺﾝｸﾘｰﾄ構造物取壊し	無筋構造物 機械施工	m3	22	16,480	362,560			単-116号
運搬処理工		式	1		1,473,716			

設計内訳書

工事名	Ｒ８亀有・万世橋出張所管内交通安全対策工事 （当　初）	事業区分	道路維持･修繕
		工事区分	道路維持

工事区分・工種・種別・細別	規格	単位	数量	単価	金額	数量増減	金額増減	摘要
殻運搬	ｱｽﾌｧﾙﾄ殻	m3	55	3,184	175,120			単-117号
殻運搬	ｺﾝｸﾘｰﾄ殻(無筋)	m3	29	2,885	83,665			単-118号
殻運搬	ｺﾝｸﾘｰﾄ殻(鉄筋)	m3	1.9	6,443	12,241			単-119号
殻処分	ｱｽﾌｧﾙﾄ殻	m3	55	14,100	775,500			単-120号
殻処分	ｺﾝｸﾘｰﾄ殻(無筋)	m3	29	13,630	395,270			単-121号
殻処分	ｺﾝｸﾘｰﾄ殻(鉄筋)	m3	1.9	16,800	31,920			単-122号
仮設工		式	1		1,302,750			
交通管理工		式	1		1,302,750			
交通誘導警備員	交通誘導員A	人日	15	30,750	461,250			単-123号
交通誘導警備員	交通誘導員B	人日	30	28,050	841,500			単-124号
直接工事費		式	1		40,309,222			
共通仮設費		式	1		7,586,000			

設計内訳書

工事名	Ｒ８亀有・万世橋出張所管内交通安全対策工事 （当　初）	事業区分	道路維持･修繕
		工事区分	道路維持

工事区分・工種・種別・細別	規格	単位	数量	単価	金額	数量増減	金額増減	摘要
共通仮設費		式	1		991,000			
技術管理費		式	1		157,000			
土質等試験費		式	1		157,000			内-1号
現場環境改善費（率計上）		式	1		834,000			
共通仮設費（率計上）		式	1		6,595,000			
純工事費		式	1		47,895,222			
現場管理費		式	1		20,642,000			
（現場原価）		式	1		68,537,222			
工事原価		式	1		119,962,147			

設計内訳書

工事名	Ｒ８亀有・万世橋出張所管内交通安全対策工事　（当　初）	事業区分	道路維持･修繕
		工事区分	道路維持

工事区分・工種・種別・細別	規格	単位	数量	単価	金額	数量増減	金額増減	摘要
道路維持 国道２５４号 成増小 前地区		式	1		1,910,972			
舗装工		式	1		1,476,722			
薄層ｶﾗｰ舗装工		式	1		1,476,722			
薄層ｶﾗｰ舗装	RPN-601	m2	221	6,682	1,476,722			単-1号
仮設工		式	1		434,250			
交通管理工		式	1		434,250			
交通誘導警備員	交通誘導員Ａ	人日	5	30,750	153,750			単-2号
交通誘導警備員	交通誘導員Ｂ	人日	10	28,050	280,500			単-3号
直接工事費		式	1		1,910,972			
共通仮設費		式	1		983,000			
共通仮設費		式	1		69,000			
現場環境改善費（率計上）		式	1		69,000			

設計内訳書

工事名	Ｒ８亀有・万世橋出張所管内交通安全対策工事　（当　初）	事業区分	道路維持･修繕
		工事区分	道路維持

工事区分・工種・種別・細別	規格	単位	数量	単価	金額	数量増減	金額増減	摘要
共通仮設費（率計上）		式	1		914,000			
純工事費		式	1		2,893,972			
現場管理費		式	1		1,974,000			
工事原価		式	1		4,867,972			

一式当たり内訳書

区画線消去（ＷＪ式日当施工量未満）

第　1号内訳書

単価使用年月	2026.07
歩掛使用年月	2026.07
労務調整係数	1.000-00-00-2-0

名称	規格	単位	数量	単価	金額	数量増減	金額増減	摘要
区画線消去　ｳｫｰﾀｰｼﾞｪｯﾄ式 日当標準施工量未満	有り　溶融式	式	1		703,000			
合　計					703,000			

一式当たり内訳書

主桁撤去

第 2号内訳書

単価使用年月	2026.07
歩掛使用年月	2026.07
労務調整係数	1.000-00-00-2-50

名称	規格	単位	数量	単価	金額	数量増減	金額増減	摘要
主桁撤去	上部工支承縁切り、2分割施工、積込み含む	式	1		1,160,000			
合 計					1,160,000			

一式当たり内訳書

階段・支柱撤去

第 3号内訳書

単価使用年月	2026.07
歩掛使用年月	2026.07
労務調整係数	1.000-00-00-2-50

名称	規格	単位	数量	単価	金額	数量増減	金額増減	摘要
階段・支柱撤去	階段支承縁切り・支柱切断　積込み含む　階段3基	式	1		2,038,000			
合　計					2,038,000			

一式当たり内訳書

区画線消去（ＷＪ式日当施工量未満）

第　4号内訳書

単価使用年月	2026.07
歩掛使用年月	2026.07
労務調整係数	1.000-00-00-2-0

名称	規格	単位	数量	単価	金額	数量増減	金額増減	摘要
区画線消去　ｳｫｰﾀｰｼﾞｪｯﾄ式 日当標準施工量未満	有り　溶融式	式	1		703,000			
合　計					703,000			

一式当たり内訳書

土質等試験費

第　5号内訳書

単価使用年月	2026.07
歩掛使用年月	2026.07
労務調整係数	1.000-00-00-2-0

名称	規格	単位	数量	単価	金額	数量増減	金額増減	摘要
土質等試験費（一式入力） 溶出試験＋含有量試験	157千円	式	1		157,000			
合　計					157,000			

一式当たり内訳書

土質等試験費

第 1号内訳書

単価使用年月	2026.07
歩掛使用年月	2026.07
労務調整係数	1.000-00-00-2-0

名称	規格	単位	数量	単価	金額	数量増減	金額増減	摘要
土質等試験費（一式入力）	157千円	式	1		157,000			
合 計					157,000			

１次単価表

単価使用年月	2026.07
歩掛使用年月	2026.07
労務調整係数	1.000-00-00-2-50

単－1号	掘削	土砂 上記以外(小規模) 小規模(標準)	単位	m3	数量	1	単価	1,776

名称	規格	単位	数量	単価	金額	摘要
掘削	土砂 上記以外(小規模) 小規模(標準)	ｍ３	1	1,776	1,776	
計					1,776	
単価					1,776	円／m3

単価使用年月	2026.07
歩掛使用年月	2026.07
労務調整係数	1.000-00-00-2-50

単－2号	盛土		単位	m3	数量	1	単価	10,870

名称	規格	単位	数量	単価	金額	摘要
路床盛土	2.5m未満	ｍ３	1	10,870	10,870	
計					10,870	
単価					10,870	円／m3

１次単価表

単価使用年月	2026.07
歩掛使用年月	2026.07
労務調整係数	1.000-00-00-2-50

単－3号	床掘り	土砂	単位	m3	数量	1	単価	3,311

名称	規格	単位	数量	単価	金額	摘要
床掘り	土砂 上記以外(小規模) 全ての費用	ｍ３	1	3,311	3,311	
計					3,311	
単価					3,311	円／m3

単価使用年月	2026.07
歩掛使用年月	2026.07
労務調整係数	1.000-00-00-2-50

単－4号	埋戻し	土砂	単位	m3	数量	1	単価	6,263

名称	規格	単位	数量	単価	金額	摘要
埋戻し	上記以外(小規模) 土砂 全ての費用	ｍ３	1	6,263	6,263	
計					6,263	
単価					6,263	円／m3

１次単価表

単価使用年月	2026.07
歩掛使用年月	2026.07
労務調整係数	1.000-00-00-2-50

単－5号	残土等処分		単位	m3	数量	1	単価	15,450

名称	規格	単位	数量	単価	金額	摘要
土砂等運搬	小規模 ﾊﾞｯｸﾎｳ ﾊﾞｹｯﾄ容量0.28m3 土砂(岩塊･玉石混り土含む) 有り 27.0km以下	ｍ３	1	8,241	8,241	
残土等処分		ｍ３	1	7,200	7,200	
計					15,441	
単価					15,450	円／m3

単価使用年月	2026.07
歩掛使用年月	2026.07
労務調整係数	1.000-00-00-2-50

単－6号	表層(車道・路肩部)	再生密粒度ｱｽｺﾝ(20) 舗装厚 40ｍｍ 1.4m未満 (1層当り平均仕上り厚50mm以下)	単位	m2	数量	1	単価	3,995

名称	規格	単位	数量	単価	金額	摘要
表層 (車道・路肩部)	1.4m未満(1層当り平均仕上り厚50mm以下) 40mm 再生密粒度アスコン （２０） ﾀｯｸｺｰﾄ PK-4 全ての費用	ｍ２	1	3,995	3,995	
計					3,995	
単価					3,995	円／m2

１次単価表

単価使用年月	2026.07
歩掛使用年月	2026.07
労務調整係数	1.000-00-00-2-50

単－7号	基層(車道・路肩部)	改質As 粗粒II型(20)DS5000 舗装厚 90ｍｍ 1.4m未満（1層当り平均仕上り厚50㎜以下）	単位	m2	数量	1	単価	9,246

名称	規格	単位	数量	単価	金額	摘要
基層（車道・路肩部）	1.4m未満(1層当り平均仕上り厚50㎜以下) 45㎜ 改質As 粗粒 II型（２０）DS5000 ﾀｯｸｺｰﾄ PK-4	ｍ２	1	4,777	4,777	
基層（車道・路肩部）	1.4m未満(1層当り平均仕上り厚50㎜以下) 45㎜ 改質As 粗粒 II型（２０）DS5000 無し 全ての費用	ｍ２	1	4,469	4,469	
計					9,246	
単価					9,246	円／m2

単価使用年月	2026.07
歩掛使用年月	2026.07
労務調整係数	1.000-00-00-2-50

単－8号	基層(車道・路肩部)	再生粗粒度ｱｽｺﾝ(20) 舗装厚 90ｍｍ 1.4m未満（1層当り平均仕上り厚50㎜以下）	単位	m2	数量	1	単価	7,967

名称	規格	単位	数量	単価	金額	摘要
基層（車道・路肩部）	1.4m未満(1層当り平均仕上り厚50㎜以下) 45㎜ 再生粗粒度アスコン（２０） ﾀｯｸｺｰﾄ PK-4 全ての費用	ｍ２	1	4,138	4,138	
基層（車道・路肩部）	1.4m未満(1層当り平均仕上り厚50㎜以下) 45㎜ 再生粗粒度アスコン（２０） 無し 全ての費用	ｍ２	1	3,829	3,829	
計					7,967	
単価					7,967	円／m2

１次単価表

単価使用年月	2026.07
歩掛使用年月	2026.07
労務調整係数	1.000-00-00-2-50

単－9号	表層(車道・路肩部)	再生密粒度ｱｽｺﾝ(20) 舗装厚 40ｍｍ 1.4m未満 (1層当り平均仕上り厚50㎜以下)	単位	m2	数量	1	単価	3,995

名称	規格	単位	数量	単価	金額	摘要
表層 (車道・路肩部)	1.4m未満(1層当り平均仕上り厚50㎜以下) 40㎜ 再生密粒度アスコン (２０) ﾀｯｸｺｰﾄ PK-4 全ての費用	ｍ２	1	3,995	3,995	
計					3,995	
単価					3,995	円／m2

１次単価表

単価使用年月	2026.07
歩掛使用年月	2026.07
労務調整係数	1.000-00-00-2-50

単－10号	基層(車道・路肩部)	再生粗粒度ｱｽｺﾝ(20) 舗装厚 180ｍｍ 1.4m未満 (1層当り平均仕上り厚50㎜以下)	単位	m2	数量	1	単価	15,630

名称	規格	単位	数量	単価	金額	摘要
基層（車道・路肩部）	1.4m未満(1層当り平均仕上り厚50㎜以下) 45㎜ 再生粗粒度アスコン（２０） ﾀｯｸｺｰﾄ PK-4 全ての費用	ｍ２	1	4,138	4,138	
基層（車道・路肩部）	1.4m未満(1層当り平均仕上り厚50㎜以下) 45㎜ 再生粗粒度アスコン（２０） 無し 全ての費用	ｍ２	1	3,829	3,829	
基層（車道・路肩部）	1.4m未満(1層当り平均仕上り厚50㎜以下) 45㎜ 再生粗粒度アスコン（２０） 無し 全ての費用	ｍ２	1	3,829	3,829	
基層（車道・路肩部）	1.4m未満(1層当り平均仕上り厚50㎜以下) 45㎜ 再生粗粒度アスコン（２０） 無し 全ての費用	ｍ２	1	3,829	3,829	
計					15,625	
単価					15,630	円／m2

１次単価表

単価使用年月	2026.07
歩掛使用年月	2026.07
労務調整係数	1.000-00-00-2-50

単－11号	基層(車道・路肩部)	再生粗粒度ｱｽｺﾝ(20) 舗装厚 180ｍｍ 1.4m未満 (1層当り平均仕上り厚50㎜以下)	単位	m2	数量	1	単価	15,630

名称	規格	単位	数量	単価	金額	摘要
基層（車道・路肩部）	1.4m未満(1層当り平均仕上り厚50㎜以下) 45㎜ 再生粗粒度アスコン（２０） ﾀｯｸｺｰﾄ PK-4 全ての費用	ｍ２	1	4,138	4,138	
基層（車道・路肩部）	1.4m未満(1層当り平均仕上り厚50㎜以下) 45㎜ 再生粗粒度アスコン（２０） 無し 全ての費用	ｍ２	1	3,829	3,829	
基層（車道・路肩部）	1.4m未満(1層当り平均仕上り厚50㎜以下) 45㎜ 再生粗粒度アスコン（２０） 無し 全ての費用	ｍ２	1	3,829	3,829	
基層（車道・路肩部）	1.4m未満(1層当り平均仕上り厚50㎜以下) 45㎜ 再生粗粒度アスコン（２０） 無し 全ての費用	ｍ２	1	3,829	3,829	
計					15,625	
単価					15,630	円／m2

１次単価表

単価使用年月	2026.07
歩掛使用年月	2026.07
労務調整係数	1.000-00-00-2-50

単－12号	表層(車道・路肩部)	再生密粒度ｱｽｺﾝ(20) 舗装厚 40ｍｍ 1.4m未満 (1層当り平均仕上り厚50mm以下)	単位	m2	数量	1	単価	3,995

名称	規格	単位	数量	単価	金額	摘要
表層 (車道・路肩部)	1.4m未満(1層当り平均仕上り厚50mm以下) 40mm 再生密粒度アスコン (２０) ﾀｯｸｺｰﾄ PK-4 全ての費用	ｍ２	1	3,995	3,995	
計					3,995	
単価					3,995	円／m2

単価使用年月	2026.07
歩掛使用年月	2026.07
労務調整係数	1.000-00-00-2-50

単－13号	切削ｵｰﾊﾞｰﾚｲ	7cm以下 一層 段差すりつけ無 ﾎﾟｰﾗｽﾞｱｽｺﾝ	単位	m2	数量	1	単価	3,947

名称	規格	単位	数量	単価	金額	摘要
切削オーバーレイ	7cm以下 一層 無 40mm 各種 2t/m3 各種 43L/100m2	ｍ２	1	3,947	3,947	
計					3,947	
単価					3,947	円／m2

１次単価表

単価使用年月	2026.07
歩掛使用年月	2026.07
労務調整係数	1.000-00-00-2-50

単－14号	殻運搬(路面切削)	切削層	単位	m3	数量	1	単価	2,182

名称	規格	単位	数量	単価	金額	摘要
殻運搬（路面切削）	有り 8.5km以下 全ての費用	ｍ３	1	2,182	2,182	
計					2,182	
単価					2,182	円／m3

単価使用年月	2026.07
歩掛使用年月	2026.07
労務調整係数	1.000-00-00-2-50

単－15号	殻処分	ｱｽﾌｧﾙﾄ殻	単位	m3	数量	1	単価	16,450

名称	規格	単位	数量	単価	金額	摘要
処分費（ｍ３）		ｍ３	1	16,450	16,450	
計					16,450	
単価					16,450	円／m3

１次単価表

単価使用年月	2026.07
歩掛使用年月	2026.07
労務調整係数	1.000-00-00-2-50

単－16号	薄層ｶﾗｰ舗装	RPN-601	単位	m2	数量	1	単価	7,425

名称	規格	単位	数量	単価	金額	摘要
樹脂系すべり止め舗装工	車道(ETCﾚｰﾝ含む) RPN-601 100m2以上(標準) 無 有 無 無 有 1.0m超え(標準)	ｍ２	1	7,425	7,425	
計					7,425	
単価					7,425	円／m2

単価使用年月	2026.07
歩掛使用年月	2026.07
労務調整係数	1.000-00-00-2-50

単－17号	ｺﾝｸﾘｰﾄ	σck=18N/mm2 t=7cm	単位	㎥	数量	1	単価	4,441

名称	規格	単位	数量	単価	金額	摘要
コンクリート	小型構造物 人力打設 各種 一般養生 無し 全ての費用	ｍ３	0.07	63,440	4,440.8	
計					4,440.8	
単価					4,441	円／㎥

１次単価表

単価使用年月	2026.07
歩掛使用年月	2026.07
労務調整係数	1.000-00-00-2-50

単－18号	路盤	再生クラッシャーラン RC-40 t=10cm	単位	㎡	数量	1	単価	1,262

名称	規格	単位	数量	単価	金額	摘要
下層路盤（歩道部）	100mm 1層施工 再生ｸﾗｯｼｬﾗﾝ RC-40 全ての費用	ｍ２	1	1,262	1,262	
計					1,262	
単価					1,262	円／㎡

単価使用年月	2026.07
歩掛使用年月	2026.07
労務調整係数	1.000-00-00-2-50

単－19号	路盤	再生クラッシャーラン RC-40 t=6cm	単位	㎡	数量	1	単価	1,477

名称	規格	単位	数量	単価	金額	摘要
下層路盤（歩道部）	60mm 1層施工 再生ｸﾗｯｼｬﾗﾝ RC-40 全ての費用	ｍ２	1	1,477	1,477	
計					1,477	
単価					1,477	円／㎡

１次単価表

単価使用年月	2026.07
歩掛使用年月	2026.07
労務調整係数	1.000-00-00-2-50

単－20号	基層	開粒度アスコン(13) t=4cm	単位	㎡	数量	1	単価	3,052

名称	規格	単位	数量	単価	金額	摘要
透水性アスファルト舗装	2.4m以上 40mm 開粒度ｱｽｺﾝ(13)	ｍ２	1	3,052	3,052	
計					3,052	
単価					3,052	円／㎡

単価使用年月	2026.07
歩掛使用年月	2026.07
労務調整係数	1.000-00-00-2-50

単－21号	表層	透水性擬石平板ブロック 300×300	単位	㎡	数量	1	単価	16,270

名称	規格	単位	数量	単価	金額	摘要
特殊ブロック舗装	設置 30cm×30cm	ｍ２	1	16,270	16,270	
計					16,270	
単価					16,270	円／㎡

１次単価表

単価使用年月	2026.07
歩掛使用年月	2026.07
労務調整係数	1.000-00-00-2-50

単－22号	路盤	再生クラッシャーラン RC-40 t=6cm	単位	㎡	数量	1	単価	1,477

名称	規格	単位	数量	単価	金額	摘要
下層路盤（歩道部）	60㎜ 1層施工 再生ｸﾗｯｼｬｰﾗﾝ RC-40 全ての費用	ｍ２	1	1,477	1,477	
計					1,477	
単価					1,477	円／㎡

単価使用年月	2026.07
歩掛使用年月	2026.07
労務調整係数	1.000-00-00-2-50

単－23号	基層	開粒度アスコン(13) t=6cm	単位	㎡	数量	1	単価	3,801

名称	規格	単位	数量	単価	金額	摘要
透水性アスファルト舗装	2.4m以上 60㎜ 開粒度ｱｽｺﾝ(13)	ｍ２	1	3,801	3,801	
計					3,801	
単価					3,801	円／㎡

１次単価表

単価使用年月	2026.07
歩掛使用年月	2026.07
労務調整係数	1.000-00-00-2-50

単－24号	表層	透水性擬石平板ブロック 300×300	単位	㎡	数量	1	単価	16,270

名称	規格	単位	数量	単価	金額	摘要
特殊ブロック舗装	設置 30cm×30cm	ｍ２	1	16,270	16,270	
計					16,270	
単価					16,270	円／㎡

１次単価表

単価使用年月	2026.07
歩掛使用年月	2026.07
労務調整係数	1.000-00-00-2-50

単－25号	視覚障害者誘導用シート	レジン製軟質点字タイル 300×600	単位	㎡	数量	10	単価	49,080

名称	規格	単位	数量	単価	金額	摘要
視覚障害者誘導用シート設置工		㎡	10	22,500	225,000	
視覚障害者誘導用シート	レジン製軟質点字タイル　300×600	枚	55.5	3,420	189,810	
視覚障害者誘導用シート接着剤	主剤、硬化剤、骨材、へら含む	組	3.5	21,700	75,950	
計					490,760	
単価					49,080	円／㎡

１次単価表

単価使用年月	2026.07
歩掛使用年月	2026.07
労務調整係数	1.000-00-00-2-50

単－26号	管路防護鉄板①	500×1350 t=16mm	単位	枚	数量	1	単価	34,930

名称	規格	単位	数量	単価	金額	摘要
敷鉄板設置・撤去	設置	ｍ２	0.675	332.3	224.3	
材料費（枚） 防護鉄板①		枚	1	34,700	34,700	
計					34,924.3	
単価					34,930	円／枚

単価使用年月	2026.07
歩掛使用年月	2026.07
労務調整係数	1.000-00-00-2-50

単－27号	管路防護鉄板②	500×900 t=16mm	単位	枚	数量	1	単価	24,650

名称	規格	単位	数量	単価	金額	摘要
敷鉄板設置・撤去	設置	ｍ２	0.45	332.3	149.53	
材料費（枚） 防護鉄板②		枚	1	24,500	24,500	
計					24,649.53	
単価					24,650	円／枚

１次単価表

単価使用年月	2026.07
歩掛使用年月	2026.07
労務調整係数	1.000-00-00-2-50

単－28号	管路防護鉄板③	500×800 t=16mm	単位	枚	数量	1	単価	22,340

名称	規格	単位	数量	単価	金額	摘要
敷鉄板設置・撤去	設置	ｍ２	0.4	332.3	132.92	
材料費（枚） 防護鉄板③		枚	1	22,200	22,200	
計					22,332.92	
単価					22,340	円／枚

１次単価表

単価使用年月	2026.07
歩掛使用年月	2026.07
労務調整係数	1.000-00-00-2-50

単－29号	L形側溝 一般部	幅 50ｃｍ 高さ 20ｃｍ 各種	単位	m	数量	10	単価	30,960

名称	規格	単位	数量	単価	金額	摘要
基礎砕石	7.5cmを超え12.5cm以下 再生ｸﾗｯｼｬﾗﾝ 40～0 全ての費用	ｍ２	8	2,312	18,496	
コンクリート	小型構造物 人力打設 各種 一般養生 無し 全ての費用	ｍ３	1.573	69,550	109,402.15	
型枠	一般型枠 小型構造物	ｍ２	4.1	18,670	76,547	
モルタル練	普通 全ての費用	ｍ３	0.021	191,600	4,023.6	
歩車道境界ブロック	設置 B種(180/205×250×600) 無し 無し	m	10	10,110	101,100	
計					309,568.75	
単価					30,960	円／m

１次単価表

単価使用年月	2026.07
歩掛使用年月	2026.07
労務調整係数	1.000-00-00-2-50

単－30号	L形側溝 すりつけ部	幅 50ｃｍ 高さ 20～2ｃｍ 各種	単位	m	数量	10	単価	31,850

名称	規格	単位	数量	単価	金額	摘要
基礎砕石	7.5cmを超え12.5cm以下 再生ｸﾗｯｼｬﾗﾝ 40～0 全ての費用	ｍ２	8	2,312	18,496	
コンクリート	小型構造物 人力打設 各種 一般養生 無し 全ての費用	ｍ３	1.573	69,550	109,402.15	
型枠	一般型枠 小型構造物	ｍ２	4.1	18,670	76,547	
モルタル練	普通 全ての費用	ｍ３	0.021	191,600	4,023.6	
歩車道境界ブロック	設置 各種(600㎜以下､50kg未満) 1.65個/m 無し 無し	m	10	11,000	110,000	
計					318,468.75	
単価					31,850	円／m

１次単価表

単価使用年月	2026.07
歩掛使用年月	2026.07
労務調整係数	1.000-00-00-2-50

単－31号	L形側溝 切下げ部	幅 50ｃｍ 高さ 2ｃｍ 各種	単位	m	数量	10	単価	29,540

名称	規格	単位	数量	単価	金額	摘要
基礎砕石	7.5cmを超え12.5cm以下 再生ｸﾗｯｼｬﾗﾝ 40～0 全ての費用	ｍ２	8	2,312	18,496	
コンクリート	小型構造物 人力打設 各種 一般養生 無し 全ての費用	ｍ３	1.573	69,550	109,402.15	
型枠	一般型枠 小型構造物	ｍ２	4.1	18,670	76,547	
モルタル練	普通 全ての費用	ｍ３	0.021	191,600	4,023.6	
歩車道境界ブロック	設置 各種(600㎜以下､50kg未満) 1.667個/m 無し 無し	m	10	8,686	86,860	
計					295,328.75	
単価					29,540	円／m

１次単価表

単価使用年月	2026.07
歩掛使用年月	2026.07
労務調整係数	1.000-00-00-2-50

単－32号	歩車道境界ﾌﾞﾛｯｸ（一般部）	B種(180/205×250×600)	単位	m	数量	1	単価	8,685

名称	規格	単位	数量	単価	金額	摘要
歩車道境界ブロック	設置 B種(180/205×250×600) 無し 無し	m	1	8,685	8,685	
計					8,685	
単価					8,685	円／m

単価使用年月	2026.07
歩掛使用年月	2026.07
労務調整係数	1.000-00-00-2-50

単－33号	歩車道境界ﾌﾞﾛｯｸ（すりつけ部）	180/205×250～70×600	単位	m	数量	1	単価	9,712

名称	規格	単位	数量	単価	金額	摘要
歩車道境界ブロック	設置 各種(600㎜以下､50kg未満) 1.65個/m 無し 無し	m	1	9,712	9,712	
計					9,712	
単価					9,712	円／m

１次単価表

単価使用年月	2026.07
歩掛使用年月	2026.07
労務調整係数	1.000-00-00-2-50

単－34号	歩車道境界ﾌﾞﾛｯｸ (切下げ部)	198/205×70×600	単位	m	数量	1	単価	7,383

名称	規格	単位	数量	単価	金額	摘要
歩車道境界ブロック	設置 各種(600㎜以下､50kg未満) 1.65個/m 無し 無し	m	1	7,383	7,383	
計					7,383	
単価					7,383	円／m

単価使用年月	2026.07
歩掛使用年月	2026.07
労務調整係数	1.000-00-00-2-50

単－35号	縁石工　歩道止め石 一般部	B種(180/205×250×600)	単位	m	数量	1	単価	13,770

名称	規格	単位	数量	単価	金額	摘要
歩車道境界ブロック	設置 B種(180/205×250×600) 再生ｸﾗｯｼｬﾗﾝ RC-40 生ｺﾝｸﾘｰﾄ(各種) 有り	m	1	13,770	13,770	
計					13,770	
単価					13,770	円／m

１次単価表

単価使用年月	2026.07
歩掛使用年月	2026.07
労務調整係数	1.000-00-00-2-50

単－36号	縁石工　歩道止め石 すりつけ部	B種(180/205×250～70×600)	単位	m	数量	1	単価	14,460

名称	規格	単位	数量	単価	金額	摘要
歩車道境界ブロック	設置 各種(600㎜以下､50kg未満) 1.65個/m 再生ｸﾗｯｼｬﾗﾝ RC-40 生ｺﾝｸﾘｰﾄ(各種) 有り	m	1	14,460	14,460	
計					14,460	
単価					14,460	円／m

単価使用年月	2026.07
歩掛使用年月	2026.07
労務調整係数	1.000-00-00-2-50

単－37号	縁石工　歩道止め石 切下げ部	B種(180/205×70×600)	単位	m	数量	1	単価	12,130

名称	規格	単位	数量	単価	金額	摘要
歩車道境界ブロック	設置 各種(600㎜以下､50kg未満) 1.65個/m 再生ｸﾗｯｼｬﾗﾝ RC-40 生ｺﾝｸﾘｰﾄ(各種) 有り	m	1	12,130	12,130	
計					12,130	
単価					12,130	円／m

１次単価表

単価使用年月	2026.07
歩掛使用年月	2026.07
労務調整係数	1.000-00-00-2-50

単－38号	縁石工　中央分離帯 一般部	C種(180/210×300×600)	単位	m	数量	1	単価	14,230

名称	規格	単位	数量	単価	金額	摘要
歩車道境界ブロック	設置 C種(180/210×300×600) 無し 生ｺﾝｸﾘｰﾄ(各種) 有り	m	1	14,230	14,230	
計					14,230	
単価					14,230	円／m

単価使用年月	2026.07
歩掛使用年月	2026.07
労務調整係数	1.000-00-00-2-50

単－39号	縁石工　中央分離帯 現場打ち部(先端部)	C種(180/210×300×600)	単位	箇所	数量	10	単価	11,530

名称	規格	単位	数量	単価	金額	摘要
コンクリート	小型構造物 人力打設 各種 一般養生 無し 全ての費用	ｍ３	0.443	63,440	28,103.92	
型枠	一般型枠 小型構造物	ｍ２	5.834	14,940	87,159.96	
計					115,263.88	
単価					11,530	円／箇所

１次単価表

単価使用年月	2026.07
歩掛使用年月	2026.07
労務調整係数	1.000-00-00-2-50

単－40号	縁石工　地先境界ブロック	150×120×600	単位	m	数量	1	単価	10,950

名称	規格	単位	数量	単価	金額	摘要
地先境界ブロック	設置 B種(150×120×600) 再生ｸﾗｯｼｬﾗﾝ RC-40 生ｺﾝｸﾘｰﾄ(各種) 有り	m	1	10,950	10,950	
計					10,950	
単価					10,950	円／m

単価使用年月	2026.07
歩掛使用年月	2026.07
労務調整係数	1.000-00-00-2-50

単－41号	縁石工　植樹ブロック	150×180×900（再利用）	単位	m	数量	1	単価	9,637

名称	規格	単位	数量	単価	金額	摘要
地先境界ブロック	設置 各種(600㎜超1000㎜以下、50kg以上150kg未満) 1.11個/m 再生ｸﾗｯｼｬﾗﾝ RC-40	m	1	9,637	9,637	
計					9,637	
単価					9,637	円／m

１次単価表

単価使用年月	2026.07
歩掛使用年月	2026.07
労務調整係数	1.000-00-00-2-50

単－42号	ｶﾞｰﾄﾞﾊﾟｲﾌﾟ	Gp-Bp-2E 塗装品 20m未満 曲線部補正無	単位	m	数量	1	単価	30,710

名称	規格	単位	数量	単価	金額	摘要
防護柵設置工（ガードパイプ設置工）	土中建込 Gp-Bp-2E 塗装品 ２０m未満 有 無 無 加算額無し	m	1	30,710	30,710	
計					30,710	
単価					30,710	円／m

１次単価表

単価使用年月	2026.07
歩掛使用年月	2026.07
労務調整係数	1.000-00-00-2-50

単－43号	路側防護柵工　横断防止柵	H＝800 コンクリート基礎	単位	m	数量	100	単価	15,540

名称	規格	単位	数量	単価	金額	摘要
防護柵（横断・転落防止柵）設置工	ｺﾝｸﾘｰﾄ建込 ﾋﾞｰﾑ式･ﾊﾟﾈﾙ式 3m 100m未満 有	m	100	12,350	1,235,000	
基礎砕石	7.5cmを超え12.5cm以下 再生ｸﾗｯｼｬﾗﾝ 40～0 全ての費用	m２	3	1,879	5,637	
コンクリート	小型構造物 人力打設 各種 一般養生 無し 全ての費用	m３	1.162	63,440	73,717.28	
型枠	一般型枠 小型構造物	m２	16	14,940	239,040	
計					1,553,394.28	
単価					15,540	円／m

１次単価表

単価使用年月	2026.07
歩掛使用年月	2026.07
労務調整係数	1.000-00-00-2-50

単－44号	路側防護柵工　横断抑止柵	H＝830 コンクリート基礎	単位	m	数量	100	単価	12,350

名称	規格	単位	数量	単価	金額	摘要
防護柵（横断・転落防止柵）設置工	ｺﾝｸﾘｰﾄ建込 ﾋﾞｰﾑ式･ﾊﾟﾈﾙ式 3m 100m未満 有	m	100	8,496	849,600	
基礎砕石	7.5cm以下 再生ｸﾗｯｼｬﾗﾝ 40～0 全ての費用	ｍ２	3.6	1,806	6,501.6	
コンクリート	小型構造物 人力打設 各種 一般養生 無し 全ての費用	ｍ３	1.44	63,440	91,353.6	
型枠	一般型枠 小型構造物	ｍ２	19.2	14,940	286,848	
計					1,234,303.2	
単価					12,350	円／m

１次単価表

単価使用年月	2026.07
歩掛使用年月	2026.07
労務調整係数	1.000-00-00-2-50

単－45号	路側防護柵工　ボラード 土中式	支柱φ114.3×t4.5 H＝850	単位	箇所	数量	1	単価	106,700

名称	規格	単位	数量	単価	金額	摘要
H型ボラード設置工（耐衝撃性ボラード）	有り　無し　土中式(二重管)　無し	本	1	106,700	106,700	
計					106,700	
単価					106,700	円／箇所

単価使用年月	2026.07
歩掛使用年月	2026.07
労務調整係数	1.000-00-00-2-50

単－46号	路側防護柵工　ボラード Co基礎式	支柱φ114.3×t4.5 H＝850	単位	箇所	数量	1	単価	127,100

名称	規格	単位	数量	単価	金額	摘要
H型ボラード設置工（耐衝撃性ボラード）	有り　無し　ｺﾝｸﾘｰﾄ基礎式(現場打ち)　無し 1.608m3　再生ｸﾗｯｼｬﾗﾝ　40～0 0.153m3　各種　有り	本	1	127,100	127,100	
計					127,100	
単価					127,100	円／箇所

１次単価表

単価使用年月	2026.07
歩掛使用年月	2026.07
労務調整係数	1.000-00-00-2-50

単－47号	溶融式区画線	溶融式手動 実線 15cm 厚1.5mm 排水性舗装有	単位	m	数量	1	単価	674.8

名称	規格	単位	数量	単価	金額	摘要
区画線設置	有り 溶融式手動 無し 実線 15cm 無し 1.5mm 有り 無し 含有量15～18% 白 アスファルト舗装 全ての費用	m	1	674.8	674.8	
計					674.8	
単価					674.8	円／m

単価使用年月	2026.07
歩掛使用年月	2026.07
労務調整係数	1.000-00-00-2-50

単－48号	溶融式区画線	溶融式手動 実線 45cm 厚1.5mm 排水性舗装有	単位	m	数量	1	単価	1,534

名称	規格	単位	数量	単価	金額	摘要
区画線設置	有り 溶融式手動 無し 実線 45cm 無し 1.5mm 有り 無し 含有量15～18% 白 アスファルト舗装 全ての費用	m	1	1,534	1,534	
計					1,534	
単価					1,534	円／m

１次単価表

単価使用年月	2026.07
歩掛使用年月	2026.07
労務調整係数	1.000-00-00-2-50

単－49号	溶融式区画線	溶融式手動 破線 15cm 厚1.5mm 排水性舗装有	単位	m	数量	1	単価	721.9

名称	規格	単位	数量	単価	金額	摘要
区画線設置	有り 溶融式手動 無し 破線 15cm 無し 1.5mm 有り 無し 含有量15～18% 白 アスファルト舗装 全ての費用	m	1	721.9	721.9	
計					721.9	
単価					721.9	円／m

単価使用年月	2026.07
歩掛使用年月	2026.07
労務調整係数	1.000-00-00-2-50

単－50号	溶融式区画線	溶融式手動 矢印･記号･文字 15cm換算 厚1.5mm 排水性舗装有	単位	m	数量	1	単価	1,574

名称	規格	単位	数量	単価	金額	摘要
区画線設置	有り 溶融式手動 無し 矢印･記号･文字 15cm換算 無し 1.5mm 有り 無し 含有量15～18% 白 アスファルト舗装	m	1	1,574	1,574	
計					1,574	
単価					1,574	円／m

１次単価表

単価使用年月	2026.07
歩掛使用年月	2026.07
労務調整係数	1.000-00-00-2-0

単－51号	法定外路面標示	矢羽根 750×1500	単位	箇所	数量	1	単価	12,600

名称	規格	単位	数量	単価	金額	摘要
法定外路面標示	矢羽根 750×1500 材工共	箇所	1	12,600	12,600	
計					12,600	
単価					12,600	円／箇所

単価使用年月	2026.07
歩掛使用年月	2026.07
労務調整係数	1.000-00-00-2-0

単－52号	法定外路面標示	ﾅﾋﾞﾏｰｸ 400×4000	単位	箇所	数量	1	単価	17,800

名称	規格	単位	数量	単価	金額	摘要
法定外路面表示	ﾅﾋﾞﾏｰｸ 400×4000 材工共	箇所	1	17,800	17,800	
計					17,800	
単価					17,800	円／箇所

１次単価表

単価使用年月	2026.07
歩掛使用年月	2026.07
労務調整係数	1.000-00-00-2-50

単－53号	ﾌﾞﾘﾝｶｰﾗｲﾄ設置	ソーラー式（再利用）	単位	基	数量	1	単価	26,100

名称	規格	単位	数量	単価	金額	摘要
ブリンカーライト設置	ﾌﾞﾘﾝｶｰﾗｲﾄ設置 移設	個	1	25,730	25,730	
材料費（本） 基礎ボルトM12×300	92円/本	本	4	92	368	
計					26,098	
単価					26,100	円／基

１次単価表

単価使用年月	2026.07
歩掛使用年月	2026.07
労務調整係数	1.000-00-00-2-50

単－54号	ﾌﾞﾘﾝｶｰﾗｲﾄ基礎設置	□400×400×470	単位	個所	数量	10	単価	16,300

名称	規格	単位	数量	単価	金額	摘要
基礎砕石	7.5cm以下 再生ｸﾗｯｼｬﾗﾝ 40～0 全ての費用	ｍ２	1.6	1,806	2,889.6	
型枠	一般型枠 小型構造物	ｍ２	7.52	14,940	112,348.8	
コンクリート	小型構造物 人力打設 各種 一般養生 無し 全ての費用	ｍ３	0.752	63,440	47,706.88	
計					162,945.28	
単価					16,300	円／個所

１次単価表

単価使用年月	2026.07
歩掛使用年月	2026.07
労務調整係数	1.000-00-00-2-50

単－55号	舗装版切断	As舗装版　t=4cm	単位	m	数量	1	単価	1,199

名称	規格	単位	数量	単価	金額	摘要
舗装版切断	ｱｽﾌｧﾙﾄ舗装版 15cm以下 全ての費用	m	1	1,199	1,199	
計					1,199	
単価					1,199	円／m

単価使用年月	2026.07
歩掛使用年月	2026.07
労務調整係数	1.000-00-00-2-50

単－56号	舗装版切断	As舗装版　t=22cm	単位	m	数量	1	単価	2,298

名称	規格	単位	数量	単価	金額	摘要
舗装版切断	ｱｽﾌｧﾙﾄ舗装版 15cmを超え30cm以下 全ての費用	m	1	2,298	2,298	
計					2,298	
単価					2,298	円／m

１次単価表

単価使用年月	2026.07
歩掛使用年月	2026.07
労務調整係数	1.000-00-00-2-50

単－57号	舗装版切断	Co舗装版　t=6cm	単位	m	数量	1	単価	2,057

名称	規格	単位	数量	単価	金額	摘要
舗装版切断	ｺﾝｸﾘｰﾄ舗装版 15cm以下 全ての費用	m	1	2,057	2,057	
計					2,057	
単価					2,057	円／m

単価使用年月	2026.07
歩掛使用年月	2026.07
労務調整係数	1.000-00-00-2-50

単－58号	舗装版破砕	As舗装版（歩道）　t=4cm	単位	m2	数量	1	単価	1,081

名称	規格	単位	数量	単価	金額	摘要
舗装版破砕	ｱｽﾌｧﾙﾄ舗装版 無し 必要 15cm以下 有り 全ての費用	ｍ２	1	1,081	1,081	
計					1,081	
単価					1,081	円／m2

１次単価表

単価使用年月	2026.07
歩掛使用年月	2026.07
労務調整係数	1.000-00-00-2-50

単－59号	舗装版破砕	As舗装版（車道） t=22cm	単位	m2	数量	1	単価	1,511

名称	規格	単位	数量	単価	金額	摘要
舗装版破砕	ｱｽﾌｧﾙﾄ舗装版 無し 必要 15cmを超え35cm以下 有り 全ての費用	ｍ２	1	1,511	1,511	
計					1,511	
単価					1,511	円／m2

単価使用年月	2026.07
歩掛使用年月	2026.07
労務調整係数	1.000-00-00-2-50

単－60号	舗装版破砕	Cs舗装版（歩道） t=6cm	単位	m2	数量	1	単価	1,520

名称	規格	単位	数量	単価	金額	摘要
舗装版破砕	ｺﾝｸﾘｰﾄ舗装版 無し 必要 15cm以下 有り 全ての費用	ｍ２	1	1,520	1,520	
計					1,520	
単価					1,520	円／m2

１次単価表

単価使用年月	2026.07
歩掛使用年月	2026.07
労務調整係数	1.000-00-00-2-50

単－61号	舗装版破砕	コンクリートシール t=7cm	単位	m2	数量	1	単価	1,520

名称	規格	単位	数量	単価	金額	摘要
舗装版破砕	ｺﾝｸﾘｰﾄ舗装版 無し 必要 15cm以下 有り 全ての費用	ｍ２	1	1,520	1,520	
計					1,520	
単価					1,520	円／m2

単価使用年月	2026.07
歩掛使用年月	2026.07
労務調整係数	1.000-00-00-2-50

単－62号	歩車道境界ブロック撤去 （一般部）		単位	m	数量	10	単価	825.7

名称	規格	単位	数量	単価	金額	摘要
構造物とりこわし	無筋構造物 機械施工 無し 有り 必要	ｍ３	0.501	16,480	8,256.48	
計					8,256.48	
単価					825.7	円／m

１次単価表

単価使用年月	2026.07
歩掛使用年月	2026.07
労務調整係数	1.000-00-00-2-50

単－63号	歩道止め石撤去（一般部）		単位	m	数量	10	単価	1,457

名称	規格	単位	数量	単価	金額	摘要
構造物とりこわし	無筋構造物 機械施工 無し 有り 必要	ｍ３	0.884	16,480	14,568.32	
計					14,568.32	
単価					1,457	円／m

単価使用年月	2026.07
歩掛使用年月	2026.07
労務調整係数	1.000-00-00-2-50

単－64号	歩道止め石撤去（すりつけ部）		単位	m	数量	10	単価	1,177

名称	規格	単位	数量	単価	金額	摘要
構造物とりこわし	無筋構造物 機械施工 無し 有り 必要	ｍ３	0.714	16,480	11,766.72	
計					11,766.72	
単価					1,177	円／m

１次単価表

単価使用年月	2026.07
歩掛使用年月	2026.07
労務調整係数	1.000-00-00-2-50

単－65号	歩道止め石撤去（切下げ部）		単位	m	数量	10	単価	896.6

名称	規格	単位	数量	単価	金額	摘要
構造物とりこわし	無筋構造物 機械施工 無し 有り 必要	ｍ３	0.544	16,480	8,965.12	
計					8,965.12	
単価					896.6	円／m

単価使用年月	2026.07
歩掛使用年月	2026.07
労務調整係数	1.000-00-00-2-50

単－66号	中央分離帯撤去（一般部）		単位	m	数量	10	単価	1,681

名称	規格	単位	数量	単価	金額	摘要
構造物とりこわし	無筋構造物 機械施工 無し 有り 必要	ｍ３	1.02	16,480	16,809.6	
計					16,809.6	
単価					1,681	円／m

１次単価表

単価使用年月	2026.07
歩掛使用年月	2026.07
労務調整係数	1.000-00-00-2-50

単－67号	植樹ブロック撤去	発生品再利用	単位	m	数量	10	単価	2,714

名称	規格	単位	数量	単価	金額	摘要
地先境界ブロック撤去	再利用	m	10	2,338	23,380	
構造物とりこわし	無筋構造物 機械施工 無し 有り 必要	m３	0.228	16,480	3,757.44	
計					27,137.44	
単価					2,714	円／m

単価使用年月	2026.07
歩掛使用年月	2026.07
労務調整係数	1.000-00-00-2-50

単－68号	植樹ブロック撤去		単位	m	数量	10	単価	820.8

名称	規格	単位	数量	単価	金額	摘要
構造物とりこわし	無筋構造物 機械施工 無し 有り 必要	m３	0.498	16,480	8,207.04	
計					8,207.04	
単価					820.8	円／m

１次単価表

単価使用年月	2026.07
歩掛使用年月	2026.07
労務調整係数	1.000-00-00-2-50

単－69号	横断防止柵撤去	H＝800 Co基礎撤去含む	単位	m	数量	100	単価	1,288

名称	規格	単位	数量	単価	金額	摘要
防護柵（横断・転落防止柵）撤去工	ｺﾝｸﾘｰﾄ建込 ﾋﾞｰﾑ式･ﾊﾟﾈﾙ式 3m 無 有	m	100	1,050	105,000	
構造物とりこわし	無筋構造物 機械施工 無し 有り 必要	m３	1.44	16,480	23,731.2	
計					128,731.2	
単価					1,288	円／m

単価使用年月	2026.07
歩掛使用年月	2026.07
労務調整係数	1.000-00-00-2-50

単－70号	ガードレール撤去	Br-B-2B　Co基礎撤去含む	単位	m	数量	100	単価	3,033

名称	規格	単位	数量	単価	金額	摘要
防護柵撤去工（ガードレール撤去工）	ｺﾝｸﾘｰﾄ建込･標準型 Gr-B-2B 有 無	m	100	2,505	250,500	
構造物とりこわし	無筋構造物 機械施工 無し 有り 必要	m３	3.2	16,480	52,736	
計					303,236	
単価					3,033	円／m

１次単価表

単価使用年月	2026.07
歩掛使用年月	2026.07
労務調整係数	1.000-00-00-2-50

単－71号	ﾌﾞﾘﾝｶｰﾗｲﾄ撤去	ソーラー式	単位	基	数量	1	単価	12,870

名称	規格	単位	数量	単価	金額	摘要
ブリンカーライト設置	ﾌﾞﾘﾝｶｰﾗｲﾄ設置 撤去(再使用)	個	1	12,870	12,870	
計					12,870	
単価					12,870	円／基

単価使用年月	2026.07
歩掛使用年月	2026.07
労務調整係数	1.000-00-00-2-50

単－72号	ﾌﾞﾘﾝｶｰﾗｲﾄ基礎撤去	□400×400×470	単位	個所	数量	10	単価	1,240

名称	規格	単位	数量	単価	金額	摘要
構造物とりこわし	無筋構造物 機械施工 無し 有り 必要	ｍ３	0.752	16,480	12,392.96	
計					12,392.96	
単価					1,240	円／個所

１次単価表

単価使用年月	2026.07
歩掛使用年月	2026.07
労務調整係数	1.000-00-00-2-50

単－73号	現場発生品運搬	横断防止柵、ガードレール	単位	t	数量	1	単価	5,991

名称	規格	単位	数量	単価	金額	摘要
現場発生品及び支給品運搬	ﾄﾗｯｸ[ｸﾚｰﾝ装置付]通称2t積級 吊能力2.9t 有り 7.0km以下	t	1	5,991	5,991	
計					5,991	
単価					5,991	円／t

単価使用年月	2026.07
歩掛使用年月	2026.07
労務調整係数	1.000-00-00-2-50

単－74号	殻運搬	アスファルト殻	単位	m3	数量	1	単価	3,184

名称	規格	単位	数量	単価	金額	摘要
殻運搬	舗装版破砕 機械積込(騒音対策不要、厚15cm超)又(騒音対策必要) 有り 9.0km以下 全ての費用	ｍ３	1	3,184	3,184	
計					3,184	
単価					3,184	円／m3

１次単価表

単価使用年月	2026.07
歩掛使用年月	2026.07
労務調整係数	1.000-00-00-2-50

単－75号	殻運搬	コンクリート殻（無筋）	単位	m3	数量	1	単価	2,792

名称	規格	単位	数量	単価	金額	摘要
殻運搬	ｺﾝｸﾘｰﾄ(無筋)構造物とりこわし 機械積込 有り 10.9km以下 全ての費用	ｍ３	1	2,792	2,792	
計					2,792	
単価					2,792	円／m3

単価使用年月	2026.07
歩掛使用年月	2026.07
労務調整係数	1.000-00-00-2-50

単－76号	殻処分	ｱｽﾌｧﾙﾄ殻	単位	m3	数量	1	単価	16,450

名称	規格	単位	数量	単価	金額	摘要
処分費（ｍ３）		ｍ３	1	16,450	16,450	
計					16,450	
単価					16,450	円／m3

１次単価表

単価使用年月	2026.07
歩掛使用年月	2026.07
労務調整係数	1.000-00-00-2-50

単－77号	殻処分	ｺﾝｸﾘｰﾄ殻(無筋)	単位	m3	数量	1	単価	16,450

名称	規格	単位	数量	単価	金額	摘要
処分費（ｍ３）		ｍ３	1	16,450	16,450	
計					16,450	
単価					16,450	円／m3

単価使用年月	2026.07
歩掛使用年月	2026.07
労務調整係数	1.000-00-00-2-50

単－78号	交通誘導警備員Ａ		単位	人日	数量	1	単価	30,750

名称	規格	単位	数量	単価	金額	摘要
交通誘導警備員Ａ		人日	1	30,750	30,750	
計					30,750	
単価					30,750	円／人日

１次単価表

単価使用年月	2026.07
歩掛使用年月	2026.07
労務調整係数	1.000-00-00-2-50

単－79号	交通誘導警備員 Ｂ		単位	人日	数量	1	単価	28,050

名称	規格	単位	数量	単価	金額	摘要
交通誘導警備員Ｂ		人日	1	28,050	28,050	
計					28,050	
単価					28,050	円／人日

単価使用年月	2026.07
歩掛使用年月	2026.07
労務調整係数	1.000-00-00-2-50

単－80号	床掘り	土砂	単位	m3	数量	1	単価	3,311

名称	規格	単位	数量	単価	金額	摘要
床掘り	土砂 上記以外(小規模) 全ての費用	ｍ３	1	3,311	3,311	
計					3,311	
単価					3,311	円／m3

１次単価表

単価使用年月	2026.07
歩掛使用年月	2026.07
労務調整係数	1.000-00-00-2-50

単－81号	埋戻し	土砂	単位	m3	数量	33	単価	7,166

名称	規格	単位	数量	単価	金額	摘要
埋戻し	上記以外(小規模) 土砂 全ての費用	ｍ３	33	6,263	206,679	
再生クラッシャーラン	ＲＣ－４０	ｍ３	24.4	1,220	29,768	
計					236,447	
単価					7,166	円／m3

単価使用年月	2026.07
歩掛使用年月	2026.07
労務調整係数	1.000-00-00-2-50

単－82号	残土等処分		単位	m3	数量	1	単価	15,450

名称	規格	単位	数量	単価	金額	摘要
土砂等運搬	小規模 ﾊﾞｯｸﾎｳ ﾊﾞｹｯﾄ容量0.28m3 土砂(岩塊･玉石混り土含む) 有り 27.0km以下	ｍ３	1	8,241	8,241	
残土等処分		ｍ３	1	7,200	7,200	
計					15,441	
単価					15,450	円／m3

１次単価表

単価使用年月	2026.07
歩掛使用年月	2026.07
労務調整係数	1.000-00-00-2-50

単－83号	排水性舗装・表層（車道・路肩部）		単位	m2	数量	1	単価	4,547

名称	規格	単位	数量	単価	金額	摘要
排水性舗装・表層（車道・路肩部）	1.4m未満 40mm 無し ﾎﾟｰﾗｽｱｽｺﾝ(13) ﾀｯｸｺｰﾄ PKR(ｺﾞﾑ入り)	ｍ２	1	4,547	4,547	
計					4,547	
単価					4,547	円／m2

単価使用年月	2026.07
歩掛使用年月	2026.07
労務調整係数	1.000-00-00-2-50

単－84号	基層(車道・路肩部)	改質As 粗粒II型(20)DS5000 舗装厚 90ｍｍ 1.4m未満 （1層当り平均仕上り厚50mm以下）	単位	m2	数量	1	単価	9,246

名称	規格	単位	数量	単価	金額	摘要
基層（車道・路肩部）	1.4m未満(1層当り平均仕上り厚50mm以下) 45mm 改質As 粗粒 II型（２０）DS5000 ﾀｯｸｺｰﾄ PK-4	ｍ２	1	4,777	4,777	
基層（車道・路肩部）	1.4m未満(1層当り平均仕上り厚50mm以下) 45mm 改質As 粗粒 II型（２０）DS5000 無し 全ての費用	ｍ２	1	4,469	4,469	
計					9,246	
単価					9,246	円／m2

１次単価表

単価使用年月	2026.07
歩掛使用年月	2026.07
労務調整係数	1.000-00-00-2-50

単－85号	基層(車道・路肩部)	再生粗粒度ｱｽｺﾝ(20) 舗装厚 90ｍｍ 1.4m未満 (1層当り平均仕上り厚50mm以下)	単位	m2	数量	1	単価	7,967

名称	規格	単位	数量	単価	金額	摘要
基層（車道・路肩部）	1.4m未満(1層当り平均仕上り厚50mm以下) 45mm 再生粗粒度アスコン（２０） ﾀｯｸｺｰﾄ PK-4 全ての費用	ｍ２	1	4,138	4,138	
基層（車道・路肩部）	1.4m未満(1層当り平均仕上り厚50mm以下) 45mm 再生粗粒度アスコン（２０） 無し 全ての費用	ｍ２	1	3,829	3,829	
計					7,967	
単価					7,967	円／m2

単価使用年月	2026.07
歩掛使用年月	2026.07
労務調整係数	1.000-00-00-2-50

単－86号	路盤	再生クラッシャーラン RC-40 t=6cm	単位	㎡	数量	1	単価	1,477

名称	規格	単位	数量	単価	金額	摘要
下層路盤（歩道部）	60mm 1層施工 再生ｸﾗｯｼｬﾗﾝ RC-40 全ての費用	ｍ２	1	1,477	1,477	
計					1,477	
単価					1,477	円／㎡

１次単価表

単価使用年月	2026.07
歩掛使用年月	2026.07
労務調整係数	1.000-00-00-2-50

単－87号	基層	開粒度アスコン(13) t=4cm	単位	㎡	数量	1	単価	3,052

名称	規格	単位	数量	単価	金額	摘要
透水性アスファルト舗装	2.4m以上 40mm 開粒度ｱｽｺﾝ(13)	ｍ２	1	3,052	3,052	
計					3,052	
単価					3,052	円／㎡

単価使用年月	2026.07
歩掛使用年月	2026.07
労務調整係数	1.000-00-00-2-50

単－88号	表層	透水性擬石平板ブロック 300×300	単位	㎡	数量	1	単価	16,270

名称	規格	単位	数量	単価	金額	摘要
特殊ブロック舗装	設置 30cm×30cm	ｍ２	1	16,270	16,270	
計					16,270	
単価					16,270	円／㎡

１次単価表

単価使用年月	2026.07
歩掛使用年月	2026.07
労務調整係数	1.000-00-00-2-50

単－89号	ｺﾝｸﾘｰﾄ	σck=18N/mm2 t=7cm	単位	㎡	数量	1	単価	4,441

名称	規格	単位	数量	単価	金額	摘要
コンクリート	小型構造物 人力打設 各種 一般養生 無し 全ての費用	ｍ３	0.07	63,440	4,440.8	
計					4,440.8	
単価					4,441	円／㎡

単価使用年月	2026.07
歩掛使用年月	2026.07
労務調整係数	1.000-00-00-2-50

単－90号	路盤	再生クラッシャーラン RC-40	単位	㎡	数量	1	単価	1,262

名称	規格	単位	数量	単価	金額	摘要
下層路盤（歩道部）	100mm 1層施工 再生ｸﾗｯｼｬﾗﾝ RC-40 全ての費用	ｍ２	1	1,262	1,262	
計					1,262	
単価					1,262	円／㎡

１次単価表

単価使用年月	2026.07
歩掛使用年月	2026.07
労務調整係数	1.000-00-00-2-50

単－91号	L形側溝 一般部	幅 50ｃｍ 高さ 20ｃｍ 各種	単位	m	数量	10	単価	30,960

名称	規格	単位	数量	単価	金額	摘要
基礎砕石	7.5cmを超え12.5cm以下 再生ｸﾗｯｼｬﾗﾝ 40～0 全ての費用	ｍ２	8	2,312	18,496	
コンクリート	小型構造物 人力打設 各種 一般養生 無し 全ての費用	ｍ３	1.573	69,550	109,402.15	
型枠	一般型枠 小型構造物	ｍ２	4.1	18,670	76,547	
モルタル練	普通 全ての費用	ｍ３	0.021	191,600	4,023.6	
歩車道境界ブロック	設置 B種(180/205×250×600) 無し 無し	m	10	10,110	101,100	
計					309,568.75	
単価					30,960	円／m

１次単価表

単価使用年月	2026.07
歩掛使用年月	2026.07
労務調整係数	1.000-00-00-2-50

単－92号	縁石工　中央分離帯 一般部	C種(180/210×300×600)	単位	m	数量	1	単価	28,460

名称	規格	単位	数量	単価	金額	摘要
歩車道境界ブロック	設置 C種(180/210×300×600) 無し 生ｺﾝｸﾘｰﾄ(各種) 有り	m	2	14,230	28,460	
計					28,460	
単価					28,460	円／m

１次単価表

単価使用年月	2026.07
歩掛使用年月	2026.07
労務調整係数	1.000-00-00-2-50

単－93号	路側防護柵工　横断防止柵	H＝800 コンクリート基礎	単位	m	数量	100	単価	15,540

名称	規格	単位	数量	単価	金額	摘要
防護柵（横断・転落防止柵）設置工	ｺﾝｸﾘｰﾄ建込 ﾋﾞｰﾑ式･ﾊﾟﾈﾙ式 3m 100m未満 有	m	100	12,350	1,235,000	
基礎砕石	7.5cmを超え12.5cm以下 再生ｸﾗｯｼｬﾗﾝ 40～0 全ての費用	m２	3	1,879	5,637	
コンクリート	小型構造物 人力打設 各種 一般養生 無し 全ての費用	m３	1.162	63,440	73,717.28	
型枠	一般型枠 小型構造物	m２	16	14,940	239,040	
計					1,553,394.28	
単価					15,540	円／m

１次単価表

単価使用年月	2026.07
歩掛使用年月	2026.07
労務調整係数	1.000-00-00-2-50

単－94号	路側防護柵工　横断抑止柵	H＝830 コンクリート基礎	単位	m	数量	100	単価	12,350

名称	規格	単位	数量	単価	金額	摘要
防護柵（横断・転落防止柵）設置工	ｺﾝｸﾘｰﾄ建込 ﾋﾞｰﾑ式･ﾊﾟﾈﾙ式 3m 100m未満 有	m	100	8,496	849,600	
基礎砕石	7.5cm以下 再生ｸﾗｯｼｬﾗﾝ 40～0 全ての費用	ｍ２	3.6	1,806	6,501.6	
コンクリート	小型構造物 人力打設 各種 一般養生 無し 全ての費用	ｍ３	1.44	63,440	91,353.6	
型枠	一般型枠 小型構造物	ｍ２	19.2	14,940	286,848	
計					1,234,303.2	
単価					12,350	円／m

１次単価表

単価使用年月	2026.07
歩掛使用年月	2026.07
労務調整係数	1.000-00-00-2-50

単－95号	溶融式区画線	溶融式手動 実線 45cm 厚1.5mm 排水性舗装有	単位	m	数量	1	単価	1,534

名称	規格	単位	数量	単価	金額	摘要
区画線設置	有り 溶融式手動 無し 実線 45cm 無し 1.5mm 有り 無し 含有量15～18% 白 アスファルト舗装 全ての費用	m	1	1,534	1,534	
計					1,534	
単価					1,534	円／m

単価使用年月	2026.07
歩掛使用年月	2026.07
労務調整係数	1.000-00-00-2-50

単－96号	法定外路面標示	ﾅﾋﾞﾏｰｸ 400×4000	単位	箇所	数量	1	単価	17,800

名称	規格	単位	数量	単価	金額	摘要
法定外路面表示	ﾅﾋﾞﾏｰｸ 400×4000 材工共	箇所	1	17,800	17,800	
計					17,800	
単価					17,800	円／箇所

１次単価表

単価使用年月	2026.07
歩掛使用年月	2026.07
労務調整係数	1.000-00-00-2-50

単－97号	舗装版切断	As舗装版　t=4cm	単位	m	数量	1	単価	1,199

名称	規格	単位	数量	単価	金額	摘要
舗装版切断	ｱｽﾌｧﾙﾄ舗装版 15cm以下 全ての費用	m	1	1,199	1,199	
計					1,199	
単価					1,199	円／m

単価使用年月	2026.07
歩掛使用年月	2026.07
労務調整係数	1.000-00-00-2-50

単－98号	舗装版切断	As舗装版　t=22cm	単位	m	数量	1	単価	2,298

名称	規格	単位	数量	単価	金額	摘要
舗装版切断	ｱｽﾌｧﾙﾄ舗装版 15cmを超え30cm以下 全ての費用	m	1	2,298	2,298	
計					2,298	
単価					2,298	円／m

１次単価表

単価使用年月	2026.07
歩掛使用年月	2026.07
労務調整係数	1.000-00-00-2-50

単－99号	舗装版切断	Co舗装版　t=6cm	単位	m	数量	1	単価	2,057

名称	規格	単位	数量	単価	金額	摘要
舗装版切断	ｺﾝｸﾘｰﾄ舗装版 15cm以下 全ての費用	m	1	2,057	2,057	
計					2,057	
単価					2,057	円／m

単価使用年月	2026.07
歩掛使用年月	2026.07
労務調整係数	1.000-00-00-2-50

単－100号	舗装版破砕	As舗装版（歩道） t=4cm	単位	m2	数量	1	単価	1,081

名称	規格	単位	数量	単価	金額	摘要
舗装版破砕	ｱｽﾌｧﾙﾄ舗装版 無し 必要 15cm以下 有り 全ての費用	ｍ２	1	1,081	1,081	
計					1,081	
単価					1,081	円／m2

１次単価表

単価使用年月	2026.07
歩掛使用年月	2026.07
労務調整係数	1.000-00-00-2-50

単－101号	舗装版破砕	As舗装版（車道） t=22cm	単位	m2	数量	1	単価	1,511

名称	規格	単位	数量	単価	金額	摘要
舗装版破砕	ｱｽﾌｧﾙﾄ舗装版 無し 必要 15cmを超え35cm以下 有り 全ての費用	ｍ２	1	1,511	1,511	
計					1,511	
単価					1,511	円／m2

単価使用年月	2026.07
歩掛使用年月	2026.07
労務調整係数	1.000-00-00-2-50

単－102号	舗装版破砕	Cs舗装版（歩道） t=6cm	単位	m2	数量	1	単価	1,520

名称	規格	単位	数量	単価	金額	摘要
舗装版破砕	ｺﾝｸﾘｰﾄ舗装版 無し 必要 15cm以下 有り 全ての費用	ｍ２	1	1,520	1,520	
計					1,520	
単価					1,520	円／m2

１次単価表

単価使用年月	2026.07
歩掛使用年月	2026.07
労務調整係数	1.000-00-00-2-50

単－103号	舗装版破砕	コンクリートシール t=7cm	単位	m2	数量	1	単価	1,520

名称	規格	単位	数量	単価	金額	摘要
舗装版破砕	ｺﾝｸﾘｰﾄ舗装版 無し 必要 15cm以下 有り 全ての費用	ｍ２	1	1,520	1,520	
計					1,520	
単価					1,520	円／m2

単価使用年月	2026.07
歩掛使用年月	2026.07
労務調整係数	1.000-00-00-2-50

単－104号	L型側溝撤去		単位	m	数量	10	単価	3,418

名称	規格	単位	数量	単価	金額	摘要
構造物とりこわし	無筋構造物 機械施工 無し 有り 必要	ｍ３	2.074	16,480	34,179.52	
計					34,179.52	
単価					3,418	円／m

１次単価表

単価使用年月	2026.07
歩掛使用年月	2026.07
労務調整係数	1.000-00-00-2-50

単－105号	中央分離帯撤去（一般部）		単位	m	数量	10	単価	3,362

名称	規格	単位	数量	単価	金額	摘要
構造物とりこわし	無筋構造物 機械施工 無し 有り 必要	ｍ３	2.04	16,480	33,619.2	
計					33,619.2	
単価					3,362	円／m

単価使用年月	2026.07
歩掛使用年月	2026.07
労務調整係数	1.000-00-00-2-50

単－106号	横断抑止柵撤去	H＝830 Co基礎撤去含む	単位	m	数量	100	単価	1,288

名称	規格	単位	数量	単価	金額	摘要
防護柵（横断・転落防止柵）撤去工	ｺﾝｸﾘｰﾄ建込 ﾋﾞｰﾑ式･ﾊﾟﾈﾙ式 3m 無 有	m	100	1,050	105,000	
構造物とりこわし	無筋構造物 機械施工 無し 有り 必要	ｍ３	1.44	16,480	23,731.2	
計					128,731.2	
単価					1,288	円／m

１次単価表

単価使用年月	2026.07
歩掛使用年月	2026.07
労務調整係数	1.000-00-00-2-50

単－107号	ガードレール撤去	Br-B-2B　Co基礎撤去含む	単位	m	数量	100	単価	3,033

名称	規格	単位	数量	単価	金額	摘要
防護柵撤去工（ガードレール撤去工）	ｺﾝｸﾘｰﾄ建込･標準型 Gr-B-2B 有 無	m	100	2,505	250,500	
構造物とりこわし	無筋構造物 機械施工 無し 有り 必要	ｍ３	3.2	16,480	52,736	
計					303,236	
単価					3,033	円／m

単価使用年月	2026.07
歩掛使用年月	2026.07
労務調整係数	1.000-00-00-2-50

単－108号	現場発生品運搬	横断抑止柵、ガードレール	単位	t	数量	1	単価	5,991

名称	規格	単位	数量	単価	金額	摘要
現場発生品及び支給品運搬	ﾄﾗｯｸ[ｸﾚｰﾝ装置付]通称2t積級 吊能力2.9t 有り 7.0km以下	t	1	5,991	5,991	
計					5,991	
単価					5,991	円／t

１次単価表

単価使用年月	2026.07
歩掛使用年月	2026.07
労務調整係数	1.000-00-00-2-50

単－109号	殻運搬	アスファルト殻	単位	m3	数量	1	単価	3,184

名称	規格	単位	数量	単価	金額	摘要
殻運搬	舗装版破砕 機械積込(騒音対策不要、厚15cm超)又(騒音対策必要) 有り 9.0km以下 全ての費用	ｍ３	1	3,184	3,184	
計					3,184	
単価					3,184	円／m3

単価使用年月	2026.07
歩掛使用年月	2026.07
労務調整係数	1.000-00-00-2-50

単－110号	殻運搬	コンクリート殻（無筋）	単位	m3	数量	1	単価	2,792

名称	規格	単位	数量	単価	金額	摘要
殻運搬	ｺﾝｸﾘｰﾄ(無筋)構造物とりこわし 機械積込 有り 10.9km以下 全ての費用	ｍ３	1	2,792	2,792	
計					2,792	
単価					2,792	円／m3

１次単価表

単価使用年月	2026.07
歩掛使用年月	2026.07
労務調整係数	1.000-00-00-2-50

単－111号	殻処分	ｱｽﾌｧﾙﾄ殻	単位	m3	数量	1	単価	16,450

名称	規格	単位	数量	単価	金額	摘要
処分費（ｍ３）		ｍ３	1	16,450	16,450	
計					16,450	
単価					16,450	円／m3

単価使用年月	2026.07
歩掛使用年月	2026.07
労務調整係数	1.000-00-00-2-50

単－112号	殻処分	ｺﾝｸﾘｰﾄ殻(無筋)	単位	m3	数量	1	単価	16,450

名称	規格	単位	数量	単価	金額	摘要
処分費（ｍ３）		ｍ３	1	16,450	16,450	
計					16,450	
単価					16,450	円／m3

１次単価表

単価使用年月	2026.07
歩掛使用年月	2026.07
労務調整係数	1.000-00-00-2-50

単－113号	交通誘導警備員 A		単位	人日	数量	1	単価	30,750

名称	規格	単位	数量	単価	金額	摘要
交通誘導警備員Ａ		人日	1	30,750	30,750	
計					30,750	
単価					30,750	円／人日

単価使用年月	2026.07
歩掛使用年月	2026.07
労務調整係数	1.000-00-00-2-50

単－114号	交通誘導警備員 B		単位	人日	数量	1	単価	28,050

名称	規格	単位	数量	単価	金額	摘要
交通誘導警備員Ｂ		人日	1	28,050	28,050	
計					28,050	
単価					28,050	円／人日

１次単価表

単価使用年月	2026.07
歩掛使用年月	2026.07
労務調整係数	1.000-00-00-2-50

単－115号	アスファルト舗装撤去	桁通路部 t=2cm	単位	m2	数量	1	単価	4,889

名称	規格	単位	数量	単価	金額	摘要
舗装版破砕	ｱｽﾌｧﾙﾄ舗装版 有り 4cm以下 有り 全ての費用	ｍ２	1	4,889	4,889	
計					4,889	
単価					4,889	円／m2

単価使用年月	2026.07
歩掛使用年月	2026.07
労務調整係数	1.000-00-00-2-50

単－116号	ｺﾝｸﾘｰﾄ床版,ｸﾞﾘｰﾝﾀｲﾙ,ﾓﾙﾀﾙ撤去	桁通路部　階段部	単位	m3	数量	1	単価	57,530

名称	規格	単位	数量	単価	金額	摘要
構造物とりこわし	無筋構造物 人力施工 無し 有り	ｍ３	1	57,530	57,530	
計					57,530	
単価					57,530	円／m3

１次単価表

単価使用年月	2026.07
歩掛使用年月	2026.07
労務調整係数	1.000-00-00-2-50

単－117号	床掘り	土砂	単位	m3	数量	1	単価	3,311

名称	規格	単位	数量	単価	金額	摘要
床掘り	土砂 上記以外(小規模) 全ての費用	ｍ３	1	3,311	3,311	
計					3,311	
単価					3,311	円／m3

単価使用年月	2026.07
歩掛使用年月	2026.07
労務調整係数	1.000-00-00-2-50

単－118号	埋戻し	土砂	単位	m3	数量	1	単価	6,263

名称	規格	単位	数量	単価	金額	摘要
埋戻し	上記以外(小規模) 土砂 全ての費用	ｍ３	1	6,263	6,263	
計					6,263	
単価					6,263	円／m3

１次単価表

単価使用年月	2026.07
歩掛使用年月	2026.07
労務調整係数	1.000-00-00-2-50

単－119号	購入土	再生クラッシャーラン RC-40	単位	m3	数量	1	単価	1,220

名称	規格	単位	数量	単価	金額	摘要
再生クラッシャーラン	ＲＣ－４０	ｍ３	1	1,220	1,220	
計					1,220	
単価					1,220	円／m3

単価使用年月	2026.07
歩掛使用年月	2026.07
労務調整係数	1.000-00-00-2-50

単－120号	ｺﾝｸﾘｰﾄ構造物取壊し	鉄筋構造物 機械施工	単位	m3	数量	1	単価	30,160

名称	規格	単位	数量	単価	金額	摘要
構造物とりこわし	鉄筋構造物 機械施工 無し 有り 必要	ｍ３	1	30,160	30,160	
計					30,160	
単価					30,160	円／m3

１次単価表

単価使用年月	2026.07
歩掛使用年月	2026.07
労務調整係数	1.000-00-00-2-50

単－121号	撤去歩道橋運搬	通路、階段、支柱	単位	t	数量	20.2	単価	21,840

名称	規格	単位	数量	単価	金額	摘要
貨物自動車による運搬（１車１回）	各種 5.6km 無 無	台	6	71,000	426,000	
仮設材等の積込み，取卸し費	取卸しのみ	t	20.2	750	15,150	
計					441,150	
単価					21,840	円／t

単価使用年月	2026.07
歩掛使用年月	2026.07
労務調整係数	1.000-00-00-2-50

単－122号	殻運搬	アスファルト殻	単位	m3	数量	1	単価	3,184

名称	規格	単位	数量	単価	金額	摘要
殻運搬	舗装版破砕 機械積込(騒音対策不要､厚15cm超)又(騒音対策必要) 有り 9.0km以下 全ての費用	ｍ３	1	3,184	3,184	
計					3,184	
単価					3,184	円／m3

１次単価表

単価使用年月	2026.07
歩掛使用年月	2026.07
労務調整係数	1.000-00-00-2-50

単－123号	殻運搬	コンクリート殻（無筋）	単位	m3	数量	1	単価	2,792

名称	規格	単位	数量	単価	金額	摘要
殻運搬	ｺﾝｸﾘｰﾄ(無筋)構造物とりこわし 機械積込 有り 10.9km以下 全ての費用	ｍ３	1	2,792	2,792	
計					2,792	
単価					2,792	円／m3

単価使用年月	2026.07
歩掛使用年月	2026.07
労務調整係数	1.000-00-00-2-50

単－124号	殻運搬	ｺﾝｸﾘｰﾄ殻（鉄筋）	単位	m3	数量	1	単価	3,437

名称	規格	単位	数量	単価	金額	摘要
殻運搬	ｺﾝｸﾘｰﾄ(鉄筋)構造物とりこわし 機械積込 有り 10.9km以下 全ての費用	ｍ３	1	3,437	3,437	
計					3,437	
単価					3,437	円／m3

１次単価表

単価使用年月	2026.07
歩掛使用年月	2026.07
労務調整係数	1.000-00-00-2-50

単－125号	殻処分	ｱｽﾌｧﾙﾄ殻	単位	m3	数量	1	単価	16,450

名称	規格	単位	数量	単価	金額	摘要
処分費（ｍ３）		ｍ３	1	16,450	16,450	
計					16,450	
単価					16,450	円／m3

単価使用年月	2026.07
歩掛使用年月	2026.07
労務調整係数	1.000-00-00-2-50

単－126号	殻処分	ｺﾝｸﾘｰﾄ殻(無筋)	単位	m3	数量	1	単価	16,450

名称	規格	単位	数量	単価	金額	摘要
処分費（ｍ３）		ｍ３	1	16,450	16,450	
計					16,450	
単価					16,450	円／m3

１次単価表

単価使用年月	2026.07
歩掛使用年月	2026.07
労務調整係数	1.000-00-00-2-50

単－127号	殻処分	ｺﾝｸﾘｰﾄ殻(鉄筋)	単位	m3	数量	1	単価	20,000

名称	規格	単位	数量	単価	金額	摘要
処分費（ｍ３）		ｍ３	1	20,000	20,000	
計					20,000	
単価					20,000	円／m3

単価使用年月	2026.07
歩掛使用年月	2026.07
労務調整係数	1.000-00-00-2-50

単－128号	交通誘導警備員Ａ		単位	人日	数量	1	単価	30,750

名称	規格	単位	数量	単価	金額	摘要
交通誘導警備員Ａ		人日	1	30,750	30,750	
計					30,750	
単価					30,750	円／人日

１次単価表

単価使用年月	2026.07
歩掛使用年月	2026.07
労務調整係数	1.000-00-00-2-50

単－129号	交通誘導警備員 B		単位	人日	数量	1	単価	28,050

名称	規格	単位	数量	単価	金額	摘要
交通誘導警備員Ｂ		人日	1	28,050	28,050	
計					28,050	
単価					28,050	円／人日

単価使用年月	2026.07
歩掛使用年月	2026.07
労務調整係数	1.000-00-00-2-50

単－130号	法定外路面標示	矢羽根 750×1500	単位	箇所	数量	1	単価	12,600

名称	規格	単位	数量	単価	金額	摘要
法定外路面標示	矢羽根 750×1500 材工共	箇所	1	12,600	12,600	
計					12,600	
単価					12,600	円／箇所

１次単価表

単価使用年月	2026.07
歩掛使用年月	2026.07
労務調整係数	1.000-00-00-2-50

単－131号	法定外路面標示	ﾅﾋﾞﾏｰｸ 400×4000	単位	箇所	数量	1	単価	17,800

名称	規格	単位	数量	単価	金額	摘要
法定外路面表示	ﾅﾋﾞﾏｰｸ 400×4000 材工共	箇所	1	17,800	17,800	
計					17,800	
単価					17,800	円／箇所

単価使用年月	2026.07
歩掛使用年月	2026.07
労務調整係数	1.000-00-00-2-50

単－132号	交通誘導警備員Ａ		単位	人日	数量	1	単価	30,750

名称	規格	単位	数量	単価	金額	摘要
交通誘導警備員Ａ		人日	1	30,750	30,750	
計					30,750	
単価					30,750	円／人日

１次単価表

単価使用年月	2026.07
歩掛使用年月	2026.07
労務調整係数	1.000-00-00-2-50

単－133号	交通誘導警備員 Ｂ		単位	人日	数量	1	単価	28,050

名称	規格	単位	数量	単価	金額	摘要
交通誘導警備員Ｂ		人日	1	28,050	28,050	
計					28,050	
単価					28,050	円／人日

単価使用年月	2026.07
歩掛使用年月	2026.07
労務調整係数	1.000-00-00-2-50

単－134号	ｶﾞｰﾄﾞﾚｰﾙ	塗装品 Gr-B-4E 50m以上100m未満 曲線部補正無	単位	m	数量	1	単価	13,690

名称	規格	単位	数量	単価	金額	摘要
防護柵設置工（ガードレール設置工）	土中建込 Gr-B-4E 塗装品 50m以上100m未満 有 無 無 加算無し	m	1	13,690	13,690	
計					13,690	
単価					13,690	円／m

１次単価表

単価使用年月	2026.07
歩掛使用年月	2026.07
労務調整係数	1.000-00-00-2-50

単－135号	ｶﾞｰﾄﾞﾊﾟｲﾌﾟ	Gp-Bp-2E 塗装品 50m以上100m未満 曲線部補正無	単位	m	数量	1	単価	22,520

名称	規格	単位	数量	単価	金額	摘要
防護柵設置工（ガードパイプ設置工）	土中建込 Gp-Bp-2E 塗装品 ５０m以上１００m未満 有 無 無 加算額無し	m	1	22,520	22,520	
計					22,520	
単価					22,520	円／m

単価使用年月	2026.07
歩掛使用年月	2026.07
労務調整係数	1.000-00-00-2-50

単－136号	転落(横断)防止柵	柵高 0.8m 土中建込	単位	m	数量	1	単価	12,810

名称	規格	単位	数量	単価	金額	摘要
防護柵（横断・転落防止柵）設置工	土中建込 ﾋﾞｰﾑ式･ﾊﾟﾈﾙ式 3m 無 50m以上100m未満 有	m	1	12,810	12,810	
計					12,810	
単価					12,810	円／m

１次単価表

単価使用年月	2026.07
歩掛使用年月	2026.07
労務調整係数	1.000-00-00-2-50

単－137号	溶融式区画線	溶融式手動 実線 15cm 厚1.5mm 排水性舗装有	単位	m	数量	1	単価	674.8

名称	規格	単位	数量	単価	金額	摘要
区画線設置	有り 溶融式手動 無し 実線 15cm 無し 1.5mm 有り 無し 含有量15～18% 白 アスファルト舗装 全ての費用	m	1	674.8	674.8	
計					674.8	
単価					674.8	円／m

単価使用年月	2026.07
歩掛使用年月	2026.07
労務調整係数	1.000-00-00-2-50

単－138号	溶融式区画線	溶融式手動 破線 15cm 厚1.5mm 排水性舗装有	単位	m	数量	1	単価	721.9

名称	規格	単位	数量	単価	金額	摘要
区画線設置	有り 溶融式手動 無し 破線 15cm 無し 1.5mm 有り 無し 含有量15～18% 白 アスファルト舗装 全ての費用	m	1	721.9	721.9	
計					721.9	
単価					721.9	円／m

１次単価表

単価使用年月	2026.07
歩掛使用年月	2026.07
労務調整係数	1.000-00-00-2-50

単－139号	溶融式区画線	溶融式手動 ゼブラ 45cm 厚1.5mm 排水性舗装有	単位	m	数量	1	単価	1,702

名称	規格	単位	数量	単価	金額	摘要
区画線設置	有り 溶融式手動 無し ゼブラ 45cm 無し 1.5mm 有り 無し 含有量15～18% 白 アスファルト舗装 全ての費用	m	1	1,702	1,702	
計					1,702	
単価					1,702	円／m

単価使用年月	2026.07
歩掛使用年月	2026.07
労務調整係数	1.000-00-00-2-50

単－140号	溶融式区画線	溶融式手動 矢印･記号･文字 15cm換算 厚1.5mm 排水性舗装有	単位	m	数量	1	単価	1,574

名称	規格	単位	数量	単価	金額	摘要
区画線設置	有り 溶融式手動 無し 矢印･記号･文字 15cm換算 無し 1.5mm 有り 無し 含有量15～18% 白 アスファルト舗装	m	1	1,574	1,574	
計					1,574	
単価					1,574	円／m

１次単価表

単価使用年月	2026.07
歩掛使用年月	2026.07
労務調整係数	1.000-00-00-2-50

単－141号	車線分離標	H＝800 固定式(貼付式) 30本以上	単位	本	数量	1	単価	26,330

名称	規格	単位	数量	単価	金額	摘要
道路付属物設置工（車線分離標（ﾗﾊﾞｰﾎﾟｰﾙ）設置）	固定式(貼付式) 手間＋材料費 本体(柱)径φ80 ﾍﾞｰｽ径φ250 高さ800㎜ 30本以上(標準) 有 無	本	1	26,330	26,330	
計					26,330	
単価					26,330	円／本

単価使用年月	2026.07
歩掛使用年月	2026.07
労務調整係数	1.000-00-00-2-50

単－142号	交通誘導警備員 A		単位	人日	数量	1	単価	30,750

名称	規格	単位	数量	単価	金額	摘要
交通誘導警備員Ａ		人日	1	30,750	30,750	
計					30,750	
単価					30,750	円／人日

１次単価表

単価使用年月	2026.07
歩掛使用年月	2026.07
労務調整係数	1.000-00-00-2-50

単－143号	交通誘導警備員Ｂ		単位	人日	数量	1	単価	28,050

名称	規格	単位	数量	単価	金額	摘要
交通誘導警備員Ｂ		人日	1	28,050	28,050	
計					28,050	
単価					28,050	円／人日

単価使用年月	2026.07
歩掛使用年月	2026.07
労務調整係数	1.000-00-00-2-50

単－144号	建設機械運搬費		単位	台	数量	1	単価	71,000

名称	規格	単位	数量	単価	金額	摘要
貨物自動車による運搬（１車１回）	路面切削機(ﾎｲｰﾙ式･廃材積込装置付) 2.0m 18.1km 無 無	台	1	71,000	71,000	
計					71,000	
単価					71,000	円／台

参考資料（１）

単価使用年月	2026.07
歩掛使用年月	2026.07
労務調整係数	1.000-00-00-2-50

	切削オーバーレイ	7cm以下 一層 無 40mm 各種 2t/m3 各種 43L/100m2	単位	m２	数量	100	単価	3,947

名称	規格	単位	数量	単価	金額	摘要
土木一般世話役		人	0.171	51,600	8,823	
特殊作業員		人	0.512	46,050	23,577	
普通作業員		人	0.854	40,500	34,587	
アスファルト混合物	ﾎﾟｰﾗｽｱｽｺﾝ(13)	t	8.56	19,600	167,776	
アスファルト乳剤	ｺﾞﾑ入りタックコート	L	43	153	6,579	
路面切削機運転	7cm以下 一層	日	0.171	280,500	47,965	
路面清掃車運転	7cm以下 一層	日	0.171	94,740	16,200	
アスファルトフィニッシャ運転	7cm以下 一層	日	0.171	187,200	32,011	
ロードローラ運転	7cm以下 一層	日	0.171	80,360	13,741	
タイヤローラ運転	7cm以下 一層	日	0.171	76,510	13,083	
諸雑費（率＋まるめ） 16%		式	1		30,358	

参考資料（１）

単価使用年月	2026.07
歩掛使用年月	2026.07
労務調整係数	1.000-00-00-2-50

	切削オーバーレイ	7cm以下 一層 無 40mm 各種 2t/m3 各種 43L/100m2	単位	ｍ２	数量	100	単価 3,947

名称	規格	単位	数量	単価	金額	摘要
計					394,700	
単価					3,947	円／ｍ２

参考資料（１）

単価使用年月	2026.07
歩掛使用年月	2026.07
労務調整係数	1.000-00-00-2-50

	処分費（ｍ３）		単位	ｍ３	数量	100	単価	16,450

名称	規格	単位	数量	単価	金額	摘要
処分費	As殻（切削材）砂町ｱｽｺﾝ㈱	ｍ３	100	16,450	1,645,000	
計					1,645,000	
単価					16,450	円／ｍ３

単価使用年月	2026.07
歩掛使用年月	2026.07
労務調整係数	1.000-00-00-2-50

	樹脂系すべり止め舗装工	車道(ETCﾚｰﾝ含む) RPN-601 100m2以上(標準) 無 有 無 無 有 1.0m超え(標準)	単位	ｍ２	数量	1	単価	7,425

名称	規格	単位	数量	単価	金額	摘要
樹脂系すべり止め舗装工	ＲＰＮ－６０１	ｍ２	1	7,425	7,425	
諸雑費（まるめ）		式	1		0	
計					7,425	
単価					7,425	円／ｍ２

参考資料（１）

単価使用年月	2026.07
歩掛使用年月	2026.07
労務調整係数	1.000-00-00-2-50

	視覚障害者誘導用シート設置工		単位	㎡	数量	10	単価	22,500

名称	規格	単位	数量	単価	金額	摘要
土木一般世話役		人	0.56	51,600	28,896	
特殊作業員		人	1.67	46,050	76,903	
普通作業員		人	2.22	40,500	89,910	
諸雑費（率＋まるめ） 15%		式	1		29,291	
計					225,000	
単価					22,500	円／㎡

参考資料（１）

単価使用年月	2026.07
歩掛使用年月	2026.07
労務調整係数	1.000-00-00-2-50

	敷鉄板設置・撤去	設置	単位	ｍ２	数量	100	単価	332.3

名称	規格	単位	数量	単価	金額	摘要
土木一般世話役		人	0.152	51,600	7,843	
とび工		人	0.152	49,650	7,546	
普通作業員		人	0.152	40,500	6,156	
バックホウ（クローラ型）運転		日	0.152	74,750	11,362	
諸雑費（率＋まるめ） 1%		式	1		323	
計					33,230	
単価					332.3	円／ｍ２

参考資料（１）

単価使用年月	2026.07
歩掛使用年月	2026.07
労務調整係数	1.000-00-00-2-50

	材料費（枚） 防護鉄板①		単位	枚	数量	1	単価 34,700

名称	規格	単位	数量	単価	金額	摘要
防護鉄板	500×1350 t=16mm 黒皮品	枚	1	34,700	34,700	
計					34,700	
単価					34,700	円／枚

単価使用年月	2026.07
歩掛使用年月	2026.07
労務調整係数	1.000-00-00-2-50

	材料費（枚） 防護鉄板②		単位	枚	数量	1	単価 24,500

名称	規格	単位	数量	単価	金額	摘要
防護鉄板	500×900 t=16mm 黒皮品	枚	1	24,500	24,500	
計					24,500	
単価					24,500	円／枚

参考資料（１）

単価使用年月	2026.07
歩掛使用年月	2026.07
労務調整係数	1.000-00-00-2-50

	材料費（枚） 防護鉄板③		単位	枚	数量	1	単価 22,200

名称	規格	単位	数量	単価	金額	摘要
防護鉄板	500×800 t=16㎜ 黒皮品	枚	1	22,200	22,200	
計					22,200	
単価					22,200	円／枚

単価使用年月	2026.07
歩掛使用年月	2026.07
労務調整係数	1.000-00-00-2-50

	防護柵設置工（ガードパイプ設置工） ）	土中建込 Gp-Bp-2E 塗装品 ２０m未満 有 無 無 加算額無し	単位	m	数量	1	単価 30,710

名称	規格	単位	数量	単価	金額	摘要
ガードパイプ設置工　土中建込用	Ｇｐ－Ｂｐ－２Ｅ　塗装	m	1	30,706.5	30,706	
諸雑費（まるめ）		式	1		4	
計					30,710	
単価					30,710	円／m

参考資料（１）

単価使用年月	2026.07
歩掛使用年月	2026.07
労務調整係数	1.000-00-00-2-50

	防護柵（横断・転落防止柵）設置工	ｺﾝｸﾘｰﾄ建込 ﾋﾞｰﾑ式･ﾊﾟﾈﾙ式 3m 100m未満 有	単位	m	数量	100	単価	12,350

名称	規格	単位	数量	単価	金額	摘要
横断・転落防止柵設置工　コンクリート建込用	ビーム式・パネル式	m	100	2,470.5	247,050	
横断防止柵	東国P種 L=3.0m 景観色	m	100	9,870	987,000	
諸雑費（まるめ）		式	1		950	
計					1,235,000	
単価					12,350	円／m

参考資料（１）

単価使用年月	2026.07
歩掛使用年月	2026.07
労務調整係数	1.000-00-00-2-50

	防護柵（横断・転落防止柵）設置工	ｺﾝｸﾘｰﾄ建込 ﾋﾞｰﾑ式･ﾊﾟﾈﾙ式 3m 100m未満 有	単位	m	数量	100	単価	8,496

名称	規格	単位	数量	単価	金額	摘要
横断・転落防止柵設置工　コンクリート建込用	ビーム式・パネル式	m	100	2,470.5	247,050	
横断抑止柵	H＝830 L=2.0m 三段ビームCo根固め白色	m	100	6,025	602,500	
諸雑費（まるめ）		式	1		50	
計					849,600	
単価					8,496	円／m

参考資料（１）

単価使用年月	2026.07
歩掛使用年月	2026.07
労務調整係数	1.000-00-00-2-50

	H型ボラード設置工（耐衝撃性ボラード）	有り 無し 土中式(二重管) 無し	単位	本	数量	1	単価	106,700

名称	規格	単位	数量	単価	金額	摘要
H型ボラード設置工（耐衝撃性ボラード）　夜間	豪雪無 土中式（二重管） 制約無し	本	1	29,460	29,460	
H型ボラード（耐衝撃性ボラード）	土中式	本	1	77,200	77,200	
諸雑費（まるめ）		式	1		40	
計					106,700	
単価					106,700	円／本

参考資料（１）

単価使用年月	2026.07
歩掛使用年月	2026.07
労務調整係数	1.000-00-00-2-50

	H型ボラード設置工（耐衝撃性ボラード）	有り 無し ｺﾝｸﾘｰﾄ基礎式(現場打ち) 無し 1.608m3 再生ｸﾗｯｼｬﾗﾝ 40～0 0.153m3 各種 有り	単位	本	数量	1	単価	127,100

名称	規格	単位	数量	単価	金額	摘要
H型ボラード設置工（耐衝撃性ボラード）　夜間	豪雪無 コンクリート基礎式 制約無し	本	1	62,085	62,085	
H型ボラード（耐衝撃性ボラード）	コンクリート基礎式	本	1	57,400	57,400	
生コンクリート	18-12-25（高炉）東京17区夜間割増額含む	ｍ３	0.153	36,750	5,622	
生コンクリート夜間割増額		ｍ３	0.153	0	0	
再生クラッシャーラン	ＲＣ－４０	ｍ３	1.608	1,220	1,961	
諸雑費（まるめ）		式	1		32	
計					127,100	
単価					127,100	円／本

参考資料（１）

単価使用年月	2026.07
歩掛使用年月	2026.07
労務調整係数	1.000-00-00-2-50

	区画線設置	有り 溶融式手動 無し 実線 15cm 無し 1.5mm 有り 無し 含有量15～18% 白 アスファルト舗装 全ての費用	単位	m	数量	1,000	単価	674.8

名称	規格	単位	数量	単価	金額	摘要
区画線設置（溶融式）	夜間　豪雪無　実線15cm　制約無	m	1,000	418.95	418,950	
トラフィックペイント	３種１号　ビーズ１５～１８　白　溶融型	ｋｇ	855	252	215,460	
ガラスビーズ	０．１０６～０．８５０ｍｍ	ｋｇ	25	187	4,675	
接着用プライマー	区画線用	ｋｇ	25	655	16,375	
軽油		L	49	147	7,203	
諸雑費（率＋まるめ） 5%		式	1		12,137	
計					674,800	
単価					674.8	円／m

参考資料（１）

単価使用年月	2026.07
歩掛使用年月	2026.07
労務調整係数	1.000-00-00-2-50

	区画線設置	有り 溶融式手動 無し 実線 45cm 無し 1.5mm 有り 無し 含有量15～18% 白 アスファルト舗装 全ての費用	単位	m	数量	1,000	単価	1,534

名称	規格	単位	数量	単価	金額	摘要
区画線設置（溶融式）	夜間　豪雪無　実線45cm　制約無	m	1,000	779.1	779,100	
トラフィックペイント	３種１号　ビーズ１５～１８　白　溶融型	ｋｇ	2,550	252	642,600	
ガラスビーズ	０．１０６～０．８５０ｍｍ	ｋｇ	75	187	14,025	
接着用プライマー	区画線用	ｋｇ	75	655	49,125	
軽油		L	92	147	13,524	
諸雑費（率＋まるめ） 5%		式	1		35,626	
計					1,534,000	
単価					1,534	円／m

参考資料（１）

単価使用年月	2026.07
歩掛使用年月	2026.07
労務調整係数	1.000-00-00-2-50

	区画線設置	有り 溶融式手動 無し 破線 15cm 無し 1.5mm 有り 無し 含有量15～18% 白 アスファルト舗装 全ての費用	単位	m	数量	1,000	単価	721.9

名称	規格	単位	数量	単価	金額	摘要
区画線設置（溶融式）	夜間　豪雪無　破線15cm　制約無	m	1,000	465.15	465,150	
トラフィックペイント	３種１号　ビーズ１５～１８　白　溶融型	ｋｇ	855	252	215,460	
ガラスビーズ	０．１０６～０．８５０ｍｍ	ｋｇ	25	187	4,675	
接着用プライマー	区画線用	ｋｇ	25	655	16,375	
軽油		L	55	147	8,085	
諸雑費（率＋まるめ） 5%		式	1		12,155	
計					721,900	
単価					721.9	円／m

参考資料（１）

単価使用年月	2026.07
歩掛使用年月	2026.07
労務調整係数	1.000-00-00-2-50

	区画線設置	有り 溶融式手動 無し 矢印･記号･文字 15cm換算 無し 1.5mm 有り 無し 含有量15～18% 白 アスファルト舗装	単位	m	数量	1,000	単価	1,574

名称	規格	単位	数量	単価	金額	摘要
区画線設置（溶融式）	夜間　豪雪無　矢印・記号・文字　制約無	m	1,200	1,044.75	1,253,700	
トラフィックペイント	３種１号　ビーズ１５～１８　白　溶融型	ｋｇ	1,026	252	258,552	
ガラスビーズ	０．１０６～０．８５０ｍｍ	ｋｇ	30	187	5,610	
接着用プライマー	区画線用	ｋｇ	30	655	19,650	
軽油		L	146.4	147	21,520	
諸雑費（率＋まるめ） 5%		式	1		14,968	
計					1,574,000	
単価					1,574	円／m

参考資料（１）

単価使用年月	2026.07
歩掛使用年月	2026.07
労務調整係数	1.000-00-00-2-0

	区画線消去　ｳｫｰﾀｰｼﾞｪｯﾄ式　日当標 準施工量未満	有り 溶融式	単位	式	数量	1	単価	703,000

名称	規格	単位	数量	単価	金額	摘要
区画線消去	夜間　ｳｫｰﾀｰｼﾞｪｯﾄ式　溶融式　制約無	m	500	1,406	703,000	
諸雑費（まるめ）		式	1		0	
計					703,000	
単価					703,000	円／式

単価使用年月	2026.07
歩掛使用年月	2026.07
労務調整係数	1.000-00-00-2-50

	ブリンカーライト設置	ﾌﾞﾘﾝｶｰﾗｲﾄ設置 移設	単位	個	数量	1	単価	25,730

名称	規格	単位	数量	単価	金額	摘要
電工		人	0.5	51,450	25,725	
諸雑費（まるめ）		式	1		5	
計					25,730	
単価					25,730	円／個

参考資料（１）

単価使用年月	2026.07
歩掛使用年月	2026.07
労務調整係数	1.000-00-00-2-50

	材料費（本） 基礎ボルトM12×300	92円/本	単位	本	数量	1	単価	92

名称	規格	単位	数量	単価	金額	摘要
材料費		本	1	92	92	
計					92	
単価					92	円／本

単価使用年月	2026.07
歩掛使用年月	2026.07
労務調整係数	1.000-00-00-2-50

	構造物とりこわし	無筋構造物 機械施工 無し 有り 必要	単位	ｍ３	数量	1	単価	16,480

名称	規格	単位	数量	単価	金額	摘要
無筋構造物	夜間　機械施工　制約無	ｍ３	1	16,471	16,471	
諸雑費（まるめ）		式	1		9	
計					16,480	
単価					16,480	円／ｍ３

参考資料（１）

単価使用年月	2026.07
歩掛使用年月	2026.07
労務調整係数	1.000-00-00-2-50

	防護柵（横断・転落防止柵）撤去工	ｺﾝｸﾘｰﾄ建込 ﾋﾞｰﾑ式･ﾊﾟﾈﾙ式 3m 無 有	単位	m	数量	100	単価	1,050

名称	規格	単位	数量	単価	金額	摘要
横断・転落防止柵撤去工　コンクリート建込用	ビーム式・パネル式	m	100	1,050	105,000	
諸雑費（まるめ）		式	1		0	
計					105,000	
単価					1,050	円／m

単価使用年月	2026.07
歩掛使用年月	2026.07
労務調整係数	1.000-00-00-2-50

	防護柵撤去工（ガードレール撤去工）	ｺﾝｸﾘｰﾄ建込･標準型 Gr-B-2B 有 無	単位	m	数量	1	単価	2,505

名称	規格	単位	数量	単価	金額	摘要
ガードレール撤去工　コンクリート建込用	Ｇｒ－Ａ、Ｂ、Ｃ－２Ｂ	m	1	2,505	2,505	
諸雑費（まるめ）		式	1		0	
計					2,505	
単価					2,505	円／m

参考資料（１）

単価使用年月	2026.07
歩掛使用年月	2026.07
労務調整係数	1.000-00-00-2-50

	ブリンカーライト設置	ﾌﾞﾘﾝｶｰﾗｲﾄ設置 撤去(再使用)	単位	個	数量	1	単価	12,870

名称	規格	単位	数量	単価	金額	摘要
電工		人	0.25	51,450	12,862	
諸雑費（まるめ）		式	1		8	
計					12,870	
単価					12,870	円／個

単価使用年月	2026.07
歩掛使用年月	2026.07
労務調整係数	1.000-00-00-2-50

	処分費（ｍ３）		単位	ｍ３	数量	100	単価	16,450

名称	規格	単位	数量	単価	金額	摘要
処分費	As殻（掘削材）砂町ｱｽｺﾝ㈱	ｍ３	100	16,450	1,645,000	
計					1,645,000	
単価					16,450	円／ｍ３

参考資料（１）

単価使用年月	2026.07
歩掛使用年月	2026.07
労務調整係数	1.000-00-00-2-50

	処分費（ｍ３）		単位	ｍ３	数量	100	単価	16,450

名称	規格	単位	数量	単価	金額	摘要
処分費	Co殻（無筋）砂町ｱｽｺﾝ㈱東京合材工場	ｍ３	100	16,450	1,645,000	
計					1,645,000	
単価					16,450	円／ｍ３

単価使用年月	2026.07
歩掛使用年月	2026.07
労務調整係数	1.000-00-00-2-50

	交通誘導警備員Ａ		単位	人日	数量	1	単価	30,750

名称	規格	単位	数量	単価	金額	摘要
交通誘導警備員Ａ		人	1	30,750	30,750	
諸雑費（まるめ）		式	1		0	
計					30,750	
単価					30,750	円／人日

参考資料（１）

単価使用年月	2026.07
歩掛使用年月	2026.07
労務調整係数	1.000-00-00-2-50

	交通誘導警備員Ｂ		単位	人日	数量	1	単価	28,050

名称	規格	単位	数量	単価	金額	摘要
交通誘導警備員Ｂ		人	1	28,050	28,050	
諸雑費（まるめ）		式	1		0	
計					28,050	
単価					28,050	円／人日

単価使用年月	2026.07
歩掛使用年月	2026.07
労務調整係数	1.000-00-00-2-50

	構造物とりこわし	無筋構造物 人力施工 無し 有り	単位	ｍ３	数量	1	単価	57,530

名称	規格	単位	数量	単価	金額	摘要
無筋構造物	夜間　人力施工　制約無	ｍ３	1	57,525	57,525	
諸雑費（まるめ）		式	1		5	
計					57,530	
単価					57,530	円／ｍ３

参考資料（１）

単価使用年月	2026.07
歩掛使用年月	2026.07
労務調整係数	1.000-00-00-2-50

	主桁撤去	上部工支承縁切り、2分割施工、積込み含む	単位	式	数量	1	単価	1,160,000

名称	規格	単位	数量	単価	金額	摘要
橋りょう世話役		人	1	63,000	63,000	
橋りょう特殊工		人	12	55,050	660,600	
ラフテレーンクレーン［油圧伸縮ジブ型］	最大吊上能力６５ｔ吊	日	2	146,000	292,000	
諸雑費（率＋まるめ） 20%		式	1		144,400	
計					1,160,000	
単価					1,160,000	円／式

参考資料（１）

単価使用年月	2026.07
歩掛使用年月	2026.07
労務調整係数	1.000-00-00-2-50

	階段・支柱撤去	階段支承縁切り・支柱切断　積込み含む　階段3基	単位	式	数量	1	単価	2,038,000

名称	規格	単位	数量	単価	金額	摘要
橋りょう世話役		人	3	63,000	189,000	
橋りょう特殊工		人	21	55,050	1,156,050	
ラフテレーンクレーン［油圧伸縮ジブ型］	最大吊上能力６５ｔ吊	日	3	146,000	438,000	
諸雑費（率＋まるめ） 19%		式	1		254,000	
計					2,038,000	
単価					2,038,000	円／式

参考資料（１）

単価使用年月	2026.07
歩掛使用年月	2026.07
労務調整係数	1.000-00-00-2-50

	構造物とりこわし	鉄筋構造物 機械施工 無し 有り 必要	単位	ｍ３	数量	1	単価	30,160

名称	規格	単位	数量	単価	金額	摘要
鉄筋構造物	夜間　機械施工　制約無	ｍ３	1	30,158.7	30,158	
諸雑費（まるめ）		式	1		2	
計					30,160	
単価					30,160	円／ｍ３

単価使用年月	2026.07
歩掛使用年月	2026.07
労務調整係数	1.000-00-00-2-50

	貨物自動車による運搬（１車１回）	各種 5.6km 無 無	単位	台	数量	1	単価	71,000

名称	規格	単位	数量	単価	金額	摘要
貨物自動車基本運賃	20t車以上30t車まで 20kmまで	台	1	71,000	71,000	
諸雑費（まるめ）		式	1		0	
計					71,000	
単価					71,000	円／台

参考資料（１）

単価使用年月	2026.07
歩掛使用年月	2026.07
労務調整係数	1.000-00-00-2-50

	仮設材等の積込み，取卸し費	取卸しのみ	単位	t	数量	1	単価	750

名称	規格	単位	数量	単価	金額	摘要
取卸し費（仮設材等）		t	1	750	750	
諸雑費（まるめ）		式	1		0	
計					750	
単価					750	円／t

単価使用年月	2026.07
歩掛使用年月	2026.07
労務調整係数	1.000-00-00-2-50

	処分費（m３）		単位	m３	数量	100	単価	20,000

名称	規格	単位	数量	単価	金額	摘要
処分費	Co殻（鉄筋）砂町ｱｽｺﾝ㈱東京合材工場	m３	100	20,000	2,000,000	
計					2,000,000	
単価					20,000	円／m３

参考資料（１）

単価使用年月	2026.07
歩掛使用年月	2026.07
労務調整係数	1.000-00-00-2-50

	防護柵設置工（ガードレール設置工）	土中建込 Gr-B-4E 塗装品 50m以上100m未満 有 無 無 加算無し	単位	m	数量	1	単価	13,690

名称	規格	単位	数量	単価	金額	摘要
ガードレール設置工　土中建込用	Ｇｒ－Ｂ－４Ｅ　塗装	m	1	13,685.1	13,685	
諸雑費（まるめ）		式	1		5	
計					13,690	
単価					13,690	円／m

単価使用年月	2026.07
歩掛使用年月	2026.07
労務調整係数	1.000-00-00-2-50

	防護柵設置工（ガードパイプ設置工）	土中建込 Gp-Bp-2E 塗装品 ５０m以上１００m未満 有 無 無 加算額無し	単位	m	数量	1	単価	22,520

名称	規格	単位	数量	単価	金額	摘要
ガードパイプ設置工　土中建込用	Ｇｐ－Ｂｐ－２Ｅ　塗装	m	1	22,518.1	22,518	
諸雑費（まるめ）		式	1		2	
計					22,520	
単価					22,520	円／m

参考資料（１）

単価使用年月	2026.07
歩掛使用年月	2026.07
労務調整係数	1.000-00-00-2-50

	防護柵（横断・転落防止柵）設置工	土中建込 ﾋﾞｰﾑ式･ﾊﾟﾈﾙ式 3m 無 50m以上100m未満 有	単位	m	数量	100	単価	12,810

名称	規格	単位	数量	単価	金額	摘要
横断・転落防止柵設置工　土中建込用	ビーム式・パネル式	m	100	2,937.12	293,712	
横断防止柵	東国P種 L=3.0m 景観色	m	100	9,870	987,000	
諸雑費（まるめ）		式	1		288	
計					1,281,000	
単価					12,810	円／m

参考資料（１）

単価使用年月	2026.07
歩掛使用年月	2026.07
労務調整係数	1.000-00-00-2-50

	区画線設置	有り 溶融式手動 無し ゼブラ 45cm 無し 1.5mm 有り 無し 含有量15～18% 白 アスファルト舗装 全ての費用	単位	m	数量	1,000	単価	1,702

名称	規格	単位	数量	単価	金額	摘要
区画線設置（溶融式）	夜間　豪雪無　ゼブラ45cm　制約無	m	1,000	943.95	943,950	
トラフィックペイント	３種１号　ビーズ１５～１８　白　溶融型	ｋｇ	2,550	252	642,600	
ガラスビーズ	０．１０６～０．８５０ｍｍ	ｋｇ	75	187	14,025	
接着用プライマー	区画線用	ｋｇ	75	655	49,125	
軽油		L	111	147	16,317	
諸雑費（率＋まるめ） 5%		式	1		35,983	
計					1,702,000	
単価					1,702	円／m

参考資料（１）

単価使用年月	2026.07
歩掛使用年月	2026.07
労務調整係数	1.000-00-00-2-50

	道路付属物設置工（車線分離標（ﾗﾊﾞｰﾎﾟｰﾙ）設置）	固定式(貼付式) 手間＋材料費 本体(柱)径φ80 ﾍﾞｰｽ径φ250 高さ800㎜ 30本以上(標準) 有 無	単位	本	数量	1	単価	26,330

名称	規格	単位	数量	単価	金額	摘要
車線分離標（ラバーポール）設置	固定式　貼付式　φ８０　高さ８００ｍｍ	本	1	26,323.5	26,323	
諸雑費（まるめ）		式	1		7	
計					26,330	
単価					26,330	円／本

単価使用年月	2026.07
歩掛使用年月	2026.07
労務調整係数	1.000-00-00-2-50

	貨物自動車による運搬（１車１回）	路面切削機(ﾎｲｰﾙ式･廃材積込装置付) 2.0m 18.1km 無 無	単位	台	数量	1	単価	71,000

名称	規格	単位	数量	単価	金額	摘要
貨物自動車基本運賃	20t車以上30t車まで 20kmまで	台	1	71,000	71,000	
諸雑費（まるめ）		式	1		0	
計					71,000	
単価					71,000	円／台

参考資料（１）

単価使用年月	2026.07
歩掛使用年月	2026.07
労務調整係数	1.000-00-00-2-0

	土質等試験費（一式入力） 溶出試験＋含有量試験	157千円	単位	式	数量	1	単価	157,000

名称	規格	単位	数量	単価	金額	摘要
土質等試験費		式	1		157,000	
計					157,000	
単価					157,000	円／式

参考資料（２）

単価使用年月	2026.07
歩掛使用年月	2026.07
労務調整係数	1.000-00-00-2-50

	路面切削機運転	7cm以下 一層	単位	日	数量	1	単価	280,500

名称	規格	単位	数量	単価	金額	摘要
運転手（特殊）		人	1	46,650	46,650	
軽油		L	215	147	31,605	
路面切削機［ホイール式・廃材積込装置付］	排ガス型（第３次）切削幅×深さ２．０×０．２３ｍ	供用日	1.28	158,000	202,240	
諸雑費（まるめ）		式	1		5	
計					280,500	
単価					280,500	円／日

参考資料（２）

単価使用年月	2026.07
歩掛使用年月	2026.07
労務調整係数	1.000-00-00-2-50

	路面清掃車運転	7cm以下 一層	単位	日	数量	1	単価	94,740

名称	規格	単位	数量	単価	金額	摘要
運転手（一般）		人	1	38,400	38,400	
軽油		L	39	147	5,733	
路面清掃車［ブラシ・四輪式・路面切削工事用］	ホッパ収集容量１．５ｍ３	供用日	1.15	44,000	50,600	
諸雑費（まるめ）		式	1		7	
計					94,740	
単価					94,740	円／日

参考資料（２）

単価使用年月	2026.07
歩掛使用年月	2026.07
労務調整係数	1.000-00-00-2-50

	アスファルトフィニッシャ運転	7cm以下 一層	単位	日	数量	1	単価	187,200

名称	規格	単位	数量	単価	金額	摘要
運転手（特殊）		人	1	46,650	46,650	
軽油		L	59	147	8,673	
アスファルトフィニッシャ［ホイール型］	排ガス対策２０１４年規制　舗装幅２．３～６．０ｍ	供用日	1.28	103,000	131,840	
諸雑費（まるめ）		式	1		37	
計					187,200	
単価					187,200	円／日

参考資料（２）

単価使用年月	2026.07
歩掛使用年月	2026.07
労務調整係数	1.000-00-00-2-50

	ロードローラ運転	7cm以下 一層	単位	日	数量	1	単価	80,360

名称	規格	単位	数量	単価	金額	摘要
運転手（特殊）		人	1	46,650	46,650	
軽油		L	29	147	4,263	
ロードローラ［マカダム］	排出ガス対策型（２０１４年規制）　運転質量１０ｔ	供用日	1.28	23,000	29,440	
諸雑費（まるめ）		式	1		7	
計					80,360	
単価					80,360	円／日

参考資料（２）

単価使用年月	2026.07
歩掛使用年月	2026.07
労務調整係数	1.000-00-00-2-50

	タイヤローラ運転	7cm以下 一層	単位	日	数量	1	単価	76,510

名称	規格	単位	数量	単価	金額	摘要
運転手（特殊）		人	1	46,650	46,650	
軽油		L	22	147	3,234	
タイヤローラ［普通型・排ガス対策２０１４年規制］	運転質量１３～１４ｔ	供用日	1.28	20,800	26,624	
諸雑費（まるめ）		式	1		2	
計					76,510	
単価					76,510	円／日

参考資料（２）

単価使用年月	2026.07
歩掛使用年月	2026.07
労務調整係数	1.000-00-00-2-50

	バックホウ（クローラ型）運転		単位	日	数量	1	単価	74,750

名称	規格	単位	数量	単価	金額	摘要
運転手（特殊）		人	1	46,650	46,650	
軽油		L	119	147	17,493	
バックホウ（クローラ）［標準・クレーン機能付き］	バケット容量０．８ｍ３　吊能力２．９ｔ吊	日	1.06	10,000	10,600	
諸雑費（まるめ）		式	1		7	
計					74,750	
単価					74,750	円／日

１次単価表

単価使用年月	2026.07
歩掛使用年月	2026.07
労務調整係数	1.000-00-00-2-0

単－1号	視覚障がい者誘導用シート【昼間】	300×600 ﾚｼﾞﾝ製軟質点字ﾀｲﾙ	単位	m2	数量	10	単価	41,580

名称	規格	単位	数量	単価	金額	摘要
視覚障がい者誘導用シート設置工	300×600 ﾚｼﾞﾝ製軟質点字ﾀｲﾙ	m2	10	15,000	150,000	
視覚障がい者誘導用シート	300×600 ﾚｼﾞﾝ製軟質点字ﾀｲﾙ	枚	55.5	3,420	189,810	
ﾚｼﾞﾝ製軟質点字ﾀｲﾙ用接着剤	主剤、硬化剤、骨材、ﾍﾗ	箱	3.5	21,700	75,950	
計					415,760	
単価					41,580	円／m2

１次単価表

単価使用年月	2026.07
歩掛使用年月	2026.07
労務調整係数	1.000-00-00-2-0

単－2号	交通誘導警備員【昼間】	交通誘導員Ａ	単位	人日	数量	1	単価	20,500

名称	規格	単位	数量	単価	金額	摘要
交通誘導警備員Ａ		人日	1	20,500	20,500	
計					20,500	
単価					20,500	円／人日

単価使用年月	2026.07
歩掛使用年月	2026.07
労務調整係数	1.000-00-00-2-0

単－3号	交通誘導警備員【昼間】	交通誘導員Ｂ	単位	人日	数量	1	単価	18,700

名称	規格	単位	数量	単価	金額	摘要
交通誘導警備員Ｂ		人日	1	18,700	18,700	
計					18,700	
単価					18,700	円／人日

参考資料（１）

単価使用年月	2026.07
歩掛使用年月	2026.07
労務調整係数	1.000-00-00-2-0

	視覚障がい者誘導用シート設置工	300×600 ﾚｼﾞﾝ製軟質点字ﾀｲﾙ	単位	m2	数量	10	単価	15,000

名称	規格	単位	数量	単価	金額	摘要
土木一般世話役		人	0.56	34,400	19,264	
特殊作業員		人	1.67	30,700	51,269	
普通作業員		人	2.22	27,000	59,940	
諸雑費（率＋まるめ） 15%		式	1		19,527	
計					150,000	
単価					15,000	円／m2

参考資料（１）

単価使用年月	2026.07
歩掛使用年月	2026.07
労務調整係数	1.000-00-00-2-0

	交通誘導警備員Ａ		単位	人日	数量	1	単価	20,500

名称	規格	単位	数量	単価	金額	摘要
交通誘導警備員Ａ		人	1	20,500	20,500	
諸雑費（まるめ）		式	1		0	
計					20,500	
単価					20,500	円／人日

単価使用年月	2026.07
歩掛使用年月	2026.07
労務調整係数	1.000-00-00-2-0

	交通誘導警備員Ｂ		単位	人日	数量	1	単価	18,700

名称	規格	単位	数量	単価	金額	摘要
交通誘導警備員Ｂ		人	1	18,700	18,700	
諸雑費（まるめ）		式	1		0	
計					18,700	
単価					18,700	円／人日

１次単価表

単価使用年月	2026.07
歩掛使用年月	2026.07
労務調整係数	1.000-00-00-2-50

単－1号	薄層ｶﾗｰ舗装	RPN-601	単位	m2	数量	1	単価	6,682

名称	規格	単位	数量	単価	金額	摘要
樹脂系すべり止め舗装工	車道(ETCﾚｰﾝ含む) RPN-601 100m2以上(標準) 無 有 有 無 有 1.0m超え(標準)	ｍ２	1	6,682	6,682	
計					6,682	
単価					6,682	円／m2

単価使用年月	2026.07
歩掛使用年月	2026.07
労務調整係数	1.000-00-00-2-50

単－2号	溶融式区画線	溶融式手動 矢印･記号･文字 15cm換算 厚1.5mm 排水性舗装有	単位	m	数量	1	単価	1,574

名称	規格	単位	数量	単価	金額	摘要
区画線設置	有り 溶融式手動 無し 矢印･記号･文字 15cm換算 無し 1.5mm 有り 無し 含有量15～18% 白 アスファルト舗装	m	1	1,574	1,574	
計					1,574	
単価					1,574	円／m

１次単価表

単価使用年月	2026.07
歩掛使用年月	2026.07
労務調整係数	1.000-00-00-2-50

単－3号	交通誘導警備員	交通誘導員Ａ	単位	人日	数量	1	単価	30,750

名称	規格	単位	数量	単価	金額	摘要
交通誘導警備員Ａ		人日	1	30,750	30,750	
計					30,750	
単価					30,750	円／人日

単価使用年月	2026.07
歩掛使用年月	2026.07
労務調整係数	1.000-00-00-2-50

単－4号	交通誘導警備員	交通誘導員Ｂ	単位	人日	数量	1	単価	28,050

名称	規格	単位	数量	単価	金額	摘要
交通誘導警備員Ｂ		人日	1	28,050	28,050	
計					28,050	
単価					28,050	円／人日

参考資料（１）

単価使用年月	2026.07
歩掛使用年月	2026.07
労務調整係数	1.000-00-00-2-50

	樹脂系すべり止め舗装工	車道(ETCﾚｰﾝ含む) RPN-601 100m2以上(標準) 無 有 有 無 有 1.0m超え(標準)	単位	ｍ２	数量	1	単価	6,682

名称	規格	単位	数量	単価	金額	摘要
樹脂系すべり止め舗装工	ＲＰＮ－６０１	ｍ２	1	6,682.5	6,682	
諸雑費（まるめ）		式	1		0	
計					6,682	
単価					6,682	円／ｍ２

参考資料（１）

単価使用年月	2026.07
歩掛使用年月	2026.07
労務調整係数	1.000-00-00-2-50

	区画線設置	有り 溶融式手動 無し 矢印･記号･文字 15cm換算 無し 1.5mm 有り 無し 含有量15～18% 白 アスファルト舗装	単位	m	数量	1,000	単価	1,574

名称	規格	単位	数量	単価	金額	摘要
区画線設置（溶融式）	夜間　豪雪無　矢印・記号・文字　制約無	m	1,200	1,044.75	1,253,700	
トラフィックペイント	３種１号　ビーズ１５～１８　白　溶融型	ｋｇ	1,026	252	258,552	
ガラスビーズ	０．１０６～０．８５０ｍｍ	ｋｇ	30	187	5,610	
接着用プライマー	区画線用	ｋｇ	30	655	19,650	
軽油		L	146.4	147	21,520	
諸雑費（率＋まるめ） 5%		式	1		14,968	
計					1,574,000	
単価					1,574	円／m

参考資料（１）

単価使用年月	2026.07
歩掛使用年月	2026.07
労務調整係数	1.000-00-00-2-50

	交通誘導警備員Ａ		単位	人日	数量	1	単価	30,750

名称	規格	単位	数量	単価	金額	摘要
交通誘導警備員Ａ		人	1	30,750	30,750	
諸雑費（まるめ）		式	1		0	
計					30,750	
単価					30,750	円／人日

単価使用年月	2026.07
歩掛使用年月	2026.07
労務調整係数	1.000-00-00-2-50

	交通誘導警備員Ｂ		単位	人日	数量	1	単価	28,050

名称	規格	単位	数量	単価	金額	摘要
交通誘導警備員Ｂ		人	1	28,050	28,050	
諸雑費（まるめ）		式	1		0	
計					28,050	
単価					28,050	円／人日

１次単価表

単価使用年月	2026.07
歩掛使用年月	2026.07
労務調整係数	1.000-00-00-2-50

単－1号	溶融式区画線	溶融式手動 実線 15cm 厚1.5mm 排水性舗装有	単位	m	数量	1	単価	674.8

名称	規格	単位	数量	単価	金額	摘要
区画線設置	有り 溶融式手動 無し 実線 15cm 無し 1.5mm 有り 無し 含有量15～18% 白 アスファルト舗装 全ての費用	m	1	674.8	674.8	
計					674.8	
単価					674.8	円／m

単価使用年月	2026.07
歩掛使用年月	2026.07
労務調整係数	1.000-00-00-2-50

単－2号	溶融式区画線	溶融式手動 破線 15cm 厚1.5mm 排水性舗装有	単位	m	数量	1	単価	721.9

名称	規格	単位	数量	単価	金額	摘要
区画線設置	有り 溶融式手動 無し 破線 15cm 無し 1.5mm 有り 無し 含有量15～18% 白 アスファルト舗装 全ての費用	m	1	721.9	721.9	
計					721.9	
単価					721.9	円／m

１次単価表

単価使用年月	2026.07
歩掛使用年月	2026.07
労務調整係数	1.000-00-00-2-50

単－3号	溶融式区画線	溶融式手動 矢印･記号･文字 15cm換算 厚1.5mm 排水性舗装有	単位	m	数量	1	単価	1,574

名称	規格	単位	数量	単価	金額	摘要
区画線設置	有り 溶融式手動 無し 矢印･記号･文字 15cm換算 無し 1.5mm 有り 無し 含有量15～18% 白 アスファルト舗装	m	1	1,574	1,574	
計					1,574	
単価					1,574	円／m

単価使用年月	2026.07
歩掛使用年月	2026.07
労務調整係数	1.000-00-00-2-50

単－4号	溶融式区画線	溶融式手動 矢印･記号･文字 15cm換算 厚1.5mm 排水性舗装有 減速路面標示	単位	m	数量	1	単価	1,574

名称	規格	単位	数量	単価	金額	摘要
区画線設置	有り 溶融式手動 無し 矢印･記号･文字 15cm換算 無し 1.5mm 有り 無し 含有量15～18% 白 アスファルト舗装	m	1	1,574	1,574	
計					1,574	
単価					1,574	円／m

１次単価表

単価使用年月	2026.07
歩掛使用年月	2026.07
労務調整係数	1.000-00-00-2-50

単－5号	法定外路面表示	矢羽根 750×1500	単位	箇所	数量	1	単価	12,600

名称	規格	単位	数量	単価	金額	摘要
法定外路面表示	矢羽根 750×1500 材工共 夜間施工	箇所	1	12,600	12,600	
計					12,600	
単価					12,600	円／箇所

単価使用年月	2026.07
歩掛使用年月	2026.07
労務調整係数	1.000-00-00-2-50

単－6号	法定外路面表示	ﾅﾋﾞﾏｰｸ 400×4000	単位	箇所	数量	1	単価	17,800

名称	規格	単位	数量	単価	金額	摘要
法定外路面表示	ﾅﾋﾞﾏｰｸ 400×4000 材工共 夜間施工	箇所	1	17,800	17,800	
計					17,800	
単価					17,800	円／箇所

１次単価表

単価使用年月	2026.07
歩掛使用年月	2026.07
労務調整係数	1.000-00-00-2-50

単－7号	区画線消去	ｳｫｰﾀｰｼﾞｪｯﾄ式	単位	m	数量	1	単価	1,406

名称	規格	単位	数量	単価	金額	摘要
区画線消去	有り ウォータージェット式 溶融式 無し	m	1	1,406	1,406	
計					1,406	
単価					1,406	円／m

単価使用年月	2026.07
歩掛使用年月	2026.07
労務調整係数	1.000-00-00-2-50

単－8号	交通誘導警備員	交通誘導員Ａ	単位	人日	数量	1	単価	30,750

名称	規格	単位	数量	単価	金額	摘要
交通誘導警備員Ａ		人日	1	30,750	30,750	
計					30,750	
単価					30,750	円／人日

１次単価表

単価使用年月	2026.07
歩掛使用年月	2026.07
労務調整係数	1.000-00-00-2-50

単－9号	交通誘導警備員	交通誘導員Ｂ	単位	人日	数量	1	単価	28,050

名称	規格	単位	数量	単価	金額	摘要
交通誘導警備員Ｂ		人日	1	28,050	28,050	
計					28,050	
単価					28,050	円／人日

参考資料（１）

単価使用年月	2026.07
歩掛使用年月	2026.07
労務調整係数	1.000-00-00-2-50

	区画線設置	有り 溶融式手動 無し 実線 15cm 無し 1.5mm 有り 無し 含有量15～18% 白 アスファルト舗装 全ての費用	単位	m	数量	1,000	単価	674.8

名称	規格	単位	数量	単価	金額	摘要
区画線設置（溶融式）	夜間　豪雪無　実線15cm　制約無	m	1,000	418.95	418,950	
トラフィックペイント	３種１号　ビーズ１５～１８　白　溶融型	ｋｇ	855	252	215,460	
ガラスビーズ	０．１０６～０．８５０ｍｍ	ｋｇ	25	187	4,675	
接着用プライマー	区画線用	ｋｇ	25	655	16,375	
軽油		L	49	147	7,203	
諸雑費（率＋まるめ） 5%		式	1		12,137	
計					674,800	
単価					674.8	円／m

参考資料（１）

単価使用年月	2026.07
歩掛使用年月	2026.07
労務調整係数	1.000-00-00-2-50

	区画線設置	有り 溶融式手動 無し 破線 15cm 無し 1.5mm 有り 無し 含有量15～18% 白 アスファルト舗装 全ての費用	単位	m	数量	1,000	単価	721.9

名称	規格	単位	数量	単価	金額	摘要
区画線設置（溶融式）	夜間　豪雪無　破線15cm　制約無	m	1,000	465.15	465,150	
トラフィックペイント	３種１号　ビーズ１５～１８　白　溶融型	ｋｇ	855	252	215,460	
ガラスビーズ	０．１０６～０．８５０ｍｍ	ｋｇ	25	187	4,675	
接着用プライマー	区画線用	ｋｇ	25	655	16,375	
軽油		L	55	147	8,085	
諸雑費（率＋まるめ） 5%		式	1		12,155	
計					721,900	
単価					721.9	円／m

参考資料（１）

単価使用年月	2026.07
歩掛使用年月	2026.07
労務調整係数	1.000-00-00-2-50

	区画線設置	有り 溶融式手動 無し 矢印･記号･文字 15cm換算 無し 1.5mm 有り 無し 含有量15～18% 白 アスファルト舗装	単位	m	数量	1,000	単価	1,574

名称	規格	単位	数量	単価	金額	摘要
区画線設置（溶融式）	夜間　豪雪無　矢印・記号・文字　制約無	m	1,200	1,044.75	1,253,700	
トラフィックペイント	３種１号　ビーズ１５～１８　白　溶融型	ｋｇ	1,026	252	258,552	
ガラスビーズ	０．１０６～０．８５０ｍｍ	ｋｇ	30	187	5,610	
接着用プライマー	区画線用	ｋｇ	30	655	19,650	
軽油		L	146.4	147	21,520	
諸雑費（率＋まるめ） 5%		式	1		14,968	
計					1,574,000	
単価					1,574	円／m

参考資料（１）

単価使用年月	2026.07
歩掛使用年月	2026.07
労務調整係数	1.000-00-00-2-50

	区画線消去	有り ウォータージェット式 溶融式 無し	単位	m	数量	1,000	単価	1,406

名称	規格	単位	数量	単価	金額	摘要
区画線消去	夜間　ｳｫｰﾀｰｼﾞｪｯﾄ式　溶融式　制約無	m	1,000	1,406	1,406,000	
諸雑費（まるめ）		式	1		0	
計					1,406,000	
単価					1,406	円／m

単価使用年月	2026.07
歩掛使用年月	2026.07
労務調整係数	1.000-00-00-2-50

	交通誘導警備員Ａ		単位	人日	数量	1	単価	30,750

名称	規格	単位	数量	単価	金額	摘要
交通誘導警備員Ａ		人	1	30,750	30,750	
諸雑費（まるめ）		式	1		0	
計					30,750	
単価					30,750	円／人日

参考資料（１）

単価使用年月	2026.07
歩掛使用年月	2026.07
労務調整係数	1.000-00-00-2-50

	交通誘導警備員Ｂ		単位	人日	数量	1	単価	28,050

名称	規格	単位	数量	単価	金額	摘要
交通誘導警備員Ｂ		人	1	28,050	28,050	
諸雑費（まるめ）		式	1		0	
計					28,050	
単価					28,050	円／人日

１次単価表

単価使用年月	2026.07
歩掛使用年月	2026.07
労務調整係数	1.000-00-00-2-50

単－1号	薄層ｶﾗｰ舗装	RPN-601	単位	m2	数量	1	単価	8,019

名称	規格	単位	数量	単価	金額	摘要
樹脂系すべり止め舗装工	車道(ETCﾚｰﾝ含む) RPN-601 100m2未満 無 有 有 無 有 1.0m超え(標準)	ｍ２	1	8,019	8,019	
計					8,019	
単価					8,019	円／m2

単価使用年月	2026.07
歩掛使用年月	2026.07
労務調整係数	1.000-00-00-2-50

単－2号	溶融式区画線	溶融式手動 ｾﾞﾌﾞﾗ 45cm 厚1.5mm 排水性舗装有	単位	m	数量	1	単価	1,702

名称	規格	単位	数量	単価	金額	摘要
区画線設置	有り 溶融式手動 無し ゼブラ 45cm 無し 1.5mm 有り 無し 含有量15～18% 白 アスファルト舗装 全ての費用	m	1	1,702	1,702	
計					1,702	
単価					1,702	円／m

１次単価表

単価使用年月	2026.07
歩掛使用年月	2026.07
労務調整係数	1.000-00-00-2-50

単－3号	溶融式区画線	溶融式手動 矢印･記号･文字 15cm換算 厚1.5mm 排水性舗装有	単位	m	数量	1	単価	1,574

名称	規格	単位	数量	単価	金額	摘要
区画線設置	有り 溶融式手動 無し 矢印･記号･文字 15cm換算 無し 1.5mm 有り 無し 含有量15～18% 白 アスファルト舗装	m	1	1,574	1,574	
計					1,574	
単価					1,574	円／m

単価使用年月	2026.07
歩掛使用年月	2026.07
労務調整係数	1.000-00-00-2-50

単－4号	車線分離標	H＝800 固定式(貼付式) 固定式(貼付式) 10本未満	単位	本	数量	1	単価	28,960

名称	規格	単位	数量	単価	金額	摘要
道路付属物設置工（車線分離標（ﾗﾊﾞｰﾎﾟｰﾙ）設置）	固定式(貼付式) 手間＋材料費 本体(柱)径φ80 ﾍﾞｰｽ径φ250 高さ800mm 10本未満 有 無	本	1	28,960	28,960	
計					28,960	
単価					28,960	円／本

１次単価表

単価使用年月	2026.07
歩掛使用年月	2026.07
労務調整係数	1.000-00-00-2-50

単－5号	交通誘導警備員	交通誘導員Ａ	単位	人日	数量	1	単価	30,750

名称	規格	単位	数量	単価	金額	摘要
交通誘導警備員Ａ		人日	1	30,750	30,750	
計					30,750	
単価					30,750	円／人日

単価使用年月	2026.07
歩掛使用年月	2026.07
労務調整係数	1.000-00-00-2-50

単－6号	交通誘導警備員	交通誘導員Ｂ	単位	人日	数量	1	単価	28,050

名称	規格	単位	数量	単価	金額	摘要
交通誘導警備員Ｂ		人日	1	28,050	28,050	
計					28,050	
単価					28,050	円／人日

参考資料（１）

単価使用年月	2026.07
歩掛使用年月	2026.07
労務調整係数	1.000-00-00-2-50

	樹脂系すべり止め舗装工	車道(ETCﾚｰﾝ含む) RPN-601 100m2未満 無 有 有 無 有 1.0m超え(標準)	単位	ｍ２	数量	1	単価	8,019

名称	規格	単位	数量	単価	金額	摘要
樹脂系すべり止め舗装工	ＲＰＮ－６０１	ｍ２	1	8,019	8,019	
諸雑費（まるめ）		式	1		0	
計					8,019	
単価					8,019	円／ｍ２

参考資料（１）

単価使用年月	2026.07
歩掛使用年月	2026.07
労務調整係数	1.000-00-00-2-50

	区画線設置	有り 溶融式手動 無し ゼブラ 45cm 無し 1.5mm 有り 無し 含有量15～18% 白 アスファルト舗装 全ての費用	単位	m	数量	1,000	単価	1,702

名称	規格	単位	数量	単価	金額	摘要
区画線設置（溶融式）	夜間　豪雪無　ゼブラ45cm　制約無	m	1,000	943.95	943,950	
トラフィックペイント	３種１号　ビーズ１５～１８　白　溶融型	ｋｇ	2,550	252	642,600	
ガラスビーズ	０．１０６～０．８５０ｍｍ	ｋｇ	75	187	14,025	
接着用プライマー	区画線用	ｋｇ	75	655	49,125	
軽油		L	111	147	16,317	
諸雑費（率＋まるめ） 5%		式	1		35,983	
計					1,702,000	
単価					1,702	円／m

参考資料（１）

単価使用年月	2026.07
歩掛使用年月	2026.07
労務調整係数	1.000-00-00-2-50

	区画線設置	有り 溶融式手動 無し 矢印･記号･文字 15cm換算 無し 1.5mm 有り 無し 含有量15～18% 白 アスファルト舗装	単位	m	数量	1,000	単価	1,574

名称	規格	単位	数量	単価	金額	摘要
区画線設置（溶融式）	夜間　豪雪無　矢印・記号・文字　制約無	m	1,200	1,044.75	1,253,700	
トラフィックペイント	３種１号　ビーズ１５～１８　白　溶融型	ｋｇ	1,026	252	258,552	
ガラスビーズ	０．１０６～０．８５０ｍｍ	ｋｇ	30	187	5,610	
接着用プライマー	区画線用	ｋｇ	30	655	19,650	
軽油		L	146.4	147	21,520	
諸雑費（率＋まるめ） 5%		式	1		14,968	
計					1,574,000	
単価					1,574	円／m

参考資料（１）

単価使用年月	2026.07
歩掛使用年月	2026.07
労務調整係数	1.000-00-00-2-50

	道路付属物設置工（車線分離標（ﾗﾊﾞｰﾎﾟｰﾙ）設置）	固定式(貼付式) 手間＋材料費 本体(柱)径φ80 ﾍﾞｰｽ径φ250 高さ800㎜ 10本未満 有 無	単位	本	数量	1	単価	28,960

名称	規格	単位	数量	単価	金額	摘要
車線分離標（ラバーポール）設置	固定式　貼付式　φ８０　高さ８００ｍｍ	本	1	28,955.85	28,955	
諸雑費（まるめ）		式	1		5	
計					28,960	
単価					28,960	円／本

単価使用年月	2026.07
歩掛使用年月	2026.07
労務調整係数	1.000-00-00-2-50

	交通誘導警備員Ａ		単位	人日	数量	1	単価	30,750

名称	規格	単位	数量	単価	金額	摘要
交通誘導警備員Ａ		人	1	30,750	30,750	
諸雑費（まるめ）		式	1		0	
計					30,750	
単価					30,750	円／人日

参考資料（１）

単価使用年月	2026.07
歩掛使用年月	2026.07
労務調整係数	1.000-00-00-2-50

	交通誘導警備員Ｂ		単位	人日	数量	1	単価	28,050

名称	規格	単位	数量	単価	金額	摘要
交通誘導警備員Ｂ		人	1	28,050	28,050	
諸雑費（まるめ）		式	1		0	
計					28,050	
単価					28,050	円／人日

１次単価表

単価使用年月	2026.07
歩掛使用年月	2026.07
労務調整係数	1.000-00-00-2-0

単－1号	製作加工	各種	単位	t	数量	6.291	単価	6,315,000

名称	規格	単位	数量	単価	金額	摘要
鋼材費（鋼板１　各種）		t	0.029	204,000	5,916	
SM400A 6＜t≦38 30＜t≦35						
鋼材費（鋼板１　各種）		t	0.03	202,800	6,084	
SM400A 6＜t≦38 25＜t≦30						
鋼材費（鋼板１　各種）		t	5.738	201,600	1,156,780.8	
SM400A 6＜t≦38 t≦25						
鋼材費（鋼板１　各種）		t	0.034	199,100	6,769.4	
SS400 t≦25						
鋼材費（形鋼２　規格品）	等辺山形鋼(SS400) 6×50×50	t	0.008	115,500	924	
鋼材費（形鋼２　規格品）	溝形鋼(SS400) 7.5×200×80	t	0.01	116,600	1,166	
鋼材費（形鋼２　規格品）	溝形鋼(SS400) 6.5×150×75	t	0.197	115,500	22,753.5	

１次単価表

単価使用年月	2026.07
歩掛使用年月	2026.07
労務調整係数	1.000-00-00-2-0

単－1号	製作加工	各種	単位	t	数量	6.291	単価	6,315,000

名称	規格	単位	数量	単価	金額	摘要
鋼材費（形鋼２　規格品）	平鋼（SS400）　6×50～75	t	0.01	159,100	1,591	
鋼材費（形鋼１　各種）		t	0.202	282,200	57,004.4	
一般構造用炭素鋼鋼管 STK400 406.4×9.5						
鋼材費（形鋼１　各種）		t	0.01	191,500	1,915	
構造用角形鋼管 STKR400 3.2×100×50						
鋼材費（形鋼１　各種）		t	0.02	191,500	3,830	
構造用角形鋼管 STKR400 3.2×75×75						
鋼材費（形鋼１　各種）		t	0.003	191,500	574.5	
構造用角形鋼管 STKR400 2.3×60×30						
制作加工	【見積活用】	式	1		38,460,000	
計					39,725,308.6	

１次単価表

単価使用年月	2026.07
歩掛使用年月	2026.07
労務調整係数	1.000-00-00-2-0

単－1号	製作加工	各種	単位	t	数量	6.291	単価	6,315,000

名称	規格	単位	数量	単価	金額	摘要
単価					6,315,000	円／t

１次単価表

単価使用年月	2026.07
歩掛使用年月	2026.07
労務調整係数	1.000-00-00-2-0

単－2号	ﾎﾞﾙﾄ･ﾅｯﾄ	H.T.B F10T M22×65	単位	組	数量	1	単価	234.7

名称	規格	単位	数量	単価	金額	摘要
高力ボルト材料費（規格品）	六角 F10T M22×65	組	1	234.7	234.7	
計					234.7	
単価					234.7	円／組

１次単価表

単価使用年月	2026.07
歩掛使用年月	2026.07
労務調整係数	1.000-00-00-2-0

単－3号	ﾎﾞﾙﾄ･ﾅｯﾄ	SS400 M24×110(2W)	単位	組	数量	1	単価	204

名称	規格	単位	数量	単価	金額	摘要
工場製作材料費（本） M24×110		本	1	110	110	
工場製作材料費（個） M24		個	2	34	68	
工場製作材料費（枚） M24×3.2		枚	2	13	26	
計					204	
単価					204	円／組

１次単価表

単価使用年月	2026.07
歩掛使用年月	2026.07
労務調整係数	1.000-00-00-2-0

単－4号	ﾎﾞﾙﾄ･ﾅｯﾄ	SS400 M22×100	単位	組	数量	1	単価	91

名称	規格	単位	数量	単価	金額	摘要
工場製作材料費（本） M22×100		本	1	91	91	
計					91	
単価					91	円／組

単価使用年月	2026.07
歩掛使用年月	2026.07
労務調整係数	1.000-00-00-2-0

単－5号	前処理	無機ｼﾞﾝｸﾘｯﾁﾌﾟﾗｲﾏｰ（2次素地･製品ﾌﾞﾗｽﾄ）	単位	m2	数量	1	単価	2,846

名称	規格	単位	数量	単価	金額	摘要
塗装前処理（二次素地調整）	原板ﾌﾞﾗｽﾄ･ｼﾞﾝｸﾘｯｼﾞﾌﾟﾗｲﾏｰ 製品ﾌﾞﾗｽﾄ	ｍ２	1	2,846	2,846	
計					2,846	
単価					2,846	円／m2

１次単価表

単価使用年月	2026.07
歩掛使用年月	2026.07
労務調整係数	1.000-00-00-2-0

単－6号	前処理	無機ｼﾞﾝｸﾘｯﾁﾌﾟﾗｲﾏｰ（2次素地･動力工具処理）	単位	m2	数量	1	単価	1,204

名称	規格	単位	数量	単価	金額	摘要
塗装前処理（二次素地調整）	原板ﾌﾞﾗｽﾄ･ｼﾞﾝｸﾘｯｼﾞﾌﾟﾗｲﾏｰ 動力工具処理	ｍ２	1	1,204	1,204	
計					1,204	
単価					1,204	円／m2

単価使用年月	2026.07
歩掛使用年月	2026.07
労務調整係数	1.000-00-00-2-0

単－7号	下塗	無機ｼﾞﾝｸﾘｯﾁﾍﾟｲﾝﾄ 塗装回数 1回	単位	m2	数量	1	単価	1,846

名称	規格	単位	数量	単価	金額	摘要
工場塗装	下塗り 無機ｼﾞﾝｸﾘｯﾁﾍﾟｲﾝﾄ 上記以外 1回	ｍ２	1	1,846	1,846	
計					1,846	
単価					1,846	円／m2

１次単価表

単価使用年月	2026.07
歩掛使用年月	2026.07
労務調整係数	1.000-00-00-2-0

単－8号	下塗 （舗装接着面）	無機ｼﾞﾝｸﾘｯﾁﾍﾟｲﾝﾄ 塗装回数 1回	単位	m2	数量	1	単価	1,846

名称	規格	単位	数量	単価	金額	摘要
工場塗装	下塗り 無機ｼﾞﾝｸﾘｯﾁﾍﾟｲﾝﾄ 上記以外 1回	ｍ２	1	1,846	1,846	
計					1,846	
単価					1,846	円／m2

単価使用年月	2026.07
歩掛使用年月	2026.07
労務調整係数	1.000-00-00-2-0

単－9号	下塗	ﾐｽﾄｺｰﾄ(ｴﾎﾟｷｼ樹脂塗料 下塗)　塗装回数 1回	単位	m2	数量	1	単価	861.2

名称	規格	単位	数量	単価	金額	摘要
工場塗装	下塗り ﾐｽﾄｺｰﾄ(ｴﾎﾟｷｼ樹脂塗料 下塗) 上記以外 1回	ｍ２	1	861.2	861.2	
計					861.2	
単価					861.2	円／m2

１次単価表

単価使用年月	2026.07
歩掛使用年月	2026.07
労務調整係数	1.000-00-00-2-0

単－10号	下塗	ｴﾎﾟｷｼ樹脂塗料下塗　　塗装回数 1回	単位	m2	数量	1	単価	1,485

名称	規格	単位	数量	単価	金額	摘要
工場塗装	下塗り ｴﾎﾟｷｼ樹脂塗料下塗 上記以外 1回	ｍ２	1	1,485	1,485	
計					1,485	
単価					1,485	円／m2

単価使用年月	2026.07
歩掛使用年月	2026.07
労務調整係数	1.000-00-00-2-0

単－11号	下塗	変性ｴﾎﾟｷｼ樹脂塗料内面用　　塗装回数 2回	単位	m2	数量	1	単価	2,501

名称	規格	単位	数量	単価	金額	摘要
工場塗装	下塗り 変性ｴﾎﾟｷｼ樹脂塗料内面用 上記以外 2回	ｍ２	1	2,501	2,501	
計					2,501	
単価					2,501	円／m2

１次単価表

単価使用年月	2026.07
歩掛使用年月	2026.07
労務調整係数	1.000-00-00-2-0

単－12号	中塗	ふっ素系樹脂塗料 中塗 淡彩 塗装回数 1回	単位	m2	数量	1	単価	862.5

名称	規格	単位	数量	単価	金額	摘要
工場塗装	中塗り ふっ素系樹脂塗料 中塗 淡彩 上記以外 1回	ｍ２	1	862.5	862.5	
計					862.5	
単価					862.5	円／m2

単価使用年月	2026.07
歩掛使用年月	2026.07
労務調整係数	1.000-00-00-2-0

単－13号	上塗	ふっ素系樹脂塗料 上塗 淡彩 塗装回数 1回	単位	m2	数量	1	単価	1,416

名称	規格	単位	数量	単価	金額	摘要
工場塗装	上塗り ふっ素系樹脂塗料 上塗 淡彩 上記以外 1回	ｍ２	1	1,416	1,416	
計					1,416	
単価					1,416	円／m2

１次単価表

単価使用年月	2026.07
歩掛使用年月	2026.07
労務調整係数	1.000-00-00-2-0

単－14号	ﾒｯｷ	HDZT77	単位	t	数量	1	単価	99,500

名称	規格	単位	数量	単価	金額	摘要
溶融亜鉛ﾒｯｷ	HDZT77（鉄骨単体） 10t	t	1	99,500	99,500	
計					99,500	
単価					99,500	円／t

単価使用年月	2026.07
歩掛使用年月	2026.07
労務調整係数	1.000-00-00-2-0

単－15号	ﾒｯｷ	HDZT49	単位	t	数量	1	単価	97,700

名称	規格	単位	数量	単価	金額	摘要
溶融亜鉛ﾒｯｷ	HDZT49（鉄骨単体） 10t	t	1	97,700	97,700	
計					97,700	
単価					97,700	円／t

１次単価表

単価使用年月	2026.07
歩掛使用年月	2026.07
労務調整係数	1.000-00-00-2-50

単－16号	輸送		単位	t	数量	1	単価	16,900

名称	規格	単位	数量	単価	金額	摘要
橋梁工場製作輸送工	横断歩道橋 61.5km	t	1	16,900	16,900	
計					16,900	
単価					16,900	円／t

単価使用年月	2026.07
歩掛使用年月	2026.07
労務調整係数	1.000-00-00-2-50

単－17号	床掘り	土砂	単位	m3	数量	40	単価	3,311

名称	規格	単位	数量	単価	金額	摘要
床掘り	土砂 上記以外(小規模) 全ての費用	ｍ３	40	3,311	132,440	
計					132,440	
単価					3,311	円／m3

１次単価表

単価使用年月	2026.07
歩掛使用年月	2026.07
労務調整係数	1.000-00-00-2-50

単－18号	埋戻し	土砂	単位	m3	数量	1	単価	6,263

名称	規格	単位	数量	単価	金額	摘要
埋戻し	上記以外(小規模) 土砂 全ての費用	ｍ３	1	6,263	6,263	
計					6,263	
単価					6,263	円／m3

単価使用年月	2026.07
歩掛使用年月	2026.07
労務調整係数	1.000-00-00-2-50

単－19号	土砂等運搬	土砂(岩塊･玉石混り土含む)	単位	m3	数量	1	単価	8,241

名称	規格	単位	数量	単価	金額	摘要
土砂等運搬	小規模 ﾊﾞｯｸﾎｳ ﾊﾞｹｯﾄ容量0.28m3 土砂(岩塊･玉石混り土含む) 有り 27.0km以下	ｍ３	1	8,241	8,241	
計					8,241	
単価					8,241	円／m3

１次単価表

単価使用年月	2026.07
歩掛使用年月	2026.07
労務調整係数	1.000-00-00-2-50

単－20号	残土等処分		単位	m3	数量	1	単価	7,200

名称	規格	単位	数量	単価	金額	摘要
残土等処分 三郷市番匠免		ｍ３	1	7,200	7,200	
計					7,200	
単価					7,200	円／m3

単価使用年月	2026.07
歩掛使用年月	2026.07
労務調整係数	1.000-00-00-2-50

単－21号	基礎材	再生ｸﾗｯｼｬﾗﾝ40～0 17.5cmを超え20.0cm以下	単位	m2	数量	12	単価	2,026

名称	規格	単位	数量	単価	金額	摘要
基礎砕石	17.5cmを超え20.0cm以下 再生ｸﾗｯｼｬﾗﾝ 40～0 全ての費用	ｍ２	12	2,026	24,312	
計					24,312	
単価					2,026	円／m2

１次単価表

単価使用年月	2026.07
歩掛使用年月	2026.07
労務調整係数	1.000-00-00-2-50

単－22号	均しｺﾝｸﾘｰﾄ	各種 敷厚 10ｃｍ	単位	m2	数量	12	単価	6,814

名称	規格	単位	数量	単価	金額	摘要
コンクリート	無筋･鉄筋構造物 人力打設 各種 養生無し 無し 全ての費用	ｍ３	1.18	52,000	61,360	
型枠	一般型枠 均しｺﾝｸﾘｰﾄ	ｍ２	2.44	8,362	20,403.28	
計					81,763.28	
単価					6,814	円／m2

単価使用年月	2026.07
歩掛使用年月	2026.07
労務調整係数	1.000-00-00-2-50

単－23号	型枠	一般型枠	単位	m2	数量	1	単価	16,510

名称	規格	単位	数量	単価	金額	摘要
型枠	一般型枠 鉄筋･無筋構造物	ｍ２	1	16,510	16,510	
計					16,510	
単価					16,510	円／m2

１次単価表

単価使用年月	2026.07
歩掛使用年月	2026.07
労務調整係数	1.000-00-00-2-50

単－24号	鉄筋	SD345 D13	単位	t	数量	0.02	単価	800,700

名称	規格	単位	数量	単価	金額	摘要
鉄筋工　加工・組立	加工・組立 一般構造物 SD345 D13 標準以外 1.3無	t	0.02	515,700	10,314	
機械式鉄筋定着加工費	Headbar工法 D13	箇所	20	285	5,700	
計					16,014	
単価					800,700	円／t

単価使用年月	2026.07
歩掛使用年月	2026.07
労務調整係数	1.000-00-00-2-50

単－25号	鉄筋	SD345 D16～D25	単位	t	数量	1	単価	428,500

名称	規格	単位	数量	単価	金額	摘要
鉄筋工　加工・組立	加工・組立 一般構造物 SD345 D16～D25 標準	t	1	428,500	428,500	
計					428,500	
単価					428,500	円／t

１次単価表

単価使用年月	2026.07
歩掛使用年月	2026.07
労務調整係数	1.000-00-00-2-50

単－26号	ｺﾝｸﾘｰﾄ	24-12-25(20)(高炉) 一般養生 ｺﾝｸﾘｰﾄ夜間割増有	単位	m3	数量	1	単価	41,580

名称	規格	単位	数量	単価	金額	摘要
橋台・橋脚コンクリート打設	24-12-25(20)(高炉) 一般養生 有 無	ｍ３	1	41,580	41,580	
計					41,580	
単価					41,580	円／m3

単価使用年月	2026.07
歩掛使用年月	2026.07
労務調整係数	1.000-00-00-2-0

単－27号	ｱﾝｶｰﾎﾞﾙﾄ	φ32 L=600	単位	本	数量	1	単価	2,660

名称	規格	単位	数量	単価	金額	摘要
【材料費】						
ｱﾝｶｰﾎﾞﾙﾄ	φ32 L=600	本	1	2,660	2,660	
計					2,660	
単価					2,660	円／本

１次単価表

単価使用年月	2026.07
歩掛使用年月	2026.07
労務調整係数	1.000-00-00-2-0

単－28号	ｱﾝｶｰﾎﾞﾙﾄ	φ25 L=300	単位	本	数量	1	単価	592

名称	規格	単位	数量	単価	金額	摘要
【材料費】						
材料費（本） ｱﾝｶｰﾎﾞﾙﾄφ25 L=300		本	1	592	592	
計					592	
単価					592	円／本

単価使用年月	2026.07
歩掛使用年月	2026.07
労務調整係数	1.000-00-00-2-0

単－29号	無収縮ﾓﾙﾀﾙ		単位	m3	数量	1	単価	311,200

名称	規格	単位	数量	単価	金額	摘要
【材料費】						
無収縮モルタル	1.875kg/m3	m3	1	311,200	311,200	
計					311,200	
単価					311,200	円／m3

１次単価表

単価使用年月	2026.07
歩掛使用年月	2026.07
労務調整係数	1.000-00-00-2-50

単－30号	横断歩道橋架設		単位	t	数量	6.38	単価	267,800

名称	規格	単位	数量	単価	金額	摘要
アンカーフレーム据付工【見積活用】	横断歩道橋	式	1		257,800	
架設工（横断歩道橋）【見積活用】		式	1		1,070,000	
支柱据付工（横断歩道橋）【見積活用】		式	1		361,700	
ｼｰﾙ材	ｼﾘｺｰﾝ系 ﾌﾟﾗｲﾏｰ含む	L	3	6,000	18,000	
ﾊﾞｯｸｱｯﾌﾟ材	ｳﾚﾀﾝﾌｫｰﾑ	L	1	450	450	
計					1,707,950	
単価					267,800	円／t

１次単価表

単価使用年月	2026.07
歩掛使用年月	2026.07
労務調整係数	1.000-00-00-2-50

単－31号	橋面舗装	仕上り厚(樹脂ﾓﾙﾀﾙの場合) 8ｍｍ	単位	m2	数量	1	単価	14,660

名称	規格	単位	数量	単価	金額	摘要
塗膜系防水	新設 無 無 200m2未満 有	ｍ２	1	3,162	3,162	
樹脂モルタル舗装工・景観透水性舗装工	樹脂ﾓﾙﾀﾙ舗装工 厚6mm超え8mm以下 有 50m2以上(標準) 無 有	ｍ２	1	11,490	11,490	
計					14,652	
単価					14,660	円／m2

単価使用年月	2026.07
歩掛使用年月	2026.07
労務調整係数	1.000-00-00-2-50

単－32号	橋面舗装	仕上り厚(樹脂ﾓﾙﾀﾙの場合) 15ｍｍ	単位	m2	数量	1	単価	14,200

名称	規格	単位	数量	単価	金額	摘要
塗膜系防水	新設 無 無 200m2未満 有	ｍ２	1	3,162	3,162	
樹脂モルタル舗装工・景観透水性舗装工	樹脂ﾓﾙﾀﾙ舗装工 厚6mm超え8mm以下 無 50m2未満 無 有	ｍ２	1	11,030	11,030	
計					14,192	
単価					14,200	円／m2

１次単価表

単価使用年月	2026.07
歩掛使用年月	2026.07
労務調整係数	1.000-00-00-2-50

単－33号	点字ﾌﾞﾛｯｸ	警告用･誘導用 300×600 Mﾌﾞﾚｲﾙ(ﾚｼﾞﾝ製軟質点字ﾀｲﾙ)	単位	㎡	数量	10	単価	49,080

名称	規格	単位	数量	単価	金額	摘要
【工事費】						
視覚障害者誘導ｼｰﾄ設置工	警告用・誘導用 300×600 Mﾌﾞﾚｲﾙ(ﾚｼﾞﾝ製軟質点字ﾀｲﾙ	㎡	10	22,500	225,000	
【材料費】						
材料費（枚） 誘導ｼｰﾄ 300×600		枚	55.5	3,420	189,810	
材料費（組） 誘導ｼｰﾄ接着剤		組	3.5	21,700	75,950	
計					490,760	
単価					49,080	円／㎡

１次単価表

単価使用年月	2026.07
歩掛使用年月	2026.07
労務調整係数	1.000-00-00-2-50

単－34号	落橋防止装置設置	φ32×190、φ32×200	単位	組	数量	15	単価	172,100

名称	規格	単位	数量	単価	金額	摘要
【工事費】						
落橋防止装置設置	φ32×190、φ32×200（φ32×190 14組（連結板設置	組	15	60,090	901,350	
【材料費】						
縦型緩衝ﾋﾟﾝ	φ32×190	組	14	112,000	1,568,000	
縦型緩衝ﾋﾟﾝ	φ32×200	組	1	112,000	112,000	
計					2,581,350	
単価					172,100	円／組

１次単価表

単価使用年月	2026.07
歩掛使用年月	2026.07
労務調整係数	1.000-00-00-2-50

単－35号	高欄 照明灯含む	H=1000 ﾎﾞﾙﾄ止め式 2段手摺（照明柱2本含む）	単位	m	数量	31	単価	299,900

名称	規格	単位	数量	単価	金額	摘要
【工事費】						
高欄組立工（側道橋）		m	31	5,200	161,200	
手摺設置工（横断歩道橋）	2段	m	32	3,368	107,776	
【材料費】						
高欄	H=1000 ﾎﾞﾙﾄ止め式 2段手摺(照明柱2本含む)	m	31	288,000	8,928,000	
照明灯	LED照明	基	2	49,400	98,800	
計					9,295,776	
単価					299,900	円／m

１次単価表

単価使用年月	2026.07
歩掛使用年月	2026.07
労務調整係数	1.000-00-00-2-50

単－36号	足場	安全ネット必要	単位	箇所	数量	1	単価	176,100

名称	規格	単位	数量	単価	金額	摘要
足場工（手摺先行型枠組足場）	26日	箇所	1	176,100	176,100	
計					176,100	
単価					176,100	円／箇所

単価使用年月	2026.07
歩掛使用年月	2026.07
労務調整係数	1.000-00-00-2-50

単－37号	現場溶接		単位	m	数量	1	単価	18,860

名称	規格	単位	数量	単価	金額	摘要
現場溶接	すみ肉脚長6㎜	m	1	18,860	18,860	
計					18,860	
単価					18,860	円／m

１次単価表

単価使用年月	2026.07
歩掛使用年月	2026.07
労務調整係数	1.000-00-00-2-50

単－38号	張紙防止塗装		単位	㎡	数量	1	単価	8,489

名称	規格	単位	数量	単価	金額	摘要
張紙防止塗装	有り	ｍ２	1	3,789	3,789	
張紙防止シート		ｍ２	1	4,700	4,700	
計					8,489	
単価					8,489	円／㎡

１次単価表

単価使用年月	2026.07
歩掛使用年月	2026.07
労務調整係数	1.000-00-00-2-50

単－39号	ｺﾝｸﾘｰﾄ	24-12-25（高炉）ｼｰﾙ材含む	単位	m3	数量	0.6	単価	64,850

名称	規格	単位	数量	単価	金額	摘要
【工事費】						
コンクリート	無筋･鉄筋構造物 人力打設 各種 一般養生 無し 全ての費用	ｍ３	0.6	54,850	32,910	
【材料費】						
ｼｰﾙ材	ｼﾘｺｰﾝ系 ﾌﾟﾗｲﾏｰ含む	L	1	6,000	6,000	
計					38,910	
単価					64,850	円／m3

１次単価表

単価使用年月	2026.07
歩掛使用年月	2026.07
労務調整係数	1.000-00-00-2-50

単－40号	型枠	一般型枠	単位	m2	数量	1	単価	22,300

名称	規格	単位	数量	単価	金額	摘要
型枠	一般型枠 鉄筋･無筋構造物(合板円形型枠使用)	ｍ２	1	22,300	22,300	
計					22,300	
単価					22,300	円／m2

単価使用年月	2026.07
歩掛使用年月	2026.07
労務調整係数	1.000-00-00-2-50

単－41号	鉄筋	SD345 D16～D25	単位	t	数量	1	単価	431,000

名称	規格	単位	数量	単価	金額	摘要
鉄筋工　加工・組立	加工・組立 一般構造物 SD345 D16～D25 標準以外 1.3無	t	1	431,000	431,000	
計					431,000	
単価					431,000	円／t

１次単価表

単価使用年月	2026.07
歩掛使用年月	2026.07
労務調整係数	1.000-00-00-2-50

単－42号	中埋めｺﾝｸﾘｰﾄ	18-12-25（高炉）	単位	m3	数量	1	単価	62,090

名称	規格	単位	数量	単価	金額	摘要
コンクリート	無筋･鉄筋構造物 ﾊﾞｯｸﾎｳ(ｸﾚｰﾝ機能付)打設 各種 一般養生 全ての費用	ｍ３	1	62,090	62,090	
計					62,090	
単価					62,090	円／m3

単価使用年月	2026.07
歩掛使用年月	2026.07
労務調整係数	1.000-00-00-2-50

単－43号	素地調整	ﾌﾞﾗｽﾄ処理	単位	㎡	数量	1	単価	11,500

名称	規格	単位	数量	単価	金額	摘要
継手部素地調整（新橋現場・新橋継手部現場塗装）	ﾌﾞﾗｽﾄ処理 無し 無し 有り	ｍ２	1	11,500	11,500	
計					11,500	
単価					11,500	円／㎡

１次単価表

単価使用年月	2026.07
歩掛使用年月	2026.07
労務調整係数	1.000-00-00-2-50

単－44号	素地調整	動力工具処理	単位	㎡	数量	1	単価	7,294

名称	規格	単位	数量	単価	金額	摘要
継手部素地調整（新橋現場・新橋継手部現場塗装）	動力工具処理 無し 有り	ｍ２	1	7,294	7,294	
計					7,294	
単価					7,294	円／㎡

単価使用年月	2026.07
歩掛使用年月	2026.07
労務調整係数	1.000-00-00-2-50

単－45号	下塗	ﾐｽﾄｺｰﾄ 変性ｴﾎﾟｷｼ樹脂塗料(1層)	単位	m2	数量	1	単価	1,543

名称	規格	単位	数量	単価	金額	摘要
継手部下塗り（新橋現場・新橋継手部現場塗装）	ﾐｽﾄｺｰﾄ 変性ｴﾎﾟｷｼ樹脂塗料(1層) 無し 有り	ｍ２	1	1,543	1,543	
計					1,543	
単価					1,543	円／m2

１次単価表

単価使用年月	2026.07
歩掛使用年月	2026.07
労務調整係数	1.000-00-00-2-50

単－46号	下塗	有機ｼﾞﾝｸﾘｯﾁﾍﾟｲﾝﾄ(2回塗り/層)	単位	m2	数量	1	単価	4,496

名称	規格	単位	数量	単価	金額	摘要
継手部下塗り （新橋現場・新橋継手部現場塗装）	有機ｼﾞﾝｸﾘｯﾁﾍﾟｲﾝﾄ(2回塗り/層) 無し 有り	ｍ２	1	4,496	4,496	
計					4,496	
単価					4,496	円／m2

単価使用年月	2026.07
歩掛使用年月	2026.07
労務調整係数	1.000-00-00-2-50

単－47号	下塗	超厚膜形ｴﾎﾟｷｼ樹脂塗料(2回塗り/層)	単位	m2	数量	1	単価	6,208

名称	規格	単位	数量	単価	金額	摘要
継手部下塗り （新橋現場・新橋継手部現場塗装）	超厚膜形ｴﾎﾟｷｼ樹脂塗料(2回塗り/層) 無し 有り	ｍ２	1	6,208	6,208	
計					6,208	
単価					6,208	円／m2

１次単価表

単価使用年月	2026.07
歩掛使用年月	2026.07
労務調整係数	1.000-00-00-2-50

単－48号	下塗	変性ｴﾎﾟｷｼ樹脂塗料(2層)	単位	m2	数量	1	単価	3,651

名称	規格	単位	数量	単価	金額	摘要
継手部下塗り（新橋現場・新橋継手部現場塗装）	変性ｴﾎﾟｷｼ樹脂塗料(2層) 無し 有り	ｍ２	1	3,651	3,651	
計					3,651	
単価					3,651	円／m2

単価使用年月	2026.07
歩掛使用年月	2026.07
労務調整係数	1.000-00-00-2-50

単－49号	中塗	ふっ素樹脂塗料用 淡彩	単位	m2	数量	1	単価	1,740

名称	規格	単位	数量	単価	金額	摘要
中塗り・上塗り（新橋現場・新橋継手部現場塗装）	新橋継手部現場塗装 中塗り 無し 有り ふっ素樹脂塗料用 淡彩	ｍ２	1	1,740	1,740	
計					1,740	
単価					1,740	円／m2

１次単価表

単価使用年月	2026.07
歩掛使用年月	2026.07
労務調整係数	1.000-00-00-2-50

単－50号	上塗	ふっ素樹脂塗料 淡彩	単位	m2	数量	1	単価	1,992

名称	規格	単位	数量	単価	金額	摘要
中塗り・上塗り（新橋現場・新橋継手部現場塗装）	新橋現場塗装 上塗り 横断歩道橋・側道橋 無し 有り ふっ素樹脂塗料 淡彩	ｍ２	1	1,992	1,992	
計					1,992	
単価					1,992	円／m2

単価使用年月	2026.07
歩掛使用年月	2026.07
労務調整係数	1.000-00-00-2-50

単－51号	基礎ﾌﾞﾛｯｸ，鋼管基礎	基礎ブロック 200×200×450	単位	基	数量	1	単価	6,152

名称	規格	単位	数量	単価	金額	摘要
基礎ブロック，鋼管基礎	基礎ﾌﾞﾛｯｸ 金網柵 無し 全ての費用	基	1	6,152	6,152	
計					6,152	
単価					6,152	円／基

１次単価表

単価使用年月	2026.07
歩掛使用年月	2026.07
労務調整係数	1.000-00-00-2-50

単－52号	基礎ﾌﾞﾛｯｸ	300×300×600	単位	基	数量	1	単価	13,930

名称	規格	単位	数量	単価	金額	摘要
コンクリート	小型構造物 人力打設 各種 一般養生 無し 全ての費用	ｍ３	0.05	63,440	3,172	
型枠	一般型枠 小型構造物	ｍ２	0.72	14,940	10,756.8	
計					13,928.8	
単価					13,930	円／基

１次単価表

単価使用年月	2026.07
歩掛使用年月	2026.07
労務調整係数	1.000-00-00-2-50

単－53号	金網･支柱(立入防止柵)	1.8m 2m	単位	m	数量	1	単価	17,140

名称	規格	単位	数量	単価	金額	摘要
【工事費】						
金網・支柱（立入防止柵）	基礎ﾌﾞﾛｯｸ 2m	m	1	5,584	5,584	
【材料費】						
金網・支柱（立入防止柵）（材料費）		m	1	11,550	11,550	
計					17,134	
単価					17,140	円／m

１次単価表

単価使用年月	2026.07
歩掛使用年月	2026.07
労務調整係数	1.000-00-00-2-50

単－54号	門扉	片開き	単位	基	数量	1	単価	94,780

名称	規格	単位	数量	単価	金額	摘要
【工事費】						
門扉	片開き 2m以下	基	1	26,680	26,680	
【材料費】						
門扉（材料費）		基	1	68,100	68,100	
計					94,780	
単価					94,780	円／基

１次単価表

単価使用年月	2026.07
歩掛使用年月	2026.07
労務調整係数	1.000-00-00-2-50

単－55号	歩道橋階段撤去		単位	t	数量	5.6	単価	111,600

名称	規格	単位	数量	単価	金額	摘要
歩道橋階段撤去	16tRT・4.9tRT相吊 支障ボルト切断4本含む	t	5.6	76,630	429,128	
歩道橋階段撤去	撤去後ガス切断 板厚10mm L=3000mm 板厚9mm L=3300m	m	6.3	5,119	32,249.7	
歩道橋階段撤去	16tRTによる積込 2ﾌﾞﾛｯｸ	t	5.6	29,140	163,184	
計					624,561.7	
単価					111,600	円／t

１次単価表

単価使用年月	2026.07
歩掛使用年月	2026.07
労務調整係数	1.000-00-00-2-50

単－56号	階段部基礎撤去		単位	m3	数量	1	単価	30,160

名称	規格	単位	数量	単価	金額	摘要
構造物とりこわし	鉄筋構造物 機械施工 無し 有り 必要	ｍ３	1	30,160	30,160	
計					30,160	
単価					30,160	円／m3

単価使用年月	2026.07
歩掛使用年月	2026.07
労務調整係数	1.000-00-00-2-50

単－57号	ｶﾞｽ切断	新設階段接続部及び既設撤去階段接続部	単位	m	数量	1	単価	100,500

名称	規格	単位	数量	単価	金額	摘要
ｶﾞｽ切断	新設階段接続部及び既設撤去階段接続部	m	1	100,500	100,500	
計					100,500	
単価					100,500	円／m

１次単価表

単価使用年月	2026.07
歩掛使用年月	2026.07
労務調整係数	1.000-00-00-2-50

単－58号	薄層舗装撤去	t=15㎜	単位	㎡	数量	1	単価	8,500

名称	規格	単位	数量	単価	金額	摘要
コンクリートはつり	3cm以下 全ての費用	ｍ２	1	8,500	8,500	
計					8,500	
単価					8,500	円／㎡

単価使用年月	2026.07
歩掛使用年月	2026.07
労務調整係数	1.000-00-00-2-50

単－59号	ｺﾝｸﾘｰﾄ構造物取壊し	鉄筋構造物 機械施工	単位	m3	数量	1	単価	31,710

名称	規格	単位	数量	単価	金額	摘要
構造物とりこわし	鉄筋構造物 機械施工 有り 有り 必要	ｍ３	1	31,710	31,710	
計					31,710	
単価					31,710	円／m3

１次単価表

単価使用年月	2026.07
歩掛使用年月	2026.07
労務調整係数	1.000-00-00-2-50

単－60号	殻運搬	ｺﾝｸﾘｰﾄ殻(鉄筋)	単位	m3	数量	1	単価	6,443

名称	規格	単位	数量	単価	金額	摘要
殻運搬	ｺﾝｸﾘｰﾄ(鉄筋)構造物とりこわし 機械積込 有り 28.4km以下 全ての費用	ｍ３	1	6,443	6,443	
計					6,443	
単価					6,443	円／m3

単価使用年月	2026.07
歩掛使用年月	2026.07
労務調整係数	1.000-00-00-2-50

単－61号	殻処分	ｺﾝｸﾘｰﾄ殻(鉄筋)	単位	m3	数量	1	単価	16,800

名称	規格	単位	数量	単価	金額	摘要
処分費（ｍ３）		ｍ３	1	16,800	16,800	
計					16,800	
単価					16,800	円／m3

１次単価表

単価使用年月	2026.07
歩掛使用年月	2026.07
労務調整係数	1.000-00-00-2-50

単－62号	既設歩道橋撤去運搬		単位	t	数量	5.6	単価	25,360

名称	規格	単位	数量	単価	金額	摘要
貨物自動車による運搬（１車１回）	各種 5.2km 無 無	台	2	71,000	142,000	
計					142,000	
単価					25,360	円／t

単価使用年月	2026.07
歩掛使用年月	2026.07
労務調整係数	1.000-00-00-2-50

単－63号	交通誘導警備員	交通誘導員A	単位	人日	数量	1	単価	30,750

名称	規格	単位	数量	単価	金額	摘要
交通誘導警備員Ａ		人日	1	30,750	30,750	
計					30,750	
単価					30,750	円／人日

１次単価表

単価使用年月	2026.07
歩掛使用年月	2026.07
労務調整係数	1.000-00-00-2-50

単－64号	交通誘導警備員	交通誘導員B	単位	人日	数量	1	単価	28,050

名称	規格	単位	数量	単価	金額	摘要
交通誘導警備員Ｂ		人日	1	28,050	28,050	
計					28,050	
単価					28,050	円／人日

単価使用年月	2026.07
歩掛使用年月	2026.07
労務調整係数	1.000-00-00-2-50

単－65号	床掘り	土砂	単位	m3	数量	1	単価	3,311

名称	規格	単位	数量	単価	金額	摘要
床掘り	土砂 上記以外(小規模) 全ての費用	ｍ３	1	3,311	3,311	
計					3,311	
単価					3,311	円／m3

１次単価表

単価使用年月	2026.07
歩掛使用年月	2026.07
労務調整係数	1.000-00-00-2-50

単－66号	埋戻し	土砂	単位	m3	数量	1	単価	6,263

名称	規格	単位	数量	単価	金額	摘要
埋戻し	上記以外(小規模) 土砂 全ての費用	ｍ３	1	6,263	6,263	
計					6,263	
単価					6,263	円／m3

単価使用年月	2026.07
歩掛使用年月	2026.07
労務調整係数	1.000-00-00-2-50

単－67号	土砂等運搬	土砂(岩塊･玉石混り土含む)	単位	m3	数量	1	単価	8,241

名称	規格	単位	数量	単価	金額	摘要
土砂等運搬	小規模 ﾊﾞｯｸﾎｳ ﾊﾞｹｯﾄ容量0.28m3 土砂(岩塊･玉石混り土含む) 有り 27.0km以下	ｍ３	1	8,241	8,241	
計					8,241	
単価					8,241	円／m3

１次単価表

単価使用年月	2026.07
歩掛使用年月	2026.07
労務調整係数	1.000-00-00-2-50

単－68号	残土等処分		単位	m3	数量	1	単価	7,200

名称	規格	単位	数量	単価	金額	摘要
残土等処分 三郷市番匠免		ｍ３	1	7,200	7,200	
計					7,200	
単価					7,200	円／m3

単価使用年月	2026.07
歩掛使用年月	2026.07
労務調整係数	1.000-00-00-2-50

単－69号	表層(車道・路肩部)	再生密粒度ｱｽｺﾝ(20) 舗装厚 50ｍｍ 1.4m以上3.0m以下	単位	m2	数量	1	単価	2,322

名称	規格	単位	数量	単価	金額	摘要
表層（車道・路肩部）	1.4m以上3.0m以下 50mm 再生密粒度アスコン（２０） ﾀｯｸｺｰﾄ PK-4 全ての費用	ｍ２	1	2,322	2,322	
計					2,322	
単価					2,322	円／m2

１次単価表

単価使用年月	2026.07
歩掛使用年月	2026.07
労務調整係数	1.000-00-00-2-50

単－70号	中間層(車道・路肩部)	改質As 粗粒II型(20)DS5000 舗装厚 70ｍｍ 1.4m以上3.0m以下	単位	m2	数量	1	単価	3,938

名称	規格	単位	数量	単価	金額	摘要
中間層（車道・路肩部）	1.4m以上3.0m以下 70mm 改質As 粗粒 II型（２０）DS5000 ﾀｯｸｺｰﾄ PK-4 全ての費用	ｍ２	1	3,938	3,938	
計					3,938	
単価					3,938	円／m2

単価使用年月	2026.07
歩掛使用年月	2026.07
労務調整係数	1.000-00-00-2-50

単－71号	基層(車道・路肩部)	改質As 粗粒II型(20)DS5000 舗装厚 80ｍｍ 1.4m以上3.0m以下	単位	m2	数量	1	単価	4,983

名称	規格	単位	数量	単価	金額	摘要
基層（車道・路肩部）	1.4m以上3.0m以下 40mm 改質As 粗粒 II型（２０）DS5000 ﾀｯｸｺｰﾄ PK-4 全ての費用	ｍ２	1	2,544	2,544	
基層（車道・路肩部）	1.4m以上3.0m以下 40mm 改質As 粗粒 II型（２０）DS5000 無し 全ての費用	ｍ２	1	2,439	2,439	
計					4,983	
単価					4,983	円／m2

１次単価表

単価使用年月	2026.07
歩掛使用年月	2026.07
労務調整係数	1.000-00-00-2-50

単－72号	上層路盤(車道・路肩部)	再生瀝青安定処理材(40) 仕上り厚 150ｍｍ	単位	m2	数量	1	単価	6,184

名称	規格	単位	数量	単価	金額	摘要
上層路盤（車道・路肩部）	再生瀝青安定処理材（４０） 1.4m以上3.0m以下 75mm ﾌﾟﾗｲﾑｺｰﾄ PK-3 全ての費用	ｍ２	1	3,181	3,181	
上層路盤（車道・路肩部）	再生瀝青安定処理材（４０） 1.4m以上3.0m以下 75mm ﾌﾟﾗｲﾑｺｰﾄ(各種) 全ての費用	ｍ２	1	3,003	3,003	
計					6,184	
単価					6,184	円／m2

単価使用年月	2026.07
歩掛使用年月	2026.07
労務調整係数	1.000-00-00-2-50

単－73号	下層路盤(車道・路肩部)	再生ｸﾗｯｼｬﾗﾝ RC-40 仕上り厚 150ｍｍ	単位	m2	数量	1	単価	837.7

名称	規格	単位	数量	単価	金額	摘要
下層路盤（車道・路肩部）	150mm 1層施工 再生ｸﾗｯｼｬﾗﾝ RC-40 全ての費用	ｍ２	1	837.7	837.7	
計					837.7	
単価					837.7	円／m2

１次単価表

単価使用年月	2026.07
歩掛使用年月	2026.07
労務調整係数	1.000-00-00-2-50

単－74号	表層(車道・路肩部)	再生密粒度ｱｽｺﾝ(20) 舗装厚 110ｍｍ 1.4m未満 (1層当り平均仕上り厚50㎜超70㎜以下)	単位	m2	数量	1	単価	9,603

名称	規格	単位	数量	単価	金額	摘要
表層 (車道・路肩部)	1.4m未満(1層当り平均仕上り厚50㎜を超え70㎜以下) 55㎜ 再生密粒度アスコン (２０) ﾀｯｸｺｰﾄ PK-4 全ての費用	ｍ２	1	4,953	4,953	
表層 (車道・路肩部)	1.4m未満(1層当り平均仕上り厚50㎜を超え70㎜以下) 55㎜ 再生密粒度アスコン (２０) 無し 全ての費用	ｍ２	1	4,650	4,650	
計					9,603	
単価					9,603	円／m2

単価使用年月	2026.07
歩掛使用年月	2026.07
労務調整係数	1.000-00-00-2-50

単－75号	表層(歩道部)	再生細粒度ｱｽｺﾝ(13) 舗装厚 30ｍｍ 1.4m以上	単位	m2	数量	1	単価	1,799

名称	規格	単位	数量	単価	金額	摘要
表層 (歩道部)	1.4m以上 30㎜ 再生細粒度アスコン (１３) ﾀｯｸｺｰﾄ PK-4 全ての費用	ｍ２	1	1,799	1,799	
計					1,799	
単価					1,799	円／m2

１次単価表

単価使用年月	2026.07
歩掛使用年月	2026.07
労務調整係数	1.000-00-00-2-50

単－76号	調整コンクリート	ｔ＝8ｃｍ	単位	m2	数量	1	単価	4,673

名称	規格	単位	数量	単価	金額	摘要
コンクリート	無筋･鉄筋構造物 人力打設 各種 一般養生 無し 全ての費用	ｍ３	0.08	58,410	4,672.8	
計					4,672.8	
単価					4,673	円／m2

単価使用年月	2026.07
歩掛使用年月	2026.07
労務調整係数	1.000-00-00-2-50

単－77号	特殊ﾌﾞﾛｯｸ舗装	設置 30cm×30cm　洗出平板	単位	m2	数量	1	単価	15,850

名称	規格	単位	数量	単価	金額	摘要
特殊ブロック舗装	設置 30cm×30cm	ｍ２	1	15,850	15,850	
計					15,850	
単価					15,850	円／m2

１次単価表

単価使用年月	2026.07
歩掛使用年月	2026.07
労務調整係数	1.000-00-00-2-50

単－78号	基層(歩道部)	再生粗粒度ｱｽｺﾝ(20) 舗装厚 40ｍｍ 1.4m以上	単位	m2	数量	1	単価	2,219

名称	規格	単位	数量	単価	金額	摘要
基層（歩道部）	1.4m以上 40mm 再生粗粒度アスコン（２０） ﾌﾟﾗｲﾑｺｰﾄ PK-3 全ての費用	ｍ２	1	2,219	2,219	
計					2,219	
単価					2,219	円／m2

単価使用年月	2026.07
歩掛使用年月	2026.07
労務調整係数	1.000-00-00-2-50

単－79号	下層路盤(歩道部)	再生ｸﾗｯｼｬﾗﾝ RC-40 仕上り厚 60ｍｍ	単位	m2	数量	1	単価	1,477

名称	規格	単位	数量	単価	金額	摘要
下層路盤（歩道部）	60mm 1層施工 再生ｸﾗｯｼｬﾗﾝ RC-40 全ての費用	ｍ２	1	1,477	1,477	
計					1,477	
単価					1,477	円／m2

１次単価表

単価使用年月	2026.07
歩掛使用年月	2026.07
労務調整係数	1.000-00-00-2-50

単－80号	特殊ﾌﾞﾛｯｸ舗装	設置 30cm×30cm　洗出平板	単位	m2	数量	1	単価	15,850

名称	規格	単位	数量	単価	金額	摘要
特殊ブロック舗装	設置 30cm×30cm	ｍ２	1	15,850	15,850	
計					15,850	
単価					15,850	円／m2

単価使用年月	2026.07
歩掛使用年月	2026.07
労務調整係数	1.000-00-00-2-50

単－81号	コンクリート	21N　t=150mm	単位	m2	数量	1	単価	10,630

名称	規格	単位	数量	単価	金額	摘要
コンクリート	小型構造物 人力打設 各種 一般養生 無し 全ての費用	ｍ３	0.15	70,820	10,623	
計					10,623	
単価					10,630	円／m2

１次単価表

単価使用年月	2026.07
歩掛使用年月	2026.07
労務調整係数	1.000-00-00-2-50

単－82号	下層路盤(歩道部)	路盤材(各種) 再生粒度調整砕石 仕上り厚 60ｍｍ	単位	m2	数量	1	単価	1,797

名称	規格	単位	数量	単価	金額	摘要
下層路盤（歩道部）	200mm 1層施工 路盤材(各種) 全ての費用	ｍ２	1	1,797	1,797	
再生粒度調整砕石	ＲＭ－４０	ｍ３	0	1,620	0	
計					1,797	
単価					1,797	円／m2

単価使用年月	2026.07
歩掛使用年月	2026.07
労務調整係数	1.000-00-00-2-50

単－83号	特殊ﾌﾞﾛｯｸ舗装	設置 30cm×30cm　点字ブロック	単位	m2	数量	1	単価	13,470

名称	規格	単位	数量	単価	金額	摘要
特殊ブロック舗装	設置 30cm×30cm	ｍ２	1	13,470	13,470	
計					13,470	
単価					13,470	円／m2

１次単価表

単価使用年月	2026.07
歩掛使用年月	2026.07
労務調整係数	1.000-00-00-2-50

単－84号	基層(歩道部)	再生粗粒度ｱｽｺﾝ(20) 舗装厚 40ｍｍ 1.4m以上	単位	m2	数量	1	単価	2,219

名称	規格	単位	数量	単価	金額	摘要
基層 （歩道部）	1.4m以上 40mm 再生粗粒度アスコン （２０） ﾌﾟﾗｲﾑｺｰﾄ PK-3 全ての費用	ｍ２	1	2,219	2,219	
計					2,219	
単価					2,219	円／m2

単価使用年月	2026.07
歩掛使用年月	2026.07
労務調整係数	1.000-00-00-2-50

単－85号	下層路盤(歩道部)	再生ｸﾗｯｼｬﾗﾝ RC-40 仕上り厚 60ｍｍ	単位	m2	数量	1	単価	1,477

名称	規格	単位	数量	単価	金額	摘要
下層路盤 （歩道部）	60mm 1層施工 再生ｸﾗｯｼｬﾗﾝ RC-40 全ての費用	ｍ２	1	1,477	1,477	
計					1,477	
単価					1,477	円／m2

１次単価表

単価使用年月	2026.07
歩掛使用年月	2026.07
労務調整係数	1.000-00-00-2-50

単－86号	視覚障害者誘導用シート	300×600 レジン製軟質点字タイル	単位	m2	数量	10	単価	49,080

名称	規格	単位	数量	単価	金額	摘要
視覚障害者誘導用シート設置工	300×600 レジン製軟質点字タイル	m2	10	22,500	225,000	
材料費（枚） 300×600 ﾚｼﾞﾝ制点字		枚	55.5	3,420	189,810	
材料費（組） 点字用接着剤		組	3.5	21,700	75,950	
計					490,760	
単価					49,080	円／m2

１次単価表

単価使用年月	2026.07
歩掛使用年月	2026.07
労務調整係数	1.000-00-00-2-50

単－87号	シールコンクリート	σck=18N/mm2　t=70mm	単位	m2	数量	1	単価	3,840

名称	規格	単位	数量	単価	金額	摘要
コンクリート	無筋･鉄筋構造物 人力打設 各種 一般養生 無し 全ての費用	ｍ３	0.07	54,850	3,839.5	
計					3,839.5	
単価					3,840	円／m2

単価使用年月	2026.07
歩掛使用年月	2026.07
労務調整係数	1.000-00-00-2-50

単－88号	下層路盤(歩道部)	再生ｸﾗｯｼｬﾗﾝ RC-40 仕上り厚 100ｍｍ	単位	m2	数量	1	単価	1,262

名称	規格	単位	数量	単価	金額	摘要
下層路盤（歩道部）	100mm 1層施工 再生ｸﾗｯｼｬﾗﾝ RC-40 全ての費用	ｍ２	1	1,262	1,262	
計					1,262	
単価					1,262	円／m2

１次単価表

単価使用年月	2026.07
歩掛使用年月	2026.07
労務調整係数	1.000-00-00-2-50

単－89号	L型側溝	一般部 180/205×250×600	単位	m	数量	10	単価	28,780

名称	規格	単位	数量	単価	金額	摘要
コンクリート	小型構造物 人力打設 各種 一般養生 無し 全ての費用	ｍ３	1.583	69,550	110,097.65	
型枠	一般型枠 小型構造物	ｍ２	4.1	18,670	76,547	
歩車道境界ブロック	設置 B種(180/205×250×600) 無し 無し	m	10	10,110	101,100	
計					287,744.65	
単価					28,780	円／m

１次単価表

単価使用年月	2026.07
歩掛使用年月	2026.07
労務調整係数	1.000-00-00-2-50

単－90号	L型側溝	切下げ部 198/205×205×70×600	単位	m	数量	10	単価	27,330

名称	規格	単位	数量	単価	金額	摘要
コンクリート	小型構造物 人力打設 各種 一般養生 無し 全ての費用	ｍ３	1.583	69,550	110,097.65	
型枠	一般型枠 小型構造物	ｍ２	4.1	18,670	76,547	
歩車道境界ブロック	設置 各種(600㎜以下､50kg未満) 1.65個/m 無し 無し	m	10	8,662	86,620	
計					273,264.65	
単価					27,330	円／m

１次単価表

単価使用年月	2026.07
歩掛使用年月	2026.07
労務調整係数	1.000-00-00-2-50

単－91号	L型側溝	すりつけ部 180/205×250～70×600（片面）	単位	m	数量	10	単価	29,670

名称	規格	単位	数量	単価	金額	摘要
コンクリート	小型構造物 人力打設 各種 一般養生 無し 全ての費用	ｍ３	1.583	69,550	110,097.65	
型枠	一般型枠 小型構造物	ｍ２	4.1	18,670	76,547	
歩車道境界ブロック	設置 各種(600㎜以下､50kg未満) 1.65個/m 無し 無し	m	10	11,000	110,000	
計					296,644.65	
単価					29,670	円／m

１次単価表

単価使用年月	2026.07
歩掛使用年月	2026.07
労務調整係数	1.000-00-00-2-50

単－92号	L型側溝	乗入れ部 195/205×100×600	単位	m	数量	10	単価	27,480

名称	規格	単位	数量	単価	金額	摘要
コンクリート	小型構造物 人力打設 各種 一般養生 無し 全ての費用	ｍ３	1.583	69,550	110,097.65	
型枠	一般型枠 小型構造物	ｍ２	4.1	18,670	76,547	
歩車道境界ブロック	設置 各種(600㎜以下､50kg未満) 1.65個/m 無し 無し	m	10	8,811	88,110	
計					274,754.65	
単価					27,480	円／m

１次単価表

単価使用年月	2026.07
歩掛使用年月	2026.07
労務調整係数	1.000-00-00-2-50

単－93号	L型側溝	乗入れすりつけ部 180/205×250～100×600（片面）	単位	m	数量	10	単価	29,570

名称	規格	単位	数量	単価	金額	摘要
コンクリート	小型構造物 人力打設 各種 一般養生 無し 全ての費用	ｍ３	1.583	69,550	110,097.65	
型枠	一般型枠 小型構造物	ｍ２	4.1	18,670	76,547	
歩車道境界ブロック	設置 各種(600㎜以下､50kg未満) 1.65個/m 無し 無し	m	10	10,900	109,000	
計					295,644.65	
単価					29,570	円／m

１次単価表

単価使用年月	2026.07
歩掛使用年月	2026.07
労務調整係数	1.000-00-00-2-50

単－94号	ﾌﾟﾚｷｬｽﾄ街渠桝	750×650×900（縁塊、T-25蓋を含む）	単位	箇所	数量	1	単価	110,800

名称	規格	単位	数量	単価	金額	摘要
プレキャスト集水桝	据付 600kgを超え800kg以下 有り 全ての費用	基	1	18,100	18,100	
プレキャスト集水桝（材料費）		基	1	92,700	92,700	
計					110,800	
単価					110,800	円／箇所

単価使用年月	2026.07
歩掛使用年月	2026.07
労務調整係数	1.000-00-00-2-50

単－95号	取付管	VUφ200	単位	m	数量	10	単価	4,909

名称	規格	単位	数量	単価	金額	摘要
暗渠排水管	据付 直管 200～400mm 全ての費用	m	10	4,547	45,470	
再生砂	再生	m３	2.546	1,420	3,615.32	
計					49,085.32	
単価					4,909	円／m

１次単価表

単価使用年月	2026.07
歩掛使用年月	2026.07
労務調整係数	1.000-00-00-2-50

単－96号	歩車道境界ﾌﾞﾛｯｸ	一般部 180/205×250×600	単位	m	数量	1	単価	12,940

名称	規格	単位	数量	単価	金額	摘要
歩車道境界ブロック	設置 B種(180/205×250×600) 無し 生ｺﾝｸﾘｰﾄ(各種) 無し	m	1	12,940	12,940	
計					12,940	
単価					12,940	円／m

単価使用年月	2026.07
歩掛使用年月	2026.07
労務調整係数	1.000-00-00-2-50

単－97号	歩車道境界ﾌﾞﾛｯｸ	切下げ部 198/205×70×600	単位	m	数量	1	単価	11,380

名称	規格	単位	数量	単価	金額	摘要
歩車道境界ブロック	設置 各種(600㎜以下､50kg未満) 1.65個/m 無し 生ｺﾝｸﾘｰﾄ(各種) 無し	m	1	11,380	11,380	
計					11,380	
単価					11,380	円／m

１次単価表

単価使用年月	2026.07
歩掛使用年月	2026.07
労務調整係数	1.000-00-00-2-50

単－98号	植樹ブロック	150×180×600	単位	m	数量	1	単価	11,640

名称	規格	単位	数量	単価	金額	摘要
地先境界ブロック	設置 各種(600㎜以下､50kg未満) 1.65個/m 再生ｸﾗｯｼｬﾗﾝ RC-40 生ｺﾝｸﾘｰﾄ(各種) 有り	m	1	11,640	11,640	
計					11,640	
単価					11,640	円／m

単価使用年月	2026.07
歩掛使用年月	2026.07
労務調整係数	1.000-00-00-2-50

単－99号	ｶﾞｰﾄﾞﾊﾟｲﾌﾟ	Gp-Bp-2E 塗装品 20m以上50m未満 曲線部補正無	単位	m	数量	1	単価	24,570

名称	規格	単位	数量	単価	金額	摘要
防護柵設置工（ガードパイプ設置工）	土中建込 Gp-Bp-2E 塗装品 ２０m以上５０m未満 有 無 無 加算額無し	m	1	24,570	24,570	
計					24,570	
単価					24,570	円／m

１次単価表

単価使用年月	2026.07
歩掛使用年月	2026.07
労務調整係数	1.000-00-00-2-50

単－100号	金網･支柱(立入防止柵)	柵高1.8m　支柱間隔2m	単位	m	数量	100	単価	20,320

名称	規格	単位	数量	単価	金額	摘要
金網・支柱（立入防止柵）	基礎ﾌﾞﾛｯｸ 2m	m	100	5,584	558,400	
金網・支柱（立入防止柵）（材料費）		m	100	11,550	1,155,000	
基礎ブロック，鋼管基礎	基礎ﾌﾞﾛｯｸ 金網柵 有り(t=10cm) 全ての費用	基	50	6,369	318,450	
計					2,031,850	
単価					20,320	円／m

１次単価表

単価使用年月	2026.07
歩掛使用年月	2026.07
労務調整係数	1.000-00-00-2-50

単－101号	転落(横断)防止柵	柵高 800m 土中建込	単位	m	数量	1	単価	13,160

名称	規格	単位	数量	単価	金額	摘要
防護柵（横断・転落防止柵）設置工	土中建込 ﾋﾞｰﾑ式･ﾊﾟﾈﾙ式 3m 無 50m未満 有	m	1	13,160	13,160	
計					13,160	
単価					13,160	円／m

単価使用年月	2026.07
歩掛使用年月	2026.07
労務調整係数	1.000-00-00-2-0

単－102号	溶融式区画線	溶融式手動 実線 15cm 厚1.5mm 排水性舗装無	単位	m	数量	1	単価	579.1

名称	規格	単位	数量	単価	金額	摘要
区画線設置	有り 溶融式手動 無し 実線 15cm 無し 1.5mm 無し 無し 含有量15～18% 白 アスファルト舗装 全ての費用	m	1	579.1	579.1	
計					579.1	
単価					579.1	円／m

１次単価表

単価使用年月	2026.07
歩掛使用年月	2026.07
労務調整係数	1.000-00-00-2-0

単－103号	溶融式区画線	溶融式手動 破線 15cm 厚1.5mm 排水性舗装無	単位	m	数量	1	単価	623.9

名称	規格	単位	数量	単価	金額	摘要
区画線設置	有り 溶融式手動 無し 破線 15cm 無し 1.5mm 無し 無し 含有量15～18% 白 アスファルト舗装 全ての費用	m	1	623.9	623.9	
計					623.9	
単価					623.9	円／m

単価使用年月	2026.07
歩掛使用年月	2026.07
労務調整係数	1.000-00-00-2-0

単－104号	溶融式区画線	溶融式手動 実線 45cm 厚1.5mm 排水性舗装無	単位	m	数量	1	単価	1,271

名称	規格	単位	数量	単価	金額	摘要
区画線設置	有り 溶融式手動 無し 実線 45cm 無し 1.5mm 無し 無し 含有量15～18% 白 アスファルト舗装 全ての費用	m	1	1,271	1,271	
計					1,271	
単価					1,271	円／m

１次単価表

単価使用年月	2026.07
歩掛使用年月	2026.07
労務調整係数	1.000-00-00-2-0

単－105号	溶融式区画線	溶融式手動 ｾﾞﾌﾞﾗ 45cm 厚1.5mm 排水性舗装無	単位	m	数量	1	単価	1,431

名称	規格	単位	数量	単価	金額	摘要
区画線設置	有り 溶融式手動 無し ゼブラ 45cm 無し 1.5mm 無し 無し 含有量15～18% 白 アスファルト舗装 全ての費用	m	1	1,431	1,431	
計					1,431	
単価					1,431	円／m

単価使用年月	2026.07
歩掛使用年月	2026.07
労務調整係数	1.000-00-00-2-0

単－106号	溶融式区画線	溶融式手動 矢印･記号･文字 15cm換算 厚1.5mm 排水性舗装無	単位	m	数量	1	単価	1,422

名称	規格	単位	数量	単価	金額	摘要
区画線設置	有り 溶融式手動 無し 矢印･記号･文字 15cm換算 無し 1.5mm 無し 無し 含有量15～18% 白 アスファルト舗装	m	1	1,422	1,422	
計					1,422	
単価					1,422	円／m

１次単価表

単価使用年月	2026.07
歩掛使用年月	2026.07
労務調整係数	1.000-00-00-2-0

単－107号	法定外路面標示	ナビマーク　400×4000	単位	箇所	数量	1	単価	17,300

名称	規格	単位	数量	単価	金額	摘要
法定外路面表示	ナビマーク　400×4000	歌詞	1	17,300	17,300	
計					17,300	
単価					17,300	円／箇所

単価使用年月	2026.07
歩掛使用年月	2026.07
労務調整係数	1.000-00-00-2-0

単－108号	区画線消去	ｳｫｰﾀｰｼﾞｪｯﾄ式	単位	m	数量	1	単価	1,406

名称	規格	単位	数量	単価	金額	摘要
区画線消去	有り ウォータージェット式 溶融式 無し	m	1	1,406	1,406	
計					1,406	
単価					1,406	円／m

１次単価表

単価使用年月	2026.07
歩掛使用年月	2026.07
労務調整係数	1.000-00-00-2-50

単－109号	舗装版切断	ｱｽﾌｧﾙﾄ舗装版 15cm以下	単位	m	数量	1	単価	1,199

名称	規格	単位	数量	単価	金額	摘要
舗装版切断	ｱｽﾌｧﾙﾄ舗装版 15cm以下 全ての費用	m	1	1,199	1,199	
計					1,199	
単価					1,199	円／m

単価使用年月	2026.07
歩掛使用年月	2026.07
労務調整係数	1.000-00-00-2-50

単－110号	舗装版切断	ｱｽﾌｧﾙﾄ舗装版 15cmを超え30cm以下	単位	m	数量	1	単価	2,298

名称	規格	単位	数量	単価	金額	摘要
舗装版切断	ｱｽﾌｧﾙﾄ舗装版 15cmを超え30cm以下 全ての費用	m	1	2,298	2,298	
計					2,298	
単価					2,298	円／m

１次単価表

単価使用年月	2026.07
歩掛使用年月	2026.07
労務調整係数	1.000-00-00-2-50

単－111号	舗装版切断	ｺﾝｸﾘｰﾄ舗装版 15cm以下	単位	m	数量	1	単価	2,057

名称	規格	単位	数量	単価	金額	摘要
舗装版切断	ｺﾝｸﾘｰﾄ舗装版 15cm以下 全ての費用	m	1	2,057	2,057	
計					2,057	
単価					2,057	円／m

単価使用年月	2026.07
歩掛使用年月	2026.07
労務調整係数	1.000-00-00-2-50

単－112号	舗装版破砕	ｱｽﾌｧﾙﾄ舗装版 舗装版厚 11ｃｍ	単位	m2	数量	1	単価	1,081

名称	規格	単位	数量	単価	金額	摘要
舗装版破砕	ｱｽﾌｧﾙﾄ舗装版 無し 必要 15cm以下 有り 全ての費用	ｍ２	1	1,081	1,081	
計					1,081	
単価					1,081	円／m2

１次単価表

単価使用年月	2026.07
歩掛使用年月	2026.07
労務調整係数	1.000-00-00-2-50

単－113号	舗装版破砕	ｱｽﾌｧﾙﾄ舗装版 舗装版厚 20ｃｍ	単位	m2	数量	1	単価	1,511

名称	規格	単位	数量	単価	金額	摘要
舗装版破砕	ｱｽﾌｧﾙﾄ舗装版 無し 必要 15cmを超え35cm以下 有り 全ての費用	ｍ２	1	1,511	1,511	
計					1,511	
単価					1,511	円／m2

単価使用年月	2026.07
歩掛使用年月	2026.07
労務調整係数	1.000-00-00-2-50

単－114号	舗装版破砕	ｺﾝｸﾘｰﾄ舗装版 舗装版厚 15ｃｍ以下	単位	m2	数量	1	単価	1,520

名称	規格	単位	数量	単価	金額	摘要
舗装版破砕	ｺﾝｸﾘｰﾄ舗装版 無し 必要 15cm以下 有り 全ての費用	ｍ２	1	1,520	1,520	
計					1,520	
単価					1,520	円／m2

１次単価表

単価使用年月	2026.07
歩掛使用年月	2026.07
労務調整係数	1.000-00-00-2-50

単－115号	ｺﾝｸﾘｰﾄ構造物取壊し	鉄筋構造物 機械施工	単位	m3	数量	1	単価	30,160

名称	規格	単位	数量	単価	金額	摘要
構造物とりこわし	鉄筋構造物 機械施工 無し 有り 必要	ｍ３	1	30,160	30,160	
計					30,160	
単価					30,160	円／m3

単価使用年月	2026.07
歩掛使用年月	2026.07
労務調整係数	1.000-00-00-2-50

単－116号	ｺﾝｸﾘｰﾄ構造物取壊し	無筋構造物 機械施工	単位	m3	数量	1	単価	16,480

名称	規格	単位	数量	単価	金額	摘要
構造物とりこわし	無筋構造物 機械施工 無し 有り 必要	ｍ３	1	16,480	16,480	
計					16,480	
単価					16,480	円／m3

１次単価表

単価使用年月	2026.07
歩掛使用年月	2026.07
労務調整係数	1.000-00-00-2-50

単－117号	殻運搬	ｱｽﾌｧﾙﾄ殻	単位	m3	数量	1	単価	3,184

名称	規格	単位	数量	単価	金額	摘要
殻運搬	舗装版破砕 機械積込(騒音対策不要､厚15cm超)又(騒音対策必要) 有り 9.0km以下 全ての費用	ｍ３	1	3,184	3,184	
計					3,184	
単価					3,184	円／m3

単価使用年月	2026.07
歩掛使用年月	2026.07
労務調整係数	1.000-00-00-2-50

単－118号	殻運搬	ｺﾝｸﾘｰﾄ殻(無筋)	単位	m3	数量	29.179	単価	2,885

名称	規格	単位	数量	単価	金額	摘要
殻運搬	舗装版破砕 機械積込(騒音対策不要､厚15cm超)又(騒音対策必要) 有り 9.0km以下 全ての費用	ｍ３	6.879	3,184	21,902.73	
殻運搬	ｺﾝｸﾘｰﾄ(無筋)構造物とりこわし 機械積込 有り 10.9km以下 全ての費用	ｍ３	22.3	2,792	62,261.6	
計					84,164.33	
単価					2,885	円／m3

１次単価表

単価使用年月	2026.07
歩掛使用年月	2026.07
労務調整係数	1.000-00-00-2-50

単－119号	殻運搬	ｺﾝｸﾘｰﾄ殻(鉄筋)	単位	m3	数量	1	単価	6,443

名称	規格	単位	数量	単価	金額	摘要
殻運搬	ｺﾝｸﾘｰﾄ(鉄筋)構造物とりこわし 機械積込 有り 28.4km以下 全ての費用	ｍ３	1	6,443	6,443	
計					6,443	
単価					6,443	円／m3

単価使用年月	2026.07
歩掛使用年月	2026.07
労務調整係数	1.000-00-00-2-0

単－120号	殻処分	ｱｽﾌｧﾙﾄ殻	単位	m3	数量	1	単価	14,100

名称	規格	単位	数量	単価	金額	摘要
処分費（ｍ３）		ｍ３	1	14,100	14,100	
計					14,100	
単価					14,100	円／m3

１次単価表

単価使用年月	2026.07
歩掛使用年月	2026.07
労務調整係数	1.000-00-00-2-0

単－121号	殻処分	ｺﾝｸﾘｰﾄ殻(無筋)	単位	m3	数量	1	単価	13,630

名称	規格	単位	数量	単価	金額	摘要
処分費（ｍ３）		ｍ３	1	13,630	13,630	
計					13,630	
単価					13,630	円／m3

単価使用年月	2026.07
歩掛使用年月	2026.07
労務調整係数	1.000-00-00-2-0

単－122号	殻処分	ｺﾝｸﾘｰﾄ殻(鉄筋)	単位	m3	数量	1	単価	16,800

名称	規格	単位	数量	単価	金額	摘要
処分費（ｍ３）		ｍ３	1	16,800	16,800	
計					16,800	
単価					16,800	円／m3

１次単価表

単価使用年月	2026.07
歩掛使用年月	2026.07
労務調整係数	1.000-00-00-2-50

単－123号	交通誘導警備員	交通誘導員A	単位	人日	数量	1	単価	30,750

名称	規格	単位	数量	単価	金額	摘要
交通誘導警備員Ａ		人日	1	30,750	30,750	
計					30,750	
単価					30,750	円／人日

単価使用年月	2026.07
歩掛使用年月	2026.07
労務調整係数	1.000-00-00-2-50

単－124号	交通誘導警備員	交通誘導員B	単位	人日	数量	1	単価	28,050

名称	規格	単位	数量	単価	金額	摘要
交通誘導警備員Ｂ		人日	1	28,050	28,050	
計					28,050	
単価					28,050	円／人日

参考資料（１）

単価使用年月	2026.07
歩掛使用年月	2026.07
労務調整係数	1.000-00-00-2-0

	鋼材費（鋼板１　各種）		単位	t	数量	1	単価	204,000

名称	規格	単位	数量	単価	金額	摘要
鋼材(販売)	厚板 無規格 12≦t≦25	t	1.17	173,000	202,410	
規格エキストラ	SM400A t≦38	t	1.17	3,500	4,095	
寸法エキストラ	横断歩道橋（計上しない）	t	1.17	0	0	
厚みエキストラ	30＜t≦35	t	1.17	2,000	2,340	
スクラップ	ﾍﾋﾞｰ H1	t	-0.136	36,200	-4,923	
諸雑費（まるめ）		式	1		78	
計					204,000	
単価					204,000	円／ｔ

参考資料（１）

単価使用年月	2026.07
歩掛使用年月	2026.07
労務調整係数	1.000-00-00-2-0

	鋼材費（鋼板１　各種）		単位	t	数量	1	単価	202,800

名称	規格	単位	数量	単価	金額	摘要
鋼材(販売)	厚板 無規格 12≦t≦25	t	1.17	173,000	202,410	
規格エキストラ	SM400A t≦38	t	1.17	3,500	4,095	
寸法エキストラ	横断歩道橋（計上しない）	t	1.17	0	0	
厚みエキストラ	25＜t≦30	t	1.17	1,000	1,170	
スクラップ	ﾍﾋﾞｰ H1	t	-0.136	36,200	-4,923	
諸雑費（まるめ）		式	1		48	
計					202,800	
単価					202,800	円／ｔ

参考資料（１）

単価使用年月	2026.07
歩掛使用年月	2026.07
労務調整係数	1.000-00-00-2-0

	鋼材費（鋼板１　各種）		単位	t	数量	1	単価	201,600

名称	規格	単位	数量	単価	金額	摘要
鋼材(販売)	厚板 無規格 12≦t≦25	t	1.17	173,000	202,410	
規格エキストラ	SM400A t≦38	t	1.17	3,500	4,095	
寸法エキストラ	横断歩道橋（計上しない）	t	1.17	0	0	
厚みエキストラ	t≦25 無し	t	1.17	0	0	
スクラップ	ﾍﾋﾞｰ H1	t	-0.136	36,200	-4,923	
諸雑費（まるめ）		式	1		18	
計					201,600	
単価					201,600	円／ｔ

参考資料（１）

単価使用年月	2026.07
歩掛使用年月	2026.07
労務調整係数	1.000-00-00-2-0

	鋼材費（鋼板１　各種）		単位	t	数量	1	単価	199,100

名称	規格	単位	数量	単価	金額	摘要
鋼材(販売)	厚板 無規格 12≦t≦25	t	1.17	173,000	202,410	
規格エキストラ	SS400	t	1.17	1,300	1,521	
寸法エキストラ	横断歩道橋（計上しない）	t	1.17	0	0	
厚みエキストラ	t≦25 無し	t	1.17	0	0	
スクラップ	ﾍﾋﾞｰ H1	t	-0.136	36,200	-4,923	
諸雑費（まるめ）		式	1		92	
計					199,100	
単価					199,100	円／ｔ

参考資料（１）

単価使用年月	2026.07
歩掛使用年月	2026.07
労務調整係数	1.000-00-00-2-0

	鋼材費（形鋼２　規格品）	等辺山形鋼(SS400) 6×50×50	単位	t	数量	1	単価	115,500

名称	規格	単位	数量	単価	金額	摘要
等辺山形鋼	中形　ＳＳ４００　６×５０×５０	t	1.12	107,000	119,840	
スクラップ	ヘビーＨ１	t	-0.096	46,200	-4,435	
諸雑費（まるめ）		式	1		95	
計					115,500	
単価					115,500	円／ｔ

参考資料（１）

単価使用年月	2026.07
歩掛使用年月	2026.07
労務調整係数	1.000-00-00-2-0

	鋼材費（形鋼２　規格品）	溝形鋼(SS400) 7.5×200×80	単位	t	数量	1	単価	116,600

名称	規格	単位	数量	単価	金額	摘要
溝形鋼	大形　ＳＳ４００　７．５×２００×８０	t	1.12	108,000	120,960	
スクラップ	ヘビーＨ１	t	-0.096	46,200	-4,435	
諸雑費（まるめ）		式	1		75	
計					116,600	
単価					116,600	円／ｔ

参考資料（１）

単価使用年月	2026.07
歩掛使用年月	2026.07
労務調整係数	1.000-00-00-2-0

	鋼材費（形鋼２　規格品）	溝形鋼(SS400) 6.5×150×75	単位	t	数量	1	単価	115,500

名称	規格	単位	数量	単価	金額	摘要
溝形鋼	大形　ＳＳ４００　６．５×１５０×７５	t	1.12	107,000	119,840	
スクラップ	ヘビーＨ１	t	-0.096	46,200	-4,435	
諸雑費（まるめ）		式	1		95	
計					115,500	
単価					115,500	円／ｔ

参考資料（１）

単価使用年月	2026.07
歩掛使用年月	2026.07
労務調整係数	1.000-00-00-2-0

	鋼材費（形鋼２　規格品）	平鋼（SS400）　6×50～75	単位	t	数量	1	単価	159,100

名称	規格	単位	数量	単価	金額	摘要
平鋼	ＳＳ４００　６×５０～７５	t	1.12	146,000	163,520	
スクラップ	ヘビーＨ１	t	-0.096	46,200	-4,435	
諸雑費（まるめ）		式	1		15	
計					159,100	
単価					159,100	円／ｔ

参考資料（１）

単価使用年月	2026.07
歩掛使用年月	2026.07
労務調整係数	1.000-00-00-2-0

	鋼材費（形鋼１　各種）		単位	t	数量	1	単価	282,200

名称	規格	単位	数量	単価	金額	摘要
一般構造用炭素鋼鋼管	STK400 406.4×9.5	t	1.12	250,000	280,000	
外径ｴｷｽﾄﾗ	φ165.2～φ508.0　加算	t	1.12	5,000	5,600	
スクラップ	ﾍﾋﾞｰ H1	t	-0.096	36,200	-3,475	
諸雑費（まるめ）		式	1		75	
計					282,200	
単価					282,200	円／ｔ

参考資料（１）

単価使用年月	2026.07
歩掛使用年月	2026.07
労務調整係数	1.000-00-00-2-0

	鋼材費（形鋼１　各種）		単位	t	数量	1	単価	191,500

名称	規格	単位	数量	単価	金額	摘要
構造用角形鋼管	STKR400 3.2×100×50	t	1.12	174,000	194,880	
規格エキストラ	計上しない	t	1.12	0	0	
スクラップ	ﾍﾋﾞｰ H1	t	-0.096	36,200	-3,475	
諸雑費（まるめ）		式	1		95	
計					191,500	
単価					191,500	円／ｔ

参考資料（１）

単価使用年月	2026.07
歩掛使用年月	2026.07
労務調整係数	1.000-00-00-2-0

	鋼材費（形鋼１　各種）		単位	t	数量	1	単価	191,500

名称	規格	単位	数量	単価	金額	摘要
構造用角形鋼管	STKR400 3.2×75×75	t	1.12	174,000	194,880	
規格エキストラ	計上しない	t	1.12	0	0	
スクラップ	ﾍﾋﾞｰ H1	t	-0.096	36,200	-3,475	
諸雑費（まるめ）		式	1		95	
計					191,500	
単価					191,500	円／ｔ

参考資料（１）

単価使用年月	2026.07
歩掛使用年月	2026.07
労務調整係数	1.000-00-00-2-0

	鋼材費（形鋼１　各種）		単位	t	数量	1	単価	191,500

名称	規格	単位	数量	単価	金額	摘要
構造用角形鋼管	STKR400 2.3×60×30	t	1.12	174,000	194,880	
規格エキストラ	計上しない	t	1.12	0	0	
スクラップ	ﾍﾋﾞｰ H1	t	-0.096	36,200	-3,475	
諸雑費（まるめ）		式	1		95	
計					191,500	
単価					191,500	円／ｔ

参考資料（１）

単価使用年月	2026.07
歩掛使用年月	2026.07
労務調整係数	1.000-00-00-2-0

	制作加工	【見積活用】	単位	式	数量	1	単価	38,460,000

名称	規格	単位	数量	単価	金額	摘要
材料費（ｔ） 諸雑費（まるめ）		ｔ	6.3	1,355,000	8,536,500	
準備費	工作施工図費	式	1		300,000	
準備費	原寸費	式	1		500,000	
組立工		人	121	50,000	6,050,000	
製造工		人	96	50,000	4,800,000	
検査工		人	1	400,000	400,000	
運搬費	運送費	式	1		1,490,000	
材料費（式） 副資材費　消耗品等		式	1		630,000	
準備費	地組費　仮設材含む	式	1		1,890,000	
外注費	ショットブラスト	式	1		1,260,000	
運搬費	横持運賃　工場→塗装工場	式	1		630,000	

参考資料（１）

単価使用年月	2026.07
歩掛使用年月	2026.07
労務調整係数	1.000-00-00-2-0

	制作加工	【見積活用】	単位	式	数量	1	単価	38,460,000

名称	規格	単位	数量	単価	金額	摘要
外注費	さび止め　塗装費　４工程	式	1		7,560,000	
経費	諸経費	式	1		4,413,500	
計					38,460,000	
単価					38,460,000	円／式

参考資料（１）

単価使用年月	2026.07
歩掛使用年月	2026.07
労務調整係数	1.000-00-00-2-0

	高力ボルト材料費（規格品）	六角 F10T M22×65	単位	組	数量	100	単価	234.7

名称	規格	単位	数量	単価	金額	摘要
摩擦接合用高力ボルト（六角）	Ｆ１０Ｔ　Ｍ２２×６５	組	100	234.7	23,470	
諸雑費（まるめ）		式	1		0	
計					23,470	
単価					234.7	円／組

単価使用年月	2026.07
歩掛使用年月	2026.07
労務調整係数	1.000-00-00-2-0

	工場製作材料費（本） M24×110		単位	本	数量	1	単価	110

名称	規格	単位	数量	単価	金額	摘要
六角ﾎﾞﾙﾄ	M24×110	本	1	110	110	
計					110	
単価					110	円／本

参考資料（１）

単価使用年月	2026.07
歩掛使用年月	2026.07
労務調整係数	1.000-00-00-2-0

	工場製作材料費（個）		単位	個	数量	1	単価	34
	M24							

名称	規格	単位	数量	単価	金額	摘要
六角ﾅｯﾄ	M24	個	1	34.5	34	
計					34	
単価					34	円／個

単価使用年月	2026.07
歩掛使用年月	2026.07
労務調整係数	1.000-00-00-2-0

	工場製作材料費（枚）		単位	枚	数量	1	単価	13
	M24×3.2							

名称	規格	単位	数量	単価	金額	摘要
丸座金(ﾜｯｼｬｰ)	M24×3.2	枚	1	13.9	13	
計					13	
単価					13	円／枚

参考資料（１）

単価使用年月	2026.07
歩掛使用年月	2026.07
労務調整係数	1.000-00-00-2-0

	工場製作材料費（本） M22×100		単位	本	数量	1	単価	91

名称	規格	単位	数量	単価	金額	摘要
六角ﾎﾞﾙﾄ	M22×100	本	1	91.7	91	
計					91	
単価					91	円／本

参考資料（１）

単価使用年月	2026.07
歩掛使用年月	2026.07
労務調整係数	1.000-00-00-2-0

	塗装前処理（二次素地調整）	原板ﾌﾞﾗｽﾄ･ｼﾞﾝｸﾘｯｼﾞﾌﾟﾗｲﾏｰ 製品ﾌﾞﾗｽﾄ	単位	ｍ２	数量	100	単価	2,846

名称	規格	単位	数量	単価	金額	摘要
ジンクリッチプライマー	原板ブラスト	ｍ２	100	340	34,000	
橋りょう塗装工		人	6.3	36,500	229,950	
諸雑費（率＋まるめ） 9%		式	1		20,650	
計					284,600	
単価					2,846	円／ｍ２

参考資料（１）

単価使用年月	2026.07
歩掛使用年月	2026.07
労務調整係数	1.000-00-00-2-0

	塗装前処理（二次素地調整）	原板ﾌﾞﾗｽﾄ･ｼﾞﾝｸﾘｯﾁﾌﾟﾗｲﾏｰ 動力工具処理	単位	ｍ２	数量	100	単価	1,204

名称	規格	単位	数量	単価	金額	摘要
ジンクリッチプライマー	原板ブラスト	ｍ２	100	340	34,000	
橋りょう塗装工		人	2.3	36,500	83,950	
諸雑費（率＋まるめ） 3%		式	1		2,450	
計					120,400	
単価					1,204	円／ｍ２

参考資料（１）

単価使用年月	2026.07
歩掛使用年月	2026.07
労務調整係数	1.000-00-00-2-0

	工場塗装	下塗り 無機ｼﾞﾝｸﾘｯﾁﾍﾟｲﾝﾄ 上記以外 1回	単位	ｍ２	数量	100	単価	1,846

名称	規格	単位	数量	単価	金額	摘要
ジンクリッチ　ペイント	無機厚膜	ｋｇ	60	1,920	115,200	
塗料用シンナー	ジンクリッチプライマー用シンナー　無機	L	7.059	875	6,176	
橋りょう塗装工		人	1.4	36,500	51,100	
諸雑費（率＋まるめ） 10%		式	1		12,124	
計					184,600	
単価					1,846	円／ｍ２

参考資料（１）

単価使用年月	2026.07
歩掛使用年月	2026.07
労務調整係数	1.000-00-00-2-0

	工場塗装	下塗り ﾐｽﾄｺｰﾄ(ｴﾎﾟｷｼ樹脂塗料 下塗) 上記以外 1回	単位	ｍ２	数量	100	単価 861.2

名称	規格	単位	数量	単価	金額	摘要
エポキシ樹脂塗料	下塗り	ｋｇ	16	1,540	24,640	
塗料用シンナー	エポキシ樹脂塗料用シンナー	L	8.471	850	7,200	
橋りょう塗装工		人	1.4	36,500	51,100	
諸雑費（率＋まるめ） 10%		式	1		3,180	
計					86,120	
単価					861.2	円／ｍ２

参考資料（１）

単価使用年月	2026.07
歩掛使用年月	2026.07
労務調整係数	1.000-00-00-2-0

	工場塗装	下塗り ｴﾎﾟｷｼ樹脂塗料下塗 上記以外 1回	単位	ｍ２	数量	100	単価	1,485

名称	規格	単位	数量	単価	金額	摘要
エポキシ樹脂塗料	下塗り	ｋｇ	54	1,540	83,160	
塗料用シンナー	エポキシ樹脂塗料用シンナー	L	6.353	850	5,400	
橋りょう塗装工		人	1.4	36,500	51,100	
諸雑費（率＋まるめ） 10%		式	1		8,840	
計					148,500	
単価					1,485	円／ｍ２

参考資料（１）

単価使用年月	2026.07
歩掛使用年月	2026.07
労務調整係数	1.000-00-00-2-0

	工場塗装	下塗り 変性ｴﾎﾟｷｼ樹脂塗料内面用 上記以外 2回	単位	ｍ２	数量	100	単価 2,501

名称	規格	単位	数量	単価	金額	摘要
変性エポキシ樹脂塗料	内面用	ｋｇ	82	1,540	126,280	
塗料用シンナー	エポキシ樹脂塗料用シンナー	L	9.647	850	8,199	
橋りょう塗装工		人	2.8	36,500	102,200	
諸雑費（率＋まるめ） 10%		式	1		13,421	
計					250,100	
単価					2,501	円／ｍ２

参考資料（１）

単価使用年月	2026.07
歩掛使用年月	2026.07
労務調整係数	1.000-00-00-2-0

	工場塗装	中塗り ふっ素系樹脂塗料 中塗 淡彩 上記以外 1回	単位	ｍ２	数量	100	単価 862.5

名称	規格	単位	数量	単価	金額	摘要
ふっ素樹脂塗料	中塗り用　淡彩色	ｋｇ	17	1,780	30,260	
塗料用シンナー	ふっ素樹脂塗料用シンナー　中塗り用	L	2	850	1,700	
橋りょう塗装工		人	1.4	36,500	51,100	
諸雑費（率＋まるめ） 10%		式	1		3,190	
計					86,250	
単価					862.5	円／ｍ２

参考資料（１）

単価使用年月	2026.07
歩掛使用年月	2026.07
労務調整係数	1.000-00-00-2-0

	工場塗装	上塗り ふっ素系樹脂塗料 上塗 淡彩 上記以外 1回	単位	ｍ２	数量	100	単価	1,416

名称	規格	単位	数量	単価	金額	摘要
ふっ素樹脂塗料	上塗り用　淡彩色	ｋｇ	14	5,770	80,780	
塗料用シンナー	ふっ素樹脂塗料用シンナー　上塗り用	L	1.647	960	1,581	
橋りょう塗装工		人	1.4	36,500	51,100	
諸雑費（率＋まるめ） 10%		式	1		8,139	
計					141,600	
単価					1,416	円／ｍ２

参考資料（１）

単価使用年月	2026.07
歩掛使用年月	2026.07
労務調整係数	1.000-00-00-2-50

	橋梁工場製作輸送工	横断歩道橋 61.5km	単位	t	数量	1	単価	16,900

名称	規格	単位	数量	単価	金額	摘要
鋼橋工場製作輸送単価		t	1	16,900	16,900	
諸雑費（まるめ）		式	1		0	
計					16,900	
単価					16,900	円／t

単価使用年月	2026.07
歩掛使用年月	2026.07
労務調整係数	1.000-00-00-2-50

	鉄筋工　加工・組立	加工・組立 一般構造物 SD345 D13 標準以外 1.3無	単位	t	数量	1	単価	515,700

名称	規格	単位	数量	単価	金額	摘要
鉄筋工　加工	SD345 D13 標準以外 1.3無	t	1	275,500	275,500	
鉄筋工　組立	一般構造物 SD345 D13 標準以外 1.3無	t	1	240,200	240,200	
計					515,700	
単価					515,700	円／t

参考資料（１）

単価使用年月	2026.07
歩掛使用年月	2026.07
労務調整係数	1.000-00-00-2-50

	鉄筋工　加工・組立	加工・組立 一般構造物 SD345 D16～D25 標準	単位	t	数量	1	単価	428,500

名称	規格	単位	数量	単価	金額	摘要
鉄筋工　加工	SD345 D16～D25 標準	t	1	232,900	232,900	
鉄筋工　組立	一般構造物 SD345 D16～D25 標準	t	1	195,600	195,600	
計					428,500	
単価					428,500	円／ｔ

参考資料（１）

単価使用年月	2026.07
歩掛使用年月	2026.07
労務調整係数	1.000-00-00-2-50

	橋台・橋脚コンクリート打設	24-12-25(20)(高炉) 一般養生 有 無	単位	ｍ３	数量	10	単価	41,580

名称	規格	単位	数量	単価	金額	摘要
土木一般世話役		人	0.06	51,600	3,096	
特殊作業員		人	0.18	46,050	8,289	
普通作業員		人	0.24	40,500	9,720	
生コンクリート　高炉	２４－１２－２５（２０）	ｍ３	10.2	24,000	244,800	
生コンクリート夜間割増額		ｍ３	10.2	13,000	132,600	
コンクリートポンプ車運転ブーム式９０～１１０ｍ３	無	日	0.06	116,900	7,014	
養生工	鉄筋構造物 一般養生	ｍ３	10	949.2	9,492	
諸雑費（率＋まるめ） 3%		式	1		789	
計					415,800	
単価					41,580	円／ｍ３

参考資料（１）

単価使用年月	2026.07
歩掛使用年月	2026.07
労務調整係数	1.000-00-00-2-0

	材料費（本）		単位	本	数量	1	単価	592
	ｱﾝｶｰﾎﾞﾙﾄφ25 L=300							

名称	規格	単位	数量	単価	金額	摘要
ｱﾝｶｰﾎﾞﾙﾄ	φ25 L=300	本	1	592	592	
計					592	
単価					592	円／本

単価使用年月	2026.07
歩掛使用年月	2026.07
労務調整係数	1.000-00-00-2-0

	無収縮モルタル	1.875kg/m3	単位	m3	数量	1	単価	311,200

名称	規格	単位	数量	単価	金額	摘要
無収縮剤	ｾﾒﾝﾄ系 ﾌﾟﾚﾐｯｸｽﾀｲﾌﾟ 沓座基礎用 標準混和量 1875kg	ｋｇ	1,875	166	311,250	
計					311,250	
単価					311,200	円／m3

参考資料（１）

単価使用年月	2026.07
歩掛使用年月	2026.07
労務調整係数	1.000-00-00-2-50

	アンカーフレーム据付工【見積活用】	横断歩道橋	単位	式	数量	1	単価	257,800

名称	規格	単位	数量	単価	金額	摘要
橋りょう世話役		人	1	63,000	63,000	
橋りょう特殊工		人	1	55,050	55,050	
普通作業員		人	2	40,500	81,000	
トラック運転 日	4t積2.9t吊り		1	58,560	58,560	
諸雑費（率＋まるめ） 0.1%		式	1		190	
計					257,800	
単価					257,800	円／式

参考資料（１）

単価使用年月	2026.07
歩掛使用年月	2026.07
労務調整係数	1.000-00-00-2-50

	架設工（横断歩道橋）【見積活用】		単位	式	数量	1	単価	1,070,000

名称	規格	単位	数量	単価	金額	摘要
橋りょう世話役		人	2	63,000	126,000	
橋りょう特殊工		人	10	55,050	550,500	
ラフテレーンクレーン［油圧伸縮ジブ型］	最大吊上能力１６ｔ吊	日	2	62,900	125,800	
ラフテレーンクレーン［油圧伸縮ジブ型］	最大吊上能力１６ｔ吊	日	2	62,900	125,800	
諸雑費（率＋まるめ） 21%		式	1		141,900	
計					1,070,000	
単価					1,070,000	円／式

参考資料（１）

単価使用年月	2026.07
歩掛使用年月	2026.07
労務調整係数	1.000-00-00-2-50

	支柱据付工（横断歩道橋）【見積活用】		単位	式	数量	1	単価	361,700

名称	規格	単位	数量	単価	金額	摘要
橋りょう世話役		人	1	63,000	63,000	
橋りょう特殊工		人	3	55,050	165,150	
ラフテレーンクレーン［油圧伸縮ジブ型］	最大吊上能力１６ｔ吊	日	1	62,900	62,900	
諸雑費（率＋まるめ） 31%		式	1		70,650	
計					361,700	
単価					361,700	円／式

参考資料（１）

単価使用年月	2026.07
歩掛使用年月	2026.07
労務調整係数	1.000-00-00-2-50

	塗膜系防水	新設 無 無 200m2未満 有	単位	ｍ２	数量	100	単価	3,162

名称	規格	単位	数量	単価	金額	摘要
橋面防水工　塗膜系防水（アスファルト系）	新設	ｍ２	100	3,161.97	316,197	
諸雑費（まるめ）		式	1		3	
計					316,200	
単価					3,162	円／ｍ２

単価使用年月	2026.07
歩掛使用年月	2026.07
労務調整係数	1.000-00-00-2-50

	樹脂モルタル舗装工・景観透水性舗装工	樹脂ﾓﾙﾀﾙ舗装工 厚6mm超え8mm以下 有 50m2以上(標準) 無 有	単位	ｍ２	数量	1	単価	11,490

名称	規格	単位	数量	単価	金額	摘要
樹脂モルタル舗装工	厚６ｍｍ超え８ｍｍ以下	ｍ２	1	11,481.25	11,481	
諸雑費（まるめ）		式	1		9	
計					11,490	
単価					11,490	円／ｍ２

参考資料（１）

単価使用年月	2026.07
歩掛使用年月	2026.07
労務調整係数	1.000-00-00-2-50

	樹脂モルタル舗装工・景観透水性舗装工	樹脂ﾓﾙﾀﾙ舗装工 厚6㎜超え8㎜以下 無 50m2未満 無 有	単位	ｍ２	数量	1	単価 11,030

名称	規格	単位	数量	単価	金額	摘要
樹脂モルタル舗装工	厚６ｍｍ超え８ｍｍ以下	ｍ２	1	11,022	11,022	
諸雑費（まるめ）		式	1		8	
計					11,030	
単価					11,030	円／ｍ２

参考資料（１）

単価使用年月	2026.07
歩掛使用年月	2026.07
労務調整係数	1.000-00-00-2-50

	視覚障害者誘導ｼｰﾄ設置工	警告用・誘導用 300×600 Mﾌﾟﾚｲﾙ(ﾚｼﾞﾝ製軟質点字ﾀｲﾙ	単位	㎡	数量	10	単価	22,500

名称	規格	単位	数量	単価	金額	摘要
土木一般世話役		人	0.56	51,600	28,896	
特殊作業員		人	1.67	46,050	76,903	
普通作業員		人	2.22	40,500	89,910	
諸雑費（率＋まるめ） 15%		式	1		29,291	
計					225,000	
単価					22,500	円／㎡

参考資料（１）

単価使用年月	2026.07
歩掛使用年月	2026.07
労務調整係数	1.000-00-00-2-50

	材料費（枚） 誘導ｼｰﾄ 300×600		単位	枚	数量	1	単価	3,420
名称		規格	単位	数量	単価	金額	摘要	
ﾚｼﾞﾝ製軟質点字タイル		300×600	枚	1	3,420	3,420		
計						3,420		
単価						3,420	円／枚	

単価使用年月	2026.07
歩掛使用年月	2026.07
労務調整係数	1.000-00-00-2-50

	材料費（組） 誘導ｼｰﾄ接着剤		単位	組	数量	1	単価	21,700
名称		規格	単位	数量	単価	金額	摘要	
ﾚｼﾞﾝ製軟質点字タイル用接着剤		主剤、硬化剤、骨材、へら	組	1	21,700	21,700		
計						21,700		
単価						21,700	円／組	

参考資料（１）

単価使用年月	2026.07
歩掛使用年月	2026.07
労務調整係数	1.000-00-00-2-50

	落橋防止装置設置	φ32×190、φ32×200（φ32×190 14組（連結板設置	単位	組	数量	10	単価	60,090

名称	規格	単位	数量	単価	金額	摘要
橋りょう世話役		人	1.25	63,000	78,750	
橋りょう特殊工		人	5	55,050	275,250	
普通作業員		人	2.5	40,500	101,250	
諸雑費（率＋まるめ） 32%		式	1		145,650	
計					600,900	
単価					60,090	円／組

参考資料（１）

単価使用年月	2026.07
歩掛使用年月	2026.07
労務調整係数	1.000-00-00-2-50

	高欄組立工（側道橋）		単位	m	数量	100	単価	5,200

名称	規格	単位	数量	単価	金額	摘要
橋りょう世話役		人	2.273	63,000	143,199	
橋りょう特殊工		人	6.818	55,050	375,330	
諸雑費（率＋まるめ） 0.3%		式	1		1,471	
計					520,000	
単価					5,200	円／m

参考資料（１）

単価使用年月	2026.07
歩掛使用年月	2026.07
労務調整係数	1.000-00-00-2-50

	手摺設置工（横断歩道橋）	2段	単位	m	数量	100	単価	3,368

名称	規格	単位	数量	単価	金額	摘要
橋りょう世話役		人	1.818	63,000	114,534	
普通作業員		人	5.455	40,500	220,927	
諸雑費（率＋まるめ） 0.4%		式	1		1,339	
計					336,800	
単価					3,368	円／m

参考資料（１）

単価使用年月	2026.07
歩掛使用年月	2026.07
労務調整係数	1.000-00-00-2-50

	足場工（手摺先行型枠組足場）	26日	単位	箇所	数量	1	単価	176,100

名称	規格	単位	数量	単価	金額	摘要
橋りょう特殊工		人	2.91	55,050	160,195	
足場材損料		日	26	610.92	15,883	
諸雑費（まるめ）		式	1		22	
計					176,100	
単価					176,100	円／箇所

参考資料（１）

単価使用年月	2026.07
歩掛使用年月	2026.07
労務調整係数	1.000-00-00-2-50

	鉄筋工　加工・組立	加工・組立 一般構造物 SD345 D16～D25 標準以外 1.3無	単位	t	数量	1	単価	431,000

名称	規格	単位	数量	単価	金額	摘要
鉄筋工　加工	SD345 D16～D25 標準以外 1.3無	t	1	233,600	233,600	
鉄筋工　組立	一般構造物 SD345 D16～D25 標準以外 1.3無	t	1	197,400	197,400	
計					431,000	
単価					431,000	円／ｔ

単価使用年月	2026.07
歩掛使用年月	2026.07
労務調整係数	1.000-00-00-2-50

	継手部素地調整（新橋現場・新橋継手部現場塗装）	ﾌﾞﾗｽﾄ処理 無し 無し 有り	単位	ｍ２	数量	100	単価	11,500

名称	規格	単位	数量	単価	金額	摘要
橋梁塗装工　新橋素地調整	夜間 ブラスト処理 ISO Sa2 1/2 制約無	ｍ２	100	11,495	1,149,500	
諸雑費（まるめ）		式	1		500	
計					1,150,000	
単価					11,500	円／ｍ２

参考資料（１）

単価使用年月	2026.07
歩掛使用年月	2026.07
労務調整係数	1.000-00-00-2-50

	継手部素地調整（新橋現場・新橋継手部現場塗装）	動力工具処理 無し 有り	単位	m２	数量	100	単価	7,294

名称	規格	単位	数量	単価	金額	摘要
橋梁塗装工　新橋素地調整	夜間 動力工具処理 ISO St3 制約無	m２	100	7,294	729,400	
諸雑費（まるめ）		式	1		0	
計					729,400	
単価					7,294	円／m２

単価使用年月	2026.07
歩掛使用年月	2026.07
労務調整係数	1.000-00-00-2-50

	継手部下塗り（新橋現場・新橋継手部現場塗装）	ﾐｽﾄｺｰﾄ 変性ｴﾎﾟｷｼ樹脂塗料(1層) 無し 有り	単位	m２	数量	100	単価	1,543

名称	規格	単位	数量	単価	金額	摘要
橋梁塗装工　新橋塗装　下塗り	夜間 ﾐｽﾄｺｰﾄ 変性ｴﾎﾟｷｼ樹脂(1層) 制約無	m２	100	1,542.24	154,224	
諸雑費（まるめ）		式	1		76	
計					154,300	
単価					1,543	円／m２

参考資料（１）

単価使用年月	2026.07
歩掛使用年月	2026.07
労務調整係数	1.000-00-00-2-50

	継手部下塗り（新橋現場・新橋継手部現場塗装）	有機ｼﾞﾝｸﾘｯﾁﾍﾟｲﾝﾄ(2回塗り/層) 無し 有り	単位	m２	数量	100	単価	4,496

名称	規格	単位	数量	単価	金額	摘要
橋梁塗装工　新橋塗装　下塗り	夜間 有機ｼﾞﾝｸﾘｯﾁ(2回塗り/層) 制約無	m２	100	4,495.68	449,568	
諸雑費（まるめ）		式	1		32	
計					449,600	
単価					4,496	円／m２

単価使用年月	2026.07
歩掛使用年月	2026.07
労務調整係数	1.000-00-00-2-50

	継手部下塗り（新橋現場・新橋継手部現場塗装）	超厚膜形ｴﾎﾟｷｼ樹脂塗料(2回塗り/層) 無し 有り	単位	m２	数量	100	単価	6,208

名称	規格	単位	数量	単価	金額	摘要
橋梁塗装工　新橋塗装　下塗り	夜間 超厚膜形ｴﾎﾟｷｼ（2回塗り/層） 制約無	m２	100	6,207.84	620,784	
諸雑費（まるめ）		式	1		16	
計					620,800	
単価					6,208	円／m２

参考資料（１）

単価使用年月	2026.07
歩掛使用年月	2026.07
労務調整係数	1.000-00-00-2-50

	継手部下塗り（新橋現場・新橋継手部現場塗装）	変性ｴﾎﾟｷｼ樹脂塗料(2層) 無し 有り	単位	ｍ２	数量	100	単価	3,651

名称	規格	単位	数量	単価	金額	摘要
橋梁塗装工　新橋塗装　下塗り	夜間 変性ｴﾎﾟｷｼ樹脂(2層) 制約無	ｍ２	100	3,650.4	365,040	
諸雑費（まるめ）		式	1		60	
計					365,100	
単価					3,651	円／ｍ２

単価使用年月	2026.07
歩掛使用年月	2026.07
労務調整係数	1.000-00-00-2-50

	中塗り・上塗り（新橋現場・新橋継手部現場塗装）	新橋継手部現場塗装 中塗り 無し 有り ふっ素樹脂塗料用 淡彩	単位	ｍ２	数量	100	単価	1,740

名称	規格	単位	数量	単価	金額	摘要
橋梁塗装工　新橋塗装　中塗り	夜間 ふっ素樹脂塗料用 淡彩 制約無	ｍ２	100	1,739.52	173,952	
諸雑費（まるめ）		式	1		48	
計					174,000	
単価					1,740	円／ｍ２

参考資料（１）

単価使用年月	2026.07
歩掛使用年月	2026.07
労務調整係数	1.000-00-00-2-50

	中塗り・上塗り（新橋現場・新橋継手部現場塗装）	新橋現場塗装 上塗り 横断歩道橋・側道橋 無し 有り ふっ素樹脂塗料 淡彩	単位	ｍ２	数量	100	単価	1,992

名称	規格	単位	数量	単価	金額	摘要
橋梁塗装工　新橋塗装　上塗り	夜間 ふっ素樹脂 淡彩 制約無	ｍ２	100	1,992	199,200	
諸雑費（まるめ）		式	1		0	
計					199,200	
単価					1,992	円／ｍ２

参考資料（１）

単価使用年月	2026.07
歩掛使用年月	2026.07
労務調整係数	1.000-00-00-2-50

	歩道橋階段撤去	16tRT・4.9tRT相吊 支障ボルト切断4本含む	単位	t	数量	10	単価	76,630

名称	規格	単位	数量	単価	金額	摘要
橋りょう世話役		人	1.27	63,000	80,010	
橋りょう特殊工		人	8.372	55,050	460,878	
普通作業員		人	0.103	40,500	4,171	
ラフテレーンクレーン［油圧伸縮ジブ型］	最大吊上能力４．９ｔ吊	日	1.167	52,000	60,684	
ラフテレーンクレーン［油圧伸縮ジブ型］	最大吊上能力１６ｔ吊	日	1.167	62,900	73,404	
諸雑費（率＋まるめ） 16%		式	1		87,153	
計					766,300	
単価					76,630	円／t

参考資料（１）

単価使用年月	2026.07
歩掛使用年月	2026.07
労務調整係数	1.000-00-00-2-50

	歩道橋階段撤去	撤去後ガス切断 板厚10㎜ L=3000㎜ 板厚9㎜ L=3300m	単位	m	数量	10	単価	5,119

名称	規格	単位	数量	単価	金額	摘要
橋りょう世話役		人	0.182	63,000	11,466	
橋りょう特殊工		人	0.491	55,050	27,029	
諸雑費（率＋まるめ） 33%		式	1		12,695	
計					51,190	
単価					5,119	円／m

参考資料（１）

単価使用年月	2026.07
歩掛使用年月	2026.07
労務調整係数	1.000-00-00-2-50

	歩道橋階段撤去	16tRTによる積込 2ﾌﾞﾛｯｸ	単位	t	数量	10	単価	29,140

名称	規格	単位	数量	単価	金額	摘要
橋りょう世話役		人	0.5	63,000	31,500	
橋りょう特殊工		人	3.5	55,050	192,675	
ラフテレーンクレーン［油圧伸縮ジブ型］	最大吊上能力１６ｔ吊	日	0.5	62,900	31,450	
諸雑費（率＋まるめ） 16%		式	1		35,775	
計					291,400	
単価					29,140	円／t

参考資料（１）

単価使用年月	2026.07
歩掛使用年月	2026.07
労務調整係数	1.000-00-00-2-50

	構造物とりこわし	鉄筋構造物 機械施工 無し 有り 必要	単位	ｍ３	数量	1	単価	30,160

名称	規格	単位	数量	単価	金額	摘要
鉄筋構造物	夜間　機械施工　制約無	ｍ３	1	30,158.7	30,158	
諸雑費（まるめ）		式	1		2	
計					30,160	
単価					30,160	円／ｍ３

参考資料（１）

単価使用年月	2026.07
歩掛使用年月	2026.07
労務調整係数	1.000-00-00-2-50

	ｶﾞｽ切断	新設階段接続部及び既設撤去階段接続部	単位	m	数量	10	単価	100,500

名称	規格	単位	数量	単価	金額	摘要
橋りょう世話役		人	3.571	63,000	224,973	
橋りょう特殊工		人	9.643	55,050	530,847	
諸雑費（率＋まるめ） 33%		式	1		249,180	
計					1,005,000	
単価					100,500	円／m

参考資料（１）

単価使用年月	2026.07
歩掛使用年月	2026.07
労務調整係数	1.000-00-00-2-50

	構造物とりこわし	鉄筋構造物 機械施工 有り 有り 必要	単位	m３	数量	1	単価	31,710

名称	規格	単位	数量	単価	金額	摘要
鉄筋構造物	夜間　機械施工　制約受ける	m３	1	31,703.4	31,703	
諸雑費（まるめ）		式	1		7	
計					31,710	
単価					31,710	円／m３

単価使用年月	2026.07
歩掛使用年月	2026.07
労務調整係数	1.000-00-00-2-50

	処分費（m３）		単位	m３	数量	100	単価	16,800

名称	規格	単位	数量	単価	金額	摘要
ｺﾝｸﾘｰﾄ殻（鉄筋）処分費	巴山興業㈱調布リサイクルセンター	m３	100	16,800	1,680,000	
計					1,680,000	
単価					16,800	円／m３

参考資料（１）

単価使用年月	2026.07
歩掛使用年月	2026.07
労務調整係数	1.000-00-00-2-50

	貨物自動車による運搬（１車１回）	各種 5.2km 無 無	単位	台	数量	1	単価	71,000

名称	規格	単位	数量	単価	金額	摘要
貨物自動車基本運賃	20t車以上30t車まで 20kmまで	台	1	71,000	71,000	
諸雑費（まるめ）		式	1		0	
計					71,000	
単価					71,000	円／台

単価使用年月	2026.07
歩掛使用年月	2026.07
労務調整係数	1.000-00-00-2-50

	交通誘導警備員Ａ		単位	人日	数量	1	単価	30,750

名称	規格	単位	数量	単価	金額	摘要
交通誘導警備員Ａ		人	1	30,750	30,750	
諸雑費（まるめ）		式	1		0	
計					30,750	
単価					30,750	円／人日

参考資料（１）

単価使用年月	2026.07
歩掛使用年月	2026.07
労務調整係数	1.000-00-00-2-50

	交通誘導警備員Ｂ		単位	人日	数量	1	単価	28,050

名称	規格	単位	数量	単価	金額	摘要
交通誘導警備員Ｂ		人	1	28,050	28,050	
諸雑費（まるめ）		式	1		0	
計					28,050	
単価					28,050	円／人日

参考資料（１）

単価使用年月	2026.07
歩掛使用年月	2026.07
労務調整係数	1.000-00-00-2-50

	視覚障害者誘導用シート設置工	300×600 レジン製軟質点字タイル	単位	m2	数量	10	単価	22,500

名称	規格	単位	数量	単価	金額	摘要
土木一般世話役		人	0.56	51,600	28,896	
特殊作業員		人	1.67	46,050	76,903	
普通作業員		人	2.22	40,500	89,910	
諸雑費（率＋まるめ） 15%		式	1		29,291	
計					225,000	
単価					22,500	円／m2

参考資料（１）

単価使用年月	2026.07
歩掛使用年月	2026.07
労務調整係数	1.000-00-00-2-50

	防護柵設置工（ガードパイプ設置工）	土中建込 Gp-Bp-2E 塗装品 ２０ｍ以上５０ｍ未満 有 無 無 加算額無し	単位	m	数量	1	単価 24,570

名称	規格	単位	数量	単価	金額	摘要
ガードパイプ設置工　土中建込用	Ｇｐ－Ｂｐ－２Ｅ　塗装	m	1	24,565.2	24,565	
諸雑費（まるめ）		式	1		5	
計					24,570	
単価					24,570	円／m

参考資料（１）

単価使用年月	2026.07
歩掛使用年月	2026.07
労務調整係数	1.000-00-00-2-50

	防護柵（横断・転落防止柵）設置工	土中建込 ﾋﾞｰﾑ式･ﾊﾟﾈﾙ式 3m 無 50m未満 有	単位	m	数量	100	単価	13,160

名称	規格	単位	数量	単価	金額	摘要
横断・転落防止柵設置工　土中建込用	ビーム式・パネル式	m	100	3,288.6	328,860	
防護柵（Ｐ種）		m	100	9,870	987,000	
諸雑費（まるめ）		式	1		140	
計					1,316,000	
単価					13,160	円／m

参考資料（１）

単価使用年月	2026.07
歩掛使用年月	2026.07
労務調整係数	1.000-00-00-2-0

	区画線設置	有り 溶融式手動 無し 実線 15cm 無し 1.5mm 無し 無し 含有量15～18% 白 アスファルト舗装 全ての費用	単位	m	数量	1,000	単価	579.1

名称	規格	単位	数量	単価	金額	摘要
区画線設置（溶融式）	夜間　豪雪無　実線15cm　制約無	m	1,000	399	399,000	
トラフィックペイント	３種１号　ビーズ１５～１８　白　溶融型	ｋｇ	570	252	143,640	
ガラスビーズ	０．１０６～０．８５０ｍｍ	ｋｇ	25	187	4,675	
接着用プライマー	区画線用	ｋｇ	25	655	16,375	
軽油		L	47	147	6,909	
諸雑費（率＋まるめ） 5%		式	1		8,501	
計					579,100	
単価					579.1	円／m

参考資料（１）

単価使用年月	2026.07
歩掛使用年月	2026.07
労務調整係数	1.000-00-00-2-0

	区画線設置	有り 溶融式手動 無し 破線 15cm 無し 1.5mm 無し 無し 含有量15～18% 白 アスファルト舗装 全ての費用	単位	m	数量	1,000	単価	623.9

名称	規格	単位	数量	単価	金額	摘要
区画線設置（溶融式）	夜間　豪雪無　破線15cm　制約無	m	1,000	443	443,000	
トラフィックペイント	３種１号　ビーズ１５～１８　白　溶融型	ｋｇ	570	252	143,640	
ガラスビーズ	０．１０６～０．８５０ｍｍ	ｋｇ	25	187	4,675	
接着用プライマー	区画線用	ｋｇ	25	655	16,375	
軽油		L	52	147	7,644	
諸雑費（率＋まるめ） 5%		式	1		8,566	
計					623,900	
単価					623.9	円／m

参考資料（１）

単価使用年月	2026.07
歩掛使用年月	2026.07
労務調整係数	1.000-00-00-2-0

	区画線設置	有り 溶融式手動 無し 実線 45cm 無し 1.5mm 無し 無し 含有量15～18% 白 アスファルト舗装 全ての費用	単位	m	数量	1,000	単価	1,271

名称	規格	単位	数量	単価	金額	摘要
区画線設置（溶融式）	夜間　豪雪無　実線45cm　制約無	m	1,000	742	742,000	
トラフィックペイント	３種１号　ビーズ１５～１８　白　溶融型	ｋｇ	1,700	252	428,400	
ガラスビーズ	０．１０６～０．８５０ｍｍ	ｋｇ	75	187	14,025	
接着用プライマー	区画線用	ｋｇ	75	655	49,125	
軽油		L	87	147	12,789	
諸雑費（率＋まるめ） 5%		式	1		24,661	
計					1,271,000	
単価					1,271	円／m

参考資料（１）

単価使用年月	2026.07
歩掛使用年月	2026.07
労務調整係数	1.000-00-00-2-0

	区画線設置	有り 溶融式手動 無し ゼブラ 45cm 無し 1.5mm 無し 無し 含有量15～18% 白 アスファルト舗装 全ての費用	単位	m	数量	1,000	単価	1,431

名称	規格	単位	数量	単価	金額	摘要
区画線設置（溶融式）	夜間　豪雪無　ゼブラ45cm　制約無	m	1,000	899	899,000	
トラフィックペイント	３種１号　ビーズ１５～１８　白　溶融型	ｋｇ	1,700	252	428,400	
ガラスビーズ	０．１０６～０．８５０ｍｍ	ｋｇ	75	187	14,025	
接着用プライマー	区画線用	ｋｇ	75	655	49,125	
軽油		L	106	147	15,582	
諸雑費（率＋まるめ） 5%		式	1		24,868	
計					1,431,000	
単価					1,431	円／m

参考資料（１）

単価使用年月	2026.07
歩掛使用年月	2026.07
労務調整係数	1.000-00-00-2-0

	区画線設置	有り 溶融式手動 無し 矢印･記号･文字 15cm換算 無し 1.5mm 無し 無し 含有量15～18% 白 アスファルト舗装	単位	m	数量	1,000	単価	1,422

名称	規格	単位	数量	単価	金額	摘要
区画線設置（溶融式）	夜間　豪雪無　矢印・記号・文字　制約無	m	1,200	995	1,194,000	
トラフィックペイント	３種１号　ビーズ１５～１８　白　溶融型	ｋｇ	684	252	172,368	
ガラスビーズ	０．１０６～０．８５０ｍｍ	ｋｇ	30	187	5,610	
接着用プライマー	区画線用	ｋｇ	30	655	19,650	
軽油		L	139.2	147	20,462	
諸雑費（率＋まるめ） 5%		式	1		9,910	
計					1,422,000	
単価					1,422	円／m

参考資料（１）

単価使用年月	2026.07
歩掛使用年月	2026.07
労務調整係数	1.000-00-00-2-0

	区画線消去	有り ウォータージェット式 溶融式 無し	単位	m	数量	1,000	単価	1,406

名称	規格	単位	数量	単価	金額	摘要
区画線消去	夜間 ｳｫｰﾀｰｼﾞｪｯﾄ式 溶融式 制約無	m	1,000	1,406	1,406,000	
諸雑費（まるめ）		式	1		0	
計					1,406,000	
単価					1,406	円／m

単価使用年月	2026.07
歩掛使用年月	2026.07
労務調整係数	1.000-00-00-2-50

	構造物とりこわし	無筋構造物 機械施工 無し 有り 必要	単位	m３	数量	1	単価	16,480

名称	規格	単位	数量	単価	金額	摘要
無筋構造物	夜間 機械施工 制約無	m３	1	16,471	16,471	
諸雑費（まるめ）		式	1		9	
計					16,480	
単価					16,480	円／m３

参考資料（１）

単価使用年月	2026.07
歩掛使用年月	2026.07
労務調整係数	1.000-00-00-2-0

	処分費（ｍ３）		単位	ｍ３	数量	100	単価	14,100

名称	規格	単位	数量	単価	金額	摘要
Asガラ処分費	三立建設㈱足立リサイクルステーション	ｍ３	100	14,100	1,410,000	
計					1,410,000	
単価					14,100	円／ｍ３

単価使用年月	2026.07
歩掛使用年月	2026.07
労務調整係数	1.000-00-00-2-0

	処分費（ｍ３）		単位	ｍ３	数量	100	単価	13,630

名称	規格	単位	数量	単価	金額	摘要
Coガラ（無筋）処分費	三立建設㈱足立リサイクルステーション	ｍ３	100	13,630	1,363,000	
計					1,363,000	
単価					13,630	円／ｍ３

参考資料（１）

単価使用年月	2026.07
歩掛使用年月	2026.07
労務調整係数	1.000-00-00-2-0

	処分費（ｍ３）		単位	ｍ３	数量	100	単価	16,800

名称	規格	単位	数量	単価	金額	摘要
ｺﾝｸﾘｰﾄ殻（鉄筋）処分費	巴山興業㈱調布リサイクルセンター	ｍ３	100	16,800	1,680,000	
計					1,680,000	
単価					16,800	円／ｍ３

単価使用年月	2026.07
歩掛使用年月	2026.07
労務調整係数	1.000-00-00-2-0

	土質等試験費（一式入力）	157千円	単位	式	数量	1	単価	157,000

名称	規格	単位	数量	単価	金額	摘要
土質等試験費		式	1		157,000	
計					157,000	
単価					157,000	円／式

参考資料（２）

単価使用年月	2026.07
歩掛使用年月	2026.07
労務調整係数	1.000-00-00-2-0

	材料費（ｔ） 諸雑費（まるめ）		単位	ｔ	数量	1	単価	1,355,000

名称	規格	単位	数量	単価	金額	摘要
制作加工　材料費	一次加工含む	ｔ所	1	1,355,555.56	1,355,555	
計					1,355,555	
単価					1,355,000	円／ｔ

単価使用年月	2026.07
歩掛使用年月	2026.07
労務調整係数	1.000-00-00-2-0

	材料費（式） 副資材費　消耗品等		単位	式	数量	1	単価	630,000

名称	規格	単位	数量	単価	金額	摘要
材料費	副資材費　消耗品等	式	1		630,000	
計					630,000	
単価					630,000	円／式

参考資料（２）

単価使用年月	2026.07
歩掛使用年月	2026.07
労務調整係数	1.000-00-00-2-50

	鉄筋工　加工	SD345 D13 標準以外 1.3無	単位	t	数量	1	単価	275,500

名称	規格	単位	数量	単価	金額	摘要
土木一般世話役		人	0.2	51,600	10,320	
鉄筋工		人	2.3	50,700	116,610	
普通作業員		人	0.2	40,500	8,100	
ラフテレーンクレーン［油圧伸縮ジブ型］	最大吊上能力２５ｔ吊	日	0.04	69,160	2,766	
鉄筋コンクリート用棒鋼	ＳＤ３４５　Ｄ１３	t	1.03	118,000	121,540	
諸雑費（率＋まるめ） 12%		式	1		16,164	
計					275,500	
単価					275,500	円／ｔ

参考資料（２）

単価使用年月	2026.07
歩掛使用年月	2026.07
労務調整係数	1.000-00-00-2-50

	鉄筋工　組立	一般構造物 SD345 D13 標準以外 1.3無	単位	t	数量	1	単価	240,200

名称	規格	単位	数量	単価	金額	摘要
土木一般世話役		人	0.5	51,600	25,800	
鉄筋工		人	3.5	50,700	177,450	
普通作業員		人	0.3	40,500	12,150	
ラフテレーンクレーン［油圧伸縮ジブ型］	最大吊上能力２５ｔ吊	日	0.11	69,160	7,607	
諸雑費（率＋まるめ） 8%		式	1		17,193	
計					240,200	
単価					240,200	円／ｔ

参考資料（２）

単価使用年月	2026.07
歩掛使用年月	2026.07
労務調整係数	1.000-00-00-2-50

	鉄筋工　加工	SD345 D16～D25 標準	単位	t	数量	1	単価	232,900

名称	規格	単位	数量	単価	金額	摘要
土木一般世話役		人	0.1	51,600	5,160	
鉄筋工		人	1.7	50,700	86,190	
普通作業員		人	0.2	40,500	8,100	
ラフテレーンクレーン［油圧伸縮ジブ型］	最大吊上能力２５ｔ吊	日	0.04	53,200	2,128	
鉄筋コンクリート用棒鋼	ＳＤ３４５　Ｄ１６～２５	t	1.03	116,000	119,480	
諸雑費（率＋まるめ） 12%		式	1		11,842	
計					232,900	
単価					232,900	円／ｔ

参考資料（２）

単価使用年月	2026.07
歩掛使用年月	2026.07
労務調整係数	1.000-00-00-2-50

	鉄筋工　組立	一般構造物 SD345 D16～D25 標準	単位	t	数量	1	単価	195,600

名称	規格	単位	数量	単価	金額	摘要
土木一般世話役		人	0.4	51,600	20,640	
鉄筋工		人	2.9	50,700	147,030	
普通作業員		人	0.2	40,500	8,100	
ラフテレーンクレーン［油圧伸縮ジブ型］	最大吊上能力２５ｔ吊	日	0.11	53,200	5,852	
諸雑費（率＋まるめ） 8%		式	1		13,978	
計					195,600	
単価					195,600	円／ｔ

参考資料（２）

単価使用年月	2026.07
歩掛使用年月	2026.07
労務調整係数	1.000-00-00-2-50

	コンクリートポンプ車運転ブーム式 ９０～１１０ｍ３	無	単位	日	数量	1	単価	116,900

名称	規格	単位	数量	単価	金額	摘要
運転手（特殊）		人	1	46,650	46,650	
軽油		Ｌ	66	147	9,702	
コンクリートポンプ車［トラック架装・ブーム式］	圧送能力　９０～１１０ｍ３／ｈ	供用日	1.04	58,200	60,528	
諸雑費（まるめ）		式	1		20	
計					116,900	
単価					116,900	円／日

参考資料（２）

単価使用年月	2026.07
歩掛使用年月	2026.07
労務調整係数	1.000-00-00-2-50

	養生工	鉄筋構造物 一般養生	単位	ｍ３	数量	10	単価	949.2

名称	規格	単位	数量	単価	金額	摘要
土木一般世話役		人	0.05	51,600	2,580	
普通作業員		人	0.13	40,500	5,265	
諸雑費（率＋まるめ） 21%		式	1		1,647	
計					9,492	
単価					949.2	円／ｍ３

参考資料（２）

単価使用年月	2026.07
歩掛使用年月	2026.07
労務調整係数	1.000-00-00-2-50

	トラック運転 日	4t積2.9t吊り	単位		数量	1	単価	58,560

名称	規格	単位	数量	単価	金額	摘要
運転手（特殊）		人	1	46,650	46,650	
軽油		L	33	147	4,851	
トラック［クレーン装置付］	通称４～４．５ｔ積級　吊能力２．９ｔ	日	1	7,050	7,050	
諸雑費（まるめ）		式	1		9	
計					58,560	
単価					58,560	円／

参考資料（２）

単価使用年月	2026.07
歩掛使用年月	2026.07
労務調整係数	1.000-00-00-2-50

	鉄筋工　加工	SD345 D16～D25 標準以外 1.3無	単位	t	数量	1	単価	233,600

名称	規格	単位	数量	単価	金額	摘要
土木一般世話役		人	0.1	51,600	5,160	
鉄筋工		人	1.7	50,700	86,190	
普通作業員		人	0.2	40,500	8,100	
ラフテレーンクレーン［油圧伸縮ジブ型］	最大吊上能力２５ｔ吊	日	0.04	69,160	2,766	
鉄筋コンクリート用棒鋼	ＳＤ３４５　Ｄ１６～２５	t	1.03	116,000	119,480	
諸雑費（率＋まるめ） 12%		式	1		11,904	
計					233,600	
単価					233,600	円／ｔ

参考資料（２）

単価使用年月	2026.07
歩掛使用年月	2026.07
労務調整係数	1.000-00-00-2-50

	鉄筋工　組立	一般構造物 SD345 D16～D25 標準以外 1.3無	単位	t	数量	1	単価	197,400

名称	規格	単位	数量	単価	金額	摘要
土木一般世話役		人	0.4	51,600	20,640	
鉄筋工		人	2.9	50,700	147,030	
普通作業員		人	0.2	40,500	8,100	
ラフテレーンクレーン［油圧伸縮ジブ型］	最大吊上能力２５ｔ吊	日	0.11	69,160	7,607	
諸雑費（率＋まるめ） 8%		式	1		14,023	
計					197,400	
単価					197,400	円／ｔ

１次単価表

単価使用年月	2026.07
歩掛使用年月	2026.07
労務調整係数	1.000-00-00-2-50

単－1号	薄層ｶﾗｰ舗装	RPN-601	単位	m2	数量	1	単価	6,682

名称	規格	単位	数量	単価	金額	摘要
樹脂系すべり止め舗装工	車道(ETCﾚｰﾝ含む) RPN-601 100m2以上(標準) 無 有 有 無 有 1.0m超え(標準)	ｍ２	1	6,682	6,682	
計					6,682	
単価					6,682	円／m2

単価使用年月	2026.07
歩掛使用年月	2026.07
労務調整係数	1.000-00-00-2-50

単－2号	交通誘導警備員	交通誘導員Ａ	単位	人日	数量	1	単価	30,750

名称	規格	単位	数量	単価	金額	摘要
交通誘導警備員Ａ		人日	1	30,750	30,750	
計					30,750	
単価					30,750	円／人日

１次単価表

単価使用年月	2026.07
歩掛使用年月	2026.07
労務調整係数	1.000-00-00-2-50

単－3号	交通誘導警備員	交通誘導員Ｂ	単位	人日	数量	1	単価	28,050

名称	規格	単位	数量	単価	金額	摘要
交通誘導警備員Ｂ		人日	1	28,050	28,050	
計					28,050	
単価					28,050	円／人日

参考資料（１）

単価使用年月	2026.07
歩掛使用年月	2026.07
労務調整係数	1.000-00-00-2-50

	樹脂系すべり止め舗装工	車道(ETCﾚｰﾝ含む) RPN-601 100m2以上(標準) 無 有 有 無 有 1.0m超え(標準)	単位	ｍ２	数量	1	単価	6,682

名称	規格	単位	数量	単価	金額	摘要
樹脂系すべり止め舗装工	ＲＰＮ－６０１	ｍ２	1	6,682.5	6,682	
諸雑費（まるめ）		式	1		0	
計					6,682	
単価					6,682	円／ｍ２

単価使用年月	2026.07
歩掛使用年月	2026.07
労務調整係数	1.000-00-00-2-50

	交通誘導警備員Ａ		単位	人日	数量	1	単価	30,750

名称	規格	単位	数量	単価	金額	摘要
交通誘導警備員Ａ		人	1	30,750	30,750	
諸雑費（まるめ）		式	1		0	
計					30,750	
単価					30,750	円／人日

参考資料（１）

単価使用年月	2026.07
歩掛使用年月	2026.07
労務調整係数	1.000-00-00-2-50

	交通誘導警備員Ｂ		単位	人日	数量	1	単価	28,050

名称	規格	単位	数量	単価	金額	摘要
交通誘導警備員Ｂ		人	1	28,050	28,050	
諸雑費（まるめ）		式	1		0	
計					28,050	
単価					28,050	円／人日

（土木工事、鋼橋工場製作工事）

R８亀有・万世橋出張所管内交通安全対策工事

（ 当　　初 ）　請負工事費計算書

(1)直接工事費	112,412,307	
(2)共通仮設費	24,697,000	
(3)純工事費 (1)+(2)	137,109,307	
(4)現場管理費	63,034,000	
(5)工期延長等に伴う現場維持等の費用	0	
(6)工事原価 (3)+(4)+(5)+(18)	251,568,232	
(7')一般管理費等(計上額)	37,421,768	((7)一般管理費等(計算額) 37,427,425)
(8')その他費目計	0	
(9)業務委託料等	0	
(10)工事価格 (6)+(7')+(8')+(9) (万円未満切り捨て)	288,990,000	

(16)工場製作純工事費	45,692,731
(17)工場管理費	5,732,194
(18)工場製作原価 (16)+(17)	51,424,925

(11)消費税相当額	28,899,000
(12)請負工事価格 (10)+(11)	317,889,000
(13)入札書比較価格 (請負工事費の100/110)	288,990,000
(14)調査基準価格	288,860,000
(15)調査基準価格の100/110 (万円未満切り捨て)	262,600,000

工場管理費

間接労務費		
間接労務費対象額		
管理費区分７	11,270,700	
間接労務費率	40.8 %	
間接労務費計算額	4,598,445	
工場管理費		
工場純工事費	45,692,731	
非対象額計（一）	28,581,704	
管理費区分５	28,612,271	（一般管理費のみ対象額）
管理費区分９	-30,567	（間接費非対象額）
工場管理費対象額	17,111,027	
工場管理費率	33.5 %	
工場管理費計上額	5,732,194	

工場管理費

間接労務費		
間接労務費対象額		
管理費区分７	11,270,700	
間接労務費率	40.8 %	
間接労務費計算額	4,598,445	
工場管理費		
工場純工事費	45,692,731	
非対象額計（一）	28,581,704	
管理費区分５	28,612,271	（一般管理費のみ対象額）
管理費区分９	-30,567	（間接費非対象額）
工場管理費対象額	17,111,027	
工場管理費率	33.5 %	
工場管理費計上額	5,732,194	

共通仮設費

主たる工種							
単独（追加工事）： 道路維持工事					合算工事： 0		
対象工事費	112,412,307	直接工事費	112,412,307	準備費	0	事業損失	0
対象工事費に含まれる全処分費額		単独（追加工事）	4,899,905	現工事	0	合算工事	0
非対象額計（－）		1,527,536					
管理費区分１		0	（橋梁、ＰＣ桁、門扉、ポンプ等購入費）				
管理費区分２， ７		0	（工場原価）				
管理費区分５		0	（一般管理費等のみ対象額）				
管理費区分９		0	（間接費非対象額）				
管理費区分Ｔ		1,527,536	（全処分費等のうち３％または３０００万円を超える額 ）				
対象額 支 給 品（＋）		0					
無償貸付機械評価額（＋）		0					
共通仮設費対象額							
単独（追加工事）		110,884,771	現工事	0	合算工事	0	
全処分費等を除く共通仮設費対象額		107,512,402		0		0	
共通仮設費（率分）							
率（補正前）		5.97 %		0 %			
施工地域等補正		2	ICT施工補正	1			
率（補正後）		11.94 %					
計上額		13,239,000		0		0	
比較結果	当該追加工事	A					
	0	0			調整工事計上額	0	

共通仮設費

現場環境改善費対象工事費	107,512,402	直接工事費	112,412,307
非対象額計（－）	4,899,905		
管理費区分１	0	（橋梁、ＰＣ桁、門扉、ポンプ等購入費）	
管理費区分２，７	0	（工場原価）	
管理費区分５	0	（一般管理費等のみ対象額）	
管理費区分９	0	（間接費非対象額）	
管理費区分Ｔ	4,899,905	（直接工事費に含まれる処分費等）	
対象額　支　給　品（＋）	0		
無償貸付機械評価額（＋）	0		
現場環境改善費対象額（Ｐｉ）			
単独（追加工事）	107,512,402	現工事	0
		合算工事	0

現場環境改善費					
率（補正前）	1.8 %		0 %		0 %
施工地域等補正	市街地				
率（補正後）	1.8 %				
計上額	1,935,000		0		0

比較結果	当該追加工事	A		調整工事計上額	0
	0	0			

共通仮設費

共通仮設費（積上分）	456,000				
運搬費	142,000	準備費	0	事業損失防止施設費	0
安全費	0	役務費	0	技術管理費	314,000
営繕費	0	現場環境改善費	0		

共通仮設費計	15,630,000

共通仮設費

主たる工種

単独（追加工事）： 道路維持工事　　合算工事： 0

対象工事費	46,306,500	直接工事費	46,306,500	準備費	0	事業損失	0
対象工事費に含まれる全処分費額		単独（追加工事）	3,210,015	現工事	0	合算工事	0
非対象額計（－）		1,820,820					
管理費区分１		0	（橋梁、ＰＣ桁、門扉、ポンプ等購入費）				
管理費区分２， ７		0	（工場原価）				
管理費区分５		0	（一般管理費等のみ対象額）				
管理費区分９		0	（間接費非対象額）				
管理費区分Ｔ		1,820,820	（全処分費等のうち３％または３０００万円を超える額 ）				
対象額　支　給　品（＋）		0					
無償貸付機械評価額（＋）		0					
共通仮設費対象額							
単独（追加工事）		44,485,680		現工事	0	合算工事	0
全処分費等を除く共通仮設費対象額		43,096,485			0		0
共通仮設費（率分）							
率（補正前）		7.96 %			0 %		
施工地域等補正		2	ICT施工補正		1		
率（補正後）		15.92 %					
計上額		7,082,000			0		0

比較結果	当該追加工事	A		
	0	0	調整工事計上額	0

共通仮設費

現場環境改善費対象工事費	43,096,485	直接工事費	46,306,500
非対象額計（－）	3,210,015		
管理費区分１	0	（橋梁、ＰＣ桁、門扉、ポンプ等購入費）	
管理費区分２，７	0	（工場原価）	
管理費区分５	0	（一般管理費等のみ対象額）	
管理費区分９	0	（間接費非対象額）	
管理費区分Ｔ	3,210,015	（直接工事費に含まれる処分費等）	
対象額　支　給　品（＋）	0		
無償貸付機械評価額（＋）	0		
現場環境改善費対象額（Ｐｉ）			
単独（追加工事）	43,096,485	現工事	0
		合算工事	0

現場環境改善費					
率（補正前）	2.12 %		0 %		0 %
施工地域等補正	市街地				
率（補正後）	2.12 %				
計上額	913,000		0		0

比較結果	当該追加工事	Ａ	調整工事計上額	0
	0	0		

共通仮設費

共通仮設費（積上分）	299,000				
運搬費	142,000	準備費	0	事業損失防止施設費	0
安全費	0	役務費	0	技術管理費	157,000
営繕費	0	現場環境改善費	0		

共通仮設費計	8,294,000

共通仮設費

主たる工種

単独（追加工事）： 道路維持工事　　合算工事： 0

対象工事費	4,621,200	直接工事費	4,621,200	準備費	0	事業損失	0
対象工事費に含まれる全処分費額		単独（追加工事）	0	現工事	0	合算工事	0

非対象額計（－）	0	
管理費区分１	0	（橋梁、ＰＣ桁、門扉、ポンプ等購入費）
管理費区分２， ７	0	（工場原価）
管理費区分５	0	（一般管理費等のみ対象額）
管理費区分９	0	（間接費非対象額）
管理費区分Ｔ	0	（全処分費等のうち３％または３０００万円を超える額 ）
対象額 支 給 品（＋）	0	
無償貸付機械評価額（＋）	0	

共通仮設費対象額

単独（追加工事）	4,621,200	現工事	0	合算工事	0
全処分費等を除く共通仮設費対象額	4,621,200		0		0

共通仮設費（率分）

率（補正前）	17.78 %		0 %		
施工地域等補正	2	ICT施工補正	1		
率（補正後）	35.56 %				
計上額	1,643,000		0		0

比較結果	当該追加工事	A			
	0	0		調整工事計上額	0

共通仮設費

現場環境改善費対象工事費	4,621,200	直接工事費	4,621,200		
非対象額計（－）	0				
管理費区分１	0	（橋梁、ＰＣ桁、門扉、ポンプ等購入費）			
管理費区分２，７	0	（工場原価）			
管理費区分５	0	（一般管理費等のみ対象額）			
管理費区分９	0	（間接費非対象額）			
管理費区分Ｔ	0	（直接工事費に含まれる処分費等）			
対象額　支　給　品（＋）	0				
無償貸付機械評価額（＋）	0				
現場環境改善費対象額（Ｐｉ）					
単独（追加工事）	4,621,200	現工事	0	合算工事	0
現場環境改善費					
率（補正前）	3.13 %		0 %		0 %
施工地域等補正	市街地				
率（補正後）	3.13 %				
計上額	144,000		0		0
比較結果	当該追加工事	A		調整工事計上額	0
	0	0			

共通仮設費

共通仮設費（積上分）	0				
運搬費	0	準備費	0	事業損失防止施設費	0
安全費	0	役務費	0	技術管理費	0
営繕費	0	現場環境改善費	0		

共通仮設費計	1,787,000

共通仮設費

主たる工種

単独（追加工事）：　道路維持工事　　合算工事：　0

対象工事費	4,492,668	直接工事費	4,492,668	準備費	0	事業損失	0
対象工事費に含まれる全処分費額		単独（追加工事）	0	現工事	0	合算工事	0

非対象額計（－）	0	
管理費区分１	0	（橋梁、ＰＣ桁、門扉、ポンプ等購入費）
管理費区分２，７	0	（工場原価）
管理費区分５	0	（一般管理費等のみ対象額）
管理費区分９	0	（間接費非対象額）
管理費区分Ｔ	0	（全処分費等のうち３％または３０００万円を超える額　）
対象額　支　給　品（＋）	0	
無償貸付機械評価額（＋）	0	

共通仮設費対象額

単独（追加工事）	4,492,668	現工事	0	合算工事	0
全処分費等を除く共通仮設費対象額	4,492,668		0		0

共通仮設費（率分）

率（補正前）	17.96　％		0　％		
施工地域等補正	2	ICT施工補正	1		
率（補正後）	35.92　％				
計上額	1,613,000		0		0

比較結果	当該追加工事	Ａ			
	0	0		調整工事計上額	0

共通仮設費

現場環境改善費対象工事費	4,492,668	直接工事費	4,492,668		
非対象額計（－）	0				
管理費区分１	0	（橋梁、ＰＣ桁、門扉、ポンプ等購入費）			
管理費区分２，７	0	（工場原価）			
管理費区分５	0	（一般管理費等のみ対象額）			
管理費区分９	0	（間接費非対象額）			
管理費区分Ｔ	0	（直接工事費に含まれる処分費等）			
対象額　支　給　品（＋）	0				
無償貸付機械評価額（＋）	0				
現場環境改善費対象額（Ｐｉ）					
単独（追加工事）	4,492,668	現工事	0	合算工事	0
現場環境改善費					
率（補正前）	3.15 %		0 %		0 %
施工地域等補正	市街地				
率（補正後）	3.15 %				
計上額	141,000		0		0
比較結果	当該追加工事	A		調整工事計上額	0
	0	0			

共通仮設費

共通仮設費（積上分）	0				
運搬費	0	準備費	0	事業損失防止施設費	0
安全費	0	役務費	0	技術管理費	0
営繕費	0	現場環境改善費	0		

共通仮設費計	1,754,000

共通仮設費

主たる工種

単独（追加工事）： 道路維持工事　　合算工事： 0

対象工事費	13,490,977	直接工事費	13,490,977	準備費	0	事業損失	0
対象工事費に含まれる全処分費額		単独（追加工事）	0	現工事	0	合算工事	0

非対象額計（－）	0	
管理費区分１	0	（橋梁、ＰＣ桁、門扉、ポンプ等購入費）
管理費区分２， ７	0	（工場原価）
管理費区分５	0	（一般管理費等のみ対象額）
管理費区分９	0	（間接費非対象額）
管理費区分Ｔ	0	（全処分費等のうち３％または３０００万円を超える額 ）
対象額　支　給　品（＋）	0	
無償貸付機械評価額（＋）	0	

共通仮設費対象額

単独（追加工事）	13,490,977	現工事	0	合算工事	0
全処分費等を除く共通仮設費対象額	13,490,977		0		0

共通仮設費（率分）

率（補正前）	12.16 %		0 %		
施工地域等補正	2	ICT施工補正	1		
率（補正後）	24.32 %				
計上額	3,281,000		0		0

比較結果	当該追加工事	A			
	0	0		調整工事計上額	0

共通仮設費

現場環境改善費対象工事費	13,490,977	直接工事費	13,490,977
非対象額計（－）	0		
管理費区分１	0	（橋梁、ＰＣ桁、門扉、ポンプ等購入費）	
管理費区分２，７	0	（工場原価）	
管理費区分５	0	（一般管理費等のみ対象額）	
管理費区分９	0	（間接費非対象額）	
管理費区分Ｔ	0	（直接工事費に含まれる処分費等）	
対象額　支　給　品（＋）	0		
無償貸付機械評価額（＋）	0		
現場環境改善費対象額（Ｐｉ）			
単独（追加工事）	13,490,977	現工事	0
		合算工事	0

現場環境改善費					
率（補正前）	2.59 %		0 %		0 %
施工地域等補正	市街地				
率（補正後）	2.59 %				
計上額	349,000		0		0

比較結果	当該追加工事	Ａ	調整工事計上額	0
	0	0		

共通仮設費

共通仮設費（積上分）	0				
運搬費	0	準備費	0	事業損失防止施設費	0
安全費	0	役務費	0	技術管理費	0
営繕費	0	現場環境改善費	0		

共通仮設費計	3,630,000

共通仮設費

主たる工種

単独（追加工事）：　道路維持工事　　合算工事：　0

対象工事費	1,280,768	直接工事費	1,280,768	準備費	0	事業損失	0
対象工事費に含まれる全処分費額		単独（追加工事）	0	現工事	0	合算工事	0

非対象額計（－）	0	
管理費区分１	0	（橋梁、ＰＣ桁、門扉、ポンプ等購入費）
管理費区分２，７	0	（工場原価）
管理費区分５	0	（一般管理費等のみ対象額）
管理費区分９	0	（間接費非対象額）
管理費区分Ｔ	0	（全処分費等のうち３％または３０００万円を超える額　）
対象額　支　給　品（＋）	0	
無償貸付機械評価額（＋）	0	

共通仮設費対象額

単独（追加工事）	1,280,768	現工事	0	合算工事	0
全処分費等を除く共通仮設費対象額	1,280,768		0		0

共通仮設費（率分）

率（補正前）	23.94　％		0　％		
施工地域等補正	2	ICT施工補正	1		
率（補正後）	47.88　％				
計上額	613,000		0		0

比較結果	当該追加工事	Ａ			
	0	0		調整工事計上額	0

共通仮設費

現場環境改善費対象工事費	1,280,768	直接工事費	1,280,768		
非対象額計（－）	0				
管理費区分１	0	（橋梁、ＰＣ桁、門扉、ポンプ等購入費）			
管理費区分２，７	0	（工場原価）			
管理費区分５	0	（一般管理費等のみ対象額）			
管理費区分９	0	（間接費非対象額）			
管理費区分Ｔ	0	（直接工事費に含まれる処分費等）			
対象額　支　給　品（＋）	0				
無償貸付機械評価額（＋）	0				
現場環境改善費対象額（Ｐｉ）					
単独（追加工事）	1,280,768	現工事	0	合算工事	0
現場環境改善費					
率（補正前）	3.92 %		0 %		0 %
施工地域等補正	市街地				
率（補正後）	3.92 %				
計上額	50,000		0		0
比較結果	当該追加工事	A		調整工事計上額	0
	0	0			

共通仮設費

共通仮設費（積上分）	0				
運搬費	0	準備費	0	事業損失防止施設費	0
安全費	0	役務費	0	技術管理費	0
営繕費	0	現場環境改善費	0		

共通仮設費計	663,000

共通仮設費

主たる工種

単独（追加工事）： 道路維持工事　　合算工事： 0

対象工事費	40,309,222	直接工事費	40,309,222	準備費	0	事業損失	0
対象工事費に含まれる全処分費額		単独（追加工事）	1,689,890	現工事	0	合算工事	0

非対象額計（－）	480,614	
管理費区分１	0	（橋梁、ＰＣ桁、門扉、ポンプ等購入費）
管理費区分２， ７	0	（工場原価）
管理費区分５	0	（一般管理費等のみ対象額）
管理費区分９	0	（間接費非対象額）
管理費区分Ｔ	480,614	（全処分費等のうち３％または３０００万円を超える額 ）
対象額　支　給　品（＋）	0	
無償貸付機械評価額（＋）	0	

共通仮設費対象額

単独（追加工事）	39,828,608	現工事	0	合算工事	0
全処分費等を除く共通仮設費対象額	38,619,332		0		0

共通仮設費（率分）

率（補正前）	8.28 %		0 %		
施工地域等補正	2	ICT施工補正	1		
率（補正後）	16.56 %				
計上額	6,595,000		0		0

比較結果	当該追加工事	A			
	0	0		調整工事計上額	0

共通仮設費

現場環境改善費対象工事費	38,619,332	直接工事費	40,309,222		
非対象額計（－）	1,689,890				
管理費区分１	0	（橋梁、ＰＣ桁、門扉、ポンプ等購入費）			
管理費区分２，７	0	（工場原価）			
管理費区分５	0	（一般管理費等のみ対象額）			
管理費区分９	0	（間接費非対象額）			
管理費区分Ｔ	1,689,890	（直接工事費に含まれる処分費等）			
対象額　支　給　品（＋）	0				
無償貸付機械評価額（＋）	0				
現場環境改善費対象額（Ｐｉ）					
単独（追加工事）	38,619,332	現工事	0	合算工事	0
現場環境改善費					
率（補正前）	2.16 %		0 %		0 %
施工地域等補正	市街地				
率（補正後）	2.16 %				
計上額	834,000		0		0
比較結果	当該追加工事	A		調整工事計上額	0
	0	0			

共通仮設費

共通仮設費（積上分）	157,000				
運搬費	0	準備費	0	事業損失防止施設費	0
安全費	0	役務費	0	技術管理費	157,000
営繕費	0	現場環境改善費	0		

共通仮設費計	7,586,000

共通仮設費

主たる工種

単独（追加工事）：　道路維持工事　　合算工事：０

対象工事費	1,910,972	直接工事費	1,910,972	準備費	0	事業損失	0
対象工事費に含まれる全処分費額		単独（追加工事）	0	現工事	0	合算工事	0

非対象額計（－）	0	
管理費区分１	0	（橋梁、ＰＣ桁、門扉、ポンプ等購入費）
管理費区分２，７	0	（工場原価）
管理費区分５	0	（一般管理費等のみ対象額）
管理費区分９	0	（間接費非対象額）
管理費区分Ｔ	0	（全処分費等のうち３％または３０００万円を超える額 ）
対象額　支　給　品（＋）	0	
無償貸付機械評価額（＋）	0	

共通仮設費対象額

単独（追加工事）	1,910,972	現工事	0	合算工事	0
全処分費等を除く共通仮設費対象額	1,910,972		0		0

共通仮設費（率分）

率（補正前）	23.94 %		0 %		
施工地域等補正	2	ICT施工補正	1		
率（補正後）	47.88 %				
計上額	914,000		0		0

比較結果	当該追加工事	A			
	0	0		調整工事計上額	0

共通仮設費

現場環境改善費対象工事費	1,910,972	直接工事費	1,910,972
非対象額計（－）	0		
管理費区分１	0	（橋梁、ＰＣ桁、門扉、ポンプ等購入費）	
管理費区分２，７	0	（工場原価）	
管理費区分５	0	（一般管理費等のみ対象額）	
管理費区分９	0	（間接費非対象額）	
管理費区分Ｔ	0	（直接工事費に含まれる処分費等）	
対象額　支　給　品（＋）	0		
無償貸付機械評価額（＋）	0		
現場環境改善費対象額（Ｐｉ）			
単独（追加工事）	1,910,972	現工事	0
		合算工事	0

現場環境改善費					
率（補正前）	3.65	%	0	%	0 %
施工地域等補正	市街地				
率（補正後）	3.65	%			
計上額	69,000		0		0

比較結果	当該追加工事	Ａ	調整工事計上額	0
	0	0		

共通仮設費

共通仮設費（積上分）	0				
運搬費	0	準備費	0	事業損失防止施設費	0
安全費	0	役務費	0	技術管理費	0
営繕費	0	現場環境改善費	0		

共通仮設費計	983,000

現場管理費

単独（追加工事）純工事費	128,042,307	単独（追加工事）直接工事費	112,412,307	単独（追加工事）共通仮設費	15,630,000
非対象額計（－）	1,841,536				
管理費区分２，７	0	（工場原価）			
管理費区分５	0	（一般管理費等のみ対象額）			
管理費区分９	314,000	（間接費非対象額）			
管理費区分Ｔ	1,527,536	（全処分費等のうち３％または３０００万円を超える額）			
対象額　支　給　品（＋）	0				
無償貸付機械等評価額（＋）	0				
現場管理費対象純工事費					
単独（追加工事）	126,200,771	現工事	0	合算工事	0
全処分費等を除く	122,828,402		0		0
現場管理費対象純工事費　（調整工事入力で使用）					
率（補正前）	32.29 %		0 %		0 %
施工地域等補正	1.2				
施工時期補正	0 %	熱中症補正	0 %	ICT施工補正	1
緊急工事補正	0 %				
砂防・地すべり補正	0 %		0 %		
率（補正後）	38.75 %		0 %		
計上額	48,902,000		0		0
			10,191,541 （工事価格に含まれる平均的な法定福利費概算額）		
比較結果　当該追加工事	A				
0	0			調整工事計上額	0

現場管理費

単独（追加工事）純工事費	54,600,500	単独（追加工事）直接工事費	46,306,500	単独（追加工事）共通仮設費	8,294,000
非対象額計（－）	1,977,820				
管理費区分２，７	0	（工場原価）			
管理費区分５	0	（一般管理費等のみ対象額）			
管理費区分９	157,000	（間接費非対象額）			
管理費区分Ｔ	1,820,820	（全処分費等のうち３％または３０００万円を超える額 ）			
対象額　支　給　品（＋）	0				
無償貸付機械等評価額（＋）	0				
現場管理費対象純工事費					
単独（追加工事）	52,622,680	現工事	0	合算工事	0
全処分費等を除く	51,233,485		0		0
現場管理費対象純工事費　（調整工事入力で使用）					
率（補正前）	35.78 %		0 %		0 %
施工地域等補正	1.2				
施工時期補正	0 %	熱中症補正	0 %	ICT施工補正	1
緊急工事補正	0 %				
砂防・地すべり補正	0 %		0 %		
率（補正後）	42.94 %		0 %		
計上額	22,596,000		0		0
			（工事価格に含まれる平均的な法定福利費概算額）		
比較結果　当該追加工事	A				
0	0			調整工事計上額	0

現場管理費

単独（追加工事）純工事費	6,408,200	単独（追加工事）直接工事費	4,621,200	単独（追加工事）共通仮設費	1,787,000
非対象額計（－）	0				
管理費区分２，７	0	（工場原価）			
管理費区分５	0	（一般管理費等のみ対象額）			
管理費区分９	0	（間接費非対象額）			
管理費区分Ｔ	0	（全処分費等のうち３％または３０００万円を超える額 ）			
対象額　支　給　品（＋）	0				
無償貸付機械等評価額（＋）	0				
現場管理費対象純工事費					
単独（追加工事）	6,408,200	現工事	0	合算工事	0
全処分費等を除く	6,408,200		0		0
現場管理費対象純工事費 （調整工事入力で使用）					
率（補正前）	50.09 %		0 %		0 %
施工地域等補正	1.2				
施工時期補正	0 %	熱中症補正	0 %	ICT施工補正	1
緊急工事補正	0 %				
砂防・地すべり補正	0 %		0 %		
率（補正後）	60.11 %		0 %		
計上額	3,851,000		0		0
			（工事価格に含まれる平均的な法定福利費概算額）		
比較結果　当該追加工事	A				
0	0			調整工事計上額	0

現場管理費

単独（追加工事）純工事費	6,246,668	単独（追加工事）直接工事費	4,492,668	単独（追加工事）共通仮設費	1,754,000
非対象額計（－）	0				
管理費区分２，７	0	（工場原価）			
管理費区分５	0	（一般管理費等のみ対象額）			
管理費区分９	0	（間接費非対象額）			
管理費区分Ｔ	0	（全処分費等のうち３％または３０００万円を超える額 ）			
対象額　支　給　品（＋）	0				
無償貸付機械等評価額（＋）	0				
現場管理費対象純工事費					
単独（追加工事）	6,246,668	現工事	0	合算工事	0
全処分費等を除く	6,246,668		0		0
現場管理費対象純工事費　（調整工事入力で使用）					
率（補正前）	50.29 %		0 %		0 %
施工地域等補正	1.2				
施工時期補正	0 %	熱中症補正	0 %	ICT施工補正	1
緊急工事補正	0 %				
砂防・地すべり補正	0 %		0 %		
率（補正後）	60.35 %		0 %		
計上額	3,769,000		0		0
			（工事価格に含まれる平均的な法定福利費概算額）		
比較結果　当該追加工事	A				
0	0			調整工事計上額	0

現場管理費

単独（追加工事）純工事費	17,120,977	単独（追加工事）直接工事費	13,490,977	単独（追加工事）共通仮設費	3,630,000
非対象額計（－）	0				
管理費区分２，７	0	（工場原価）			
管理費区分５	0	（一般管理費等のみ対象額）			
管理費区分９	0	（間接費非対象額）			
管理費区分Ｔ	0	（全処分費等のうち３％または３０００万円を超える額 ）			
対象額　支　給　品（＋）	0				
無償貸付機械等評価額（＋）	0				
現場管理費対象純工事費					
単独（追加工事）	17,120,977	現工事	0	合算工事	0
全処分費等を除く	17,120,977		0		0
現場管理費対象純工事費　（調整工事入力で使用）					
率（補正前）	42.81 %		0 %		0 %
施工地域等補正	1.2				
施工時期補正	0 %	熱中症補正	0 %	ICT施工補正	1
緊急工事補正	0 %				
砂防・地すべり補正	0 %		0 %		
率（補正後）	51.37 %		0 %		
計上額	8,795,000		0		0
			（工事価格に含まれる平均的な法定福利費概算額）		
比較結果　当該追加工事	A				
0	0			調整工事計上額	0

現場管理費

単独（追加工事）純工事費	1,943,768	単独（追加工事）直接工事費	1,280,768	単独（追加工事）共通仮設費	663,000
非対象額計（－）	0				
管理費区分２，７	0	（工場原価）			
管理費区分５	0	（一般管理費等のみ対象額）			
管理費区分９	0	（間接費非対象額）			
管理費区分Ｔ	0	（全処分費等のうち３％または３０００万円を超える額 ）			
対象額　支　給　品（＋）	0				
無償貸付機械等評価額（＋）	0				
現場管理費対象純工事費					
単独（追加工事）	1,943,768	現工事	0	合算工事	0
全処分費等を除く	1,943,768		0		0
現場管理費対象純工事費　（調整工事入力で使用）					
率（補正前）	60.33 %		0 %		0 %
施工地域等補正	1.2				
施工時期補正	0 %	熱中症補正	0 %	ICT施工補正	1
緊急工事補正	0 %				
砂防・地すべり補正	0 %		0 %		
率（補正後）	72.4 %		0 %		
計上額	1,407,000		0		0
			（工事価格に含まれる平均的な法定福利費概算額）		
比較結果　当該追加工事	A				
0	0			調整工事計上額	0

現場管理費

単独（追加工事）純工事費	47,895,222	単独（追加工事）直接工事費	40,309,222	単独（追加工事）共通仮設費	7,586,000
非対象額計（－）	637,614				
管理費区分２，７	0	（工場原価）			
管理費区分５	0	（一般管理費等のみ対象額）			
管理費区分９	157,000	（間接費非対象額）			
管理費区分Ｔ	480,614	（全処分費等のうち３％または３０００万円を超える額 ）			
対象額　支　給　品（＋）	0				
無償貸付機械等評価額（＋）	0				
現場管理費対象純工事費					
単独（追加工事）	47,257,608	現工事	0	合算工事	0
全処分費等を除く	46,048,332		0		0
現場管理費対象純工事費 （調整工事入力で使用）					
率（補正前）	36.4 %		0 %		0 %
施工地域等補正	1.2				
施工時期補正	0 %	熱中症補正	0 %	ICT施工補正	1
緊急工事補正	0 %				
砂防・地すべり補正	0 %		0 %		
率（補正後）	43.68 %		0 %		
計上額	20,642,000		0		0
			（工事価格に含まれる平均的な法定福利費概算額）		
比較結果　当該追加工事	A				
0	0			調整工事計上額	0

現場管理費

単独（追加工事）純工事費	2,893,972	単独（追加工事）直接工事費	1,910,972	単独（追加工事）共通仮設費	983,000
非対象額計（－）	0				
管理費区分２，７	0	（工場原価）			
管理費区分５	0	（一般管理費等のみ対象額）			
管理費区分９	0	（間接費非対象額）			
管理費区分Ｔ	0	（全処分費等のうち３％または３０００万円を超える額 ）			
対象額　支　給　品（＋）	0				
無償貸付機械等評価額（＋）	0				
現場管理費対象純工事費					
単独（追加工事）	2,893,972	現工事	0	合算工事	0
全処分費等を除く	2,893,972		0		0
現場管理費対象純工事費　（調整工事入力で使用）					
率（補正前）	56.87 %		0 %		0 %
施工地域等補正	1.2				
施工時期補正	0 %	熱中症補正	0 %	ICT施工補正	1
緊急工事補正	0 %				
砂防・地すべり補正	0 %		0 %		
率（補正後）	68.24 %		0 %		
計上額	1,974,000		0		0
			（工事価格に含まれる平均的な法定福利費概算額）		
比較結果　当該追加工事	A				
0	0			調整工事計上額	0

一般管理費等（当初）

事務所名	東京国道事務所　交通対策課			工事番号	2026050003　　第 0 回変更
発注年月	令和08年05月	契約区分	単年度（繰越を含む）の分任官	主工種	道路維持工事

工事原価	228,369,232						
純工事費	128,042,307	現場管理費		48,902,000	工期延長等に伴う現場維持費		0
非対象額計（－）	1,810,969						
管理費区分９	283,433	（支給品を除く間接費非対象額）					
管理費区分Ｔ	1,527,536	（全処分費等のうち３％または３０００万円を超える額 ）					
一般管理費等対象工事原価							
単独（追加工事）	226,558,263		現工事	0		合算工事	0
全処分費等を除く							
一般管理費等対象工事原価	223,185,894		現工事	0		合算工事	0
（調整工事入力で使用）							
前払金支出割合による補正係数	1		現工事				
財団法人等による補正係数	1						
契約保証に係る一般管理費対象工事原価	226,558,263						
契約保証に係る補正値	0.04 %						
一般管理費率							
単独（追加工事）	16.48 %		現工事	0 %		合算工事	0 %
一般管理費	37,421,768						
業務委託料等	0						
調査基準価格	288,860,000						
調査基準価格の100/110	262,600,000	（ 90.87 %）					

工　事　数　量　総　括　表

工 事 名　　Ｒ８亀有・万世橋出張所管内交通安全対策工事

国土交通省 関東地方整備局
東京国道事務所　交通対策課

工事数量総括表

工事名	Ｒ８亀有・万世橋出張所管内交通安全対策工事　　（ 当　　初 ）

工事区分・工種・種別・細別	規格	単位	数量（前回）	数量（今回）	数量増減	摘要
道路維持 西一之江地区 西一之江交差点		式		1		
道路土工		式		1		
掘削工		式		1		
掘削	土砂 上記以外(小規模) 小規模(標準)	m3		11.4		
盛土工		式		1		
盛土		m3		1.2		
作業土工		式		1		
床掘り	土砂	式		1		
埋戻し	土砂	式		1		
残土処理工		式		1		
残土等処分		式		1		

工事数量総括表

工事名	Ｒ８亀有・万世橋出張所管内交通安全対策工事　　（ 当　　初 ）

工事区分・工種・種別・細別	規格	単位	数量（前回）	数量（今回）	数量増減	摘要
舗装工		式		1		
ｱｽﾌｧﾙﾄ舗装工 車道舗装①		式		1		
表層(車道・路肩部)	再生密粒度ｱｽｺﾝ(20) 舗装厚 40ｍｍ 1.4m未満 (1層当り平均仕上り厚50mm以下)	m2		6.6		
基層(車道・路肩部)	改質As 粗粒II型(20)DS5000 舗装厚 90ｍｍ 1.4m未満 (1層当り平均仕上り厚50mm以下)	m2		6.6		
基層(車道・路肩部)	再生粗粒度ｱｽｺﾝ(20) 舗装厚 90ｍｍ 1.4m未満 (1層当り平均仕上り厚50mm以下)	m2		6.6		
ｱｽﾌｧﾙﾄ舗装工 車道舗装②		式		1		
表層(車道・路肩部)	再生密粒度ｱｽｺﾝ(20) 舗装厚 40ｍｍ 1.4m未満 (1層当り平均仕上り厚50mm以下)	m2		1.3		
基層(車道・路肩部)	再生粗粒度ｱｽｺﾝ(20) 舗装厚 180ｍｍ 1.4m未満 (1層当り平均仕上り厚50mm以下)	m2		1.3		
ｱｽﾌｧﾙﾄ舗装工 車道舗装③		式		1		
基層(車道・路肩部)	再生粗粒度ｱｽｺﾝ(20) 舗装厚 180ｍｍ 1.4m未満 (1層当り平均仕上り厚50mm以下)	m2		4.1		
表層(車道・路肩部)	再生密粒度ｱｽｺﾝ(20) 舗装厚 40ｍｍ 1.4m未満 (1層当り平均仕上り厚50mm以下)	m2		4.1		

工事数量総括表

工事名	Ｒ８亀有・万世橋出張所管内交通安全対策工事　　（ 当　　初 ）

工事区分・工種・種別・細別	規格	単位	数量（前回）	数量（今回）	数量増減	摘要
ｱｽﾌｧﾙﾄ舗装工 国道表層工補修		式		1		
切削ｵｰﾊﾞｰﾚｲ	7cm以下 一層 段差すりつけ無 ﾎﾟｰﾗｽｱｽｺﾝ	m2		1,366		
殻運搬(路面切削)	切削屑	m3		54		
殻処分	ｱｽﾌｧﾙﾄ殻	m3		54		
薄層ｶﾗｰ舗装	RPN-601	m2		445		
ｺﾝｸﾘｰﾄｼｰﾙ工		式		1		
ｺﾝｸﾘｰﾄ	σck=18N/mm2 t=7cm	㎡		2.3		
路盤	再生クラッシャーラン RC-40 t=10cm	㎡		2.3		
歩道舗装工①		式		1		
路盤	再生クラッシャーラン RC-40 t=6cm	㎡		45		
基層	開粒度アスコン(13) t=4cm	㎡		45		

工事数量総括表

工事名	Ｒ８亀有・万世橋出張所管内交通安全対策工事　　（ 当　　初 ）

工事区分・工種・種別・細別	規格	単位	数量（前回）	数量（今回）	数量増減	摘要
表層	透水性擬石平板ブロック 300×300	㎡		45		
歩道舗装工②		式		1		
路盤	再生クラッシャーラン RC-40 t=6cm	㎡		42		
基層	開粒度アスコン(13) t=6cm	㎡		42		
表層	透水性擬石平板ブロック 300×300	㎡		42		
視覚障害者誘導用シート		式		1		
視覚障害者誘導用シート	レジン製軟質点字タイル 300×600	㎡		17		
防護工		式		1		
防護工		式		1		
管路防護鉄板①	500×1350 t=16mm	枚		24		
管路防護鉄板②	500×900 t=16mm	枚		15		

工事数量総括表

工事名	Ｒ８亀有・万世橋出張所管内交通安全対策工事　　（ 当　　初 ）

工事区分・工種・種別・細別	規格	単位	数量（前回）	数量（今回）	数量増減	摘要
管路防護鉄板③	500×800 t=16mm	枚		15		
排水構造物工		式		1		
側溝工		式		1		
L形側溝 一般部	幅 50ｃｍ 高さ 20ｃｍ 各種	m		1.5		
L形側溝 すりつけ部	幅 50ｃｍ 高さ 20～2ｃｍ 各種	m		0.6		
L形側溝 切下げ部	幅 50ｃｍ 高さ 2ｃｍ 各種	m		2.3		
縁石工		式		1		
縁石工		式		1		
歩車道境界ﾌﾞﾛｯｸ (一般部)	B種(180/205×250×600)	m		1		
歩車道境界ﾌﾞﾛｯｸ (すりつけ部)	180/205×250～70×600	m		3		
歩車道境界ﾌﾞﾛｯｸ (切下げ部)	198/205×70×600	m		8.4		

工事数量総括表

工事名	Ｒ８亀有・万世橋出張所管内交通安全対策工事　　（ 当　　初 ）

工事区分・工種・種別・細別	規格	単位	数量（前回）	数量（今回）	数量増減	摘要
縁石工　歩道止め石 一般部	B種(180/205×250×600)	m		1.8		
縁石工　歩道止め石 すりつけ部	B種(180/205×250～70×600)	m		0.6		
縁石工　歩道止め石 切下げ部	B種(180/205×70×600)	m		6.3		
縁石工　中央分離帯 一般部	C種(180/210×300×600)	m		14		
縁石工　中央分離帯 現場打ち部(先端部)	C種(180/210×300×600)	箇所		14		
縁石工　地先境界ブロック	150×120×600	m		1.1		
縁石工　植樹ブロック	150×180×900（再利用）	m		1.8		
防護柵工		式		1		
路側防護柵工		式		1		
ｶﾞｰﾄﾞﾊﾟｲﾌﾟ	Gp-Bp-2E 塗装品 20m未満 曲線部補正無	m		3.5		
防止柵工		式		1		

工事数量総括表

工事名	Ｒ８亀有・万世橋出張所管内交通安全対策工事　　（ 当　　初 ）

工事区分・工種・種別・細別	規格	単位	数量（前回）	数量（今回）	数量増減	摘要
路側防護柵工　横断防止柵	H＝800 コンクリート基礎	m		17		
路側防護柵工　横断抑止柵	H＝830 コンクリート基礎	m		3.5		
車止めﾎﾟｽﾄ工		式		1		
路側防護柵工　ボラード土中式	支柱φ114.3×t4.5 H＝850	箇所		1		
路側防護柵工　ボラードCo基礎式	支柱φ114.3×t4.5 H＝850	箇所		1		
区画線工		式		1		
区画線工		式		1		
溶融式区画線	溶融式手動 実線 15cm 厚1.5mm 排水性舗装有	m		233		
溶融式区画線	溶融式手動 実線 45cm 厚1.5mm 排水性舗装有	m		182		
溶融式区画線	溶融式手動 破線 15cm 厚1.5mm 排水性舗装有	m		30		
溶融式区画線	溶融式手動 矢印･記号･文字 15cm換算 厚1.5mm 排水性舗装有	m		68		

工事数量総括表

工事名	Ｒ８亀有・万世橋出張所管内交通安全対策工事　　（ 当　　初 ）

工事区分・工種・種別・細別	規格	単位	数量（前回）	数量（今回）	数量増減	摘要
法定外路面標示	矢羽根 750×1500	箇所		28		
法定外路面標示	ﾅﾋﾞﾏｰｸ 400×4000	箇所		8		
区画線消去（ＷＪ式日当施工量未満）		式		1		
道路付属物工		式		1		
道路付属物工		式		1		
ﾌﾞﾘﾝｶｰﾗｲﾄ設置	ソーラー式（再利用）	基		1		
ﾌﾞﾘﾝｶｰﾗｲﾄ基礎設置	□400×400×470	個所		1		
構造物撤去工		式		1		
構造物取壊し工		式		1		
舗装版切断	As舗装版　t=4cm	式		1		
舗装版切断	As舗装版　t=22cm	式		1		

工事数量総括表

工事名	Ｒ８亀有・万世橋出張所管内交通安全対策工事　　（ 当　　初 ）

工事区分・工種・種別・細別	規格	単位	数量（前回）	数量（今回）	数量増減	摘要
舗装版切断	Co舗装版　t=6cm	式		1		
舗装版破砕	As舗装版（歩道）　t=4cm	m2		64		
舗装版破砕	As舗装版（車道）　t=22cm	m2		29		
舗装版破砕	Cs舗装版（歩道）　t=6cm	m2		64		
舗装版破砕	コンクリートシール t=7cm	m2		0.2		
歩車道境界ブロック撤去（一般部）		m		12		
歩道止め石撤去（一般部）		m		3		
歩道止め石撤去（すりつけ部）		m		1.8		
歩道止め石撤去（切下げ部）		m		5		
中央分離帯撤去（一般部）		m		2.7		
植樹ブロック撤去	発生品再利用	m		1.8		

工事数量総括表

工事名	Ｒ８亀有・万世橋出張所管内交通安全対策工事　　（ 当　　初 ）

工事区分・工種・種別・細別	規格	単位	数量（前回）	数量（今回）	数量増減	摘要
植樹ブロック撤去		m		13		
構造物撤去工		式		1		
横断防止柵撤去	H＝800 Co基礎撤去含む	m		27		
ガードレール撤去	Br-B-2B　Co基礎撤去含む	m		3.8		
ﾌﾞﾘﾝｶｰﾗｲﾄ撤去	ソーラー式	基		1		
ﾌﾞﾘﾝｶｰﾗｲﾄ基礎撤去	□400×400×470	個所		1		
運搬処理工		式		1		
現場発生品運搬	横断防止柵、ガードレール	式		1		
殻運搬	アスファルト殻	m3		65		
殻運搬	コンクリート殻（無筋）	m3		6		
殻処分	ｱｽﾌｧﾙﾄ殻	m3		65		

工事数量総括表

工事名	Ｒ８亀有・万世橋出張所管内交通安全対策工事　　（ 当　　初 ）

工事区分・工種・種別・細別	規格	単位	数量（前回）	数量（今回）	数量増減	摘要
殻処分	ｺﾝｸﾘｰﾄ殻(無筋)	m3		6		
仮設工		式		1		
交通管理工		式		1		
交通誘導警備員Ａ		式		1		
交通誘導警備員Ｂ		式		1		
道路維持 歩道橋撤去　道路構造物撤去・復旧		式		1		
道路土工		式		1		
作業土工		式		1		
床掘り	土砂	式		1		
埋戻し	土砂	式		1		
残土処理工		式		1		

工事数量総括表

工事名	Ｒ８亀有・万世橋出張所管内交通安全対策工事　　（ 当　　初 ）

工事区分・工種・種別・細別	規格	単位	数量（前回）	数量（今回）	数量増減	摘要
残土等処分		式		1		
舗装工		式		1		
ｱｽﾌｧﾙﾄ舗装工 車道舗装		式		1		
排水性舗装・表層（車道・路肩部）		m2		42		
基層(車道・路肩部)	改質As 粗粒II型(20)DS5000 舗装厚 90ｍｍ 1.4m未満（1層当り平均仕上り厚50mm以下）	m2		42		
基層(車道・路肩部)	再生粗粒度ｱｽｺﾝ(20) 舗装厚 90ｍｍ 1.4m未満（1層当り平均仕上り厚50mm以下）	m2		42		
歩道舗装工		式		1		
路盤	再生クラッシャーラン RC-40 t=6cm	㎡		63		
基層	開粒度アスコン(13) t=4cm	㎡		63		
表層	透水性擬石平板ブロック 300×300	㎡		63		
ｺﾝｸﾘｰﾄｼｰﾙ工		式		1		

工事数量総括表

工事名	Ｒ８亀有・万世橋出張所管内交通安全対策工事　　（ 当　　初 ）

工事区分・工種・種別・細別	規格	単位	数量（前回）	数量（今回）	数量増減	摘要
ｺﾝｸﾘｰﾄ	σck=18N/mm2 t=7cm	㎡		36		
路盤	再生クラッシャーラン RC-40	㎡		36		
排水構造物工		式		1		
側溝工		式		1		
L形側溝 一般部	幅 50ｃｍ 高さ 20ｃｍ 各種	m		18		
縁石工		式		1		
縁石工		式		1		
縁石工　中央分離帯 一般部	C種(180/210×300×600)	m		62		
防護柵工		式		1		
防止柵工		式		1		
路側防護柵工　横断防止柵	H＝800 コンクリート基礎	m		42		

工事数量総括表

工事名	Ｒ８亀有・万世橋出張所管内交通安全対策工事　　（ 当　　初 ）

工事区分・工種・種別・細別	規格	単位	数量（前回）	数量（今回）	数量増減	摘要
路側防護柵工　横断抑止柵	H＝830 コンクリート基礎	m		60		
区画線工		式		1		
区画線工		式		1		
溶融式区画線	溶融式手動 実線 45cm 厚1.5mm 排水性舗装有	m		25		
法定外路面標示	ﾅﾋﾞﾏｰｸ 400×4000	箇所		1		
構造物撤去工		式		1		
構造物取壊し工		式		1		
舗装版切断	As舗装版　t=4cm	式		1		
舗装版切断	As舗装版　t=22cm	式		1		
舗装版切断	Co舗装版　t=6cm	式		1		
舗装版破砕	As舗装版（歩道）　t=4cm	m2		51		

工事数量総括表

工事名	Ｒ８亀有・万世橋出張所管内交通安全対策工事　　（ 当　　初 ）

工事区分・工種・種別・細別	規格	単位	数量（前回）	数量（今回）	数量増減	摘要
舗装版破砕	As舗装版（車道） t=22cm	m2		42		
舗装版破砕	Cs舗装版（歩道） t=6cm	m2		51		
舗装版破砕	コンクリートシール t=7cm	m2		36		
L型側溝撤去		m		18		
中央分離帯撤去（一般部）		m		62		
構造物撤去工		式		1		
横断抑止柵撤去	H＝830 Co基礎撤去含む	m		60		
ガードレール撤去	Br-B-2B　Co基礎撤去含む	m		42		
運搬処理工		式		1		
現場発生品運搬	横断抑止柵、ガードレール	式		1		
殻運搬	アスファルト殻	m3		11		

工事数量総括表

工事名	Ｒ８亀有・万世橋出張所管内交通安全対策工事　　（ 当　　初 ）

工事区分・工種・種別・細別	規格	単位	数量（前回）	数量（今回）	数量増減	摘要
殻運搬	コンクリート殻（無筋）	m3		17		
殻処分	ｱｽﾌｧﾙﾄ殻	m3		11		
殻処分	ｺﾝｸﾘｰﾄ殻(無筋)	m3		17		
仮設工		式		1		
交通管理工		式		1		
交通誘導警備員Ａ		式		1		
交通誘導警備員Ｂ		式		1		
道路維持 西一之江地区 歩道橋本体撤去		式		1		
横断歩道橋撤去工		式		1		
事前撤去		式		1		
アスファルト舗装撤去	桁通路部 t=2cm	m2		30		

工事数量総括表

工事名	Ｒ８亀有・万世橋出張所管内交通安全対策工事　　（ 当　　初 ）

工事区分・工種・種別・細別	規格	単位	数量（前回）	数量（今回）	数量増減	摘要
ｺﾝｸﾘｰﾄ床版,ｸﾞﾘｰﾝﾀｲﾙ,ﾓﾙﾀﾙ撤去	桁通路部　階段部	m3		4.3		
通路　階段　支柱撤去		式		1		
主桁撤去	2分割切断　支承縁切　積込み	式		1		
階段・支柱撤去	階段支保縁切り　支柱切断　積込み	式		1		
横断歩道橋下部工撤去		式		1		
作業土工		式		1		
床掘り	土砂	式		1		
埋戻し	土砂	式		1		
購入土	再生クラッシャーラン RC-40	式		1		
下部工撤去		式		1		
ｺﾝｸﾘｰﾄ構造物取壊し	鉄筋構造物 機械施工	m3		19		

工事数量総括表

工事名	Ｒ８亀有・万世橋出張所管内交通安全対策工事　　（ 当　　初 ）

工事区分・工種・種別・細別	規格	単位	数量（前回）	数量（今回）	数量増減	摘要
運搬処理工		式		1		
撤去歩道橋運搬	通路、階段、支柱	t		20.2		
殻運搬	アスファルト殻	m3		0.6		
殻運搬	コンクリート殻（無筋）	m3		4.3		
殻運搬	ｺﾝｸﾘｰﾄ殻（鉄筋）	m3		19		
殻処分	ｱｽﾌｧﾙﾄ殻	m3		0.6		
殻処分	ｺﾝｸﾘｰﾄ殻(無筋)	m3		4.3		
殻処分	ｺﾝｸﾘｰﾄ殻(鉄筋)	m3		19		
仮設工		式		1		
交通管理工		式		1		
交通誘導警備員 Ａ		式		1		

工事数量総括表

工事名	Ｒ８亀有・万世橋出張所管内交通安全対策工事　　（ 当　　初 ）

工事区分・工種・種別・細別	規格	単位	数量（前回）	数量（今回）	数量増減	摘要
交通誘導警備員 Ｂ		式		1		
道路維持 西一之江地区 自転車通行空間整備		式		1		
区画線工		式		1		
区画線工		式		1		
法定外路面標示	矢羽根 750×1500	箇所		58		
法定外路面標示	ﾅﾋﾞﾏｰｸ 400×4000	箇所		22		
区画線消去（ＷＪ式日当施工量未満）		式		1		
仮設工		式		1		
交通管理工		式		1		
交通誘導警備員 Ａ		式		1		
交通誘導警備員 Ｂ		式		1		

工事数量総括表

工事名	Ｒ８亀有・万世橋出張所管内交通安全対策工事　　（ 当　　初 ）

工事区分・工種・種別・細別	規格	単位	数量（前回）	数量（今回）	数量増減	摘要
道路維持 管内区画線ほか 亀有・万世橋管内		式		1		
防護柵工		式		1		
路側防護柵工		式		1		
ｶﾞｰﾄﾞﾚｰﾙ	塗装品 Gr-B-4E 50m以上100m未満 曲線部補正無	m		75		
ｶﾞｰﾄﾞﾊﾟｲﾌﾟ	Gp-Bp-2E 塗装品 50m以上100m未満 曲線部補正無	m		60		
転落(横断)防止柵	柵高 0.8m 土中建込	m		55		
区画線工		式		1		
区画線工		式		1		
溶融式区画線	溶融式手動 実線 15cm 厚1.5mm 排水性舗装有	m		100		
溶融式区画線	溶融式手動 破線 15cm 厚1.5mm 排水性舗装有	m		100		
溶融式区画線	溶融式手動 ｾﾞﾌﾞﾗ 45cm 厚1.5mm 排水性舗装有	m		100		

工事数量総括表

工事名	Ｒ８亀有・万世橋出張所管内交通安全対策工事　　（ 当　　初 ）

工事区分・工種・種別・細別	規格	単位	数量（前回）	数量（今回）	数量増減	摘要
溶融式区画線	溶融式手動 矢印･記号･文字 15cm換算 厚1.5mm 排水性舗装有	m		100		
道路付属施設工		式		1		
道路付属物工		式		1		
車線分離標	H＝800 固定式(貼付式) 30本以上	本		50		
仮設工		式		1		
交通管理工		式		1		
交通誘導警備員Ａ		式		1		
交通誘導警備員Ｂ		式		1		
直接工事費		式		1		
共通仮設費		式		1		
共通仮設費		式		1		

工事数量総括表

工事名	Ｒ８亀有・万世橋出張所管内交通安全対策工事　　（ 当　　初 ）

工事区分・工種・種別・細別	規格	単位	数量（前回）	数量（今回）	数量増減	摘要
運搬費		式		1		
建設機械運搬費		式		1		
技術管理費		式		1		
土質等試験費		式		1		
現場環境改善費（率計上）		式		1		
共通仮設費（率計上）		式		1		
純工事費		式		1		
現場管理費		式		1		
工事原価		式		1		
一般管理費等		式		1		
工事価格		式		1		

工事数量総括表

工事名	Ｒ８亀有・万世橋出張所管内交通安全対策工事　　（ 当　　初 ）

工事区分・工種・種別・細別	規格	単位	数量（前回）	数量（今回）	数量増減	摘要
消費税相当額		式		1		
工事費計		式		1		

工事数量総括表

工事名	Ｒ８亀有・万世橋出張所管内交通安全対策工事　　（ 当　　初 ）

工事区分・工種・種別・細別	規格	単位	数量（前回）	数量（今回）	数量増減	摘要
道路維持 国道４号 大関横丁～ 千住大橋地区		式		1		
視覚障がい者誘導用シート設置工		式		1		
視覚障がい者誘導用シート設置工		式		1		
視覚障がい者誘導用シート 【昼間】	300×600 ﾚｼﾞﾝ製軟質点字ﾀｲﾙ	m2		100		
仮設工		式		1		
交通管理工		式		1		
交通誘導警備員 【昼間】	交通誘導員Ａ	式		1		
交通誘導警備員 【昼間】	交通誘導員Ｂ	式		1		
直接工事費		式		1		
共通仮設費		式		1		
共通仮設費		式		1		

工事数量総括表

工事名	Ｒ８亀有・万世橋出張所管内交通安全対策工事　　（ 当　　初 ）

工事区分・工種・種別・細別	規格	単位	数量（前回）	数量（今回）	数量増減	摘要
現場環境改善費（率計上）		式		1		
共通仮設費（率計上）		式		1		
純工事費		式		1		
現場管理費		式		1		
工事原価		式		1		

工事数量総括表

工事名	Ｒ８亀有・万世橋出張所管内交通安全対策工事　　（ 当　　初 ）

工事区分・工種・種別・細別	規格	単位	数量（前回）	数量（今回）	数量増減	摘要
道路維持 国道４号保木間四丁目 地区		式		1		
舗装工		式		1		
薄層ｶﾗｰ舗装工		式		1		
薄層ｶﾗｰ舗装	RPN-601	m2		491		
区画線工		式		1		
区画線工		式		1		
溶融式区画線	溶融式手動 矢印･記号･文字 15cm換算 厚1.5mm 排水性舗装有	m		494		
仮設工		式		1		
交通管理工		式		1		
交通誘導警備員	交通誘導員Ａ	式		1		
交通誘導警備員	交通誘導員Ｂ	式		1		

工事数量総括表

工事名	Ｒ８亀有・万世橋出張所管内交通安全対策工事　　（ 当　　初 ）

工事区分・工種・種別・細別	規格	単位	数量（前回）	数量（今回）	数量増減	摘要
直接工事費		式		1		
共通仮設費		式		1		
共通仮設費		式		1		
現場環境改善費（率計上）		式		1		
共通仮設費（率計上）		式		1		
純工事費		式		1		
現場管理費		式		1		
工事原価		式		1		

工事数量総括表

工事名	Ｒ８亀有・万世橋出張所管内交通安全対策工事　　（ 当　　初 ）

工事区分・工種・種別・細別	規格	単位	数量（前回）	数量（今回）	数量増減	摘要
道路維持 白鳥一丁目～ 青戸八丁目地区		式		1		
区画線工		式		1		
区画線工		式		1		
溶融式区画線	溶融式手動 実線 15cm 厚1.5mm 排水性舗装有	m		136		
溶融式区画線	溶融式手動 破線 15cm 厚1.5mm 排水性舗装有	m		90		
溶融式区画線	溶融式手動 矢印･記号･文字 15cm換算 厚1.5mm 排水性舗装有	m		90		
溶融式区画線	溶融式手動 矢印･記号･文字 15cm換算 厚1.5mm 排水性舗装有 減速路面標示	m		110		
法定外路面表示	矢羽根 750×1500	箇所		383		
法定外路面表示	ﾅﾋﾞﾏｰｸ 400×4000	箇所		119		
区画線消去	ｳｫｰﾀｰｼﾞｪｯﾄ式	m		3,289		
仮設工		式		1		

工事数量総括表

工事名	Ｒ８亀有・万世橋出張所管内交通安全対策工事　　（ 当　　初 ）

工事区分・工種・種別・細別	規格	単位	数量（前回）	数量（今回）	数量増減	摘要
交通管理工		式		1		
交通誘導警備員	交通誘導員Ａ	式		1		
交通誘導警備員	交通誘導員Ｂ	式		1		
直接工事費		式		1		
共通仮設費		式		1		
共通仮設費		式		1		
現場環境改善費（率計上）		式		1		
共通仮設費（率計上）		式		1		
純工事費		式		1		
現場管理費		式		1		
工事原価		式		1		

工事数量総括表

工事名	Ｒ８亀有・万世橋出張所管内交通安全対策工事　　（ 当　　初 ）

工事区分・工種・種別・細別	規格	単位	数量（前回）	数量（今回）	数量増減	摘要
道路維持 国道17号壱岐坂上地区		式		1		
舗装工		式		1		
薄層ｶﾗｰ舗装工		式		1		
薄層ｶﾗｰ舗装	RPN-601	m2		74		
区画線工		式		1		
区画線工		式		1		
溶融式区画線	溶融式手動 ｾﾞﾌﾞﾗ 45cm 厚1.5mm 排水性舗装有	m		10		
溶融式区画線	溶融式手動 矢印･記号･文字 15cm換算 厚1.5mm 排水性舗装有	m		58		
道路付属施設工		式		1		
道路付属物工		式		1		
車線分離標	H＝800 固定式(貼付式) 固定式(貼付式) 10本未満	本		5		

工事数量総括表

工事名	Ｒ８亀有・万世橋出張所管内交通安全対策工事　　（ 当　　初 ）

工事区分・工種・種別・細別	規格	単位	数量（前回）	数量（今回）	数量増減	摘要
仮設工		式		1		
交通管理工		式		1		
交通誘導警備員	交通誘導員Ａ	式		1		
交通誘導警備員	交通誘導員Ｂ	式		1		
直接工事費		式		1		
共通仮設費		式		1		
共通仮設費		式		1		
現場環境改善費（率計上）		式		1		
共通仮設費（率計上）		式		1		
純工事費		式		1		
現場管理費		式		1		

工事数量総括表

工事名	Ｒ８亀有・万世橋出張所管内交通安全対策工事　　（ 当　　初 ）

工事区分・工種・種別・細別	規格	単位	数量（前回）	数量（今回）	数量増減	摘要
工事原価		式		1		

工事数量総括表

工事名	Ｒ８亀有・万世橋出張所管内交通安全対策工事　　（ 当　　初 ）

工事区分・工種・種別・細別	規格	単位	数量（前回）	数量（今回）	数量増減	摘要
道路維持 国道254号熊野町地区 (熊野町歩道橋改良)		式		1		
工場製作工		式		1		
横断歩道橋製作工		式		1		
製作加工	各種	t		6.3		
ﾎﾞﾙﾄ･ﾅｯﾄ	H.T.B F10T M22×65	組		10		
ﾎﾞﾙﾄ･ﾅｯﾄ	SS400 M24×110(2W)	組		4		
ﾎﾞﾙﾄ･ﾅｯﾄ	SS400 M22×100	組		8		
工場塗装工		式		1		
前処理	無機ｼﾞﾝｸﾘｯﾁﾌﾟﾗｲﾏｰ（2次素地･製品ﾌﾞﾗｽﾄ）	m2		160		
前処理	無機ｼﾞﾝｸﾘｯﾁﾌﾟﾗｲﾏｰ（2次素地･動力工具処理）	m2		7		
下塗	無機ｼﾞﾝｸﾘｯﾁﾍﾟｲﾝﾄ 塗装回数 1回	m2		23		

工事数量総括表

工事名	Ｒ８亀有・万世橋出張所管内交通安全対策工事　　（ 当　　初 ）

工事区分・工種・種別・細別	規格	単位	数量（前回）	数量（今回）	数量増減	摘要
下塗 （舗装接着面）	無機ｼﾞﾝｸﾘｯﾁﾍﾟｲﾝﾄ 塗装回数 1回	m2		120		
下塗	ﾐｽﾄｺｰﾄ(ｴﾎﾟｷｼ樹脂塗料 下塗)　塗装回数 1回	m2		120		
下塗	ｴﾎﾟｷｼ樹脂塗料下塗　塗装回数 1回	m2		120		
下塗	変性ｴﾎﾟｷｼ樹脂塗料内面用　塗装回数 2回	m2		7		
中塗	ふっ素系樹脂塗料 中塗 淡彩 塗装回数 1回	m2		120		
上塗	ふっ素系樹脂塗料 上塗 淡彩 塗装回数 1回	m2		120		
ﾒｯｷ	HDZT77	t		0.05		
ﾒｯｷ	HDZT49	t		0.007		
間接労務費		式		1		
工場純工事費		式		1		
工場管理費		式		1		

工事数量総括表

工事名	Ｒ８亀有・万世橋出張所管内交通安全対策工事　　（ 当　　初 ）

工事区分・工種・種別・細別	規格	単位	数量（前回）	数量（今回）	数量増減	摘要
（工場製作原価）		式		1		
道路維持 国道254熊野町地区 （熊野町歩道橋改良）		式		1		
工場製品輸送工		式		1		
輸送工		式		1		
輸送		t		6.3		
道路維持 国道254号熊野町地区 （熊野町歩道橋改良）		式		1		
歩道橋本体工		式		1		
作業土工		式		1		
床掘り	土砂	式		1		
埋戻し	土砂	式		1		
土砂等運搬	土砂(岩塊･玉石混り土含む)	式		1		

工事数量総括表

工事名	Ｒ８亀有・万世橋出張所管内交通安全対策工事　　（ 当　　初 ）

工事区分・工種・種別・細別	規格	単位	数量（前回）	数量（今回）	数量増減	摘要
残土等処分		式		1		
橋脚ﾌｰﾁﾝｸﾞ工		式		1		
基礎材	再生ｸﾗｯｼｬﾗﾝ40～0 17.5cmを超え20.0cm以下	m2		12		
均しｺﾝｸﾘｰﾄ	各種 敷厚 10ｃｍ	m2		12		
型枠	一般型枠	式		1		
鉄筋	SD345 D13	t		0.02		
鉄筋	SD345 D16～D25	t		0.41		
ｺﾝｸﾘｰﾄ	24-12-25(20)(高炉) 一般養生 ｺﾝｸﾘｰﾄ夜間割増有	m3		7		
ｱﾝｶｰﾎﾞﾙﾄ	φ32 L=600	本		12		
ｱﾝｶｰﾎﾞﾙﾄ	φ25 L=300	本		8		
無収縮ﾓﾙﾀﾙ		m3		0.02		

工事数量総括表

工事名	Ｒ８亀有・万世橋出張所管内交通安全対策工事　　（ 当　　初 ）

工事区分・工種・種別・細別	規格	単位	数量（前回）	数量（今回）	数量増減	摘要
歩道橋架設工		式		1		
横断歩道橋架設		t		6.4		
橋面舗装	仕上り厚(樹脂ﾓﾙﾀﾙの場合) 8ｍｍ	m2		23		
橋面舗装	仕上り厚(樹脂ﾓﾙﾀﾙの場合) 15ｍｍ	m2		0.5		
点字ﾌﾞﾛｯｸ	警告用･誘導用 300×600 Mﾌﾞﾚｲﾙ(ﾚｼﾞﾝ製軟質点字ﾀｲﾙ)	㎡		6		
落橋防止装置設置	φ32×190、φ32×200	組		15		
高欄 照明灯含む	H=1000 ﾎﾞﾙﾄ止め式 2段手摺（照明柱2本含む）	m		31		
足場	安全ネット必要	箇所		1		
現場溶接		m		27		
張紙防止塗装		㎡		9		
根巻ｺﾝｸﾘｰﾄ工		式		1		

工事数量総括表

工事名	Ｒ８亀有・万世橋出張所管内交通安全対策工事　　（ 当　　初 ）

工事区分・工種・種別・細別	規格	単位	数量（前回）	数量（今回）	数量増減	摘要
ｺﾝｸﾘｰﾄ	24-12-25（高炉）ｼｰﾙ材含む	m3		0.6		
型枠	一般型枠	式		1		
鉄筋	SD345 D16～D25	t		0.08		
中埋めｺﾝｸﾘｰﾄ	18-12-25（高炉）	m3		0.1		
現場塗装工		式		1		
素地調整	ﾌﾞﾗｽﾄ処理	㎡		1		
素地調整	動力工具処理	㎡		0.2		
下塗	ﾐｽﾄｺｰﾄ 変性ｴﾎﾟｷｼ樹脂塗料(1層)	m2		0.2		
下塗	有機ｼﾞﾝｸﾘｯﾁﾍﾟｲﾝﾄ(2回塗り/層)	m2		1		
下塗	超厚膜形ｴﾎﾟｷｼ樹脂塗料(2回塗り/層)	m2		0.2		
下塗	変性ｴﾎﾟｷｼ樹脂塗料(2層)	m2		1		

工事数量総括表

工事名	Ｒ８亀有・万世橋出張所管内交通安全対策工事　　（ 当　　初 ）

工事区分・工種・種別・細別	規格	単位	数量（前回）	数量（今回）	数量増減	摘要
中塗	ふっ素樹脂塗料用 淡彩	m2		1		
上塗	ふっ素樹脂塗料 淡彩	m2		1		
防護柵工		式		1		
防止柵工		式		1		
基礎ﾌﾞﾛｯｸ，鋼管基礎	基礎ブロック 200×200×450	基		10		
基礎ﾌﾞﾛｯｸ	300×300×600	基		2		
金網･支柱(立入防止柵)	1.8m 2m	m		18		
門扉	片開き	基		1		
横断歩道橋撤去工		式		1		
歩道橋階段撤去工		式		1		
歩道橋階段撤去		t		5.6		

工事数量総括表

工事名	Ｒ８亀有・万世橋出張所管内交通安全対策工事　　（ 当　　初 ）

工事区分・工種・種別・細別	規格	単位	数量（前回）	数量（今回）	数量増減	摘要
階段部基礎撤去		m3		10		
ｶﾞｽ切断	新設階段接続部及び既設撤去階段接続部	m		10		
薄層舗装撤去	t=15㎜	㎡		0.5		
構造物撤去工		式		1		
構造物取壊し工		式		1		
ｺﾝｸﾘｰﾄ構造物取壊し	鉄筋構造物 機械施工	m3		10		
運搬処理工		式		1		
殻運搬	ｺﾝｸﾘｰﾄ殻(鉄筋)	m3		20		
殻処分	ｺﾝｸﾘｰﾄ殻(鉄筋)	m3		20		
既設歩道橋撤去運搬		t		5.6		
仮設工		式		1		

工事数量総括表

工事名	Ｒ８亀有・万世橋出張所管内交通安全対策工事　　（ 当　　初 ）

工事区分・工種・種別・細別	規格	単位	数量（前回）	数量（今回）	数量増減	摘要
交通管理工		式		1		
交通誘導警備員	交通誘導員A	式		1		
交通誘導警備員	交通誘導員B	式		1		
道路維持 国道254号熊野町地区 熊野町交差点改良		式		1		
道路土工		式		1		
作業土工		式		1		
床掘り	土砂	式		1		
埋戻し	土砂	式		1		
土砂等運搬	土砂(岩塊･玉石混り土含む)	式		1		
残土等処分		式		1		
舗装工		式		1		

工事数量総括表

工事名	Ｒ８亀有・万世橋出張所管内交通安全対策工事　　（ 当　　初 ）

工事区分・工種・種別・細別	規格	単位	数量（前回）	数量（今回）	数量増減	摘要
アスファルト舗装工 車道舗装		式		1		
表層(車道・路肩部)	再生密粒度ｱｽｺﾝ(20) 舗装厚 50ｍｍ 1.4m以上3.0m以下	m2		52		
中間層(車道・路肩部)	改質As 粗粒II型(20)DS5000 舗装厚 70ｍｍ 1.4m以上3.0m以下	m2		52		
基層(車道・路肩部)	改質As 粗粒II型(20)DS5000 舗装厚 80ｍｍ 1.4m以上3.0m以下	m2		52		
上層路盤(車道・路肩部)	再生瀝青安定処理材(40) 仕上り厚 1 50ｍｍ	m2		52		
下層路盤(車道・路肩部)	再生ｸﾗｯｼｬﾗﾝ RC-40 仕上り厚 150ｍ ｍ	m2		52		
アスファルト舗装工 橋梁部車道舗装		式		1		
表層(車道・路肩部)	再生密粒度ｱｽｺﾝ(20) 舗装厚 110ｍｍ 1.4m未満 (1層当り平均仕上り厚50m m超70mm以下)	m2		23		
アスファルト舗装工 橋梁部歩道舗装		式		1		
表層(歩道部)	再生細粒度ｱｽｺﾝ(13) 舗装厚 30ｍｍ 1.4m以上	m2		37		
調整コンクリート	ｔ＝8ｃｍ	m2		37		

工事数量総括表

工事名	Ｒ８亀有・万世橋出張所管内交通安全対策工事　　（ 当　　初 ）

工事区分・工種・種別・細別	規格	単位	数量（前回）	数量（今回）	数量増減	摘要
歩道舗装工 特殊ブロック舗装 歩道舗装HB300一般部		式		1		
特殊ﾌﾞﾛｯｸ舗装	設置 30cm×30cm　洗出平板	m2		201		
基層(歩道部)	再生粗粒度ｱｽｺﾝ(20) 舗装厚 40ｍｍ 1.4m以上	m2		201		
下層路盤(歩道部)	再生ｸﾗｯｼｬﾗﾝ RC-40 仕上り厚 60ｍｍ	m2		201		
歩道舗装工 特殊ブロック舗装 歩道舗装HB300乗入部		式		1		
特殊ﾌﾞﾛｯｸ舗装	設置 30cm×30cm　洗出平板	m2		26		
コンクリート	21N　t=150mm	m2		26		
下層路盤(歩道部)	路盤材(各種) 再生粒度調整砕石 仕上り厚 60ｍｍ	m2		26		
歩道舗装工 視覚障害者誘導用ブロック		式		1		
特殊ﾌﾞﾛｯｸ舗装	設置 30cm×30cm　点字ブロック	m2		8		
基層(歩道部)	再生粗粒度ｱｽｺﾝ(20) 舗装厚 40ｍｍ 1.4m以上	m2		8		

工事数量総括表

工事名	Ｒ８亀有・万世橋出張所管内交通安全対策工事　　（ 当　　初 ）

工事区分・工種・種別・細別	規格	単位	数量（前回）	数量（今回）	数量増減	摘要
下層路盤(歩道部)	再生ｸﾗｯｼｬﾗﾝ RC-40 仕上り厚 60ｍｍ	m2		8		
視覚障害者誘導用シート	300×600 レジン製軟質点字タイル	m2		8		
分離帯構造シールコンクリート		式		1		
シールコンクリート	σck=18N/mm2　t=70mm	m2		61		
下層路盤(歩道部)	再生ｸﾗｯｼｬﾗﾝ RC-40 仕上り厚 100ｍｍ	m2		61		
排水構造物工		式		1		
側溝工		式		1		
L型側溝	一般部 180/205×250×600	m		78		
L型側溝	切下げ部 198/205×205×70×600	m		5.6		
L型側溝	すりつけ部 180/205×250～70×600（片面）	m		1.2		
L型側溝	乗入れ部 195/205×100×600	m		6.8		

工事数量総括表

工事名	Ｒ８亀有・万世橋出張所管内交通安全対策工事　　（ 当　　初 ）

工事区分・工種・種別・細別	規格	単位	数量（前回）	数量（今回）	数量増減	摘要
L型側溝	乗入れすりつけ部 180/205×250～100×600（片面）	m		1.2		
集水桝･ﾏﾝﾎｰﾙ工		式		1		
ﾌﾟﾚｷｬｽﾄ街渠桝	750×650×900（縁塊、T-25蓋を含む）	箇所		6		
取付管	VUφ200	m		23		
縁石工		式		1		
縁石工		式		1		
歩車道境界ﾌﾞﾛｯｸ	一般部 180/205×250×600	m		55		
歩車道境界ﾌﾞﾛｯｸ	切下げ部 198/205×70×600	m		3.6		
植樹ブロック	150×180×600	m		19		
防護柵工		式		1		
路側防護柵工		式		1		

工事数量総括表

工事名	Ｒ８亀有・万世橋出張所管内交通安全対策工事　　（ 当　　初 ）

工事区分・工種・種別・細別	規格	単位	数量（前回）	数量（今回）	数量増減	摘要
ｶﾞｰﾄﾞﾊﾟｲﾌﾟ	Gp-Bp-2E 塗装品 20m以上50m未満 曲線部補正無	m		38		
防止柵工		式		1		
金網･支柱(立入防止柵)	柵高1.8m　支柱間隔2m	m		10		
転落(横断)防止柵	柵高 800m 土中建込	m		26		
区画線工		式		1		
区画線工		式		1		
溶融式区画線	溶融式手動 実線 15cm 厚1.5mm 排水性舗装無	m		35		
溶融式区画線	溶融式手動 破線 15cm 厚1.5mm 排水性舗装無	m		69		
溶融式区画線	溶融式手動 実線 45cm 厚1.5mm 排水性舗装無	m		81		
溶融式区画線	溶融式手動 ｾﾞﾌﾞﾗ 45cm 厚1.5mm 排水性舗装無	m		11		
溶融式区画線	溶融式手動 矢印･記号･文字 15cm換算 厚1.5mm 排水性舗装無	m		79		

工事数量総括表

工事名	Ｒ８亀有・万世橋出張所管内交通安全対策工事　　（ 当　　初 ）

工事区分・工種・種別・細別	規格	単位	数量（前回）	数量（今回）	数量増減	摘要
法定外路面標示	ナビマーク　400×4000	箇所		2		
区画線消去	ｳｫｰﾀｰｼﾞｪｯﾄ式	m		677		
構造物撤去工		式		1		
構造物取壊し工		式		1		
舗装版切断	ｱｽﾌｧﾙﾄ舗装版 15cm以下	式		1		
舗装版切断	ｱｽﾌｧﾙﾄ舗装版 15cmを超え30cm以下	式		1		
舗装版切断	ｺﾝｸﾘｰﾄ舗装版 15cm以下	式		1		
舗装版破砕	ｱｽﾌｧﾙﾄ舗装版 舗装版厚 11ｃｍ	m2		69		
舗装版破砕	ｱｽﾌｧﾙﾄ舗装版 舗装版厚 20ｃｍ	m2		237		
舗装版破砕	ｺﾝｸﾘｰﾄ舗装版 舗装版厚 15ｃｍ以下	m2		103		
ｺﾝｸﾘｰﾄ構造物取壊し	鉄筋構造物 機械施工	m3		1.9		

工事数量総括表

工事名	Ｒ８亀有・万世橋出張所管内交通安全対策工事　　（ 当　　初 ）

工事区分・工種・種別・細別	規格	単位	数量（前回）	数量（今回）	数量増減	摘要
ｺﾝｸﾘｰﾄ構造物取壊し	無筋構造物 機械施工	m3		22		
運搬処理工		式		1		
殻運搬	ｱｽﾌｧﾙﾄ殻	m3		55		
殻運搬	ｺﾝｸﾘｰﾄ殻(無筋)	m3		29		
殻運搬	ｺﾝｸﾘｰﾄ殻(鉄筋)	m3		1.9		
殻処分	ｱｽﾌｧﾙﾄ殻	m3		55		
殻処分	ｺﾝｸﾘｰﾄ殻(無筋)	m3		29		
殻処分	ｺﾝｸﾘｰﾄ殻(鉄筋)	m3		1.9		
仮設工		式		1		
交通管理工		式		1		
交通誘導警備員	交通誘導員A	式		1		

工事数量総括表

工事名	Ｒ８亀有・万世橋出張所管内交通安全対策工事　　（ 当　　初 ）

工事区分・工種・種別・細別	規格	単位	数量（前回）	数量（今回）	数量増減	摘要
交通誘導警備員	交通誘導員B	式		1		
直接工事費		式		1		
共通仮設費		式		1		
共通仮設費		式		1		
技術管理費		式		1		
土質等試験費		式		1		
現場環境改善費（率計上）		式		1		
共通仮設費（率計上）		式		1		
純工事費		式		1		
現場管理費		式		1		
（現場原価）		式		1		

工事数量総括表

工事名	Ｒ８亀有・万世橋出張所管内交通安全対策工事　　（ 当　　初 ）

工事区分・工種・種別・細別	規格	単位	数量（前回）	数量（今回）	数量増減	摘要
工事原価		式		1		

工事数量総括表

工事名	Ｒ８亀有・万世橋出張所管内交通安全対策工事　　（ 当　　初 ）

工事区分・工種・種別・細別	規格	単位	数量（前回）	数量（今回）	数量増減	摘要
道路維持 国道２５４号 成増小 前地区		式		1		
舗装工		式		1		
薄層ｶﾗｰ舗装工		式		1		
薄層ｶﾗｰ舗装	RPN-601	m2		221		
仮設工		式		1		
交通管理工		式		1		
交通誘導警備員	交通誘導員Ａ	式		1		
交通誘導警備員	交通誘導員Ｂ	式		1		
直接工事費		式		1		
共通仮設費		式		1		
共通仮設費		式		1		

工事数量総括表

工事名	Ｒ８亀有・万世橋出張所管内交通安全対策工事　　（ 当　　初 ）

工事区分・工種・種別・細別	規格	単位	数量（前回）	数量（今回）	数量増減	摘要
現場環境改善費（率計上）		式		1		
共通仮設費（率計上）		式		1		
純工事費		式		1		
現場管理費		式		1		
工事原価		式		1		

（土木工事、鋼橋工場製作工事）

R８亀有・万世橋出張所管内交通安全対策工事

（ 当　　初 ）　請負工事費計算書

(1)直接工事費	112,412,307	
(2)共通仮設費	24,697,000	
(3)純工事費 (1)+(2)	137,109,307	
(4)現場管理費	63,034,000	
(5)工期延長等に伴う現場維持等の費用	0	
(6)工事原価 (3)+(4)+(5)+(18)	251,568,232	
(7')一般管理費等(計上額)	37,421,768	((7)一般管理費等(計算額) 37,427,425)
(8')その他費目計	0	
(9)業務委託料等	0	
(10)工事価格 (6)+(7')+(8')+(9) (万円未満切り捨て)	288,990,000	

(16)工場製作純工事費	45,692,731
(17)工場管理費	5,732,194
(18)工場製作原価 (16)+(17)	51,424,925

(11)消費税相当額	28,899,000
(12)請負工事価格 (10)+(11)	317,889,000
(13)入札書比較価格 (請負工事費の100/110)	288,990,000
(14)調査基準価格	288,860,000
(15)調査基準価格の100/110 (万円未満切り捨て)	262,600,000

［Ⅰ］一般管理費等

一般管理費等の計算

(7)一般管理費等		一般管理費等対象工事原価		※４）一般管理費等率		前払い金による補正係数			一般管理費等対象工事原価		契約保証に係る補正率	
37,427,425	＝	226,558,263	× （	16.48 ※１）	×	1	）× 1 / 100 ＋		226,558,263	×	0.04	× 1 / 100

※１）補正後の一般管理費等率の桁数は小数点以下第３位を四捨五入し、２位止めとする。

※４）一般管理費等率において財団法人に発注する場合は90／100とする。

一般管理費等の計算（随意契約で調整計算を行う場合）

(7)一般管理費等		(19)合算一般管理費等対象工事原価		合算額に対する一般管理費等率 ※１）		※２）前払い金による補正係数		
	＝		× （		×		） × 1 / 100	

追加工事における一般管理費等対象工事原価		追加工事の契約保証に係る補正率			※３）現工事の一般管理費等
＋	×		× 1 / 100	－	

※２）現工事と追加工事の前払い金による補正係数が異なる場合は、対象額の加重平均とする。

※３）現工事の一般管理費等（計算額）より契約保証に係る金額を除いた額とする。

(19)合算一般管理費等対象工事原価		当該追加工事の一般管理費等対象工事原価		現工事の一般管理費等対象工事原価
	≦		＋	

［Ⅱ］消費税相当額

消費税相当額の計算

(11)消費税相当額		(10)工事価格		
28,899,000	＝	288,990,000	×	10 / 100

［Ⅲ］調査基準価格

A ＝（工場製作純工事費 － 間接労務費 ＋ 直接工事費）×0.97 ＋（間接労務費 ＋ 共通仮設費）×0.9
＋（工場管理費 ＋ 現場管理費 ＋ 工期延長に伴う現場維持費）×0.9 ＋ 一般管理費等 ×0.68

＝（45,692,731 － 4,598,445 ＋ 112,412,307）×0.97 ＋（4,598,445 ＋ 24,697,000）×0.9
＋（5,732,194 ＋ 63,034,000 ＋ 0）×0.9 ＋ 37,421,768 ×0.68

＝ 262,600,000 ※各＿部は円未満切り捨て、Aは万円未満切り捨て

（A） ＝ A × （110 ／ 100） ／ 工事費計

＝ 262,600,000 × （110 ／ 100） ／ 317,889,000

＝ 0.9086819614 ※小数第11位切り上げ

（B） ＝ 7.5 ／ 10 ＝ 0.75

（C） ＝ 9.2 ／ 10 ＝ 0.92

(15)調査基準価格の100 ／ 110 ＝ （A）又は（B）又は（C） × 工事費計 × 100 ／ 110

＝ 0.9086819614 × 317,889,000 × 100 ／ 110

＝ **262,600,000** ※万円未満切り捨て

(14)調査基準価格 ＝ 262,600,000 × 110 ／ 100

＝ **288,860,000**

Ｒ８亀有・万世橋出張所管内交通安全対策工事

特　記　仕　様　書

令和　８年　５月

国土交通省 関東地方整備局
東　京　国　道　事　務　所

第１章　総　　則

第1条　適用

１．この特記仕様書は、関東地方整備局 土木工事共通仕様書(令和８年度版)（以下「共通仕様書」という。)でいう特記仕様書で、本工事の施工に適用する。

２．この工事の施工にあたっての一般的事項は、共通仕様書によるものとする。

３．この特記仕様書に添付されていない別紙様式等については以下 URL よりダウンロードするものとする。

URL　https://www.ktr.mlit.go.jp/gijyutu/index00000015.html

４．本工事における「条件明示」については、別紙－１「明示項目および明示事項」に記載のとおりとする。

第2条　主任技術者等

本工事の主任技術者又は監理技術者は、受注者が提出した競争参加資格確認申請書に記述した配置予定の技術者でなければならない。

第3条　主任技術者等の専任期間

１．契約締結日の翌日から工事の始期までの期間については、主任技術者又は監理技術者の配置を要しない。

２．契約締結日の翌日から現場施工に着手するまでの期間（現場事務所の設置、資機材の搬入又は仮設工事等が開始されるまでの期間）については、発注者と受注者の間で書面により明確にした場合に限って、主任技術者又は監理技術者の工事現場での専任を要しない。

３．工事完成後、検査が終了し（発注者の都合により検査が遅延した場合を除く。)、事務手続後、後片付け等のみが残っている期間については、発注者と受注者の間で書面により明確にした場合に限って、主任技術者又は監理技術者の工事現場での専任を要しない。なお、検査が終了した日は、発注者が工事の完成を確認した旨、受注者に通知した日（例：「完成通知書」等における日付）とする。

第4条　専任特例２号の場合の監理技術者の配置

１．本工事において、建設業法第２６条第３項第二号の規定の適用を受ける監理技術者（以下、「専任特例２号の場合の監理技術者」という。）の配置を行う場合は以下の（１）～（８）の要件を全て満たさなければならない。

（１）建設業法第２６条第３項第二号による監理技術者の職務を補佐する者（以下、「監理技術者補佐」という。）を専任で配置すること。

（２）監理技術者補佐は、一級施工管理技士補又は一級施工管理技士等の国家資格者、学歴や実務経験により監理技術者の資格を有する者であること。なお、監理技術者補佐の建設業法第２７条の規定に基づく技術検定種目は、専任特例２号の場合の監理技術者に求める技術検定種目と同じであること。

（３）監理技術者補佐は、直接的かつ恒常的な雇用関係にあること。

（４）同一の専任特例２号の場合の監理技術者が配置できる工事は、本工事を含め同時に２件までとする。なお、専任特例１号の場合の監理技術者又は主任技術者を活用した工事と兼務することは出来ない。(ただし、同一あるいは別々の発注者が、同一の建設業者と締結する契約工期の重複する複数の請負契約に係る工事であって、かつ、それぞれの工事の対象となる工作物等に一体性が認められるものについては、これら複数の工事を一の工事とみなす。)

（５）専任特例２号の場合の監理技術者が兼務できる工事は、東京都内の工事でなければならない。

（６）専任特例２号の場合の監理技術者は、施工における主要な会議への参加、現場の巡回及び主要な工程の立会等の職務を適正に遂行しなければならない。

（７）専任特例２号の場合の監理技術者と監理技術者補佐との間で、常に連絡が取れる体制であること。
（８）監理技術者補佐が担う業務等について、明らかにすること。
２．現場の安全管理体制について、平成７年４月21日付基発第２６７号の２「元方事業者による建設現場安全管理指針」において、「統括安全衛生責任者の選任を要するときには、その事業場に専属の者とすること。」とされていることから、施工体制に留意すること。
３．本工事の監理技術者が専任特例２号の場合の監理技術者として兼務し、本工事に監理技術者補佐を配置する事を予定している場合、以下の書類を提出すること。
１）監理技術者補佐の資格を有する書類（一級施工管理技士等の国家資格者の合格証の写しなど）
２）監理技術者補佐の直接的かつ恒常的な雇用関係を証明する書類（監理技術者資格者証、市区町村が作成する住民税特別徴収税額通知書、健康保険・厚生年金被保険者標準報酬決定通知書、所属会社の雇用証明書又はこれらに準ずる資料（いずれも写し可））
３）専任特例２号の場合の監理技術者が兼務する工事の箇所、内容を示す書類（ＣＯＲＩＮＳの写し）
４．本工事の監理技術者が専任特例２号の場合の監理技術者として兼務し、本工事に監理技術者補佐を配置する事となった場合、第１項（５）～（８）について施工計画書へ記載し、提出すること。
５．本工事において、専任特例２号の場合の監理技術者及び監理技術者補佐の配置を行う場合又は配置を要さなくなった場合は、コリンズ（ＣＯＲＩＮＳ）への登録・修正を適切に行うこと。

第5条　コリンズ（CORINS）への登録

１．工事カルテの作成、登録については、土木工事共通仕様書「1-1-1-7 コリンズ（CORINS）への登録」によるものとする。
２．受注者は、工事受注後又は施工中において当該工事に係る悪質で不誠実な行為(一括下請負等)が発覚し、指名停止の措置を受けた場合は、登録済みの工事カルテの取り下げを行うものとする。
３．技術者の従事期間は、工期をもって登録するものとする。(余裕期間を含まないことに留意するものとする。)

第6条　コリンズ（CORINS）への位置情報の入力

土木工事共通仕様書 1-1-1-7 コリンズ（CORINS）への登録に定める「登録のための確認のお願い」を作成するにあたり、位置情報については以下のとおりとし、工事場所および座標（緯度、経度）を記載するものとする。なお、座標は、世界測地系（JGD2024）に準拠する。

【国道１４号　西一之江交差点～一之江一丁目交差点】
起点　東京都江戸川区西一之江二丁目　緯度　35°42’09”　経度　139°52’41”
終点　東京都江戸川区西一之江二丁目　緯度　35°42’09”　経度　139°52’52”

第7条　コリンズ（CORINS）への工事概要の入力

土木工事共通仕様書 1-1-1-7 コリンズ（CORINS）への登録に定める「登録のための確認のお　願い」を受注時に作成するにあたり、工事概要について必須登録とし、記載例を参考にすること。

記載例）※１

本工事は、交差点改良として国道１４号西一之江交差点横断歩道設置並びに西一之江歩道橋撤去、西一之江交差点～一之江一丁目における自転車通行空間整備、国道４号大関横丁～千住大橋地区における歩道バリアフリー整備、国道４号保木間四丁目地区における事故対策、国道６号白鳥一丁目～青戸八丁目地区における自転車通行空間整備、国道１７号壱岐坂上地区における事故対策、国道２５４号熊野町地区における歩道橋階段改修並びに事故対策交差点改良、国道２５４号成増小学校入口地区における事故対策を実施するものである。

主な工種、数量は以下を予定している。

・作業土工：１式、車道舗装：約１１０ｍ２、・歩道舗装：約３２０ｍ２、・薄層カラー舗装（レンガ色）

：約１，２２０ｍ、・切削オーバーレイ：約１，３００ｍ２、溶融式区画線：約２，１００ｍ、区画線消去：１式，・矢羽根：約４５０箇所，ナビマーク：約１４０箇所，排水構造物工（街渠桝）：約６箇所，視覚障害者誘導用シート：約１００ｍ２，防護柵：約２００ｍ，車線分離標：約５０本、構造物撤去工：１式，横断歩道橋撤去：１橋，横断歩道橋階段改修：１橋

第8条　コリンズ（CORINS）への設計業務名及びテクリス番号の入力

土木工事共通仕様書 1-1-1-7 コリンズ（CORINS）への登録に定める「登録のための確認のお願い」を作成するにあたり、設計業務名およびテクリス番号を登録すること。設計業務名およびテクリス番号については以下のとおり

とする。

コリンズへ登録する業務名およびテクリス番号

コリンズへ登録する業務名およびテクリス番号業務名	テクリス番号
Ｈ３０東京国道管内交通安全対策設計業務	4033465404
Ｈ３１東京国道管内交通安全対策設計ほか業務	4037289017
Ｒ５東京国道管内交通安全対策設計ほかその２業務	4052666361
Ｒ６東京国道管内交通安全対策設計他業務	4058112488

第9条　施工体制台帳

工事成績優秀企業に認定され、認定有効期限内に、工事発注の契約を行った工事の監理技術者、主任技術者（工事成績優秀企業に認定された下請負を含む）は、工事成績優秀企業認定マークの使用や金色帯線（黄色もしくは橙色の帯線でも可）を名札上部に印刷することが出来るものとする。



注意１）用紙の大きさは名刺サイズ以上とする。

注意２）所属会社の写真とする。

第10条　調査・試験に対する協力

（中間技術検査）

１.契約担当官等が工事の中間において技術検査の必要を認めた場合は、速やかに監督職員の指示に従い、検査を受けなければならない。なお、検査は工事請負契約書及び共通仕様書に適用する条項に準じて行うものとする。

（低入札価格調査制度調査）

２．予算決算及び会計令第 85 条の基準に基づく価格を下回る価格で落札した場合においては、受注者は「低入札価格調査制度調査対象工事に係る監督体制の強化」の追加として下記の調査に協力しなければならない。

(1)受注者は、下請負者の協力を得て間接工事費等諸経費動向調査票(営繕工事 においては共通費実態調査票)の作成を行い、工事完了後、速やかに発注者に提出するものとする。

(2)受注者は、提出された間接工事費等諸経費動向調査票(営繕工事においては共通費実態調査票)の費用の内訳についてヒアリング調査に応じるものとする。この場合において、受注者は下請負者についてもヒアリングに参加させるものとする。
(3)工事コスト調査（調査結果でも可）に係る資料は、下記のとおりとし、関東地方整備局又は東京国道事務所のホームページにより公表する。
(4)低入札価格調査と工事コスト調査の結果に大きな乖離がある場合、又は、工事コスト調査資料の提出が無い場合には、工事成績評点を減点する場合がある。
なお､低入札価格調査対象工事については､工事コスト調査終了した後に､工事成績評点を通知する。
公表資料は以下のとおり。

資料名	内　　訳
低価格理由とその詳細	当該工事が低価格で施工可能となる理由を示した資料
比較表－１	積算内訳書の発注者と元請における当初と実績の比較表
比較表－２	積算内訳書に対する明細書の発注者と元請における当初と実績の比較表
比較表－３	元請の手持ち資材の当初と実績の比較表
比較表－４	元請の資材購入先一覧の当初と実績の比較表
比較表－５	手持ち機械の当初と実績の比較表
比較表－６	労務者確保計画の当初と実績の比較表
比較表－７	工種別労務者配置計画の当初と実績の比較表
比較表－８	建設副産物の搬出の当初と実績の比較表
諸経費動向調査(工事費)	元請、下請の工事費内訳

第11条　低入札契約におけるモニターカメラの設置

本工事は、予算決算及び会計令第８５条の基準に基づく価格を下回る価格で落札した場合においては、工事の監督補助としてモニターカメラの設置を行う対象工事とする。
なお、モニターカメラの設置費用については、発注者の負担によるものとする。

第12条　不可視部分の出来形管理について

予算決算及び会計令第８５条の基準に基づく価格を下回る価格で落札した場合においては、不可視部分について、ビデオカメラを用いた出来形管理を行うこととし、撮影した映像については監督職員に提出するものとする。

① 舗装工
② 防護柵工

第13条　不具合等発生時の措置

受注者は、工事施工途中に工事目的物や工事材料等の不具合等が発生した場合、又は公益通報者等から当該工事に関する情報が寄せられた場合には、その内容を監督職員に直ちに通知しなければならない。

第14条　工事書類の作成

１．工事書類の作成に当たっては、「土木工事書類作成マニュアル（令和８年３月）」に基づき実施するものとする。
２．工事書類の作成に当たっては、別に定める「土木工事電子書類スリム化ガイド（令和８年３月)」を参考に書類の電子化、受発注者間での作成書類の役割分担の明確化、書類の削減等に留意すること。

３．「工事関係書類一覧表」（別紙様式－１５）により、工事着手前に「作成書類の役割分担」、「作成書類の位置付け」に関して「協議」するものとする。
また、「協議」の内容を変更する場合は、改めて、受発注者で協議を行うものとする。
４．電子により提出、提示した書類については、検査時その他の場合においても紙での提示、提出は行わないものとする。

第15条　設計図書の照査

発注者は、設計図書の照査の範囲を超える資料の作成については、監督職員の指示とし、その作成費用は、設計変更の対象とする。なお、設計変更の対象については、「土木工事における工事請負契約における設計変更ガイドライン（総合版）：令和７年３月」によるものとする。

第16条　情報共有システムの活用

１．本工事は、監督職員及び受注者の間の情報を電子的に交換・共有することにより業務の効率化を図る情報共有システムの活用対象工事である。なお、活用にあたっては「土木工事・業務の情報共有システム活用ガイドライン」（令和７年３月版）に基づき実施すること。
２．受注者は、本工事で使用する情報共有システムを選定し、使用する情報共有システムは次の要件を満たすものとする。
・工事施工中における受発注者間の情報共有システム機能要件(Rev.5.7)
令和７年３月版　国土交通省（国土技術政策総合研究所）
３.監督職員及び受注者が使用する情報共有システムのサービス提供者(以下「サービス提供者」という。)との契約は、受注者が行うものとする。また、利用開始日、必要なユーザーＩＤ数、ディスク容量等の仕様やワークフロー機能の対象者等については、監督職員の確認を得た上で決定すること。
４．受注者は、サービス提供者と次の内容を含めた契約を締結するものとする。
①情報共有システムに関する障害を適正に処理、解決できる体制を整える旨
②サービス提供者が善良なる管理者の注意をもってしても防御し得ない不正アクセス等により、情報漏洩、データ破壊、システム停止等があった場合、速やかに受注者に連絡を行い適正な処置を行う旨
③②の場合において、サービス提供者に重大な管理瑕疵があると監督職員若しくは受注者が判断した場合、又は復旧若しくは処理対応が不適切な場合には、受注者はサービス提供者と協議の上情報共有システムの利用を停止することができる旨
５．受注者は、監督職員等から技術上の問題点の把握、利用にあたっての評価を行うためのアンケート等を求められた場合、協力しなければならない。

第17条　設計変更審査会の設置

本工事は、発注者と受注者が一堂に会して、現場着手前（準備期間内）に工事工程クリティカルパスの共有及び工事工程の照合（クロスチェック）を実施し、併せて協議資料作成等の受発注者間の役割分担を明確にする場、また、設計変更手続きの透明性と公正性の向上及び迅速化のため、設計変更の妥当性の審議及び設計変更等に伴う工事中止等の判断等を行う場として開催する「設計審査会」(以下、「審査会」という。）の設置対象工事である。
「審査会」の運用にあたっては、「設計審査会設置運用方針 」
(http://www.ktr.mlit.go.jp/gijyutu/gijyutu00000039.html）によるものとする。

第18条　工事環境の改善

本工事の実施にあたっては、工事環境の改善に取り組むウィークリースタンスを考慮するものとする。
ウィークリースタンスの実施にあたっては、関東地方整備局ホームページ
https://www.ktr.mlit.go.jp/gijyutu/gijyutu00000039.html に掲載している工事環境改善実施要領に基づき、監督職員と確認・調整した内容について取り組むものとする。

第19条　ワンデーレスポンス

１．この工事はワンデーレスポンス実施対象工事である。

・「ワンデーレスポンス」とは

受注者からの質問、協議等への回答は、基本的に「その日のうち」に指示、通知等行うよう対応する。ただし、即日回答が困難な場合は、いつまでに回答が必要なのかを受注者と協議の上、回答期限を設けるなど、何らかの回答を「その日のうち」に通知することである。

２．受注者は計画工程表の提出にあたって、作業間の関連把握や工事の進捗状況等を把握できる工程管理方法について、監督職員と協議をおこなうこと。

３．受注者は工事施工中において、問題が発生した場合及び計画工程と実施工程を比較照査し、差異が生じた場合は速やかに文書にて監督職員へ報告すること。

４．ワンデーレスポンスの実施にあたっては、関東地方整備局ホームページ
https://www.ktr.mlit.go.jp/gijyutu/gijyutu00000039.html に掲載しているワンデーレスポンス実施の手引き（令和５年１２月）に基づき、取り組むものとする。

５．効果・課題等を把握するためアンケート等のフォローアップ調査を実施する場合があるため、協力すること。

第20条　契約内容の変更手続きについて

本工事における契約内容の変更は、以下によるものとする。

①本工事における設計変更や契約変更は書面に基づき行うことを徹底し、指示書・協議書があるもののみを契約変更の対象とする。

②受注者は、工事期間中及び工事完成後において、監督職員から契約図書の規定に違反する等の不適切な指示を受けたと思料されるときは、当該監督職員を経由せずに、事務所長へ直接又は契約担当課長経由で書面により、その旨を報告することができる。

第21条　設計図書の変更

設計変更等については、契約書第 18 条から第 25 条及び共通仕様書共通編 1-1-1-16 から 1-1-1-18 に記載しているところであるが、その具体的な考え方や手続きについては、「土木工事における工事請負契約における設計変更ガイドライン（総合版）：令和７年３月」によることとする。

第22条　スライド条項

工事請負契約書第２６条（スライド条項）については、物価水準の変動により請負代金が不適当となったと認められた時に、相手方に請負代金の変更を請求することができる条項となっている。

単品スライドについては、鋼材類・燃料油の他、コンクリート類、購入土などの主要工事材料も対象となるので、物価水準の変動により請負代金が不適当となった場合には、相手方に対して請負代金額の変更を請求することができる。

第23条　工事現場発生品

１．本工事から発生する現場発生品の引渡し場所は、下記の通りとする。

品目	規格	単位	数量	引渡場所	運搬距離	摘要
横断歩道橋	桁、階段支柱、撤去部材	t	20.2	東京都墨田区江東橋四丁目（江東橋仮置きヤード）	5.6km	国道 14 号西一之江地区
		t	5.6	東京都練馬区北町八丁目（北町八丁目資材置場）	5.2km	国道 254 号熊野町地区

ガードレール	Gr-B-2B	m	45.8	東京都墨田区江東橋四丁目 (江東橋仮置きヤード)	5.6km	国道 14 号西一之江地区
横断防止柵	H＝800	m	27.0			
横断抑止柵	H＝830	m	60			

なお、これにより難い場合は、監督職員と協議するものとする。

第24条　公共建設工事における分別解体等・再資源化等及び再生資源活用工事実施要領(土木)

1. 受注者は、下記の資材の使用に際し、再生資材を利用するものとする。

資材名	規格	備考
再生加熱アスファルト混合物	再生細粒度ｱｽｺﾝ RA③	歩道舗装表層
	再生粗粒度ｱｽｺﾝ RA①	車道舗装基層
	再生密粒度ｱｽｺﾝ RA②	車道舗装表層
再生クラッシャーラン	ＲＣ－４０	歩道舗装下層路盤 縁石工基礎砕石 ｼｰﾙｺﾝｸﾘｰﾄ下層路盤

なお、使用に際し「舗装再生便覧」等を遵守するものとする。

なお、上記に示す再生コンクリート砂の使用箇所は、透水性を有し、浸透した水が土壌又は公共用水域へ拡散するおそれのある箇所であることから、六価クロムについて、土壌の汚染に係る環境基準に適合していなければならない。確認方法は、平成 3 年 8 月 23 日付け環境庁告示 46 号に規定される測定方法に基づき実施するものとする。また、測定試料は再生コンクリート砂製品を直接使用し、１購入先当たり１検体の測定試験を実施するものとする。

2. 本工事は建設工事に係る資材の再資源化等に関する法律((平成 12 年法律第 104　号 最終改正平成 26 年 6 月 4 日法律 55 号)。以下「建設リサイクル法」という。）に基づき、特定建設資材の分別解体等及び再資源化等の実施について適正な措置を講ずることとする。

なお、本工事における特定建設資材の分別解体等・再資源化等については、以下の積算条件を設定しているが、工事請負契約書「７解体工事に要する費用等」に定める事項は契約締結時に発注者と受注者の間で確認されるものであるため、発注者が積算上条件明示した以下の事項と別の方法であった場合でも変更の対象としない。ただし工事発注後に明らかになった事情により予定した条件により難い場合は監督職員と協議するものとする。

（1）分別解体等の方法

	工程	作業内容	分別解体等の方法
工程ごとの作業内容及	①仮設	仮設工事 □有　■無	□手作業 □手作業・機械作業の併用
	②土工	土工事 ■有　□無	□手作業 ■手作業・機械作業の併用
	③基礎	基礎工事 □有　■無	□手作業 □手作業・機械作業の併用
	④本体構造	本体構造の工事 □有　■無	□手作業 □手作業・機械作業の併用

び解体方法	⑤本体付属品	本体付属品の工事 □有　■無	□手作業 □手作業・機械作業の併用
	⑥その他 （構造物撤去工）	その他の工事 ■有　□無	□手作業 ■手作業・機械作業の併用

（2）再資源化等をする施設の名称及び所在地

特定建設資材 廃棄物の種類	施設の名称	所在地	備考
アスファルト殻	砂町ｱｽｺﾝ（株） 東京合材工場	東京都江東区新砂 3-11-28	西一之江地区
	三立建設（株） 足立ﾘｻｲｸﾙｽﾃｰｼｮﾝ	東京都足立区小台 1-25-11	熊野町地区
ｺﾝｸﾘｰﾄ殻（無筋）	砂町ｱｽｺﾝ（株） 東京合材工場	東京都江東区新砂 3-11-28	西一之江地区
	三立建設（株） 足立ﾘｻｲｸﾙｽﾃｰｼｮﾝ	東京都足立区小台 1-25-11	熊野町地区
ｺﾝｸﾘｰﾄ殻（鉄筋）	砂町ｱｽｺﾝ（株） 東京合材工場	東京都江東区新砂 3-11-28	西一之江地区
	巴山興業（株） 調布ﾘｻｲｸﾙｾﾝﾀｰ	東京都調布市多摩川 1-39-2	熊野町地区

上記（2）については、積算上の条件明示であり、処理施設を指定するものではない。なお、受注者の提示する施設と異なる場合でも設計変更の対象としない。ただし、現場条件や数量の変更等、受注者の責によるものでない事項については、監督職員と協議の上、契約変更の対象とすることができる。

（3）受入時間

砂町ｱｽｺﾝ（株）東京合材工場　：１７時００分～　８時００分
巴山興業（株）調布ﾘｻｲｸﾙｾﾝﾀｰ　：２１時００分～　３時００分
三立建設（株）足立ﾘｻｲｸﾙｽﾃｰｼｮﾝ：２０時００分～　７時００分

3．受注者は、特定建設資材の分別解体等・再資源化等が完了したときは、建設リサイクル法第18条に基づき、以下の事項を書面に記載し、監督職員に報告することとする。なお、書面は「建設リサイクルガイドライン(平成14年5月)」に定めた様式1〔再生資源利用計画書(実施書)〕及び様式2〔再生資源利用促進計画書(実施書)〕を兼ねるものとする。

・再資源化等が完了した年月日
・再資源化等をした施設の名称及び所在地
・再資源化等に要した費用

工事発注後に明らかになった事情により予定していた条件により難い場合は、監督職員と協議するものとする。

第25条　建設リサイクル法第 11 条通知の徹底

受注者は、「建設工事に係る資材の再資源化等に関する法律」（平成 12 年 5 月 31 日法律第 104 号）第 11 条に基づく、都道府県知事に対する通知を行った旨の書面を監督職員より受領した後に、工事着手（建設リサイクル法第 10 条第 1 項に規定する工事着手をいう。）するものとする。なお、これによりがたい場合は監督職員と協議の上決定するものとする。

第26条　コンクリート副産物から再生された資源について

1．コンクリート副産物から再生された資材を利用する場合には、「コンクリート副産物の再生利用に関する用途別品質基準」によるものとする。
2．受注者は、コンクリート副産物から再生された資材の利用を希望する場合は、工事着手時にその適用の有無を監督職員と協議するものとする。
3．受注者は、工場が発行する再生骨材コンクリートの配合計画書及び納入書を整備および管理し、監督職員または検査職員からの請求があった場合は速やかに提示しなければならない。
4．受注者は、再生骨材コンクリートの品質を確かめるための検査を JIS A 5022（再生骨材Mを用いたコンクリート）、JIS A 5023（再生骨材Ｌを用いたコンクリート）により実施しなければならない。また、再生骨材Mを用いたプレキャストコンクリート製品の検査については、JIS A 5365（プレストキャストコンクリート製品－検査方法通則）により実施しなければならない。なお、生産者等に検査のため試験を代行させる場合は受注者がその試験に臨場しなければならない。
5．再生骨材コンクリートの配合については、「土木工事共通仕様書第１編３－３－３　配合」に従うものとする。

第27条　工事完成図

本工事は、道路工事完成図等作成要領（第２版）（国土技術政策総合研究所資料、平成 20 年 12 月）に基づく電子納品の対象工事である。http://www.nilim-cdrw.jp/dl_std.html

第28条　工事完成図の作成・納品

完成図等の作成について

受注者は、「道路工事完成図等作成要領（国土技術政策総合研究所資料、平成２０年１２月)」に基づいて作成した電子データを、電子媒体で提出しなければならない。

受注者は、本要領に基づき、国土技術政策総合研究所がホームページ上に無償で公開している本要領に対応したチェックプログラムによるチェックを行い、エラーがないことを確認した後、ウィルス対策を実施した上で出力資料を含む（別紙等での提出も可能）電子データを提出しなければならない。

提出資料

【電子データ（ＣＤ入り)】
- 完成平面図 SXF データ（.P21）
- 完成縦断図 SXF データ（.P21）
- 完成平面図：属性 XML データ（拡張子 .saf）

【出力資料（道路工事完成図等作成要領 p73 参照)】
- チェック結果記録
- 完成平面図
- 完成縦断図
- 「完成平面図」チェック結果記録
- 道路工事完成図等チェックプログラム結果ログ

なお、作成に要する費用については、当初は計上していないため、設計変更の対象とする。

第29条　施工管理

1．本工事の施工管理は、関東地方整備局土木工事施工管理基準及び規格値(令和 8 年度版)によるものと

する。なお、この管理基準により難い場合及び基準、規格値が定められていない工種については、監督職員と協議の上、施工管理を行うものとする。

２．本工事の写真管理は、関東地方整備局土木工事写真管理基準（令和８年度版）によるものとする。なお、「撮影項目」、「撮影頻度」等が工事内容に合致しない場合は、監督職員の指示により追加、削減するものとする。

第30条　デジタル工事写真の小黒板情報電子化について

デジタル工事写真の小黒板情報電子化は、受発注者双方の業務効率化を目的に、被写体画像の撮影と同時に工事写真における小黒板の記載情報の電子的記入および、工事写真の信憑性確認を行うことにより、現場撮影の省力化、写真整理の効率化、工事写真の改ざん防止を図るものである。

工事では、以下の１．から４．の全てを実施することとする。

1.対象機器の導入

受注者は、デジタル工事写真の小黒板情報電子化の導入に必要な機器・ソフトウェア等（以降、「使用機器」と称する）については、関東地方整備局土木工事写真管理基準（令和８年度版）（以下、写真管理基準）「2-2 撮影方法」に示す項目の電子的記入ができること、かつ信憑性確認（改ざん検知機能）を有するものを使用することとする。なお、信憑性確認（改ざん検知機能）は、「電子政府における調達のために参照すべき暗号のリスト（CRYPTREC 暗号リスト）」（URL「https://www.cryptrec.go.jp/list.html」）に記載している技術を使用していること。また、受注者は監督職員に対し、工事着手前に、本工事での使用機器について提示するものとする。

なお、使用機器の事例を以下に示す。

【使用機器の事例】

デジタル工事写真の小黒板情報電子化対応ソフトウェア，（一社）施工管理ソフトウェア産業協会，〈https://www.jcomsia.org/kokuban〉.

※ここでは使用機器の事例を示したものであり、この使用機器の事例からの選定に限定するものではない。

２．デジタル工事写真における小黒板情報の電子的記入

受注者は、同条１．の使用機器を用いてデジタル工事写真を撮影する場合は、被写体と小黒板情報を電子画像として同時に記録してもよい。小黒板情報の電子的記入を行う項目は、写真管理基準「2-2 撮影方法」による。

ただし、対象工事において、高温多湿、粉じん等の現場条件の影響により、対象機器の使用が困難な工種については、使用機器の利用を限定するものではない。

３．小黒板情報の電子的記入の取扱い

本工事の工事写真の取扱いは、写真管理基準及びデジタル写真管理情報基準（以下、デジタル写真管理情報基準）に準ずるが、同条２．に示す小黒板情報の電子的記入については、写真管理基準「2-5 写真編集等」及びデジタル写真管理情報基準「6.写真編集等」で規定されている写真編集には該当しない。

４．小黒板情報の電子的記入を行った写真の納品

受注者は、同条２．に示す小黒板情報の電子的記入を行った写真（以下、「小黒板情報電子化写真」と称する。）を、工事完成時に監督職員へ納品するものとする。なお納品時に、受注者は改ざん検知機能（信憑性チェックツール）を搭載した写真管理ソフトウェアや工事写真ビューアソフトを用いて、小黒板情報電子化写真の信憑性確認を行い、その結果を併せて監督職員へ提出するものとする。なお、提出された信憑性確認の結果を、監督職員が確認することがある。

また、下記のチェックツールを使用して信憑性確認を行い、結果を出力したものでもよい。

【チェックツールの事例】

信憑性チェックツール（一社）施工管理ソフトウェア産業協会

〈https://www.jcomsia.org/kokuban〉.

※ここでは使用機器の事例を示したものであり、この使用機器の事例からの選定に限定するものではないなお、デジタル工事写真の小黒板情報電子化を実施しない工事写真がある場合は、工事契約後、監督職員の承諾を得ること。

第31条　現場環境改善（快適トイレの設置）

１．内 容

受注者は、現場に以下の（１）～（11）の仕様を満たす快適トイレを設置することを原則とする。

(12)～(17)については、満たしていればより快適に使用出来ると思われる項目であり、必須ではない。

【快適トイレに求める機能】

（１）洋式（洋風）便器

（２）水洗及び簡易水洗機能
（し尿処理装置付き含む）

（３）臭い逆流防止機能

（４）容易に開かない施錠機能

（５）照明設備

（６）衣類掛け等のフック、又は、荷物の置ける棚等（耐荷重を５kg 以上とする）

【付属品として備えるもの】

（７）現場に男女がいる場合に男女別の明確な表示

（８）周囲からトイレの入口が直接見えない工夫

（９）サニタリーボックス
（女性用トイレに必ず設置）

(10) 鏡と手洗器

(11) 便座除菌クリーナー等の衛生用品

【推奨する仕様、付属品】

(12) 室内寸法 900㎜×900㎜ 以上（面積ではない）

(13) 擬音装置（機能を含む）

(14) 着替え台

(15) 臭気対策機能の多重化

(16) 室内温度の調整が可能な設備

(17) 小物置き場
（トイレットペーパー予備置き場等）

２．快適トイレに要する費用

快適トイレに要する費用については、当初は計上していない。

受注者は、上記１の内容を満たす快適トイレであることを示す書類を添付し、規格・基数等の詳細について監督職員と協議することとし、精算変更時において、見積書を提出するものとする。【快適トイレに求める機能】（１）～（６）及び【付属品として備えるもの】（７）～（11）の費用については、従来品相当を差し引いた後、57,000 円/基・月を上限に設計変更の対象とする。

なお、設計変更数量は、現場毎に必要性を協議の上、決定する 。

また、運搬・設置費は共通仮設費（率）に含むものとし、積算上限額を超える費用については、現場環境改善費(率)を想定しており、別途計上は行わない。

３．快適トイレの「質の向上」に要する費用

快適トイレの「質の向上」として、積算上限額を超える費用について現場環境改善費（率）を充当することができる。現場環境改善費（率）の充当を希望する場合は、上記２．の協議時に見積書を添付し、規格・基数等の詳細について監督職員と協議することとする。

なお、現場環境改善費（率）を充当することにより、特記仕様書に明示されたその他の費目の実施が困難な場合には、実施費目数の変更を合わせて協議することとする。

４．その他

快適トイレの手配が困難の場合は、監督職員と協議の上、本条項の対象外とする。

第32条　工事中の安全確保

１．工事の施工にあたっては、関東地方整備局長が定める「重点的安全対策」について留意し、工事事故の防止を図らなければならない。

なお、令和８年度における重点的安全対策項目は以下の７項目である。

Ⅰ．架空線等上空施設の損傷事故防止
Ⅱ．建設機械等の稼働に関連した人身事故防止
Ⅲ．資機材等の下敷きによる人身事故防止
Ⅳ．足場・法面等からの墜落事故防止
Ⅴ．地下埋設物の損傷事故防止
Ⅵ．第三者の負傷・第三者車両等に対する損害
Ⅶ．事故防止

２．受注者は、工事に従事する就業制限業務及び作業主任者を選任する業務における資格者のうち、資格取得後一定期間経過した資格者に対し、次に掲げる再教育の受講が推進されるよう努めるものとする。
①労働安全衛生法第 19 条の 2 に基づく足場組立等作業主任者等に対する能力向上教育
②労働安全衛生法第 60 条の 2 に基づく車両系建設機械運転従事者、移動式クレーン運転士、玉掛業務従事者等に対する危険有害業務従事者教育
③厚生労働省通達に基づくドラグ・ショベル運転業務従事者等に対する危険再認識教育

第33条　工事現場管理

１．工事の施工にあたっては、工事等の時期、工事等の方法の概要 及び 工事等を行なう場合における道路交通に対する措置について「道路工事保安施設設置基準（案）（令和６年２月）」に基づき監督職員へ確認を行うものとする。
２．工事中看板、工事情報看板及び工事説明看板の記載内容及び設置箇所については、監督職員の承諾を得るものとする。
３．工事期間中は、夜間における安全確保のため保安要員を巡回させ、道路灯、バリケード等保安施設の保安点検を行うものとする。
４．工事期間中に配置する交通誘導警備員は、以下のとおり計上するものとする。ただし、交通管理者等との協議条件など社会的要件、現地精査に基づき配置人員の変更が必要になった場合は、監督職員と協議するものとする。

工　種	作業区分	交通誘導警備員（延べ人数）	備　　考
下記を除く全ての工種	夜間作業	389 人（うち有資格誘導員 140 人）	交替要員なし
国道 4 号大関横丁～千住大橋地区 視覚障害者誘導用シート工	昼間作業	24 人（うち有資格誘導員　8 人）	交替要員なし

第34条　熱中症対策に資する現場管理費の補正の試行工事

１．　本工事は、夏季における真夏日などの気候状況を考慮し、工事現場の熱中症対策に掛かる経費に関して「熱中症対策に資する現場管理費の補正」を行う試行工事である。
２．　真夏日の考え方は下記のとおりである。
（１）真夏日の定義
日最高気温が 30℃以上の日を指す。
ただし、夜間工事の場合は作業時間帯の最高気温が 30℃以上の場合とする。
（２）試行にあたっての真夏日の計上の考え方
下記①～③のいずれかに該当する場合、真夏日として計上する。
①　環境省が公表している暑さ指数（WBGT）が日最高 25℃以上の場合。施工現場から最寄りの環境省が公表している観測地点の暑さ指数（WBGT）が 25℃以上となる日を真夏日とみなす。

② 気象庁が公表している地上気象観測所の日最高気温が 30℃以上の場合。施工現場から最寄りの気象庁の地上気象観測所の気温が 30℃以上の日を真夏日とする。

③夜間工事については、作業時間帯の最高気温が 30℃以上の場合。

施工現場から最寄りの観測地点における作業時間帯の最高気温が 30℃以上、又は暑さ指数（WBGT）が 25℃以上の場合を真夏日とする。

なお、休工日においては、上記に該当した場合でも真夏日としない。

上記①～③によりがたい場合は、監督職員と協議すること。

（3）工期

工事着手から工事完成日までの期間を指す。なお、年末年始休暇６日間、夏季休暇３日間、工場製作のみを実施している期間、工事全体を一時中止している期間は含まない。

（4）基準日

受発注者協議により、「基準日」を定めるものとする。「基準日」は工事着手日を基本とする。

当該「基準日」より工期末までの期間のうち、真夏日にあたる日数を算出する。

なお、夏季休暇３日間、工場製作のみを実施している期間、工事全体を一時中止している期間、現場休工日は含まないものとする。

（5）真夏日率

以下の式により算出された率をいう。

・真夏日率 ＝ 基準日から工期末までの真夏日 ÷ 工期

（6）現場管理費の補正

現場管理費の補正は、工期中の日最高気温の状況に応じて補正値を算出し、現場管理費率に加算する。なお、補正は変更契約において行うものとする。

・補正値（%） ＝ 真夏日率 × 補正係数※

※ 真夏日補正係数：１．２

第35条　安全管理推進技術査等認定について

１．概要

関東地方整備局（港湾・空港部・営繕部関係を除く）が発注した工事（以下、「直轄工事」という）において、無事故で完成させた技術者に対して、「安全管理推進技術者」（以下、「認定技術者」という）として認定する

２．認定条件

対象とする技術者は、以下の条件によって認定する。

・直轄工事において、無事故にて完成させた「安全管理担当者」として、施工期間中、全ての工事（準備工を除く）に従事した者。なお、「安全管理担当者」とは、施工体制上、受注者が配置する「統括安全衛生責任者」、「元方安全衛生管理者」、「ずい道等救護技術管理者」、「店社安全衛生管理者」、「工事現場責任者」として安全管理に従事した者で、現場代理人または、主任（監理）技術者が兼務した場合も認定するものとする。

・直轄工事にて、認定技術者として過去５回認定された者については、「優秀安全管理推進技術（以下、「優秀認定技術者」という）として認定する。２．認定条件対象とする技術者は、以下の条件によって認定する。

・直轄工事において、無事故にて完成させた「安全管理担当者」として、施工期間中、全ての工事（準備工を除く）に従事した者。なお、「安全管理担当者」とは、施工体制上、受注者が配置する「統括安

全衛生責任者」、「元方安全衛生管理者」、「ずい道等救護技術管理者」、「店社安全衛生管理者」、「工事現場責任者」として安全管理に従事した者で、現場代理人または、主任（監理）技術者が兼務した場合も認定するものとする。

・直轄工事にて、認定技術者として過去５回認定された者については、「優秀安全管理推進技術者」（以下、「優秀認定技術者」という）として認定する。

３．認定技術者の認証

・認定技術者及び優秀認定技術者に認定された者については、「安全管理推進技術者認定ロゴマーク」（以下、「認定ロゴマーク」という）を「企業の名刺」、「ヘルメット貼付」等に使用（印刷、シール）することができる。

・紛失等による認定書の再発行は行わない。

・「認定ロゴマーク」については、当該地方整備局管内で行う直轄工事のみに使用でき、それに要する費用は、当該企業が負担するものとする。

４．認定技術者の認証期間

認定技術者へ授与した認証については、その使用期間に制限を設けないものとする。

５．不適切事項への措置による認証の取り扱い

認定技術者が関係する工事にて、粗雑工事等の発覚より、関東地方整備局から措置（指名停止、文書注意、口頭注意）を受けた場合であっても、過去の認証の取り消しは行わない。ただし、工事完成後、安全管理に関して不適切な事象が発覚した場合、または、不正による認定取得が確認された場合については、認定を取り消す。

第36条　試掘及び埋設物の防護

掘削を伴う施工にあたり、地下埋設物に影響を与える箇所について埋設物の管理者等と協議し、必要と判断された場合は、試掘の実施について監督職員と協議するものとし、設計変更の対象とする。

また、埋設物の防護について、当初においては電線共同溝防護のみ見込んでいるが、現場条件等により、他の埋設物の防護が必要な場合には、監督職員と協議するものとし、設計変更の対象とする。

第37条　交通誘導警備員の資格

交通整理・誘導警備員については、資格者（警備業法第 23 条に規定する都・県公安委員会の行う 1 級又は 2 級検定に合格した者）又は、経験 1 年以上の者を配置すること。

なお、これにより難い場合は、監督職員と協議するものとする。

第38条　路上工事の縮減等

受注者は、路上工事による交通への影響の緩和を図るため、施工方法・規制時間帯・施工日数の短縮等の検討を行い、監督職員に提出するとともに工事完了時に実施結果を提出するものとし、路上工事の縮減等に努めるものとする。

第39条　交通規制日数の報告

現道上での(改築・維持修繕)工事等により交通規制を実施した場合には、月毎に実交通規制日数を監督職員へ提出するものとする。

第40条　環境対策

受注者は、工事に伴う公害防止(騒音、振動、粉塵、排出ガス等)のため、下記によらなければならない。

１．工種

構造物撤去工

２．施工方法及び建設機械・設備

油圧ジャッキ式破砕機（低騒音・低振動認定機械、騒音防止を施した機械）を使用しての取り壊し作業。

3．施工にあたり現地状況を十分把握し、安全性、経済性等の検討を行い、施工方法に変更が生じた場合、又は上記により難い場合は、監督職員と協議しなければならない。

4．舗装版切断作業においては、騒音防止を施した機械を用い、取り壊し作業にあたっては、破砕機(油圧ジャッキ式)を使用するものとする。

なお、これにより難い場合は、監督職員の承諾を得なければならない。また、取り壊し材の二次破砕作業を現場内で行ってはならない。

第41条　環境対策（特定調達品目）

受注者は、本工事の資材、建設機械の使用にあたっては、必要とされる強度や耐久性、機能の確保等に留意しつつ、環境物品等の調達の推進に関する基本方針に定められた国土交通省の特定調達品目(以下、「特定調達品目」という)の使用を積極的に推進するものとする。設計図書に定めがあるものについて、特定調達品目への変更が可能である場合は、監督職員と協議するものとし、設計変更の対象とする。ただし、東日本大震災の影響により、特定調達品目の使用が困難な場合には、監督職員と協議するものとする。

受注者は、特定調達品目の調達実績の集計を行い、工事完了後(工期が令和 9 年度以降に及ぶものは、監督職員の指示する日まで)に、電子データにより監督職員に提出するものとする。集計の方法については、監督職員より指示する。

第42条　環境対策（建設機械の使用）

受注者は、本工事において「建設工事に伴う騒音振動対策技術指針」(昭和 62 年 3 月 30 日建設省経機第 58 号)に基づき、低騒音型建設機械の使用原則を図られた場合は、「低騒音型・低振動型建設機械の指定に関する規程」に基づき指定された低騒音型建設機械を使用するものとする。

第43条　ディーゼル車排出ガス規制に適合した車輌の使用

1. 受注者は、本工事現場で使用し又は使用される関係車輌（以下、本工事関係車輌という。）が、埼玉県・千葉県・東京都・神奈川県のディーゼル車排出ガス規制条例（以下、関係法令等という。）　の適用を受ける場合は、これに適合した車輌を使用しなければならない。
2. 受注者は、本工事の施工に先立ち、本工事関係車輌の「ディーゼル車排出ガス規制に適合する車輌の使用」について、関係法令等の遵守を施工計画書に記載しなければならない。
3. 受注者は、本工事関係車輌にディーゼル車を使用する場合には、車検証等のコピーを保管し、本工事関係車輌を把握しなければならない。
4. 受注者は、取締りにより本工事関係車輌に違法行為等があった場合には、直ちに監督職員に報告しなければならない。
5. 受注者は、資機材の搬出入等において、資材納入業者に関係法令等を遵守させるものとする。

第44条　舗装版切断時に発生する濁水の適正な処理

舗装版切断作業に伴い、切断機械から発生する排水については、排水吸引機能を有する切断機械等により回収するものする。回収された排水については、地方公共団体の取扱規則等に基づき適正に処理しなければならない。

なお、舗装版切断時に発生する濁水の運搬・処理費用については当初見込んでいないが、建設資材廃棄物に該当するため、適正な処理方法について選定し監督職員と協議すること。

なお、濁水の運搬・処理費用等、必要と認められる経費についても契約変更の対象とする。

「適正に処理」するとは、「廃棄物処理及び清掃に関する法律」に基づき、産業廃棄物の排出事業者（請負業者）が産業廃棄物の処理を委託する際、適正処理のために必要な廃棄物情報（成分性状等）を処理業者に提供することが必要である。

なお、受注者は、排水の処理に係る産業廃棄物管理票（マニフェスト）について、監督職員から請求があった場合は提示しなければならない。

第45条　交通安全管理・工事現場管理

受注者は、工事の施工にあたっては、次の事項を遵守するものとする。

1．積載重量制限を超えて土砂等を積み込まず、また積み込ませないこと。
2．さし枠装着車、不表示車等に土砂等を積み込まず、また積み込ませないこと。
3．過積載車輌、さし枠装着車、不表示車等から土砂等の引き渡しを受ける等過積載を助長することのないようにすること。
4．取引関係のあるダンプカー事業者が過積載を行った場合、さし枠装着車、不表示車等を土砂等運搬に使用している場合は、早急に不正状態を解消する措置を講ずること。
5．建設発生土の処理及び骨材の購入等にあたって、下請事業者及び骨材納入業者の利益を不当に害することのないようにすること。
6．以上のことにつき、下請業者にも十分指導すること。

第46条　特殊車両通行許可関係図書の確認及び提出

共通仕様書１－１－１－３７交通安全管理第１４項における道路法第４７条の２に基づく通行許可の確認は、下記について実施するものとする。また監督職員からの求めがあった場合には確認結果等を提示しなければならない。

①当該車両に関する特殊車両通行許可証
②現場到着地点及び現場出発時における荷姿（荷姿全景、ナンバープレート等通行許可証と照合可能な写真を撮影しておくこと）
③車両通行記録計（タコグラフ）（夜間走行条件の場合のみ）

なお、当該車両の特殊車両通行許可証については、当該経路に関する部分の写しを、共通仕様書１－１－１－４０官公庁等への手続等第３項に基づき、監督職員へ提示するものとする。

第47条　通行許可等

1．受注者は、建設機械、資材の運搬にあたり、道路法第４７条第１項、車両制限令第３条における一般的制限値を超える車両を通行させようとする場合は、運搬資機材毎に運搬計画（車種区分、車両番号等、車両諸元及び積載重量、資材の積載限度数量、通行経路、許可証等の有効期限等の確認方法と確認頻度）を作成し、施工計画書に記載しなければならない。
2．受注者は、運搬計画どおりに運行していることを確認しなければならない。また、確認を行った資料については、整理保管するとともに、監督職員または検査職員の要求があった場合は速やかに提示しなければならない。

第48条　工事現場の現場環境改善

1．現場環境改善として実施する内容は、下記のとおりとするが、現場条件等により実施が困難になった場合には、監督職員と協議するものとする。
(1)仮設備関係として環境の負荷の低減を実施するものとする。
(2)営繕関係として現場休憩所等の快適化を実施するものとする。
(3)安全関係として工事看板・案内看板等、安全施設のイメージアップ（電光式標識等）、盗難防止対策（警報器等）を実施するものとする。
(4)地域連携として、社会貢献を実施するものとする。
2．現場環境改善については具体的な内容、実施時期について施工計画書に含め提出するものとする。
3．主に現場の施設や設備に対する熱中症対策・防寒対策については、工事契約後、監督職員と協議するものとし、現場環境改善費（率）の100%を上限として設計変更の対象とする。

第49条　工期

１．本工事は、受注者の円滑な工事施工体制の確保を図るため、事前に建設資材、労働者確保等の準備を行うことができる余裕期間と実工事期間を合わせた全体工期を設定した工事であり、発注者が示した工事完了期限までの間で、受注者は工事の始期及び終期を任意に設定できる。なお、契約を締結するまでの間に、別紙様式-１６により、工事の始期及び終期を通知すること。

余裕期間内は、現場に搬入しない資材等の準備を行うことができるが、資材の搬入や仮設物の設置等、工事の着手を行ってはならない。なお、余裕期間内に行う準備は受注者の責により行うものとする。

全体工期：契約締結日の翌日から令和９年２月２６日まで

※ 契約締結後において、工期の始期の変更の必要が生じた場合は、監督職員と協議の上、工期に係る契約を変更することにより、工事に着手することができるものとする。なお、条件の変更がない場合において、契約時に設定した工期の変更は行わない。

工期には、施工に必要な実日数（実働日数）に加えて以下の日数を見込んでいる。

内　容	日　数	摘　　要
①　準備期間	５０日間	道路工事等協議書作成期間含む
②後片付け期間	２０日間	
③雨休率 （猛暑日補正無し）	０．７３	実務工期日数に休日と天候等による作業不能日※を見込むための係数
④夏季休暇	８月１３日～８月１５日	
⑤年末・年始	１２月２９日～１月３日	

第50条　工事工程クリティカルパスの共有

受注者は、現場着手前（準備期間内）に設計図書等を踏まえた工事工程表（クリティカルパスを含む）を作成し、監督職員と共有すること。工程に影響する事項がある場合は、その事項の処理対応者（「発注者」又は「受注者」）を明確にすること。

施工中に工事工程表のクリティカルパスに変更が生じた場合は、適切に受発注者間で共有することとし、工程の変更理由が以下の①～⑤に示すような受注者の責によらない場合は、工期の延長が可能となる場合があるので協議すること。

① 受発注者間で協議した工事工程の条件に変更が生じた場合
② 著しい悪天候により作業不稼働日が多く発生した場合
③ 工事中止や工事一部中止により全体工程に影響が生じた場合
④ 資機材や労働需要のひっ迫により、全体工程に影響が生じた場合
⑤ その他特別な事情により全体工程に影響が生じた場合

第51条　工事工程表の開示の試行工事

１．本工事は、工期設定の根拠とした工事に必要な関係機関との調整、住民合意、用地確保、法定手続きなどの進捗状況を踏まえた工事工程表を開示するとともに、設計審査会等において工事工程クリティカルパスの共有や発注者が作成する工程と受注者が作成する工事工程の工事工程の照合（クロスチェック）を行うことにより、適切な工期設定の取組を行う「工事工程表の開示の試行工事」である。

２．工事契約後、設計審査会等において、「前条　工事工程クリティカルパスの共有」により作成した工事工程表を確認し、受注者・発注者間でクリティカルパスの共有を行うものとする。

３．設計審査会等において、発注者が開示した工事工程表（別紙-5）との照合（クロスチェック）を実施し、必要に応じて工期延伸の判断について審査を行うなど、適正な工事工程の確保に努めるものとする。

４．本試行に関するアンケート調査を実施する場合はこれに協力すること。

第52条　悪天候等により工期変更が必要となる場合の協議を簡素化する試行

１．受注者は、著しい悪天候により作業不稼働日が多く発生し、工期内に工事を完成することが困難な場合はその理由を明示した書面により、発注者に工期の延長変更を請求することができる。

著しい悪天候とは、当該工事の工期月の雨休率が、直近５カ年における工期月の雨休率の平均値を超える場合をいう。

工期月とは、工事着手日から工事完成予定日までの期間のうちの、工期の延長変更請求時までにかかる月（ただし、工場製作のみを実施している期間、工事全体を一時中止している期間は除く）をいう。

なお、本工事の降雨降雪日は、東京観測所（気象庁のデータ）における１日の降雨・降雪量雨が10㎜ 以上/日の日を想定している。

２．本試行のアンケート調査を行う場合は、これに協力すること。

第53条　施工時期及び施工時間の変更

１．本工事の作業区分は下記によるものとする。

作業区分	施工区分	標準作業時間
夜間作業	下記を除く全ての工種	21 時 00 分～ 6 時 00 分
昼間作業	国道 4 号大関横丁～千住大橋地区 視覚障がい者誘導用シート工	8 時 00 分～17 時 00 分

上記については積算上の条件明示であり、作業時間を指定するものではない。

※各々の標準作業時間には、日々の作業準備、後片付け、ＫＹ等安全活動なども含まれる。

ただし、上記区分に変更を要する場合は、監督職員と協議するものとする。

２．夜間作業における道路使用許可の時間帯は、21 時～6 時を見込んでいる。

ただし、上記時間帯に変更があった場合は、監督職員と協議するものとする。

第54条　概算概略発注について

１．本工事は概略構造部及び概算数量を示したものであり、詳細については監督職員の指示によるものとする。

対象地区：国道４号　大関横丁～千住大橋地区

詳細設計については、現在、別途行われているところであり、この成果の引き渡しは令和８年７月下旬とする。

第55条　新技術の活用

１．本工事は、新技術活用の促進を図ることを目的とした、新技術活用工事である。

２．新技術の定義

新技術活用の原則化における新技術の定義は以下による。

①技術の成立性が技術を開発した民間事業者等により実験等の方法で確認されている技術

②公共工事等において実用段階に達している技術

③当該技術の適用範囲において従来技術に比べて活用の効果が同程度以上の技術又は同程度以上と見込まれる技術

④実用段階に達していない技術又は要素技術など研究開発段階にある技術であって国により導入促進を図る技術

３．対象とする新技術

新技術活用の原則義務化の対象とする新技術は以下のとおりとする。

1）新技術情報提供システム（NETIS）登録技術

URL　https://www.netis.mlit.go.jp

2）NETIS のテーマ設定型の技術比較表に掲載されている技術
3）新技術導入促進（Ⅱ）型により活用する技術
4）新技術のニーズ・シーズマッチングにより現場実証し、従来技術と同等以上と確認できた技術
対象とする技術は、NETIS「マッチング」に掲載された技術のうち、「普及促進技術」に該当するものとする。
なお、NETIS 掲載期間終了技術は対象外とする。

第56条　建設現場の遠隔臨場における遠隔臨場の実施

１．建設現場における遠隔臨場の実施

「建設現場における遠隔臨場の実施」は、受注者における「段階確認に伴う手待ち時間の削減や確認書類の簡素化」や発注者（監督員）における「現場臨場の削減による効率的な時間の活用」を目指し、動画撮影用のカメラ（ウェアラブルカメラ等）と Web 会議システム等を介して「段階確認」、「材料確認」と「立会」の遠隔臨場を行うものとする。

なお、遠隔臨場の実施にあたっては「建設現場における遠隔臨場に関する実施要領（案）R5.3」を参考に実施するものとする。

URL　https://www.mlit.go.jp/tec/content/001594449.pdf

２．遠隔臨場を適用する工種、確認項目

現場での適用・不適用については、受発注者間にて協議の上、適用する工種・確認項目を選定することとする。

３．実施内容

(1) 段階確認・材料確認、立会での確認

①受注者が動画撮影用のカメラ（ウェアラブルカメラ等）により取得した映像及び音声を Web 会議システム等を介して「段階確認」、「材料確認」と「立会」を行うものとする。

②確認実施者が現場技術員の場合、現場技術員は使用する PC にて遠隔臨場の映像（実施状況）を画面キャプチャ等で記録し、情報共有システム（ASP）等に登録して保管する。（従来の立会資料の管理と同様とする。）

(2) 動画撮影

動画撮影は、撮影者の安全を確保するため、撮影者が移動の際に横転等が考えられるいわゆる「歩きスマホ」（カメラを手に持って歩きながら撮影）での撮影はしないこと。

動画撮影は、静止して撮影又は撮影者のヘルメットや胸ポケットに付ける等の安全に配慮するものとする。

(3) 機器の準備

遠隔臨場に要する動画撮影用のカメラ（ウェアラブルカメラ等）や Web 会議システム等は受注者が手配、設置するものとする。これによらない場合は監督職員等と協議し決定するものとする。

なお、配信に利用するシステムは、「パッケージ化したシステム」、「情報共有システム（ASP）」、「Web 会議システム（teams、zoom 等）」等、何れのシステムを利用してよい。

(4) 遠隔臨場を中断した場合の対応

電波状況等により遠隔臨場が中断された場合の対応について、事前に受発注者間　で協議を行うものとする。対応方法に関しては、確認箇所を画像・映像で記録したものをメール等の代替手段で共有し、監督職員等は机上確認することも可能とする。

なお、本項目は受発注者間で協議し、別日の現場臨場に変更することを妨げるものではない。

(5) フォローアップ調査

工事完了時に別紙様式-１９を監督職員へ提出するものとする。

また、遠隔臨場を通じた効果の検証及び課題の抽出に関するアンケート調査に協力するものとする。詳細は、監督職員の指示によるものとする。

(6) 費用

遠隔臨場にかかる費用については、工事実施に必要な施工管理費として、全必要額を技術管理費に積み上げ計上し、設計変更するものとする。

なお、機器の手配は基本的にリースとし、その賃料を計上するものとするが、やむを得ず購入せざるを

得ない機器がある場合は、その購入費に、機器の耐用年数に対する使用期間（日単位）割合を乗じた分を計上するものとする。また、受注者が所持する機器を使用する場合も、基本的には同様の考え方とするものとする。

(7) 不正行為

遠隔臨場において故意に不良箇所を撮影しない等の不正行為等を行った場合は、「建設業者の不正行為等に対する監督処分の基準　令和 7 年 12 月 12 日（国不建第 121 号)」等に従い、監督処分を実施する場合がある。

(8) 通信環境

遠隔臨場の実施にあたり、現場の通信環境が不良と確認された場合は、対応策を検討の上、監督職員と協議を行うものとする。

第57条　建設現場における遠隔臨場を活用した工事検査の実施

１．建設現場における遠隔臨場を活用した工事検査の実施

「遠隔臨場を活用した工事検査」は、受注者における「工事検査に伴う移動時間の削減や工事関係書類の簡素化」や発注者（監督職員・検査職員）における「現場実地（現場臨場）の削減による効率的な時間の活用」等を目指し、動画撮影用のカメラ（ウェアラブルカメラ、360 度カメラ等）と Web 会議システム等を介して工事実施状況、出来形、品質と出来ばえの各検査項目を遠隔で行うものである。なお、遠隔臨場による工事検査は、『遠隔臨場による工事検査に関する実施要領（案)』の内容に従い実施する。

２．遠隔臨場を活用した工事検査の対象

遠隔臨場を活用した工事検査は、完成検査、中間技術検査、既済部分検査、完済部分検査における、工事実施状況、出来形、品質、出来ばえの各検査項目を対象とし、以下の表に示す。また、全ての検査を対象とするが、現場条件や、『遠隔臨場による工事検査に関する実施要領（案)』「7.3 検査項目の適応性」を踏まえ、従来方法（対面書類検査、現場実地検査）を選択することも可能である。

凡例　○：遠隔臨場による工事検査の対象

	工事実施状況	出来形		品質		出来ばえ	
	書類	書類	実地	書類	実地	書類	実地
完成検査	○	○	○	○	○	○	○
中間技術検査	○	○	○	○	○	○	○
既済部分検査	○	○	○	○	○	○	○
完済部分検査	○	○	○	○	○	○	○

３．遠隔臨場を活用した工事検査を適用する検査項目

現場条件により遠隔臨場による工事検査の適応性が一致しない場合も想定されることから、検査項目での適用・不適用については、監督職員が検査職員と調整・決定し、受注者に遠隔臨場による工事検査を適用する検査項目を連絡する。遠隔臨場による工事検査を適用する検査項目については、『遠隔臨場による工事検査に関する実施要領（案)』「7.3 検査項目の適応性」を踏まえ判断する。

４．実施内容

(1) 技術検査、工事検査での実施

受注者が動画撮影用のカメラ（ウェアラブルカメラ、360 度カメラ等）により取得した映像及び音声を Web 会議システム等を介して工事実施状況、出来形、品質と出来ばえの各検査を実施するものである。

(2) 機器の準備

遠隔臨場による工事検査に要する動画撮影用のカメラ（ウェアラブルカメラ、360 度カメラ等）や Web 会議システム等は受注者が手配、設置するものとする。これによらない場合は監督職員と協議し決定するものとする。

(3) 遠隔臨場による工事検査を中断した場合の対応

電波状況等により遠隔臨場による工事検査が中断された場合の対応について、事前に受発注者間で予備日を取り決めて検査日を連絡する。

(4) 効果の検証

遠隔臨場による工事検査を通じた効果の検証及び課題の抽出に関するアンケート調査に協力するものとする。詳細は、監督職員の指示による。

(5) 費用

遠隔臨場による工事検査にかかる費用については、受発注者間の協議を踏まえ、技術管理費に積上げ計上する。なお、監督業務で遠隔臨場を実施する工事については、遠隔検査を行うために追加で要する費用が生じた場合に監督職員と協議するものとする。

(6) 不正行為

遠隔臨場による工事検査において故意に不良箇所を撮影しない等の不正行為等を行った場合は、『建設業者の不正行為等に対する監督処分の基準 令和７年１２月１２日（国不建第 121 号)』等に従い、監督処分を実施する場合がある。

第58条　生産性向上チャレンジ工事

１．試行の実施

本工事は、受注者の発案による施工手順の工夫等の創意工夫による生産性向上の取組みを推進する「生産性向上チャレンジ」の試行対象工事である。

２．試行の内容

工事契約後、受注者は、当該工事において、省人化等の生産性向上に資する取組みを実施することができる。

本取組みを実施する場合は、施工計画書に「生産性向上チャレンジ工事」の項目を設け、①取組内容、②期待される効果等を明記するものとし、完成検査までに実施内容及び効果を報告するものとする。また、期待される効果等について、人員削減や作業時間削減等の定量的な効果を記載できる場合は記載することとする。

なお、「技術提案で提案済みの内容」及び「特記仕様書第５５条 新技術活用「新技術の定義」」において採用した取組については本試行の対象外とする。

３．工事成績評定

施工計画書で位置づけられた「生産性向上チャレンジ工事」の取組の履行が確認できた場合は加点を行うこととする。

４．本試行に係る費用については、原則、受注者負担によるものとする。

第59条　出来高部分払方式

本工事の部分払は、短い間隔で出来高に応じた部分払や設計変更協議を実施し、円滑かつ速やかな工事代金の流通を確保することによって、より双務性及び質の高い施工体制の確保を目指すため、「出来高部分払方式実施要領」［国土交通省 HP　https://www.mlit.go.jp/tec/tec_tk_000052.html　参照］に基づき行うものとする。

第60条　見積活用方式

本工事は、直接工事費の一部について、見積もりの提出を求める「見積活用方式」の試行工事である。

国道２５４号熊野町地区　直接工事費のうち「横断歩道橋制作工」、「歩道橋架設工」、に係わるものについて、見積書の提出を求め、予定価格作成の為の参考とする工事である。

見積採用工種等の変更については、他の工種と同様の扱いとする。

第61条　日当たり作業量の補正を行う試行工事について

（１）本工事は、直接工事費のうち、現場条件等により作業効率が低下し、標準積算と施工実態の乖離が大

きいと考えられる歩掛である『舗装工：切削オーバーレイ工（殻運搬（路面切削）、殻処分は除く）車道舗装工、歩道舗装工、薄層カラー舗装工、排水構造物工、構造物撤去工（舗装版切断、舗装版破砕）』について、日当たり作業量の補正を行う「日当たり作業量の補正を行う試行工事」である。

（２）補正係数は０．８とする。なお、補正係数の変更は行わない。

第62条　施工箇所が点在する工事の適用

（１）本工事は、施工箇所が点在する工事であり、『国道１４号　西一之江地区、国道４号　大関横丁～千住大橋地区、国道４号　保木間四丁目地区、国道６号　白鳥一丁目～青戸八丁目地区、国道１７号　壱岐坂上地区、国道２５４号　熊野町地区、国道２５４号　成増小学校入口地区（以下、施工箇所という）』ごとに共通仮設費及び現場管理費を算出する「施工箇所が点在する工事の積算方法」による工事である。

（２）本工事における共通仮設費の金額は、施工箇所毎に算出した共通仮設費を合計した金額とする。また、現場管理費の金額も同様に、施工箇所毎に算出した現場管理費を合計した金額とする。

なお、共通仮設費率及び現場管理費率の補正（施工地域による補正等）については、施工箇所毎に設定する。

一般管理費については、施工箇所毎ではなく、通常の積算方法により算出する。

（３）区画線、防護柵、車線分離標等のみの施工については管内区画線（亀有・万世橋出張所管内）で計上するものとする。

なお、これにより難い場合は、監督職員と協議するものとする。

第63条　１日未満で完了する作業の積算

１．「１日未満で完了する作業の積算」の適用が可能な工事である。

２．受注者は、土木工事標準積算基準による金額相当と乖離があった場合に、「１日未満で完了する作業の積算」の適用について協議の発議を行うことができる。

３．同一作業員の作業が他工種・細別の作業と組合せで１日作業となる場合には、「１日未満で完了する作業の積算」は適用しない。

４．受注者は、協議に当って、「１日未満で完了する作業の積算」に該当することを示す書面その他協議に必要となる根拠資料（日報、実際の費用がわかる資料等）を監督職員に提出すること。実際の費用がわかる資料（見積書、契約書、請求書等）により、土木工事標準積算基準による金額相当との乖離が確認できない場合には、「１日未満で完了する作業の積算」は適用しない。

５．通年維持工事、災害復旧工事等で人工精算する場合、「時間的制約を受ける公共土木工事の積算」を適用して積算する場合等、「１日未満で完了する作業の積算」以外の方法によることが適当と判断される場合には、適用しない。

６．「１日未満で完了する作業の積算」「３．判定方法　（３）判定に使用する作業量の考え方」により、別箇所として扱う箇所は、第６３条第１項の箇所とする。

第64条　直轄土木工事における賃金・労働時間等の実態調査（試行）（受注者希望方式）

１．本工事は、受注者の協力の下、賃金・労働時間・労務費（以下「賃金・労働時間等」という。）の実態を調査する試行工事である。

２．受注者は、契約締結後、賃金・労働時間等の実態調査に協力する意向がある場合には、実態調査に協力する工種・種別・細別（以下、「工種等」という。）を発注者へ報告するものとする。

３．発注者は、実態調査に協力する工種等の報告を受けた工種等より調査対象を選定するとともに、調査対象工種等の施工が完了した後、受注者は、別途監督職員より通知される実態調査要領に基づき資料を提出するものとする。

４．発注者は、提出された資料をもとに賃金、労働時間等の実施率・達成率を算出後、積算上の作業時間を示した資料を提出するとともに、賃金、労働時間等の実施率・達成率を工事完成検査後に受注者、下請業者（注文者）、下請業者（使用者）に通知するものとする。

第65条　現場技術員

本工事は、現場技術員の配置対象工事であり、現場技術業務を建設コンサルタント等に委託している。

第66条　施工体制調査員

本工事は、現場における施工体制の点検補助を建設コンサルタント等に委託する予定としている。
また、本工事の施工体制の点検を担当する施工体制調査員の氏名は、別途監督職員より通知する。
なお、施工体制調査員は、工事の情報共有システム（ＡＳＰ）により電子書類を閲覧し、点検を行うため、施工体制調査員を情報共有システム（ＡＳＰ）のユーザーに登録するものとする。(「閲覧のみ可能」で登録)

第67条　施工体制の点検

１．受注者は「公共工事の入札及び契約の適正化の促進に関する法律」(平成 12 年法律第 127 号　最終改正令和 6 年 12 月 13 日)第 15 条 3 により発注者から施工体制について点検を求められたときは、これを受けることを拒んではならない。
２．施工体制の点検員は当該工事の監督職員、施工体制調査員及び発注担当事務所の職員である。
３．施工体制調査員は、業務証明書を携帯し、胸に委託業務名、委託先、業務職（施工体制調査員)、氏名、顔写真の入った名札を着用している。
４．当該工事の監督職員及び発注担当事務所の職員は、所属、氏名、顔写真の入った名札を着用している。
５．施工体制調査員は、施工体制の点検を行う者で、指示等の権限は有しない。
６．施工体制調査員は、電子書類の点検を工事の情報共有システム（ＡＳＰ）により「閲覧」、点検する。
７．施工体制調査員は、第１回目の現地点検は現地で点検するが、以降の点検は、映像により点検が可能な項目は、必要に応じ、工事の受注者が導入しているＷＥＢ会議や遠隔臨場システムを活用し、点検することを可能とする。
ただし、立会や打合せ等においてＷＥＢ会議や遠隔臨場システムを導入していない工事や現地での点検を希望する工事は、従来通り、現地で点検する。

第68条　品質証明

本工事は、品質証明対象工事とする。なお、提出様式は別紙様式－１２によるものとする。

第69条　工事完成図書の納品

１．本工事は電子納品対象工事とする。電子納品とは、「調査、設計、工事などの各業務段階の最終成果を電子成果品として納品すること」をいう。ここでいう電子成果品とは、「工事完成図書の電子納品等要領(令和 5 年 3 月)：(以下「要領」という。)」に基づいて作成した電子データを指す。
「要領」で特に記載がない項目については、原則として電子データを提出する義務はないが、「要領」の解釈に疑義がある場合は監督職員と協議の上、電子化の是非を決定する。
なお、電子納品の運用にあたっては、「電子納品等運用ガイドライン【土木工事編】(令和 6 年 3 月)」を参考とするものとする。
２．本工事は「オンライン電子納品実施要領」に基づき、オンライン電子納品を行うものとする。
オンライン電子納品は、発注者が用意した電子納品保管管理サーバへのオンラインによる納品を原則とする。
なお、オンラインによる納品が実施できない場合は、監督職員と協議の上、電子媒体に格納して納品するものとする。
３．成果品の提出の際には、電子納品チェックシステムによるチェックを行い、エラーがないことを確認した後、ウィルス対策を実施したうえで提出すること。

第70条　技術検査

１．本工事は、中間技術検査対象工事とし、実施回数は２回以上を原則とする。なお、工事成績優秀企業の適用工事にあたっては、減免することが出来るものとする。但し、低入札価格調査制度対象工事となった工事及び監督強化価格対象工事については、減免の適用の対象外とする。

２．中間技術検査の実施時期は、完成、既済部分(完済を含む)の検査時期及び当該工事の主要工種を考慮し、施工上の重要な変化点で行うことを原則とする。実施時期は、監督職員が選定するものとし、監督職員は、受注者に対して書面をもって検査日及び検査職員名を通知するものとする。

３．中間技術検査は、上記を標準として実施することとするが、中間技術検査の主旨を踏まえ、現場条件、工事規模、内容、工期等を考慮して、実施時期、実施回数を変更することが出来る。

第71条　書類限定検査

１．本工事は、検査に必要な書類を限定し、監督職員と技術検査官の重複確認廃止の徹底及び受注者における説明用資料等の書類削減により効率化を図る「書類限定検査」の対象である。

２．書類限定検査とは、検査時に下記の１０書類に限定して資料検査を行うものとする。

①施工計画書	⑥出来形管理図表
②施工体制台帳（下請引取検査書類を含む。）	⑦品質管理図表
③工事打合せ簿（協議）	⑧品質規格証明資料
④工事打合せ簿（提出）	⑨品質証明書
⑤工事打合せ簿（承諾）	⑩工事写真

なお、以下の工事については対象外とする。

・「低入札価格対象工事」又は「監督体制強化工事」は対象外

・施工中、監督職員より文書等により改善指示が発出された工事は対象外

３．実施状況や改善点等を把握するためのアンケートに協力する。

第72条　ウィルス対策

受注者は、電子納品時のみならず、監督職員に工事に関する事項について電子データを提出する際には、ウイルス対策を実施した上で提出しなければならない。

また、ウイルスチェックソフトは常に最新データに更新（アップデート）しなければならない。

第２章　　個人情報の取り扱いについて

第73条　基本的事項

受注者は、個人情報の保護の重要性を認識し、この契約による事務を処理するための個人情報の取扱いに当たっては、個人の権利利益を侵害することのないよう、個人情報の保護に関する法律（平成 15 年 5 月 30 日法律第 57 号）第 66 条第２項第１号の規定に基づき、個人情報の漏えい、滅失、改ざん又はき損の防止その他の個人情報の安全管理のために必要かつ適切な措置を講じなければならない

第74条　秘密の保持

受注者は、この契約による事務に関して知り得た個人情報の内容をみだりに他人に知らせ、又は不当な目的に使用してはならない。この契約が終了し、又は解除された後においても同様とする。

第75条　取得の制限

受注者は、この契約による事務を処理するために個人情報を取得するときは、あらかじめ、本人に対し、その利用目的を明示しなければならない。また、当該利用目的の達成に必要な範囲内で、適正かつ公正な手段で個人情報を取得しなければならない。

第76条　利用及び提供の制限

受注者は、発注者の指示又は承諾があるときを除き、この契約による事務を処理するための利用目的以外の目的のために個人情報を自ら利用し、又は提供してはならない。

第77条　複写等の禁止

受注者は、発注者の指示又は承諾があるときを除き、この契約による事務を処理するために発注者から提供を受けた個人情報が記録された資料等を複写し、又は複製してはならない。

第78条　再委託の禁止

受注者は、発注者の指示又は承諾があるときを除き、この契約による事務を処理するための個人情報については自ら取り扱うものとし、第三者にその取り扱いを伴う事務を再委託してはならない。なお、発注者の指示又は承諾により第三者に個人情報の取り扱いを伴う事務を再委託する場合（二以上の段階にわたる委託を含む。）には、受注者は当該第三者に対して、個人情報の保護に関する法律（平成 15 年 5 月 30 日法律第 57 号）第 66 条第２項第４号に基づく個人情報の漏えい、滅失、改ざん又はき損の防止その他の個人情報の安全管理のために必要かつ適切な措置を講じさせなければならない。

第79条　事案発生時における報告

受注者は、個人情報の漏えい等の事案が発生し、又は発生するおそれがあることを知ったときは、速やかに発注者に報告し、発注者の指示に従うものとする。この契約が終了し、又は解除された後においても同様とする。

第80条　資料等の返却等

１．受注者は、この契約による事務を処理するために発注者から貸与され、又は受注者が収集し、若しくは作成した個人情報が記録された資料等を、この契約の終了後又は解除後速やかに発注者に返却し、又は引き渡さなければならない。ただし、発注者が、廃棄又は消去など別の方法を指示したときは、当該指示に従うものとする。なお、発注者の指示又は承諾により個人情報が記録された資料等を複写等した場合には、確実にそれらを廃棄又は消去するとともに、証明書（別紙－２）を発注者に提出しなければならない。

２．前項の規定は、発注者の指示又は承諾により第三者に個人情報の取り扱いを伴う事務を再委託する場合（二以上の段階にわたる委託を含む。）において準用する。

第81条　管理の確認等

発注者は、受注者における個人情報の管理の状況について適時確認することができる。　また、発注者は必要と認めるときは、受注者に対し個人情報の取り扱い状況について報告を求め、又は検査することができる。

第82条　管理体制の整備

受注者は、この契約による事務に係る個人情報の管理に関する責任者を特定するなど管理体制を定めなければならない。

第83条　従事者への周知

受注者は、従事者に対し、在職中及び退職後においてもこの契約による事務に関して知り得た個人情報の内容をみだりに他人に知らせ、又は不当な目的に利用してはならないことなど、個人情報の保護に関して必要な事項を周知しなければならない。

第３章　　契約後ＶＥ方式

第84条　定義

「ＶＥ提案」とは、契約書第 19 条の 2 の規定に基づき、設計図書に定める工事の目的物の機能、性能等を低下させることなく請負代金額を低減することを可能とする工事材料、施工方法等に係る設計図書の変更について、受注者が発注者に行う提案である。

第85条　意義及び範囲

１．受注者がＶＥ提案を行う範囲は、設計図書に定められている内容のものとする。
２．以下の提案は、ＶＥ提案の範囲に含まないものとする。
(1)施工方法等を除く工期の延長等の施工条件の変更を伴う提案。
(2)契約書第 18 条に規定された条件変更等に該当する事実との関係が認められる提案。
(3)提案の実施に当たり、関係機関協議等、第三者との調整等を要する提案。

第86条　提案書の提出

１．受注者は、前項のＶＥ提案を行う場合は、次に掲げる事項をＶＥ提案書(別紙様式－１～４)に記載し、発注者に提出しなければならない。
(1)設計図書に定める内容とＶＥ提案の内容の対比及び提案理由
(2)ＶＥ提案の実施方法に関する事項(当該提案に係る施工上の条件等を含む)
(3)ＶＥ提案が採用された場合の工事代金額の概算低減額及び算出根拠
(4)発注者が別途発注する関連工事との関係
(5)工業所有権等の排他的権利を含むＶＥ提案である場合、その取扱いに関する事項
(6)その他ＶＥ提案が採用された場合に留意すべき事項
２．発注者は、提出されたＶＥ提案書に関する追加的資料、図書その他の書類の提出を受注者に求めることができる。
３．受注者は、前項のＶＥ提案を契約の締結日より、当該ＶＥ提案に係る部分の施工に着手する３５日前までに、発注者に提出できるものとする。
４．ＶＥ提案の提出費用は、受注者の負担とする。

第87条　提案の審査

提出されたＶＥ提案は、施工の確実性、安全性が確保され、かつ設計図書に定める工事の目的物と比較し、機能、性能等が同等以上で経済性が優位であると判断されるものについては、ＶＥ提案として採用することを原則として審査を行い、当該提案の採否を決定するものとする。

第88条　提案の採否等

ＶＥ提案の採否について、原則として、ＶＥ提案の受領後 14 日以内に書面(別紙様式－５)により通知するものとする。ただし､受注者の同意を得た上でこの期間を延長することができるものとする。また、

ＶＥ提案を採用しなかった場合には、その理由を付して通知するものとする。

第89条　設計変更等

１．ＶＥ提案を採用した場合において、必要があるときは、発注者は設計図書の変更を行わなければならない。

２．前項の規定により設計図書の変更が行われた場合において、発注者は、必要があるときは請負代金額を変更しなければならない。

３．前項の変更を行う場合においては、ＶＥ提案により請負代金額が低減すると見込まれる額の 10 分の 5 に相当する金額(以下「ＶＥ管理費」という。)を削減しないものとする。

４．ＶＥ提案を採用した後、契約書第 18 条の条件変更が生じた場合、発注者がＶＥ提案に対する変更案を求めた場合、受注者はこれに応じるものとする。なお、ＶＥ管理費については、原則として変更しないものとする。

第90条　提案の活用と保護

評定の結果、当該ＶＥ提案内容の活用が効果的であると認められた場合は、他の工事においても積極的に活用を図るものとする。その場合、工業所有権等の排他的権利を有する提案については、当該権利の保護に留意するものとする。

第91条　責任の所在

発注者がＶＥ提案等を採用し、設計図書の変更を行った場合においても、ＶＥ提案を行った受注者の責任が否定されるものではない。

第４章　　一般施工

第92条　防護柵設置工における出来形確保対策について

１．受注者は、防護柵設置工の出来形管理方法について、防護柵設置工着手前に監督職員と協議しなければならない。

２．受注者は、支柱の建て込み時に現地の状況等により建て込みが困難な場合は、設計図書に関して監督職員と協議しなければならない。

３．受注者は、防護柵の所定の根入れ長を確保するため、非破壊試験による出来形管理を行う。ただし、以下の場合はビデオカメラによる出来形管理とすることができる。

（１）防護柵が「非破壊試験による鋼製防護柵の根入れ長測定要領（案)」(以下「測定要領(案)」という。)[国土交通省ＨＰ　http://www.mlit.go.jp/tec/sekisan/sekou.html　参照]の適用範囲外の場合

（２）受注者が測定機器を調達できない場合

（３）測定機器が測定要領(案)で定める性能基準を満たさない場合

（４）非破壊試験による出来形管理が妥当ではないと判断される場合

（５）その他非破壊試験によって出来形管理ができない場合

４．非破壊試験による出来形管理にあたっては、測定要領(案)に従い行う。

５．ビデオカメラによる出来形管理にあたっては、以下の状況をビデオカメラにより全本数分撮影する。

（１）支柱建て込み前の根入れ長測定状況

（２）支柱建て込み直前(機械セット時)から建て込み完了まで連続撮影

なお、撮影したビデオテープ等の記録媒体は施工確認書（別紙様式－１３）とともに監督職員へ提出する。

６．これらに定められていない場合は、監督職員と協議する。
７．非破壊試験費用は見込んでいないが、監督職員と協議のうえ非破壊試験による出来形管理を行うこととした場合は設計変更の対象とする。
８．受注者は、既設防護柵の撤去時に支柱の状況を確認するとともに、支柱の切断等が発見された場合には、その内容を監督職員に直ちに報告しなければならない。

第５章　　土　　工

第93条　建設発生土の受け入れ地

１．発生土の受け入れ場所は、埼玉県三郷市番匠免１１７３－１番地とする。
運搬距離：L=18.2km（国道１４号　西一之江地区）
　　L=24.2km（国道２５４号　熊野町地区）
２．発生土の受け入れ条件(小割、仮置き等)は、次のとおりとする。
１）捨土の種類
　土質区分基準による第一種建設発生土から第三種建設発生土として、最大粒径は100ｍｍ以下とする。
２）受け入れ時間
　夜間　１８時００分～ 翌８時００分
３．搬出調書を作成し、監督職員に提出しなければならない。
４．工事発注後に明らかになったやむをえない事情により、上記の指定により難い場合は、監督職員と協議するものとする。
５．建設発生土の情報提供内容等について
　受注者は、本工事から建設発生土を100m3以上搬出する場合は、別紙様式－８により搬出前に搬出先区市町村の建設発生土担当窓口あてに、建設発生土に関する下記の情報を郵送・ＦＡＸ等で提出しなければならない。
　なお、情報提供後速やかにその写しを監督職員に提出しなければならない。
（１）工事件名、工事概要、工事場所
（２）工事発注機関名、工事発注機関監督職員名、連絡先
（３）工事請負業者名、現場代理人名、連絡先
（４）建設発生土の運搬業者名
（５）建設発生土受入先名（搬出先事業所名等)、住所
（６）建設発生土の発生場所から受け入れ地までの運搬経路
（７）建設発生土の搬出時期（搬出期間）
（８）建設発生土の土質（砂、ローム等)、土量（m3）
６．土質試験費について
　建設発生土搬出にあたり、環境測定分析を実施するものとする。溶出試験（２８項目）及び含有量試験（砒素、銅）に対する試験費用（土質によらず１回／5,000m3）を見込んでいるが、現地状況などにより変更が生じた場合は、監督職員と協議するものとする。

第94条　床掘

床堀して発生した土砂（流用土）は埋戻しに流用するものとする。

第95条　埋戻し

埋戻しは、流用土及び購入土で埋戻すものとし、埋戻しは十分に転圧、締固めを行い、陥没、不等沈

下等が、生じないように施工するものとする。
なお、流用土、または購入土での埋戻しが適切でないと判断された場合には、監督職員と協議するものとする。

第６章　　無筋・鉄筋コンクリート

第96条　レディーミクストコンクリート

１．コンクリートは、レディーミクストコンクリートを原則とし、下記の仕様によるものとする。

用途	粗骨材の最大寸法(mm)	スランプ(cm)	呼び強度(N/m ㎡)	水セメント比(%)	ｾﾒﾝﾄの種類
基礎コンクリート シールコンクリート	25	12	18	指定なし	高炉ｾﾒﾝﾄ
歩道舗装乗入れ部 （熊野町地区）	25	12	21	55%以下	高炉ｾﾒﾝﾄ
歩道橋基礎フーチング 根巻コンクリート	25	12	24	55%以下	高炉ｾﾒﾝﾄ

ただし、これにより難い場合は、監督職員と協議するものとする。

２．コンクリートの耐久性向上の対策は「コンクリートの耐久性向上」仕様書(土木編)(平成 14 年８月一部改正)により行うものとする。

第97条　配合

水セメント比については、示方配合表により監督職員の確認を得なければならない。　なお、水セメント比を減じることにより施工が著しく低下する場合は、必要に応じて、高性能減水剤の使用等を検討しなければならない。また、下記構造物については適用除外とする。

・仮設構造物（建設後数年の内に撤去するもの）
・最大高さ１ｍ未満の擁壁・水路・側溝及び街渠等の構造物
・管（函）渠等（φ600 未満、600㎜×600㎜ 未満）の構造物
・道路照明、標識、防護柵等の構造物
・耐久性を期待しない構造物

第98条　モルタル

モルタルに使用するセメントの種類は、普通セメントでセメント量は、530kg/m3 以上（又は、１：３）とする。

第７章　　材　　料

第99条　砕石

構造物の基礎にはＲＣ－４０を使用するものとする。

第100条 一般瀝青材料

ストレートアスファルト及び再生アスファルトの針入度は下表のとおりとする。

用　　途	針　入　度	摘　　要
基　層　・　表　層	４０～６０	

第101条 区画線

塗装厚は、下表のとおりとする。

１．溶融式

幅（ｃｍ）	厚（ｍｍ）	摘　　要
１５	１．５	夜間の視認性が優れたもの
４５		

２．設置様式は（別添－１）のとおりとする。

３．排水性舗装への施工は、排水性舗装用の区画線用の工法・材料等によるものとし、区画線部においても舗装体内の透水機能は確保するものとする。透水性確保の確認方法については、監督職員の承諾を得るものとする。

第８章　　舗　　装

第102条 歩道舗装

１．本工事の施工にあたっては、低騒音、低振動型の建設機械を使用するものとする。

２．工事を行う際は舗装切断を行うなど適切な措置を行うものとする。

３．施工にあたり、横断方向の勾配は２％を標準とする。縦断方向の勾配は５％以下とするが、沿道の状況等によりやむを得ない場合には８％以下とすることができる。また、交通の支障とならないようにするものとする。なお、縦断勾配を設ける箇所には、横断勾配は設けないものとする。段差箇所付近には「段差あり」の標識を設置しなければならない。

４．工事着手前に工事区域内及びその周辺について状況調査を実施し、現状を十分把握しておくこと

５．本工事区画内の境界杭・境界鋲について調査を行い、破損等がある場合には監督職員と協議するものとする。

６．歩道の施工に際しては、車椅子等の通行を考慮し、極力勾配を少なくするよう段差・切下げ等について配慮すること。（別添－２－１～３）

なお、詳細については監督職員と協議するものとする。

７．横断勾配箇所は、車椅子等の通行を考慮し、横断勾配の低減を行い配慮すること。

８．横断歩道等に接続する歩道等の部分の縁端は、車道等の部分より高くするものとし、その段差は２センチメートルを標準とするものとする。

９．詳細については監督職員と協議するものとする。

第103条 材料

１．粒状路盤材クラッシャーランはＲＣ－４０とする。

２．加熱アスファルト混合物の示方アスファルト量及び骨材の最大粒径は、下表のとおりとする。

呼び名	混合物の種類	最大粒径	ｱｽﾌｧﾙﾄ量	摘　　要

RA①	再生粗粒度ｱｽｺﾝ	２０（ｍｍ）	５．０（％）	基層
RA②	再生密粒度ｱｽｺﾝ	２０（ｍｍ）	５．５（％）	表層
RA③	再生細粒度ｱｽｺﾝ	１３（ｍｍ）	６．５（％）	表層
改 IIA①	改質 II 型粗粒度ｱｽｺﾝ	２０（ｍｍ）	５．０（％）	基層
改 IIA②	改質 II 型密粒度ｱｽｺﾝ	２０（ｍｍ）	５．５（％）	表層

上記により難い場合は、監督職員と協議するものとする。

第104条 加熱アスファルト混合物

受注者は、本工事に使用する加熱アスファルト混合物（以下「混合物」という。）で、アスファルト混合物事前審査の認定を受けた混合所の混合物を使用する場合は、「アスファルト混合物事前審査における土木工事仕様書」及び「アスファルト混合物事前審査における品質管理基準」によるものとする。

第105条 切削オーバーレイ工

１．切削後の基準高の変更は行わないものとする。
２．縦断方向の段差は原則としてつくってはならない。やむを得ず施工する場合は交通に支障のないよう擦付けを行うものとする。
３．段差箇所付近には「段差あり」の標識を設置しなければならない。
４．横断測量は２０ｍ間隔に行うものとする。
５．分割施工等については、当初見込んでいないが必要が生じた場合、監督職員と協議のうえ、設計変更の対象とする。

第106条 視覚障がい者誘導用シート

視覚障がい者誘導用シートの規格・敷設等は、「道路の移動等円滑化整備ガイドライン（平成 23 年８月）」によるものとする。なお、交差する道路との接続については、監督職員の指示によるものとする。

第107条 区画線工

１．作業の実施上消去した区画線は、溶融式及び貼付式で復旧するものとする。
２．仮区画線については、当初見込んでいないが必要が生じた場合、監督職員と協議のうえ、設計変更の対象とする。

第９章　　そ　の　他

第108条 工場製品輸送工

運搬距離は、架設位置から千葉県市原市までの最短経路を用いて計算しているが、契約締結後に、架設位置から当該工事の入札参加者（※）の最寄りの橋梁製作工場までの経路を計算し、仮に当初計算した距離と異なっている場合は、設計変更の対象とする。

※入札参加者については、予定価格超過者や入札無効となった者は除く

第109条 舗装台帳

舗装台帳等の資料作成は、監督職員の指示により作成し、工事完成時に下記の資料を提出するものとする。提出資料 各２部(原稿１部、コピー1 部)

(1)舗装台帳
(2)舗装施工データシート(別紙様式－１４)
(3)舗装施工概略図
(4)位置図(1/5 万)
(5)平面図(完成平面図)

第110条 震災対策

１．地震発生等の天災に備えて、あらかじめその対応策を定めておくものとする。
２．地震注意情報等が発令された場合は、直ちに工事を中断し、その情報に応じた適切な保全措置等を講ずるものとする。

第111条 道路施設基本データの作成

本工事完成時には、以下に示す『道路施設基本データ』を作成し、監督職員に提出するものとする。ただし、本工事に該当しない施設の基本データは作成しないものとする。

なお、完成後でも、発注者は受注者に対して、『道路施設基本データ』の内容について、説明を求めることがある。

１．道路施設基本データの種類

区分	施設番号	施設名	区分	施設番号	施設名
道路構造	C020	縦断勾配	付属物および付属施設	E060	道路情報板
	C030	平面線形		E070	交通遮断機
	C050	舗装		E080	Ｉ．Ｔ．Ｖ
	C060	道路交差点		E090	車両感知器
	C070	鉄道交差点		E100	車両諸元計測施設
	C080	歩道及び自転車歩行者道		E110	気象観測施設
	C090	独立専用自歩道		E120	災害予知装置
	C100	中央帯		E130	自動車駐車場等
	C110	環境施設帯		E140	自転車駐車場
構造物	D010	橋梁		E150	雪崩防止施設
	D020	橋側歩道橋		E160	落石防止施設
	D030	横断歩道橋		E170	消雪パイプ
	D040	トンネル		E180	ロードヒーティング
	D050	洞門		E190	防雪ステーション
	D060	スノージェット		E200	防災備蓄
	D070	地下横断歩道		E210	共同溝
	D080	道路ＢＯＸ等		E220	ＣＡＢ電線共同溝
	D090	横断ＢＯＸ等		E230	植栽
	D100	パイプカルバート		E240	遮音施設
	D120	擁壁		E250	遮光フェンス
	D130	スノーシェルター		E270	流雪溝
	E010	防護柵		E310	防雪林
	E020	道路照明		E320	路側放送
	E030	視線誘導標（反射式）		E330	光ケーブル施設

	E040	視線誘導標（自光式）		E340	道路反射鏡
	E050	道路標識		E350	ビーコン

２．道路施設基本データの作成は、別に定める『道路管理データベースデータ作成マニュアル（案)』によるものとする。
３．道路施設基本データは、『道路施設基本データ作成システム』で作成する。
４．道路施設基本データ作成にあたって工事番号は、ＣＯＲＩＮＳ登録時の「工事契約コード番号」とする。
５．道路施設基本データに係わる以下のものを電子データにて提出すること。
①道路施設台帳作成総括表
②道路施設基本データ総括表
③道路施設基本データ一覧表
④道路施設台帳チェックシート
⑤「道路工事完成図等チェックプログラム」によるチェック結果
⑥「電子納品チェックプログラム」によるチェック結果
⑦工事数量総括表

第112条 「問合せ番号」及び「路上規制情報システム」

受注者は、「路上規制情報提供システム」への入力を行うものとし、別途監督職員が通知する「問合せ番号」を工事情報看板及び工事説明看板に掲示するものとする。

なお、これにより難い場合は、監督職員と協議するものとする。

第113条 工事現場における説明性の向上

受注者は、事業名、事業の目的・内容・効果、工事名、工事内容、連絡先を記した工事説明書を作成し、近隣住民等から事業内容等の説明を求められた場合は、工事の安全確保に支障のない範囲において、当該工事説明書を配布する等、工事現場の説明性の向上を図るものとする。

また、受注者は、工事現場作業員に対し、工事内容及び事業目的・効果を周知するものとする。

第114条 歩道橋基礎取壊し

西一之江歩道橋及び熊野町歩道橋の階段基礎フーチング撤去については大型ブレーカ又はコンクリート圧砕機による取り壊しを見込んでいるが、周辺環境その他の理由により異なる工法での取壊しの必要が生じた場合は監督職員と協議の上、設計変更の対象とする。

概略工事工程表

工事名：Ｒ８亀有・万世橋出張所管内交通安全対策工事

工種		単位	数量	7月	8月	9月	１０月	１１月	１２月	１月	２月	備考
準備		式	1									50日間
【国道１４号　西一之江地区】		式	1									
交差点改良工		式	1									(1pt)
西一之江歩道橋撤去工		式	1									(1pt)
切削オーバーレイ工												(1pt)
区画線工												(1pt)
【国道４号　大関横丁～千住大橋地区】		式	1									
歩道バリアフリー整備工		式	1									(1pt)　*昼間施工
【国道４号　保木間四丁目地区】		式	1									
舗装工　区画線工		式	1									(1pt)
【国道６号　白鳥一丁目～青戸八丁目地区		式	1									
区画線工		式	1									(1pt)
【国道１７号　壱岐坂上地区】		式	1									
舗装工　区画線工		式	1									(1pt)
【国道２５４号　熊野町地区】		式	1									
熊野町歩道橋階段工場製作												
熊野町歩道橋階段改修工		式	1									(1pt)
舗装工　区画線工		式	1									(1pt)
【国道２５４号　成増小学校入口地区】		式	1									
舗装工		式	1									(1pt)
片付け		式	1									20日間
制約条件	関係機関協議（警視庁）	―										施工協議が必要です。
	夏季休暇	―										・８月中旬
	年末年始	―										・12月下旬～１月上旬

余裕期間　※任意で設定可能

この「見積参考資料」は入札参加者の適切かつ迅速な見積にう資するための資料であり、契約書第1条にいう設計図書でない。従って、「見積参考資料」は請負契約上の拘束力を生じるものではなく、受注者は、施工条件、地質条件等を充分考慮して、仮設、施工方法、安全対策等、工事目的物を完成するための一切の手段について受注者の責任において定めるものとする。

なお、この「見積参考資料」の有効期間は、この工事の入札日までとする。

別紙－１









明示項目及び明示事項





明示項目	明示事項	記載条項
工程関係	■ 施工時期、施工時間及び施工方法が制限される場合は、制限される施工内容、施工時期、施工時間及び施工方法。 ■ 余裕工期を設定して発注する工事については、工事の着手時期。 ■ 設計工程上見込んでいる休日日数等作業不能日数。	第５３条 第４９条 第４９条
公害関係	■工事に伴う公害防止（騒音、振動、粉塵、排出ガス等）のため、施工方法、建設機械・設備、作業時間等を指定する必要がある場合は、その内容。 ■ 濁水、湧水等の処理で特別の対策を必要とする場合は、その内容（処理施設、処理条件等）。	第４０条 第４４条
安全対策関係	■ 交通誘導員、警戒船及び発破作業等の保全設備、保安要員の配置を指定する場合又は発破作業等に制限がある場合は、その内容。	第３３条
建設副産物関係	■ 建設発生土が発生する場合は、残土の受入場所及び仮置き場所までの距離、時間等の処分及び保管条件 ■ 建設副産物の現場内での再利用及び減量化が必要な場合は、その内容。 ■ 建設副産物及び建設廃棄物が発生する場合は、その処理方法、処理場等の処理条件。 なお、再資源化処理施設又は最終処分場を指定する場合は、その受入場所、距離、時間等の処分条件。	第９４条 第２４条 第２４条
その他	■ 工事現場発生品がある場合は、その品名、数量、現場内での再使用の有無、引き渡し場所等。	第２３条

別添－１

区画線設置様式（例）

（単位：ｍ）

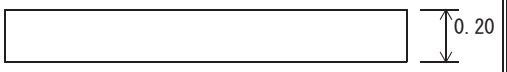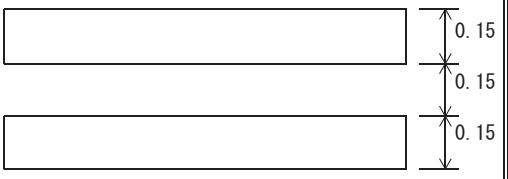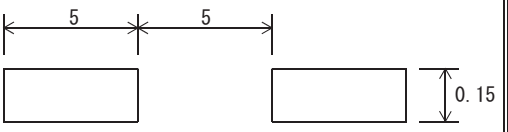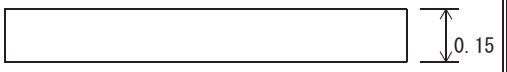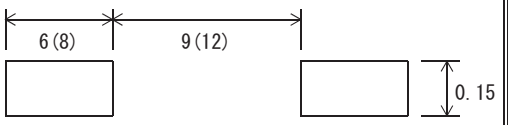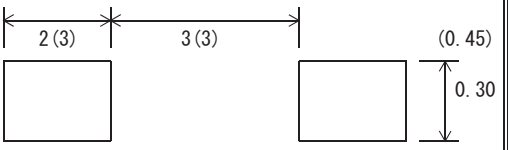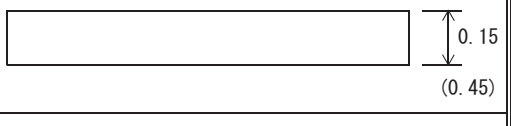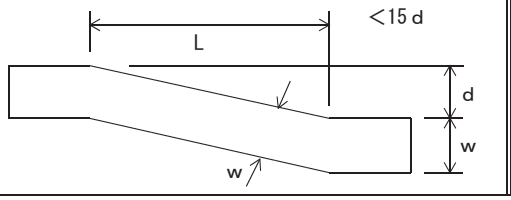
区分		幅・長さ・間隔
車道中央線（101）	実線１本	
	実線２本	
	破線	
車線境界線（102）	実線	
	破線	
	登坂加減速バス停	
車外側道線（１０３）		
車道幅員変更（１０５）		

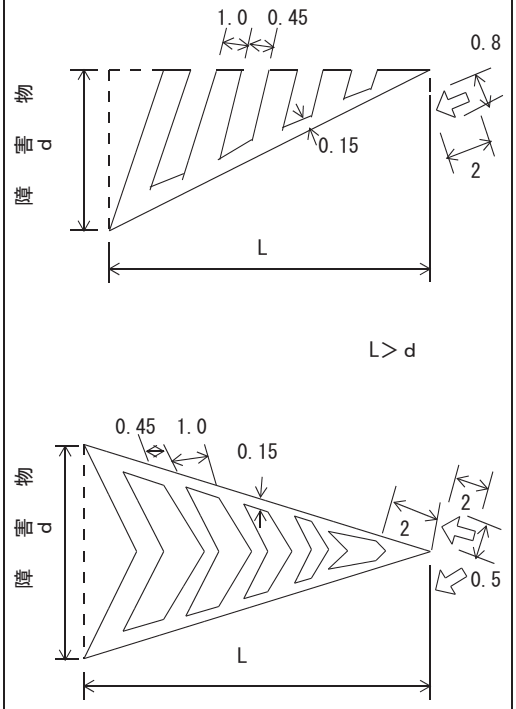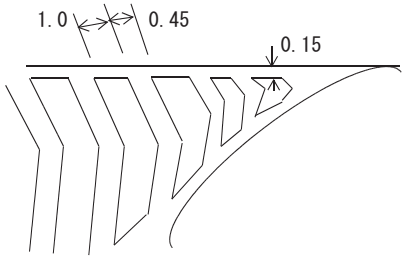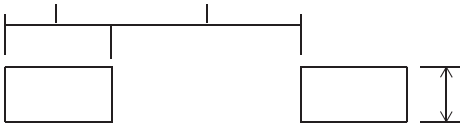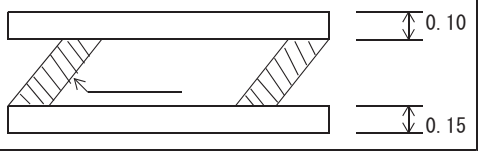区分	幅・長さ・間隔
路上障害物近接（１０６）	
導流帯（１０７）	
路上駐車場（１０８）	
チャタリングバー分離帯	


（　）内は自動車専用道路に適用

別添－２－１

I.横断歩道箇所等における車道とのすりつけ部

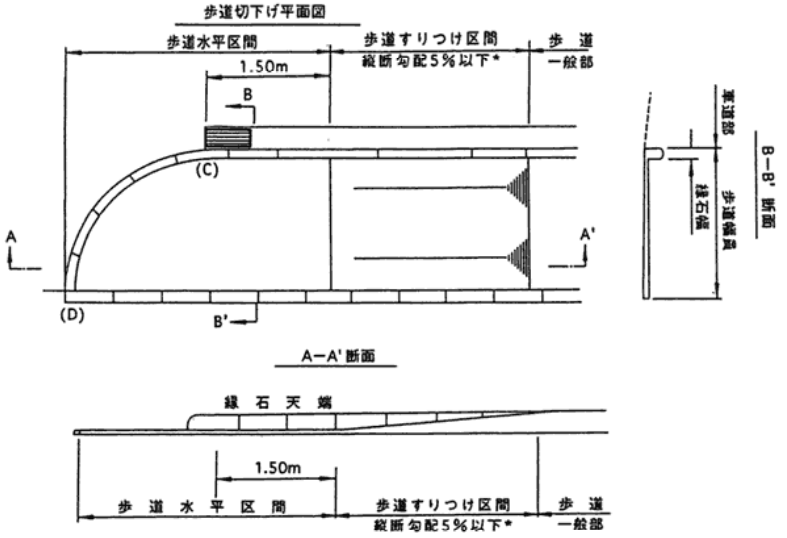


参考図I-1 歩道等の巻込み部における構造(歩道等の幅員が狭い場合)

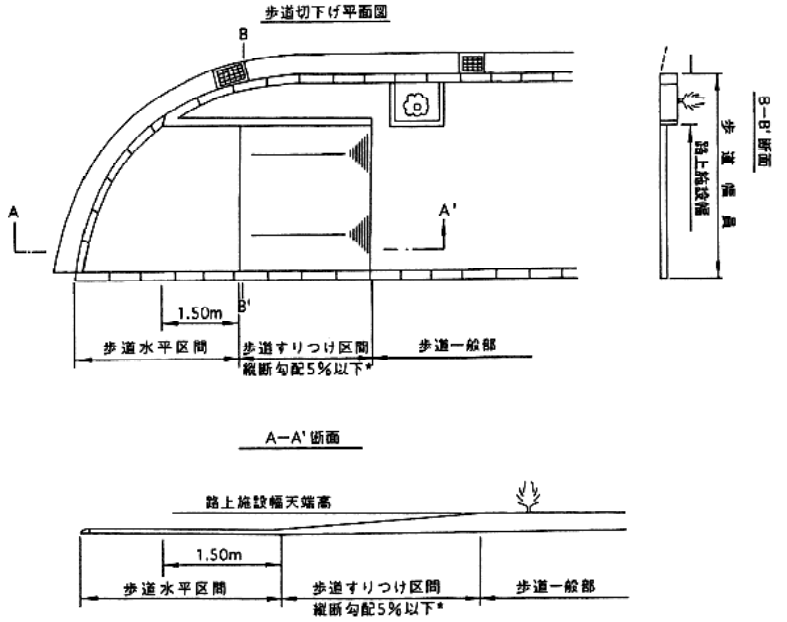


参考図I-2 同上(歩道等の幅員が広い場合)

別添－２－２

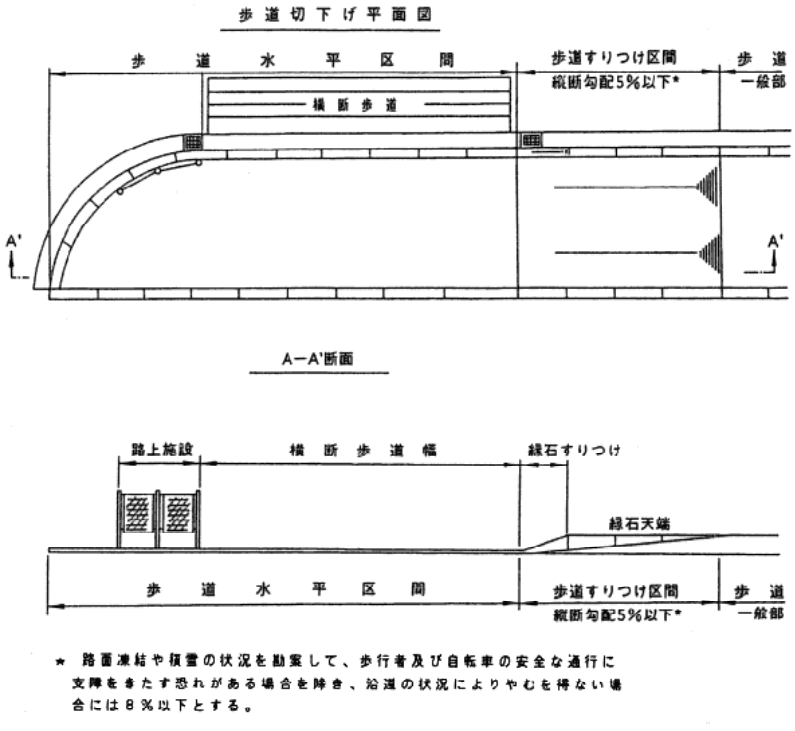


参考図 I-3 横断歩道箇所における構造

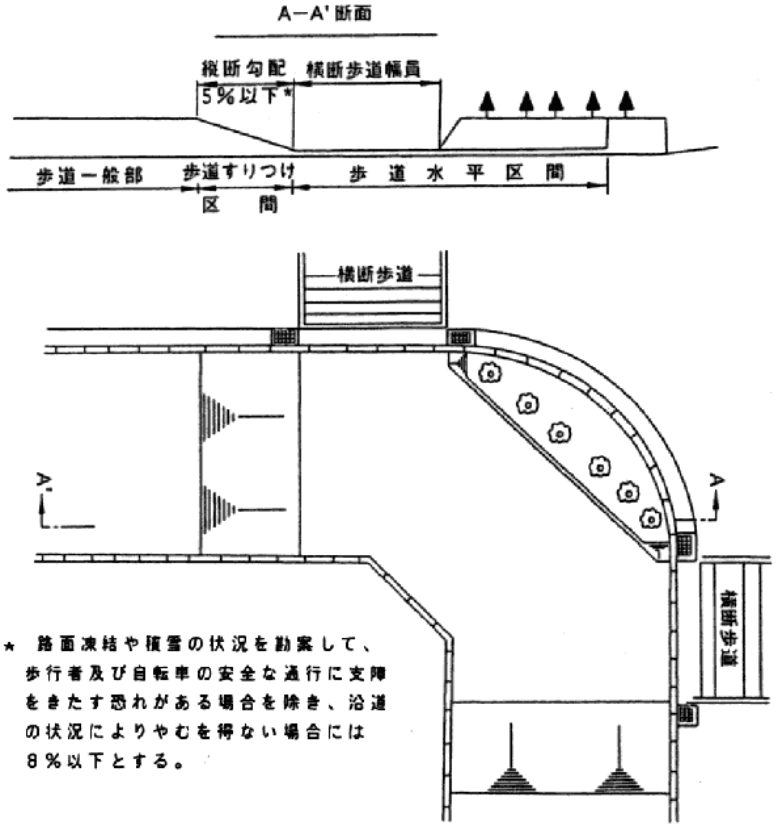


参考図 I-4 同上（交差点に横断歩道がある場合）

別添－２－３

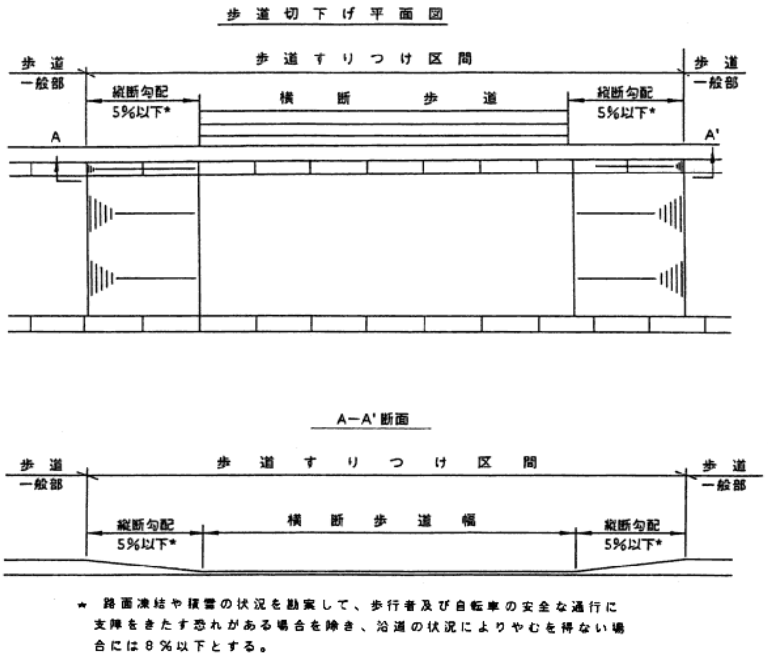


参考図 I-5 同上（交差点以外に横断歩道がある場合）

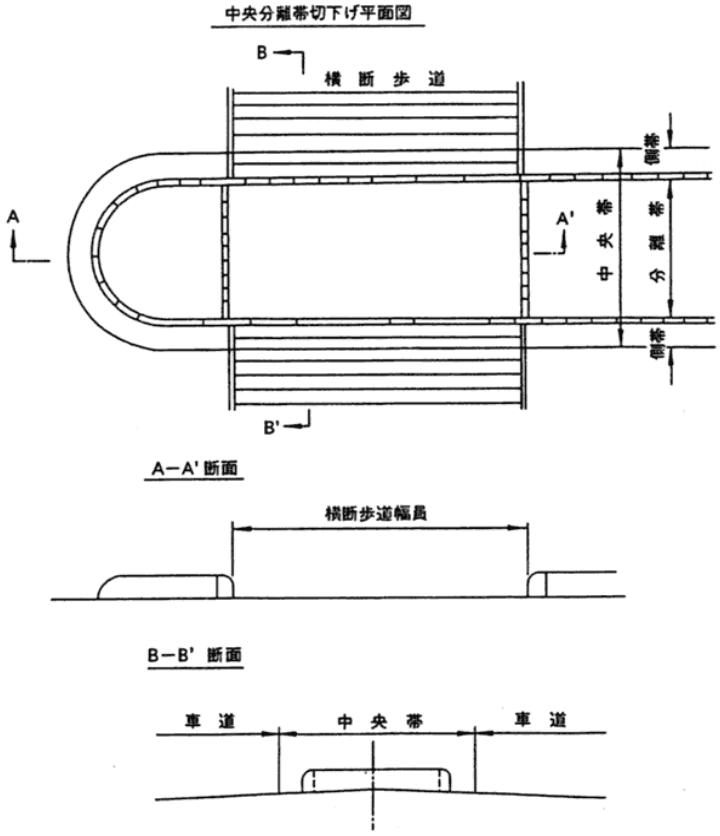

参考図 I-6 同上（中央分離帯等がある場合）


別添－２－４

II.車両乗入れ部

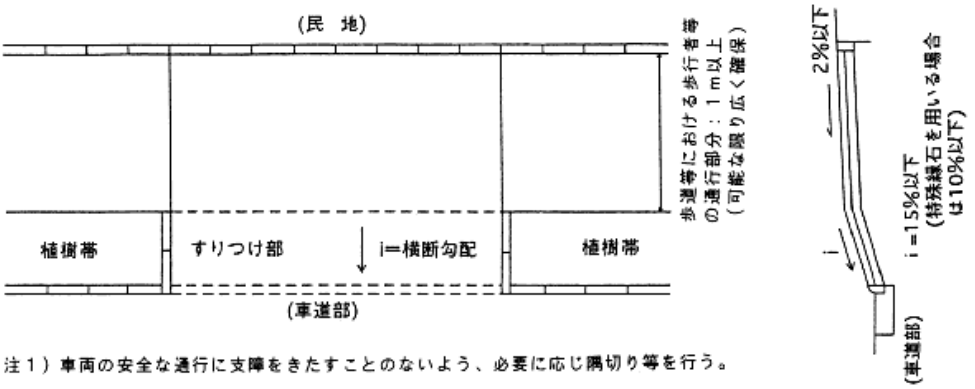


注１）車両の安全な通行に支障をきたすことのないよう、必要に応じ隅切り等を行う。

参考図 II-1 植樹帯等の幅員内ですりつけを行う構造

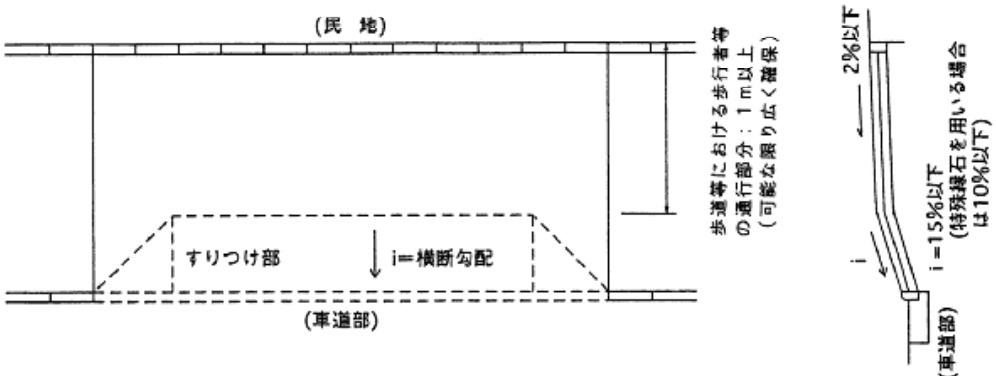

参考図 II-2 歩道等内においてすりつけを行う構造

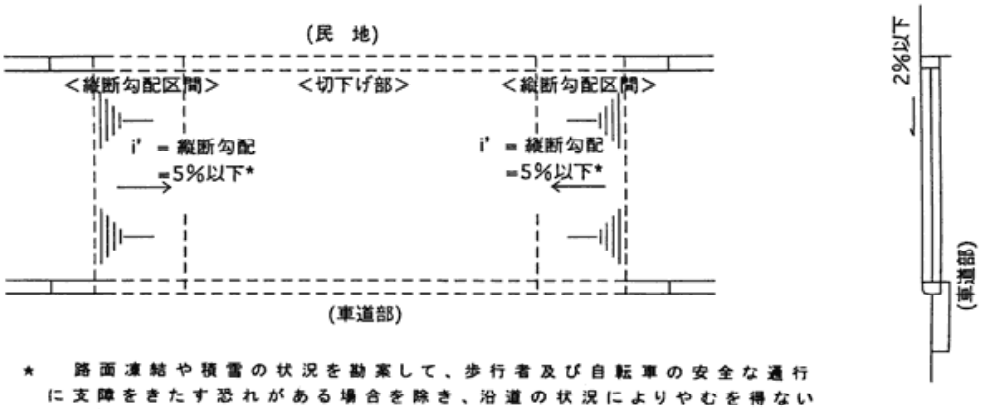

★　路面凍結や積雪の状況を勘案して、歩行者及び自転車の安全な通行に支障をきたす恐れがある場合を除き、沿道の状況によりやむを得ない場合には８％以下とする。


参考図 II-3 歩道等の全面切下げを行う構造

「歩道における段差及び勾配等に関する基準」

URL:http://www.mlit.go.jp/road/press/press0/990910c.html

位　置　図

管内区画線ほか　亀有・万世橋出張所管内

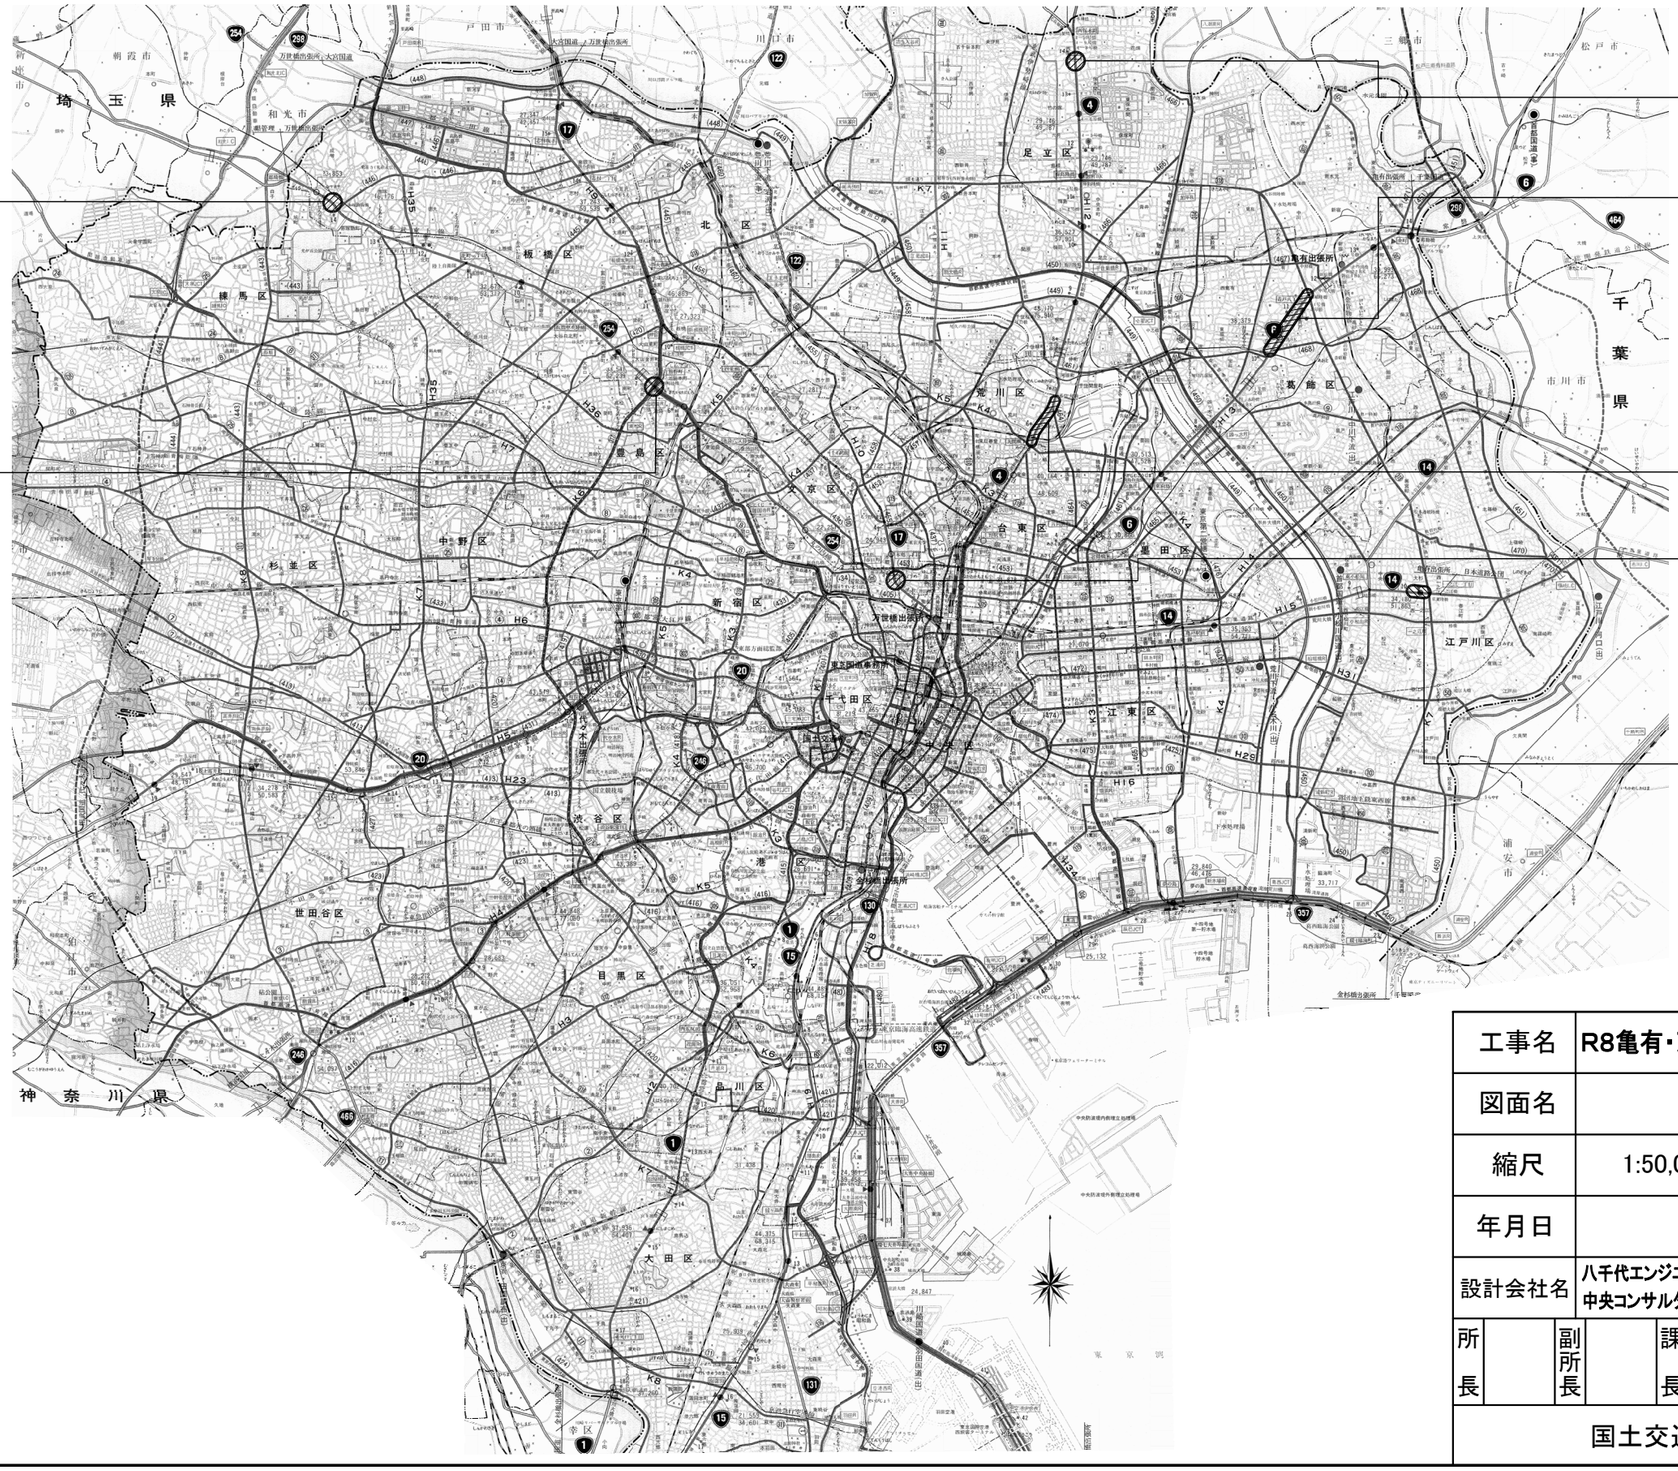

国道254号
成増小学校入口地区

国道254号
熊野町地区

国道4号
保木間四丁目地区

国道6号
白鳥一丁目～青戸八丁目地区

国道4号
大関横丁～千住大橋地区

国道17号
壱岐坂上地区


国道14号
西一之江地区

工事名	R8亀有・万世橋出張所管内交通安全対策工事										
図面名	位　置　図										
縮尺	1:50,000		図面番号	122 の 1							
年月日	令和　8 年　5 月　日										
設計会社名	八千代エンジニヤリング株式会社　株式会社復建技術コンサルタント 中央コンサルタンツ株式会社										
所長		副所長		課長		専門調査官		専門官		担当	
国土交通省　東京国道事務所											

平面図(1) 西一之江交差点

S=1:250(A1)
S=1:500(A3)

（国道14号　西一之江地区）

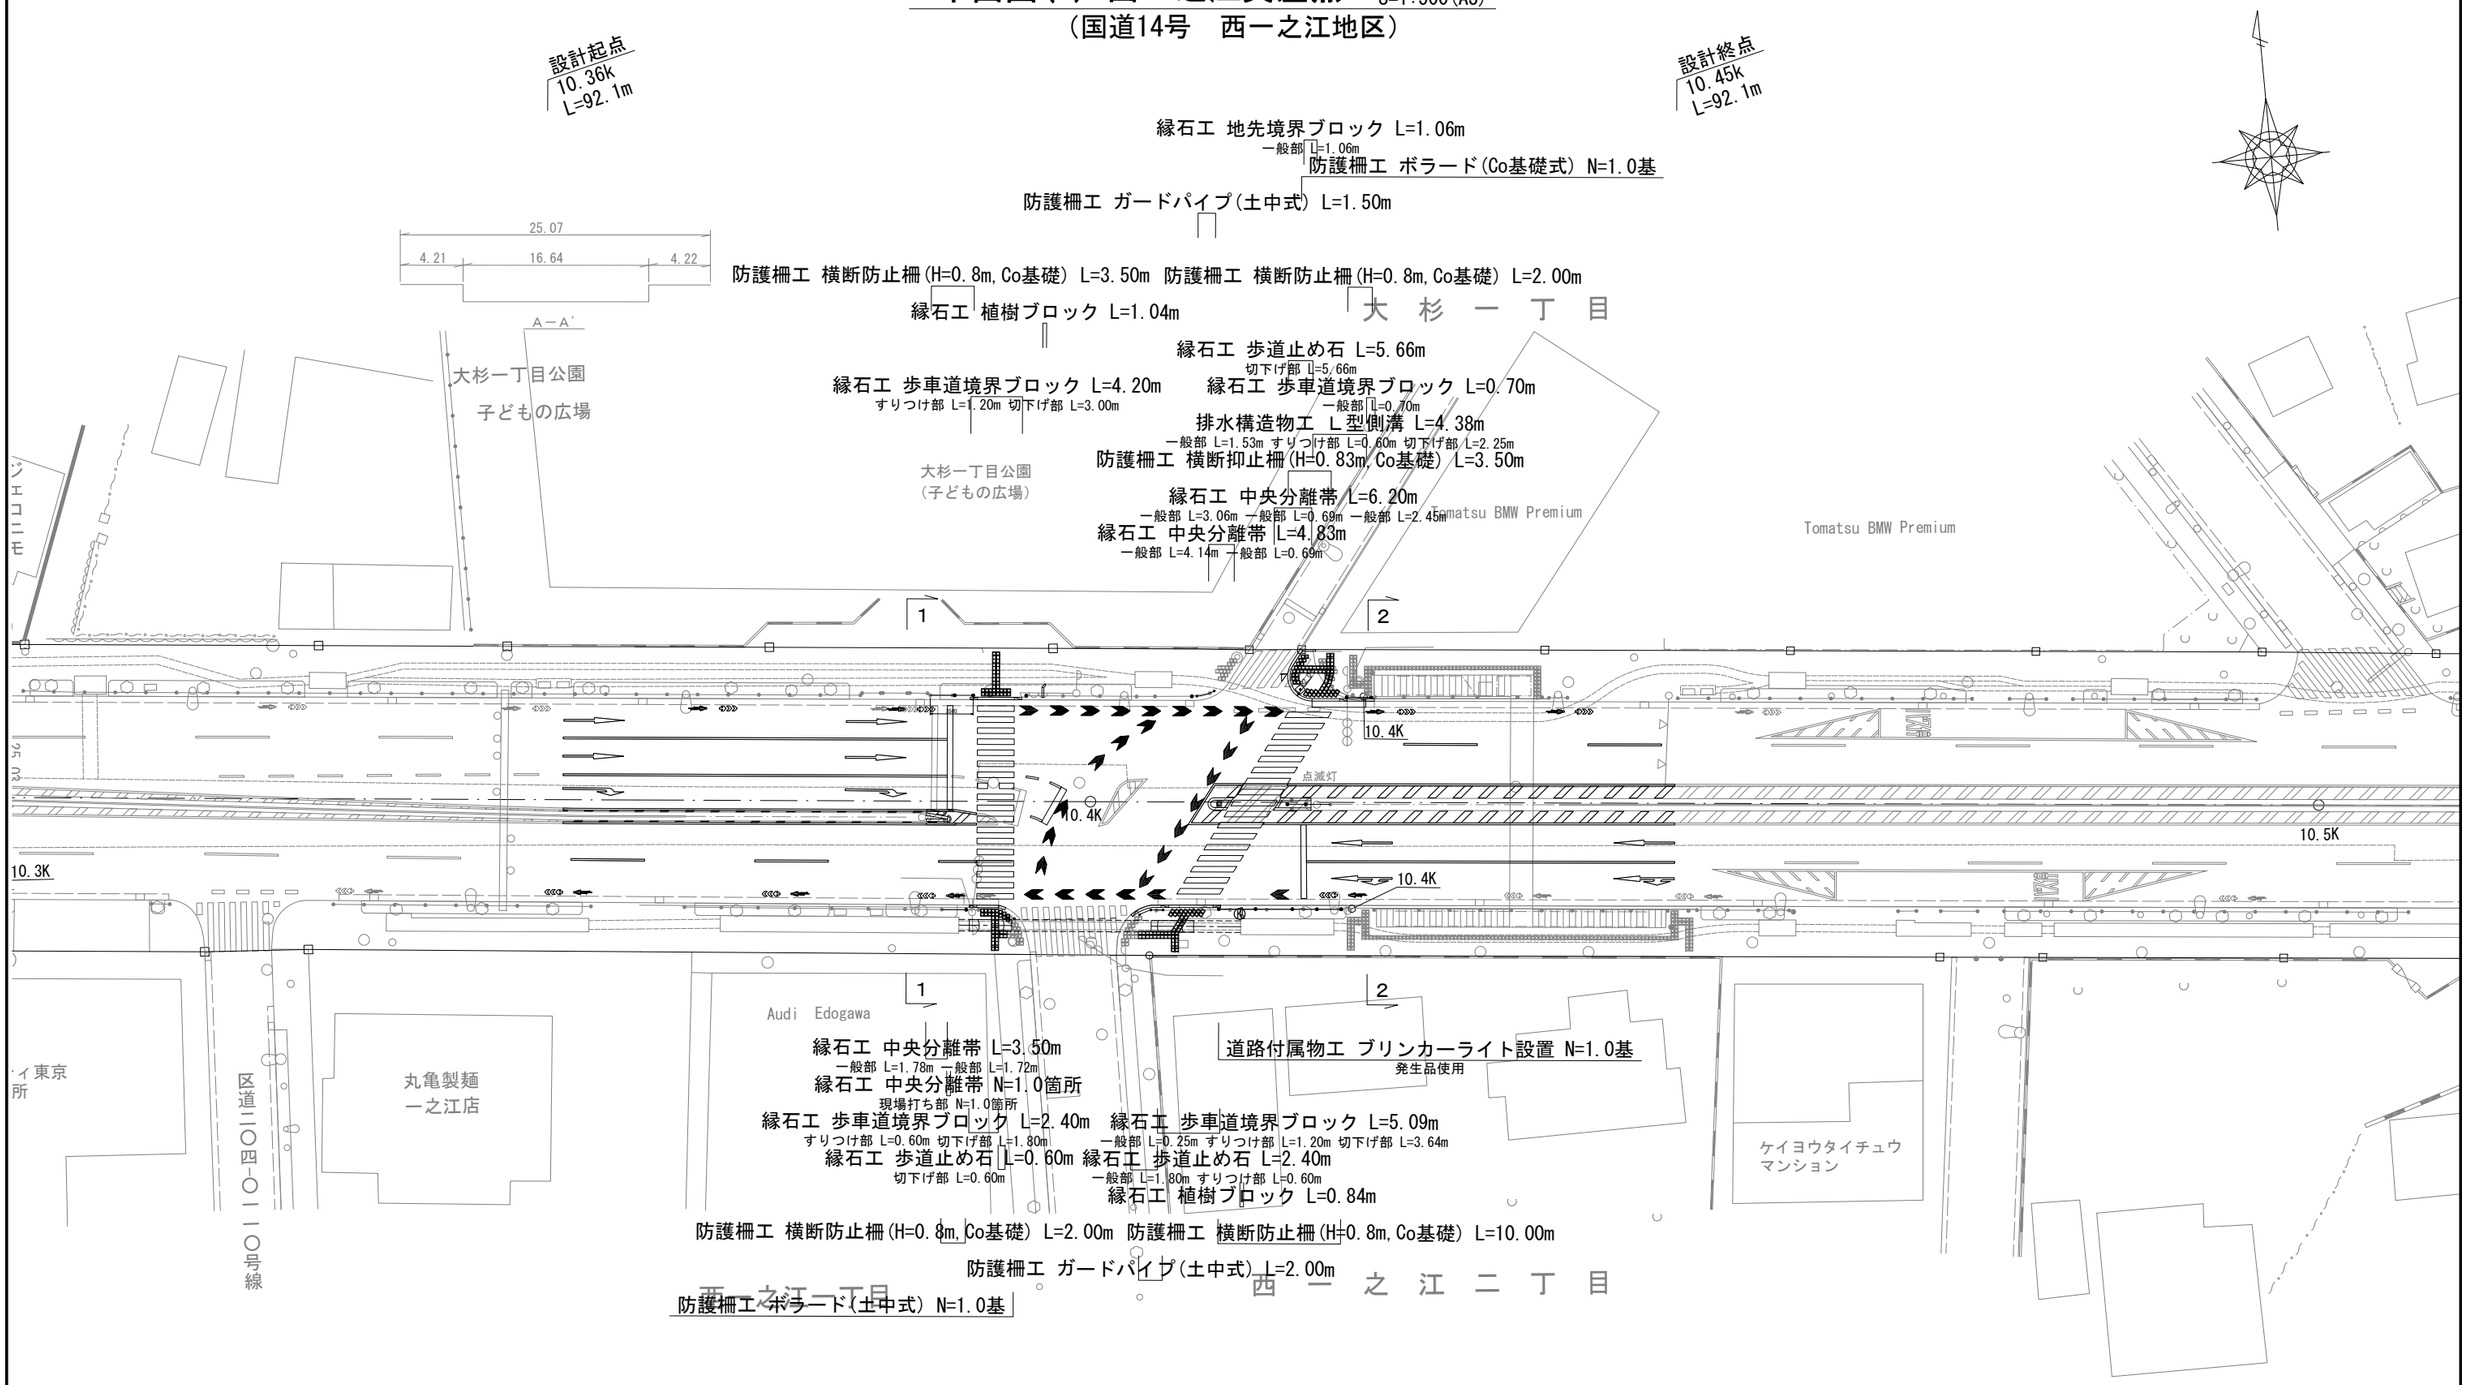

本図面は縮小図のため
縮尺は表示と異なります

工事名	R8亀有・万世橋出張所管内交通安全対策工事		
図面名	平面図(1) 西一之江交差点 （国道14号　西一之地区）		
縮尺	S=1:250(A1) S=1:500(A3)	図面番号	122 の 2
作成年月日	令和 8年 5月 日		
会社名	八千代エンジニヤリング株式会社		
事業者名	国土交通省　東京国道事務所		

平面図(2) 西一之江交差点

S=1:250(A1)
S=1:500(A3)

（国道14号　西一之江地区）

設計起点
10.36k
L=92.1m

設計終点
10.45k
L=92.1m

舗装工 視覚障害者誘導用シート(線状) A=1.62m2
舗装工 視覚障害者誘導用シート(点状) A=1.62m2
舗装工 管路防護鉄板③(t=16mm) N=15.0枚
舗装工 管路防護鉄板②(t=16mm) N=15.0枚
舗装工 歩道舗装① A=1.74m2
舗装工 歩道舗装① A=23.38m2
舗装工 薄層カラー舗装 A=264.04m2
（すべり止めカラー舗装）
舗装工 車道舗装① A=2.51m2
舗装工 コンクリートシールエ(t=17cm) A=0.59m2

舗装工 視覚障害者誘導用シート(線状) A=2.59m2
舗装工 視覚障害者誘導用シート(点状) A=3.42m2
舗装工 歩道舗装① A=20.51m2
舗装工 車道舗装③ A=3.10m2
舗装工 車道舗装② A=1.31m2
舗装工 車道舗装① A=2.22m2
舗装工 コンクリートシールエ(t=17cm) A=1.49m2

舗装工 コンクリートシールエ A=0.25m2
舗装工 車道舗装① A=1.88m2
舗装工 車道舗装(国道部) 切削オーバーレイ A=1366.18m2
舗装工 薄層カラー舗装 A=181.80m2
（すべり止めカラー舗装）
舗装工 車道舗装③ A=0.20m2
舗装工 歩道舗装② A=11.51m2
舗装工 管路防護鉄板①(t=16mm) N=8.0枚
舗装工 視覚障害者誘導用シート(点状) A=1.98m2
舗装工 視覚障害者誘導用シート(線状) A=1.55m2

舗装工 車道舗装③ A=0.75m2
舗装工 歩道舗装② A=30.69m2
舗装工 管路防護鉄板①(t=16mm) N=16.0枚
舗装工 視覚障害者誘導用シート(点状) A=1.98m2
舗装工 視覚障害者誘導用シート(線状) A=2.96m2

大杉一丁目公園
子どもの広場
大杉一丁目公園
（子どもの広場）
大 杉 一 丁 目
Tomatsu BMW Premium
Audi Edogawa
丸亀製麺
一之江店
ケイヨウタイチュウ
マンション
西一之江一丁目
西 一 之 江 二 丁 目
区道二〇四-〇一一〇号線
ィ東京
所
ンヒコニモ

10.4K
10.5K
10.3K
点滅灯

本図面は縮小図のため
縮尺は表示と異なります

工事名	R8亀有・万世橋出張所管内交通安全対策工事
図面名	平面図(2) 西一之江交差点 （国道14号　西一之地区）
縮尺	S=1:250(A1) S=1:500(A3)
図面番号	122 の 3
作成年月日	令和 8年 5月 日
会社名	八千代エンジニヤリング株式会社
事業者名	国土交通省　東京国道事務所

平面図(3) 西一之江交差点

S=1:250(A1)
S=1:500(A3)

(国道14号　西一之江地区)

設計起点
10.36k
L=92.1m

設計終点
10.45k
L=92.1m

区画線消去 横断歩道 白色 実線 W=45cm L=0.02m

区画線工 横断歩道 白色 実線 W=45cm L=0.31m

区画線工 法定外路面表示(ナビマーク)
N=1.0箇所　N=1.0箇所

区画線工 法定外路面表示(ナビマーク)
N=1.0箇所　N=1.0箇所

区画線工 法定外路面表示(矢羽根) N=9.0箇所

区画線工 矢印 直進 実線 N=2.0箇所 区画線工 矢印 直進 実線 N=2.0箇所

区画線工 矢印 右折 実線 N=1.0箇所 区画線工 矢印 右折 実線 N=1.0箇所

25.07
4.21　16.64　4.22

区画線工 停止線 白色 実線 W=45cm L=8.48m

区画線工 車線境界線 白色 実線 W=15cm L=31.32m

区画線工 車線境界線 白色 実線 W=15cm L=31.32m

区画線工 車線境界線 白色 破線 W=15cm
L=6.00m　L=6.00m

区画線工 ゼブラゾーン 白色 実線 W=45cm
A=2.29m2 L=1.58m　A=31.14m2 L=21.48m

区画線工 停止線 白色 実線 W=45cm L=3.28m

区画線工 ゼブラ外周線 白色 実線 W=15cm
L=4.03m　L=31.58m

区画線工 指導線 白色 破線 W=15cm L=2.00m

大杉一丁目公園
子どもの広場

大杉一丁目

Tomatsu BMW Premium

1

2

10.4K

点滅灯

10.4K

10.5K

10.3K

10.4K

1

2

Audi Edogawa

区画線工 ゼブラ外周線 白色 実線 W=15cm L=33.74m

区画線工 ゼブラ外周線 白色 実線 W=15cm L=33.72m

区画線工 ゼブラゾーン 白色 実線 W=45cm A=6.76m2 L=4.66m

L=4.49m 区画線工 ゼブラ外周線 白色 実線 W=15cm L=33.53m

区画線工 ゼブラゾーン 白色 実線 W=45cm A=31.65m2 L=21.83m

A=2.72m2 L=1.88m

区画線工 指導線 白色 破線 W=15cm L=1.00m

区画線工 車線境界線 白色 実線 W=15cm L=30.03m

区画線工 横断歩道 白色 実線 W=45cm L=53.05m

区画線工 車線境界線 白色 破線 W=15cm
L=6.00m　L=6.00m　L=3.08m

区画線工 横断歩道 白色 実線 W=45cm L=59.72m

区画線工 矢印 直進 実線 N=1.0箇所 区画線工 矢印 直進 実線 N=1.0箇所

区画線工 矢印 直・左 実線 N=1.0箇所 区画線工 矢印 直・左 実線 N=1.0箇所

区画線工 停止線 白色 実線 W=45cm L=6.02m

区画線工 法定外路面表示(矢羽根) N=6.0箇所

区画線工 法定外路面表示(矢羽根) N=7.0箇所

区画線工 法定外路面表示(矢羽根) N=5.0箇所

区画線工 法定外路面表示(矢羽根) N=1.0箇所

区画線工 法定外路面表示(ナビマーク)
N=1.0箇所　N=1.0箇所　N=1.0箇所

区画線工 法定外路面表示(ナビマーク)
N=1.0箇所

区画線消去 横断歩道 白色 実線 W=45cm L=9.77m

丸亀製麺
一之江店

ケイヨウタイチュウ
マンション

西一之江一丁目

区道二〇四-〇一一〇号線

本図面は縮小図のため
縮尺は表示と異なります


工事名	R8亀有・万世橋出張所管内交通安全対策工事
図面名	平面図(3) 西一之江交差点 (国道14号　西一之地区)
縮尺	S=1:250(A1) S=1:500(A3)
図面番号	122 の 4
作成年月日	令和 8年 5月　日
会社名	八千代エンジニヤリング株式会社
事業者名	国土交通省　東京国道事務所


土工平面図 西一之江交差点 S=1:250(A1) S=1:500(A3)

（国道14号　西一之江地区）

設計起点
10.36k
L=92.1m

設計終点
10.45k
L=92.1m

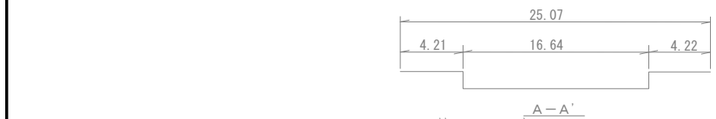

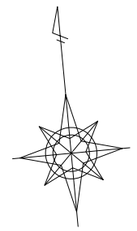

大杉一丁目公園
子どもの広場

大　杉　一　丁　目

土 工　歩道盛土(小規模) V=0.471m3
V=7.85×0.600/10.0m2=0.471m3

土 工　歩道掘削(小規模) V=0.104m3
V=1.74×0.060=0.104m3

土 工　歩道掘削(小規模) V=4.103m3
V=23.38×1.755/10.0m2=4.103m3
（子どもの広場）

土 工　歩道掘削(小規模) V=1.641m3
V=11.07×1.482/10.0m2=1.641m3

土 工　中分盛土(小規模) V=0.177m3
V=0.59×0.300=0.177m3

土 工　中分盛土(小規模) V=0.447m3
V=1.49×0.300=0.447m3

1

2

Tomatsu BMW Premium

Tomatsu BMW Premium

10.4K

点滅灯

10.4K

10.5K

10.3K

10.4K

1

2

Audi　Edogawa

土 工　中分盛土(小規模) V=0.075m3
V=0.25×0.300=0.075m3

土 工　歩道掘削(小規模) V=4.060m3
V=30.69×1.323/10.0m2=4.060m3

土 工　歩道掘削(小規模) V=1.497m3
V=11.51×1.301/10.0m2=1.497m3

ィ東京
所

区道二〇四－〇一一〇号線

丸亀製麺
一之江店

ケイヨウタイチュウ
マンション

西一之江一丁目

西　一　之　江　二　丁　目

本図面は縮小図のため
縮尺は表示と異なります


工事名	R8亀有・万世橋出張所管内交通安全対策工事		
図面名	土工平面図 西一之江交差点 （国道14号　西一之地区）		
縮尺	S=1:250(A1) S=1:500(A3)	図面番号	122 の 5
作成年月日	令和 8年 5月 日		
会社名	八千代エンジニヤリング株式会社		
事業者名	国土交通省　東京国道事務所		

横断図(1)西一之江交差点 S=1: 50(A1) S=1:100(A3)

（国道14号　西一之江地区）


1-1断面
現 況

10.3K+85.00付近

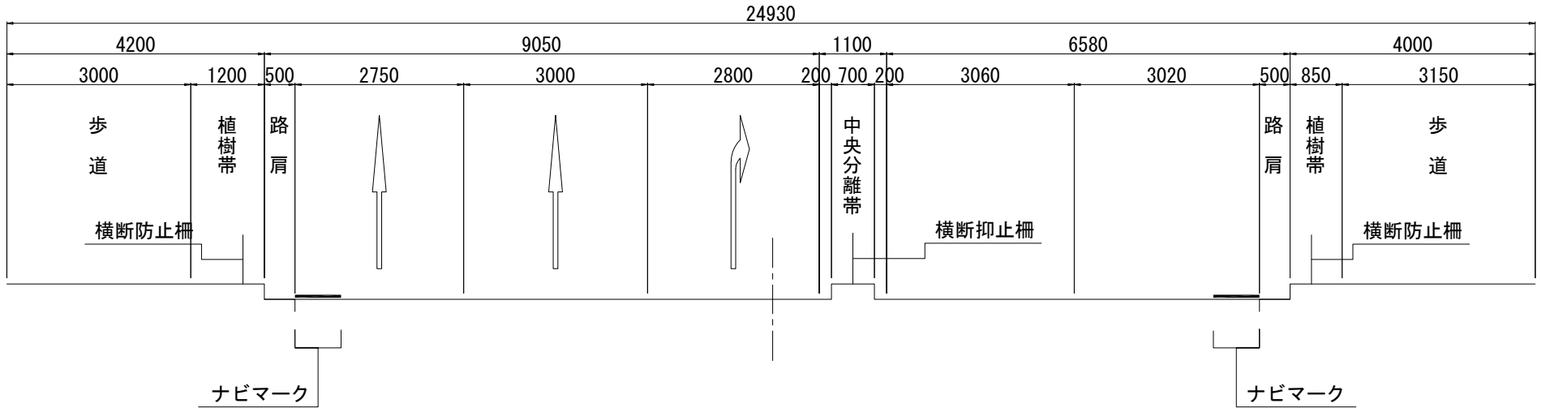

1-1断面
計 画

10.3K+85.00付近

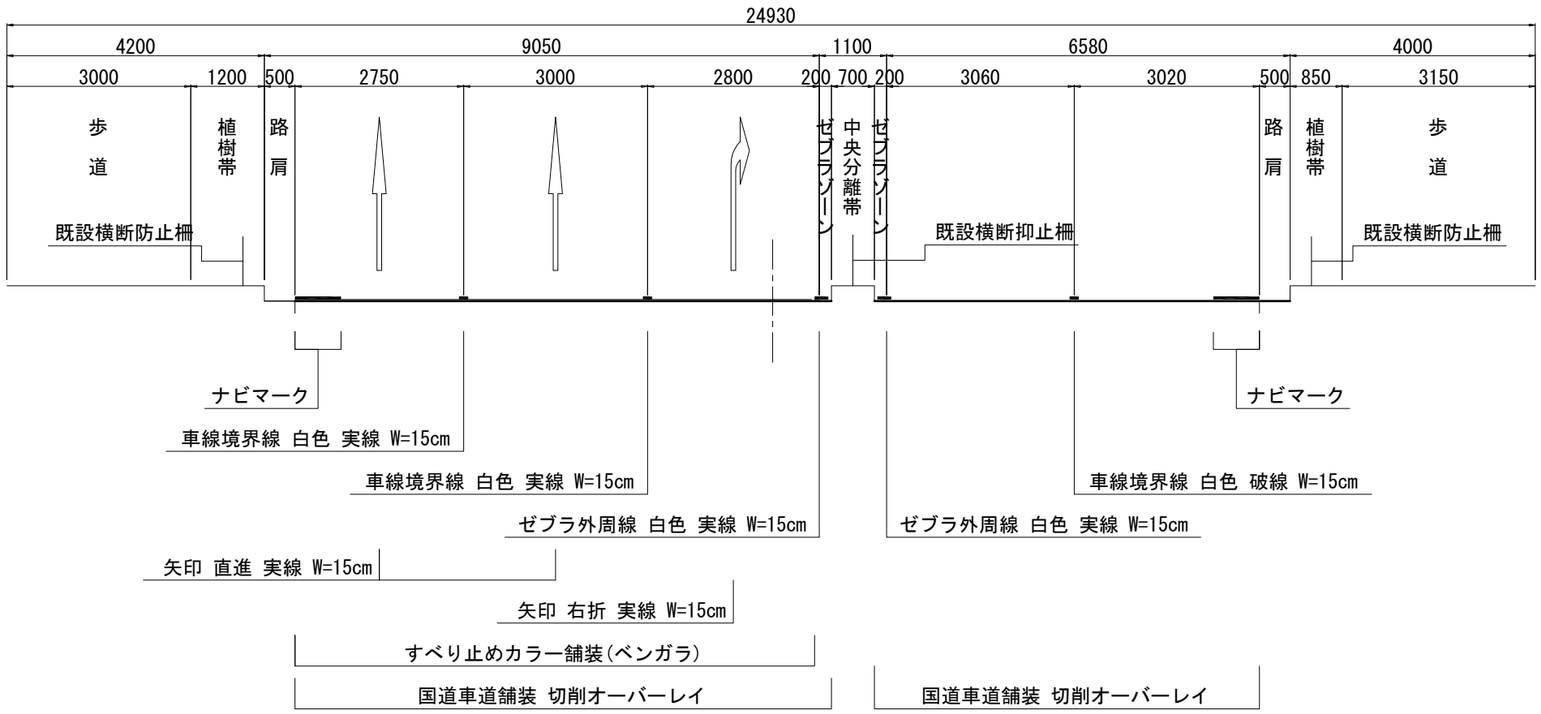

本図面は縮小図のため
縮尺は表示と異なります


工事名	R8亀有・万世橋出張所管内交通安全対策工事		
図面名	横断図(1) 西一之江交差点 (国道14号　西一之地区)		
縮尺	S=1:250(A1) S=1:500(A3)	図面番号	122 の 6
作成年月日	令和 8年 5月 日		
会社名	八千代エンジニヤリング株式会社		
事業者名	国土交通省　東京国道事務所		

横断図(2)西一之江交差点 S=1: 50(A1) S=1:100(A3)

（国道14号　西一之江地区）


2-2断面
現 況

10.4K+22.60付近

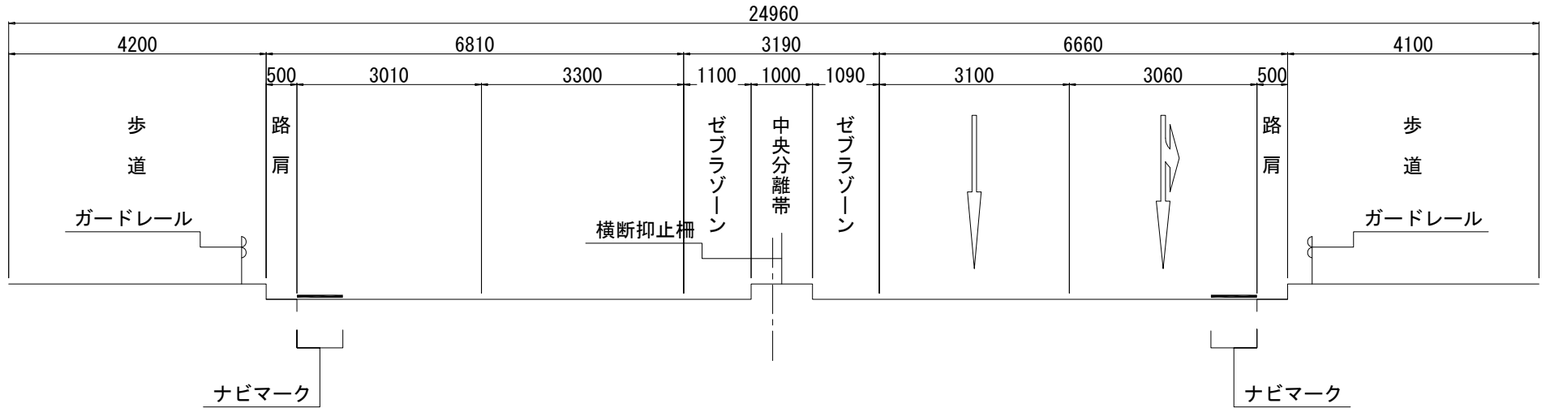

2-2断面
計 画

10.4K+22.60付近

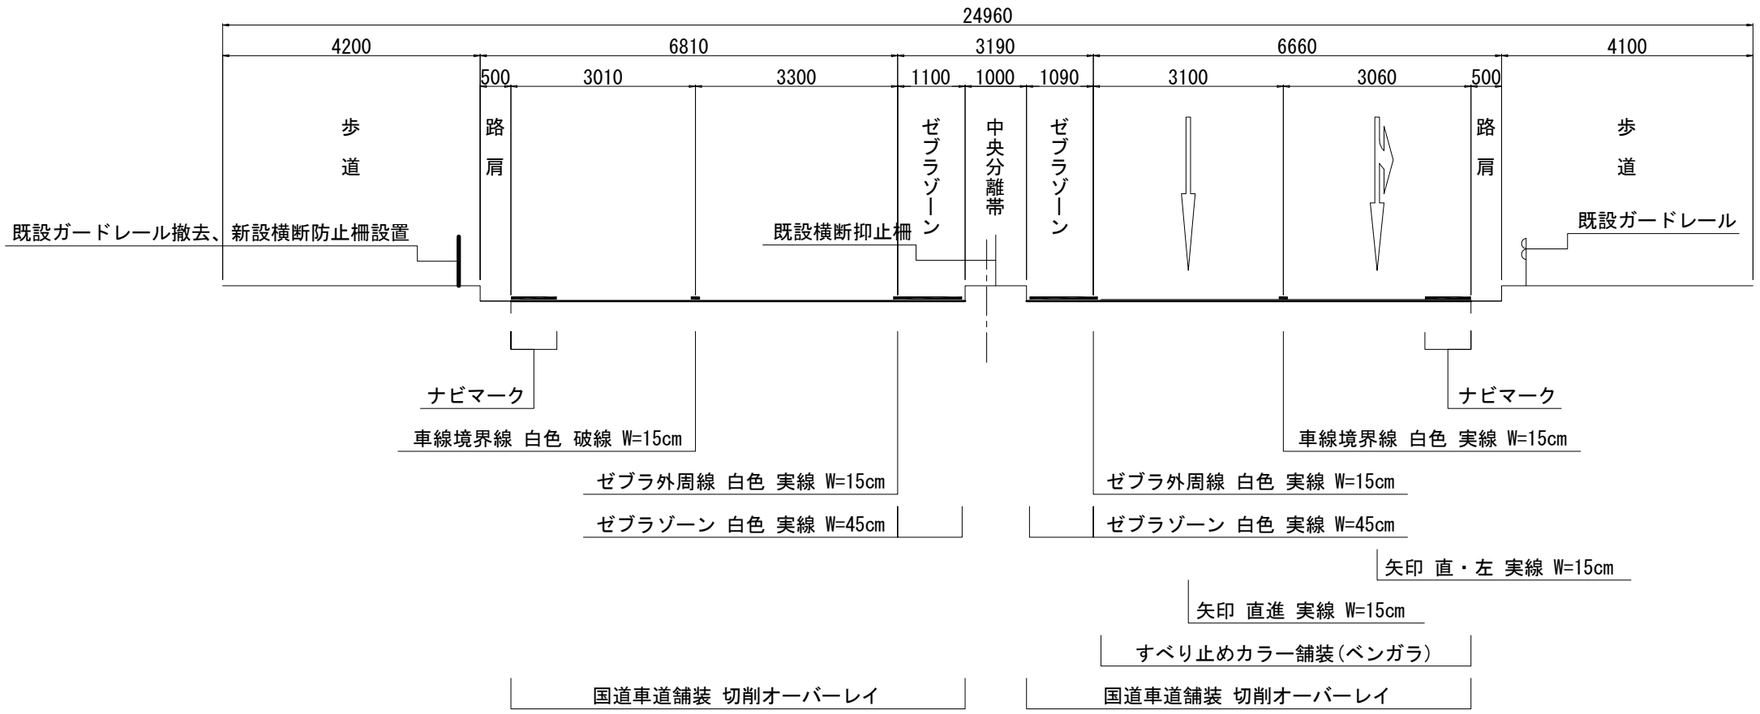

本図面は縮小図のため
縮尺は表示と異なります

工事名	R8亀有・万世橋出張所管内交通安全対策工事		
図面名	横断図(2) 西一之江交差点 (国道14号　西一之地区)		
縮尺	S=1:250(A1) S=1:500(A3)	図面番号	122 の 7
作成年月日	令和 8年 5月 日		
会社名	八千代エンジニヤリング株式会社		
事業者名	国土交通省　東京国道事務所		


歩道断面図(1) 西一之江交差点

S=1:20(A1)
S=1:40(A3)

（国道14号　西一之地区）

上り線　東側 Ｃ－Ｃ断面


10.4K+ 4.940
歩道舗装②

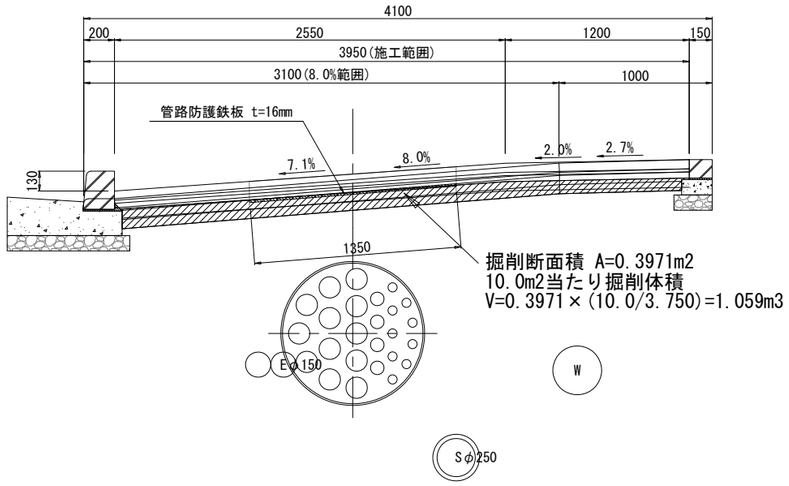

掘削断面積 A=0.3971m2
10.0m2当たり掘削体積
V=0.3971×(10.0/3.750)=1.059m3

上り線　東側 Ｄ－Ｄ断面

10.4K+ 8.840
歩道舗装②

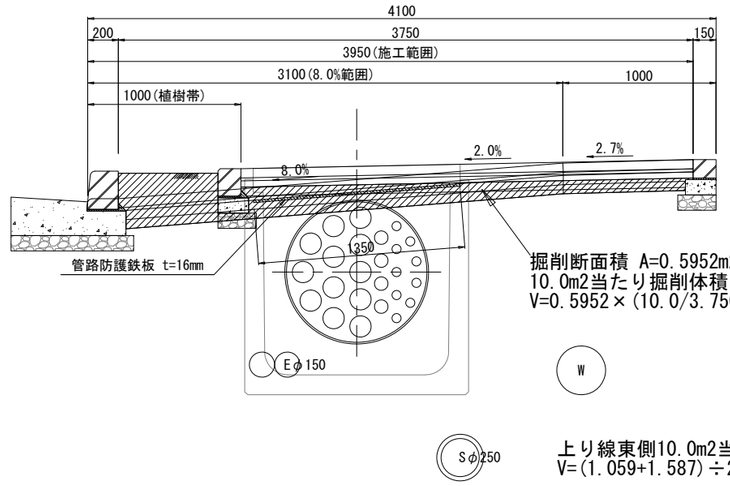


掘削断面積 A=0.5952m2
10.0m2当たり掘削体積
V=0.5952×(10.0/3.750)=1.587m3

上り線東側10.0m2当たり平均掘削体積
V=(1.059+1.587)÷2=1.323m3

上り線　西側 Ａ－Ａ断面


10.3K+90.750
歩道舗装②

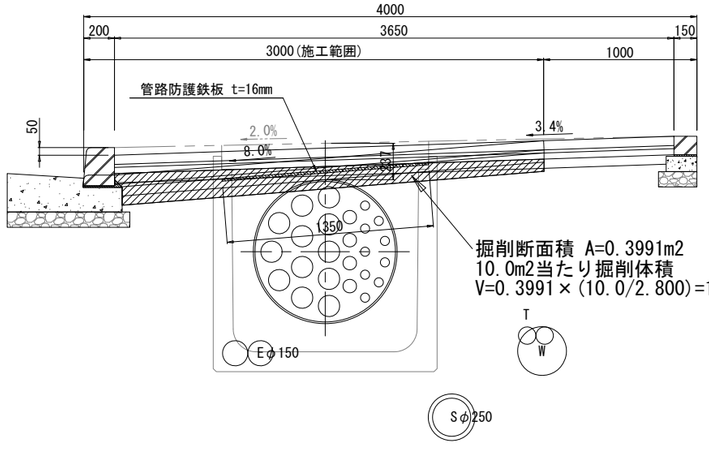

掘削断面積 A=0.3991m2
10.0m2当たり掘削体積
V=0.3991×(10.0/2.800)=1.425m3

上り線　西側 Ｂ－Ｂ断面

10.3K+92.550
歩道舗装②

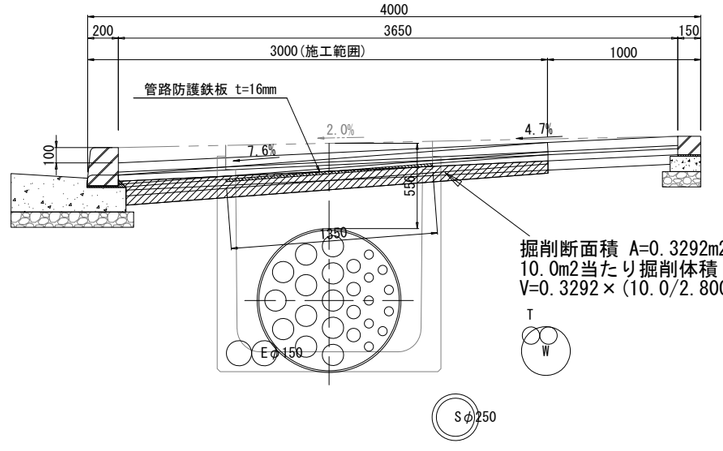

掘削断面積 A=0.3292m2
10.0m2当たり掘削体積
V=0.3292×(10.0/2.800)=1.176m3

上り線西側10.0m2当たり平均掘削体積
V=(1.425+1.176)÷2=1.301m3


本図面は縮小図のため
縮尺は表示と異なります

工事名	R８亀有・万世橋出張所管内交通安全対策工事		
図面名	歩道断面図(1) 西一之江交差点 (国道14号　西一之地区)		
縮尺	S=1:250(A1) S=1:500(A3)	図面番号	122 の 8
作成年月日	令和 ８年 ５月　日		
会社名	八千代エンジニヤリング株式会社		
事業者名	国土交通省　東京国道事務所		

歩道断面図(2) 西一之江交差点　S=1:20(A1) S=1:40(A3)


（国道14号　西一之地区）

下り線　西側　Ｅ－Ｅ断面
10.3K+92.270
歩道舗装①

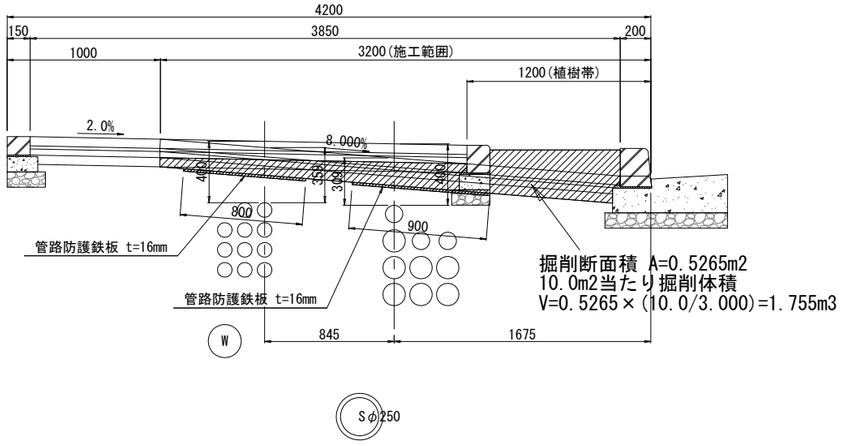

掘削断面積 A=0.5265m2
10.0m2当たり掘削体積
V=0.5265×(10.0/3.000)=1.755m3

下り線　東側　Ｆ－Ｆ断面
10.4K+22.910
歩道舗装①

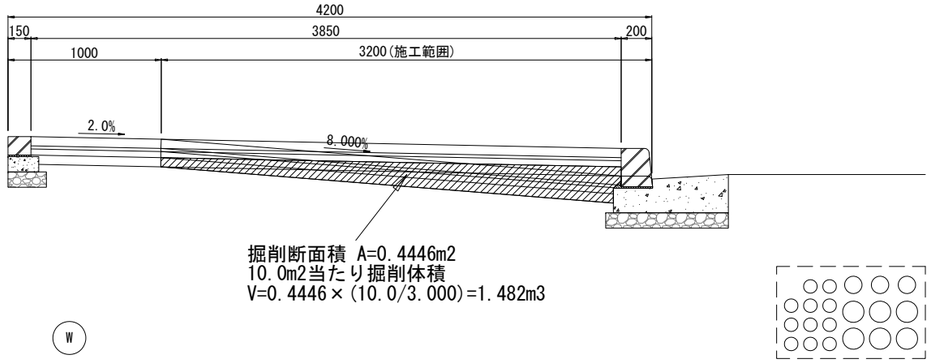

掘削断面積 A=0.4446m2
10.0m2当たり掘削体積
V=0.4446×(10.0/3.000)=1.482m3


本図面は縮小図のため
縮尺は表示と異なります

工事名	R８亀有・万世橋出張所管内交通安全対策工事		
図面名	歩道断面図(2) 西一之江交差点 （国道14号　西一之地区）		
縮尺	S=1:250(A1) S=1:500(A3)	図面番号	122 の 9
作成年月日	令和 ８年 ５月　日		
会社名	八千代エンジニヤリング株式会社		
事業者名	国土交通省　東京国道事務所		


歩道すり付け図 西一之江交差点 S=1: 50(A1) S=1:100(A3)

（国道14号　西一之地区）


下り線　西側

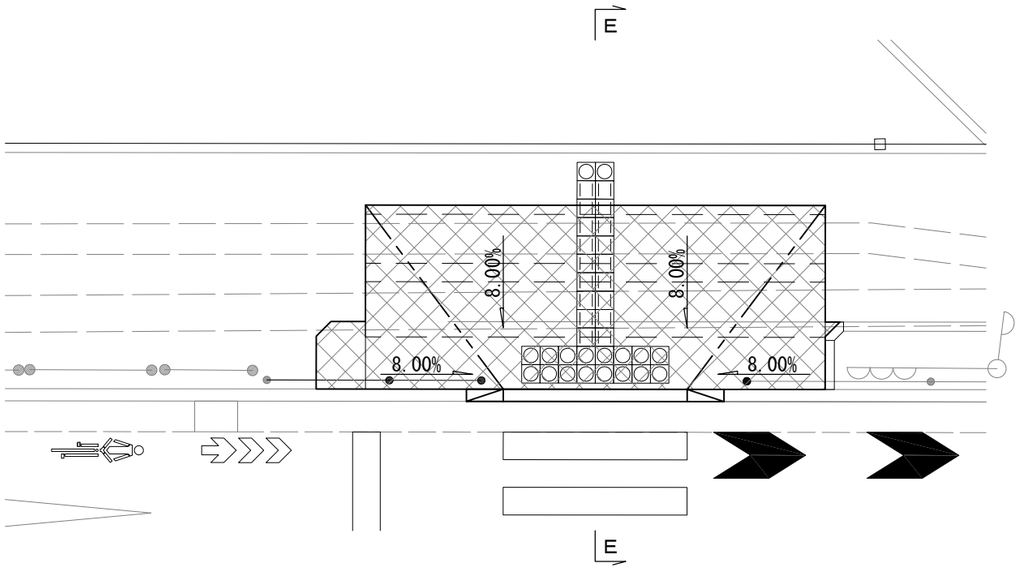


下り線　東側

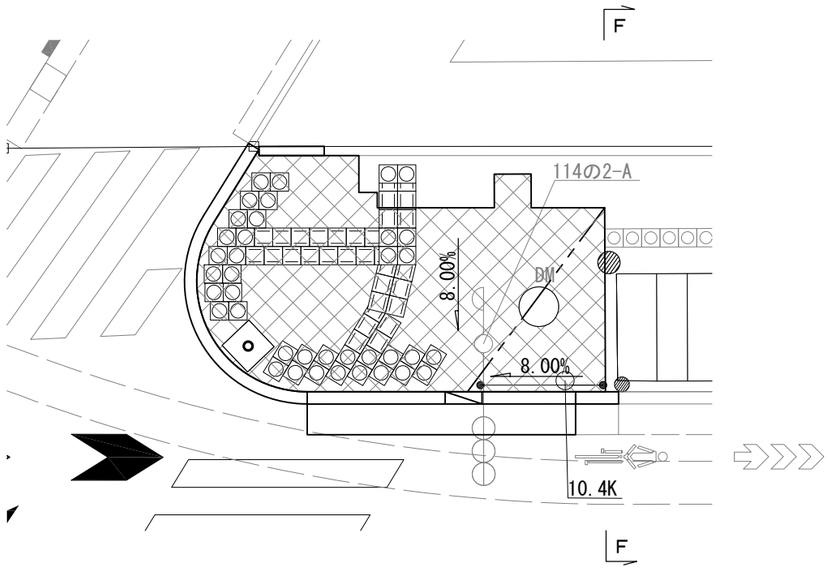

上り線　西側

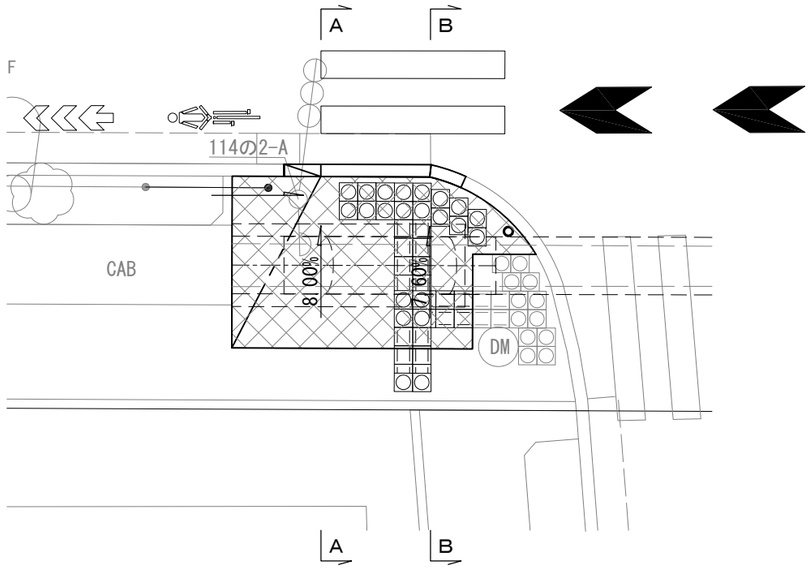

上り線　東側

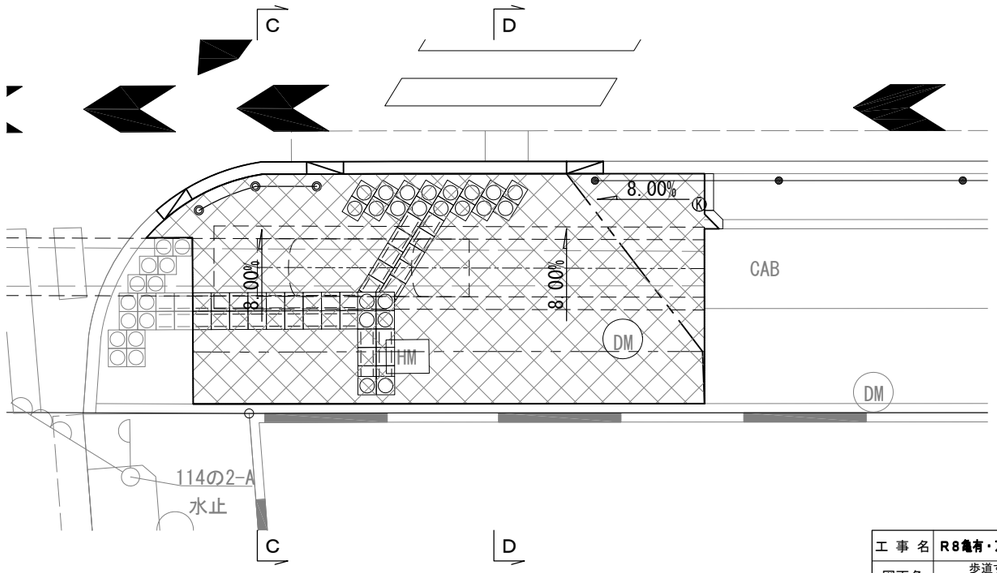


本図面は縮小図のため
縮尺は表示と異なります

工事名	R8亀有・万世橋出張所管内交通安全対策工事		
図面名	歩道すり付け図 西一之江交差点 （国道14号　西一之地区）		
縮尺	S=1:250(A1) S=1:500(A3)	図面番号	122 の 10
作成年月日	令和 8年 5月 日		
会社名	八千代エンジニヤリング株式会社		
事業者名	国土交通省　東京国道事務所		

小構造物図(1)西一之江交差点 S=1: 10(A1) S=1: 20(A3)

（国道14号　西一之江地区）


縁石工 歩道止め石 S=1:10(A1) S=1:20(A3)
一 般 部

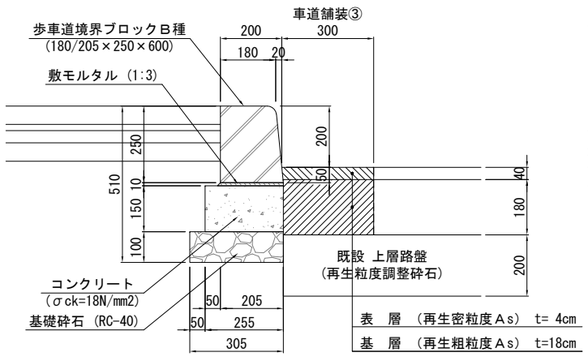

材 料 表　10m当たり

名　称	規格・寸法	単位	数 量	摘 要
基礎砕石	RC-40, t=100	m^2	3.050	
型 枠		式	1	
コンクリート	σck=18N/mm2	m^3	0.383	
敷モルタル	1 : 3	m^3	0.021	
歩車道境界ブロック	180/205×250×600	個	16.5	B種


縁石工 歩道止め石 S=1:10(A1) S=1:20(A3)
すりつけ部

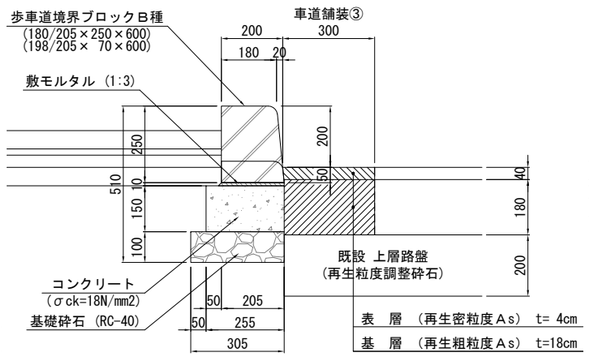

材 料 表　10m当たり

名　称	規格・寸法	単位	数 量	摘 要
基礎砕石	RC-40, t=100	m^2	3.050	
型 枠		式	1	
コンクリート	σck=18N/mm2	m^3	0.383	
敷モルタル	1 : 3	m^3	0.021	
歩車道境界ブロック	180/205×250×600 198/205× 70×600	個	16.5	B種


縁石工 歩道止め石 S=1:10(A1) S=1:20(A3)
切下げ部

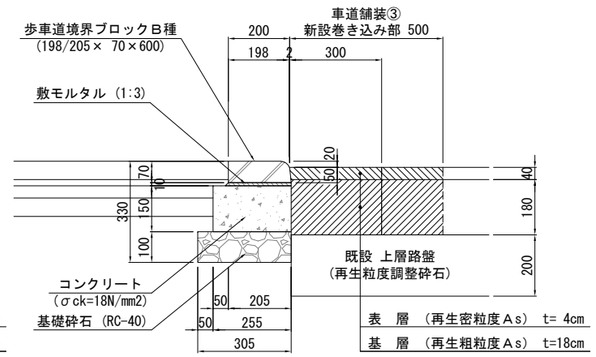

材 料 表　10m当たり

名　称	規格・寸法	単位	数 量	摘 要
基礎砕石	RC-40, t=100	m^2	3.050	
型 枠		式	1	
コンクリート	σck=18N/mm2	m^3	0.383	
敷モルタル	1 : 3	m^3	0.021	
歩車道境界ブロック	198/205× 70×600	個	16.5	B種


縁石工 地先境界ブロック S=1:10(A1) S=1:20(A3)

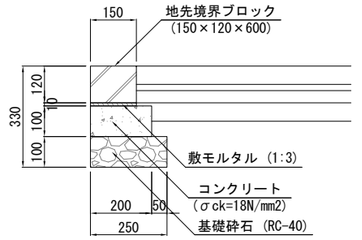

材 料 表　10m当たり

名　称	規格・寸法	単位	数 量	摘 要
基礎砕石	RC-40, t=100	m^2	2.500	
型 枠		式	1	
コンクリート	σck=18N/mm2	m^3	0.200	
敷モルタル	1 : 3	m^3	0.015	
地先境界ブロック	150×120×600	個	16.5	


縁石工 歩車道境界ブロック S=1:10(A1) S=1:20(A3)
一 般 部

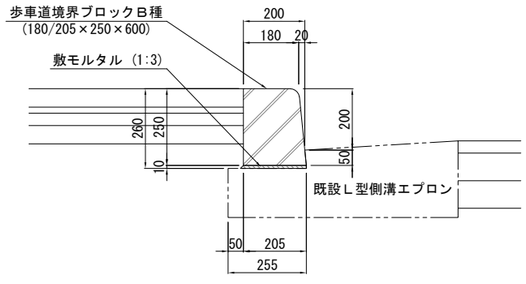

材 料 表　10m当たり

名　称	規格・寸法	単位	数 量	摘 要
敷モルタル	1 : 3	m^3	0.021	
歩車道境界ブロック	180/205×250×600	個	16.5	B種


縁石工 歩車道境界ブロック S=1:10(A1) S=1:20(A3)
すりつけ部

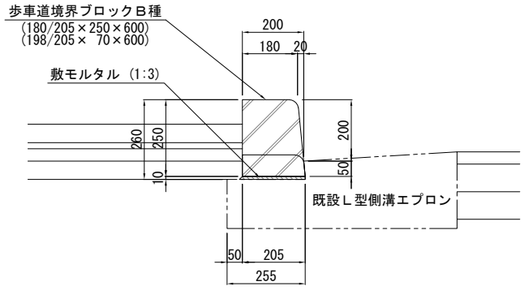

材 料 表　10m当たり

名　称	規格・寸法	単位	数 量	摘 要
敷モルタル	1 : 3	m^3	0.021	
歩車道境界ブロック	180/205×250×600 198/205× 70×600	個	16.5	B種

縁石工 歩車道境界ブロック S=1:10(A1) S=1:20(A3)
切下げ部

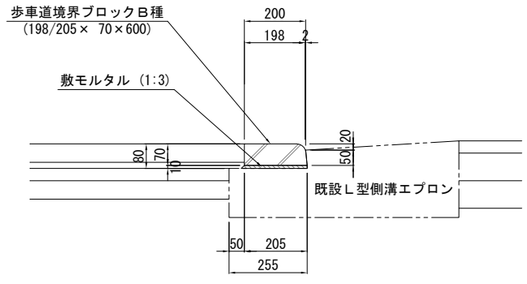

材 料 表　10m当たり

名　称	規格・寸法	単位	数 量	摘 要
敷モルタル	1 : 3	m^3	0.021	
歩車道境界ブロック	198/205× 70×600	個	16.5	B種


本図面は縮小図のため
縮尺は表示と異なります

工 事 名	R8亀有・万世橋出張所管内交通安全対策工事		
図面名	小構造物図(1) 西一之江交差点 (国道14号　西一之地区)		
縮　尺	S=1: 10(A1) S=1: 20(A3)	図面番号	122 の 11
作成年月日	令和 8年 5月　日		
会社名	八千代エンジニヤリング株式会社		
事業者名	国土交通省　東京国道事務所		

小構造物図(2)西一之江交差点 S=1: 10(A1) S=1: 20(A3)

（国道14号　西一之江地区）


L 型 側 溝 一 般 部 S=1:10(A1) S=1:20(A3)

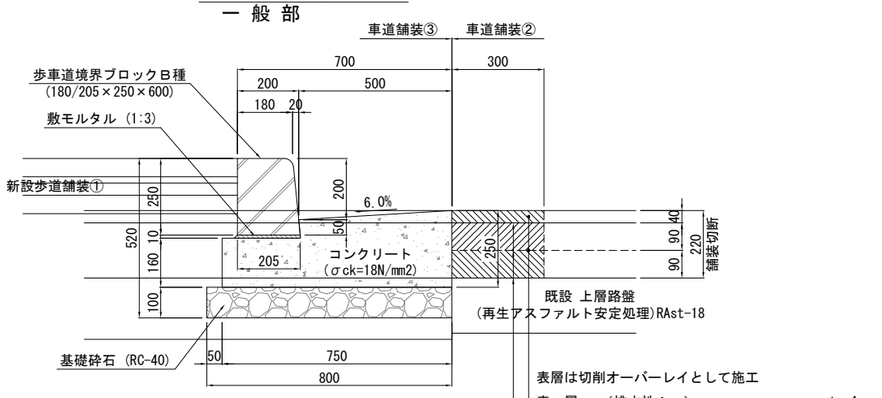

材 料 表　10m当たり

名　称	規格・寸法	単位	数 量	摘 要
基礎砕石	RC-40, t=100	m^2	8.000	
型 枠		式	1	
コンクリート	σck=18N/mm2	m^3	1.573	
敷モルタル	1 : 3	m^3	0.021	
歩車道境界ブロック	180/205×250×600	個	16.5	B種


L 型 側 溝 切下げ部 S=1:10(A1) S=1:20(A3)

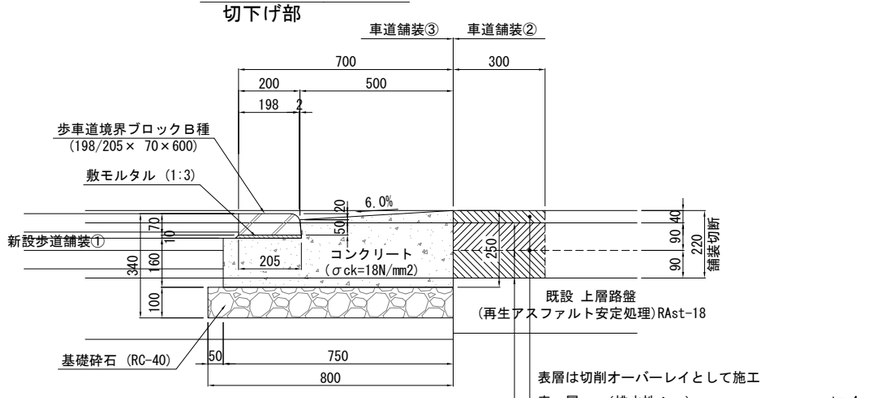

材 料 表　10m当たり

名　称	規格・寸法	単位	数 量	摘 要
基礎砕石	RC-40, t=100	m^2	8.000	
型 枠		式	1	
コンクリート	σck=18N/mm2	m^3	1.573	
敷モルタル	1 : 3	m^3	0.021	
歩車道境界ブロック	198/205× 70×600	個	16.5	B種


L 型 側 溝 すりつけ部 S=1:10(A1) S=1:20(A3)

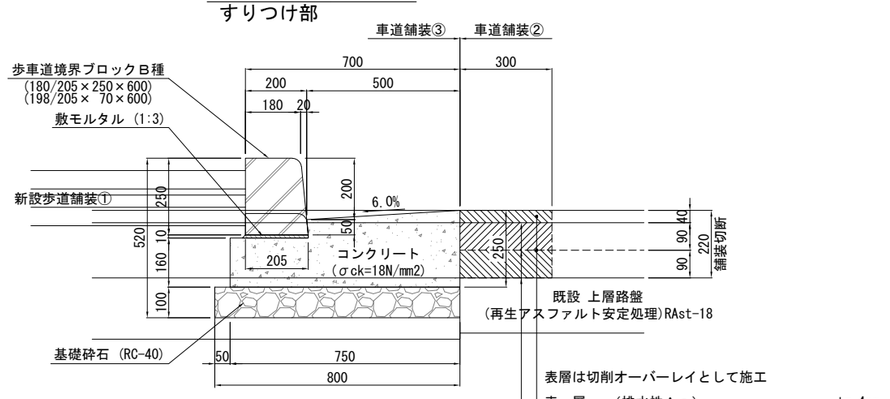

材 料 表　10m当たり

名　称	規格・寸法	単位	数 量	摘 要
基礎砕石	RC-40, t=100	m^2	8.000	
型 枠		式	1	
コンクリート	σck=18N/mm2	m^3	1.573	
敷モルタル	1 : 3	m^3	0.021	
歩車道境界ブロック	180/205×250×600 198/205× 70×600	個	16.5	B種

縁石工 植樹ブロック 一 般 部 S=1:10(A1) S=1:20(A3)

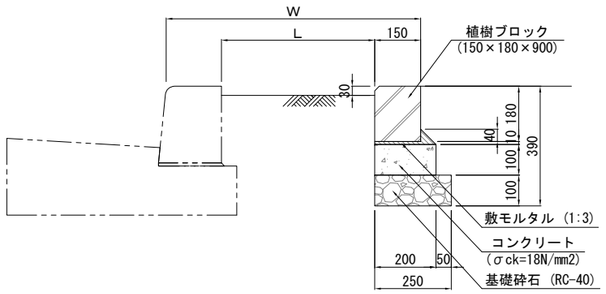

材 料 表　10m当たり

名　称	規格・寸法	単位	数 量	摘 要
基礎砕石	RC-40, t=100	m^2	2.500	
型 枠		式	1	
コンクリート	σck=18N/mm2	m^3	0.200	
敷モルタル	1 : 3	m^3	0.028	
植樹ブロック	150×180×900	個	11.1	発生品再利用


本図面は縮小図のため
縮尺は表示と異なります

工 事 名	R８亀有・万世橋出張所管内交通安全対策工事		
図面名	小構造物図(2) 西一之江交差点 (国道14号 西一之地区)		
縮 尺	S=1: 10(A1) S=1: 20(A3)	図面番号	122 の 12
作成年月日	令和 ８年 ５月 日		
会社名	八千代エンジニヤリング株式会社		
事業者名	国土交通省 東京国道事務所		

小構造物図(3)西一之江交差点　S=図示

（国道14号　西一之江地区）


路側防護柵工　ガードパイプ　土中用　S=1:20(A1) S=1:40(A3)

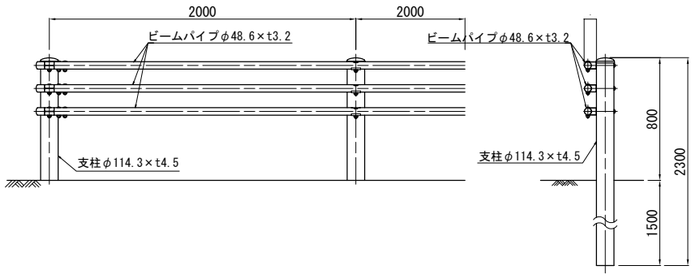

材料表　10m当り

名　称	規　格	単位	数 量	備 考
ガードパイプ	Gp-Bp-2E	m	10.0	白色

路側防護柵工　横断防止柵（H=0.8m Co基礎）　S=1:20(A1) S=1:40(A3)

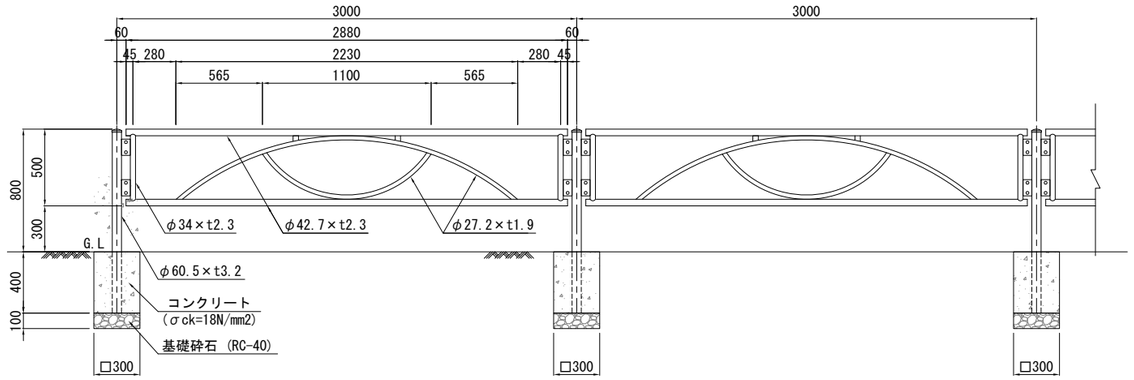


材 料 表　100m当たり

名　称	規格・寸法	単位	数 量 L=3000	摘　要
基礎砕石	RC-40, t=100	m^2	3.000	
型　枠		m^2	16.00	
コンクリート	σck=18N/mm2	m^3	1.162	
横断防止柵	H=800	m	100.0	景観色グレーベージュ
		枚	33.3	

※ 横断防止柵の設置位置及び設置延長は、現地状況を正として施工の際に調整すること。
※ 貸与された資料より、埋設物の状況を確認しているが、施工の際に再度、埋設物の有無を確認し施工を行うこと。
※ 場合によってはコンクリート基礎式ではなく、土中式を採用すること。

路側防護柵工　ボラード　土中式　S=1:20(A1) S=1:40(A3)

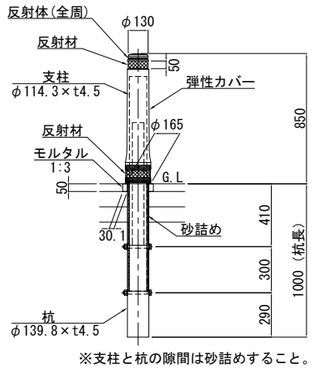


※支柱と杭の隙間は砂詰めすること。

材 料 表　（10箇所当たり）

名　称	規格・寸法	単位	数　量	摘　要
ボラード	H=850	本	10	
モルタル	1 : 3	m^3	0.008	

※ボラードの設置位置は、現地状況を正として、施工の際に調整すること。
※貸与された資料より、埋設物の状況を確認しているが、施工の際に再度、埋設物の有無を確認し施工を行うこと。
※場合によっては土中式ではなく、コンクリート基礎式を採用すること。

路側防護柵工　ボラード　Co基礎式　S=1:20(A1) S=1:40(A3)

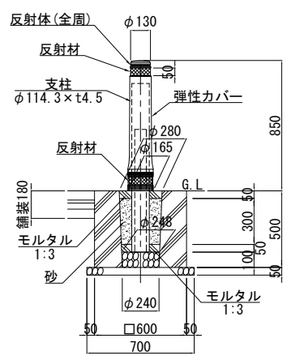


※支柱と杭の隙間は砂詰めすること。

材 料 表　（10箇所当たり）

名　称	規格・寸法	単位	数　量	摘　要
ボラード	H=850	本	10	
コンクリート	σck=18N/mm2	m^3	1.535	
型枠		m^2	16.084	
モルタル	1 : 3	m^3	0.045	
砂	再生砂	m^3	0.133	
中詰砕石		m^3	0.047	
基礎砕石	RC-40, t=50	m^2	4.900	

※ボラードの設置位置は、現地状況を正として、施工の際に調整すること。
※貸与された資料より、埋設物の状況を確認しているが、施工の際に再度、埋設物の有無を確認し施工を行うこと。
※場合によってはコンクリート基礎式ではなく、土中式を採用すること。

防護柵工　横断抑止柵（H=0.83m Co基礎）　S=1:20(A1) S=1:40(A3)

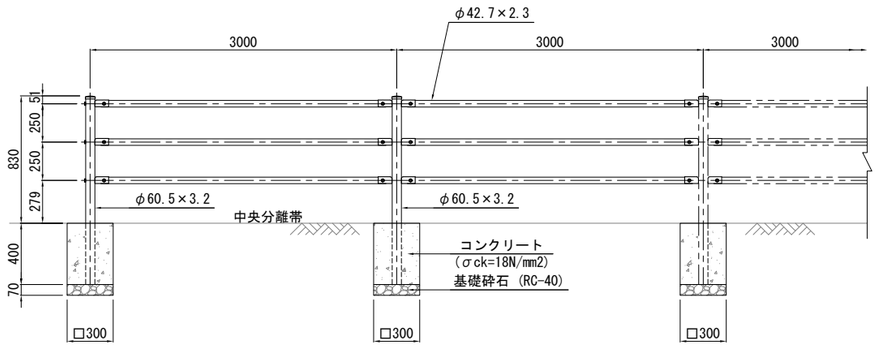

材 料 表　100m当たり

名　称	規格・寸法	単位	数　量 L=3000	摘　要
基礎砕石	RC-40, t=70	m^2	3.600	
型　枠		m^2	19.200	
コンクリート	σck=18N/mm2	m^3	1.440	
横断抑止柵	H=800	m	100.0	白　色


本図面は縮小図のため
縮尺は表示と異なります

工事名	R8亀有・万世橋出張所管内交通安全対策工事
図面名	小構造物図(3)　西一之江交差点 （国道14号　西一之地区）
縮　尺	図 示　図面番号　122 の 13
作成年月日	令和 8年 5月　日
会社名	八千代エンジニヤリング株式会社
事業者名	国土交通省　東京国道事務所

小構造物図(4)西一之江交差点　S=図示

（国道14号　西一之江地区）

縁石工 中央分離帯　S=1:10(A1) S=1:20(A3)
一 般 部

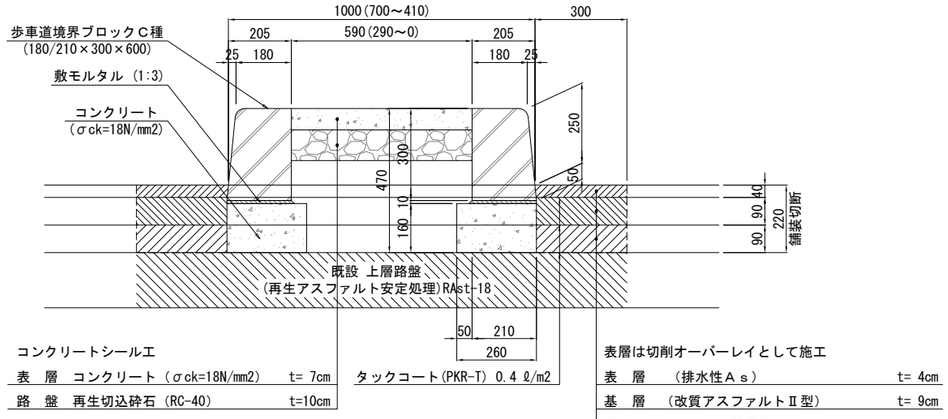


材 料 表　片側10m当たり


名　称	規格・寸法	単位	数 量	摘 要
型 枠		m^2	3.20	
コンクリート	σck=18N/mm2	m^3	0.416	
敷モルタル	1 : 3	m^3	0.021	
歩車道境界ブロック	180/210×300×600	個	16.5	C種

縁石工 中央分離帯　S=1:10(A1) S=1:20(A3)
現場打ち部(先端部)

平 面 図

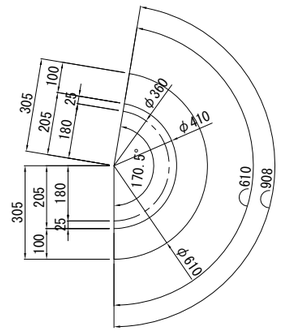


断 面 図

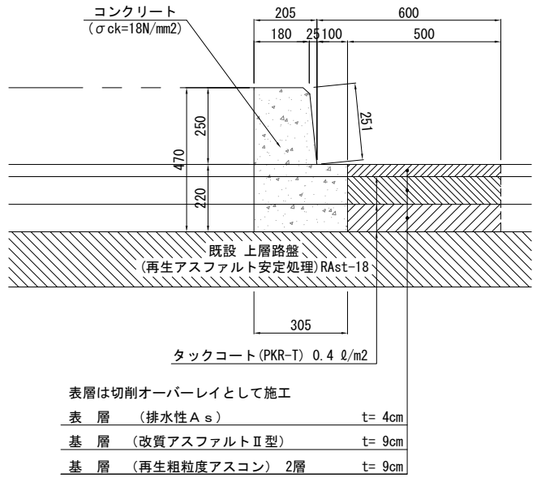

材 料 表　10箇所当たり

名　称	規格・寸法	単位	数 量	摘 要
型 枠		m^2	5.834	
コンクリート	σck=18N/mm2	m^3	0.443	

道路付属物工 ブリンカーライト（ソーラー式）　S=1:20(A1) S=1:40(A3)
発 生 品

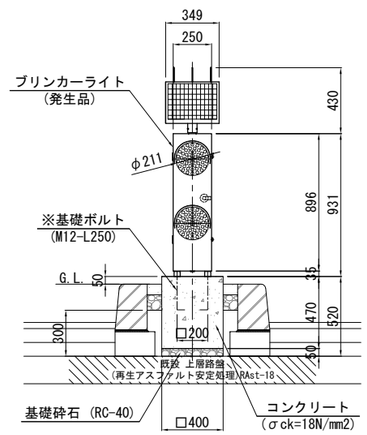

材 料 表　10箇所当たり

名　称	規格・寸法	単位	数 量	摘 要
基礎砕石	RC-40, t=50	m^2	1.600	
型 枠		m^2	7.520	
コンクリート	σck=18N/mm2	m^3	0.752	
※基礎ボルト	M12-L300	組	40.0	参 考

※ブリンカーライトが発生品の為、基礎ボルトは想定である。
施工の際にメーカー等にサイズなどの確認を行い施工すること。

本図面は縮小図のため
縮尺は表示と異なります

工 事 名	R８亀有・万世橋出張所管内交通安全対策工事		
図面名	小構造物図(4) 西一之江交差点 (国道14号 西一之地区)		
縮 尺	図 示	図面番号	122 の 14
作成年月日	令和 ８年 ５月 日		
会社名	八千代エンジニヤリング株式会社		
事業者名	国土交通省 東京国道事務所		


小構造物図(5)西一之江交差点 S=1: 10(A1) S=1: 20(A3)

（国道14号　西一之江地区）

舗 装 構 成 図 S=1:10(A1) S=1:20(A3)

車 道 舗 装

車 道 舗 装 ①
中央分離帯

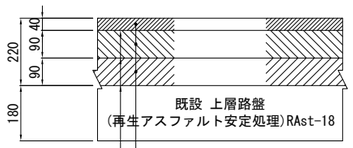

表層は切削オーバーレイとして再施工

表　層（仮舗装）（再生密粒度Ａｓ）	t= 4cm
基　層 1 （改質Ⅱ型 粗粒度Ａｓ）	t= 9cm
基　層 2 （再生粗粒度アスコン）	t= 9cm

タックコート(PK-4) 0.43 ℓ/m2

車 道 舗 装
切削オーバーレイ

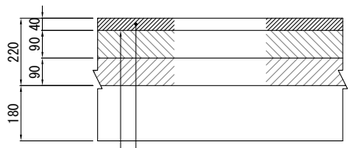


表　層　切削オーバーレイ（排水性Ａｓ） t= 4cm

タックコート(PKR-T) 0.4 ℓ/m2

歩 道 舗 装 ①



表　層 （擬石平板ブロック(透水性)）	t= 6cm
基　層 （敷き砂(再生砂)）	t= 2cm
基　層 （開粒度Ａs）	t= 4cm
路　盤 （再生切込砕石）RC-40	t= 6cm


歩 道 舗 装 ②



表　層 （擬石平板ブロック(透水性)）	t= 6cm
基　層 （敷き砂(再生砂)）	t= 2cm
基　層 （開粒度Ａs）	t= 6cm
路　盤 （再生切込砕石）RC-40	t= 6cm

※現況の基層（開粒度As）は4cmであるが、基層（開粒度As）内に管路防護鉄板1.6cmを設置することから、該当箇所は、基層（開粒度As）を6cmとした。

車 道 舗 装 ②
Ｌ型側溝

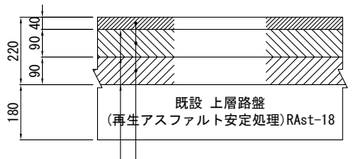


表層は切削オーバーレイとして再施工

表　層（仮舗装）（再生密粒度Ａｓ）	t= 4cm
基　層 （再生粗粒度アスコン）	t= 9cm
基　層 （再生粗粒度アスコン）	t= 9cm


タックコート(PK-4) 0.43 ℓ/m2

車 道 舗 装
薄層カラー舗装(すべり止めカラー舗装)

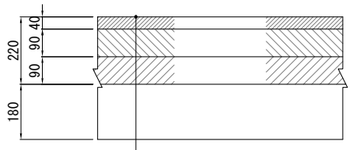

薄　層　薄層カラー舗装 樹脂系(ベンガラ色)	
既設表層	
既設基層	
既設基層	

視覚障がい者誘導用シート 1:10

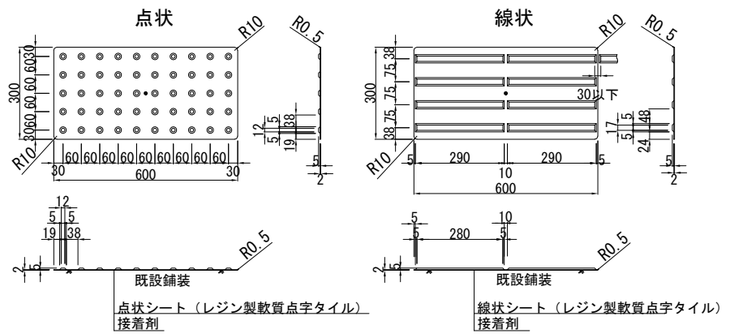

点状シート（レジン製軟質点字タイル）
接着剤

線状シート（レジン製軟質点字タイル）
接着剤

車 道 舗 装 ③
歩道止め石


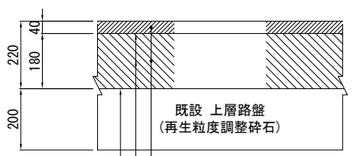


表　層 （再生密粒度Ａs）	t= 4cm
基　層 （再生粗粒度Ａs）	t=18cm

タックコート(PK-4) 0.43 ℓ/m2

プライムコート(PK-3) 1.2 ℓ/m2

コンクリートシールエ
中央分離帯

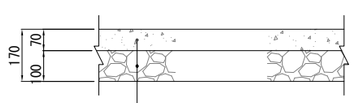

コンクリートシールエ

表　層　コンクリート（σck=18N/mm2）	t= 7cm
路　盤　再生切込砕石（RC-40）	t=10cm

材料表

（10m2当り）

種　別	形 状 寸 法	単位	数　量	摘　要
点字シート	300×600	枚	55.5	点状・線状
接着剤	主材,硬化剤,骨材,ヘラ	箱	3.5	

本図面は縮小図のため
縮尺は表示と異なります


工 事 名	R８亀有・万世橋出張所管内交通安全対策工事		
図面名	小構造物図(5) 西一之江交差点 (国道14号　西一之地区)		
縮　尺	S=1: 10(A1) S=1: 20(A3)	図面番号	122 の 15
作成年月日	令和 ８年 ５月　日		
会社名	八千代エンジニヤリング株式会社		
事業者名	国土交通省　東京国道事務所		

小構造物図(6)西一之江交差点 S=1: 10(A1) S=1: 20(A3)


（国道14号　西一之江地区）

管 路 防 護 鉄 板 工 S=1:10(A1) S=1:20(A3)


下り線 管路防護鉄板③

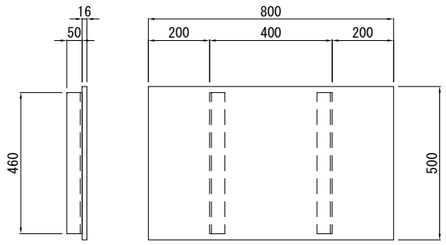

下り線 管路防護鉄板②

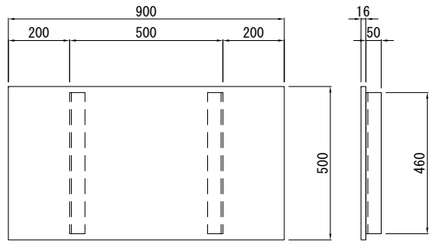

上り線 管路防護鉄板①

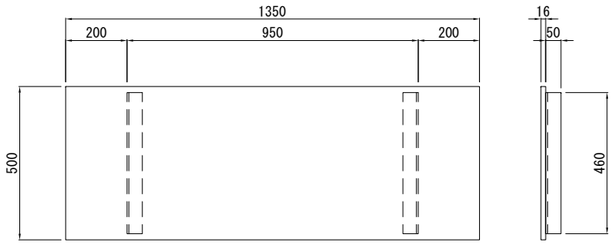


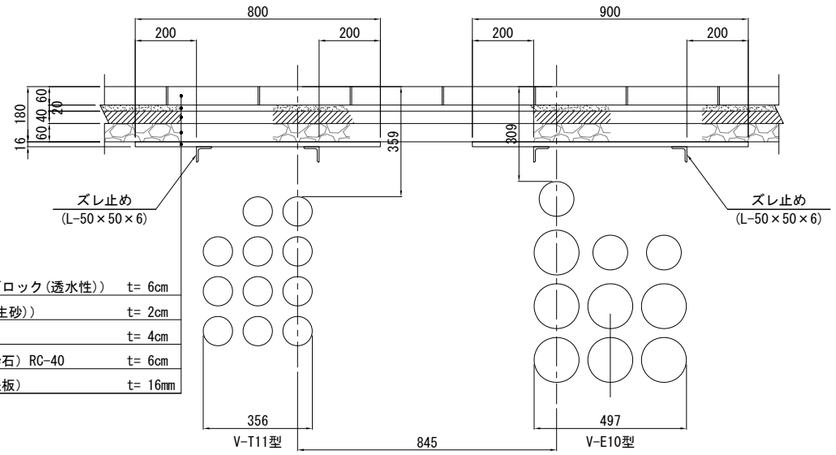


表　層	（擬石平板ブロック(透水性)）	t= 6cm
基　層	（敷き砂(再生砂)）	t= 2cm
基　層	（開粒度Ａs）	t= 4cm
路　盤	（再生切込砕石）RC-40	t= 6cm
防護層	（防護用敷鉄板）	t= 16mm

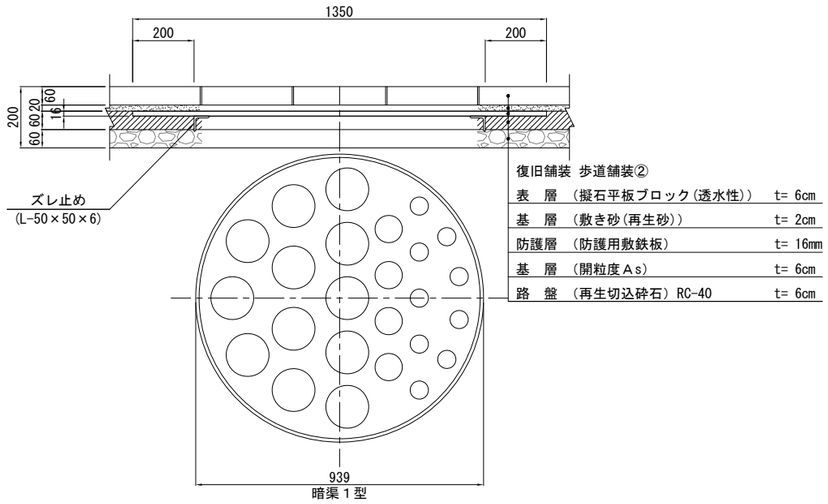


復旧舗装 歩道舗装②

表　層	（擬石平板ブロック(透水性)）	t= 6cm
基　層	（敷き砂(再生砂)）	t= 2cm
防護層	（防護用敷鉄板）	t= 16mm
基　層	（開粒度Ａs）	t= 6cm
路　盤	（再生切込砕石）RC-40	t= 6cm

防護タイプ	管路タイプ	管路幅	防護幅	t	参考重量	備　考
		(mm)			(kg/枚)	
防護鉄板①	暗渠１型	939	1350	16	88.9	
防護鉄板②	V-E10型	497	900	16	60.6	
防護鉄板③	V-T11型	356	800	16	54.3	

管路防護鉄板ズレ止め詳細図 S=1:2(A1) S=1:4(A3)

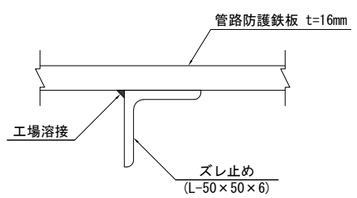

材 料 表　　10枚当たり

名　称	規格・寸法	単位	数　量	摘　要
等辺山形鋼	L-50×50×6	m	9.20	
工場溶接	脚長 L=5mm	m	9.20	


本図面は縮小図のため
縮尺は表示と異なります


工 事 名	R８亀有・万世橋出張所管内交通安全対策工事		
図面名	小構造物図(6) 西一之江交差点 （国道14号　西一之地区）		
縮　尺	S=1: 10(A1) S=1: 20(A3)	図面番号	122 の 16
作成年月日	令和 ８年 ５月　日		
会社名	八千代エンジニヤリング株式会社		
事業者名	国土交通省　東京国道事務所		

小構造物図(7)西一之江交差点　S＝図示

（国道14号　西一之江地区）

舗装工 薄層カラー舗装　S=1:100(A1) S=1:200(A3)

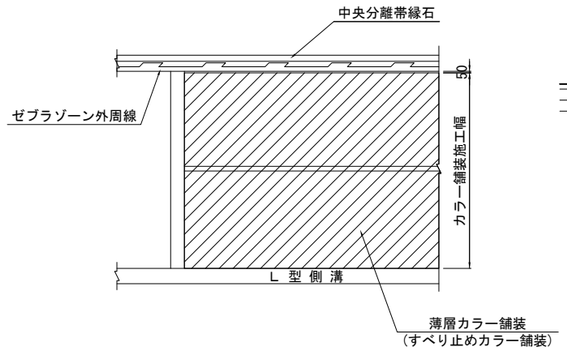

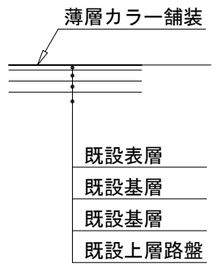


薄層カラー舗装　数量表　　100㎡ 当り

名　称	規　格	単位	数　量	摘　要
薄層カラー舗装	樹脂系(ベンガラ色)	㎡	100	(全面施工)

※施工面に合わせた規格・仕様（排水性舗装）を適用すること。


区画線工 法定外路面表示　S=1:40(A1) S=1:80(A3)

単路部・停止線部(矢羽根)

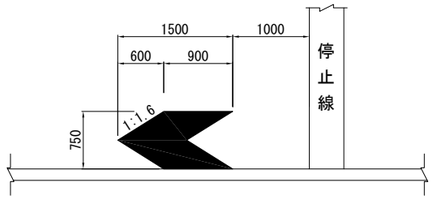


区画線工 法定外路面表示　S=1:40(A1) S=1:80(A3)

取付支道・交差点内(矢羽根)

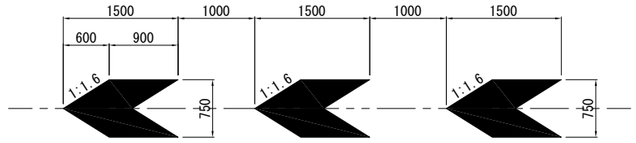


区画線工 ゼブラゾーン　S=1:40(A1) S=1:80(A3)

（白色 実線 W=45cm）

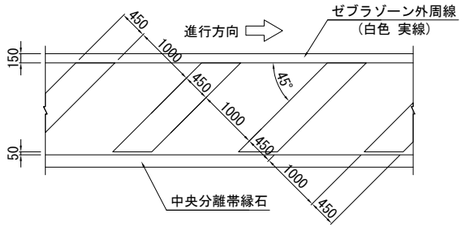

区画線工 法定外路面表示C　S=1:40(A1) S=1:80(A3)

（ナビマーク）

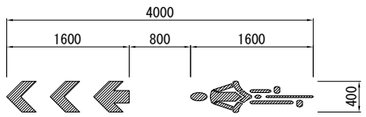


区画線工 路面標示　S=1:40(A1) S=1:80(A3)

矢　印


直進矢印

L=6.25m(W=15cm換算)

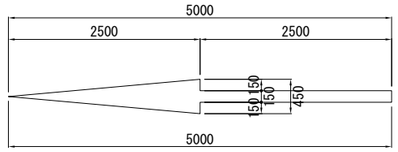


右折(左折)矢印

L=6.66m(W=15cm換算)

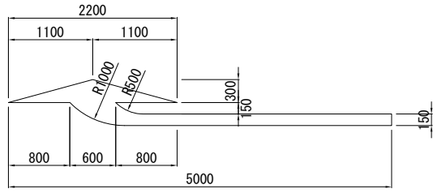

直進・左折矢印

L=8.91m(W=15cm換算)

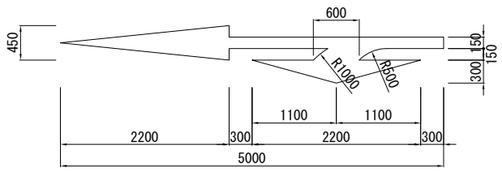


本図面は縮小図のため
縮尺は表示と異なります

工 事 名	R８亀有・万世橋出張所管内交通安全対策工事		
図面名	小構造物図(7) 西一之江交差点 (国道14号　西一之地区)		
縮　尺	図示	図面番号	122 の 17
作成年月日	令和 ８年 ５月　日		
会社名	八千代エンジニヤリング株式会社		
事業者名	国土交通省　東京国道事務所		

撤去平面図(1) 西一之江交差点

S=1:250(A1)
S=1:500(A3)

（国道14号　西一之江地区）

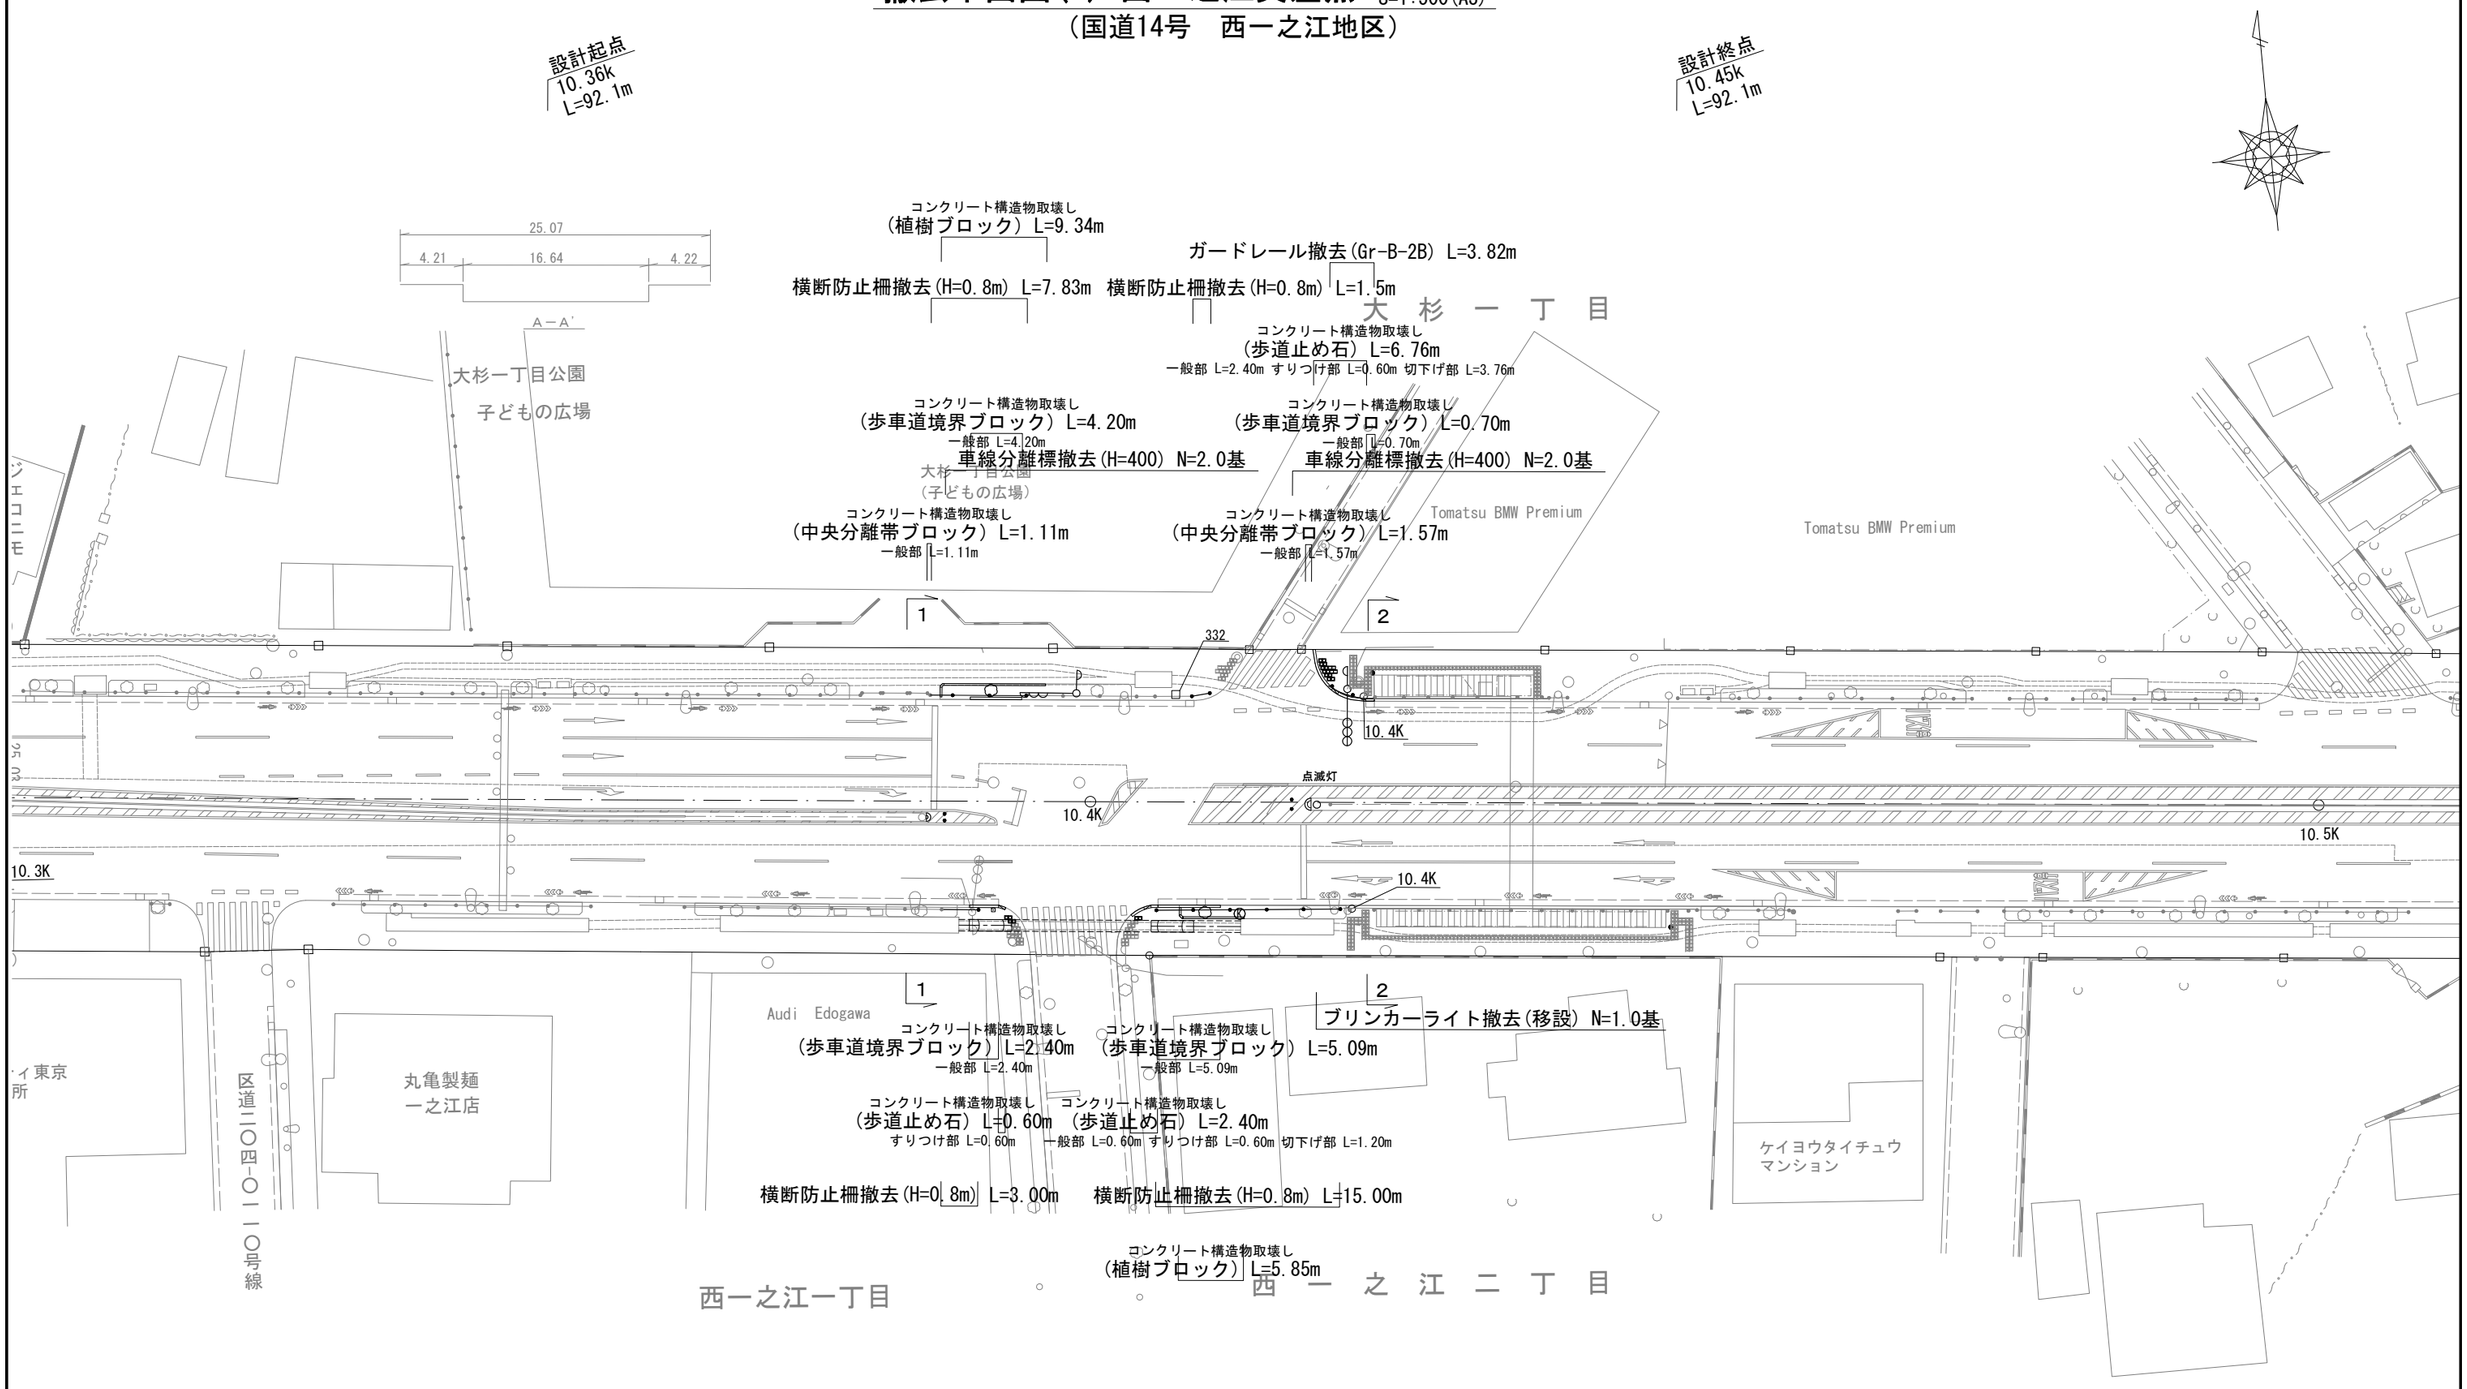

本図面は縮小図のため
縮尺は表示と異なります

工事名	R８亀有・万世橋出張所管内交通安全対策工事		
図面名	撤去平面図(1) 西一之江交差点 （国道14号　西一之地区）		
縮尺	S=1:250(A1) S=1:500(A3)	図面番号	122 の 18
作成年月日	令和 ８年 ５月　日		
会社名	八千代エンジニヤリング株式会社		
事業者名	国土交通省　東京国道事務所		

撤去平面図(2) 西一之江交差点

S=1:250(A1)
S=1:500(A3)

（国道14号　西一之江地区）

設計起点
10.36k
L=92.1m

設計終点
10.45k
L=92.1m

舗装版破砕(平板B t=6cm, As t=4cm) A=1.74m2
舗装版切断(平板B t=6cm, As t=4cm) L=3.60m
舗装版破砕(平板B t=6cm, As t=4cm) A=14.25m2
舗装版破砕(平板B t=6cm, As t=4cm) A=11.07m2
舗装版切断(平板B t=6cm, As t=4cm) L=11.30m
舗装版切断(平板B t=6cm, As t=4cm) L=8.97m
舗装版切断(As舗装, t=4cm) L=1.15m
舗装版破砕(As, t=22cm) A=17.20m2
舗装版切断(As舗装, t=22cm) L=11.91m
舗装版切断(As舗装, t=4cm) L=9.62m
舗装版破砕(As, t=22cm) A=4.59m2
舗装版切断(As舗装, t=22cm) L=8.69m
舗装版破砕(As, t=22cm) A=4.10m2
舗装版切断(As舗装, t=22cm) L=8.69m
コンクリートシール破砕(Co, t=7cm) A=0.14m2

25.07
4.21
16.64
4.22
A－A'

大杉一丁目公園
子どもの広場
大杉一丁目公園
（子どもの広場）
大杉一丁目
Tomatsu BMW Premium
Tomatsu BMW Premium
ケイヨウタイシュウ
マンション
丸亀製麺
一之江店
Audi Edogawa
区道二〇四-〇一一〇号線
西一之江一丁目
西　一　之　江　二　丁　目

舗装版切断(As舗装, t= 4cm) L=8.74m
舗装版切断(As舗装, t= 4cm) L=6.20m
舗装版切断(As舗装, t= 4cm) L=7.38m
舗装版切断(As舗装, t= 4cm) L=7.27m

10.3K
10.4K
10.4K
10.4K
10.5K

コンクリートシール破砕(Co, t=7cm) A=0.03m2
舗装版切断(As舗装, t=22cm) L=7.10m
舗装版破砕(As, t=22cm) A=2.78m2
舗装版切削(As, t=4cm) A=1358.26m2
舗装版切断(As舗装, t=4cm) L=13.00m
舗装版切断(As舗装, t=22cm) L=1.04m
舗装版破砕(As, t=22cm) A=0.20m2
舗装版切断(As舗装, t=22cm) L=2.92m
舗装版破砕(As, t=22cm) A=0.75m2
舗装版切断(平板B t=6cm, As t=4cm) L=9.30m
舗装版破砕(平板B t=6cm, As t=4cm) A=11.51m2
舗装版切断(平板B t=6cm, As t=4cm) L=3.47m
舗装版切断(平板B t=6cm, As t=4cm) L=2.85m
舗装版破砕(平板B t=6cm, As t=4cm) A=26.18m2


本図面は縮小図のため
縮尺は表示と異なります

工事名	R8亀有・万世橋出張所管内交通安全対策工事		
図面名	撤去平面図(2) 西一之江交差点 （国道14号　西一之地区）		
縮尺	S=1:250(A1) S=1:500(A3)	図面番号	122 の 19
作成年月日	令和 8年 5月 日		
会社名	八千代エンジニヤリング株式会社		
事業者名	国土交通省　東京国道事務所		

撤去構造物図(1)西一之江交差点 S=1: 10(A1) S=1: 20(A3)

（国道14号　西一之江地区）


縁石工 歩車道境界ブロック S=1:10(A1) S=1:20(A3)
一 般 部

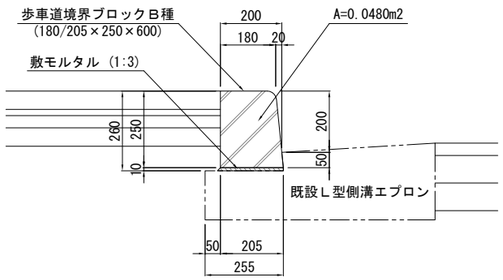

材 料 表　10m当たり

名　称	規格・寸法	単位	数　量	摘　要
敷モルタル	1 : 3	m^3	0.021	無　筋
歩車道境界ブロック	180/205×250×600	m^3	0.480	無　筋　B種
	計	m^3	0.501	


縁石工 歩道止め石 S=1:10(A1) S=1:20(A3)
一 般 部

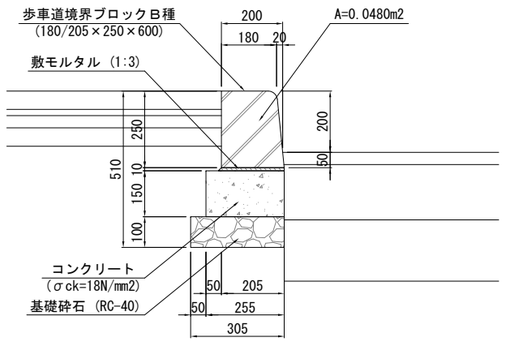

材 料 表　10m当たり

名　称	規格・寸法	単位	数　量	摘　要
コンクリート	σck=18N/mm2	m^3	0.383	無　筋
敷モルタル	1 : 3	m^3	0.021	無　筋
歩車道境界ブロック	180/205×250×600	m^3	0.480	無　筋　B種
	計	m^3	0.884	


縁石工 歩道止め石 S=1:10(A1) S=1:20(A3)
すりつけ部

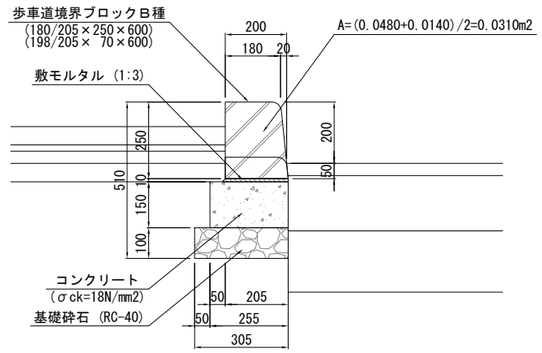

材 料 表　10m当たり

名　称	規格・寸法	単位	数　量	摘　要
コンクリート	σck=18N/mm2	m^3	0.383	無　筋
敷モルタル	1 : 3	m^3	0.021	無　筋
歩車道境界ブロック	180/205×250×600 198/205× 70×600	m^3	0.310	無　筋　B種
	計	m^3	0.714	


縁石工 歩道止め石 S=1:10(A1) S=1:20(A3)
切下げ部

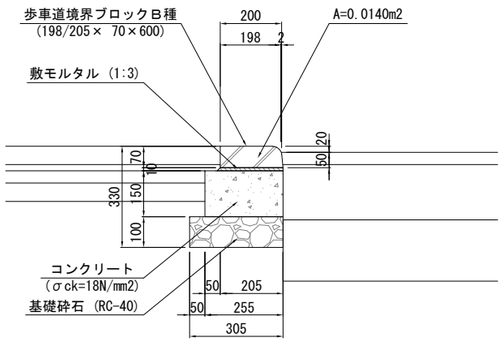

材 料 表　10m当たり

名　称	規格・寸法	単位	数　量	摘　要
コンクリート	σck=18N/mm2	m^3	0.383	無　筋
敷モルタル	1 : 3	m^3	0.021	無　筋
	計	m^3	0.404	
歩車道境界ブロック	198/205× 70×600	m^3	0.140	


縁石工 中央分離帯 S=1:10(A1) S=1:20(A3)
一 般 部

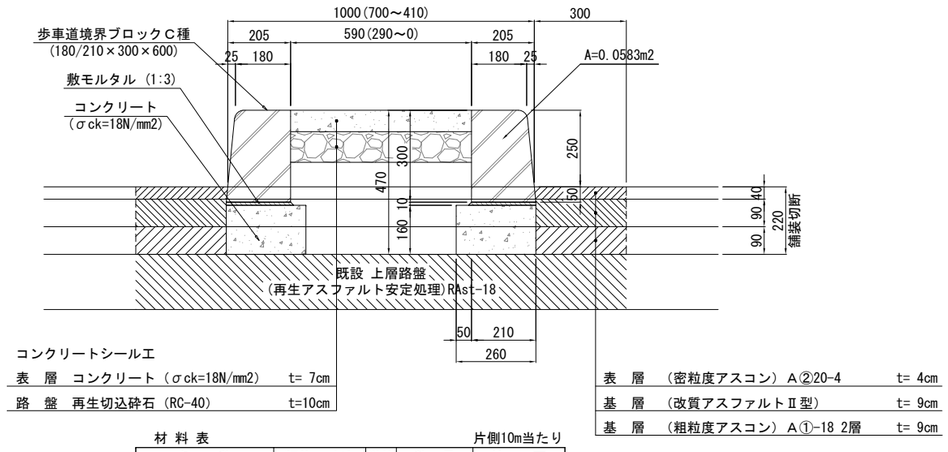

材 料 表　片側10m当たり

名　称	規格・寸法	単位	数　量	摘　要
コンクリート	σck=18N/mm2	m^3	0.416	
敷モルタル	1 : 3	m^3	0.021	
歩車道境界ブロック	180/210×300×600	m^3	0.583	無　筋　C種
	計	m^3	1.020	

縁石工 植樹ブロック S=1:10(A1) S=1:20(A3)
一 般 部

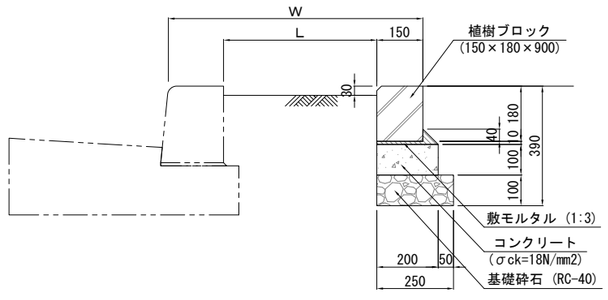

材 料 表　10m当たり

名　称	規格・寸法	単位	数　量	摘　要
コンクリート	σck=18N/mm2	m^3	0.200	無　筋
敷モルタル	1 : 3	m^3	0.028	無　筋
植樹ブロック	150×180×900	m^3	0.270	無　筋
	計	m^3	0.498	

材 料 表（発生品再利用）　10m当たり

名　称	規格・寸法	単位	数　量	摘　要
コンクリート	σck=18N/mm2	m^3	0.200	無　筋
敷モルタル	1 : 3	m^3	0.028	無　筋
	計	m^3	0.228	
植樹ブロック	150×180×900	m	10.000	再利用撤去

本図面は縮小図のため
縮尺は表示と異なります


工 事 名	R８亀有・万世橋出張所管内交通安全対策工事
図面名	撤去構造物図(1) 西一之江交差点 (国道14号　西一之地区)
縮　尺	S=1: 10(A1) S=1: 20(A3)
図面番号	122 の 20
作成年月日	令和 ８年 ５月　日
会社名	八千代エンジニヤリング株式会社
事業者名	国土交通省　東京国道事務所

撤去構造物図(2)西一之江交差点 S=図示

（国道14号　西一之江地区）

路側防護柵工　横断防止柵（コンクリート基礎）　S=1:20(A1) S=1:40(A3)

片側用支柱　　両側用支柱　　両側用支柱

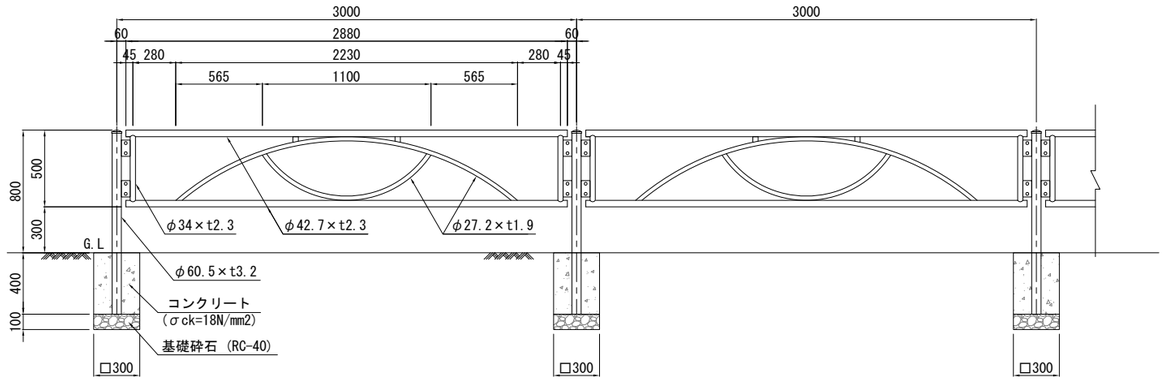


材 料 表　　100m当たり


名　称	規格・寸法	単位	数　量	摘　要
			L=3000	
横断防止柵	H=800	m	100.0	
コンクリート	σck=18N/mm2	m^3	1.440	無　筋

既設防護柵工　ガードレール(Gr-B-2B)　S=1:20(A1) S=1:40(A3)

正　面　図

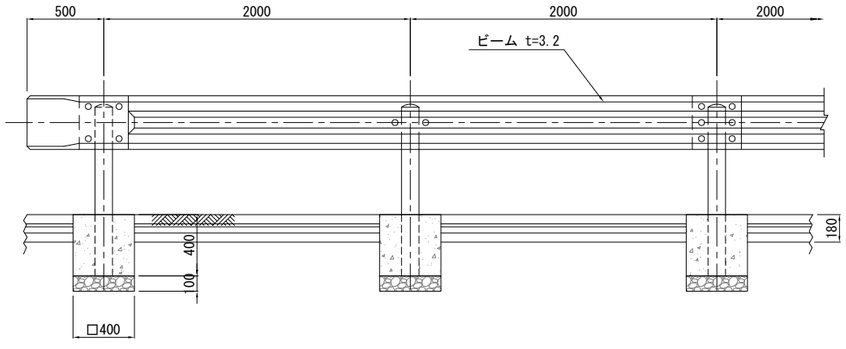

側　面　図

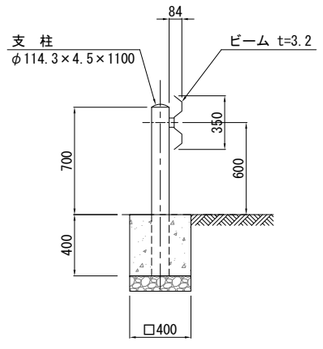

材 料 表　　100m当たり

名　称	規格・寸法	単位	数　量	摘　要
ガードレール	Gr-B-2B	m	100.0	
コンクリート	σck=18N/mm2	m^3	3.200	無　筋

本図面は縮小図のため
縮尺は表示と異なります

工事名	R８亀有・万世橋出張所管内交通安全対策工事
図面名	小構造物図(2) 西一之江交差点 (国道14号　西一之地区)
縮　尺	図示　図面番号　122 の 21
作成年月日	令和 ８年 ５月　日
会社名	八千代エンジニヤリング株式会社
事業者名	国土交通省　東京国道事務所

西一之江歩道橋撤去平面図

S=1:150

大 杉 一 丁 目　　（国道14号　西一之地区）

歩道橋撤去　1式　　道路構造物撤去・復旧　1式

大杉一丁目公園
（子どもの広場）

区画ＩＩＯＩＩ－ＯＯ中央分離帯

区画ＩＩＯＩＩ－ＯＯ中央分離帯（中央環状ラン）

Tomatsu BMW Premium

電共　　電共　　電共

EB EB

水止

4.21　4.2

10.4K

25.07　16.64

点滅灯

10.4K

点滅灯

10.4K

CAB　CAB　CAB　CAB　CAB

4.22　7.4

水止

水止

西一之江一丁目


西 一 之 江 二 丁 目


本図面は縮小図のため
縮尺は表示と異なります


工 事 名	R８亀有・万世橋出張所管内交通安全対策工事		
図面名	西一之江歩道橋撤去平面図 （国道14号　西一之地区）		
縮　尺	S=1:150	図面番号	122 の 22
作成年月日	令和 ８年 ５月　日		
会社名	八千代エンジニヤリング株式会社		
事業者名	国土交通省　東京国道事務所		


西一之江歩道橋一般図　S=1:100

（国道14号　西一之地区）

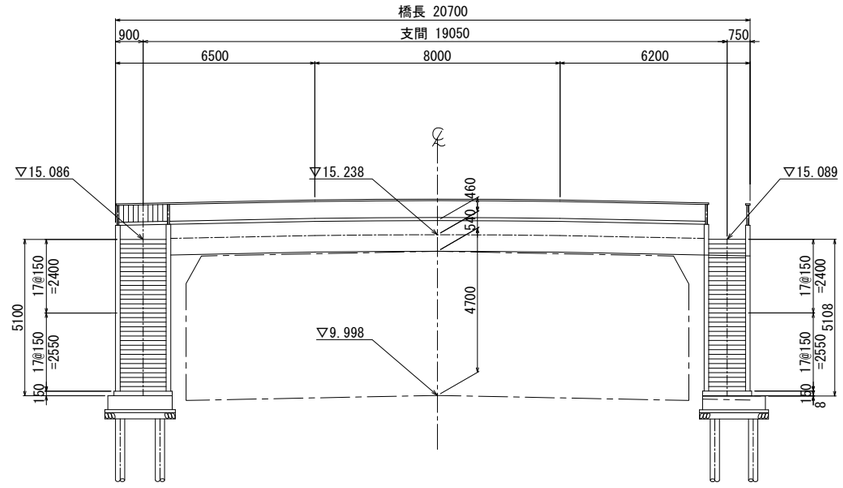


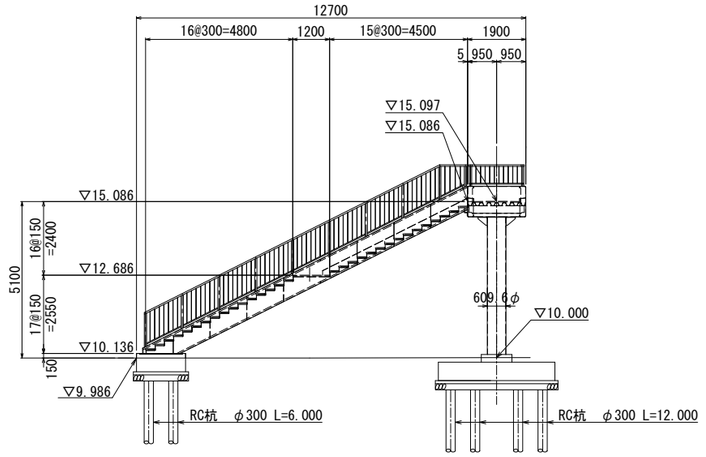

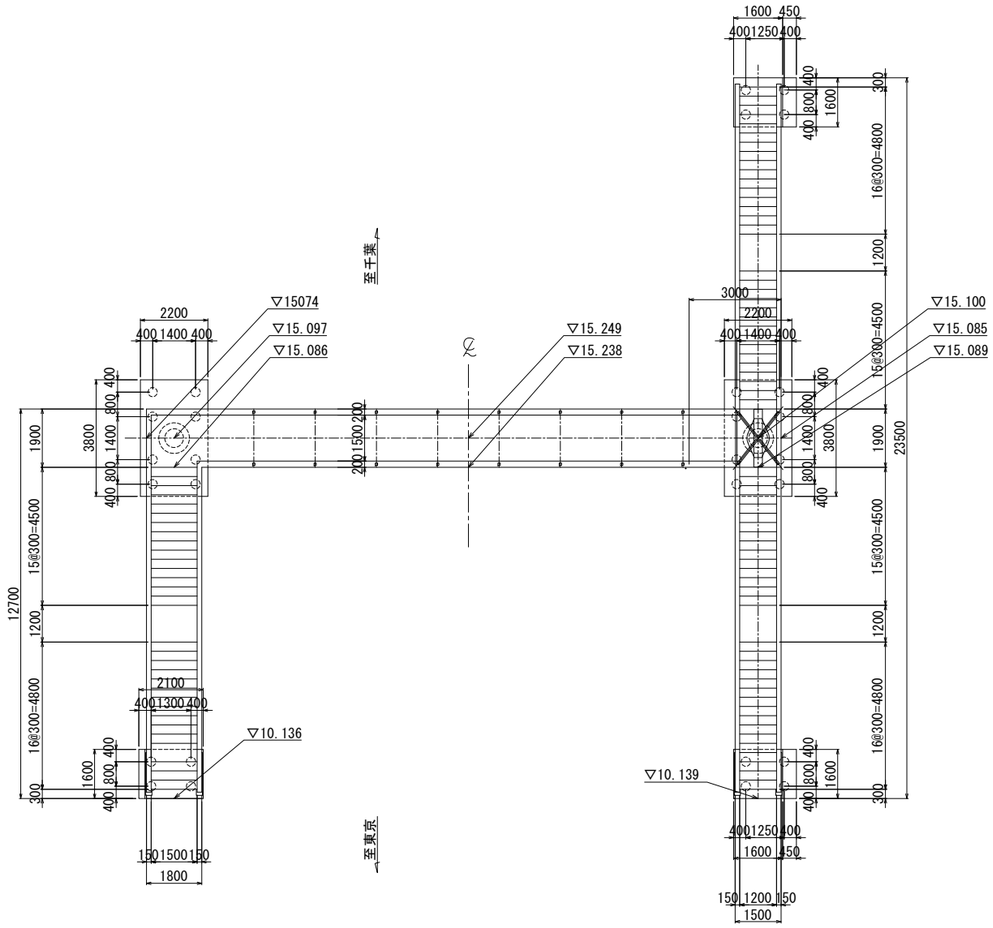

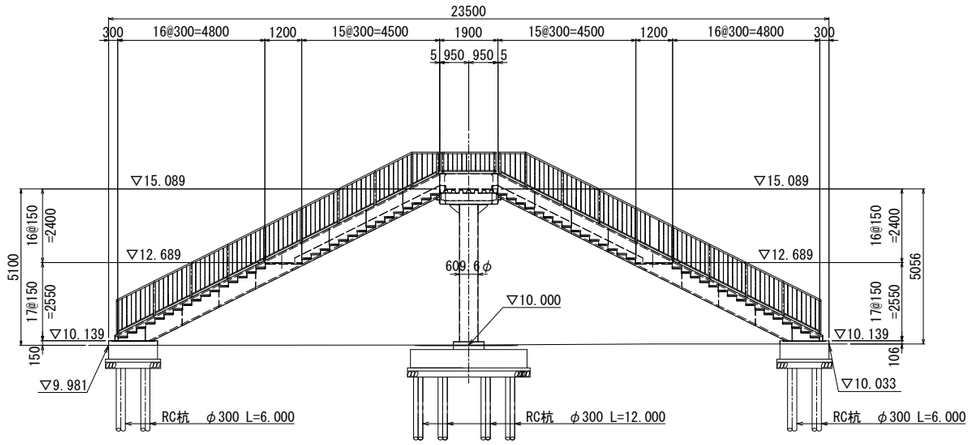

断面図　S=1:20

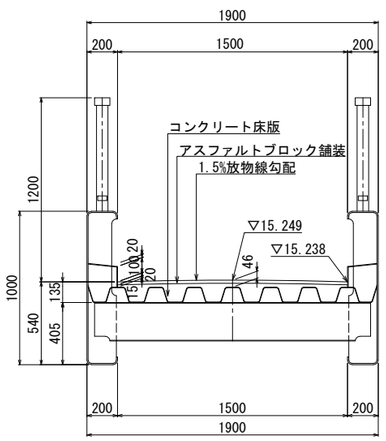


本図面は縮小図のため
縮尺は表示と異なります

工事名	R８亀有・万世橋出張所管内交通安全対策工事		
図面名	西一之江歩道橋一般図 （国道14号　西一之地区）		
縮尺	S=1:100	図面番号	122 の 23
作成年月日	令和 ８年 ５月　日		
会社名	八千代エンジニヤリング株式会社		
事業者名	国土交通省　東京国道事務所		


西一之江歩道橋撤去計画図 S=1:100

（国道14号　西一之地区）


側　面　図

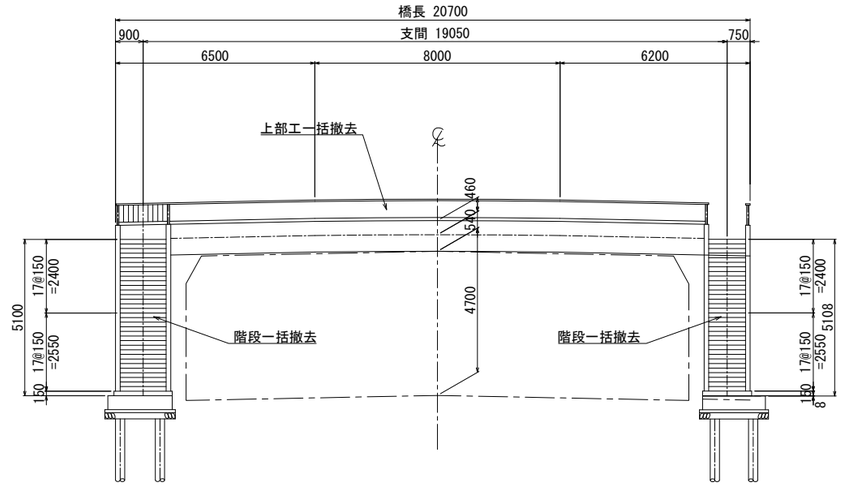


北側階段側面図

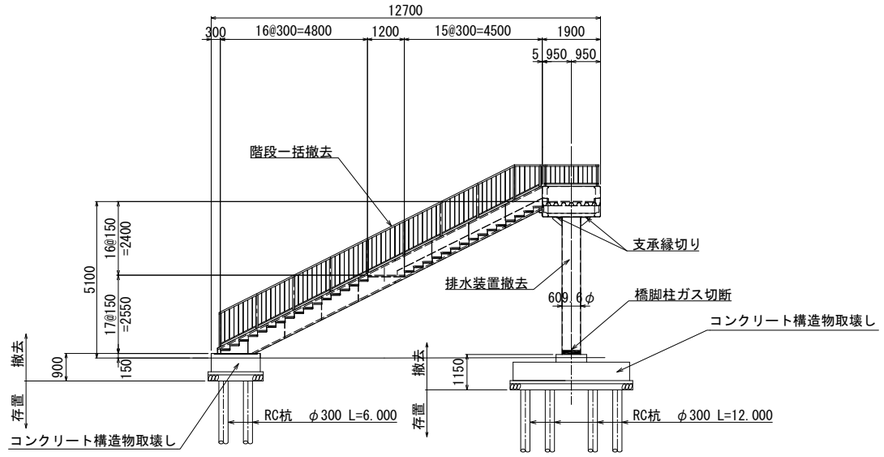

平　面　図

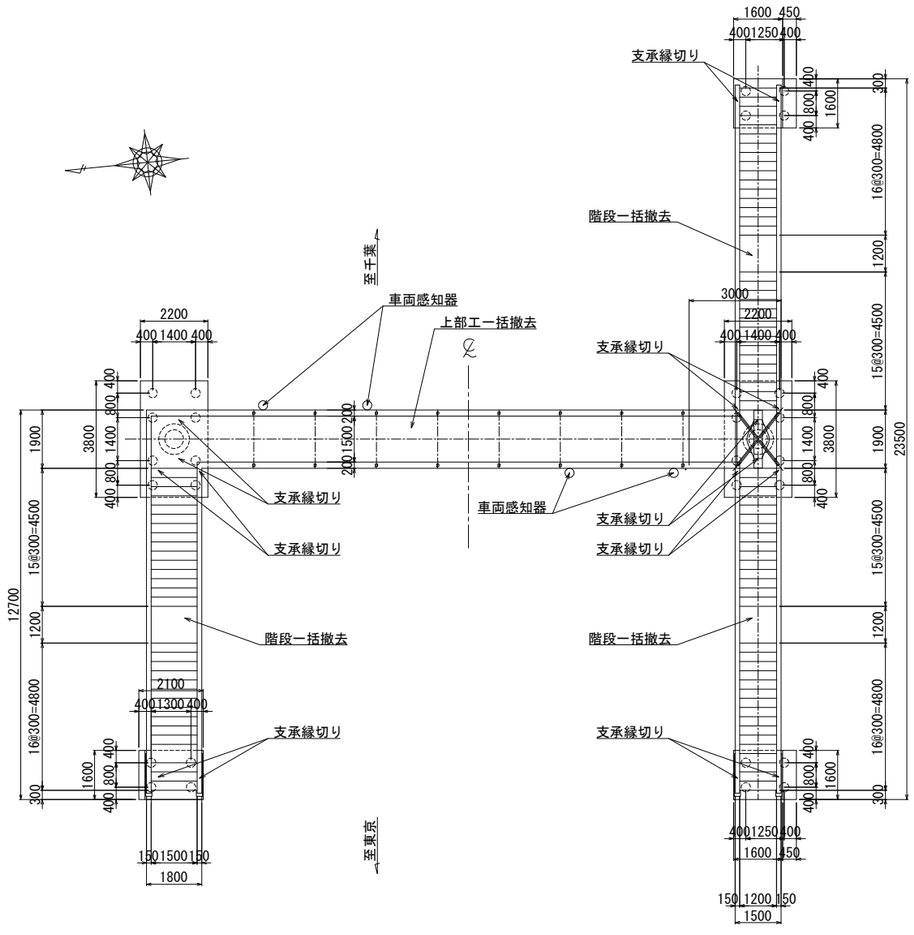

南側階段側面図

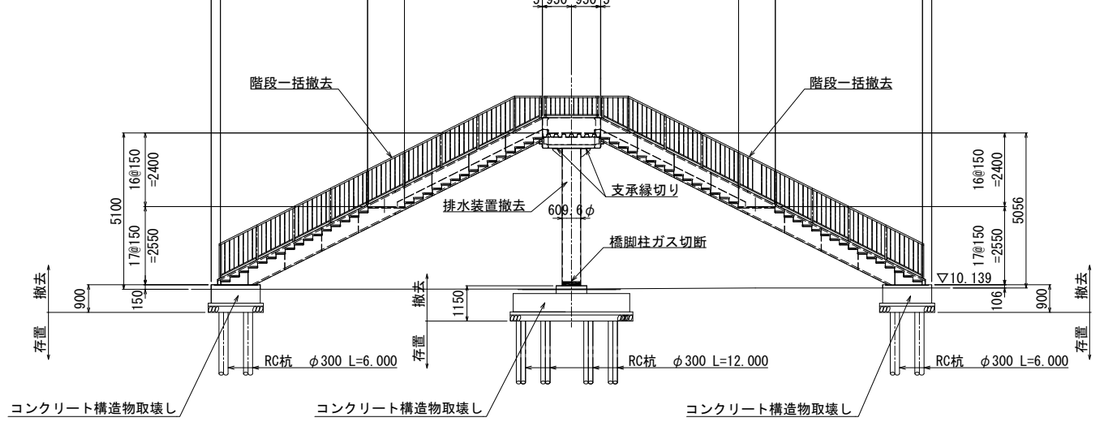


本図面は縮小図のため
縮尺は表示と異なります

工事名	R８亀有・万世橋出張所管内交通安全対策工事		
図面名	西一之江歩道橋撤去計画図 （国道14号　西一之地区）		
縮尺	S=1:100	図面番号	122 の 24
作成年月日	令和 ８年 ５月　日		
会社名	八千代エンジニヤリング株式会社		
事業者名	国土交通省　東京国道事務所		


西一之江歩道橋撤去詳細図(1) S=図示

（国道14号　西一之地区）


通路部側面図

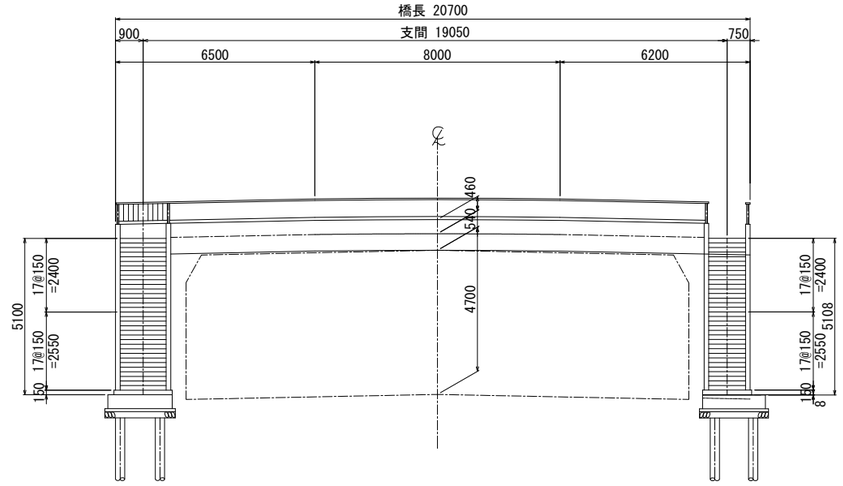


階段部側面図

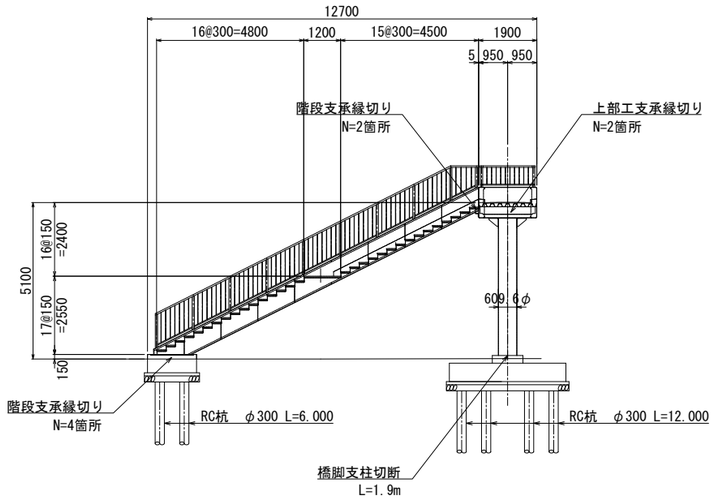


平　面　図

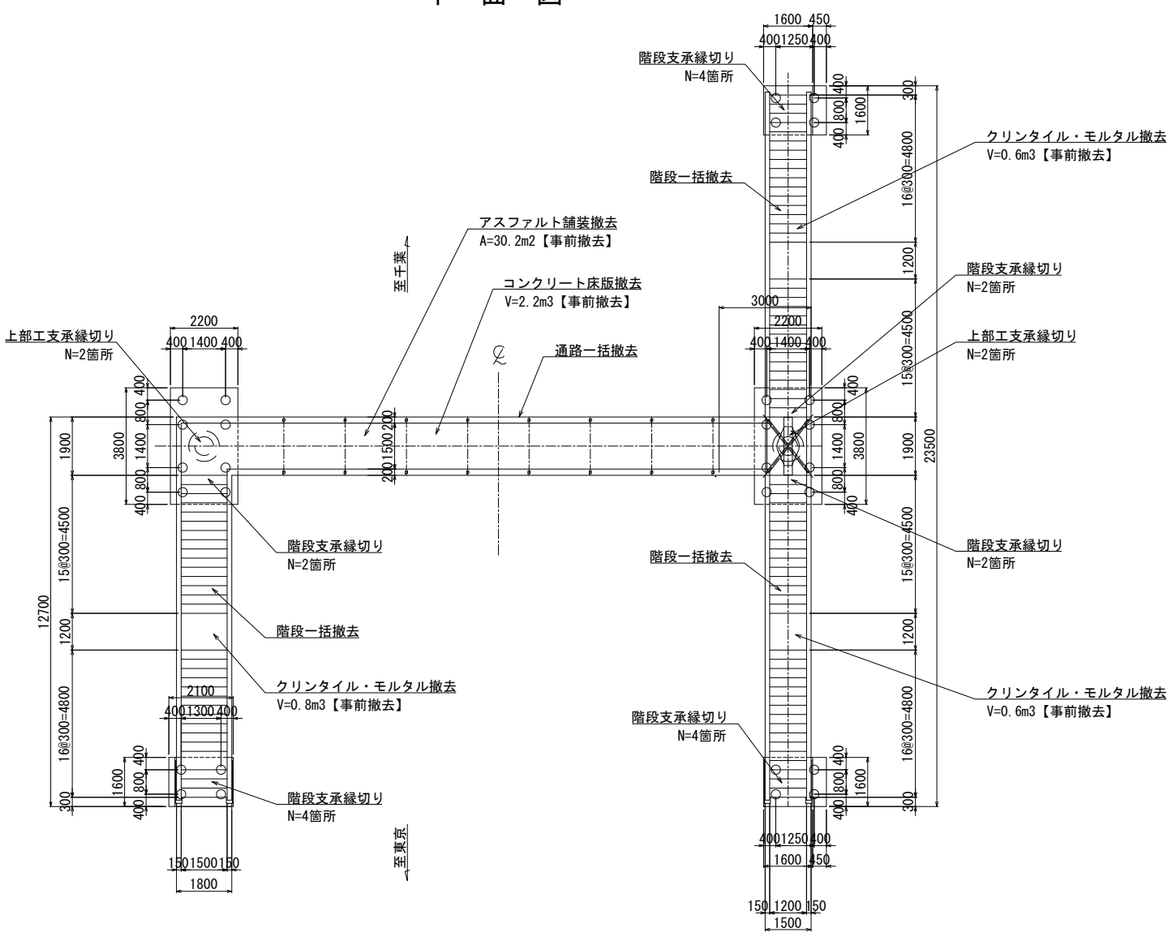

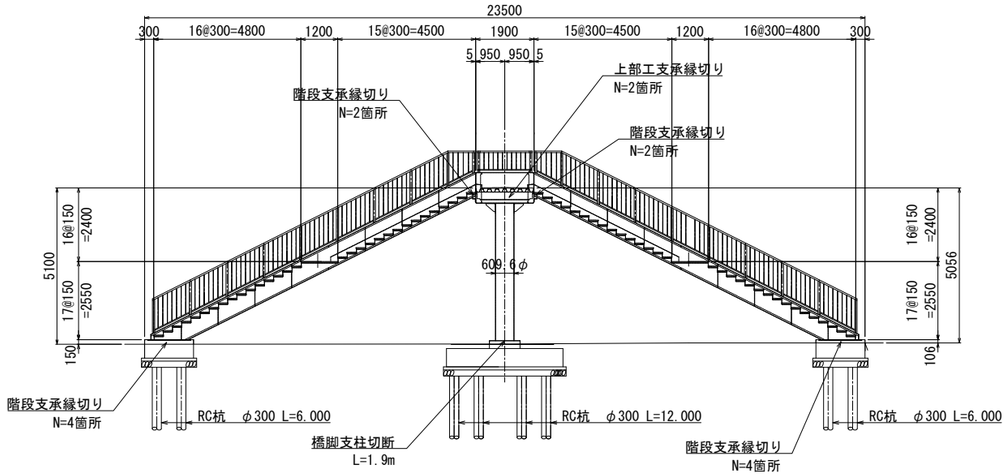

通路部断面図 S=1:20

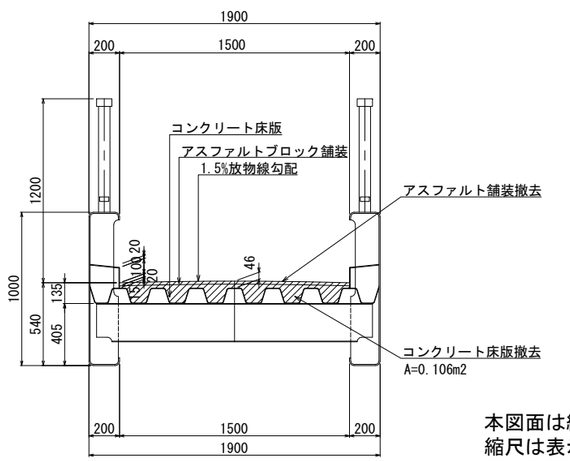

本図面は縮小図のため
縮尺は表示と異なります


工事名	R８亀有・万世橋出張所管内交通安全対策工事		
図面名	西一之江歩道橋撤去詳細図(1) （国道14号　西一之地区）		
縮尺	図　示	図面番号	122 の 25
作成年月日	令和　８年　５月　日		
会社名	八千代エンジニヤリング株式会社		
事業者名	国土交通省　東京国道事務所		

西一之江歩道橋撤去詳細図(2)　S=1：100


（国道14号　西一之地区）

通路、階段切断図


通路側面図

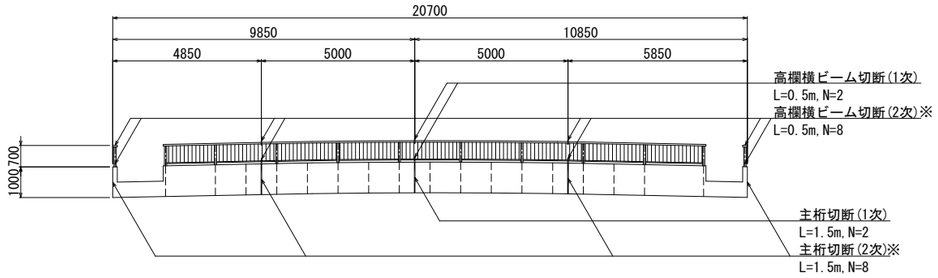


通路断面(1次切断)

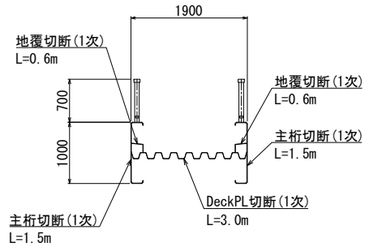


位　置　図

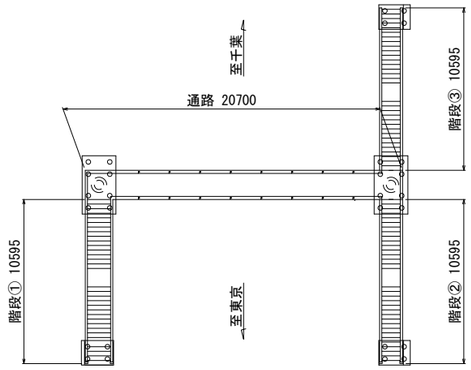


通路平面図

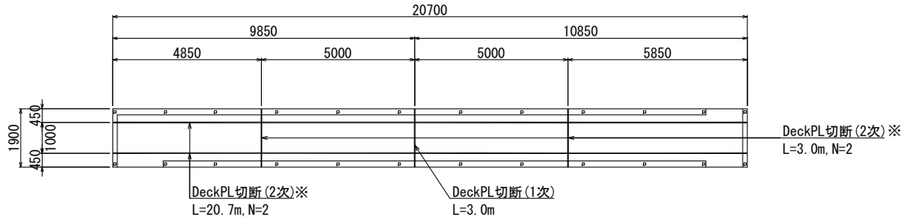


通路断面(2次切断)

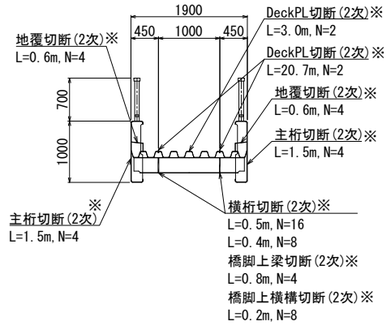


階段①側面図

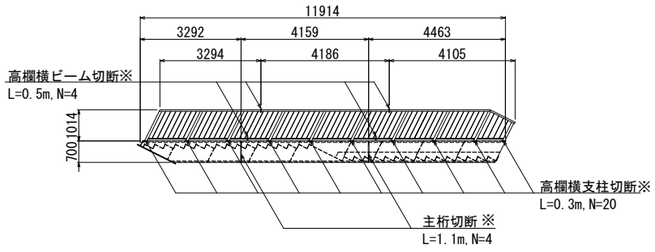


階段②側面図

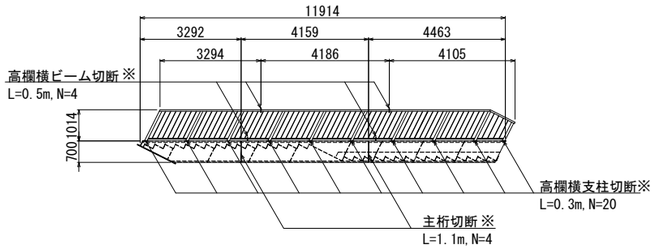


階段③側面図

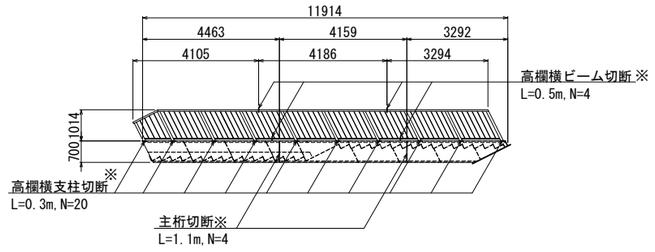


階段①平面図

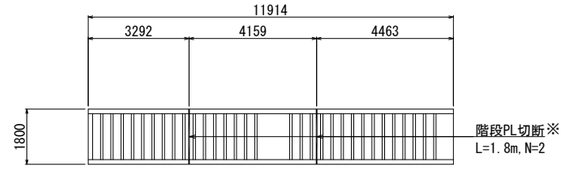

階段②平面図

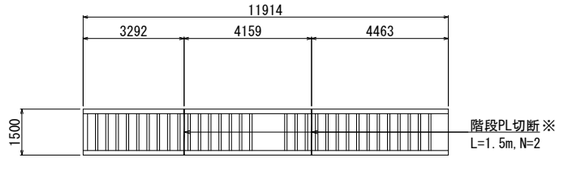

階段③平面図

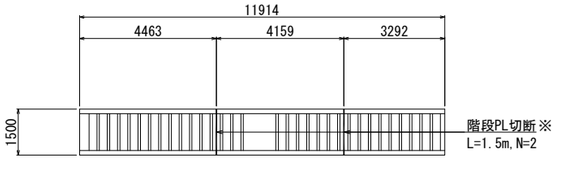

※　2次切断は別途施工。

本図面は縮小図のため
縮尺は表示と異なります


工事名	R８亀有・万世橋出張所管内交通安全対策工事		
図面名	西一之江歩道橋撤去詳細図(2) （国道14号　西一之地区）		
縮　尺	S=1:100	図面番号	122 の 26
作成年月日	令和 ８年 ５月　日		
会社名	八千代エンジニヤリング株式会社		
事業者名	国土交通省　東京国道事務所		

西一之江歩道橋撤去詳細図(3) S=図示


（国道14号　西一之地区）

下部工①


断面図

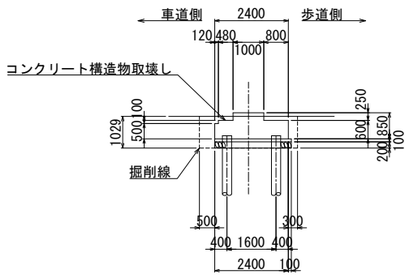

側面図

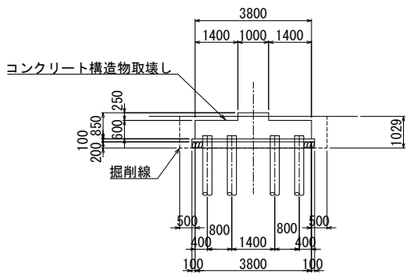


平面図

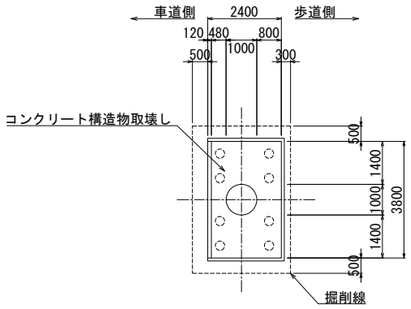


下部工②


断面図

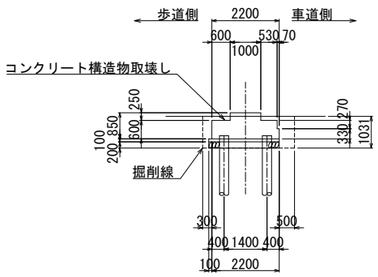


側面図

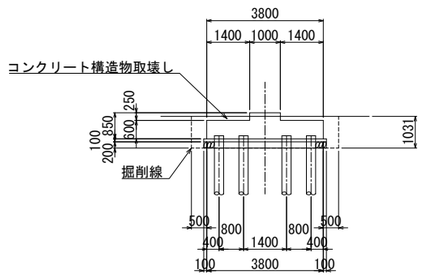

平面図

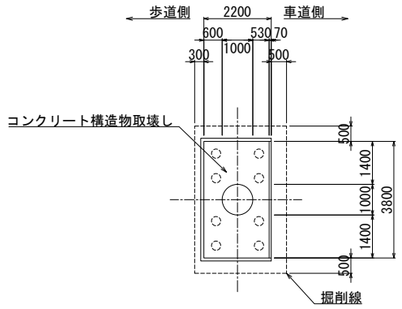


支柱

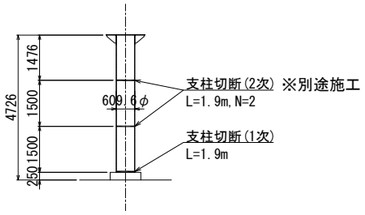


下部工③


断面図

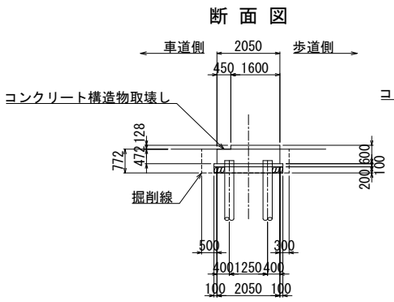

側面図

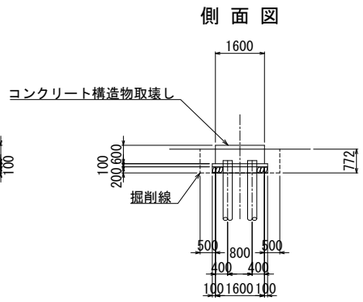


平面図

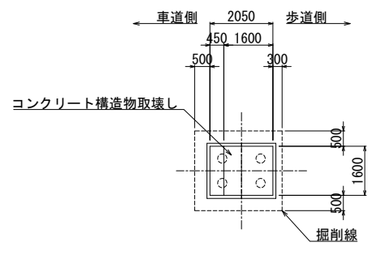


下部工④


断面図

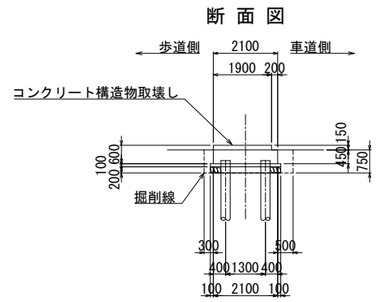


側面図

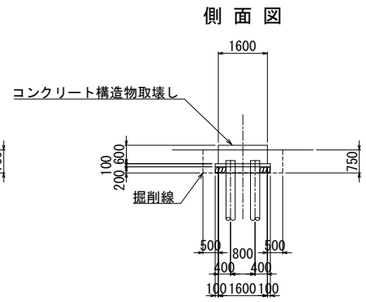

平面図

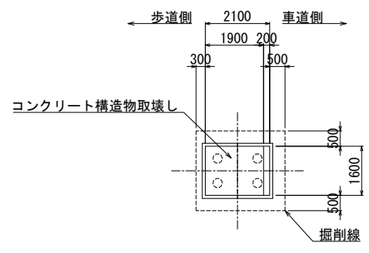

位置図

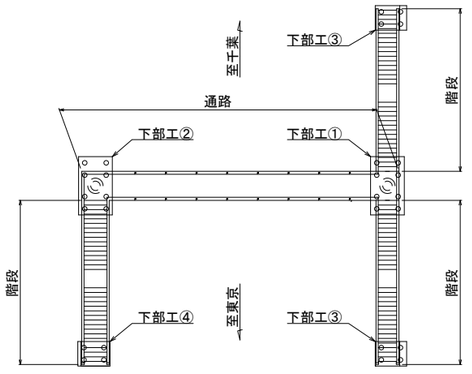


本図面は縮小図のため
縮尺は表示と異なります

工事名	R８亀有・万世橋出張所管内交通安全対策工事		
図面名	西一之江歩道橋撤去詳細図(3) （国道14号　西一之地区）		
縮尺	図　示	図面番号	122 の 27
作成年月日	令和 ８年 ５月　日		
会社名	八千代エンジニヤリング株式会社		
事業者名	国土交通省　東京国道事務所		

道路構造物撤去・復旧平面図(1)　S=1：150

（国道14号　西一之地区）

階段、上部工撤去時

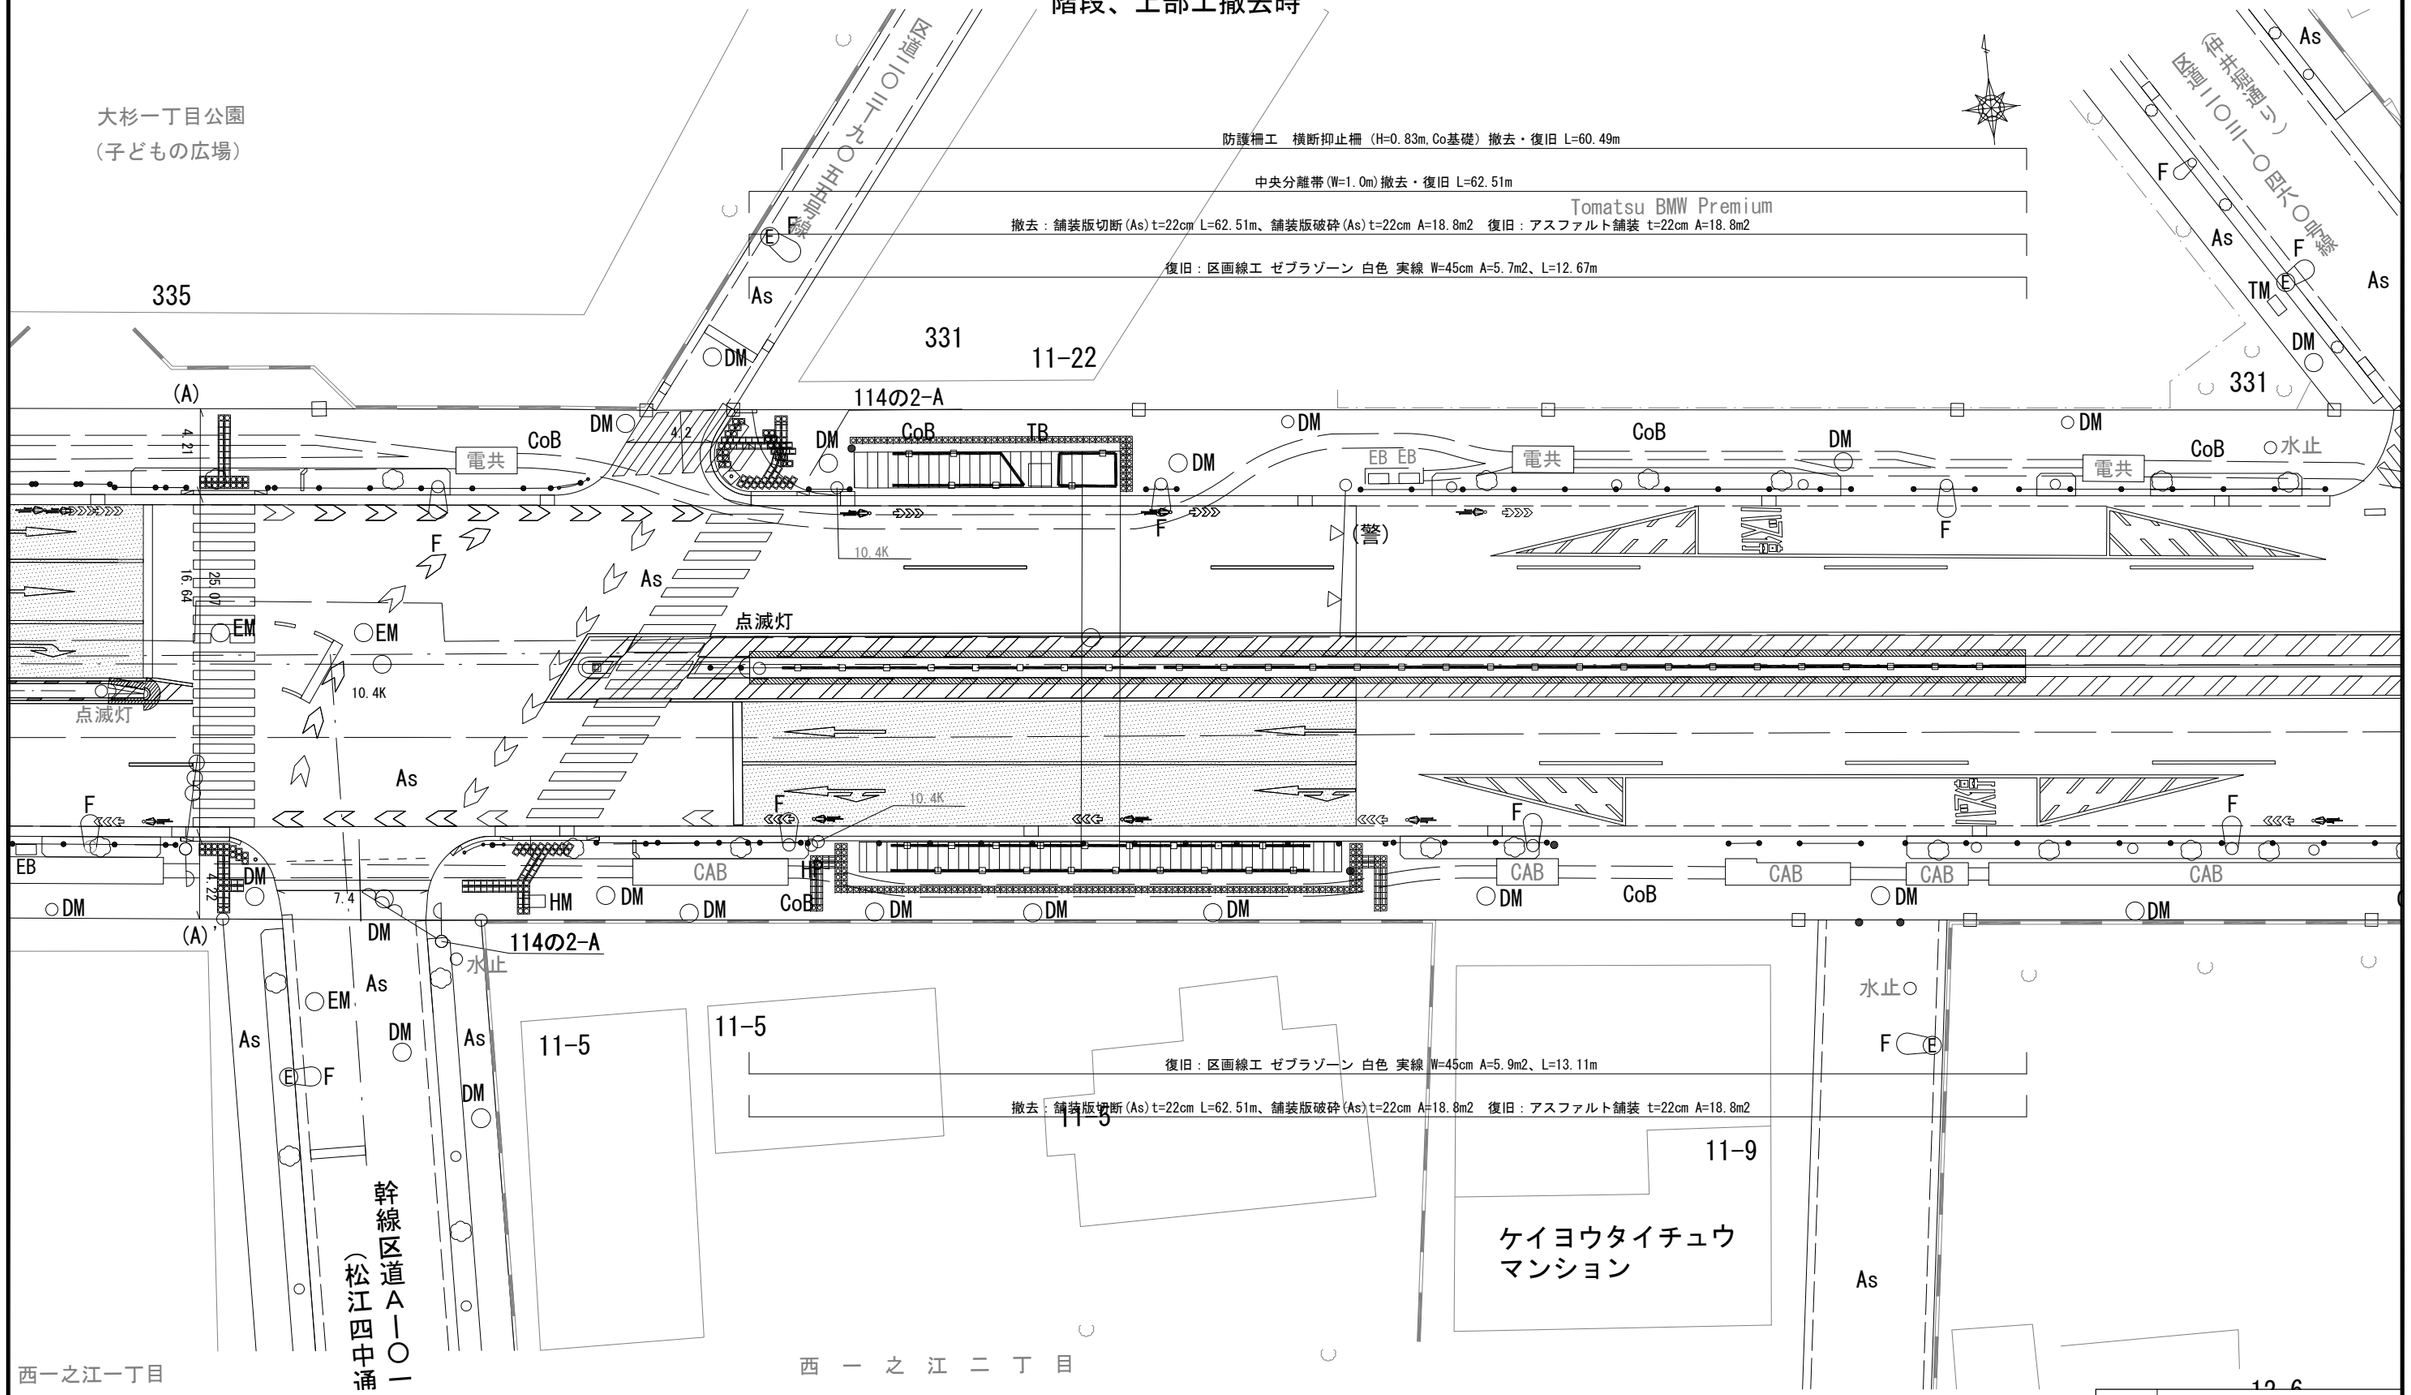


本図面は縮小図のため
縮尺は表示と異なります

工事名	R８亀有・万世橋出張所管内交通安全対策工事		
図面名	道路構造物撤去・復旧平面図(1)（国道14号　西一之地区）		
縮尺	S=1:150	図面番号	122 の 28
作成年月日	令和 ８年 ５月　日		
会社名	八千代エンジニヤリング株式会社		
事業者名	国土交通省　東京国道事務所		

道路構造物撤去・復旧平面図(2)　S=1：150

（国道14号　西一之地区）

下部工撤去時

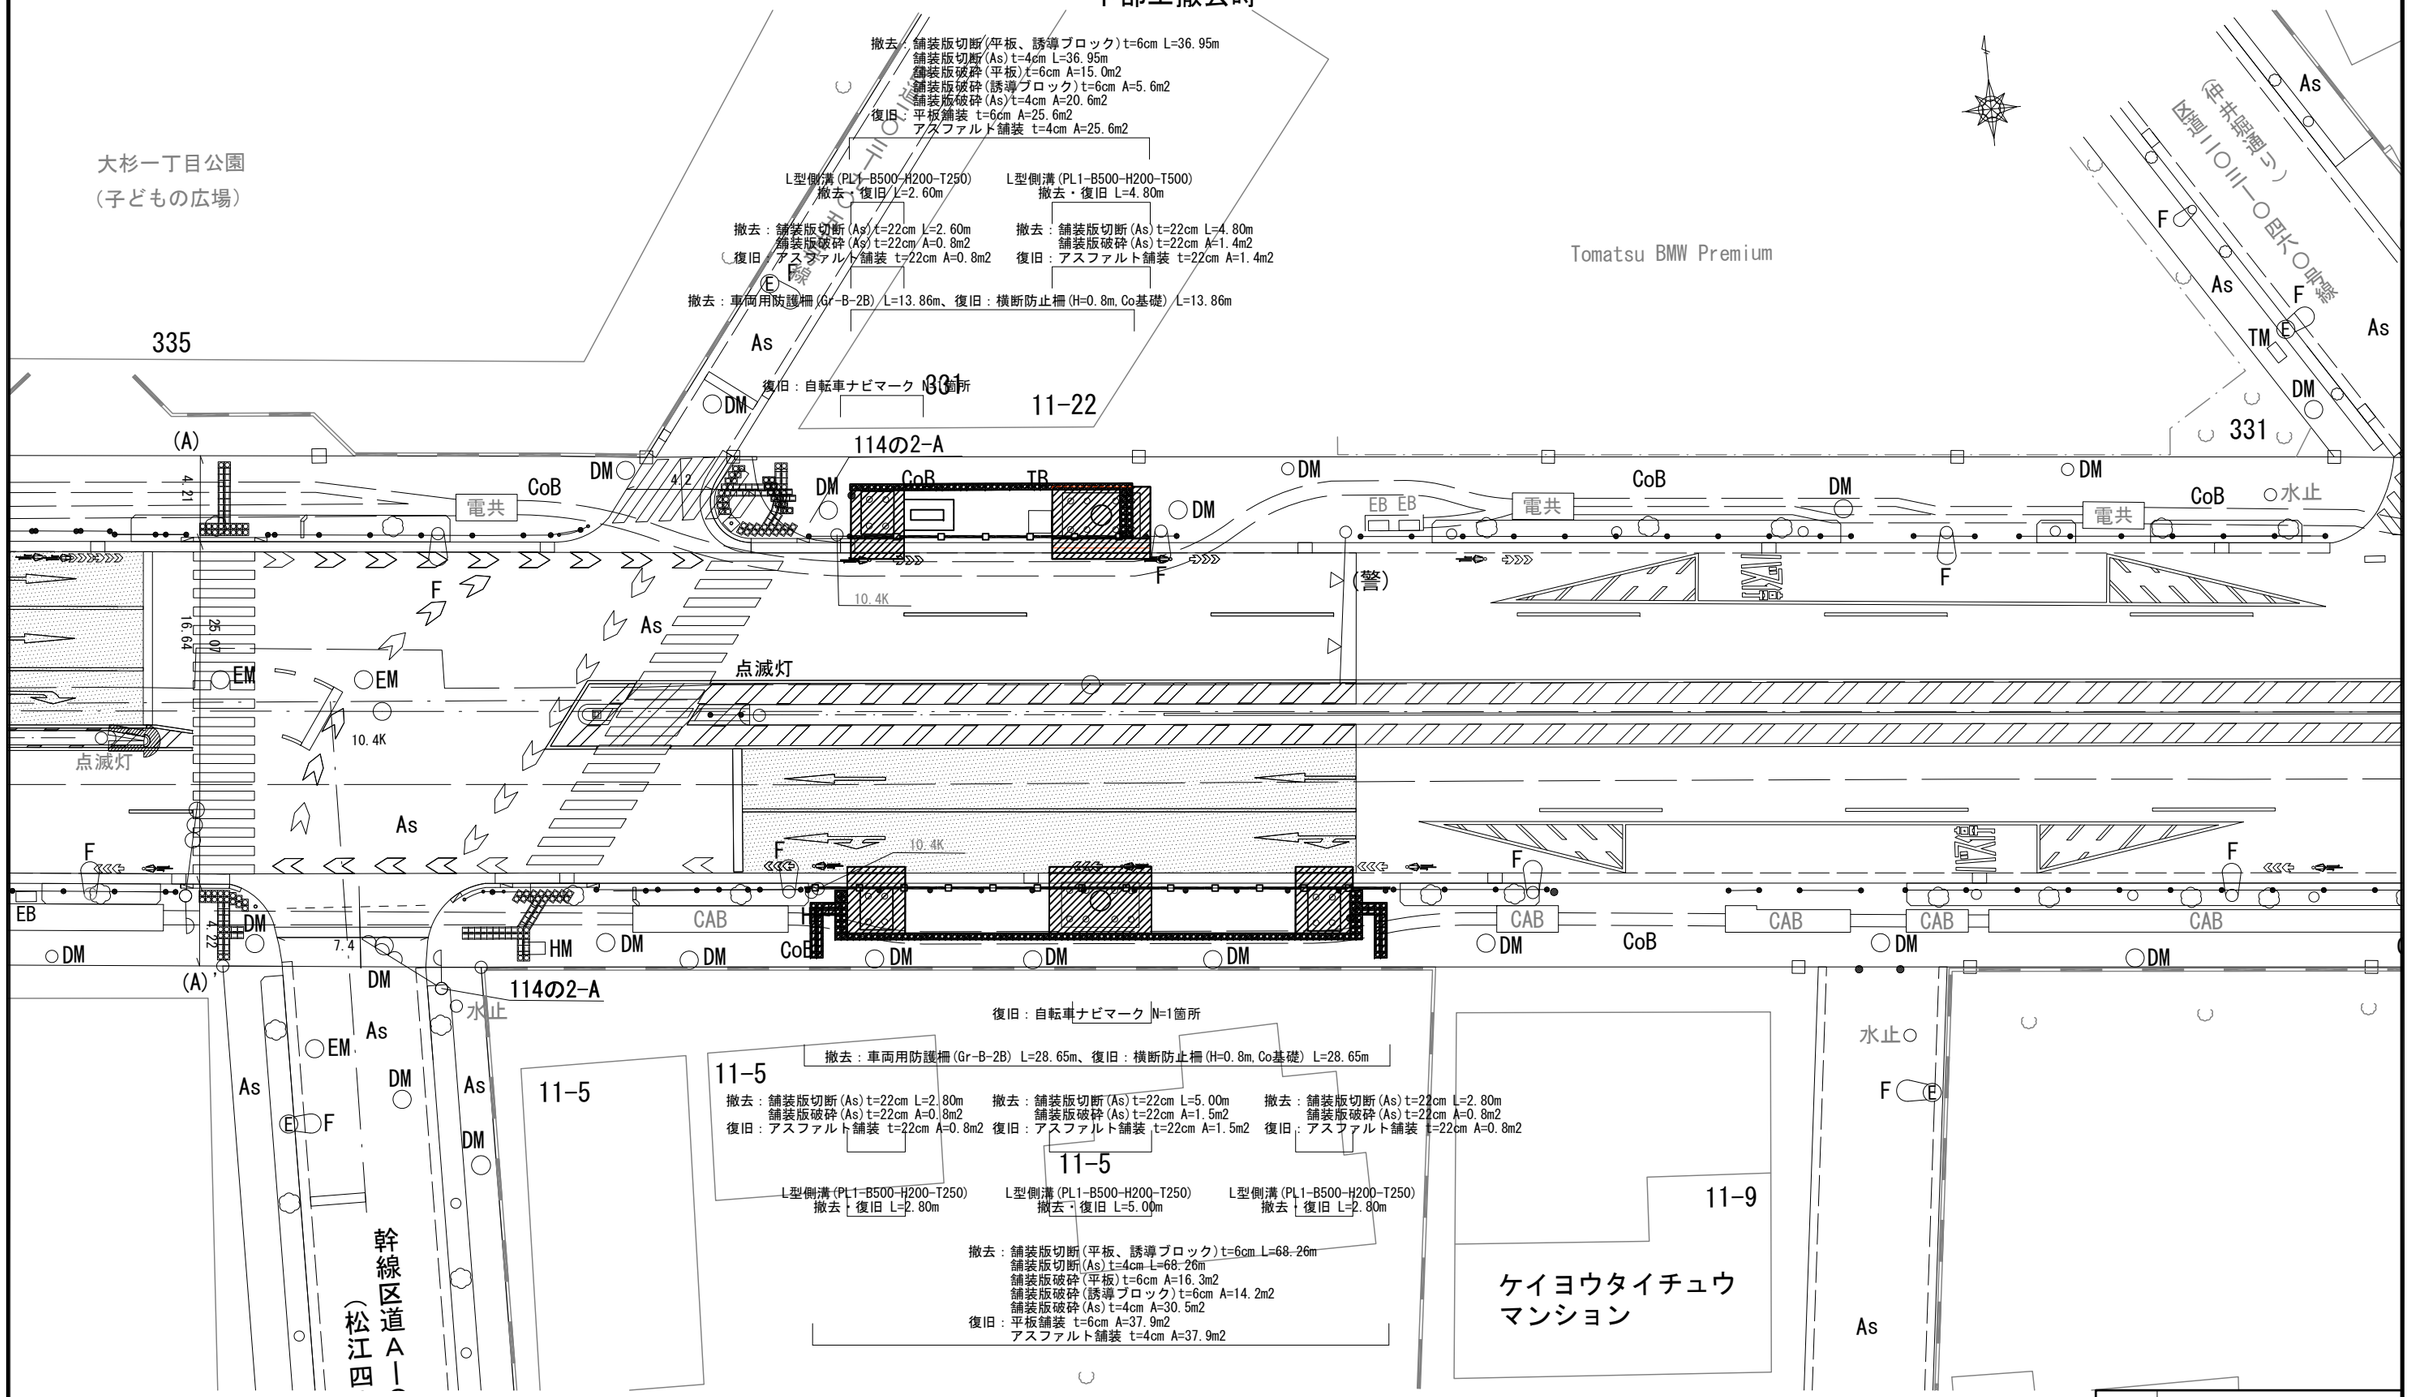


本図面は縮小図のため
縮尺は表示と異なります

工事名	R8亀有・万世橋出張所管内交通安全対策工事
図面名	道路構造物撤去・復旧平面図(2)（国道14号　西一之地区）
縮尺	S=1:150
図面番号	122 の 29
作成年月日	令和 8年 5月 日
会社名	八千代エンジニヤリング株式会社
事業者名	国土交通省　東京国道事務所

道路構造物復旧詳細図(1)　S=1：10

（国道14号　西一之江地区）


Ｌ型側溝(PL1-B500-H200-T250)

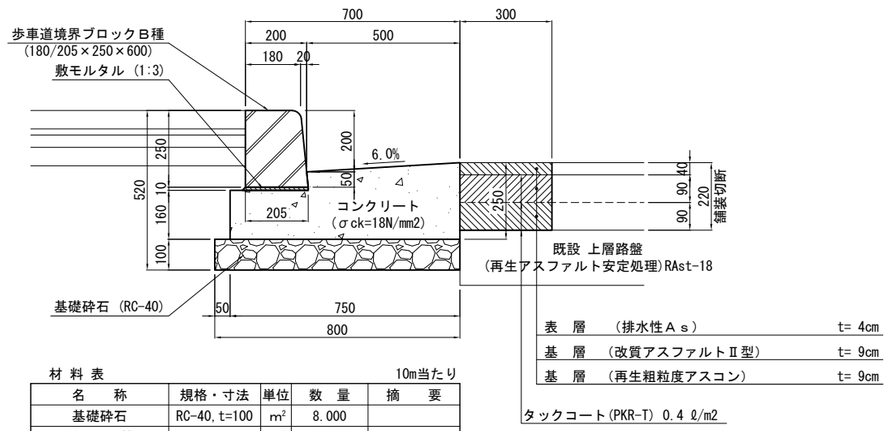


材 料 表　10m当たり

名　称	規格・寸法	単位	数　量	摘　要
基礎砕石	RC-40,t=100	m²	8.000	
型　枠		m²	4.100	
コンクリート	σck=18N/mm2	m³	1.573	
敷モルタル	１：３	m³	0.021	
歩車道境界ブロック	180/205×250×600	個	16.5	Ｂ種


車 道 舗 装

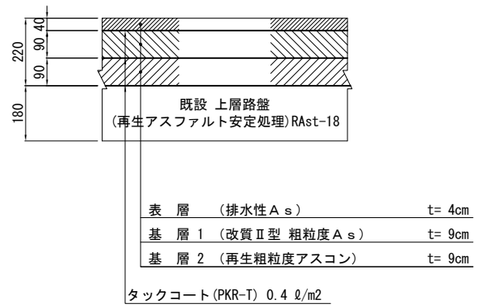

歩 道 舗 装

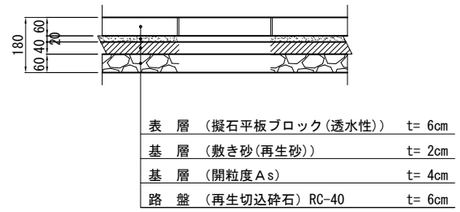

中央分離帯

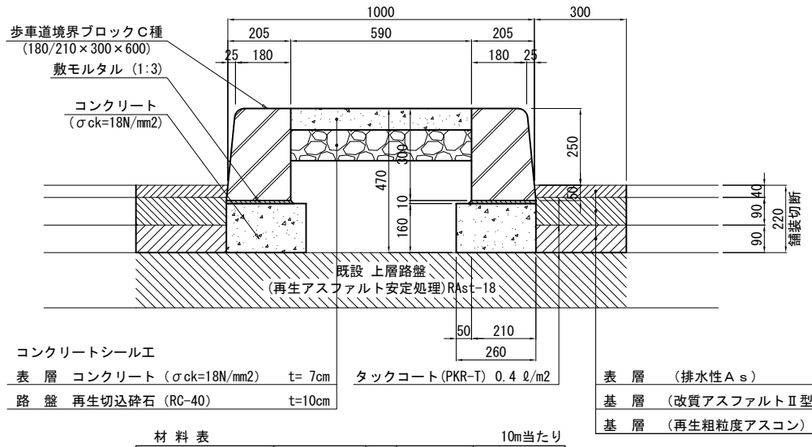

材 料 表　10m当たり

名　称	規格・寸法	単位	数　量	摘　要
型　枠		m²	6.40	
コンクリート	σck=18N/mm2	m³	0.832	
敷モルタル	１：３	m³	0.042	
歩車道境界ブロック	180/210×300×600	個	33.0	Ｃ種

コンクリートシールエ
中央分離帯




本図面は縮小図のため
縮尺は表示と異なります

工事名	R８亀有・万世橋出張所管内交通安全対策工事		
図面名	道路構造物復旧詳細図(1) (国道14号　西一之地区)		
縮　尺	S=1:10	図面番号	122 の 30
作成年月日	令和 ８年 ５月　日		
会社名	八千代エンジニヤリング株式会社		
事業者名	国土交通省　東京国道事務所		

道路構造物復旧詳細図(2)　S=図示

（国道14号　西一之江地区）

路側防護柵工　横断防止柵（H=0.8m Co基礎）　S=1:20(A1) S=1:40(A3)

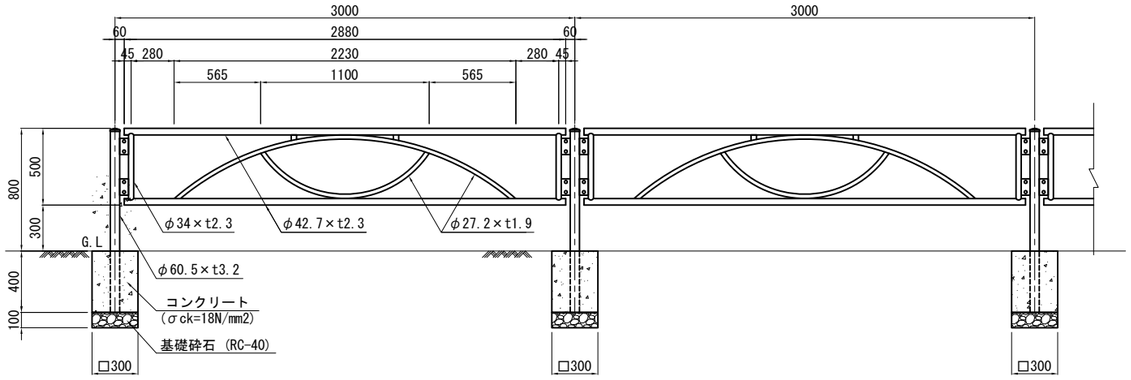


材 料 表　　100m当たり

名　称	規格・寸法	単位	数 量	摘　要
			L=3000	
基礎砕石	RC-40, t=100	m^2	3.000	
型　枠		m^2	16.00	
コンクリート	σck=18N/mm2	m^3	1.162	
横断防止柵	H=800	m	100.0	景観色グレーベージュ
		枚	33.3	

※ 横断防止柵の設置位置及び設置延長は、現地状況を正として施工の際に調整すること。
※ 貸与された資料より、埋設物の状況を確認しているが、施工の際に再度、埋設物の有無を確認し施工を行うこと。
※ 場合によってはコンクリート基礎式ではなく、土中式を採用すること。

防護柵工　横断抑止柵（H=0.83m Co基礎）　S=1:20(A1) S=1:40(A3)

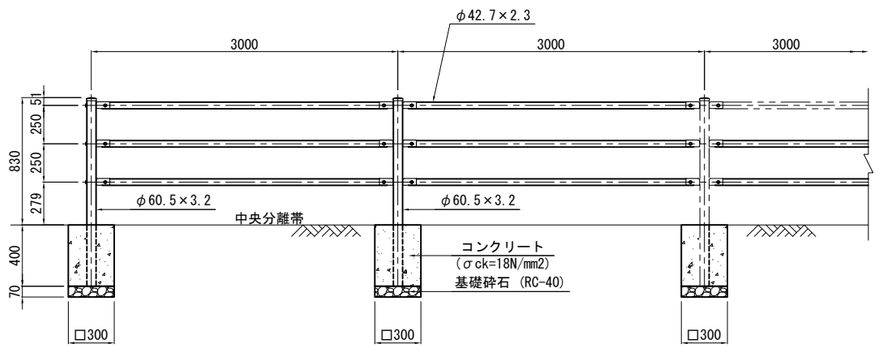


材 料 表　　100m当たり


名　称	規格・寸法	単位	数 量	摘　要
			L=3000	
基礎砕石	RC-40, t=70	m^2	3.600	
型　枠		m^2	19.200	
コンクリート	σck=18N/mm2	m^3	1.440	
横断抑止柵	H=800	m	100.0	白　色

区画線工 ゼブラゾーン

（白色 実線 W=45cm）

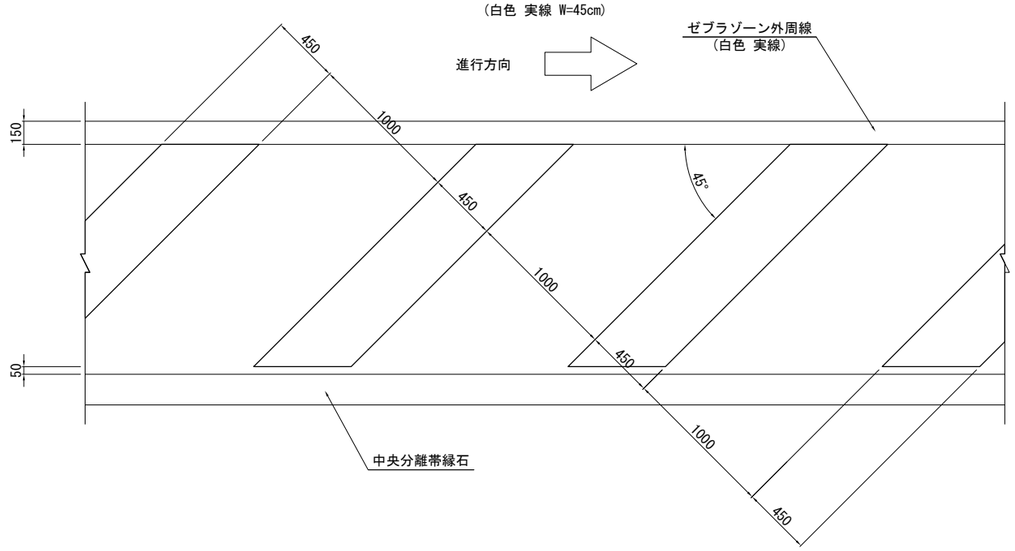

区画線工 自転車ナビマーク　S=1:30

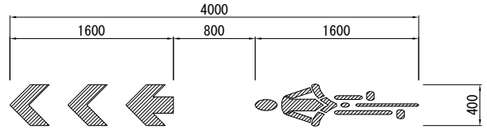


本図面は縮小図のため
縮尺は表示と異なります

工 事 名	R８亀有・万世橋出張所管内交通安全対策工事		
図面名	道路構造物復旧詳細図(2) （国道14号　西一之地区）		
縮　尺	図 示	図面番号	122 の 31
作成年月日	令和 ８年 ５月　日		
会社名	八千代エンジニヤリング株式会社		
事業者名	国土交通省　東京国道事務所		

道路構造物撤去詳細図(1)　S=1：10

（国道14号　西一之江地区）


L型側溝(PL1-B500-H200-T250)

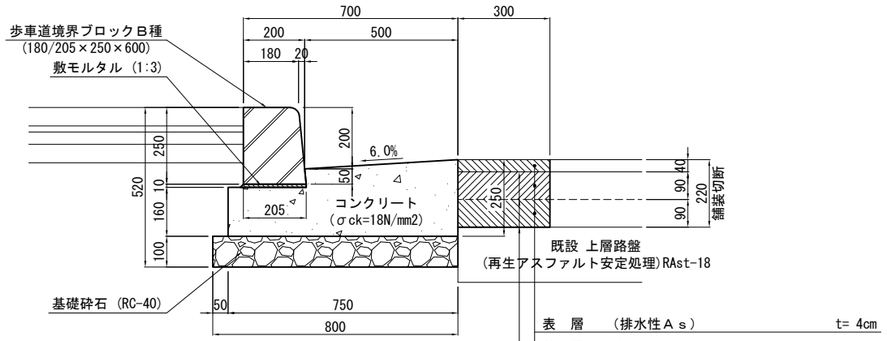

材 料 表　　10m当たり

名　称	規格・寸法	単位	数 量	摘 要
コンクリート	σck=18N/mm2	m³	1.573	
敷モルタル	1 : 3	m³	0.021	
歩車道境界ブロック	180/210×300×600	m³	0.480	無 筋 B種
	計	m³	2.074	

中央分離帯

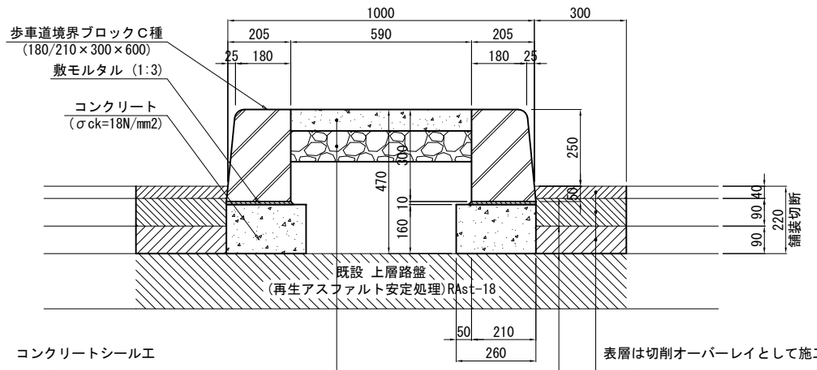


材 料 表　　10m当たり


名　称	規格・寸法	単位	数 量	摘 要
コンクリート	σck=18N/mm2	m³	0.832	
敷モルタル	1 : 3	m³	0.042	
歩車道境界ブロック	180/210×300×600	m³	1.166	無 筋 C種
	計	m³	2.040	

中央分離帯旧時作業土工


撤去時

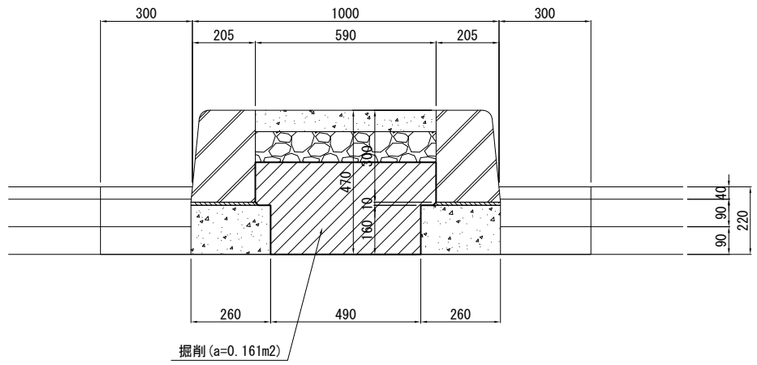

仮復旧時(歩道橋通路撤去時)

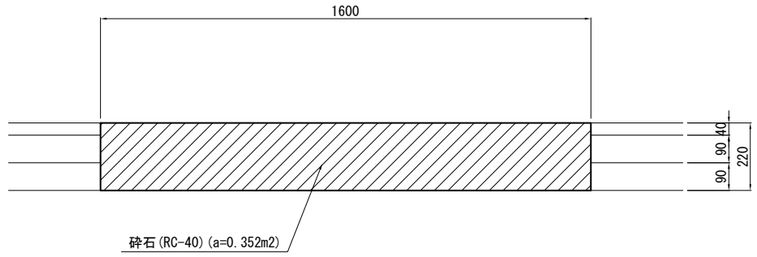

本復旧時

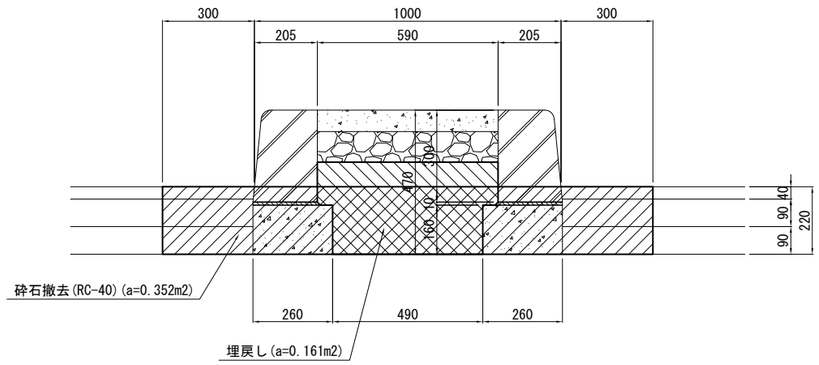

作業土工数量　　10m当たり

名　称	規格・寸法	単位	数 量	摘 要
掘 削	土砂	m³	16.1	小規模
仮 復 旧	RC-40	m³	35.2	小規模埋戻し
碎石撤去	RC-40	m³	35.2	小規模掘削
埋 戻 し	土砂	m³	16.1	小規模


本図面は縮小図のため
縮尺は表示と異なります

工 事 名	R８亀有・万世橋出張所管内交通安全対策工事		
図面名	道路構造物撤去詳細図(1) (国道14号　西一之地区)		
縮　尺	S=1:10	図面番号	122 の 32
作成年月日	令和 ８年 ５月　日		
会社名	八千代エンジニヤリング株式会社		
事業者名	国土交通省　東京国道事務所		

道路構造物撤去詳細図(2)　S=1：10

（国道14号　西一之江地区）

防護柵工　横断抑止柵（H=0.83m Co基礎）　S=1:20(A1) S=1:40(A3)

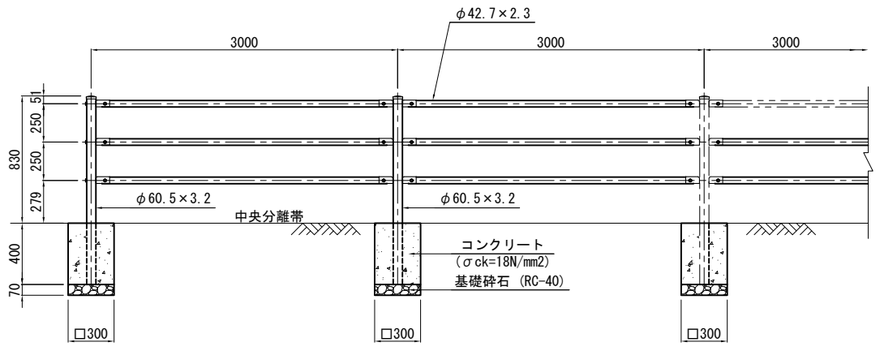


材料表　100m当たり


名　称	規格・寸法	単位	数　量	摘　要
			L=3000	
横断抑止柵	H=800	m	100.0	
コンクリート	σck=18N/mm2	m^3	1.440	無　筋

既設防護柵工　ガードレール(Gr-B-2B)　S=1:20(A1) S=1:40(A3)

正　面　図

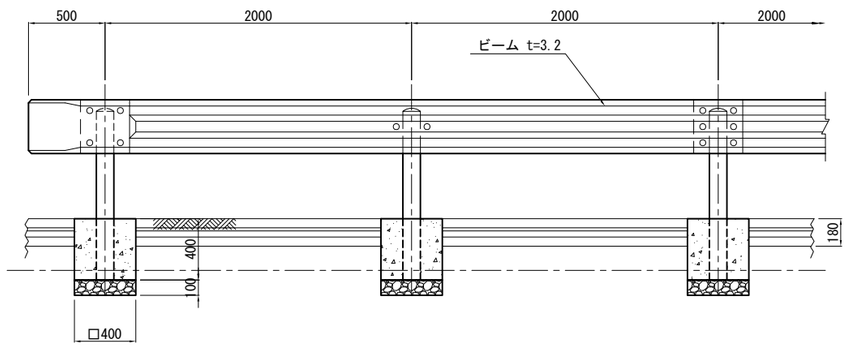

側　面　図

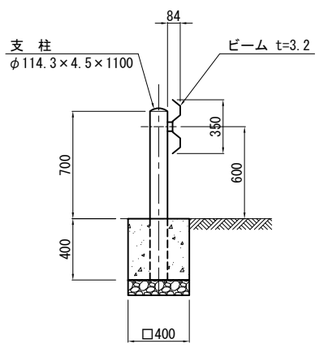

材料表　100m当たり


名　称	規格・寸法	単位	数　量	摘　要
ガードレール	Gr-B-2B	m	100.0	
コンクリート	σck=18N/mm2	m^3	3.200	無　筋

本図面は縮小図のため
縮尺は表示と異なります

工事名	R８亀有・万世橋出張所管内交通安全対策工事		
図面名	道路構造物撤去詳細図(2) （国道14号　西一之地区）		
縮　尺	図　示	図面番号	122 の 33
作成年月日	令和　８年　５月　　日		
会社名	八千代エンジニヤリング株式会社		
事業者名	国土交通省　東京国道事務所		

平面図（1）自転車通行空間整備 S=1:250

（国道14号 西一之江地区）

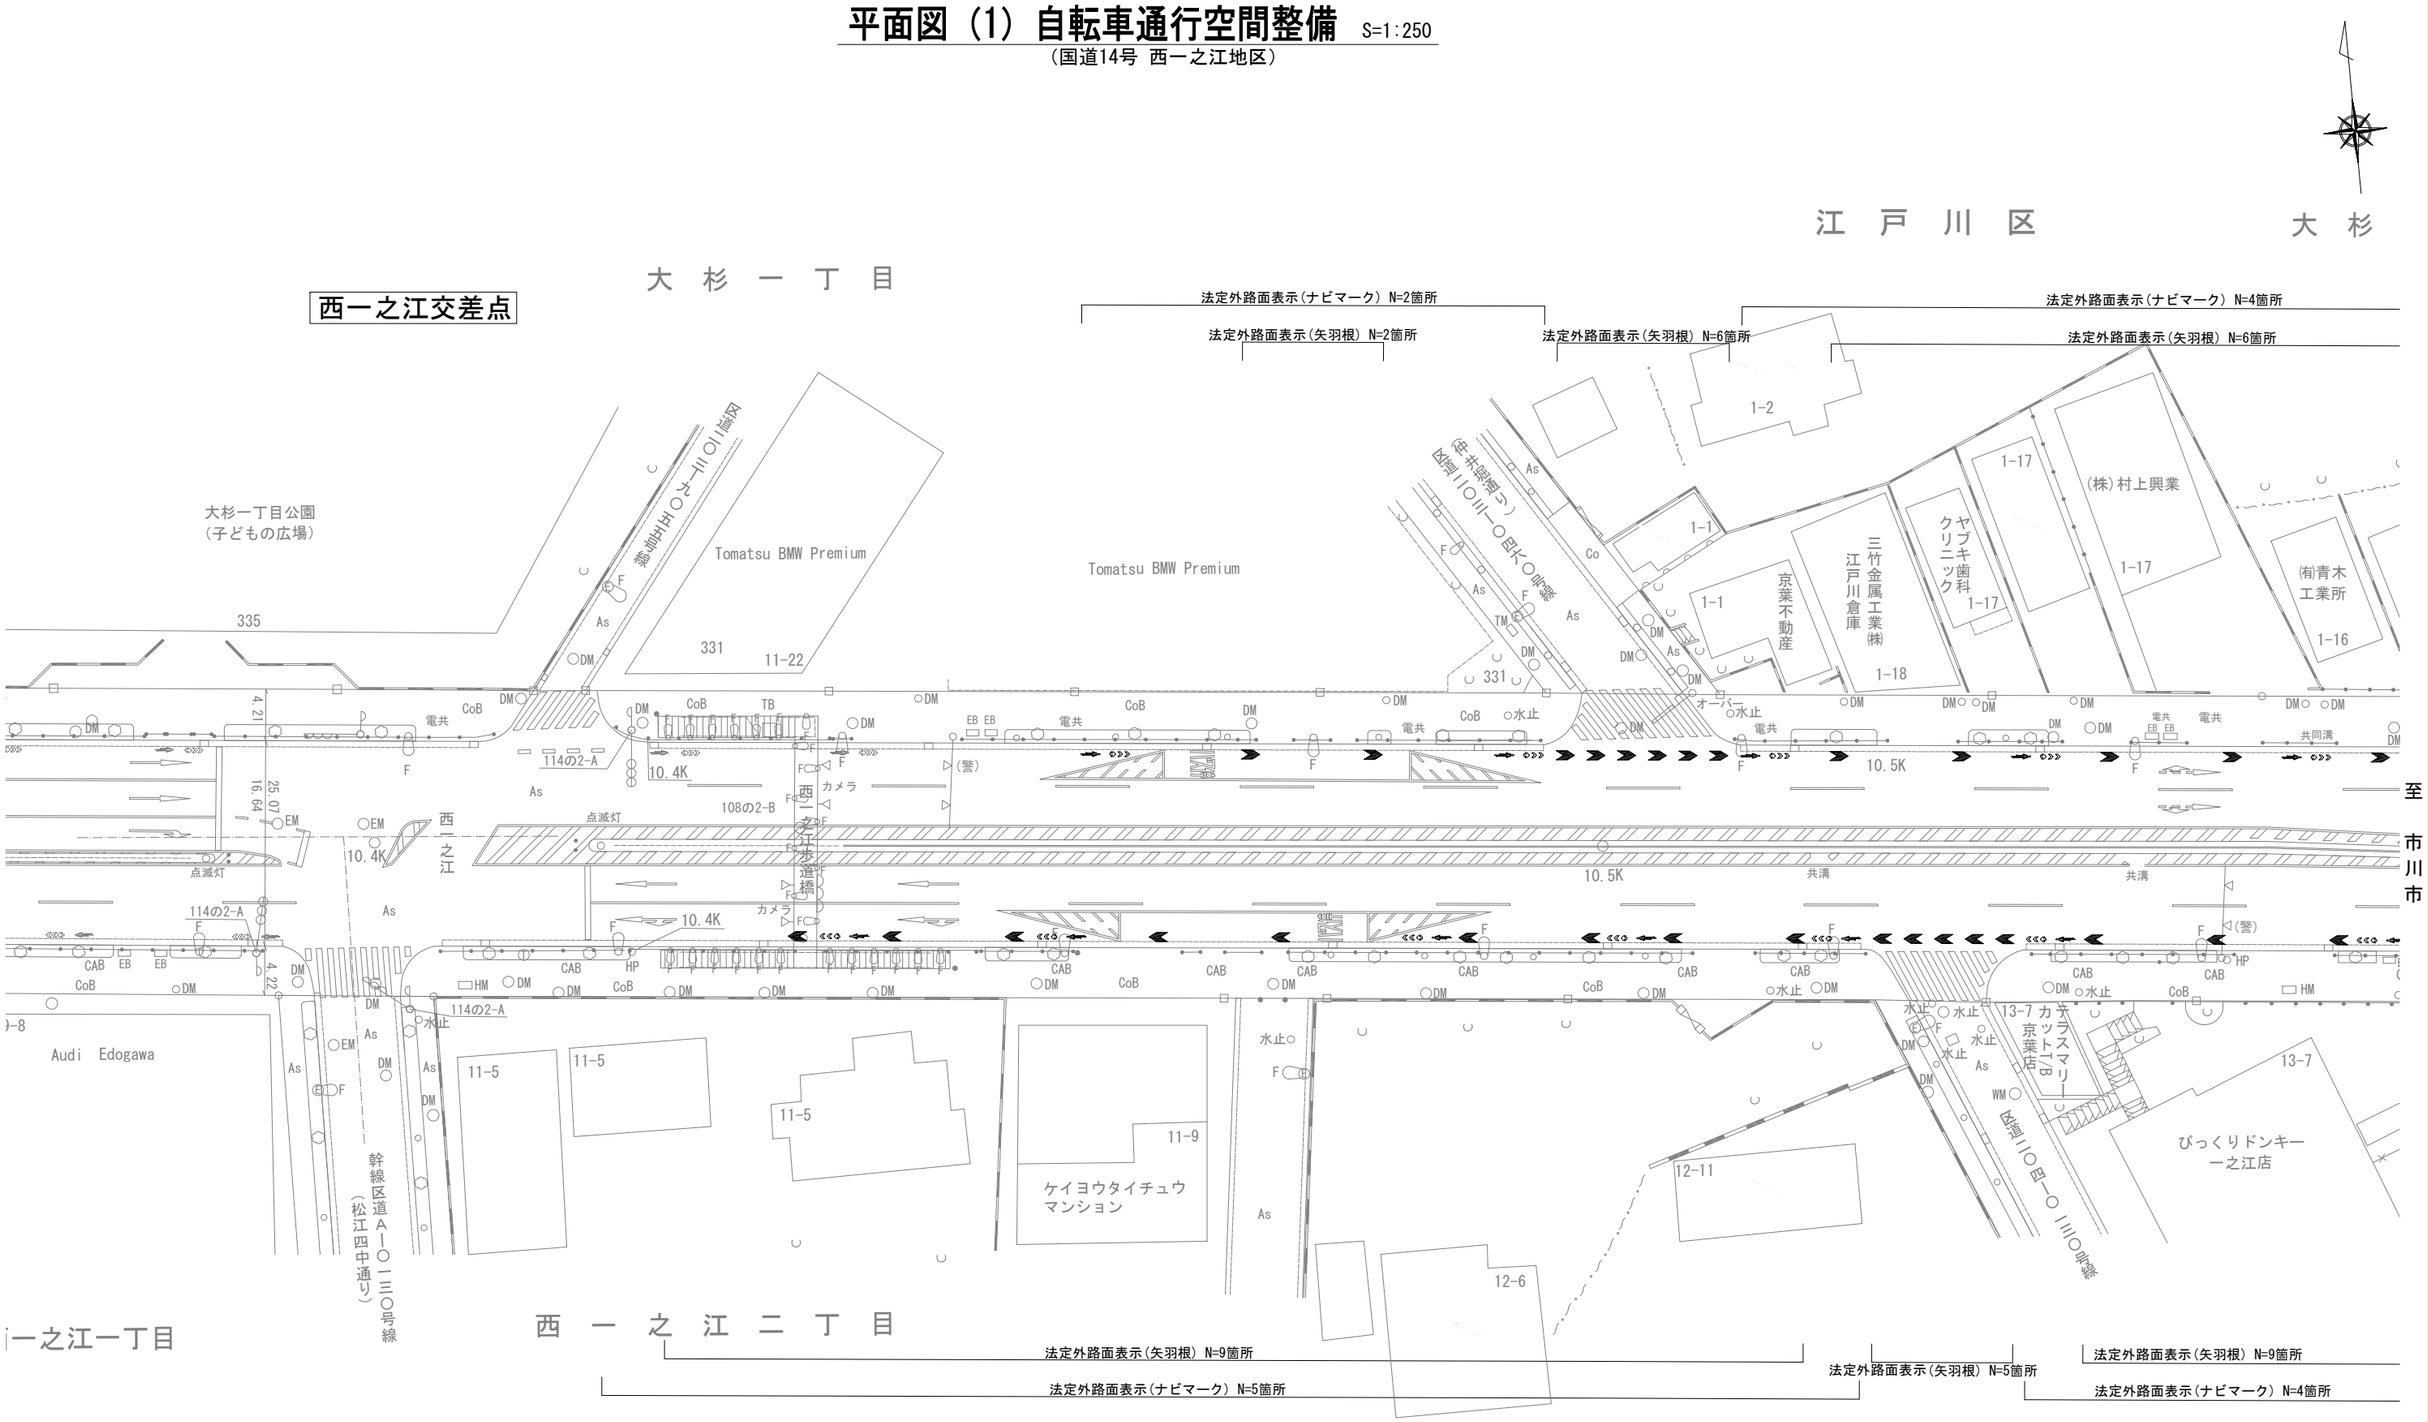


※本図面は縮小図のため、縮尺は表示と異なります。

工事名	R8亀有・万世橋出張所管内交通安全対策工事		
図面名	平面図(1) 自転車通行空間整備（国道14号 西一之江地区）		
縮尺	S=1:250	図面番号	122 の 34
年月日	令和 8年 5月 日		
設計会社名	中央コンサルタンツ株式会社		
事務所名	国土交通省 東京国道事務所		

平面図（2）自転車通行空間整備　S=1:250

（国道14号 西一之江地区）

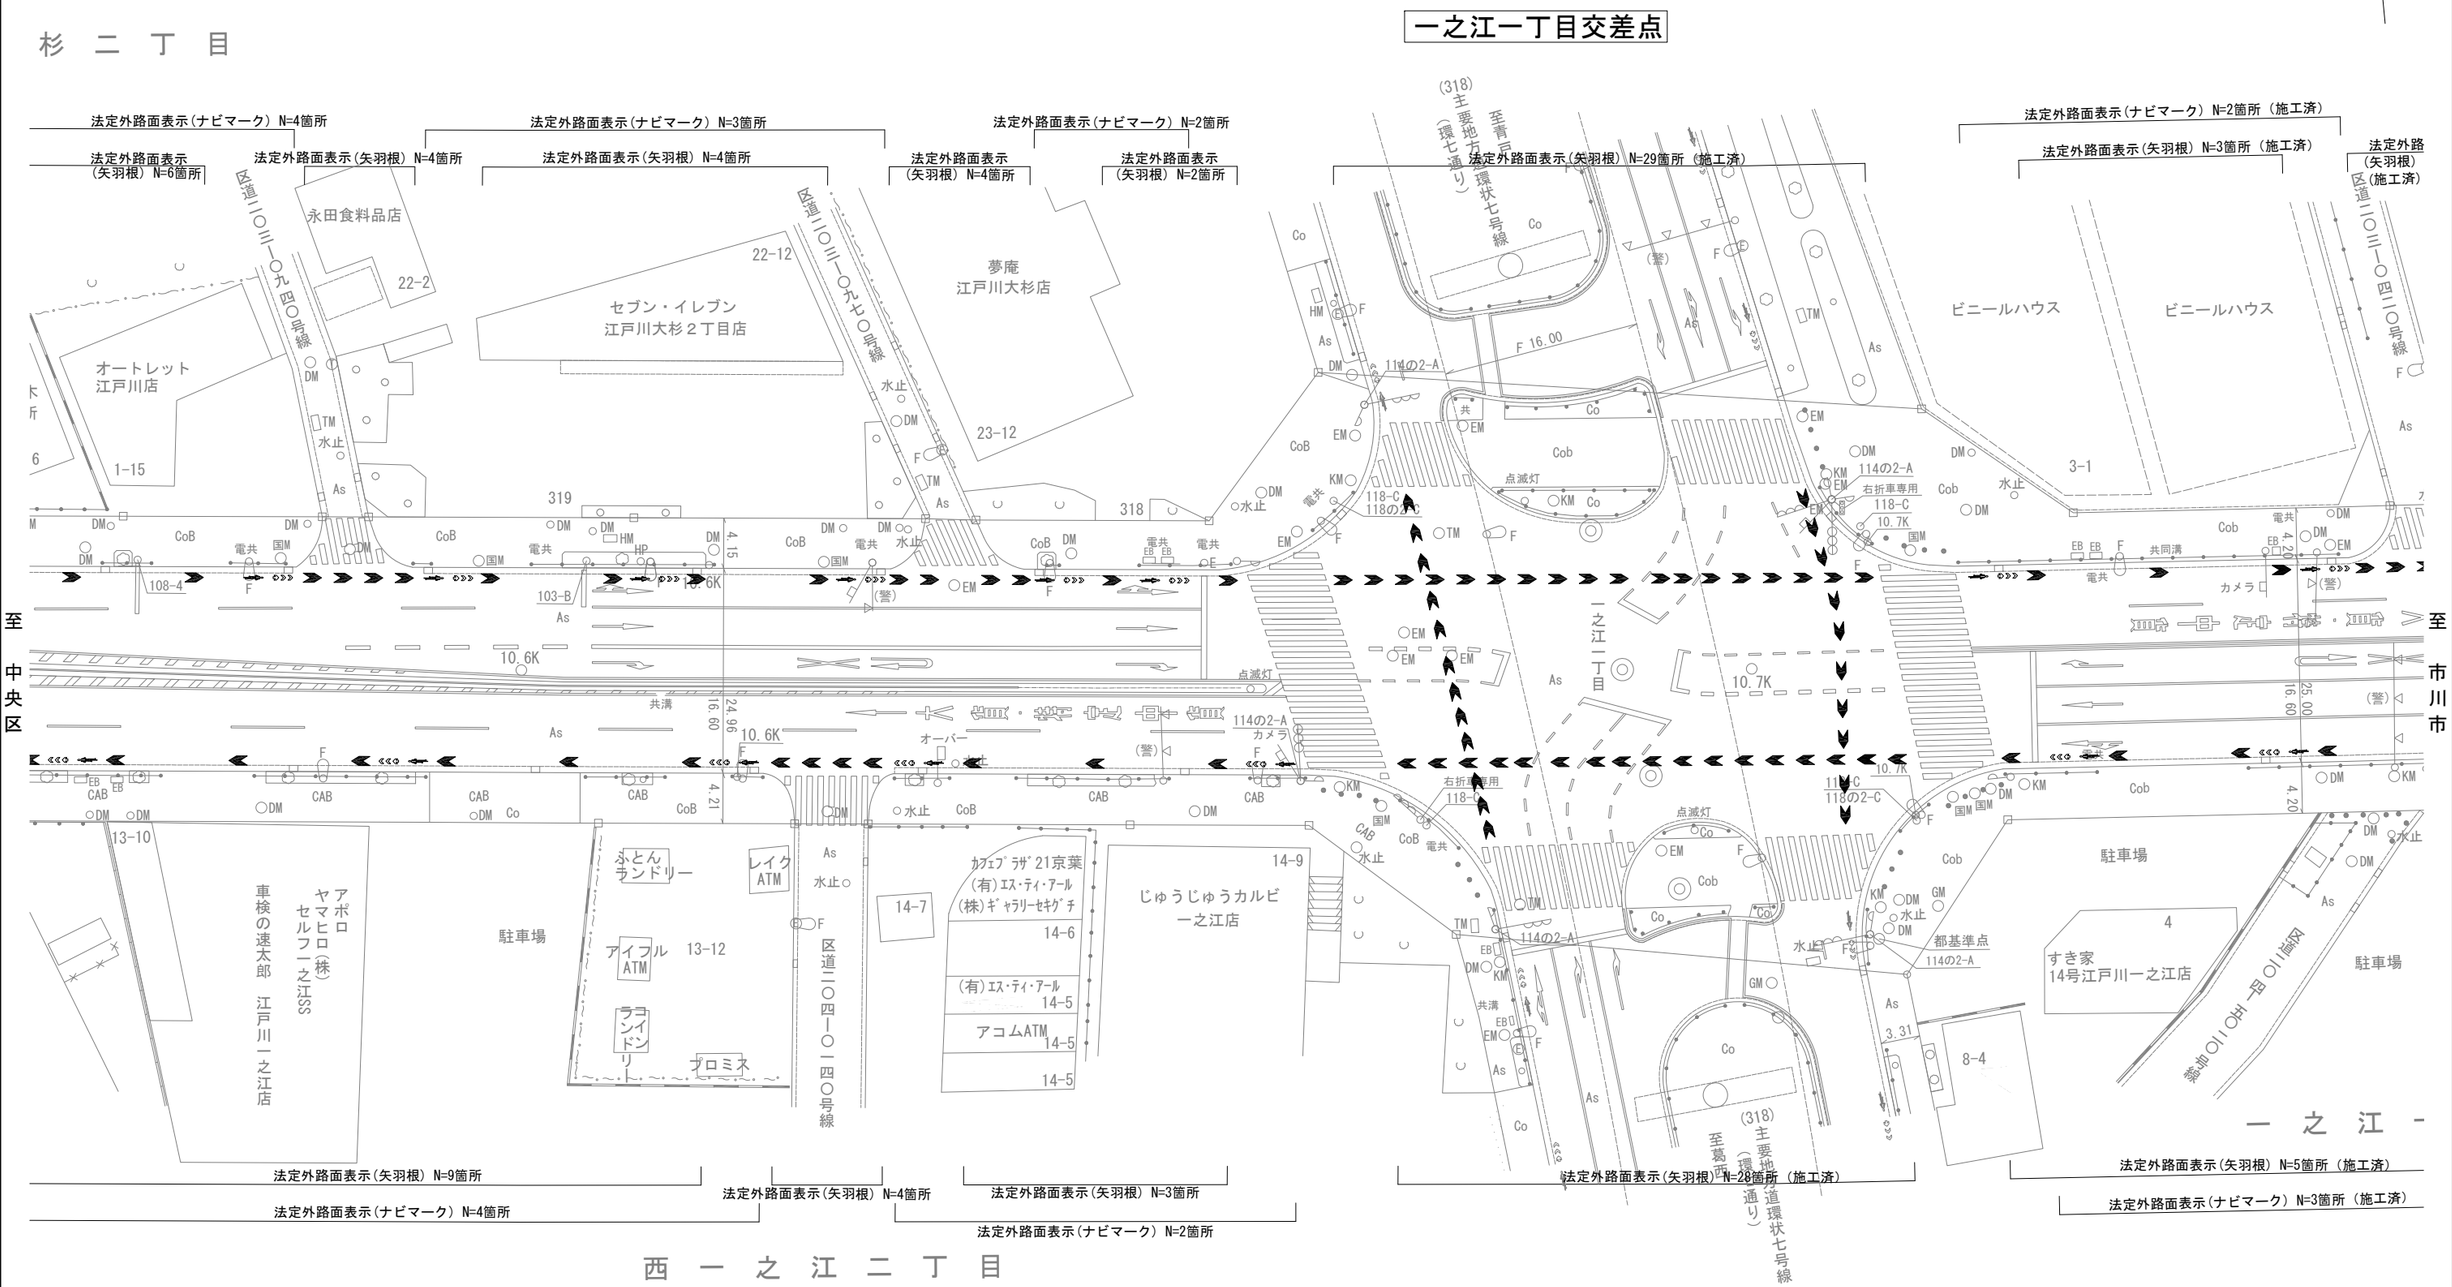


工事名	R８亀有・万世橋出張所管内交通安全対策工事		
図面名	平面図（2）自転車通行空間整備 （国道14号 西一之江地区）		
縮尺	S=1:250	図面番号	122 の 35
年月日	令和 ８年 ５月 日		
設計会社名	中央コンサルタンツ株式会社		
事務所名	国土交通省 東京国道事務所		

※本図面は縮小図のため、縮尺は表示と異なります。


標準横断図 自転車通行空間整備 S=1:50

（国道14号 西一之江地区）

現 況 横 断 図

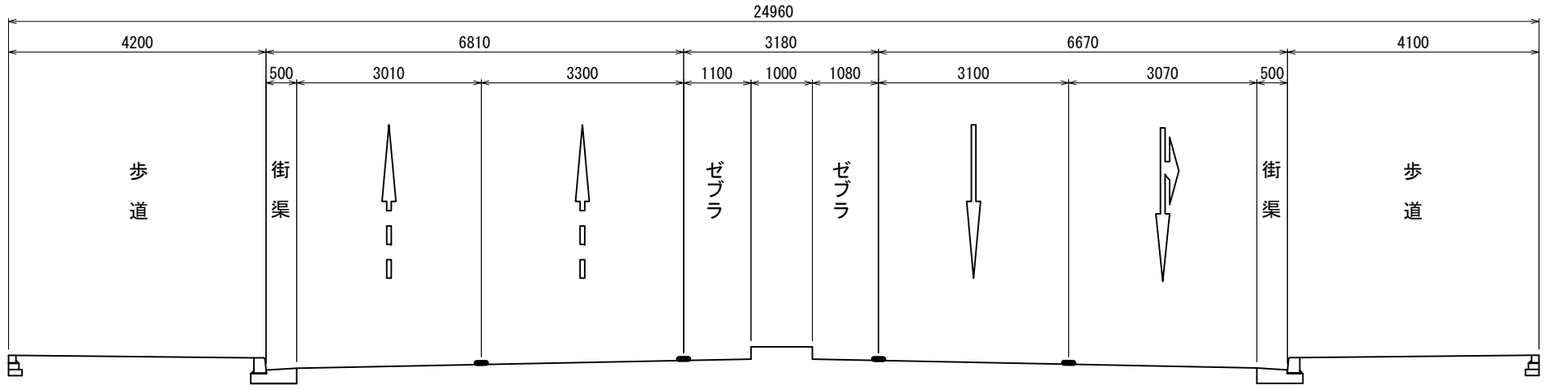

完 成 横 断 図

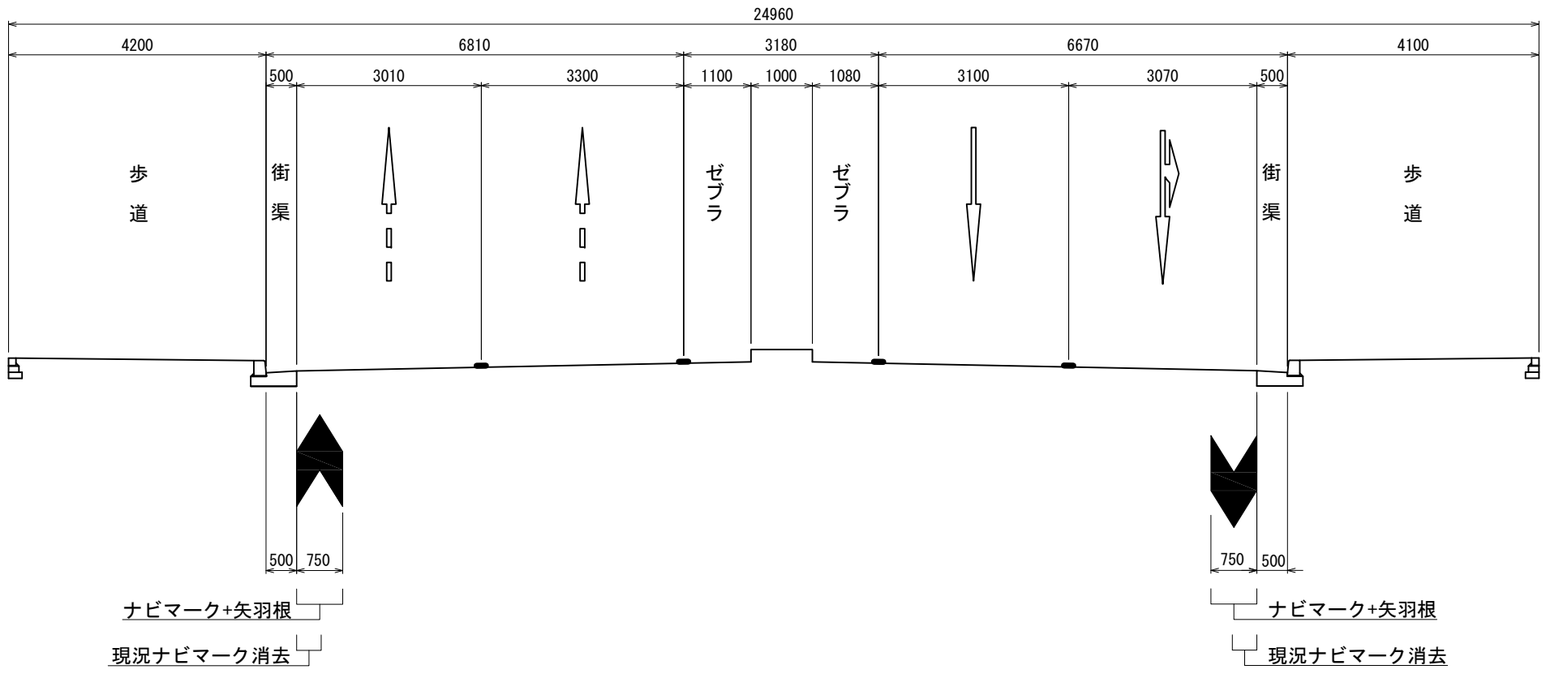

※本図面は縮小図のため、縮尺は表示と異なります。


工事名	R８亀有・万世橋出張所管内交通安全対策工事		
図面名	標準横断図 自転車通行空間整備 (国道14号 西一之江地区)		
縮尺	S=1:50	図面番号	122 の 36
年月日	令和 ８年 ５月 日		
設計会社名	中央コンサルタンツ株式会社		
事務所名	国土交通省 東京国道事務所		

横断図（1）自転車通行空間整備 S=1:50


（国道14号 西一之江地区）

10.54k付近

現 況 横 断 図

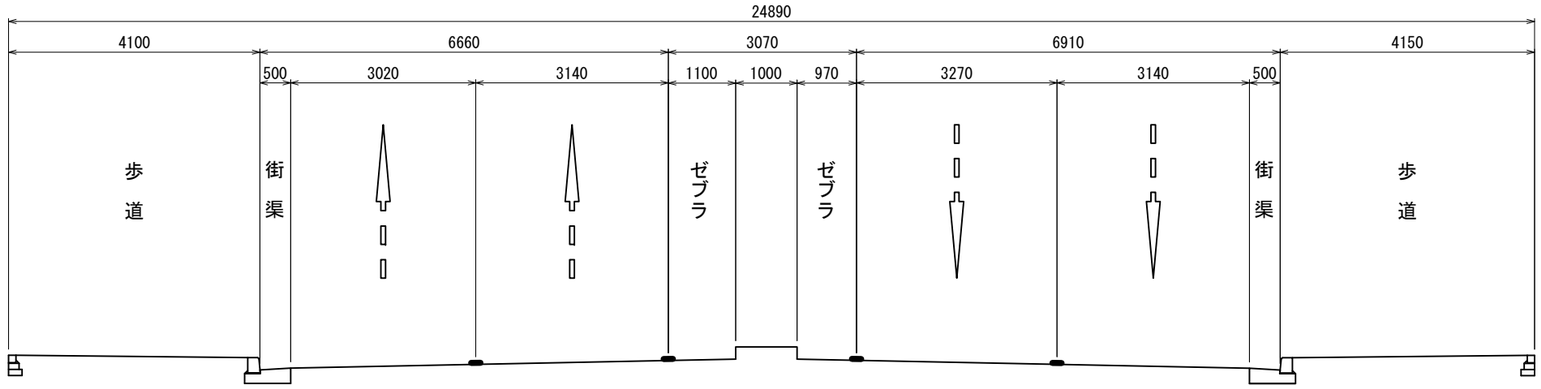

完 成 横 断 図

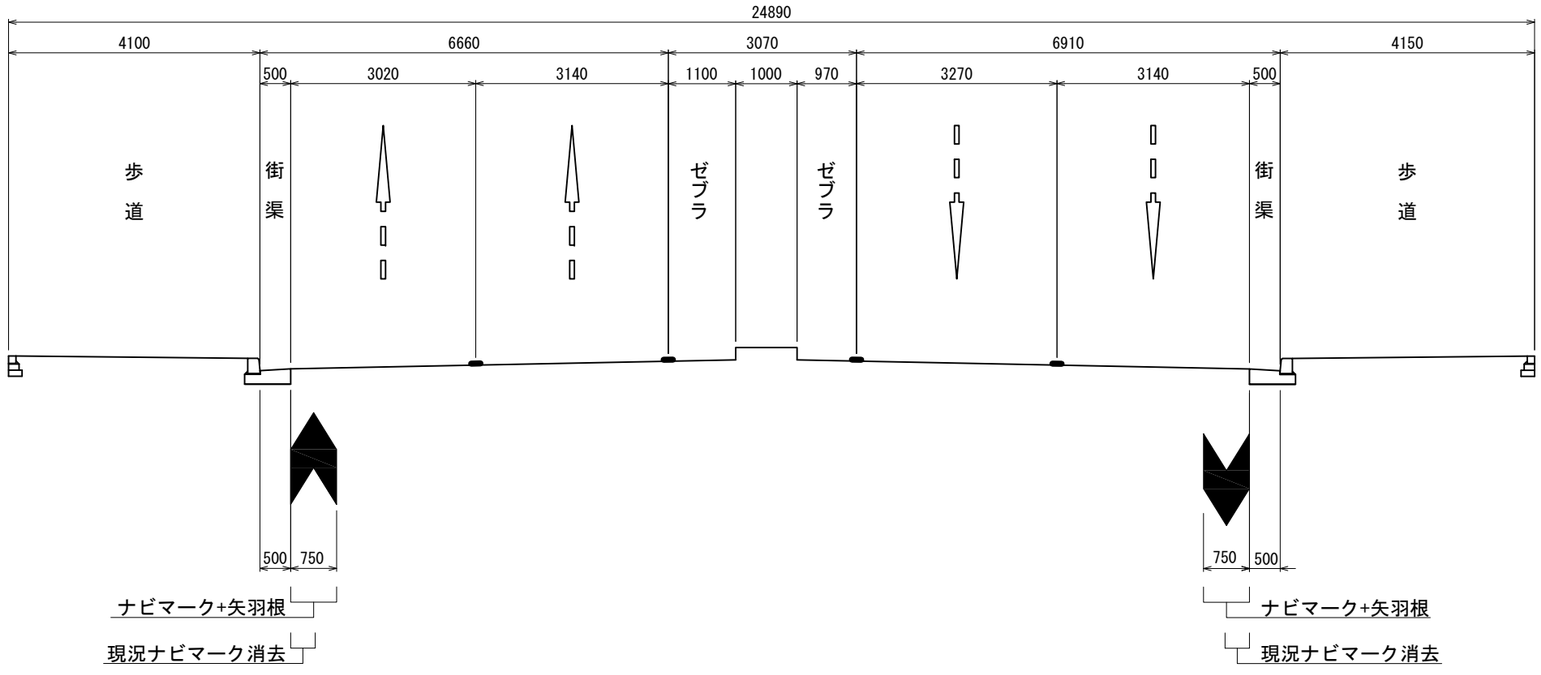

※本図面は縮小図のため、縮尺は表示と異なります。


工事名	R８亀有・万世橋出張所管内交通安全対策工事		
図面名	横断図(1) 自転車通行空間整備 (国道14号 西一之江地区)		
縮尺	S=1:50	図面番号	122 の 37
年月日	令和 ８年 ５月 日		
設計会社名	中央コンサルタンツ株式会社		
事務所名	国土交通省 東京国道事務所		

横断図（2）自転車通行空間整備 S=1:50


（国道14号 西一之江地区）

10.65k付近

現 況 横 断 図

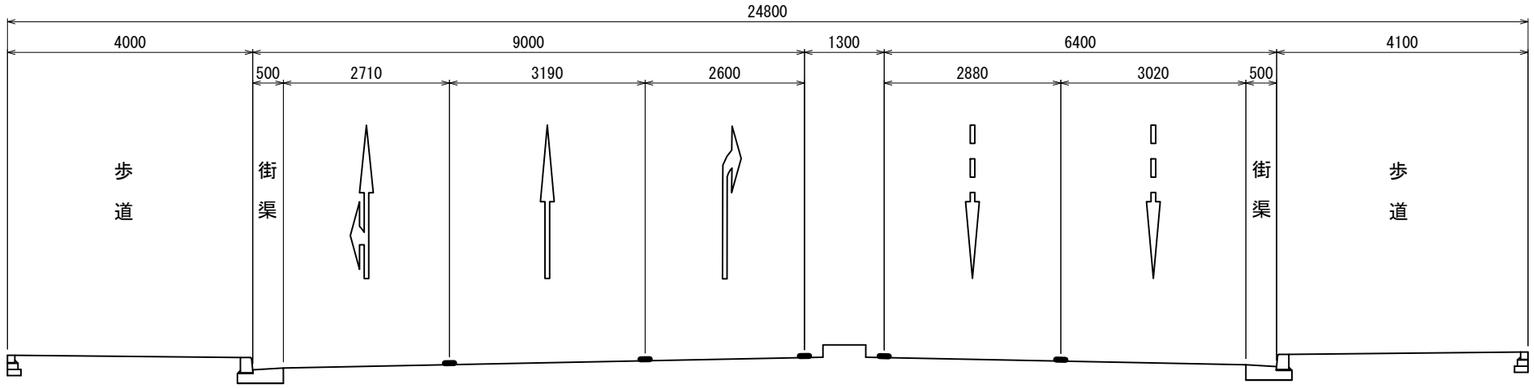

完 成 横 断 図

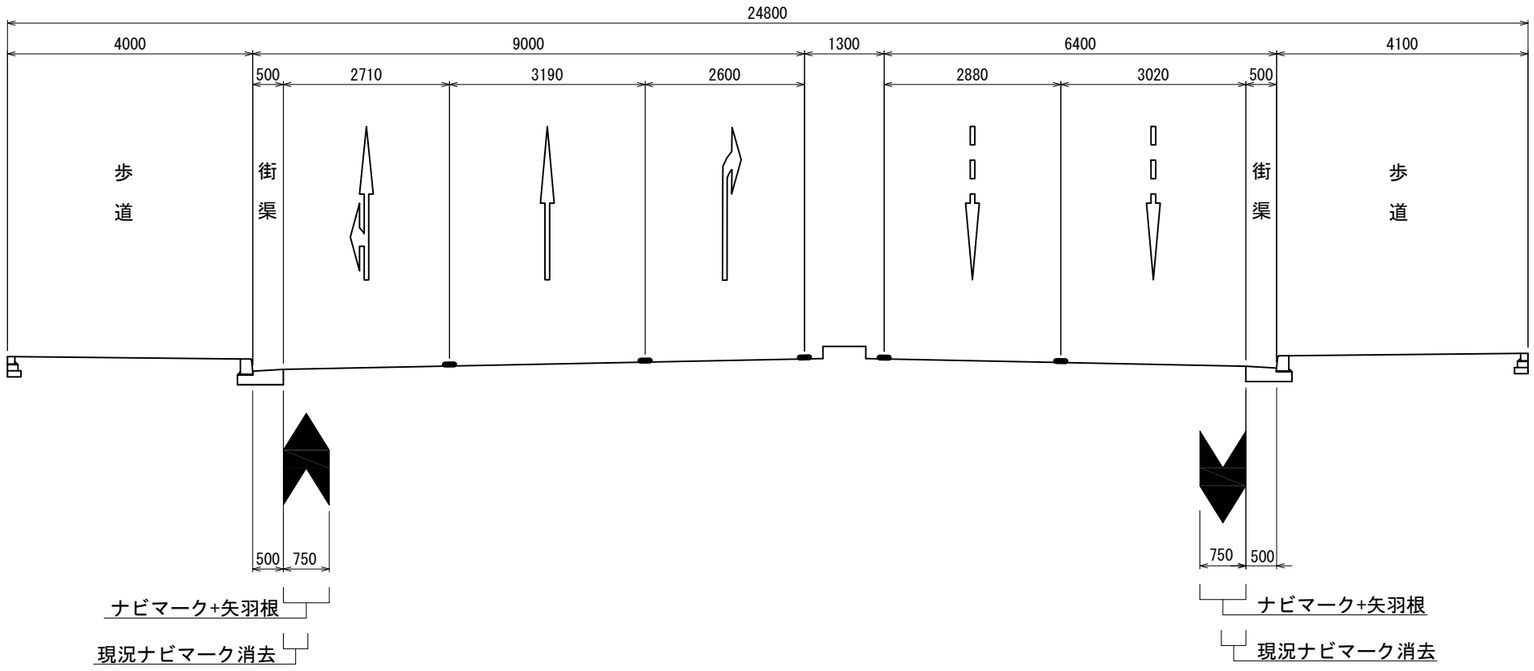

※本図面は縮小図のため、縮尺は表示と異なります。


工事名	R８亀有・万世橋出張所管内交通安全対策工事		
図面名	横断図(2) 自転車通行空間整備 (国道14号 西一之江地区)		
縮尺	S=1:50	図面番号	122 の 38
年月日	令和 ８年 ５月 日		
設計会社名	中央コンサルタンツ株式会社		
事務所名	国土交通省 東京国道事務所		

構造物詳細図（1）自転車通行空間整備 S=図示

（国道14号 西一之江地区）

法定外路面表示 S=1:30


取付支道・交差点内（矢羽根）

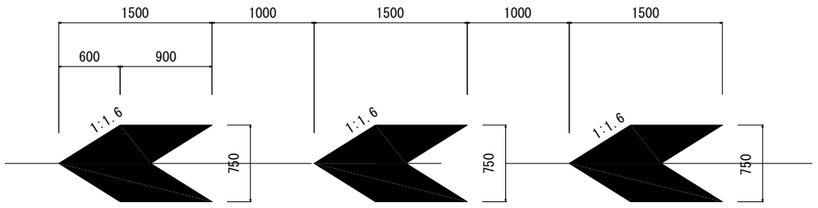

A=0.675m2　材質：溶解噴射式路面カラー塗装(青色)
すべり抵抗値(BPN)：80以上(初期値)・60以上(6ヶ月経過後)

法定外路面表示 S=1:30


（ナビマーク）

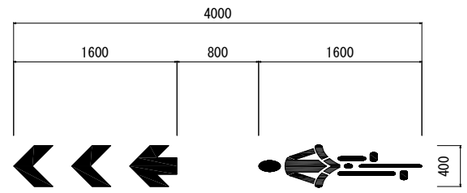

A=0.432m2


法定外路面表示 S=1:30

単路部（矢羽根）

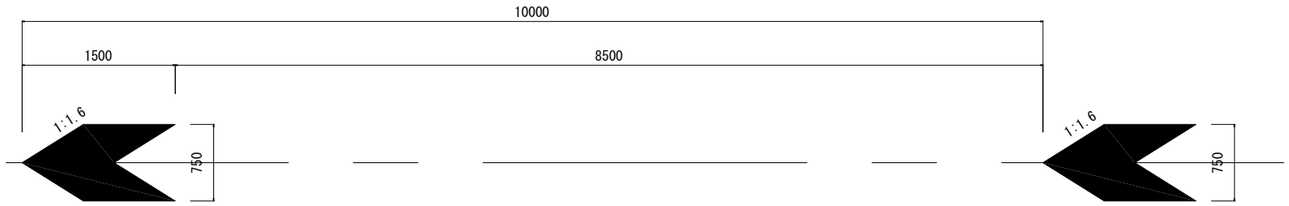


法定外路面表示 S=1:30

矢羽根・ナビマーク（停止線部）

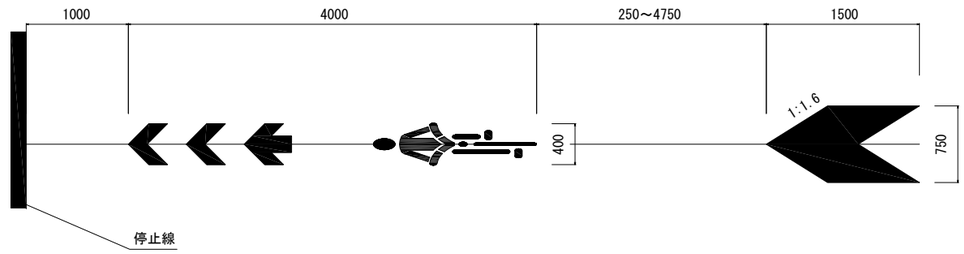


溶融式区画線詳細図 S=1:50

車道外側線（白色 破線 W=30cm L=4.0m）

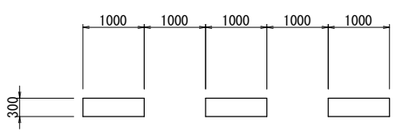

法定外路面表示 S=1:30

矢羽根・ナビマーク

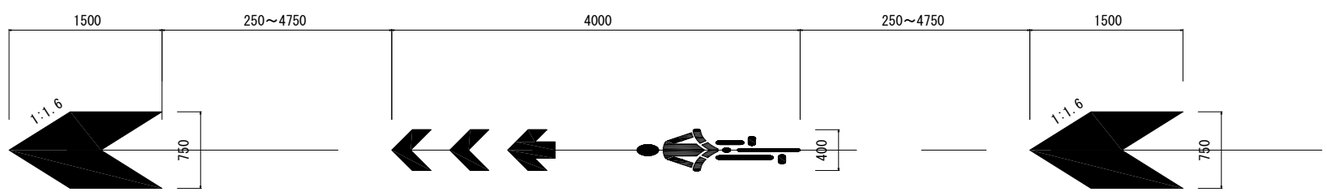

※本図面は縮小図のため、縮尺は表示と異なります。


工事名	R８亀有・万世橋出張所管内交通安全対策工事		
図面名	構造物詳細図(1) 自転車通行空間整備 (国道14号 西一之江地区)		
縮尺	図示	図面番号	122 の 39
年月日	令和 ８年 ５月 日		
設計会社名	中央コンサルタンツ株式会社		
事務所名	国土交通省 東京国道事務所		

構造物詳細図（2）自転車通行空間整備 S=図示

（国道14号 西一之江地区）


法定外路面表示 S=1:60

（横断歩道部、停止線部、単路部、取付支道部）

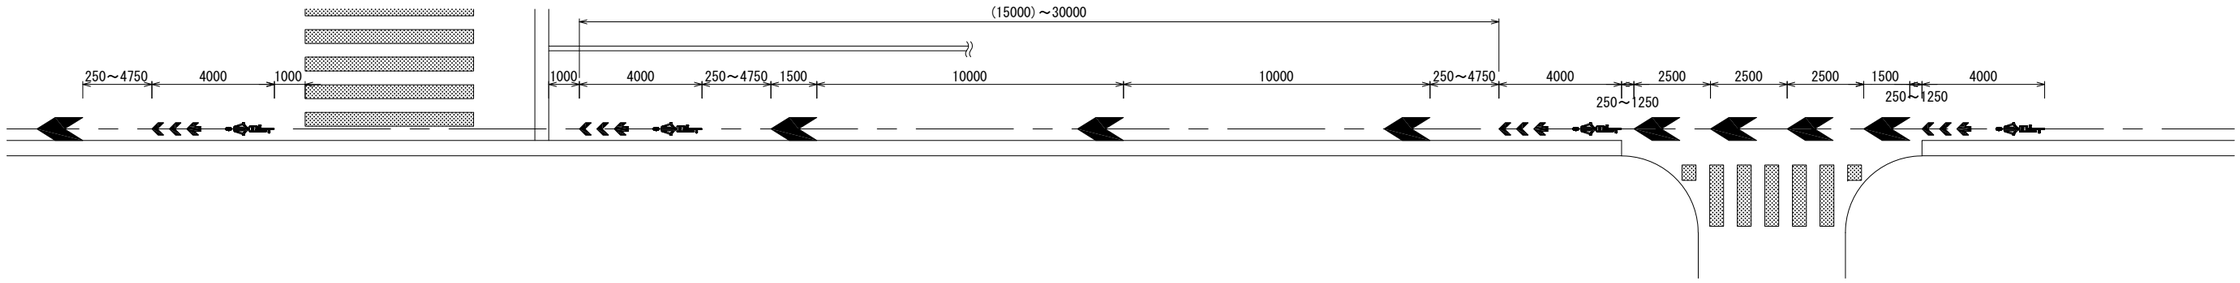


法定外路面表示 S=1:60

（交差点部）

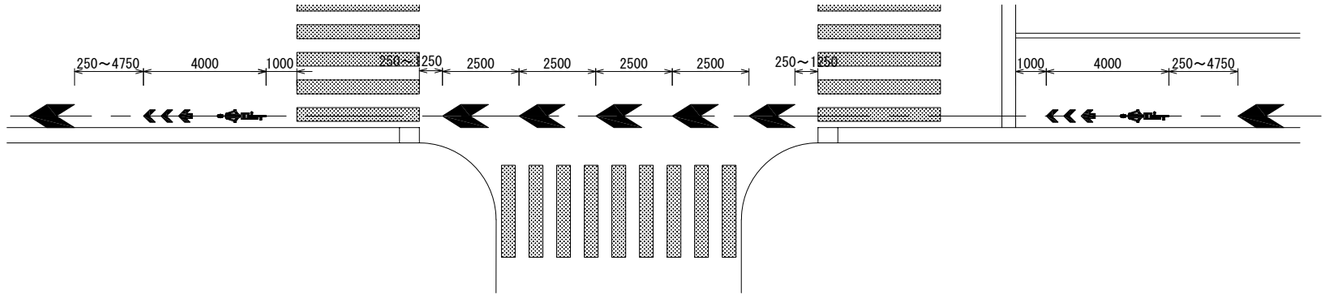

溶融式区画線詳細図 S=1:50

車道外側線（白色 破線 W=30cm L=4.0m）

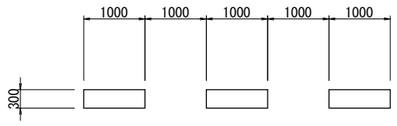


※本図面は縮小図のため、縮尺は表示と異なります。

工事名	R８亀有・万世橋出張所管内交通安全対策工事		
図面名	構造物詳細図(2) 自転車通行空間整備 (国道14号 西一之江地区)		
縮尺	図示	図面番号	122 の 40
年月日	令和 ８年 ５月 日		
設計会社名	中央コンサルタンツ株式会社		
事務所名	国土交通省 東京国道事務所		

撤去平面図（1）自転車通行空間整備 S=1:250

（国道14号 西一之江地区）

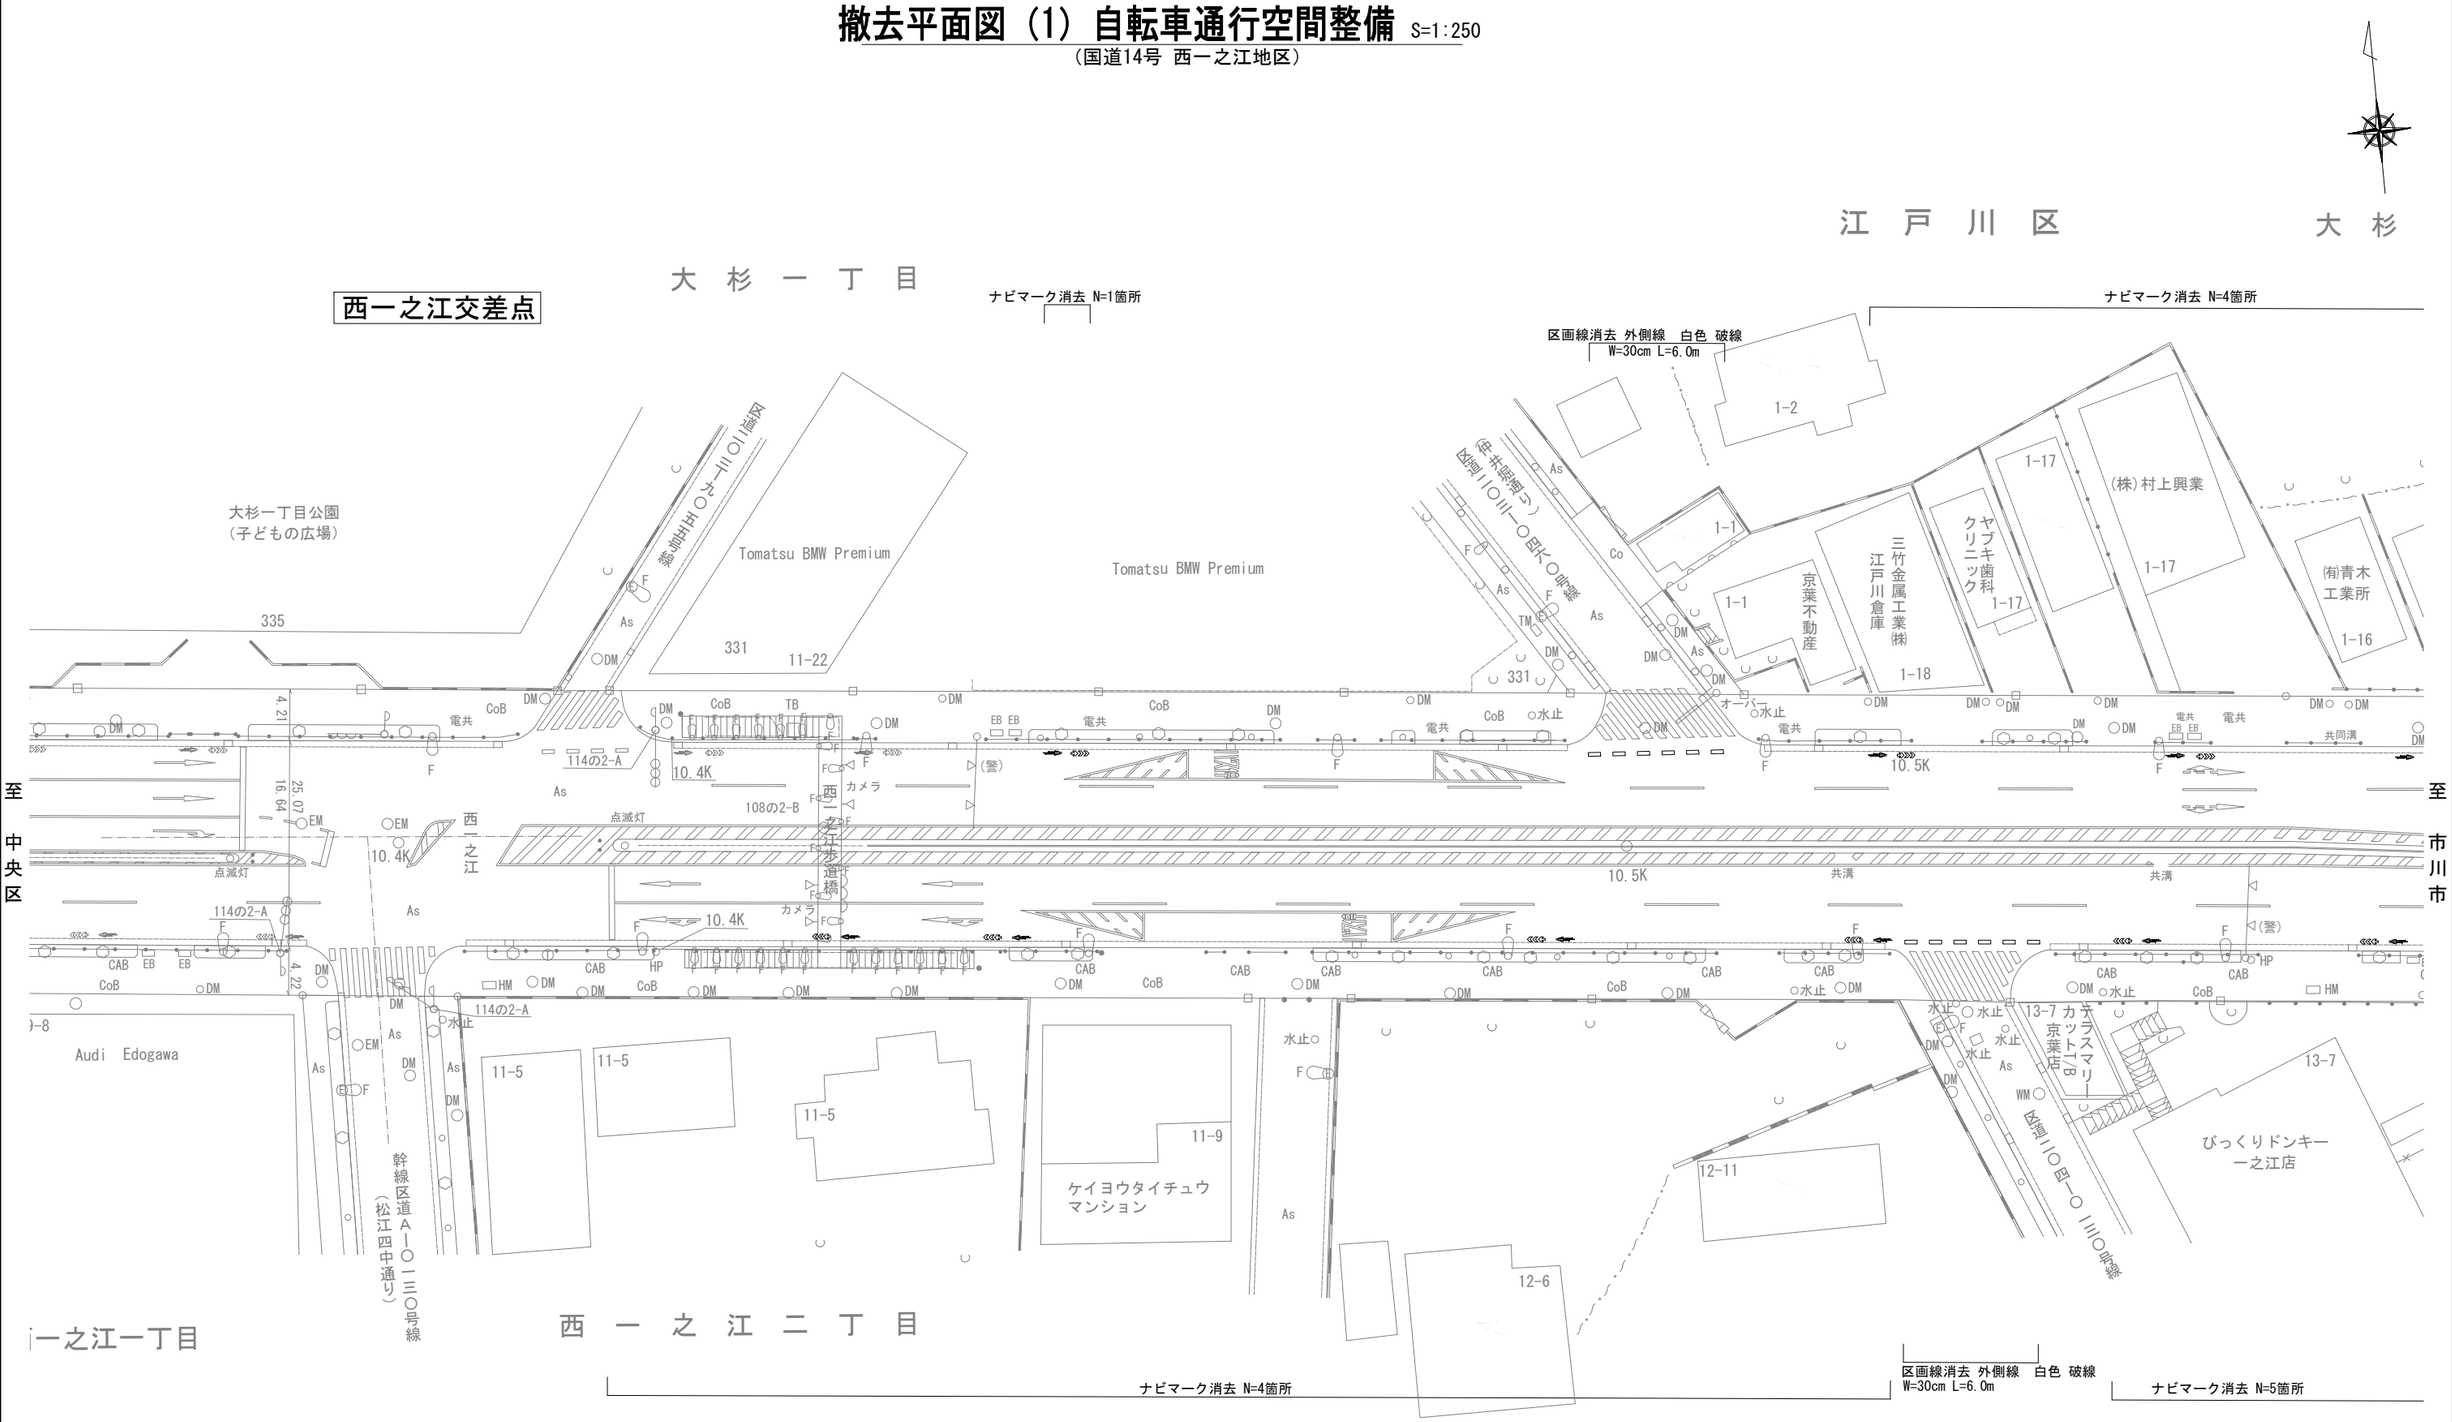


※本図面は縮小図のため、縮尺は表示と異なります。

工事名	R8亀有・万世橋出張所管内交通安全対策工事		
図面名	撤去平面図(1) 自転車通行空間整備（国道14号 西一之江地区）		
縮尺	S=1:250	図面番号	122 の 41
年月日	令和 8年 5月 日		
設計会社名	中央コンサルタンツ株式会社		
事務所名	国土交通省 東京国道事務所		

撤去平面図（2）自転車通行空間整備 S=1:250

（国道14号 西一之江地区）

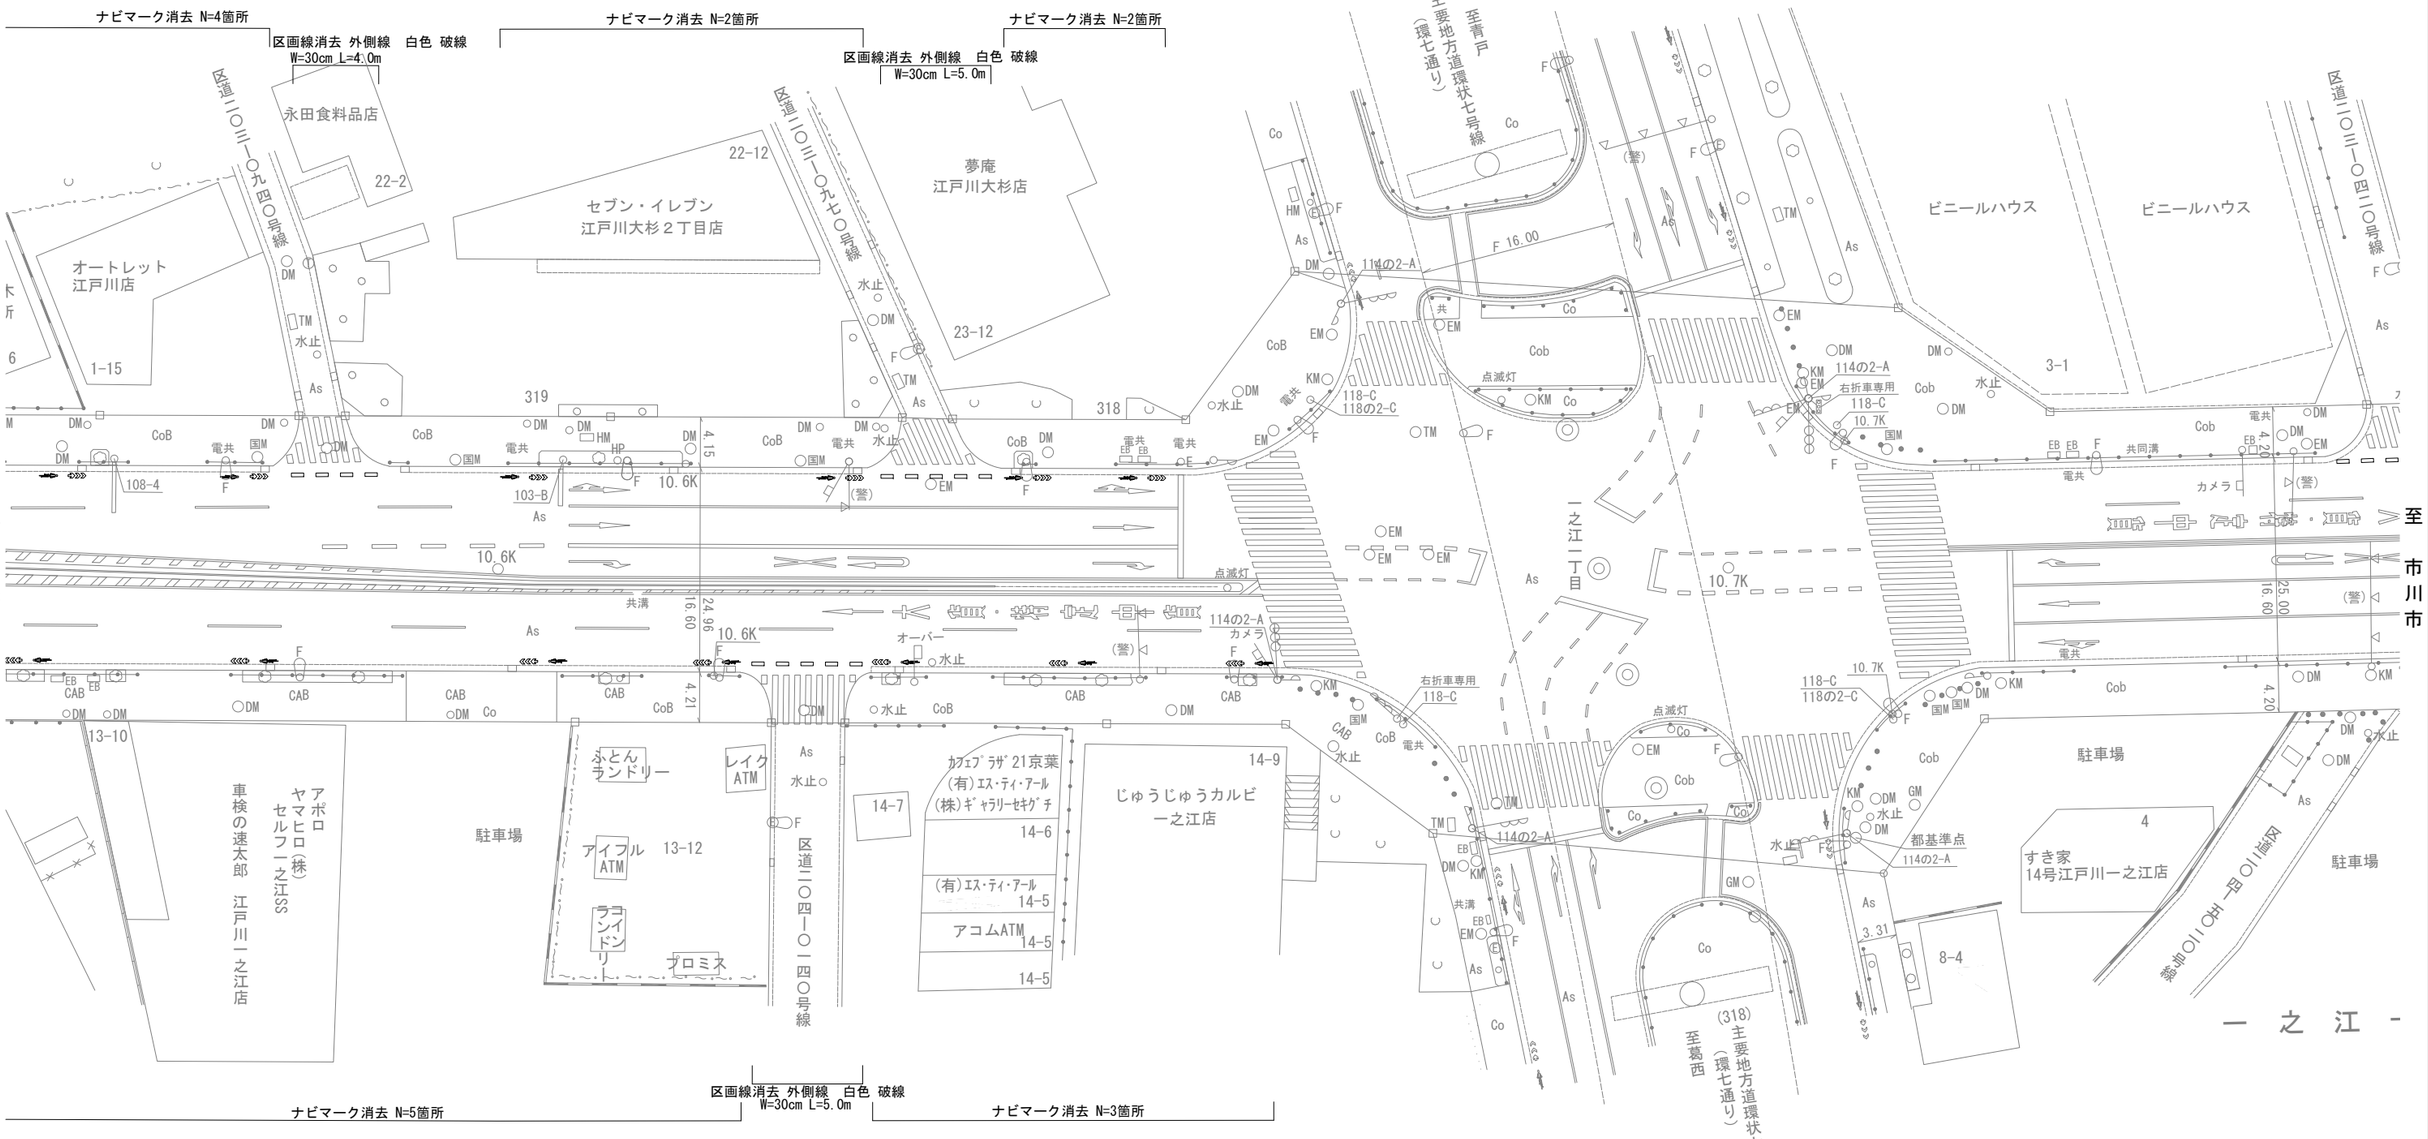

工事名	R８亀有・万世橋出張所管内交通安全対策工事		
図面名	撤去平面図(2) 自転車通行空間整備 （国道14号 西一之江地区）		
縮尺	S=1:250	図面番号	122 の 42
年月日	令和 ８年 ５月 日		
設計会社名	中央コンサルタンツ株式会社		
事務所名	国土交通省 東京国道事務所		

※本図面は縮小図のため、縮尺は表示と異なります。


管内区画線等構造図

S=図示

（国道14号　西一之江地区）

路側防護柵工　ガードパイプ　土中用

S=1:20(A1)
S=1:40(A3)

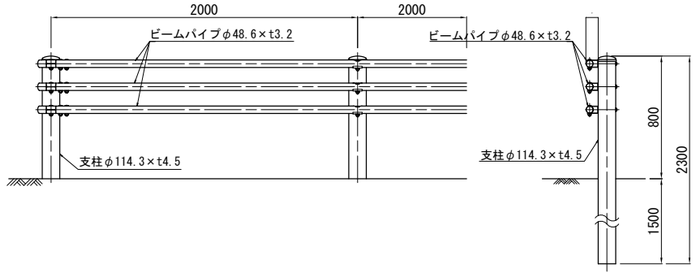


材料表　10m当り

名　称	規　格	単位	数 量	備 考
ガードパイプ	Gp-Bp-2E	m	10.0	白色


既設防護柵工　ガードレール(Gr-B-4E)

S=1:20(A1)
S=1:40(A3)

正　面　図

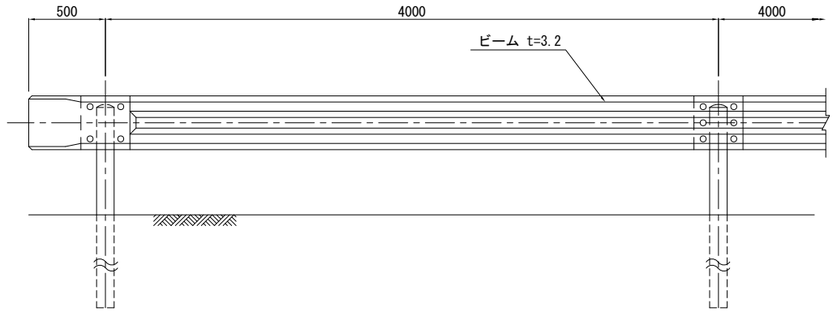

側　面　図

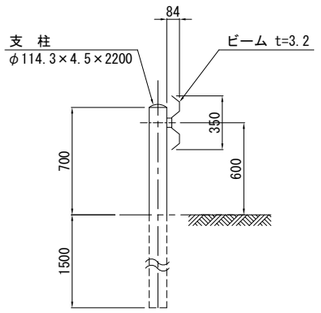


材 料 表　10m当たり

名　称	規格・寸法	単位	数　量	摘　要
ガードレール	Gr-B-4E	m	10.0	白色

路側防護柵工　横断防止柵（H=0.8m 土中式）


S=1:20(A1)
S=1:40(A3)

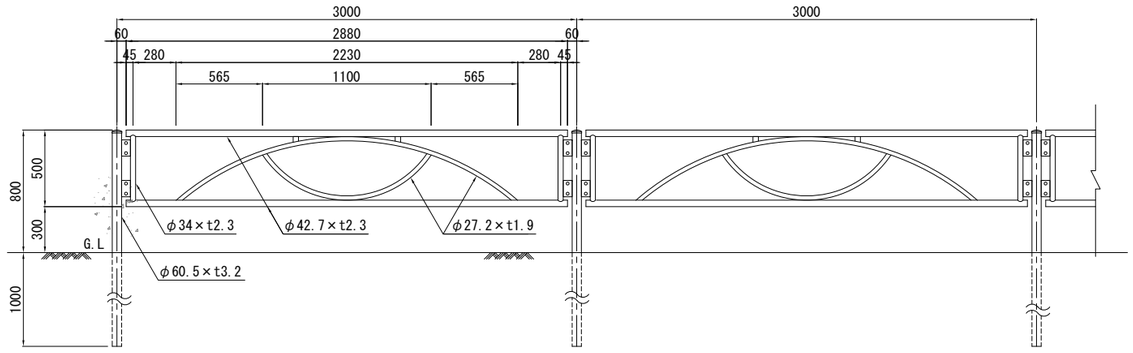

材 料 表　（100m当たり）

名　称	規格・寸法	単位	数　量	摘　要
横断防止柵		m	100	景観色グレーベージュ
支　柱	φ60.5×t3.2	本	33.3	L=1800

車線分離標　1:8

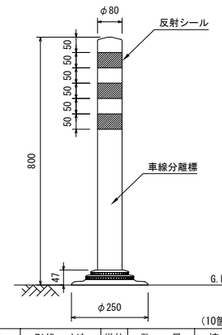

材 料 表　（10箇所当たり）

名　称	形状・寸法	単位	数　量	摘　要
車線分離標	H=800	本	10.0	貼付式


※色は標準色(オレンジ)を用いて施工すること。

本図面は縮小図のため
縮尺は表示と異なります

工 事 名	R８亀有・万世橋出張所管内交通安全対策工事
図面名	管内区画線等構造図 （国道14号　西一之地区）
縮　尺	図　示　図面番号　122 の 43
作成年月日	令和 ８年 ５月　日
会社名	－
事業者名	国土交通省　東京国道事務所

平面図　1:50,000

（国道4号 大関横丁～千住大橋地区）

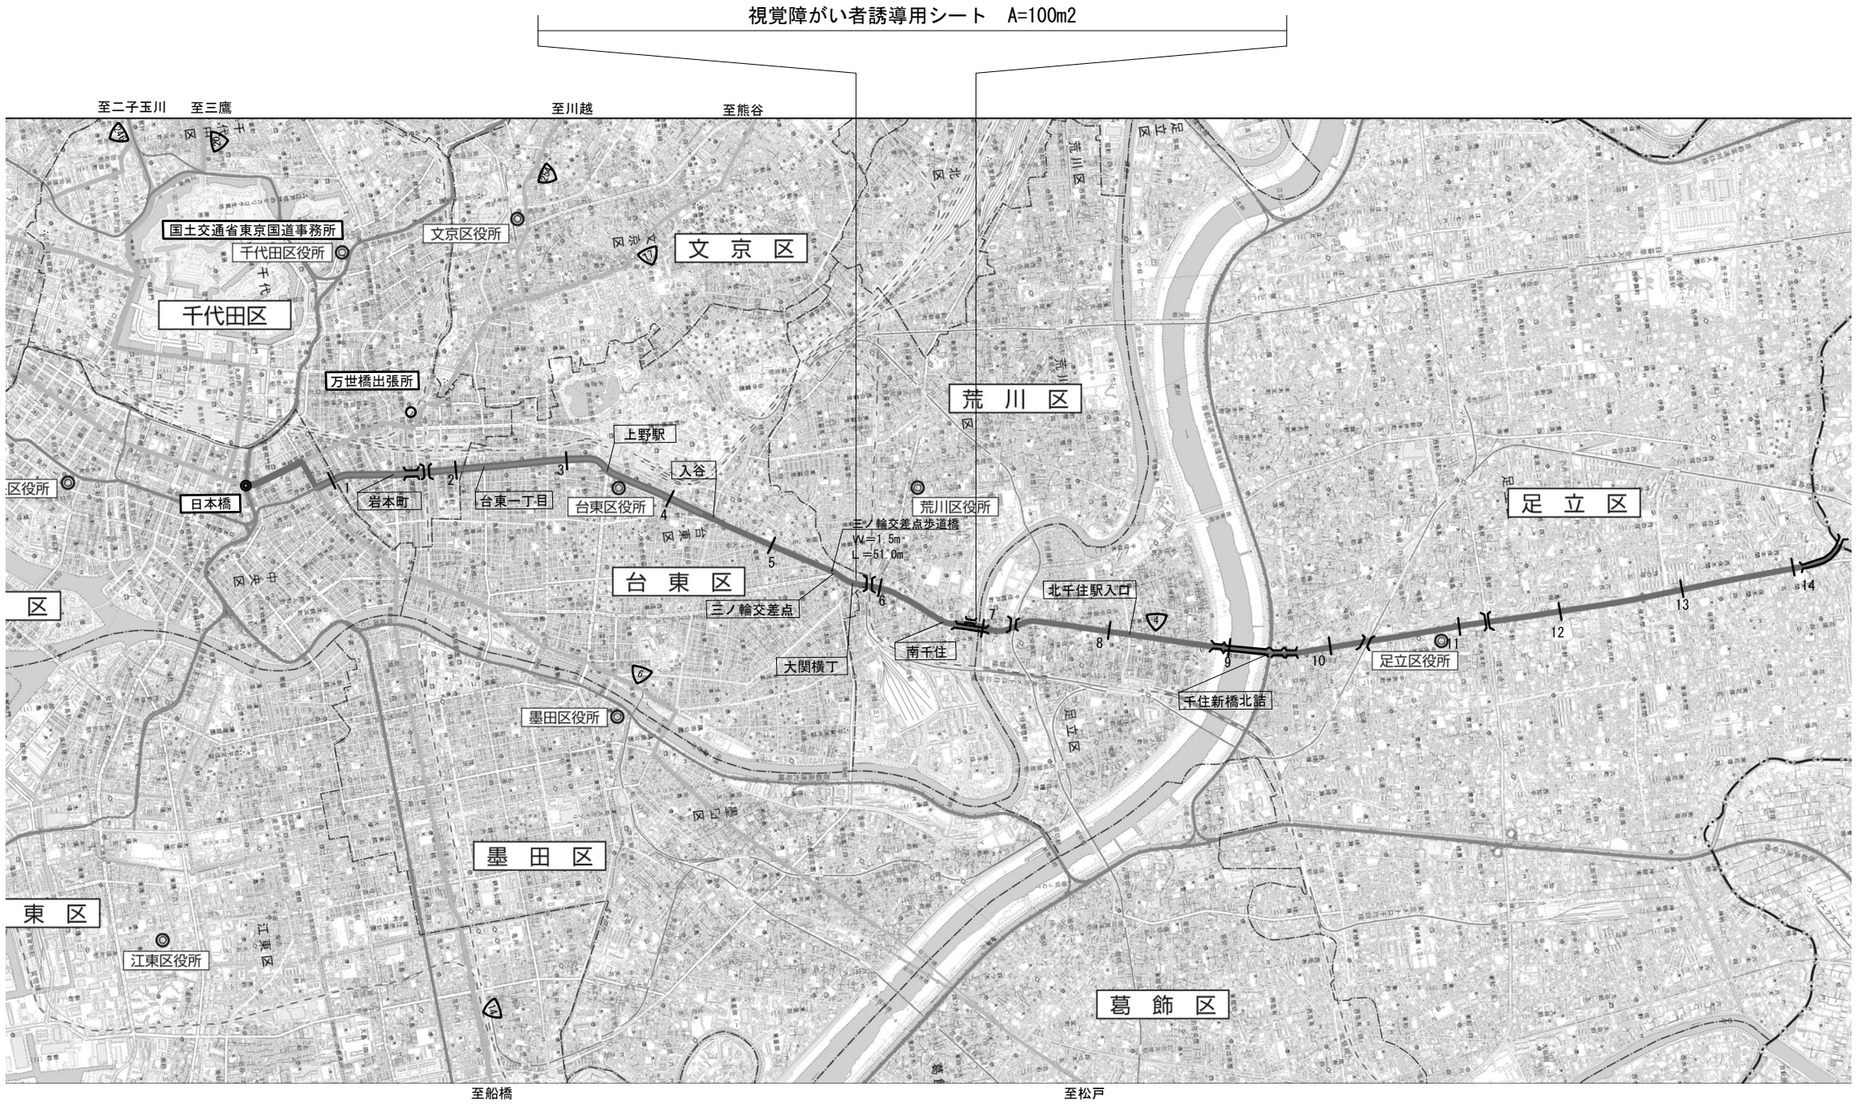

1:50,000

0　1000　2000　3000　4000

本図面は縮小図のため
縮尺は表示と異なります


工事名	R8亀有・万世橋出張所管内交通安全対策工事		
図面名	平面図 （国道4号 大関横丁～千住大橋地区）		
縮尺	1:50,000	図面番号	122 の 44
作成年月日	令和 8年 5月 日		
会社名	-		
事業者名	国土交通省　東京国道事務所		

構造物詳細図　1:5


（国道4号　大関横丁～千住大橋地区）


視覚障がい者誘導用シート


点状

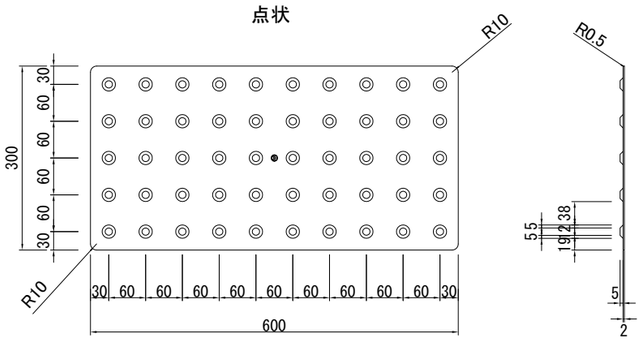

線状

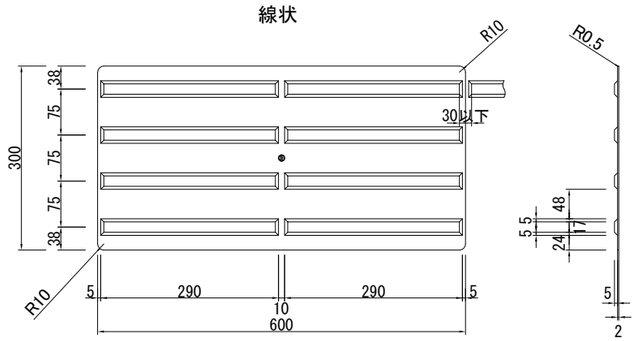

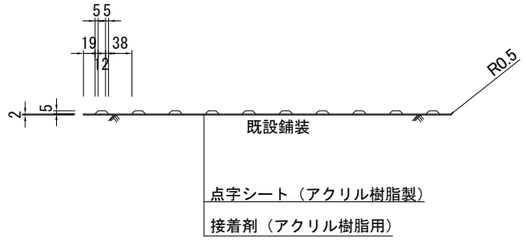

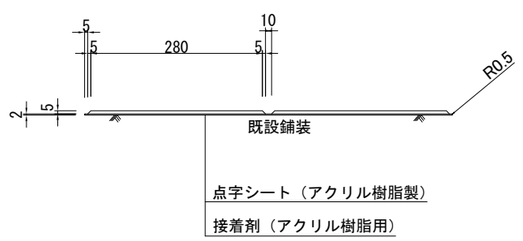

視覚障がい者誘導用シート　材料表

（10m2当り）

種　別	形 状 寸 法	単位	数　量	摘　要
点字シート	300×600	枚	55.5	点状・線状
接着剤	主材，硬化剤，骨材，ヘラ	箱	3.5	


本図面は縮小図のため
縮尺は表示と異なります

工事名	R８亀有・万世橋出張所管内交通安全対策工事
図面名	構造物図詳細図 （国道4号　大関横丁～千住大橋地区）
縮　尺	1：5　図面番号　122 の 45
作成年月日	令和　８年　５月　　日
会社名	－
事業者名	国土交通省　東京国道事務所

計画平面図(1)

S=1:250(A1)
S=1:500(A3)

（国道4号　保木間四丁目地区）

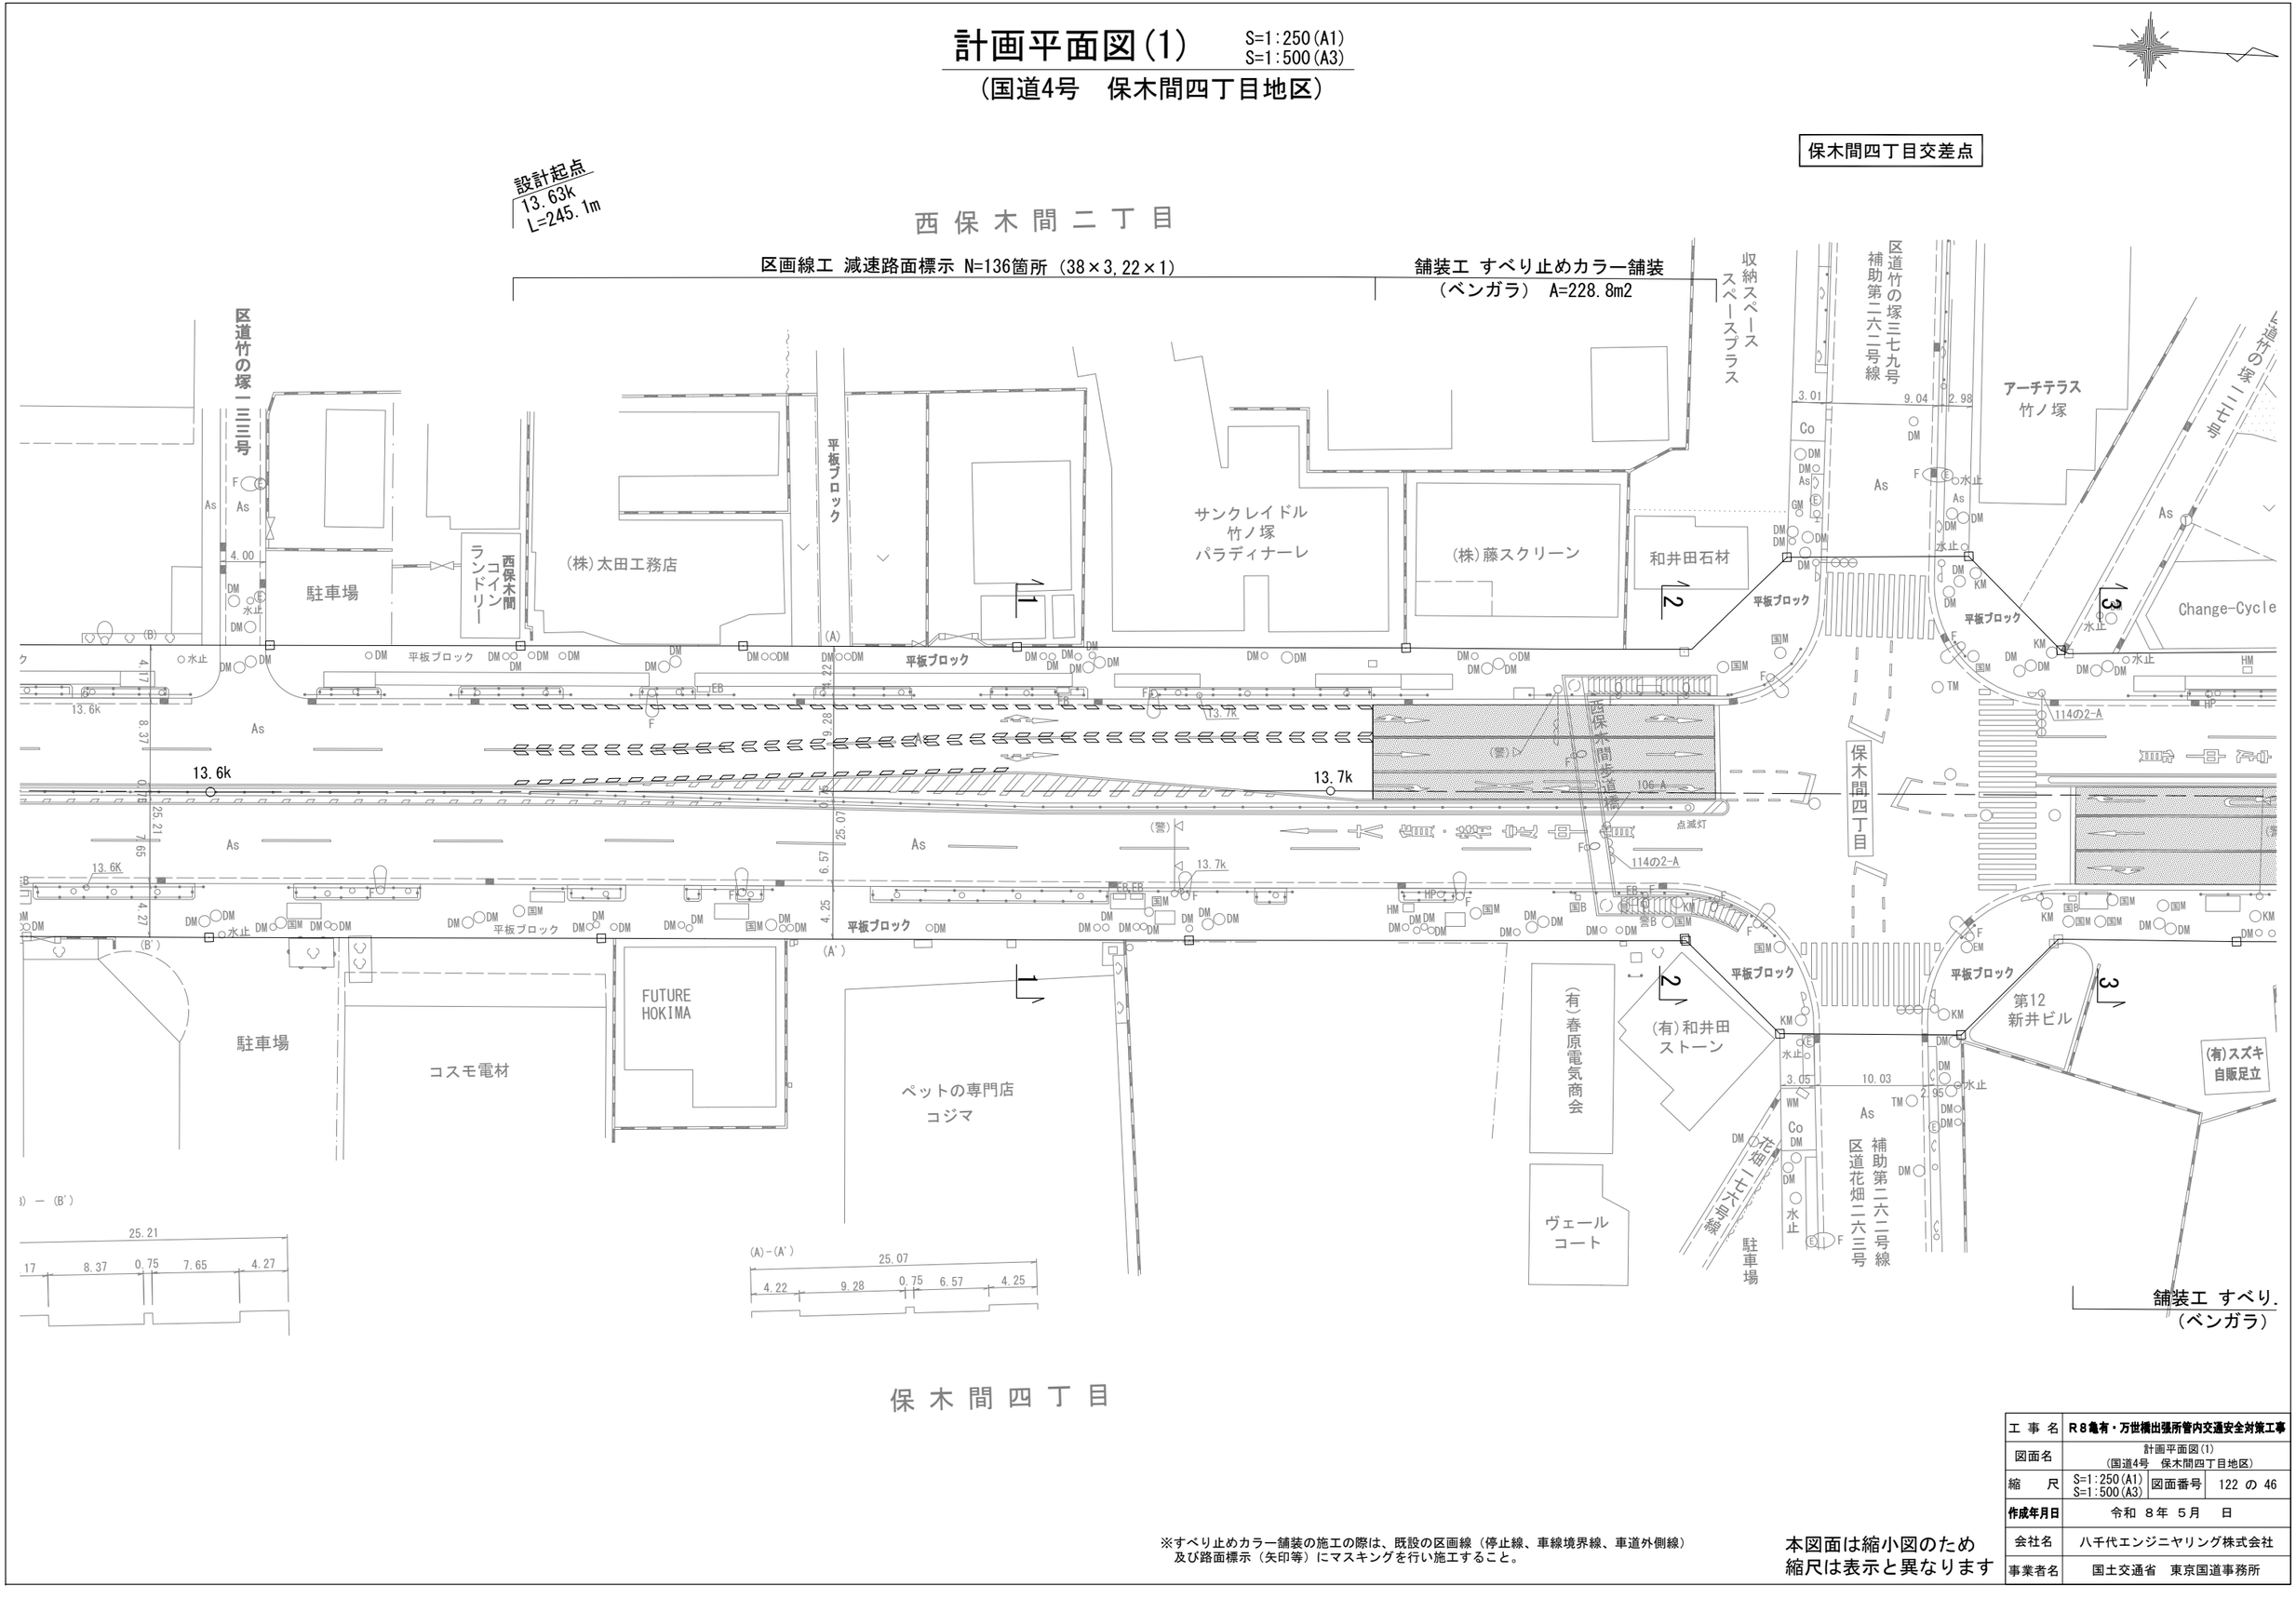

※すべり止めカラー舗装の施工の際は、既設の区画線（停止線、車線境界線、車道外側線）及び路面標示（矢印等）にマスキングを行い施工すること。


本図面は縮小図のため
縮尺は表示と異なります

工事名	R8亀有・万世橋出張所管内交通安全対策工事		
図面名	計画平面図(1) （国道4号　保木間四丁目地区）		
縮尺	S=1:250(A1) S=1:500(A3)	図面番号	122 の 46
作成年月日	令和 8年 5月 日		
会社名	八千代エンジニヤリング株式会社		
事業者名	国土交通省　東京国道事務所		

計画平面図(2)

S=1:250(A1)
S=1:500(A3)

（国道4号　保木間四丁目地区）

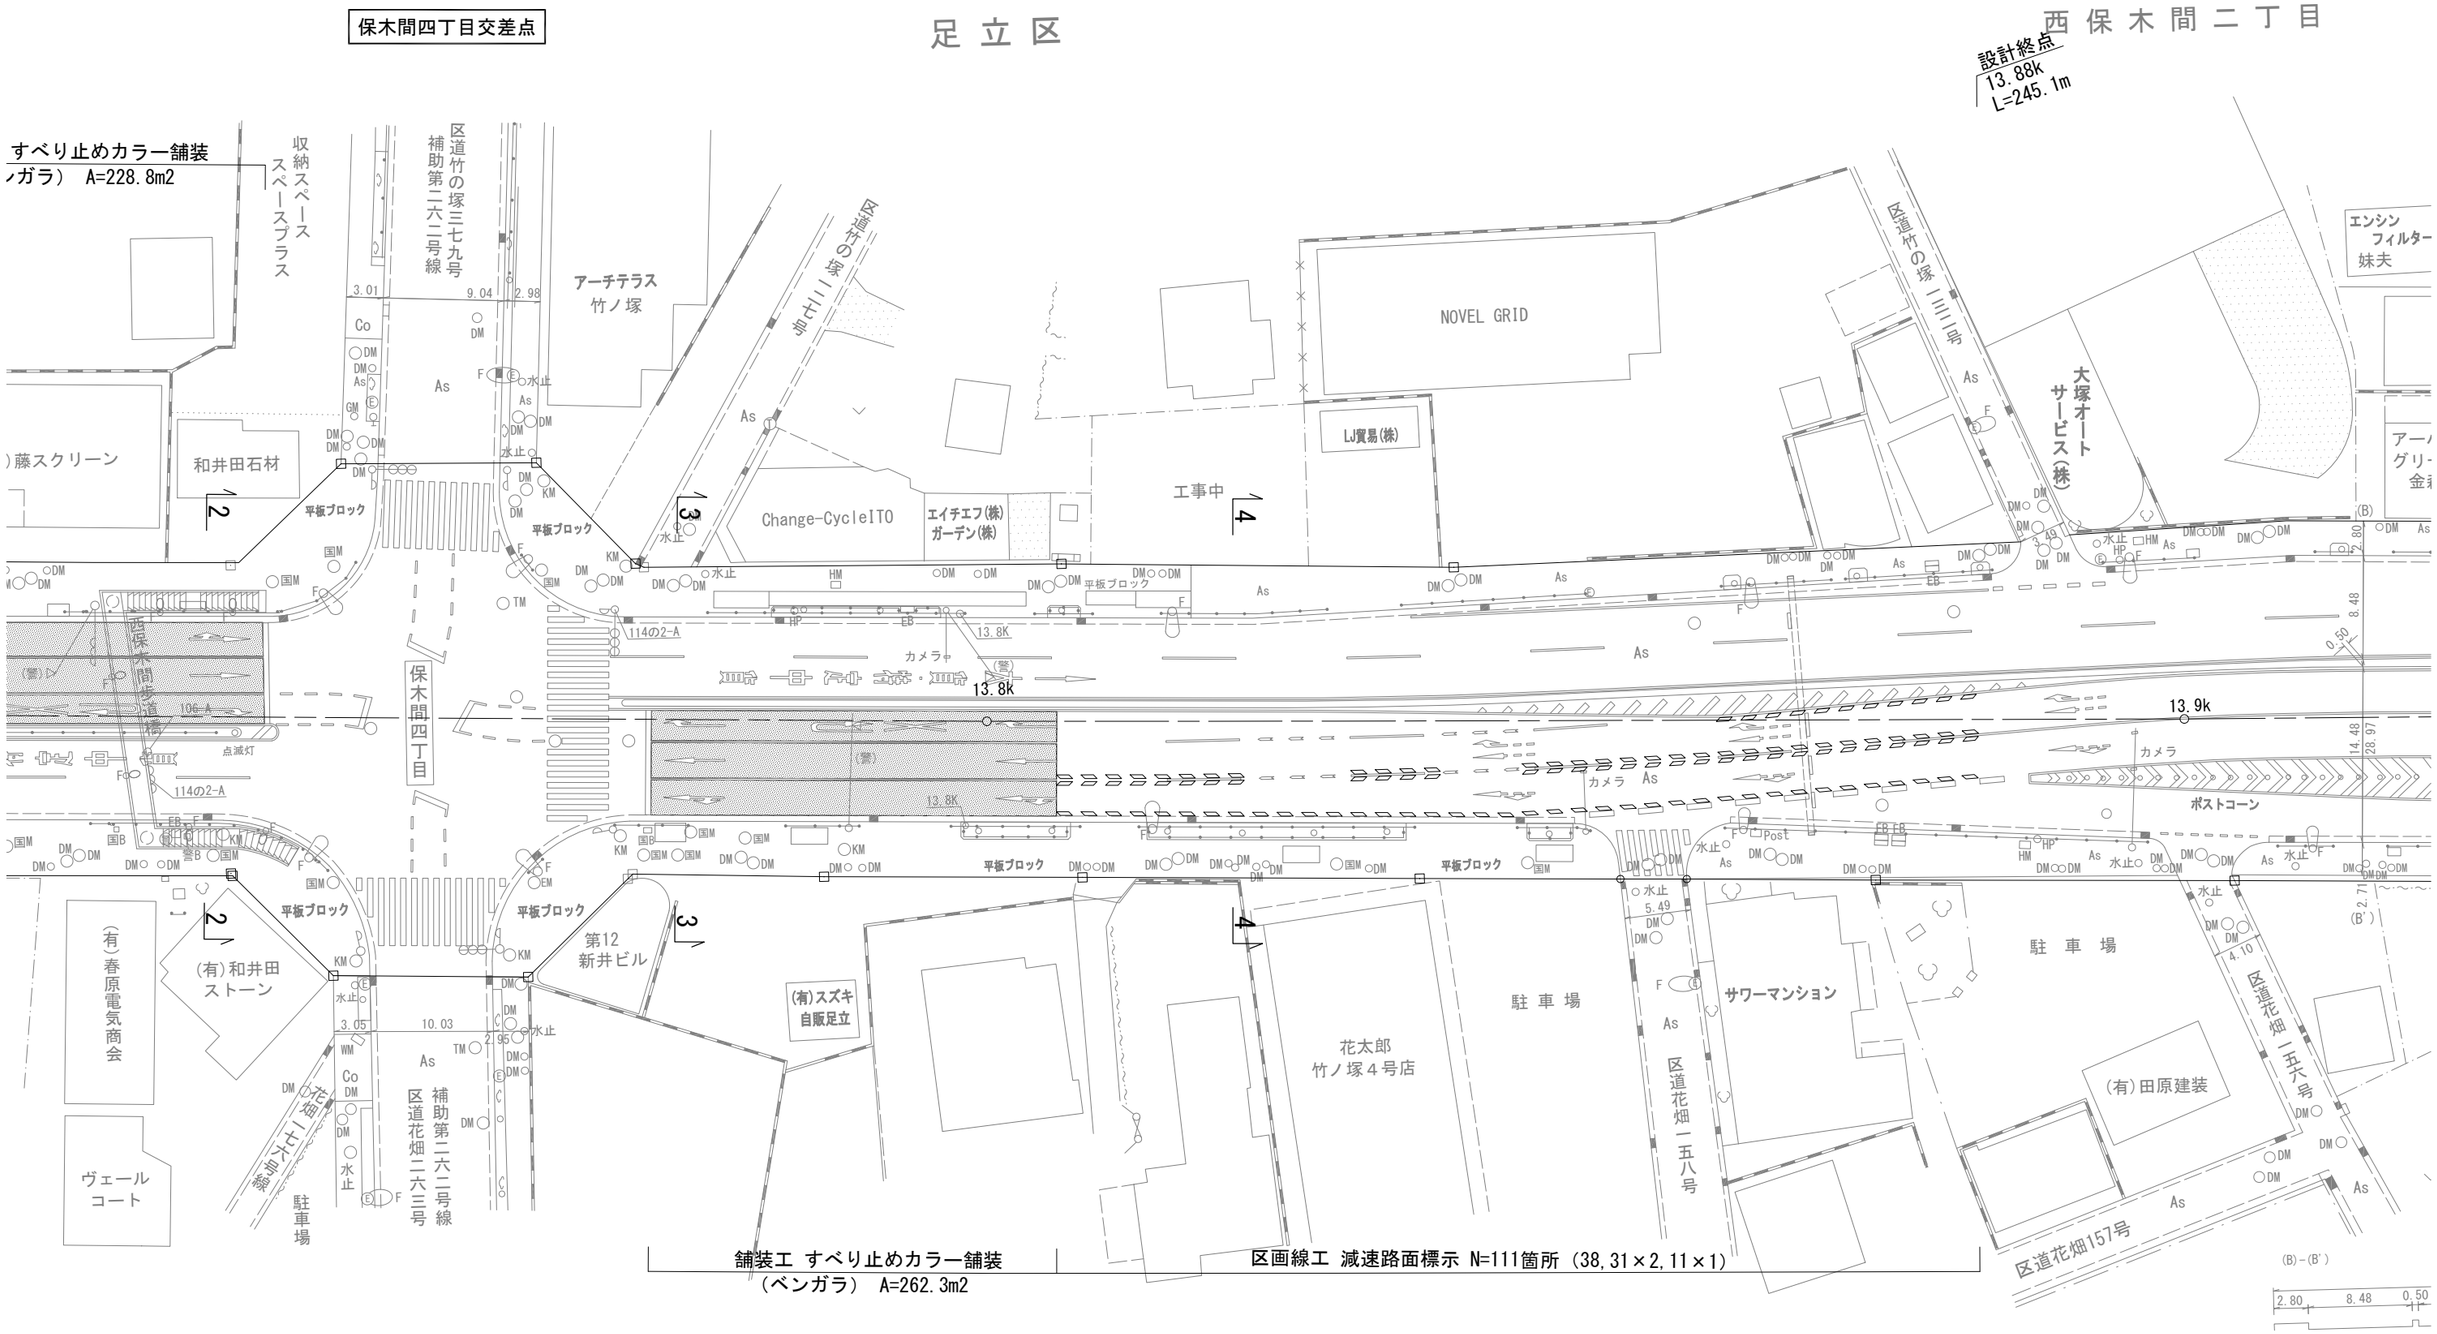

舗装工 すべり止めカラー舗装
（ベンガラ）　A=262.3m2

区画線工 減速路面標示 N=111箇所（38,31×2,11×1）

※すべり止めカラー舗装の施工の際は、既設の区画線（停止線、車線境界線、車道外側線）及び路面標示（矢印等）にマスキングを行い施工すること。

本図面は縮小図のため
縮尺は表示と異なります


工事名	R8亀有・万世橋出張所管内交通安全対策工事		
図面名	計画平面図(2) （国道4号　保木間四丁目地区）		
縮尺	S=1:250(A1) S=1:500(A3)	図面番号	122 の 47
作成年月日	令和　8年　5月　日		
会社名	八千代エンジニヤリング株式会社		
事業者名	国土交通省　東京国道事務所		

横　断　図　(1)


S=1：75(A1)
S=1:150(A3)

（国道4号　保木間四丁目地区）

1-1断面
現況
13.67k付近

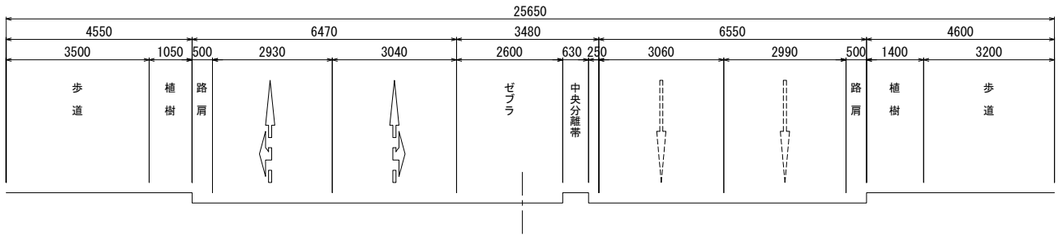

1-1断面
計画
13.67k付近

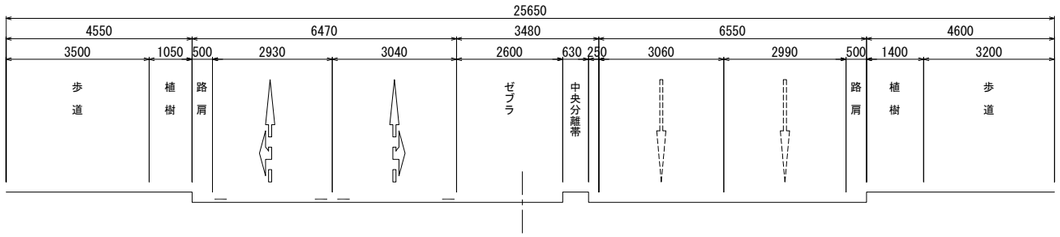

減速路面標示 白色 破線 W=30cm

本図面は縮小図のため
縮尺は表示と異なります


工事名	R８亀有・万世橋出張所管内交通安全対策工事		
図面名	横断図(1) （国道4号　保木間四丁目地区）		
縮尺	S=1：75(A1) S=1:150(A3)	図面番号	122 の 48
作成年月日	令和 ８年 ５月　日		
会社名	八千代エンジニヤリング株式会社		
事業者名	国土交通省　東京国道事務所		

横　断　図　(2)


S=1：75(A1)
S=1:150(A3)

（国道4号　保木間四丁目地区）

2-2断面
現況
13.73k付近

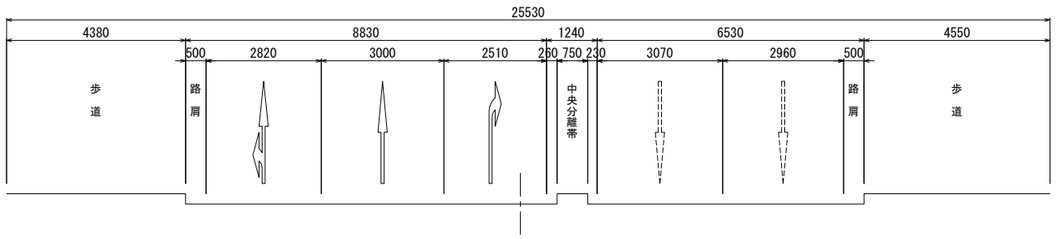

2-2断面
計画
13.73k付近

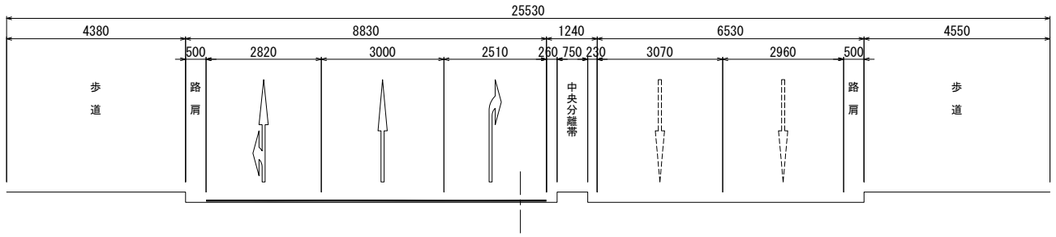

薄層カラー舗装(ベンガラ)

本図面は縮小図のため
縮尺は表示と異なります


工事名	R８亀有・万世橋出張所管内交通安全対策工事		
図面名	横断図(2) (国道4号　保木間四丁目地区)		
縮尺	S=1：75(A1) S=1:150(A3)	図面番号	122 の 49
作成年月日	令和 ８年 ５月　日		
会社名	八千代エンジニヤリング株式会社		
事業者名	国土交通省　東京国道事務所		

横　断　図　(3)


S=1：75(A1)
S=1:150(A3)

（国道4号　保木間四丁目地区）

3-3断面
現況
13.77k付近

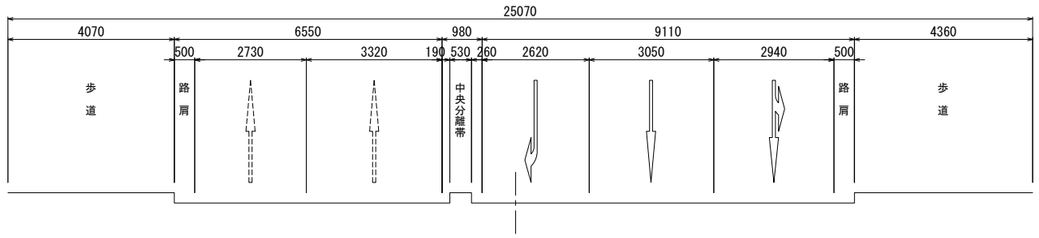

3-3断面
計画
13.77k付近

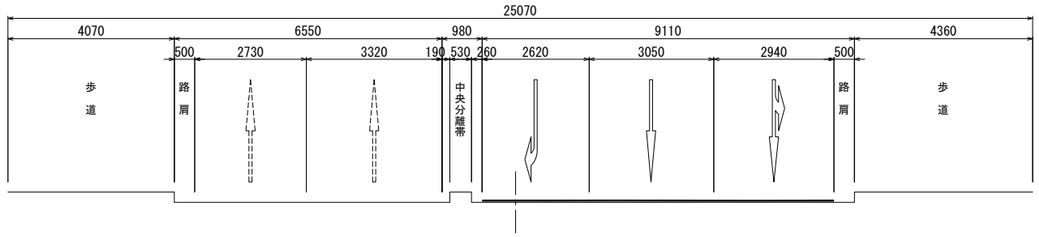

薄層カラー舗装(ベンガラ)

本図面は縮小図のため
縮尺は表示と異なります


工事名	R８亀有・万世橋出張所管内交通安全対策工事		
図面名	横断図(3) (国道4号　保木間四丁目地区)		
縮尺	S=1：75(A1) S=1:150(A3)	図面番号	122 の 50
作成年月日	令和 ８年 ５月　日		
会社名	八千代エンジニヤリング株式会社		
事業者名	国土交通省　東京国道事務所		

横　断　図　(4)


S=1：75(A1)
S=1:150(A3)

（国道4号　保木間四丁目地区）

4-4断面
現況
13.82k付近

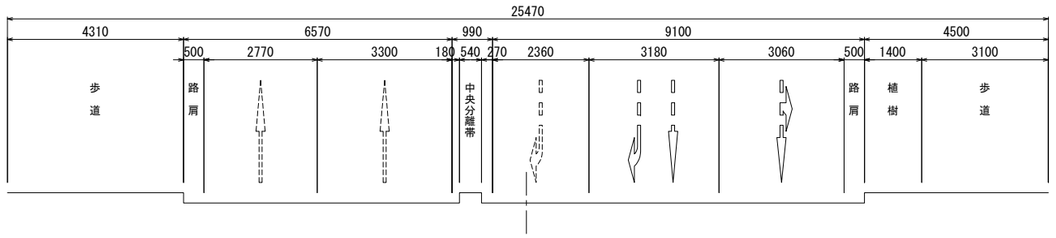

4-4断面
計画
13.82k付近

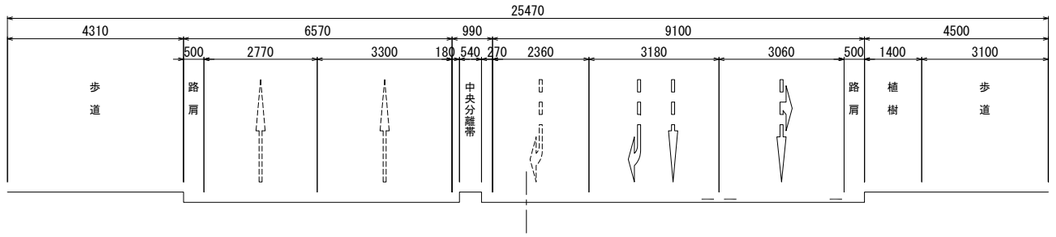

減速路面標示　白色　破線　W=30cm


本図面は縮小図のため
縮尺は表示と異なります

工事名	R８亀有・万世橋出張所管内交通安全対策工事		
図面名	横断図(4) （国道4号　保木間四丁目地区）		
縮尺	S=1：75(A1) S=1:150(A3)	図面番号	122 の 51
作成年月日	令和　８年　５月　　日		
会社名	八千代エンジニヤリング株式会社		
事業者名	国土交通省　東京国道事務所		

小 構 造 物 図　S=図示

（国道4号　保木間四丁目地区）

舗装工　薄層カラー舗装

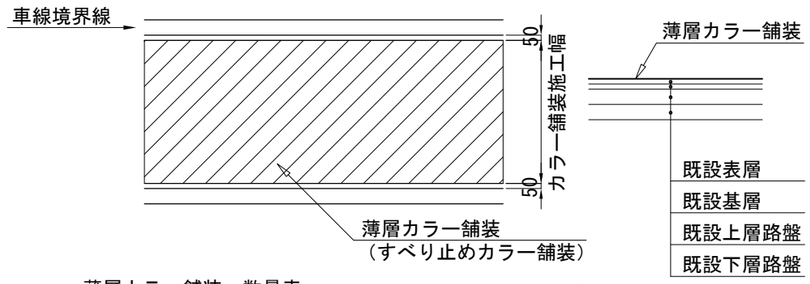

薄層カラー舗装　数量表　　100㎡ 当り

名　称	規　格	単位	数　量	摘　要
薄層カラー舗装	樹脂系（ベンガラ色）	㎡	100	（全面施工）


※施工時に既設車道の舗装構成について確認し、
施工面に合わせた規格・仕様（排水性舗装もしくは密粒舗装）を適用すること。

※すべり止めカラー舗装の施工の際は、既設の区画線（停止線、車線境界線、車道外側線）
及び路面標示（矢印等）にマスキングを行い施工すること。

減速路面標示「ドットタイプ」

S=1：60(A1)
S=1:120(A3)

（白色破線 w=30cm）

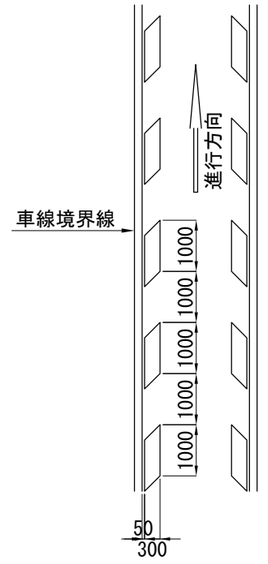


本図面は縮小図のため
縮尺は表示と異なります

工 事 名	R８亀有・万世橋出張所管内交通安全対策工事		
図面名	小構造物図 （国道4号　保木間四丁目地区）		
縮　尺	図　示	図面番号	122 の 52
作成年月日	令和　８年　５月　　日		
会社名	八千代エンジニヤリング株式会社		
事業者名	国土交通省　東京国道事務所		

平面図（1）　S=1:250

（国道6号 白鳥一丁目～青戸八丁目地区）

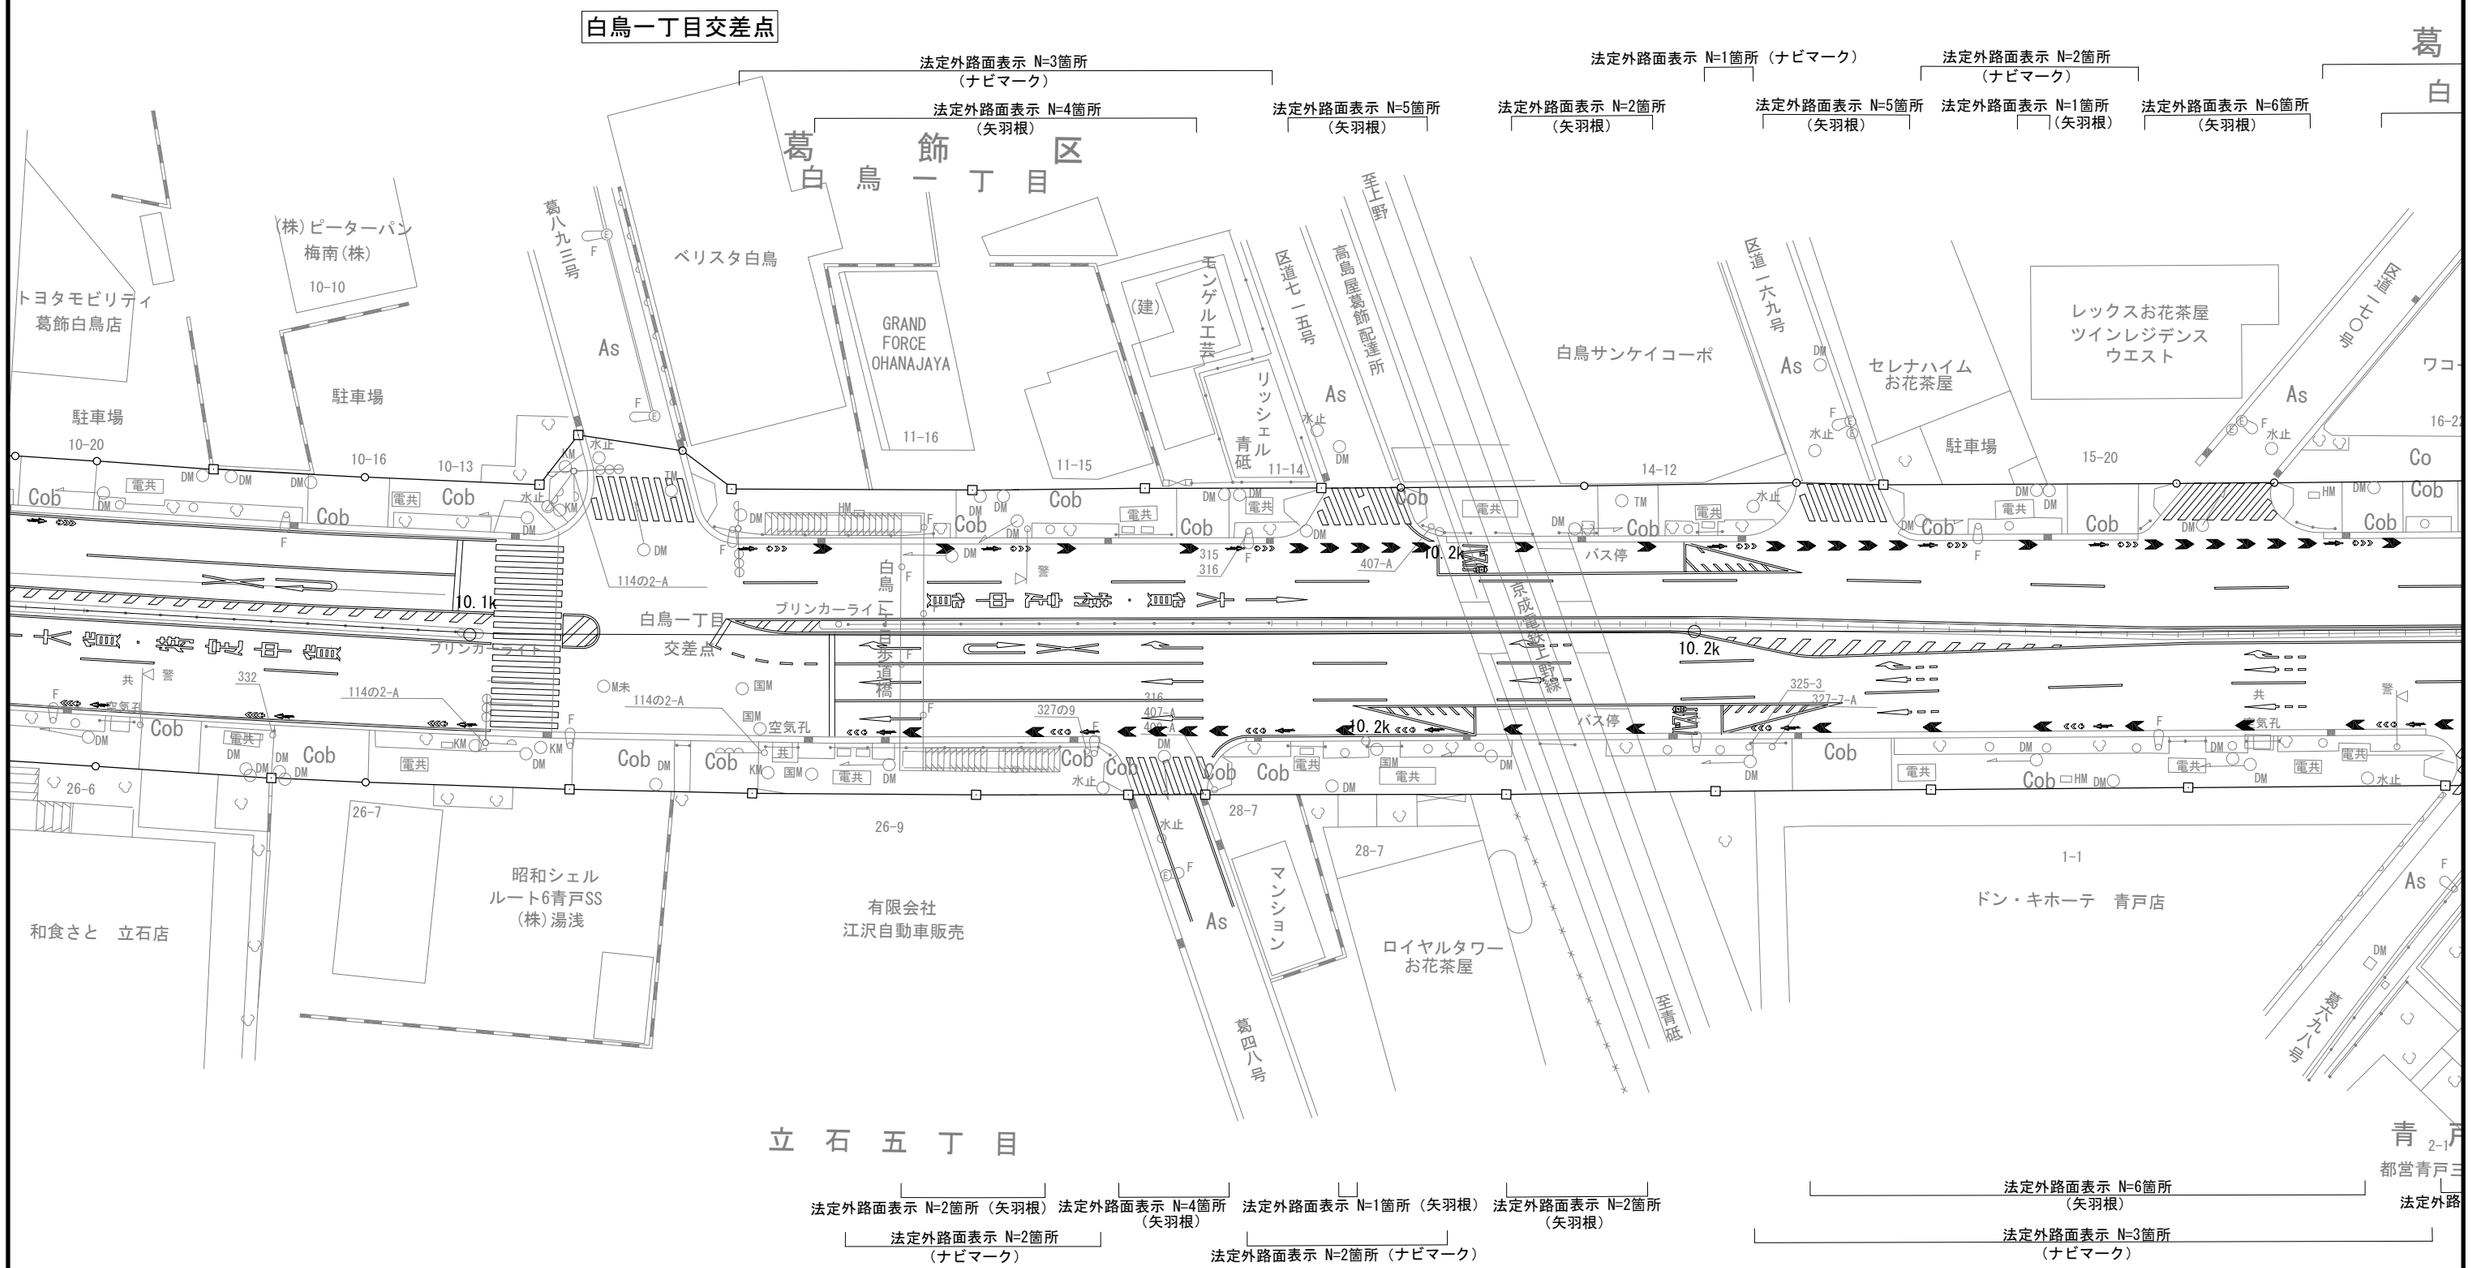


※本図面は縮小図のため、縮尺は表示と異なります。

工事名	R８亀有・万世橋出張所管内交通安全対策工事
図面名	平面図（1）（国道6号 白鳥一丁目～青戸八丁目地区）
縮尺	S=1:250　図面番号　122 の 53
年月日	令和 ８年 ５月　日
設計会社名	中央コンサルタンツ株式会社
事務所名	国土交通省　東京国道事務所

平面図（2）　S=1:250

（国道6号 白鳥一丁目～青戸八丁目地区）

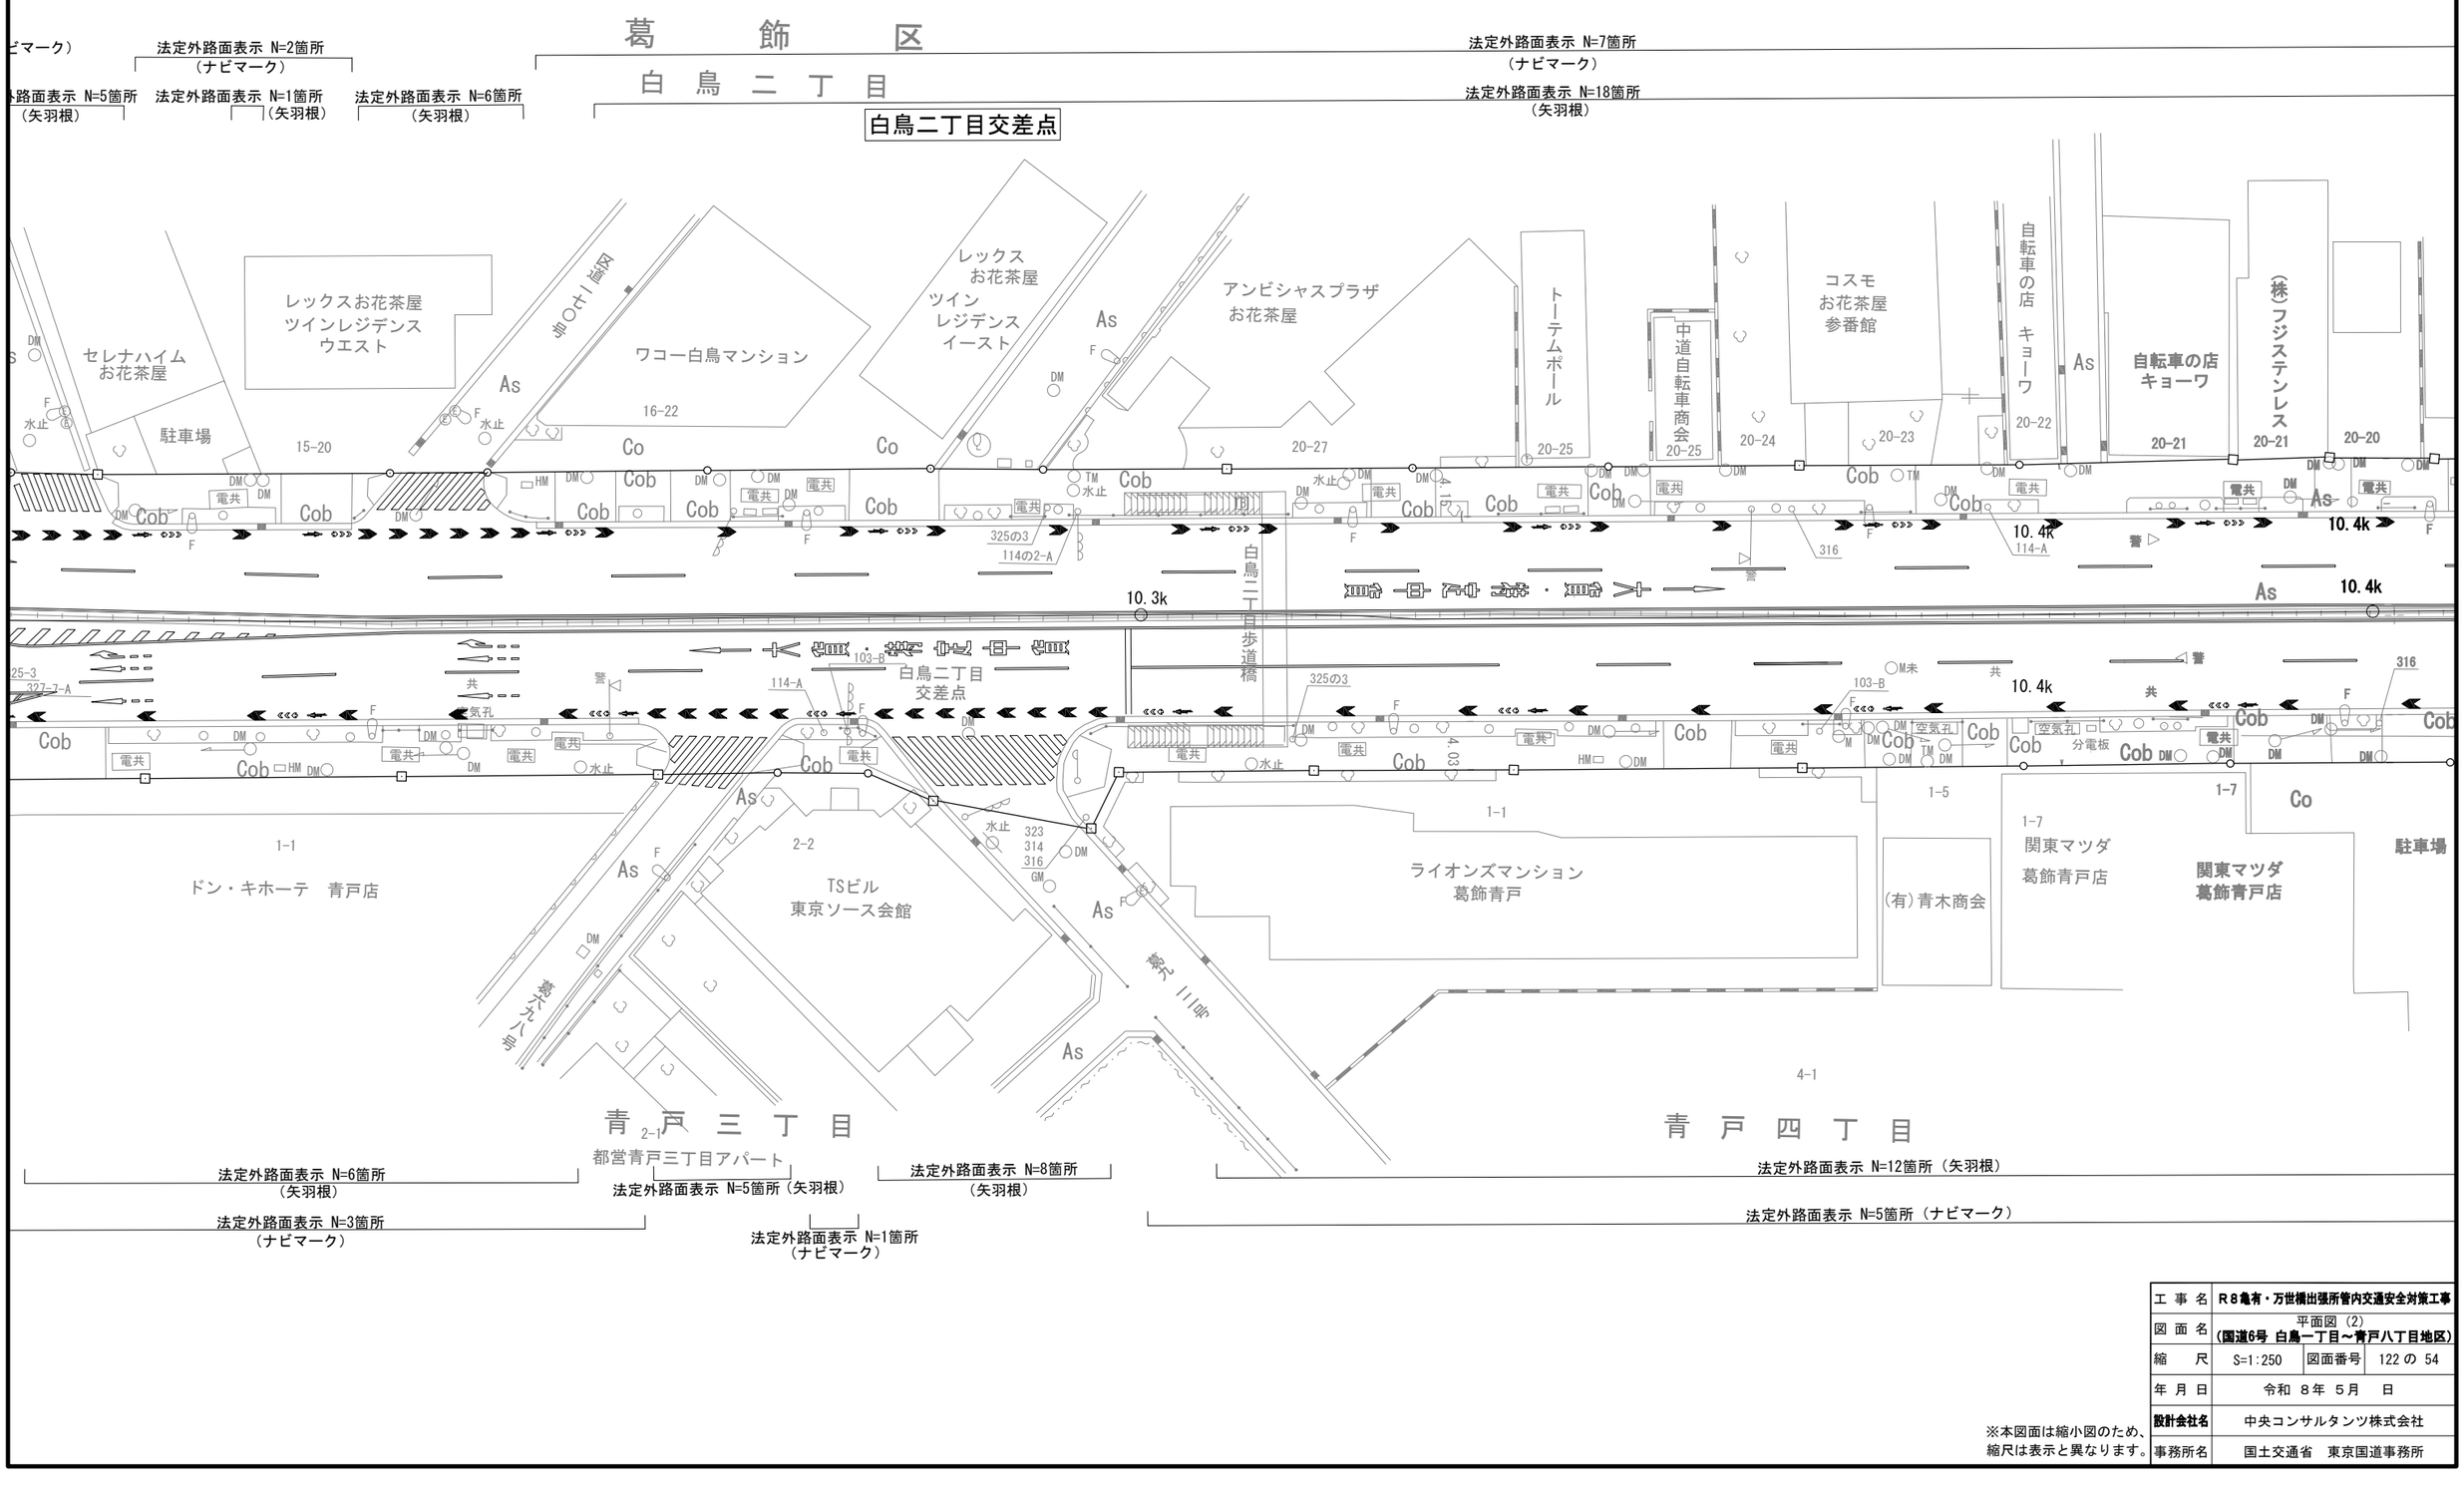


工事名	R8亀有・万世橋出張所管内交通安全対策工事
図面名	平面図（2） （国道6号 白鳥一丁目～青戸八丁目地区）
縮尺	S=1:250　図面番号　122 の 54
年月日	令和 8年 5月　日
設計会社名	中央コンサルタンツ株式会社
事務所名	国土交通省　東京国道事務所

※本図面は縮小図のため、縮尺は表示と異なります。

平面図（3）　S=1:250

（国道6号 白鳥一丁目～青戸八丁目地区）

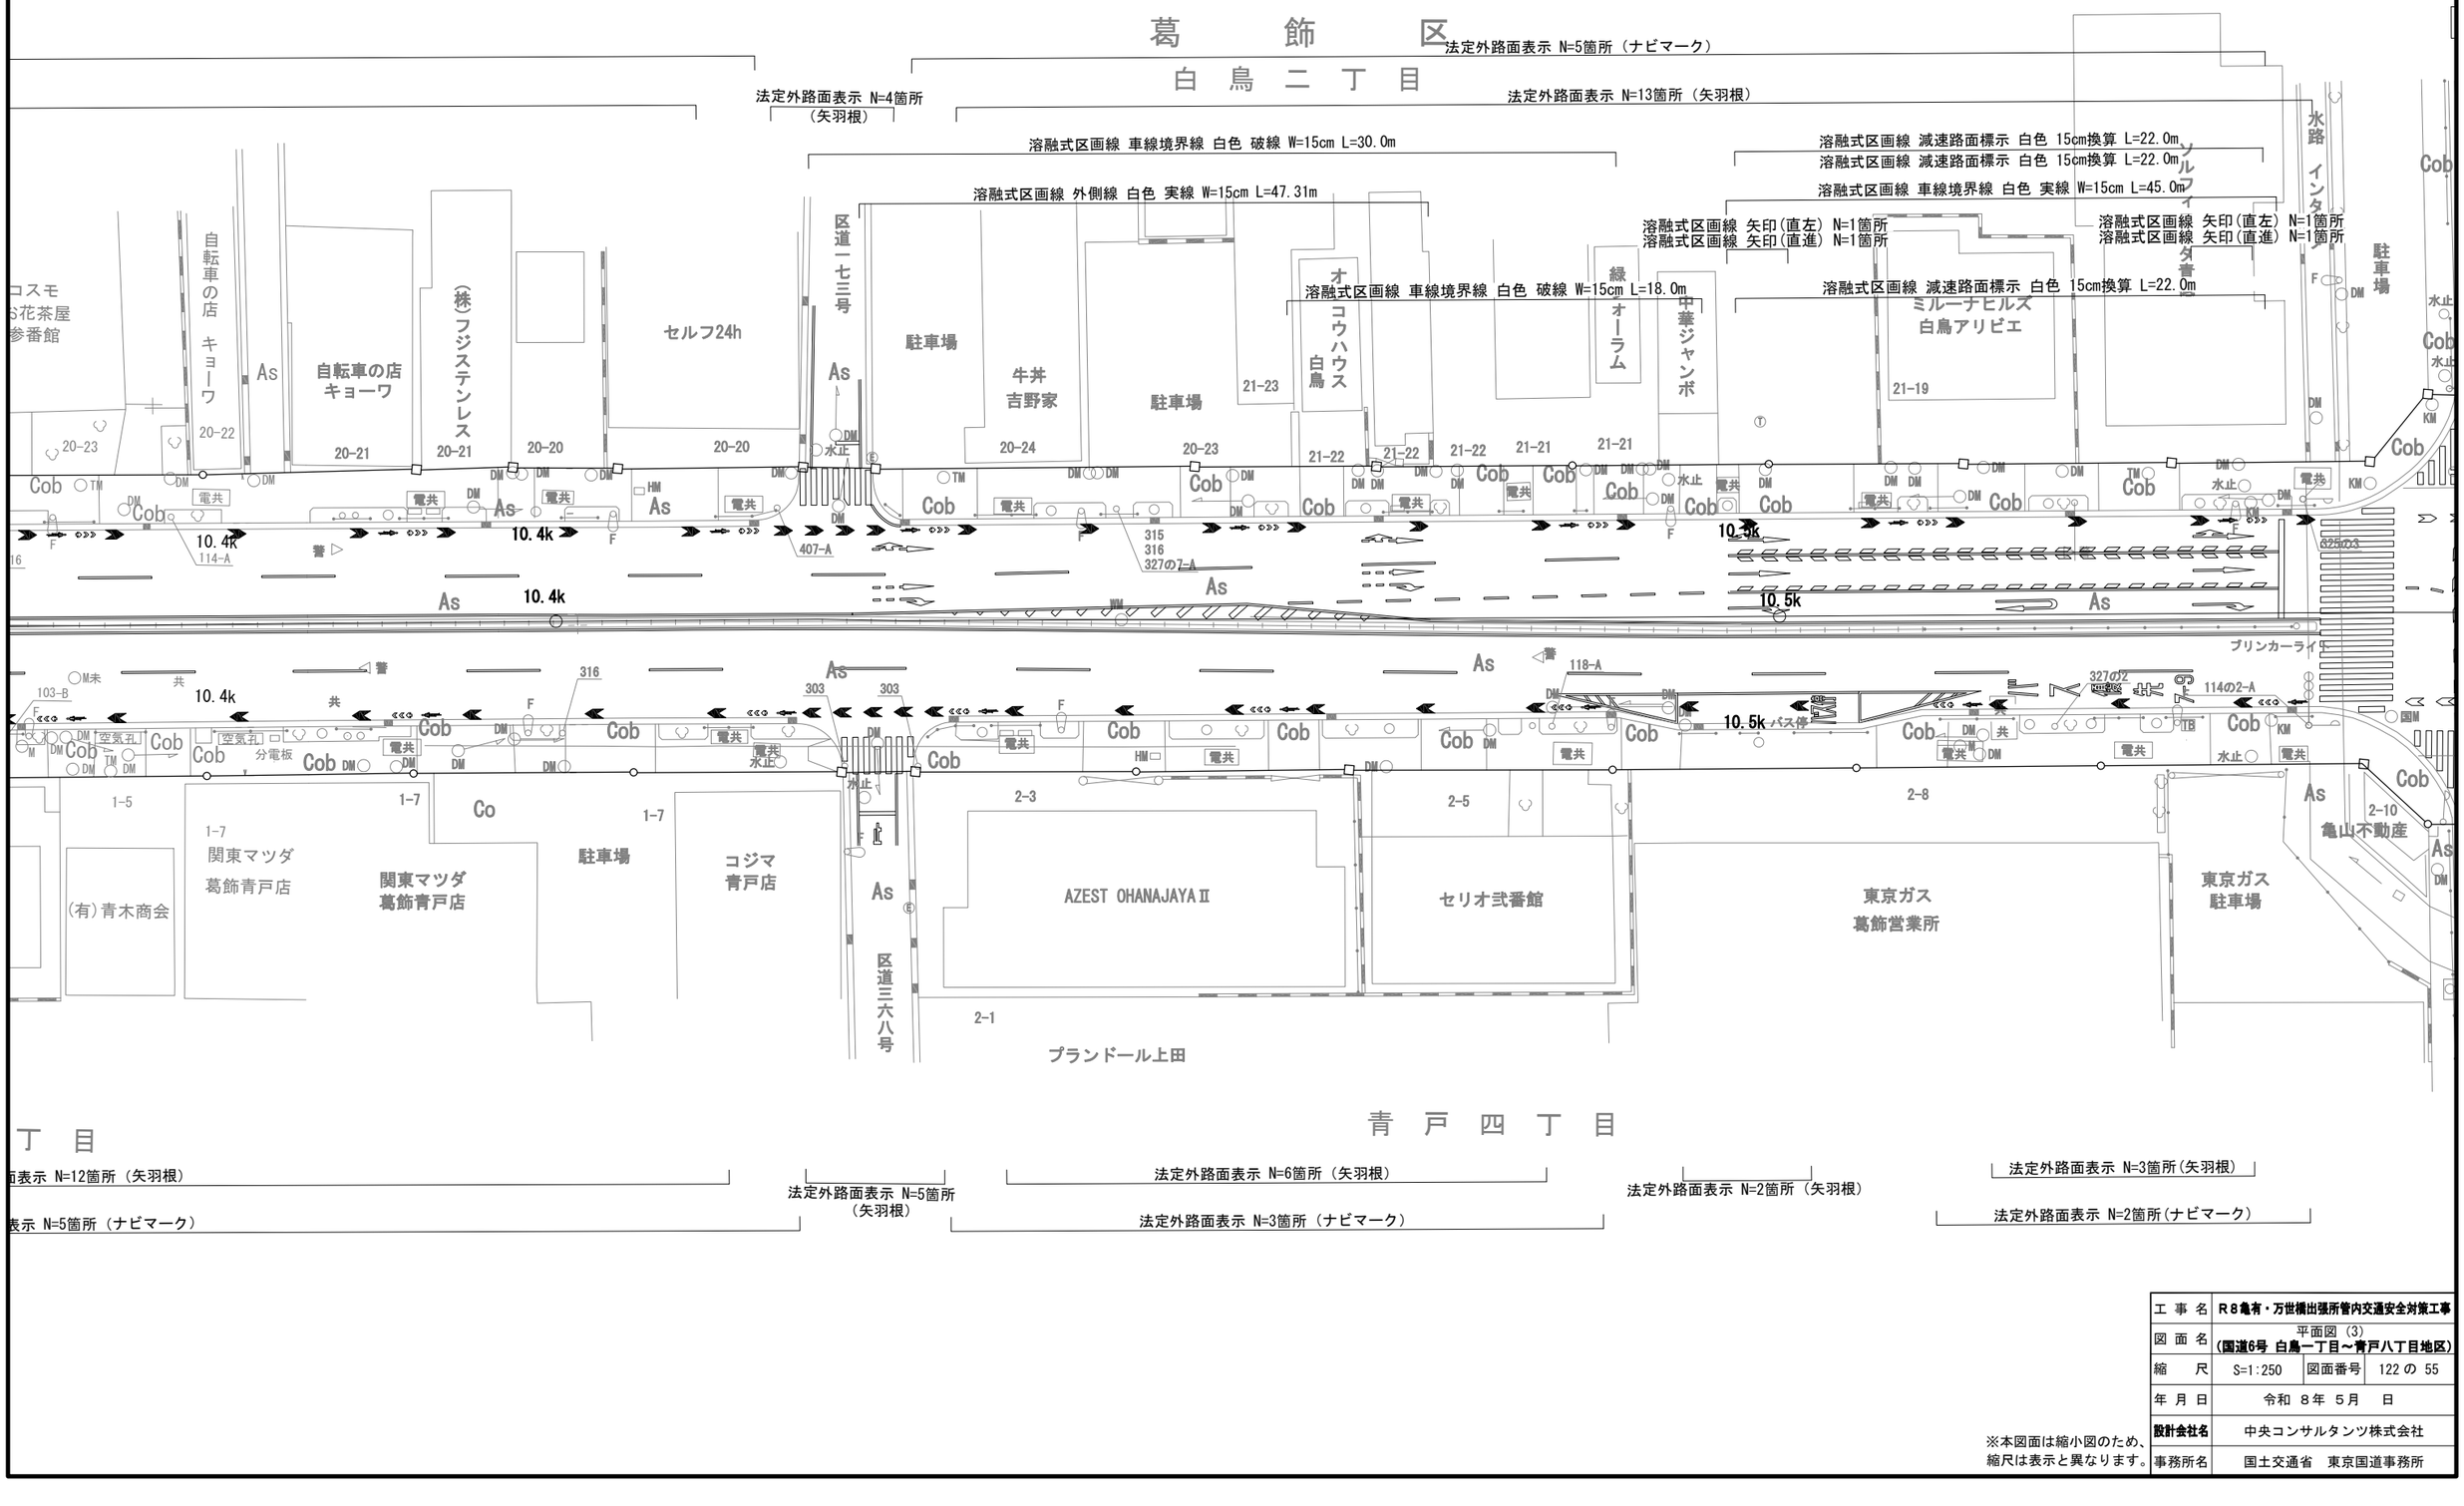

工事名	R8亀有・万世橋出張所管内交通安全対策工事
図面名	平面図（3） （国道6号 白鳥一丁目～青戸八丁目地区）
縮尺	S=1:250
図面番号	122 の 55
年月日	令和 8年 5月 日
設計会社名	中央コンサルタンツ株式会社
事務所名	国土交通省 東京国道事務所

※本図面は縮小図のため、縮尺は表示と異なります。

平面図（4）　S=1:250

（国道6号 白鳥一丁目～青戸八丁目地区）

葛　　飾　　区

白　鳥　四　丁　目

青　戸　四　丁　目

白鳥交差点

法定外路面表示 N=1箇所（ナビマーク）

法定外路面表示 N=3箇所（ナビマーク）

法定外路面表示 N=2箇所（矢羽根）

法定外路面表示 N=4箇所（矢羽根）

法定外路面表示 N=4箇所（矢羽根）

溶融式区画線 減速路面標示 白色 15cm換算 L=22.0m

溶融式区画線 減速路面標示 白色 15cm換算 L=22.0m

溶融式区画線 車線境界線 白色 実線 W=15cm L=45.0m

溶融式区画線 矢印(直左) N=1箇所

溶融式区画線 矢印(直進) N=1箇所

溶融式区画線 矢印(直左) N=1箇所

溶融式区画線 矢印(直進) N=1箇所

溶融式区画線 減速路面標示 白色 15cm換算 L=22.0m

溶融式区画線 車線境界線 白色 実線 W=15cm L=44.93m

溶融式区画線 減速路面標示 白色 15cm換算 L=22.0m

溶融式区画線 減速路面標示 白色 15cm換算 L=22.0m

溶融式区画線 矢印(直左) N=1箇所

溶融式区画線 矢印(直進) N=1箇所

溶融式区画線 矢印(直左) N=1箇所

溶融式区画線 矢印(直進) N=1箇所

溶融式区画線 矢印(直左) N=1箇所

溶融式区画線 矢印(直進) N=1箇所

溶融式区画線 外側線 白色 実線 W=15cm L=43.28m

溶融式区画線 車線境界線 白色 破線 W=15cm L=18.00m

溶融式区画線 車線境界線 白色 破線 W=15cm L=24.00m

法定外路面表示 N=6箇所（矢羽根）

法定外路面表示 N=5箇所（矢羽根）

法定外路面表示 N=3箇所（ナビマーク）

法定外路面表示 N=2箇所（ナビマーク）

法定外路面表示 N=3箇所（矢羽根）

法定外路面表示 N=2箇所（矢羽根）

白鳥ダイヤモンドマンション1号館 1-24

三ツ矢物産(株) 三ツ矢オートサービス

ゴミ置場

駐車場 1-22

葛飾エコステーション 1-16

エネオスガス 三ツ矢物産(株) 青戸LPGスタンド

区道一九八号

白鳥ビル

ミルーナヒルズ 白鳥アリビエ 21-19

駐車場

水路 インター ソルティータ青戸

葛三三七号

中華ジャンボ

東京ガス 葛飾営業所

東京ガス 駐車場

亀山不動産 2-10

アップル 葛飾店 12-3

IXIA Aoto 12-4

駐車場 12-5

サンケイビル 12-5

駐車場 12-6

12-7

12-8

空地 13-3

駐車場 13-1

シャンテ 青戸Ⅱ 13-4

稲葉ハイツ 13-19

2-8

4-14

4-12

1-16

1-24

バス停

ブリンカーライト

水路


葛三三七号

工事名	R8亀有・万世橋出張所管内交通安全対策工事
図面名	平面図（4）（国道6号 白鳥一丁目～青戸八丁目地区）
縮尺	S=1:250
図面番号	122 の 56
年月日	令和 8年 5月 日
設計会社名	中央コンサルタンツ株式会社
事務所名	国土交通省 東京国道事務所

※本図面は縮小図のため、縮尺は表示と異なります。

平面図（5）　S=1:250

（国道6号 白鳥一丁目～青戸八丁目地区）

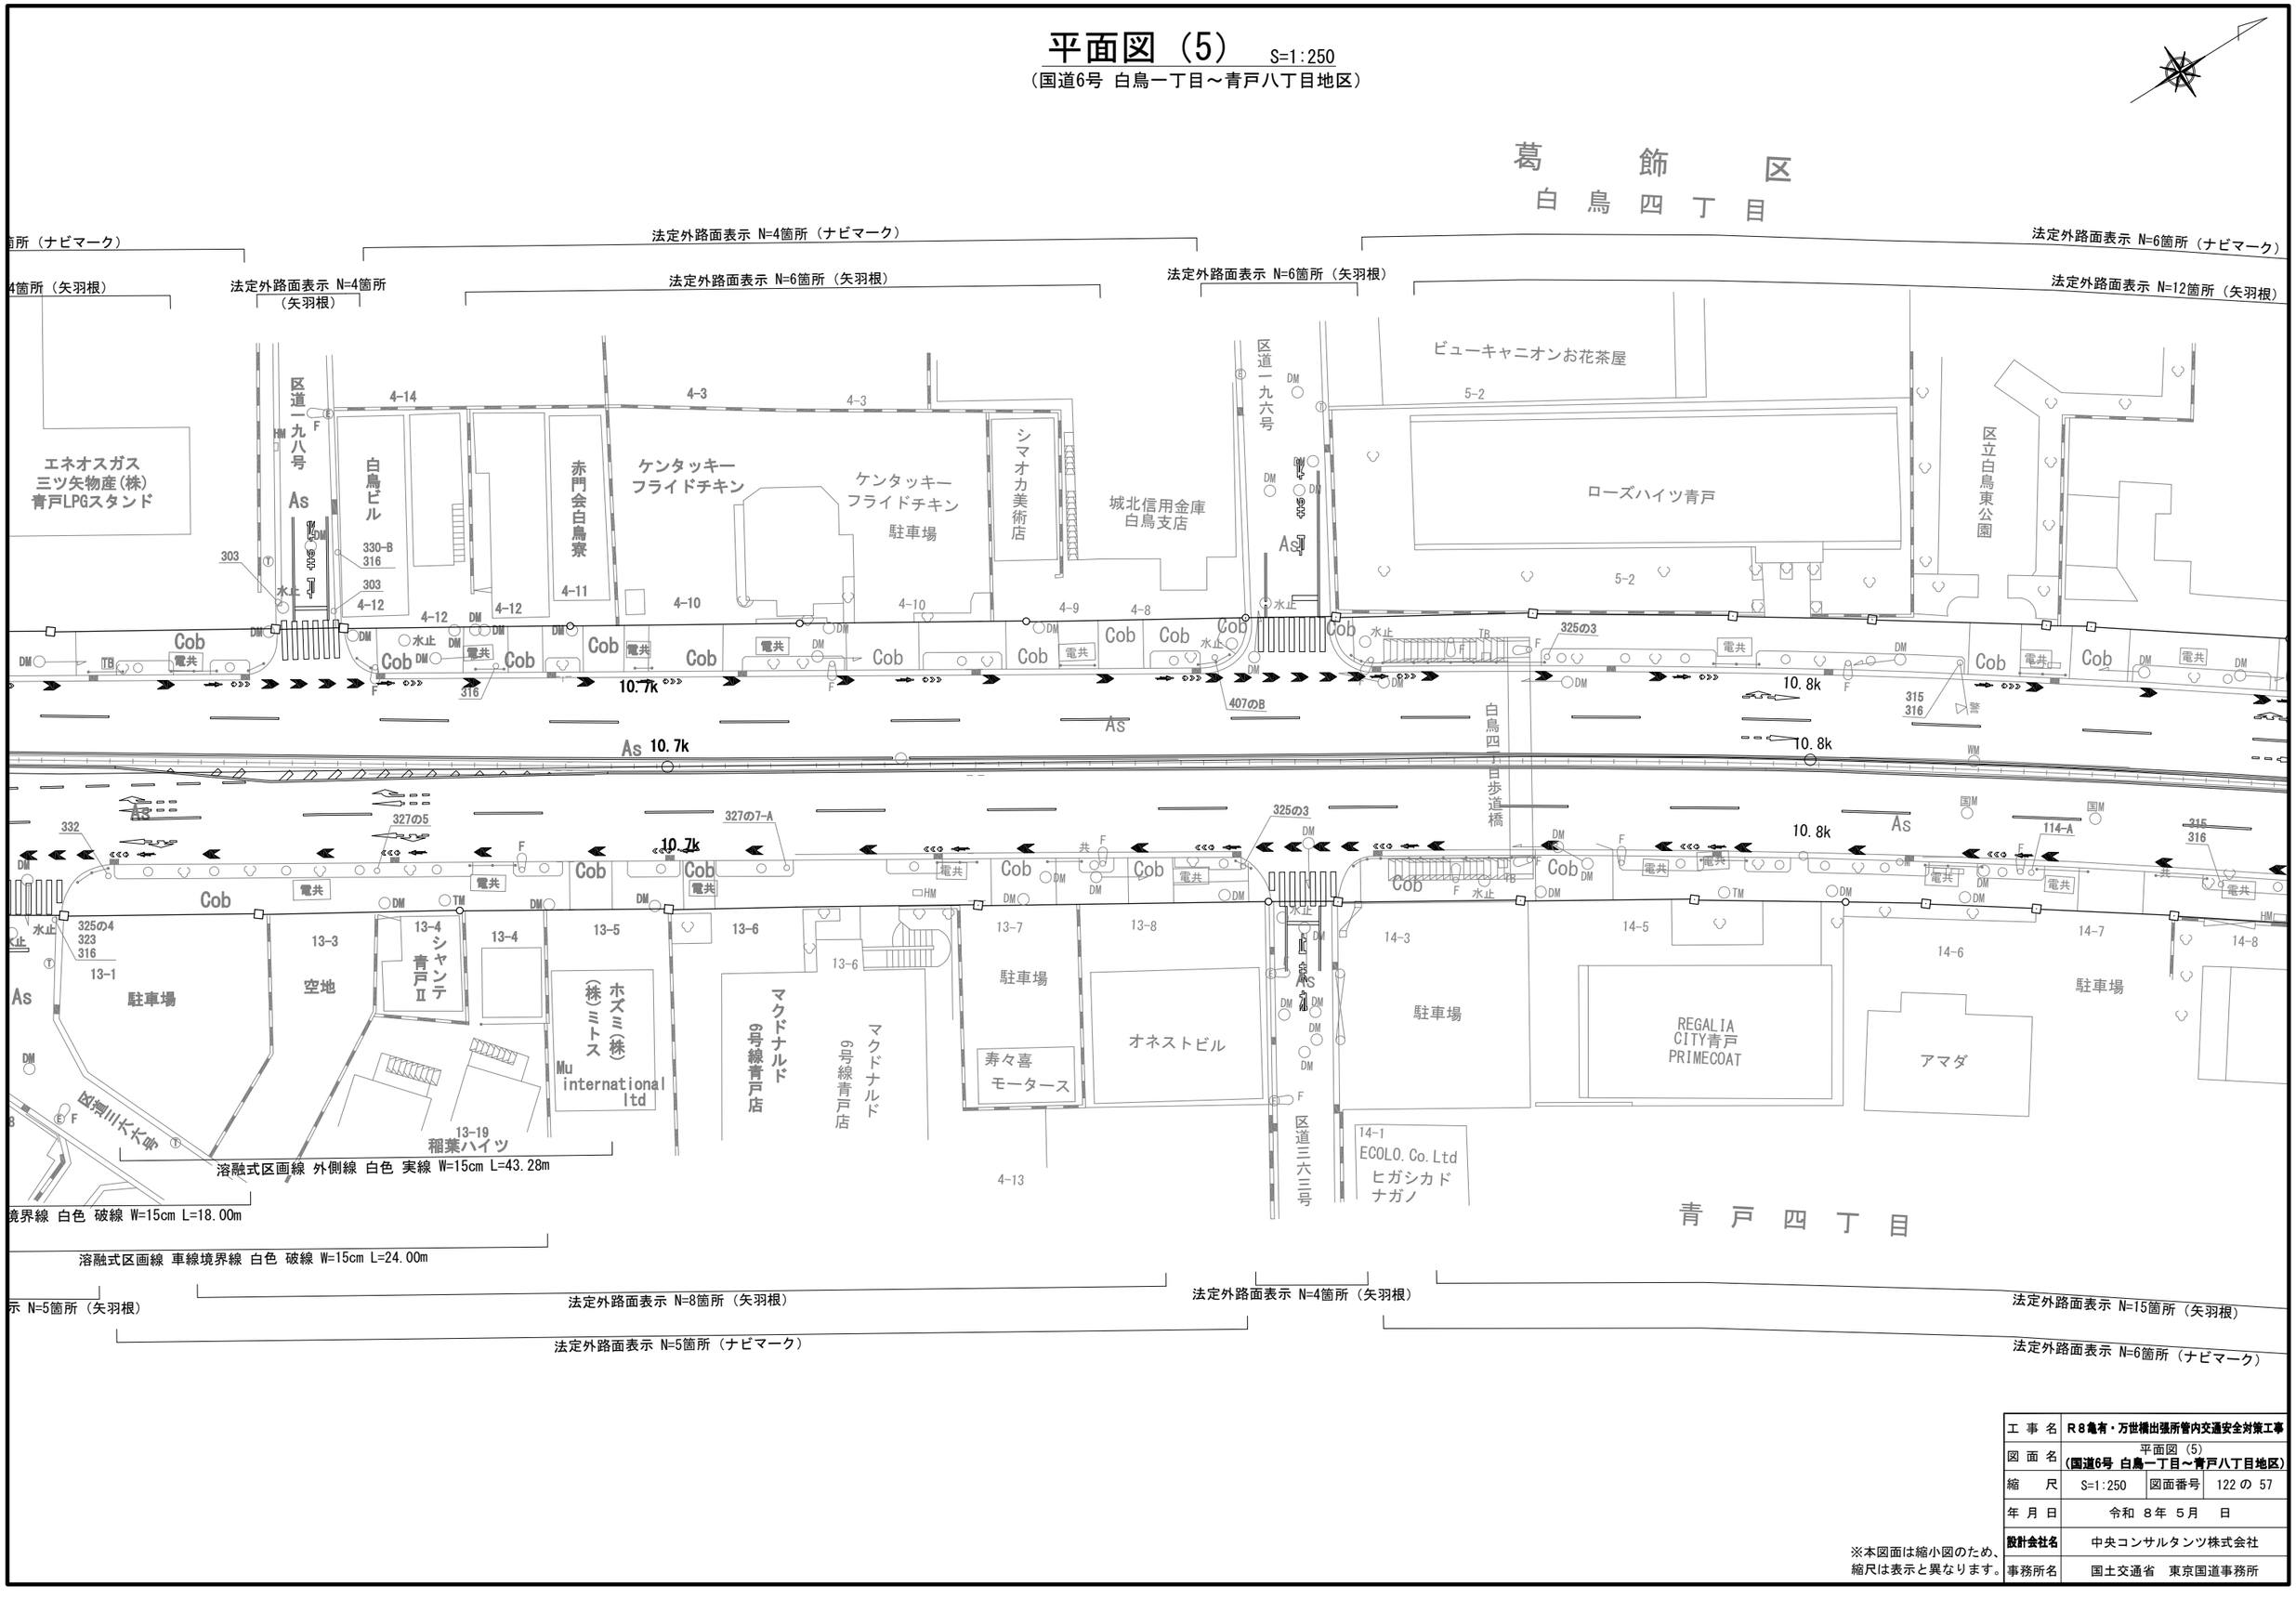


工事名	R8亀有・万世橋出張所管内交通安全対策工事
図面名	平面図（5） （国道6号 白鳥一丁目～青戸八丁目地区）
縮尺	S=1:250
図面番号	122 の 57
年月日	令和 8年 5月 日
設計会社名	中央コンサルタンツ株式会社
事務所名	国土交通省　東京国道事務所

※本図面は縮小図のため、縮尺は表示と異なります。

平面図（6） S=1:250

（国道6号 白鳥一丁目～青戸八丁目地区）

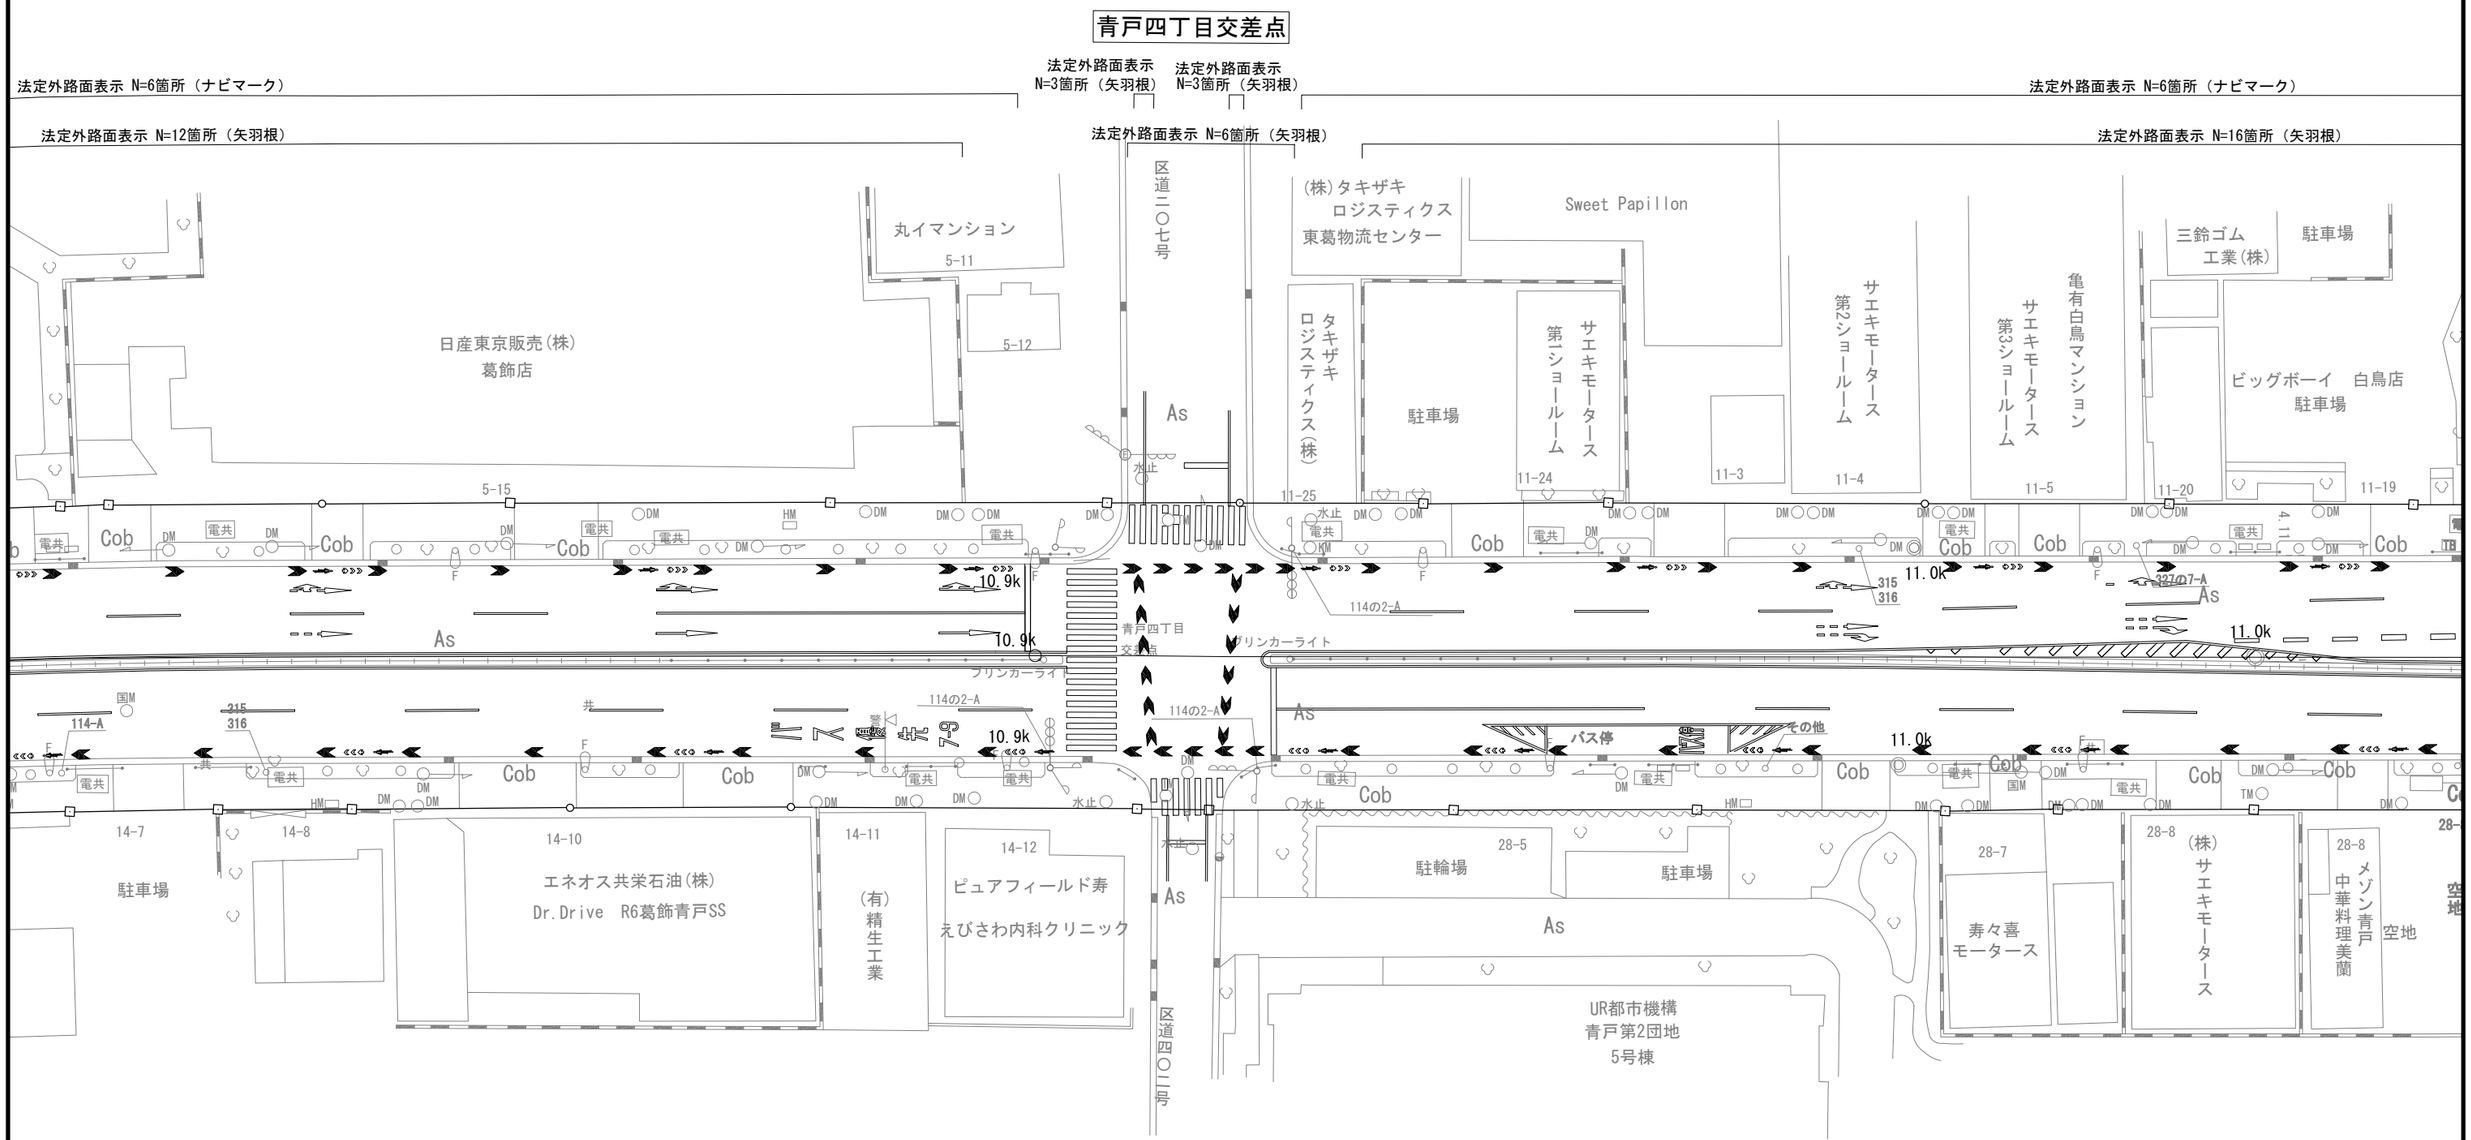


工事名	R８亀有・万世橋出張所管内交通安全対策工事
図面名	平面図（6） （国道6号 白鳥一丁目～青戸八丁目地区）
縮尺	S=1:250
図面番号	122 の 58
年月日	令和 ８年 ５月 日
設計会社名	中央コンサルタンツ株式会社
事務所名	国土交通省 東京国道事務所

※本図面は縮小図のため、縮尺は表示と異なります。

平面図（7） S=1:250

（国道6号 白鳥一丁目～青戸八丁目地区）

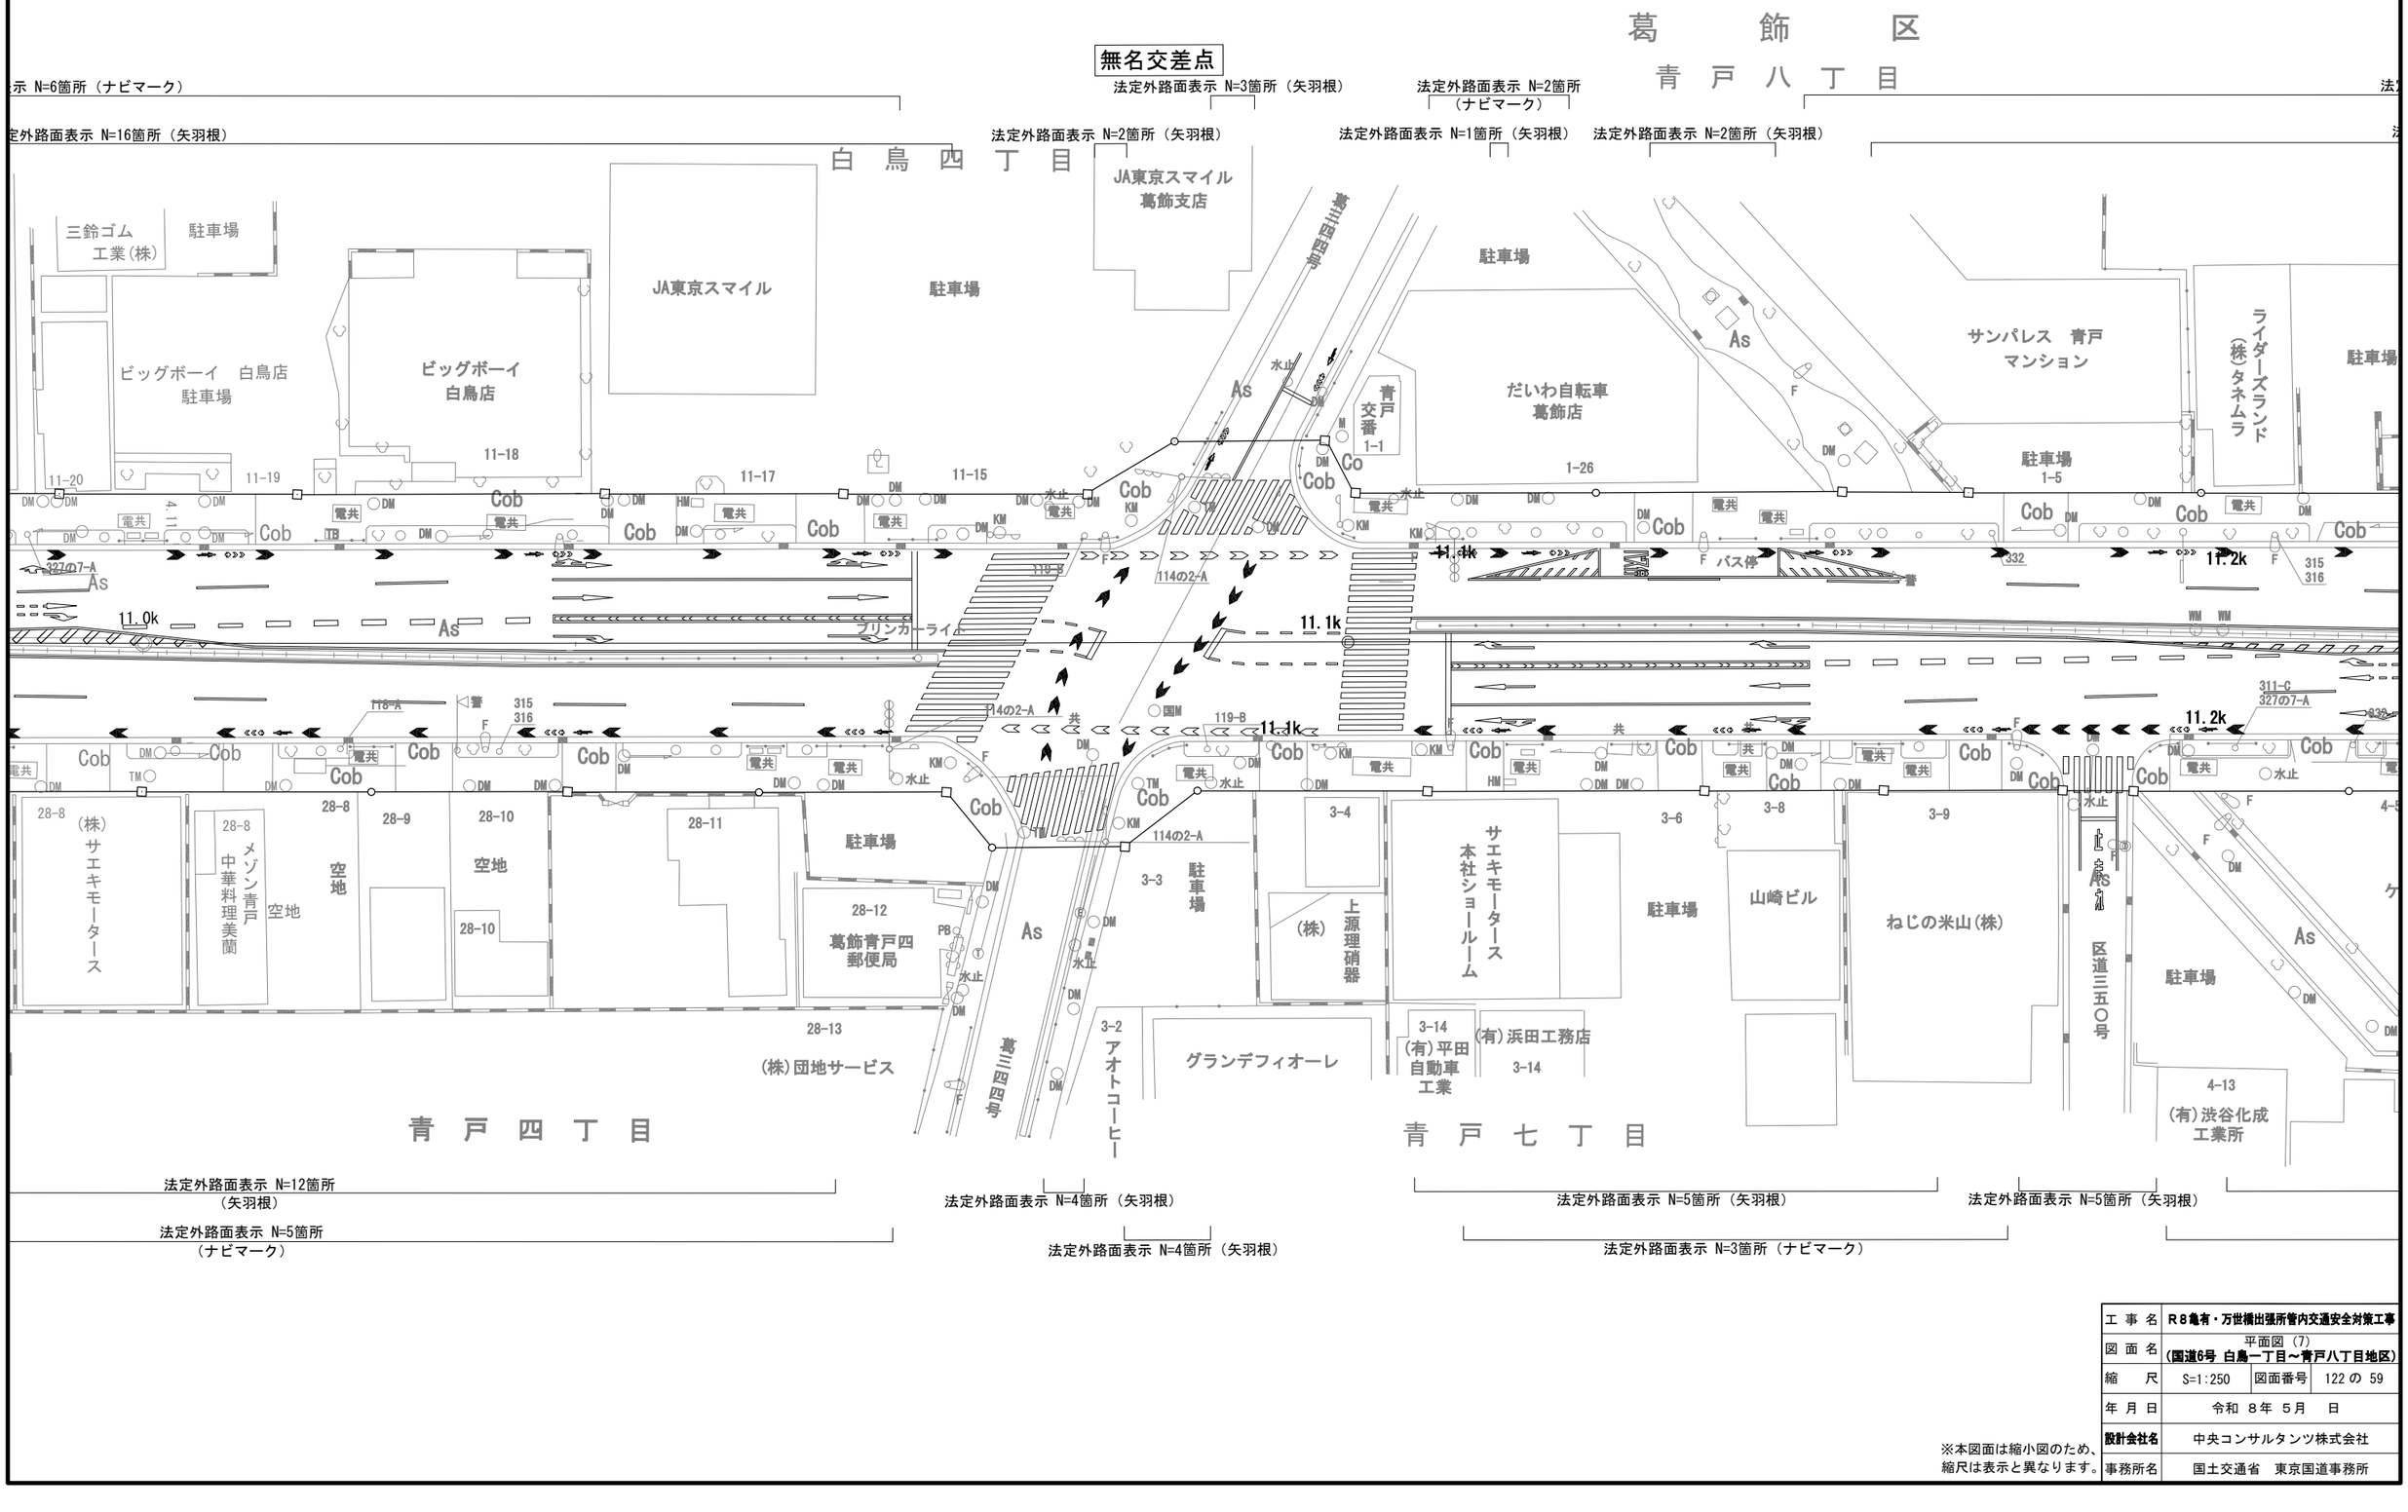


工事名	R８亀有・万世橋出張所管内交通安全対策工事
図面名	平面図（7） （国道6号 白鳥一丁目～青戸八丁目地区）
縮尺	S=1:250
図面番号	122 の 59
年月日	令和 ８年 ５月 日
設計会社名	中央コンサルタンツ株式会社
事務所名	国土交通省 東京国道事務所

※本図面は縮小図のため、縮尺は表示と異なります。

平面図（8） S=1:250

（国道6号 白鳥一丁目～青戸八丁目地区）

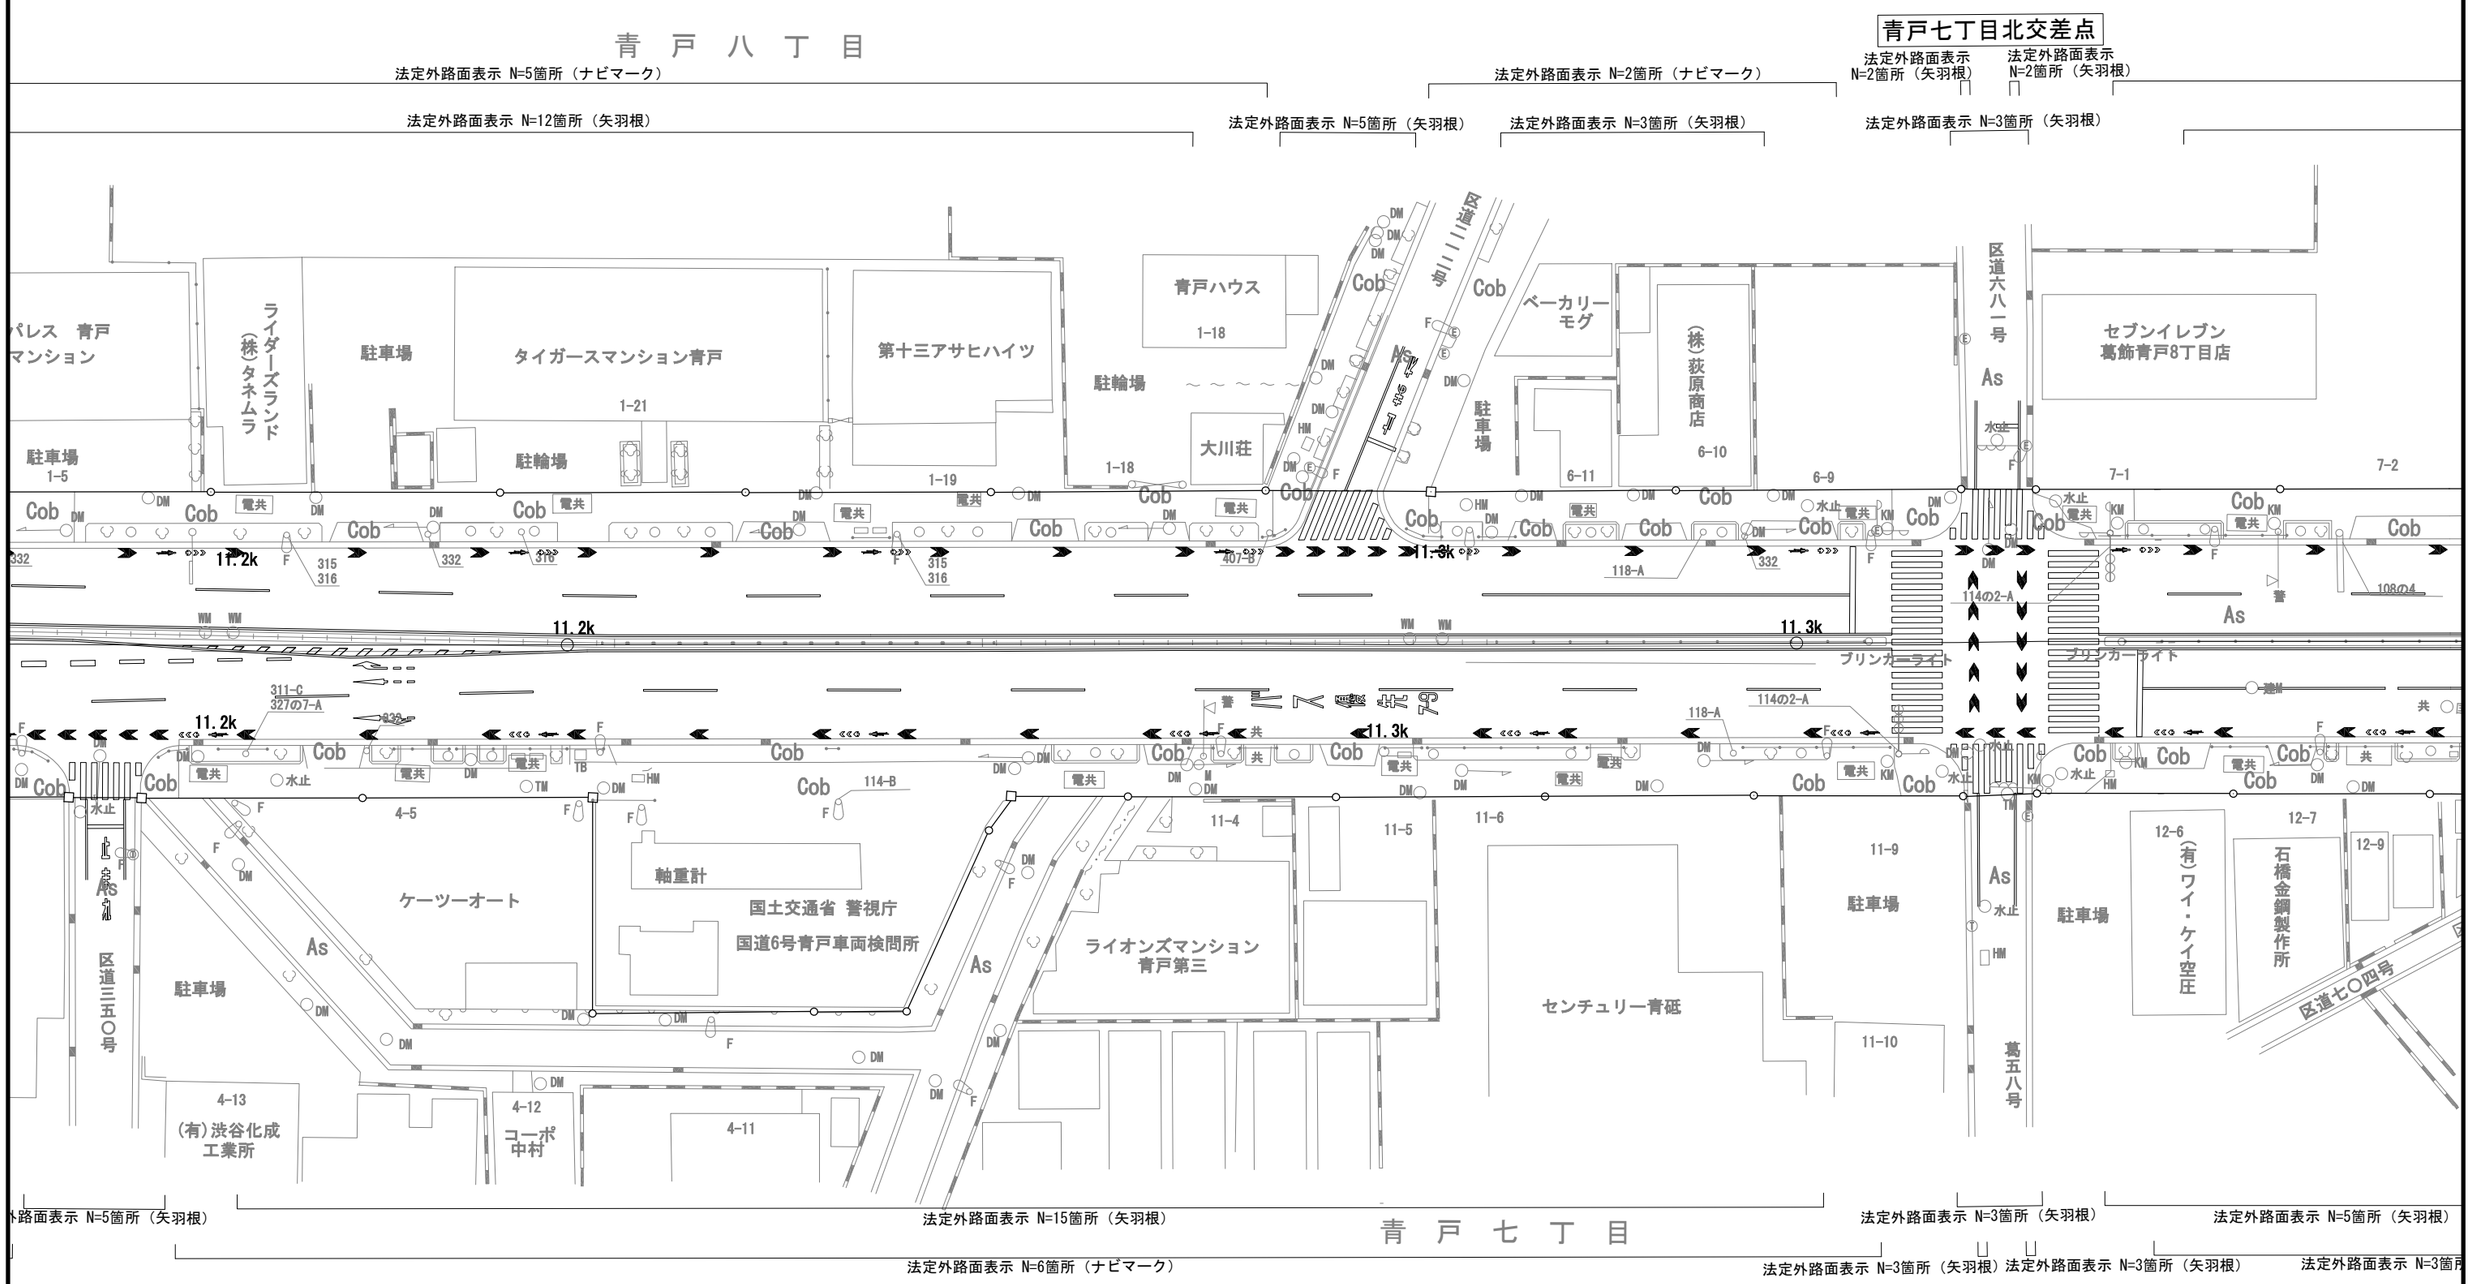


工事名	R８亀有・万世橋出張所管内交通安全対策工事		
図面名	平面図（8） （国道6号 白鳥一丁目～青戸八丁目地区）		
縮尺	S=1:250	図面番号	122 の 60
年月日	令和 ８年 ５月 日		
設計会社名	中央コンサルタンツ株式会社		
事務所名	国土交通省 東京国道事務所		

※本図面は縮小図のため、縮尺は表示と異なります。

平面図（9） S=1:250

（国道6号 白鳥一丁目～青戸八丁目地区）

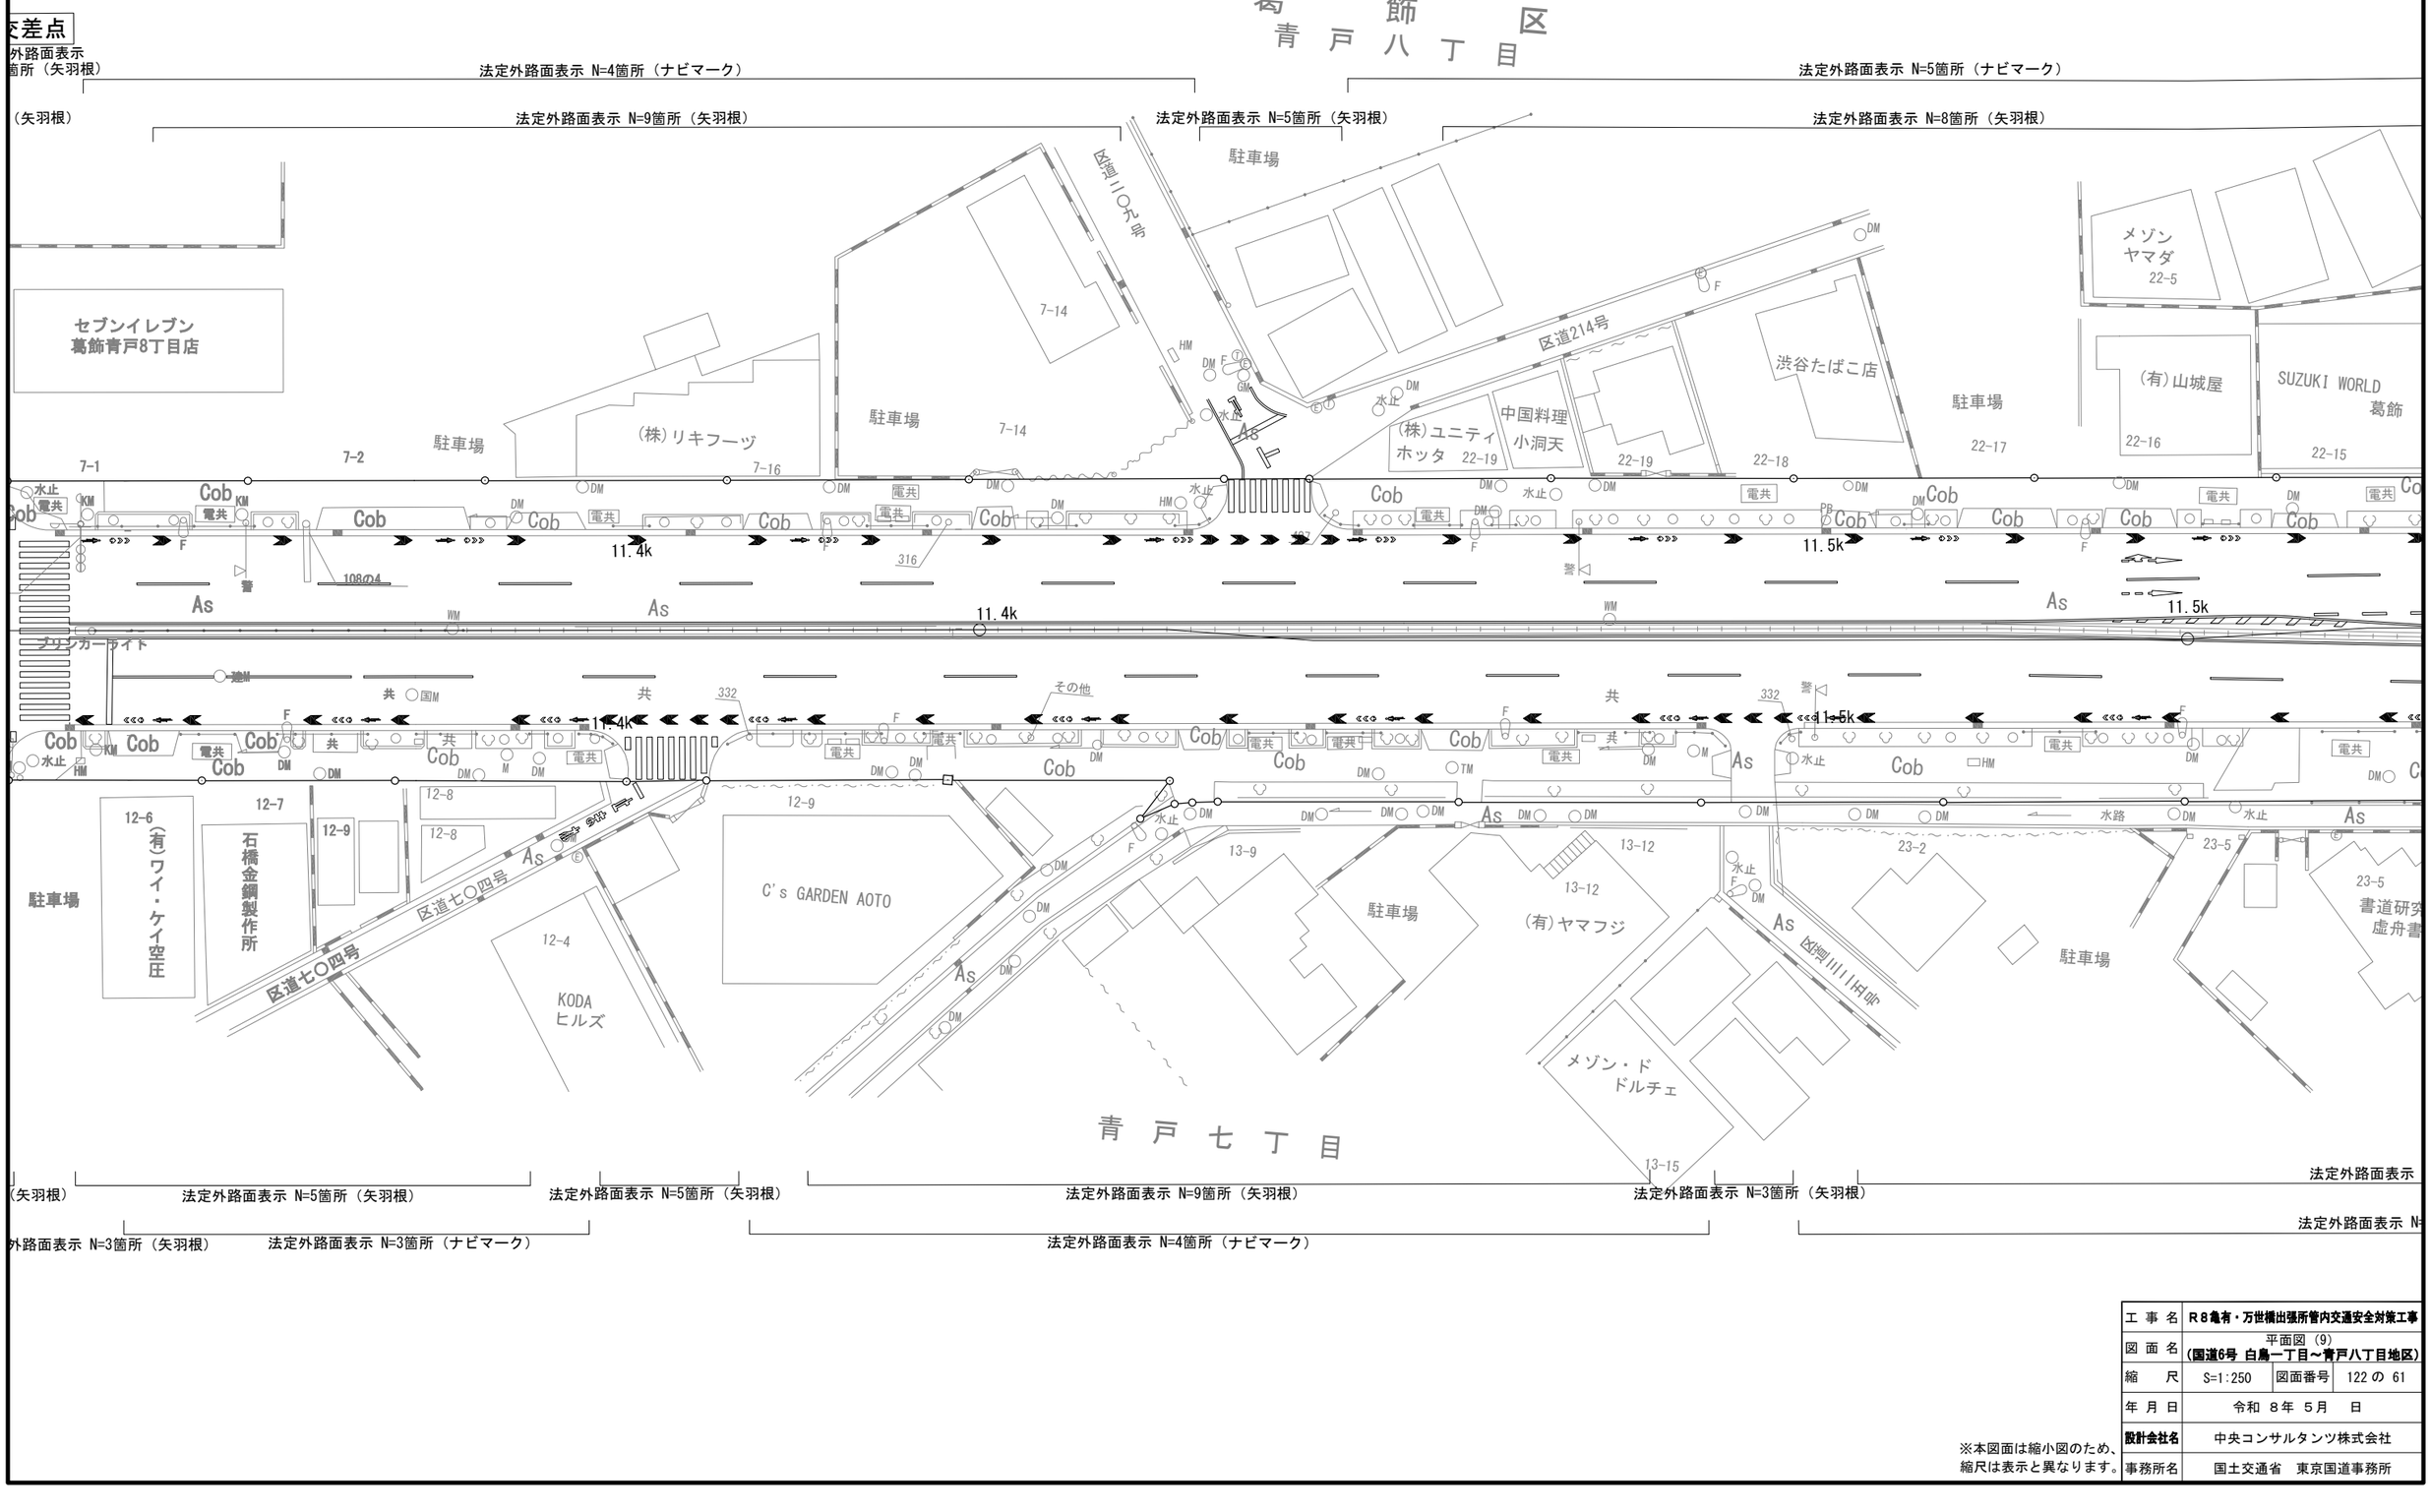

※本図面は縮小図のため、縮尺は表示と異なります。

工事名	R８亀有・万世橋出張所管内交通安全対策工事		
図面名	平面図（9） （国道6号 白鳥一丁目～青戸八丁目地区）		
縮尺	S=1:250	図面番号	122 の 61
年月日	令和 ８年 ５月 日		
設計会社名	中央コンサルタンツ株式会社		
事務所名	国土交通省 東京国道事務所		

平面図（10） S=1:250

（国道6号 白鳥一丁目～青戸八丁目地区）

青戸八丁目交差点

葛飾区 青戸八丁目

法定外路面表示 N=1箇所（ナビマーク）
法定外路面表示 N=2箇所（ナビマーク）
法定外路面表示 N=2箇所（矢羽根）
法定外路面表示 N=5箇所（矢羽根）
法定外路面表示 N=2箇所（矢羽根）

ヤマハピアノ教室
グランドステータス楓
ガレージ
駐車場
空地
ZUKI WORLD 葛飾
イザカヤ ウェンディ
青戸三鈴コーポ
メゾンドール青戸
書道研究 虚舟書院
青戸七丁目
(株)スズキ自販東京 葛飾センター
(株)スズキ自販東京 葛飾センター
伊藤ビル
(有)ムラックス青戸工場
ダイヤモンドパレス 青戸
ダイヤモンドパレス 青戸
レクセル青戸
つり具 キャスティング
倉庫
工事中
プリンカーライト
引込柱
カメラ
都道三一八号（環状七号）
区画Ⅱ-111号
11.0k
11.6k
11.7k

法定外路面表示 N=12箇所（矢羽根）
法定外路面表示 N=5箇所（ナビマーク）


※本図面は縮小図のため、縮尺は表示と異なります。

工事名	R8亀有・万世橋出張所管内交通安全対策工事
図面名	平面図（10）（国道6号 白鳥一丁目～青戸八丁目地区）
縮尺	S=1:250
図面番号	122 の 62
年月日	令和 8年 5月 日
設計会社名	中央コンサルタンツ株式会社
事務所名	国土交通省 東京国道事務所


標準横断図　S=1:75

（国道6号 白鳥一丁目～青戸八丁目地区）

現 況 横 断 図

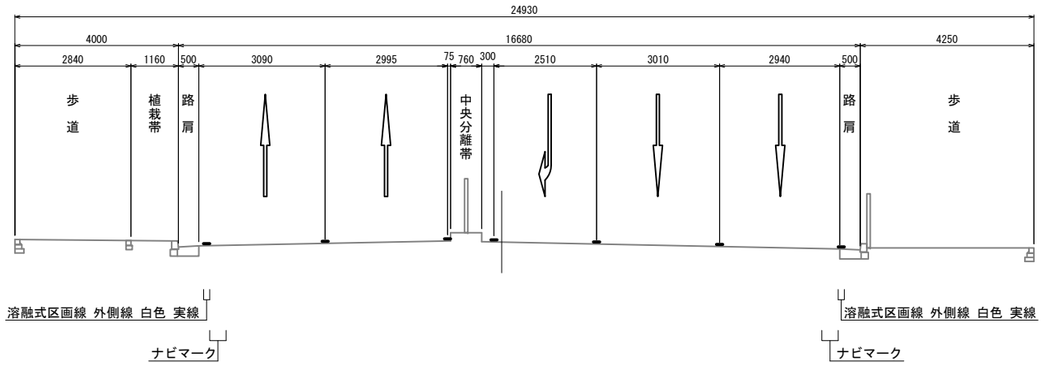

完 成 横 断 図

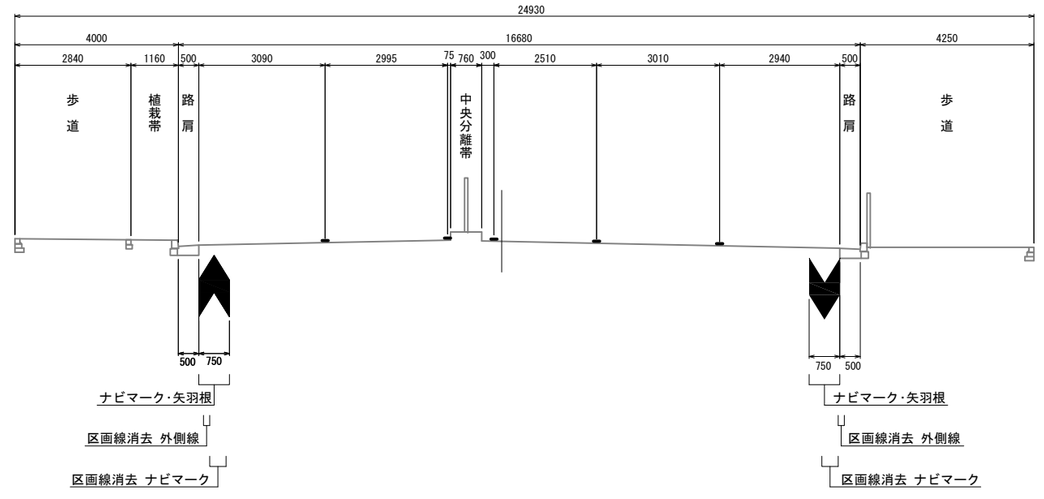


※本図面は縮小図のため、縮尺は表示と異なります。

工事名	R８亀有・万世橋出張所管内交通安全対策工事
図面名	標準横断図（国道6号 白鳥一丁目～青戸八丁目地区）
縮尺	S=1:75
図面番号	122 の 63
年月日	令和 ８年 ５月　日
設計会社名	中央コンサルタンツ株式会社
事務所名	国土交通省　東京国道事務所

構造物詳細図 S=1:30


（国道6号 白鳥一丁目～青戸八丁目地区）

法定外路面表示
取付支道・交差点内（矢羽根）

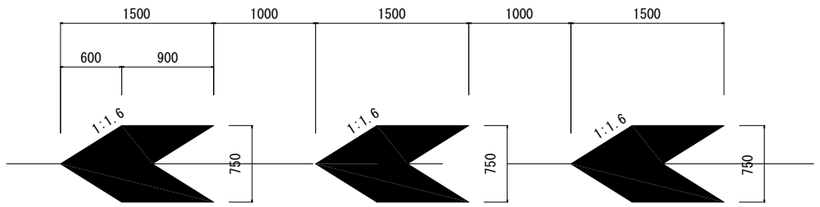


A=0.675m2　材質：溶解噴射式路面カラー塗装(青色)
すべり抵抗値(BPN)：80以上(初期値)・60以上(6ヶ月経過後)

法定外路面表示
（ナビマーク）

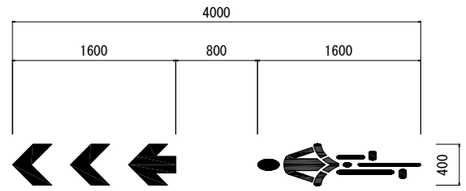


A=0.432m2


法定外路面表示
単路部（矢羽根）

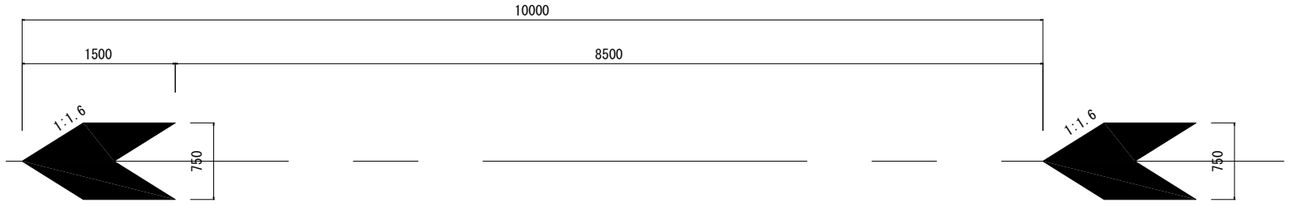

法定外路面標示
矢羽根（ナビマーク設置　停止線部）

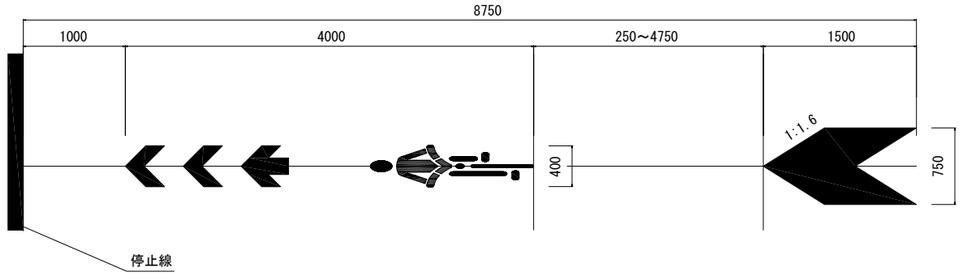

法定外路面標示
矢羽根（ナビマーク設置部）

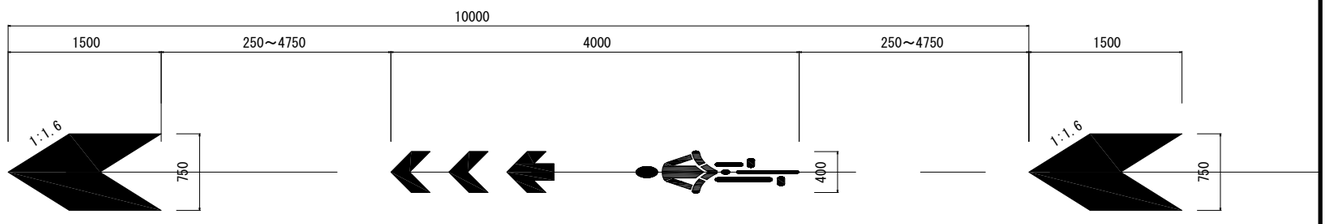


※本図面は縮小図のため、
縮尺は表示と異なります。

工事名	R８亀有・万世橋出張所管内交通安全対策工事		
図面名	構造物詳細図 （国道6号 白鳥一丁目～青戸八丁目地区）		
縮尺	S=1:30	図面番号	122 の 64
年月日	令和 ８年 ５月 日		
設計会社名	中央コンサルタンツ株式会社		
事務所名	国土交通省 東京国道事務所		

撤去平面図（1）　S=1:250

（国道6号 白鳥一丁目～青戸八丁目地区）

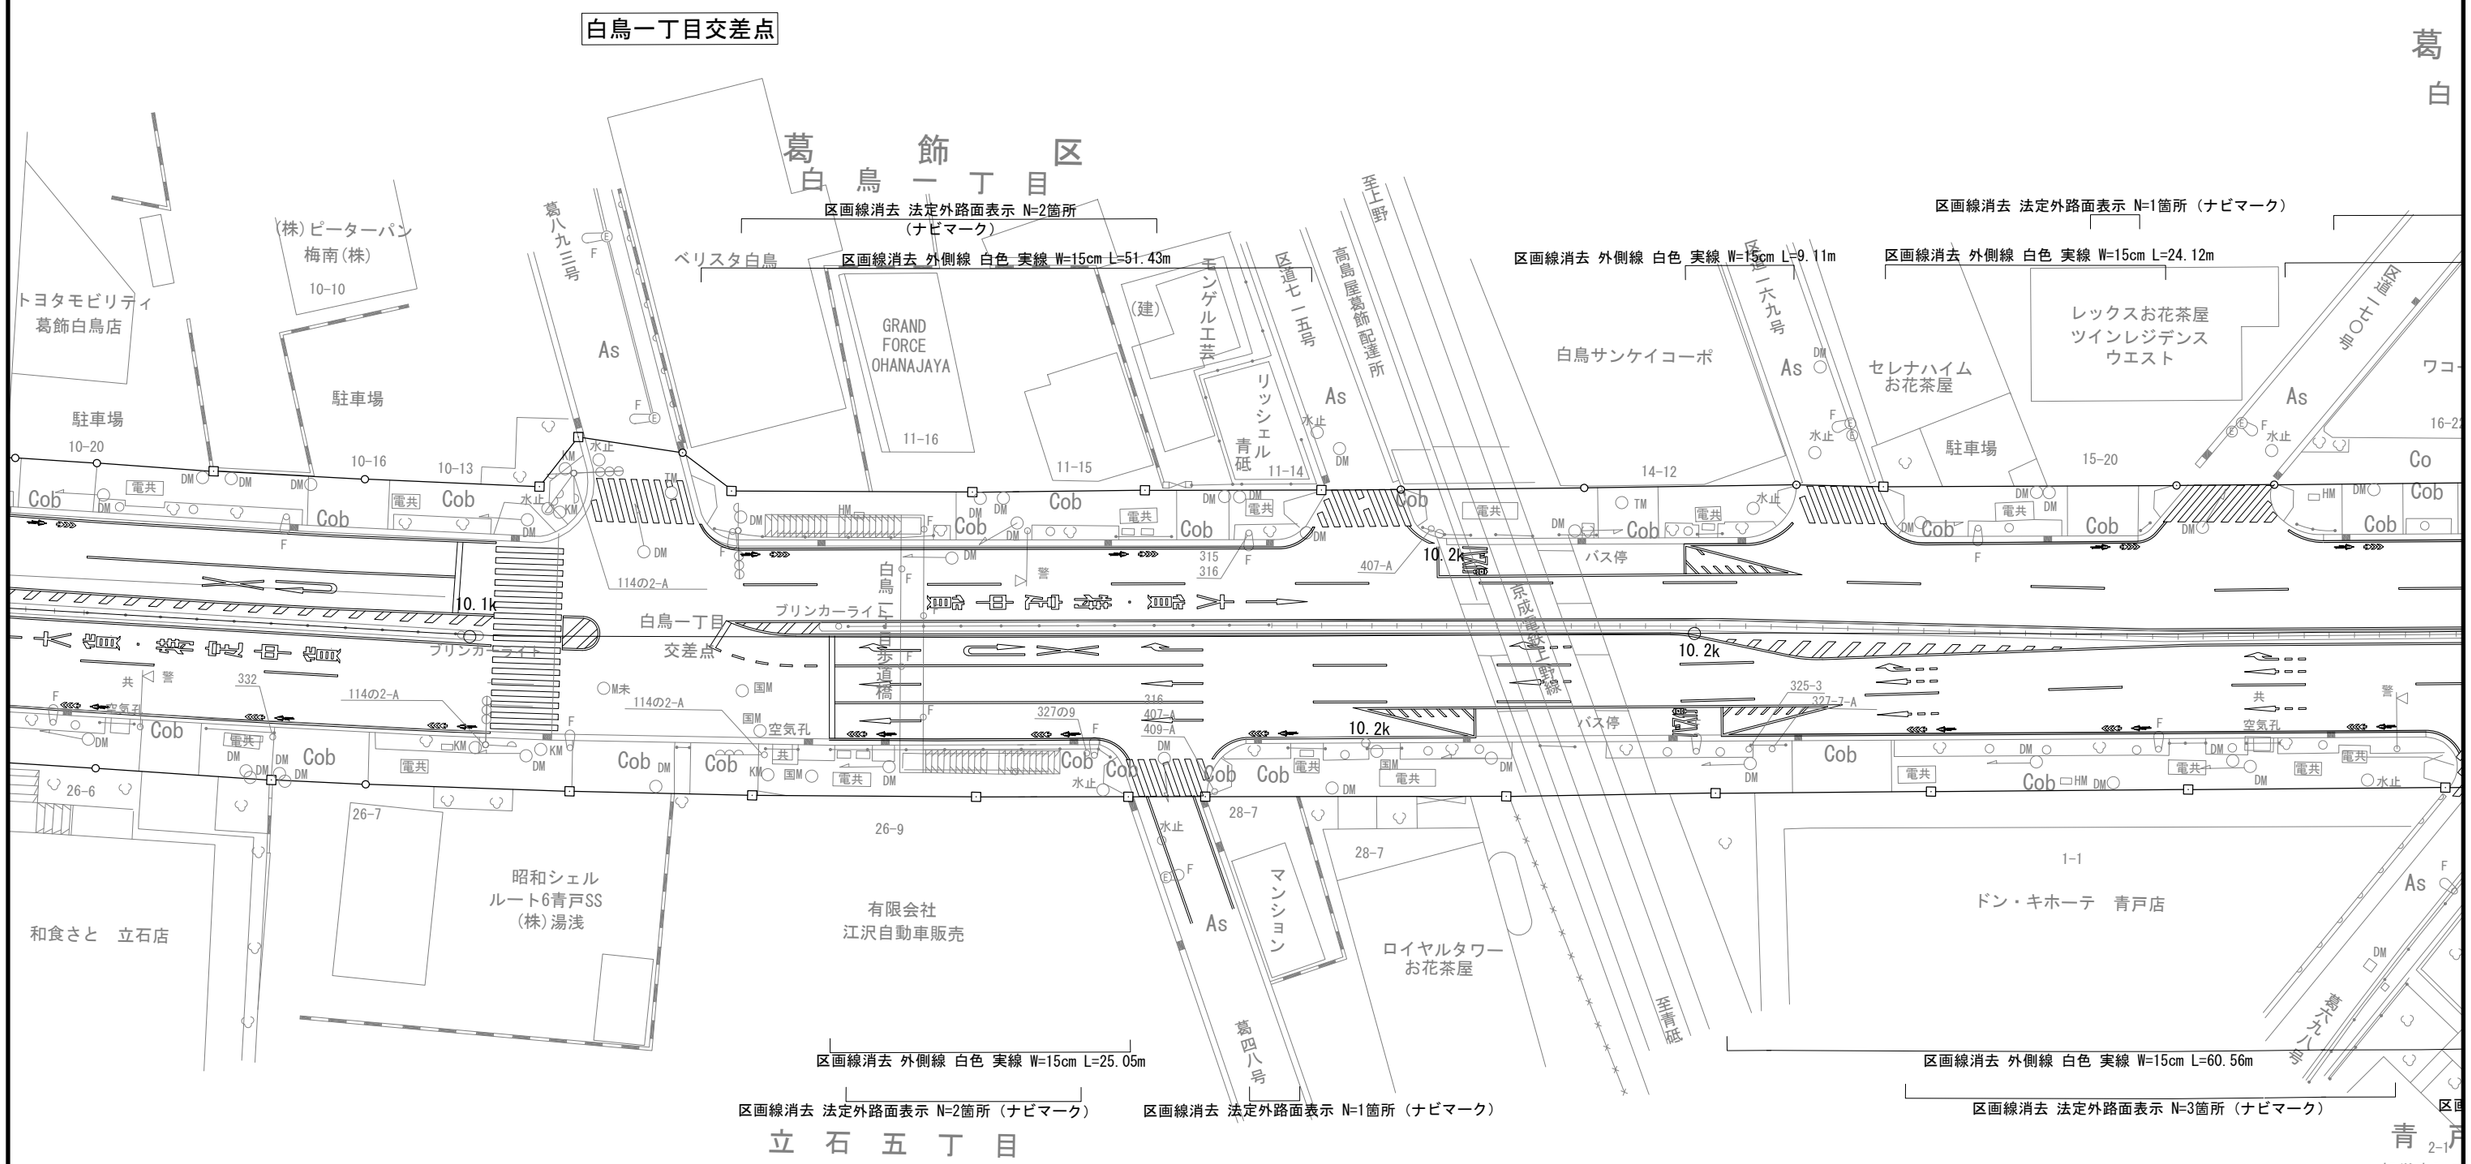


工事名	R８亀有・万世橋出張所管内交通安全対策工事		
図面名	撤去平面図（1） （国道6号 白鳥一丁目～青戸八丁目地区）		
縮尺	S=1:250	図面番号	122 の 65
年月日	令和 ８年 ５月　日		
設計会社名	中央コンサルタンツ株式会社		
事務所名	国土交通省　東京国道事務所		

※本図面は縮小図のため、縮尺は表示と異なります。

撤去平面図（2）　S=1:250

（国道6号 白鳥一丁目～青戸八丁目地区）

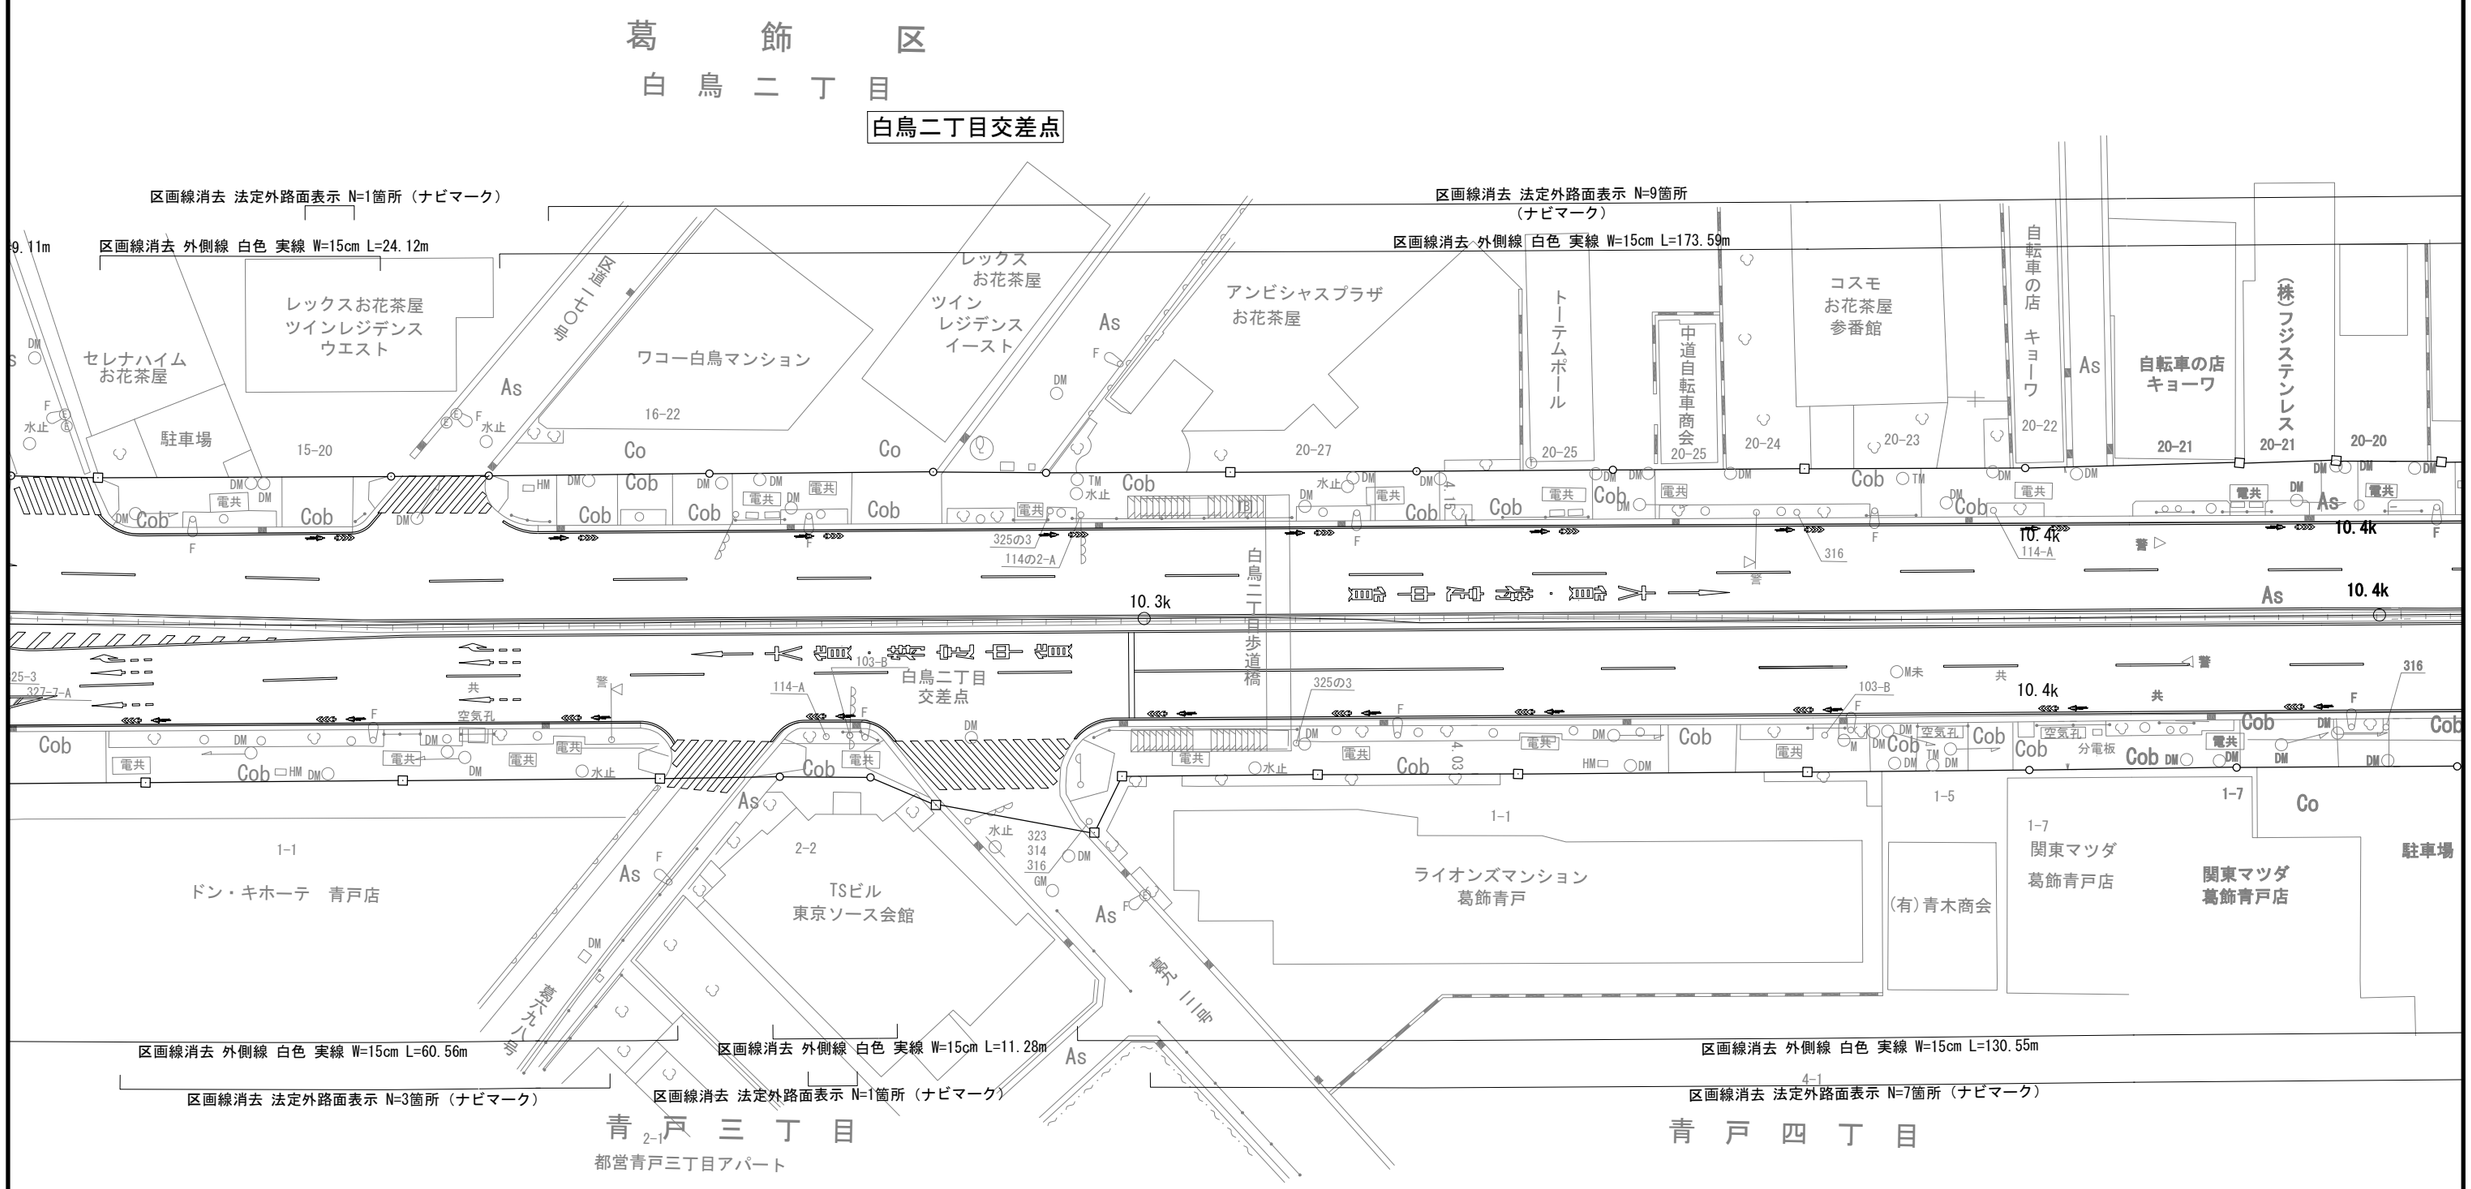


※本図面は縮小図のため、縮尺は表示と異なります。

工事名	R8亀有・万世橋出張所管内交通安全対策工事		
図面名	撤去平面図（2） （国道6号 白鳥一丁目～青戸八丁目地区）		
縮尺	S=1:250	図面番号	42 の 66
年月日	令和 8年 5月　日		
設計会社名	中央コンサルタンツ株式会社		
事務所名	国土交通省　東京国道事務所		

撤去平面図（3）　S=1:250

（国道6号 白鳥一丁目～青戸八丁目地区）

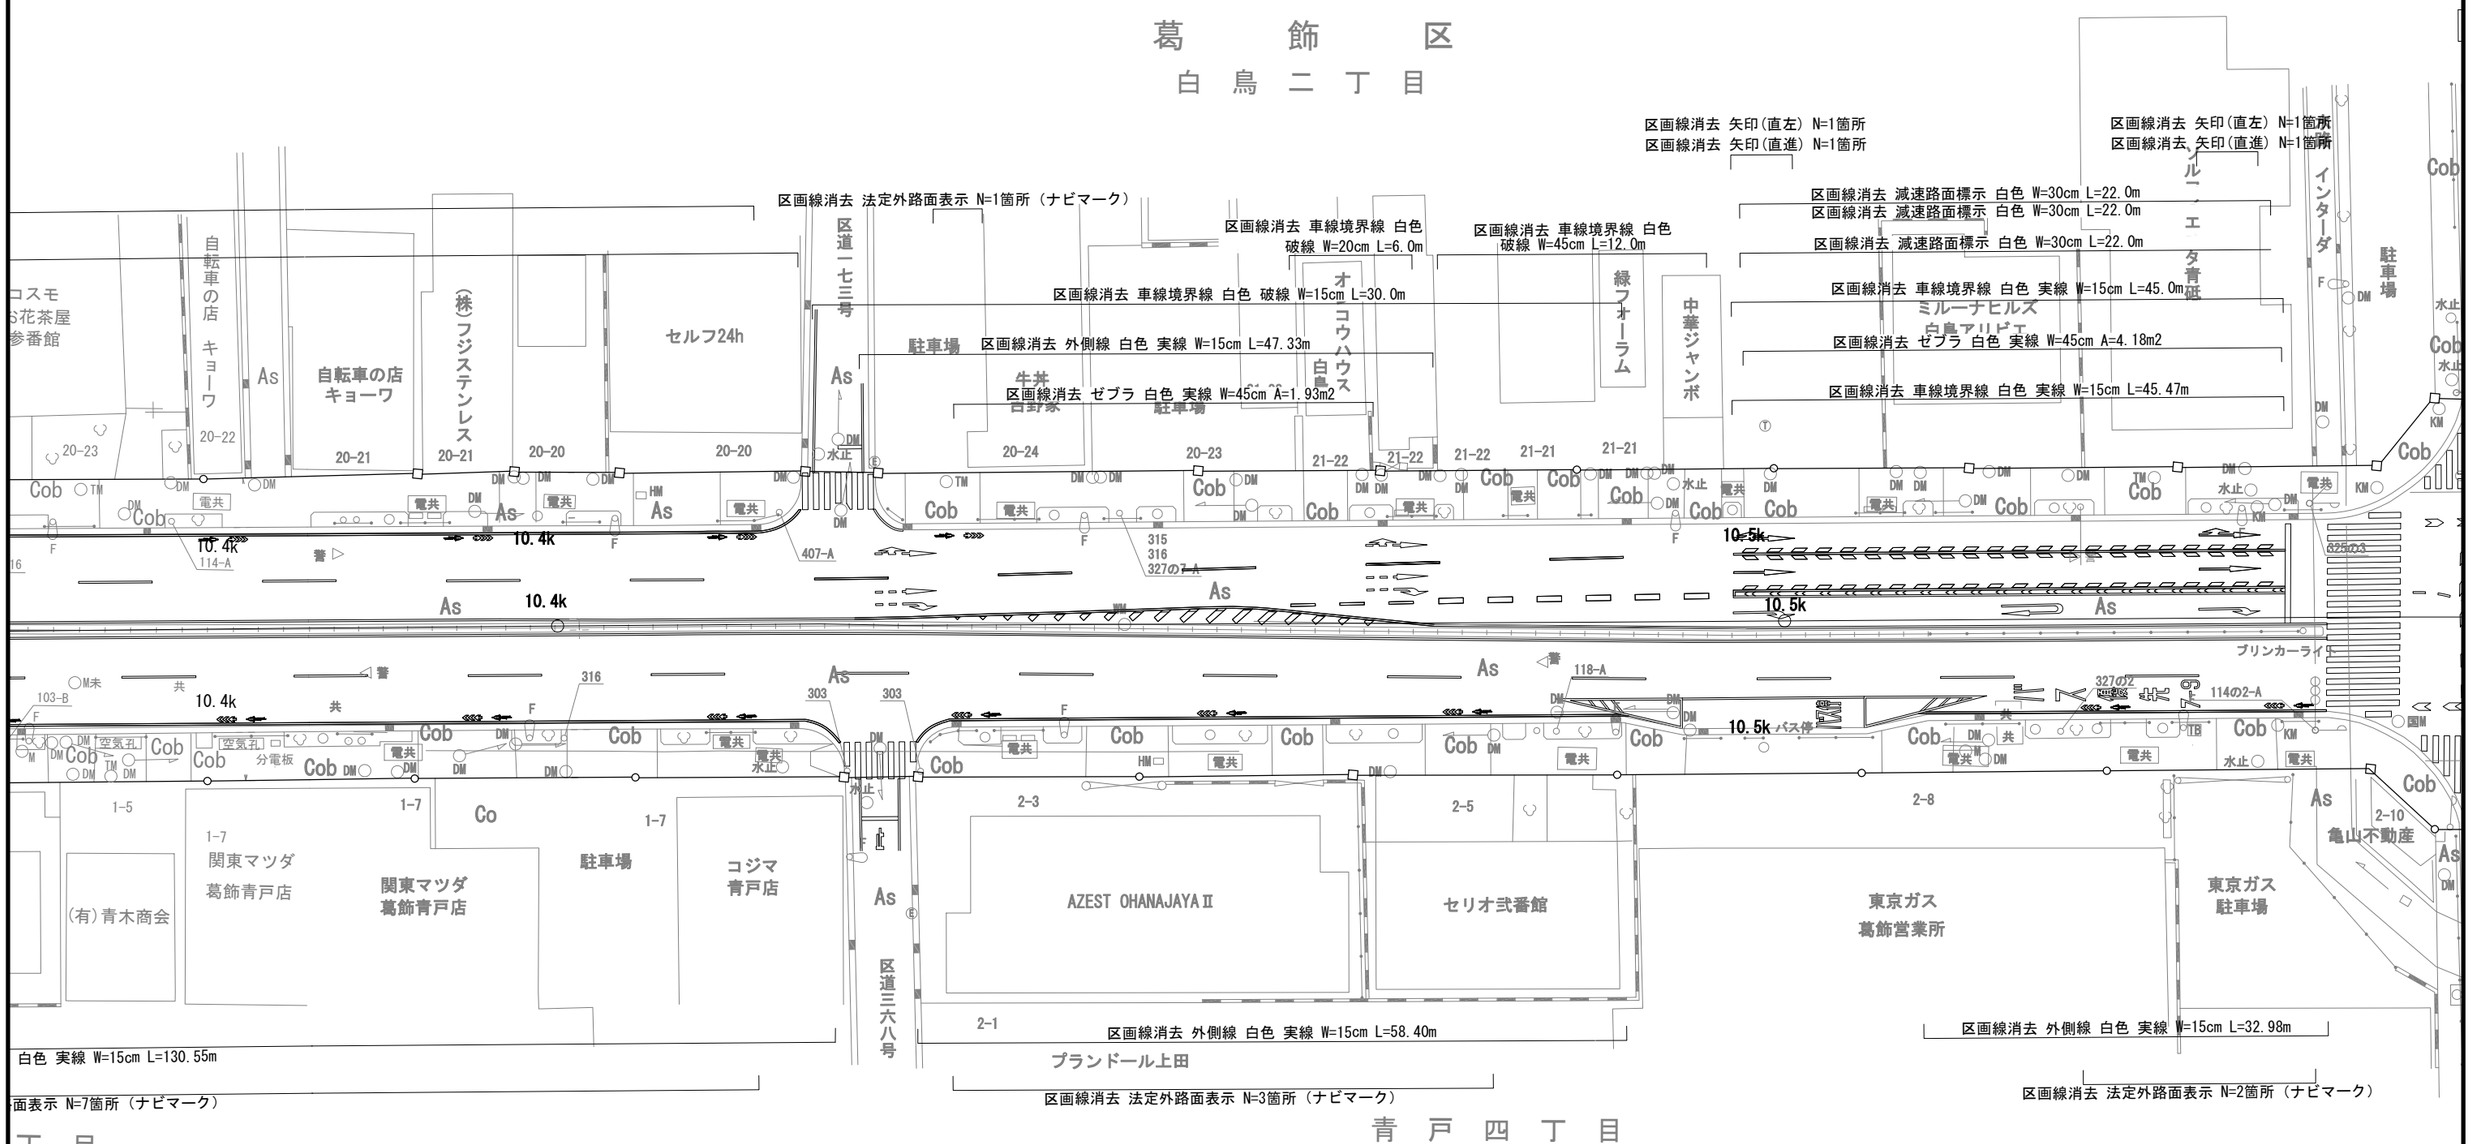


工事名	R8亀有・万世橋出張所管内交通安全対策工事
図面名	撤去平面図（3） （国道6号 白鳥一丁目～青戸八丁目地区）
縮尺	S=1:250　図面番号　122 の 67
年月日	令和 8年 5月 日
設計会社名	中央コンサルタンツ株式会社
事務所名	国土交通省　東京国道事務所

※本図面は縮小図のため、縮尺は表示と異なります。

撤去平面図（4）　S=1:250

（国道6号 白鳥一丁目～青戸八丁目地区）

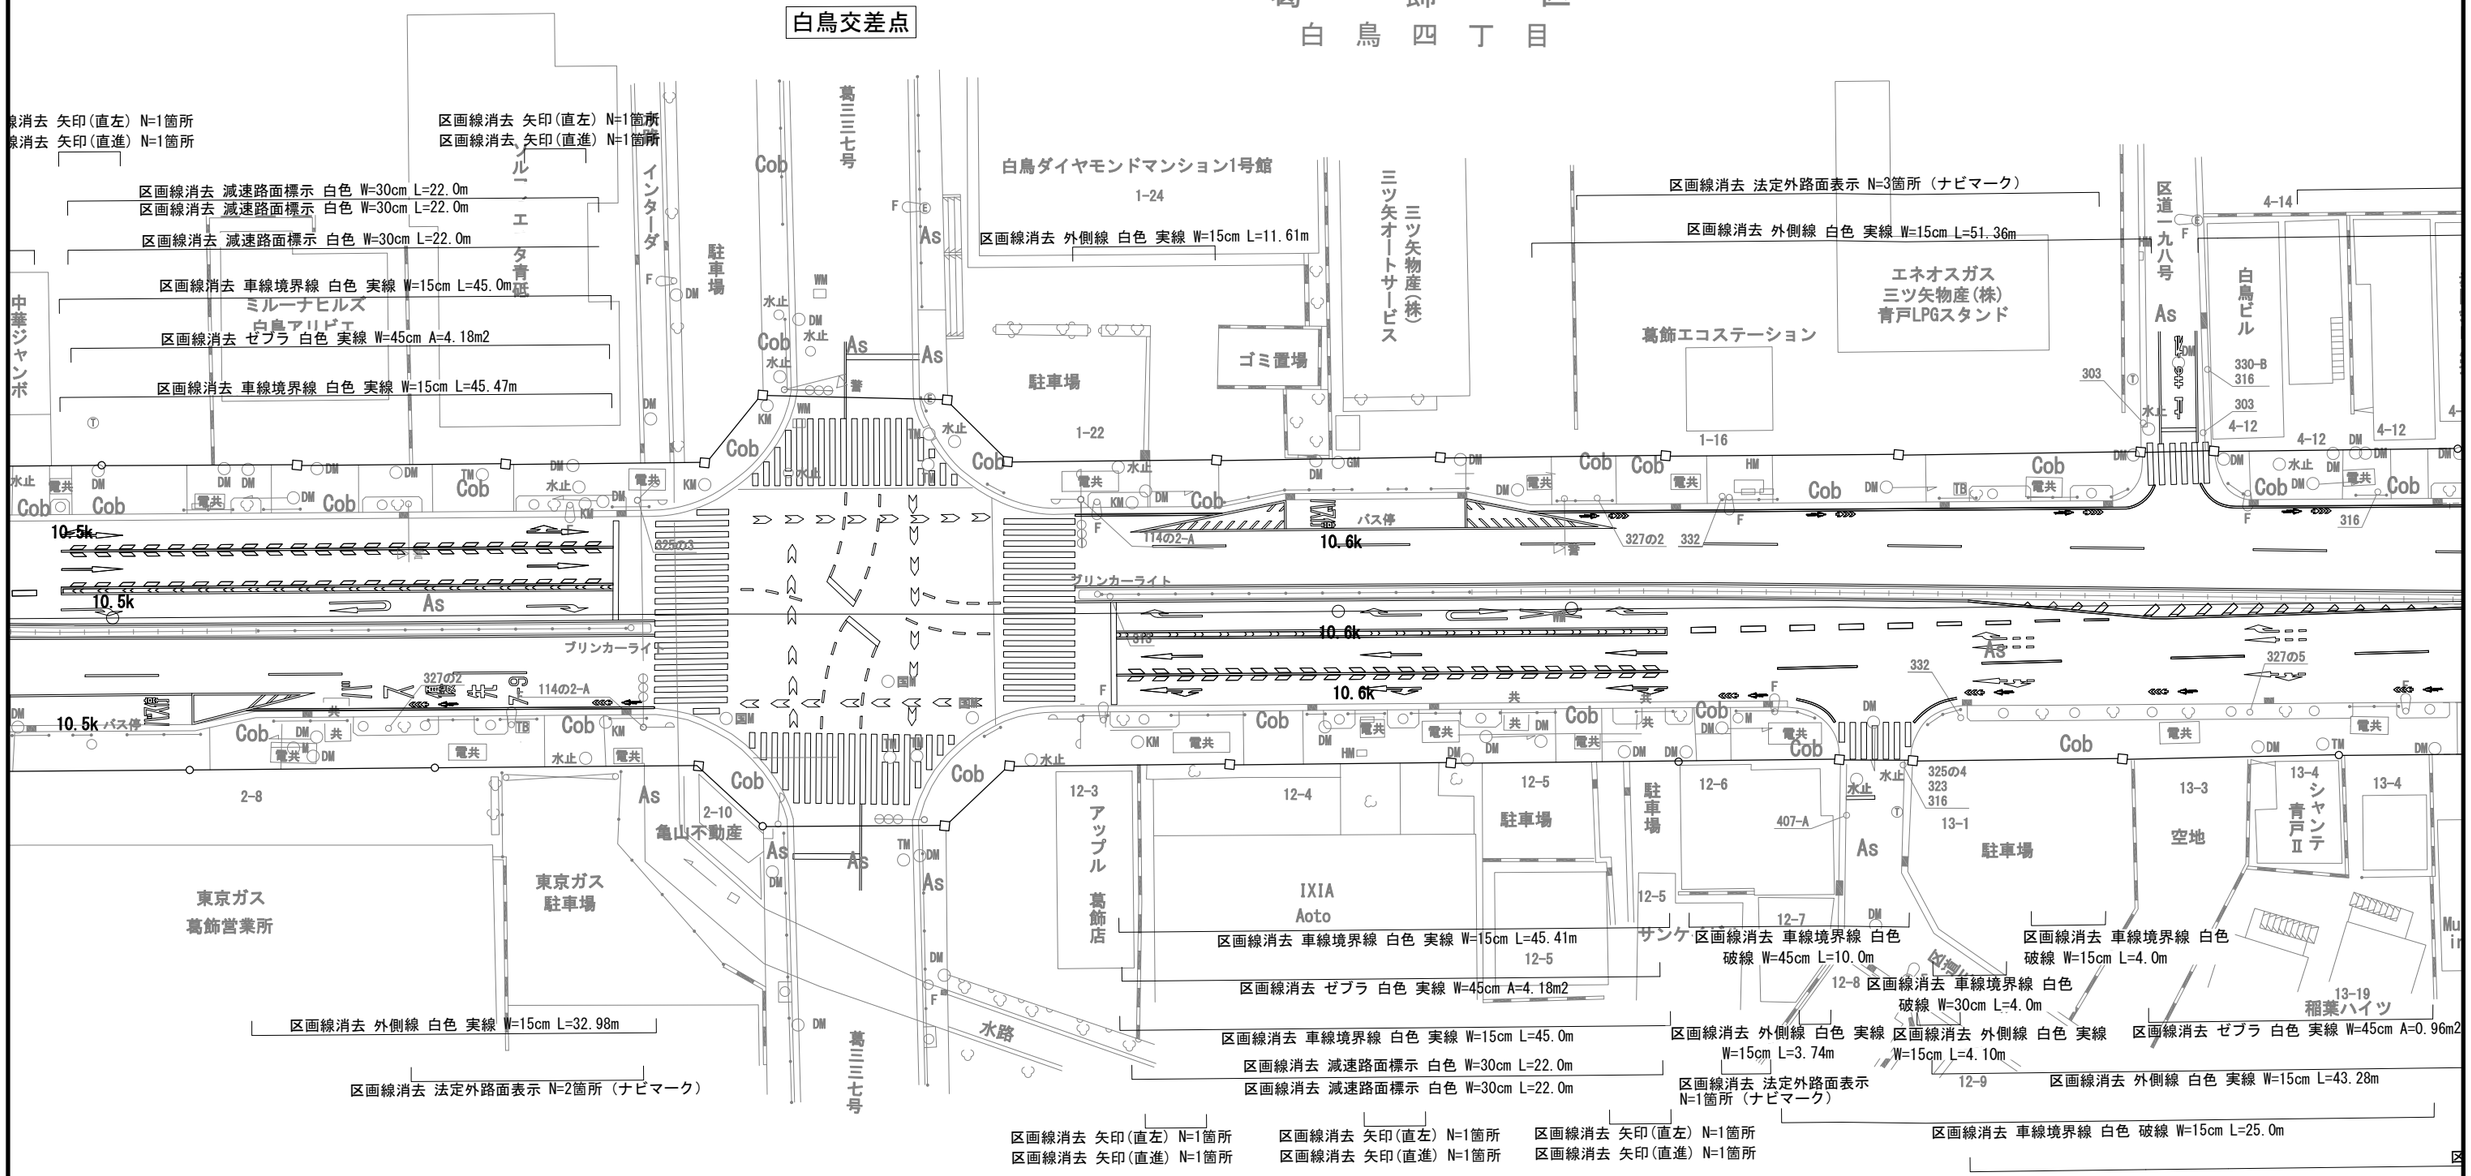


※本図面は縮小図のため、縮尺は表示と異なります。

工事名	R８亀有・万世橋出張所管内交通安全対策工事		
図面名	撤去平面図（4） （国道6号 白鳥一丁目～青戸八丁目地区）		
縮尺	S=1:250	図面番号	122 の 68
年月日	令和 ８年 ５月 日		
設計会社名	中央コンサルタンツ株式会社		
事務所名	国土交通省 東京国道事務所		

撤去平面図（5）　S=1:250

（国道6号 白鳥一丁目～青戸八丁目地区）

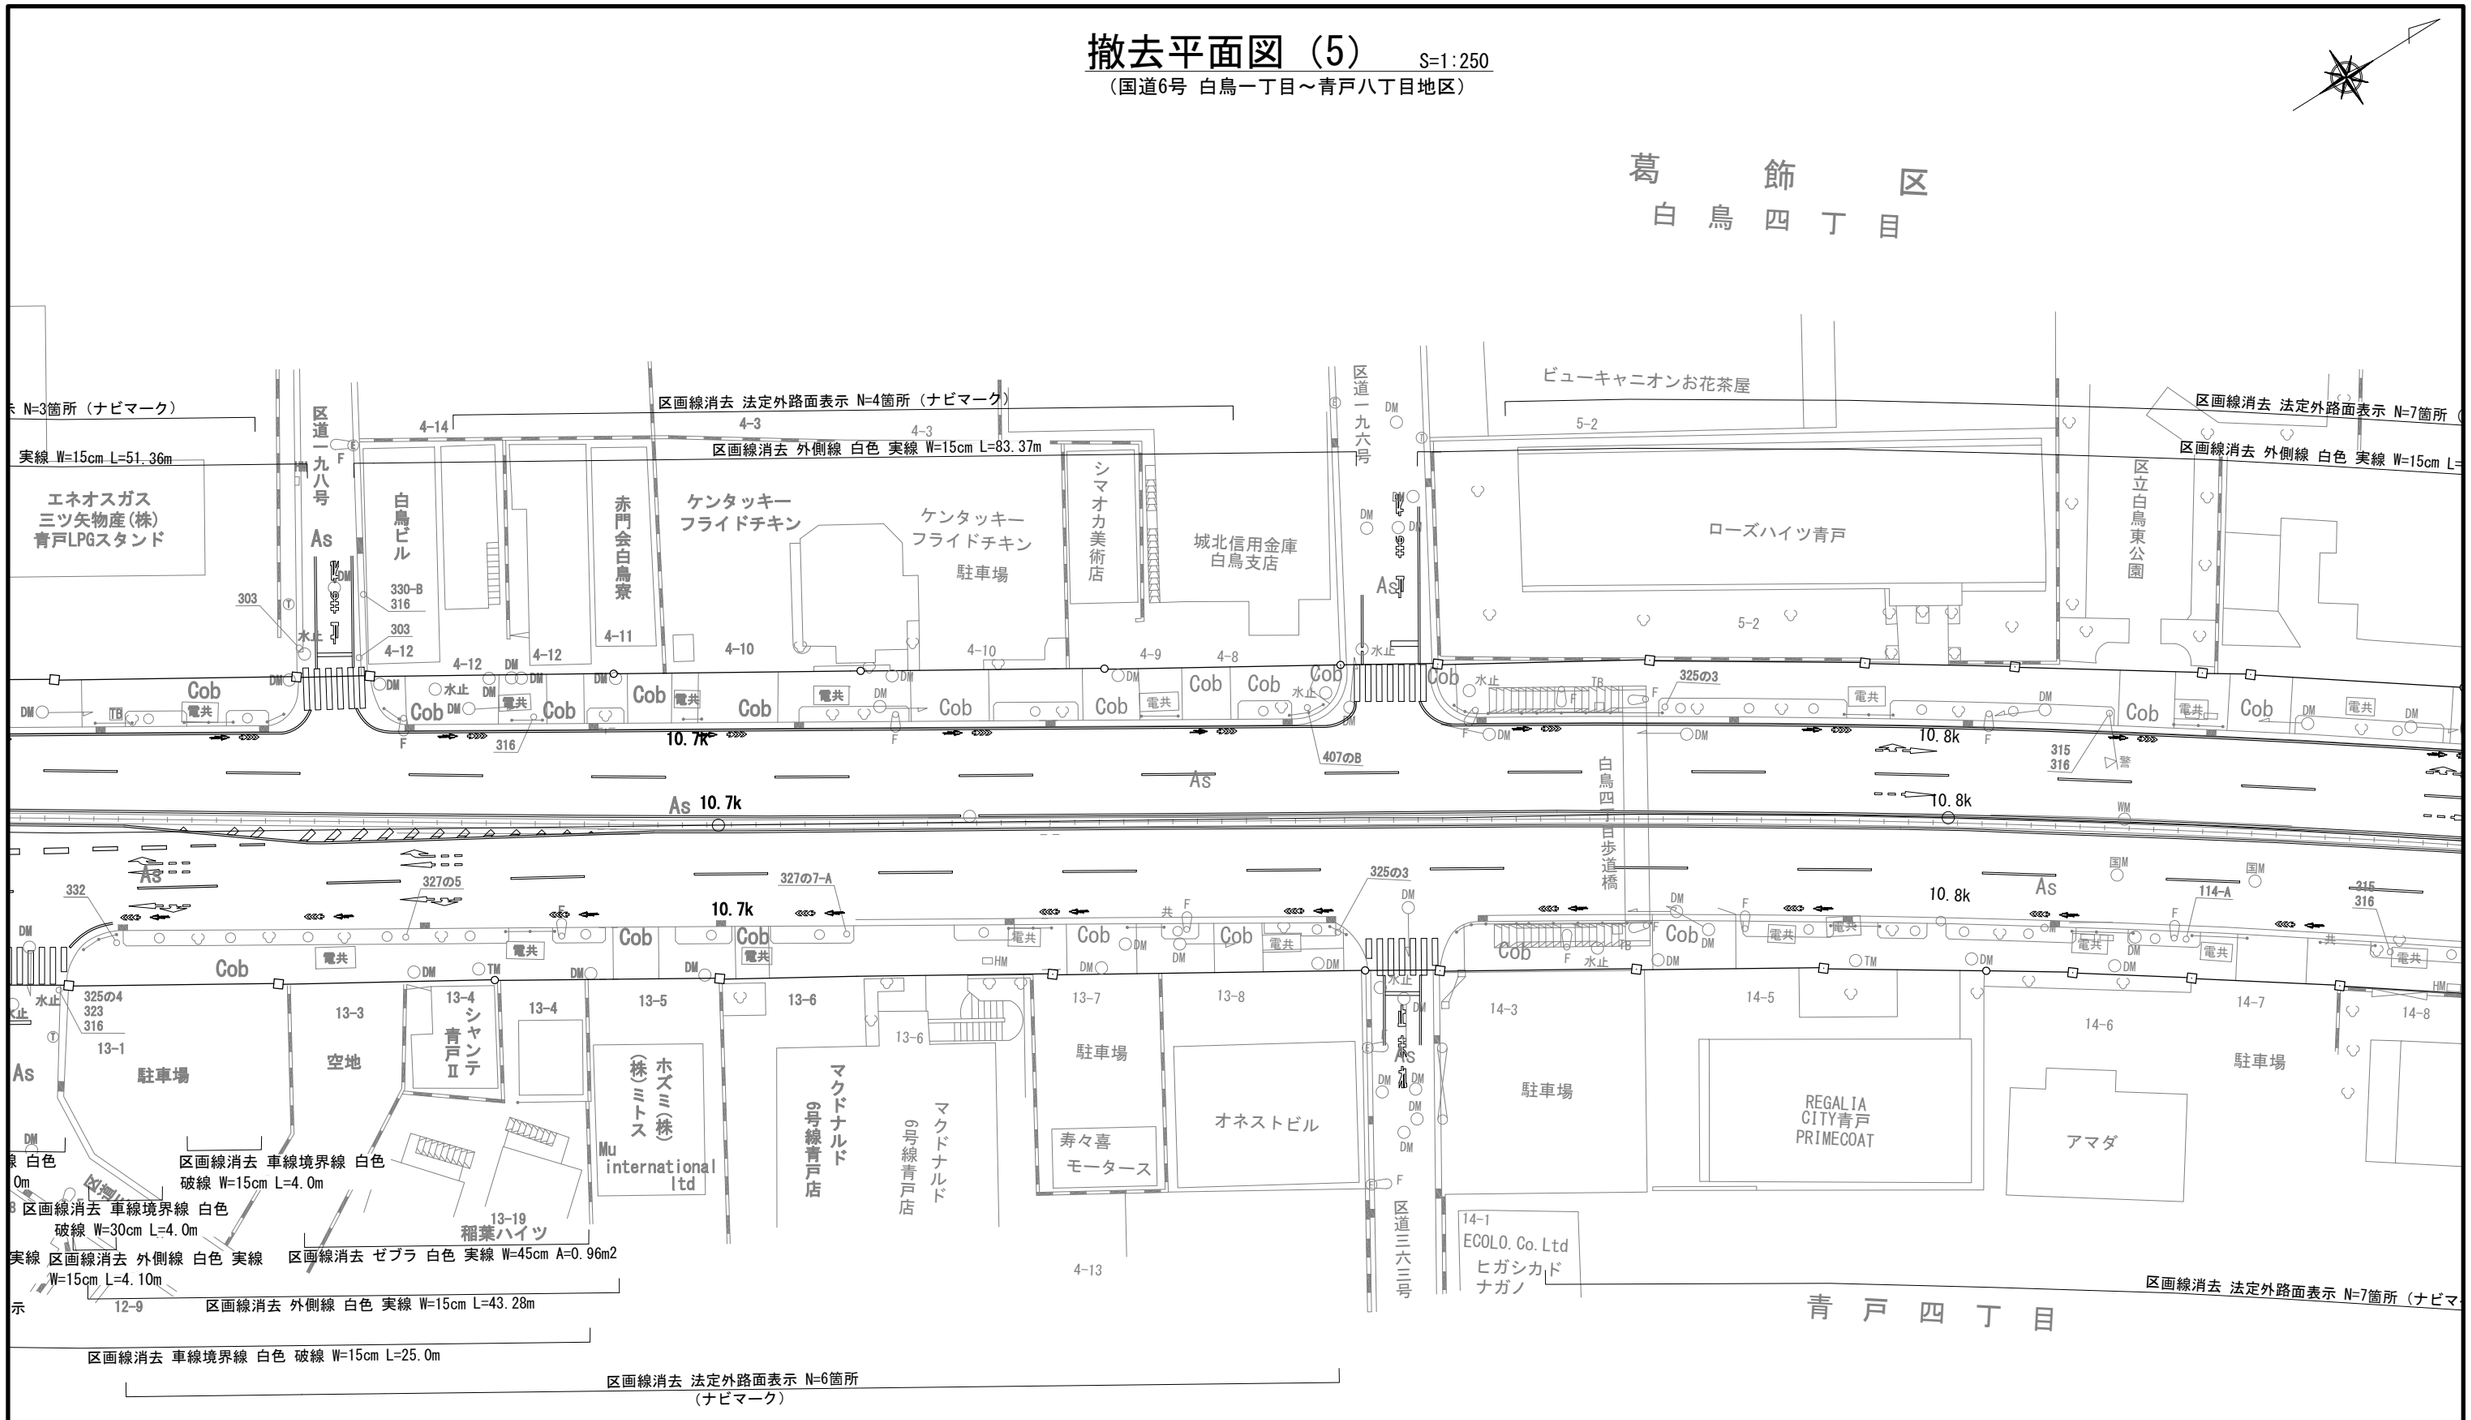


※本図面は縮小図のため、縮尺は表示と異なります。

工事名	R8亀有・万世橋出張所管内交通安全対策工事
図面名	撤去平面図（5）（国道6号 白鳥一丁目～青戸八丁目地区）
縮尺	S=1:250
図面番号	122 の 69
年月日	令和 8年 5月 日
設計会社名	中央コンサルタンツ株式会社
事務所名	国土交通省 東京国道事務所

撤去平面図（6）　S=1:250

（国道6号 白鳥一丁目～青戸八丁目地区）

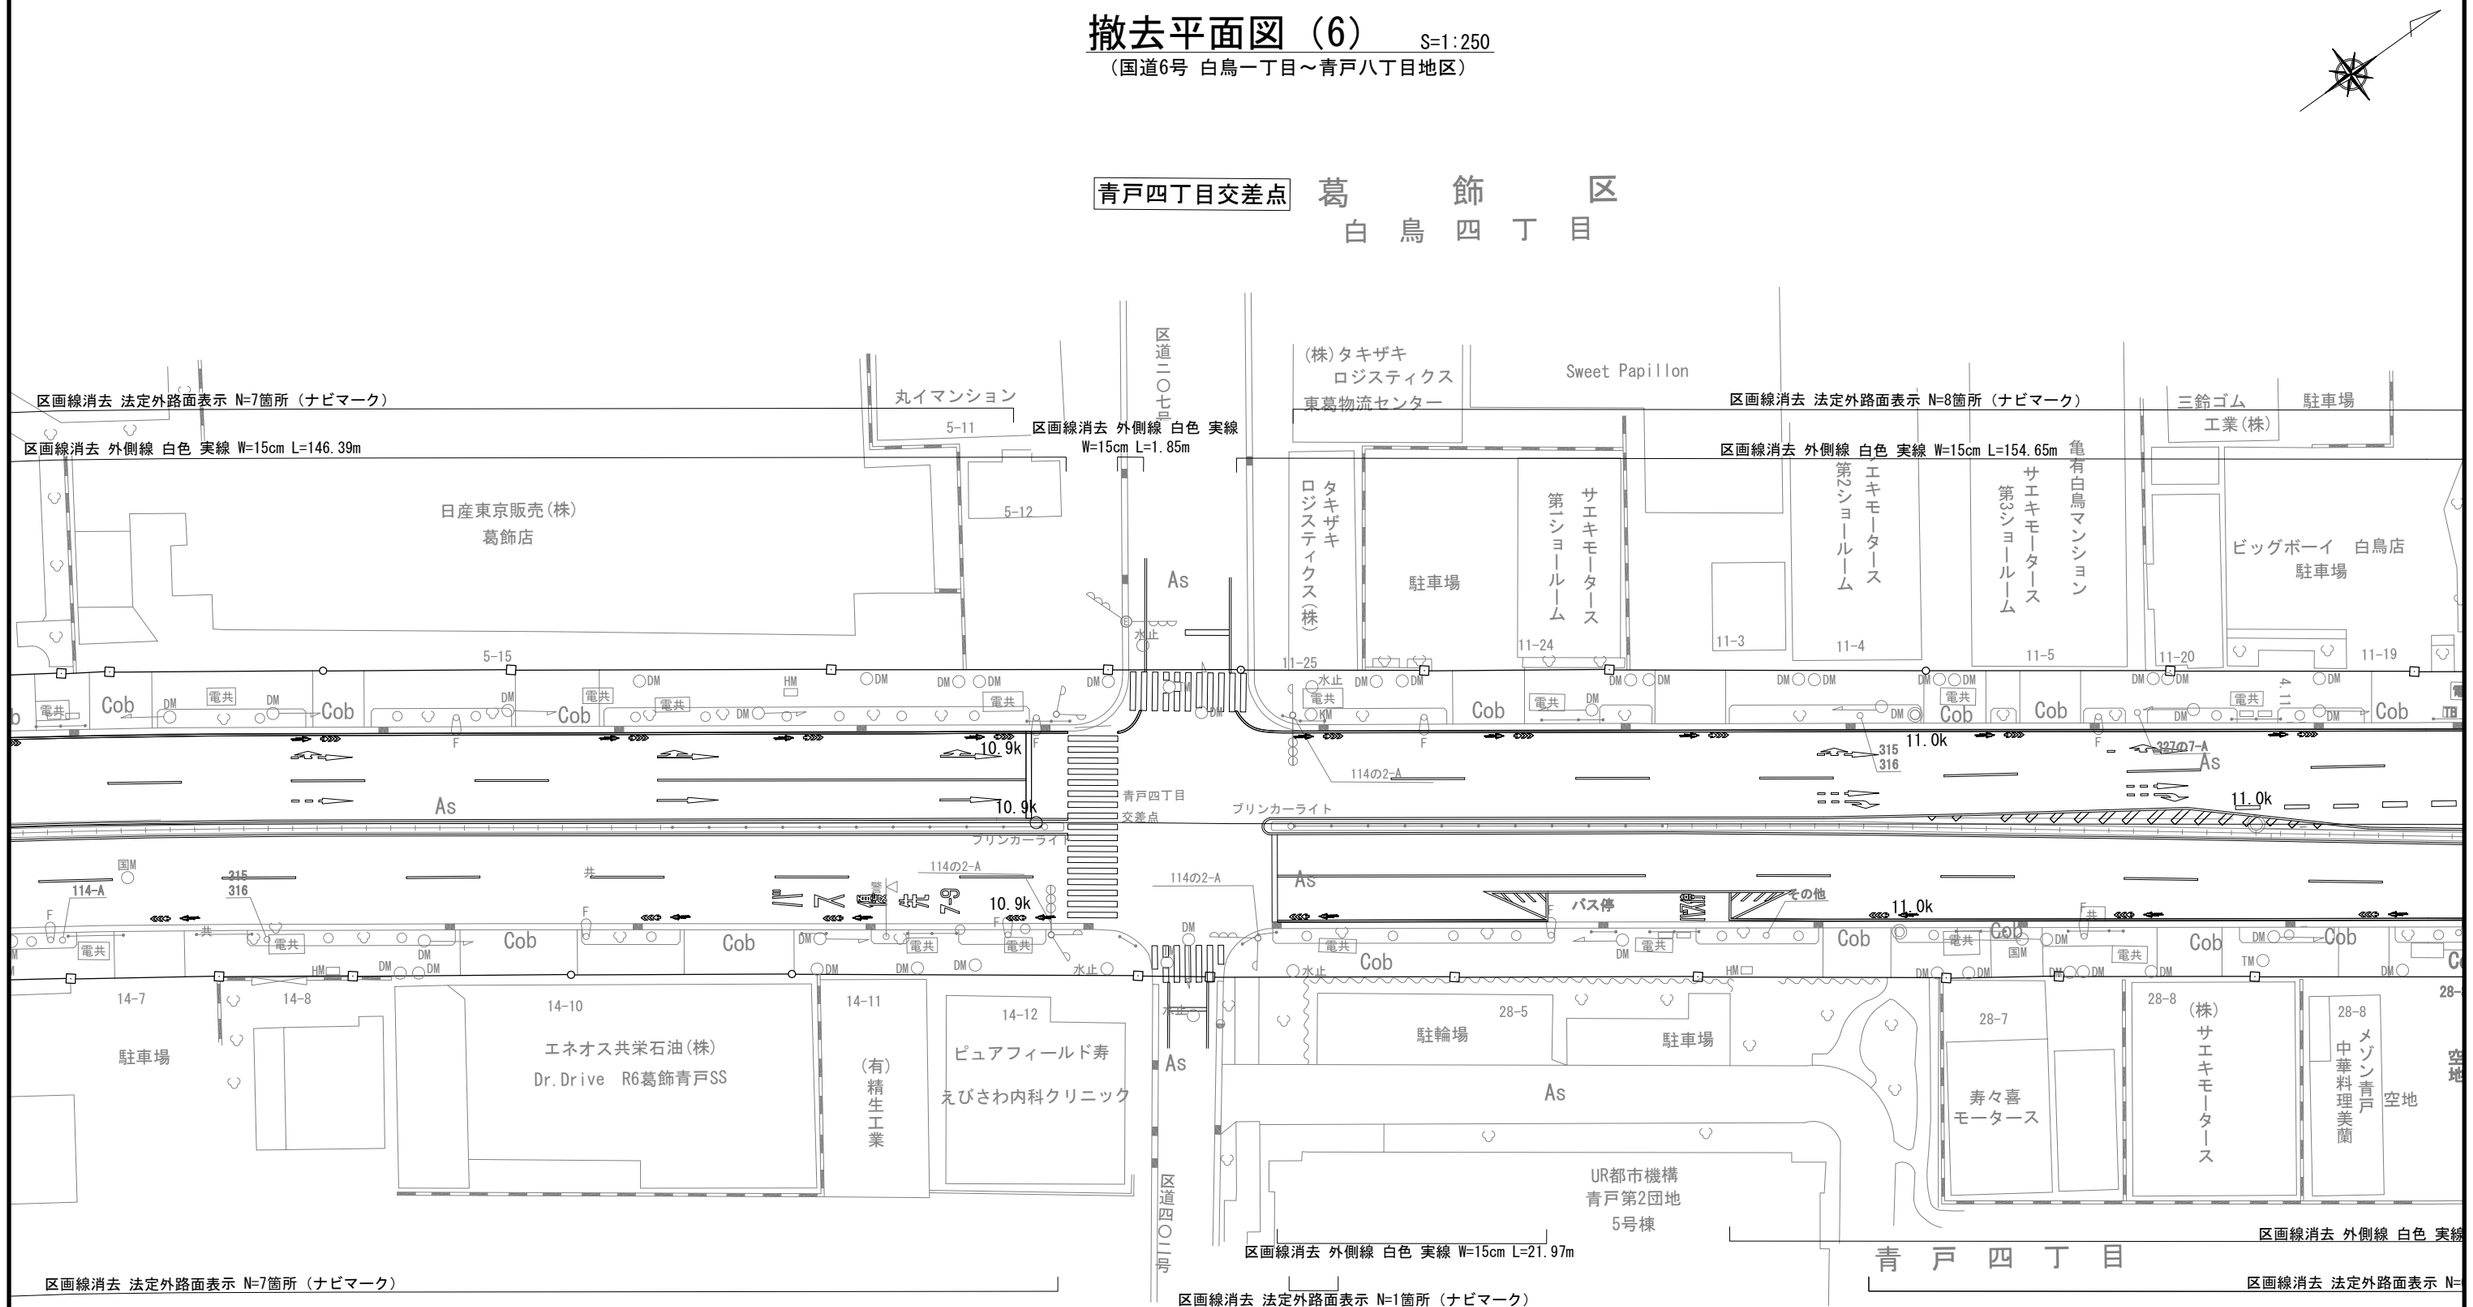


工事名	R8亀有・万世橋出張所管内交通安全対策工事
図面名	撤去平面図（6） （国道6号 白鳥一丁目～青戸八丁目地区）
縮尺	S=1:250　図面番号　122 の 70
年月日	令和 8年 5月 日
設計会社名	中央コンサルタンツ株式会社
事務所名	国土交通省 東京国道事務所

※本図面は縮小図のため、縮尺は表示と異なります。

撤去平面図（7）　S=1:250

（国道6号 白鳥一丁目～青戸八丁目地区）

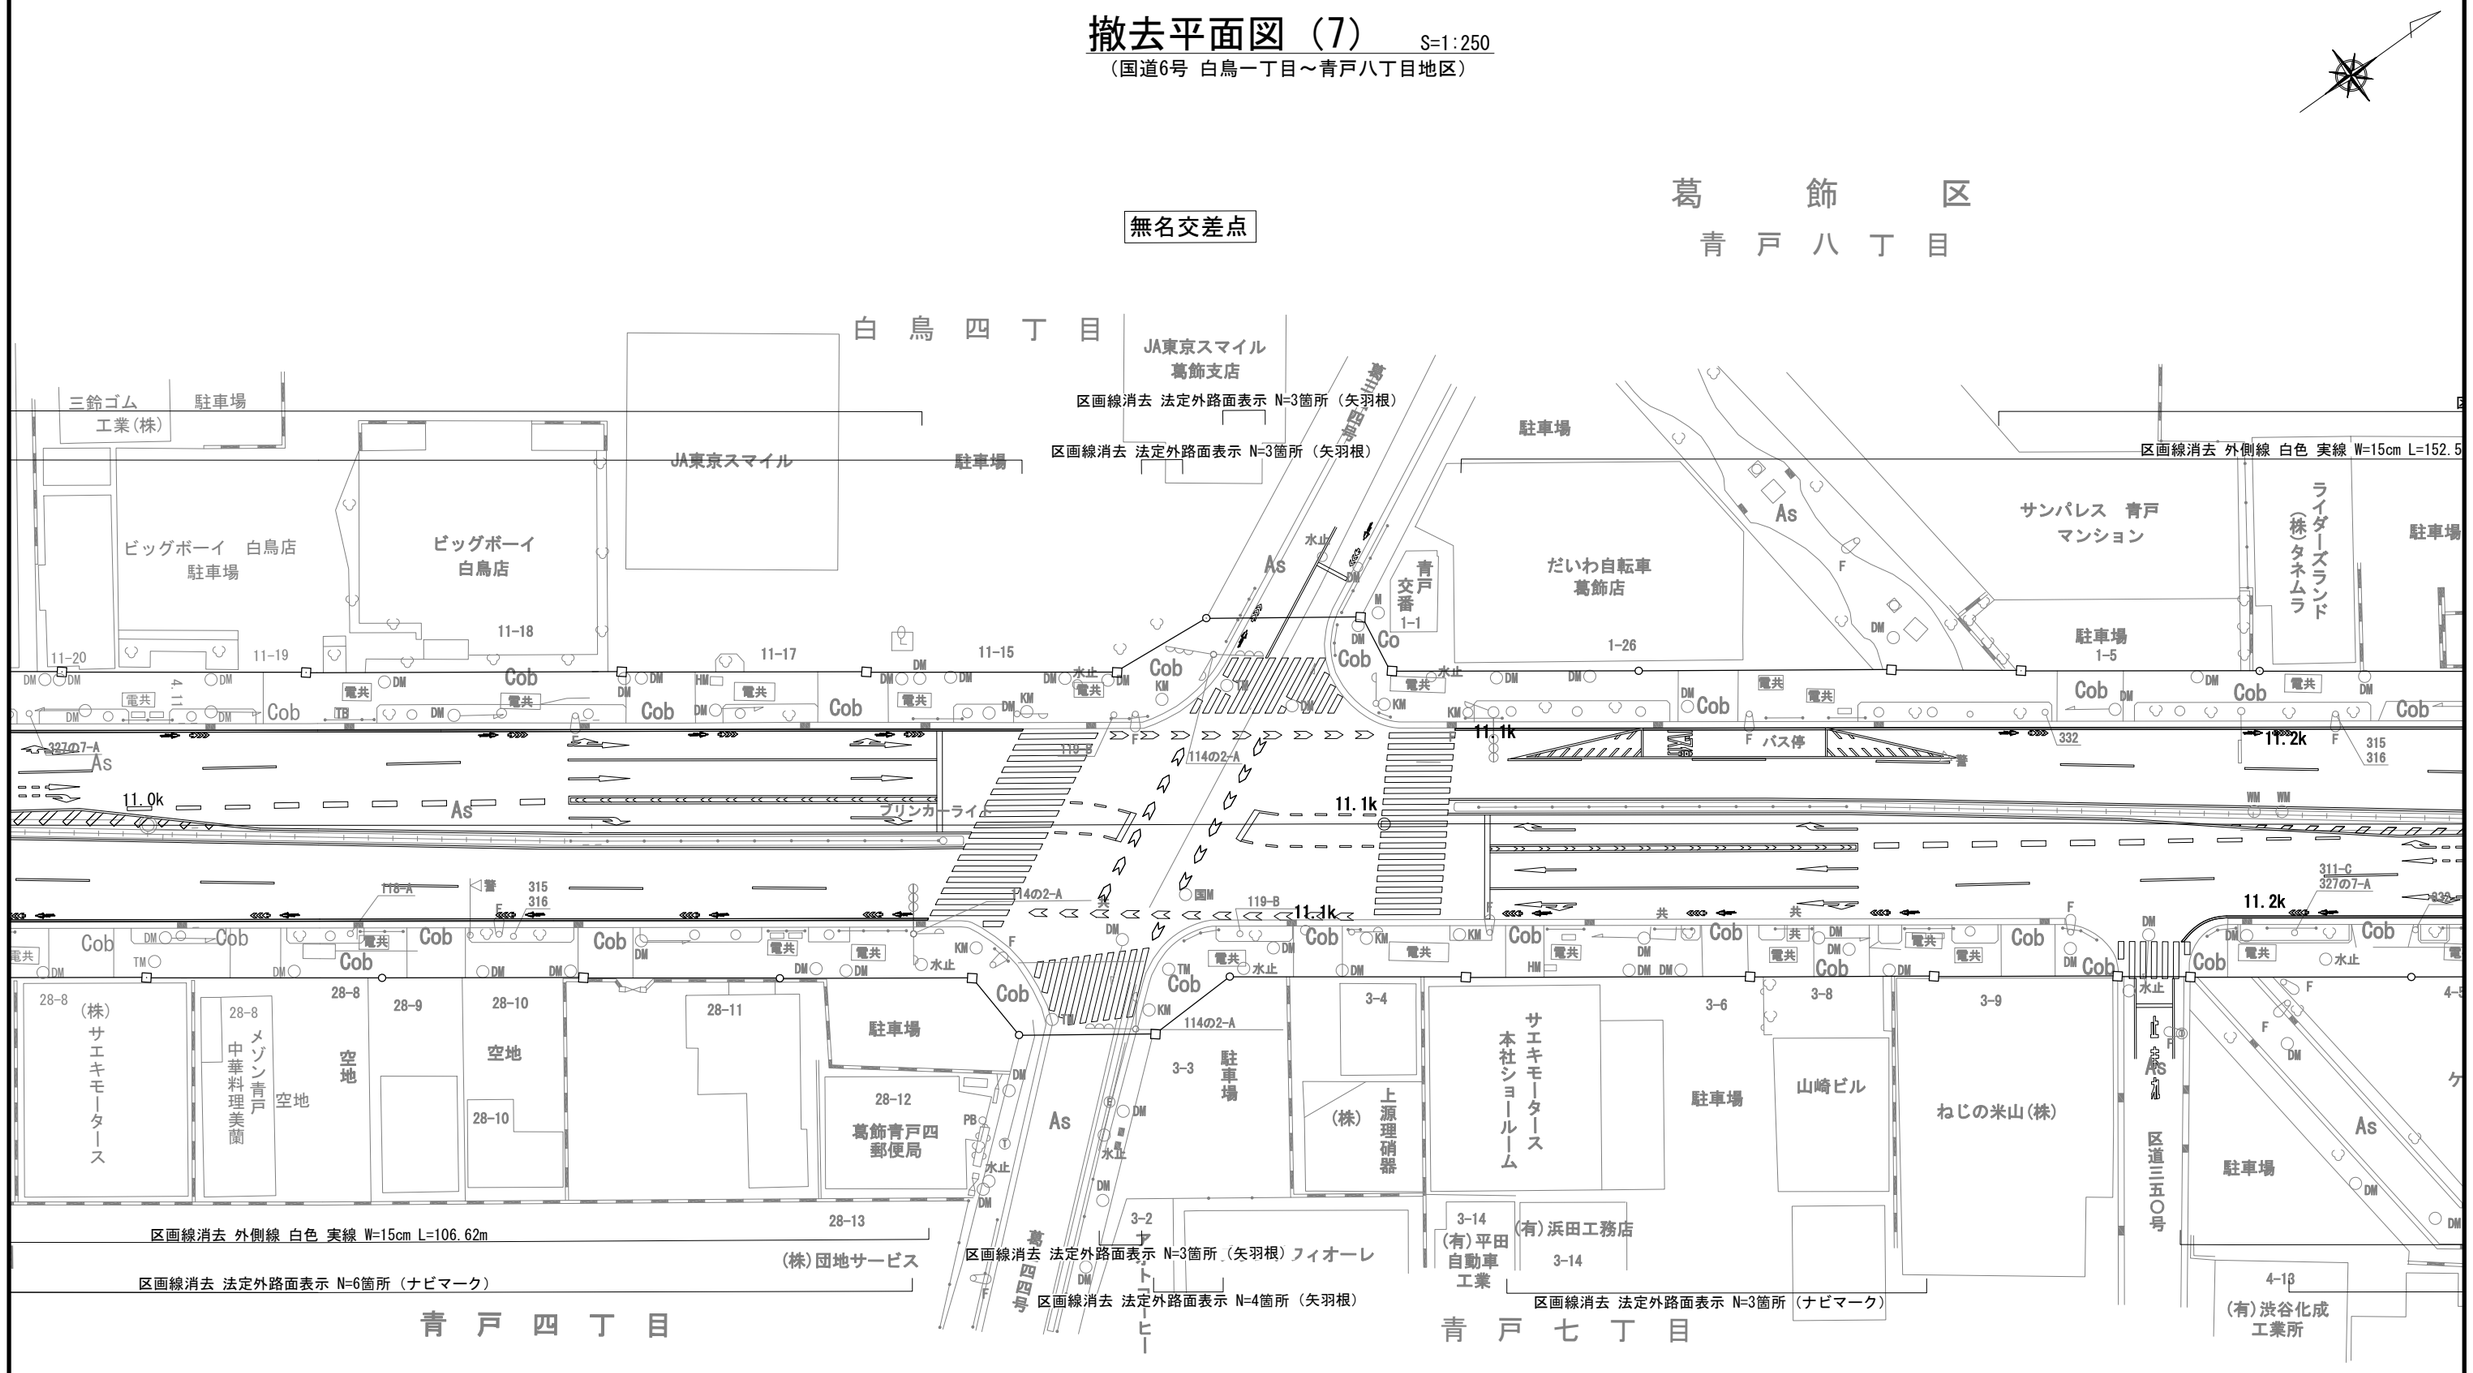

工事名	R８亀有・万世橋出張所管内交通安全対策工事
図面名	撤去平面図（7） （国道6号 白鳥一丁目～青戸八丁目地区）
縮尺	S=1:250　図面番号　122 の 71
年月日	令和 ８年 ５月　日
設計会社名	中央コンサルタンツ株式会社
事務所名	国土交通省　東京国道事務所

※本図面は縮小図のため、縮尺は表示と異なります。

撤去平面図（8）　S=1:250

（国道6号 白鳥一丁目～青戸八丁目地区）

青　戸　八　丁　目

青戸七丁目北交差点

区画線消去 法定外路面表示 N=6箇所（ナビマーク）

区画線消去 外側線 白色 実線 W=15cm L=152.56m

区画線消去 法定外路面表示 N=3箇所（ナビマーク）

区画線消去 外側線 白色 実線 W=15cm L=36.84m

パレス　青戸マンション

ライダーズランド（株）タネムラ

駐車場

タイガースマンション青戸

第十三アサヒハイツ

駐輪場

青戸ハウス

大川荘

ベーカリーモグ

（株）荻原商店

区道六八一号

セブンイレブン葛飾青戸8丁目店

駐車場

駐輪場

駐車場

駐車場

1-5　1-21　1-19　1-18　1-18　6-11　6-10　6-9　7-1　7-2

11.2k　11.3k

ブリンカーライト

ブリンカーライト

ケーツーオート

軸重計

国土交通省 警視庁

国道6号青戸車両検問所

ライオンズマンション青戸第三

センチュリー青砥

駐車場

駐車場

（有）ワイ・ケイ空圧

石橋金鋼製作所

区道三五〇号

区道七〇四号

葛五八号

4-5　4-13　4-12　4-11　11-4　11-5　11-6　11-9　11-10　12-6　12-7　12-9

（有）渋谷化成工業所

コーポ中村

区画線消去 外側線 白色 実線 W=15cm L=144.12m

区画線消去 法定外路面表示 N=8箇所（ナビマーク）

区画線消去 外側線 白色 実線 W=15cm L=4

区画線消去 法定外路面表示 N=3箇所（


青　戸　七　丁　目

工事名	R8亀有・万世橋出張所管内交通安全対策工事		
図面名	撤去平面図（8） （国道6号 白鳥一丁目～青戸八丁目地区）		
縮尺	S=1:250	図面番号	122 の 72
年月日	令和 8年 5月　日		
設計会社名	中央コンサルタンツ株式会社		
事務所名	国土交通省　東京国道事務所		

※本図面は縮小図のため、縮尺は表示と異なります。

撤去平面図（9）　S=1:250

（国道6号 白鳥一丁目～青戸八丁目地区）

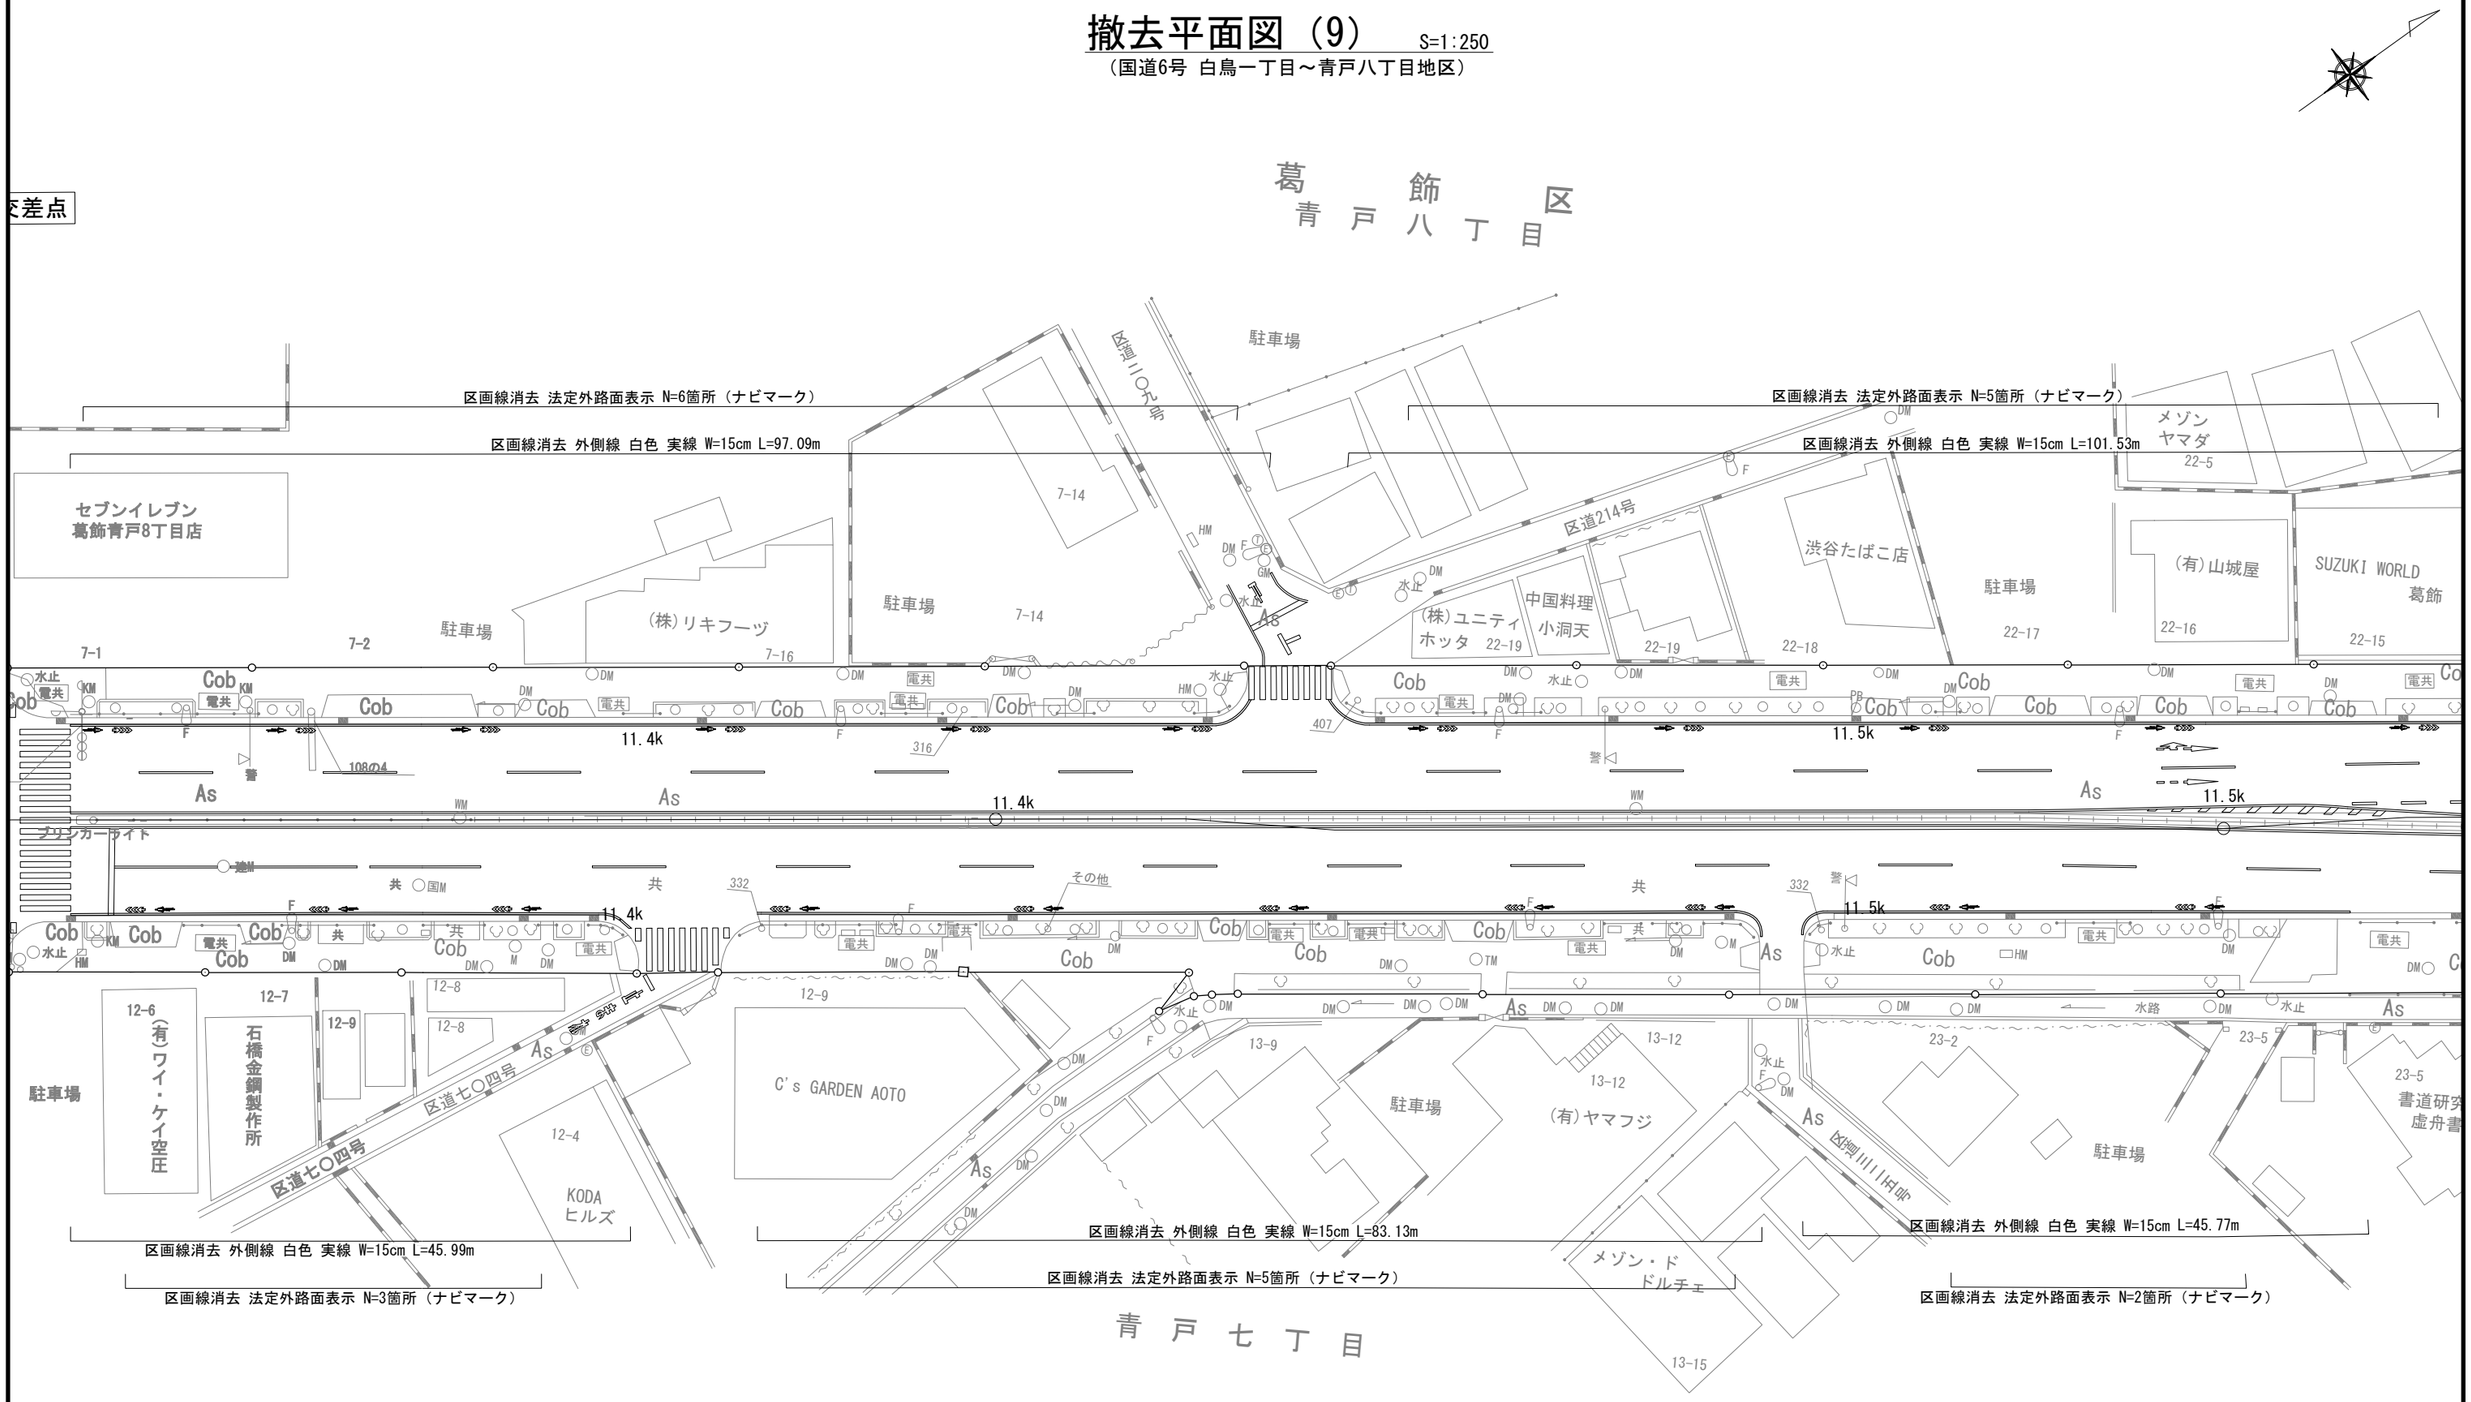


※本図面は縮小図のため、縮尺は表示と異なります。

工事名	R８亀有・万世橋出張所管内交通安全対策工事		
図面名	撤去平面図（9） （国道6号 白鳥一丁目～青戸八丁目地区）		
縮尺	S=1:250	図面番号	122 の 73
年月日	令和 ８年 ５月　日		
設計会社名	中央コンサルタンツ株式会社		
事務所名	国土交通省　東京国道事務所		

撤去平面図（10）　S=1:250

（国道6号 白鳥一丁目～青戸八丁目地区）

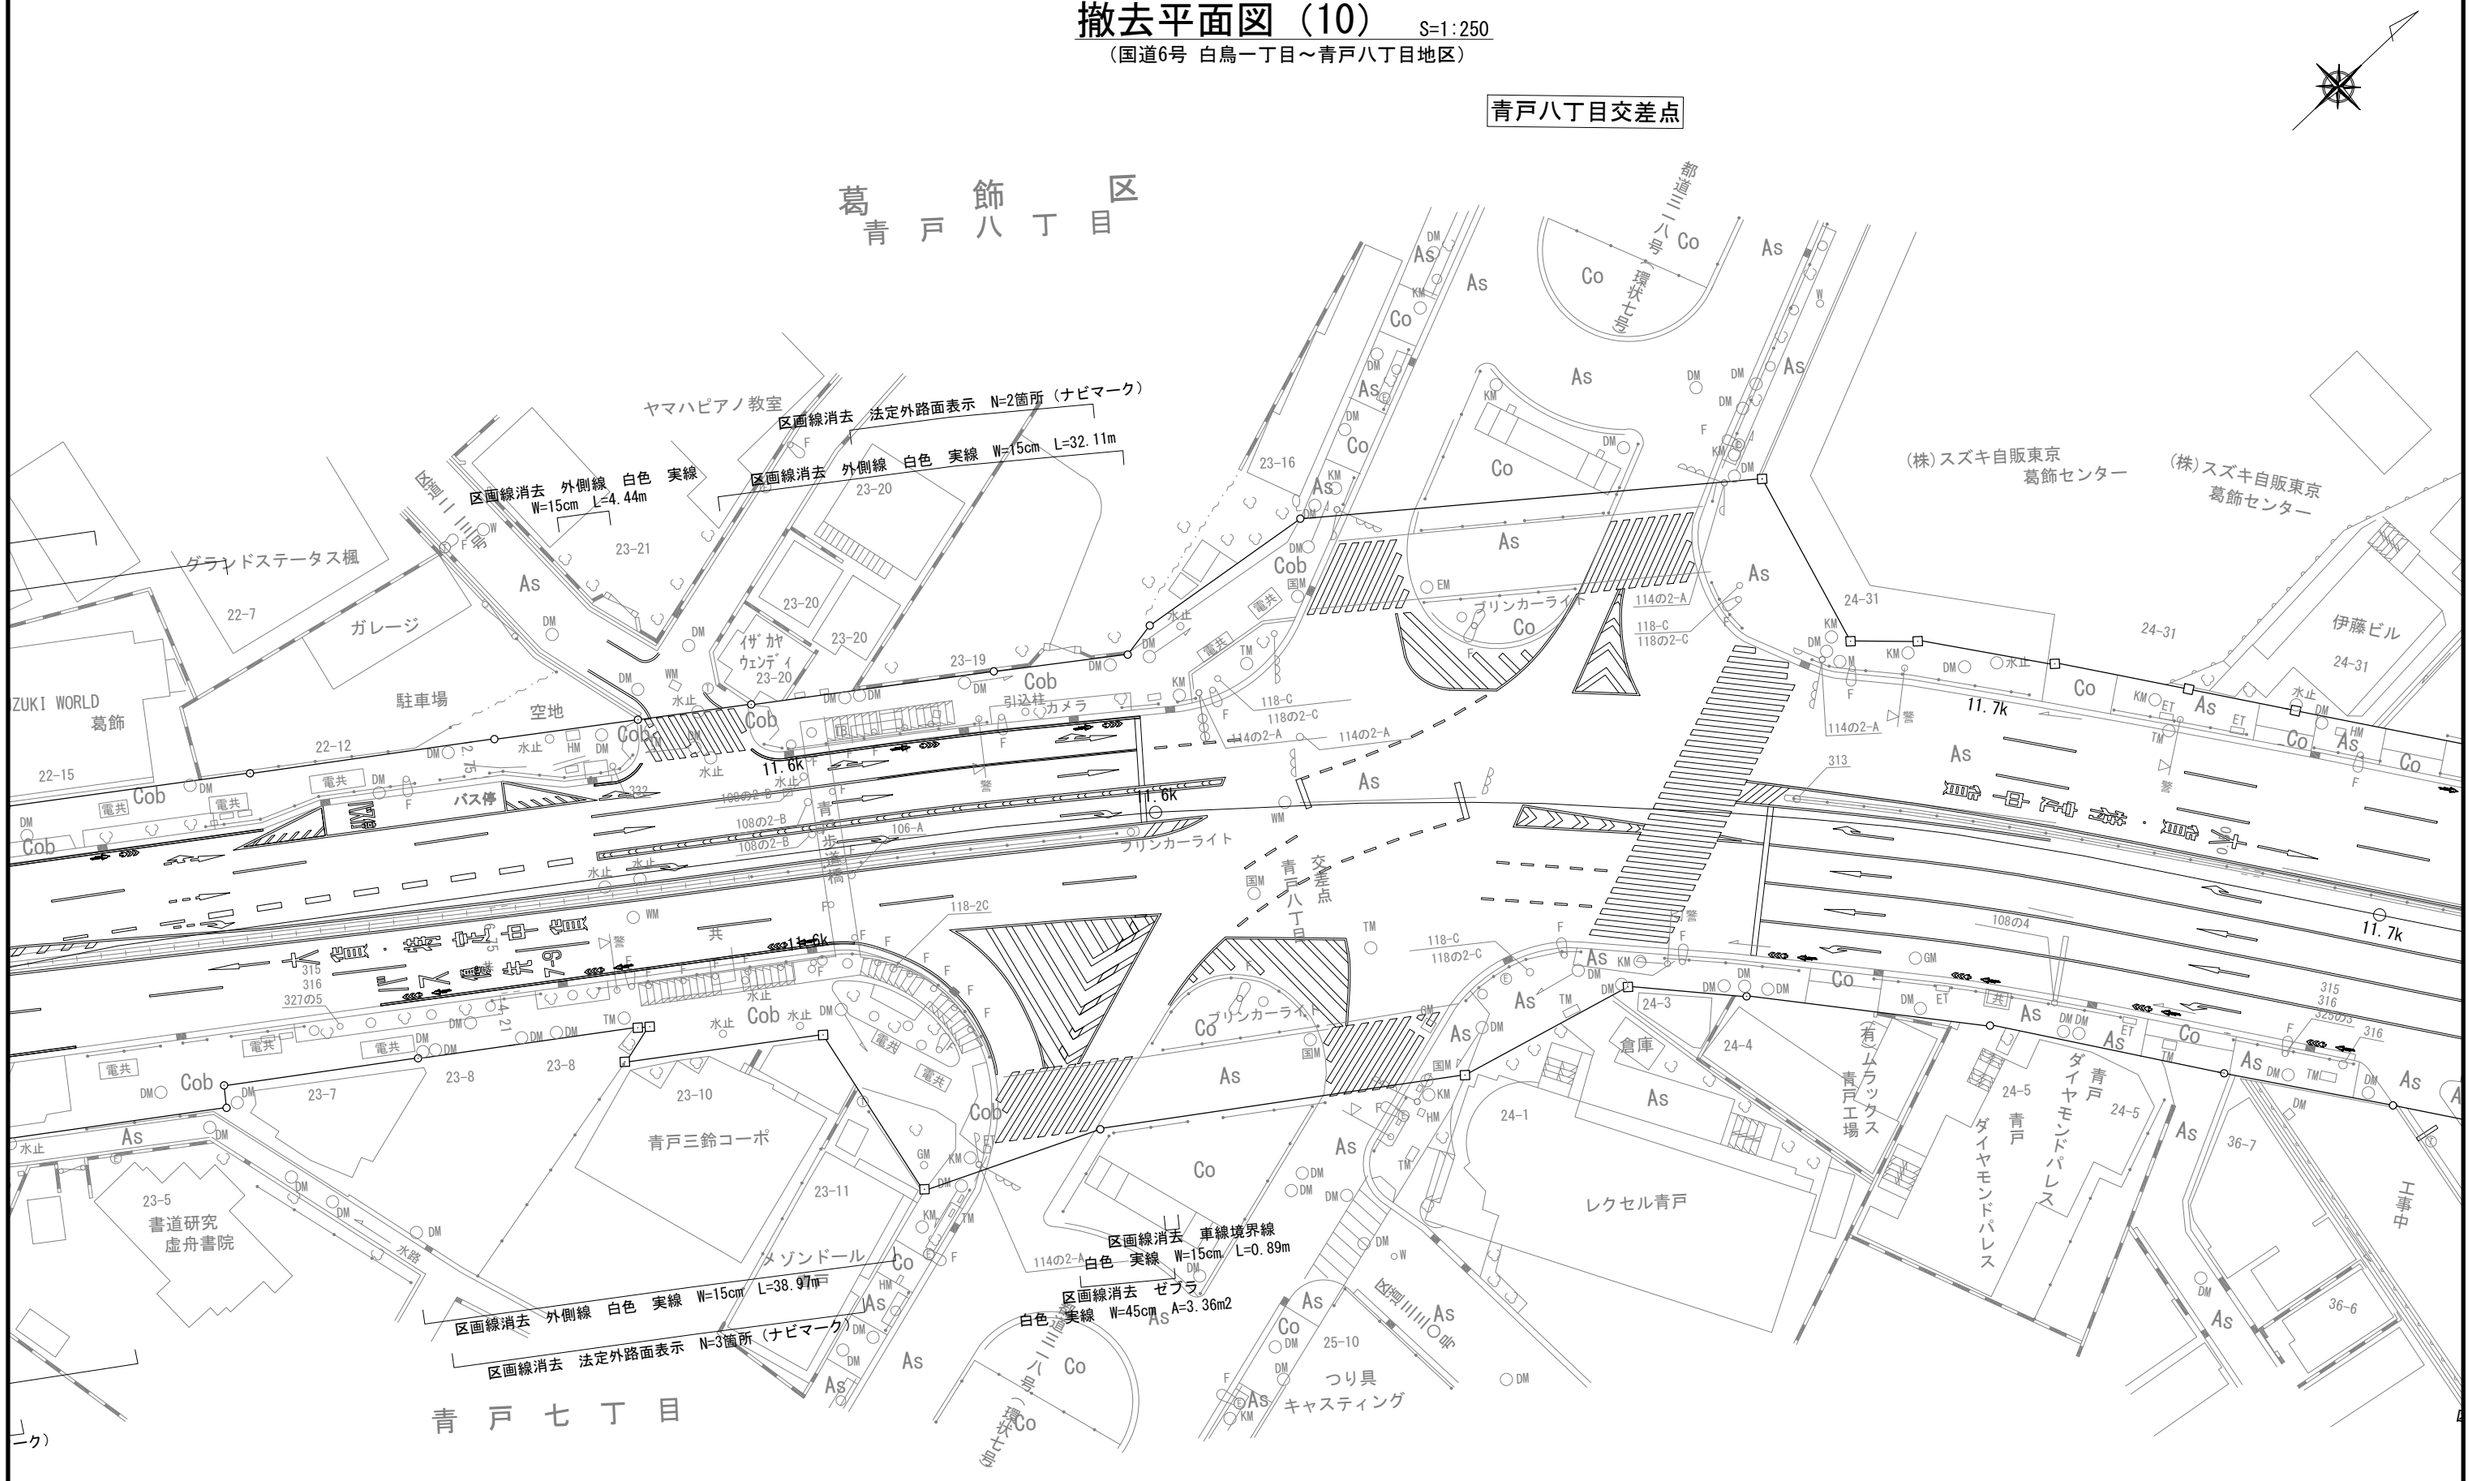


工事名	R８亀有・万世橋出張所管内交通安全対策工事		
図面名	撤去平面図（10） （国道6号 白鳥一丁目～青戸八丁目地区）		
縮尺	S=1:250	図面番号	122 の 74
年月日	令和 ８年 ５月　日		
設計会社名	中央コンサルタンツ株式会社		
事務所名	国土交通省　東京国道事務所		

※本図面は縮小図のため、
縮尺は表示と異なります。

平面図 1:200

（国道17号　壱岐坂上地区）

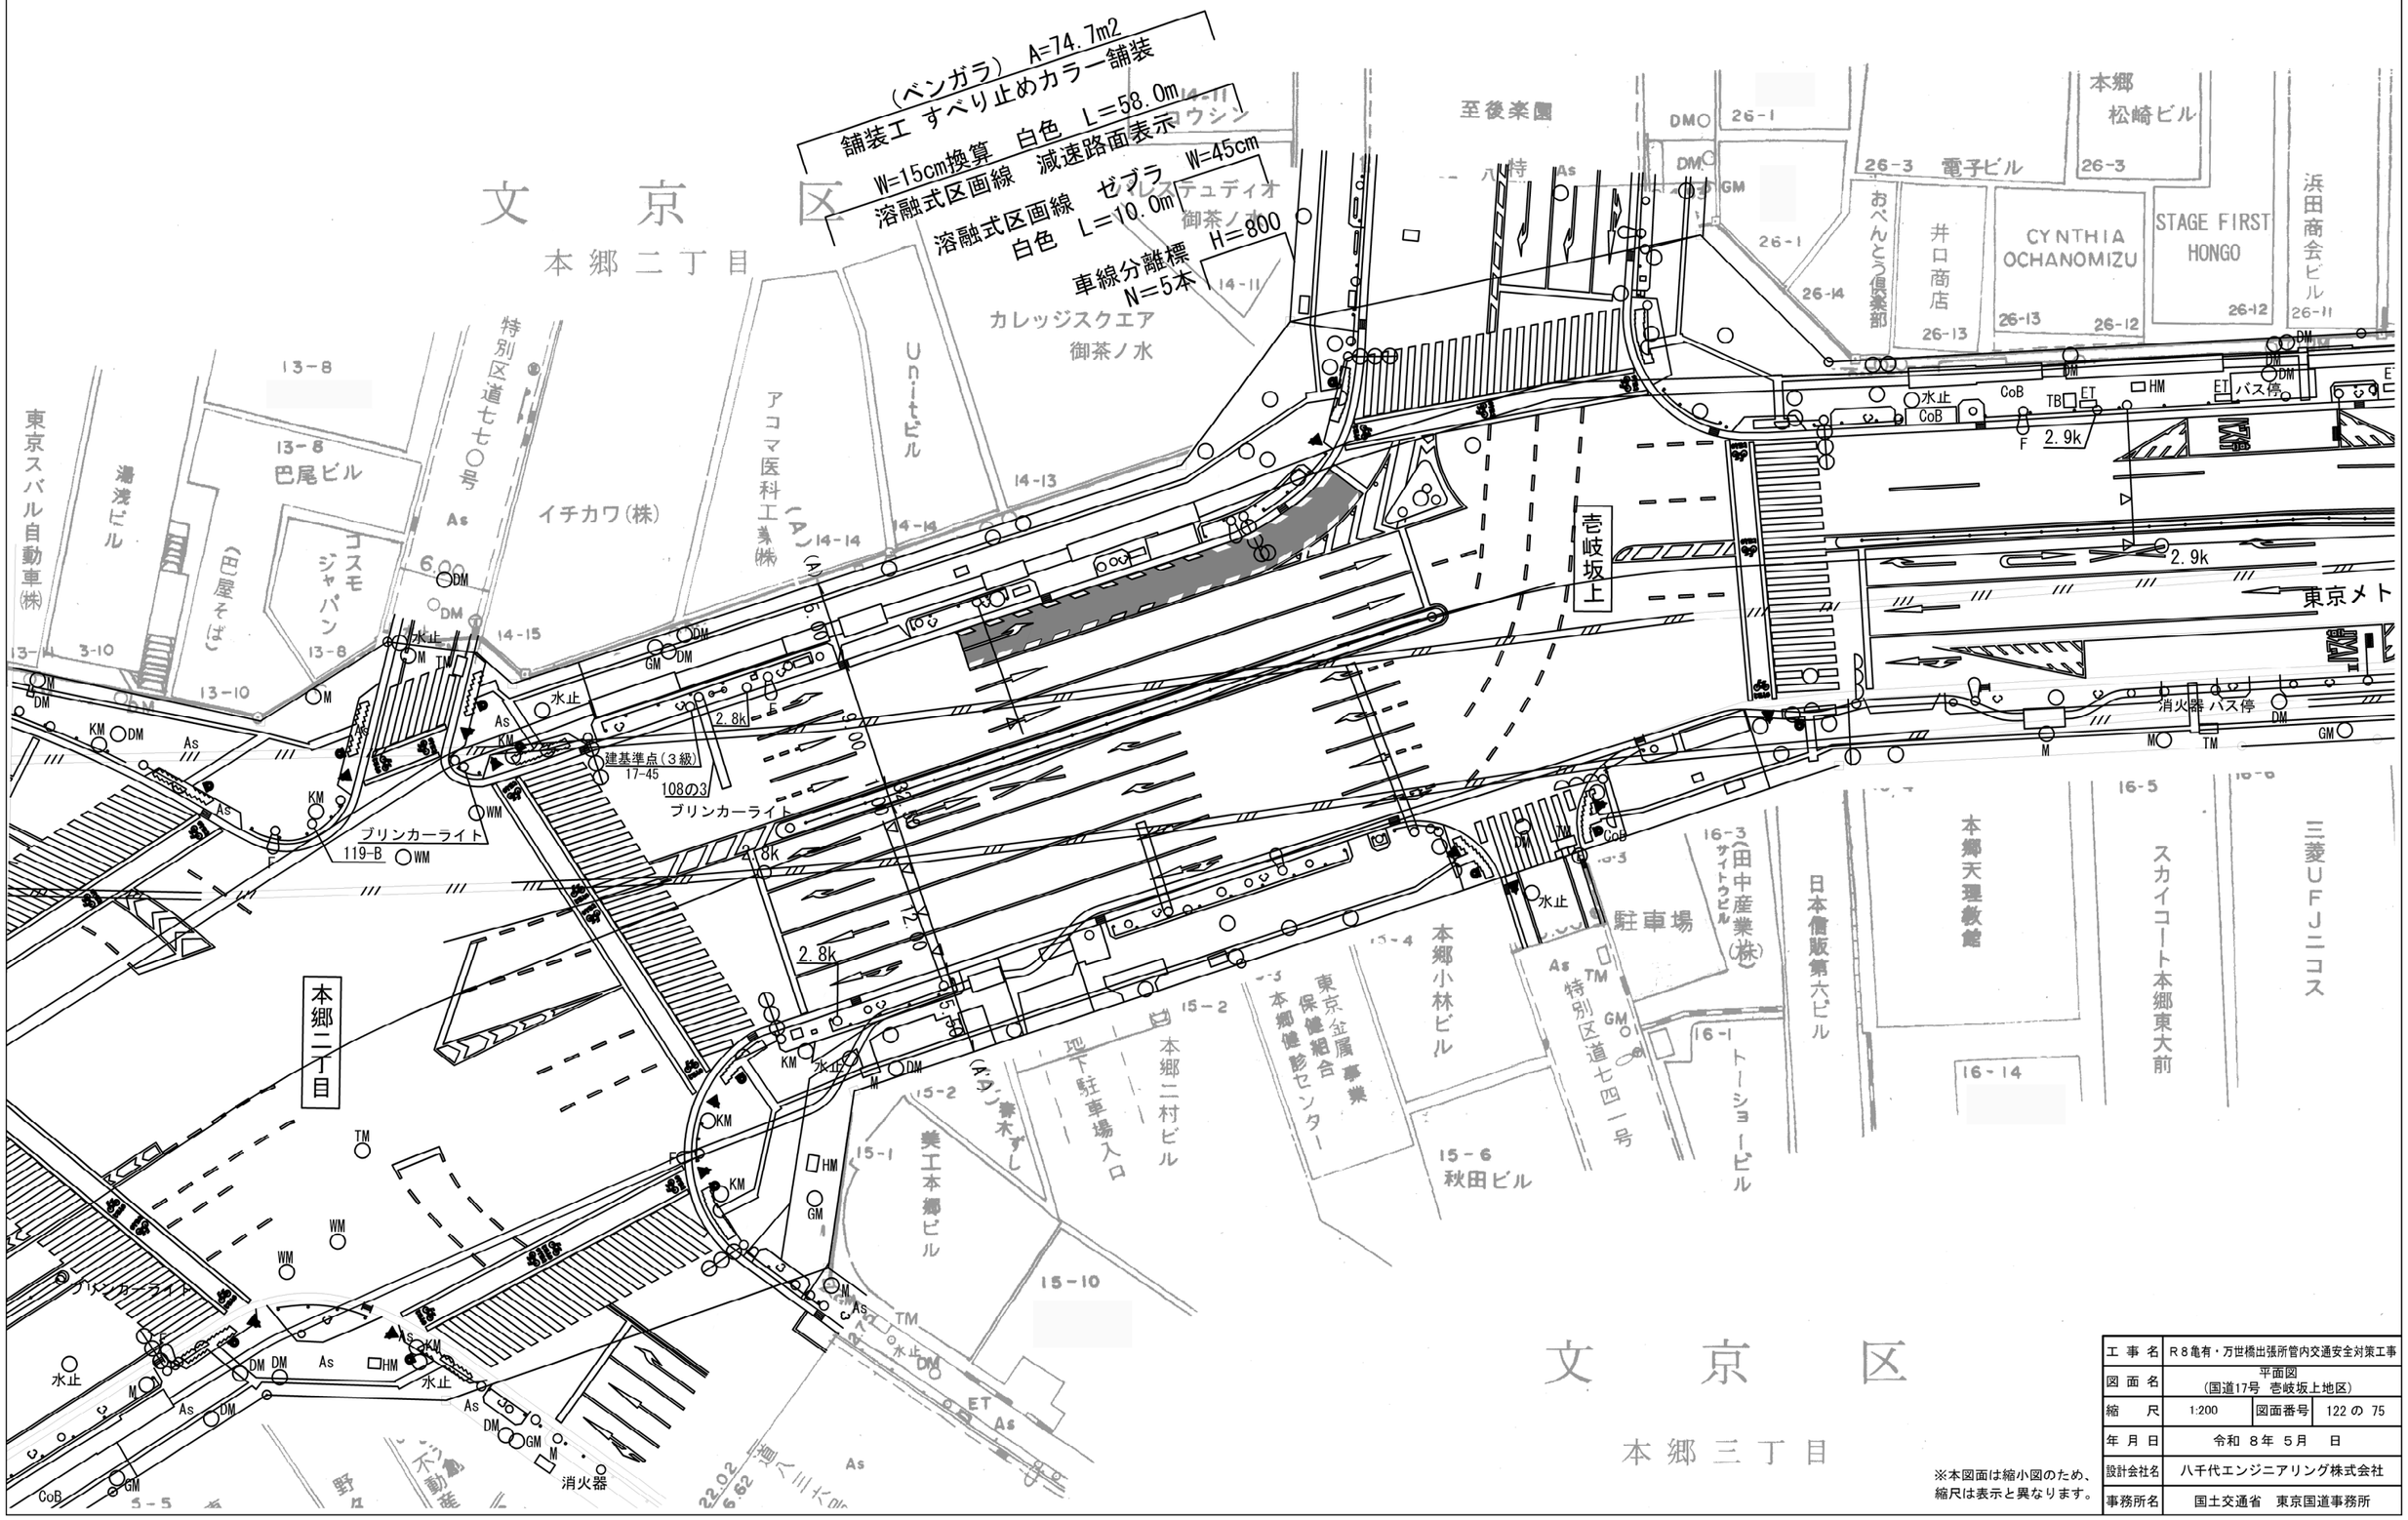


※本図面は縮小図のため、縮尺は表示と異なります。

工事名	R８亀有・万世橋出張所管内交通安全対策工事		
図面名	平面図（国道17号　壱岐坂上地区）		
縮尺	1:200	図面番号	122 の 75
年月日	令和　８年　５月　　日		
設計会社名	八千代エンジニアリング株式会社		
事務所名	国土交通省　東京国道事務所		

小 構 造 物 図　S=図示

（国道17号　壱岐坂上地区）

舗装工　薄層カラー舗装

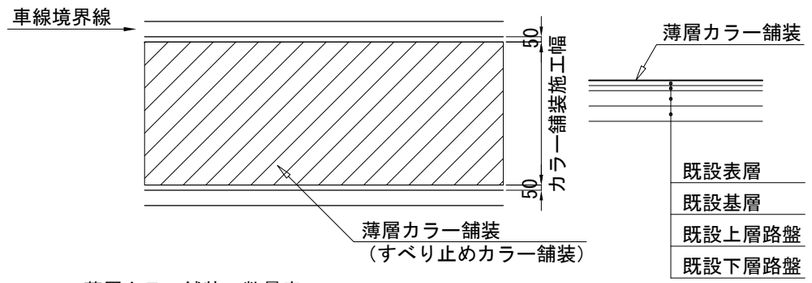


薄層カラー舗装　数量表　　100㎡ 当り

名　称	規　格	単位	数　量	摘　要
薄層カラー舗装	樹脂系（ベンガラ色）	㎡	100	（全面施工）

※施工時に既設車道の舗装構成について確認し、
施工面に合わせた規格・仕様（排水性舗装もしくは密粒舗装）を適用すること。

※すべり止めカラー舗装の施工の際は、既設の区画線（停止線、車線境界線、車道外側線）
及び路面標示（矢印等）にマスキングを行い施工すること。

車線分離標　1:8

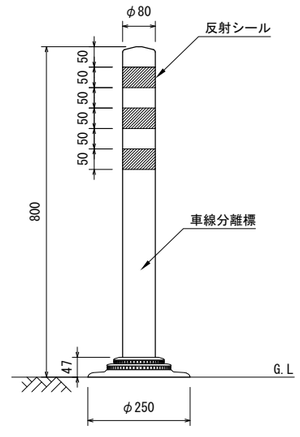


材料表　　10箇所当り

種　別	規　格	単位	数 量	摘　要
車線分離標	φ80　H=800	本	10.0	貼付式


減速路面標示「ドットタイプ」　S=1：60(A1)　S=1:120(A3)

（白色破線 w=30cm）

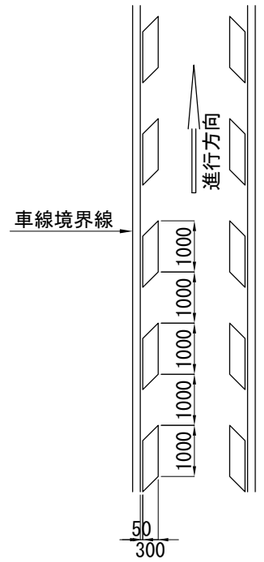

路面標示「ゼブラ」　S=1：60(A1)　S=1:120(A3)

（白色破線 w=45cm）

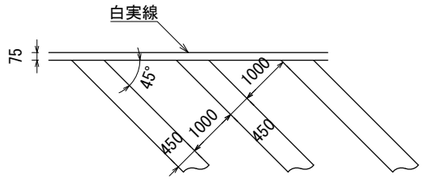


本図面は縮小図のため
縮尺は表示と異なります

工 事 名	R８亀有・万世橋出張所管内交通安全対策工事
図面名	小構造物図（国道17号　壱岐坂上地区）
縮　尺	図　示　　図面番号　122 の 76
作成年月日	令和 ８年 ５月　日
会社名	八千代エンジニヤリング株式会社
事業者名	国土交通省　東京国道事務所

計画平面図 熊野町交差点 S=1:500

（国道254号 熊野町地区）

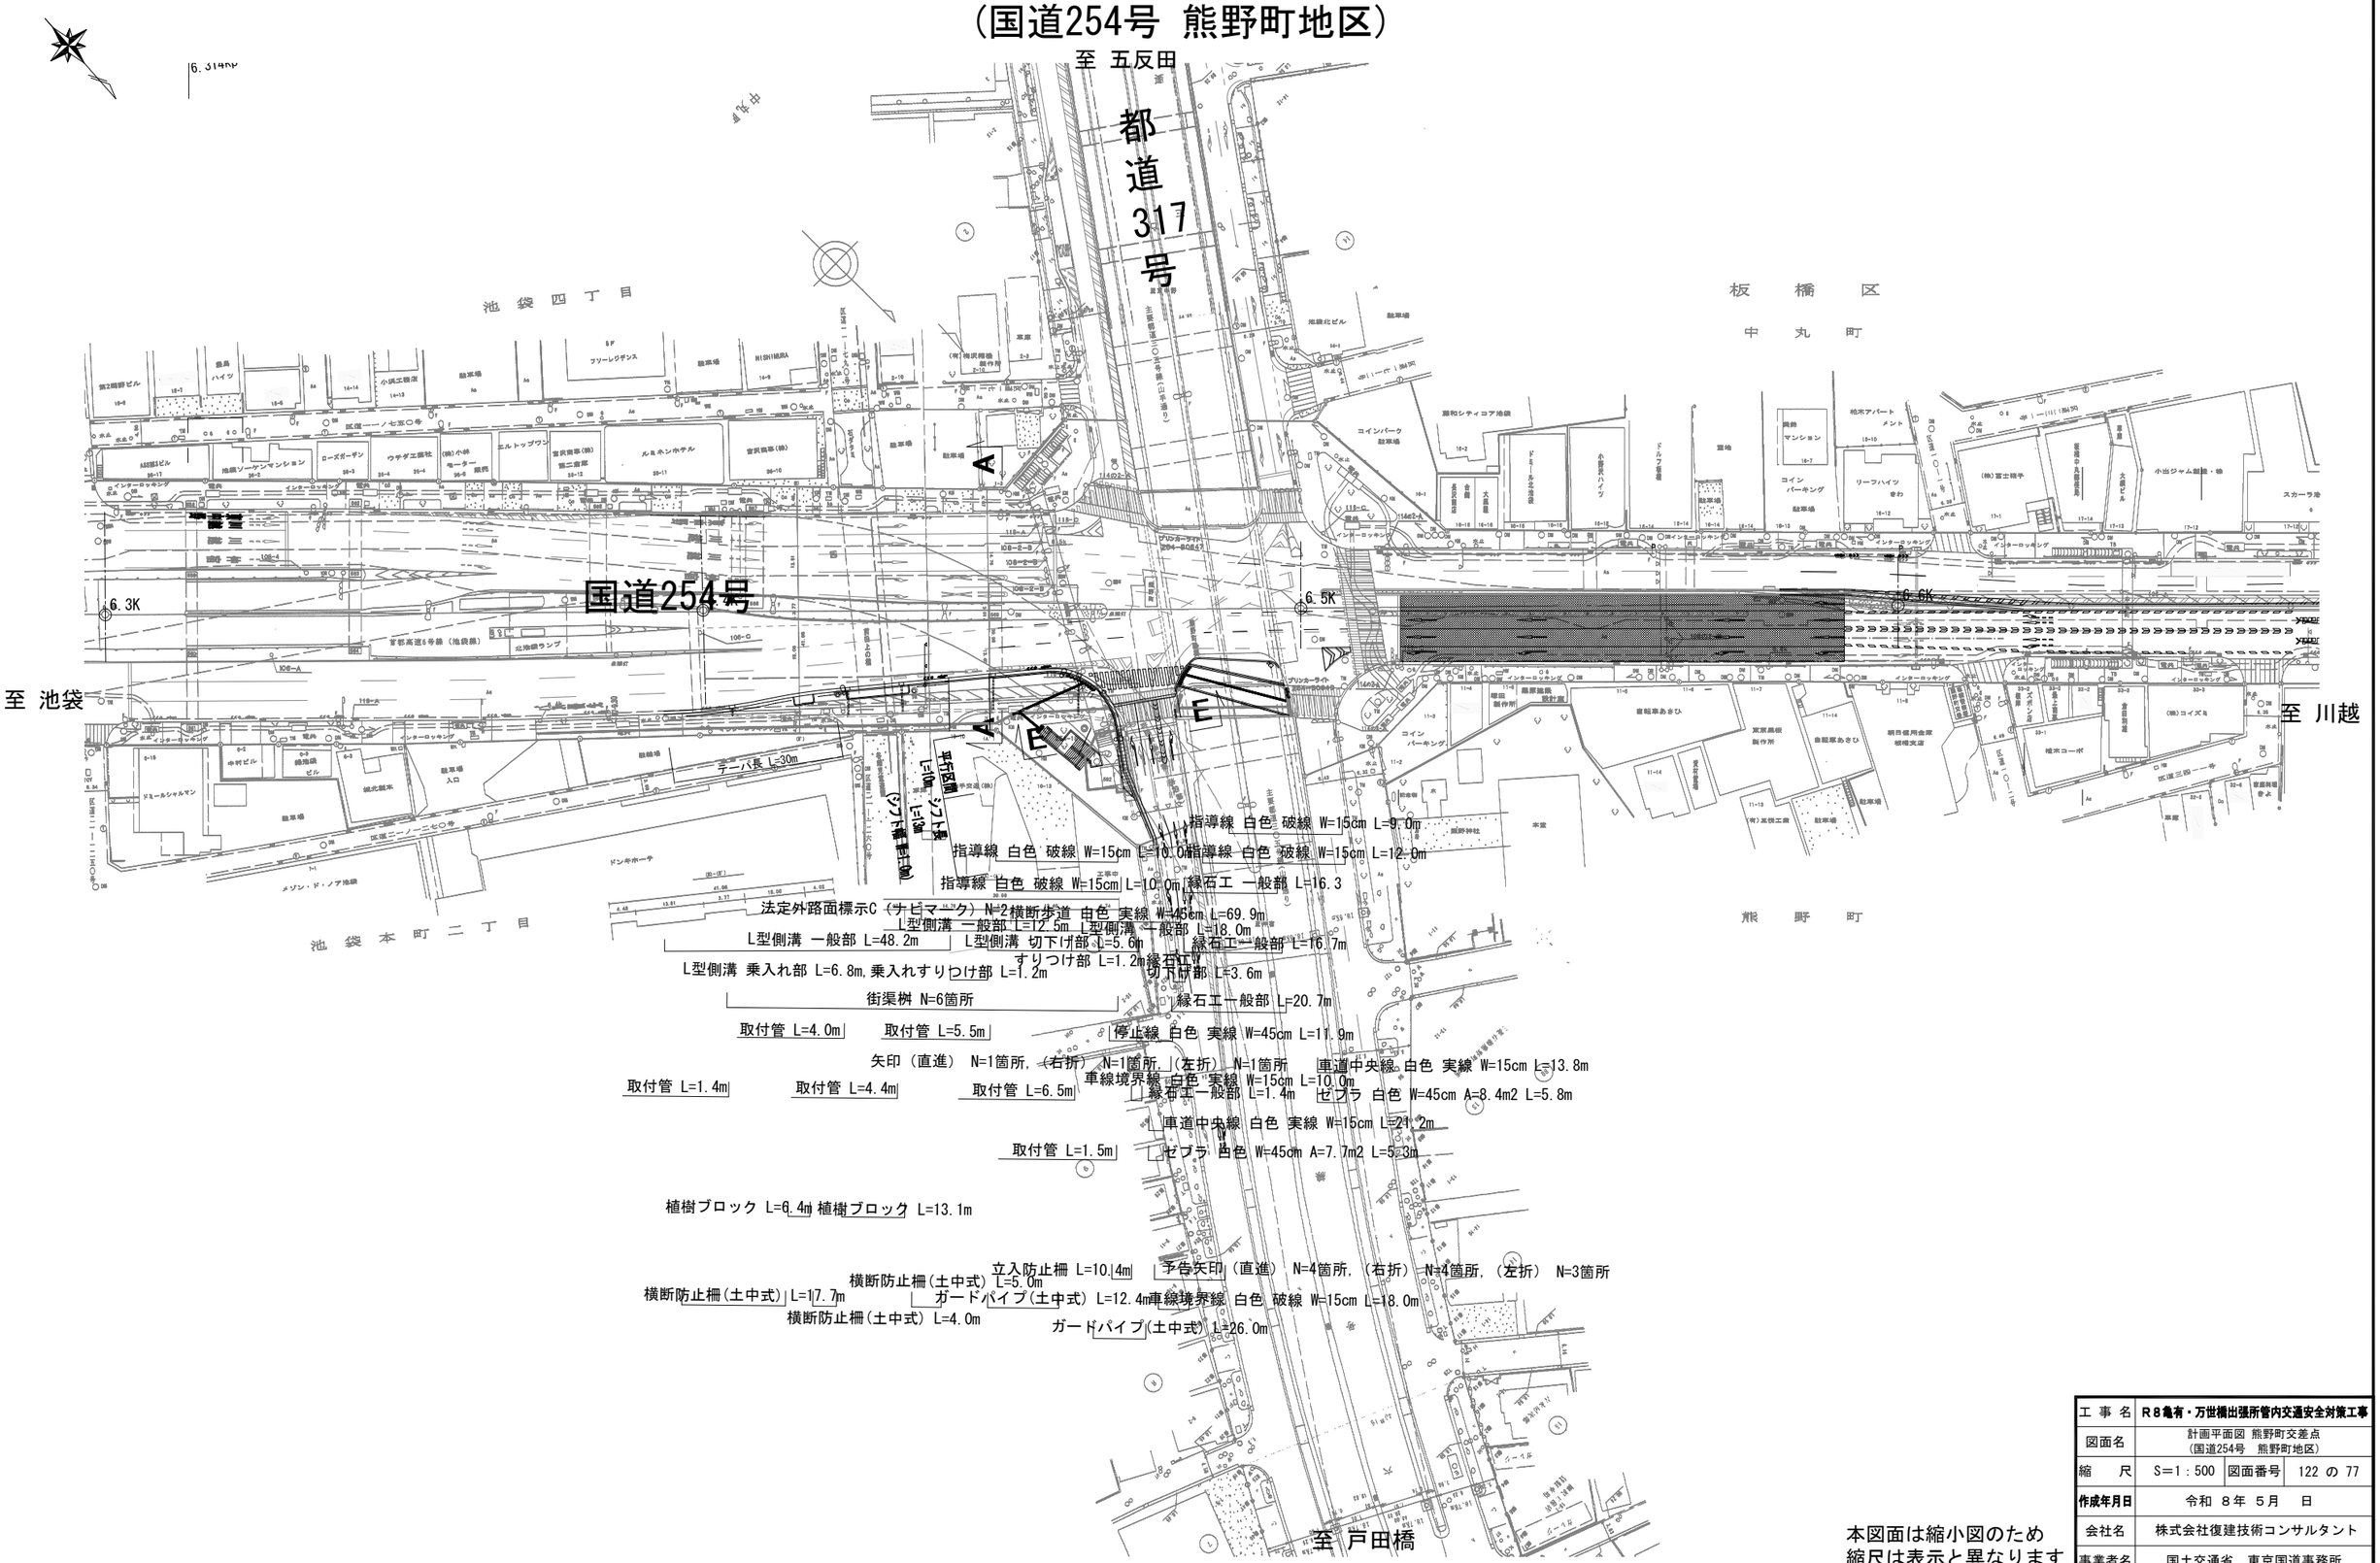


本図面は縮小図のため
縮尺は表示と異なります

工事名	R8亀有・万世橋出張所管内交通安全対策工事		
図面名	計画平面図 熊野町交差点（国道254号 熊野町地区）		
縮尺	S=1：500	図面番号	122 の 77
作成年月日	令和 8年 5月 日		
会社名	株式会社復建技術コンサルタント		
事業者名	国土交通省 東京国道事務所		

舗装平面図 熊野町交差点 S=1:500

（国道254号 熊野町地区）

S=1:200

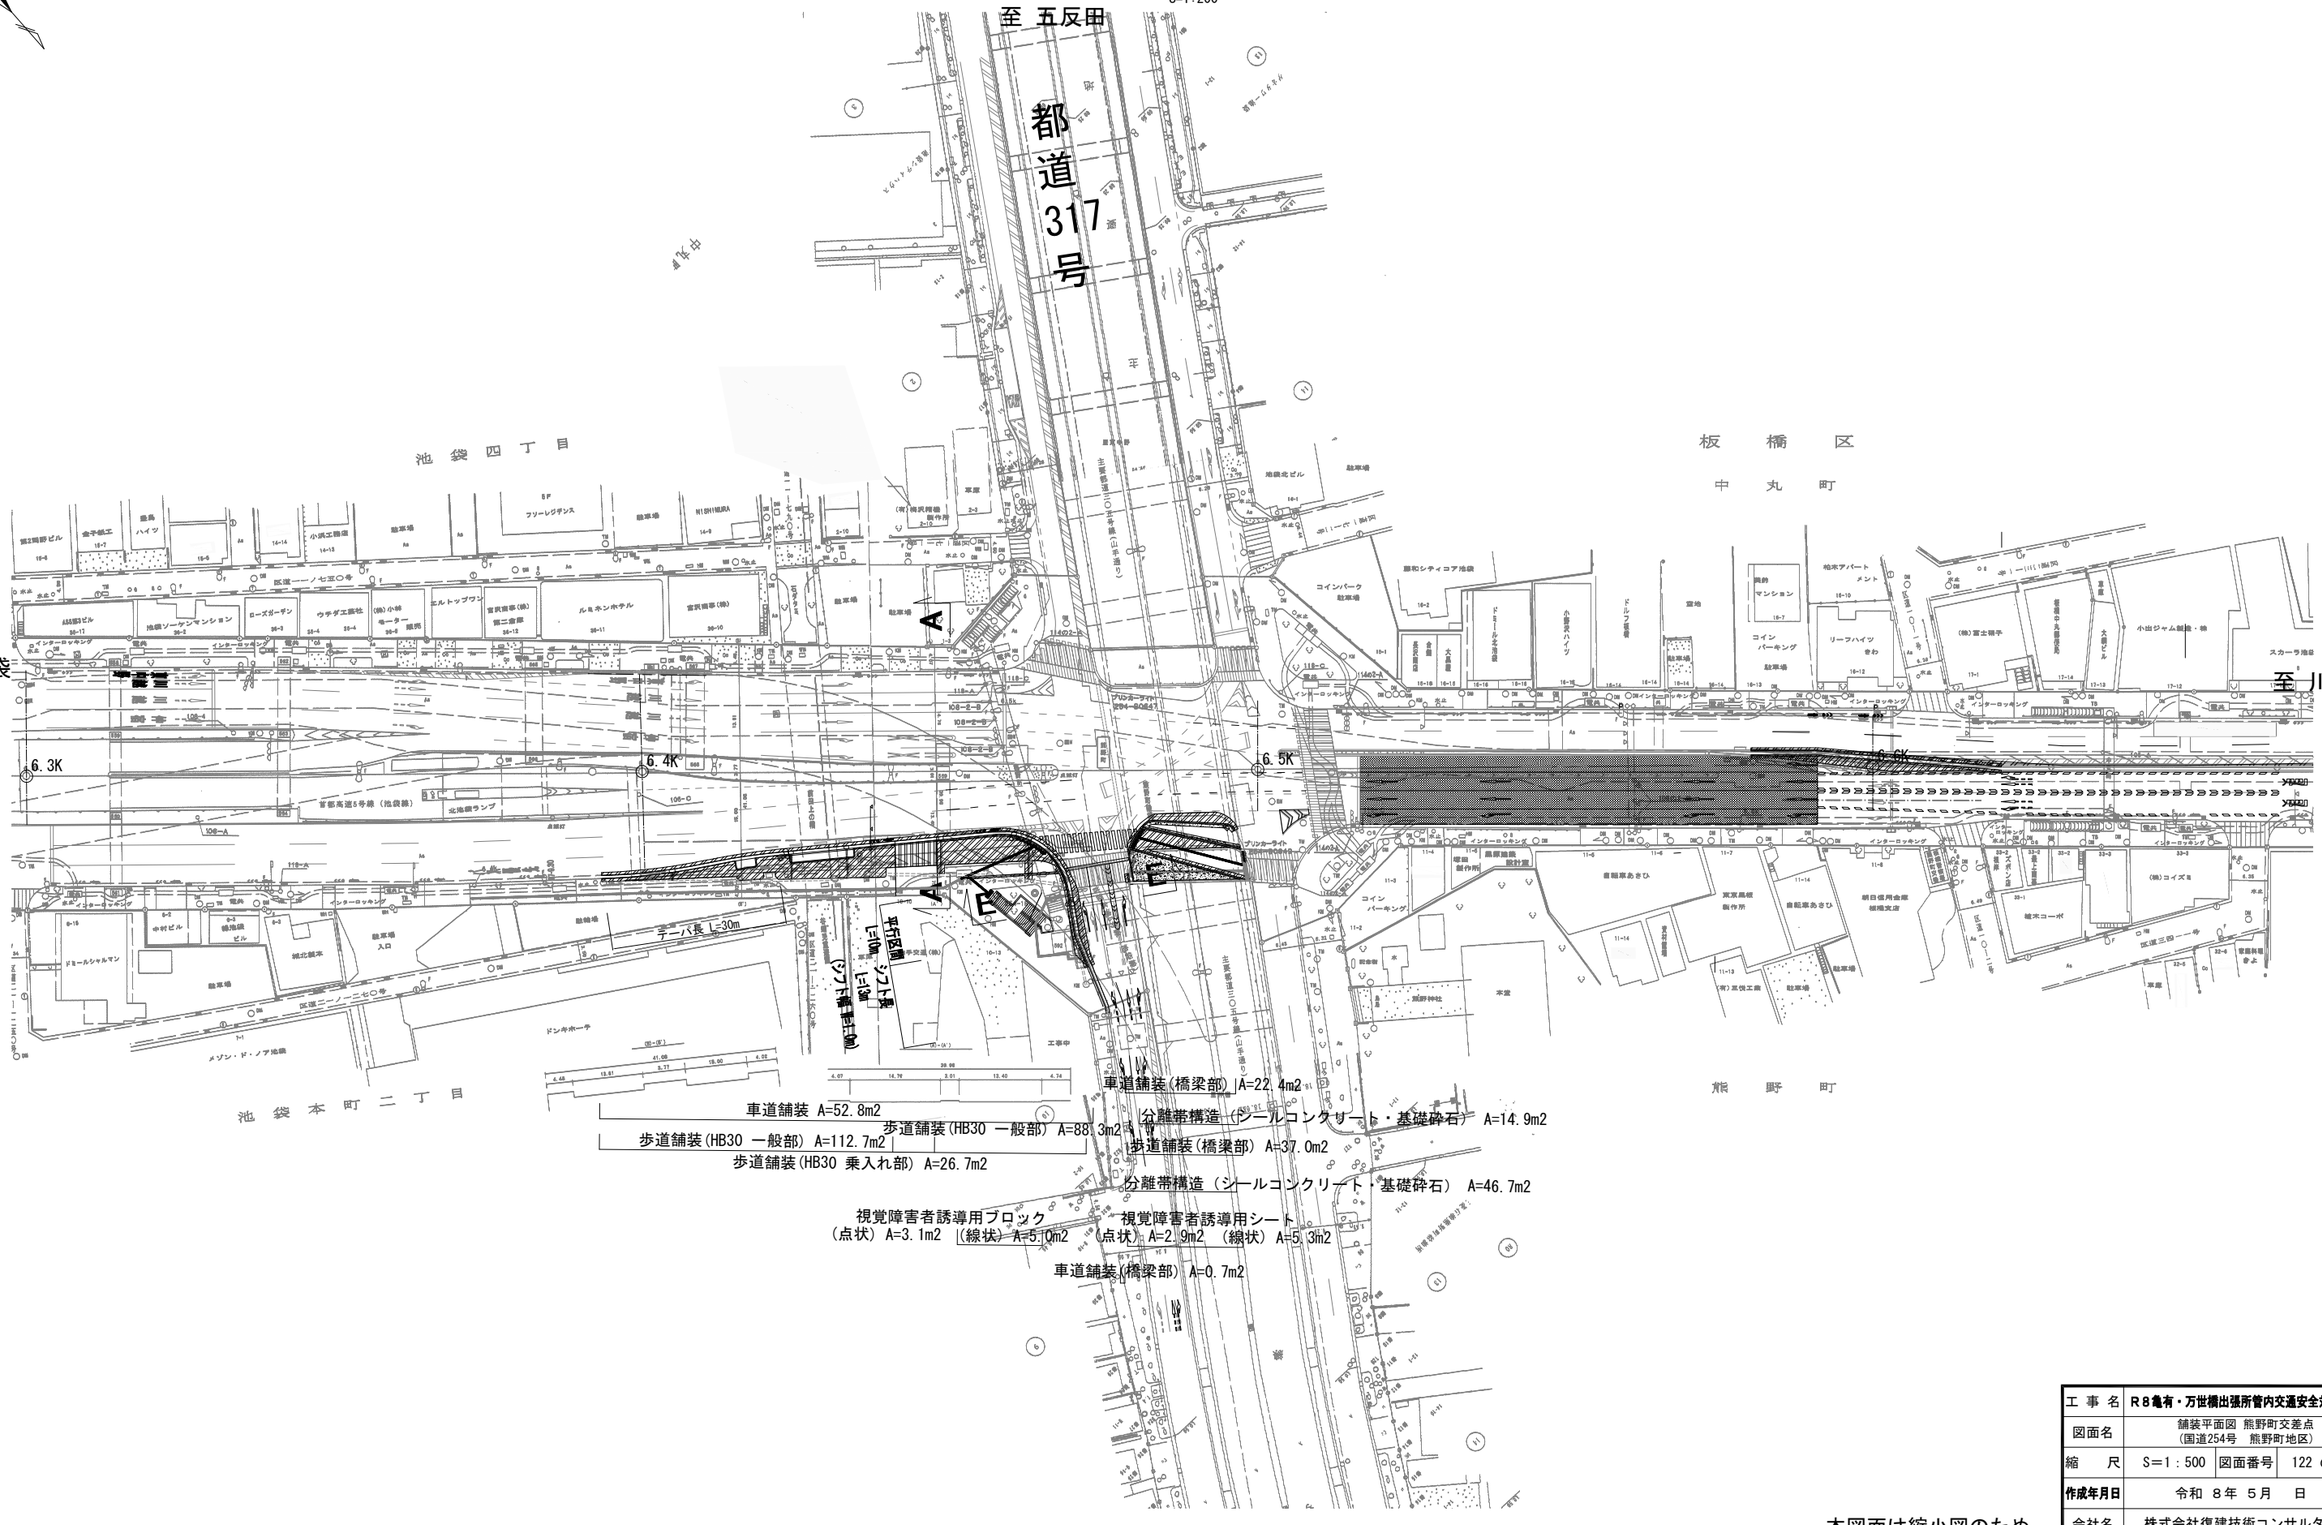

本図面は縮小図のため
縮尺は表示と異なります


工事名	R8亀有・万世橋出張所管内交通安全対策工事		
図面名	舗装平面図 熊野町交差点（国道254号 熊野町地区）		
縮尺	S=1：500	図面番号	122 の 78
作成年月日	令和 8年 5月 日		
会社名	株式会社復建技術コンサルタント		
事業者名	国土交通省 東京国道事務所		

横断図(1) 熊野町交差点 S=1:100

（国道254号　熊野町地区）


Ａ－Ａ断面

現況

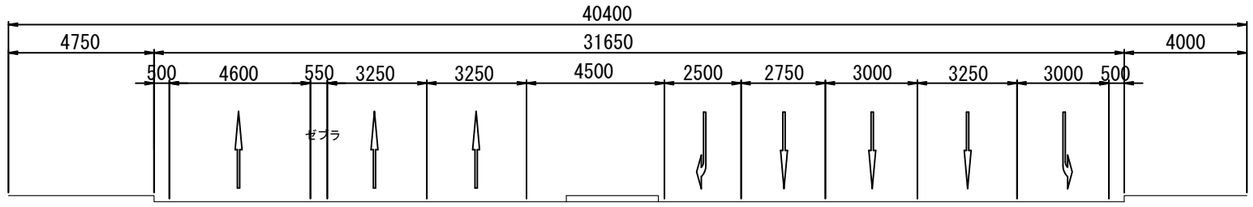

Ａ－Ａ断面

計画

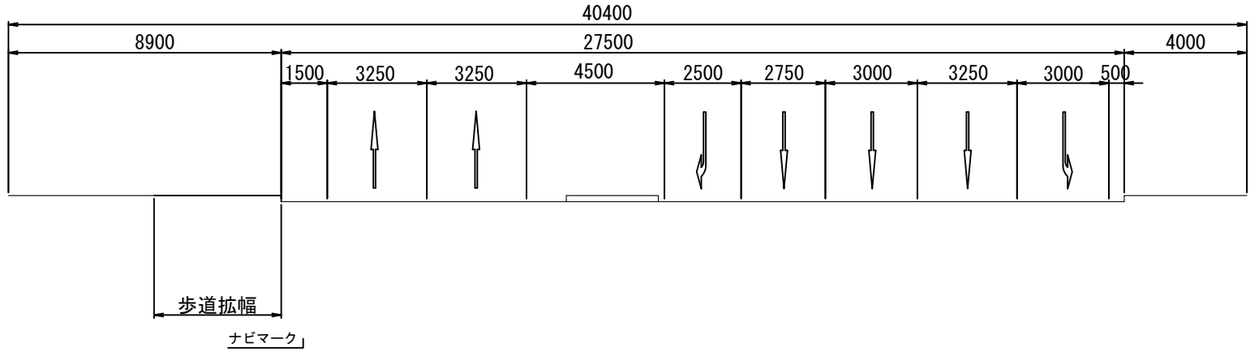

本図面は縮小図のため
縮尺は表示と異なります


工事名	R８亀有・万世橋出張所管内交通安全対策工事		
図面名	横断図(1) 熊野町交差点 （国道254号　熊野町地区）		
縮尺	1：100	図面番号	122 の 79
作成年月日	令和 ８年 ５月　日		
会社名	株式会社　復建技術コンサルタント		
事業者名	国土交通省　東京国道事務所		

横断図(2) 熊野町交差点 S=1:100

（国道254号　熊野町地区）


E－E断面

現況

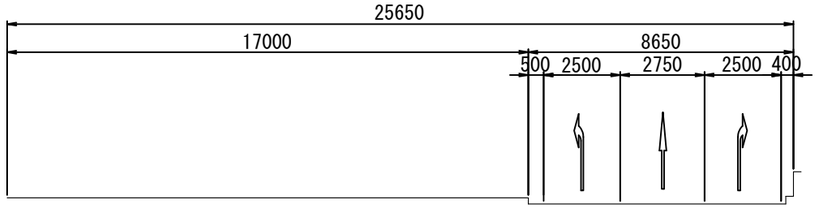

E－E断面

計画

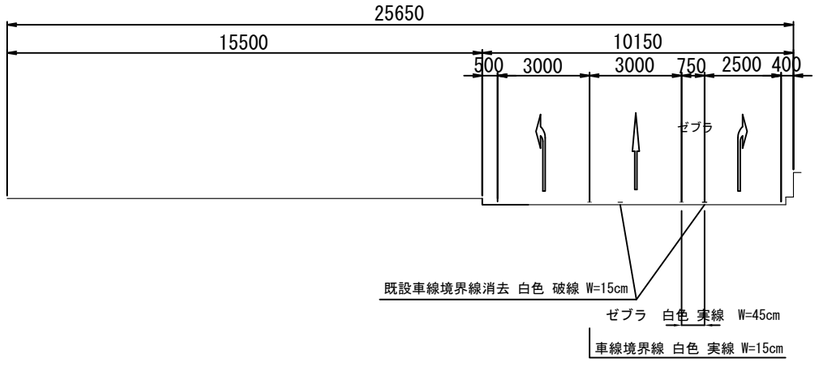


本図面は縮小図のため
縮尺は表示と異なります


工事名	R８亀有・万世橋出張所管内交通安全対策工事		
図面名	横断図(2) 熊野町交差点 （国道254号　熊野町地区）		
縮尺	1：100	図面番号	122 の 80
作成年月日	令和 ８年 ５月　日		
会社名	株式会社　復建技術コンサルタント		
事業者名	国土交通省　東京国道事務所		

植樹帯詳細図 熊野町交差点　S=1:100

（国道254号 熊野町地区）

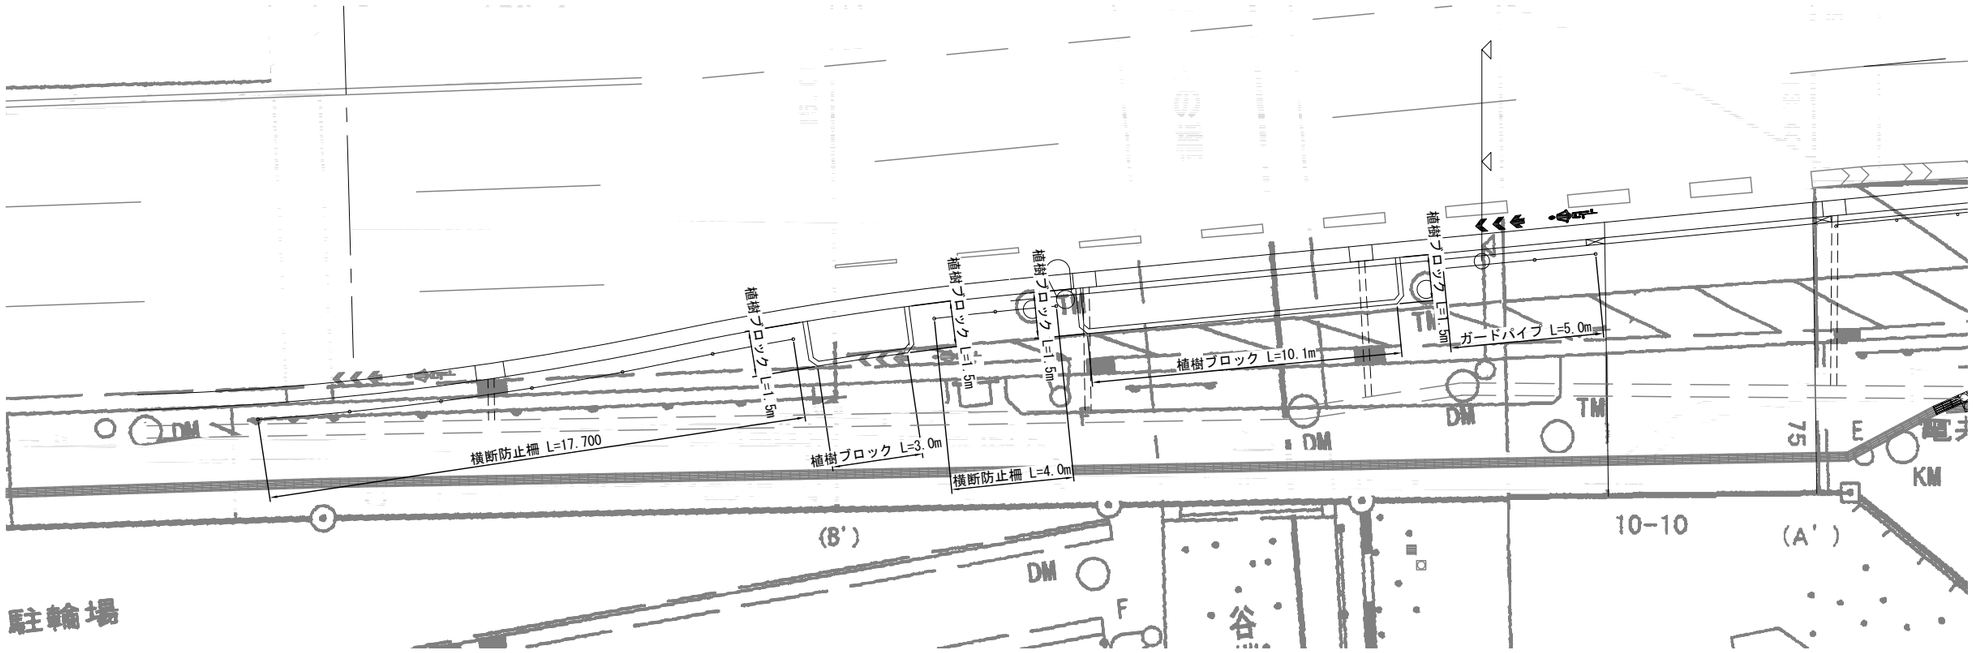

縁石工　植樹ブロック S=1:10

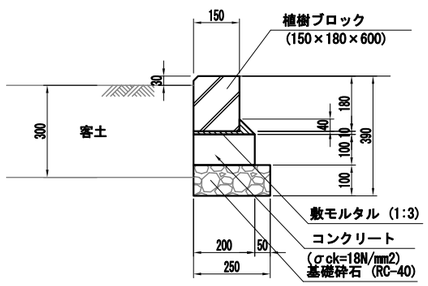

材 料 表　　(100m当たり)

品　名	形状・寸法	単位	数　量	摘　要
植樹ブロック	150×180×600	個	165.0	
敷モルタル	1 : 3	m³	0.275	
コンクリート	σck=18N/mm2	m³	2.000	
型　枠		m2	20.000	
基礎砕石	t=100,RC-40	m2	25.000	

本図面は縮小図のため
縮尺は表示と異なります

工 事 名	R８亀有・万世橋出張所管内交通安全対策工事		
図面名	植樹帯詳細図　熊野町交差点 （国道254号　熊野町地区）		
縮　尺	1 : 100	図面番号	122 の 81
作成年月日	令和 ８年 ５月　日		
会社名	株式会社復建技術コンサルタント		
事業者名	国土交通省　東京国道事務所		

視覚障害者誘導ブロック詳細図　縮尺：図示


（国道254号　熊野町交差点）

平　面　図　S=1:100





視覚障害者誘導用ブロック S=1:10

線状ブロック

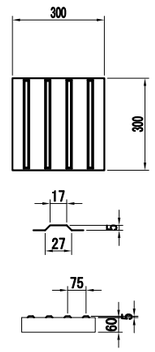


点状ブロック

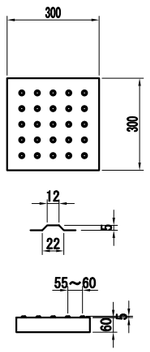

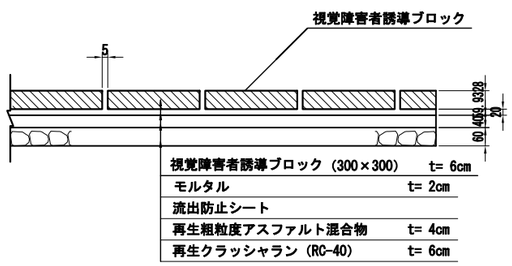

※施工の際に舗装構成を確認すること。

視覚障害者誘導用シート S=1:10

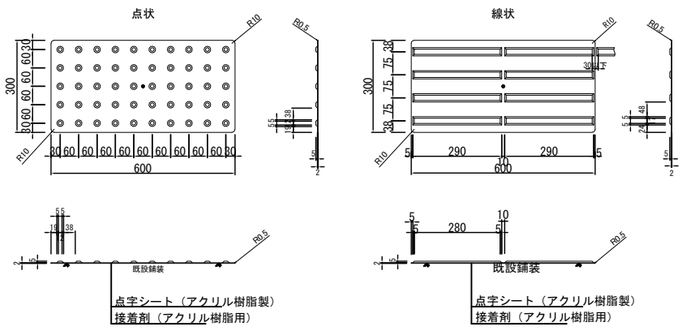

視覚障がい者誘導用シート 材料表　（10m2当り）

種　別	形 状 寸 法	単位	数　量	摘　要
点字シート	300×600	枚	55.5	点状・線状
接着剤	主材，硬化剤，骨材，ヘラ	箱	3.5	

本図面は縮小図のため
縮尺は表示と異なります


工事名	R８亀有・万世橋出張所管内交通安全対策工事		
図面名	視覚障害者誘導用ﾌﾞﾛｯｸ詳細図 熊野町交差点（国道254号　熊野町地区）		
縮　尺	1：100	図面番号	122 の 82
作成年月日	令和 ８年 ５月　日		
会社名	株式会社復建技術コンサルタント		
事業者名	国土交通省　東京国道事務所		

小構造物図(1) 熊野町交差点 S=1:10

(国道254号　熊野町地区)

排水構造物工　L型側溝


一般部

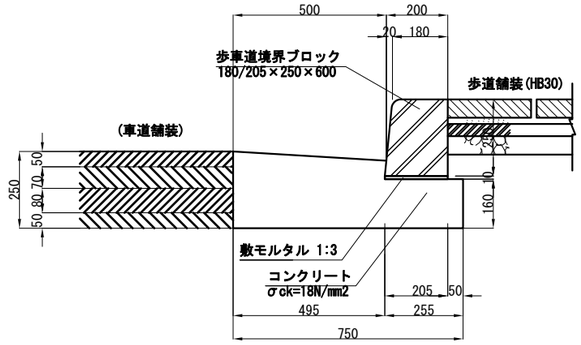

材 料 表　(10m当たり)

名　称	規格・寸法	単位	数　量	摘　要
型　枠		m²	4.100	
コンクリート	σck=18N/mm2	m³	1.583	
敷モルタル	1 : 3	m³	0.021	
歩車道境界ブロック	180/205×250×600	個	16.5	B種（片面）


切下げ部

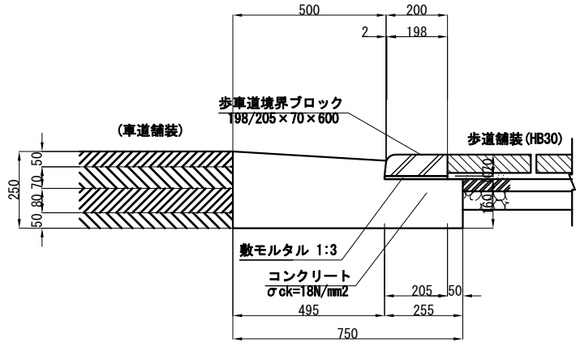

材 料 表　(10m当たり)

名　称	規格・寸法	単位	数　量	摘　要
型　枠		m²	4.100	
コンクリート	σck=18N/mm2	m³	1.583	
敷モルタル	1 : 3	m³	0.021	
歩車道境界ブロック	198/205×70×600	個	16.5	B種（片面）


すりつけ部A

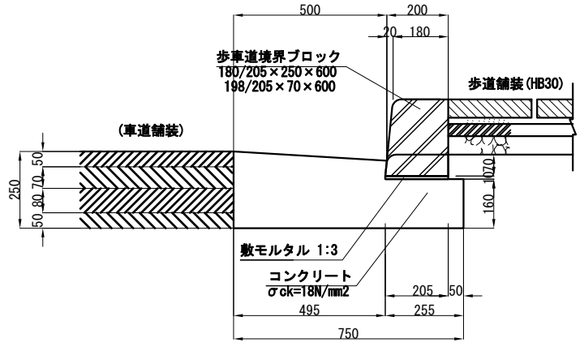

材 料 表　(10m当たり)

名　称	規格・寸法	単位	数　量	摘　要
型　枠		m²	4.100	
コンクリート	σck=18N/mm2	m³	1.583	
敷モルタル	1 : 3	m³	0.021	
歩車道境界ブロック		個	16.5	B種（片面）


乗入れ部

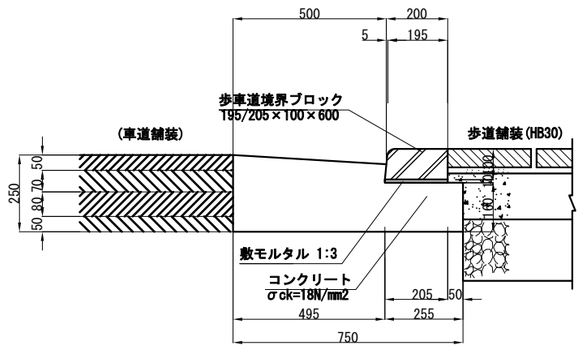

材 料 表　(10m当たり)

名　称	規格・寸法	単位	数　量	摘　要
型　枠		m²	4.100	
コンクリート	σck=18N/mm2	m³	1.583	
敷モルタル	1 : 3	m³	0.021	
歩車道境界ブロック	195/205×100×600	個	16.5	B種（片面）

乗入れすりつけ部B

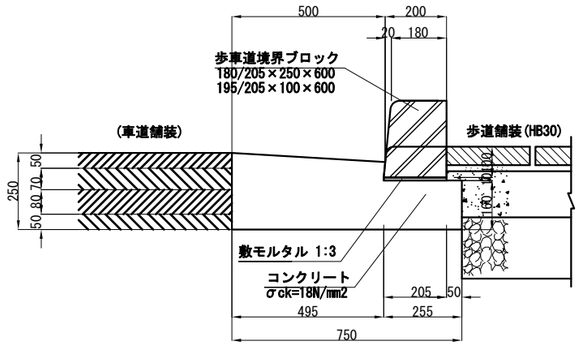

材 料 表　(10m当たり)

名　称	規格・寸法	単位	数　量	摘　要
型　枠		m²	4.100	
コンクリート	σck=18N/mm2	m³	1.583	
敷モルタル	1 : 3	m³	0.021	
歩車道境界ブロック		個	16.5	B種（片面）

本図面は縮小図のため
縮尺は表示と異なります

工事名	R８亀有・万世橋出張所管内交通安全対策工事		
図面名	小構造物図(1) 熊野町交差点 (国道254号　熊野町地区)		
縮　尺	1 : 10	図面番号	122 の 83
作成年月日	令和 ８年 ５月　日		
会社名	株式会社　復建技術コンサルタント		
事業者名	国土交通省　東京国道事務所		


小構造物図 (2) 熊野町交差点 S=1:10

（国道254号　熊野町地区）

縁　石　工

分離帯構造シールコンクリート


一　般　部

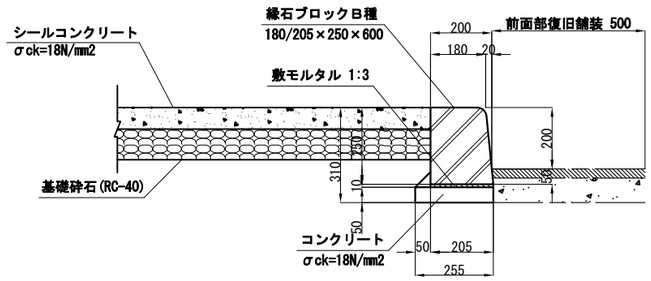

材 料 表　（10m当たり）

品　名	形状・寸法	単位	数　量	摘　要
型　枠		m²	1.000	
コンクリート	σck=18N/mm2	m³	0.128	
敷モルタル	1：3	m³	0.033	
縁石ブロック	180/205×250×600	個	16.5	

切下げ部

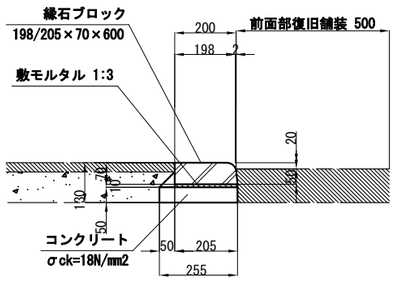

材 料 表　（10m当たり）

品　名	形状・寸法	単位	数　量	摘　要
型　枠		m²	1.000	
コンクリート	σck=18N/mm2	m³	0.128	
敷モルタル	1：3	m³	0.033	
縁石ブロック	198/205×70×600	個	16.5	


本図面は縮小図のため
縮尺は表示と異なります

工 事 名	R８亀有・万世橋出張所管内交通安全対策工事		
図面名	小構造物図(2)　熊野町交差点 （国道254号　熊野町地区）		
縮　尺	1：10	図面番号	122 の 84
作成年月日	令和　８年　５月　　日		
会社名	株式会社　復建技術コンサルタント		
事業者名	国土交通省　東京国道事務所		

小構造物図 (3) 熊野町交差点 S=1:10

（国道254号　熊野町地区）


取付管φ200

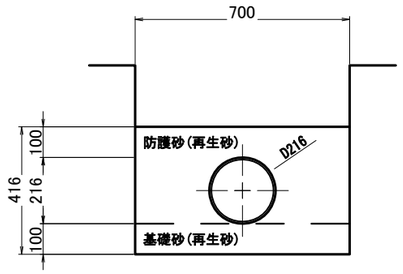


材 料 表　　(10m当たり)

品　　名	形状・寸法	単位	数　量	摘　要
基 礎 砂		m³	0.700	
防 護 砂	再 生 砂	m³	1.846	
塩化ビニル管	VUφ200	本	2.5	

街　渠　桝

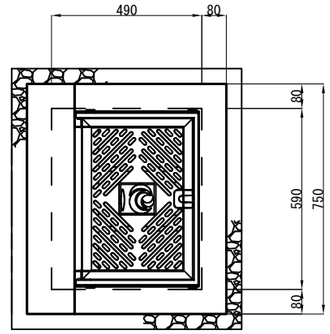

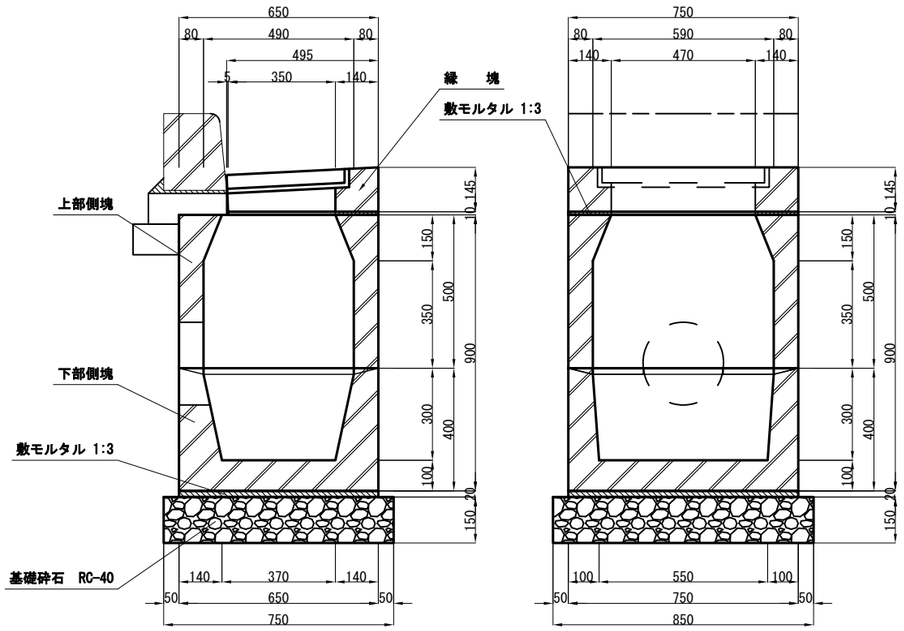

材 料 表　　(10箇所当たり)

品　　名	形状・寸法	単位	数　量	摘　要
基礎砕石	RC-40	m²	6.375	t=150
下部側塊	750×650×400	個	10.0	
上部側塊	750×650×500	個	10.0	
敷モルタル	1 : 3	m³	0.114	
縁　塊	T-25	組	10.0	蓋を含む

本図面は縮小図のため
縮尺は表示と異なります

工 事 名	R８亀有・万世橋出張所管内交通安全対策工事		
図面名	小構造物図(3)　熊野町交差点 （国道254号　熊野町地区）		
縮　尺	1 : 10	図面番号	122 の 85
作成年月日	令和 ８年 ５月　日		
会社名	株式会社　復建技術コンサルタント		
事業者名	国土交通省　東京国道事務所		

小構造物図(4) 熊野町交差点 S=図示
(国道254号　熊野町地区)

車道舗装　S=1:10

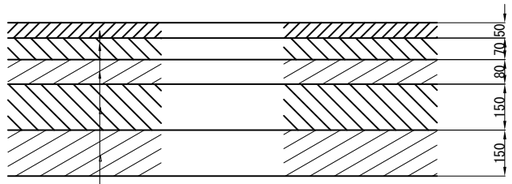


表　　層	再生密粒度アスコン	t= 5cm
中 間 層	粗粒度アスコン(改質Ⅱ型)	t= 7cm
基　　層	粗粒度アスコン(改質Ⅱ型)	t= 8cm
上層路盤	再生アスファルト安定処理	t=15cm
下層路盤	再生クラッシャーランRC-40	t=15cm

※施工時に既設車道舗装の構成について確認すること。

橋梁部車道舗装（As）　S=1:10

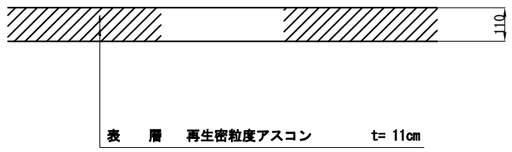


表　　層	再生密粒度アスコン	t= 11cm

※施工時に既設歩道の舗装構成について確認すること。

橋梁部歩道舗装（As）　S=1:10


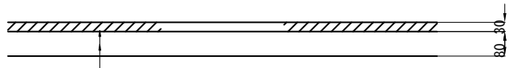


表　　層	再生細粒度アスコン	t= 3cm
調整コンクリート		t= 8cm

※施工時に既設歩道の舗装構成について確認すること。


歩道舗装（HB30　一般部）　S=1:10

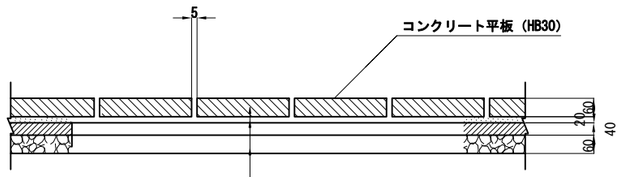

平板ブロック	(300×300)	t= 6cm
モルタル		t= 2cm
再生粗粒度アスコン		t= 4cm
再生クラッシャーラン(RC-40)		t= 6cm

※施工時に既設歩道の舗装構成について確認すること。

歩道舗装(HB30 乗入れ部)　S=1:10

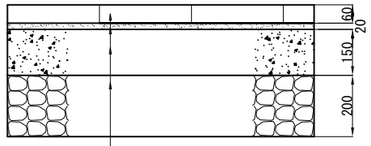



表層	平板ブロック	t= 6cm
敷モルタル	1：3	t= 2cm
コンクリート	21N/mm2	t=15cm
路盤	再生粒度調整砕石	t=20cm

※施工時に既設歩道の舗装構成について確認すること。

視覚障害者誘導用ブロック　S=1:10

線状ブロック　　点状ブロック

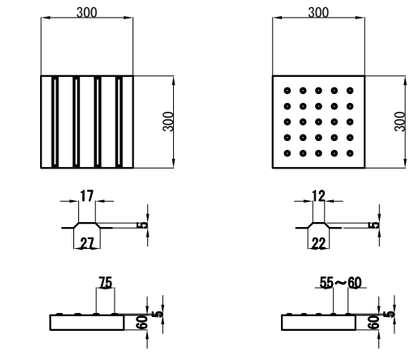

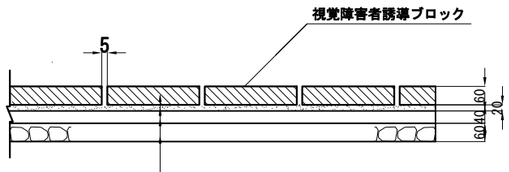

視覚障害者誘導ブロック	(300×300)	t= 6cm
モルタル		t= 2cm
再生粗粒度アスファルト混合物		t= 4cm
再生クラッシャラン	(RC-40)	t= 6cm

※施工の際に舗装構成を確認すること。

本図面は縮小図のため
縮尺は表示と異なります


工 事 名	R8亀有・万世橋出張所管内交通安全対策工事		
図面名	小構造物図(4) 熊野町交差点 (国道254号　熊野町地区)		
縮　　尺	図　示	図面番号	122 の 86
作成年月日	令和 8年 5月　日		
会社名	株式会社　復建技術コンサルタント		
事業者名	国土交通省　東京国道事務所		

小構造物図(5) 熊野町交差点 S=1:20


（国道254号　熊野町地区）

ガードパイプ（Gp-B-2E）土中式

側　面

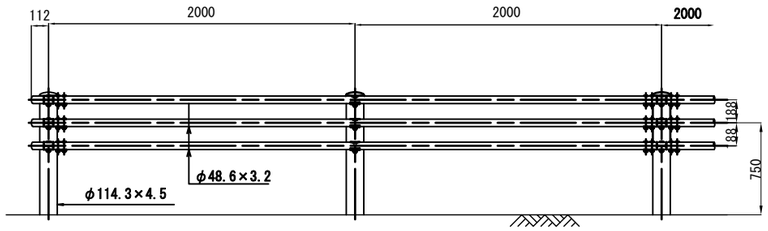

断　面

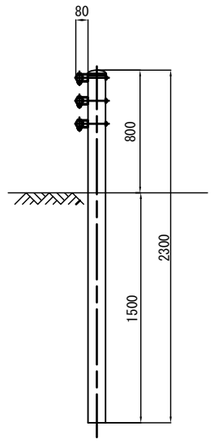


材料表　（100m当たり）


品　名	形状・寸法	単位	数　量	摘　要
ガードパイプ	Gp-Bp-2E	m	100.0	白　色

立入防止柵

正　面　図

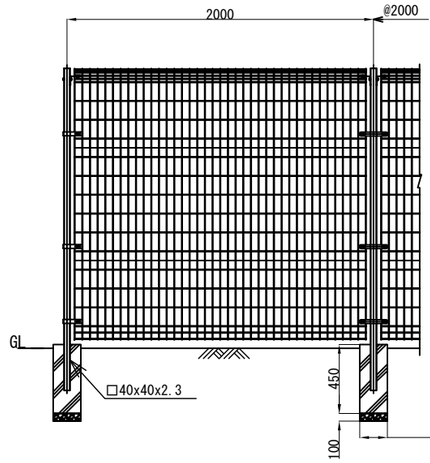

側　面　図

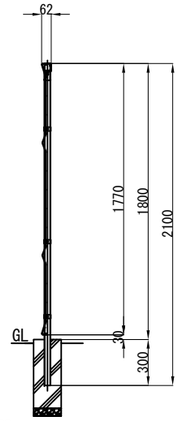


材料表　（100m当り）

品　名	形状・寸法	単位	数　量	摘　要
基礎砕石	RC-40	m^3	1.620	t=100
基礎ブロック	180×180×450	個	50	
立入防止柵	H=1800	m	100	

横断防止柵（土中式）

側　面

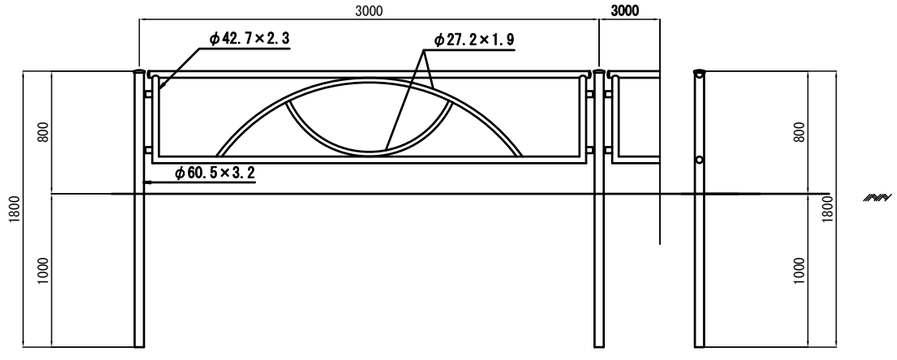

断　面

材料表　（100m当たり）

名　称	規格・寸法	単位	数　量	摘　要
横断防止柵		m	100.000	景観色グレーベージュ
支　柱	φ60.5×t3.2	本	33.3	L=1800


本図面は縮小図のため
縮尺は表示と異なります

工事名	R８亀有・万世橋出張所管内交通安全対策工事		
図面名	小構造物図(5) 熊野町交差点 （国道254号　熊野町地区）		
縮　尺	1：20	図面番号	122 の 87
作成年月日	令和 ８年 ５月　日		
会社名	株式会社　復建技術コンサルタント		
事業者名	国土交通省　東京国道事務所		


小構造物図（6） 熊野町交差点　S=図示

（国道254号　熊野町地区）


区画線　文字　「追突注意」S=1:60
L=55.20m(w=15cm換算)

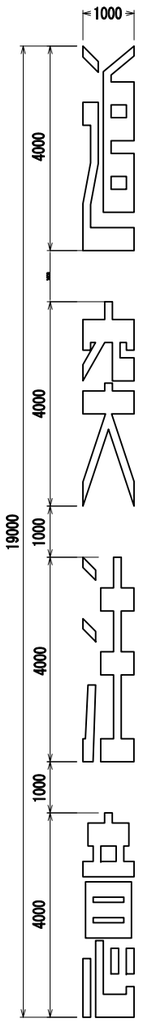


区画線　ゼブラ　S=1:60
（白色実線 w=45cm）

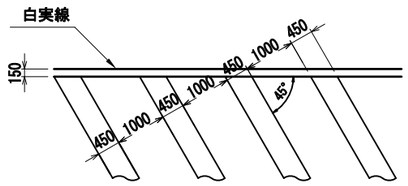


法定外路面表示C　S=1:30
（ナビマーク）

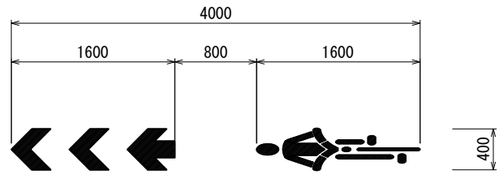


区画線 減速路面標示「ドットタイプ」 S=1:60
（白色破線 w=30cm）

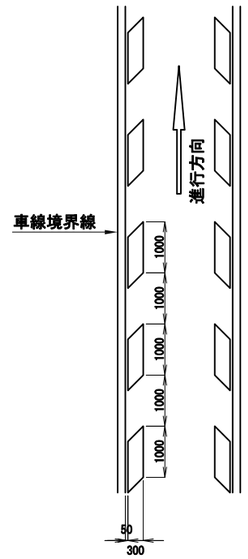


区画線　「直進矢印」 S=1:60
L=6.25m(w=15cm換算)

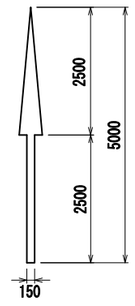


区画線　「左折・右折矢印」S=1:60
L=6.66m(w=15cm換算)

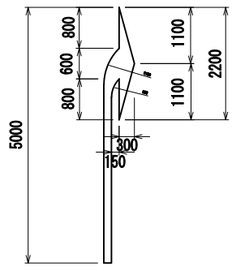


区画線　「直進予告矢印」S=1:60
L=5.25m(w=15cm換算)

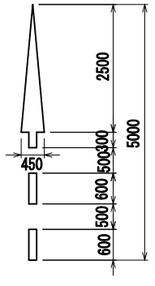


区画線　「左折・右折予告矢印」 S=1:60
L=5.66m(w=15cm換算)

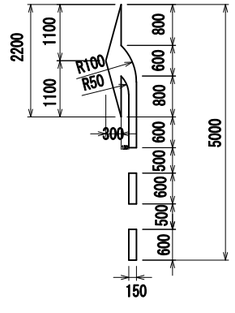

区画線　文字　「東中野」　S=1:60
L=17.86m（W=15cm換算）

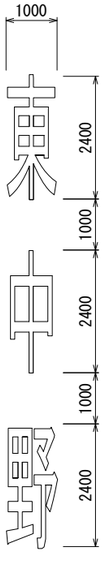

区画線　文字　「川越」　S=1:60
L=11.53m（W=15cm換算）

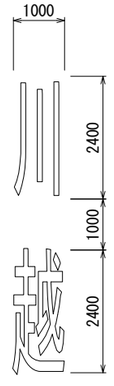


本図面は縮小図のため
縮尺は表示と異なります

工事名	R８亀有・万世橋出張所管内交通安全対策工事
図面名	小構造物図(6) 熊野町交差点（国道254号　熊野町地区）
縮尺	1：10
図面番号	122 の 88
作成年月日	令和 ８年 ５月　日
会社名	株式会社　復建技術コンサルタント
事業者名	国土交通省　東京国道事務所

撤去平面図 熊野町交差点 S=1:500

（国道254号 熊野町地区）

S=1:200

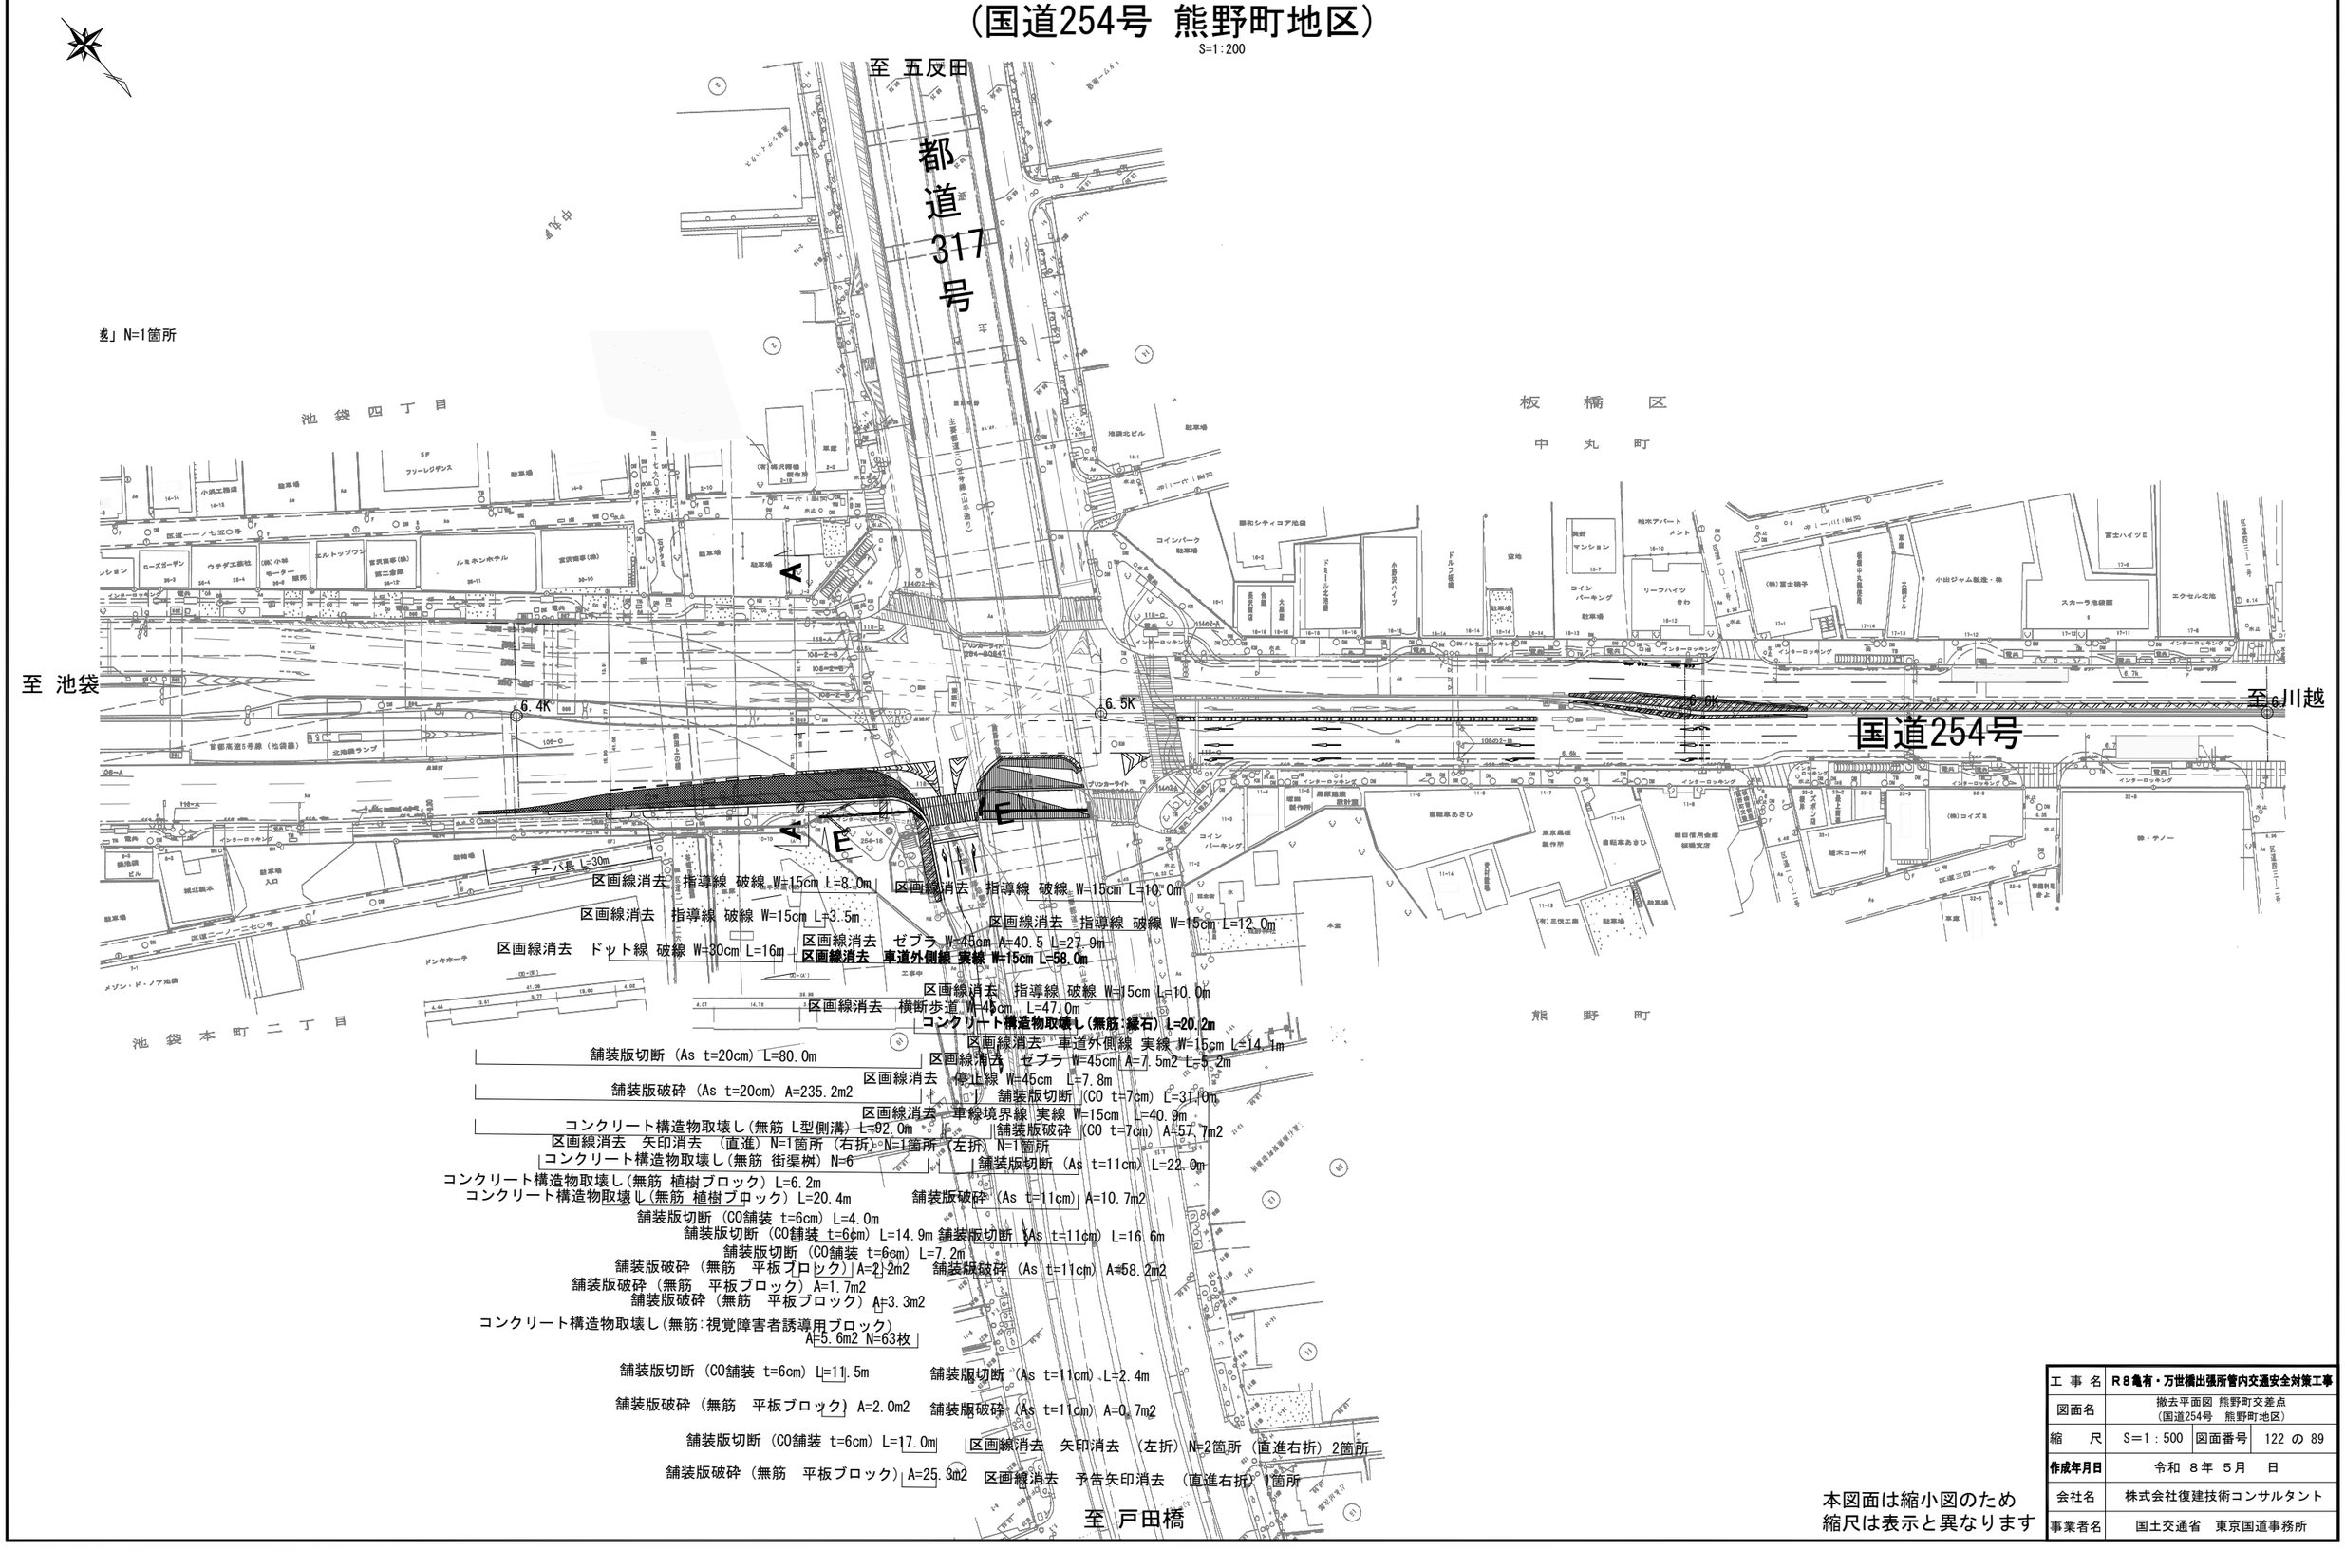


本図面は縮小図のため
縮尺は表示と異なります


工事名	R8亀有・万世橋出張所管内交通安全対策工事		
図面名	撤去平面図 熊野町交差点（国道254号 熊野町地区）		
縮尺	S=1:500	図面番号	122 の 89
作成年月日	令和 8年 5月 日		
会社名	株式会社復建技術コンサルタント		
事業者名	国土交通省 東京国道事務所		

歩道橋階段一般図 S=図示
(国道254号 熊野町地区)

側 面 図 S=1:60

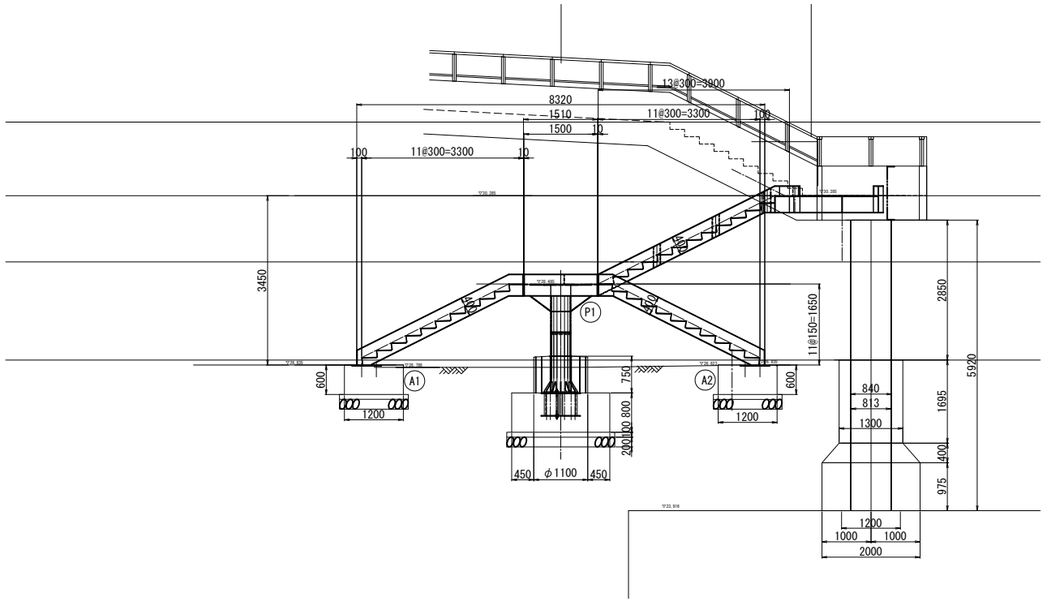


平 面 図 S=1:60

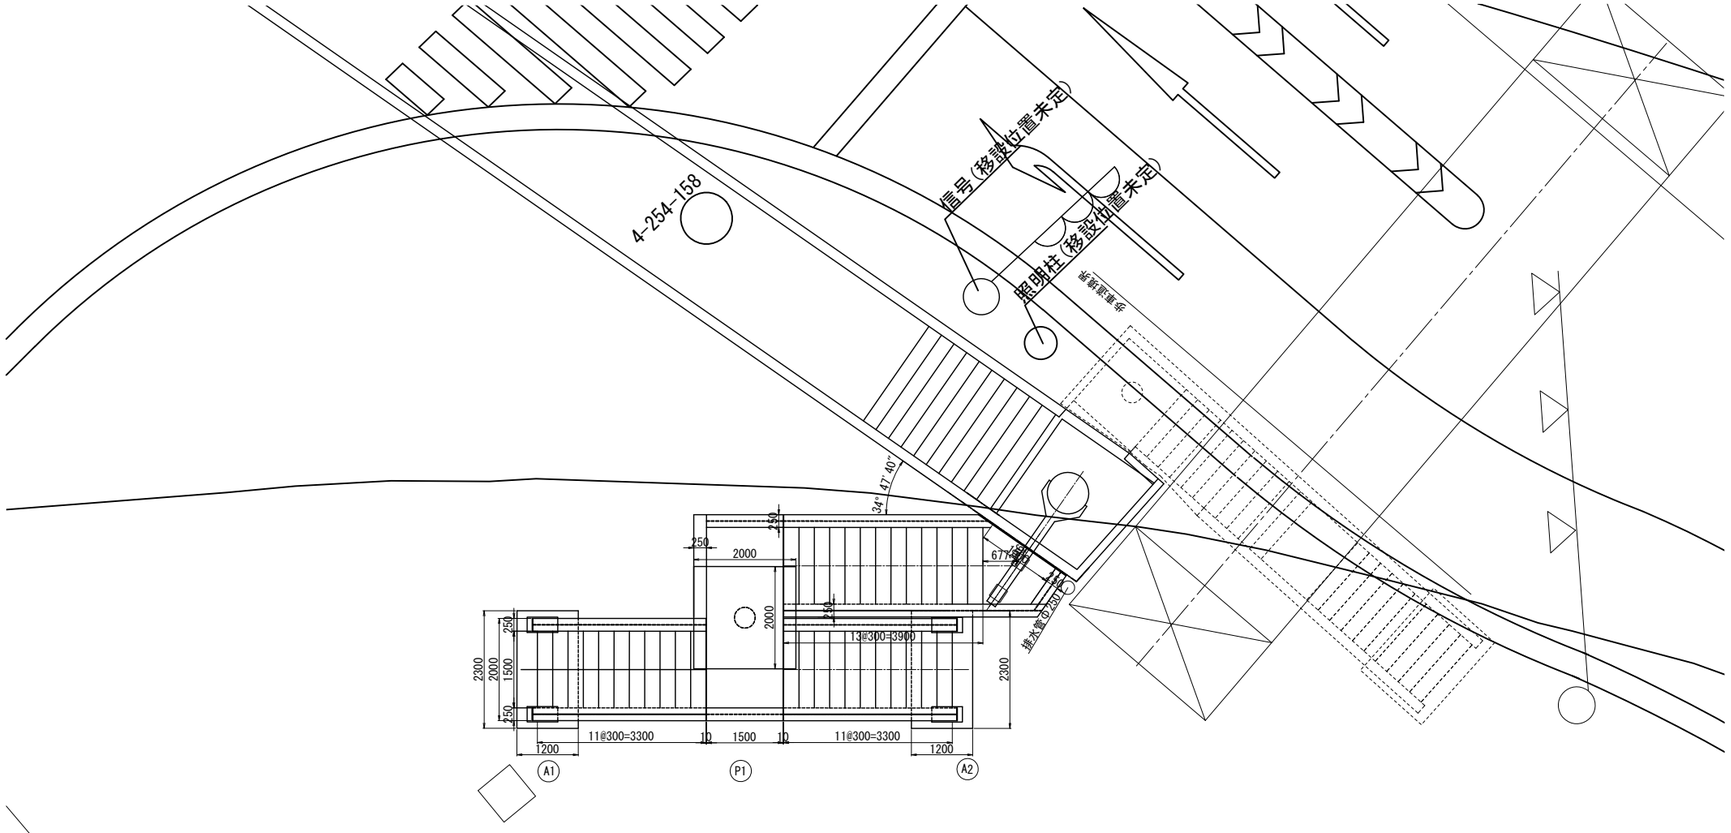

設 計 条 件

橋種			横断歩道橋 階段桁
設計荷重			群集荷重
構造形式			鋼I桁橋（デッキプレート形式）
支間長			L=3.300m+3.300m+3.300m
幅員			全幅員 W=2.000m(0.250m+1.500m+1.250m)
			有効幅員 W=1.5m(手摺り内側寸法)
平面曲線			R=∞(折れ点を1箇所設置+2方向階段)
縦断勾配			階段部 i=50%(踏み幅300mm、蹴上げ150mm) 踊り場 i=Level
横断勾配			i=Level
斜角			新設階段桁接続部:34° 47' 40"
舗装			薄層舗装 t=8mm
床版			踏み板 t=4.5mm 鋼床版 t=6.0mm
設計水平震度			kh=0.25
使用材料	鋼材		SS400,SM400,STK400
	連結材		トルシア型高力ボルト M22(F10T)
	コンクリート	上部工	σck = 23N/㎟
			σck = 18N/㎟（中詰めコンクリート）
			σck = 24N/㎟（根巻きコンクリート）
		下部工	σck = 24N/㎟（鉄筋構造物）
			σck = 24N/㎟（無筋構造物）
	鉄筋	上部工	SD345
		下部工	SD345
地盤種別			Ⅱ種地盤
主な適用基準			道路橋示方書・同解説 (H24.3：日本道路協会)
			立体横断施設技術基準・同解説 (S54.1：日本道路協会)

上部工断面図(階段部) S=1:20

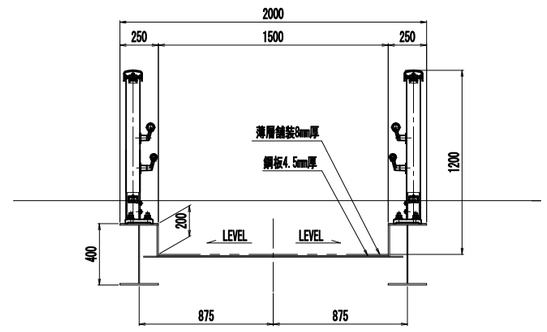

注記
1）施工及び鋼材加工の際は、現地計測の上、決定すること。

本図面は縮小図のため
縮尺は表示と異なります


工事名	R８亀有・万世橋出張所管内交通安全対策工事		
図面名	歩道橋階段一般図 国道254号熊野町地区		
作成年月日	令和 ８ 年 ５ 月		
縮尺	図示	図面番号	122 の 90
会社名	八千代エンジニヤリング株式会社		
事業者名	国土交通省 東京国道事務所		

座標図 S=1:40

（国道254号 熊野町地区）

（日本測地系）

基準点	X=-28700点	Y=-11400点
CADにて参照		
	X座標	Y座標
①	-28706.002	-28711.056
②	-28705.736	-28708.772
③	-28704.544	-28708.911
④	-28704.810	-28711.195
⑤	-28702.434	-28710.329
⑥	-28702.665	-28712.316
⑦	-28700.060	-28710.560
⑧	-28700.678	-28712.547
⑨	-28701.556	-28711.438
⑩	-28698.334	-28711.949
⑪	-28698.067	-28709.664
⑫	-28696.875	-28712.088
⑬	-28697.142	-28709.803

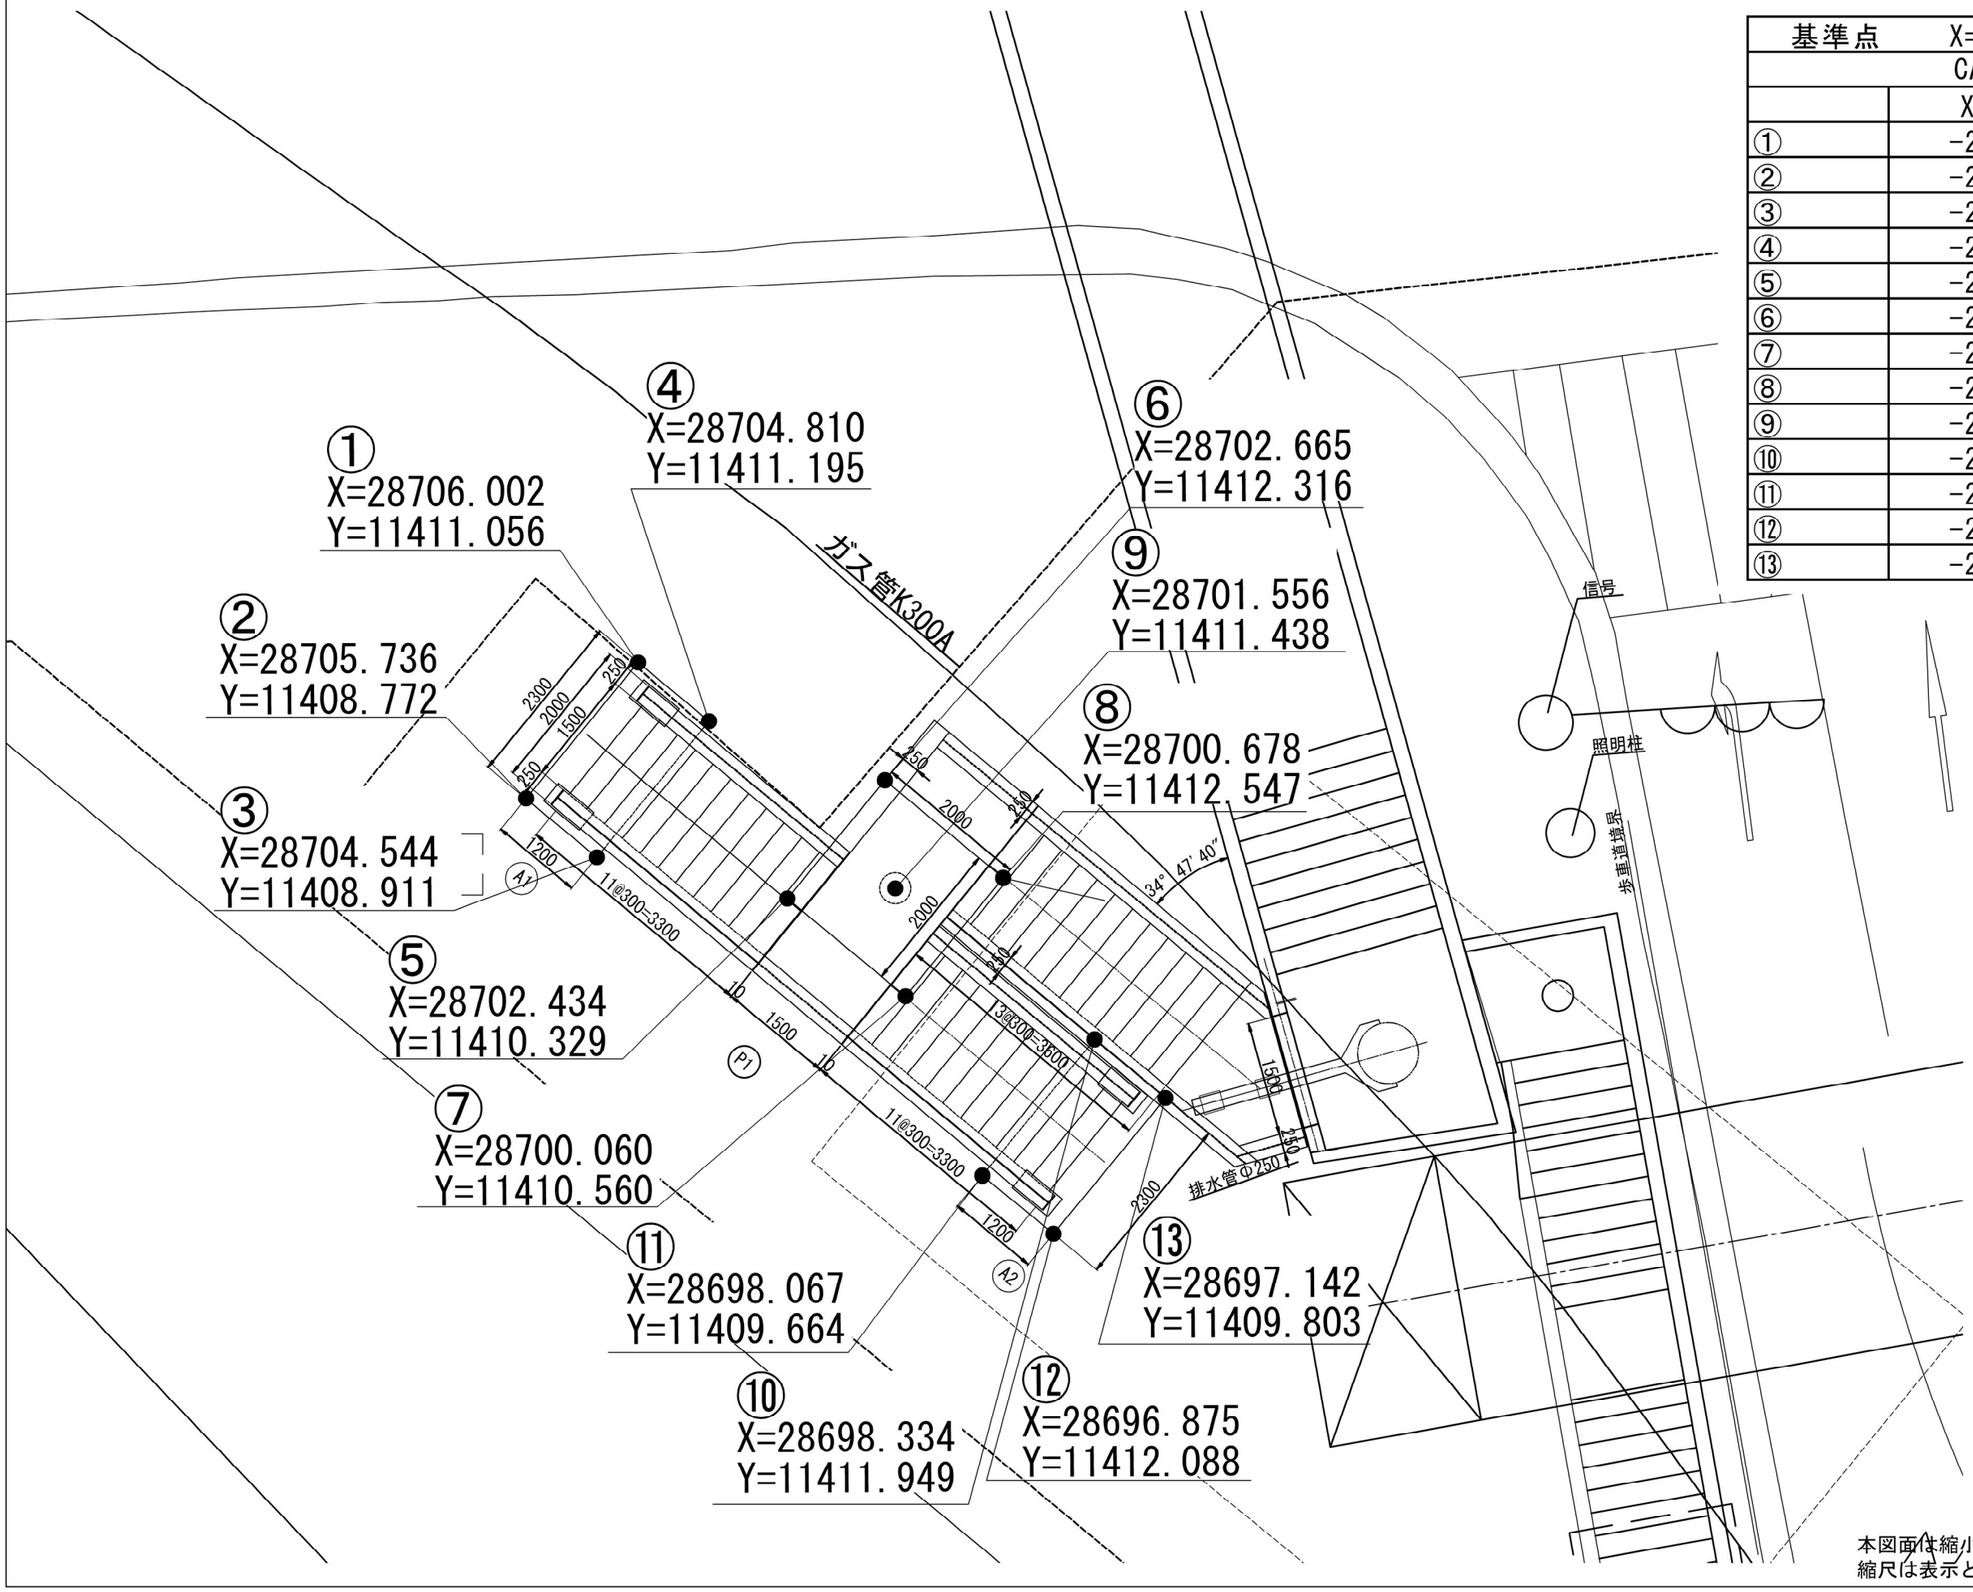

注記
1）施工及び鋼材加工の際は、現地計測の上、決定すること。


工事名	R８亀有・万世橋出張所管内交通安全対策工事		
図面名	座標図 国道254号熊野町地区		
作成年月日	令和 ８ 年 ５ 月		
縮尺	図示	図面番号	122 の 91
会社名	八千代エンジニヤリング株式会社		
事業者名	国土交通省 東京国道事務所		

本図面は縮小図のため
縮尺は表示と異なります

階段桁詳細図（その１） S=1:20
（国道254号 熊野町地区）

下段階段

下段階段詳細図

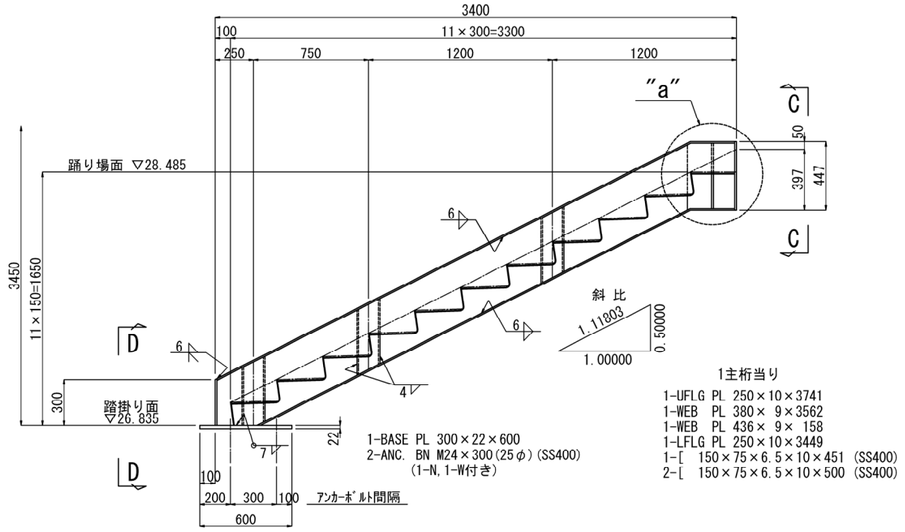


1主桁当り

1-BASE PL 300×22×600
2-ANC. BN M24×300(25φ)(SS400)
(1-N,1-W付き)


1-UFLG PL 250×10×3741
1-WEB PL 380× 9×3562
1-WEB PL 436× 9× 158
1-LFLG PL 250×10×3449
1-[150×75×6.5×10×451 (SS400)
2-[150×75×6.5×10×500 (SS400)

"a"部詳細 S=1:10

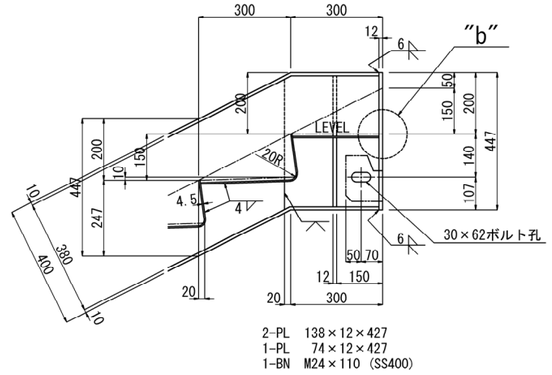

2-PL 138×12×427
1-PL 74×12×427
1-BN M24×110 (SS400)


C－C D－D

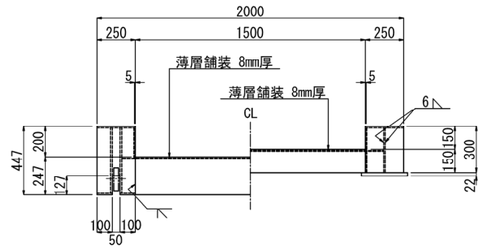


2-PL 250×12× 447
1-PL 247×12×1500

2-PL 250×12× 306

"b"部詳細 S=1:2

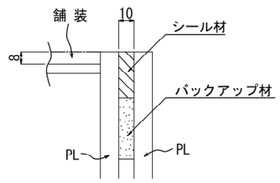


階段部標準断面図

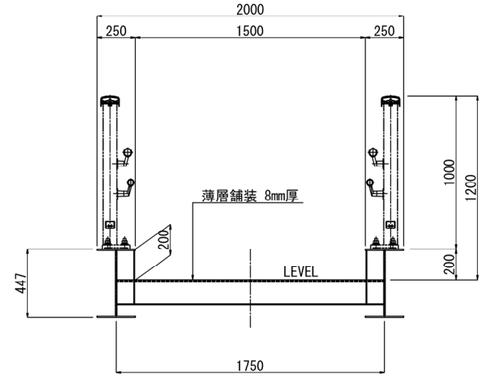

1-STEP PL 151×4.5×1741
10-STEP PL 461×4.5×1741
1-STEP PL 282×4.5×1741

2-SIDE PL 310×4.5×3842

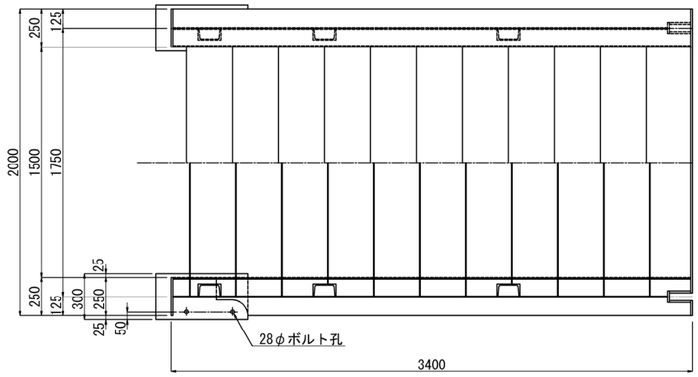


下段階段 1箇所当り材料


設置数：2箇所

2-UFLG PL 250×10×3741
2-WEB PL 380× 9×3562
2-WEB PL 436× 9× 158
2-LFLG PL 250×10×3449
2-[150×75×6.5×10×451 (SS400)
4-[150×75×6.5×10×500 (SS400)
4- PL 138×12×427
2- PL 74×12×427
2-BN M24×110 (SS400)
2-BASE PL 300×22×600
4-ANC. BN M24×300(25φ)(SS400)
(1-N,1-W付き)
2- PL 250×12× 306
2- PL 250×12× 447
1- PL 247×12×1500
2-SIDE PL 310×4.5×3842
1-STEP PL 151×4.5×1741
10-STEP PL 461×4.5×1741
1-STEP PL 282×4.5×1741

地覆プレート詳細 S=1:10

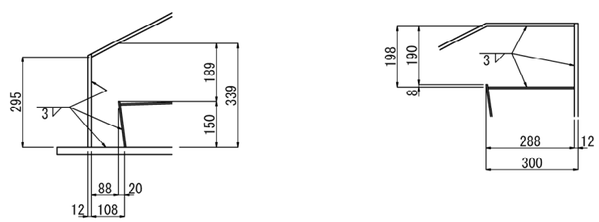

配 置 図

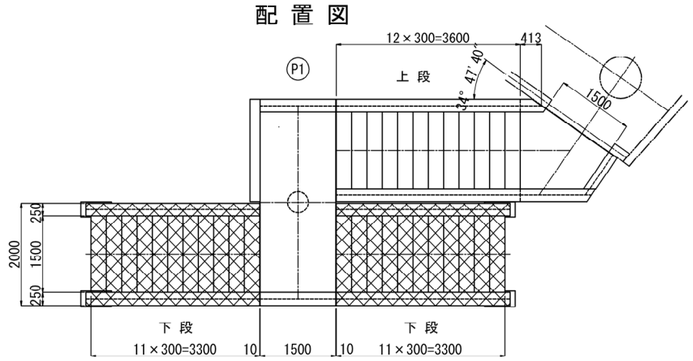


注記
1) 特記なき材質は、全てSM400Aとする。
2) 特記なきスカーラップは、全て35Rとする。
3) 施工及び鋼材加工の際は、現地計測の上、決定すること。

本図面は縮小図のため
縮尺は表示と異なります


工事名	Ｒ８亀有・万世橋出張所管内交通安全対策工事		
図面名	階段桁詳細図（その１） 国道254号熊野町地区		
作成年月日	令和 ８ 年 ５ 月		
縮尺	1：20	図面番号	122 の 92
会社名	八千代エンジニヤリング株式会社		
事業者名	国土交通省 東京国道事務所		

階段桁詳細図（その２） S=1:20
（国道254号 熊野町地区）


A － A
上段階段詳細図 (1)

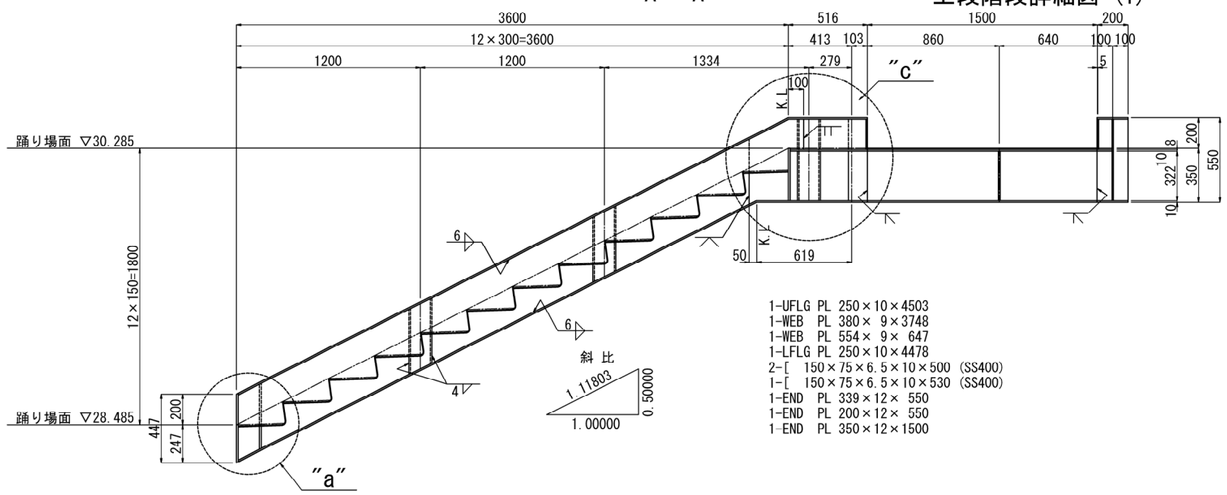


C － C

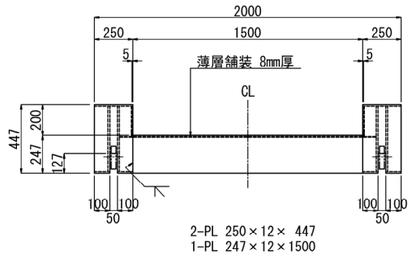


"a"部詳細 S=1:10

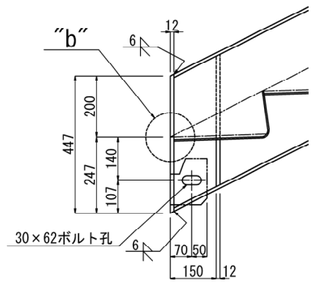


"b"部詳細 S=1:2

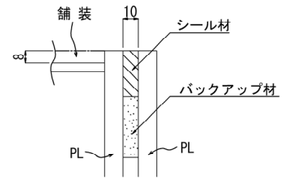


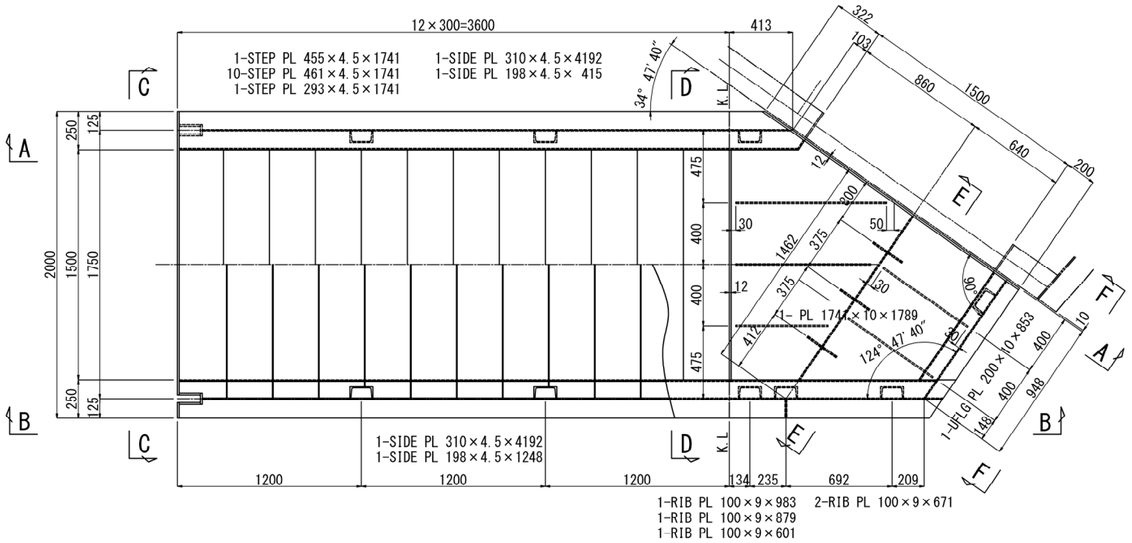


踊り場下フランジ面

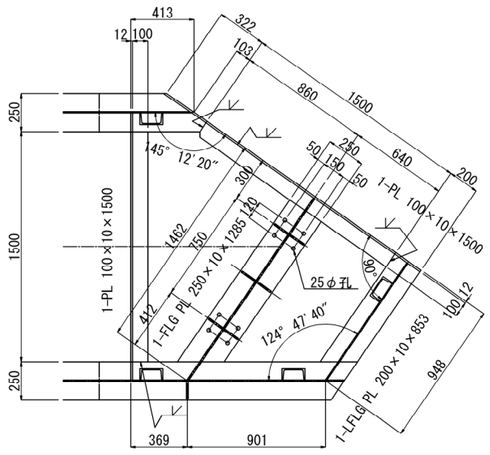

B － B

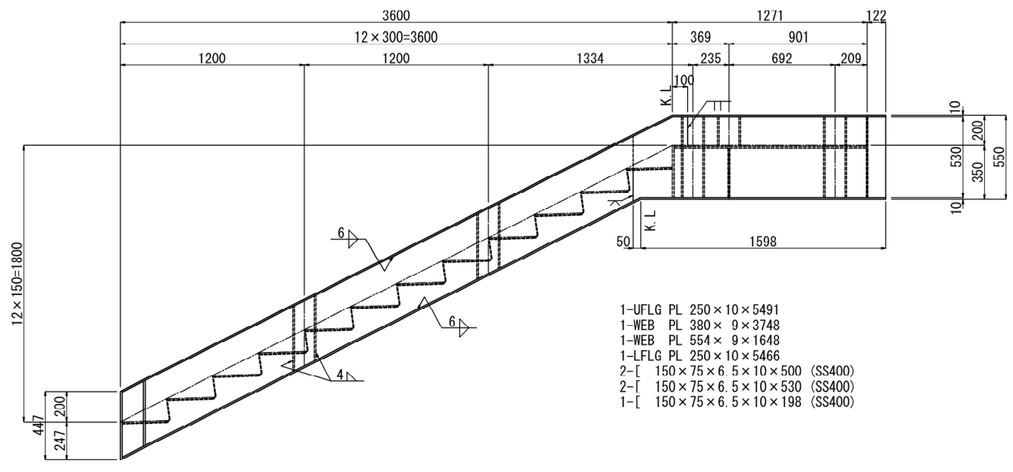

配 置 図

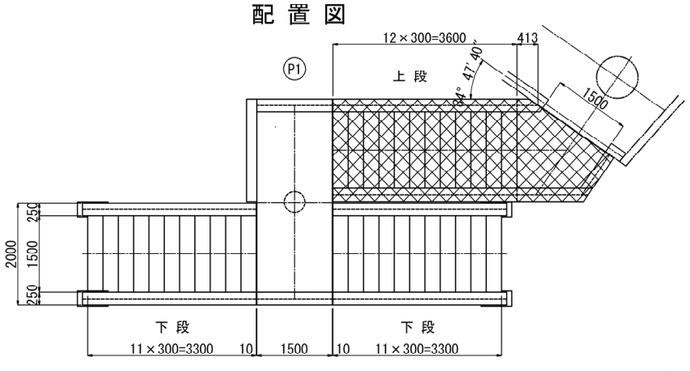

注記
1) 特記なき材質は、全てSM400Aとする。
2) 特記なきスカーラップは、全て35Rとする。
3) 施工及び鋼材加工の際は、現地計測の上、決定すること。
4) D-D断面～F-F断面は、階段桁詳細図(その3)を参照のこと。


本図面は縮小図のため
縮尺は表示と異なります

工事名	Ｒ８亀有・万世橋出張所管内交通安全対策工事		
図面名	階段桁詳細図（その２） 国道254号熊野町地区		
作成年月日	令和 ８ 年 ５ 月		
縮尺	1：20	図面番号	122 の 93
会社名	八千代エンジニヤリング株式会社		
事業者名	国土交通省 東京国道事務所		

階段桁詳細図（その３） S=1:20
（国道254号 熊野町地区）


上段階段詳細図 (2)

D － D

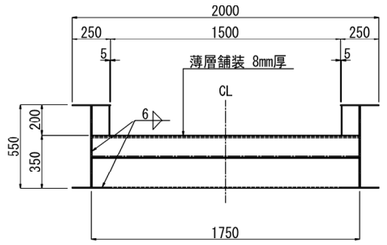


1-PL 350×12×1741

E － E

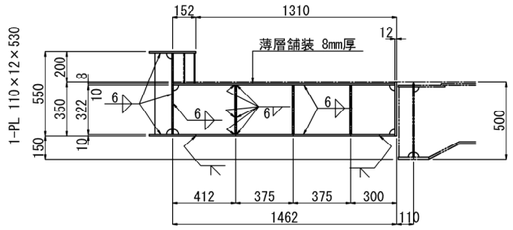


1-WEB PL 322×12×1444
6- PL 110×12× 322


F － F

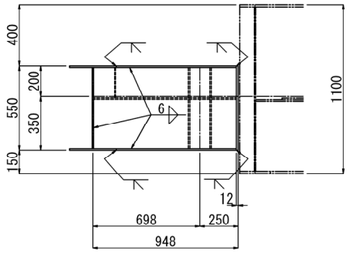


1-WEB PL 530×9×930
1-[150×75×6.5×10×530 (SS400)
1-SIDE PL 198×4.5×856


″c″部詳細 S=1:10

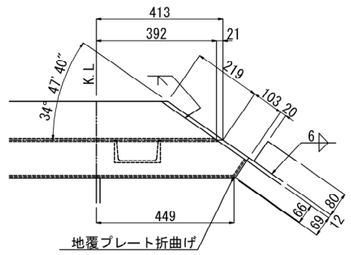


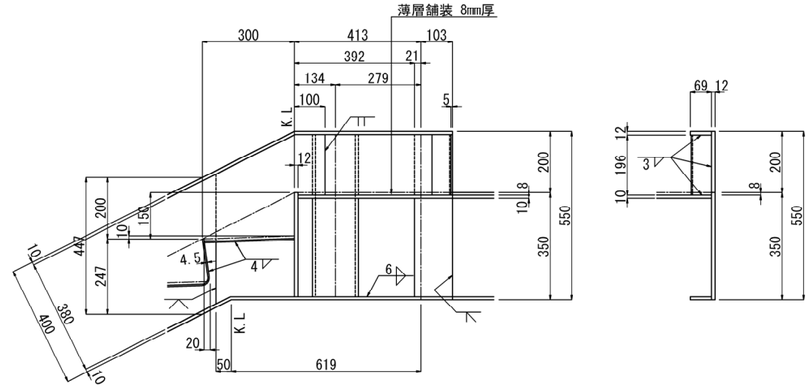


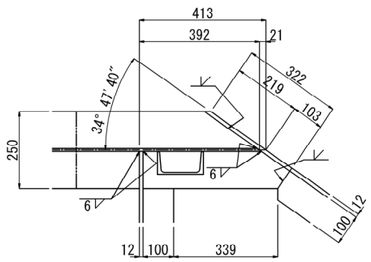


地覆プレート詳細 S=1:10

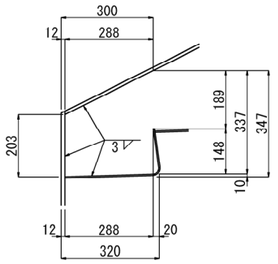

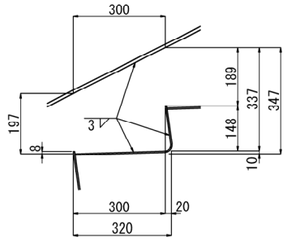

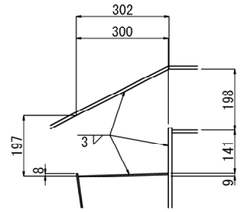

階段桁貼紙防止処理範囲 S=1:50

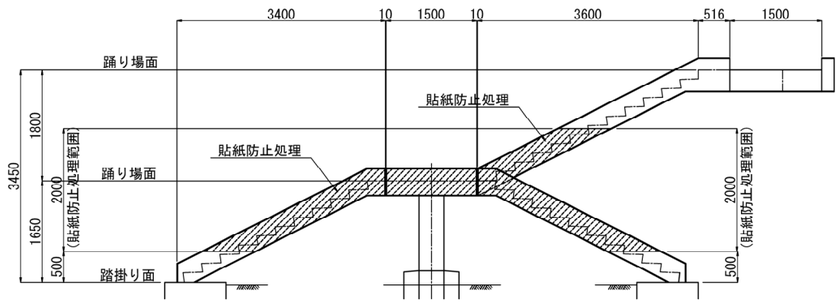


注記
1) 特記なき材質は、全てSM400Aとする。
2) 特記なきスカーラップは、全て35Rとする。
3) 施工及び鋼材加工の際は、現地計測の上、決定すること。

本図面は縮小図のため
縮尺は表示と異なります


工事名	R８亀有・万世橋出張所管内交通安全対策工事		
図面名	階段桁詳細図（その３） 国道254号熊野町地区		
作成年月日	令和 ８ 年 ５ 月		
縮尺	図示	図面番号	122 の 94
会社名	八千代エンジニヤリング株式会社		
事業者名	国土交通省 東京国道事務所		

下段踊り場詳細図 S=1:20
（国道254号 熊野町地区）
P1橋脚踊り場


B － B

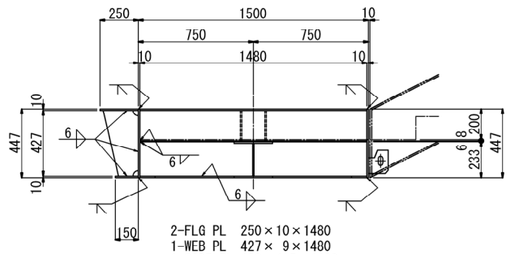


A － A

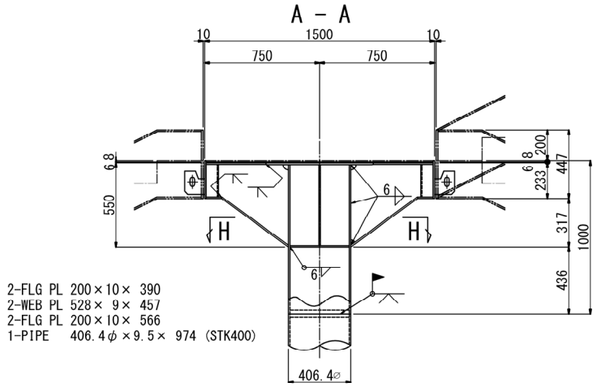


D － D　　E － E

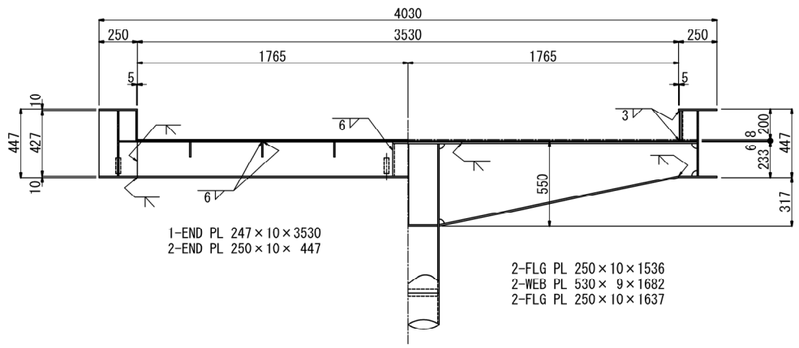


上フランジ、デッキ面

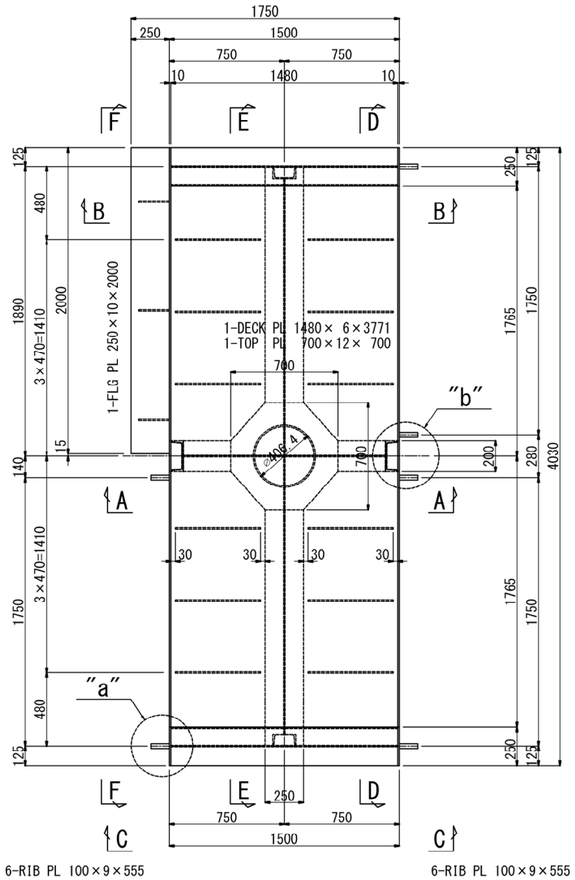


下フランジ面

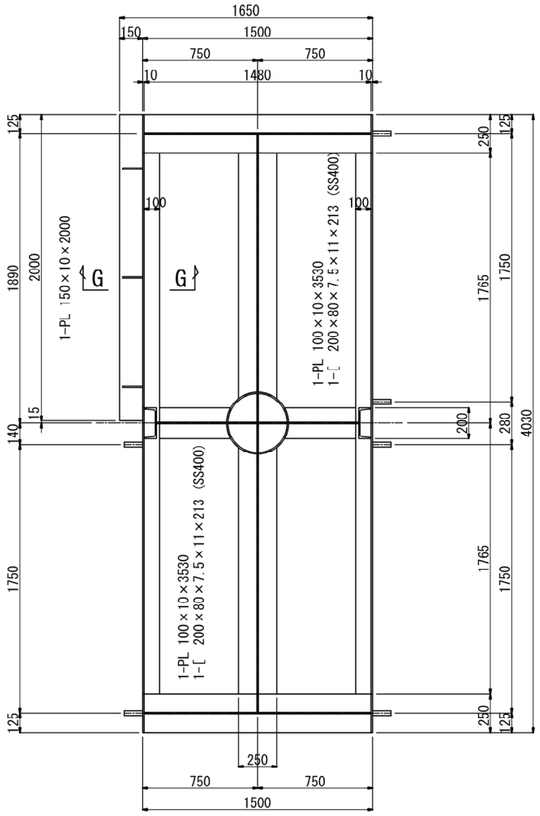


F － F

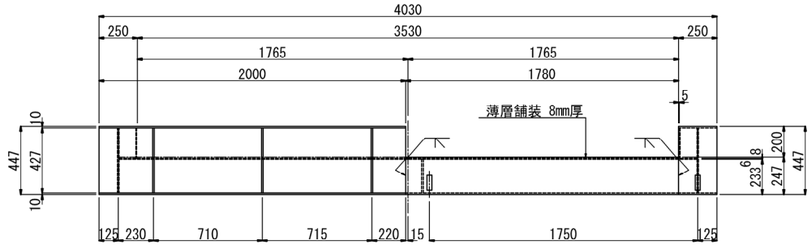


H － H　S=1:10

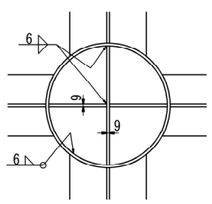


"a"部詳細　S=1:10

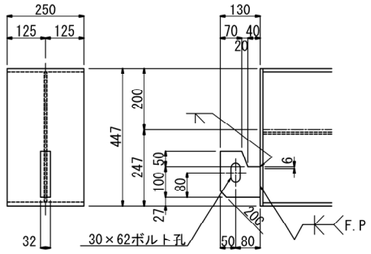


"b"部詳細　S=1:10

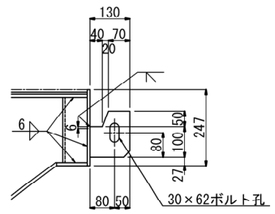


C － C

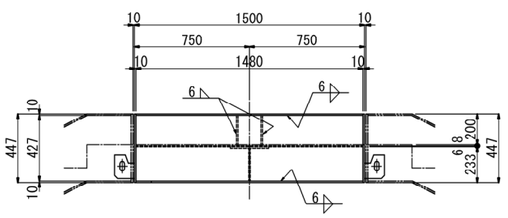

G － G

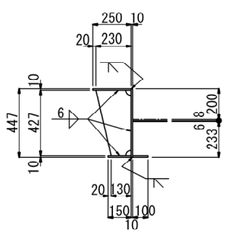

配 置 図

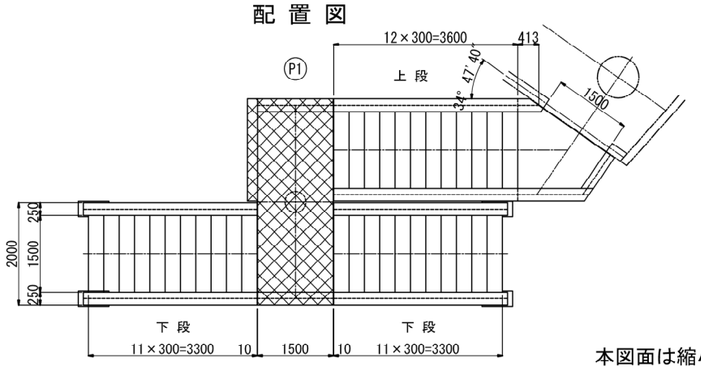


注記
1）特記なき材質は、全てSM400Aとする。
2）特記なきスカーラップは、全て35Rとする。
3）施工及び鋼材加工の際は、現地計測の上、決定すること。

本図面は縮小図のため
縮尺は表示と異なります


工事名	R８亀有・万世橋出張所管内交通安全対策工事		
図面名	下段踊り場詳細図 国道254号熊野町地区		
作成年月日	令和 ８ 年 ５ 月		
縮尺	1：20	図面番号	122 の 95
会社名	八千代エンジニヤリング株式会社		
事業者名	国土交通省 東京国道事務所		

踊り場部桁受ブラケット詳細図 S=1:20
（国道254号 熊野町地区）


上段踊り場部桁受ブラケット

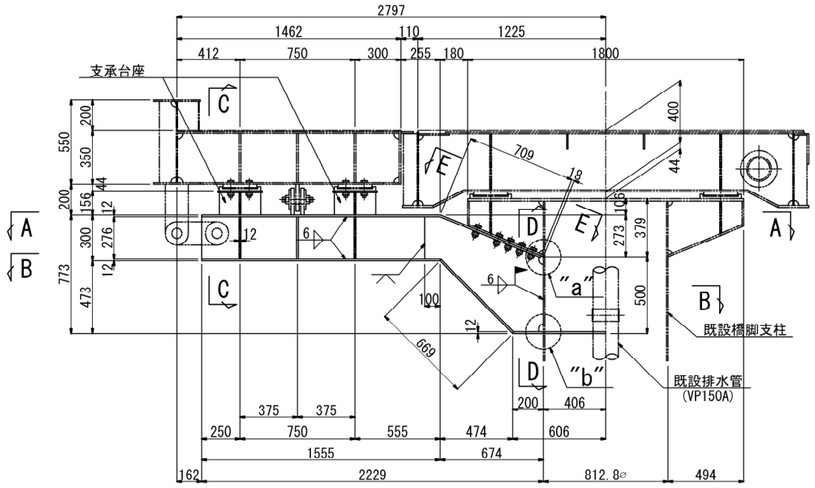

A － A

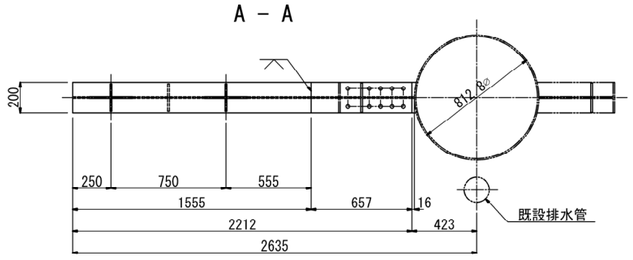


B － B

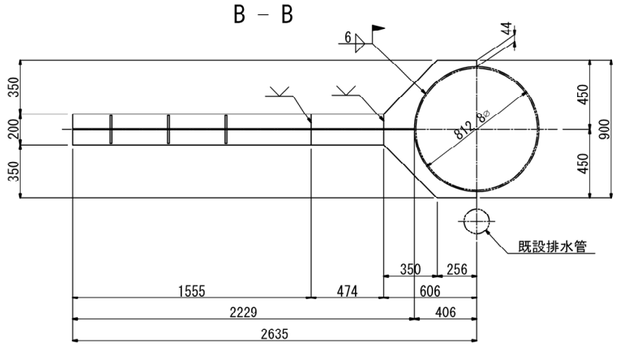


桁受ブラケット材料

1-UFLG	PL	200×12×1555
1-UFLG	PL	200×12× 709
1-WEB	PL	276×10×1455
1-WEB	PL	749×10× 774
1-LFLG	PL	200×12×1555
1-LFLG	PL	200×12× 669
1-LFLG	PL	900×12× 606
6-STIFF	PL	85×12× 276
10-HTB	M22×65 (F10T)	


C － C

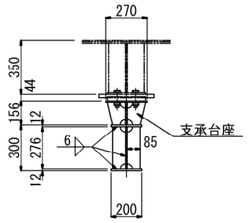


D － D

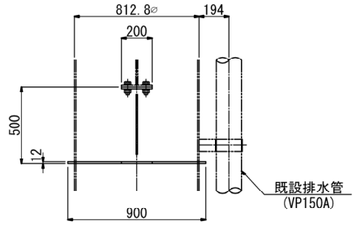


E － E

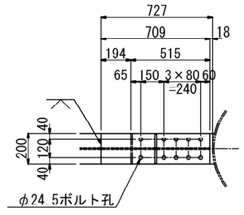


"a"部詳細 S=1:5

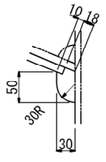

"b"部詳細 S=1:5

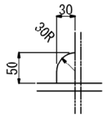


支承台座詳細 S=1:10

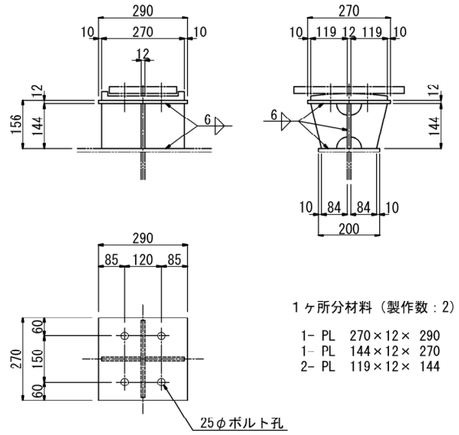

1ヶ所分材料（製作数：2）

1- PL	270×12×	290
1- PL	144×12×	270
2- PL	119×12×	144


支承詳細 S=1:10

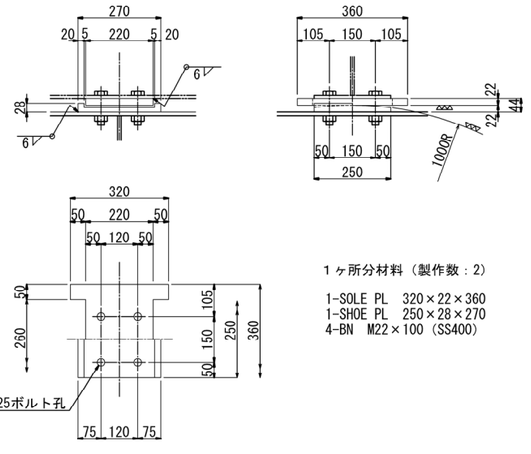

1ヶ所分材料（製作数：2）

1-SOLE PL	320×22×360	
1-SHOE PL	250×28×270	
4-BN	M22×100 (SS400)	

配 置 図

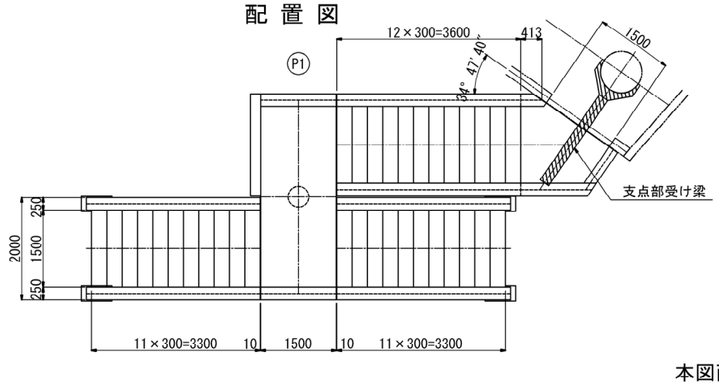

注記
1）特記なき材質は、全てSM400Aとする。
2）特記なきスカーラップは、全て35Rとする。
3）施工及び鋼材加工の際は、現地計測の上、決定すること。


本図面は縮小図のため
縮尺は表示と異なります


工事名	R８亀有・万世橋出張所管内交通安全対策工事		
図面名	踊り場部桁受ブラケット詳細図 国道254号熊野町地区		
作成年月日	令和 ８ 年 ５ 月		
縮尺	1：20	図面番号	122 の 96
会社名	八千代エンジニヤリング株式会社		
事業者名	国土交通省 東京国道事務所		

橋脚支柱部詳細図　S=図示
（国道254号 熊野町地区）

P1橋脚支柱部


橋脚支柱　S=1:20

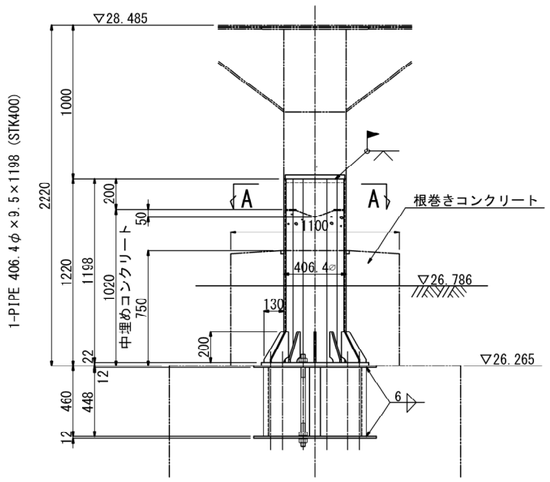

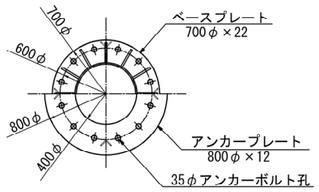


1-BASE PL 700φ× 22
2-ANC PL 800φ× 12
12-RIB PL 130×12× 200
1- PL 387φ× 6
4-L 50×50×6× 448 (SS400)
12-ANC.BOLT 32φ× 600 (SS400)
36-NUT M30 (第1種) (SS400)
36-座金 M30 (SS400)
1-FB 50×6×1198 (SS400)

A－A

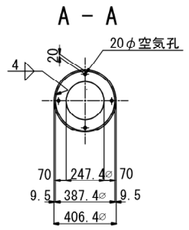


1-PL 387φ× 6

裏当て材詳細　S=1:5

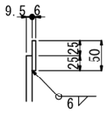


1-FB 50×6×1198 (SS400)


根巻コンクリート配筋図　S=1:30

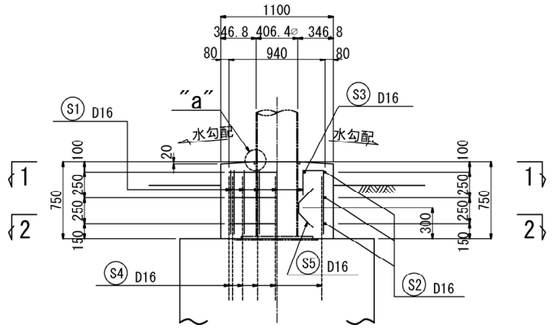


1－1　2－2

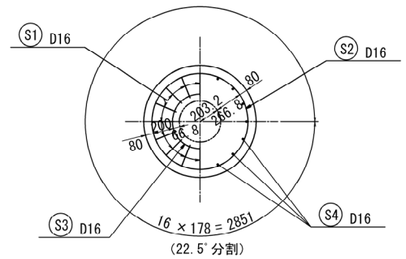

鉄筋加工図

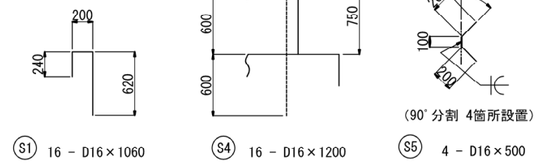


S1 16 － D16×1060
S4 16 － D16×1200
S5 4 － D16×500

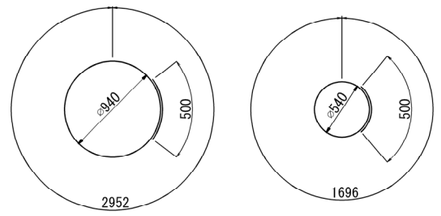

S2 3 － D16×3460
S3 1 － D16×2200


"a"部詳細　S=1:5

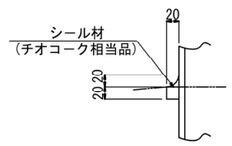

材料表


記号	径	長さ	本数	単位重量	一本当り重量	重量(kg)	摘要
S1	D16	1060	16	1.56	1.65	26	┐
S2	〃	3460	3	〃	5.40	16	○
S3	〃	2200	1	〃	3.43	3	○
S4	〃	1200	16	〃	1.87	30	｜
S5	〃	500	4	〃	0.78	3	﹀
					合計	78	kg
					鉄筋重量 D16 (SD345)	78	kg
					コンクリート体積 σck=24N/mm²	0.607	m³
					型枠面積	2.523	m²

リブ詳細　S=1:10

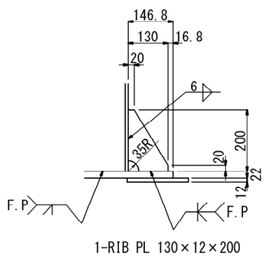


1-RIB PL 130×12×200

アンカーボルト詳細　S=1:10

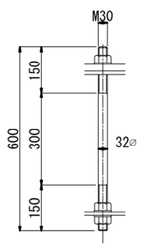


1-RB 32φ×600 (SS400)
3-NUT M30 (第1種) (SS400)
3-座金 M30 (SS400)

貼紙防止処理範囲　S=1:30

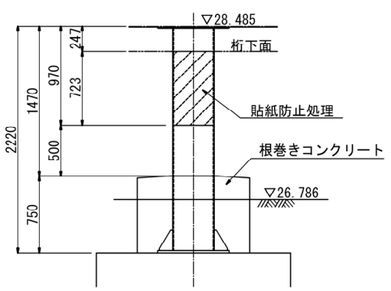

配置図

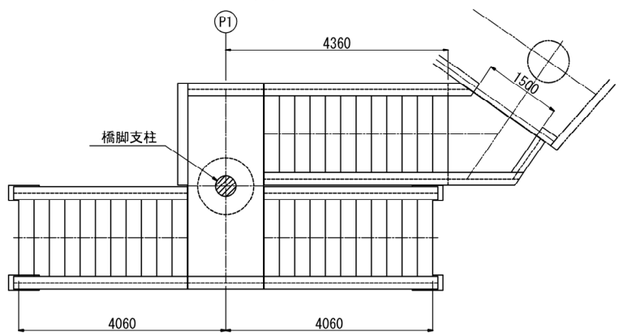


注記
1）特記なき材質は、全てSM400Aとする。
2）特記なきスカーラップは、全て35Rとする。
3）施工及び鋼材加工の際は、現地計測の上、決定すること。


工事名	R８亀有・万世橋出張所管内交通安全対策工事		
図面名	橋脚支柱部詳細図 国道254号熊野町地区		
作成年月日	令和 ８ 年 ５ 月		
縮尺	図示	図面番号	122 の 97
会社名	八千代エンジニヤリング株式会社		
事業者名	国土交通省 東京国道事務所		

本図面は縮小図のため
縮尺は表示と異なります


既設桁改良図（その１） S=1:20
（国道254号 熊野町地区）

既設部材切断撤去寸法

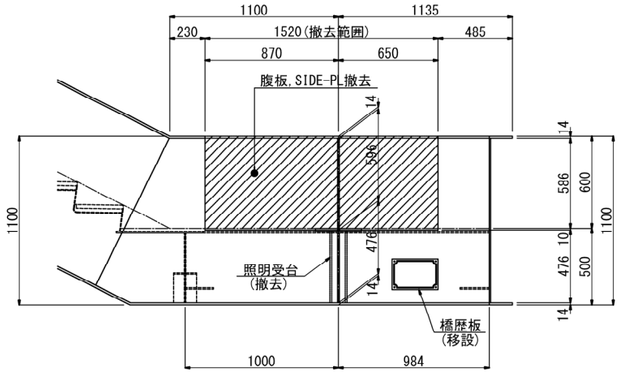

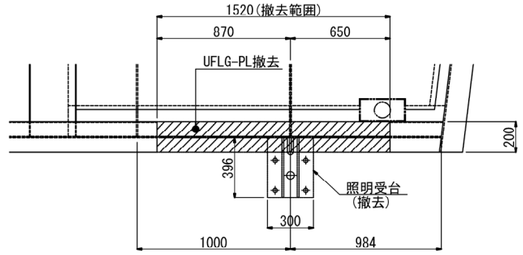

新設階段接続部

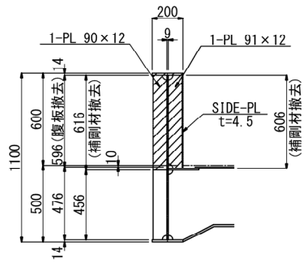



切断撤去材 材料

1-UFLG PL 200×14×1520
1-WEB PL 596× 9×1520
1-STIFF PL 90×12× 616
1-STIFF PL 91×12× 606
1-SIDE PL 606×4.5×1520


1-PL 300×22× 396
2-PL 390×12× 464

既設桁改良図

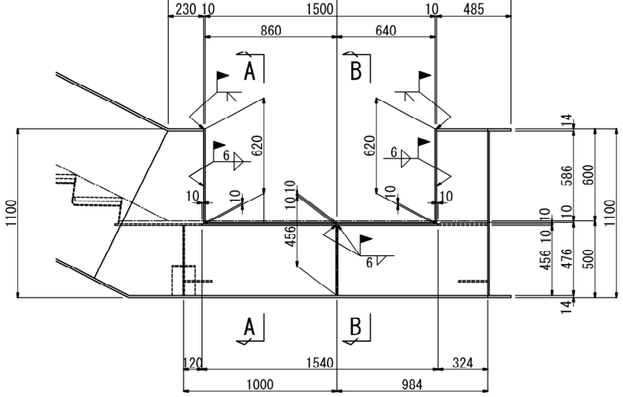


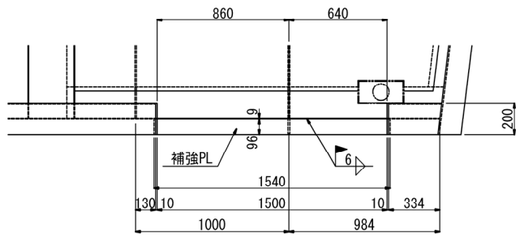


A － A

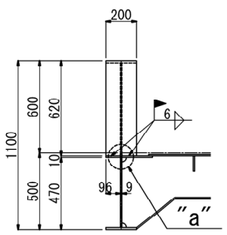

B － B

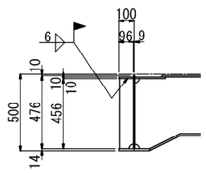

"a"部詳細 S=1:2

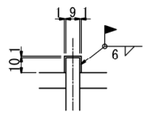


新設材 材料

2-PL 200×10× 620
1-PL 96×10×1540

高欄改良図

既設材撤去図

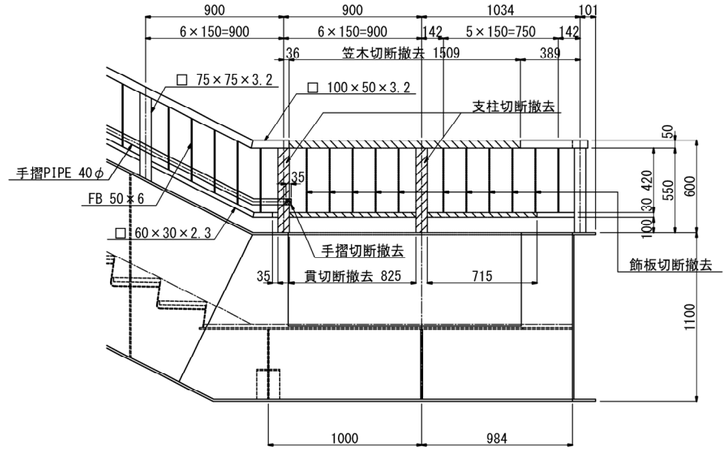


撤去高欄材料

1-□ 100×50×3.2×1509
2-□ 75×75×3.2× 550
1-□ 60×30×2.3× 825
1-□ 60×30×2.3× 715
1-□ 60×30×2.3× 35
10-FB 50× 6×420

手摺PIPE撤去延長 L=35㎜(アルミ合金材)

注）手摺PIPEの受け金具は一時撤去し、再利用する。

改 良 図

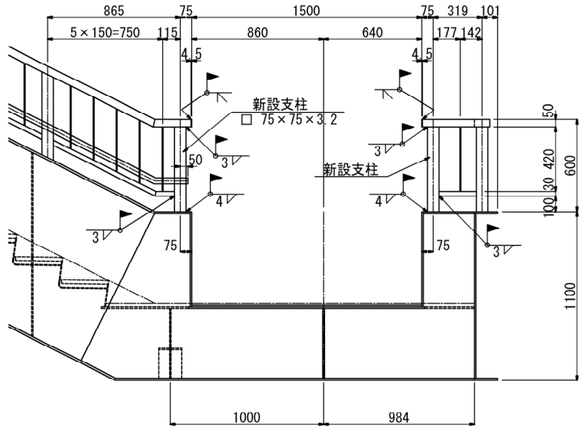


新設高欄材料


2-□ 75×75×3.2×550 (STKR400)
2-PL 50×4.5×100

舗装撤去復旧範囲


既設舗装撤去範囲

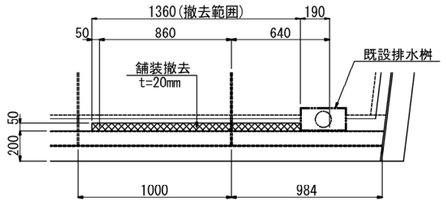

舗装復旧範囲

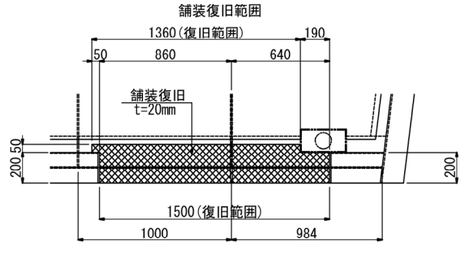

配置図

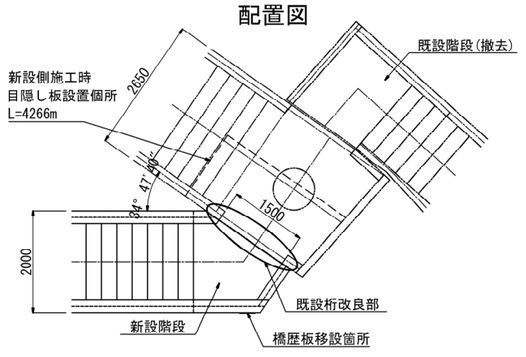


注記
1）特記なき材質は、全てSM400Aとする。
2）特記なきスカーラップは、全て35Rとする。
3）施工及び鋼材加工の際は、現地計測の上、決定すること。


本図面は縮小図のため
縮尺は表示と異なります

工事名	R８亀有・万世橋出張所管内交通安全対策工事		
図面名	既設桁改良図（その１） 国道254号熊野町地区		
作成年月日	令和 ８ 年 ５ 月		
縮尺	1：20	図面番号	122 の 98
会社名	八千代エンジニヤリング株式会社		
事業者名	国土交通省 東京国道事務所		

既設桁改良図（その２） S=1:20
（国道254号 熊野町地区）

現 況 図

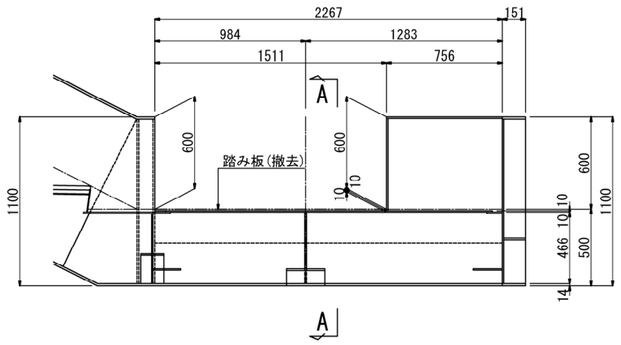


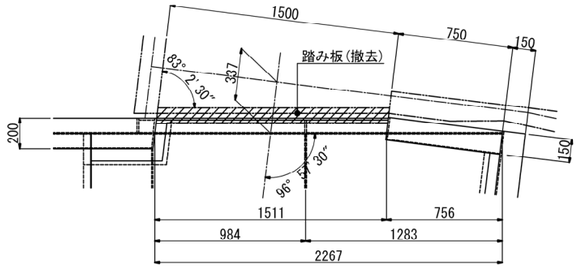

撤去踏み板材
1-PL 100×10×1511


既設撤去階段接続部

A － A

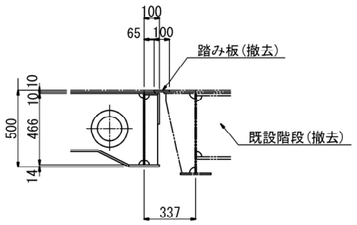


高欄改良図

現 況 図

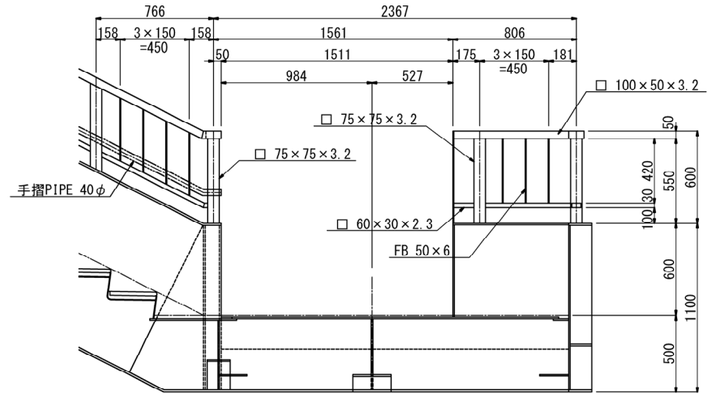


改 良 図

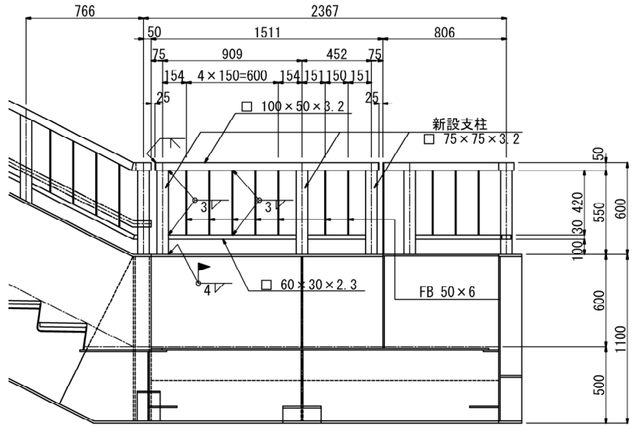


新設高欄材料


1-□	100×50×3.2×1452	(STKR400)
3-□	75×75×3.2× 550	(STKR400)
1-□	60×30×2.3× 834	(STKR400)
1-□	60×30×2.3× 377	(STKR400)
7-FB	50× 6× 420	(SS400)
2-PL	50×4.5×100	

既設桁改良図

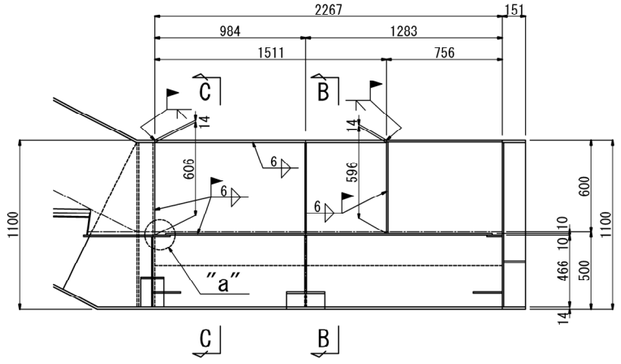

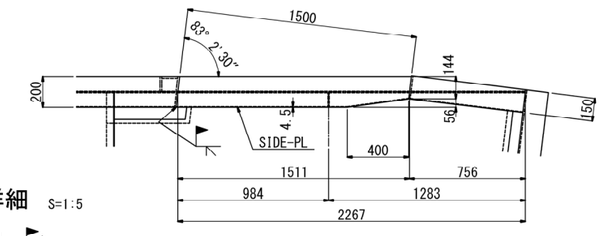


"a"部詳細 S=1:5

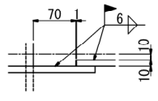


新設材 材料

1-FLG PL	200×14×1536	
1-WEB PL	606× 9×1511	
1-STIFF PL	91× 9× 596	
1-SIDE PL	606×4.5×1522	

B － B

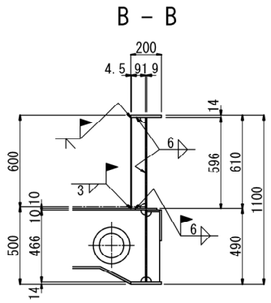


C － C

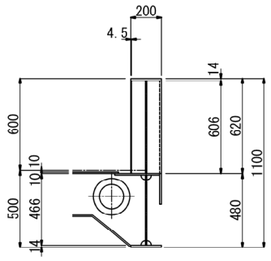


舗装撤去復旧範囲


既設舗装撤去範囲

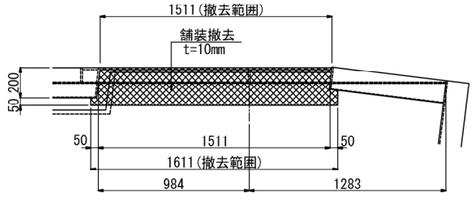

舗装復旧範囲

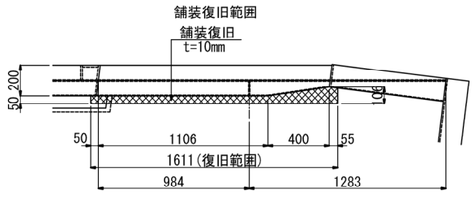

配置図

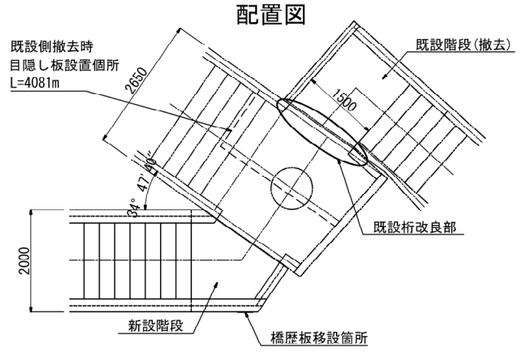


注記
1) 特記なき材質は、全てSM400Aとする。
2) 特記なきスカーラップは、全て35Rとする。
3) 施工及び鋼材加工の際は、現地計測の上、決定すること。


工事名	R８亀有・万世橋出張所管内交通安全対策工事		
図面名	既設桁改良図（その２） 国道254号熊野町地区		
作成年月日	令和 ８ 年 ５ 月		
縮尺	1：20	図面番号	122 の 99
会社名	八千代エンジニヤリング株式会社		
事業者名	国土交通省 東京国道事務所		


本図面は縮小図のため
縮尺は表示と異なります

高欄図（その1）縮尺：図示
（国道254号 熊野町地区）


注記　1.記入寸法はポストセンター押さえとし、水平長を示す。
2.図中⊕印はポスト位置を示し、▼印はレール継手位置を示す。
3.記入寸法及び勾配は現地確認後、製作の事。

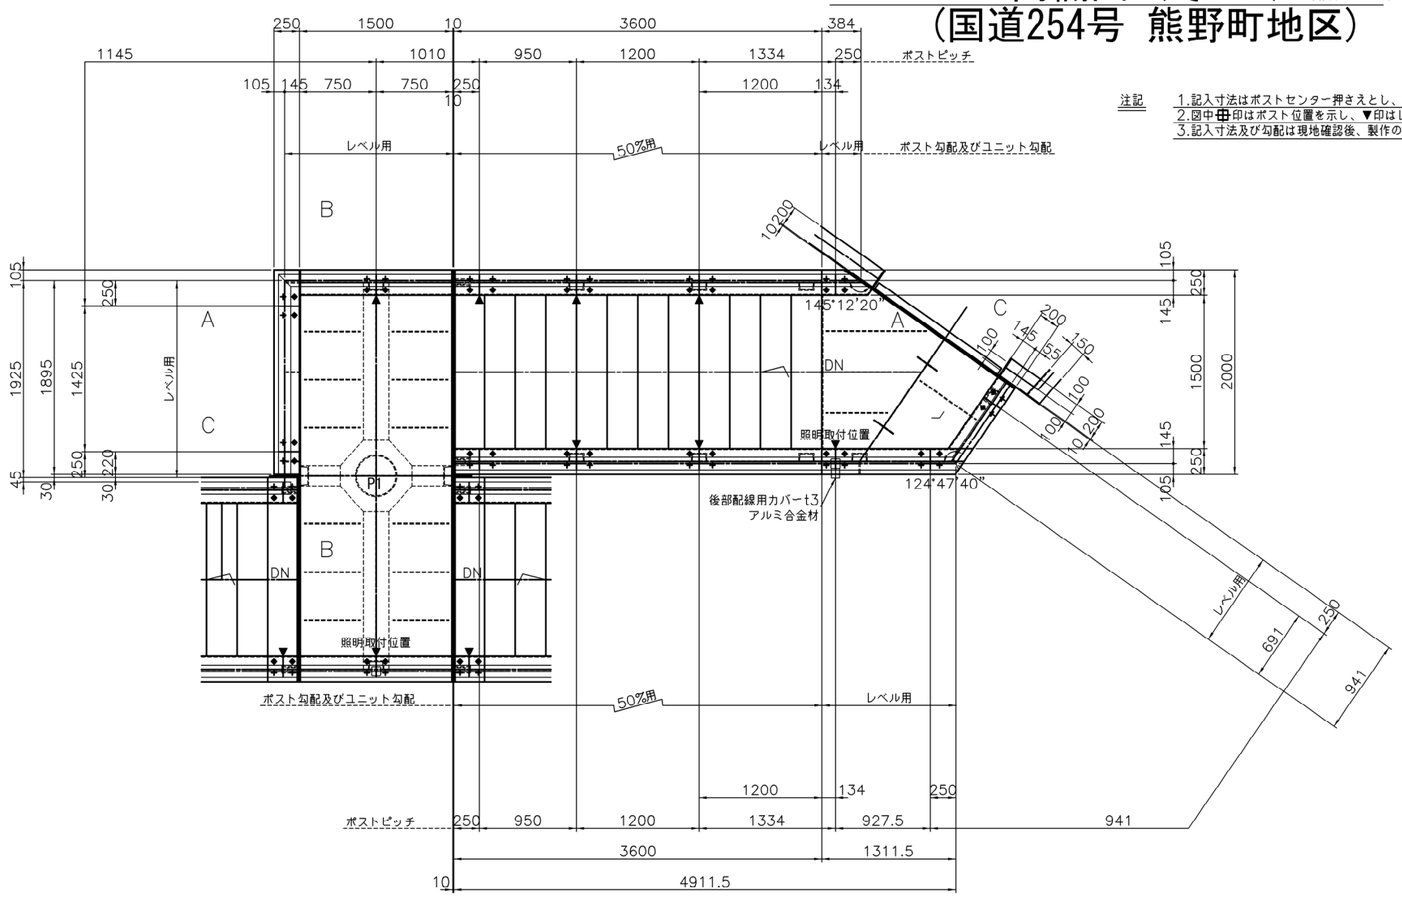


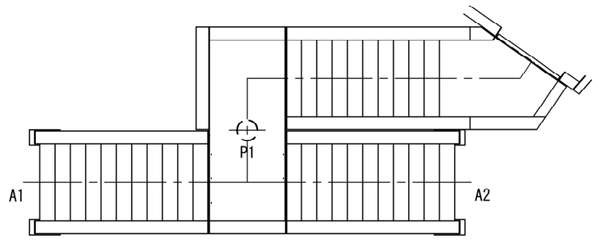


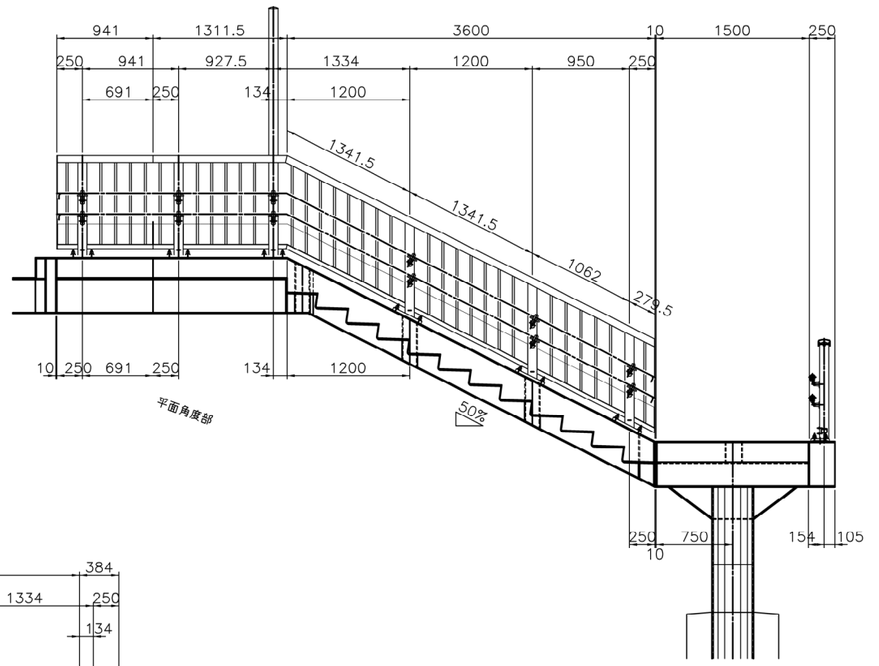

注記　1.記入寸法はポストセンター押さえとし、水平長を示す。

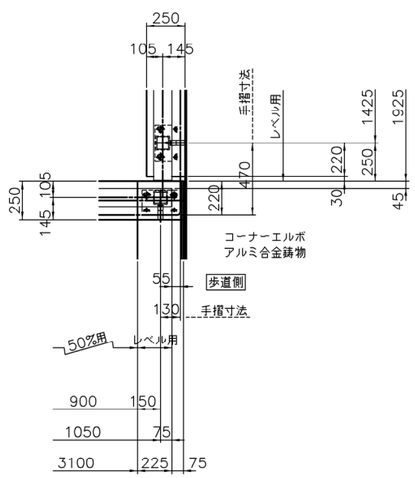

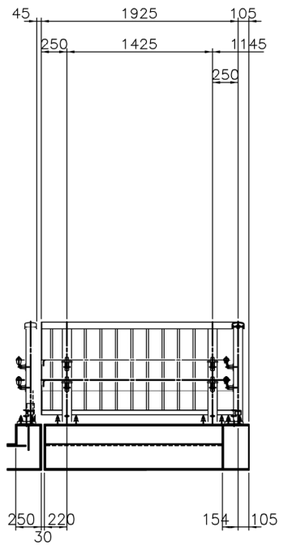

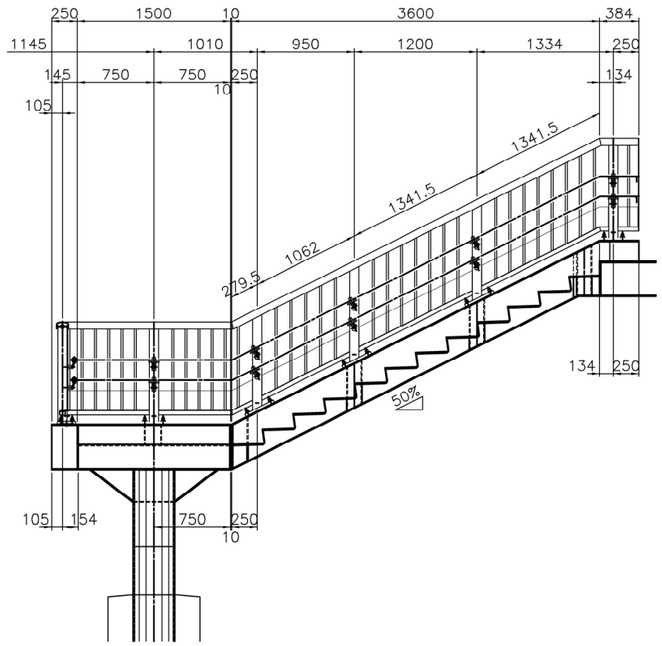


本図面は縮小図のため
縮尺は表示と異なります


工事名	Ｒ８亀有・万世橋出張所管内交通安全対策工事		
図面名	高欄図（その1） 国道254号熊野町地区		
作成年月日	令和　８　年　５　月		
縮尺	図示	図面番号	122 の 100
会社名	八千代エンジニヤリング株式会社		
事業者名	国土交通省　東京国道事務所		


高欄図（その2）縮尺：図示
（国道254号 熊野町地区）


注記
1.記入寸法はポストセンター押さえとし、水平長を示す。
2.図中⊕印はポスト位置を示し、▼印はレール継手位置を示す。
3.記入寸法及び勾配は現地確認後、製作の事。


高欄総延長	30M772.5
レベル用	8M861.5
50%用	21M911
補助手摺総延長	32M214.5

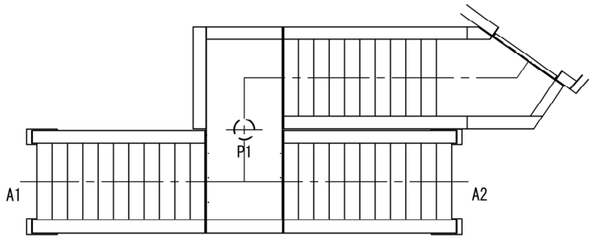

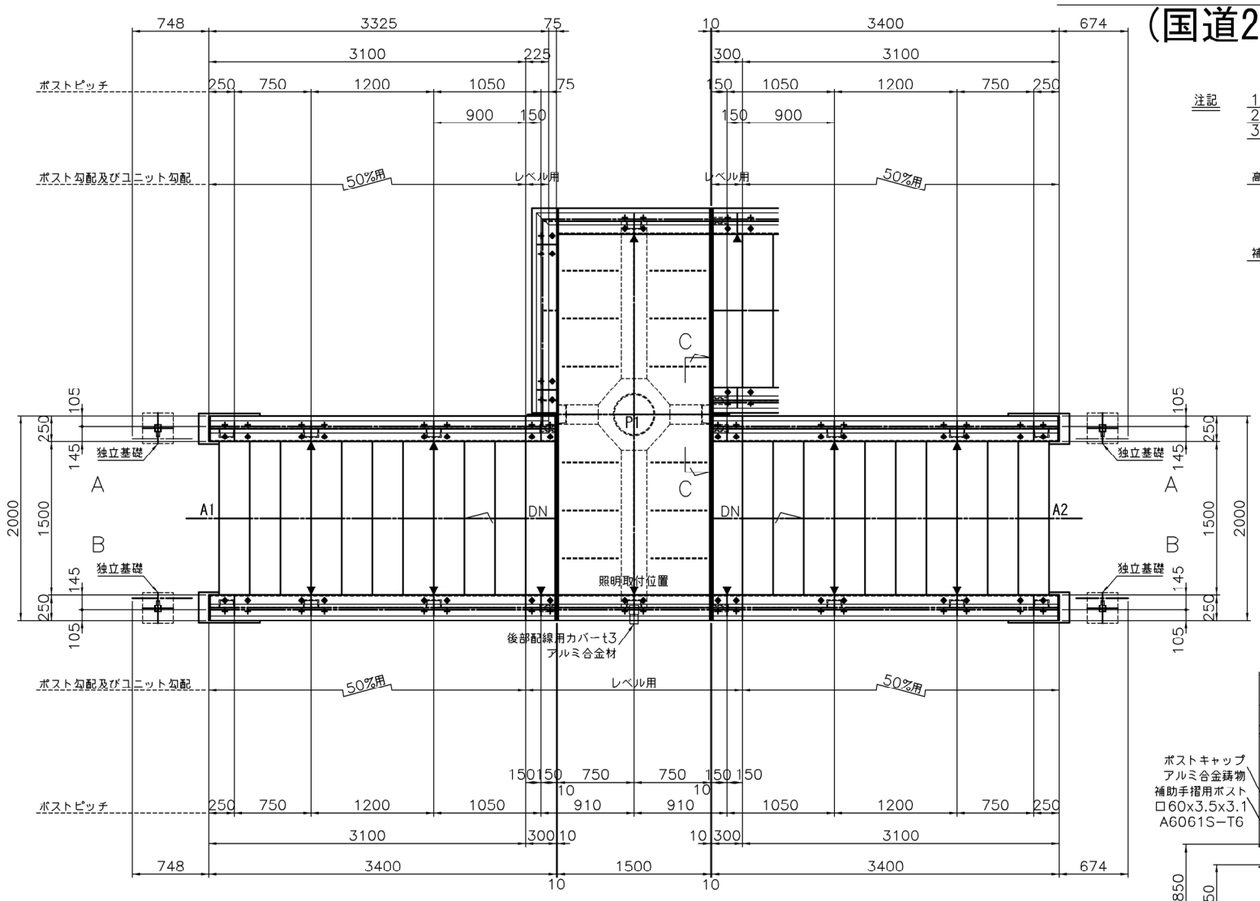


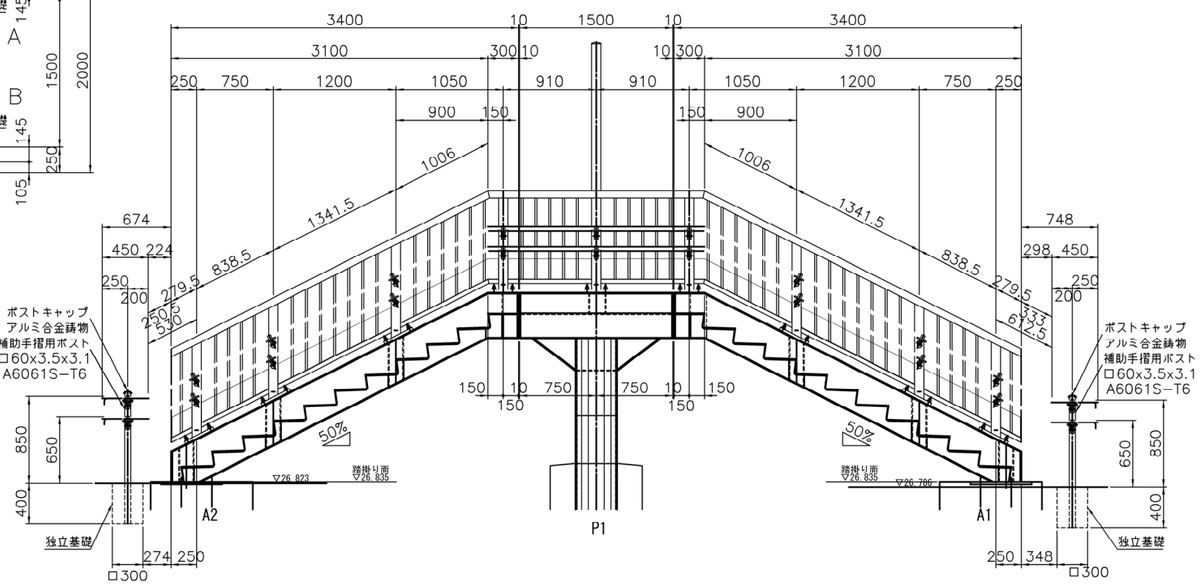

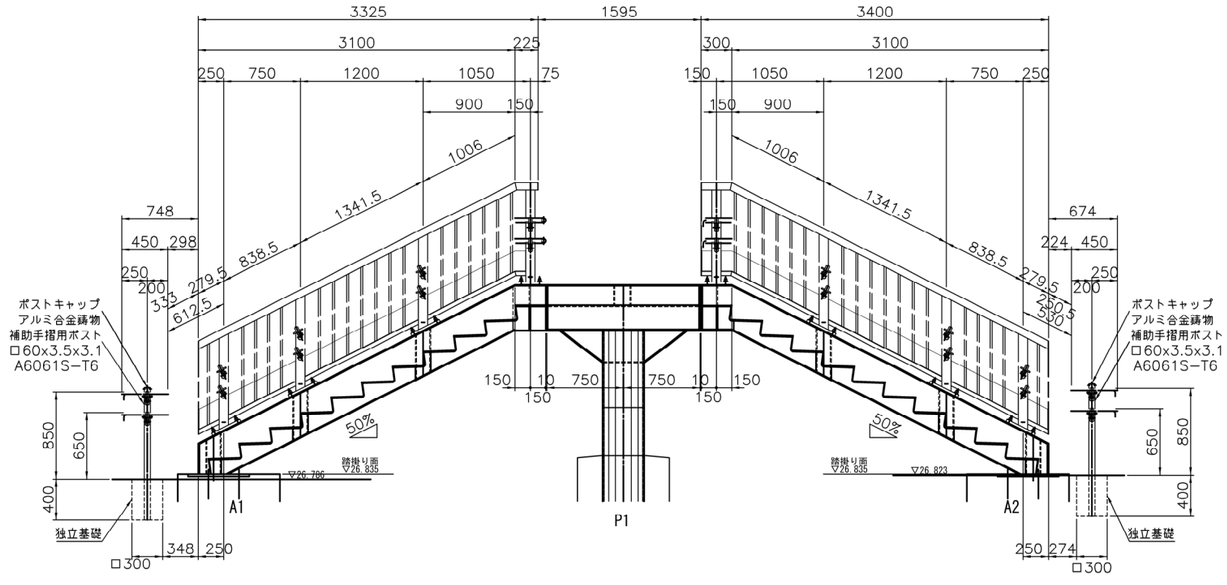

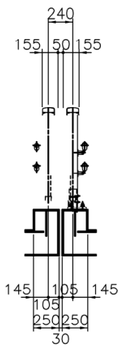

注記 1.記入寸法はポストセンター押さえとし、水平長を示す。

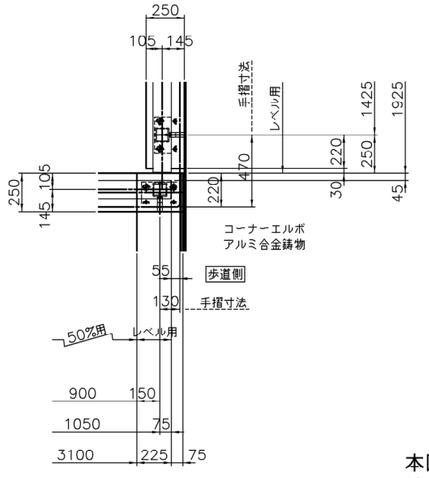



本図面は縮小図のため
縮尺は表示と異なります

工事名	R８亀有・万世橋出張所管内交通安全対策工事		
図面名	高欄図（その2） 国道254号熊野町地区		
作成年月日	令和 ８ 年 ５ 月		
縮尺	図示	図面番号	122 の 101
会社名	八千代エンジニヤリング株式会社		
事業者名	国土交通省 東京国道事務所		

高欄図（その3）縮尺：図示
（国道254号 熊野町地区）

補助手摺取付詳細図 S=1/6

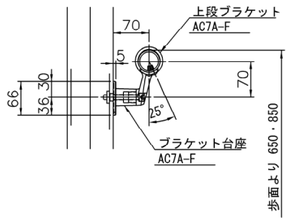

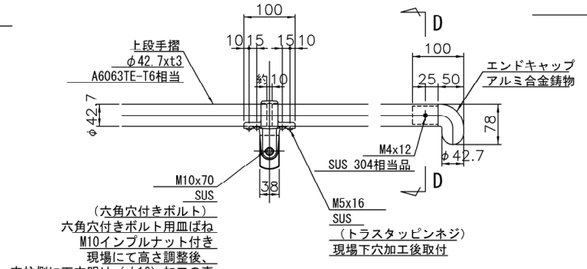


断面D-D



アンカーナット締め付け部

S=1/3

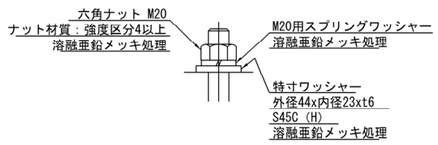

高欄 材料表

（1M341.5当り）

部番	名称	寸度	数量	単重	1本当	総重量	材質	備考
1	トップレールA	1336.5	1	2.055	2.75	2.8	A6063S-T5	
2	トップレールB	1336.5	1	0.791	1.06	1.1	A6063S-T5	
3	トップレールスリーブ	200.0	1	3.251	0.65	0.7	A6063S-T5	
4	ポスト	918.0	1	5.289	4.86	4.9	A6061S-T6	
5	ボトムレール	1243.5	1	0.824	1.02	1.0	A6063S-T6相当	
6	バラスター	822.0	7	0.681	0.56	3.9	A6063S-T5	
7	トッププレート	56.0	1	4.708	0.26	0.3	A6063S-T5	
8	ボトムレールシート	50.0	2	1.171	0.06	0.1	A6063S-T5	
9	六角ボルト	M12x40	2		0.06	0.1	SUS	W1,SW1
10	十字穴付き六角ボルト	M5x16	2		0.004	－	SUS	W1,SW1
11	トラスタッピンネジ	M5x16	4		0.003	－	SUS	
12	なべタッピンネジ	M6x20	4		0.006	－	SUS	
13	トラスタッピンネジ	M4x16	6		0.002	－	SUS	
14	なべタッピンネジ（2種）	M4x20	28		0.002	0.1	SUS	
15	アルミベース		1		4.86	4.9	A6061S-T6	
16	甲丸ボルト	M12x30	2		0.05	0.1	SUS 304相当品	W1,SW1
17	スタッドボルト	M20x70	4		0.28	1.1	SS 400	N1,φ44W1,SW1
18	裾隠し	t3	1		0.88	0.9	ポリカーボネート	
19	トルクス-25	M5x21	8		0.004	－	SUS	ゴムW1

総重量 22.0 Kg/1M341.5
M当り 16.4 Kg/M（端部は除く）


補助手摺 材料表

（1M341.5当り）


部番	名称	寸度	数量	単重	1本当	総重量	材質	備考
1	手摺	1331.5	2	1.010	1.34	2.7	A6063TE-T6相当	φ42.7xt3
2	ブラケット	φ42.7用	2		0.18	0.4	AC7A-F	
3	ブラケット台座		2		0.10	0.2	AC7A-F	
4	六角穴付きボルト	M10x70	2		0.05	0.1	SUS	皿ばね
5	M10用インプルナット		2	－	－	－	SUS	
6	タッピンネジ	M5x16	8		0.003	－	SUS	

総重量 3.4 Kg/1M341.5
M当り 2.5 Kg/M（端部は除く）


高欄取付詳細図 S=1/6

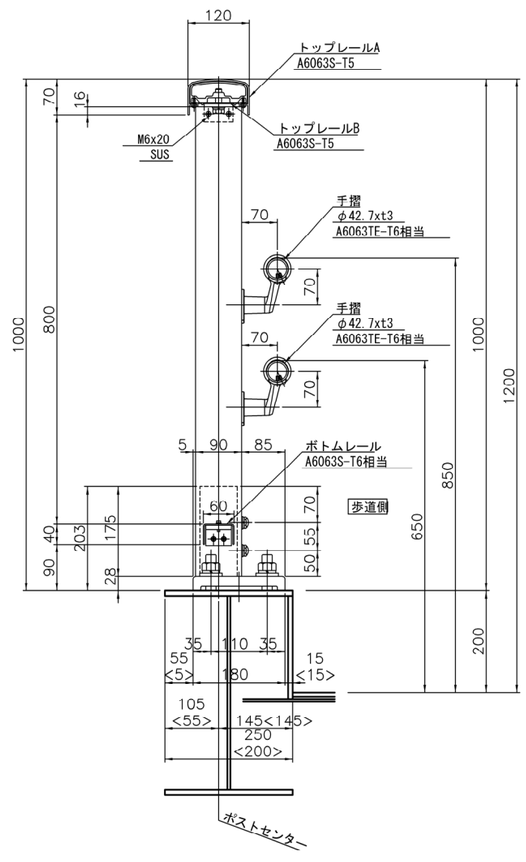

継手部

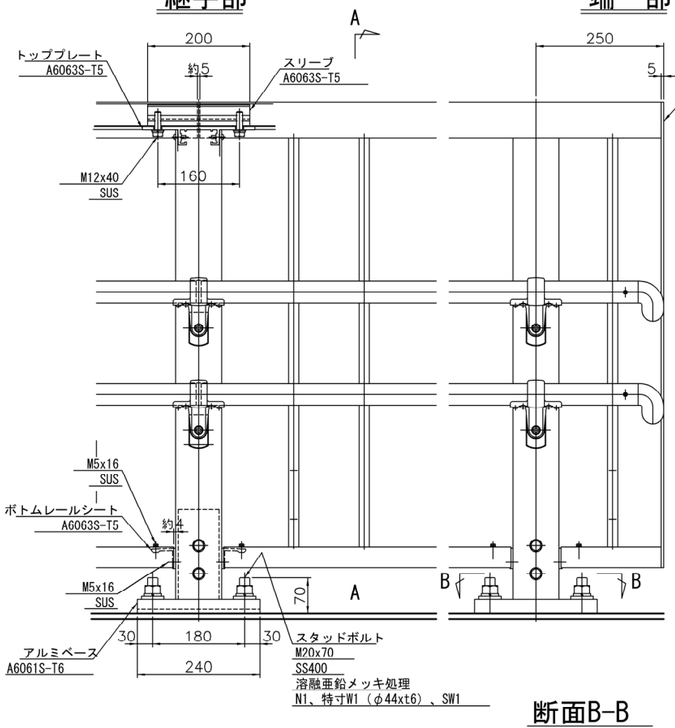

端部

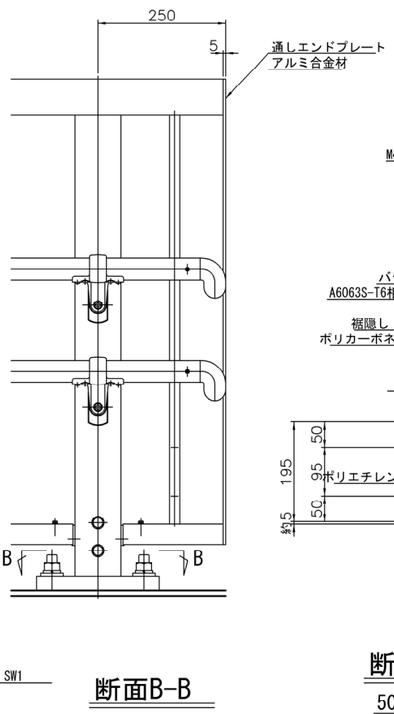


断面A-A




階段部


50%勾配

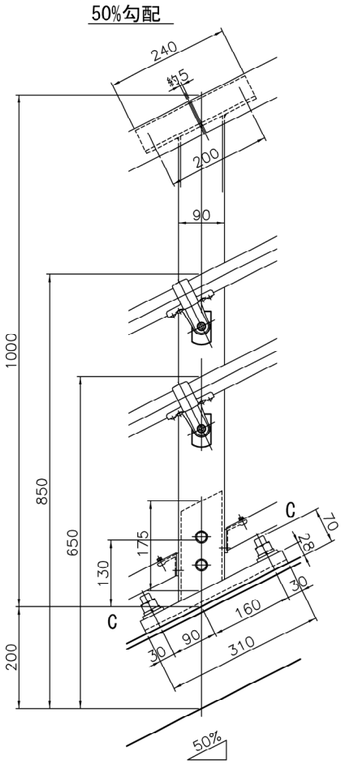

ポスト断面図

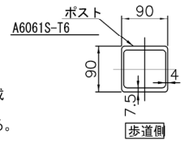


断面B-B

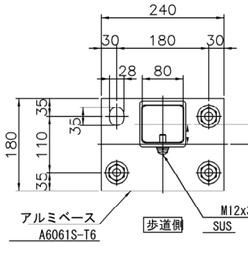

断面C-C

50%勾配用

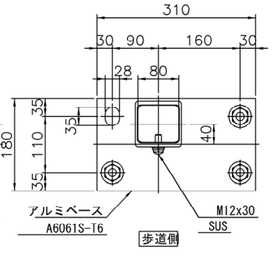

注記
1. 本高欄の設計仕様は（社）日本アルミニウム協会　土木製品開発委員会作成「アルミニウム合金製橋梁用防護柵設計要領」（平成22年10月）による。
2. 本高欄及び補助手摺の表面処理は、アルマイト（シルバー色）仕上げとする。アルミベースポストのサヤ管部の表面処理は生地とする。
3. 補助手摺パイプについては、現場にて長さ調整し、切断加工の上取付の事。
4. 強度区分の表記無きボルト類はA2-50以上とする。但し、ビス類はA2とする。

注記
1）施工及び鋼材加工の際は、現地計測の上、決定すること。


本図面は縮小図のため
縮尺は表示と異なります


工事名	R８亀有・万世橋出張所管内交通安全対策工事		
図面名	高欄図（その3） 国道254号熊野町地区		
作成年月日	令和 ８ 年 ５ 月		
縮尺	図示	図面番号	122 の 102
会社名	八千代エンジニヤリング株式会社		
事業者名	国土交通省　東京国道事務所		

高欄図（その4）　縮尺：図示
（国道254号 熊野町地区）


配線引き込み部 S=1/6


取付箇所 2ヶ所

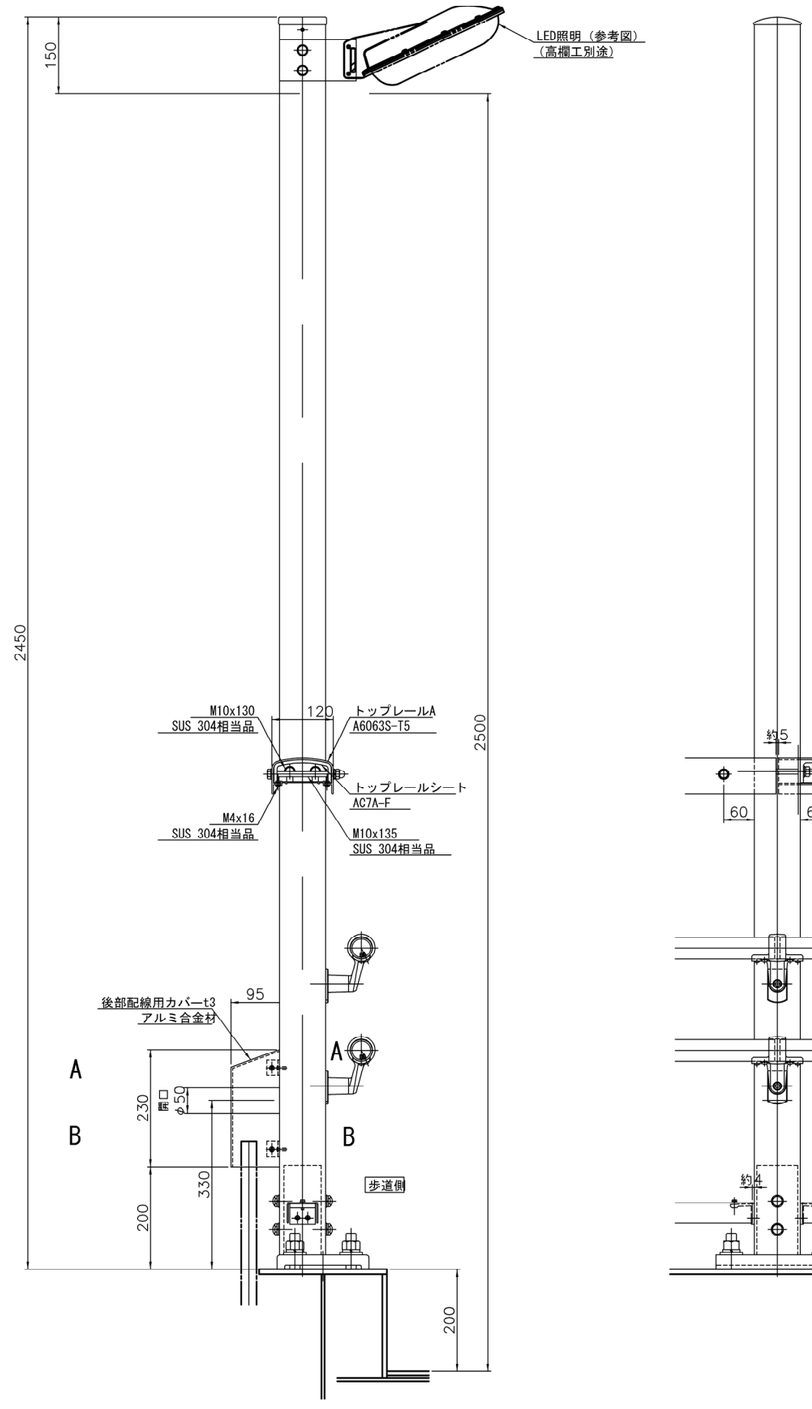

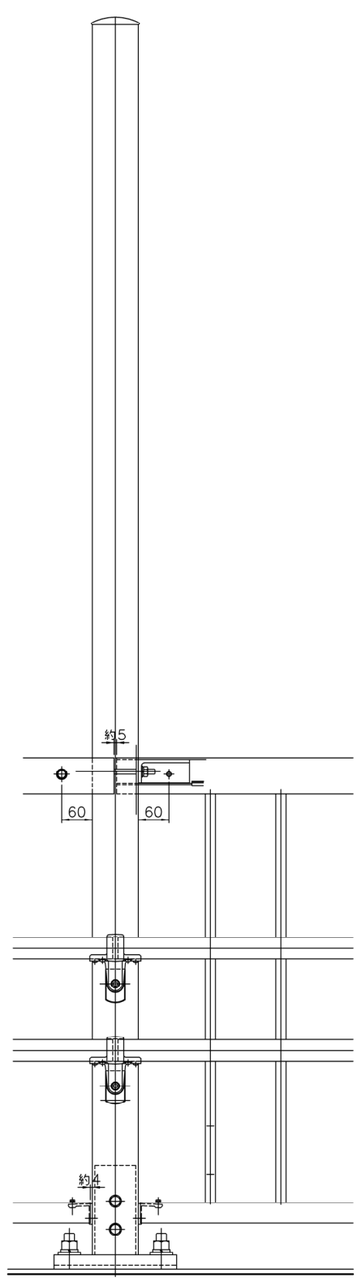

照明詳細図　S=1/4

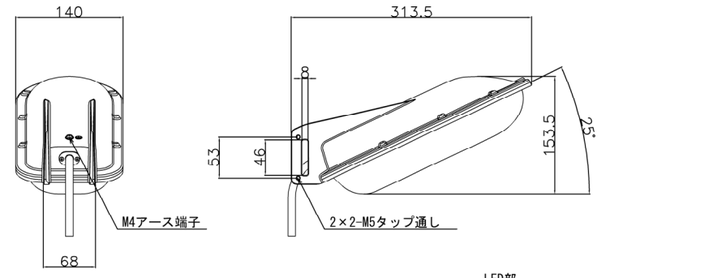

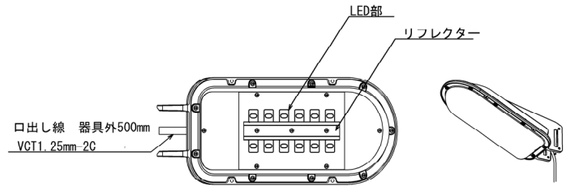

電気特性	
定格電圧	100V
入力電流	0.14A
入力電力	13W
入力容量	13.8VA
力率	85%以上
周波数	50/60Hz

環境特性	
使用温度範囲	-20℃～+35℃
湿度	85%以下
耐雷性能	ノーマル2kV／コモン15kV
防水性能	IP44
器具重量	1.7kg


*固有エネルギー消費効率：111lm/W[100V]

LED仕様	
相関色温度	5000K
平均演色評価数	Ra70
LED,電源設計寿命	60000時間
器具光束	1790lm


パッキン	シリコン系ゴム
設計許容風速	60m/s
受圧面積	正面：0.019㎡
	側面：0.027㎡

*電柱取付用バンド
イワブチ製IBT-312同等品

断面A-A

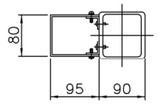

断面B-B

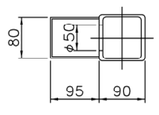

注記
1）施工及び鋼材加工の際は、現地計測の上、決定すること。


本図面は縮小図のため
縮尺は表示と異なります

工事名	R８亀有・万世橋出張所管内交通安全対策工事		
図面名	高欄図（その4） 国道254号熊野町地区		
作成年月日	令和　８　年　５　月		
縮尺	図示	図面番号	122 の 103
会社名	八千代エンジニヤリング株式会社		
事業者名	国土交通省　東京国道事務所		


落橋防止装置詳細図（その１） S=1:20
（国道254号 熊野町地区）

P1橋脚踊り場部 落橋防止装置


平面配置図

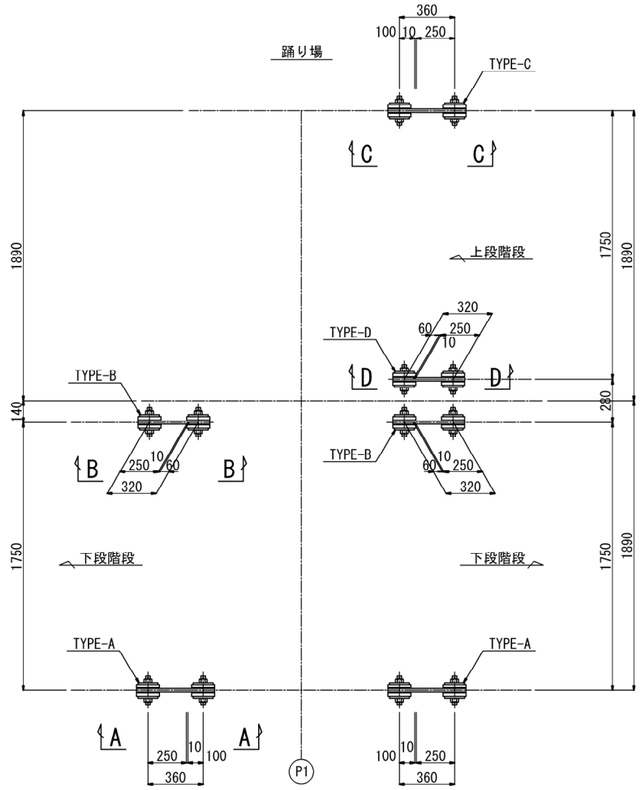


A － A

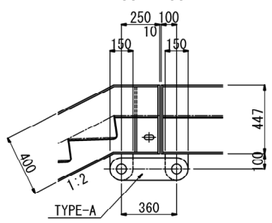


C － C

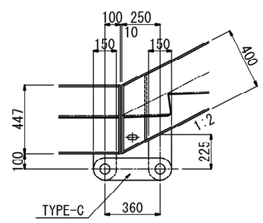


B － B

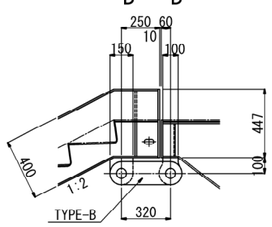


D － D

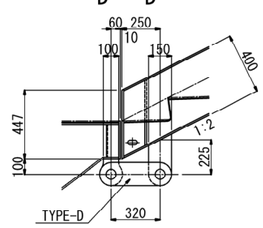

TYPE-A,B 階段側

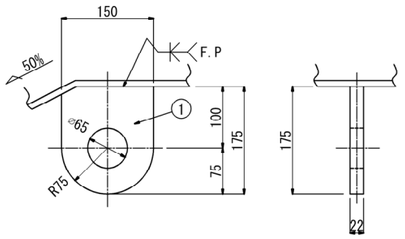


TYPE-C,D 階段側

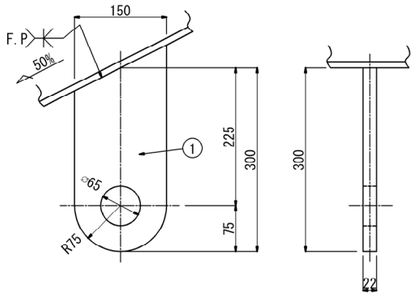


取付金具詳細図 S=1:5


TYPE-A,C 踊り場側

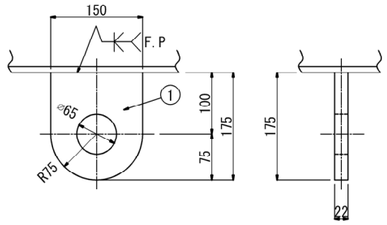


TYPE-B,D 踊り場側

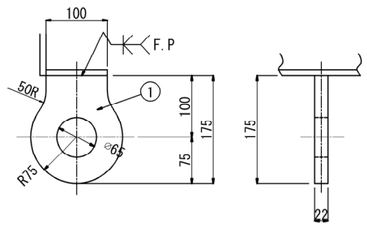

緩衝ピン組立図 S=1:5

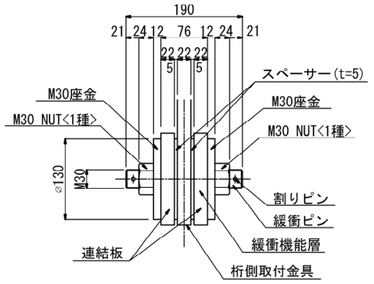

連結板詳細図 S=1:5

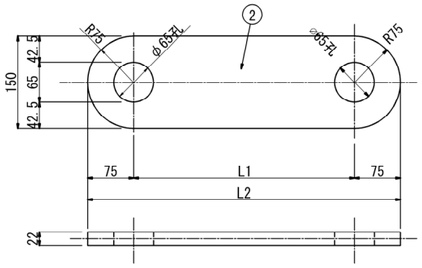


落橋防止装置 1組当り材料


① 1-PL 150× 22× LL1
① 1-PL 150× 22× LL2
② 2-PL 150× 22× LL3

	L1	L2	LL1	LL2	LL3	製作数
TYPE-A	360	510	175	175	510	2
TYPE-B	320	470	175	175	470	2
TYPE-C	360	510	338	175	510	1
TYPE-D	320	470	338	175	470	1

緩衝ピン詳細図 S=1:5

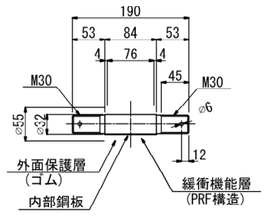

1-緩衝ピン φ32×190（S45CN）

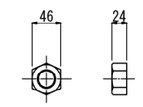


2-NUT M30〈1種〉（SS400）


緩衝ピン 1組当り材料

製作数:12組


1-PRF緩衝ピン φ32×190（S45CN）
2-NUT M30<1種>（SS400）
2-座金 PL φ130×12（SS400）
2-スペーサー φ130× 5（ゴム）
2-割りピン φ6.3×60（SUS304）

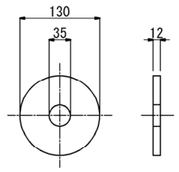

2-座金 PL φ130×12（SS400）

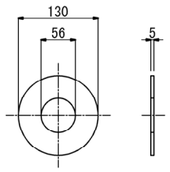

2-スペーサー φ130×5（ゴム）

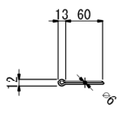

2-割りピン φ6.3×60(SUS304)

注記
1）特記なき材質は、全てSM400Aとする。
2）特記なきスカーラップは35RAとする。
3）施工及び鋼材加工の際は、現地計測の上、決定すること。


本図面は縮小図のため
縮尺は表示と異なります

工事名	R８亀有・万世橋出張所管内交通安全対策工事		
図面名	落橋防止装置詳細図（その１） 国道254号熊野町地区		
作成年月日	令和 ８ 年 ５ 月		
縮尺	図示	図面番号	122 の 104
会社名	八千代エンジニヤリング株式会社		
事業者名	国土交通省 東京国道事務所		

落橋防止装置詳細図（その２） S=1:20
（国道254号 熊野町地区）

上段踊り場部 落橋防止装置


取付位置図

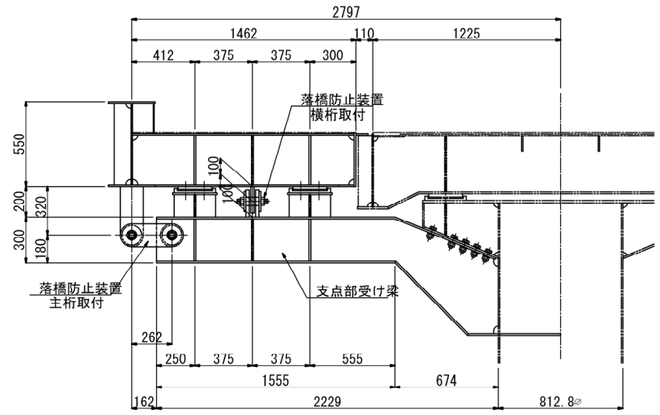


横桁取付落橋防止装置


取付金具詳細図 S=1:5

横桁側

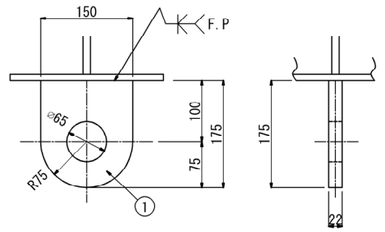

受け梁側

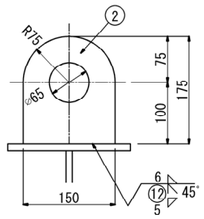


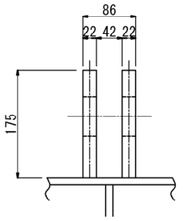


横桁取付部 材料

① 1-PL 150× 22× 175
② 2-PL 150× 22× 175


横桁取付部緩衝ピン詳細図 S=1:5

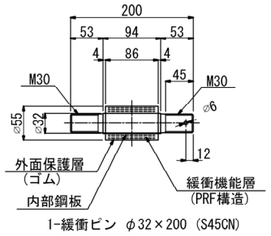


1-緩衝ピン φ32×200 (S45CN)

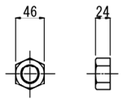

2-NUT M30〈1種〉(SS400)

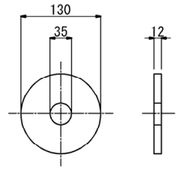

2-座金 PL φ130×12 (SS400)

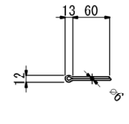


2-割りピン φ6.3×60(SUS304)

緩衝ピン材料
製作数:1組

1-PRF緩衝ピン φ32×200 (S45CN)
2-NUT M30〈1種〉(SS400)
2-座金 PL φ130×12 (SS400)
2-割りピン φ6.3×60 (SUS304)


緩衝ピン組立図 S=1:5

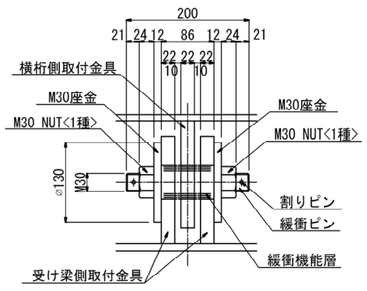


主桁取付部落橋防止装置

取付金具詳細図 S=1:5


主桁側

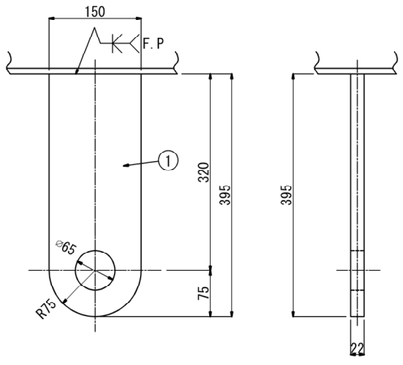


受け梁側

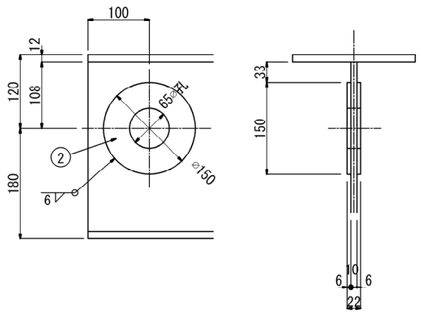

連結板詳細図 S=1:5

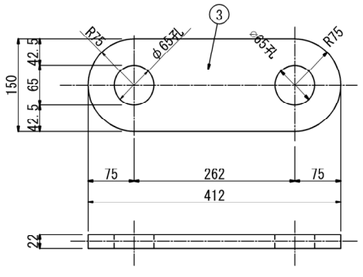

緩衝ピン組立図 S=1:5

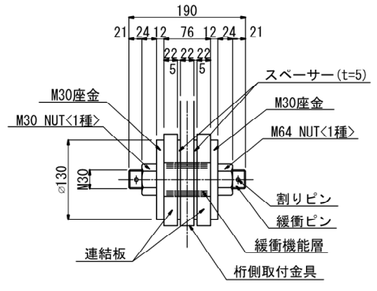

主桁取付部緩衝ピン詳細は、P1橋脚踊り場部を参照のこと。


緩衝ピン材料
製作数:1組

1-PRF緩衝ピン φ32×190 (S45CN)
2-NUT M30〈1種〉(SS400)
2-座金 PL φ130×12 (SS400)
2-スペーサー φ130× 5 (ゴム)
2-割りピン φ6.3×60 (SUS304)

主桁取付部 材料

① 1-PL 150× 22× 395
② 2-PL 150φ× 6
③ 2-PL 150× 22× 412

配 置 図

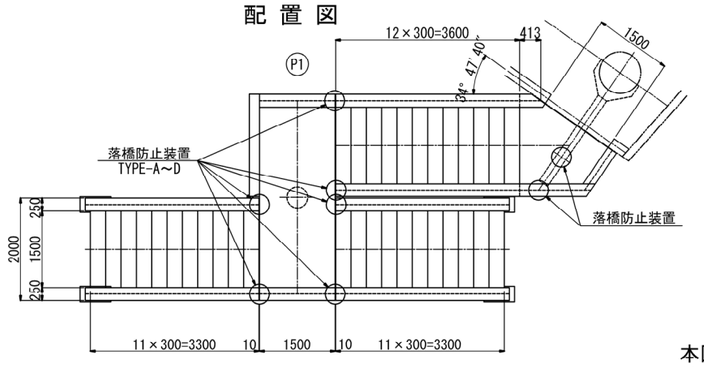


注記
1) 特記なき材質は、全てSM400Aとする。
2) 特記なきスカーラップは35RAとする。
3) 施工及び鋼材加工の際は、現地計測の上、決定すること。

本図面は縮小図のため
縮尺は表示と異なります


工事名	Ｒ８亀有・万世橋出張所管内交通安全対策工事		
図面名	落橋防止装置詳細図（その２） 国道254号熊野町地区		
作成年月日	令和 ８ 年 ５ 月		
縮尺	1：20	図面番号	122 の 105
会社名	八千代エンジニヤリング株式会社		
事業者名	国土交通省 東京国道事務所		

点字ブロック配置図 縮尺=図示
（国道254号 熊野町地区）

平面配置図 S=1:50

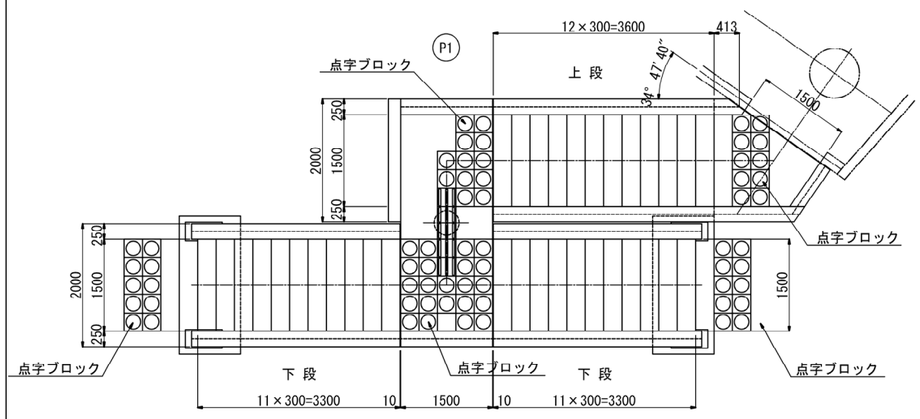


下段踏掛り面

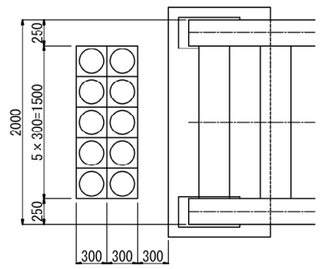


視覚障害者誘導用ブロック配置図 S=1:30


P1橋脚踊り場部

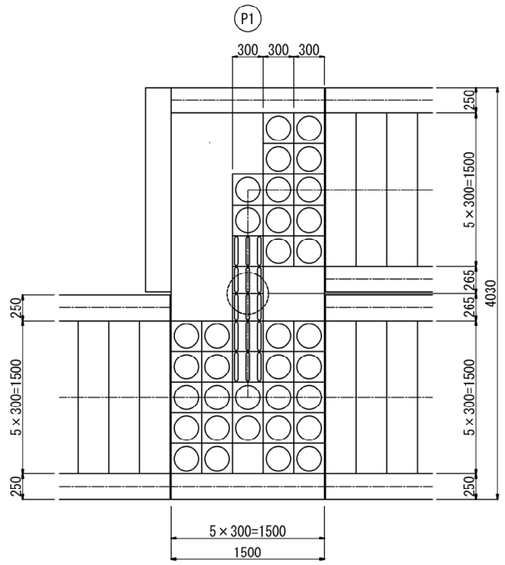

上段踊り場部

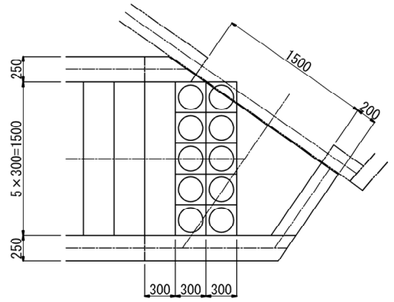

点字ブロック詳細図 S=1:5

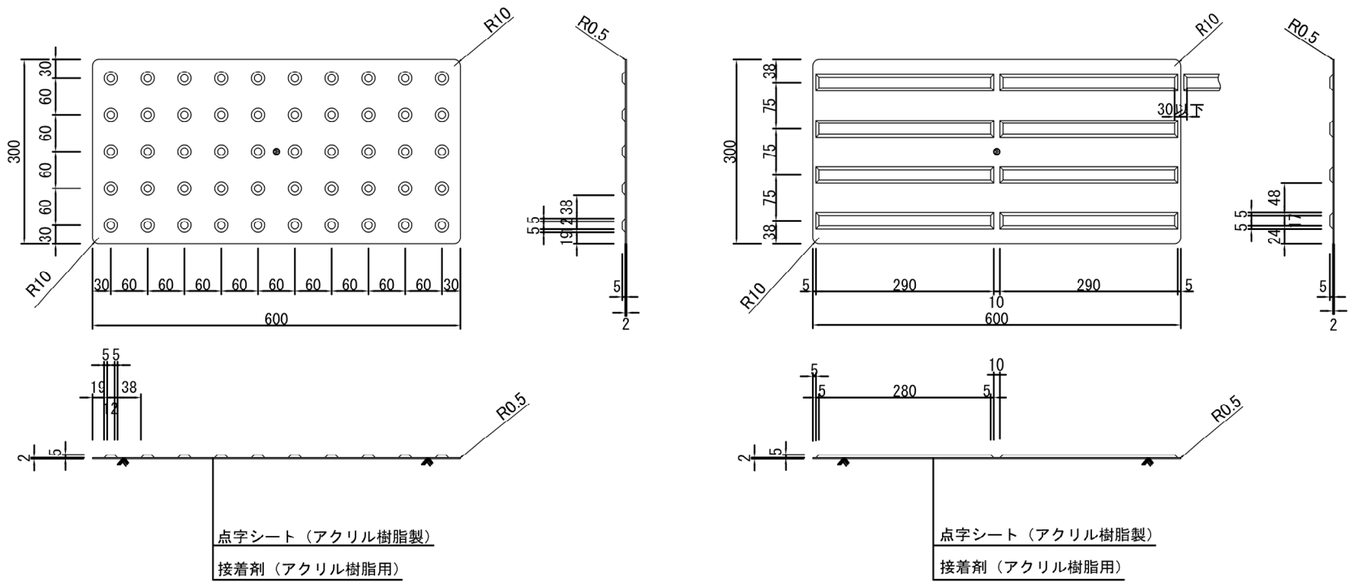

注記
1）施工及び鋼材加工の際は、現地計測の上、決定すること。

視覚障がい者誘導用シート 材料表

（10m2当り）


種　別	形 状 寸 法	単位	数　量	摘　要
点字シート	300×600	枚	55.5	点状・線状
接着剤	主材，硬化剤，骨材，ヘラ	箱	3.5	

本図面は縮小図のため
縮尺は表示と異なります


工事名	R８亀有・万世橋出張所管内交通安全対策工事		
図面名	点字ブロック配置図 国道254号熊野町地区		
作成年月日	令和　８　年　５　月		
縮尺	図示	図面番号	122 の 106
会社名	八千代エンジニヤリング株式会社		
事業者名	国土交通省　東京国道事務所		

立入防止フェンス詳細図　S=1:40(S=1:80)
(国道254号 熊野町地区)


A-A方向展開図　S=1:20(S=1:40)

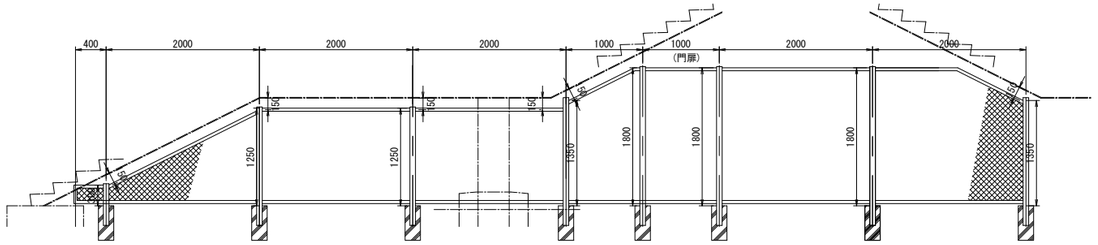

平 面 図　S=1:20(S=1:40)

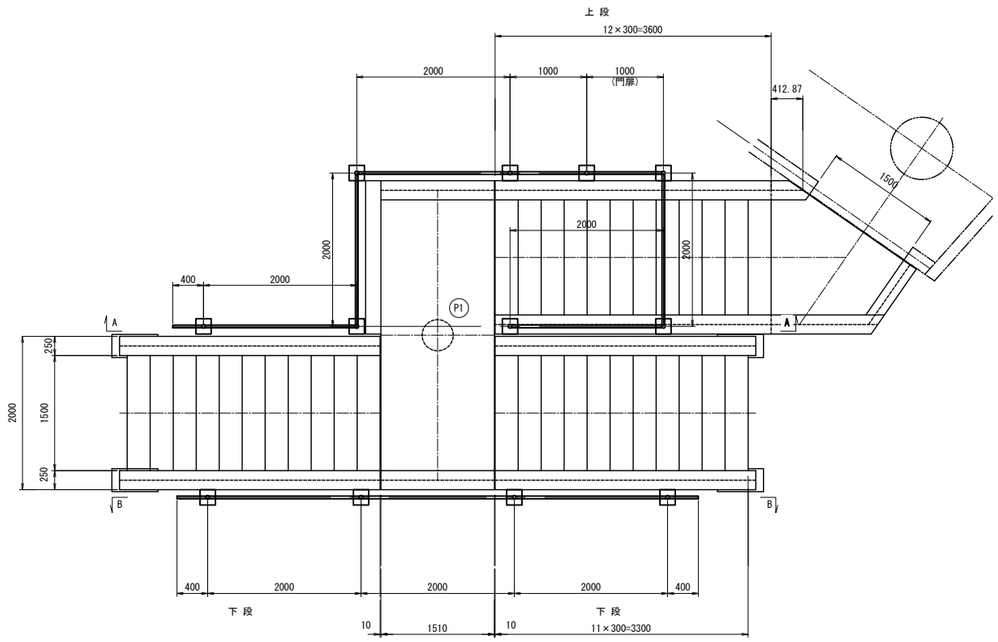


B-B方向展開図　S=1:20(S=1:40)

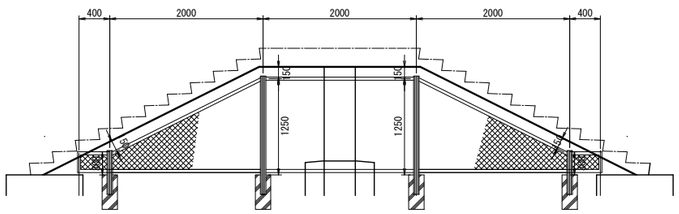


フェンス詳細図
一般部

断面図

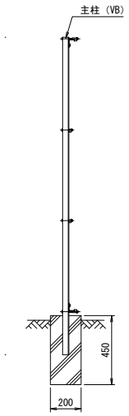


正面図

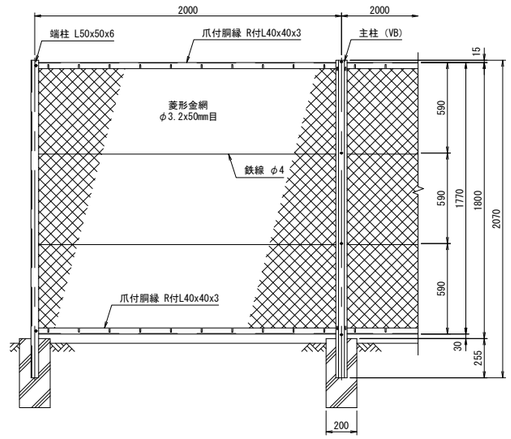


門 扉


正面図

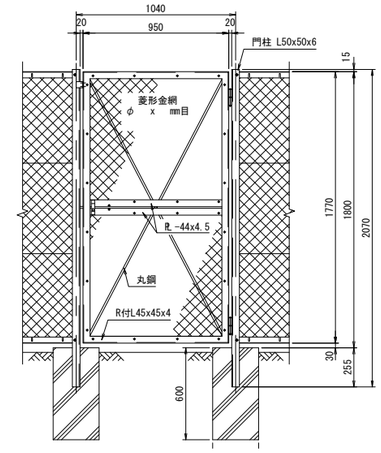

平面図

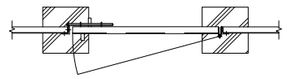

カンヌキ取付詳細図

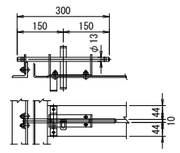

ネットフェンス数量表

名　　称	規　　格	単位	数　　量	摘　　要
ネットフェンス	H=300～1800	m	18.2	
門扉	H=1800	m	1	
基礎ブロック	200×200×450	個	10	
基礎ブロック	300×300×600	個	2	


注記
1）施工及び鋼材加工の際は、現地計測の上、決定すること。

本図面は縮小図のため
縮尺は表示と異なります


工事名	R８亀有・万世橋出張所管内交通安全対策工事		
図面名	立入防止フェンス詳細図 国道254号熊野町地区		
作成年月日	令和　８　年　５　月		
縮尺	図示	図面番号	122 の 107
会社名	八千代エンジニヤリング株式会社		
事業者名	国土交通省　東京国道事務所		

P1橋脚構造図 S = 1:30
(国道254号 熊野町地区)


断面図(1-1)

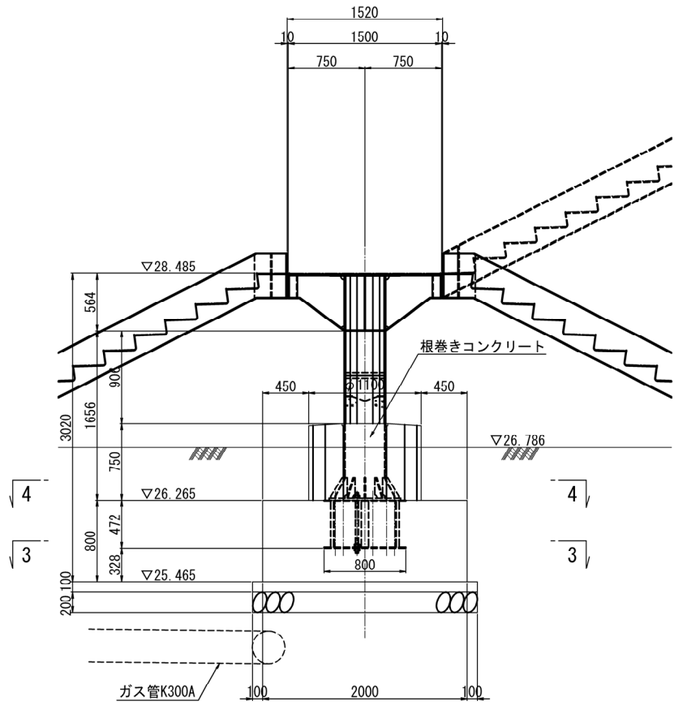


断面図(2-2)

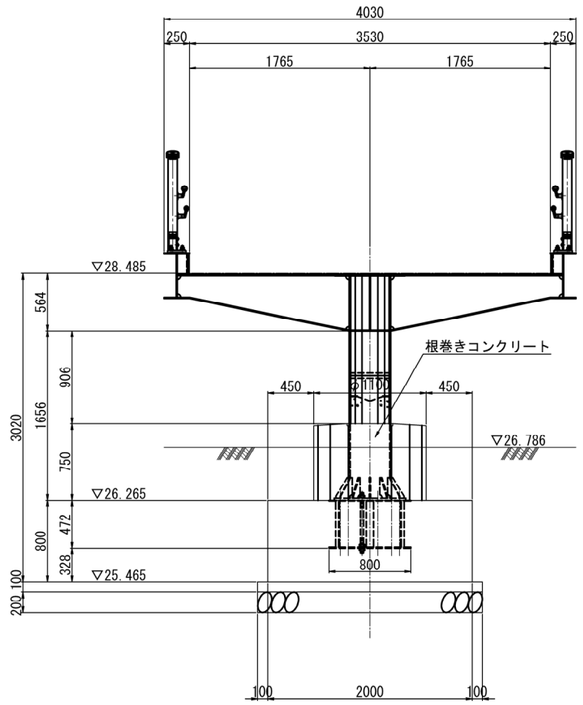


平面図(3-3)

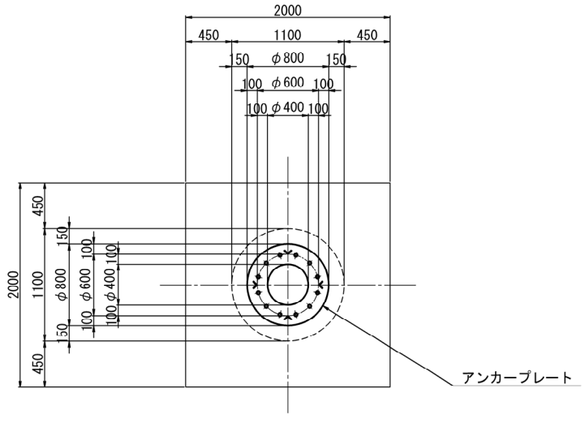

根巻きコンクリート(4-4)

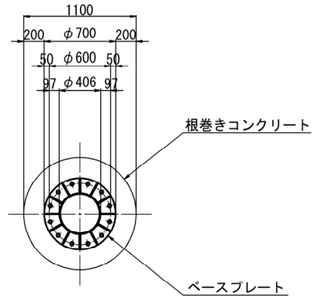

位 置 図

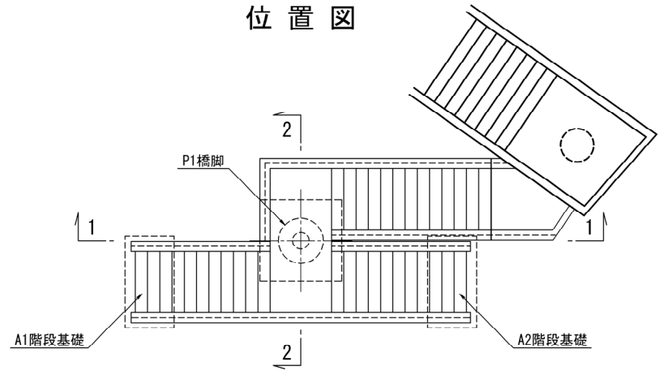

注記
1) 施工及び鋼材加工の際は、現地計測の上、決定すること。

使用材料一覧表


コンクリート	底 版	σck=24N/mm²
	根巻き	σck=24N/mm²
	均 し	σck=18N/mm²
鉄筋の種類		SD345
基礎砕石		RC-40

本図面は縮小図のため
縮尺は表示と異なります


工事名	R８亀有・万世橋出張所管内交通安全対策工事		
図面名	P1橋脚構造図 国道254号熊野町地区		
作成年月日	令和 ８ 年 ５ 月		
縮尺	1:30	図面番号	122 の 108
会社名	八千代エンジニヤリング株式会社		
事業者名	国土交通省 東京国道事務所		

P1橋脚配筋図 S = 1:30
（国道254号 熊野町地区）


1 － 1

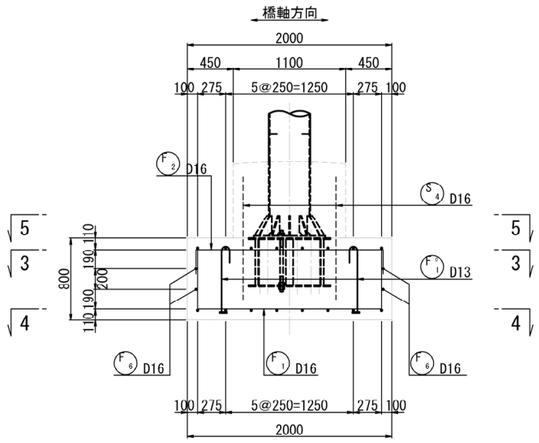

2 － 2

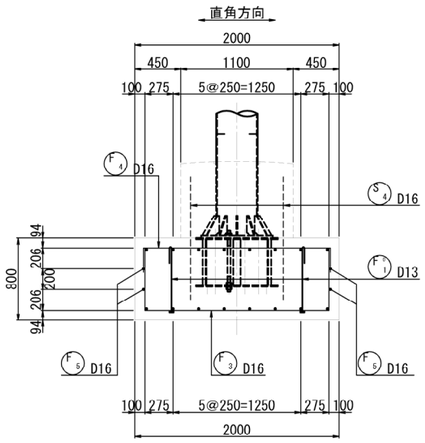



かぶり詳細図 S = 1:10

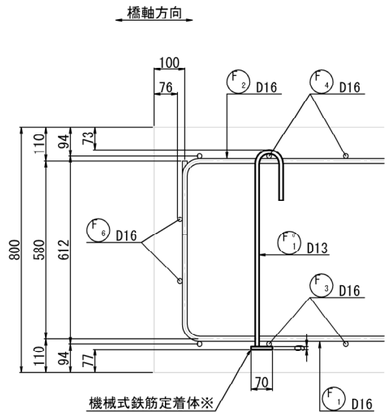

3 － 3

5 － 5

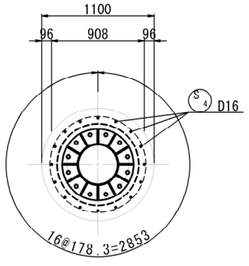

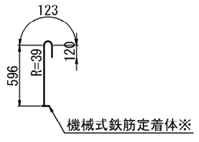

F1 16－D13×840

4 － 4

F2 8－D16×2280

F1 8－D16×2960

F5 4－D16×2310

F4 8－D16×2280

F3 8－D16×3020

F6 4－D16×1830

鉄筋質量表

符号	径	長さ(mm)	本数	単位質量(kg/m)	1本当り質量(kg)	総質量(kg)	摘要
F 1	D16	2 960	8	1.56	4.62	37	
F 2	D16	2 280	8	1.56	3.56	28	
F 3	D16	3 020	8	1.56	4.71	38	
F 4	D16	2 280	8	1.56	3.56	28	
F 5	D16	2 310	4	1.56	3.60	14	
F 6	D16	1 830	4	1.56	2.85	11	
F°1	D13	840	16	0.995	0.84	13	〈16〉
					合計	169 kg	〈16〉
					D16	156 kg	
					D13	13 kg	〈16〉
					総合計	169 kg	〈16〉

注）〈 〉内は、機械式定着体個数を示す。

位置図

本図面は縮小図のため
縮尺は表示と異なります


注記
1) 施工及び鋼材加工の際は、現地計測の上、決定すること。
2) 根巻きアンカー鉄筋(S4鉄筋)については橋脚支柱部詳細図を参照のこと。
3) 機械式鉄筋定着体の性能は「機械式鉄筋定着工法の配筋設計ガイドライン(H28.7)」を満足するものとし、使用製品の施工方法、管理方法と合わせて承諾を得ること。

工事名	R８亀有・万世橋出張所管内交通安全対策工事		
図面名	P1橋脚配筋図 国道254号熊野町地区		
作成年月日	令和 ８ 年 ５ 月		
縮尺	1:30	図面番号	122 の 109
会社名	八千代エンジニヤリング株式会社		
事業者名	国土交通省 東京国道事務所		


階段基礎構造配筋図 S = 1:30
（国道254号 熊野町地区）

階段基礎構造図
（A1・A2共通）

断面図(1-1)

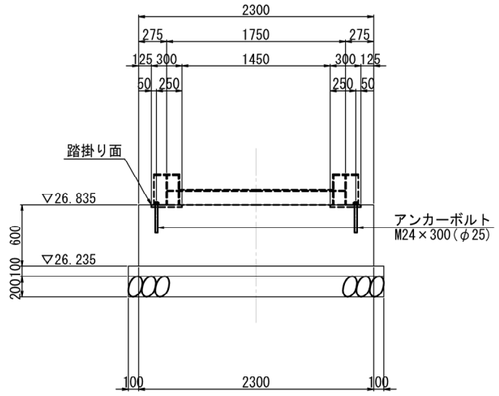

断面図(2-2)

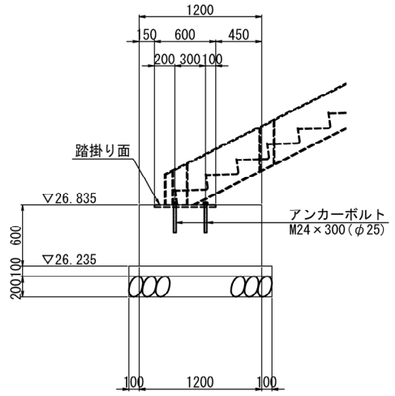

平面図

アンカー箱抜き詳細図 S = 1:20

断面図(A-A)

断面図(B-B)

平面図

位置図

使用材料一覧表

コンクリート	階段基礎	σck=24N/mm²
	均　し	σck=18N/mm²
鉄筋の種類		SD345
基礎砕石		RC-40


F2　10−D16×1480

F1　10−D16×1800


F*1　4−D13×630

階段基礎配筋図


1 − 1

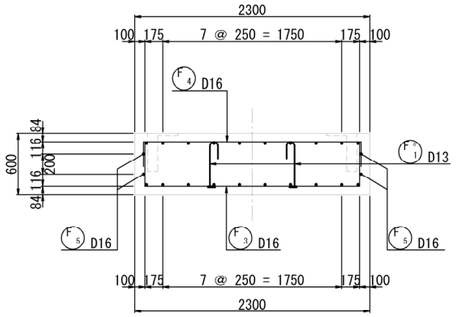


2 − 2

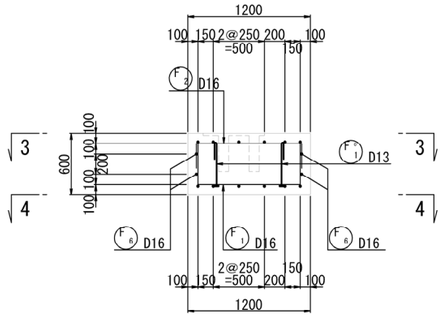


3 − 3

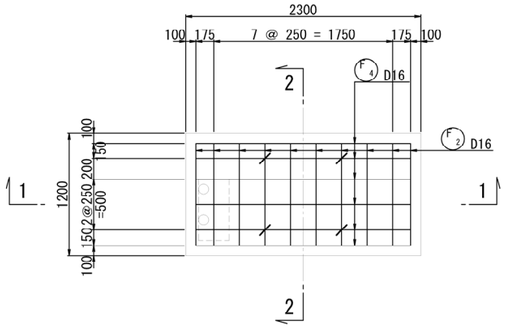

4 − 4

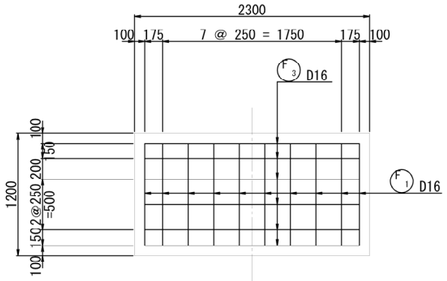


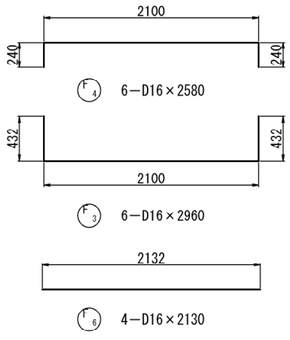



F5 4−D16×1510

かぶり詳細図 S = 1:10

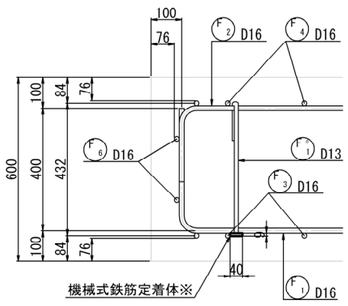

鉄筋質量表

符号	径	長さ(mm)	本数	単位質量(kg/m)	1本当り質量(kg)	総質量(kg)	摘要
F 1	D16	1 800	10	1.56	2.81	28	⌴
F 2	D16	1 480	10	1.56	2.31	23	⌐¬
F 3	D16	2 960	6	1.56	4.62	28	⌴
F 4	D16	2 580	6	1.56	4.02	24	⌐¬
F 5	D16	1 510	4	1.56	2.36	9	⌴
F 6	D16	2 130	4	1.56	3.32	13	—
F*1	D13	630	4	0.995	0.63	3	⌊ ⌋ ‹4›
					合計	128 kg	‹4›
					D16	125 kg	
					D13	3 kg	‹4›
					合計	128 kg	‹4›

注）‹ › 内は、機械式定着体個数を示す。


注記
1）施工及び鋼材加工の際は、現地計測の上、決定すること。
2）機械式鉄筋定着体の性能は「機械式鉄筋定着工法の配筋設計ガイドライン(H28.7)」を満足するものとし、使用製品の施工方法、管理方法と合わせて承諾を得ること。

本図面は縮小図のため
縮尺は表示と異なります

工事名	R８亀有・万世橋出張所管内交通安全対策工事		
図面名	階段基礎構造配筋図 国道254号熊野町地区		
作成年月日	令和　８　年　５　月		
縮尺	1:30	図面番号	122 の 110
会社名	八千代エンジニヤリング株式会社		
事業者名	国土交通省　東京国道事務所		

平面図　1:250

（国道254号　成増小前交差点）

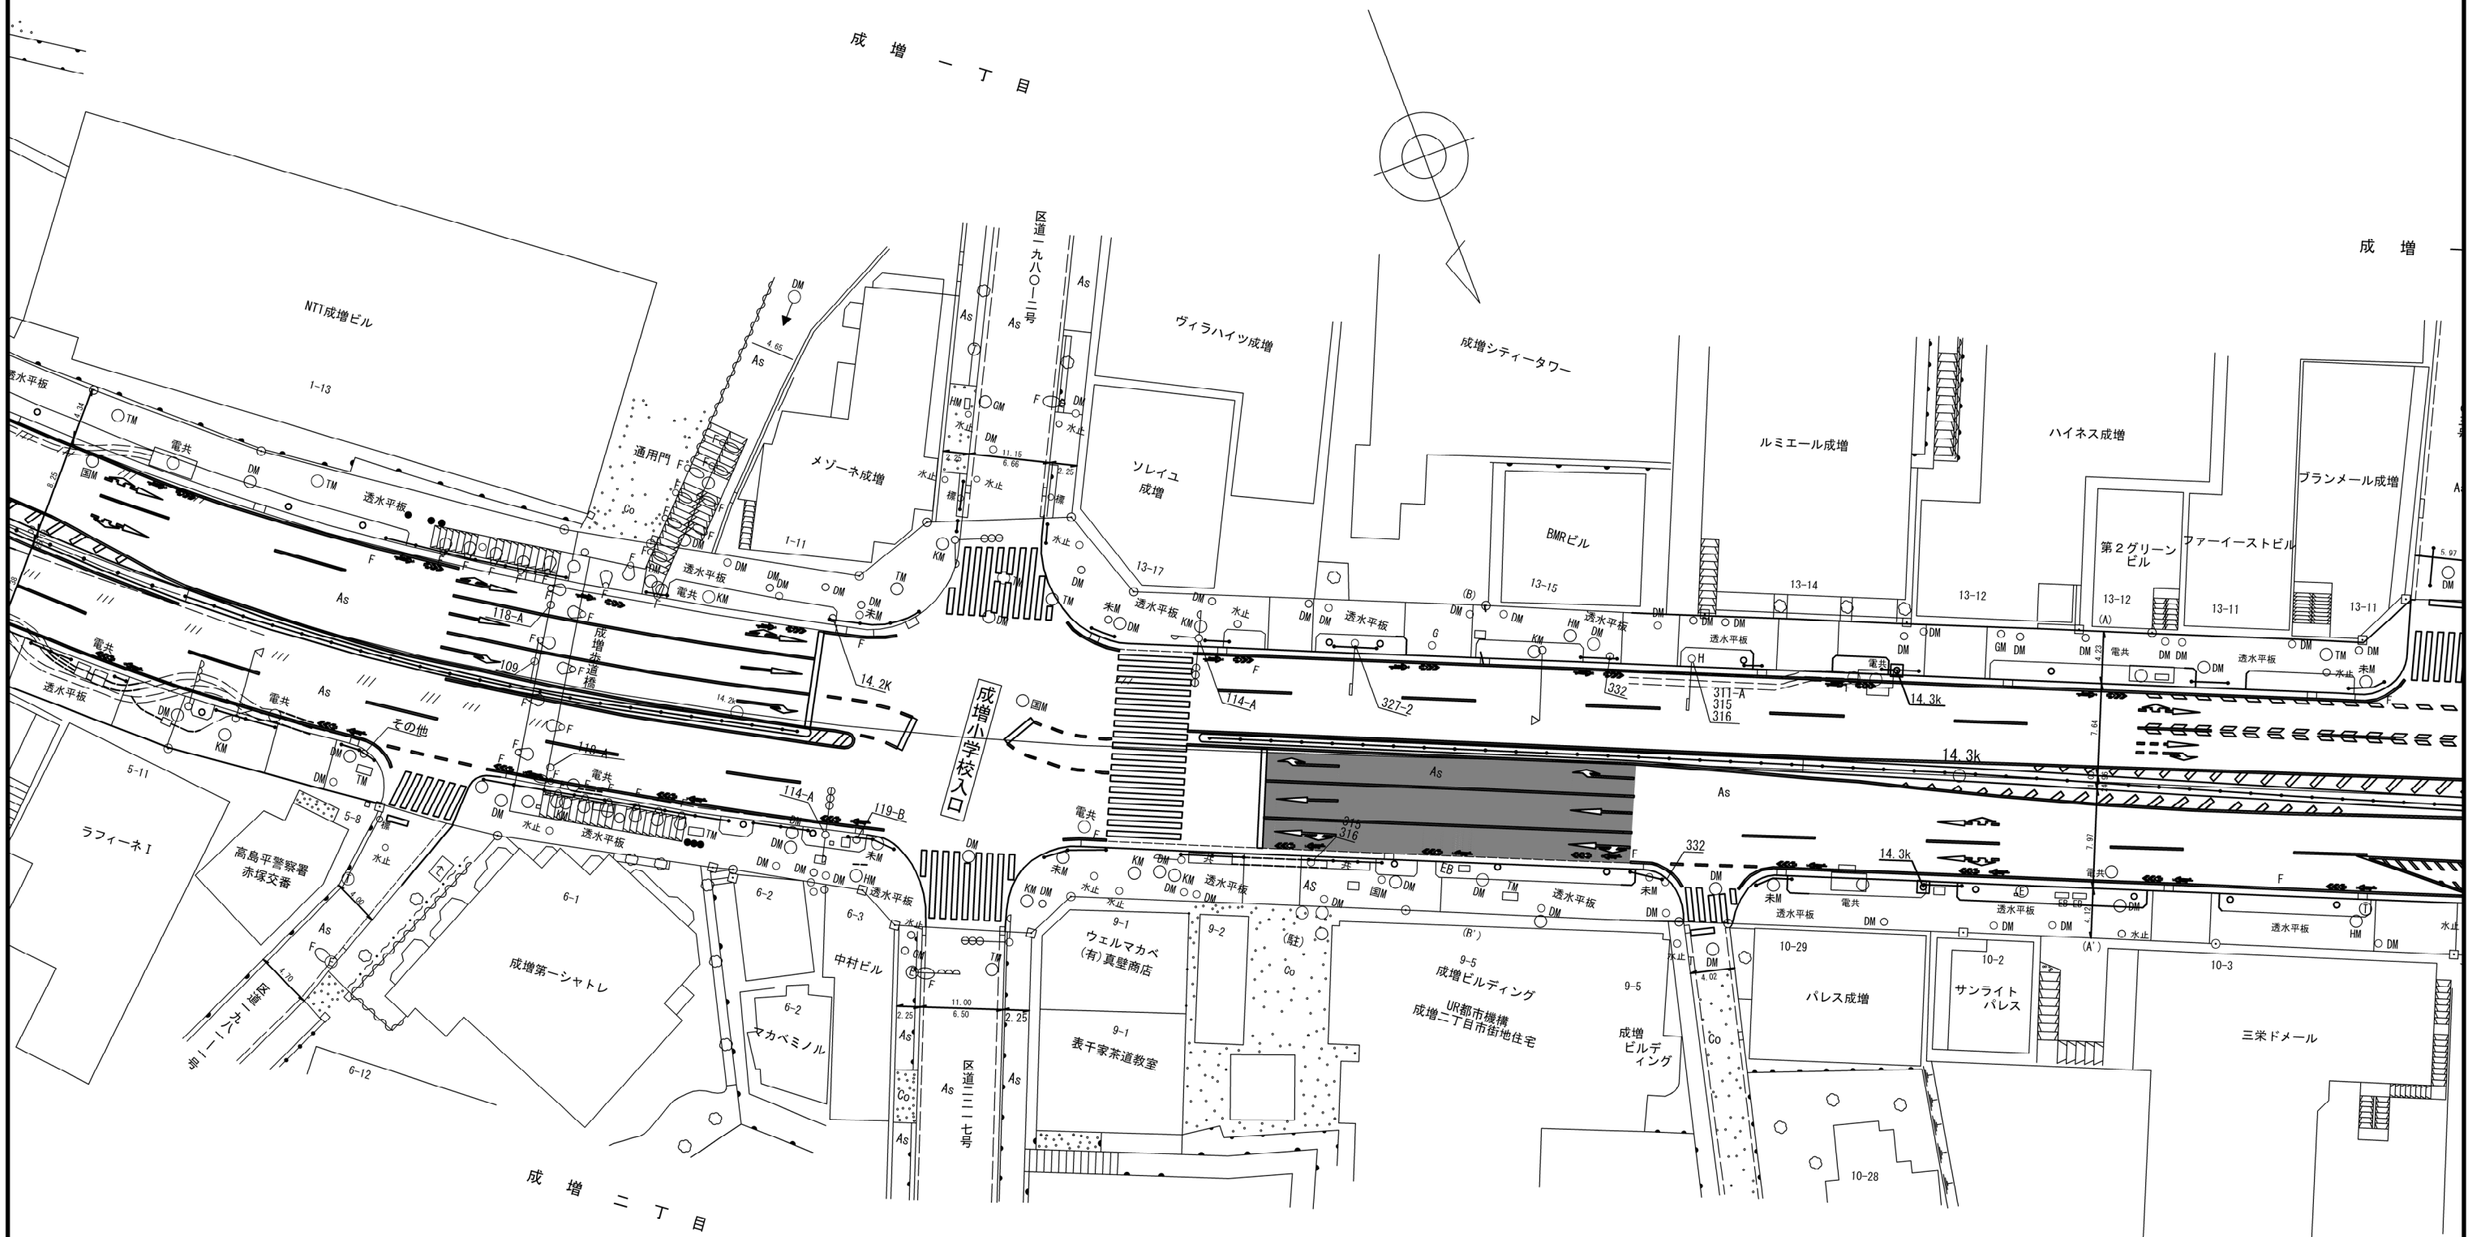

※ 本図面は縮小図のため
縮尺は表示と異なります


成　増　二　丁

工事名	Ｒ８亀有・万世橋出張所管内交通安全対策工事		
図面名	平面図 国道254号　成増小学校入口地区		
縮尺	1:250	図面番号	122 の 111
作成年月日	令和　８年　５月　日		
設計会社名	－		
事務所名	国土交通省 東京国道事務所		

小 構 造 物 図　S=図示

（国道254号　成増小学校入口地区）

舗装工　薄層カラー舗装

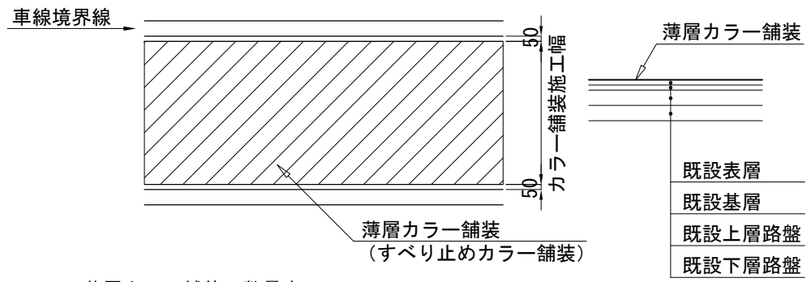

薄層カラー舗装　数量表　　100㎡ 当り

名　称	規　格	単位	数　量	摘　要
薄層カラー舗装	樹脂系（ベンガラ色）	㎡	100	（全面施工）

※施工時に既設車道の舗装構成について確認し、
施工面に合わせた規格・仕様（排水性舗装もしくは密粒舗装）を適用すること。

※すべり止めカラー舗装の施工の際は、既設の区画線（停止線、車線境界線、車道外側線）
及び路面標示（矢印等）にマスキングを行い施工すること。

本図面は縮小図のため
縮尺は表示と異なります

工 事 名	R８亀有・万世橋出張所管内交通安全対策工事		
図面名	小構造物図 （国道254号　成増小学校入口地区）		
縮　尺	図　示	図面番号	122 の 112
作成年月日	令和　８年　５月　　日		
会社名			
事業者名	国土交通省　東京国道事務所		

数量総括表（1/10）

工種	種別	細別	規格	単位	国道14号 西一之江地区					国道4号	国道4号	国道6号	国道17号	国道254号 熊野町地区		国道254号
					西一之江地区 西一之江交差点	歩道橋撤去 道路構造物撤去復旧	歩道橋本体撤去	自転車通行空間整備	管内区画線等	大関横丁～ 千住大橋地区	保木間四丁目地区	白鳥一丁目～ 青戸八丁目地区	亀岐坂上地区	熊野町歩道橋改良	熊野町交差点改良	成増小学校入口地区
工場製作工				式										1		
	横断歩道橋製作工			式										1		
		製作加工	各種	t										6.3		
		ﾎﾞﾙﾄ･ﾅｯﾄ	H.T.B F10T M22×65	組										10		
		ﾎﾞﾙﾄ･ﾅｯﾄ	SS400 M24×110(2W)	組										4		
		ﾎﾞﾙﾄ･ﾅｯﾄ	SS400 M22×100	組										8		
	工場塗装工			式										1		
		前処理	無機ｼﾞﾝｸﾘｯﾁﾌﾟﾗｲﾏｰ（2次素地･製品ﾌﾞﾗｽﾄ）	m2										160		
		前処理	無機ｼﾞﾝｸﾘｯﾁﾌﾟﾗｲﾏｰ（2次素地･動力工具処理）	m2										7		
		下塗	無機ｼﾞﾝｸﾘｯﾁﾍﾟｲﾝﾄ 塗装回数 1回	m2										23		
		下塗（舗装接着面）	無機ｼﾞﾝｸﾘｯﾁﾍﾟｲﾝﾄ 塗装回数 1回	m2										120		
		下塗	ﾐｽﾄｺｰﾄ(ｴﾎﾟｷｼ樹脂塗料 下塗) 塗装回数 1回	m2										120		
		下塗	ｴﾎﾟｷｼ樹脂塗料下塗 塗装回数 1回	m2										120		
		下塗	変性ｴﾎﾟｷｼ樹脂塗料内面用 塗装回数 2回	m2										7		
		中塗	ふっ素系樹脂塗料 中塗 淡彩 塗装回数 1回	m2										120		
		上塗	ふっ素系樹脂塗料 上塗 淡彩 塗装回数 1回	m2										120		
		ﾒｯｷ	HDZT77	t										0.050		
		ﾒｯｷ	HDZT49	t										0.007		
工場製品輸送工				式										1		
	輸送工			式										1		
		輸送		t										6.300		
歩道橋本体工				式										1		
	作業土工			式										1		
		床掘り	土砂	式										1		
		埋戻し	土砂	式										1		
		土砂等運搬	土砂(岩塊･玉石混り土含む)	式										1		
		残土等処分		式										1		
	橋脚ﾌｰﾁﾝｸﾞ工			式										1		
		基礎材	再生ｸﾗｯｼｬﾗﾝ40～0 17.5cmを超え20.0cm以下	m2										12		
		均しｺﾝｸﾘｰﾄ	各種 敷厚 10ｃｍ	m2										12		

工事名	R８亀有・万世橋出張所管内交通安全対策工事
図面名	数量総括表（１／１０）
縮尺	－ 図面番号 122 の 113
年月日	令和 ８ 年 ５ 月 日
設計会社名	－
事務所名	国土交通省 東京国道事務所

数量総括表（2/10）

工種	種別	細別	規格	単位	国道14号 西一之江地区					国道4号	国道4号	国道6号	国道17号	国道254号 熊野町地区		国道254号
					西一之江地区 西一之江交差点	歩道橋撤去 道路構造物撤去復旧	歩道橋本体撤去	自転車通行空間整備	管内区画線等	大関横丁～ 千住大橋地区	保木間四丁目地区	白鳥一丁目～ 青戸八丁目地区	壱岐坂上地区	熊野町歩道橋改良	熊野町交差点改良	成増小学校入口地区
		型枠	一般型枠	式										1		
		鉄筋	SD345 D13	t										0.020		
		鉄筋	SD345 D16～D25	t										0.410		
		ｺﾝｸﾘｰﾄ	24-12-25(20)(高炉) 一般養生 ｺﾝｸﾘｰﾄ夜間割増有	m3										7		
		ｱﾝｶｰﾎﾞﾙﾄ	φ32 L=600	本										12		
		ｱﾝｶｰﾎﾞﾙﾄ	φ25 L=300	本										8		
		無収縮ﾓﾙﾀﾙ		m3										0.020		
	歩道橋架設工			式										1		
		横断歩道橋架設		式										1		
		橋面舗装	仕上り厚(樹脂ﾓﾙﾀﾙの場合) 8mm	m2										23		
		橋面舗装	仕上り厚(樹脂ﾓﾙﾀﾙの場合) 15mm	m2										0.500		
		点字ﾌﾞﾛｯｸ	警告用・誘導用 300×600 Mｱﾚｲﾙ(ﾚｼﾞﾝ製軟質点字ﾀｲﾙ)	㎡										6		
		落橋防止装置設置	φ32×190、φ32×200	組										15		
		高欄 照明灯含む	H=1000 ﾎﾞﾙﾄ止め式 2段手摺 (照明柱2本含む)	m										31		
		足場	安全ネット必要	箇所										1		
		現場溶接		m										27		
		張紙防止塗装		㎡										9		
	根巻ｺﾝｸﾘｰﾄ工			式										1		
		ｺﾝｸﾘｰﾄ	24-12-25 (高炉) ｼｰﾙ材含む	m3										0.600		
		型枠	一般型枠	式										1		
		鉄筋	SD345 D16～D25	t										0.080		
		中埋めｺﾝｸﾘｰﾄ	18-12-25 (高炉)	m3										0.100		
	現場塗装工			式										1		
		素地調整	ﾌﾞﾗｽﾄ処理	㎡										1		
		素地調整	動力工具処理	㎡										0.200		
		下塗	ﾐｽﾄｺｰﾄ 変性ｴﾎﾟｷｼ樹脂塗料(1層)	m2										0.200		
		下塗	有機ｼﾞﾝｸﾘｯﾁﾍﾟｲﾝﾄ(2回塗り/層)	m2										1		
		下塗	超厚膜形ｴﾎﾟｷｼ樹脂塗料(2回塗り/層)	m2										0.200		
		下塗	変性ｴﾎﾟｷｼ樹脂塗料(2層)	m2										1		
		中塗	ふっ素樹脂塗料用 淡彩	m2										1		

工事名	R8亀有・万世橋出張所管内交通安全対策工事
図面名	数量総括表（２／１０）
縮尺	－ 図面番号 122 の 114
年月日	令和 ８ 年 ５ 月 日
設計会社名	－
事務所名	国土交通省 東京国道事務所

数量総括表（3/10）

工種	種別	細別	規格	単位	国道14号 西一之江地区					国道4号	国道4号	国道6号	国道17号	国道254号 熊野町地区		国道254号
					西一之江地区 西一之江交差点	歩道橋撤去 道路構造物撤去復旧	歩道橋本体撤去	自転車通行空間整備	管内区画線等	大関横丁～ 千住大橋地区	保木間四丁目地区	白鳥一丁目～ 青戸八丁目地区	壱岐坂上地区	熊野町歩道橋改良	熊野町交差点改良	成増小学校入口地区
		上塗	ふっ素樹脂塗料 淡彩	m2										1		
防護柵工				式										1		
	防止柵工			式										1		
		基礎ﾌﾞﾛｯｸ，鋼管基礎	基礎ブロック 200×200×450	基										10		
		基礎ﾌﾞﾛｯｸ	300×300×600	基										2		
		金網・支柱(立入防止柵)	1.8m 2m	m										18		
		門扉	片開き	基										1		
横断歩道橋撤去工				式										1		
	歩道橋階段撤去工			式										1		
		歩道橋階段撤去		t										5.600		
		階段部基礎撤去		m3										10		
		ｶﾞｽ切断	新設階段接続部及び既設撤去階段接続部	m										10		
		薄層舗装撤去	t=15mm	㎡										0.500		
構造物撤去工				式										1		
	構造物取壊し工			式										1		
		ｺﾝｸﾘｰﾄ構造物取壊し	鉄筋構造物 機械施工	m3										10		
	運搬処理工			式										1		
		殻運搬	ｺﾝｸﾘｰﾄ殻(鉄筋)	m3										20		
		殻処分	ｺﾝｸﾘｰﾄ殻(鉄筋)	m3										20		
		既設歩道橋撤去運搬		t										5.600		
道路土工				式	1	1									1	
	掘削工			式	1											
		掘削	土砂 上記以外(小規模) 小規模(標準)	式	1											
	盛土工			式	1											
		盛土		m3	1.2											
	作業土工			式	1	1									1	
		床掘り	土砂	式	1	1									1	
		埋戻し	土砂	式	1	1									1	
	残土処理工			式	1	1									1	

工事名	R8亀有・万世橋出張所管内交通安全対策工事
図面名	数量総括表（3／10）
縮尺	－ 図面番号 122 の 115
年月日	令和 8 年 5 月 日
設計会社名	－
事務所名	国土交通省 東京国道事務所

数量総括表（4/10）

工種	種別	細別	規格	単位	国道14号 西一之江地区					国道4号	国道4号	国道6号	国道17号	国道254号 熊野町地区		国道254号
					西一之江地区 西一之江交差点	歩道橋撤去 道路構造物撤去復旧	歩道橋本体撤去	自転車通行空間整備	管内区画線等	大関横丁～ 千住大橋地区	保木間四丁目地区	白鳥一丁目～ 青戸八丁目地区	壱岐坂上地区	熊野町歩道橋改良	熊野町交差点改良	成増小学校入口地区
		残土等処分		式	1	1									1	
舗装工				式	1											
	アスファルト舗装工 車道舗装①			式	1											
		表層(車道・路肩部)	再生密粒度ｱｽｺﾝ(20) 舗装厚 40ｍｍ 1.4m未満 (1層当り平均仕上り厚50mm以下)	m2	6.6											
		基層(車道・路肩部)	改質As 粗粒II型(20)DS5000 舗装厚 90ｍｍ 1.4m未満 (1層当り平均仕上り厚50mm以下)	m2	6.6											
		基層(車道・路肩部)	再生粗粒度ｱｽｺﾝ(20) 舗装厚 90ｍｍ 1.4m未満 (1層当り平均仕上り厚50mm以下)	m2	6.6											
	アスファルト舗装工 車道舗装②			式												
		表層(車道・路肩部)	再生密粒度ｱｽｺﾝ(20) 舗装厚 40ｍｍ 1.4m未満 (1層当り平均仕上り厚50mm以下)	m2	1.3											
		基層(車道・路肩部)	再生粗粒度ｱｽｺﾝ(20) 舗装厚 180ｍｍ 1.4m未満 (1層当り平均仕上り厚50mm以下)	m2	1.3											
	アスファルト舗装工 車道舗装③															
		基層(車道・路肩部)	粗粒度ｱｽｺﾝ(20) 舗装厚 180ｍｍ 1.4m未満 (1層当り平均仕上り厚50mm以下)	m2	4.1											
		表層(車道・路肩部)	再生密粒度ｱｽｺﾝ(20) 舗装厚 40ｍｍ 1.4m未満 (1層当り平均仕上り厚50mm以下)	m2	4.1											
	アスファルト舗装工 車道舗装			式												
		排水性舗装・表層 (車道・路肩部)		m2		42										
		基層(車道・路肩部)	改質As 粗粒II型(20)DS5000 舗装厚 90ｍｍ 1.4m未満 (1層当り平均仕上り厚50mm以下)	m2		42										
		基層(車道・路肩部)	再生粗粒度ｱｽｺﾝ(20) 舗装厚 90ｍｍ 1.4m未満 (1層当り平均仕上り厚50mm以下)	m2		42										
	アスファルト舗装工 国道表層工補修			式												
		切削ｵｰﾊﾞｰﾚｲ	7cm以下 一層 段差すりつけ無 ｶﾞｰﾗｽｱｽｺﾝ	m2	1,366											
		殻運搬(路面切削)	切削屑	m3	54											
		殻処分	ｱｽﾌｧﾙﾄ殻	m3	54											
	アスファルト舗装工 車道舗装工			式											1	
		表層(車道・路肩部)	再生密粒度ｱｽｺﾝ(20) 舗装厚 50ｍｍ 1.4m以上3.0m以下	m2											52	
		中間層(車道・路肩部)	改質As 粗粒II型(20)DS5000 舗装厚 70ｍｍ 1.4m以上3.0m以下	m2											52	
		基層(車道・路肩部)	改質As 粗粒II型(20)DS5000 舗装厚 80ｍｍ 1.4m以上3.0m以下	m2											52	
		上層路盤(車道・路肩部)	再生瀝青安定処理材(40) 仕上り厚 150ｍｍ	m2											52	
		下層路盤(車道・路肩部)	再生ｸﾗｯｼｬﾗﾝ RC-40 仕上り厚 150ｍｍ	m2											52	
	アスファルト舗装工 橋梁部車道舗装			式											1	
		表層(車道・路肩部)	再生密粒度ｱｽｺﾝ(20) 舗装厚 110ｍｍ 1.4m未満 (1層当り平均仕上り厚50mm超70mm以下)	m2											23	
	薄層ｶﾗｰ舗装工			式												
		薄層ｶﾗｰ舗装	RPN-601	m2	445						491		74			221

工事名	R8亀有・万世橋出張所管内交通安全対策工事		
図面名	数量総括表（４／１０）		
縮尺	－	図面番号	122 の 116
年月日	令和 ８ 年 ５ 月 日		
設計会社名	－		
事務所名	国土交通省 東京国道事務所		

数量総括表（5/10）

工種	種別	細別	規格	単位	国道14号 西一之江地区					国道4号	国道4号	国道6号	国道17号	国道254号 熊野町地区		国道254号
					西一之江地区 西一之江交差点	歩道橋撤去 道路構造物撤去復旧	歩道橋本体撤去	自転車通行空間整備	管内区画線等	大関横丁～ 千住大橋地区	保木間四丁目地区	白鳥一丁目～ 青戸八丁目地区	壱岐坂上地区	熊野町歩道橋改良	熊野町交差点改良	成増小学校入口地区
	コンクリートシール工			式	1	1									1	
		ｺﾝｸﾘｰﾄ	σck=18N/mm2 t=7cm	㎡	2.3	36									61	
		路盤	再生クラッシャーラン RC-40	㎡	2.3	36									61	
	歩道舗装工①			式	1	1										
		路盤	再生クラッシャーラン RC-40 t=6cm	㎡	45	63										
		基層	開粒度アスコン(13) t=4cm	㎡	45	63										
		表層	透水性擬石平板ブロック 300×300	㎡	45	63										
	歩道舗装工②			式	1	1										
		路盤	再生クラッシャーラン RC-40 t=6cm	㎡	42											
		基層	開粒度アスコン(13) t=6cm	㎡	42											
		表層	透水性擬石平板ブロック 300×300	㎡	42											
	アスファルト舗装工 橋梁部歩道舗装			式											1	
		表層(歩道部)	再生細粒度ｱｽｺﾝ(13) 舗装厚 30ｍｍ 1.4m以上	m2											37	
		調整コンクリート	ｔ＝８ｃｍ	m2											37	
	歩道舗装工 特殊ブロック舗装			式											1	
		特殊ﾌﾞﾛｯｸ舗装	設置 30cm×30cm 洗出平板	m2											201	
		基層(歩道部)	再生粗粒度ｱｽｺﾝ(20) 舗装厚 40ｍｍ 1.4m以上	m2											201	
		下層路盤(歩道部)	再生ｸﾗｯｼｬﾗﾝ RC-40 仕上り厚 60ｍｍ	m2											201	
	歩道舗装工 特殊ブロック舗装乗り入れ部			式											1	
		特殊ﾌﾞﾛｯｸ舗装	設置 30cm×30cm 洗出平板	m2											26	
		コンクリート	21N t=150mm	m2											26	
		下層路盤(歩道部)	路盤材(各種) 再生粒度調整砕石 仕上り厚 60ｍｍ	m2											26	
	歩道舗装工 視覚障害者誘導用			式											1	
		特殊ﾌﾞﾛｯｸ舗装	設置 30cm×30cm 点字ブロック	m2											8	
		基層(歩道部)	再生粗粒度ｱｽｺﾝ(20) 舗装厚 40ｍｍ 1.4m以上	m2											8	
		下層路盤(歩道部)	再生ｸﾗｯｼｬﾗﾝ RC-40 仕上り厚 60ｍｍ	m2											8	
	視覚障害者誘導用シート			式											1	
		視覚障害者誘導用シート	レジン製軟質点字タイル 300×600	㎡	17										8	
		視覚障害者誘導用シート【昼間】	レジン製軟質点字タイル 300×600	㎡						100						
防護工				式												

工 事 名	R８亀有・万世橋出張所管内交通安全対策工事		
図 面 名	数量総括表（５／１０）		
縮　　尺	－	図面番号	122 の 117
年 月 日	令和 ８ 年 ５ 月 日		
設計会社名	－		
事務所名	国土交通省　東京国道事務所		

数量総括表（6/10）

工種	種別	細別	規格	単位	国道14号 西一之江地区					国道4号	国道4号	国道6号	国道17号	国道254号 熊野町地区		国道254号
					西一之江地区 西一之江交差点	歩道橋撤去 道路構造物撤去復旧	歩道橋本体撤去	自転車通行空間整備	管内区画線等	大関横丁～ 千住大橋地区	保木間四丁目地区	白鳥一丁目～ 青戸八丁目地区	壱岐坂上地区	熊野町歩道橋改良	熊野町交差点改良	成増小学校入口地区
	防護工			式												
		管路防護鉄板①	500×1350 t=16mm	枚	24											
		管路防護鉄板②	500×900 t=16mm	枚	15											
		管路防護鉄板③	500×800 t=16mm	枚	15											
排水構造物工				式	1	1									1	
	側溝工			式	1	1									1	
		L形側溝 一般部	幅 50ｃｍ 高さ 20ｃｍ 各種	m	1.5	18.000										
		L形側溝 すりつけ部	幅 50ｃｍ 高さ 20～2ｃｍ 各種	m	0.6											
		L形側溝 切下げ部	幅 50ｃｍ 高さ 2ｃｍ 各種	m	2.3											
		L形側溝	一般部 180/205×250×600	m											78	
		L形側溝	切下げ部 198/205×205×70×600	m											5.6	
		L形側溝	すりつけ部 180/205×250～70×600（片面）	m											1.2	
		L形側溝	乗入れ部 195/205×100×600	m											6.8	
		L形側溝	乗入れすりつけ部 180/205×250～100×600（片面）	m											1.2	
	集水桝・ﾏﾝﾎｰﾙ工			式											1	
		ﾌﾟﾚｷｬｽﾄ街路桝	750×650×900	箇所											6	
		取付管	φ200	m											23	
縁石工				式	1											
	縁石工			式	1											
		歩車道境界ﾌﾞﾛｯｸ(一般部)	B種(180/205×250×600)	m	1											
		歩車道境界ﾌﾞﾛｯｸ(すりつけ部)	180/205×250～70×600	m	3											
		歩車道境界ﾌﾞﾛｯｸ(切下げ部)	198/205×70×600	m	8.4											
		縁石工 歩道止め石一般部	B種(180/205×250×600)	m	1.8											
		縁石工 歩道止め石すりつけ部	B種(180/205×250～70×600)	m	0.6											
		縁石工 歩道止め石切下げ部	B種(180/205×70×600)	m	6.3											
		縁石工 中央分離帯一般部	C種(180/210×300×600)	m	14	62										
		縁石工 中央分離帯現場打ち部(先端部)	C種(180/210×300×600)	箇所	14											
		縁石工 地先境界ブロック	150×120×600	m	1.1											
		縁石工 植樹ブロック	150×180×900（再利用）	m	1.8											
		歩車道境界ﾌﾞﾛｯｸ	一般部 180/205×250×600	m											55	

工事名	R8亀有・万世橋出張所管内交通安全対策工事
図面名	数量総括表（6／10）
縮尺	－ 図面番号 122 の 118
年月日	令和 8 年 5 月 日
設計会社名	－
事務所名	国土交通省 東京国道事務所

数量総括表（7/10）

工種	種別	細別	規格	単位	国道14号 西一之江地区					国道4号	国道4号	国道6号	国道17号	国道254号 熊野町地区		国道254号
					西一之江地区 西一之江交差点	歩道橋撤去 道路構造物撤去復旧	歩道橋本体撤去	自転車通行空間整備	管内区画線等	大関横丁～ 千住大橋地区	保木間四丁目地区	白鳥一丁目～ 青戸八丁目地区	巻岐坂上地区	熊野町歩道橋改良	熊野町交差点改良	成増小学校入口地区
		歩車道境界ﾌﾞﾛｯｸ	切下げ部 198/205×70×600	m											3.6	
		植樹ブロック	150×180×600	m											19	
防護柵工				式	1				1							
	路側防護柵工			式	1				1							
		ｶﾞｰﾄﾞﾚｰﾙ	塗装品 Gr-B-4E 50m以上100m未満 曲線部補正無	m					75							
		ｶﾞｰﾄﾞﾊﾟｲﾌﾟ	Gp-Bp-2E 塗装品 20m未満 曲線部補正無	m	3.5				60						38	
	防止柵工			式		1			1							
		路側防護柵工 横断防止柵	H＝800 コンクリート基礎	m	17.0	42										
		路側防護柵工 横断抑止柵	H＝830 コンクリート基礎	m	3.5	60										
		金網・支柱(立入防止柵)	柵高1.8m 支柱間隔2m	m											10	
		転落(横断)防止柵	柵高 800m 土中建込	m					55						26	
	車止めﾎﾞｽﾄ工			式	1											
		路側防護柵工 ボラード 土中式	支柱φ114.3×t4.5 H＝850	箇所	1											
		路側防護柵工 ボラード Co基礎式	支柱φ114.3×t4.5 H＝850	箇所	1											
区画線工				式	1			1				1				
	区画線工			式	1			1				1				
		溶融式区画線	溶融式手動 実線 15cm 厚1.5mm 排水性舗装有	m	233				100			136				
		溶融式区画線	溶融式手動 実線 45cm 厚1.5mm 排水性舗装有	m	182	25										
		溶融式区画線	溶融式手動 破線 15cm 厚1.5mm 排水性舗装有	m	30				100			90				
		溶融式区画線	溶融式手動 ｾﾞﾌﾞﾗ 45cm 厚1.5mm 排水性舗装有	m					100				10			
		溶融式区画線	溶融式手動 矢印・記号・文字 15cm換算 厚1.5mm 排水性舗装有	m	68				100		494	90	58			
		溶融式区画線	溶融式手動 矢印・記号・文字 15cm換算 厚1.5mm 排水性舗装有 減速路面標示	m								110				
		溶融式区画線	溶融式手動 実線 15cm 厚1.5mm 排水性舗装無	m											35	
		溶融式区画線	溶融式手動 破線 15cm 厚1.5mm 排水性舗装無	m											69	
		溶融式区画線	溶融式手動 実線 45cm 厚1.5mm 排水性舗装無	m											81	
		溶融式区画線	溶融式手動 ｾﾞﾌﾞﾗ 45cm 厚1.5mm 排水性舗装無	m											11	
		溶融式区画線	溶融式手動 矢印・記号・文字 15cm換算 厚1.5mm 排水性舗装無	m											79	
		法定外路面標示	矢羽根 750×1500	箇所	28			58				383				
		法定外路面標示	ﾅﾋﾞﾏｰｸ 400×4000	箇所	8	1		22				119			2	
		区画線消去	ｳｫｰﾀｰｼﾞｪｯﾄ式	m								3,289			677	

工事名	R8亀有・万世橋出張所管内交通安全対策工事
図面名	数量総括表（7／10）
縮尺	－ 図面番号 122 の 119
年月日	令和 8 年 5 月 日
設計会社名	－
事務所名	国土交通省 東京国道事務所

数量総括表（8/10）

工種	種別	細別	規格	単位	国道14号 西一之江地区					国道4号	国道4号	国道6号	国道17号	国道254号 熊野町地区	
					西一之江地区 西一之江交差点	歩道橋撤去 道路構造物撤去復旧	歩道橋本体撤去	自転車通行空間整備	管内区画線等	大関横丁～ 千住大橋地区	保木間四丁目地区	白鳥一丁目～ 青戸八丁目地区	亀岐坂上地区	熊野町歩道橋改良	熊野町交差点改良
		区画線消去（ＷＪ式日当施工量未満）		式	1			1							
道路付属物工				式	1										
	道路付属物工			式	1										
		車線分離標	H＝800 固定式(貼付式) 30本以上	本					50						
		車線分離標	H＝800 固定式(貼付式) 10本未満	本									5		
		ｱﾘﾝｶｰﾗｲﾄ設置	ソーラー式（再利用）	基	1										
		ｱﾘﾝｶｰﾗｲﾄ基礎設置	□400×400×470	個所	1										
構造物撤去工															
	構造物取壊し工														
		舗装版切断	As舗装版　t=4cm	式	1	1									
		舗装版切断	As舗装版　t=22cm	式	1	1									
		舗装版切断	ｱｽﾌｧﾙﾄ舗装版 15cm以下	式											1
		舗装版切断	ｱｽﾌｧﾙﾄ舗装版 15cmを超え30cm以下	式											1
		舗装版切断	Co舗装版　t=6cm	式	1	1									
		舗装版切断	ｺﾝｸﾘｰﾄ舗装版 15cm以下	式											1
		舗装版破砕	As舗装版（歩道）　t=4cm	m2	64	51									
		舗装版破砕	As舗装版（車道）　t=22cm	m2	29	42									
		舗装版破砕	ｱｽﾌｧﾙﾄ舗装版 舗装版厚 11ｃｍ	m2											69
		舗装版破砕	ｱｽﾌｧﾙﾄ舗装版 舗装版厚 20ｃｍ	m2											237
		舗装版破砕	Cs舗装版（歩道）　t=6cm	m2	64	51									
		舗装版破砕	コンクリートシール t=7cm	m2	0.2	36									
		舗装版破砕	ｺﾝｸﾘｰﾄ舗装版 舗装版厚 15ｃｍ以下	m2											103
		歩車道境界ブロック撤去		m	12										
		歩道止め石撤去		m	3										
		歩道止め石撤去		m	1.8										
		歩道止め石撤去		m	5										
		L型側溝撤去		m		18									
		中央分離帯撤去		m	2.7	62									
		植樹ブロック撤去	発生品再利用	m	1.8										
		植樹ブロック撤去		m	13										

工事名	Ｒ８亀有・万世橋出張所管内交通安全対策工事
図面名	数量総括表（８／１０）
縮尺	－ 図面番号 122 の 120
年月日	令和 ８ 年 ５ 月 日
設計会社名	－
事務所名	国土交通省　東京国道事務所

数量総括表（9/10）

工種	種別	細別	規格	単位	国道14号 西一之江地区					国道4号	国道4号	国道6号	国道17号	国道254号 熊野町地区		国道254号
					西一之江地区 西一之江交差点	歩道橋撤去 道路構造物撤去復旧	歩道橋本体撤去	自転車通行空間整備	管内区画線等	大関横丁～ 千住大橋地区	保木間四丁目地区	白鳥一丁目～ 青戸八丁目地区	壱岐坂上地区	熊野町歩道橋改良	熊野町交差点改良	成増小学校入口地区
		ｺﾝｸﾘｰﾄ構造物取壊し	鉄筋構造物 機械施工	m3											1.9	
		ｺﾝｸﾘｰﾄ構造物取壊し	無筋構造物 機械施工	m3											22	
	構造物撤去工			式	1											
		横断防止柵撤去	H＝800 Co基礎撤去含む	m	27											
		横断抑止柵撤去	H＝830 Co基礎撤去含む	m		60										
		ガードレール撤去	Br-B-2B　Co基礎撤去含む	m	3.8	42										
		ﾌﾞﾘﾝｶｰﾗｲﾄ撤去	ソーラー式	基	1											
		ﾌﾞﾘﾝｶｰﾗｲﾄ基礎撤去	□400×400×470	個所	1											
	運搬処理工															
		現場発生品運搬		式	1	1										
		殻運搬	アスファルト殻	m3	65	11									55	
		殻運搬	ｺﾝｸﾘｰﾄ殻(鉄筋)	m3											1.9	
		殻運搬	コンクリート殻（無筋）	m3	6	17									29	
		殻処分	ｱｽﾌｧﾙﾄ殻	m3	65	11									55	
		殻処分	ｺﾝｸﾘｰﾄ殻(鉄筋)	m3											1.9	
		殻処分	ｺﾝｸﾘｰﾄ殻(無筋)	m3	6	17									29	
横断歩道橋撤去工				式			1									
	事前撤去			式			1									
		アスファルト舗装撤去	桁通路部 t=2cm	m2			30									
		ｺﾝｸﾘｰﾄ床版,ｸﾞﾘｰﾝﾀｲﾙ,ﾓﾙﾀﾙ撤去	桁通路部　階段部	m3			4.3									
	通路 階段 支柱撤去			式			1									
		主桁撤去	2分割切断　支承縁切　積込み	式			1									
		階段・支柱撤去	階段支保縁切り　支柱切断　積込み	式			1									
横断歩道橋下部工撤去				式			1									
	作業土工			式			1									
		床掘り	土砂	式			1									
		埋戻し	土砂	式			1									
		購入土	再生クラッシャーラン RC-40	式			1									
	下部工撤去			式			1									
		コンクリート構造物取壊し	鉄筋構造物 機械施工	m3			19									

工事名	R8亀有・万世橋出張所管内交通安全対策工事
図面名	数量総括表（9／10）
縮尺	－ 図面番号 122 の 121
年月日	令和 8 年 5 月 日
設計会社名	－
事務所名	国土交通省　東京国道事務所

数量総括表（10/10）

工種	種別	細別	規格	単位	国道14号 西一之江地区					国道4号	国道4号	国道6号	国道17号	国道254号 熊野町地区		国道254号
					西一之江地区 西一之江交差点	歩道橋撤去 道路構造物撤去復旧	歩道橋本体撤去	自転車通行空間整備	管内区画線等	大関横丁～ 千住大橋地区	保木間四丁目地区	白鳥一丁目～ 青戸八丁目地区	壱岐坂上地区	熊野町歩道橋改良	熊野町交差点改良	成増小学校入口地区
	運搬処理工															
		撤去歩道橋運搬	通路、階段、支柱	t			20.2									
		殻運搬	アスファルト殻	m3			0.6									
		殻運搬	コンクリート殻（無筋）	m3			4.3									
		殻運搬	ｺﾝｸﾘｰﾄ殻（鉄筋）	m3			19									
		殻処分	ｱｽﾌｧﾙﾄ殻	m3			0.6									
		殻処分	ｺﾝｸﾘｰﾄ殻(無筋)	m3			4.3									
		殻処分	ｺﾝｸﾘｰﾄ殻(鉄筋)	m3			19									
仮設工				式	1	1	1	1	1	1	1	1	1	1	1	1
	交通管理工			式	1	1	1	1	1	1	1	1	1	1	1	1
		交通誘導警備員 A		式	1	1	1	1	1		1	1	1	1	1	1
		交通誘導警備員 B		式	1	1	1	1	1		1	1	1	1	1	1
		交通誘導警備員 A 【昼間】		式						1						
		交通誘導警備員 B 【昼間】		式						1						

工事名	R８亀有・万世橋出張所管内交通安全対策工事		
図面名	数量総括表（１０／１０）		
縮尺	－	図面番号	122 の 122
年月日	令和 ８ 年 ５ 月 日		
設計会社名	－		
事務所名	国土交通省 東京国道事務所		