



国道127号 なご 那古かわな～川名地区

交差点改良工事が

平成27年8月7日(金)に完成しました。

千葉国道事務所では、交差点改良等の事故対策に取り組んでおります。

この度、追突事故等が多発しておりました国道127号
ちば たてやま なご かわな なご
千葉県館山市那古～川名地区(那古交差点を含めた約
1.4km区間)の交差点改良工事が平成27年8月7日
(金)に完成しました。

なお、今後は整備効果の検証を行っていく予定です。

【位置図】



国道127号 那古～川名地区交差点改良工事の概要


●追突事故対策として

- ・減速ドットライン
- ・路面標示(「追突注意」)、
- ・右折専用レーン 及び直線専用レーンの設置


●歩行者・自転車事故対策のとして

- ・交差点のコンパクト化(停止線・横断歩道の前出し、ゼブラ帯の設置)

【平面図】

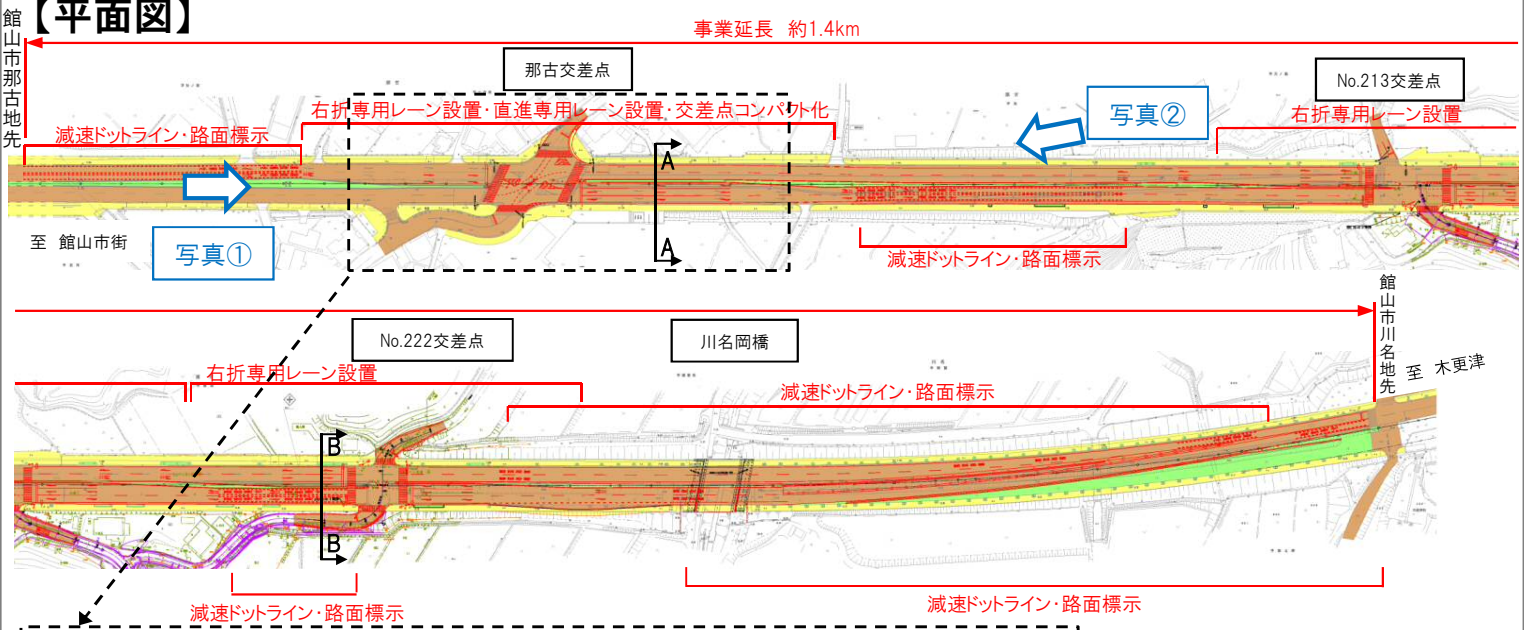

【那古交差点詳細平面図】

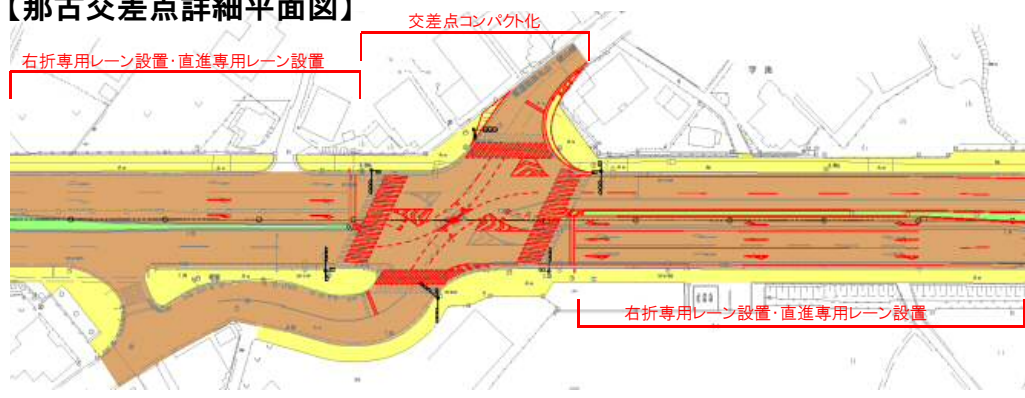


【事故発生状況】


- 追突事故…34件/5年
 - 歩行者事故…3件/5年
 - 自転車事故…1件/5年
- ※H20～H24年の5年間

【断面図】

【施工前】

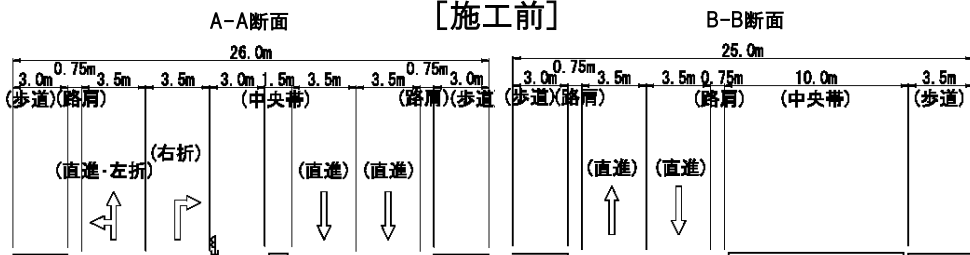

【施工後】

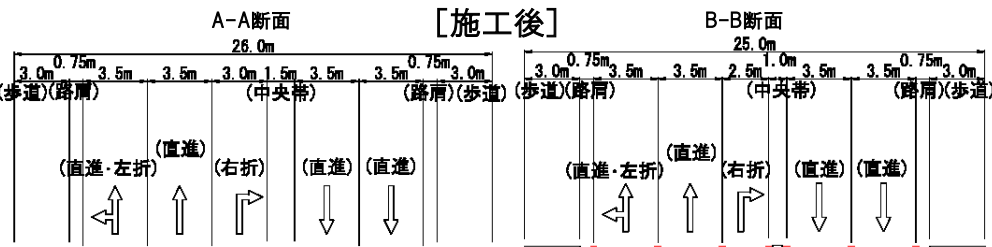

【写真】 ※現在の状況

