


国道127号久保・坂下トンネル改良工事 工事状況写真

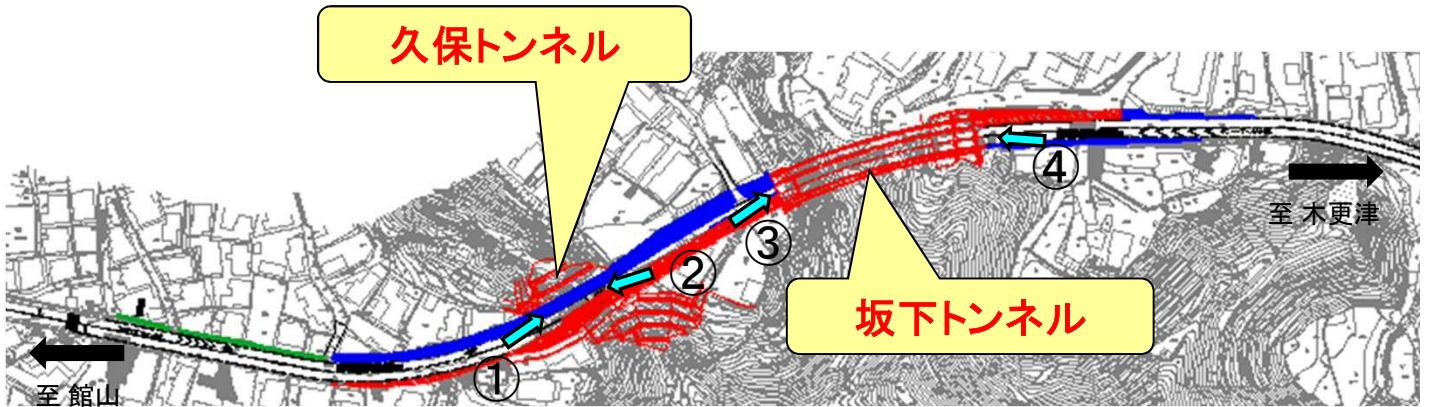

①



久保トンネル館山側

②



久保トンネル木更津側

③



坂下トンネル館山側

④



坂下トンネル木更津側

完成イメージについて

久保トンネルを館山側から見たイメージ写真


整備前



完成



断面図

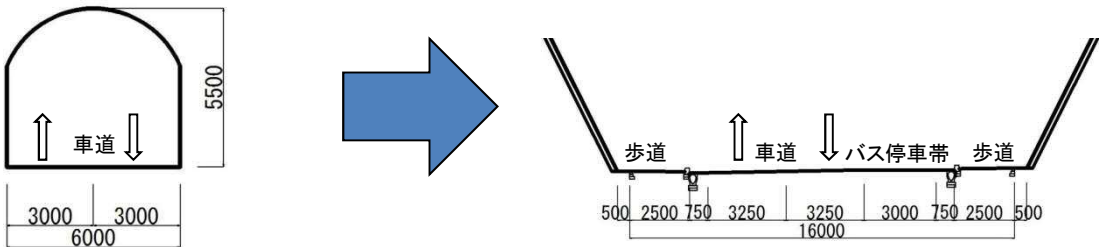

トンネルを撤去し、道路幅員を広げ歩道(両側)を整備します

坂下トンネルを木更津側から見たイメージ写真


整備前



完成



断面図

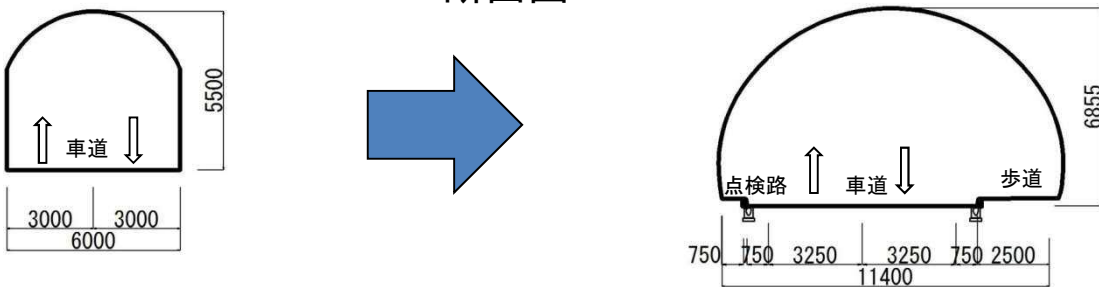

トンネルを拡幅し、道路幅員を広げ歩道(片側)を整備します