

# 東京外かく環状道路(関越～東名)の概要



東名JCT完成イメージの一例



中央JCT完成イメージの一例









青梅街道IC完成イメージの一例




大泉JCT完成イメージの一例

諸元	
規格	第2種第1級
設計速度	80 km/h
道路幅員	40~93 m
延長	16.2 km
車線数	6車線


## 横断面図

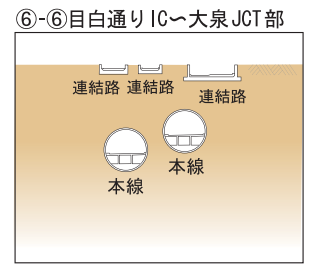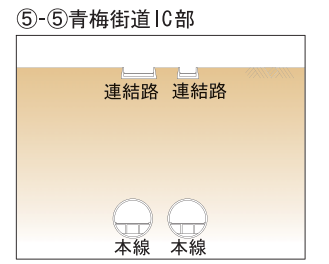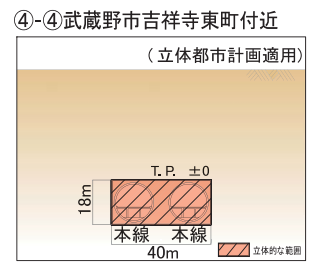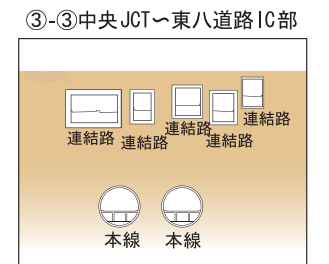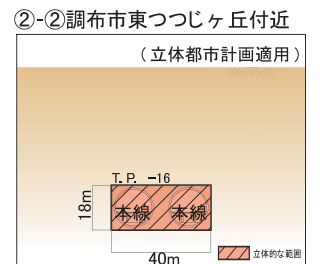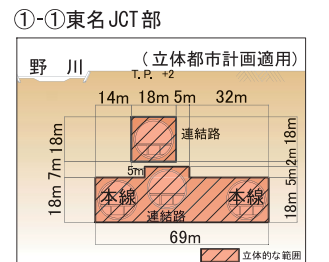

## 平面図

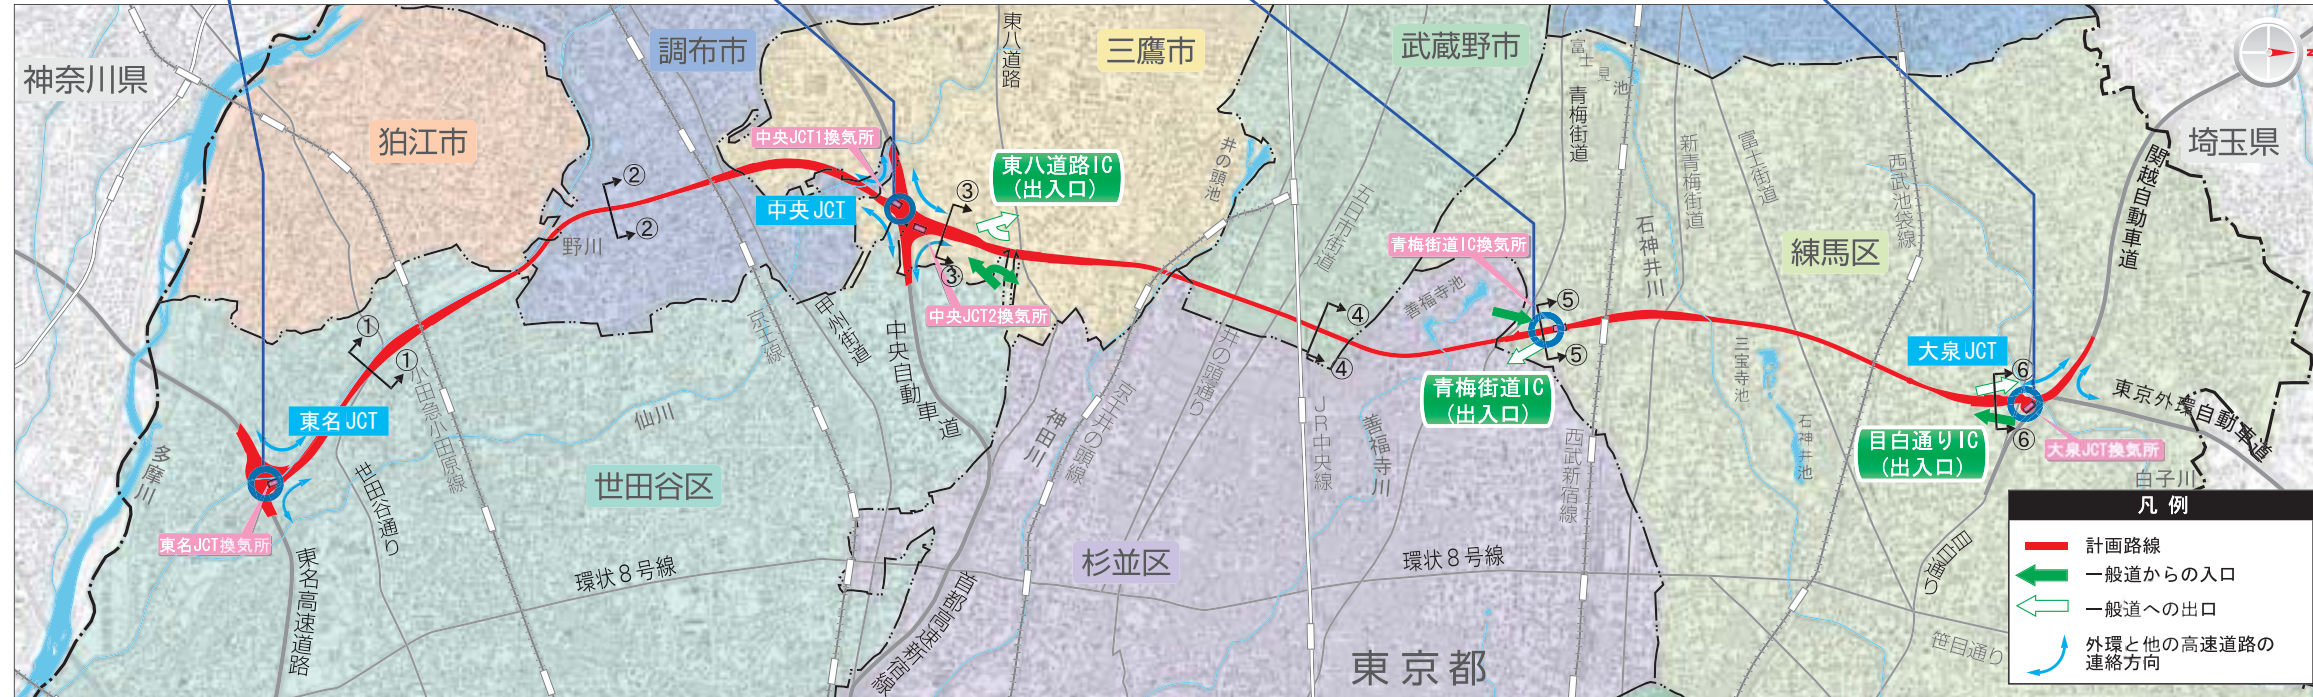

## 縦断面図

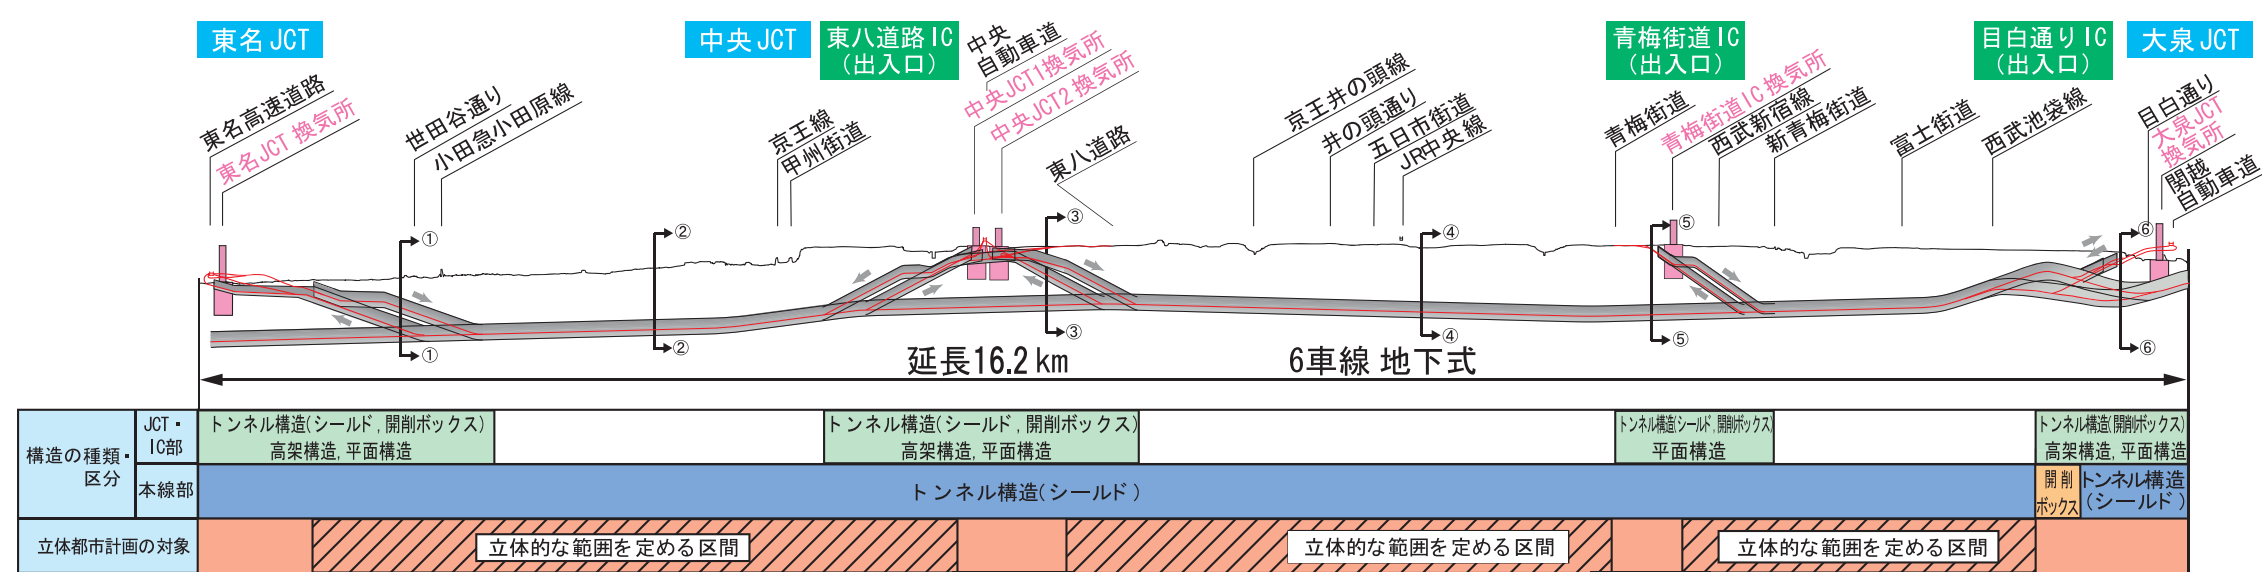

(JCT・ICは仮称、供用区間は除く)