


工事実施状況（大泉JCT）

H30年2月末現在

資料3

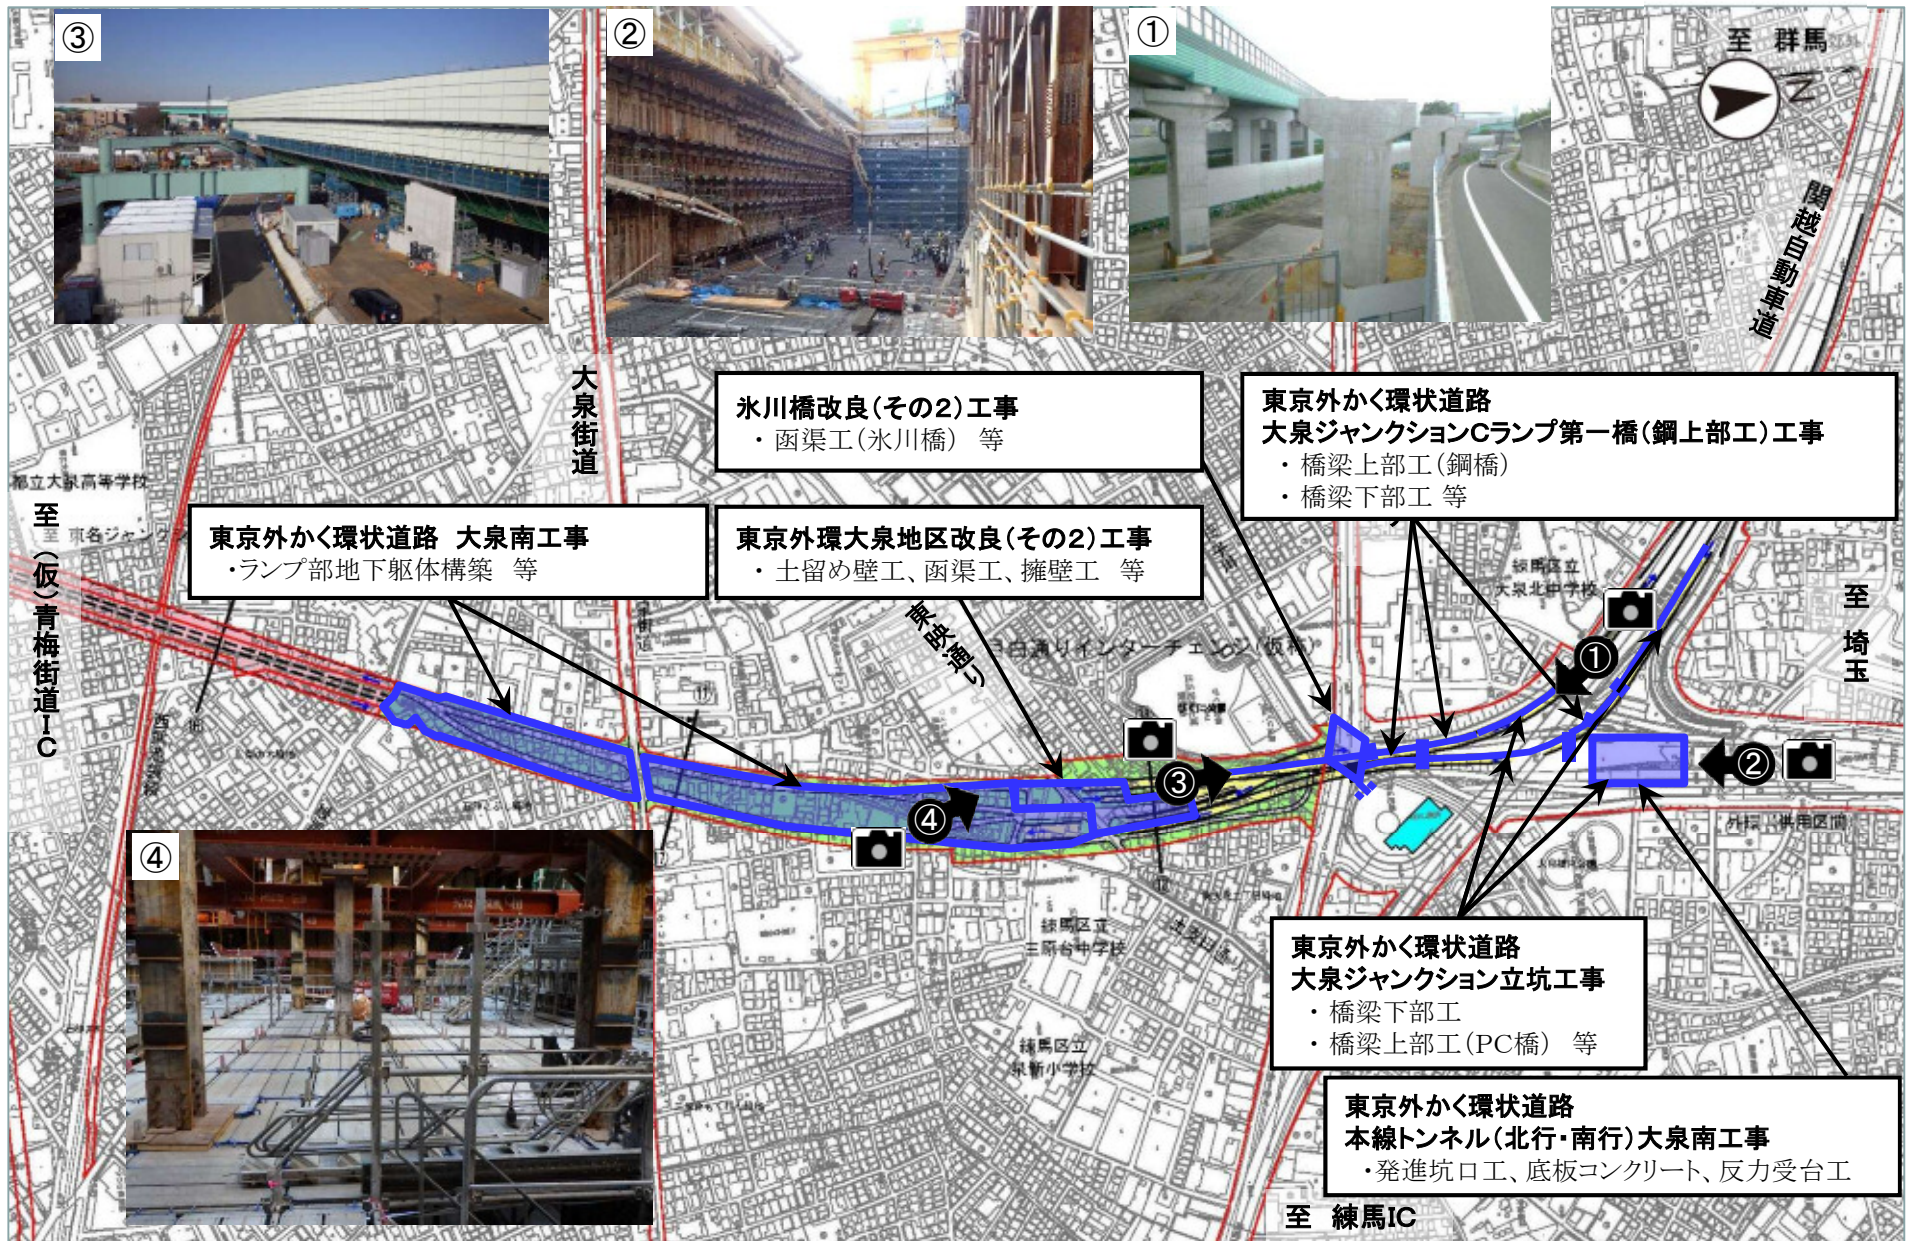

用地取得の形態

用地買収部


区分地上権取得部

大深度地下使用部

工事実施箇所

工事実施状況（中央JCT）

H30年2月末現在

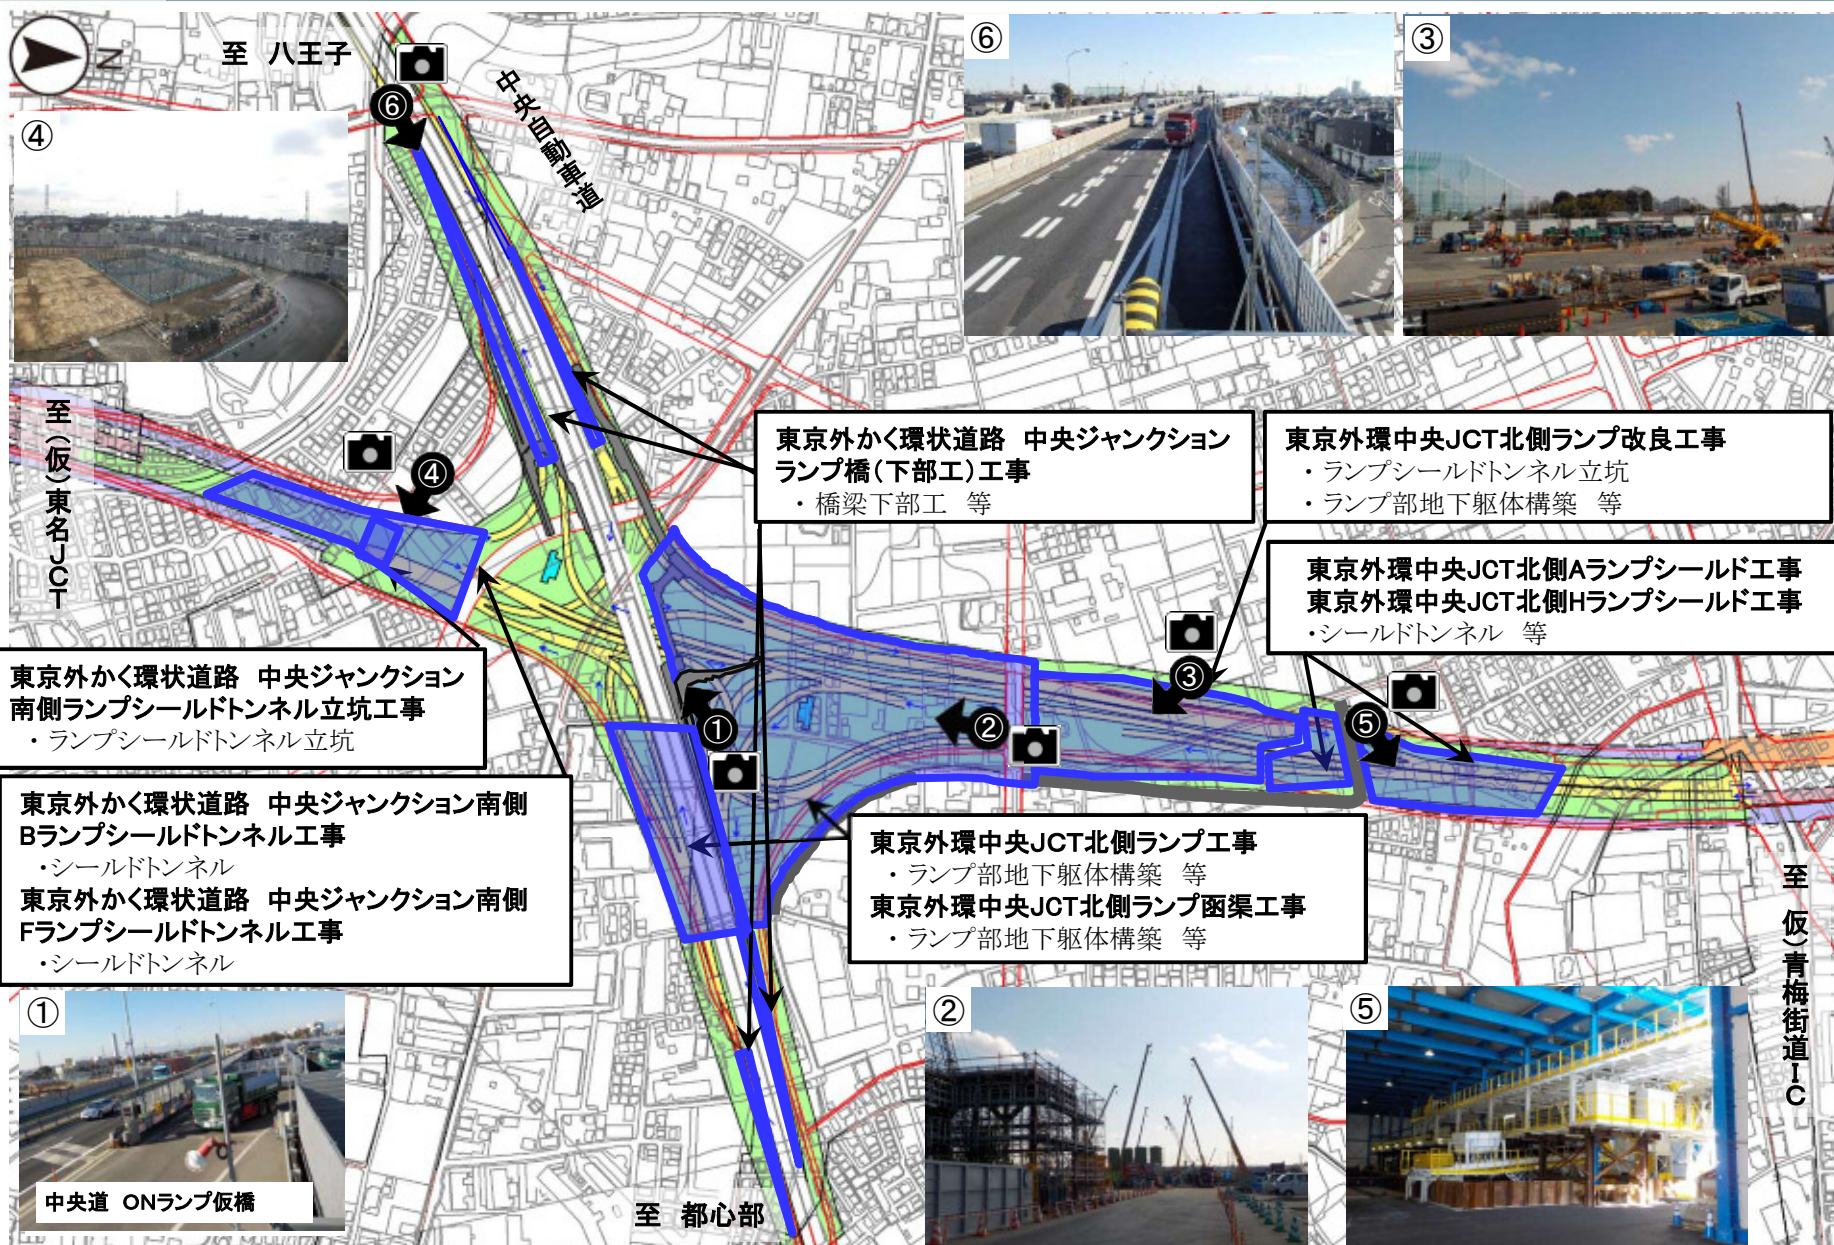

用地取得の形態

用地買収部


区分地上権取得部

大深度地下使用部

工事実施箇所

工事実施状況（東名JCT）

H30年2月末現在

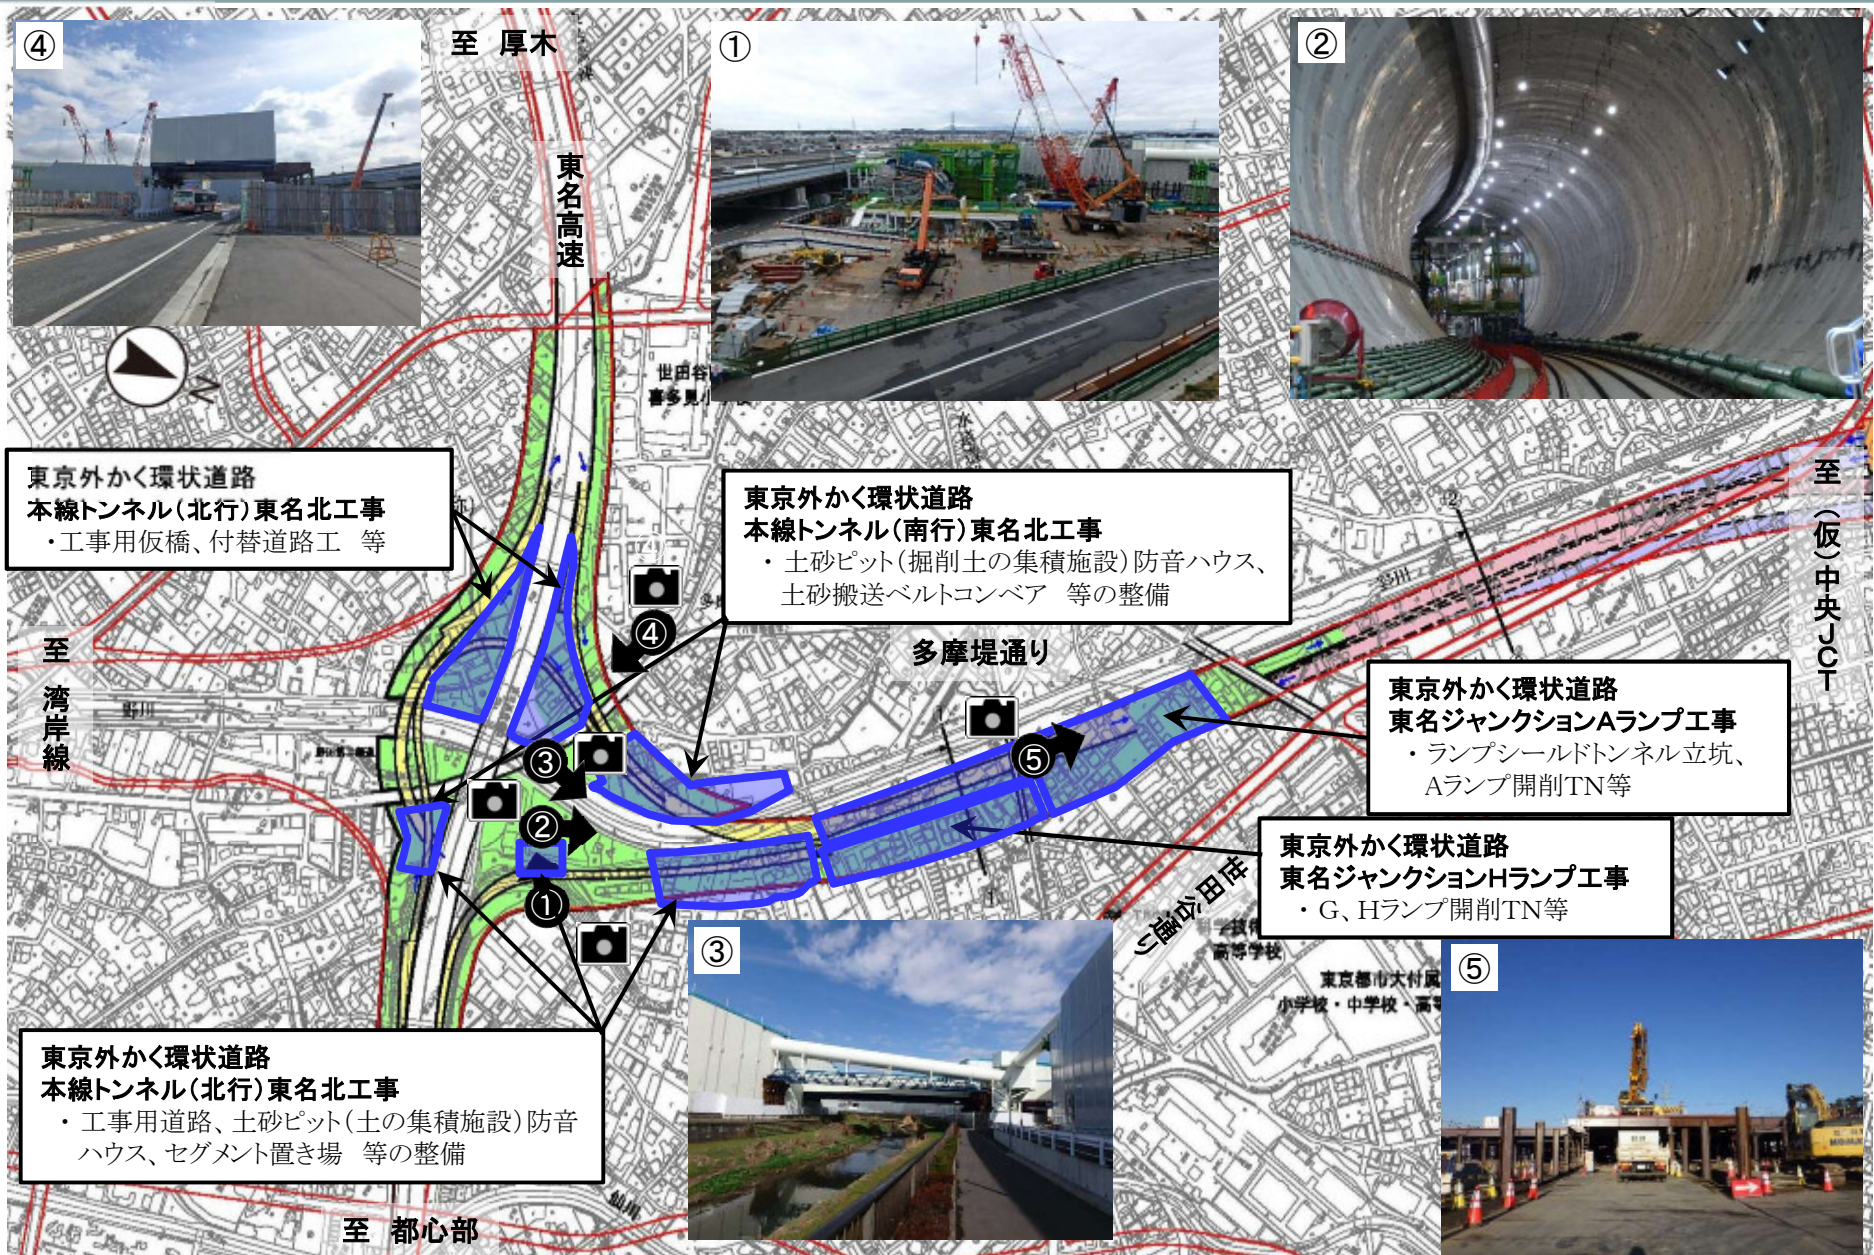

東京外かく環状道路
本線トンネル(北行)東名北工事
・工所用仮橋、付替道路工 等

東京外かく環状道路
本線トンネル(南行)東名北工事
・土砂ピット(掘削土の集積施設)防音ハウス、
土砂搬送ベルトコンベア 等の整備

東京外かく環状道路
東名ジャンクションAランプ工事
・ランプシールドトンネル立坑、
Aランプ開削TN等

東京外かく環状道路
東名ジャンクションHランプ工事
・G、Hランプ開削TN等

東京外かく環状道路
本線トンネル(北行)東名北工事
・工所用道路、土砂ピット(土の集積施設)防音
ハウス、セグメント置き場 等の整備