
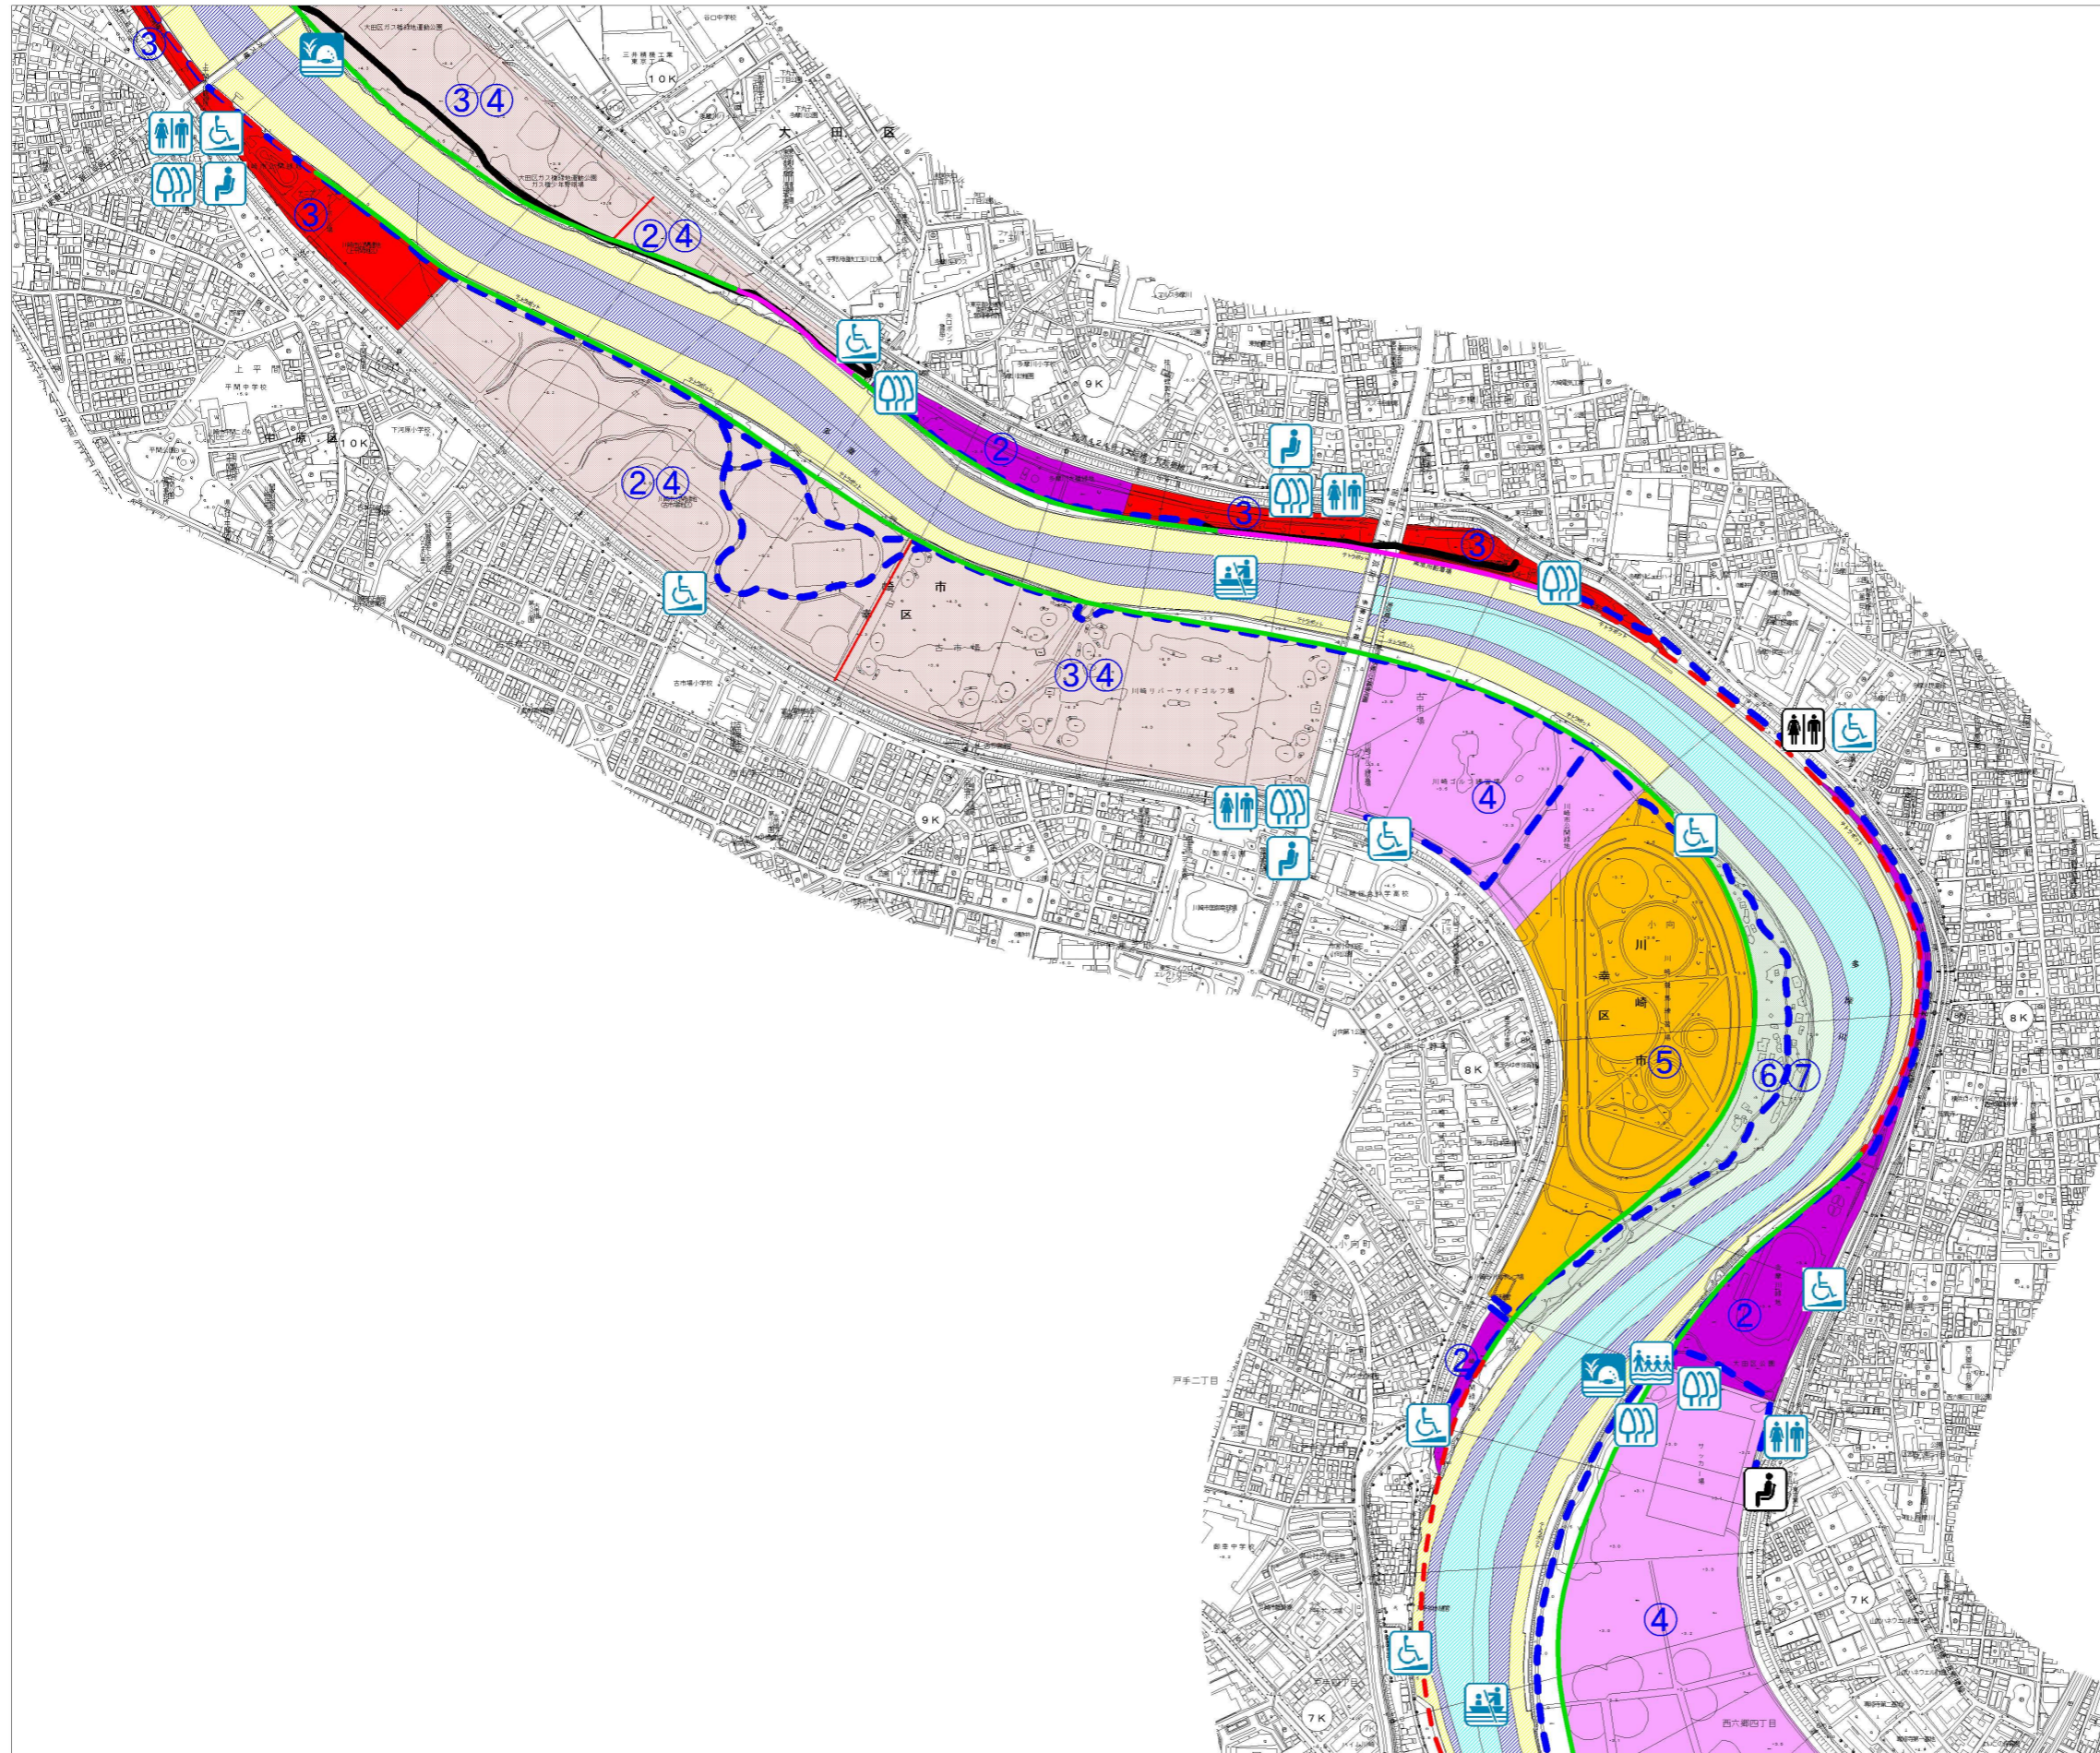


附図2 (河川工事・環境) 多摩川 No. 05

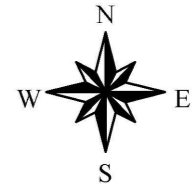

- <河岸維持管理法線の区分>
 重要度：特A
 A
 B
 C
 D
- <機能空間区分の設定>
 ②地先施設レジャー空間
 ③広域施設レジャー空間
 ④運動・健康管理空間
 ⑤自然レジャー空間
 ⑥文教空間
 ⑦情操空間
 ⑧生態系保持空間
 人工系機能複合空間
 人工系・自然系機能複合空間
 自然系機能複合空間
- <水面の空間設定>
 船舶航行空間
 多目的利用空間
 手こぎボート空間
 緩衝空間
 水上バイク利用区域
- <水際の空間設定>
 水際活動空間
 自然利用空間
 自然保全空間
- <生態系保全回復関連対策施設>
 既設 計画
 直轄 自治体
 ワンド
 リバーバイオコリドー
 魚道
- <人と川のふれあい関連対策施設>
 岸辺の散策路
 緑陰
 川の一里塚
 渡し場(候補地)
 水辺の楽校
 河道外駐車場
- <福祉関連対策施設>
 水洗トイレ(障害者用を含む)
 緩傾斜坂路(スロープ)
 河道外駐車場
- <河川浄化施設>
 河川浄化施設

1 : 10,000

0 100 200 300 400 500 600 700 800 900 1000 m

※施設の全体配置を明らかにするために既設も表示している。