



附図1 (河川工事・治水) 多摩川 No. 21

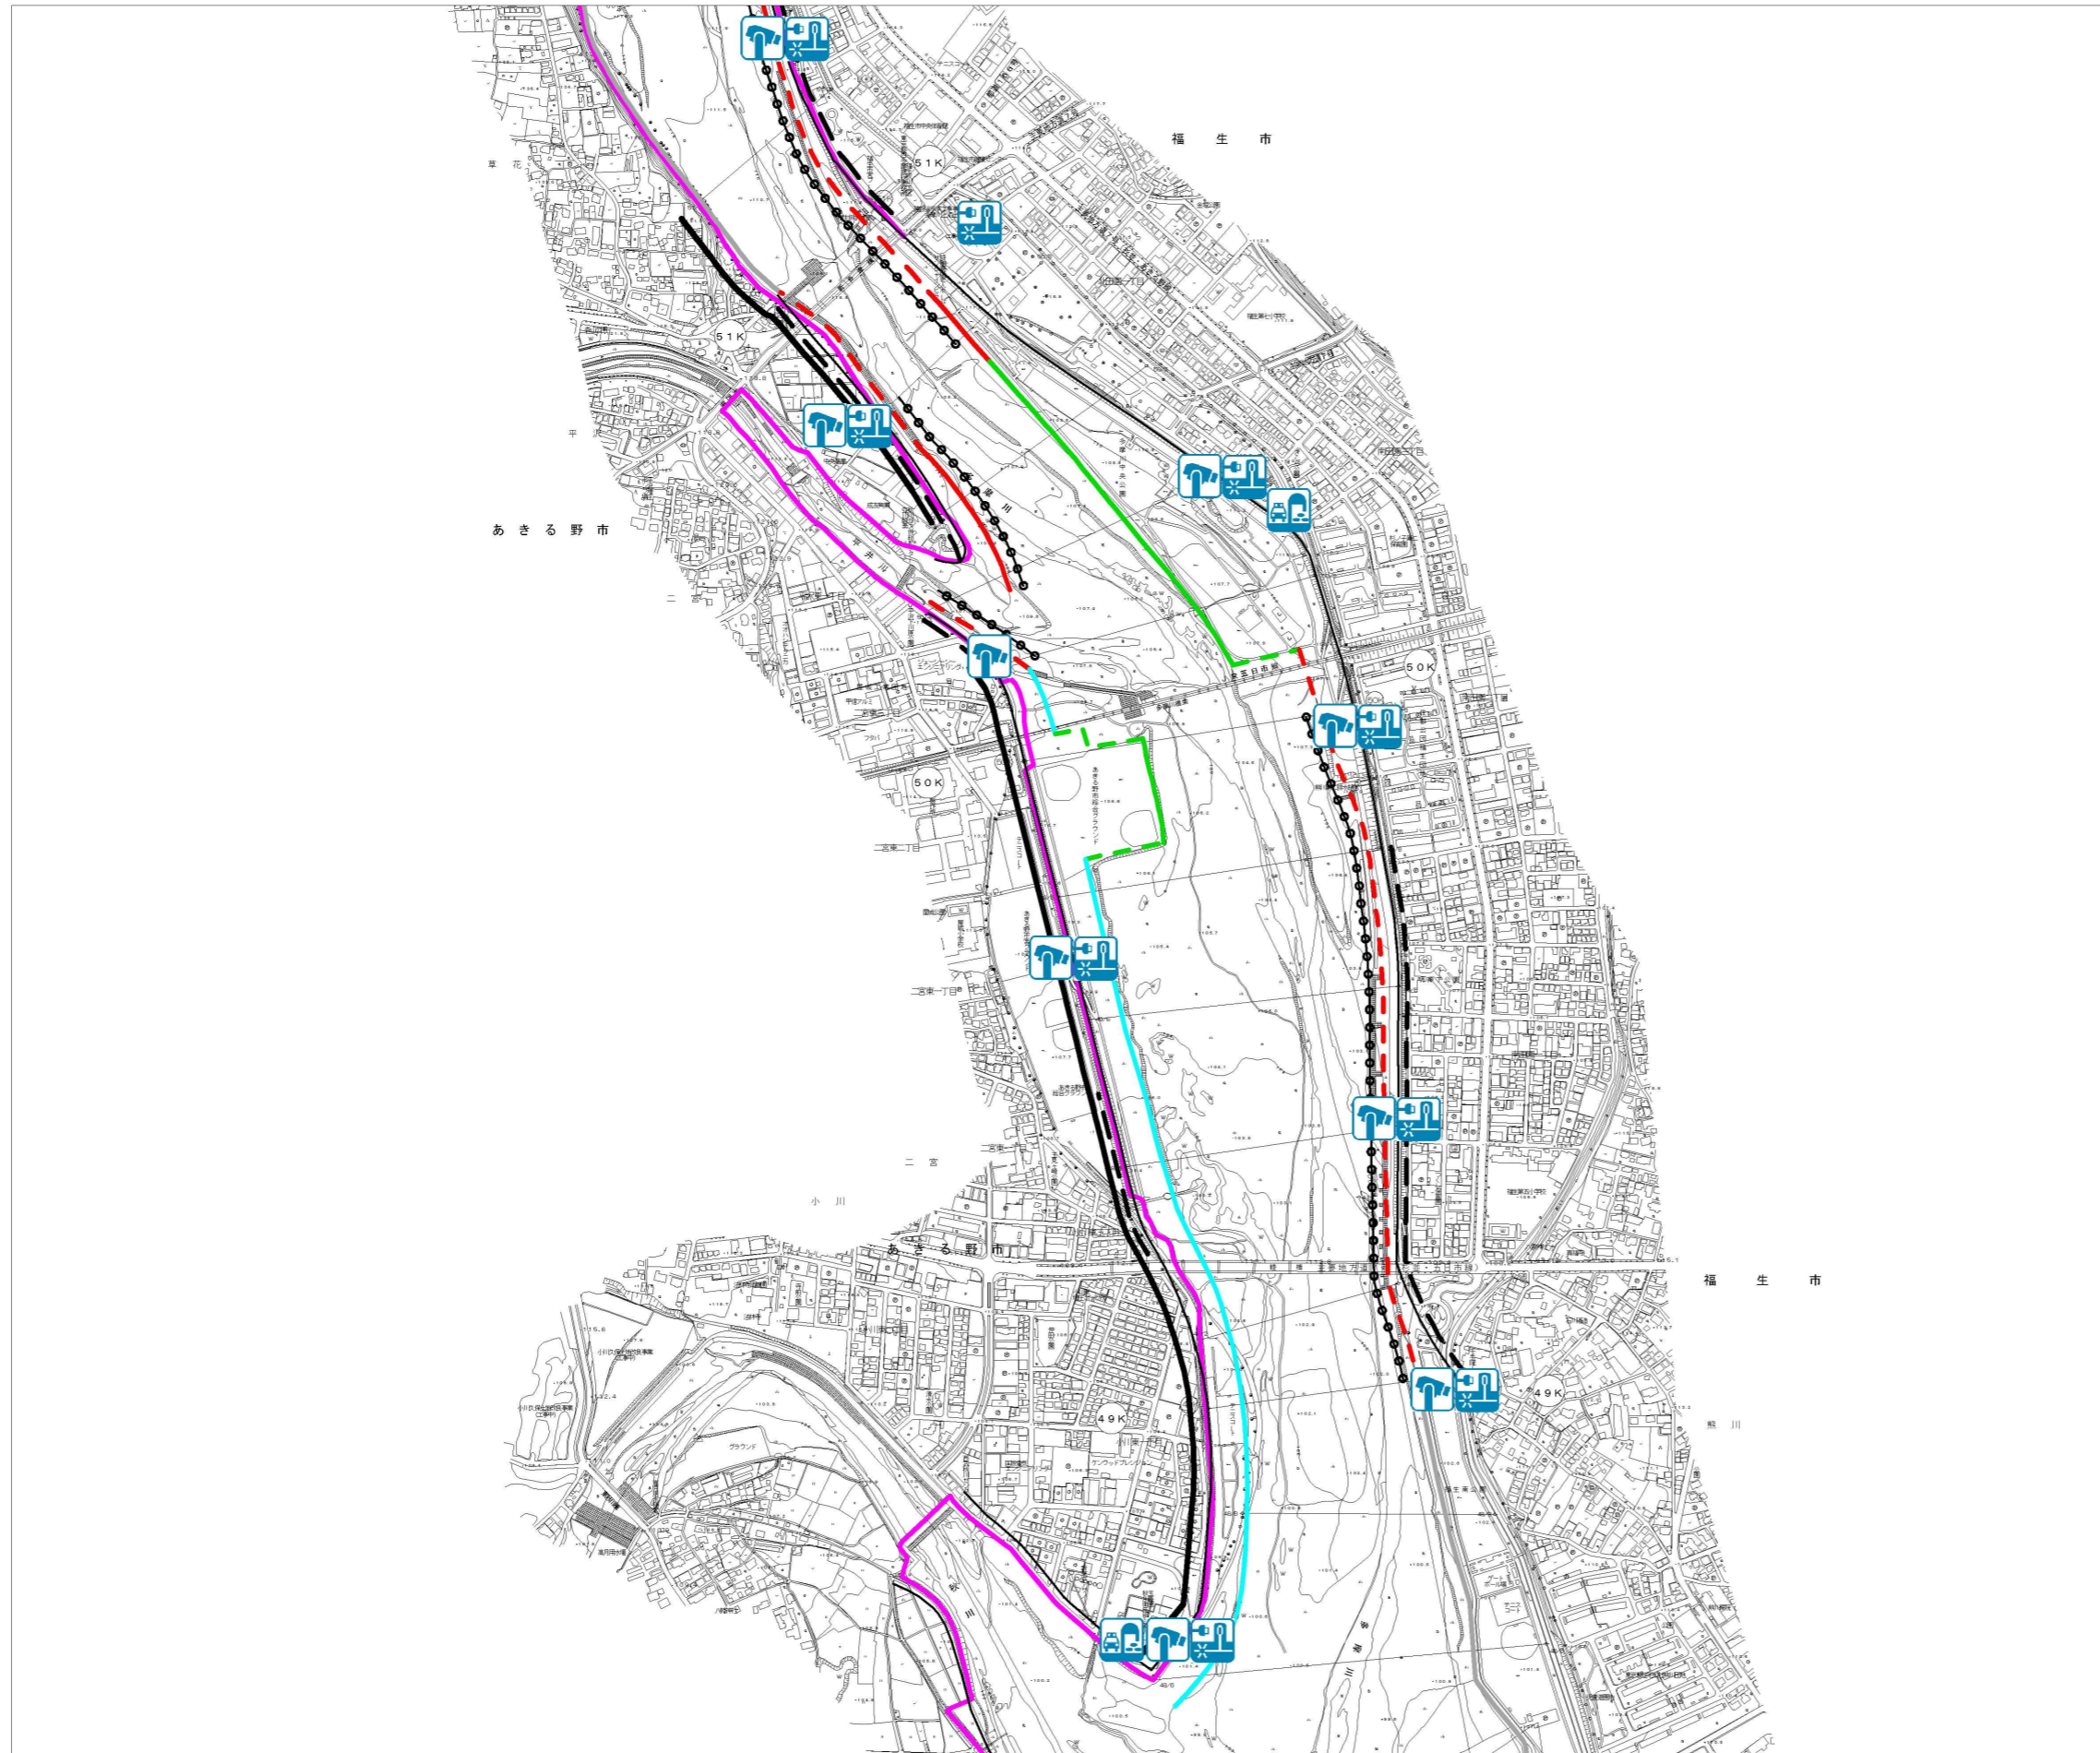

- <堤防法線>
 堤防法線
- <河岸維持管理法線>
 重要度：特A
 A
 B
 C
 D
 特殊防護区間
- <河道断面確保対策>
 堰対策
 河道掘削
 築堤
 陸閘対策
 樋門対策
 高潮対策
 床止対策
- <堤防の安全性向上対策>
 高水護岸対策
 漏水対策
 水衝部対策
- <超過洪水対策>
 高規格堤防整備
- <広域防災対策>
 地域防災活動拠点整備
 樹林帯整備
 緊急用河川敷道路整備
 (整備予定区間)
 緊急用船着場整備
 光ファイバ
 情報コンセント
 CCTVカメラ

1 : 10, 000

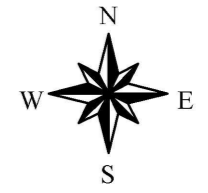