
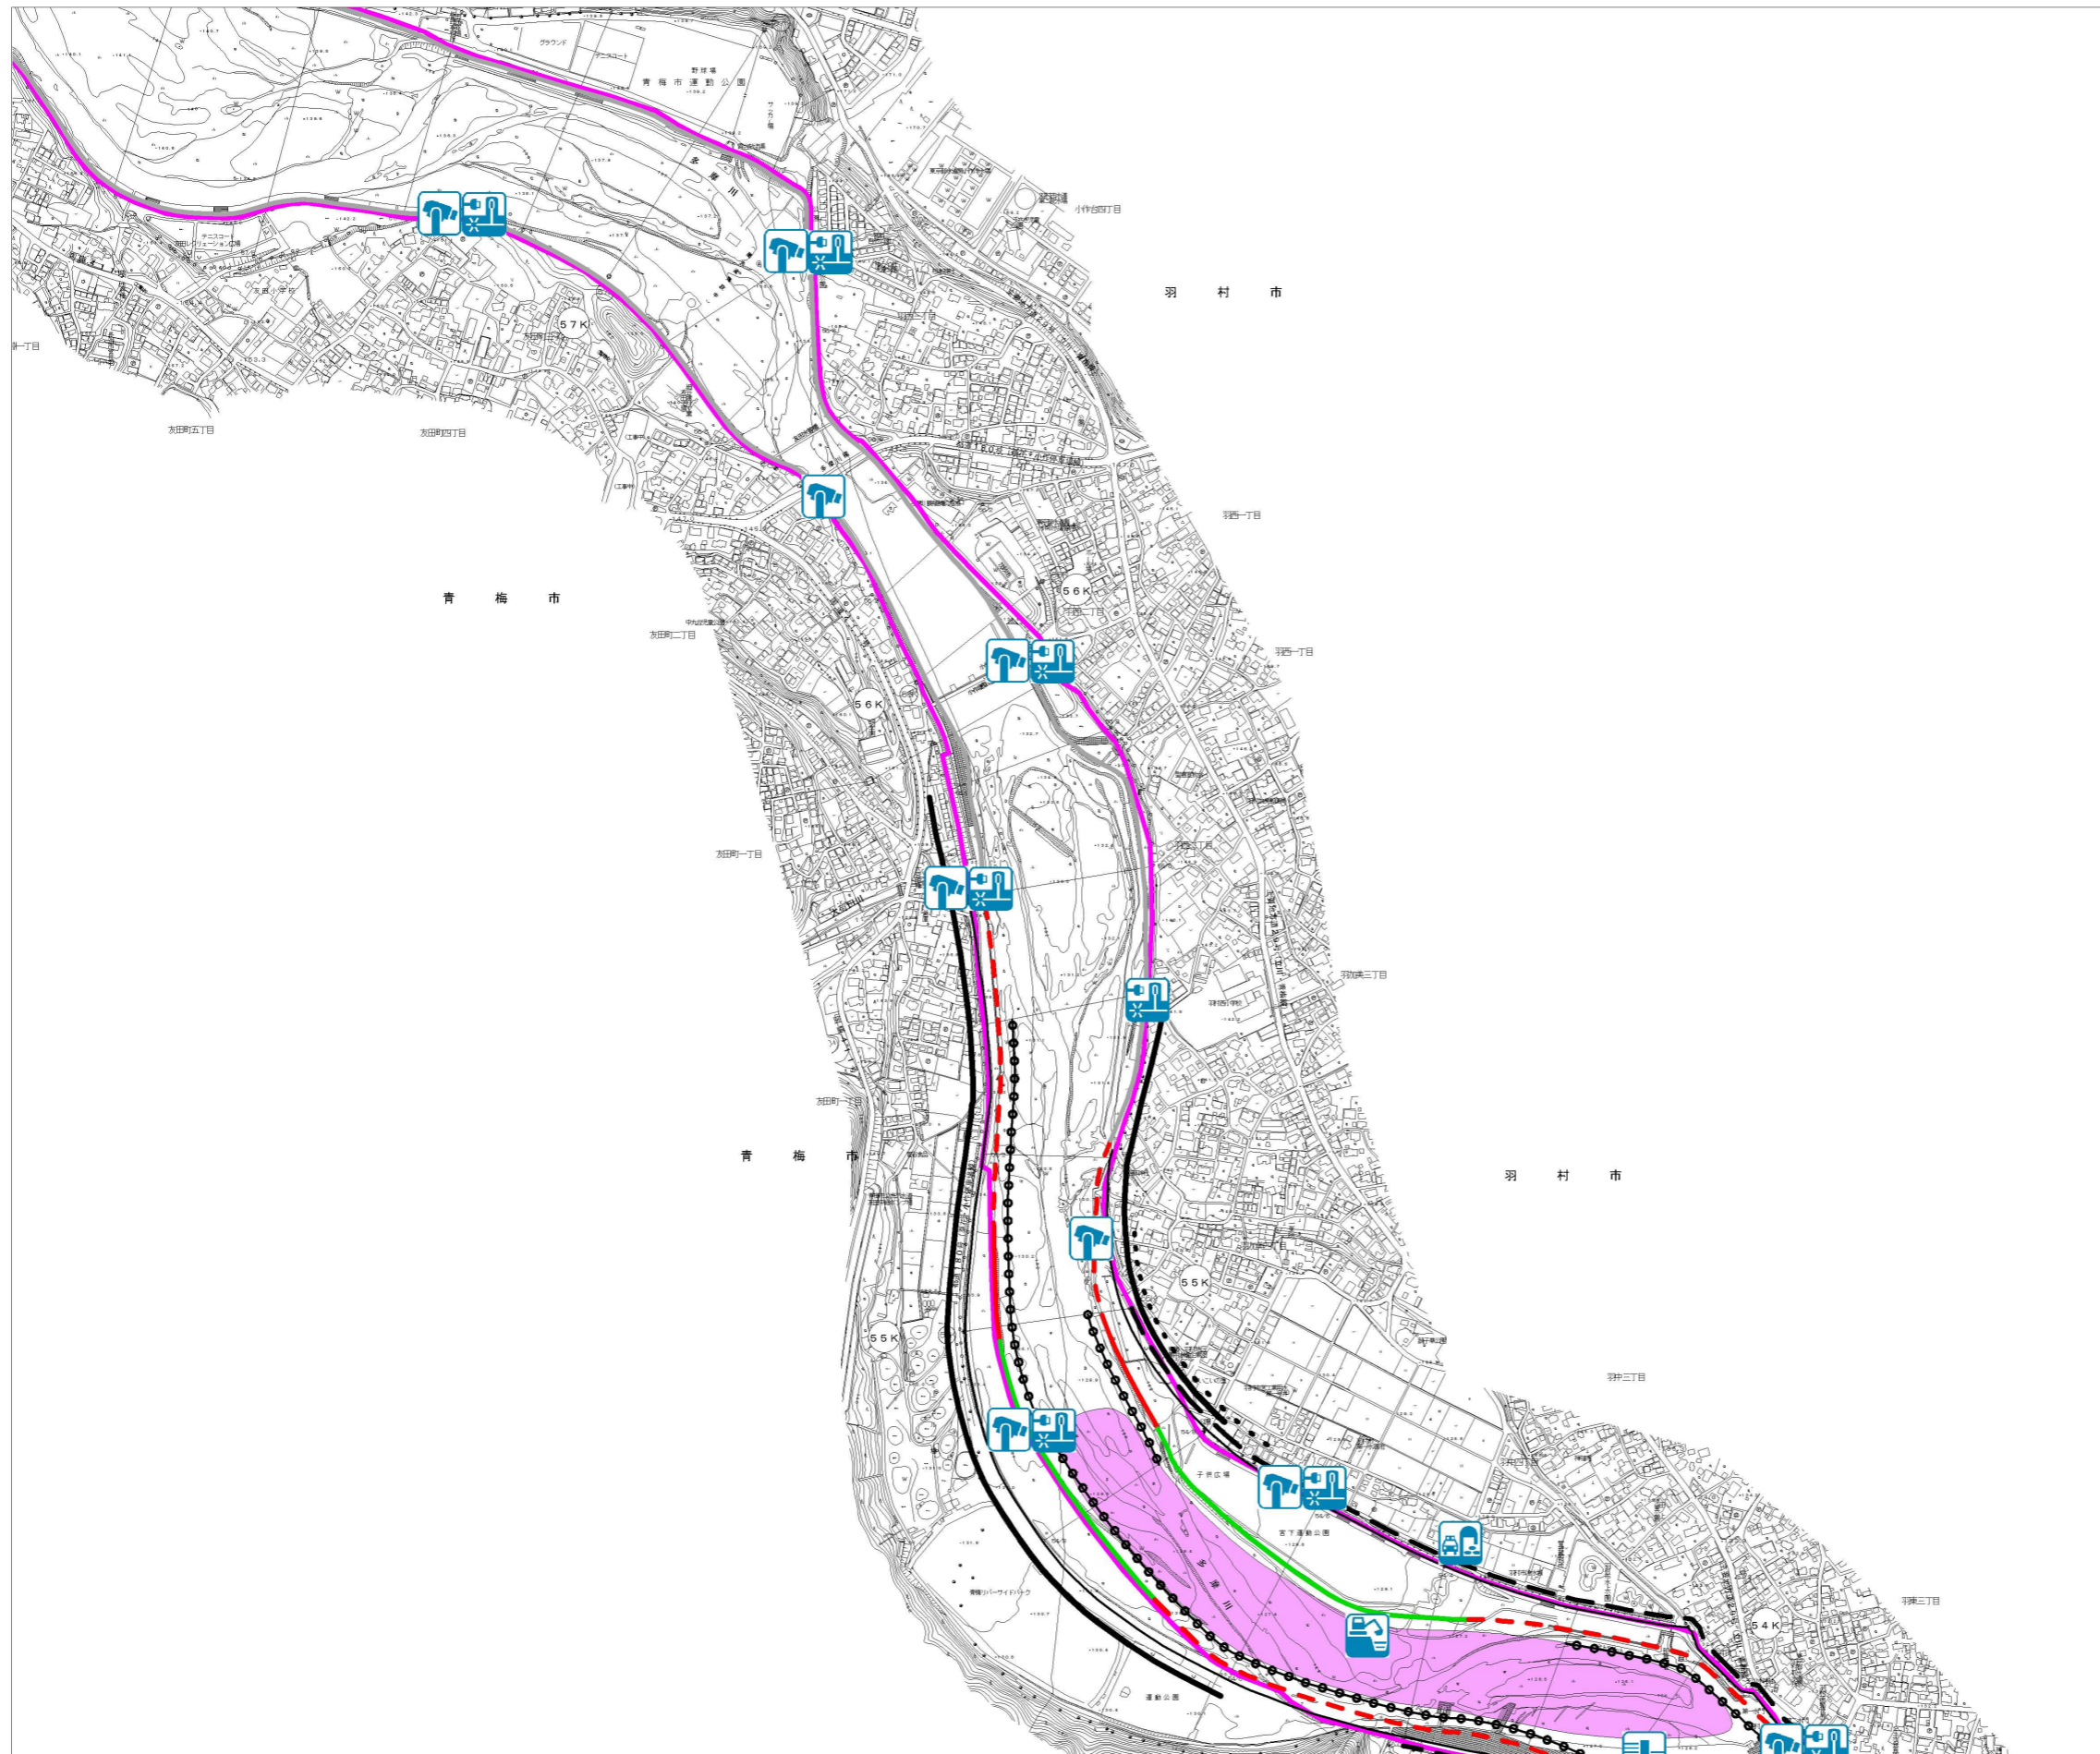


# 附図1 (河川工事・治水) 多摩川 No. 23

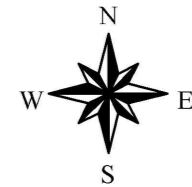

## <堤防法線>

堤防法線

## <河岸維持管理法線>

重要度：特A

A

B

C

D

特殊防護区間

## <河道断面確保対策>

堰対策

河道掘削

築堤

陸閘対策

樋門対策

高潮対策

床止対策

## <堤防の安全性向上対策>

高水護岸対策

漏水対策

水衝部対策

## <超過洪水対策>

高規格堤防整備

## <広域防災対策>

地域防災活動拠点整備

樹林帯整備

緊急用河川敷道路整備

(整備予定区間)

緊急用船着場整備

光ファイバ

情報コンセント

CCTVカメラ

1 : 10,000

0 100 200 300 400 500 600 700 800 900 1000 m