
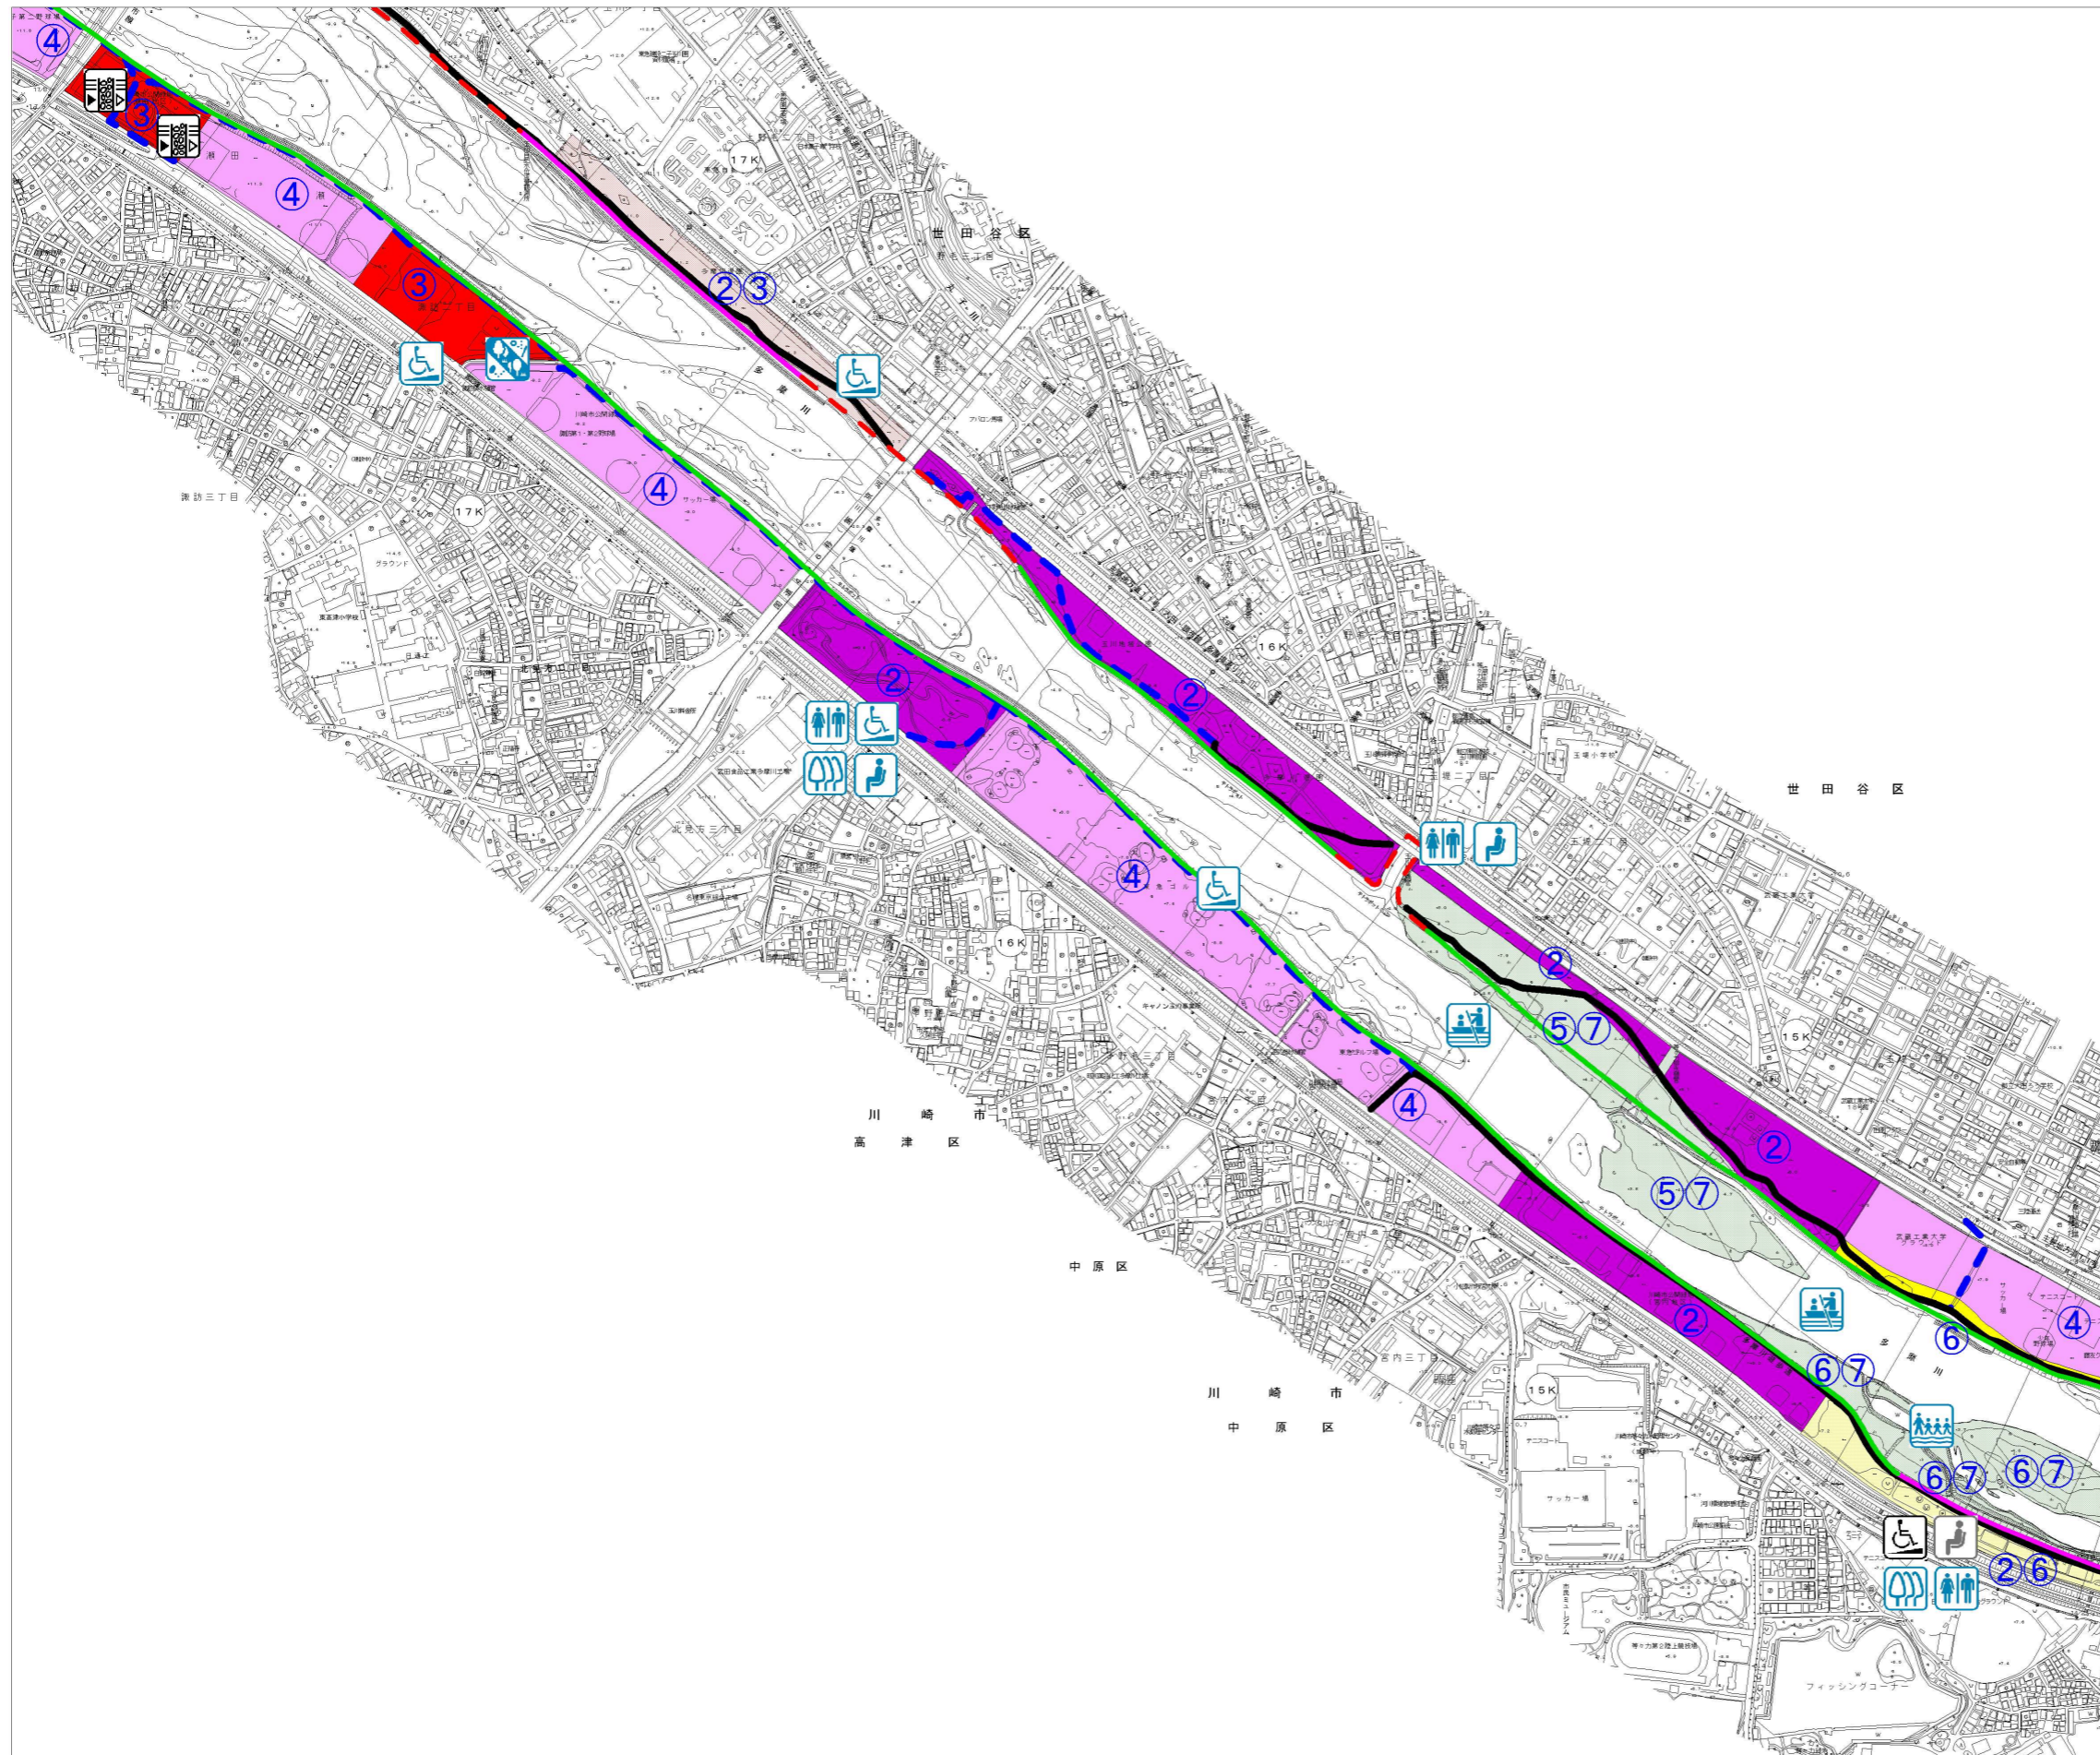


# 附図2 (河川工事・環境) 多摩川 No. 08

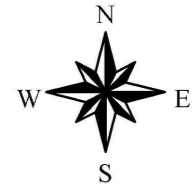

**<河岸維持管理線の区分>**

- 重要度：特A (Red dashed line)
- A (Red solid line)
- B (Green solid line)
- C (Cyan solid line)
- D (Black solid line)

**<機能空間区分の設定>**

- ②地先施設レジャー空間 (Purple)
- ③広域施設レジャー空間 (Red)
- ④運動・健康管理空間 (Pink)
- ⑤自然レジャー空間 (Orange)
- ⑥文教空間 (Yellow)
- ⑦情操空間 (Light Green)
- ⑧生態系保持空間 (Dark Green)
- 人工系機能複合空間 (Light Brown)
- 人工系・自然系機能複合空間 (Light Yellow)
- 自然系機能複合空間 (Light Green)

**<水面の空間設定>**

- 船舶航行空間 (Light Blue)
- 多目的利用空間 (Cyan)
- 手こぎボート空間 (Blue)
- 緩衝空間 (Grey)
- 水上バイク利用区域 (Dark Grey)

**<水際の空間設定>**

- 水際活動空間 (Yellow)
- 自然利用空間 (Light Green)
- 自然保安空間 (Dark Green)

**<生態系保全回復関連対策施設>**

直轄	自治体	計画	既設

**<人と川のふれあい関連対策施設>**

- 岸辺の散歩路 (Blue)
- 緑陰 (Green)
- 川の一里塚 (Blue)
- 渡し場(候補地) (Blue)
- 水辺の楽校 (Blue)
- 河道外駐車場 (P)

**<福祉関連対策施設>**

- 水洗トイレ(障害者用を含む) (Blue)
- 緩傾斜坂路(スロープ) (Blue)
- 河道外駐車場 (P)

**<河川浄化施設>**

- 河川浄化施設 (Blue)

1 : 10,000

0 100 200 300 400 500 600 700 800 900 1000 m

※施設の全体配置を明らかにするために既設も表示している。