



# 附図2 (河川工事・環境) 多摩川 No. 09

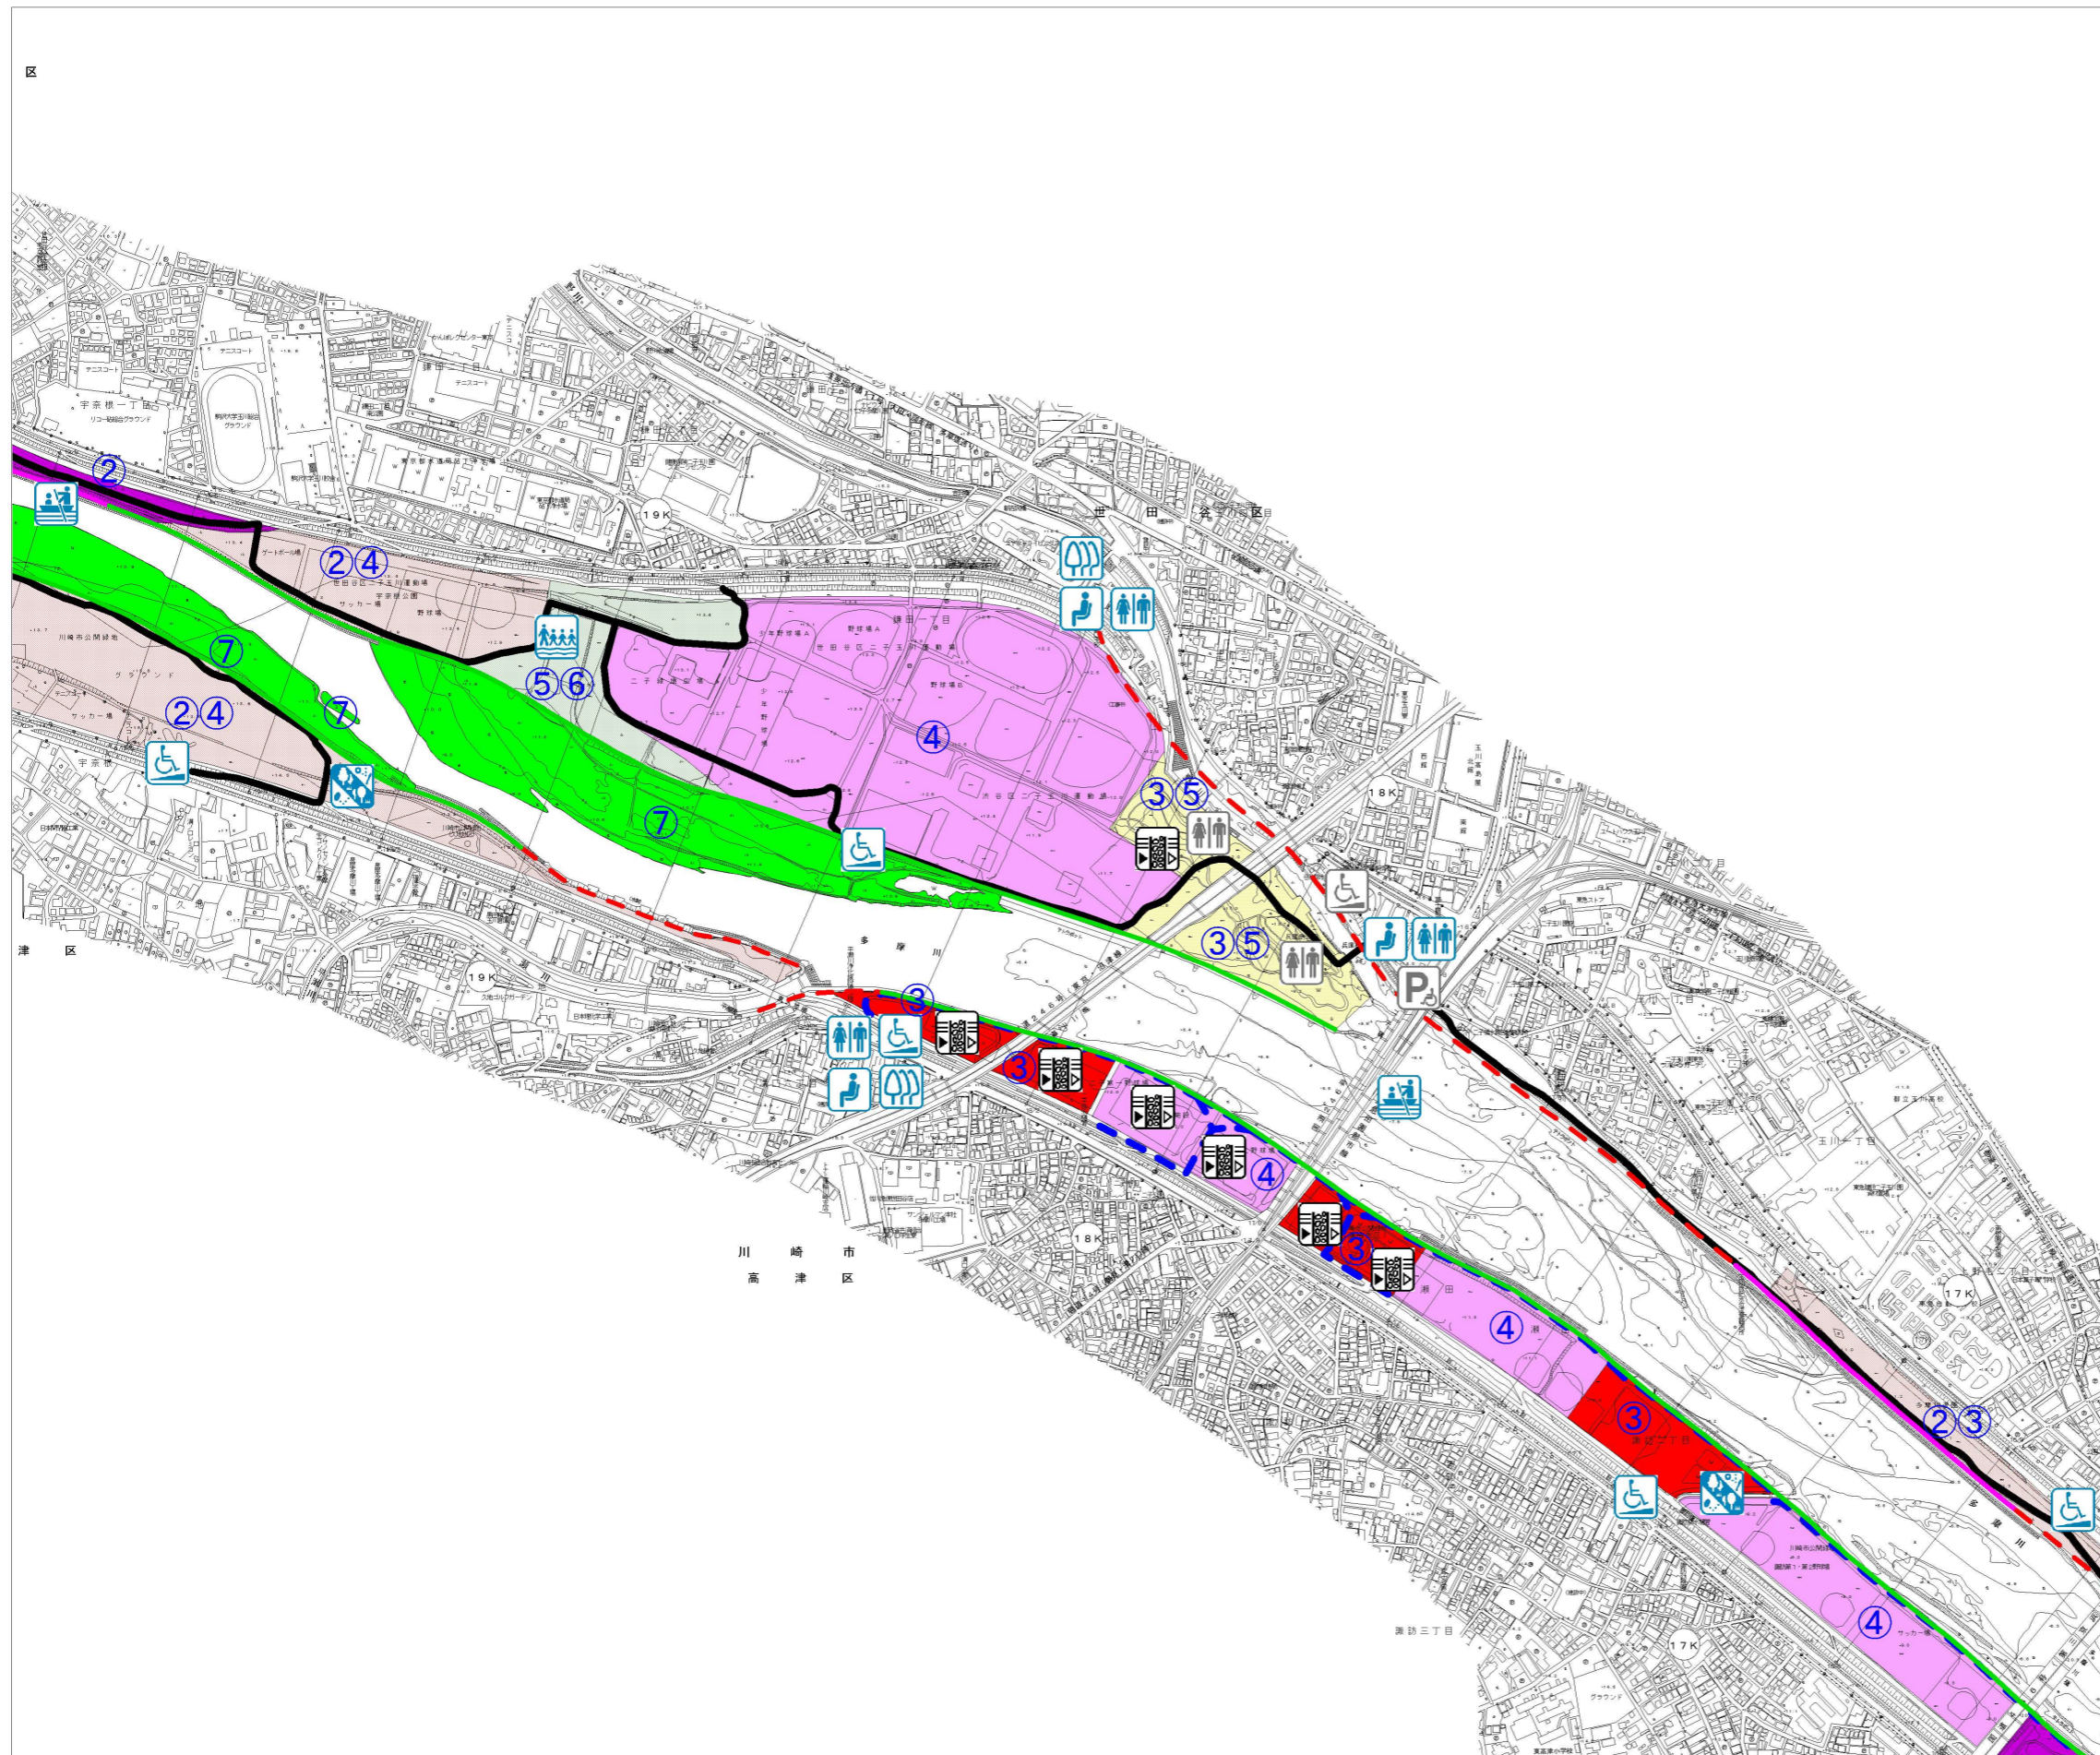

- <河岸維持管理法線の区分>
- 重要度：特A
  - A
  - B
  - C
  - D
- <機能空間区分の設定>
- ②地先施設レイジョン空間
  - ③広域施設レイジョン空間
  - ④運動・健康管理空間
  - ⑤自然レイジョン空間
  - ⑥文教空間
  - ⑦情操空間
  - ⑧生態系保持空間
  - 人工系機能複合空間
  - 人工系・自然系機能複合空間
  - 自然系機能複合空間
- <水面の空間設定>
- 船舶航行空間
  - 多目的利用空間
  - 手こぎボート空間
  - 緩衝空間
  - 水上バイク利用区域
- <水際の空間設定>
- 水際活動空間
  - 自然利用空間
  - 自然保安空間
- <生態系保全回復関連対策施設>
- |    |     |    |            |
|----|-----|----|------------|
| 直轄 | 自治体 | 計画 |            |
|    |     |    | ワンド        |
|    |     |    | リバーバイオコリドー |
|    |     |    | 魚道         |
- <人と川のふれあい関連対策施設>
- - 
  - 
  - 
  - 
  -
- <福祉関連対策施設>
- - 
  -
- <河川浄化施設>
- 

1 : 10,000

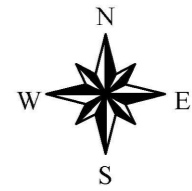

※施設の全体配置を明らかにするために既設も表示している。